



**РАСПОРЯЖЕНИЕ**

**20 июля 2023 г.**

**№ 583-р**

г. Улан-Удэ

В соответствии с Земельным кодексом Российской Федерации, Федеральным законом от 08.11.2007 № 257-ФЗ «Об автомобильных дорогах и о дорожной деятельности в Российской Федерации и о внесении изменений в отдельные законодательные акты Российской Федерации», Законом Республики Бурятия от 30.12.2003 № 601-III «О земле»:

1. Установить публичный сервитут на срок сорок девять лет в интересах государственного казенного учреждения «Управление автомобильных дорог Республики Бурятия» (ИНН 0326473725, ОГРН 1080326000745) в отношении земельного участка с кадастровым номером 03:17:000000:2, находящегося в собственности Российской Федерации, предоставленного на праве аренды открытому акционерному обществу «Российские железные дороги», расположенного по адресу: «установлено относительно ориентира, расположенного в границах участка. Почтовый адрес ориентира: Республика Бурятия, р-н Северо-Байкальский», - в целях устройства пересечения автомобильной дороги общего пользования регионального значения Северобайкальск - Новый Уоян - Таксимо, км 0+000 - км 256+873, в Северобайкальском районе Республики Бурятия с железнодорожными путями Российской железной дороги.

2. Утвердить границы публичного сервитута площадью 696 448 кв. м согласно приложению\* к настоящему распоряжению.

3. Администрации Главы Республики Бурятия и Правительства Республики Бурятия (Комитет по информационной политике) обеспечить размещение настоящего распоряжения на официальном портале органов государственной власти Республики Бурятия в информационно-телекоммуникационной сети Интернет.

4. Министерству по развитию транспорта, энергетики и дорожного хозяйства Республики Бурятия (Гоге А.А.):

4.1. Направить копию настоящего распоряжения в открытое акционерное общество «Российские железные дороги» и государственное казенное учреждение «Управление автомобильных дорог Республики Буря-

тия».

4.2. Обеспечить опубликование настоящего распоряжения в порядке, установленном для официального опубликования (обнародования) муниципальных правовых актов муниципального образования «Северо-Байкальский район».

5. Государственному казенному учреждению «Управление региональных автомобильных дорог Республики Бурятия» (Петров И.Ф.):

5.1. Заключить с открытым акционерным обществом «Российские железные дороги» соглашение об осуществлении публичного сервитута.

5.2. В срок не более пяти рабочих дней со дня подписания настоящего распоряжения направить в установленном порядке копию распоряжения в орган регистрации прав.

6. Настоящее распоряжение вступает в силу со дня его подписания.

**Глава Республики Бурятия -  
Председатель Правительства  
Республики Бурятия**



**А. Цыденов**

\*Приложение на диске

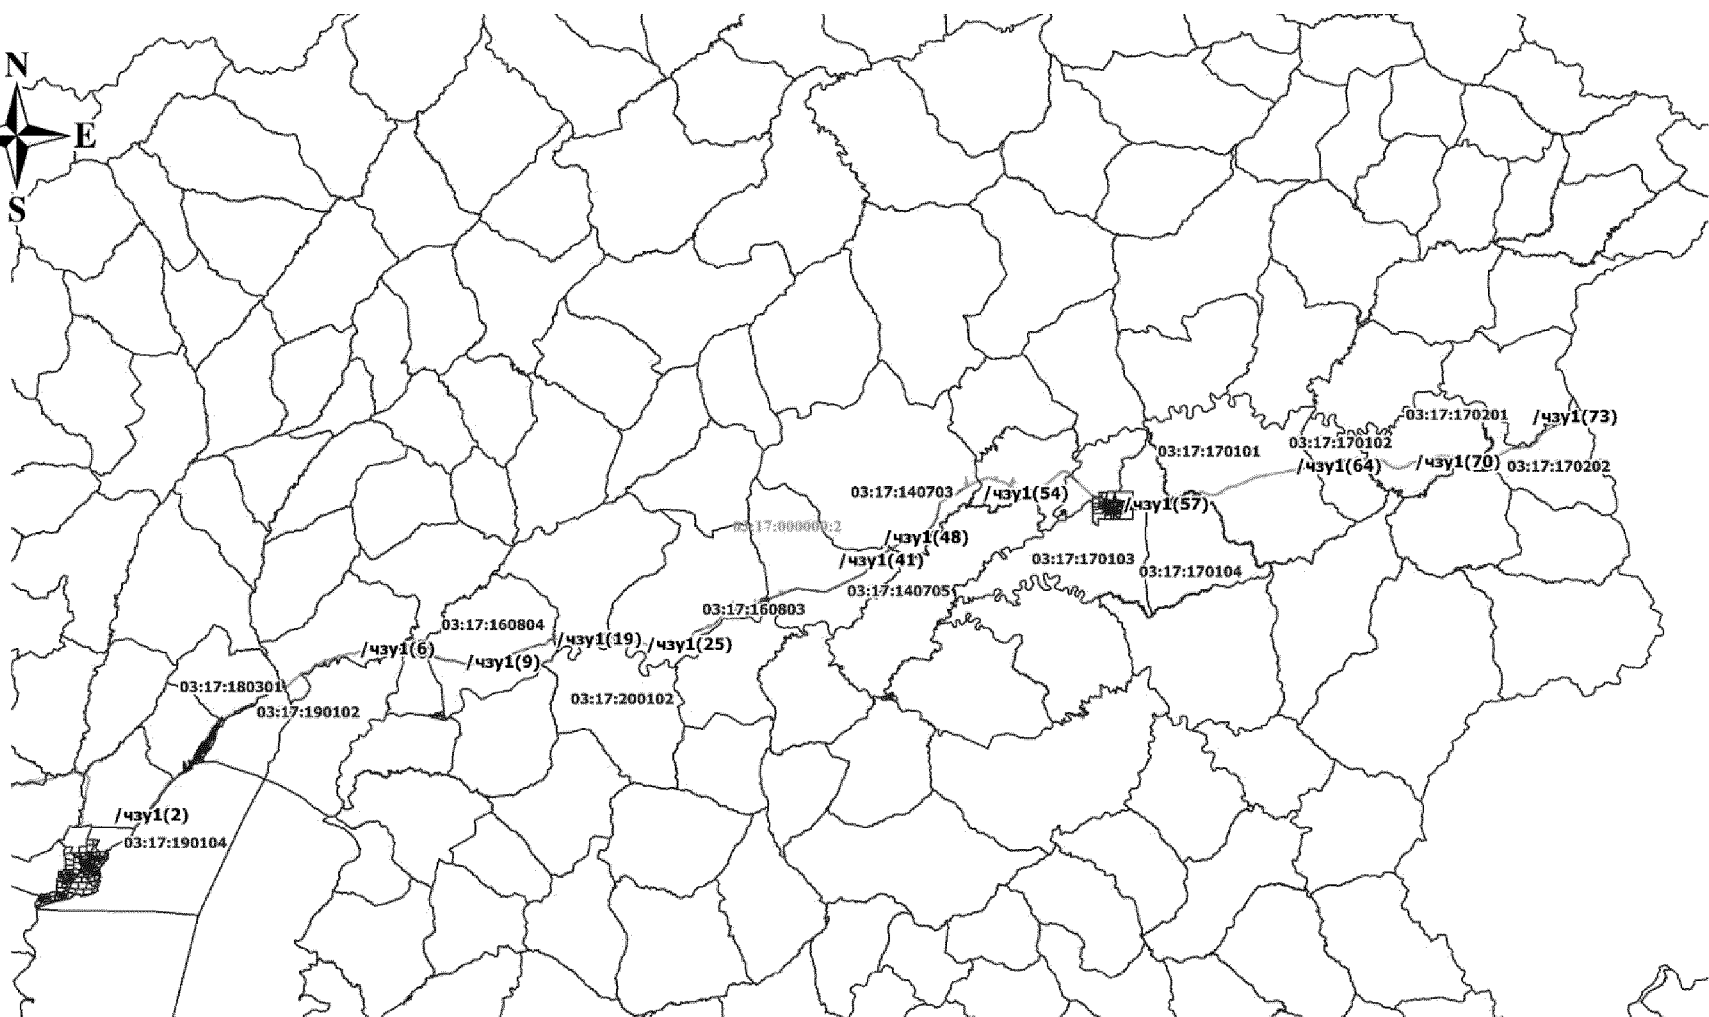
Проект представлен Министерством по развитию транспорта, энергетики и дорожного хозяйства  
тел. 46-42-83

ту4

 




УТВЕРЖДЕНЫ  
распоряжением Правительства  
Республики Бурятия  
от 20.07.2023 № 583-р

ГРАНИЦЫ  
публичного сервитута

Схема расположения частей земельного участка с кадастрового номера 03:17:000000:2



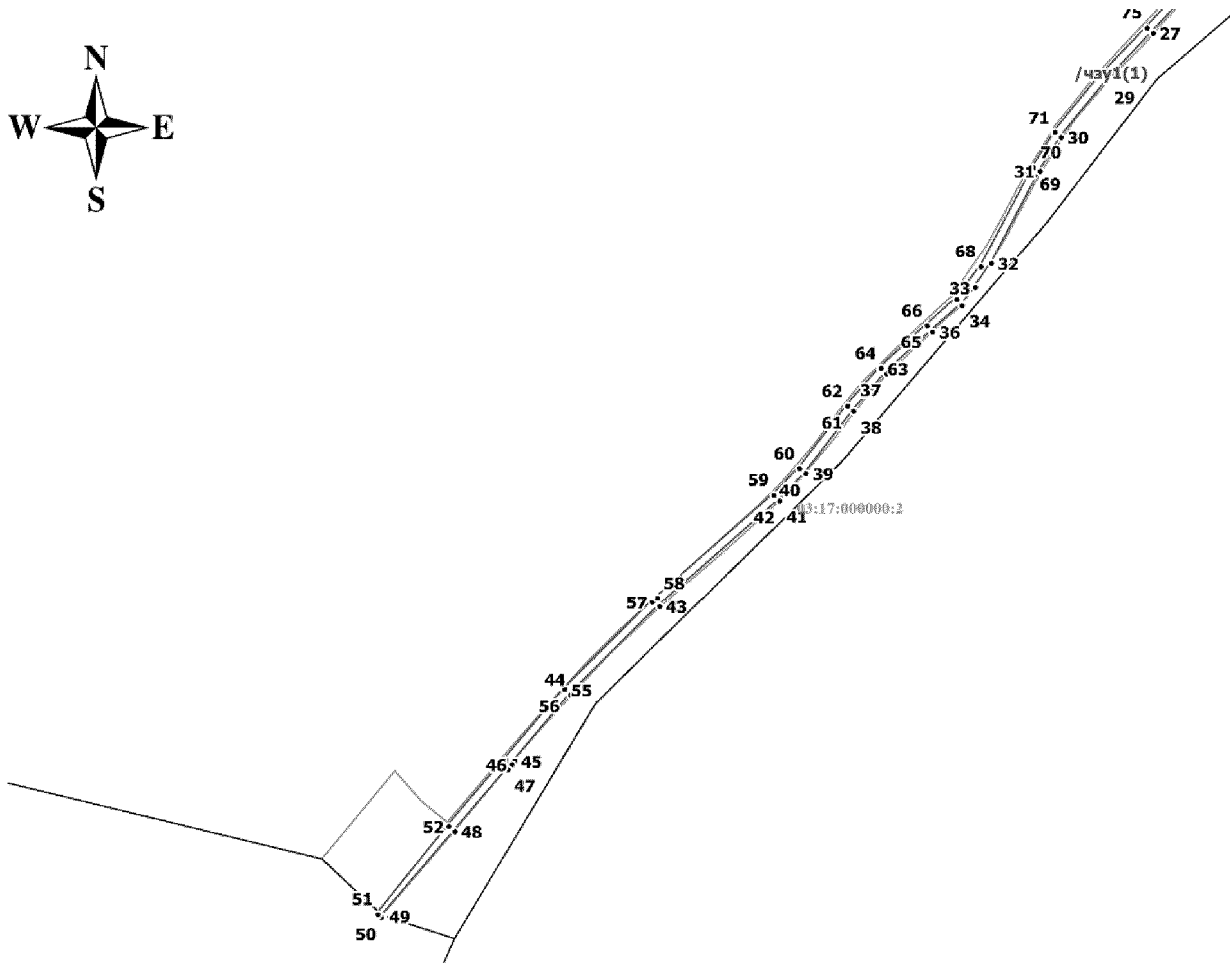
Условные обозначения

-  /чзу1 - обозначение части земельного участка
-  - граница части земельного участка
-  - границы земельных участков по сведениям ЕГРН
-  03:17:190104 - кадастровый квартал
-  03:17:000000:2 - кадастровый номер

Масштаб 1:1 000 000

57

Схема расположения частей земельного участка с кадастрового номера 03:17:000000:2



Условные обозначения

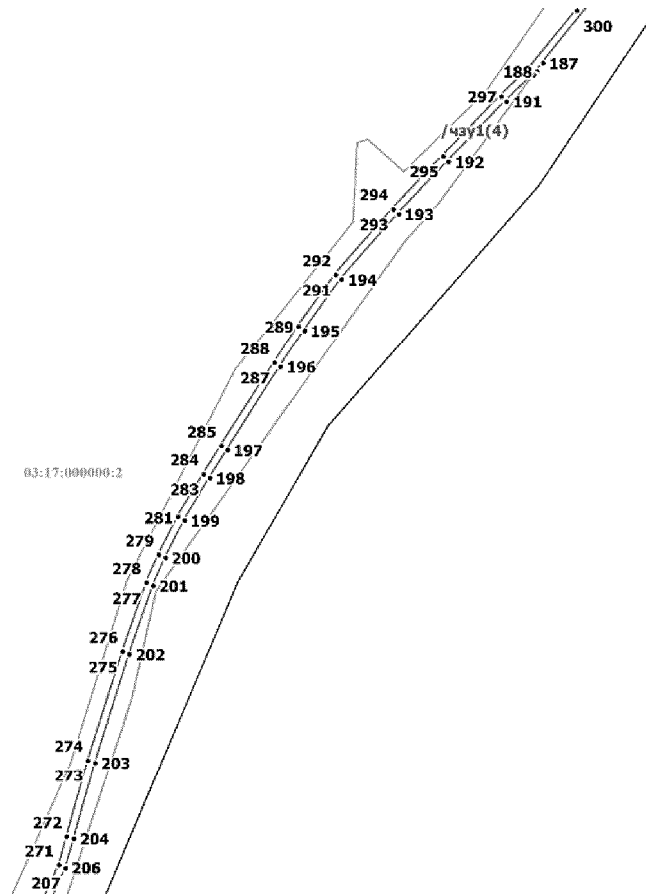
- 1 - обозначение поворотной точки
- /чзп1 - обозначение части земельного участка
- - граница части земельного участка
- - границы земельных участков по сведениям ЕГРН
- 03:17:190104 - кадастровый квартал
- 03:17:000000:2 - кадастровый номер

Масштаб 1:10 000


 








Схема расположения частей земельного участка с кадастрового номера 03:17:000000:2

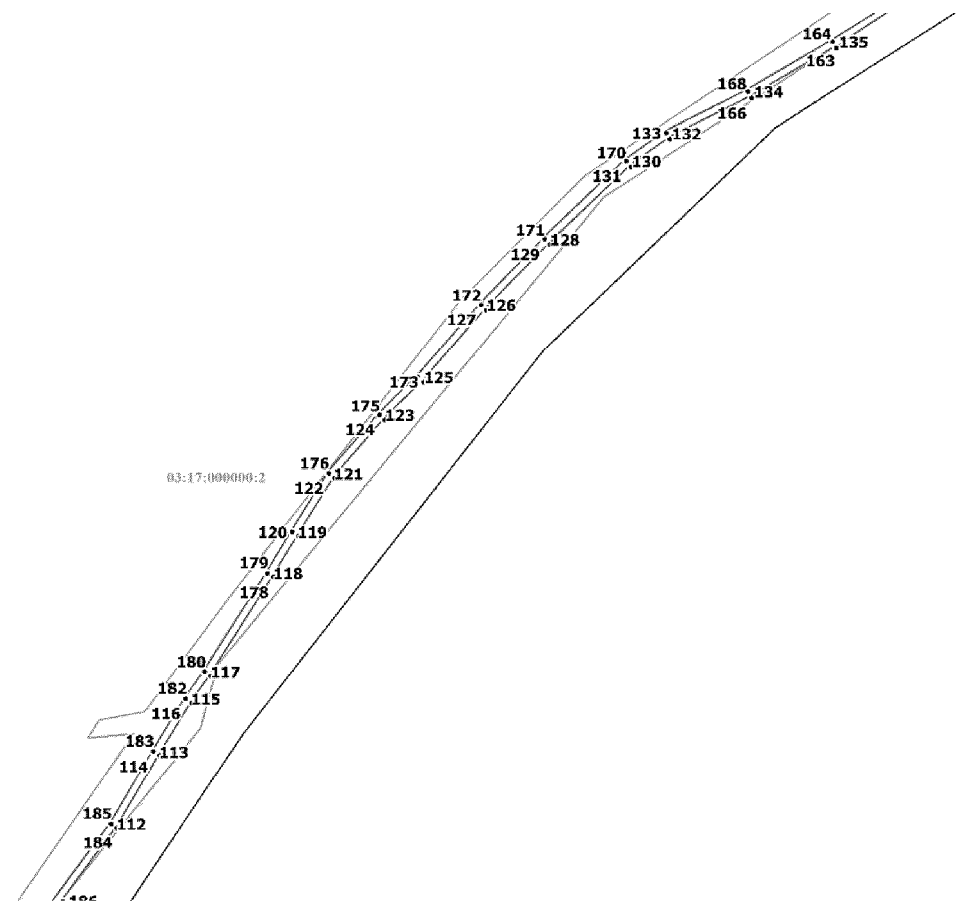


Условные обозначения

-  - обозначение поворотной точки
-  - обозначение части земельного участка
-  - граница части земельного участка
-  - границы земельных участков по сведениям ЕГРН
-  - кадастровый квартал
-  - кадастровый номер

Масштаб 1:10 000

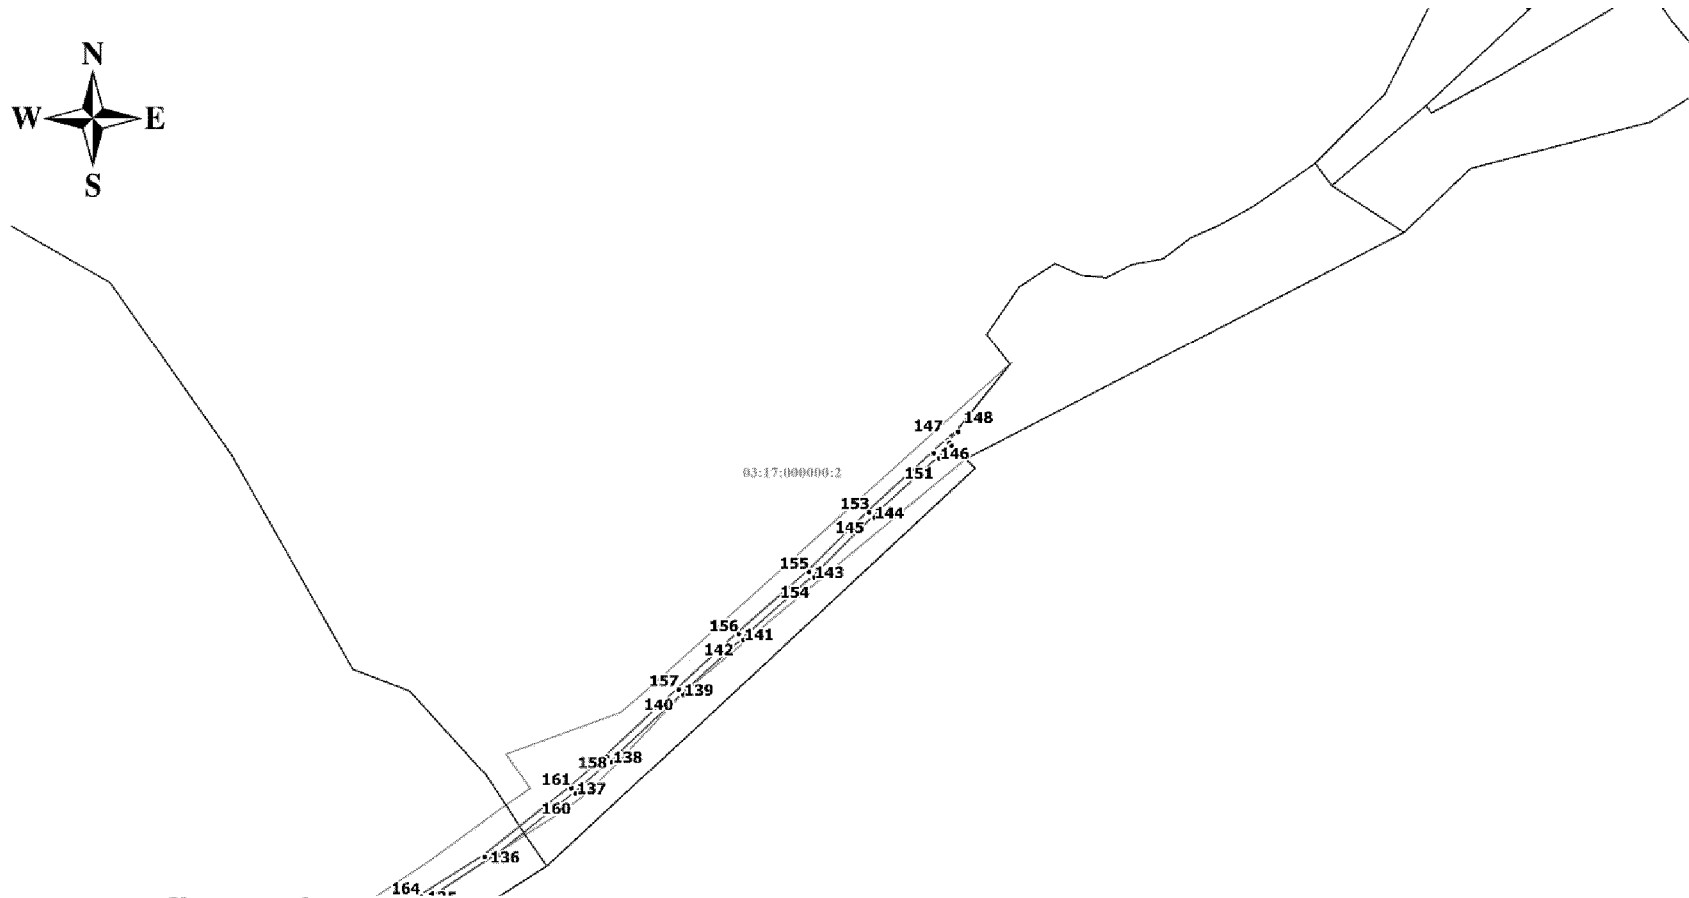
Схема расположения частей земельного участка с кадастрового номера 03:17:000000:2




 




- Условные обозначения**
- 1 - обозначение поворотной точки
  - /чзу1 - обозначение части земельного участка
  - граница части земельного участка
  - границы земельных участков по сведениям ЕГРН
  - 03:17:190104 - кадастровый квартал
  - 03:17:000000:2 - кадастровый номер

Масштаб 1:10 000

Схема расположения частей земельного участка с кадастрового номера 03:17:000000:2

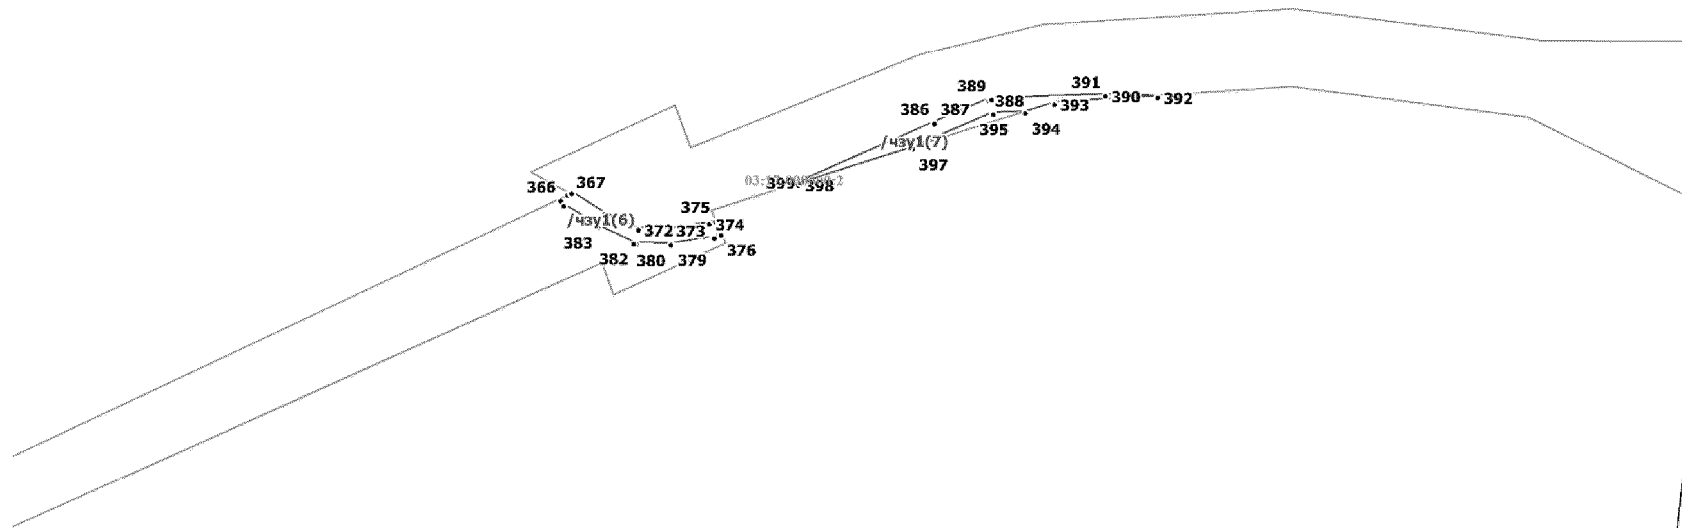


Условные обозначения


 




-  - обозначение поворотной точки
-  - обозначение части земельного участка
-  - граница части земельного участка
-  - границы земельных участков по сведениям ЕГРН
-  - кадастровый квартал
-  - кадастровый номер

Масштаб 1:10 000

Схема расположения частей земельного участка с кадастрового номера 03:17:000000:2

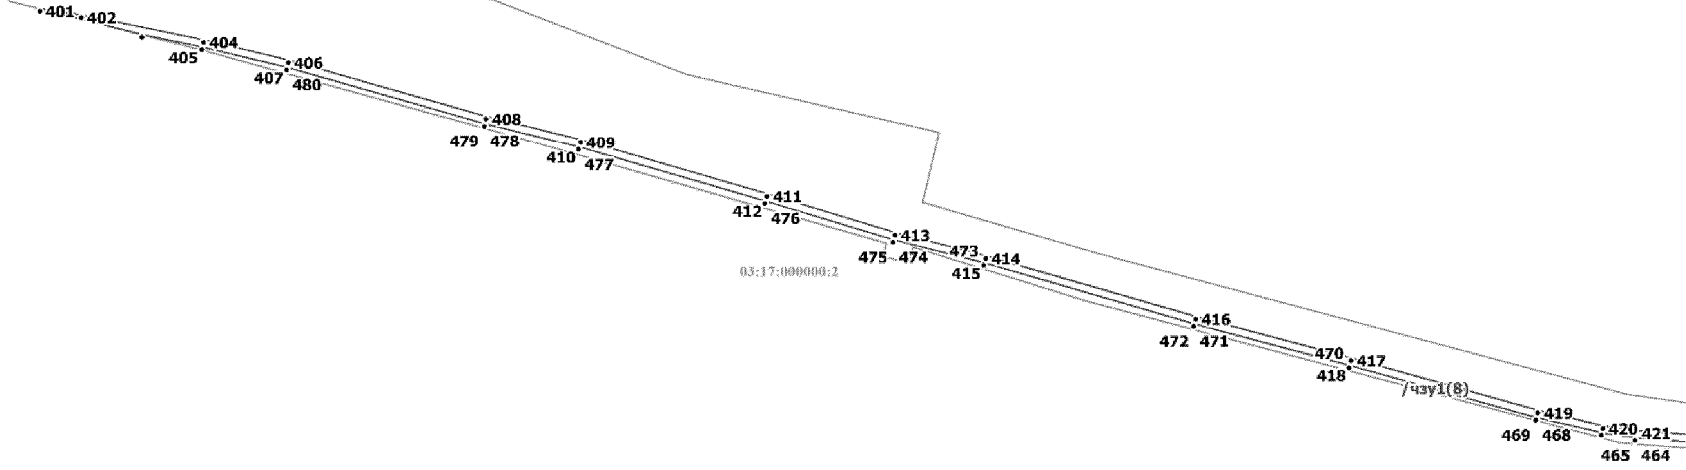


**Условные обозначения**

-  1 - обозначение поворотной точки
-  /чзу1 - обозначение части земельного участка
-  - граница части земельного участка
-  - границы земельных участков по сведениям ЕГРН
-  03:17:190104 - кадастровый квартал
-  03:17:000000:2 - кадастровый номер

Масштаб 1:10 000

Схема расположения частей земельного участка с кадастрового номера 03:17:000000:2



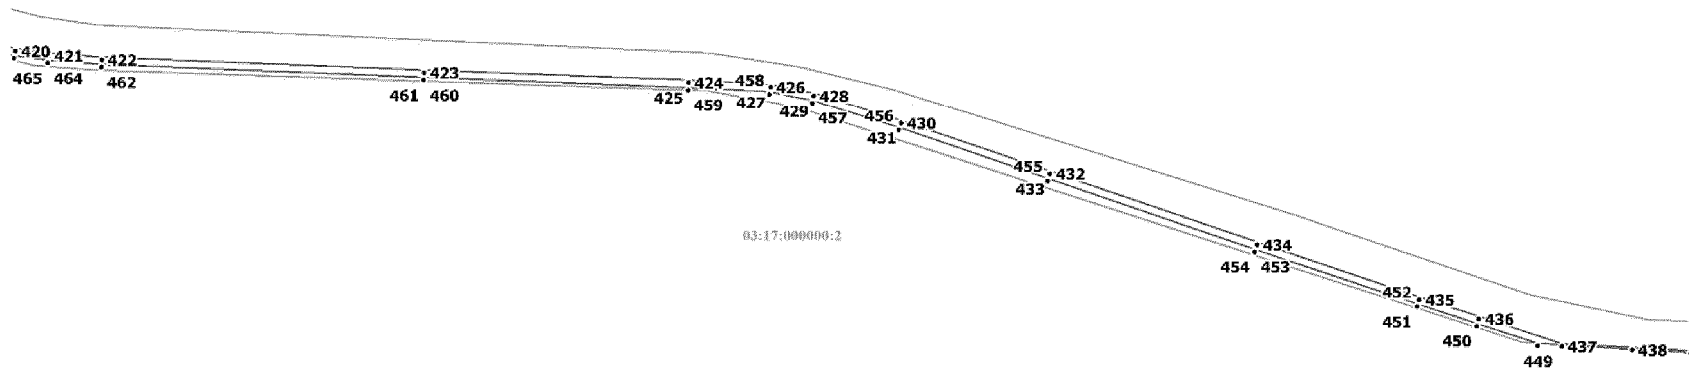
Условные обозначения

- 1
- /чзу1
- 
- 
- 03:17:190104
- 03:17:000000:2

- обозначение поворотной точки
- обозначение части земельного участка
- граница части земельного участка
- границы земельных участков по сведениям ЕГРН
- кадастровый квартал
- кадастровый номер







Масштаб 1:10 000

Схема расположения частей земельного участка с кадастрового номера 03:17:000000:2



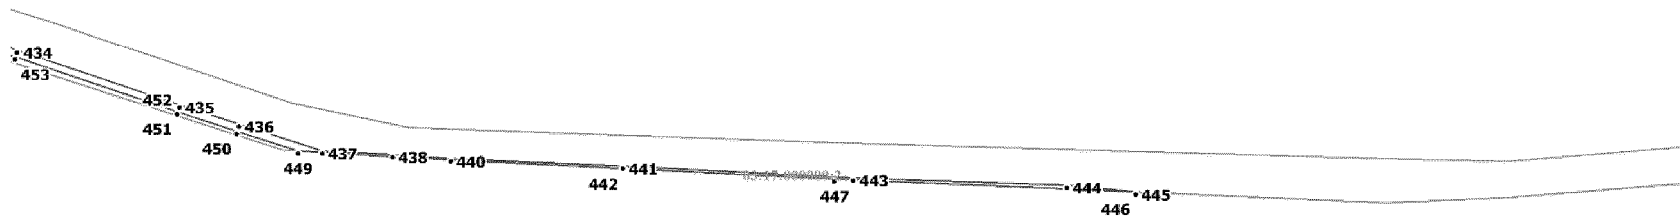
03:17:000000:2

Условные обозначения







-  1 - обозначение поворотной точки
-  /чзу1 - обозначение части земельного участка
-  - граница части земельного участка
-  - границы земельных участков по сведениям ЕГРН
-  03:17:190104 - кадастровый квартал
-  03:17:000000:2 - кадастровый номер

Масштаб 1:10 000

Схема расположения частей земельного участка с кадастрового номера 03:17:000000:2

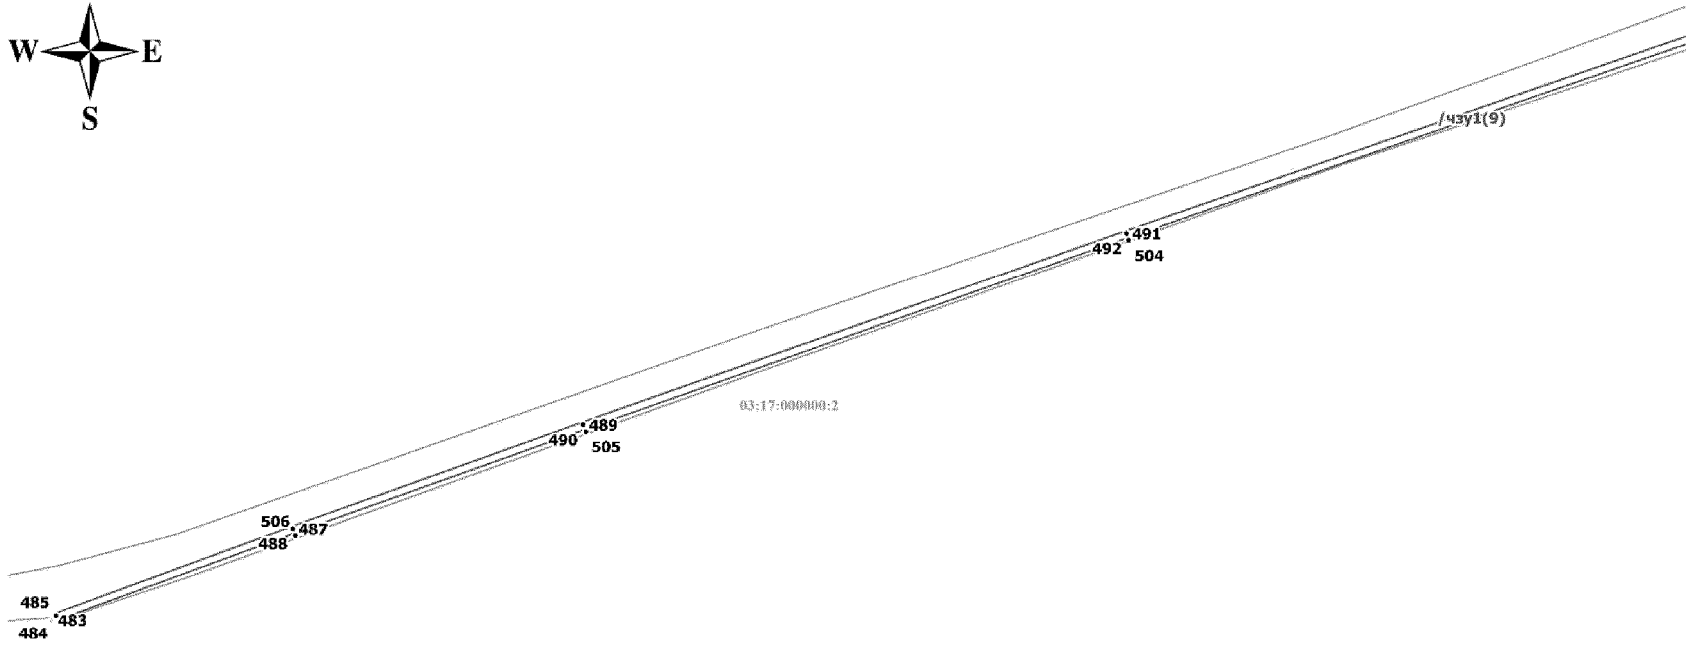








Условные обозначения

-  1 - обозначение поворотной точки
-  /чзу1 - обозначение части земельного участка
-  - граница части земельного участка
-  - границы земельных участков по сведениям ЕГРН
-  03:17:190104 - кадастровый квартал
-  03:17:000000:2 - кадастровый номер

Масштаб 1:10 000

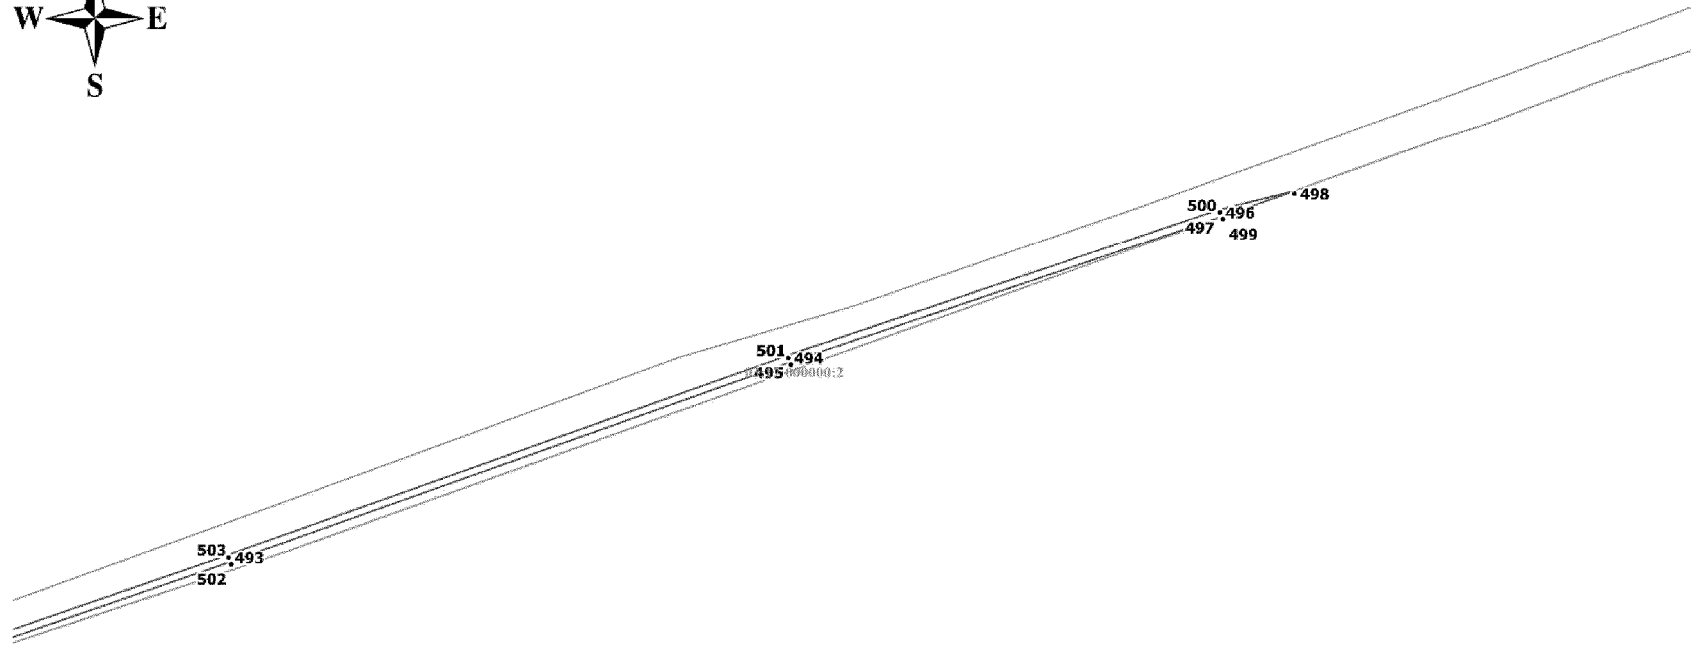
Схема расположения частей земельного участка с кадастрового номера 03:17:000000:2




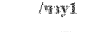




- Условные обозначения**
-  1 - обозначение поворотной точки
  -  /чзу1 - обозначение части земельного участка
  -  - граница части земельного участка
  -  - границы земельных участков по сведениям ЕГРН
  -  03:17:190104 - кадастровый квартал
  -  03:17:000000:2 - кадастровый номер

Масштаб 1:10 000

Схема расположения частей земельного участка с кадастрового номера 03:17:000000:2

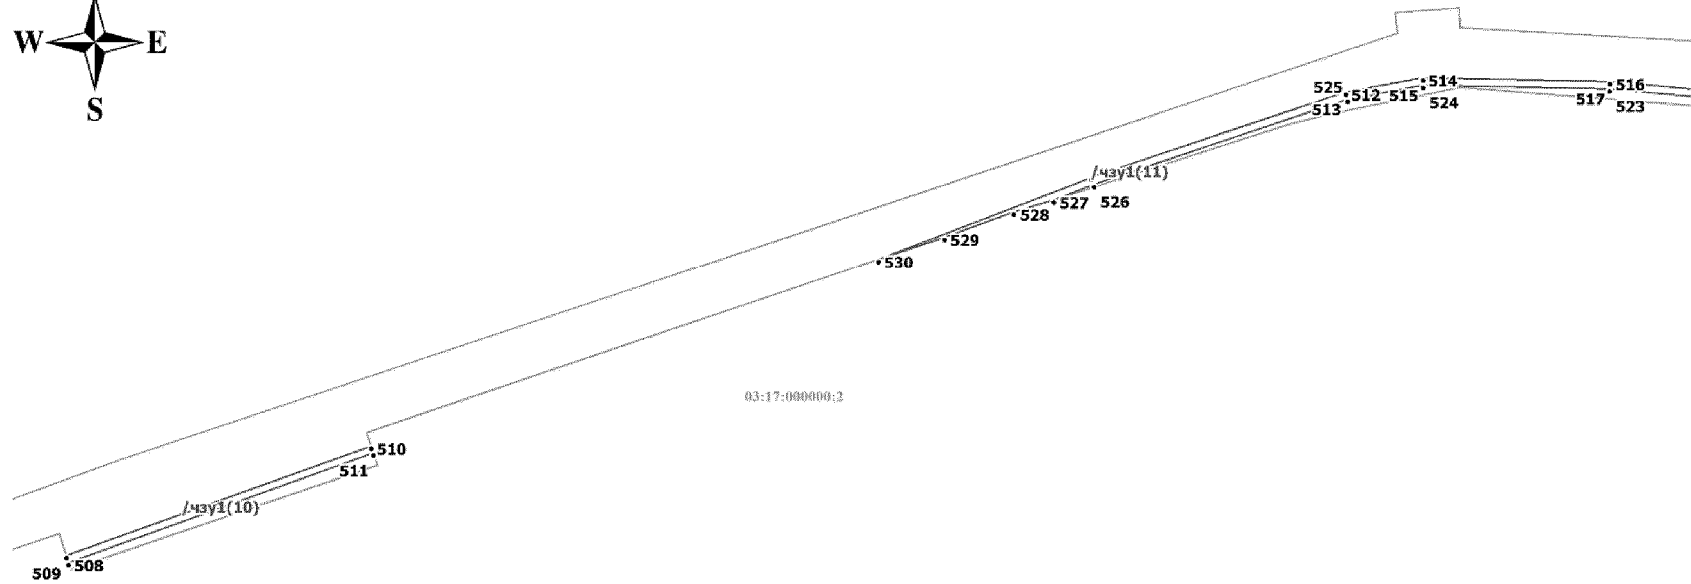


Условные обозначения

-  1 - обозначение поворотной точки
-  /чзу1 - обозначение части земельного участка
-  - граница части земельного участка
-  - границы земельных участков по сведениям ЕГРН
-  03:17:190104 - кадастровый квартал
-  03:17:000000:2 - кадастровый номер

Масштаб 1:10 000

Схема расположения частей земельного участка с кадастрового номера 03:17:000000:2

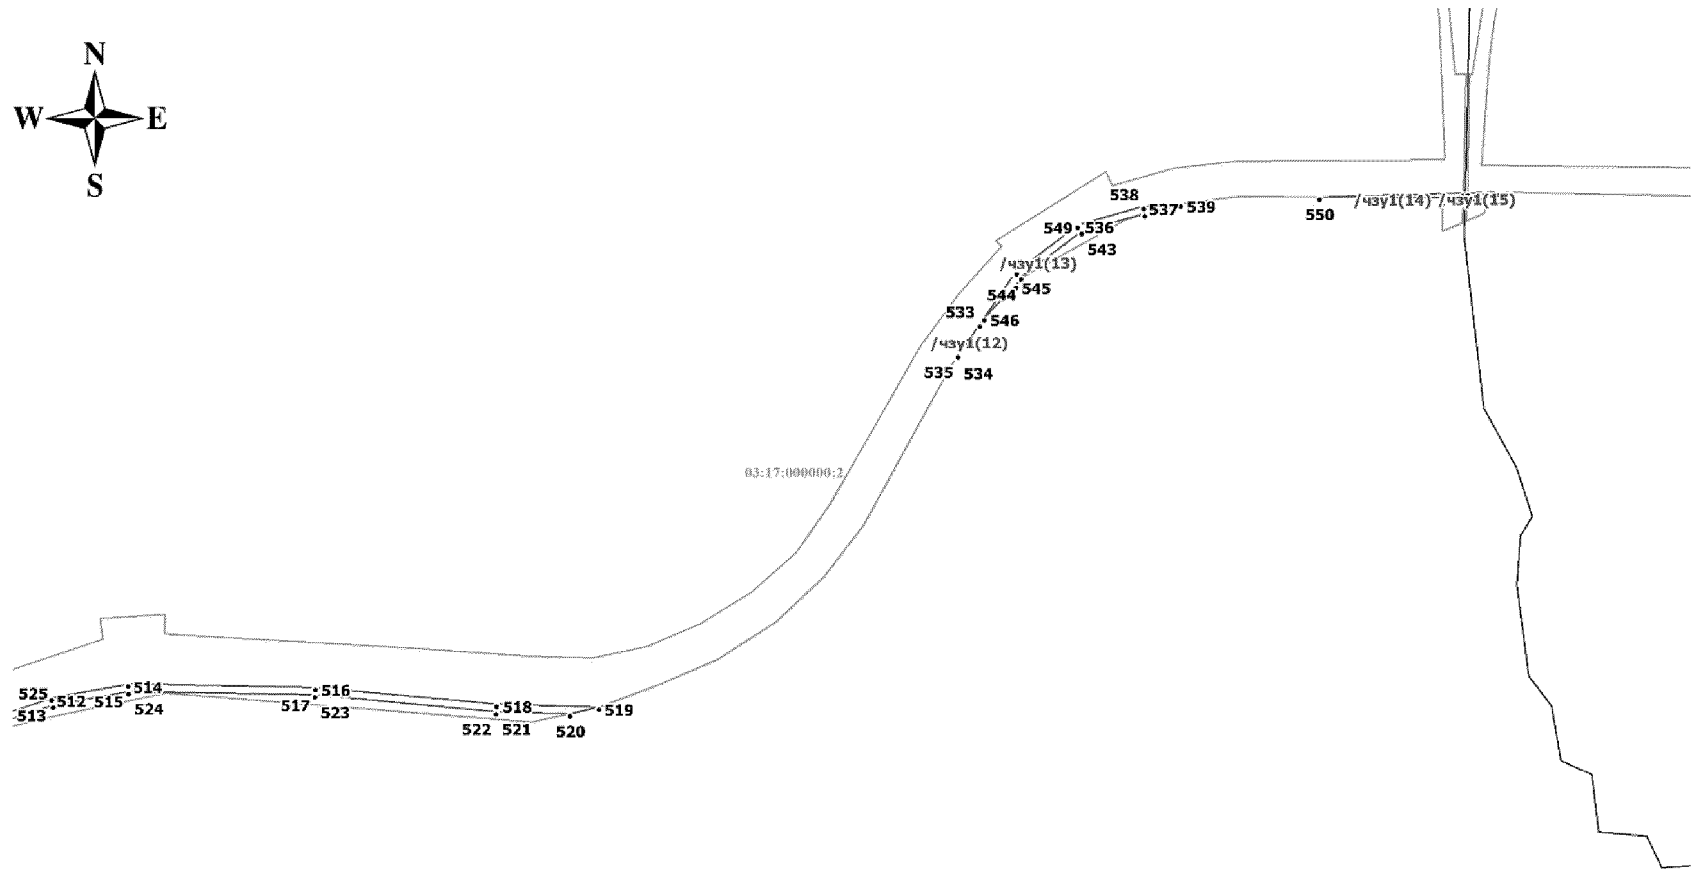


Условные обозначения

 
 




- 1 - обозначение поворотной точки
- /чзз1 - обозначение части земельного участка
- граница части земельного участка
- границы земельных участков по сведениям ЕГРН
- 03:17:190104 - кадастровый квартал
- 03:17:000000:2 - кадастровый номер

Масштаб 1:10 000

Схема расположения частей земельного участка с кадастрового номера 03:17:000000:2

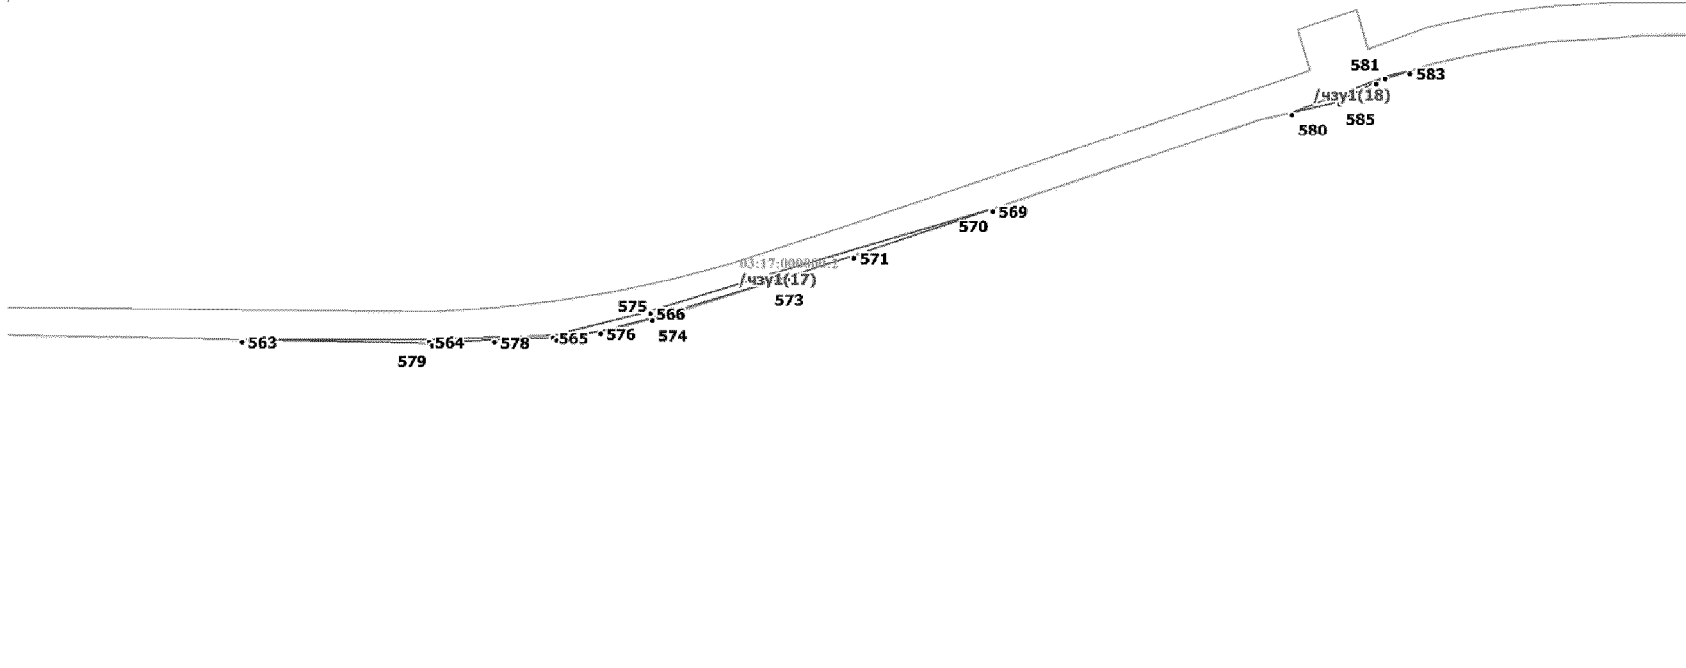


Условные обозначения


 


 

-  1 - обозначение поворотной точки
-  /чзу1 - обозначение части земельного участка
-  - граница части земельного участка
-  - границы земельных участков по сведениям ЕГРН
-  03:17:190104 - кадастровый квартал
-  03:17:000000:2 - кадастровый номер

Масштаб 1:10 000

Схема расположения частей земельного участка с кадастрового номера 03:17:000000:2



Условные обозначения







-  - обозначение поворотной точки
-  - обозначение части земельного участка
-  - граница части земельного участка
-  - границы земельных участков по сведениям ЕГРН
-  - кадастровый квартал
-  - кадастровый номер

Масштаб 1:10 000

Схема расположения частей земельного участка с кадастрового номера 03:17:000000:2

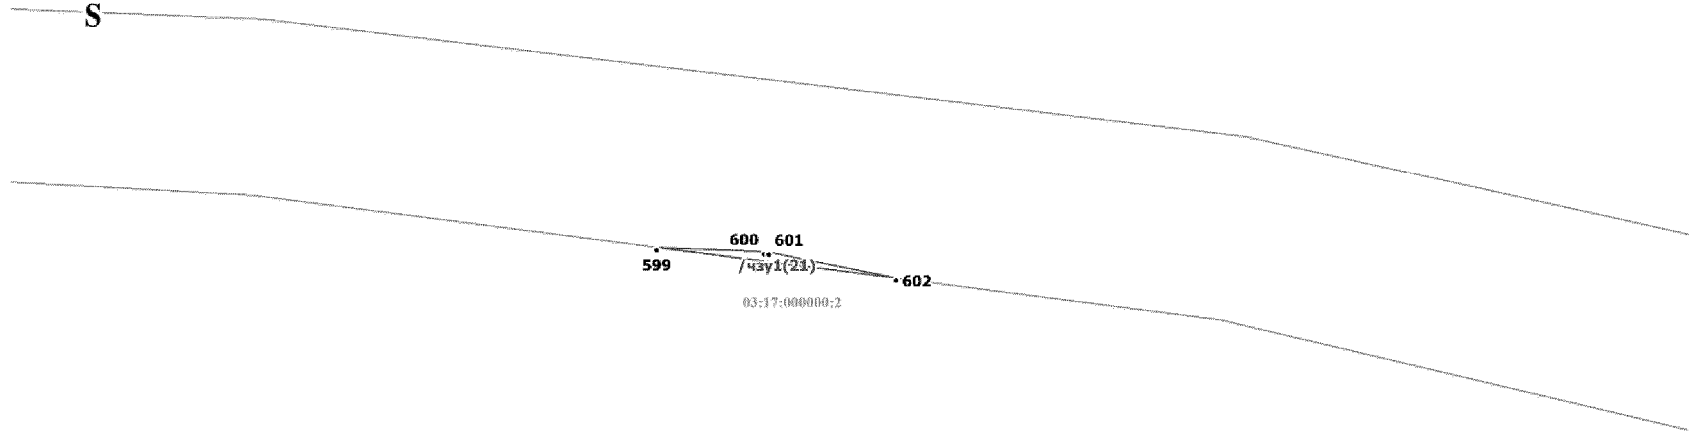


Условные обозначения


 
-  - обозначение поворотной точки
-  - обозначение части земельного участка
-  - граница части земельного участка
-  - границы земельных участков по сведениям ЕГРН
-  - кадастровый квартал
-  - кадастровый номер

Масштаб 1:10 000

Схема расположения частей земельного участка с кадастрового номера 03:17:000000:2

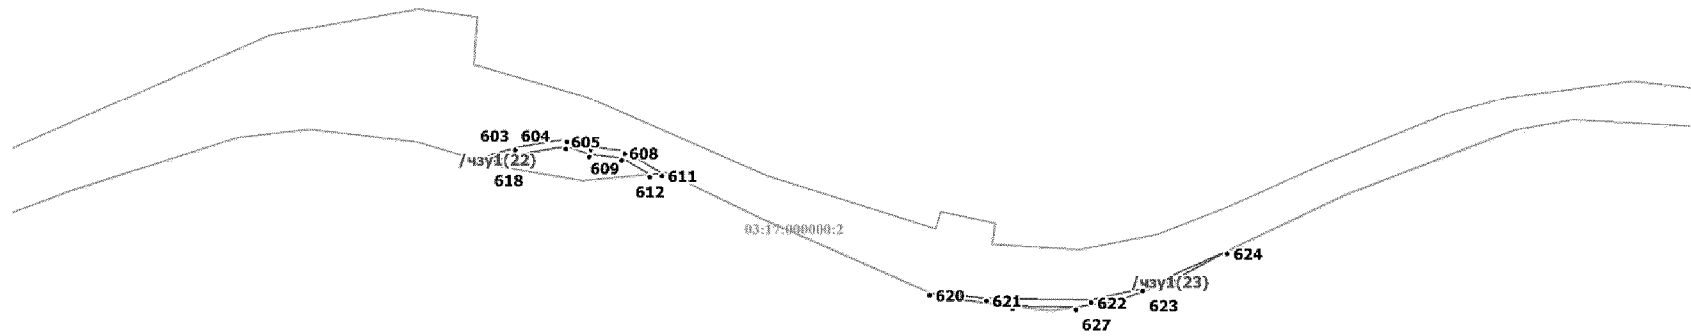


Условные обозначения





 
 
-  - обозначение поворотной точки
-  - обозначение части земельного участка
-  - граница части земельного участка
-  - границы земельных участков по сведениям ЕГРН
-  - кадастровый квартал
-  - кадастровый номер

Масштаб 1:10 000

Схема расположения частей земельного участка с кадастрового номера 03:17:000000:2

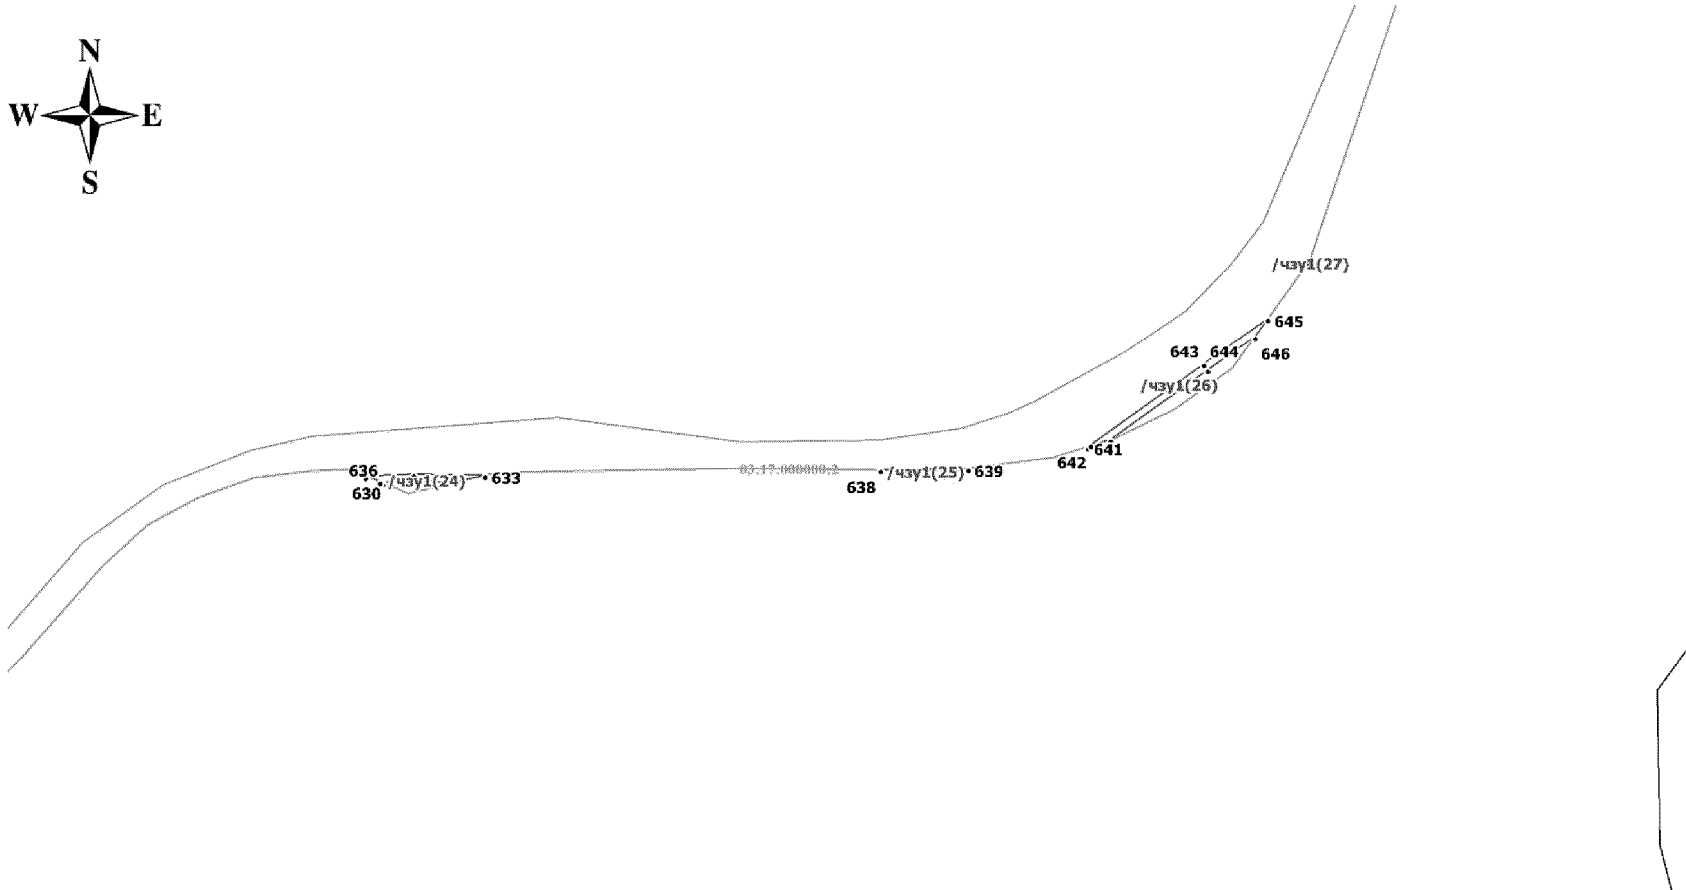


Условные обозначения


 




-  1 - обозначение поворотной точки
-  /чзз1 - обозначение части земельного участка
-  - граница части земельного участка
-  - границы земельных участков по сведениям ЕГРН
-  03:17:190104 - кадастровый квартал
-  03:17:000000:2 - кадастровый номер

Масштаб 1:10 000

Схема расположения частей земельного участка с кадастрового номера 03:17:000000:2

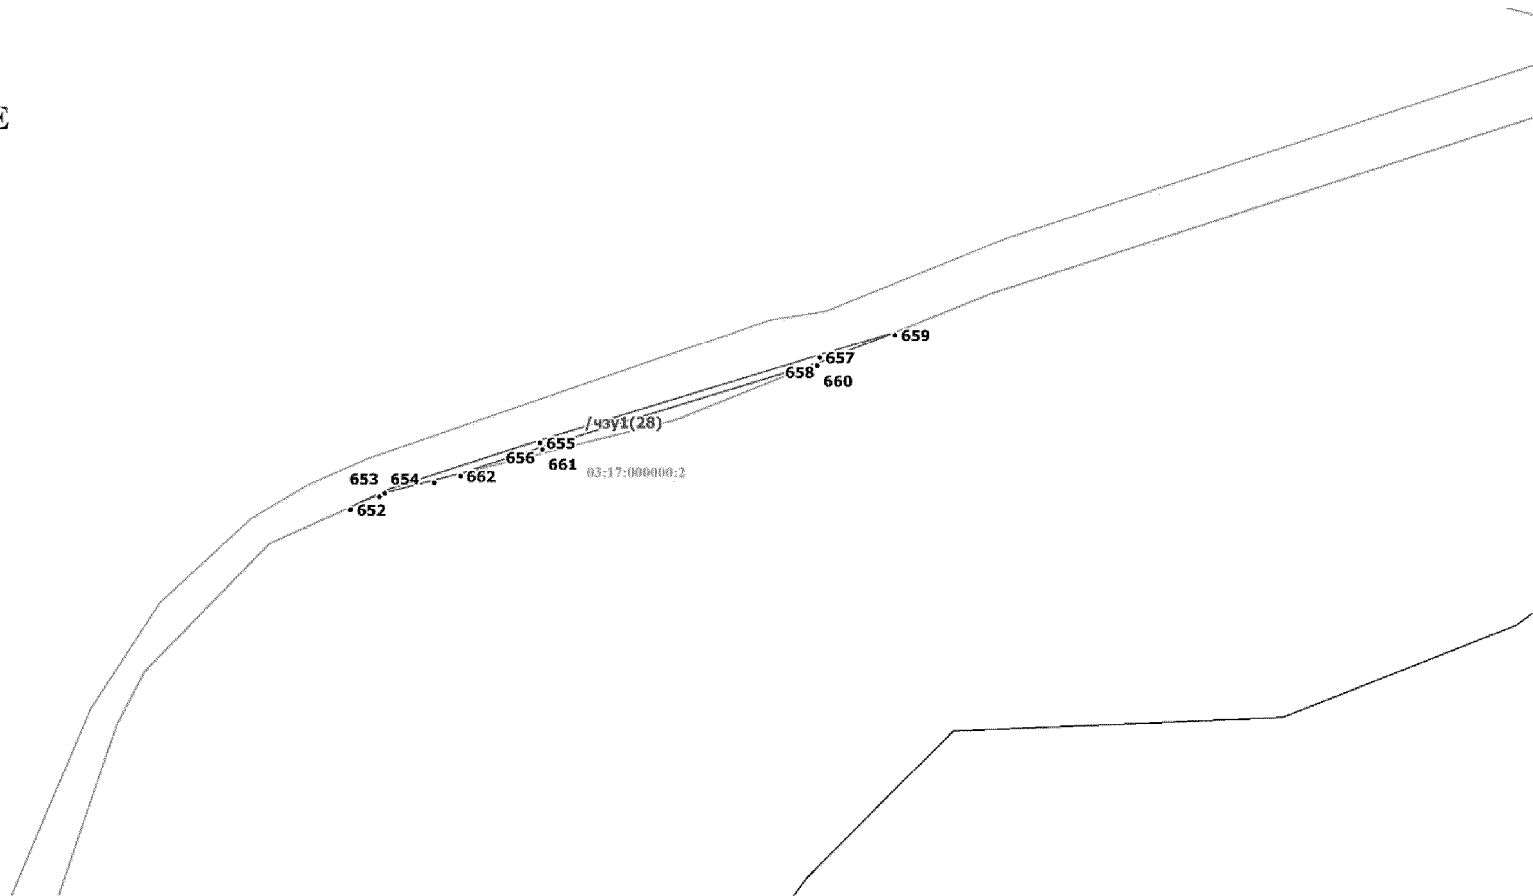


Условные обозначения







-  1 - обозначение поворотной точки
-  /чзу1 - обозначение части земельного участка
-  - граница части земельного участка
-  - границы земельных участков по сведениям ЕГРН
-  03:17:190104 - кадастровый квартал
-  03:17:000000:2 - кадастровый номер

Масштаб 1:10 000

Схема расположения частей земельного участка с кадастрового номера 03:17:000000:2

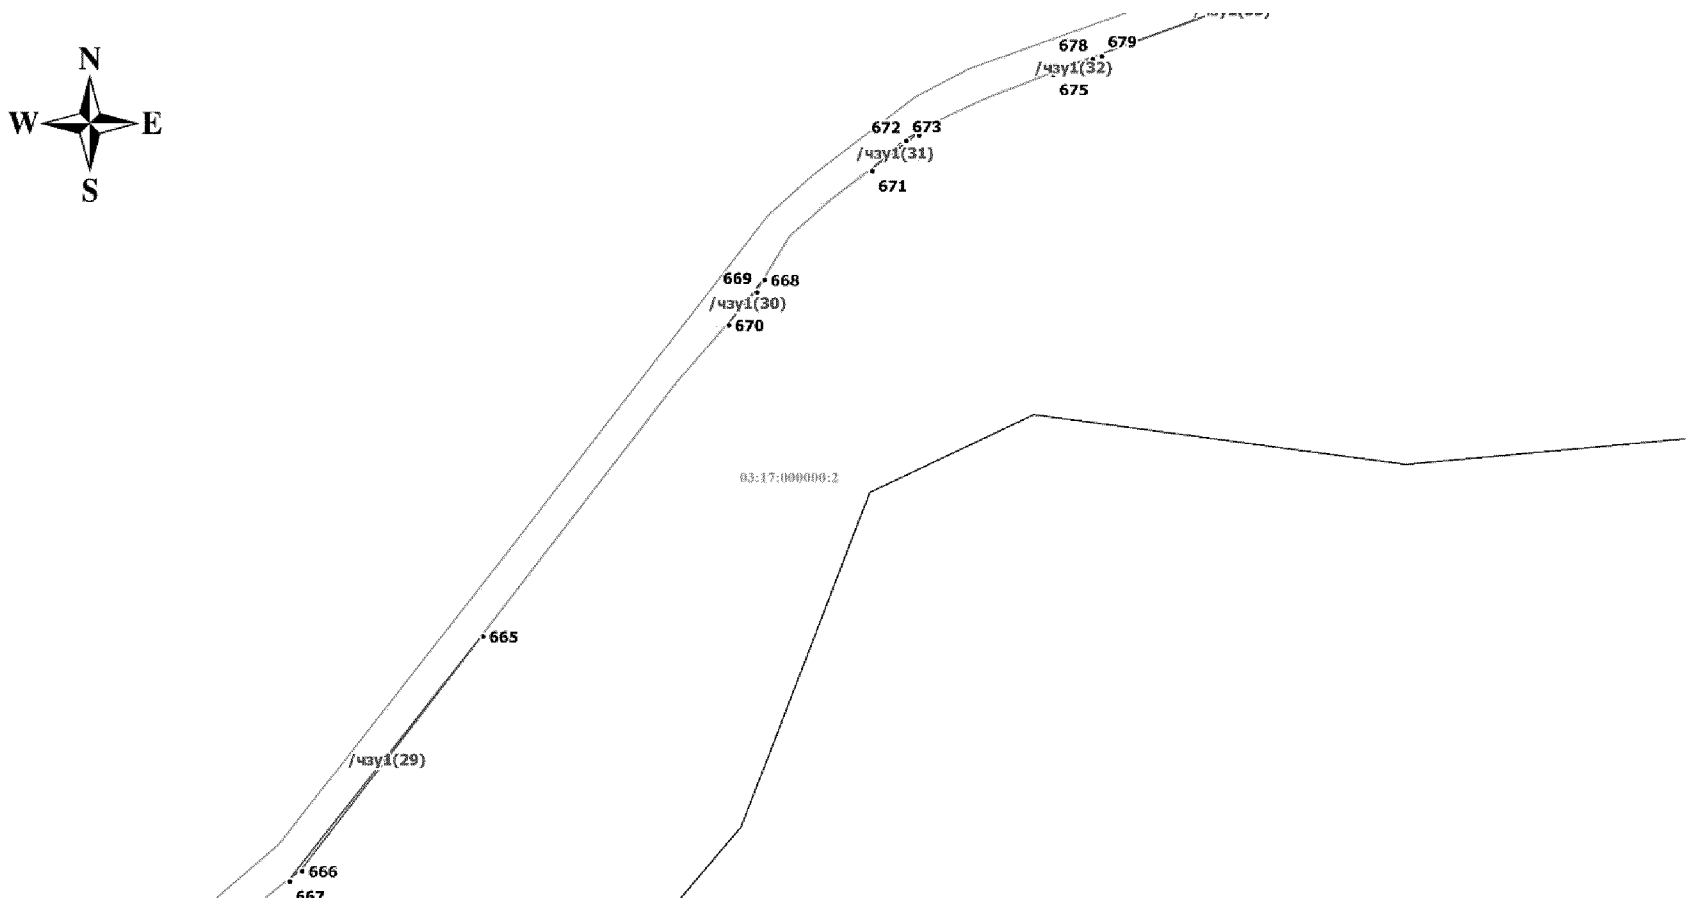



 

 


Условные обозначения

-  1 - обозначение поворотной точки
-  /чзу1 - обозначение части земельного участка
-  - граница части земельного участка
-  - границы земельных участков по сведениям ЕГРН
-  03:17:190104 - кадастровый квартал
-  03:17:000000:2 - кадастровый номер

Масштаб 1:10 000

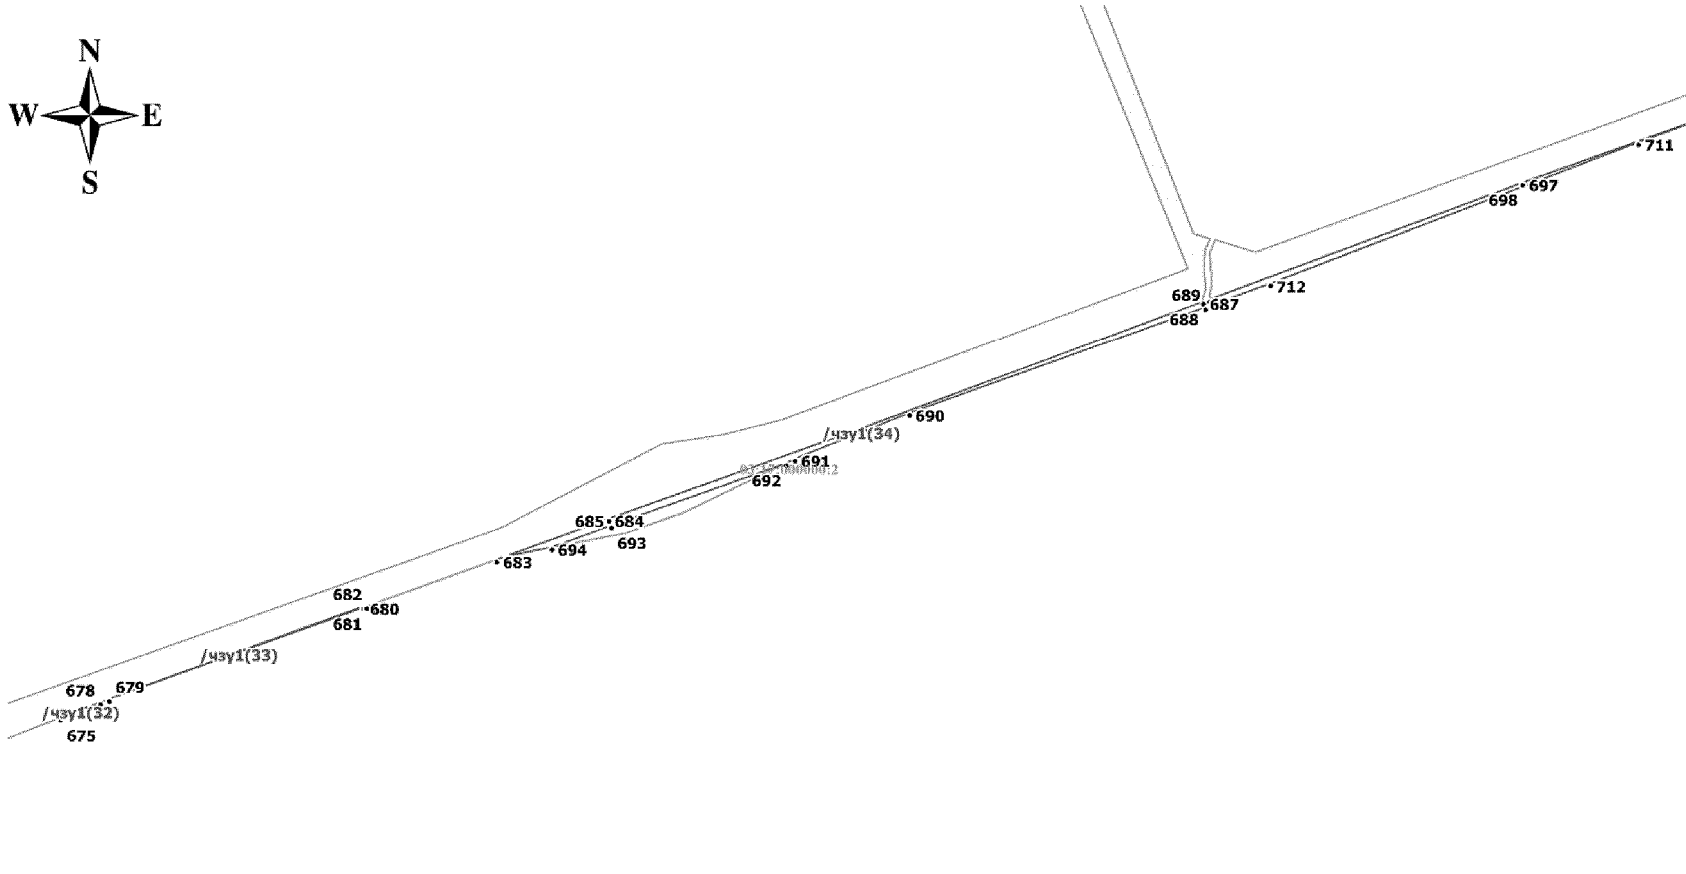
Схема расположения частей земельного участка с кадастрового номера 03:17:000000:2



- Условные обозначения**
-  1 - обозначение поворотной точки
  -  /чзу1 - обозначение части земельного участка
  -  - граница части земельного участка
  -  - границы земельных участков по сведениям ЕГРН
  -  03:17:190104 - кадастровый квартал
  -  03:17:000000:2 - кадастровый номер

Масштаб 1:10 000

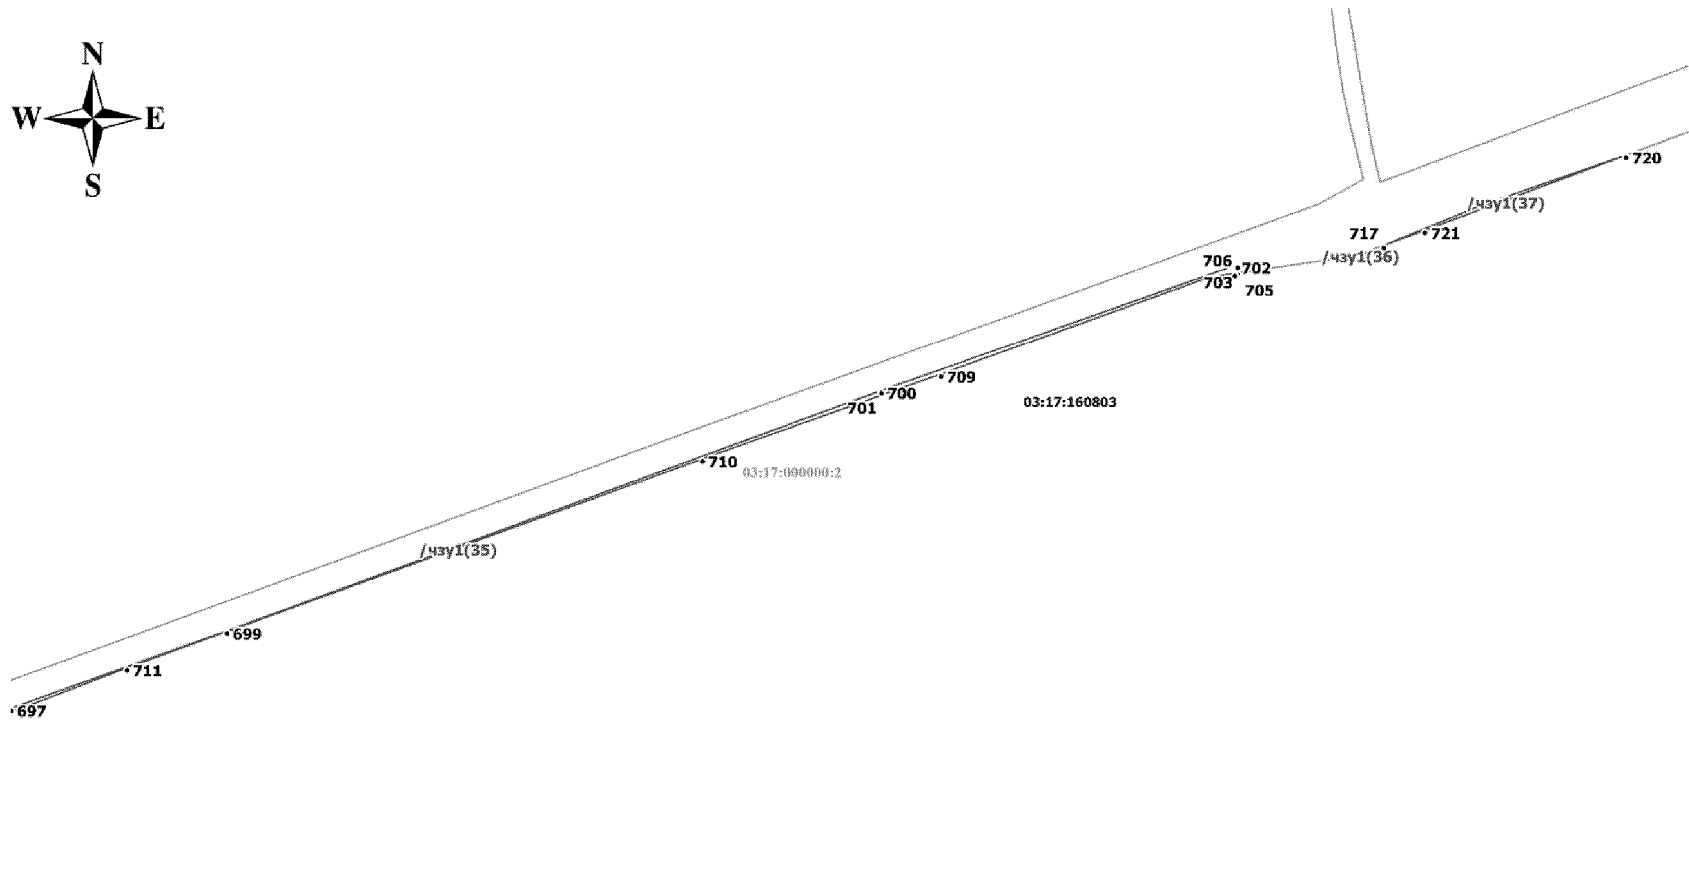
Схема расположения частей земельного участка с кадастрового номера 03:17:000000:2









- Условные обозначения**
- 1 - обозначение поворотной точки
  - обозначение части земельного участка
  - граница части земельного участка
  - границы земельных участков по сведениям ЕГРН
  - 03:17:190104 - кадастровый квартал
  - 03:17:000000:2 - кадастровый номер

Масштаб 1:10 000

Схема расположения частей земельного участка с кадастрового номера 03:17:000000:2

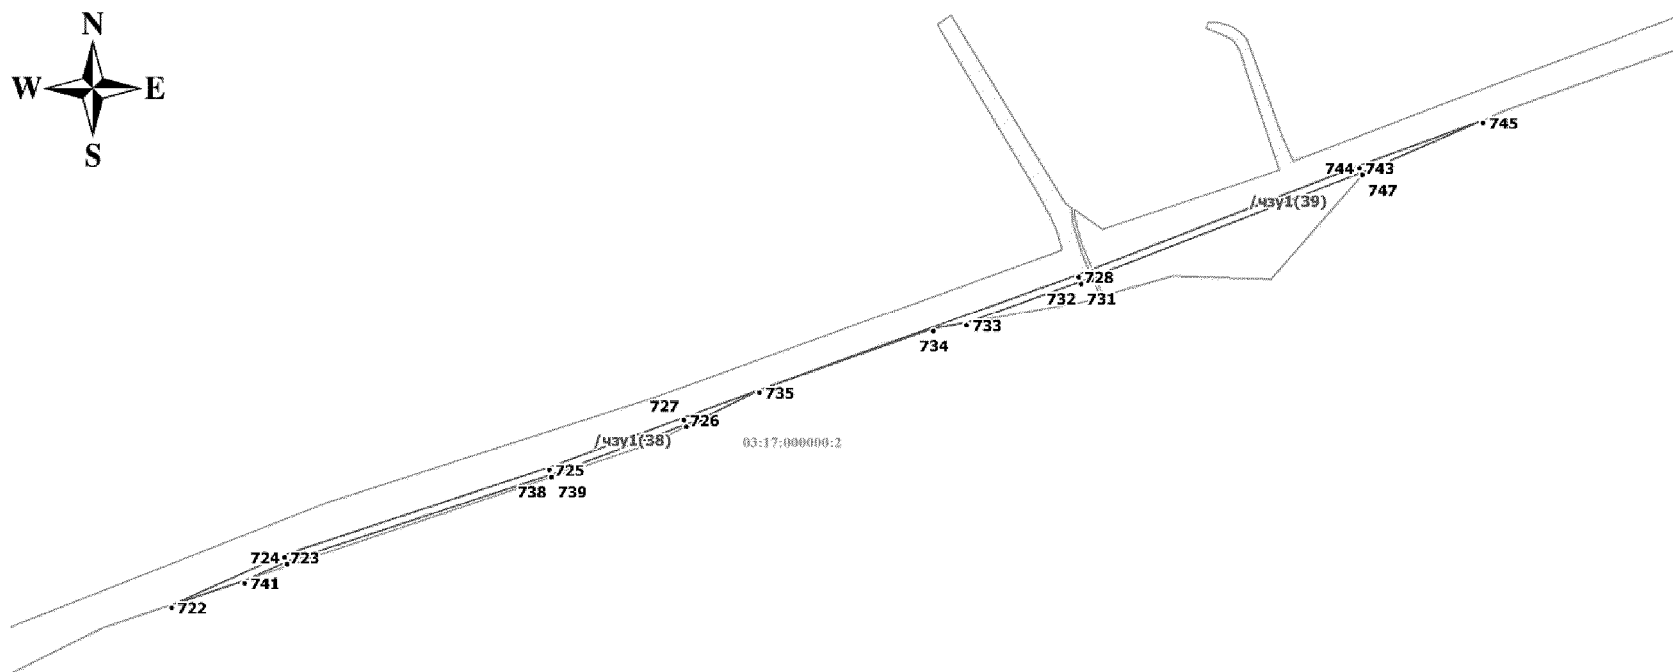


Условные обозначения







-  1 - обозначение поворотной точки
-  /чзу1 - обозначение части земельного участка
-  - граница части земельного участка
-  - границы земельных участков по сведениям ЕГРН
-  03:17:190104 - кадастровый квартал
-  03:17:000000:2 - кадастровый номер

Масштаб 1:10 000

Схема расположения частей земельного участка с кадастрового номера 03:17:000000:2

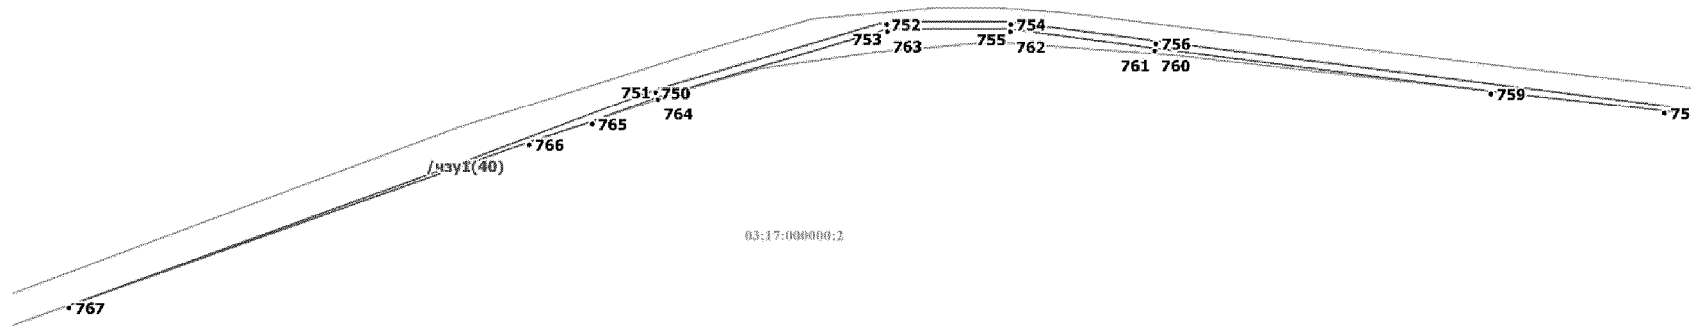


Условные обозначения







-  1 - обозначение поворотной точки
-  /чзу1 - обозначение части земельного участка
-  - граница части земельного участка
-  - границы земельных участков по сведениям ЕГРН
-  03:17:190104 - кадастровый квартал
-  03:17:000000:2 - кадастровый номер

Масштаб 1:10 000

Схема расположения частей земельного участка с кадастрового номера 03:17:000000:2



Условные обозначения

-  - обозначение поворотной точки
-  - обозначение части земельного участка
-  - граница части земельного участка
-  - границы земельных участков по сведениям ЕГРН
-  - кадастровый квартал
-  - кадастровый номер

Масштаб 1:10 000

Схема расположения частей земельного участка с кадастрового номера 03:17:000000:2



756  
761 760

•759

•758


 




•757

•301

•365

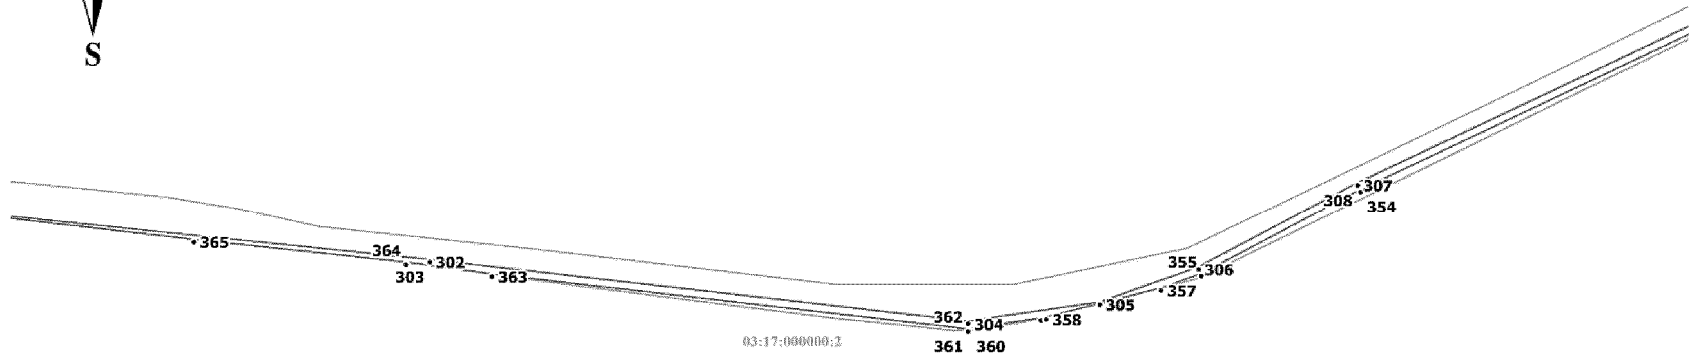
03:17:000000:2

**Условные обозначения**




 


-  1 - обозначение поворотной точки
-  /чзу1 - обозначение части земельного участка
-  - граница части земельного участка
-  - границы земельных участков по сведениям ЕГРН
-  03:17:190104 - кадастровый квартал
-  03:17:000000:2 - кадастровый номер

Масштаб 1:10 000

Схема расположения частей земельного участка с кадастрового номера 03:17:000000:2

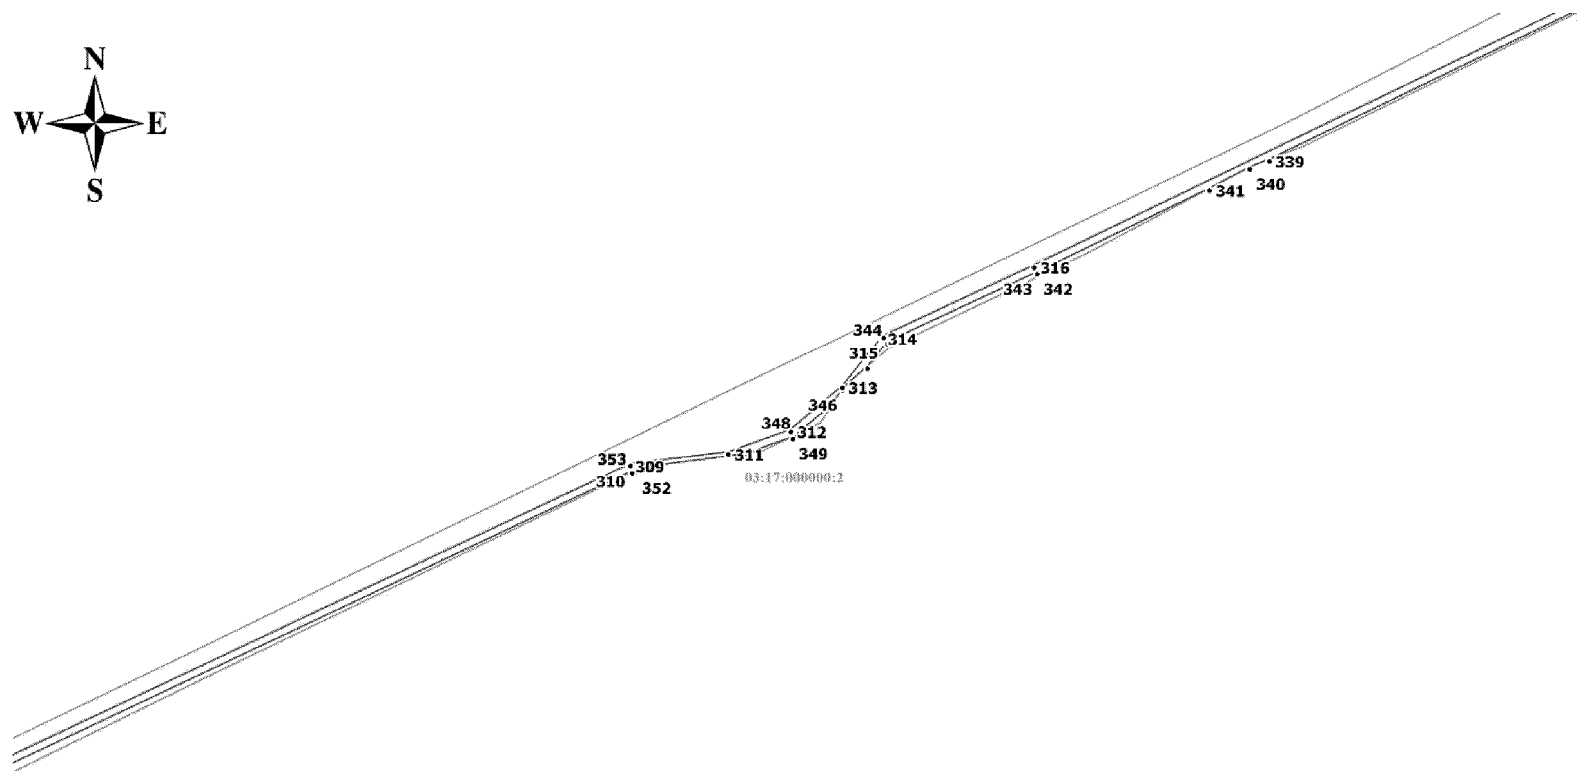


Условные обозначения


 



 
-  - обозначение поворотной точки
-  /чзу1 - обозначение части земельного участка
-  - граница части земельного участка
-  - границы земельных участков по сведениям ЕГРН
-  03:17:190104 - кадастровый квартал
-  03:17:000000:2 - кадастровый номер

Масштаб 1:10 000

Схема расположения частей земельного участка с кадастрового номера 03:17:000000:2

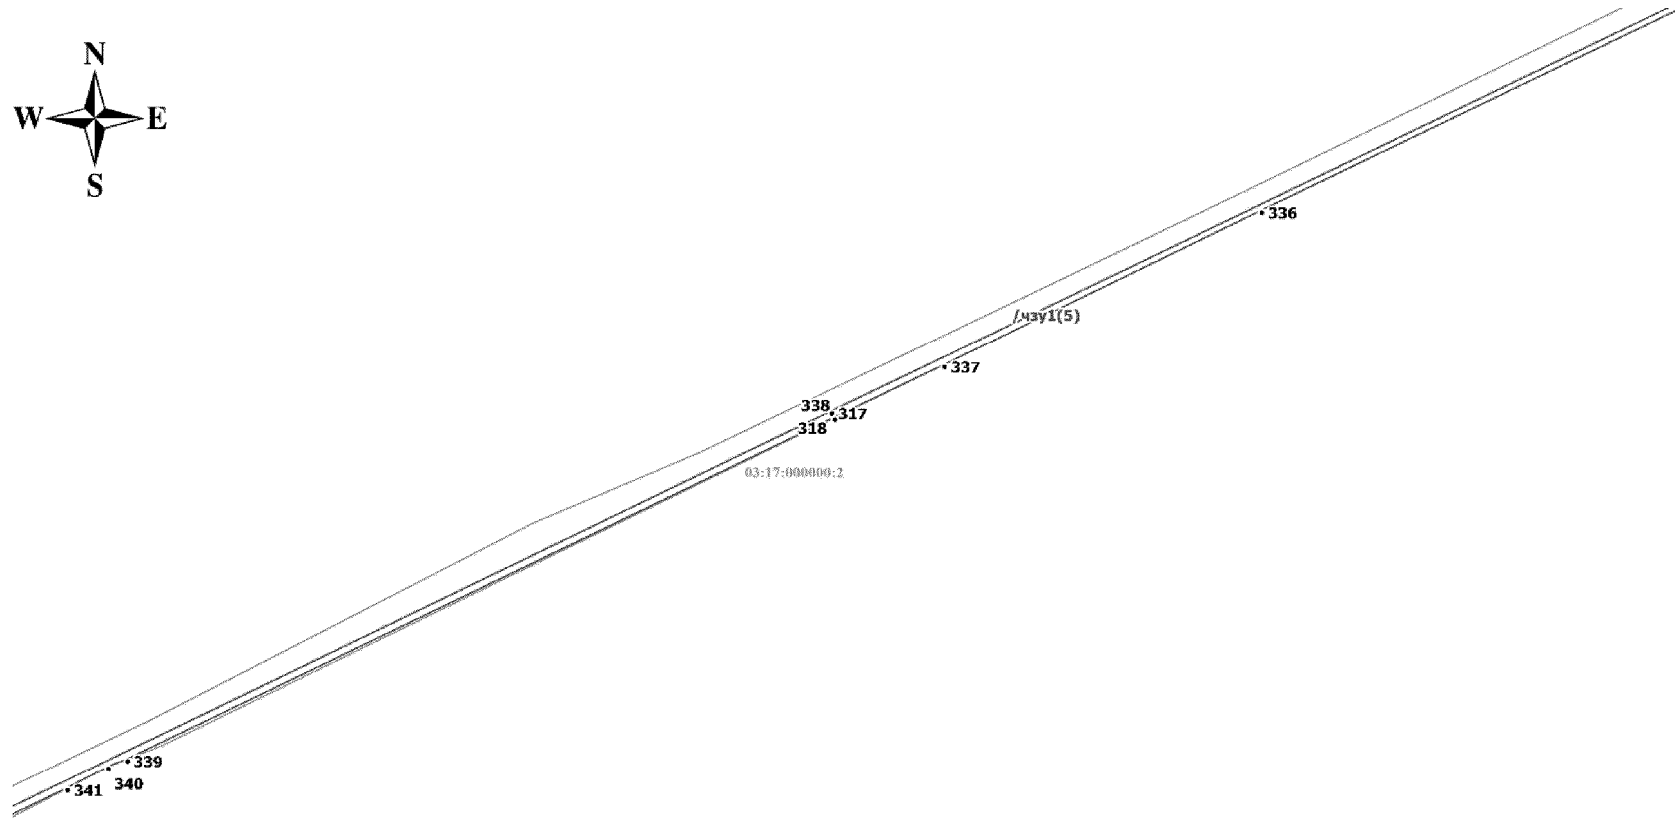


Условные обозначения


 




-  - обозначение поворотной точки
-  - обозначение части земельного участка
-  - граница части земельного участка
-  - границы земельных участков по сведениям ЕГРН
-  - кадастровый квартал
-  - кадастровый номер

Масштаб 1:10 000

Схема расположения частей земельного участка с кадастрового номера 03:17:000000:2

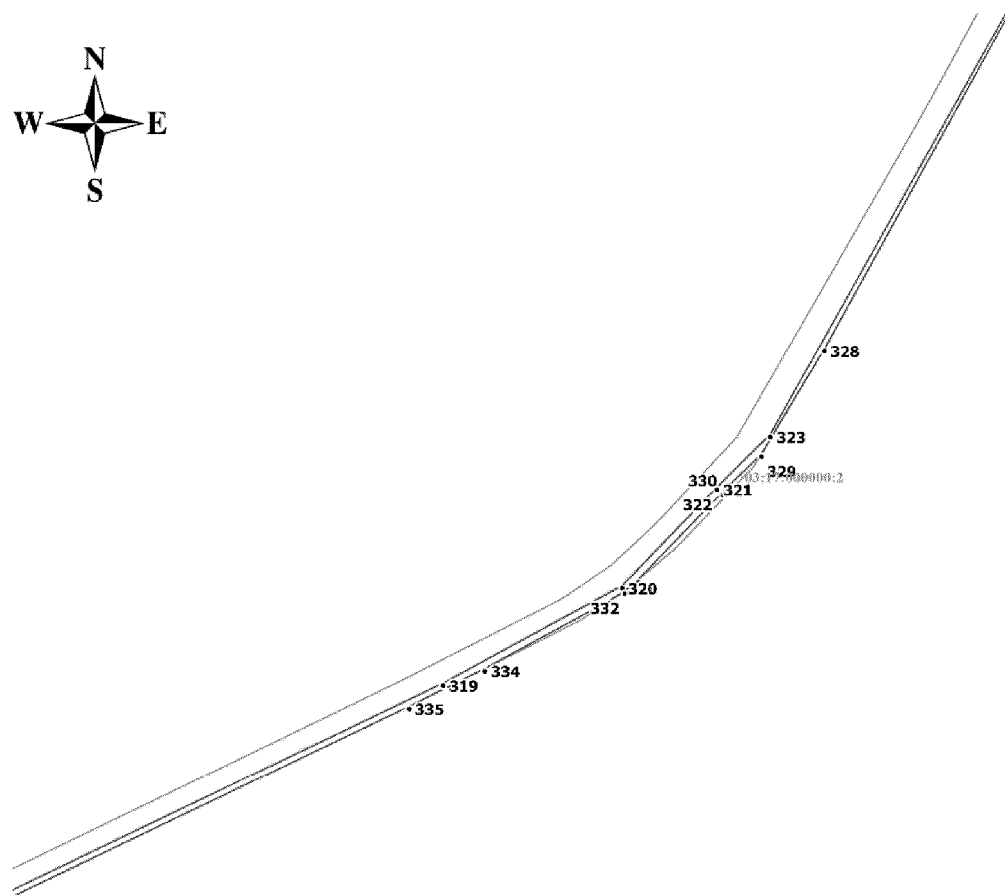


Условные обозначения

 
 

 


-  - обозначение поворотной точки
-  - обозначение части земельного участка
-  - граница части земельного участка
-  - границы земельных участков по сведениям ЕГРН
-  - кадастровый квартал
-  - кадастровый номер

Масштаб 1:10 000

Схема расположения частей земельного участка с кадастрового номера 03:17:000000:2

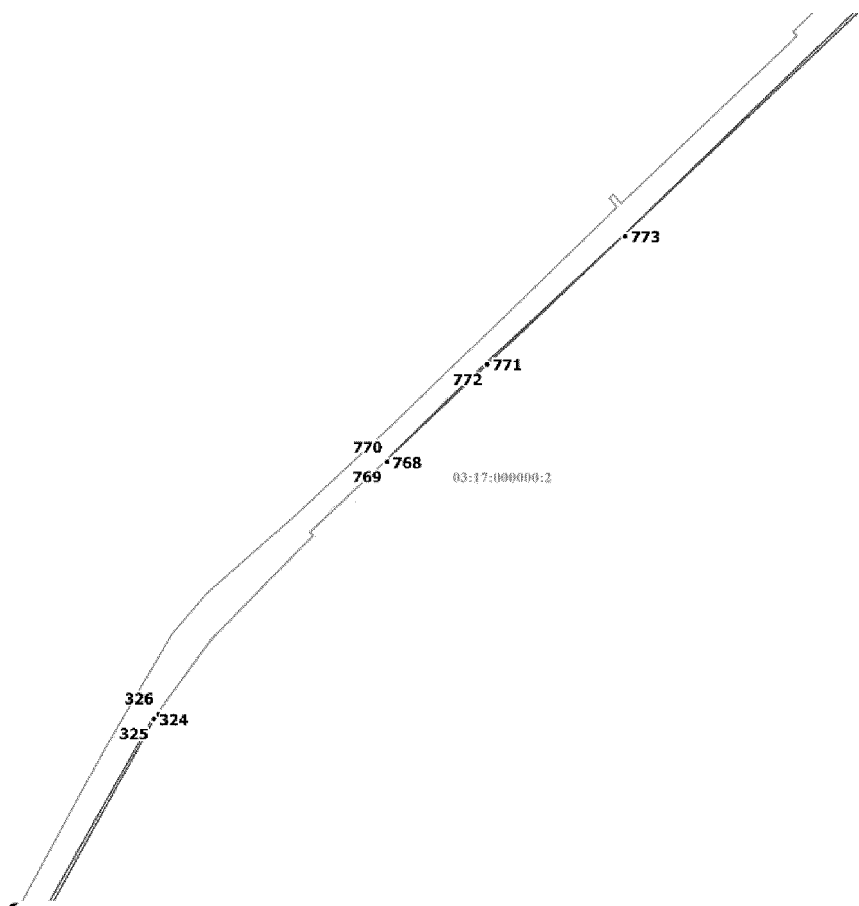


Условные обозначения


 




-  - обозначение поворотной точки
-  - обозначение части земельного участка
-  - граница части земельного участка
-  - границы земельных участков по сведениям ЕГРН
-  - кадастровый квартал
-  - кадастровый номер

Масштаб 1:10 000

Схема расположения частей земельного участка с кадастрового номера 03:17:000000:2

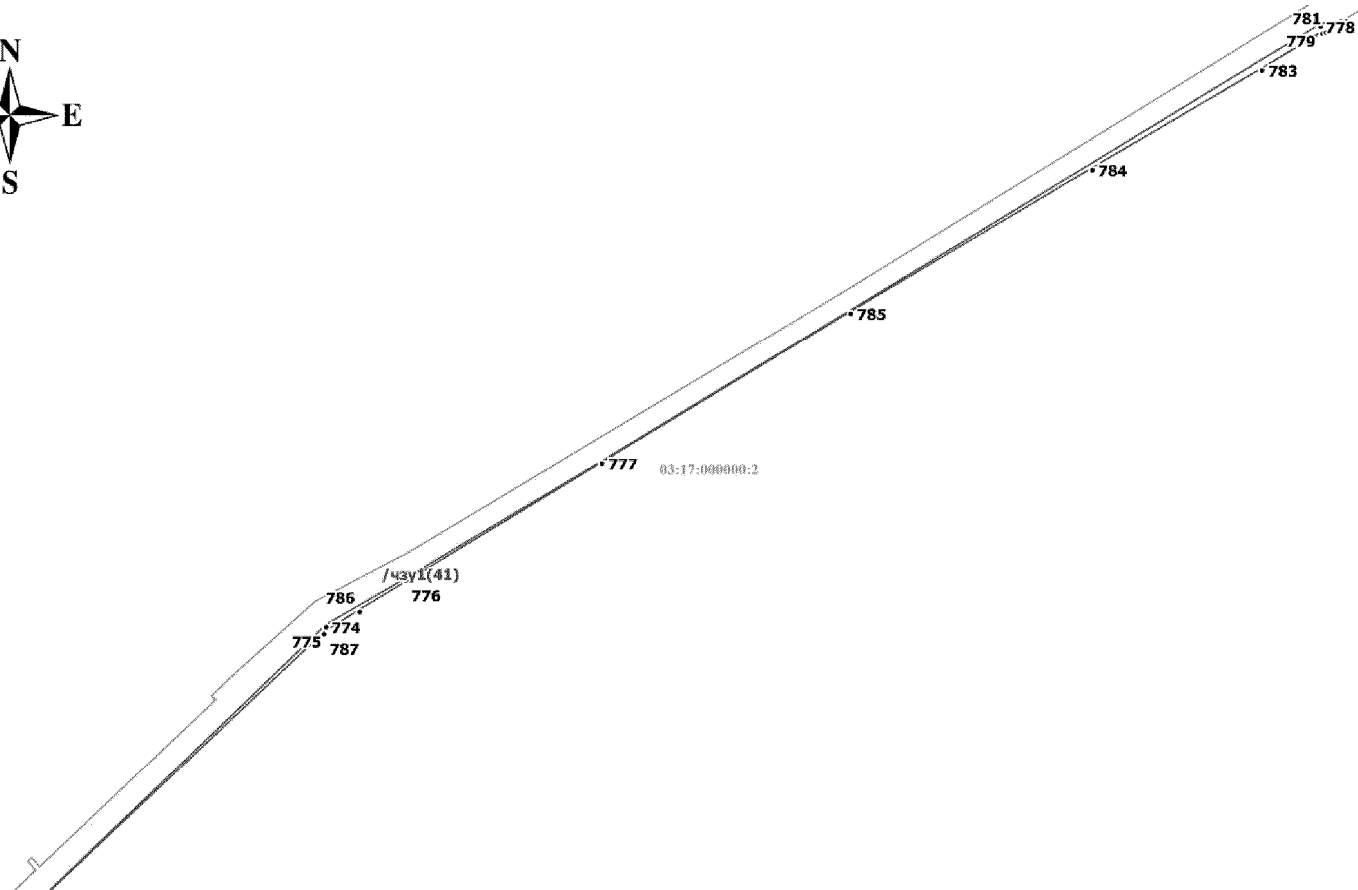


Условные обозначения

-  1 - обозначение поворотной точки
-  /чзу1 - обозначение части земельного участка
-  - граница части земельного участка
-  - границы земельных участков по сведениям ЕГРН
-  03:17:190104 - кадастровый квартал
-  03:17:000000:2 - кадастровый номер

Масштаб 1:10 000

Схема расположения частей земельного участка с кадастрового номера 03:17:000000:2

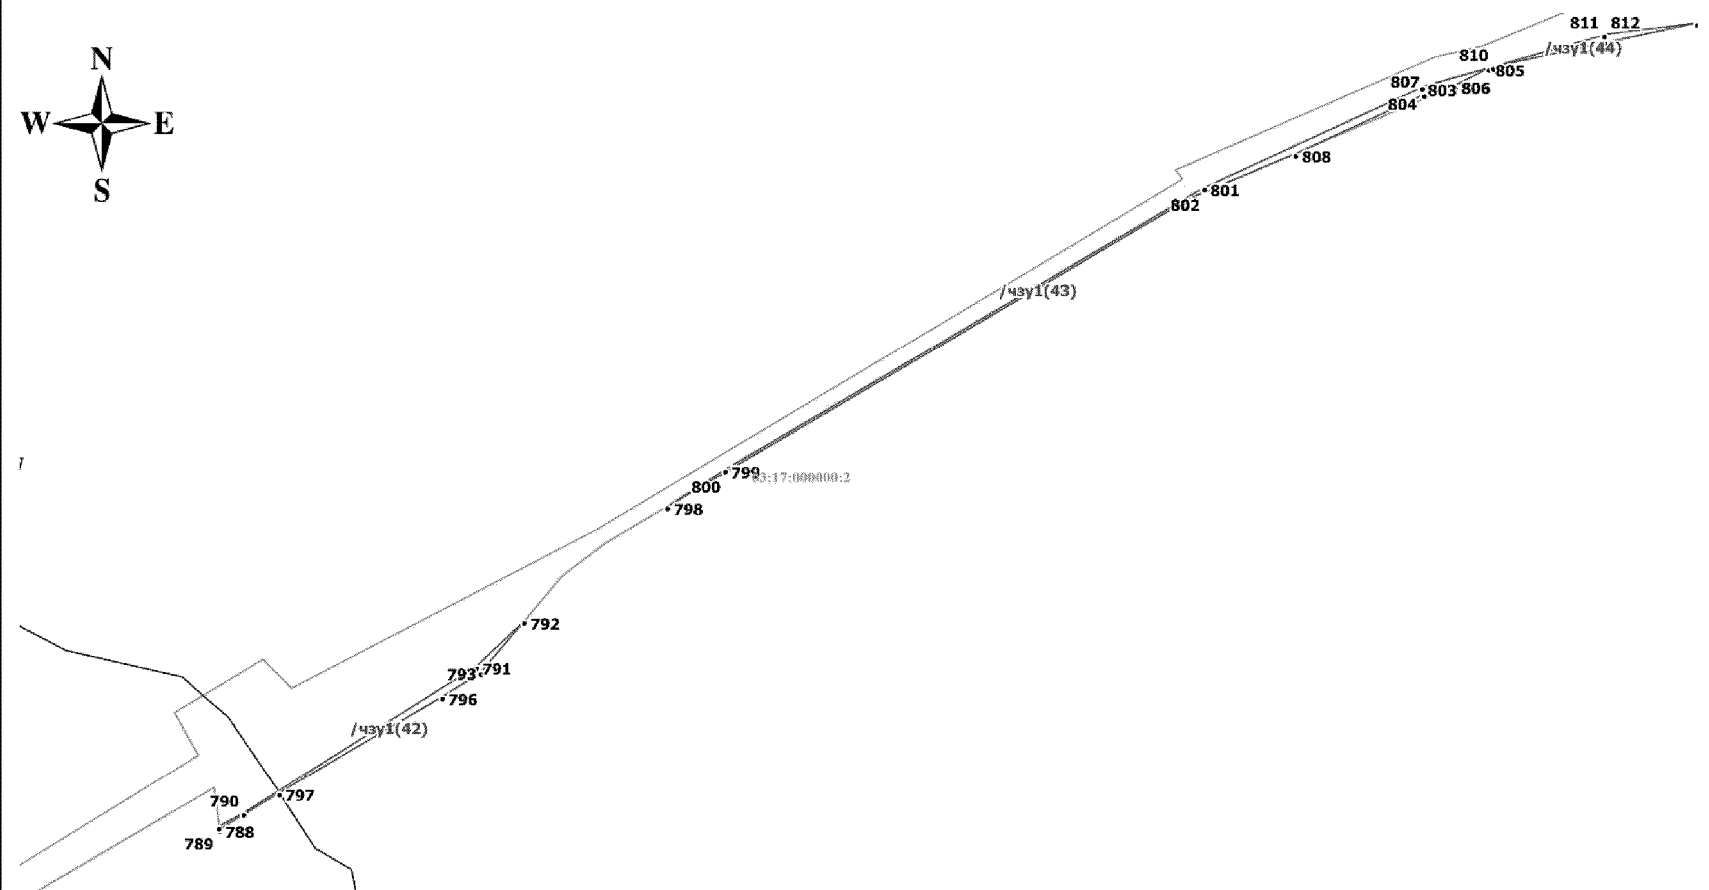


Условные обозначения

- 1 - обозначение поворотной точки
- /чзу1 - обозначение части земельного участка
- граница части земельного участка
- границы земельных участков по сведениям ЕГРН
- 03:17:190104 - кадастровый квартал
- 03:17:000000:2 - кадастровый номер

Масштаб 1:10 000

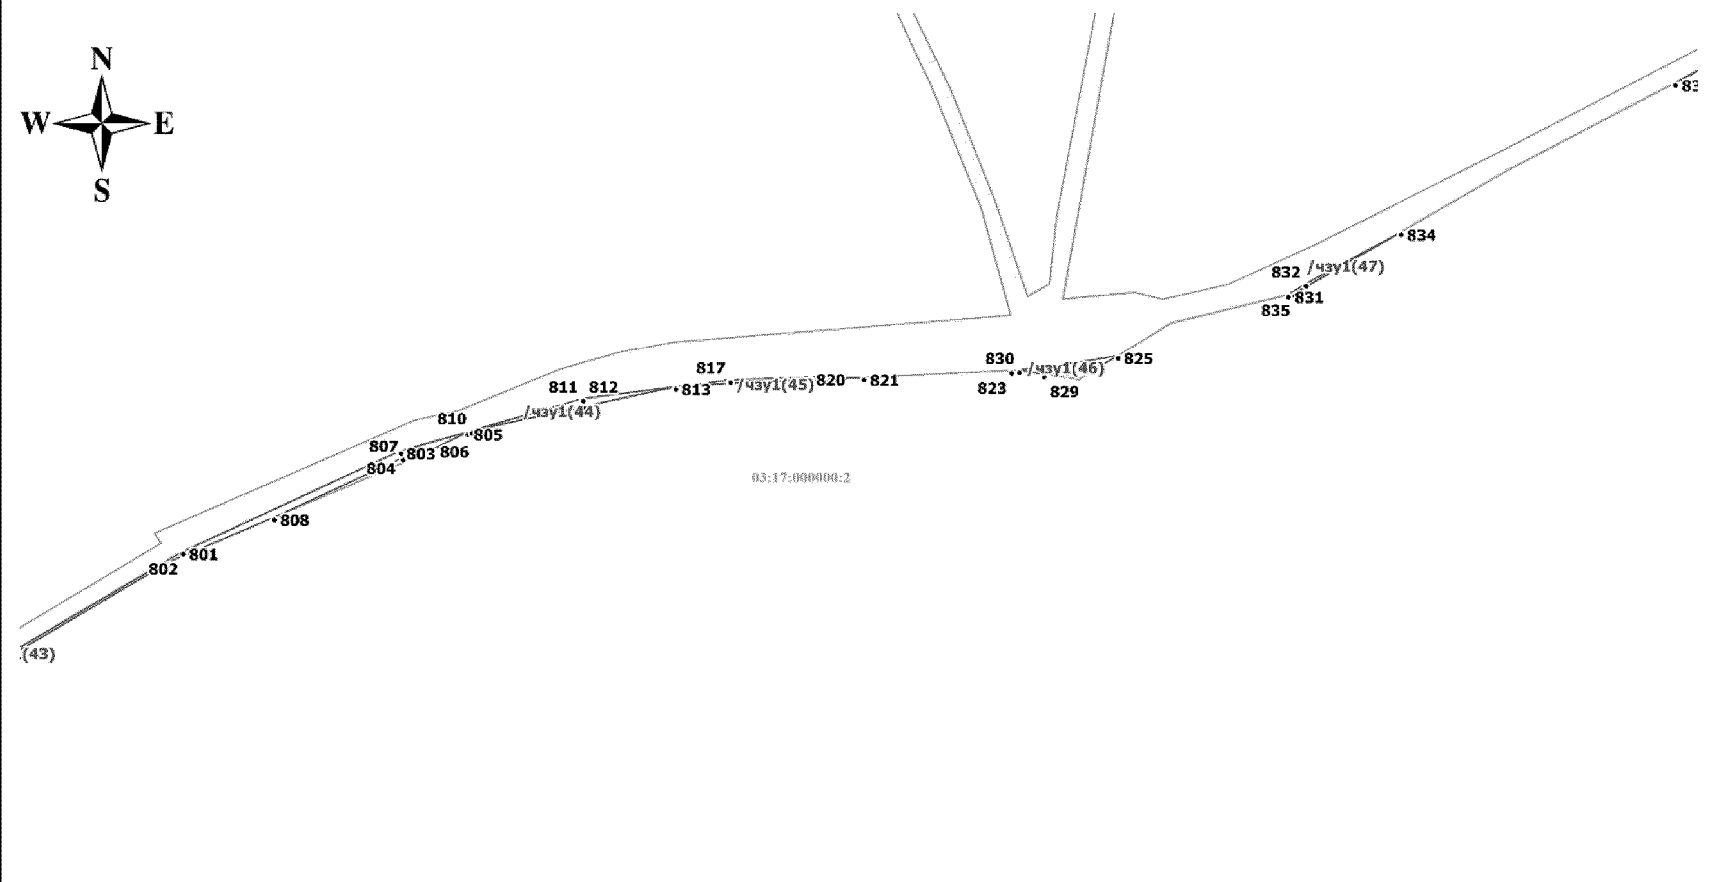
Схема расположения частей земельного участка с кадастрового номера 03:17:000000:2



- Условные обозначения**
- 1 - обозначение поворотной точки
  - /чзу1 - обозначение части земельного участка
  - - граница части земельного участка
  - - границы земельных участков по сведениям ЕГРН
  - 03:17:190104 - кадастровый квартал
  - 03:17:000000:2 - кадастровый номер

Масштаб 1:10 000

Схема расположения частей земельного участка с кадастрового номера 03:17:000000:2

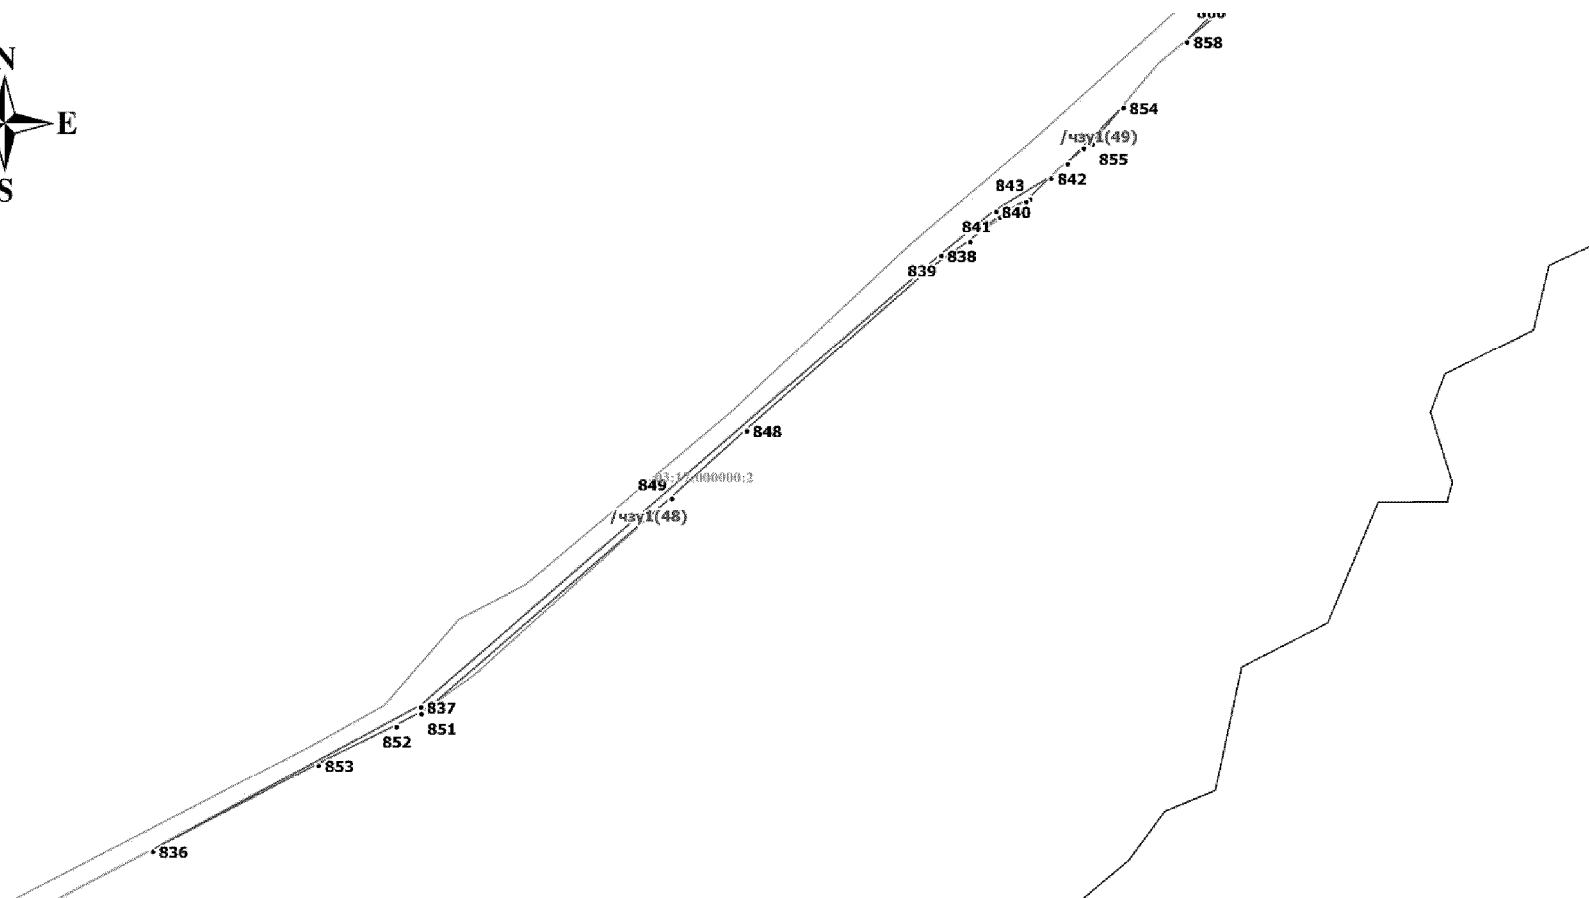


Условные обозначения

- 1 - обозначение поворотной точки
- /чзу1 - обозначение части земельного участка
- - граница части земельного участка
- - границы земельных участков по сведениям ЕГРН
- 03:17:190104 - кадастровый квартал
- 03:17:000000:2 - кадастровый номер

Масштаб 1:10 000

Схема расположения частей земельного участка с кадастрового номера 03:17:000000:2



Условные обозначения

- 1 - обозначение поворотной точки
- обозначение части земельного участка
- граница части земельного участка
- границы земельных участков по сведениям ЕГРН
- 03:17:190104 - кадастровый квартал
- 03:17:000000:2 - кадастровый номер

Масштаб 1:10 000

Схема расположения частей земельного участка с кадастрового номера 03:17:000000:2

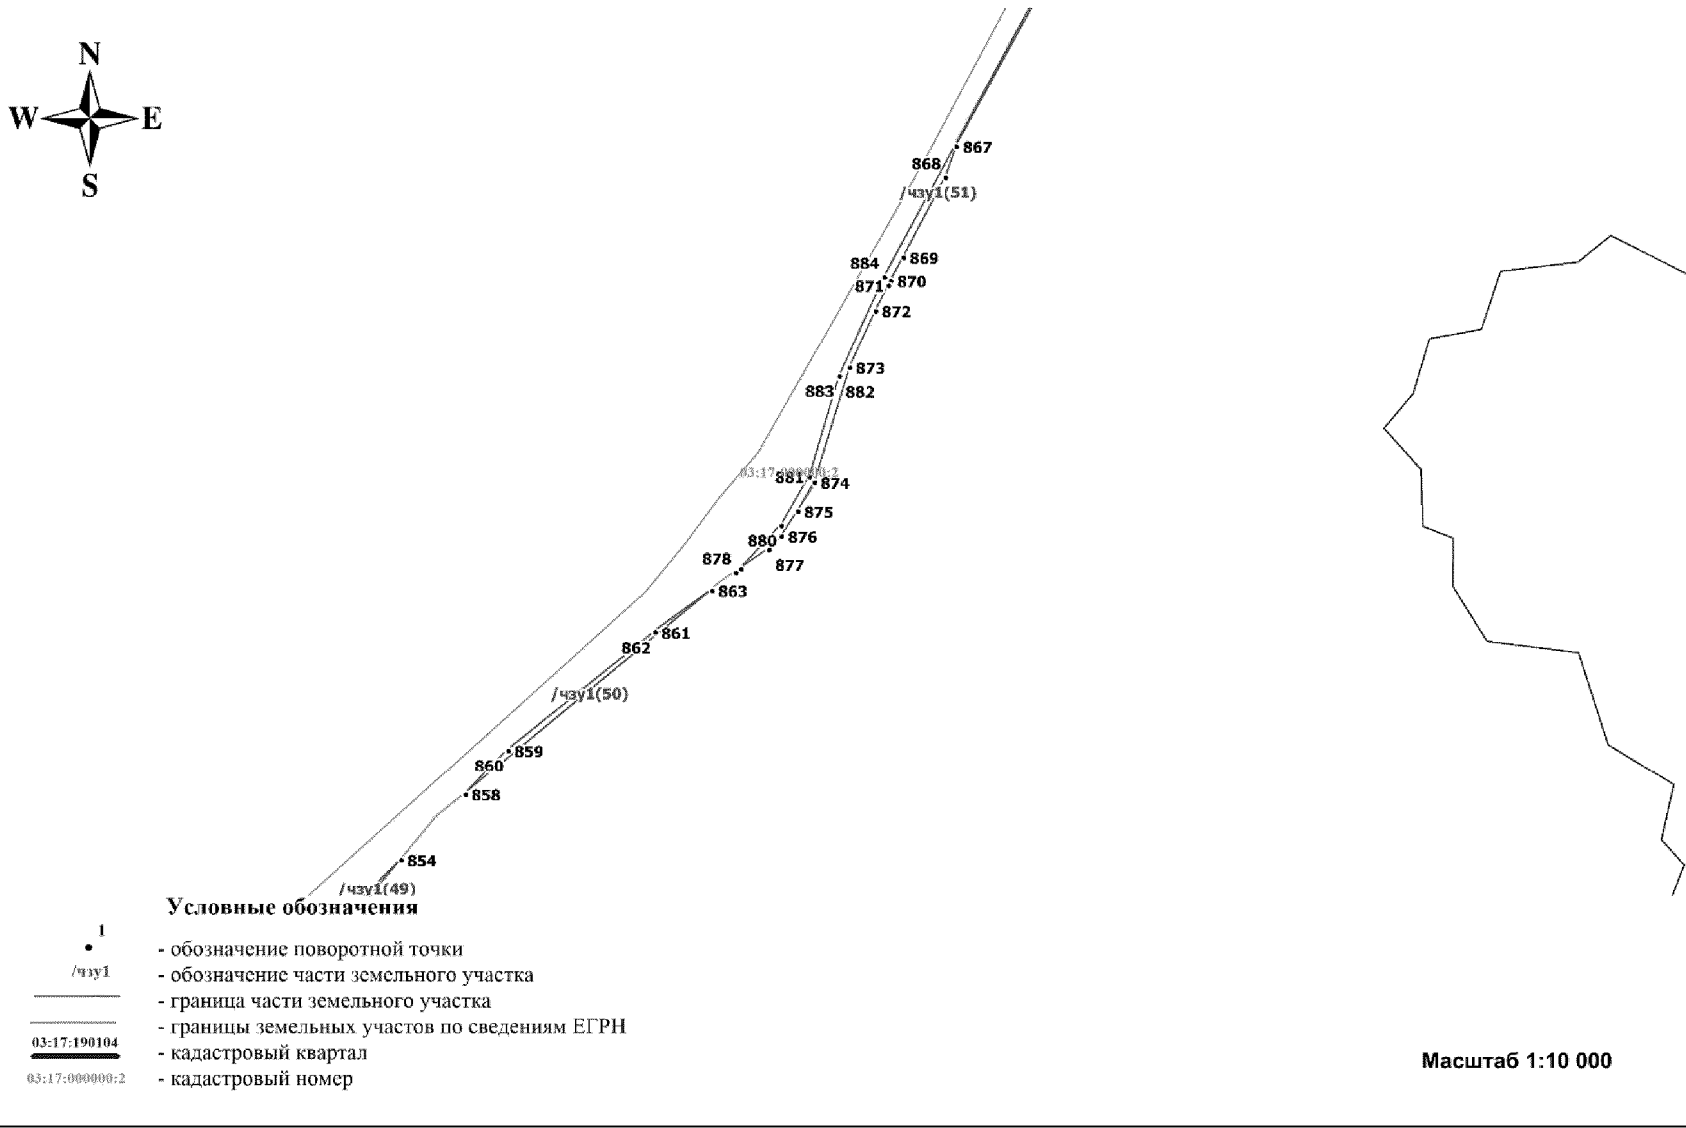
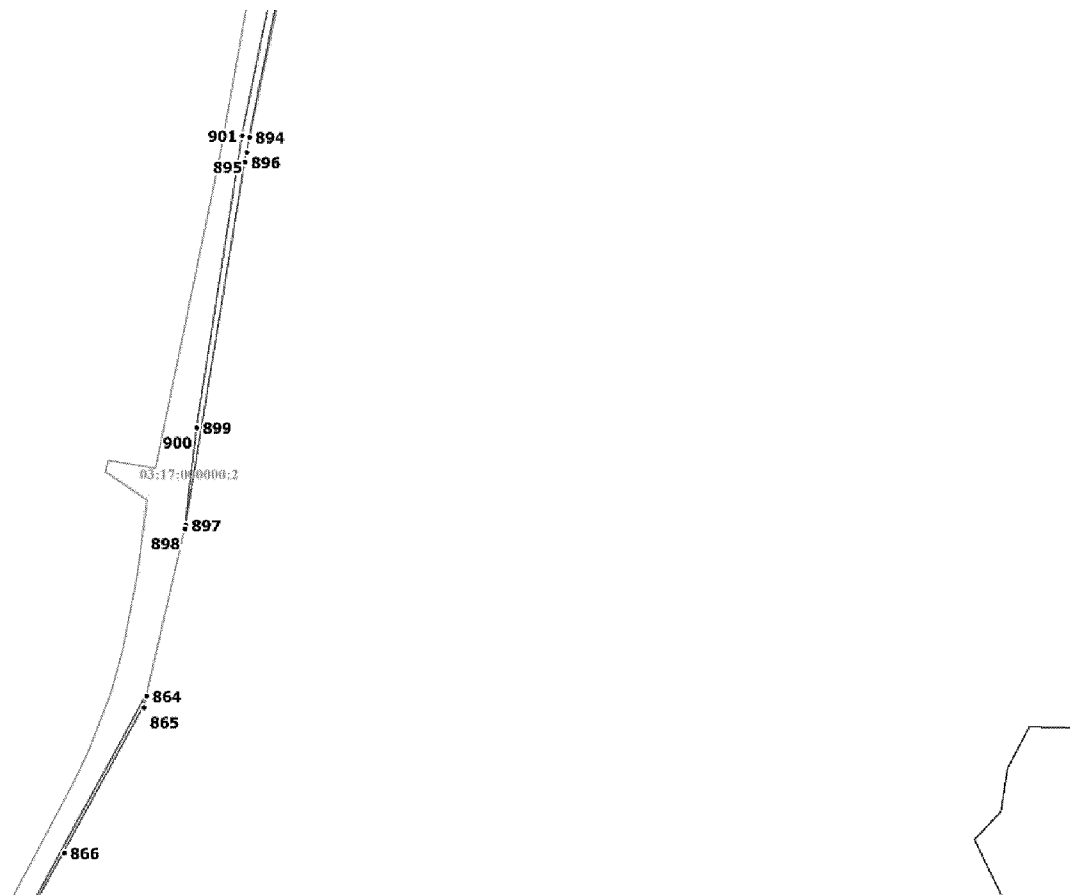

 

 





Схема расположения частей земельного участка с кадастрового номера 03:17:000000:2

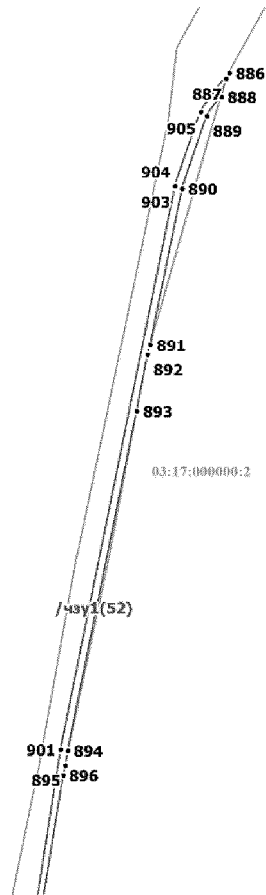


Условные обозначения


 



 
-  1 - обозначение поворотной точки
-  /чзу1 - обозначение части земельного участка
-  - граница части земельного участка
-  - границы земельных участков по сведениям ЕГРН
-  - кадастровый квартал
-  03:17:190104 - кадастровый номер
-  03:17:000000:2 - кадастровый номер

Масштаб 1:10 000

Схема расположения частей земельного участка с кадастрового номера 03:17:000000:2



Условные обозначения


 

 


-  - обозначение поворотной точки
-  - обозначение части земельного участка
-  - граница части земельного участка
-  - границы земельных участков по сведениям ЕГРН
-  - кадастровый квартал
-  - кадастровый номер

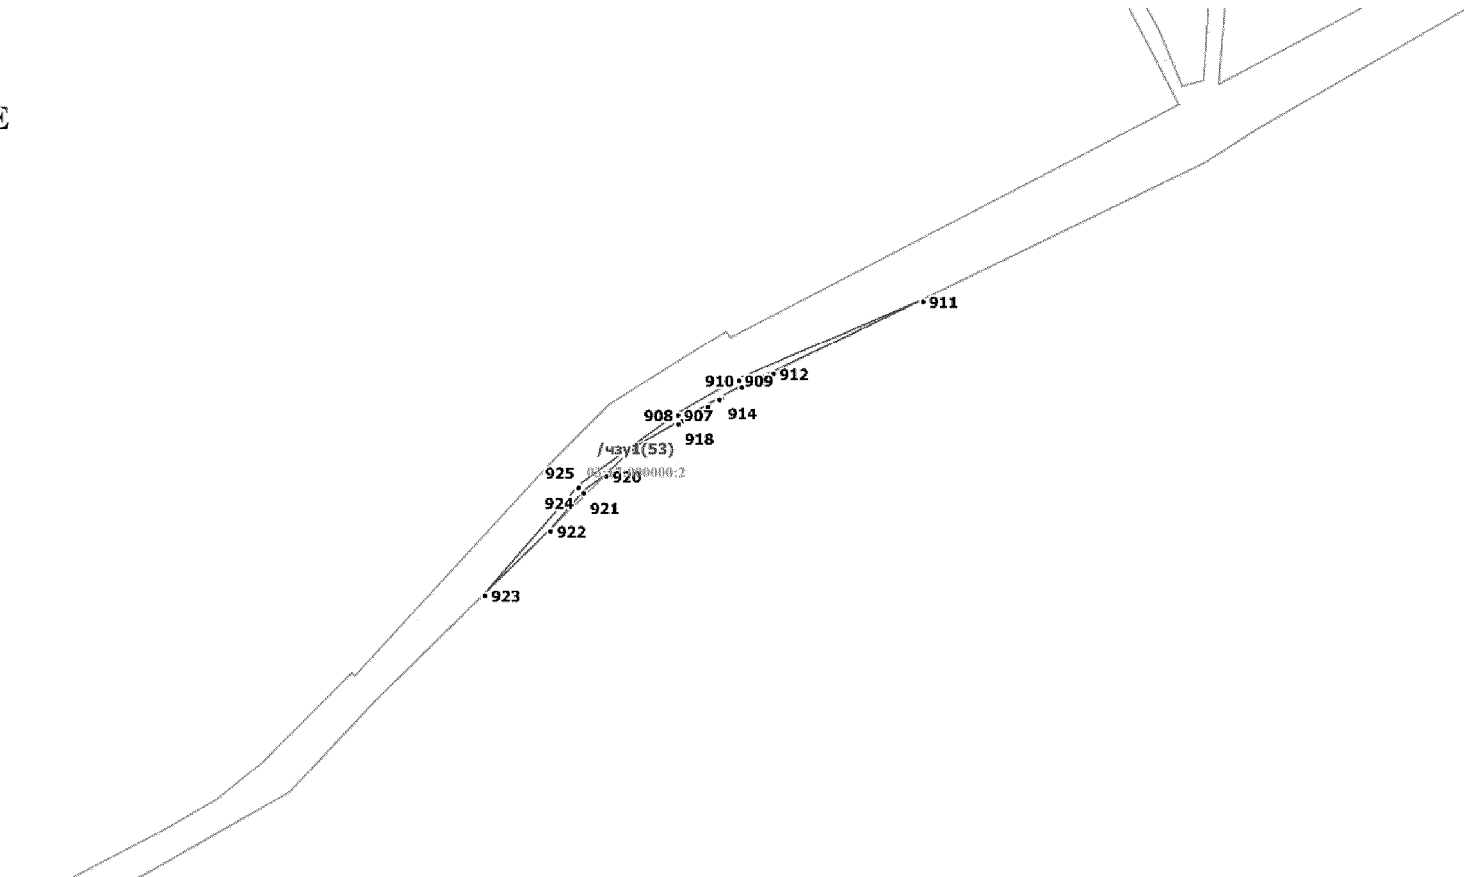
Масштаб 1:10 000

Схема расположения частей земельного участка с кадастрового номера 03:17:000000:2



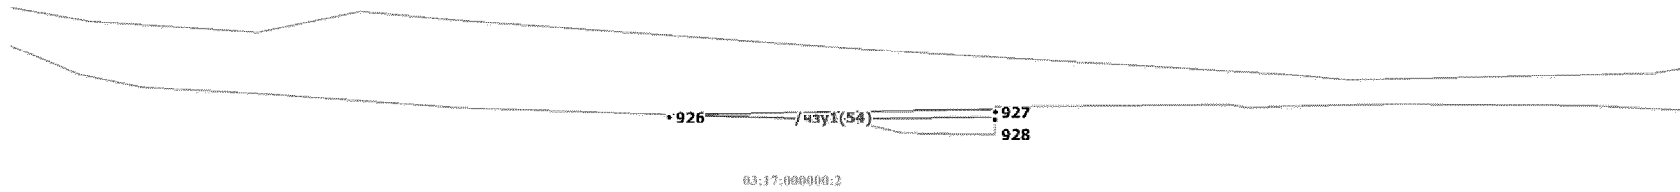
Условные обозначения

-  1 - обозначение поворотной точки
-  /чзу1 - обозначение части земельного участка
-  - граница части земельного участка
-  - границы земельных участков по сведениям ЕГРН
-  03:17:190104 - кадастровый квартал
-  03:17:000000:2 - кадастровый номер









Масштаб 1:10 000

Схема расположения частей земельного участка с кадастрового номера 03:17:000000:2



**Условные обозначения**


 

 


-  - обозначение поворотной точки
-  - обозначение части земельного участка
-  - граница части земельного участка
-  - границы земельных участков по сведениям ЕГРН
-  - кадастровый квартал
-  - кадастровый номер

Масштаб 1:10 000

Схема расположения частей земельного участка с кадастрового номера 03:17:000000:2

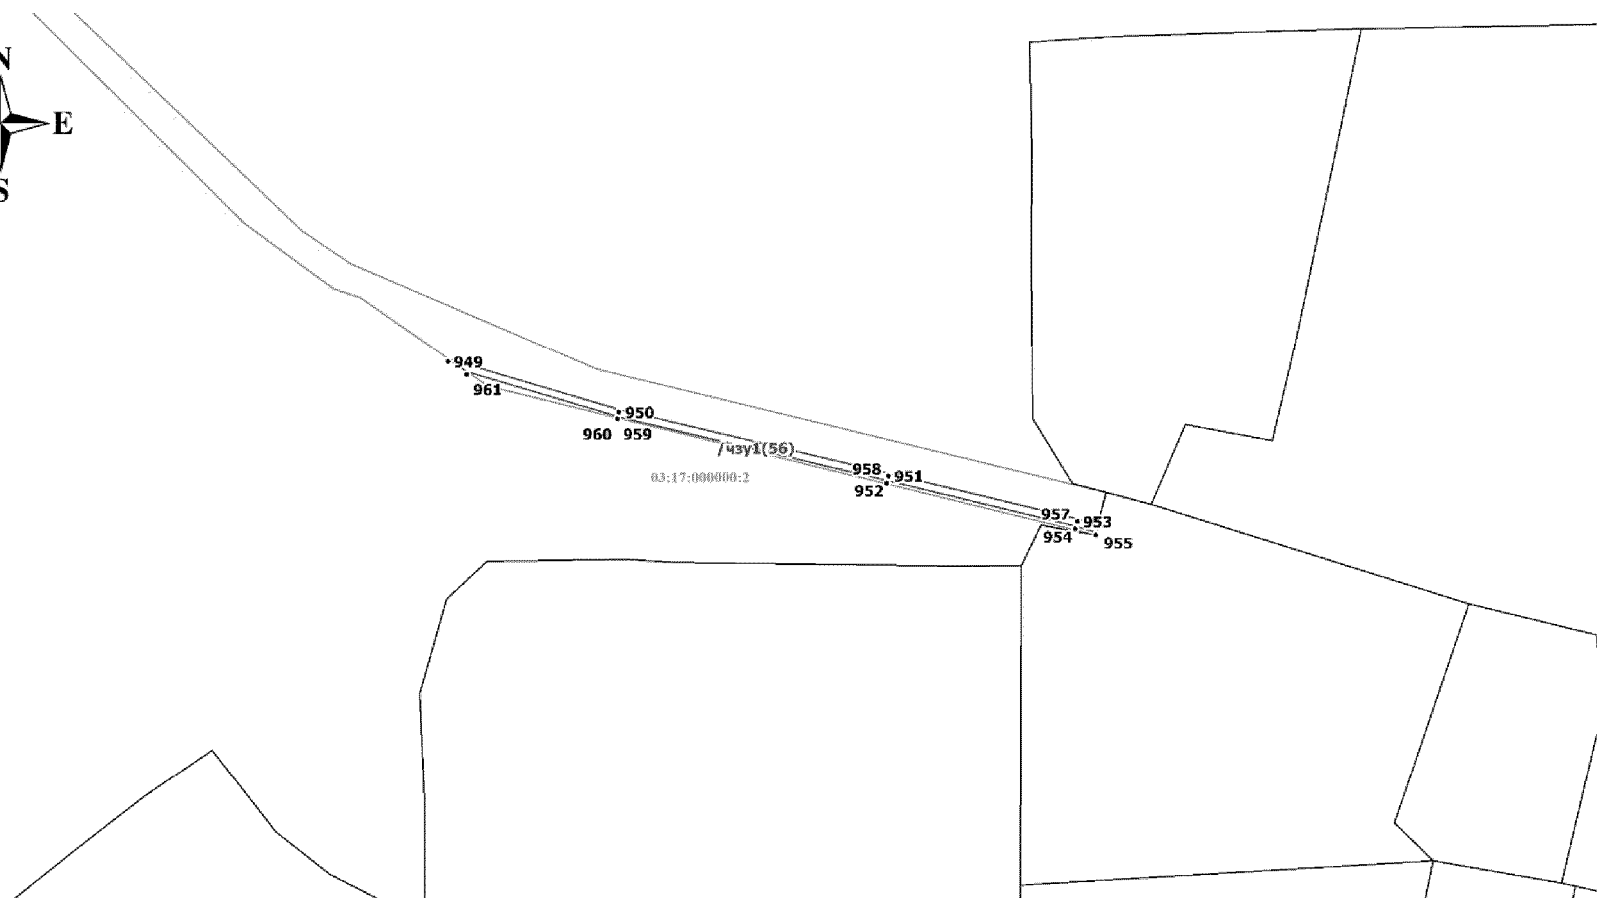


Условные обозначения


 

 


-  1 - обозначение поворотной точки
-  /чзу1 - обозначение части земельного участка
-  - граница части земельного участка
-  - границы земельных участков по сведениям ЕГРН
-  03:17:190104 - кадастровый квартал
-  03:17:000000:2 - кадастровый номер

Масштаб 1:10 000

Схема расположения частей земельного участка с кадастрового номера 03:17:000000:2

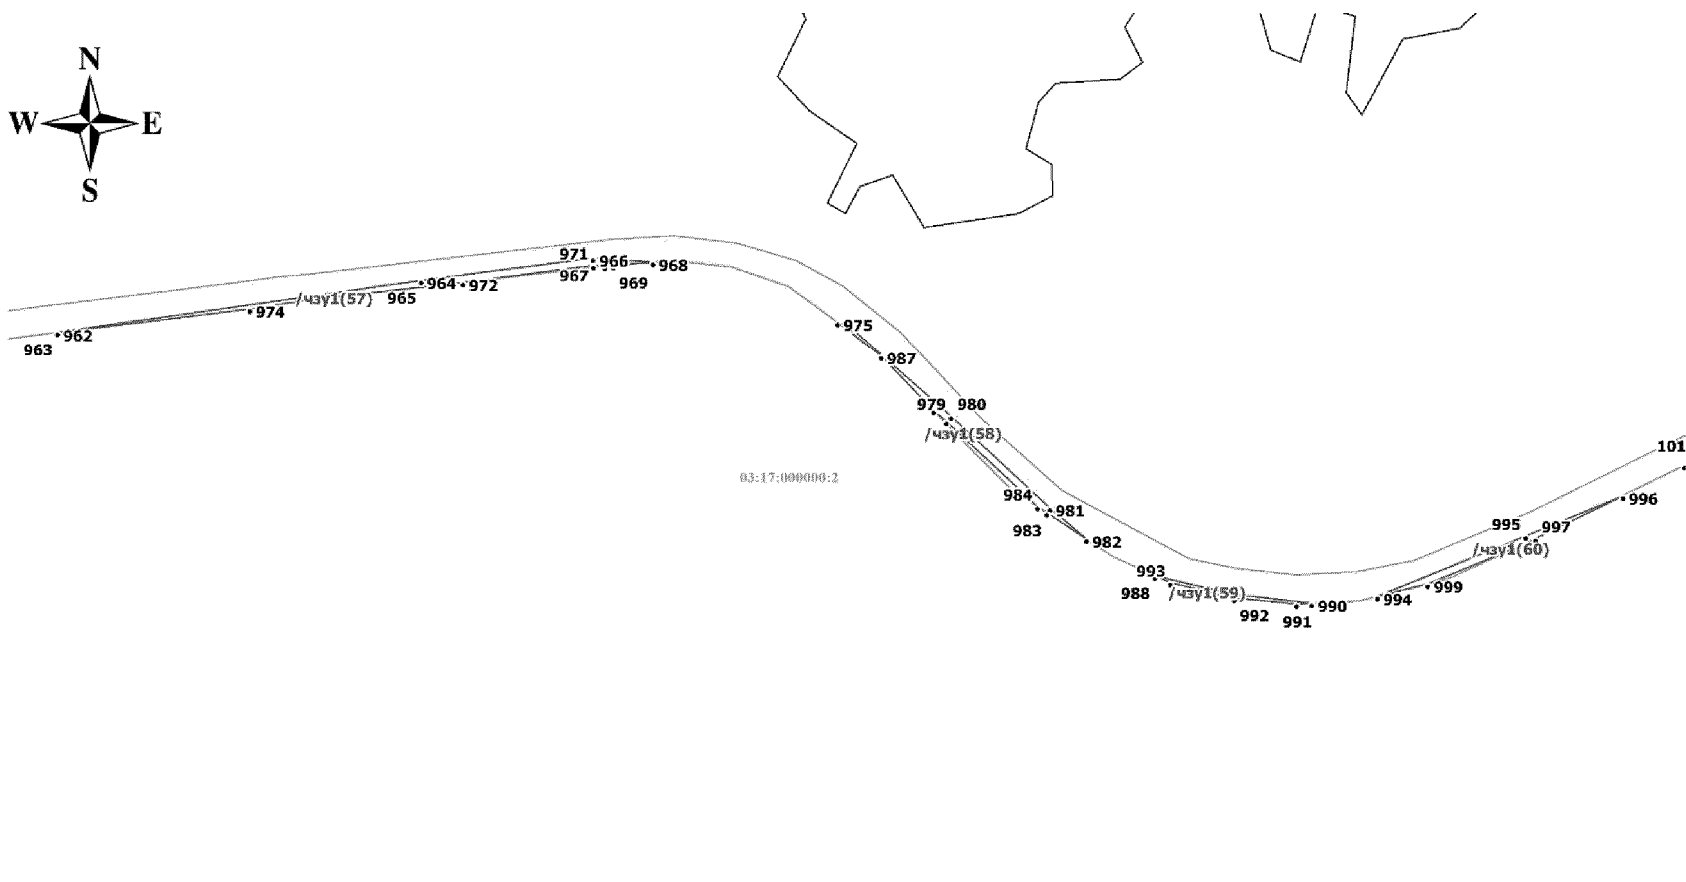


Условные обозначения


 




-  1 - обозначение поворотной точки
-  /чзу1 - обозначение части земельного участка
-  - граница части земельного участка
-  - границы земельных участков по сведениям ЕГРН
-  03:17:190104 - кадастровый квартал
-  03:17:000000:2 - кадастровый номер

Масштаб 1:10 000

Схема расположения частей земельного участка с кадастрового номера 03:17:000000:2

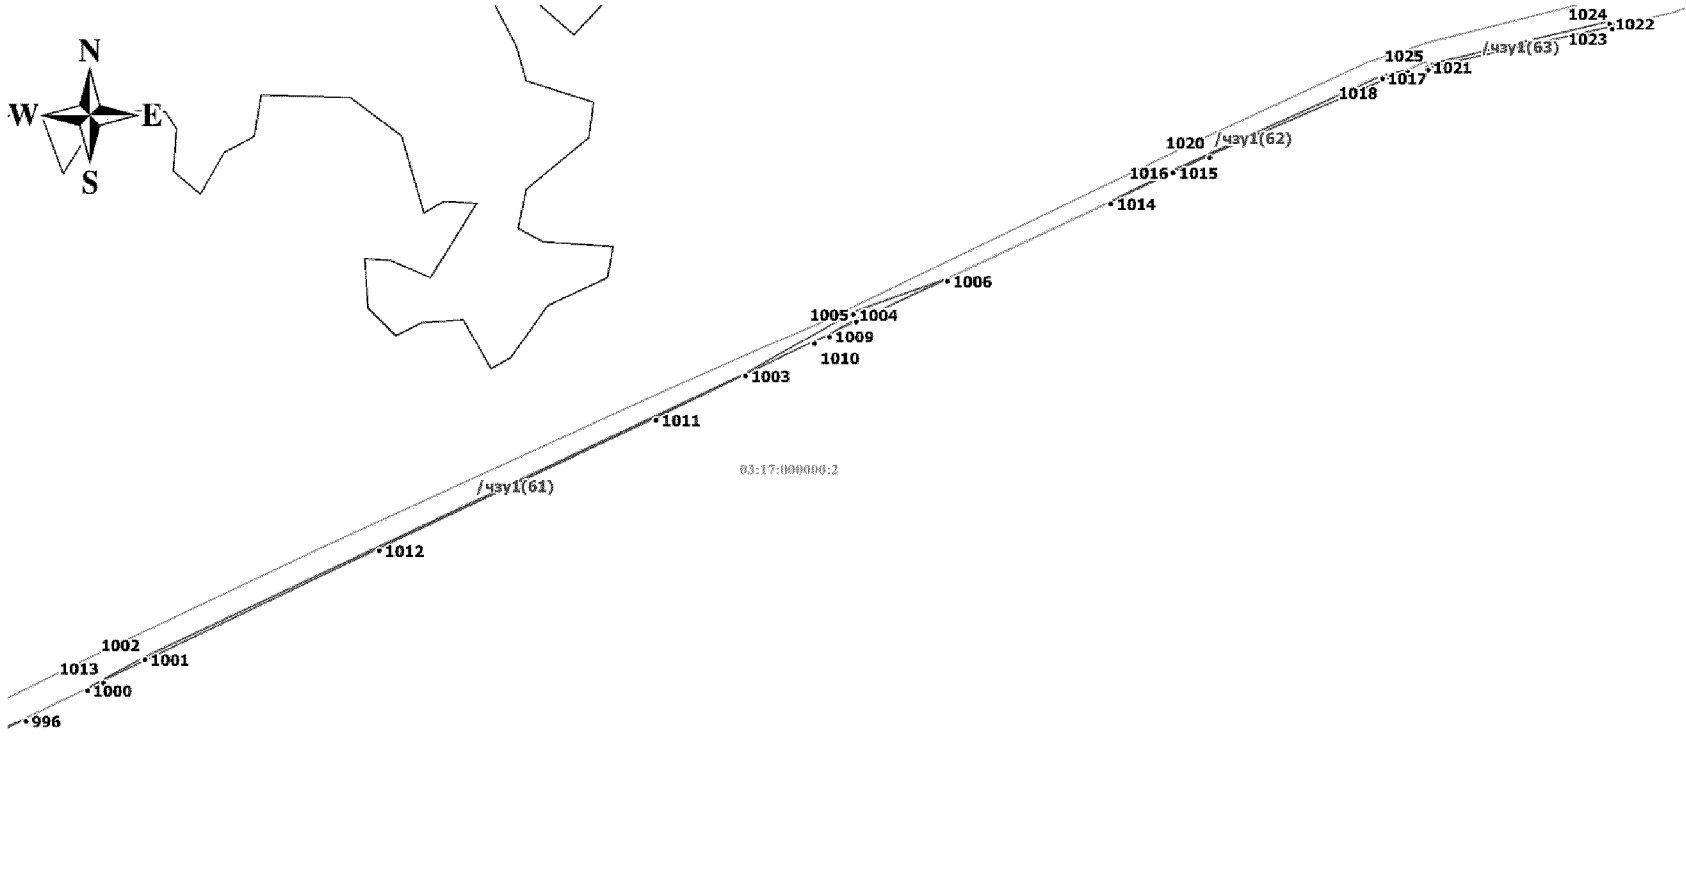


Условные обозначения

-  - обозначение поворотной точки
-  - обозначение части земельного участка
-  - граница части земельного участка
-  - границы земельных участков по сведениям ЕГРН
-  - кадастровый квартал
-  - кадастровый номер

Масштаб 1:10 000

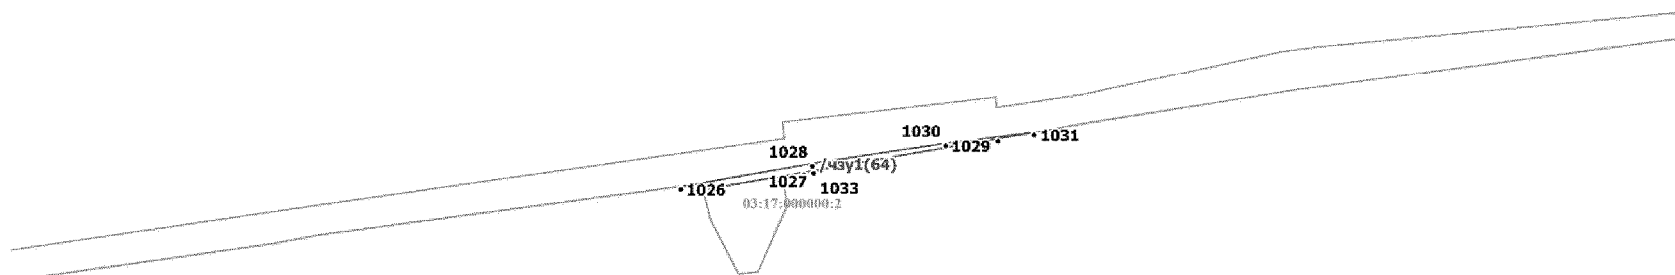
Схема расположения частей земельного участка с кадастрового номера 03:17:000000:2









- Условные обозначения**
- 1 - обозначение поворотной точки
  - /чзу1 - обозначение части земельного участка
  - граница части земельного участка
  - границы земельных участков по сведениям ЕГРН
  - 03:17:190104 - кадастровый квартал
  - 03:17:000000:2 - кадастровый номер

Масштаб 1:10 000

Схема расположения частей земельного участка с кадастрового номера 03:17:000000:2

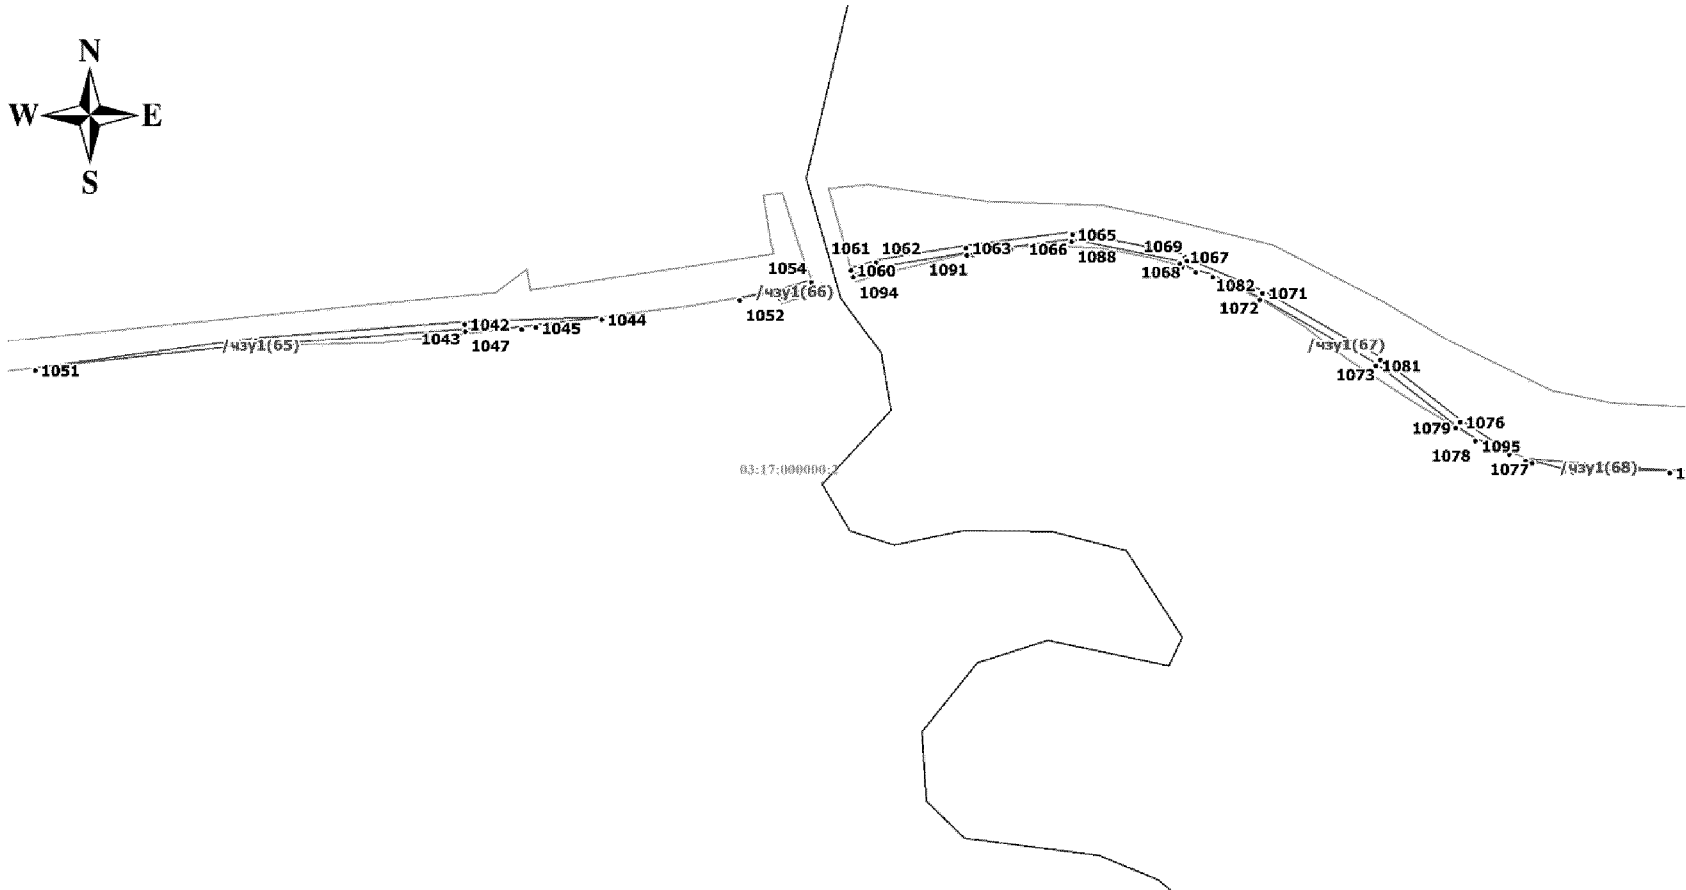








Условные обозначения

-  - обозначение поворотной точки
-  - обозначение части земельного участка
-  - граница части земельного участка
-  - границы земельных участков по сведениям ЕГРН
-  - кадастровый квартал
-  - кадастровый номер

Масштаб 1:10 000

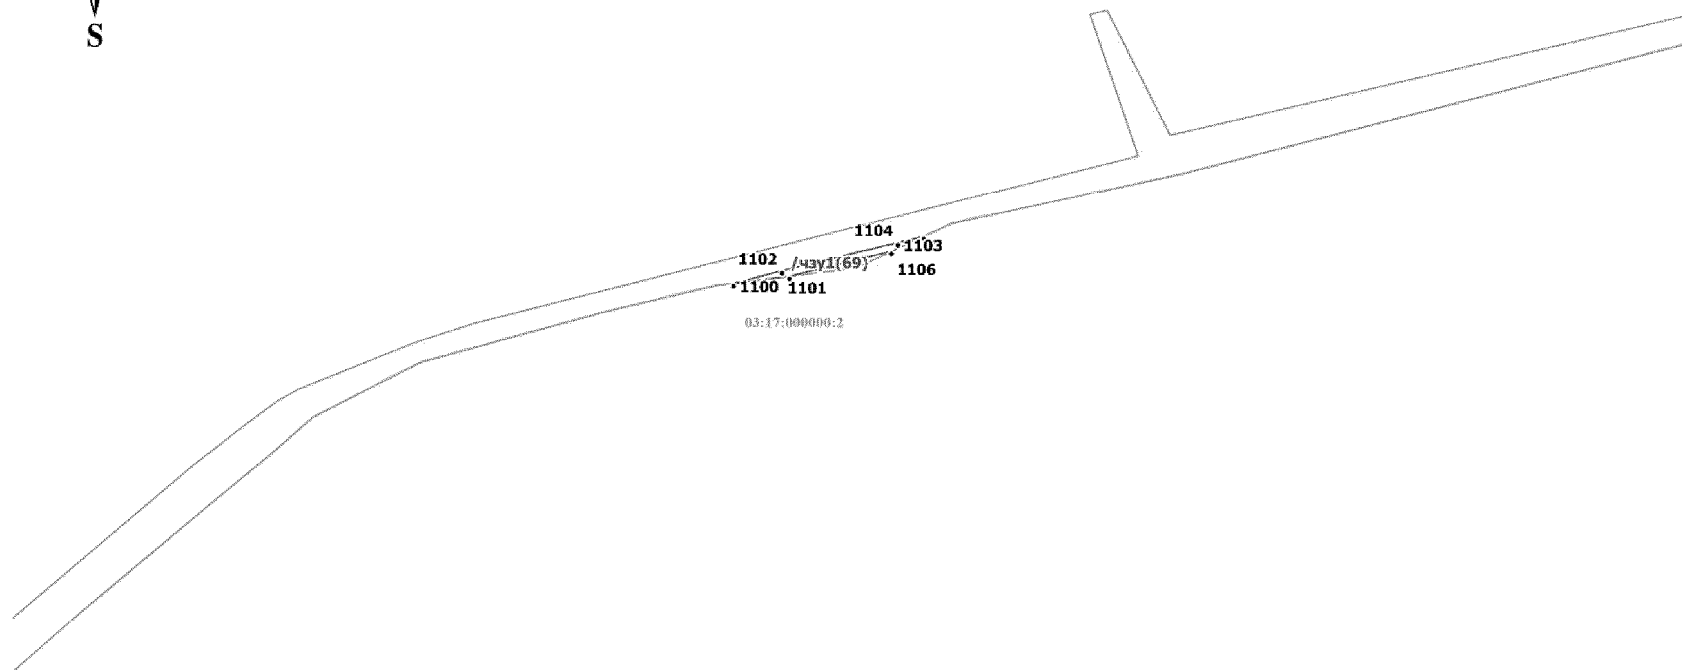
Схема расположения частей земельного участка с кадастрового номера 03:17:000000:2




 


 

- Условные обозначения**
-  - обозначение поворотной точки
  -  - обозначение части земельного участка
  -  - граница части земельного участка
  -  - границы земельных участков по сведениям ЕГРН
  -  - кадастровый квартал
  -  - кадастровый номер

Масштаб 1:10 000

Схема расположения частей земельного участка с кадастрового номера 03:17:000000:2

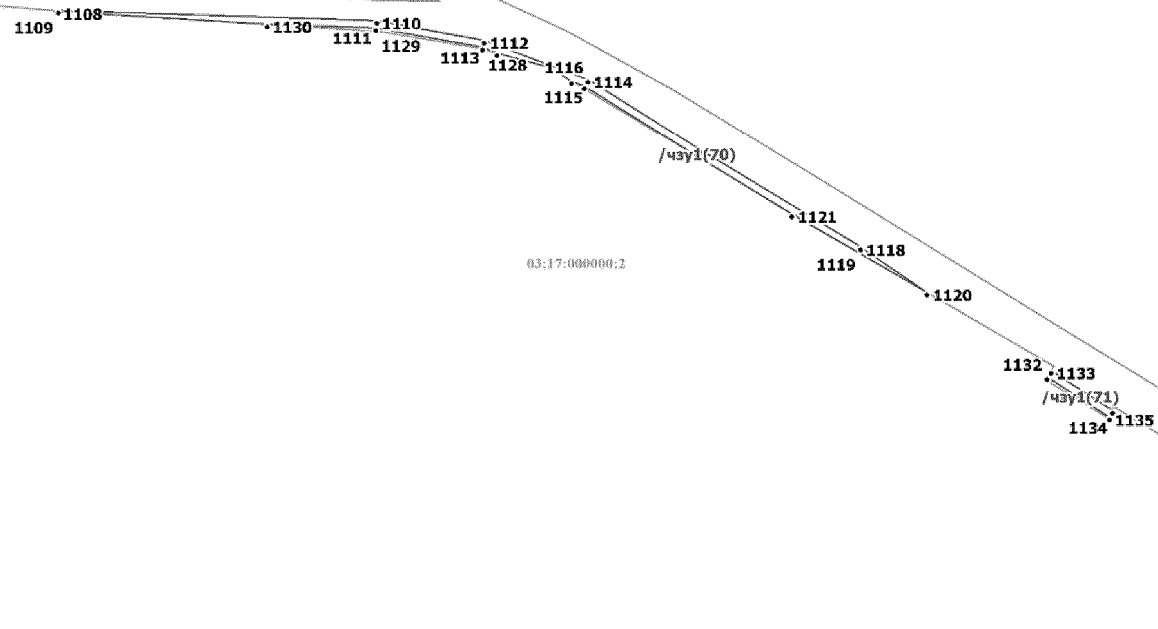


**Условные обозначения**


 




-  - обозначение поворотной точки
-  - обозначение части земельного участка
-  - граница части земельного участка
-  - границы земельных участков по сведениям ЕГРН
-  - кадастровый квартал
-  - кадастровый номер

Масштаб 1:10 000

Схема расположения частей земельного участка с кадастрового номера 03:17:000000:2

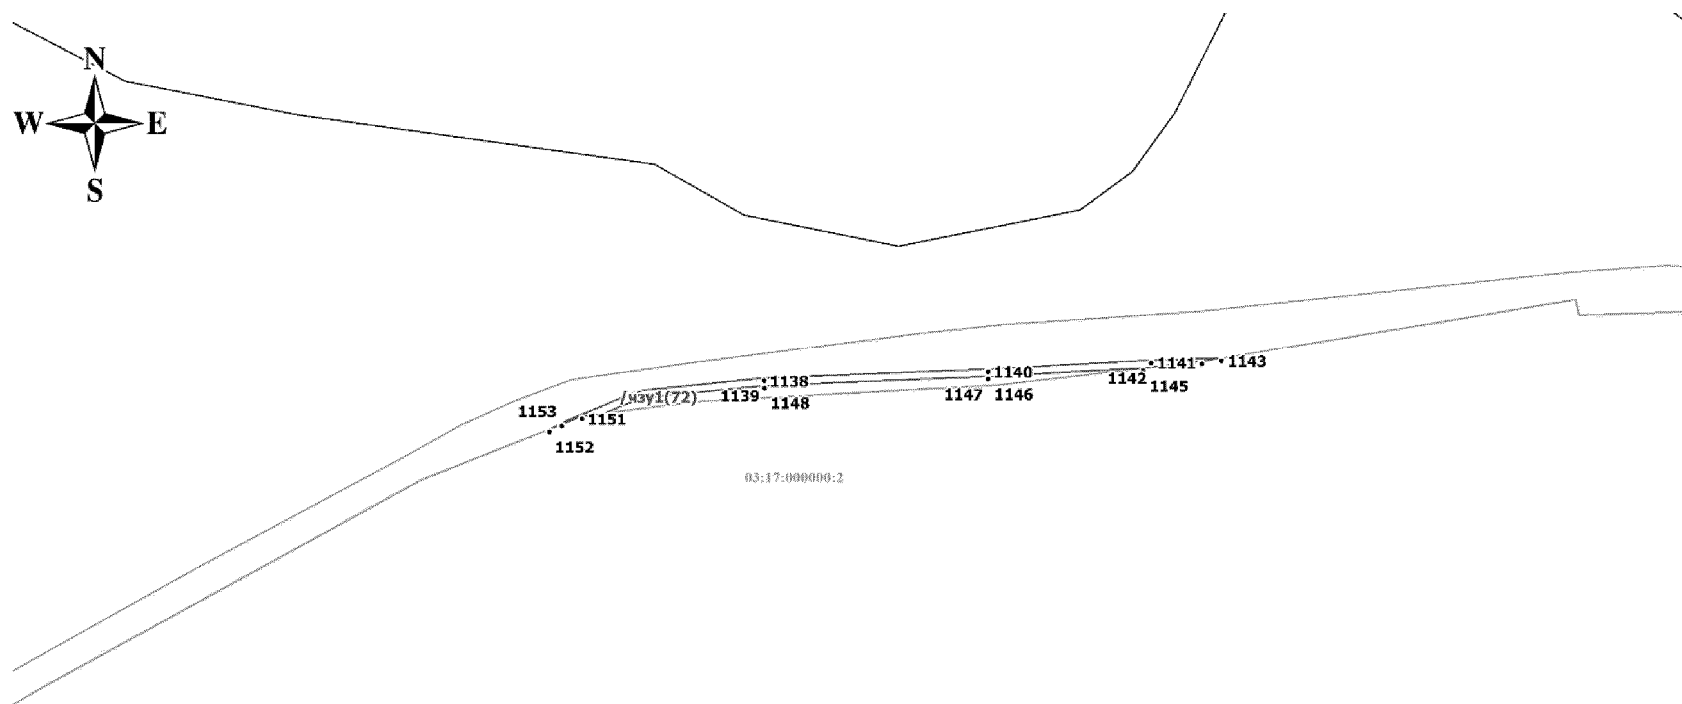


Условные обозначения







-  1 - обозначение поворотной точки
-  /чзз1 - обозначение части земельного участка
-  - граница части земельного участка
-  - границы земельных участков по сведениям ЕГРН
-  03:17:190104 - кадастровый квартал
-  03:17:000000:2 - кадастровый номер

Масштаб 1:10 000

Схема расположения частей земельного участка с кадастрового номера 03:17:000000:2

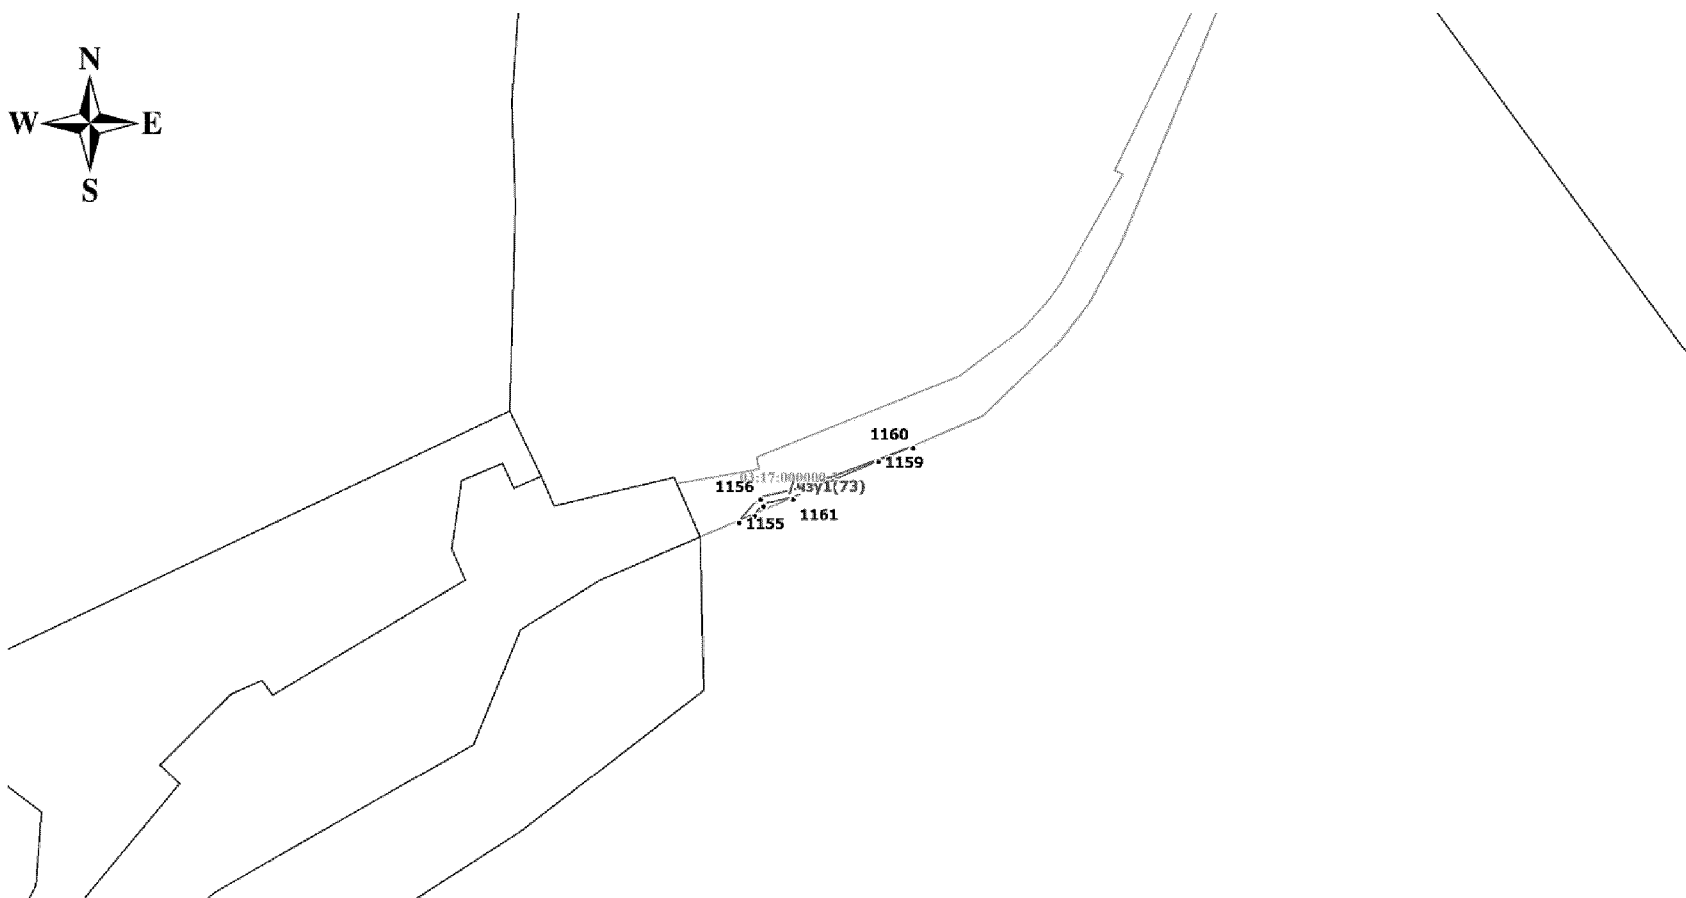


Условные обозначения

-  1 - обозначение поворотной точки
-  /чзу1 - обозначение части земельного участка
-  - граница части земельного участка
-  - границы земельных участков по сведениям ЕГРН
-  03:17:190104 - кадастровый квартал
-  03:17:000000:2 - кадастровый номер

Масштаб 1:10 000

Схема расположения частей земельного участка с кадастрового номера 03:17:000000:2



Условные обозначения

- 1 - обозначение поворотной точки
- /чзу1 - обозначение части земельного участка
- граница части земельного участка
- границы земельных участков по сведениям ЕГРН
- 03:17:190104 - кадастровый квартал
- 03:17:000000:2 - кадастровый номер

Масштаб 1:10 000

**Сведения о площади публичного сервитута земельного участка с кадастровым номером 03:17:000000:2**

№ п/п	Обозначение	Площадь и погрешность, кв.м.
1.	03:17:000000:2/чзу1	<i>696448±1907 в том числе</i>
2.	03:17:000000:2/чзу1 (1)	<i>(1) 36082,59±66,48</i>
3.	03:17:000000:2/чзу1 (2)	<i>(2) 483,92±7,7</i>
4.	03:17:000000:2/чзу1 (3)	<i>(3) 2577,2±17,77</i>
5.	03:17:000000:2/чзу1 (4)	<i>(4) 76205,39±96,62</i>
6.	03:17:000000:2/чзу1 (5)	<i>(5) 98676,23±109,94</i>
7.	03:17:000000:2/чзу1 (6)	<i>(6) 1605,34±14,02</i>
8.	03:17:000000:2/чзу1 (7)	<i>(7) 2334,06±16,91</i>
9.	03:17:000000:2/чзу1(8)	<i>(8) 66311,14±90,13</i>
10.	03:17:000000:2/чзу1(9)	<i>(9) 58927,95±84,96</i>
11.	03:17:000000:2/чзу1(10)	<i>(10) 6365,41±27,92</i>
12.	03:17:000000:2/чзу1(11)	<i>(11) 18188,57±47,2</i>
13.	03:17:000000:2/чзу1(12)	<i>(12) 22,32±1,65</i>
14.	03:17:000000:2/чзу1(13)	<i>(13) 3831,09±21,66</i>
15.	03:17:000000:2/чзу1(14)	<i>(14) 1091,76±11,56</i>
16.	03:17:000000:2/чзу1(15)	<i>(15) 337,25±6,43</i>
17.	03:17:000000:2/чзу1(16)	<i>(16) 1,1±0,37</i>
18.	03:17:000000:2/чзу1(17)	<i>(17) 8752,51±32,74</i>
19.	03:17:000000:2/чзу1(18)	<i>(18) 1055,46±11,37</i>
20.	03:17:000000:2/чзу1(19)	<i>(19) 9239,9±33,64</i>
21.	03:17:000000:2/чзу1(20)	<i>(20) 860,44±10,27</i>
22.	03:17:000000:2/чзу1(21)	<i>(21) 49,79±2,47</i>
23.	03:17:000000:2/чзу1(22)	<i>(22) 3588,05±20,97</i>
24.	03:17:000000:2/чзу1(23)	<i>(23) 3895,65±21,85</i>
25.	03:17:000000:2/чзу1(24)	<i>(24) 1896,92±15,24</i>
26.	03:17:000000:2/чзу1(25)	<i>(25) 210,88±5,08</i>
27.	03:17:000000:2/чзу1(26)	<i>(26) 3901,23±21,86</i>
28.	03:17:000000:2/чзу1(27)	<i>(27) 0,25±0,18</i>
29.	03:17:000000:2/чзу1(28)	<i>(28) 9191,7±33,56</i>
30.	03:17:000000:2/чзу1(29)	<i>(29) 1570,42±13,87</i>
31.	03:17:000000:2/чзу1(30)	<i>(30) 136,23±4,09</i>
32.	03:17:000000:2/чзу1(31)	<i>(31) 265,88±5,71</i>
33.	03:17:000000:2/чзу1(32)	<i>(32) 35,89±2,1</i>
34.	03:17:000000:2/чзу1(33)	<i>(33) 479,35±7,66</i>
35.	03:17:000000:2/чзу1(34)	<i>(34) 10269,91±35,47</i>
36.	03:17:000000:2/чзу1(35)	<i>(35) 13581,15±40,79</i>
37.	03:17:000000:2/чзу1(36)	<i>(36) 3,53±0,66</i>
38.	03:17:000000:2/чзу1(37)	<i>(37) 1316,73±12,7</i>
39.	03:17:000000:2/чзу1(38)	<i>(38) 14375,07±41,96</i>

40.	03:17:000000:2/чзу1(39)	(39) 7049,96±29,39
41.	03:17:000000:2/чзу1(40)	(40) 28124,29±58,7
42.	03:17:000000:2/чзу1(41)	(41) 12258,81±38,75
43.	03:17:000000:2/чзу1(42)	(42) 4199,82±22,68
44.	03:17:000000:2/чзу1(43)	(43) 8992,9±33,19
45.	03:17:000000:2/чзу1(44)	(44) 2172,98±16,32
46.	03:17:000000:2/чзу1(45)	(45) 1148,95±11,86
47.	03:17:000000:2/чзу1(46)	(46) 1572,94±13,88
48.	03:17:000000:2/чзу1(47)	(47) 502,72±7,85
49.	03:17:000000:2/чзу1(48)	(48) 15760,49±43,94
50.	03:17:000000:2/чзу1(49)	(49) 365,58±6,69
51.	03:17:000000:2/чзу1(50)	(50) 3566,64±20,9
52.	03:17:000000:2/чзу1(51)	(51) 10454,51±35,79
53.	03:17:000000:2/чзу1(52)	(52) 18855,1±48,06
54.	03:17:000000:2/чзу1(53)	(53) 7325,26±29,96
55.	03:17:000000:2/чзу1(54)	(54) 4842,32±24,36
56.	03:17:000000:2/чзу1(55)	(55) 9514,02±34,14
57.	03:17:000000:2/чзу1(56)	(56) 12959,75±39,84
58.	03:17:000000:2/чзу1(57)	(57) 7320,37±29,95
59.	03:17:000000:2/чзу1(58)	(58) 4542,71±23,59
60.	03:17:000000:2/чзу1(59)	(59) 1166,34±11,95
61.	03:17:000000:2/чзу1(60)	(60) 3585,61±20,96
62.	03:17:000000:2/чзу1(61)	(61) 6328,94±27,84
63.	03:17:000000:2/чзу1(62)	(62) 1969,54±15,53
64.	03:17:000000:2/чзу1(63)	(63) 2060,64±15,89
65.	03:17:000000:2/чзу1(64)	(64) 4976,48±24,69
66.	03:17:000000:2/чзу1(65)	(65) 7788,16±30,89
67.	03:17:000000:2/чзу1(66)	(66) 792,74±9,85
68.	03:17:000000:2/чзу1(67)	(67) 13516,79±40,69
69.	03:17:000000:2/чзу1(68)	(68) 1551,04±13,78
70.	03:17:000000:2/чзу1(69)	(69) 2966,04±19,06
71.	03:17:000000:2/чзу1(70)	(70) 15094,78±43
72.	03:17:000000:2/чзу1(71)	(71) 1448,88±13,32
73.	03:17:000000:2/чзу1(72)	(72) 11929,79±38,23
74.	03:17:000000:2/чзу1(73)	(73) 2023,72±15,75

**Схема расположения публичного сервитута в пределах земельного участка с кадастровым номером 03:17:000000:2 на кадастровом плане территории**

Условный номер земельного участка				<u>03:17:000000:2/чзп1</u>
Площадь земельного участка				<u>696448 м<sup>2</sup></u>
бозначение характерных точек границ	Координаты, м		Ср.квдр. погрешность положения характерной точки (М), м	Описание закрепления точки
	Х	У		
1	2	3	4	5
<i>03:17:000000:2/чзп1(1)</i>				
<i>н1</i>	<i>967957,52</i>	<i>5088316,55</i>	<i>0,10</i>	<i>-</i>
<i>н2</i>	<i>967926,86</i>	<i>5088305,60</i>	<i>0,10</i>	<i>-</i>
<i>н3</i>	<i>967833,41</i>	<i>5088272,93</i>	<i>0,10</i>	<i>-</i>
<i>н4</i>	<i>967827,60</i>	<i>5088270,52</i>	<i>0,10</i>	<i>-</i>
<i>н5</i>	<i>967812,76</i>	<i>5088264,05</i>	<i>0,10</i>	<i>-</i>
<i>н6</i>	<i>967812,50</i>	<i>5088263,93</i>	<i>0,10</i>	<i>-</i>
<i>н7</i>	<i>967738,94</i>	<i>5088227,67</i>	<i>0,10</i>	<i>-</i>
<i>н8</i>	<i>967738,22</i>	<i>5088227,26</i>	<i>0,10</i>	<i>-</i>
<i>н9</i>	<i>967667,86</i>	<i>5088179,46</i>	<i>0,10</i>	<i>-</i>
<i>н10</i>	<i>967667,38</i>	<i>5088179,09</i>	<i>0,10</i>	<i>-</i>
<i>н11</i>	<i>967659,54</i>	<i>5088172,53</i>	<i>0,10</i>	<i>-</i>
<i>н12</i>	<i>967635,08</i>	<i>5088148,33</i>	<i>0,10</i>	<i>-</i>
<i>н13</i>	<i>967591,58</i>	<i>5088102,30</i>	<i>0,10</i>	<i>-</i>
<i>н14</i>	<i>967522,08</i>	<i>5088019,38</i>	<i>0,10</i>	<i>-</i>
<i>н15</i>	<i>967438,87</i>	<i>5087919,98</i>	<i>0,10</i>	<i>-</i>
<i>н16</i>	<i>967393,75</i>	<i>5087855,12</i>	<i>0,10</i>	<i>-</i>
<i>н17</i>	<i>967325,76</i>	<i>5087768,74</i>	<i>0,10</i>	<i>-</i>
<i>н18</i>	<i>967251,09</i>	<i>5087688,52</i>	<i>0,10</i>	<i>-</i>
<i>н19</i>	<i>967195,67</i>	<i>5087629,55</i>	<i>0,10</i>	<i>-</i>
<i>н20</i>	<i>967130,07</i>	<i>5087572,36</i>	<i>0,10</i>	<i>-</i>
<i>н21</i>	<i>967070,99</i>	<i>5087523,68</i>	<i>0,10</i>	<i>-</i>
<i>н22</i>	<i>967042,29</i>	<i>5087499,97</i>	<i>0,10</i>	<i>-</i>
<i>н23</i>	<i>966943,20</i>	<i>5087414,23</i>	<i>0,10</i>	<i>-</i>
<i>н24</i>	<i>966943,17</i>	<i>5087414,21</i>	<i>0,10</i>	<i>-</i>
<i>н25</i>	<i>966836,09</i>	<i>5087320,65</i>	<i>0,10</i>	<i>-</i>
<i>н26</i>	<i>966835,97</i>	<i>5087320,54</i>	<i>0,10</i>	<i>-</i>
<i>н27</i>	<i>966732,60</i>	<i>5087224,86</i>	<i>0,10</i>	<i>-</i>
<i>н28</i>	<i>966732,53</i>	<i>5087224,79</i>	<i>0,10</i>	<i>-</i>
<i>н29</i>	<i>966659,53</i>	<i>5087155,00</i>	<i>0,10</i>	<i>-</i>
<i>н30</i>	<i>966574,67</i>	<i>5087085,38</i>	<i>0,10</i>	<i>-</i>
<i>н31</i>	<i>966522,73</i>	<i>5087053,58</i>	<i>0,10</i>	<i>-</i>
<i>н32</i>	<i>966382,22</i>	<i>5086979,48</i>	<i>0,10</i>	<i>-</i>
<i>н33</i>	<i>966345,43</i>	<i>5086955,00</i>	<i>0,10</i>	<i>-</i>
<i>н34</i>	<i>966319,29</i>	<i>5086936,03</i>	<i>0,10</i>	<i>-</i>
<i>н35</i>	<i>966318,32</i>	<i>5086935,15</i>	<i>0,10</i>	<i>-</i>
<i>н36</i>	<i>966278,47</i>	<i>5086890,07</i>	<i>0,10</i>	<i>-</i>
<i>н37</i>	<i>966214,42</i>	<i>5086820,21</i>	<i>0,10</i>	<i>-</i>
<i>н38</i>	<i>966157,63</i>	<i>5086770,60</i>	<i>0,10</i>	<i>-</i>
<i>н39</i>	<i>966063,24</i>	<i>5086697,89</i>	<i>0,10</i>	<i>-</i>
<i>н40</i>	<i>966062,76</i>	<i>5086697,47</i>	<i>0,10</i>	<i>-</i>

н41	966021,72	5086658,22	0,10	-
н42	966021,36	5086657,85	0,10	-
н43	965860,72	5086475,66	0,10	-
н44	965725,97	5086340,69	0,10	-
н45	965625,00	5086255,66	0,10	-
н46	965620,28	5086251,52	0,10	-
н47	965612,98	5086245,46	0,10	-
н48	965518,82	5086165,06	0,10	-
н49	965389,99	5086055,39	0,10	-
н50	965387,99	5086053,60	0,10	-
н51	965392,71	5086048,55	0,10	-
н52	965526,51	5086155,84	0,10	-
н53	965526,58	5086155,90	0,10	-
н54	965627,27	5086241,89	0,10	-
н55	965733,90	5086331,67	0,10	-
н56	965734,28	5086332,02	0,10	-
н57	965867,23	5086465,20	0,10	-
н58	965873,53	5086472,05	0,10	-
н59	966030,19	5086649,72	0,10	-
н60	966070,82	5086688,57	0,10	-
н61	966165,10	5086761,21	0,10	-
н62	966165,39	5086761,44	0,10	-
н63	966222,57	5086811,39	0,10	-
н64	966223,04	5086811,86	0,10	-
н65	966287,35	5086882,00	0,10	-
н66	966287,43	5086882,08	0,10	-
н67	966326,87	5086926,70	0,10	-
н68	966377,41	5086963,37	0,10	-
н69	966528,50	5087043,06	0,10	-
н70	966528,84	5087043,25	0,10	-
н71	966581,29	5087075,37	0,10	-
н72	966581,96	5087075,84	0,10	-
н73	966667,32	5087145,86	0,10	-
н74	966667,66	5087146,17	0,10	-
н75	966740,78	5087216,08	0,10	-
н76	966844,06	5087311,67	0,10	-
н77	966951,06	5087405,16	0,10	-
н78	967076,18	5087513,43	0,10	-
н79	967200,93	5087618,79	0,10	-
н80	967201,50	5087619,33	0,10	-
н81	967274,04	5087698,97	0,10	-
н82	967274,13	5087699,07	0,10	-
н83	967327,53	5087760,33	0,10	-
н84	967327,72	5087760,57	0,10	-
н85	967388,13	5087837,51	0,10	-
н86	967388,37	5087837,83	0,10	-
н87	967442,38	5087916,93	0,10	-
н88	967533,47	5088027,32	0,10	-
н89	967601,69	5088108,50	0,10	-
н90	967674,85	5088169,70	0,10	-
н91	967744,62	5088217,10	0,10	-
н92	967817,68	5088253,11	0,10	-
н93	967937,40	5088305,24	0,10	-
н94	967937,95	5088305,52	0,10	-

н1	967957,52	5088316,55	0,10	-
03:17:000000:2/чзп1(2)				
н95	968348,45	5088531,68	0,10	-
н96	968280,67	5088493,12	0,10	-
н97	968279,74	5088492,38	0,10	-
н98	968278,52	5088491,64	0,10	-
н99	968287,33	5088483,09	0,10	-
н95	968348,45	5088531,68	0,10	-
03:17:000000:2/чзп1(3)				
н100	968642,38	5088679,17	0,10	-
н101	968640,55	5088681,83	0,10	-
н102	968636,30	5088689,52	0,10	-
н103	968609,65	5088675,31	0,10	-
н104	968609,44	5088675,19	0,10	-
н105	968512,78	5088618,57	0,10	-
н106	968481,73	5088607,49	0,10	-
н107	968409,93	5088566,64	0,10	-
н108	968463,07	5088588,08	0,10	-
н109	968517,34	5088607,46	0,10	-
н110	968518,35	5088607,94	0,10	-
н111	968615,40	5088664,77	0,10	-
н100	968642,38	5088679,17	0,10	-
03:17:000000:2/чзп1(4)				
н112	971382,71	5090706,08	0,10	-
н113	971501,35	5090775,22	0,10	-
н114	971501,45	5090775,28	0,10	-
н115	971588,14	5090828,04	0,10	-
н116	971588,55	5090828,31	0,10	-
н117	971631,94	5090859,81	0,10	-
н118	971793,10	5090962,10	0,10	-
н119	971860,47	5091002,62	0,10	-
н120	971860,54	5091002,66	0,10	-
н121	971955,74	5091061,74	0,10	-
н122	971956,51	5091062,32	0,10	-
н123	972051,77	5091145,31	0,10	-
н124	972052,11	5091145,62	0,10	-
н125	972114,24	5091208,67	0,10	-
н126	972232,44	5091311,38	0,10	-
н127	972232,69	5091311,62	0,10	-
н128	972339,48	5091415,69	0,10	-
н129	972339,63	5091415,84	0,10	-
н130	972466,76	5091549,01	0,10	-
н131	972467,34	5091549,72	0,10	-
н132	972512,33	5091614,11	0,10	-
н133	972512,76	5091614,83	0,10	-
н134	972580,59	5091748,61	0,10	-
н135	972661,77	5091887,49	0,10	-
н136	972726,33	5091990,58	0,10	-
н137	972839,43	5092132,45	0,10	-
н138	972891,29	5092191,21	0,10	-
н139	973000,97	5092308,21	0,10	-
н140	973001,00	5092308,25	0,10	-
н141	973091,29	5092406,22	0,10	-
н142	973091,38	5092406,31	0,10	-

н143	973193,45	5092521,88	0,10	-
н144	973290,71	5092620,17	0,10	-
н145	973290,87	5092620,34	0,10	-
н146	973387,52	5092726,03	0,10	-
н147	973408,73	5092749,17	0,10	-
н148	973422,07	5092765,39	0,10	-
н149	973404,10	5092750,97	0,10	-
н150	973398,71	5092755,99	0,10	-
н151	973378,67	5092734,14	0,10	-
н152	973378,66	5092734,13	0,10	-
н153	973282,09	5092628,53	0,10	-
н154	973184,80	5092530,20	0,10	-
н155	973184,57	5092529,95	0,10	-
н156	973082,43	5092414,30	0,10	-
н157	972992,20	5092316,40	0,10	-
н158	972882,48	5092199,36	0,10	-
н159	972882,35	5092199,22	0,10	-
н160	972830,33	5092140,28	0,10	-
н161	972830,14	5092140,05	0,10	-
н162	972729,91	5092014,32	0,10	-
н163	972654,93	5091899,19	0,10	-
н164	972651,55	5091893,78	0,10	-
н165	972651,45	5091893,62	0,10	-
н166	972570,14	5091754,51	0,10	-
н167	972570,13	5091754,48	0,10	-
н168	972569,97	5091754,20	0,10	-
н169	972502,25	5091620,63	0,10	-
н170	972457,77	5091556,96	0,10	-
н171	972331,03	5091424,20	0,10	-
н172	972224,44	5091320,33	0,10	-
н173	972106,20	5091217,57	0,10	-
н174	972105,86	5091217,25	0,10	-
н175	972043,72	5091154,21	0,10	-
н176	971949,00	5091071,68	0,10	-
н177	971854,24	5091012,88	0,10	-
н178	971786,85	5090972,34	0,10	-
н179	971786,73	5090972,27	0,10	-
н180	971625,35	5090869,84	0,10	-
н181	971625,04	5090869,63	0,10	-
н182	971581,69	5090838,16	0,10	-
н183	971495,26	5090785,56	0,10	-
н184	971376,38	5090716,28	0,10	-
н185	971375,83	5090715,91	0,10	-
н186	971256,63	5090627,53	0,10	-
н187	971144,07	5090536,68	0,10	-
н188	971130,32	5090526,61	0,10	-
н189	971125,30	5090522,48	0,10	-
н190	971124,80	5090522,02	0,10	-
н191	971081,08	5090477,01	0,10	-
н192	970983,20	5090382,04	0,10	-
н193	970897,25	5090300,41	0,10	-
н194	970790,82	5090206,97	0,10	-
н195	970706,91	5090146,52	0,10	-
н196	970647,88	5090107,23	0,10	-

н197	970511,51	5090020,12	0,10	-
н198	970465,61	5089991,61	0,10	-
н199	970395,98	5089949,92	0,10	-
н200	970335,46	5089918,74	0,10	-
н201	970290,00	5089898,37	0,10	-
н202	970178,03	5089859,81	0,10	-
н203	970000,23	5089803,70	0,10	-
н204	969875,36	5089768,99	0,10	-
н205	969875,31	5089768,98	0,10	-
н206	969828,31	5089755,50	0,10	-
н207	969827,56	5089755,23	0,10	-
н208	969751,71	5089722,01	0,10	-
н209	969751,11	5089721,71	0,10	-
н210	969700,57	5089692,48	0,10	-
н211	969699,58	5089691,76	0,10	-
н212	969655,82	5089652,82	0,10	-
н213	969589,94	5089595,51	0,10	-
н214	969589,02	5089594,50	0,10	-
н215	969568,94	5089566,76	0,10	-
н216	969498,24	5089471,70	0,10	-
н217	969424,69	5089374,71	0,10	-
н218	969424,47	5089374,39	0,10	-
н219	969339,72	5089246,15	0,10	-
н220	969285,92	5089174,66	0,10	-
н221	969250,82	5089133,42	0,10	-
н222	969197,50	5089082,26	0,10	-
н223	969139,45	5089040,48	0,10	-
н224	969139,42	5089040,46	0,10	-
н225	969045,21	5088971,87	0,10	-
н226	968988,14	5088934,46	0,10	-
н227	968944,12	5088909,24	0,10	-
н228	968944,08	5088909,21	0,10	-
н229	968896,19	5088881,26	0,10	-
н230	968895,41	5088880,73	0,10	-
н231	968848,06	5088842,01	0,10	-
н232	968847,83	5088841,80	0,10	-
н233	968800,23	5088798,52	0,10	-
н234	968707,97	5088732,49	0,10	-
н235	968649,92	5088696,79	0,10	-
н236	968646,81	5088695,13	0,10	-
н237	968650,18	5088689,38	0,10	-
н238	968653,24	5088684,96	0,10	-
н239	968655,73	5088686,29	0,10	-
н240	968656,05	5088686,47	0,10	-
н241	968714,44	5088722,38	0,10	-
н242	968714,78	5088722,61	0,10	-
н243	968807,49	5088788,96	0,10	-
н244	968808,04	5088789,40	0,10	-
н245	968855,78	5088832,82	0,10	-
н246	968902,64	5088871,14	0,10	-
н247	968950,11	5088898,84	0,10	-
н248	968994,27	5088924,14	0,10	-
н249	968994,57	5088924,32	0,10	-
н250	969051,91	5088961,91	0,10	-

н251	969052,15	5088962,08	0,10	-
н252	969146,47	5089030,75	0,10	-
н253	969204,86	5089072,76	0,10	-
н254	969205,51	5089073,30	0,10	-
н255	969259,35	5089124,97	0,10	-
н256	969259,76	5089125,41	0,10	-
н257	969295,17	5089167,02	0,10	-
н258	969295,40	5089167,30	0,10	-
н259	969349,42	5089239,08	0,10	-
н260	969349,63	5089239,38	0,10	-
н261	969434,37	5089367,61	0,10	-
н262	969507,82	5089464,47	0,10	-
н263	969507,86	5089464,51	0,10	-
н264	969578,60	5089559,63	0,10	-
н265	969578,64	5089559,69	0,10	-
н266	969598,34	5089586,91	0,10	-
н267	969663,72	5089643,79	0,10	-
н268	969663,77	5089643,83	0,10	-
н269	969707,11	5089682,39	0,10	-
н270	969756,83	5089711,15	0,10	-
н271	969832,00	5089744,08	0,10	-
н272	969878,59	5089757,44	0,10	-
н273	970003,54	5089792,16	0,10	-
н274	970003,74	5089792,22	0,10	-
н275	970181,72	5089848,39	0,10	-
н276	970181,87	5089848,44	0,10	-
н277	970294,17	5089887,11	0,10	-
н278	970294,67	5089887,31	0,10	-
н279	970340,52	5089907,86	0,10	-
н280	970340,81	5089908,00	0,10	-
н281	970401,65	5089939,34	0,10	-
н282	970401,98	5089939,52	0,10	-
н283	970471,81	5089981,33	0,10	-
н284	970471,90	5089981,39	0,10	-
н285	970517,88	5090009,95	0,10	-
н286	970517,94	5090009,99	0,10	-
н287	970654,39	5090097,15	0,10	-
н288	970654,49	5090097,21	0,10	-
н289	970713,65	5090136,59	0,10	-
н290	970713,83	5090136,71	0,10	-
н291	970798,07	5090197,40	0,10	-
н292	970798,52	5090197,76	0,10	-
н293	970905,25	5090291,47	0,10	-
н294	970905,42	5090291,63	0,10	-
н295	970991,48	5090373,36	0,10	-
н296	970991,53	5090373,41	0,10	-
н297	971089,50	5090468,46	0,10	-
н298	971089,63	5090468,58	0,10	-
н299	971133,17	5090513,42	0,10	-
н300	971229,29	5090592,32	0,10	-
н112	971382,71	5090706,08	0,10	-
<i>03:17:000000:2/чзy1(5)</i>				
н301	1000892,99	5186915,96	0,10	-
н302	1000792,27	5187888,44	0,10	-

н303	1000792,26	5187888,51	0,10	-
н304	1000691,20	5188769,73	0,10	-
н305	1000723,20	5188985,24	0,10	-
н306	1000780,39	5189147,11	0,10	-
н307	1000918,19	5189406,81	0,10	-
н308	1000918,32	5189407,06	0,10	-
н309	1001423,46	5190478,55	0,10	-
н310	1001423,99	5190480,43	0,10	-
н311	1001442,39	5190640,85	0,10	-
н312	1001480,11	5190743,37	0,10	-
н313	1001551,64	5190827,76	0,10	-
н314	1001632,21	5190892,15	0,10	-
н315	1001633,90	5190894,30	0,10	-
н316	1001749,25	5191141,51	0,10	-
н317	1002491,14	5192678,65	0,10	-
н318	1002491,14	5192678,66	0,10	-
н319	1003291,31	5194341,29	0,10	-
н320	1003450,47	5194633,96	0,10	-
н321	1003611,19	5194789,53	0,10	-
н322	1003611,28	5194789,62	0,10	-
н323	1003697,52	5194876,83	0,10	-
н324	1004616,37	5195391,20	0,10	-
н325	1004617,48	5195391,99	0,10	-
н326	1004626,83	5195400,50	0,10	-
н327	1004625,32	5195399,39	0,10	-
н328	1003838,16	5194965,42	0,10	-
н329	1003665,62	5194861,64	0,10	-
н330	1003602,79	5194798,11	0,10	-
н331	1003460,38	5194660,25	0,10	-
н332	1003442,03	5194638,08	0,10	-
н333	1003425,41	5194613,01	0,10	-
н334	1003314,62	5194409,26	0,10	-
н335	1003252,56	5194285,24	0,10	-
н336	1002819,27	5193382,48	0,10	-
н337	1002566,72	5192863,38	0,10	-
н338	1002480,33	5192683,87	0,10	-
н339	1001921,64	5191526,30	0,10	-
н340	1001909,41	5191494,56	0,10	-
н341	1001874,33	5191428,26	0,10	-
н342	1001738,43	5191146,69	0,10	-
н343	1001738,40	5191146,62	0,10	-
н344	1001623,62	5190900,64	0,10	-
н345	1001582,94	5190868,13	0,10	-
н346	1001548,16	5190827,44	0,10	-
н347	1001521,52	5190810,78	0,10	-
н348	1001470,53	5190750,63	0,10	-
н349	1001468,33	5190746,12	0,10	-
н350	1001440,15	5190669,50	0,10	-
н351	1001418,25	5190500,76	0,10	-
н352	1001412,99	5190489,81	0,10	-
н353	1001412,18	5190482,78	0,10	-
н354	1000907,53	5189412,31	0,10	-
н355	1000769,58	5189152,34	0,10	-
н356	1000769,23	5189151,53	0,10	-

н357	1000745,94	5189085,62	0,10	-
н358	1000698,70	5188897,69	0,10	-
н359	1000696,81	5188889,20	0,10	-
н360	1000679,59	5188773,21	0,10	-
н361	1000679,20	5188769,75	0,10	-
н362	1000679,19	5188769,15	0,10	-
н363	1000768,45	5187990,86	0,10	-
н364	1000787,89	5187850,22	0,10	-
н365	1000825,17	5187502,62	0,10	-
н301	1000892,99	5186915,96	0,10	-
03:17:000000:2/чзy1(6)				
н366	992797,13	5124993,09	0,10	-
н367	992800,78	5125000,86	0,10	-
н368	992801,80	5124999,01	0,10	-
н369	992803,28	5125001,56	0,10	-
н370	992803,15	5125001,77	0,10	-
н371	992786,08	5125028,77	0,10	-
н372	992773,45	5125056,41	0,10	-
н373	992772,99	5125082,67	0,10	-
н374	992777,96	5125114,63	0,10	-
н375	992780,23	5125119,45	0,10	-
н376	992769,21	5125124,19	0,10	-
н377	992766,74	5125118,96	0,10	-
н378	992766,23	5125117,32	0,10	-
н379	992761,05	5125084,00	0,10	-
н380	992760,98	5125082,98	0,10	-
н381	992761,47	5125054,95	0,10	-
н382	992762,02	5125052,56	0,10	-
н383	992775,34	5125023,41	0,10	-
н384	992775,72	5125022,70	0,10	-
н385	992793,01	5124995,36	0,10	-
н366	992797,13	5124993,09	0,10	-
03:17:000000:2/чзy1(7)				
н386	992860,26	5125298,66	0,10	-
н387	992860,30	5125298,74	0,10	-
н388	992879,20	5125343,38	0,10	-
н389	992879,67	5125345,54	0,10	-
н390	992882,56	5125438,64	0,10	-
н391	992882,56	5125438,99	0,10	-
н392	992881,34	5125481,53	0,10	-
н393	992875,92	5125396,71	0,10	-
н394	992868,53	5125373,33	0,10	-
н395	992867,71	5125347,03	0,10	-
н396	992849,27	5125303,47	0,10	-
н397	992839,33	5125280,98	0,10	-
н398	992809,88	5125187,88	0,10	-
н399	992812,00	5125189,30	0,10	-
н400	992813,27	5125192,39	0,10	-
н386	992860,26	5125298,66	0,10	-
03:17:000000:2/чзy1(8)				
н401	991144,51	5129939,26	0,10	-
н402	991134,56	5130006,87	0,10	-
н403	991134,50	5130007,19	0,10	-
н404	991093,94	5130206,46	0,10	-

н405	991093,90	5130206,65	0,10	-
н406	991060,93	5130345,63	0,10	-
н407	991060,86	5130345,89	0,10	-
н408	990968,55	5130669,46	0,10	-
н409	990930,33	5130823,86	0,10	-
н410	990930,26	5130824,10	0,10	-
н411	990841,65	5131129,15	0,10	-
н412	990841,63	5131129,22	0,10	-
н413	990777,96	5131338,47	0,10	-
н414	990740,46	5131486,91	0,10	-
н415	990740,41	5131487,11	0,10	-
н416	990640,87	5131830,65	0,10	-
н417	990573,48	5132084,74	0,10	-
н418	990573,46	5132084,82	0,10	-
н419	990487,71	5132390,57	0,10	-
н420	990462,74	5132497,00	0,10	-
н421	990454,83	5132550,87	0,10	-
н422	990448,12	5132637,87	0,10	-
н423	990427,01	5133165,70	0,10	-
н424	990410,71	5133597,97	0,10	-
н425	990410,70	5133598,08	0,10	-
н426	990403,21	5133731,83	0,10	-
н427	990403,10	5133732,68	0,10	-
н428	990388,86	5133803,11	0,10	-
н429	990388,71	5133803,71	0,10	-
н430	990344,33	5133946,16	0,10	-
н431	990344,28	5133946,31	0,10	-
н432	990260,99	5134189,76	0,10	-
н433	990260,99	5134189,77	0,10	-
н434	990144,97	5134528,64	0,10	-
н435	990055,55	5134794,02	0,10	-
н436	990023,75	5134891,42	0,10	-
н437	989979,40	5135027,55	0,10	-
н438	989973,52	5135142,73	0,10	-
н439	989973,52	5135142,83	0,10	-
н440	989967,12	5135237,64	0,10	-
н441	989954,99	5135519,74	0,10	-
н442	989954,98	5135519,79	0,10	-
н443	989935,36	5135896,89	0,10	-
н444	989923,51	5136246,27	0,10	-
н445	989913,25	5136358,79	0,10	-
н446	989913,05	5136358,54	0,10	-
н447	989934,36	5135865,57	0,10	-
н448	989968,43	5135165,98	0,10	-
н449	989979,76	5134987,73	0,10	-
н450	990012,34	5134887,70	0,10	-
н451	990044,15	5134790,27	0,10	-
н452	990044,17	5134790,22	0,10	-
н453	990133,61	5134524,80	0,10	-
н454	990133,62	5134524,77	0,10	-
н455	990249,64	5134185,88	0,10	-
н456	990332,90	5133942,51	0,10	-
н457	990377,16	5133800,43	0,10	-
н458	990391,26	5133730,73	0,10	-

н459	990398,72	5133597,46	0,10	-
н460	990415,02	5133165,24	0,10	-
н461	990415,02	5133165,22	0,10	-
н462	990436,14	5132637,28	0,10	-
н463	990436,15	5132637,06	0,10	-
н464	990442,88	5132549,74	0,10	-
н465	990442,93	5132549,33	0,10	-
н466	990450,91	5132495,00	0,10	-
н467	990451,00	5132494,50	0,10	-
н468	990476,06	5132387,70	0,10	-
н469	990476,13	5132387,45	0,10	-
н470	990561,89	5132081,62	0,10	-
н471	990629,29	5131827,50	0,10	-
н472	990629,33	5131827,37	0,10	-
н473	990728,85	5131483,87	0,10	-
н474	990766,37	5131335,39	0,10	-
н475	990766,44	5131335,12	0,10	-
н476	990830,14	5131125,76	0,10	-
н477	990918,71	5130820,86	0,10	-
н478	990956,93	5130666,47	0,10	-
н479	990956,98	5130666,27	0,10	-
н480	991049,29	5130342,73	0,10	-
н481	991082,20	5130203,97	0,10	-
н482	991102,19	5130105,77	0,10	-
н401	991144,51	5129939,26	0,10	-
<i>03:17:000000:2/чзy1(9)</i>				
н483	990012,82	5138340,50	0,10	-
н484	990016,35	5138341,97	0,10	-
н485	990018,91	5138344,56	0,10	-
н486	990020,28	5138346,72	0,10	-
н487	990162,33	5138734,22	0,10	-
н488	990162,34	5138734,26	0,10	-
н489	990332,19	5139209,24	0,10	-
н490	990332,20	5139209,27	0,10	-
н491	990645,66	5140098,25	0,10	-
н492	990645,67	5140098,28	0,10	-
н493	991061,23	5141298,68	0,10	-
н494	991386,95	5142214,34	0,10	-
н495	991386,98	5142214,43	0,10	-
н496	991625,33	5142919,82	0,10	-
н497	991625,46	5142920,27	0,10	-
н498	991656,31	5143042,36	0,10	-
н499	991614,42	5142925,57	0,10	-
н500	991613,88	5142923,44	0,10	-
н501	991375,62	5142218,32	0,10	-
н502	991049,92	5141302,67	0,10	-
н503	991049,90	5141302,63	0,10	-
н504	990634,34	5140102,22	0,10	-
н505	990320,89	5139213,27	0,10	-
н506	990151,05	5138738,33	0,10	-
н507	990014,67	5138366,30	0,10	-
н483	990012,82	5138340,50	0,10	-
<i>03:17:000000:2/чзy1(10)</i>				
н508	991975,45	5144122,64	0,10	-

н509	991986,91	5144119,05	0,10	-
н510	992165,95	5144618,16	0,10	-
н511	992154,54	5144621,91	0,10	-
н508	991975,45	5144122,64	0,10	-
03:17:000000:2/чзy1(11)				
н512	992744,95	5146212,50	0,10	-
н513	992745,17	5146213,33	0,10	-
н514	992767,95	5146338,20	0,10	-
н515	992768,04	5146339,39	0,10	-
н516	992762,26	5146645,02	0,10	-
н517	992762,24	5146645,45	0,10	-
н518	992735,03	5146942,16	0,10	-
н519	992730,39	5147109,38	0,10	-
н520	992719,68	5147062,50	0,10	-
н521	992723,04	5146941,64	0,10	-
н522	992723,07	5146941,25	0,10	-
н523	992750,27	5146644,57	0,10	-
н524	992756,03	5146339,76	0,10	-
н525	992733,44	5146215,90	0,10	-
н526	992594,43	5145801,10	0,10	-
н527	992569,00	5145734,96	0,10	-
н528	992549,64	5145669,98	0,10	-
н529	992508,25	5145556,40	0,10	-
н530	992471,55	5145448,05	0,10	-
н531	992605,67	5145796,92	0,10	-
н532	992605,76	5145797,17	0,10	-
н512	992744,95	5146212,50	0,10	-
03:17:000000:2/чзy1(12)				
н533	993357,09	5147732,63	0,10	-
н534	993304,05	5147696,46	0,10	-
н535	993306,34	5147697,18	0,10	-
н533	993357,09	5147732,63	0,10	-
03:17:000000:2/чзy1(13)				
н536	993519,52	5147895,02	0,10	-
н537	993548,75	5148000,10	0,10	-
н538	993548,96	5148001,28	0,10	-
н539	993553,28	5148061,73	0,10	-
н540	993553,18	5148060,96	0,10	-
н541	993537,18	5148004,82	0,10	-
н542	993537,03	5148002,74	0,10	-
н543	993508,27	5147899,34	0,10	-
н544	993433,68	5147800,76	0,10	-
н545	993420,60	5147791,63	0,10	-
н546	993368,11	5147740,33	0,10	-
н547	993441,33	5147791,46	0,10	-
н548	993442,68	5147792,76	0,10	-
н549	993518,53	5147893,01	0,10	-
н536	993519,52	5147895,02	0,10	-
03:17:000000:2/чзy1(14)				
н550	993564,55	5148288,85	0,10	-
н551	993570,78	5148524,26	0,10	-
н552	993558,77	5148523,92	0,10	-
н553	993557,85	5148489,46	0,10	-
н554	993563,12	5148489,44	0,10	-

н550	993564,55	5148288,85	0,10	-
<i>03:17:000000:2/чзy1(15)</i>				
н555	993570,97	5148531,25	0,10	-
н556	993571,70	5148558,95	0,10	-
н557	993559,70	5148559,12	0,10	-
н558	993558,95	5148530,63	0,10	-
н555	993570,97	5148531,25	0,10	-
<i>03:17:000000:2/чзy1(16)</i>				
н559	993572,24	5148579,15	0,10	-
н560	993572,34	5148583,09	0,10	-
н561	993572,34	5148583,53	0,10	-
н562	993572,01	5148590,56	0,10	-
н559	993572,24	5148579,15	0,10	-
<i>03:17:000000:2/чзy1(17)</i>				
н563	993562,94	5149043,95	0,10	-
н564	993563,05	5149350,57	0,10	-
н565	993569,79	5149553,21	0,10	-
н566	993609,83	5149712,20	0,10	-
н567	993668,05	5149902,68	0,10	-
н568	993668,07	5149902,74	0,10	-
н569	993776,58	5150272,09	0,10	-
н570	993776,51	5150272,65	0,10	-
н571	993700,28	5150045,27	0,10	-
н572	993665,50	5149936,58	0,10	-
н573	993656,56	5149906,15	0,10	-
н574	993598,31	5149715,57	0,10	-
н575	993598,23	5149715,28	0,10	-
н576	993576,93	5149630,72	0,10	-
н577	993565,60	5149559,37	0,10	-
н578	993562,60	5149457,08	0,10	-
н579	993556,72	5149354,61	0,10	-
н563	993562,94	5149043,95	0,10	-
<i>03:17:000000:2/чзy1(18)</i>				
н580	993934,88	5150762,46	0,10	-
н581	993993,44	5150914,14	0,10	-
н582	993993,70	5150915,01	0,10	-
н583	994002,65	5150955,46	0,10	-
н584	993985,59	5150900,16	0,10	-
н585	993952,38	5150840,36	0,10	-
н580	993934,88	5150762,46	0,10	-
<i>03:17:000000:2/чзy1(19)</i>				
н586	994097,70	5154374,04	0,10	-
н587	994102,94	5154378,29	0,10	-
н588	994343,28	5155514,93	0,10	-
н589	994343,34	5155515,27	0,10	-
н590	994345,32	5155528,29	0,10	-
н591	994336,21	5155530,91	0,10	-
н592	994332,46	5155510,53	0,10	-
н593	994221,87	5154982,01	0,10	-
н594	994162,71	5154687,42	0,10	-
н595	994097,35	5154387,01	0,10	-
н586	994097,70	5154374,04	0,10	-
<i>03:17:000000:2/чзy1(20)</i>				
н596	994348,24	5155547,57	0,10	-

н597	994379,01	5155750,57	0,10	-
н598	994340,36	5155551,51	0,10	-
н596	994348,24	5155547,57	0,10	-
03:17:000000:2/чзу1(21)				
н599	993854,87	5158830,14	0,10	-
н600	993854,02	5158852,12	0,10	-
н601	993853,90	5158853,10	0,10	-
н602	993848,54	5158879,18	0,10	-
н599	993854,87	5158830,14	0,10	-
03:17:000000:2/чзу1(22)				
н603	992892,51	5163910,07	0,10	-
н604	992892,66	5163910,74	0,10	-
н605	992906,54	5163993,30	0,10	-
н606	992906,35	5163996,09	0,10	-
н607	992894,11	5164034,98	0,10	-
н608	992887,83	5164088,15	0,10	-
н609	992887,07	5164090,44	0,10	-
н610	992887,03	5164090,51	0,10	-
н611	992850,85	5164151,20	0,10	-
н612	992848,94	5164130,97	0,10	-
н613	992876,06	5164085,47	0,10	-
н614	992882,25	5164033,01	0,10	-
н615	992882,49	5164031,91	0,10	-
н616	992894,47	5163993,87	0,10	-
н617	992880,88	5163913,07	0,10	-
н618	992867,65	5163867,23	0,10	-
н619	992873,98	5163845,90	0,10	-
н603	992892,51	5163910,07	0,10	-
03:17:000000:2/чзу1(23)				
н620	992656,00	5164589,34	0,10	-
н621	992646,93	5164682,37	0,10	-
н622	992643,72	5164853,63	0,10	-
н623	992662,78	5164938,36	0,10	-
н624	992723,41	5165076,61	0,10	-
н625	992678,33	5164991,27	0,10	-
н626	992640,87	5164893,04	0,10	-
н627	992632,19	5164828,65	0,10	-
н628	992634,13	5164724,83	0,10	-
н629	992648,39	5164606,61	0,10	-
н620	992656,00	5164589,34	0,10	-
03:17:000000:2/чзу1(24)				
н630	993445,90	5167430,85	0,10	-
н631	993448,99	5167509,20	0,10	-
н632	993448,99	5167509,53	0,10	-
н633	993447,15	5167626,44	0,10	-
н634	993435,89	5167579,36	0,10	-
н635	993436,99	5167509,50	0,10	-
н636	993434,98	5167458,46	0,10	-
н637	993436,99	5167453,88	0,10	-
н630	993445,90	5167430,85	0,10	-
03:17:000000:2/чзу1(25)				
н638	993456,21	5168273,09	0,10	-
н639	993458,36	5168417,01	0,10	-
н640	993455,05	5168391,61	0,10	-

н638	993456,21	5168273,09	0,10	-
03:17:000000:2/чзy1(26)				
н641	993493,90	5168612,53	0,10	-
н642	993497,01	5168617,89	0,10	-
н643	993629,65	5168802,06	0,10	-
н644	993629,68	5168802,10	0,10	-
н645	993704,04	5168907,48	0,10	-
н646	993674,06	5168885,81	0,10	-
н647	993619,90	5168809,05	0,10	-
н648	993505,48	5168650,18	0,10	-
н641	993493,90	5168612,53	0,10	-
03:17:000000:2/чзy1(27)				
н649	993798,93	5168975,62	0,10	-
н650	993797,74	5168975,22	0,10	-
н651	993796,63	5168974,42	0,10	-
н649	993798,93	5168975,62	0,10	-
03:17:000000:2/чзy1(28)				
н652	994732,97	5169554,41	0,10	-
н653	994759,64	5169609,08	0,10	-
н654	994759,95	5169609,86	0,10	-
н655	994842,73	5169864,38	0,10	-
н656	994842,76	5169864,48	0,10	-
н657	994982,03	5170321,85	0,10	-
н658	994982,04	5170321,87	0,10	-
н659	995019,37	5170445,39	0,10	-
н660	994968,37	5170318,18	0,10	-
н661	994831,30	5169868,03	0,10	-
н662	994787,85	5169734,45	0,10	-
н663	994777,13	5169691,24	0,10	-
н664	994754,32	5169601,87	0,10	-
н652	994732,97	5169554,41	0,10	-
03:17:000000:2/чзy1(29)				
н665	996340,55	5172849,02	0,10	-
н666	995956,18	5172553,33	0,10	-
н667	995939,40	5172532,25	0,10	-
н665	996340,55	5172849,02	0,10	-
03:17:000000:2/чзy1(30)				
н668	996923,84	5173309,91	0,10	-
н669	996903,42	5173297,36	0,10	-
н670	996850,17	5173251,29	0,10	-
н668	996923,84	5173309,91	0,10	-
03:17:000000:2/чзy1(31)				
н671	997101,84	5173485,86	0,10	-
н672	997149,88	5173540,30	0,10	-
н673	997150,86	5173541,82	0,10	-
н674	997160,42	5173563,18	0,10	-
н671	997101,84	5173485,86	0,10	-
03:17:000000:2/чзy1(32)				
н675	997258,55	5173782,33	0,10	-
н676	997266,85	5173800,86	0,10	-
н677	997267,01	5173801,26	0,10	-
н678	997283,71	5173847,07	0,10	-
н675	997258,55	5173782,33	0,10	-
03:17:000000:2/чзy1(33)				

н679	997289,13	5173861,92	0,10	-
н680	997441,01	5174278,44	0,10	-
н681	997440,57	5174283,49	0,10	-
н682	997440,55	5174283,49	0,10	-
н679	997289,13	5173861,92	0,10	-
<i>03:17:000000:2/чзy1(34)</i>				
н683	997516,94	5174496,19	0,10	-
н684	997583,90	5174679,67	0,10	-
н685	997583,91	5174679,70	0,10	-
н686	997730,69	5175090,02	0,10	-
н687	997939,45	5175652,59	0,10	-
н688	997939,29	5175652,60	0,10	-
н689	997930,49	5175656,12	0,10	-
н690	997756,99	5175171,34	0,10	-
н691	997681,94	5174984,23	0,10	-
н692	997674,87	5174969,60	0,10	-
н693	997572,62	5174683,76	0,10	-
н694	997537,13	5174586,51	0,10	-
н695	997522,83	5174512,59	0,10	-
н683	997516,94	5174496,19	0,10	-
<i>03:17:000000:2/чзy1(35)</i>				
н696	997943,30	5175662,95	0,10	-
н697	998133,29	5176174,93	0,10	-
н698	998133,31	5176175,00	0,10	-
н699	998259,23	5176528,24	0,10	-
н700	998651,96	5177598,96	0,10	-
н701	998651,98	5177599,02	0,10	-
н702	998857,73	5178178,81	0,10	-
н703	998858,01	5178181,70	0,10	-
н704	998851,42	5178225,58	0,10	-
н705	998845,50	5178184,20	0,10	-
н706	998845,92	5178181,41	0,10	-
н707	998844,54	5178177,54	0,10	-
н708	998838,61	5178136,11	0,10	-
н709	998679,03	5177696,54	0,10	-
н710	998540,34	5177306,29	0,10	-
н711	998199,08	5176364,73	0,10	-
н712	997968,73	5175762,35	0,10	-
н713	997934,21	5175667,13	0,10	-
н696	997943,30	5175662,95	0,10	-
<i>03:17:000000:2/чзy1(36)</i>				
н714	998872,04	5178369,52	0,10	-
н715	998880,62	5178394,23	0,10	-
н716	998872,23	5178370,89	0,10	-
н714	998872,04	5178369,52	0,10	-
<i>03:17:000000:2/чзy1(37)</i>				
н717	998890,25	5178421,01	0,10	-
н718	998956,28	5178583,44	0,10	-
н719	998956,39	5178583,75	0,10	-
н720	999037,15	5178817,97	0,10	-
н721	998914,44	5178488,30	0,10	-
н717	998890,25	5178421,01	0,10	-
<i>03:17:000000:2/чзy1(38)</i>				
н722	999789,30	5180784,10	0,10	-

н723	999871,43	5180968,41	0,10	-
н724	999871,65	5180968,98	0,10	-
н725	1000014,09	5181402,29	0,10	-
н726	1000095,64	5181622,84	0,10	-
н727	1000095,65	5181622,87	0,10	-
н728	1000330,39	5182268,43	0,10	-
н729	1000337,14	5182285,87	0,10	-
н730	1000326,07	5182290,53	0,10	-
н731	1000319,18	5182272,70	0,10	-
н732	1000319,13	5182272,58	0,10	-
н733	1000251,02	5182085,28	0,10	-
н734	1000241,26	5182031,08	0,10	-
н735	1000140,16	5181746,07	0,10	-
н736	1000092,70	5181649,88	0,10	-
н737	1000084,38	5181626,99	0,10	-
н738	1000002,79	5181406,35	0,10	-
н739	1000002,72	5181406,15	0,10	-
н740	999860,35	5180973,02	0,10	-
н741	999829,33	5180903,41	0,10	-
н722	999789,30	5180784,10	0,10	-
<i>03:17:000000:2/чзy1(39)</i>				
н742	1000338,93	5182290,50	0,10	-
н743	1000508,07	5182728,08	0,10	-
н744	1000508,11	5182728,19	0,10	-
н745	1000581,45	5182930,08	0,10	-
н746	1000504,23	5182752,67	0,10	-
н747	1000496,85	5182732,35	0,10	-
н748	1000327,85	5182295,14	0,10	-
н742	1000338,93	5182290,50	0,10	-
<i>03:17:000000:2/чзy1(40)</i>				
н749	1000935,74	5183905,37	0,10	-
н750	1001051,06	5184211,55	0,10	-
н751	1001051,20	5184211,96	0,10	-
н752	1001162,34	5184588,48	0,10	-
н753	1001162,58	5184590,19	0,10	-
н754	1001162,27	5184792,70	0,10	-
н755	1001162,22	5184793,48	0,10	-
н756	1001130,99	5185030,42	0,10	-
н757	1000919,70	5186688,11	0,10	-
н758	1001016,56	5185863,07	0,10	-
н759	1001048,99	5185578,88	0,10	-
н760	1001119,09	5185028,89	0,10	-
н761	1001119,09	5185028,87	0,10	-
н762	1001150,27	5184792,29	0,10	-
н763	1001150,58	5184591,05	0,10	-
н764	1001039,75	5184215,57	0,10	-
н765	1000999,34	5184108,28	0,10	-
н766	1000964,88	5184004,89	0,10	-
н767	1000698,66	5183252,72	0,10	-
н749	1000935,74	5183905,37	0,10	-
<i>03:17:000000:2/чзy1(41)</i>				
н768	1005036,31	5195772,91	0,10	-
н769	1005037,34	5195773,84	0,10	-
н770	1005037,61	5195774,10	0,10	-

н771	1005196,30	5195937,40	0,10	-
н772	1005196,38	5195937,50	0,10	-
н773	1005406,40	5196163,18	0,10	-
н774	1005851,50	5196625,07	0,10	-
н775	1005852,37	5196626,21	0,10	-
н776	1005927,91	5196756,05	0,10	-
н777	1006119,07	5197077,54	0,10	-
н778	1006833,00	5198251,86	0,10	-
н779	1006833,75	5198253,77	0,10	-
н780	1006842,22	5198295,03	0,10	-
н781	1006823,38	5198262,91	0,10	-
н782	1006822,20	5198257,20	0,10	-
н783	1006761,88	5198157,98	0,10	-
н784	1006599,02	5197879,91	0,10	-
н785	1006364,88	5197484,74	0,10	-
н786	1005876,90	5196681,09	0,10	-
н787	1005840,64	5196622,36	0,10	-
н768	1005036,31	5195772,91	0,10	-
03:17:000000:2/чзy1(42)				
н788	1006948,69	5198601,28	0,10	-
н789	1006953,13	5198600,78	0,10	-
н790	1006975,76	5198641,46	0,10	-
н791	1007216,24	5199022,30	0,10	-
н792	1007290,23	5199100,71	0,10	-
н793	1007207,69	5199030,73	0,10	-
н794	1007207,11	5199030,11	0,10	-
н795	1007206,40	5199029,20	0,10	-
н796	1007166,74	5198966,40	0,10	-
н797	1007008,79	5198699,47	0,10	-
н788	1006948,69	5198601,28	0,10	-
03:17:000000:2/чзy1(43)				
н798	1007477,03	5199335,28	0,10	-
н799	1007537,63	5199429,68	0,10	-
н800	1007537,75	5199429,88	0,10	-
н801	1007998,51	5200213,41	0,10	-
н802	1007998,79	5200213,94	0,10	-
н803	1008162,65	5200569,16	0,10	-
н804	1008162,97	5200570,02	0,10	-
н805	1008194,30	5200679,58	0,10	-
н806	1008165,99	5200624,21	0,10	-
н807	1008151,56	5200573,77	0,10	-
н808	1008054,29	5200362,91	0,10	-
н809	1007981,57	5200191,04	0,10	-
н798	1007477,03	5199335,28	0,10	-
03:17:000000:2/чзy1(44)				
н810	1008196,24	5200686,35	0,10	-
н811	1008248,08	5200867,63	0,10	-
н812	1008248,26	5200868,52	0,10	-
н813	1008267,66	5201020,05	0,10	-
н814	1008237,56	5200879,38	0,10	-
н815	1008236,42	5200870,50	0,10	-
н816	1008233,38	5200859,88	0,10	-
н810	1008196,24	5200686,35	0,10	-
03:17:000000:2/чзy1(45)				

н817	1008279,03	5201108,86	0,10	-
н818	1008279,08	5201109,41	0,10	-
н819	1008283,81	5201239,87	0,10	-
н820	1008283,81	5201240,13	0,10	-
н821	1008283,10	5201328,37	0,10	-
н822	1008269,56	5201034,90	0,10	-
н817	1008279,03	5201108,86	0,10	-
03:17:000000:2/чзу1(46)				
н823	1008294,23	5201569,76	0,10	-
н824	1008304,83	5201659,43	0,10	-
н825	1008318,91	5201743,69	0,10	-
н826	1008302,25	5201716,79	0,10	-
н827	1008292,97	5201661,26	0,10	-
н828	1008292,93	5201660,98	0,10	-
н829	1008288,41	5201622,70	0,10	-
н830	1008294,81	5201582,30	0,10	-
н823	1008294,23	5201569,76	0,10	-
03:17:000000:2/чзу1(47)				
н831	1008419,10	5202022,72	0,10	-
н832	1008436,82	5202051,00	0,10	-
н833	1008437,01	5202051,32	0,10	-
н834	1008521,37	5202206,97	0,10	-
н835	1008421,83	5202033,80	0,10	-
н831	1008419,10	5202022,72	0,10	-
03:17:000000:2/чзу1(48)				
н836	1008764,71	5202655,90	0,10	-
н837	1009002,34	5203094,31	0,10	-
н838	1009740,56	5203946,58	0,10	-
н839	1009740,68	5203946,74	0,10	-
н840	1009812,37	5204035,25	0,10	-
н841	1009812,86	5204035,94	0,10	-
н842	1009867,08	5204126,30	0,10	-
н843	1009832,49	5204090,94	0,10	-
н844	1009828,51	5204085,34	0,10	-
н845	1009802,78	5204042,47	0,10	-
н846	1009763,55	5203994,03	0,10	-
н847	1009715,49	5203926,48	0,10	-
н848	1009453,12	5203628,14	0,10	-
н849	1009342,62	5203505,50	0,10	-
н850	1009006,70	5203117,68	0,10	-
н851	1008991,33	5203095,17	0,10	-
н852	1008970,11	5203054,66	0,10	-
н853	1008906,17	5202927,36	0,10	-
н836	1008764,71	5202655,90	0,10	-
03:17:000000:2/чзу1(49)				
н854	1009982,20	5204244,26	0,10	-
н855	1009922,45	5204194,13	0,10	-
н856	1009890,51	5204153,03	0,10	-
н857	1009915,60	5204179,34	0,10	-
н854	1009982,20	5204244,26	0,10	-
03:17:000000:2/чзу1(50)				
н858	1010089,71	5204349,03	0,10	-
н859	1010161,58	5204419,08	0,10	-
н860	1010162,07	5204419,61	0,10	-

н861	1010355,16	5204659,73	0,10	-
н862	1010355,31	5204659,93	0,10	-
н863	1010423,84	5204752,86	0,10	-
н858	1010089,71	5204349,03	0,10	-
<i>03:17:000000:2/чзу1(51)</i>				
н864	1011699,68	5205448,90	0,10	-
н865	1011681,11	5205444,62	0,10	-
н866	1011442,25	5205313,95	0,10	-
н867	1011149,86	5205152,98	0,10	-
н868	1011099,22	5205134,99	0,10	-
н869	1010968,98	5205066,26	0,10	-
н870	1010930,75	5205045,53	0,10	-
н871	1010923,09	5205042,05	0,10	-
н872	1010881,94	5205020,33	0,10	-
н873	1010788,40	5204977,97	0,10	-
н874	1010600,37	5204920,57	0,10	-
н875	1010552,63	5204893,37	0,10	-
н876	1010512,73	5204866,93	0,10	-
н877	1010490,27	5204846,00	0,10	-
н878	1010452,82	5204792,14	0,10	-
н879	1010458,78	5204800,23	0,10	-
н880	1010530,12	5204866,74	0,10	-
н881	1010609,65	5204912,04	0,10	-
н882	1010773,55	5204960,94	0,10	-
н883	1010774,32	5204961,23	0,10	-
н884	1010935,91	5205034,69	0,10	-
н885	1010936,28	5205034,88	0,10	-
н864	1011699,68	5205448,90	0,10	-
<i>03:17:000000:2/чзу1(52)</i>				
н886	1013720,94	5205882,16	0,10	-
н887	1013711,80	5205877,04	0,10	-
н888	1013682,71	5205868,70	0,10	-
н889	1013651,13	5205845,24	0,10	-
н890	1013532,75	5205804,49	0,10	-
н891	1013276,89	5205752,38	0,10	-
н892	1013260,81	5205747,77	0,10	-
н893	1013168,67	5205730,34	0,10	-
н894	1012613,54	5205617,28	0,10	-
н895	1012589,05	5205613,46	0,10	-
н896	1012572,60	5205609,98	0,10	-
н897	1011979,48	5205513,42	0,10	-
н898	1011973,33	5205512,00	0,10	-
н899	1012138,20	5205530,96	0,10	-
н900	1012138,44	5205530,99	0,10	-
н901	1012615,53	5205605,44	0,10	-
н902	1012615,80	5205605,49	0,10	-
н903	1013535,53	5205792,81	0,10	-
н904	1013536,29	5205793,02	0,10	-
н905	1013655,92	5205834,20	0,10	-
н906	1013657,54	5205835,06	0,10	-
н886	1013720,94	5205882,16	0,10	-
<i>03:17:000000:2/чзу1(53)</i>				
н907	1015740,09	5209000,51	0,10	-
н908	1015740,46	5209001,09	0,10	-

н909	1015796,53	5209099,92	0,10	-
н910	1015796,82	5209100,51	0,10	-
н911	1015926,46	5209402,04	0,10	-
н912	1015808,26	5209157,49	0,10	-
н913	1015785,93	5209105,56	0,10	-
н914	1015767,21	5209072,56	0,10	-
н915	1015765,17	5209068,34	0,10	-
н916	1015754,15	5209049,54	0,10	-
н917	1015730,19	5209007,31	0,10	-
н918	1015726,16	5209001,79	0,10	-
н919	1015682,30	5208926,97	0,10	-
н920	1015639,91	5208883,68	0,10	-
н921	1015612,97	5208846,80	0,10	-
н922	1015550,87	5208792,77	0,10	-
н923	1015445,59	5208685,28	0,10	-
н924	1015621,35	5208838,19	0,10	-
н925	1015622,26	5208839,17	0,10	-
н907	1015740,09	5209000,51	0,10	-
<i>03:17:000000:2/чзy1(54)</i>				
н926	1015821,31	5218022,79	0,10	-
н927	1015829,12	5218555,66	0,10	-
н928	1015817,11	5218555,41	0,10	-
н929	1015813,10	5218281,36	0,10	-
н926	1015821,31	5218022,79	0,10	-
<i>03:17:000000:2/чзy1(55)</i>				
н930	1017620,71	5225521,75	0,10	-
н931	1017587,41	5225635,16	0,10	-
н932	1017586,85	5225636,47	0,10	-
н933	1017586,57	5225636,91	0,10	-
н934	1017520,63	5225731,25	0,10	-
н935	1017520,16	5225731,84	0,10	-
н936	1017344,07	5225926,09	0,10	-
н937	1017343,87	5225926,30	0,10	-
н938	1017188,64	5226081,80	0,10	-
н939	1017188,59	5226081,85	0,10	-
н940	1017079,02	5226189,34	0,10	-
н941	1016967,67	5226298,56	0,10	-
н942	1017118,08	5226147,01	0,10	-
н943	1017166,77	5226086,44	0,10	-
н944	1017180,17	5226073,30	0,10	-
н945	1017335,27	5225917,93	0,10	-
н946	1017511,01	5225724,06	0,10	-
н947	1017576,17	5225630,84	0,10	-
н948	1017601,01	5225546,26	0,10	-
н930	1017620,71	5225521,75	0,10	-
<i>03:17:000000:2/чзy1(56)</i>				
н949	1014906,08	5228527,01	0,10	-
н950	1014822,86	5228807,03	0,10	-
н951	1014718,48	5229247,72	0,10	-
н952	1014718,48	5229247,74	0,10	-
н953	1014644,00	5229556,71	0,10	-
н954	1014643,89	5229557,10	0,10	-
н955	1014633,50	5229590,10	0,10	-
н956	1014621,86	5229587,10	0,10	-

н957	1014632,38	5229553,70	0,10	-
н958	1014706,81	5229244,94	0,10	-
н959	1014811,22	5228804,10	0,10	-
н960	1014811,31	5228803,77	0,10	-
н961	1014884,30	5228558,19	0,10	-
н949	1014906,08	5228527,01	0,10	-
<i>03:17:000000:2/чзу1(57)</i>				
н962	1014140,13	5238707,15	0,10	-
н963	1014140,48	5238707,46	0,10	-
н964	1014225,44	5239302,33	0,10	-
н965	1014225,45	5239302,41	0,10	-
н966	1014261,99	5239583,66	0,10	-
н967	1014262,03	5239584,86	0,10	-
н968	1014255,13	5239681,47	0,10	-
н969	1014250,27	5239616,55	0,10	-
н970	1014248,71	5239602,85	0,10	-
н971	1014250,01	5239584,61	0,10	-
н972	1014222,26	5239371,00	0,10	-
н973	1014193,71	5239120,71	0,10	-
н974	1014178,64	5239022,30	0,10	-
н962	1014140,13	5238707,15	0,10	-
<i>03:17:000000:2/чзу1(58)</i>				
н975	1014156,53	5239984,01	0,10	-
н976	1014149,12	5240003,39	0,10	-
н977	1014148,71	5240004,24	0,10	-
н978	1014148,01	5240005,21	0,10	-
н979	1014003,08	5240169,44	0,10	-
н980	1014002,98	5240169,56	0,10	-
н981	1013852,95	5240331,09	0,10	-
н982	1013802,24	5240390,90	0,10	-
н983	1013845,04	5240326,49	0,10	-
н984	1013855,36	5240310,86	0,10	-
н985	1013994,13	5240161,45	0,10	-
н986	1014012,27	5240140,89	0,10	-
н987	1014101,39	5240054,89	0,10	-
н975	1014156,53	5239984,01	0,10	-
<i>03:17:000000:2/чзу1(59)</i>				
н988	1013742,21	5240502,90	0,10	-
н989	1013711,82	5240627,81	0,10	-
н990	1013697,02	5240759,74	0,10	-
н991	1013695,87	5240735,02	0,10	-
н992	1013705,49	5240632,57	0,10	-
н993	1013730,59	5240528,51	0,10	-
н988	1013742,21	5240502,90	0,10	-
<i>03:17:000000:2/чзу1(60)</i>				
н994	1013708,16	5240866,88	0,10	-
н995	1013807,11	5241110,22	0,10	-
н996	1013872,53	5241269,04	0,10	-
н997	1013802,54	5241126,07	0,10	-
н998	1013786,55	5241091,54	0,10	-
н999	1013728,71	5240949,28	0,10	-
н994	1013708,16	5240866,88	0,10	-
<i>03:17:000000:2/чзу1(61)</i>				
н1000	1013921,85	5241369,78	0,10	-

н1001	1013972,56	5241463,01	0,10	-
н1002	1013972,72	5241463,31	0,10	-
н1003	1014436,40	5242446,36	0,10	-
н1004	1014536,85	5242622,07	0,10	-
н1005	1014537,30	5242623,05	0,10	-
н1006	1014591,73	5242776,51	0,10	-
н1007	1014539,89	5242666,25	0,10	-
н1008	1014526,17	5242627,56	0,10	-
н1009	1014501,03	5242583,58	0,10	-
н1010	1014489,72	5242559,54	0,10	-
н1011	1014364,16	5242299,87	0,10	-
н1012	1014151,04	5241846,92	0,10	-
н1013	1013934,57	5241395,77	0,10	-
н1000	1013921,85	5241369,78	0,10	-
03:17:000000:2/чзy1(62)				
н1014	1014717,71	5243044,50	0,10	-
н1015	1014768,98	5243146,11	0,10	-
н1016	1014769,09	5243146,35	0,10	-
н1017	1014922,62	5243487,77	0,10	-
н1018	1014922,99	5243488,83	0,10	-
н1019	1014932,96	5243530,46	0,10	-
н1020	1014793,72	5243206,18	0,10	-
н1014	1014717,71	5243044,50	0,10	-
03:17:000000:2/чзy1(63)				
н1021	1014940,56	5243562,20	0,10	-
н1022	1015012,03	5243860,49	0,10	-
н1023	1015011,39	5243864,89	0,10	-
н1024	1015003,73	5243864,89	0,10	-
н1025	1014936,56	5243563,57	0,10	-
н1021	1014940,56	5243562,20	0,10	-
03:17:000000:2/чзy1(64)				
н1026	1019837,39	5264472,72	0,10	-
н1027	1019875,04	5264688,07	0,10	-
н1028	1019875,06	5264688,19	0,10	-
н1029	1019908,53	5264906,18	0,10	-
н1030	1019908,56	5264906,39	0,10	-
н1031	1019925,75	5265051,31	0,10	-
н1032	1019915,53	5264991,92	0,10	-
н1033	1019863,39	5264691,22	0,10	-
н1034	1019863,21	5264690,07	0,10	-
н1035	1019860,46	5264674,35	0,10	-
н1036	1019854,60	5264640,55	0,10	-
н1037	1019854,55	5264640,56	0,10	-
н1038	1019831,57	5264509,09	0,10	-
н1039	1019841,90	5264506,51	0,10	-
н1026	1019837,39	5264472,72	0,10	-
03:17:000000:2/чзy1(65)				
н1040	1020307,46	5268413,23	0,10	-
н1041	1020307,49	5268413,56	0,10	-
н1042	1020334,67	5268755,65	0,10	-
н1043	1020334,69	5268755,91	0,10	-
н1044	1020342,52	5268979,93	0,10	-
н1045	1020329,16	5268872,19	0,10	-
н1046	1020325,93	5268848,78	0,10	-

н1047	1020322,70	5268756,47	0,10	-
н1048	1020295,54	5268414,67	0,10	-
н1049	1020294,96	5268410,35	0,10	-
н1050	1020294,25	5268380,01	0,10	-
н1051	1020258,63	5268052,36	0,10	-
н1040	1020307,46	5268413,23	0,10	-
03:17:000000:2/чзy1(66)				
н1052	1020373,70	5269205,70	0,10	-
н1053	1020388,78	5269274,92	0,10	-
н1054	1020403,33	5269323,07	0,10	-
н1055	1020392,04	5269327,19	0,10	-
н1056	1020377,23	5269278,17	0,10	-
н1057	1020377,11	5269277,71	0,10	-
н1058	1020375,89	5269272,14	0,10	-
н1059	1020384,23	5269270,90	0,10	-
н1052	1020373,70	5269205,70	0,10	-
03:17:000000:2/чзy1(67)				
н1060	1020422,84	5269387,67	0,10	-
н1061	1020434,86	5269427,45	0,10	-
н1062	1020435,04	5269428,23	0,10	-
н1063	1020458,93	5269576,09	0,10	-
н1064	1020458,95	5269576,27	0,10	-
н1065	1020481,27	5269748,11	0,10	-
н1066	1020481,21	5269750,05	0,10	-
н1067	1020444,78	5269933,06	0,10	-
н1068	1020444,09	5269934,89	0,10	-
н1069	1020438,89	5269937,89	0,10	-
н1070	1020438,11	5269937,89	0,10	-
н1071	1020385,74	5270061,55	0,10	-
н1072	1020385,42	5270062,20	0,10	-
н1073	1020275,96	5270253,20	0,10	-
н1074	1020275,95	5270253,21	0,10	-
н1075	1020275,49	5270253,90	0,10	-
н1076	1020174,09	5270384,23	0,10	-
н1077	1020121,30	5270464,99	0,10	-
н1078	1020143,34	5270409,35	0,10	-
н1079	1020164,18	5270377,46	0,10	-
н1080	1020164,47	5270377,06	0,10	-
н1081	1020265,76	5270246,86	0,10	-
н1082	1020374,83	5270056,54	0,10	-
н1083	1020389,58	5270021,70	0,10	-
н1084	1020411,48	5269979,56	0,10	-
н1085	1020419,02	5269952,19	0,10	-
н1086	1020428,61	5269929,55	0,10	-
н1087	1020433,94	5269926,02	0,10	-
н1088	1020469,25	5269748,68	0,10	-
н1089	1020456,39	5269649,69	0,10	-
н1090	1020454,49	5269612,84	0,10	-
н1091	1020448,21	5269586,73	0,10	-
н1092	1020447,06	5269577,91	0,10	-
н1093	1020423,25	5269430,53	0,10	-
н1094	1020411,50	5269391,63	0,10	-
н1060	1020422,84	5269387,67	0,10	-
03:17:000000:2/чзy1(68)				

н1095	1020110,56	5270492,11	0,10	-
н1096	1020090,78	5270727,89	0,10	-
н1097	1020091,97	5270570,17	0,10	-
н1098	1020093,28	5270554,63	0,10	-
н1099	1020106,52	5270502,31	0,10	-
н1095	1020110,56	5270492,11	0,10	-
<i>03:17:000000:2/чзy1(69)</i>				
н1100	1019946,16	5276620,88	0,10	-
н1101	1019967,29	5276700,27	0,10	-
н1102	1019967,32	5276700,39	0,10	-
н1103	1020013,47	5276889,72	0,10	-
н1104	1020013,48	5276889,77	0,10	-
н1105	1020023,54	5276932,58	0,10	-
н1106	1019998,39	5276878,53	0,10	-
н1107	1019957,78	5276711,91	0,10	-
н1100	1019946,16	5276620,88	0,10	-
<i>03:17:000000:2/чзy1(70)</i>				
н1108	1020663,64	5281375,69	0,10	-
н1109	1020665,14	5281377,24	0,10	-
н1110	1020647,96	5281897,57	0,10	-
н1111	1020647,87	5281898,44	0,10	-
н1112	1020616,21	5282073,49	0,10	-
н1113	1020615,92	5282074,53	0,10	-
н1114	1020552,50	5282243,23	0,10	-
н1115	1020552,08	5282244,12	0,10	-
н1116	1020551,97	5282244,31	0,10	-
н1117	1020436,17	5282428,91	0,10	-
н1118	1020277,54	5282689,94	0,10	-
н1119	1020277,37	5282690,21	0,10	-
н1120	1020203,21	5282798,69	0,10	-
н1121	1020331,61	5282577,85	0,10	-
н1122	1020425,94	5282422,65	0,10	-
н1123	1020425,98	5282422,57	0,10	-
н1124	1020541,48	5282238,45	0,10	-
н1125	1020549,65	5282216,70	0,10	-
н1126	1020571,68	5282180,21	0,10	-
н1127	1020595,53	5282094,67	0,10	-
н1128	1020604,50	5282070,82	0,10	-
н1129	1020635,98	5281896,74	0,10	-
н1130	1020641,86	5281718,71	0,10	-
н1131	1020662,19	5281392,07	0,10	-
н1108	1020663,64	5281375,69	0,10	-
<i>03:17:000000:2/чзy1(71)</i>				
н1132	1020065,79	5282994,91	0,10	-
н1133	1020075,63	5283001,80	0,10	-
н1134	1020010,66	5283102,36	0,10	-
н1135	1019999,75	5283097,13	0,10	-
н1132	1020065,79	5282994,91	0,10	-
<i>03:17:000000:2/чзy1(72)</i>				
н1136	1021982,09	5291109,03	0,10	-
н1137	1021982,52	5291110,73	0,10	-
н1138	1022003,27	5291314,39	0,10	-
н1139	1022003,30	5291314,76	0,10	-
н1140	1022017,80	5291680,69	0,10	-

н1141	1022032,23	5291947,98	0,10	-
н1142	1022032,24	5291948,11	0,10	-
н1143	1022036,02	5292063,31	0,10	-
н1144	1022030,58	5292030,54	0,10	-
н1145	1022019,53	5291935,22	0,10	-
н1146	1022005,81	5291681,30	0,10	-
н1147	1022005,81	5291681,21	0,10	-
н1148	1021991,31	5291315,43	0,10	-
н1149	1021970,67	5291112,83	0,10	-
н1150	1021945,30	5291052,06	0,10	-
н1151	1021940,62	5291016,49	0,10	-
н1152	1021919,43	5290963,12	0,10	-
н1153	1021929,44	5290982,96	0,10	-
н1154	1021929,62	5290983,35	0,10	-
н1136	1021982,09	5291109,03	0,10	-
<i>03:17:000000:2/чзг1(73)</i>				
н1155	1027072,72	5299698,13	0,10	-
н1156	1027108,80	5299729,54	0,10	-
н1157	1027110,72	5299732,75	0,10	-
н1158	1027126,09	5299801,49	0,10	-
н1159	1027172,58	5299925,95	0,10	-
н1160	1027194,42	5299982,79	0,10	-
н1161	1027110,38	5299786,22	0,10	-
н1162	1027099,44	5299737,29	0,10	-
н1163	1027083,55	5299723,47	0,10	-
н1155	1027072,72	5299698,13	0,10	-