



ПРАВИТЕЛЬСТВО ВОРОНЕЖСКОЙ ОБЛАСТИ
ПОСТАНОВЛЕНИЕ

от 19 мая 2025 г. № 327

г. Воронеж

**Об установлении публичного
сервитута**

В соответствии со статьей 23 Земельного кодекса Российской Федерации, руководствуясь Законом Воронежской области от 13.05.2008 № 25-ОЗ «О регулировании земельных отношений на территории Воронежской области», постановлением Правительства Воронежской области от 05.03.2009 № 158 «Об утверждении схемы территориального планирования Воронежской области», рассмотрев ходатайство публичного акционерного общества «Россети Центр» (ИНН 6901067107, ОГРН 1046900099498) об установлении публичного сервитута, Правительство Воронежской области **п о с т а н о в л я е т**:

1. Установить публичный сервитут в отношении земель и земельных участков в целях эксплуатации объекта электросетевого хозяйства регионального значения – сооружения ВЛ-35 КВ «Павловск-2 – Павловск-1 Гаврильск-Семеновка» (далее – публичный сервитут) в отношении:

- части земельного участка с кадастровым номером 36:20:0000000:4832, местоположение: Российская Федерация, Воронежская область, Павловский муниципальный район, Петровское сельское поселение на кадастровом плане территории кадастрового квартала 36:20:0000000;

- части земельного участка с кадастровым номером 36:20:0000000:3510(3), местоположение: Воронежская область, р-н Павловский, Гаврильское сельское поселение;

- части земельного участка с кадастровым номером 36:20:0000000:4(36:20:6200002:1), местоположение: Воронежская область, Павловский р-н, центральная часть Павловского кадастрового района;

- части земельного участка с кадастровым номером 36:20:0000000:102 (36:20:6100015:10, 36:20:6200004:185, 36:20:6200003:42, 36:20:6200002:14, 36:20:6100017:179, 36:20:6100016:76), местоположение: Воронежская область, р-н Павловский, Павловский кадастровый район;

- части земельного участка с кадастровым номером 36:20:6200002:173, местоположение: Российская Федерация, Воронежская область, Павловский муниципальный район, Елизаветовское сельское поселение;

- части земельного участка с кадастровым номером 36:20:0000000:195(36:20:1400008:26, 36:20:1400002:94, 36:20:1400007:78), местоположение: Воронежская область, р-н Павловский, с Гаврильск;

- части земельного участка с кадастровым номером 36:20:6100015:202, местоположение: Российская Федерация, Воронежская область, Павловский р-н, Елизаветовское сельское поселение;

- части земельного участка с кадастровым номером 36:20:6100015:208, местоположение: Российская Федерация, Воронежская область, Павловский муниципальный район, Елизаветовское сельское поселение;

- части земельного участка с кадастровым номером 36:20:6100017:188, местоположение: Воронежская область, р-н Павловский, юго-западная часть кадастрового квартала 36:20:6100017;

- части земельного участка с кадастровым номером 36:20:6100017:189, местоположение: Воронежская область, р-н Павловский, юго-западная часть кадастрового квартала 36:20:6100017;

- части земельного участка с кадастровым номером 36:20:6100017:213, местоположение: Воронежская обл, р-н Павловский, юго- западная часть кадастрового квартала 36:20:6100017;

- части земельного участка с кадастровым номером 36:20:1800001:11, местоположение: Воронежская область, муниципальный район Павловский,

сельское поселение Елизаветовское, село Елизаветовка, улица Северная, земельный участок 9;

- части земельного участка с кадастровым номером 36:20:1800001:41, местоположение: Воронежская область, муниципальный район Павловский, сельское поселение Елизаветовское, село Елизаветовка, улица Северная, земельный участок 17;

- части земельного участка с кадастровым номером 36:20:1800001:43, местоположение: Воронежская область, муниципальный район Павловский, сельское поселение Елизаветовское, село Елизаветовка, улица Северная, земельный участок 15;

- части земельного участка с кадастровым номером 36:20:1800001:89, местоположение: Воронежская область, муниципальный район Павловский, сельское поселение Елизаветовское, село Елизаветовка, улица Северная, земельный участок 3;

- части земельного участка с кадастровым номером 36:20:1800001:95, местоположение: Воронежская область, муниципальный район Павловский, сельское поселение Елизаветовское, село Елизаветовка, улица Северная, земельный участок 5;

- части земельного участка с кадастровым номером 36:20:6000016:5, местоположение: Воронежская область, р-н Павловский, примерно в 20 м от пос.Заосередные Сады по направлению на север (пос.Заосередные Сады, ул.Луговая, 32);

- части земельного участка с кадастровым номером 36:20:6201000:852, местоположение: Воронежская обл, р-н Павловский, северная часть кадастрового квартала 36:20:6201000;

- части земельного участка с кадастровым номером кадастрового квартала 36:20:0000000:193 (36:20:6000018:108), местоположение: Воронежская область, р-н Павловский, Павловский кадастровый район;

- части земельного участка с кадастровым номером 36:20:6000018:354, местоположение: Воронежская область, Павловский муниципальный район, Елизаветовское сельское поселение, с. Елизаветовка;
- части земельного участка с кадастровым номером 36:20:1400007:200, местоположение: Воронежская область, р-н Павловский, с Гаврильск, ул Николая Бурцева, 2;
- части земельного участка с кадастровым номером 36:20:1400001:62, местоположение: Воронежская область, муниципальный район Павловский, сельское поселение Гаврильское, село Гаврильск, улица Советская, земельный участок 120;
- части земельного участка с кадастровым номером 36:20:6200003:311, местоположение: Российская Федерация, Воронежская область, Павловский муниципальный район, Гаврильское сельское поселение;
- части земельного участка с кадастровым номером 36:20:6200003:57, местоположение: Воронежская область, р-н Павловский, северо-восточная часть кадастрового квартала №36:20:6200003;
- части земельного участка с кадастровым номером 36:20:6200003:93, местоположение: Воронежская область, р-н Павловский, восточная часть кадастрового квартала 36:20:6200003;
- части земельного участка с кадастровым номером 36:20:0000000:40 (36:20:6000019:35), местоположение: Воронежская обл, р-н Павловский, Воронежская область, центральная часть Павловского кадастрового района;
- части земельного участка с кадастровым номером 36:20:6000019:416, местоположение: Воронежская область, Павловский район, Елизаветовское сельское поселение, на земельном участке расположено сооружение ВЛ-10 кВ № 4 ПС Павловск-1;
- части земельного участка с кадастровым номером 36:20:6000019:420, местоположение: Российская Федерация, Воронежская область, Павловский муниципальный район, Елизаветовское сельское поселение, км 670+250 федеральной автомобильной дороги М-4 «Дон»;

- части земельного участка с кадастровым номером 36:20:6000019:89, местоположение: Воронежская обл, р-н Павловский, северная часть кадастрового квартала 36:20:6000019;

- части земельного участка с кадастровым номером 36:20:1000004:111, местоположение: Воронежская область, муниципальный район Павловский, сельское поселение Александро-Донское, поселок Заосередные Сады, улица Луговая, земельный участок 7;

- части земельного участка с кадастровым номером 36:20:1000004:112, местоположение: Воронежская область, р-н Павловский, п Заосередные Сады, ул Луговая, 7;

- части земельного участка с кадастровым номером 36:20:1000004:227, местоположение: Воронежская область, р-н Павловский, Александро-Донское сельское поселение, с Заосередные Сады;

- части земельного участка с кадастровым номером 36:20:1000004:38, местоположение: Воронежская область, муниципальный район Павловский, сельское поселение Александро-Донское, поселок Заосередные Сады, улица Луговая, земельный участок 5;

- части земельного участка с кадастровым номером 36:20:1000004:48, местоположение: Воронежская область, муниципальный район Павловский, сельское поселение Александро-Донское, поселок Заосередные Сады, улица Луговая, земельный участок 9;

- части земельного участка с кадастровым номером 36:20:1000004:526, местоположение: Воронежская область, муниципальный район Павловский, сельское поселение Александро-Донское, поселок Заосередные Сады, улица Лесная, земельный участок 27;

- части земельного участка с кадастровым номером 36:20:1000004:79, местоположение: Воронежская область, муниципальный район Павловский, сельское поселение Александро-Донское, поселок Заосередные Сады, улица Лесная, земельный участок 24А;

- части земельного участка с кадастровым номером 36:20:1000004:44, местоположение: Воронежская область, муниципальный район Павловский, сельское поселение Александро-Донское, поселок Заосередные Сады, улица Луговая, земельный участок 7А;

- части земельного участка с кадастровым номером 36:20:1000004:109, местоположение: местоположение установлено относительно ориентира, расположенного за пределами участка. Ориентир жилой жом. Участок находится примерно в 70 метрах, по направлению на юго-запад от ориентира. Почтовый адрес ориентира: Воронежская область, р-н Павловский, п Заосередные Сады, ул Лесная, д №28;

- части земельного участка с кадастровым номером 36:20:6200003:94, местоположение: Воронежская область, р-н Павловский, восточная часть кадастрового квартала 36:20:6200003;

- части земельного участка с кадастровым номером 36:20:6200003:63, местоположение: Воронежская область, р-н Павловский, северная часть кадастрового квартала 36:20:6200003;

- части земельного участка с кадастровым номером 36:20:6200003:4, местоположение: Воронежская область, муниципальный район Павловский, сельское поселение Гаврильское, квартал 36:20:6200003, земельный участок 1;

- части земельного участка с кадастровым номером 36:20:6200003:3, местоположение: Воронежская обл, р-н Павловский, в границах ОАО «Мир», северо-западной части кадастрового квартала 36:20:62 00 003;

- части земельного участка с кадастровым номером 36:20:1800004:16, местоположение: Воронежская область, муниципальный район Павловский, сельское поселение Елизаветовское, село Елизаветовка, улица Степная, земельный участок 2;

- части земельного участка с кадастровым номером 36:20:6000018:123, местоположение: Воронежская область, муниципальный район Павловский,

сельское поселение Елизаветовское, территория квартал 36:20:6000018, земельный участок 5;

- части земельного участка с кадастровым номером 36:20:6100017:9, местоположение: Воронежская область, Павловский р-н, юго-восточная часть кадастрового квартала 36:20:61 00 017 в границах землепользования СХА (колхоз) «Павловская»;

- части земельного участка с кадастровым номером 36:20:6100017:196, местоположение: Воронежская область, р-н Павловский, юго-западная часть кадастрового квартала 36:20:6100017;

- части земельного участка с кадастровым номером 36:20:6100017:194, местоположение: Воронежская область, р-н Павловский, юго-западная часть кадастрового квартала 36:20:6100017;

- части земельного участка с кадастровым номером 36:20:6100017:190, местоположение: Воронежская область, р-н Павловский, юго-западная часть кадастрового квартала 36:20:6100017;

- части земельного участка с кадастровым номером 36:20:0000000:3343, местоположение: Павловский район, Гаврильское сельское поселение, на земельном участке расположено сооружение ВЛ-10 кВ №3 ПС Гаврильск;

- части земельного участка с кадастровым номером 36:20:0000000:3357, местоположение: Воронежская область, р-н Павловский, Елизаветовское сельское поселение, на земельном участке расположено сооружение ВЛ-10 кВ №4 ПС Павловск-1;

- части земельного участка с кадастровым номером 36:20:0000000:3365, местоположение: Воронежская область, р-н Павловский, Елизаветовское сельское поселение, с. Елизаветовка, на земельном участке расположено сооружение ВЛ-10 кВ №4 ПС Павловск-1;

- части земельного участка с кадастровым номером 36:20:0000000:3480, местоположение: Воронежская область, р-н Павловский, с Гаврильск, а/д «Павловск - Калач – Петропавловка» - п. Шкурлат 3-й;

- части земельного участка с кадастровым номером 36:20:0000000:472, местоположение: Воронежская область, р-н Павловский, Александро-Донское сельское поселение;
- части земельного участка с кадастровым номером 36:20:0000000:476, местоположение: Воронежская область, р-н Павловский, с. Елизаветовка;
- части земельного участка с кадастровым номером 36:20:0000000:477, местоположение: Воронежская область, р-н Павловский;
- части земельного участка с кадастровым номером 36:20:0000000:479, местоположение: Воронежская область, р-н Павловский, с Гаврильск;
- части земельного участка с кадастровым номером 36:20:0000000:480, местоположение: Воронежская область, р-н Павловский, Елизаветовское сельское поселение;
- части земельного участка с кадастровым номером 36:20:0000000:4949, местоположение: Воронежская область, Павловский р-н, в границах землепользования КООПХОЗа «Шувалов»;
- части земельного участка с кадастровым номером 36:20:0000000:913, местоположение: Воронежская область, р-н Павловский, Ливенское сельское поселение;
- части земельного участка с кадастровым номером 36:20:0000000:920, местоположение: Воронежская область, р-н Павловский, юго-западная часть кадастрового квартала 36:20:6000012, в границах СХА «Михайловское»;
- части земельного участка с кадастровым номером 36:20:0000000:922, местоположение: Воронежская область, р-н Павловский, с Гаврильское;
- части земельного участка кадастрового квартала 36:20:6000016, местоположение: Александро-Донское сельское поселение, Павловский муниципальный район;
- части земельного участка кадастрового квартала 36:20:6000018, местоположение: Елизаветовское сельское поселение, Павловский муниципальный район;

- части земельного участка кадастрового квартала 36:20:6200002,
местоположение: Елизаветовское сельское поселение, Павловский
муниципальный район;

- части земельного участка кадастрового квартала 36:20:6200004,
местоположение: Гаврильское сельское поселение, Павловский
муниципальный район;

- части земельного участка кадастрового квартала 36:20:1400002,
местоположение: Гаврильское сельское поселение, Павловский
муниципальный район;

- части земельного участка кадастрового квартала 36:20:6100015,
местоположение: Елизаветовское сельское поселение, Павловский
муниципальный район;

- части земельного участка кадастрового квартала 36:20:1800001,
местоположение: Елизаветовское сельское поселение, Павловский
муниципальный район;

- части земельного участка кадастрового квартала 36:20:6201000,
местоположение: Петровское сельское поселение, Павловский
муниципальный район;

- части земельного участка кадастрового квартала 36:20:1400007,
местоположение: Гаврильское сельское поселение, Павловский
муниципальный район;

- части земельного участка кадастрового квартала 36:20:1400001,
местоположение: Гаврильское сельское поселение, Павловский
муниципальный район;

- части земельного участка кадастрового квартала 36:20:1800004,
местоположение: Елизаветовское сельское поселение, Павловский
муниципальный район;

- части земельного участка кадастрового квартала 36:20:6000019,
местоположение: Елизаветовское сельское поселение, Павловский
муниципальный район;

- части земельного участка кадастрового квартала 36:20:1000004, местоположение: Александро-Донское сельское поселение, Павловский муниципальный район;

- части земельного участка кадастрового квартала 36:20:6200003, местоположение: Гаврильское сельское поселение, Павловский муниципальный район;

- части земельного участка кадастрового квартала 36:20:6100016, местоположение: Гаврильское сельское поселение, Павловский муниципальный район;

- части земельного участка кадастрового квартала 36:20:6100017, местоположение: Гаврильское сельское поселение, Павловский муниципальный район;

- части земельного участка кадастрового квартала 36:20:1400008, местоположение: Гаврильское сельское поселение, Павловский муниципальный район.

2. Утвердить графическое описание местоположения границ публичного сервитута согласно приложению к настоящему постановлению.

3. Публичный сервитут устанавливается сроком на 49 лет.

4. Порядок установления зон с особыми условиями использования территорий и содержание ограничений прав на земельные участки определен Правилами охраны магистральных газопроводов, утвержденными постановлением Правительства Российской Федерации от 8 сентября 2017 года № 1083 «Об утверждении Правил охраны магистральных газопроводов и о внесении изменений в Положение о представлении в федеральный орган исполнительной власти (его территориальные органы), уполномоченный Правительством Российской Федерации на осуществление государственного кадастрового учета, государственной регистрации прав, ведение Единого государственного реестра недвижимости и предоставление сведений, содержащихся в Едином государственном реестре недвижимости, федеральными органами исполнительной власти, органами государственной

власти субъектов Российской Федерации и органами местного самоуправления дополнительных сведений, воспроизводимых на публичных кадастровых картах».

5. Расчет и внесение платы за публичный сервитут в отношении земель или земельных участков, находящихся в государственной или муниципальной собственности и не предоставленных гражданам или юридическим лицам, осуществляется в соответствии со статьей 39.46 Земельного кодекса Российской Федерации.

6. Публичный сервитут считается установленным со дня внесения сведений о нем в Единый государственный реестр недвижимости.

7. Министерству имущественных и земельных отношений Воронежской области обеспечить направление копии настоящего постановления публичному акционерному обществу «Россети Центр».

8. Контроль за исполнением настоящего постановления возложить на первого заместителя председателя Правительства Воронежской области Кустова Д.А.

Временно исполняющий обязанности
Губернатора Воронежской области



С.Б. Трухачев

Приложение

УТВЕРЖДЕНО

Постановлением Правительства
Воронежской области

от 19 мая 2025 г. № 327

ГРАФИЧЕСКОЕ ОПИСАНИЕ

местоположения границ

Публичный сервитут в отношении земель и земельных участков в целях эксплуатации
объекта электросетевого хозяйства регионального значения - сооружение ВЛ-35КВ
«Павловск-2-Павловск-1 Гаврильск-Семеновка»

Раздел 1

Сведения об объекте		
№ п/п	Характеристики объекта	Описание характеристик
1	2	3
1	Местоположение объекта	Воронежская область, Павловский муниципальный район, Елизаветовское сельское поселение, Александро-Донское сельское поселение, Петровское сельское поселение, Гаврильское сельское поселение
2	Площадь объекта +/- величина погрешности определения площади (Р +/- ΔР)	786139 м ² +/- 221 м ²
3	Иные характеристики объекта	Публичный сервитут в отношении земель и земельных участков в целях эксплуатации объекта электросетевого хозяйства регионального значения - сооружения ВЛ-35КВ «Павловск-2-Павловск-1 Гаврильск-Семеновка» в соответствии с пунктом 3 статьи 3.6 Федерального закона от 25 октября 2001 года № 137-ФЗ «О введении в действие Земельного кодекса Российской Федерации», сроком действия 49 лет, в интересах ПАО «Россети Центр»; адрес: 394033, г. Воронеж, ул. Арзамасская, 2; ИНН: 6901067107; ОГРН: 1046900099498; телефон: +7 (473) 254-86-63; адрес электронной почты: voronezhenergo@mrsk-1.ru

Местоположение публичного сервитута: Воронежская область, Павловский муниципальный район, Елизаветовское сельское поселение, Александро-Донское сельское поселение, Петровское сельское поселение, Гаврильское сельское поселение			
Система координат		МСК-36, зона 2	
Метод определения координат		Аналитический метод	
Обозначение характерных точек границ публичного сервитута	Координаты, м		
	X	Y	Средняя квадратическая погрешность положения характерных точек (Mt), м
1	2	3	4
1	382098.29	2154699.94	0.10
2	382107.69	2154695.60	0.10
3	382116.94	2154695.44	0.10
4	382127.92	2154701.34	0.10
5	382130.92	2154709.24	0.10
6	382129.18	2154717.51	0.10
7	382061.16	2154843.97	0.10
8	381978.94	2154991.34	0.10
9	381898.12	2155136.38	0.10
10	381812.68	2155292.53	0.10
11	381730.87	2155442.26	0.10
12	381717.54	2155591.35	0.10
13	381702.84	2155740.58	0.10
14	381681.89	2155962.03	0.10
15	381666.93	2156124.88	0.10
16	381637.90	2156228.56	0.10
17	381609.11	2156343.92	0.10
18	381568.48	2156509.84	0.10
19	381545.07	2156603.28	0.10
20	381535.92	2156716.12	0.10
21	381535.73	2156716.93	0.10
22	381488.34	2156823.23	0.10
23	381464.60	2156910.76	0.10
24	381419.28	2157086.30	0.10
25	381367.90	2157292.19	0.10
26	381321.06	2157476.46	0.10
27	381272.60	2157667.94	0.10
28	381217.87	2157884.46	0.10
29	381171.96	2158060.66	0.10
30	381136.78	2158201.37	0.10
31	381134.55	2158206.27	0.10
32	381069.50	2158300.12	0.10
33	380965.71	2158446.15	0.10
34	380862.79	2158593.21	0.10
35	380761.27	2158738.49	0.10
36	380659.12	2158884.27	0.10
37	380562.38	2159023.12	0.10
38	380577.71	2159164.61	0.10

1	2	3	4
39	380572.51	2159177.65	0.10
40	380459.52	2159272.98	0.10
41	380312.15	2159399.06	0.10
42	380170.24	2159519.92	0.10
43	380020.74	2159647.10	0.10
44	379865.01	2159782.01	0.10
45	379747.87	2159883.40	0.10
46	379647.13	2159967.56	0.10
47	379551.93	2160048.64	0.10
48	379448.10	2160136.35	0.10
49	379344.09	2160226.29	0.10
50	379241.56	2160314.11	0.10
51	379138.61	2160401.14	0.10
52	379036.05	2160488.12	0.10
53	378941.36	2160568.44	0.10
54	378831.08	2160661.98	0.10
55	378730.93	2160746.93	0.10
56	378631.19	2160833.81	0.10
57	378605.25	2160955.72	0.10
58	378578.12	2161083.19	0.10
59	378552.32	2161207.14	0.10
60	378525.88	2161334.47	0.10
61	378499.60	2161460.87	0.10
62	378472.31	2161591.27	0.10
63	378443.78	2161726.68	0.10
64	378417.87	2161849.56	0.10
65	378390.82	2161977.82	0.10
66	378363.17	2162110.10	0.10
67	378335.55	2162251.92	0.10
68	378307.39	2162378.27	0.10
69	378285.84	2162485.33	0.10
70	378259.88	2162617.16	0.10
71	378233.40	2162748.71	0.10
72	378206.99	2162880.58	0.10
73	378179.46	2163018.15	0.10
74	378151.57	2163157.44	0.10
75	378124.48	2163292.73	0.10
76	378095.75	2163436.76	0.10
77	378069.75	2163561.72	0.10
78	378043.20	2163695.01	0.10
79	378015.39	2163832.85	0.10
80	377988.22	2163965.99	0.10
81	377960.01	2164104.18	0.10
82	377934.38	2164239.66	0.10
83	377905.90	2164376.60	0.10

1	2	3	4
84	377878.48	2164513.15	0.10
85	377851.53	2164647.46	0.10
86	377824.33	2164782.96	0.10
87	377797.52	2164916.54	0.10
88	377769.95	2165054.02	0.10
89	377741.35	2165189.08	0.10
90	377713.94	2165327.83	0.10
91	377686.42	2165465.10	0.10
92	377667.85	2165539.92	0.10
93	377635.13	2165659.87	0.10
94	377600.18	2165799.27	0.10
95	377565.19	2165936.16	0.10
96	377527.76	2166075.07	0.10
97	377493.75	2166201.26	0.10
98	377454.99	2166345.11	0.10
99	377419.38	2166484.30	0.10
100	377384.03	2166622.43	0.10
101	377347.31	2166760.80	0.10
102	377311.27	2166896.68	0.10
103	377275.41	2167032.49	0.10
104	377239.76	2167169.92	0.10
105	377203.84	2167310.69	0.10
106	377166.82	2167445.43	0.10
107	377130.54	2167585.67	0.10
108	377097.04	2167711.86	0.10
109	377060.78	2167847.57	0.10
110	377026.83	2167979.36	0.10
111	376993.98	2168107.13	0.10
112	376964.87	2168218.16	0.10
113	376939.12	2168315.03	0.10
114	376906.41	2168446.92	0.10
115	376885.17	2168569.77	0.10
116	376881.24	2168577.57	0.10
117	376873.63	2168581.86	0.10
118	376869.23	2168582.18	0.10
119	376805.06	2168577.23	0.10
120	376848.61	2168749.37	0.10
121	376848.73	2168756.20	0.10
122	376821.67	2168882.08	0.10
123	376803.62	2168981.47	0.10
124	376787.24	2169082.28	0.10
125	376771.37	2169167.32	0.10
126	376753.13	2169270.57	0.10
127	376734.42	2169325.52	0.10
128	376706.94	2169404.86	0.10

1	2	3	4
129	376671.15	2169508.92	0.10
130	376641.66	2169596.56	0.10
131	376639.70	2169600.43	0.10
132	376580.66	2169684.08	0.10
133	376520.53	2169762.02	0.10
134	376468.68	2169838.47	0.10
135	376411.69	2169922.92	0.10
136	376352.84	2170010.65	0.10
137	376289.23	2170104.86	0.10
138	376246.15	2170169.12	0.10
139	376251.08	2170315.89	0.10
140	376254.13	2170414.41	0.10
141	376258.32	2170520.06	0.10
142	376262.12	2170622.57	0.10
143	376269.44	2170815.04	0.10
144	376268.53	2170820.77	0.10
145	376225.62	2170937.98	0.10
146	376186.98	2171047.71	0.10
147	376152.04	2171145.64	0.10
148	376113.25	2171254.90	0.10
149	376074.51	2171363.26	0.10
150	376035.88	2171471.85	0.10
151	375997.24	2171580.72	0.10
152	375959.68	2171686.40	0.10
153	375921.35	2171794.66	0.10
154	375881.73	2171906.69	0.10
155	375843.98	2172012.63	0.10
156	375802.68	2172128.88	0.10
157	375765.01	2172235.53	0.10
158	375724.05	2172350.06	0.10
159	375686.74	2172455.27	0.10
160	375650.34	2172557.16	0.10
161	375601.30	2172695.26	0.10
162	375569.83	2172784.40	0.10
163	375534.86	2172883.20	0.10
164	375499.08	2172985.03	0.10
165	375462.90	2173083.08	0.10
166	375428.31	2173180.89	0.10
167	375393.01	2173279.34	0.10
168	375357.05	2173380.32	0.10
169	375309.11	2173471.81	0.10
170	375233.07	2173675.82	0.10
171	375210.50	2173792.12	0.10
172	375173.66	2173896.08	0.10
173	375135.72	2174002.87	0.10

1	2	3	4
174	375098.13	2174108.53	0.10
175	375061.31	2174213.98	0.10
176	375022.51	2174323.65	0.10
177	374985.88	2174426.37	0.10
178	374947.46	2174533.05	0.10
179	374908.74	2174640.41	0.10
180	374869.73	2174751.38	0.10
181	374830.05	2174861.60	0.10
182	374791.01	2174972.49	0.10
183	374751.98	2175081.63	0.10
184	374711.68	2175193.08	0.10
185	374673.30	2175302.96	0.10
186	374634.08	2175414.70	0.10
187	374594.27	2175526.80	0.10
188	374552.35	2175642.55	0.10
189	374514.80	2175746.89	0.10
190	374476.85	2175855.51	0.10
191	374438.82	2175962.44	0.10
192	374408.48	2175949.27	0.10
193	374445.74	2175844.49	0.10
194	374483.67	2175735.93	0.10
195	374521.30	2175631.36	0.10
196	374563.22	2175515.62	0.10
197	374602.97	2175403.69	0.10
198	374642.15	2175292.05	0.10
199	374680.55	2175182.10	0.10
200	374720.93	2175070.43	0.10
201	374759.92	2174961.42	0.10
202	374798.94	2174850.58	0.10
203	374838.62	2174740.37	0.10
204	374877.63	2174629.40	0.10
205	374916.41	2174521.85	0.10
206	374954.82	2174415.21	0.10
207	374991.41	2174312.62	0.10
208	375030.19	2174203.01	0.10
209	375066.99	2174097.60	0.10
210	375104.63	2173991.81	0.10
211	375142.56	2173885.04	0.10
212	375178.93	2173782.41	0.10
213	375200.46	2173668.05	0.10
214	375276.49	2173455.75	0.10
215	375326.86	2173365.69	0.10
216	375361.94	2173268.22	0.10
217	375397.23	2173169.78	0.10
218	375431.82	2173071.96	0.10


1	2	3	4
219	375468.07	2172973.74	0.10
220	375503.74	2172872.21	0.10
221	375538.71	2172773.41	0.10
222	375570.19	2172684.25	0.10
223	375619.25	2172546.10	0.10
224	375655.65	2172444.19	0.10
225	375692.97	2172338.96	0.10
226	375733.92	2172224.45	0.10
227	375771.58	2172117.85	0.10
228	375812.89	2172001.56	0.10
229	375850.63	2171895.67	0.10
230	375890.24	2171783.66	0.10
231	375928.58	2171675.35	0.10
232	375966.14	2171569.68	0.10
233	376004.78	2171460.81	0.10
234	376043.43	2171352.17	0.10
235	376082.15	2171243.84	0.10
236	376120.95	2171134.59	0.10
237	376155.86	2171036.72	0.10
238	376194.52	2170926.93	0.10
239	376234.72	2170812.57	0.10
240	376228.64	2170623.77	0.10
241	376225.34	2170521.30	0.10
242	376221.15	2170415.59	0.10
243	376217.59	2170317.00	0.10
244	376212.63	2170164.30	0.10
245	376215.20	2170155.41	0.10
246	376261.87	2170086.40	0.10
247	376325.47	2169992.21	0.10
248	376384.30	2169904.52	0.10
249	376441.32	2169820.01	0.10
250	376493.71	2169741.94	0.10
251	376554.30	2169664.22	0.10
252	376610.78	2169583.38	0.10
253	376639.47	2169498.01	0.10
254	376675.72	2169394.17	0.10
255	376701.92	2169314.54	0.10
256	376720.22	2169260.83	0.10
257	376738.89	2169161.47	0.10
258	376753.42	2169076.55	0.10
259	376771.12	2168975.73	0.10
260	376789.25	2168875.91	0.10
261	376813.17	2168753.79	0.10
262	376775.98	2168586.88	0.10
263	376771.66	2168542.88	0.10

1	2	3	4
264	376787.27	2168544.72	0.10
265	376851.96	2168545.10	0.10
266	376870.80	2168439.86	0.10
267	376907.20	2168306.63	0.10
268	376932.96	2168209.71	0.10
269	376962.05	2168098.80	0.10
270	376994.87	2167971.14	0.10
271	377028.88	2167839.13	0.10
272	377065.12	2167703.47	0.10
273	377096.73	2167576.60	0.10
274	377134.96	2167436.81	0.10
275	377171.98	2167302.10	0.10
276	377207.79	2167161.72	0.10
277	377243.48	2167024.17	0.10
278	377279.37	2166888.23	0.10
279	377315.41	2166752.33	0.10
280	377352.08	2166614.17	0.10
281	377387.32	2166476.46	0.10
282	377423.04	2166336.82	0.10
283	377461.89	2166192.67	0.10
284	377495.90	2166066.48	0.10
285	377533.30	2165927.69	0.10
286	377568.19	2165791.13	0.10
287	377603.17	2165651.67	0.10
288	377635.95	2165531.48	0.10
289	377653.80	2165457.46	0.10
290	377681.57	2165321.38	0.10
291	377709.00	2165182.56	0.10
292	377737.64	2165047.28	0.10
293	377765.16	2164910.04	0.10
294	377791.97	2164776.46	0.10
295	377819.17	2164640.96	0.10
296	377846.12	2164506.65	0.10
297	377873.58	2164369.94	0.10
298	377901.98	2164233.36	0.10
299	377927.61	2164097.92	0.10
300	377955.88	2163959.39	0.10
301	377983.04	2163826.31	0.10
302	378010.84	2163688.51	0.10
303	378037.40	2163555.20	0.10
304	378063.42	2163430.11	0.10
305	378092.12	2163286.27	0.10
306	378119.07	2163151.69	0.10
307	378147.10	2163011.67	0.10
308	378174.52	2162874.69	0.10

1	2	3	4
309	378201.04	2162742.22	0.10
310	378227.52	2162610.69	0.10
311	378253.48	2162478.86	0.10
312	378275.06	2162371.63	0.10
313	378300.08	2162244.17	0.10
314	378330.85	2162103.38	0.10
315	378358.53	2161971.03	0.10
316	378385.57	2161842.75	0.10
317	378411.49	2161719.87	0.10
318	378440.01	2161584.50	0.10
319	378467.29	2161454.14	0.10
320	378493.56	2161327.76	0.10
321	378519.75	2161201.86	0.10
322	378545.83	2161076.36	0.10
323	378572.95	2160948.94	0.10
324	378598.80	2160820.45	0.10
325	378603.78	2160811.99	0.10
326	378709.50	2160721.83	0.10
327	378809.07	2160637.39	0.10
328	378920.01	2160543.27	0.10
329	379014.70	2160462.95	0.10
330	379117.30	2160375.95	0.10
331	379220.21	2160288.94	0.10
332	379322.59	2160201.25	0.10
333	379426.60	2160111.32	0.10
334	379530.61	2160023.46	0.10
335	379625.76	2159942.40	0.10
336	379725.10	2159857.21	0.10
337	379840.62	2159754.18	0.10
338	379998.00	2159620.49	0.10
339	380147.55	2159493.27	0.10
340	380289.42	2159372.44	0.10
341	380437.48	2159245.79	0.10
342	380539.67	2159157.08	0.10
343	380524.70	2159018.89	0.10
344	380527.40	2159008.56	0.10
345	380630.48	2158864.14	0.10
346	380732.59	2158718.42	0.10
347	380835.90	2158570.80	0.10
348	380937.13	2158425.93	0.10
349	381040.83	2158280.04	0.10
350	381104.45	2158189.66	0.10
351	381138.07	2158051.93	0.10
352	381183.95	2157875.81	0.10
353	381238.67	2157659.36	0.10

1	2	3	4
354	381287.13	2157467.86	0.10
355	381333.97	2157283.61	0.10
356	381385.34	2157077.74	0.10
357	381430.69	2156902.07	0.10
358	381453.21	2156811.22	0.10
359	381497.33	2156706.94	0.10
360	381506.25	2156596.94	0.10
361	381530.46	2156500.32	0.10
362	381575.21	2156335.19	0.10
363	381604.01	2156219.83	0.10
364	381630.77	2156116.91	0.10
365	381647.05	2155958.70	0.10
366	381668.00	2155737.19	0.10
367	381682.68	2155588.12	0.10
368	381694.40	2155434.60	0.10
369	381696.28	2155428.39	0.10
370	381782.02	2155275.65	0.10
371	381867.45	2155119.51	0.10
372	381948.37	2154974.29	0.10
373	382030.41	2154827.24	0.10
1	382098.29	2154699.94	0.10

Схема расположения границ публичного сервитута

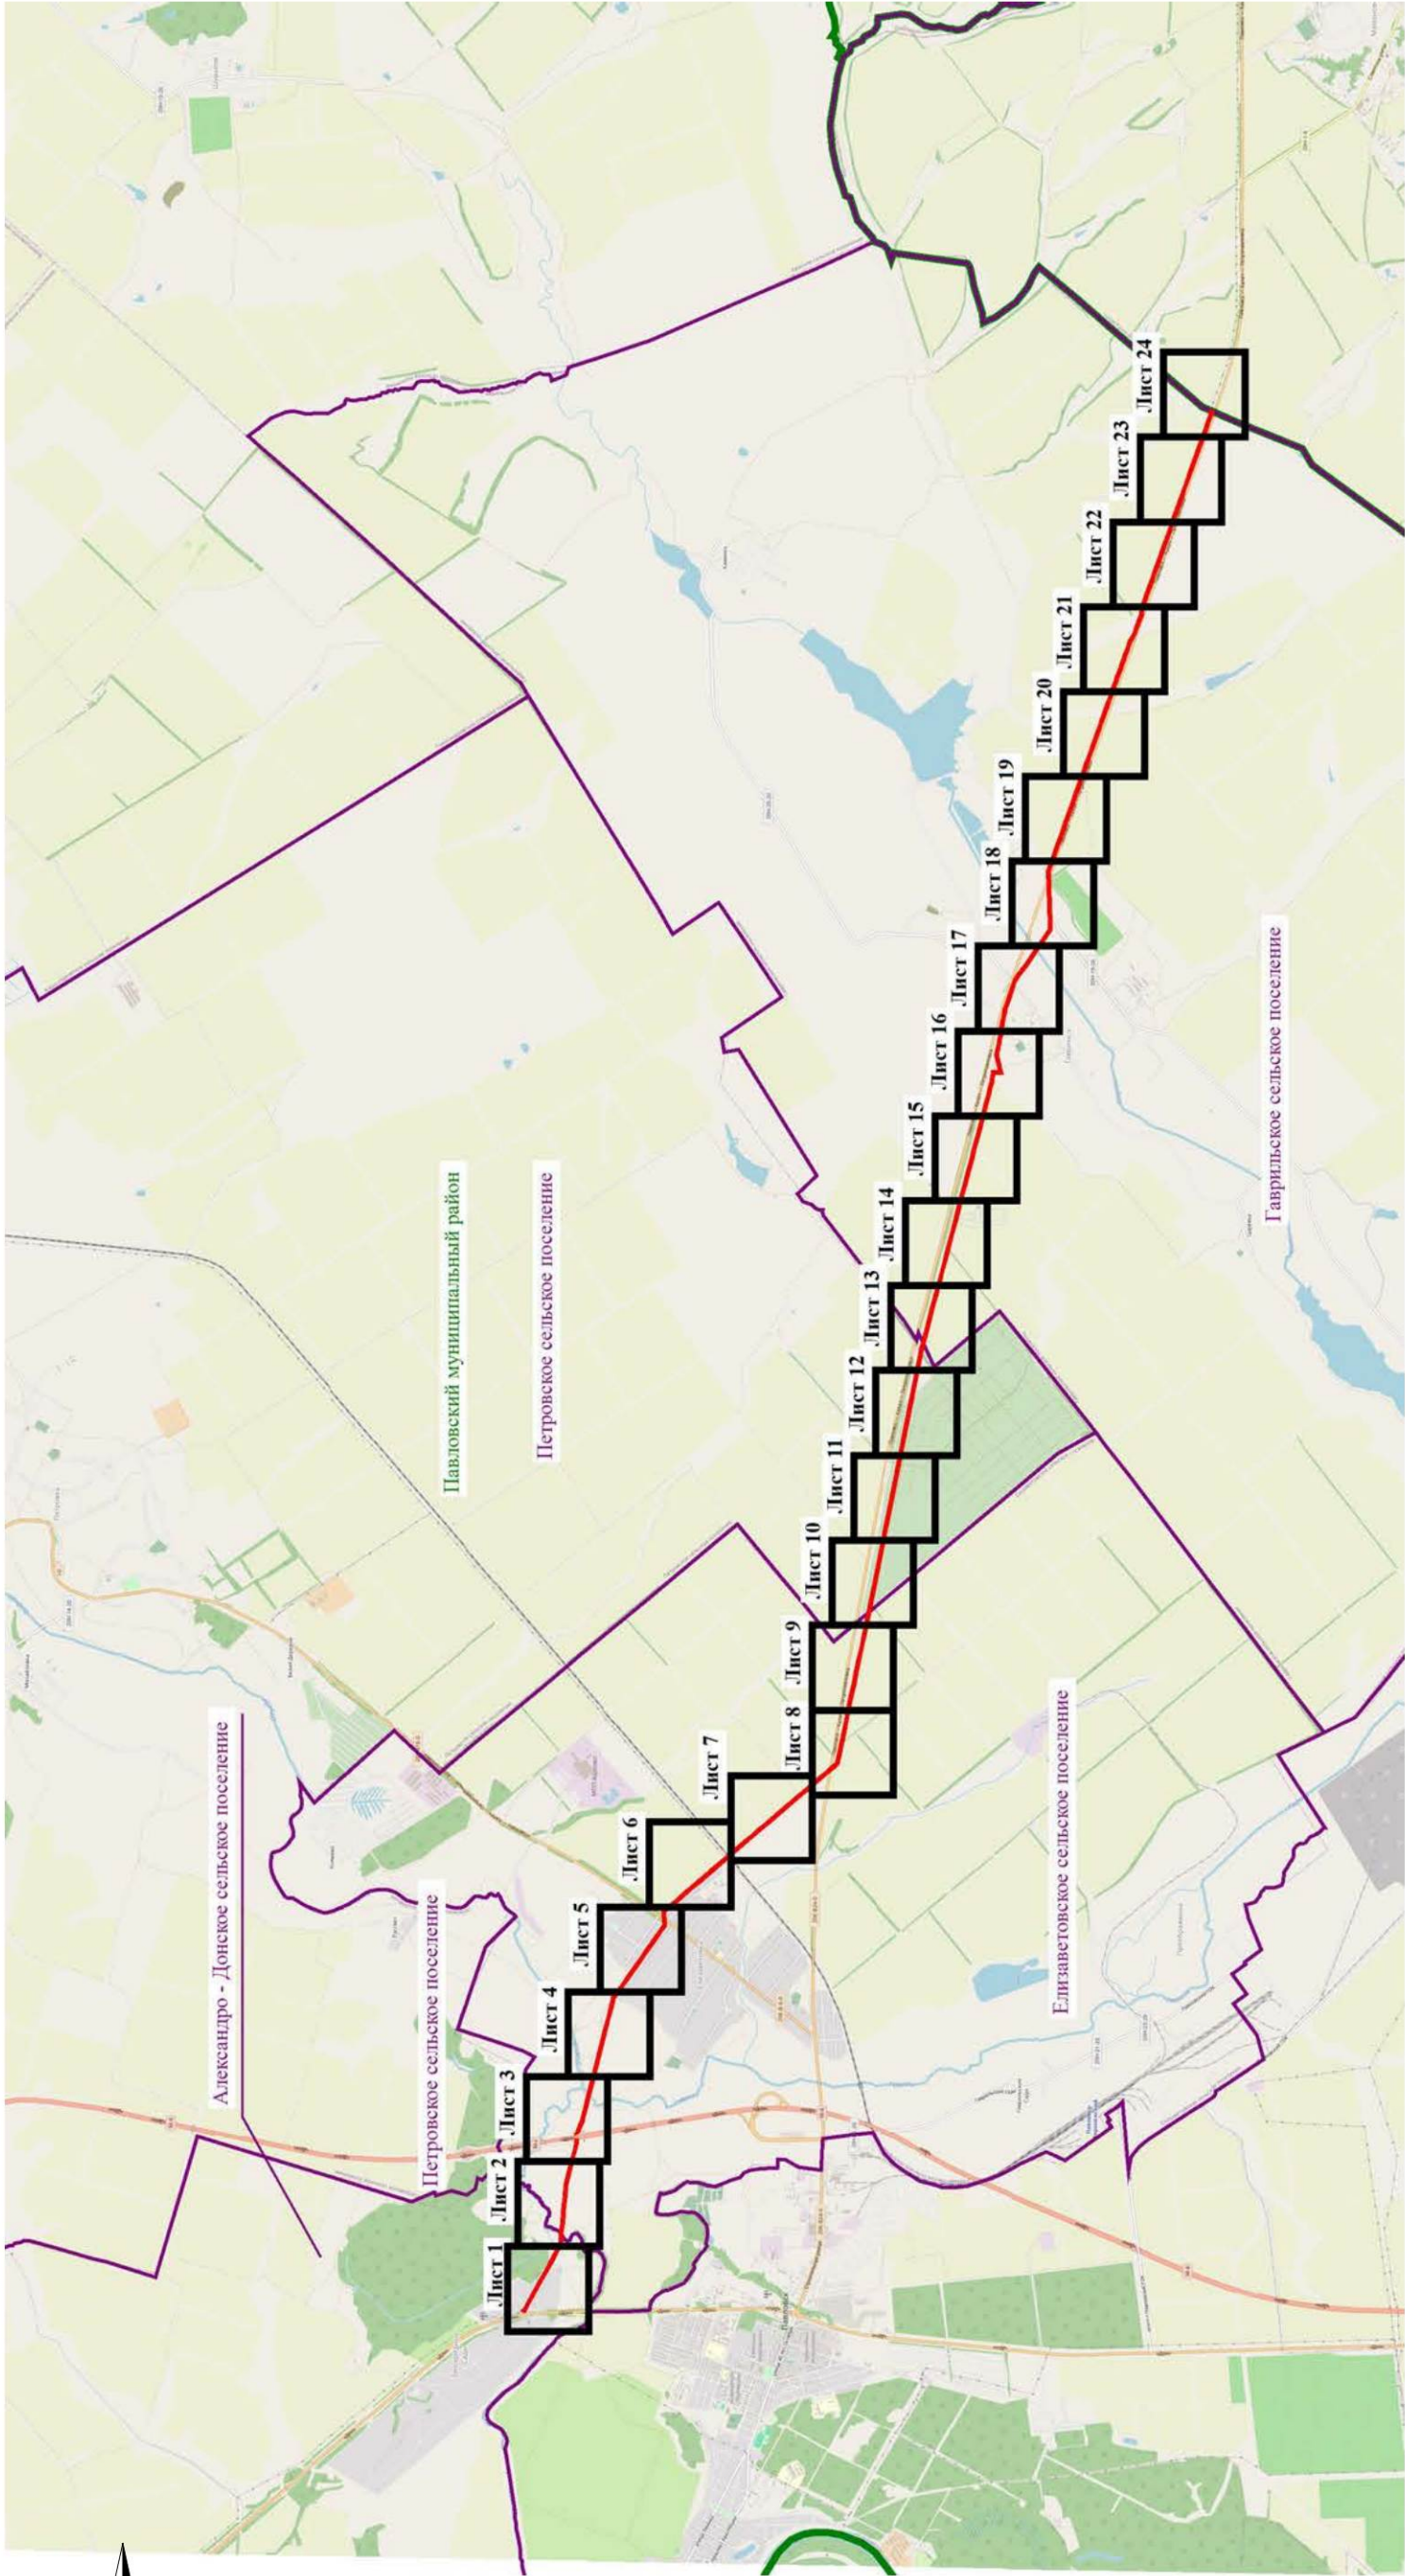

Используемые условные знаки и обозначения:


- установленные границы административно-территориальных образований
- проектные границы публичного сервитута
- обозначение объекта электросетевого хозяйства
- Павловский муниципальный район - наименование административно-территориальных образований

Масштаб 1:80000



Подпись: _____ / О.С. Мацагора Дата «03» декабря 2024 г.
Место для оттиска печати (при наличии) лица, составившего описание местоположения границ публичного сервитута

Схема расположения границ публичного сервитута

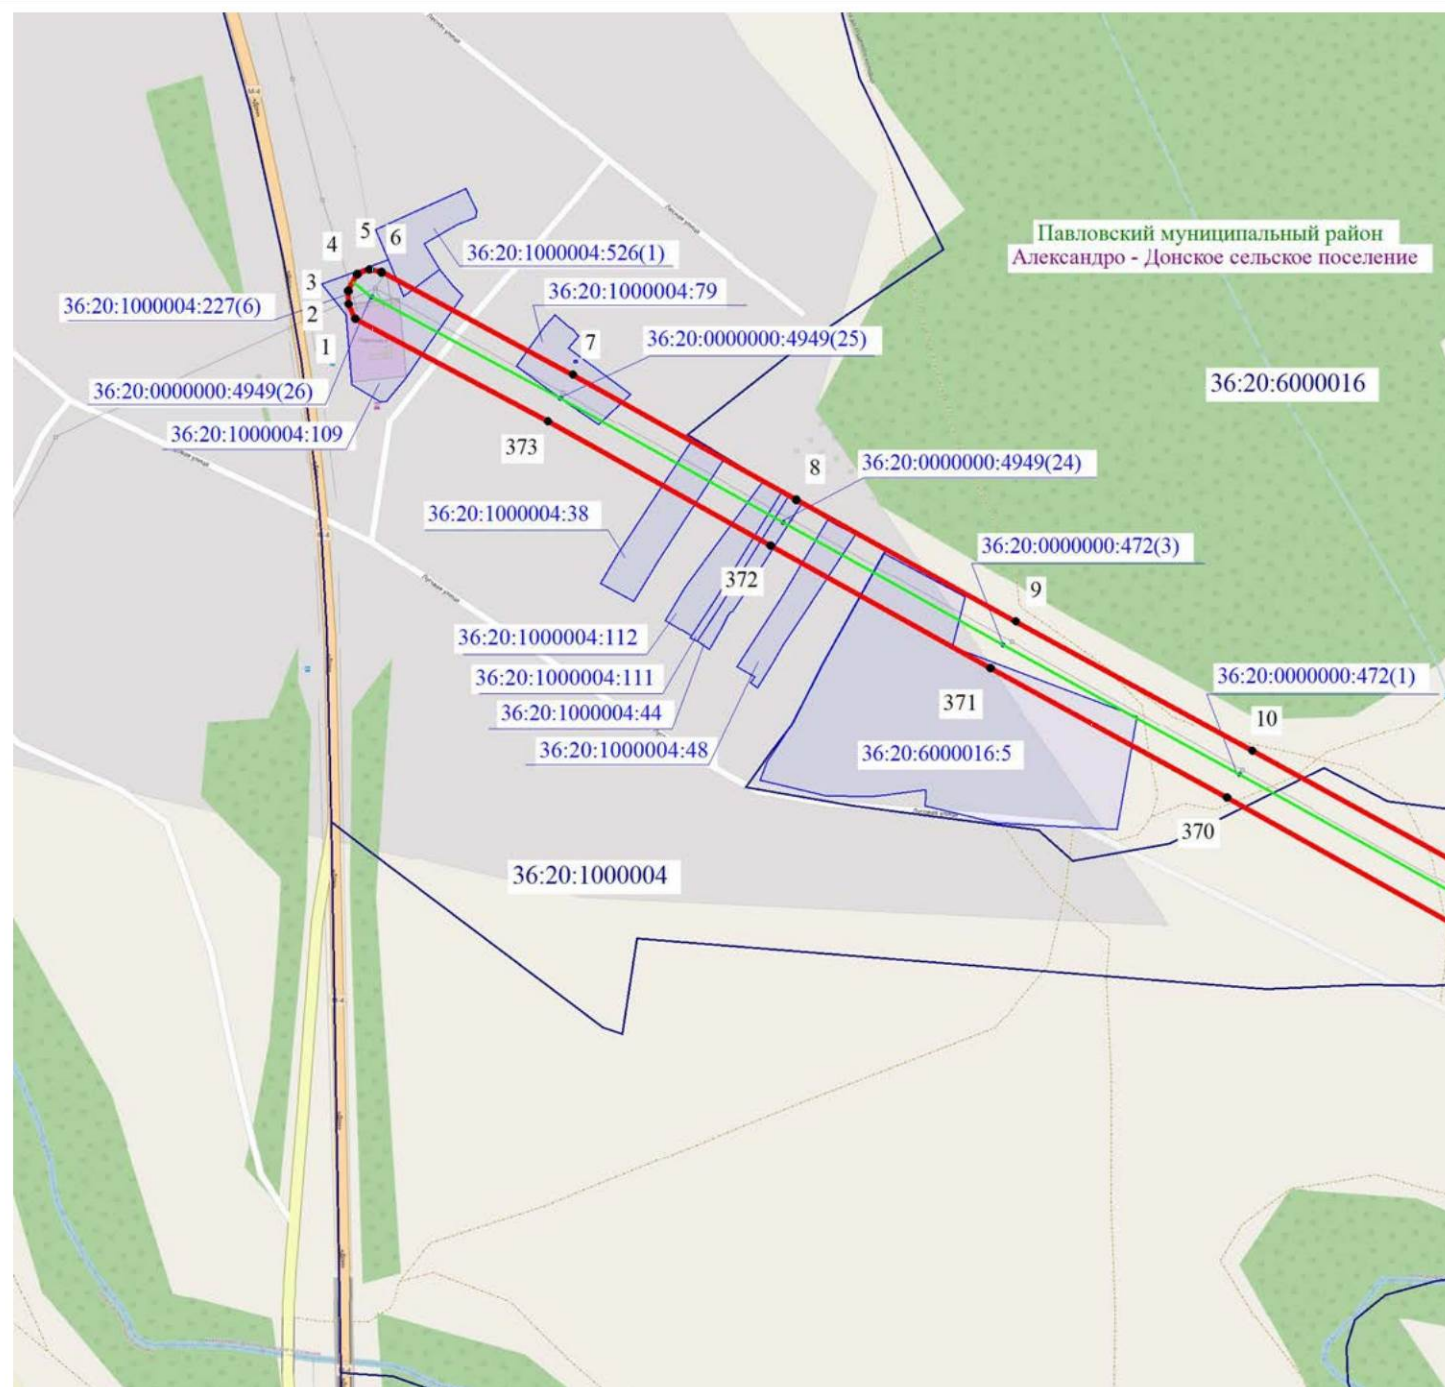

Масштаб 1:5000



Используемые условные знаки и обозначения:

- Ю — установленные границы административно-территориальных образований
- установленные границы кадастровых кварталов
- границы земельных участков, в отношении которых испрашивается публичный сервитут
- 5 — проектные границы публичного сервитута и характерные точки
- обозначение объекта электросетевого хозяйства

Павловский муниципальный район — наименование административно-территориальных образований

36:20:6300002 — кадастровые номера кадастровых кварталов

36:20:6300002:200 — кадастровые номера земельных участков, в отношении которых испрашивается публичный сервитут

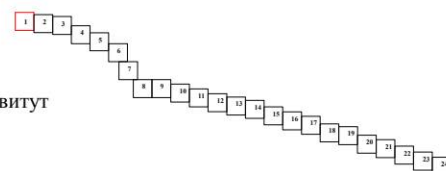


Схема расположения границ публичного сервитута



Масштаб 1:5000



Используемые условные знаки и обозначения:

- Ю — установленные границы административно-территориальных образований
- установленные границы кадастровых кварталов
- границы земельных участков, в отношении которых испрашивается публичный сервитут
- 5 — проектные границы публичного сервитута и характерные точки
- обозначение объекта электросетевого хозяйства

Павловский муниципальный район — наименование административно-территориальных образований

36:20:6300002 — кадастровые номера кадастровых кварталов

36:20:6300002:200 — кадастровые номера земельных участков, в отношении которых испрашивается публичный сервитут


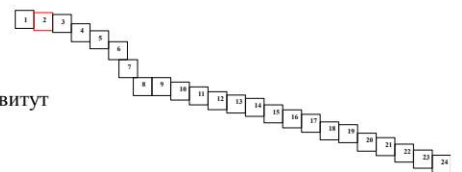


Схема расположения границ публичного сервитута



Масштаб 1:5000

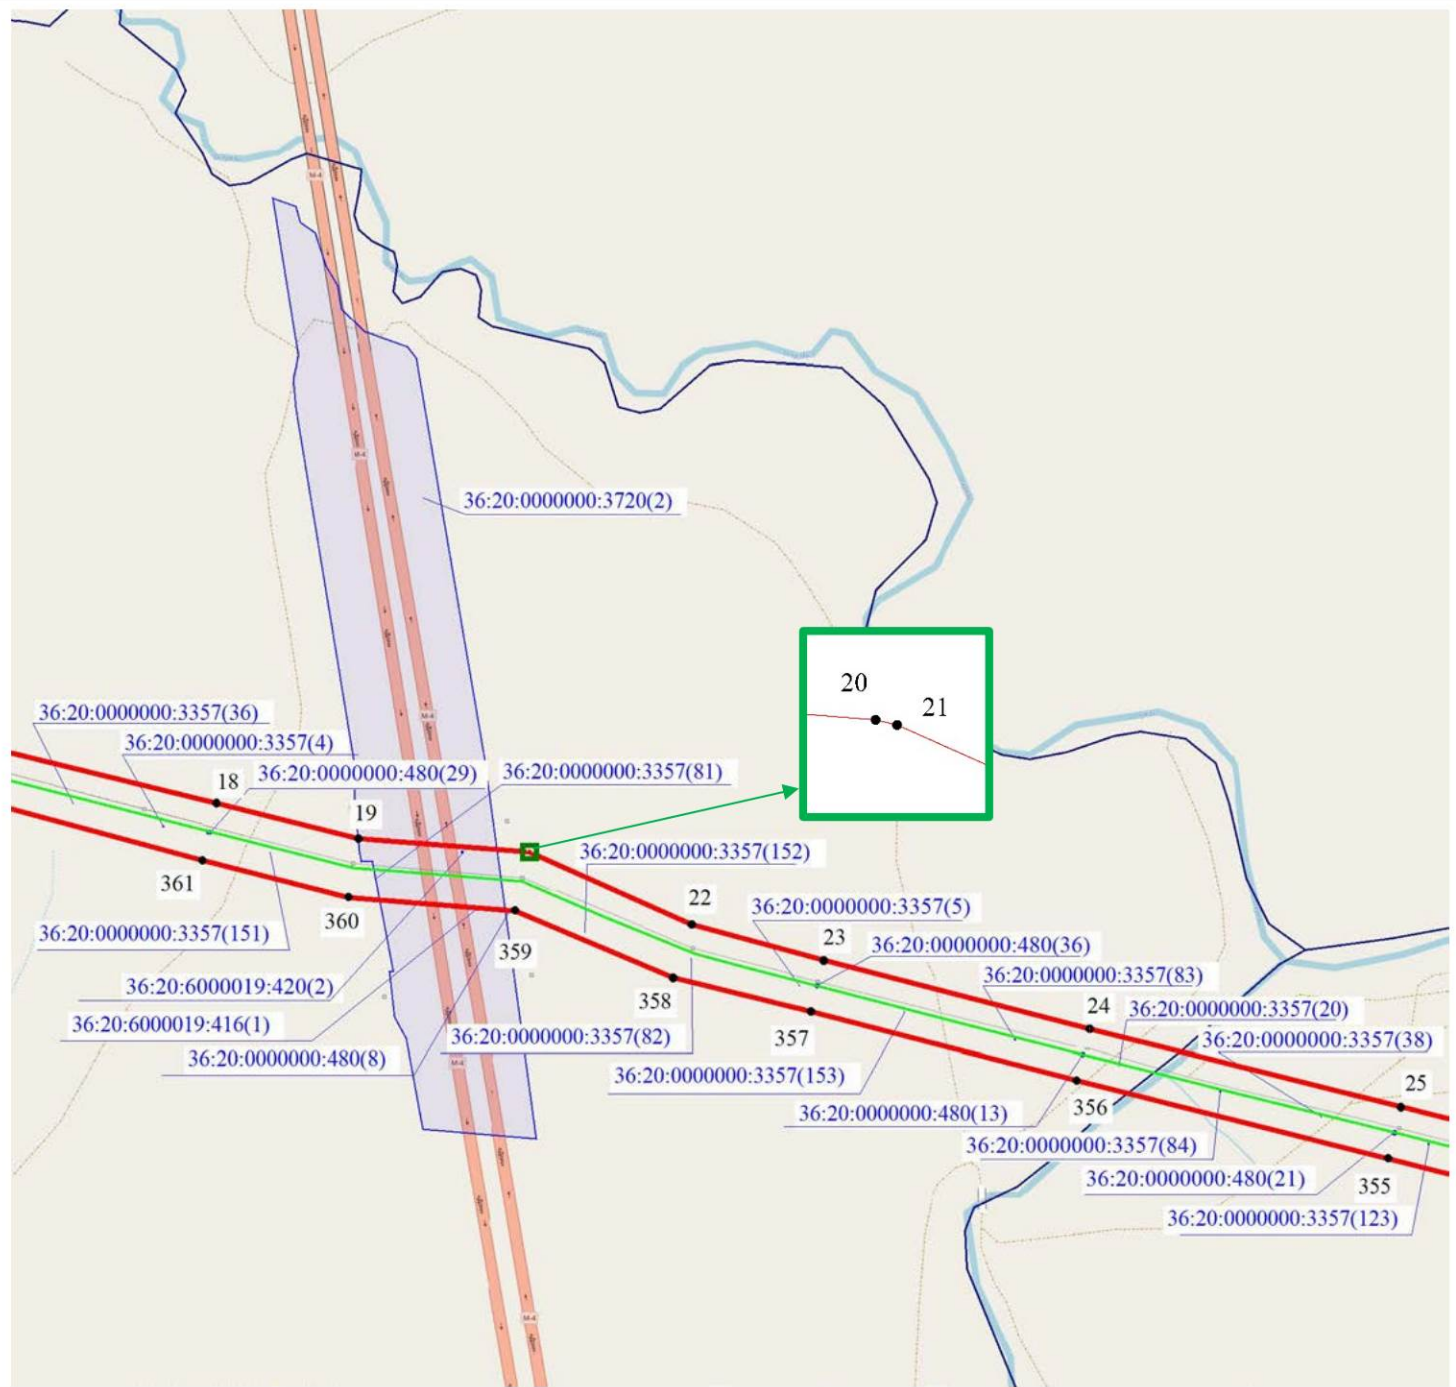

Используемые условные знаки и обозначения:

- Ю — установленные границы административно-территориальных образований
- установленные границы кадастровых кварталов
- границы земельных участков, в отношении которых испрашивается публичный сервитут
- 5 — проектные границы публичного сервитута и характерные точки
- обозначение объекта электросетевого хозяйства

Павловский муниципальный район — наименование административно-территориальных образований

36:20:6300002 — кадастровые номера кадастровых кварталов

36:20:6300002:200 — кадастровые номера земельных участков, в отношении которых испрашивается публичный сервитут


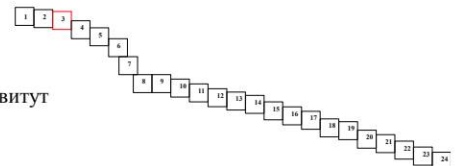


Схема расположения границ публичного сервитута



Масштаб 1:5000

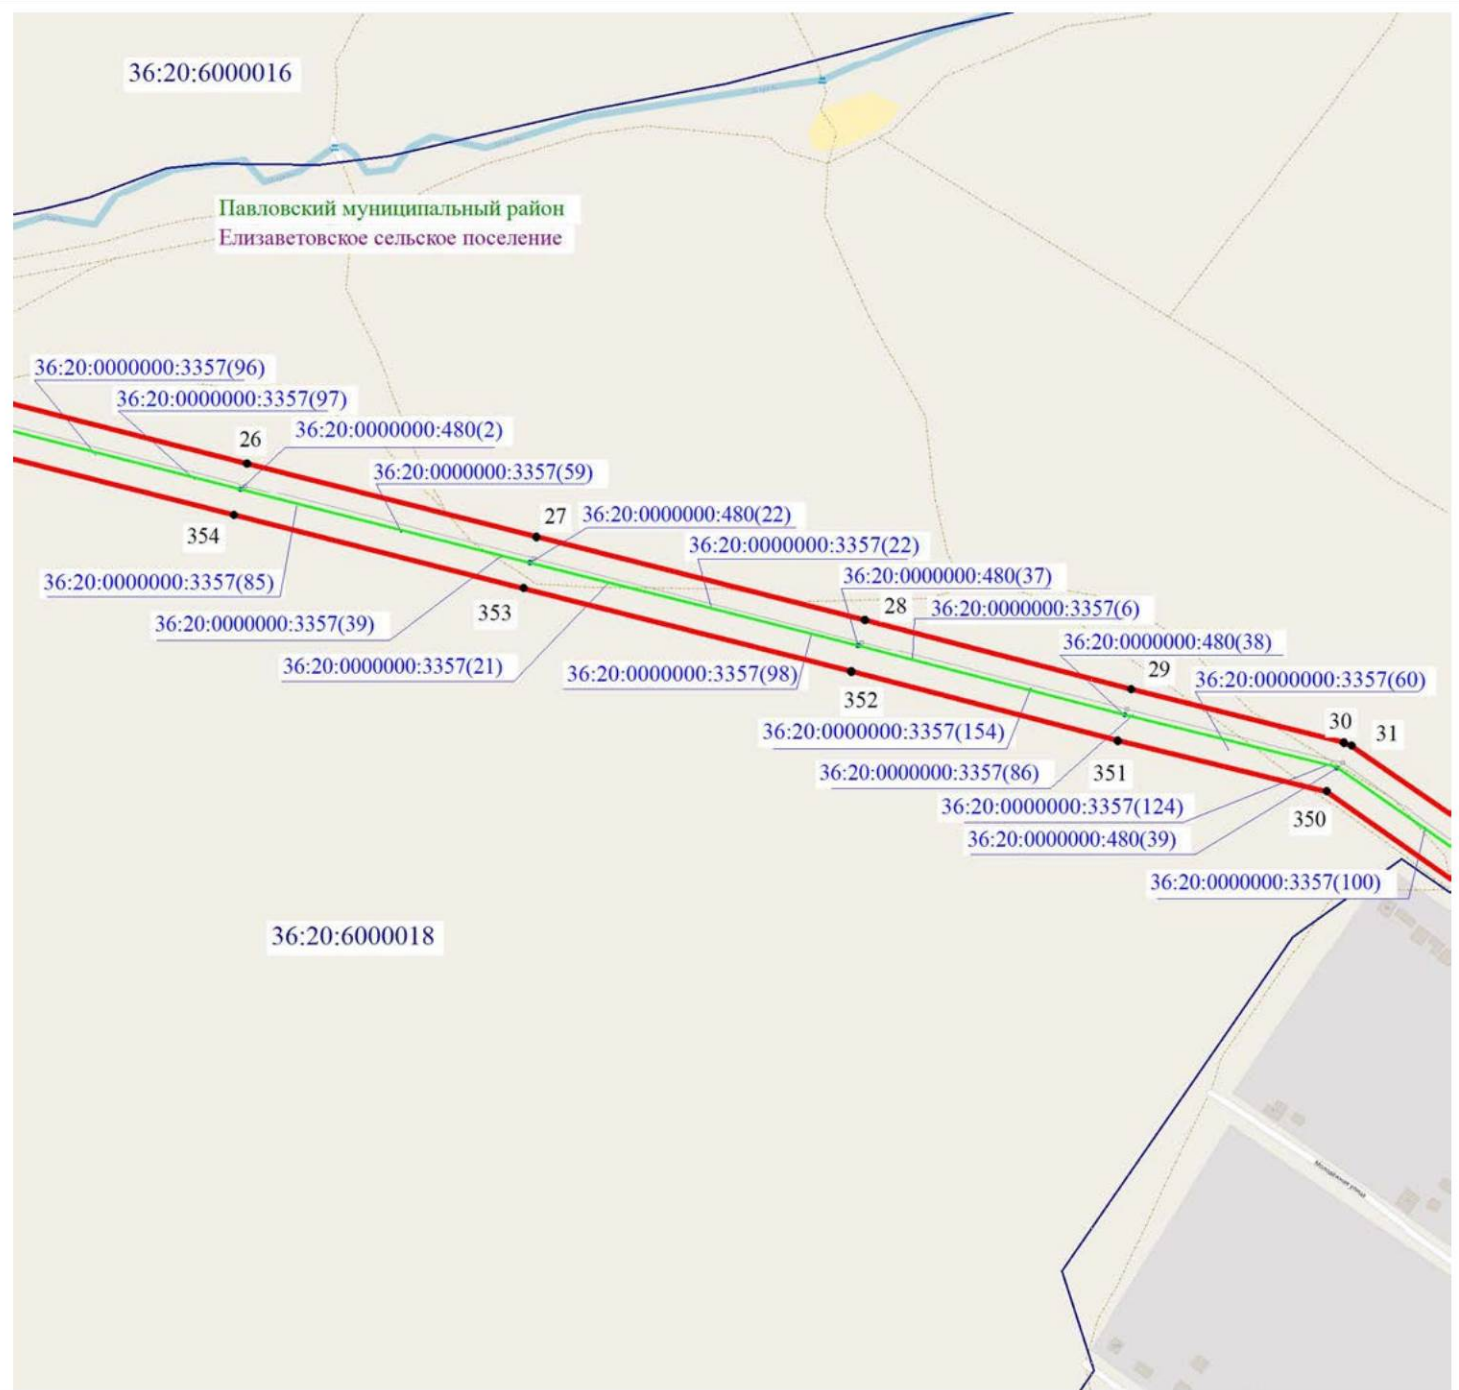

Используемые условные знаки и обозначения:

- Ю — установленные границы административно-территориальных образований
- установленные границы кадастровых кварталов
- границы земельных участков, в отношении которых испрашивается публичный сервитут
- 5 — проектные границы публичного сервитута и характерные точки
- обозначение объекта электросетевого хозяйства

Павловский муниципальный район — наименование административно-территориальных образований

36:20:6300002 — кадастровые номера кадастровых кварталов

36:20:6300002:200 — кадастровые номера земельных участков, в отношении которых испрашивается публичный сервитут


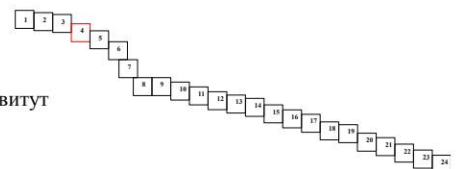


Схема расположения границ публичного сервитута



Масштаб 1:5000

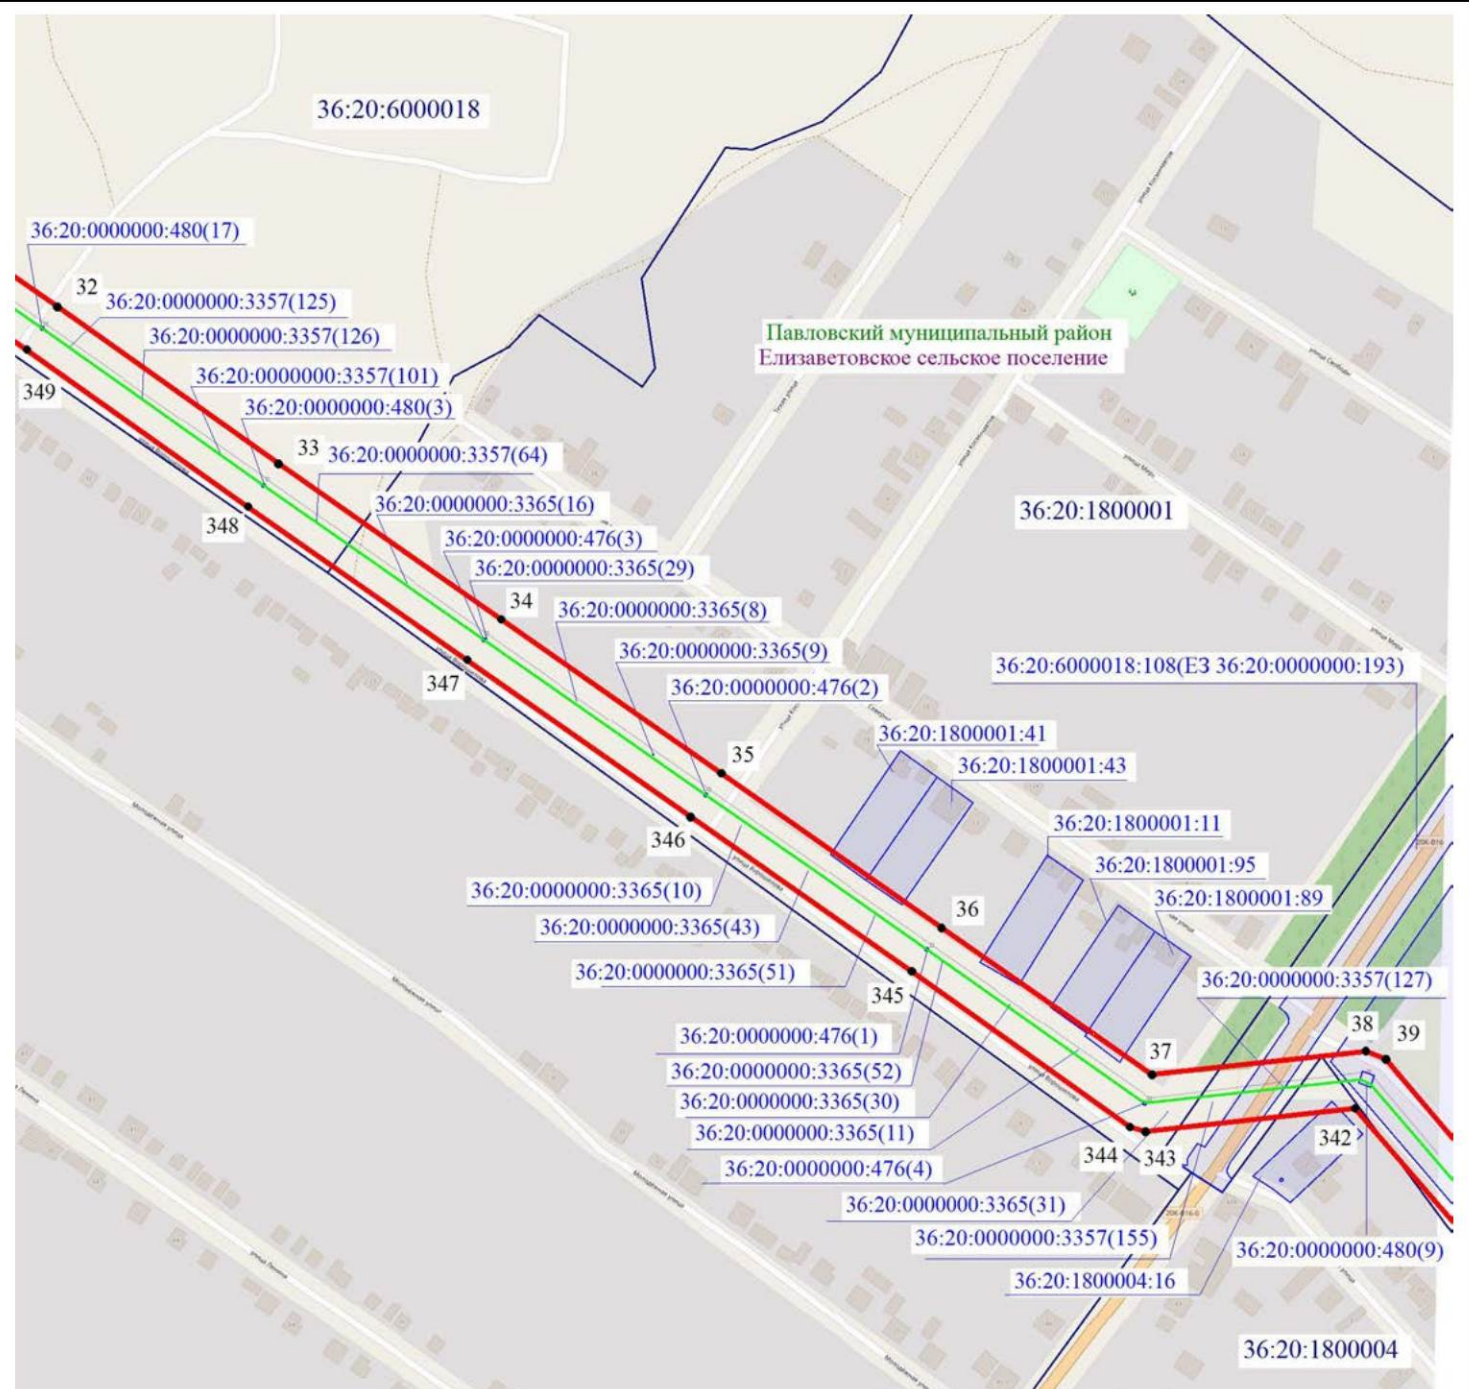

Используемые условные знаки и обозначения:

- Ю — установленные границы административно-территориальных образований
- установленные границы кадастровых кварталов
- границы земельных участков, в отношении которых испрашивается публичный сервитут
- 5 — проектные границы публичного сервитута и характерные точки
- обозначение объекта электросетевого хозяйства

Павловский муниципальный район — наименование административно-территориальных образований

36:20:6300002 — кадастровые номера кадастровых кварталов

36:20:6300002:200 — кадастровые номера земельных участков, в отношении которых испрашивается публичный сервитут


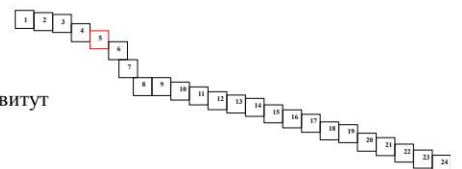


Схема расположения границ публичного сервитута



Масштаб 1:5000

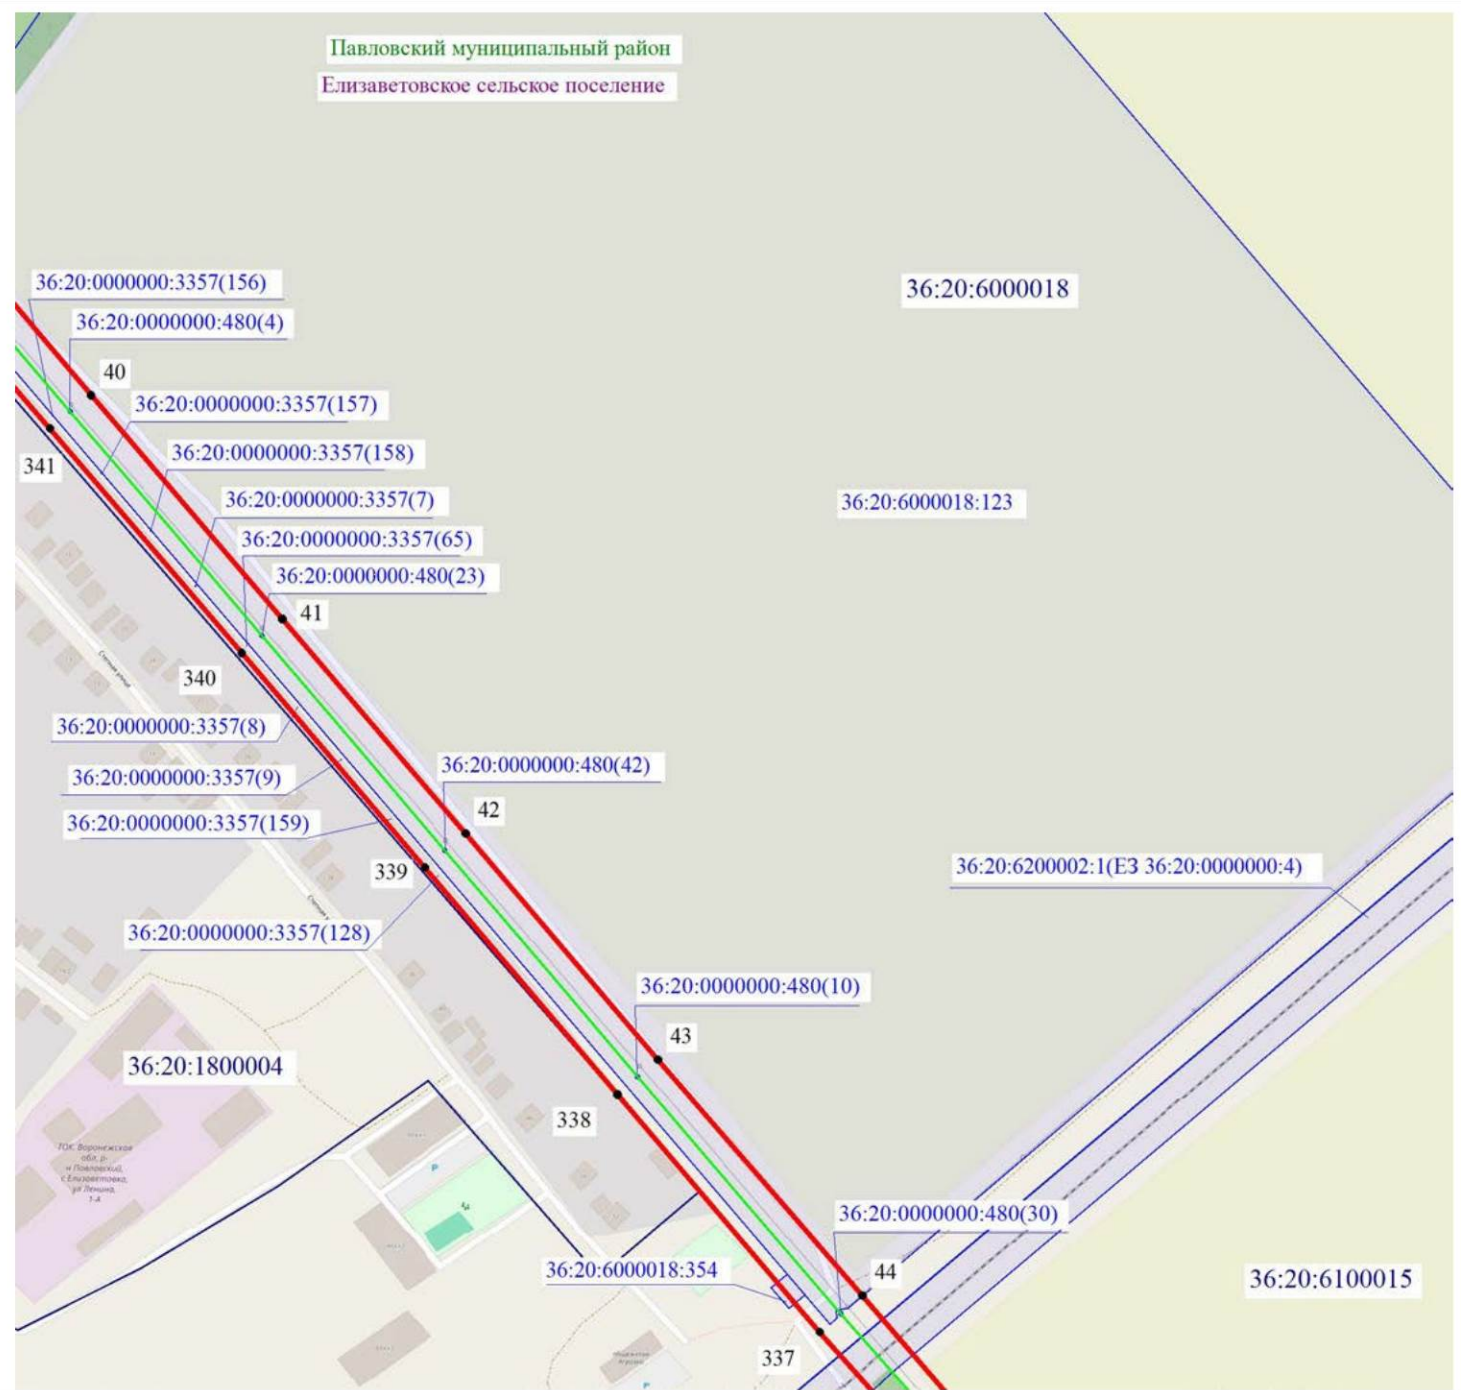

Используемые условные знаки и обозначения:

- Ю — установленные границы административно-территориальных образований
- установленные границы кадастровых кварталов
- границы земельных участков, в отношении которых испрашивается публичный сервитут
- 5 — проектные границы публичного сервитута и характерные точки
- обозначение объекта электросетевого хозяйства

Павловский муниципальный район — наименование административно-территориальных образований

36:20:6300002 — кадастровые номера кадастровых кварталов

36:20:6300002:200 — кадастровые номера земельных участков, в отношении которых испрашивается публичный сервитут


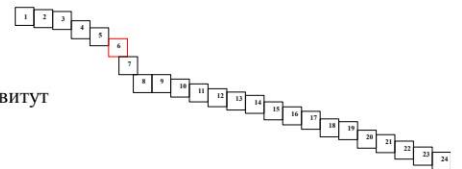


Схема расположения границ публичного сервитута



Масштаб 1:5000

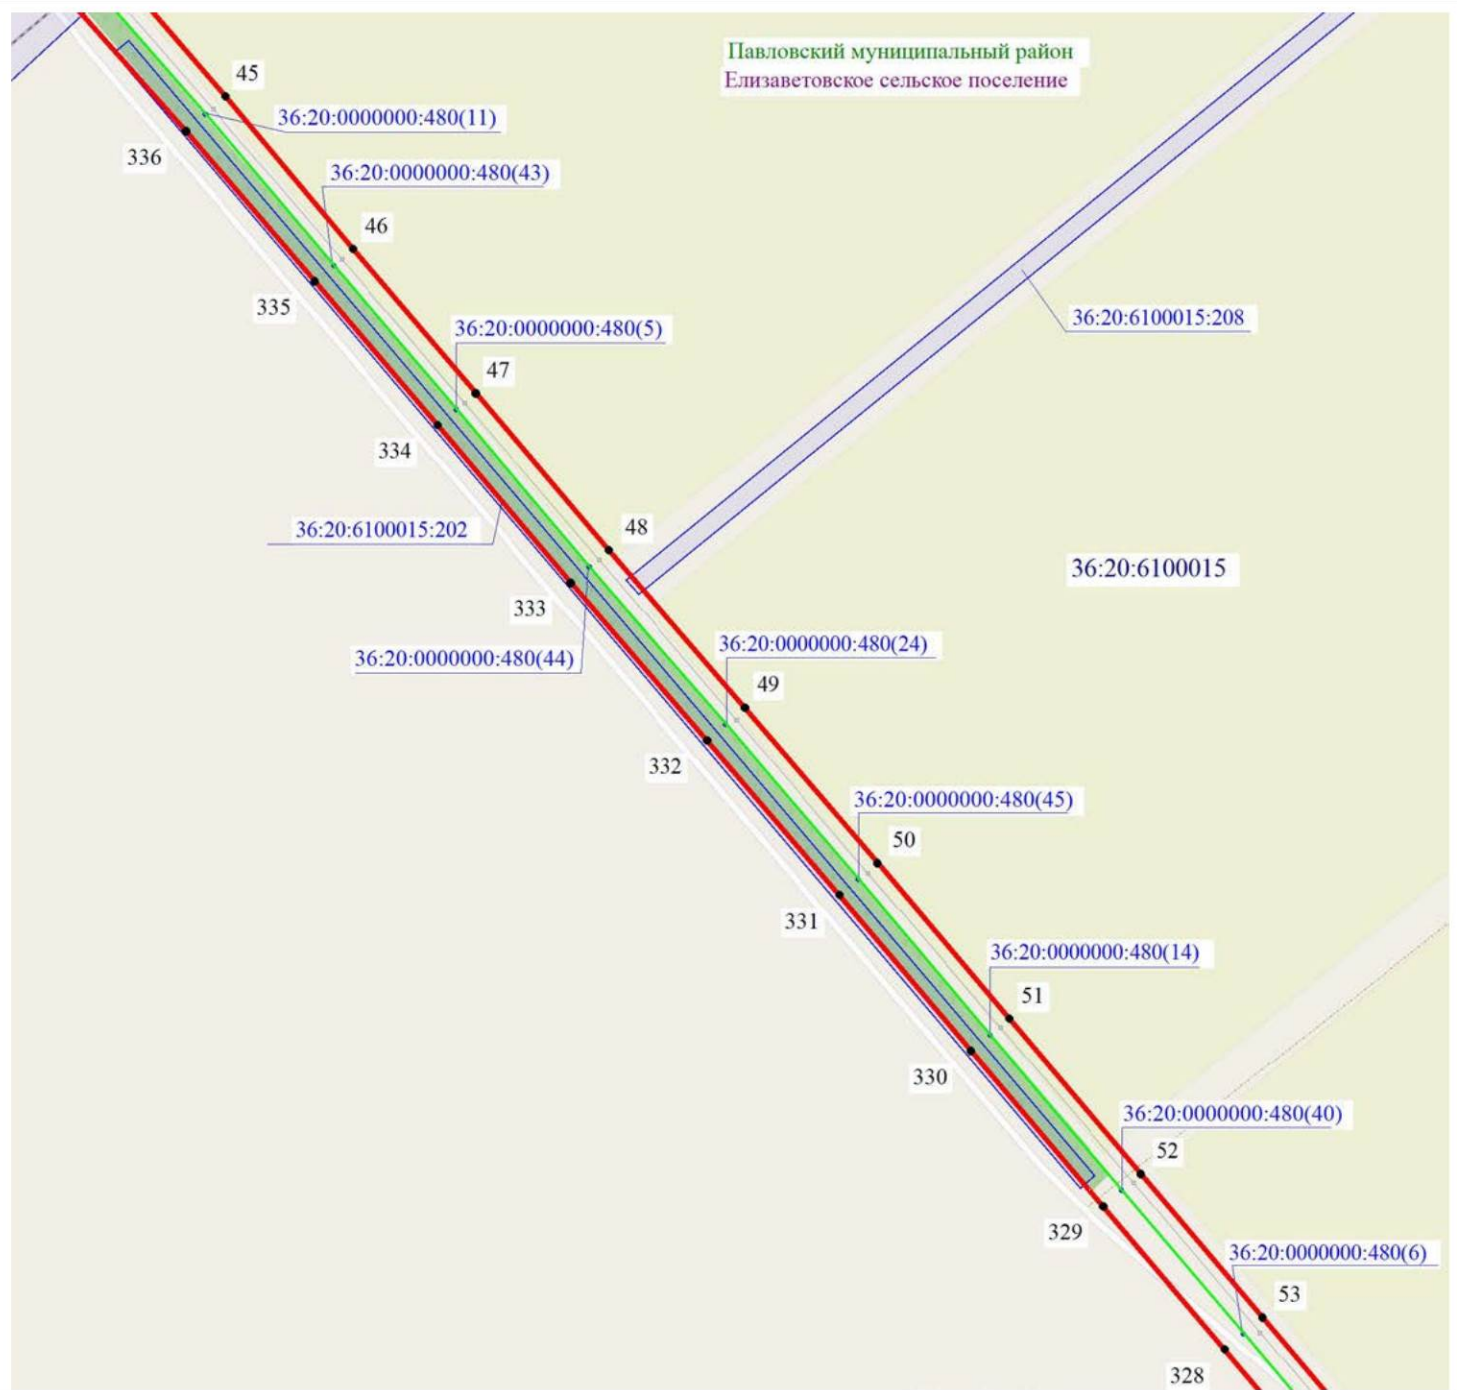

Используемые условные знаки и обозначения:

- Ю — установленные границы административно-территориальных образований
- установленные границы кадастровых кварталов
- границы земельных участков, в отношении которых испрашивается публичный сервитут
- 5 — проектные границы публичного сервитута и характерные точки
- обозначение объекта электросетевого хозяйства

Павловский муниципальный район — наименование административно-территориальных образований

36:20:6300002 — кадастровые номера кадастровых кварталов

36:20:6300002:200 — кадастровые номера земельных участков, в отношении которых испрашивается публичный сервитут


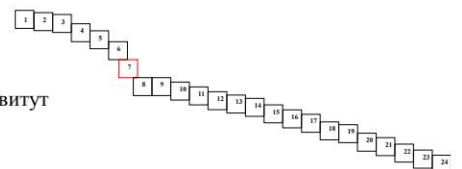


Схема расположения границ публичного сервитута



Масштаб 1:5000

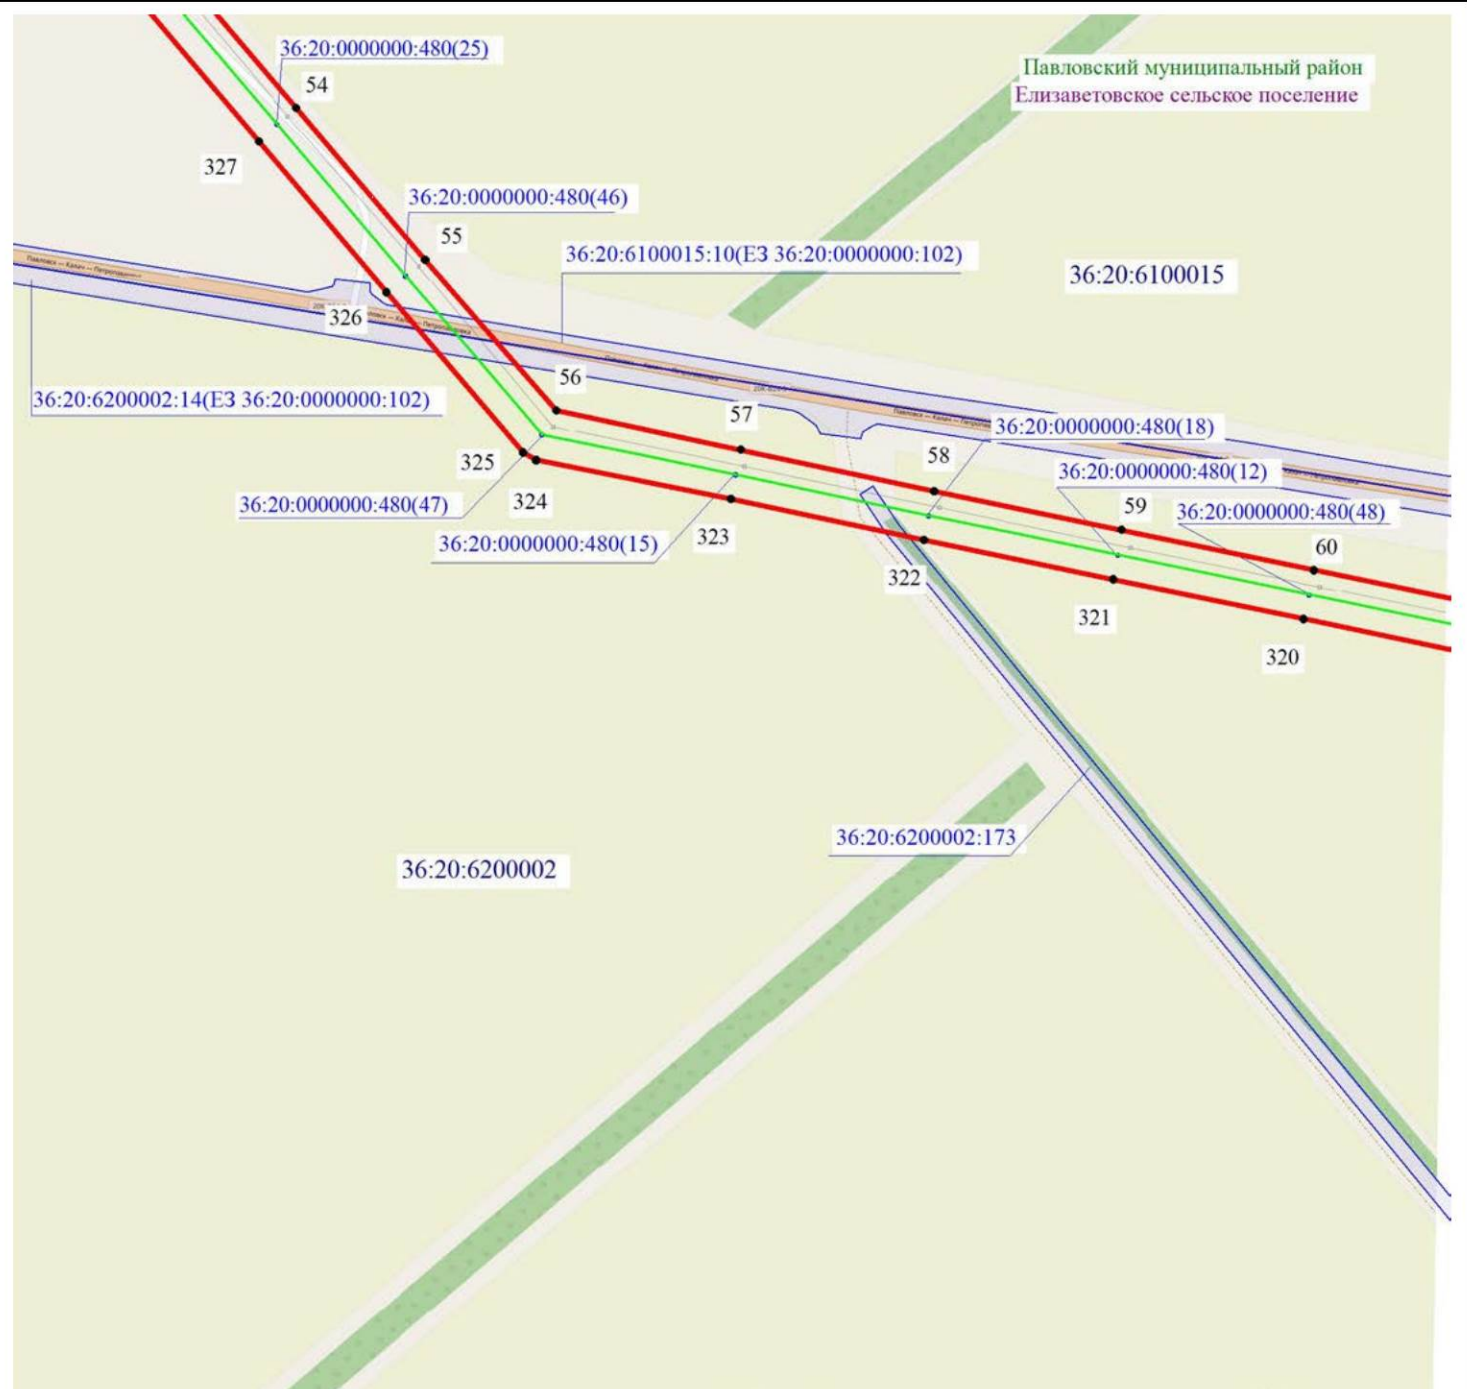

Используемые условные знаки и обозначения:

- Ю — установленные границы административно-территориальных образований
- установленные границы кадастровых кварталов
- границы земельных участков, в отношении которых испрашивается публичный сервитут
- 5 — проектные границы публичного сервитута и характерные точки
- обозначение объекта электросетевого хозяйства

Павловский муниципальный район — наименование административно-территориальных образований

36:20:6300002 — кадастровые номера кадастровых кварталов

36:20:6300002:200 — кадастровые номера земельных участков, в отношении которых испрашивается публичный сервитут


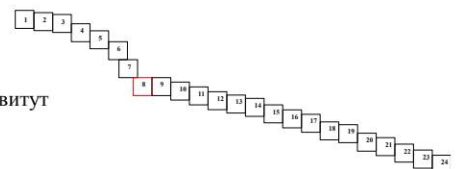


Схема расположения границ публичного сервитута



Масштаб 1:5000

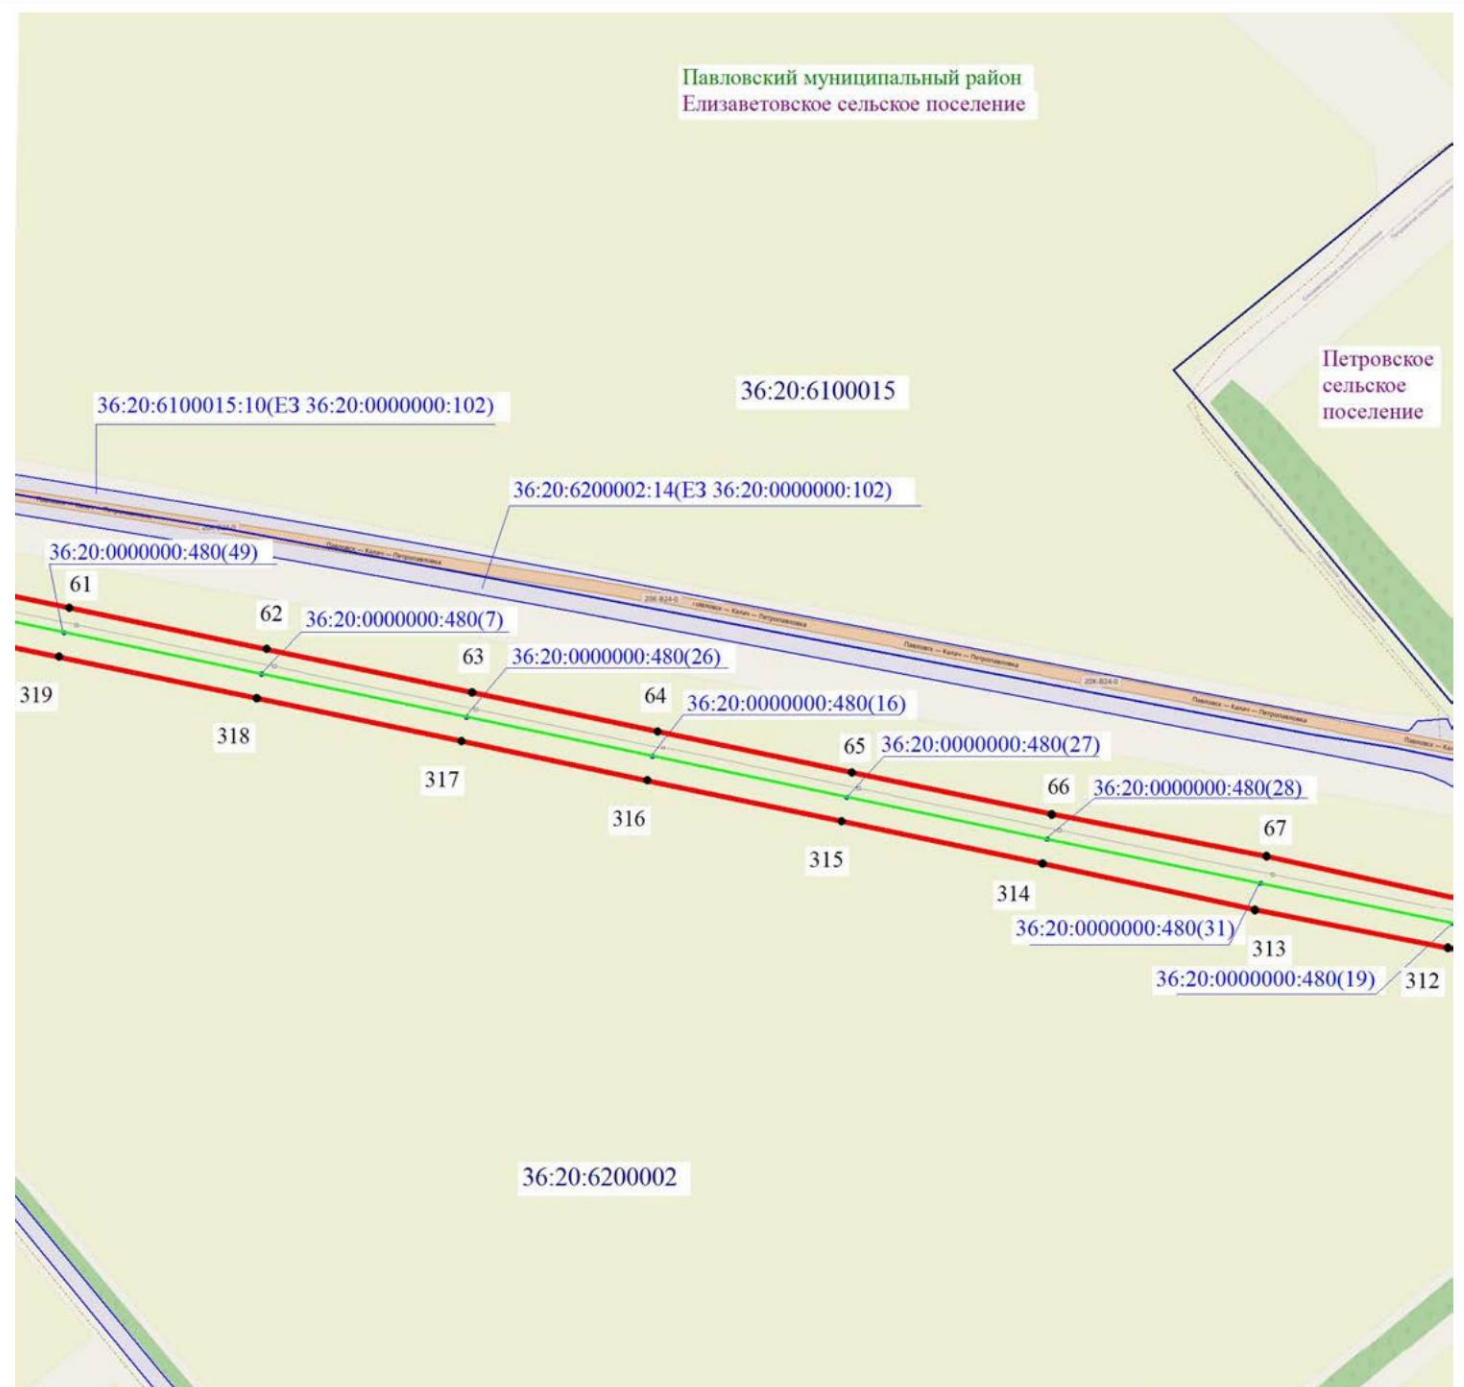

Используемые условные знаки и обозначения:

- Ю — установленные границы административно-территориальных образований
- установленные границы кадастровых кварталов
- границы земельных участков, в отношении которых испрашивается публичный сервитут
- 5 — проектные границы публичного сервитута и характерные точки
- обозначение объекта электросетевого хозяйства

Павловский муниципальный район — наименование административно-территориальных образований

36:20:6300002 — кадастровые номера кадастровых кварталов

36:20:6300002:200 — кадастровые номера земельных участков, в отношении которых испрашивается публичный сервитут


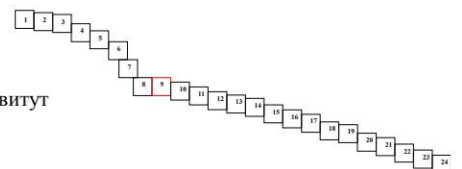


Схема расположения границ публичного сервитута



Масштаб 1:5000

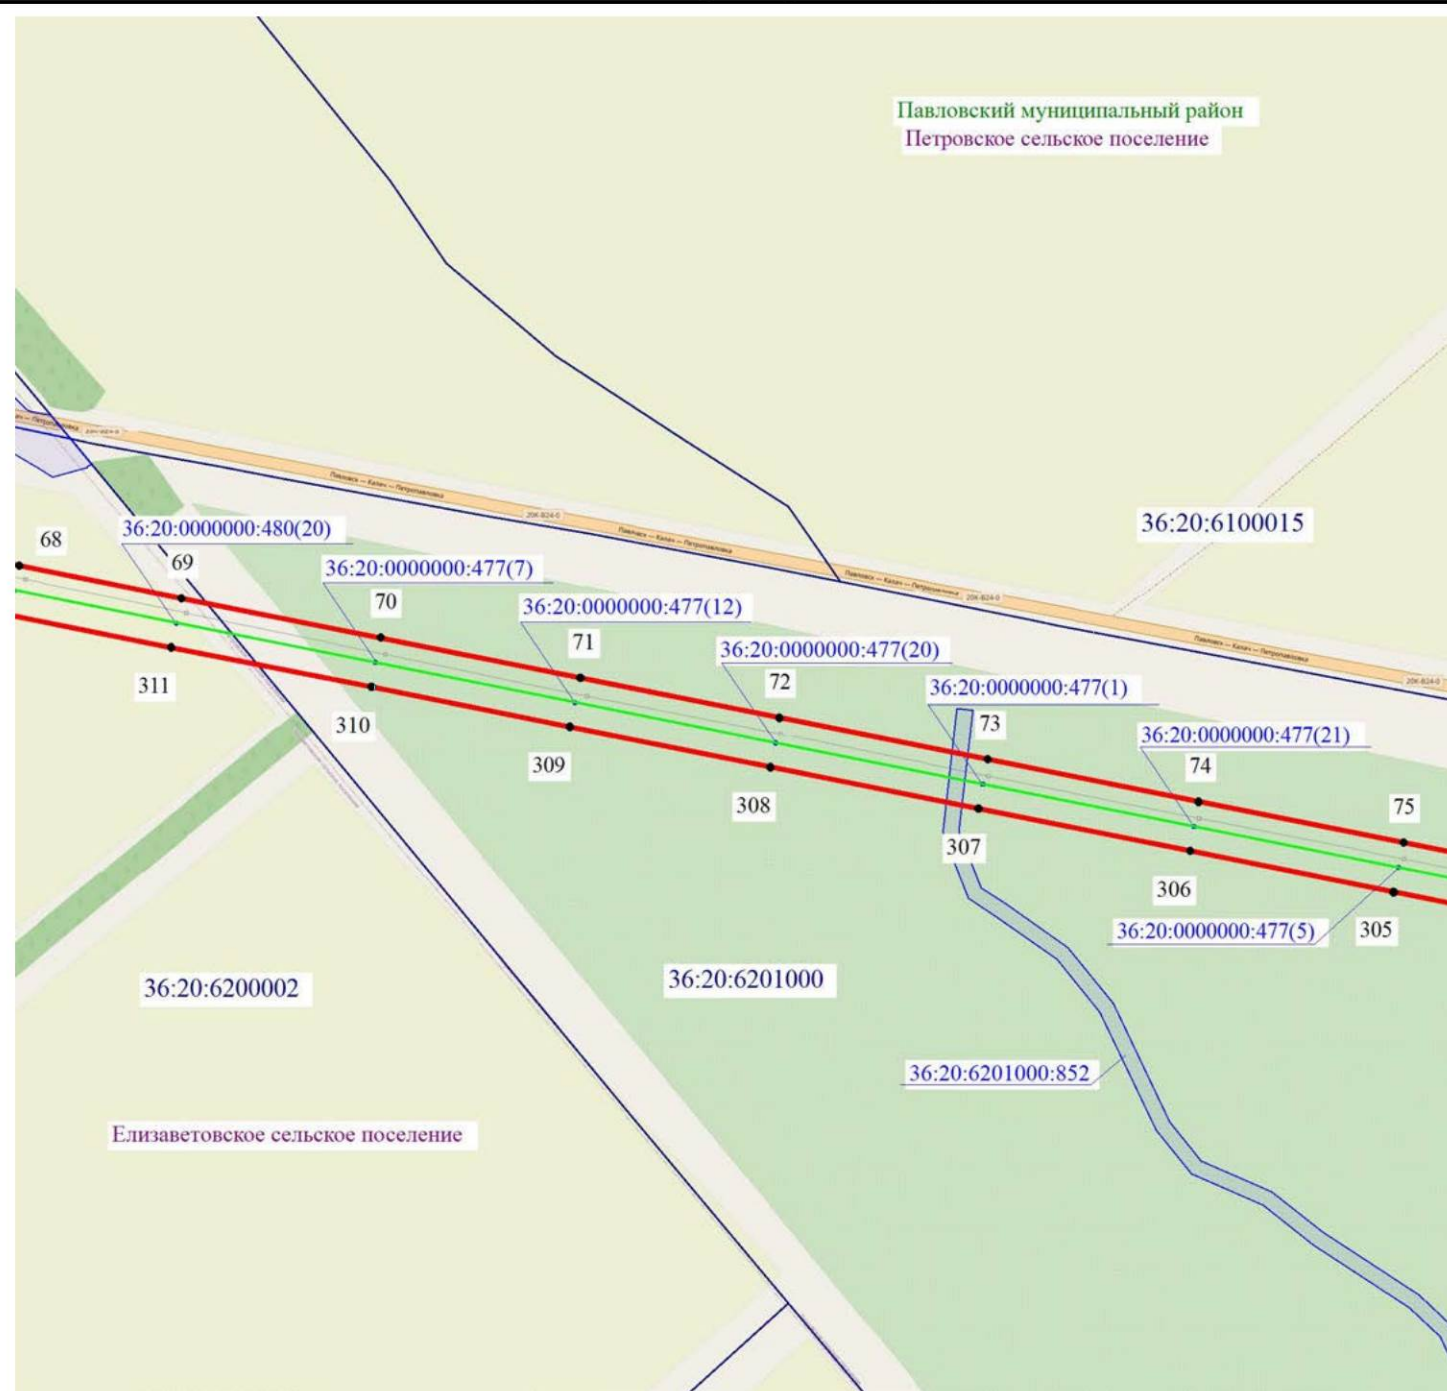

Используемые условные знаки и обозначения:

- Ю — установленные границы административно-территориальных образований
- установленные границы кадастровых кварталов
- границы земельных участков, в отношении которых испрашивается публичный сервитут
- 5 — проектные границы публичного сервитута и характерные точки
- обозначение объекта электросетевого хозяйства

Павловский муниципальный район — наименование административно-территориальных образований

36:20:6300002 — кадастровые номера кадастровых кварталов

36:20:6300002:200 — кадастровые номера земельных участков, в отношении которых испрашивается публичный сервитут


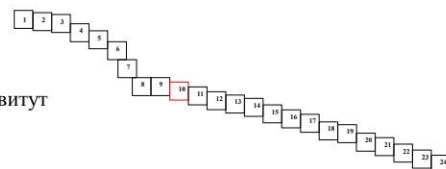


Схема расположения границ публичного сервитута



Масштаб 1:5000

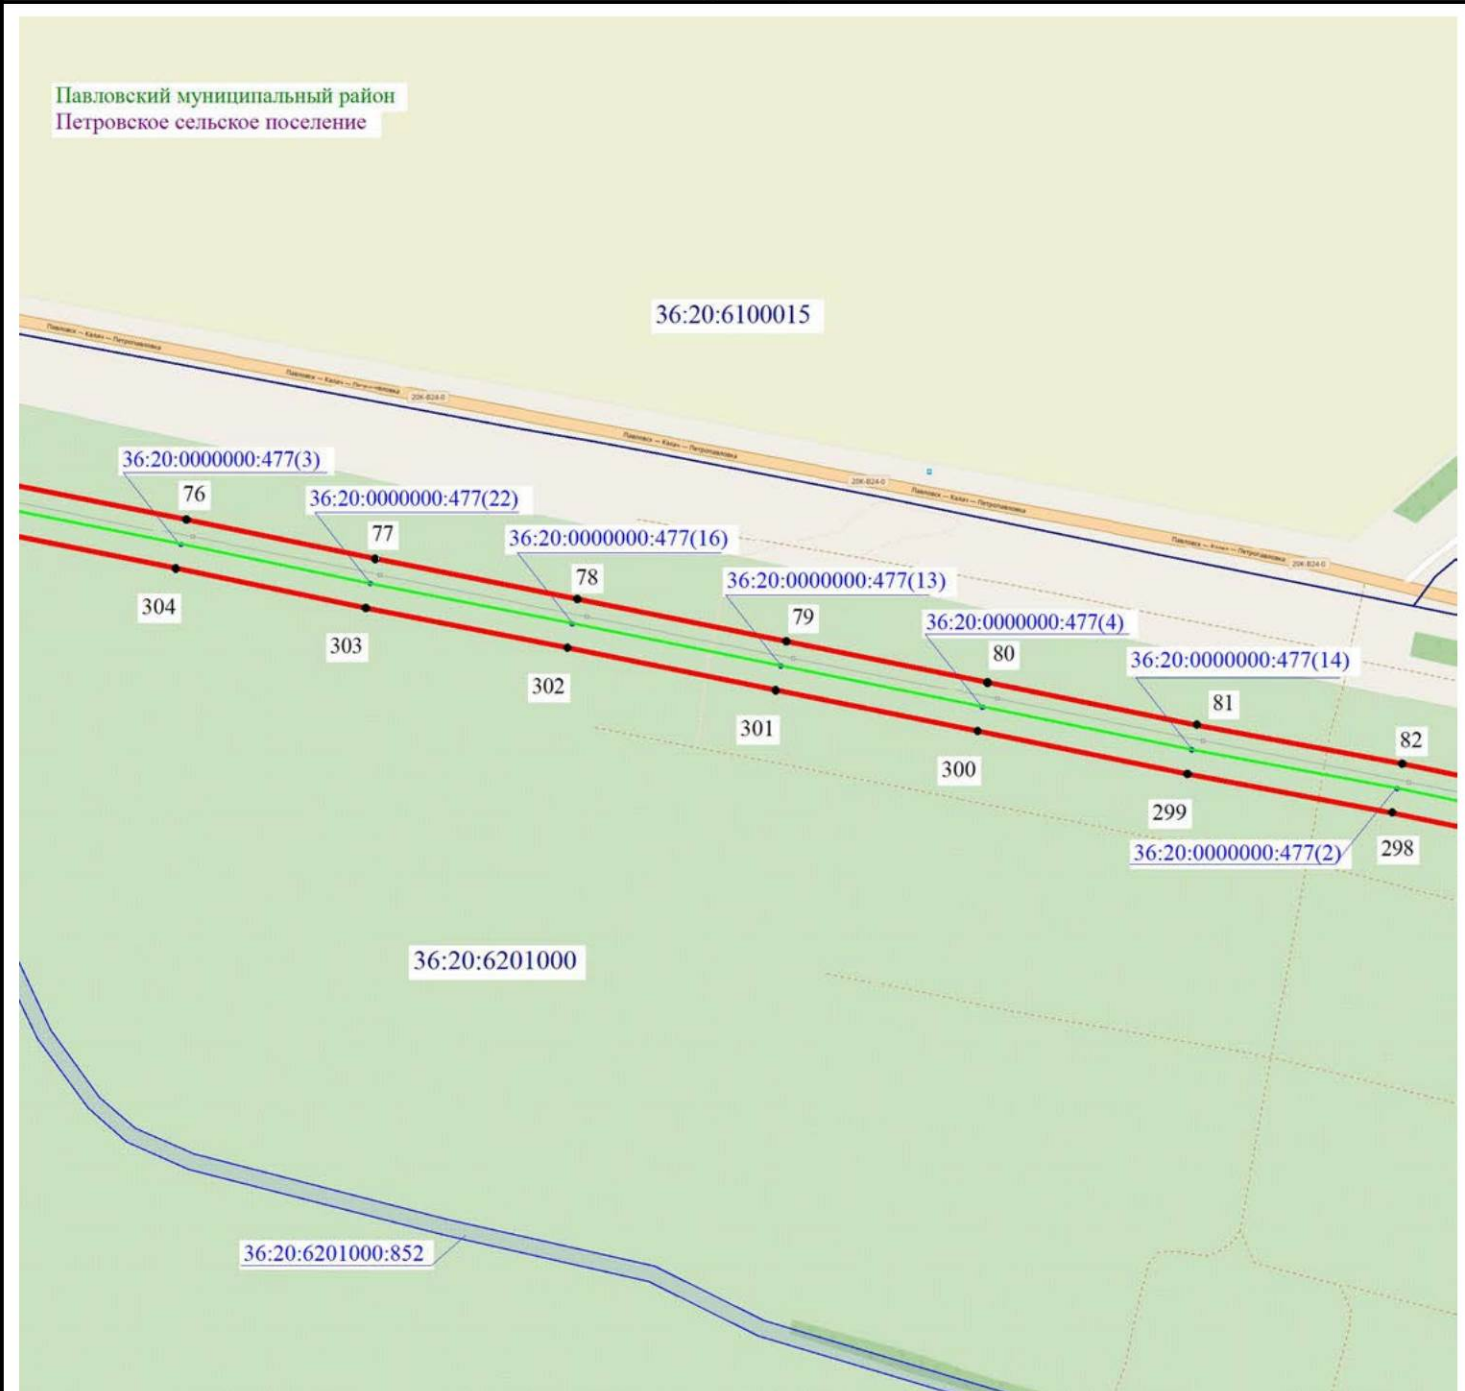

Используемые условные знаки и обозначения:

- Ю — установленные границы административно-территориальных образований
- установленные границы кадастровых кварталов
- границы земельных участков, в отношении которых испрашивается публичный сервитут
- 5 — проектные границы публичного сервитута и характерные точки
- обозначение объекта электросетевого хозяйства

Павловский муниципальный район — наименование административно-территориальных образований

36:20:6300002 — кадастровые номера кадастровых кварталов

36:20:6300002:200 — кадастровые номера земельных участков, в отношении которых испрашивается публичный сервитут


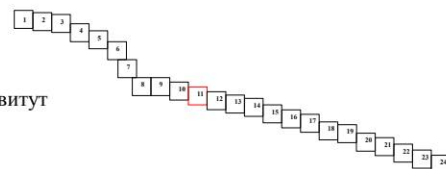


Схема расположения границ публичного сервитута



Масштаб 1:5000

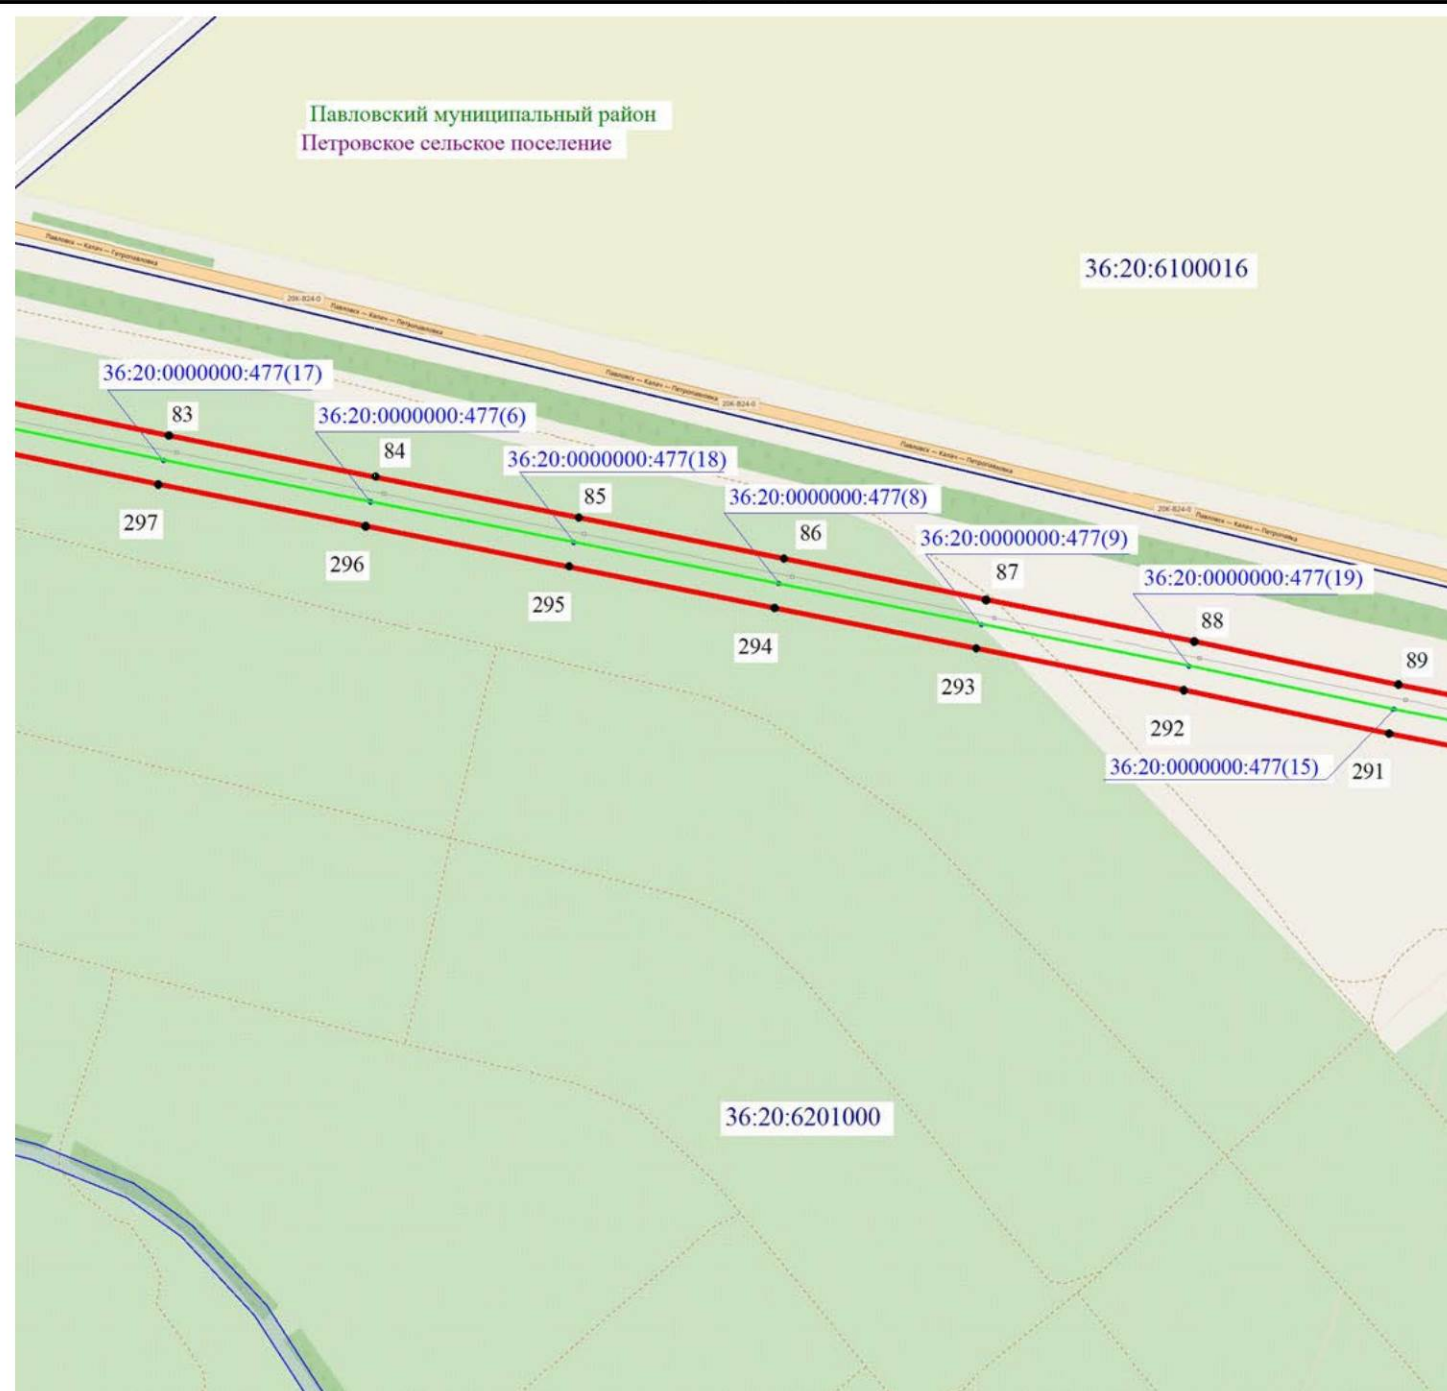

Используемые условные знаки и обозначения:

- Ю — установленные границы административно-территориальных образований
- установленные границы кадастровых кварталов
- границы земельных участков, в отношении которых испрашивается публичный сервитут
- 5 — проектные границы публичного сервитута и характерные точки
- обозначение объекта электросетевого хозяйства

Павловский муниципальный район — наименование административно-территориальных образований

36:20:6300002 — кадастровые номера кадастровых кварталов

36:20:6300002:200 — кадастровые номера земельных участков, в отношении которых испрашивается публичный сервитут


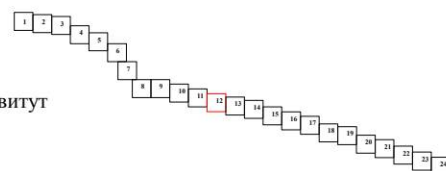


Схема расположения границ публичного сервитута



Масштаб 1:5000

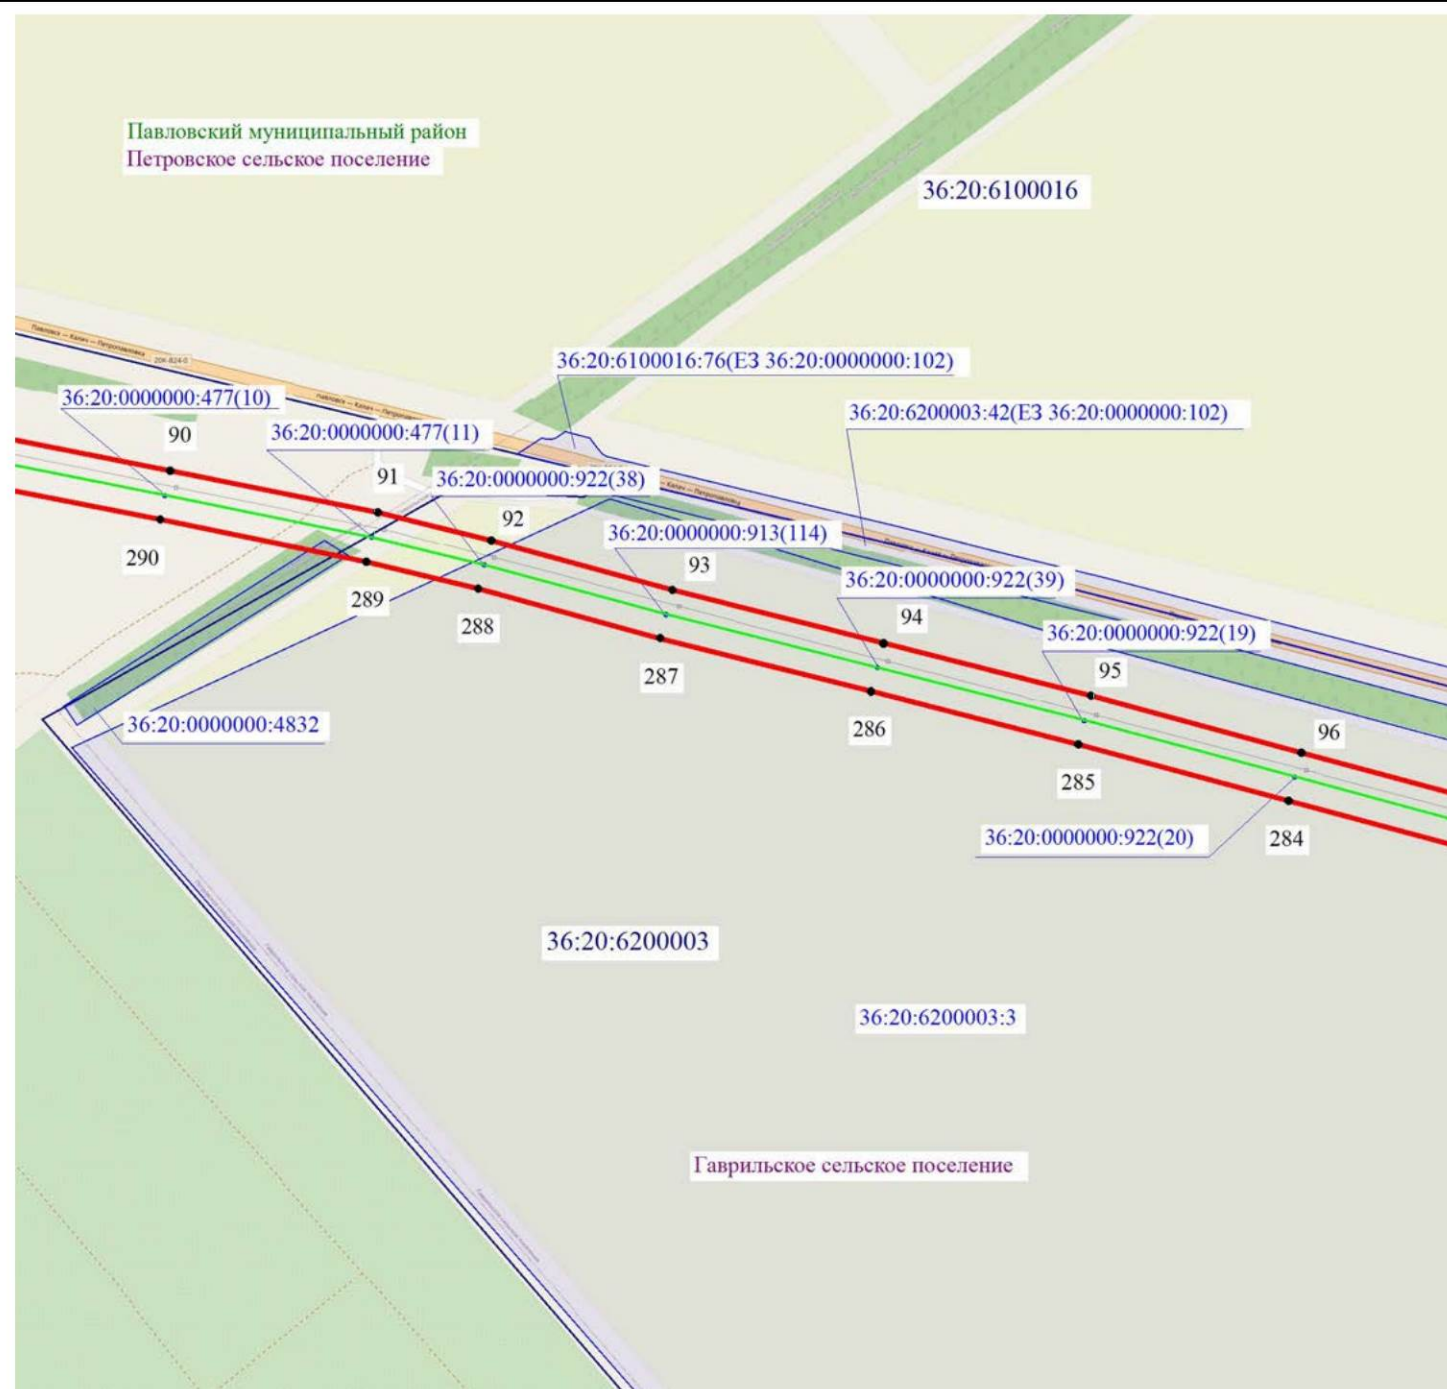

Используемые условные знаки и обозначения:

- Ю — установленные границы административно-территориальных образований
- установленные границы кадастровых кварталов
- границы земельных участков, в отношении которых испрашивается публичный сервитут
- 5 — проектные границы публичного сервитута и характерные точки
- обозначение объекта электросетевого хозяйства

Павловский муниципальный район — наименование административно-территориальных образований

36:20:6300002 — кадастровые номера кадастровых кварталов

36:20:6300002:200 — кадастровые номера земельных участков, в отношении которых испрашивается публичный сервитут


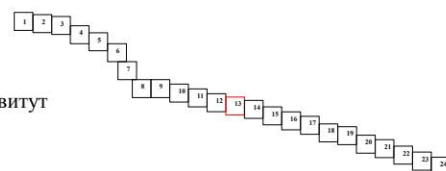


Схема расположения границ публичного сервитута



Масштаб 1:5000

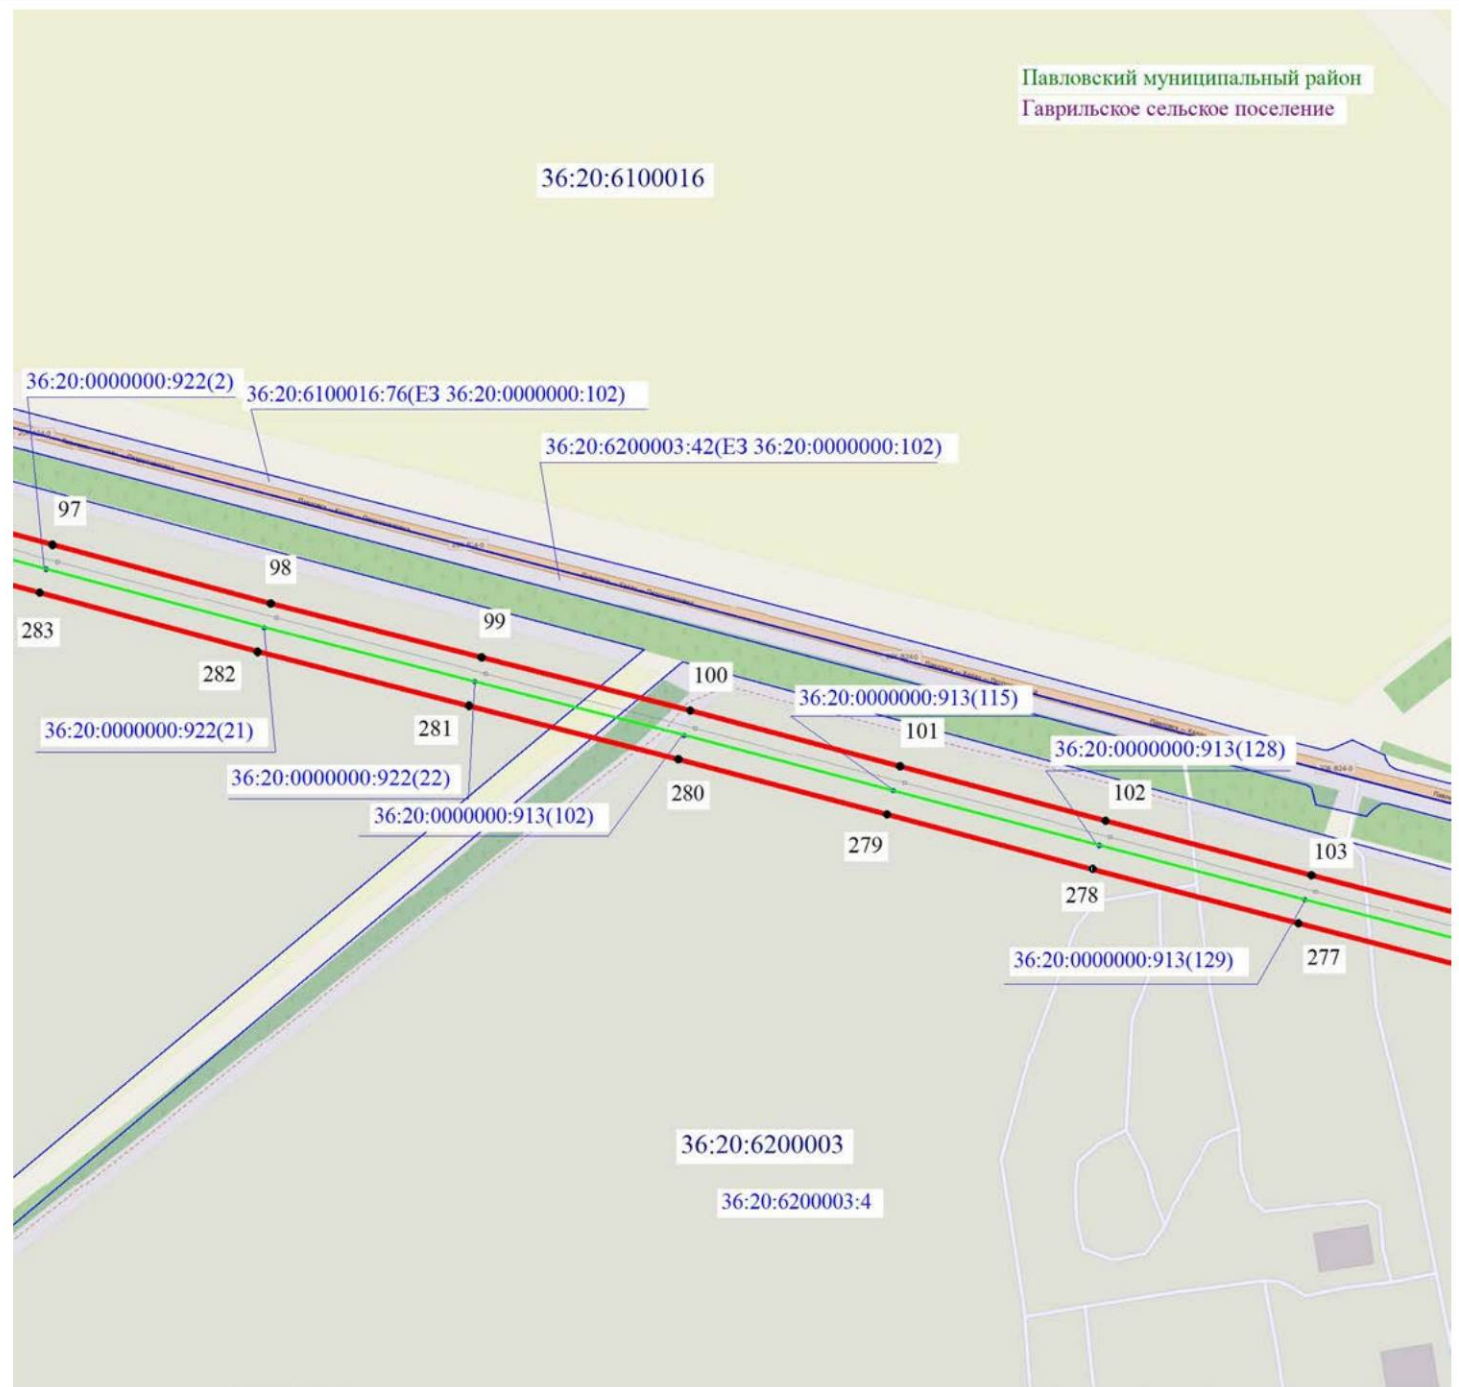

Используемые условные знаки и обозначения:

- Ю — установленные границы административно-территориальных образований
- установленные границы кадастровых кварталов
- границы земельных участков, в отношении которых испрашивается публичный сервитут
- 5 — проектные границы публичного сервитута и характерные точки
- обозначение объекта электросетевого хозяйства

Павловский муниципальный район — наименование административно-территориальных образований

36:20:6300002 — кадастровые номера кадастровых кварталов

36:20:6300002:200 — кадастровые номера земельных участков, в отношении которых испрашивается публичный сервитут


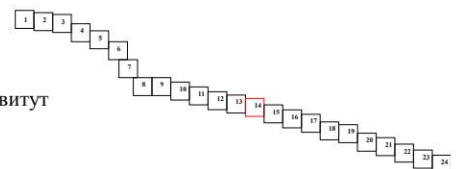


Схема расположения границ публичного сервитута



Масштаб 1:5000

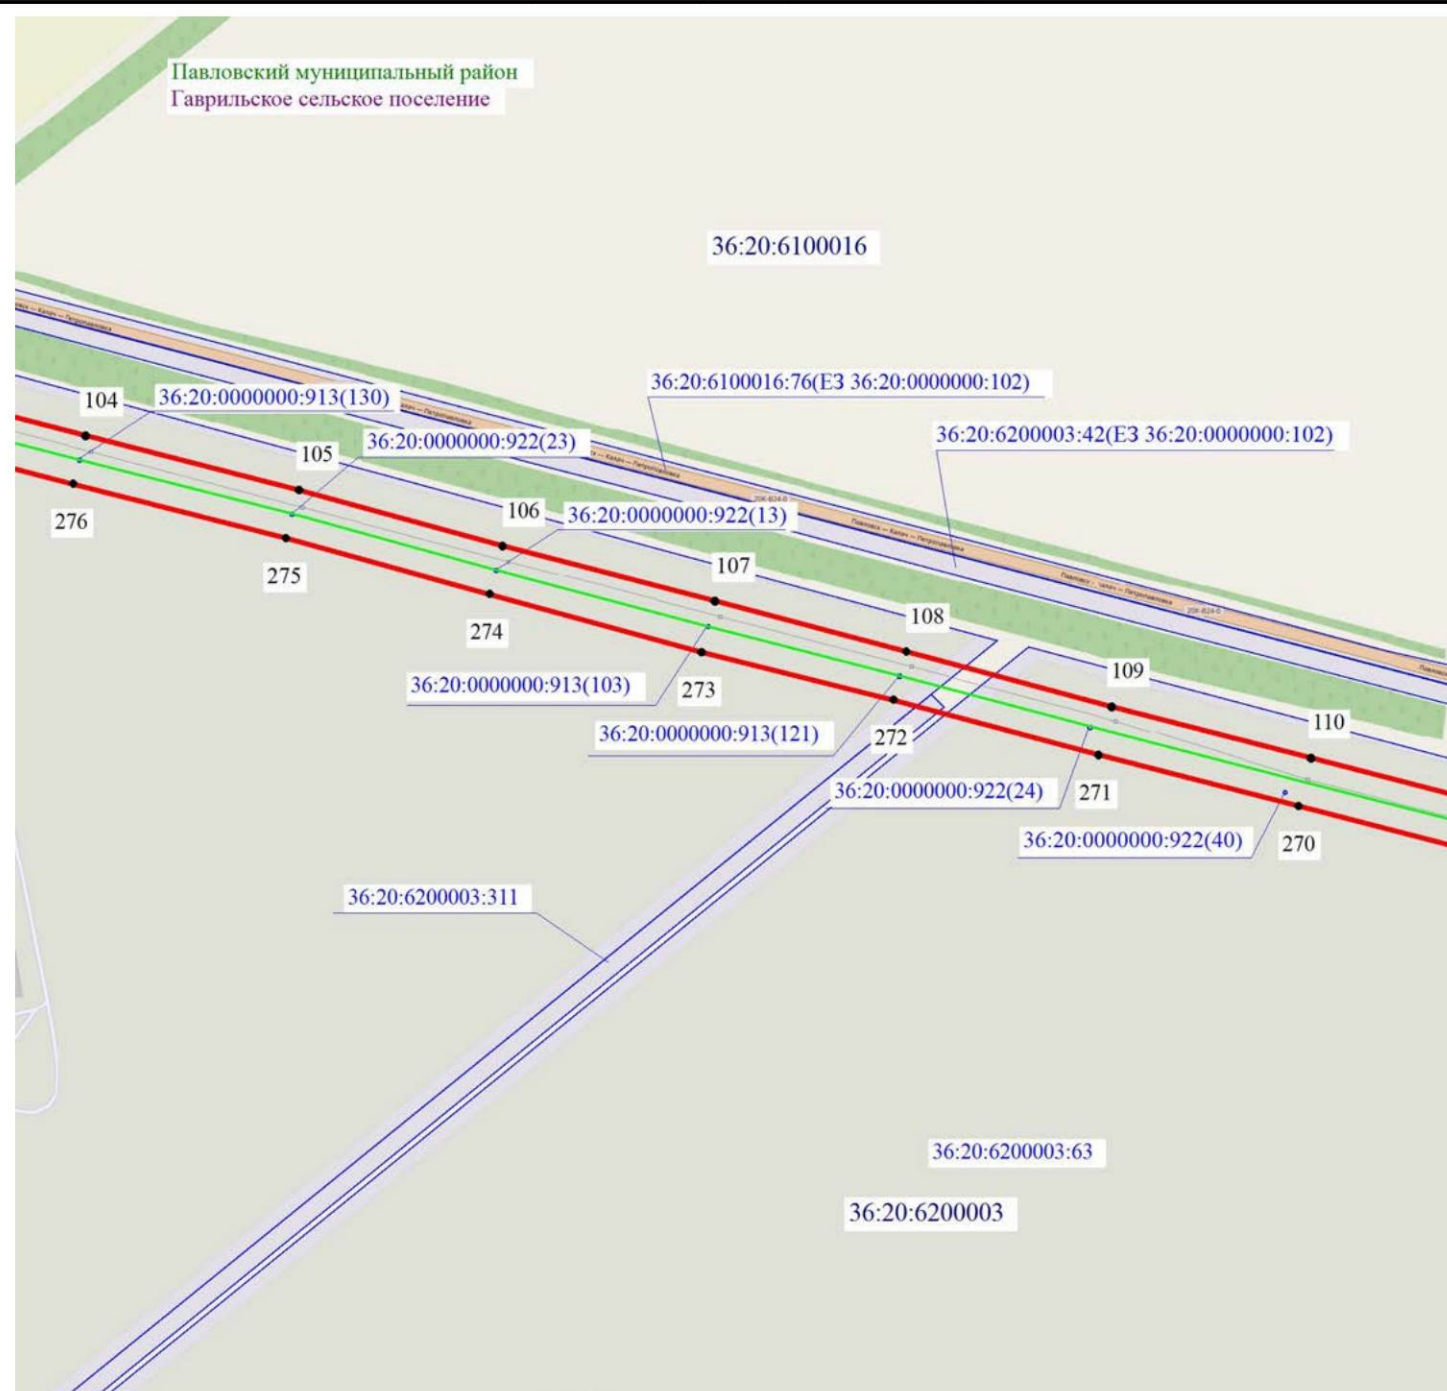

Используемые условные знаки и обозначения:

- установленные границы административно-территориальных образований
- установленные границы кадастровых кварталов
- границы земельных участков, в отношении которых испрашивается публичный сервитут
- 5 — проектные границы публичного сервитута и характерные точки
- обозначение объекта электросетевого хозяйства

Павловский муниципальный район — наименование административно-территориальных образований

36:20:6300002 — кадастровые номера кадастровых кварталов

36:20:6300002:200 — кадастровые номера земельных участков, в отношении которых испрашивается публичный сервитут


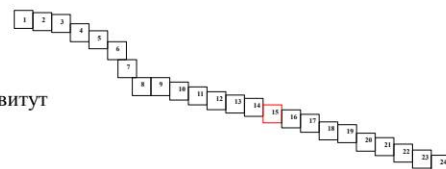


Схема расположения границ публичного сервитута



Масштаб 1:5000

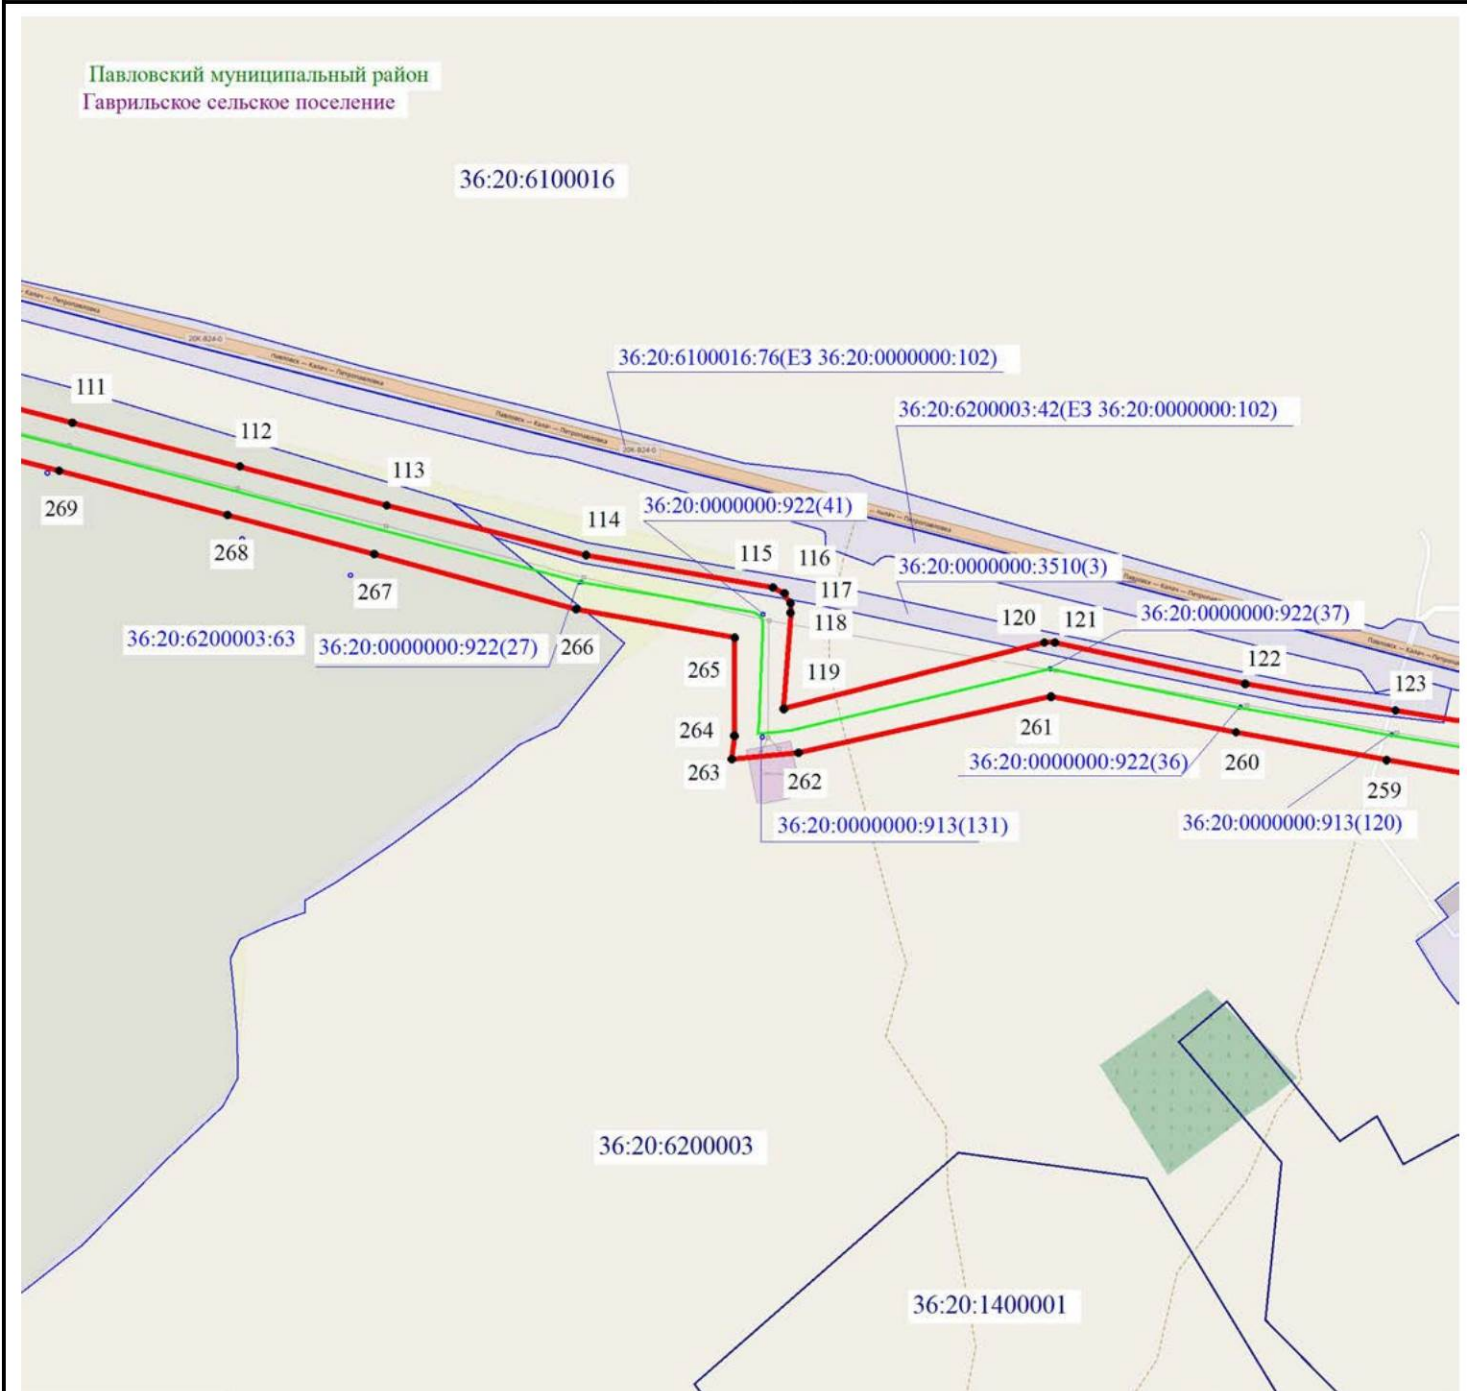

Используемые условные знаки и обозначения:

- Ю — установленные границы административно-территориальных образований
- установленные границы кадастровых кварталов
- границы земельных участков, в отношении которых испрашивается публичный сервитут
- 5 — проектные границы публичного сервитута и характерные точки
- обозначение объекта электросетевого хозяйства

Павловский муниципальный район — наименование административно-территориальных образований

36:20:6300002 — кадастровые номера кадастровых кварталов

36:20:6300002:200 — кадастровые номера земельных участков, в отношении которых испрашивается публичный сервитут


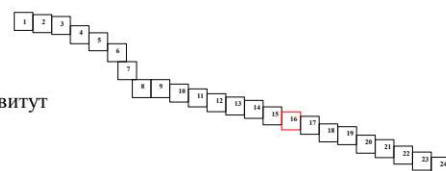


Схема расположения границ публичного сервитута



Масштаб 1:5000

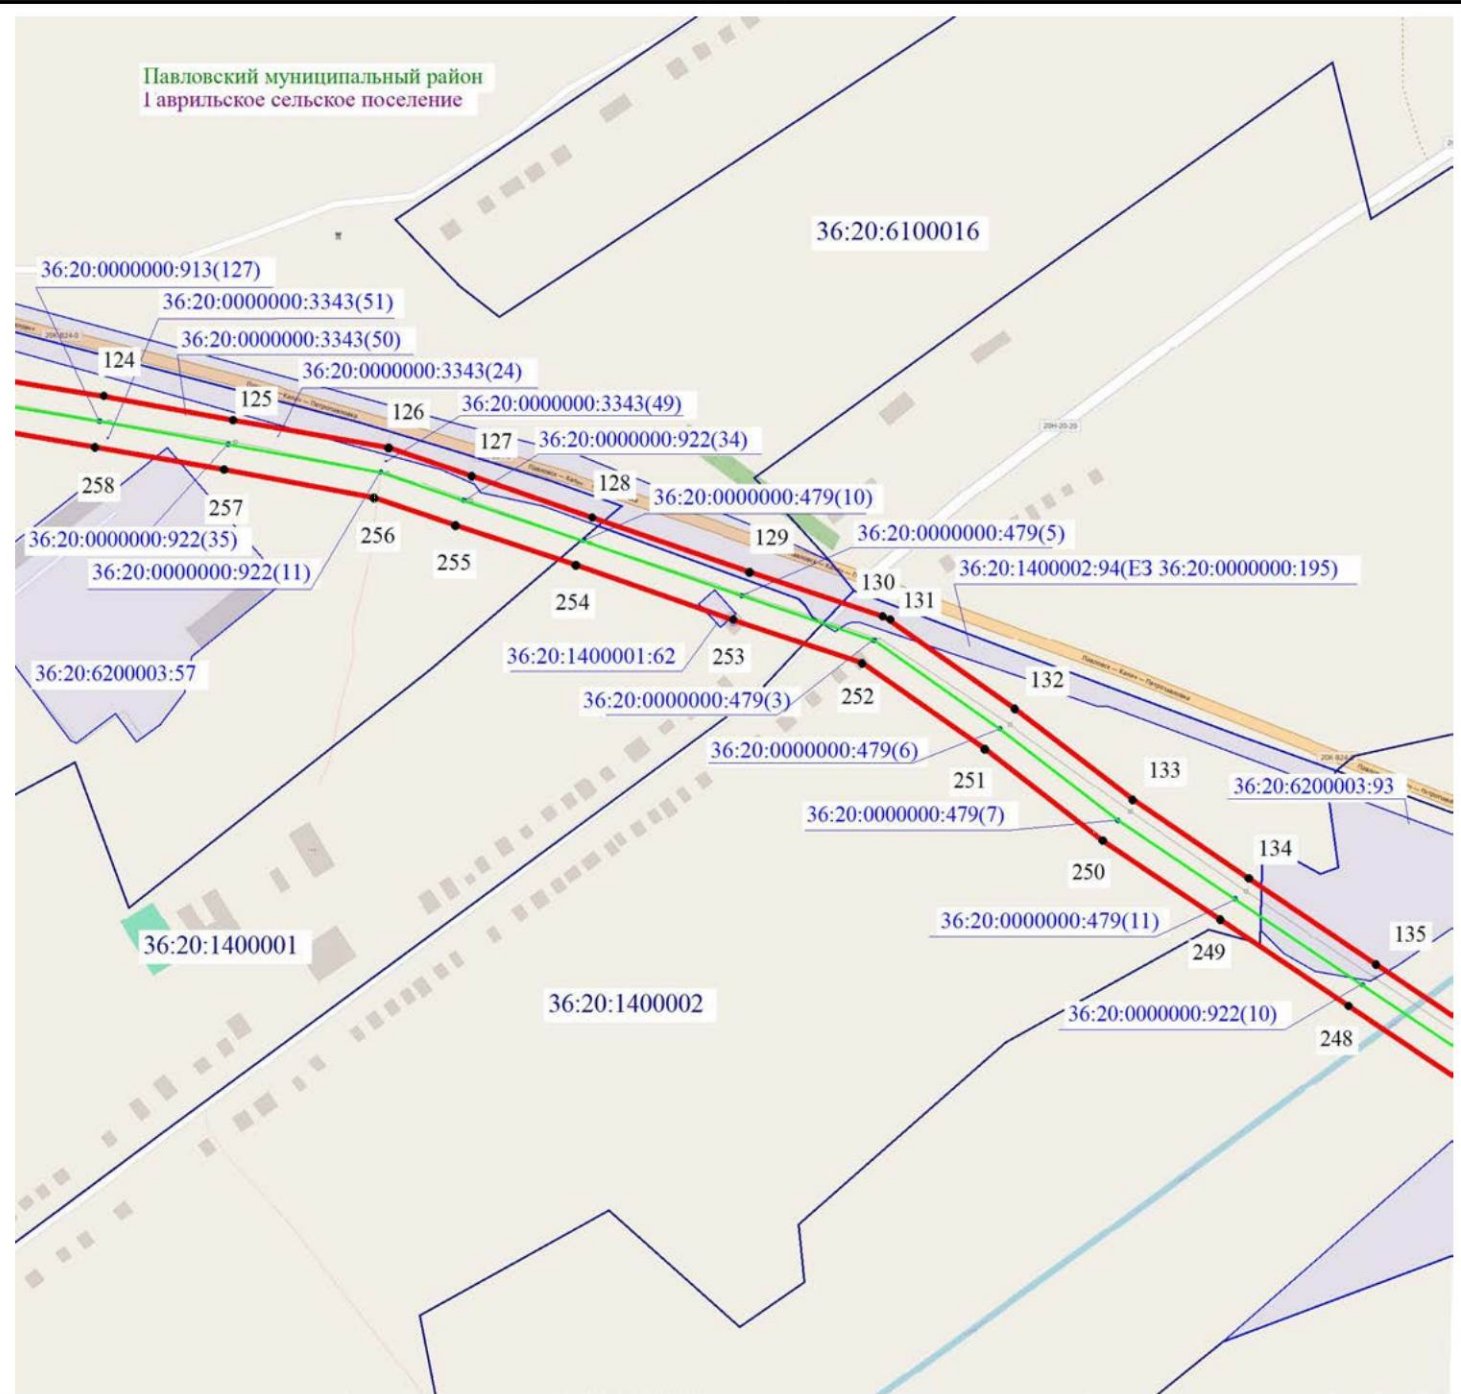

Используемые условные знаки и обозначения:

- Ю — установленные границы административно-территориальных образований
- установленные границы кадастровых кварталов
- границы земельных участков, в отношении которых испрашивается публичный сервитут
- 5 — проектные границы публичного сервитута и характерные точки
- обозначение объекта электросетевого хозяйства

Павловский муниципальный район — наименование административно-территориальных образований

36:20:6300002 — кадастровые номера кадастровых кварталов

36:20:6300002:200 — кадастровые номера земельных участков, в отношении которых испрашивается публичный сервитут


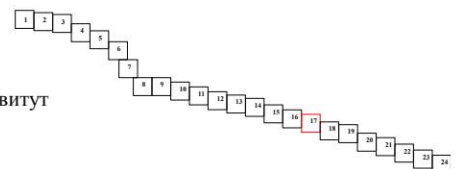


Схема расположения границ публичного сервитута



Масштаб 1:5000

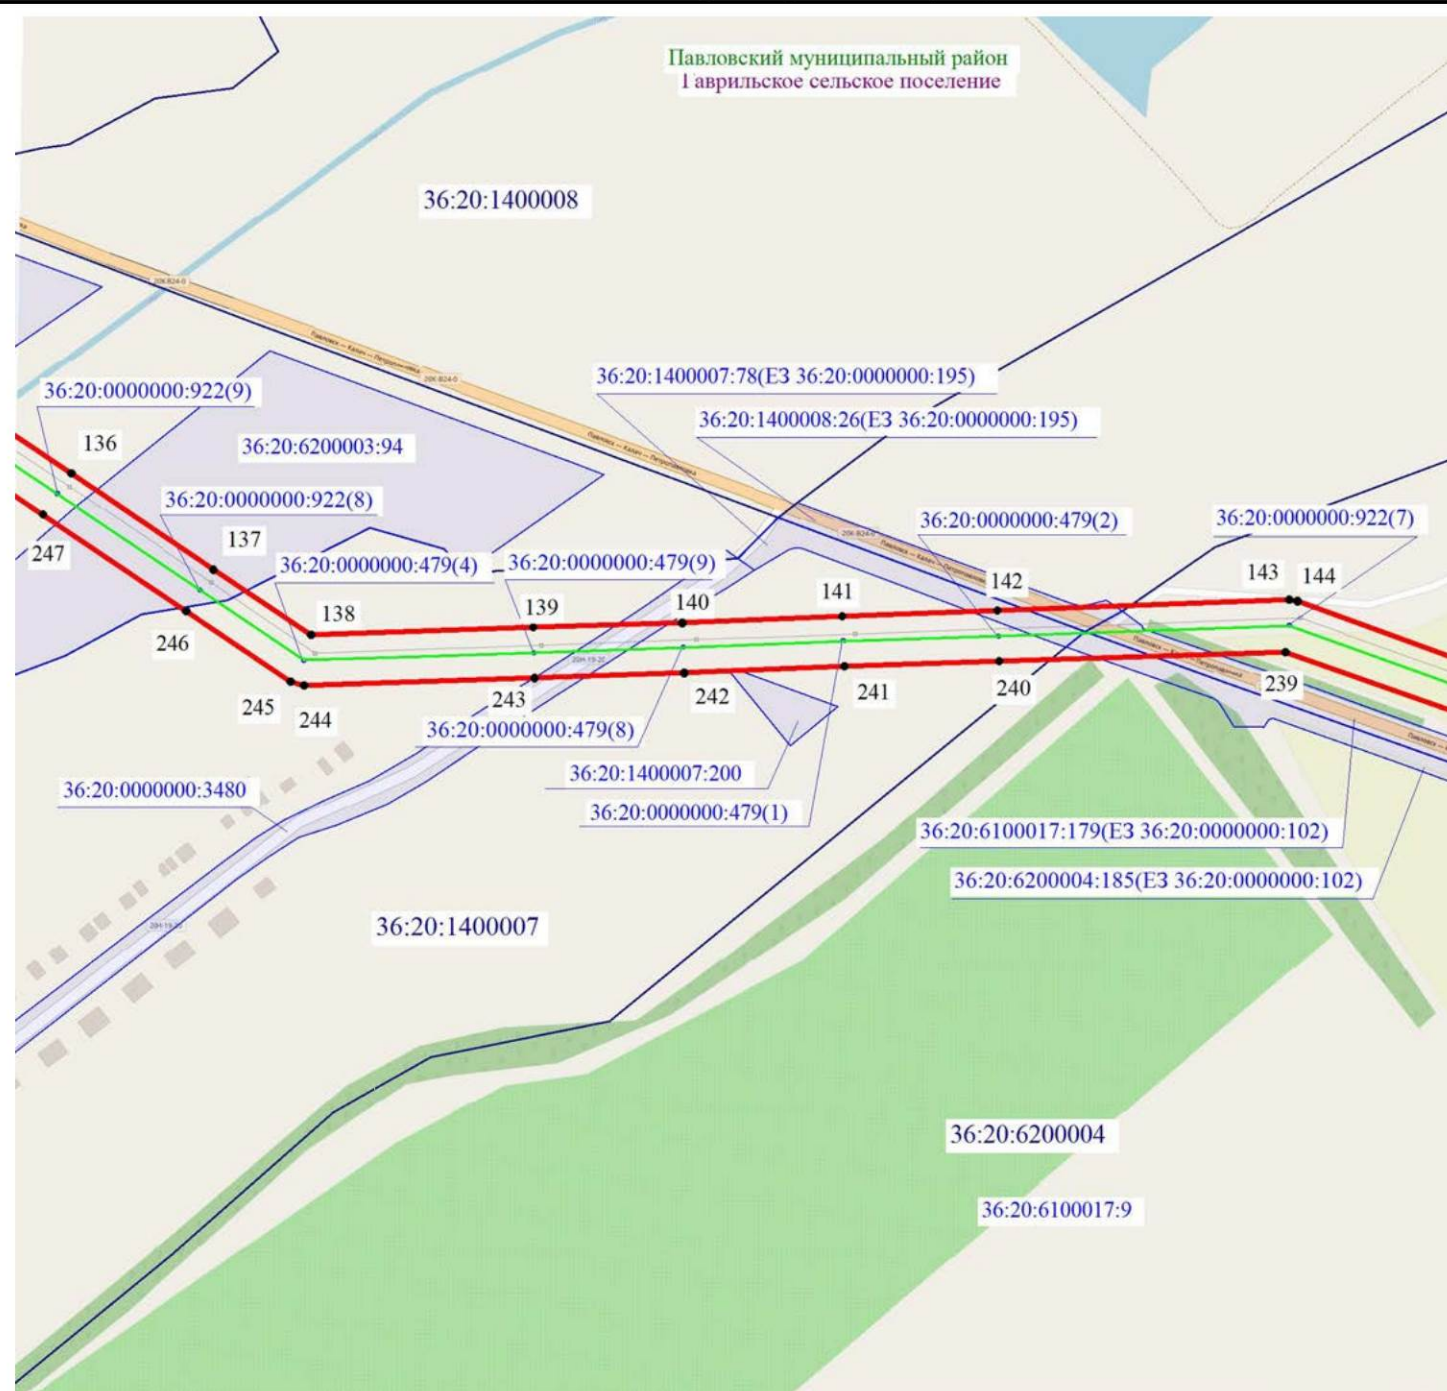

Используемые условные знаки и обозначения:

- Ю — установленные границы административно-территориальных образований
- установленные границы кадастровых кварталов
- границы земельных участков, в отношении которых испрашивается публичный сервитут
- 5 — проектные границы публичного сервитута и характерные точки
- обозначение объекта электросетевого хозяйства

Павловский муниципальный район — наименование административно-территориальных образований

36:20:6300002 — кадастровые номера кадастровых кварталов

36:20:6300002:200 — кадастровые номера земельных участков, в отношении которых испрашивается публичный сервитут


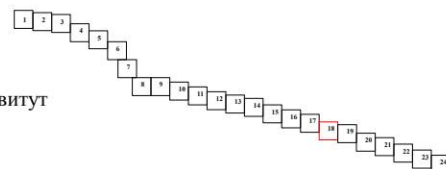


Схема расположения границ публичного сервитута



Масштаб 1:5000

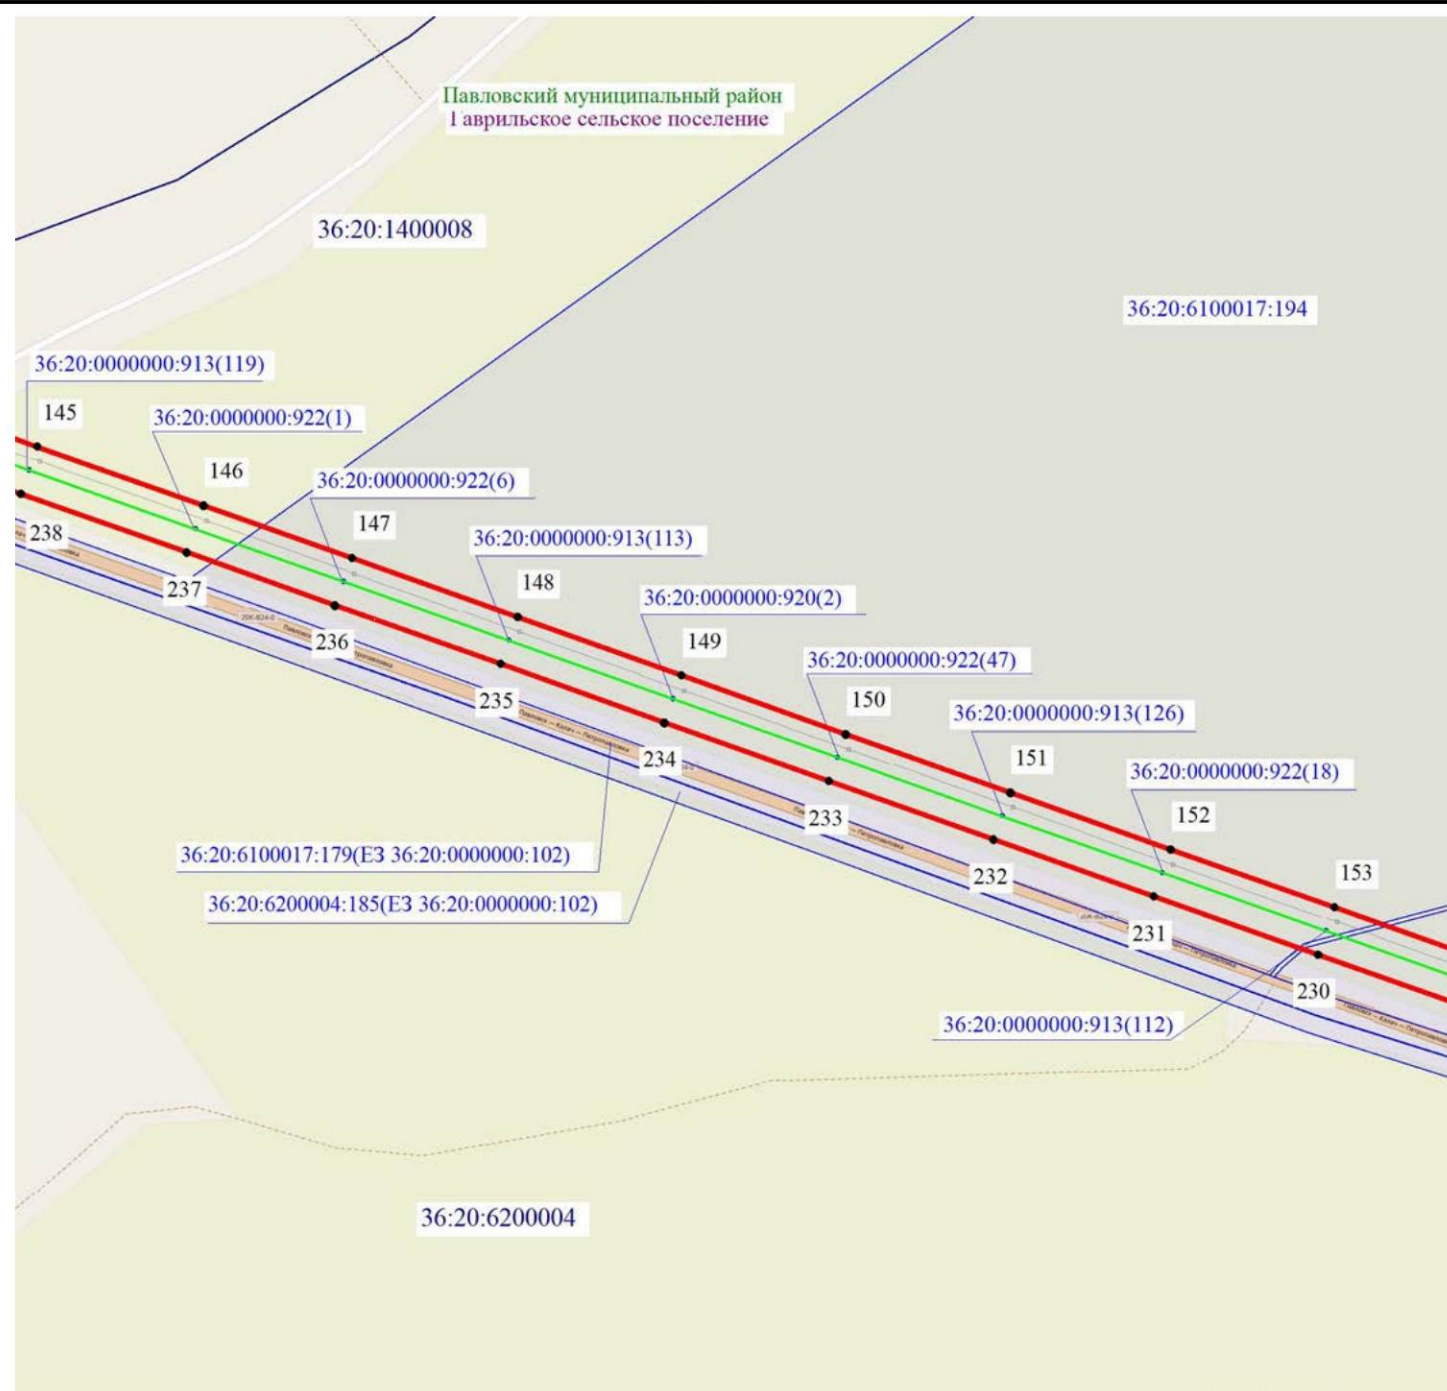

Используемые условные знаки и обозначения:

- Ю — установленные границы административно-территориальных образований
- установленные границы кадастровых кварталов
- границы земельных участков, в отношении которых испрашивается публичный сервитут
- 5 — проектные границы публичного сервитута и характерные точки
- обозначение объекта электросетевого хозяйства

Павловский муниципальный район — наименование административно-территориальных образований

36:20:6300002 — кадастровые номера кадастровых кварталов

36:20:6300002:200 — кадастровые номера земельных участков, в отношении которых испрашивается публичный сервитут


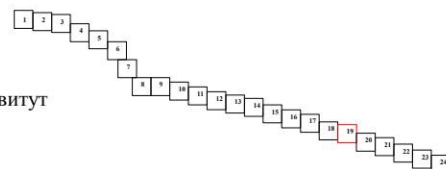


Схема расположения границ публичного сервитута

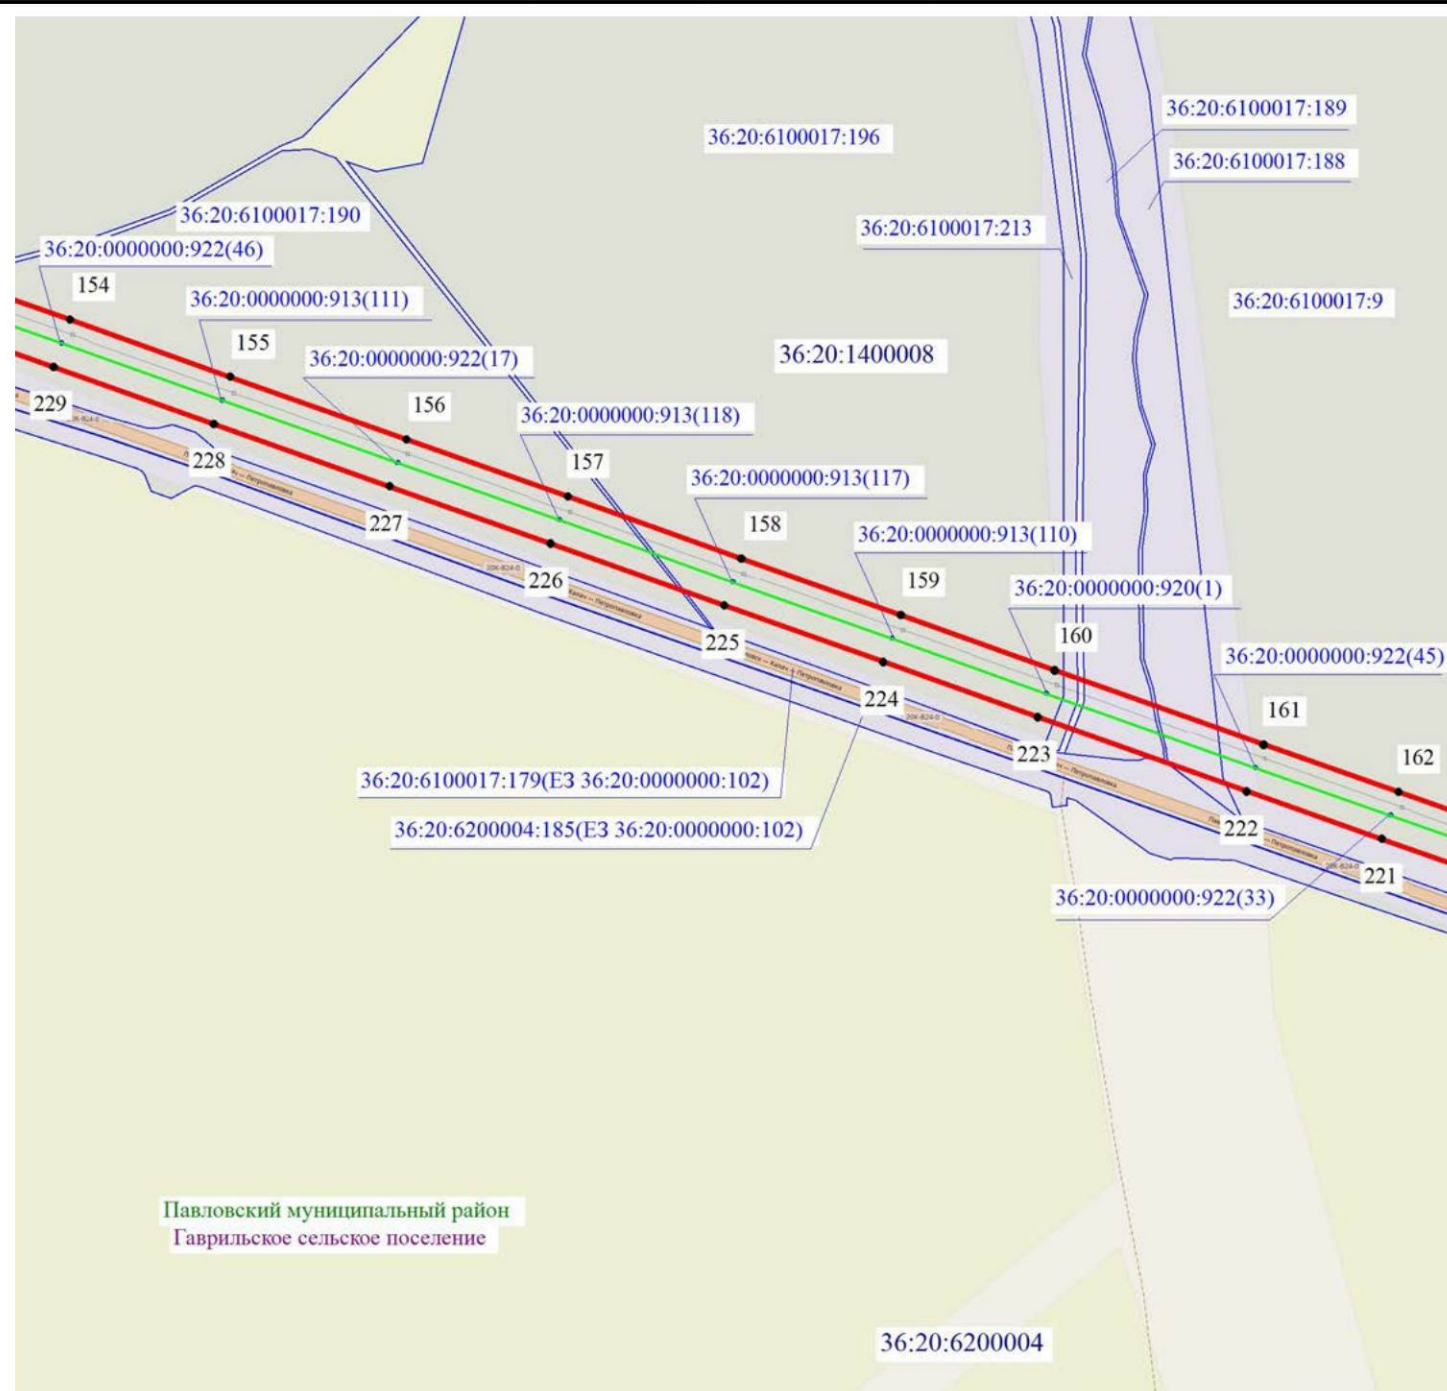

Масштаб 1:5000

Используемые условные знаки и обозначения:

- Ю — установленные границы административно-территориальных образований
- установленные границы кадастровых кварталов
- границы земельных участков, в отношении которых испрашивается публичный сервитут
- 5 — проектные границы публичного сервитута и характерные точки
- обозначение объекта электросетевого хозяйства

Павловский муниципальный район — наименование административно-территориальных образований

36:20:6300002 — кадастровые номера кадастровых кварталов

36:20:6300002:200 — кадастровые номера земельных участков, в отношении которых испрашивается публичный сервитут


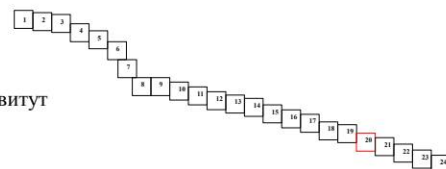


Схема расположения границ публичного сервитута



Масштаб 1:5000

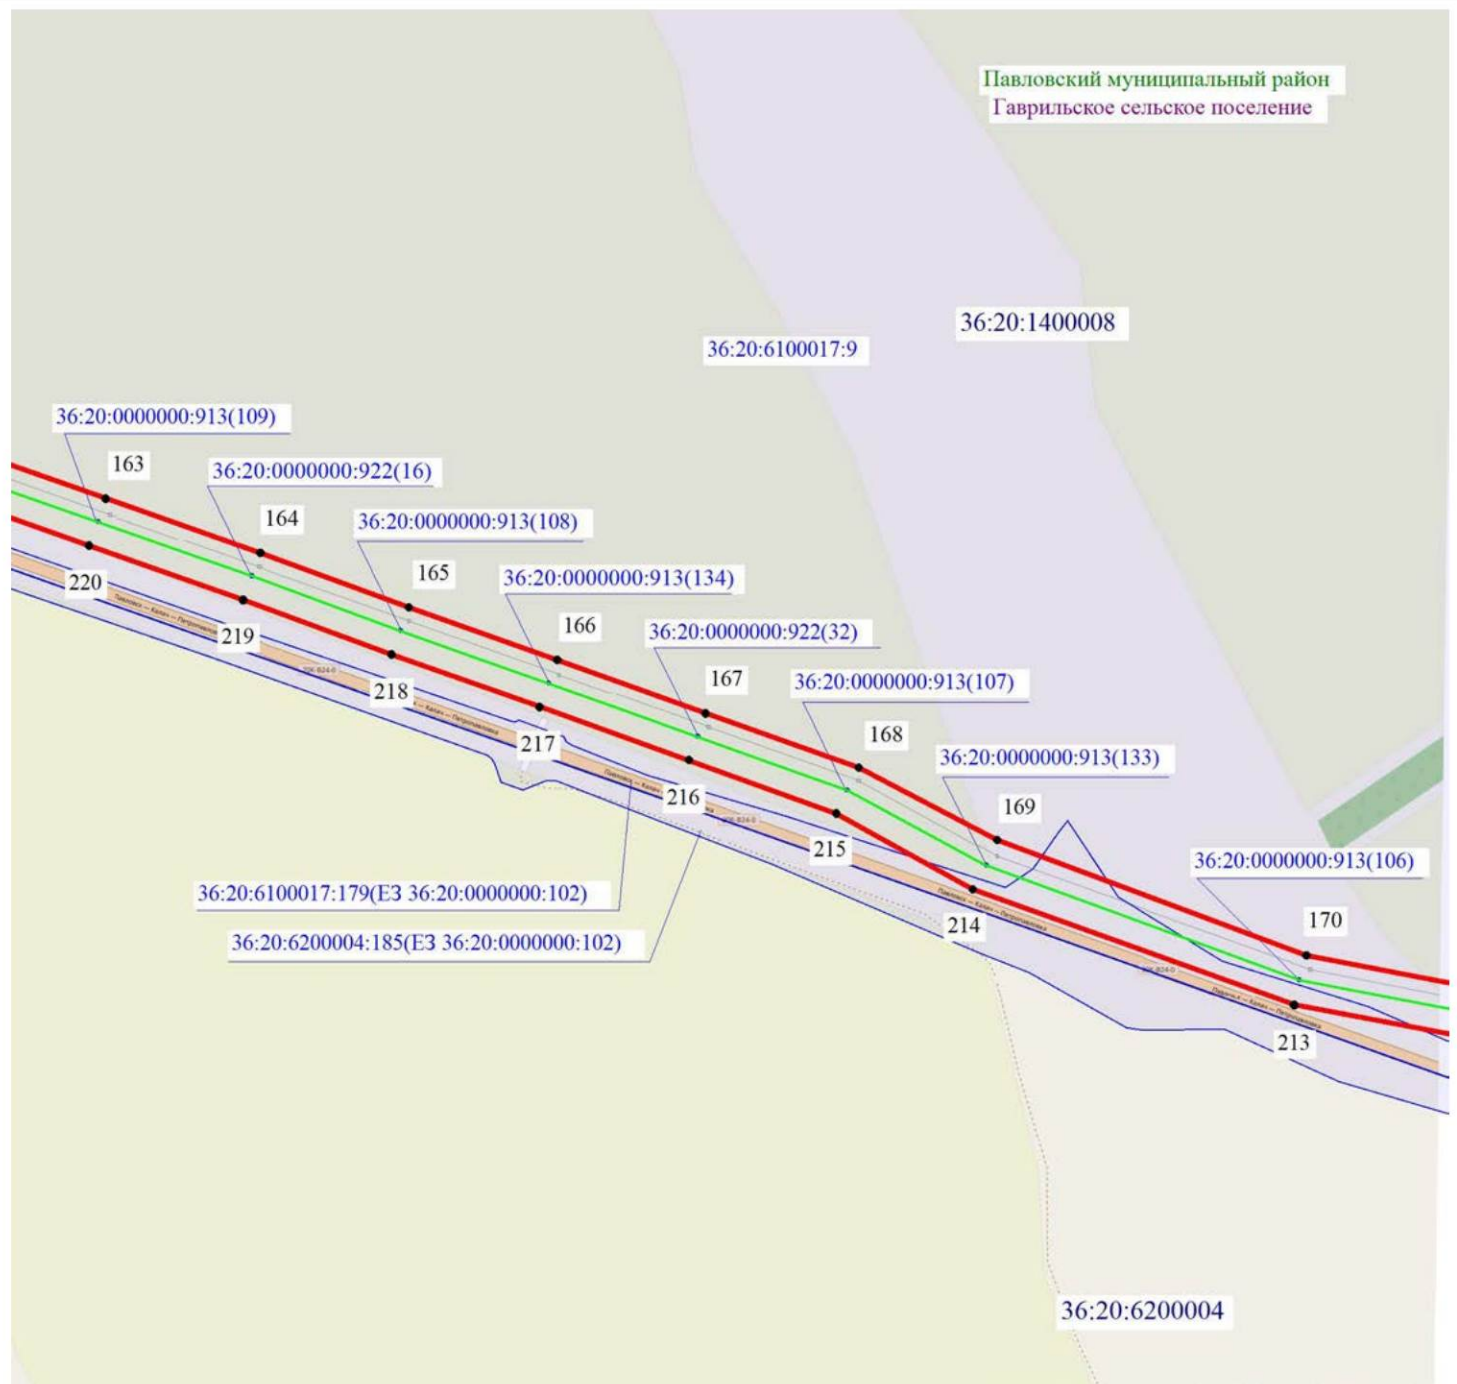

Используемые условные знаки и обозначения:

- Ю — установленные границы административно-территориальных образований
- установленные границы кадастровых кварталов
- границы земельных участков, в отношении которых испрашивается публичный сервитут
- 5 — проектные границы публичного сервитута и характерные точки
- обозначение объекта электросетевого хозяйства

Павловский муниципальный район - наименование административно-территориальных образований

36:20:6300002 — кадастровые номера кадастровых кварталов

36:20:6300002:200 — кадастровые номера земельных участков, в отношении которых испрашивается публичный сервитут


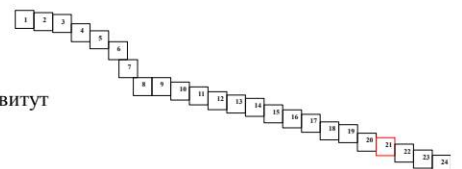


Схема расположения границ публичного сервитута



Масштаб 1:5000

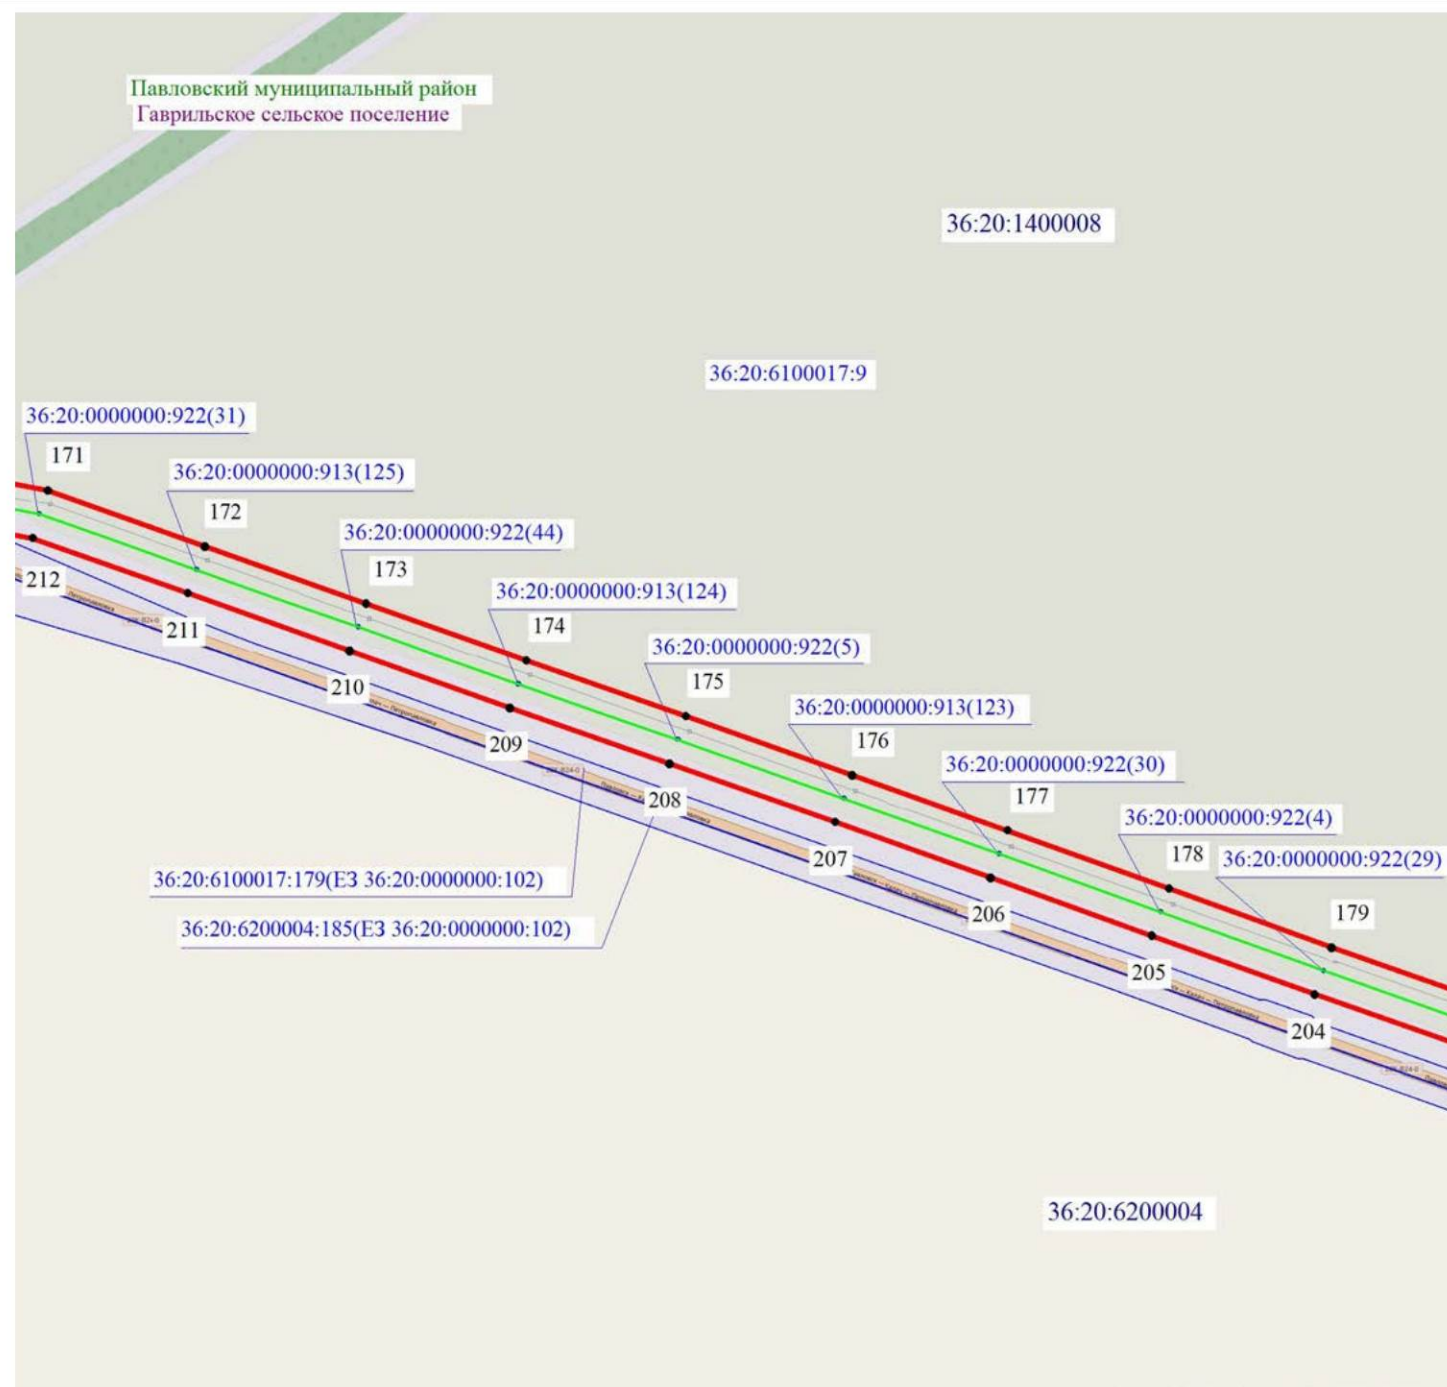

Используемые условные знаки и обозначения:

- Ю — установленные границы административно-территориальных образований
- установленные границы кадастровых кварталов
- границы земельных участков, в отношении которых испрашивается публичный сервитут
- 5 — проектные границы публичного сервитута и характерные точки
- обозначение объекта электросетевого хозяйства

Павловский муниципальный район — наименование административно-территориальных образований

36:20:6300002 — кадастровые номера кадастровых кварталов

36:20:6300002:200 — кадастровые номера земельных участков, в отношении которых испрашивается публичный сервитут


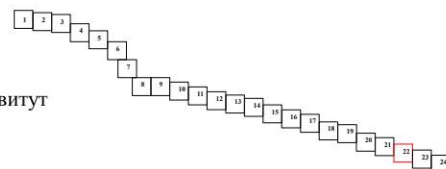


Схема расположения границ публичного сервитута



Масштаб 1:5000

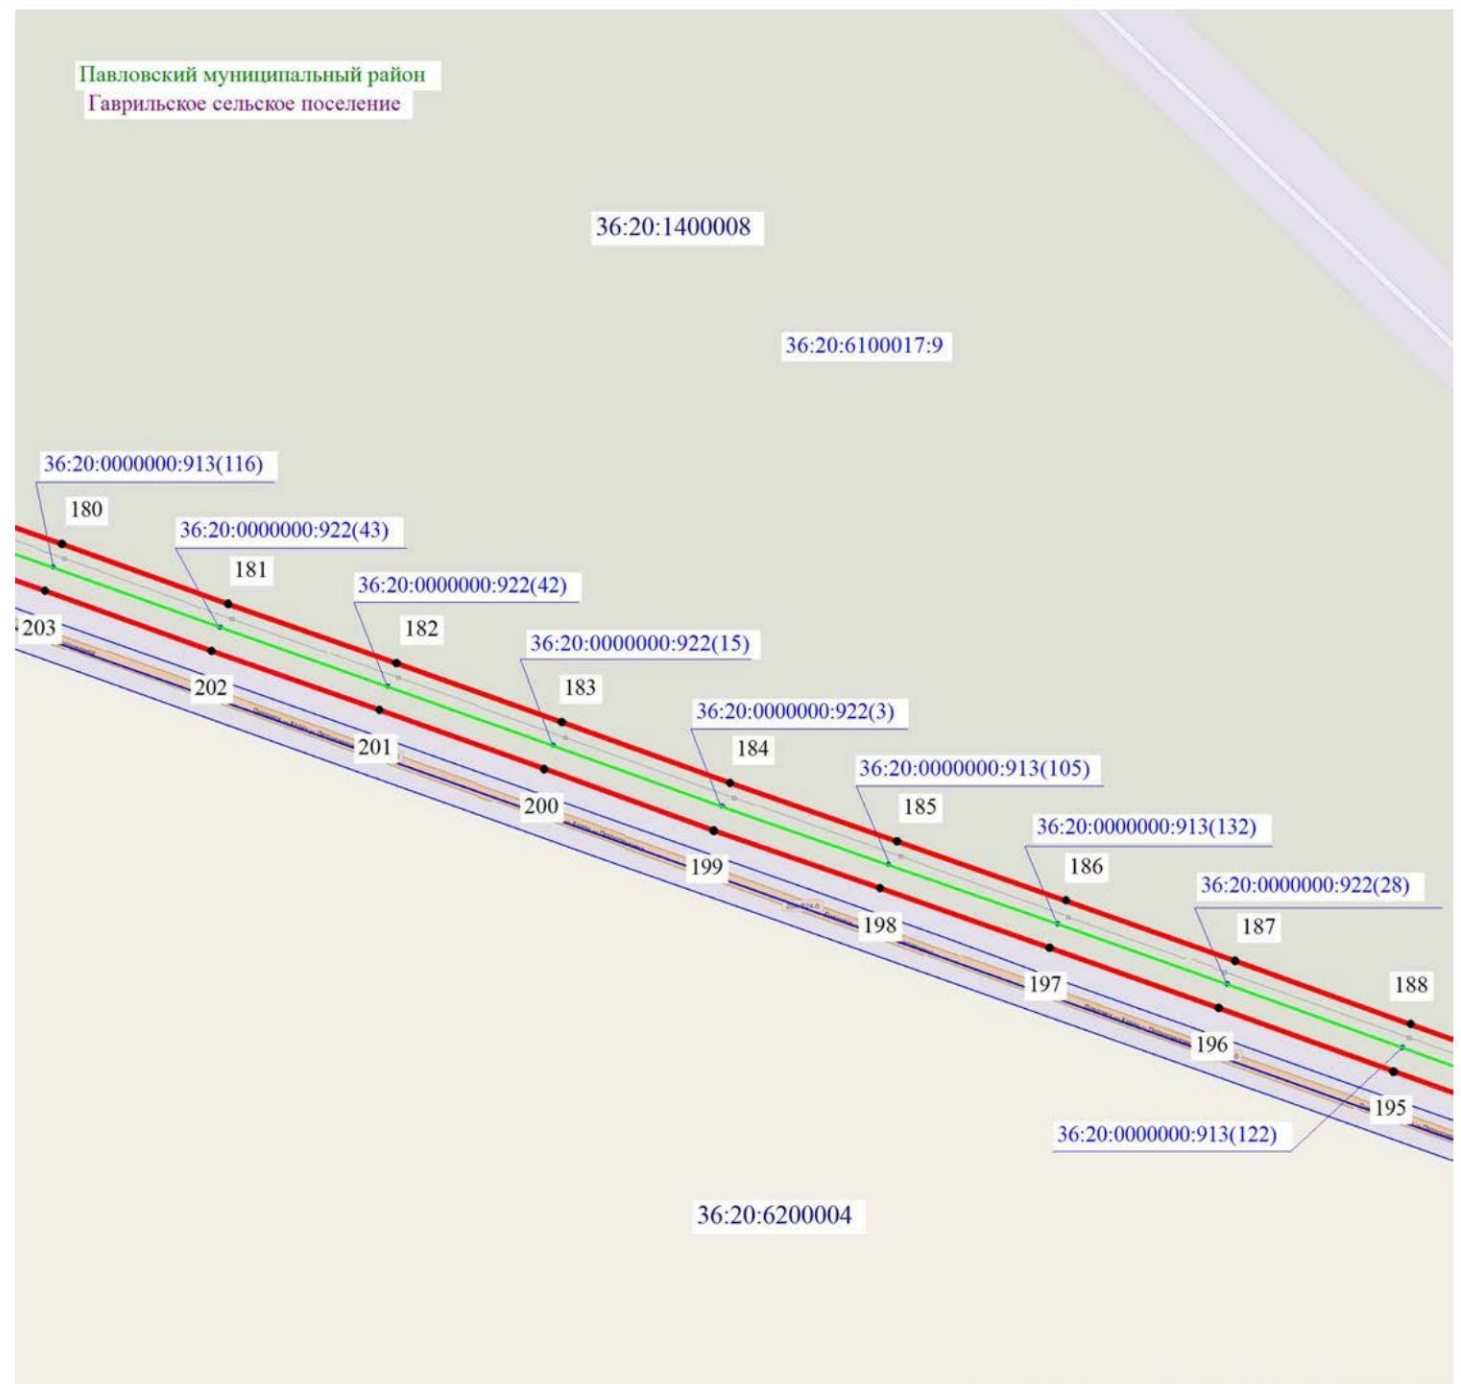

Используемые условные знаки и обозначения:

- Ю — — — — — установленные границы административно-территориальных образований
- — — — — установленные границы кадастровых кварталов
- — — — — границы земельных участков, в отношении которых испрашивается публичный сервитут
- — — — — 5 — проектные границы публичного сервитута и характерные точки
- — — — — — обозначение объекта электросетевого хозяйства

Павловский муниципальный район — наименование административно-территориальных образований

36:20:6300002 — кадастровые номера кадастровых кварталов

36:20:6300002:200 — кадастровые номера земельных участков, в отношении которых испрашивается публичный сервитут


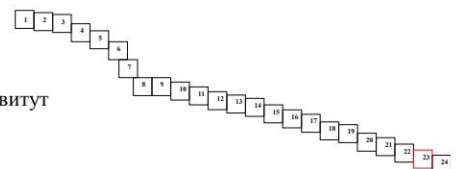


Схема расположения границ публичного сервитута



Масштаб 1:5000

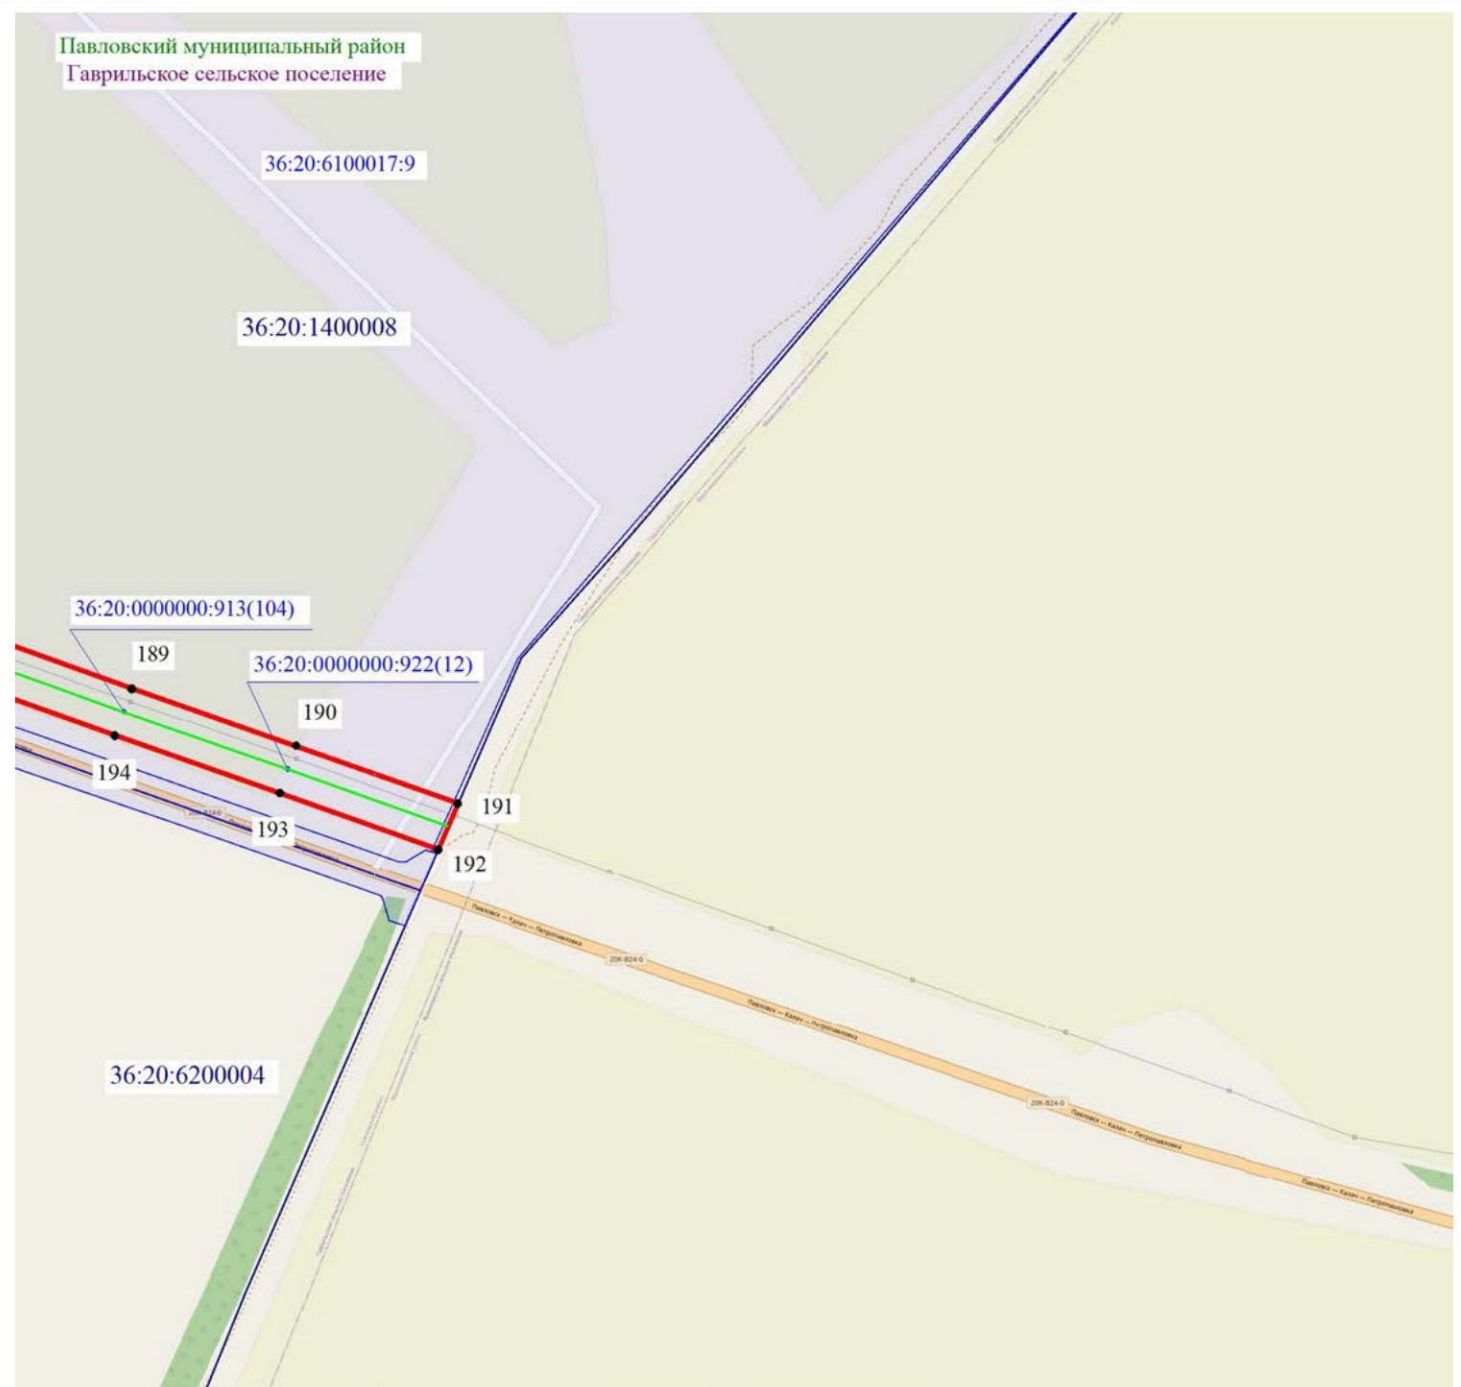

Используемые условные знаки и обозначения:

- Ю — — — — — установленные границы административно-территориальных образований
- — — — — установленные границы кадастровых кварталов
- — — — — границы земельных участков, в отношении которых испрашивается публичный сервитут
- — — — — 5 — проектные границы публичного сервитута и характерные точки
- — — — — обозначение объекта электросетевого хозяйства

Павловский муниципальный район - наименование административно-территориальных образований

36:20:6300002 — кадастровые номера кадастровых кварталов

36:20:6300002:200 — кадастровые номера земельных участков, в отношении которых испрашивается публичный сервитут

