



# ПРАВИТЕЛЬСТВО КУРСКОЙ ОБЛАСТИ

## ПОСТАНОВЛЕНИЕ

от 06.06.2025 № 417-пп

г. Курск

### **Об установлении публичного сервитута для использования земельных участков в целях эксплуатации существующего объекта энергетики**

В соответствии со статьей 23 и главой V<sup>7</sup> Земельного кодекса Российской Федерации, статьей 3<sup>6</sup> Федерального закона от 25 октября 2001 года № 137-ФЗ «О введении в действие Земельного кодекса Российской Федерации», статьей 3 Закона Курской области от 30 ноября 2015 года № 117-ЗКО «О разграничении полномочий органов государственной власти Курской области в сфере земельных отношений в Курской области», постановлением Губернатора Курской области от 25.06.2007 № 286 «Об утверждении Положения о Министерстве имущества Курской области», на основании ходатайства публичного акционерного общества «Россети Центр» (ИНН 6901067107, далее - ПАО «Россети Центр»), в целях эксплуатации объекта электросетевого хозяйства «Одноцепная воздушная линия электропередачи ВЛ-110 КВ Рудная-Дмитриев с отпайкой на ПС Киликино» Правительство Курской области ПОСТАНОВЛЯЕТ:

1. Установить в пользу ПАО «Россети Центр» публичный сервитут на срок 49 лет для использования земельных участков и земель, указанных в приложении № 1 к настоящему постановлению, расположенных на территориях города Железногорска, Дмитриевского и Железногорского районов Курской области, в целях эксплуатации существующего объекта электросетевого хозяйства «Одноцепная воздушная линия электропередачи ВЛ-110 КВ Рудная-Дмитриев с отпайкой на ПС Киликино» (кадастровый номер объекта недвижимости 46:00:000000:200), принадлежащего ПАО «Россети Центр» на праве собственности (запись регистрации от 16.06.2008 № 46-46-07/010/2008-354), и утвердить границу публичного сервитута согласно приложению № 2 к настоящему постановлению.

2. Порядок установления зон с особыми условиями использования территорий и содержание ограничений прав на части земельных участков в границах таких зон определяется в соответствии с постановлением

Правительства Российской Федерации от 24 февраля 2009 г. № 160 «О порядке установления охранных зон объектов электросетевого хозяйства и особых условий использования земельных участков, расположенных в границах таких зон».

3. Плата за публичный сервитут на основании пункта 4 статьи 3<sup>6</sup> Федерального закона от 25 октября 2001 года № 137-ФЗ «О введении в действие Земельного кодекса Российской Федерации» не устанавливается.

4. В отношении земельных участков, указанных в приложении № 1 к настоящему постановлению, установить свободный график проведения работ при осуществлении деятельности, для обеспечения которой устанавливается публичный сервитут, в течение всего срока действия публичного сервитута.

5. ПАО «Россети Центр» после прекращения действия публичного сервитута привести земельные участки, указанные в приложении № 1 к настоящему постановлению, в состояние, пригодное для их использования в соответствии с разрешенным использованием, в срок не позднее чем три месяца после завершения капитального или текущего ремонта, реконструкции, эксплуатации, консервации, сноса инженерного сооружения, для размещения которого был установлен публичный сервитут.

6. Департаменту документационного обеспечения Администрации Курской области в течение пяти рабочих дней со дня принятия настоящего постановления обеспечить его размещение на официальном сайте Губернатора и Правительства Курской области в информационно-телекоммуникационной сети «Интернет».

7. Министерству имущества Курской области в течение пяти рабочих дней со дня принятия настоящего постановления направить его копию в Управление Федеральной службы государственной регистрации, кадастра и картографии по Курской области, ПАО «Россети Центр», Администрацию города Железногорска Курской области, Администрацию Дмитриевского района Курской области, Администрацию Железногорского района Курской области.

Временно исполняющий обязанности  
первого заместителя Губернатора  
Курской области –  
Председателя Правительства  
Курской области



А.Е. Чепик



ПРИЛОЖЕНИЕ № 1  
к постановлению Правительства  
Курской области  
от 06.06.2025 № 417-пп

**ПЕРЕЧЕНЬ**  
**земельных участков, в отношении которых устанавливается**  
**публичный сервитут в целях эксплуатации существующего**  
**объекта электросетевого хозяйства «Одноцепная воздушная**  
**линия электропередачи ВЛ-110 КВ Рудная-Дмитриев**  
**с отпайкой на ПС Киликино», расположенных на территориях**  
**города Железнодорожска, Дмитриевского и Железнодорожского**  
**районов Курской области**

| №<br>п/п | Кадастровый номер<br>земельного участка | Адрес или иное описание<br>местоположения земельного участка   |
|----------|-----------------------------------------|---|
| 1.       | 46:06:000000:1008                       | Местоположение установлено относительно ориентира, расположенного в границах участка. Почтовый адрес ориентира: Курская область, р-н Железнодорожский, Михайловский сельсовет                      |
| 2.       | 46:06:000000:1151                       | Курская область, р-н Железнодорожский, Михайловский сельсовет, АООТ «Железнодорожскагрохимсервис»                                                                                                  |
| 3.       | 46:06:000000:1182                       | Местоположение установлено относительно ориентира, расположенного в границах участка. Почтовый адрес ориентира: Курская область, р-н Железнодорожский                                              |
| 4.       | 46:06:000000:174                        | Местоположение установлено относительно ориентира, расположенного в границах участка. Почтовый адрес ориентира: Курская область, р-н Железнодорожский                                              |
| 5.       | 46:06:121407:2371                       | Курская область, Железнодорожский район, Михайловский сельсовет, с/т «Строитель»   |
| 6.       | 46:06:121407:268                        | обл. Курская, р-н Железнодорожский, с/с Михайловский, сдт Строитель, участок № 333/304   |
| 7.       | 46:05:000000:1067                       | Местоположение установлено относительно ориентира, расположенного в границах участка. Почтовый адрес ориентира: Курская область, Дмитриевский район, Крупецкой сельсовет                           |
| 8.       | 46:05:000000:348                        | Местоположение установлено относительно ориентира, расположенного в границах участка. Почтовый адрес ориентира: Курская обл., р-н Дмитриевский, автомобильная дорога «Тросна-Калиновка» - Дмитриев |
| 9.       | 46:05:000000:362                        | Местоположение установлено относительно ориентира, расположенного в границах участка. Почтовый адрес ориентира: Курская область, Дмитриевский район, Дерюгинский сельсовет                         |

| №<br>п/п | Кадастровый номер<br>земельного участка | Адрес или иное описание<br>местоположения земельного участка   |
|----------|-----------------------------------------|---|
| 10.      | 46:05:000000:553                        | Местоположение установлено относительно ориентира, расположенного в границах участка. Почтовый адрес ориентира: Курская область, р-н Дмитриевский, Дерюгинский сельсовет                                                     |
| 11.      | 46:05:000000:579                        | Местоположение установлено относительно ориентира, расположенного в границах участка. Почтовый адрес ориентира: Курская область, Дмитриевский район, Дерюгинский сельсовет                                                   |
| 12.      | 46:05:000000:586                        | Местоположение установлено относительно ориентира, расположенного в границах участка. Почтовый адрес ориентира: Курская область, Дмитриевский район, Дерюгинский сельсовет                                                   |
| 13.      | 46:05:000000:643                        | Местоположение установлено относительно ориентира, расположенного в границах участка. Почтовый адрес ориентира: Курская область, р-н Дмитриевский, А-142 Тросна - Калиновка                                                  |
| 14.      | 46:05:000000:670                        | Местоположение установлено относительно ориентира, расположенного в границах участка. Почтовый адрес ориентира: Курская область, Дмитриевский район, Дерюгинский сельсовет, автомобильная дорога «Тросна-Калиновка»-Колпино  |
| 15.      | 46:05:000000:680                        | Местоположение установлено относительно ориентира, расположенного в границах участка. Почтовый адрес ориентира: Курская область, Дмитриевский район, Дерюгинский сельсовет, автомобильная дорога «Тросна-Калиновка»-Моршнево |
| 16.      | 46:05:000000:726                        | Местоположение установлено относительно ориентира, расположенного в границах участка. Почтовый адрес ориентира: Курская область, р-н Дмитриевский, Дерюгинский сельсовет.                                                    |
| 17.      | 46:05:110702:205                        | Курская область, р-н Дмитриевский, с. Крупец   |
| 18.      | 46:30:000000:1246                       | Курская область, город Железногорск, автодорога подъездная к с/о «Лесовик»   |
| 19.      | 46:30:000000:1281                       | Российская Федерация, Курская область, Железногорский район, г. Железногорск, к городской котельной от ГРП №1   |
| 20.      | 46:30:000000:1370                       | Курская область, городской округ город Железногорск, город Железногорск, проезд Ветеранов, дом-интернат ветеранов труда №10                                                                                                  |
| 21.      | 46:05:171003:1                          | обл. Курская, р-н Дмитриевский, д. Киликино, ПС 110/35/10 кВ «Киликино»   |
| 22.      | 46:05:171003:162                        | Российская Федерация, Курская область, Дмитриевский район, Дерюгинский сельсовет   |
| 23.      | 46:05:171003:42                         | Курская область, Дмитриевский район, Дерюгинский сельсовет, д. Киликино   |
| 24.      | 46:05:000000:2                          | Местоположение установлено относительно ориентира, расположенного в границах участка. Почтовый адрес ориентира: обл. Курская, р-н Дмитриевский                                                                               |

| № п/п | Кадастровый номер земельного участка | Адрес или иное описание местоположения земельного участка   |
|-------|--------------------------------------|---|
| 25.   | 46:05:171301:46                      | Местоположение установлено относительно ориентира, расположенного в границах участка. Почтовый адрес ориентира: Курская обл., р-н Дмитриевский, сельсовет Дерюгинский                      |
| 26.   | 46:05:171301:48                      | Местоположение установлено относительно ориентира, расположенного в границах участка. Почтовый адрес ориентира: обл. Курская, р-н Дмитриевский, с/с Дерюгинский                            |
| 27.   | 46:05:171301:49                      | Местоположение установлено относительно ориентира, расположенного в границах участка. Почтовый адрес ориентира: обл. Курская, р-н Дмитриевский, с/с Дерюгинский                            |
| 28.   | 46:05:171301:50                      | Местоположение установлено относительно ориентира, расположенного в границах участка. Почтовый адрес ориентира: обл. Курская, р-н Дмитриевский, с/с Дерюгинский                            |
| 29.   | 46:05:171301:51                      | Местоположение установлено относительно ориентира, расположенного в границах участка. Почтовый адрес ориентира: обл. Курская, р-н Дмитриевский, с/с Дерюгинский                            |
| 30.   | 46:06:131002:38                      | Местоположение установлено относительно ориентира, расположенного в границах участка. Почтовый адрес ориентира: Курская область, Железногорский район, Веретенинский сельсовет             |
| 31.   | 46:06:131002:42                      | Местоположение установлено относительно ориентира, расположенного в границах участка. Почтовый адрес ориентира: обл. Курская, р-н Железногорский, Веретенинский сельсовет, АО «Веретенино» |
| 32.   | 46:30:000027:12                      | Местоположение установлено относительно ориентира, расположенного в границах участка. Почтовый адрес ориентира: обл. Курская, г. Железногорск, Промплощадка-2, ПС «Рудная»                 |
| 33.   | 46:30:000027:20                      | обл. Курская, г. Железногорск, (в районе развилки автодороги Тросна-Калиновка и УЖДТ ОАО «МГОК»)                                                                                           |
| 34.   | 46:30:000027:367                     | Курская область, г. Железногорск, Промплощадка-2   |
| 35.   | 46:30:000027:374                     | Российская Федерация, Курская область, город Железногорск, ВЛ 6 кВ 21.25 от ПС Рудная   |
| 36.   | 46:30:000027:383                     | Курская область, г. Железногорск, Промплощадка-2   |
| 37.   | 46:30:000000:16                      | Местоположение установлено относительно ориентира, расположенного в границах участка. Почтовый адрес ориентира: обл. Курская, г. Железногорск, ВЛ-110 Железногорск- Рудная 1,2             |
| 38.   | 46:30:000027:58                      | Местоположение установлено относительно ориентира, расположенного в границах участка. Почтовый адрес ориентира: обл. Курская, г. Железногорск, 2-й участок                                 |

| №<br>п/п | Кадастровый номер<br>земельного участка | Адрес или иное описание<br>местоположения земельного участка   |
|----------|-----------------------------------------|---|
| 39.      | 46:30:000027:77                         | Местоположение установлено относительно ориентира, расположенного в границах участка. Почтовый адрес ориентира: обл. Курская, г. Железнодорожск, автодорога № 1а     |
| 40.      | 46:30:000027:79                         | Местоположение установлено относительно ориентира, расположенного в границах участка. Почтовый адрес ориентира: обл. Курская, г. Железнодорожск, автодорога № 14 б   |
| 41.      | 46:30:000027:80                         | Местоположение установлено относительно ориентира, расположенного в границах участка. Почтовый адрес ориентира: обл. Курская, г. Железнодорожск, автодорога № 5      |
| 42.      | 46:30:000027:84                         | Местоположение установлено относительно ориентира, расположенного в границах участка. Почтовый адрес ориентира: обл. Курская, г. Железнодорожск, автодорога № 14 «а» |
| 43.      | 46:30:000027:85                         | Местоположение установлено относительно ориентира, расположенного в границах участка. Почтовый адрес ориентира: обл. Курская, г. Железнодорожск, автодорога № 12     |
| 44.      | 46:30:000027:87                         | Местоположение установлено относительно ориентира, расположенного в границах участка. Почтовый адрес ориентира: обл. Курская, г. Железнодорожск, автодорога №14      |
| 45.      | 46:30:000027:88                         | обл. Курская, г. Железнодорожск, станция Карьерная   |
| 46.      | 46:30:000027:9                          | обл. Курская, г. Железнодорожск, Промплощадка-2 (ремонтно-производственная база Железнодорожских районных электросетей)                                              |
| 47.      | 46:30:000043:2                          | обл. Курская, г. Железнодорожск, автомобильная дорога Тросна - Калиновка                                                                                             |
| 48.      | 46:30:000000:2                          | Местоположение установлено относительно ориентира, расположенного в границах участка. Почтовый адрес ориентира: обл. Курская, г. Железнодорожск                      |
| 49.      | 46:30:000046:31                         | Курская область, г. Железнодорожск, Промплощадка-2, район пересечения а/дороги № 24 и а/дороги Тросна-Батурин                                                        |
| 50.      | 46:30:000047:1233                       | Российская Федерация, Курская область, городской округ город Железнодорожск, город Железнодорожск, микрорайон Промплощадка - 6, улица 24-я Автодорога, участок 1/2   |
| 51.      | 46:30:000048:775                        | Курская область, г Железнодорожск, автодорога № 24   |
| 52.      | 46:05:110601:500                        | Курская область, Дмитриевский район, с. Крупец   |
| 53.      | 46:05:110702:1035                       | Курская обл., р-н Дмитриевский, Крупецкой сельсовет, с. Крупец, д. 262                                                                                               |
| 54.      | 46:05:110702:1047                       | Курская обл., р-н Дмитриевский, Крупецкой сельсовет, с. Крупец   |

| №<br>п/п | Кадастровый номер<br>земельного участка | Адрес или иное описание<br>местоположения земельного участка   |
|----------|-----------------------------------------|---|
| 55.      | 46:05:110702:1227                       | Курская область, Дмитриевский район,<br>Крупецкой сельсовет, с. Крупец   |
| 56.      | 46:05:110702:1247                       | Курская область, Дмитриевский район,<br>Крупецкой сельсовет, с. Крупец   |
| 57.      | 46:05:110702:143                        | 307209, Российская Федерация, Курская область,<br>Дмитриевский район, Крупецкой сельсовет,<br>с. Крупец, земельный участок 121                                                     |
| 58.      | 46:05:110702:1430                       | Курская область, Дмитриевский район, с. Крупец   |
| 59.      | 46:05:110702:16                         | Местоположение установлено относительно ориентира,<br>расположенного в границах участка. Почтовый адрес<br>ориентира: обл. Курская, р-н Дмитриевский, с. Крупец                    |
| 60.      | 46:05:110702:251                        | Российская Федерация, Курская область,<br>муниципальный район Дмитриевский,<br>сельское поселение Крупецкой сельсовет,<br>село Крупец, дом 256                                     |
| 61.      | 46:05:110702:259                        | Местоположение установлено относительно ориентира,<br>расположенного в границах участка. Почтовый адрес<br>ориентира: обл. Курская, р-н Дмитриевский, с. Крупец,<br>дом 261 кв. 1  |
| 62.      | 46:05:110702:260                        | Местоположение установлено относительно ориентира,<br>расположенного в границах участка. Почтовый адрес<br>ориентира: обл. Курская, р-н Дмитриевский, с. Крупец,<br>дом 261, кв. 2 |
| 63.      | 46:05:110702:263                        | 307509, Российская Федерация, Курская область,<br>Дмитриевский район, Крупецкой сельсовет,<br>с. Крупец, дом 265/2                                                                 |
| 64.      | 46:05:110702:266                        | Местоположение установлено относительно ориентира,<br>расположенного в границах участка. Почтовый адрес<br>ориентира: обл. Курская, р-н Дмитриевский, с. Крупец,<br>дом 269        |
| 65.      | 46:05:110702:280                        | Местоположение установлено относительно ориентира,<br>расположенного в границах участка. Почтовый адрес<br>ориентира: обл. Курская, р-н Дмитриевский, с. Крупец,<br>дом 236        |
| 66.      | 46:05:110702:302                        | Курская обл., р-н Дмитриевский,<br>Крупецкой сельсовет, с. Крупец, дом № 280   |
| 67.      | 46:05:110702:305                        | Местоположение установлено относительно ориентира,<br>расположенного в границах участка. Почтовый адрес<br>ориентира: обл. Курская, р-н Дмитриевский, с. Крупец                    |
| 68.      | 46:05:110702:357                        | Местоположение установлено относительно ориентира,<br>расположенного в границах участка. Почтовый адрес<br>ориентира: обл. Курская, р-н Дмитриевский, с. Крупец                    |
| 69.      | 46:05:110702:359                        | Местоположение установлено относительно ориентира,<br>расположенного в границах участка. Почтовый адрес<br>ориентира: обл. Курская, р-н Дмитриевский, с. Крупец                    |

| №<br>п/п | Кадастровый номер<br>земельного участка | Адрес или иное описание<br>местоположения земельного участка   |
|----------|-----------------------------------------|---|
| 70.      | 46:05:110702:365                        | Местоположение установлено относительно ориентира, расположенного в границах участка. Почтовый адрес ориентира: обл. Курская, р-н Дмитриевский, с. Крупец, дом 275        |
| 71.      | 46:05:110702:366                        | обл. Курская, р-н Дмитриевский, с. Крупец, ПС 110/35/10 кВ «Дмитриевская»                                                                                                 |
| 72.      | 46:05:110702:391                        | Местоположение установлено относительно ориентира, расположенного в границах участка. Почтовый адрес ориентира: обл. Курская, р-н Дмитриевский, с. Крупец                 |
| 73.      | 46:05:110702:400                        | Местоположение установлено относительно ориентира, расположенного в границах участка. Почтовый адрес ориентира: обл. Курская, р-н Дмитриевский, с. Крупец                 |
| 74.      | 46:05:110702:443                        | Местоположение установлено относительно ориентира, расположенного в границах участка. Почтовый адрес ориентира: обл. Курская, р-н Дмитриевский, с. Крупец, дом 261, кв. 2 |
| 75.      | 46:05:110702:445                        | Местоположение установлено относительно ориентира, расположенного в границах участка. Почтовый адрес ориентира: обл. Курская, р-н Дмитриевский, с. Крупец, дом 42         |
| 76.      | 46:05:110702:487                        | Курская обл, р-н Дмитриевский, с Крупец, дом 267   |
| 77.      | 46:05:110702:75                         | Курская обл., р-н Дмитриевский, Крупецкой сельсовет, с. Крупец, дом № 84                                                                                                  |
| 78.      | 46:05:110803:60                         | Курская обл, р-н Дмитриевский, с Крупец   |
| 79.      | 46:05:111201:8                          | обл. Курская, р-н Дмитриевский, с/с Крупецкой   |
| 80.      | 46:05:110901:21                         | обл. Курская, р-н Дмитриевский, с/с Крупецкой, СОТ «Мирный»   |
| 81.      | 46:05:110901:271                        | обл. Курская, р-н Дмитриевский, с/с Крупецкой, СОТ «Мирный»   |
| 82.      | 46:05:110901:280                        | обл. Курская, р-н Дмитриевский, с/с Крупецкой, СОТ «Мирный»   |
| 83.      | 46:05:110901:323                        | обл. Курская, р-н Дмитриевский, с/с Крупецкой, СОТ «Мирный»   |
| 84.      | 46:05:110901:340                        | обл. Курская, р-н Дмитриевский, с/с Крупецкой, СОТ «Мирный»   |
| 85.      | 46:05:110901:357                        | обл. Курская, р-н Дмитриевский, с/с Крупецкой, СОТ «Мирный»   |
| 86.      | 46:05:110901:371                        | обл. Курская, р-н Дмитриевский, с/с Крупецкой, СОТ «Мирный»   |
| 87.      | 46:05:110901:460                        | обл. Курская, р-н Дмитриевский, с/с Крупецкой, СОТ «Мирный»   |
| 88.      | 46:05:110901:471                        | обл. Курская, р-н Дмитриевский, с/с Крупецкой, СОТ «Мирный»   |
| 89.      | 46:05:110901:600                        | обл. Курская, р-н Дмитриевский, с. Крупец, дом 436   |
| 90.      | 46:05:110901:63                         | обл. Курская, р-н Дмитриевский, с/с Крупецкой, СОТ «Мирный»   |

| №<br>п/п | Кадастровый номер<br>земельного участка | Адрес или иное описание<br>местоположения земельного участка   |
|----------|-----------------------------------------|---|
| 91.      | 46:05:111204:24                         | Местоположение установлено относительно ориентира, расположенного в границах участка. Почтовый адрес ориентира: Курская область, Дмитриевский район, Крупецкой сельсовет                |
| 92.      | 46:05:111202:163                        | Местоположение установлено относительно ориентира, расположенного в границах участка. Почтовый адрес ориентира: Курская область, Дмитриевский район, Крупецкой сельсовет                |
| 93.      | 46:05:171302:31                         | Местоположение установлено относительно ориентира, расположенного в границах участка. Почтовый адрес ориентира: Курская область, Дмитриевский район, Дерюгинский сельсовет              |
| 94.      | 46:05:171302:32                         | Курская область, Дмитриевский район, Дерюгинский сельсовет   |
| 95.      | 46:05:170601:153                        | Курская область, р-н Дмитриевский, с/с Дерюгинский, п. Роженский   |
| 96.      | 46:05:170601:156                        | Курская область, Дмитриевский район, Дерюгинский сельсовет, п. Роженский   |
| 97.      | 46:05:170601:24                         | Местоположение установлено относительно ориентира, расположенного в границах участка. Почтовый адрес ориентира: обл. Курская, р-н Дмитриевский, с. Пальцево, дом 155                    |
| 98.      | 46:05:170601:25                         | Местоположение установлено относительно ориентира, расположенного в границах участка. Почтовый адрес ориентира: обл. Курская, р-н Дмитриевский, с. Пальцево, дом 156                    |
| 99.      | 46:05:170601:41                         | Курская область, р-н Дмитриевский, Дерюгинский сельсовет, п. Роженский   |
| 100.     | 46:05:171203:1                          | Местоположение установлено относительно ориентира, расположенного в границах участка. Почтовый адрес ориентира: Курская область, Дмитриевский район, Дерюгинский сельсовет              |
| 101.     | 46:05:171203:11                         | Курская обл, р-н Дмитриевский, с/с Дерюгинский   |
| 102.     | 46:05:171203:17                         | Местоположение установлено относительно ориентира, расположенного в границах участка. Почтовый адрес ориентира: Курская область, р-н Дмитриевский, Дерюгинский сельсовет                |
| 103.     | 46:05:171201:9                          | Курская обл, р-н Дмитриевский, с/с Дерюгинский   |
| 104.     | 46:06:121407:124                        | обл. Курская, р-н Железногорский, с/с Михайловский, сдт Строитель, участок № 373/374   |
| 105.     | 46:06:121407:155                        | Российская Федерация, Курская область, муниципальный район Железногорский, сельское поселение Михайловский сельсовет, слобода Михайловка, садовое товарищество Строитель, участок № 526 |
| 106.     | 46:06:121407:2237                       | Курская область, Железногорский район, Михайловский сельсовет, с/о «Строитель», № 333/262                                                                                               |

| №<br>п/п | Кадастровый номер<br>земельного участка | Адрес или иное описание<br>местоположения земельного участка   |
|----------|-----------------------------------------|---|
| 107.     | 46:06:121407:2425                       | Курская область, Железногорский р-н,<br>сдт Строитель, участок № 321/267   |
| 108.     | 46:06:122002:2                          | Местоположение установлено относительно ориентира,<br>расположенного в границах участка. Почтовый адрес<br>ориентира: обл. Курская, р-н Железногорский,<br>с/с Михайловский                        |
| 109.     | 46:06:121501:7                          | Местоположение установлено относительно ориентира,<br>расположенного в границах участка. Почтовый адрес<br>ориентира: обл. Курская, р-н Железногорский,<br>с/с Михайловский.                       |
| 110.     | 46:06:121501:8                          | Местоположение установлено относительно ориентира,<br>расположенного в границах участка. Почтовый адрес<br>ориентира: обл. Курская, р-н Железногорский,<br>с/с Михайловский.                       |
| 111.     | 46:06:121106:1420                       | Российская Федерация, Курская область,<br>Железногорский район, Михайловский сельсовет,<br>сл. Михайловка, Горняк зона Жуковец садовое<br>товарищество, з/у 883А                                   |
| 112.     | 46:06:121106:4                          | обл. Курская, р-н Железногорский, с/с Михайловский,<br>сад. общ. Горняк зона Жуковец, уч-к 371 а                                                                                                   |
| 113.     | 46:06:121502:6                          | Местоположение установлено относительно ориентира,<br>расположенного в границах участка. Почтовый адрес<br>ориентира: Курская область, р-н Железногорский,<br>Михайловский сельсовет               |
| 114.     | 46:06:121502:7                          | Местоположение установлено относительно ориентира,<br>расположенного в границах участка. Почтовый адрес<br>ориентира: Курская область, р-н Железногорский,<br>Михайловский сельсовет               |
| 115.     | 46:06:121502:8                          | Местоположение установлено относительно ориентира,<br>расположенного в границах участка. Почтовый адрес<br>ориентира: Курская область, Железногорский район,<br>Михайловский сельсовет, п. Каменец |
| 116.     | 46:06:121503:2                          | Местоположение установлено относительно ориентира,<br>расположенного в границах участка. Почтовый адрес<br>ориентира: Курская область, р-н Железногорский,<br>Михайловский сельсовет               |
| 117.     | 46:06:082101:13                         | Местоположение установлено относительно ориентира,<br>расположенного в границах участка. Почтовый адрес<br>ориентира: обл. Курская, р-н Железногорский,<br>с/с Разветьевский                       |
| 118.     | 46:06:082301:16                         | Местоположение установлено относительно ориентира,<br>расположенного в границах участка. Почтовый адрес<br>ориентира: Курская обл., Железногорский район,<br>Разветьевский сельсовет               |
| 119.     | 46:06:082301:17                         | Российская Федерация, Курская область,<br>Железногорский район, Разветьевский сельсовет,<br>село Разветье                                                                                          |
| 120.     | 46:06:131003:230                        | Курская область, Железногорский район,<br>Веретенинский сельсовет, АО Веретенино   |



| №<br>п/п | Кадастровый номер<br>земельного участка | Адрес или иное описание<br>местоположения земельного участка                     |
|----------|-----------------------------------------|----------------------------------------------------------------------------------|
| 121.     | 46:06:131003:231                        | Курская область, Железногорский район,<br>Веретенинский сельсовет, АО Веретенино |
| 122.     | 46:06:131003:240                        | Курская область, Железногорский район,<br>Веретенинский сельсовет, АО Веретенино |
| 123.     | 46:06:131003:241                        | Курская область, Железногорский район,<br>Веретенинский сельсовет, АО Веретенино |
| 124.     | 46:06:131003:242                        | Курская область, Железногорский район,<br>Веретенинский сельсовет, АО Веретенино |
| 125.     | 46:06:131003:243                        | Курская область, Железногорский район,<br>Веретенинский сельсовет, АО Веретенино |
| 126.     | 46:06:131003:244                        | Курская область, Железногорский район,<br>Веретенинский сельсовет, АО Веретенино |
| 127.     | 46:06:131003:245                        | Курская область, Железногорский район,<br>Веретенинский сельсовет, АО Веретенино |
| 128.     | 46:06:131003:278                        | Курская область, Железногорский район,<br>Веретенинский сельсовет, АО Веретенино |
| 129.     | 46:06:131003:283                        | Курская область, Железногорский район,<br>Веретенинский сельсовет, АО Веретенино |
| 130.     | 46:06:131003:284                        | Курская область, Железногорский район,<br>Веретенинский сельсовет, АО Веретенино |
| 131.     | 46:06:131003:285                        | Курская область, Железногорский район,<br>Веретенинский сельсовет, АО Веретенино |
| 132.     | 46:06:131003:286                        | Курская область, Железногорский район,<br>Веретенинский сельсовет, АО Веретенино |
| 133.     | 46:06:131003:287                        | Курская область, Железногорский район,<br>Веретенинский сельсовет, АО Веретенино |
| 134.     | 46:06:131003:288                        | Курская область, Железногорский район,<br>Веретенинский сельсовет, АО Веретенино |
| 135.     | 46:06:131003:289                        | Курская область, Железногорский район,<br>Веретенинский сельсовет, АО Веретенино |
| 136.     | 46:06:131003:290                        | Курская область, Железногорский район,<br>Веретенинский сельсовет, АО Веретенино |
| 137.     | 46:06:131003:291                        | Курская область, Железногорский район,<br>Веретенинский сельсовет, АО Веретенино |
| 138.     | 46:06:131003:292                        | Курская область, Железногорский район,<br>Веретенинский сельсовет, АО Веретенино |
| 139.     | 46:06:131003:293                        | Курская область, Железногорский район,<br>Веретенинский сельсовет, АО Веретенино |
| 140.     | 46:06:131003:295                        | Курская область, Железногорский район,<br>Веретенинский сельсовет, АО Веретенино |
| 141.     | 46:06:131003:298                        | Курская область, Железногорский район,<br>Веретенинский сельсовет, АО Веретенино |
| 142.     | 46:06:131003:342                        | Курская область, Железногорский район,<br>Веретенинский сельсовет, АО Веретенино |
| 143.     | 46:06:000000:83                         | обл. Курская, р-н Железногорский,<br>ВЛ-35 кВ «Рудная - Разветье – Михайловка»   |

| №<br>п/п | Кадастровый номер<br>земельного участка | Адрес или иное описание<br>местоположения земельного участка   |
|----------|-----------------------------------------|---|
| 144.     | 46:30:000044:106                        | Российская Федерация, Курская область, город Железнодорожск, территория садоводческого некоммерческого товарищества «Металлург», участок 48/1                              |
| 145.     | 46:30:000044:11                         | Курская область, городской округ город Железнодорожск, город Железнодорожск, проезд Ветеранов, дом-интернат ветеранов труда № 10                                           |
| 146.     | 46:30:000044:12                         | Курская область, городской округ город Железнодорожск, город Железнодорожск, проезд Ветеранов, автозаправочный комплекс № 6                                                |
| 147.     | 46:30:000044:15                         | Курская область, городской округ город Железнодорожск, город Железнодорожск, проезд Ветеранов, №4 (строительный)                                                           |
| 148.     | 46:30:000044:18                         | Российская Федерация, Курская область, город Железнодорожск, проезд Инженерный                                                                                             |
| 149.     | 46:30:000044:271                        | Курская область, городской округ город Железнодорожск, город Железнодорожск, проезд Ветеранов, земельный участок 9                                                         |
| 150.     | 46:30:000044:273                        | обл. Курская, г. Железнодорожск, машинный парк в районе поста ГИБДД   |
| 151.     | 46:30:000044:275                        | обл. Курская, г. Железнодорожск, Российская Федерация   |
| 152.     | 46:30:000044:292                        | обл. Курская, г. Железнодорожск, автомобильная дорога Тросна - Калиновка                                                                                                   |
| 153.     | 46:30:000044:293                        | Курская область, городской округ город Железнодорожск, город Железнодорожск, проезд Ветеранов, здание 3                                                                    |
| 154.     | 46:30:000044:392                        | Курская обл., г. Железнодорожск, с/о «Металлург», зона «Погорелое», участок 25                                                                                             |
| 155.     | 46:30:000044:4                          | Местоположение установлено относительно ориентира, расположенного в границах участка. Почтовый адрес ориентира: обл. Курская, г. Железнодорожск, район очистных сооружений |
| 156.     | 46:30:000044:422                        | Курская область, г. Железнодорожск, садоводческое общество «Металлург», участок 33                                                                                         |
| 157.     | 46:30:000044:423                        | Курская область, г. Железнодорожск, в районе поста ГИБДД   |
| 158.     | 46:30:000044:445                        | Курская область, г. Железнодорожск, автодорога проезд Ветеринарный   |
| 159.     | 46:30:000044:48                         | Курская область, городской округ город Железнодорожск, город Железнодорожск, проезд Ветеранов                                                                              |
| 160.     | 46:30:000044:483                        | Курская область, городской округ город Железнодорожск, город Железнодорожск, проезд Ветеринарный, участок 12                                                               |
| 161.     | 46:30:000044:50                         | Курская обл., г. Железнодорожск, проезд Ветеринарный, участок 4   |
| 162.     | 46:30:000044:509                        | Курская область, город Железнодорожск, садоводческое общество «Металлург», участок № 312                                                                                   |
| 163.     | 46:30:000044:525                        | Российская Федерация, Курская область, город Железнодорожск, проезд Ветеринарный, в районе земельного участка №12                                                          |

| №<br>п/п | Кадастровый номер<br>земельного участка | Адрес или иное описание<br>местоположения земельного участка   |
|----------|-----------------------------------------|---|
| 164.     | 46:30:000044:680                        | Российская Федерация, Курская область, городской округ город Железногорск, город Железногорск, проезд Инженерный, участок № 5                                                                 |
| 165.     | 46:30:000044:681                        | Российская Федерация, Курская область, городской округ город Железногорск, город Железногорск, проезд Инженерный, участок № 9                                                                 |
| 166.     | 46:30:000044:682                        | Российская Федерация, Курская область, городской округ город Железногорск, город Железногорск, проезд Инженерный, участок 5                                                                   |
| 167.     | 46:30:000044:96                         | Курская обл., г. Железногорск, с/о «Металлург», по генплану № 34/1   |
| 168.     | 46:30:000044:97                         | обл. Курская, г. Железногорск, с/о «Металлург», участок № 35/1   |
| 169.     | 46:30:000044:98                         | Курская область, г. Железногорск, с/о «Металлург», участок № 37/1   |
| 170.     | 46:05:000000:660                        | Местоположение установлено относительно ориентира, расположенного в границах участка. Почтовый адрес ориентира: Курская область, Дмитриевский район, А-142 Тросна - Калиновка                 |
| 171.     | 46:05:110000:44                         | обл. Курская, р-н Дмитриевский, с/с Крупецкой   |
| 172.     | 46:06:000000:84                         | Местоположение установлено относительно ориентира, расположенного в границах участка. Почтовый адрес ориентира: обл. Курская, р-н Железногорский, Рудная - Дмитриев с отпайкой на ПС Киликино |
| 173.     | 46:30:000000:38                         | Местоположение установлено относительно ориентира, расположенного в границах участка. Почтовый адрес ориентира: обл. Курская, г. Железногорск, ВЛ - 110 Кв Рудная - Дмитриев                  |
| 174.     | 46:30:000000:9                          | Местоположение установлено относительно ориентира, расположенного в границах участка. Почтовый адрес ориентира: обл. Курская, г. Железногорск                                                 |
| 175.     | 46:30:000027:56                         | обл. Курская, г. Железногорск, в районе СТО ВА3   |

ПРИЛОЖЕНИЕ № 2  
к постановлению Правительства  
Курской области  
от 06.06.2025 № 417-пп

**ОПИСАНИЕ МЕСТОПОЛОЖЕНИЯ ГРАНИЦ ПУБЛИЧНОГО СЕРВИТУТА  
для использования земельных участков в целях эксплуатации существующего  
объекта энергетики «Одноцепная воздушная линия электропередачи ВЛ-110 КВ  
Рудная-Дмитриев с отпайкой на ПС Киликино»**  
(наименование объекта, местоположение границ которого описано (далее - объект))

**Раздел 1**

| Сведения об объекте |                                                                                        |                                                              |
|---------------------|----------------------------------------------------------------------------------------|--------------------------------------------------------------|
| № п/п               | Характеристики объекта                                                                 | Описание характеристик                                       |
| 1                   | 2                                                                                      | 3                                                            |
| 1                   | Местоположение объекта                                                                 | Курская область, Железногорский район,<br>Дмитриевский район |
| 2                   | Площадь объекта +/- величина<br>погрешности определения<br>площади<br>(Р +/- Дельта Р) | 1645887 кв.м ± 449                                           |
| 3                   | Иные характеристики объекта                                                            | -                                                            |

## Раздел 2

| Сведения о местоположении границ объекта        |               |            |                                                     |                                                                                       |                                                   |
|-------------------------------------------------|---------------|------------|-----------------------------------------------------|---------------------------------------------------------------------------------------|---------------------------------------------------|
| 1. Система координат _МСК-46, зона 1            |               |            |                                                     |                                                                                       |                                                   |
| 2. Сведения о характерных точках границ объекта |               |            |                                                     |                                                                                       |                                                   |
| Обозначение<br>характерных<br>точек границ      | Координаты, м |            | Метод определения<br>координат<br>характерной точки | Средняя<br>квадратическая<br>погрешность<br>положения<br>характерной<br>точки (Мт), м | Описание<br>обозначения<br>точки<br>(при наличии) |
|                                                 | X             | Y          |                                                     |                                                                                       |                                                   |
| 1                                               | 2             | 3          | 4                                                   | 5                                                                                     | 6                                                 |
| 1                                               | 489679.08     | 1244261.80 | Геодезический метод                                 | 0.10                                                                                  | -                                                 |
| 2                                               | 489686.60     | 1244260.44 | Геодезический метод                                 | 0.10                                                                                  | -                                                 |
| 3                                               | 489697.35     | 1244263.32 | Геодезический метод                                 | 0.10                                                                                  | -                                                 |
| 4                                               | 489705.22     | 1244271.19 | Геодезический метод                                 | 0.10                                                                                  | -                                                 |
| 5                                               | 489767.72     | 1244413.85 | Геодезический метод                                 | 0.10                                                                                  | -                                                 |
| 6                                               | 489769.52     | 1244422.46 | Геодезический метод                                 | 0.10                                                                                  | -                                                 |
| 7                                               | 489766.64     | 1244433.21 | Геодезический метод                                 | 0.10                                                                                  | -                                                 |
| 8                                               | 489758.77     | 1244441.08 | Геодезический метод                                 | 0.10                                                                                  | -                                                 |
| 9                                               | 489675.96     | 1244496.70 | Геодезический метод                                 | 0.10                                                                                  | -                                                 |
| 10                                              | 489671.00     | 1244499.17 | Геодезический метод                                 | 0.10                                                                                  | -                                                 |
| 11                                              | 489665.57     | 1244500.29 | Геодезический метод                                 | 0.10                                                                                  | -                                                 |
| 12                                              | 489601.67     | 1244504.02 | Геодезический метод                                 | 0.10                                                                                  | -                                                 |
| 13                                              | 489593.70     | 1244505.55 | Геодезический метод                                 | 0.10                                                                                  | -                                                 |
| 14                                              | 489582.95     | 1244502.67 | Геодезический метод                                 | 0.10                                                                                  | -                                                 |
| 15                                              | 489575.08     | 1244494.80 | Геодезический метод                                 | 0.10                                                                                  | -                                                 |
| 16                                              | 489572.09     | 1244489.49 | Геодезический метод                                 | 0.10                                                                                  | -                                                 |
| 17                                              | 489536.01     | 1244503.18 | Геодезический метод                                 | 0.10                                                                                  | -                                                 |
| 18                                              | 489525.72     | 1244504.22 | Геодезический метод                                 | 0.10                                                                                  | -                                                 |
| 19                                              | 489516.28     | 1244499.99 | Геодезический метод                                 | 0.10                                                                                  | -                                                 |
| 20                                              | 489482.68     | 1244505.94 | Геодезический метод                                 | 0.10                                                                                  | -                                                 |
| 21                                              | 489438.32     | 1244397.44 | Геодезический метод                                 | 0.10                                                                                  | -                                                 |
| 22                                              | 488686.38     | 1244673.78 | Геодезический метод                                 | 0.10                                                                                  | -                                                 |
| 23                                              | 488570.55     | 1244728.34 | Геодезический метод                                 | 0.10                                                                                  | -                                                 |
| 24                                              | 488561.39     | 1244730.39 | Геодезический метод                                 | 0.10                                                                                  | -                                                 |
| 25                                              | 488403.20     | 1244721.89 | Геодезический метод                                 | 0.10                                                                                  | -                                                 |
| 26                                              | 488224.98     | 1244690.71 | Геодезический метод                                 | 0.10                                                                                  | -                                                 |
| 27                                              | 488213.67     | 1244684.91 | Геодезический метод                                 | 0.10                                                                                  | -                                                 |
| 28                                              | 488061.62     | 1244536.34 | Геодезический метод                                 | 0.10                                                                                  | -                                                 |
| 29                                              | 487737.06     | 1244224.57 | Геодезический метод                                 | 0.10                                                                                  | -                                                 |
| 30                                              | 487626.02     | 1244123.23 | Геодезический метод                                 | 0.10                                                                                  | -                                                 |
| 31                                              | 485819.48     | 1242490.86 | Геодезический метод                                 | 0.10                                                                                  | -                                                 |

| Сведения о местоположении границ объекта |           |            |                     |      |   |
|------------------------------------------|-----------|------------|---------------------|------|---|
| 32                                       | 485286.04 | 1242006.34 | Геодезический метод | 0.10 | - |
| 33                                       | 485152.73 | 1241887.60 | Геодезический метод | 0.10 | - |
| 34                                       | 482103.39 | 1239132.18 | Геодезический метод | 0.10 | - |
| 35                                       | 479877.72 | 1237111.89 | Геодезический метод | 0.10 | - |
| 36                                       | 478484.80 | 1235850.37 | Геодезический метод | 0.10 | - |
| 37                                       | 478323.29 | 1235701.21 | Геодезический метод | 0.10 | - |
| 38                                       | 476701.49 | 1234235.46 | Геодезический метод | 0.10 | - |
| 39                                       | 475197.67 | 1232871.15 | Геодезический метод | 0.10 | - |
| 40                                       | 475091.94 | 1232692.46 | Геодезический метод | 0.10 | - |
| 41                                       | 474891.40 | 1232334.67 | Геодезический метод | 0.10 | - |
| 42                                       | 474561.18 | 1231752.15 | Геодезический метод | 0.10 | - |
| 43                                       | 474342.40 | 1231373.40 | Геодезический метод | 0.10 | - |
| 44                                       | 474238.82 | 1231185.45 | Геодезический метод | 0.10 | - |
| 45                                       | 474093.94 | 1230939.10 | Геодезический метод | 0.10 | - |
| 46                                       | 473837.47 | 1230483.35 | Геодезический метод | 0.10 | - |
| 47                                       | 473701.61 | 1230246.50 | Геодезический метод | 0.10 | - |
| 48                                       | 473458.51 | 1229953.03 | Геодезический метод | 0.10 | - |
| 49                                       | 473012.84 | 1229426.73 | Геодезический метод | 0.10 | - |
| 50                                       | 472709.70 | 1229065.80 | Геодезический метод | 0.10 | - |
| 51                                       | 472399.92 | 1228701.42 | Геодезический метод | 0.10 | - |
| 52                                       | 472269.82 | 1228544.03 | Геодезический метод | 0.10 | - |
| 53                                       | 472112.76 | 1228357.03 | Геодезический метод | 0.10 | - |
| 54                                       | 471978.47 | 1228200.21 | Геодезический метод | 0.10 | - |
| 55                                       | 471841.57 | 1228035.06 | Геодезический метод | 0.10 | - |
| 56                                       | 471578.45 | 1227722.85 | Геодезический метод | 0.10 | - |
| 57                                       | 471044.10 | 1227093.22 | Геодезический метод | 0.10 | - |
| 58                                       | 469239.96 | 1224947.16 | Геодезический метод | 0.10 | - |
| 59                                       | 468800.13 | 1224429.93 | Геодезический метод | 0.10 | - |
| 60                                       | 468501.60 | 1224074.57 | Геодезический метод | 0.10 | - |
| 61                                       | 467971.26 | 1223449.26 | Геодезический метод | 0.10 | - |
| 62                                       | 467825.78 | 1223233.20 | Геодезический метод | 0.10 | - |
| 63                                       | 467822.67 | 1223226.04 | Геодезический метод | 0.10 | - |
| 64                                       | 467782.16 | 1223050.77 | Геодезический метод | 0.10 | - |
| 65                                       | 467738.81 | 1222877.04 | Геодезический метод | 0.10 | - |
| 66                                       | 467738.39 | 1222868.76 | Геодезический метод | 0.10 | - |
| 67                                       | 467754.85 | 1222754.75 | Геодезический метод | 0.10 | - |
| 68                                       | 467656.41 | 1222512.39 | Геодезический метод | 0.10 | - |
| 69                                       | 467654.85 | 1222504.35 | Геодезический метод | 0.10 | - |
| 70                                       | 467663.81 | 1222388.30 | Геодезический метод | 0.10 | - |

| Сведения о местоположении границ объекта |           |            |                     |      |   |
|------------------------------------------|-----------|------------|---------------------|------|---|
| 71                                       | 467666.28 | 1222379.86 | Геодезический метод | 0.10 | - |
| 72                                       | 467718.57 | 1222281.72 | Геодезический метод | 0.10 | - |
| 73                                       | 467554.57 | 1221998.12 | Геодезический метод | 0.10 | - |
| 74                                       | 467226.88 | 1221437.74 | Геодезический метод | 0.10 | - |
| 75                                       | 466624.90 | 1221757.84 | Геодезический метод | 0.10 | - |
| 76                                       | 466262.87 | 1221952.95 | Геодезический метод | 0.10 | - |
| 77                                       | 466087.79 | 1222044.26 | Геодезический метод | 0.10 | - |
| 78                                       | 466078.03 | 1222214.05 | Геодезический метод | 0.10 | - |
| 79                                       | 466140.66 | 1222289.37 | Геодезический метод | 0.10 | - |
| 80                                       | 466143.53 | 1222299.62 | Геодезический метод | 0.10 | - |
| 81                                       | 466144.33 | 1222333.86 | Геодезический метод | 0.10 | - |
| 82                                       | 466141.46 | 1222345.11 | Геодезический метод | 0.10 | - |
| 83                                       | 466133.59 | 1222352.98 | Геодезический метод | 0.10 | - |
| 84                                       | 466122.84 | 1222355.86 | Геодезический метод | 0.10 | - |
| 85                                       | 466112.09 | 1222352.98 | Геодезический метод | 0.10 | - |
| 86                                       | 466104.22 | 1222345.11 | Геодезический метод | 0.10 | - |
| 87                                       | 466101.35 | 1222334.86 | Геодезический метод | 0.10 | - |
| 88                                       | 466100.72 | 1222308.15 | Геодезический метод | 0.10 | - |
| 89                                       | 466039.59 | 1222235.12 | Геодезический метод | 0.10 | - |
| 90                                       | 466034.58 | 1222221.32 | Геодезический метод | 0.10 | - |
| 91                                       | 466045.57 | 1222029.61 | Геодезический метод | 0.10 | - |
| 92                                       | 466048.41 | 1222020.09 | Геодезический метод | 0.10 | - |
| 93                                       | 466056.28 | 1222012.22 | Геодезический метод | 0.10 | - |
| 94                                       | 466242.70 | 1221914.98 | Геодезический метод | 0.10 | - |
| 95                                       | 466604.48 | 1221720.00 | Геодезический метод | 0.10 | - |
| 96                                       | 467225.01 | 1221389.83 | Геодезический метод | 0.10 | - |
| 97                                       | 467235.27 | 1221387.22 | Геодезический метод | 0.10 | - |
| 98                                       | 467246.02 | 1221390.10 | Геодезический метод | 0.10 | - |
| 99                                       | 467253.89 | 1221397.97 | Геодезический метод | 0.10 | - |
| 100                                      | 467761.78 | 1222270.58 | Геодезический метод | 0.10 | - |
| 101                                      | 467764.65 | 1222281.31 | Геодезический метод | 0.10 | - |
| 102                                      | 467762.12 | 1222291.42 | Геодезический метод | 0.10 | - |
| 103                                      | 467706.34 | 1222396.12 | Геодезический метод | 0.10 | - |
| 104                                      | 467698.18 | 1222500.99 | Геодезический метод | 0.10 | - |
| 105                                      | 467796.87 | 1222743.90 | Геодезический метод | 0.10 | - |
| 106                                      | 467798.25 | 1222755.10 | Геодезический метод | 0.10 | - |
| 107                                      | 467781.55 | 1222870.72 | Геодезический метод | 0.10 | - |
| 108                                      | 467823.93 | 1223040.54 | Геодезический метод | 0.10 | - |
| 109                                      | 467863.67 | 1223212.49 | Геодезический метод | 0.10 | - |

| Сведения о местоположении границ объекта |           |            |                     |      |   |
|------------------------------------------|-----------|------------|---------------------|------|---|
| 110                                      | 468004.79 | 1223422.31 | Геодезический метод | 0.10 | - |
| 111                                      | 468534.42 | 1224046.79 | Геодезический метод | 0.10 | - |
| 112                                      | 468832.82 | 1224401.99 | Геодезический метод | 0.10 | - |
| 113                                      | 469272.80 | 1224919.41 | Геодезический метод | 0.10 | - |
| 114                                      | 471076.86 | 1227065.36 | Геодезический метод | 0.10 | - |
| 115                                      | 471611.26 | 1227695.05 | Геодезический метод | 0.10 | - |
| 116                                      | 471874.44 | 1228007.33 | Геодезический метод | 0.10 | - |
| 117                                      | 472011.24 | 1228172.38 | Геодезический метод | 0.10 | - |
| 118                                      | 472145.49 | 1228329.14 | Геодезический метод | 0.10 | - |
| 119                                      | 472302.80 | 1228516.44 | Геодезический метод | 0.10 | - |
| 120                                      | 472432.76 | 1228673.66 | Геодезический метод | 0.10 | - |
| 121                                      | 472742.53 | 1229038.03 | Геодезический метод | 0.10 | - |
| 122                                      | 473045.64 | 1229398.93 | Геодезический метод | 0.10 | - |
| 123                                      | 473519.31 | 1229958.69 | Геодезический метод | 0.10 | - |
| 124                                      | 473858.48 | 1229817.02 | Геодезический метод | 0.10 | - |
| 125                                      | 474025.57 | 1229135.71 | Геодезический метод | 0.10 | - |
| 126                                      | 474081.14 | 1228915.48 | Геодезический метод | 0.10 | - |
| 127                                      | 474141.04 | 1228664.58 | Геодезический метод | 0.10 | - |
| 128                                      | 474175.82 | 1228534.21 | Геодезический метод | 0.10 | - |
| 129                                      | 473996.98 | 1228307.53 | Геодезический метод | 0.10 | - |
| 130                                      | 473904.96 | 1228181.23 | Геодезический метод | 0.10 | - |
| 131                                      | 473901.62 | 1228174.32 | Геодезический метод | 0.10 | - |
| 132                                      | 473863.02 | 1228035.22 | Геодезический метод | 0.10 | - |
| 133                                      | 473843.77 | 1228012.72 | Геодезический метод | 0.10 | - |
| 134                                      | 473840.89 | 1228001.97 | Геодезический метод | 0.10 | - |
| 135                                      | 473843.77 | 1227991.22 | Геодезический метод | 0.10 | - |
| 136                                      | 473851.64 | 1227983.35 | Геодезический метод | 0.10 | - |
| 137                                      | 473862.39 | 1227980.47 | Геодезический метод | 0.10 | - |
| 138                                      | 473873.14 | 1227983.35 | Геодезический метод | 0.10 | - |
| 139                                      | 473878.52 | 1227987.76 | Геодезический метод | 0.10 | - |
| 140                                      | 473898.55 | 1228010.50 | Геодезический метод | 0.10 | - |
| 141                                      | 473903.14 | 1228018.96 | Геодезический метод | 0.10 | - |
| 142                                      | 473942.01 | 1228159.06 | Геодезический метод | 0.10 | - |
| 143                                      | 474030.97 | 1228281.19 | Геодезический метод | 0.10 | - |
| 144                                      | 474216.26 | 1228516.08 | Геодезический метод | 0.10 | - |
| 145                                      | 474220.86 | 1228529.37 | Геодезический метод | 0.10 | - |
| 146                                      | 474220.13 | 1228534.91 | Геодезический метод | 0.10 | - |
| 147                                      | 474182.80 | 1228674.84 | Геодезический метод | 0.10 | - |
| 148                                      | 474122.93 | 1228925.60 | Геодезический метод | 0.10 | - |




| Сведения о местоположении границ объекта |           |            |                     |      |   |
|------------------------------------------|-----------|------------|---------------------|------|---|
| 149                                      | 474067.34 | 1229145.91 | Геодезический метод | 0.10 | - |
| 150                                      | 473960.23 | 1229586.70 | Геодезический метод | 0.10 | - |
| 151                                      | 473895.35 | 1229843.45 | Геодезический метод | 0.10 | - |
| 152                                      | 473887.48 | 1229851.32 | Геодезический метод | 0.10 | - |
| 153                                      | 473548.08 | 1229993.34 | Геодезический метод | 0.10 | - |
| 154                                      | 473737.97 | 1230223.46 | Геодезический метод | 0.10 | - |
| 155                                      | 473874.82 | 1230462.03 | Геодезический метод | 0.10 | - |
| 156                                      | 474131.10 | 1230917.47 | Геодезический метод | 0.10 | - |
| 157                                      | 474276.04 | 1231163.91 | Геодезический метод | 0.10 | - |
| 158                                      | 474379.70 | 1231352.01 | Геодезический метод | 0.10 | - |
| 159                                      | 474598.50 | 1231730.80 | Геодезический метод | 0.10 | - |
| 160                                      | 474928.84 | 1232313.54 | Геодезический метод | 0.10 | - |
| 161                                      | 475129.14 | 1232670.89 | Геодезический метод | 0.10 | - |
| 162                                      | 475229.04 | 1232841.56 | Геодезический метод | 0.10 | - |
| 163                                      | 476730.33 | 1234203.56 | Геодезический метод | 0.10 | - |
| 164                                      | 478352.21 | 1235669.39 | Геодезический метод | 0.10 | - |
| 165                                      | 478513.69 | 1235818.52 | Геодезический метод | 0.10 | - |
| 166                                      | 479906.56 | 1237079.99 | Геодезический метод | 0.10 | - |
| 167                                      | 482132.21 | 1239100.28 | Геодезический метод | 0.10 | - |
| 168                                      | 485181.40 | 1241855.56 | Геодезический метод | 0.10 | - |
| 169                                      | 485314.72 | 1241974.31 | Геодезический метод | 0.10 | - |
| 170                                      | 485848.24 | 1242458.90 | Геодезический метод | 0.10 | - |
| 171                                      | 487654.91 | 1244091.38 | Геодезический метод | 0.10 | - |
| 172                                      | 487766.23 | 1244192.98 | Геодезический метод | 0.10 | - |
| 173                                      | 488091.53 | 1244505.45 | Геодезический метод | 0.10 | - |
| 174                                      | 488238.97 | 1244649.51 | Геодезический метод | 0.10 | - |
| 175                                      | 488406.81 | 1244679.02 | Геодезический метод | 0.10 | - |
| 176                                      | 488557.13 | 1244687.13 | Геодезический метод | 0.10 | - |
| 177                                      | 488668.92 | 1244634.47 | Геодезический метод | 0.10 | - |
| 1                                        | 489679.08 | 1244261.80 | Геодезический метод | 0.10 | - |
| 178                                      | 489680.97 | 1244426.07 | Геодезический метод | 0.10 | - |
| 179                                      | 489719.43 | 1244410.72 | Геодезический метод | 0.10 | - |
| 180                                      | 489675.05 | 1244309.20 | Геодезический метод | 0.10 | - |
| 181                                      | 489638.83 | 1244322.71 | Геодезический метод | 0.10 | - |
| 178                                      | 489680.97 | 1244426.07 | Геодезический метод | 0.10 | - |
|                                          |           |            |                     |      |   |

| Сведения о местоположении границ объекта                        |               |   |                                                           |                                                                                       |                                                   |
|-----------------------------------------------------------------|---------------|---|-----------------------------------------------------------|---------------------------------------------------------------------------------------|---------------------------------------------------|
| 3. Сведения о характерных точках части (частей) границы объекта |               |   |                                                           |                                                                                       |                                                   |
| Обозначение<br>характерных<br>точек части<br>границы            | Координаты, м |   | Метод<br>определения<br>координат<br>характерной<br>точки | Средняя<br>квадратическая<br>погрешность<br>положения<br>характерной точки<br>(Mt), м | Описание<br>обозначения<br>точки<br>(при наличии) |
|                                                                 | X             | Y |                                                           |                                                                                       |                                                   |
| 1                                                               | 2             | 3 | 4                                                         | 5                                                                                     | 6                                                 |
| -                                                               | -             | - | -                                                         | -                                                                                     | -                                                 |

## Раздел 3

| Сведения о местоположении измененных (уточненных) границ объекта |                               |   |                                             |   |                                                           |                                                                                            |                                                      |
|------------------------------------------------------------------|-------------------------------|---|---------------------------------------------|---|-----------------------------------------------------------|--------------------------------------------------------------------------------------------|------------------------------------------------------|
| 1. Система координат -                                           |                               |   |                                             |   |                                                           |                                                                                            |                                                      |
| 2. Сведения о характерных точках границ объекта                  |                               |   |                                             |   |                                                           |                                                                                            |                                                      |
| Обозначение<br>характерных<br>точек границ                       | Существующие<br>координаты, м |   | Измененные<br>(уточненные)<br>координаты, м |   | Метод<br>определения<br>координат<br>характерной<br>точки | Средняя<br>квадрати-<br>ческая<br>погрешность<br>положения<br>характерной<br>точки (Mt), м | Описание<br>обозначения<br>точки<br>(при<br>наличии) |
|                                                                  | X                             | Y | X                                           | Y |                                                           |                                                                                            |                                                      |
| 1                                                                | 2                             | 3 | 4                                           | 5 | 6                                                         | 7                                                                                          | 8                                                    |
| -                                                                | -                             | - | -                                           | - | -                                                         | -                                                                                          | -                                                    |
| 3. Сведения о характерных точках части (частей) границы объекта  |                               |   |                                             |   |                                                           |                                                                                            |                                                      |
| Обозначение<br>характерных<br>точек границ                       | Существующие<br>координаты, м |   | Измененные<br>(уточненные)<br>координаты, м |   | Метод<br>определения<br>координат<br>характерной<br>точки | Средняя<br>квадрати-<br>ческая<br>погрешность<br>положения<br>характерной<br>точки (Mt), м | Описание<br>обозначения<br>точки<br>(при<br>наличии) |
|                                                                  | X                             | Y | X                                           | Y |                                                           |                                                                                            |                                                      |
| 1                                                                | 2                             | 3 | 4                                           | 5 | 6                                                         | 7                                                                                          | 8                                                    |
| -                                                                | -                             | - | -                                           | - | -                                                         | -                                                                                          | -                                                    |

**СХЕМА РАСПОЛОЖЕНИЯ ГРАНИЦ ПУБЛИЧНОГО СЕРВИТУТА**  
**для использования земельных участков в целях эксплуатации существующего объекта**  
**энергетики «Одноцепная воздушная линия электропередачи ВЛ-110 КВ**  
**Рудная-Дмитриев с отпайкой на ПС Киликино»**  
 (наименование объекта)  
**ОБЗОРНАЯ СХЕМА**

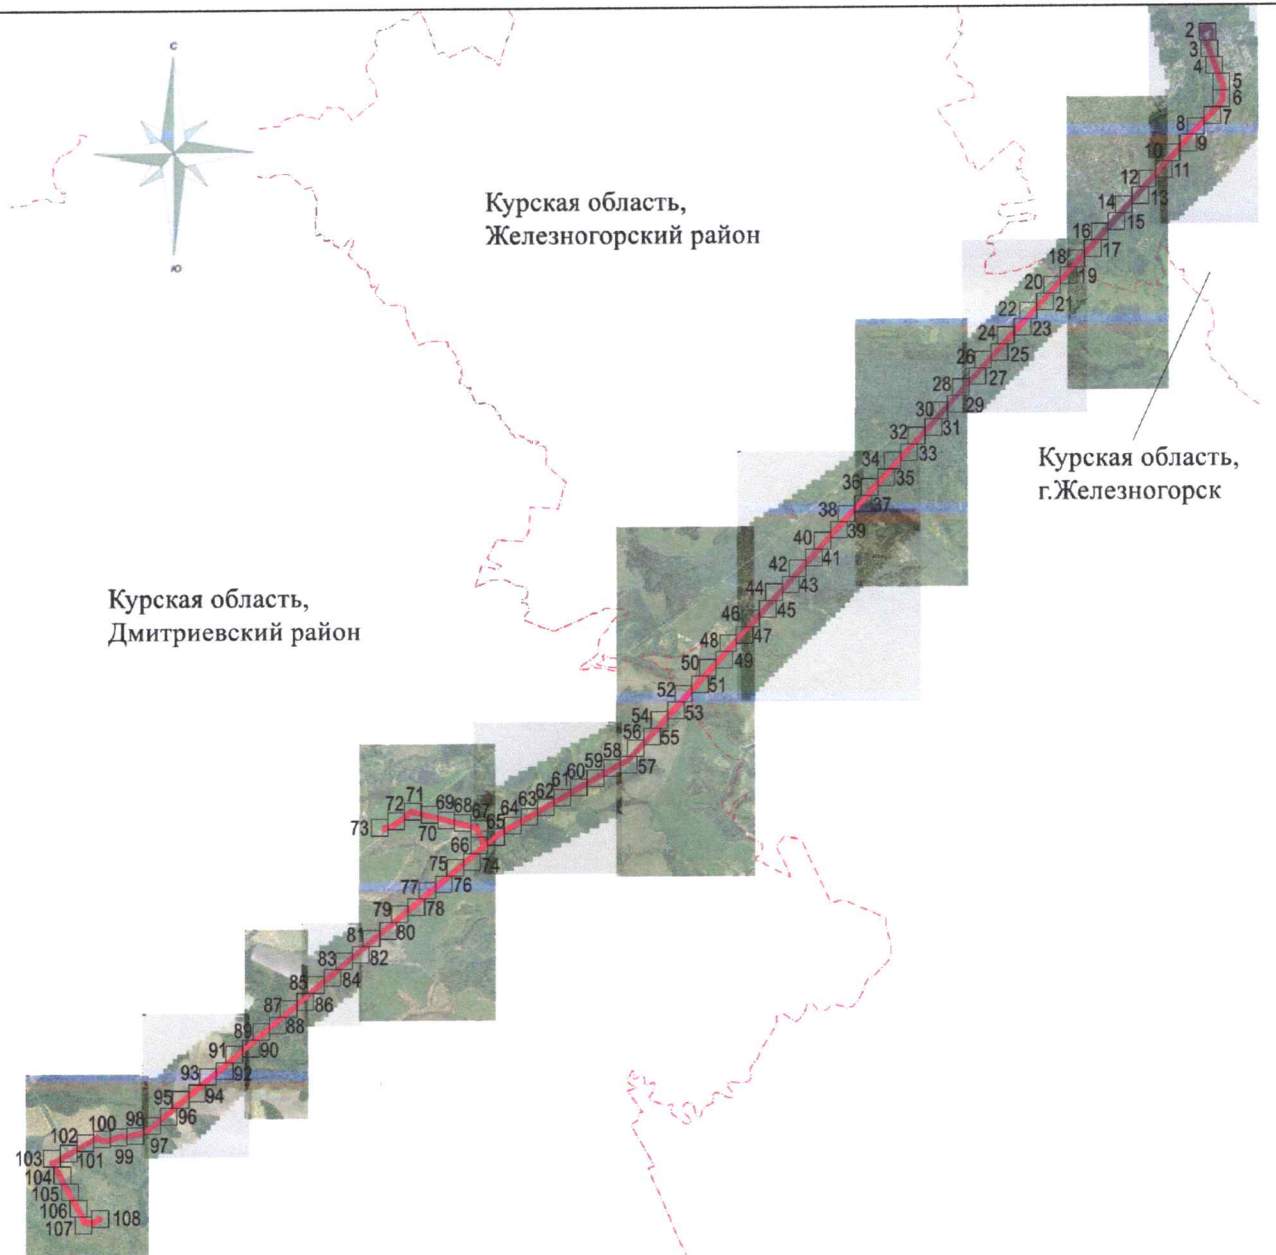


**Масштаб 1:150 000**

**Используемые условные знаки и обозначения:**

|                                                                                                  |                                          |
|--------------------------------------------------------------------------------------------------|------------------------------------------|
|                                                                                                  | - проектная граница публичного сервитута |
|                                                                                                  | - граница муниципального образования     |
| Курская область,<br>Дмитриевский район                                                           | - обозначение муниципального образования |
| Подпись                                                                                          |                                          |
| Дата "17 " 11 2024 г.                                                                            |                                          |
| Место для оттиска печати (при наличии) лица, составившего описание местоположения границ объекта |                                          |



**СХЕМА РАСПОЛОЖЕНИЯ ГРАНИЦ ПУБЛИЧНОГО СЕРВИТУТА**  
**для использования земельных участков в целях эксплуатации существующего объекта**  
**энергетики «Одноцепная воздушная линия электропередачи ВЛ-110 КВ**  
**Рудная-Дмитриев с отпайкой на ПС Киликино»**  
**(наименование объекта)**  
**План границ объекта**

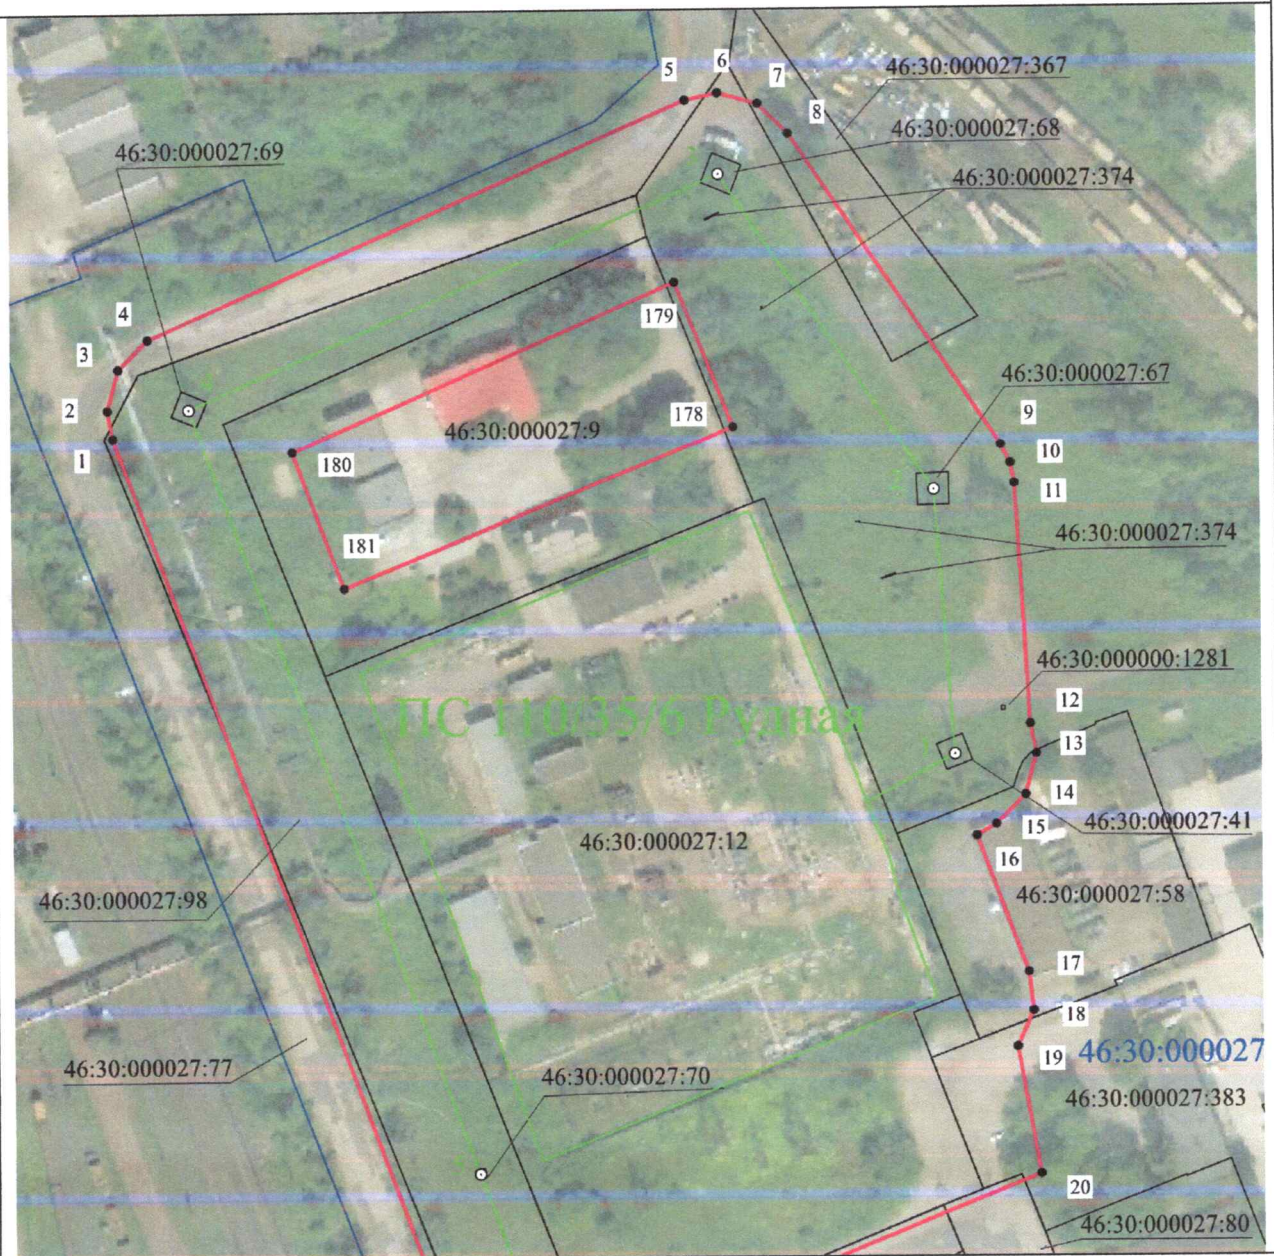

**Масштаб 1:2000**

**Используемые условные знаки и обозначения:**

|                                            |                                                  |
|--------------------------------------------|--------------------------------------------------|
| • 1                                        | - характерная точка границы публичного сервитута |
| <span style="color: red;">—</span>         | - проектная граница публичного сервитута         |
| <span style="color: green;">—</span> 4     | - линия электропередачи и опора с её номером     |
| 46:23:220701:55                            | - кадастровый номер земельного участка           |
| <span style="color: black;">—</span>       | - существующая часть границы земельного участка  |
| 46:23:220701                               | - номер кадастрового квартала                    |
| <span style="color: blue;">—</span>        | - граница кадастрового квартала                  |
| <span style="color: red;">- - - - -</span> | - граница муниципального образования             |
| Подстанция 110/35/6<br>кВ Рудная           | - наименование подстанции                        |



**СХЕМА РАСПОЛОЖЕНИЯ ГРАНИЦ ПУБЛИЧНОГО СЕРВИТУТА**  
**для использования земельных участков в целях эксплуатации существующего объекта**  
**энергетики «Одноцепная воздушная линия электропередачи ВЛ-110 КВ**  
**Рудная-Дмитриев с отпайкой на ПС Киликино»**  
**(наименование объекта)**  
**План границ объекта**



**Масштаб 1:2000**

**Используемые условные знаки и обозначения:**

|                 |                                                  |
|-----------------|--------------------------------------------------|
| ● 1             | - характерная точка границы публичного сервитута |
|                 | - проектная граница публичного сервитута         |
|                 | - линия электропередачи и опора с её номером     |
| 46:23:220701:55 | - кадастровый номер земельного участка           |
|                 | - существующая часть границы земельного участка  |
| 46:23:220701    | - номер кадастрового квартала                    |
|                 | - граница кадастрового квартала                  |
|                 | - граница муниципального образования             |



**СХЕМА РАСПОЛОЖЕНИЯ ГРАНИЦ ПУБЛИЧНОГО СЕРВИТУТА**  
**для использования земельных участков в целях эксплуатации существующего объекта**  
**энергетики «Одноцепная воздушная линия электропередачи ВЛ-110 КВ**  
**Рудная-Дмитриев с отпайкой на ПС Киликино»**  
**(наименование объекта)**  
**План границ объекта**




**Масштаб 1:2000**

**Используемые условные знаки и обозначения:**

|                 |                                                  |
|-----------------|--------------------------------------------------|
| ● 1             | - характерная точка границы публичного сервитута |
|                 | - проектная граница публичного сервитута         |
|                 | - линия электропередачи и опора с её номером     |
| 46:23:220701:55 | - кадастровый номер земельного участка           |
|                 | - существующая часть границы земельного участка  |
| 46:23:220701    | - номер кадастрового квартала                    |
|                 | - граница кадастрового квартала                  |
|                 | - граница муниципального образования             |



**СХЕМА РАСПОЛОЖЕНИЯ ГРАНИЦ ПУБЛИЧНОГО СЕРВИТУТА**  
**для использования земельных участков в целях эксплуатации существующего объекта**  
**энергетики «Одноцепная воздушная линия электропередачи ВЛ-110 КВ**  
**Рудная-Дмитриев с отпайкой на ПС Киликино»**  
**(наименование объекта)**  
**План границ объекта**

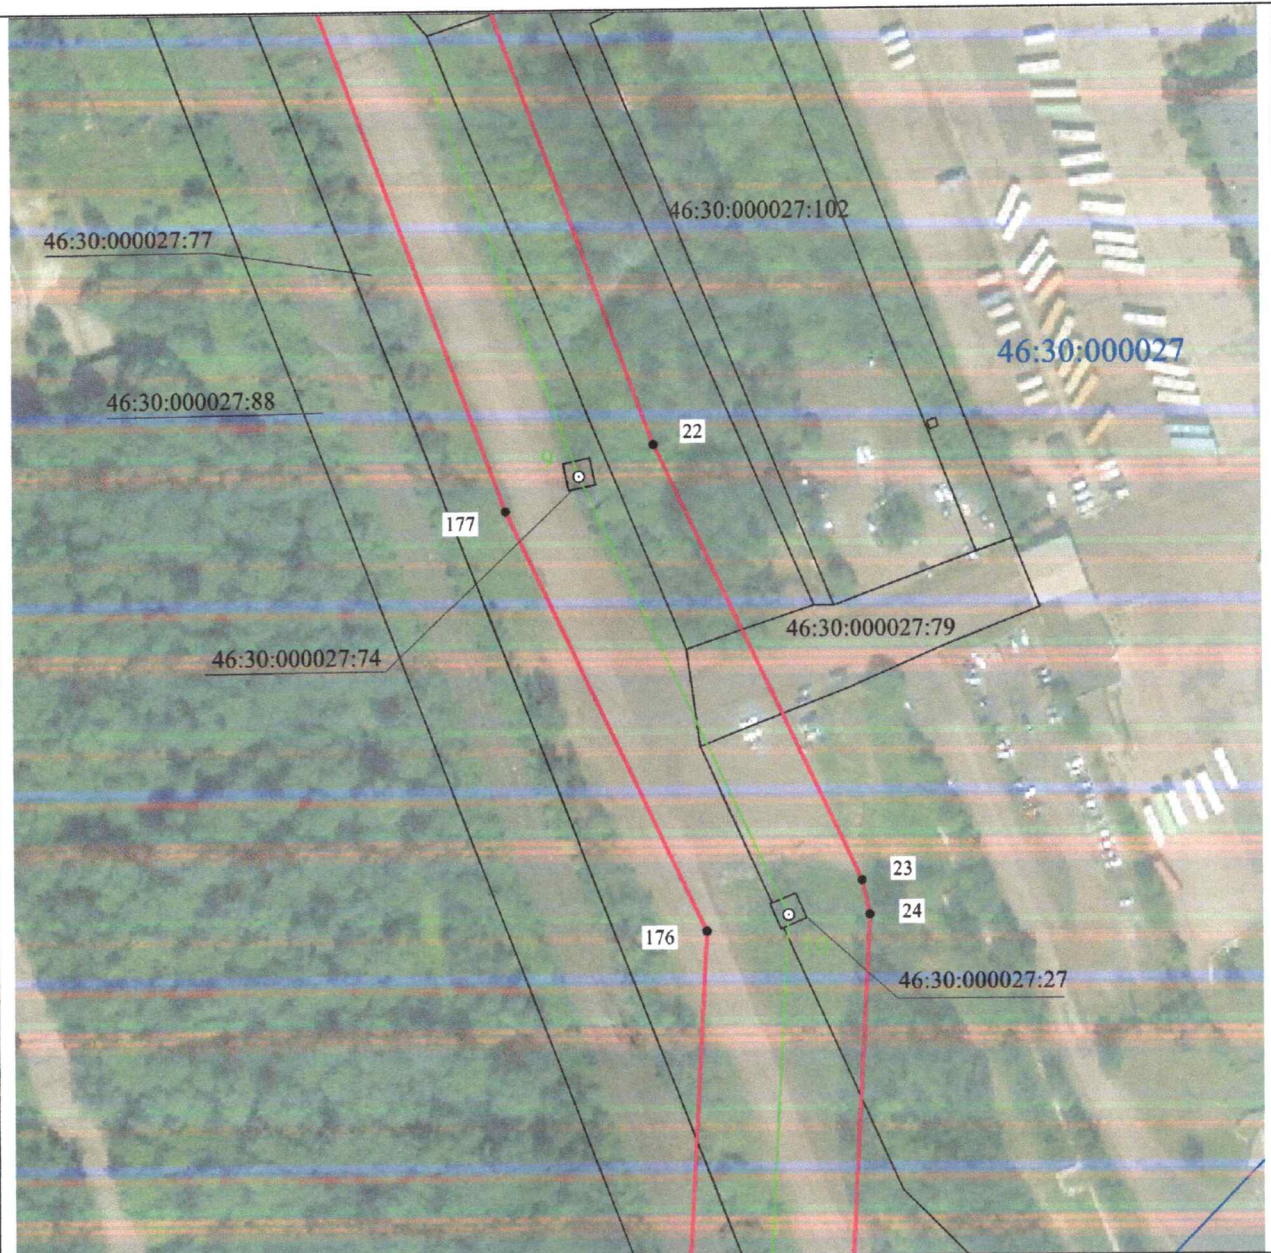


**Масштаб 1:2000**

**Используемые условные знаки и обозначения:**

|                                            |                                                  |
|--------------------------------------------|--------------------------------------------------|
| • 1                                        | - характерная точка границы публичного сервитута |
| <span style="color: red;">—</span>         | - проектная граница публичного сервитута         |
| <span style="color: green;">—</span> 24    | - линия электропередачи и опора с её номером     |
| 46:23:220701:55                            | - кадастровый номер земельного участка           |
| <span style="color: black;">—</span>       | - существующая часть границы земельного участка  |
| 46:23:220701                               | - номер кадастрового квартала                    |
| <span style="color: blue;">—</span>        | - граница кадастрового квартала                  |
| <span style="color: red;">- - - - -</span> | - граница муниципального образования             |



**СХЕМА РАСПОЛОЖЕНИЯ ГРАНИЦ ПУБЛИЧНОГО СЕРВИТУТА**  
**для использования земельных участков в целях эксплуатации существующего объекта**  
**энергетики «Одноцепная воздушная линия электропередачи ВЛ-110 КВ**  
**Рудная-Дмитриев с отпайкой на ПС Киликино»**  
**(наименование объекта)**  
**План границ объекта**

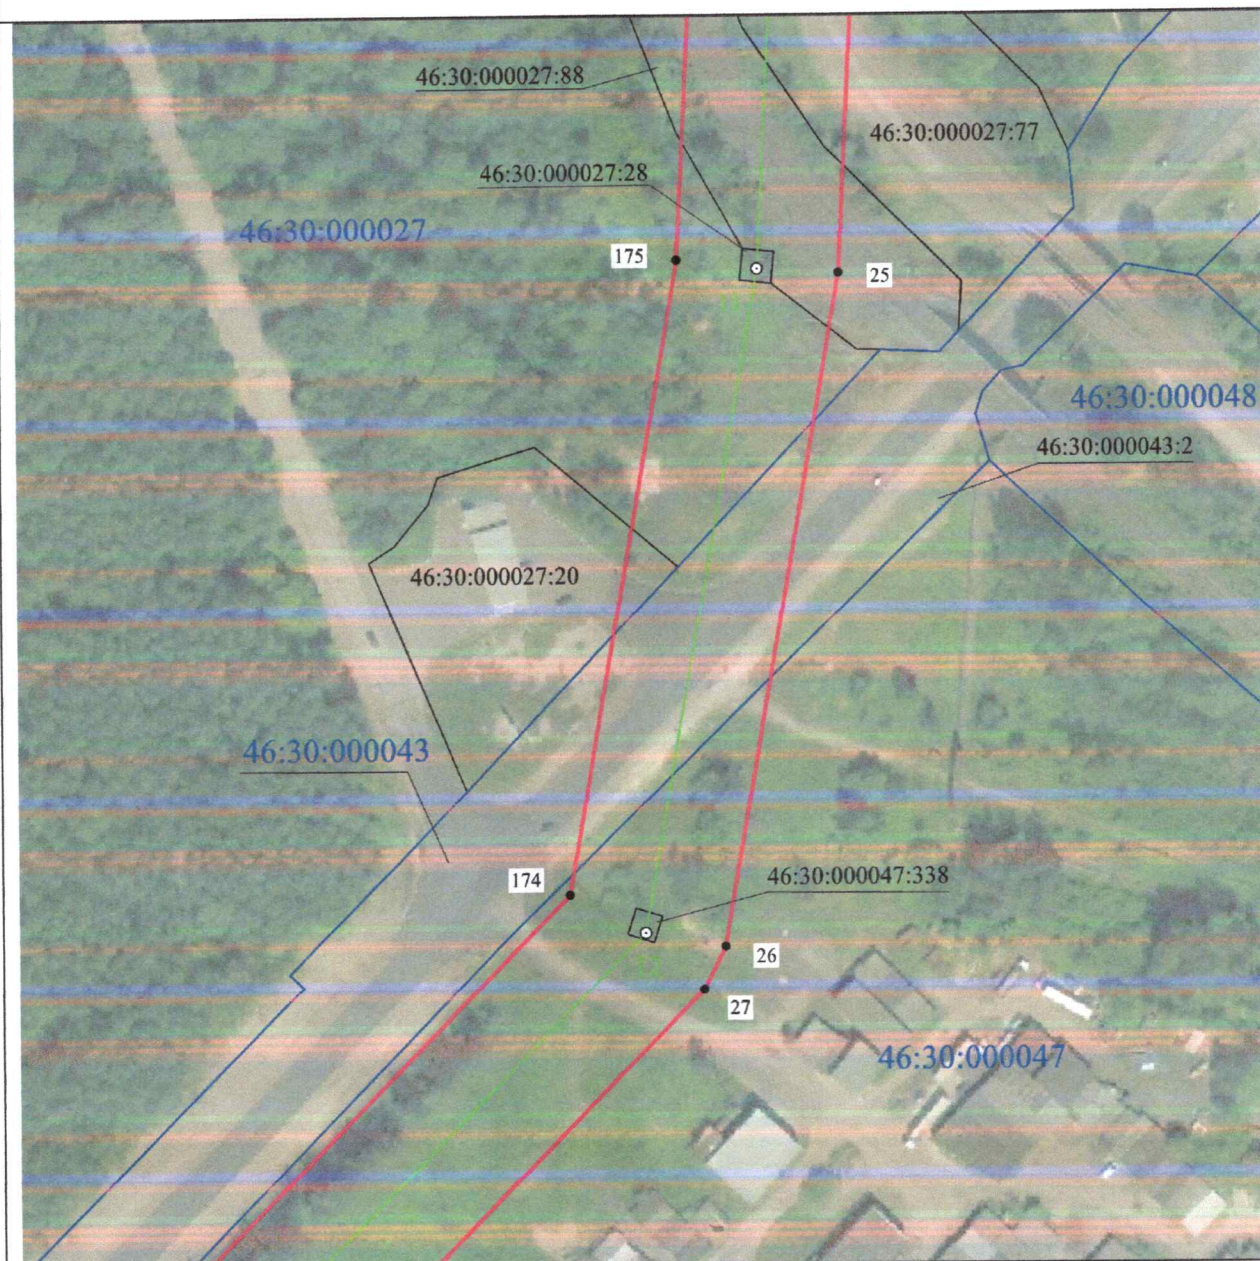


**Масштаб 1:2000**

**Используемые условные знаки и обозначения:**

|                 |                                                  |
|-----------------|--------------------------------------------------|
| • 1             | - характерная точка границы публичного сервитута |
| —               | - проектная граница публичного сервитута         |
| — 24            | - линия электропередачи и опора с её номером     |
| 46:23:220701:55 | - кадастровый номер земельного участка           |
| —               | - существующая часть границы земельного участка  |
| 46:23:220701    | - номер кадастрового квартала                    |
| —               | - граница кадастрового квартала                  |
| — . . . . .     | - граница муниципального образования             |



**СХЕМА РАСПОЛОЖЕНИЯ ГРАНИЦ ПУБЛИЧНОГО СЕРВИТУТА**  
**для использования земельных участков в целях эксплуатации существующего объекта**  
**энергетики «Одноцепная воздушная линия электропередачи ВЛ-110 КВ**  
**Рудная-Дмитриев с отпайкой на ПС Киликино»**  
**(наименование объекта)**  
**План границ объекта**

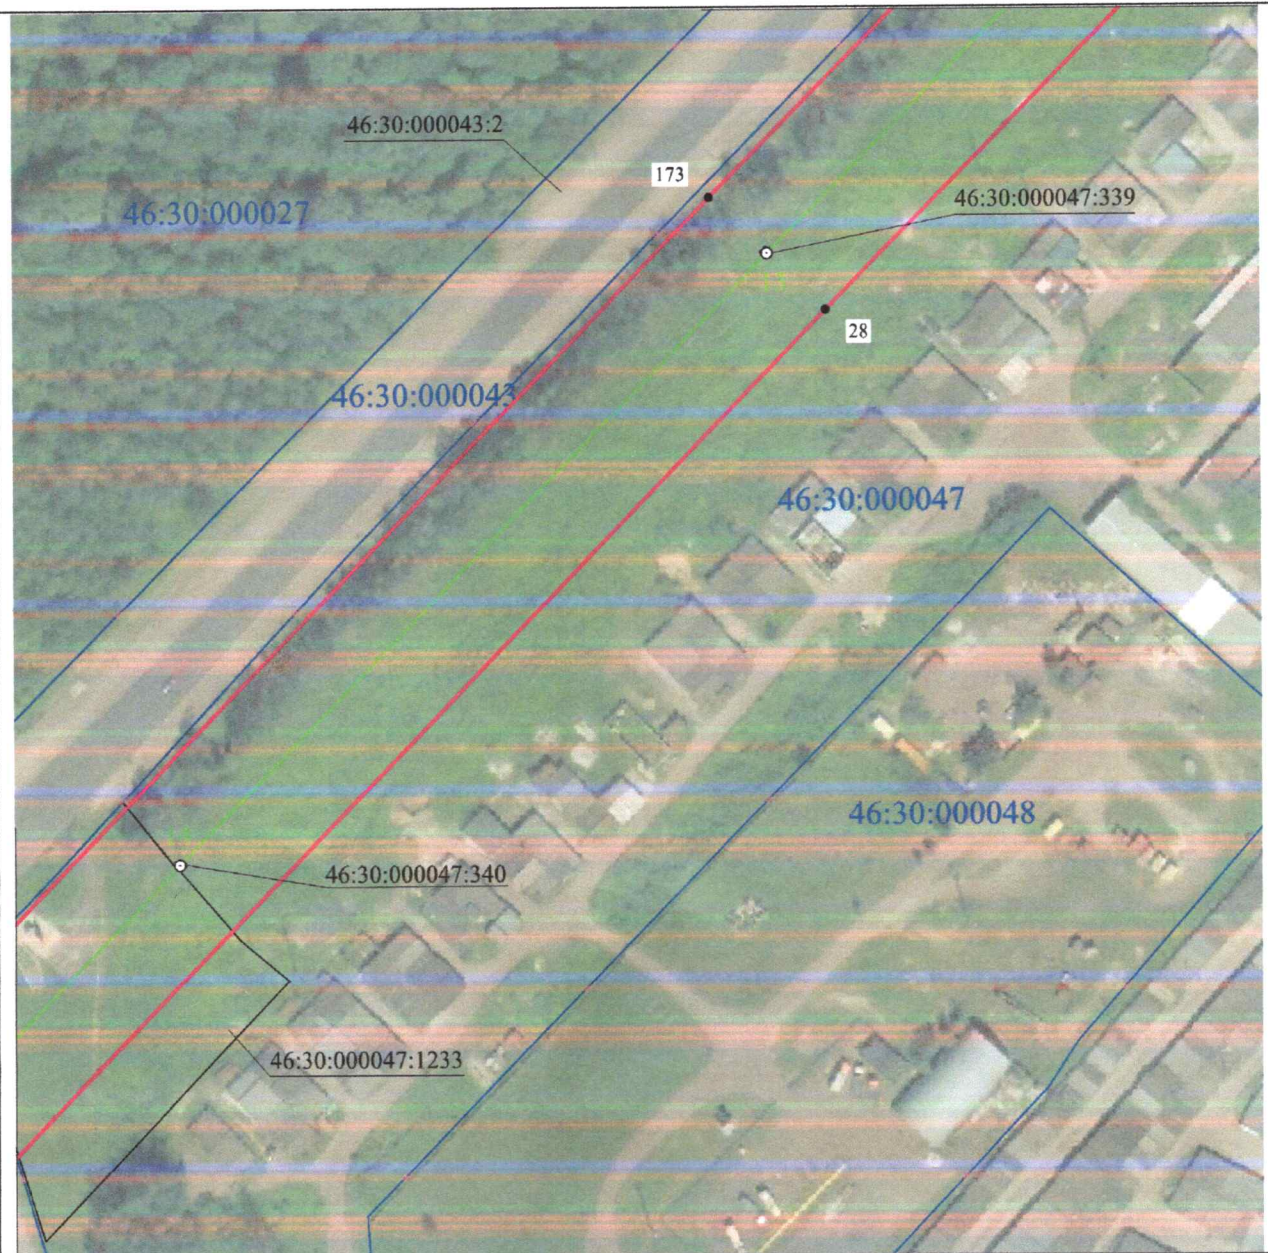


**Масштаб 1:2000**

**Используемые условные знаки и обозначения:**

|                 |                                                  |
|-----------------|--------------------------------------------------|
| • 1             | - характерная точка границы публичного сервитута |
|                 | - проектная граница публичного сервитута         |
|                 | - линия электропередачи и опора с её номером     |
| 46:23:220701:55 | - кадастровый номер земельного участка           |
|                 | - существующая часть границы земельного участка  |
| 46:23:220701    | - номер кадастрового квартала                    |
|                 | - граница кадастрового квартала                  |
|                 | - граница муниципального образования             |



**СХЕМА РАСПОЛОЖЕНИЯ ГРАНИЦ ПУБЛИЧНОГО СЕРВИТУТА**  
**для использования земельных участков в целях эксплуатации существующего объекта**  
**энергетики «Одноцепная воздушная линия электропередачи ВЛ-110 КВ**  
**Рудная-Дмитриев с отпайкой на ПС Киликино»**  
**(наименование объекта)**  
**План границ объекта**

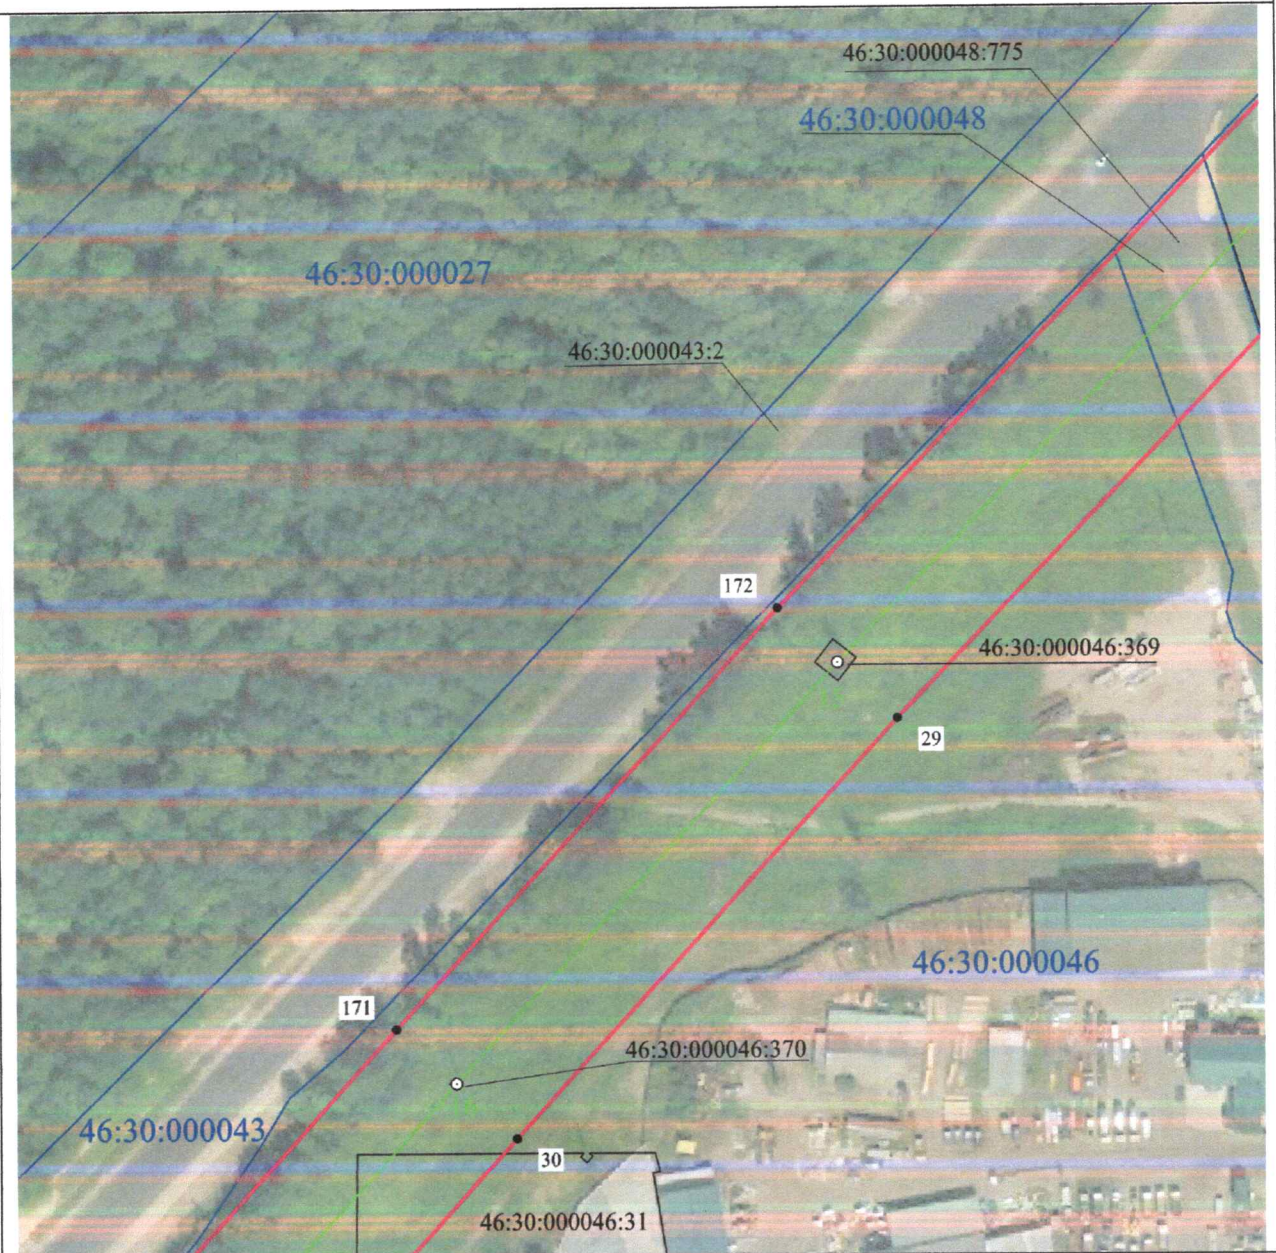


**Масштаб 1:2000**

**Используемые условные знаки и обозначения:**

|                                              |                                                  |
|----------------------------------------------|--------------------------------------------------|
| • 1                                          | - характерная точка границы публичного сервитута |
| <span style="color: red;">———</span>         | - проектная граница публичного сервитута         |
| <span style="color: green;">— ВЛ —</span>    | - линия электропередачи и опора с её номером     |
| 46:23:220701:55                              | - кадастровый номер земельного участка           |
| <span style="color: black;">———</span>       | - существующая часть границы земельного участка  |
| 46:23:220701                                 | - номер кадастрового квартала                    |
| <span style="color: blue;">———</span>        | - граница кадастрового квартала                  |
| <span style="color: red;">- . - . - .</span> | - граница муниципального образования             |



**СХЕМА РАСПОЛОЖЕНИЯ ГРАНИЦ ПУБЛИЧНОГО СЕРВИТУТА**  
**для использования земельных участков в целях эксплуатации существующего объекта**  
**энергетики «Одноцепная воздушная линия электропередачи ВЛ-110 КВ**  
**Рудная-Дмитриев с отпайкой на ПС Киликино»**  
**(наименование объекта)**  
**План границ объекта**

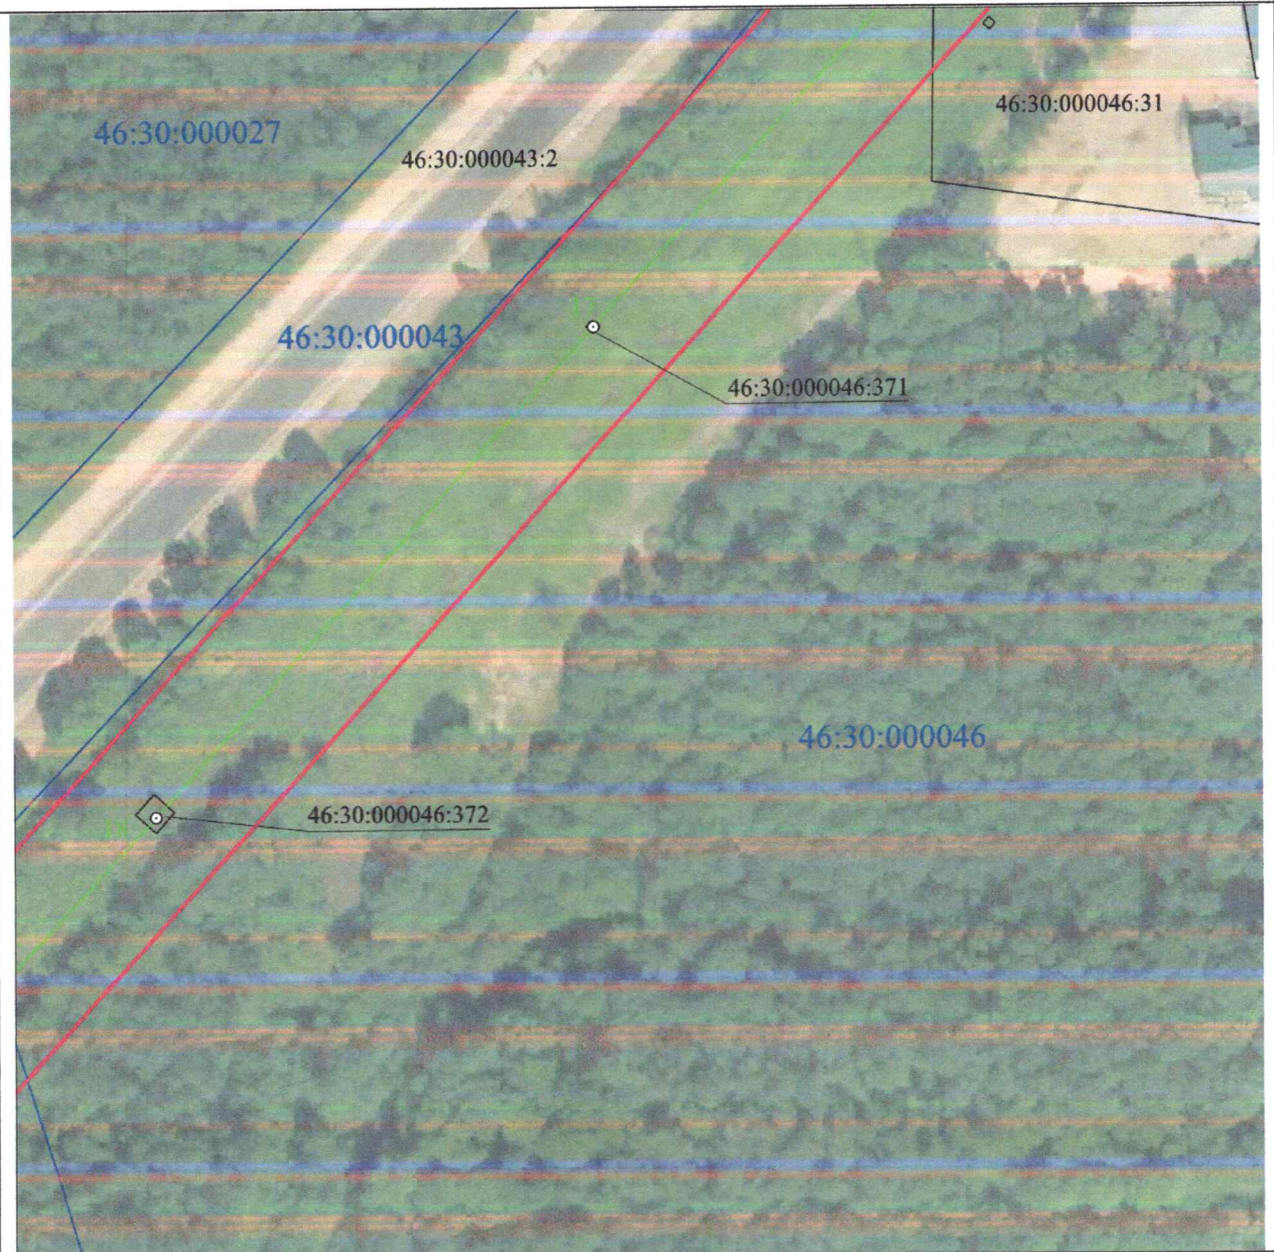


**Масштаб 1:2000**

**Используемые условные знаки и обозначения:**

|                 |                                                  |
|-----------------|--------------------------------------------------|
| ● 1             | - характерная точка границы публичного сервитута |
|                 | - проектная граница публичного сервитута         |
|                 | - линия электропередачи и опора с её номером     |
| 46:23:220701:55 | - кадастровый номер земельного участка           |
|                 | - существующая часть границы земельного участка  |
| 46:23:220701    | - номер кадастрового квартала                    |
|                 | - граница кадастрового квартала                  |
|                 | - граница муниципального образования             |



**СХЕМА РАСПОЛОЖЕНИЯ ГРАНИЦ ПУБЛИЧНОГО СЕРВИТУТА**  
**для использования земельных участков в целях эксплуатации существующего объекта**  
**энергетики «Одноцепная воздушная линия электропередачи ВЛ-110 КВ**  
**Рудная-Дмитриев с отпайкой на ПС Киликино»**  
**(наименование объекта)**  
**План границ объекта**

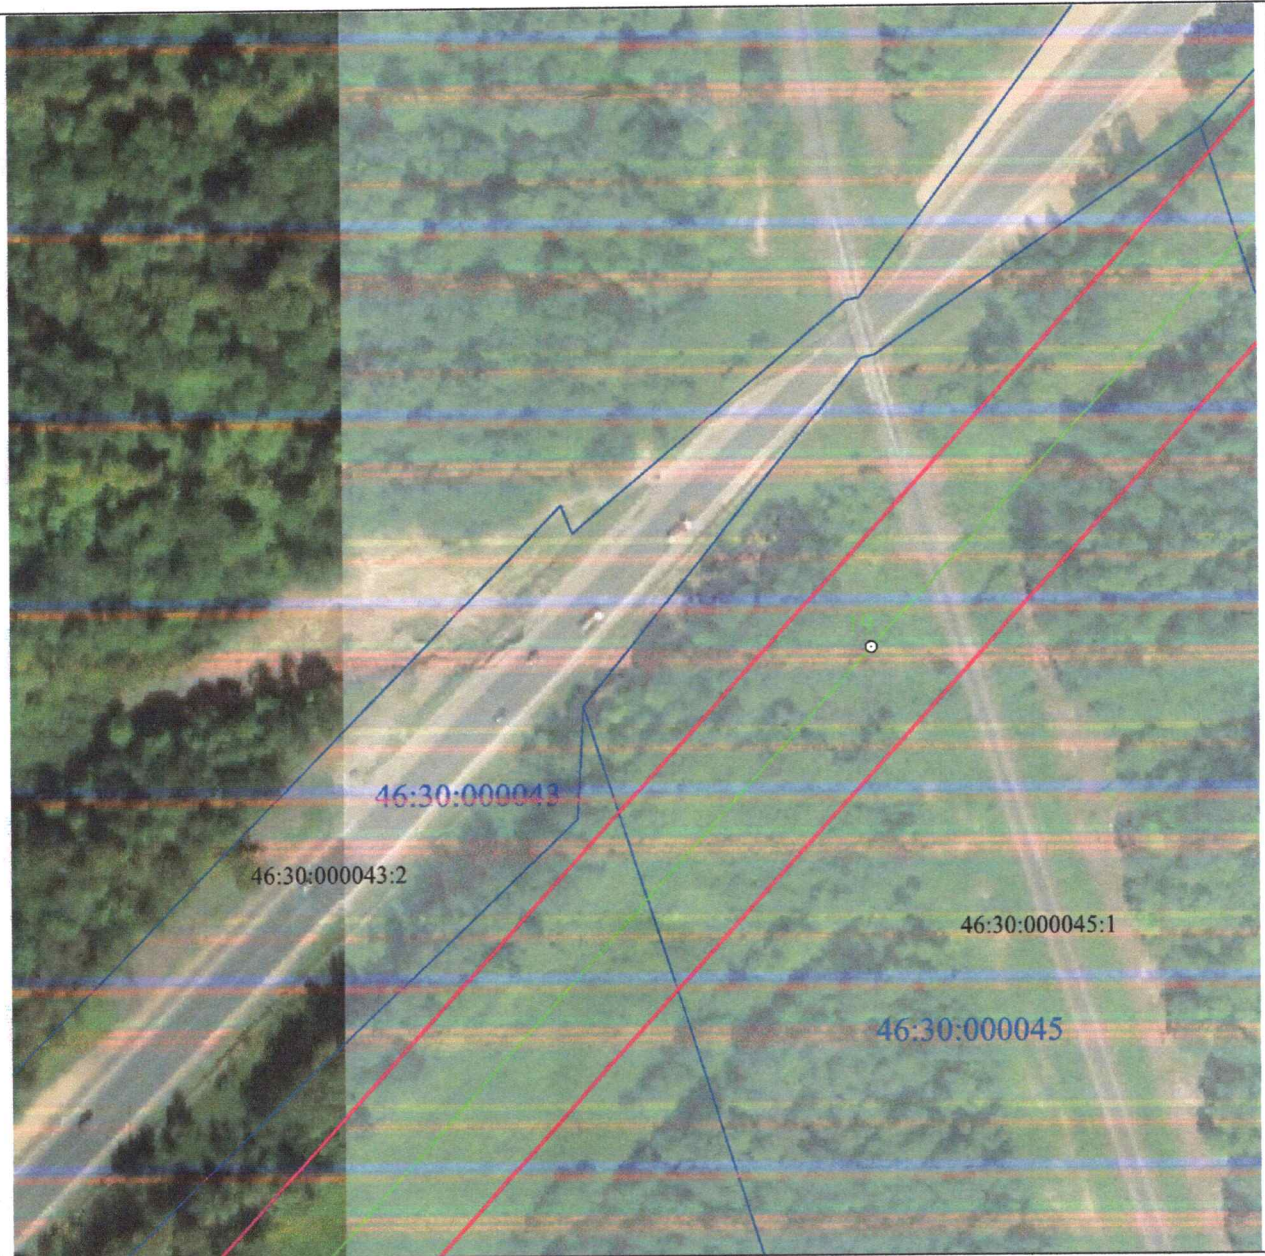


**Масштаб 1:2000**

**Используемые условные знаки и обозначения:**

|                                            |                                                  |
|--------------------------------------------|--------------------------------------------------|
| • 1                                        | - характерная точка границы публичного сервитута |
| <span style="color: red;">———</span>       | - проектная граница публичного сервитута         |
| <span style="color: green;">———</span> 04  | - линия электропередачи и опора с её номером     |
| 46:23:220701:55                            | - кадастровый номер земельного участка           |
| <span style="color: black;">———</span>     | - существующая часть границы земельного участка  |
| 46:23:220701                               | - номер кадастрового квартала                    |
| <span style="color: blue;">———</span>      | - граница кадастрового квартала                  |
| <span style="color: red;">- - - - -</span> | - граница муниципального образования             |



**СХЕМА РАСПОЛОЖЕНИЯ ГРАНИЦ ПУБЛИЧНОГО СЕРВИТУТА**  
**для использования земельных участков в целях эксплуатации существующего объекта**  
**энергетики «Одноцепная воздушная линия электропередачи ВЛ-110 КВ**  
**Рудная-Дмитриев с отпайкой на ПС Киликино»**  
**(наименование объекта)**  
**План границ объекта**

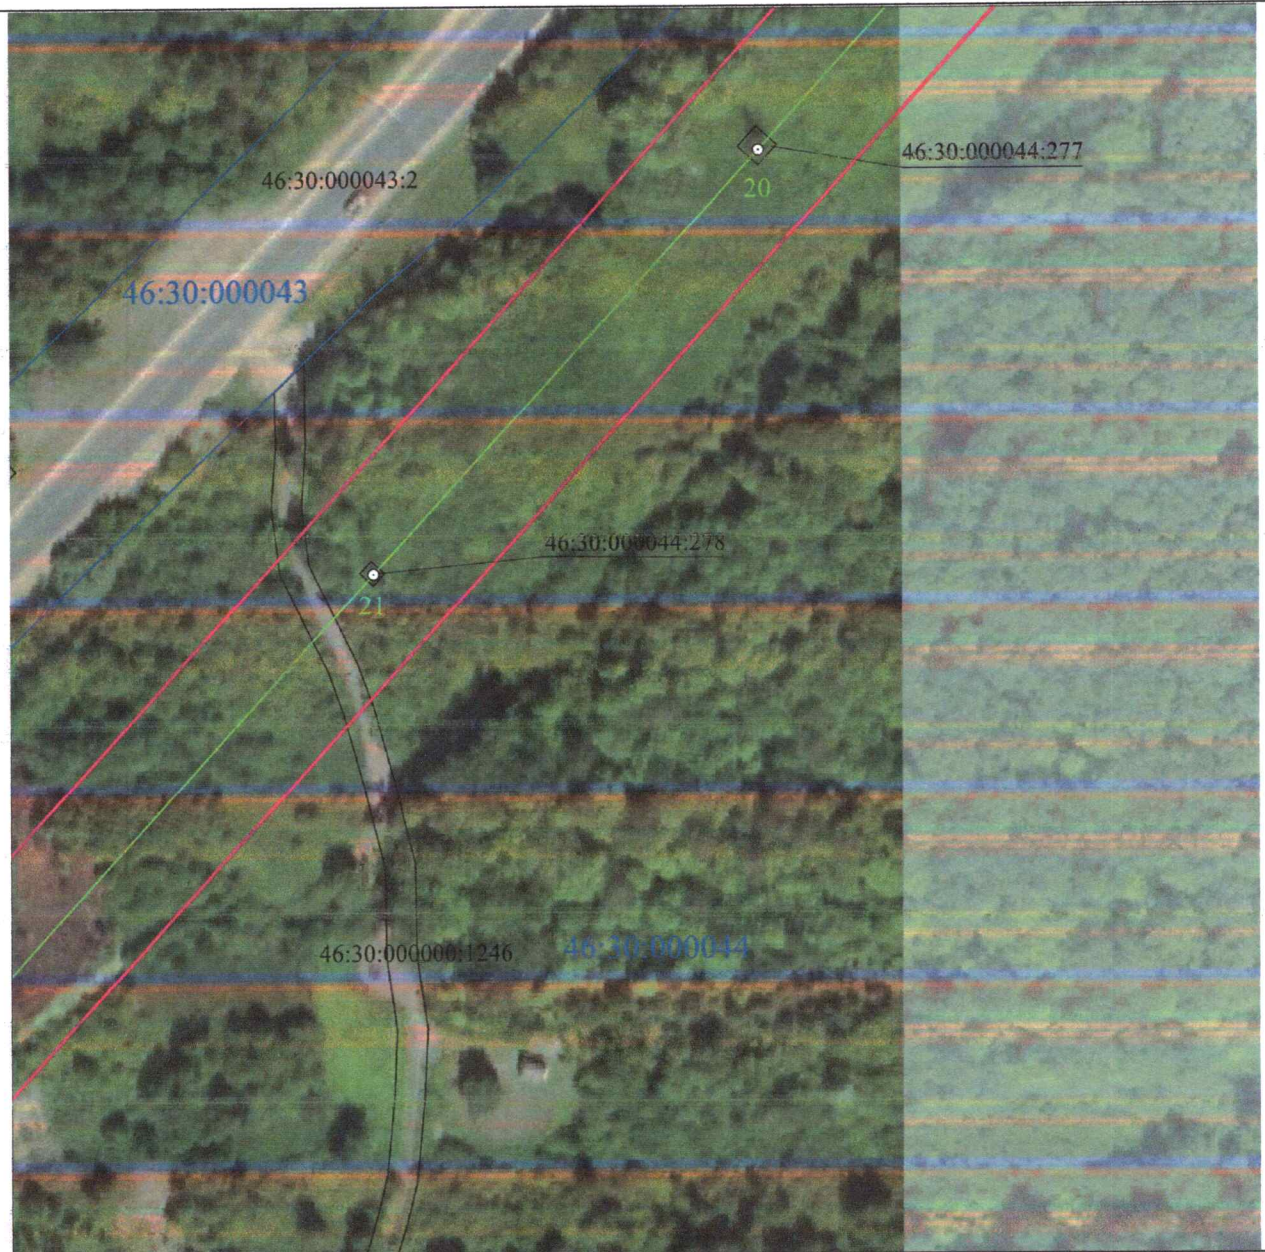


**Масштаб 1:2000**

**Используемые условные знаки и обозначения:**

|                 |                                                  |
|-----------------|--------------------------------------------------|
| • 1             | - характерная точка границы публичного сервитута |
|                 | - проектная граница публичного сервитута         |
|                 | - линия электропередачи и опора с её номером     |
| 46:23:220701:55 | - кадастровый номер земельного участка           |
|                 | - существующая часть границы земельного участка  |
| 46:23:220701    | - номер кадастрового квартала                    |
|                 | - граница кадастрового квартала                  |
|                 | - граница муниципального образования             |



**СХЕМА РАСПОЛОЖЕНИЯ ГРАНИЦ ПУБЛИЧНОГО СЕРВИТУТА**  
**для использования земельных участков в целях эксплуатации существующего объекта**  
**энергетики «Одноцепная воздушная линия электропередачи ВЛ-110 КВ**  
**Рудная-Дмитриев с отпайкой на ПС Киликино»**  
**(наименование объекта)**  
**План границ объекта**

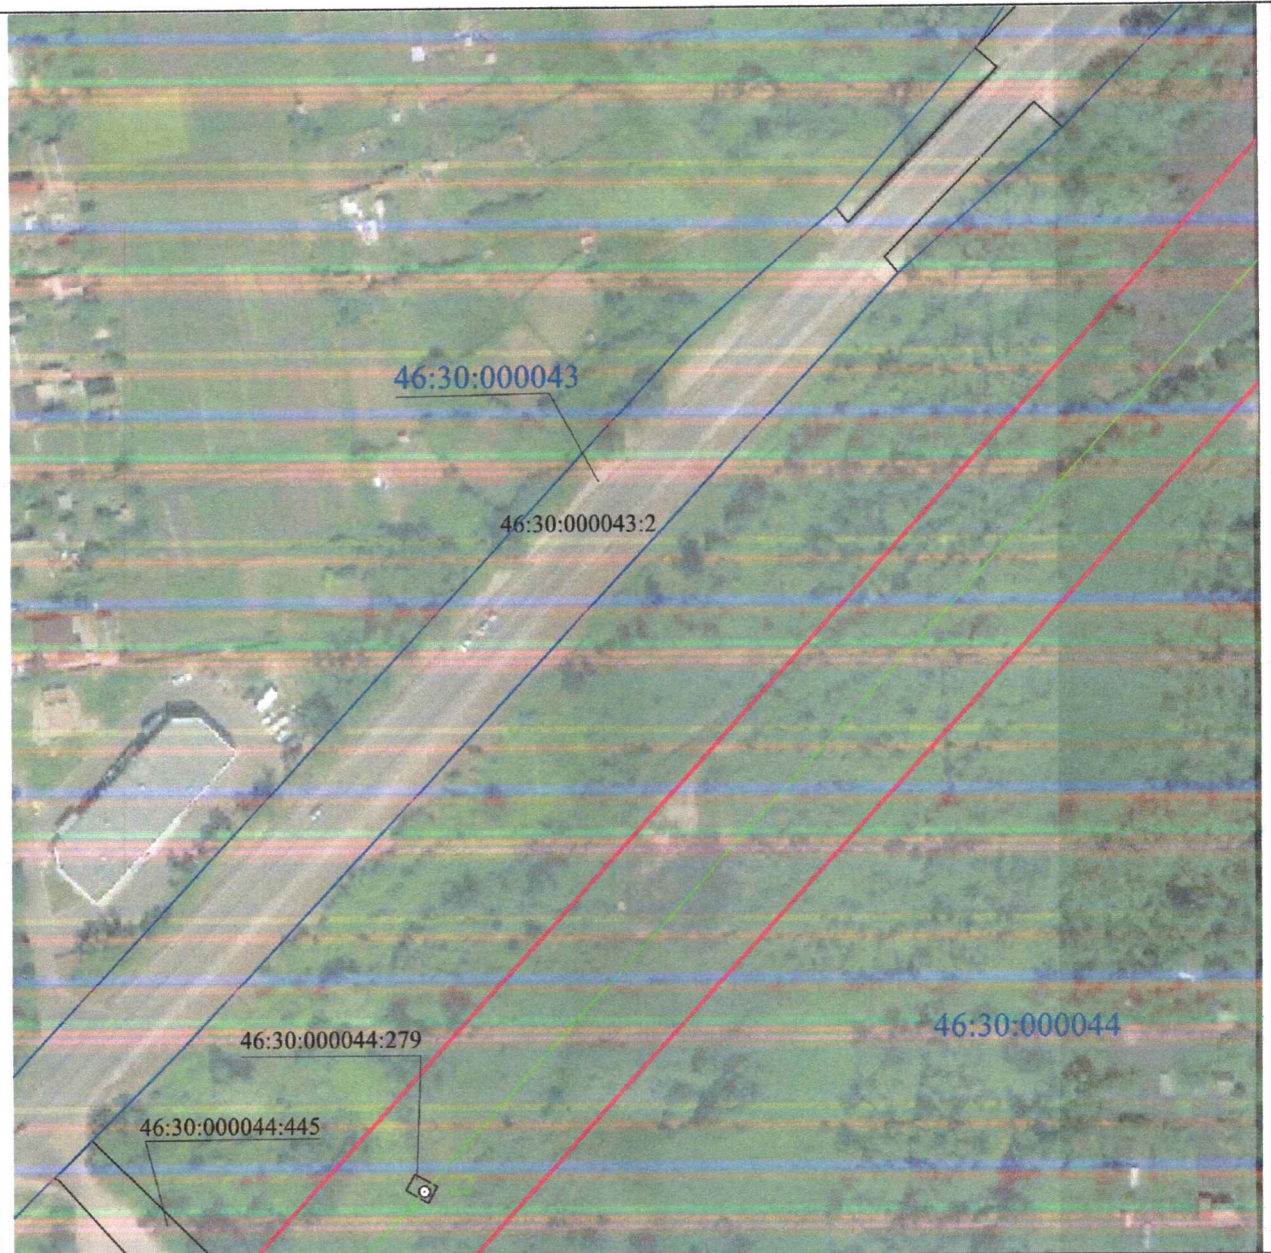


**Масштаб 1:2000**

**Используемые условные знаки и обозначения:**

|                 |                                                  |
|-----------------|--------------------------------------------------|
| • 1             | - характерная точка границы публичного сервитута |
|                 | - проектная граница публичного сервитута         |
|                 | - линия электропередачи и опора с её номером     |
| 46:23:220701:55 | - кадастровый номер земельного участка           |
|                 | - существующая часть границы земельного участка  |
| 46:23:220701    | - номер кадастрового квартала                    |
|                 | - граница кадастрового квартала                  |
|                 | - граница муниципального образования             |



**СХЕМА РАСПОЛОЖЕНИЯ ГРАНИЦ ПУБЛИЧНОГО СЕРВИТУТА**  
**для использования земельных участков в целях эксплуатации существующего объекта**  
**энергетики «Одноцепная воздушная линия электропередачи ВЛ-110 КВ**  
**Рудная-Дмитриев с отпайкой на ПС Киликино»**  
**(наименование объекта)**  
**План границ объекта**

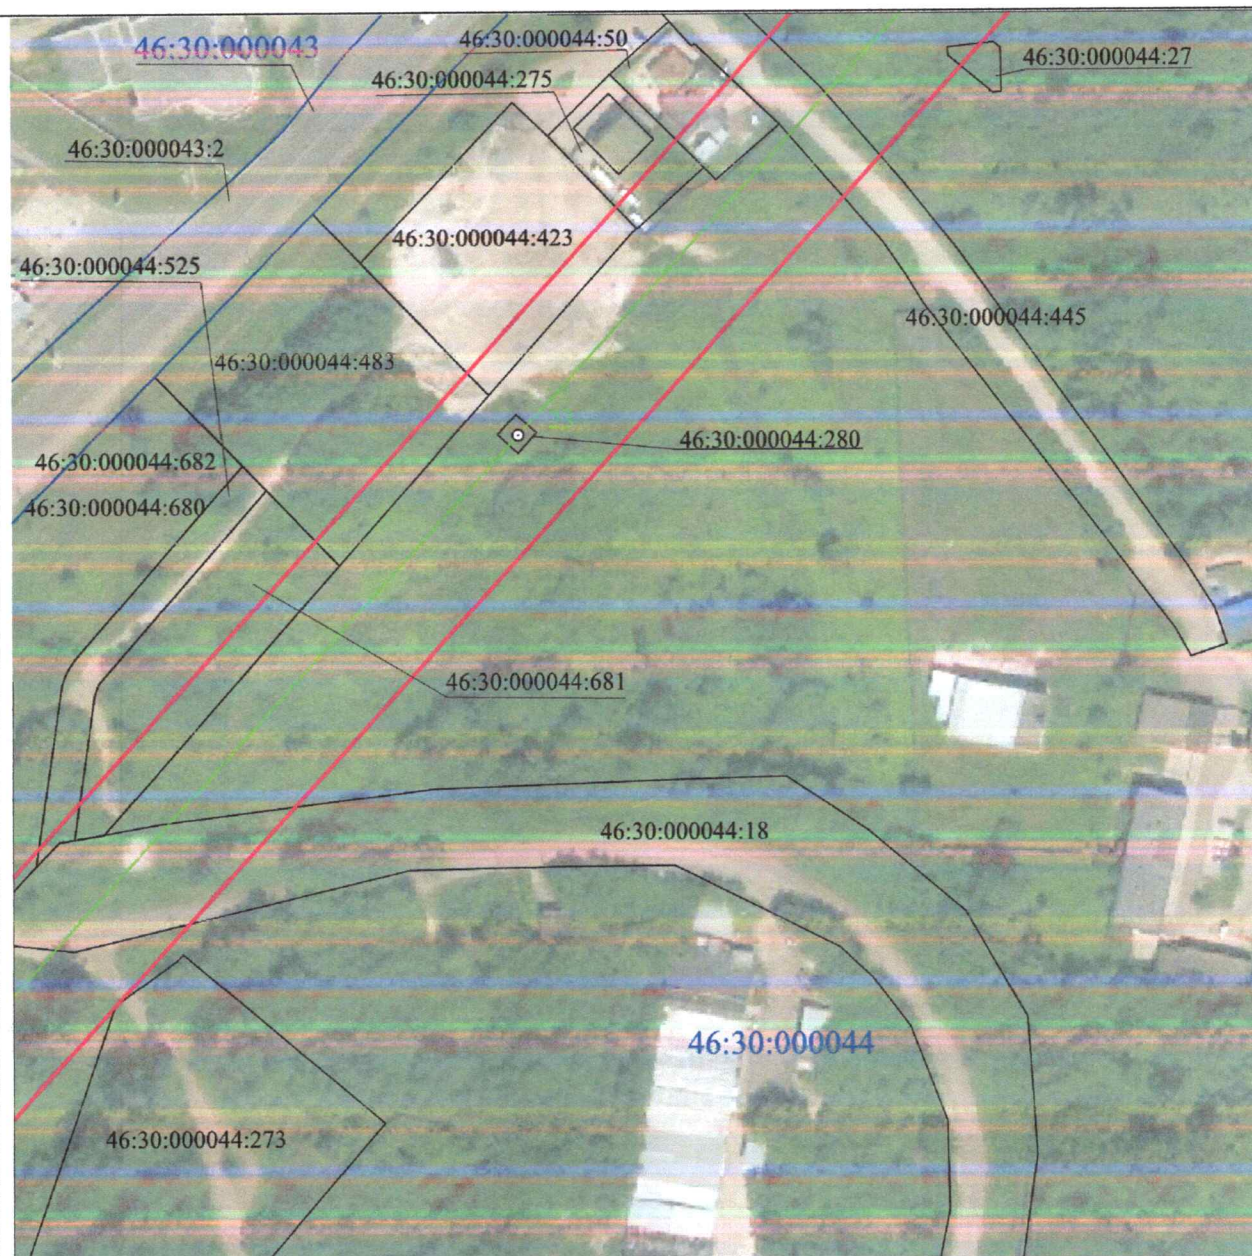


**Масштаб 1:2000**

**Используемые условные знаки и обозначения:**

|                 |                                                  |
|-----------------|--------------------------------------------------|
| • 1             | - характерная точка границы публичного сервитута |
|                 | - проектная граница публичного сервитута         |
|                 | - линия электропередачи и опора с её номером     |
| 46:23:220701:55 | - кадастровый номер земельного участка           |
|                 | - существующая часть границы земельного участка  |
| 46:23:220701    | - номер кадастрового квартала                    |
|                 | - граница кадастрового квартала                  |
|                 | - граница муниципального образования             |



**СХЕМА РАСПОЛОЖЕНИЯ ГРАНИЦ ПУБЛИЧНОГО СЕРВИТУТА**  
**для использования земельных участков в целях эксплуатации существующего объекта**  
**энергетики «Одноцепная воздушная линия электропередачи ВЛ-110 КВ**  
**Рудная-Дмитриев с отпайкой на ПС Киликино»**  
**(наименование объекта)**  
**План границ объекта**

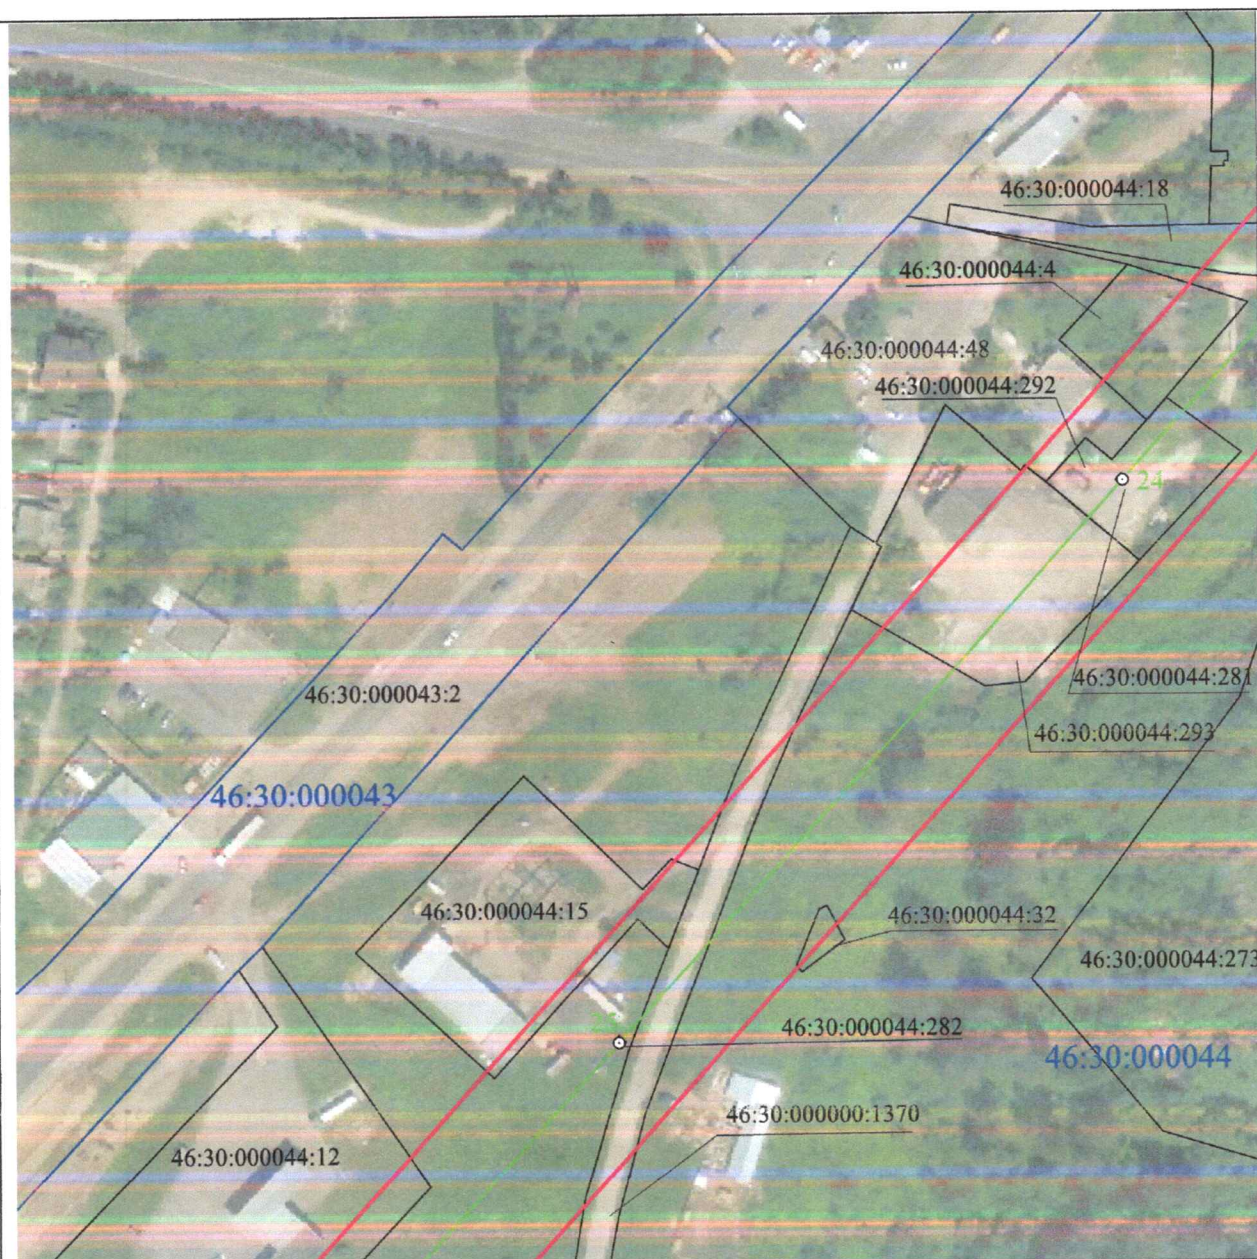


**Масштаб 1:2000**

**Используемые условные знаки и обозначения:**

|                 |                                                  |
|-----------------|--------------------------------------------------|
| • 1             | - характерная точка границы публичного сервитута |
|                 | - проектная граница публичного сервитута         |
|                 | - линия электропередачи и опора с её номером     |
| 46:23:220701:55 | - кадастровый номер земельного участка           |
|                 | - существующая часть границы земельного участка  |
| 46:23:220701    | - номер кадастрового квартала                    |
|                 | - граница кадастрового квартала                  |
|                 | - граница муниципального образования             |



**СХЕМА РАСПОЛОЖЕНИЯ ГРАНИЦ ПУБЛИЧНОГО СЕРВИТУТА**  
**для использования земельных участков в целях эксплуатации существующего объекта**  
**энергетики «Одноцепная воздушная линия электропередачи ВЛ-110 КВ**  
**Рудная-Дмитриев с отпайкой на ПС Киликино»**  
**(наименование объекта)**  
**План границ объекта**

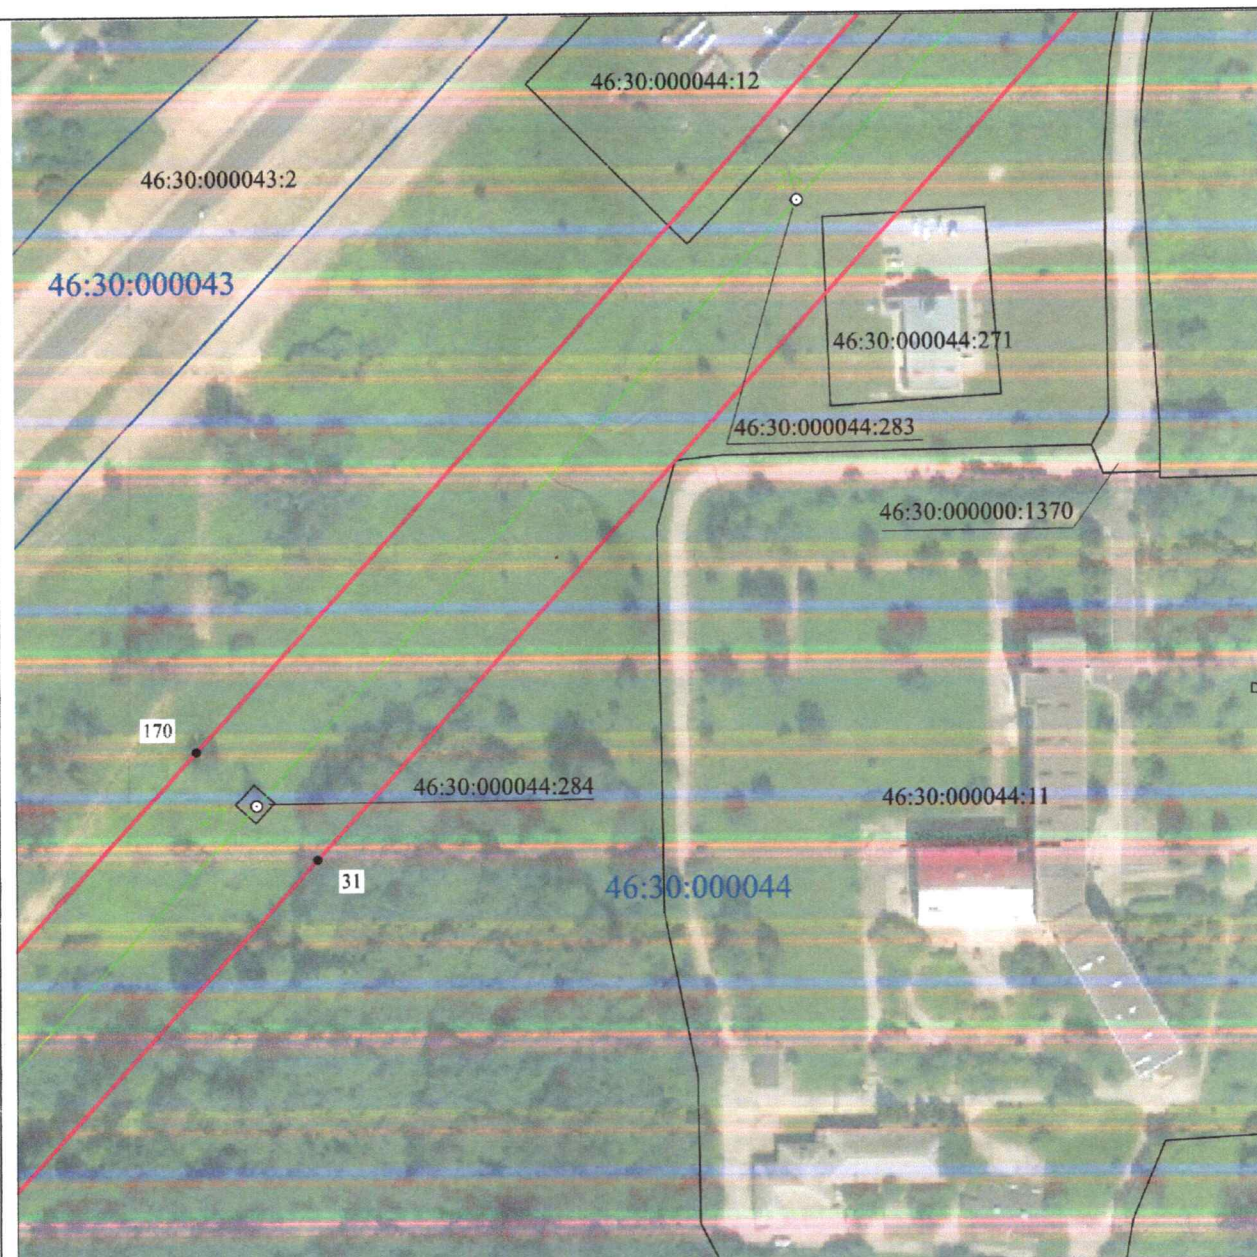


**Масштаб 1:2000**

**Используемые условные знаки и обозначения:**

|                 |                                                  |
|-----------------|--------------------------------------------------|
| • 1             | - характерная точка границы публичного сервитута |
|                 | - проектная граница публичного сервитута         |
|                 | - линия электропередачи и опора с её номером     |
| 46:23:220701:55 | - кадастровый номер земельного участка           |
|                 | - существующая часть границы земельного участка  |
| 46:23:220701    | - номер кадастрового квартала                    |
|                 | - граница кадастрового квартала                  |
|                 | - граница муниципального образования             |



**СХЕМА РАСПОЛОЖЕНИЯ ГРАНИЦ ПУБЛИЧНОГО СЕРВИТУТА**  
**для использования земельных участков в целях эксплуатации существующего объекта**  
**энергетики «Одноцепная воздушная линия электропередачи ВЛ-110 КВ**  
**Рудная-Дмитриев с отпайкой на ПС Киликино»**  
**(наименование объекта)**  
**План границ объекта**

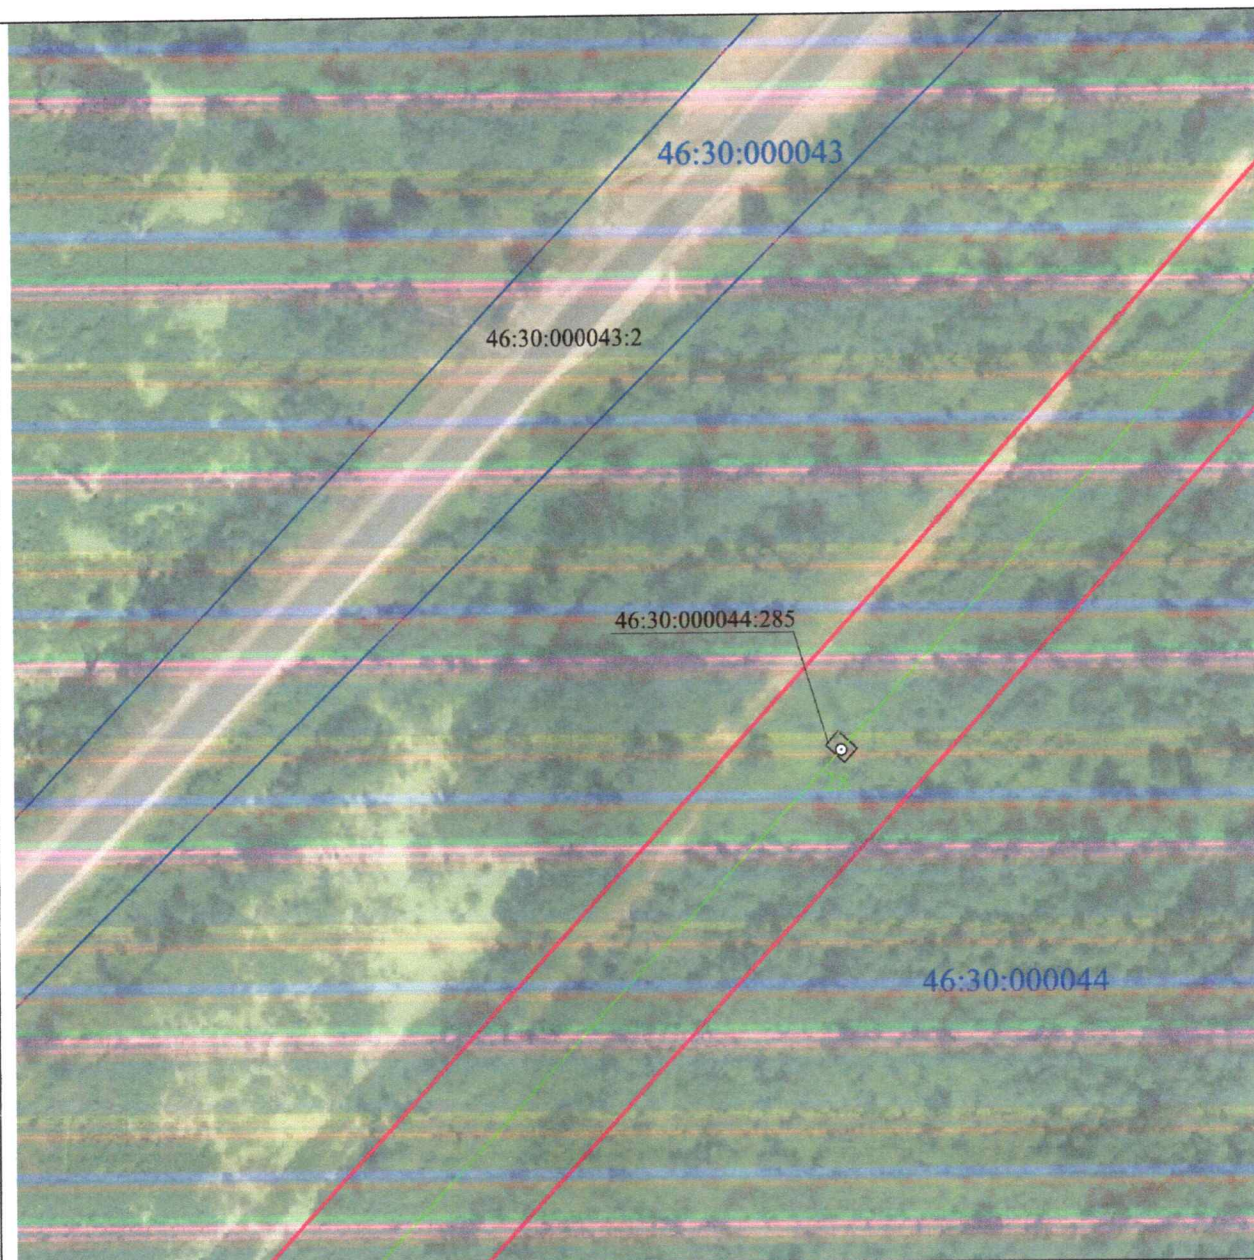


**Масштаб 1:2000**

**Используемые условные знаки и обозначения:**

|                 |                                                  |
|-----------------|--------------------------------------------------|
| • 1             | - характерная точка границы публичного сервитута |
|                 | - проектная граница публичного сервитута         |
|                 | - линия электропередачи и опора с её номером     |
| 46:23:220701:55 | - кадастровый номер земельного участка           |
|                 | - существующая часть границы земельного участка  |
| 46:23:220701    | - номер кадастрового квартала                    |
|                 | - граница кадастрового квартала                  |
|                 | - граница муниципального образования             |



**СХЕМА РАСПОЛОЖЕНИЯ ГРАНИЦ ПУБЛИЧНОГО СЕРВИТУТА**  
**для использования земельных участков в целях эксплуатации существующего объекта**  
**энергетики «Одноцепная воздушная линия электропередачи ВЛ-110 КВ**  
**Рудная-Дмитриев с отпайкой на ПС Киликино»**  
**(наименование объекта)**  
**План границ объекта**

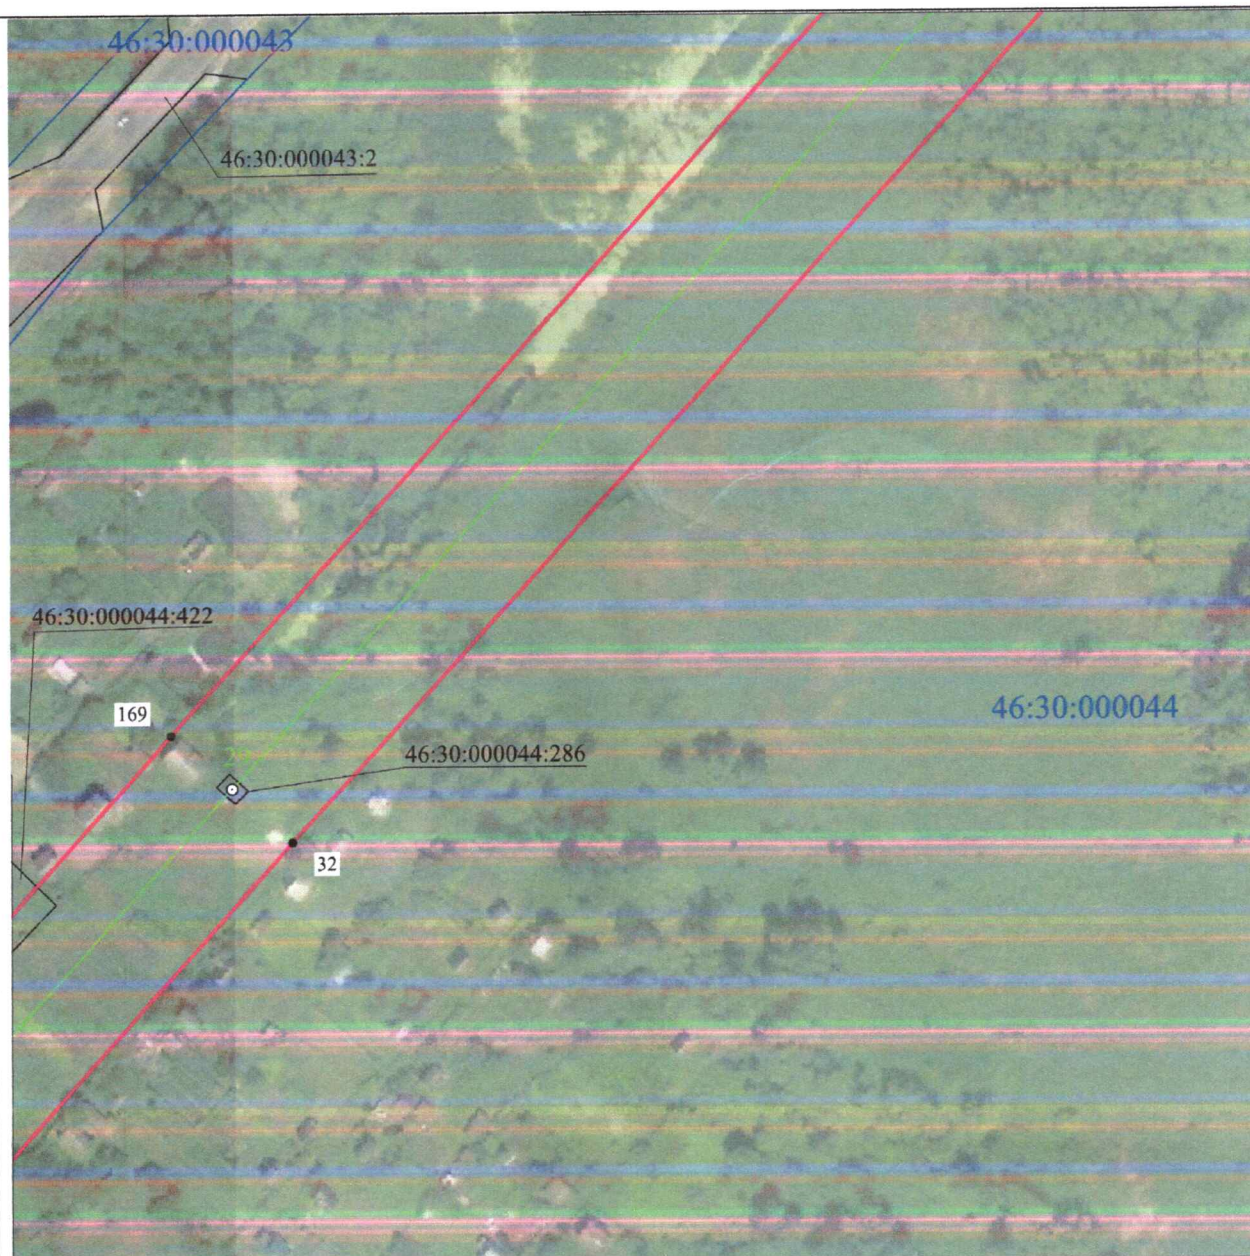


**Масштаб 1:2000**

**Используемые условные знаки и обозначения:**

|                 |                                                  |
|-----------------|--------------------------------------------------|
| • 1             | - характерная точка границы публичного сервитута |
|                 | - проектная граница публичного сервитута         |
|                 | - линия электропередачи и опора с её номером     |
| 46:23:220701:55 | - кадастровый номер земельного участка           |
|                 | - существующая часть границы земельного участка  |
| 46:23:220701    | - номер кадастрового квартала                    |
|                 | - граница кадастрового квартала                  |
|                 | - граница муниципального образования             |



**СХЕМА РАСПОЛОЖЕНИЯ ГРАНИЦ ПУБЛИЧНОГО СЕРВИТУТА**  
**для использования земельных участков в целях эксплуатации существующего объекта**  
**энергетики «Одноцепная воздушная линия электропередачи ВЛ-110 КВ**  
**Рудная-Дмитриев с отпайкой на ПС Киликино»**  
**(наименование объекта)**  
**План границ объекта**

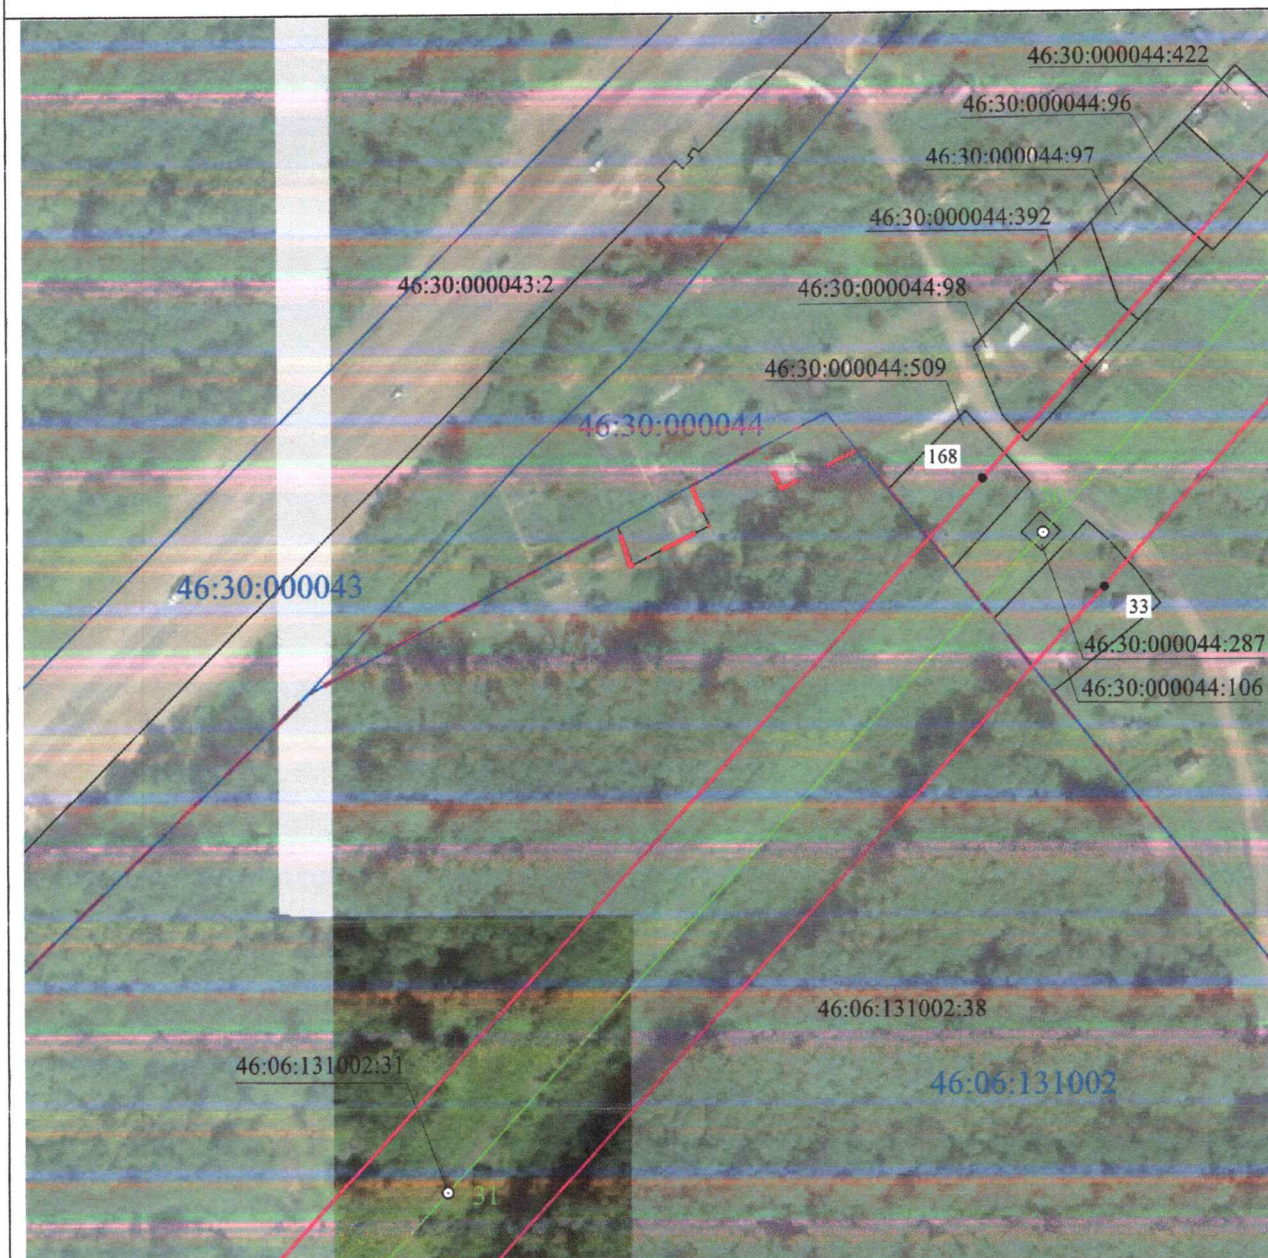


**Масштаб 1:2000**

**Используемые условные знаки и обозначения:**

|                 |                                                  |
|-----------------|--------------------------------------------------|
| • 1             | - характерная точка границы публичного сервитута |
|                 | - проектная граница публичного сервитута         |
|                 | - линия электропередачи и опора с её номером     |
| 46:23:220701:55 | - кадастровый номер земельного участка           |
|                 | - существующая часть границы земельного участка  |
| 46:23:220701    | - номер кадастрового квартала                    |
|                 | - граница кадастрового квартала                  |
|                 | - граница муниципального образования             |



**СХЕМА РАСПОЛОЖЕНИЯ ГРАНИЦ ПУБЛИЧНОГО СЕРВИТУТА**  
**для использования земельных участков в целях эксплуатации существующего объекта**  
**энергетики «Одноцепная воздушная линия электропередачи ВЛ-110 КВ**  
**Рудная-Дмитриев с отпайкой на ПС Киликино»**  
**(наименование объекта)**  
**План границ объекта**

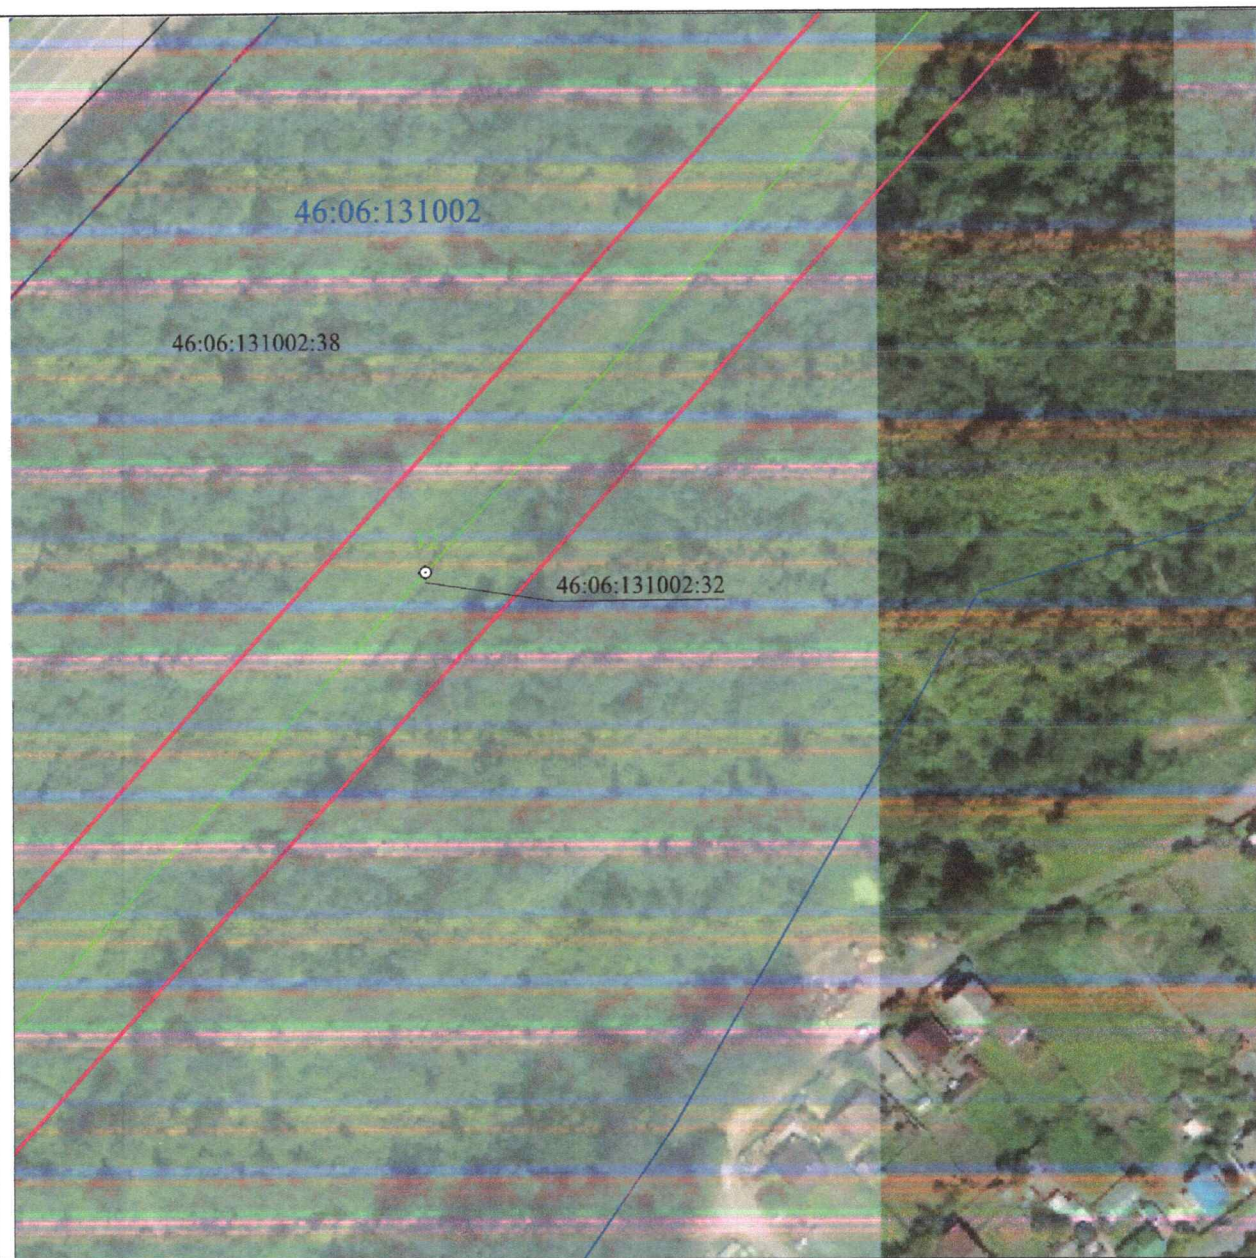


**Масштаб 1:2000**

**Используемые условные знаки и обозначения:**

|                 |                                                  |
|-----------------|--------------------------------------------------|
| • 1             | - характерная точка границы публичного сервитута |
|                 | - проектная граница публичного сервитута         |
|                 | - линия электропередачи и опора с её номером     |
| 46:23:220701:55 | - кадастровый номер земельного участка           |
|                 | - существующая часть границы земельного участка  |
| 46:23:220701    | - номер кадастрового квартала                    |
|                 | - граница кадастрового квартала                  |
|                 | - граница муниципального образования             |



**СХЕМА РАСПОЛОЖЕНИЯ ГРАНИЦ ПУБЛИЧНОГО СЕРВИТУТА**  
**для использования земельных участков в целях эксплуатации существующего объекта**  
**энергетики «Одноцепная воздушная линия электропередачи ВЛ-110 КВ**  
**Рудная-Дмитриев с отпайкой на ПС Киликино»**  
**(наименование объекта)**  
**План границ объекта**

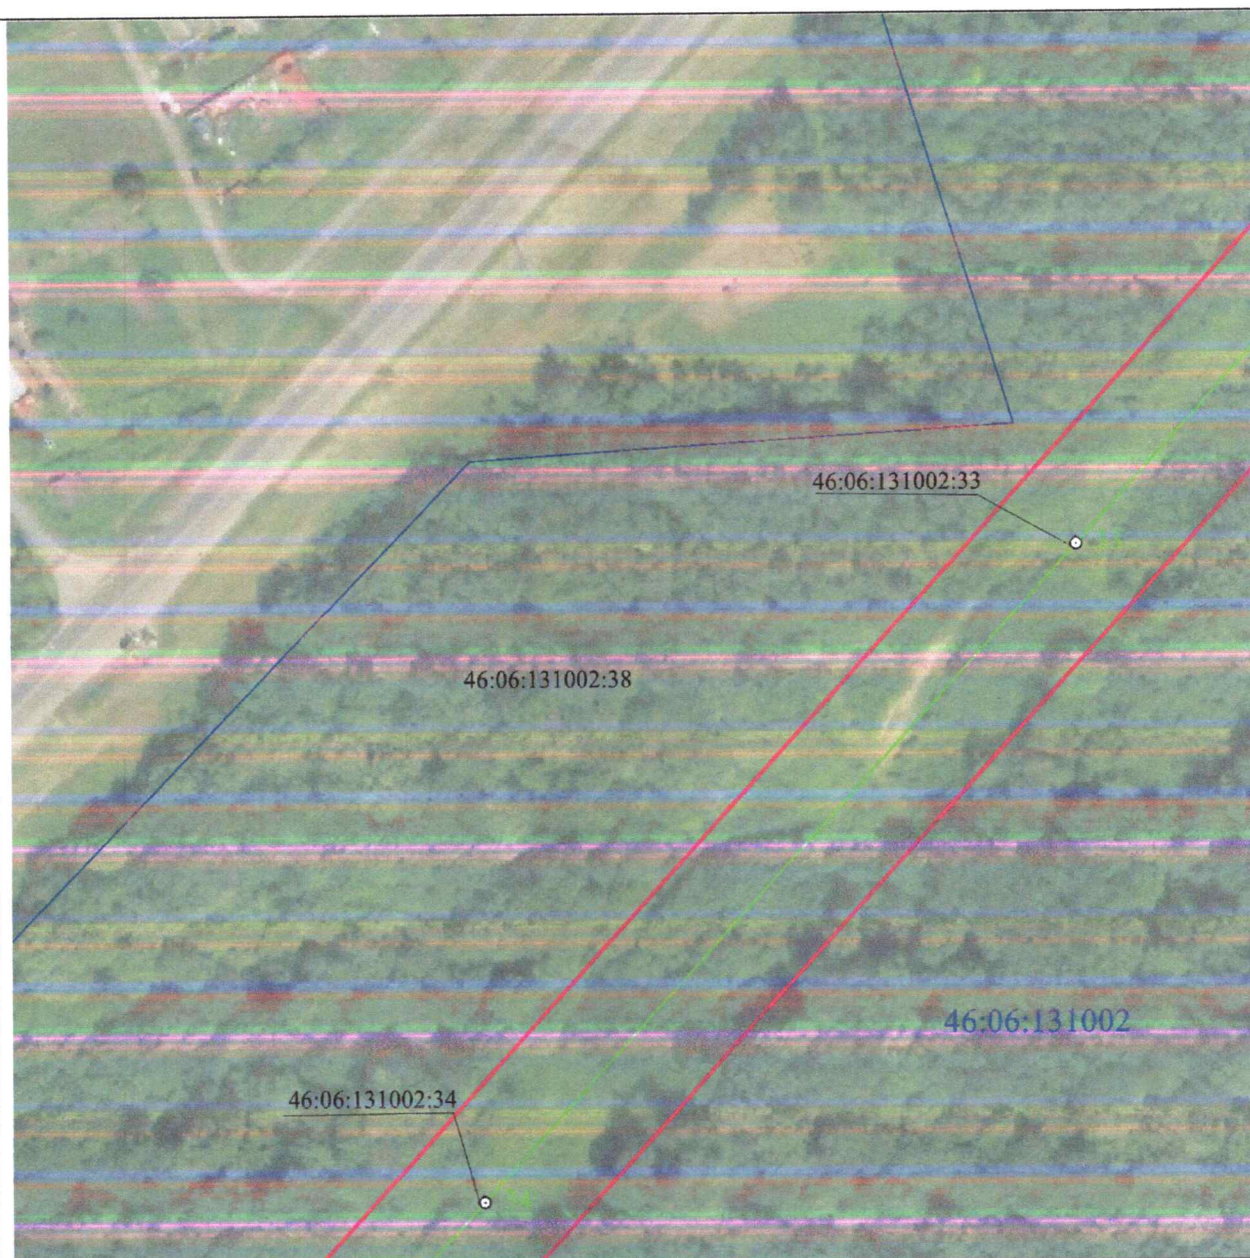


**Масштаб 1:2000**

**Используемые условные знаки и обозначения:**

|                 |                                                  |
|-----------------|--------------------------------------------------|
| ● 1             | - характерная точка границы публичного сервитута |
| —               | - проектная граница публичного сервитута         |
| — 04            | - линия электропередачи и опора с её номером     |
| 46:23:220701:55 | - кадастровый номер земельного участка           |
| —               | - существующая часть границы земельного участка  |
| 46:23:220701    | - номер кадастрового квартала                    |
| —               | - граница кадастрового квартала                  |
| - - - - -       | - граница муниципального образования             |



**СХЕМА РАСПОЛОЖЕНИЯ ГРАНИЦ ПУБЛИЧНОГО СЕРВИТУТА**  
**для использования земельных участков в целях эксплуатации существующего объекта**  
**энергетики «Одноцепная воздушная линия электропередачи ВЛ-110 КВ**  
**Рудная-Дмитриев с отпайкой на ПС Киликино»**  
**(наименование объекта)**  
**План границ объекта**

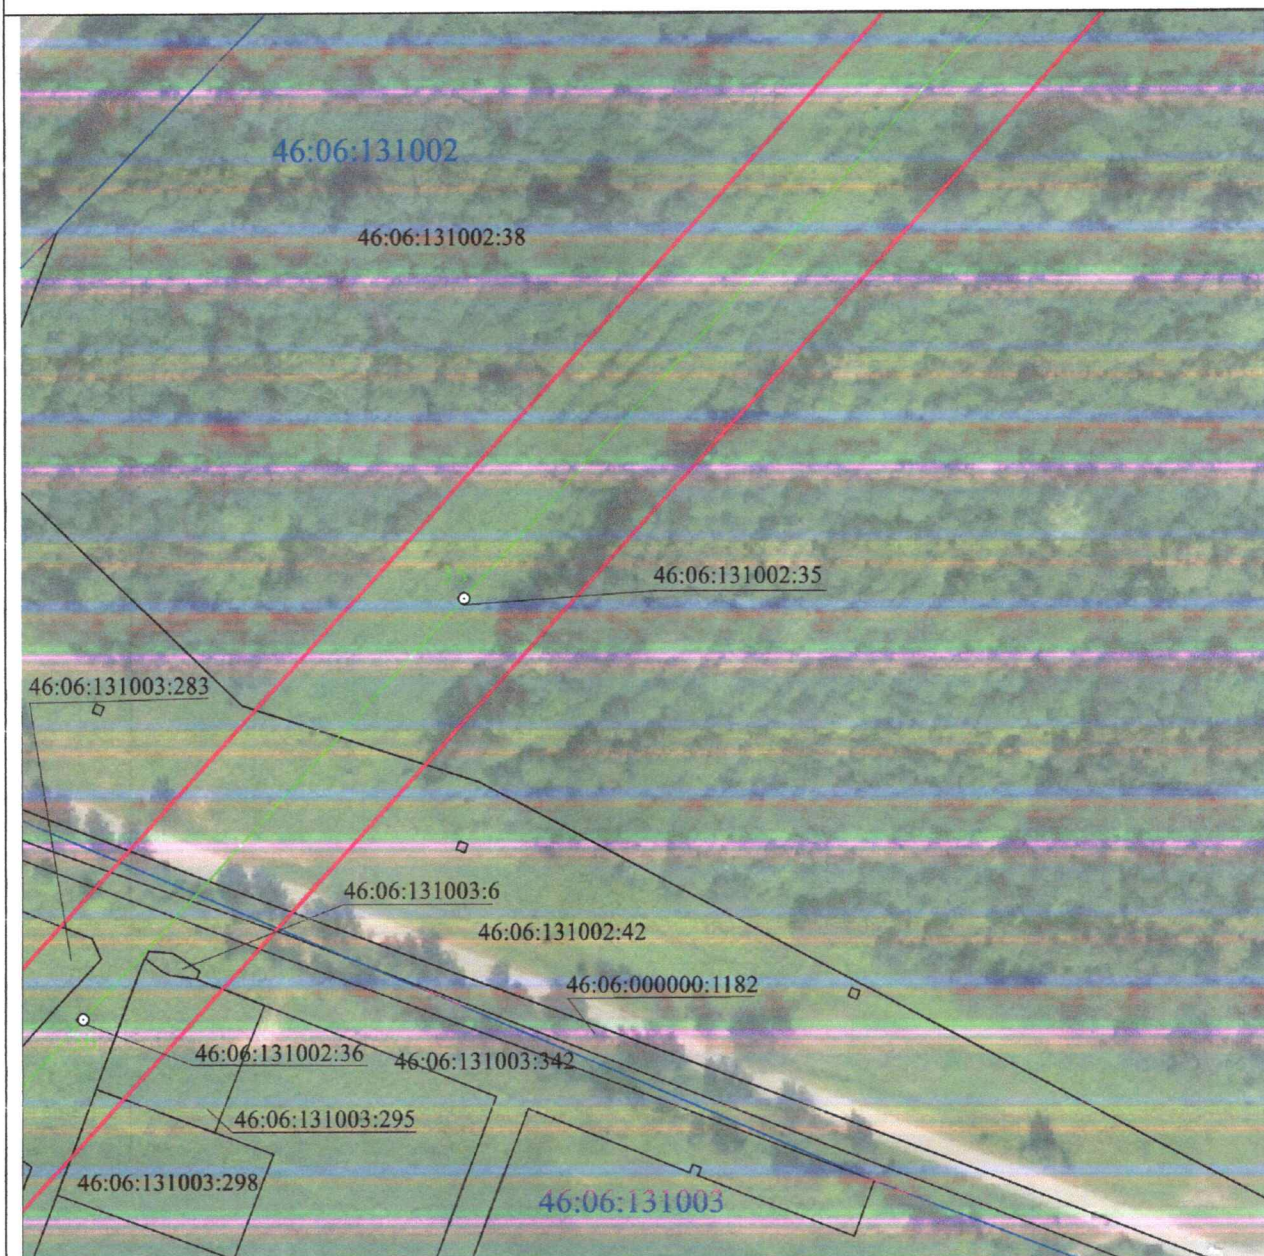


**Масштаб 1:2000**

**Используемые условные знаки и обозначения:**

|                                            |                                                  |
|--------------------------------------------|--------------------------------------------------|
| ● 1                                        | - характерная точка границы публичного сервитута |
| <span style="color: red;">—</span>         | - проектная граница публичного сервитута         |
| <span style="color: green;">—</span> 04    | - линия электропередачи и опора с её номером     |
| 46:23:220701:55                            | - кадастровый номер земельного участка           |
| <span style="color: black;">—</span>       | - существующая часть границы земельного участка  |
| 46:23:220701                               | - номер кадастрового квартала                    |
| <span style="color: blue;">—</span>        | - граница кадастрового квартала                  |
| <span style="color: red;">- - - - -</span> | - граница муниципального образования             |



**СХЕМА РАСПОЛОЖЕНИЯ ГРАНИЦ ПУБЛИЧНОГО СЕРВИТУТА**  
**для использования земельных участков в целях эксплуатации существующего объекта**  
**энергетики «Одноцепная воздушная линия электропередачи ВЛ-110 КВ**  
**Рудная-Дмитриев с отпайкой на ПС Киликино»**  
**(наименование объекта)**  
**План границ объекта**

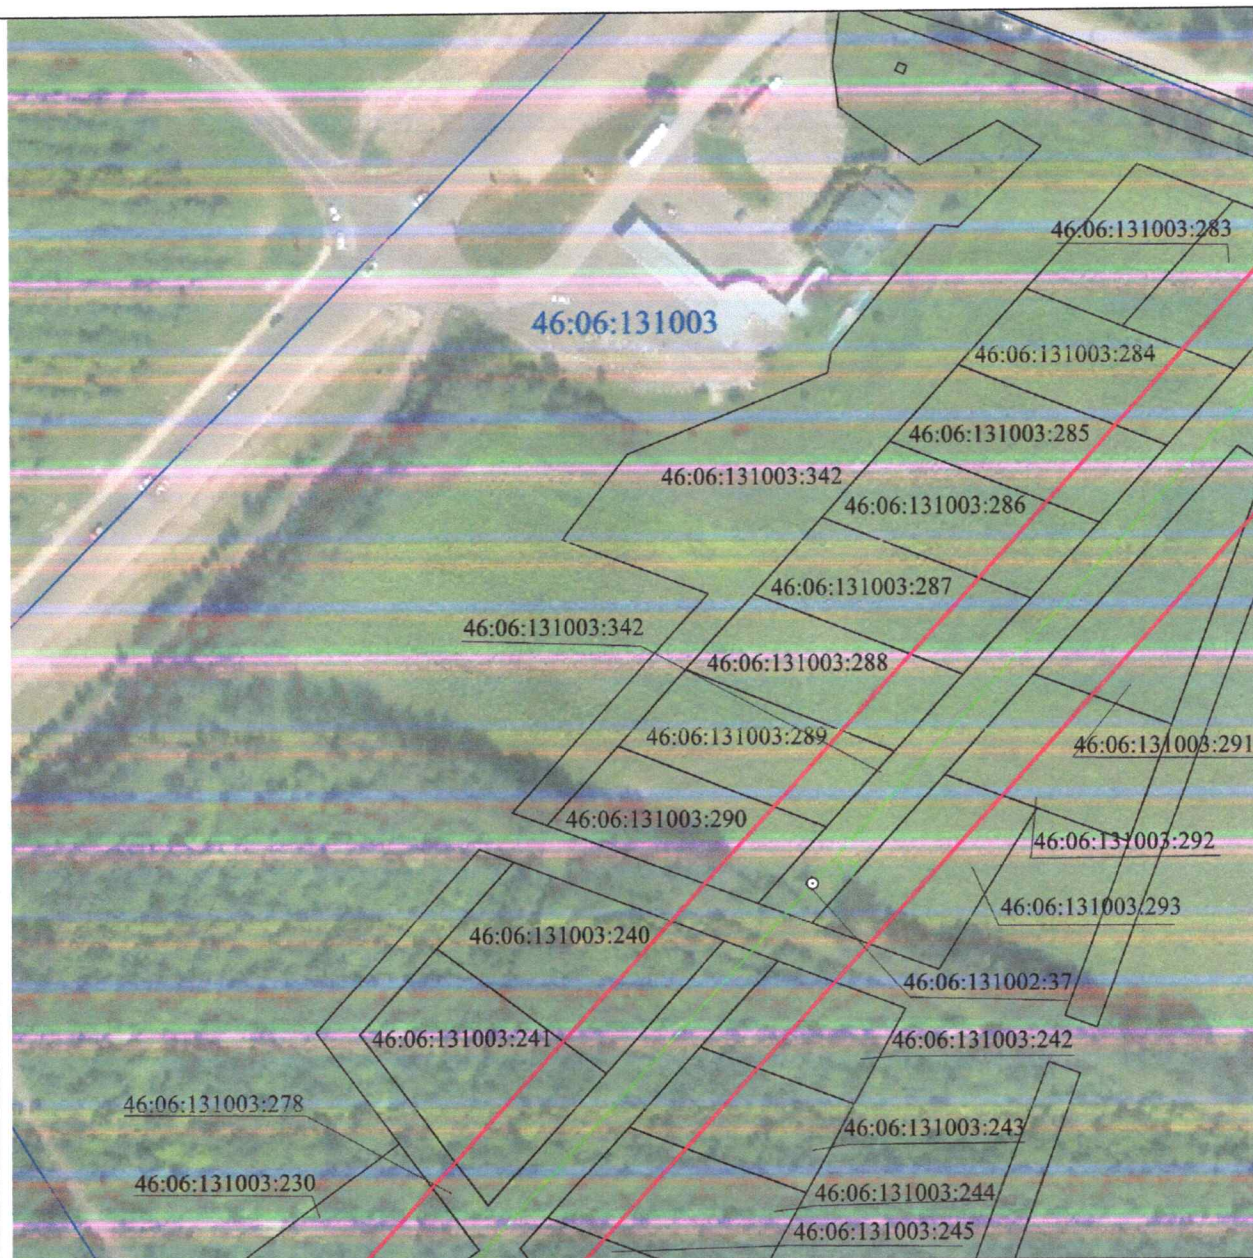


**Масштаб 1:2000**

**Используемые условные знаки и обозначения:**

|                 |                                                  |
|-----------------|--------------------------------------------------|
| • 1             | - характерная точка границы публичного сервитута |
|                 | - проектная граница публичного сервитута         |
|                 | - линия электропередачи и опора с её номером     |
| 46:23:220701:55 | - кадастровый номер земельного участка           |
|                 | - существующая часть границы земельного участка  |
| 46:23:220701    | - номер кадастрового квартала                    |
|                 | - граница кадастрового квартала                  |
|                 | - граница муниципального образования             |



**СХЕМА РАСПОЛОЖЕНИЯ ГРАНИЦ ПУБЛИЧНОГО СЕРВИТУТА**  
**для использования земельных участков в целях эксплуатации существующего объекта**  
**энергетики «Одноцепная воздушная линия электропередачи ВЛ-110 КВ**  
**Рудная-Дмитриев с отпайкой на ПС Киликино»**  
**(наименование объекта)**  
**План границ объекта**

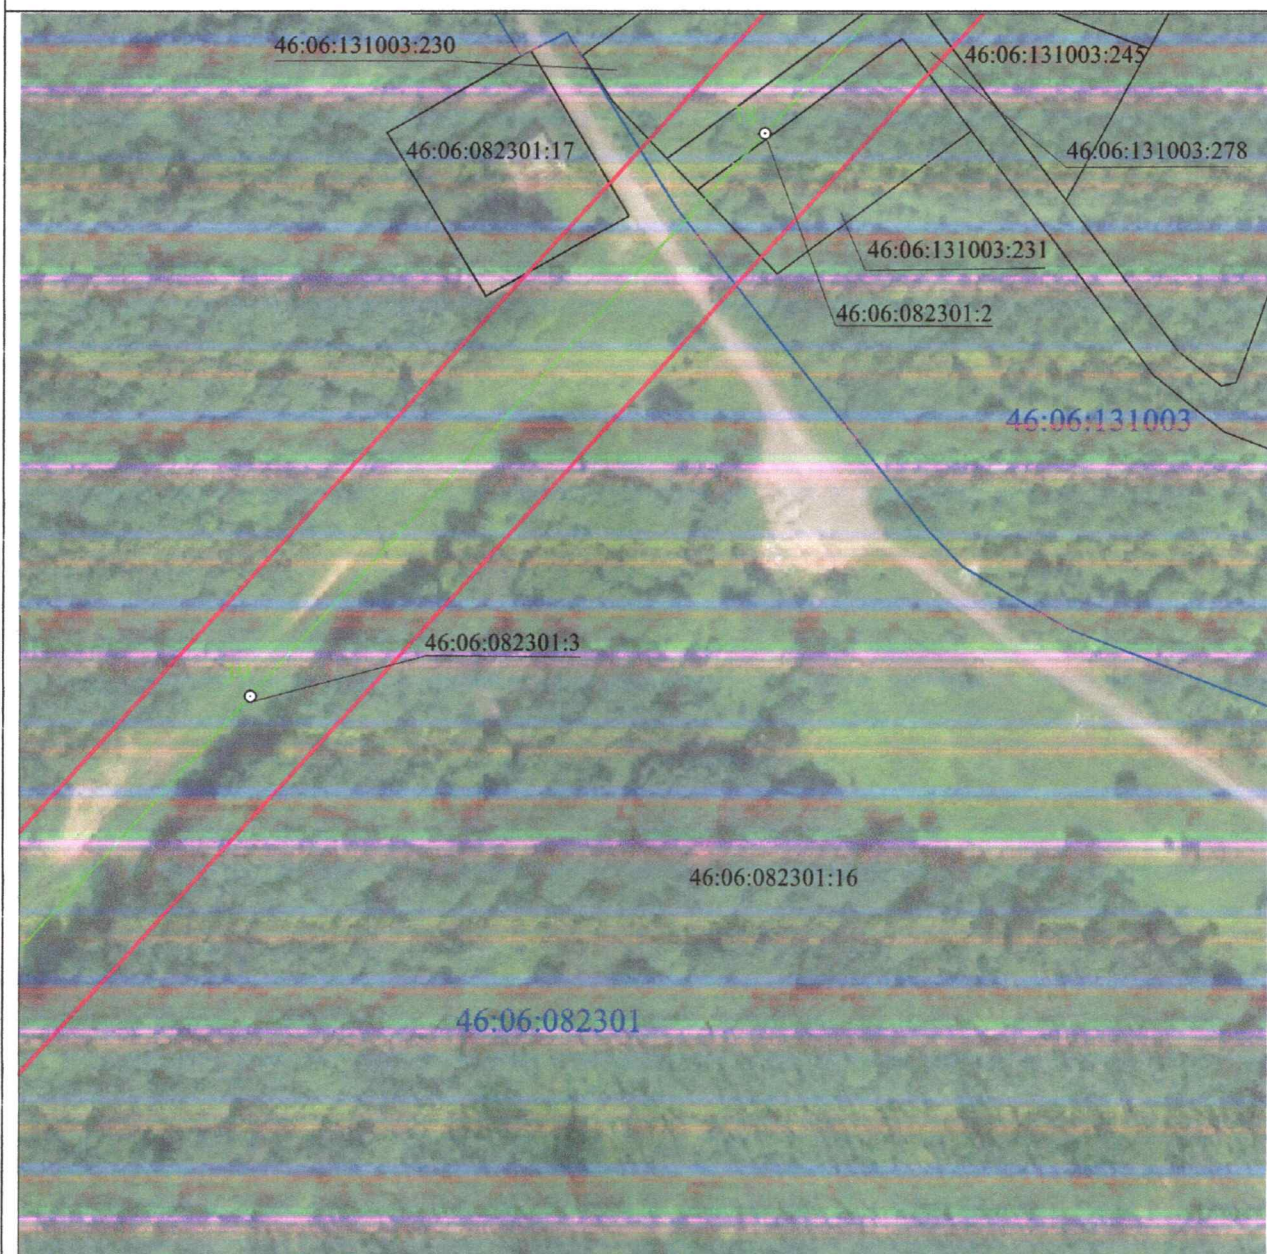


**Масштаб 1:2000**

**Используемые условные знаки и обозначения:**

|                 |                                                  |
|-----------------|--------------------------------------------------|
| • 1             | - характерная точка границы публичного сервитута |
|                 | - проектная граница публичного сервитута         |
|                 | - линия электропередачи и опора с её номером     |
| 46:23:220701:55 | - кадастровый номер земельного участка           |
|                 | - существующая часть границы земельного участка  |
| 46:23:220701    | - номер кадастрового квартала                    |
|                 | - граница кадастрового квартала                  |
|                 | - граница муниципального образования             |



**СХЕМА РАСПОЛОЖЕНИЯ ГРАНИЦ ПУБЛИЧНОГО СЕРВИТУТА**  
**для использования земельных участков в целях эксплуатации существующего объекта**  
**энергетики «Одноцепная воздушная линия электропередачи ВЛ-110 КВ**  
**Рудная-Дмитриев с отпайкой на ПС Киликино»**  
**(наименование объекта)**  
**План границ объекта**

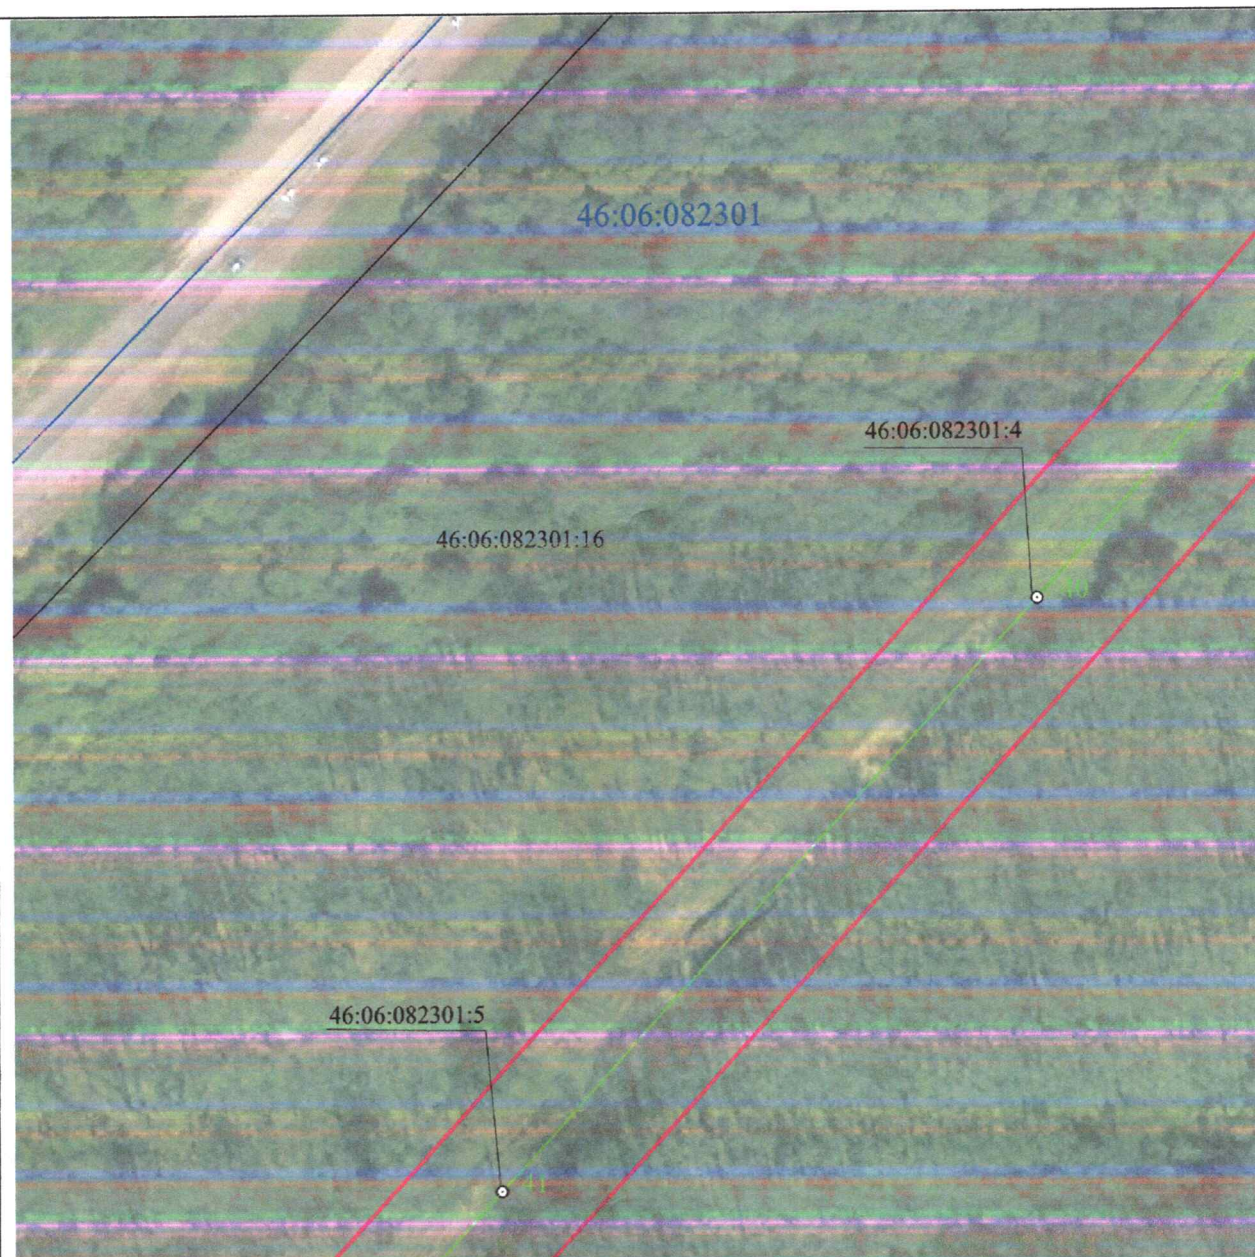


**Масштаб 1:2000**

**Используемые условные знаки и обозначения:**

|                 |                                                  |
|-----------------|--------------------------------------------------|
| • 1             | - характерная точка границы публичного сервитута |
|                 | - проектная граница публичного сервитута         |
|                 | - линия электропередачи и опора с её номером     |
| 46:23:220701:55 | - кадастровый номер земельного участка           |
|                 | - существующая часть границы земельного участка  |
| 46:23:220701    | - номер кадастрового квартала                    |
|                 | - граница кадастрового квартала                  |
|                 | - граница муниципального образования             |



**СХЕМА РАСПОЛОЖЕНИЯ ГРАНИЦ ПУБЛИЧНОГО СЕРВИТУТА**  
**для использования земельных участков в целях эксплуатации существующего объекта**  
**энергетики «Одноцепная воздушная линия электропередачи ВЛ-110 КВ**  
**Рудная-Дмитриев с отпайкой на ПС Киликино»**  
**(наименование объекта)**  
**План границ объекта**

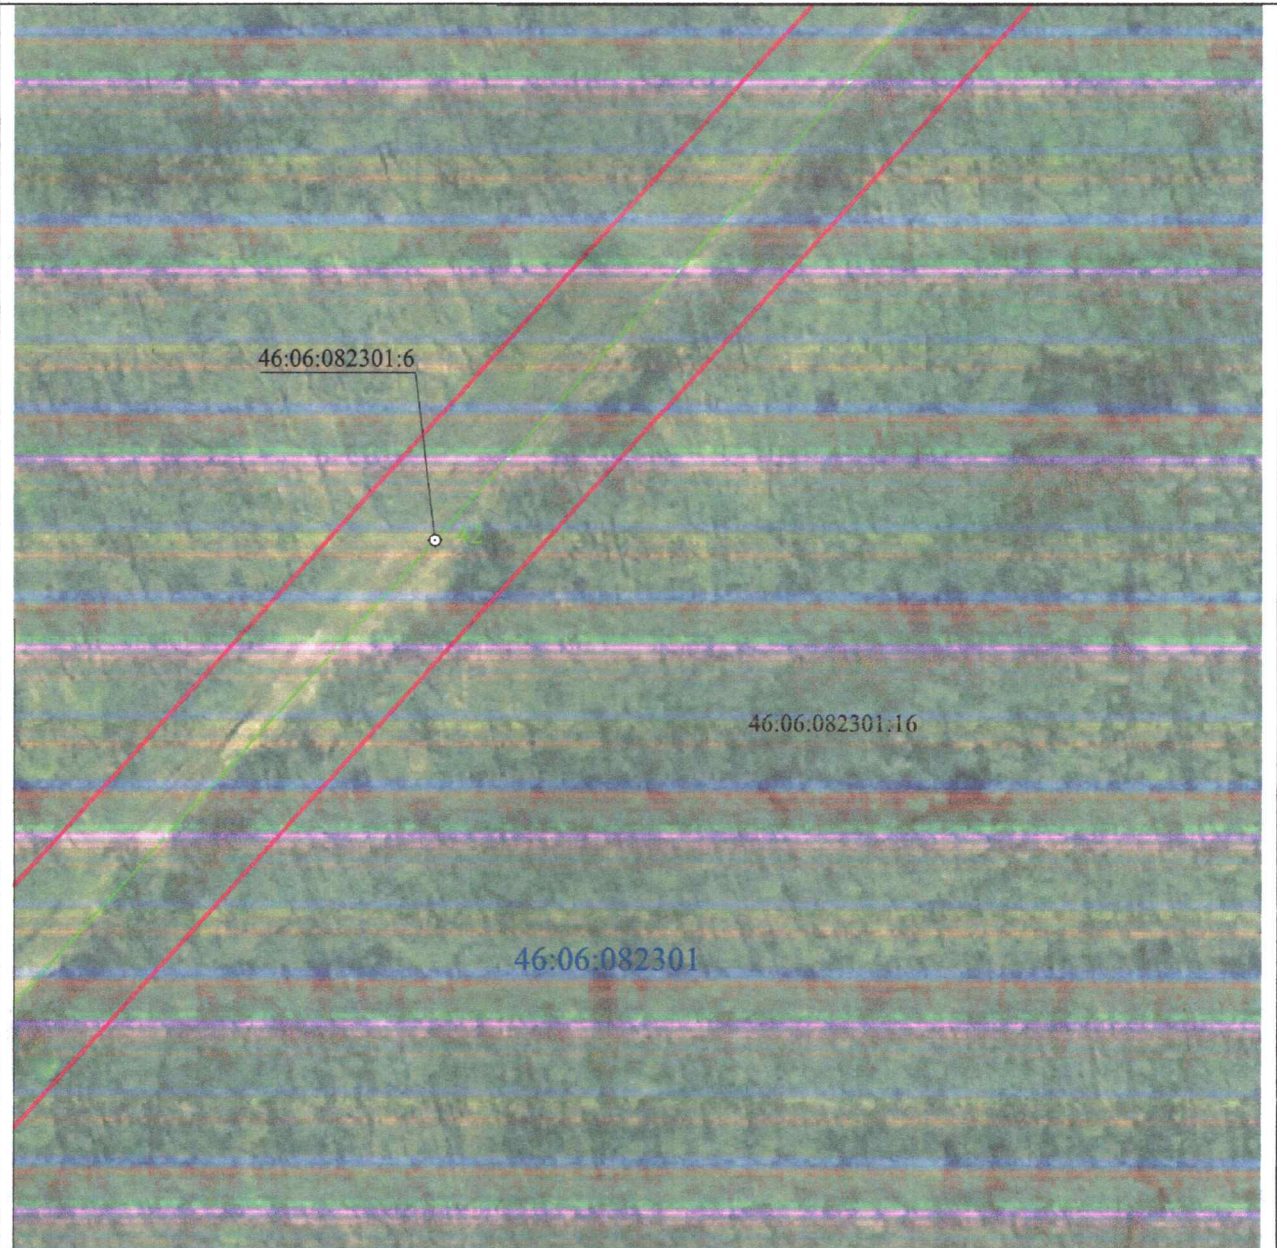


**Масштаб 1:2000**

**Используемые условные знаки и обозначения:**

|                 |                                                  |
|-----------------|--------------------------------------------------|
| • 1             | - характерная точка границы публичного сервитута |
|                 | - проектная граница публичного сервитута         |
|                 | - линия электропередачи и опора с её номером     |
| 46:23:220701:55 | - кадастровый номер земельного участка           |
|                 | - существующая часть границы земельного участка  |
| 46:23:220701    | - номер кадастрового квартала                    |
|                 | - граница кадастрового квартала                  |
|                 | - граница муниципального образования             |



**СХЕМА РАСПОЛОЖЕНИЯ ГРАНИЦ ПУБЛИЧНОГО СЕРВИТУТА**  
**для использования земельных участков в целях эксплуатации существующего объекта**  
**энергетики «Одноцепная воздушная линия электропередачи ВЛ-110 КВ**  
**Рудная-Дмитриев с отпайкой на ПС Киликино»**  
**(наименование объекта)**  
**План границ объекта**

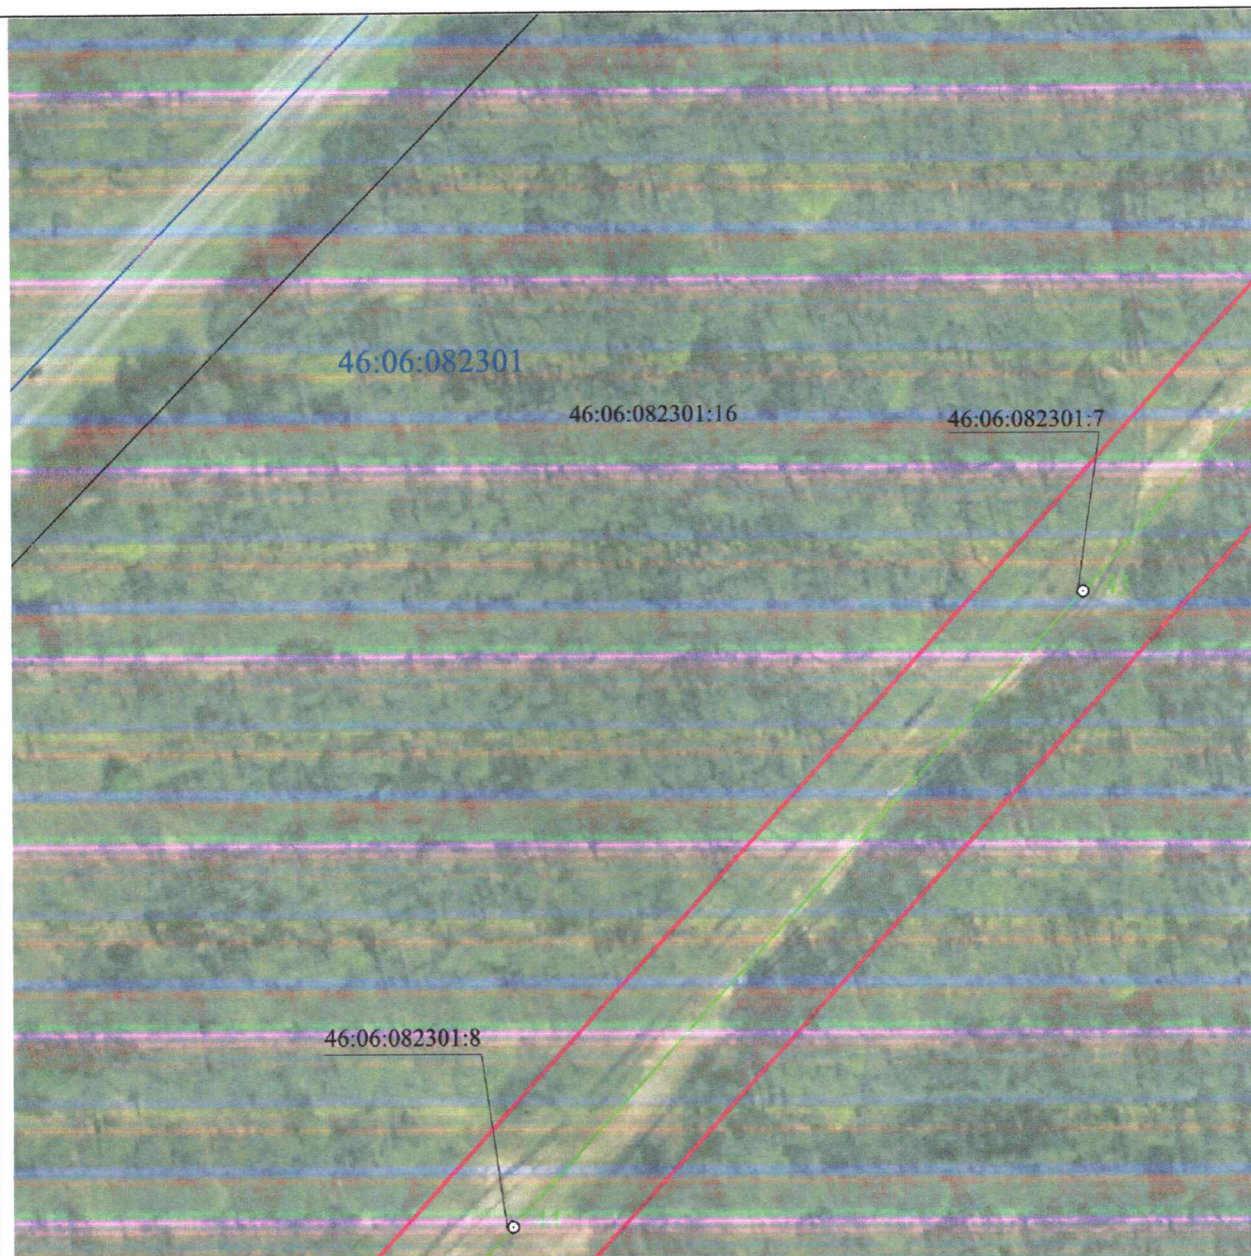


**Масштаб 1:2000**

**Используемые условные знаки и обозначения:**

|                 |                                                  |
|-----------------|--------------------------------------------------|
| • 1             | - характерная точка границы публичного сервитута |
|                 | - проектная граница публичного сервитута         |
|                 | - линия электропередачи и опора с её номером     |
| 46:23:220701:55 | - кадастровый номер земельного участка           |
|                 | - существующая часть границы земельного участка  |
| 46:23:220701    | - номер кадастрового квартала                    |
|                 | - граница кадастрового квартала                  |
|                 | - граница муниципального образования             |



**СХЕМА РАСПОЛОЖЕНИЯ ГРАНИЦ ПУБЛИЧНОГО СЕРВИТУТА**  
**для использования земельных участков в целях эксплуатации существующего объекта**  
**энергетики «Одноцепная воздушная линия электропередачи ВЛ-110 КВ**  
**Рудная-Дмитриев с отпайкой на ПС Киликино»**  
**(наименование объекта)**  
**План границ объекта**

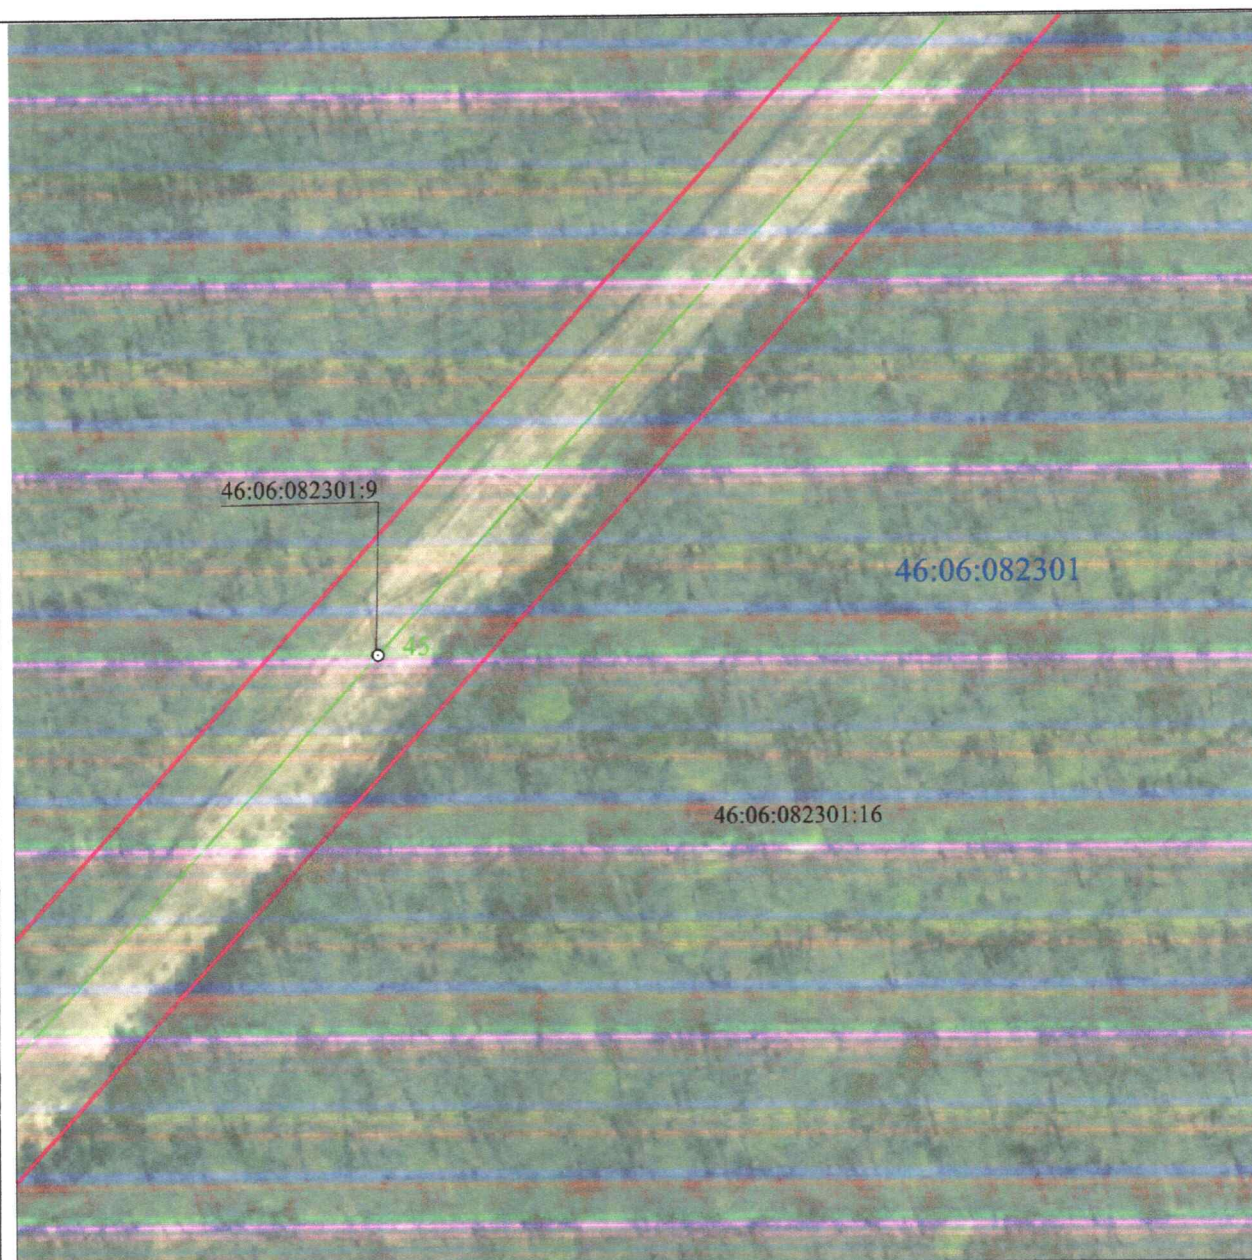


**Масштаб 1:2000**

**Используемые условные знаки и обозначения:**

|                 |                                                  |
|-----------------|--------------------------------------------------|
| • 1             | - характерная точка границы публичного сервитута |
|                 | - проектная граница публичного сервитута         |
|                 | - линия электропередачи и опора с её номером     |
| 46:23:220701:55 | - кадастровый номер земельного участка           |
|                 | - существующая часть границы земельного участка  |
| 46:23:220701    | - номер кадастрового квартала                    |
|                 | - граница кадастрового квартала                  |
|                 | - граница муниципального образования             |



**СХЕМА РАСПОЛОЖЕНИЯ ГРАНИЦ ПУБЛИЧНОГО СЕРВИТУТА**  
**для использования земельных участков в целях эксплуатации существующего объекта**  
**энергетики «Одноцепная воздушная линия электропередачи ВЛ-110 КВ**  
**Рудная-Дмитриев с отпайкой на ПС Киликино»**  
**(наименование объекта)**  
**План границ объекта**

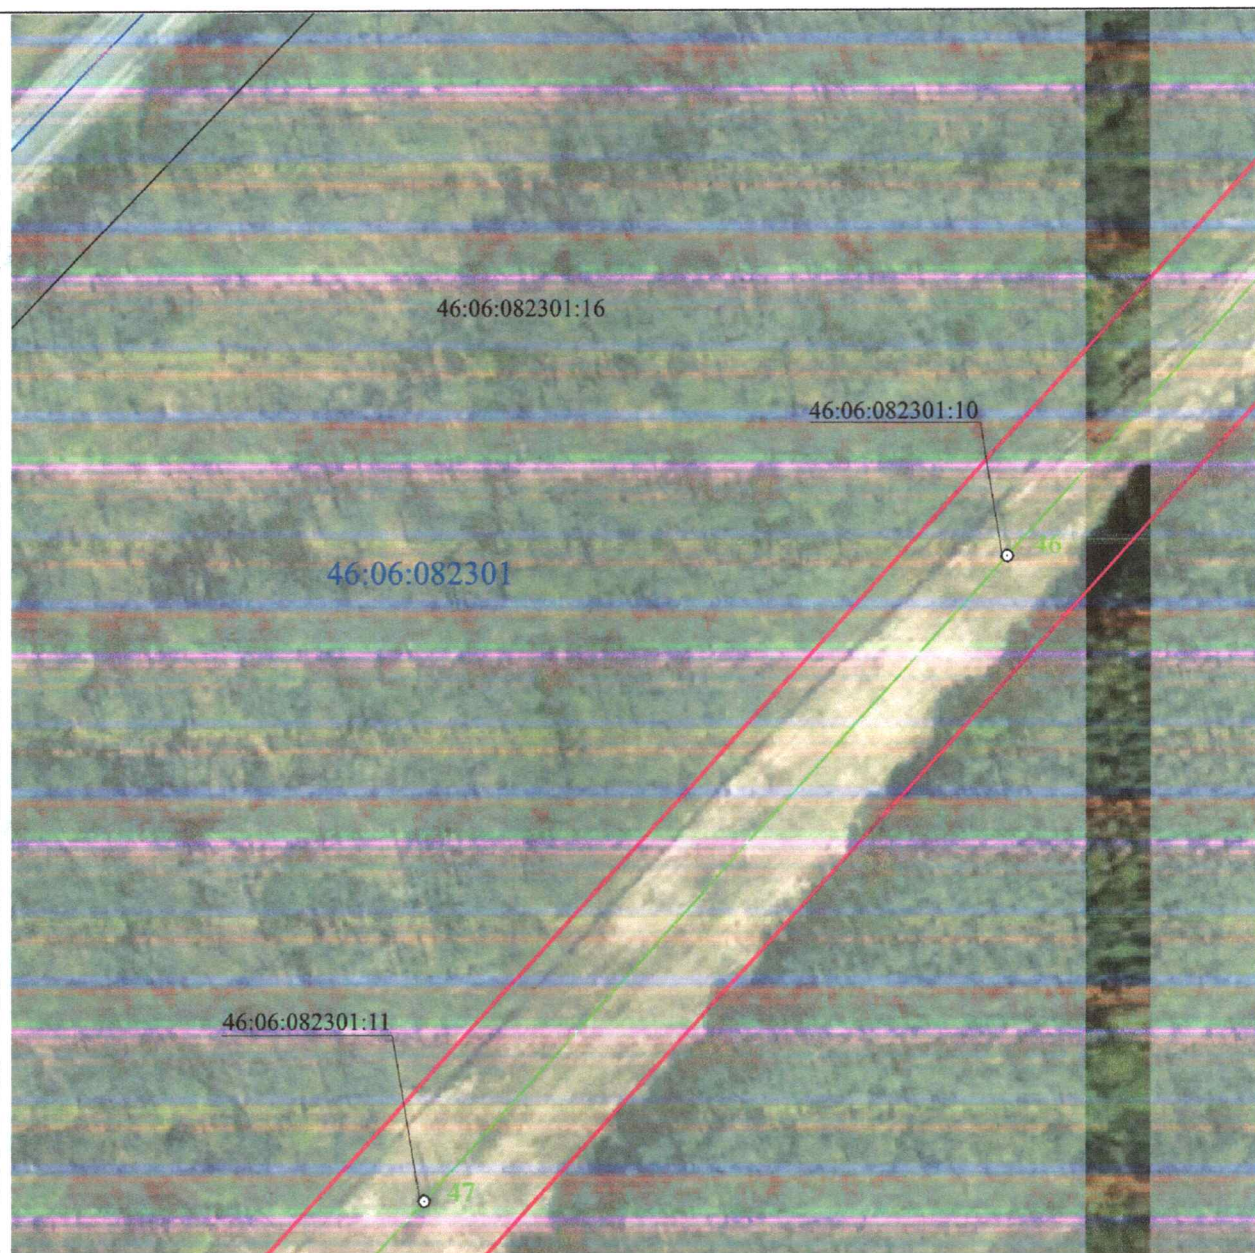


**Масштаб 1:2000**

**Используемые условные знаки и обозначения:**

|                 |                                                  |
|-----------------|--------------------------------------------------|
| • 1             | - характерная точка границы публичного сервитута |
| —               | - проектная граница публичного сервитута         |
| — 01            | - линия электропередачи и опора с её номером     |
| 46:23:220701:55 | - кадастровый номер земельного участка           |
| —               | - существующая часть границы земельного участка  |
| 46:23:220701    | - номер кадастрового квартала                    |
| —               | - граница кадастрового квартала                  |
| - - - - -       | - граница муниципального образования             |



**СХЕМА РАСПОЛОЖЕНИЯ ГРАНИЦ ПУБЛИЧНОГО СЕРВИТУТА**  
**для использования земельных участков в целях эксплуатации существующего объекта**  
**энергетики «Одноцепная воздушная линия электропередачи ВЛ-110 КВ**  
**Рудная-Дмитриев с отпайкой на ПС Киликино»**  
**(наименование объекта)**  
**План границ объекта**

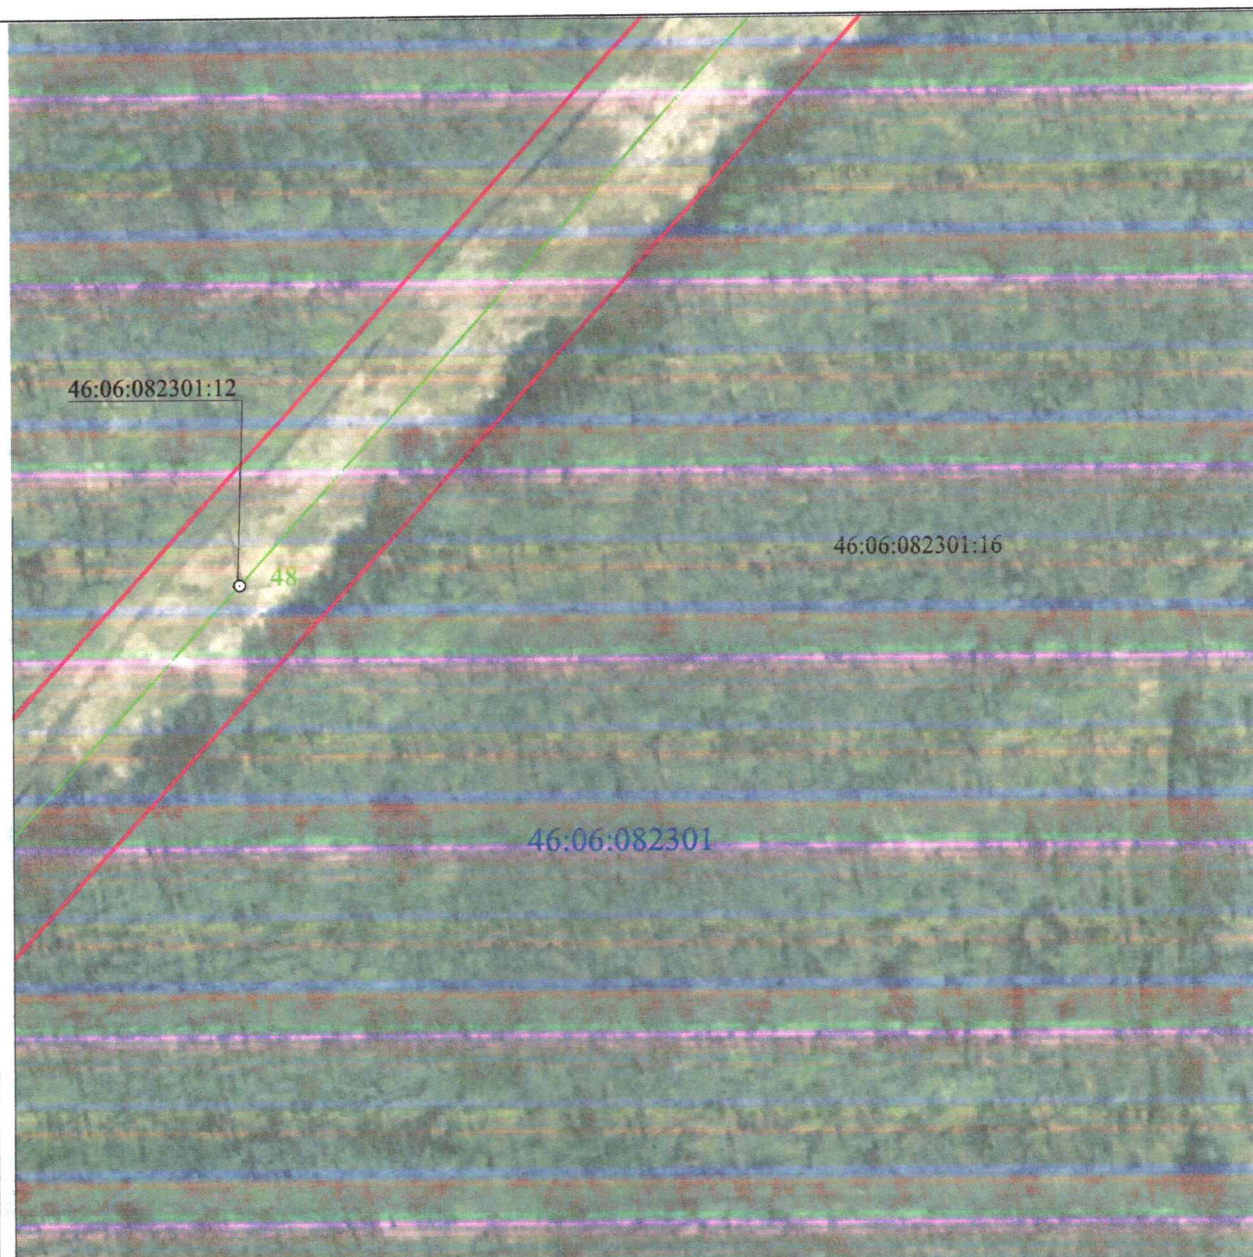

**Масштаб 1:2000**

**Используемые условные знаки и обозначения:**

|                 |                                                  |
|-----------------|--------------------------------------------------|
| • 1             | - характерная точка границы публичного сервитута |
|                 | - проектная граница публичного сервитута         |
|                 | - линия электропередачи и опора с её номером     |
| 46:23:220701:55 | - кадастровый номер земельного участка           |
|                 | - существующая часть границы земельного участка  |
| 46:23:220701    | - номер кадастрового квартала                    |
|                 | - граница кадастрового квартала                  |
|                 | - граница муниципального образования             |



**СХЕМА РАСПОЛОЖЕНИЯ ГРАНИЦ ПУБЛИЧНОГО СЕРВИТУТА**  
**для использования земельных участков в целях эксплуатации существующего объекта**  
**энергетики «Одноцепная воздушная линия электропередачи ВЛ-110 КВ**  
**Рудная-Дмитриев с отпайкой на ПС Киликино»**  
**(наименование объекта)**  
**План границ объекта**




**Масштаб 1:2000**

**Используемые условные знаки и обозначения:**

|                                            |                                                  |
|--------------------------------------------|--------------------------------------------------|
| • 1                                        | - характерная точка границы публичного сервитута |
| <span style="color: red;">—</span>         | - проектная граница публичного сервитута         |
| <span style="color: green;">—</span> 45    | - линия электропередачи и опора с её номером     |
| 46:23:220701:55                            | - кадастровый номер земельного участка           |
| <span style="color: blue;">—</span>        | - существующая часть границы земельного участка  |
| 46:23:220701                               | - номер кадастрового квартала                    |
| <span style="color: blue;">—</span>        | - граница кадастрового квартала                  |
| <span style="color: red;">- - - - -</span> | - граница муниципального образования             |



**СХЕМА РАСПОЛОЖЕНИЯ ГРАНИЦ ПУБЛИЧНОГО СЕРВИТУТА**  
**для использования земельных участков в целях эксплуатации существующего объекта**  
**энергетики «Одноцепная воздушная линия электропередачи ВЛ-110 КВ**  
**Рудная-Дмитриев с отпайкой на ПС Киликино»**  
**(наименование объекта)**  
**План границ объекта**

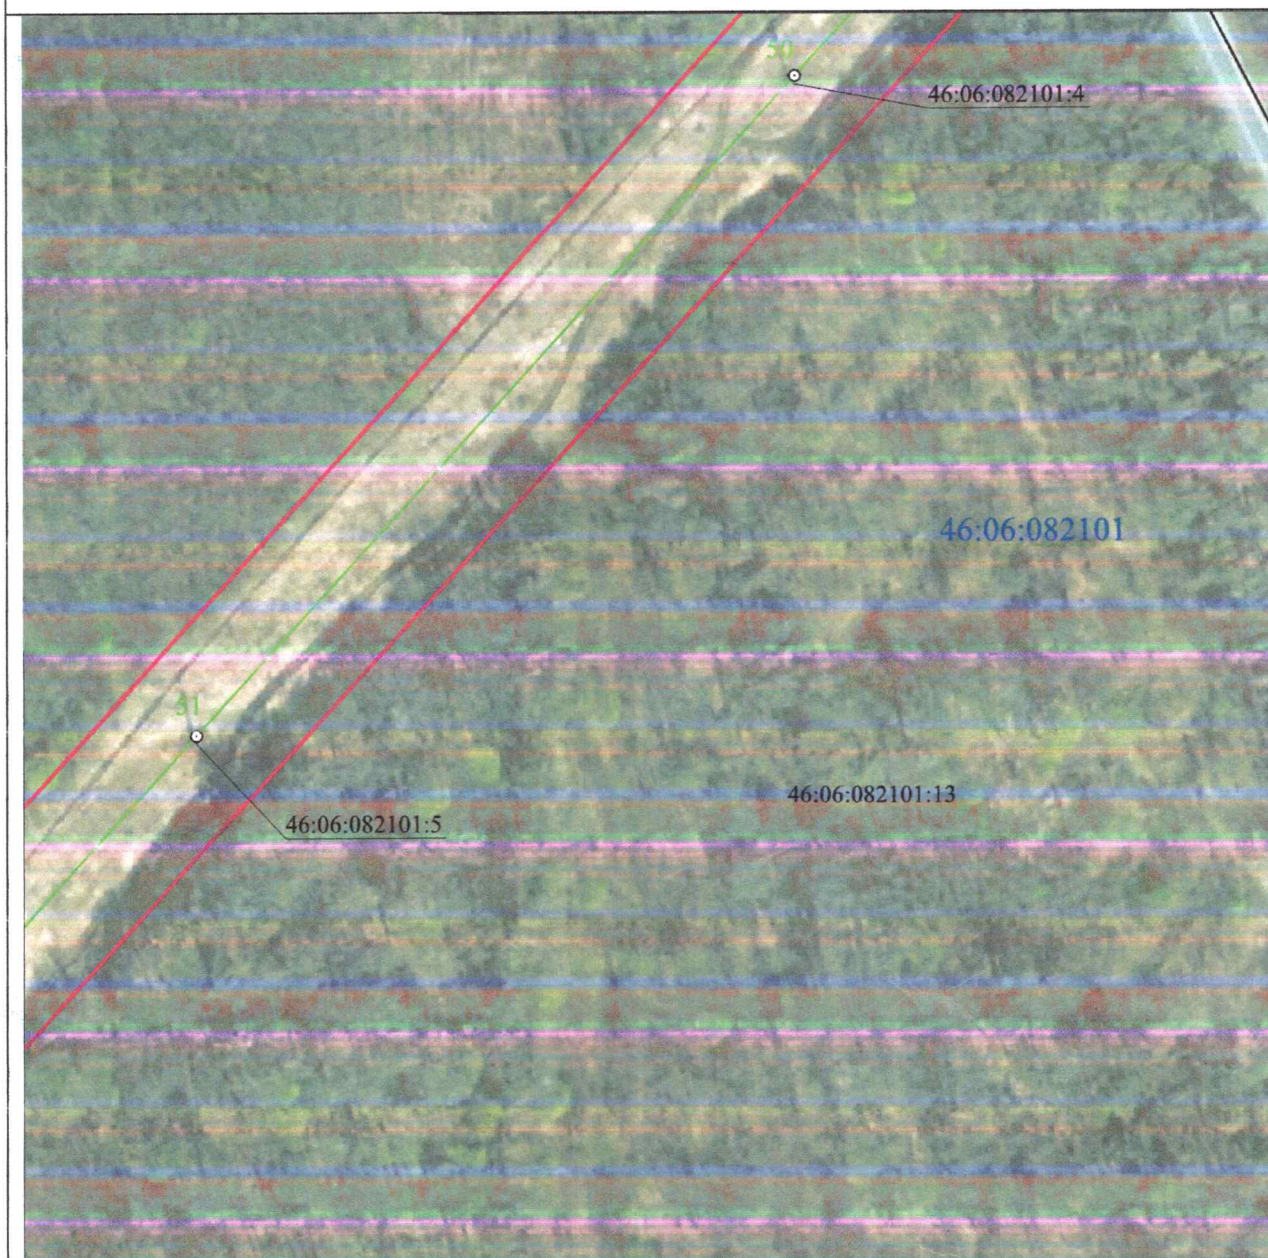


**Масштаб 1:2000**

**Используемые условные знаки и обозначения:**

|                 |                                                  |
|-----------------|--------------------------------------------------|
| • 1             | - характерная точка границы публичного сервитута |
|                 | - проектная граница публичного сервитута         |
|                 | - линия электропередачи и опора с её номером     |
| 46:23:220701:55 | - кадастровый номер земельного участка           |
|                 | - существующая часть границы земельного участка  |
| 46:23:220701    | - номер кадастрового квартала                    |
|                 | - граница кадастрового квартала                  |
|                 | - граница муниципального образования             |



**СХЕМА РАСПОЛОЖЕНИЯ ГРАНИЦ ПУБЛИЧНОГО СЕРВИТУТА**  
**для использования земельных участков в целях эксплуатации существующего объекта**  
**энергетики «Одноцепная воздушная линия электропередачи ВЛ-110 КВ**  
**Рудная-Дмитриев с отпайкой на ПС Киликино»**  
**(наименование объекта)**  
**План границ объекта**

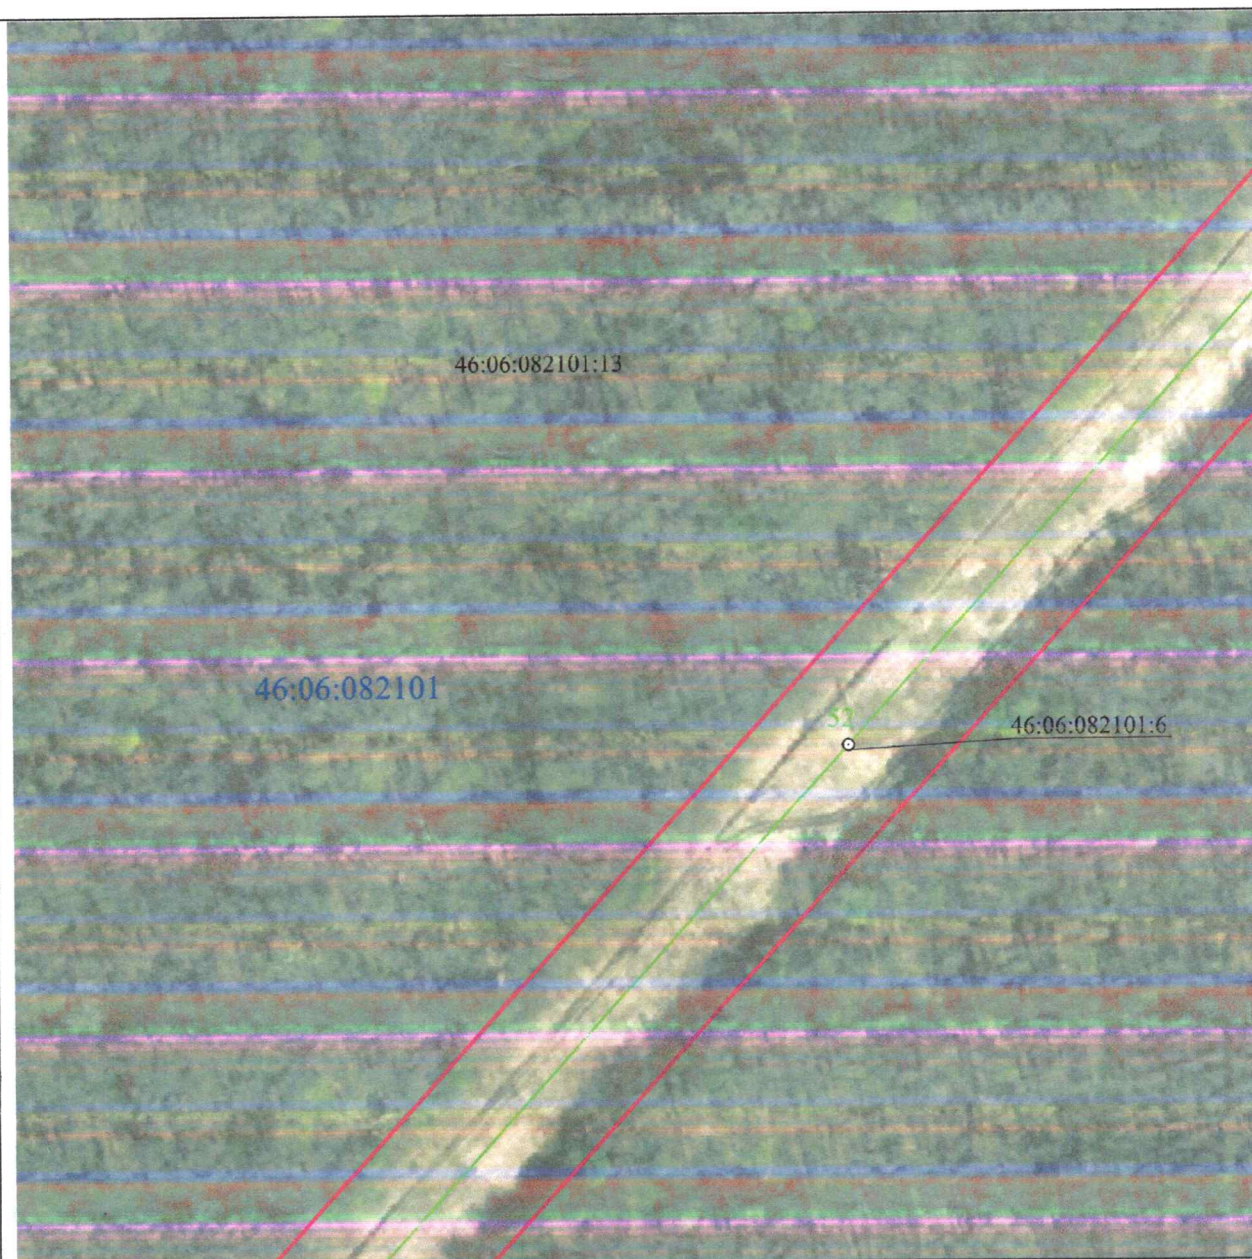


**Масштаб 1:2000**

**Используемые условные знаки и обозначения:**

|                 |                                                  |
|-----------------|--------------------------------------------------|
| • 1             | - характерная точка границы публичного сервитута |
|                 | - проектная граница публичного сервитута         |
|                 | - линия электропередачи и опора с её номером     |
| 46:23:220701:55 | - кадастровый номер земельного участка           |
|                 | - существующая часть границы земельного участка  |
| 46:23:220701    | - номер кадастрового квартала                    |
|                 | - граница кадастрового квартала                  |
|                 | - граница муниципального образования             |



**СХЕМА РАСПОЛОЖЕНИЯ ГРАНИЦ ПУБЛИЧНОГО СЕРВИТУТА**  
**для использования земельных участков в целях эксплуатации существующего объекта**  
**энергетики «Одноцепная воздушная линия электропередачи ВЛ-110 КВ**  
**Рудная-Дмитриев с отпайкой на ПС Киликино»**  
**(наименование объекта)**  
**План границ объекта**

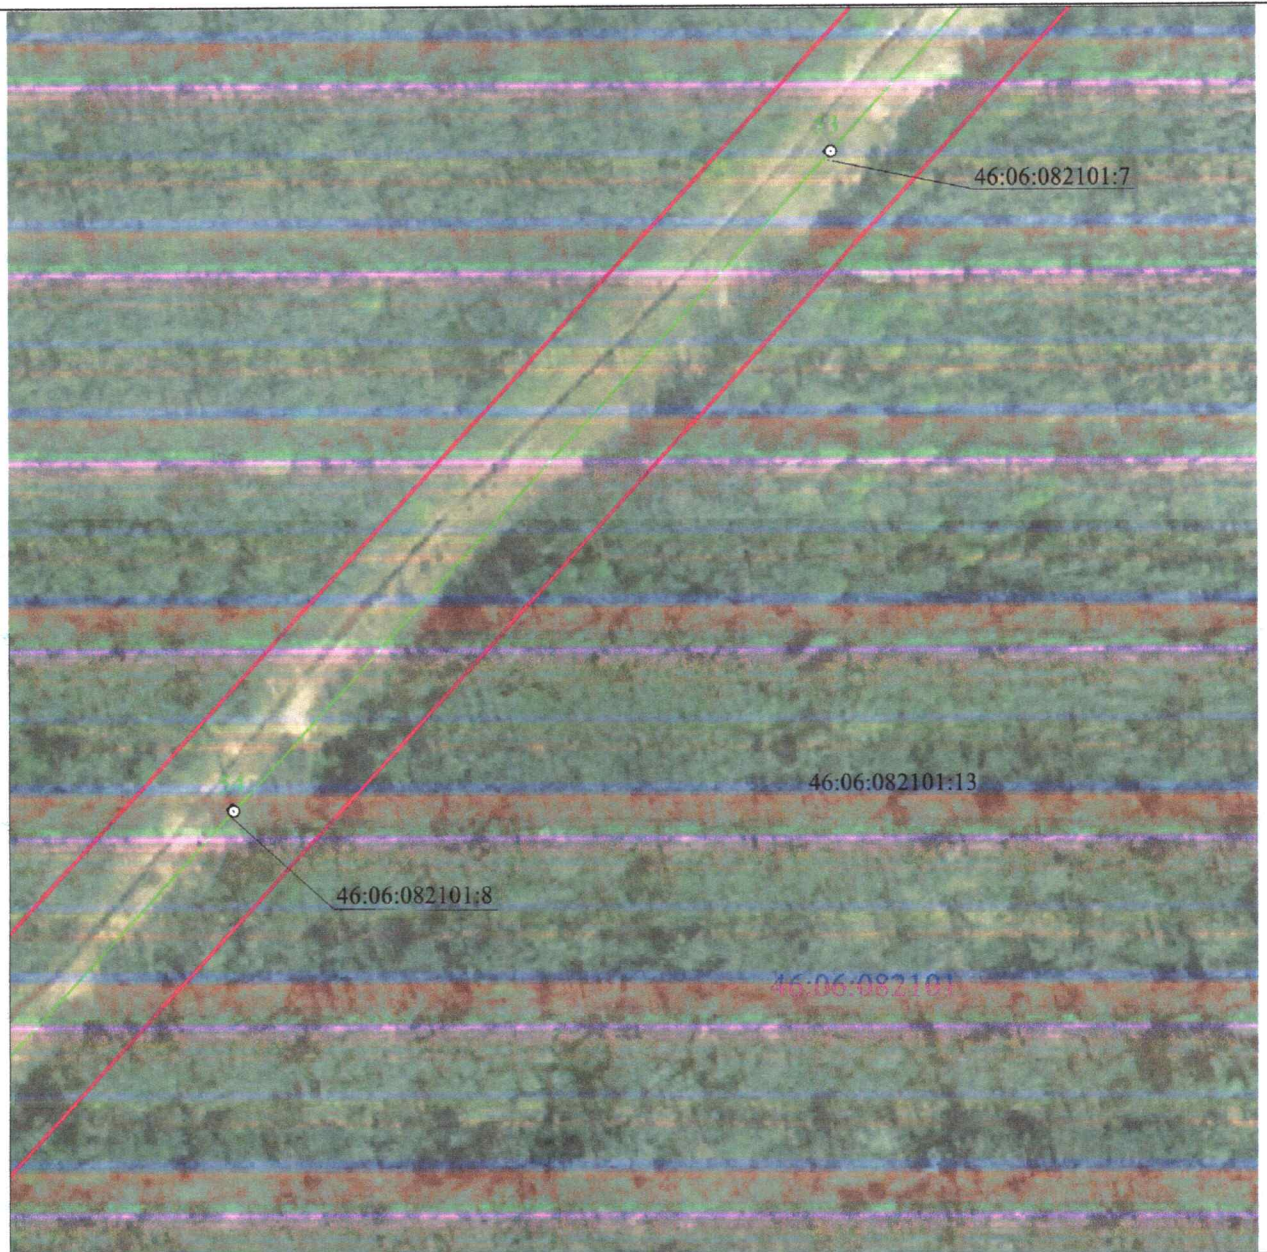


**Масштаб 1:2000**

**Используемые условные знаки и обозначения:**

|                 |                                                  |
|-----------------|--------------------------------------------------|
| • 1             | - характерная точка границы публичного сервитута |
|                 | - проектная граница публичного сервитута         |
|                 | - линия электропередачи и опора с её номером     |
| 46:23:220701:55 | - кадастровый номер земельного участка           |
|                 | - существующая часть границы земельного участка  |
| 46:23:220701    | - номер кадастрового квартала                    |
|                 | - граница кадастрового квартала                  |
|                 | - граница муниципального образования             |



**СХЕМА РАСПОЛОЖЕНИЯ ГРАНИЦ ПУБЛИЧНОГО СЕРВИТУТА**  
**для использования земельных участков в целях эксплуатации существующего объекта**  
**энергетики «Одноцепная воздушная линия электропередачи ВЛ-110 КВ**  
**Рудная-Дмитриев с отпайкой на ПС Киликино»**  
**(наименование объекта)**  
**План границ объекта**

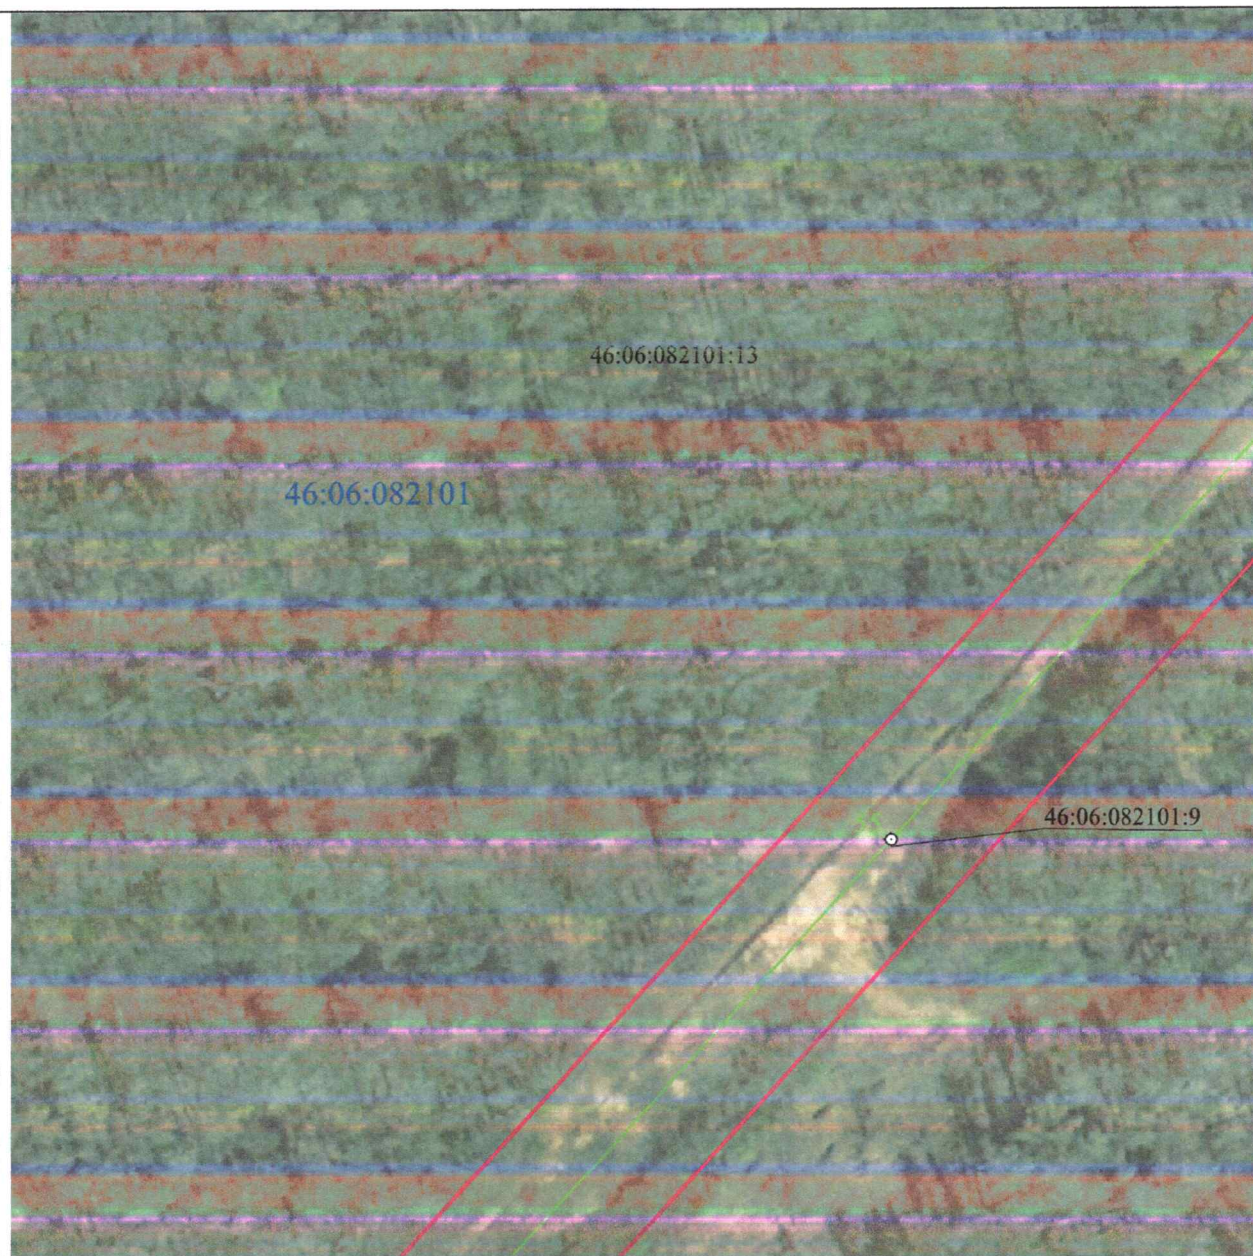


**Масштаб 1:2000**

**Используемые условные знаки и обозначения:**

|                 |                                                  |
|-----------------|--------------------------------------------------|
| • 1             | - характерная точка границы публичного сервитута |
|                 | - проектная граница публичного сервитута         |
|                 | - линия электропередачи и опора с её номером     |
| 46:23:220701:55 | - кадастровый номер земельного участка           |
|                 | - существующая часть границы земельного участка  |
| 46:23:220701    | - номер кадастрового квартала                    |
|                 | - граница кадастрового квартала                  |
|                 | - граница муниципального образования             |



**СХЕМА РАСПОЛОЖЕНИЯ ГРАНИЦ ПУБЛИЧНОГО СЕРВИТУТА**  
**для использования земельных участков в целях эксплуатации существующего объекта**  
**энергетики «Одноцепная воздушная линия электропередачи ВЛ-110 КВ**  
**Рудная-Дмитриев с отпайкой на ПС Киликино»**  
**(наименование объекта)**  
**План границ объекта**

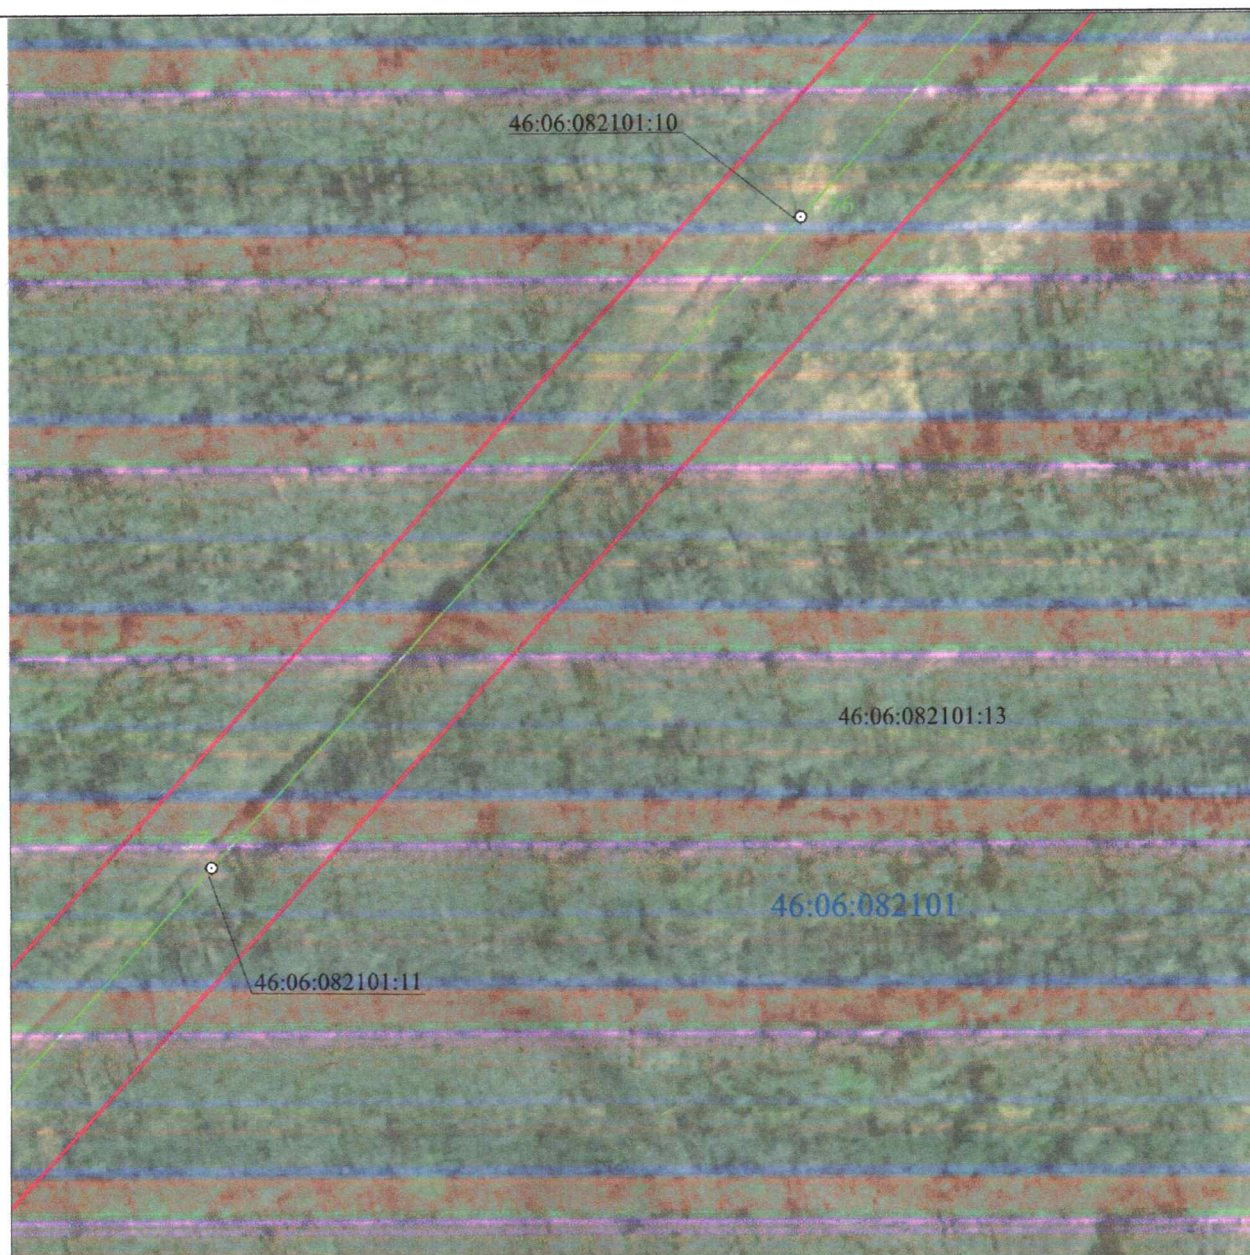


**Масштаб 1:2000**

**Используемые условные знаки и обозначения:**

|                 |                                                  |
|-----------------|--------------------------------------------------|
| • 1             | - характерная точка границы публичного сервитута |
|                 | - проектная граница публичного сервитута         |
|                 | - линия электропередачи и опора с её номером     |
| 46:23:220701:55 | - кадастровый номер земельного участка           |
|                 | - существующая часть границы земельного участка  |
| 46:23:220701    | - номер кадастрового квартала                    |
|                 | - граница кадастрового квартала                  |
|                 | - граница муниципального образования             |



**СХЕМА РАСПОЛОЖЕНИЯ ГРАНИЦ ПУБЛИЧНОГО СЕРВИТУТА**  
**для использования земельных участков в целях эксплуатации существующего объекта**  
**энергетики «Одноцепная воздушная линия электропередачи ВЛ-110 КВ**  
**Рудная-Дмитриев с отпайкой на ПС Киликино»**  
**(наименование объекта)**  
**План границ объекта**

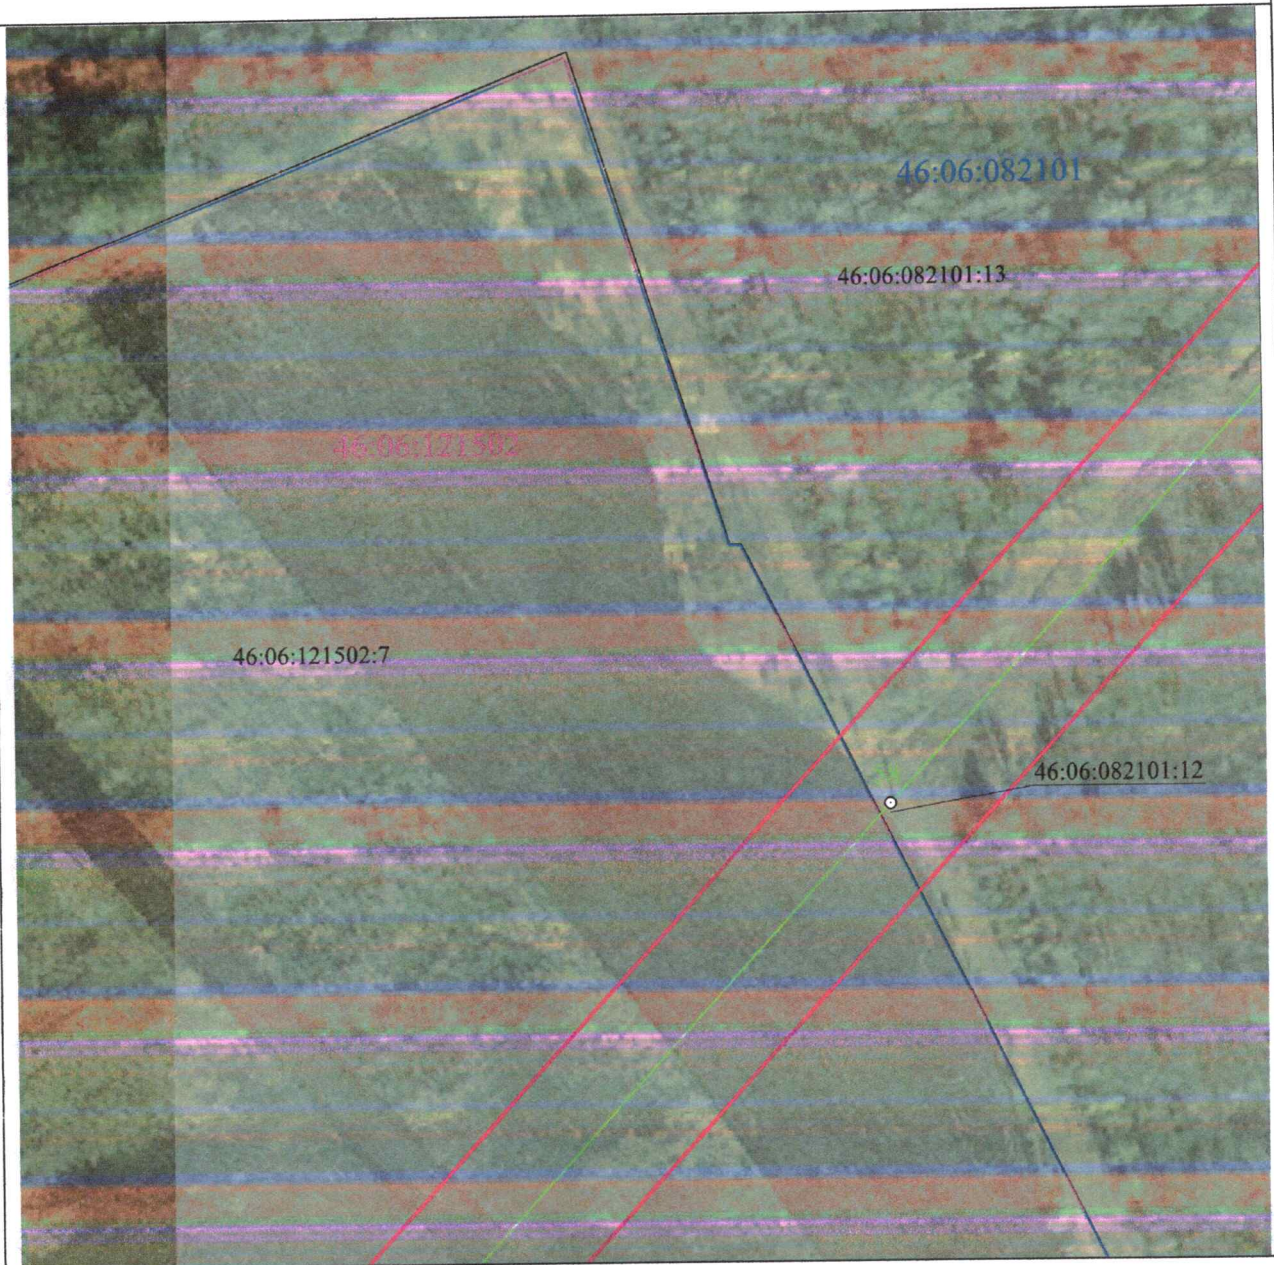


**Масштаб 1:2000**

**Используемые условные знаки и обозначения:**

|                 |                                                  |
|-----------------|--------------------------------------------------|
| • 1             | - характерная точка границы публичного сервитута |
|                 | - проектная граница публичного сервитута         |
|                 | - линия электропередачи и опора с её номером     |
| 46:23:220701:55 | - кадастровый номер земельного участка           |
|                 | - существующая часть границы земельного участка  |
| 46:23:220701    | - номер кадастрового квартала                    |
|                 | - граница кадастрового квартала                  |
|                 | - граница муниципального образования             |



**СХЕМА РАСПОЛОЖЕНИЯ ГРАНИЦ ПУБЛИЧНОГО СЕРВИТУТА**  
**для использования земельных участков в целях эксплуатации существующего объекта**  
**энергетики «Одноцепная воздушная линия электропередачи ВЛ-110 КВ**  
**Рудная-Дмитриев с отпайкой на ПС Киликино»**  
**(наименование объекта)**  
**План границ объекта**

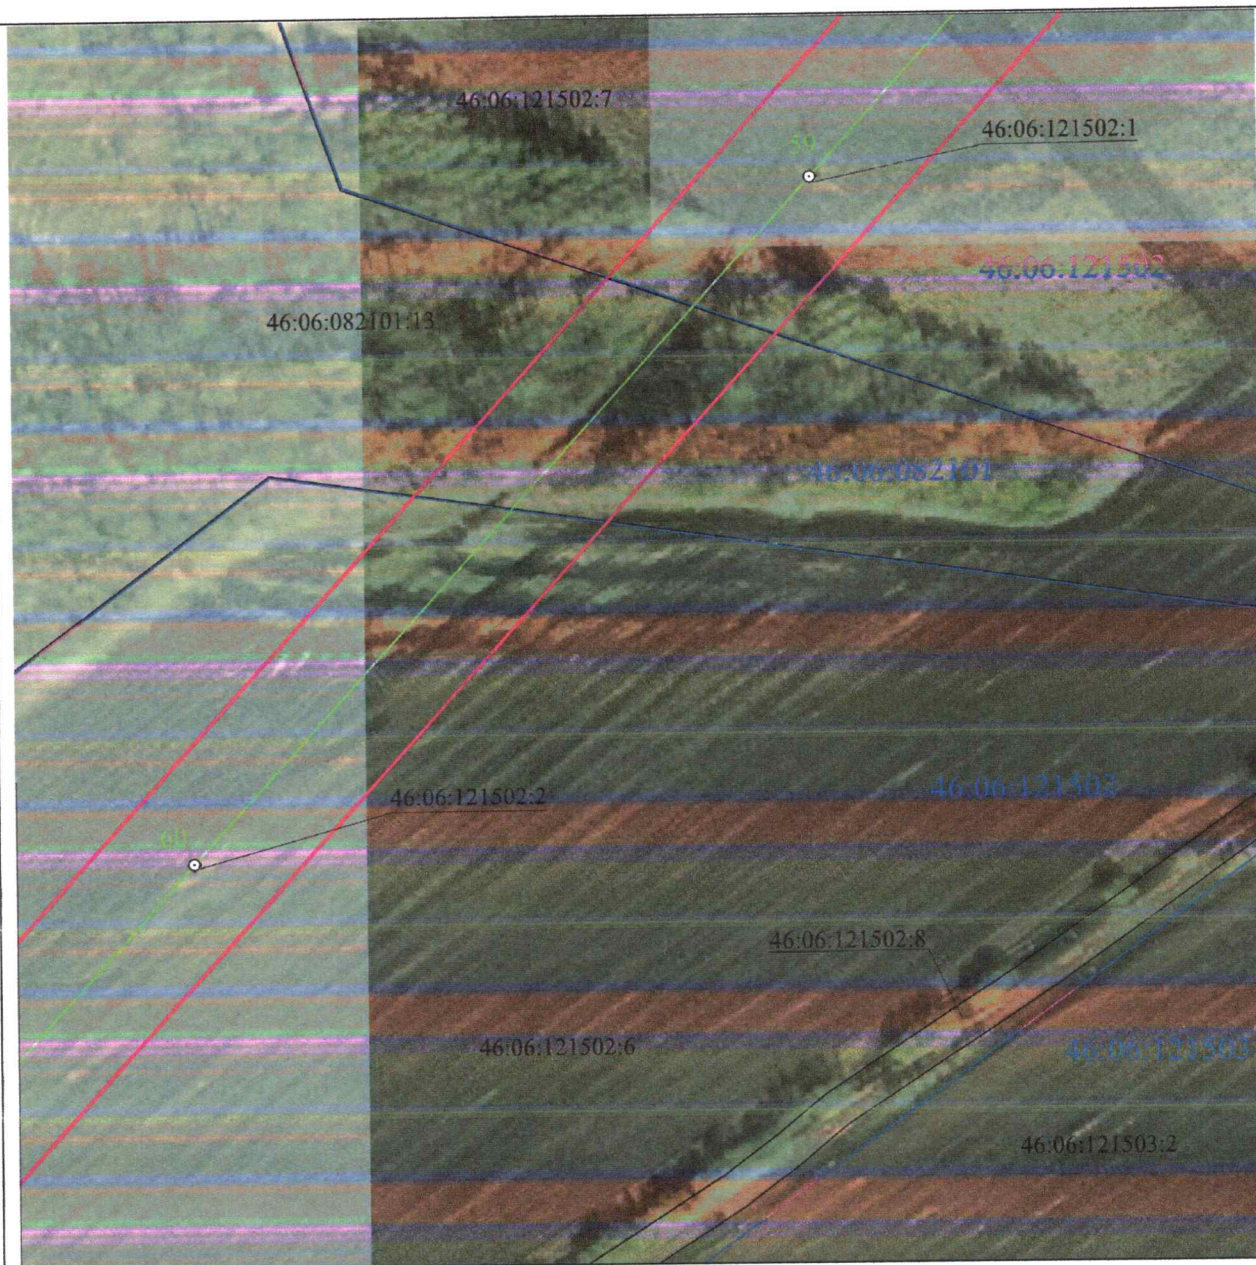


**Масштаб 1:2000**

**Используемые условные знаки и обозначения:**

|                 |                                                  |
|-----------------|--------------------------------------------------|
| • 1             | - характерная точка границы публичного сервитута |
|                 | - проектная граница публичного сервитута         |
|                 | - линия электропередачи и опора с её номером     |
| 46:23:220701:55 | - кадастровый номер земельного участка           |
|                 | - существующая часть границы земельного участка  |
| 46:23:220701    | - номер кадастрового квартала                    |
|                 | - граница кадастрового квартала                  |
|                 | - граница муниципального образования             |



**СХЕМА РАСПОЛОЖЕНИЯ ГРАНИЦ ПУБЛИЧНОГО СЕРВИТУТА**  
**для использования земельных участков в целях эксплуатации существующего объекта**  
**энергетики «Одноцепная воздушная линия электропередачи ВЛ-110 КВ**  
**Рудная-Дмитриев с отпайкой на ПС Киликино»**  
**(наименование объекта)**  
**План границ объекта**

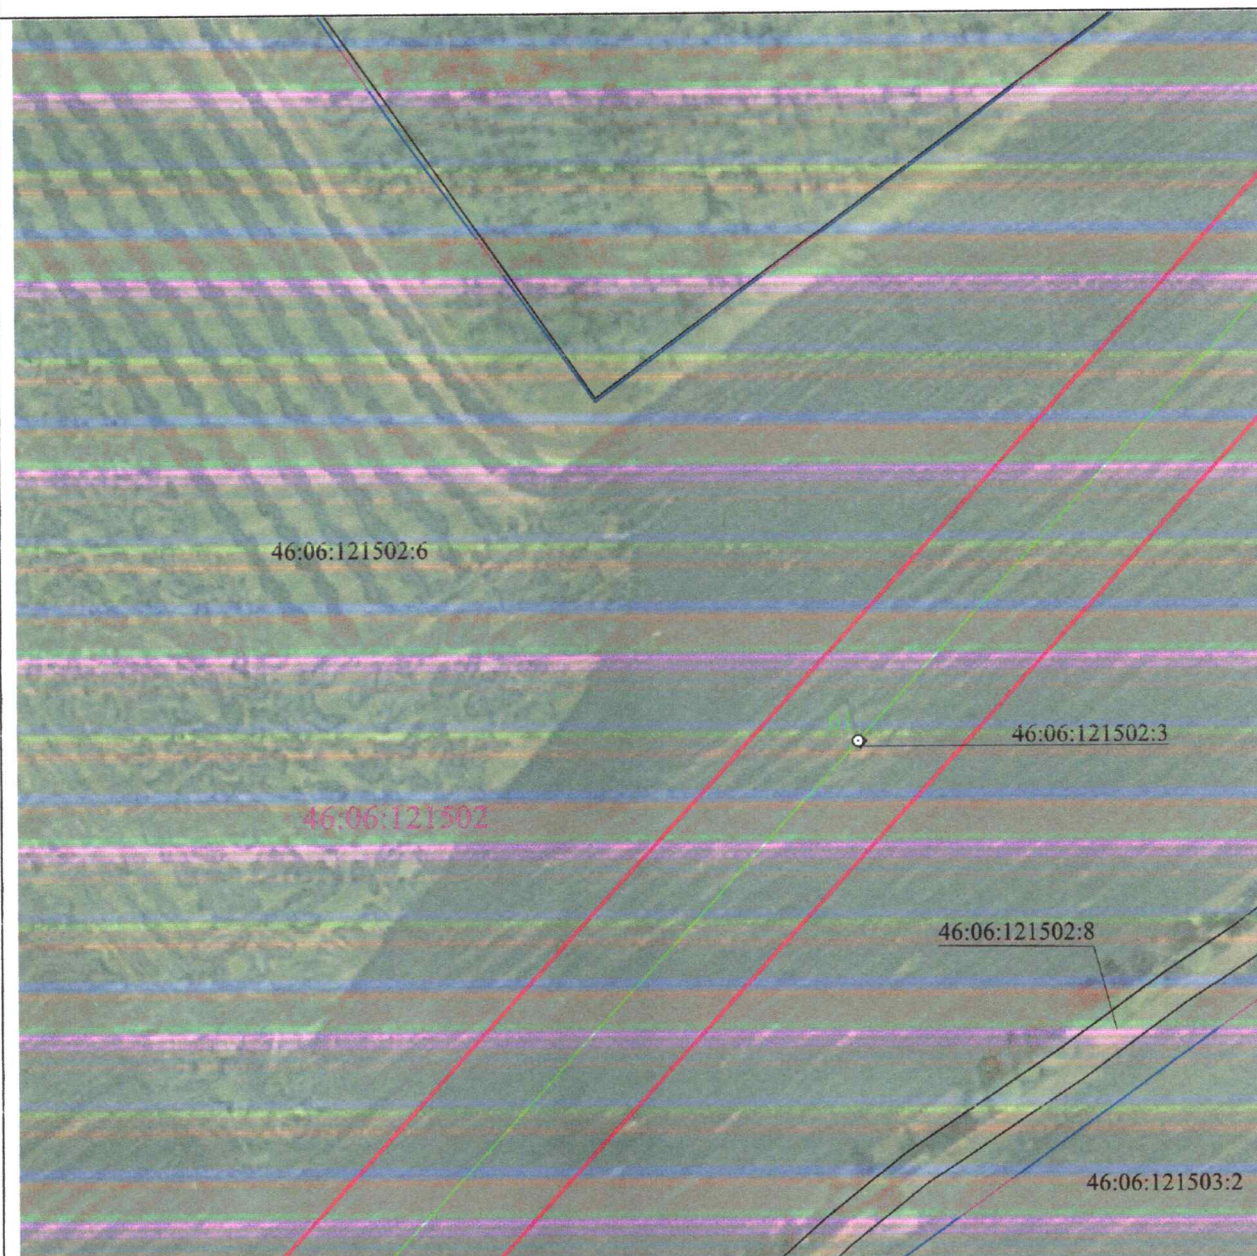


**Масштаб 1:2000**

**Используемые условные знаки и обозначения:**

|                 |                                                  |
|-----------------|--------------------------------------------------|
| • 1             | - характерная точка границы публичного сервитута |
|                 | - проектная граница публичного сервитута         |
|                 | - линия электропередачи и опора с её номером     |
| 46:23:220701:55 | - кадастровый номер земельного участка           |
|                 | - существующая часть границы земельного участка  |
| 46:23:220701    | - номер кадастрового квартала                    |
|                 | - граница кадастрового квартала                  |
|                 | - граница муниципального образования             |



**СХЕМА РАСПОЛОЖЕНИЯ ГРАНИЦ ПУБЛИЧНОГО СЕРВИТУТА**  
**для использования земельных участков в целях эксплуатации существующего объекта**  
**энергетики «Одноцепная воздушная линия электропередачи ВЛ-110 КВ**  
**Рудная-Дмитриев с отпайкой на ПС Киликино»**  
**(наименование объекта)**  
**План границ объекта**

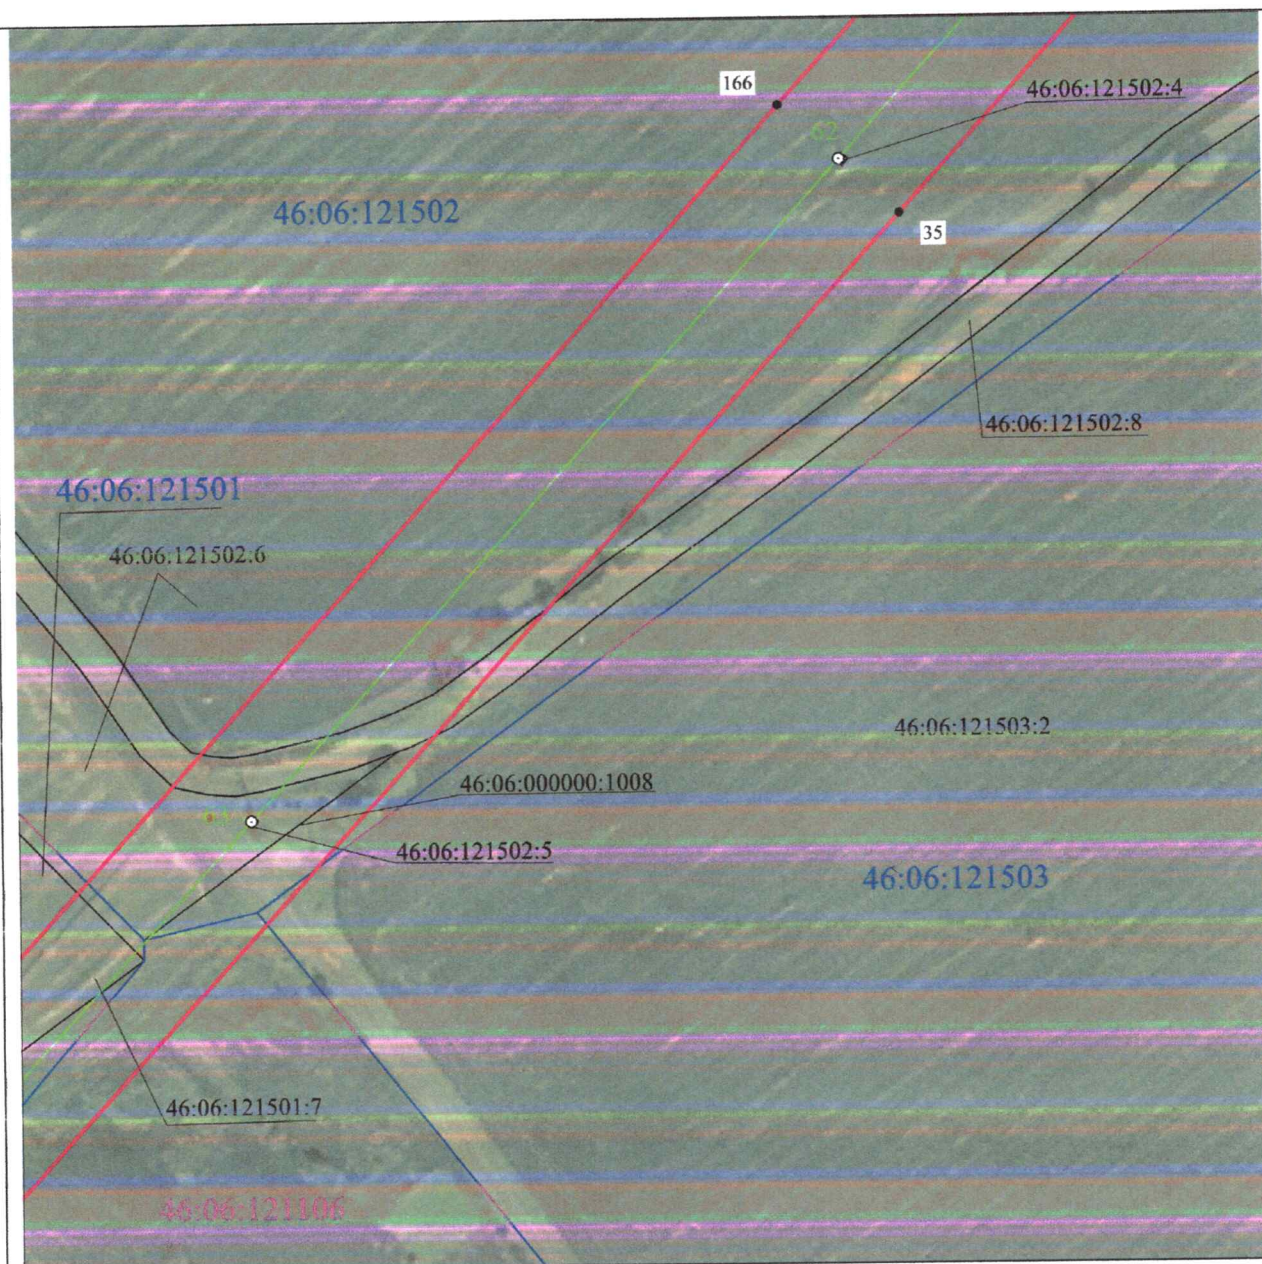


**Масштаб 1:2000**

**Используемые условные знаки и обозначения:**

|                 |                                                  |
|-----------------|--------------------------------------------------|
| • 1             | - характерная точка границы публичного сервитута |
|                 | - проектная граница публичного сервитута         |
|                 | - линия электропередачи и опора с её номером     |
| 46:23:220701:55 | - кадастровый номер земельного участка           |
|                 | - существующая часть границы земельного участка  |
| 46:23:220701    | - номер кадастрового квартала                    |
|                 | - граница кадастрового квартала                  |
|                 | - граница муниципального образования             |



**СХЕМА РАСПОЛОЖЕНИЯ ГРАНИЦ ПУБЛИЧНОГО СЕРВИТУТА**  
**для использования земельных участков в целях эксплуатации существующего объекта**  
**энергетики «Одноцепная воздушная линия электропередачи ВЛ-110 КВ**  
**Рудная-Дмитриев с отпайкой на ПС Киликино»**  
**(наименование объекта)**  
**План границ объекта**

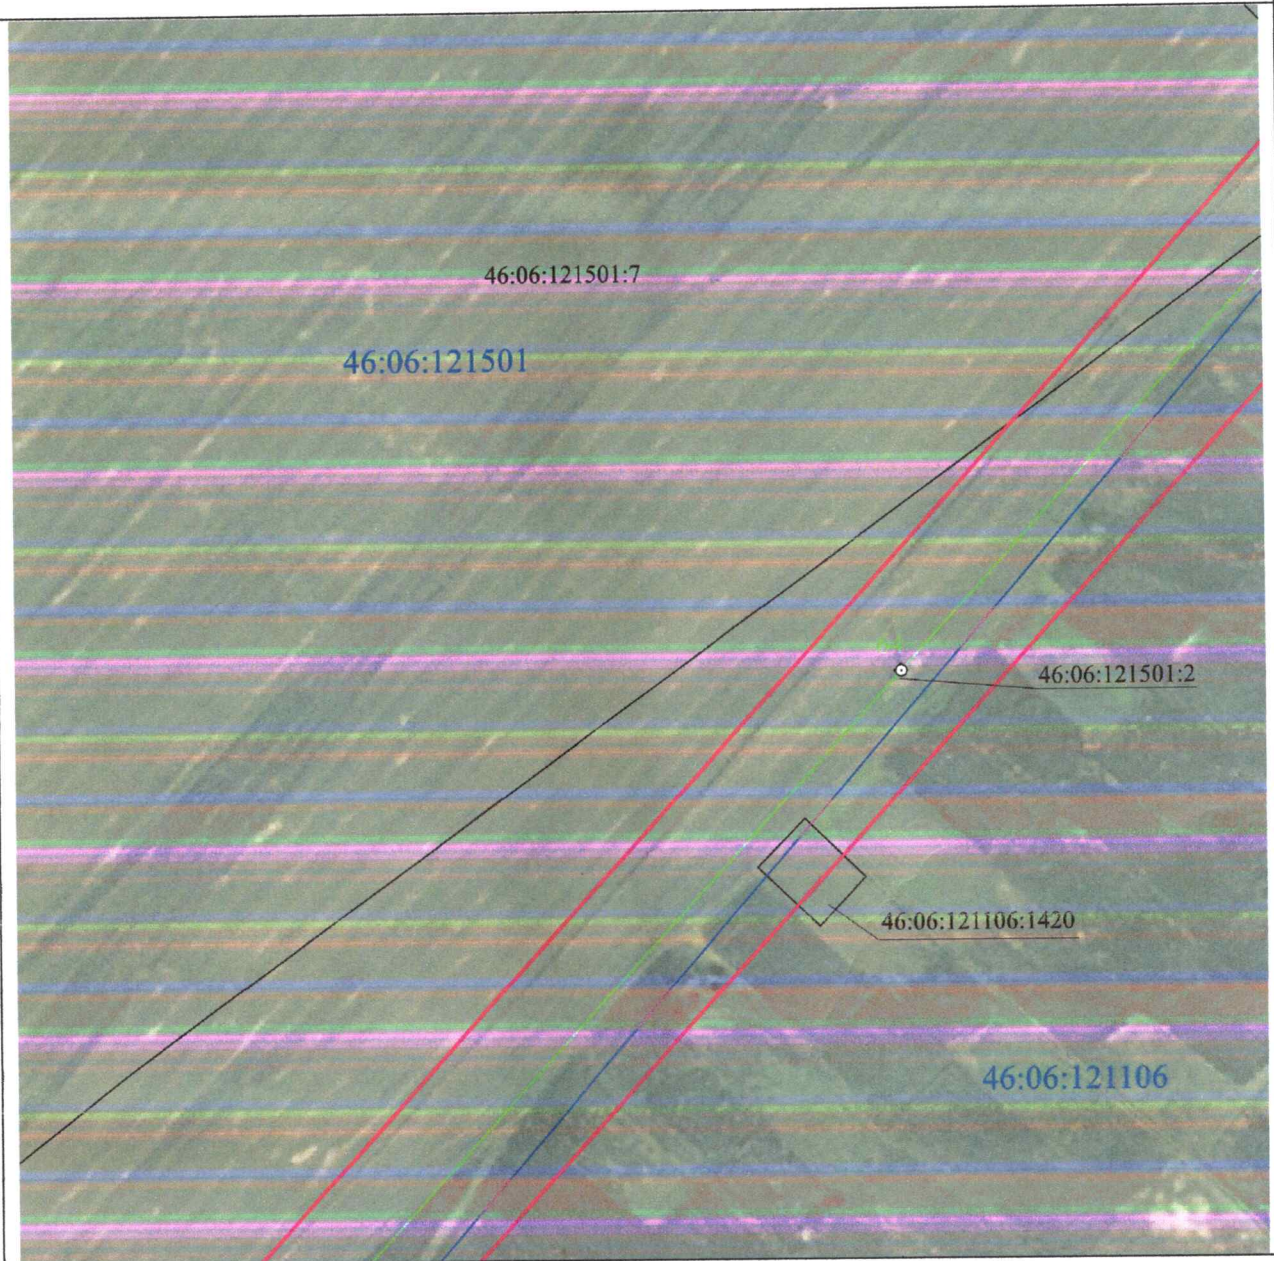


**Масштаб 1:2000**

**Используемые условные знаки и обозначения:**

|                 |                                                  |
|-----------------|--------------------------------------------------|
| • 1             | - характерная точка границы публичного сервитута |
|                 | - проектная граница публичного сервитута         |
|                 | - линия электропередачи и опора с её номером     |
| 46:23:220701:55 | - кадастровый номер земельного участка           |
|                 | - существующая часть границы земельного участка  |
| 46:23:220701    | - номер кадастрового квартала                    |
|                 | - граница кадастрового квартала                  |
|                 | - граница муниципального образования             |



**СХЕМА РАСПОЛОЖЕНИЯ ГРАНИЦ ПУБЛИЧНОГО СЕРВИТУТА**  
**для использования земельных участков в целях эксплуатации существующего объекта**  
**энергетики «Одноцепная воздушная линия электропередачи ВЛ-110 КВ**  
**Рудная-Дмитриев с отпайкой на ПС Киликино»**  
**(наименование объекта)**  
**План границ объекта**

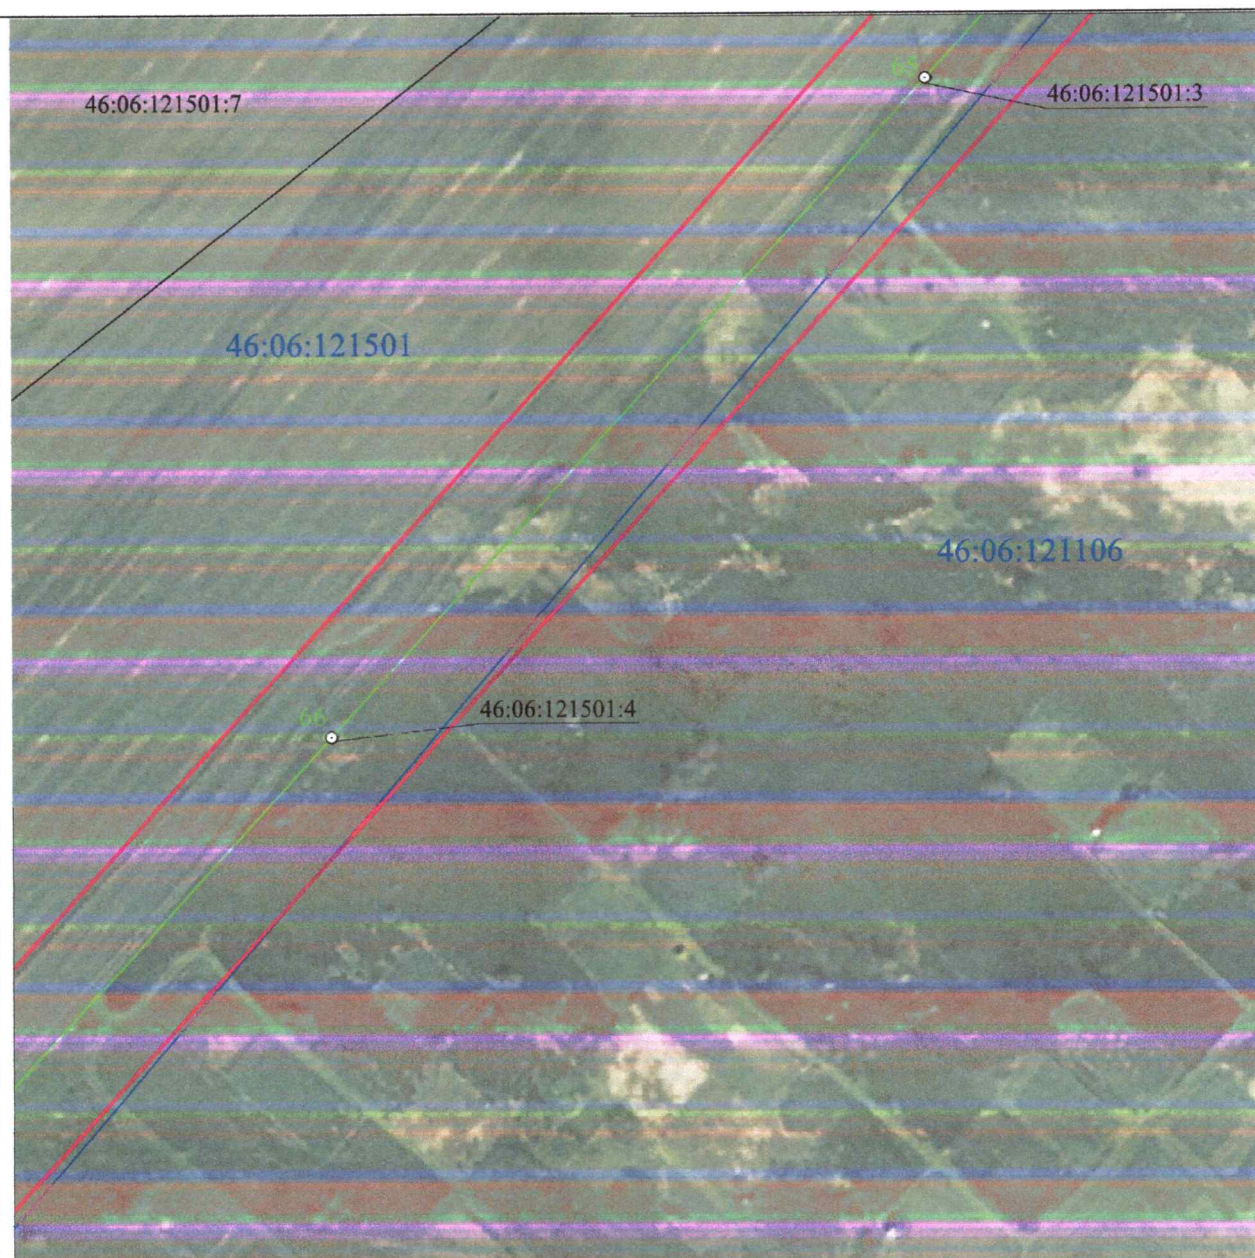


**Масштаб 1:2000**

**Используемые условные знаки и обозначения:**

|                 |                                                  |
|-----------------|--------------------------------------------------|
| • 1             | - характерная точка границы публичного сервитута |
|                 | - проектная граница публичного сервитута         |
|                 | - линия электропередачи и опора с её номером     |
| 46:23:220701:55 | - кадастровый номер земельного участка           |
|                 | - существующая часть границы земельного участка  |
| 46:23:220701    | - номер кадастрового квартала                    |
|                 | - граница кадастрового квартала                  |
|                 | - граница муниципального образования             |



**СХЕМА РАСПОЛОЖЕНИЯ ГРАНИЦ ПУБЛИЧНОГО СЕРВИТУТА**  
**для использования земельных участков в целях эксплуатации существующего объекта**  
**энергетики «Одноцепная воздушная линия электропередачи ВЛ-110 КВ**  
**Рудная-Дмитриев с отпайкой на ПС Киликино»**  
**(наименование объекта)**  
**План границ объекта**

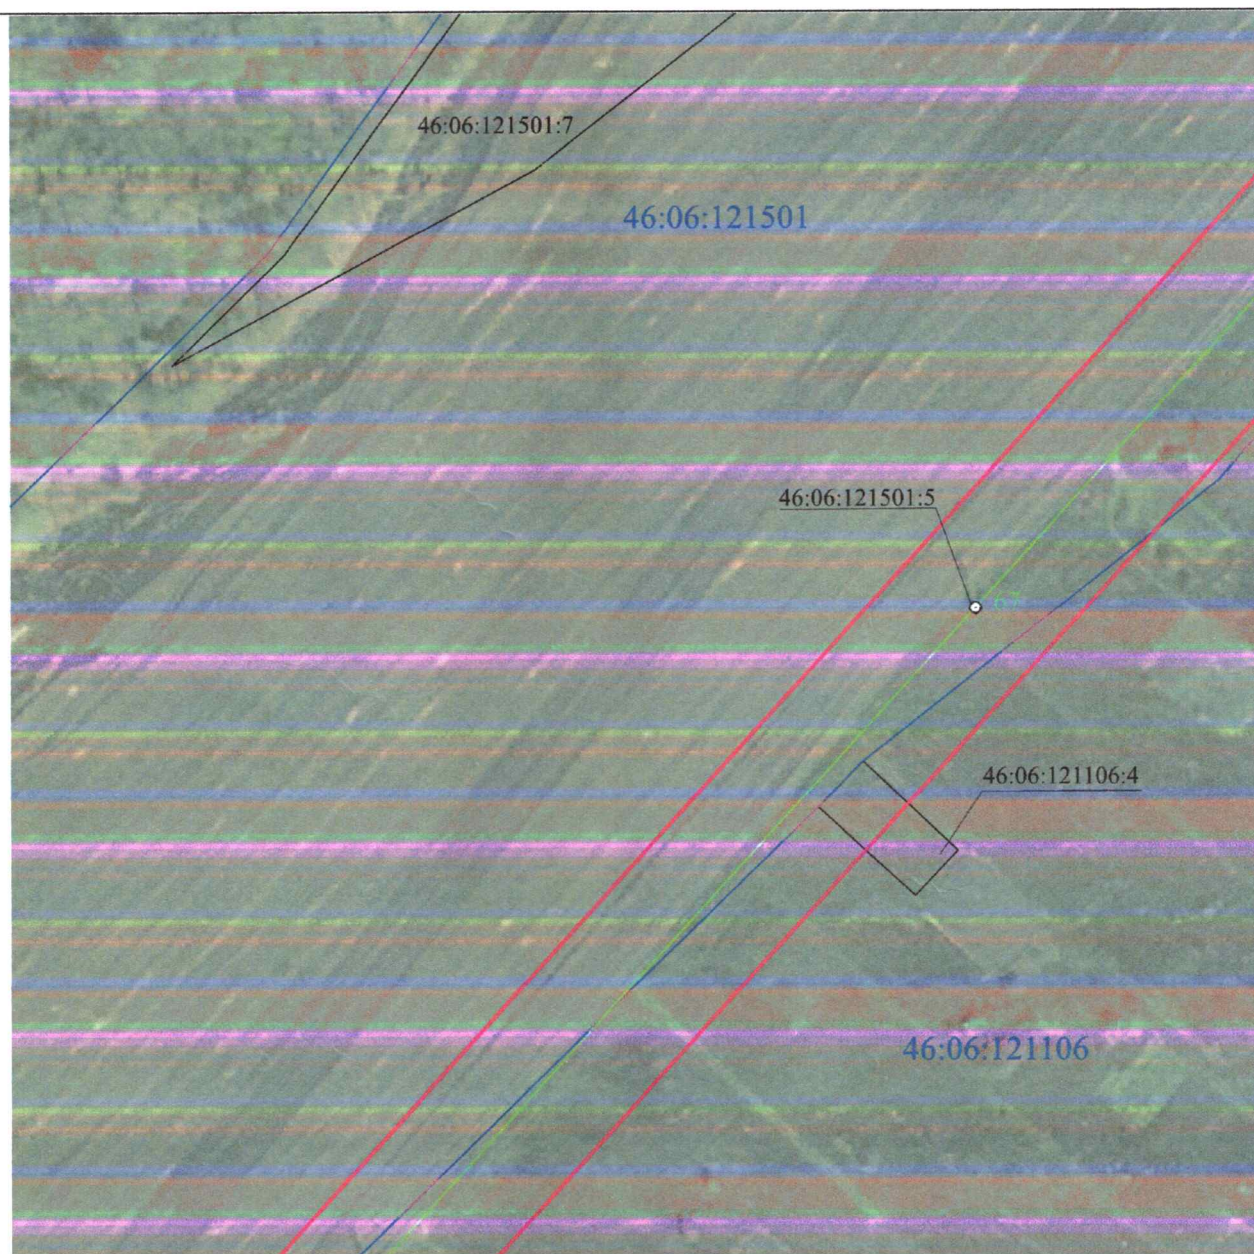


**Масштаб 1:2000**

**Используемые условные знаки и обозначения:**

|                 |                                                  |
|-----------------|--------------------------------------------------|
| • 1             | - характерная точка границы публичного сервитута |
|                 | - проектная граница публичного сервитута         |
|                 | - линия электропередачи и опора с её номером     |
| 46:23:220701:55 | - кадастровый номер земельного участка           |
|                 | - существующая часть границы земельного участка  |
| 46:23:220701    | - номер кадастрового квартала                    |
|                 | - граница кадастрового квартала                  |
|                 | - граница муниципального образования             |



**СХЕМА РАСПОЛОЖЕНИЯ ГРАНИЦ ПУБЛИЧНОГО СЕРВИТУТА**  
**для использования земельных участков в целях эксплуатации существующего объекта**  
**энергетики «Одноцепная воздушная линия электропередачи ВЛ-110 КВ**  
**Рудная-Дмитриев с отпайкой на ПС Киликино»**  
**(наименование объекта)**  
**План границ объекта**

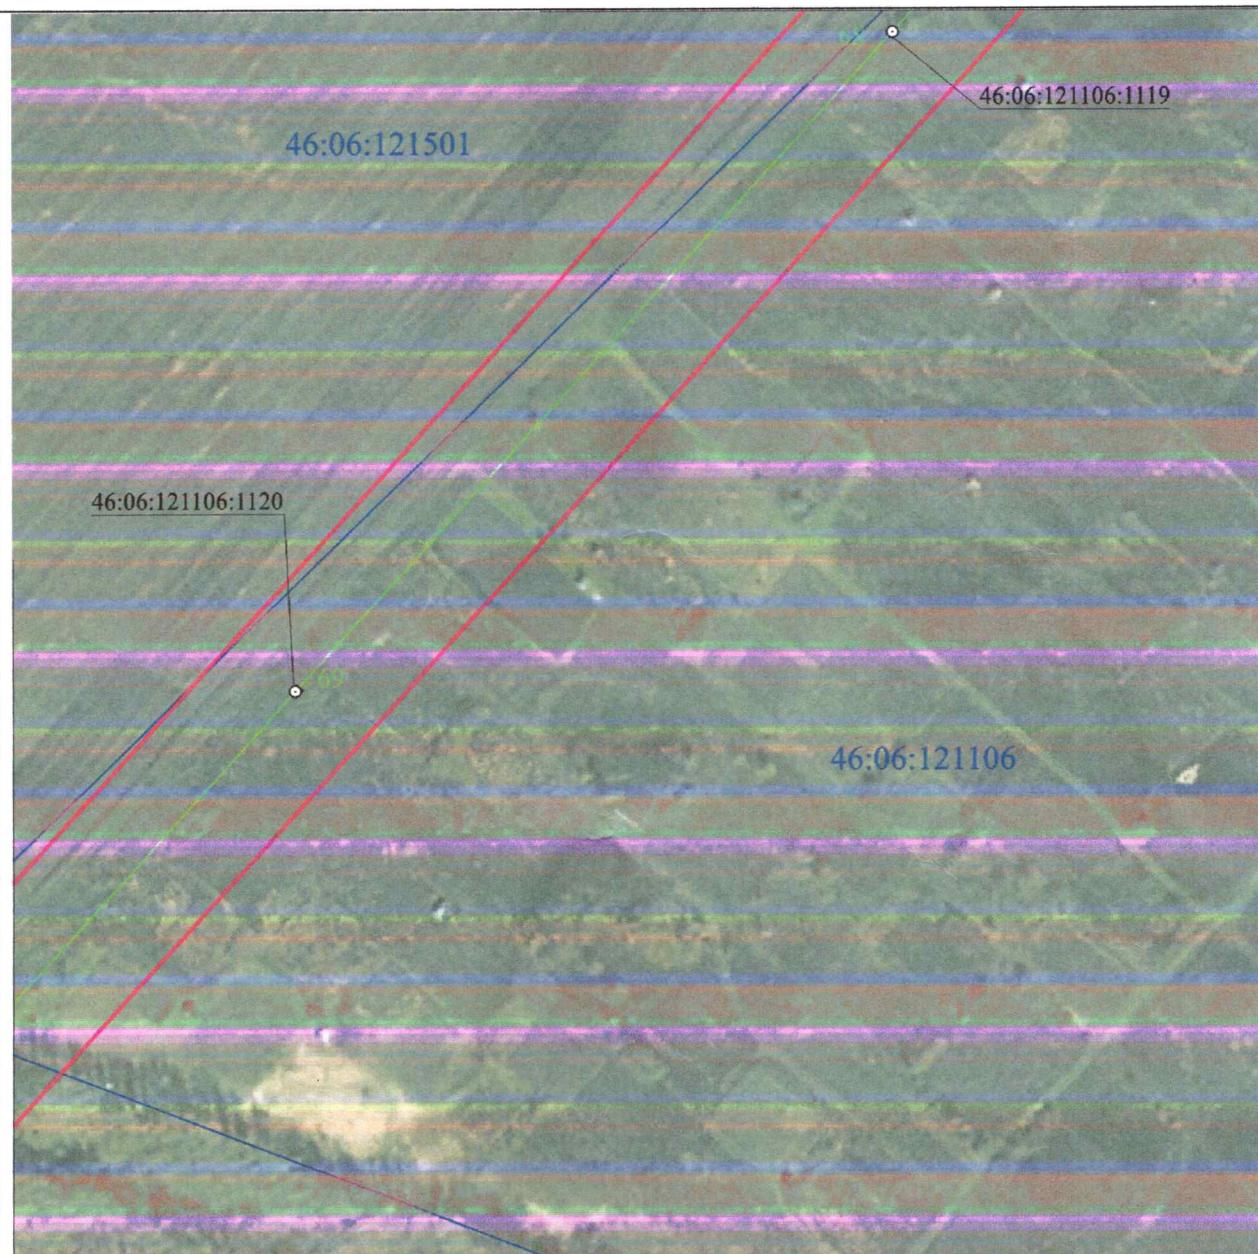


**Масштаб 1:2000**

**Используемые условные знаки и обозначения:**

|                 |                                                  |
|-----------------|--------------------------------------------------|
| • 1             | - характерная точка границы публичного сервитута |
|                 | - проектная граница публичного сервитута         |
|                 | - линия электропередачи и опора с её номером     |
| 46:23:220701:55 | - кадастровый номер земельного участка           |
|                 | - существующая часть границы земельного участка  |
| 46:23:220701    | - номер кадастрового квартала                    |
|                 | - граница кадастрового квартала                  |
|                 | - граница муниципального образования             |



**СХЕМА РАСПОЛОЖЕНИЯ ГРАНИЦ ПУБЛИЧНОГО СЕРВИТУТА**  
**для использования земельных участков в целях эксплуатации существующего объекта**  
**энергетики «Одноцепная воздушная линия электропередачи ВЛ-110 КВ**  
**Рудная-Дмитриев с отпайкой на ПС Киликино»**  
**(наименование объекта)**  
**План границ объекта**

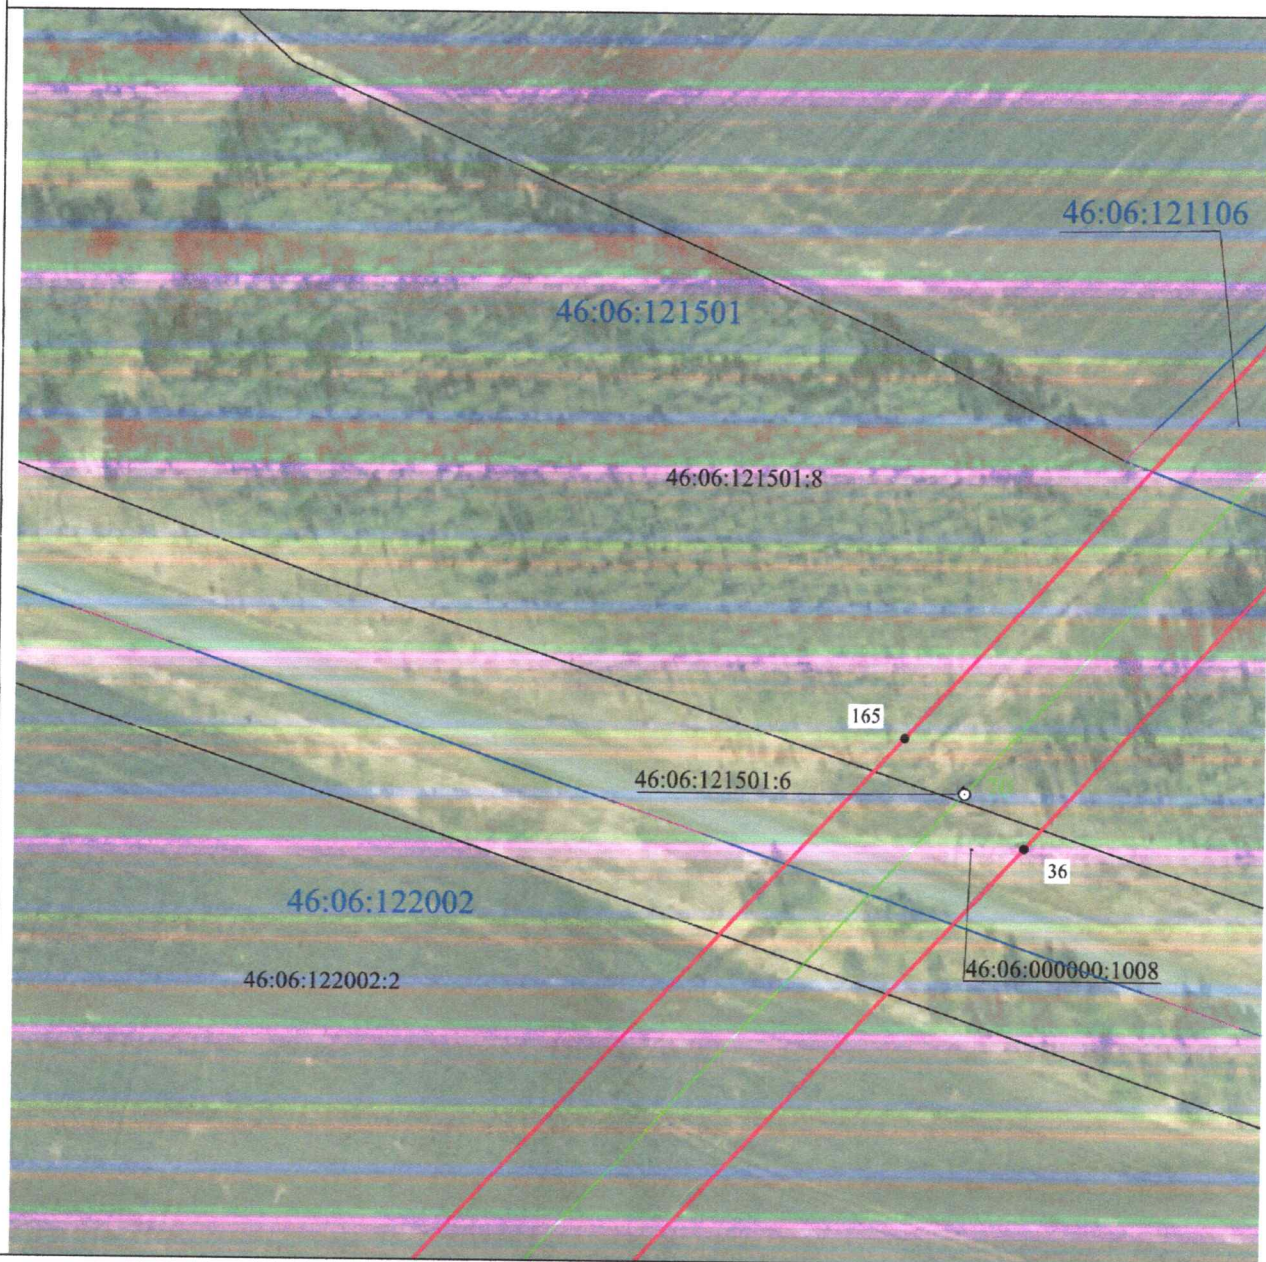


**Масштаб 1:2000**

**Используемые условные знаки и обозначения:**

|                 |                                                  |
|-----------------|--------------------------------------------------|
| • 1             | - характерная точка границы публичного сервитута |
|                 | - проектная граница публичного сервитута         |
|                 | - линия электропередачи и опора с её номером     |
| 46:23:220701:55 | - кадастровый номер земельного участка           |
|                 | - существующая часть границы земельного участка  |
| 46:23:220701    | - номер кадастрового квартала                    |
|                 | - граница кадастрового квартала                  |
|                 | - граница муниципального образования             |



**СХЕМА РАСПОЛОЖЕНИЯ ГРАНИЦ ПУБЛИЧНОГО СЕРВИТУТА**  
**для использования земельных участков в целях эксплуатации существующего объекта**  
**энергетики «Одноцепная воздушная линия электропередачи ВЛ-110 КВ**  
**Рудная-Дмитриев с отпайкой на ПС Киликино»**  
**(наименование объекта)**  
**План границ объекта**

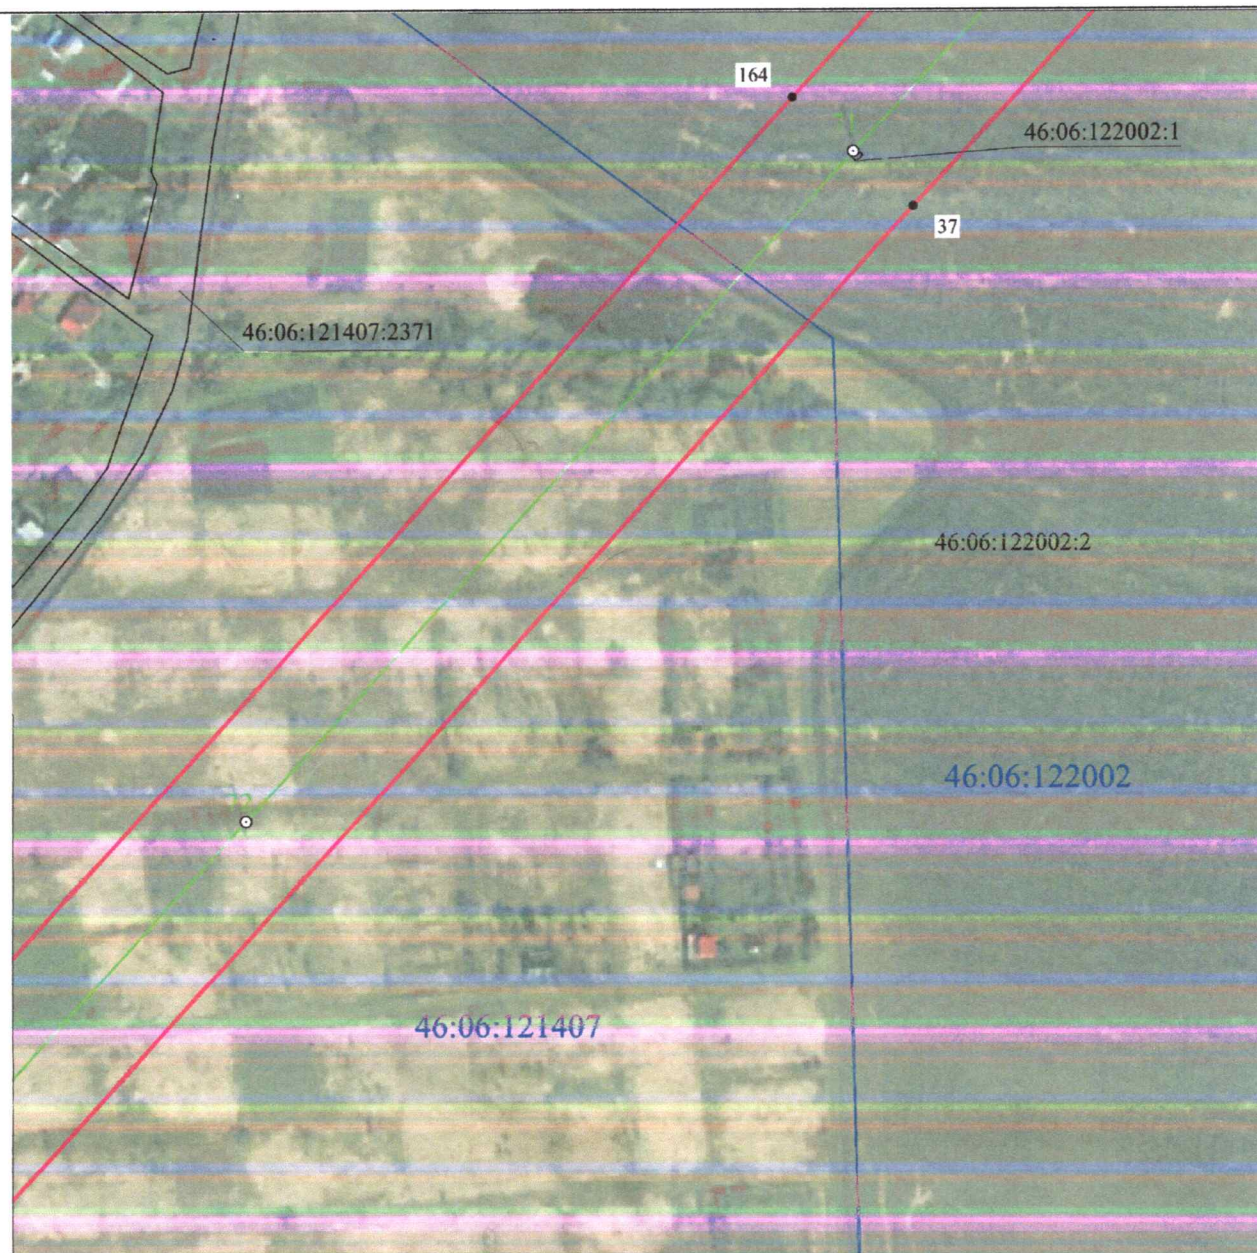


**Масштаб 1:2000**

**Используемые условные знаки и обозначения:**

|                 |                                                  |
|-----------------|--------------------------------------------------|
| • 1             | - характерная точка границы публичного сервитута |
|                 | - проектная граница публичного сервитута         |
|                 | - линия электропередачи и опора с её номером     |
| 46:23:220701:55 | - кадастровый номер земельного участка           |
|                 | - существующая часть границы земельного участка  |
| 46:23:220701    | - номер кадастрового квартала                    |
|                 | - граница кадастрового квартала                  |
|                 | - граница муниципального образования             |



**СХЕМА РАСПОЛОЖЕНИЯ ГРАНИЦ ПУБЛИЧНОГО СЕРВИТУТА**  
**для использования земельных участков в целях эксплуатации существующего объекта**  
**энергетики «Одноцепная воздушная линия электропередачи ВЛ-110 КВ**  
**Рудная-Дмитриев с отпайкой на ПС Киликино»**  
**(наименование объекта)**  
**План границ объекта**

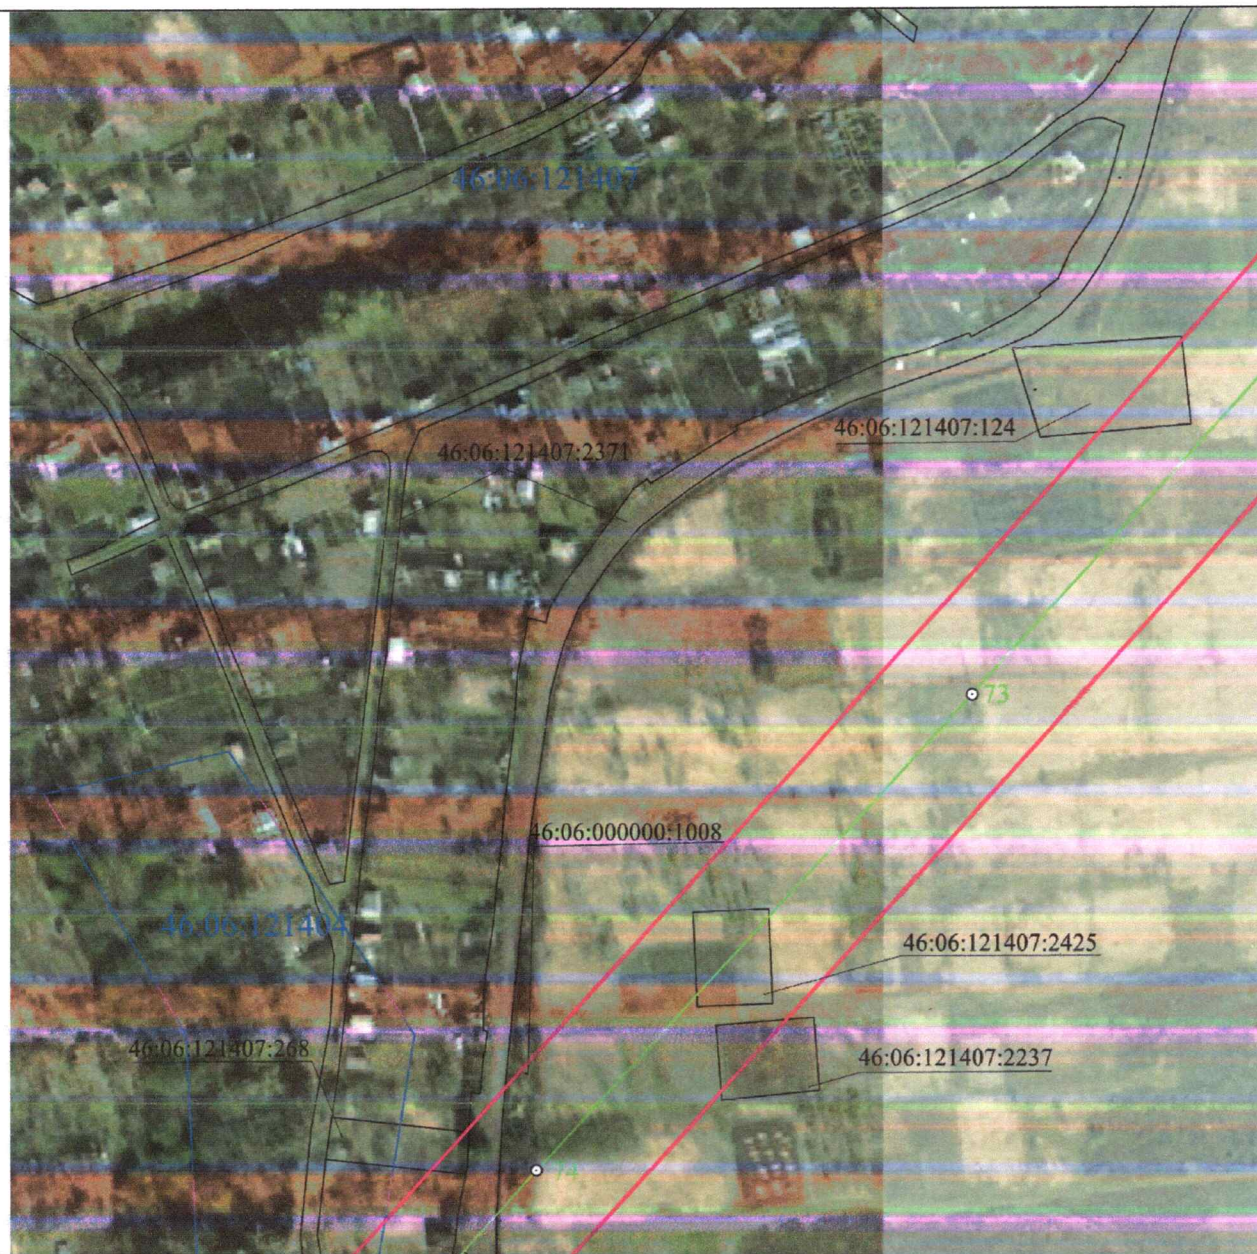


**Масштаб 1:2000**

**Используемые условные знаки и обозначения:**

|                 |                                                  |
|-----------------|--------------------------------------------------|
| • 1             | - характерная точка границы публичного сервитута |
|                 | - проектная граница публичного сервитута         |
|                 | - линия электропередачи и опора с её номером     |
| 46:23:220701:55 | - кадастровый номер земельного участка           |
|                 | - существующая часть границы земельного участка  |
| 46:23:220701    | - номер кадастрового квартала                    |
|                 | - граница кадастрового квартала                  |
|                 | - граница муниципального образования             |



**СХЕМА РАСПОЛОЖЕНИЯ ГРАНИЦ ПУБЛИЧНОГО СЕРВИТУТА**  
**для использования земельных участков в целях эксплуатации существующего объекта**  
**энергетики «Одноцепная воздушная линия электропередачи ВЛ-110 КВ**  
**Рудная-Дмитриев с отпайкой на ПС Киликино»**  
**(наименование объекта)**  
**План границ объекта**

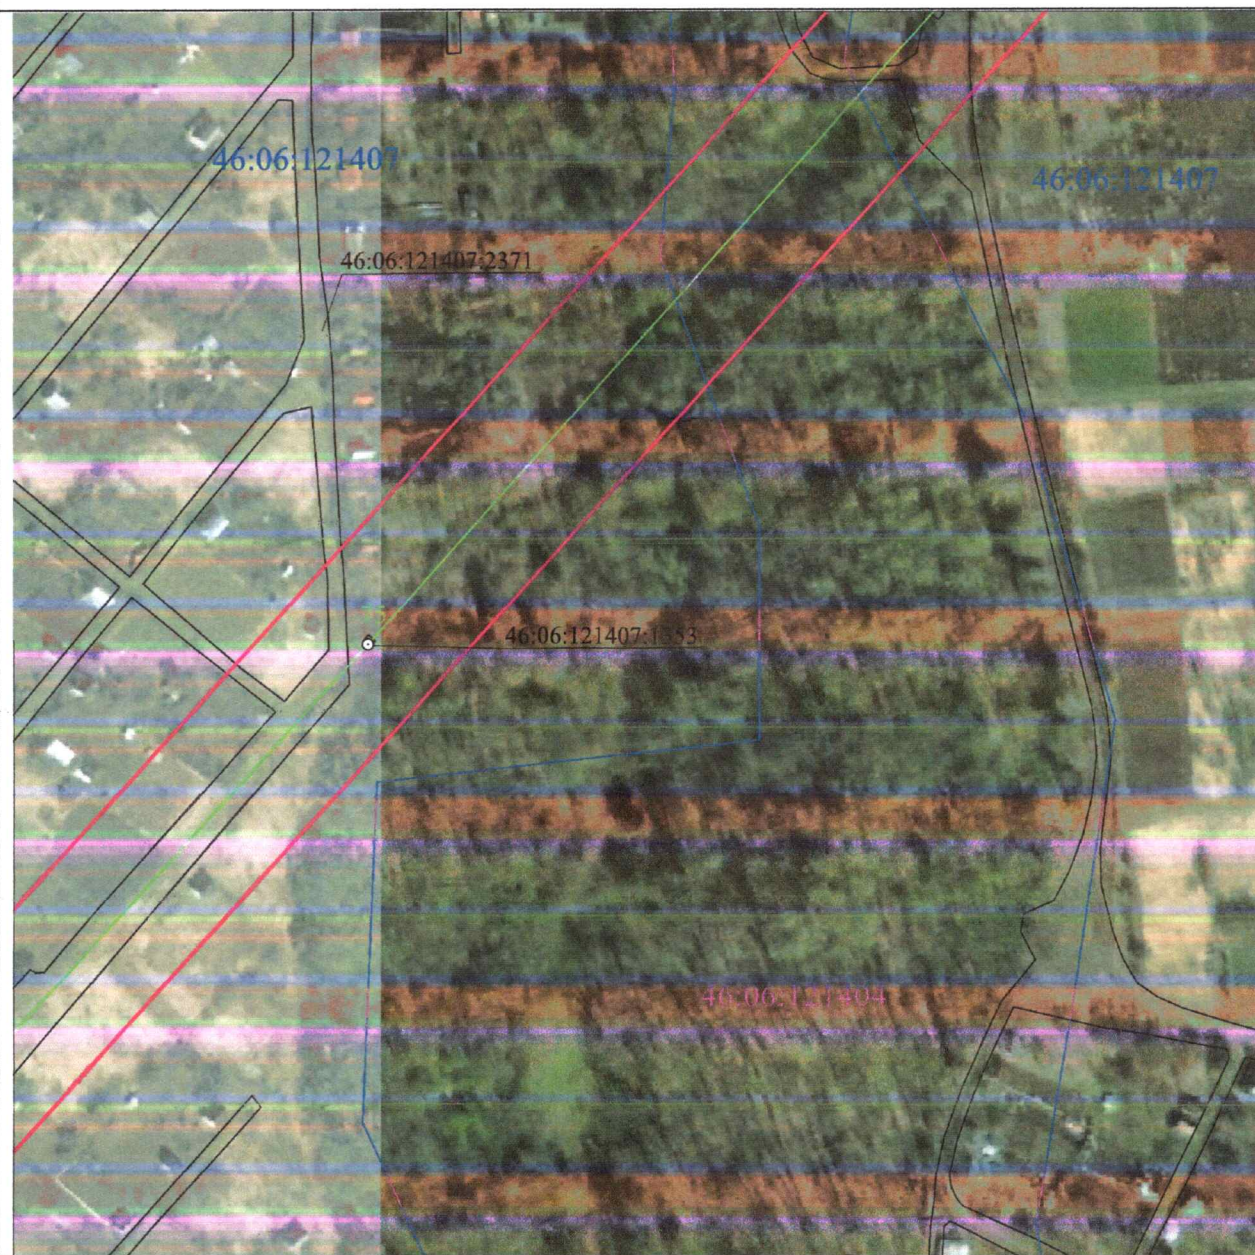


**Масштаб 1:2000**

**Используемые условные знаки и обозначения:**

|                 |                                                  |
|-----------------|--------------------------------------------------|
| • 1             | - характерная точка границы публичного сервитута |
|                 | - проектная граница публичного сервитута         |
|                 | - линия электропередачи и опора с её номером     |
| 46:23:220701:55 | - кадастровый номер земельного участка           |
|                 | - существующая часть границы земельного участка  |
| 46:23:220701    | - номер кадастрового квартала                    |
|                 | - граница кадастрового квартала                  |
|                 | - граница муниципального образования             |



**СХЕМА РАСПОЛОЖЕНИЯ ГРАНИЦ ПУБЛИЧНОГО СЕРВИТУТА**  
**для использования земельных участков в целях эксплуатации существующего объекта**  
**энергетики «Одноцепная воздушная линия электропередачи ВЛ-110 КВ**  
**Рудная-Дмитриев с отпайкой на ПС Киликино»**  
**(наименование объекта)**  
**План границ объекта**

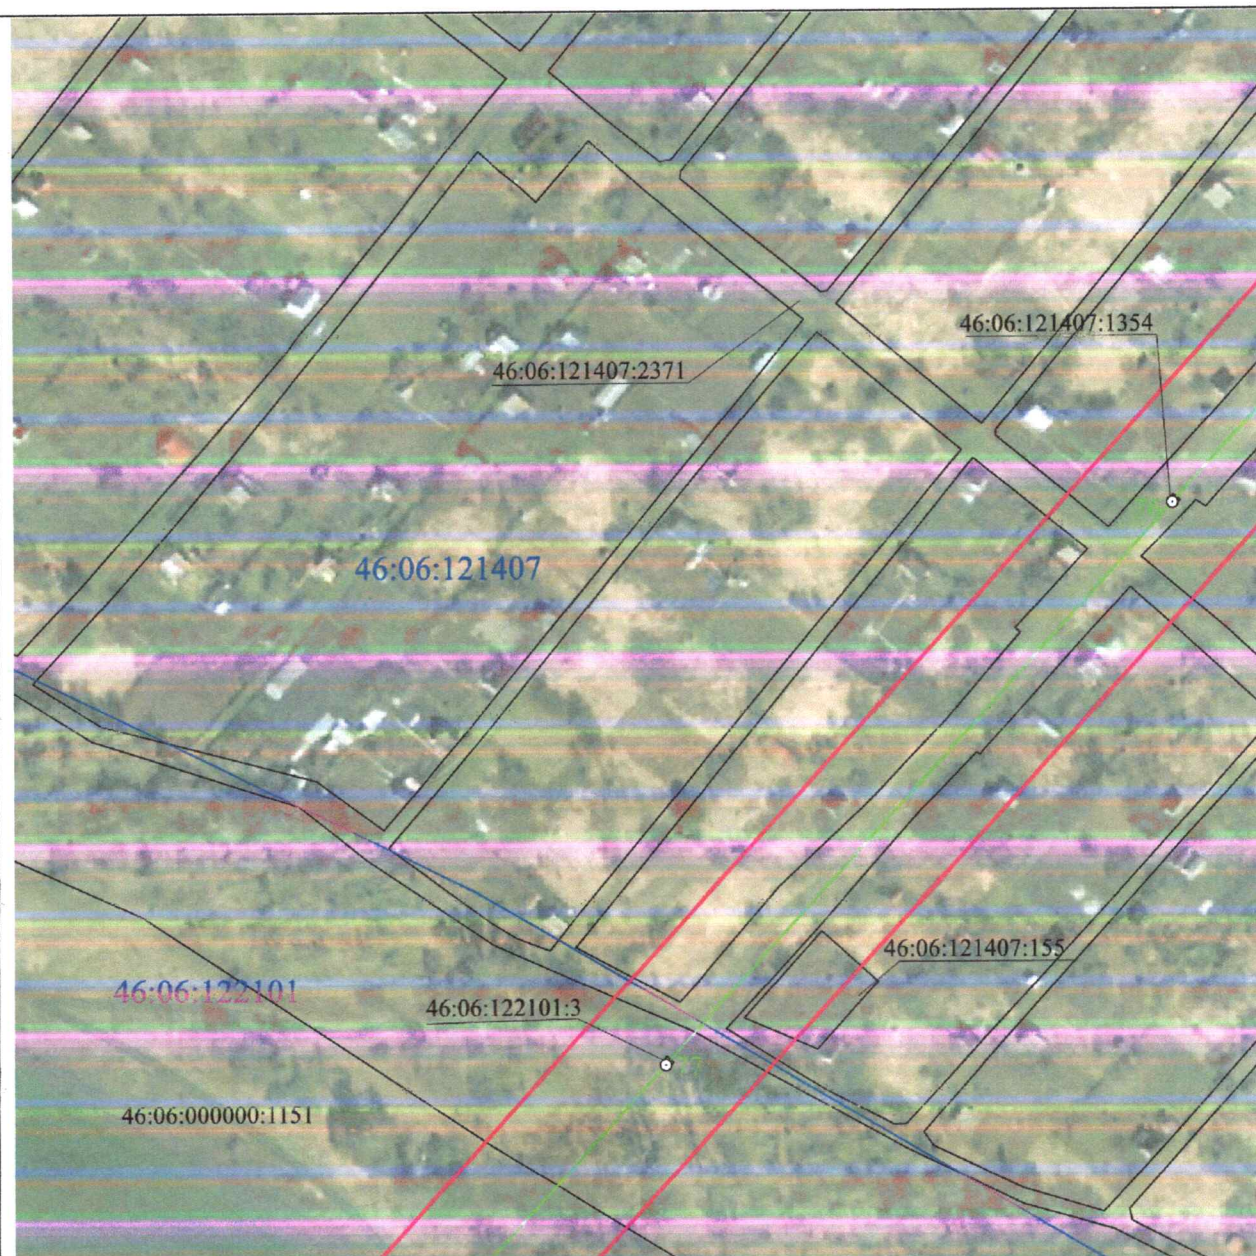


**Масштаб 1:2000**

**Используемые условные знаки и обозначения:**

|                 |                                                  |
|-----------------|--------------------------------------------------|
| • 1             | - характерная точка границы публичного сервитута |
|                 | - проектная граница публичного сервитута         |
|                 | - линия электропередачи и опора с её номером     |
| 46:23:220701:55 | - кадастровый номер земельного участка           |
|                 | - существующая часть границы земельного участка  |
| 46:23:220701    | - номер кадастрового квартала                    |
|                 | - граница кадастрового квартала                  |
|                 | - граница муниципального образования             |



**СХЕМА РАСПОЛОЖЕНИЯ ГРАНИЦ ПУБЛИЧНОГО СЕРВИТУТА**  
**для использования земельных участков в целях эксплуатации существующего объекта**  
**энергетики «Одноцепная воздушная линия электропередачи ВЛ-110 КВ**  
**Рудная-Дмитриев с отпайкой на ПС Киликино»**  
**(наименование объекта)**  
**План границ объекта**

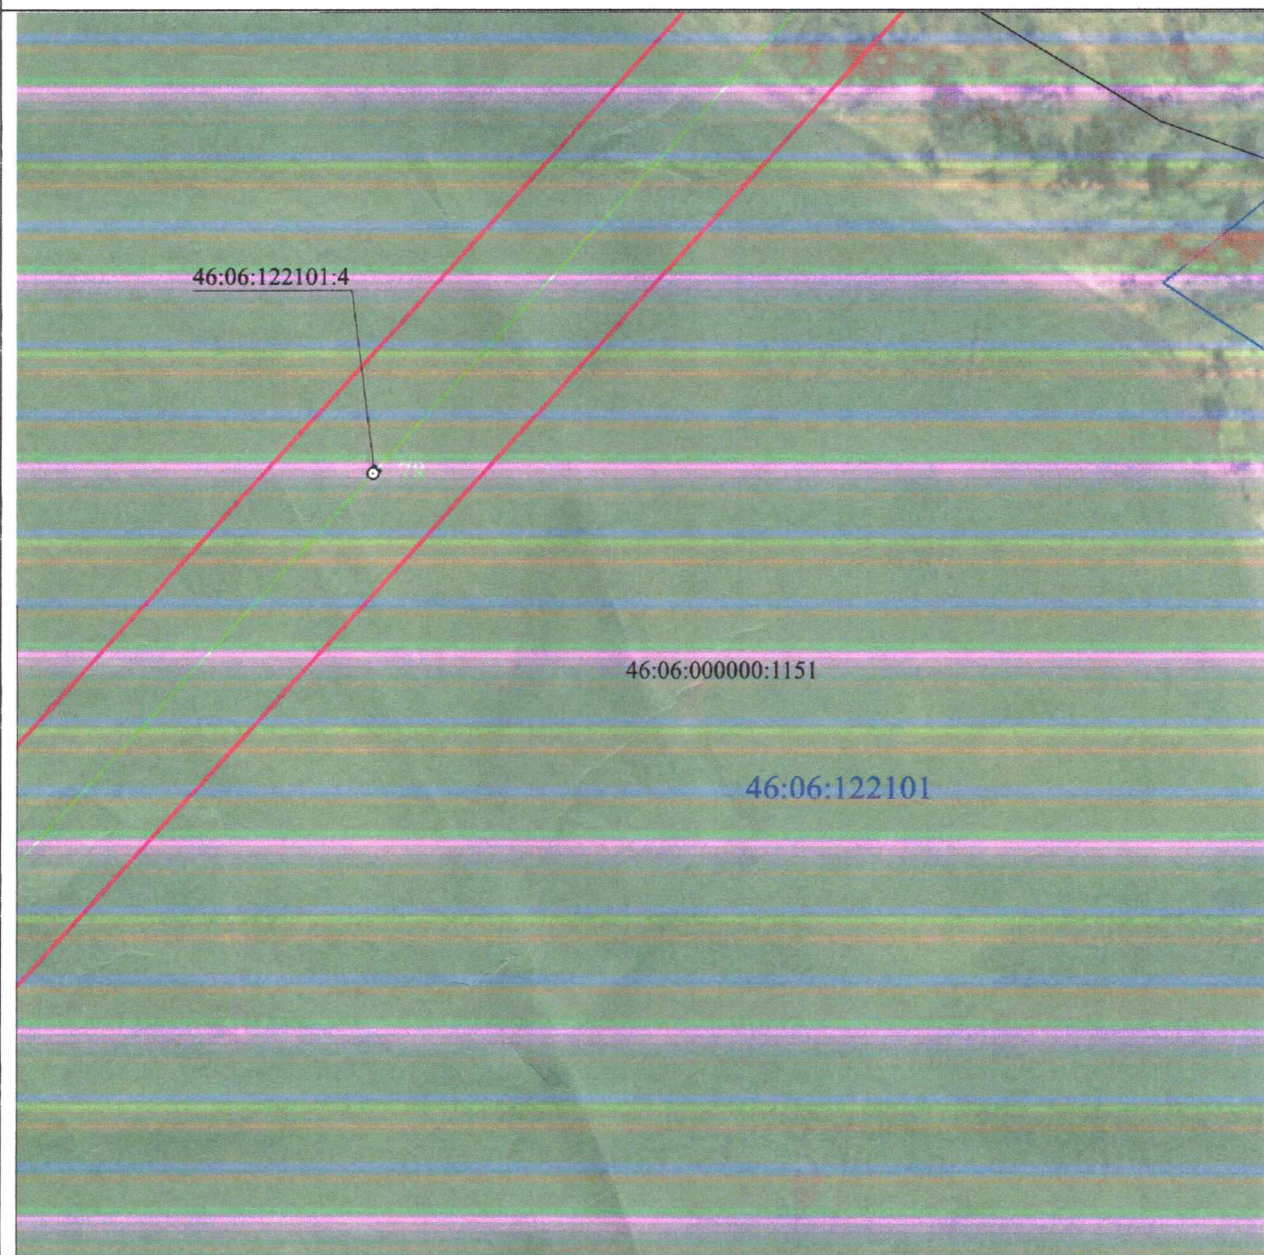


**Масштаб 1:2000**

**Используемые условные знаки и обозначения:**

|                 |                                                  |
|-----------------|--------------------------------------------------|
| • 1             | - характерная точка границы публичного сервитута |
|                 | - проектная граница публичного сервитута         |
|                 | - линия электропередачи и опора с её номером     |
| 46:23:220701:55 | - кадастровый номер земельного участка           |
|                 | - существующая часть границы земельного участка  |
| 46:23:220701    | - номер кадастрового квартала                    |
|                 | - граница кадастрового квартала                  |
|                 | - граница муниципального образования             |



**СХЕМА РАСПОЛОЖЕНИЯ ГРАНИЦ ПУБЛИЧНОГО СЕРВИТУТА**  
**для использования земельных участков в целях эксплуатации существующего объекта**  
**энергетики «Одноцепная воздушная линия электропередачи ВЛ-110 КВ**  
**Рудная-Дмитриев с отпайкой на ПС Киликино»**  
**(наименование объекта)**  
**План границ объекта**

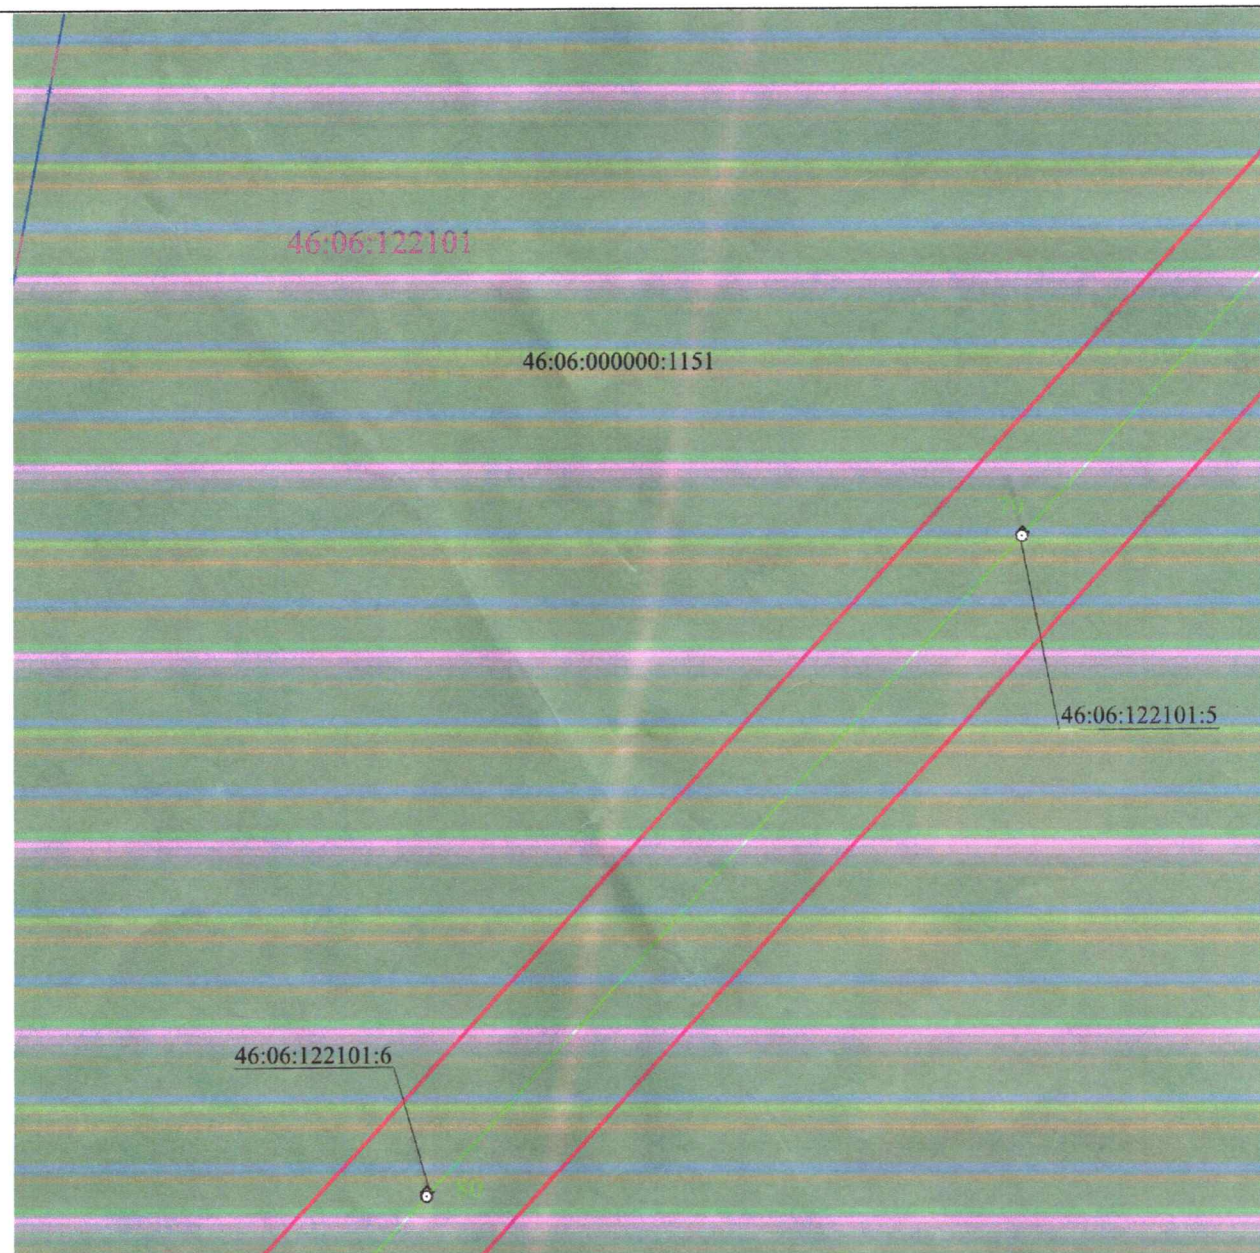


**Масштаб 1:2000**

**Используемые условные знаки и обозначения:**

|                 |                                                  |
|-----------------|--------------------------------------------------|
| • 1             | - характерная точка границы публичного сервитута |
|                 | - проектная граница публичного сервитута         |
|                 | - линия электропередачи и опора с её номером     |
| 46:23:220701:55 | - кадастровый номер земельного участка           |
|                 | - существующая часть границы земельного участка  |
| 46:23:220701    | - номер кадастрового квартала                    |
|                 | - граница кадастрового квартала                  |
|                 | - граница муниципального образования             |



**СХЕМА РАСПОЛОЖЕНИЯ ГРАНИЦ ПУБЛИЧНОГО СЕРВИТУТА**  
**для использования земельных участков в целях эксплуатации существующего объекта**  
**энергетики «Одноцепная воздушная линия электропередачи ВЛ-110 КВ**  
**Рудная-Дмитриев с отпайкой на ПС Киликино»**  
**(наименование объекта)**  
**План границ объекта**

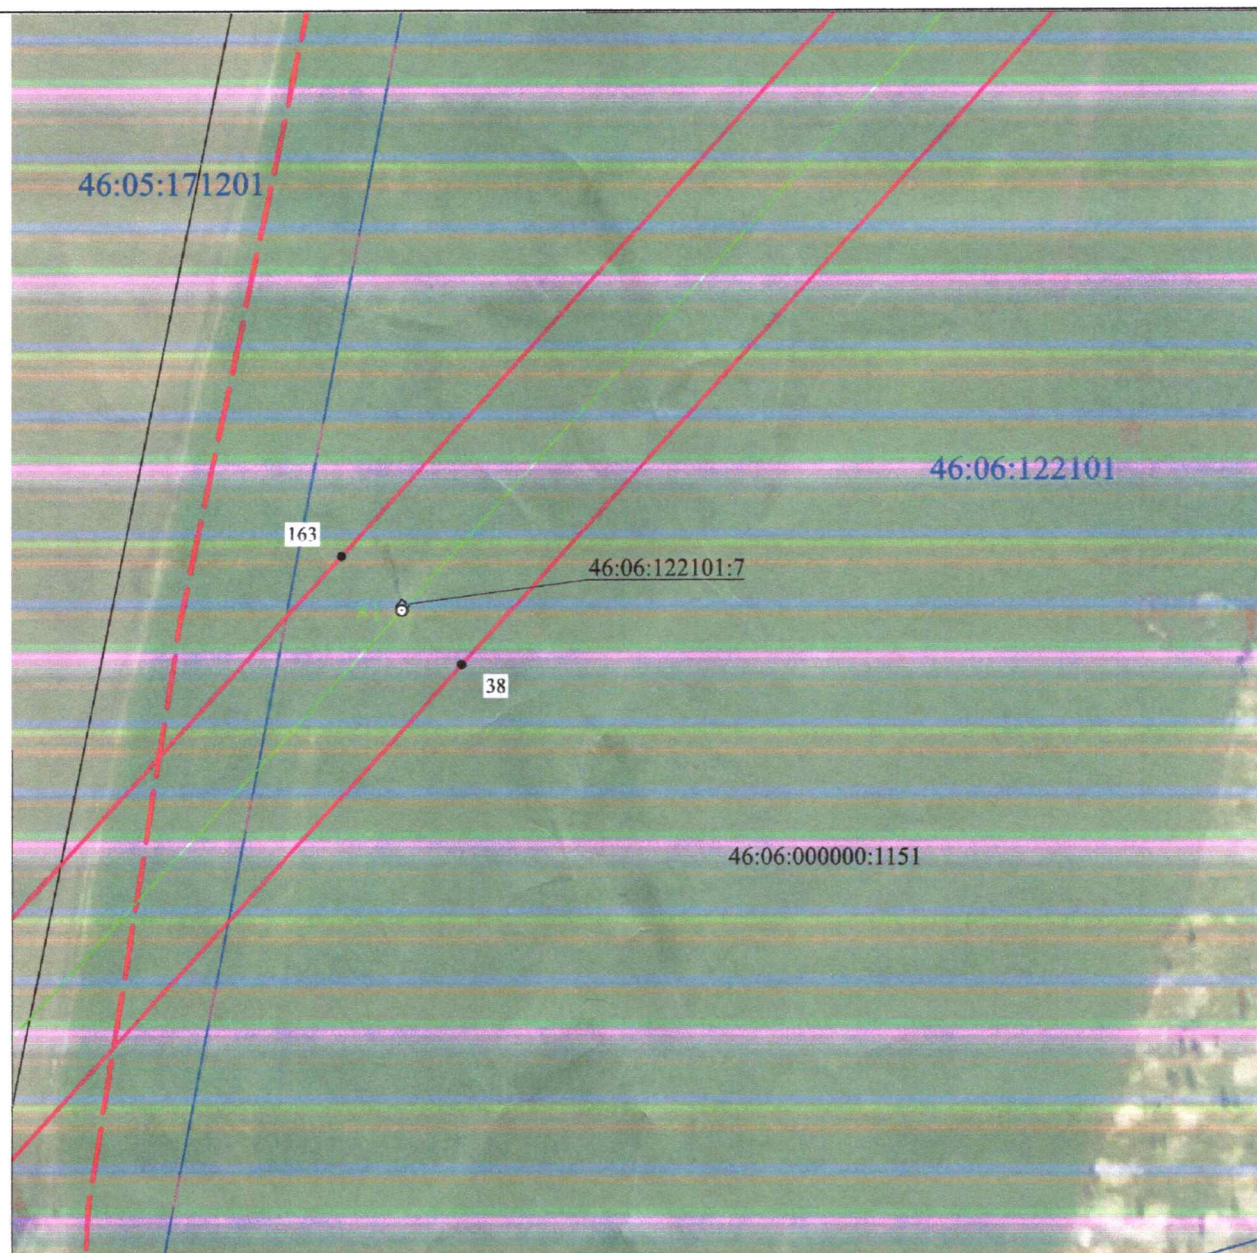

**Масштаб 1:2000**

**Используемые условные знаки и обозначения:**

|                 |                                                  |
|-----------------|--------------------------------------------------|
| • 1             | - характерная точка границы публичного сервитута |
|                 | - проектная граница публичного сервитута         |
|                 | - линия электропередачи и опора с её номером     |
| 46:23:220701:55 | - кадастровый номер земельного участка           |
|                 | - существующая часть границы земельного участка  |
| 46:23:220701    | - номер кадастрового квартала                    |
|                 | - граница кадастрового квартала                  |
|                 | - граница муниципального образования             |



**СХЕМА РАСПОЛОЖЕНИЯ ГРАНИЦ ПУБЛИЧНОГО СЕРВИТУТА**  
**для использования земельных участков в целях эксплуатации существующего объекта**  
**энергетики «Одноцепная воздушная линия электропередачи ВЛ-110 КВ**  
**Рудная-Дмитриев с отпайкой на ПС Киликино»**  
**(наименование объекта)**  
**План границ объекта**




**Масштаб 1:2000**

**Используемые условные знаки и обозначения:**

|                 |                                                  |
|-----------------|--------------------------------------------------|
| • 1             | - характерная точка границы публичного сервитута |
| —               | - проектная граница публичного сервитута         |
| — 04 —          | - линия электропередачи и опора с её номером     |
| 46:23:220701:55 | - кадастровый номер земельного участка           |
| —               | - существующая часть границы земельного участка  |
| 46:23:220701    | - номер кадастрового квартала                    |
| — — — — —       | - граница кадастрового квартала                  |
| - - - - -       | - граница муниципального образования             |



**СХЕМА РАСПОЛОЖЕНИЯ ГРАНИЦ ПУБЛИЧНОГО СЕРВИТУТА**  
**для использования земельных участков в целях эксплуатации существующего объекта**  
**энергетики «Одноцепная воздушная линия электропередачи ВЛ-110 КВ**  
**Рудная-Дмитриев с отпайкой на ПС Киликино»**  
**(наименование объекта)**  
**План границ объекта**

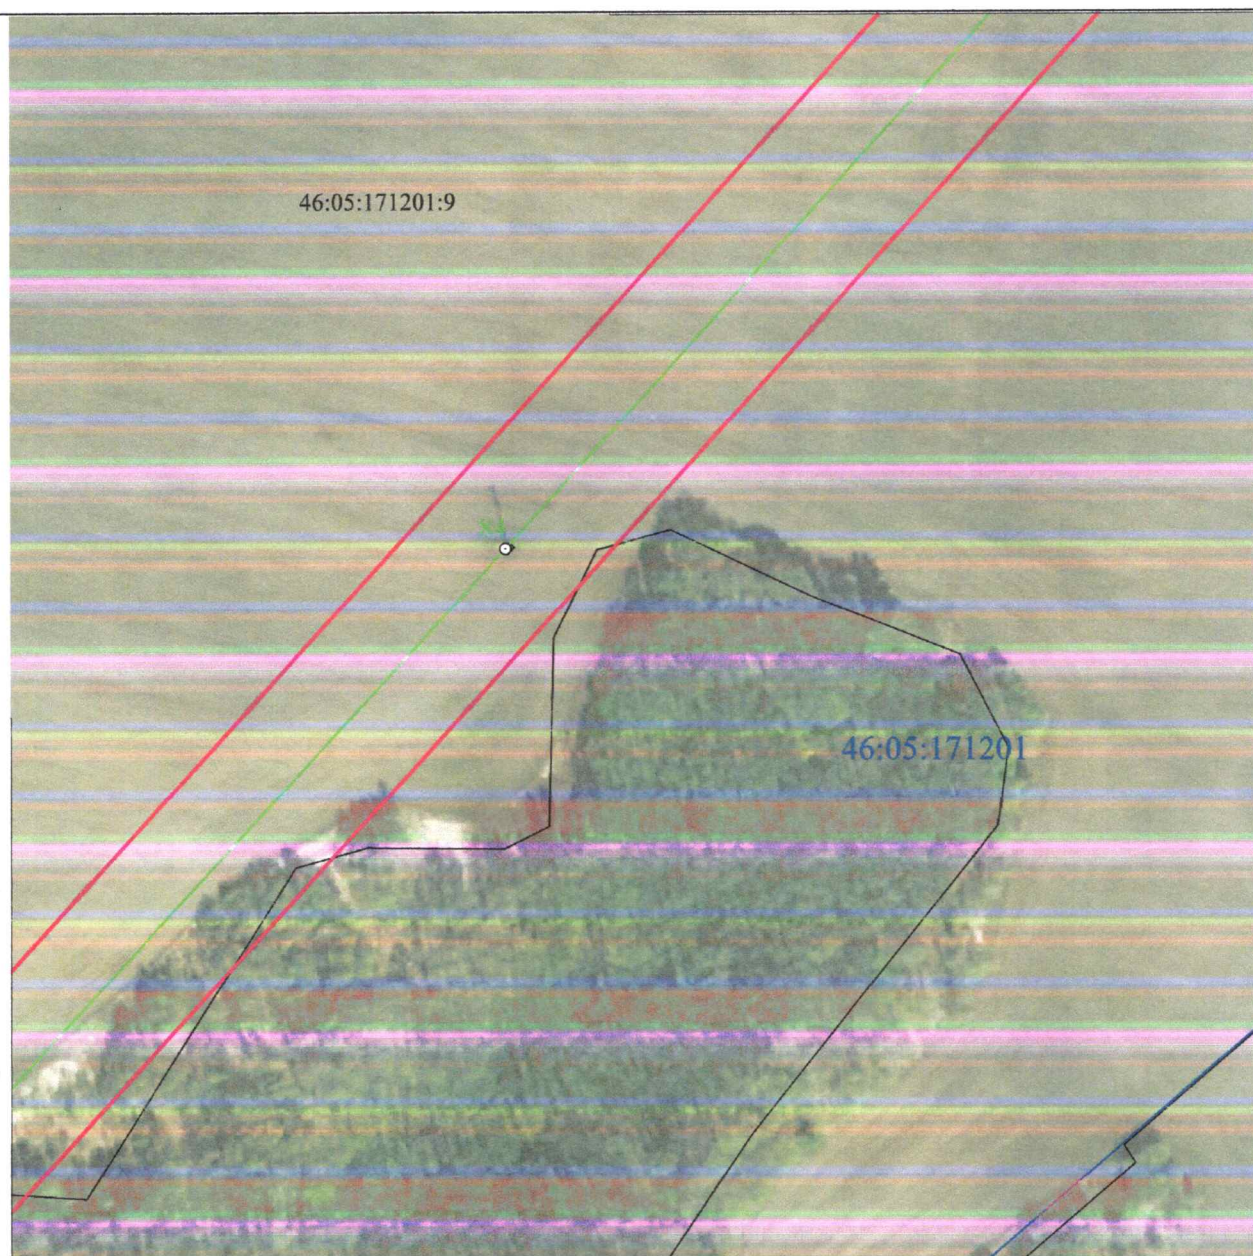


**Масштаб 1:2000**

**Используемые условные знаки и обозначения:**

|                 |                                                  |
|-----------------|--------------------------------------------------|
| • 1             | - характерная точка границы публичного сервитута |
|                 | - проектная граница публичного сервитута         |
|                 | - линия электропередачи и опора с её номером     |
| 46:23:220701:55 | - кадастровый номер земельного участка           |
|                 | - существующая часть границы земельного участка  |
| 46:23:220701    | - номер кадастрового квартала                    |
|                 | - граница кадастрового квартала                  |
|                 | - граница муниципального образования             |



**СХЕМА РАСПОЛОЖЕНИЯ ГРАНИЦ ПУБЛИЧНОГО СЕРВИТУТА**  
**для использования земельных участков в целях эксплуатации существующего объекта**  
**энергетики «Одноцепная воздушная линия электропередачи ВЛ-110 КВ**  
**Рудная-Дмитриев с отпайкой на ПС Киликино»**  
**(наименование объекта)**  
**План границ объекта**

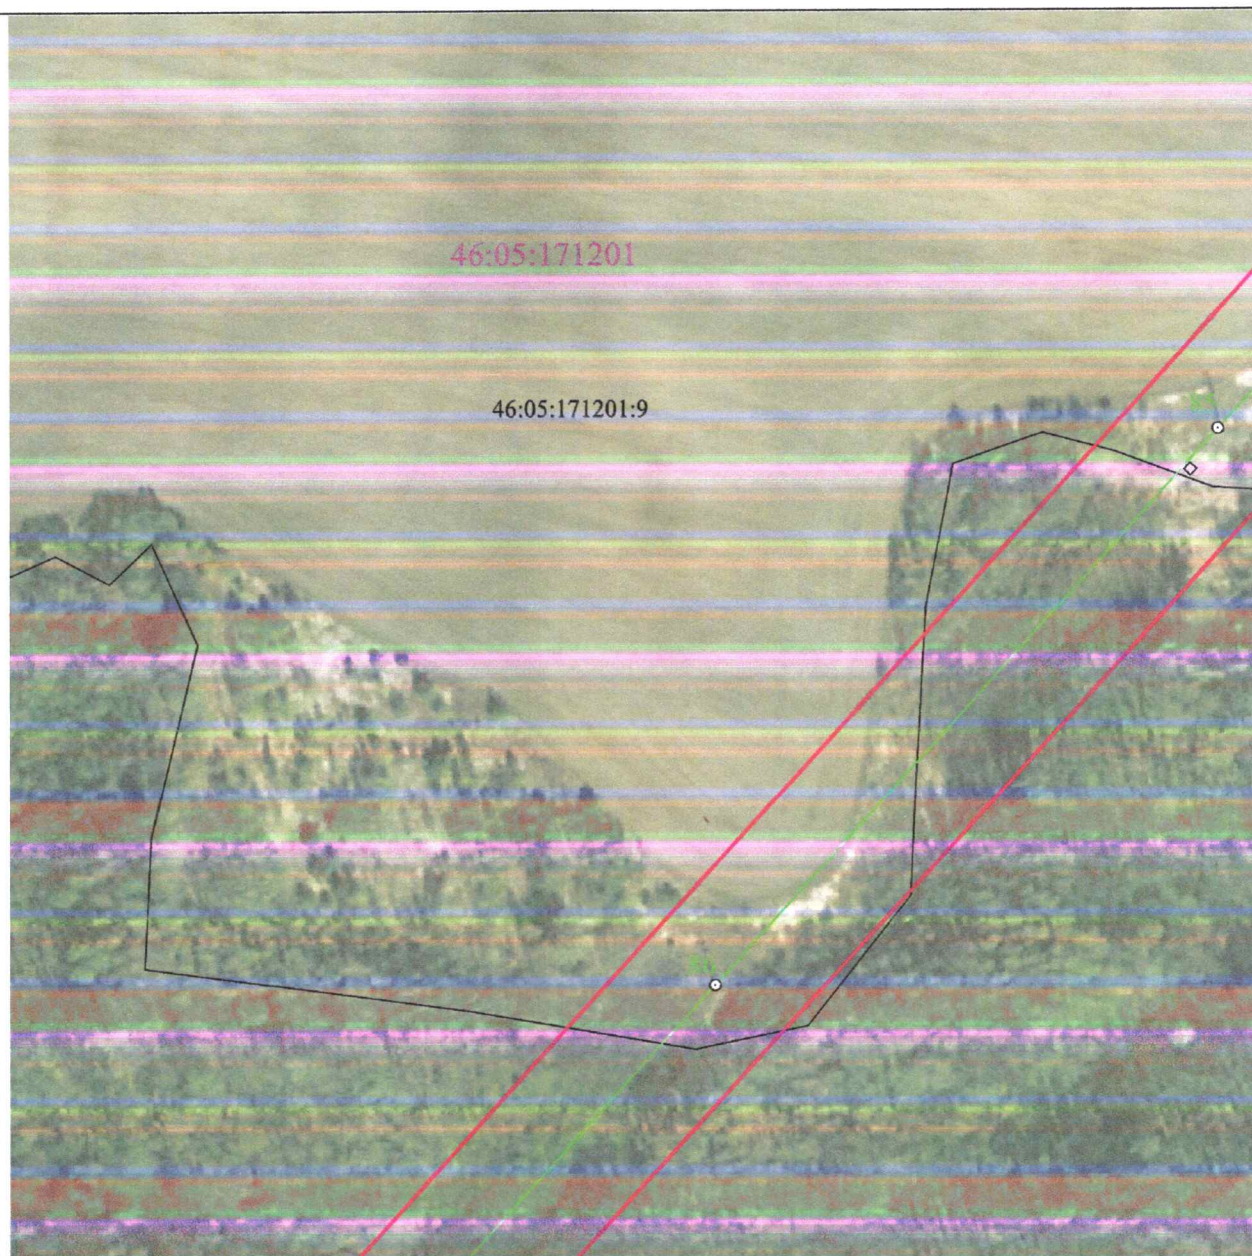


**Масштаб 1:2000**

**Используемые условные знаки и обозначения:**

|                 |                                                  |
|-----------------|--------------------------------------------------|
| • 1             | - характерная точка границы публичного сервитута |
|                 | - проектная граница публичного сервитута         |
|                 | - линия электропередачи и опора с её номером     |
| 46:23:220701:55 | - кадастровый номер земельного участка           |
|                 | - существующая часть границы земельного участка  |
| 46:23:220701    | - номер кадастрового квартала                    |
|                 | - граница кадастрового квартала                  |
|                 | - граница муниципального образования             |



**СХЕМА РАСПОЛОЖЕНИЯ ГРАНИЦ ПУБЛИЧНОГО СЕРВИТУТА**  
**для использования земельных участков в целях эксплуатации существующего объекта**  
**энергетики «Одноцепная воздушная линия электропередачи ВЛ-110 КВ**  
**Рудная-Дмитриев с отпайкой на ПС Киликино»**  
**(наименование объекта)**  
**План границ объекта**

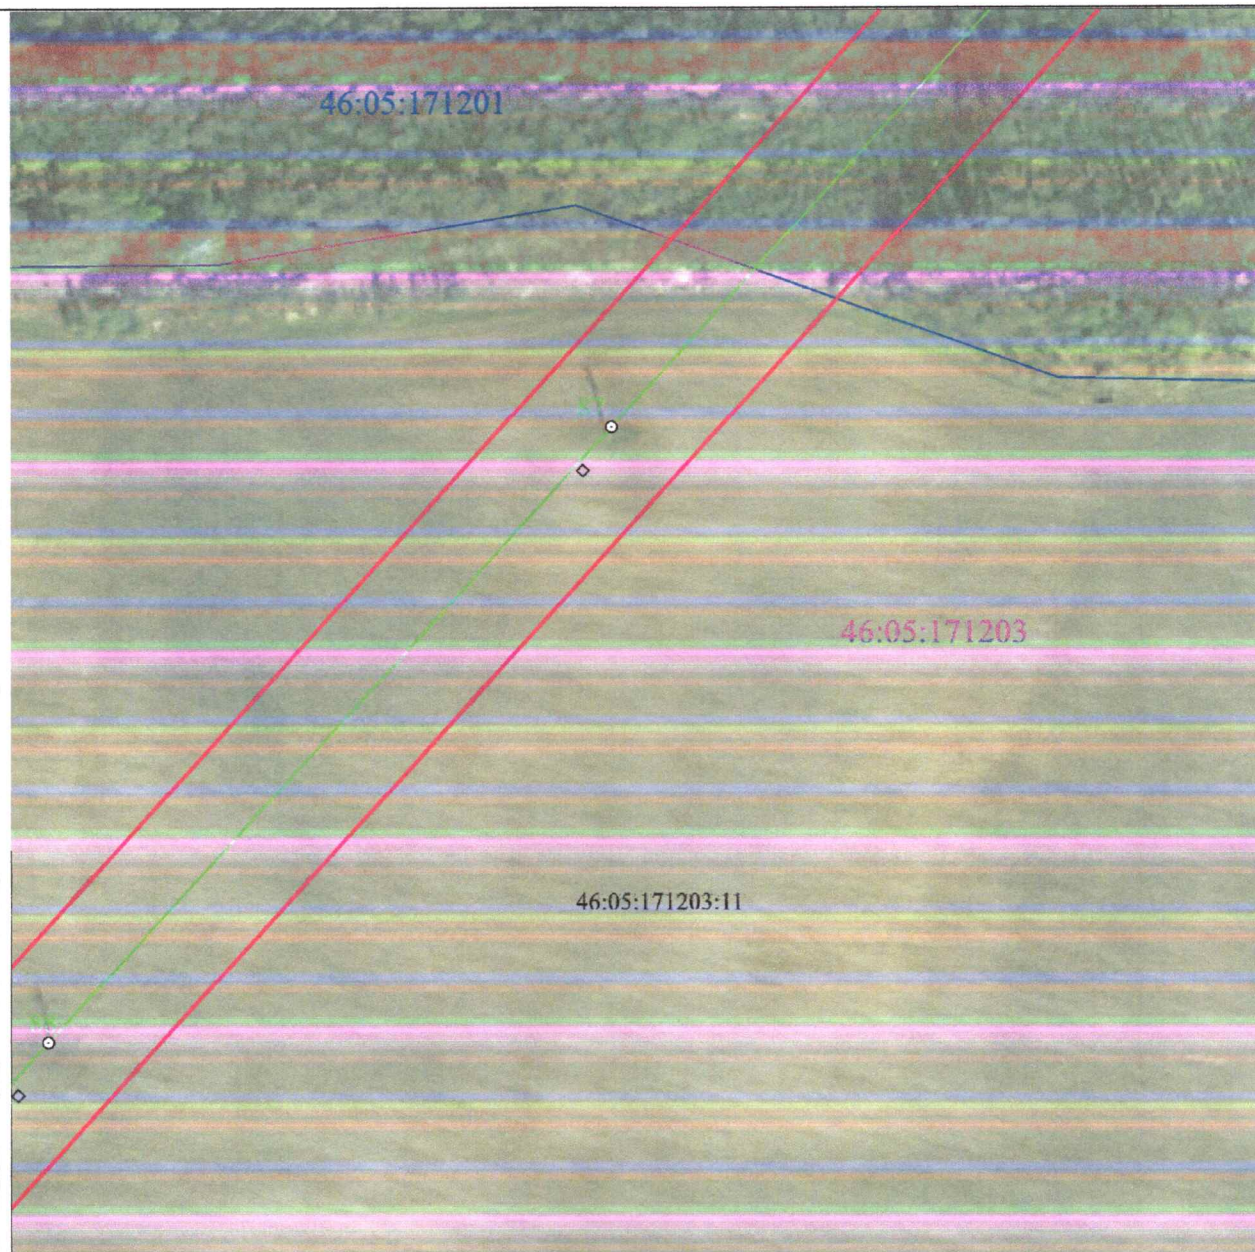


**Масштаб 1:2000**

**Используемые условные знаки и обозначения:**

|                 |                                                  |
|-----------------|--------------------------------------------------|
| • 1             | - характерная точка границы публичного сервитута |
|                 | - проектная граница публичного сервитута         |
|                 | - линия электропередачи и опора с её номером     |
| 46:23:220701:55 | - кадастровый номер земельного участка           |
|                 | - существующая часть границы земельного участка  |
| 46:23:220701    | - номер кадастрового квартала                    |
|                 | - граница кадастрового квартала                  |
|                 | - граница муниципального образования             |



**СХЕМА РАСПОЛОЖЕНИЯ ГРАНИЦ ПУБЛИЧНОГО СЕРВИТУТА**  
**для использования земельных участков в целях эксплуатации существующего объекта**  
**энергетики «Одноцепная воздушная линия электропередачи ВЛ-110 КВ**  
**Рудная-Дмитриев с отпайкой на ПС Киликино»**  
**(наименование объекта)**  
**План границ объекта**

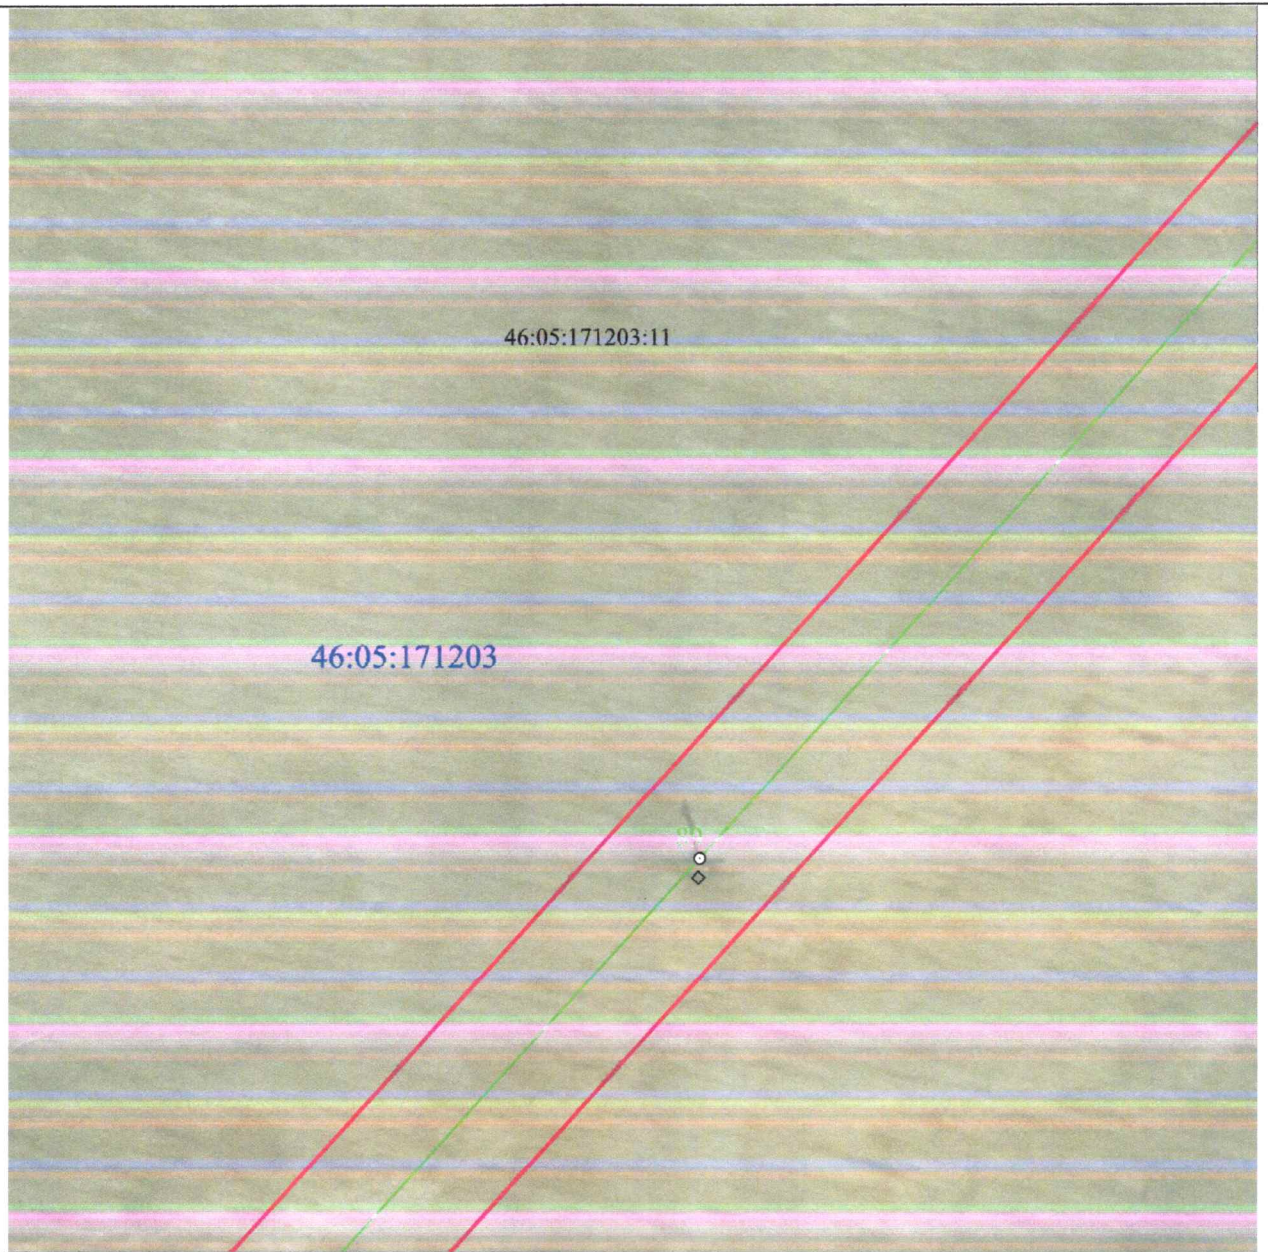


**Масштаб 1:2000**

**Используемые условные знаки и обозначения:**

|                 |                                                  |
|-----------------|--------------------------------------------------|
| • 1             | - характерная точка границы публичного сервитута |
|                 | - проектная граница публичного сервитута         |
|                 | - линия электропередачи и опора с её номером     |
| 46:23:220701:55 | - кадастровый номер земельного участка           |
|                 | - существующая часть границы земельного участка  |
| 46:23:220701    | - номер кадастрового квартала                    |
|                 | - граница кадастрового квартала                  |
|                 | - граница муниципального образования             |



**СХЕМА РАСПОЛОЖЕНИЯ ГРАНИЦ ПУБЛИЧНОГО СЕРВИТУТА**  
**для использования земельных участков в целях эксплуатации существующего объекта**  
**энергетики «Одноцепная воздушная линия электропередачи ВЛ-110 КВ**  
**Рудная-Дмитриев с отпайкой на ПС Киликино»**  
**(наименование объекта)**  
**План границ объекта**

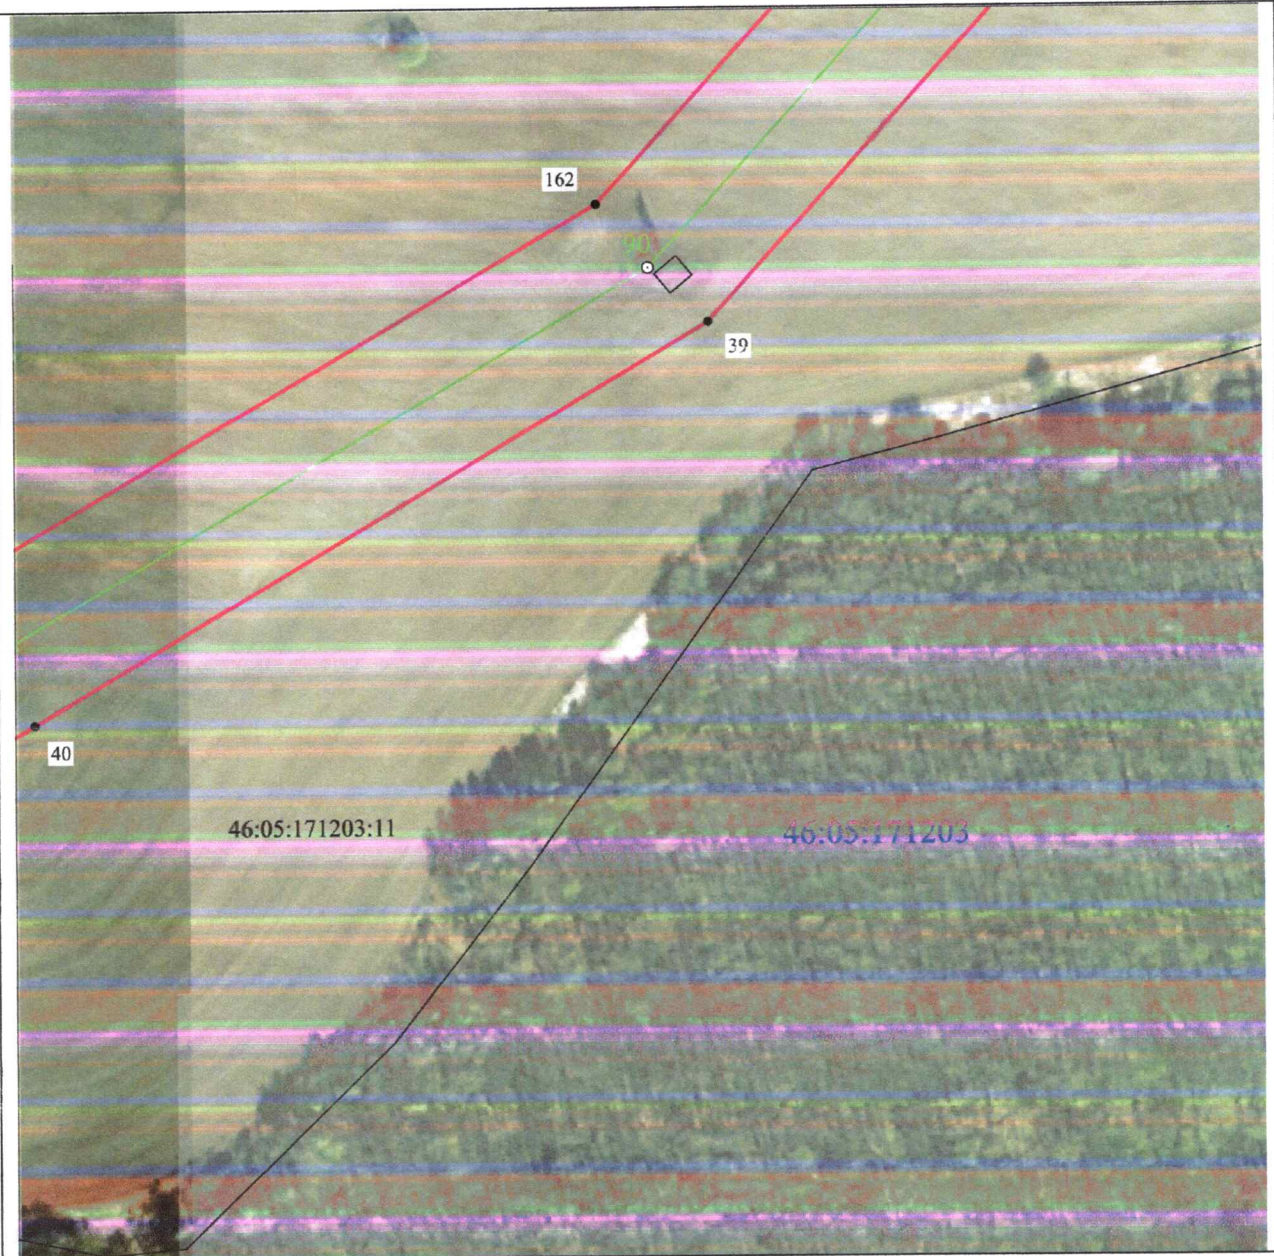


**Масштаб 1:2000**

**Используемые условные знаки и обозначения:**

|                 |                                                  |
|-----------------|--------------------------------------------------|
| • 1             | - характерная точка границы публичного сервитута |
|                 | - проектная граница публичного сервитута         |
|                 | - линия электропередачи и опора с её номером     |
| 46:23:220701:55 | - кадастровый номер земельного участка           |
|                 | - существующая часть границы земельного участка  |
| 46:23:220701    | - номер кадастрового квартала                    |
|                 | - граница кадастрового квартала                  |
|                 | - граница муниципального образования             |



**СХЕМА РАСПОЛОЖЕНИЯ ГРАНИЦ ПУБЛИЧНОГО СЕРВИТУТА**  
**для использования земельных участков в целях эксплуатации существующего объекта**  
**энергетики «Одноцепная воздушная линия электропередачи ВЛ-110 КВ**  
**Рудная-Дмитриев с отпайкой на ПС Киликино»**  
**(наименование объекта)**  
**План границ объекта**

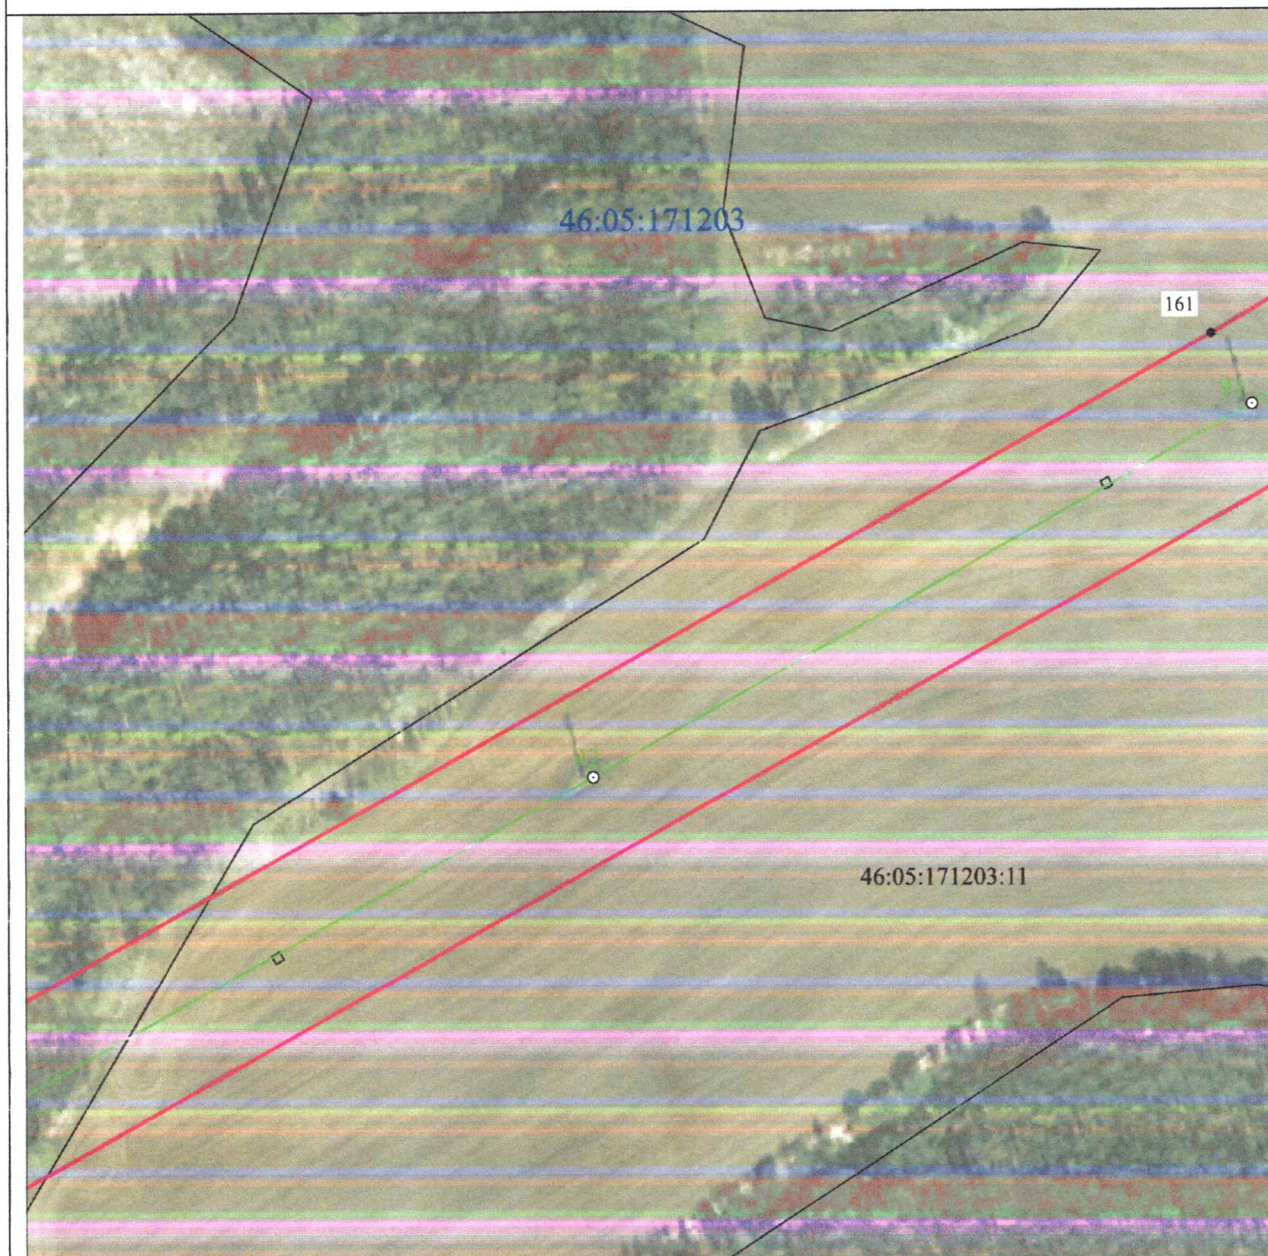


**Масштаб 1:2000**

**Используемые условные знаки и обозначения:**

|                 |                                                  |
|-----------------|--------------------------------------------------|
| • 1             | - характерная точка границы публичного сервитута |
| —               | - проектная граница публичного сервитута         |
| — 161           | - линия электропередачи и опора с её номером     |
| 46:23:220701:55 | - кадастровый номер земельного участка           |
| —               | - существующая часть границы земельного участка  |
| 46:23:220701    | - номер кадастрового квартала                    |
| —               | - граница кадастрового квартала                  |
| - - - - -       | - граница муниципального образования             |



**СХЕМА РАСПОЛОЖЕНИЯ ГРАНИЦ ПУБЛИЧНОГО СЕРВИТУТА**  
**для использования земельных участков в целях эксплуатации существующего объекта**  
**энергетики «Одноцепная воздушная линия электропередачи ВЛ-110 КВ**  
**Рудная-Дмитриев с отпайкой на ПС Киликино»**  
**(наименование объекта)**  
**План границ объекта**

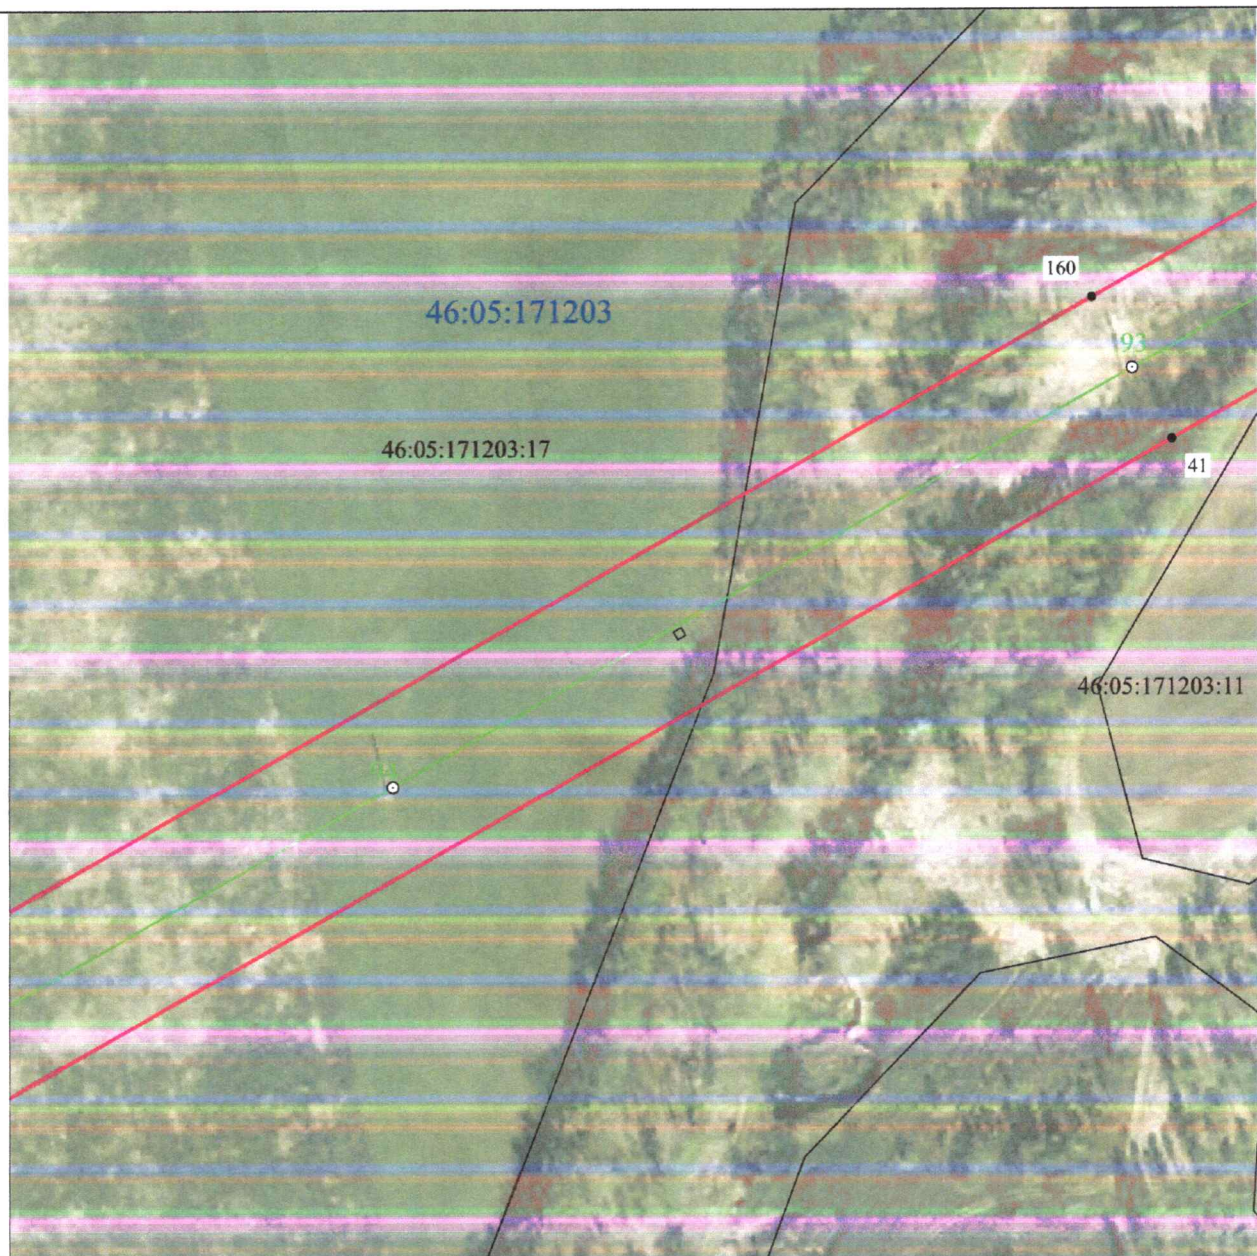


**Масштаб 1:2000**

**Используемые условные знаки и обозначения:**

|                 |                                                  |
|-----------------|--------------------------------------------------|
| • 1             | - характерная точка границы публичного сервитута |
|                 | - проектная граница публичного сервитута         |
|                 | - линия электропередачи и опора с её номером     |
| 46:23:220701:55 | - кадастровый номер земельного участка           |
|                 | - существующая часть границы земельного участка  |
| 46:23:220701    | - номер кадастрового квартала                    |
|                 | - граница кадастрового квартала                  |
|                 | - граница муниципального образования             |



**СХЕМА РАСПОЛОЖЕНИЯ ГРАНИЦ ПУБЛИЧНОГО СЕРВИТУТА**  
**для использования земельных участков в целях эксплуатации существующего объекта**  
**энергетики «Одноцепная воздушная линия электропередачи ВЛ-110 КВ**  
**Рудная-Дмитриев с отпайкой на ПС Киликино»**  
**(наименование объекта)**  
**План границ объекта**

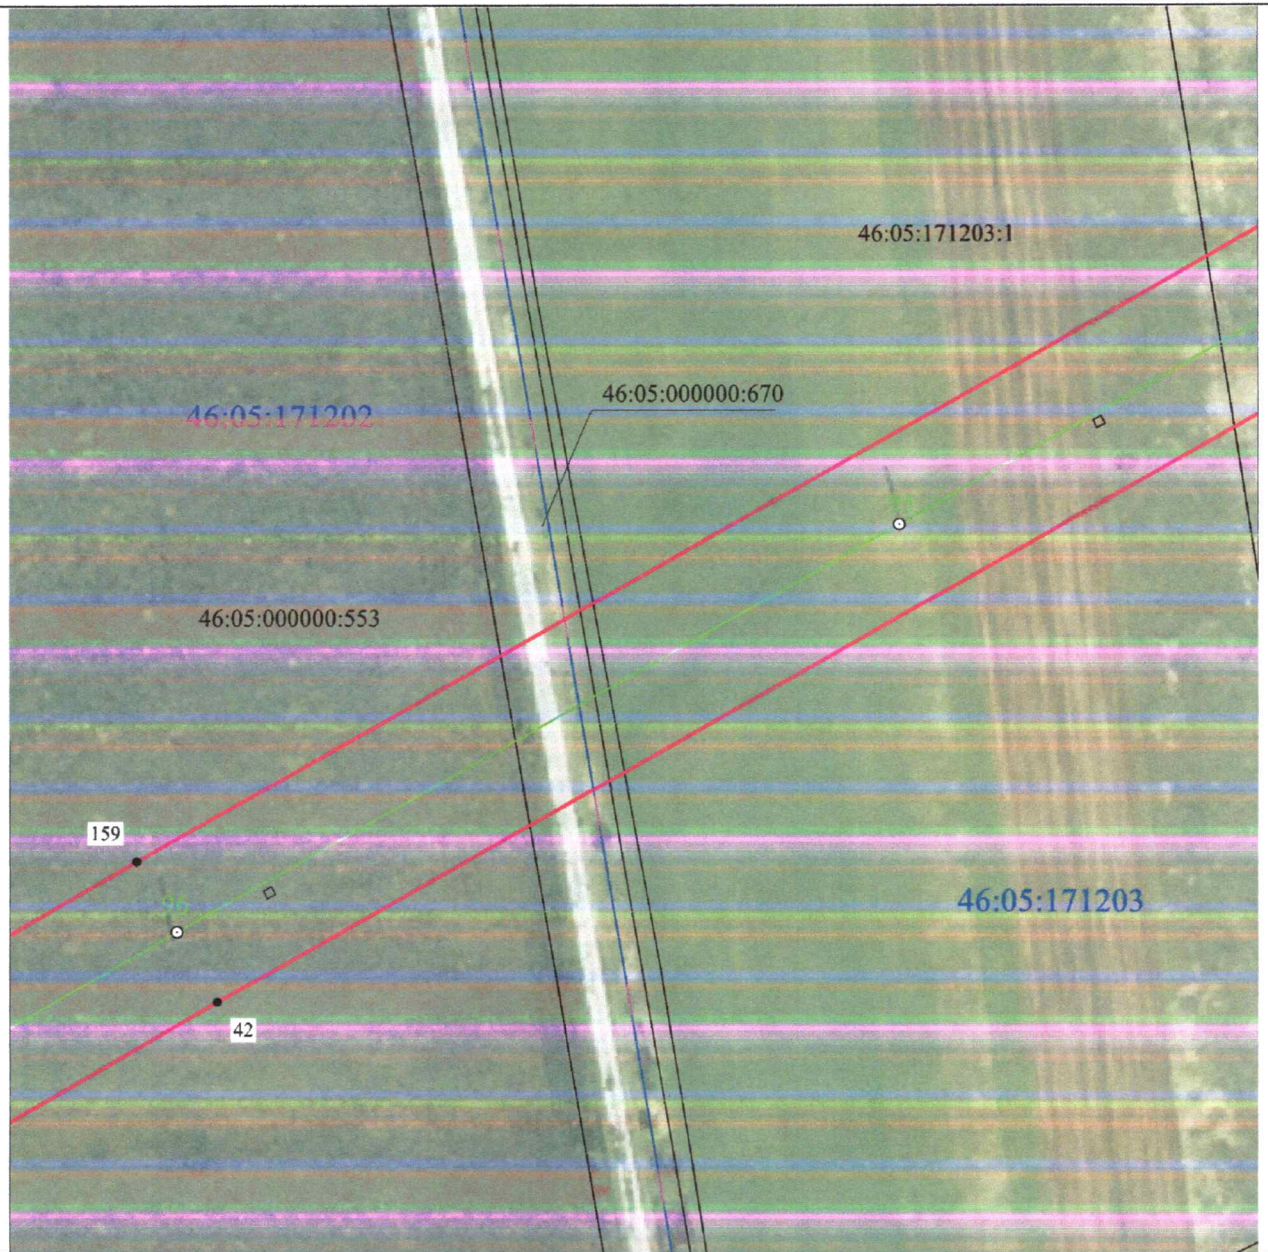


**Масштаб 1:2000**

**Используемые условные знаки и обозначения:**

|                 |                                                  |
|-----------------|--------------------------------------------------|
| • 1             | - характерная точка границы публичного сервитута |
|                 | - проектная граница публичного сервитута         |
|                 | - линия электропередачи и опора с её номером     |
| 46:23:220701:55 | - кадастровый номер земельного участка           |
|                 | - существующая часть границы земельного участка  |
| 46:23:220701    | - номер кадастрового квартала                    |
|                 | - граница кадастрового квартала                  |
|                 | - граница муниципального образования             |



**СХЕМА РАСПОЛОЖЕНИЯ ГРАНИЦ ПУБЛИЧНОГО СЕРВИТУТА**  
**для использования земельных участков в целях эксплуатации существующего объекта**  
**энергетики «Одноцепная воздушная линия электропередачи ВЛ-110 КВ**  
**Рудная-Дмитриев с отпайкой на ПС Киликино»**  
**(наименование объекта)**  
**План границ объекта**

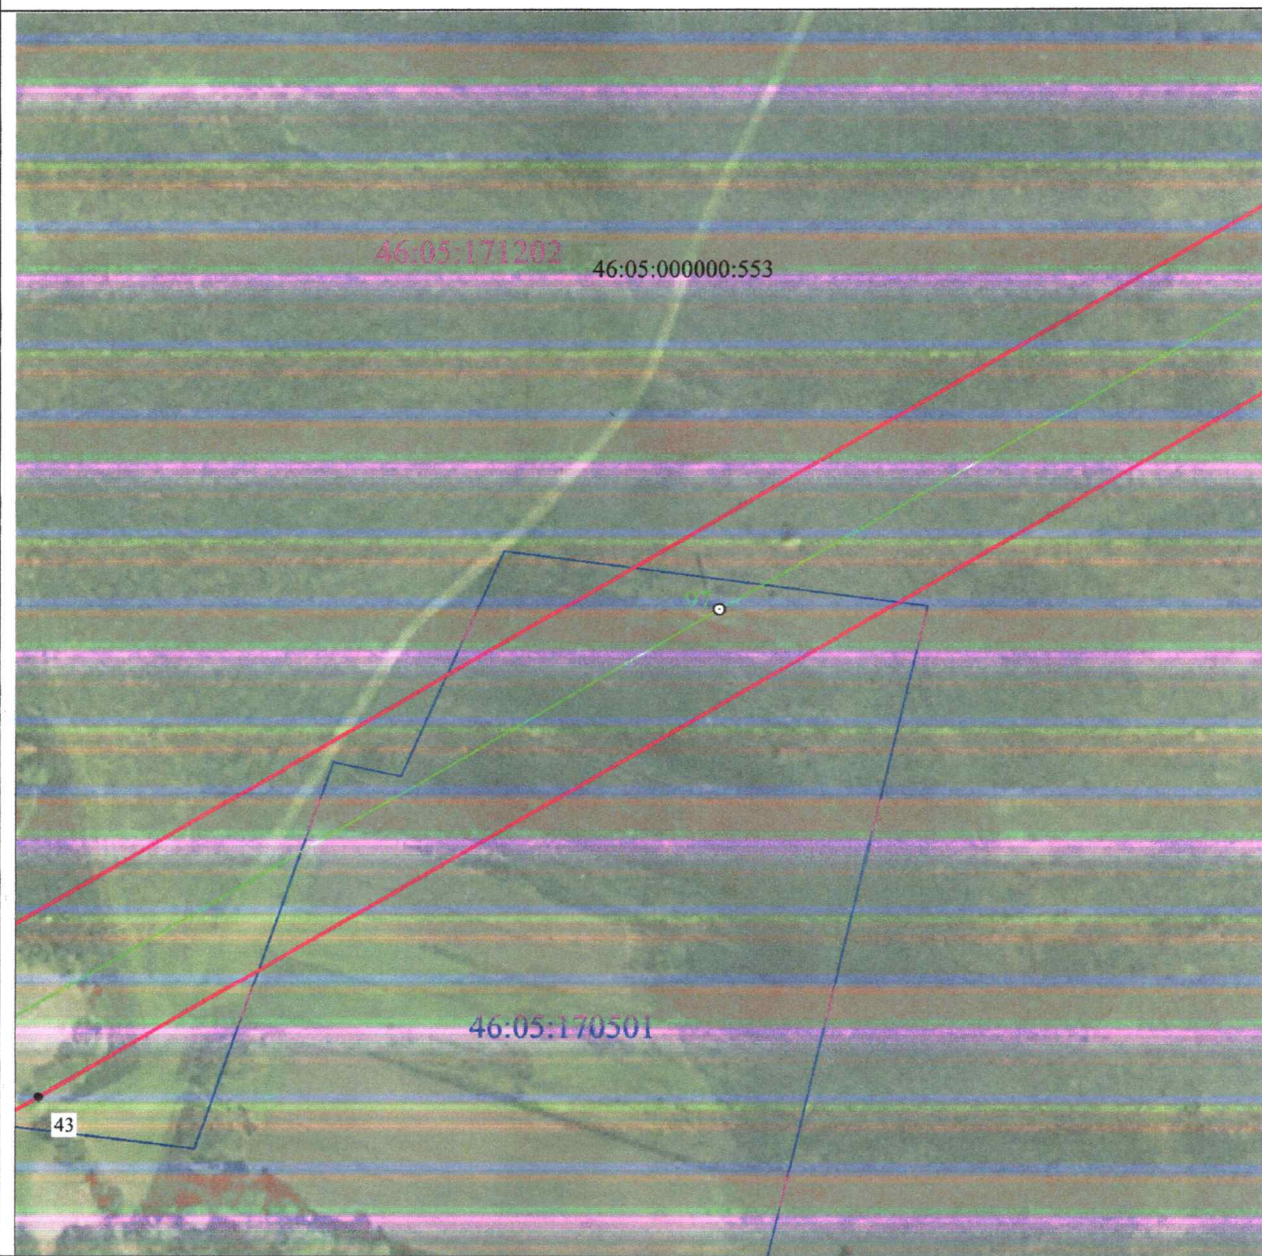


**Масштаб 1:2000**

**Используемые условные знаки и обозначения:**

|                 |                                                  |
|-----------------|--------------------------------------------------|
| • 1             | - характерная точка границы публичного сервитута |
|                 | - проектная граница публичного сервитута         |
|                 | - линия электропередачи и опора с её номером     |
| 46:23:220701:55 | - кадастровый номер земельного участка           |
|                 | - существующая часть границы земельного участка  |
| 46:23:220701    | - номер кадастрового квартала                    |
|                 | - граница кадастрового квартала                  |
|                 | - граница муниципального образования             |



**СХЕМА РАСПОЛОЖЕНИЯ ГРАНИЦ ПУБЛИЧНОГО СЕРВИТУТА**  
**для использования земельных участков в целях эксплуатации существующего объекта**  
**энергетики «Одноцепная воздушная линия электропередачи ВЛ-110 КВ**  
**Рудная-Дмитриев с отпайкой на ПС Киликино»**  
**(наименование объекта)**  
**План границ объекта**

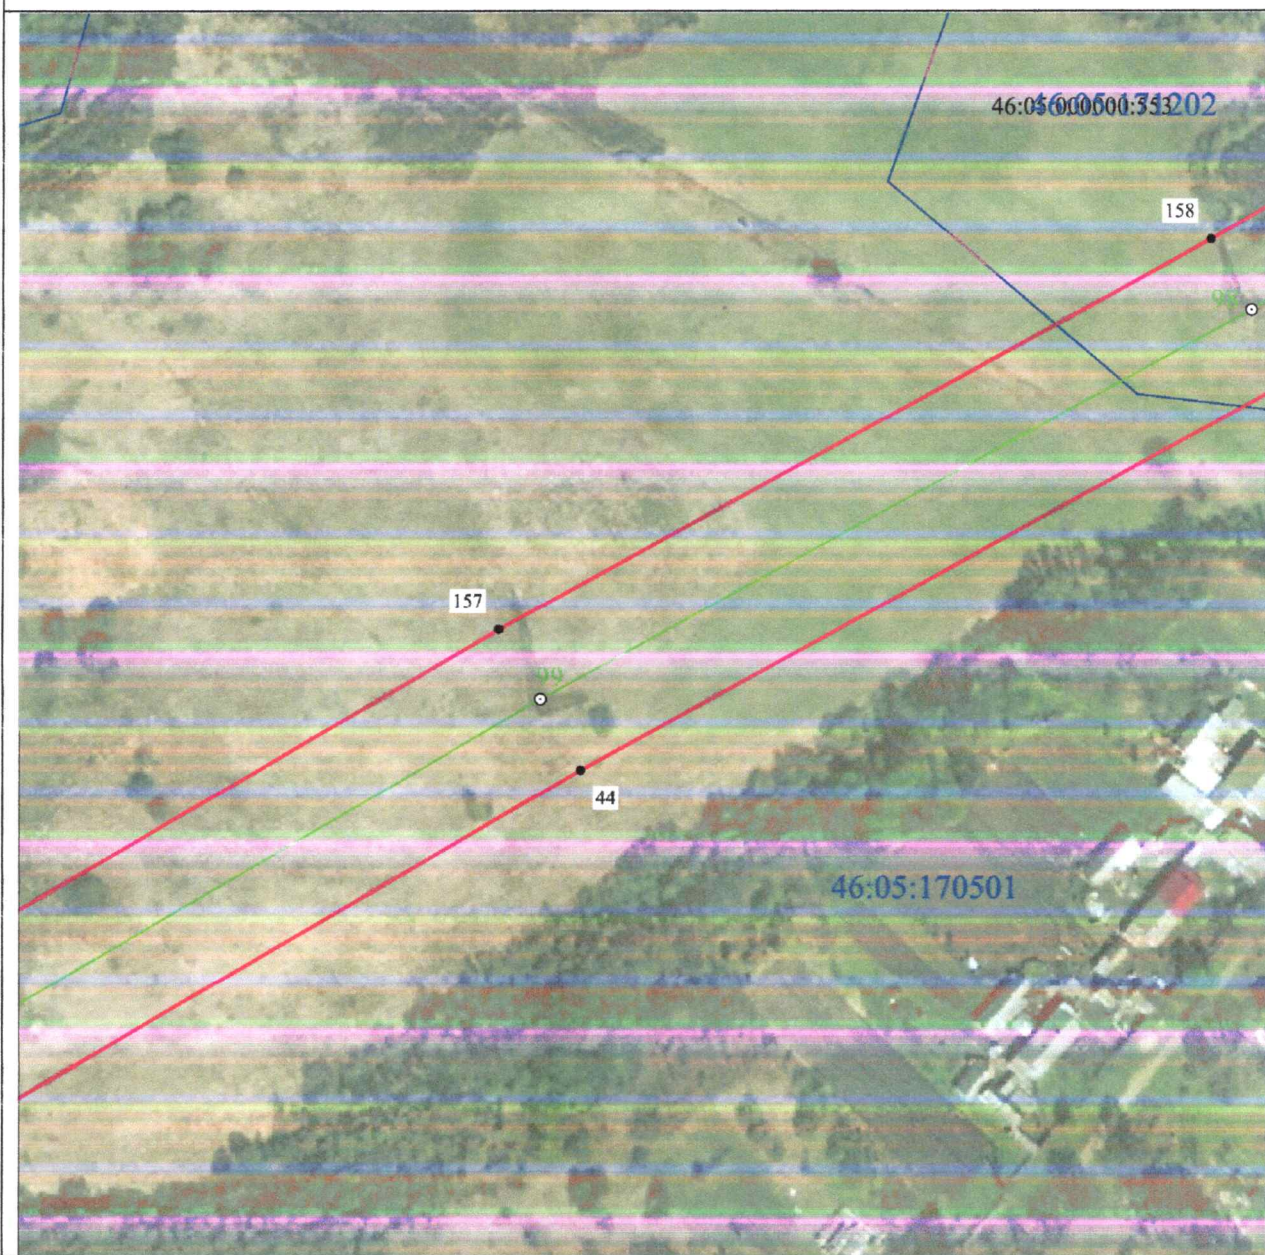


**Масштаб 1:2000**

**Используемые условные знаки и обозначения:**

|                                             |                                                  |
|---------------------------------------------|--------------------------------------------------|
| • 1                                         | - характерная точка границы публичного сервитута |
| <span style="color: red;">—</span>          | - проектная граница публичного сервитута         |
| <span style="color: green;">—</span> 99     | - линия электропередачи и опора с её номером     |
| 46:23:220701:55                             | - кадастровый номер земельного участка           |
| <span style="color: black;">—</span>        | - существующая часть границы земельного участка  |
| 46:23:220701                                | - номер кадастрового квартала                    |
| <span style="color: blue;">—</span>         | - граница кадастрового квартала                  |
| <span style="color: blue;">- - - - -</span> | - граница муниципального образования             |



**СХЕМА РАСПОЛОЖЕНИЯ ГРАНИЦ ПУБЛИЧНОГО СЕРВИТУТА**  
**для использования земельных участков в целях эксплуатации существующего объекта**  
**энергетики «Одноцепная воздушная линия электропередачи ВЛ-110 КВ**  
**Рудная-Дмитриев с отпайкой на ПС Киликино»**  
**(наименование объекта)**  
**План границ объекта**

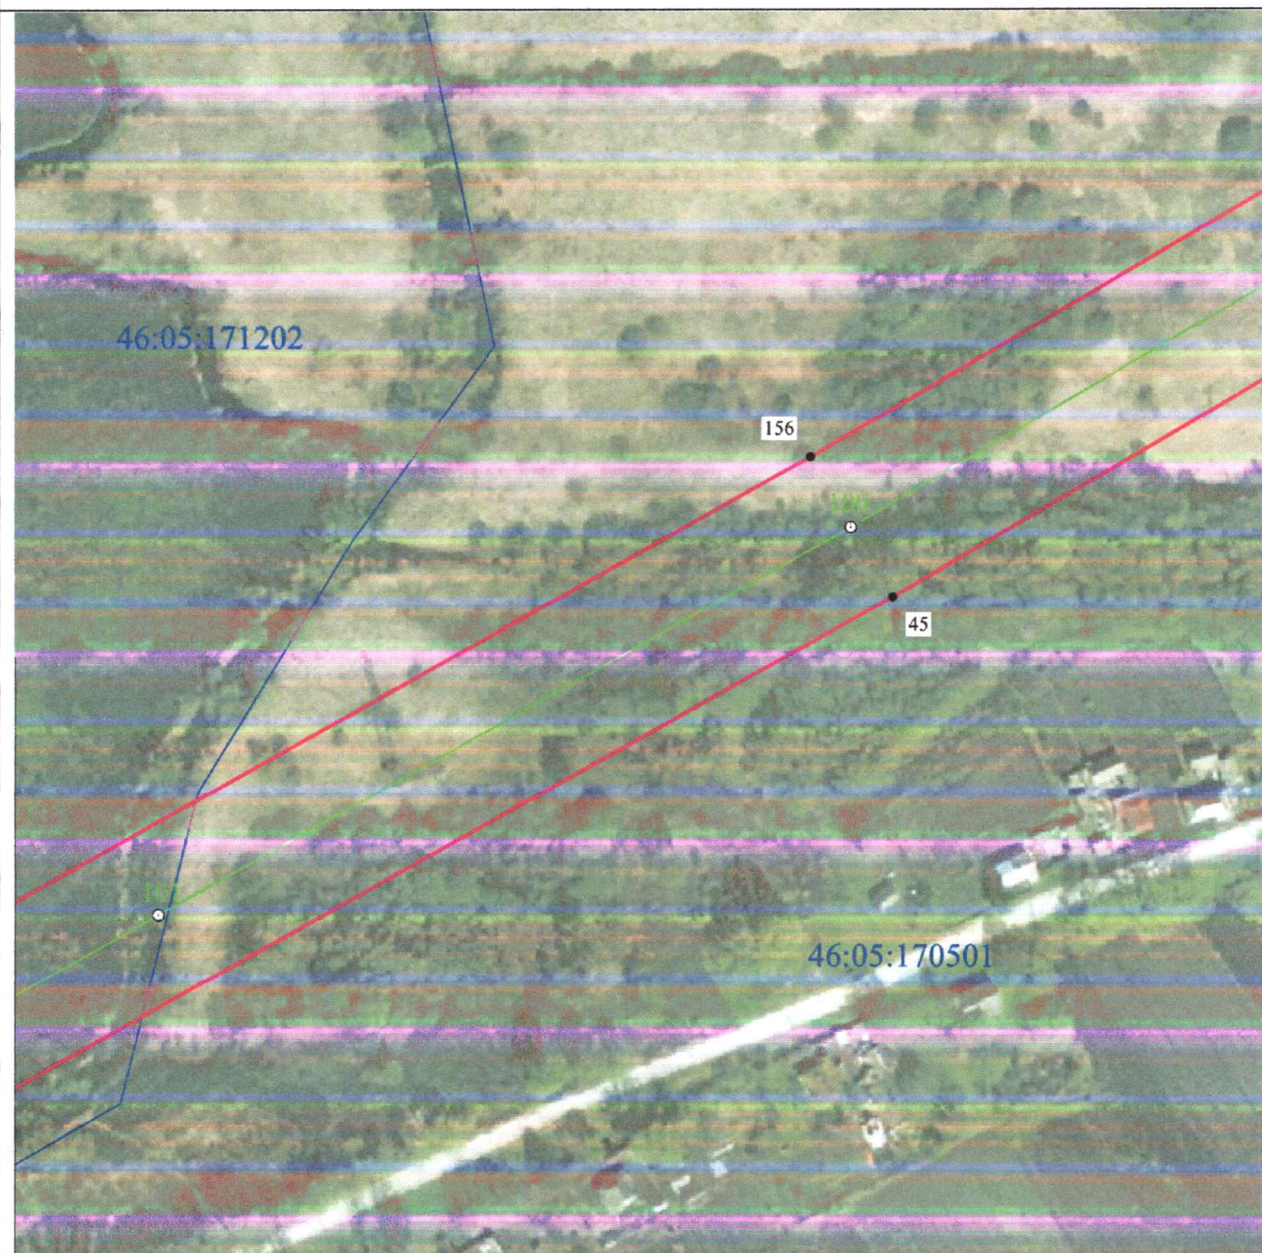


**Масштаб 1:2000**

**Используемые условные знаки и обозначения:**

|                 |                                                  |
|-----------------|--------------------------------------------------|
| • 1             | - характерная точка границы публичного сервитута |
|                 | - проектная граница публичного сервитута         |
|                 | - линия электропередачи и опора с её номером     |
| 46:23:220701:55 | - кадастровый номер земельного участка           |
|                 | - существующая часть границы земельного участка  |
| 46:23:220701    | - номер кадастрового квартала                    |
|                 | - граница кадастрового квартала                  |
|                 | - граница муниципального образования             |



**СХЕМА РАСПОЛОЖЕНИЯ ГРАНИЦ ПУБЛИЧНОГО СЕРВИТУТА**  
**для использования земельных участков в целях эксплуатации существующего объекта**  
**энергетики «Одноцепная воздушная линия электропередачи ВЛ-110 КВ**  
**Рудная-Дмитриев с отпайкой на ПС Киликино»**  
**(наименование объекта)**  
**План границ объекта**

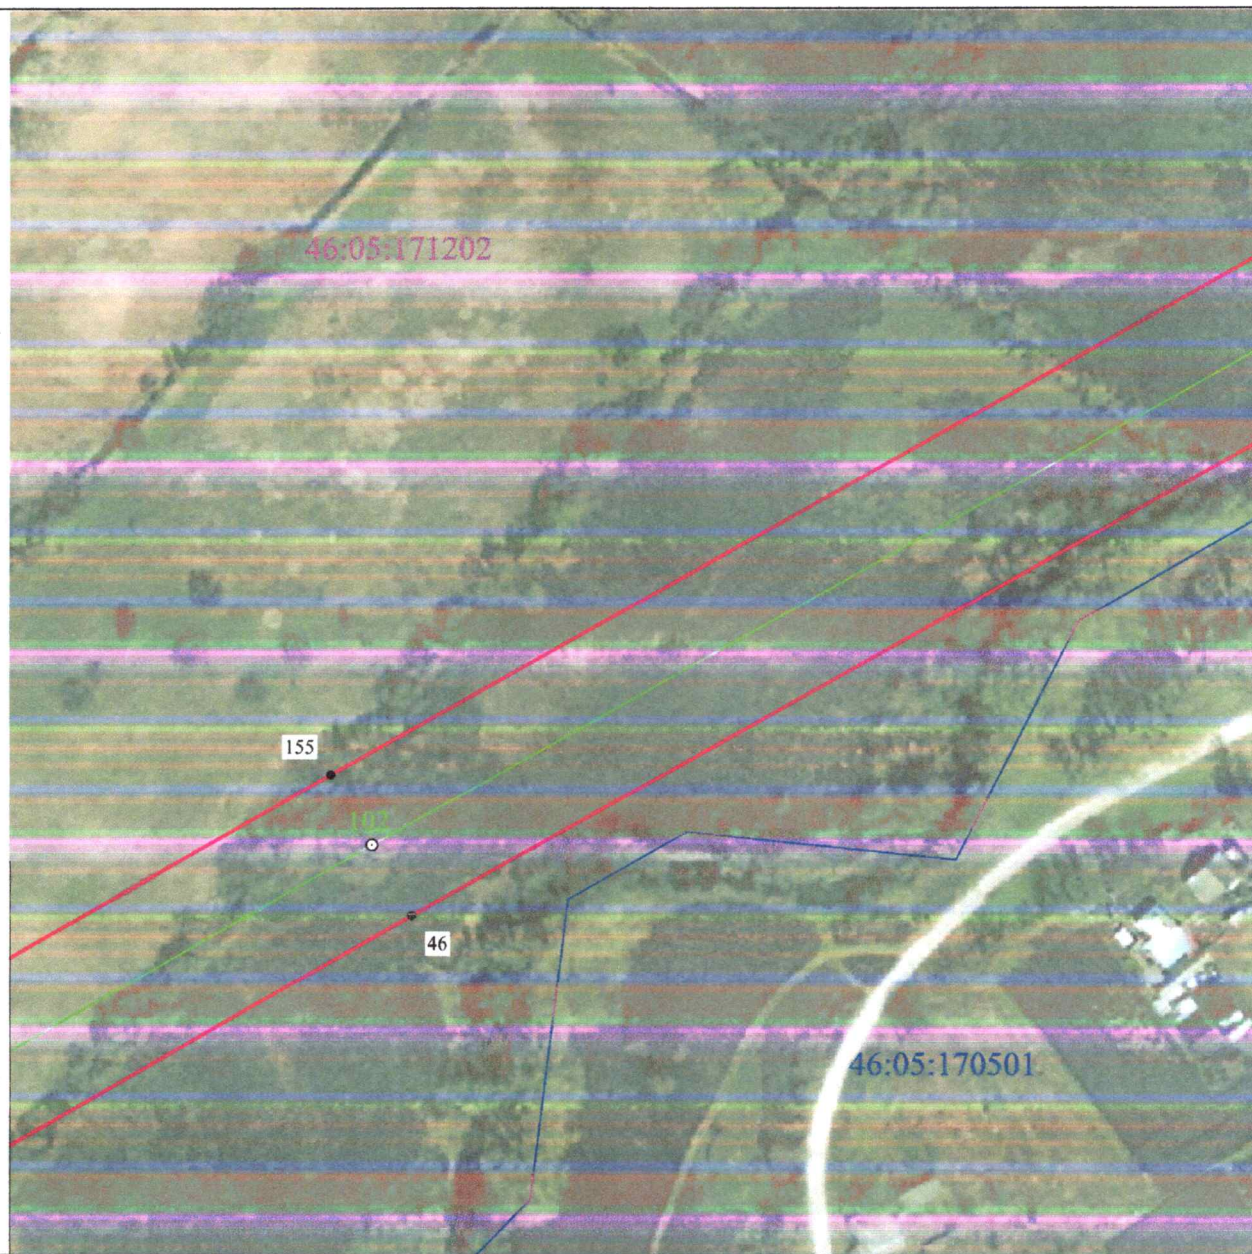


**Масштаб 1:2000**

**Используемые условные знаки и обозначения:**

|                 |                                                  |
|-----------------|--------------------------------------------------|
| • 1             | - характерная точка границы публичного сервитута |
|                 | - проектная граница публичного сервитута         |
|                 | - линия электропередачи и опора с её номером     |
| 46:23:220701:55 | - кадастровый номер земельного участка           |
|                 | - существующая часть границы земельного участка  |
| 46:23:220701    | - номер кадастрового квартала                    |
|                 | - граница кадастрового квартала                  |
|                 | - граница муниципального образования             |



**СХЕМА РАСПОЛОЖЕНИЯ ГРАНИЦ ПУБЛИЧНОГО СЕРВИТУТА**  
**для использования земельных участков в целях эксплуатации существующего объекта**  
**энергетики «Одноцепная воздушная линия электропередачи ВЛ-110 КВ**  
**Рудная-Дмитриев с отпайкой на ПС Киликино»**  
**(наименование объекта)**  
**План границ объекта**

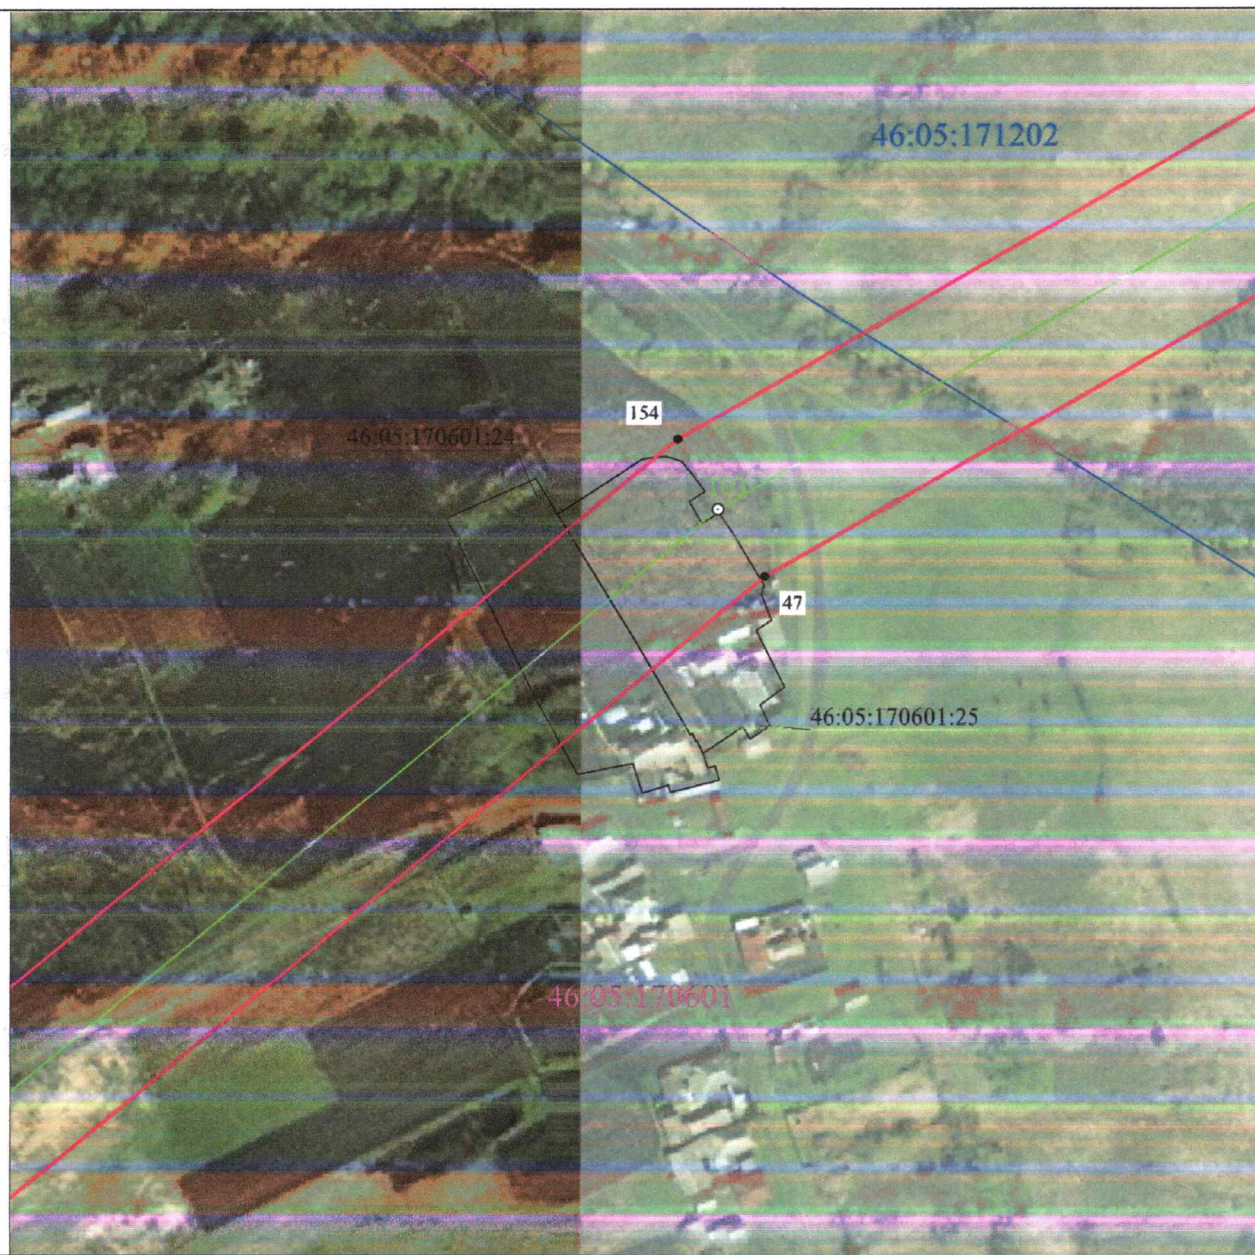


**Масштаб 1:2000**

**Используемые условные знаки и обозначения:**

|                 |                                                  |
|-----------------|--------------------------------------------------|
| • 1             | - характерная точка границы публичного сервитута |
|                 | - проектная граница публичного сервитута         |
|                 | - линия электропередачи и опора с её номером     |
| 46:23:220701:55 | - кадастровый номер земельного участка           |
|                 | - существующая часть границы земельного участка  |
| 46:23:220701    | - номер кадастрового квартала                    |
|                 | - граница кадастрового квартала                  |
|                 | - граница муниципального образования             |



**СХЕМА РАСПОЛОЖЕНИЯ ГРАНИЦ ПУБЛИЧНОГО СЕРВИТУТА**  
**для использования земельных участков в целях эксплуатации существующего объекта**  
**энергетики «Одноцепная воздушная линия электропередачи ВЛ-110 КВ**  
**Рудная-Дмитриев с отпайкой на ПС Киликино»**  
**(наименование объекта)**  
**План границ объекта**

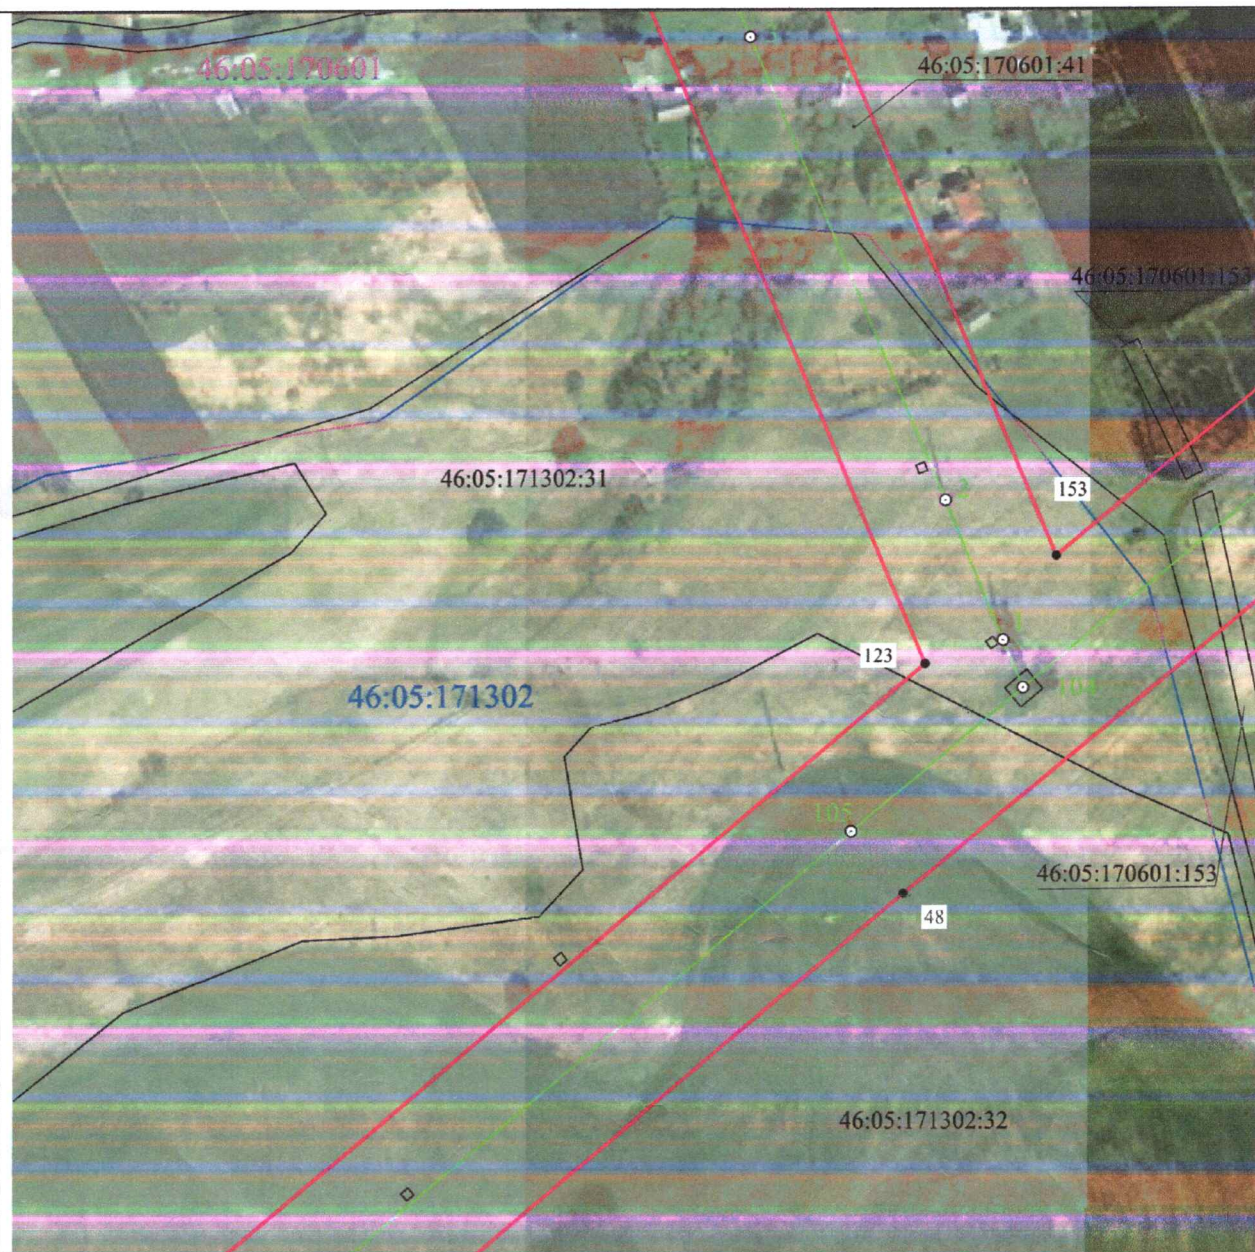


**Масштаб 1:2000**

**Используемые условные знаки и обозначения:**

|                 |                                                  |
|-----------------|--------------------------------------------------|
| • 1             | - характерная точка границы публичного сервитута |
|                 | - проектная граница публичного сервитута         |
|                 | - линия электропередачи и опора с её номером     |
| 46:23:220701:55 | - кадастровый номер земельного участка           |
|                 | - существующая часть границы земельного участка  |
| 46:23:220701    | - номер кадастрового квартала                    |
|                 | - граница кадастрового квартала                  |
|                 | - граница муниципального образования             |



**СХЕМА РАСПОЛОЖЕНИЯ ГРАНИЦ ПУБЛИЧНОГО СЕРВИТУТА**  
**для использования земельных участков в целях эксплуатации существующего объекта**  
**энергетики «Одноцепная воздушная линия электропередачи ВЛ-110 КВ**  
**Рудная-Дмитриев с отпайкой на ПС Киликино»**  
**(наименование объекта)**  
**План границ объекта**

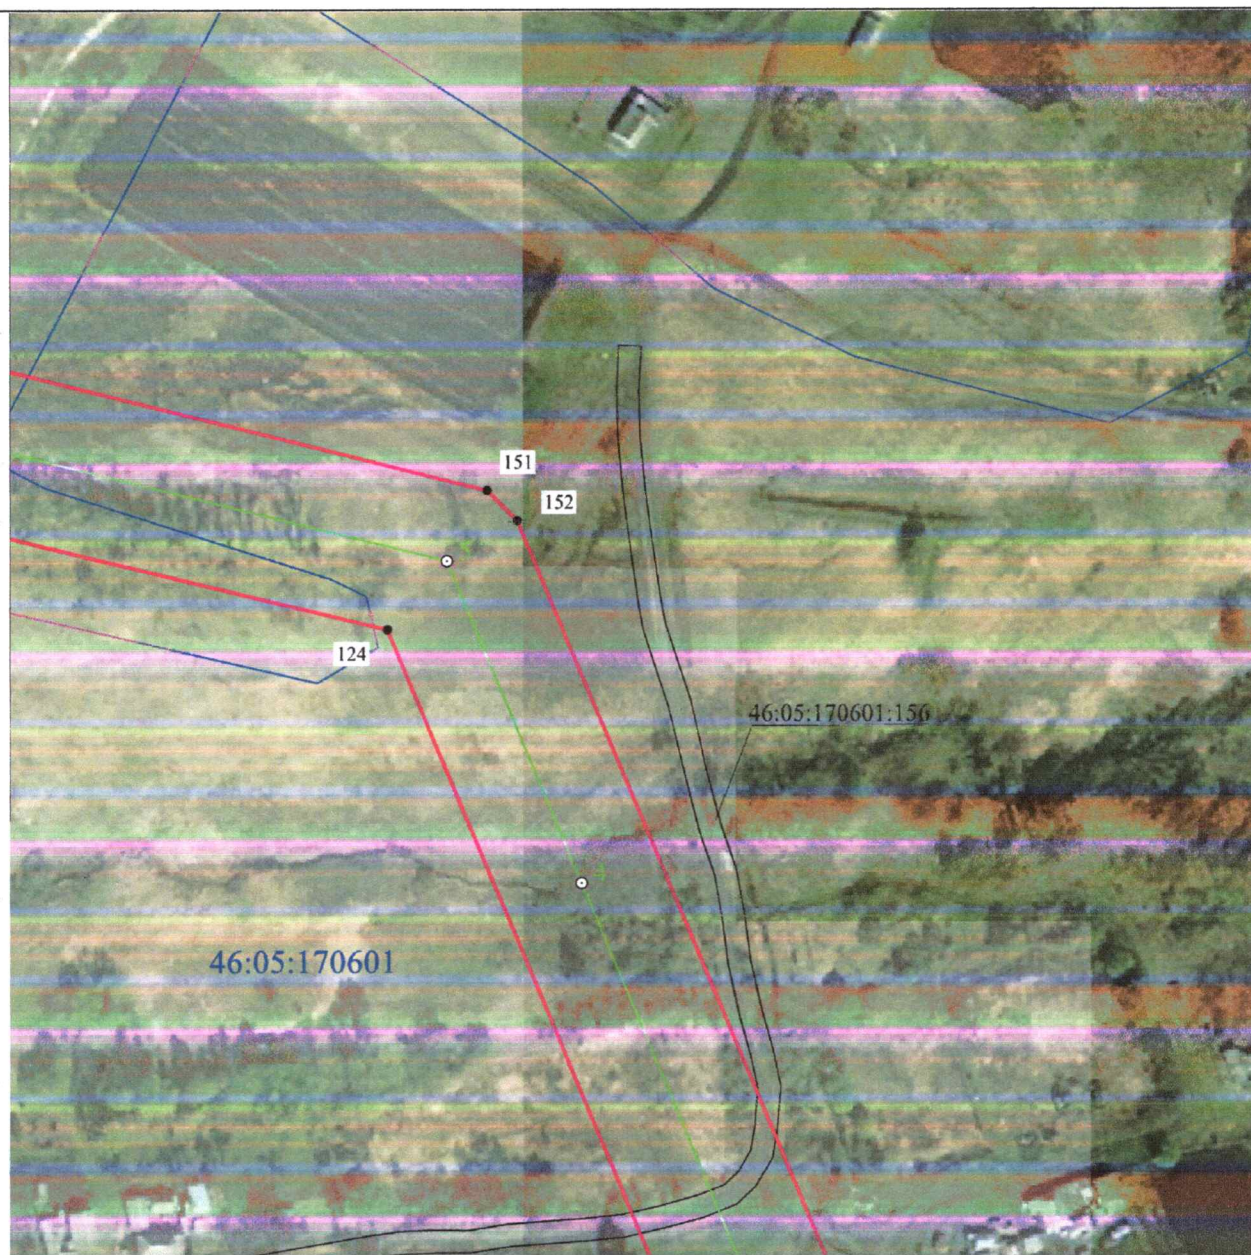


**Масштаб 1:2000**

**Используемые условные знаки и обозначения:**

|                 |                                                  |
|-----------------|--------------------------------------------------|
| • 1             | - характерная точка границы публичного сервитута |
|                 | - проектная граница публичного сервитута         |
|                 | - линия электропередачи и опора с её номером     |
| 46:23:220701:55 | - кадастровый номер земельного участка           |
|                 | - существующая часть границы земельного участка  |
| 46:23:220701    | - номер кадастрового квартала                    |
|                 | - граница кадастрового квартала                  |
|                 | - граница муниципального образования             |



**СХЕМА РАСПОЛОЖЕНИЯ ГРАНИЦ ПУБЛИЧНОГО СЕРВИТУТА**  
**для использования земельных участков в целях эксплуатации существующего объекта**  
**энергетики «Одноцепная воздушная линия электропередачи ВЛ-110 КВ**  
**Рудная-Дмитриев с отпайкой на ПС Киликино»**  
**(наименование объекта)**  
**План границ объекта**

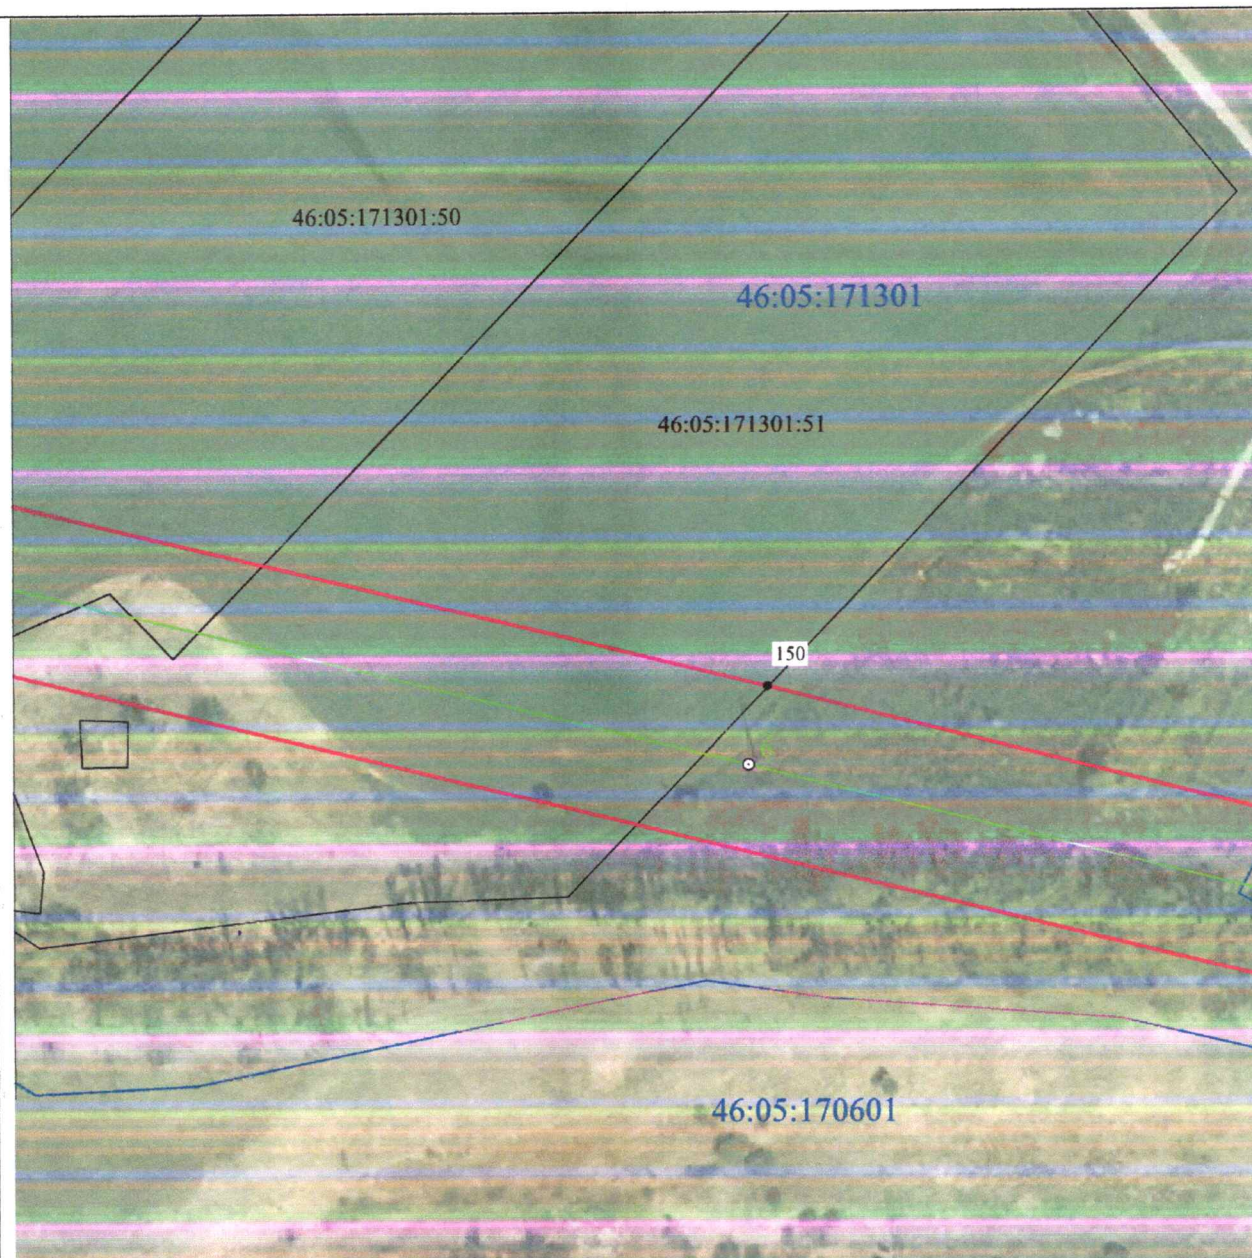

**Масштаб 1:2000**

**Используемые условные знаки и обозначения:**

|                 |                                                  |
|-----------------|--------------------------------------------------|
| • 1             | - характерная точка границы публичного сервитута |
|                 | - проектная граница публичного сервитута         |
|                 | - линия электропередачи и опора с её номером     |
| 46:23:220701:55 | - кадастровый номер земельного участка           |
|                 | - существующая часть границы земельного участка  |
| 46:23:220701    | - номер кадастрового квартала                    |
|                 | - граница кадастрового квартала                  |
|                 | - граница муниципального образования             |



**СХЕМА РАСПОЛОЖЕНИЯ ГРАНИЦ ПУБЛИЧНОГО СЕРВИТУТА**  
**для использования земельных участков в целях эксплуатации существующего объекта**  
**энергетики «Одноцепная воздушная линия электропередачи ВЛ-110 КВ**  
**Рудная-Дмитриев с отпайкой на ПС Киликино»**  
**(наименование объекта)**  
**План границ объекта**



**Масштаб 1:2000**

**Используемые условные знаки и обозначения:**

|                 |                                                  |
|-----------------|--------------------------------------------------|
| • 1             | - характерная точка границы публичного сервитута |
|                 | - проектная граница публичного сервитута         |
|                 | - линия электропередачи и опора с её номером     |
| 46:23:220701:55 | - кадастровый номер земельного участка           |
|                 | - существующая часть границы земельного участка  |
| 46:23:220701    | - номер кадастрового квартала                    |
|                 | - граница кадастрового квартала                  |
|                 | - граница муниципального образования             |



**СХЕМА РАСПОЛОЖЕНИЯ ГРАНИЦ ПУБЛИЧНОГО СЕРВИТУТА**  
**для использования земельных участков в целях эксплуатации существующего объекта**  
**энергетики «Одноцепная воздушная линия электропередачи ВЛ-110 КВ**  
**Рудная-Дмитриев с отпайкой на ПС Киликино»**  
**(наименование объекта)**  
**План границ объекта**




**Масштаб 1:2000**

**Используемые условные знаки и обозначения:**

|                 |                                                  |
|-----------------|--------------------------------------------------|
| • 1             | - характерная точка границы публичного сервитута |
|                 | - проектная граница публичного сервитута         |
|                 | - линия электропередачи и опора с её номером     |
| 46:23:220701:55 | - кадастровый номер земельного участка           |
|                 | - существующая часть границы земельного участка  |
| 46:23:220701    | - номер кадастрового квартала                    |
|                 | - граница кадастрового квартала                  |
|                 | - граница муниципального образования             |



**СХЕМА РАСПОЛОЖЕНИЯ ГРАНИЦ ПУБЛИЧНОГО СЕРВИТУТА**  
**для использования земельных участков в целях эксплуатации существующего объекта**  
**энергетики «Одноцепная воздушная линия электропередачи ВЛ-110 КВ**  
**Рудная-Дмитриев с отпайкой на ПС Киликино»**  
**(наименование объекта)**  
**План границ объекта**

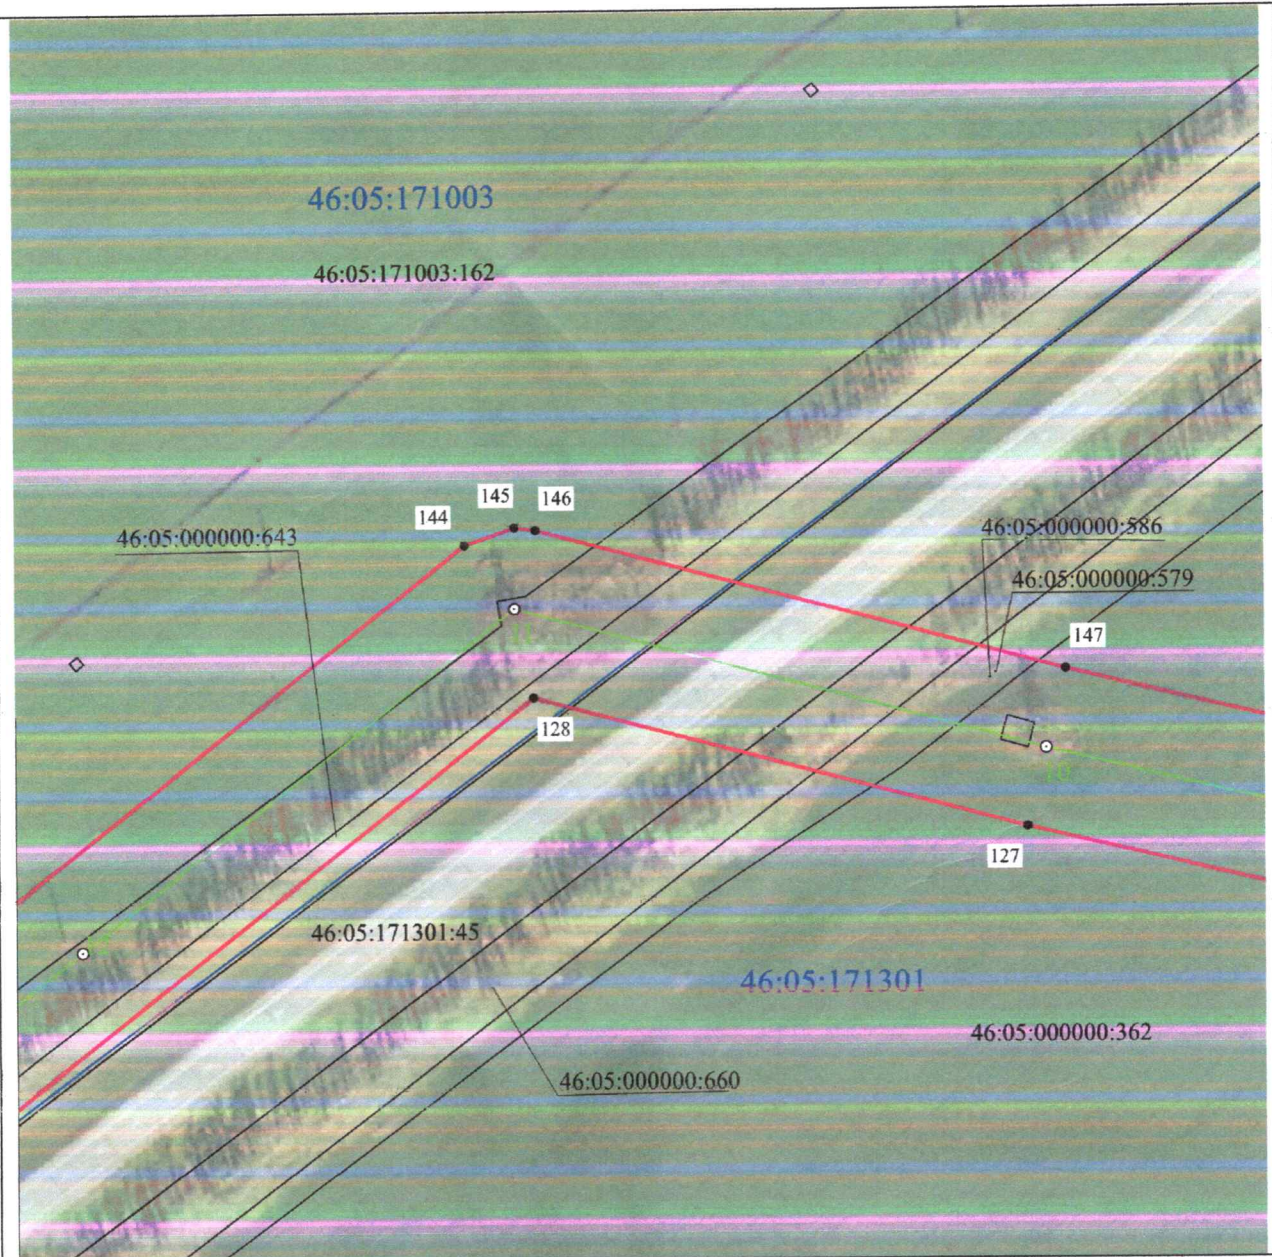


**Масштаб 1:2000**

**Используемые условные знаки и обозначения:**

|                                            |                                                  |
|--------------------------------------------|--------------------------------------------------|
| • 1                                        | - характерная точка границы публичного сервитута |
| <span style="color: red;">—</span>         | - проектная граница публичного сервитута         |
| <span style="color: green;">—</span> 01    | - линия электропередачи и опора с её номером     |
| 46:23:220701:55                            | - кадастровый номер земельного участка           |
| <span style="color: black;">—</span>       | - существующая часть границы земельного участка  |
| 46:23:220701                               | - номер кадастрового квартала                    |
| <span style="color: blue;">—</span>        | - граница кадастрового квартала                  |
| <span style="color: red;">- - - - -</span> | - граница муниципального образования             |



**СХЕМА РАСПОЛОЖЕНИЯ ГРАНИЦ ПУБЛИЧНОГО СЕРВИТУТА**  
**для использования земельных участков в целях эксплуатации существующего объекта**  
**энергетики «Одноцепная воздушная линия электропередачи ВЛ-110 КВ**  
**Рудная-Дмитриев с отпайкой на ПС Киликино»**  
**(наименование объекта)**  
**План границ объекта**

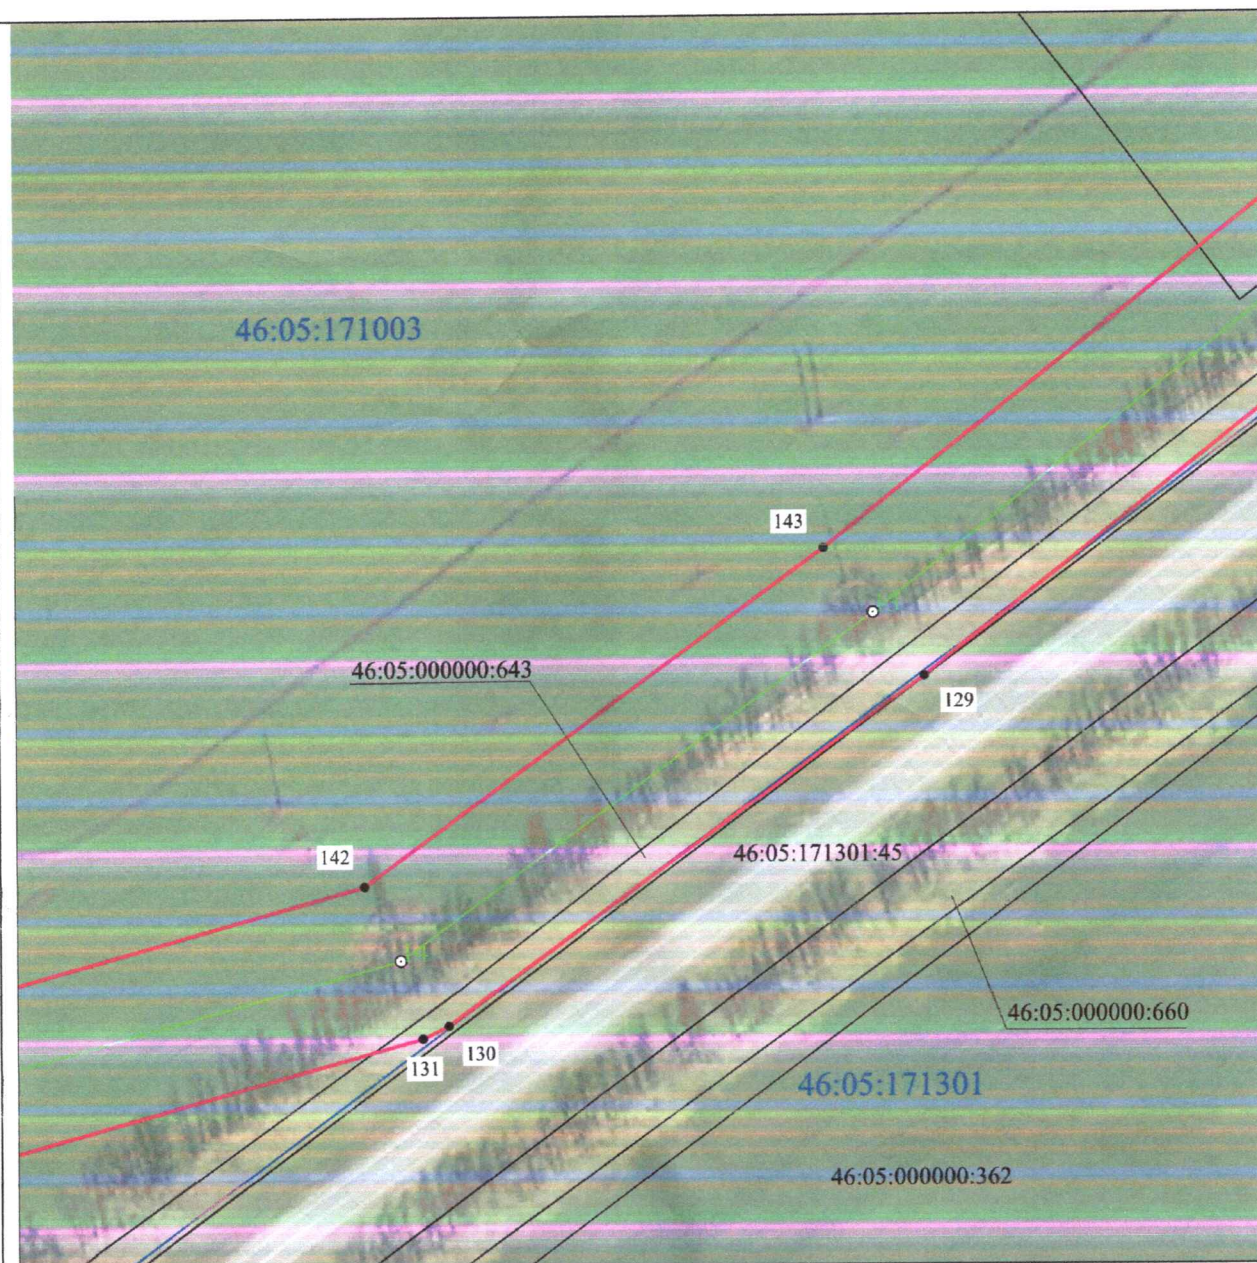

**Масштаб 1:2000**

**Используемые условные знаки и обозначения:**

|                 |                                                  |
|-----------------|--------------------------------------------------|
| • 1             | - характерная точка границы публичного сервитута |
|                 | - проектная граница публичного сервитута         |
|                 | - линия электропередачи и опора с её номером     |
| 46:23:220701:55 | - кадастровый номер земельного участка           |
|                 | - существующая часть границы земельного участка  |
| 46:23:220701    | - номер кадастрового квартала                    |
|                 | - граница кадастрового квартала                  |
|                 | - граница муниципального образования             |



**СХЕМА РАСПОЛОЖЕНИЯ ГРАНИЦ ПУБЛИЧНОГО СЕРВИТУТА**  
**для использования земельных участков в целях эксплуатации существующего объекта**  
**энергетики «Одноцепная воздушная линия электропередачи ВЛ-110 КВ**  
**Рудная-Дмитриев с отпайкой на ПС Киликино»**  
**(наименование объекта)**  
**План границ объекта**




**Масштаб 1:2000**

**Используемые условные знаки и обозначения:**

|                 |                                                  |
|-----------------|--------------------------------------------------|
| • 1             | - характерная точка границы публичного сервитута |
|                 | - проектная граница публичного сервитута         |
|                 | - линия электропередачи и опора с её номером     |
| 46:23:220701:55 | - кадастровый номер земельного участка           |
|                 | - существующая часть границы земельного участка  |
| 46:23:220701    | - номер кадастрового квартала                    |
|                 | - граница кадастрового квартала                  |
|                 | - граница муниципального образования             |



**СХЕМА РАСПОЛОЖЕНИЯ ГРАНИЦ ПУБЛИЧНОГО СЕРВИТУТА**  
**для использования земельных участков в целях эксплуатации существующего объекта**  
**энергетики «Одноцепная воздушная линия электропередачи ВЛ-110 КВ**  
**Рудная-Дмитриев с отпайкой на ПС Киликино»**  
**(наименование объекта)**  
**План границ объекта**

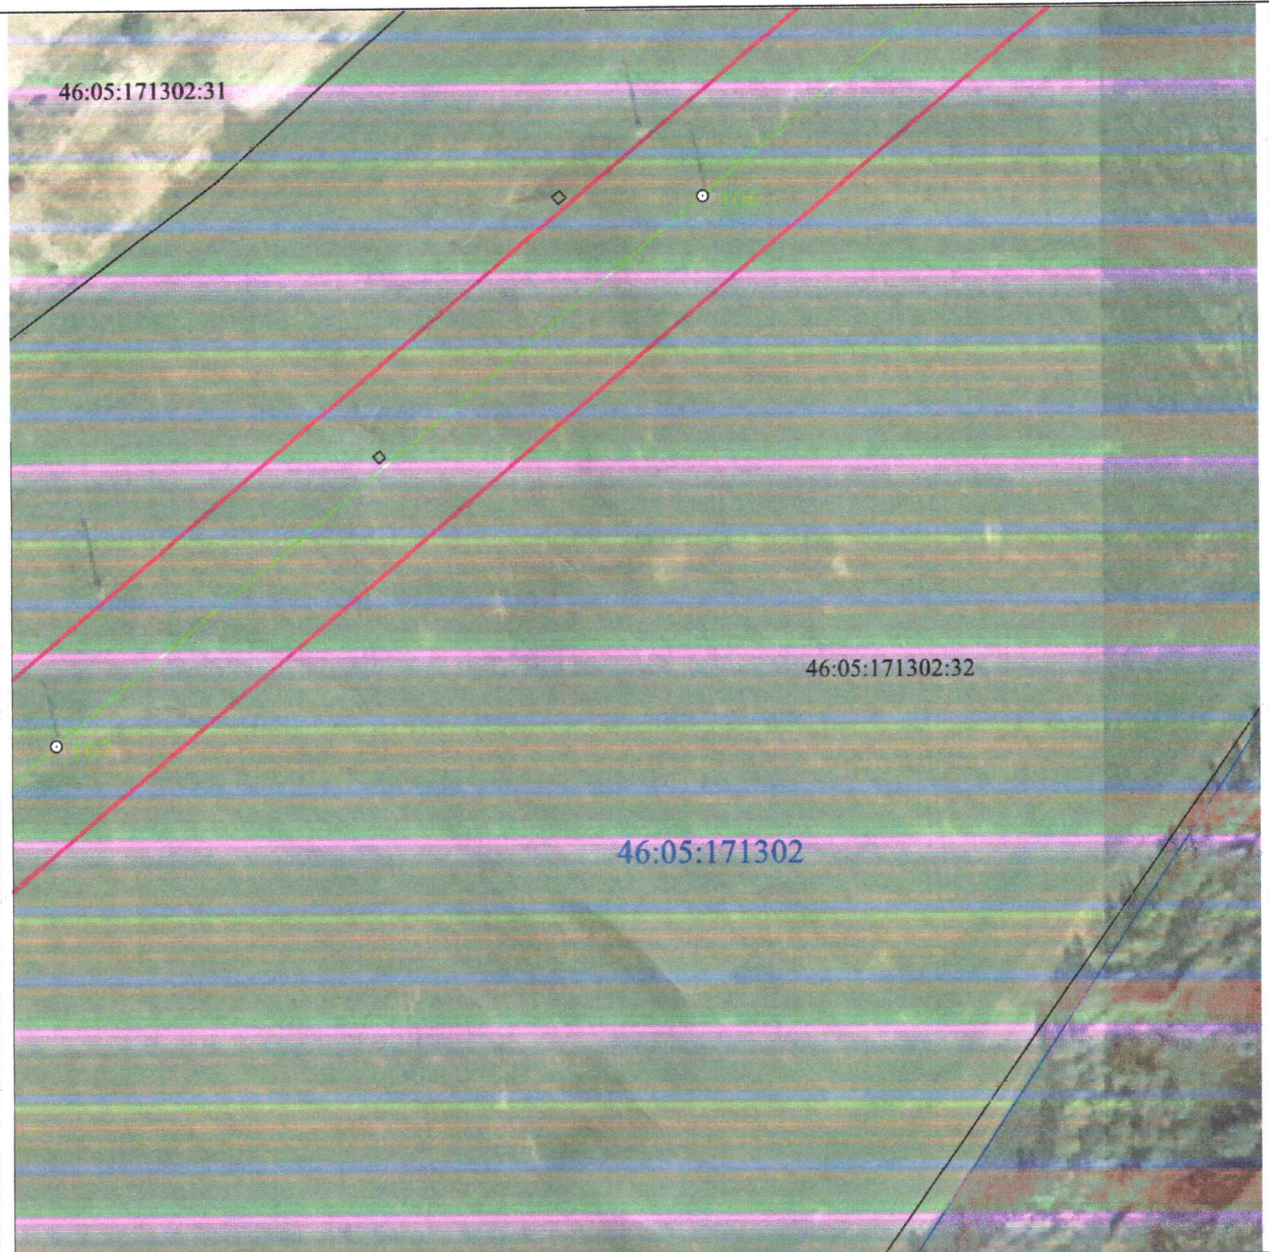


**Масштаб 1:2000**

**Используемые условные знаки и обозначения:**

|                 |                                                  |
|-----------------|--------------------------------------------------|
| • 1             | - характерная точка границы публичного сервитута |
|                 | - проектная граница публичного сервитута         |
|                 | - линия электропередачи и опора с её номером     |
| 46:23:220701:55 | - кадастровый номер земельного участка           |
|                 | - существующая часть границы земельного участка  |
| 46:23:220701    | - номер кадастрового квартала                    |
|                 | - граница кадастрового квартала                  |
|                 | - граница муниципального образования             |



**СХЕМА РАСПОЛОЖЕНИЯ ГРАНИЦ ПУБЛИЧНОГО СЕРВИТУТА**  
 для использования земельных участков в целях эксплуатации существующего объекта  
 энергетики «Одноцепная воздушная линия электропередачи ВЛ-110 КВ  
 Рудная-Дмитриев с отпайкой на ПС Киликино»  
 (наименование объекта)  
**План границ объекта**

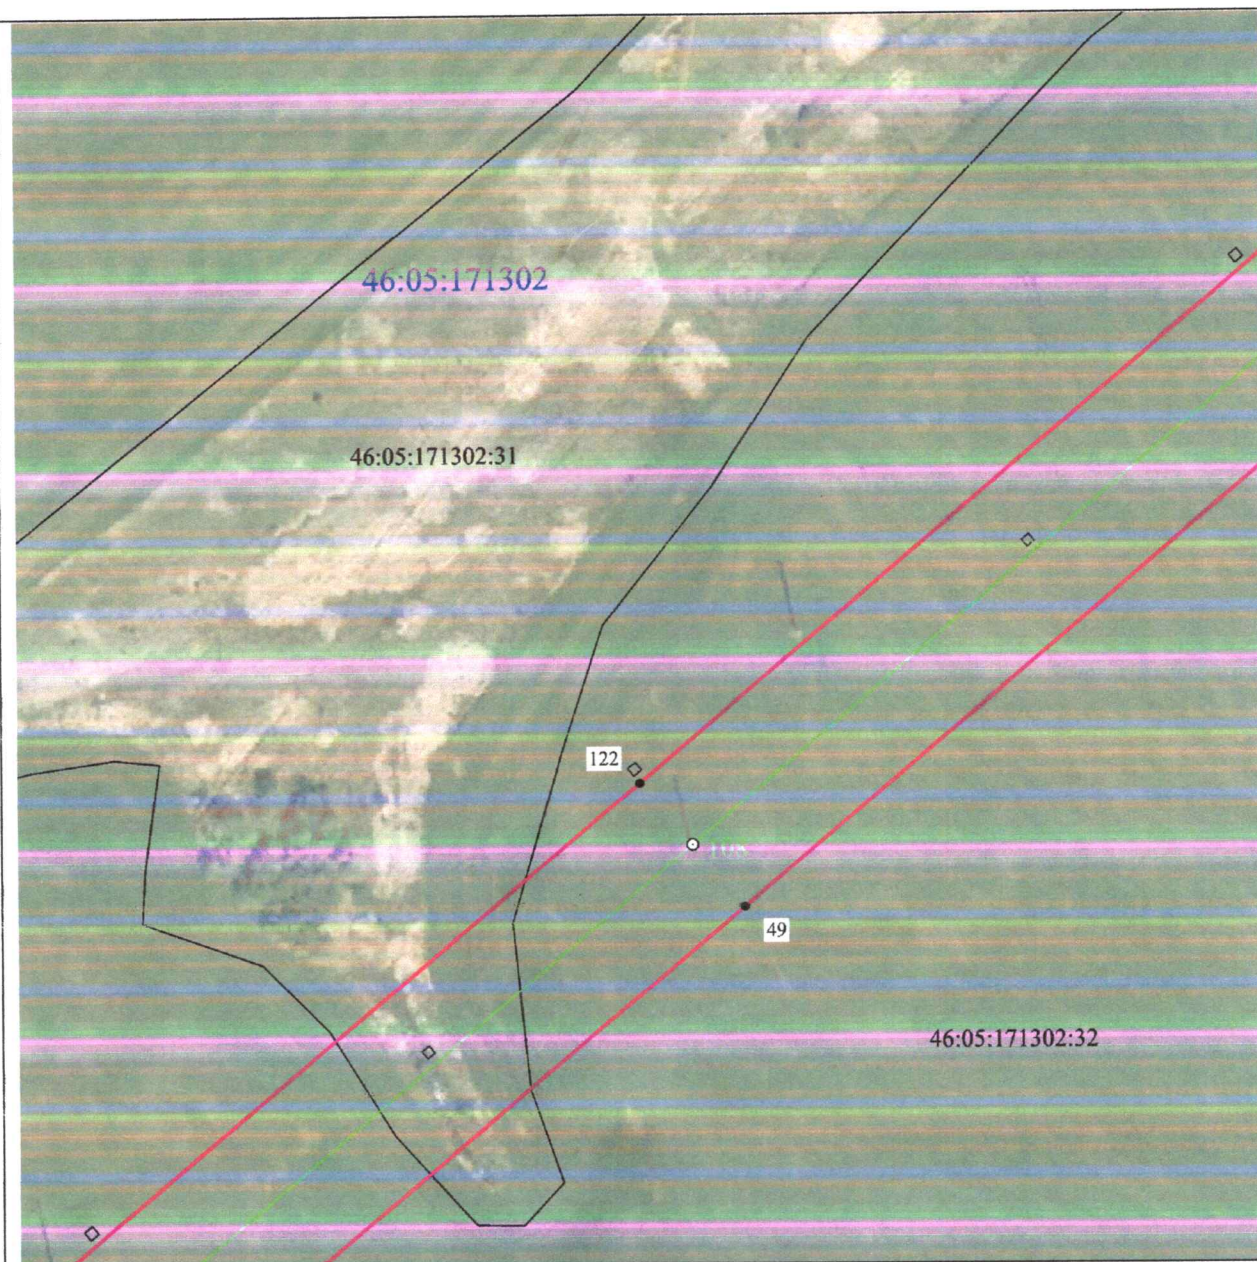


**Масштаб 1:2000**

**Используемые условные знаки и обозначения:**

|                 |                                                  |
|-----------------|--------------------------------------------------|
| • 1             | - характерная точка границы публичного сервитута |
|                 | - проектная граница публичного сервитута         |
|                 | - линия электропередачи и опора с её номером     |
| 46:23:220701:55 | - кадастровый номер земельного участка           |
|                 | - существующая часть границы земельного участка  |
| 46:23:220701    | - номер кадастрового квартала                    |
|                 | - граница кадастрового квартала                  |
|                 | - граница муниципального образования             |



**СХЕМА РАСПОЛОЖЕНИЯ ГРАНИЦ ПУБЛИЧНОГО СЕРВИТУТА**  
**для использования земельных участков в целях эксплуатации существующего объекта**  
**энергетики «Одноцепная воздушная линия электропередачи ВЛ-110 КВ**  
**Рудная-Дмитриев с отпайкой на ПС Киликино»**  
**(наименование объекта)**  
**План границ объекта**

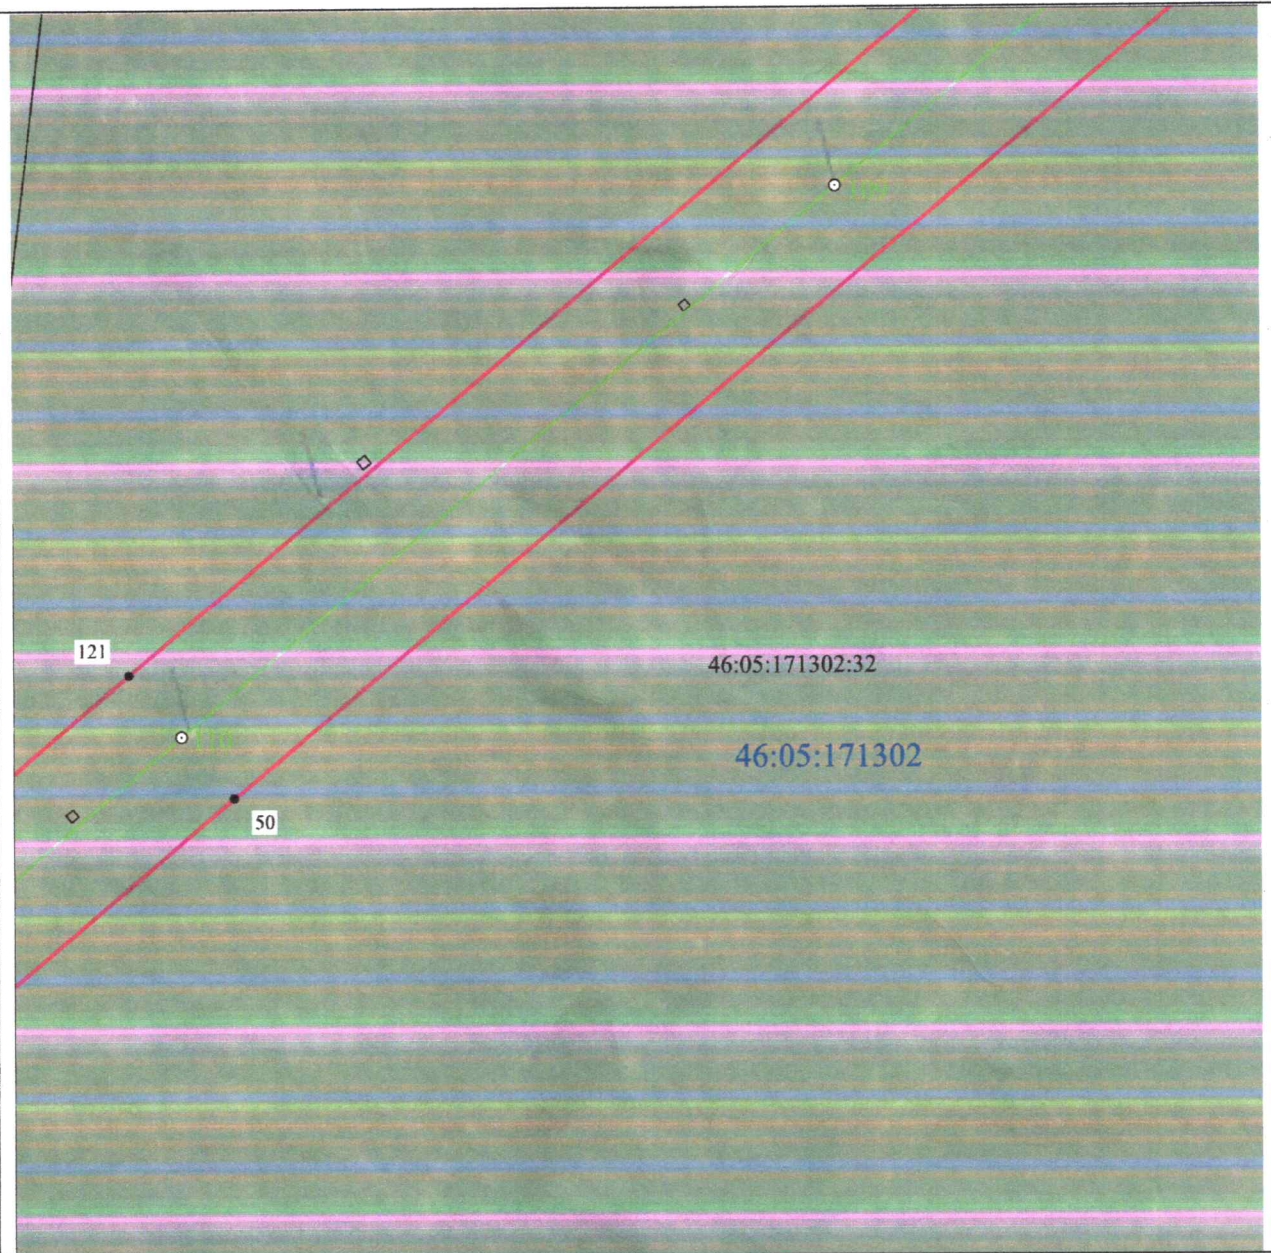


**Масштаб 1:2000**

**Используемые условные знаки и обозначения:**

|                 |                                                  |
|-----------------|--------------------------------------------------|
| • 1             | - характерная точка границы публичного сервитута |
| —               | - проектная граница публичного сервитута         |
| — 01            | - линия электропередачи и опора с её номером     |
| 46:23:220701:55 | - кадастровый номер земельного участка           |
| —               | - существующая часть границы земельного участка  |
| 46:23:220701    | - номер кадастрового квартала                    |
| —               | - граница кадастрового квартала                  |
| —               | - граница муниципального образования             |



**СХЕМА РАСПОЛОЖЕНИЯ ГРАНИЦ ПУБЛИЧНОГО СЕРВИТУТА**  
**для использования земельных участков в целях эксплуатации существующего объекта**  
**энергетики «Одноцепная воздушная линия электропередачи ВЛ-110 КВ**  
**Рудная-Дмитриев с отпайкой на ПС Киликино»**  
**(наименование объекта)**  
**План границ объекта**

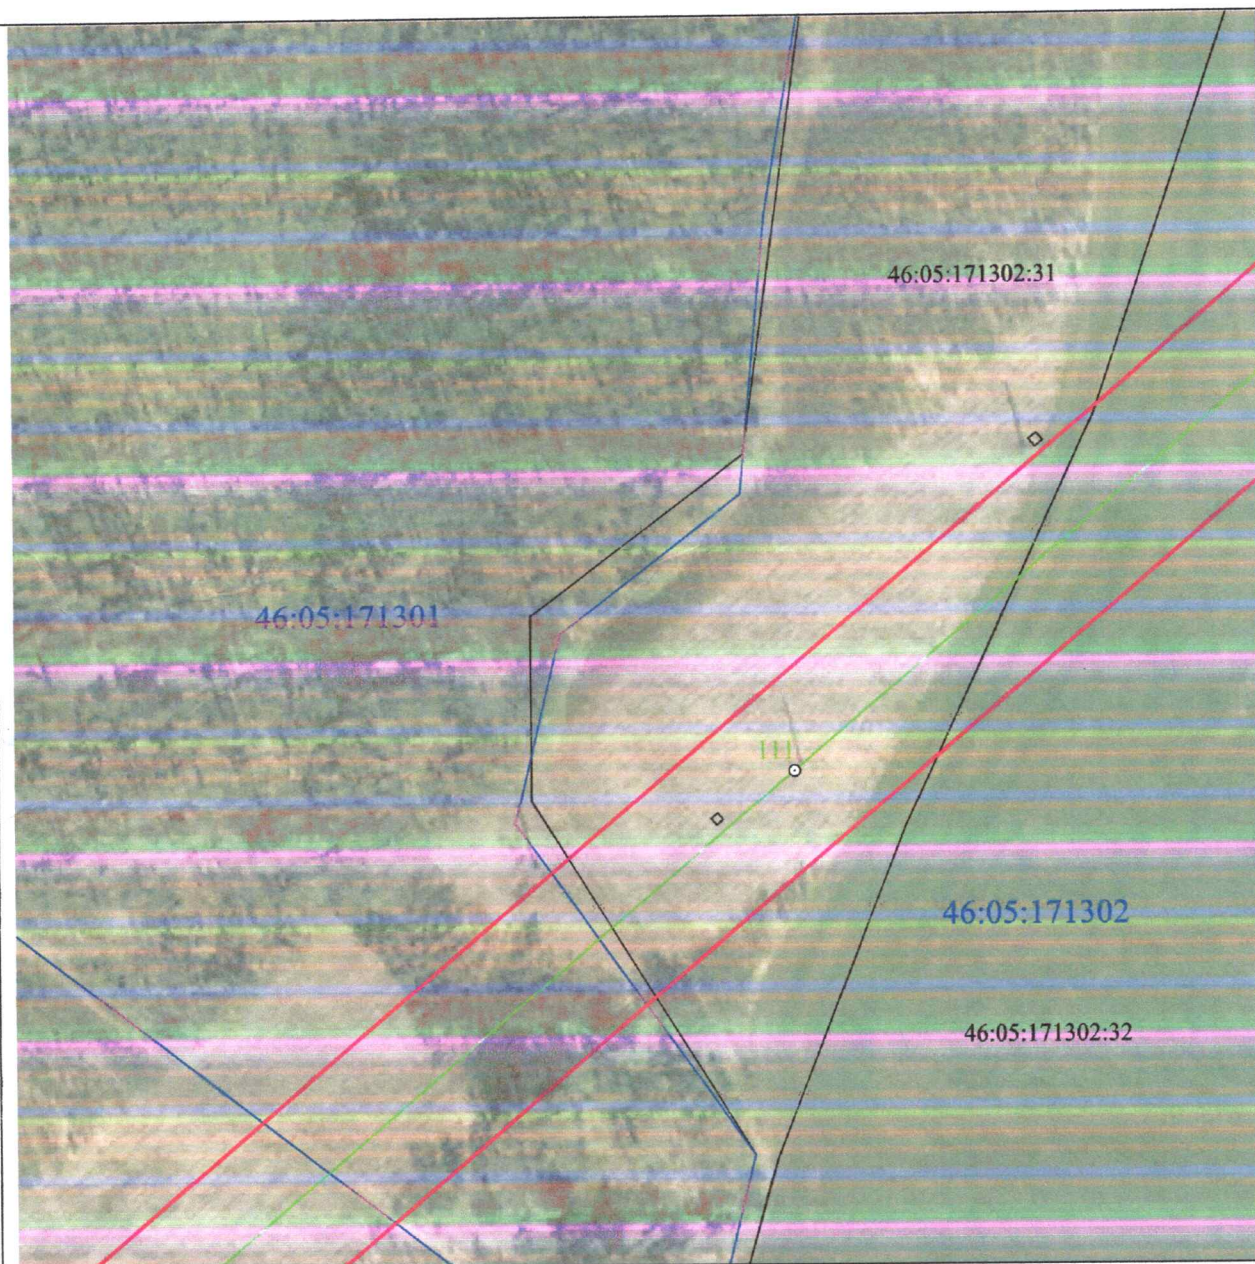


**Масштаб 1:2000**

**Используемые условные знаки и обозначения:**

|                 |                                                  |
|-----------------|--------------------------------------------------|
| • 1             | - характерная точка границы публичного сервитута |
|                 | - проектная граница публичного сервитута         |
|                 | - линия электропередачи и опора с её номером     |
| 46:23:220701:55 | - кадастровый номер земельного участка           |
|                 | - существующая часть границы земельного участка  |
| 46:23:220701    | - номер кадастрового квартала                    |
|                 | - граница кадастрового квартала                  |
|                 | - граница муниципального образования             |



**СХЕМА РАСПОЛОЖЕНИЯ ГРАНИЦ ПУБЛИЧНОГО СЕРВИТУТА**  
**для использования земельных участков в целях эксплуатации существующего объекта**  
**энергетики «Одноцепная воздушная линия электропередачи ВЛ-110 КВ**  
**Рудная-Дмитриев с отпайкой на ПС Киликино»**  
**(наименование объекта)**  
**План границ объекта**

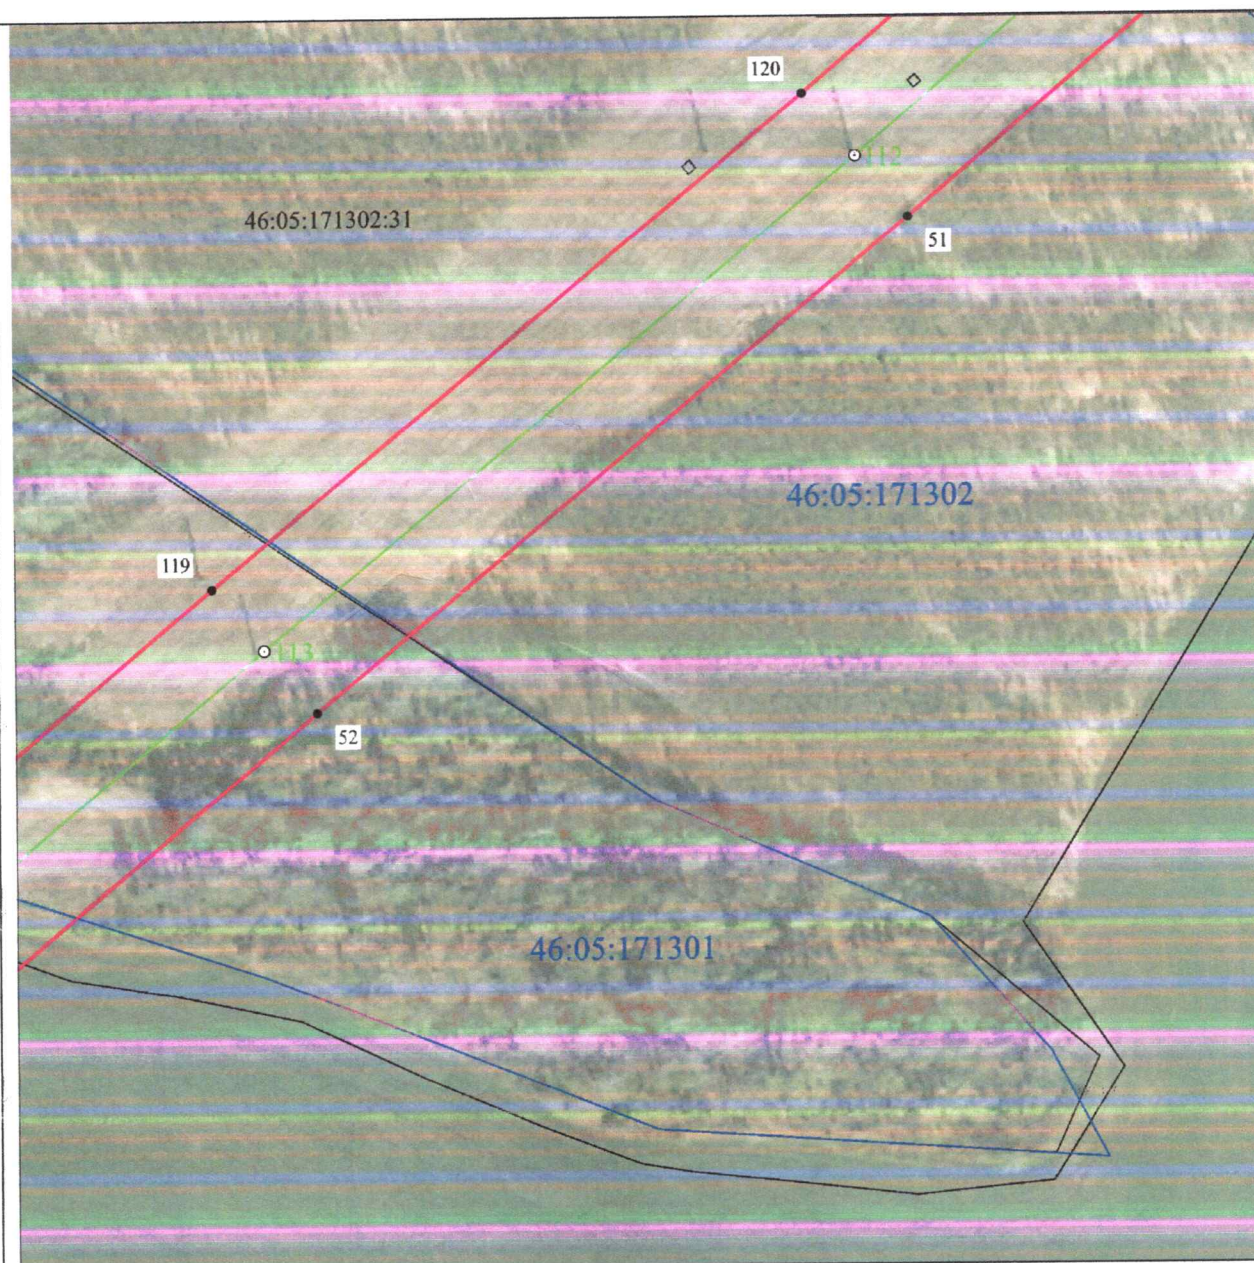


**Масштаб 1:2000**

**Используемые условные знаки и обозначения:**

|                       |                                                  |
|-----------------------|--------------------------------------------------|
| • 1                   | - характерная точка границы публичного сервитута |
| — (red line)          | - проектная граница публичного сервитута         |
| — (green line) 113    | - линия электропередачи и опора с её номером     |
| 46:23:220701:55       | - кадастровый номер земельного участка           |
| — (black line)        | - существующая часть границы земельного участка  |
| 46:23:220701          | - номер кадастрового квартала                    |
| — (blue line)         | - граница кадастрового квартала                  |
| --- (dashed red line) | - граница муниципального образования             |



**СХЕМА РАСПОЛОЖЕНИЯ ГРАНИЦ ПУБЛИЧНОГО СЕРВИТУТА**  
**для использования земельных участков в целях эксплуатации существующего объекта**  
**энергетики «Одноцепная воздушная линия электропередачи ВЛ-110 КВ**  
**Рудная-Дмитриев с отпайкой на ПС Киликино»**  
**(наименование объекта)**  
**План границ объекта**

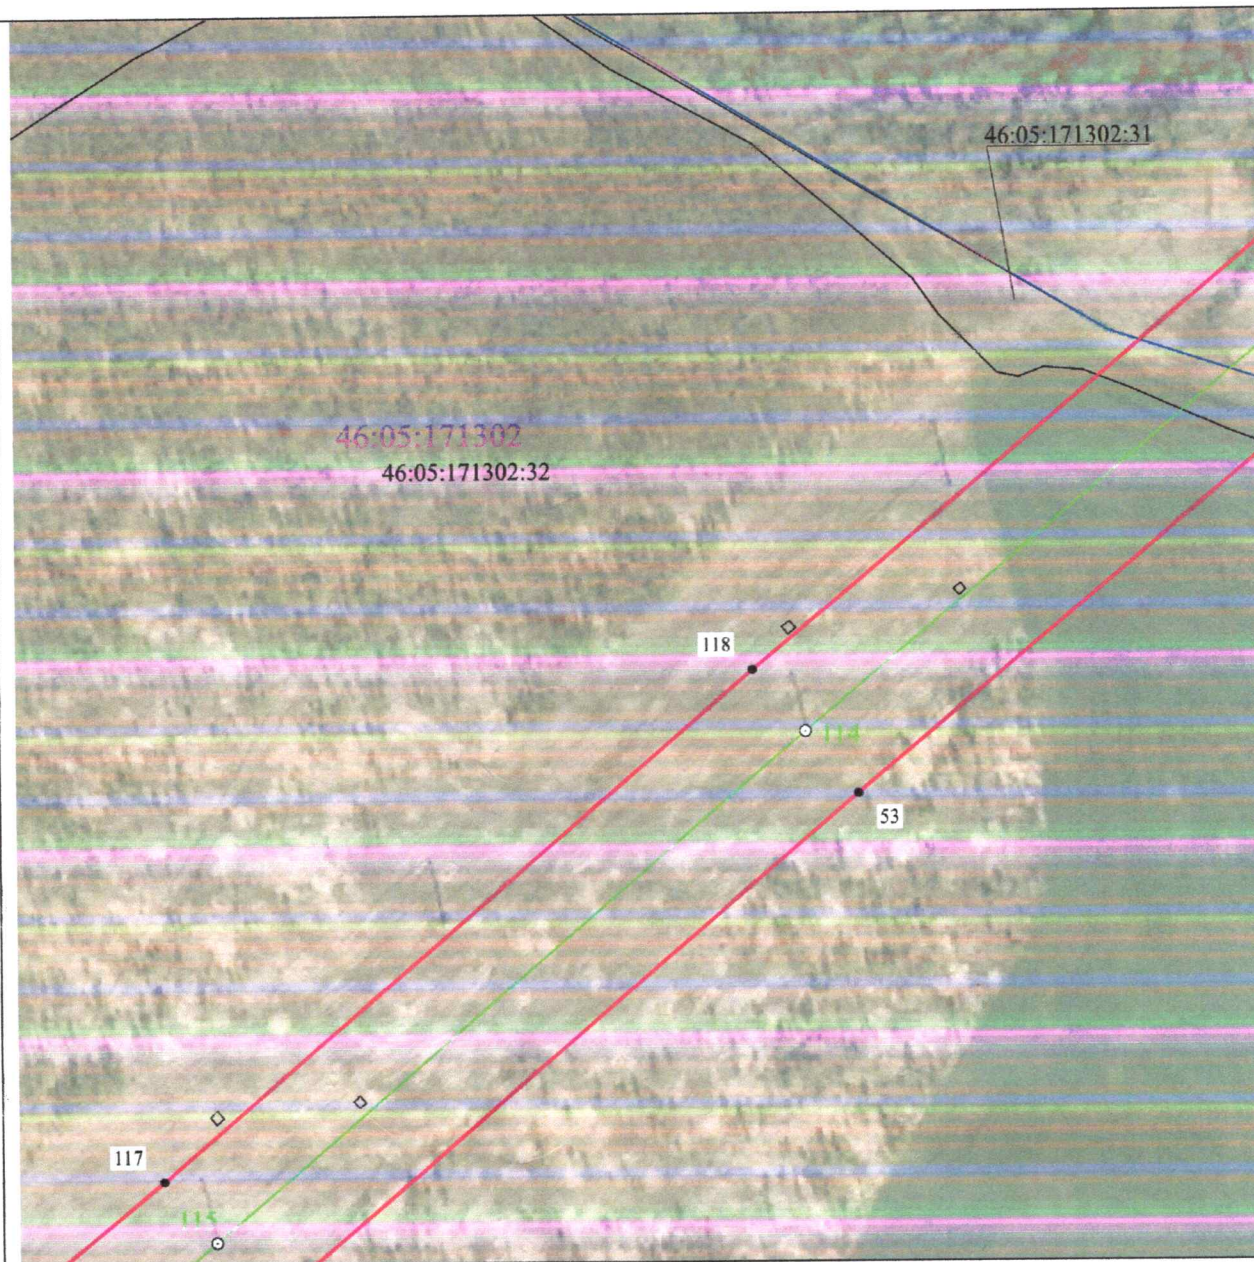


**Масштаб 1:2000**

**Используемые условные знаки и обозначения:**

|                                            |                                                  |
|--------------------------------------------|--------------------------------------------------|
| • 1                                        | - характерная точка границы публичного сервитута |
| <span style="color: red;">—</span>         | - проектная граница публичного сервитута         |
| <span style="color: green;">—</span> 114   | - линия электропередачи и опора с её номером     |
| 46:23:220701:55                            | - кадастровый номер земельного участка           |
| <span style="color: black;">—</span>       | - существующая часть границы земельного участка  |
| 46:23:220701                               | - номер кадастрового квартала                    |
| <span style="color: blue;">—</span>        | - граница кадастрового квартала                  |
| <span style="color: red;">- - - - -</span> | - граница муниципального образования             |



**СХЕМА РАСПОЛОЖЕНИЯ ГРАНИЦ ПУБЛИЧНОГО СЕРВИТУТА**  
**для использования земельных участков в целях эксплуатации существующего объекта**  
**энергетики «Одноцепная воздушная линия электропередачи ВЛ-110 КВ**  
**Рудная-Дмитриев с отпайкой на ПС Киликино»**  
**(наименование объекта)**  
**План границ объекта**

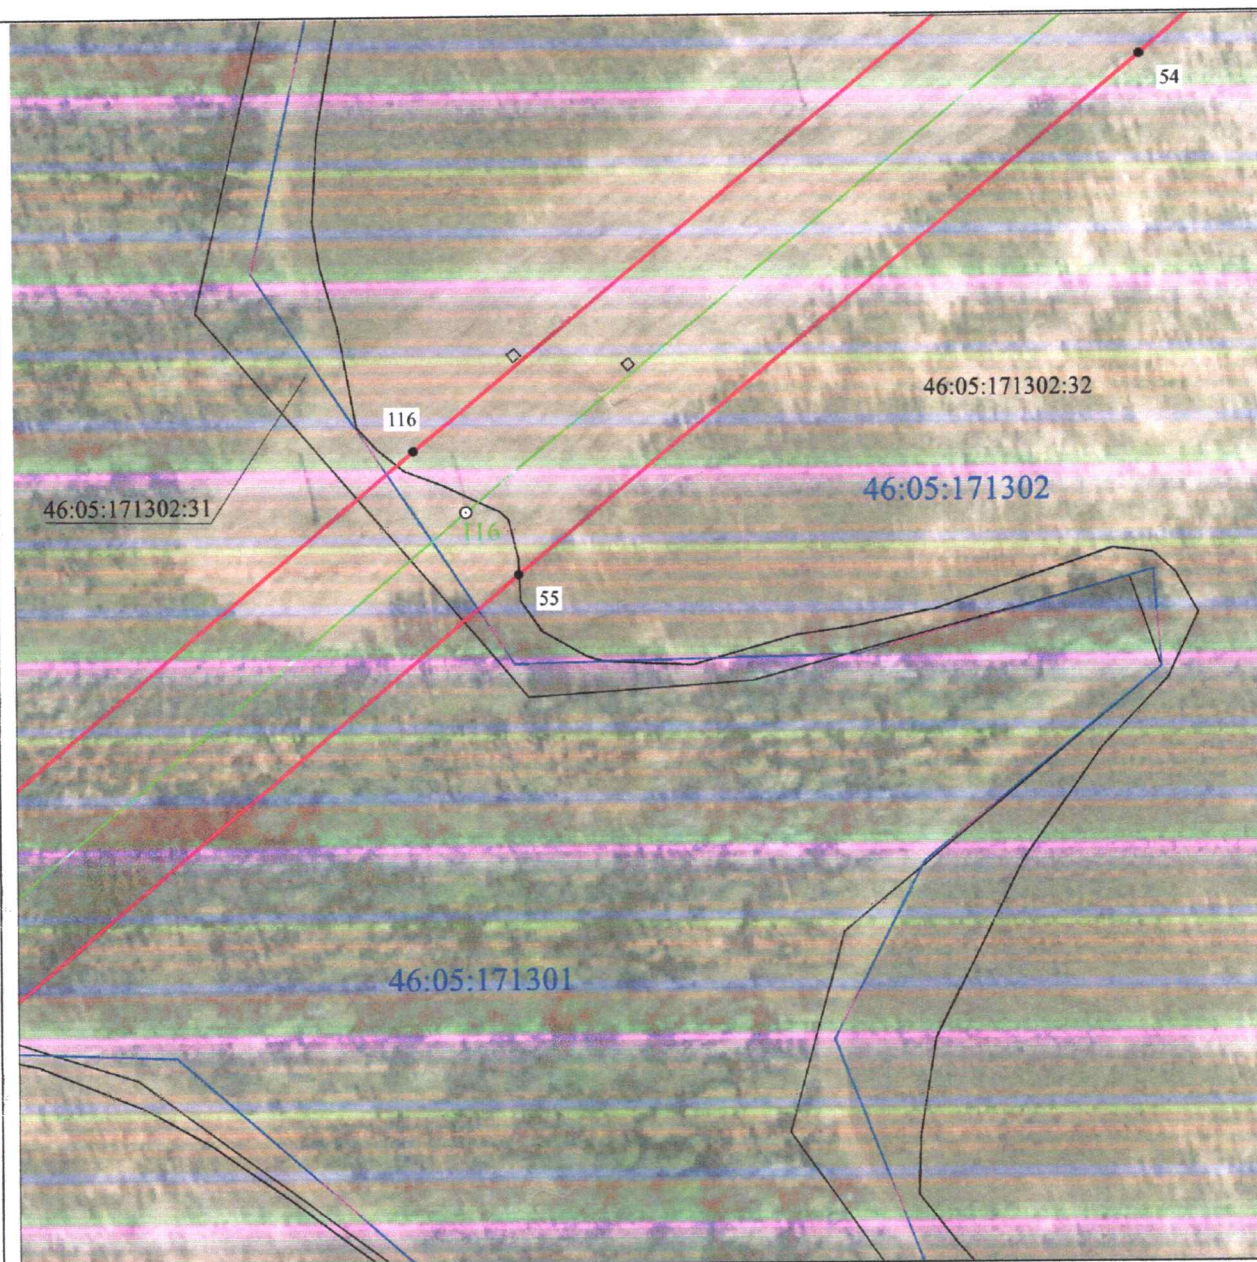


**Масштаб 1:2000**

**Используемые условные знаки и обозначения:**

|                 |                                                  |
|-----------------|--------------------------------------------------|
| • 1             | - характерная точка границы публичного сервитута |
|                 | - проектная граница публичного сервитута         |
|                 | - линия электропередачи и опора с её номером     |
| 46:23:220701:55 | - кадастровый номер земельного участка           |
|                 | - существующая часть границы земельного участка  |
| 46:23:220701    | - номер кадастрового квартала                    |
|                 | - граница кадастрового квартала                  |
|                 | - граница муниципального образования             |



**СХЕМА РАСПОЛОЖЕНИЯ ГРАНИЦ ПУБЛИЧНОГО СЕРВИТУТА**  
**для использования земельных участков в целях эксплуатации существующего объекта**  
**энергетики «Одноцепная воздушная линия электропередачи ВЛ-110 КВ**  
**Рудная-Дмитриев с отпайкой на ПС Киликино»**  
**(наименование объекта)**  
**План границ объекта**

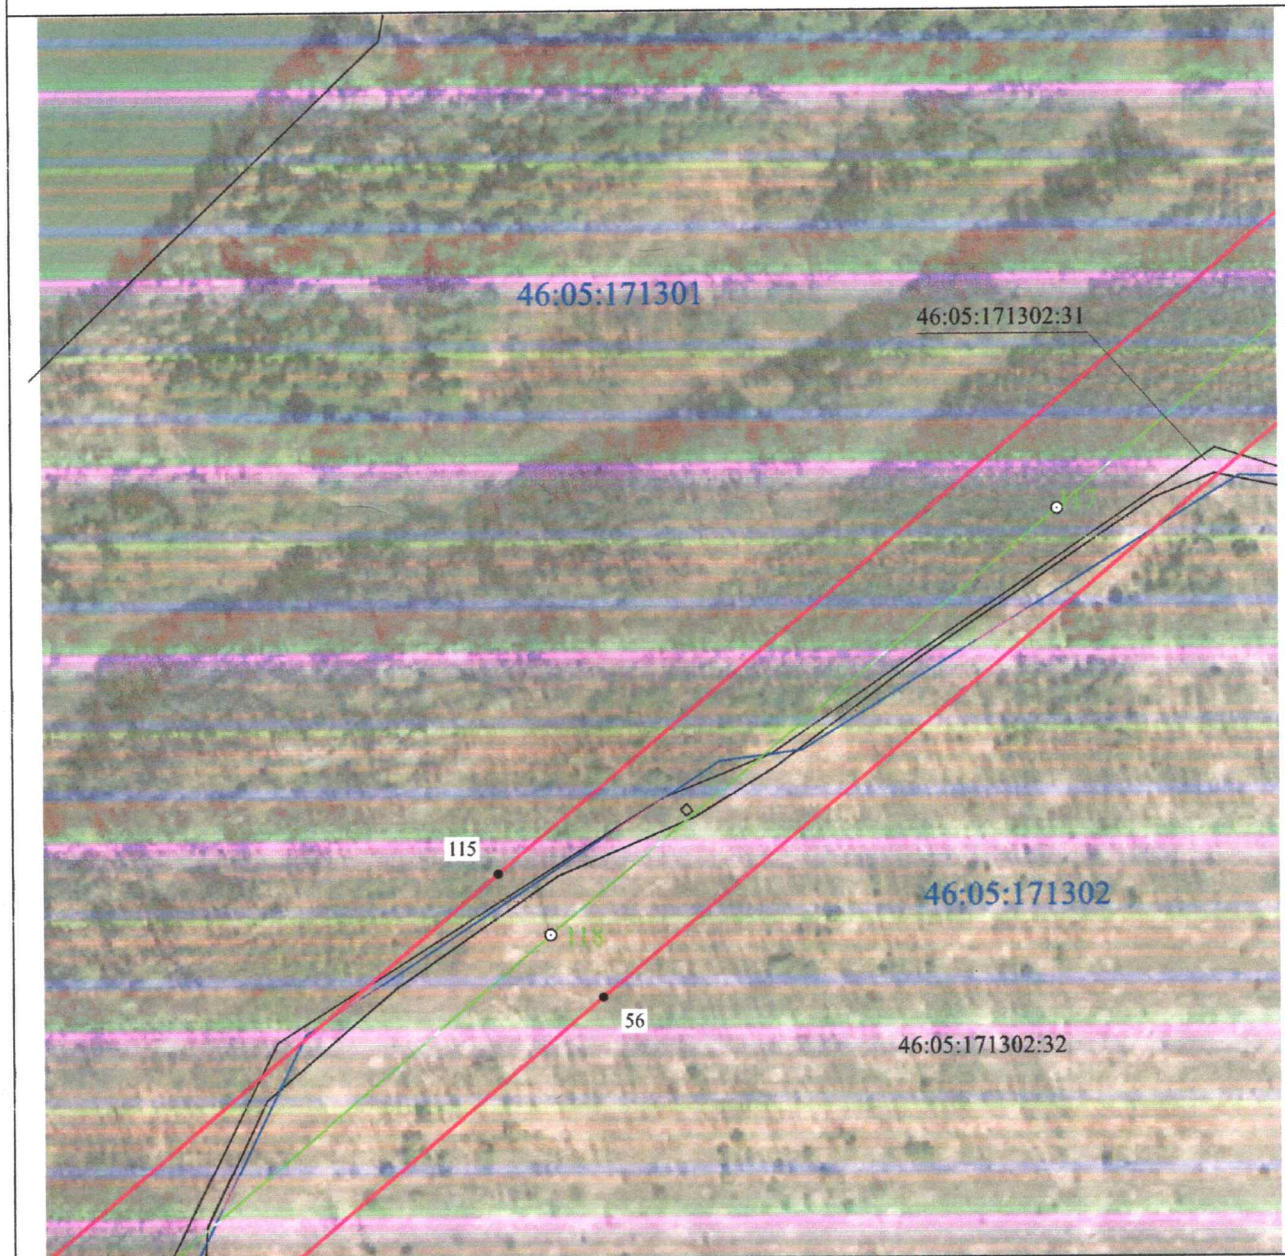


**Масштаб 1:2000**

**Используемые условные знаки и обозначения:**

|                                            |                                                  |
|--------------------------------------------|--------------------------------------------------|
| • 1                                        | - характерная точка границы публичного сервитута |
| <span style="color: red;">—</span>         | - проектная граница публичного сервитута         |
| <span style="color: green;">—</span> 115   | - линия электропередачи и опора с её номером     |
| 46:23:220701:55                            | - кадастровый номер земельного участка           |
| <span style="color: black;">—</span>       | - существующая часть границы земельного участка  |
| 46:23:220701                               | - номер кадастрового квартала                    |
| <span style="color: blue;">—</span>        | - граница кадастрового квартала                  |
| <span style="color: red;">- - - - -</span> | - граница муниципального образования             |



**СХЕМА РАСПОЛОЖЕНИЯ ГРАНИЦ ПУБЛИЧНОГО СЕРВИТУТА**  
**для использования земельных участков в целях эксплуатации существующего объекта**  
**энергетики «Одноцепная воздушная линия электропередачи ВЛ-110 КВ**  
**Рудная-Дмитриев с отпайкой на ПС Киликино»**  
**(наименование объекта)**  
**План границ объекта**

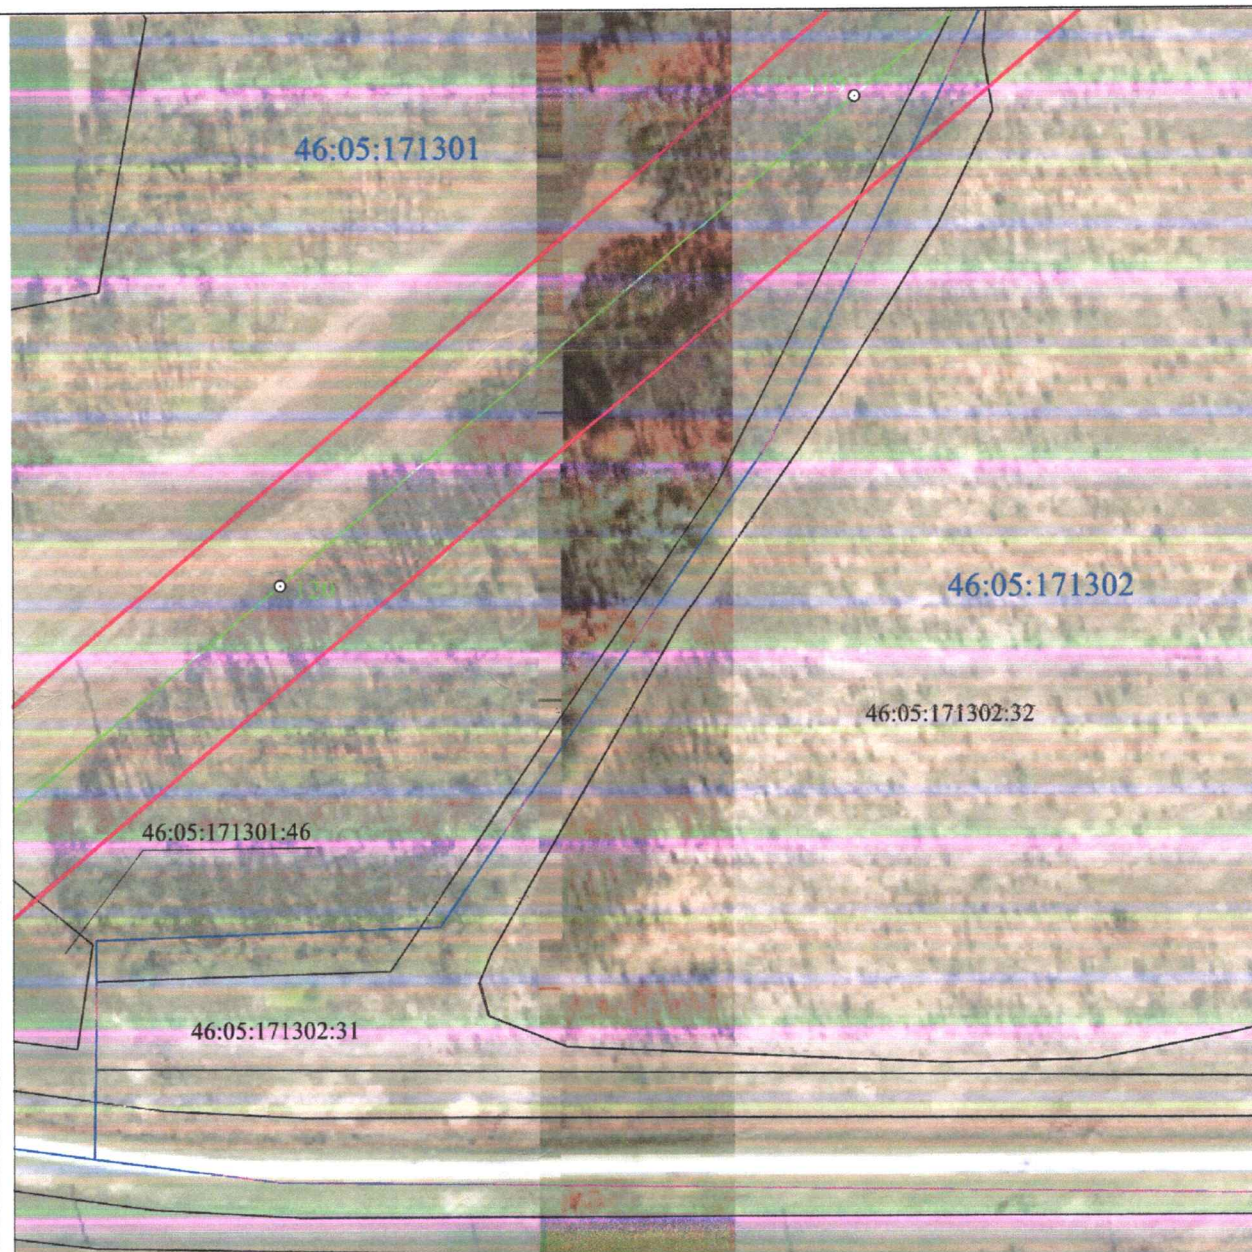


**Масштаб 1:2000**

**Используемые условные знаки и обозначения:**

|                 |                                                  |
|-----------------|--------------------------------------------------|
| • 1             | - характерная точка границы публичного сервитута |
|                 | - проектная граница публичного сервитута         |
|                 | - линия электропередачи и опора с её номером     |
| 46:23:220701:55 | - кадастровый номер земельного участка           |
|                 | - существующая часть границы земельного участка  |
| 46:23:220701    | - номер кадастрового квартала                    |
|                 | - граница кадастрового квартала                  |
|                 | - граница муниципального образования             |



**СХЕМА РАСПОЛОЖЕНИЯ ГРАНИЦ ПУБЛИЧНОГО СЕРВИТУТА**  
**для использования земельных участков в целях эксплуатации существующего объекта**  
**энергетики «Одноцепная воздушная линия электропередачи ВЛ-110 КВ**  
**Рудная-Дмитриев с отпайкой на ПС Киликино»**  
**(наименование объекта)**  
**План границ объекта**

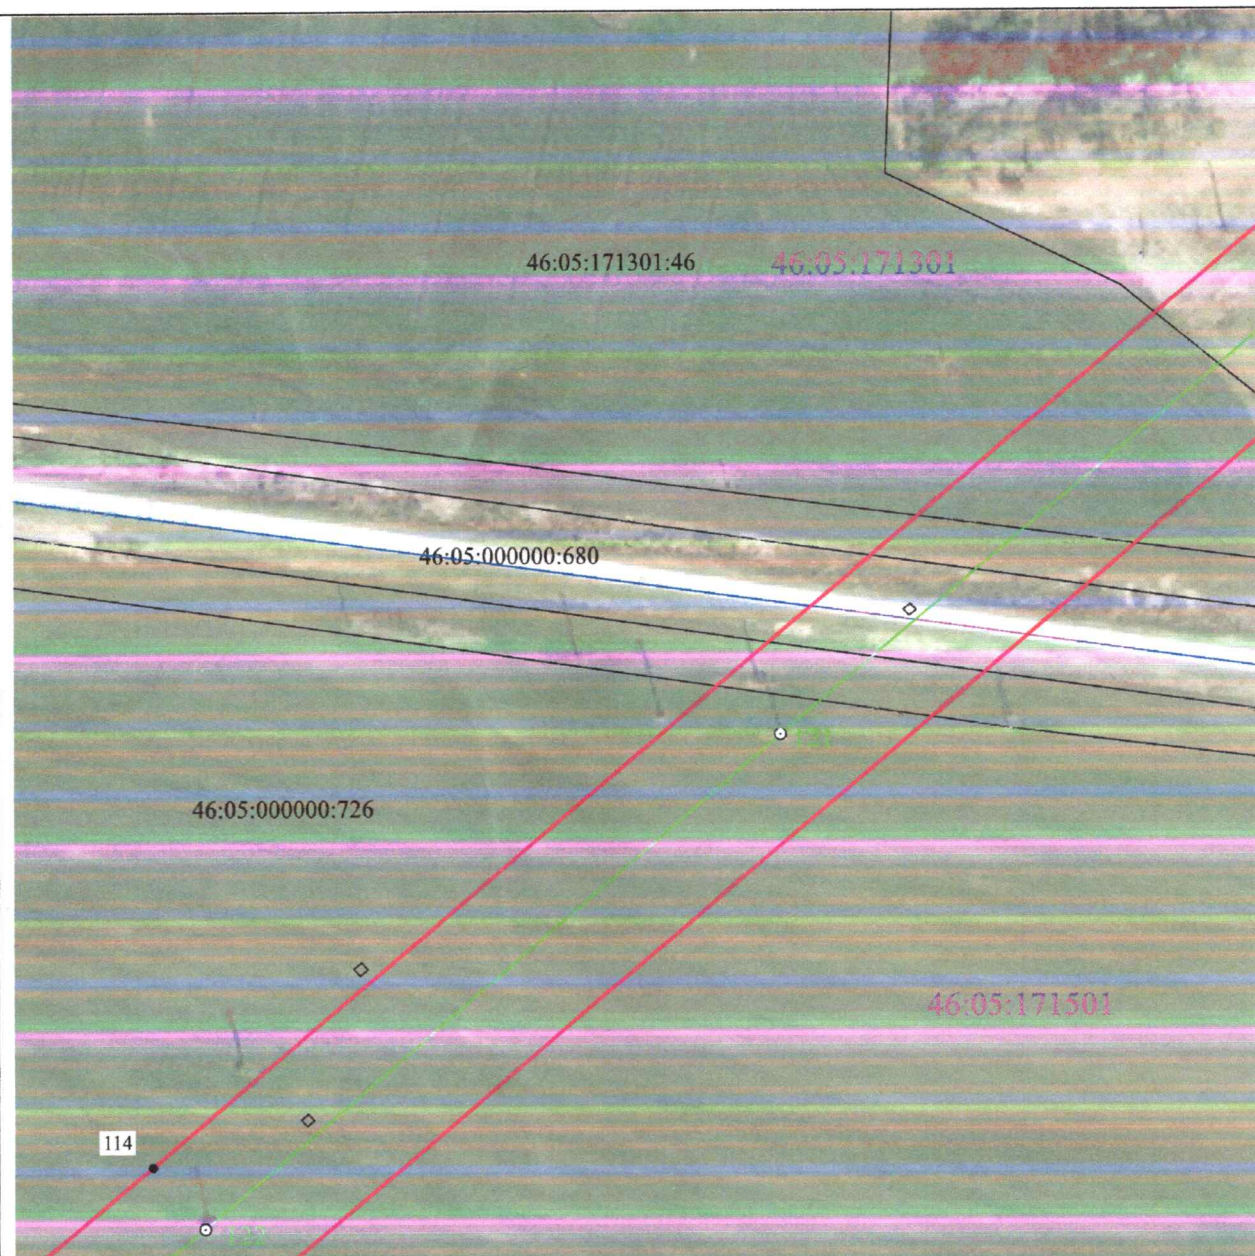


**Масштаб 1:2000**

**Используемые условные знаки и обозначения:**

|                 |                                                  |
|-----------------|--------------------------------------------------|
| • 1             | - характерная точка границы публичного сервитута |
|                 | - проектная граница публичного сервитута         |
|                 | - линия электропередачи и опора с её номером     |
| 46:23:220701:55 | - кадастровый номер земельного участка           |
|                 | - существующая часть границы земельного участка  |
| 46:23:220701    | - номер кадастрового квартала                    |
|                 | - граница кадастрового квартала                  |
|                 | - граница муниципального образования             |



**СХЕМА РАСПОЛОЖЕНИЯ ГРАНИЦ ПУБЛИЧНОГО СЕРВИТУТА**  
**для использования земельных участков в целях эксплуатации существующего объекта**  
**энергетики «Одноцепная воздушная линия электропередачи ВЛ-110 КВ**  
**Рудная-Дмитриев с отпайкой на ПС Киликино»**  
**(наименование объекта)**  
**План границ объекта**

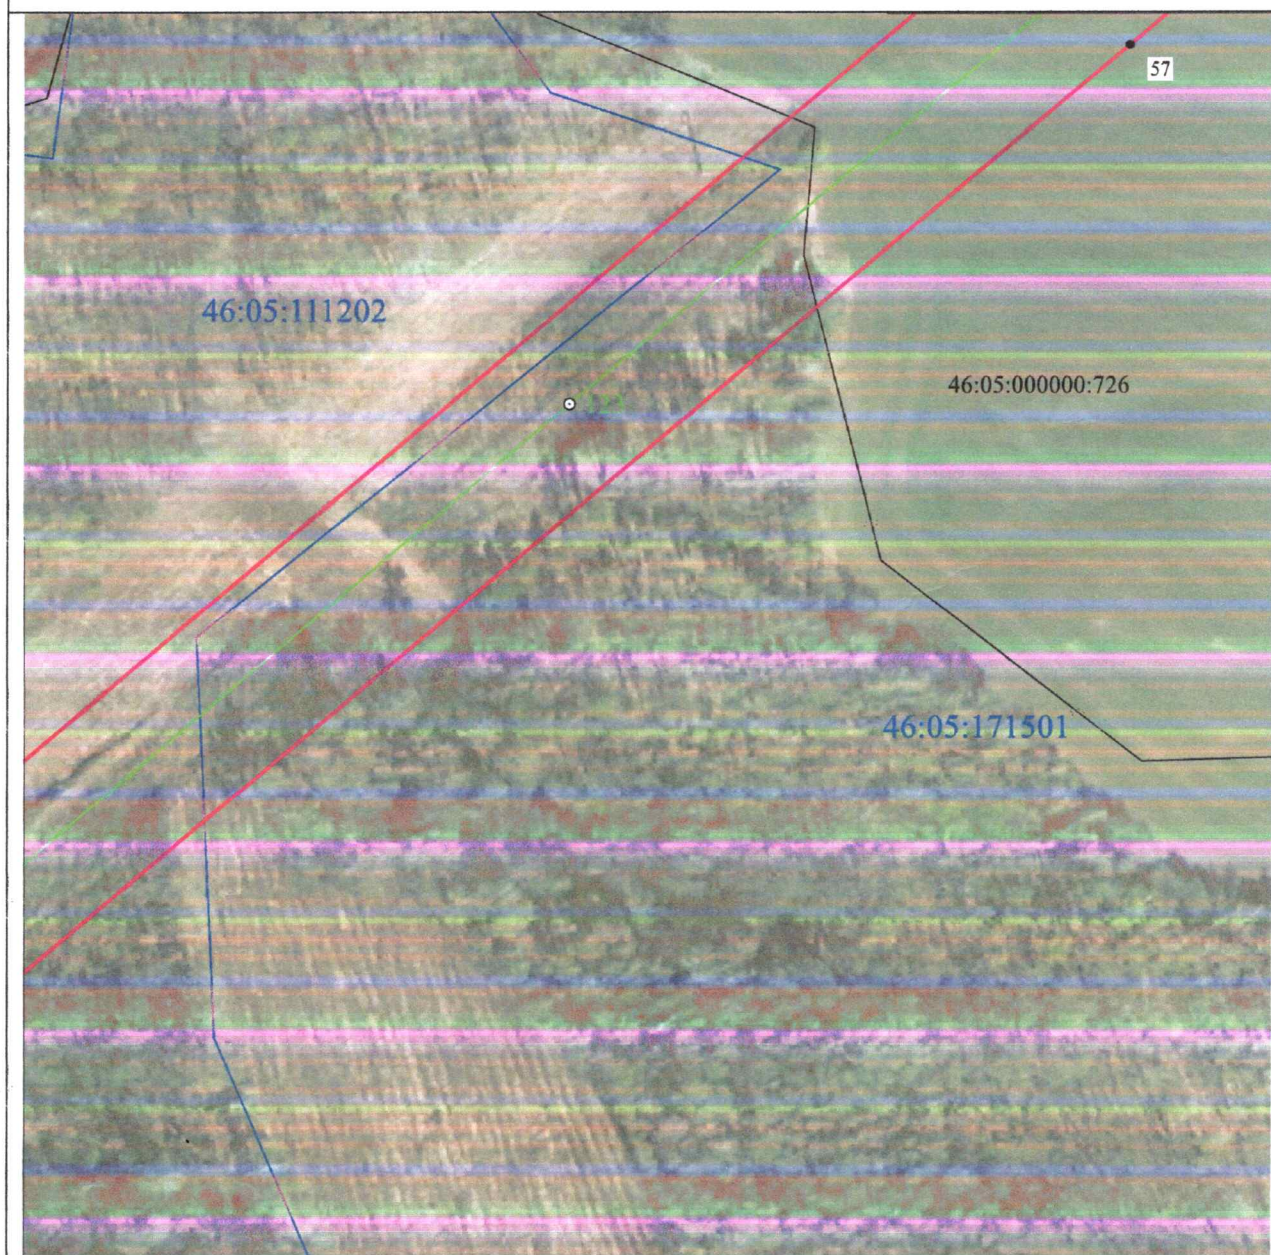


**Масштаб 1:2000**

**Используемые условные знаки и обозначения:**

|                 |                                                  |
|-----------------|--------------------------------------------------|
| • 1             | - характерная точка границы публичного сервитута |
|                 | - проектная граница публичного сервитута         |
|                 | - линия электропередачи и опора с её номером     |
| 46:23:220701:55 | - кадастровый номер земельного участка           |
|                 | - существующая часть границы земельного участка  |
| 46:23:220701    | - номер кадастрового квартала                    |
|                 | - граница кадастрового квартала                  |
|                 | - граница муниципального образования             |



**СХЕМА РАСПОЛОЖЕНИЯ ГРАНИЦ ПУБЛИЧНОГО СЕРВИТУТА**  
**для использования земельных участков в целях эксплуатации существующего объекта**  
**энергетики «Одноцепная воздушная линия электропередачи ВЛ-110 КВ**  
**Рудная-Дмитриев с отпайкой на ПС Киликино»**  
**(наименование объекта)**  
**План границ объекта**

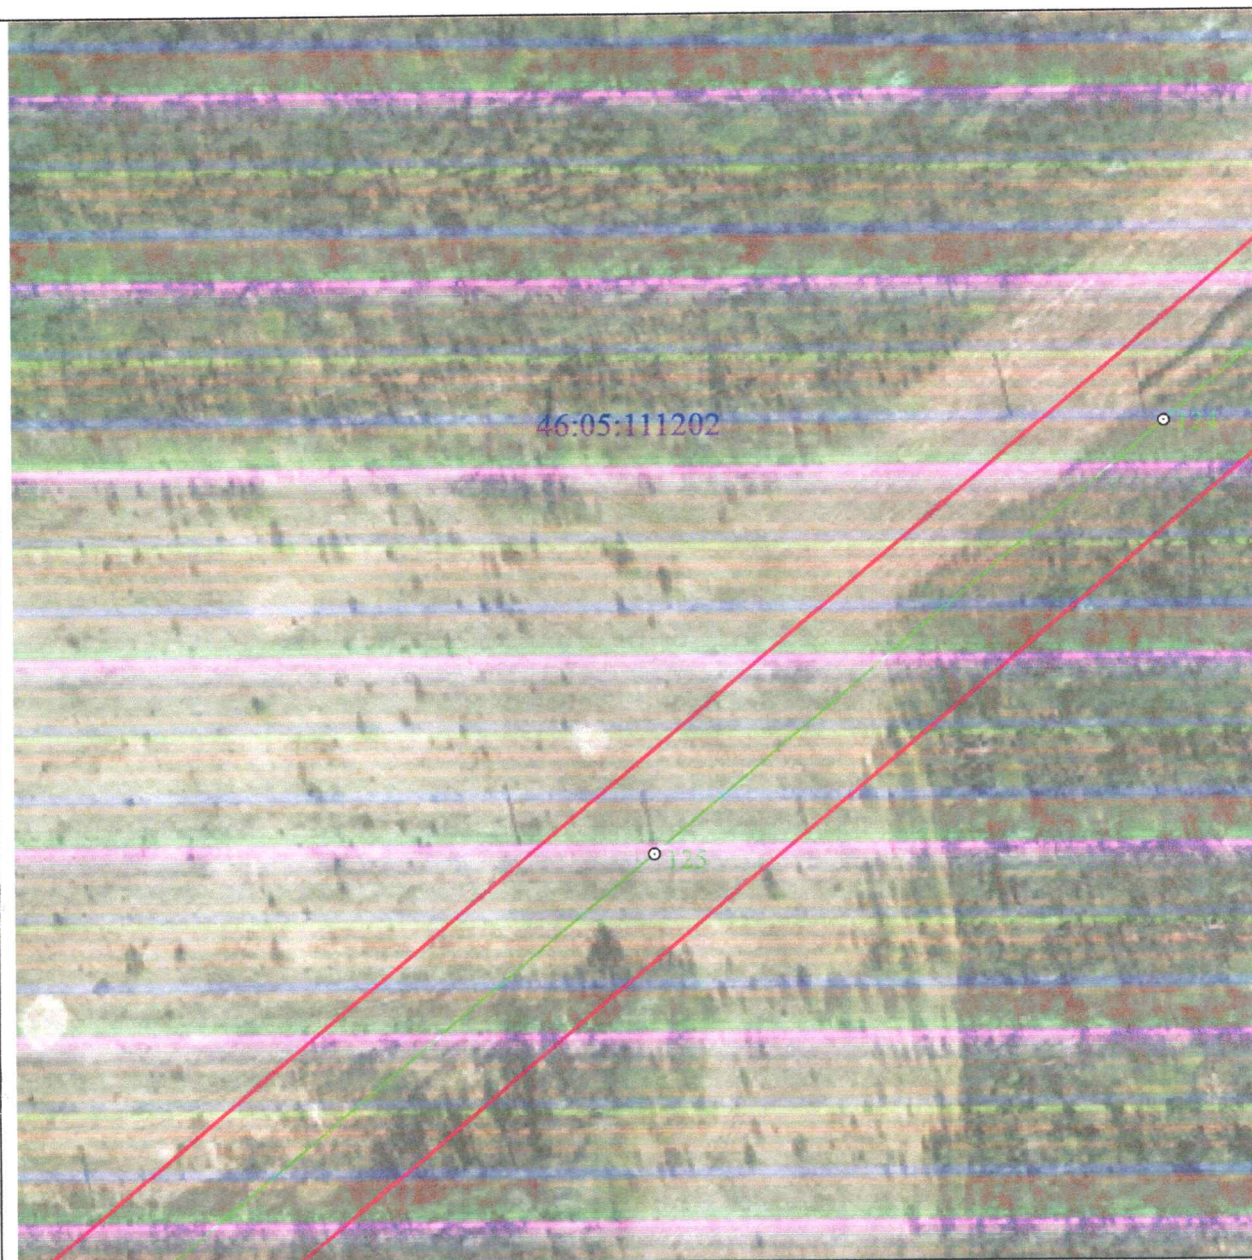


**Масштаб 1:2000**

**Используемые условные знаки и обозначения:**

|                 |                                                  |
|-----------------|--------------------------------------------------|
| • 1             | - характерная точка границы публичного сервитута |
| —               | - проектная граница публичного сервитута         |
| — 125           | - линия электропередачи и опора с её номером     |
| 46:23:220701:55 | - кадастровый номер земельного участка           |
| —               | - существующая часть границы земельного участка  |
| 46:23:220701    | - номер кадастрового квартала                    |
| —               | - граница кадастрового квартала                  |
| - - - - -       | - граница муниципального образования             |



**СХЕМА РАСПОЛОЖЕНИЯ ГРАНИЦ ПУБЛИЧНОГО СЕРВИТУТА**  
**для использования земельных участков в целях эксплуатации существующего объекта**  
**энергетики «Одноцепная воздушная линия электропередачи ВЛ-110 КВ**  
**Рудная-Дмитриев с отпайкой на ПС Киликино»**  
**(наименование объекта)**  
**План границ объекта**

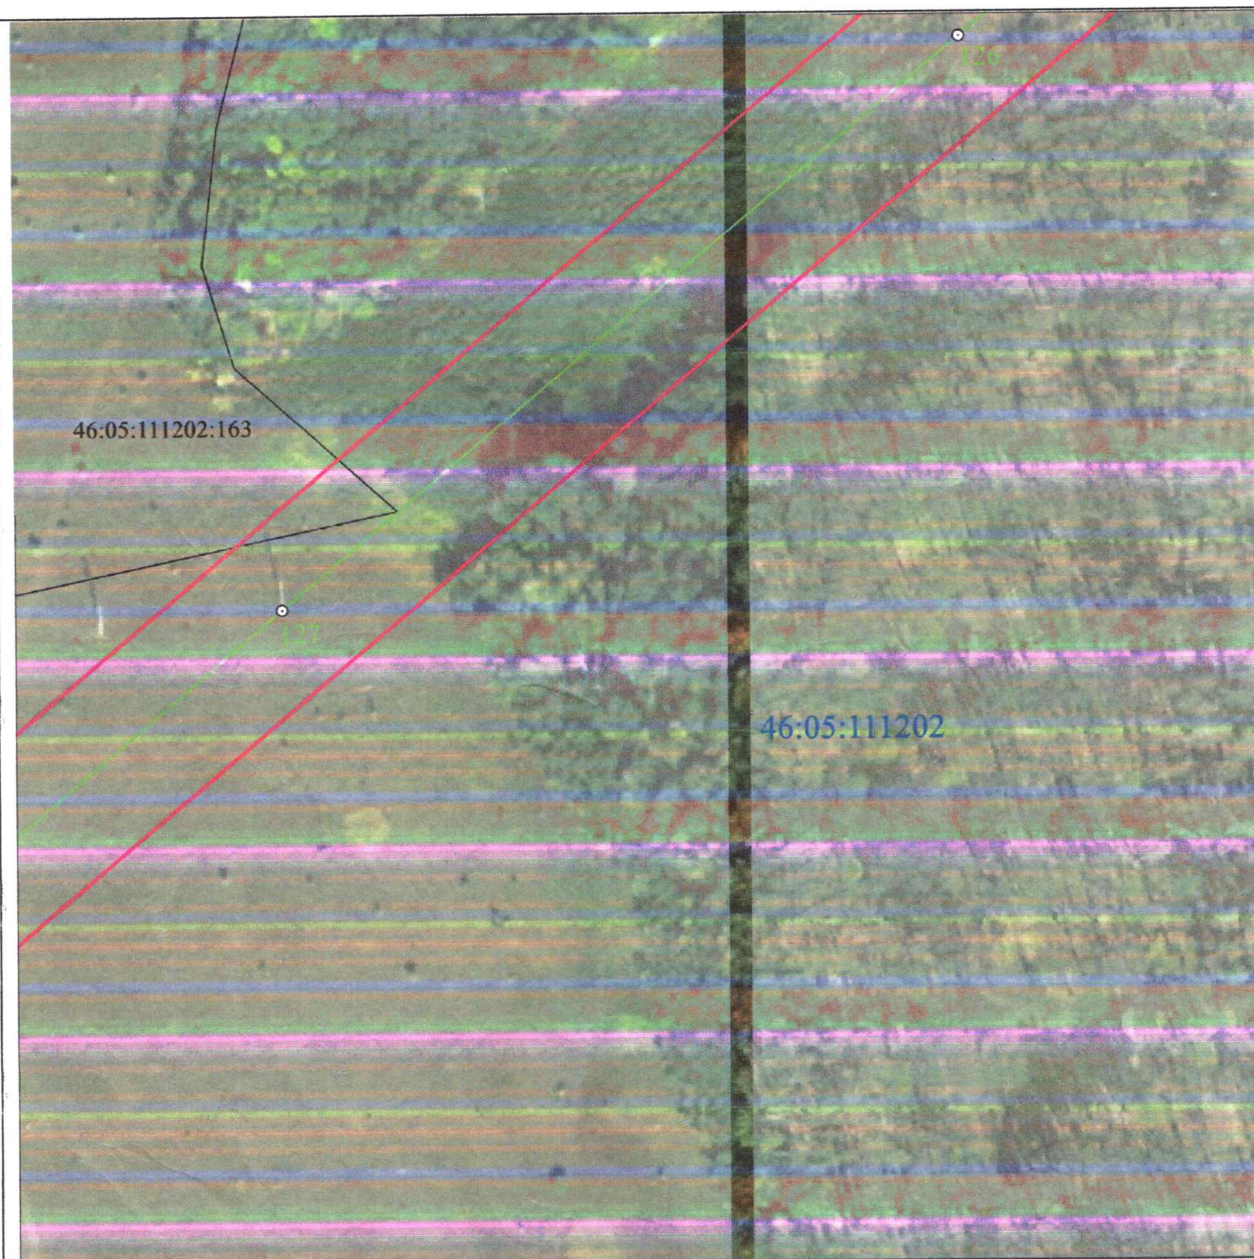


**Масштаб 1:2000**

**Используемые условные знаки и обозначения:**

|                 |                                                  |
|-----------------|--------------------------------------------------|
| • 1             | - характерная точка границы публичного сервитута |
|                 | - проектная граница публичного сервитута         |
|                 | - линия электропередачи и опора с её номером     |
| 46:23:220701:55 | - кадастровый номер земельного участка           |
|                 | - существующая часть границы земельного участка  |
| 46:23:220701    | - номер кадастрового квартала                    |
|                 | - граница кадастрового квартала                  |
|                 | - граница муниципального образования             |



**СХЕМА РАСПОЛОЖЕНИЯ ГРАНИЦ ПУБЛИЧНОГО СЕРВИТУТА**  
**для использования земельных участков в целях эксплуатации существующего объекта**  
**энергетики «Одноцепная воздушная линия электропередачи ВЛ-110 КВ**  
**Рудная-Дмитриев с отпайкой на ПС Киликино»**  
**(наименование объекта)**  
**План границ объекта**

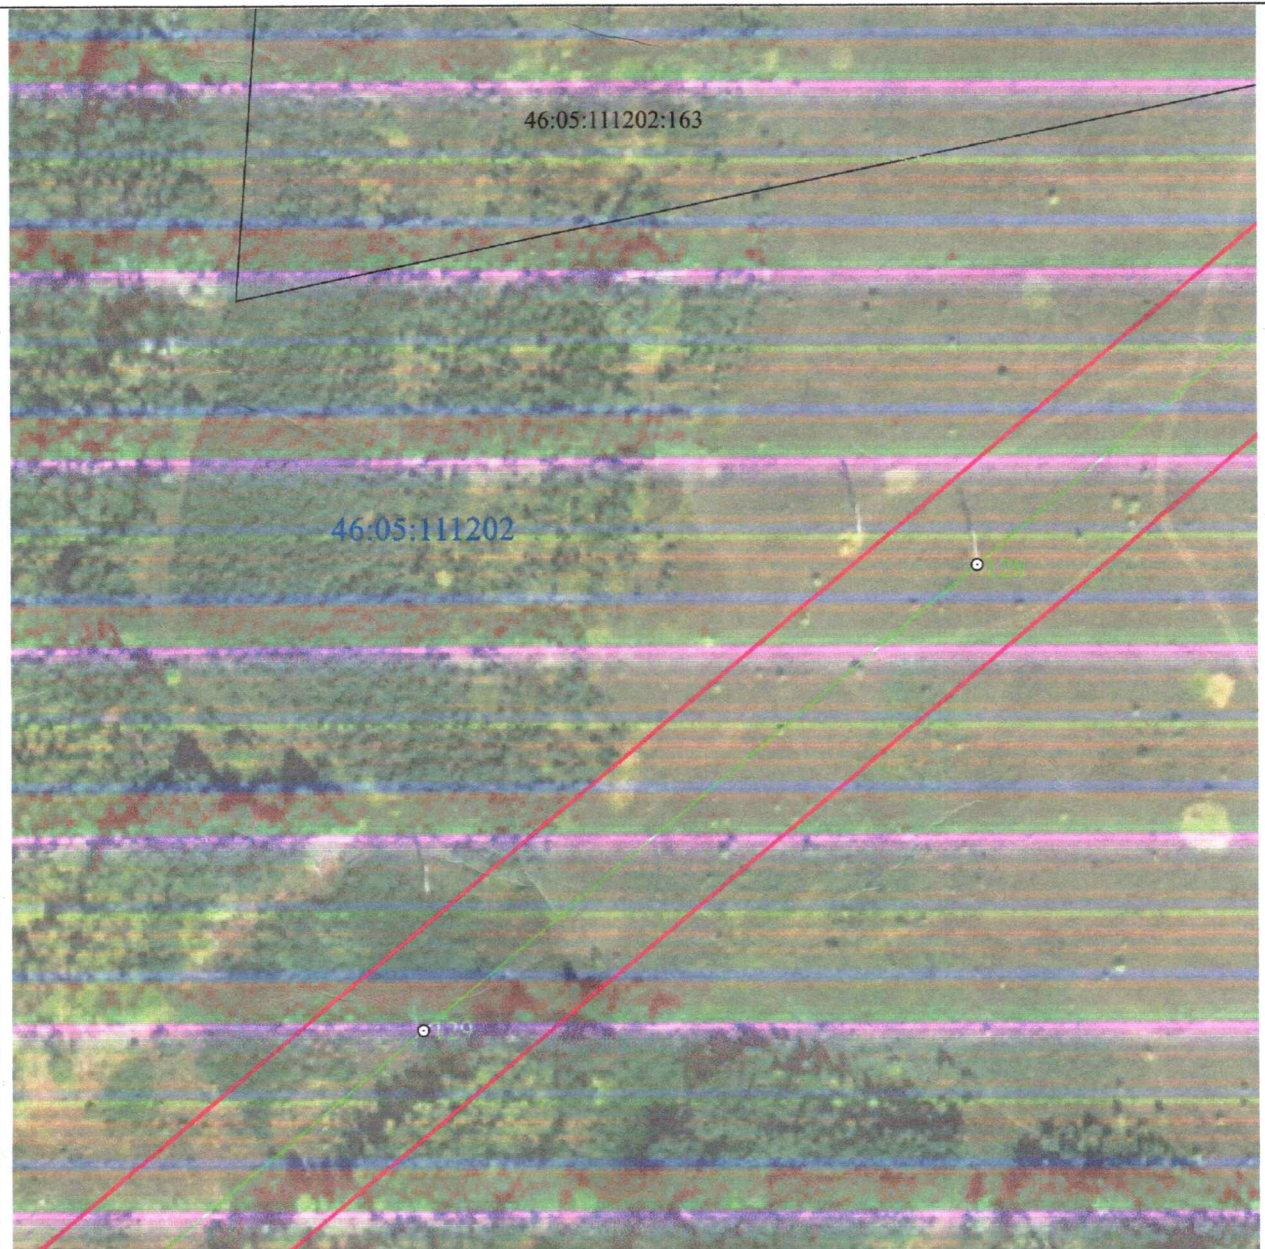


**Масштаб 1:2000**

**Используемые условные знаки и обозначения:**

|                 |                                                  |
|-----------------|--------------------------------------------------|
| • 1             | - характерная точка границы публичного сервитута |
|                 | - проектная граница публичного сервитута         |
|                 | - линия электропередачи и опора с её номером     |
| 46:23:220701:55 | - кадастровый номер земельного участка           |
|                 | - существующая часть границы земельного участка  |
| 46:23:220701    | - номер кадастрового квартала                    |
|                 | - граница кадастрового квартала                  |
|                 | - граница муниципального образования             |



**СХЕМА РАСПОЛОЖЕНИЯ ГРАНИЦ ПУБЛИЧНОГО СЕРВИТУТА**  
**для использования земельных участков в целях эксплуатации существующего объекта**  
**энергетики «Одноцепная воздушная линия электропередачи ВЛ-110 КВ**  
**Рудная-Дмитриев с отпайкой на ПС Киликино»**  
**(наименование объекта)**  
**План границ объекта**

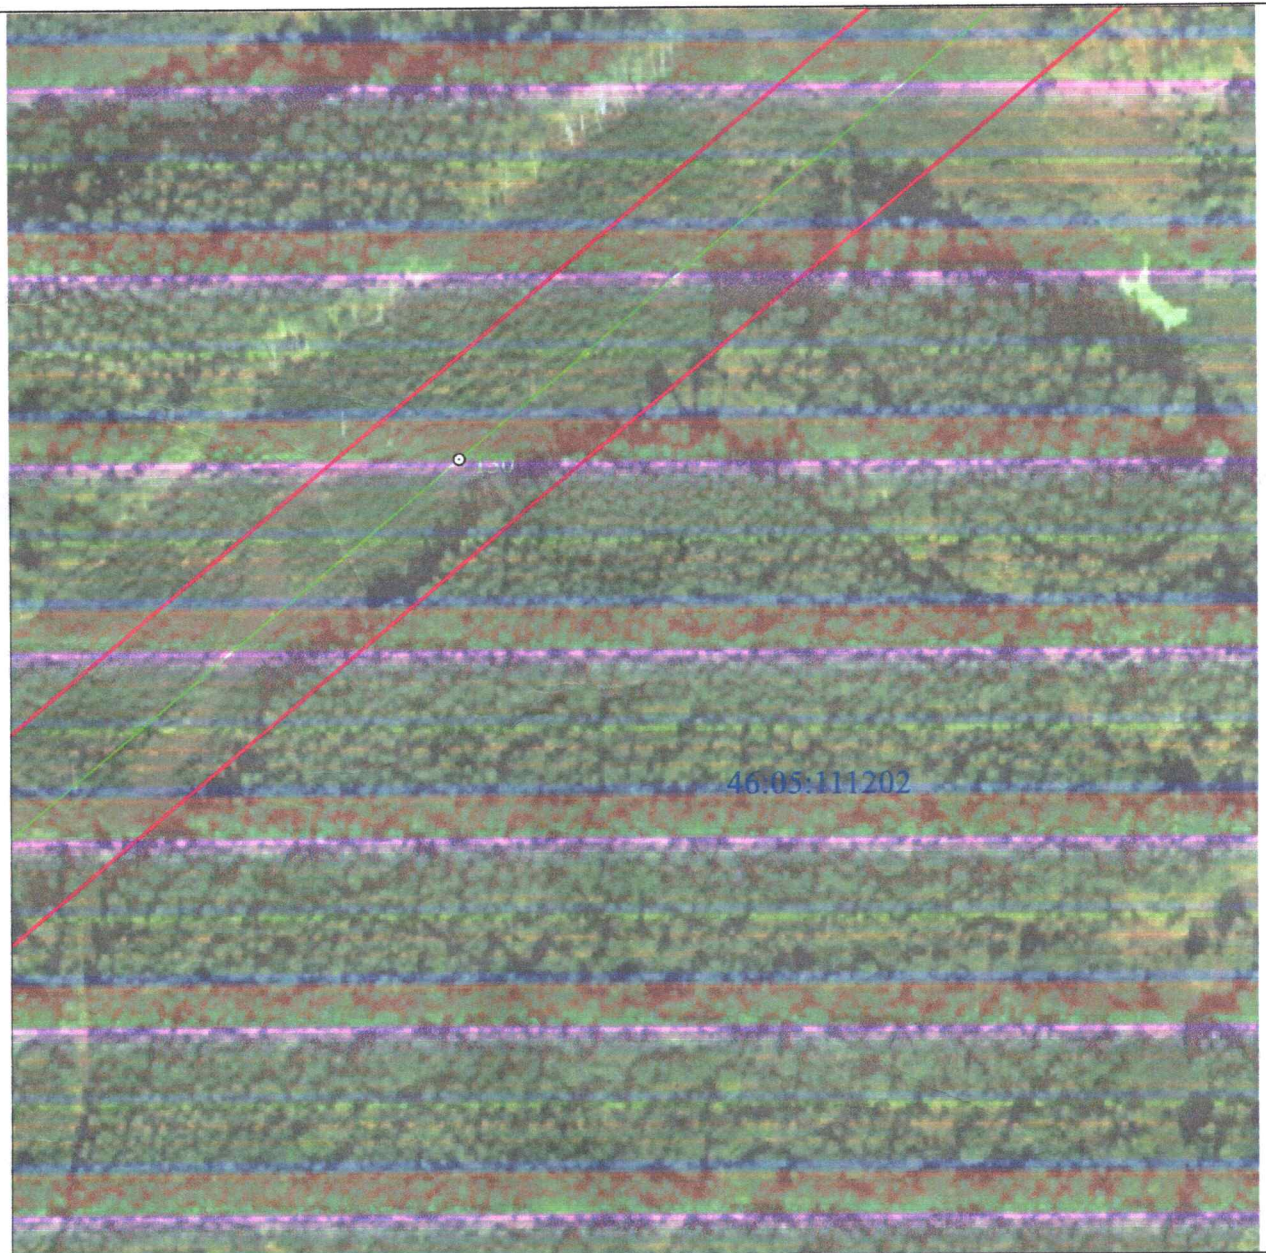


**Масштаб 1:2000**

**Используемые условные знаки и обозначения:**

|                 |                                                  |
|-----------------|--------------------------------------------------|
| • 1             | - характерная точка границы публичного сервитута |
|                 | - проектная граница публичного сервитута         |
|                 | - линия электропередачи и опора с её номером     |
| 46:23:220701:55 | - кадастровый номер земельного участка           |
|                 | - существующая часть границы земельного участка  |
| 46:23:220701    | - номер кадастрового квартала                    |
|                 | - граница кадастрового квартала                  |
|                 | - граница муниципального образования             |



**СХЕМА РАСПОЛОЖЕНИЯ ГРАНИЦ ПУБЛИЧНОГО СЕРВИТУТА**  
**для использования земельных участков в целях эксплуатации существующего объекта**  
**энергетики «Одноцепная воздушная линия электропередачи ВЛ-110 КВ**  
**Рудная-Дмитриев с отпайкой на ПС Киликино»**  
**(наименование объекта)**  
**План границ объекта**

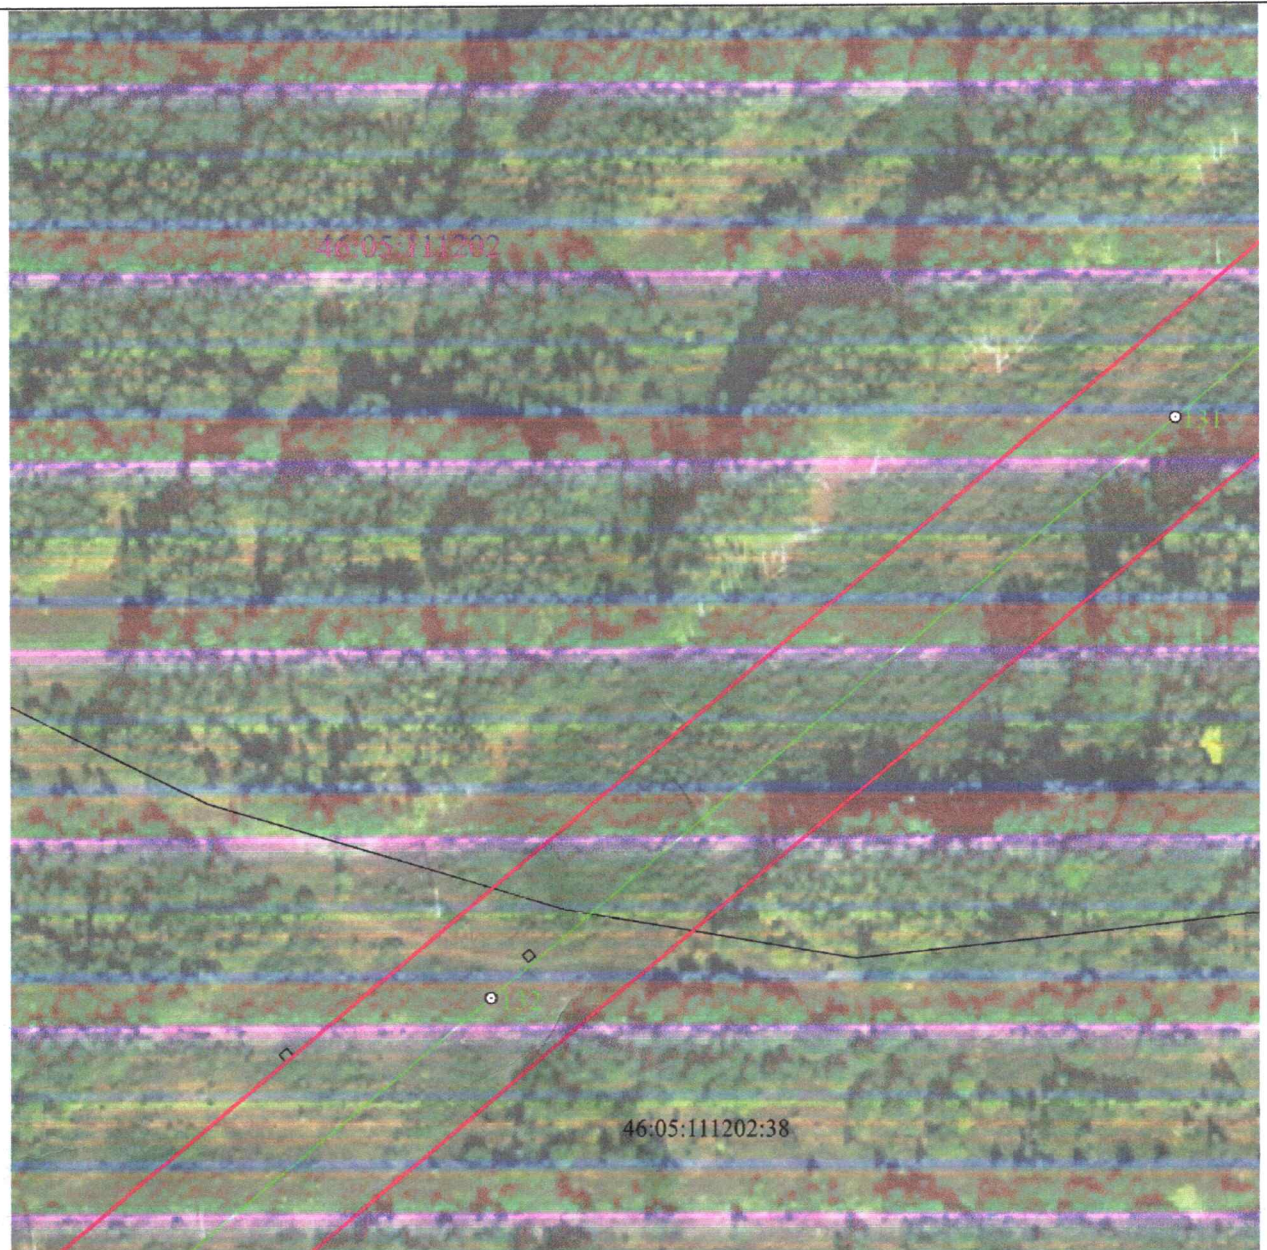


**Масштаб 1:2000**

**Используемые условные знаки и обозначения:**

|                 |                                                  |
|-----------------|--------------------------------------------------|
| • 1             | - характерная точка границы публичного сервитута |
|                 | - проектная граница публичного сервитута         |
|                 | - линия электропередачи и опора с её номером     |
| 46:23:220701:55 | - кадастровый номер земельного участка           |
|                 | - существующая часть границы земельного участка  |
| 46:23:220701    | - номер кадастрового квартала                    |
|                 | - граница кадастрового квартала                  |
|                 | - граница муниципального образования             |



**СХЕМА РАСПОЛОЖЕНИЯ ГРАНИЦ ПУБЛИЧНОГО СЕРВИТУТА**  
**для использования земельных участков в целях эксплуатации существующего объекта**  
**энергетики «Одноцепная воздушная линия электропередачи ВЛ-110 КВ**  
**Рудная-Дмитриев с отпайкой на ПС Киликино»**  
**(наименование объекта)**  
**План границ объекта**

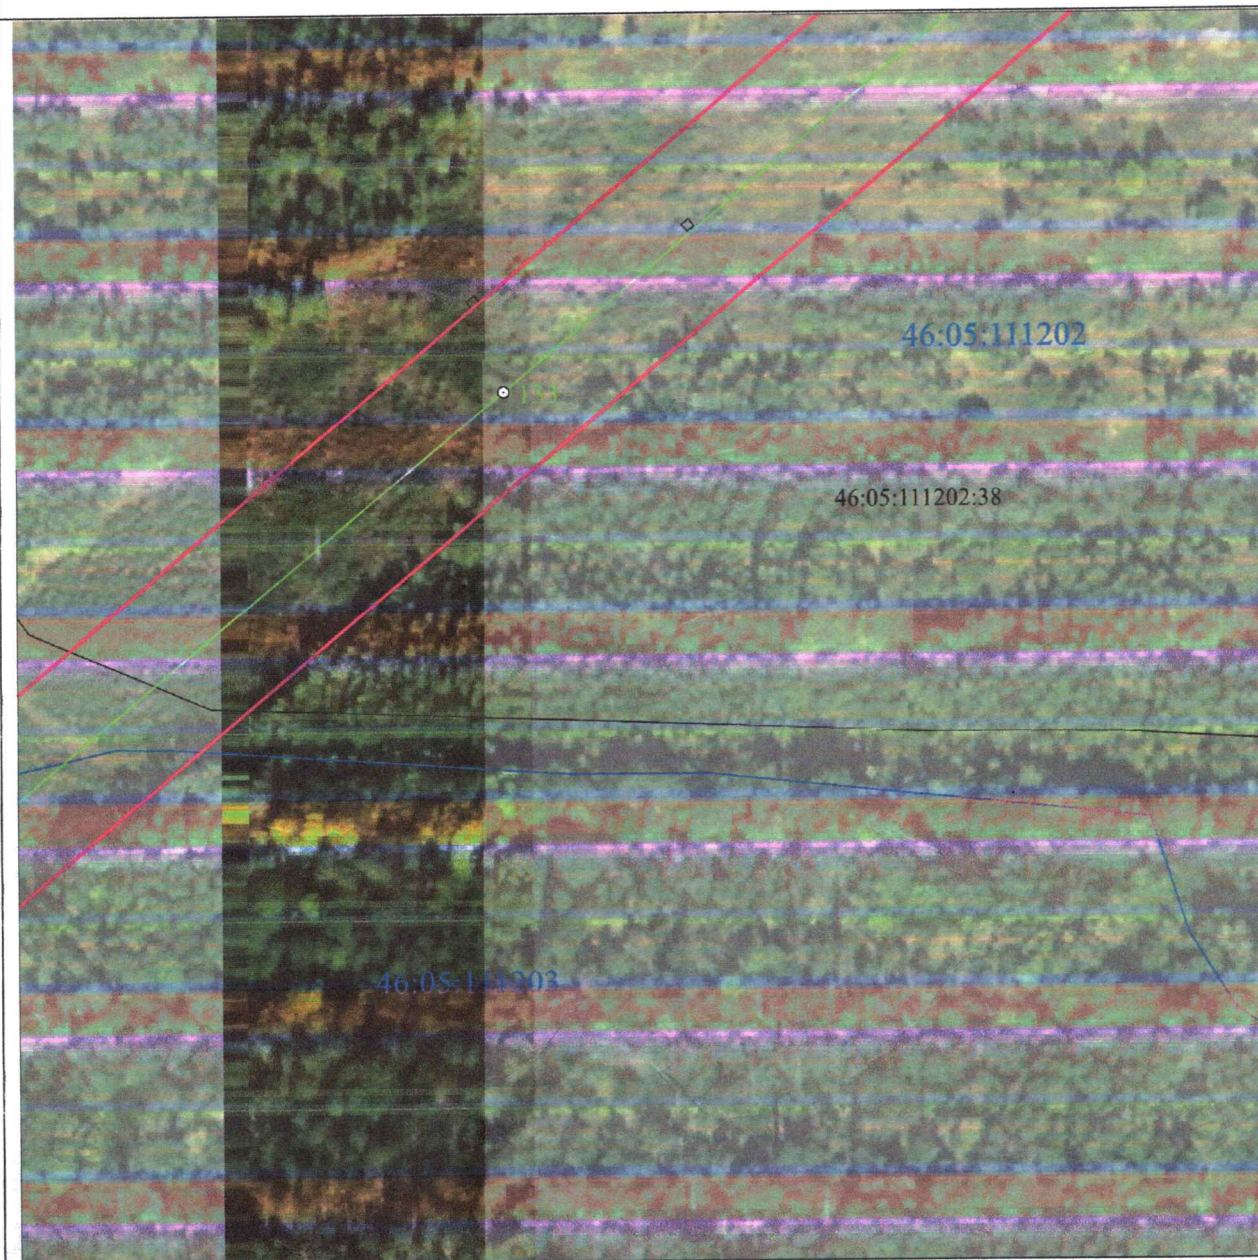


**Масштаб 1:2000**

**Используемые условные знаки и обозначения:**

|                 |                                                  |
|-----------------|--------------------------------------------------|
| • 1             | - характерная точка границы публичного сервитута |
|                 | - проектная граница публичного сервитута         |
|                 | - линия электропередачи и опора с её номером     |
| 46:23:220701:55 | - кадастровый номер земельного участка           |
|                 | - существующая часть границы земельного участка  |
| 46:23:220701    | - номер кадастрового квартала                    |
|                 | - граница кадастрового квартала                  |
|                 | - граница муниципального образования             |



**СХЕМА РАСПОЛОЖЕНИЯ ГРАНИЦ ПУБЛИЧНОГО СЕРВИТУТА**  
**для использования земельных участков в целях эксплуатации существующего объекта**  
**энергетики «Одноцепная воздушная линия электропередачи ВЛ-110 КВ**  
**Рудная-Дмитриев с отпайкой на ПС Киликино»**  
**(наименование объекта)**  
**План границ объекта**

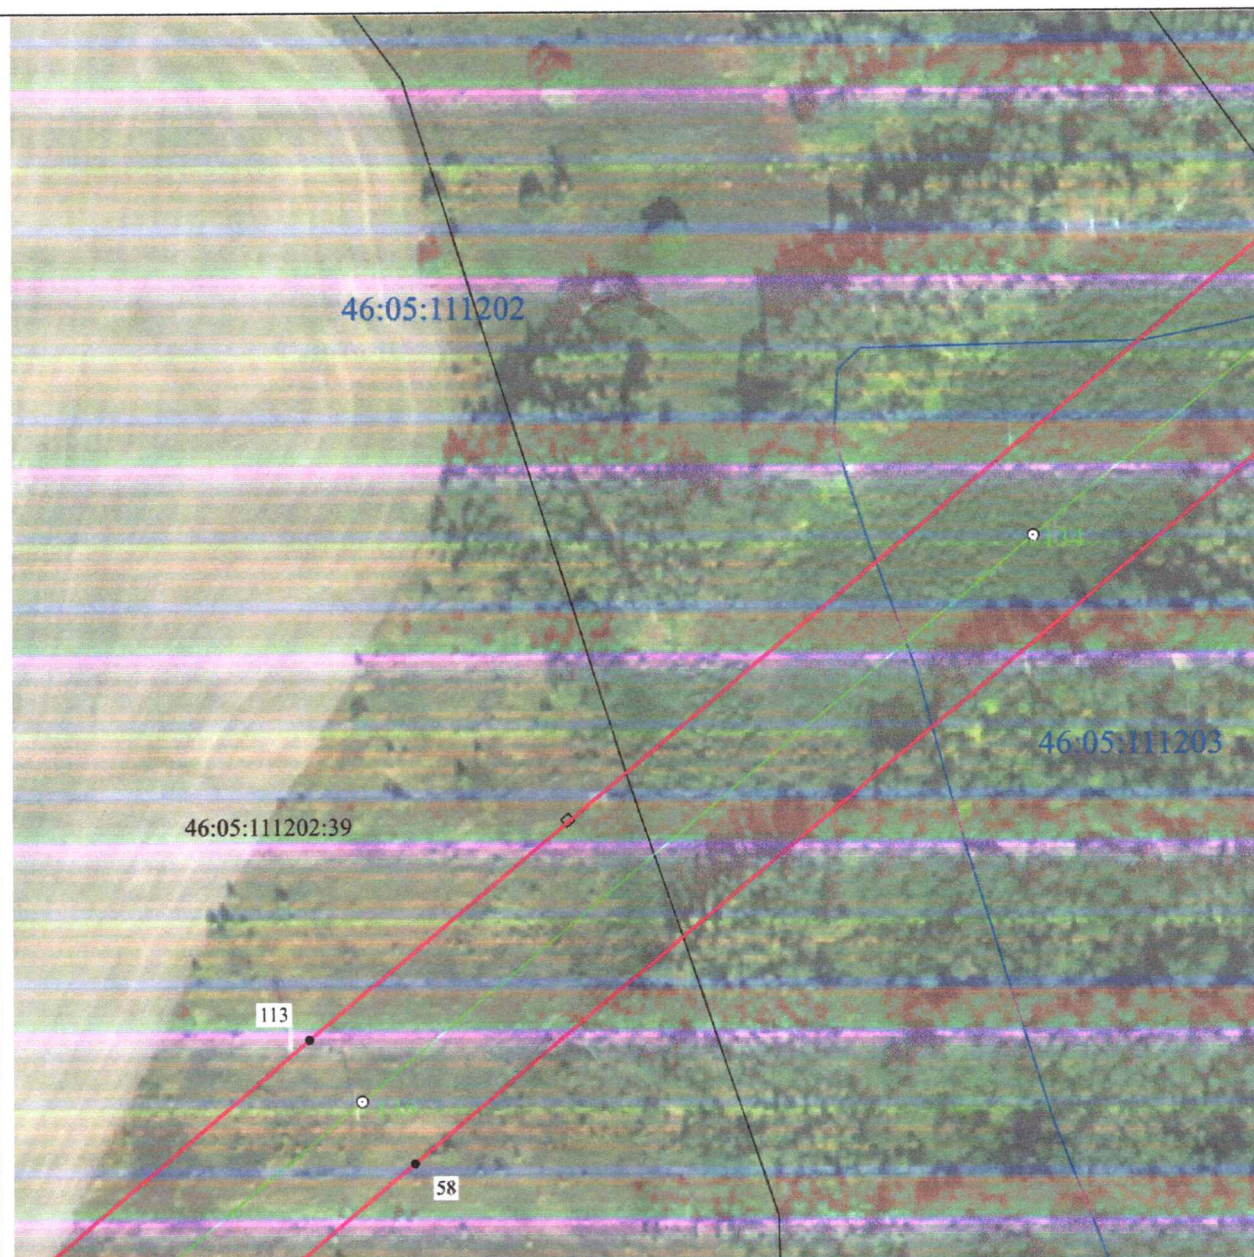


**Масштаб 1:2000**

**Используемые условные знаки и обозначения:**

|                 |                                                  |
|-----------------|--------------------------------------------------|
| • 1             | - характерная точка границы публичного сервитута |
|                 | - проектная граница публичного сервитута         |
| 104             | - линия электропередачи и опора с её номером     |
| 46:23:220701:55 | - кадастровый номер земельного участка           |
|                 | - существующая часть границы земельного участка  |
| 46:23:220701    | - номер кадастрового квартала                    |
|                 | - граница кадастрового квартала                  |
|                 | - граница муниципального образования             |



**СХЕМА РАСПОЛОЖЕНИЯ ГРАНИЦ ПУБЛИЧНОГО СЕРВИТУТА**  
**для использования земельных участков в целях эксплуатации существующего объекта**  
**энергетики «Одноцепная воздушная линия электропередачи ВЛ-110 КВ**  
**Рудная-Дмитриев с отпайкой на ПС Киликино»**  
**(наименование объекта)**  
**План границ объекта**

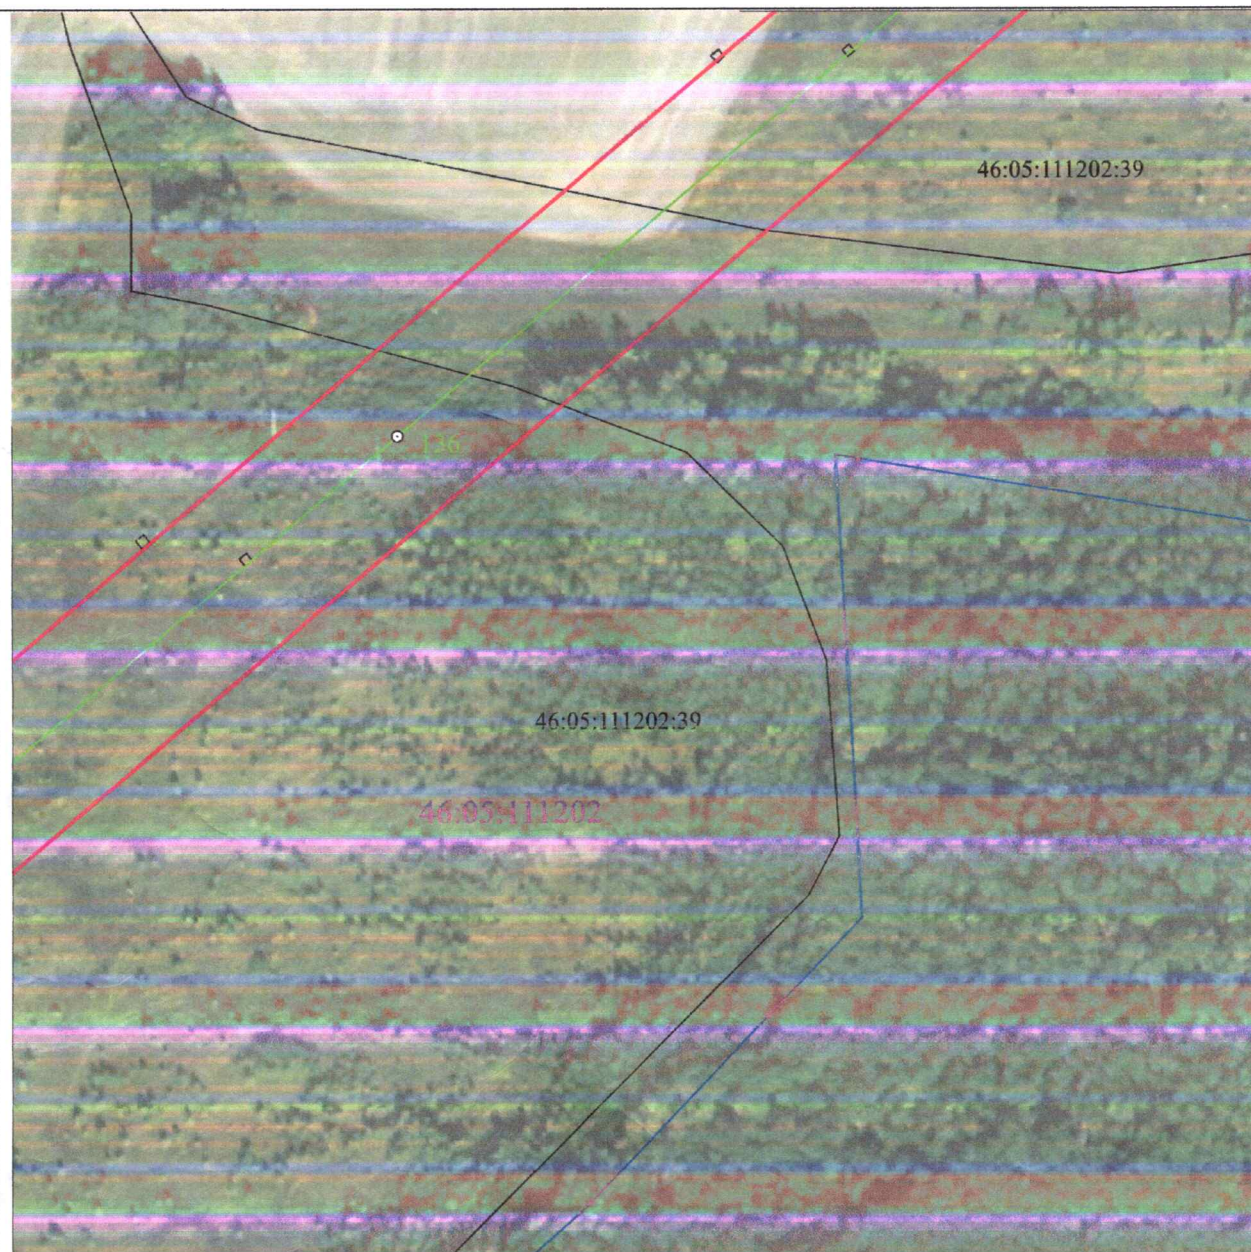


**Масштаб 1:2000**

**Используемые условные знаки и обозначения:**

|                 |                                                  |
|-----------------|--------------------------------------------------|
| • 1             | - характерная точка границы публичного сервитута |
|                 | - проектная граница публичного сервитута         |
|                 | - линия электропередачи и опора с её номером     |
| 46:23:220701:55 | - кадастровый номер земельного участка           |
|                 | - существующая часть границы земельного участка  |
| 46:23:220701    | - номер кадастрового квартала                    |
|                 | - граница кадастрового квартала                  |
|                 | - граница муниципального образования             |



**СХЕМА РАСПОЛОЖЕНИЯ ГРАНИЦ ПУБЛИЧНОГО СЕРВИТУТА**  
**для использования земельных участков в целях эксплуатации существующего объекта**  
**энергетики «Одноцепная воздушная линия электропередачи ВЛ-110 КВ**  
**Рудная-Дмитриев с отпайкой на ПС Киликино»**  
**(наименование объекта)**  
**План границ объекта**

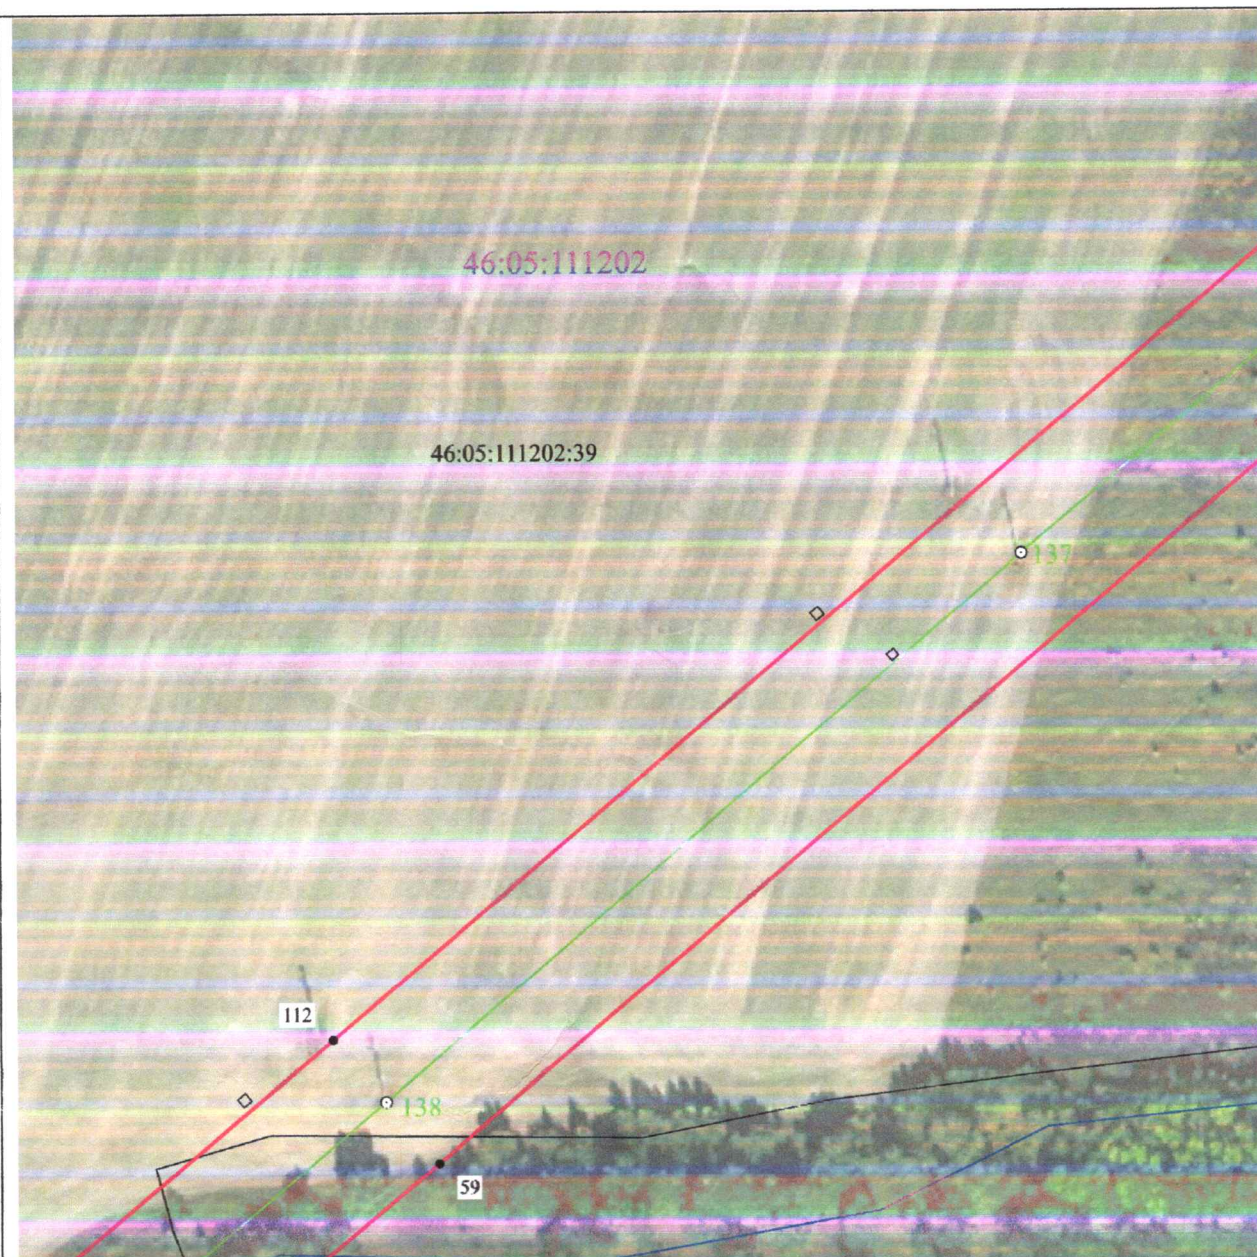


**Масштаб 1:2000**

**Используемые условные знаки и обозначения:**

|                 |                                                  |
|-----------------|--------------------------------------------------|
| • 1             | - характерная точка границы публичного сервитута |
|                 | - проектная граница публичного сервитута         |
|                 | - линия электропередачи и опора с её номером     |
| 46:23:220701:55 | - кадастровый номер земельного участка           |
|                 | - существующая часть границы земельного участка  |
| 46:23:220701    | - номер кадастрового квартала                    |
|                 | - граница кадастрового квартала                  |
|                 | - граница муниципального образования             |



**СХЕМА РАСПОЛОЖЕНИЯ ГРАНИЦ ПУБЛИЧНОГО СЕРВИТУТА**  
**для использования земельных участков в целях эксплуатации существующего объекта**  
**энергетики «Одноцепная воздушная линия электропередачи ВЛ-110 КВ**  
**Рудная-Дмитриев с отпайкой на ПС Киликино»**  
**(наименование объекта)**  
**План границ объекта**

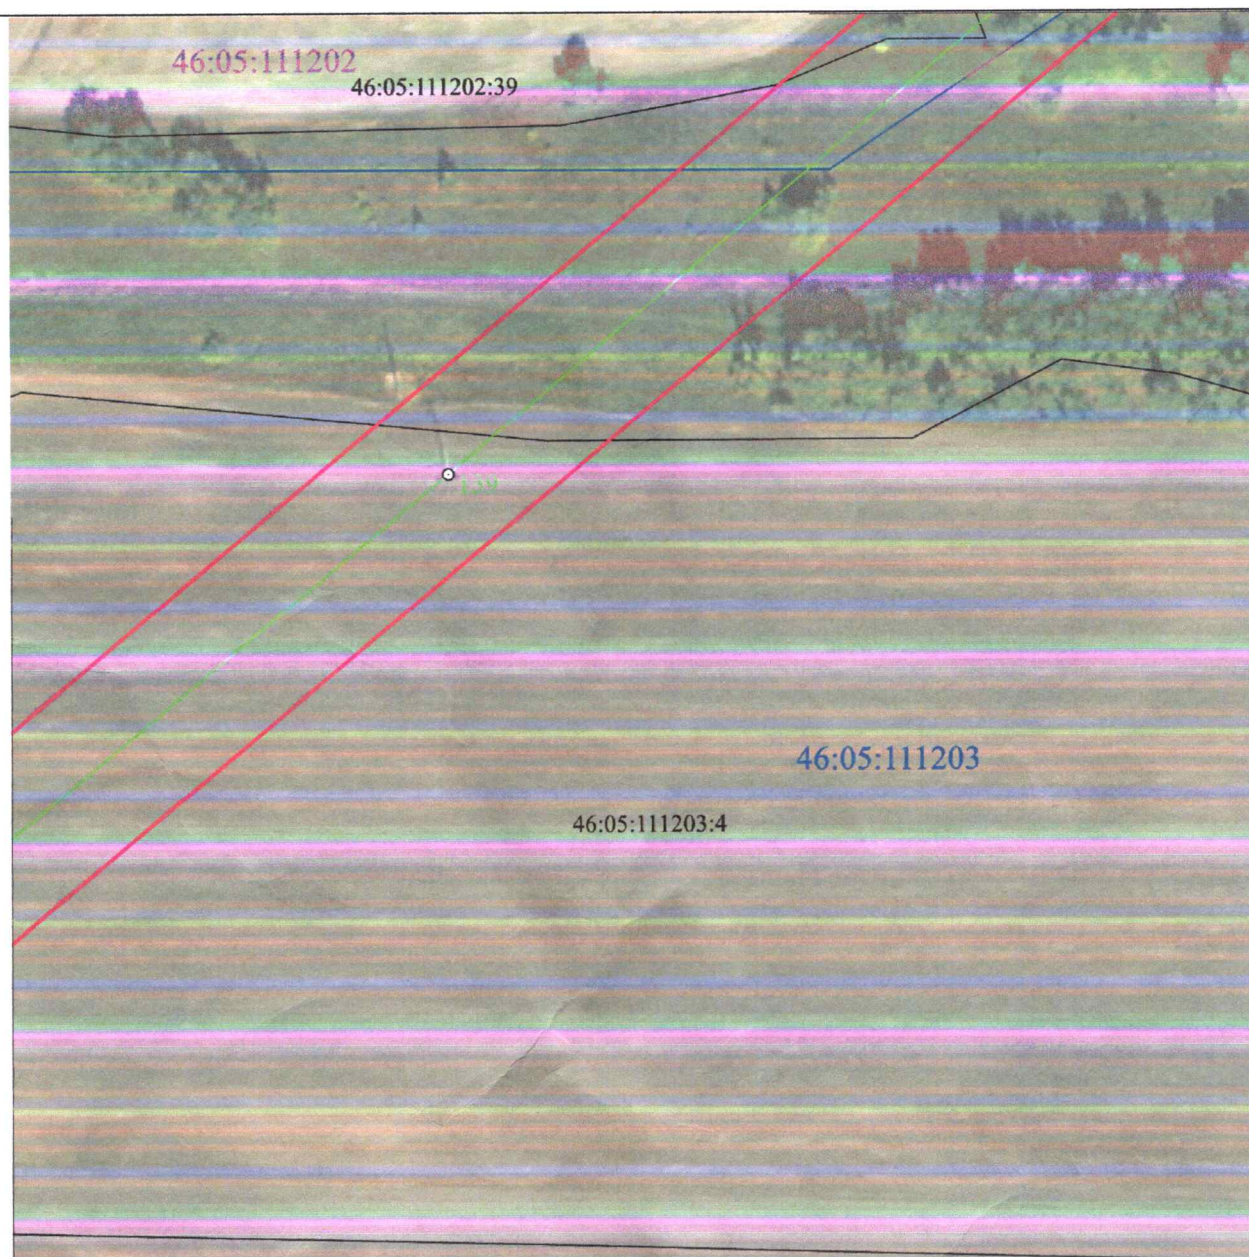


**Масштаб 1:2000**

**Используемые условные знаки и обозначения:**

|                 |                                                  |
|-----------------|--------------------------------------------------|
| • 1             | - характерная точка границы публичного сервитута |
|                 | - проектная граница публичного сервитута         |
|                 | - линия электропередачи и опора с её номером     |
| 46:23:220701:55 | - кадастровый номер земельного участка           |
|                 | - существующая часть границы земельного участка  |
| 46:23:220701    | - номер кадастрового квартала                    |
|                 | - граница кадастрового квартала                  |
|                 | - граница муниципального образования             |



**СХЕМА РАСПОЛОЖЕНИЯ ГРАНИЦ ПУБЛИЧНОГО СЕРВИТУТА**  
**для использования земельных участков в целях эксплуатации существующего объекта**  
**энергетики «Одноцепная воздушная линия электропередачи ВЛ-110 КВ**  
**Рудная-Дмитриев с отпайкой на ПС Киликино»**  
**(наименование объекта)**  
**План границ объекта**

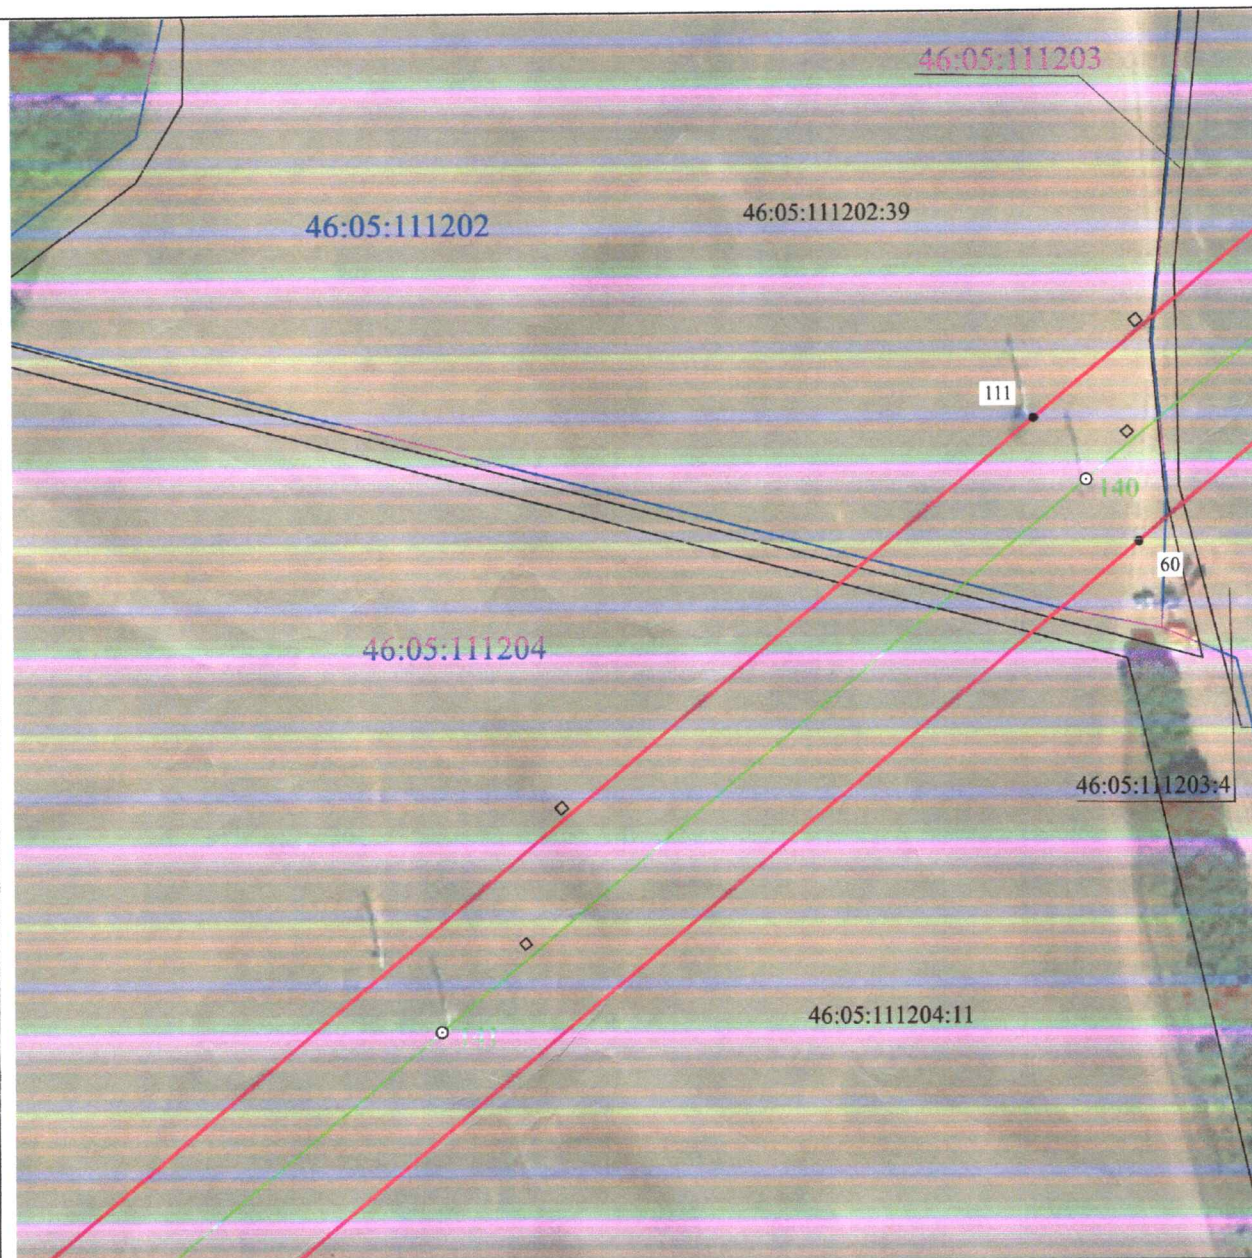


**Масштаб 1:2000**

**Используемые условные знаки и обозначения:**

|                 |                                                  |
|-----------------|--------------------------------------------------|
| • 1             | - характерная точка границы публичного сервитута |
|                 | - проектная граница публичного сервитута         |
|                 | - линия электропередачи и опора с её номером     |
| 46:23:220701:55 | - кадастровый номер земельного участка           |
|                 | - существующая часть границы земельного участка  |
| 46:23:220701    | - номер кадастрового квартала                    |
|                 | - граница кадастрового квартала                  |
|                 | - граница муниципального образования             |



**СХЕМА РАСПОЛОЖЕНИЯ ГРАНИЦ ПУБЛИЧНОГО СЕРВИТУТА**  
**для использования земельных участков в целях эксплуатации существующего объекта**  
**энергетики «Одноцепная воздушная линия электропередачи ВЛ-110 КВ**  
**Рудная-Дмитриев с отпайкой на ПС Киликино»**  
**(наименование объекта)**  
**План границ объекта**

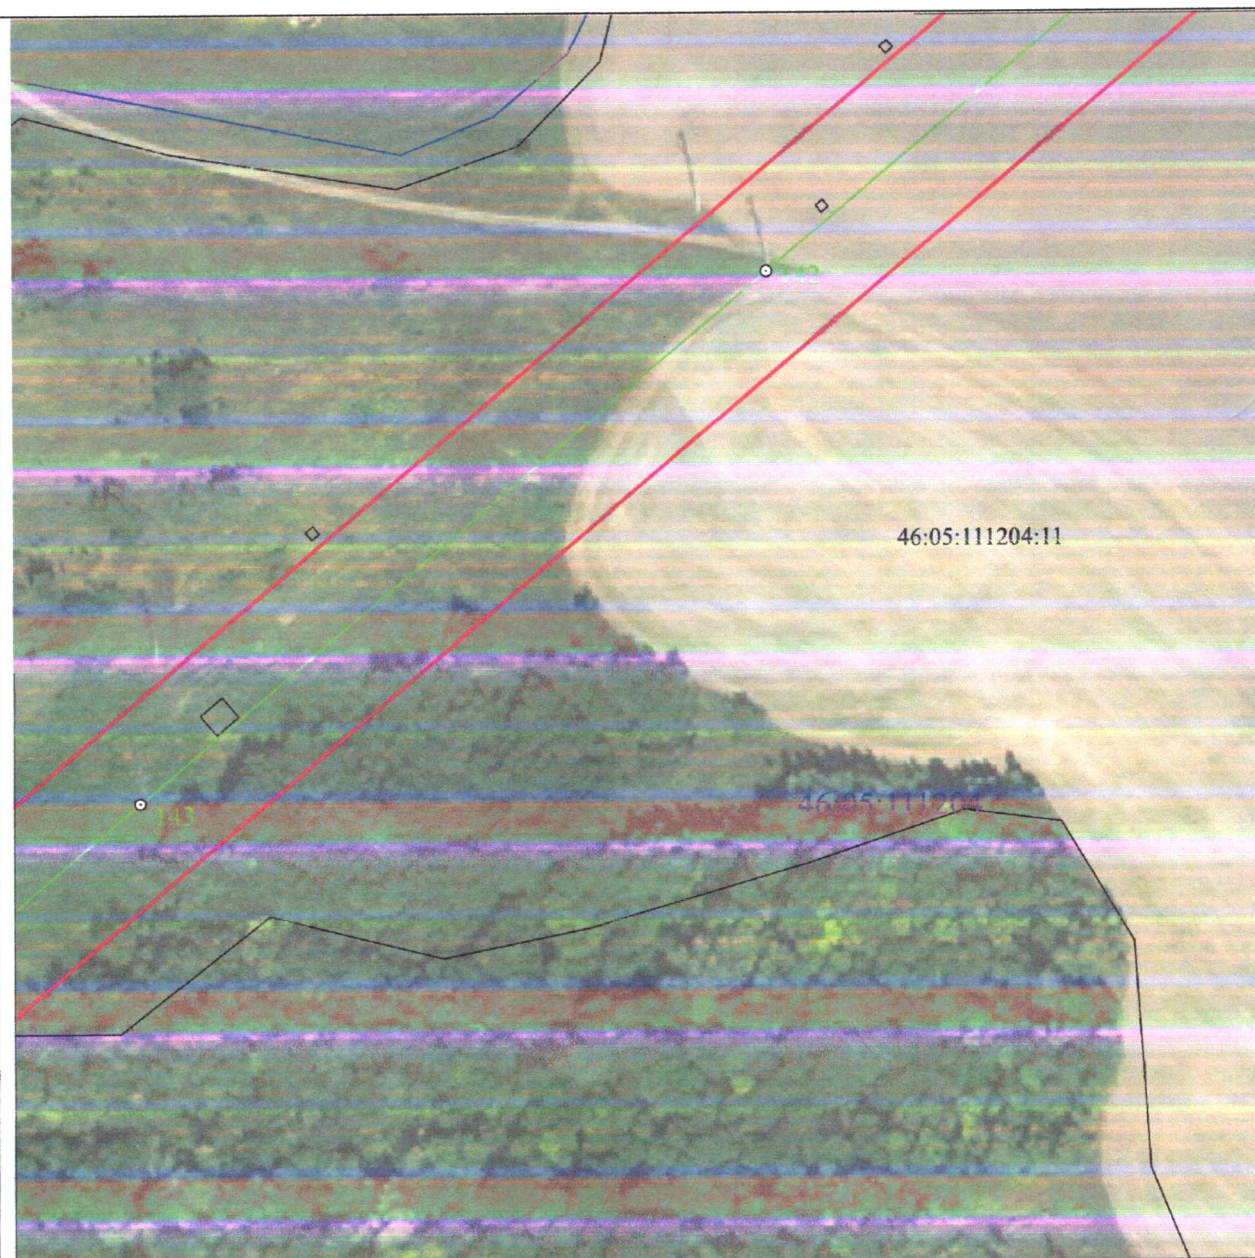


**Масштаб 1:2000**

**Используемые условные знаки и обозначения:**

|                 |                                                  |
|-----------------|--------------------------------------------------|
| • 1             | - характерная точка границы публичного сервитута |
|                 | - проектная граница публичного сервитута         |
|                 | - линия электропередачи и опора с её номером     |
| 46:23:220701:55 | - кадастровый номер земельного участка           |
|                 | - существующая часть границы земельного участка  |
| 46:23:220701    | - номер кадастрового квартала                    |
|                 | - граница кадастрового квартала                  |
|                 | - граница муниципального образования             |



**СХЕМА РАСПОЛОЖЕНИЯ ГРАНИЦ ПУБЛИЧНОГО СЕРВИТУТА**  
**для использования земельных участков в целях эксплуатации существующего объекта**  
**энергетики «Одноцепная воздушная линия электропередачи ВЛ-110 КВ**  
**Рудная-Дмитриев с отпайкой на ПС Киликино»**  
**(наименование объекта)**  
**План границ объекта**

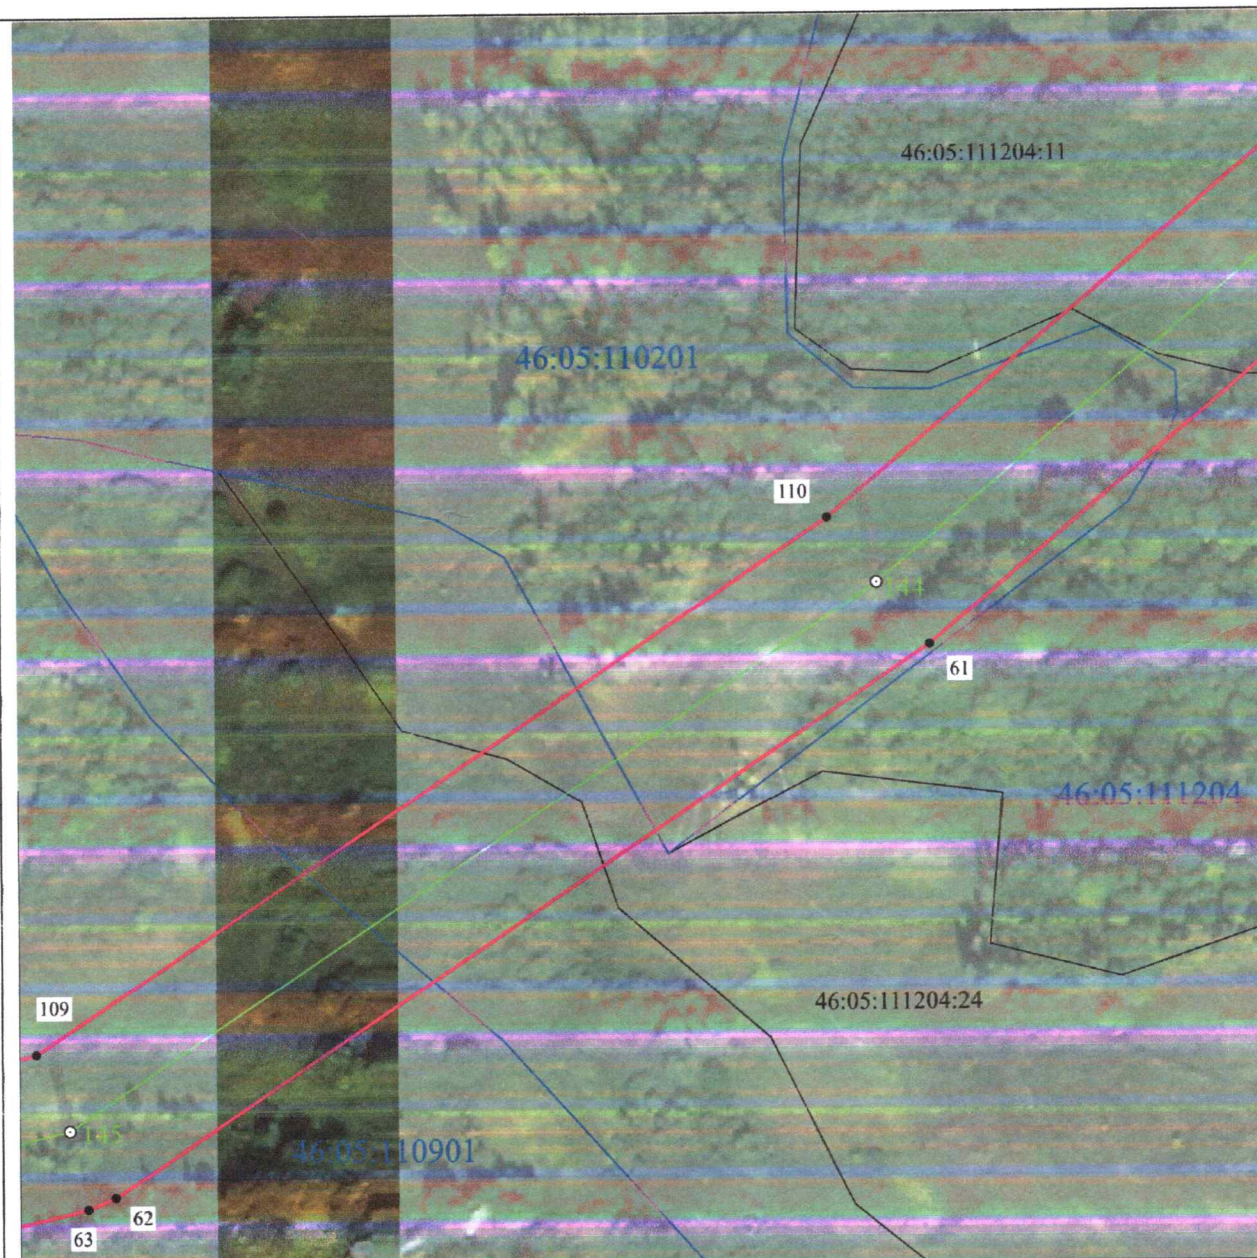

**Масштаб 1:2000**

**Используемые условные знаки и обозначения:**

|                 |                                                  |
|-----------------|--------------------------------------------------|
| • 1             | - характерная точка границы публичного сервитута |
|                 | - проектная граница публичного сервитута         |
|                 | - линия электропередачи и опора с её номером     |
| 46:23:220701:55 | - кадастровый номер земельного участка           |
|                 | - существующая часть границы земельного участка  |
| 46:23:220701    | - номер кадастрового квартала                    |
|                 | - граница кадастрового квартала                  |
|                 | - граница муниципального образования             |



**СХЕМА РАСПОЛОЖЕНИЯ ГРАНИЦ ПУБЛИЧНОГО СЕРВИТУТА**  
**для использования земельных участков в целях эксплуатации существующего объекта**  
**энергетики «Одноцепная воздушная линия электропередачи ВЛ-110 КВ**  
**Рудная-Дмитриев с отпайкой на ПС Киликино»**  
**(наименование объекта)**  
**План границ объекта**




**Масштаб 1:2000**

**Используемые условные знаки и обозначения:**

|                 |                                                  |
|-----------------|--------------------------------------------------|
| • 1             | - характерная точка границы публичного сервитута |
|                 | - проектная граница публичного сервитута         |
|                 | - линия электропередачи и опора с её номером     |
| 46:23:220701:55 | - кадастровый номер земельного участка           |
|                 | - существующая часть границы земельного участка  |
| 46:23:220701    | - номер кадастрового квартала                    |
|                 | - граница кадастрового квартала                  |
|                 | - граница муниципального образования             |



**СХЕМА РАСПОЛОЖЕНИЯ ГРАНИЦ ПУБЛИЧНОГО СЕРВИТУТА**  
**для использования земельных участков в целях эксплуатации существующего объекта**  
**энергетики «Одноцепная воздушная линия электропередачи ВЛ-110 КВ**  
**Рудная-Дмитриев с отпайкой на ПС Киликино»**  
**(наименование объекта)**  
**План границ объекта**

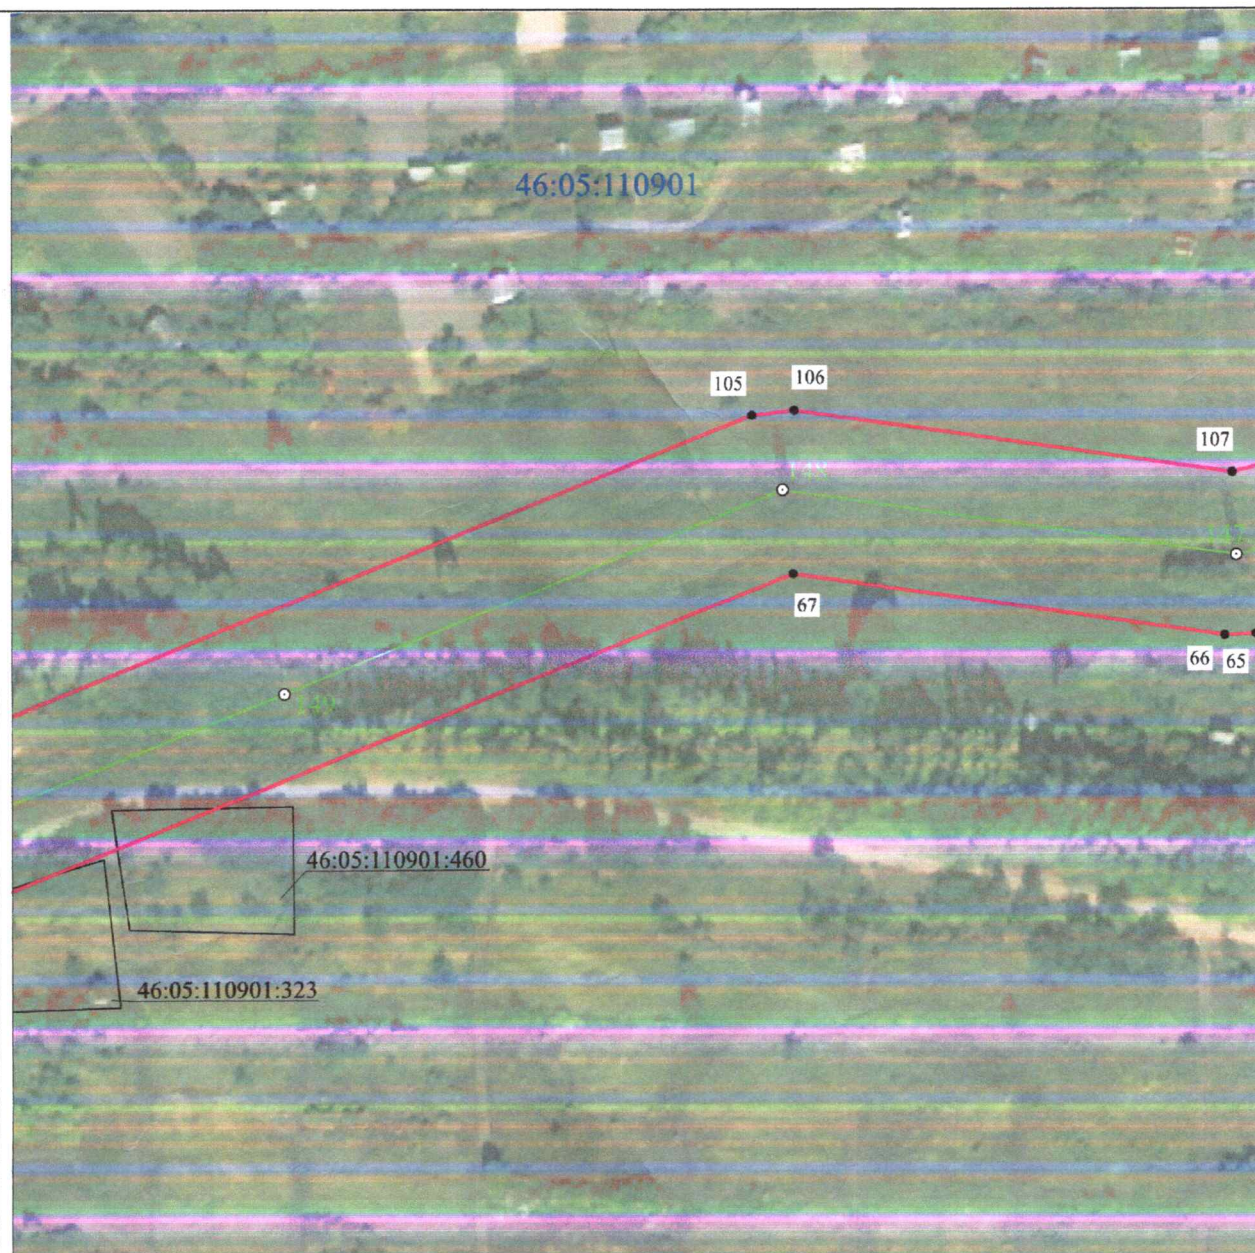


**Масштаб 1:2000**

**Используемые условные знаки и обозначения:**

|                 |                                                  |
|-----------------|--------------------------------------------------|
| • 1             | - характерная точка границы публичного сервитута |
|                 | - проектная граница публичного сервитута         |
|                 | - линия электропередачи и опора с её номером     |
| 46:23:220701:55 | - кадастровый номер земельного участка           |
|                 | - существующая часть границы земельного участка  |
| 46:23:220701    | - номер кадастрового квартала                    |
|                 | - граница кадастрового квартала                  |
|                 | - граница муниципального образования             |



**СХЕМА РАСПОЛОЖЕНИЯ ГРАНИЦ ПУБЛИЧНОГО СЕРВИТУТА**  
**для использования земельных участков в целях эксплуатации существующего объекта**  
**энергетики «Одноцепная воздушная линия электропередачи ВЛ-110 КВ**  
**Рудная-Дмитриев с отпайкой на ПС Киликино»**  
**(наименование объекта)**  
**План границ объекта**

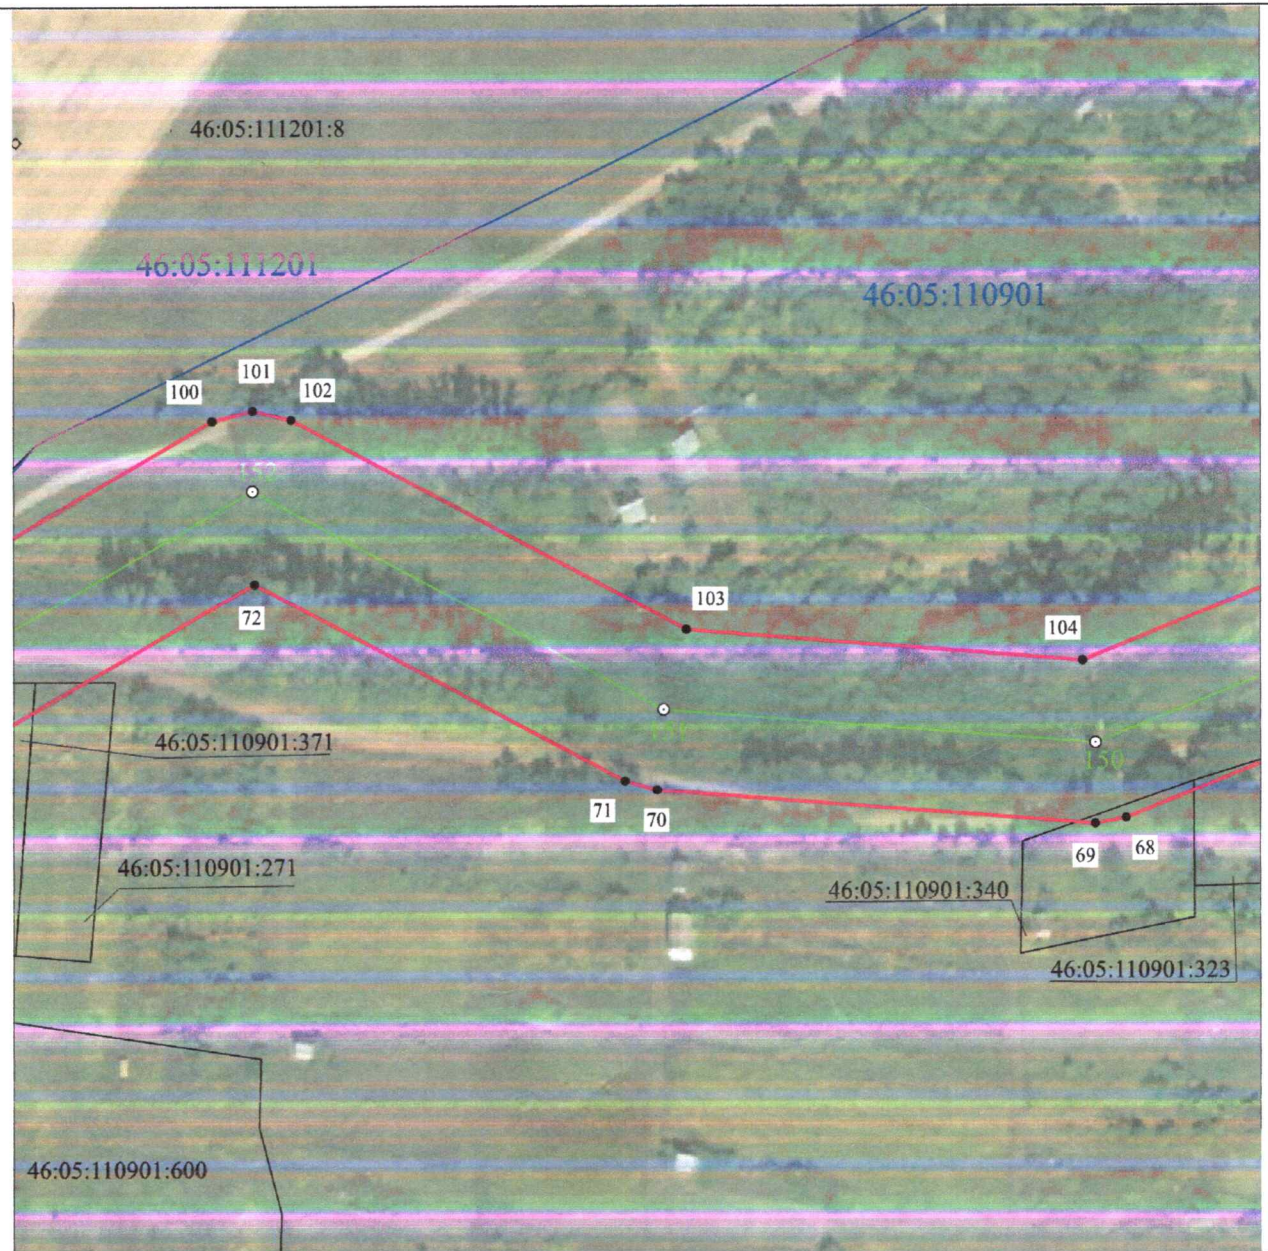


**Масштаб 1:2000**

**Используемые условные знаки и обозначения:**

|                 |                                                  |
|-----------------|--------------------------------------------------|
| • 1             | - характерная точка границы публичного сервитута |
|                 | - проектная граница публичного сервитута         |
|                 | - линия электропередачи и опора с её номером     |
| 46:23:220701:55 | - кадастровый номер земельного участка           |
|                 | - существующая часть границы земельного участка  |
| 46:23:220701    | - номер кадастрового квартала                    |
|                 | - граница кадастрового квартала                  |
|                 | - граница муниципального образования             |



**СХЕМА РАСПОЛОЖЕНИЯ ГРАНИЦ ПУБЛИЧНОГО СЕРВИТУТА**  
**для использования земельных участков в целях эксплуатации существующего объекта**  
**энергетики «Одноцепная воздушная линия электропередачи ВЛ-110 КВ**  
**Рудная-Дмитриев с отпайкой на ПС Киликино»**  
**(наименование объекта)**  
**План границ объекта**

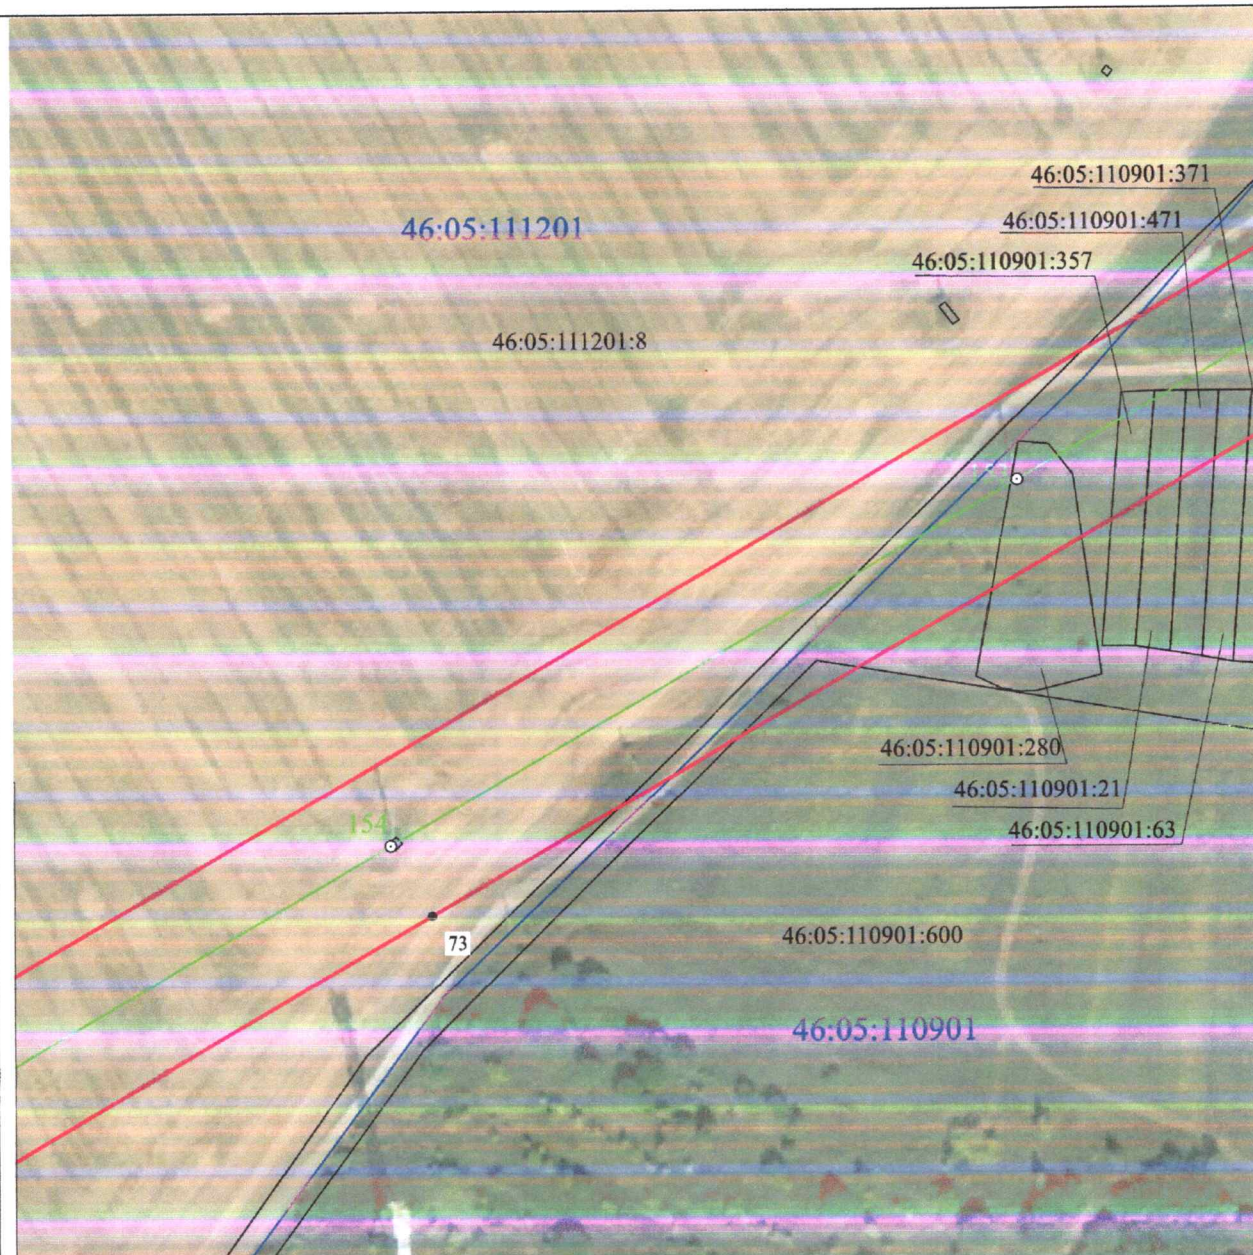


**Масштаб 1:2000**

**Используемые условные знаки и обозначения:**

|                 |                                                  |
|-----------------|--------------------------------------------------|
| • 1             | - характерная точка границы публичного сервитута |
| —               | - проектная граница публичного сервитута         |
| — 73            | - линия электропередачи и опора с её номером     |
| 46:23:220701:55 | - кадастровый номер земельного участка           |
| —               | - существующая часть границы земельного участка  |
| 46:23:220701    | - номер кадастрового квартала                    |
| —               | - граница кадастрового квартала                  |
| - - - - -       | - граница муниципального образования             |



**СХЕМА РАСПОЛОЖЕНИЯ ГРАНИЦ ПУБЛИЧНОГО СЕРВИТУТА**  
**для использования земельных участков в целях эксплуатации существующего объекта**  
**энергетики «Одноцепная воздушная линия электропередачи ВЛ-110 КВ**  
**Рудная-Дмитриев с отпайкой на ПС Киликино»**  
**(наименование объекта)**  
**План границ объекта**

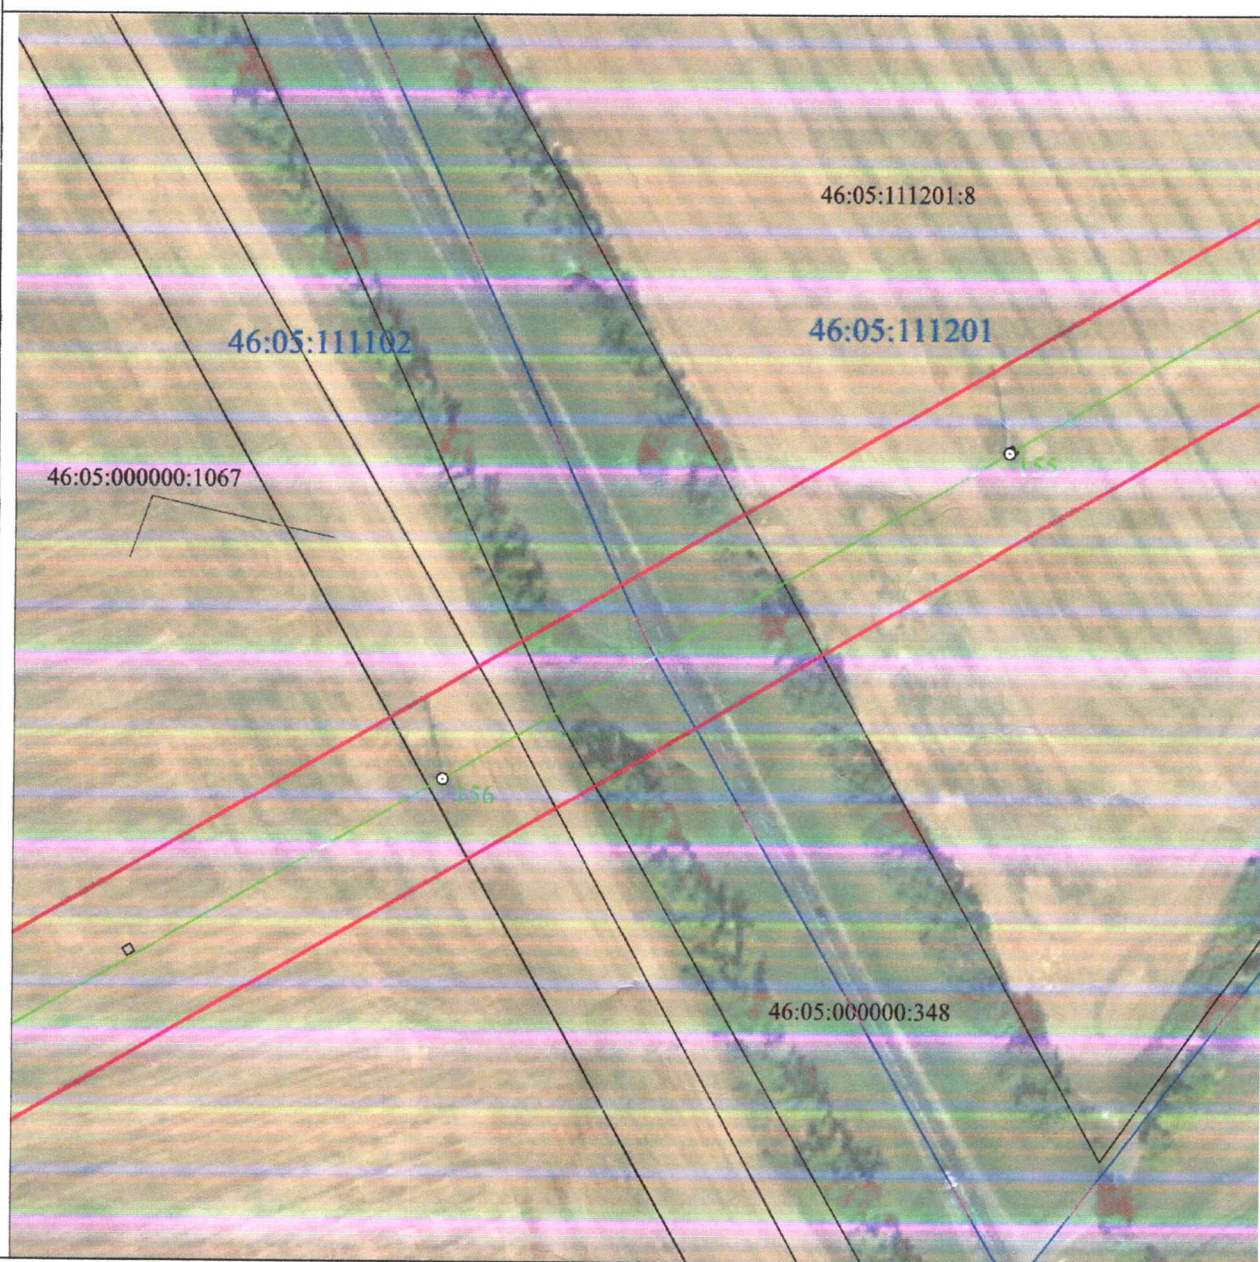


**Масштаб 1:2000**

**Используемые условные знаки и обозначения:**

|                 |                                                  |
|-----------------|--------------------------------------------------|
| • 1             | - характерная точка границы публичного сервитута |
|                 | - проектная граница публичного сервитута         |
|                 | - линия электропередачи и опора с её номером     |
| 46:23:220701:55 | - кадастровый номер земельного участка           |
|                 | - существующая часть границы земельного участка  |
| 46:23:220701    | - номер кадастрового квартала                    |
|                 | - граница кадастрового квартала                  |
|                 | - граница муниципального образования             |



**СХЕМА РАСПОЛОЖЕНИЯ ГРАНИЦ ПУБЛИЧНОГО СЕРВИТУТА**  
**для использования земельных участков в целях эксплуатации существующего объекта**  
**энергетики «Одноцепная воздушная линия электропередачи ВЛ-110 КВ**  
**Рудная-Дмитриев с отпайкой на ПС Киликино»**  
**(наименование объекта)**  
**План границ объекта**

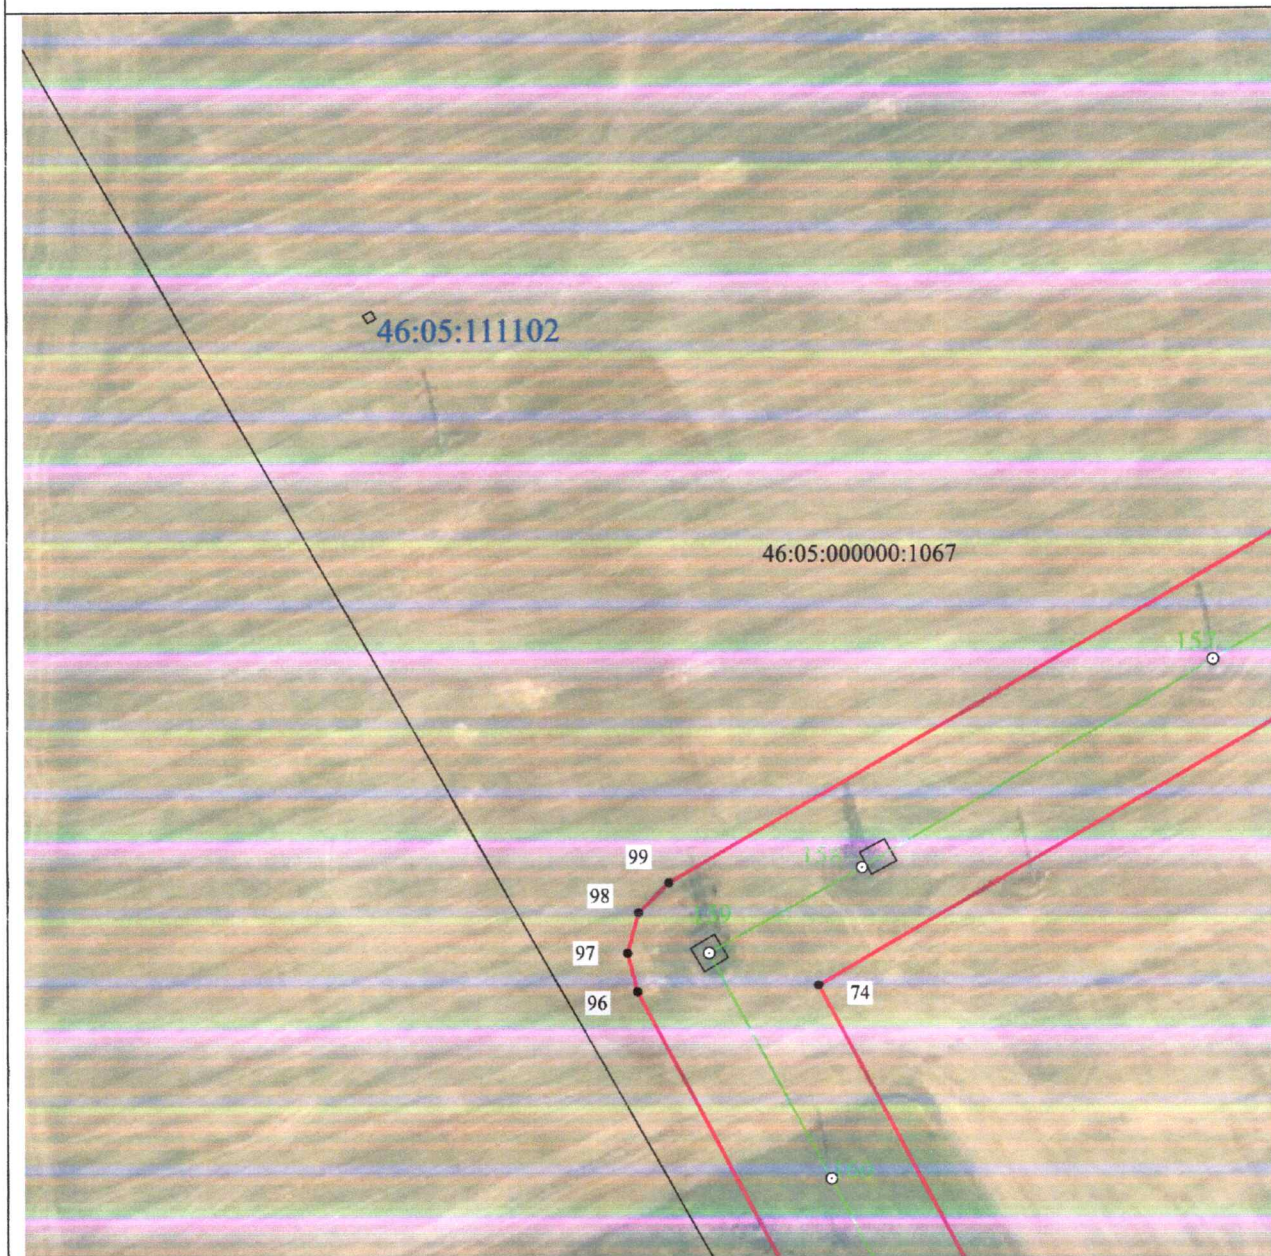


**Масштаб 1:2000**

**Используемые условные знаки и обозначения:**

|                         |                                                  |
|-------------------------|--------------------------------------------------|
| • 1                     | - характерная точка границы публичного сервитута |
| — (red line)            | - проектная граница публичного сервитута         |
| — (green line) 74       | - линия электропередачи и опора с её номером     |
| 46:23:220701:55         | - кадастровый номер земельного участка           |
| — (black line)          | - существующая часть границы земельного участка  |
| 46:23:220701            | - номер кадастрового квартала                    |
| — (blue line)           | - граница кадастрового квартала                  |
| - - - (red dashed line) | - граница муниципального образования             |



**СХЕМА РАСПОЛОЖЕНИЯ ГРАНИЦ ПУБЛИЧНОГО СЕРВИТУТА**  
**для использования земельных участков в целях эксплуатации существующего объекта**  
**энергетики «Одноцепная воздушная линия электропередачи ВЛ-110 КВ**  
**Рудная-Дмитриев с отпайкой на ПС Киликино»**  
**(наименование объекта)**  
**План границ объекта**

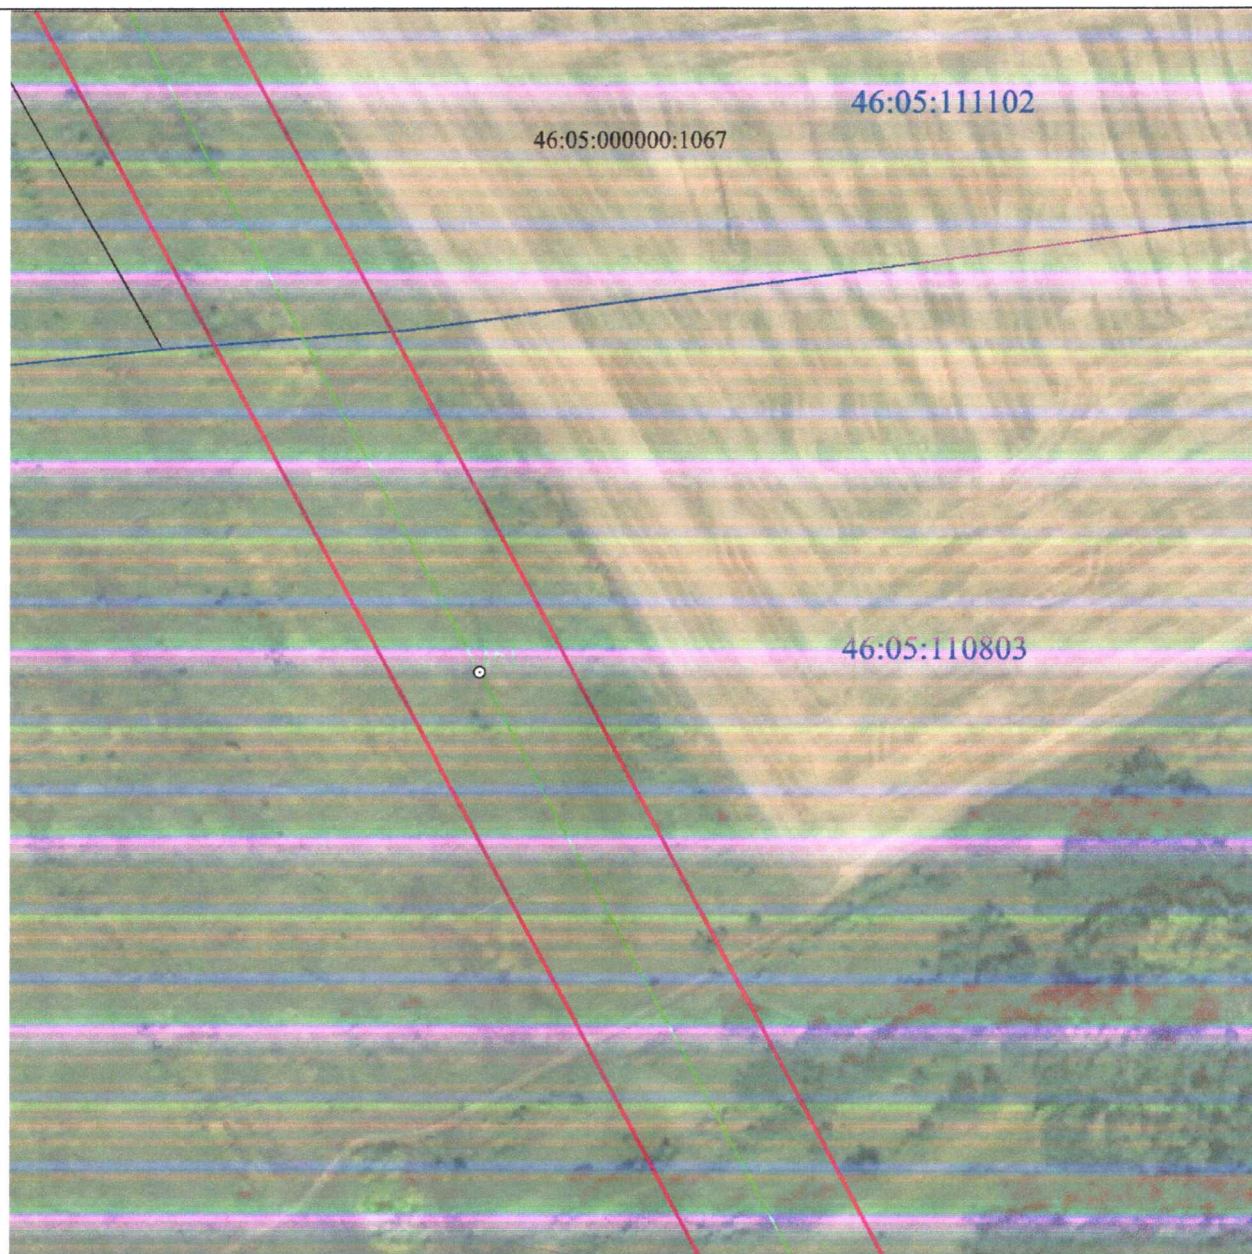


**Масштаб 1:2000**

**Используемые условные знаки и обозначения:**

|                 |                                                  |
|-----------------|--------------------------------------------------|
| • 1             | - характерная точка границы публичного сервитута |
|                 | - проектная граница публичного сервитута         |
|                 | - линия электропередачи и опора с её номером     |
| 46:23:220701:55 | - кадастровый номер земельного участка           |
|                 | - существующая часть границы земельного участка  |
| 46:23:220701    | - номер кадастрового квартала                    |
|                 | - граница кадастрового квартала                  |
|                 | - граница муниципального образования             |



**СХЕМА РАСПОЛОЖЕНИЯ ГРАНИЦ ПУБЛИЧНОГО СЕРВИТУТА**  
**для использования земельных участков в целях эксплуатации существующего объекта**  
**энергетики «Одноцепная воздушная линия электропередачи ВЛ-110 КВ**  
**Рудная-Дмитриев с отпайкой на ПС Киликино»**  
**(наименование объекта)**  
**План границ объекта**

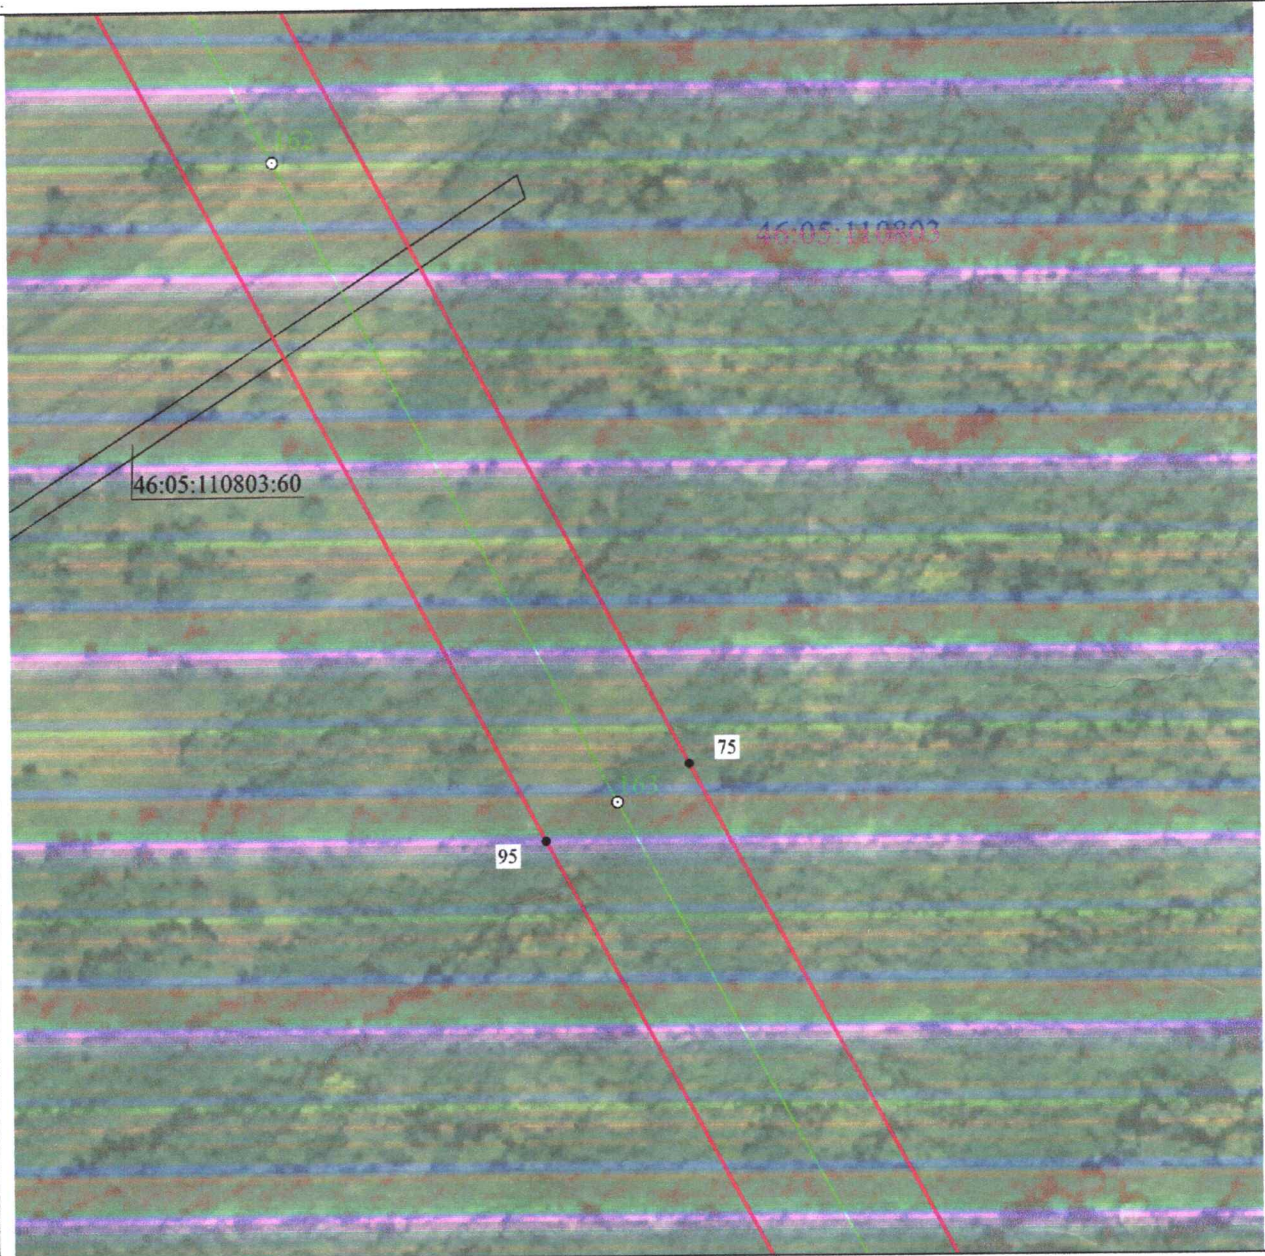


**Масштаб 1:2000**

**Используемые условные знаки и обозначения:**

|                 |                                                  |
|-----------------|--------------------------------------------------|
| • 1             | - характерная точка границы публичного сервитута |
|                 | - проектная граница публичного сервитута         |
|                 | - линия электропередачи и опора с её номером     |
| 46:23:220701:55 | - кадастровый номер земельного участка           |
|                 | - существующая часть границы земельного участка  |
| 46:23:220701    | - номер кадастрового квартала                    |
|                 | - граница кадастрового квартала                  |
|                 | - граница муниципального образования             |



**СХЕМА РАСПОЛОЖЕНИЯ ГРАНИЦ ПУБЛИЧНОГО СЕРВИТУТА**  
**для использования земельных участков в целях эксплуатации существующего объекта**  
**энергетики «Одноцепная воздушная линия электропередачи ВЛ-110 КВ**  
**Рудная-Дмитриев с отпайкой на ПС Киликино»**  
**(наименование объекта)**  
**План границ объекта**

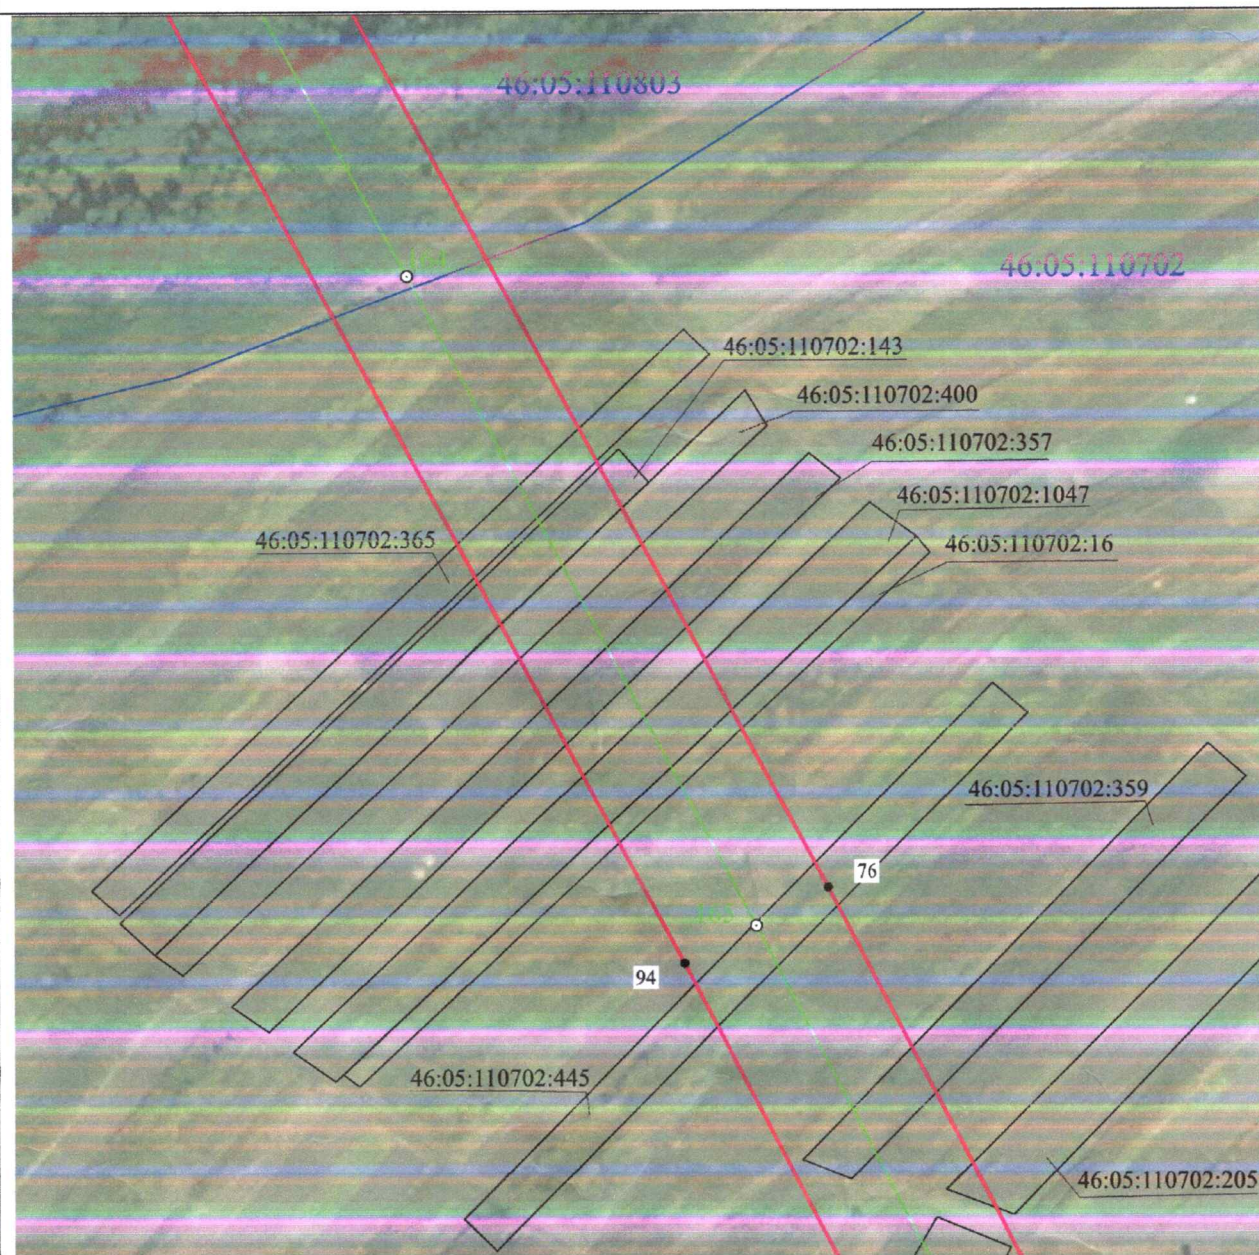

**Масштаб 1:2000**

**Используемые условные знаки и обозначения:**

|                 |                                                  |
|-----------------|--------------------------------------------------|
| • 1             | - характерная точка границы публичного сервитута |
|                 | - проектная граница публичного сервитута         |
|                 | - линия электропередачи и опора с её номером     |
| 46:23:220701:55 | - кадастровый номер земельного участка           |
|                 | - существующая часть границы земельного участка  |
| 46:23:220701    | - номер кадастрового квартала                    |
|                 | - граница кадастрового квартала                  |
|                 | - граница муниципального образования             |



**СХЕМА РАСПОЛОЖЕНИЯ ГРАНИЦ ПУБЛИЧНОГО СЕРВИТУТА**  
**для использования земельных участков в целях эксплуатации существующего объекта**  
**энергетики «Одноцепная воздушная линия электропередачи ВЛ-110 КВ**  
**Рудная-Дмитриев с отпайкой на ПС Киликино»**  
**(наименование объекта)**  
**План границ объекта**




**Масштаб 1:2000**

**Используемые условные знаки и обозначения:**

|                 |                                                  |
|-----------------|--------------------------------------------------|
| • 1             | - характерная точка границы публичного сервитута |
|                 | - проектная граница публичного сервитута         |
|                 | - линия электропередачи и опора с её номером     |
| 46:23:220701:55 | - кадастровый номер земельного участка           |
|                 | - существующая часть границы земельного участка  |
| 46:23:220701    | - номер кадастрового квартала                    |
|                 | - граница кадастрового квартала                  |
|                 | - граница муниципального образования             |



**СХЕМА РАСПОЛОЖЕНИЯ ГРАНИЦ ПУБЛИЧНОГО СЕРВИТУТА**  
**для использования земельных участков в целях эксплуатации существующего объекта**  
**энергетики «Одноцепная воздушная линия электропередачи ВЛ-110 КВ**  
**Рудная-Дмитриев с отпайкой на ПС Киликино»**  
**(наименование объекта)**  
**План границ объекта**

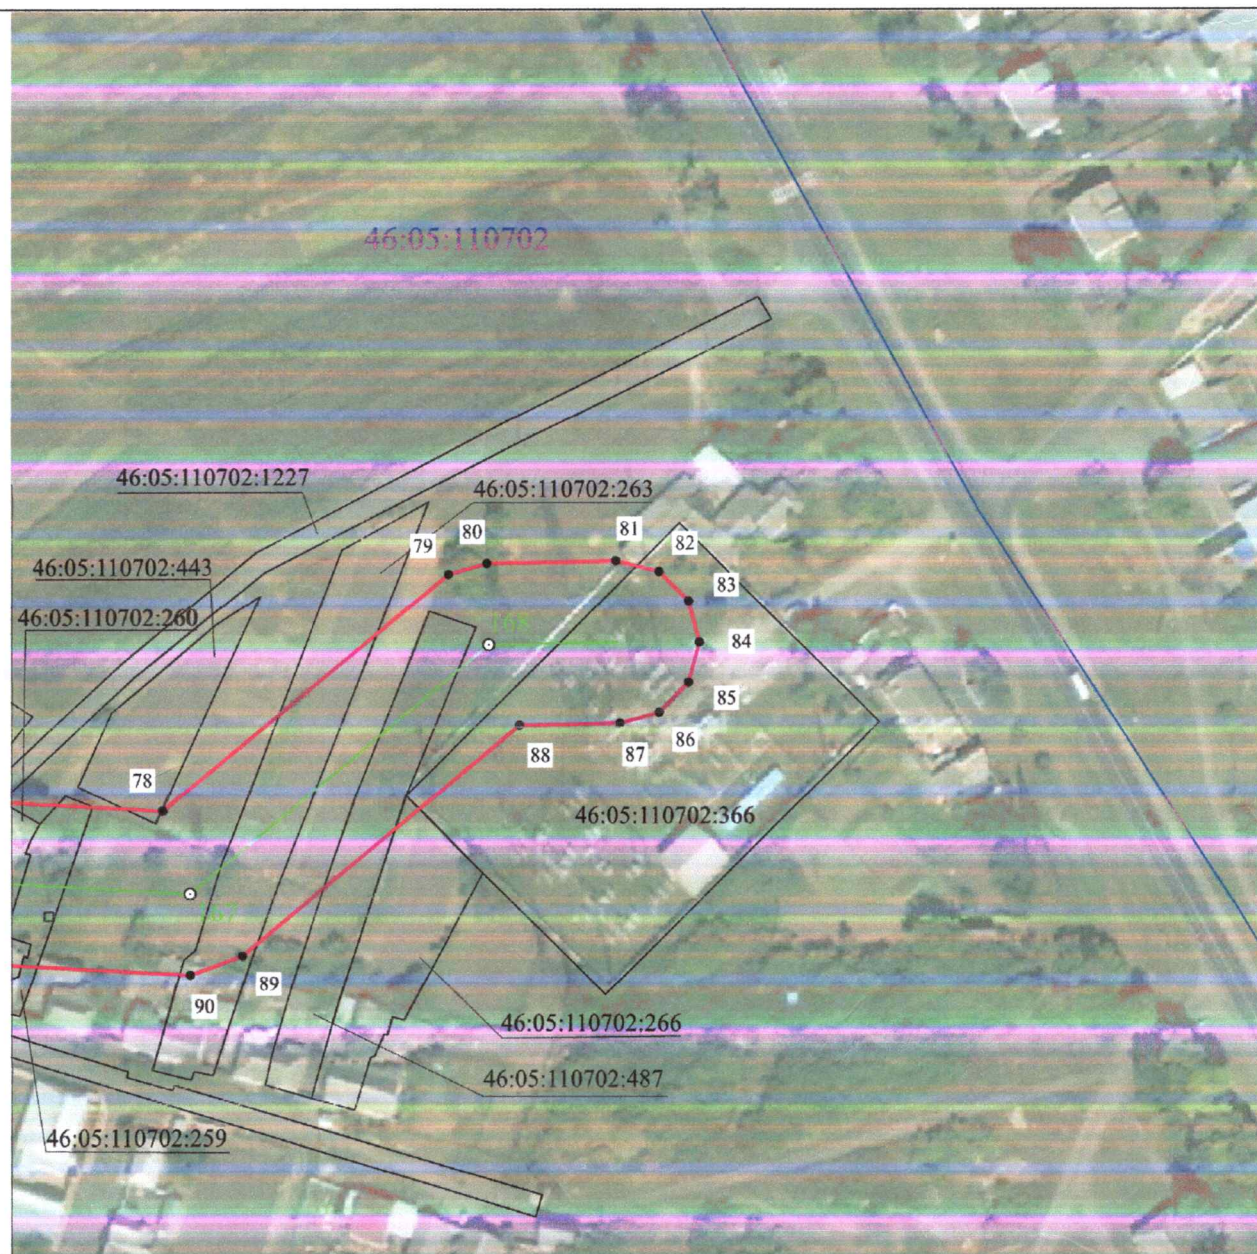

**Масштаб 1:2000**

**Используемые условные знаки и обозначения:**

|                 |                                                  |
|-----------------|--------------------------------------------------|
| • 1             | - характерная точка границы публичного сервитута |
|                 | - проектная граница публичного сервитута         |
|                 | - линия электропередачи и опора с её номером     |
| 46:23:220701:55 | - кадастровый номер земельного участка           |
|                 | - существующая часть границы земельного участка  |
| 46:23:220701    | - номер кадастрового квартала                    |
|                 | - граница кадастрового квартала                  |
|                 | - граница муниципального образования             |