

ПРАВИТЕЛЬСТВО ПСКОВСКОЙ ОБЛАСТИ

ПОСТАНОВЛЕНИЕ

от 30.03.2023 № 123
г. ПСКОВ

О внесении изменений в Генеральный план муниципального образования «Тямшанская волость» Псковского района Псковской области

В соответствии с Градостроительным кодексом Российской Федерации, Законом Псковской области от 26 декабря 2014 г. № 1469-ОЗ «О перераспределении полномочий между органами местного самоуправления муниципальных образований Псковской области и органами государственной власти Псковской области» Правительство Псковской области ПОСТАНОВЛЯЕТ:

1. Внести в Генеральный план муниципального образования «Тямшанская волость» Псковского района Псковской области, утвержденный решением Собрании депутатов сельского поселения «Тямшанская волость» от 27 июня 2013 г. № 88 «Об утверждении Генерального плана муниципального образования «Тямшанская волость» Псковского района Псковской области», изменение, изложив его в редакции согласно приложению к настоящему постановлению.

2. Комитету по управлению государственным имуществом Псковской области:

1) обеспечить доступ к изменению в Генеральный план сельского поселения «Тямшанская волость» Псковского района Псковской области, утвержденному настоящим постановлением, и к материалам по его


обоснованию в федеральной государственной информационной системе территориального планирования в информационно-телекоммуникационной сети «Интернет» в срок, не превышающий десяти дней со дня подписания настоящего постановления;

2) направить копию настоящего постановления в порядке информационного взаимодействия, в том числе с использованием единой системы межведомственного электронного взаимодействия, в Федеральную службу государственной регистрации, кадастра и картографии в течение пяти рабочих дней со дня вступления в силу настоящего постановления.

3. Настоящее постановление вступает в силу по истечении десяти дней после дня его официального опубликования.

4. Контроль за исполнением настоящего постановления возложить на заместителя Губернатора Псковской области Салагаеву Н.А.

Губернатор Псковской области

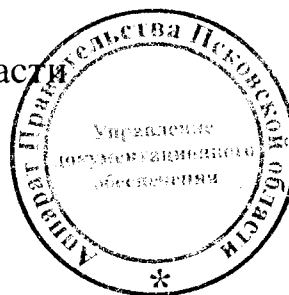

М.Ведерников

Приложение
к постановлению
Правительства Псковской области
от 30.03.2013 № 123

«УТВЕРЖДЕН
решением Собрания депутатов
сельского поселения
«Тямшанская волость»
от 27.06.2013 № 88

**ГЕНЕРАЛЬНЫЙ ПЛАН
сельского поселения «Тямшанская волость» Псковского района
Псковской области**

I. ПОЛОЖЕНИЕ

о территориальном планировании сельского поселения «Тямшанская волость» Псковского района Псковской области

1. Общие положения

Положение о территориальном планировании сельского поселения «Тямшанская волость» Псковского района Псковской области (далее также – сельское поселение) подготовлено в соответствии со статьей 23 Градостроительного кодекса Российской Федерации в качестве текстовой части материалов Генерального плана сельского поселения «Тямшанская волость» Псковского района Псковской области (далее также – Генеральный план), содержащей:

сведения о видах, назначении и наименованиях планируемых для размещения объектов местного значения сельского поселения, их основные характеристики, их местоположение, а также характеристики зон с особыми условиями использования территорий в случае, если установление таких зон требуется в связи с размещением указанных объектов;

параметры функциональных зон, а также сведения о планируемых для размещения в них объектах федерального значения, объектах

регионального значения, объектах местного значения, за исключением линейных объектов.

Территориальное планирование сельского поселения осуществляется в соответствии с законодательством Российской Федерации и законодательством Псковской области, муниципальными правовыми актами и направлено на комплексное решение задач развития сельского поселения и решение вопросов местного значения, установленных Федеральным законом от 06 октября 2003 г. № 131-ФЗ «Об общих принципах организации местного самоуправления в Российской Федерации».

Настоящим Генеральным планом выделены следующие этапы его реализации:

I этап (первая очередь) – до 2033 года;

II этап (расчетный срок) – до 2043 года.

Графические материалы настоящего Генерального плана выполнены в геоинформационном программном продукте MapInfoProfessional с использованием подосновы М 1:10000 и М 1:5000 в системе координат МСК-60. Описание и отображение объектов федерального, регионального, местного значения, а также перечень слоев пространственных данных (объектов), структура атрибутивных данных и справочников в графических материалах Генерального плана соответствуют требованиям к описанию и отображению в документах территориального планирования объектов федерального значения, объектов регионального значения, объектов местного значения, утвержденным приказом Министерства экономического развития Российской Федерации от 09 января 2018 г. № 10.

В качестве исходных материалов использованы сведения, полученные из официальных источников на основе запросов исходных данных, нормативных правовых актов, ранее разработанных документов территориального планирования и градостроительного зонирования Псковской области, содержащих сведения о территории сельского поселения.

Целями настоящего Генерального плана являются создание

комфортных условий жизнедеятельности населения и условий для привлечения инвестиций на основе рационального использования природно-ресурсного и социально-экономического потенциала территории, обеспечение прав и законных интересов физических и юридических лиц, в том числе правообладателей земельных участков и объектов капитального строительства.

Задачами Генерального плана сельского поселения «Тямшанская волость» Псковского района Псковской являются:

- совершенствование планировочной структуры населенных пунктов сельского поселения;

- оптимизация функционального зонирования территории сельского поселения;

- обоснование границ и параметров функциональных зон сельского поселения;

- обоснование размещения объектов, необходимых для реализации полномочий органов местного самоуправления сельского поселения;

- обоснование размещения объектов федерального значения, объектов регионального значения, объектов местного значения муниципального образования «Псковский район»;

- оценка возможного влияния планируемых для размещения объектов регионального значения на комплексное развитие территории сельского поселения;

- разработка комплекса мер по сохранению и использованию объектов культурного наследия, ценных природных комплексов и объектов;

- разработка мероприятий по минимизации последствий чрезвычайных ситуаций природного и техногенного характера с учетом инженерно-технических мероприятий гражданской обороны, предупреждения чрезвычайных ситуаций и обеспечения пожарной безопасности;

- обоснование предложений по подготовке Генерального плана сельского поселения с учетом анализа предложений заинтересованных лиц к проекту Генерального плана;

отображение в Генеральном плане сельского поселения границ населенных пунктов в соответствии с данными государственного кадастра недвижимости;

описание местоположения границ населенных пунктов, входящих в состав сельского поселения;

корректировка границ особой экономической зоны промышленно-производственного типа «Моглино».

Настоящий Генеральный план разработан на основе принятых органами местного самоуправления муниципального образования «Псковский район» целевых программ по формированию в краткосрочной и среднесрочной перспективе эффективной инженерной и социальной инфраструктуры Псковского района, государственных программ Псковской области, а также федеральных программ, охватывающих различные сферы экономики и жизнедеятельности общества.

Для определения показателей настоящего Генерального плана был выполнен прогнозный расчет численности населения сельского поселения, результат которого приведен в таблице 1.

Таблица 1

№ п/п	Наименование показателя	На 2020 год	По итогам реализации этапов Генерального плана	
			На 2033 год	На 2043 год
1	Общая численность населения сельского поселения, всего	3664	3824	4331
	в том числе:			
2	дер. Тямша	2556	2586	2900

2. Сведения о видах, назначении и наименованиях планируемых для размещения объектов местного значения сельского поселения, их основные характеристики и местоположение, а также характеристики зон с особыми условиями использования территорий в случае, если установление таких зон требуется в связи с размещением данных объектов

Таблица 2

№ п/п	Виды, назначение и наименование объекта	Краткая характеристика объекта	Код объекта	Местоположение планируемого объекта	Функциональная зона	Характеристики зон с особыми условиями использования территории в случае, если установление таких зон требуется в связи с размещением объекта
Первая очередь 2023 г.						
Объекты капитального строительства местного значения в области инженерной инфраструктуры						
Водоснабжение						
1	Реконструкция водопроводных сетей	Протяженность - 5,3 км	602041202	дер. Тямша	Зона застройки индивидуальными жилыми домами	Характеристики зон с особыми условиями использования территории определяются на этапе проектирования
2	Строительство артезианских скважин	1 ед.	602041106	дер. Малая Гоголевка	Зона застройки индивидуальными жилыми домами	Возникновение 1-го пояса зоны санитарной охраны источников водоснабжения (не менее 15 м) после ввода в эксплуатацию планируемых емкостей согласно СанПиН 2.1.4.111002 «Зоны санитарной охраны источников водоснабжения и водопроводов питьевого назначения» от 14.03.2002
3	Реконструкция артезианских скважин	2 ед.	602041106	дер. Моглино; дер. Тямша	Зона застройки индивидуальными жилыми домами	Возникновение 1-го пояса зоны санитарной охраны источников водоснабжения (не менее 15 м) после ввода в эксплуатацию планируемых емкостей согласно СанПиН 2.1.4.111002 «Зоны санитарной охраны источников водоснабжения и

№ п/п	Виды, назначение и наименование объекта	Краткая характеристика объекта	Код объекта	Местоположение планируемого объекта	Функциональная зона	Характеристики зон с особыми условиями использования территории в случае, если установление таких зон требуется в связи с размещением объекта
						водопроводов питьевого назначения» от 14.03.2002
4	Реконструкция артезианской скважины	1 ед.	602041106	дер. Адворицы	Производственная зона	Возникновение 1-го пояса зоны санитарной охраны источников водоснабжения (не менее 15 м) после ввода в эксплуатацию планируемых емкостей согласно СанПиН 2.1.4.111002 «Зоны санитарной охраны источников водоснабжения и водопроводов питьевого назначения» от 14.03.2002
5	Строительство водонапорной башни	1 ед.	602041104	дер. Малая Гоголевка	Зона застройки индивидуальными жилими домами	Возникновение 1-го пояса зоны санитарной охраны источников водоснабжения (не менее 15 м) после ввода в эксплуатацию планируемых емкостей согласно СанПиН 2.1.4.111002 «Зоны санитарной охраны источников водоснабжения и водопроводов питьевого назначения» от 14.03.2002
6	Реконструкция водонапорной башни	1 ед.	602041104	дер. Тямша	Зона застройки индивидуальными жилими домами	Возникновение 1-го пояса зоны санитарной охраны источников водоснабжения (не менее 15 м) после ввода в эксплуатацию планируемых емкостей согласно СанПиН 2.1.4.111002 «Зоны санитарной охраны источников водоснабжения и водопроводов питьевого назначения» от 14.03.2002
7	Реконструкция водонапорной башни	1 ед.	602041104	дер. Адворицы	Производственная зона	Возникновение 1-го пояса зоны санитарной охраны источников водоснабжения (не менее 15 м) после ввода в эксплуатацию планируемых

№ п/п	Виды, назначение и наименование объекта	Краткая характеристика объекта	Код объекта	Местоположение планируемого объекта	Функциональная зона	Характеристики зон с особыми условиями использования территории в случае, если установление таких зон требуется в связи с размещением объекта
						емкостей согласно СанПиН 2.1.4.111002 «Зоны санитарной охраны источников водоснабжения и водопроводов питьевого назначения» от 14.03.2002
8	Строительство водопроводных сетей	Протяженность - 2,18 км; протяженность - 2,18 км; протяженность - 2,13 км	602041202	дер. Адворицы; дер. Большая Гоголевка; дер. Малая Гоголевка	Зона застройки индивидуальными жилыми домами	Характеристики зон с особыми условиями использования территории определяются на этапе проектирования
Водоотведение						
9	Реконструкция канализационных очистных сооружений	2 ед.	602041301	дер. Тямша ООО ПТФ «Псковская»	Зона инженерной инфраструктуры	Размер санитарно-защитной зоны принимается в соответствии с СанПиН 2.2.1 /2.1.1.1200-03
10	Строительство канализационных очистных сооружений	Производительность - 84 куб. м в сутки	602041301	дер. Адворицы	Зона инженерной инфраструктуры	150 м (санитарно-защитная зона; размер принимается в соответствии с СанПиН 2.2.1 /2.1.1.1200-03)
11	Строительство сетей канализации	Протяженность - 2,48 км	602041401	дер. Адворицы	Зона застройки индивидуальными жилыми домами	-
Электроснабжение						
12	Строительство распределительной подстанции	Напряжение - 10/0,4 кВ; количество - 1 ед.	602040215	Птицефабрика «Псковская»	Зона инженерной инфраструктуры	10 м (охранная зона; размер принимается в соответствии с ГОСТ 12.1.051-90)
13	Строительство распределительной подстанции	Напряжение - 10/0,4кВ; количество - 4ед.	602040215	Особая экономическая зона промышленно-производственного типа «Моглино»	Зона инженерной инфраструктуры	10 м (охранная зона; размер принимается в соответствии с ГОСТ 12.1.051-90)
14	Строительство	Напряжение -	602040211	Особая экономическая	Зона	10 м (охранная зона; размер

№ п/п	Виды, назначение и наименование объекта	Краткая характеристика объекта	Код объекта	Местоположение планируемого объекта	Функциональная зона	Характеристики зон с особыми условиями использования территории в случае, если установление таких зон требуется в связи с размещением объекта
	воздушной линии электропередачи	10 кВ; протяженность - 1,7 км		зона промышленно-производственного типа «Моглино»	сельскохозяйственного использования	принимается в соответствии с ГОСТ 12.1.051-90)
Теплоснабжение						
15	Строительство котельной	Количество - 1 ед.	602040901	Особая экономическая зона промышленно-производственного типа «Моглино»	Производственная зона	Размер санитарно-защитной зоны принимается в соответствии с СанПиН 2.2.1 /2.1.1.1200-30
16	Строительство тепловых сетей	Протяженность - 3,360 км	602041002	Особая экономическая зона промышленно-производственного типа «Моглино»	Производственная зона	-
Мероприятия по развитию и предложения по размещению объектов капитального строительства местного значения в области развития сети учреждений культурно-бытового обслуживания населения						
Объекты капитального строительства местного значения в области физкультуры и спорта						
17	Строительство спортивной площадки	Площадь 1,9 га	602010302	дер. Малая Гоголевка	Зоны рекреационного назначения	-
18	Строительство спортивной площадки	Площадь 0,8 га	602010302	дер. Тямша	Зона специализированной общественной застройки	-
Объекты капитального строительства местного значения культурно-досугового назначения						
19	Строительство библиотеки	3 ед.	602010201	дер. Малая Гоголевка; дер. Покрутище; дер. Лакомцево	Зона застройки индивидуальными жилыми домами	-
Объекты капитального строительства местного значения учебно-образовательного назначения						
20	Строительство детского сада	1 ед.	602010101	дер. Тямша	Зона застройки индивидуальными жилыми домами	-

№ п/п	Виды, назначение и наименование объекта	Краткая характеристика объекта	Код объекта	Местоположение планируемого объекта	Функциональная зона	Характеристики зон с особыми условиями использования территории в случае, если установление таких зон требуется в связи с размещением объекта
Объекты капитального строительства местного значения в иных областях						
Ритуальное обслуживание						
21	Строительство нового кладбища	Площадь - 24,5 га	602050301	Рядом с дер. Ворошилино между дер. Тямша и дер. Дубяги	Зона кладбищ	50 м (санитарно-защитная зона, принимается в соответствии с СанПиН 2.2.1 /2.1.1.1200-03)
22	Ликвидация кладбища	Площадь - 1,1 га	602050301	дер. Бабаево	Зона кладбищ	50 м (санитарно-защитная зона, принимается в соответствии с СанПиН 2.2.1 /2.1.1.1200-03)
Расчетный срок - 2043 г.						
Теплоснабжение						
23	Реконструкция котельной	Количество - 1 ед.	602040901	дер. Тямша	Зона застройки индивидуальными жилыми домами	-
24	Реконструкция тепловых сетей	Протяженность - 2,075 км	602041002	дер. Тямша	Зона застройки индивидуальными жилыми домами	-
Объекты капитального строительства местного значения культурно-досугового назначения						
25	Реконструкция дома культуры	1 ед.	602010202	дер. Тямша	Зона застройки малоэтажными жилыми домами (до 4 этажей, включая мансардный)	-
Объекты капитального строительства местного значения в области транспорта						
26	Строительство АЗС	1 ед.	602030901	дер. Моглино	Транспортная инфраструктура	100 м (санитарно-защитная зона, принимается в соответствии с СанПиН 2.2.1 /2.1.1.1200-03)
27	Строительство СТО	1 ед.	602030902	дер. Моглино	Транспортная инфраструктура	50 м (санитарно-защитная зона, принимается в соответствии с СанПиН 2.2.1 /2.1.1.1200-03)

3. Параметры функциональных зон, а также сведения о планируемых для размещения в них объектах федерального значения, объектах регионального значения, объектах местного значения, за исключением линейных объектов

Параметры функциональных зон различного назначения и сведения о планируемых для размещения в них объектах федерального значения, объектах регионального значения, объектах местного значения приведены в таблице 3.

Границы функциональных зон отображены на Карте функциональных зон поселения (карта 3).

Таблица 3

Наименование	Описание назначения функциональных зон	Параметры	Площадь, га		Планируемые мероприятия	
			на 1 очередь	на расчетный срок	наименование объекта, значение	местоположение объекта
Перечень функциональных зон:						
Зона застройки индивидуальными жилыми домами (701010101)						
Зона застройки малоэтажными жилыми домами (до 4 этажей, включая мансардный) (701010102)						
Зона специализированной общественной застройки (701010302)						
Производственная зона (701010401)						
Зона инженерной инфраструктуры (701010404)						
Зона транспортной инфраструктуры (701010405)						
Зона сельскохозяйственного использования (701010500)						
Зона сельскохозяйственных угодий (701010501)						
Зона садоводческих или огороднических некоммерческих товариществ (701010502)						
Производственная зона сельскохозяйственных предприятий (701010503)						
Зоны рекреационного назначения (701010600)						
Зона озелененных территорий общего пользования (лесопарки, парки, сады, скверы, бульвары, городские леса) (701010601)						
Зона отдыха (701010602)						
Зона лесов (701010605)						
Зона кладбищ (701010701)						
Зона режимных территорий (701010800)						
Функциональные зоны в границах населенных пунктов						
Зона застройки индивидуальными жилыми домами (701010101)	Жилые зоны необходимо предусматривать в целях создания для населения удобной, здоровой и безопасной среды проживания. В жилых зонах размещаются жилые дома разных типов (многоквартирные; индивидуальные; блокированные); отдельно стоящие, встроенные или пристроенные объекты социального и культурно-бытового обслуживания населения (в том числе дошкольные образовательные учреждения и общеобразовательные учреждения); гаражи и автостоянки для легковых автомобилей, принадлежащих гражданам; культовые объекты в зонах, специально выделяемых в правилах землепользования и застройки сельского поселения. Развитие жилой зоны планируется на свободных участках в существующих границах населенных	Коэффициент застройки: При застройке одно-, двухквартирными жилыми домами с приусадебными земельными участками - 0,2. При застройке многоквартирными жилыми домами малой этажности - 0,4. Коэффициент плотности застройки: При застройке одно-, двухквартирными жилыми домами с приусадебными земельными участками - 0,4. При застройке	2067,6	2067,6	Строительство артезианской скважины (местное)	дер. Малая Гоголевка
					Реконструкция артезианской скважины (местное)	дер. Адворицы, дер. Моглино, дер. Тямша
					Строительство водонапорной башни (местное)	дер. Малая Гоголевка
					Реконструкция водонапорной башни (местное)	дер. Адворицы, дер. Моглино, дер. Тямша
					Строительство пункта редуцирования газа	дер. Комарово, дер. Неключ, дер. Адворицы

Наименование	Описание назначения функциональных зон	Параметры	Площадь, га		Планируемые мероприятия	
			на 1 очередь	на расчетный срок	наименование объекта, значение	местоположение объекта
	пунктов входящих в состав поселения, а также на свободных территориях, в планируемых границах сельского поселения «Тямшанская волость»	многоквартирными жилыми домами малой этажности - 0,8. Этажность застройки: При застройке одно-, двухквартирными жилыми домами с приусадебными земельными участками - до 3 этажей, включая мансардный. При застройке многоквартирными жилыми домами малой этажности - не более 5 этажей			(местное)	
					Реконструкция котельной (местное)	дер. Тямша
					Строительство библиотеки (местное)	дер. Малая Гоголевка, дер. Покрутище, дер. Лакомцево
					Строительство детского сада (местное)	дер. Тямша
Зона застройки малоэтажными жилыми домами (до 4 этажей, включая мансардный) (701010102)	Зона выделена для обеспечения правовых условий сохранения и формирования кварталов средней плотности (многоквартирной жилой застройки малой этажности) для постоянного или временного проживания в сочетании с отдыхом. В составе зоны допускается размещение отдельно стоящих и встроенно-пристроенных объектов социального и культурно - бытового обслуживания населения, преимущественно местного значения, иных объектов согласно градостроительным регламентам.	Коэффициент застройки: При застройке одно-, двухквартирными жилыми домами с приусадебными земельными участками – 0,2. При застройке многоквартирными жилыми домами малой этажности – 0,4. Коэффициент плотности застройки: При застройке одно-, двухквартирными жилыми домами с приусадебными земельными участками – 0,4. При застройке многоквартирными жилыми домами малой этажности – 0,8. Этажность застройки: Минимальное количество этажей - 2. Максимальное количество этажей - 5 (при предельно допустимой высоте здания 18 м)	15,0	15,0	Реконструкция дома культуры (местное)	дер. Тямша
Зона специализированной общественной застройки (701010302)	Зона выделена для обеспечения сохранности исторических воинских захоронений, памятных событий и в честь выдающихся исторических личностей, размещения объектов религиозного использования, в том числе объекты, используемые	Параметры функциональных зон (относящихся к территориям нежилого назначения) данного типа определяются исходя из ситуации и в зависимости от	7,0	7,0	Строительство спортивной площадки (местное)	дер. Тямша
					Строительство мемориального	дер. Моглино

Наименование	Описание назначения функциональных зон	Параметры	Площадь, га		Планируемые мероприятия	
			на 1 очередь	на расчетный срок	наименование объекта, значение	местоположение объекта
	и предназначенные для занятий физической культурой и спортом	размещаемого объекта			комплекса (местное)	
					Для размещения объектов религиозного использования (местное)	дер. Бабаево
Производственная зона (701010401)	Формирование и развитие данной зоны в границах населенных пунктов должно направляться следующими целевыми установками - созданием правовых, административных и экономических условий для: преимущественного размещения объектов V, IV классов вредности, имеющих санитарно-защитные зоны от 50 до 100 метров; объектов, деятельность в которых связана с высоким уровнем шума, загрязнения, интенсивным движением большегрузного транспорта; возможности размещения объектов коммерческих услуг, способствующих осуществлению производственной деятельности; сочетания различных видов объектов только при условии соблюдения требований технических регламентов - санитарных требований; дифференциации территорий данных зон при выделении подзон посредством подготовки правил землепользования и застройки и в последующем - проектов планировки и межевания в соответствии с санитарной классификацией предприятий, с учетом интенсивности движения крупногабаритного и большегрузного транспорта. При реализации указанных целевых установок надлежит учитывать: необходимость интеграции производственных и общественно-деловых объектов в среду поселения посредством развития многоуровневой системы коммуникационных связей (транспортных и пешеходных) и многофункционального набора помещений общего пользования фронтальной части улиц; требования к планировке - соблюдение размерности, ориентации и структуры квартальной сети	Параметры функциональных зон (относящихся к территориям нежилого назначения) данного типа определяются исходя из ситуации и в зависимости от размещаемого объекта. В отношении территорий нежилого назначения требуется достаточно высокая степень детализации данных о размещаемом объекте. В связи с этим в отношении территорий нежилого назначения осуществляется ситуативное проектирование - с учетом нормативных и санитарно-гигиенических требований, предъявляемых к конкретному объекту	13,1	13,1	Реконструкция водонапорной башни (местное). Реконструкция артезианских скважин (местное)	дер. Адворицы

Наименование	Описание назначения функциональных зон	Параметры	Площадь, га		Планируемые мероприятия	
			на 1 очередь	на расчетный срок	наименование объекта, значение	местоположение объекта
Зона инженерной инфраструктуры (701010404)	Зоны инженерной инфраструктуры следует предусматривать для размещения сооружений и коммуникаций автомобильного транспорта с учетом их перспективного развития и потребностей в благоустройстве	Параметры функциональных зон (относящихся к территориям жилого назначения) данного типа определяются исходя из ситуации и в зависимости от размещаемого объекта. В отношении территорий жилого назначения требуется достаточно высокая степень детализации данных о размещаемом объекте. В связи с этим в отношении территорий жилого назначения осуществляется ситуативное проектирование – с учетом нормативных и санитарно-гигиенических требований, предъявляемых к конкретному объекту	0,9	0,9	-	-
Зона транспортной инфраструктуры (701010405)	Зоны транспортной инфраструктуры следует предусматривать для размещения сооружений и коммуникаций связи, инженерного оборудования с учетом их перспективного развития и потребностей в инженерном благоустройстве. Развитие данной зоны планируется в контексте поддержания в необходимом техническом состоянии объектов инженерного обеспечения поселения с учетом технических регламентов и нормативных требований относительно объектов, расположенных в данной зоне	Параметры функциональных зон (относящихся к территориям нежилого назначения) данного типа определяются исходя из ситуации и в зависимости от размещаемого объекта. В отношении территорий жилого назначения требуется достаточно высокая степень детализации данных о размещаемом объекте. В связи с этим в отношении территорий жилого назначения осуществляется ситуативное проектирование – с учетом нормативных и санитарно-гигиенических требований, предъявляемых к конкретному объекту	26,5	26,5	Строительство АЗС (местное). Строительство СТО (местное)	дер. Моглино-
Зона сельскохозяйственного использования (701010500)	Зона сельскохозяйственного использования включает в себя пашни, пастбища, сенокосы, территории сельскохозяйственного производства в границах населенных пунктов. При развитии данных зон следует	Параметры функциональных зон (относящихся к территориям нежилого назначения) данного типа определяются исходя из ситуации и в зависимости от	34,6	34,6	-	-

Наименование	Описание назначения функциональных зон	Параметры	Площадь, га		Планируемые мероприятия	
			на 1 очередь	на расчетный срок	наименование объекта, значение	местоположение объекта
	руководствоваться действующим земельным законодательством, а в отношении объектов сельхозпроизводства следует учитывать технические регламенты и нормативные требования	размещаемого объекта. В отношении территорий жилого назначения требуется достаточно высокая степень детализации данных о размещаемом объекте. В связи с этим в отношении территорий жилого назначения осуществляется ситуативное проектирование – с учетом нормативных и санитарно-гигиенических требований, предъявляемых к конкретному объекту				
Производственная зона сельскохозяйственных предприятий (701010503)	Зона сельскохозяйственного использования включает в себя пашни, пастбища, сенокосы, территории сельскохозяйственного производства в границах населенных пунктов. При развитии данных зон следует руководствоваться действующим земельным законодательством, а в отношении объектов сельхозпроизводства следует учитывать технические регламенты и нормативные требования	Параметры функциональных зон (относящихся к территориям нежилого назначения) данного типа определяются исходя из ситуации и в зависимости от размещаемого объекта. В отношении территорий жилого назначения требуется достаточно высокая степень детализации данных о размещаемом объекте. В связи с этим в отношении территорий жилого назначения осуществляется ситуативное проектирование – с учетом нормативных и санитарно-гигиенических требований, предъявляемых к конкретному объекту	20,0	20,0	-	-
Зоны рекреационного назначения (701010600)	В состав зон рекреационного назначения могут включаться территории, занятые лесами в границах населенных пунктов, открытыми озелененными и ландшафтными пространствами, пляжами, в том числе могут включаться объекты, используемые и предназначенные для массового долговременного и кратковременного отдыха населения, всех видов туризма, занятий физической культурой и спортом. Развитие зоны рекреационного назначения предусматривается для создания комфортной и	Параметры функциональных зон (относящихся к территориям нежилого назначения) данного типа определяются исходя из ситуации и в зависимости от размещаемого объекта. В отношении территорий нежилого назначения требуется достаточно высокая степень детализации данных о размещаемом объекте. В связи с этим в отношении	132,1	132,1	Строительство спортивной площадки (местное)	дер. Малая Гоголевка

Наименование	Описание назначения функциональных зон	Параметры	Площадь, га		Планируемые мероприятия	
			на 1 очередь	на расчетный срок	наименование объекта, значение	местоположение объекта
	эстетически привлекательной среды для отдыха и времяпрепровождения населения, организации благоустроенных прогулочных пространств, развития перспективных объектов рекреации общего пользования в границах населенных пунктов, и содержания в надлежащем состоянии существующих объектов. Также зона выделяется для сохранения существующей овражно-балочной сети в качестве незастроенных природно-экологических территорий и ценной пейзажно-ландшафтной составляющей населенных пунктов, в том числе в целях предотвращения замещения данного вида функциональной зоны иными видами деятельности	территорий нежилого назначения осуществляется ситуативное проектирование – с учетом нормативных и санитарно-гигиенических требований, предъявляемых к конкретному объекту				
Зона озелененных территорий общего пользования (лесопарки, парки, сады, скверы, бульвары, городские леса) (701010601)	Зона предусматривается для создания городских лесов, переданных для нужд населенных пунктов в качестве рекреационного пользования и закрепляется в границах населенных пунктов соответствующими документами	Параметры функциональных зон (относящихся к территориям нежилого назначения) данного типа определяются в соответствии с действующими ограничениями. В городских лесах запрещаются: использование токсичных химических препаратов; осуществление видов деятельности в сфере охотничьего хозяйства; ведение сельского хозяйства; разведка и добыча полезных ископаемых; строительство объектов капитального строительства, за исключением велосипедных и беговых дорожек и гидротехнических сооружений	7,8	7,8	-	-
Зона отдыха (701010602)	Зона выделена для обеспечения сохранности природных территорий общего пользования в целях использования для пассивного отдыха населения	Параметры функциональных зон (относящихся к территориям нежилого назначения) данного типа определяются исходя из ситуации и в зависимости от размещаемого объекта.	1,6	1,6	-	-

Наименование	Описание назначения функциональных зон	Параметры	Площадь, га		Планируемые мероприятия	
			на 1 очередь	на расчетный срок	наименование объекта, значение	местоположение объекта
Зона кладбищ (701010701)	Зона выделена для размещения объектов культового и ритуального назначения и земельных участков, предназначенных для захоронения	Параметры функциональных зон (относящихся к территориям нежилого назначения) данного типа определяются исходя из ситуации и в зависимости от размещаемого объекта	4,0	4,0	Ликвидация кладбища	дер. Бабаево
Зона режимных территорий (701010800)	Зона режимных территорий выделена для обеспечения правовых условий осуществления видов деятельности, регулирование которых осуществляется исключительно уполномоченным органом государственной власти и управления.	Параметры функциональных зон (относящихся к территориям нежилого назначения) данного типа определяются исходя из ситуации и в зависимости от размещаемого объекта	29,9	29,9	-	-
ИТОГО в границах населенных пунктов:			2346,3	2346,3		
Функциональные зоны за границами населенных пунктов						
Производственная зона (701010401)	Формирование и развитие данной зоны за границами населенных пунктов должно направляться следующими целевыми установками - созданием правовых, административных и экономических условий для: размещения объектов V, IV, III, II и I классов вредности, имеющих санитарно-защитные зоны от 50 до 1000 метров; объектов, деятельность в которых связана с высоким уровнем шума, загрязнения, интенсивным движением большегрузного транспорта; способствующих осуществлению производственной деятельности; сочетания различных видов объектов только при условии соблюдения требований технических регламентов - санитарных требований	Параметры функциональных зон (относящихся к территориям нежилого назначения) данного типа определяются исходя из ситуации и в зависимости от размещаемого объекта. В отношении территорий нежилого назначения требуется достаточно высокая степень детализации данных о размещаемом объекте. В отношении территорий нежилого назначения осуществляется ситуативное проектирование - с учетом нормативных и санитарно-гигиенических требований, предъявляемых к конкретному объекту	339,5	339,5	ОЭЗ ППТ «Моглино» («Моглино-2», 1 очередь, расширение «Моглино-2», 2 очередь). ОЭЗ ППТ «Моглино» («Моглино-1»)	Псковский район, Тямшанская волость
Зона инженерной инфраструктуры (701010404)	Зоны инженерной инфраструктуры следует предусматривать для размещения сооружений и коммуникаций автомобильного транспорта с учетом их перспективного развития и потребностей в благоустройстве	Параметры функциональных зон (относящихся к территориям жилого назначения) данного типа определяются исходя из ситуации и в зависимости от размещаемого объекта. В отношении территорий жилого назначения требуется достаточно	18,80	18,80	Строительство распределительной подстанции Строительство распределительной подстанции	дер. Тямша ООО ПТФ «Псковская» дер. Адвирицы

Наименование	Описание назначения функциональных зон	Параметры	Площадь, га		Планируемые мероприятия	
			на 1 очередь	на расчетный срок	наименование объекта, значение	местоположение объекта
		высокая степень детализации данных о размещаемом объекте. В связи с этим в отношении территорий жилого назначения осуществляется ситуативное проектирование – с учетом нормативных и санитарно-гигиенических требований, предъявляемых к конкретному объекту			Реконструкция ПС 110 кВ Моглино (ПС 103) Строительство ПС 110/10 кВ Заболотье (ПС 104)	Псковский район, Тямшанская волость
Зона транспортной инфраструктуры (701010405)	Зоны транспортной инфраструктуры следует предусматривать для размещения сооружений и коммуникаций связи, инженерного оборудования с учетом их перспективного развития и потребностей в инженерном благоустройстве. Развитие данной зоны планируется в контексте поддержания в необходимом техническом состоянии объектов инженерного обеспечения поселения с учетом технических регламентов и нормативных требований относительно объектов, расположенных в данной зоне	Параметры функциональных зон (относящихся к территориям жилого назначения) данного типа определяются исходя из ситуации и в зависимости от размещаемого объекта. В отношении территорий жилого назначения требуется достаточно высокая степень детализации данных о размещаемом объекте. В связи с этим в отношении территорий жилого назначения осуществляется ситуативное проектирование – с учетом нормативных и санитарно-гигиенических требований, предъявляемых к конкретному объекту	328,10	328,10	-	-
Зона сельскохозяйственного использования (701010500)	Зона сельскохозяйственного использования включает в себя пашни, пастбища, сенокосы, территории сельскохозяйственного производства в границах населенных пунктов. При развитии данных зон следует руководствоваться действующим земельным законодательством, а в отношении объектов сельхозпроизводства следует учитывать технические регламенты и нормативные требования	Параметры функциональных зон (относящихся к территориям нежилого назначения) данного типа определяются исходя из ситуации и в зависимости от размещаемого объекта. В отношении территорий нежилого назначения требуется достаточно высокая степень детализации данных о размещаемом объекте. В связи с этим в отношении территорий нежилой застройки осуществляется ситуативное проектирование – с учетом	2112,30	2112,30	-	-

Наименование	Описание назначения функциональных зон	Параметры	Площадь, га		Планируемые мероприятия	
			на 1 очередь	на расчетный срок	наименование объекта, значение	местоположение объекта
		нормативных требований, предъявляемых к конкретному объекту				
Зона сельскохозяйственных угодий (701010501)	Зона сельскохозяйственных угодий включает в себя особо ценные земли, занятые пашнями, пастбищами, сенокосами, территориями сельскохозяйственного производства за границами населенных пунктов. При развитии данных зон следует руководствоваться действующим земельным законодательством, а в отношении объектов сельхозпроизводства следует учитывать технические регламенты и нормативные требования	Параметры функциональных зон (относящихся к территориям нежилого назначения) данного типа определяются исходя из ситуации и в зависимости от размещаемого объекта. В отношении территорий нежилого назначения требуется достаточно высокая степень детализации данных о размещаемом объекте. В связи с этим в отношении территорий нежилой застройки осуществляется ситуативное проектирование – с учетом нормативных требований, предъявляемых к конкретному объекту	5169,10	5169,10	-	-
Зона садоводческих или огороднических некоммерческих товариществ (701010502)	Зона, предназначенная для ведения садоводства и дачного хозяйства, установлена для предоставления и использования садовых, дачных земельных участков и расположенных на них жилых и хозяйственных строений и сооружений в целях удовлетворения потребностей населения в выращивании фруктов и овощей, а также отдыха	Коэффициент застройки – 0,2. Коэффициент плотности застройки – 0,4. Этажность застройки – 1 - 2 этажа	737,60	737,60	-	-
Производственная зона сельскохозяйственных предприятий (701010503)	Формирование и развитие данной зоны за границами населенных пунктов должно направляться следующими целевыми установками - созданием правовых, административных и экономических условий для: Преимущественного размещения объектов V, IV, III, II и I классов вредности, имеющих санитарно-защитные зоны от 50 до 1000 метров; объектов, деятельность в которых связана с высоким уровнем шума, загрязнения, интенсивным движением большегрузного транспорта. Возможности размещения инженерных объектов, технических и транспортных сооружений (источники водоснабжения, очистные сооружения,	Параметры функциональных зон (относящихся к территориям нежилого назначения) данного типа определяются исходя из ситуации и в зависимости от размещаемого объекта. В отношении территорий нежилого назначения требуется достаточно высокая степень детализации данных о размещаемом объекте. В связи с этим в отношении территорий нежилой застройки осуществляется ситуативное проектирование – с учетом	191,60	191,60	-	-

Наименование	Описание назначения функциональных зон	Параметры	Площадь, га		Планируемые мероприятия	
			на 1 очередь	на расчетный срок	наименование объекта, значение	местоположение объекта
	электростанции, дорожно-транспортные сооружения, иные сооружения). Возможности размещения объектов коммерческих услуг, способствующих осуществлению производственной деятельности. Сочетания различных видов объектов только при условии соблюдения требований технических регламентов – санитарных требований. При реализации указанных целевых установок надлежит учитывать: необходимость интеграции производственных и общественно-деловых объектов в поселковую среду посредством развития многоуровневой системы коммуникационных связей (транспортных и пешеходных) и многофункционального набора помещений общего пользования фронтальной части улиц; требования к планировке – соблюдение размерности, ориентации и структуры	нормативных требований, предъявляемых к конкретному объекту				
Зоны рекреационного назначения (701010600)	В состав зон рекреационного назначения могут включаться территории, занятые открытыми озелененными и ландшафтными пространствами, пляжами, в том числе могут включаться объекты, используемые и предназначенные для массового долговременного и кратковременного отдыха населения, всех видов туризма, занятий физической культурой и спортом. Развитие зоны рекреационного назначения предусматривается для создания комфортной и эстетически привлекательной среды для отдыха и времяпрепровождения населения, организации благоустроенных прогулочных пространств, развития перспективных объектов рекреации общего пользования, и содержания в надлежащем состоянии существующих объектов. Также зона выделяется для сохранения существующей овражно-балочной сети, в качестве незастроенных природно-экологических территорий и ценной пейзажно-ландшафтной составляющей, в том числе в целях предотвращения	Параметры функциональных зон (относящихся к территориям нежилого назначения) данного типа определяются исходя из ситуации. В отношении территорий нежилого назначения осуществляется ситуативное проектирование – с учетом нормативных и санитарно-гигиенических требований	45,70	45,70	-	-

Наименование	Описание назначения функциональных зон	Параметры	Площадь, га		Планируемые мероприятия	
			на I очередь	на расчетный срок	наименование объекта, значение	местоположение объекта
	замещения данного вида функциональной зоны иными видами деятельности					
Зона лесов (701010605)	Зона лесов (леса, расположенные на землях лесного фонда и землях иных категорий (за исключением земель населенных пунктов), используемые в целях организации отдыха населения, сохранения санитарно-гигиенической, оздоровительной и эстетической ценности природных ландшафтов)	Параметры функциональных зон (относящихся к территориям не жилого назначения) данного типа определяются исходя из ситуации и в зависимости от размещаемого объекта. В отношении территорий не жилого назначения требуется достаточно высокая степень детализации данных о размещаемом объекте. В связи с этим в отношении территорий не жилого назначения осуществляется ситуативное проектирование – с учетом нормативных и санитарно-гигиенических требований, предъявляемых к конкретному объекту	3375,40	3375,40	-	-
Зона кладбищ (701010701)	В состав зоны кладбищ включаются территории ритуального назначения. Зона выделяется в целях содержания в соответствующем состоянии территорий ритуального назначения с учетом санитарно-гигиенических требований и нормативных требований технических регламентов относительно мест захоронения, в том числе в целях предотвращения замещения данного вида функциональной зоны иными видами деятельности	Параметры функциональных зон (относящихся к территориям не жилого назначения) данного типа определяются исходя из ситуации и в зависимости от объектов, располагающихся в данных зонах. В отношении территорий не жилого назначения требуется достаточно высокая степень детализации данных о размещаемом объекте. В связи с этим в отношении территорий не жилого назначения осуществляется ситуативное проектирование – с учетом нормативных и санитарно-гигиенических требований, предъявляемых к конкретному объекту	34,50	34,50	Строительство нового кладбища	Рядом с дер. Ворошилино; между дер. Тямша и дер. Дубяги
Зона режимных территорий (701010800)	В состав зоны режимных территорий включается территория военного объекта сельского поселения	Параметры функциональных зон (относящихся к территориям	4041,10	4041,10	-	-

Наименование	Описание назначения функциональных зон	Параметры	Площадь, га		Планируемые мероприятия	
			на 1 очередь	на расчетный срок	наименование объекта, значение	местоположение объекта
	«Тямшанская волость». Зона выделяется в целях содержания в соответствующем состоянии территории военного объекта с учетом санитарно-гигиенических требований и нормативных требований технических регламентов, в том числе в целях предотвращения замещения данного вида функциональной зоны иными видами деятельности	нежилого назначения) данного типа определяются исходя из ситуации и в зависимости от объектов, располагающихся в данных зонах. В отношении территорий нежилого назначения требуется достаточно высокая степень детализации данных о размещаемом объекте. В связи с этим в отношении территорий нежилого назначения осуществляется ситуативное проектирование – с учетом нормативных и санитарно-гигиенических требований, предъявляемых к конкретному объекту				
ИТОГО за границами населенных пунктов			16393,7	16393,7		
ВСЕГО			18740,0	18740,0		

II. Карта планируемого размещения объектов местного значения поселения (карта 1)*

III. Карта границ населенных пунктов (в том числе границ образуемых населенных пунктов), входящих в состав поселения (карта 2)*

IV. Карта функциональных зон поселения (карта 3)*

V. Сведения о границах населенных пунктов, входящих в состав сельского поселения

Сведения о границах населенных пунктов, входящих в состав сельского поселения «Тямшанская волость», приведены в приложении к настоящему Генеральному плану.

*Не приводится

Приложение
к Генеральному плану муниципального
образования «Тямшанская волость»
Псковского района Псковской области

ГРАФИЧЕСКОЕ ОПИСАНИЕ
местоположения границ населенных пунктов
Псковская область, Псковский район, сельское поселение «Тямшанская
волость», деревня Адворицы
(наименование объекта, местоположение границ которого описано (далее - объект))

Раздел 1

Сведения об объекте		
№ п/п	Характеристики объекта	Описание характеристик
1	2	3
1	Местоположение объекта	180504, Псковская область, район Псковский муниципальный, сельское поселение Тямшанская волость, деревня Адворицы
2	Площадь объекта +/- величина погрешности определения площади (Р +/- Дельта Р)	621608 +/- 276 кв. м
3	Иные характеристики объекта	-

Раздел 2

Сведения о местоположении границ объекта					
Обозначение характерных точек границ	Координаты, м		Метод определения координат характерной точки	Средняя квадратическая погрешность положения характерной точки (Mt), м	Описание обозначения точки на местности (при наличии)
	X	Y			
1	2	3	4	5	6
1. Система координат МСК-60, зона 1					
2. Сведения о характерных точках границ объекта					
1	488349.26	1253141.14	Аналитический метод	0.10	-
2	488441.92	1252849.19	Аналитический метод	0.10	-
3	488454.12	1252765.61	Аналитический метод	0.10	-
4	488504.07	1252772.74	Аналитический метод	0.10	-
5	488634.25	1252846.69	Аналитический метод	0.10	-

Сведения о местоположении границ объекта					
Обозначение характерных точек границ	Координаты, м		Метод определения координат характерной точки	Средняя квадратическая погрешность положения характерной точки (Mt), м	Описание обозначения точки на местности (при наличии)
	X	Y			
1	2	3	4	5	6
6	488791.69	1252964.71	Аналитический метод	0.10	-
7	488941.87	1253065.84	Аналитический метод	0.10	-
8	488948.45	1253065.27	Аналитический метод	0.10	-
9	488951.84	1253066.41	Аналитический метод	0.10	-
10	489111.21	1253098.53	Аналитический метод	0.10	-
11	489272.40	1253127.16	Аналитический метод	0.10	-
12	489302.33	1253131.75	Аналитический метод	0.10	-
13	489354.16	1253135.47	Аналитический метод	0.10	-
14	489359.27	1253067.09	Аналитический метод	0.10	-
15	489444.53	1253065.11	Аналитический метод	0.10	-
16	489565.41	1253114.56	Аналитический метод	0.10	-
17	489644.28	1253169.87	Аналитический метод	0.10	-
18	489704.52	1253176.91	Аналитический метод	0.10	-
19	489725.00	1253217.69	Аналитический метод	0.10	-
20	489711.86	1253269.55	Аналитический метод	0.10	-
21	489600.48	1253279.52	Аналитический метод	0.10	-
22	489609.09	1253390.97	Аналитический метод	0.10	-
23	489634.98	1253392.61	Аналитический метод	0.10	-
24	489632.86	1253431.23	Аналитический метод	0.10	-
25	489607.17	1253429.60	Аналитический метод	0.10	-
26	489574.33	1253483.96	Аналитический метод	0.10	-

Сведения о местоположении границ объекта					
Обозначение характерных точек границ	Координаты, м		Метод определения координат характерной точки	Средняя квадратическая погрешность положения характерной точки (Mt), м	Описание обозначения точки на местности (при наличии)
	X	Y			
1	2	3	4	5	6
27	489572.97	1253619.24	Аналитический метод	0.10	-
28	489388.40	1253618.22	Аналитический метод	0.10	-
29	489388.40	1253618.22	Аналитический метод	0.10	-
30	489366.44	1253618.10	Аналитический метод	0.10	-
31	489343.83	1253617.98	Аналитический метод	0.10	-
32	489323.69	1253617.86	Аналитический метод	0.10	-
33	489324.69	1253481.62	Аналитический метод	0.10	-
34	489325.18	1253470.86	Аналитический метод	0.10	-
35	488855.46	1253458.87	Аналитический метод	0.10	-
36	488627.49	1253445.65	Аналитический метод	0.10	-
37	488459.84	1253436.86	Аналитический метод	0.10	-
38	488362.94	1253399.72	Аналитический метод	0.10	-
39	488300.52	1253359.85	Аналитический метод	0.10	-
40	488254.74	1253312.75	Аналитический метод	0.10	-
1	488349.26	1253141.14	Аналитический метод	0.10	-
3. Сведения о характерных точках части (частей) границы объекта					
-	-	-	-	-	-


Раздел 3

Сведения о местоположении измененных (уточненных) границ объекта							
Обозначение характерных точек границ	Существующие координаты, м		Измененные (уточненные) координаты, м		Метод определения координат характерной точки	Средняя квадратическая погрешность положения характерной точки (Mt), м	Описание обозначения точки на местности (при наличии)
	X	Y	X	Y			
1	2	3	4	5	6	7	8
1. Система координат -							
2. Сведения о характерных точках границ объекта							
-	-	-	-	-	-	-	
3. Сведения о характерных точках части (частей) границы объекта							
-	-	-	-	-	-	-	

ТЕКСТОВОЕ ОПИСАНИЕ

место положения границ населенных пунктов, территориальных зон

Прохождение границы		Описание прохождения границы
от точки	до точки	
1	2	3
-	-	-

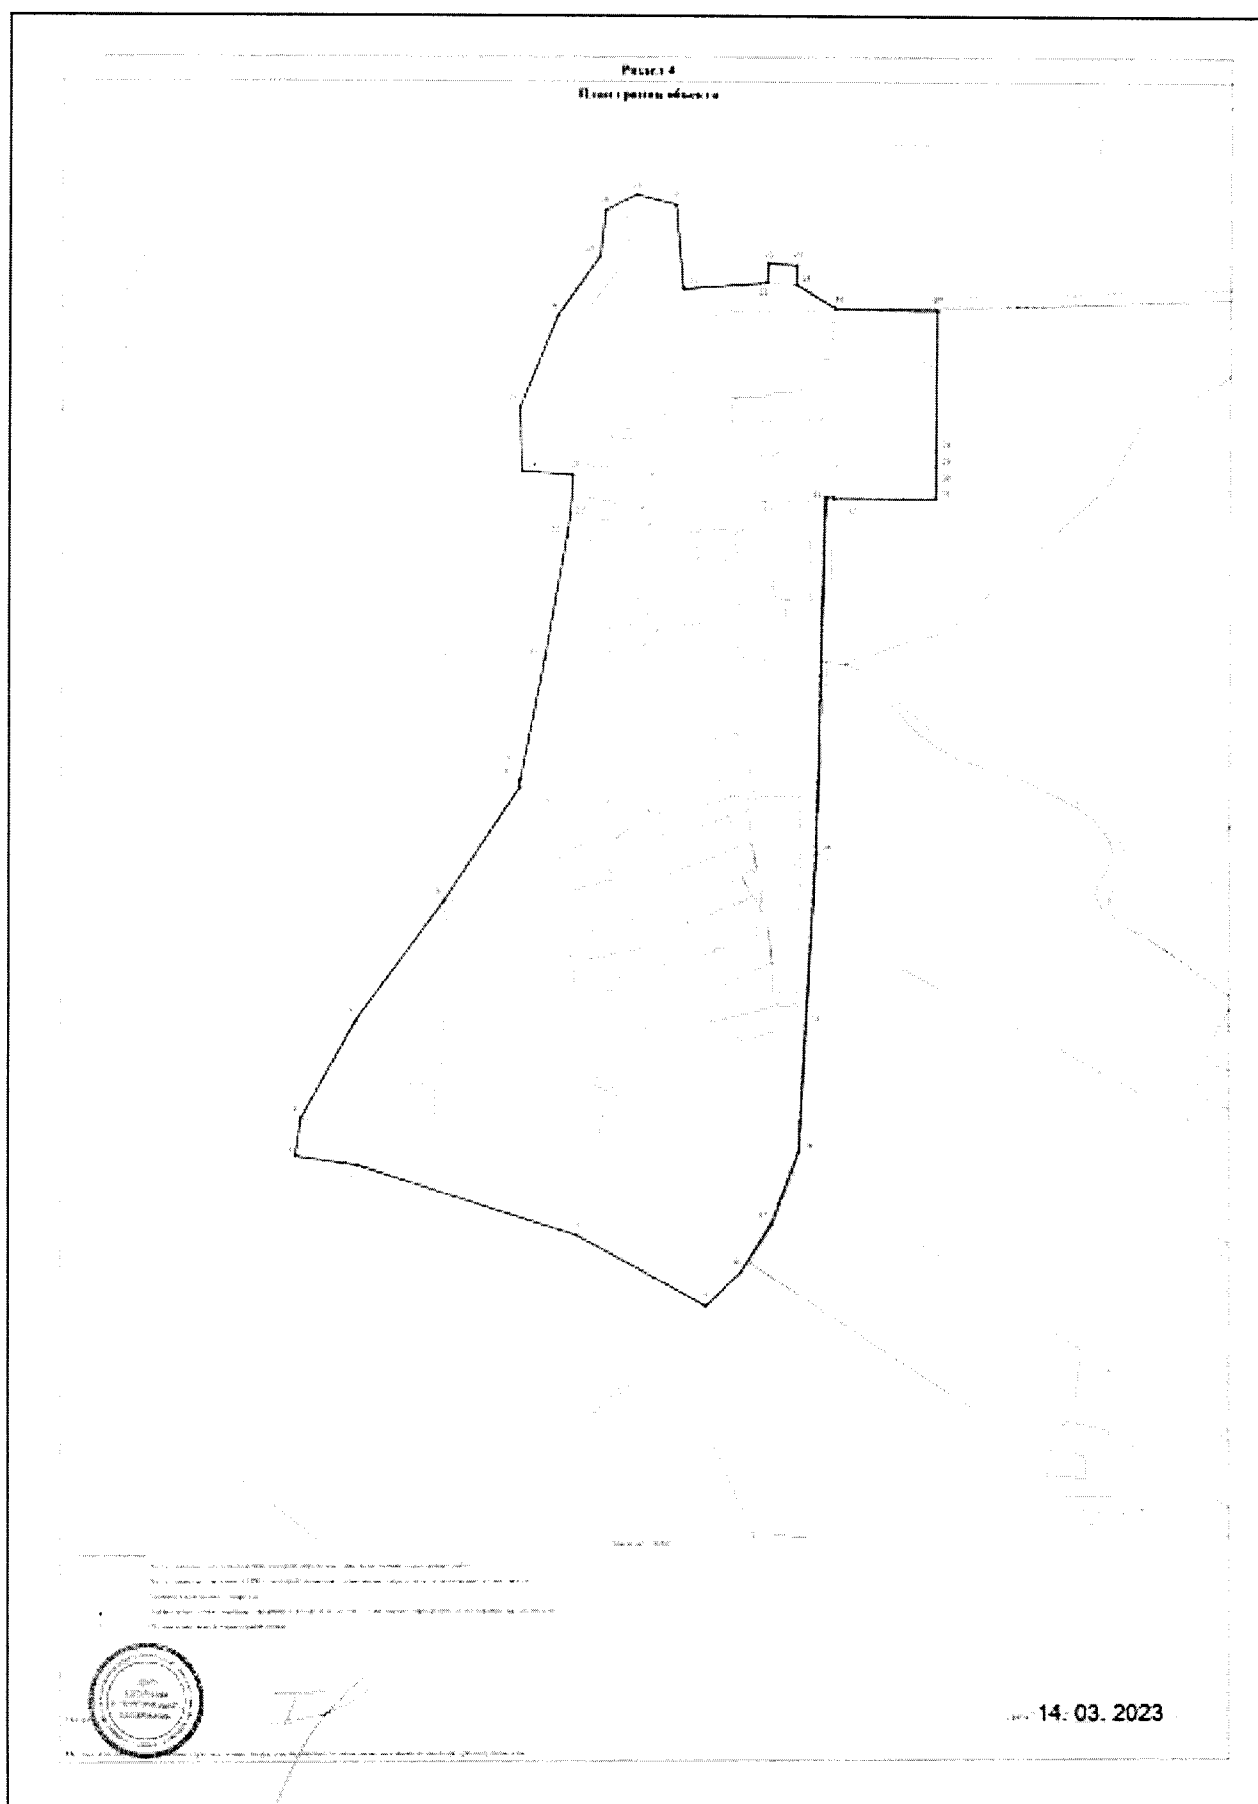

ГРАФИЧЕСКОЕ ОПИСАНИЕ
местоположения границ населенных пунктов
Псковская область, Псковский район, сельское поселение «Тямшанская
волость», деревня Алабышево
(наименование объекта, местоположение границ которого описано (далее - объект))

Раздел 1

Сведения об объекте		
№ п/п	Характеристики объекта	Описание характеристик
1	2	3
1	Местоположение объекта	180504, Псковская область, район Псковский, сельское поселение Тямшанская волость, деревня Алабышево
2	Площадь объекта +/- величина погрешности определения площади (Р +/- Дельта Р)	524813 +/-254 кв. м
3	Иные характеристики объекта	-

Раздел 2

Сведения о местоположении границ объекта					
Обозначение характерных точек границ	Координаты, м		Метод определения координат характерной точки	Средняя квадратическая погрешность положения характерной точки (Mt), м	Описание обозначения точки на местности (при наличии)
	X	Y			
1	2	3	4	5	6
1. Система координат МСК-60, зона 1					
2. Сведения о характерных точках границ объекта					
1	492564.98	1265030.04	Аналитический метод	0.10	-
2	492575.68	1264977.96	Аналитический метод	0.10	-
3	492676.65	1264947.56	Аналитический метод	0.10	-
4	492701.00	1264782.37	Аналитический метод	0.10	-
5	492649.14	1264781.84	Аналитический метод	0.10	-
6	492651.59	1264690.57	Аналитический метод	0.10	-
7	492571.21	1264682.99	Аналитический метод	0.10	-
8	492564.88	1264675.50	Аналитический метод	0.10	-
9	492559.04	1264636.89	Аналитический метод	0.10	-

Сведения о местоположении границ объекта					
Обозначение характерных точек границ	Координаты, м		Метод определения координат характерной точки	Средняя квадратическая погрешность положения характерной точки (Mt), м	Описание обозначения точки на местности (при наличии)
	X	Y			
1	2	3	4	5	6
10	492789.11	1264569.17	Аналитический метод	0.10	-
11	492970.41	1264608.33	Аналитический метод	0.10	-
12	493114.50	1264594.29	Аналитический метод	0.10	-
13	493098.34	1264485.47	Аналитический метод	0.10	-
14	493226.51	1264457.96	Аналитический метод	0.10	-
15	493350.51	1264459.43	Аналитический метод	0.10	-
16	493333.27	1264526.90	Аналитический метод	0.10	-
17	493336.44	1264529.30	Аналитический метод	0.10	-
18	493443.75	1264610.19	Аналитический метод	0.10	-
19	493489.05	1264620.29	Аналитический метод	0.10	-
20	493498.16	1264648.74	Аналитический метод	0.10	-
21	493409.86	1264717.69	Аналитический метод	0.10	-
22	493522.29	1264898.82	Аналитический метод	0.10	-
23	493468.76	1264923.17	Аналитический метод	0.10	-
24	493462.84	1264933.27	Аналитический метод	0.10	-
25	493486.53	1264990.09	Аналитический метод	0.10	-
26	493475.56	1265002.15	Аналитический метод	0.10	-
27	493443.98	1265019.48	Аналитический метод	0.10	-
28	493376.63	1264943.14	Аналитический метод	0.10	-
29	493367.64	1264942.26	Аналитический метод	0.10	-
30	493257.84	1265043.62	Аналитический метод	0.10	-


Сведения о местоположении границ объекта					
Обозначение характерных точек границ	Координаты, м		Метод определения координат характерной точки	Средняя квадратическая погрешность положения характерной точки (Mt), м	Описание обозначения точки на местности (при наличии)
	X	Y			
1	2	3	4	5	6
31	493299.99	1265085.53	Аналитический метод	0.10	-
32	493205.58	1265123.18	Аналитический метод	0.10	-
33	493089.75	1265165.69	Аналитический метод	0.10	-
34	493012.80	1265186.41	Аналитический метод	0.10	-
35	493014.52	1265215.82	Аналитический метод	0.10	-
36	493012.53	1265274.26	Аналитический метод	0.10	-
37	492879.37	1265281.30	Аналитический метод	0.10	-
38	492795.15	1265259.80	Аналитический метод	0.10	-
39	492742.93	1265256.48	Аналитический метод	0.10	-
40	492710.53	1265251.00	Аналитический метод	0.10	-
41	492642.16	1265227.73	Аналитический метод	0.10	-
42	492604.71	1265223.54	Аналитический метод	0.10	-
43	492574.20	1265219.83	Аналитический метод	0.10	-
44	492548.71	1265201.72	Аналитический метод	0.10	-
45	492541.40	1265198.62	Аналитический метод	0.10	-
46	492540.65	1265197.11	Аналитический метод	0.10	-
47	492504.82	1265085.27	Аналитический метод	0.10	-
48	492502.81	1265069.46	Аналитический метод	0.10	-
49	492501.92	1265058.54	Аналитический метод	0.10	-
50	492501.61	1265054.47	Аналитический метод	0.10	-
1	492564.98	1265030.04	Аналитический метод	0.10	-
3. Сведения о характерных точках части (частей) границы объекта					
-	-	-	-	-	-

Раздел 3

Сведения о местоположении измененных (уточненных) границ объекта							
Обозначение характерных точек границ	Существующие координаты, м		Измененные (уточненные) координаты, м		Метод определения координат характерной точки	Средняя квадратическая погрешность положения характерной точки (Mt), м	Описание обозначения точки на местности (при наличии)
	X	Y	X	Y			
1	2	3	4	5	6	7	8
1. Система координат -							
2. Сведения о характерных точках границ объекта							
-	-	-	-	-	-	-	
3. Сведения о характерных точках части (частей) границы объекта							
-	-	-	-	-	-	-	

Текстовое описание местоположения границ населенных пунктов,
территориальных зон

Прохождение границы		Описание прохождения границы
от точки	до точки	
1	2	3
-	-	-

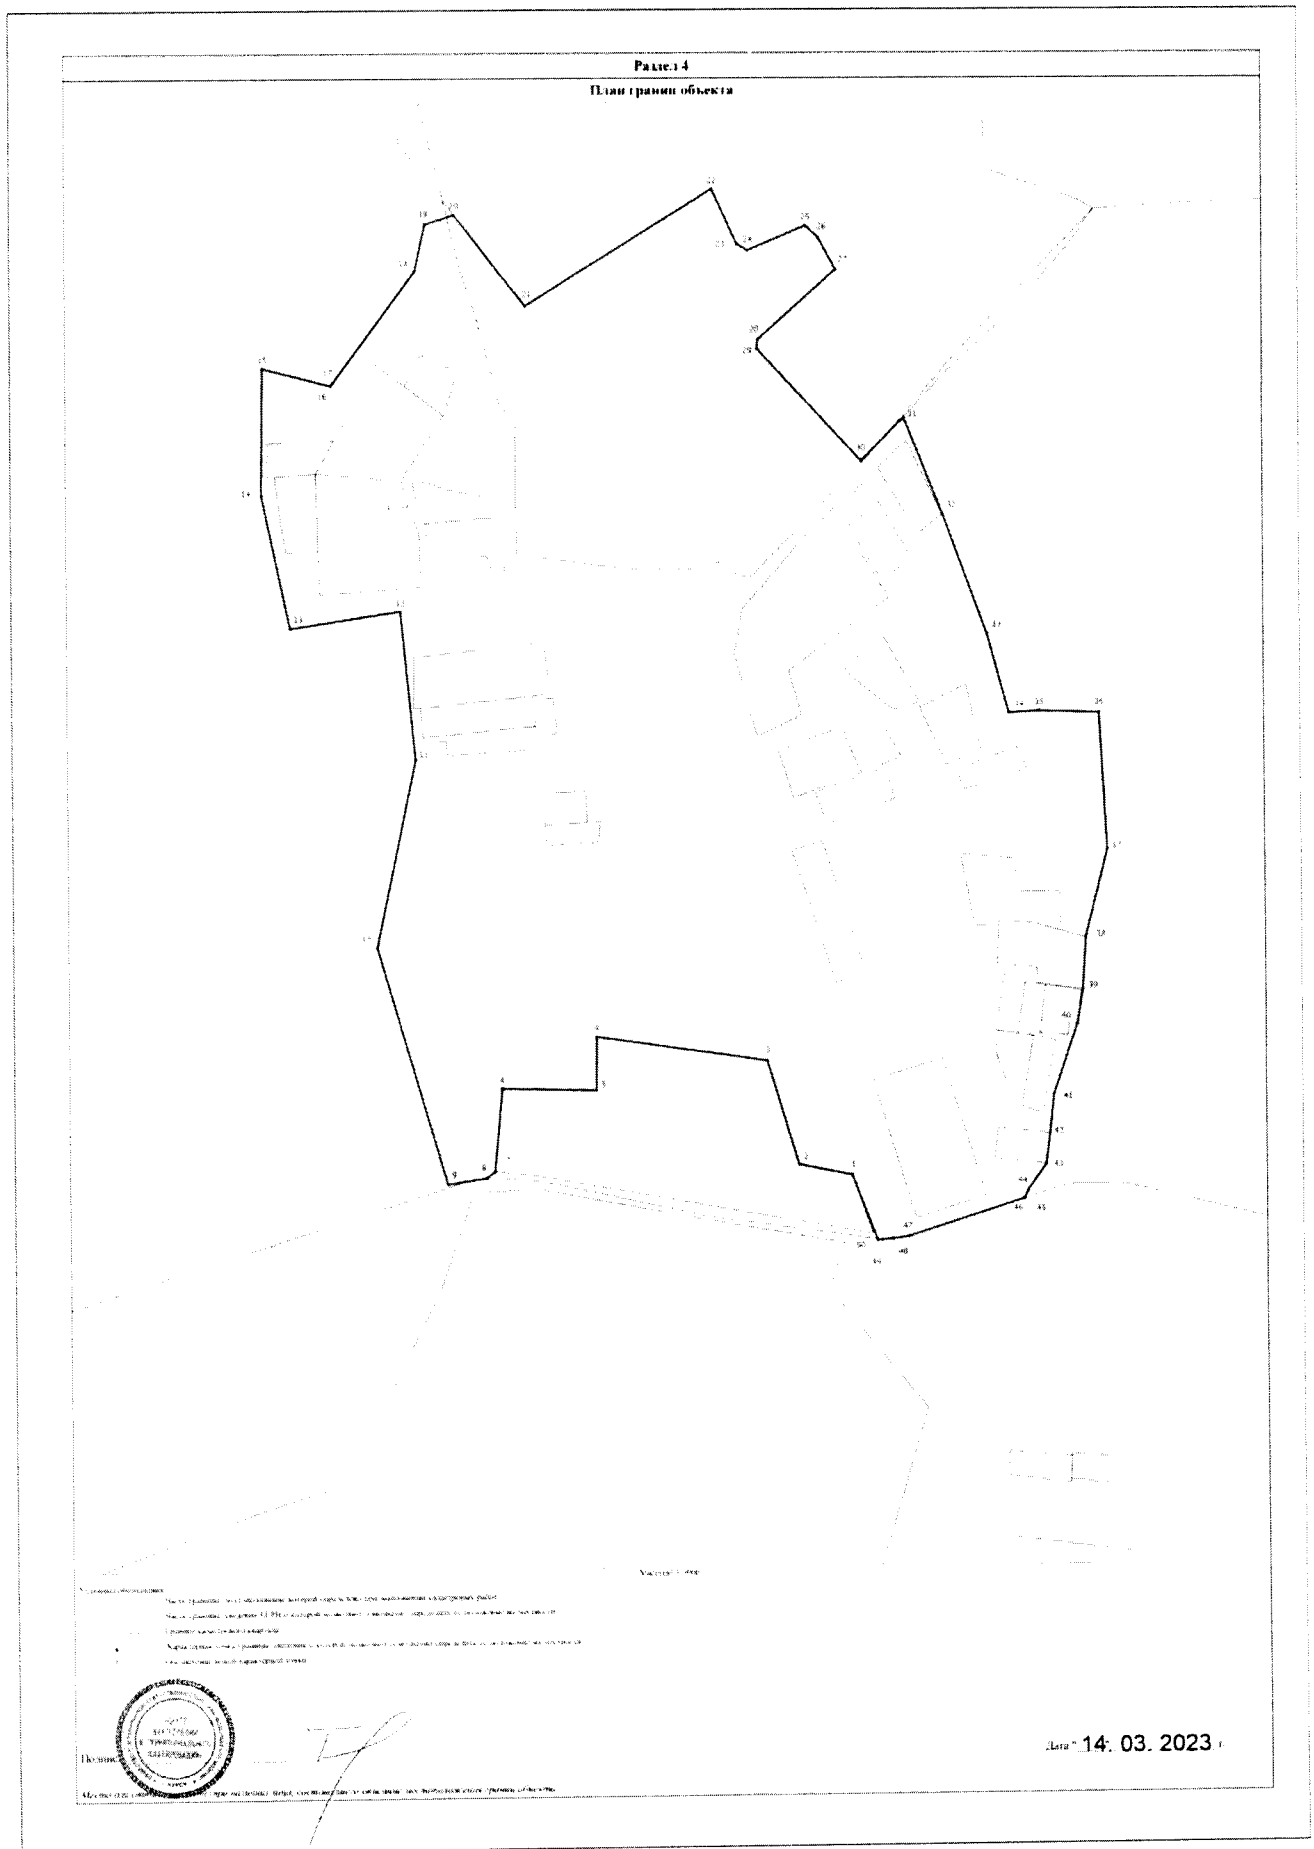

ГРАФИЧЕСКОЕ ОПИСАНИЕ
местоположения границ населенных пунктов
Псковская область, Псковский район, сельское поселение «Тямшанская
волость», деревня Бабаево
(наименование объекта, местоположение границ которого описано (далее - объект))

Раздел 1

Сведения об объекте		
№ п/п	Характеристики объекта	Описание характеристик
1	2	3
1	Местоположение объекта	180502, Псковская область, район Псковский муниципальный, сельское поселение Тямшанская волость, деревня Бабаево
2	Площадь объекта +/- величина погрешности определения площади (Р +/- Дельта Р)	2075577 +/-504 кв. м
3	Иные характеристики объекта	-

Раздел 2

Сведения о местоположении границ объекта					
Обозначение характерных точек границ	Координаты, м		Метод определения координат характерной точки	Средняя квадратическая погрешность положения характерной точки (Mt), м	Описание обозначения точки на местности (при наличии)
	X	Y			
1	2	3	4	5	6
1. Система координат МСК-60, зона 1					
2. Сведения о характерных точках границ объекта					
1	487960.01	1269424.35	Аналитический метод	0.10	-
2	488144.68	1269346.19	Аналитический метод	0.10	-
3	488150.90	1269343.56	Аналитический метод	0.10	-
4	488189.13	1269367.87	Аналитический метод	0.10	-
5	488189.89	1269367.71	Аналитический метод	0.10	-
6	488392.47	1269326.19	Аналитический метод	0.10	-
7	488446.34	1269289.71	Аналитический метод	0.10	-
8	488515.32	1269225.89	Аналитический метод	0.10	-
9	488640.40	1269110.18	Аналитический метод	0.10	-

Сведения о местоположении границ объекта					
Обозначение характерных точек границ	Координаты, м		Метод определения координат характерной точки	Средняя квадратическая погрешность положения характерной точки (Mt), м	Описание обозначения точки на местности (при наличии)
	X	Y			
1	2	3	4	5	6
10	488640.84	1269109.80	Аналитический метод	0.10	-
11	488632.85	1269170.29	Аналитический метод	0.10	-
12	488652.96	1269231.76	Аналитический метод	0.10	-
13	488675.75	1269196.68	Аналитический метод	0.10	-
14	488709.34	1269187.00	Аналитический метод	0.10	-
15	488728.06	1269205.77	Аналитический метод	0.10	-
16	488745.31	1269208.32	Аналитический метод	0.10	-
17	488745.90	1269208.41	Аналитический метод	0.10	-
18	488745.01	1269251.11	Аналитический метод	0.10	-
19	488728.76	1269253.65	Аналитический метод	0.10	-
20	488755.22	1269294.55	Аналитический метод	0.10	-
21	488801.29	1269365.74	Аналитический метод	0.10	-
22	488857.76	1269361.84	Аналитический метод	0.10	-
23	488941.60	1269392.26	Аналитический метод	0.10	-
24	488942.58	1269392.62	Аналитический метод	0.10	-
25	488946.24	1269464.10	Аналитический метод	0.10	-
26	488984.39	1269493.18	Аналитический метод	0.10	-
27	489013.52	1269541.06	Аналитический метод	0.10	-
28	489024.35	1269602.05	Аналитический метод	0.10	-
29	489015.91	1269659.21	Аналитический метод	0.10	-
30	489014.81	1269666.64	Аналитический метод	0.10	-

Сведения о местоположении границ объекта					
Обозначение характерных точек границ	Координаты, м		Метод определения координат характерной точки	Средняя квадратическая погрешность положения характерной точки (Mt), м	Описание обозначения точки на местности (при наличии)
	X	Y			
1	2	3	4	5	6
31	488997.17	1269708.57	Аналитический метод	0.10	-
32	488953.16	1269739.22	Аналитический метод	0.10	-
33	488952.69	1269739.55	Аналитический метод	0.10	-
34	488963.83	1269913.23	Аналитический метод	0.10	-
35	488963.98	1269915.65	Аналитический метод	0.10	-
36	488935.15	1269922.68	Аналитический метод	0.10	-
37	488883.72	1269980.15	Аналитический метод	0.10	-
38	488804.85	1269944.77	Аналитический метод	0.10	-
39	488802.46	1269942.18	Аналитический метод	0.10	-
40	488797.32	1269936.62	Аналитический метод	0.10	-
41	488773.15	1269910.47	Аналитический метод	0.10	-
42	488740.55	1269925.61	Аналитический метод	0.10	-
43	488737.25	1269966.12	Аналитический метод	0.10	-
44	488737.18	1269966.95	Аналитический метод	0.10	-
45	488765.89	1270011.82	Аналитический метод	0.10	-
46	488750.16	1270035.75	Аналитический метод	0.10	-
47	488722.51	1269996.63	Аналитический метод	0.10	-
48	488676.94	1269932.16	Аналитический метод	0.10	-
49	488674.88	1269932.00	Аналитический метод	0.10	-
50	488626.01	1269928.25	Аналитический метод	0.10	-
51	488624.24	1269926.47	Аналитический метод	0.10	-

Сведения о местоположении границ объекта					
Обозначение характерных точек границ	Координаты, м		Метод определения координат характерной точки	Средняя квадратическая погрешность положения характерной точки (Mt), м	Описание обозначения точки на местности (при наличии)
	X	Y			
1	2	3	4	5	6
52	488607.59	1269909.65	Аналитический метод	0.10	-
53	488584.59	1269886.43	Аналитический метод	0.10	-
54	488528.91	1269886.23	Аналитический метод	0.10	-
55	488509.21	1269954.57	Аналитический метод	0.10	-
56	488509.85	1269960.42	Аналитический метод	0.10	-
57	488524.41	1269974.00	Аналитический метод	0.10	-
58	488533.65	1269983.58	Аналитический метод	0.10	-
59	488568.09	1270000.87	Аналитический метод	0.10	-
60	488606.92	1270016.32	Аналитический метод	0.10	-
61	488646.37	1270019.41	Аналитический метод	0.10	-
62	488723.40	1270019.71	Аналитический метод	0.10	-
63	488745.95	1270039.79	Аналитический метод	0.10	-
64	488760.04	1270031.76	Аналитический метод	0.10	-
65	488815.70	1270090.34	Аналитический метод	0.10	-
66	488738.77	1270153.58	Аналитический метод	0.10	-
67	488688.01	1270096.78	Аналитический метод	0.10	-
68	488661.76	1270065.17	Аналитический метод	0.10	-
69	488526.59	1270114.49	Аналитический метод	0.10	-
70	488525.82	1270115.76	Аналитический метод	0.10	-
71	488556.09	1270253.11	Аналитический метод	0.10	-
72	488568.43	1270321.45	Аналитический метод	0.10	-

Сведения о местоположении границ объекта					
Обозначение характерных точек границ	Координаты, м		Метод определения координат характерной точки	Средняя квадратическая погрешность положения характерной точки (Mt), м	Описание обозначения точки на местности (при наличии)
	X	Y			
1	2	3	4	5	6
73	488569.53	1270327.56	Аналитический метод	0.10	-
74	488606.79	1270304.20	Аналитический метод	0.10	-
75	488624.03	1270330.79	Аналитический метод	0.10	-
76	488726.41	1270437.97	Аналитический метод	0.10	-
77	488762.54	1270479.21	Аналитический метод	0.10	-
78	488819.37	1270523.25	Аналитический метод	0.10	-
79	488828.30	1270577.29	Аналитический метод	0.10	-
80	488836.82	1270597.82	Аналитический метод	0.10	-
81	488911.35	1270691.52	Аналитический метод	0.10	-
82	488934.59	1270722.49	Аналитический метод	0.10	-
83	489010.93	1270826.27	Аналитический метод	0.10	-
84	489038.50	1270865.12	Аналитический метод	0.10	-
85	489091.72	1270952.58	Аналитический метод	0.10	-
86	489107.16	1270978.18	Аналитический метод	0.10	-
87	489117.23	1270988.85	Аналитический метод	0.10	-
88	489122.90	1271005.66	Аналитический метод	0.10	-
89	489122.47	1271010.80	Аналитический метод	0.10	-
90	489130.29	1271012.50	Аналитический метод	0.10	-
91	489131.30	1271013.05	Аналитический метод	0.10	-
92	489164.33	1271031.28	Аналитический метод	0.10	-
93	489199.28	1271044.72	Аналитический метод	0.10	-

Сведения о местоположении границ объекта					
Обозначение характерных точек границ	Координаты, м		Метод определения координат характерной точки	Средняя квадратическая погрешность положения характерной точки (Mt), м	Описание обозначения точки на местности (при наличии)
	X	Y			
1	2	3	4	5	6
94	489220.81	1271045.70	Аналитический метод	0.10	-
95	489245.15	1271061.04	Аналитический метод	0.10	-
96	489308.86	1271131.50	Аналитический метод	0.10	-
97	489319.76	1271150.17	Аналитический метод	0.10	-
98	489353.06	1271177.33	Аналитический метод	0.10	-
99	489363.53	1271199.21	Аналитический метод	0.10	-
100	489367.32	1271207.14	Аналитический метод	0.10	-
101	489376.84	1271248.87	Аналитический метод	0.10	-
102	489357.81	1271331.06	Аналитический метод	0.10	-
103	489346.15	1271374.44	Аналитический метод	0.10	-
104	489345.62	1271376.40	Аналитический метод	0.10	-
105	489401.64	1271396.25	Аналитический метод	0.10	-
106	489556.20	1271456.19	Аналитический метод	0.10	-
107	489528.49	1271571.76	Аналитический метод	0.10	-
108	489523.64	1271585.57	Аналитический метод	0.10	-
109	489516.61	1271582.59	Аналитический метод	0.10	-
110	489502.38	1271613.05	Аналитический метод	0.10	-
111	489512.47	1271617.33	Аналитический метод	0.10	-
112	489511.49	1271620.13	Аналитический метод	0.10	-
113	489554.31	1271641.59	Аналитический метод	0.10	-
114	489544.84	1271648.18	Аналитический метод	0.10	-

Сведения о местоположении границ объекта					
Обозначение характерных точек границ	Координаты, м		Метод определения координат характерной точки	Средняя квадратическая погрешность положения характерной точки (Mt), м	Описание обозначения точки на местности (при наличии)
	X	Y			
1	2	3	4	5	6
115	489559.44	1271673.17	Аналитический метод	0.10	-
116	489587.09	1271659.56	Аналитический метод	0.10	-
117	489612.68	1271674.22	Аналитический метод	0.10	-
118	489617.58	1271685.89	Аналитический метод	0.10	-
119	489625.76	1271681.71	Аналитический метод	0.10	-
120	489662.10	1271702.51	Аналитический метод	0.10	-
121	489707.85	1271721.13	Аналитический метод	0.10	-
122	489709.21	1271719.25	Аналитический метод	0.10	-
123	489734.18	1271684.73	Аналитический метод	0.10	-
124	489742.96	1271690.34	Аналитический метод	0.10	-
125	489749.36	1271694.25	Аналитический метод	0.10	-
126	489753.38	1271697.01	Аналитический метод	0.10	-
127	489771.38	1271705.83	Аналитический метод	0.10	-
128	489751.68	1271737.02	Аналитический метод	0.10	-
129	489769.74	1271748.28	Аналитический метод	0.10	-
130	489773.84	1271751.41	Аналитический метод	0.10	-
131	489819.82	1271771.47	Аналитический метод	0.10	-
132	489824.54	1271773.47	Аналитический метод	0.10	-
133	489844.78	1271784.20	Аналитический метод	0.10	-
134	489869.39	1271808.95	Аналитический метод	0.10	-
135	489894.52	1271822.37	Аналитический метод	0.10	-

Сведения о местоположении границ объекта					
Обозначение характерных точек границ	Координаты, м		Метод определения координат характерной точки	Средняя квадратическая погрешность положения характерной точки (Mt), м	Описание обозначения точки на местности (при наличии)
	X	Y			
1	2	3	4	5	6
136	489903.44	1271832.34	Аналитический метод	0.10	-
137	489955.83	1271867.98	Аналитический метод	0.10	-
138	489972.71	1271885.03	Аналитический метод	0.10	-
139	490001.90	1271900.29	Аналитический метод	0.10	-
140	490062.07	1271958.51	Аналитический метод	0.10	-
141	490116.99	1271872.42	Аналитический метод	0.10	-
142	490122.74	1271866.01	Аналитический метод	0.10	-
143	490177.35	1271890.93	Аналитический метод	0.10	-
144	490290.68	1271925.95	Аналитический метод	0.10	-
145	490342.54	1271947.64	Аналитический метод	0.10	-
146	490314.88	1272083.25	Аналитический метод	0.10	-
147	490319.04	1272102.85	Аналитический метод	0.10	-
148	490329.15	1272114.43	Аналитический метод	0.10	-
149	490331.71	1272119.16	Аналитический метод	0.10	-
150	490334.70	1272124.69	Аналитический метод	0.10	-
151	490338.58	1272136.88	Аналитический метод	0.10	-
152	490339.69	1272151.19	Аналитический метод	0.10	-
153	490342.28	1272184.64	Аналитический метод	0.10	-
154	490298.88	1272203.60	Аналитический метод	0.10	-
155	490274.30	1272210.25	Аналитический метод	0.10	-
156	490195.83	1272208.10	Аналитический метод	0.10	-

Сведения о местоположении границ объекта					
Обозначение характерных точек границ	Координаты, м		Метод определения координат характерной точки	Средняя квадратическая погрешность положения характерной точки (Mt), м	Описание обозначения точки на местности (при наличии)
	X	Y			
1	2	3	4	5	6
157	490135.99	1272213.18	Аналитический метод	0.10	-
158	490071.78	1272221.97	Аналитический метод	0.10	-
159	490042.45	1272219.82	Аналитический метод	0.10	-
160	489977.25	1272182.69	Аналитический метод	0.10	-
161	489932.07	1272146.14	Аналитический метод	0.10	-
162	489825.26	1272110.37	Аналитический метод	0.10	-
163	489809.61	1272100.01	Аналитический метод	0.10	-
164	489771.36	1272060.92	Аналитический метод	0.10	-
165	489746.79	1272027.50	Аналитический метод	0.10	-
166	489725.58	1272003.65	Аналитический метод	0.10	-
167	489681.19	1271977.66	Аналитический метод	0.10	-
168	489657.22	1271948.15	Аналитический метод	0.10	-
169	489631.45	1271908.08	Аналитический метод	0.10	-
170	489573.19	1271848.47	Аналитический метод	0.10	-
171	489561.30	1271840.84	Аналитический метод	0.10	-
172	489531.38	1271809.77	Аналитический метод	0.10	-
173	489509.58	1271793.15	Аналитический метод	0.10	-
174	489469.16	1271749.57	Аналитический метод	0.10	-
175	489437.45	1271726.50	Аналитический метод	0.10	-
176	489418.43	1271707.74	Аналитический метод	0.10	-
177	489400.79	1271699.73	Аналитический метод	0.10	-

Сведения о местоположении границ объекта					
Обозначение характерных точек границ	Координаты, м		Метод определения координат характерной точки	Средняя квадратическая погрешность положения характерной точки (Mt), м	Описание обозначения точки на местности (при наличии)
	X	Y			
1	2	3	4	5	6
178	489349.46	1271664.35	Аналитический метод	0.10	-
179	489312.61	1271628.00	Аналитический метод	0.10	-
180	489257.12	1271587.73	Аналитический метод	0.10	-
181	489247.41	1271582.46	Аналитический метод	0.10	-
182	489185.56	1271570.47	Аналитический метод	0.10	-
183	489145.95	1271568.78	Аналитический метод	0.10	-
184	489133.86	1271565.06	Аналитический метод	0.10	-
185	489072.63	1271564.48	Аналитический метод	0.10	-
186	489065.29	1271567.41	Аналитический метод	0.10	-
187	489034.97	1271568.19	Аналитический метод	0.10	-
188	488972.95	1271584.22	Аналитический метод	0.10	-
189	488912.71	1271592.23	Аналитический метод	0.10	-
190	488884.17	1271593.40	Аналитический метод	0.10	-
191	488864.95	1271598.09	Аналитический метод	0.10	-
192	488826.50	1271596.33	Аналитический метод	0.10	-
193	488813.23	1271592.23	Аналитический метод	0.10	-
194	488780.33	1271590.86	Аналитический метод	0.10	-
195	488723.66	1271591.45	Аналитический метод	0.10	-
196	488688.98	1271585.97	Аналитический метод	0.10	-
197	488680.85	1271581.48	Аналитический метод	0.10	-
198	488669.36	1271581.09	Аналитический метод	0.10	-

Сведения о местоположении границ объекта					
Обозначение характерных точек границ	Координаты, м		Метод определения координат характерной точки	Средняя квадратическая погрешность положения характерной точки (Mt), м	Описание обозначения точки на местности (при наличии)
	X	Y			
1	2	3	4	5	6
199	488652.51	1271576.59	Аналитический метод	0.10	-
200	488631.71	1271567.99	Аналитический метод	0.10	-
201	488616.45	1271556.66	Аналитический метод	0.10	-
202	488601.59	1271538.87	Аналитический метод	0.10	-
203	488588.90	1271486.12	Аналитический метод	0.10	-
204	488570.67	1271401.86	Аналитический метод	0.10	-
205	488570.08	1271355.15	Аналитический метод	0.10	-
206	488566.71	1271349.87	Аналитический метод	0.10	-
207	488539.96	1271340.29	Аналитический метод	0.10	-
208	488531.63	1271341.47	Аналитический метод	0.10	-
209	488522.12	1271349.87	Аналитический метод	0.10	-
210	488519.35	1271364.92	Аналитический метод	0.10	-
211	488527.92	1271406.82	Аналитический метод	0.10	-
212	488536.19	1271435.28	Аналитический метод	0.10	-
213	488541.54	1271475.54	Аналитический метод	0.10	-
214	488532.23	1271510.92	Аналитический метод	0.10	-
215	488513.40	1271526.17	Аналитический метод	0.10	-
216	488502.90	1271531.44	Аналитический метод	0.10	-
217	488487.84	1271533.59	Аналитический метод	0.10	-
218	488408.78	1271431.60	Аналитический метод	0.10	-
219	488384.23	1271200.24	Аналитический метод	0.10	-
220	488364.98	1271009.00	Аналитический метод	0.10	-

Сведения о местоположении границ объекта					
Обозначение характерных точек границ	Координаты, м		Метод определения координат характерной точки	Средняя квадратическая погрешность положения характерной точки (Mt), м	Описание обозначения точки на местности (при наличии)
	X	Y			
1	2	3	4	5	6
221	488276.39	1270748.86	Аналитический метод	0.10	-
222	488130.54	1270403.14	Аналитический метод	0.10	-
223	488075.65	1270266.68	Аналитический метод	0.10	-
224	488044.54	1270008.10	Аналитический метод	0.10	-
225	488037.07	1269954.43	Аналитический метод	0.10	-
226	488036.86	1269954.14	Аналитический метод	0.10	-
227	488032.42	1269924.48	Аналитический метод	0.10	-
228	488032.12	1269918.95	Аналитический метод	0.10	-
229	488017.79	1269815.97	Аналитический метод	0.10	-
230	487997.38	1269656.87	Аналитический метод	0.10	-
231	487959.82	1269424.58	Аналитический метод	0.10	-
1	487960.01	1269424.35	Аналитический метод	0.10	-
3. Сведения о характерных точках части (частей) границы объекта					
-	-	-	-	-	-


Раздел 3

Сведения о местоположении измененных (уточненных) границ объекта							
Обозначение характерных точек границ	Существующие координаты, м		Измененные (уточненные) координаты, м		Метод определения координат характерной точки	Средняя квадратическая погрешность положения характерной точки (Mt), м	Описание обозначения точки на местности (при наличии)
	X	Y	X	Y			
1	2	3	4	5	6	7	8
1. Система координат -							
2. Сведения о характерных точках границ объекта							
-	-	-	-	-	-	-	-
3. Сведения о характерных точках части (частей) границы объекта							
-	-	-	-	-	-	-	-

ТЕКСТОВОЕ ОПИСАНИЕ

местоположения границ населенных пунктов, территориальных зон

Прохождение границы		Описание прохождения границы
от точки	до точки	
1	2	3
-	-	-

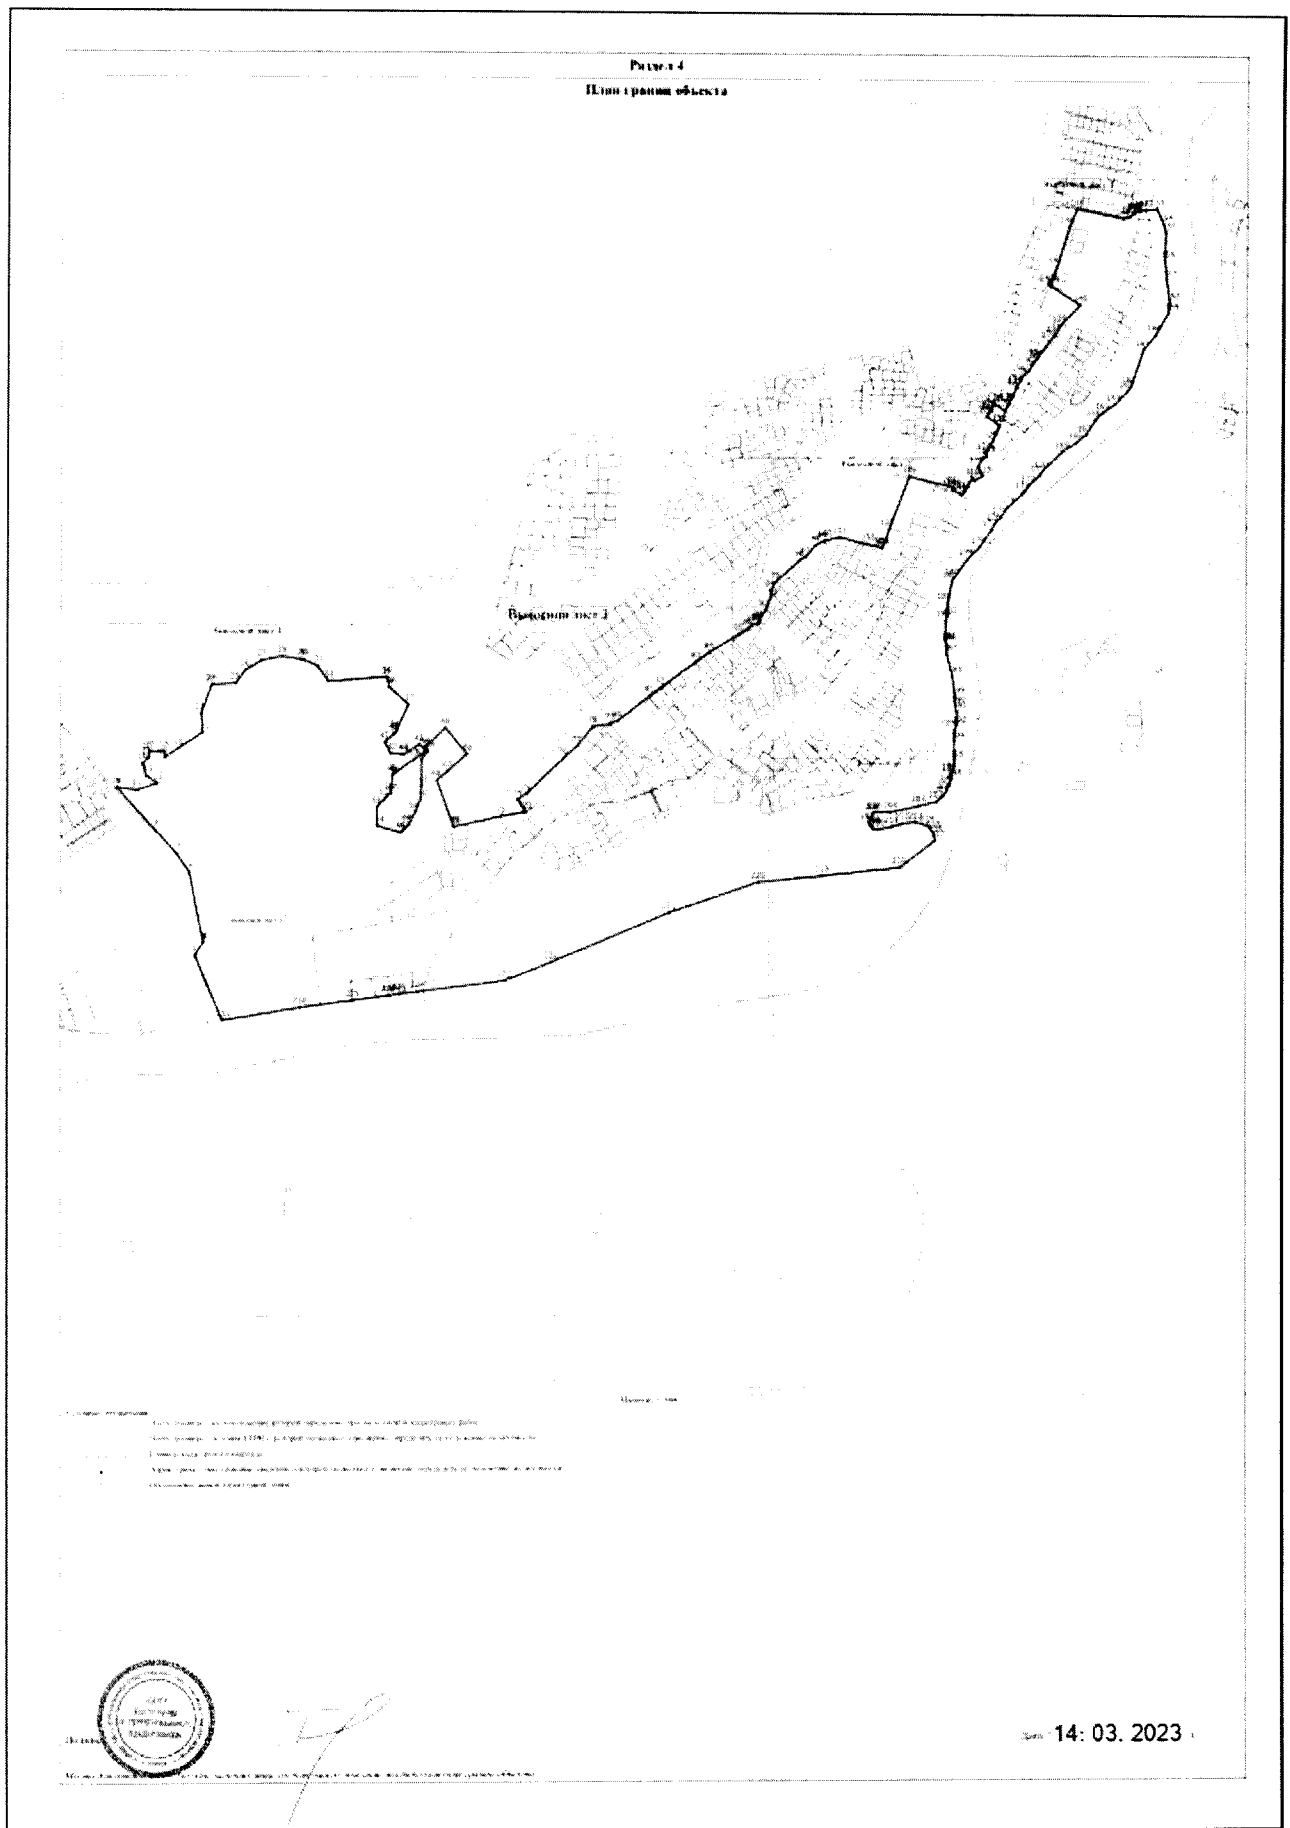

ГРАФИЧЕСКОЕ ОПИСАНИЕ
местоположения границ населенных пунктов
Псковская область, Псковский район, сельское поселение «Тямшанская
волость», деревня Большая Гоголевка
(наименование объекта, местоположение границ которого описано (далее - объект))

Раздел 1

Сведения об объекте		
№ п/п	Характеристики объекта	Описание характеристик
1	2	3
1	Местоположение объекта	180002, Псковская область, район Псковский муниципальный, сельское поселение Тямшанская волость, деревня Большая Гоголевка
2	Площадь объекта +/- величина погрешности определения площади (Р +/- Дельта Р)	828432 +/-319 кв. м
3	Иные характеристики объекта	-

Раздел 2

Сведения о местоположении границ объекта					
Обозначение характерных точек границ	Координаты, м		Метод определения координат характерной точки	Средняя квадратическая погрешность положения характерной точки (Mt), м	Описание обозначения точки на местности (при наличии)
	X	Y			
1	2	3	4	5	6
1. Система координат МСК-60, зона 1					
2. Сведения о характерных точках границ объекта					
1	492026.91	1273462.40	Аналитический метод	0.10	-
2	492074.49	1273511.07	Аналитический метод	0.10	-
3	492119.68	1273560.91	Аналитический метод	0.10	-
4	492177.34	1273619.55	Аналитический метод	0.10	-
5	492352.13	1273758.52	Аналитический метод	0.10	-
6	492402.26	1273782.75	Аналитический метод	0.10	-
7	492450.89	1273801.59	Аналитический метод	0.10	-
8	492510.26	1273820.28	Аналитический метод	0.10	-
9	492567.93	1273843.34	Аналитический метод	0.10	-

Сведения о местоположении границ объекта					
Обозначение характерных точек границ	Координаты, м		Метод определения координат характерной точки	Средняя квадратическая погрешность положения характерной точки (Mt), м	Описание обозначения точки на местности (при наличии)
	X	Y			
1	2	3	4	5	6
10	492624.01	1273849.40	Аналитический метод	0.10	-
11	492697.37	1273862.26	Аналитический метод	0.10	-
12	492698.09	1273860.02	Аналитический метод	0.10	-
13	492700.99	1273860.06	Аналитический метод	0.10	-
14	492706.09	1273862.81	Аналитический метод	0.10	-
15	492709.92	1273866.64	Аналитический метод	0.10	-
16	492713.97	1273868.13	Аналитический метод	0.10	-
17	492718.44	1273869.40	Аналитический метод	0.10	-
18	492723.33	1273872.80	Аналитический метод	0.10	-
19	492729.08	1273874.07	Аналитический метод	0.10	-
20	492735.25	1273875.35	Аналитический метод	0.10	-
21	492745.04	1273881.51	Аналитический метод	0.10	-
22	492752.27	1273883.65	Аналитический метод	0.10	-
23	492757.39	1273884.29	Аналитический метод	0.10	-
24	492760.36	1273883.22	Аналитический метод	0.10	-
25	492765.06	1273881.94	Аналитический метод	0.10	-
26	492773.36	1273883.00	Аналитический метод	0.10	-
27	492775.92	1273884.50	Аналитический метод	0.10	-
28	492776.34	1273888.32	Аналитический метод	0.10	-
29	492776.75	1273891.72	Аналитический метод	0.10	-
30	492778.88	1273895.33	Аналитический метод	0.10	-

Сведения о местоположении границ объекта					
Обозначение характерных точек границ	Координаты, м		Метод определения координат характерной точки	Средняя квадратическая погрешность положения характерной точки (Mt), м	Описание обозначения точки на местности (при наличии)
	X	Y			
1	2	3	4	5	6
31	492782.06	1273896.61	Аналитический метод	0.10	-
32	492787.82	1273896.40	Аналитический метод	0.10	-
33	492790.59	1273895.97	Аналитический метод	0.10	-
34	492796.34	1273892.78	Аналитический метод	0.10	-
35	492801.25	1273891.09	Аналитический метод	0.10	-
36	492804.03	1273892.15	Аналитический метод	0.10	-
37	492806.78	1273896.39	Аналитический метод	0.10	-
38	492809.75	1273897.67	Аналитический метод	0.10	-
39	492835.73	1273901.71	Аналитический метод	0.10	-
40	492839.14	1273904.47	Аналитический метод	0.10	-
41	492842.75	1273906.17	Аналитический метод	0.10	-
42	492851.27	1273906.81	Аналитический метод	0.10	-
43	492860.01	1273907.87	Аналитический метод	0.10	-
44	492875.76	1273910.64	Аналитический метод	0.10	-
45	492885.35	1273911.27	Аналитический метод	0.10	-
46	492895.56	1273914.46	Аналитический метод	0.10	-
47	492905.57	1273919.14	Аналитический метод	0.10	-
48	492911.95	1273919.99	Аналитический метод	0.10	-
49	492925.59	1273919.57	Аналитический метод	0.10	-
50	492934.94	1273921.27	Аналитический метод	0.10	-
51	492963.05	1273929.77	Аналитический метод	0.10	-

Сведения о местоположении границ объекта					
Обозначение характерных точек границ	Координаты, м		Метод определения координат характерной точки	Средняя квадратическая погрешность положения характерной точки (Mt), м	Описание обозначения точки на местности (при наличии)
	X	Y			
1	2	3	4	5	6
52	492968.16	1273929.99	Аналитический метод	0.10	-
53	492974.13	1273927.85	Аналитический метод	0.10	-
54	492980.52	1273926.36	Аналитический метод	0.10	-
55	492986.48	1273926.16	Аналитический метод	0.10	-
56	492995.44	1273928.06	Аналитический метод	0.10	-
57	493004.47	1273929.33	Аналитический метод	0.10	-
58	493009.46	1273931.00	Аналитический метод	0.10	-
59	493018.94	1273935.88	Аналитический метод	0.10	-
60	493035.88	1273946.49	Аналитический метод	0.10	-
61	493040.00	1273947.66	Аналитический метод	0.10	-
62	493045.84	1273948.11	Аналитический метод	0.10	-
63	493056.78	1273948.33	Аналитический метод	0.10	-
64	493061.42	1273948.61	Аналитический метод	0.10	-
65	493064.51	1273949.63	Аналитический метод	0.10	-
66	493074.60	1273949.16	Аналитический метод	0.10	-
67	493081.61	1273948.41	Аналитический метод	0.10	-
68	493094.29	1273948.95	Аналитический метод	0.10	-
69	493104.04	1273948.51	Аналитический метод	0.10	-
70	493108.51	1273949.14	Аналитический метод	0.10	-
71	493114.66	1273948.38	Аналитический метод	0.10	-
72	493119.61	1273947.82	Аналитический метод	0.10	-

Сведения о местоположении границ объекта					
Обозначение характерных точек границ	Координаты, м		Метод определения координат характерной точки	Средняя квадратическая погрешность положения характерной точки (Mt), м	Описание обозначения точки на местности (при наличии)
	X	Y			
1	2	3	4	5	6
73	493125.43	1273948.26	Аналитический метод	0.10	-
74	493147.91	1273951.28	Аналитический метод	0.10	-
75	493151.52	1273952.10	Аналитический метод	0.10	-
76	493154.07	1273951.55	Аналитический метод	0.10	-
77	493159.87	1273949.95	Аналитический метод	0.10	-
78	493161.75	1273949.92	Аналитический метод	0.10	-
79	493173.42	1273951.86	Аналитический метод	0.10	-
80	493181.13	1273951.95	Аналитический метод	0.10	-
81	493196.71	1273952.63	Аналитический метод	0.10	-
82	493200.48	1273953.11	Аналитический метод	0.10	-
83	493204.42	1273953.06	Аналитический метод	0.10	-
84	493207.34	1273953.54	Аналитический метод	0.10	-
85	493210.09	1273954.54	Аналитический метод	0.10	-
86	493214.77	1273958.27	Аналитический метод	0.10	-
87	493219.78	1273961.82	Аналитический метод	0.10	-
88	493224.79	1273963.48	Аналитический метод	0.10	-
89	493229.24	1273964.11	Аналитический метод	0.10	-
90	493235.23	1273964.06	Аналитический метод	0.10	-
91	493238.66	1273965.05	Аналитический метод	0.10	-
92	493240.58	1273966.91	Аналитический метод	0.10	-
93	493241.40	1273967.76	Аналитический метод	0.10	-

Сведения о местоположении границ объекта					
Обозначение характерных точек границ	Координаты, м		Метод определения координат характерной точки	Средняя квадратическая погрешность положения характерной точки (Mt), м	Описание обозначения точки на местности (при наличии)
	X	Y			
1	2	3	4	5	6
94	493244.70	1273969.79	Аналитический метод	0.10	-
95	493245.08	1273969.95	Аналитический метод	0.10	-
96	493248.85	1273970.42	Аналитический метод	0.10	-
97	493264.07	1273970.09	Аналитический метод	0.10	-
98	493272.67	1273971.88	Аналитический метод	0.10	-
99	493290.00	1273975.12	Аналитический метод	0.10	-
100	493299.25	1273976.06	Аналитический метод	0.10	-
101	493305.42	1273975.98	Аналитический метод	0.10	-
102	493310.02	1273974.56	Аналитический метод	0.10	-
103	493312.91	1273973.67	Аналитический метод	0.10	-
104	493314.81	1273973.64	Аналитический метод	0.10	-
105	493317.06	1273975.17	Аналитический метод	0.10	-
106	493320.35	1273977.88	Аналитический метод	0.10	-
107	493322.92	1273978.36	Аналитический метод	0.10	-
108	493327.55	1273978.66	Аналитический метод	0.10	-
109	493330.65	1273980.00	Аналитический метод	0.10	-
110	493332.20	1273980.50	Аналитический метод	0.10	-
111	493333.56	1273980.31	Аналитический метод	0.10	-
112	493336.62	1273978.57	Аналитический метод	0.10	-
113	493337.81	1273977.69	Аналитический метод	0.10	-
114	493339.36	1273978.35	Аналитический метод	0.10	-

Сведения о местоположении границ объекта					
Обозначение характерных точек границ	Координаты, м		Метод определения координат характерной точки	Средняя квадратическая погрешность положения характерной точки (Mt), м	Описание обозначения точки на местности (при наличии)
	X	Y			
1	2	3	4	5	6
115	493342.46	1273980.90	Аналитический метод	0.10	-
116	493345.23	1273982.58	Аналитический метод	0.10	-
117	493347.46	1273983.59	Аналитический метод	0.10	-
118	493355.03	1273984.89	Аналитический метод	0.10	-
119	493358.28	1273985.18	Аналитический метод	0.10	-
120	493364.14	1273986.83	Аналитический метод	0.10	-
121	493369.44	1273987.12	Аналитический метод	0.10	-
122	493371.50	1273987.27	Аналитический метод	0.10	-
123	493374.90	1273986.38	Аналитический метод	0.10	-
124	493378.00	1273986.51	Аналитический метод	0.10	-
125	493380.22	1273986.67	Аналитический метод	0.10	-
126	493384.66	1273986.10	Аналитический метод	0.10	-
127	493387.06	1273986.07	Аналитический метод	0.10	-
128	493391.18	1273987.75	Аналитический метод	0.10	-
129	493393.43	1273988.57	Аналитический метод	0.10	-
130	493397.53	1273988.53	Аналитический метод	0.10	-
131	493402.98	1273986.58	Аналитический метод	0.10	-
132	493405.54	1273985.36	Аналитический метод	0.10	-
133	493407.75	1273985.32	Аналитический метод	0.10	-
134	493410.16	1273986.16	Аналитический метод	0.10	-
135	493412.10	1273988.71	Аналитический метод	0.10	-

Сведения о местоположении границ объекта					
Обозначение характерных точек границ	Координаты, м		Метод определения координат характерной точки	Средняя квадратическая погрешность положения характерной точки (Mt), м	Описание обозначения точки на местности (при наличии)
	X	Y			
1	2	3	4	5	6
136	493412.99	1273991.62	Аналитический метод	0.10	-
137	493413.71	1273993.67	Аналитический метод	0.10	-
138	493415.08	1273994.17	Аналитический метод	0.10	-
139	493444.72	1273995.57	Аналитический метод	0.10	-
140	493455.33	1273996.48	Аналитический метод	0.10	-
141	493463.58	1273998.27	Аналитический метод	0.10	-
142	493467.02	1273998.41	Аналитический метод	0.10	-
143	493475.05	1273997.81	Аналитический метод	0.10	-
144	493490.63	1273998.50	Аналитический метод	0.10	-
145	493498.69	1273999.26	Аналитический метод	0.10	-
146	493514.15	1274002.52	Аналитический метод	0.10	-
147	493522.39	1274003.64	Аналитический метод	0.10	-
148	493529.05	1274003.56	Аналитический метод	0.10	-
149	493533.32	1274002.15	Аналитический метод	0.10	-
150	493535.75	1274001.58	Аналитический метод	0.10	-
151	493539.29	1274001.91	Аналитический метод	0.10	-
152	493545.66	1274003.55	Аналитический метод	0.10	-
153	493549.07	1274003.69	Аналитический метод	0.10	-
154	493553.30	1274002.02	Аналитический метод	0.10	-
155	493557.93	1274000.02	Аналитический метод	0.10	-
156	493560.75	1274000.30	Аналитический метод	0.10	-

Сведения о местоположении границ объекта					
Обозначение характерных точек границ	Координаты, м		Метод определения координат характерной точки	Средняя квадратическая погрешность положения характерной точки (Mt), м	Описание обозначения точки на местности (при наличии)
	X	Y			
1	2	3	4	5	6
157	493562.90	1274001.27	Аналитический метод	0.10	-
158	493566.03	1274002.72	Аналитический метод	0.10	-
159	493569.53	1274003.24	Аналитический метод	0.10	-
160	493578.17	1274002.34	Аналитический метод	0.10	-
161	493581.82	1274002.54	Аналитический метод	0.10	-
162	493590.24	1274004.24	Аналитический метод	0.10	-
163	493594.24	1274004.34	Аналитический метод	0.10	-
164	493602.96	1274003.88	Аналитический метод	0.10	-
165	493606.65	1274004.77	Аналитический метод	0.10	-
166	493611.70	1274008.84	Аналитический метод	0.10	-
167	493614.94	1274009.65	Аналитический метод	0.10	-
168	493630.23	1274009.28	Аналитический метод	0.10	-
169	493637.75	1274009.63	Аналитический метод	0.10	-
170	493646.24	1274009.56	Аналитический метод	0.10	-
171	493653.17	1274010.99	Аналитический метод	0.10	-
172	493655.73	1274011.24	Аналитический метод	0.10	-
173	493658.03	1274010.68	Аналитический метод	0.10	-
174	493659.10	1274009.45	Аналитический метод	0.10	-
175	493659.49	1274007.82	Аналитический метод	0.10	-
176	493659.48	1274006.32	Аналитический метод	0.10	-
177	493657.98	1274004.04	Аналитический метод	0.10	-

Сведения о местоположении границ объекта					
Обозначение характерных точек границ	Координаты, м		Метод определения координат характерной точки	Средняя квадратическая погрешность положения характерной точки (Mt), м	Описание обозначения точки на местности (при наличии)
	X	Y			
1	2	3	4	5	6
178	493655.37	1274000.53	Аналитический метод	0.10	-
179	493654.27	1273997.69	Аналитический метод	0.10	-
180	493654.26	1273995.92	Аналитический метод	0.10	-
181	493654.78	1273994.56	Аналитический метод	0.10	-
182	493656.39	1273993.19	Аналитический метод	0.10	-
183	493659.76	1273991.95	Аналитический метод	0.10	-
184	493663.68	1273991.09	Аналитический метод	0.10	-
185	493670.30	1273990.09	Аналитический метод	0.10	-
186	493676.11	1273989.50	Аналитический метод	0.10	-
187	493687.22	1273989.40	Аналитический метод	0.10	-
188	493691.81	1273988.70	Аналитический метод	0.10	-
189	493695.33	1273988.12	Аналитический метод	0.10	-
190	493699.12	1273988.63	Аналитический метод	0.10	-
191	493703.87	1273989.68	Аналитический метод	0.10	-
192	493707.26	1273990.60	Аналитический метод	0.10	-
193	493710.65	1273991.50	Аналитический метод	0.10	-
194	493714.22	1273992.06	Аналитический метод	0.10	-
195	493719.08	1273992.23	Аналитический метод	0.10	-
196	493725.52	1273991.17	Аналитический метод	0.10	-
197	493744.03	1273985.65	Аналитический метод	0.10	-
198	493748.19	1273985.31	Аналитический метод	0.10	-

Сведения о местоположении границ объекта					
Обозначение характерных точек границ	Координаты, м		Метод определения координат характерной точки	Средняя квадратическая погрешность положения характерной точки (Mt), м	Описание обозначения точки на местности (при наличии)
	X	Y			
1	2	3	4	5	6
199	493758.61	1273985.93	Аналитический метод	0.10	-
200	493761.88	1273985.70	Аналитический метод	0.10	-
201	493764.85	1273985.08	Аналитический метод	0.10	-
202	493771.56	1273980.95	Аналитический метод	0.10	-
203	493773.73	1273980.13	Аналитический метод	0.10	-
204	493777.01	1273980.31	Аналитический метод	0.10	-
205	493789.82	1273981.59	Аналитический метод	0.10	-
206	493795.58	1273981.64	Аналитический метод	0.10	-
207	493806.18	1273980.75	Аналитический метод	0.10	-
208	493812.62	1273979.01	Аналитический метод	0.10	-
209	493817.66	1273977.58	Аналитический метод	0.10	-
210	493824.28	1273975.04	Аналитический метод	0.10	-
211	493826.96	1273974.52	Аналитический метод	0.10	-
212	493830.13	1273974.69	Аналитический метод	0.10	-
213	493839.29	1273977.20	Аналитический метод	0.10	-
214	493845.24	1273978.75	Аналитический метод	0.10	-
215	493850.72	1273979.59	Аналитический метод	0.10	-
216	493854.97	1273979.46	Аналитический метод	0.10	-
217	493859.54	1273978.63	Аналитический метод	0.10	-
218	493862.79	1273977.11	Аналитический метод	0.10	-
219	493865.45	1273974.71	Аналитический метод	0.10	-

Сведения о местоположении границ объекта					
Обозначение характерных точек границ	Координаты, м		Метод определения координат характерной точки	Средняя квадратическая погрешность положения характерной точки (Mt), м	Описание обозначения точки на местности (при наличии)
	X	Y			
1	2	3	4	5	6
220	493869.88	1273971.47	Аналитический метод	0.10	-
221	493872.74	1273970.36	Аналитический метод	0.10	-
222	493875.72	1273970.04	Аналитический метод	0.10	-
223	493878.51	1273970.02	Аналитический метод	0.10	-
224	493882.29	1273970.88	Аналитический метод	0.10	-
225	493888.25	1273972.51	Аналитический метод	0.10	-
226	493890.33	1273972.80	Аналитический метод	0.10	-
227	493900.64	1273971.91	Аналитический метод	0.10	-
228	493905.26	1273971.01	Аналитический метод	0.10	-
229	493908.56	1273970.36	Аналитический метод	0.10	-
230	493913.41	1273970.23	Аналитический метод	0.10	-
231	493918.09	1273970.38	Аналитический метод	0.10	-
232	493924.94	1273970.92	Аналитический метод	0.10	-
233	493929.21	1273971.78	Аналитический метод	0.10	-
234	493933.58	1273973.04	Аналитический метод	0.10	-
235	493939.35	1273974.18	Аналитический метод	0.10	-
236	493946.70	1273974.61	Аналитический метод	0.10	-
237	493949.96	1273974.29	Аналитический метод	0.10	-
238	493953.92	1273972.96	Аналитический метод	0.10	-
239	493957.38	1273971.55	Аналитический метод	0.10	-
240	493960.64	1273971.22	Аналитический метод	0.10	-

Сведения о местоположении границ объекта					
Обозначение характерных точек границ	Координаты, м		Метод определения координат характерной точки	Средняя квадратическая погрешность положения характерной точки (Mt), м	Описание обозначения точки на местности (при наличии)
	X	Y			
1	2	3	4	5	6
241	493964.41	1273971.49	Аналитический метод	0.10	-
242	493969.00	1273973.24	Аналитический метод	0.10	-
243	493972.98	1273974.80	Аналитический метод	0.10	-
244	493975.28	1273975.37	Аналитический метод	0.10	-
245	493978.44	1273975.35	Аналитический метод	0.10	-
246	493981.91	1273974.52	Аналитический метод	0.10	-
247	493985.28	1273974.40	Аналитический метод	0.10	-
248	493987.47	1273974.88	Аналитический метод	0.10	-
249	493992.54	1273976.43	Аналитический метод	0.10	-
250	494000.89	1273979.33	Аналитический метод	0.10	-
251	494004.54	1273979.89	Аналитический метод	0.10	-
252	494010.64	1273980.16	Аналитический метод	0.10	-
253	494019.93	1273982.43	Аналитический метод	0.10	-
254	494027.70	1273984.18	Аналитический метод	0.10	-
255	494031.10	1273985.64	Аналитический метод	0.10	-
256	494036.49	1273987.59	Аналитический метод	0.10	-
257	494040.28	1273988.18	Аналитический метод	0.10	-
258	494047.65	1273991.08	Аналитический метод	0.10	-
259	494058.02	1273995.84	Аналитический метод	0.10	-
260	494064.30	1274000.03	Аналитический метод	0.10	-
261	494071.84	1274003.20	Аналитический метод	0.10	-

Сведения о местоположении границ объекта					
Обозначение характерных точек границ	Координаты, м		Метод определения координат характерной точки	Средняя квадратическая погрешность положения характерной точки (Mt), м	Описание обозначения точки на местности (при наличии)
	X	Y			
1	2	3	4	5	6
262	494077.91	1274005.13	Аналитический метод	0.10	-
263	494093.49	1274011.18	Аналитический метод	0.10	-
264	494103.30	1274015.81	Аналитический метод	0.10	-
265	494108.14	1274018.49	Аналитический метод	0.10	-
266	494132.77	1274031.32	Аналитический метод	0.10	-
267	494148.11	1274038.62	Аналитический метод	0.10	-
268	494167.14	1274047.37	Аналитический метод	0.10	-
269	494170.86	1274049.65	Аналитический метод	0.10	-
270	494179.57	1274055.17	Аналитический метод	0.10	-
271	494185.25	1274057.83	Аналитический метод	0.10	-
272	494198.99	1274062.94	Аналитический метод	0.10	-
273	494207.39	1274067.20	Аналитический метод	0.10	-
274	494232.79	1274078.02	Аналитический метод	0.10	-
275	494250.90	1274084.70	Аналитический метод	0.10	-
276	494260.85	1274088.78	Аналитический метод	0.10	-
277	494274.57	1273860.74	Аналитический метод	0.10	-
278	494278.30	1273839.34	Аналитический метод	0.10	-
279	494277.27	1273839.15	Аналитический метод	0.10	-
280	494277.76	1273833.41	Аналитический метод	0.10	-
281	494281.11	1273808.54	Аналитический метод	0.10	-
282	494282.38	1273798.60	Аналитический метод	0.10	-

Сведения о местоположении границ объекта					
Обозначение характерных точек границ	Координаты, м		Метод определения координат характерной точки	Средняя квадратическая погрешность положения характерной точки (Mt), м	Описание обозначения точки на местности (при наличии)
	X	Y			
1	2	3	4	5	6
283	494363.47	1273815.37	Аналитический метод	0.10	-
284	494378.29	1273716.68	Аналитический метод	0.10	-
285	494351.09	1273713.88	Аналитический метод	0.10	-
286	494280.47	1273708.48	Аналитический метод	0.10	-
287	494216.33	1273705.07	Аналитический метод	0.10	-
288	494150.17	1273702.27	Аналитический метод	0.10	-
289	494133.12	1273697.07	Аналитический метод	0.10	-
290	494100.04	1273685.46	Аналитический метод	0.10	-
291	494059.04	1273672.25	Аналитический метод	0.10	-
292	494024.14	1273660.04	Аналитический метод	0.10	-
293	494007.09	1273654.83	Аналитический метод	0.10	-
294	493914.54	1273631.61	Аналитический метод	0.10	-
295	493843.30	1273615.40	Аналитический метод	0.10	-
296	493751.16	1273603.79	Аналитический метод	0.10	-
297	493713.41	1273592.98	Аналитический метод	0.10	-
298	493712.56	1273590.43	Аналитический метод	0.10	-
299	493719.19	1273556.90	Аналитический метод	0.10	-
300	493719.58	1273554.94	Аналитический метод	0.10	-
301	493673.79	1273551.12	Аналитический метод	0.10	-
302	493665.91	1273563.12	Аналитический метод	0.10	-
303	493658.24	1273574.80	Аналитический метод	0.10	-

Сведения о местоположении границ объекта					
Обозначение характерных точек границ	Координаты, м		Метод определения координат характерной точки	Средняя квадратическая погрешность положения характерной точки (Mt), м	Описание обозначения точки на местности (при наличии)
	X	Y			
1	2	3	4	5	6
304	493637.04	1273573.29	Аналитический метод	0.10	-
305	493625.26	1273572.46	Аналитический метод	0.10	-
306	493611.37	1273571.47	Аналитический метод	0.10	-
307	493585.06	1273569.61	Аналитический метод	0.10	-
308	493582.32	1273569.42	Аналитический метод	0.10	-
309	493557.17	1273567.63	Аналитический метод	0.10	-
310	493534.64	1273566.03	Аналитический метод	0.10	-
311	493526.98	1273566.30	Аналитический метод	0.10	-
312	493523.27	1273566.43	Аналитический метод	0.10	-
313	493498.92	1273567.27	Аналитический метод	0.10	-
314	493470.14	1273568.28	Аналитический метод	0.10	-
315	493447.69	1273569.06	Аналитический метод	0.10	-
316	493442.80	1273569.44	Аналитический метод	0.10	-
317	493421.32	1273559.95	Аналитический метод	0.10	-
318	493399.25	1273550.20	Аналитический метод	0.10	-
319	493367.38	1273536.13	Аналитический метод	0.10	-
320	493369.10	1273506.60	Аналитический метод	0.10	-
321	493343.78	1273484.63	Аналитический метод	0.10	-
322	493291.37	1273476.58	Аналитический метод	0.10	-
323	493249.97	1273485.98	Аналитический метод	0.10	-
324	493231.70	1273489.19	Аналитический метод	0.10	-

Сведения о местоположении границ объекта					
Обозначение характерных точек границ	Координаты, м		Метод определения координат характерной точки	Средняя квадратическая погрешность положения характерной точки (Mt), м	Описание обозначения точки на местности (при наличии)
	X	Y			
1	2	3	4	5	6
325	493181.57	1273491.99	Аналитический метод	0.10	-
326	493087.84	1273497.23	Аналитический метод	0.10	-
327	493076.91	1273490.76	Аналитический метод	0.10	-
328	493060.61	1273479.58	Аналитический метод	0.10	-
329	493052.44	1273470.71	Аналитический метод	0.10	-
330	493031.99	1273470.17	Аналитический метод	0.10	-
331	493003.99	1273459.36	Аналитический метод	0.10	-
332	492967.43	1273445.70	Аналитический метод	0.10	-
333	492945.63	1273447.26	Аналитический метод	0.10	-
334	492921.82	1273451.71	Аналитический метод	0.10	-
335	492896.52	1273460.89	Аналитический метод	0.10	-
336	492850.76	1273483.58	Аналитический метод	0.10	-
337	492825.18	1273497.59	Аналитический метод	0.10	-
338	492799.29	1273519.42	Аналитический метод	0.10	-
339	492664.85	1273517.34	Аналитический метод	0.10	-
340	492639.44	1273517.06	Аналитический метод	0.10	-
341	492525.82	1273513.03	Аналитический метод	0.10	-
342	492434.56	1273507.16	Аналитический метод	0.10	-
343	492417.62	1273500.60	Аналитический метод	0.10	-
344	492381.57	1273491.19	Аналитический метод	0.10	-
345	492357.28	1273484.85	Аналитический метод	0.10	-

Сведения о местоположении границ объекта					
Обозначение характерных точек границ	Координаты, м		Метод определения координат характерной точки	Средняя квадратическая погрешность положения характерной точки (Mt), м	Описание обозначения точки на местности (при наличии)
	X	Y			
1	2	3	4	5	6
346	492345.94	1273481.89	Аналитический метод	0.10	-
347	492336.48	1273479.42	Аналитический метод	0.10	-
348	492317.74	1273468.91	Аналитический метод	0.10	-
349	492285.11	1273450.61	Аналитический метод	0.10	-
350	492282.40	1273449.09	Аналитический метод	0.10	-
351	492274.71	1273442.58	Аналитический метод	0.10	-
352	492250.21	1273421.84	Аналитический метод	0.10	-
353	492245.96	1273418.24	Аналитический метод	0.10	-
354	492224.32	1273395.49	Аналитический метод	0.10	-
355	492218.77	1273401.26	Аналитический метод	0.10	-
356	492170.79	1273398.01	Аналитический метод	0.10	-
357	492113.33	1273393.15	Аналитический метод	0.10	-
358	492049.17	1273389.26	Аналитический метод	0.10	-
359	492045.15	1273432.29	Аналитический метод	0.10	-
360	492027.95	1273459.69	Аналитический метод	0.10	-
1	492026.91	1273462.40	Аналитический метод	0.10	-
3. Сведения о характерных точках части (частей) границы объекта					
-	-	-	-	-	-


Раздел 3

Сведения о местоположении измененных (уточненных) границ объекта							
Обозначение характерных точек границ	Существующие координаты, м		Измененные (уточненные) координаты, м		Метод определения координат характерной точки	Средняя квадратическая погрешность положения характерной точки (Mt), м	Описание обозначения точки на местности (при наличии)
	X	Y	X	Y			
1	2	3	4	5	6	7	8
1. Система координат -							
2. Сведения о характерных точках границ объекта							
-	-	-	-	-	-	-	
3. Сведения о характерных точках части (частей) границы объекта							
-	-	-	-	-	-	-	

ТЕКСТОВОЕ ОПИСАНИЕ

местоположения границ населенных пунктов, территориальных зон

Прохождение границы		Описание прохождения границы
от точки	до точки	
1	2	3
-	-	-

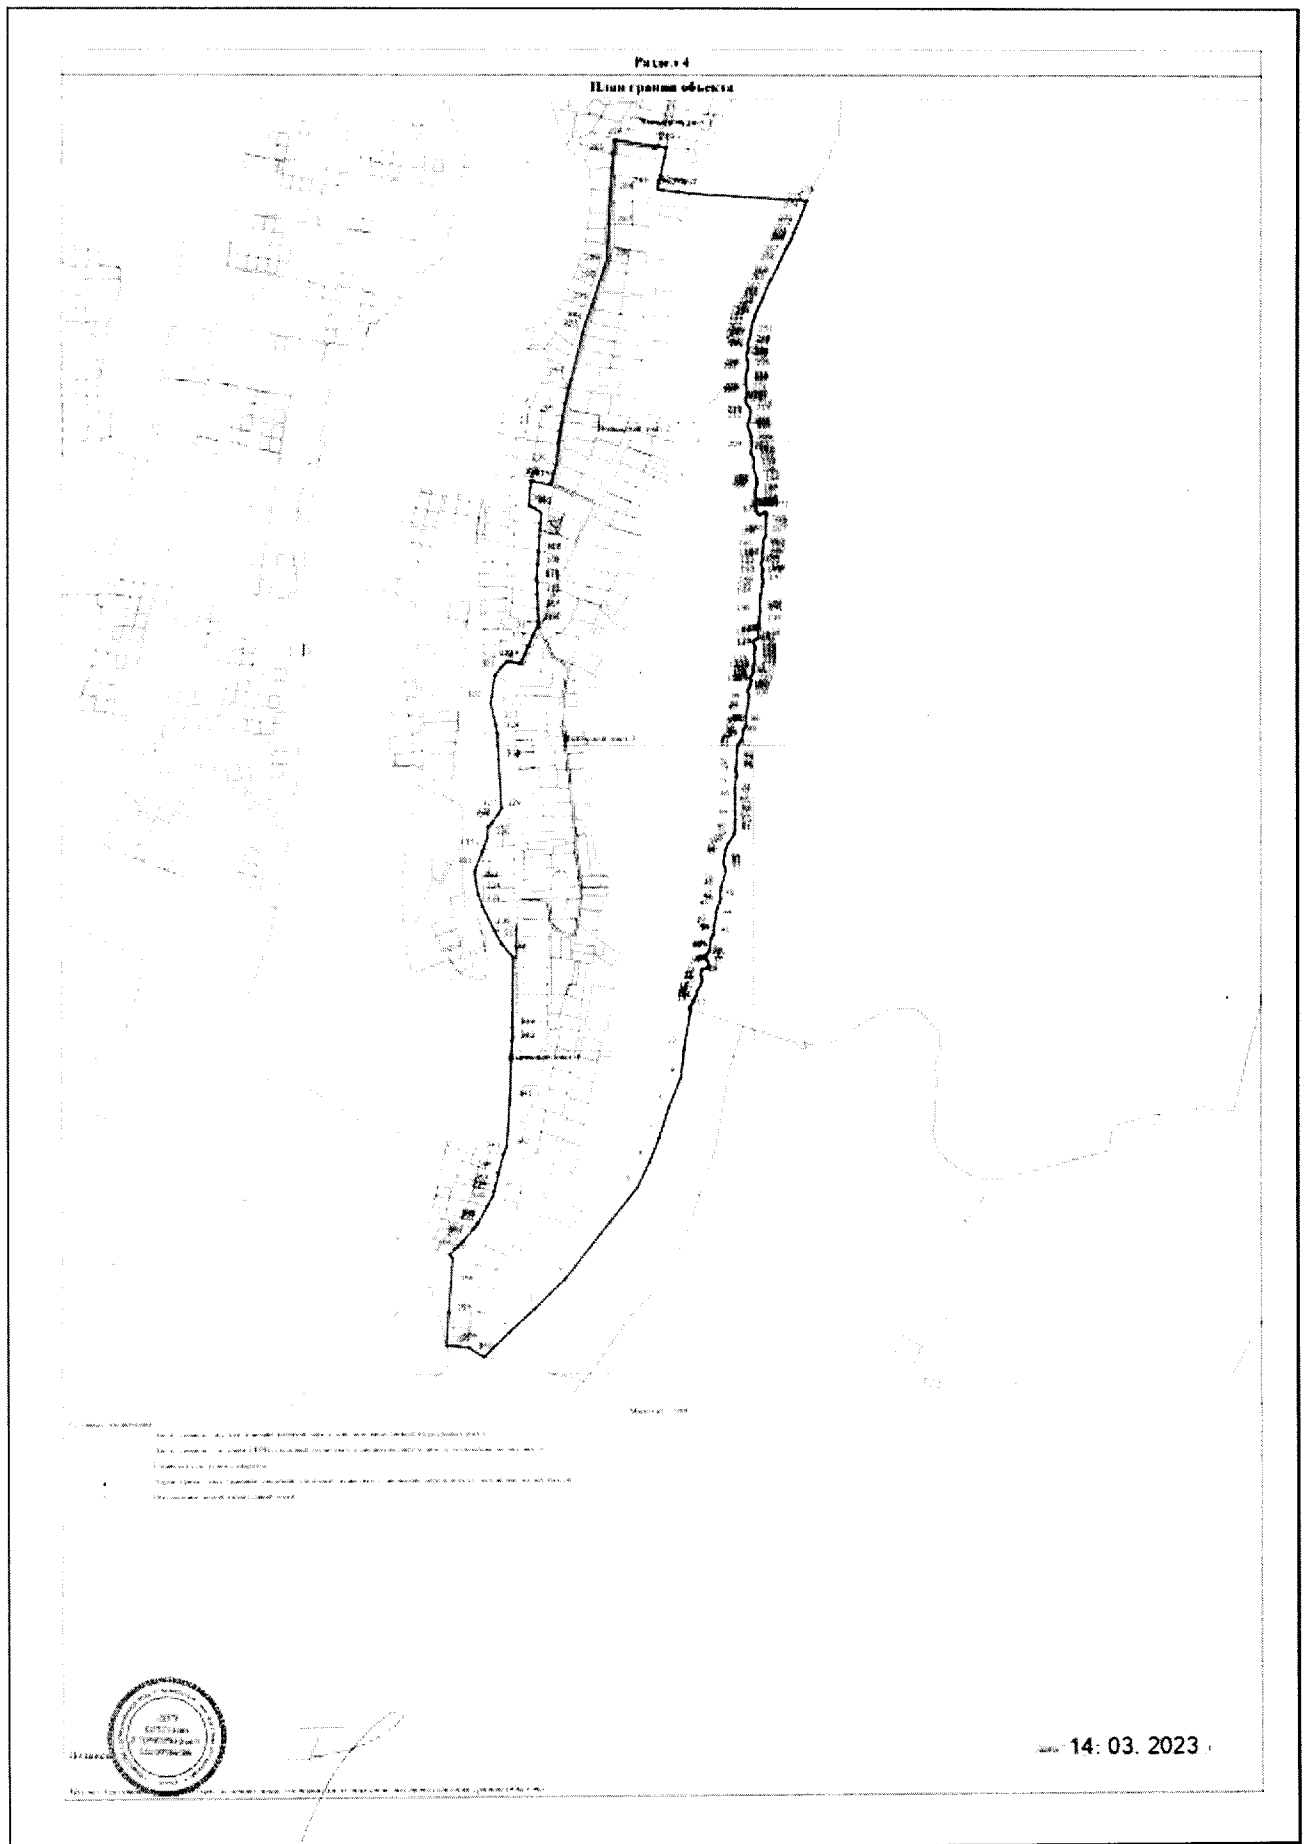

ГРАФИЧЕСКОЕ ОПИСАНИЕ
местоположения границ населенных пунктов
Псковская область, Псковский район, сельское поселение «Тямшанская
волость», деревня Боярщина
(наименование объекта, местоположение границ которого описано (далее - объект))

Раздел 1

Сведения об объекте		
№ п/п	Характеристики объекта	Описание характеристик
1	2	3
1	Местоположение объекта	180504, Псковская область, район Псковский муниципальный, сельское поселение Тямшанская волость, деревня Боярщина
2	Площадь объекта +/- величина погрешности определения площади (Р +/- Дельта Р)	257085 +/-177 кв. м
3	Иные характеристики объекта	-

Раздел 2

Сведения о местоположении границ объекта					
Обозначение характерных точек границ	Координаты, м		Метод определения координат характерной точки	Средняя квадратическая погрешность положения характерной точки (Mt), м	Описание обозначения точки на местности (при наличии)
	X	Y			
1	2	3	4	5	6
1. Система координат МСК-60, зона 1					
2. Сведения о характерных точках границ объекта					
1	493531.39	1265194.55	Аналитический метод	0.10	-
2	493541.92	1265165.15	Аналитический метод	0.10	-
3	493613.22	1265163.40	Аналитический метод	0.10	-
4	493646.12	1265161.64	Аналитический метод	0.10	-
5	493668.04	1265161.69	Аналитический метод	0.10	-
6	493708.05	1265158.23	Аналитический метод	0.10	-
7	493717.92	1265124.67	Аналитический метод	0.10	-
8	493742.16	1265123.24	Аналитический метод	0.10	-
9	493745.59	1265097.52	Аналитический метод	0.10	-

Сведения о местоположении границ объекта					
Обозначение характерных точек границ	Координаты, м		Метод определения координат характерной точки	Средняя квадратическая погрешность положения характерной точки (Mt), м	Описание обозначения точки на местности (при наличии)
	X	Y			
1	2	3	4	5	6
10	494174.07	1265043.22	Аналитический метод	0.10	-
11	494191.62	1265040.37	Аналитический метод	0.10	-
12	494194.47	1265055.73	Аналитический метод	0.10	-
13	494308.87	1265040.79	Аналитический метод	0.10	-
14	494312.27	1265091.99	Аналитический метод	0.10	-
15	494297.84	1265098.45	Аналитический метод	0.10	-
16	494305.57	1265241.13	Аналитический метод	0.10	-
17	494283.38	1265317.75	Аналитический метод	0.10	-
18	494271.29	1265618.74	Аналитический метод	0.10	-
19	494084.82	1265522.19	Аналитический метод	0.10	-
20	494013.28	1265474.89	Аналитический метод	0.10	-
21	493907.46	1265427.79	Аналитический метод	0.10	-
22	493751.50	1265338.27	Аналитический метод	0.10	-
23	493528.77	1265257.94	Аналитический метод	0.10	-
24	493521.74	1265225.70	Аналитический метод	0.10	-
1	493531.39	1265194.55	Аналитический метод	0.10	-
3. Сведения о характерных точках части (частей) границы объекта					
-	-	-	-	-	-


Раздел 3

Сведения о местоположении измененных (уточненных) границ объекта							
Обозначение характерных точек границ	Существующие координаты, м		Измененные (уточненные) координаты, м		Метод определения координат характерной точки	Средняя квадратическая погрешность положения характерной точки (Mt), м	Описание обозначения точки на местности (при наличии)
	X	Y	X	Y			
1	2	3	4	5	6	7	8
1. Система координат -							
2. Сведения о характерных точках границ объекта							
-	-	-	-	-	-	-	
3. Сведения о характерных точках части (частей) границы объекта							
-	-	-	-	-	-	-	

ТЕКСТОВОЕ ОПИСАНИЕ

местоположения границ населенных пунктов, территориальных зон

Прохождение границы		Описание прохождения границы
от точки	до точки	
1	2	3
-	-	-

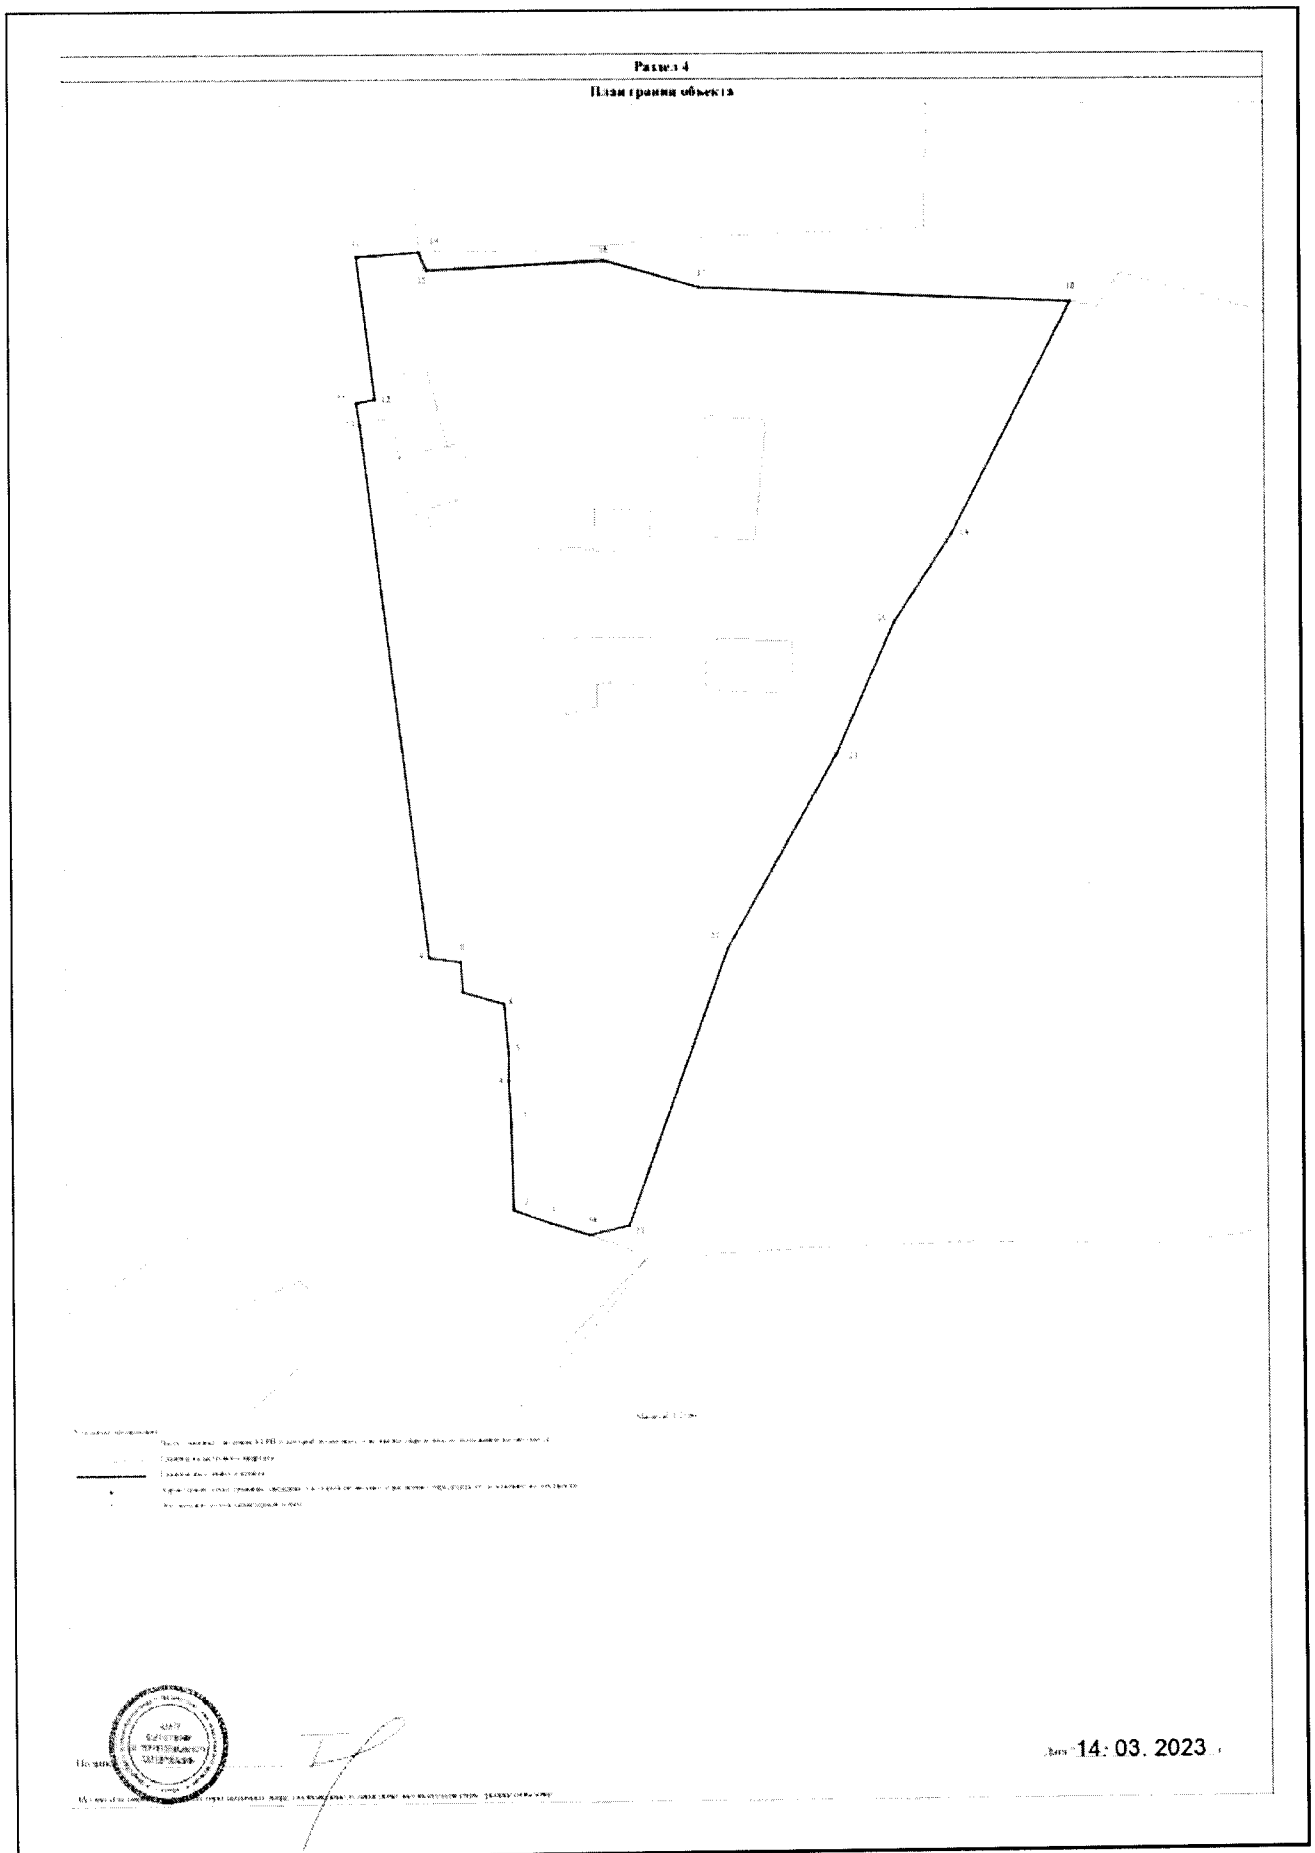

ГРАФИЧЕСКОЕ ОПИСАНИЕ
местоположения границ населенных пунктов
Псковская область, Псковский район, сельское поселение «Тямшанская
волость», деревня Ворошилино
(наименование объекта, местоположение границ которого описано (далее - объект))

Раздел 1

Сведения об объекте		
№ п/п	Характеристики объекта	Описание характеристик
1	2	3
1	Местоположение объекта	180502, Псковская область, район Псковский муниципальный, сельское поселение Тямшанская волость, деревня Ворошилино
2	Площадь объекта +/- величина погрешности определения площади (Р +/- Дельта Р)	547839 +/-259 кв. м
3	Иные характеристики объекта	-

Раздел 2

Сведения о местоположении границ объекта					
Обозначение характерных точек границ	Координаты, м		Метод определения координат характерной точки	Средняя квадратическая погрешность положения характерной точки (Mt), м	Описание обозначения точки на местности (при наличии)
	X	Y			
1	2	3	4	5	6
1. Система координат МСК-60, зона 1					
2. Сведения о характерных точках границ объекта					
1	487082.38	1253846.05	Аналитический метод	0.10	-
2	487110.60	1253784.77	Аналитический метод	0.10	-
3	487110.72	1253750.14	Аналитический метод	0.10	-
4	487150.53	1253726.24	Аналитический метод	0.10	-
5	487188.42	1253710.08	Аналитический метод	0.10	-
6	487209.19	1253701.32	Аналитический метод	0.10	-
7	487214.91	1253697.21	Аналитический метод	0.10	-
8	487240.33	1253668.98	Аналитический метод	0.10	-
9	487283.79	1253640.74	Аналитический метод	0.10	-

Сведения о местоположении границ объекта					
Обозначение характерных точек границ	Координаты, м		Метод определения координат характерной точки	Средняя квадратическая погрешность положения характерной точки (Mt), м	Описание обозначения точки на местности (при наличии)
	X	Y			
1	2	3	4	5	6
10	487308.17	1253629.90	Аналитический метод	0.10	-
11	487341.15	1253624.56	Аналитический метод	0.10	-
12	487363.59	1253616.67	Аналитический метод	0.10	-
13	487371.71	1253497.45	Аналитический метод	0.10	-
14	487397.92	1253473.95	Аналитический метод	0.10	-
15	487767.30	1253576.00	Аналитический метод	0.10	-
16	487738.24	1253703.12	Аналитический метод	0.10	-
17	487750.54	1253702.45	Аналитический метод	0.10	-
18	487758.54	1253702.18	Аналитический метод	0.10	-
19	487909.16	1253711.38	Аналитический метод	0.10	-
20	487916.47	1253711.67	Аналитический метод	0.10	-
21	488086.42	1253718.38	Аналитический метод	0.10	-
22	488086.86	1253717.72	Аналитический метод	0.10	-
23	488258.23	1253725.28	Аналитический метод	0.10	-
24	488280.50	1253730.03	Аналитический метод	0.10	-
25	488222.83	1253817.79	Аналитический метод	0.10	-
26	488189.15	1253882.10	Аналитический метод	0.10	-
27	488338.47	1253930.02	Аналитический метод	0.10	-
28	488362.18	1253939.54	Аналитический метод	0.10	-
29	488399.60	1253950.50	Аналитический метод	0.10	-
30	488462.02	1253954.80	Аналитический метод	0.10	-

Сведения о местоположении границ объекта					
Обозначение характерных точек границ	Координаты, м		Метод определения координат характерной точки	Средняя квадратическая погрешность положения характерной точки (Mt), м	Описание обозначения точки на местности (при наличии)
	X	Y			
1	2	3	4	5	6
31	488501.32	1253956.60	Аналитический метод	0.10	-
32	488537.70	1253963.95	Аналитический метод	0.10	-
33	488617.52	1253991.75	Аналитический метод	0.10	-
34	488656.24	1254013.95	Аналитический метод	0.10	-
35	488659.75	1254019.29	Аналитический метод	0.10	-
36	488624.50	1254131.27	Аналитический метод	0.10	-
37	488628.86	1254133.52	Аналитический метод	0.10	-
38	488566.90	1254252.11	Аналитический метод	0.10	-
39	488554.35	1254244.80	Аналитический метод	0.10	-
40	488425.44	1254158.47	Аналитический метод	0.10	-
41	488334.02	1254206.98	Аналитический метод	0.10	-
42	488312.07	1254213.68	Аналитический метод	0.10	-
43	487972.32	1254202.66	Аналитический метод	0.10	-
44	487964.28	1254201.75	Аналитический метод	0.10	-
45	487961.60	1254163.43	Аналитический метод	0.10	-
46	487951.97	1254034.92	Аналитический метод	0.10	-
47	487833.17	1254030.35	Аналитический метод	0.10	-
48	487791.50	1254028.65	Аналитический метод	0.10	-
49	487766.46	1254026.83	Аналитический метод	0.10	-
50	487707.80	1254005.33	Аналитический метод	0.10	-
51	487582.13	1253992.21	Аналитический метод	0.10	-
52	487379.39	1253962.63	Аналитический метод	0.10	-

Сведения о местоположении границ объекта					
Обозначение характерных точек границ	Координаты, м		Метод определения координат характерной точки	Средняя квадратическая погрешность положения характерной точки (Mt), м	Описание обозначения точки на местности (при наличии)
	X	Y			
1	2	3	4	5	6
53	487377.68	1253962.17	Аналитический метод	0.10	-
54	487122.39	1253893.29	Аналитический метод	0.10	-
55	487106.30	1253879.99	Аналитический метод	0.10	-
56	487097.04	1253871.04	Аналитический метод	0.10	-
57	487078.96	1253865.38	Аналитический метод	0.10	-
58	487077.64	1253857.56	Аналитический метод	0.10	-
1	487082.38	1253846.05	Аналитический метод	0.10	-
3. Сведения о характерных точках части (частей) границы объекта					
-	-	-	-	-	-


Раздел 3

Сведения о местоположении измененных (уточненных) границ объекта							
Обозначение характерных точек границ	Существующие координаты, м		Измененные (уточненные) координаты, м		Метод определения координат характерной точки	Средняя квадратическая погрешность положения характерной точки (Mt), м	Описание обозначения точки на местности (при наличии)
	X	Y	X	Y			
1	2	3	4	5	6	7	8
1. Система координат -							
2. Сведения о характерных точках границ объекта							
-	-	-	-	-	-	-	
3. Сведения о характерных точках части (частей) границы объекта							
-	-	-	-	-	-	-	

ТЕКСТОВОЕ ОПИСАНИЕ

местоположения границ населенных пунктов, территориальных зон

Прохождение границы		Описание прохождения границы
от точки	до точки	
1	2	3
-	-	-

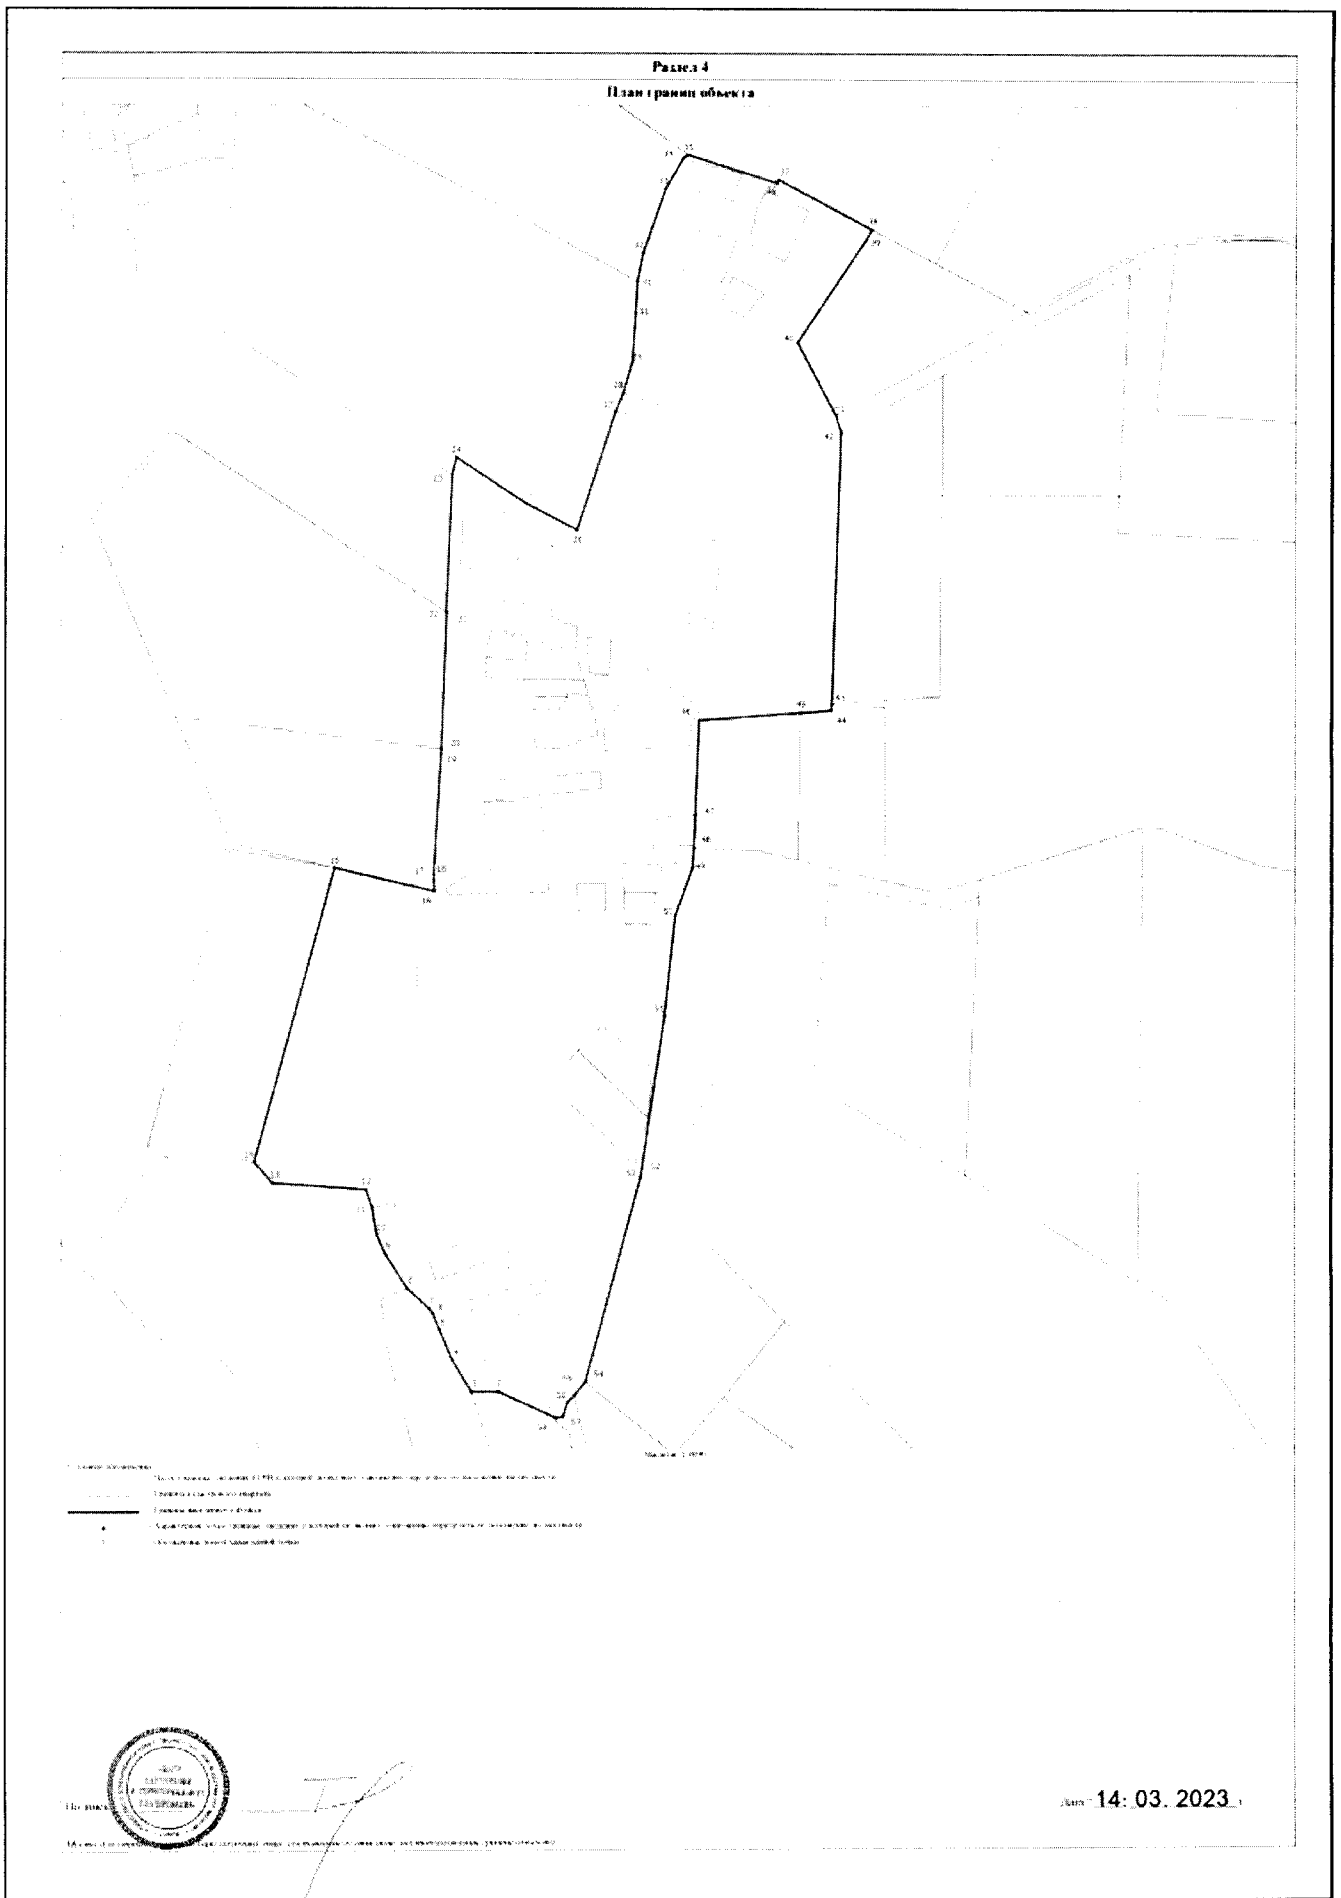

ГРАФИЧЕСКОЕ ОПИСАНИЕ
местоположения границ населенных пунктов
Псковская область, Псковский район, сельское поселение «Тямшанская
волость», деревня Кузнецово
(наименование объекта, местоположение границ которого описано (далее - объект))

Раздел 1

Сведения об объекте		
№ п/п	Характеристики объекта	Описание характеристик
1	2	3
1	Местоположение объекта	Псковская область, район Псковский муниципальный, сельское поселение Тямшанская волость, деревня Кузнецово
2	Площадь объекта +/- величина погрешности определения площади (Р +/- Дельта Р)	783279 +/-310 кв. м
3	Иные характеристики объекта	-

Раздел 2

Сведения о местоположении границ объекта					
Обозначение характерных точек границ	Координаты, м		Метод определения координат характерной точки	Средняя квадратическая погрешность положения характерной точки (Mt), м	Описание обозначения точки на местности (при наличии)
	X	Y			
1	2	3	4	5	6
1. Система координат МСК-60, зона 1					
2. Сведения о характерных точках границ объекта					
1	487512.69	1266625.88	Аналитический метод	0.10	-
2	487563.48	1266597.44	Аналитический метод	0.10	-
3	487574.30	1266586.50	Аналитический метод	0.10	-
4	487612.08	1266576.62	Аналитический метод	0.10	-
5	487637.41	1266589.93	Аналитический метод	0.10	-
6	487677.76	1266630.71	Аналитический метод	0.10	-
7	487738.97	1266605.71	Аналитический метод	0.10	-
8	487813.48	1266829.35	Аналитический метод	0.10	-
9	487888.91	1267062.92	Аналитический метод	0.10	-

Сведения о местоположении границ объекта					
Обозначение характерных точек границ	Координаты, м		Метод определения координат характерной точки	Средняя квадратическая погрешность положения характерной точки (Mt), м	Описание обозначения точки на местности (при наличии)
	X	Y			
1	2	3	4	5	6
10	487909.16	1267144.36	Аналитический метод	0.10	-
11	487925.32	1267208.72	Аналитический метод	0.10	-
12	487933.32	1267262.38	Аналитический метод	0.10	-
13	488021.50	1267248.31	Аналитический метод	0.10	-
14	488041.16	1267249.58	Аналитический метод	0.10	-
15	488074.12	1267255.93	Аналитический метод	0.10	-
16	488077.58	1267329.44	Аналитический метод	0.10	-
17	488068.77	1267347.11	Аналитический метод	0.10	-
18	488029.23	1267353.75	Аналитический метод	0.10	-
19	487998.02	1267358.84	Аналитический метод	0.10	-
20	487950.36	1267373.98	Аналитический метод	0.10	-
21	487979.85	1267534.75	Аналитический метод	0.10	-
22	488005.43	1267644.05	Аналитический метод	0.10	-
23	488035.47	1267775.83	Аналитический метод	0.10	-
24	488043.60	1267799.77	Аналитический метод	0.10	-
25	488094.87	1267909.56	Аналитический метод	0.10	-
26	488128.17	1267983.24	Аналитический метод	0.10	-
27	488176.92	1268079.99	Аналитический метод	0.10	-
28	488219.52	1268113.41	Аналитический метод	0.10	-
29	488280.11	1268153.68	Аналитический метод	0.10	-
30	488270.83	1268163.60	Аналитический метод	0.10	-

Сведения о местоположении границ объекта					
Обозначение характерных точек границ	Координаты, м		Метод определения координат характерной точки	Средняя квадратическая погрешность положения характерной точки (Mt), м	Описание обозначения точки на местности (при наличии)
	X	Y			
1	2	3	4	5	6
31	488223.95	1268134.54	Аналитический метод	0.10	-
32	488208.42	1268121.87	Аналитический метод	0.10	-
33	488131.57	1268141.75	Аналитический метод	0.10	-
34	488132.99	1268151.41	Аналитический метод	0.10	-
35	488122.11	1268188.90	Аналитический метод	0.10	-
36	488254.19	1268227.49	Аналитический метод	0.10	-
37	488236.68	1268294.64	Аналитический метод	0.10	-
38	488229.15	1268323.51	Аналитический метод	0.10	-
39	488221.63	1268352.41	Аналитический метод	0.10	-
40	488210.21	1268396.26	Аналитический метод	0.10	-
41	488203.19	1268401.41	Аналитический метод	0.10	-
42	488184.56	1268415.92	Аналитический метод	0.10	-
43	488162.03	1268433.09	Аналитический метод	0.10	-
44	488139.78	1268458.57	Аналитический метод	0.10	-
45	488132.39	1268467.90	Аналитический метод	0.10	-
46	488112.69	1268493.59	Аналитический метод	0.10	-
47	488108.85	1268499.17	Аналитический метод	0.10	-
48	488095.40	1268518.72	Аналитический метод	0.10	-
49	488078.47	1268551.51	Аналитический метод	0.10	-
50	488076.78	1268554.78	Аналитический метод	0.10	-
51	488071.15	1268569.55	Аналитический метод	0.10	-

Сведения о местоположении границ объекта					
Обозначение характерных точек границ	Координаты, м		Метод определения координат характерной точки	Средняя квадратическая погрешность положения характерной точки (Mt), м	Описание обозначения точки на местности (при наличии)
	X	Y			
1	2	3	4	5	6
52	488050.68	1268623.40	Аналитический метод	0.10	-
53	488011.65	1268729.91	Аналитический метод	0.10	-
54	487987.95	1268794.60	Аналитический метод	0.10	-
55	487952.26	1268908.00	Аналитический метод	0.10	-
56	487927.72	1268985.98	Аналитический метод	0.10	-
57	487927.35	1268988.35	Аналитический метод	0.10	-
58	487924.75	1269005.19	Аналитический метод	0.10	-
59	487919.89	1269056.17	Аналитический метод	0.10	-
60	487915.29	1269123.44	Аналитический метод	0.10	-
61	487914.35	1269137.20	Аналитический метод	0.10	-
62	487900.08	1269027.83	Аналитический метод	0.10	-
63	487873.13	1268885.15	Аналитический метод	0.10	-
64	487815.26	1268801.89	Аналитический метод	0.10	-
65	487801.99	1268711.01	Аналитический метод	0.10	-
66	487752.64	1268635.56	Аналитический метод	0.10	-
67	487648.80	1268531.39	Аналитический метод	0.10	-
68	487589.86	1268436.84	Аналитический метод	0.10	-
69	487559.43	1268360.37	Аналитический метод	0.10	-
70	487553.49	1268287.07	Аналитический метод	0.10	-
71	487553.51	1268241.53	Аналитический метод	0.10	-
72	487558.64	1268150.84	Аналитический метод	0.10	-

Сведения о местоположении границ объекта					
Обозначение характерных точек границ	Координаты, м		Метод определения координат характерной точки	Средняя квадратическая погрешность положения характерной точки (Mt), м	Описание обозначения точки на местности (при наличии)
	X	Y			
1	2	3	4	5	6
73	487593.12	1268022.43	Аналитический метод	0.10	-
74	487607.19	1267985.30	Аналитический метод	0.10	-
75	487610.95	1267961.55	Аналитический метод	0.10	-
76	487623.34	1267923.24	Аналитический метод	0.10	-
77	487655.94	1267838.51	Аналитический метод	0.10	-
78	487690.76	1267734.43	Аналитический метод	0.10	-
79	487691.80	1267722.07	Аналитический метод	0.10	-
80	487697.65	1267691.34	Аналитический метод	0.10	-
81	487696.02	1267667.20	Аналитический метод	0.10	-
82	487703.05	1267638.08	Аналитический метод	0.10	-
83	487712.86	1267630.16	Аналитический метод	0.10	-
84	487722.87	1267590.83	Аналитический метод	0.10	-
85	487744.76	1267538.40	Аналитический метод	0.10	-
86	487761.06	1267503.75	Аналитический метод	0.10	-
87	487775.18	1267428.06	Аналитический метод	0.10	-
88	487780.24	1267354.28	Аналитический метод	0.10	-
89	487781.52	1267330.73	Аналитический метод	0.10	-
90	487777.16	1267194.40	Аналитический метод	0.10	-
91	487770.31	1267132.47	Аналитический метод	0.10	-
92	487704.96	1267044.79	Аналитический метод	0.10	-
93	487651.78	1266954.31	Аналитический метод	0.10	-

Сведения о местоположении границ объекта					
Обозначение характерных точек границ	Координаты, м		Метод определения координат характерной точки	Средняя квадратическая погрешность положения характерной точки (Mt), м	Описание обозначения точки на местности (при наличии)
	X	Y			
1	2	3	4	5	6
94	487624.18	1266906.27	Аналитический метод	0.10	-
95	487593.33	1266854.22	Аналитический метод	0.10	-
96	487562.08	1266789.77	Аналитический метод	0.10	-
97	487534.48	1266719.31	Аналитический метод	0.10	-
98	487509.26	1266628.55	Аналитический метод	0.10	-
1	487512.69	1266625.88	Аналитический метод	0.10	-
3. Сведения о характерных точках части (частей) границы объекта					
-	-	-	-	-	-

Раздел 3


Сведения о местоположении измененных (уточненных) границ объекта							
Обозначение характерных точек границ	Существующие координаты, м		Измененные (уточненные) координаты, м		Метод определения координат характерной точки	Средняя квадратическая погрешность положения характерной точки (Mt), м	Описание обозначения точки на местности (при наличии)
	X	Y	X	Y			
1	2	3	4	5	6	7	8
1. Система координат -							
2. Сведения о характерных точках границ объекта							
-	-	-	-	-	-	-	
3. Сведения о характерных точках части (частей) границы объекта							
-	-	-	-	-	-	-	

ТЕКСТОВОЕ ОПИСАНИЕ

местоположения границ населенных пунктов, территориальных зон

Прохождение границы		Описание прохождения границы
от точки	до точки	
1	2	3
-	-	-

Раздел 4
План границ объекта

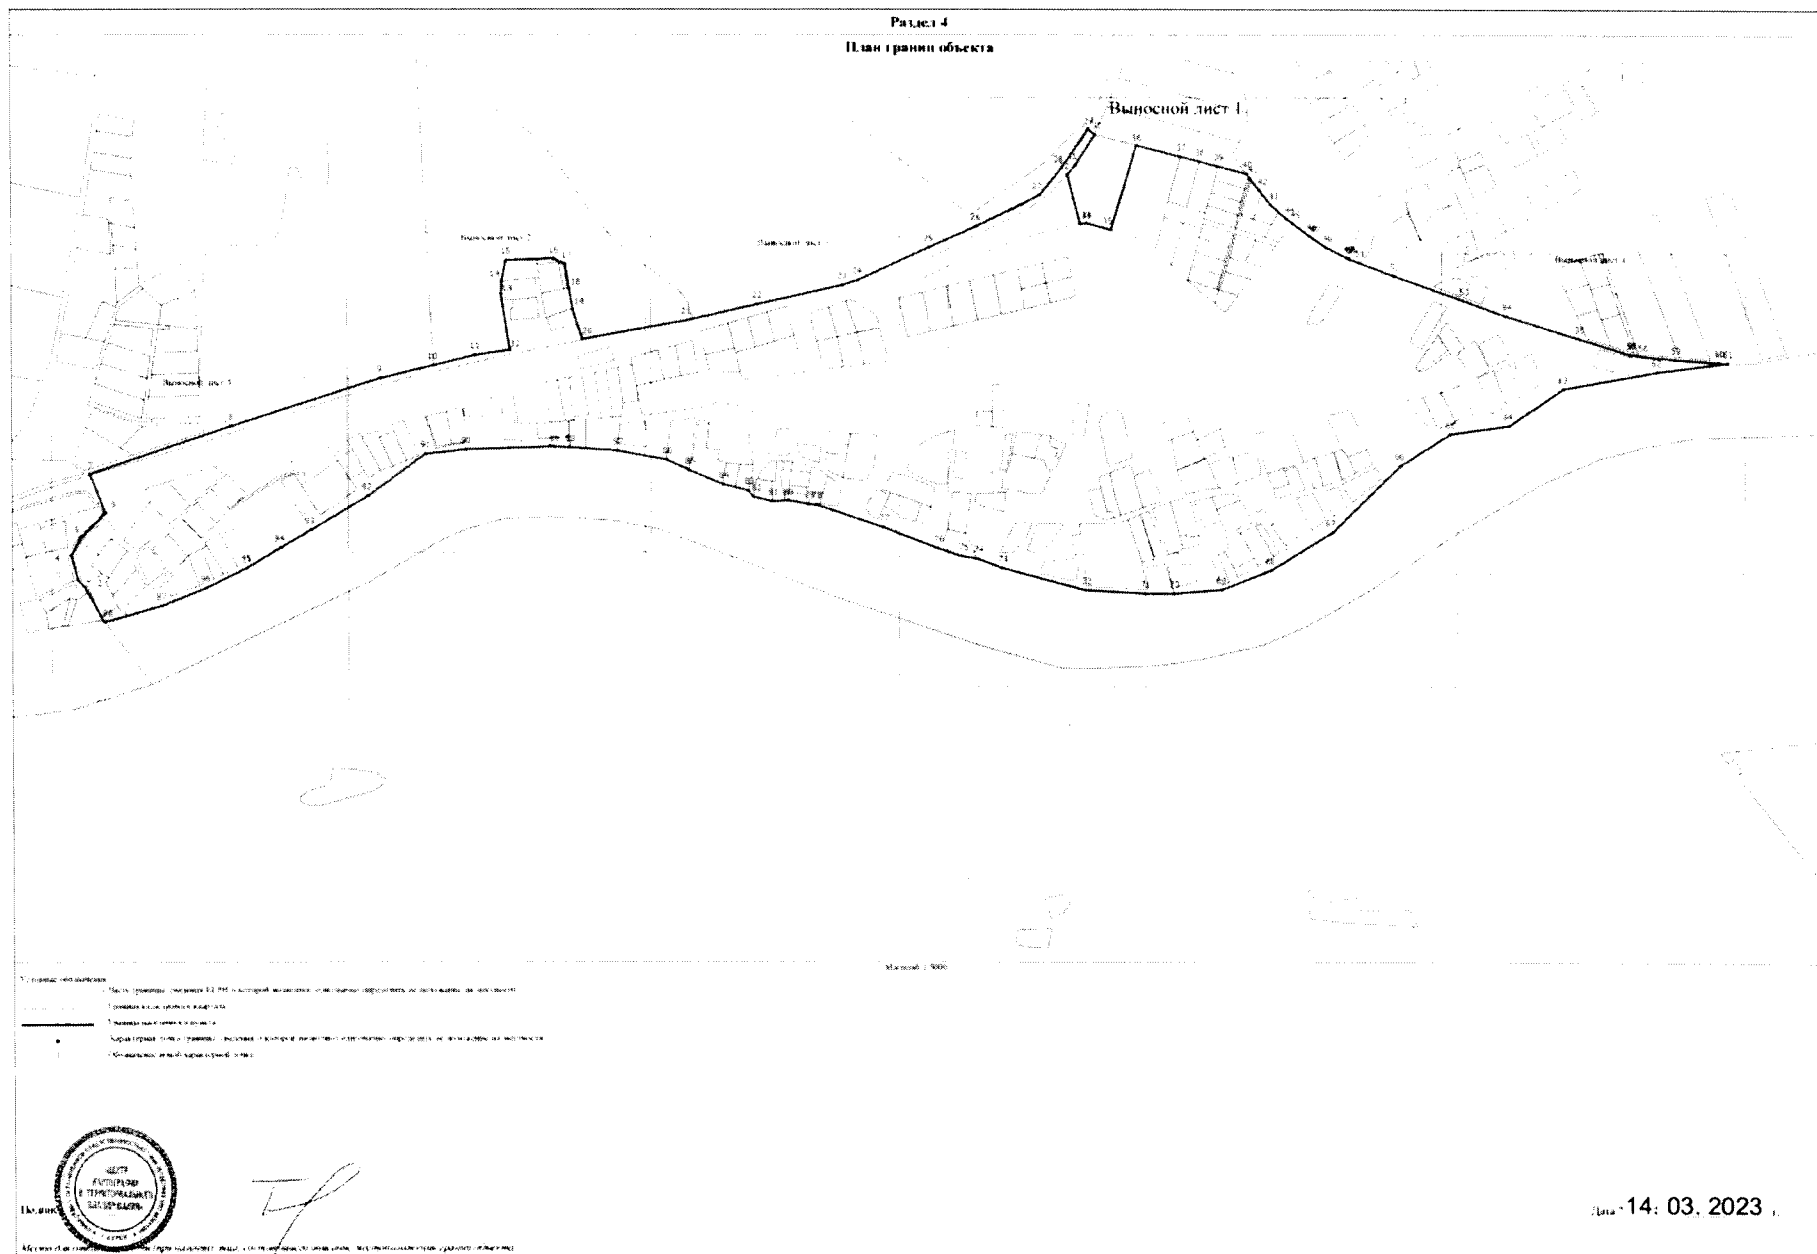

ГРАФИЧЕСКОЕ ОПИСАНИЕ
местоположения границ населенных пунктов
Псковская область, Псковский район, сельское поселение «Тямшанская
волость», деревня Малая Гоголевка
(наименование объекта, местоположение границ которого описано (далее - объект))

Раздел 1

Сведения об объекте		
№ п/п	Характеристики объекта	Описание характеристик
1	2	3
1	Местоположение объекта	180002, Псковская область, район Псковский, сельское поселение Тямшанская волость, деревня Малая Гоголевка
2	Площадь объекта +/- величина погрешности определения площади (Р +/- Дельта Р)	753867 +/-304 кв. м
3	Иные характеристики объекта	-

Раздел 2

Сведения о местоположении границ объекта					
Обозначение характерных точек границ	Координаты, м		Метод определения координат характерной точки	Средняя квадратическая погрешность положения характерной точки (Mt), м	Описание обозначения точки на местности (при наличии)
	X	Y			
1	2	3	4	5	6
1. Система координат МСК-60, зона 1					
2. Сведения о характерных точках границ объекта					
1	494274.57	1273860.74	Аналитический метод	0.10	-
2	494278.30	1273839.34	Аналитический метод	0.10	-
3	494277.27	1273839.15	Аналитический метод	0.10	-
4	494277.76	1273833.41	Аналитический метод	0.10	-
5	494281.11	1273808.54	Аналитический метод	0.10	-
6	494282.38	1273798.60	Аналитический метод	0.10	-
7	494363.47	1273815.37	Аналитический метод	0.10	-
8	494378.29	1273716.68	Аналитический метод	0.10	-
9	494351.09	1273713.88	Аналитический метод	0.10	-

Сведения о местоположении границ объекта					
Обозначение характерных точек границ	Координаты, м		Метод определения координат характерной точки	Средняя квадратическая погрешность положения характерной точки (Mt), м	Описание обозначения точки на местности (при наличии)
	X	Y			
1	2	3	4	5	6
10	494377.75	1273624.83	Аналитический метод	0.10	-
11	494402.64	1273605.39	Аналитический метод	0.10	-
12	494522.99	1273544.09	Аналитический метод	0.10	-
13	494524.42	1273541.93	Аналитический метод	0.10	-
14	494527.07	1273538.73	Аналитический метод	0.10	-
15	494556.49	1273529.71	Аналитический метод	0.10	-
16	494578.00	1273518.71	Аналитический метод	0.10	-
17	494610.47	1273503.70	Аналитический метод	0.10	-
18	494659.38	1273484.28	Аналитический метод	0.10	-
19	494699.28	1273468.76	Аналитический метод	0.10	-
20	494718.85	1273459.86	Аналитический метод	0.10	-
21	494771.62	1273442.65	Аналитический метод	0.10	-
22	494785.21	1273443.65	Аналитический метод	0.10	-
23	494934.70	1273387.26	Аналитический метод	0.10	-
24	495204.11	1273282.01	Аналитический метод	0.10	-
25	495201.00	1273322.77	Аналитический метод	0.10	-
26	495193.77	1273507.84	Аналитический метод	0.10	-
27	495223.91	1273573.69	Аналитический метод	0.10	-
28	495246.53	1273623.10	Аналитический метод	0.10	-
29	495304.57	1273762.86	Аналитический метод	0.10	-
30	495317.04	1273768.14	Аналитический метод	0.10	-

Сведения о местоположении границ объекта					
Обозначение характерных точек границ	Координаты, м		Метод определения координат характерной точки	Средняя квадратическая погрешность положения характерной точки (Mt), м	Описание обозначения точки на местности (при наличии)
	X	Y			
1	2	3	4	5	6
31	495310.21	1273875.60	Аналитический метод	0.10	-
32	495328.29	1273908.03	Аналитический метод	0.10	-
33	495323.40	1273940.67	Аналитический метод	0.10	-
34	495321.71	1273952.47	Аналитический метод	0.10	-
35	495315.70	1273987.86	Аналитический метод	0.10	-
36	495312.35	1274007.83	Аналитический метод	0.10	-
37	495315.72	1274008.40	Аналитический метод	0.10	-
38	495310.34	1274041.14	Аналитический метод	0.10	-
39	495301.26	1274076.92	Аналитический метод	0.10	-
40	495297.87	1274089.06	Аналитический метод	0.10	-
41	495315.02	1274087.09	Аналитический метод	0.10	-
42	495372.36	1274080.74	Аналитический метод	0.10	-
43	495399.15	1274077.97	Аналитический метод	0.10	-
44	495460.59	1274070.80	Аналитический метод	0.10	-
45	495490.02	1274066.68	Аналитический метод	0.10	-
46	495520.85	1274062.37	Аналитический метод	0.10	-
47	495681.12	1274039.93	Аналитический метод	0.10	-
48	495716.33	1274126.53	Аналитический метод	0.10	-
49	495720.17	1274135.74	Аналитический метод	0.10	-
50	495699.24	1274145.34	Аналитический метод	0.10	-
51	495691.66	1274149.90	Аналитический метод	0.10	-

Сведения о местоположении границ объекта					
Обозначение характерных точек границ	Координаты, м		Метод определения координат характерной точки	Средняя квадратическая погрешность положения характерной точки (Mt), м	Описание обозначения точки на местности (при наличии)
	X	Y			
1	2	3	4	5	6
52	495685.44	1274153.50	Аналитический метод	0.10	-
53	495676.62	1274156.54	Аналитический метод	0.10	-
54	495660.99	1274165.03	Аналитический метод	0.10	-
55	495647.95	1274172.27	Аналитический метод	0.10	-
56	495639.90	1274176.68	Аналитический метод	0.10	-
57	495632.18	1274181.38	Аналитический метод	0.10	-
58	495612.42	1274190.08	Аналитический метод	0.10	-
59	495593.40	1274196.47	Аналитический метод	0.10	-
60	495580.15	1274200.33	Аналитический метод	0.10	-
61	495560.04	1274205.36	Аналитический метод	0.10	-
62	495554.56	1274206.80	Аналитический метод	0.10	-
63	495545.86	1274207.53	Аналитический метод	0.10	-
64	495537.46	1274208.72	Аналитический метод	0.10	-
65	495528.93	1274210.21	Аналитический метод	0.10	-
66	495515.30	1274209.62	Аналитический метод	0.10	-
67	495496.52	1274210.48	Аналитический метод	0.10	-
68	495482.91	1274211.42	Аналитический метод	0.10	-
69	495472.67	1274211.25	Аналитический метод	0.10	-
70	495459.81	1274210.64	Аналитический метод	0.10	-
71	495431.83	1274210.24	Аналитический метод	0.10	-
72	495405.95	1274208.11	Аналитический метод	0.10	-

Сведения о местоположении границ объекта					
Обозначение характерных точек границ	Координаты, м		Метод определения координат характерной точки	Средняя квадратическая погрешность положения характерной точки (Mt), м	Описание обозначения точки на местности (при наличии)
	X	Y			
1	2	3	4	5	6
73	495389.42	1274206.64	Аналитический метод	0.10	-
74	495383.28	1274205.03	Аналитический метод	0.10	-
75	495376.09	1274204.04	Аналитический метод	0.10	-
76	495366.89	1274203.09	Аналитический метод	0.10	-
77	495358.14	1274200.28	Аналитический метод	0.10	-
78	495354.91	1274199.41	Аналитический метод	0.10	-
79	495345.89	1274199.67	Аналитический метод	0.10	-
80	495341.76	1274198.81	Аналитический метод	0.10	-
81	495337.30	1274197.17	Аналитический метод	0.10	-
82	495331.63	1274196.33	Аналитический метод	0.10	-
83	495327.49	1274196.38	Аналитический метод	0.10	-
84	495320.30	1274196.01	Аналитический метод	0.10	-
85	495314.46	1274193.78	Аналитический метод	0.10	-
86	495308.97	1274192.45	Аналитический метод	0.10	-
87	495298.23	1274193.29	Аналитический метод	0.10	-
88	495284.19	1274190.43	Аналитический метод	0.10	-
89	495270.17	1274189.91	Аналитический метод	0.10	-
90	495260.83	1274189.33	Аналитический метод	0.10	-
91	495242.15	1274188.39	Аналитический метод	0.10	-
92	495232.32	1274186.88	Аналитический метод	0.10	-
93	495223.46	1274186.99	Аналитический метод	0.10	-

Сведения о местоположении границ объекта					
Обозначение характерных точек границ	Координаты, м		Метод определения координат характерной точки	Средняя квадратическая погрешность положения характерной точки (Mt), м	Описание обозначения точки на местности (при наличии)
	X	Y			
1	2	3	4	5	6
94	495197.54	1274186.38	Аналитический метод	0.10	-
95	495191.91	1274185.33	Аналитический метод	0.10	-
96	495189.38	1274184.94	Аналитический метод	0.10	-
97	495183.58	1274185.49	Аналитический метод	0.10	-
98	495179.48	1274184.96	Аналитический метод	0.10	-
99	495173.33	1274183.58	Аналитический метод	0.10	-
100	495170.56	1274183.54	Аналитический метод	0.10	-
101	495164.04	1274184.34	Аналитический метод	0.10	-
102	495148.48	1274184.20	Аналитический метод	0.10	-
103	495142.33	1274184.15	Аналитический метод	0.10	-
104	495132.06	1274183.69	Аналитический метод	0.10	-
105	495123.73	1274183.61	Аналитический метод	0.10	-
106	495104.07	1274183.68	Аналитический метод	0.10	-
107	495096.96	1274183.37	Аналитический метод	0.10	-
108	495080.29	1274183.46	Аналитический метод	0.10	-
109	495069.19	1274183.60	Аналитический метод	0.10	-
110	495060.73	1274184.13	Аналитический метод	0.10	-
111	495053.39	1274183.82	Аналитический метод	0.10	-
112	495038.89	1274183.92	Аналитический метод	0.10	-
113	495028.63	1274184.81	Аналитический метод	0.10	-
114	495017.40	1274186.53	Аналитический метод	0.10	-

Сведения о местоположении границ объекта					
Обозначение характерных точек границ	Координаты, м		Метод определения координат характерной точки	Средняя квадратическая погрешность положения характерной точки (Mt), м	Описание обозначения точки на местности (при наличии)
	X	Y			
1	2	3	4	5	6
115	495006.54	1274186.92	Аналитический метод	0.10	-
116	494998.14	1274186.46	Аналитический метод	0.10	-
117	494984.73	1274187.11	Аналитический метод	0.10	-
118	494981.29	1274186.84	Аналитический метод	0.10	-
119	494967.12	1274187.96	Аналитический метод	0.10	-
120	494963.06	1274188.63	Аналитический метод	0.10	-
121	494958.54	1274188.85	Аналитический метод	0.10	-
122	494954.00	1274188.91	Аналитический метод	0.10	-
123	494933.43	1274189.63	Аналитический метод	0.10	-
124	494928.89	1274188.59	Аналитический метод	0.10	-
125	494923.43	1274188.81	Аналитический метод	0.10	-
126	494920.76	1274188.52	Аналитический метод	0.10	-
127	494917.81	1274188.72	Аналитический метод	0.10	-
128	494915.62	1274188.44	Аналитический метод	0.10	-
129	494901.89	1274189.38	Аналитический метод	0.10	-
130	494895.49	1274188.68	Аналитический метод	0.10	-
131	494887.52	1274188.00	Аналитический метод	0.10	-
132	494876.28	1274187.03	Аналитический метод	0.10	-
133	494859.87	1274186.45	Аналитический метод	0.10	-
134	494852.52	1274185.60	Аналитический метод	0.10	-
135	494848.93	1274185.00	Аналитический метод	0.10	-

Сведения о местоположении границ объекта					
Обозначение характерных точек границ	Координаты, м		Метод определения координат характерной точки	Средняя квадратическая погрешность положения характерной точки (Mt), м	Описание обозначения точки на местности (при наличии)
	X	Y			
1	2	3	4	5	6
136	494840.66	1274185.12	Аналитический метод	0.10	-
137	494835.66	1274184.71	Аналитический метод	0.10	-
138	494829.41	1274183.68	Аналитический метод	0.10	-
139	494820.83	1274183.63	Аналитический метод	0.10	-
140	494815.04	1274182.91	Аналитический метод	0.10	-
141	494804.70	1274180.85	Аналитический метод	0.10	-
142	494794.54	1274179.71	Аналитический метод	0.10	-
143	494779.23	1274177.70	Аналитический метод	0.10	-
144	494770.31	1274176.24	Аналитический метод	0.10	-
145	494763.11	1274175.08	Аналитический метод	0.10	-
146	494755.77	1274174.54	Аналитический метод	0.10	-
147	494740.93	1274174.40	Аналитический метод	0.10	-
148	494733.80	1274176.86	Аналитический метод	0.10	-
149	494728.08	1274180.06	Аналитический метод	0.10	-
150	494722.94	1274181.38	Аналитический метод	0.10	-
151	494708.92	1274183.59	Аналитический метод	0.10	-
152	494698.93	1274183.40	Аналитический метод	0.10	-
153	494687.86	1274184.17	Аналитический метод	0.10	-
154	494684.45	1274184.68	Аналитический метод	0.10	-
155	494681.46	1274183.61	Аналитический метод	0.10	-
156	494676.59	1274181.64	Аналитический метод	0.10	-

Сведения о местоположении границ объекта					
Обозначение характерных точек границ	Координаты, м		Метод определения координат характерной точки	Средняя квадратическая погрешность положения характерной точки (Mt), м	Описание обозначения точки на местности (при наличии)
	X	Y			
1	2	3	4	5	6
157	494671.42	1274180.60	Аналитический метод	0.10	-
158	494666.42	1274180.34	Аналитический метод	0.10	-
159	494661.76	1274181.98	Аналитический метод	0.10	-
160	494657.57	1274183.59	Аналитический метод	0.10	-
161	494653.83	1274183.79	Аналитический метод	0.10	-
162	494650.07	1274182.91	Аналитический метод	0.10	-
163	494645.70	1274182.48	Аналитический метод	0.10	-
164	494640.72	1274183.49	Аналитический метод	0.10	-
165	494633.74	1274186.09	Аналитический метод	0.10	-
166	494627.03	1274186.16	Аналитический метод	0.10	-
167	494617.65	1274185.18	Аналитический метод	0.10	-
168	494610.60	1274183.86	Аналитический метод	0.10	-
169	494604.34	1274181.74	Аналитический метод	0.10	-
170	494601.98	1274180.67	Аналитический метод	0.10	-
171	494599.01	1274180.39	Аналитический метод	0.10	-
172	494595.26	1274179.82	Аналитический метод	0.10	-
173	494593.23	1274180.00	Аналитический метод	0.10	-
174	494589.35	1274181.14	Аналитический метод	0.10	-
175	494585.77	1274181.97	Аналитический метод	0.10	-
176	494581.40	1274182.17	Аналитический метод	0.10	-
177	494575.90	1274180.05	Аналитический метод	0.10	-

Сведения о местоположении границ объекта					
Обозначение характерных точек границ	Координаты, м		Метод определения координат характерной точки	Средняя квадратическая погрешность положения характерной точки (Mt), м	Описание обозначения точки на местности (при наличии)
	X	Y			
1	2	3	4	5	6
178	494572.14	1274178.69	Аналитический метод	0.10	-
179	494568.70	1274177.94	Аналитический метод	0.10	-
180	494563.55	1274178.16	Аналитический метод	0.10	-
181	494559.50	1274178.20	Аналитический метод	0.10	-
182	494543.36	1274174.01	Аналитический метод	0.10	-
183	494527.39	1274170.59	Аналитический метод	0.10	-
184	494515.95	1274167.75	Аналитический метод	0.10	-
185	494507.19	1274165.51	Аналитический метод	0.10	-
186	494501.69	1274162.60	Аналитический метод	0.10	-
187	494497.43	1274159.35	Аналитический метод	0.10	-
188	494493.50	1274157.51	Аналитический метод	0.10	-
189	494490.69	1274157.24	Аналитический метод	0.10	-
190	494485.51	1274156.35	Аналитический метод	0.10	-
191	494479.41	1274154.85	Аналитический метод	0.10	-
192	494473.78	1274154.14	Аналитический метод	0.10	-
193	494465.20	1274153.62	Аналитический метод	0.10	-
194	494454.60	1274153.90	Аналитический метод	0.10	-
195	494451.48	1274154.57	Аналитический метод	0.10	-
196	494444.46	1274154.35	Аналитический метод	0.10	-
197	494441.01	1274154.97	Аналитический метод	0.10	-
198	494436.69	1274156.14	Аналитический метод	0.10	-

Сведения о местоположении границ объекта					
Обозначение характерных точек границ	Координаты, м		Метод определения координат характерной точки	Средняя квадратическая погрешность положения характерной точки (Mt), м	Описание обозначения точки на местности (при наличии)
	X	Y			
1	2	3	4	5	6
199	494432.99	1274156.68	Аналитический метод	0.10	-
200	494428.40	1274155.75	Аналитический метод	0.10	-
201	494421.19	1274153.10	Аналитический метод	0.10	-
202	494417.08	1274150.79	Аналитический метод	0.10	-
203	494413.37	1274150.22	Аналитический метод	0.10	-
204	494410.15	1274150.13	Аналитический метод	0.10	-
205	494398.19	1274152.14	Аналитический метод	0.10	-
206	494393.99	1274152.07	Аналитический метод	0.10	-
207	494389.27	1274151.50	Аналитический метод	0.10	-
208	494385.80	1274150.79	Аналитический метод	0.10	-
209	494379.32	1274146.53	Аналитический метод	0.10	-
210	494375.59	1274143.99	Аналитический метод	0.10	-
211	494369.95	1274138.78	Аналитический метод	0.10	-
212	494367.21	1274136.84	Аналитический метод	0.10	-
213	494365.58	1274136.21	Аналитический метод	0.10	-
214	494363.44	1274136.14	Аналитический метод	0.10	-
215	494359.58	1274136.52	Аналитический метод	0.10	-
216	494353.55	1274136.01	Аналитический метод	0.10	-
217	494347.87	1274134.41	Аналитический метод	0.10	-
218	494341.87	1274130.68	Аналитический метод	0.10	-
219	494336.79	1274126.40	Аналитический метод	0.10	-

Сведения о местоположении границ объекта					
Обозначение характерных точек границ	Координаты, м		Метод определения координат характерной точки	Средняя квадратическая погрешность положения характерной точки (Mt), м	Описание обозначения точки на местности (при наличии)
	X	Y			
1	2	3	4	5	6
220	494334.86	1274124.57	Аналитический метод	0.10	-
221	494330.26	1274122.95	Аналитический метод	0.10	-
222	494324.86	1274121.49	Аналитический метод	0.10	-
223	494319.95	1274118.14	Аналитический метод	0.10	-
224	494315.43	1274114.50	Аналитический метод	0.10	-
225	494309.74	1274112.11	Аналитический метод	0.10	-
226	494305.48	1274110.46	Аналитический метод	0.10	-
227	494301.05	1274107.48	Аналитический метод	0.10	-
228	494295.19	1274103.57	Аналитический метод	0.10	-
229	494289.90	1274100.05	Аналитический метод	0.10	-
230	494284.52	1274098.25	Аналитический метод	0.10	-
231	494277.30	1274095.77	Аналитический метод	0.10	-
232	494264.81	1274090.35	Аналитический метод	0.10	-
233	494260.85	1274088.78	Аналитический метод	0.10	-
1	494274.57	1273860.74	Аналитический метод	0.10	-
3. Сведения о характерных точках части (частей) границы объекта					
-	-	-	-	-	-

Раздел 3

Сведения о местоположении измененных (уточненных) границ объекта							
Обозначение характерных точек границ	Существующие координаты, м		Измененные (уточненные) координаты, м		Метод определения координат характерной точки	Средняя квадратическая погрешность положения характерной точки (Mt), м	Описание обозначения точки на местности (при наличии)
	X	Y	X	Y			
1	2	3	4	5	6	7	8
1. Система координат -							
2. Сведения о характерных точках границ объекта							
-	-	-	-	-	-	-	
3. Сведения о характерных точках части (частей) границы объекта							
-	-	-	-	-	-	-	

ТЕКСТОВОЕ ОПИСАНИЕ

местоположения границ населенных пунктов, территориальных зон

Прохождение границы		Описание прохождения границы
от точки	до точки	
1	2	3
-	-	-



ГРАФИЧЕСКОЕ ОПИСАНИЕ
местоположения границ населенных пунктов
Псковская область, Псковский район, сельское поселение «Тямшанская
волость», деревня Межуги
(наименование объекта, местоположение границ которого описано (далее - объект))

Раздел 1

Сведения об объекте		
№ п/п	Характеристики объекта	Описание характеристик
1	2	3
1	Местоположение объекта	180502, Псковская область, район Псковский муниципальный, сельское поселение Тямшанская волость, деревня Межуги
2	Площадь объекта +/- величина погрешности определения площади (Р +/- Дельта Р)	127806 +/-125 кв. м
3	Иные характеристики объекта	-

Раздел 2

Сведения о местоположении границ объекта					
Обозначение характерных точек границ	Координаты, м		Метод определения координат характерной точки	Средняя квадратическая погрешность положения характерной точки (Mt), м	Описание обозначения точки на местности (при наличии)
	X	Y			
1	2	3	4	5	6
1. Система координат МСК-60, зона 1					
2. Сведения о характерных точках границ объекта					
1	490525.90	1254244.61	Аналитический метод	0.10	-
2	490659.94	1254145.92	Аналитический метод	0.10	-
3	490822.43	1253987.93	Аналитический метод	0.10	-
4	490850.51	1253967.50	Аналитический метод	0.10	-
5	490864.92	1253948.20	Аналитический метод	0.10	-
6	490868.32	1253925.68	Аналитический метод	0.10	-
7	490961.29	1253948.94	Аналитический метод	0.10	-
8	491040.87	1254026.32	Аналитический метод	0.10	-

Сведения о местоположении границ объекта					
Обозначение характерных точек границ	Координаты, м		Метод определения координат характерной точки	Средняя квадратическая погрешность положения характерной точки (Mt), м	Описание обозначения точки на местности (при наличии)
	X	Y			
1	2	3	4	5	6
9	490953.57	1254116.76	Аналитический метод	0.10	-
10	490949.57	1254116.76	Аналитический метод	0.10	-
11	490947.99	1254120.58	Аналитический метод	0.10	-
12	490946.41	1254124.41	Аналитический метод	0.10	-
13	490943.04	1254130.36	Аналитический метод	0.10	-
14	490933.87	1254140.79	Аналитический метод	0.10	-
15	490909.11	1254166.23	Аналитический метод	0.10	-
16	490875.78	1254199.69	Аналитический метод	0.10	-
17	490859.63	1254216.92	Аналитический метод	0.10	-
18	490816.34	1254265.57	Аналитический метод	0.10	-
19	490809.78	1254272.74	Аналитический метод	0.10	-
20	490785.65	1254301.34	Аналитический метод	0.10	-
21	490747.08	1254349.52	Аналитический метод	0.10	-
22	490721.23	1254381.60	Аналитический метод	0.10	-
23	490659.22	1254332.04	Аналитический метод	0.10	-
24	490604.06	1254384.08	Аналитический метод	0.10	-
25	490666.95	1254440.42	Аналитический метод	0.10	-
26	490651.44	1254455.45	Аналитический метод	0.10	-
27	490639.72	1254466.87	Аналитический метод	0.10	-
28	490609.49	1254489.46	Аналитический метод	0.10	-
29	490603.30	1254494.45	Аналитический метод	0.10	-

Сведения о местоположении границ объекта					
Обозначение характерных точек границ	Координаты, м		Метод определения координат характерной точки	Средняя квадратическая погрешность положения характерной точки (Mt), м	Описание обозначения точки на местности (при наличии)
	X	Y			
1	2	3	4	5	6
30	490601.06	1254496.43	Аналитический метод	0.10	-
31	490494.48	1254418.63	Аналитический метод	0.10	-
32	490411.08	1254360.42	Аналитический метод	0.10	-
1	490525.90	1254244.61	Аналитический метод	0.10	-
3. Сведения о характерных точках части (частей) границы объекта					
-	-	-	-	-	-


Раздел 3

Сведения о местоположении измененных (уточненных) границ объекта							
Обозначение характерных точек границ	Существующие координаты, м		Измененные (уточненные) координаты, м		Метод определения координат характерной точки	Средняя квадратическая погрешность положения характерной точки (Mt), м	Описание обозначения точки на местности (при наличии)
	X	Y	X	Y			
1	2	3	4	5	6	7	8
1. Система координат -							
2. Сведения о характерных точках границ объекта							
-	-	-	-	-	-	-	
3. Сведения о характерных точках части (частей) границы объекта							
-	-	-	-	-	-	-	

ТЕКСТОВОЕ ОПИСАНИЕ

местоположения границ населенных пунктов, территориальных зон

Прохождение границы		Описание прохождения границы
от точки	до точки	
1	2	3
-	-	-

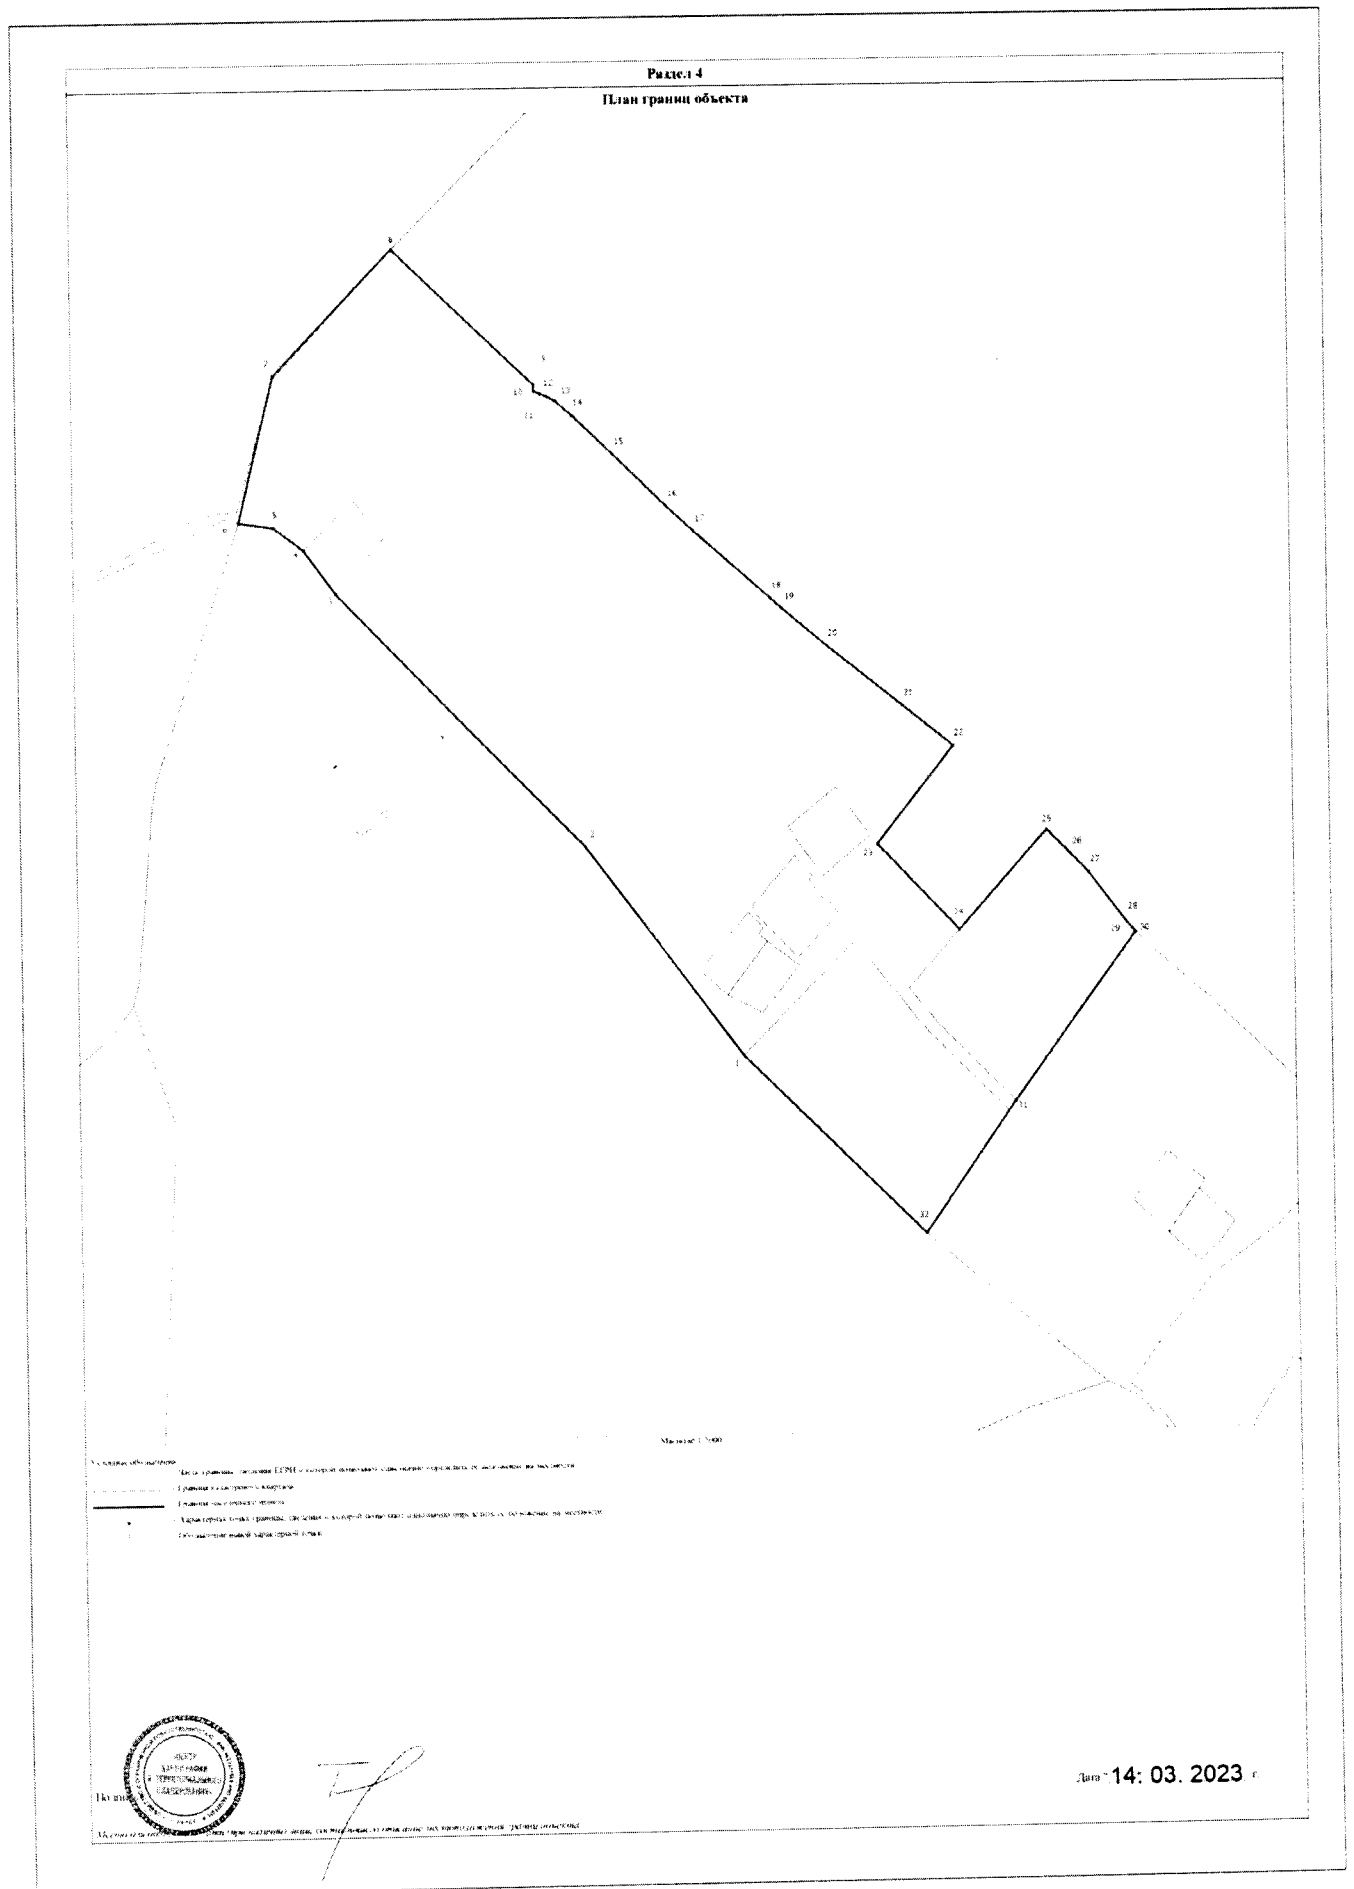

ГРАФИЧЕСКОЕ ОПИСАНИЕ
местоположения границ населенных пунктов
Псковская область, Псковский район, сельское поселение «Тямшанская
волость», деревня Моглино
(наименование объекта, местоположение границ которого описано (далее - объект))

Раздел 1

Сведения об объекте		
№ п/п	Характеристики объекта	Описание характеристик
1	2	3
1	Местоположение объекта	180502, Псковская область, район Псковский муниципальный, сельское поселение Тямшанская волость, деревня Моглино
2	Площадь объекта +/- величина погрешности определения площади (Р +/- Дельта Р)	545829 +/-259 кв. м
3	Иные характеристики объекта	-

Раздел 2

Сведения о местоположении границ объекта					
Обозначение характерных точек границ	Координаты, м		Метод определения координат характерной точки	Средняя квадратическая погрешность положения характерной точки (Mt), м	Описание обозначения точки на местности (при наличии)
	X	Y			
1	2	3	4	5	6
1. Система координат МСК-60, зона 1					
2. Сведения о характерных точках границ объекта					
1	495188.67	1262633.33	Аналитический метод	0.10	-
2	495191.59	1262624.61	Аналитический метод	0.10	-
3	495217.33	1262610.17	Аналитический метод	0.10	-
4	495263.23	1262586.56	Аналитический метод	0.10	-
5	495297.66	1262568.85	Аналитический метод	0.10	-
6	495507.03	1262462.85	Аналитический метод	0.10	-
7	495504.57	1262458.49	Аналитический метод	0.10	-
8	495323.01	1262097.48	Аналитический метод	0.10	-
9	495316.99	1262100.31	Аналитический метод	0.10	-

Сведения о местоположении границ объекта					
Обозначение характерных точек границ	Координаты, м		Метод определения координат характерной точки	Средняя квадратическая погрешность положения характерной точки (Mt), м	Описание обозначения точки на местности (при наличии)
	X	Y			
1	2	3	4	5	6
10	495290.05	1262035.29	Аналитический метод	0.10	-
11	495291.40	1262034.63	Аналитический метод	0.10	-
12	495229.42	1261892.44	Аналитический метод	0.10	-
13	495314.71	1261848.68	Аналитический метод	0.10	-
14	495319.99	1261845.80	Аналитический метод	0.10	-
15	495350.71	1261830.73	Аналитический метод	0.10	-
16	495359.84	1261826.66	Аналитический метод	0.10	-
17	495429.20	1261967.60	Аналитический метод	0.10	-
18	495417.95	1261972.98	Аналитический метод	0.10	-
19	495479.03	1262098.27	Аналитический метод	0.10	-
20	495580.51	1262306.42	Аналитический метод	0.10	-
21	495602.45	1262351.42	Аналитический метод	0.10	-
22	495650.33	1262449.63	Аналитический метод	0.10	-
23	495683.71	1262518.10	Аналитический метод	0.10	-
24	495688.51	1262516.59	Аналитический метод	0.10	-
25	495695.77	1262532.99	Аналитический метод	0.10	-
26	495709.58	1262526.18	Аналитический метод	0.10	-
27	495765.54	1262640.77	Аналитический метод	0.10	-
28	495889.37	1262894.85	Аналитический метод	0.10	-
29	495871.68	1262903.67	Аналитический метод	0.10	-
30	495880.01	1262920.75	Аналитический метод	0.10	-

Сведения о местоположении границ объекта					
Обозначение характерных точек границ	Координаты, м		Метод определения координат характерной точки	Средняя квадратическая погрешность положения характерной точки (Mt), м	Описание обозначения точки на местности (при наличии)
	X	Y			
1	2	3	4	5	6
31	495901.94	1262965.74	Аналитический метод	0.10	-
32	495989.88	1263146.11	Аналитический метод	0.10	-
33	495891.10	1263129.77	Аналитический метод	0.10	-
34	495816.98	1263115.50	Аналитический метод	0.10	-
35	495784.49	1263100.84	Аналитический метод	0.10	-
36	495640.82	1263023.05	Аналитический метод	0.10	-
37	495598.68	1262998.43	Аналитический метод	0.10	-
38	495474.36	1262929.04	Аналитический метод	0.10	-
39	495318.00	1262844.60	Аналитический метод	0.10	-
40	495168.78	1262769.94	Аналитический метод	0.10	-
41	495166.97	1262754.62	Аналитический метод	0.10	-
1	495188.67	1262633.33	Аналитический метод	0.10	-
42	495730.25	1262515.98	Аналитический метод	0.10	-
43	495785.32	1262629.09	Аналитический метод	0.10	-
44	495870.27	1262803.55	Аналитический метод	0.10	-
45	495874.64	1262812.54	Аналитический метод	0.10	-
46	495889.66	1262843.38	Аналитический метод	0.10	-
47	495895.00	1262853.03	Аналитический метод	0.10	-
48	495903.49	1262870.54	Аналитический метод	0.10	-
49	495904.79	1262869.79	Аналитический метод	0.10	-
50	495910.63	1262881.46	Аналитический метод	0.10	-

Сведения о местоположении границ объекта					
Обозначение характерных точек границ	Координаты, м		Метод определения координат характерной точки	Средняя квадратическая погрешность положения характерной точки (Mt), м	Описание обозначения точки на местности (при наличии)
	X	Y			
1	2	3	4	5	6
51	495926.64	1262873.25	Аналитический метод	0.10	-
52	496064.20	1263148.55	Аналитический метод	0.10	-
53	496128.09	1263276.42	Аналитический метод	0.10	-
54	496127.29	1263265.41	Аналитический метод	0.10	-
55	496120.59	1263174.21	Аналитический метод	0.10	-
56	496096.31	1262843.74	Аналитический метод	0.10	-
57	496087.89	1262769.77	Аналитический метод	0.10	-
58	496063.22	1262553.04	Аналитический метод	0.10	-
59	495935.25	1262585.09	Аналитический метод	0.10	-
60	495837.50	1262609.58	Аналитический метод	0.10	-
61	495808.27	1262616.90	Аналитический метод	0.10	-
62	495774.68	1262548.74	Аналитический метод	0.10	-
63	495753.04	1262504.83	Аналитический метод	0.10	-
42	495730.25	1262515.98	Аналитический метод	0.10	-
64	496224.72	1262980.99	Аналитический метод	0.10	-
65	496228.81	1263042.93	Аналитический метод	0.10	-
66	496235.02	1263135.44	Аналитический метод	0.10	-
67	496255.74	1263391.27	Аналитический метод	0.10	-
68	496232.29	1263396.60	Аналитический метод	0.10	-
69	496242.77	1263450.65	Аналитический метод	0.10	-
70	496260.68	1263446.79	Аналитический метод	0.10	-

Сведения о местоположении границ объекта					
Обозначение характерных точек границ	Координаты, м		Метод определения координат характерной точки	Средняя квадратическая погрешность положения характерной точки (Mt), м	Описание обозначения точки на местности (при наличии)
	X	Y			
1	2	3	4	5	6
71	496269.21	1263551.81	Аналитический метод	0.10	-
72	496274.82	1263542.36	Аналитический метод	0.10	-
73	496286.52	1263514.42	Аналитический метод	0.10	-
74	496309.37	1263458.04	Аналитический метод	0.10	-
75	496319.06	1263429.58	Аналитический метод	0.10	-
76	496325.39	1263407.45	Аналитический метод	0.10	-
77	496328.82	1263392.54	Аналитический метод	0.10	-
78	496333.81	1263362.30	Аналитический метод	0.10	-
79	496336.18	1263334.11	Аналитический метод	0.10	-
80	496336.49	1263319.99	Аналитический метод	0.10	-
81	496335.74	1263298.87	Аналитический метод	0.10	-
82	496331.25	1263248.26	Аналитический метод	0.10	-
83	496329.32	1263214.93	Аналитический метод	0.10	-
84	496329.48	1263200.75	Аналитический метод	0.10	-
85	496330.23	1263193.66	Аналитический метод	0.10	-
86	496332.07	1263184.80	Аналитический метод	0.10	-
87	496337.58	1263167.58	Аналитический метод	0.10	-
88	496341.13	1263154.57	Аналитический метод	0.10	-
89	496342.72	1263144.08	Аналитический метод	0.10	-
90	496344.86	1263122.87	Аналитический метод	0.10	-
91	496347.54	1263107.15	Аналитический метод	0.10	-

Сведения о местоположении границ объекта					
Обозначение характерных точек границ	Координаты, м		Метод определения координат характерной точки	Средняя квадратическая погрешность положения характерной точки (Mt), м	Описание обозначения точки на местности (при наличии)
	X	Y			
1	2	3	4	5	6
92	496360.36	1263065.50	Аналитический метод	0.10	-
93	496373.83	1263006.55	Аналитический метод	0.10	-
94	496378.72	1262982.80	Аналитический метод	0.10	-
95	496333.08	1262979.91	Аналитический метод	0.10	-
96	496328.01	1262966.18	Аналитический метод	0.10	-
97	496308.91	1262956.66	Аналитический метод	0.10	-
98	496222.55	1262948.91	Аналитический метод	0.10	-
64	496224.72	1262980.99	Аналитический метод	0.10	-
3. Сведения о характерных точках части (частей) границы объекта					
-	-	-	-	-	-


Раздел 3

Сведения о местоположении измененных (уточненных) границ объекта							
Обозначение характерных точек границ	Существующие координаты, м		Измененные (уточненные) координаты, м		Метод определения координат характерной точки	Средняя квадратическая погрешность положения характерной точки (Mt), м	Описание обозначения точки на местности (при наличии)
	X	Y	X	Y			
1	2	3	4	5	6	7	8
1. Система координат -							
2. Сведения о характерных точках границ объекта							
-	-	-	-	-	-	-	-
3. Сведения о характерных точках части (частей) границы объекта							
-	-	-	-	-	-	-	-

ТЕКСТОВОЕ ОПИСАНИЕ

местоположения границ населенных пунктов, территориальных зон

Прохождение границы		Описание прохождения границы
от точки	до точки	
1	2	3
-	-	-

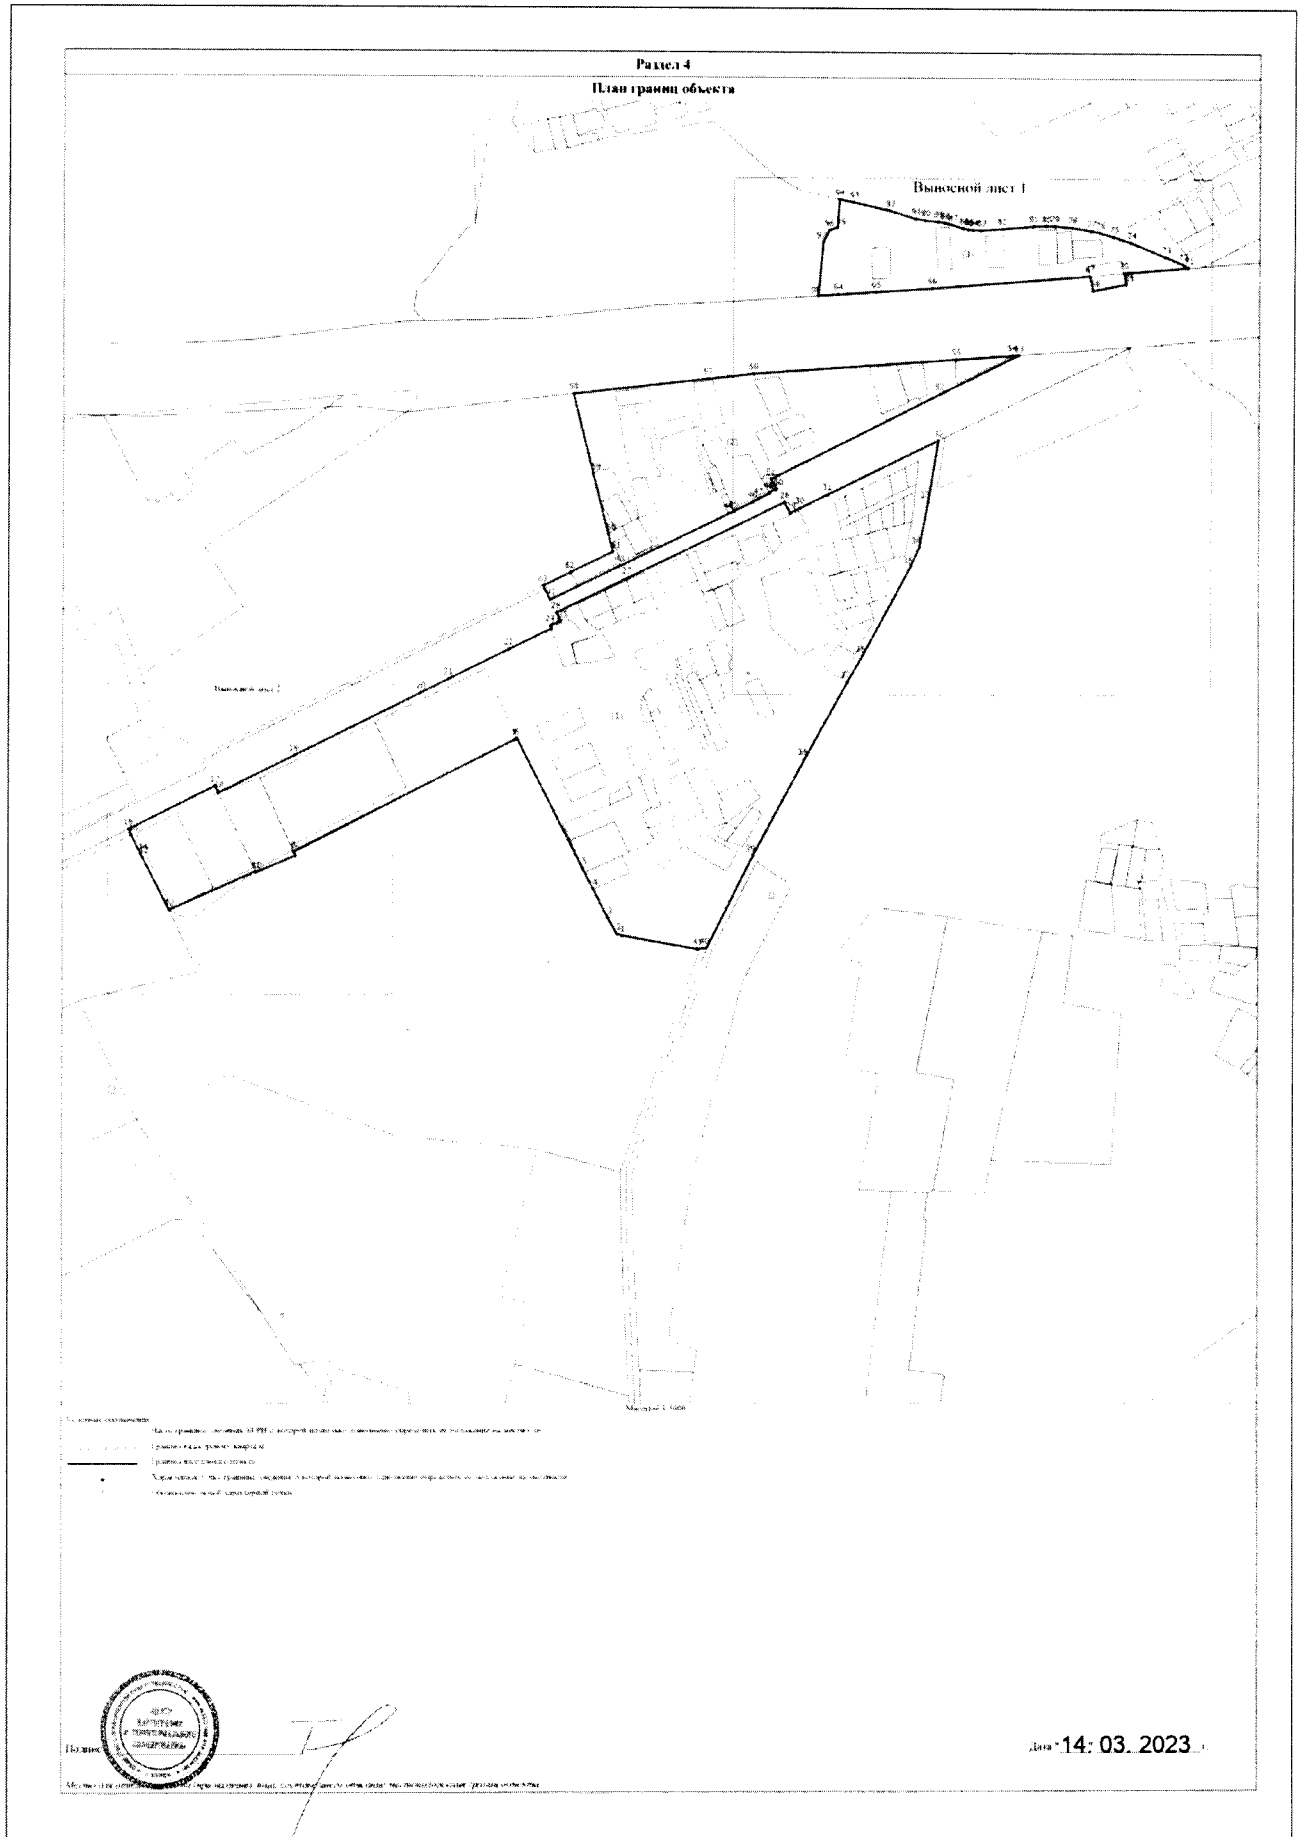

ГРАФИЧЕСКОЕ ОПИСАНИЕ
местоположения границ населенных пунктов
Псковская область, Псковский район, сельское поселение «Тямшанская
волость», деревня Паники
(наименование объекта, местоположение границ которого описано (далее - объект))

Раздел 1

Сведения об объекте		
№ п/п	Характеристики объекта	Описание характеристик
1	2	3
1	Местоположение объекта	180502, Псковская область, район Псковский муниципальный, сельское поселение Тямшанская волость, деревня Паники
2	Площадь объекта +/- величина погрешности определения площади (Р +/- Дельта Р)	227541 +/-167 кв. м
3	Иные характеристики объекта	-

Раздел 2

Сведения о местоположении границ объекта					
Обозначение характерных точек границ	Координаты, м		Метод определения координат характерной точки	Средняя квадратическая погрешность положения характерной точки (Mt), м	Описание обозначения точки на местности (при наличии)
	X	Y			
1	2	3	4	5	6
1. Система координат МСК-60, зона 1					
2. Сведения о характерных точках границ объекта					
1	495101.63	1264834.73	Аналитический метод	0.10	-
2	495160.89	1264815.51	Аналитический метод	0.10	-
3	495258.75	1264793.84	Аналитический метод	0.10	-
4	495254.49	1264778.89	Аналитический метод	0.10	-
5	495274.17	1264774.70	Аналитический метод	0.10	-
6	495267.37	1264729.24	Аналитический метод	0.10	-
7	495257.07	1264703.54	Аналитический метод	0.10	-
8	495202.82	1264707.53	Аналитический метод	0.10	-
9	495193.06	1264621.16	Аналитический метод	0.10	-

Сведения о местоположении границ объекта					
Обозначение характерных точек границ	Координаты, м		Метод определения координат характерной точки	Средняя квадратическая погрешность положения характерной точки (Mt), м	Описание обозначения точки на местности (при наличии)
	X	Y			
1	2	3	4	5	6
10	495192.96	1264609.43	Аналитический метод	0.10	-
11	495188.50	1264598.59	Аналитический метод	0.10	-
12	495186.22	1264568.68	Аналитический метод	0.10	-
13	495183.05	1264552.75	Аналитический метод	0.10	-
14	495188.40	1264533.30	Аналитический метод	0.10	-
15	495188.81	1264532.86	Аналитический метод	0.10	-
16	495303.79	1264470.74	Аналитический метод	0.10	-
17	495365.09	1264437.22	Аналитический метод	0.10	-
18	495381.66	1264430.76	Аналитический метод	0.10	-
19	495389.44	1264427.72	Аналитический метод	0.10	-
20	495390.16	1264427.20	Аналитический метод	0.10	-
21	495390.74	1264426.78	Аналитический метод	0.10	-
22	495390.93	1264426.88	Аналитический метод	0.10	-
23	495433.43	1264564.09	Аналитический метод	0.10	-
24	495469.90	1264595.26	Аналитический метод	0.10	-
25	495570.68	1264576.51	Аналитический метод	0.10	-
26	495614.69	1264584.11	Аналитический метод	0.10	-
27	495653.66	1264582.51	Аналитический метод	0.10	-
28	495661.82	1264594.54	Аналитический метод	0.10	-
29	495641.15	1264779.70	Аналитический метод	0.10	-
30	495640.27	1264827.96	Аналитический метод	0.10	-

Сведения о местоположении границ объекта					
Обозначение характерных точек границ	Координаты, м		Метод определения координат характерной точки	Средняя квадратическая погрешность положения характерной точки (Mt), м	Описание обозначения точки на местности (при наличии)
	X	Y			
1	2	3	4	5	6
31	495618.99	1264849.90	Аналитический метод	0.10	-
32	495609.88	1264858.46	Аналитический метод	0.10	-
33	495608.56	1264874.03	Аналитический метод	0.10	-
34	495600.78	1264895.97	Аналитический метод	0.10	-
35	495585.64	1264908.26	Аналитический метод	0.10	-
36	495573.68	1264914.18	Аналитический метод	0.10	-
37	495565.34	1264925.81	Аналитический метод	0.10	-
38	495569.07	1264941.82	Аналитический метод	0.10	-
39	495578.06	1264968.15	Аналитический метод	0.10	-
40	495581.36	1264979.78	Аналитический метод	0.10	-
41	495560.64	1264983.50	Аналитический метод	0.10	-
42	495527.95	1264986.58	Аналитический метод	0.10	-
43	495382.94	1265012.02	Аналитический метод	0.10	-
44	495360.70	1265011.58	Аналитический метод	0.10	-
45	495341.83	1265012.46	Аналитический метод	0.10	-
46	495317.70	1265015.10	Аналитический метод	0.10	-
47	495257.16	1265019.04	Аналитический метод	0.10	-
48	495212.84	1265027.82	Аналитический метод	0.10	-
49	495121.77	1265065.55	Аналитический метод	0.10	-
50	495087.99	1265074.77	Аналитический метод	0.10	-
51	495069.60	1264851.61	Аналитический метод	0.10	-

Сведения о местоположении границ объекта					
Обозначение характерных точек границ	Координаты, м		Метод определения координат характерной точки	Средняя квадратическая погрешность положения характерной точки (Mt), м	Описание обозначения точки на местности (при наличии)
	X	Y			
1	2	3	4	5	6
1	495101.63	1264834.73	Аналитический метод	0.10	-
3. Сведения о характерных точках части (частей) границы объекта					
-	-	-	-	-	-


Раздел 3

Сведения о местоположении измененных (уточненных) границ объекта							
Обозначение характерных точек границ	Существующие координаты, м		Измененные (уточненные) координаты, м		Метод определения координат характерной точки	Средняя квадратическая погрешность положения характерной точки (Mt), м	Описание обозначения точки на местности (при наличии)
	X	Y	X	Y			
1	2	3	4	5	6	7	8
1. Система координат -							
2. Сведения о характерных точках границ объекта							
-	-	-	-	-	-	-	-
3. Сведения о характерных точках части (частей) границы объекта							
-	-	-	-	-	-	-	-

ТЕКСТОВОЕ ОПИСАНИЕ

местоположения границ населенных пунктов, территориальных зон

Прохождение границы		Описание прохождения границы
от точки	до точки	
1	2	3
-	-	-

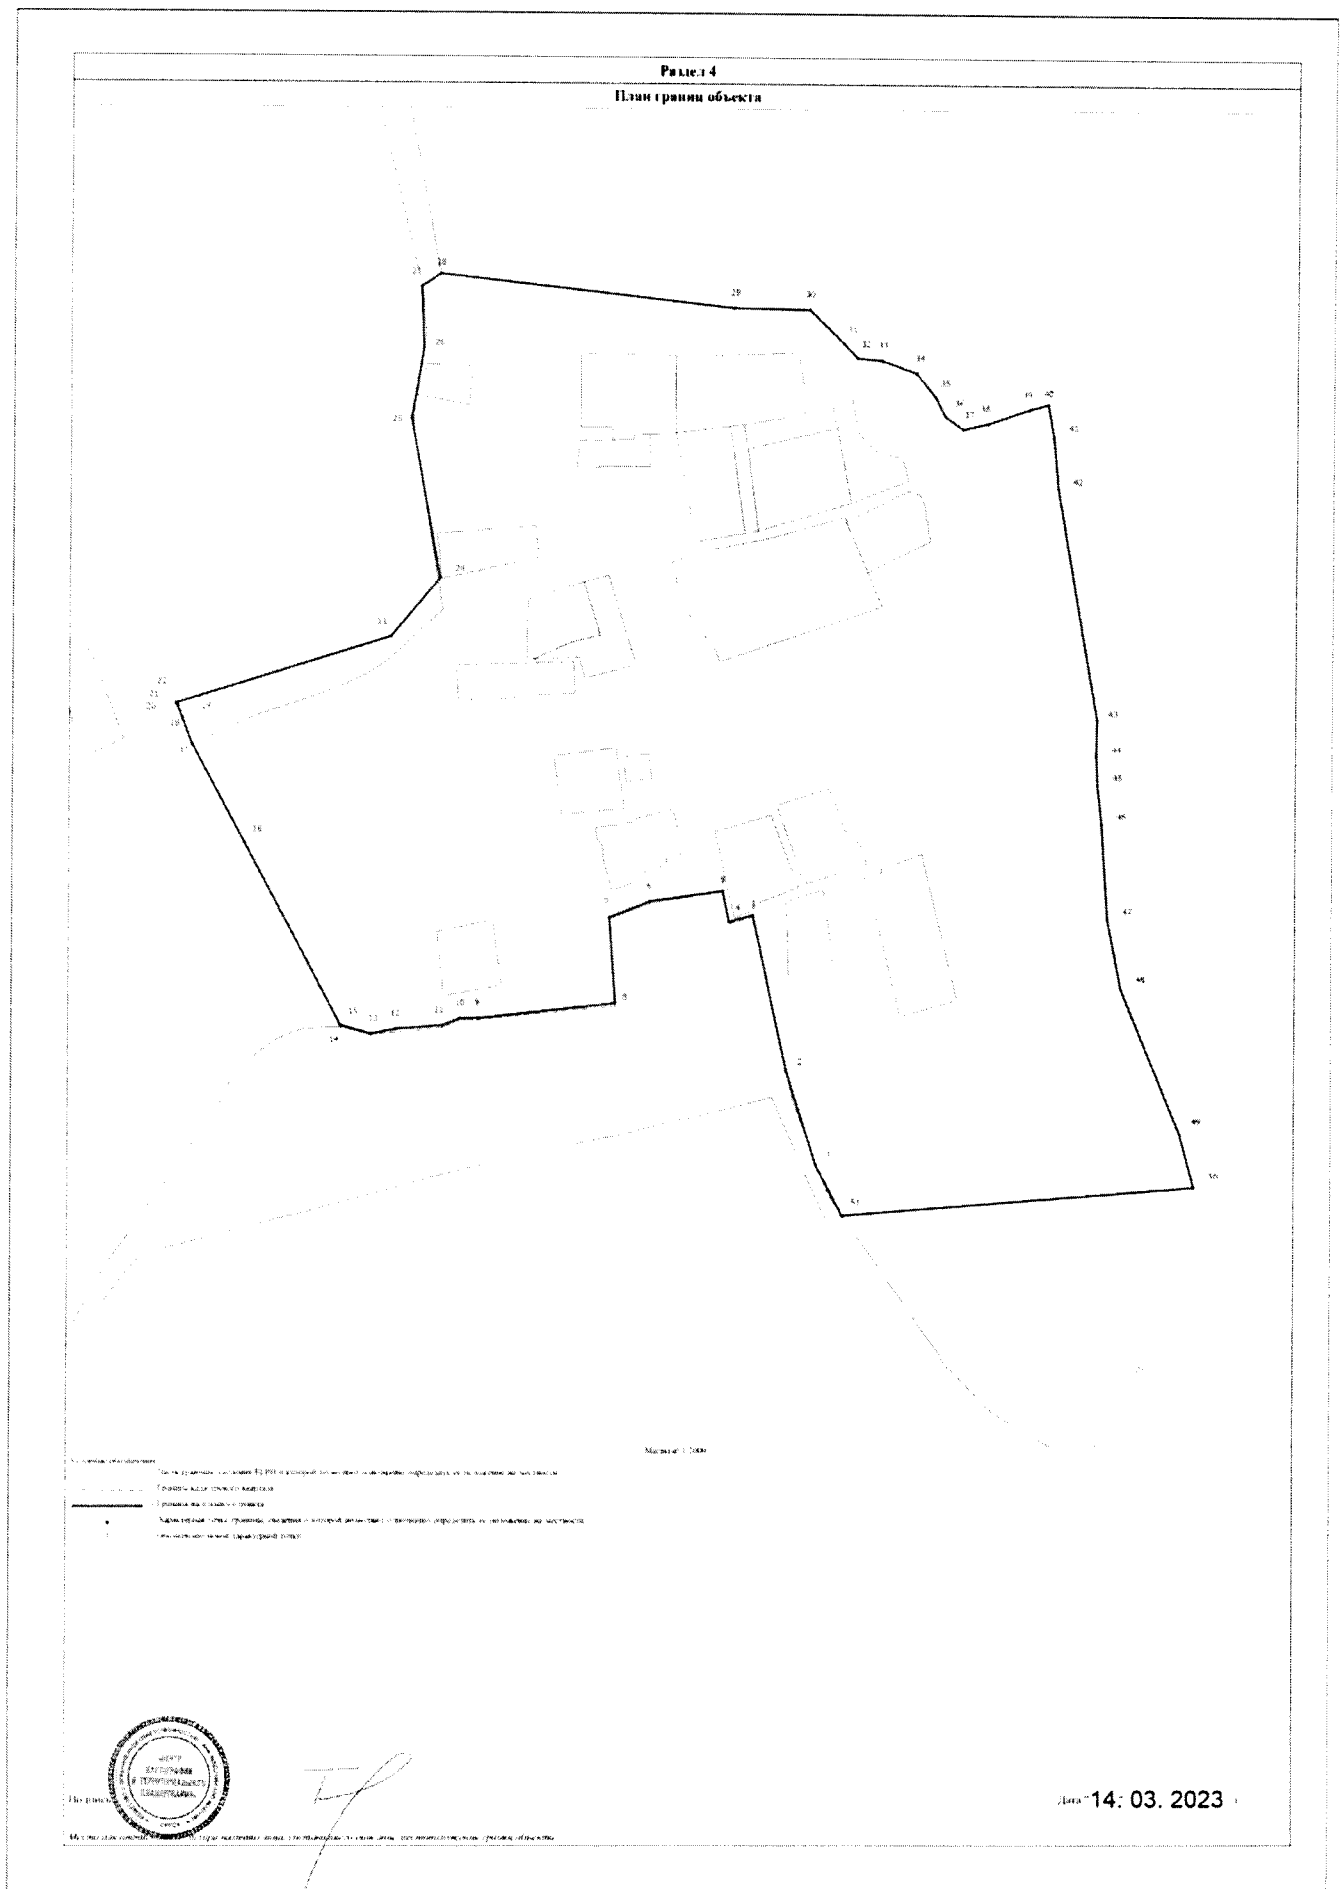

ГРАФИЧЕСКОЕ ОПИСАНИЕ
местоположения границ населенных пунктов
Псковская область, Псковский район, сельское поселение «Тямшанская
волость», деревня Покрутище
(наименование объекта, местоположение границ которого описано (далее - объект))

Раздел 1

Сведения об объекте		
№ п/п	Характеристики объекта	Описание характеристик
1	2	3
1	Местоположение объекта	180502, Псковская область, район Псковский муниципальный, сельское поселение Тямшанская волость, деревня Покрутище
2	Площадь объекта +/- величина погрешности определения площади (Р +/- Дельта Р)	1055623 +/-360 кв. м
3	Иные характеристики объекта	-

Раздел 2

Сведения о местоположении границ объекта					
Обозначение характерных точек границ	Координаты, м		Метод определения координат характерной точки	Средняя квадратическая погрешность положения характерной точки (Mt), м	Описание обозначения точки на местности (при наличии)
	X	Y			
1	2	3	4	5	6
1. Система координат МСК-60, зона 1					
2. Сведения о характерных точках границ объекта					
1	486060.51	1265019.80	Аналитический метод	0.10	-
2	486031.11	1264969.77	Аналитический метод	0.10	-
3	486055.69	1264843.83	Аналитический метод	0.10	-
4	486063.42	1264814.49	Аналитический метод	0.10	-
5	486085.45	1264810.74	Аналитический метод	0.10	-
6	486093.64	1264814.22	Аналитический метод	0.10	-
7	486114.85	1264830.61	Аналитический метод	0.10	-
8	486128.97	1264845.40	Аналитический метод	0.10	-
9	486173.49	1264881.72	Аналитический метод	0.10	-

Сведения о местоположении границ объекта					
Обозначение характерных точек границ	Координаты, м		Метод определения координат характерной точки	Средняя квадратическая погрешность положения характерной точки (Mt), м	Описание обозначения точки на местности (при наличии)
	X	Y			
1	2	3	4	5	6
10	486193.59	1264908.68	Аналитический метод	0.10	-
11	486207.03	1264938.74	Аналитический метод	0.10	-
12	486230.10	1264965.71	Аналитический метод	0.10	-
13	486262.25	1264979.78	Аналитический метод	0.10	-
14	486265.73	1264976.51	Аналитический метод	0.10	-
15	486269.05	1264974.10	Аналитический метод	0.10	-
16	486269.72	1264971.92	Аналитический метод	0.10	-
17	486270.57	1264971.17	Аналитический метод	0.10	-
18	486283.64	1264963.52	Аналитический метод	0.10	-
19	486292.53	1264956.05	Аналитический метод	0.10	-
20	486315.15	1264963.11	Аналитический метод	0.10	-
21	486356.19	1264975.93	Аналитический метод	0.10	-
22	486358.96	1265023.89	Аналитический метод	0.10	-
23	486480.17	1265075.05	Аналитический метод	0.10	-
24	486615.89	1265128.66	Аналитический метод	0.10	-
25	486640.01	1265127.28	Аналитический метод	0.10	-
26	486664.12	1265109.54	Аналитический метод	0.10	-
27	486710.96	1265078.21	Аналитический метод	0.10	-
28	486842.34	1265039.41	Аналитический метод	0.10	-
29	486964.63	1265011.38	Аналитический метод	0.10	-
30	487053.27	1264991.81	Аналитический метод	0.10	-

Сведения о местоположении границ объекта					
Обозначение характерных точек границ	Координаты, м		Метод определения координат характерной точки	Средняя квадратическая погрешность положения характерной точки (Mt), м	Описание обозначения точки на местности (при наличии)
	X	Y			
1	2	3	4	5	6
31	487085.34	1264944.57	Аналитический метод	0.10	-
32	487099.48	1264924.74	Аналитический метод	0.10	-
33	487142.57	1264894.92	Аналитический метод	0.10	-
34	487200.75	1264860.65	Аналитический метод	0.10	-
35	487225.41	1264905.87	Аналитический метод	0.10	-
36	487247.67	1264944.39	Аналитический метод	0.10	-
37	487372.56	1265160.46	Аналитический метод	0.10	-
38	487378.99	1265169.14	Аналитический метод	0.10	-
39	487477.85	1265093.89	Аналитический метод	0.10	-
40	487492.06	1265093.49	Аналитический метод	0.10	-
41	487506.27	1265101.90	Аналитический метод	0.10	-
42	487562.54	1265164.97	Аналитический метод	0.10	-
43	487545.86	1265179.62	Аналитический метод	0.10	-
44	487495.48	1265212.70	Аналитический метод	0.10	-
45	487490.47	1265217.44	Аналитический метод	0.10	-
46	487486.88	1265226.25	Аналитический метод	0.10	-
47	487487.45	1265232.73	Аналитический метод	0.10	-
48	487499.29	1265251.44	Аналитический метод	0.10	-
49	487526.97	1265289.86	Аналитический метод	0.10	-
50	487490.64	1265340.11	Аналитический метод	0.10	-
51	487484.04	1265346.06	Аналитический метод	0.10	-

Сведения о местоположении границ объекта					
Обозначение характерных точек границ	Координаты, м		Метод определения координат характерной точки	Средняя квадратическая погрешность положения характерной точки (Mt), м	Описание обозначения точки на местности (при наличии)
	X	Y			
1	2	3	4	5	6
52	487475.59	1265352.87	Аналитический метод	0.10	-
53	487468.77	1265356.62	Аналитический метод	0.10	-
54	487440.31	1265377.74	Аналитический метод	0.10	-
55	487432.80	1265381.74	Аналитический метод	0.10	-
56	487477.85	1265526.67	Аналитический метод	0.10	-
57	487486.58	1265564.10	Аналитический метод	0.10	-
58	487515.40	1265685.41	Аналитический метод	0.10	-
59	487539.75	1265813.72	Аналитический метод	0.10	-
60	487560.15	1265837.64	Аналитический метод	0.10	-
61	487583.29	1265832.54	Аналитический метод	0.10	-
62	487608.35	1265914.31	Аналитический метод	0.10	-
63	487624.79	1265952.64	Аналитический метод	0.10	-
64	487645.49	1265979.86	Аналитический метод	0.10	-
65	487650.57	1265996.08	Аналитический метод	0.10	-
66	487681.42	1265988.87	Аналитический метод	0.10	-
67	487697.17	1265974.76	Аналитический метод	0.10	-
68	487708.32	1265991.65	Аналитический метод	0.10	-
69	487768.72	1266083.19	Аналитический метод	0.10	-
70	487772.73	1266088.00	Аналитический метод	0.10	-
71	487780.63	1266094.37	Аналитический метод	0.10	-
72	487800.33	1266116.78	Аналитический метод	0.10	-

Сведения о местоположении границ объекта					
Обозначение характерных точек границ	Координаты, м		Метод определения координат характерной точки	Средняя квадратическая погрешность положения характерной точки (Mt), м	Описание обозначения точки на местности (при наличии)
	X	Y			
1	2	3	4	5	6
73	487802.87	1266125.15	Аналитический метод	0.10	-
74	487824.38	1266119.38	Аналитический метод	0.10	-
75	487836.56	1266179.45	Аналитический метод	0.10	-
76	487811.04	1266172.30	Аналитический метод	0.10	-
77	487804.08	1266166.01	Аналитический метод	0.10	-
78	487804.08	1266152.85	Аналитический метод	0.10	-
79	487799.15	1266134.54	Аналитический метод	0.10	-
80	487788.54	1266134.29	Аналитический метод	0.10	-
81	487793.29	1266152.24	Аналитический метод	0.10	-
82	487770.35	1266177.47	Аналитический метод	0.10	-
83	487750.14	1266187.81	Аналитический метод	0.10	-
84	487747.41	1266187.98	Аналитический метод	0.10	-
85	487691.77	1266164.42	Аналитический метод	0.10	-
86	487646.65	1266115.80	Аналитический метод	0.10	-
87	487639.29	1266116.50	Аналитический метод	0.10	-
88	487652.96	1266166.34	Аналитический метод	0.10	-
89	487658.51	1266218.72	Аналитический метод	0.10	-
90	487658.51	1266234.16	Аналитический метод	0.10	-
91	487664.85	1266267.00	Аналитический метод	0.10	-
92	487652.77	1266375.86	Аналитический метод	0.10	-
93	487658.84	1266393.36	Аналитический метод	0.10	-

Сведения о местоположении границ объекта					
Обозначение характерных точек границ	Координаты, м		Метод определения координат характерной точки	Средняя квадратическая погрешность положения характерной точки (Mt), м	Описание обозначения точки на местности (при наличии)
	X	Y			
1	2	3	4	5	6
94	487678.13	1266448.96	Аналитический метод	0.10	-
95	487717.96	1266582.65	Аналитический метод	0.10	-
96	487738.97	1266605.71	Аналитический метод	0.10	-
97	487728.06	1266610.17	Аналитический метод	0.10	-
98	487677.76	1266630.71	Аналитический метод	0.10	-
99	487637.41	1266589.93	Аналитический метод	0.10	-
100	487612.08	1266576.62	Аналитический метод	0.10	-
101	487574.30	1266586.50	Аналитический метод	0.10	-
102	487563.48	1266597.44	Аналитический метод	0.10	-
103	487512.69	1266625.88	Аналитический метод	0.10	-
104	487512.08	1266626.35	Аналитический метод	0.10	-
105	487493.54	1266516.39	Аналитический метод	0.10	-
106	487492.75	1266505.64	Аналитический метод	0.10	-
107	487525.15	1266431.76	Аналитический метод	0.10	-
108	487538.33	1266361.30	Аналитический метод	0.10	-
109	487536.24	1266314.20	Аналитический метод	0.10	-
110	487540.51	1266260.16	Аналитический метод	0.10	-
111	487529.51	1266228.79	Аналитический метод	0.10	-
112	487503.94	1266189.89	Аналитический метод	0.10	-
113	487490.96	1266156.47	Аналитический метод	0.10	-
114	487465.60	1266129.30	Аналитический метод	0.10	-

Сведения о местоположении границ объекта					
Обозначение характерных точек границ	Координаты, м		Метод определения координат характерной точки	Средняя квадратическая погрешность положения характерной точки (Mt), м	Описание обозначения точки на местности (при наличии)
	X	Y			
1	2	3	4	5	6
115	487439.21	1266100.08	Аналитический метод	0.10	-
116	487432.80	1266091.28	Аналитический метод	0.10	-
117	487384.85	1266054.93	Аналитический метод	0.10	-
118	487330.25	1266011.15	Аналитический метод	0.10	-
119	487271.30	1265994.24	Аналитический метод	0.10	-
120	487241.97	1265980.42	Аналитический метод	0.10	-
121	487222.20	1265968.15	Аналитический метод	0.10	-
122	487215.66	1265962.36	Аналитический метод	0.10	-
123	487208.58	1265948.02	Аналитический метод	0.10	-
124	487183.81	1265928.18	Аналитический метод	0.10	-
125	487148.21	1265894.17	Аналитический метод	0.10	-
126	487125.64	1265871.79	Аналитический метод	0.10	-
127	487109.20	1265848.44	Аналитический метод	0.10	-
128	487019.82	1265737.52	Аналитический метод	0.10	-
129	486991.09	1265711.13	Аналитический метод	0.10	-
130	486942.56	1265665.03	Аналитический метод	0.10	-
131	486898.84	1265625.13	Аналитический метод	0.10	-
132	486882.10	1265609.30	Аналитический метод	0.10	-
133	486811.45	1265564.64	Аналитический метод	0.10	-
134	486773.20	1265551.39	Аналитический метод	0.10	-
135	486754.93	1265546.19	Аналитический метод	0.10	-

Сведения о местоположении границ объекта					
Обозначение характерных точек границ	Координаты, м		Метод определения координат характерной точки	Средняя квадратическая погрешность положения характерной точки (Mt), м	Описание обозначения точки на местности (при наличии)
	X	Y			
1	2	3	4	5	6
136	486726.31	1265529.37	Аналитический метод	0.10	-
137	486606.16	1265510.96	Аналитический метод	0.10	-
138	486548.73	1265506.35	Аналитический метод	0.10	-
139	486520.72	1265496.34	Аналитический метод	0.10	-
140	486494.13	1265483.33	Аналитический метод	0.10	-
141	486454.96	1265460.31	Аналитический метод	0.10	-
142	486397.93	1265425.08	Аналитический метод	0.10	-
143	486362.42	1265403.46	Аналитический метод	0.10	-
144	486247.14	1265330.00	Аналитический метод	0.10	-
145	486149.75	1265269.42	Аналитический метод	0.10	-
146	486151.30	1265267.71	Аналитический метод	0.10	-
147	486180.39	1265235.74	Аналитический метод	0.10	-
148	486175.32	1265226.78	Аналитический метод	0.10	-
149	486171.11	1265219.35	Аналитический метод	0.10	-
150	486155.11	1265212.24	Аналитический метод	0.10	-
151	486149.98	1265211.56	Аналитический метод	0.10	-
152	486143.26	1265210.66	Аналитический метод	0.10	-
153	486139.89	1265208.82	Аналитический метод	0.10	-
154	486134.56	1265205.92	Аналитический метод	0.10	-
155	486129.03	1265193.07	Аналитический метод	0.10	-
156	486115.80	1265163.64	Аналитический метод	0.10	-

Сведения о местоположении границ объекта					
Обозначение характерных точек границ	Координаты, м		Метод определения координат характерной точки	Средняя квадратическая погрешность положения характерной точки (Mt), м	Описание обозначения точки на местности (при наличии)
	X	Y			
1	2	3	4	5	6
157	486114.02	1265144.48	Аналитический метод	0.10	-
158	486105.52	1265120.38	Аналитический метод	0.10	-
159	486099.05	1265111.20	Аналитический метод	0.10	-
160	486087.84	1265102.62	Аналитический метод	0.10	-
161	486028.92	1265068.50	Аналитический метод	0.10	-
1	486060.51	1265019.80	Аналитический метод	0.10	-
162	487901.37	1266616.92	Аналитический метод	0.10	-
163	488006.09	1266651.55	Аналитический метод	0.10	-
164	488033.54	1266685.88	Аналитический метод	0.10	-
165	488098.64	1266681.37	Аналитический метод	0.10	-
166	488221.94	1266673.56	Аналитический метод	0.10	-
167	488294.93	1266680.06	Аналитический метод	0.10	-
168	488305.04	1266621.12	Аналитический метод	0.10	-
169	488171.53	1266598.00	Аналитический метод	0.10	-
170	488014.79	1266571.16	Аналитический метод	0.10	-
171	487913.95	1266549.26	Аналитический метод	0.10	-
162	487901.37	1266616.92	Аналитический метод	0.10	-
3. Сведения о характерных точках части (частей) границы объекта					
-	-	-	-	-	-

Раздел 3

Сведения о местоположении измененных (уточненных) границ объекта							
Обозначение характерных точек границ	Существующие координаты, м		Измененные (уточненные) координаты, м		Метод определения координат характерной точки	Средняя квадратическая погрешность положения характерной точки (Mt), м	Описание обозначения точки на местности (при наличии)
	X	Y	X	Y			
1	2	3	4	5	6	7	8
1. Система координат -							
2. Сведения о характерных точках границ объекта							
-	-	-	-	-	-	-	
3. Сведения о характерных точках части (частей) границы объекта							
-	-	-	-	-	-	-	

ТЕКСТОВОЕ ОПИСАНИЕ

местоположения границ населенных пунктов, территориальных зон

Прохождение границы		Описание прохождения границы
от точки	до точки	
1	2	3
-	-	-

[illegible]

Дата: 14.03.2023 г.

ГРАФИЧЕСКОЕ ОПИСАНИЕ
местоположения границ населенных пунктов
Псковская область, Псковский район, сельское поселение «Тямшанская
волость», деревня Тямша
(наименование объекта, местоположение границ которого описано (далее - объект))

Раздел 1

Сведения об объекте		
№ п/п	Характеристики объекта	Описание характеристик
1	2	3
1	Местоположение объекта	180504, Псковская область, район Псковский муниципальный, сельское поселение Тямшанская волость, деревня Тямша
2	Площадь объекта +/- величина погрешности определения площади (Р +/- Дельта Р)	5629126 +/-830 кв. м
3	Иные характеристики объекта	-

Раздел 2

Сведения о местоположении границ объекта					
Обозначение характерных точек границ	Координаты, м		Метод определения координат характерной точки	Средняя квадратическая погрешность положения характерной точки (Mt), м	Описание обозначения точки на местности (при наличии)
	X	Y			
1	2	3	4	5	6
1. Система координат МСК-60, зона 1					
2. Сведения о характерных точках границ объекта					
1	488548.89	1262947.73	Аналитический метод	0.10	-
2	488562.51	1262944.53	Аналитический метод	0.10	-
3	488962.54	1262526.51	Аналитический метод	0.10	-
4	488974.76	1262520.89	Аналитический метод	0.10	-
5	488991.15	1261052.05	Аналитический метод	0.10	-
6	489479.37	1261047.12	Аналитический метод	0.10	-
7	489727.79	1261277.88	Аналитический метод	0.10	-
8	490257.16	1261274.96	Аналитический метод	0.10	-
9	490804.84	1261269.54	Аналитический метод	0.10	-

Сведения о местоположении границ объекта					
Обозначение характерных точек границ	Координаты, м		Метод определения координат характерной точки	Средняя квадратическая погрешность положения характерной точки (Mt), м	Описание обозначения точки на местности (при наличии)
	X	Y			
1	2	3	4	5	6
10	490911.68	1261270.69	Аналитический метод	0.10	-
11	490981.09	1261383.18	Аналитический метод	0.10	-
12	490995.46	1261392.20	Аналитический метод	0.10	-
13	491015.95	1261394.48	Аналитический метод	0.10	-
14	491037.67	1261407.40	Аналитический метод	0.10	-
15	491129.46	1261441.23	Аналитический метод	0.10	-
16	491136.27	1261438.32	Аналитический метод	0.10	-
17	491175.79	1261479.18	Аналитический метод	0.10	-
18	491319.07	1261372.19	Аналитический метод	0.10	-
19	491443.31	1261279.43	Аналитический метод	0.10	-
20	491116.73	1260797.64	Аналитический метод	0.10	-
21	491335.00	1260735.40	Аналитический метод	0.10	-
22	491461.10	1260694.60	Аналитический метод	0.10	-
23	491543.50	1260707.00	Аналитический метод	0.10	-
24	491700.16	1260731.03	Аналитический метод	0.10	-
25	491719.34	1260757.35	Аналитический метод	0.10	-
26	491750.63	1260760.66	Аналитический метод	0.10	-
27	491751.06	1260760.70	Аналитический метод	0.10	-
28	491812.09	1260768.42	Аналитический метод	0.10	-
29	491819.37	1260769.35	Аналитический метод	0.10	-
30	491819.55	1260769.35	Аналитический метод	0.10	-

Сведения о местоположении границ объекта					
Обозначение характерных точек границ	Координаты, м		Метод определения координат характерной точки	Средняя квадратическая погрешность положения характерной точки (Mt), м	Описание обозначения точки на местности (при наличии)
	X	Y			
1	2	3	4	5	6
31	491832.50	1260769.78	Аналитический метод	0.10	-
32	491896.94	1260773.67	Аналитический метод	0.10	-
33	492083.34	1260797.10	Аналитический метод	0.10	-
34	492082.73	1260795.05	Аналитический метод	0.10	-
35	492095.55	1260815.35	Аналитический метод	0.10	-
36	492097.45	1260818.34	Аналитический метод	0.10	-
37	492102.16	1260824.87	Аналитический метод	0.10	-
38	492099.14	1260886.28	Аналитический метод	0.10	-
39	492015.20	1260956.65	Аналитический метод	0.10	-
40	491855.74	1260994.12	Аналитический метод	0.10	-
41	491767.89	1261006.07	Аналитический метод	0.10	-
42	491792.03	1261103.88	Аналитический метод	0.10	-
43	491803.11	1261244.19	Аналитический метод	0.10	-
44	492122.10	1261234.46	Аналитический метод	0.10	-
45	492120.48	1261360.16	Аналитический метод	0.10	-
46	492106.68	1261509.89	Аналитический метод	0.10	-
47	492085.37	1261583.36	Аналитический метод	0.10	-
48	492587.68	1261521.90	Аналитический метод	0.10	-
49	492608.36	1261506.82	Аналитический метод	0.10	-
50	492758.27	1261495.55	Аналитический метод	0.10	-
51	492824.45	1261623.03	Аналитический метод	0.10	-

Сведения о местоположении границ объекта					
Обозначение характерных точек границ	Координаты, м		Метод определения координат характерной точки	Средняя квадратическая погрешность положения характерной точки (Mt), м	Описание обозначения точки на местности (при наличии)
	X	Y			
1	2	3	4	5	6
52	492829.05	1261631.95	Аналитический метод	0.10	-
53	492644.52	1261773.41	Аналитический метод	0.10	-
54	492652.50	1261780.56	Аналитический метод	0.10	-
55	492653.48	1261781.18	Аналитический метод	0.10	-
56	492646.90	1261786.42	Аналитический метод	0.10	-
57	492674.63	1262039.97	Аналитический метод	0.10	-
58	492678.81	1262102.01	Аналитический метод	0.10	-
59	492889.60	1262135.78	Аналитический метод	0.10	-
60	492914.60	1262136.00	Аналитический метод	0.10	-
61	492897.65	1262201.18	Аналитический метод	0.10	-
62	493051.02	1262215.71	Аналитический метод	0.10	-
63	493057.31	1262178.07	Аналитический метод	0.10	-
64	493100.75	1262183.48	Аналитический метод	0.10	-
65	493123.68	1262135.64	Аналитический метод	0.10	-
66	493130.78	1262109.21	Аналитический метод	0.10	-
67	493181.52	1262122.83	Аналитический метод	0.10	-
68	493227.00	1262141.86	Аналитический метод	0.10	-
69	493239.09	1261911.23	Аналитический метод	0.10	-
70	493381.97	1261893.64	Аналитический метод	0.10	-
71	493470.99	1261900.55	Аналитический метод	0.10	-
72	493502.71	1261905.03	Аналитический метод	0.10	-

Сведения о местоположении границ объекта					
Обозначение характерных точек границ	Координаты, м		Метод определения координат характерной точки	Средняя квадратическая погрешность положения характерной точки (Mt), м	Описание обозначения точки на местности (при наличии)
	X	Y			
1	2	3	4	5	6
73	493504.70	1261948.53	Аналитический метод	0.10	-
74	493502.97	1261972.91	Аналитический метод	0.10	-
75	493444.09	1261996.18	Аналитический метод	0.10	-
76	493439.18	1262017.19	Аналитический метод	0.10	-
77	493574.03	1262065.84	Аналитический метод	0.10	-
78	493664.84	1262051.06	Аналитический метод	0.10	-
79	493707.14	1262006.81	Аналитический метод	0.10	-
80	493783.28	1261937.27	Аналитический метод	0.10	-
81	493938.34	1261940.87	Аналитический метод	0.10	-
82	493982.99	1262423.69	Аналитический метод	0.10	-
83	493913.55	1262417.04	Аналитический метод	0.10	-
84	493576.81	1262356.19	Аналитический метод	0.10	-
85	493240.03	1262291.48	Аналитический метод	0.10	-
86	493210.51	1262453.51	Аналитический метод	0.10	-
87	493068.22	1262429.27	Аналитический метод	0.10	-
88	493052.77	1262433.96	Аналитический метод	0.10	-
89	492700.48	1262455.56	Аналитический метод	0.10	-
90	492115.07	1262487.99	Аналитический метод	0.10	-
91	491839.59	1262509.41	Аналитический метод	0.10	-
92	491667.98	1262519.57	Аналитический метод	0.10	-
93	491634.29	1262517.42	Аналитический метод	0.10	-

Сведения о местоположении границ объекта					
Обозначение характерных точек границ	Координаты, м		Метод определения координат характерной точки	Средняя квадратическая погрешность положения характерной точки (Mt), м	Описание обозначения точки на местности (при наличии)
	X	Y			
1	2	3	4	5	6
94	491610.51	1262511.95	Аналитический метод	0.10	-
95	491481.56	1262462.99	Аналитический метод	0.10	-
96	491429.84	1262441.49	Аналитический метод	0.10	-
97	491128.38	1262319.43	Аналитический метод	0.10	-
98	491044.95	1262302.42	Аналитический метод	0.10	-
99	491007.49	1262302.42	Аналитический метод	0.10	-
100	490975.19	1262306.33	Аналитический метод	0.10	-
101	490937.94	1262322.36	Аналитический метод	0.10	-
102	490897.12	1262345.62	Аналитический метод	0.10	-
103	490884.62	1262327.92	Аналитический метод	0.10	-
104	490814.07	1262246.10	Аналитический метод	0.10	-
105	490726.79	1262240.58	Аналитический метод	0.10	-
106	490697.67	1262249.64	Аналитический метод	0.10	-
107	490684.10	1262253.96	Аналитический метод	0.10	-
108	490660.15	1262257.95	Аналитический метод	0.10	-
109	490612.21	1262263.60	Аналитический метод	0.10	-
110	490464.59	1262270.29	Аналитический метод	0.10	-
111	490337.66	1262260.39	Аналитический метод	0.10	-
112	490306.01	1262257.89	Аналитический метод	0.10	-
113	490242.43	1262250.25	Аналитический метод	0.10	-
114	489935.47	1262231.52	Аналитический метод	0.10	-

Сведения о местоположении границ объекта					
Обозначение характерных точек границ	Координаты, м		Метод определения координат характерной точки	Средняя квадратическая погрешность положения характерной точки (Mt), м	Описание обозначения точки на местности (при наличии)
	X	Y			
1	2	3	4	5	6
115	489925.73	1262328.00	Аналитический метод	0.10	-
116	489902.45	1262379.57	Аналитический метод	0.10	-
117	489865.49	1262430.34	Аналитический метод	0.10	-
118	489843.54	1262451.70	Аналитический метод	0.10	-
119	489817.10	1262465.60	Аналитический метод	0.10	-
120	489788.02	1262487.53	Аналитический метод	0.10	-
121	489771.87	1262532.81	Аналитический метод	0.10	-
122	489758.05	1262601.70	Аналитический метод	0.10	-
123	489704.80	1262790.96	Аналитический метод	0.10	-
124	489693.85	1262833.44	Аналитический метод	0.10	-
125	489686.44	1262864.08	Аналитический метод	0.10	-
126	489678.49	1262900.09	Аналитический метод	0.10	-
127	489669.64	1262953.78	Аналитический метод	0.10	-
128	489661.77	1262987.08	Аналитический метод	0.10	-
129	489646.60	1263081.70	Аналитический метод	0.10	-
130	489644.95	1263088.38	Аналитический метод	0.10	-
131	489640.16	1263101.33	Аналитический метод	0.10	-
132	489629.08	1263126.81	Аналитический метод	0.10	-
133	489625.29	1263140.04	Аналитический метод	0.10	-
134	489617.74	1263185.16	Аналитический метод	0.10	-
135	489612.99	1263218.08	Аналитический метод	0.10	-

Сведения о местоположении границ объекта					
Обозначение характерных точек границ	Координаты, м		Метод определения координат характерной точки	Средняя квадратическая погрешность положения характерной точки (Mt), м	Описание обозначения точки на местности (при наличии)
	X	Y			
1	2	3	4	5	6
136	489608.61	1263256.19	Аналитический метод	0.10	-
137	488986.20	1263262.87	Аналитический метод	0.10	-
138	488958.85	1263240.00	Аналитический метод	0.10	-
139	488848.90	1263233.86	Аналитический метод	0.10	-
140	488788.67	1263227.66	Аналитический метод	0.10	-
141	488657.70	1263168.98	Аналитический метод	0.10	-
142	488555.96	1263115.72	Аналитический метод	0.10	-
143	488544.24	1262955.91	Аналитический метод	0.10	-
1	488548.89	1262947.73	Аналитический метод	0.10	-
144	488623.38	1263034.25	Аналитический метод	0.10	-
145	488640.67	1263058.16	Аналитический метод	0.10	-
146	488774.89	1263139.36	Аналитический метод	0.10	-
147	488796.69	1263139.98	Аналитический метод	0.10	-
148	488801.53	1263088.21	Аналитический метод	0.10	-
149	488860.30	1263090.01	Аналитический метод	0.10	-
150	488858.99	1263051.22	Аналитический метод	0.10	-
151	488878.21	1262933.89	Аналитический метод	0.10	-
152	488880.23	1262921.34	Аналитический метод	0.10	-
153	488868.53	1262896.92	Аналитический метод	0.10	-
154	488831.40	1262885.22	Аналитический метод	0.10	-
155	488792.24	1262874.54	Аналитический метод	0.10	-

Сведения о местоположении границ объекта					
Обозначение характерных точек границ	Координаты, м		Метод определения координат характерной точки	Средняя квадратическая погрешность положения характерной точки (Mt), м	Описание обозначения точки на местности (при наличии)
	X	Y			
1	2	3	4	5	6
156	488767.32	1262875.56	Аналитический метод	0.10	-
157	488750.53	1262884.71	Аналитический метод	0.10	-
158	488706.28	1262928.46	Аналитический метод	0.10	-
159	488646.27	1262974.23	Аналитический метод	0.10	-
160	488620.84	1263002.21	Аналитический метод	0.10	-
144	488623.38	1263034.25	Аналитический метод	0.10	-
3. Сведения о характерных точках части (частей) границы объекта					
-	-	-	-	-	-


Раздел 3

Сведения о местоположении измененных (уточненных) границ объекта							
Обозначение характерных точек границ	Существующие координаты, м		Измененные (уточненные) координаты, м		Метод определения координат характерной точки	Средняя квадратическая погрешность положения характерной точки (Mt), м	Описание обозначения точки на местности (при наличии)
	X	Y	X	Y			
1	2	3	4	5	6	7	8
1. Система координат -							
2. Сведения о характерных точках границ объекта							
-	-	-	-	-	-	-	-
3. Сведения о характерных точках части (частей) границы объекта							
-	-	-	-	-	-	-	-

ТЕКСТОВОЕ ОПИСАНИЕ

местоположения границ населенных пунктов, территориальных зон

Прохождение границы		Описание прохождения границы
от точки	до точки	
1	2	3
-	-	-

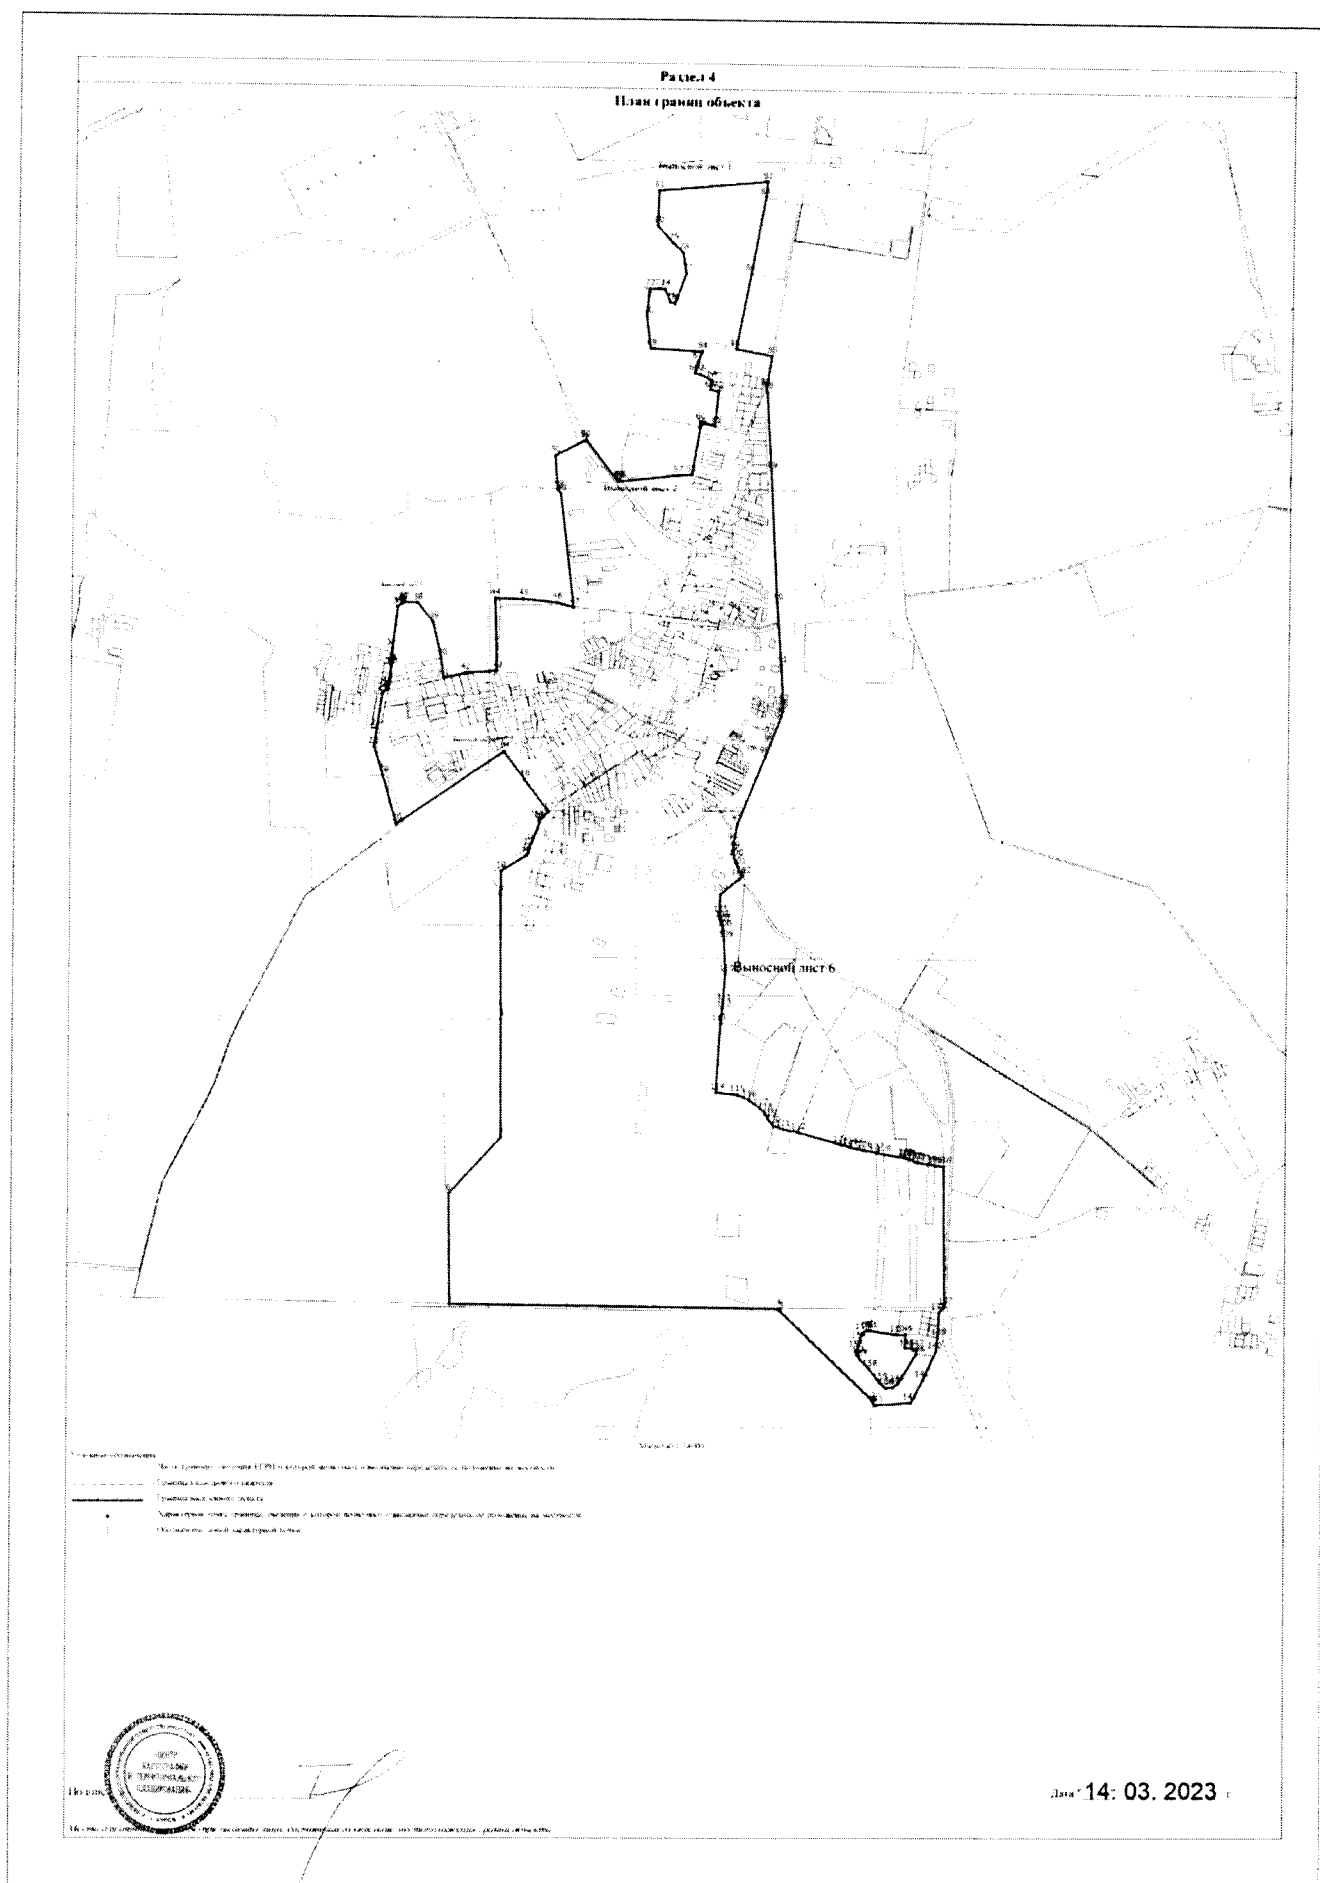

ГРАФИЧЕСКОЕ ОПИСАНИЕ
местоположения границ населенных пунктов
Псковская область, Псковский район, сельское поселение «Тямшанская
волость», деревня Барановка
(наименование объекта, местоположение границ которого описано (далее - объект))

Раздел 1

Сведения об объекте		
№ п/п	Характеристики объекта	Описание характеристик
1	2	3
1	Местоположение объекта	Псковская область, район Псковский муниципальный, сельское поселение Тямшанская волость, деревня Барановка
2	Площадь объекта +/- величина погрешности определения площади (Р +/- Дельта Р)	611310 +/- 274 кв. м
3	Иные характеристики объекта	-

Раздел 2

Сведения о местоположении границ объекта					
Обозначение характерных точек границ	Координаты, м		Метод определения координат характерной точки	Средняя квадратическая погрешность положения характерной точки (Mt), м	Описание обозначения точки на местности (при наличии)
	X	Y			
1	2	3	4	5	6
1. Система координат МСК-60, зона 2					
2. Сведения о характерных точках границ объекта					
1	486356.19	1264975.93	Аналитический метод	0.1	-
2	486292.53	1264956.05	Аналитический метод	0.1	-
3	486283.64	1264963.52	Аналитический метод	0.1	-
4	486270.57	1264971.17	Аналитический метод	0.1	-
5	486269.72	1264971.92	Аналитический метод	0.1	-
6	486269.05	1264974.10	Аналитический метод	0.1	-
7	486265.73	1264976.51	Аналитический метод	0.1	-
8	486262.25	1264979.78	Аналитический метод	0.1	-
9	486230.10	1264965.71	Аналитический метод	0.1	-

Сведения о местоположении границ объекта					
Обозначение характерных точек границ	Координаты, м		Метод определения координат характерной точки	Средняя квадратическая погрешность положения характерной точки (Mt), м	Описание обозначения точки на местности (при наличии)
	X	Y			
1	2	3	4	5	6
10	486207.03	1264938.74	Аналитический метод	0.1	-
11	486193.59	1264908.68	Аналитический метод	0.1	-
12	486173.49	1264881.72	Аналитический метод	0.1	-
13	486128.97	1264845.40	Аналитический метод	0.1	-
14	486114.85	1264830.61	Аналитический метод	0.1	-
15	486093.64	1264814.22	Аналитический метод	0.1	-
16	486085.45	1264810.74	Аналитический метод	0.1	-
17	486063.42	1264814.49	Аналитический метод	0.1	-
18	486055.69	1264843.83	Аналитический метод	0.1	-
19	486031.11	1264969.77	Аналитический метод	0.1	-
20	486060.51	1265019.80	Аналитический метод	0.1	-
21	486028.92	1265068.50	Аналитический метод	0.1	-
22	486087.84	1265102.62	Аналитический метод	0.1	-
23	486090.04	1265112.79	Аналитический метод	0.1	-
24	486101.20	1265135.36	Аналитический метод	0.1	-
25	486103.44	1265159.02	Аналитический метод	0.1	-
26	486099.90	1265171.91	Аналитический метод	0.1	-
27	486086.93	1265201.33	Аналитический метод	0.1	-
28	486078.00	1265222.47	Аналитический метод	0.1	-
29	485960.89	1265174.59	Аналитический метод	0.1	-
30	485886.86	1265138.65	Аналитический метод	0.1	-

Сведения о местоположении границ объекта					
Обозначение характерных точек границ	Координаты, м		Метод определения координат характерной точки	Средняя квадратическая погрешность положения характерной точки (Mt), м	Описание обозначения точки на местности (при наличии)
	X	Y			
1	2	3	4	5	6
31	485825.55	1265111.23	Аналитический метод	0.1	-
32	485877.32	1265028.76	Аналитический метод	0.1	-
33	485867.56	1264991.28	Аналитический метод	0.1	-
34	485865.59	1264983.64	Аналитический метод	0.1	-
35	485865.46	1264983.68	Аналитический метод	0.1	-
36	485838.89	1264991.23	Аналитический метод	0.1	-
37	485822.83	1264961.81	Аналитический метод	0.1	-
38	485812.39	1264967.48	Аналитический метод	0.1	-
39	485776.35	1264987.04	Аналитический метод	0.1	-
40	485769.12	1264962.41	Аналитический метод	0.1	-
41	485761.72	1264937.18	Аналитический метод	0.1	-
42	485840.35	1264883.33	Аналитический метод	0.1	-
43	485840.18	1264882.76	Аналитический метод	0.1	-
44	485835.70	1264880.97	Аналитический метод	0.1	-
45	485775.03	1264907.62	Аналитический метод	0.1	-
46	485748.50	1264907.00	Аналитический метод	0.1	-
47	485728.20	1264894.60	Аналитический метод	0.1	-
48	485638.91	1264793.36	Аналитический метод	0.1	-
49	485430.64	1264539.48	Аналитический метод	0.1	-
50	485488.23	1264365.35	Аналитический метод	0.1	-
51	485504.95	1264341.57	Аналитический метод	0.1	-

Сведения о местоположении границ объекта					
Обозначение характерных точек границ	Координаты, м		Метод определения координат характерной точки	Средняя квадратическая погрешность положения характерной точки (Mt), м	Описание обозначения точки на местности (при наличии)
	X	Y			
1	2	3	4	5	6
52	485505.38	1264323.95	Аналитический метод	0.1	-
53	485581.10	1264254.64	Аналитический метод	0.1	-
54	485631.98	1264189.14	Аналитический метод	0.1	-
55	485643.21	1264203.52	Аналитический метод	0.1	-
56	485620.63	1264213.20	Аналитический метод	0.1	-
57	485628.78	1264231.33	Аналитический метод	0.1	-
58	485656.24	1264220.03	Аналитический метод	0.1	-
59	485708.99	1264287.04	Аналитический метод	0.1	-
60	485757.72	1264227.40	Аналитический метод	0.1	-
61	485761.03	1264222.39	Аналитический метод	0.1	-
62	485839.05	1264140.14	Аналитический метод	0.1	-
63	485964.07	1264068.98	Аналитический метод	0.1	-
64	485974.00	1264062.62	Аналитический метод	0.1	-
65	485970.81	1264014.72	Аналитический метод	0.1	-
66	486020.82	1263984.45	Аналитический метод	0.1	-
67	486048.40	1263965.63	Аналитический метод	0.1	-
68	486056.03	1263959.71	Аналитический метод	0.1	-
69	486070.30	1263946.62	Аналитический метод	0.1	-
70	486084.95	1263931.36	Аналитический метод	0.1	-
71	486086.68	1263930.15	Аналитический метод	0.1	-
72	486090.66	1263928.59	Аналитический метод	0.1	-

Сведения о местоположении границ объекта					
Обозначение характерных точек границ	Координаты, м		Метод определения координат характерной точки	Средняя квадратическая погрешность положения характерной точки (Mt), м	Описание обозначения точки на местности (при наличии)
	X	Y			
1	2	3	4	5	6
73	486106.00	1264064.82	Аналитический метод	0.1	-
74	486069.90	1264081.33	Аналитический метод	0.1	-
75	486060.17	1264082.80	Аналитический метод	0.1	-
76	486051.62	1264090.47	Аналитический метод	0.1	-
77	486073.44	1264164.79	Аналитический метод	0.1	-
78	486102.80	1264352.52	Аналитический метод	0.1	-
79	486124.16	1264390.70	Аналитический метод	0.1	-
80	486143.04	1264414.88	Аналитический метод	0.1	-
81	486141.24	1264454.54	Аналитический метод	0.1	-
82	486133.88	1264475.50	Аналитический метод	0.1	-
83	486143.20	1264516.64	Аналитический метод	0.1	-
84	486157.68	1264514.31	Аналитический метод	0.1	-
85	486167.52	1264538.38	Аналитический метод	0.1	-
86	486179.42	1264543.81	Аналитический метод	0.1	-
87	486189.78	1264537.08	Аналитический метод	0.1	-
88	486200.12	1264502.92	Аналитический метод	0.1	-
89	486217.46	1264469.80	Аналитический метод	0.1	-
90	486220.89	1264454.40	Аналитический метод	0.1	-
91	486224.78	1264418.46	Аналитический метод	0.1	-
92	486235.72	1264402.20	Аналитический метод	0.1	-
93	486248.14	1264401.31	Аналитический метод	0.1	-

Сведения о местоположении границ объекта					
Обозначение характерных точек границ	Координаты, м		Метод определения координат характерной точки	Средняя квадратическая погрешность положения характерной точки (Mt), м	Описание обозначения точки на местности (при наличии)
	X	Y			
1	2	3	4	5	6
94	486276.23	1264412.84	Аналитический метод	0.1	-
95	486293.04	1264439.14	Аналитический метод	0.1	-
96	486323.70	1264518.41	Аналитический метод	0.1	-
97	486340.38	1264612.40	Аналитический метод	0.1	-
98	486343.15	1264702.68	Аналитический метод	0.1	-
99	486418.00	1264784.40	Аналитический метод	0.1	-
100	486437.68	1264814.34	Аналитический метод	0.1	-
101	486479.80	1264853.14	Аналитический метод	0.1	-
102	486465.12	1264884.19	Аналитический метод	0.1	-
103	486482.01	1264906.37	Аналитический метод	0.1	-
104	486480.58	1264913.66	Аналитический метод	0.1	-
105	486471.14	1264922.99	Аналитический метод	0.1	-
106	486452.37	1264920.22	Аналитический метод	0.1	-
107	486416.89	1264892.78	Аналитический метод	0.1	-
108	486394.80	1264907.09	Аналитический метод	0.1	-
109	486385.77	1264920.84	Аналитический метод	0.1	-
110	486376.98	1264937.68	Аналитический метод	0.1	-
111	486388.95	1264971.22	Аналитический метод	0.1	-
112	486379.75	1264976.77	Аналитический метод	0.1	-
1	486356.19	1264975.93	Аналитический метод	0.1	-
3. Сведения о характерных точках части (частей) границы объекта					
-	-	-	-	-	-


Раздел 3

Сведения о местоположении измененных (уточненных) границ объекта							
Обозначение характерных точек границ	Существующие координаты, м		Измененные (уточненные) координаты, м		Метод определения координат характерной точки	Средняя квадратическая погрешность положения характерной точки (Mt), м	Описание обозначения точки на местности (при наличии)
	X	Y	X	Y			
1	2	3	4	5	6	7	8
1. Система координат -							
2. Сведения о характерных точках границ объекта							
-	-	-	-	-	-	-	
3. Сведения о характерных точках части (частей) границы объекта							
-	-	-	-	-	-	-	

ТЕКСТОВОЕ ОПИСАНИЕ

местоположения границ населенных пунктов, территориальных зон

Прохождение границы		Описание прохождения границы
от точки	до точки	
1	2	3
-	-	-

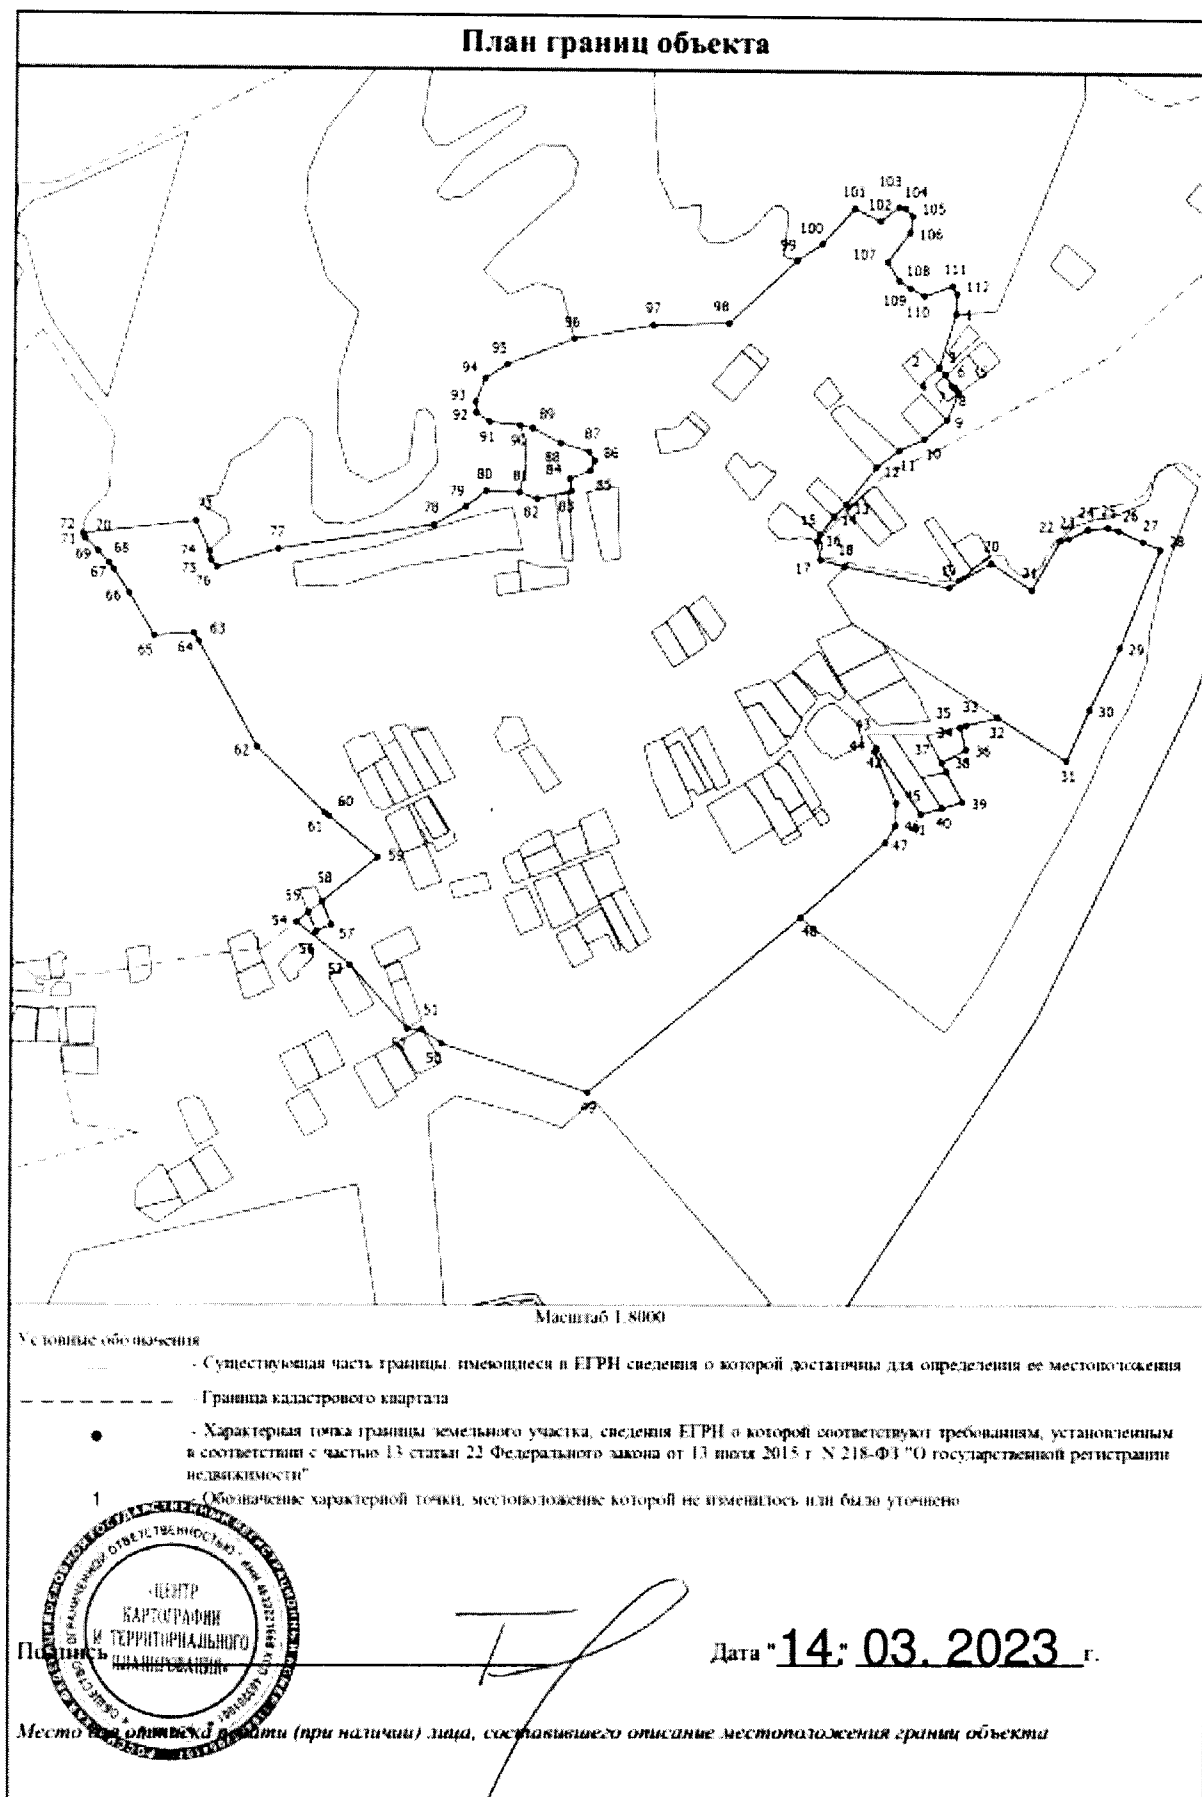

ГРАФИЧЕСКОЕ ОПИСАНИЕ
местоположения границ населенных пунктов
Псковская область, Псковский район, сельское поселение «Тямшанская
волость», деревня Ветошка
(наименование объекта, местоположение границ которого описано (далее - объект))

Раздел 1

Сведения об объекте		
№ п/п	Характеристики объекта	Описание характеристик
1	2	3
1	Местоположение объекта	Псковская область, район Псковский муниципальный, сельское поселение Тямшанская волость, деревня Ветошка
2	Площадь объекта +/- величина погрешности определения площади (Р +/- Дельта Р)	331256 +/- 201 кв. м
3	Иные характеристики объекта	-

Раздел 2

Сведения о местоположении границ объекта					
Обозначение характерных точек границ	Координаты, м		Метод определения координат характерной точки	Средняя квадратическая погрешность положения характерной точки (Mt), м	Описание обозначения точки на местности (при наличии)
	X	Y			
1	2	3	4	5	6
1. Система координат МСК-60, зона 2					
2. Сведения о характерных точках границ объекта					
1	485836.39	1263578.31	Аналитический метод	0.1	-
2	485855.12	1263606.78	Аналитический метод	0.1	-
3	485828.48	1263630.42	Аналитический метод	0.1	-
4	485790.59	1263635.00	Аналитический метод	0.1	-
5	485745.83	1263622.28	Аналитический метод	0.1	-
6	485673.35	1263576.96	Аналитический метод	0.1	-
7	485544.18	1263492.24	Аналитический метод	0.1	-
8	485527.52	1263403.34	Аналитический метод	0.1	-
9	485558.07	1263300.56	Аналитический метод	0.1	-

Сведения о местоположении границ объекта					
Обозначение характерных точек границ	Координаты, м		Метод определения координат характерной точки	Средняя квадратическая погрешность положения характерной точки (Mt), м	Описание обозначения точки на местности (при наличии)
	X	Y			
1	2	3	4	5	6
10	485612.24	1263196.40	Аналитический метод	0.1	-
11	485690.02	1263146.40	Аналитический метод	0.1	-
12	485756.77	1263171.73	Аналитический метод	0.1	-
13	485761.64	1263213.47	Аналитический метод	0.1	-
14	485770.96	1263235.20	Аналитический метод	0.1	-
15	485789.58	1263246.07	Аналитический метод	0.1	-
16	485807.18	1263246.58	Аналитический метод	0.1	-
17	485817.54	1263240.38	Аналитический метод	0.1	-
18	485819.08	1263230.54	Аналитический метод	0.1	-
19	485817.02	1263217.08	Аналитический метод	0.1	-
20	485813.46	1263207.25	Аналитический метод	0.1	-
21	485819.15	1263194.06	Аналитический метод	0.1	-
22	485839.08	1263184.74	Аналитический метод	0.1	-
23	485894.46	1263185.25	Аналитический метод	0.1	-
24	485920.50	1263213.86	Аналитический метод	0.1	-
25	485941.73	1263230.30	Аналитический метод	0.1	-
26	485965.37	1263231.67	Аналитический метод	0.1	-
27	485995.85	1263234.41	Аналитический метод	0.1	-
28	485997.56	1263272.09	Аналитический метод	0.1	-
29	486004.82	1263289.80	Аналитический метод	0.1	-
30	486015.17	1263301.97	Аналитический метод	0.1	-

Сведения о местоположении границ объекта					
Обозначение характерных точек границ	Координаты, м		Метод определения координат характерной точки	Средняя квадратическая погрешность положения характерной точки (Mt), м	Описание обозначения точки на местности (при наличии)
	X	Y			
1	2	3	4	5	6
31	486034.32	1263311.54	Аналитический метод	0.1	-
32	486043.89	1263317.49	Аналитический метод	0.1	-
33	486051.40	1263330.95	Аналитический метод	0.1	-
34	486050.62	1263361.74	Аналитический метод	0.1	-
35	486052.18	1263374.16	Аналитический метод	0.1	-
36	486061.75	1263374.94	Аналитический метод	0.1	-
37	486080.12	1263365.62	Аналитический метод	0.1	-
38	486095.13	1263365.62	Аналитический метод	0.1	-
39	486109.62	1263371.58	Аналитический метод	0.1	-
40	486124.99	1263392.31	Аналитический метод	0.1	-
41	486155.38	1263420.60	Аналитический метод	0.1	-
42	486197.95	1263438.55	Аналитический метод	0.1	-
43	486245.24	1263452.54	Аналитический метод	0.1	-
44	486269.87	1263465.26	Аналитический метод	0.1	-
45	486321.29	1263480.96	Аналитический метод	0.1	-
46	486342.82	1263477.26	Аналитический метод	0.1	-
47	486338.02	1263444.03	Аналитический метод	0.1	-
48	486341.45	1263421.77	Аналитический метод	0.1	-
49	486375.01	1263419.71	Аналитический метод	0.1	-
50	486394.53	1263423.48	Аналитический метод	0.1	-
51	486515.38	1263491.89	Аналитический метод	0.1	-

Сведения о местоположении границ объекта					
Обозначение характерных точек границ	Координаты, м		Метод определения координат характерной точки	Средняя квадратическая погрешность положения характерной точки (Mt), м	Описание обозначения точки на местности (при наличии)
	X	Y			
1	2	3	4	5	6
52	486516.19	1263521.53	Аналитический метод	0.1	-
53	486437.60	1263648.84	Аналитический метод	0.1	-
54	486432.04	1263800.23	Аналитический метод	0.1	-
55	486427.02	1263828.81	Аналитический метод	0.1	-
56	486399.30	1263854.49	Аналитический метод	0.1	-
57	486260.42	1263788.44	Аналитический метод	0.1	-
58	486021.09	1263667.99	Аналитический метод	0.1	-
59	485936.56	1263620.44	Аналитический метод	0.1	-
60	485911.90	1263578.28	Аналитический метод	0.1	-
61	485901.35	1263545.35	Аналитический метод	0.1	-
62	485872.13	1263525.89	Аналитический метод	0.1	-
63	485806.65	1263500.38	Аналитический метод	0.1	-
64	485797.13	1263504.57	Аналитический метод	0.1	-
65	485781.91	1263503.81	Аналитический метод	0.1	-
66	485770.87	1263520.18	Аналитический метод	0.1	-
1	485836.39	1263578.31	Аналитический метод	0.1	-
3. Сведения о характерных точках части (частей) границы объекта					
-	-	-	-	-	-

Раздел 3


Сведения о местоположении измененных (уточненных) границ объекта							
Обозначение характерных точек границ	Существующие координаты, м		Измененные (уточненные) координаты, м		Метод определения координат характерной точки	Средняя квадратическая погрешность положения характерной точки (Mt), м	Описание обозначения точки на местности (при наличии)
	X	Y	X	Y			
1	2	3	4	5	6	7	8
1. Система координат -							
2. Сведения о характерных точках границ объекта							
-	-	-	-	-	-	-	
3. Сведения о характерных точках части (частей) границы объекта							
-	-	-	-	-	-	-	

ТЕКСТОВОЕ ОПИСАНИЕ

местоположения границ населенных пунктов, территориальных зон

Прохождение границы		Описание прохождения границы
от точки	до точки	
1	2	3
-	-	-

План границ объекта

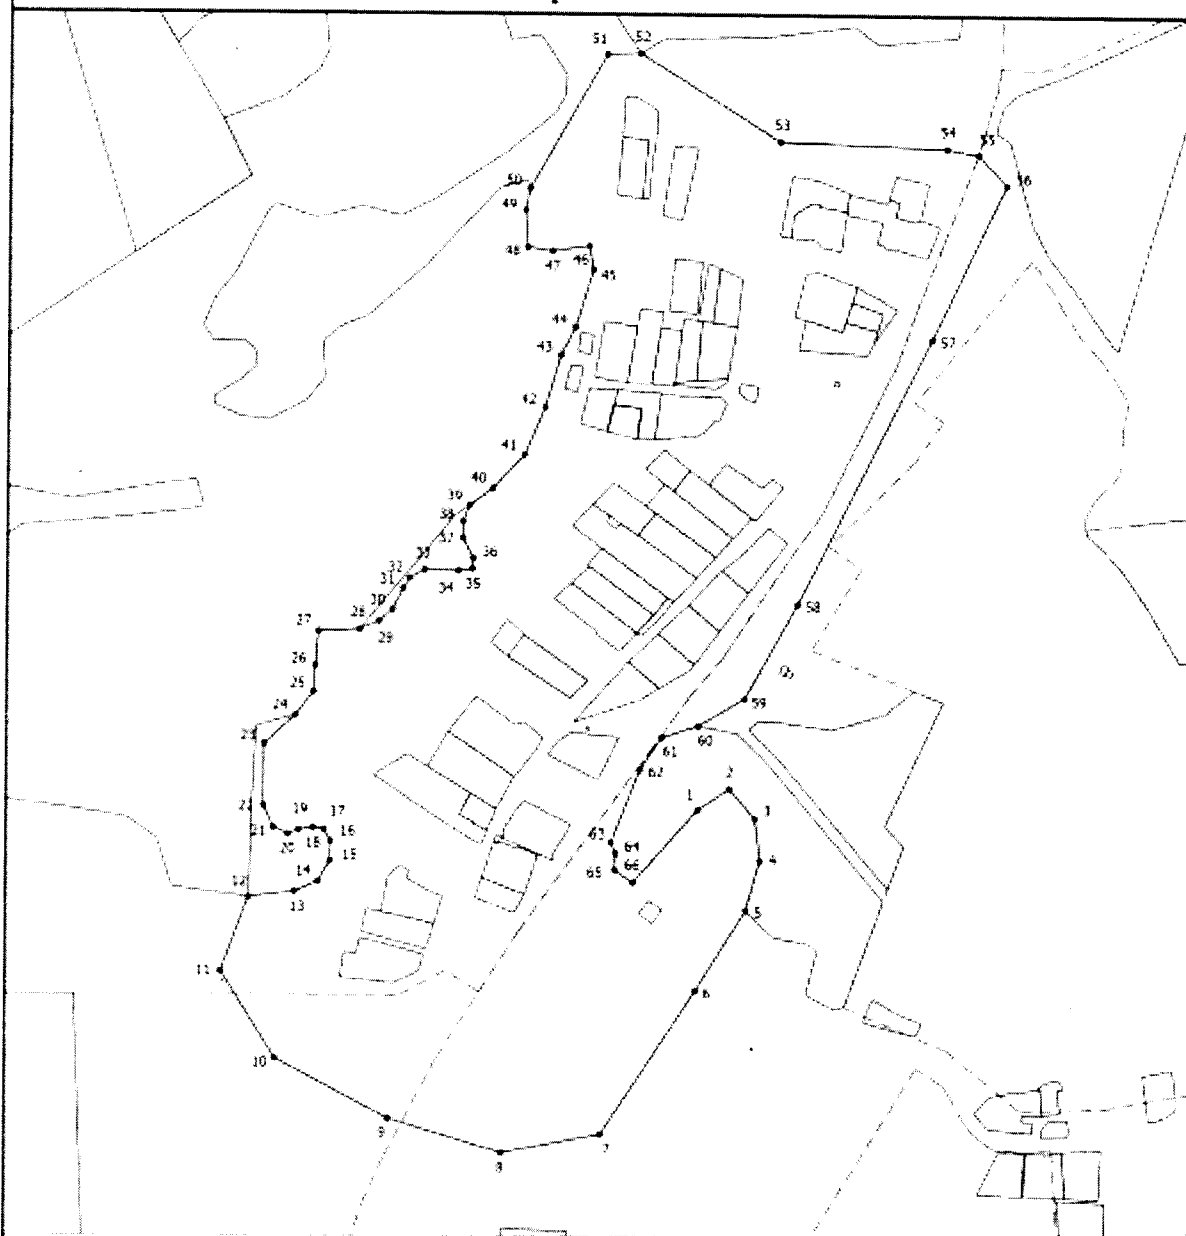

Масштаб 1:6000

Условные обозначения

- Существующая часть границы, имеющаяся в ЕПН (сведения о которой достаточны для определения ее местоположения)
- Границы кадастрового квартала
- Характерная точка границы (независимо от участка, сведения ЕПН о которой соответствуют требованиям, установленным в соответствии с частью 13 статьи 22 Федерального закона от 13 июля 2015 г. N 218-ФЗ "О государственной регистрации недвижимости")
- 1 - Обозначение характерной точки, местоположение которой не изменилось или было уточнено



Дата 14.03.2023 г.

Место для подписи и печати (при наличии) лица, составившего описание местоположения границ объекта

ГРАФИЧЕСКОЕ ОПИСАНИЕ
местоположения границ населенных пунктов
Псковская область, Псковский район, сельское поселение «Тямшанская
волость», деревня Волково
(наименование объекта, местоположение границ которого описано (далее - объект))

Раздел 1

Сведения об объекте		
№ п/п	Характеристики объекта	Описание характеристик
1	2	3
1	Местоположение объекта	Псковская область, район Псковский муниципальный, сельское поселение Тямшанская волость, деревня Волково
2	Площадь объекта +/- величина погрешности определения площади (Р +/- Дельта Р)	167770 +/- 143 кв. м
3	Иные характеристики объекта	-

Раздел 2

Сведения о местоположении границ объекта					
Обозначение характерных точек границ	Координаты, м		Метод определения координат характерной точки	Средняя квадратическая погрешность положения характерной точки (Mt), м	Описание обозначения точки на местности (при наличии)
	X	Y			
1	2	3	4	5	6
1. Система координат МСК-60, зона 2					
2. Сведения о характерных точках границ объекта					
1	492035.13	1265310.88	Аналитический метод	0.1	-
2	491918.95	1265311.96	Аналитический метод	0.1	-
3	491876.42	1265304.50	Аналитический метод	0.1	-
4	491865.26	1265284.08	Аналитический метод	0.1	-
5	491864.10	1265252.34	Аналитический метод	0.1	-
6	491798.82	1265242.62	Аналитический метод	0.1	-
7	491771.44	1265181.69	Аналитический метод	0.1	-
8	491839.01	1265021.10	Аналитический метод	0.1	-
9	492019.73	1265080.55	Аналитический метод	0.1	-

Сведения о местоположении границ объекта					
Обозначение характерных точек границ	Координаты, м		Метод определения координат характерной точки	Средняя квадратическая погрешность положения характерной точки (Mt), м	Описание обозначения точки на местности (при наличии)
	X	Y			
1	2	3	4	5	6
10	492043.46	1265013.20	Аналитический метод	0.1	-
11	492338.25	1265102.49	Аналитический метод	0.1	-
12	492453.97	1265006.84	Аналитический метод	0.1	-
13	492499.16	1265022.20	Аналитический метод	0.1	-
14	492501.92	1265058.54	Аналитический метод	0.1	-
15	492502.81	1265069.46	Аналитический метод	0.1	-
16	492504.82	1265085.27	Аналитический метод	0.1	-
17	492540.94	1265198.00	Аналитический метод	0.1	-
18	492434.76	1265208.06	Аналитический метод	0.1	-
19	492383.38	1265278.90	Аналитический метод	0.1	-
20	492289.44	1265277.75	Аналитический метод	0.1	-
21	492263.59	1265276.75	Аналитический метод	0.1	-
22	492238.92	1265267.79	Аналитический метод	0.1	-
23	492223.65	1265326.12	Аналитический метод	0.1	-
24	492194.91	1265323.54	Аналитический метод	0.1	-
25	492166.73	1265324.34	Аналитический метод	0.1	-
26	492091.27	1265326.49	Аналитический метод	0.1	-
1	492035.13	1265310.88	Аналитический метод	0.1	-
3. Сведения о характерных точках части (частей) границы объекта					
-	-	-	-	-	-


Раздел 3

Сведения о местоположении измененных (уточненных) границ объекта							
Обозначение характерных точек границ	Существующие координаты, м		Измененные (уточненные) координаты, м		Метод определения координат характерной точки	Средняя квадратическая погрешность положения характерной точки (Mt), м	Описание обозначения точки на местности (при наличии)
	X	Y	X	Y			
1	2	3	4	5	6	7	8
1. Система координат -							
2. Сведения о характерных точках границ объекта							
-	-	-	-	-	-	-	
3. Сведения о характерных точках части (частей) границы объекта							
-	-	-	-	-	-	-	

ТЕКСТОВОЕ ОПИСАНИЕ

местоположения границ населенных пунктов, территориальных зон

Прохождение границы		Описание прохождения границы
от точки	до точки	
1	2	3
-	-	-

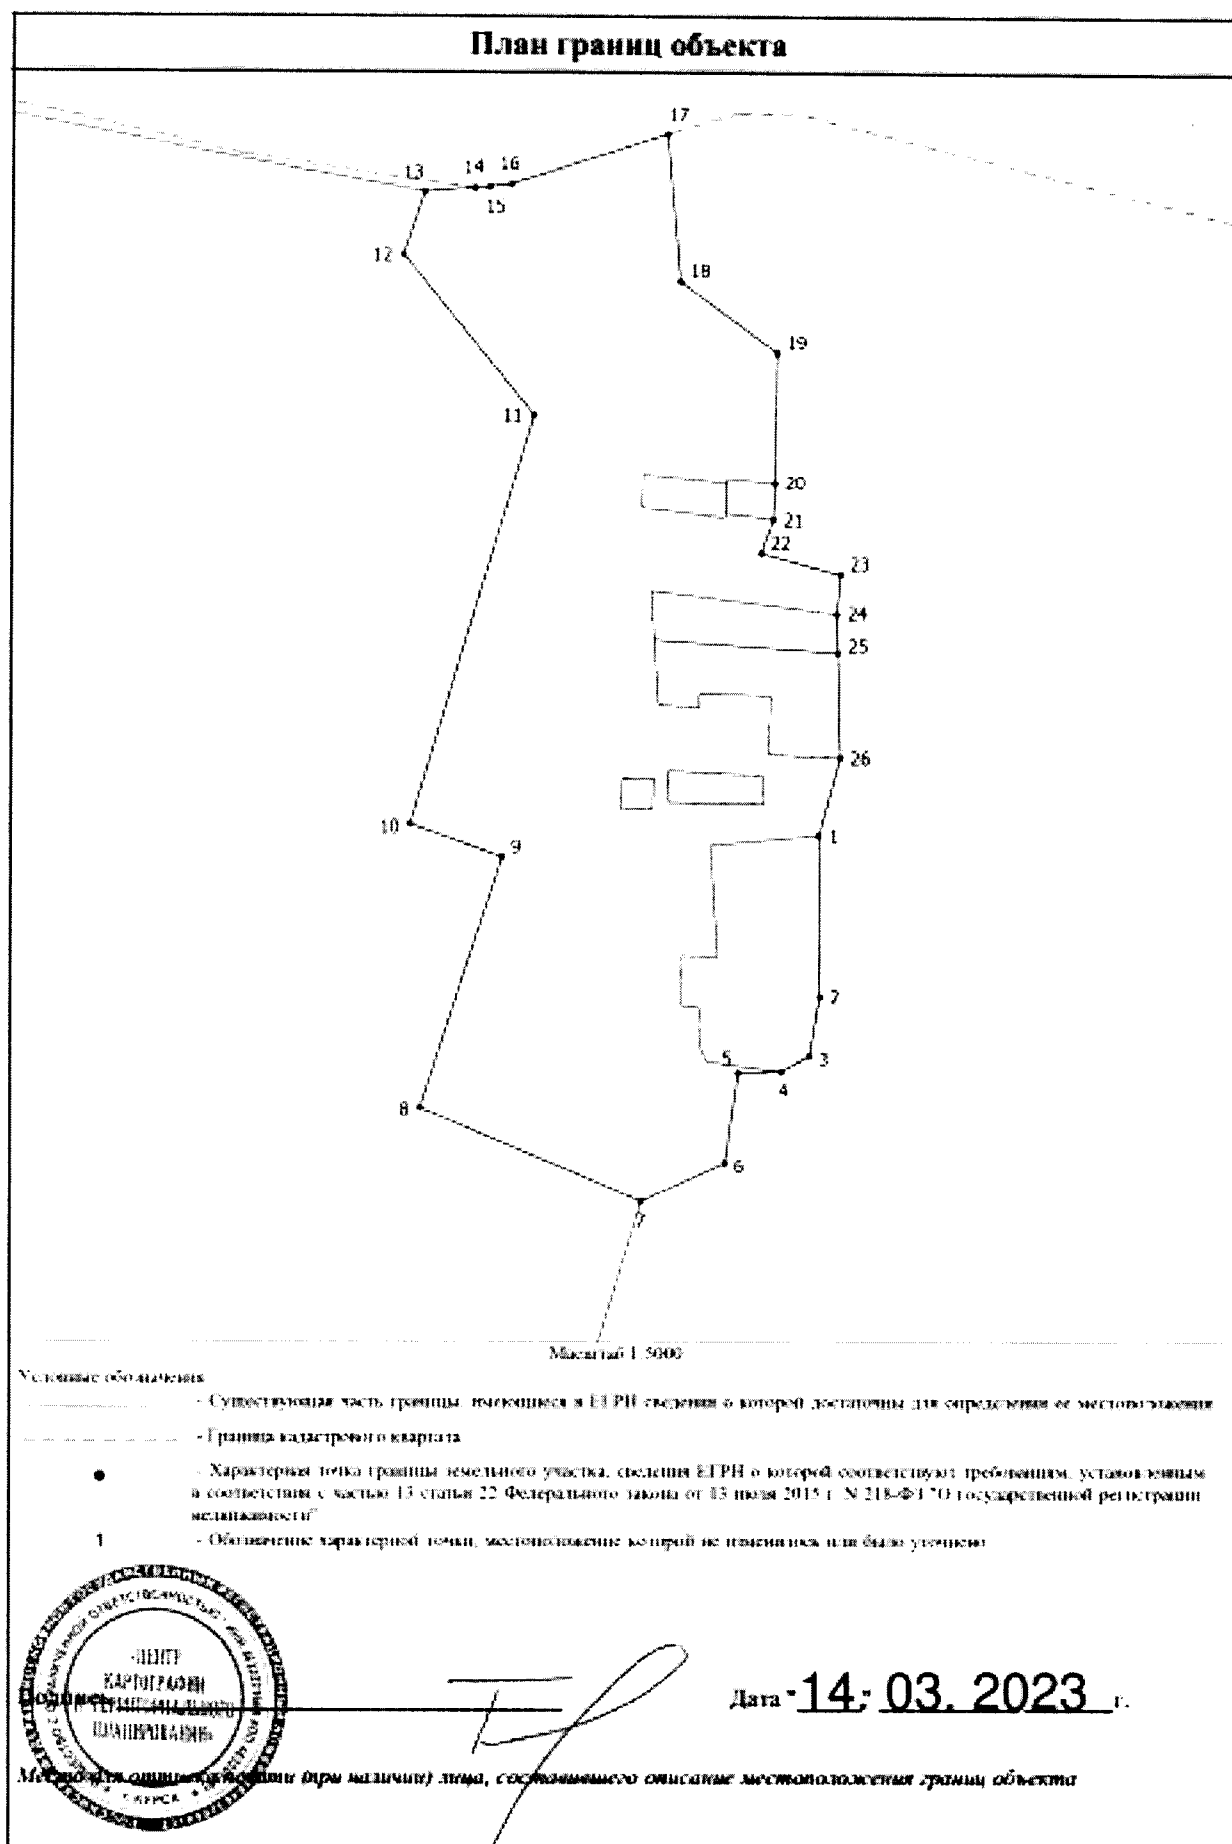

ГРАФИЧЕСКОЕ ОПИСАНИЕ
местоположения границ населенных пунктов
Псковская область, Псковский район, сельское поселение «Тямшанская
волость», деревня Детятино
(наименование объекта, местоположение границ которого описано (далее - объект))

Раздел 1

Сведения об объекте		
№ п/п	Характеристики объекта	Описание характеристик
1	2	3
1	Местоположение объекта	Псковская область, район Псковский муниципальный, сельское поселение Тямшанская волость, деревня Детятино
2	Площадь объекта +/- величина погрешности определения площади (Р +/- Дельта Р)	346066 +/- 206 кв. м
3	Иные характеристики объекта	-

Раздел 2

Сведения о местоположении границ объекта					
Обозначение характерных точек границ	Координаты, м		Метод определения координат характерной точки	Средняя квадратическая погрешность положения характерной точки (Mt), м	Описание обозначения точки на местности (при наличии)
	X	Y			
1	2	3	4	5	6
1. Система координат МСК-60, зона 2					
2. Сведения о характерных точках границ объекта					
1	486921.84	1252496.94	Аналитический метод	0.1	-
2	486947.87	1252447.51	Аналитический метод	0.1	-
3	487022.52	1252517.93	Аналитический метод	0.1	-
4	487045.58	1252540.91	Аналитический метод	0.1	-
5	487041.62	1252561.47	Аналитический метод	0.1	-
6	487123.58	1252605.00	Аналитический метод	0.1	-
7	487128.88	1252607.82	Аналитический метод	0.1	-
8	487130.22	1252608.53	Аналитический метод	0.1	-
9	487091.80	1252678.20	Аналитический метод	0.1	-

Сведения о местоположении границ объекта					
Обозначение характерных точек границ	Координаты, м		Метод определения координат характерной точки	Средняя квадратическая погрешность положения характерной точки (Mt), м	Описание обозначения точки на местности (при наличии)
	X	Y			
1	2	3	4	5	6
10	487125.64	1252722.18	Аналитический метод	0.1	-
11	487304.51	1252759.76	Аналитический метод	0.1	-
12	487313.12	1252789.88	Аналитический метод	0.1	-
13	487316.47	1252806.14	Аналитический метод	0.1	-
14	487317.10	1252807.59	Аналитический метод	0.1	-
15	487319.24	1252809.96	Аналитический метод	0.1	-
16	487324.65	1252814.10	Аналитический метод	0.1	-
17	487326.52	1252816.66	Аналитический метод	0.1	-
18	487327.88	1252822.19	Аналитический метод	0.1	-
19	487329.02	1252829.85	Аналитический метод	0.1	-
20	487330.35	1252833.40	Аналитический метод	0.1	-
21	487336.41	1252844.67	Аналитический метод	0.1	-
22	487335.55	1252848.85	Аналитический метод	0.1	-
23	487377.26	1252848.06	Аналитический метод	0.1	-
24	487501.76	1252808.11	Аналитический метод	0.1	-
25	487556.75	1252778.02	Аналитический метод	0.1	-
26	487601.18	1252763.35	Аналитический метод	0.1	-
27	487677.30	1252755.42	Аналитический метод	0.1	-
28	487680.75	1252763.34	Аналитический метод	0.1	-
29	487727.58	1252939.13	Аналитический метод	0.1	-
30	487520.54	1253163.39	Аналитический метод	0.1	-

Сведения о местоположении границ объекта					
Обозначение характерных точек границ	Координаты, м		Метод определения координат характерной точки	Средняя квадратическая погрешность положения характерной точки (Mt), м	Описание обозначения точки на местности (при наличии)
	X	Y			
1	2	3	4	5	6
31	487314.57	1253192.87	Аналитический метод	0.1	-
32	487315.97	1253200.26	Аналитический метод	0.1	-
33	487306.43	1253215.57	Аналитический метод	0.1	-
34	487303.63	1253218.73	Аналитический метод	0.1	-
35	487301.27	1253220.34	Аналитический метод	0.1	-
36	487295.72	1253222.73	Аналитический метод	0.1	-
37	487281.56	1253226.94	Аналитический метод	0.1	-
38	487278.04	1253228.59	Аналитический метод	0.1	-
39	487273.87	1253232.12	Аналитический метод	0.1	-
40	487272.46	1253234.51	Аналитический метод	0.1	-
41	487268.88	1253233.45	Аналитический метод	0.1	-
42	487273.73	1253214.93	Аналитический метод	0.1	-
43	487278.59	1253207.99	Аналитический метод	0.1	-
44	487282.74	1253199.96	Аналитический метод	0.1	-
45	487284.15	1253194.79	Аналитический метод	0.1	-
46	487284.15	1253188.54	Аналитический метод	0.1	-
47	487282.06	1253182.29	Аналитический метод	0.1	-
48	487278.59	1253176.04	Аналитический метод	0.1	-
49	487270.96	1253168.40	Аналитический метод	0.1	-
50	487254.98	1253156.60	Аналитический метод	0.1	-
51	487237.62	1253142.70	Аналитический метод	0.1	-

Сведения о местоположении границ объекта					
Обозначение характерных точек границ	Координаты, м		Метод определения координат характерной точки	Средняя квадратическая погрешность положения характерной точки (Mt), м	Описание обозначения точки на местности (при наличии)
	X	Y			
1	2	3	4	5	6
52	487218.18	1253127.42	Аналитический метод	0.1	-
53	487204.98	1253106.59	Аналитический метод	0.1	-
54	487197.34	1253087.15	Аналитический метод	0.1	-
55	487189.70	1253067.01	Аналитический метод	0.1	-
56	487189.00	1253035.06	Аналитический метод	0.1	-
57	487192.13	1253014.58	Аналитический метод	0.1	-
58	487119.22	1253062.50	Аналитический метод	0.1	-
59	487051.16	1253108.33	Аналитический метод	0.1	-
60	487021.30	1253063.88	Аналитический метод	0.1	-
61	486883.79	1253165.27	Аналитический метод	0.1	-
62	486846.98	1253130.55	Аналитический метод	0.1	-
63	486803.24	1253003.47	Аналитический метод	0.1	-
64	486831.71	1252954.16	Аналитический метод	0.1	-
65	486923.49	1252777.38	Аналитический метод	0.1	-
66	486914.23	1252671.54	Аналитический метод	0.1	-
67	486894.38	1252601.43	Аналитический метод	0.1	-
68	486841.60	1252561.25	Аналитический метод	0.1	-
69	486885.34	1252469.24	Аналитический метод	0.1	-
1	486921.84	1252496.94	Аналитический метод	0.1	-
3. Сведения о характерных точках части (частей) границы объекта					
-	-	-	-	-	-


Раздел 3

Сведения о местоположении измененных (уточненных) границ объекта							
Обозначение характерных точек границ	Существующие координаты, м		Измененные (уточненные) координаты, м		Метод определения координат характерной точки	Средняя квадратическая погрешность положения характерной точки (Mt), м	Описание обозначения точки на местности (при наличии)
	X	Y	X	Y			
1	2	3	4	5	6	7	8
1. Система координат -							
2. Сведения о характерных точках границ объекта							
-	-	-	-	-	-	-	
3. Сведения о характерных точках части (частей) границы объекта							
-	-	-	-	-	-	-	

ТЕКСТОВОЕ ОПИСАНИЕ

местоположения границ населенных пунктов, территориальных зон

Прохождение границы		Описание прохождения границы
от точки	до точки	
1	2	3
-	-	-

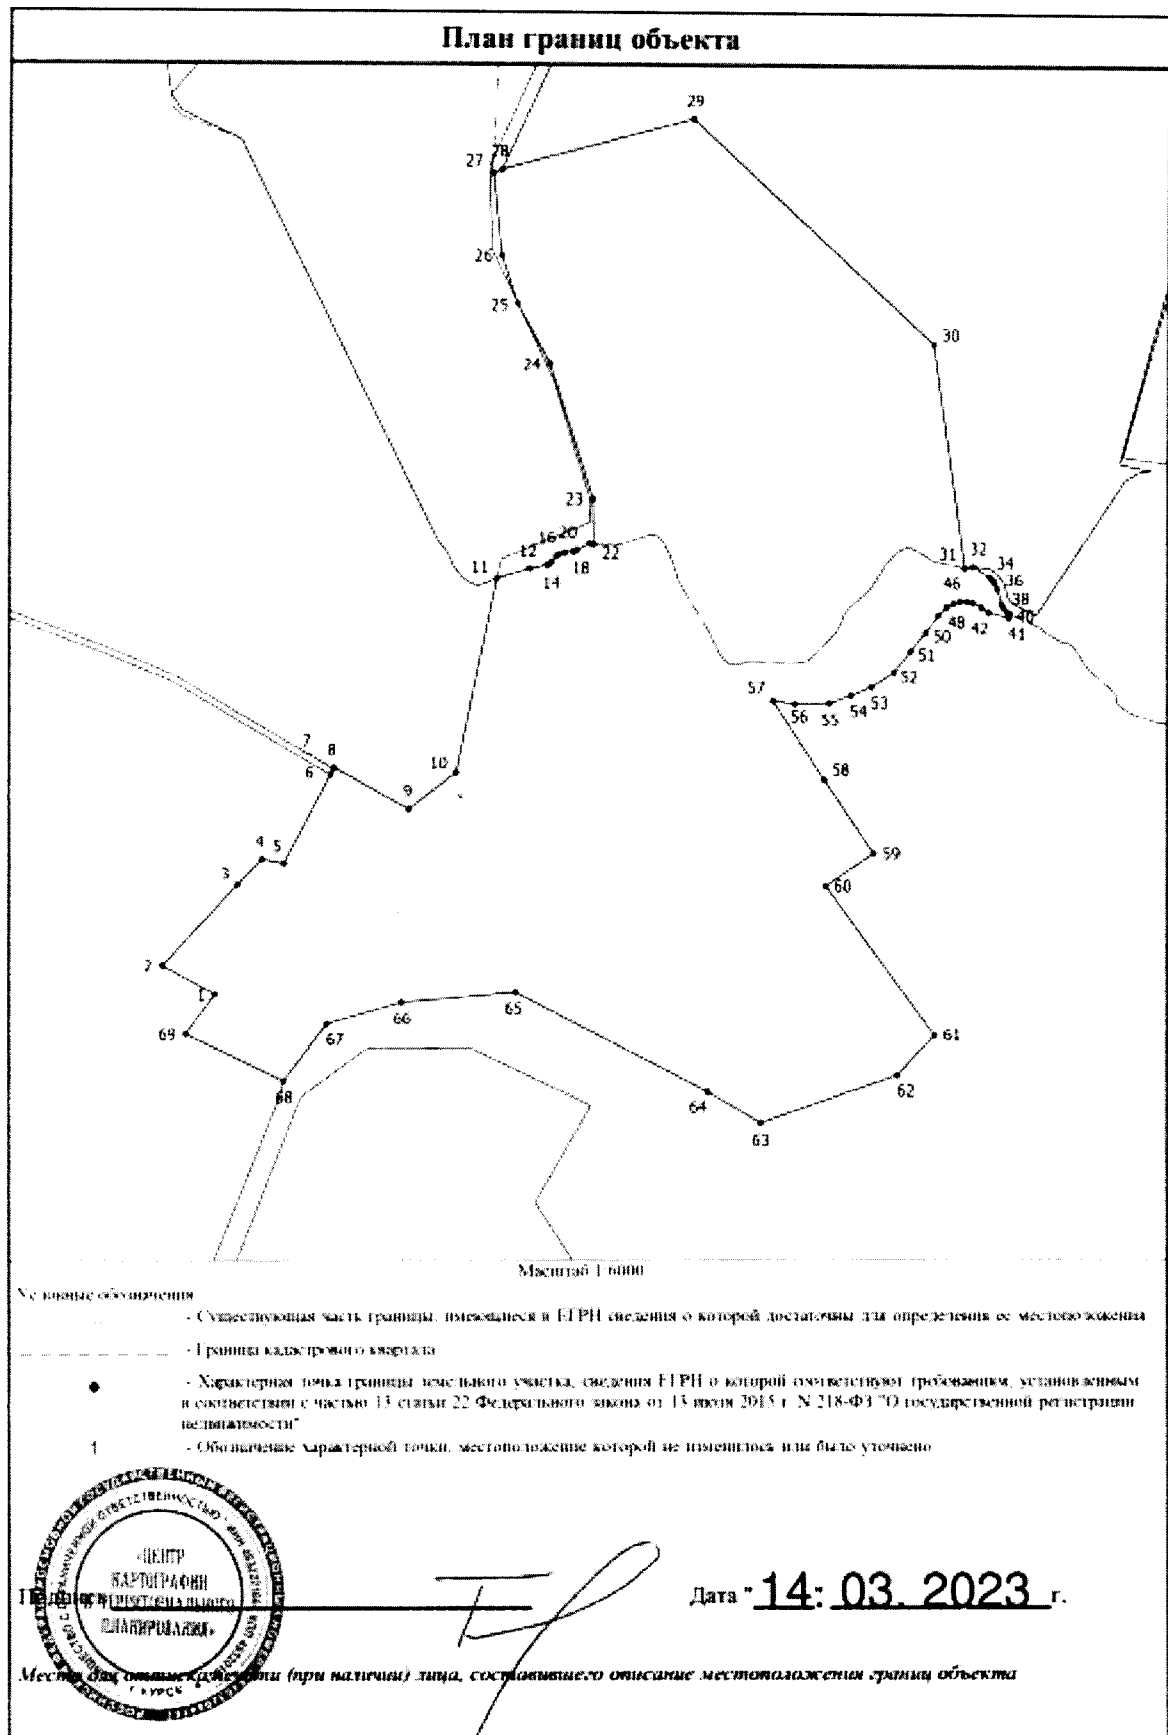

ГРАФИЧЕСКОЕ ОПИСАНИЕ
местоположения границ населенных пунктов
Псковская область, Псковский район, сельское поселение «Тямшанская
волость», деревня Дубяги
(наименование объекта, местоположение границ которого описано (далее - объект))

Раздел 1

Сведения об объекте		
№ п/п	Характеристики объекта	Описание характеристик
1	2	3
1	Местоположение объекта	Псковская область, район Псковский муниципальный, сельское поселение Тямшанская волость, деревня Дубяги
2	Площадь объекта +/- величина погрешности определения площади (Р +/- Дельта Р)	484315 +/- 244 кв. м
3	Иные характеристики объекта	-

Раздел 2

Сведения о местоположении границ объекта					
Обозначение характерных точек границ	Координаты, м		Метод определения координат характерной точки	Средняя квадратическая погрешность положения характерной точки (Mt), м	Описание обозначения точки на местности (при наличии)
	X	Y			
1	2	3	4	5	6
1. Система координат МСК-60, зона 2					
2. Сведения о характерных точках границ объекта					
1	485545.96	1258802.57	Аналитический метод	0.1	-
2	485467.96	1258744.44	Аналитический метод	0.1	-
3	485410.25	1258677.64	Аналитический метод	0.1	-
4	485444.28	1258649.42	Аналитический метод	0.1	-
5	485451.33	1258614.97	Аналитический метод	0.1	-
6	485442.20	1258552.72	Аналитический метод	0.1	-
7	485420.62	1258495.45	Аналитический метод	0.1	-
8	485428.61	1258490.68	Аналитический метод	0.1	-
9	485518.76	1258439.53	Аналитический метод	0.1	-

Сведения о местоположении границ объекта					
Обозначение характерных точек границ	Координаты, м		Метод определения координат характерной точки	Средняя квадратическая погрешность положения характерной точки (Mt), м	Описание обозначения точки на местности (при наличии)
	X	Y			
1	2	3	4	5	6
10	485567.99	1258413.80	Аналитический метод	0.1	-
11	485625.31	1258474.26	Аналитический метод	0.1	-
12	485811.76	1258478.68	Аналитический метод	0.1	-
13	485889.86	1258520.25	Аналитический метод	0.1	-
14	485917.58	1258517.10	Аналитический метод	0.1	-
15	485932.44	1258482.48	Аналитический метод	0.1	-
16	485988.66	1258522.69	Аналитический метод	0.1	-
17	486087.86	1258585.82	Аналитический метод	0.1	-
18	486120.18	1258598.60	Аналитический метод	0.1	-
19	486073.88	1258628.44	Аналитический метод	0.1	-
20	486072.18	1258648.93	Аналитический метод	0.1	-
21	486079.57	1258701.86	Аналитический метод	0.1	-
22	486063.64	1258734.87	Аналитический метод	0.1	-
23	486031.20	1258766.18	Аналитический метод	0.1	-
24	486006.73	1258794.06	Аналитический метод	0.1	-
25	486003.31	1258831.06	Аналитический метод	0.1	-
26	485998.07	1258901.44	Аналитический метод	0.1	-
27	485934.97	1258911.87	Аналитический метод	0.1	-
28	485895.23	1258900.45	Аналитический метод	0.1	-
29	485831.63	1258841.82	Аналитический метод	0.1	-
30	485814.74	1258840.33	Аналитический метод	0.1	-

Сведения о местоположении границ объекта					
Обозначение характерных точек границ	Координаты, м		Метод определения координат характерной точки	Средняя квадратическая погрешность положения характерной точки (Mt), м	Описание обозначения точки на местности (при наличии)
	X	Y			
1	2	3	4	5	6
31	485697.49	1258913.36	Аналитический метод	0.1	-
32	485630.42	1258952.12	Аналитический метод	0.1	-
33	485614.52	1258952.61	Аналитический метод	0.1	-
1	485545.96	1258802.57	Аналитический метод	0.1	-
34	487498.10	1258860.66	Аналитический метод	0.1	-
35	487557.89	1258770.68	Аналитический метод	0.1	-
36	487573.68	1258744.79	Аналитический метод	0.1	-
37	487578.41	1258734.77	Аналитический метод	0.1	-
38	487523.84	1258690.30	Аналитический метод	0.1	-
39	487560.60	1258646.18	Аналитический метод	0.1	-
40	487499.32	1258625.34	Аналитический метод	0.1	-
41	487492.89	1258603.59	Аналитический метод	0.1	-
42	487435.28	1258576.01	Аналитический метод	0.1	-
43	487418.74	1258570.50	Аналитический метод	0.1	-
44	487397.90	1258529.44	Аналитический метод	0.1	-
45	487103.14	1258359.70	Аналитический метод	0.1	-
46	487062.08	1258383.59	Аналитический метод	0.1	-
47	487006.94	1258432.00	Аналитический метод	0.1	-
48	486942.59	1258429.56	Аналитический метод	0.1	-
49	486883.14	1258519.64	Аналитический метод	0.1	-
50	486865.98	1258555.79	Аналитический метод	0.1	-

Сведения о местоположении границ объекта					
Обозначение характерных точек границ	Координаты, м		Метод определения координат характерной точки	Средняя квадратическая погрешность положения характерной точки (Mt), м	Описание обозначения точки на местности (при наличии)
	X	Y			
1	2	3	4	5	6
51	486817.58	1258666.71	Аналитический метод	0.1	-
52	486805.63	1258718.49	Аналитический метод	0.1	-
53	487143.90	1258740.55	Аналитический метод	0.1	-
54	487135.32	1258826.34	Аналитический метод	0.1	-
55	487225.97	1258853.84	Аналитический метод	0.1	-
56	487235.73	1258761.90	Аналитический метод	0.1	-
57	487249.33	1258757.95	Аналитический метод	0.1	-
58	487317.78	1258765.85	Аналитический метод	0.1	-
59	487383.59	1258772.87	Аналитический метод	0.1	-
60	487457.96	1258776.74	Аналитический метод	0.1	-
34	487498.10	1258860.66	Аналитический метод	0.1	-
61	487988.12	1258880.15	Аналитический метод	0.1	-
62	487830.82	1258755.29	Аналитический метод	0.1	-
63	487750.23	1258694.54	Аналитический метод	0.1	-
64	487704.27	1258694.54	Аналитический метод	0.1	-
65	487666.58	1258681.68	Аналитический метод	0.1	-
66	487640.63	1258731.28	Аналитический метод	0.1	-
67	487603.30	1258802.62	Аналитический метод	0.1	-
68	487594.35	1258815.82	Аналитический метод	0.1	-
69	487632.46	1258840.08	Аналитический метод	0.1	-
70	487738.60	1258888.89	Аналитический метод	0.1	-

Сведения о местоположении границ объекта					
Обозначение характерных точек границ	Координаты, м		Метод определения координат характерной точки	Средняя квадратическая погрешность положения характерной точки (Mt), м	Описание обозначения точки на местности (при наличии)
	X	Y			
1	2	3	4	5	6
71	487807.26	1258756.61	Аналитический метод	0.1	-
72	487870.87	1258795.66	Аналитический метод	0.1	-
73	487871.18	1258824.32	Аналитический метод	0.1	-
74	487907.72	1258854.25	Аналитический метод	0.1	-
75	487869.36	1258938.68	Аналитический метод	0.1	-
76	487952.03	1258980.97	Аналитический метод	0.1	-
61	487988.12	1258880.15	Аналитический метод	0.1	-
3. Сведения о характерных точках части (частей) границы объекта					
-	-	-	-	-	-

Раздел 3


Сведения о местоположении измененных (уточненных) границ объекта							
Обозначение характерных точек границ	Существующие координаты, м		Измененные (уточненные) координаты, м		Метод определения координат характерной точки	Средняя квадратическая погрешность положения характерной точки (Mt), м	Описание обозначения точки на местности (при наличии)
	X	Y	X	Y			
1	2	3	4	5	6	7	8
1. Система координат -							
2. Сведения о характерных точках границ объекта							
-	-	-	-	-	-	-	-
3. Сведения о характерных точках части (частей) границы объекта							
-	-	-	-	-	-	-	-

ТЕКСТОВОЕ ОПИСАНИЕ

местоположения границ населенных пунктов, территориальных зон

Прохождение границы		Описание прохождения границы
от точки	до точки	
1	2	3
-	-	-

План границ объекта

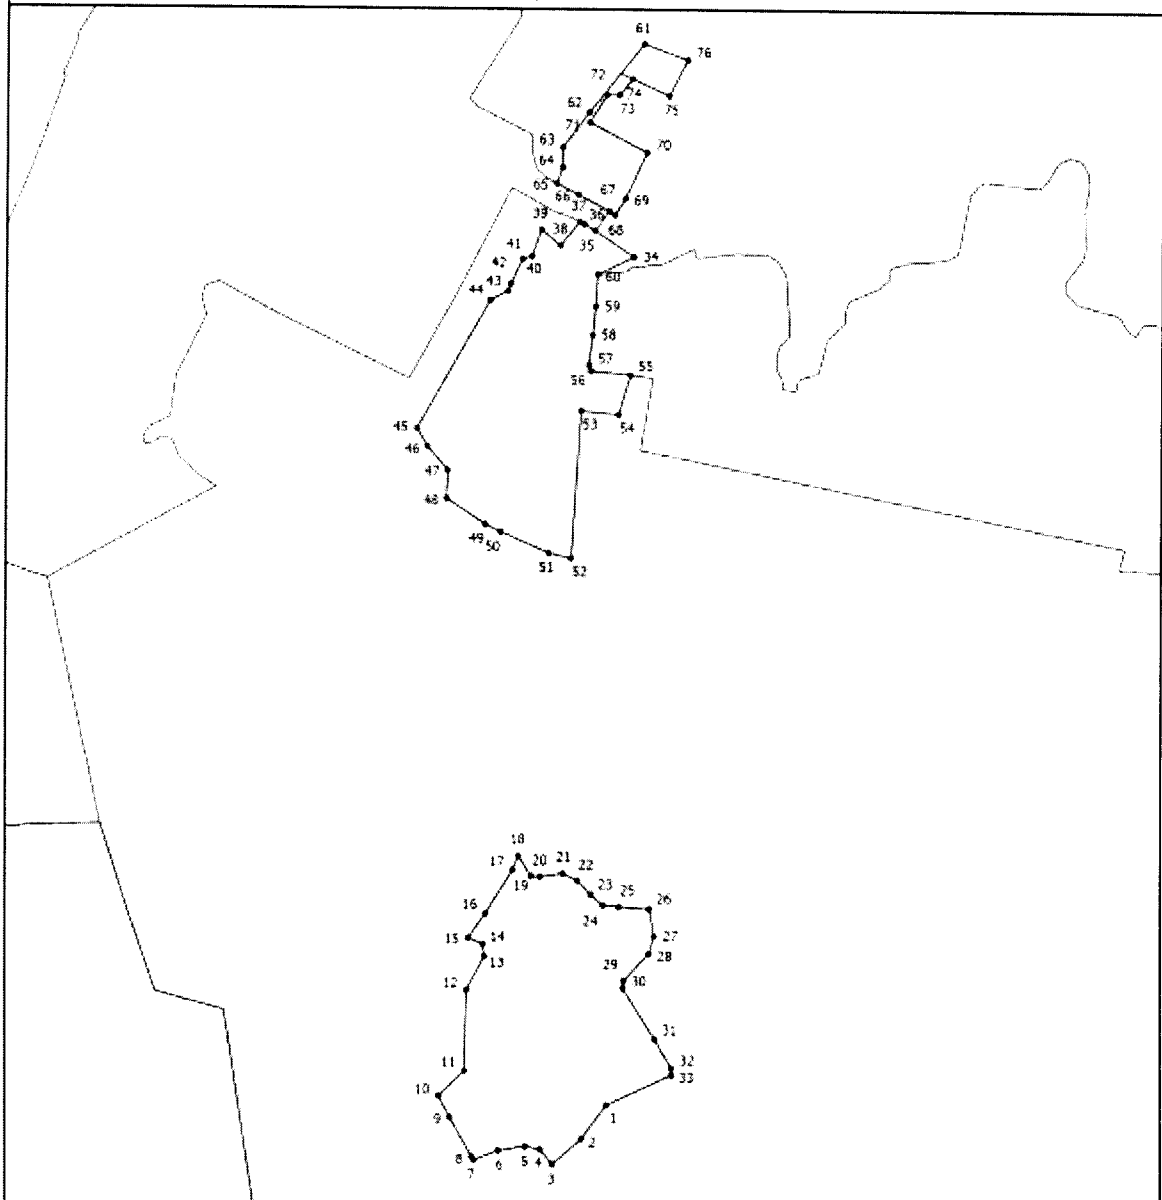

Масштаб 1:15000

Условные обозначения

- Существующая часть границы, имеющаяся в ЕПРН сведения о которой достаточны для определения ее местоположения
- - - Граница кадастрового квартала
- Характерная точка границы земельного участка, сведения ЕПРН о которой соответствуют требованиям, установленным в соответствии с частью 13 статьи 22 Федерального закона от 13 июля 2015 г. N 218-ФЗ "О государственной регистрации недвижимости"
- † Обозначение характерной точки, местоположение которой не изменилось или было уточнено



Подпись

Дата "14: 03. 2023" г.

Место и дата составления плана (при наличии) лица, составившего описание местоположения границ объекта

ГРАФИЧЕСКОЕ ОПИСАНИЕ
местоположения границ населенных пунктов
Псковская область, Псковский район, сельское поселение «Тямшанская
волость», деревня Заречье
(наименование объекта, местоположение границ которого описано (далее - объект))

Раздел 1

Сведения об объекте		
№ п/п	Характеристики объекта	Описание характеристик
1	2	3
1	Местоположение объекта	Псковская область, район Псковский муниципальный, сельское поселение Тямшанская волость, деревня Заречье
2	Площадь объекта +/- величина погрешности определения площади (Р +/- Дельта Р)	107660 +/- 115 кв. м
3	Иные характеристики объекта	-

Раздел 2

Сведения о местоположении границ объекта					
Обозначение характерных точек границ	Координаты, м		Метод определения координат характерной точки	Средняя квадратическая погрешность положения характерной точки (Mt), м	Описание обозначения точки на местности (при наличии)
	X	Y			
1	2	3	4	5	6
1. Система координат МСК-60, зона 2					
2. Сведения о характерных точках границ объекта					
1	485836.95	1253489.20	Аналитический метод	0.1	-
2	485967.20	1253574.38	Аналитический метод	0.1	-
3	485995.73	1253599.74	Аналитический метод	0.1	-
4	486051.73	1253721.25	Аналитический метод	0.1	-
5	486171.58	1253704.90	Аналитический метод	0.1	-
6	486177.82	1253838.25	Аналитический метод	0.1	-
7	486129.90	1253836.86	Аналитический метод	0.1	-
8	486139.43	1253764.58	Аналитический метод	0.1	-
9	486037.54	1253770.18	Аналитический метод	0.1	-

Сведения о местоположении границ объекта					
Обозначение характерных точек границ	Координаты, м		Метод определения координат характерной точки	Средняя квадратическая погрешность положения характерной точки (Mt), м	Описание обозначения точки на местности (при наличии)
	X	Y			
1	2	3	4	5	6
10	486004.18	1253844.88	Аналитический метод	0.1	-
11	485751.64	1253827.98	Аналитический метод	0.1	-
12	485754.81	1253774.08	Аналитический метод	0.1	-
13	485680.84	1253775.14	Аналитический метод	0.1	-
14	485678.16	1253744.14	Аналитический метод	0.1	-
15	485529.54	1253750.40	Аналитический метод	0.1	-
16	485533.72	1253661.50	Аналитический метод	0.1	-
17	485598.60	1253657.14	Аналитический метод	0.1	-
18	485598.22	1253695.47	Аналитический метод	0.1	-
19	485691.90	1253693.49	Аналитический метод	0.1	-
20	485692.14	1253660.85	Аналитический метод	0.1	-
21	485713.39	1253660.77	Аналитический метод	0.1	-
1	485836.95	1253489.20	Аналитический метод	0.1	-
3. Сведения о характерных точках части (частей) границы объекта					
-	-	-	-	-	-

Раздел 3


Сведения о местоположении измененных (уточненных) границ объекта							
Обозначение характерных точек границ	Существующие координаты, м		Измененные (уточненные) координаты, м		Метод определения координат характерной точки	Средняя квадратическая погрешность положения характерной точки (Mt), м	Описание обозначения точки на местности (при наличии)
	X	Y	X	Y			
1	2	3	4	5	6	7	8
1. Система координат -							
2. Сведения о характерных точках границ объекта							
-	-	-	-	-	-	-	
3. Сведения о характерных точках части (частей) границы объекта							
-	-	-	-	-	-	-	

ТЕКСТОВОЕ ОПИСАНИЕ

местоположения границ населенных пунктов, территориальных зон


Прохождение границы		Описание прохождения границы
от точки	до точки	
1	2	3
-	-	-

План границ объекта

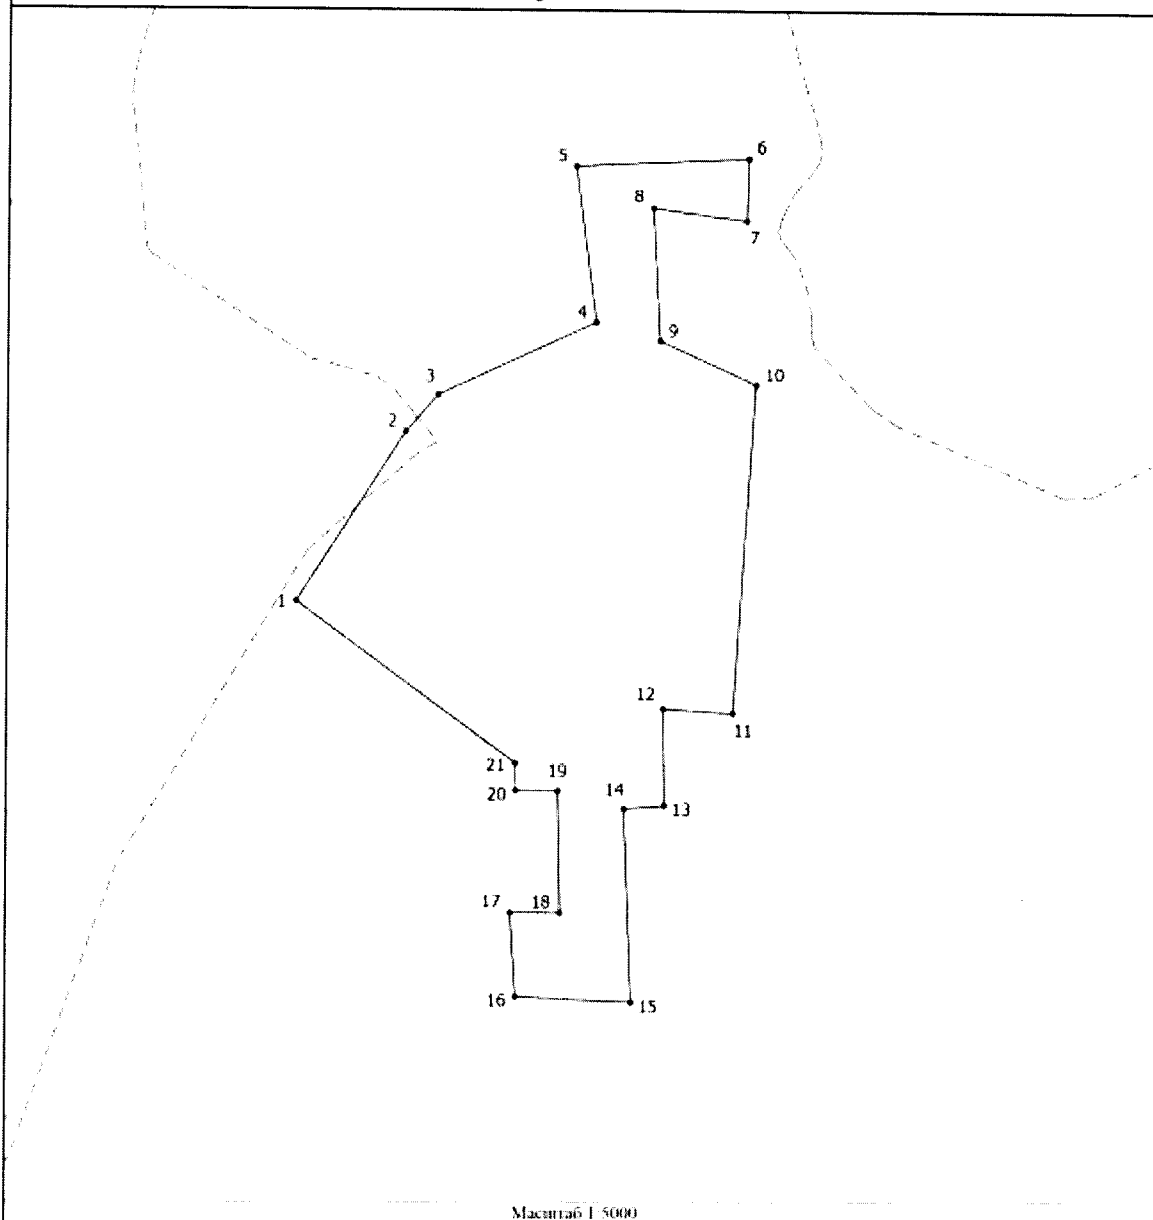

Условные обозначения

- Существующая часть границы, имеющаяся в ЕГРН сведения о которой достаточны для определения ее местоположения
- Граница кадастрового квартала
- - Характерная точка границы земельного участка, сведения ЕГРН о которой соответствуют требованиям, установленным в соответствии с частью 13 статьи 22 Федерального закона от 13 июля 2015 г. N 218-ФЗ "О государственной регистрации недвижимости"
- 1 - Обозначение характерной точки, местоположение которой не изменилось или было уточнено

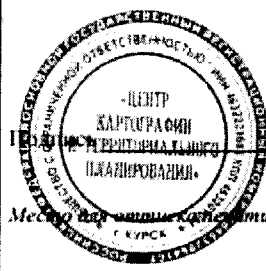

Дата "14. 03. 2023" г.

Место, где были составлены (при наличии) лица, составившего описание местоположения границ объекта

ГРАФИЧЕСКОЕ ОПИСАНИЕ
местоположения границ населенных пунктов
Псковская область, Псковский район, сельское поселение «Тямшанская
волость», деревня Капорье
(наименование объекта, местоположение границ которого описано (далее - объект))

Раздел 1

Сведения об объекте		
№ п/п	Характеристики объекта	Описание характеристик
1	2	3
1	Местоположение объекта	Псковская область, район Псковский муниципальный, сельское поселение Тямшанская волость, деревня Капорье
2	Площадь объекта +/- величина погрешности определения площади (Р +/- Дельта Р)	192902 +/- 154 кв. м
3	Иные характеристики объекта	-

Раздел 2

Сведения о местоположении границ объекта					
Обозначение характерных точек границ	Координаты, м		Метод определения координат характерной точки	Средняя квадратическая погрешность положения характерной точки (Mt), м	Описание обозначения точки на местности (при наличии)
	X	Y			
1	2	3	4	5	6
1. Система координат МСК-60, зона 2					
2. Сведения о характерных точках границ объекта					
1	491538.40	1260568.50	Аналитический метод	0.1	-
2	491563.52	1260470.90	Аналитический метод	0.1	-
3	491606.92	1260435.11	Аналитический метод	0.1	-
4	491723.63	1260428.86	Аналитический метод	0.1	-
5	491859.94	1260213.84	Аналитический метод	0.1	-
6	491907.48	1260191.64	Аналитический метод	0.1	-
7	491922.80	1260204.86	Аналитический метод	0.1	-
8	491932.84	1260233.92	Аналитический метод	0.1	-
9	491903.26	1260289.92	Аналитический метод	0.1	-

Сведения о местоположении границ объекта					
Обозначение характерных точек границ	Координаты, м		Метод определения координат характерной точки	Средняя квадратическая погрешность положения характерной точки (Mt), м	Описание обозначения точки на местности (при наличии)
	X	Y			
1	2	3	4	5	6
10	491896.39	1260370.22	Аналитический метод	0.1	-
11	491876.84	1260406.14	Аналитический метод	0.1	-
12	491951.34	1260435.74	Аналитический метод	0.1	-
13	491953.20	1260484.08	Аналитический метод	0.1	-
14	491958.62	1260509.88	Аналитический метод	0.1	-
15	492076.38	1260534.42	Аналитический метод	0.1	-
16	492127.43	1260545.14	Аналитический метод	0.1	-
17	492141.28	1260557.75	Аналитический метод	0.1	-
18	492141.28	1260593.02	Аналитический метод	0.1	-
19	492114.83	1260593.02	Аналитический метод	0.1	-
20	492107.27	1260605.62	Аналитический метод	0.1	-
21	492075.78	1260771.91	Аналитический метод	0.1	-
22	492083.34	1260797.10	Аналитический метод	0.1	-
23	491896.94	1260773.67	Аналитический метод	0.1	-
24	491823.70	1260769.25	Аналитический метод	0.1	-
25	491819.37	1260769.35	Аналитический метод	0.1	-
26	491754.89	1260761.10	Аналитический метод	0.1	-
27	491750.63	1260760.66	Аналитический метод	0.1	-
28	491719.34	1260757.35	Аналитический метод	0.1	-
29	491700.16	1260731.03	Аналитический метод	0.1	-
30	491543.50	1260707.00	Аналитический метод	0.1	-

Сведения о местоположении границ объекта					
Обозначение характерных точек границ	Координаты, м		Метод определения координат характерной точки	Средняя квадратическая погрешность положения характерной точки (Mt), м	Описание обозначения точки на местности (при наличии)
	X	Y			
1	2	3	4	5	6
1	491538.40	1260568.50	Аналитический метод	0.1	-
3. Сведения о характерных точках части (частей) границы объекта					
-	-	-	-	-	-

Раздел 3


Сведения о местоположении измененных (уточненных) границ объекта							
Обозначение характерных точек границ	Существующие координаты, м		Измененные (уточненные) координаты, м		Метод определения координат характерной точки	Средняя квадратическая погрешность положения характерной точки (Mt), м	Описание обозначения точки на местности (при наличии)
	X	Y	X	Y			
1	2	3	4	5	6	7	8
1. Система координат -							
2. Сведения о характерных точках границ объекта							
-	-	-	-	-	-	-	-
3. Сведения о характерных точках части (частей) границы объекта							
-	-	-	-	-	-	-	-

ТЕКСТОВОЕ ОПИСАНИЕ

местоположения границ населенных пунктов, территориальных зон

Прохождение границы		Описание прохождения границы
от точки	до точки	
1	2	3
-	-	-

План границ объекта

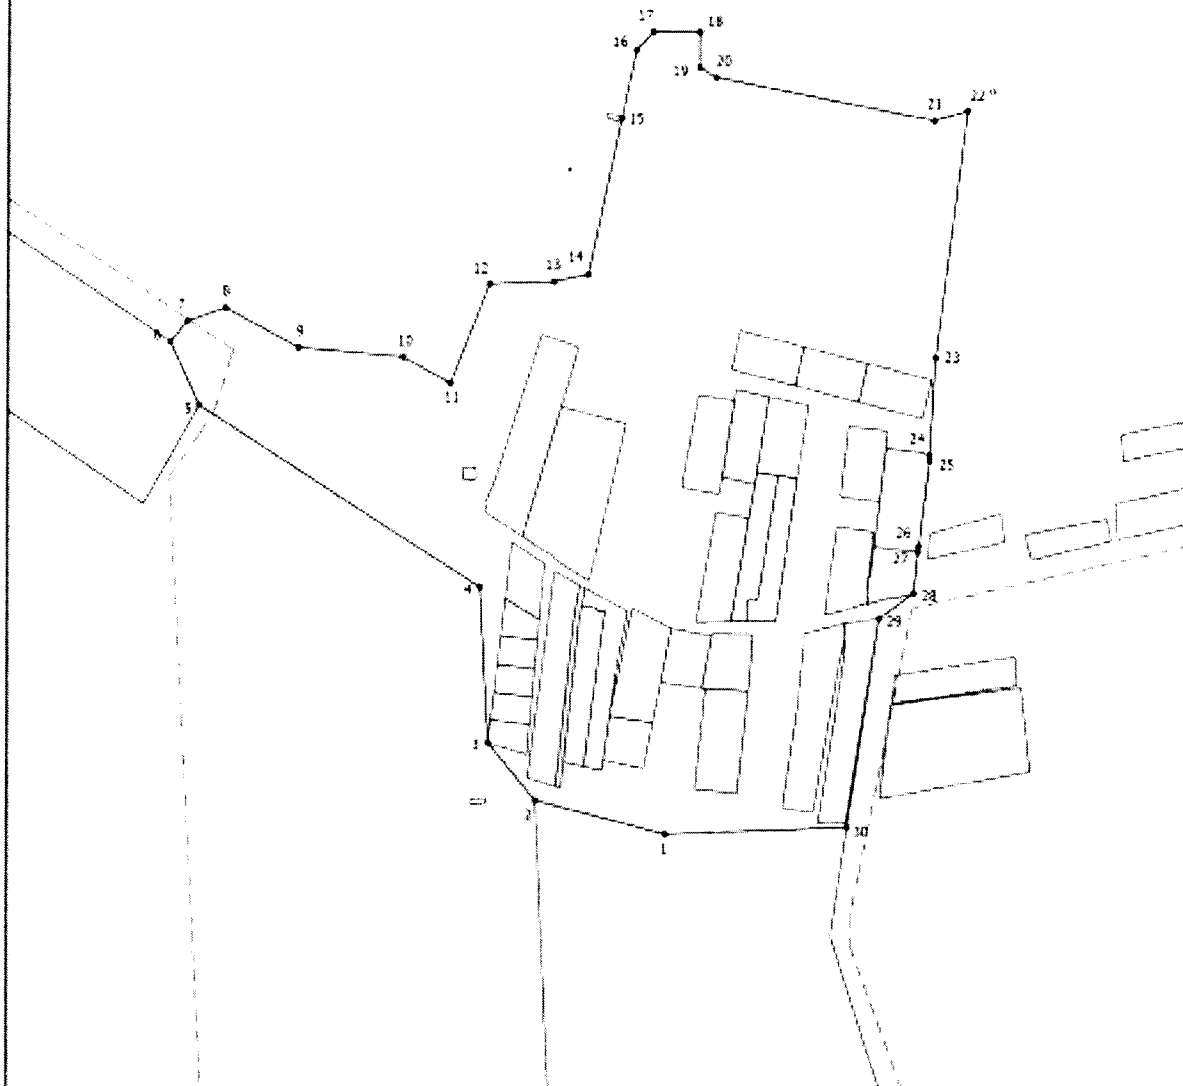

Масштаб 1:5000

Условные обозначения

- Существующая часть границы, имеющаяся в ЕГРН сведения о которой достаточны для определения ее местонахождения
- Границы коллективного квартала
- - Характерная точка (границы земельного участка, сведения ЕГРН о которой соответствуют требованиям, установленным в соответствии с частью 13 статьи 22 Федерального закона от 13 июля 2015 г. N 218-ФЗ "О государственной регистрации недвижимости"
- 1 - Обозначение характерной точки, местонахождение которой не изменилось или было уточнено



Дата 14.03.2023 г.

Место для подписи (при наличии) лица, составившего описание местонахождения границ объекта

ГРАФИЧЕСКОЕ ОПИСАНИЕ
местоположения границ населенных пунктов
Псковская область, Псковский район, сельское поселение «Тямшанская
волость», деревня Кислово
(наименование объекта, местоположение границ которого описано (далее - объект))

Раздел 1

Сведения об объекте		
№ п/п	Характеристики объекта	Описание характеристик
1	2	3
1	Местоположение объекта	Псковская область, район Псковский муниципальный, сельское поселение Тямшанская волость, деревня Кислово
2	Площадь объекта +/- величина погрешности определения площади (Р +/- Дельта Р)	308469 +/- 194 кв. м
3	Иные характеристики объекта	-

Раздел 2

Сведения о местоположении границ объекта					
Обозначение характерных точек границ	Координаты, м		Метод определения координат характерной точки	Средняя квадратическая погрешность положения характерной точки (Mt), м	Описание обозначения точки на местности (при наличии)
	X	Y			
1	2	3	4	5	6
1. Система координат МСК-60, зона 2					
2. Сведения о характерных точках границ объекта					
1	492778.34	1269393.42	Аналитический метод	0.1	-
2	492800.52	1269449.42	Аналитический метод	0.1	-
3	492751.26	1269476.37	Аналитический метод	0.1	-
4	492726.42	1269547.16	Аналитический метод	0.1	-
5	492719.52	1269624.80	Аналитический метод	0.1	-
6	492787.18	1269665.51	Аналитический метод	0.1	-
7	492787.72	1269815.02	Аналитический метод	0.1	-
8	492636.08	1269804.99	Аналитический метод	0.1	-
9	492633.44	1269747.40	Аналитический метод	0.1	-

Сведения о местоположении границ объекта					
Обозначение характерных точек границ	Координаты, м		Метод определения координат характерной точки	Средняя квадратическая погрешность положения характерной точки (Mt), м	Описание обозначения точки на местности (при наличии)
	X	Y			
1	2	3	4	5	6
10	492593.56	1269724.68	Аналитический метод	0.1	-
11	492509.82	1269758.50	Аналитический метод	0.1	-
12	492030.36	1269701.97	Аналитический метод	0.1	-
13	492031.42	1269656.53	Аналитический метод	0.1	-
14	491809.00	1269601.58	Аналитический метод	0.1	-
15	491813.22	1269533.43	Аналитический метод	0.1	-
16	491975.94	1269513.35	Аналитический метод	0.1	-
17	492016.62	1269501.73	Аналитический метод	0.1	-
18	492017.16	1269451.01	Аналитический метод	0.1	-
19	492129.96	1269460.78	Аналитический метод	0.1	-
20	492202.91	1269398.92	Аналитический метод	0.1	-
21	492206.11	1269384.04	Аналитический метод	0.1	-
22	492221.95	1269319.98	Аналитический метод	0.1	-
23	492289.11	1269280.36	Аналитический метод	0.1	-
24	492440.21	1269309.95	Аналитический метод	0.1	-
25	492574.40	1269338.48	Аналитический метод	0.1	-
26	492727.62	1269402.94	Аналитический метод	0.1	-
1	492778.34	1269393.42	Аналитический метод	0.1	-
3. Сведения о характерных точках части (частей) границы объекта					
-	-	-	-	-	-

Раздел 3


Сведения о местоположении измененных (уточненных) границ объекта							
Обозначение характерных точек границ	Существующие координаты, м		Измененные (уточненные) координаты, м		Метод определения координат характерной точки	Средняя квадратическая погрешность положения характерной точки (Mt), м	Описание обозначения точки на местности (при наличии)
	X	Y	X	Y			
1	2	3	4	5	6	7	8
1. Система координат -							
2. Сведения о характерных точках границ объекта							
-	-	-	-	-	-	-	
3. Сведения о характерных точках части (частей) границы объекта							
-	-	-	-	-	-	-	

ТЕКСТОВОЕ ОПИСАНИЕ

местоположения границ населенных пунктов, территориальных зон

Прохождение границы		Описание прохождения границы
от точки	до точки	
1	2	3
-	-	-

План границ объекта

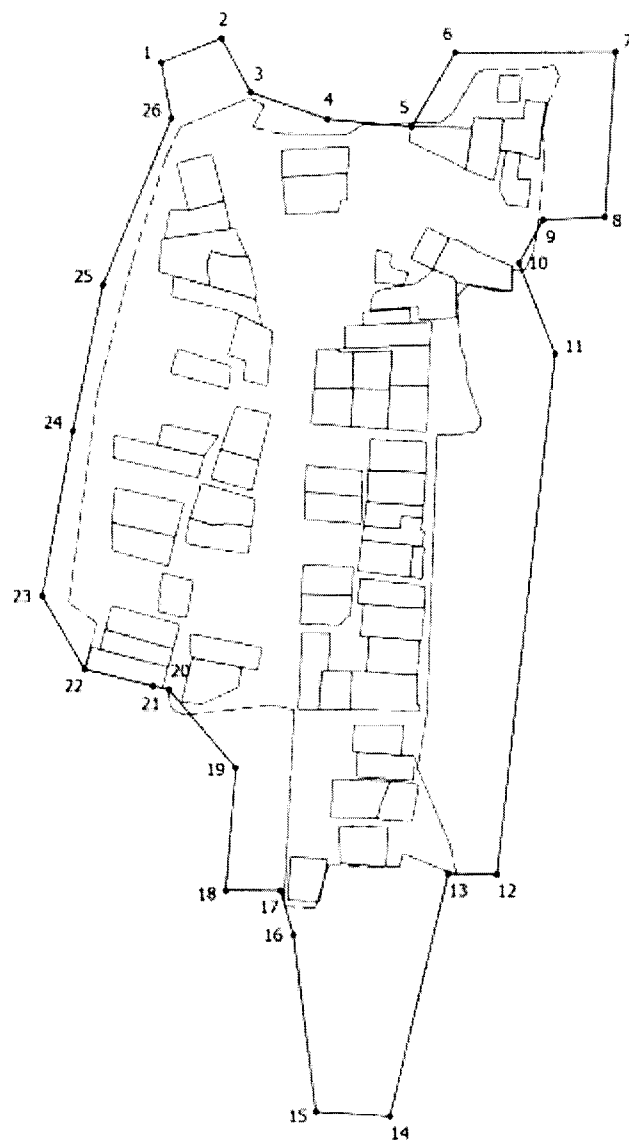

Масштаб 1:6000

Условные обозначения

- — — — — Существующая часть границы, имеющаяся в ЕГРН сведения о которой достаточны для определения ее местоположения
- - - - - Граница кадастрового квартала
- Характерная точка границы земельного участка, сведения ЕГРН о которой соответствуют требованиям, установленным в соответствии с частью 13 статьи 22 Федерального закона от 13 июля 2015 г. N 218-ФЗ "О государственной регистрации недвижимости"
- 1 Обозначение характерной точки, местоположение которой не изменялось или было уточнено



Подпись _____

Дата **14.03.2023** г.

Место для подписи и печати (при наличии) лица, составившего описание местоположения границ объекта

ГРАФИЧЕСКОЕ ОПИСАНИЕ
местоположения границ населенных пунктов
Псковская область, Псковский район, сельское поселение «Тямшанская
волость», деревня Комарово
(наименование объекта, местоположение границ которого описано (далее - объект))

Раздел 1

Сведения об объекте		
№ п/п	Характеристики объекта	Описание характеристик
1	2	3
1	Местоположение объекта	Псковская область, район Псковский муниципальный, сельское поселение Тямшанская волость, деревня Комарово
2	Площадь объекта +/- величина погрешности определения площади (Р +/- Дельта Р)	148777 +/- 135 кв. м
3	Иные характеристики объекта	-

Раздел 2

Сведения о местоположении границ объекта					
Обозначение характерных точек границ	Координаты, м		Метод определения координат характерной точки	Средняя квадратическая погрешность положения характерной точки (Mt), м	Описание обозначения точки на местности (при наличии)
	X	Y			
1	2	3	4	5	6
1. Система координат МСК-60, зона 2					
2. Сведения о характерных точках границ объекта					
1	489967.16	1264410.88	Аналитический метод	0.1	-
2	489932.87	1264365.49	Аналитический метод	0.1	-
3	489880.52	1264254.78	Аналитический метод	0.1	-
4	489897.95	1264227.84	Аналитический метод	0.1	-
5	489876.29	1264200.36	Аналитический метод	0.1	-
6	489892.55	1264186.47	Аналитический метод	0.1	-
7	489878.70	1264162.61	Аналитический метод	0.1	-
8	489881.88	1264144.91	Аналитический метод	0.1	-
9	489877.07	1264136.53	Аналитический метод	0.1	-

Сведения о местоположении границ объекта					
Обозначение характерных точек границ	Координаты, м		Метод определения координат характерной точки	Средняя квадратическая погрешность положения характерной точки (Mt), м	Описание обозначения точки на местности (при наличии)
	X	Y			
1	2	3	4	5	6
10	489849.66	1264104.72	Аналитический метод	0.1	-
11	489839.23	1264089.84	Аналитический метод	0.1	-
12	489831.45	1264075.42	Аналитический метод	0.1	-
13	489830.53	1264068.44	Аналитический метод	0.1	-
14	489833.62	1264059.58	Аналитический метод	0.1	-
15	489843.36	1264046.82	Аналитический метод	0.1	-
16	489802.60	1263983.95	Аналитический метод	0.1	-
17	489872.22	1263955.26	Аналитический метод	0.1	-
18	489977.77	1263963.60	Аналитический метод	0.1	-
19	489995.88	1263978.25	Аналитический метод	0.1	-
20	490011.39	1263996.87	Аналитический метод	0.1	-
21	490023.60	1264020.54	Аналитический метод	0.1	-
22	490070.83	1264133.04	Аналитический метод	0.1	-
23	490100.23	1264186.57	Аналитический метод	0.1	-
24	490110.64	1264201.88	Аналитический метод	0.1	-
25	490125.03	1264227.03	Аналитический метод	0.1	-
26	490221.86	1264394.09	Аналитический метод	0.1	-
27	490255.21	1264455.62	Аналитический метод	0.1	-
28	490145.48	1264482.70	Аналитический метод	0.1	-
29	490107.98	1264530.62	Аналитический метод	0.1	-
30	490092.01	1264626.46	Аналитический метод	0.1	-


Сведения о местоположении границ объекта					
Обозначение характерных точек границ	Координаты, м		Метод определения координат характерной точки	Средняя квадратическая погрешность положения характерной точки (Mt), м	Описание обозначения точки на местности (при наличии)
	X	Y			
1	2	3	4	5	6
31	490094.79	1264699.38	Аналитический метод	0.1	-
32	489928.12	1264691.74	Аналитический метод	0.1	-
33	489880.90	1264651.46	Аналитический метод	0.1	-
34	489952.42	1264622.99	Аналитический метод	0.1	-
35	489921.86	1264561.18	Аналитический метод	0.1	-
36	490022.00	1264496.04	Аналитический метод	0.1	-
37	490015.08	1264477.65	Аналитический метод	0.1	-
38	490060.42	1264448.41	Аналитический метод	0.1	-
39	490036.97	1264383.23	Аналитический метод	0.1	-
40	490036.16	1264381.03	Аналитический метод	0.1	-
41	489973.82	1264413.77	Аналитический метод	0.1	-
1	489967.16	1264410.88	Аналитический метод	0.1	-
3. Сведения о характерных точках части (частей) границы объекта					
-	-	-	-	-	-

Раздел 3

Сведения о местоположении измененных (уточненных) границ объекта							
Обозначение характерных точек границ	Существующие координаты, м		Измененные (уточненные) координаты, м		Метод определения координат характерной точки	Средняя квадратическая погрешность положения характерной точки (Mt), м	Описание обозначения точки на местности (при наличии)
	X	Y	X	Y			
1	2	3	4	5	6	7	8
1. Система координат -							
2. Сведения о характерных точках границ объекта							
-	-	-	-	-	-	-	-
3. Сведения о характерных точках части (частей) границы объекта							
-	-	-	-	-	-	-	-

ТЕКСТОВОЕ ОПИСАНИЕ**местоположения границ населенных пунктов, территориальных зон**

Прохождение границы		Описание прохождения границы
от точки	до точки	
1	2	3
-	-	-

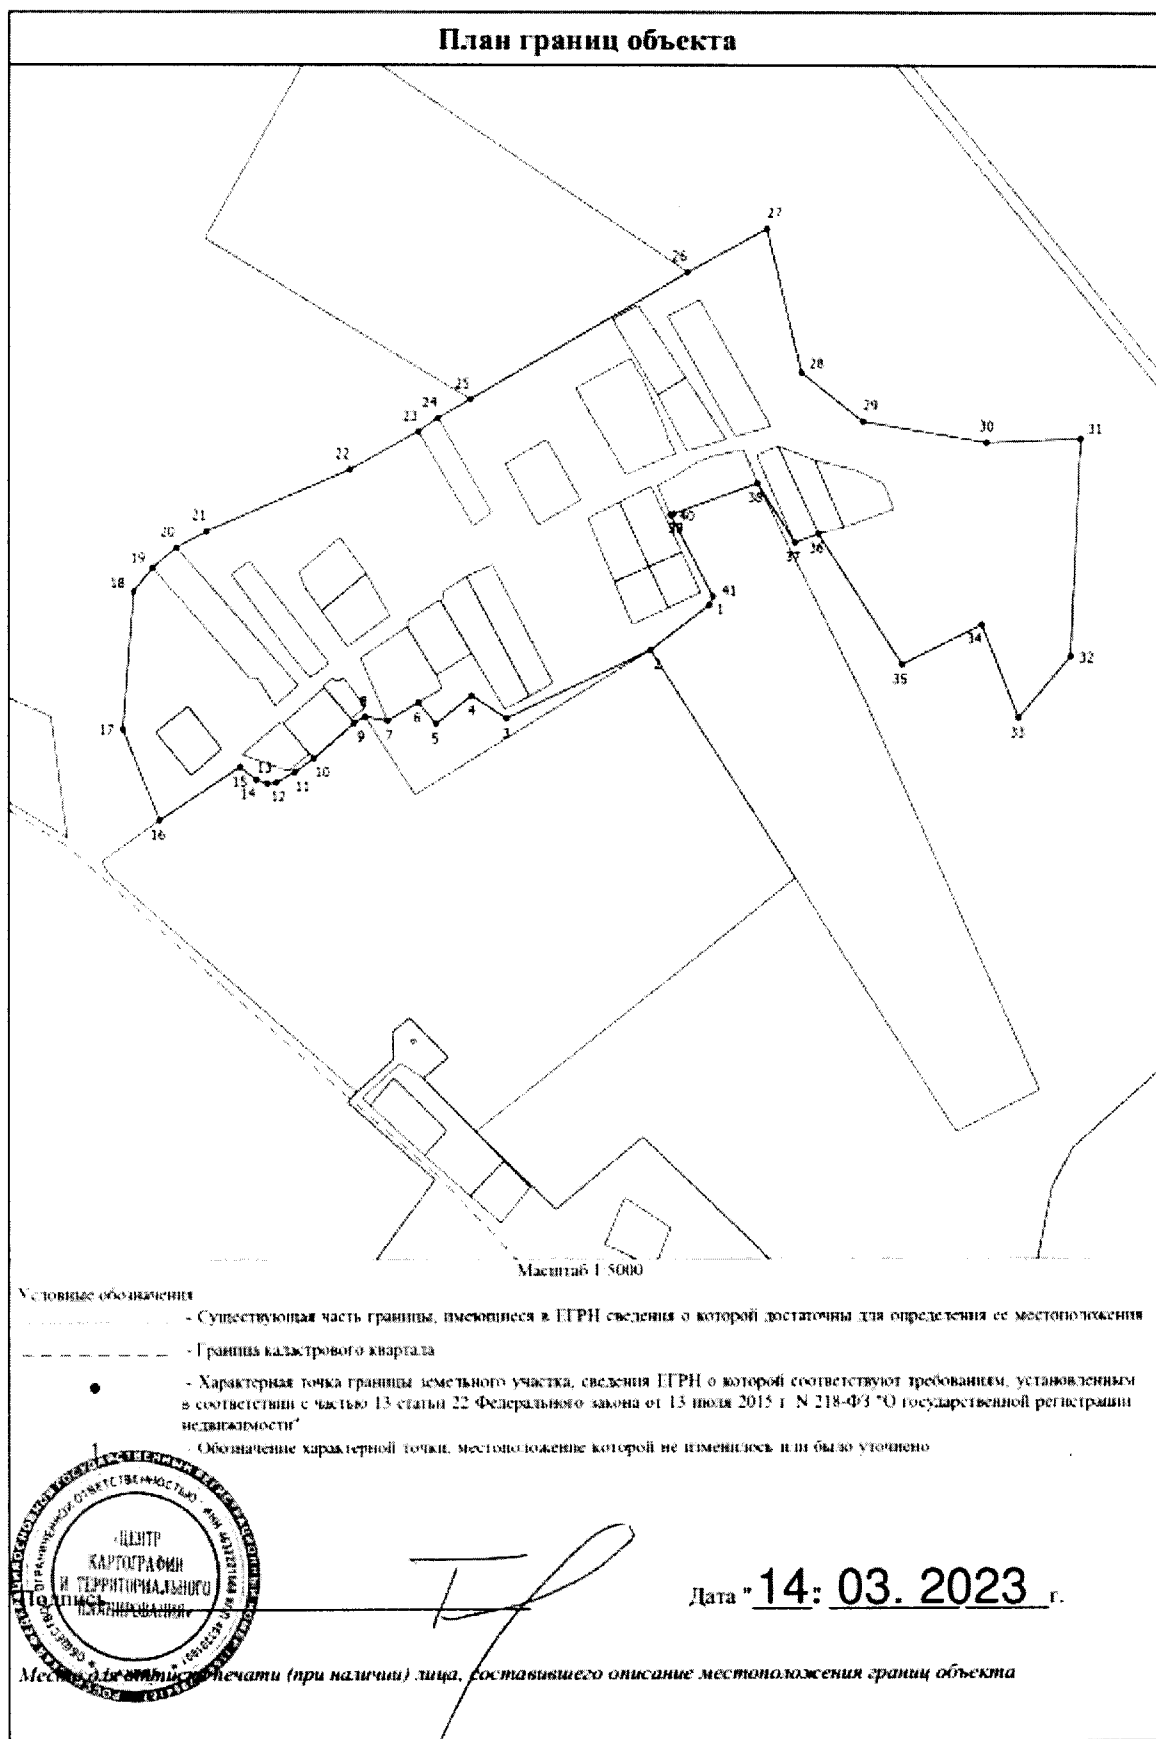

ГРАФИЧЕСКОЕ ОПИСАНИЕ
местоположения границ населенных пунктов
Псковская область, Псковский район, сельское поселение «Тямшанская
волость», деревня Лакомцево
(наименование объекта, местоположение границ которого описано (далее - объект))

Раздел 1

Сведения об объекте		
№ п/п	Характеристики объекта	Описание характеристик
1	2	3
1	Местоположение объекта	Псковская область, район Псковский муниципальный, сельское поселение Тямшанская волость, деревня Лакомцево
2	Площадь объекта +/- величина погрешности определения площади (Р +/- Дельта Р)	282075 +/- 186 кв. м
3	Иные характеристики объекта	-

Раздел 2

Сведения о местоположении границ объекта					
Обозначение характерных точек границ	Координаты, м		Метод определения координат характерной точки	Средняя квадратическая погрешность положения характерной точки (Mt), м	Описание обозначения точки на местности (при наличии)
	X	Y			
1	2	3	4	5	6
1. Система координат МСК-60, зона 2					
2. Сведения о характерных точках границ объекта					
1	492980.98	1258205.65	Аналитический метод	0.1	-
2	493049.60	1258206.01	Аналитический метод	0.1	-
3	492945.43	1258604.37	Аналитический метод	0.1	-
4	492966.87	1258620.62	Аналитический метод	0.1	-
5	492975.52	1258645.11	Аналитический метод	0.1	-
6	492976.74	1258664.11	Аналитический метод	0.1	-
7	492973.98	1258677.91	Аналитический метод	0.1	-
8	492872.62	1258661.38	Аналитический метод	0.1	-
9	492799.01	1258651.66	Аналитический метод	0.1	-

Сведения о местоположении границ объекта					
Обозначение характерных точек границ	Координаты, м		Метод определения координат характерной точки	Средняя квадратическая погрешность положения характерной точки (Mt), м	Описание обозначения точки на местности (при наличии)
	X	Y			
1	2	3	4	5	6
10	492789.63	1258651.35	Аналитический метод	0.1	-
11	492675.74	1258575.62	Аналитический метод	0.1	-
12	492447.96	1258575.62	Аналитический метод	0.1	-
13	492437.62	1258351.22	Аналитический метод	0.1	-
14	492436.85	1258142.27	Аналитический метод	0.1	-
15	492763.24	1258140.88	Аналитический метод	0.1	-
16	492802.14	1258017.27	Аналитический метод	0.1	-
17	492896.63	1258038.53	Аналитический метод	0.1	-
18	492988.93	1258109.71	Аналитический метод	0.1	-
19	492996.58	1258113.79	Аналитический метод	0.1	-
20	493004.49	1258117.15	Аналитический метод	0.1	-
21	493003.95	1258119.19	Аналитический метод	0.1	-
1	492980.98	1258205.65	Аналитический метод	0.1	-
3. Сведения о характерных точках части (частей) границы объекта					
-	-	-	-	-	-

Раздел 3


Сведения о местоположении измененных (уточненных) границ объекта							
Обозначение характерных точек границ	Существующие координаты, м		Измененные (уточненные) координаты, м		Метод определения координат характерной точки	Средняя квадратическая погрешность положения характерной точки (Mt), м	Описание обозначения точки на местности (при наличии)
	X	Y	X	Y			
1	2	3	4	5	6	7	8
1. Система координат -							
2. Сведения о характерных точках границ объекта							
-	-	-	-	-	-	-	
3. Сведения о характерных точках части (частей) границы объекта							
-	-	-	-	-	-	-	

ТЕКСТОВОЕ ОПИСАНИЕ

местоположения границ населенных пунктов, территориальных зон

Прохождение границы		Описание прохождения границы
от точки	до точки	
1	2	3
-	-	-

План границ объекта

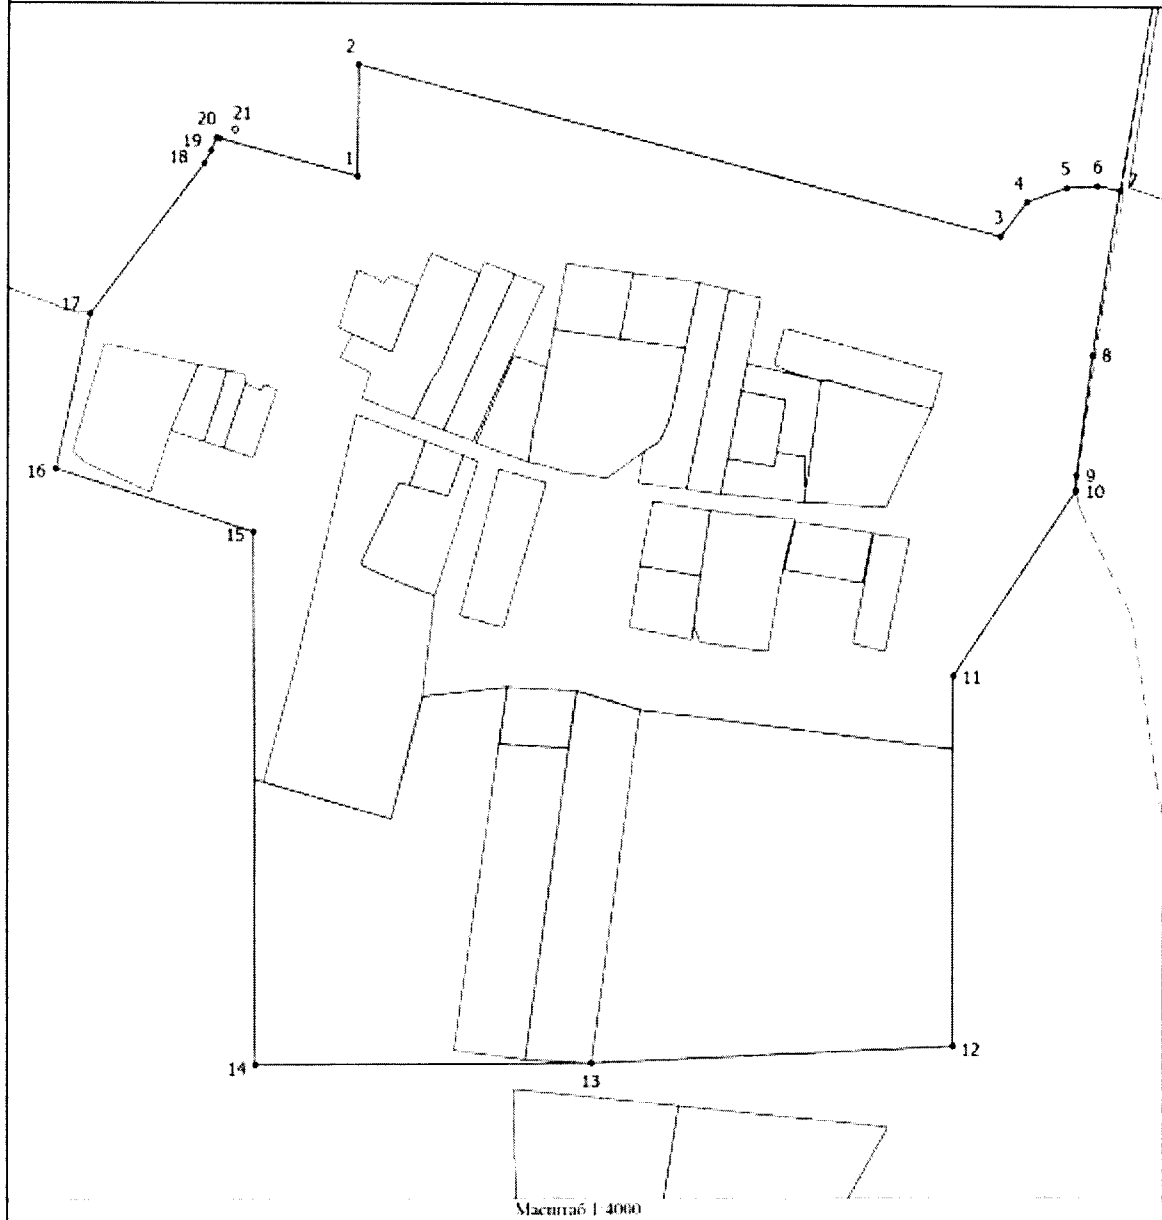

Условные обозначения:

- - Существующая часть границы, имеющаяся в ЕГРН сведения о которой достаточны для определения ее местоположения
- - Граница кадастрового квартала
- - Характерная точка границы земельного участка, сведения ЕГРН о которой соответствуют требованиям, установленным в соответствии с частью 13 статьи 22 Федерального закона от 13 июля 2015 г. N 218-ФЗ "О государственной регистрации недвижимости"
- 1 - Обозначение характерной точки, местоположение которой не изменилось или было уточнено

Дата "14" 03. 2023 г.

Место для подписи (при наличии) лица, составившего описание местоположения границ объекта

ГРАФИЧЕСКОЕ ОПИСАНИЕ
местоположения границ населенных пунктов
Псковская область, Псковский район, сельское поселение «Тямшанская
волость», деревня Мурзино
(наименование объекта, местоположение границ которого описано (далее - объект))

Раздел 1

Сведения об объекте		
№ п/п	Характеристики объекта	Описание характеристик
1	2	3
1	Местоположение объекта	Псковская область, район Псковский муниципальный, сельское поселение Тямшанская волость, деревня Мурзино
2	Площадь объекта +/- величина погрешности определения площади (Р +/- Дельта Р)	63625 +/- 88 кв. м
3	Иные характеристики объекта	-

Раздел 2

Сведения о местоположении границ объекта					
Обозначение характерных точек границ	Координаты, м		Метод определения координат характерной точки	Средняя квадратическая погрешность положения характерной точки (Mt), м	Описание обозначения точки на местности (при наличии)
	X	Y			
1	2	3	4	5	6
1. Система координат МСК-60, зона 2					
2. Сведения о характерных точках границ объекта					
1	490948.23	1253536.64	Аналитический метод	0.1	-
2	490948.92	1253593.38	Аналитический метод	0.1	-
3	490912.86	1253590.39	Аналитический метод	0.1	-
4	490904.67	1253752.16	Аналитический метод	0.1	-
5	490874.28	1253827.03	Аналитический метод	0.1	-
6	490846.63	1253826.86	Аналитический метод	0.1	-
7	490802.55	1253758.51	Аналитический метод	0.1	-
8	490782.66	1253760.01	Аналитический метод	0.1	-
9	490752.96	1253746.62	Аналитический метод	0.1	-

Сведения о местоположении границ объекта					
Обозначение характерных точек границ	Координаты, м		Метод определения координат характерной точки	Средняя квадратическая погрешность положения характерной точки (Mt), м	Описание обозначения точки на местности (при наличии)
	X	Y			
1	2	3	4	5	6
10	490684.71	1253723.26	Аналитический метод	0.1	-
11	490656.33	1253711.78	Аналитический метод	0.1	-
12	490675.57	1253615.59	Аналитический метод	0.1	-
13	490730.52	1253616.81	Аналитический метод	0.1	-
14	490731.16	1253573.10	Аналитический метод	0.1	-
15	490651.25	1253567.58	Аналитический метод	0.1	-
16	490739.90	1253492.88	Аналитический метод	0.1	-
17	490802.83	1253489.91	Аналитический метод	0.1	-
18	490862.19	1253490.19	Аналитический метод	0.1	-
1	490948.23	1253536.64	Аналитический метод	0.1	-
3. Сведения о характерных точках части (частей) границы объекта					
-	-	-	-	-	-

Раздел 3


Сведения о местоположении измененных (уточненных) границ объекта							
Обозначение характерных точек границ	Существующие координаты, м		Измененные (уточненные) координаты, м		Метод определения координат характерной точки	Средняя квадратическая погрешность положения характерной точки (Mt), м	Описание обозначения точки на местности (при наличии)
	X	Y	X	Y			
1	2	3	4	5	6	7	8
1. Система координат -							
2. Сведения о характерных точках границ объекта							
-	-	-	-	-	-	-	-
3. Сведения о характерных точках части (частей) границы объекта							
-	-	-	-	-	-	-	-

ТЕКСТОВОЕ ОПИСАНИЕ

местоположения границ населенных пунктов, территориальных зон

Прохождение границы		Описание прохождения границы
от точки	до точки	
1	2	3
-	-	-

План границ объекта

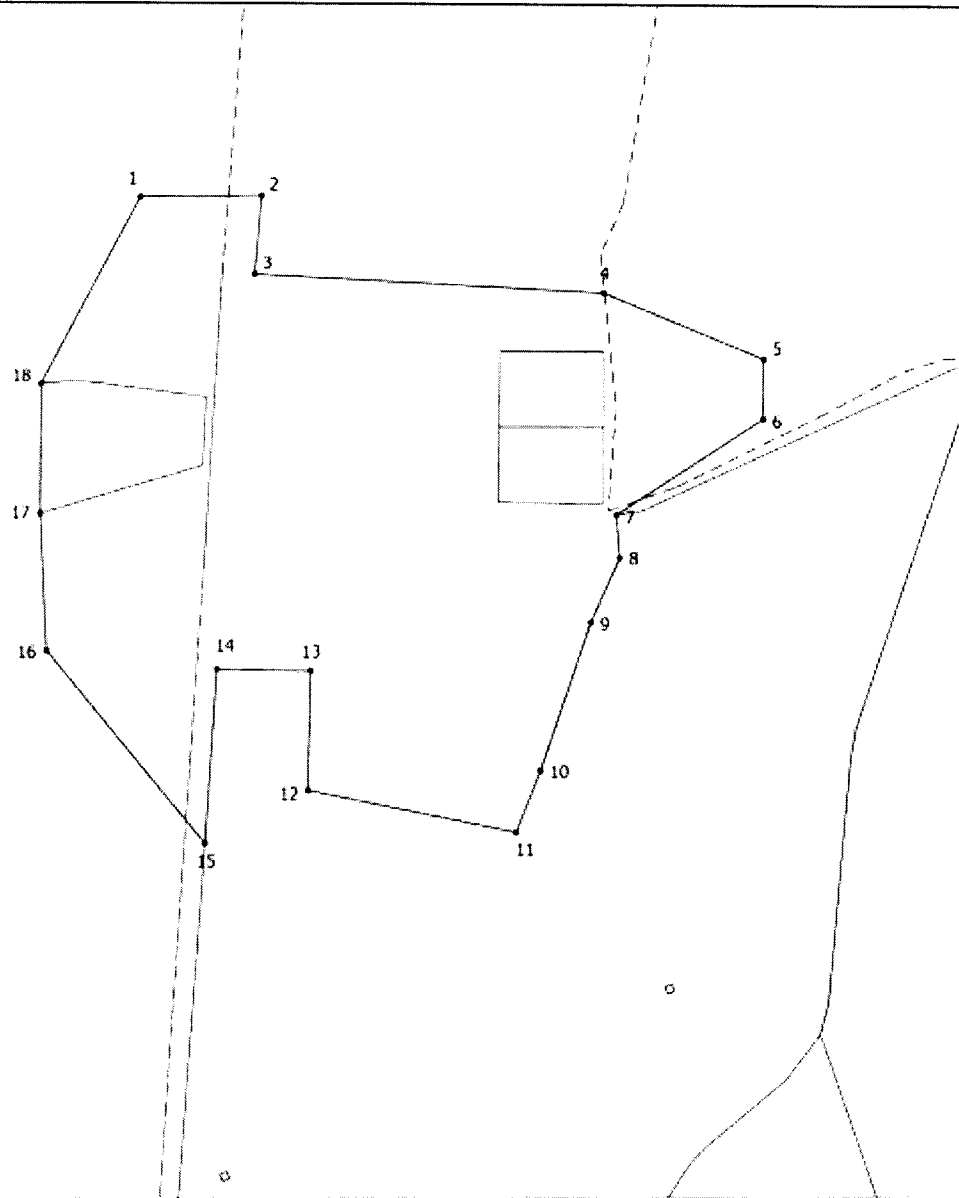

Масштаб 1:3000

Условные обозначения

- Существующая часть границы, имеющиеся в ЕГРН сведения о которой достаточны для определения ее местоположения
- Граница кадастрового квартала
- - Характерная точка границы земельного участка, сведения ЕГРН о которой соответствуют требованиям, установленным в соответствии с частью 13 статьи 22 Федерального закона от 13 июля 2015 г. N 218-ФЗ "О государственной регистрации недвижимости"
- 1 - Обозначение характерной точки, местоположение которой не изменилось или было уточнено



Дата "14" 03. 2023 г.

Место для авторской печати (при наличии) лица, составившего описание местоположения границ объекта

ГРАФИЧЕСКОЕ ОПИСАНИЕ
местоположения границ населенных пунктов
Псковская область, Псковский район, сельское поселение «Тямшанская
волость», деревня Неклочь
(наименование объекта, местоположение границ которого описано (далее - объект))

Раздел 1

Сведения об объекте		
№ п/п	Характеристики объекта	Описание характеристик
1	2	3
1	Местоположение объекта	Псковская область, район Псковский муниципальный, сельское поселение Тямшанская волость, деревня Неклочь
2	Площадь объекта +/- величина погрешности определения площади (Р +/- Дельта Р)	746764 +/- 302 кв. м
3	Иные характеристики объекта	-

Раздел 2

Сведения о местоположении границ объекта					
Обозначение характерных точек границ	Координаты, м		Метод определения координат характерной точки	Средняя квадратическая погрешность положения характерной точки (Mt), м	Описание обозначения точки на местности (при наличии)
	X	Y			
1	2	3	4	5	6
1. Система координат МСК-60, зона 2					
2. Сведения о характерных точках границ объекта					
1	489436.77	1264110.91	Аналитический метод	0.1	-
2	489428.40	1264130.14	Аналитический метод	0.1	-
3	489414.77	1264148.74	Аналитический метод	0.1	-
4	489410.08	1264163.91	Аналитический метод	0.1	-
5	489411.36	1264165.68	Аналитический метод	0.1	-
6	489412.65	1264173.98	Аналитический метод	0.1	-
7	489418.35	1264182.73	Аналитический метод	0.1	-
8	489428.23	1264191.02	Аналитический метод	0.1	-
9	489438.95	1264168.42	Аналитический метод	0.1	-

Сведения о местоположении границ объекта					
Обозначение характерных точек границ	Координаты, м		Метод определения координат характерной точки	Средняя квадратическая погрешность положения характерной точки (Mt), м	Описание обозначения точки на местности (при наличии)
	X	Y			
1	2	3	4	5	6
10	489453.92	1264148.08	Аналитический метод	0.1	-
11	489463.70	1264152.19	Аналитический метод	0.1	-
12	489526.76	1264199.49	Аналитический метод	0.1	-
13	489586.49	1264131.12	Аналитический метод	0.1	-
14	489594.04	1264138.33	Аналитический метод	0.1	-
15	489619.77	1264167.57	Аналитический метод	0.1	-
16	489639.77	1264166.21	Аналитический метод	0.1	-
17	489651.05	1264179.61	Аналитический метод	0.1	-
18	489620.67	1264209.85	Аналитический метод	0.1	-
19	489604.78	1264190.42	Аналитический метод	0.1	-
20	489563.64	1264230.91	Аналитический метод	0.1	-
21	489503.80	1264292.77	Аналитический метод	0.1	-
22	489559.36	1264359.44	Аналитический метод	0.1	-
23	489398.94	1264527.50	Аналитический метод	0.1	-
24	489399.80	1264652.90	Аналитический метод	0.1	-
25	489520.24	1264676.99	Аналитический метод	0.1	-
26	489550.86	1264693.33	Аналитический метод	0.1	-
27	489610.47	1264760.69	Аналитический метод	0.1	-
28	489624.76	1264782.74	Аналитический метод	0.1	-
29	489637.49	1264822.30	Аналитический метод	0.1	-
30	489243.04	1264998.68	Аналитический метод	0.1	-

Сведения о местоположении границ объекта					
Обозначение характерных точек границ	Координаты, м		Метод определения координат характерной точки	Средняя квадратическая погрешность положения характерной точки (Mt), м	Описание обозначения точки на местности (при наличии)
	X	Y			
1	2	3	4	5	6
31	489249.98	1265062.58	Аналитический метод	0.1	-
32	489276.36	1265066.74	Аналитический метод	0.1	-
33	489277.76	1265102.86	Аналитический метод	0.1	-
34	489206.88	1265123.17	Аналитический метод	0.1	-
35	489211.09	1265182.02	Аналитический метод	0.1	-
36	489037.48	1265188.97	Аналитический метод	0.1	-
37	489026.88	1265147.09	Аналитический метод	0.1	-
38	488985.71	1265149.29	Аналитический метод	0.1	-
39	488969.63	1265087.49	Аналитический метод	0.1	-
40	488917.09	1265094.61	Аналитический метод	0.1	-
41	488916.30	1265066.87	Аналитический метод	0.1	-
42	488912.99	1265020.98	Аналитический метод	0.1	-
43	488852.34	1265039.22	Аналитический метод	0.1	-
44	488823.63	1265023.04	Аналитический метод	0.1	-
45	488780.48	1265029.78	Аналитический метод	0.1	-
46	488796.54	1265058.36	Аналитический метод	0.1	-
47	488591.19	1265116.23	Аналитический метод	0.1	-
48	488715.16	1265333.82	Аналитический метод	0.1	-
49	488580.22	1265370.86	Аналитический метод	0.1	-
50	488463.80	1265210.78	Аналитический метод	0.1	-
51	488244.20	1265249.15	Аналитический метод	0.1	-

Сведения о местоположении границ объекта					
Обозначение характерных точек границ	Координаты, м		Метод определения координат характерной точки	Средняя квадратическая погрешность положения характерной точки (Mt), м	Описание обозначения точки на местности (при наличии)
	X	Y			
1	2	3	4	5	6
52	488121.16	1265251.80	Аналитический метод	0.1	-
53	488141.01	1265186.98	Аналитический метод	0.1	-
54	488248.16	1265184.32	Аналитический метод	0.1	-
55	488438.66	1265157.87	Аналитический метод	0.1	-
56	488438.66	1265112.89	Аналитический метод	0.1	-
57	488471.74	1265082.46	Аналитический метод	0.1	-
58	488457.18	1265028.23	Аналитический метод	0.1	-
59	488562.36	1265010.36	Аналитический метод	0.1	-
60	488750.66	1264986.88	Аналитический метод	0.1	-
61	488759.00	1264952.16	Аналитический метод	0.1	-
62	488711.78	1264931.32	Аналитический метод	0.1	-
63	488734.78	1264848.06	Аналитический метод	0.1	-
64	488759.20	1264837.75	Аналитический метод	0.1	-
65	488759.20	1264739.19	Аналитический метод	0.1	-
66	488768.84	1264736.31	Аналитический метод	0.1	-
67	488775.11	1264710.44	Аналитический метод	0.1	-
68	488786.11	1264712.09	Аналитический метод	0.1	-
69	488808.81	1264539.00	Аналитический метод	0.1	-
70	488767.82	1264518.25	Аналитический метод	0.1	-
71	488797.92	1264446.45	Аналитический метод	0.1	-
72	488827.99	1264447.49	Аналитический метод	0.1	-

Сведения о местоположении границ объекта					
Обозначение характерных точек границ	Координаты, м		Метод определения координат характерной точки	Средняя квадратическая погрешность положения характерной точки (Mt), м	Описание обозначения точки на местности (при наличии)
	X	Y			
1	2	3	4	5	6
73	488837.25	1264430.95	Аналитический метод	0.1	-
74	488871.65	1264427.64	Аналитический метод	0.1	-
75	488924.04	1264327.92	Аналитический метод	0.1	-
76	488992.54	1264150.35	Аналитический метод	0.1	-
77	489043.38	1264185.13	Аналитический метод	0.1	-
78	489054.49	1264124.01	Аналитический метод	0.1	-
79	489151.72	1264179.57	Аналитический метод	0.1	-
80	489216.99	1264162.90	Аналитический метод	0.1	-
81	489396.32	1263872.68	Аналитический метод	0.1	-
82	489429.46	1263928.75	Аналитический метод	0.1	-
83	489438.90	1264099.23	Аналитический метод	0.1	-
1	489436.77	1264110.91	Аналитический метод	0.1	-
3. Сведения о характерных точках части (частей) границы объекта					
-	-	-	-	-	-


Раздел 3

Сведения о местоположении измененных (уточненных) границ объекта							
Обозначение характерных точек границ	Существующие координаты, м		Измененные (уточненные) координаты, м		Метод определения координат характерной точки	Средняя квадратическая погрешность положения характерной точки (Mt), м	Описание обозначения точки на местности (при наличии)
	X	Y	X	Y			
1	2	3	4	5	6	7	8
1. Система координат -							
2. Сведения о характерных точках границ объекта							
-	-	-	-	-	-	-	-
3. Сведения о характерных точках части (частей) границы объекта							
-	-	-	-	-	-	-	-

ТЕКСТОВОЕ ОПИСАНИЕ**местоположения границ населенных пунктов, территориальных зон**

Прохождение границы		Описание прохождения границы
от точки	до точки	
1	2	3
-	-	-

План границ объекта

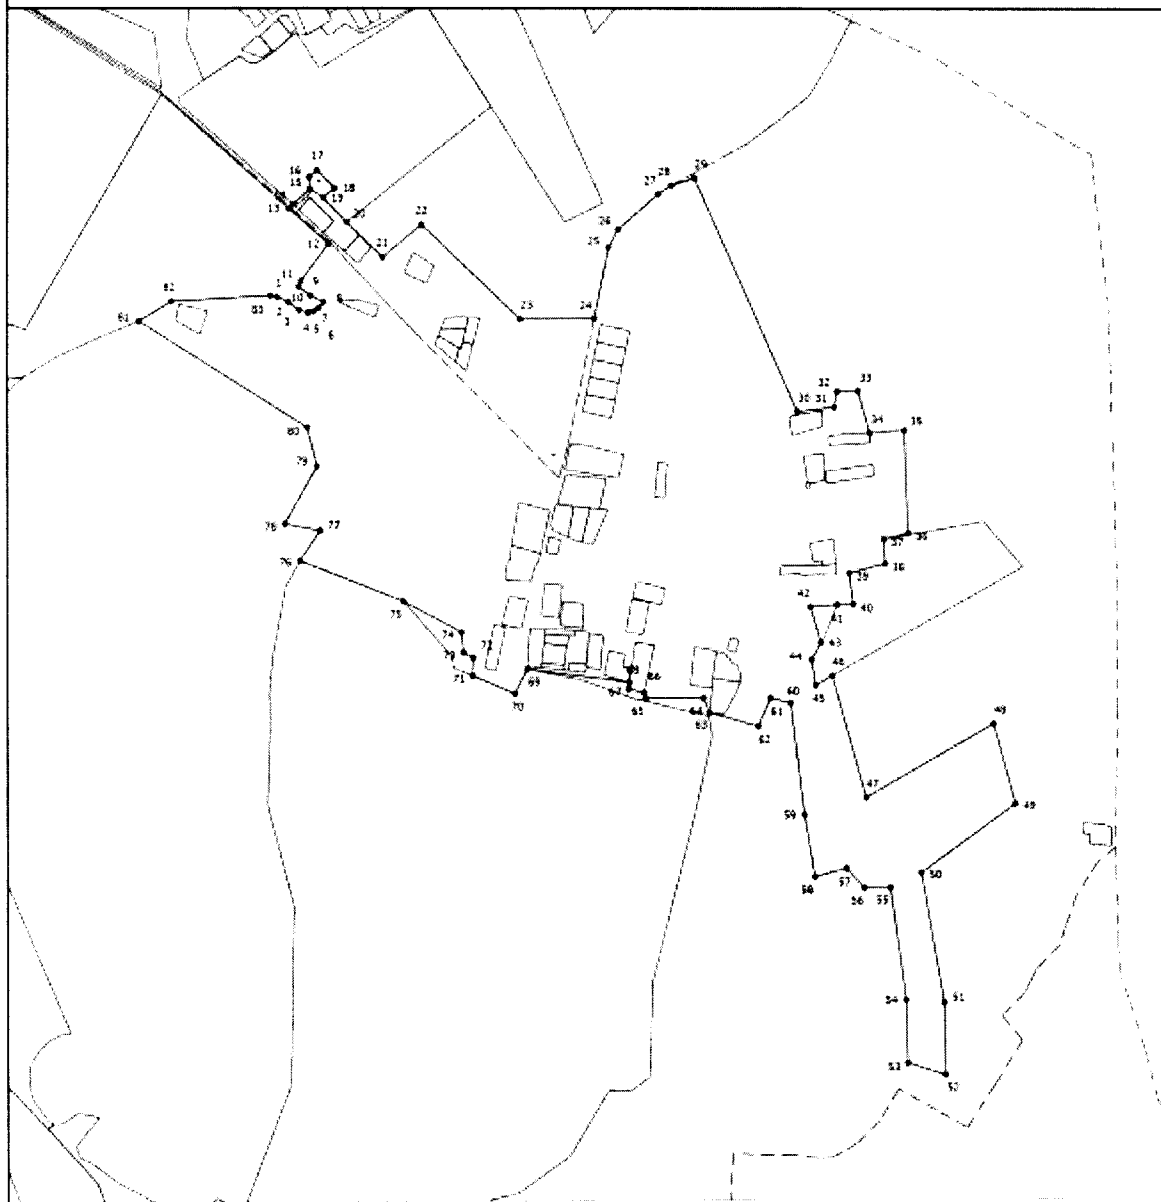

Масштаб 1:11000

Условные обозначения

- Существующая часть границы, имеющиеся в ЕГРН сведения о которой достаточны для определения ее местоположения
- Граница кадастрового квартала
- Характерная точка границы земельного участка, сведения ЕГРН о которой соответствуют требованиям, установленным в соответствии с частью 13 статьи 22 Федерального закона от 13 июля 2015 г. N 218-ФЗ "О государственной регистрации недвижимости"
- 1 - Обозначение характерной точки, местоположение которой не изменилось или было уточнено



Дата **14.03.2023** г.

Место для подписи (при наличии) лица, составившего описание местоположения границ объекта

ГРАФИЧЕСКОЕ ОПИСАНИЕ
местоположения границ населенных пунктов
Псковская область, Псковский район, сельского поселения «Тямшанская
волость», деревня Новая Гоголёвка
(наименование объекта, местоположение границ которого описано (далее - объект))

Раздел 1

Сведения об объекте		
№ п/п	Характеристики объекта	Описание характеристик
1	2	3
1	Местоположение объекта	Псковская область, район Псковский муниципальный, сельское поселение Тямшанская волость, деревня Новая Гоголевка
2	Площадь объекта +/- величина погрешности определения площади (Р +/- Дельта Р)	743222 +/- 302 кв. м
3	Иные характеристики объекта	-

Раздел 2

Сведения о местоположении границ объекта					
Обозначение характерных точек границ	Координаты, м		Метод определения координат характерной точки	Средняя квадратическая погрешность положения характерной точки (Mt), м	Описание обозначения точки на местности (при наличии)
	X	Y			
1	2	3	4	5	6
1. Система координат МСК-60, зона 2					
2. Сведения о характерных точках границ объекта					
1	496984.93	1271565.43	Аналитический метод	0.1	-
2	497085.40	1271800.30	Аналитический метод	0.1	-
3	497125.65	1271896.61	Аналитический метод	0.1	-
4	497170.24	1272003.31	Аналитический метод	0.1	-
5	497177.11	1272069.05	Аналитический метод	0.1	-
6	497167.15	1272137.41	Аналитический метод	0.1	-
7	497213.82	1272276.84	Аналитический метод	0.1	-
8	497227.57	1272331.48	Аналитический метод	0.1	-
9	497180.46	1272343.13	Аналитический метод	0.1	-

Сведения о местоположении границ объекта					
Обозначение характерных точек границ	Координаты, м		Метод определения координат характерной точки	Средняя квадратическая погрешность положения характерной точки (Mt), м	Описание обозначения точки на местности (при наличии)
	X	Y			
1	2	3	4	5	6
10	497118.55	1272358.21	Аналитический метод	0.1	-
11	497040.84	1272370.94	Аналитический метод	0.1	-
12	497033.58	1272372.04	Аналитический метод	0.1	-
13	497022.24	1272374.02	Аналитический метод	0.1	-
14	497016.44	1272374.93	Аналитический метод	0.1	-
15	497005.18	1272375.56	Аналитический метод	0.1	-
16	496980.64	1272376.78	Аналитический метод	0.1	-
17	496876.15	1272382.31	Аналитический метод	0.1	-
18	496876.62	1272369.34	Аналитический метод	0.1	-
19	496868.36	1272369.52	Аналитический метод	0.1	-
20	496504.06	1272377.57	Аналитический метод	0.1	-
21	496337.42	1272405.07	Аналитический метод	0.1	-
22	496338.72	1272333.75	Аналитический метод	0.1	-
23	495974.82	1272400.40	Аналитический метод	0.1	-
24	495946.09	1272299.41	Аналитический метод	0.1	-
25	495934.50	1272258.67	Аналитический метод	0.1	-
26	495935.22	1272193.90	Аналитический метод	0.1	-
27	495935.22	1272067.79	Аналитический метод	0.1	-
28	495932.22	1271944.67	Аналитический метод	0.1	-
29	496053.59	1271941.81	Аналитический метод	0.1	-
30	496346.89	1271928.04	Аналитический метод	0.1	-

Сведения о местоположении границ объекта					
Обозначение характерных точек границ	Координаты, м		Метод определения координат характерной точки	Средняя квадратическая погрешность положения характерной точки (Mt), м	Описание обозначения точки на местности (при наличии)
	X	Y			
1	2	3	4	5	6
31	496344.79	1271844.70	Аналитический метод	0.1	-
32	496548.62	1271836.60	Аналитический метод	0.1	-
33	496569.49	1271673.54	Аналитический метод	0.1	-
34	496571.51	1271657.61	Аналитический метод	0.1	-
35	496583.57	1271592.35	Аналитический метод	0.1	-
1	496984.93	1271565.43	Аналитический метод	0.1	-
3. Сведения о характерных точках части (частей) границы объекта					
-	-	-	-	-	-

Раздел 3


Сведения о местоположении измененных (уточненных) границ объекта							
Обозначение характерных точек границ	Существующие координаты, м		Измененные (уточненные) координаты, м		Метод определения координат характерной точки	Средняя квадратическая погрешность положения характерной точки (Mt), м	Описание обозначения точки на местности (при наличии)
	X	Y	X	Y			
1	2	3	4	5	6	7	8
1. Система координат -							
2. Сведения о характерных точках границ объекта							
-	-	-	-	-	-	-	
3. Сведения о характерных точках части (частей) границы объекта							
-	-	-	-	-	-	-	

ТЕКСТОВОЕ ОПИСАНИЕ

местоположения границ населенных пунктов, территориальных зон

Прохождение границы		Описание прохождения границы
от точки	до точки	
1	2	3
-	-	-

План границ объекта

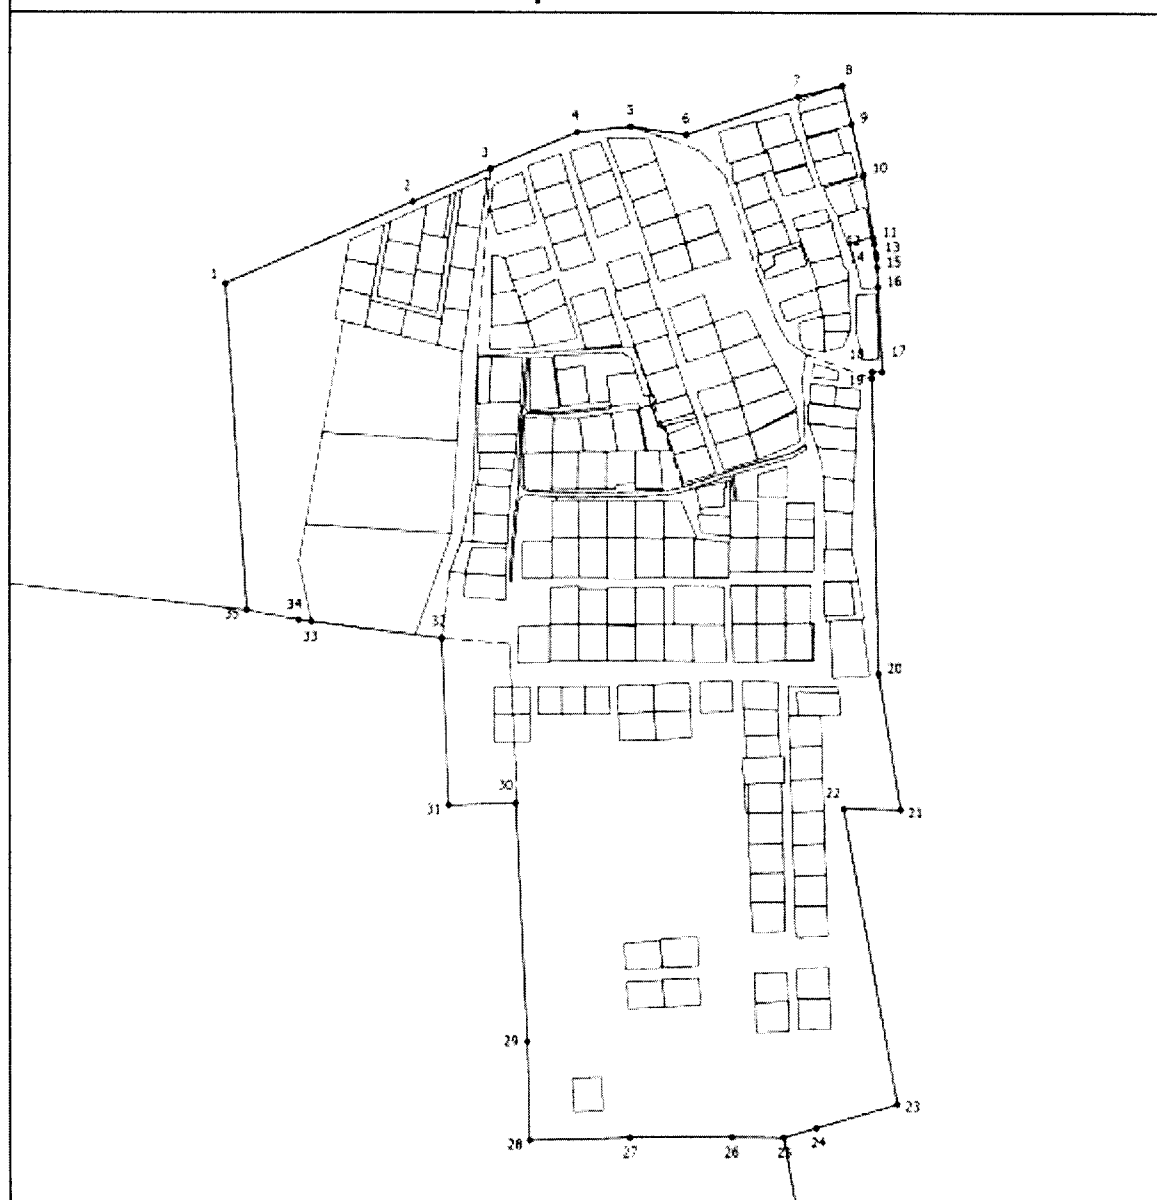

Масштаб 1:8000

Условные обозначения

- Существующая часть границы, имеющаяся в ЕГРН сведения о которой достаточны для определения ее местоположения
- - - Граница кадастрового квартала
- Характерная точка границ земельного участка, сведения ЕГРН о которой соответствуют требованиям, установленным в соответствии с частью 13 статьи 22 Федерального закона от 13 июля 2015 г. N 218-ФЗ "О государственной регистрации недвижимости"
- ↑ Обозначение характерной точки, местоположение которой не изменилось или было уточнено



Место для подписи (при наличии) лица, составившего описание местоположения границ объекта

Дата **14.03.2023** г.

ГРАФИЧЕСКОЕ ОПИСАНИЕ
местоположения границ населенных пунктов
Псковская область, Псковский район, сельское поселение «Тямшанская
волость», деревня Обруб
(наименование объекта, местоположение границ которого описано (далее - объект))

Раздел 1

Сведения об объекте		
№ п/п	Характеристики объекта	Описание характеристик
1	2	3
1	Местоположение объекта	Псковская область, район Псковский муниципальный, сельское поселение Тямшанская волость, деревня Обруб
2	Площадь объекта +/- величина погрешности определения площади (Р +/- Дельта Р)	253627 +/- 176 кв. м
3	Иные характеристики объекта	-

Раздел 2

Сведения о местоположении границ объекта					
Обозначение характерных точек границ	Координаты, м		Метод определения координат характерной точки	Средняя квадратическая погрешность положения характерной точки (Mt), м	Описание обозначения точки на местности (при наличии)
	X	Y			
1	2	3	4	5	6
1. Система координат МСК-60, зона 2					
2. Сведения о характерных точках границ объекта					
1	489207.32	1254359.41	Аналитический метод	0.1	-
2	489263.32	1254415.57	Аналитический метод	0.1	-
3	489338.82	1254485.20	Аналитический метод	0.1	-
4	489299.46	1254550.44	Аналитический метод	0.1	-
5	489302.28	1254555.01	Аналитический метод	0.1	-
6	489399.87	1254593.06	Аналитический метод	0.1	-
7	489396.42	1254629.35	Аналитический метод	0.1	-
8	489393.09	1254708.33	Аналитический метод	0.1	-

Сведения о местоположении границ объекта					
Обозначение характерных точек границ	Координаты, м		Метод определения координат характерной точки	Средняя квадратическая погрешность положения характерной точки (Mt), м	Описание обозначения точки на местности (при наличии)
	X	Y			
1	2	3	4	5	6
9	489393.25	1254728.87	Аналитический метод	0.1	-
10	489391.63	1254736.97	Аналитический метод	0.1	-
11	489387.12	1254738.77	Аналитический метод	0.1	-
12	489356.51	1254744.76	Аналитический метод	0.1	-
13	489303.40	1254749.46	Аналитический метод	0.1	-
14	489302.52	1254769.65	Аналитический метод	0.1	-
15	489282.29	1254774.34	Аналитический метод	0.1	-
16	489195.10	1254807.52	Аналитический метод	0.1	-
17	489179.28	1254812.05	Аналитический метод	0.1	-
18	489160.50	1254813.18	Аналитический метод	0.1	-
19	489140.50	1254810.92	Аналитический метод	0.1	-
20	489127.30	1254804.33	Аналитический метод	0.1	-
21	489104.21	1254783.86	Аналитический метод	0.1	-
22	489091.63	1254774.48	Аналитический метод	0.1	-
23	489080.76	1254770.48	Аналитический метод	0.1	-
24	489070.17	1254770.03	Аналитический метод	0.1	-
25	489041.11	1254773.97	Аналитический метод	0.1	-
26	489031.34	1254773.92	Аналитический метод	0.1	-
27	489020.49	1254771.54	Аналитический метод	0.1	-
28	488997.49	1254760.52	Аналитический метод	0.1	-
29	488988.48	1254754.90	Аналитический метод	0.1	-

Сведения о местоположении границ объекта					
Обозначение характерных точек границ	Координаты, м		Метод определения координат характерной точки	Средняя квадратическая погрешность положения характерной точки (Mt), м	Описание обозначения точки на местности (при наличии)
	X	Y			
1	2	3	4	5	6
30	488985.53	1254751.23	Аналитический метод	0.1	-
31	488985.95	1254748.56	Аналитический метод	0.1	-
32	489024.18	1254729.88	Аналитический метод	0.1	-
33	489083.96	1254702.48	Аналитический метод	0.1	-
34	489078.79	1254693.92	Аналитический метод	0.1	-
35	489064.38	1254681.91	Аналитический метод	0.1	-
36	489060.45	1254677.73	Аналитический метод	0.1	-
37	489058.71	1254670.37	Аналитический метод	0.1	-
38	489058.61	1254659.53	Аналитический метод	0.1	-
39	489064.38	1254641.55	Аналитический метод	0.1	-
40	489069.63	1254629.26	Аналитический метод	0.1	-
41	488524.54	1254332.93	Аналитический метод	0.1	-
42	488566.90	1254252.11	Аналитический метод	0.1	-
43	488629.91	1254131.58	Аналитический метод	0.1	-
44	488843.43	1254216.25	Аналитический метод	0.1	-
45	489118.01	1254365.60	Аналитический метод	0.1	-
46	489150.38	1254405.36	Аналитический метод	0.1	-
1	489207.32	1254359.41	Аналитический метод	0.1	-
3. Сведения о характерных точках части (частей) границы объекта					
-	-	-	-	-	-


Раздел 3

Сведения о местоположении измененных (уточненных) границ объекта							
Обозначение характерных точек границ	Существующие координаты, м		Измененные (уточненные) координаты, м		Метод определения координат характерной точки	Средняя квадратическая погрешность положения характерной точки (Mt), м	Описание обозначения точки на местности (при наличии)
	X	Y	X	Y			
1	2	3	4	5	6	7	8
1. Система координат -							
2. Сведения о характерных точках границ объекта							
-	-	-	-	-	-	-	
3. Сведения о характерных точках части (частей) границы объекта							
-	-	-	-	-	-	-	

ТЕКСТОВОЕ ОПИСАНИЕ

местоположения границ населенных пунктов, территориальных зон

Прохождение границы		Описание прохождения границы
от точки	до точки	
1	2	3
-	-	-

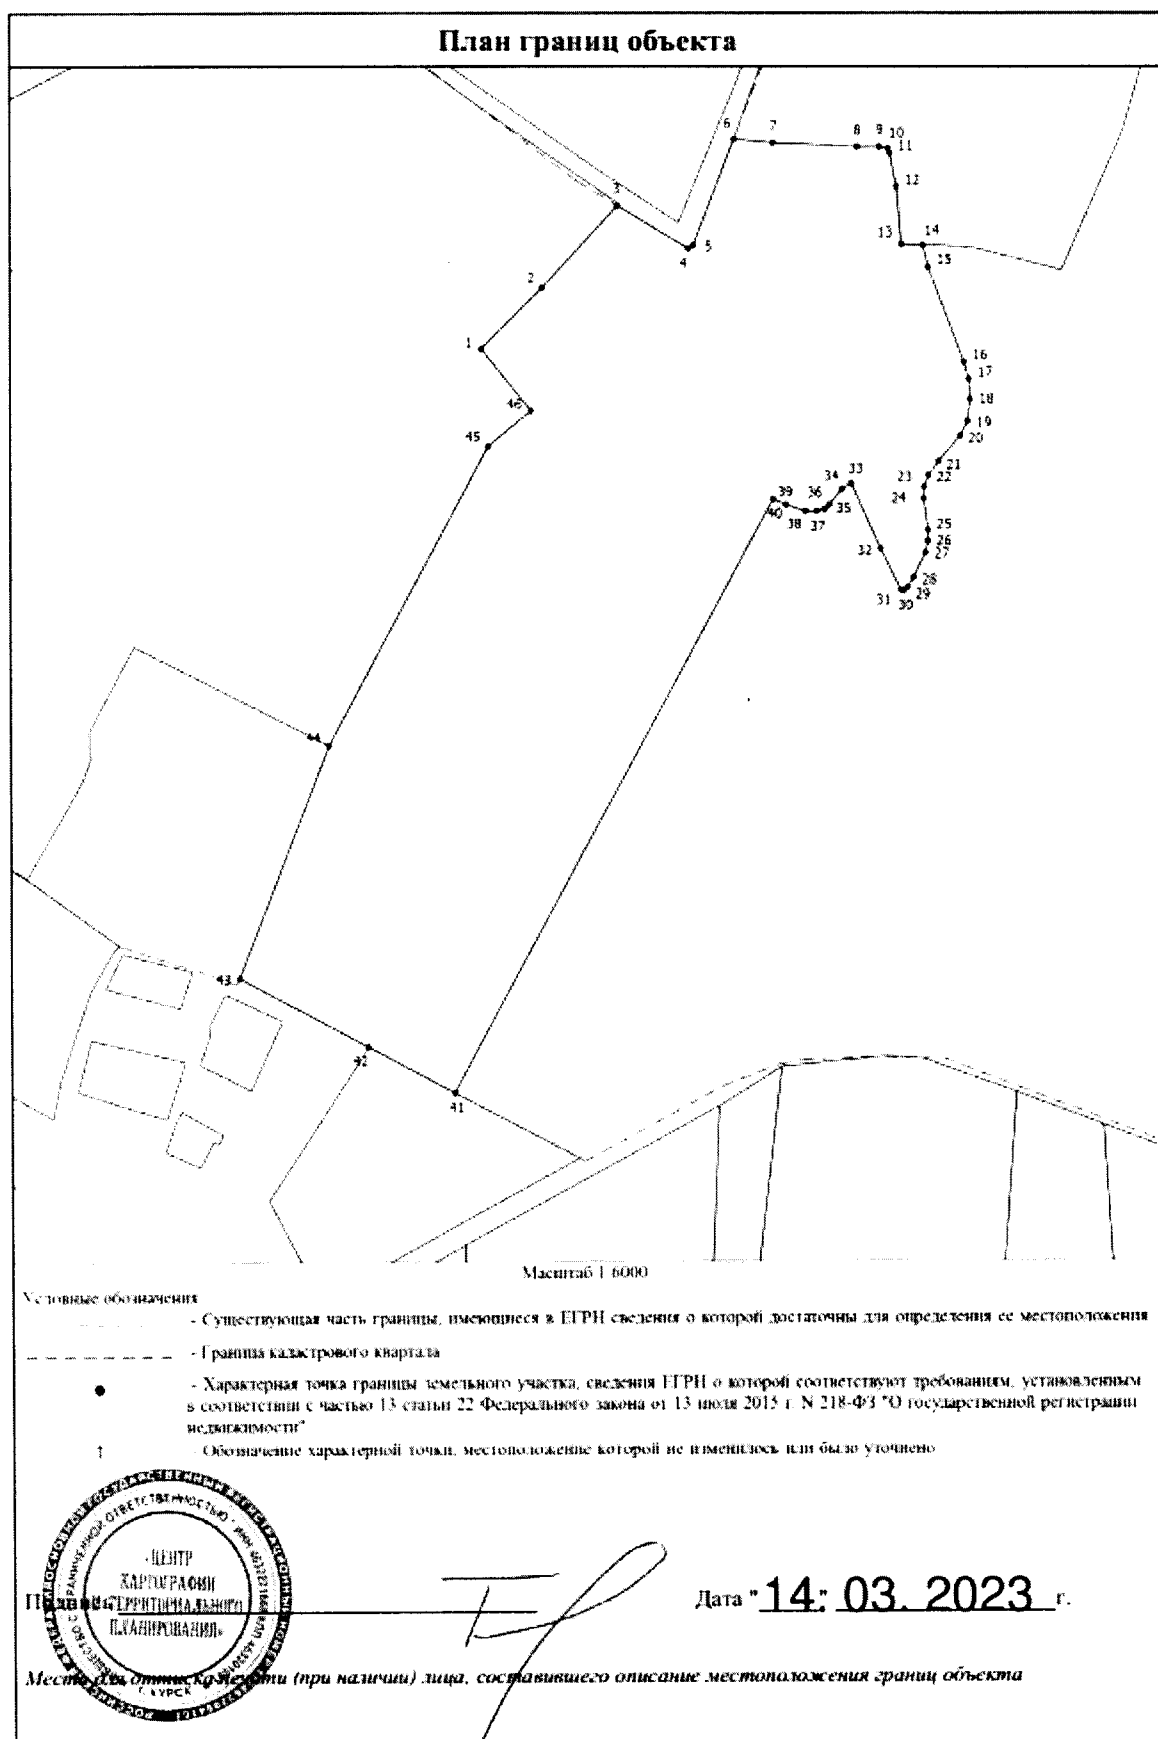

ГРАФИЧЕСКОЕ ОПИСАНИЕ
местоположения границ населенных пунктов
Псковская область, Псковский район, сельское поселение «Тямшанская
волость», деревня Петры
(наименование объекта, местоположение границ которого описано (далее - объект))

Раздел 1

Сведения об объекте		
№ п/п	Характеристики объекта	Описание характеристик
1	2	3
1	Местоположение объекта	Псковская область, район Псковский муниципальный, сельское поселение Тямшанская волость, деревня Петры
2	Площадь объекта +/- величина погрешности определения площади (Р +/- Дельта Р)	91785 +/- 106 кв. м
3	Иные характеристики объекта	-

Раздел 2

Сведения о местоположении границ объекта					
Обозначение характерных точек границ	Координаты, м		Метод определения координат характерной точки	Средняя квадратическая погрешность положения характерной точки (Mt), м	Описание обозначения точки на местности (при наличии)
	X	Y			
1	2	3	4	5	6
1. Система координат МСК-60, зона 2					
2. Сведения о характерных точках границ объекта					
1	490361.42	1254478.87	Аналитический метод	0.1	-
2	490454.02	1254390.40	Аналитический метод	0.1	-
3	490488.32	1254414.32	Аналитический метод	0.1	-
4	490494.48	1254418.63	Аналитический метод	0.1	-
5	490601.06	1254496.43	Аналитический метод	0.1	-
6	490591.87	1254505.48	Аналитический метод	0.1	-
7	490560.29	1254541.64	Аналитический метод	0.1	-
8	490496.02	1254609.89	Аналитический метод	0.1	-
9	490488.96	1254618.29	Аналитический метод	0.1	-

Сведения о местоположении границ объекта					
Обозначение характерных точек границ	Координаты, м		Метод определения координат характерной точки	Средняя квадратическая погрешность положения характерной точки (Mt), м	Описание обозначения точки на местности (при наличии)
	X	Y			
1	2	3	4	5	6
10	490484.76	1254624.26	Аналитический метод	0.1	-
11	490477.39	1254636.92	Аналитический метод	0.1	-
12	490468.27	1254657.24	Аналитический метод	0.1	-
13	490452.84	1254699.21	Аналитический метод	0.1	-
14	490450.01	1254708.02	Аналитический метод	0.1	-
15	490446.64	1254726.22	Аналитический метод	0.1	-
16	490443.79	1254751.03	Аналитический метод	0.1	-
17	490441.65	1254763.39	Аналитический метод	0.1	-
18	490438.19	1254775.54	Аналитический метод	0.1	-
19	490232.12	1254796.39	Аналитический метод	0.1	-
20	490196.19	1254748.31	Аналитический метод	0.1	-
21	490205.95	1254705.66	Аналитический метод	0.1	-
22	490207.53	1254697.52	Аналитический метод	0.1	-
23	490211.63	1254668.73	Аналитический метод	0.1	-
24	490218.70	1254634.22	Аналитический метод	0.1	-
25	490225.78	1254606.62	Аналитический метод	0.1	-
26	490237.22	1254566.46	Аналитический метод	0.1	-
27	490240.75	1254558.06	Аналитический метод	0.1	-
28	490244.11	1254552.78	Аналитический метод	0.1	-
29	490252.75	1254542.87	Аналитический метод	0.1	-
30	490263.22	1254533.64	Аналитический метод	0.1	-

Сведения о местоположении границ объекта					
Обозначение характерных точек границ	Координаты, м		Метод определения координат характерной точки	Средняя квадратическая погрешность положения характерной точки (Mt), м	Описание обозначения точки на местности (при наличии)
	X	Y			
1	2	3	4	5	6
31	490286.17	1254516.29	Аналитический метод	0.1	-
32	490301.72	1254503.35	Аналитический метод	0.1	-
33	490309.67	1254494.33	Аналитический метод	0.1	-
34	490312.59	1254489.61	Аналитический метод	0.1	-
35	490329.33	1254465.13	Аналитический метод	0.1	-
1	490361.42	1254478.87	Аналитический метод	0.1	-
3. Сведения о характерных точках части (частей) границы объекта					
-	-	-	-	-	-


Раздел 3

Сведения о местоположении измененных (уточненных) границ объекта							
Обозначение характерных точек границ	Существующие координаты, м		Измененные (уточненные) координаты, м		Метод определения координат характерной точки	Средняя квадратическая погрешность положения характерной точки (Mt), м	Описание обозначения точки на местности (при наличии)
	X	Y	X	Y			
1	2	3	4	5	6	7	8
1. Система координат -							
2. Сведения о характерных точках границ объекта							
-	-	-	-	-	-	-	
3. Сведения о характерных точках части (частей) границы объекта							
-	-	-	-	-	-	-	

ТЕКСТОВОЕ ОПИСАНИЕ

местоположения границ населенных пунктов, территориальных зон

Прохождение границы		Описание прохождения границы
от точки	до точки	
1	2	3
-	-	-

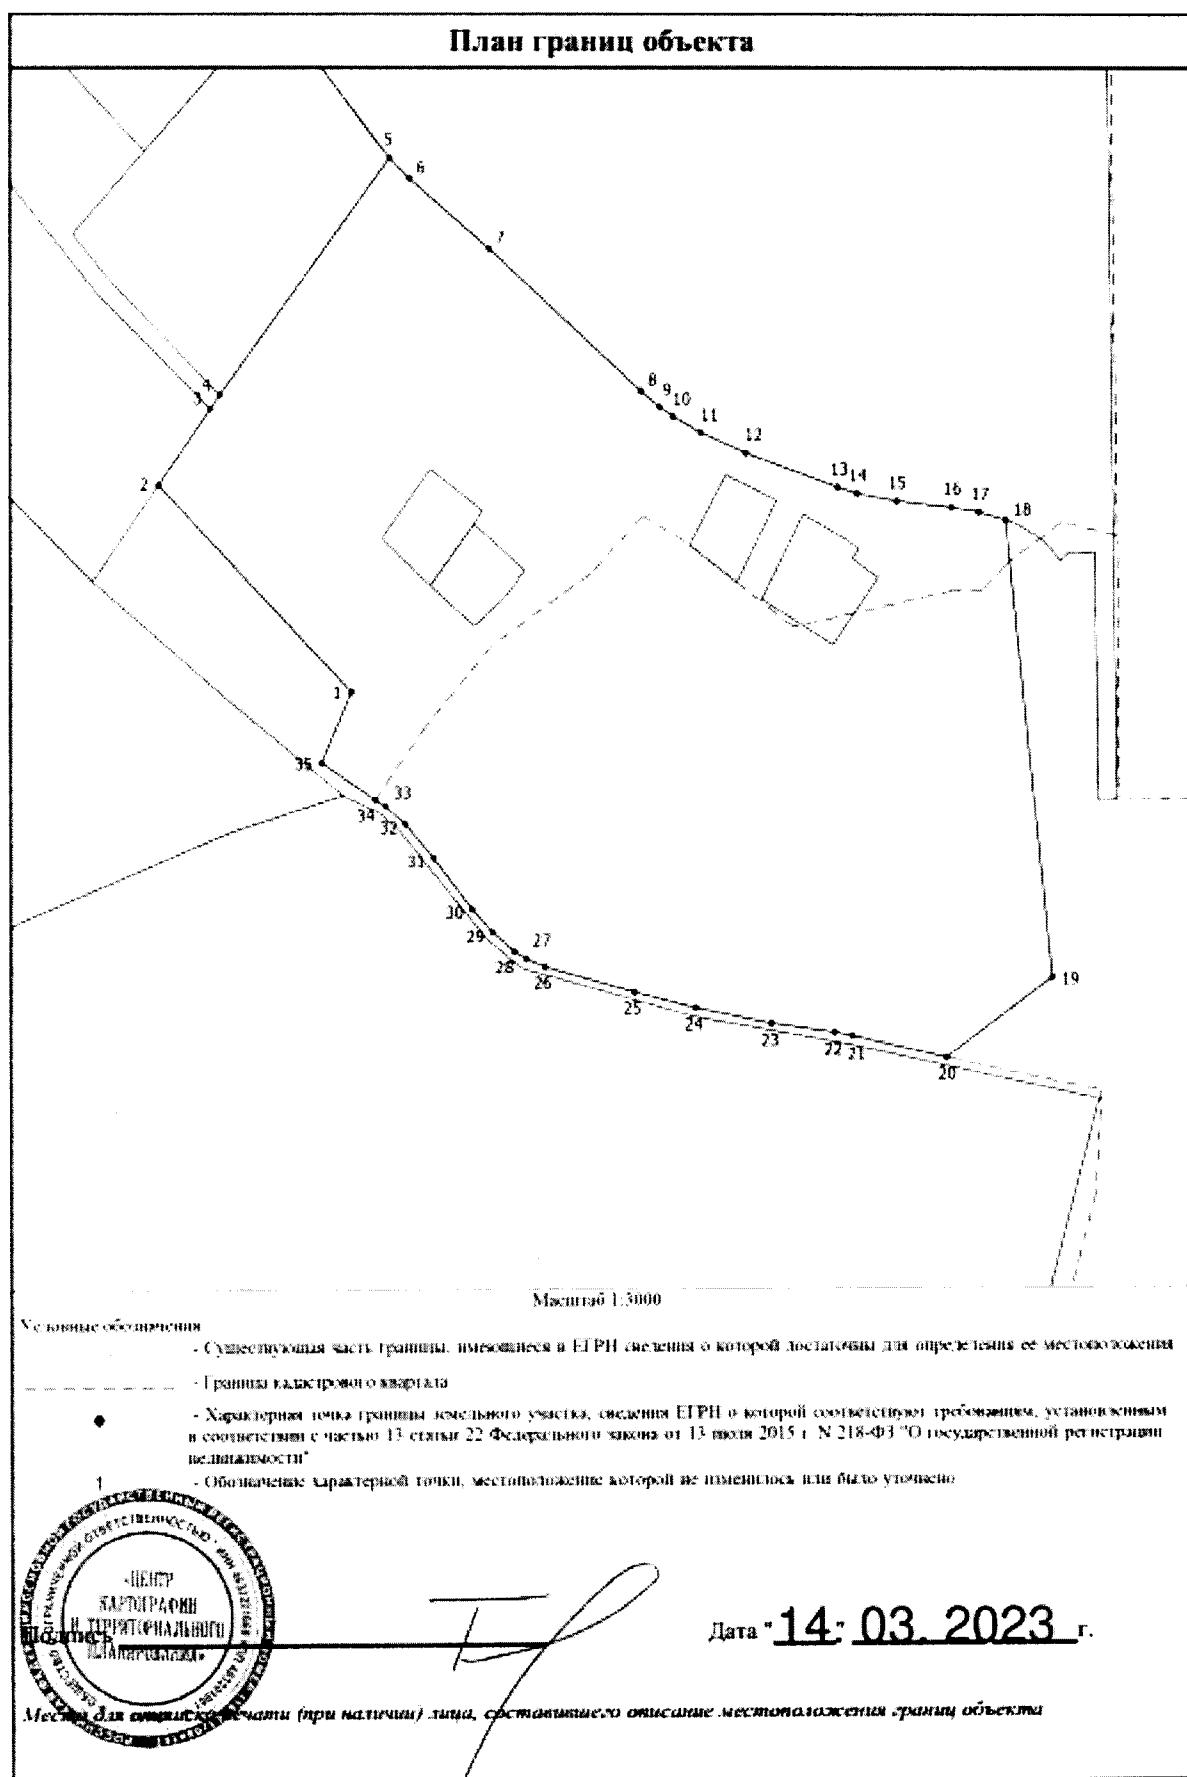

ГРАФИЧЕСКОЕ ОПИСАНИЕ
местоположения границ населенных пунктов
Псковская область, Псковский район, сельское поселение «Тямшанская
волость», деревня Пономарево
(наименование объекта, местоположение границ которого описано (далее - объект))

Раздел 1

Сведения об объекте		
№ п/п	Характеристики объекта	Описание характеристик
1	2	3
1	Местоположение объекта	Псковская область, район Псковский муниципальный, сельское поселение Тямшанская волость, деревня Пономарево
2	Площадь объекта +/- величина погрешности определения площади (Р +/- Дельта Р)	156418 +/- 138 кв. м
3	Иные характеристики объекта	-

Раздел 2

Сведения о местоположении границ объекта					
Обозначение характерных точек границ	Координаты, м		Метод определения координат характерной точки	Средняя квадратическая погрешность положения характерной точки (Mt), м	Описание обозначения точки на местности (при наличии)
	X	Y			
1	2	3	4	5	6
1. Система координат МСК-60, зона 2					
2. Сведения о характерных точках границ объекта					
1	491785.84	1260171.30	Аналитический метод	0.1	-
2	491883.11	1260026.73	Аналитический метод	0.1	-
3	491994.15	1259626.19	Аналитический метод	0.1	-
4	491840.51	1259561.41	Аналитический метод	0.1	-
5	491843.76	1259555.13	Аналитический метод	0.1	-
6	491856.94	1259501.88	Аналитический метод	0.1	-
7	491857.36	1259490.44	Аналитический метод	0.1	-
8	491877.12	1259492.83	Аналитический метод	0.1	-
9	491883.85	1259449.00	Аналитический метод	0.1	-

Сведения о местоположении границ объекта					
Обозначение характерных точек границ	Координаты, м		Метод определения координат характерной точки	Средняя квадратическая погрешность положения характерной точки (Mt), м	Описание обозначения точки на местности (при наличии)
	X	Y			
1	2	3	4	5	6
10	491933.09	1259447.57	Аналитический метод	0.1	-
11	491960.70	1259450.33	Аналитический метод	0.1	-
12	491957.91	1259439.80	Аналитический метод	0.1	-
13	491957.41	1259437.96	Аналитический метод	0.1	-
14	491956.24	1259428.14	Аналитический метод	0.1	-
15	491956.18	1259417.41	Аналитический метод	0.1	-
16	491961.47	1259379.35	Аналитический метод	0.1	-
17	491962.12	1259372.63	Аналитический метод	0.1	-
18	491964.03	1259366.30	Аналитический метод	0.1	-
19	491979.25	1259341.13	Аналитический метод	0.1	-
20	492059.68	1259360.05	Аналитический метод	0.1	-
21	492080.36	1259362.58	Аналитический метод	0.1	-
22	492078.02	1259446.38	Аналитический метод	0.1	-
23	492126.64	1259448.12	Аналитический метод	0.1	-
24	492133.56	1259466.17	Аналитический метод	0.1	-
25	492132.79	1259472.68	Аналитический метод	0.1	-
26	492131.05	1259487.27	Аналитический метод	0.1	-
27	492130.64	1259490.75	Аналитический метод	0.1	-
28	492128.77	1259506.48	Аналитический метод	0.1	-
29	492119.18	1259506.61	Аналитический метод	0.1	-
30	492119.24	1259510.71	Аналитический метод	0.1	-

Сведения о местоположении границ объекта					
Обозначение характерных точек границ	Координаты, м		Метод определения координат характерной точки	Средняя квадратическая погрешность положения характерной точки (Mt), м	Описание обозначения точки на местности (при наличии)
	X	Y			
1	2	3	4	5	6
31	492095.59	1259511.05	Аналитический метод	0.1	-
32	492087.75	1259510.97	Аналитический метод	0.1	-
33	492086.01	1259590.84	Аналитический метод	0.1	-
34	492101.64	1259617.23	Аналитический метод	0.1	-
35	492136.52	1259628.99	Аналитический метод	0.1	-
36	492259.08	1259627.40	Аналитический метод	0.1	-
37	492265.96	1259639.02	Аналитический метод	0.1	-
38	492157.05	1259812.50	Аналитический метод	0.1	-
39	492101.76	1259895.87	Аналитический метод	0.1	-
40	491907.48	1260191.64	Аналитический метод	0.1	-
41	491859.94	1260213.84	Аналитический метод	0.1	-
1	491785.84	1260171.30	Аналитический метод	0.1	-
3. Сведения о характерных точках части (частей) границы объекта					
-	-	-	-	-	-

Раздел 3


Сведения о местоположении измененных (уточненных) границ объекта							
Обозначение характерных точек границ	Существующие координаты, м		Измененные (уточненные) координаты, м		Метод определения координат характерной точки	Средняя квадратическая погрешность положения характерной точки (Mt), м	Описание обозначения точки на местности (при наличии)
	X	Y	X	Y			
1	2	3	4	5	6	7	8
1. Система координат -							
2. Сведения о характерных точках границ объекта							
-	-	-	-	-	-	-	-
3. Сведения о характерных точках части (частей) границы объекта							
-	-	-	-	-	-	-	-

ТЕКСТОВОЕ ОПИСАНИЕ

местоположения границ населенных пунктов, территориальных зон

Прохождение границы		Описание прохождения границы
от точки	до точки	
1	2	3
-	-	-

План границ объекта

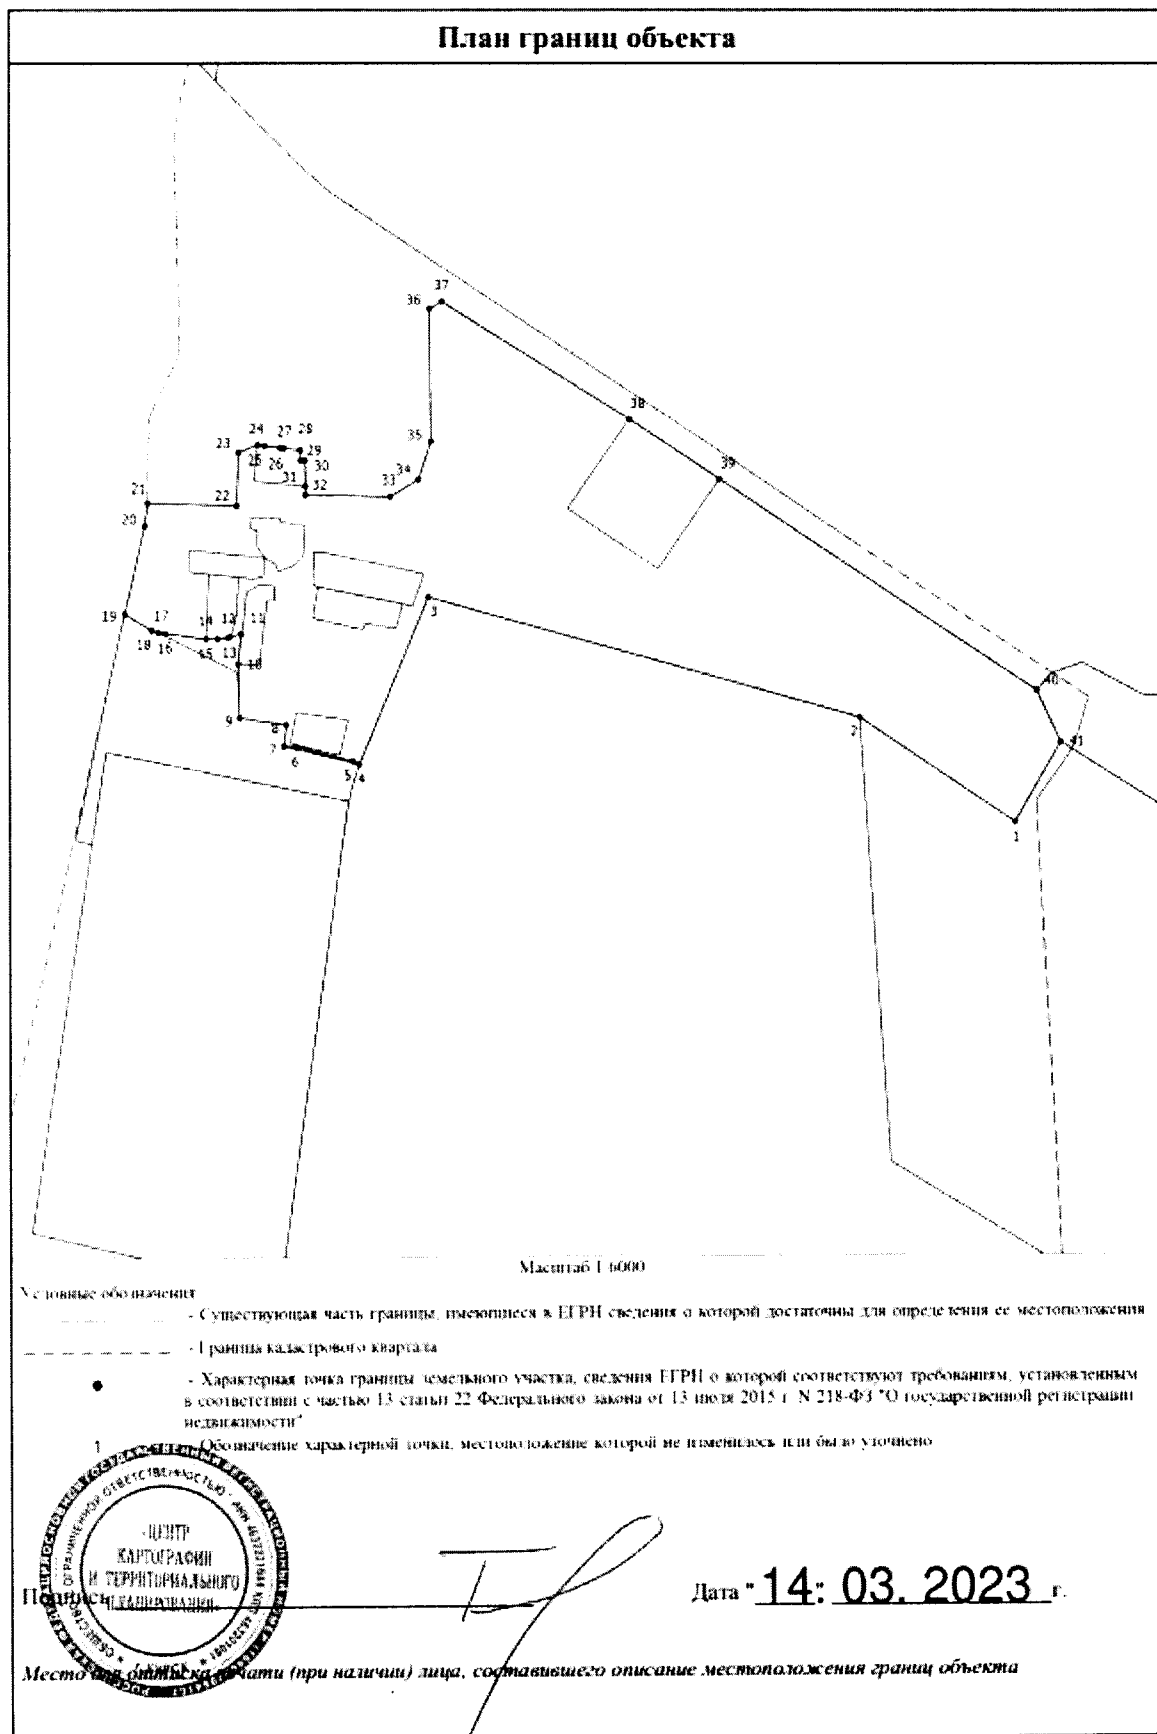

ГРАФИЧЕСКОЕ ОПИСАНИЕ
местоположения границ населенных пунктов
Псковская область, Псковский район, сельское поселение «Тямшанская
волость», деревня Раздолье
(наименование объекта, местоположение границ которого описано (далее - объект))

Раздел 1

Сведения об объекте		
№ п/п	Характеристики объекта	Описание характеристик
1	2	3
1	Местоположение объекта	Псковская область, район Псковский муниципальный, сельское поселение Тямшанская волость, деревня Раздолье
2	Площадь объекта +/- величина погрешности определения площади (Р +/- Дельта Р)	949376 +/- 341 кв. м
3	Иные характеристики объекта	-

Раздел 2

Сведения о местоположении границ объекта					
Обозначение характерных точек границ	Координаты, м		Метод определения координат характерной точки	Средняя квадратическая погрешность положения характерной точки (Mt), м	Описание обозначения точки на местности (при наличии)
	X	Y			
1	2	3	4	5	6
1. Система координат МСК-60, зона 2					
2. Сведения о характерных точках границ объекта					
1	488375.45	1268183.66	Аналитический метод	0.1	-
2	488422.33	1268200.51	Аналитический метод	0.1	-
3	488469.68	1268216.27	Аналитический метод	0.1	-
4	488529.72	1268225.70	Аналитический метод	0.1	-
5	488610.81	1268258.01	Аналитический метод	0.1	-
6	488700.91	1268293.22	Аналитический метод	0.1	-
7	488715.58	1268300.71	Аналитический метод	0.1	-
8	488735.21	1268285.10	Аналитический метод	0.1	-
9	488758.55	1268260.18	Аналитический метод	0.1	-

Сведения о местоположении границ объекта					
Обозначение характерных точек границ	Координаты, м		Метод определения координат характерной точки	Средняя квадратическая погрешность положения характерной точки (Mt), м	Описание обозначения точки на местности (при наличии)
	X	Y			
1	2	3	4	5	6
10	488768.79	1268246.68	Аналитический метод	0.1	-
11	488816.17	1268269.25	Аналитический метод	0.1	-
12	488899.88	1268312.03	Аналитический метод	0.1	-
13	488902.75	1268340.88	Аналитический метод	0.1	-
14	488899.99	1268354.67	Аналитический метод	0.1	-
15	488893.98	1268369.35	Аналитический метод	0.1	-
16	488898.16	1268387.07	Аналитический метод	0.1	-
17	488897.11	1268393.98	Аналитический метод	0.1	-
18	489207.64	1268549.20	Аналитический метод	0.1	-
19	489154.55	1268661.40	Аналитический метод	0.1	-
20	488965.86	1268826.62	Аналитический метод	0.1	-
21	488779.47	1268989.40	Аналитический метод	0.1	-
22	488640.40	1269110.18	Аналитический метод	0.1	-
23	488446.34	1269289.71	Аналитический метод	0.1	-
24	488392.47	1269326.19	Аналитический метод	0.1	-
25	488189.13	1269367.87	Аналитический метод	0.1	-
26	488150.90	1269343.56	Аналитический метод	0.1	-
27	487958.34	1269425.06	Аналитический метод	0.1	-
28	487915.04	1269178.37	Аналитический метод	0.1	-
29	487913.42	1269150.85	Аналитический метод	0.1	-
30	487919.89	1269056.17	Аналитический метод	0.1	-

Сведения о местоположении границ объекта					
Обозначение характерных точек границ	Координаты, м		Метод определения координат характерной точки	Средняя квадратическая погрешность положения характерной точки (Mt), м	Описание обозначения точки на местности (при наличии)
	X	Y			
1	2	3	4	5	6
31	487924.75	1269005.19	Аналитический метод	0.1	-
32	487927.72	1268985.98	Аналитический метод	0.1	-
33	487987.95	1268794.60	Аналитический метод	0.1	-
34	488050.68	1268623.40	Аналитический метод	0.1	-
35	488071.15	1268569.55	Аналитический метод	0.1	-
36	488076.78	1268554.78	Аналитический метод	0.1	-
37	488095.40	1268518.72	Аналитический метод	0.1	-
38	488112.69	1268493.59	Аналитический метод	0.1	-
39	488132.39	1268467.90	Аналитический метод	0.1	-
40	488139.78	1268458.57	Аналитический метод	0.1	-
41	488162.03	1268433.09	Аналитический метод	0.1	-
42	488184.56	1268415.92	Аналитический метод	0.1	-
43	488203.19	1268401.41	Аналитический метод	0.1	-
44	488210.21	1268396.26	Аналитический метод	0.1	-
45	488221.63	1268352.41	Аналитический метод	0.1	-
46	488229.15	1268323.51	Аналитический метод	0.1	-
47	488236.68	1268294.64	Аналитический метод	0.1	-
48	488254.19	1268227.49	Аналитический метод	0.1	-
49	488122.11	1268188.90	Аналитический метод	0.1	-
50	488132.99	1268151.41	Аналитический метод	0.1	-
51	488131.57	1268141.75	Аналитический метод	0.1	-

Сведения о местоположении границ объекта					
Обозначение характерных точек границ	Координаты, м		Метод определения координат характерной точки	Средняя квадратическая погрешность положения характерной точки (Mt), м	Описание обозначения точки на местности (при наличии)
	X	Y			
1	2	3	4	5	6
52	488208.42	1268121.87	Аналитический метод	0.1	-
53	488223.95	1268134.54	Аналитический метод	0.1	-
54	488270.83	1268163.60	Аналитический метод	0.1	-
55	488280.11	1268153.68	Аналитический метод	0.1	-
1	488375.45	1268183.66	Аналитический метод	0.1	-
3. Сведения о характерных точках части (частей) границы объекта					
-	-	-	-	-	-


Раздел 3

Сведения о местоположении измененных (уточненных) границ объекта							
Обозначение характерных точек границ	Существующие координаты, м		Измененные (уточненные) координаты, м		Метод определения координат характерной точки	Средняя квадратическая погрешность положения характерной точки (Mt), м	Описание обозначения точки на местности (при наличии)
	X	Y	X	Y			
1	2	3	4	5	6	7	8
1. Система координат -							
2. Сведения о характерных точках границ объекта							
-	-	-	-	-	-	-	-
3. Сведения о характерных точках части (частей) границы объекта							
-	-	-	-	-	-	-	-

ТЕКСТОВОЕ ОПИСАНИЕ

местоположения границ населенных пунктов, территориальных зон

Прохождение границы		Описание прохождения границы
от точки	до точки	
1	2	3
-	-	-

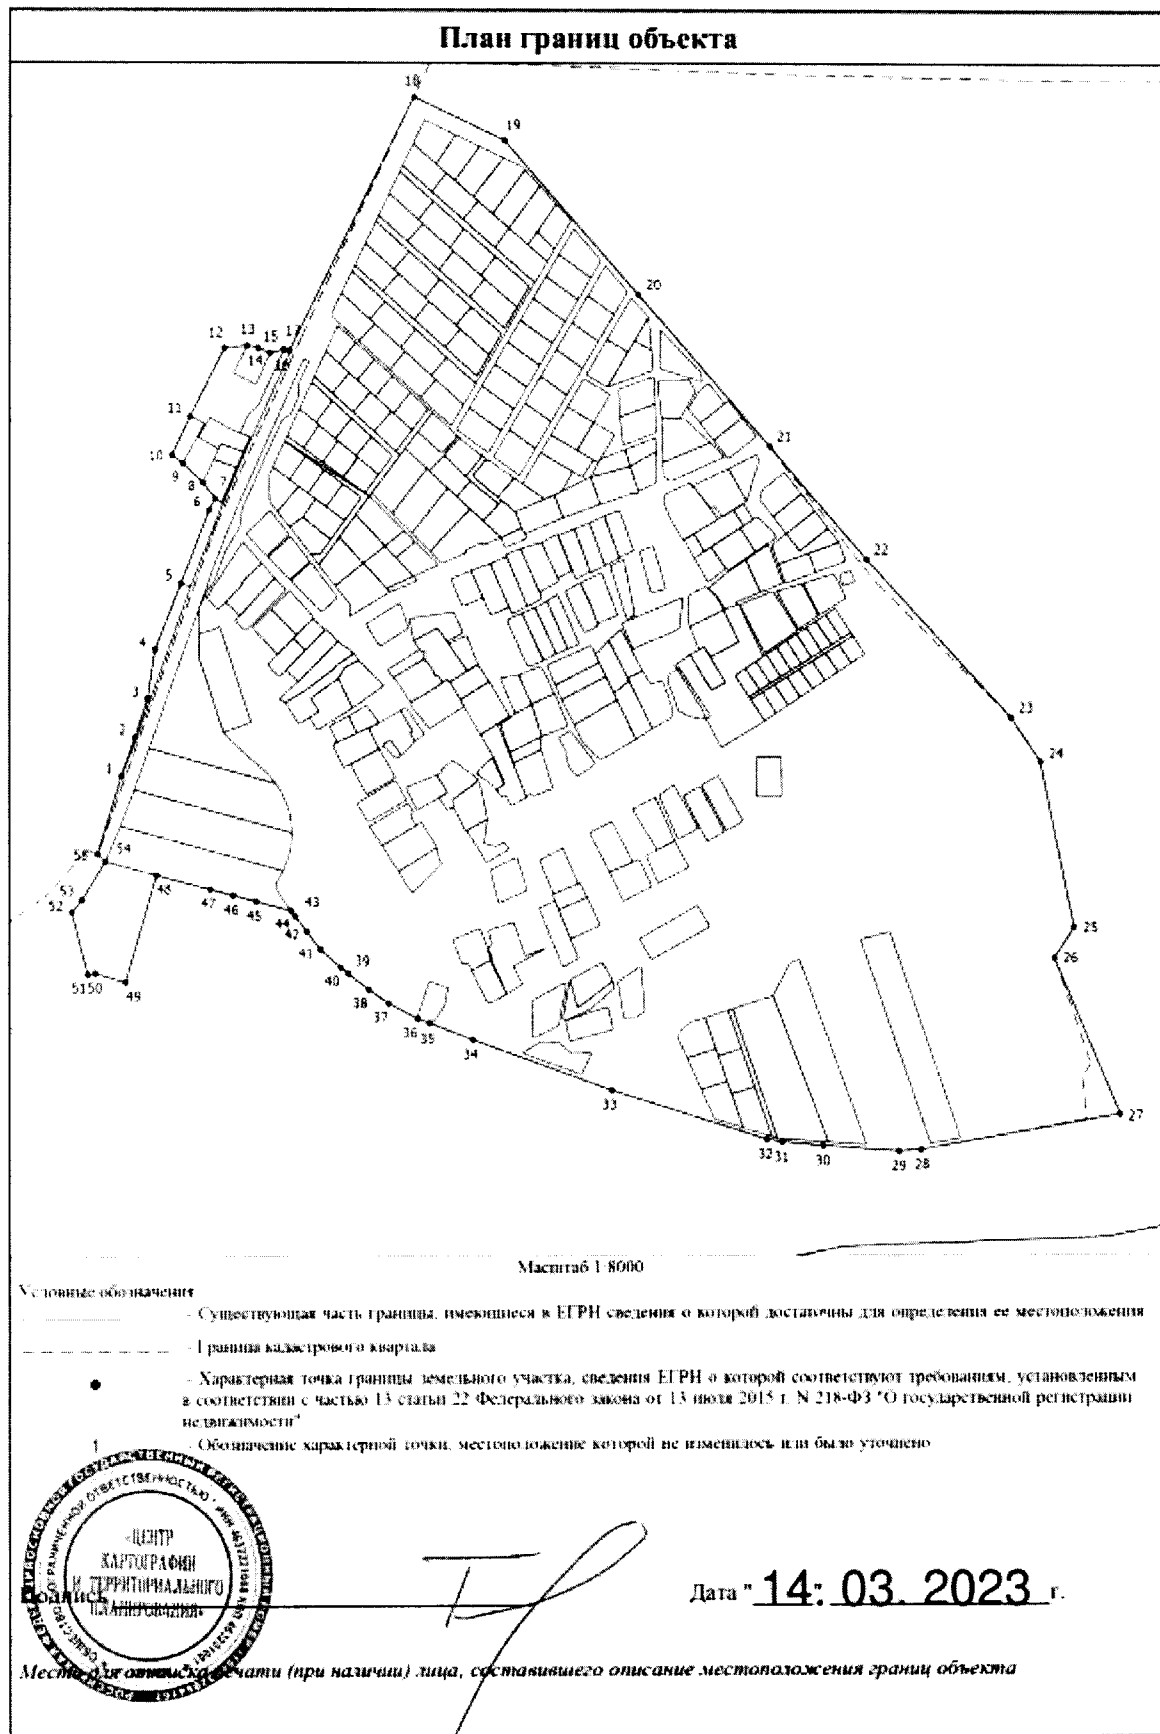

ГРАФИЧЕСКОЕ ОПИСАНИЕ
местоположения границ населенных пунктов
Псковская область, Псковский район, сельское поселение «Тямшанская
волость», деревня Ржевки
(наименование объекта, местоположение границ которого описано (далее - объект))

Раздел 1

Сведения об объекте		
№ п/п	Характеристики объекта	Описание характеристик
1	2	3
1	Местоположение объекта	Псковская область, район Псковский муниципальный, сельское поселение Тямшанская волость, деревня Ржевки
2	Площадь объекта +/- величина погрешности определения площади (Р +/- Дельта Р)	43703 +/- 73 кв. м
3	Иные характеристики объекта	-

Раздел 2

Сведения о местоположении границ объекта					
Обозначение характерных точек границ	Координаты, м		Метод определения координат характерной точки	Средняя квадратическая погрешность положения характерной точки (Mt), м	Описание обозначения точки на местности (при наличии)
	X	Y			
1	2	3	4	5	6
1. Система координат МСК-60, зона 2					
2. Сведения о характерных точках границ объекта					
1	487543.98	1252046.30	Аналитический метод	0.1	-
2	487495.38	1252046.88	Аналитический метод	0.1	-
3	487465.32	1252087.62	Аналитический метод	0.1	-
4	487441.66	1252102.88	Аналитический метод	0.1	-
5	487393.67	1252102.79	Аналитический метод	0.1	-
6	487349.86	1252094.43	Аналитический метод	0.1	-
7	487345.74	1252092.76	Аналитический метод	0.1	-
8	487340.18	1252090.51	Аналитический метод	0.1	-
9	487337.42	1252089.39	Аналитический метод	0.1	-

Сведения о местоположении границ объекта					
Обозначение характерных точек границ	Координаты, м		Метод определения координат характерной точки	Средняя квадратическая погрешность положения характерной точки (Mt), м	Описание обозначения точки на местности (при наличии)
	X	Y			
1	2	3	4	5	6
10	487343.55	1252067.59	Аналитический метод	0.1	-
11	487322.73	1252039.54	Аналитический метод	0.1	-
12	487302.77	1251992.72	Аналитический метод	0.1	-
13	487286.92	1251986.14	Аналитический метод	0.1	-
14	487359.84	1251846.07	Аналитический метод	0.1	-
15	487407.87	1251868.85	Аналитический метод	0.1	-
16	487454.40	1251888.87	Аналитический метод	0.1	-
17	487469.01	1251895.14	Аналитический метод	0.1	-
18	487474.07	1251882.19	Аналитический метод	0.1	-
19	487479.85	1251885.09	Аналитический метод	0.1	-
20	487499.67	1251899.06	Аналитический метод	0.1	-
21	487501.31	1251945.48	Аналитический метод	0.1	-
22	487549.11	1251959.03	Аналитический метод	0.1	-
1	487543.98	1252046.30	Аналитический метод	0.1	-
3. Сведения о характерных точках части (частей) границы объекта					
-	-	-	-	-	-

Раздел 3


Сведения о местоположении измененных (уточненных) границ объекта							
Обозначение характерных точек границ	Существующие координаты, м		Измененные (уточненные) координаты, м		Метод определения координат характерной точки	Средняя квадратическая погрешность положения характерной точки (Mt), м	Описание обозначения точки на местности (при наличии)
	X	Y	X	Y			
1	2	3	4	5	6	7	8
1. Система координат -							
2. Сведения о характерных точках границ объекта							
-	-	-	-	-	-	-	
3. Сведения о характерных точках части (частей) границы объекта							
-	-	-	-	-	-	-	

ТЕКСТОВОЕ ОПИСАНИЕ

местоположения границ населенных пунктов, территориальных зон

Прохождение границы		Описание прохождения границы
от точки	до точки	
1	2	3
-	-	-

План границ объекта

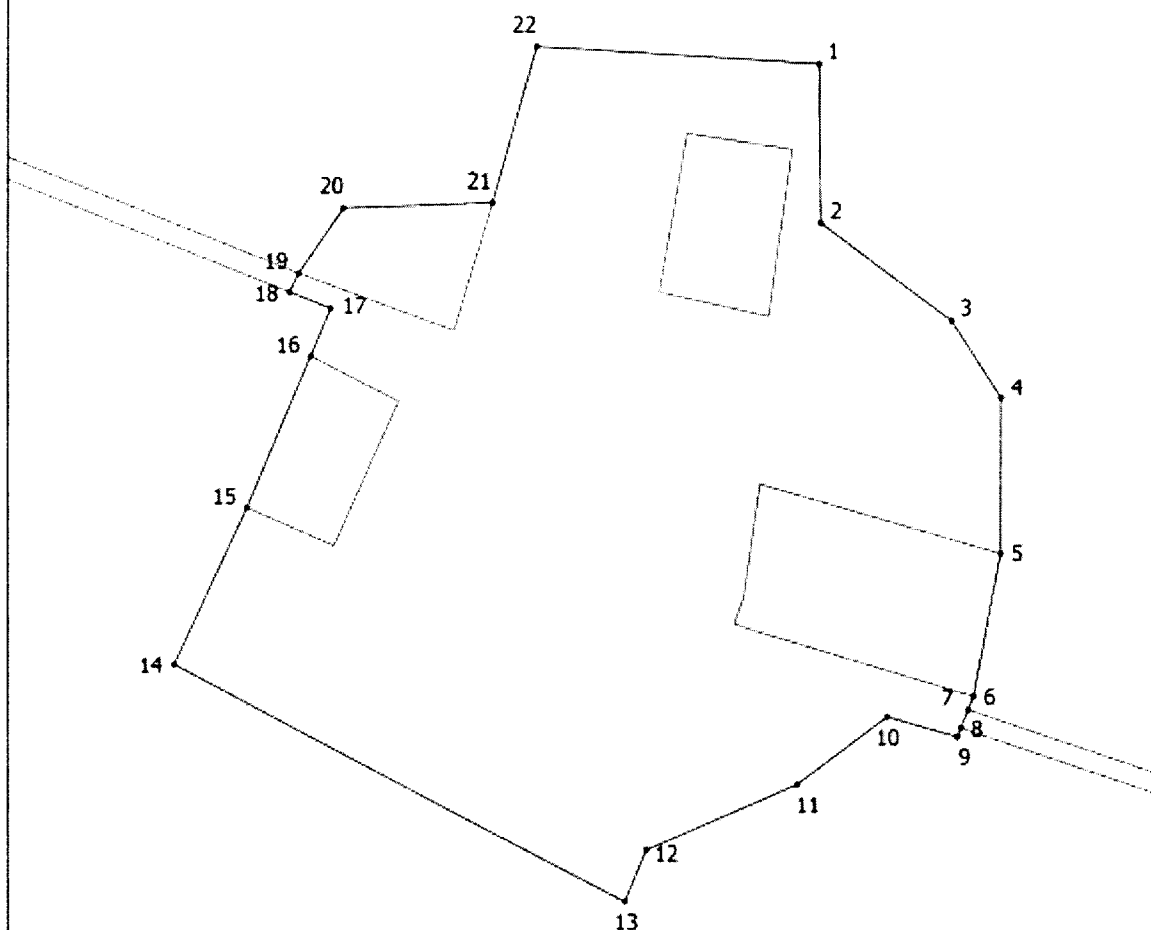

Масштаб 1:2000

Условные обозначения

- Существующая часть границы, имеющиеся в ЕГРН сведения о которой достаточны для определения ее местоположения
- - - - - Граница кадастрового квартала
- Характерная точка границы земельного участка, сведения ЕГРН о которой соответствуют требованиям, установленным в соответствии с частью 13 статьи 22 Федерального закона от 13 июля 2015 г. N 218-ФЗ "О государственной регистрации недвижимости"
- 1 Обозначение характерной точки, местоположение которой не изменялось или было уточнено



Подпись _____

Дата "14. 03. 2023" г.

Место для подписи и печати (при наличии) лица, составившего описание местоположения границ объекта

ГРАФИЧЕСКОЕ ОПИСАНИЕ
местоположения границ населенных пунктов
Псковская область, Псковский район, сельское поселение «Тямшанская
волость», деревня Сивцево
(наименование объекта, местоположение границ которого описано (далее - объект))

Раздел 1

Сведения об объекте		
№ п/п	Характеристики объекта	Описание характеристик
1	2	3
1	Местоположение объекта	Псковская область, район Псковский муниципальный, сельское поселение Тямшанская волость, деревня Сивцево
2	Площадь объекта +/- величина погрешности определения площади (Р +/- Дельта Р)	225466 +/- 166 кв. м
3	Иные характеристики объекта	-

Раздел 2

Сведения о местоположении границ объекта					
Обозначение характерных точек границ	Координаты, м		Метод определения координат характерной точки	Средняя квадратическая погрешность положения характерной точки (Mt), м	Описание обозначения точки на местности (при наличии)
	X	Y			
1	2	3	4	5	6
1. Система координат МСК-60, зона 2					
2. Сведения о характерных точках границ объекта					
1	495186.65	1264515.12	Аналитический метод	0.1	-
2	495185.65	1264507.79	Аналитический метод	0.1	-
3	495184.21	1264503.03	Аналитический метод	0.1	-
4	495180.06	1264493.70	Аналитический метод	0.1	-
5	495175.16	1264485.62	Аналитический метод	0.1	-
6	495171.41	1264480.76	Аналитический метод	0.1	-
7	495162.74	1264471.45	Аналитический метод	0.1	-
8	495153.62	1264463.64	Аналитический метод	0.1	-
9	495148.80	1264460.43	Аналитический метод	0.1	-

Сведения о местоположении границ объекта					
Обозначение характерных точек границ	Координаты, м		Метод определения координат характерной точки	Средняя квадратическая погрешность положения характерной точки (Mt), м	Описание обозначения точки на местности (при наличии)
	X	Y			
1	2	3	4	5	6
10	495139.89	1264456.12	Аналитический метод	0.1	-
11	495090.98	1264422.48	Аналитический метод	0.1	-
12	495043.16	1264387.88	Аналитический метод	0.1	-
13	495033.37	1264381.40	Аналитический метод	0.1	-
14	495012.87	1264369.78	Аналитический метод	0.1	-
15	494985.01	1264355.09	Аналитический метод	0.1	-
16	494971.48	1264347.18	Аналитический метод	0.1	-
17	494952.46	1264333.49	Аналитический метод	0.1	-
18	494931.30	1264315.11	Аналитический метод	0.1	-
19	494846.69	1264238.24	Аналитический метод	0.1	-
20	494819.28	1264211.61	Аналитический метод	0.1	-
21	494763.86	1264118.99	Аналитический метод	0.1	-
22	494757.53	1264106.13	Аналитический метод	0.1	-
23	494861.55	1264069.81	Аналитический метод	0.1	-
24	494872.83	1264061.04	Аналитический метод	0.1	-
25	494900.41	1264033.47	Аналитический метод	0.1	-
26	494981.33	1264013.84	Аналитический метод	0.1	-
27	495010.74	1264004.65	Аналитический метод	0.1	-
28	495072.73	1263994.90	Аналитический метод	0.1	-
29	495132.30	1263975.80	Аналитический метод	0.1	-
30	495162.52	1263963.32	Аналитический метод	0.1	-

Сведения о местоположении границ объекта					
Обозначение характерных точек границ	Координаты, м		Метод определения координат характерной точки	Средняя квадратическая погрешность положения характерной точки (Mt), м	Описание обозначения точки на местности (при наличии)
	X	Y			
1	2	3	4	5	6
31	495183.92	1263992.90	Аналитический метод	0.1	-
32	495226.72	1264019.32	Аналитический метод	0.1	-
33	495402.12	1264175.70	Аналитический метод	0.1	-
34	495459.18	1264296.16	Аналитический метод	0.1	-
35	495457.60	1264378.58	Аналитический метод	0.1	-
36	495389.44	1264427.72	Аналитический метод	0.1	-
37	495365.09	1264437.22	Аналитический метод	0.1	-
38	495303.79	1264470.74	Аналитический метод	0.1	-
39	495187.11	1264533.78	Аналитический метод	0.1	-
1	495186.65	1264515.12	Аналитический метод	0.1	-
3. Сведения о характерных точках части (частей) границы объекта					
-	-	-	-	-	-


Раздел 3

Сведения о местоположении измененных (уточненных) границ объекта							
Обозначение характерных точек границ	Существующие координаты, м		Измененные (уточненные) координаты, м		Метод определения координат характерной точки	Средняя квадратическая погрешность положения характерной точки (Mt), м	Описание обозначения точки на местности (при наличии)
	X	Y	X	Y			
1	2	3	4	5	6	7	8
1. Система координат -							
2. Сведения о характерных точках границ объекта							
-	-	-	-	-	-	-	-
3. Сведения о характерных точках части (частей) границы объекта							
-	-	-	-	-	-	-	-

ТЕКСТОВОЕ ОПИСАНИЕ

местоположения границ населенных пунктов, территориальных зон

Прохождение границы		Описание прохождения границы
от точки	до точки	
1	2	3
-	-	-

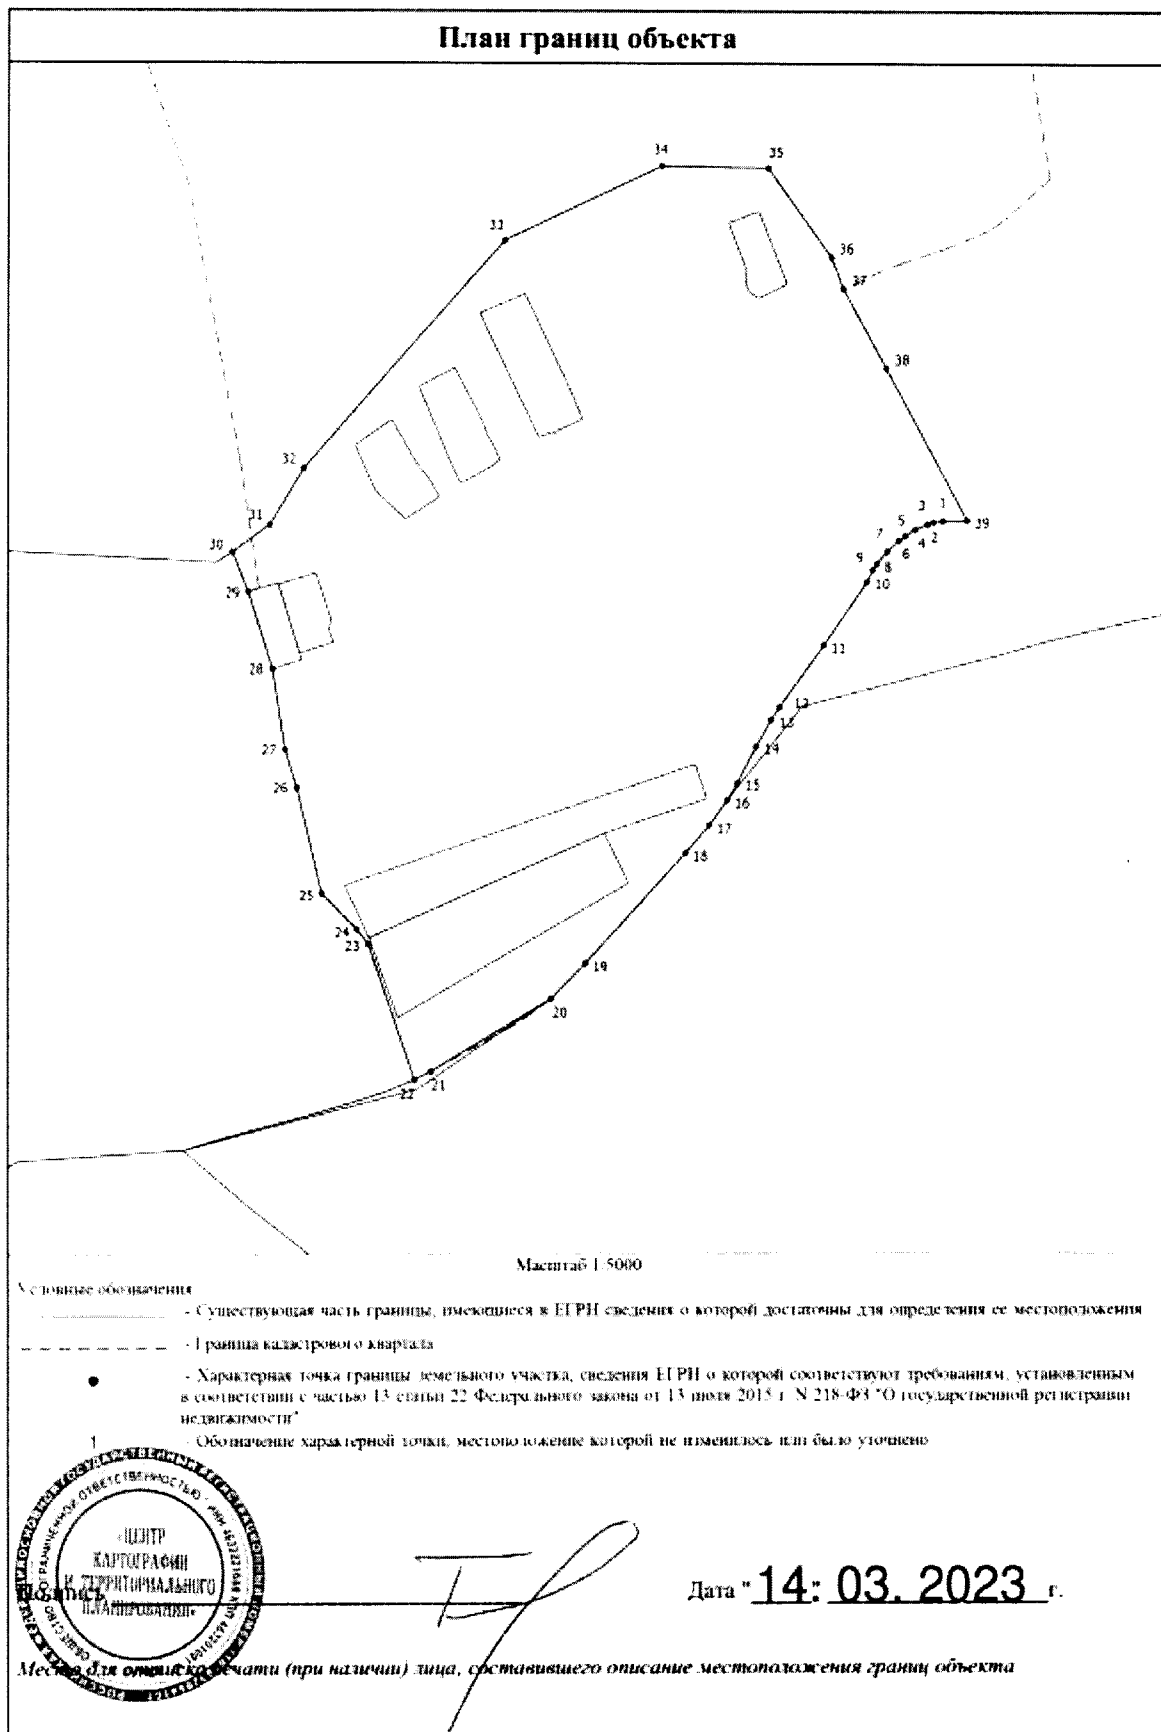

ГРАФИЧЕСКОЕ ОПИСАНИЕ
местоположения границ населенных пунктов
Псковская область, Псковский район, сельское поселение «Тямшанская
волость», деревня Снегирёво
(наименование объекта, местоположение границ которого описано (далее - объект))

Раздел 1

Сведения об объекте		
№ п/п	Характеристики объекта	Описание характеристик
1	2	3
1	Местоположение объекта	Псковская область, район Псковский муниципальный, сельское поселение Тямшанская волость, деревня Снегирёво
2	Площадь объекта +/- величина погрешности определения площади (Р +/- Дельта Р)	257583 +/- 178 кв. м
3	Иные характеристики объекта	-

Раздел 2

Сведения о местоположении границ объекта					
Обозначение характерных точек границ	Координаты, м		Метод определения координат характерной точки	Средняя квадратическая погрешность положения характерной точки (Mt), м	Описание обозначения точки на местности (при наличии)
	X	Y			
1	2	3	4	5	6
1. Система координат МСК-60, зона 2					
2. Сведения о характерных точках границ объекта					
1	490576.40	1265368.08	Аналитический метод	0.1	-
2	490698.26	1265387.94	Аналитический метод	0.1	-
3	490673.43	1265457.68	Аналитический метод	0.1	-
4	490675.25	1265532.34	Аналитический метод	0.1	-
5	490667.33	1265668.08	Аналитический метод	0.1	-
6	490642.26	1265831.20	Аналитический метод	0.1	-
7	490421.96	1265813.38	Аналитический метод	0.1	-
8	490366.40	1265880.04	Аналитический метод	0.1	-
9	490309.46	1265938.38	Аналитический метод	0.1	-

Сведения о местоположении границ объекта					
Обозначение характерных точек границ	Координаты, м		Метод определения координат характерной точки	Средняя квадратическая погрешность положения характерной точки (Mt), м	Описание обозначения точки на местности (при наличии)
	X	Y			
1	2	3	4	5	6
10	490299.74	1265961.29	Аналитический метод	0.1	-
11	490269.67	1265978.42	Аналитический метод	0.1	-
12	490243.14	1265979.00	Аналитический метод	0.1	-
13	490248.00	1265960.94	Аналитический метод	0.1	-
14	490159.12	1265972.06	Аналитический метод	0.1	-
15	490093.84	1265991.50	Аналитический метод	0.1	-
16	490075.78	1265933.16	Аналитический метод	0.1	-
17	490056.34	1265858.16	Аналитический метод	0.1	-
18	490021.61	1265859.56	Аналитический метод	0.1	-
19	490029.94	1265704.00	Аналитический метод	0.1	-
20	490029.94	1265534.55	Аналитический метод	0.1	-
21	490186.89	1265495.66	Аналитический метод	0.1	-
22	490235.50	1265544.27	Аналитический метод	0.1	-
23	490317.45	1265544.27	Аналитический метод	0.1	-
24	490458.77	1265600.18	Аналитический метод	0.1	-
25	490498.51	1265329.13	Аналитический метод	0.1	-
1	490576.40	1265368.08	Аналитический метод	0.1	-
3. Сведения о характерных точках части (частей) границы объекта					
-	-	-	-	-	-

Раздел 3

Сведения о местоположении измененных (уточненных) границ объекта							
Обозначение характерных точек границ	Существующие координаты, м		Измененные (уточненные) координаты, м		Метод определения координат характерной точки	Средняя квадратическая погрешность положения характерной точки (Mt), м	Описание обозначения точки на местности (при наличии)
	X	Y	X	Y			
1	2	3	4	5	6	7	8
1. Система координат -							
2. Сведения о характерных точках границ объекта							
-	-	-	-	-	-	-	
3. Сведения о характерных точках части (частей) границы объекта							
-	-	-	-	-	-	-	

ТЕКСТОВОЕ ОПИСАНИЕ

местоположения границ населенных пунктов, территориальных зон

Прохождение границы		Описание прохождения границы
от точки	до точки	
1	2	3
-	-	-

План границ объекта

Масштаб 1:6000

Условные обозначения:

- Существующая часть границ, имеющаяся в ЕГРН (сведения о которой достаточны для определения ее местоположения)
- Границы кадастрового квартала
- - Характерная точка границы земельного участка, сведения ЕГРН о которой соответствуют требованиям, установленным в соответствии с частью 11 статьи 22 Федерального закона от 13 июля 2015 г. N 218-ФЗ "О государственной регистрации недвижимости"
- 1 - Обозначение характерной точки, местоположение которой не изменилось или было уточнено

Подпись: _____

Дата: 14.03.2023 г.

Место для отпечатка печати (при наличии) лица, составившего описание местоположения границ объекта

ГРАФИЧЕСКОЕ ОПИСАНИЕ
местоположения границ населенных пунктов
Псковская область, Псковский район, сельское поселение «Тямшанская
волость», деревня Сорокино
(наименование объекта, местоположение границ которого описано (далее - объект))

Раздел 1

Сведения об объекте		
№ п/п	Характеристики объекта	Описание характеристик
1	2	3
1	Местоположение объекта	Псковская область, район Псковский муниципальный, сельское поселение Тямшанская волость, деревня Сорокино
2	Площадь объекта +/- величина погрешности определения площади (Р +/- Дельта Р)	508380 +/- 250 кв. м
3	Иные характеристики объекта	-

Раздел 2

Сведения о местоположении границ объекта					
Обозначение характерных точек границ	Координаты, м		Метод определения координат характерной точки	Средняя квадратическая погрешность положения характерной точки (Mt), м	Описание обозначения точки на местности (при наличии)
	X	Y			
1	2	3	4	5	6
1. Система координат МСК-60, зона 2					
2. Сведения о характерных точках границ объекта					
1	489811.84	1266449.63	Аналитический метод	0.1	-
2	489799.39	1266420.06	Аналитический метод	0.1	-
3	489776.18	1266348.12	Аналитический метод	0.1	-
4	489780.48	1266332.61	Аналитический метод	0.1	-
5	489800.30	1266329.98	Аналитический метод	0.1	-
6	489807.98	1266339.11	Аналитический метод	0.1	-
7	489844.49	1266342.36	Аналитический метод	0.1	-
8	489868.02	1266363.46	Аналитический метод	0.1	-
9	489922.39	1266348.85	Аналитический метод	0.1	-

Сведения о местоположении границ объекта					
Обозначение характерных точек границ	Координаты, м		Метод определения координат характерной точки	Средняя квадратическая погрешность положения характерной точки (Mt), м	Описание обозначения точки на местности (при наличии)
	X	Y			
1	2	3	4	5	6
10	490005.15	1266349.66	Аналитический метод	0.1	-
11	490022.99	1266315.52	Аналитический метод	0.1	-
12	490086.56	1266332.29	Аналитический метод	0.1	-
13	490118.75	1266334.24	Аналитический метод	0.1	-
14	490208.00	1266317.20	Аналитический метод	0.1	-
15	490254.25	1266299.35	Аналитический метод	0.1	-
16	490246.55	1266227.33	Аналитический метод	0.1	-
17	490260.35	1266226.36	Аналитический метод	0.1	-
18	490324.96	1266252.76	Аналитический метод	0.1	-
19	490433.98	1266304.62	Аналитический метод	0.1	-
20	490464.99	1266327.88	Аналитический метод	0.1	-
21	490454.27	1266374.41	Аналитический метод	0.1	-
22	490463.60	1266382.93	Аналитический метод	0.1	-
23	490644.80	1266443.99	Аналитический метод	0.1	-
24	490626.92	1266589.15	Аналитический метод	0.1	-
25	490616.24	1266694.77	Аналитический метод	0.1	-
26	490601.29	1266833.44	Аналитический метод	0.1	-
27	490572.75	1267107.56	Аналитический метод	0.1	-
28	490498.43	1267047.78	Аналитический метод	0.1	-
29	490463.42	1267020.85	Аналитический метод	0.1	-
30	490432.72	1266992.31	Аналитический метод	0.1	-

Сведения о местоположении границ объекта					
Обозначение характерных точек границ	Координаты, м		Метод определения координат характерной точки	Средняя квадратическая погрешность положения характерной точки (Mt), м	Описание обозначения точки на местности (при наличии)
	X	Y			
1	2	3	4	5	6
31	490187.96	1266887.30	Аналитический метод	0.1	-
32	490127.02	1266819.15	Аналитический метод	0.1	-
33	490109.74	1266799.82	Аналитический метод	0.1	-
34	490103.42	1266799.64	Аналитический метод	0.1	-
35	490086.08	1266786.28	Аналитический метод	0.1	-
36	489957.86	1267033.38	Аналитический метод	0.1	-
37	489940.00	1266981.79	Аналитический метод	0.1	-
38	489906.92	1266926.23	Аналитический метод	0.1	-
39	489846.07	1266877.28	Аналитический метод	0.1	-
40	489833.38	1266851.30	Аналитический метод	0.1	-
41	489781.61	1266782.77	Аналитический метод	0.1	-
42	489709.82	1266570.62	Аналитический метод	0.1	-
43	489702.22	1266563.34	Аналитический метод	0.1	-
44	489712.08	1266543.33	Аналитический метод	0.1	-
45	489725.79	1266537.24	Аналитический метод	0.1	-
46	489748.62	1266531.15	Аналитический метод	0.1	-
47	489842.26	1266496.13	Аналитический метод	0.1	-
1	489811.84	1266449.63	Аналитический метод	0.1	-
3. Сведения о характерных точках части (частей) границы объекта					
-	-	-	-	-	-


Раздел 3

Сведения о местоположении измененных (уточненных) границ объекта							
Обозначение характерных точек границ	Существующие координаты, м		Измененные (уточненные) координаты, м		Метод определения координат характерной точки	Средняя квадратическая погрешность положения характерной точки (Mt), м	Описание обозначения точки на местности (при наличии)
	X	Y	X	Y			
1	2	3	4	5	6	7	8
1. Система координат -							
2. Сведения о характерных точках границ объекта							
-	-	-	-	-	-	-	
3. Сведения о характерных точках части (частей) границы объекта							
-	-	-	-	-	-	-	

ТЕКСТОВОЕ ОПИСАНИЕ

местоположения границ населенных пунктов, территориальных зон

Прохождение границы		Описание прохождения границы
от точки	до точки	
1	2	3
-	-	-

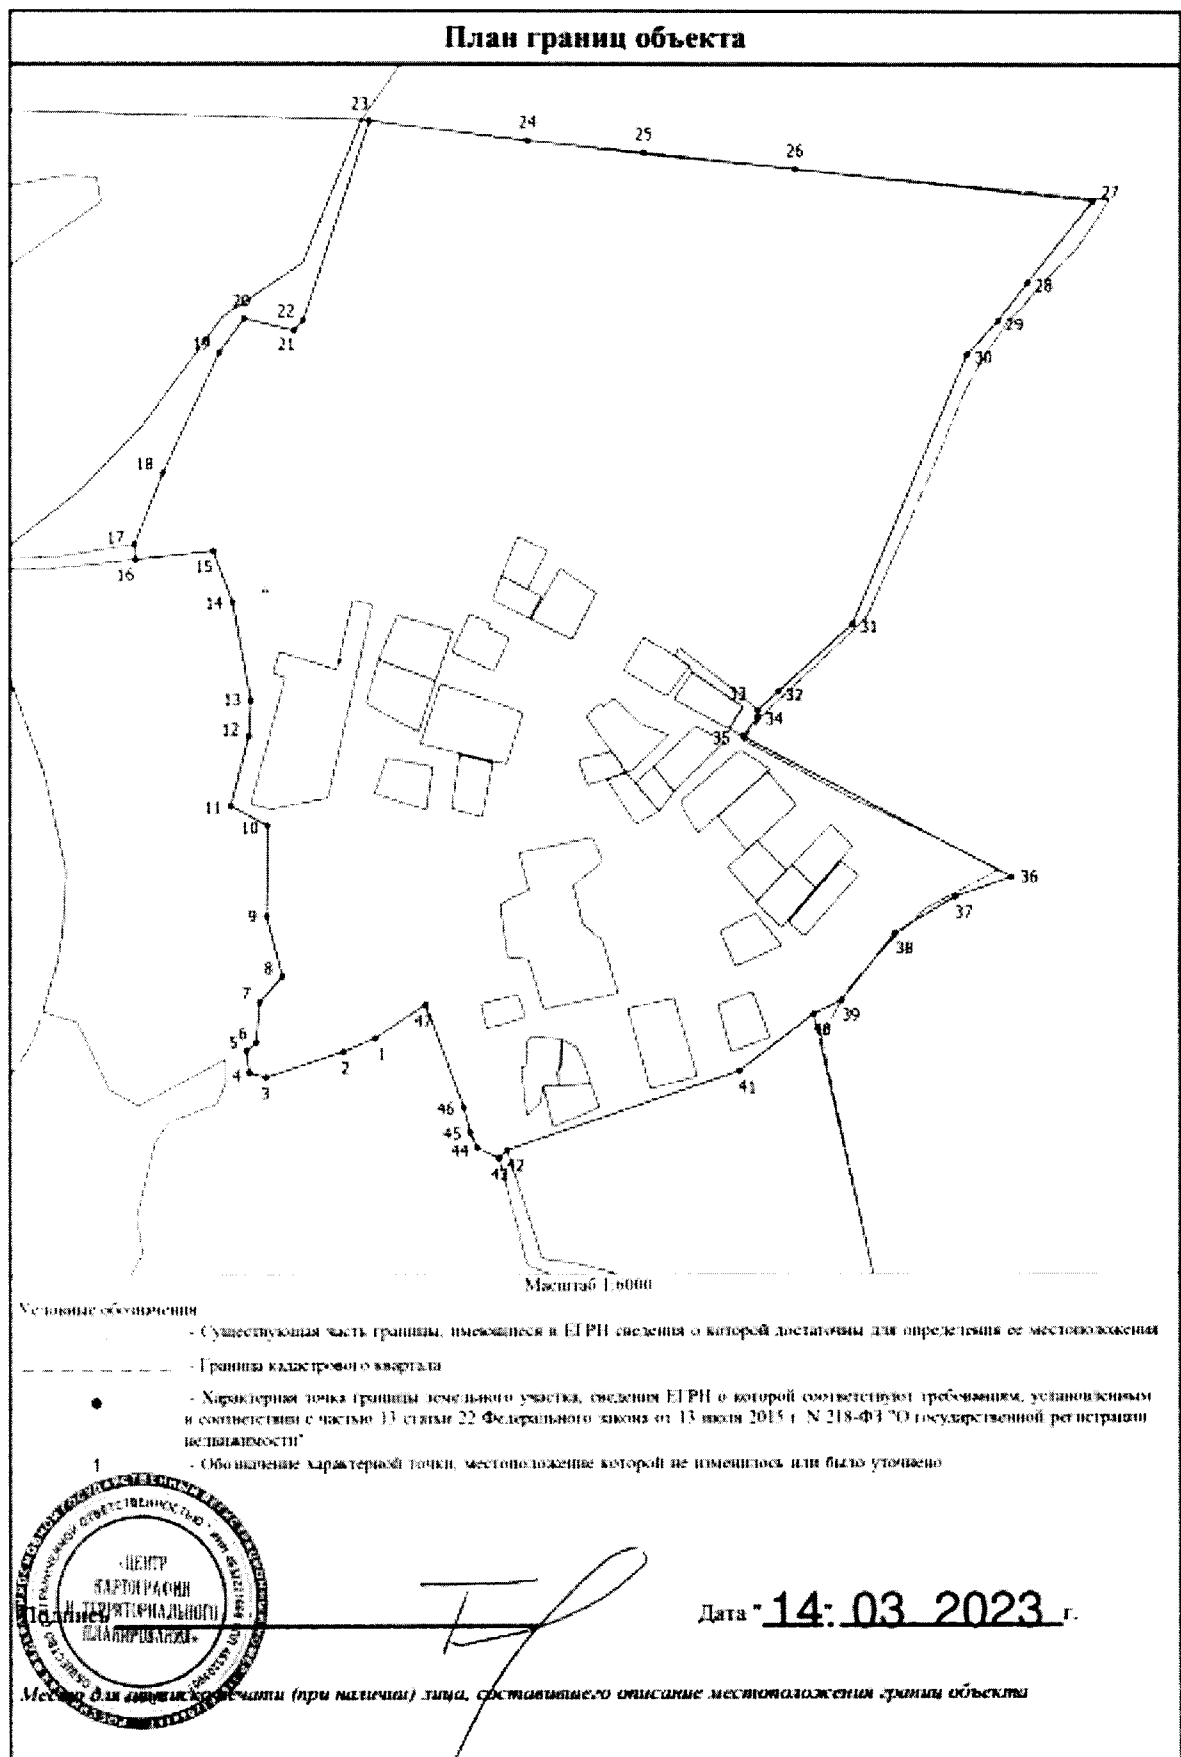

ГРАФИЧЕСКОЕ ОПИСАНИЕ
местоположения границ населенных пунктов
Псковская область, Псковский район, сельское поселение «Тямшанская
волость», деревня Станки
(наименование объекта, местоположение границ которого описано (далее - объект))

Раздел 1

Сведения об объекте		
№ п/п	Характеристики объекта	Описание характеристик
1	2	3
1	Местоположение объекта	Псковская область, район Псковский муниципальный, сельское поселение Тямшанская волость, деревня Станки
2	Площадь объекта +/- величина погрешности определения площади (Р +/- Дельта Р)	145994 +/- 134 кв. м
3	Иные характеристики объекта	-

Раздел 2

Сведения о местоположении границ объекта					
Обозначение характерных точек границ	Координаты, м		Метод определения координат характерной точки	Средняя квадратическая погрешность положения характерной точки (Mt), м	Описание обозначения точки на местности (при наличии)
	X	Y			
1	2	3	4	5	6
1. Система координат МСК-60, зона 2					
2. Сведения о характерных точках границ объекта					
1	493089.21	1259106.87	Аналитический метод	0.1	-
2	493084.14	1259117.56	Аналитический метод	0.1	-
3	493032.95	1259159.23	Аналитический метод	0.1	-
4	493000.96	1259196.21	Аналитический метод	0.1	-
5	492980.16	1259197.54	Аналитический метод	0.1	-
6	492946.05	1259213.23	Аналитический метод	0.1	-
7	492930.29	1259200.81	Аналитический метод	0.1	-
8	492881.61	1259241.39	Аналитический метод	0.1	-
9	492862.89	1259226.84	Аналитический метод	0.1	-

Сведения о местоположении границ объекта					
Обозначение характерных точек границ	Координаты, м		Метод определения координат характерной точки	Средняя квадратическая погрешность положения характерной точки (Mt), м	Описание обозначения точки на местности (при наличии)
	X	Y			
1	2	3	4	5	6
10	492819.78	1259251.61	Аналитический метод	0.1	-
11	492825.13	1259282.40	Аналитический метод	0.1	-
12	492821.05	1259293.43	Аналитический метод	0.1	-
13	492790.44	1259309.06	Аналитический метод	0.1	-
14	492780.03	1259309.09	Аналитический метод	0.1	-
15	492722.09	1259294.22	Аналитический метод	0.1	-
16	492666.09	1259293.75	Аналитический метод	0.1	-
17	492620.34	1259280.09	Аналитический метод	0.1	-
18	492588.04	1259274.76	Аналитический метод	0.1	-
19	492586.01	1259232.07	Аналитический метод	0.1	-
20	492591.79	1259187.07	Аналитический метод	0.1	-
21	492595.62	1259146.73	Аналитический метод	0.1	-
22	492710.80	1259020.17	Аналитический метод	0.1	-
23	492786.70	1258961.98	Аналитический метод	0.1	-
24	492825.75	1258916.62	Аналитический метод	0.1	-
25	492877.57	1258820.33	Аналитический метод	0.1	-
26	492930.35	1258820.33	Аналитический метод	0.1	-
27	493047.02	1258881.44	Аналитический метод	0.1	-
28	493034.52	1258981.44	Аналитический метод	0.1	-
29	493087.30	1259027.28	Аналитический метод	0.1	-
30	493063.68	1259037.00	Аналитический метод	0.1	-

Сведения о местоположении границ объекта					
Обозначение характерных точек границ	Координаты, м		Метод определения координат характерной точки	Средняя квадратическая погрешность положения характерной точки (Mt), м	Описание обозначения точки на местности (при наличии)
	X	Y			
1	2	3	4	5	6
31	493101.70	1259064.33	Аналитический метод	0.1	-
32	493096.10	1259084.88	Аналитический метод	0.1	-
1	493089.21	1259106.87	Аналитический метод	0.1	-
3. Сведения о характерных точках части (частей) границы объекта					
-	-	-	-	-	-

Раздел 3


Сведения о местоположении измененных (уточненных) границ объекта							
Обозначение характерных точек границ	Существующие координаты, м		Измененные (уточненные) координаты, м		Метод определения координат характерной точки	Средняя квадратическая погрешность положения характерной точки (Mt), м	Описание обозначения точки на местности (при наличии)
	X	Y	X	Y			
1	2	3	4	5	6	7	8
1. Система координат -							
2. Сведения о характерных точках границ объекта							
-	-	-	-	-	-	-	
3. Сведения о характерных точках части (частей) границы объекта							
-	-	-	-	-	-	-	

ТЕКСТОВОЕ ОПИСАНИЕ

местоположения границ населенных пунктов, территориальных зон

Прохождение границы		Описание прохождения границы
от точки	до точки	
1	2	3
-	-	-

План границ объекта

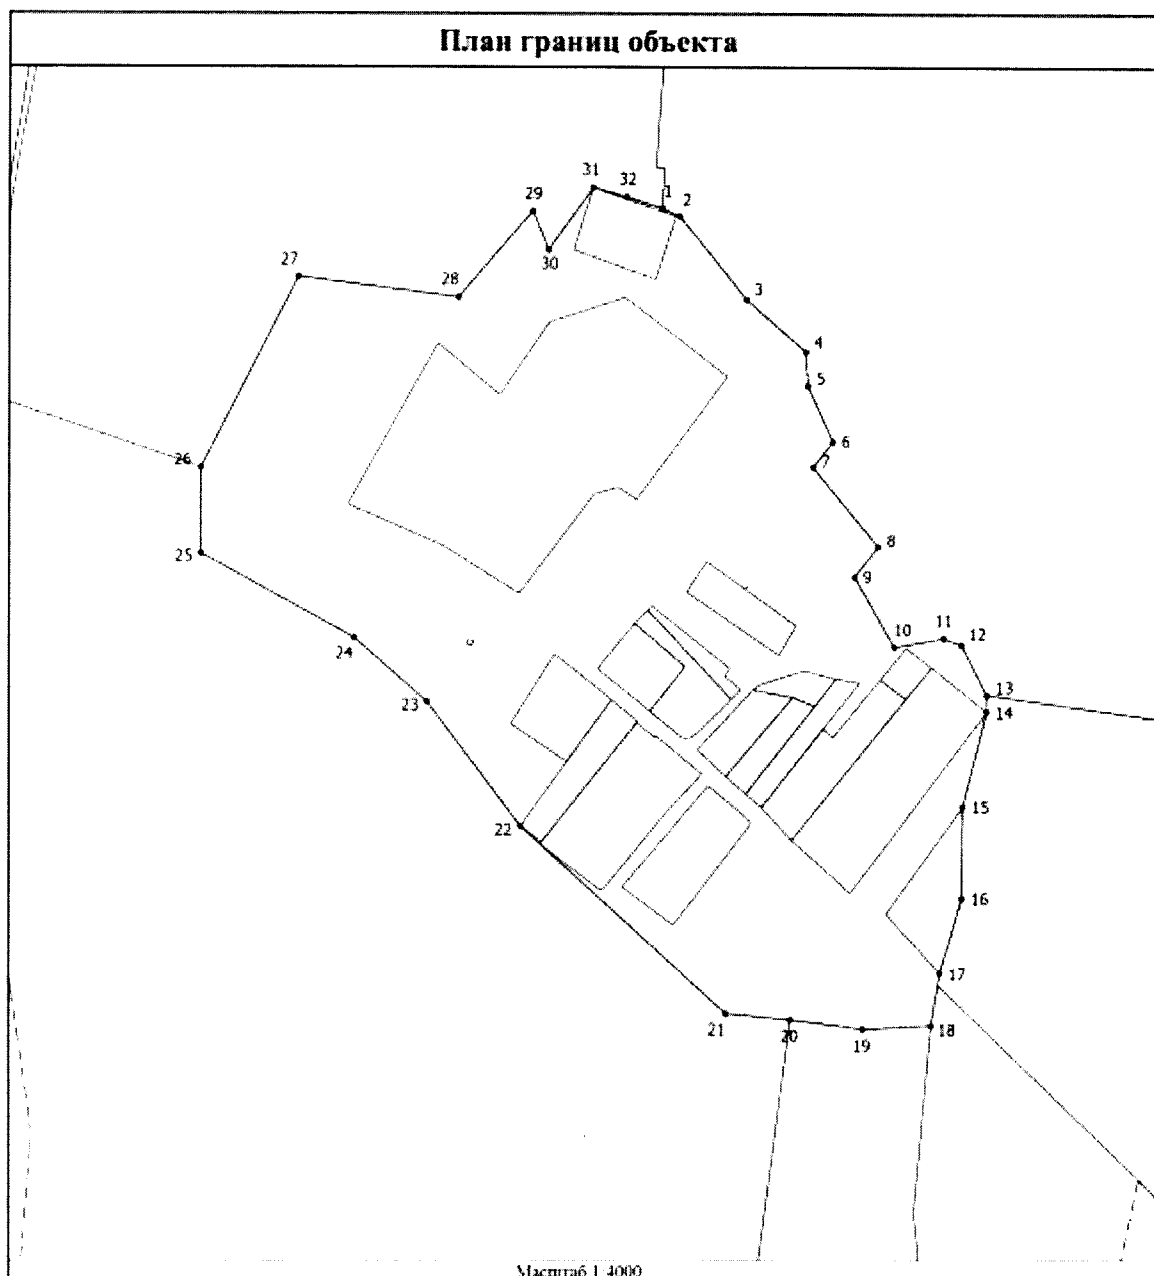

Масштаб 1:4000

Условные обозначения

- Существующая часть границ, имеющиеся в ЕПРН сведения о которой достаточны для определения ее местоположения
- Граница кадастрового квартала
- Характерная точка границы земельного участка, сведения ЕПРН о которой соответствуют требованиям, установленным в соответствии с частью 13 статьи 22 Федерального закона от 13 июля 2015 г. N 218-ФЗ "О государственной регистрации недвижимости"
- 1 - Обозначение характерной точки, местоположение которой не изменилось или было уточнено



Дата "14: 03. 2023" г.

Место для подписей (при наличии) лица, составившего описание местоположения границ объекта

ГРАФИЧЕСКОЕ ОПИСАНИЕ
местоположения границ населенных пунктов
Псковская область, Псковский район, сельское поселение»Тямшанская
волость», деревня Филатова Гора
(наименование объекта, местоположение границ которого описано (далее - объект))

Раздел 1

Сведения об объекте		
№ п/п	Характеристики объекта	Описание характеристик
1	2	3
1	Местоположение объекта	Псковская область, район Псковский муниципальный, сельское поселение Тямшанская волость, деревня Филатова Гора
2	Площадь объекта +/- величина погрешности определения площади (Р +/- Дельта Р)	864813 +/- 325 кв. м
3	Иные характеристики объекта	-

Раздел 2

Сведения о местоположении границ объекта					
Обозначение характерных точек границ	Координаты, м		Метод определения координат характерной точки	Средняя квадратическая погрешность положения характерной точки (Mt), м	Описание обозначения точки на местности (при наличии)
	X	Y			
1	2	3	4	5	6
1. Система координат МСК-60, зона 2					
2. Сведения о характерных точках границ объекта					
1	484816.62	1263438.68	Аналитический метод	0.1	-
2	484807.20	1263437.20	Аналитический метод	0.1	-
3	484800.51	1263431.49	Аналитический метод	0.1	-
4	484796.13	1263421.74	Аналитический метод	0.1	-
5	484717.37	1263393.74	Аналитический метод	0.1	-
6	484698.17	1263396.22	Аналитический метод	0.1	-
7	484662.06	1263397.00	Аналитический метод	0.1	-
8	484643.02	1263396.88	Аналитический метод	0.1	-
9	484622.09	1263392.68	Аналитический метод	0.1	-

Сведения о местоположении границ объекта					
Обозначение характерных точек границ	Координаты, м		Метод определения координат характерной точки	Средняя квадратическая погрешность положения характерной точки (Mt), м	Описание обозначения точки на местности (при наличии)
	X	Y			
1	2	3	4	5	6
10	484609.09	1263397.01	Аналитический метод	0.1	-
11	484591.75	1263399.18	Аналитический метод	0.1	-
12	484587.37	1263398.70	Аналитический метод	0.1	-
13	484574.39	1263394.77	Аналитический метод	0.1	-
14	484568.69	1263396.59	Аналитический метод	0.1	-
15	484558.16	1263407.84	Аналитический метод	0.1	-
16	484537.57	1263411.09	Аналитический метод	0.1	-
17	484519.15	1263404.60	Аналитический метод	0.1	-
18	484511.83	1263405.13	Аналитический метод	0.1	-
19	484508.32	1263404.60	Аналитический метод	0.1	-
20	484459.55	1263380.77	Аналитический метод	0.1	-
21	484454.43	1263379.61	Аналитический метод	0.1	-
22	484447.31	1263381.05	Аналитический метод	0.1	-
23	484433.75	1263393.57	Аналитический метод	0.1	-
24	484414.04	1263398.10	Аналитический метод	0.1	-
25	484396.86	1263411.40	Аналитический метод	0.1	-
26	484287.38	1263364.86	Аналитический метод	0.1	-
27	484188.07	1263322.64	Аналитический метод	0.1	-
28	484120.61	1263329.66	Аналитический метод	0.1	-
29	484106.68	1263329.80	Аналитический метод	0.1	-
30	484111.66	1263337.73	Аналитический метод	0.1	-

Сведения о местоположении границ объекта					
Обозначение характерных точек границ	Координаты, м		Метод определения координат характерной точки	Средняя квадратическая погрешность положения характерной точки (Mt), м	Описание обозначения точки на местности (при наличии)
	X	Y			
1	2	3	4	5	6
31	484006.39	1263313.03	Аналитический метод	0.1	-
32	483828.44	1263281.40	Аналитический метод	0.1	-
33	483791.58	1263289.46	Аналитический метод	0.1	-
34	483757.03	1263313.79	Аналитический метод	0.1	-
35	483659.16	1263312.75	Аналитический метод	0.1	-
36	483542.90	1263284.68	Аналитический метод	0.1	-
37	483520.92	1263262.95	Аналитический метод	0.1	-
38	483525.22	1263245.84	Аналитический метод	0.1	-
39	483536.67	1263196.98	Аналитический метод	0.1	-
40	483525.17	1263137.25	Аналитический метод	0.1	-
41	483536.88	1263083.88	Аналитический метод	0.1	-
42	483581.62	1262937.45	Аналитический метод	0.1	-
43	483637.83	1262951.78	Аналитический метод	0.1	-
44	483685.22	1262751.98	Аналитический метод	0.1	-
45	483690.88	1262726.36	Аналитический метод	0.1	-
46	483793.63	1262748.93	Аналитический метод	0.1	-
47	483772.01	1262686.84	Аналитический метод	0.1	-
48	483891.20	1262705.13	Аналитический метод	0.1	-
49	483911.73	1262727.01	Аналитический метод	0.1	-
50	483915.66	1262731.72	Аналитический метод	0.1	-
51	483915.51	1262732.42	Аналитический метод	0.1	-

Сведения о местоположении границ объекта					
Обозначение характерных точек границ	Координаты, м		Метод определения координат характерной точки	Средняя квадратическая погрешность положения характерной точки (Mt), м	Описание обозначения точки на местности (при наличии)
	X	Y			
1	2	3	4	5	6
52	483905.42	1262778.93	Аналитический метод	0.1	-
53	484078.69	1262811.47	Аналитический метод	0.1	-
54	484083.09	1262810.29	Аналитический метод	0.1	-
55	484095.06	1262737.42	Аналитический метод	0.1	-
56	484106.60	1262743.10	Аналитический метод	0.1	-
57	484122.48	1262642.52	Аналитический метод	0.1	-
58	484217.89	1262587.64	Аналитический метод	0.1	-
59	484190.32	1262522.68	Аналитический метод	0.1	-
60	484265.08	1262569.25	Аналитический метод	0.1	-
61	484332.48	1262579.06	Аналитический метод	0.1	-
62	484361.28	1262484.07	Аналитический метод	0.1	-
63	484361.28	1262359.68	Аналитический метод	0.1	-
64	484425.02	1262359.06	Аналитический метод	0.1	-
65	484536.55	1262411.15	Аналитический метод	0.1	-
66	484558.61	1262450.98	Аналитический метод	0.1	-
67	484478.33	1262612.76	Аналитический метод	0.1	-
68	484413.98	1262634.21	Аналитический метод	0.1	-
69	484491.20	1262690.59	Аналитический метод	0.1	-
70	484616.82	1262660.56	Аналитический метод	0.1	-
71	484745.52	1262717.55	Аналитический метод	0.1	-
72	484850.46	1262811.07	Аналитический метод	0.1	-

Сведения о местоположении границ объекта					
Обозначение характерных точек границ	Координаты, м		Метод определения координат характерной точки	Средняя квадратическая погрешность положения характерной точки (Mt), м	Описание обозначения точки на местности (при наличии)
	X	Y			
1	2	3	4	5	6
73	484856.52	1262812.26	Аналитический метод	0.1	-
74	484948.36	1262903.23	Аналитический метод	0.1	-
75	484997.82	1263117.78	Аналитический метод	0.1	-
76	484946.96	1263215.22	Аналитический метод	0.1	-
77	484908.28	1263237.93	Аналитический метод	0.1	-
78	484887.14	1263244.98	Аналитический метод	0.1	-
79	484881.48	1263247.18	Аналитический метод	0.1	-
80	484857.97	1263254.67	Аналитический метод	0.1	-
81	484824.70	1263123.00	Аналитический метод	0.1	-
82	484825.31	1263060.49	Аналитический метод	0.1	-
83	484675.42	1263006.83	Аналитический метод	0.1	-
84	484675.42	1263006.47	Аналитический метод	0.1	-
85	484674.42	1263006.47	Аналитический метод	0.1	-
86	484613.79	1263148.62	Аналитический метод	0.1	-
87	484612.52	1263150.30	Аналитический метод	0.1	-
88	484612.72	1263157.58	Аналитический метод	0.1	-
89	484613.74	1263170.62	Аналитический метод	0.1	-
90	484615.45	1263183.60	Аналитический метод	0.1	-
91	484641.20	1263306.18	Аналитический метод	0.1	-
92	484678.89	1263311.76	Аналитический метод	0.1	-
93	484729.75	1263292.16	Аналитический метод	0.1	-

Сведения о местоположении границ объекта					
Обозначение характерных точек границ	Координаты, м		Метод определения координат характерной точки	Средняя квадратическая погрешность положения характерной точки (Mt), м	Описание обозначения точки на местности (при наличии)
	X	Y			
1	2	3	4	5	6
94	484716.88	1263246.20	Аналитический метод	0.1	-
95	484881.73	1263306.25	Аналитический метод	0.1	-
96	484874.80	1263326.25	Аналитический метод	0.1	-
97	484847.65	1263334.95	Аналитический метод	0.1	-
98	484816.85	1263349.93	Аналитический метод	0.1	-
99	484816.45	1263350.17	Аналитический метод	0.1	-
100	484810.22	1263354.83	Аналитический метод	0.1	-
101	484809.19	1263360.14	Аналитический метод	0.1	-
102	484819.92	1263375.06	Аналитический метод	0.1	-
103	484827.86	1263388.29	Аналитический метод	0.1	-
104	484839.35	1263395.12	Аналитический метод	0.1	-
105	484844.62	1263398.87	Аналитический метод	0.1	-
106	484847.15	1263403.53	Аналитический метод	0.1	-
107	484848.40	1263411.16	Аналитический метод	0.1	-
108	484846.17	1263420.43	Аналитический метод	0.1	-
109	484839.68	1263427.57	Аналитический метод	0.1	-
110	484827.86	1263435.02	Аналитический метод	0.1	-
1	484816.62	1263438.68	Аналитический метод	0.1	-
3. Сведения о характерных точках части (частей) границы объекта					
-	-	-	-	-	-

Раздел 3

Сведения о местоположении измененных (уточненных) границ объекта							
Обозначение характерных точек границ	Существующие координаты, м		Измененные (уточненные) координаты, м		Метод определения координат характерной точки	Средняя квадратическая погрешность положения характерной точки (Mt), м	Описание обозначения точки на местности (при наличии)
	X	Y	X	Y			
1	2	3	4	5	6	7	8
1. Система координат -							
2. Сведения о характерных точках границ объекта							
-	-	-	-	-	-	-	
3. Сведения о характерных точках части (частей) границы объекта							
-	-	-	-	-	-	-	

ТЕКСТОВОЕ ОПИСАНИЕ

местоположения границ населенных пунктов, территориальных зон

Прохождение границы		Описание прохождения границы
от точки	до точки	
1	2	3
-	-	-

План границ объекта



Масштаб 1:10000

Условные обозначения

- Существующая часть границы, имеющаяся в ЕГРН сведения о которой достаточны для определения ее местоположения
- - - Граница кадастрового квартала
- Характерная точка границы земельного участка, сведения ЕГРН о которой соответствуют требованиям, установленным в соответствии с частью 13 статьи 22 Федерального закона от 13 июля 2015 г. N 218-ФЗ "О государственной регистрации недвижимости"
- 1 Обозначение характерной точки, местоположение которой не изменилось или было уточнено



Подпись

Дата "14.03.2023" г.

Место в описании участка (при наличии) лица, составившего описание местоположения границ объекта

ГРАФИЧЕСКОЕ ОПИСАНИЕ
местоположения границ населенных пунктов
Псковская область, Псковский район, сельское поселение «Тямшанская
волость», деревня Чернецово
(наименование объекта, местоположение границ которого описано (далее - объект))

Раздел 1

Сведения об объекте		
№ п/п	Характеристики объекта	Описание характеристик
1	2	3
1	Местоположение объекта	Псковская область, район Псковский муниципальный, сельское поселение Тямшанская волость, деревня Чернецово
2	Площадь объекта +/- величина погрешности определения площади (Р +/- Дельта Р)	346083 +/- 206 кв. м
3	Иные характеристики объекта	-

Раздел 2

Сведения о местоположении границ объекта					
Обозначение характерных точек границ	Координаты, м		Метод определения координат характерной точки	Средняя квадратическая погрешность положения характерной точки (Mt), м	Описание обозначения точки на местности (при наличии)
	X	Y			
1	2	3	4	5	6
1. Система координат МСК-60, зона 2					
2. Сведения о характерных точках границ объекта					
1	494749.24	1264086.48	Аналитический метод	0.1	-
2	494746.33	1264078.04	Аналитический метод	0.1	-
3	494738.75	1264053.42	Аналитический метод	0.1	-
4	494728.18	1264016.11	Аналитический метод	0.1	-
5	494713.35	1263959.38	Аналитический метод	0.1	-
6	494703.07	1263924.83	Аналитический метод	0.1	-
7	494694.74	1263796.47	Аналитический метод	0.1	-
8	494619.74	1263661.75	Аналитический метод	0.1	-
9	494732.24	1263533.97	Аналитический метод	0.1	-

Сведения о местоположении границ объекта					
Обозначение характерных точек границ	Координаты, м		Метод определения координат характерной точки	Средняя квадратическая погрешность положения характерной точки (Mt), м	Описание обозначения точки на местности (при наличии)
	X	Y			
1	2	3	4	5	6
10	494733.63	1263483.97	Аналитический метод	0.1	-
11	494796.14	1263475.63	Аналитический метод	0.1	-
12	494800.30	1263427.02	Аналитический метод	0.1	-
13	494820.45	1263429.45	Аналитический метод	0.1	-
14	495062.92	1263445.49	Аналитический метод	0.1	-
15	495080.35	1263352.11	Аналитический метод	0.1	-
16	495189.58	1263366.84	Аналитический метод	0.1	-
17	495308.64	1263372.85	Аналитический метод	0.1	-
18	495353.28	1263371.30	Аналитический метод	0.1	-
19	495377.47	1263471.66	Аналитический метод	0.1	-
20	495373.59	1263494.99	Аналитический метод	0.1	-
21	495330.14	1263507.52	Аналитический метод	0.1	-
22	495286.42	1263740.92	Аналитический метод	0.1	-
23	495164.20	1263765.92	Аналитический метод	0.1	-
24	495154.48	1263950.64	Аналитический метод	0.1	-
25	495162.52	1263963.32	Аналитический метод	0.1	-
26	495132.30	1263975.80	Аналитический метод	0.1	-
27	495072.73	1263994.90	Аналитический метод	0.1	-
28	495010.74	1264004.65	Аналитический метод	0.1	-
29	494981.33	1264013.84	Аналитический метод	0.1	-
30	494900.41	1264033.47	Аналитический метод	0.1	-

Сведения о местоположении границ объекта					
Обозначение характерных точек границ	Координаты, м		Метод определения координат характерной точки	Средняя квадратическая погрешность положения характерной точки (Mt), м	Описание обозначения точки на местности (при наличии)
	X	Y			
1	2	3	4	5	6
31	494872.83	1264061.04	Аналитический метод	0.1	-
32	494861.55	1264069.81	Аналитический метод	0.1	-
33	494757.53	1264106.13	Аналитический метод	0.1	-
1	494749.24	1264086.48	Аналитический метод	0.1	-
3. Сведения о характерных точках части (частей) границы объекта					
-	-	-	-	-	-


Раздел 3

Сведения о местоположении измененных (уточненных) границ объекта							
Обозначение характерных точек границ	Существующие координаты, м		Измененные (уточненные) координаты, м		Метод определения координат характерной точки	Средняя квадратическая погрешность положения характерной точки (Mt), м	Описание обозначения точки на местности (при наличии)
	X	Y	X	Y			
1	2	3	4	5	6	7	8
1. Система координат -							
2. Сведения о характерных точках границ объекта							
-	-	-	-	-	-	-	-
3. Сведения о характерных точках части (частей) границы объекта							
-	-	-	-	-	-	-	-

ТЕКСТОВОЕ ОПИСАНИЕ

местоположения границ населенных пунктов, территориальных зон

Прохождение границы		Описание прохождения границы
от точки	до точки	
1	2	3
-	-	-

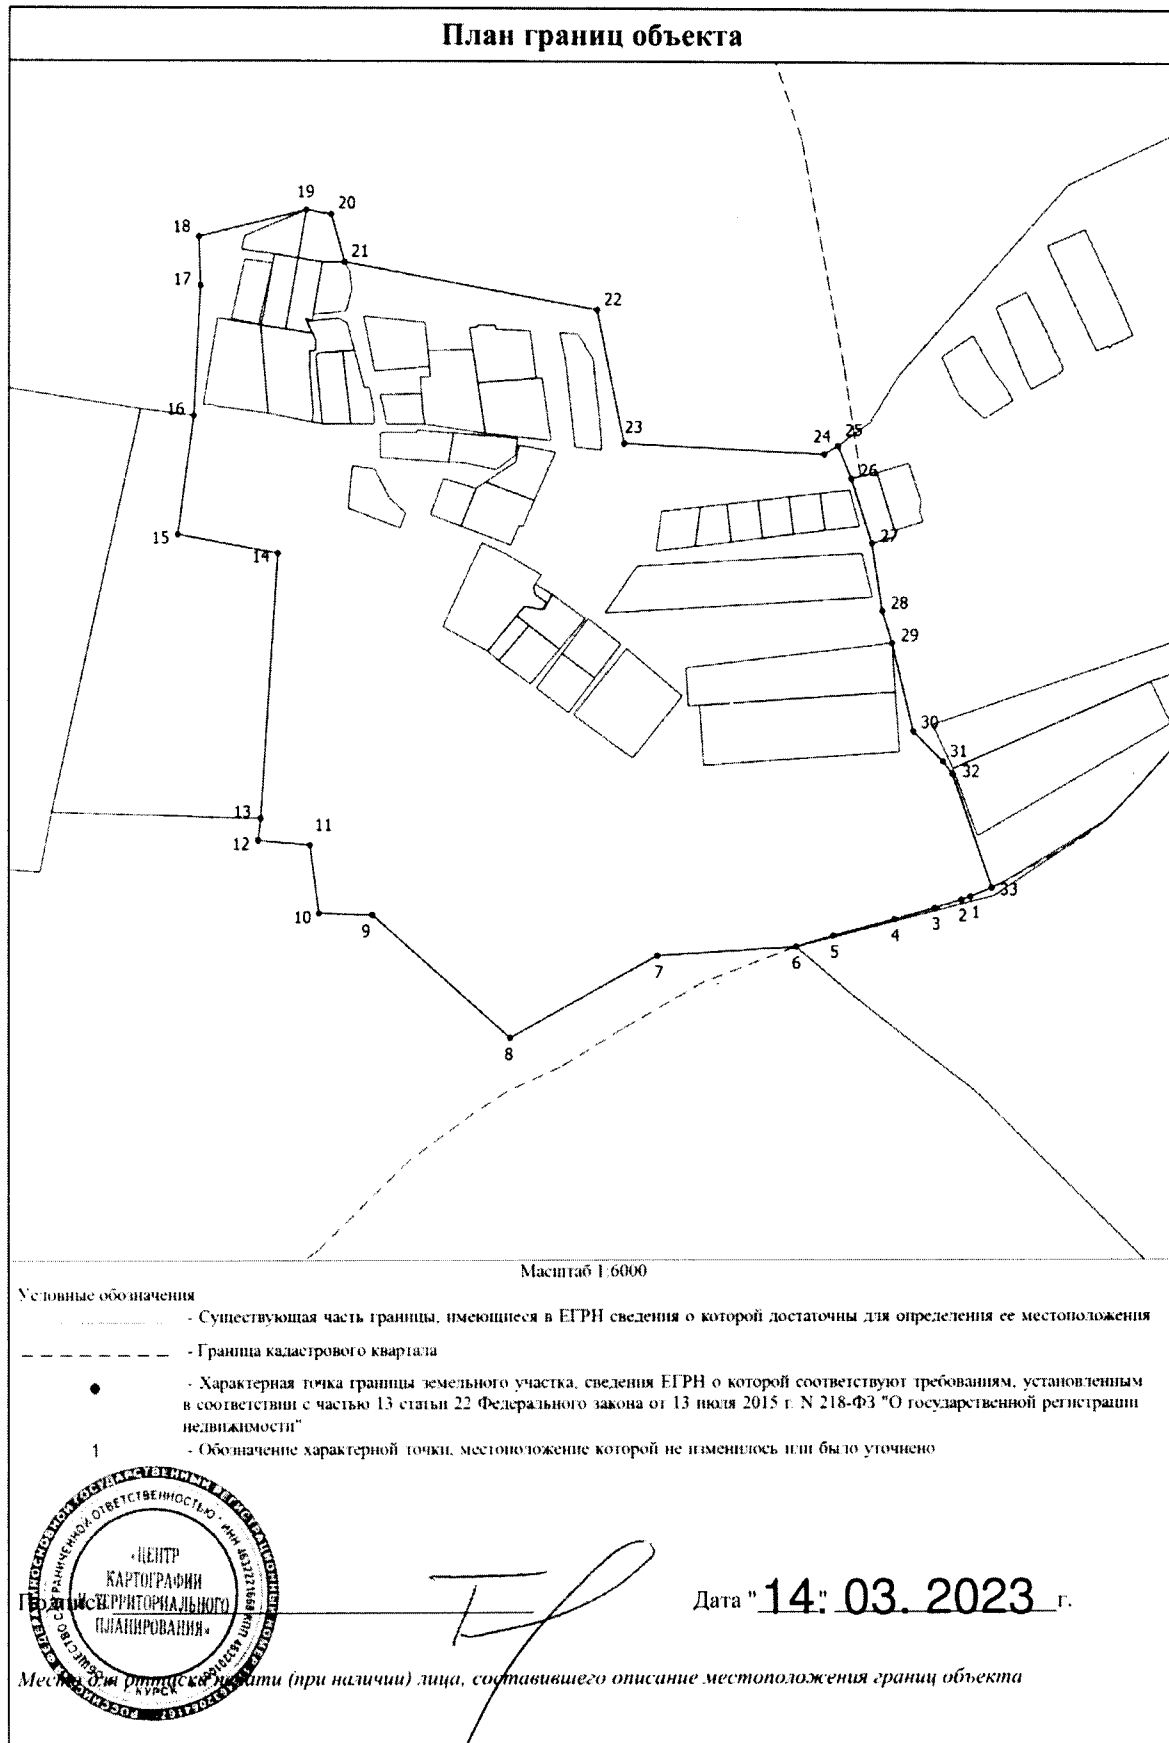

ГРАФИЧЕСКОЕ ОПИСАНИЕ
местоположения границ населенных пунктов
Псковская область, Псковский район, сельское поселение «Тямшанская
волость», деревня Шахницы
(наименование объекта, местоположение границ которого описано (далее - объект))

Раздел 1

Сведения об объекте		
№ п/п	Характеристики объекта	Описание характеристик
1	2	3
1	Местоположение объекта	Псковская область, район Псковский муниципальный, сельское поселение Тямшанская волость, деревня Шахницы
2	Площадь объекта +/- величина погрешности определения площади (Р +/- Дельта Р)	1110170 +/- 369 кв. м
3	Иные характеристики объекта	-

Раздел 2

Сведения о местоположении границ объекта					
Обозначение характерных точек границ	Координаты, м		Метод определения координат характерной точки	Средняя квадратическая погрешность положения характерной точки (Mt), м	Описание обозначения точки на местности (при наличии)
	X	Y			
1	2	3	4	5	6
1. Система координат МСК-60, зона 2					
2. Сведения о характерных точках границ объекта					
1	485526.39	1252242.25	Аналитический метод	0.1	-
2	485456.94	1252225.58	Аналитический метод	0.1	-
3	485462.50	1252189.48	Аналитический метод	0.1	-
4	485361.10	1252158.92	Аналитический метод	0.1	-
5	485367.37	1252128.57	Аналитический метод	0.1	-
6	485351.83	1252124.51	Аналитический метод	0.1	-
7	485350.20	1252123.46	Аналитический метод	0.1	-
8	485341.24	1252121.47	Аналитический метод	0.1	-
9	485309.65	1252116.42	Аналитический метод	0.1	-

Сведения о местоположении границ объекта					
Обозначение характерных точек границ	Координаты, м		Метод определения координат характерной точки	Средняя квадратическая погрешность положения характерной точки (Mt), м	Описание обозначения точки на местности (при наличии)
	X	Y			
1	2	3	4	5	6
10	485277.30	1252109.69	Аналитический метод	0.1	-
11	485261.16	1252105.84	Аналитический метод	0.1	-
12	485254.44	1252103.81	Аналитический метод	0.1	-
13	485241.76	1252098.18	Аналитический метод	0.1	-
14	485230.03	1252090.56	Аналитический метод	0.1	-
15	485222.71	1252084.42	Аналитический метод	0.1	-
16	485218.03	1252079.87	Аналитический метод	0.1	-
17	485209.15	1252069.72	Аналитический метод	0.1	-
18	485204.12	1252062.90	Аналитический метод	0.1	-
19	485195.93	1252048.96	Аналитический метод	0.1	-
20	485189.90	1252034.60	Аналитический метод	0.1	-
21	485186.88	1252024.79	Аналитический метод	0.1	-
22	485182.70	1252004.53	Аналитический метод	0.1	-
23	485181.84	1251997.12	Аналитический метод	0.1	-
24	485181.44	1251982.17	Аналитический метод	0.1	-
25	485184.19	1251937.08	Аналитический метод	0.1	-
26	485183.93	1251922.25	Аналитический метод	0.1	-
27	485183.16	1251914.93	Аналитический метод	0.1	-
28	485180.22	1251896.62	Аналитический метод	0.1	-
29	485121.96	1251911.00	Аналитический метод	0.1	-
30	485111.45	1251889.35	Аналитический метод	0.1	-

Сведения о местоположении границ объекта					
Обозначение характерных точек границ	Координаты, м		Метод определения координат характерной точки	Средняя квадратическая погрешность положения характерной точки (Mt), м	Описание обозначения точки на местности (при наличии)
	X	Y			
1	2	3	4	5	6
31	485128.90	1251870.25	Аналитический метод	0.1	-
32	485154.58	1251853.63	Аналитический метод	0.1	-
33	485165.71	1251816.01	Аналитический метод	0.1	-
34	485133.92	1251828.09	Аналитический метод	0.1	-
35	485130.20	1251783.21	Аналитический метод	0.1	-
36	484958.24	1251839.35	Аналитический метод	0.1	-
37	484952.88	1251824.79	Аналитический метод	0.1	-
38	484921.07	1251742.13	Аналитический метод	0.1	-
39	484934.34	1251739.01	Аналитический метод	0.1	-
40	485001.21	1251723.27	Аналитический метод	0.1	-
41	485042.59	1251713.54	Аналитический метод	0.1	-
42	485051.17	1251740.70	Аналитический метод	0.1	-
43	485069.29	1251733.75	Аналитический метод	0.1	-
44	485124.55	1251712.57	Аналитический метод	0.1	-
45	485136.95	1251707.82	Аналитический метод	0.1	-
46	485095.49	1251579.15	Аналитический метод	0.1	-
47	485146.60	1251426.17	Аналитический метод	0.1	-
48	485133.02	1251422.60	Аналитический метод	0.1	-
49	485133.02	1251411.87	Аналитический метод	0.1	-
50	485133.73	1251348.25	Аналитический метод	0.1	-
51	485091.23	1251340.33	Аналитический метод	0.1	-

Сведения о местоположении границ объекта					
Обозначение характерных точек границ	Координаты, м		Метод определения координат характерной точки	Средняя квадратическая погрешность положения характерной точки (Mt), м	Описание обозначения точки на местности (при наличии)
	X	Y			
1	2	3	4	5	6
52	485100.69	1251264.00	Аналитический метод	0.1	-
53	485114.43	1251186.70	Аналитический метод	0.1	-
54	485072.88	1251142.69	Аналитический метод	0.1	-
55	485172.29	1250988.25	Аналитический метод	0.1	-
56	485322.59	1251133.23	Аналитический метод	0.1	-
57	485335.02	1251270.51	Аналитический метод	0.1	-
58	485387.09	1251268.14	Аналитический метод	0.1	-
59	485380.30	1251206.45	Аналитический метод	0.1	-
60	485460.47	1251189.59	Аналитический метод	0.1	-
61	485482.95	1251227.46	Аналитический метод	0.1	-
62	485541.56	1251196.48	Аналитический метод	0.1	-
63	485545.09	1251196.10	Аналитический метод	0.1	-
64	485491.83	1251080.71	Аналитический метод	0.1	-
65	485619.64	1251023.90	Аналитический метод	0.1	-
66	485636.99	1251059.94	Аналитический метод	0.1	-
67	485700.12	1251036.92	Аналитический метод	0.1	-
68	485726.75	1251155.86	Аналитический метод	0.1	-
69	485782.37	1251134.56	Аналитический метод	0.1	-
70	485849.24	1251097.28	Аналитический метод	0.1	-
71	485895.98	1251087.22	Аналитический метод	0.1	-
72	486002.22	1251052.73	Аналитический метод	0.1	-

Сведения о местоположении границ объекта					
Обозначение характерных точек границ	Координаты, м		Метод определения координат характерной точки	Средняя квадратическая погрешность положения характерной точки (Mt), м	Описание обозначения точки на местности (при наличии)
	X	Y			
1	2	3	4	5	6
73	486155.16	1251262.37	Аналитический метод	0.1	-
74	486112.89	1251283.93	Аналитический метод	0.1	-
75	486058.39	1251312.96	Аналитический метод	0.1	-
76	485926.16	1251345.81	Аналитический метод	0.1	-
77	485936.22	1251394.92	Аналитический метод	0.1	-
78	485982.97	1251461.20	Аналитический метод	0.1	-
79	485992.44	1251480.72	Аналитический метод	0.1	-
80	486009.60	1251545.82	Аналитический метод	0.1	-
81	485996.51	1251580.86	Аналитический метод	0.1	-
82	486840.25	1251932.78	Аналитический метод	0.1	-
83	486754.54	1252083.03	Аналитический метод	0.1	-
84	486721.92	1252119.94	Аналитический метод	0.1	-
85	486589.55	1252142.10	Аналитический метод	0.1	-
86	486191.18	1251969.67	Аналитический метод	0.1	-
87	485997.42	1251886.00	Аналитический метод	0.1	-
88	485966.73	1251874.50	Аналитический метод	0.1	-
89	485825.05	1252132.35	Аналитический метод	0.1	-
90	485507.96	1251988.10	Аналитический метод	0.1	-
91	485503.24	1251999.30	Аналитический метод	0.1	-
92	485470.83	1252117.25	Аналитический метод	0.1	-
93	485497.22	1252129.75	Аналитический метод	0.1	-

Сведения о местоположении границ объекта					
Обозначение характерных точек границ	Координаты, м		Метод определения координат характерной точки	Средняя квадратическая погрешность положения характерной точки (Mt), м	Описание обозначения точки на местности (при наличии)
	X	Y			
1	2	3	4	5	6
94	485534.72	1252185.31	Аналитический метод	0.1	-
1	485526.39	1252242.25	Аналитический метод	0.1	-
3. Сведения о характерных точках части (частей) границы объекта					
-	-	-	-	-	-

Раздел 3


Сведения о местоположении измененных (уточненных) границ объекта							
Обозначение характерных точек границ	Существующие координаты, м		Измененные (уточненные) координаты, м		Метод определения координат характерной точки	Средняя квадратическая погрешность положения характерной точки (Mt), м	Описание обозначения точки на местности (при наличии)
	X	Y	X	Y			
1	2	3	4	5	6	7	8
1. Система координат -							
2. Сведения о характерных точках границ объекта							
-	-	-	-	-	-	-	-
3. Сведения о характерных точках части (частей) границы объекта							
-	-	-	-	-	-	-	-

ТЕКСТОВОЕ ОПИСАНИЕ

местоположения границ населенных пунктов, территориальных зон

Прохождение границы		Описание прохождения границы
от точки	до точки	
1	2	3
-	-	-


План границ объекта

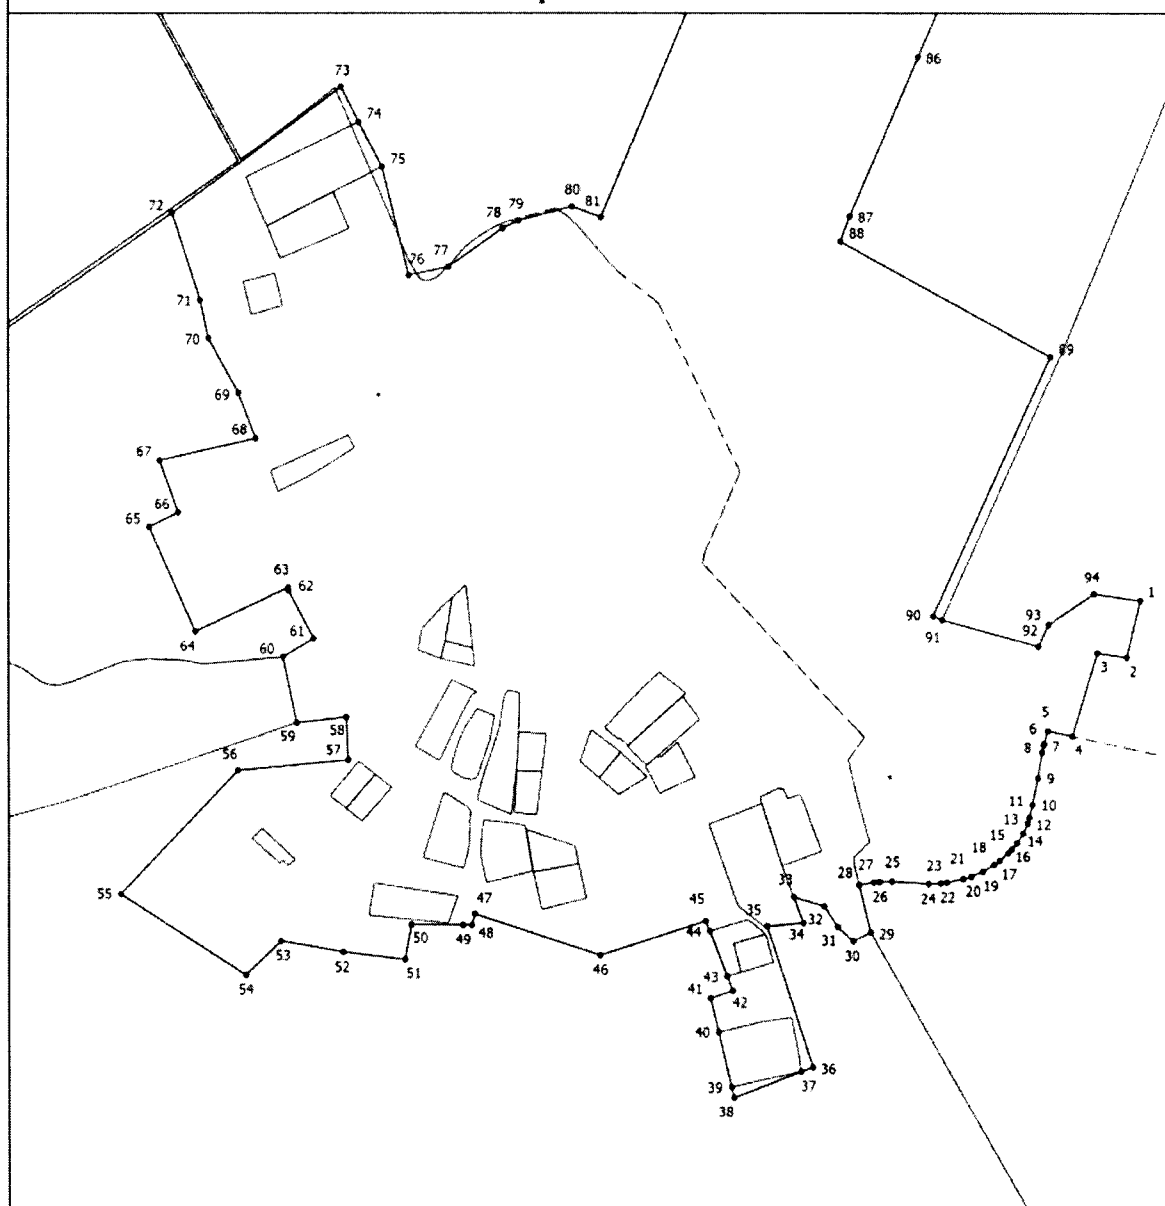

Масштаб 1:8000

Условные обозначения

- — — — — Существующая часть границы, имеющаяся в ЕГРН сведения о которой достаточны для определения ее местоположения
- - - - - Граница кадастрового квартала
- Характерная точка границы земельного участка, сведения ЕГРН о которой соответствуют требованиям, установленным в соответствии с частью 13 статьи 22 Федерального закона от 13 июля 2015 г. N 218-ФЗ "О государственной регистрации недвижимости"
- 1 Обозначение характерной точки, местоположение которой не изменилось или было уточнено

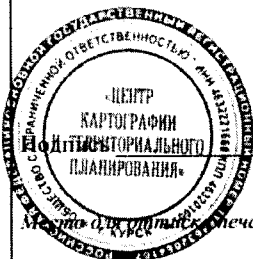

Дата "14" 03. 2023 г.

Место для подписи (печати) лица, составившего описание местоположения границ объекта

»