



**ПРАВИТЕЛЬСТВО
ХАНТЫ-МАНСИЙСКОГО АВТОНОМНОГО ОКРУГА – ЮГРЫ**

ПОСТАНОВЛЕНИЕ

от 1 июля 2016 года № 228-п

Ханты-Мансийск

**Об утверждении документации по планировке территории
для размещения линейных объектов регионального значения
Ханты-Мансийского автономного округа – Югры**

В соответствии с Градостроительным кодексом Российской Федерации, Законом Ханты-Мансийского автономного округа – Югры от 18 апреля 2007 года № 39-оз «О градостроительной деятельности на территории Ханты-Мансийского автономного округа – Югры» Правительство Ханты-Мансийского автономного округа – Югры **п о с т а н о в л я е т:**

Утвердить основные части проектов планировки территорий и проекты межевания территорий для размещения линейных объектов регионального значения Ханты-Мансийского автономного округа – Югры:

«Обустройство куста скважин № 281 У Приобского месторождения» (приложения 1 - 3);

«Газопровод УПН ДНС-1 Тагринского месторождения - КС-3 «Варьеганская» (приложения 4 - 6);

«Строительство разведочной скважины №11022Р Западно-Семивидовского л.у. Инженерная подготовка» (приложения 7 - 10);

«Обустройство Верхнеколик-Еганского месторождения. Кустовая площадка № 103 расширение» (приложения 11 - 14);

«Обустройство объектов эксплуатации Ореховского ЛУ Орехово-Ермаковского месторождения. Обустройство скважины № 400Р» (приложения 15 - 18);

«Реконструкция полигона промышленных отходов для ОАО «Варьеганнефть» (приложения 19 - 21);

«Проектная документация № 18БП на строительство разведочной скважины 402Р на Орехово-Ермаковском месторождении» (приложения 22 - 24);

«Трубопроводы Зимнего участка» (приложения 25 - 27);

«Обустройство Вынгапуровского месторождения. Реконструкция автодорог ОАО «Газпромнефть – ННГ» (приложения 28 - 30);

«Обустройство Вынгапуровского месторождения. Трубопроводы нефтесборные. Водовод высоконапорный» (приложения 31 - 33);

«Строительство поисковой скважины № 293П Кустового месторождения» (приложения 34 - 37);

«Обустройство месторождения им. В.Н. Виноградова. I очередь строительства. Корректировка» (приложения 38 - 41).


Губернатор
Ханты-Мансийского
автономного округа – Югры



Н.В.Комарова

Основная часть проекта планировки территории
для размещения линейного объекта регионального значения
Ханты-Мансийского округа – Югры
«Обустройство куста скважин № 281 У Приобского
месторождения»
Землепользователь ОАО «НК «Роснефть»
Масштаб 1:5 000

Приложение 1
к постановлению Правительства
Ханты-Мансийского
автономного округа – Югры
от 1 июля 2016 года № 228-п

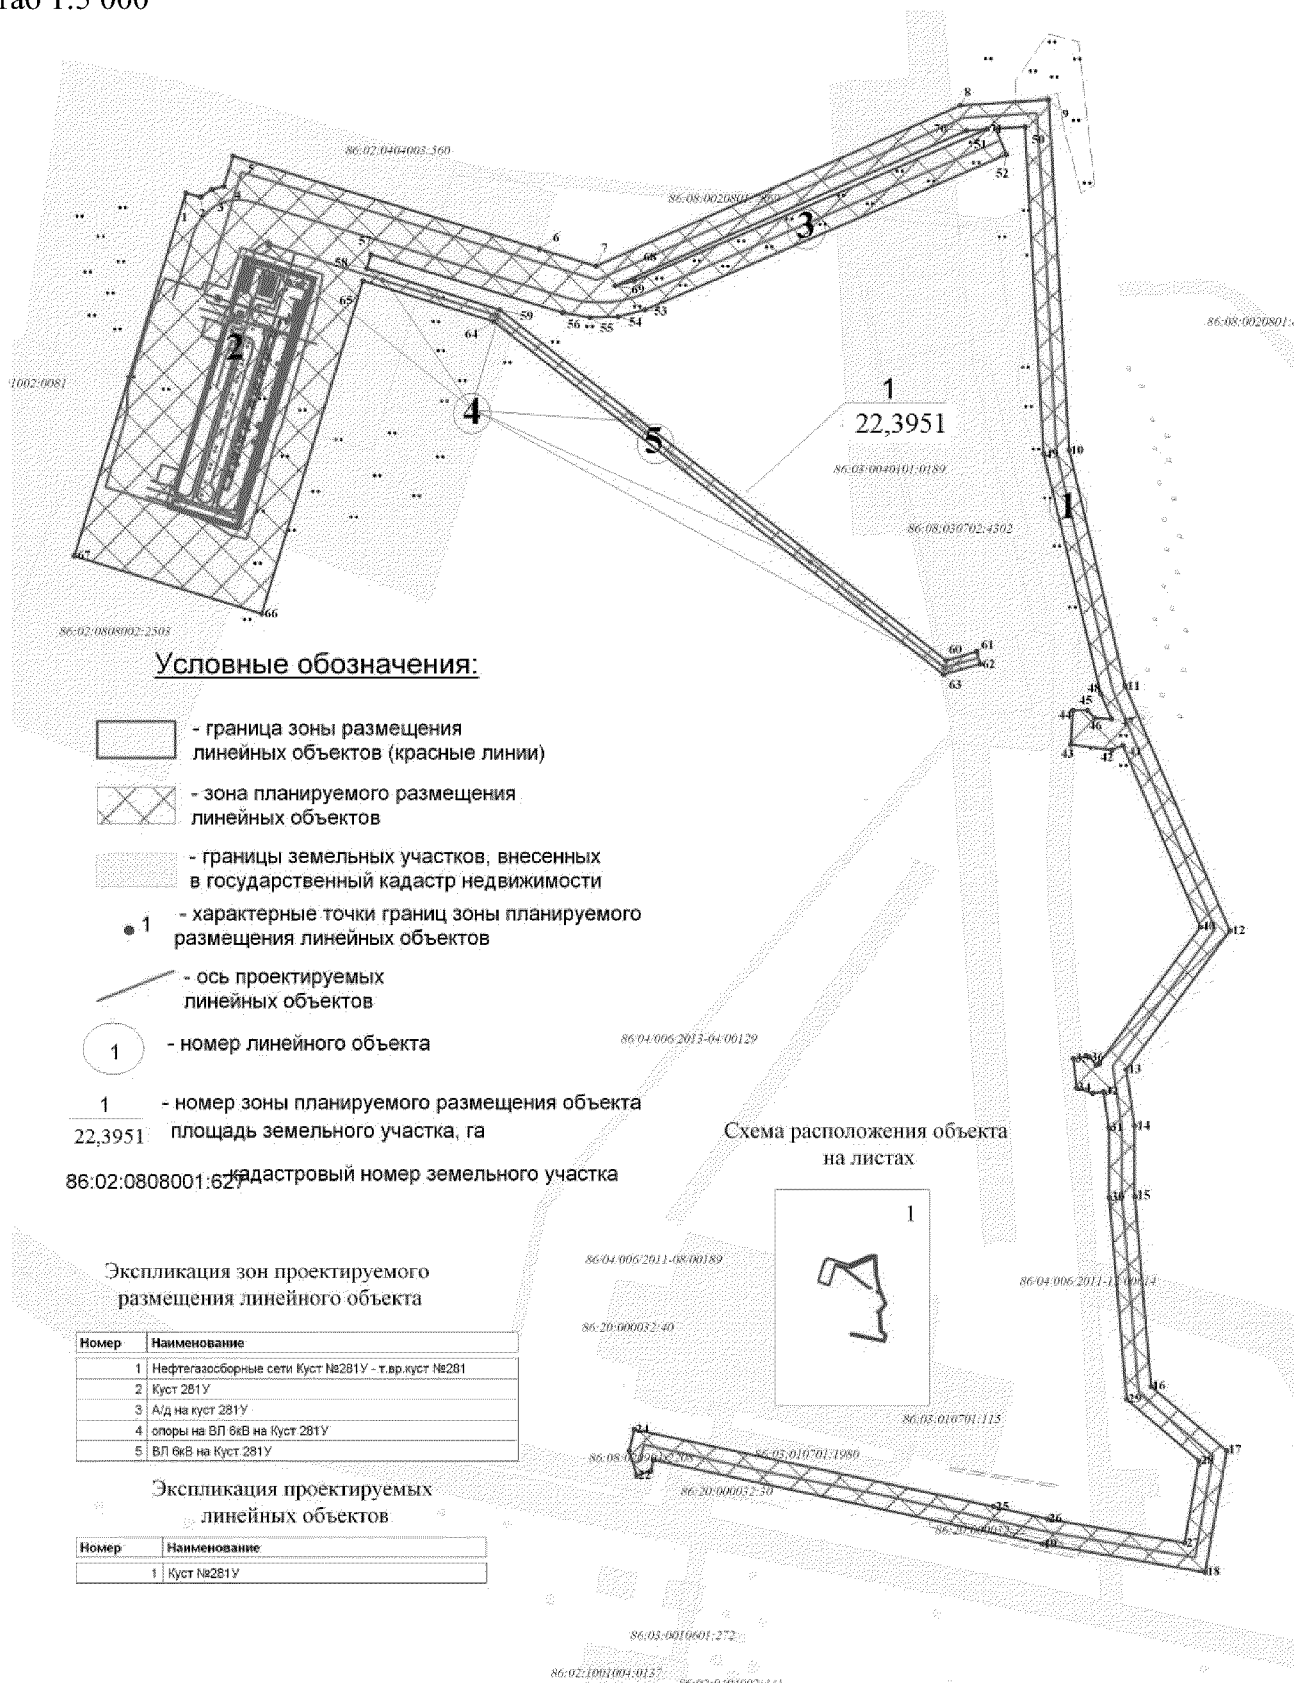

Основная часть проекта планировки территории
для размещения линейного объекта регионального значения
Ханты-Мансийского округа – Югры «Обустройство куста
скважин № 281У Приобского месторождения»
Землепользователь ОАО «НК «Роснефть»

Каталог координат границы зоны планируемого размещения объекта


Точка	X	Y
1	982 762.13	3 404 610.38
2	982 757.54	3 404 626.51
3	982 766.00	3 404 638.89
4	982 769.55	3 404 651.90
5	982 802.60	3 404 662.03
6	982 700.90	3 404 997.65
7	982 682.02	3 405 059.90
8	982 858.07	3 405 459.05
9	982 864.45	3 405 555.75
10	982 480.95	3 405 578.21
11	982 222.85	3 405 639.58
12	981 955.01	3 405 754.46
13	981 803.04	3 405 640.86
14	981 741.21	3 405 649.77
15	981 665.27	3 405 650.07
16	981 457.30	3 405 668.05
17	981 387.02	3 405 751.12
18	981 253.88	3 405 727.50
19	981 285.05	3 405 548.84
20	981 376.89	3 405 122.77
21	981 364.81	3 405 120.06
22	981 359.96	3 405 104.30
23	981 386.81	3 405 096.32
24	981 410.31	3 405 101.61
25	981 325.72	3 405 495.36
26	981 312.51	3 405 554.33
27	981 286.26	3 405 704.81
28	981 376.05	3 405 720.73
29	981 443.38	3 405 641.15
30	981 664.01	3 405 622.07
31	981 739.15	3 405 621.78
32	981 778.78	3 405 616.07
33	981 777.04	3 405 604.14
34	981 782.90	3 405 586.13
35	981 815.20	3 405 582.99
36	981 816.98	3 405 600.08
37	981 808.50	3 405 607.96
38	981 809.04	3 405 611.69
39	981 810.53	3 405 611.49
40	981 958.82	3 405 722.36
41	982 157.94	3 405 636.96
42	982 152.86	3 405 625.11
43	982 158.53	3 405 580.03
44	982 196.12	3 405 582.45
45	982 195.99	3 405 598.37
46	982 187.32	3 405 606.11
47	982 186.39	3 405 624.77
48	982 214.03	3 405 612.90
49	982 476.95	3 405 550.38
50	982 834.67	3 405 529.74

Точка	X	Y
43	982 158.53	3 405 580.03
44	982 196.12	3 405 582.45
45	982 195.99	3 405 598.37
46	982 187.32	3 405 606.11
47	982 186.39	3 405 624.77
48	982 214.03	3 405 612.90
49	982 476.95	3 405 550.38
50	982 834.67	3 405 529.74
51	982 832.55	3 405 497.54
52	982 804.04	3 405 509.76
53	982 634.20	3 405 113.72
54	982 626.63	3 405 083.87
55	982 625.67	3 405 053.06
56	982 631.35	3 405 022.87
57	982 695.03	3 404 813.24
58	982 679.67	3 404 808.56
59	982 634.13	3 404 954.09
60	982 250.58	3 405 443.45
61	982 260.09	3 405 476.99
62	982 246.63	3 405 480.79
63	982 235.18	3 405 440.39
64	982 621.53	3 404 947.48
65	982 666.27	3 404 804.49
66	982 301.80	3 404 693.52
67	982 364.78	3 404 488.02
68	982 666.07	3 405 101.84
69	982 660.52	3 405 080.54
70	982 830.47	3 405 465.83
71	982 831.97	3 405 488.58



Проект межевания территории
для размещения линейного объекта регионального
значения Ханты-Мансийского автономного округа - Югры
«Обустройство куста скважин №281У Приобского месторождения»
Землепользователь ОАО "НК "Роснефть"
Масштаб 1:2000

Приложение 2
к постановлению Правительства
Ханты-Мансийского
автономного округа – Югры
от 1 июля 2016 года № 228-п

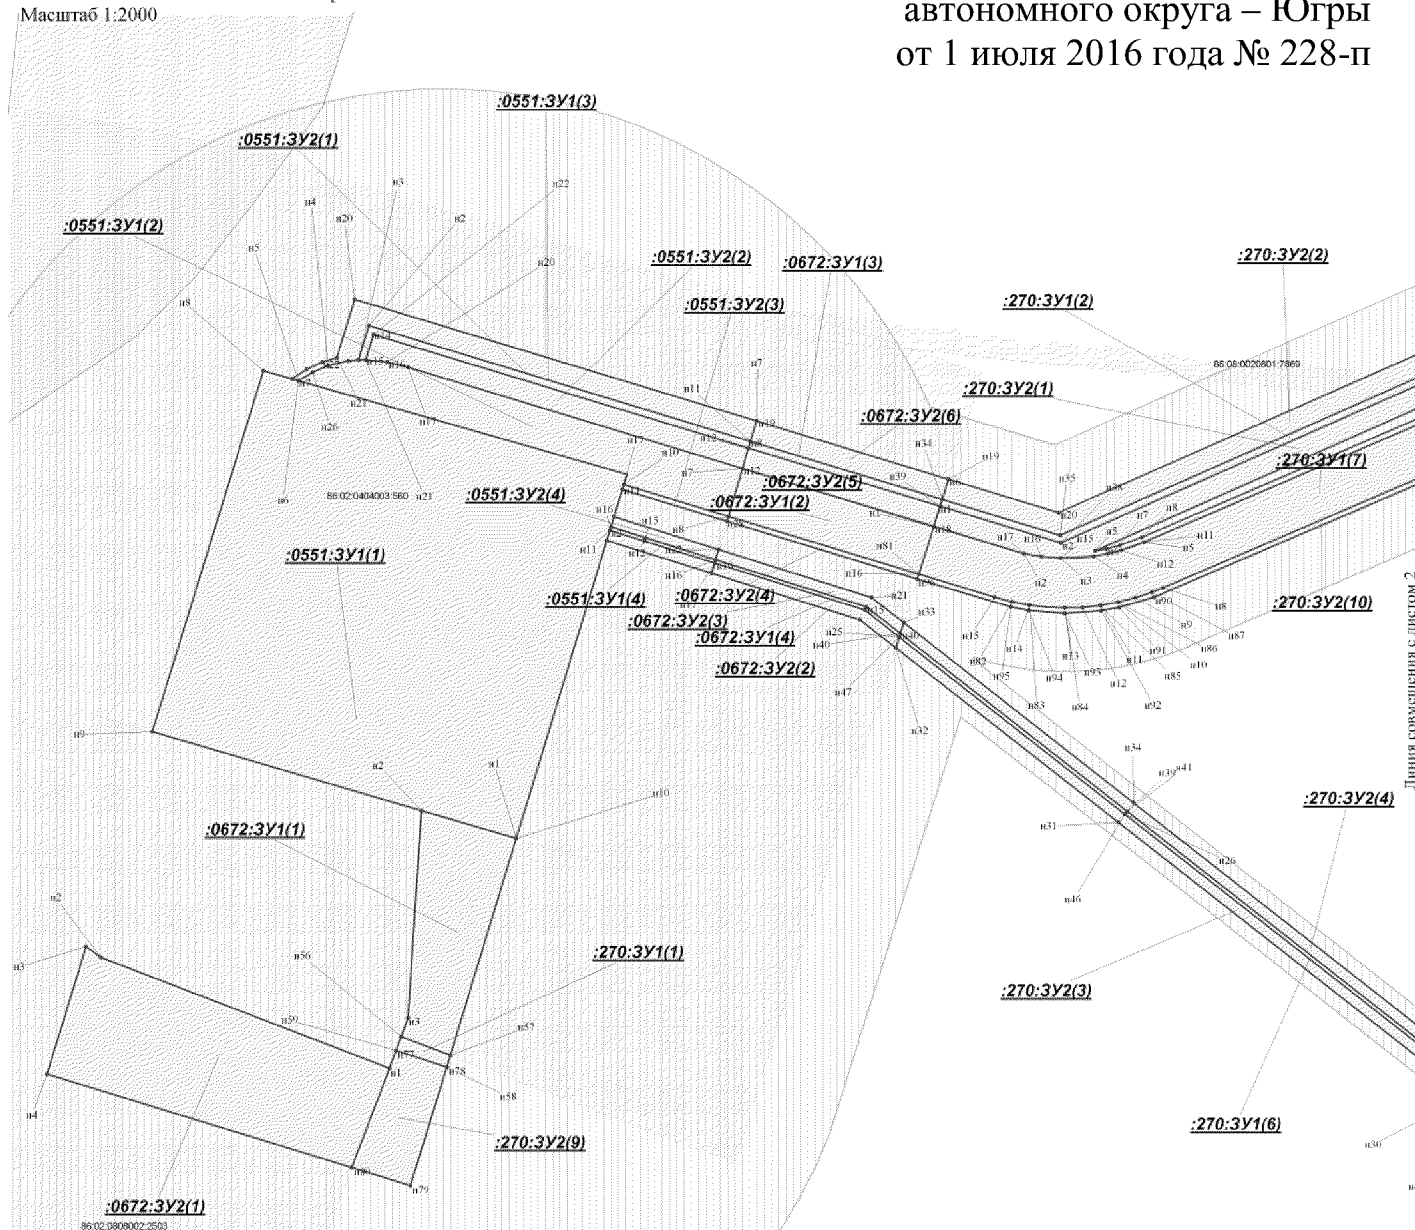


Условные обозначения:

- граница зоны размещения линейных объектов (красные линии)
- земельный участок на ранее сформированных участках
- испрашиваемые земельные участки на землях лесного фонда
- охранный зона проектируемых трубопроводов
- малоперспективная зона
- историко-культурного наследия
- перспективная зона
- историко-культурного наследия


86:02:0808002:3Y1 номер формируемого земельного участка


образование земельных участков путем раздела земельных участков кадастровыми номерами:
86:02:0808002:270, 86:02:0808002:331, 86:02:0808002:1149, 86:02:0808002:1762, 86:02:0808002:1615, 86:02:0808002:0672, 86:02:0808002:2568 номер существующего земельного участка

- n1 точка поворота границы земельного участка устанавливаемой при проведении кадастровых работ
- 1 точка поворота границы земельного участка, ранее установленная при проведении кадастровых работ
- земельные участки, согласно сведениям государственного кадастра недвижимости
- земельные участки, предоставленные в аренду ОАО "НК "Роснефть"

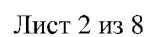

Проект межевания территории
для размещения линейного объекта регионального
значения Ханты-Мансийского автономного округа - Югры
«Обустройство куста скважин №281У Приобского месторождения»
Землепользователь ОАО "НК "Роснефть".
Масштаб 1:2000

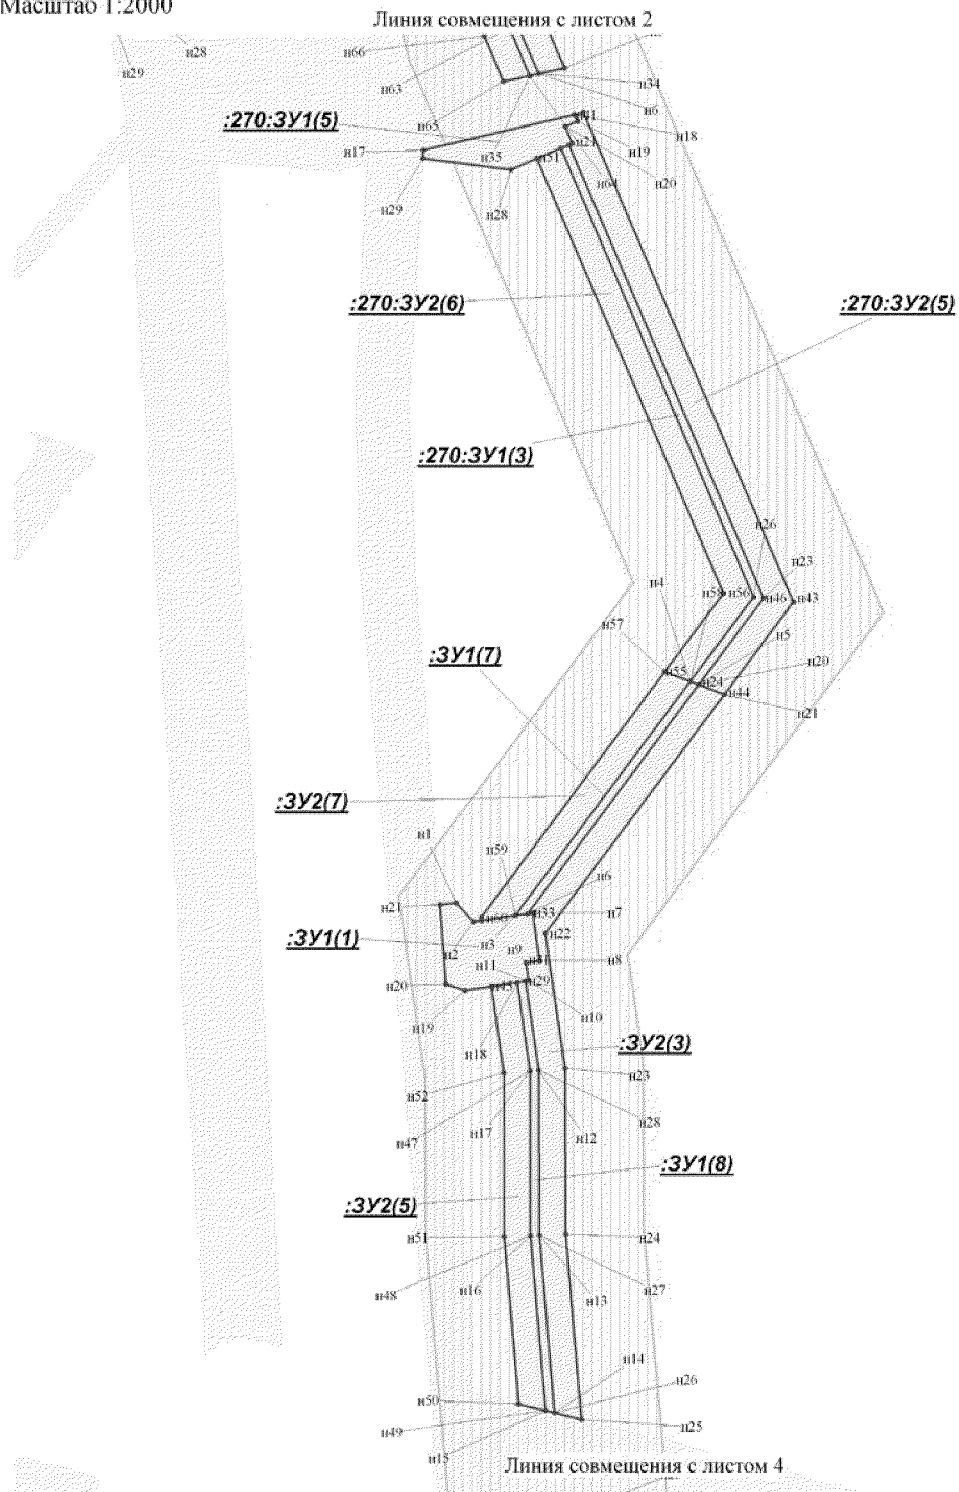

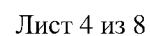

Проект межевания территории
для размещения линейного объекта
регионального значения Ханты – Мансийского
автономного округа – Югры «Обустройство куста скважин
№281У Приобского месторождения»

Каталог координат границ земельных участков

:ЗУ1		
Точка	X	Y
н1	981816.98	3405600.08
н2	981808.50	3405607.96
н3	981811.27	3405627.03
н4	981918.50	3405707.21
н5	981917.01	3405711.07
н6	981812.08	3405632.62
н7	981812.42	3405635.00
н8	981790.61	3405638.15
н9	981789.71	3405631.97
н10	981781.30	3405633.20
н11	981781.11	3405631.90
н12	981740.33	3405637.79
н13	981664.73	3405638.06
н14	981583.46	3405645.08
н15	981584.45	3405641.00
н16	981664.55	3405634.07
н17	981740.03	3405633.79
н18	981780.53	3405627.94
н19	981777.04	3405604.14
н20	981779.90	3405595.32
н21	981816.20	3405592.61
н22	981536.06	3405645.17
н23	981534.92	3405649.30
н24	981451.33	3405656.51
н25	981382.31	3405738.08
н26	981267.76	3405717.77
н27	981277.40	3405662.51
н28	981281.46	3405662.48
н29	981272.38	3405714.54
н30	981380.75	3405733.76
н31	981449.35	3405652.67
н32	982474.19	3405567.48
н33	982219.07	3405628.16
н34	982196.87	3405637.67
н35	982196.00	3405633.70
н36	982217.81	3405624.34
н37	982415.64	3405577.30
н38	982729.67	3405548.98
н39	982730.68	3405552.92

н40	982726.64	3405553.21
н41	982482.33	3405566.11
н42	982517.27	3405560.27
н43	982726.41	3405549.21
н44	981311.34	3405504.63
н45	981300.74	3405551.98
н46	981291.89	3405602.74
н47	981287.79	3405602.90
н48	981296.81	3405551.21
н49	981307.48	3405503.62
н50	981316.61	3405481.13
н51	981314.04	3405492.60
н52	981310.15	3405491.67
н53	981312.72	3405480.20
:ЗУ2		
Точка	X	Y
н1	982730.68	3405552.92
н2	982733.71	3405564.74
н3	982480.95	3405578.21
н4	982222.85	3405639.58
н5	982199.48	3405649.61
н6	982196.87	3405637.67
н7	982219.07	3405628.16
н8	982474.19	3405567.48
н9	982482.33	3405566.12
н10	981534.92	3405649.30
н11	981531.08	3405661.67
н12	981457.30	3405668.05
н13	981387.02	3405751.12
н14	981253.88	3405727.50
н15	981265.19	3405662.64
н16	981277.40	3405662.51
н17	981267.76	3405717.77
н18	981382.31	3405738.09
н19	981451.33	3405656.51
н20	981917.01	3405711.07
н21	981912.50	3405722.71
н22	981803.04	3405640.86
н23	981741.21	3405649.79
н24	981665.27	3405650.06
н25	981580.43	3405657.40

н26	981583.45	3405645.09
н27	981664.73	3405638.06
н28	981740.33	3405637.78
н29	981781.11	3405631.90
н30	981781.30	3405633.18
н31	981789.71	3405631.96
н32	981790.61	3405638.15
н33	981812.42	3405635.00
н34	981812.06	3405632.61
н35	981539.08	3405632.87
н36	981536.06	3405645.17
н37	981449.35	3405652.67
н38	981380.75	3405733.76
н39	981272.38	3405714.54
н40	981281.46	3405662.48
н41	981293.72	3405662.11
н42	981286.26	3405704.81
н43	981376.05	3405720.73
н44	981443.38	3405641.15
н45	981778.78	3405616.07
н46	981780.53	3405627.94
н47	981740.03	3405633.79
н48	981664.55	3405634.07
н49	981584.45	3405641.00
н50	981587.48	3405628.69
н51	981664.01	3405622.07
н52	981739.15	3405621.78
н53	982726.64	3405537.17
н54	982729.67	3405548.98
н55	982517.27	3405560.27
н56	982622.09	3405542.71
н57	981923.01	3405695.57
н58	981918.50	3405707.20
н59	981811.27	3405627.03
н60	981809.04	3405611.69
н61	981810.53	3405611.49
н62	982415.64	3405577.30
н63	982217.81	3405624.34
н64	982196.00	3405633.70
н65	982193.39	3405621.75
н66	982214.03	3405612.90

Проект межевания территории
для размещения линейного объекта
регионального значения Ханты – Мансийского
автономного округа – Югры «Обустройство куста скважин
№281У Приобского месторождения»

н67	982240.10	3405606.70
н68	981322.95	3405507.72
н69	981312.51	3405554.33
н70	981304.16	3405602.19
н71	981291.89	3405602.73
н72	981300.74	3405551.98
н73	981311.34	3405504.64
н74	981367.83	3405195.81
н75	981337.43	3405306.76
н76	981349.85	3405244.11
н77	981360.98	3405194.20
н78	981307.48	3405503.62
н79	981296.81	3405551.21
н80	981287.79	3405602.90
н81	981286.10	3405602.98
н82	981303.61	3405502.59
н83	981328.26	3405484.00
н84	981325.72	3405495.36
н85	981314.04	3405492.60
н86	981316.61	3405481.13
н87	981312.72	3405480.20
н88	981310.15	3405491.67
н89	981305.71	3405490.62
н90	981307.76	3405478.96
:270:3У1		
Точка	X	Y
н1	982674.21	3404989.28
н2	982658.81	3405040.31
н3	982656.29	3405060.84
н4	982657.33	3405079.55
н5	982665.28	3405107.93
н6	982757.24	3405322.17
н7	982727.45	3405323.73
н8	982639.49	3405118.82
н9	982633.84	3405103.12
н10	982631.37	3405093.35
н11	982629.60	3405083.44
н12	982628.56	3405073.43
н13	982628.24	3405063.35
н14	982629.80	3405043.31
н15	982634.23	3405023.74
н16	982647.26	3404980.84
н17	982161.84	3405584.99

н18	982178.18	3405654.26
н19	982175.16	3405655.54
н20	982172.70	3405649.79
н21	982164.89	3405653.14
н22	982164.25	3405651.66
н23	981956.65	3405740.71
н24	981917.01	3405711.07
н25	981918.50	3405707.20
н26	981957.19	3405736.13
н27	982162.69	3405647.99
н28	982152.86	3405625.11
н29	982157.93	3405584.77
н30	982812.82	3405451.63
н31	982832.54	3405497.54
н32	982806.81	3405508.58
н33	982783.13	3405453.44
н34	982689.44	3404994.04
н35	982669.25	3405060.69
н36	982783.97	3405320.75
н37	982779.69	3405320.99
н38	982664.99	3405060.95
н39	982685.62	3404992.85
н40	982613.75	3404970.36
н41	982513.27	3405098.57
н42	982359.02	3405295.34
н43	982250.58	3405433.68
н44	982247.56	3405434.30
н45	982357.44	3405294.11
н46	982511.69	3405097.33
н47	982611.71	3404969.72
н48	982840.93	3405449.91
н49	982846.24	3405461.95
н50	982851.68	3405544.60
н51	982747.06	3405551.80
н52	982746.11	3405547.86
н53	982847.44	3405540.89
н54	982842.29	3405462.93
н55	982836.68	3405450.17
н56	982385.93	3404688.28
н57	982375.40	3404716.05
н58	982368.65	3404714.00
н59	982378.13	3404685.45

:270:3У2		
Точка	X	Y
н1	982685.62	3404992.85
н2	982664.99	3405060.95
н3	982779.69	3405320.99
н4	982766.87	3405321.65
н5	982660.52	3405080.54
н6	982661.68	3405086.82
н7	982663.60	3405094.40
н8	982668.05	3405106.76
н9	982760.45	3405321.99
н10	982757.24	3405322.17
н11	982665.28	3405107.93
н12	982660.70	3405095.24
н13	982658.74	3405087.47
н14	982657.33	3405079.55
н15	982656.29	3405060.84
н16	982657.13	3405050.12
н17	982658.81	3405040.31
н18	982674.27	3404989.31
н19	982700.90	3404997.63
н20	982682.02	3405059.90
н21	982796.78	3405320.09
н22	982783.97	3405320.75
н23	982669.25	3405060.69
н24	982689.44	3404994.04
н25	982611.71	3404969.72
н26	982511.69	3405097.33
н27	982357.44	3405294.11
н28	982247.56	3405434.30
н29	982238.48	3405436.17
н30	982352.72	3405290.41
н31	982506.96	3405093.63
н32	982605.59	3404967.80
н33	982619.89	3404972.27
н34	982517.99	3405102.26
н35	982363.76	3405299.05
н36	982259.66	3405431.83
н37	982250.58	3405433.68
н38	982359.02	3405295.34
н39	982513.27	3405098.57
н40	982613.75	3404970.36
н41	982178.16	3405654.26

Проект межевания территории
для размещения линейного объекта
регионального значения Ханты – Мансийского
автономного округа – Югры «Обустройство куста скважин
№281У Приобского месторождения»

н42	982179.14	3405658.33
н43	981955.01	3405754.46
н44	981912.50	3405722.71
н45	981917.01	3405711.07
н46	981956.65	3405740.71
н47	982164.25	3405651.66
н48	982164.89	3405653.14
н49	982172.70	3405649.79
н50	982175.16	3405655.54
н51	982157.94	3405636.96
н52	982162.69	3405647.99
н53	981957.19	3405736.13
н54	981918.50	3405707.20
н55	981923.01	3405695.57
н56	981958.82	3405722.37
н57	982853.70	3405449.13
н58	982858.07	3405459.05
н59	982864.45	3405555.75
н60	982749.88	3405563.65
н61	982747.06	3405551.80
н62	982851.68	3405544.60
н63	982846.24	3405461.95
н64	982840.93	3405449.91
н65	982836.68	3405450.17
н66	982842.29	3405462.93
н67	982847.44	3405540.89
н68	982746.11	3405547.86
н69	982743.30	3405536.02
н70	982834.67	3405529.74
н71	982832.55	3405497.54
н72	982812.82	3405451.63
н73	982816.02	3405451.43
н74	982831.97	3405488.58
н75	982830.47	3405465.83
н76	982823.90	3405450.95
н77	982378.13	3404685.45
н78	982368.65	3404714.00
н79	982301.80	3404693.52
н80	982311.96	3404660.36
н81	982647.26	3404980.84
н82	982631.67	3405033.41
н83	982629.80	3405043.31
н84	982628.24	3405063.35

н85	982629.60	3405083.44
н86	982631.37	3405093.35
н87	982637.01	3405112.67
н88	982727.45	3405323.73
н89	982724.26	3405323.89
н90	982634.20	3405113.72
н91	982628.43	3405093.99
н92	982626.63	3405083.86
н93	982625.24	3405063.32
н94	982626.83	3405042.85
н95	982628.74	3405032.75
н96	982644.39	3404979.94
н97	982783.13	3405453.44
н98	982806.81	3405508.58
н99	982804.04	3405509.76
н100	982779.95	3405453.62
:331:3У1		
Точка	X	Y
н1	982783.13	3405453.44
н2	982812.82	3405451.63
н3	982757.24	3405322.17
н4	982727.45	3405323.73
н5	982836.68	3405450.17
н6	982840.93	3405449.91
н7	982783.97	3405320.75
н8	982779.69	3405320.99
:1149:3У1		
Точка	X	Y
н1	981295.85	3405500.61
н2	981303.61	3405502.59
н3	981282.69	3405622.44
н4	981272.18	3405622.57
н5	981285.05	3405548.85
:1136:3У1		
Точка	X	Y
н1	981301.07	3405477.33
н2	981307.76	3405478.96
н3	981305.71	3405490.62
н4	981298.49	3405488.79
:1762:3У1		
Точка	X	Y
н1	981310.15	3405491.67
н2	981314.04	3405492.60

н3	981311.34	3405504.64
н4	981307.48	3405503.62
:1762:3У2		
Точка	X	Y
н1	981314.04	3405492.60
н2	981325.72	3405495.36
н3	981322.95	3405507.72
н4	981311.34	3405504.64
н5	981298.49	3405488.80
н6	981310.15	3405491.67
н7	981307.48	3405503.62
н8	981295.85	3405500.61
:1615:3У1		
Точка	X	Y
н1	981372.66	3405196.95
н2	981376.56	3405197.87
н3	981365.52	3405247.43
н4	981338.99	3405381.28
н5	981316.61	3405481.13
н6	981312.72	3405480.20
н7	981335.06	3405380.45
н8	981361.60	3405246.59
н9	981380.33	3405180.93
н10	981376.44	3405179.97
н11	981391.22	3405113.70
н12	981389.09	3405113.22
н13	981389.87	3405109.31
н14	981395.99	3405110.69
:1615:3У2		
Точка	X	Y
н1	981376.56	3405197.87
н2	981388.23	3405200.62
н3	981377.26	3405249.89
н4	981350.72	3405383.75
н5	981328.26	3405484.00
н6	981316.61	3405481.13
н7	981338.99	3405381.28
н8	981365.52	3405247.43
н9	981367.83	3405195.81
н10	981372.66	3405196.95
н11	981361.60	3405246.59
н12	981335.06	3405380.45
н13	981312.72	3405480.20

Проект межевания территории
для размещения линейного объекта
регионального значения Ханты – Мансийского
автономного округа – Югры «Обустройство куста скважин
№281У Приобского месторождения»

н14	981301.07	3405477.33
н15	981323.32	3405377.97
н16	981337.43	3405306.76
н17	981392.00	3405183.76
н18	981380.33	3405180.93
н19	981395.99	3405110.69
н20	981389.87	3405109.31
н21	981391.55	3405100.90
н22	981380.12	3405098.11
н23	981386.81	3405096.32
н24	981410.31	3405101.61
н25	981389.09	3405113.22
н26	981391.22	3405113.70
н27	981376.44	3405179.97
н28	981364.78	3405177.14
н29	981376.89	3405122.77
н30	981364.81	3405120.05
н31	981364.34	3405117.63
н32	981387.08	3405123.26

:0672:3У1

Точка	X	Y
н1	982497.91	3404753.30
н2	982513.64	3404699.63
н3	982396.63	3404692.16
н4	982385.93	3404688.27
н5	982375.40	3404716.05
н6	982674.21	3404989.26
н7	982706.95	3404881.16
н8	982679.94	3404873.24
н9	982647.26	3404980.84
н10	982689.44	3404994.04
н11	982722.29	3404885.66
н12	982718.45	3404884.53
н13	982685.62	3404992.85
н14	982613.75	3404970.36
н15	982628.73	3404951.26
н16	982655.39	3404866.04
н17	982653.49	3404865.47
н18	982626.93	3404950.33
н19	982611.71	3404969.72

:0672:3У2

Точка	X	Y
н1	982368.08	3404681.81

н2	982430.77	3404518.54
н3	982436.72	3404510.24
н4	982364.78	3404488.02
н5	982311.96	3404660.36
н6	982700.90	3404997.62
н7	982733.80	3404889.05
н8	982722.29	3404885.66
н9	982689.44	3404994.04
н10	982685.62	3404992.85
н11	982718.45	3404884.53
н12	982706.98	3404881.17
н13	982674.27	3404989.29
н14	982611.71	3404969.72
н15	982626.93	3404950.33
н16	982653.49	3404865.47
н17	982647.71	3404863.79
н18	982621.53	3404947.48
н19	982605.59	3404967.80
н20	982619.89	3404972.27
н21	982634.13	3404954.09
н22	982661.15	3404867.72
н23	982655.39	3404866.04
н24	982628.73	3404951.26
н25	982613.75	3404970.36
н26	982647.26	3404980.84
н27	982679.94	3404873.24
н28	982677.07	3404872.39
н29	982644.39	3404979.94

:0551:3У1

Точка	X	Y
н1	982722.29	3404885.66
н2	982787.64	3404670.00
н3	982768.25	3404664.05
н4	982765.04	3404646.95
н5	982756.54	3404630.20
н6	982756.51	3404630.15
н7	982756.49	3404630.18
н8	982762.13	3404610.38
н9	982558.23	3404547.63
н10	982497.91	3404753.30
н11	982672.02	3404806.24
н12	982665.89	3404825.81
н13	982653.49	3404865.47

н14	982655.39	3404866.04
н15	982667.79	3404826.41
н16	982673.92	3404806.82
н17	982697.90	3404814.11
н18	982679.94	3404873.24
н19	982706.95	3404881.16
н20	982767.04	3404680.42
н21	982768.33	3404668.27
н22	982782.66	3404672.65
н23	982718.45	3404884.53

:0551:3У2

Точка	X	Y
н1	982653.49	3404865.47
н2	982672.02	3404806.24
н3	982666.27	3404804.49
н4	982647.71	3404863.79
н5	982661.15	3404867.72
н6	982679.67	3404808.56
н7	982673.92	3404806.82
н8	982655.39	3404866.04
н9	982679.94	3404873.24
н10	982697.85	3404814.09
н11	982695.03	3404813.24
н12	982677.07	3404872.39
н13	982718.45	3404884.53
н14	982782.66	3404672.65
н15	982768.33	3404668.26
н16	982767.04	3404680.42
н17	982764.18	3404692.13
н18	982706.98	3404881.17
н19	982733.80	3404889.05
н20	982802.60	3404662.02
н21	982769.55	3404651.90
н22	982767.07	3404643.68
н23	982762.90	3404634.70
н24	982757.54	3404626.51
н25	982756.51	3404630.15
н26	982761.40	3404638.23
н27	982765.04	3404646.95
н28	982767.72	3404658.37
н29	982768.25	3404664.05
н30	982787.64	3404670.00
н31	982722.29	3404885.66



Приложение 3
к постановлению Правительства
Ханты-Мансийского
автономного округа – Югры
от 1 июля 2016 года № 228-п

**Положение о размещении линейного объекта регионального
значения Ханты-Мансийского автономного округа – Югры
«Обустройство куста скважин № 281У Приобского
месторождения»**

I. Размещение объект

В административном отношении линейный объект регионального значения Ханты-Мансийского автономного округа – Югры «Обустройство куста скважин № 281У Приобского месторождения» (далее – проектируемый объект) расположен на межселенной территории в границах Приобского месторождения нефти Ханты-Мансийского района Ханты-Мансийского автономного округа – Югры.

В географическом отношении рассматриваемая территория находится в 60-70 километрах на северо-восток от города Ханты-Мансийска.

II. Функциональное зонирование территории

Проектируемый объект располагается на землях запаса, землях промышленности, энергетики, транспорта, связи, радиовещания, телевидения, информатики, землях для обеспечения космической деятельности, землях обороны, безопасности и землях иного специального назначения Ханты-Мансийского района.

**III. Решение по планировочной организации земельных участков
для размещения проектируемого объекта**

Расчет полосы отвода земельных участков для выполнения работ по строительству проектируемого объекта производится с учетом действующих норм отвода земель.

Таблица 1

Площади земельных участков, необходимые для
строительства и эксплуатации проектируемого объекта

Наименование объекта (кадастровый номер)	Площадь вновь испрашиваемы х земельных участков, га	Площадь по земельным участкам, стоящим на кадастровом учете и ранее предоставленным в аренду, га	Зона застройки, га
Обустройство куста скважин № 281У Приобского месторождения	18,5465	3,8486	22,3951

Таблица 2

**Площади испрашиваемых земельных участков
под проектируемый объект**

Кадастровый номер земельного участка	Площадь земельного участка, га	Категория земель	Вид разрешенного использования
86:02:0808002:3У1	0,6517	земли запаса	недропользование – 6.1
86:02:0808002:3У2	2,8953	земли запаса	недропользование – 6.1
86:02:0808002:270:3У1	1,7248	земли запаса	недропользование – 6.1
86:02:0808002:270:3У2	3,1444	земли запаса	недропользование – 6.1
86:02:0808002:331:3У1	0,4516	Земли промышленности, энергетики, транспорта, связи, радиовещания, телевидения, информатики, земли для обеспечения космической деятельности, земли обороны, безопасности и земли иного специального назначения	недропользование – 6.1
86:02:0808002:1149:3У1	0,1214		недропользование – 6.1
86:02:0808002:1136:3У1	0,0084		недропользование – 6.1
86:02:0808002:1762:3У1	0,0049		недропользование – 6.1
86:02:0808002:1762:3У2	0,0296		недропользование – 6.1
86:02:0808002:1615:3У1	0,1458		недропользование – 6.1
86:02:0808002:1615:3У2	0,8372		недропользование – 6.1
86:02:0808002:0672:3У1	0,9092		недропользование – 6.1
86:02:0808002:0672:3У2	1,6538		недропользование – 6.1
86:02:0808002:0551:3У1	5,2866		недропользование – 6.1
86:02:0808002:0551:3У2	0,6818		недропользование – 6.1

Координаты границ земельных участков, необходимых для размещения проектируемого объекта, в графических материалах определены в местной системе координат Ханты-Мансийского автономного округа – Югры МСК-86.

IV. Особо охраняемые природные территории и зоны с особыми условиями использования территории

Проектируемый объект технологически привязан к объектам сложившейся инфраструктуры и проходит вдоль существующих коридоров коммуникаций на свободной от застройки территории.

Проектируемый объект не пересекает водоохранную зону и прибрежную защитную полосу водных объектов.

В границах участка работ отсутствуют объекты историко-культурного наследия, особо охраняемые природные территории федерального, регионального и местного значения.


Проектируемый объект не попадает в границы территорий традиционного природопользования коренных малочисленных народов Севера регионального значения.



Приложение 4
к постановлению Правительства
Ханты-Мансийского
автономного округа – Югры
от 1 июля 2016 года № 228-п

Основная часть проекта планировки территории для
размещения линейного объекта регионального значения
Ханты-Мансийского автономного округа – Югры
«Газопровод УПН ДНС-1 Тагринского месторождения -
КС-3 «Варьеганская»
Землепользователь ОАО «Варьеганнефть»
Масштаб 1:4000

ПЛАН ГРАНИЦ ЛИНЕЙНЫХ УЧАСКОВ
на территории Нижневартовского района и города Радужный,
Тагринского южного, Калиновского и Варьеганского лицензионного участка
под линейный объект «Газопровод УПН ДНС-1 Тагринского месторождения - КС-3 «Варьеганская»
землепользователь ОАО «Варьеганнефть»

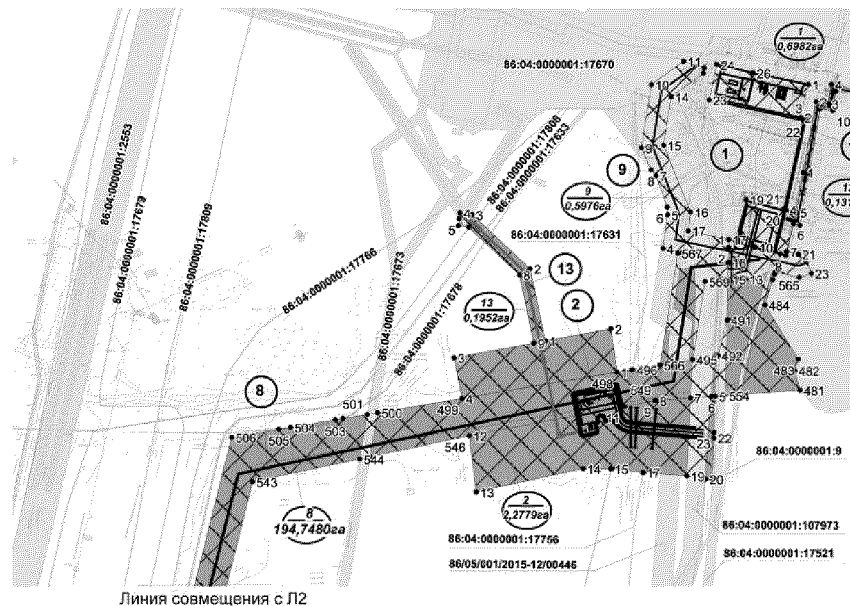

Условные обозначения

— зона планируемого размещения
объектов капитального строительства

— земельные участки
на кадастровом учете

— испрашиваемый земельный участок
под строительство проектируемых объектов

• 1 - точки поворота границ зоны планируемого
размещения объектов капитального
строительства

— трасса проектируемого газопровода

— трасса проектируемого нефтегазопровода

—А— трасса проектируемой автомобильной дороги

— трасса проектируемой ВЛ

— трасса проектируемой КЛ

① - номера объектов капитального строительства

① - номера зон планируемого размещения
объектов капитального строительства:

1- номер зоны;
0,6982 га - площадь земельного участка

86.04.0000001:17670 - кадастровый номер земельного участка

Экспликация зон планируемого размещения объектов капитального строительства
Нижневартовский район

№	Наименование	Площадь, зоны, застройки, га
01	Узел осушки газа	0,6982
02	Узел пуска очистного устройства №1 на ПК 3+40	2,2779
03	Узел сбора конденсата №2 на ПК22+42	4,3198
04	Узел сбора конденсата №3 на ПК185+00	4,4529
05	Узел задвижек №4 на ПК 361+54	2,1677
06	Узел задвижек №5 на ПК482+00	3,4502
07	Узел приема очистного устройства №6 на ПК 538+05	1,2045
08	Газопровод УПН ДНС-1 Тагринского месторождения - КС-3 «Варьеганская»	194,7480
09	Нефтегазопровод «Тар.К81 - ДНС-1»	0,5976
10	Автомобильная дорога на узел 5	0,6212
11	Автомобильная дорога на узел 6	0,3085
12	КЛ 0,4кВ на узел 0	0,1313
13	ВЛ 6 кВ на узел 1	0,1952
14	ВЛ 6 кВ на узел 5	0,1745


Город Радужный

№	Наименование	Площадь, зоны, застройки, га
15	Газопровод УПН ДНС-1 Тагринского месторождения - КС-3 «Варьеганская»	2,4470
16	Автомобильная дорога на узел 6	2,8431
17	ВЛ 6 кВ на узел 6	0,7027


Экспликация проектируемых объектов капитального строительства

№	Наименование	№	Наименование
01	Узел осушки газа	16	ВЛ 6 кВ на узел 6
02	Узел пуска очистного устройства №1 на ПК3+40	17	Съезд временный №1
03	Узел сбора конденсата №2 на ПК22+42	18	Съезд временный №2
04	Узел сбора конденсата №3 на ПК185+00	19	Съезд временный №3
05	Узел задвижек №4 на ПК 361+54	20	Съезд временный №4
06	Узел задвижек №5 на ПК482+00	21	Съезд временный №5
07	Узел приема очистного устройства №6 на ПК 538+05	22	Съезд временный №6
08	Газопровод УПН ДНС-1 Тагринского месторождения - КС-3 «Варьеганская»	23	Съезд временный №7
09	Нефтегазопровод «Тар.К81 - ДНС-1»	24	Съезд временный №8
10	Автомобильная дорога на узел 5	25	Съезд временный №9
11	Автомобильная дорога на узел 6	26	Съезд временный №10
12	КЛ 0,4кВ на узел 0	27	Съезд временный №11
13	ВЛ 6 кВ на узел 1	28	Съезд временный №12
14	ВЛ 6 кВ на узел 5	29	Съезд временный №13
15	ВЛ 6 кВ на узел 2	30	Съезд временный №14


Основная часть проекта планировки территории для размещения линейного объекта регионального значения Ханты-Мансийского автономного округа – Югры «Газопровод УПН ДНС-1 Тагринского месторождения - КС-3 «Варьеганская»
Землепользователь ОАО «Варьеганнефть»
Масштаб 1:4000

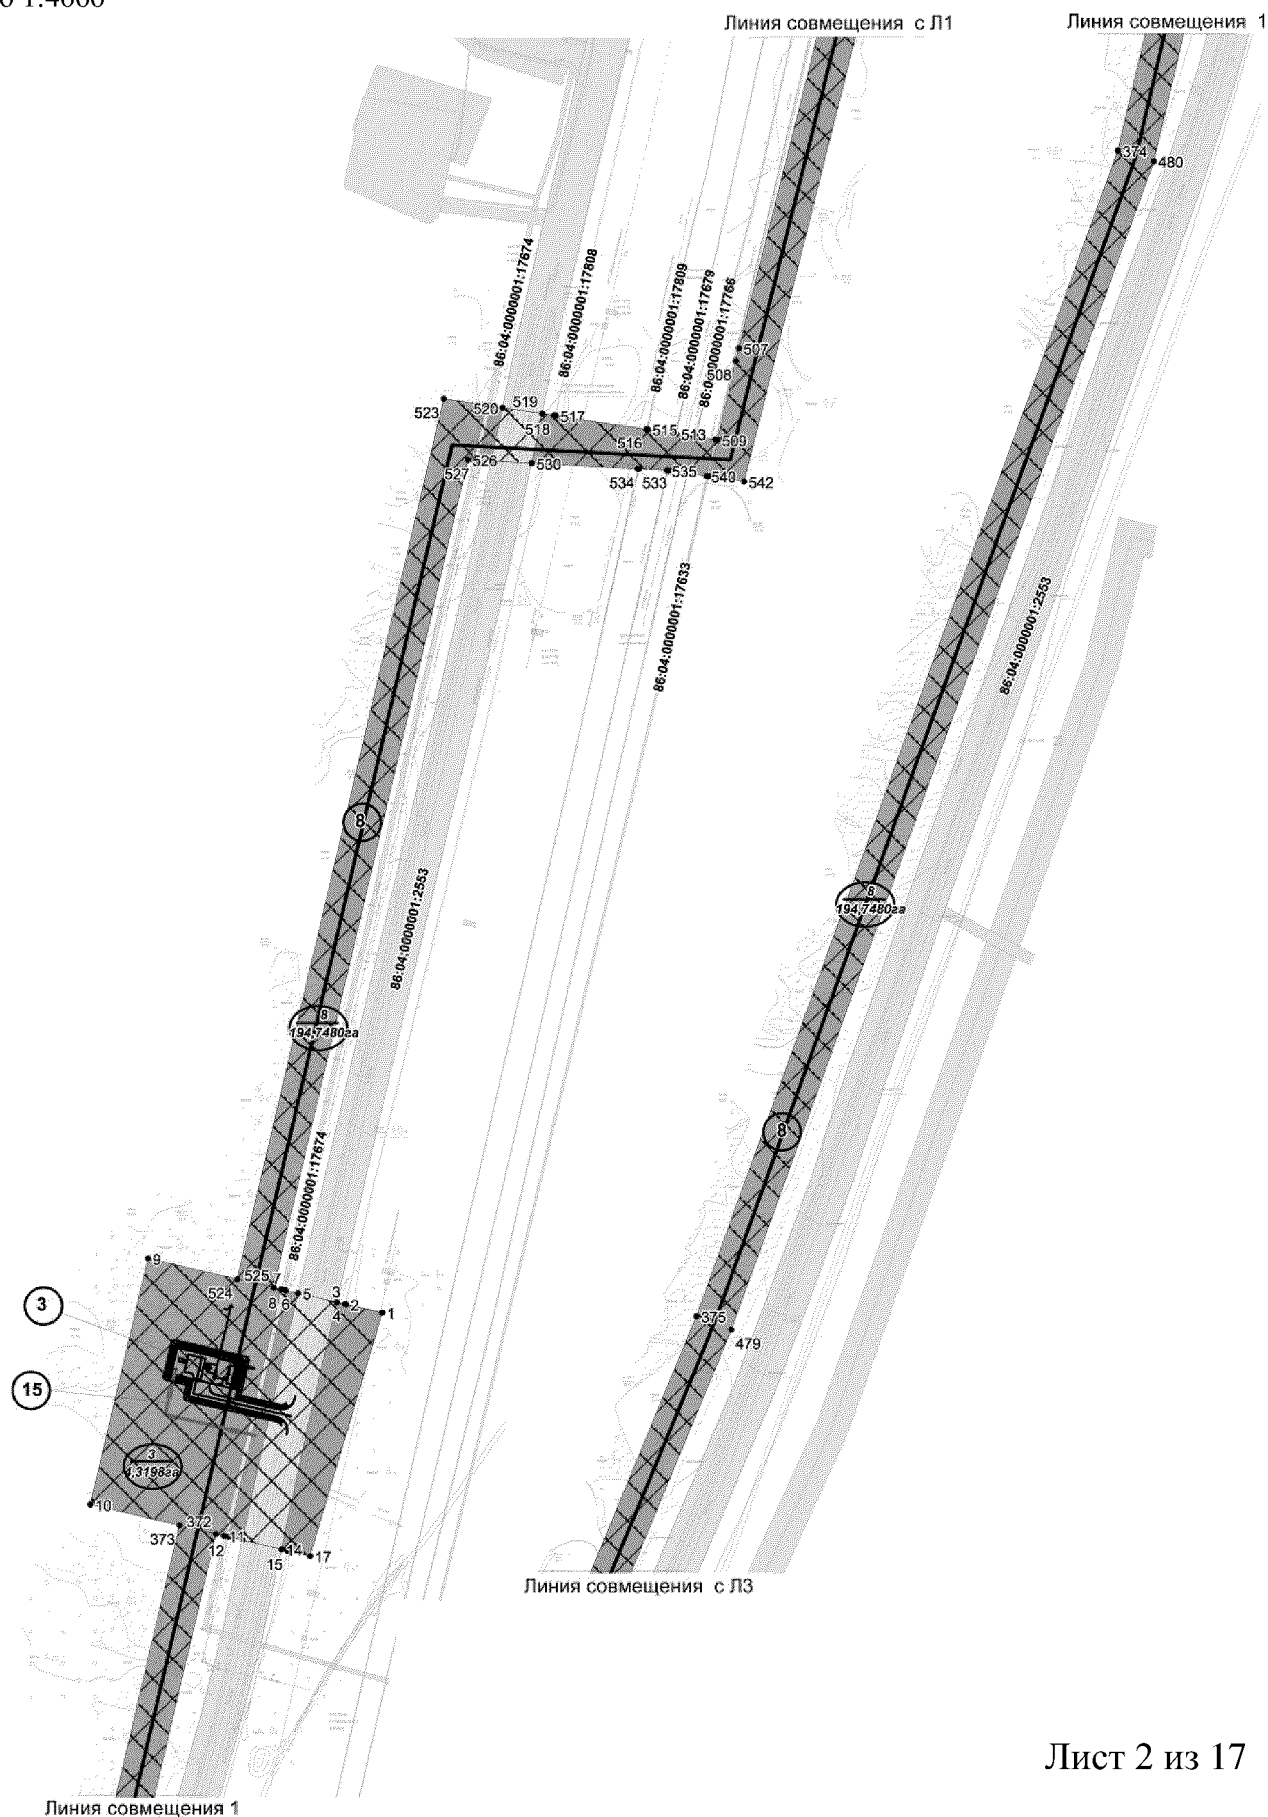


Основная часть проекта планировки территории для
размещения линейного объекта регионального значения
Ханты-Мансийского автономного округа – Югры
«Газопровод УПН ДНС-1 Тагринского месторождения -
КС-3 «Варьеганская»
Землепользователь ОАО «Варьеганнефть»
Масштаб 1:4000

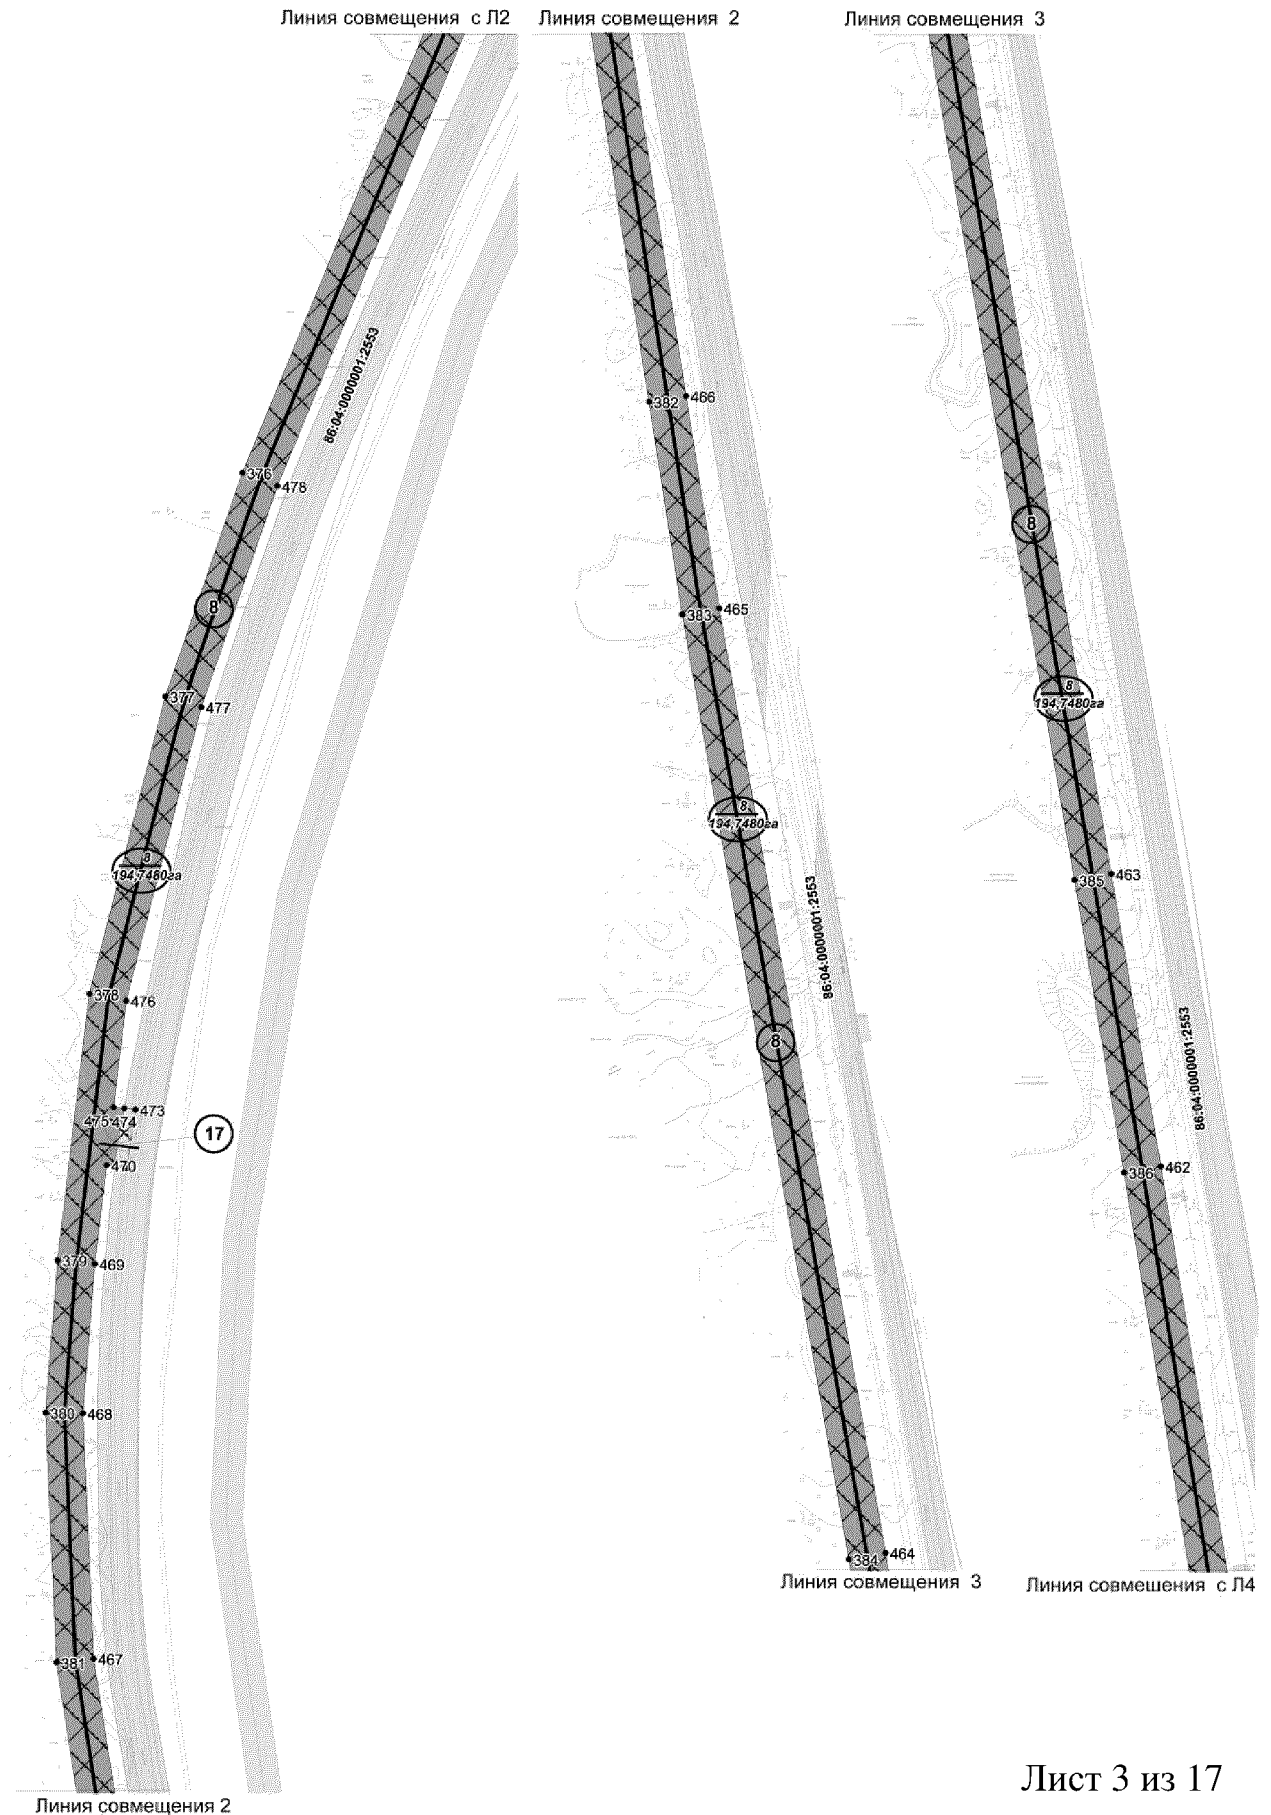


Основная часть проекта планировки территории для
размещения линейного объекта регионального значения
Ханты-Мансийского автономного округа – Югры
«Газопровод УПН ДНС-1 Тагринского месторождения -
КС-3 «Варьеганская»
Землепользователь ОАО «Варьеганнефть»
Масштаб 1:4000

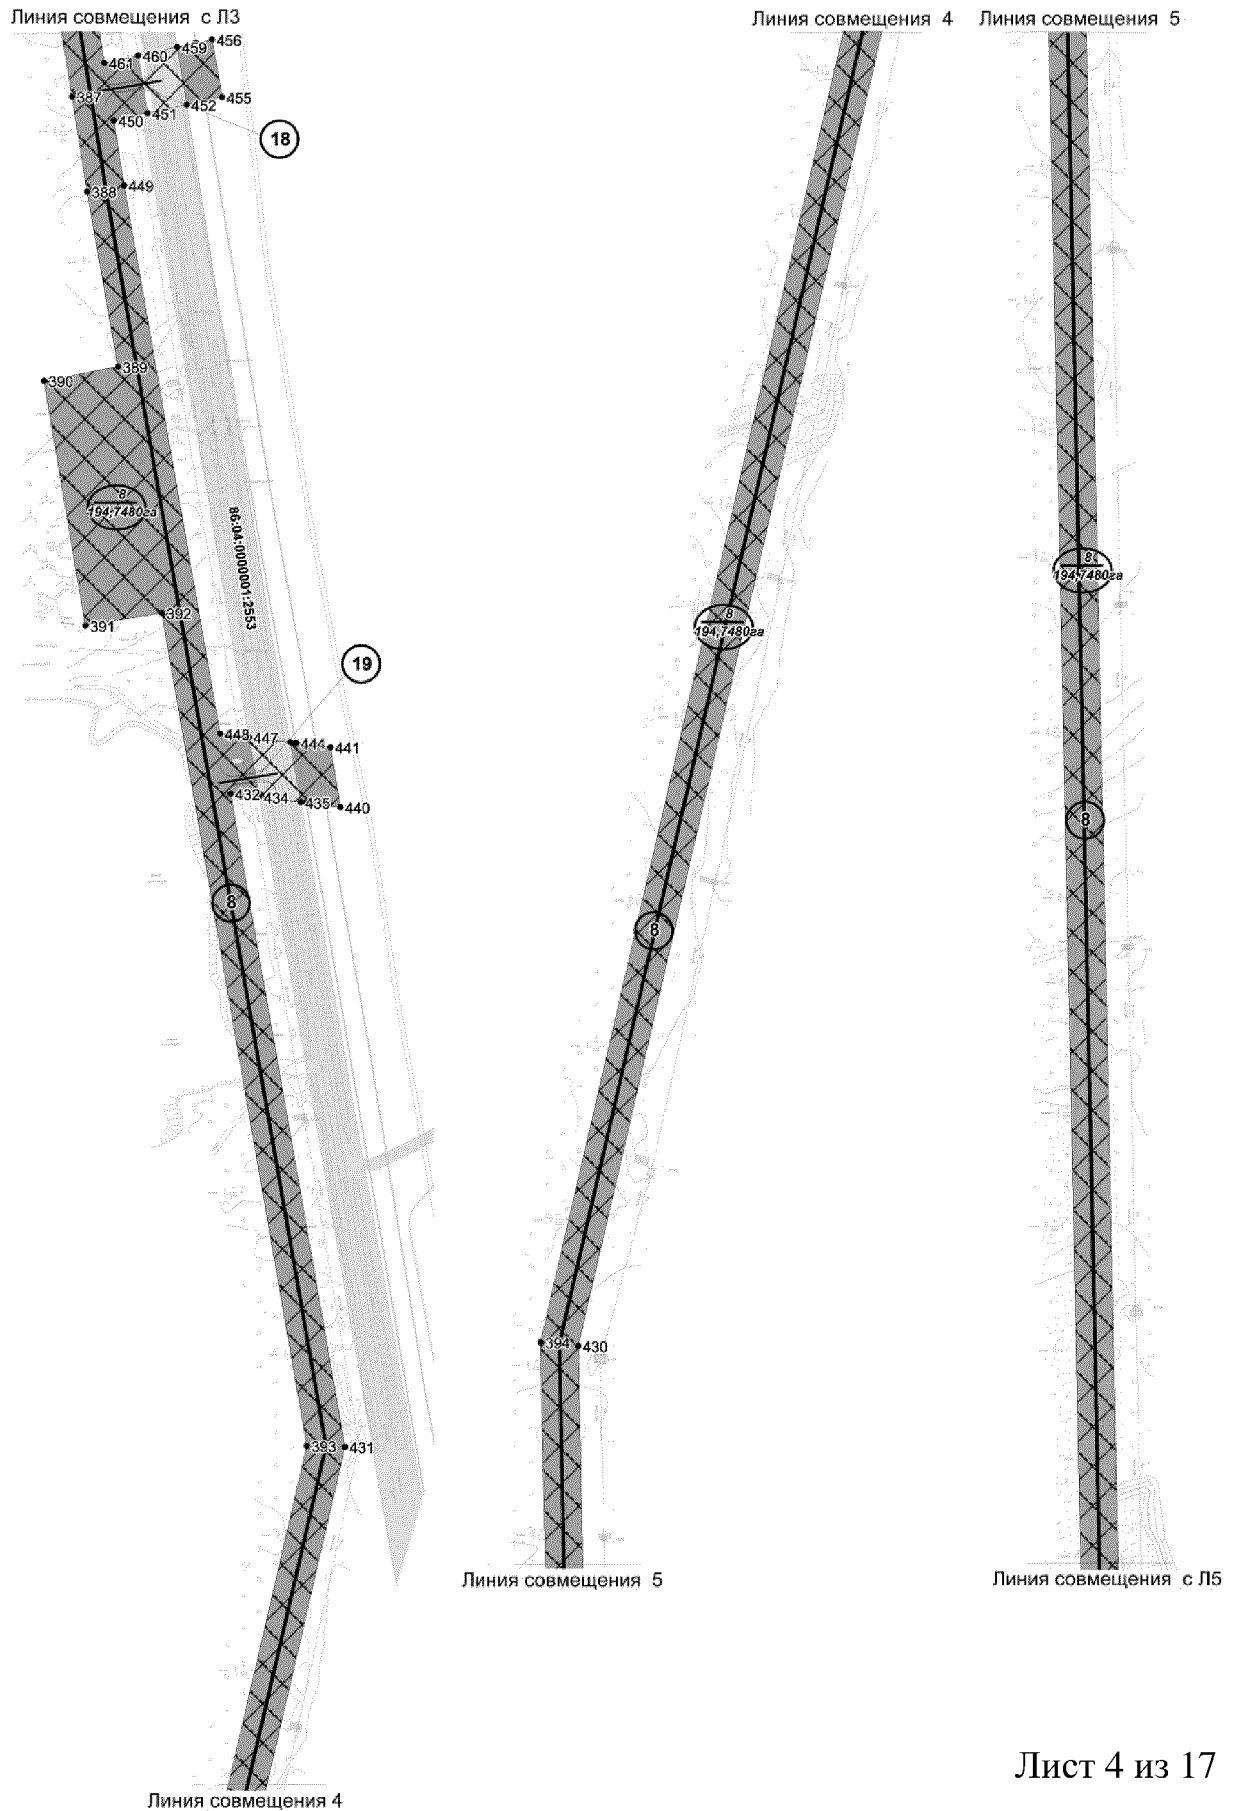


Основная часть проекта планировки территории для размещения линейного объекта регионального значения Ханты-Мансийского автономного округа – Югры «Газопровод УПН ДНС-1 Тагринского месторождения - КС-3 «Варьеганская»
Землепользователь ОАО «Варьеганнефть»
Масштаб 1:4000

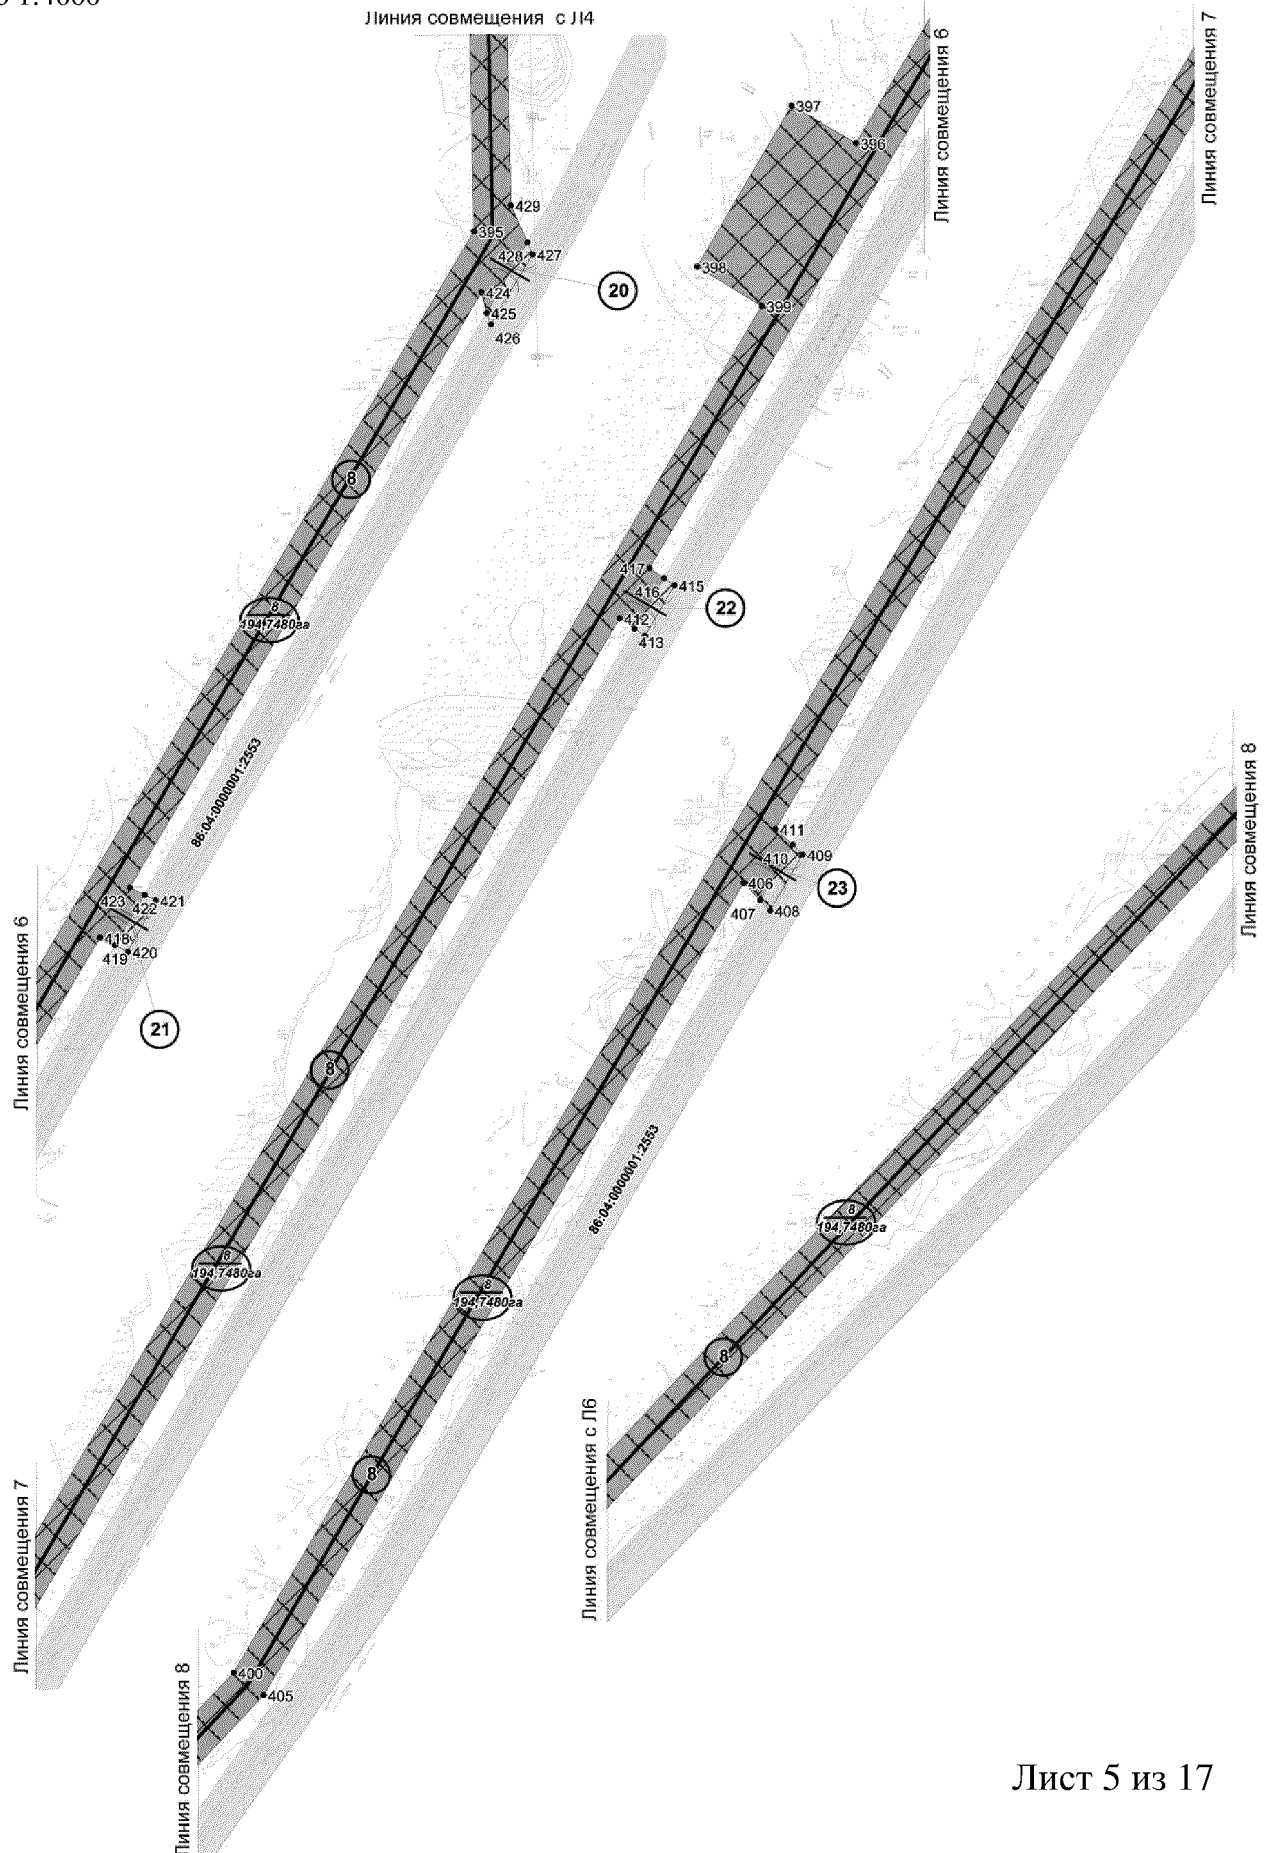



Основная часть проекта планировки территории для
размещения линейного объекта регионального значения
Ханты-Мансийского автономного округа – Югры
«Газопровод УПН ДНС-1 Тагринского месторождения -
КС-3 «Варьеганская»
Землепользователь ОАО «Варьеганнефть»
Масштаб 1:4000

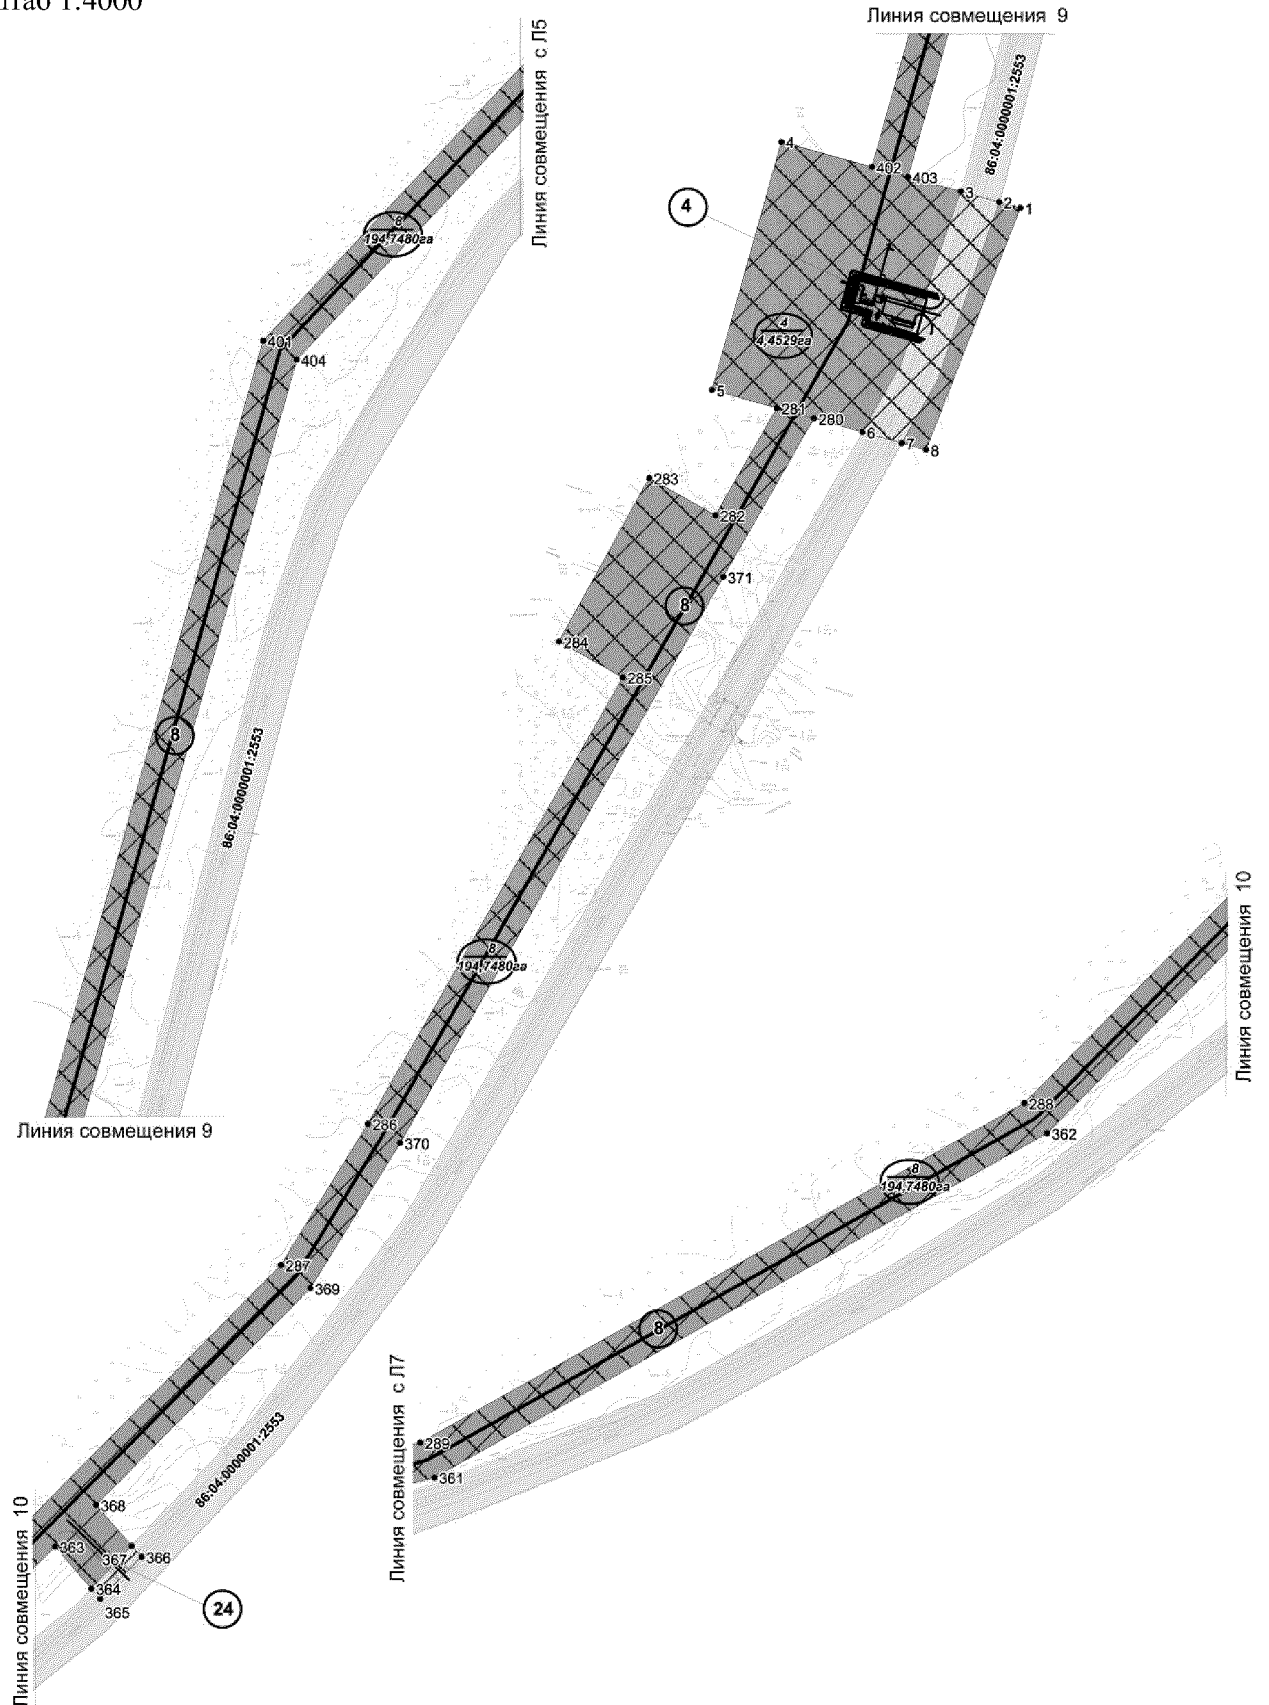

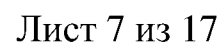


Основная часть проекта планировки территории для
размещения линейного объекта регионального значения
Ханты-Мансийского автономного округа – Югры
«Газопровод УПН ДНС-1 Тагринского месторождения -
КС-3 «Варьеганская»
Землепользователь ОАО «Варьеганнефть»
Масштаб 1:4000

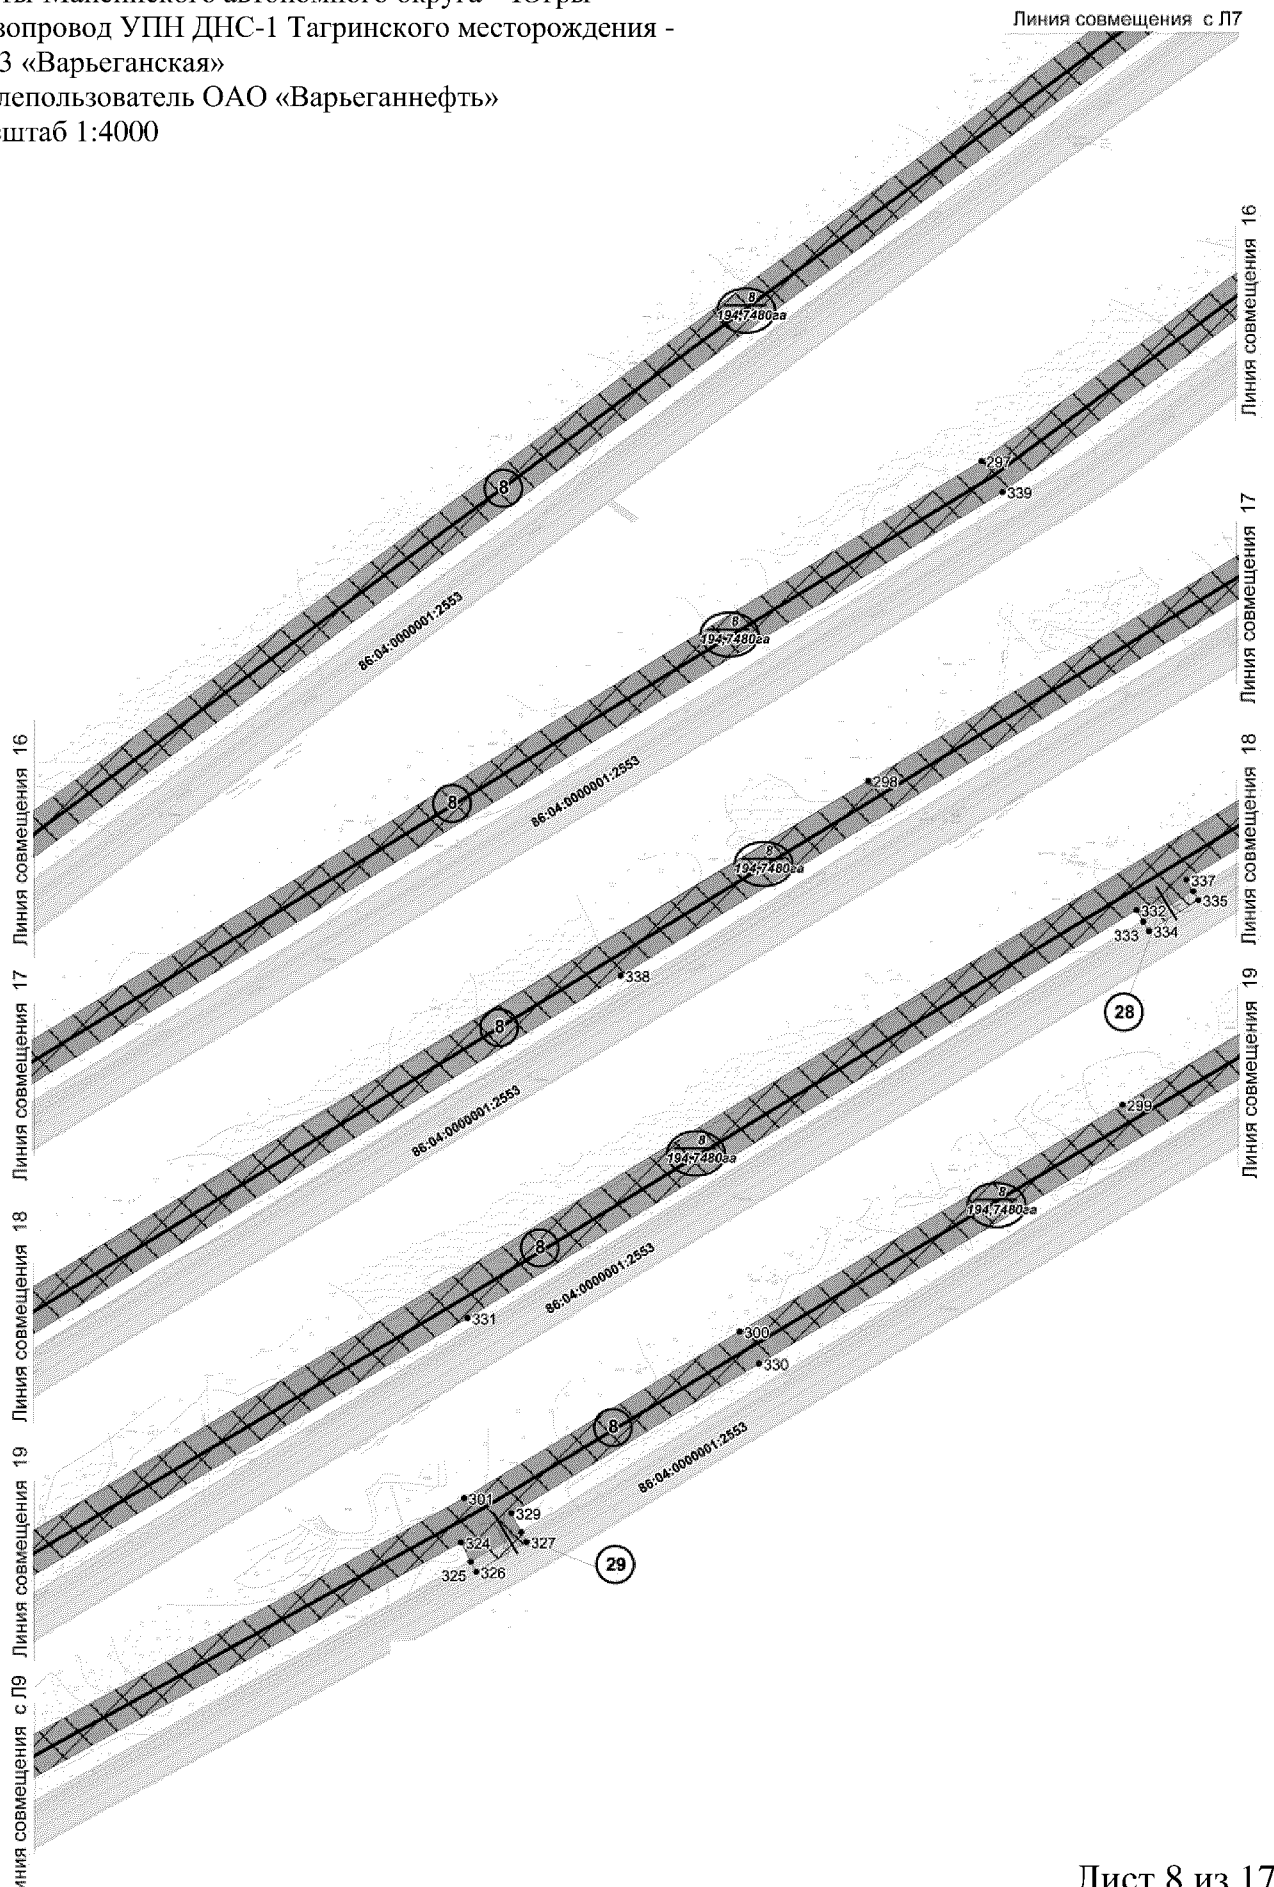


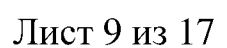

Основная часть проекта планировки территории для
размещения линейного объекта регионального значения
Ханты-Мансийского автономного округа – Югры
«Газопровод УПН ДНС-1 Тагринского месторождения -
КС-3 «Варьеганская»
Землепользователь ОАО «Варьеганнефть»
Масштаб 1:4000

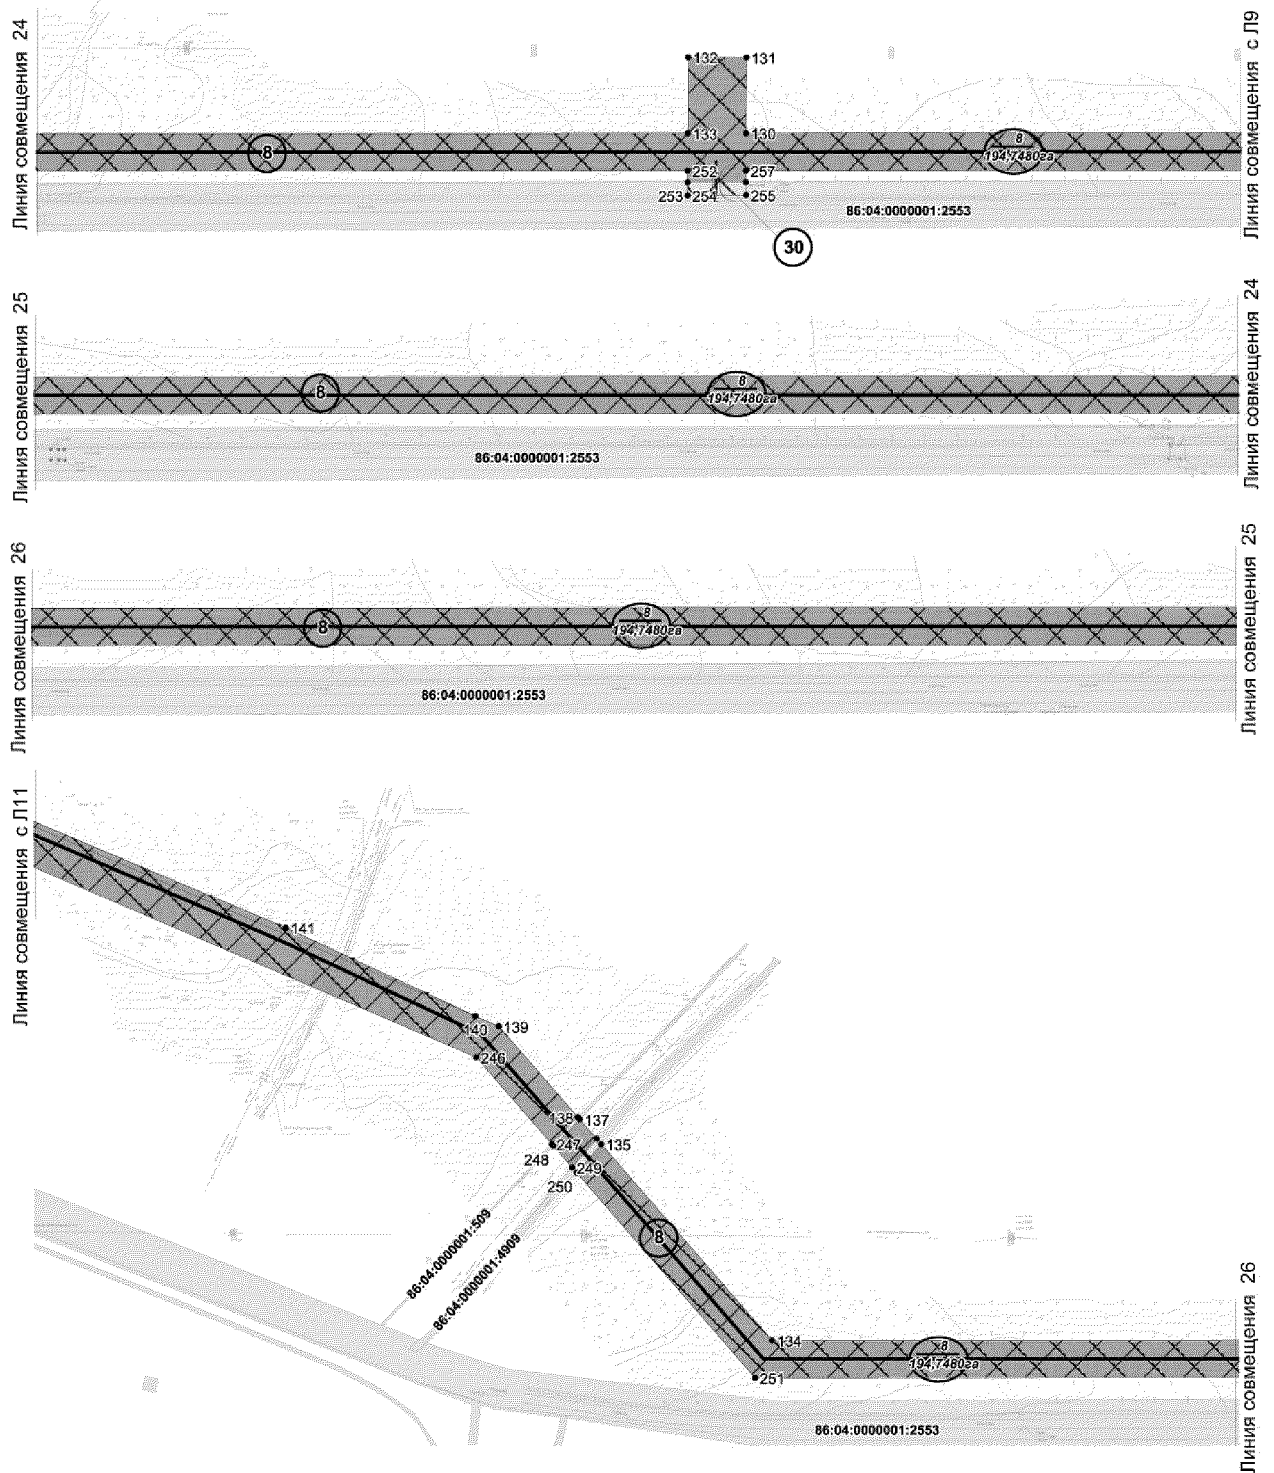


Основная часть проекта планировки территории для
размещения линейного объекта регионального значения
Ханты-Мансийского автономного округа – Югры
«Газопровод УПН ДНС-1 Тагринского месторождения -
КС-3 «Варьеганская»
Землепользователь ОАО «Варьеганнефть»
Масштаб 1:4000

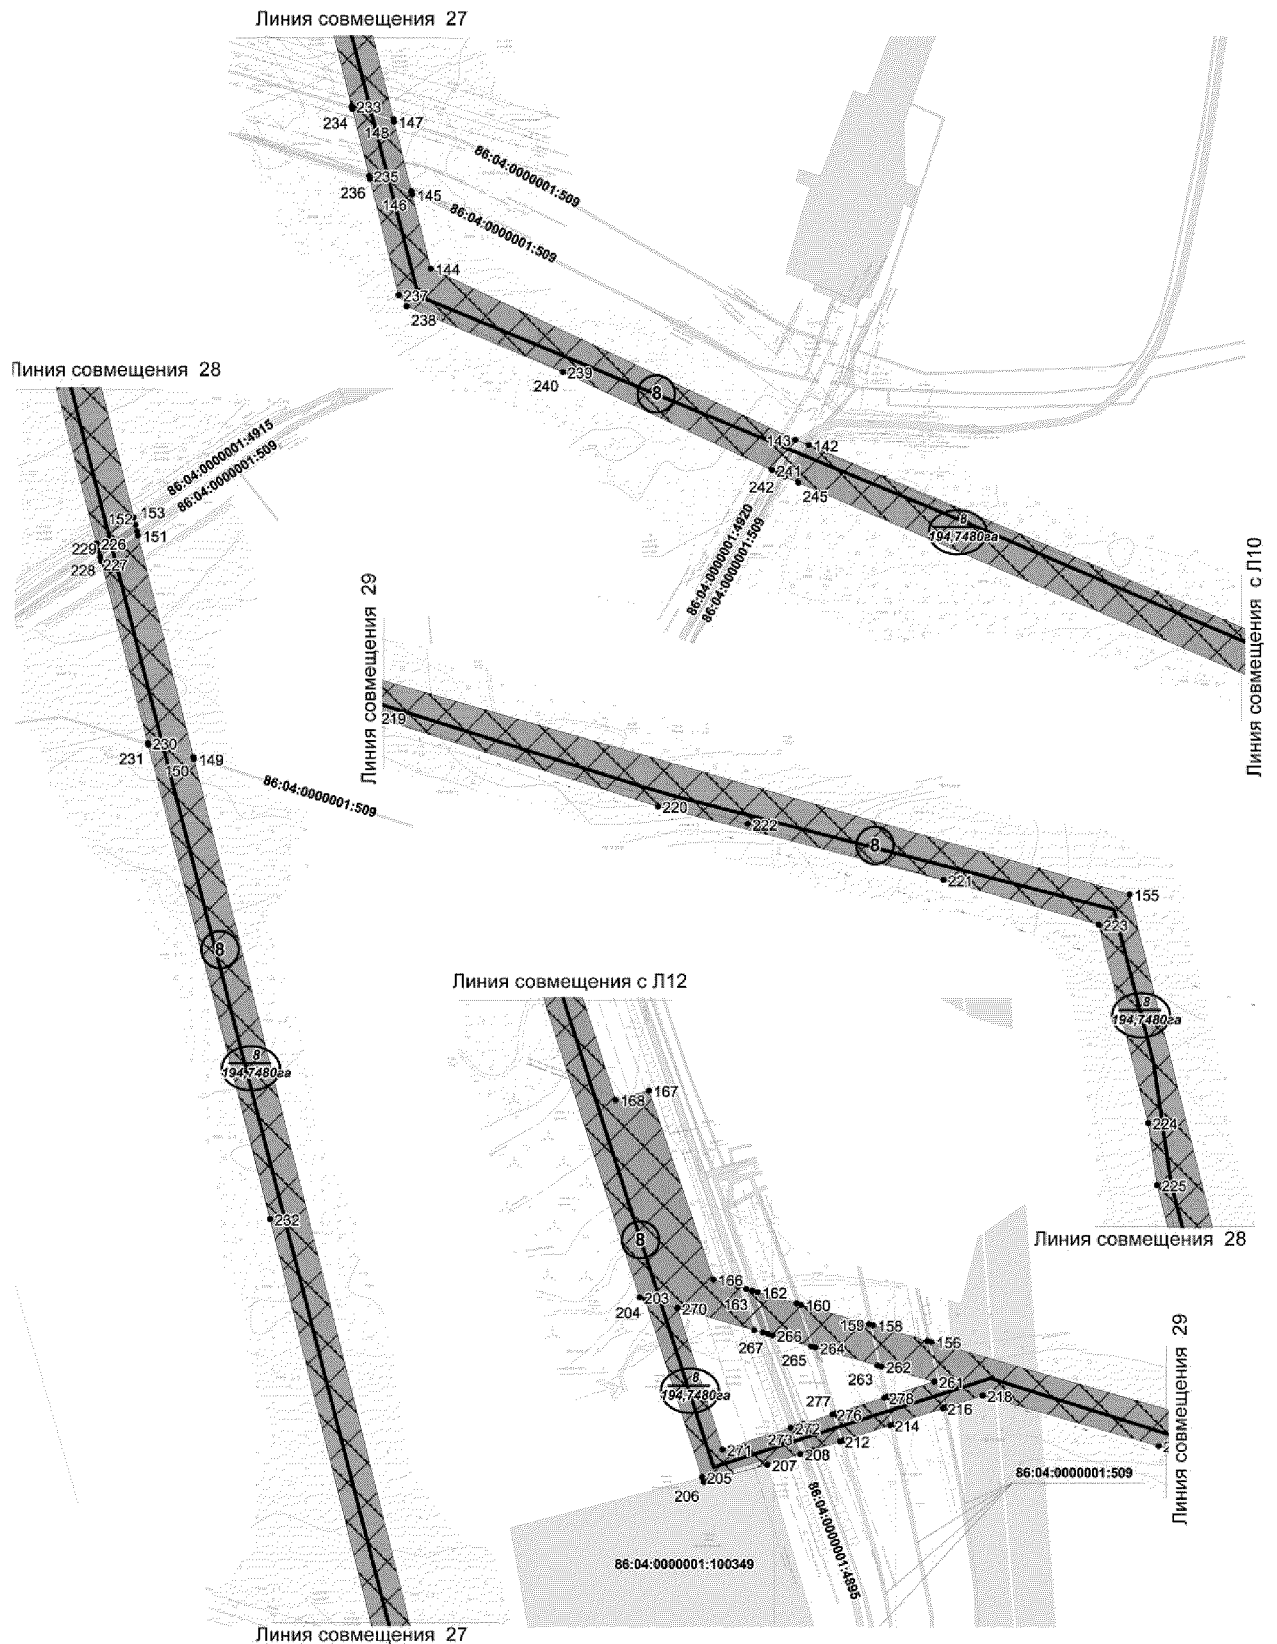




Основная часть проекта планировки территории для
размещения линейного объекта регионального значения
Ханты-Мансийского автономного округа – Югры
«Газопровод УПН ДНС-1 Тагринского месторождения -
КС-3 «Варьеганская»
Землепользователь ОАО «Варьеганнефть»
Масштаб 1:4000

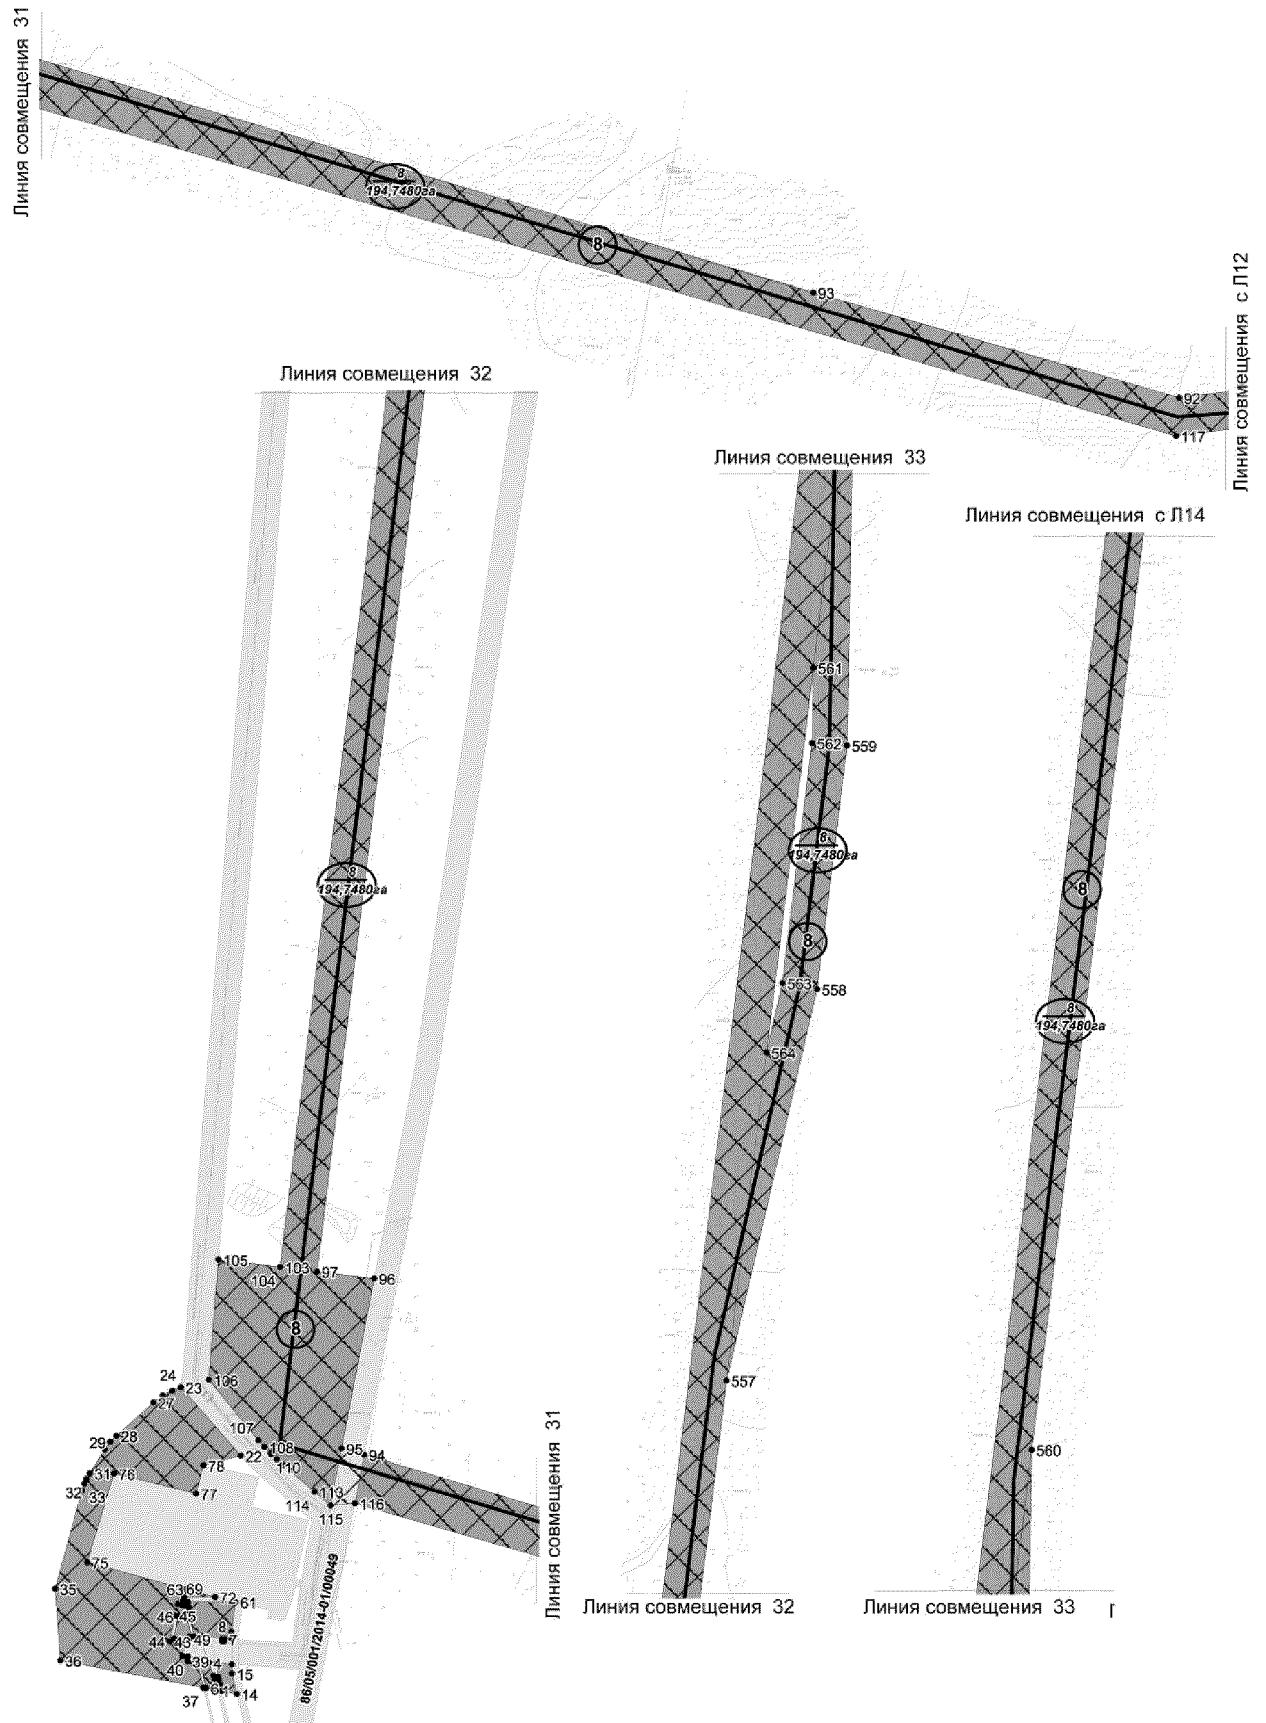

Основная часть проекта планировки территории для
 размещения линейного объекта регионального значения
 Ханты-Мансийского автономного округа – Югры
 «Газопровод УПН ДНС-1 Тагринского месторождения -
 КС-3 «Варьеганская»
 Землепользователь ОАО «Варьеганнефть»
 Масштаб 1:4000

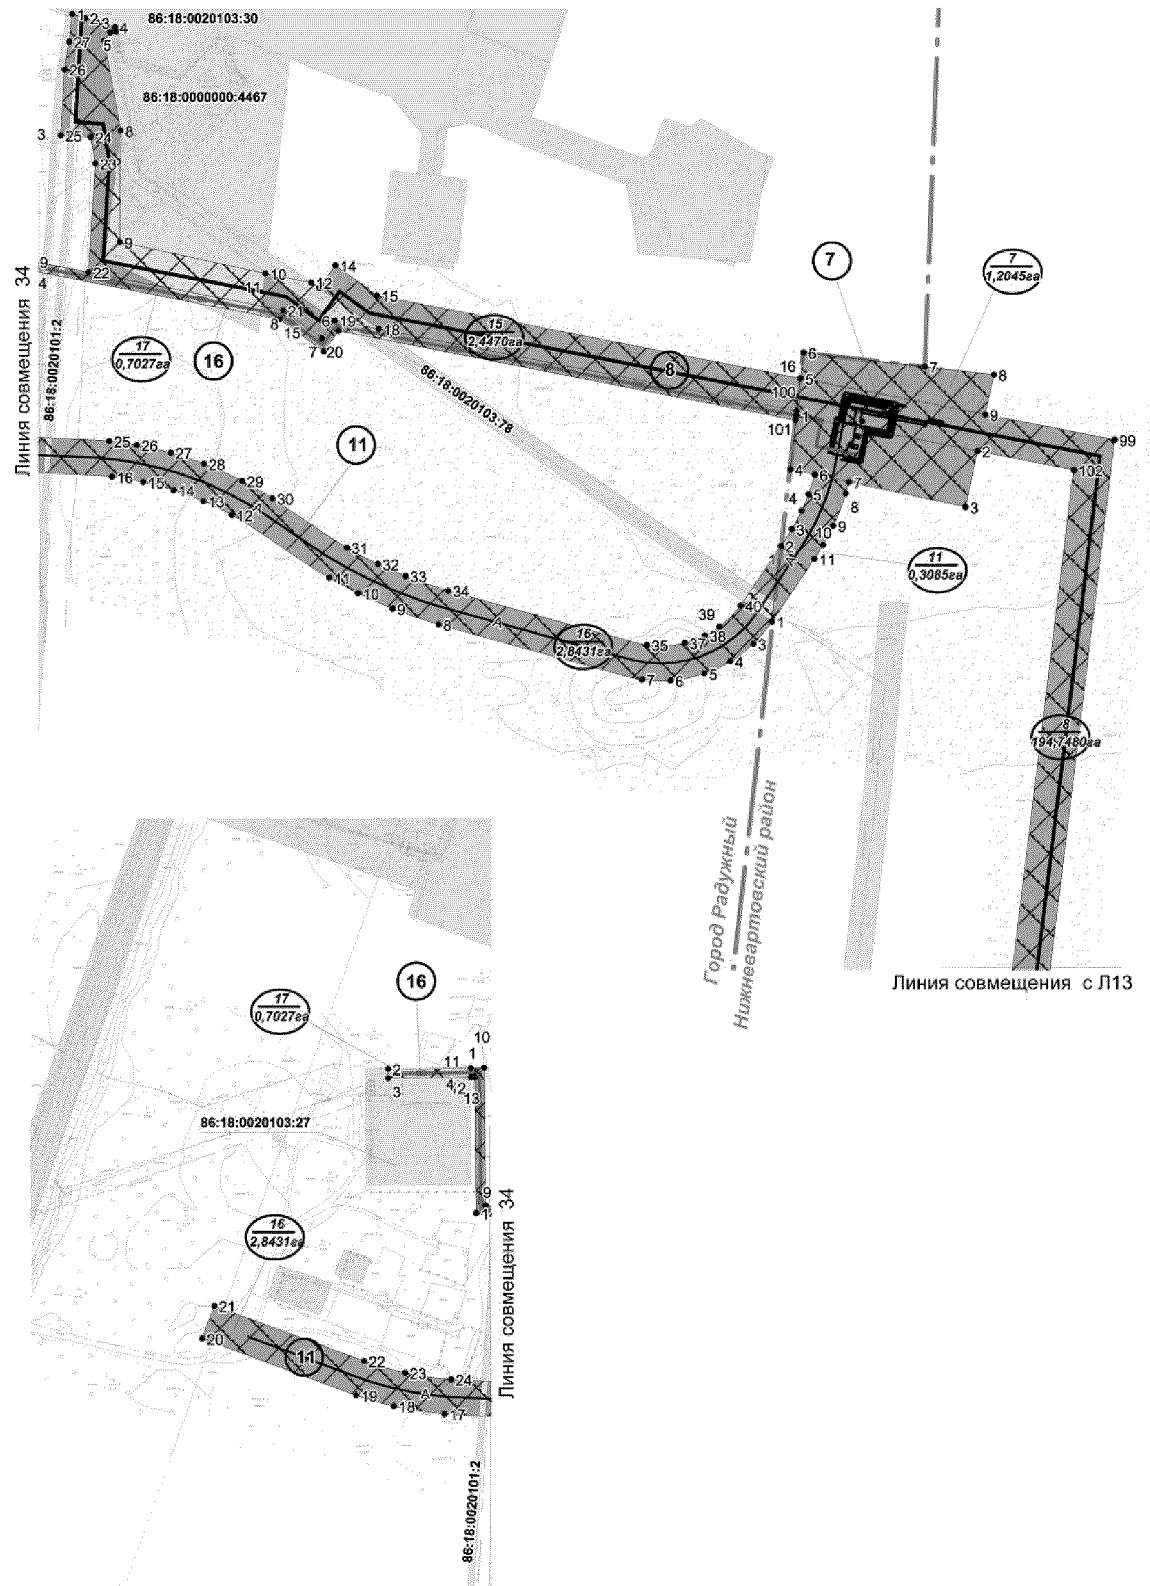

Основная часть проекта планировки территории для
размещения линейного объекта регионального значения
Ханты-Мансийского автономного округа – Югры
«Газопровод УПН ДНС-1 Тагринского месторождения -
КС-3 «Варьеганская»
Землепользователь ОАО «Варьеганнефть»
Масштаб 1:4000

Каталог координат угловых точек границ земельного участка

1. Узел осушки газа

id	X	Y
1	4 506 054,45	1 103 312,35
2	4 506 046,68	1 103 278,51
3	4 506 052,05	1 103 277,32
4	4 506 031,45	1 103 183,95
5	4 506 041,8	1 103 181,37
6	4 506 039,08	1 103 169,87
7	4 506 032,12	1 103 141,23
8	4 506 031,22	1 103 137,53
9	4 506 025,47	1 103 139
10	4 506 000	1 103 145,6
11	4 505 999,98	1 103 145,52
12	4 505 998,44	1 103 145,92
13	4 505 990,1	1 103 113,07
14	4 505 982,04	1 103 112,94
15	4 505 972,47	1 103 112,74
16	4 505 972,59	1 103 130,25
17	4 505 972,84	1 103 153,7
18	4 505 979,66	1 103 152,28
19	4 505 990,6	1 103 194,49
20	4 506 028,9	1 103 184,59
21	4 506 029,42	1 103 184,46
22	4 506 049,46	1 103 275,07
23	4 505 952,72	1 103 296,39
24	4 505 960,51	1 103 332,66
25	4 505 968,26	1 103 331,5
26	4 505 997,73	1 103 324,24

3. Узел сбора конденсата №2 на ПК22+42

id	X	Y
1	1 101 708,63	4 505 053,6
2	1 101 715,75	4 505 022,72
3	1 101 715,97	4 505 021,74
4	1 101 717,57	4 505 014,85
5	1 101 725,23	4 504 981,63
6	1 101 727,68	4 504 971,04
7	1 101 727,46	4 504 970,99
8	1 101 728,57	4 504 967,15
9	1 101 754,89	4 504 853,12
10	1 101 544,45	4 504 803,74
11	1 101 517,6	4 504 918,17
12	1 101 516,68	4 504 922,06
13	1 101 513,89	4 504 933,96
14	1 101 506,05	4 504 967,37
15	1 101 504,93	4 504 972,16
16	1 101 504,71	4 504 973,1
17	1 101 500,29	4 504 991,89

2. Узел пуска очистного устройства №1 на ПК 3+40

id	X	Y
1	1 103 017,65	4 505 856,24
2	1 103 062,36	4 505 852,38
3	1 103 032,6	4 505 691,54
4	1 102 990,99	4 505 699,75
5	1 102 993,24	4 505 959
6	1 102 992,97	4 505 955,31
7	1 102 991,45	4 505 933,83
8	1 102 988,9	4 505 898,26
9	1 102 988,72	4 505 897,22
10	1 102 982,71	4 505 866,17
11	1 102 982,52	4 505 865,11
12	1 102 952,82	4 505 707,2
13	1 102 895,26	4 505 714,39
14	1 102 918,93	4 505 823,86
15	1 102 918,87	4 505 851,86
16	1 102 918,61	4 505 852,8
17	1 102 915,28	4 505 884,69
18	1 102 915,18	4 505 885,66
19	1 102 911,48	4 505 929,89
20	1 102 908,44	4 505 949,28
21	1 102 907,85	4 505 955,72
22	1 102 950,56	4 505 957,78
23	1 102 956,41	4 505 957,95

4. Узел сбора конденсата №3 на ПК186+00

id	X	Y
1	1 086 591,82	4 501 582,41
2	1 086 596,84	4 501 564,22
3	1 086 605,89	4 501 531,4
4	1 086 648,31	4 501 377,58
5	1 086 435,85	4 501 318,13
6	1 086 359,8	4 501 447,07
7	1 086 350,38	4 501 480,73
8	1 086 384,53	4 501 501,64

5. Узел задвижки №4 на ПК 361+54

id	X	Y
1	1 079 708,59	4 485 862,81
2	1 079 668,76	4 485 864,05
3	1 079 664,64	4 485 711,63
4	1 079 705,14	4 485 711,02
5	1 079 808,13	4 485 709,34
6	1 079 810,61	4 485 861,14

6. Узел задвижки №5 на ПК462+00

id	X	Y
1	1 083 541,46	4 476 416,24
2	1 083 532,65	4 476 352,77
3	1 083 382,95	4 476 371,1
4	1 083 382,49	4 476 320,79
5	1 083 525,77	4 476 303,24
6	1 083 520,6	4 476 266,02
7	1 083 692,12	4 476 244,95
8	1 083 710,6	4 476 395,66
9	1 083 359,16	4 476 321,85
10	1 083 359,73	4 476 374,14
11	1 083 337,87	4 476 377
12	1 083 339,86	4 476 331,44
13	1 083 340,2	4 476 322,7

7. Узел приема очистного устройства №6 на ПК 538+05

id	X	Y
1	1 087 114,58	4 474 332,57
2	1 087 084,24	4 474 487,6
3	1 087 036,29	4 474 477,28
4	1 087 068,55	4 474 327,36
5	1 087 146,48	4 474 336,18
6	1 087 168,53	4 474 338,67
7	1 087 156,53	4 474 442,66
8	1 087 149,73	4 474 501,69
9	1 087 115,54	4 474 494,34

10. Автомобильная дорога на узел 5

id	X	Y
1	1 083 439,67	4 476 313,79
2	1 083 400,5	4 476 288,99
3	1 083 386,27	4 476 282,56
4	1 083 371,51	4 476 282,43
5	1 083 370,66	4 476 231,76
6	1 083 395,52	4 476 231,76
7	1 083 414,99	4 476 239,43
8	1 083 496,85	4 476 290,72
9	1 083 510,21	4 476 296,75
10	1 083 524,49	4 476 300,06
11	1 083 525,77	4 476 303,24

8. Газопровод УПН ДНС-1 Тагринского месторождения - КС-3 «Варьеганская»

id	X	Y	id	X	Y	id	X	Y	id	X	Y
1	1 083 668,93	4 474 145,68	39	1 083 693,77	4 474 120,36	77	1 083 837,37	4 474 127,61	115	1 083 827,18	4 474 242,7
2	1 083 679	4 474 143,33	40	1 083 697,78	4 474 120,65	78	1 083 861,53	4 474 133,79	116	1 083 829,12	4 474 263,3
3	1 083 681,44	4 474 142,46	41	1 083 698,14	4 474 116,01	79	1 083 611,62	4 476 254,84	117	1 083 504,68	4 475 391,1
4	1 083 692,48	4 474 138,48	42	1 083 710,16	4 474 116,8	80	1 083 727,56	4 476 241,7	118	1 083 515,67	4 475 479,9
5	1 083 693,03	4 474 130,82	43	1 083 710,72	4 474 105	81	1 083 697,24	4 476 003,32	119	1 083 537,37	4 475 761,1
6	1 083 670,77	4 474 136	44	1 083 710,79	4 474 105,01	82	1 083 613,87	4 476 012,49	120	1 083 542,72	4 475 794,4
7	1 083 712,82	4 474 151,94	45	1 083 732,97	4 474 109,35	83	1 083 590,96	4 475 827,41	121	1 083 542,98	4 475 796,1
8	1 083 712,83	4 474 149,95	46	1 083 732,29	4 474 111,95	84	1 083 590,22	4 475 821,42	122	1 083 546,07	4 475 814,3
9	1 083 712,15	4 474 149,9	47	1 083 732,28	4 474 111,95	85	1 083 588,35	4 475 806,4	123	1 083 546,32	4 475 816,3
10	1 083 710,83	4 474 149,83	48	1 083 713,26	4 474 108,62	86	1 083 588,16	4 475 804,87	124	1 083 549,04	4 475 833,3
11	1 083 710,81	4 474 151,87	49	1 083 712,7	4 474 121,69	87	1 083 585,87	4 475 786,28	125	1 083 550,02	4 475 839,9
12	1 083 711,94	4 474 151,93	50	1 083 714,94	4 474 121,87	88	1 083 585,66	4 475 784,73	126	1 083 551,79	4 476 094,4
13	1 083 712,04	4 474 151,93	51	1 083 714,81	4 474 123,74	89	1 083 690,62	4 475 757,79	127	1 079 726,34	4 485 710,1
14	1 083 665,73	4 474 162,5	52	1 083 729,77	4 474 120,32	90	1 083 658,22	4 475 560,68	128	1 079 758,33	4 485 710,1
15	1 083 683,22	4 474 158,27	53	1 083 729,18	4 474 122,76	91	1 083 559,54	4 475 573,7	129	1 079 735,24	4 484 296,1
16	1 083 691,06	4 474 158,2	54	1 083 714,66	4 474 125,95	92	1 083 537,25	4 475 393,7	130	1 079 734,76	4 483 479,9
17	1 083 692,04	4 474 144,61	55	1 083 714,27	4 474 131,38	93	1 083 627,46	4 475 080,18	131	1 079 799,7	4 483 479,9
18	1 083 680,2	4 474 146,47	56	1 083 715,18	4 474 132,51	94	1 083 870,83	4 474 271,59	132	1 079 799,99	4 483 429,9
19	1 083 677,86	4 474 147,03	57	1 083 715,18	4 474 132,55	95	1 083 876,12	4 474 252,25	133	1 079 734,75	4 483 429,9
20	1 083 674,24	4 474 147,91	58	1 083 715,2	4 474 132,56	96	1 084 021,67	4 474 280,19	134	1 079 732,99	4 480 47,1
21	1 083 668,25	4 474 149,34	59	1 083 712,89	4 474 157,98	97	1 084 027,59	4 474 231,29	135	1 079 901,18	4 480 267,1
22	1 083 869,97	4 474 165,86	60	1 083 719	4 474 157,93	98	1 084 027,6	4 474 231,29	136	1 079 905,71	4 480 263,3
23	1 083 928,43	4 474 114,56	61	1 083 744,43	4 474 161,51	99	1 087 093,83	4 474 605,29	137	1 079 922,4	4 480 249,9
24	1 083 928,46	4 474 114,56	62	1 083 744,62	4 474 160,67	100	1 087 146,53	4 474 335,93	138	1 079 924,18	4 480 247,1
25	1 083 925,36	4 474 107,28	63	1 083 744,71	4 474 120,64	101	1 087 114,63	4 474 332,32	139	1 080 002,17	4 480 179,9
26	1 083 921,4	4 474 098,96	64	1 083 739,91	4 474 121,54	102	1 087 068,15	4 474 569,91	140	1 080 010,78	4 480 159,9
27	1 083 915,42	4 474 090,94	65	1 083 741,16	4 474 117,38	103	1 084 031,45	4 474 199,52	141	1 080 086,6	4 479 997,1
28	1 083 886,96	4 474 059,14	66	1 083 745,52	4 474 116,59	104	1 084 031,44	4 474 199,52	142	1 080 332,89	4 479 411,1
29	1 083 881,68	4 474 053,98	67	1 083 741,74	4 474 115,62	105	1 084 037,84	4 474 146,77	143	1 080 337,36	4 479 400,1
30	1 083 875,32	4 474 049,29	68	1 083 742,66	4 474 111,81	106	1 083 934,81	4 474 138,37	144	1 080 464,03	4 479 088,1
31	1 083 854,83	4 474 036,38	69	1 083 756,23	4 474 115,21	107	1 083 883,12	4 474 180,97	145	1 080 547,43	4 479 072,1
32	1 083 849,96	4 474 033,66	70	1 083 755,19	4 474 119,1	108	1 083 877,4	4 474 186,03	146	1 080 550,48	4 479 071,1
33	1 083 845,88	4 474 031,82	71	1 083 748,41	4 474 117,22	109	1 083 872	4 474 191,2	147	1 080 609,89	4 479 056,1
34	1 083 840,06	4 474 029,88	72	1 083 748,76	4 474 143,86	110	1 083 871,44	4 474 191,78	148	1 080 612,35	4 479 056,1
35	1 083 755,93	4 474 006,76	73	1 083 752,21	4 474 130,14	111	1 083 866,82	4 474 196,63	149	1 081 421,73	4 478 854,1
36	1 083 694,45	4 474 011,28	74	1 083 752,44	4 474 129,15	112	1 083 861,77	4 474 202,34	150	1 081 423,43	4 478 853,1
37	1 083 671,2	4 474 133,71	75	1 083 778,57	4 474 034,25	113	1 083 839,08	4 474 228,93	151	1 081 613,29	4 478 806,1
38	1 083 693,18	4 474 128,58	76	1 083 854,53	4 474 057,21	114	1 083 839,07	4 474 228,93			

Основная часть проекта планировки территории для размещения линейного объекта регионального значения Ханты-Мансийского автономного округа – Югры «Газопровод УПН ДНС-1 Тагринского месторождения - КС-3 «Варьеганская»
Землепользователь ОАО «Варьеганнефть»
Масштаб 1:4000

8. Газопровод УПН ДНС-1 Тагринского месторождения - КС-3 «Варьеганская»

id	X	Y	id	X	Y	id	X	Y	id	X	Y	id	X	Y	id	X	Y			
152	1 081 617,07	4 478 805,36	199	1 083 363,23	4 476 947,55	246	1 079 975,66	4 480 160,37	293	1 084 377,48	4 497 416,07	340	1 083 484,57	4 494 376,93	376	1 099 603,58	4 504 195,88	412	1 090 412,2	4 503 781,48
153	1 081 627,53	4 478 804	200	1 083 361,52	4 476 947,76	247	1 079 901,16	4 480 225,2	294	1 084 315,48	4 497 432,43	341	1 083 537,46	4 494 579,54	377	1 099 412	4 504 129,92	413	1 090 403,42	4 503 794,2
154	1 081 628,77	4 478 802,46	201	1 083 301,17	4 476 954,99	248	1 079 899,54	4 480 226,62	295	1 084 271,48	4 497 264,45	342	1 083 521,08	4 494 583,92	378	1 099 157,15	4 504 064,84	414	1 090 397,27	4 503 803,29
155	1 082 022,07	4 478 704,34	202	1 083 054,84	4 477 372,1	249	1 079 881,1	4 480 242,66	296	1 083 513,97	4 494 362,89	343	1 083 512,91	4 494 586,1	379	1 098 928,93	4 504 037,51	415	1 090 440,6	4 503 828,5
156	1 082 262,53	4 477 864,17	203	1 082 300,81	4 477 614,1	250	1 079 876,58	4 480 246,61	297	1 082 473,63	4 492 952,8	344	1 083 527,13	4 494 634,05	380	1 098 798,41	4 504 027,18	416	1 090 446,59	4 503 819,66
157	1 082 263,5	4 477 860,77	204	1 082 299,5	4 477 618,68	251	1 079 700,98	4 480 399,42	298	1 081 786,41	4 491 825,69	345	1 083 533,95	4 494 632,21	381	1 098 584,45	4 504 036,55	417	1 090 455,34	4 503 806,97
158	1 082 276,85	4 477 814,11	205	1 082 146,77	4 477 667,7	252	1 079 702,73	4 483 429,15	299	1 080 670,07	4 489 982,07	346	1 083 550,08	4 494 627,9	382	1 098 159,64	4 504 103,26	418	1 090 945,99	4 504 096,9
159	1 082 277,84	4 477 810,67	206	1 082 142,59	4 477 669,11	253	1 079 692,74	4 483 429,09	300	1 080 475,73	4 489 654,11	347	1 084 240,46	4 497 272,4	383	1 097 977,56	4 504 131,67	419	1 090 939,56	4 504 109,77
160	1 082 294,52	4 477 752,4	207	1 082 157,44	4 477 723,57	254	1 079 681,61	4 483 429,16	301	1 080 333,02	4 489 417,9	348	1 084 407,82	4 497 911,15	384	1 097 168,14	4 504 274,37	420	1 090 933,84	4 504 120,82
161	1 082 295,64	4 477 748,49	208	1 082 166,52	4 477 751,86	255	1 079 681,96	4 483 479,27	302	1 079 832,45	4 488 507,36	349	1 084 399,28	4 497 912,92	385	1 096 435,54	4 504 400,6	421	1 090 978,06	4 504 144,62
162	1 082 305,21	4 477 715,03	209	1 082 168,35	4 477 757,57	256	1 079 692,94	4 483 479,09	303	1 079 833,5	4 488 066,19	350	1 084 387,73	4 497 915,68	386	1 096 184,98	4 504 443,07	422	1 090 982,76	4 504 135,18
163	1 082 306,41	4 477 710,85	210	1 082 169,59	4 477 761,43	257	1 079 702,76	4 483 479,14	304	1 079 896,66	4 488 066,21	351	1 084 400,64	4 497 964	387	1 095 790,26	4 504 507,85	423	1 090 989,13	4 504 122,4
164	1 082 307,92	4 477 705,6	211	1 082 170,12	4 477 763,1	258	1 079 703,24	4 484 296,85	305	1 079 896,66	4 487 876,06	352	1 084 412,03	4 497 961,32	388	1 095 708,76	4 504 520,87	424	1 091 499,1	4 504 423,76
165	1 082 309,96	4 477 698,47	212	1 082 177,45	4 477 785,9	259	1 079 724,24	4 485 582,38	306	1 079 833,95	4 487 476,1	353	1 084 420,5	4 497 959,57	389	1 095 558,66	4 504 547,17	425	1 091 481,34	4 504 428,45
166	1 082 316,01	4 477 677,3	213	1 082 178,37	4 477 788,78	260	1 079 725,06	4 485 632,47	307	1 079 834,63	4 487 586,43	354	1 084 695,51	4 499 009,19	390	1 095 546,69	4 504 483,76	426	1 091 471,58	4 504 431,94
167	1 082 477,92	4 477 622,16	214	1 082 191,2	4 477 828,76	261	1 082 228,53	4 477 866,6	308	1 079 921,52	4 487 586,38	355	1 084 835,59	4 499 529,79	391	1 095 336,87	4 504 519,47	427	1 091 531,54	4 504 467,58
168	1 082 469,92	4 477 593,54	215	1 082 192,17	4 477 831,8	262	1 082 241,44	4 477 821,5	309	1 079 921,52	4 487 351,32	356	1 084 826,89	4 499 529,77	392	1 095 347,58	4 504 584,79	428	1 091 541,82	4 504 463,23
169	1 082 739,61	4 477 506,94	216	1 082 205,7	4 477 873,95	263	1 082 242,43	4 477 818,06	310	1 079 837,52	4 487 350,13	357	1 084 817,99	4 499 529,73	393	1 094 634,04	4 504 709,14	429	1 091 573,53	4 504 448,98
170	1 082 747,1	4 477 529,31	217	1 082 206,7	4 477 877,08	264	1 082 257,67	4 477 764,81	311	1 079 838,75	4 487 155,25	358	1 084 830,44	4 499 579,81	394	1 093 221,83	4 504 382,76	430	1 093 218,51	4 504 414,84
171	1 082 897,56	4 477 476,48	218	1 082 216,67	4 477 908,09	265	1 082 258,78	4 477 760,94	312	1 079 835,83	4 485 995,53	359	1 084 840,21	4 499 579,77	395	1 091 551,32	4 504 417,43	431	1 094 633,17	4 504 741,78
172	1 082 891,44	4 477 458,18	219	1 082 173,5	4 478 058,92	266	1 082 268,25	4 477 727,86	313	1 079 761,35	4 485 894,56	360	1 084 849,04	4 499 579,78	396	1 090 819,47	4 503 984,04	432	1 095 192,78	4 504 643,74
173	1 083 076,2	4 477 398,85	220	1 082 097,54	4 478 300,34	267	1 082 269,32	4 477 724,12	314	1 079 760,82	4 485 861,96	361	1 084 978,38	4 500 060,43	397	1 090 851,63	4 503 928,73	433	1 095 190,15	4 504 665,56
174	1 083 309,88	4 477 003,16	221	1 082 034,42	4 478 544,85	268	1 082 270,66	4 477 719,47	315	1 079 728,82	4 485 862,48	362	1 085 273,31	4 500 585,35	398	1 090 713,63	4 503 847,77	434	1 095 189,79	4 504 668,36
175	1 083 373,01	4 476 993,43	222	1 082 082,4	4 478 377,21	269	1 082 272,7	4 477 712,34	316	1 079 729,52	4 485 905,31	363	1 085 445,07	4 500 755,23	399	1 090 679,88	4 503 903,17	435	1 095 185,42	4 504 703,81
176	1 083 374,77	4 476 993,16	223	1 081 996,38	4 478 677,76	270	1 082 291,55	4 477 646,44	317	1 079 733,67	4 485 916,87	364	1 085 409,07	4 500 786,48	400	1 088 238,55	4 502 459,82	436	1 095 184,9	4 504 708,16
177	1 083 390,69	4 476 990,71	224	1 081 826,21	4 478 720,22	271	1 082 170,37	4 477 685,34	318	1 079 769,59	4 485 959,64	365	1 085 400,21	4 500 794,09	401	1 087 405,01	4 501 673,78	437	1 095 184,77	4 504 709,17
178	1 083 393,12	4 476 990,34	225	1 081 773,02	4 478 727,88	272	1 082 189,02	4 477 743,49	319	1 079 803,85	4 486 006,1	366	1 085 436,2	4 500 829,4	402	1 086 626,88	4 501 455,25	438	1 095 182,8	4 504 725,1
179	1 083 396,51	4 476 989,82	226	1 081 606,44	4 478 770,69	273	1 082 190,86	4 477 749,19	320	1 079 806,74	4 487 155,22	367	1 085 445,64	4 500 820,93	403	1 086 618,39	4 501 486,1	439	1 095 182,67	4 504 726,16
180	1 083 402,4	4 476 988,91	227	1 081 600,21	4 478 772,29	274	1 082 192,08	4 477 753,03	321	1 079 805,4	4 487 389,92	368	1 085 480,72	4 500 790,5	404	1 087 388,78	4 501 702,45	440	1 095 181,22	4 504 737,88
181	1 083 526,82	4 476 969,74	228	1 081 595,26	4 478 773,56	275	1 082 192,61	4 477 754,68	322	1 079 804,71	4 487 590,23	369	1 085 666,39	4 500 974,14	405	1 088 219,19	4 502 485,55	441	1 095 232,63	4 504 729,35
182	1 083 528,42	4 476 969,5	229	1 081 591,57	4 478 774,51	276	1 082 200,46	4 477 779,09	323	1 079 800,39	4 488 515,51	370	1 085 790,78	4 501 050,9	406	1 088 915,22	4 502 896,86	442	1 095 234,09	4 504 717,47
183	1 083 571,16	4 476 962,92	230	1 081 435,52	4 478 814,61	277	1 082 201,41	4 477 782,07	324	1 080 295,05	4 489 415,23	371	1 086 275,63	4 501 327,9	407	1 088 900,34	4 502 910,88	443	1 095 234,23	4 504 716,43
184	1 083 595,11	4 476 959,23	231	1 081 433,85	4 478 815,04	278	1 082 214,81	4 477 823,83	325	1 080 278,58	4 489 423,68	372	1 101 519,23	4 504 911,24	408	1 088 891,38	4 502 919,63	444	1 095 236,25	4 504 700
185	1 083 724,54	4 476 939,29	232	1 081 027,69	4 478 919,41	279	1 082 215,78	4 477 826,87	326	1 080 269,83	4 489 428,34	373	1 101 526,53	4 504 880,09	409	1 088 939,19	4 502 947,5	445	1 095 236,38	4 504 698,98
186	1 083 724,2	4 476 936,59	233	1 080 623,06	4 479 020,35	280	1 086 411,42	4 501 405,5	327	1 080 295,48	4 489 471,24	374	1 101 195,42	4 504 802,4	410	1 088 947,77	4 502 938,78	446	1 095 236,88	4 504 694,84
187	1 083 728,22	4 476 936,06	234	1 080 620,64	4 479 020,96	281	1 086 420,32	4 501 373,72	328	1 080 303,84	4 489 466,9	375	1 100 197,71	4 504 441,89	411	1 088 961,15	4 502 924,01	447	1 095 241,21	4 504 659,43
188	1 083 662,04	4 476 401,57	235	1 080 563,66	4 479 035,18	282	1 086 328,53	4 501 321,28	329	1 080 320,18	4 489 458,51	330	1 080 448,26	4 489 670,55						
189	1 083 630,27	4 476 405,44	236	1 080 560,92	4 479 035,85	283	1 086 360,32	4 501 264,39	331	1 080 911,32	4 490 451,91	332	1 081 260,84	4 491 025,18						
190	1 083 692,51	4 476 908,11	237	1 080 461,52	4 479 060,65	284	1 086 220,25	4 501 187,05	333	1 081 250,96	4 491 031,01	334	1 081 242,99	4 491 035,82						
191	1 083 594,7	4 476 919,83	238	1 080 451,85	4 479 067,39	285	1 086 189,51	4 501 241,85	335	1 081 269,47	4 491 078,26	336	1 081 276,94	4 491 073,77						
192	1 083 570,75	4 476 922,7	239	1 080 395,51	4 479 201,29	286	1 085 807,13	4 501 023,37	337	1 081 286,84	4 491 067,83	338	1 081 619,51	4 491 613,45						
193	1 083 528,19	4 476 927,8	240	1 080 395,51	4 479 201,29	287	1 085 686,29	4 500 948,82	339											

Основная часть проекта планировки территории для
размещения линейного объекта регионального значения
Ханты-Мансийского автономного округа – Югры
«Газопровод УПН ДНС-1 Тагринского месторождения -
КС-3 «Варьеганская»
Землепользователь ОАО «Варьеганнефть»
Масштаб 1:4000

8. Газопровод УПН ДНС-1 Тагринского месторождения - КС-3 «Варьеганская»			9. Нефтегазопровод «Т.вр.КВ1 - ДНС-1»			12. КЛ 0,4кВ на узел 0			15. Газопровод УПН ДНС-1 Тагринского месторождения - КС-3 «Варьеганская»			16. Автомобильная дорога на узел 6		
Ид	X	Y	Ид	X	Y	Ид	X	Y	Ид	X	Y	Ид	X	Y
448	1 095 244,21	4 504 634,73	495	1 103 030,69	4 505 935,77	542	1 102 419,92	4 505 363,49	1	1 087 458,66	4 473 711,86	36	1 086 917,4	4 474 218,86
449	1 095 714,04	4 504 552,43	496	1 103 020,4	4 505 874,6	543	1 102 905,55	4 505 485,32	2	1 087 455,13	4 473 723,08	37	1 086 919,92	4 474 236,91
450	1 095 769,6	4 504 543,57	497	1 103 020,23	4 505 873,54	544	1 102 928,94	4 505 595,12	3	1 087 451,3	4 473 733,12	38	1 086 926,23	4 474 254,02
451	1 095 775,89	4 504 572,68	498	1 103 017,65	4 505 858,24	545	1 102 931,18	4 505 605,64	4	1 087 447,32	4 473 748,64	39	1 086 933,83	4 474 266,49
452	1 095 783,12	4 504 606,15	499	1 102 990,99	4 505 699,75	546	1 102 952,82	4 505 707,2	5	1 087 443,63	4 473 749,27	40	1 086 951,82	4 474 284,55
453	1 095 786,35	4 504 621,15	500	1 102 976,45	4 505 613,24	547	1 102 982,52	4 505 865,11	6	1 087 442,7	4 473 744,63			
454	1 095 788,54	4 504 622,13	501	1 102 974,69	4 505 602,79	548	1 102 982,71	4 505 866,17	7	1 087 435,57	4 473 739,27			
455	1 095 789,64	4 504 636,4	502	1 102 970,47	4 505 577,61	549	1 102 988,72	4 505 897,22	8	1 087 358,75	4 473 753,33			
456	1 095 838,93	4 504 627,83	503	1 102 968,19	4 505 570,04	550	1 102 988,9	4 505 898,26	9	1 087 263,2	4 473 752,78			
457	1 095 836,04	4 504 614,42	504	1 102 961,46	4 505 524,12	551	1 102 991,45	4 505 933,83	10	1 087 236,24	4 473 877,4			
458	1 095 835,82	4 504 613,45	505	1 102 959,43	4 505 512,07	552	1 102 992,97	4 505 955,31	11	1 087 228,57	4 473 916,61			
459	1 095 832,51	4 504 598,07	506	1 102 951,33	4 505 463,81	553	1 102 993,24	4 505 959	12	1 087 227,84	4 473 906,99			
460	1 095 825,28	4 504 564,56	507	1 102 934,1	4 505 359,14	554	1 102 993,95	4 505 968,99	13	1 087 223,87	4 473 923,51			
461	1 095 819,03	4 504 535,57	508	1 102 923,18	4 505 356,57	555	1 102 994,83	4 505 981,34	14	1 087 243,24	4 473 937,5			
462	1 096 190,24	4 504 474,63	509	1 102 455,57	4 505 340,67	556	1 102 995,1	4 505 985,24	15	1 087 217,52	4 473 973,09			
463	1 096 440,93	4 504 432,15	510	1 102 455,98	4 505 338,74	557	1 084 962,71	4 474 345,35	16	1 087 146,53	4 474 335,93			
464	1 097 173,64	4 504 305,9	511	1 102 458,41	4 505 322,55	558	1 085 297,95	4 474 422,96	17	1 087 118,63	4 474 332,77			
465	1 097 982,8	4 504 163,23	512	1 102 458,56	4 505 321,59	559	1 085 506,75	4 474 448,64	18	1 087 188,69	4 473 974,57			
466	1 098 164,58	4 504 134,88	513	1 102 460,95	4 505 305,58	560	1 085 859,98	4 474 454,79	19	1 087 186,1	4 473 936,75			
467	1 098 587,65	4 504 068,44	514	1 102 461,09	4 505 304,64	561	1 085 573,25	4 474 419,82	20	1 087 180,82	4 473 925,71			
468	1 098 797,86	4 504 059,23	515	1 102 464,65	4 505 280,99	562	1 085 506,85	4 474 418,68	21	1 087 204,75	4 473 892,59			
469	1 098 925,75	4 504 069,35	516	1 102 464,78	4 505 280,01	563	1 085 303,18	4 474 393,37	22	1 087 237,38	4 473 725,84			
470	1 099 010,27	4 504 079,48	517	1 102 476,45	4 505 202,16	564	1 085 243,65	4 474 379,61	23	1 087 330,48	4 473 731,65			
471	1 099 009,69	4 504 086,62	518	1 102 476,59	4 505 201,19	565	1 103 118,28	4 506 019,86	24	1 087 353,18	4 473 727,56			
472	1 099 008,32	4 504 096,65	519	1 102 478,19	4 505 190,55	566	1 103 025,13	4 505 902,71	25	1 087 354,71	4 473 702,13			
473	1 099 057,86	4 504 104,25	520	1 102 483,26	4 505 156,78	567	1 103 139,7	4 505 920,56	26	1 087 411,12	4 473 705,51			
474	1 099 059,19	4 504 094,55	521	1 102 484,73	4 505 146,87	568	1 103 145,62	4 505 972,76	27	1 087 434,96	4 473 709,28			
475	1 099 059,92	4 504 085,43	522	1 102 485,32	4 505 142,9	569	1 103 110,68	4 505 948,56						
476	1 099 151,27	4 504 096,37	523	1 102 490,81	4 505 106,36									
477	1 099 402,83	4 504 160,6	524	1 101 737,25	4 504 929,54									
478	1 099 592,26	4 504 225,83	525	1 101 730,06	4 504 960,71									
479	1 100 186,14	4 504 471,33	526	1 102 438,59	4 505 126,97									
480	1 101 186,3	4 504 833,12	527	1 102 438,33	4 505 131,97									
481	1 102 999,42	4 506 045,9	528	1 102 438,09	4 505 136,05									
482	1 103 019,37	4 506 040,52	529	1 102 437,51	4 505 147,17									
483	1 103 031,06	4 506 044,03	530	1 102 435,65	4 505 181,58									
484	1 103 086,63	4 506 009,98	531	1 102 435,1	4 505 191,58									
485	1 103 112,5	4 506 018,06	532	1 102 435,05	4 505 192,57									
486	1 103 139	4 506 025,47	533	1 102 430,76	4 505 272,41									
487	1 103 145,92	4 505 998,44	534	1 102 430,7	4 505 273,41									
488	1 103 113,07	4 505 990,1	535	1 102 429,4	4 505 297,58									
489	1 103 112,94	4 505 982,04	536	1 102 429,35	4 505 298,54									
490	1 103 112,74	4 505 972,42	537	1 102 429,18	4 505 301,68									
491	1 103 071,12	4 505 971,22	538	1 102 427,28	4 505 314,34									
492	1 103 034,8	4 505 961,82	539	1 102 427,34	4 505 315,29									
493	1 103 034,8	4 505 960,18	540	1 102 424,73	4 505 331,39									
494	1 103 034,55	4 505 958,71	541	1 102 424,43	4 505 333,36									



Проект межевания территории для размещения линейного объекта регионального значения Ханты-Мансийского автономного округа – Югры «Газопровод УПН ДНС-1 Тагринского месторождения - КС-3 «Варьеганская»
Землепользователь ОАО «Варьеганнефть»
Масштаб 1:4000


Приложение 5
к постановлению Правительства
Ханты-Мансийского
автономного округа – Югры
от 1 июля 2016 года № 228-п

ПРОЕКТ МЕЖЕВАНИЯ ТЕРРИТОРИИ
под линейный объект «Газопровод УПН ДНС-1 Тагринского месторождения - КС-3 «Варьеганская»
землепользователь ОАО «Варьеганнефть»

Экспликация зон планируемого размещения объектов капитального строительства
Нижневартовский район

- Условные обозначения**
- зона планируемого размещения объектов капитального строительства
 - земельные участки, стоящие на кадастровом учете
 - испрашиваемый земельный участок под строительство проектируемых объектов
 - земельные участки, расположенные на ранее сформированных участках
 - охранная зона газопровода
 - охранная зона нефтегазопровода
 - охранная зона ВЛ
 - охранная зона кабельной линии
 - точки поворота границы зоны планируемого размещения объектов капитального строительства
 - номер зоны планируемого размещения объектов капитального строительства


86:04:0000001:17670 - кадастровый номер земельного участка

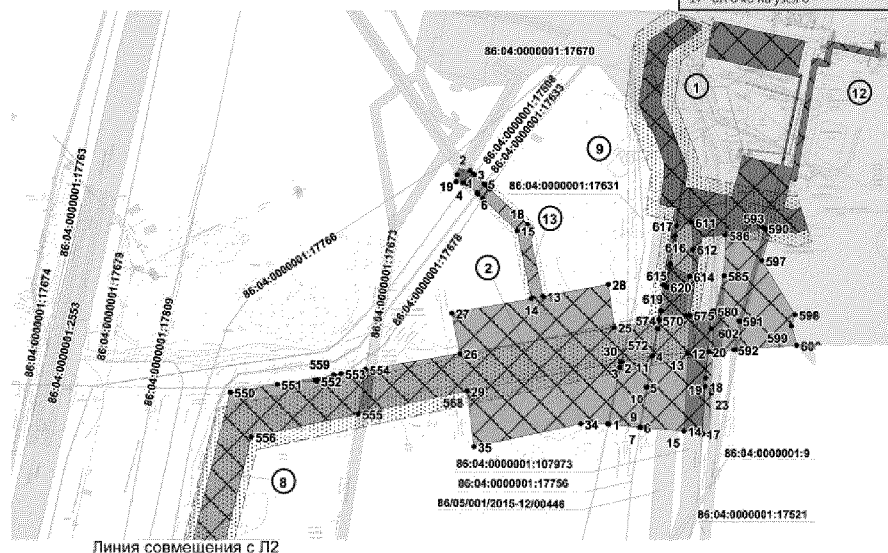


№	Наименование	Площадь, зоны, застройки, га	Испрашиваемая площадь, га
01	Узел осушки газа	0,8982	0,0000
02	Узел пуска очистного устройства №1 на ПК 3+40	2,2779	2,1003
03	Узел сбора конденсата №2 на ПК22+42	4,3198	3,4731
04	Узел сбора конденсата №3 на ПК185+00	4,4529	3,6946
05	Узел задвижек №4 на ПК 361+54	2,1677	1,5515
06	Узел задвижек №5 на ПК482+00	3,4502	3,4502
07	Узел приема очистного устройства №6 на ПК 538+05	1,2045	1,2045
08	Газопровод УПН ДНС-1 Тагринского месторождения - КС-3 «Варьеганская»	194,7480	192,2555
09	Нефтегазопровод «Т.вр.КВ1 - ДНС-1»	0,5976	0,0000
10	Автомобильная дорога на узел 5	0,6212	0,3907
11	Автомобильная дорога на узел 6	0,3085	0,3085
12	КЛ 0,4кВ на узел 0	0,1313	0,0000
13	ВЛ 6 кВ на узел 1	0,1952	0,1800
14	ВЛ 6 кВ на узел 5	0,1745	0,1745

город Радужный


№	Наименование	Площадь, зоны, застройки, га	Испрашиваемая площадь, га
15	Газопровод УПН ДНС-1 Тагринского месторождения - КС-3 «Варьеганская»	2,4470	1,8600
16	Автомобильная дорога на узел 6	2,8431	2,7700
17	ВЛ 6 кВ на узел 6	0,7027	0,5500

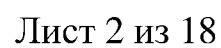



Проект межевания территории для размещения линейного
объекта регионального значения Ханты-Мансийского
автономного округа – Югры «Газопровод УПН ДНС-1
Тагринского месторождения - КС-3 «Варьеганская»
Землепользователь ОАО «Варьеганнефть»
Масштаб 1:4000

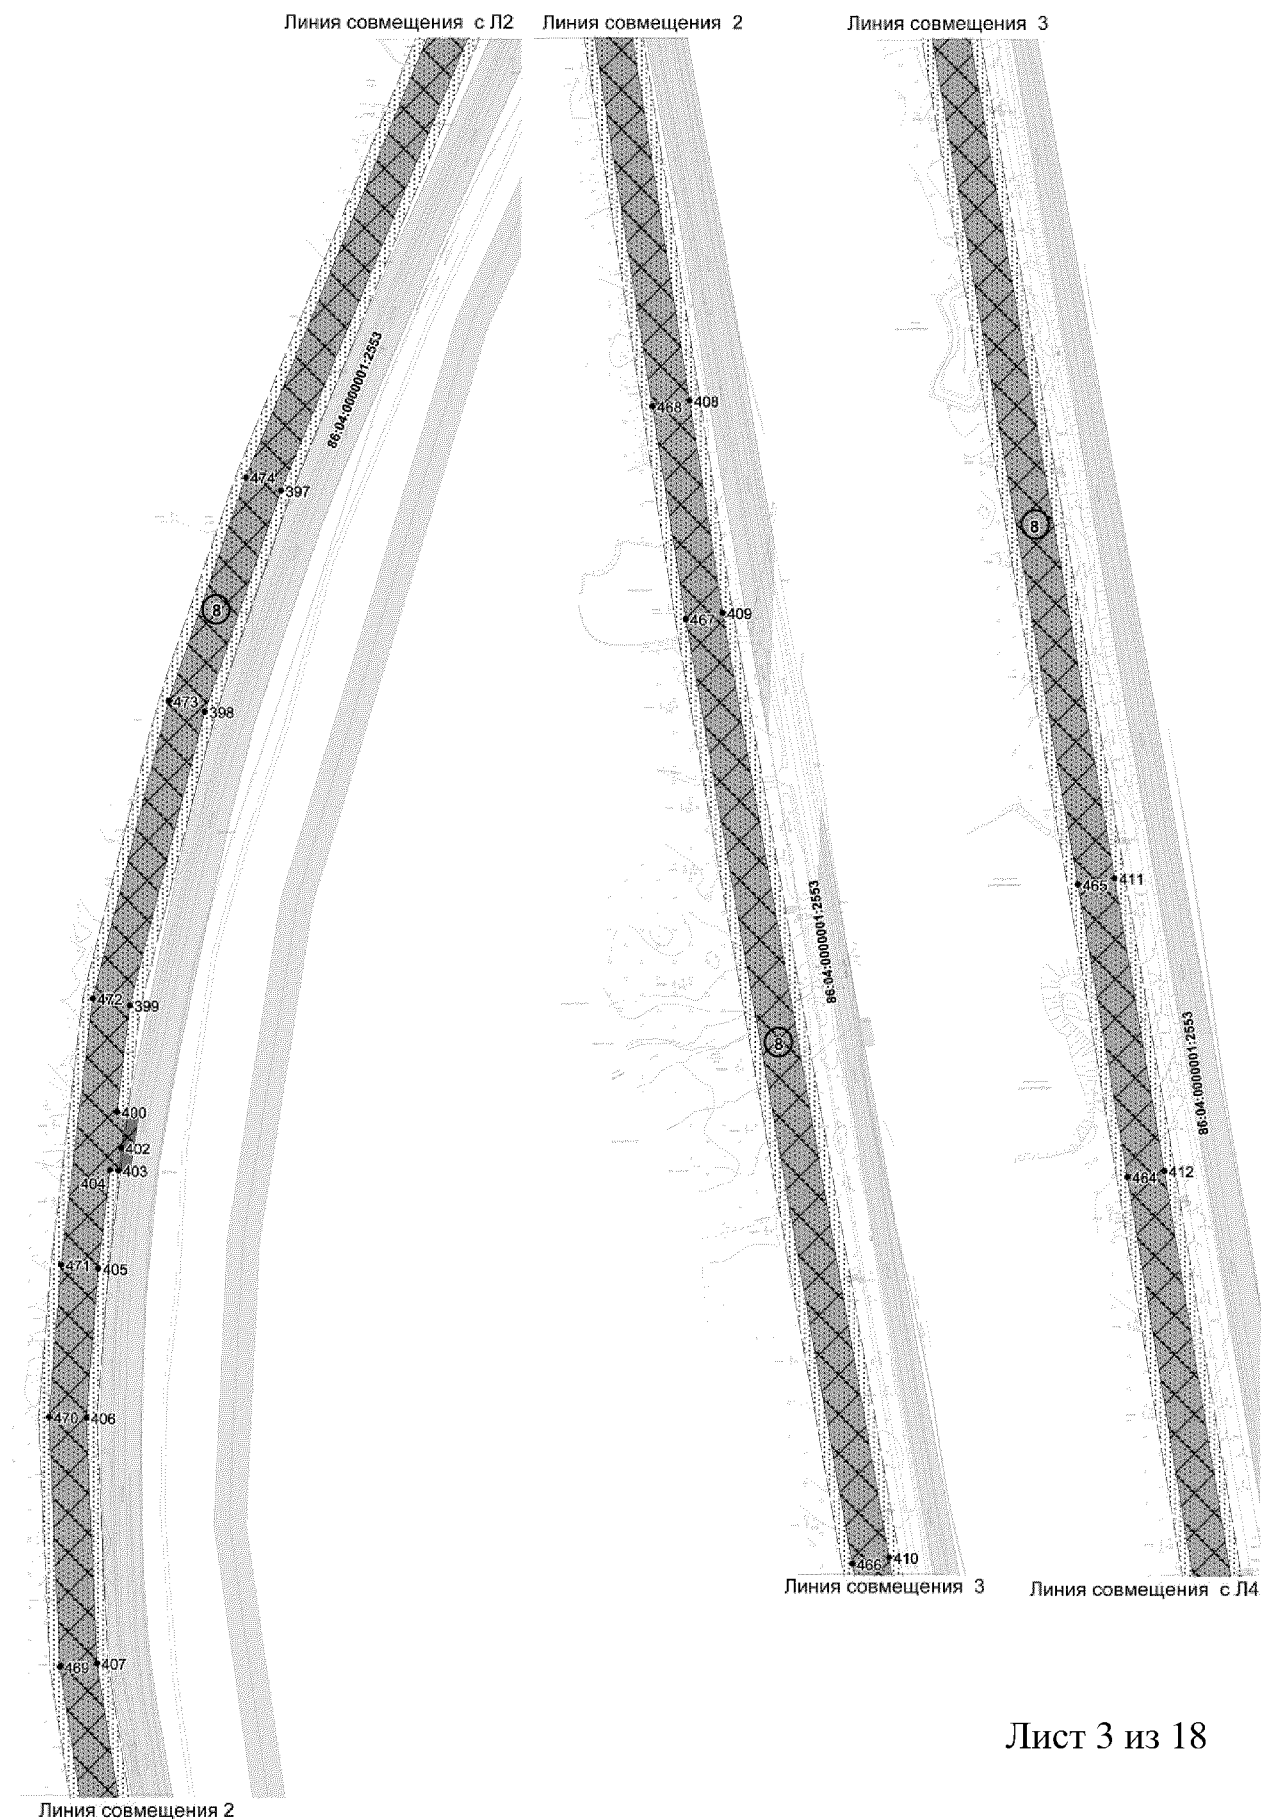


Проект межевания территории для размещения линейного
объекта регионального значения Ханты-Мансийского
автономного округа – Югры «Газопровод УПН ДНС-1
Тагринского месторождения - КС-3 «Варьеганская»
Землепользователь ОАО «Варьеганнефть»
Масштаб 1:4000

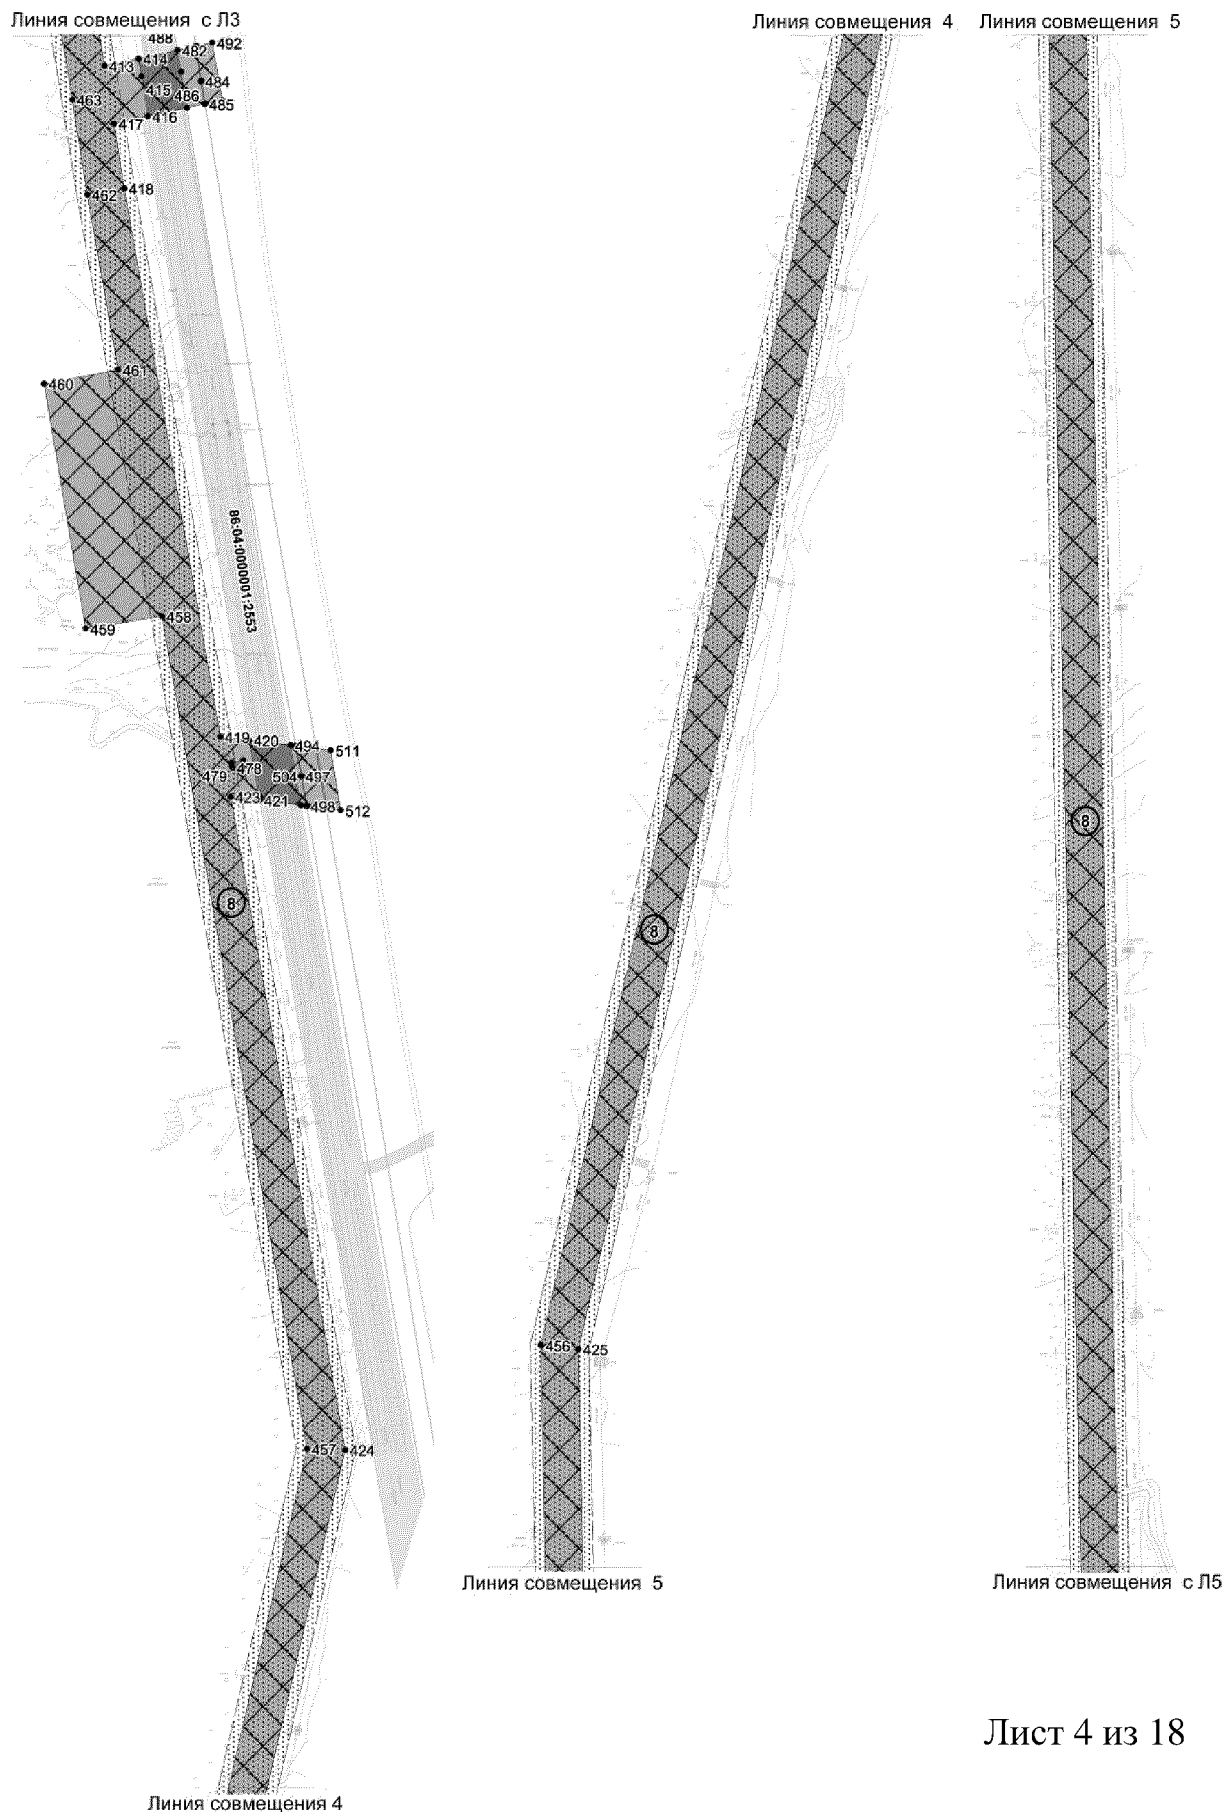

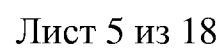


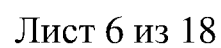


Проект межевания территории для размещения линейного
объекта регионального значения Ханты-Мансийского
автономного округа – Югры «Газопровод УПН ДНС-1
Тагринского месторождения - КС-3 «Варьганская»
Землепользователь ОАО «Варьганнефть»
Масштаб 1:4000

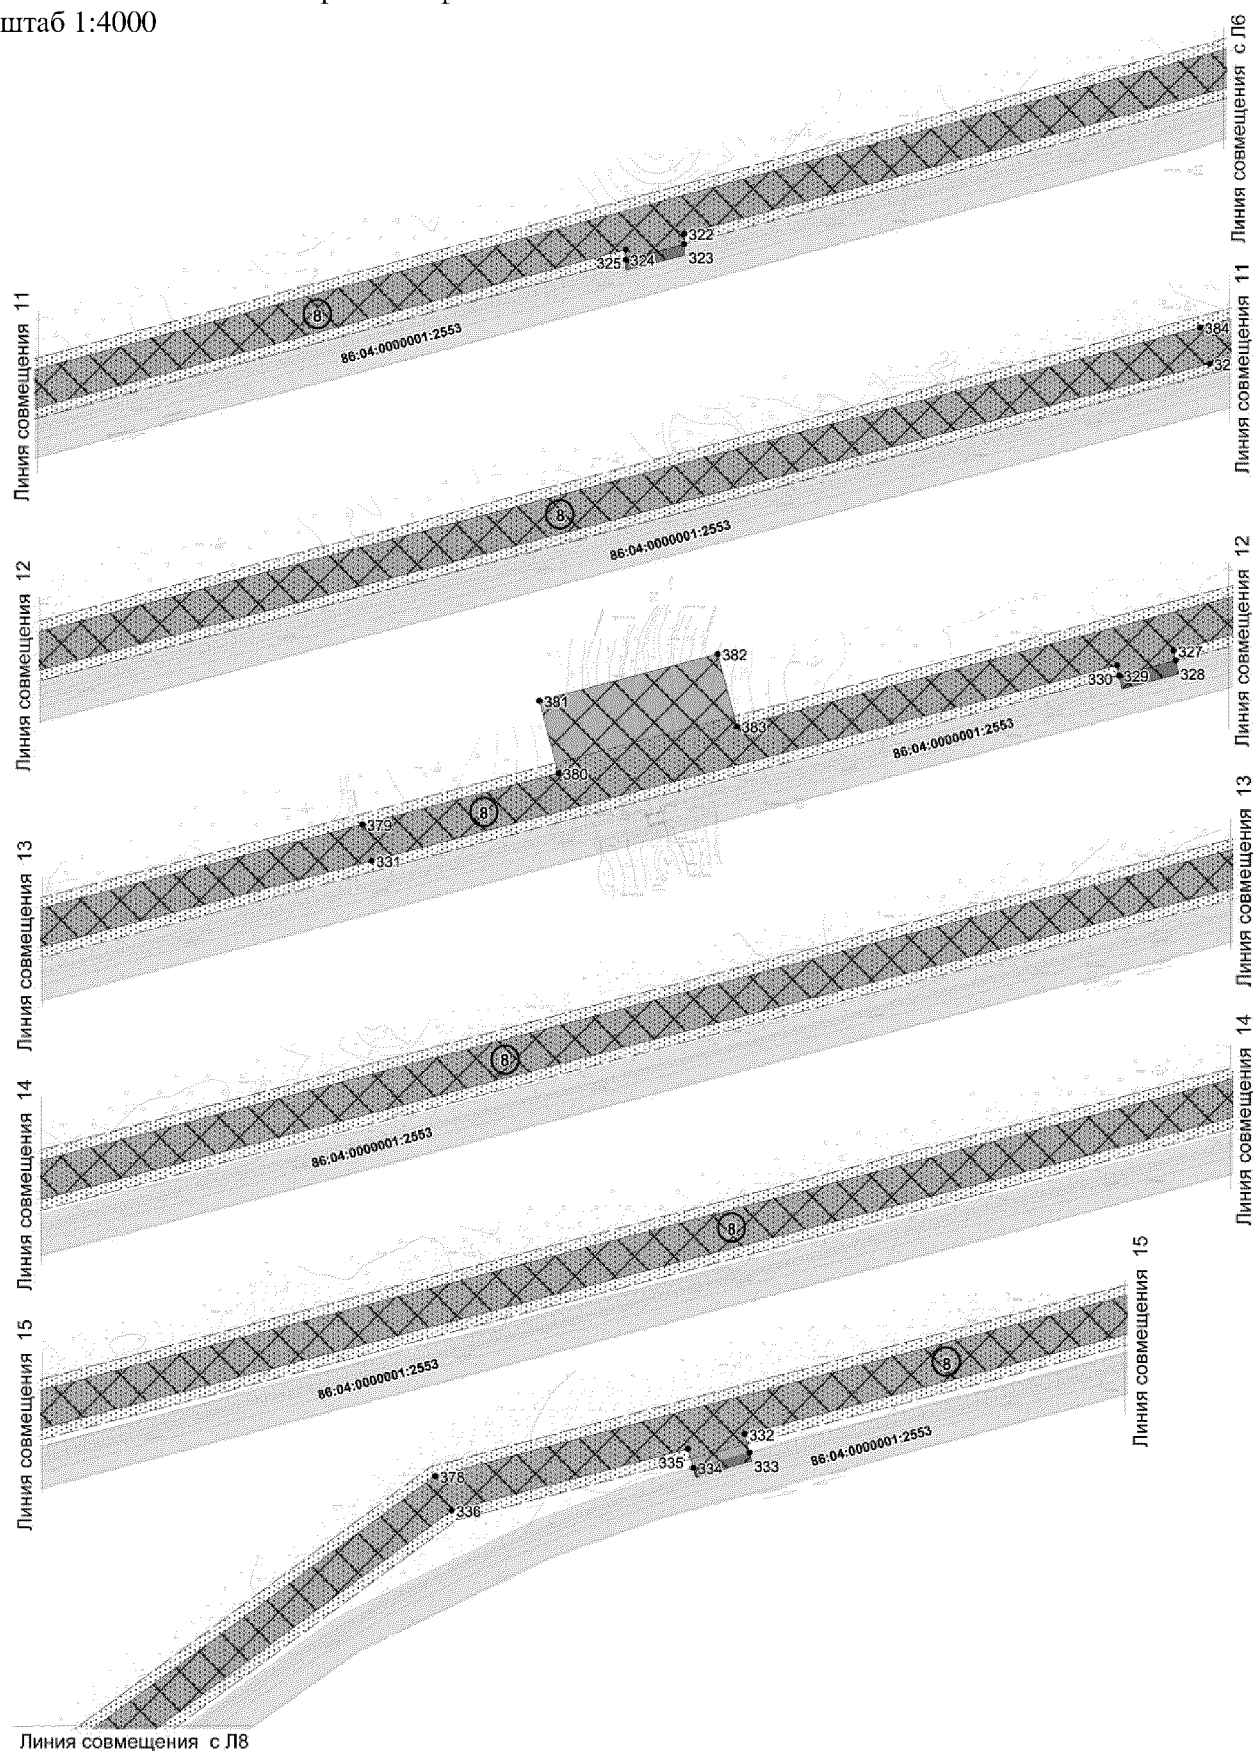


Проекта межевания территории для размещения
линейного объекта регионального значения Ханты-
Мансийского автономного округа – Югры «Газопровод
УПН ДНС-1 Тагринского месторождения - КС-3
«Варьеганская»
Землепользователь ОАО «Варьеганнефть»
Масштаб 1:4000

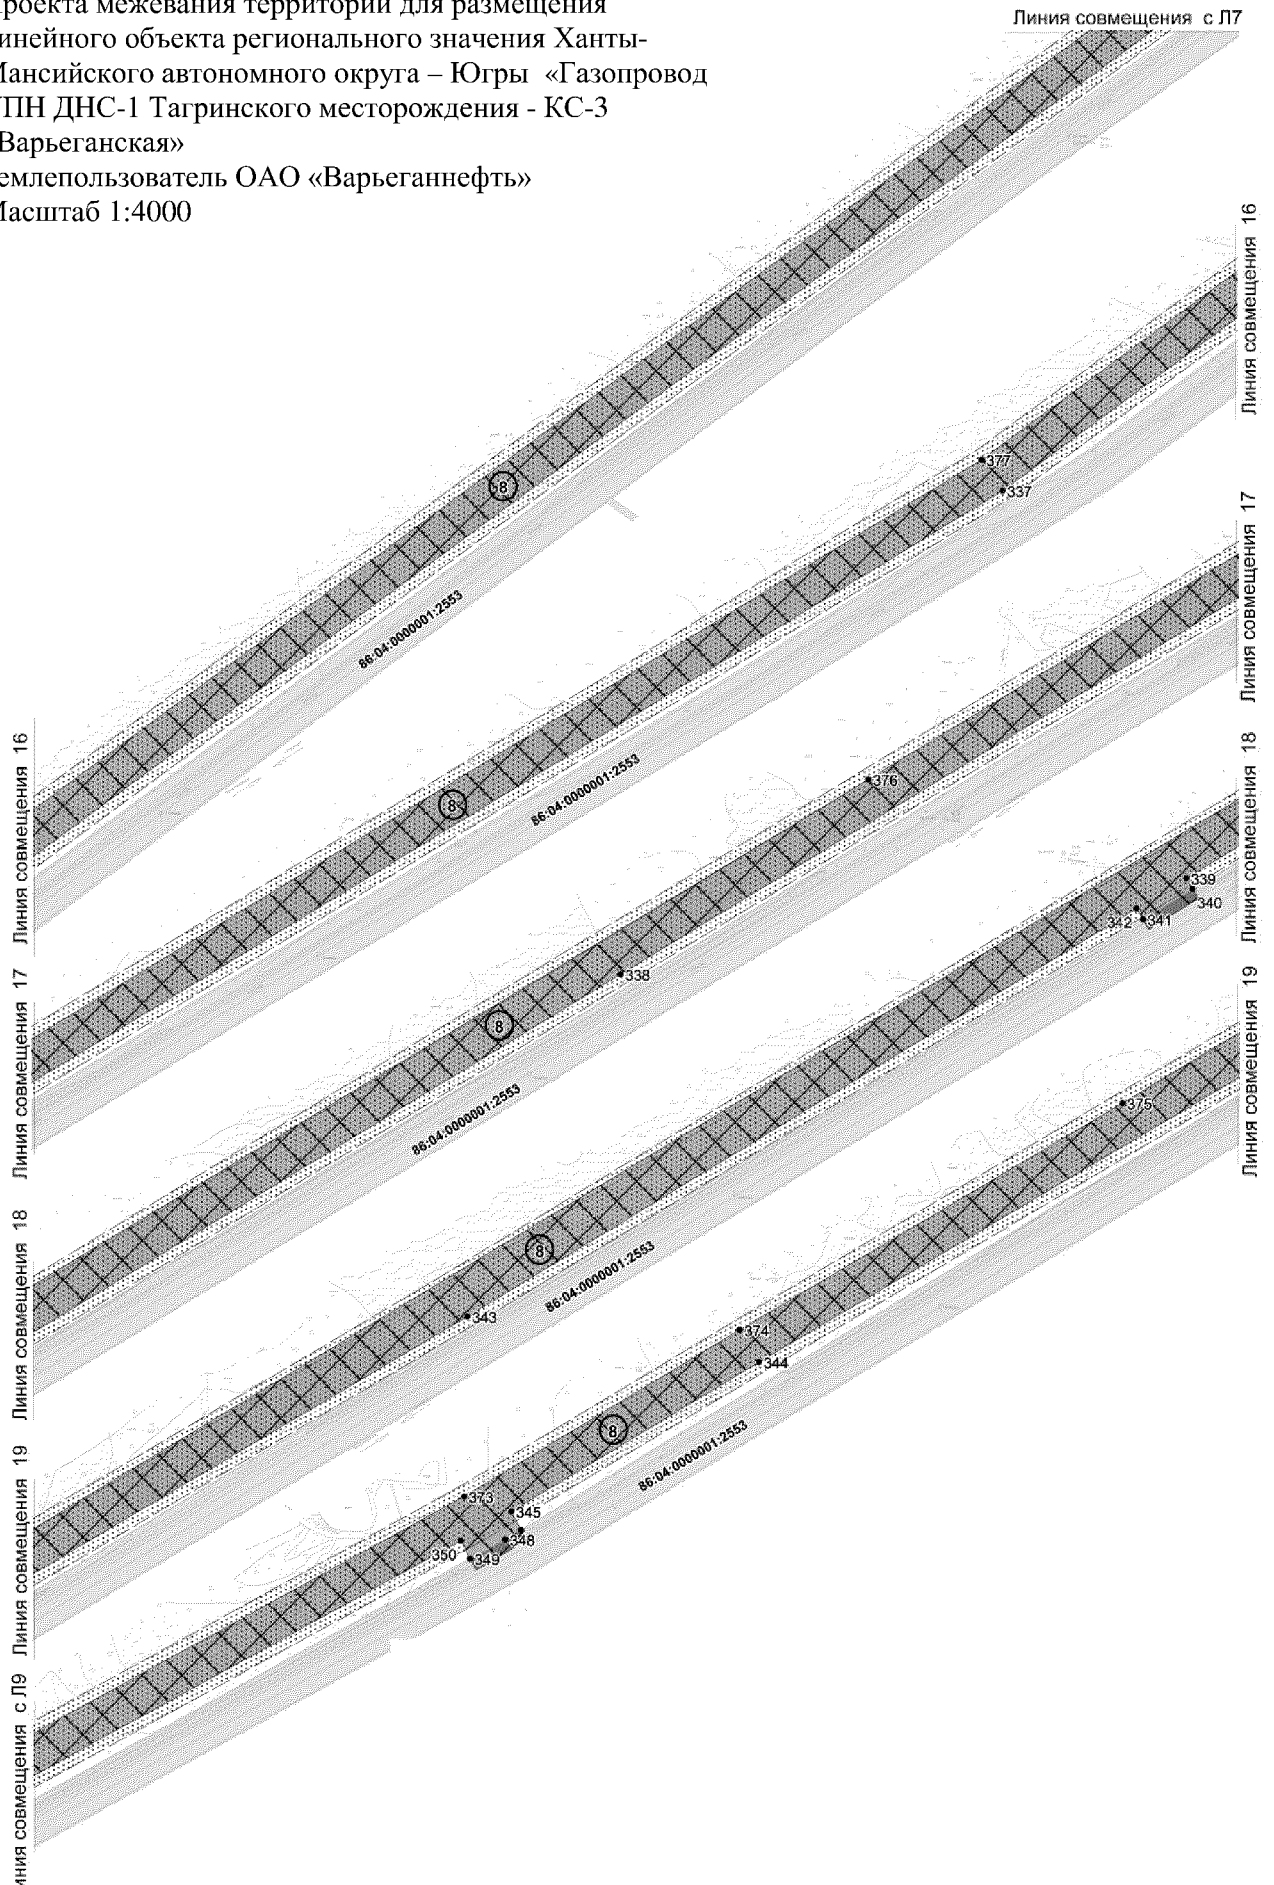


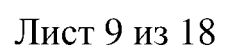


Проект межевания территории для размещения линейного
объекта регионального значения Ханты-Мансийского
автономного округа – Югры «Газопровод УПН ДНС-1
Тагринского месторождения - КС-3 «Варьеганская»
Землепользователь ОАО «Варьеганнефть»
Масштаб 1:4000

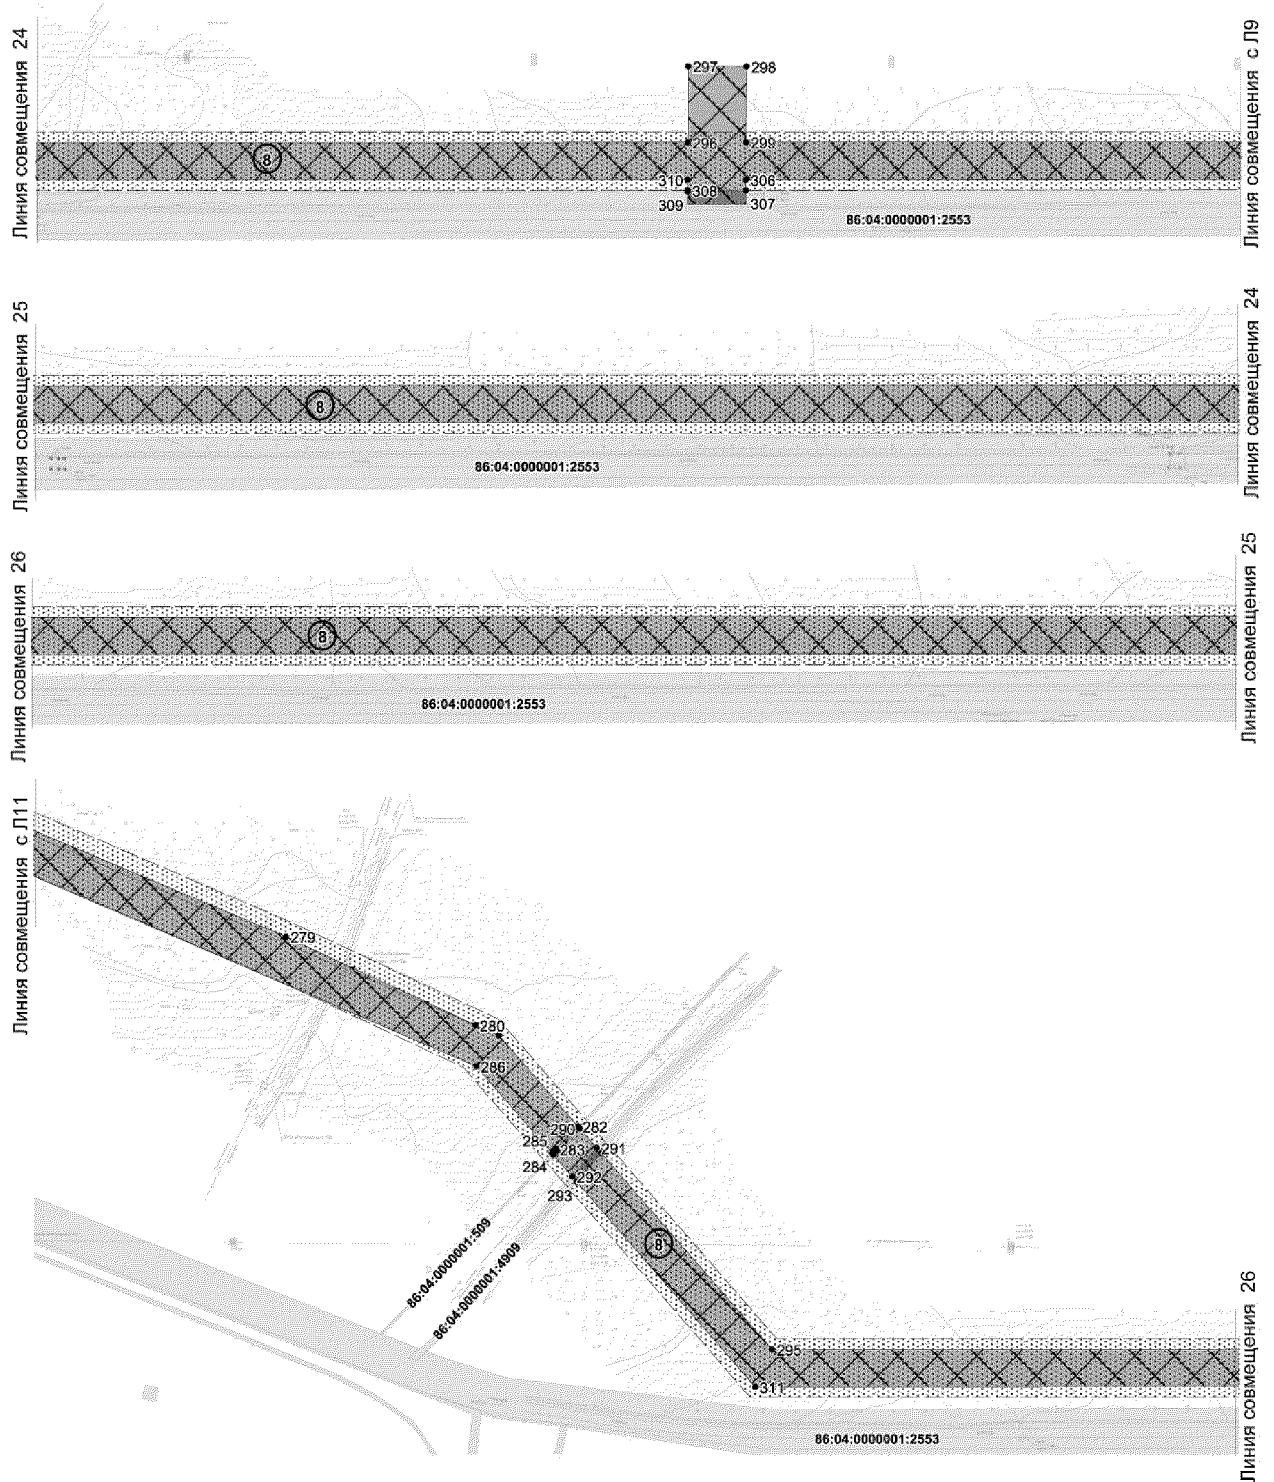


Проект межевания территории для размещения линейного
объекта регионального значения Ханты-Мансийского
автономного округа – Югры «Газопровод УПН ДНС-1
Тагринского месторождения - КС-3 «Варьеганская»
Землепользователь ОАО «Варьеганнефть»
Масштаб 1:4000

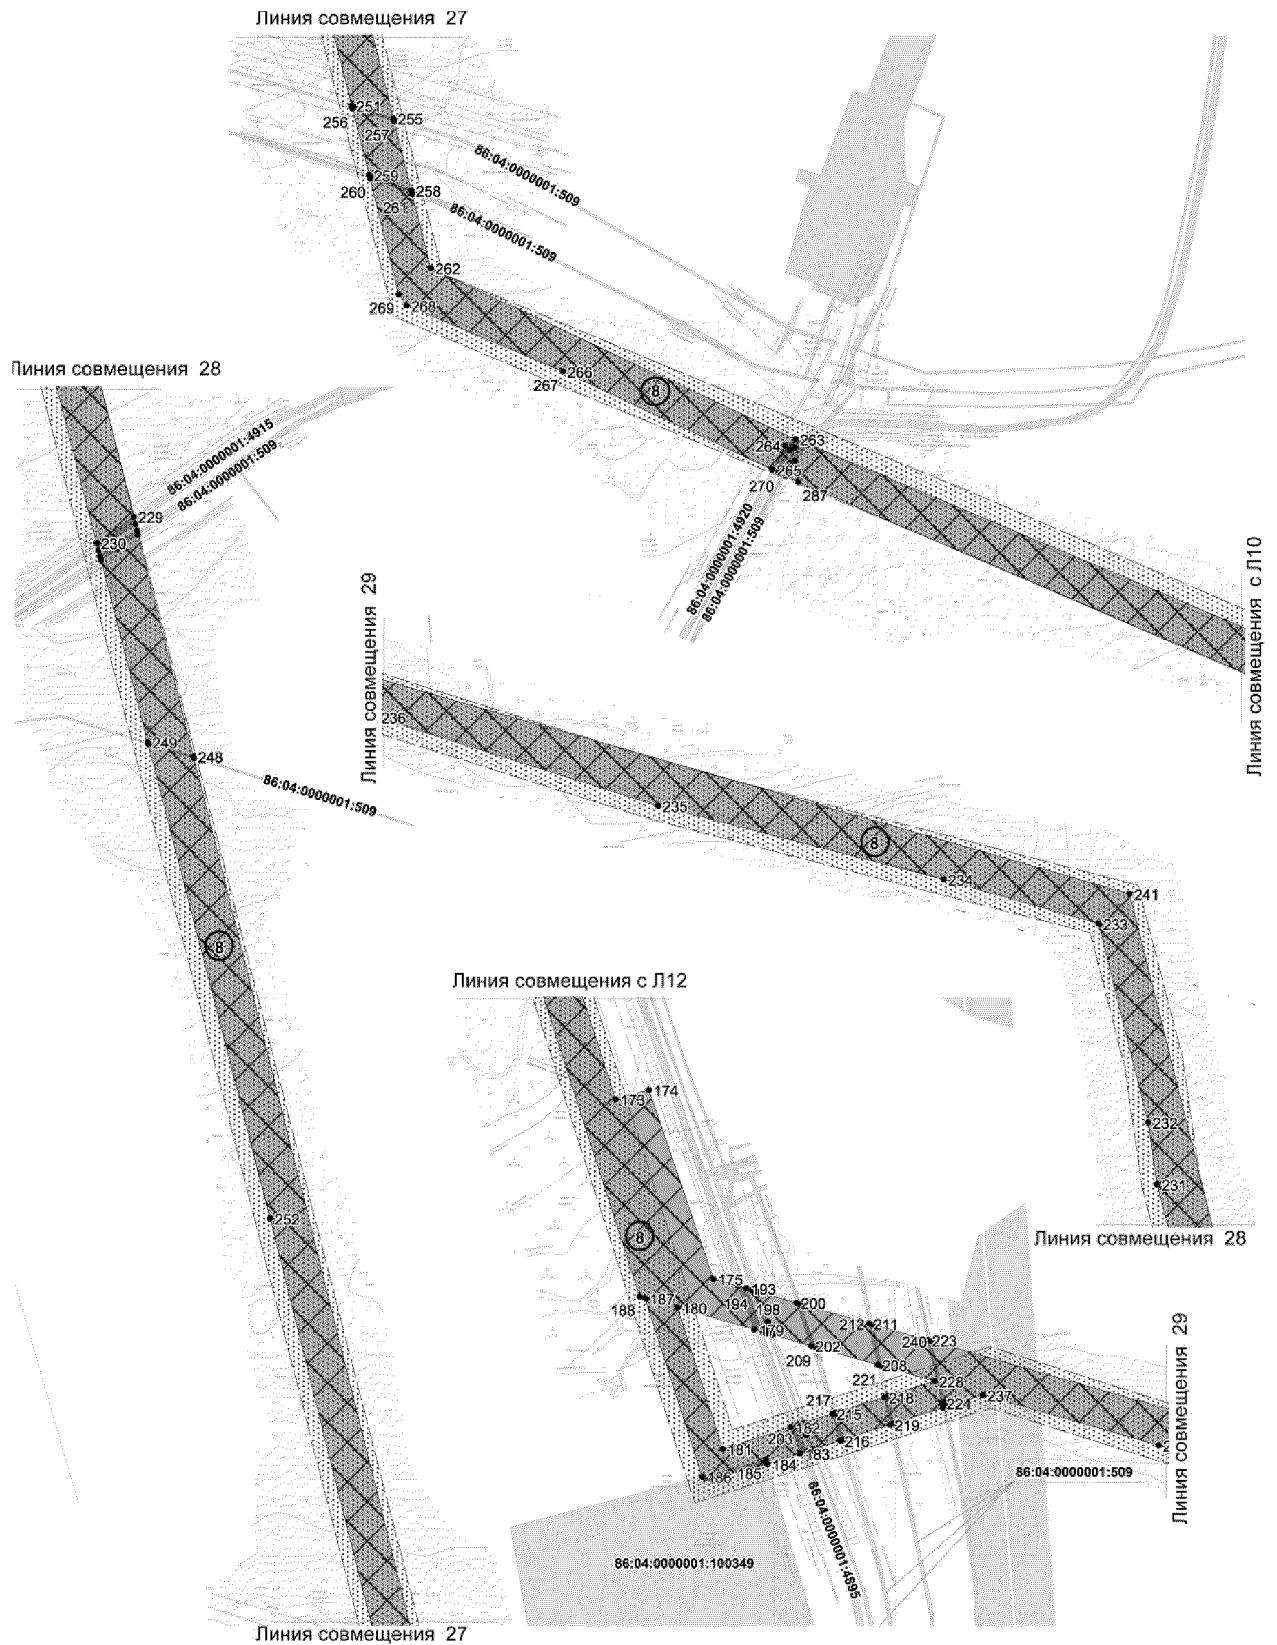


Проект межевания территории для размещения линейного
объекта регионального значения Ханты-Мансийского
автономного округа – Югры «Газопровод УПН ДНС-1
Тагринского месторождения - КС-3 «Варьганская»
Землепользователь ОАО «Варьганнефть»
Масштаб 1:4000

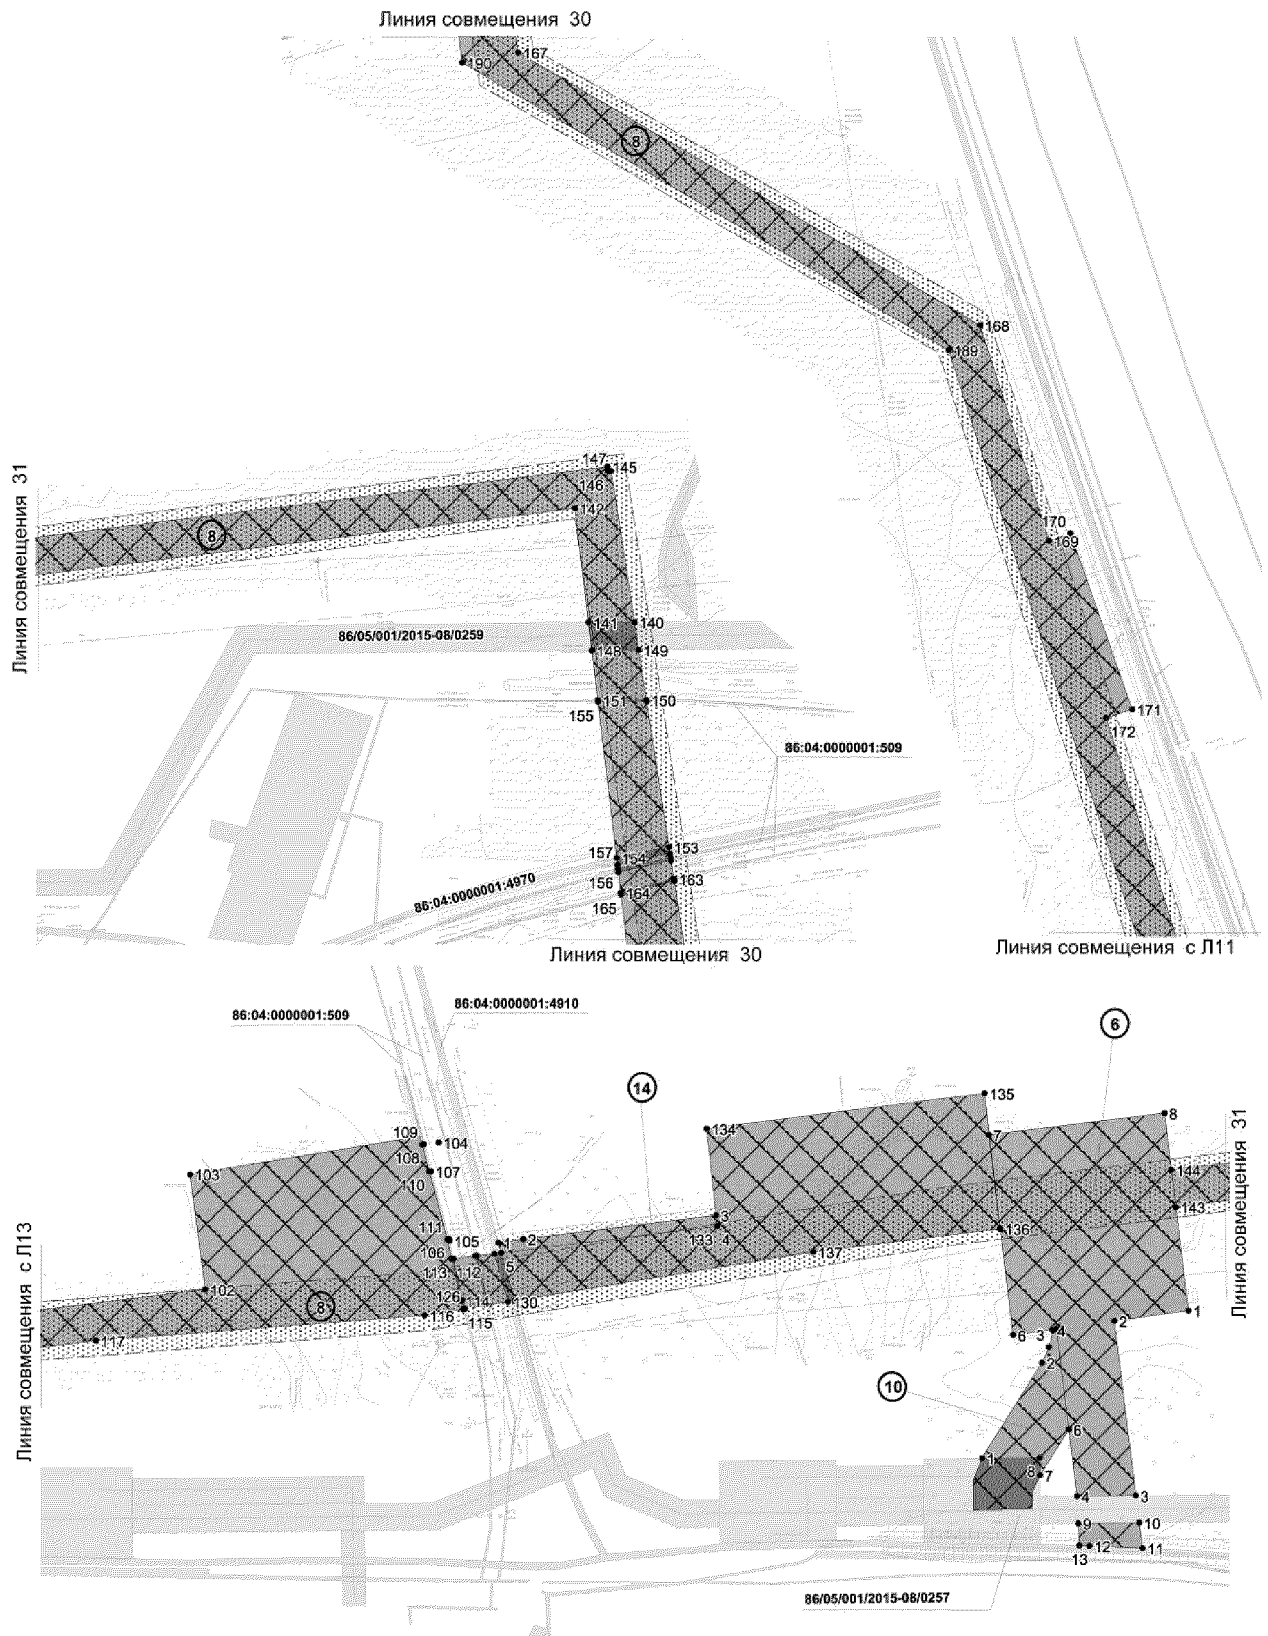

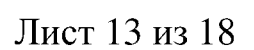

Проект межевания территории для размещения линейного
 объекта регионального значения Ханты-Мансийского
 автономного округа – Югры «Газопровод УПН ДНС-1
 Тагринского месторождения - КС-3 «Варьеганская»
 Землепользователь ОАО «Варьеганнефть»
 Масштаб 1:4000

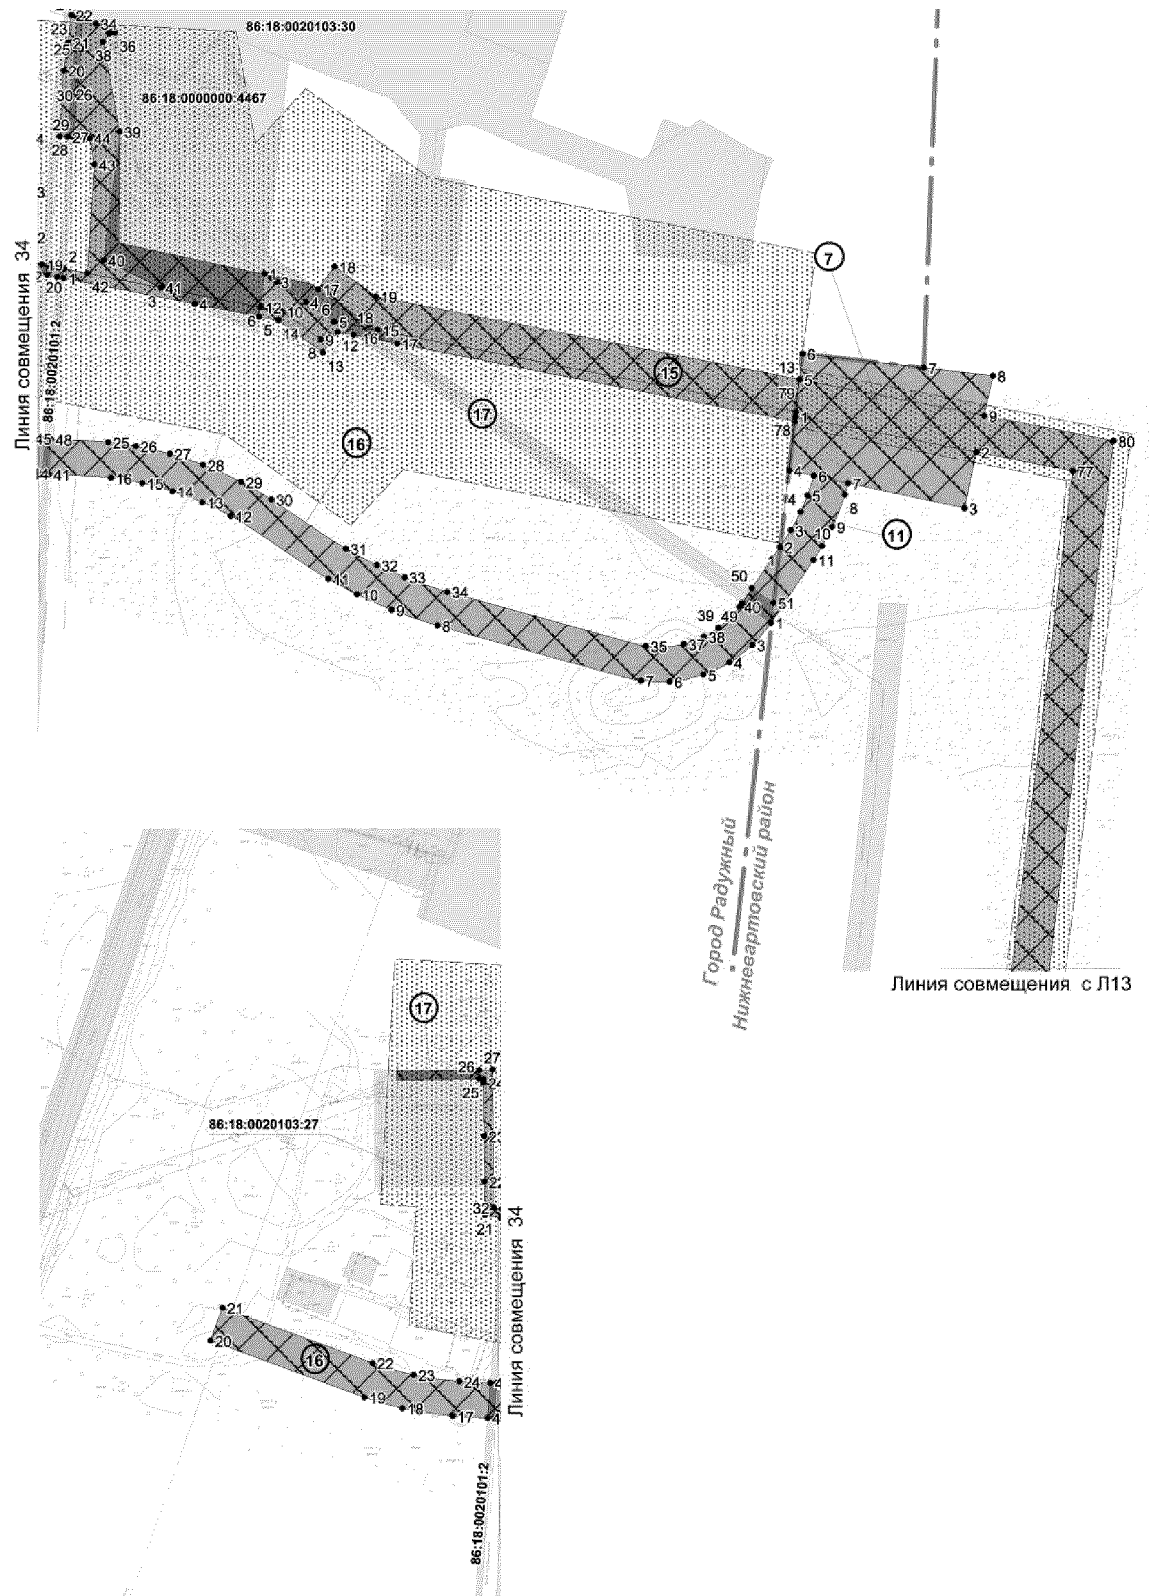

Проект межевания территории для размещения линейного
объекта регионального значения Ханты-Мансийского
автономного округа – Югры «Газопровод УПН ДНС-1
Тагринского месторождения - КС-3 «Варьеганская»
Землепользователь ОАО «Варьеганнефть»
Масштаб 1:4000

Каталог координат угловых точек границ земельного участка

2. Узел пуска очистного устройства №1 на ПК 3+40

id	X	Y
1	1 102 918,62	4 505 852,79
2	1 102 976,7	4 505 864,79
3	1 102 982,7	4 505 866,17
4	1 102 988,71	4 505 897,22
5	1 102 956,68	4 505 891,32
6	1 102 915,28	4 505 884,69
7	1 102 915,31	4 505 884,44
8	1 102 918,54	4 505 853,03
9	1 102 915,17	4 505 885,66
10	1 102 956,56	4 505 892,25
11	1 102 988,9	4 505 898,25
12	1 102 991,44	4 505 933,82
13	1 102 991,1	4 505 933,81
14	1 102 911,48	4 505 929,89
15	1 102 911,51	4 505 929,73
16	1 102 915,11	4 505 886,1
17	1 102 908,44	4 505 949,27
18	1 102 957,07	4 505 951,95
19	1 102 965,93	4 505 952,46
20	1 102 992,98	4 505 955,31
21	1 102 993,24	4 505 959
22	1 102 956,42	4 505 957,94
23	1 102 950,56	4 505 957,77
24	1 102 907,85	4 505 955,71
25	1 103 017,86	4 505 858,21
26	1 102 990,99	4 505 699,75
27	1 103 032,59	4 505 691,54
28	1 103 062,37	4 505 852,38
29	1 102 952,82	4 505 707,2
30	1 102 982,55	4 505 865,23
31	1 102 976,92	4 505 863,87
32	1 102 918,86	4 505 851,86
33	1 102 918,99	4 505 851,42
34	1 102 918,93	4 505 823,86
35	1 102 895,26	4 505 714,39

4. Узел сбора конденсата №3 на ПК185+00

id	X	Y
1	1 086 605,89	4 501 531,4
2	1 086 457,55	4 501 480,05
3	1 086 399,8	4 501 447,08
4	1 086 435,85	4 501 318,13
5	1 086 648,31	4 501 377,58
6	1 086 390,28	4 501 481,07
7	1 086 443,63	4 501 511,47
8	1 086 596,78	4 501 564,47
9	1 086 591,82	4 501 582,41
10	1 086 384,53	4 501 501,64

3. Узел сбора конденсата №2 на ПК22+42

id	X	Y
1	1 101 506,05	4 504 967,36
2	1 101 598,61	4 504 987,11
3	1 101 717,57	4 505 014,85
4	1 101 715,97	4 505 021,74
5	1 101 504,93	4 504 972,16
6	1 101 506,05	4 504 967,37
7	1 101 504,71	4 504 973,09
8	1 101 715,75	4 505 022,71
9	1 101 715,97	4 505 021,74
10	1 101 715,75	4 505 022,72
11	1 101 708,63	4 505 053,6
12	1 101 500,29	4 504 991,89
13	1 101 504,71	4 504 973,1
14	1 101 728,57	4 504 967,15
15	1 101 682,94	4 504 956,54
16	1 101 603,23	4 504 938,05
17	1 101 523,95	4 504 919,66
18	1 101 517,6	4 504 918,17
19	1 101 544,45	4 504 803,74
20	1 101 754,89	4 504 853,12
21	1 101 516,68	4 504 922,06
22	1 101 516,68	4 504 922,07
23	1 101 523,06	4 504 923,55
24	1 101 602,33	4 504 941,94
25	1 101 682,04	4 504 960,43
26	1 101 727,46	4 504 970,99
27	1 101 727,68	4 504 971,04
28	1 101 725,23	4 504 981,63
29	1 101 725,28	4 504 981,39
30	1 101 606,69	4 504 953,81
31	1 101 513,95	4 504 933,75

5. Узел задвижки №4 на ПК 361+54

id	X	Y
1	1 079 708,59	4 485 862,81
2	1 079 705,14	4 485 711,02
3	1 079 808,13	4 485 709,34
4	1 079 810,61	4 485 861,14
5	1 079 787,41	4 485 751,29
6	1 079 797,9	4 485 751,39
7	1 079 797,87	4 485 756,19
8	1 079 787,4	4 485 756,09

6. Узел задвижки №5 на ПК482+00

id	X	Y
1	1 083 541,46	4 476 416,24
2	1 083 532,65	4 476 352,77
3	1 083 382,95	4 476 373,1
4	1 083 382,49	4 476 320,79
5	1 083 525,77	4 476 303,24
6	1 083 520,6	4 476 266,02
7	1 083 692,17	4 476 244,55
8	1 083 710,6	4 476 395,66
9	1 083 359,16	4 476 321,85
10	1 083 359,73	4 476 374,14
11	1 083 337,87	4 476 377
12	1 083 339,85	4 476 331,44
13	1 083 340,7	4 476 322,7

7. Узел приема очистного устройства №6 на ПК 538+05

id	X	Y
1	1 087 114,58	4 474 332,57
2	1 087 084,24	4 474 487,6
3	1 087 036,29	4 474 477,28
4	1 087 068,55	4 474 327,36
5	1 087 146,48	4 474 336,18
6	1 087 168,53	4 474 338,67
7	1 087 156,53	4 474 442,66
8	1 087 149,73	4 474 501,69
9	1 087 115,54	4 474 494,34

10. Автомобильная дорога на узел 5

id	X	Y
1	1 083 414,99	4 476 233,43
2	1 083 496,85	4 476 290,72
3	1 083 510,21	4 476 296,75
4	1 083 524,49	4 476 300,06
5	1 083 525,77	4 476 303,24
6	1 083 439,67	4 476 313,79
7	1 083 400,52	4 476 289,01
8	1 083 415,49	4 476 288,86

11. Автомобильная дорога на узел 6

id	X	Y
1	1 086 938,02	4 474 311,52
2	1 087 002,98	4 474 319,17
3	1 087 017,33	4 474 328,51
4	1 087 033,09	4 474 336,93
5	1 087 047,22	4 474 342,9
6	1 087 064,05	4 474 348,32
7	1 087 057,73	4 474 377,68
8	1 087 047,89	4 474 374,85
9	1 087 020,27	4 474 364,05
10	1 087 003,82	4 474 355,38
11	1 086 991,93	4 474 347,3

8. Газопровод УПН ДНС-1Тагринского месторождения - КС-3 «Варьеганская»

id	X	Y
1	1 083 869,97	4 474 165,86
2	1 083 861,53	4 474 133,79
3	1 083 837,37	4 474 127,61
4	1 083 854,53	4 474 057,21
5	1 083 778,57	4 474 034,25
6	1 083 752,44	4 474 129,15
7	1 083 752,21	4 474 130,14
8	1 083 748,76	4 474 143,86
9	1 083 748,41	4 474 117,22
10	1 083 755,19	4 474 119,1
11	1 083 756,23	4 474 115,21
12	1 083 742,66	4 474 111,81
13	1 083 741,74	4 474 115,62
14	1 083 745,52	4 474 116,59
15	1 083 741,16	4 474 117,38
16	1 083 739,91	4 474 121,54
17	1 083 744,71	4 474 120,64
18	1 083 744,62	4 474 160,67
19	1 083 744,43	4 474 161,51
20	1 083 719	4 474 157,93
21	1 083 712,89	4 474 157,98
22	1 083 715,2	4 474 132,56
23	1 083 715,18	4 474 132,55
24	1 083 715,18	4 474 132,51
25	1 083 714,27	4 474 131,38
26	1 083 714,66	4 474 125,95
27	1 083 729,18	4 474 122,76
28	1 083 729,77	4 474 120,32
29	1 083 714,81	4 474 123,74
30	1 083 714,94	4 474 121,87
31	1 083 712,7	4 474 121,69
32	1 083 713,26	4 474 108,62
33	1 083 732,28	4 474 111,95
34	1 083 732,29	4 474 111,95
35	1 083 732,97	4 474 109,35
36	1 083 710,79	4 474 105,01
37	1 083 710,72	4 474 105
38	1 083 710,16	4 474 116,8

id	X	Y
39	1 083 698,14	4 474 116,01
40	1 083 697,78	4 474 120,65
41	1 083 693,77	4 474 120,36
42	1 083 693,18	4 474 128,58
43	1 083 671,2	4 474 133,71
44	1 083 694,45	4 474 011,28
45	1 083 755,93	4 474 006,76
46	1 083 840,06	4 474 029,88
47	1 083 845,88	4 474 031,82
48	1 083 849,96	4 474 033,66
49	1 083 854,83	4 474 036,38
50	1 083 875,32	4 474 049,29
51	1 083 881,68	4 474 053,98
52	1 083 885,96	4 474 059,14
53	1 083 915,42	4 474 090,94
54	1 083 921,4	4 474 098,96
55	1 083 925,56	4 474 107,28
56	1 083 928,46	4 474 114,56
57	1 083 928,43	4 474 114,56
58	1 083 668,93	4 474 145,68
59	1 083 670,77	4 474 136
60	1 083 693,03	4 474 130,82
61	1 083 692,48	4 474 138,48
62	1 083 681,44	4 474 142,46
63	1 083 679	4 474 143,33
64	1 083 827,18	4 474 242,86
65	1 083 839,07	4 474 228,93
66	1 083 839,08	4 474 228,93
67	1 083 861,77	4 474 202,34
68	1 083 866,82	4 474 196,63
69	1 083 871,44	4 474 191,78
70	1 083 872	4 474 191,2
71	1 083 877,4	4 474 186,03
72	1 083 883,12	4 474 180,97
73	1 083 934,83	4 474 138,37
74	1 084 037,84	4 474 146,77
75	1 084 031,44	4 474 199,52
76	1 084 031,45	4 474 199,52

id	X	Y
77	1 087 068,15	4 474 569,91
78	1 087 114,63	4 474 332,32
79	1 087 146,53	4 474 335,93
80	1 087 093,83	4 474 605,29
81	1 084 027,6	4 474 231,29
82	1 084 027,59	4 474 231,29
83	1 084 021,67	4 474 280,19
84	1 083 665,73	4 474 162,5
85	1 083 668,25	4 474 149,34
86	1 083 674,24	4 474 147,91
87	1 083 677,86	4 474 147,03
88	1 083 680,2	4 474 146,47
89	1 083 692,04	4 474 144,61
90	1 083 691,06	4 474 158,2
91	1 083 683,22	4 474 158,27
92	1 083 712,82	4 474 151,94
93	1 083 712,04	4 474 151,93
94	1 083 711,94	4 474 151,93
95	1 083 710,81	4 474 151,87
96	1 083 710,83	4 474 149,83
97	1 083 712,15	4 474 149,9
98	1 083 712,83	4 474 149,95
99	1 083 870,83	4 474 271,59
100	1 083 627,46	4 475 080,18
101	1 083 537,25	4 475 393,7
102	1 083 559,54	4 475 573,7
103	1 083 658,22	4 475 560,68
104	1 083 685,48	4 475 773,68
105	1 083 601,25	4 475 783
106	1 083 602,76	4 475 782,68
107	1 083 660,71	4 475 767,04
108	1 083 683,87	4 475 761,12
109	1 083 683,67	4 475 759,59
110	1 083 660,73	4 475 765,48
111	1 083 602,55	4 475 781,07
112	1 083 585,79	4 475 784,71
113	1 083 585,66	4 475 784,73
114	1 083 549,86	4 475 792,52

id	X	Y
115	1 083 542,72	4 475 794,45
116	1 083 537,37	4 475 761,77
117	1 083 515,67	4 475 479,88
118	1 083 504,68	4 475 391,51
119	1 083 829,12	4 474 263,15
120	1 083 585,87	4 475 786,33
121	1 083 588,15	4 475 804,89
122	1 083 588,16	4 475 804,89
123	1 083 588,16	4 475 804,89
124	1 083 546,07	4 475 815,49
125	1 083 546,07	4 475 814,49
126	1 083 542,98	4 475 796,03
127	1 083 550,52	4 475 793,96
128	1 083 588,35	4 475 803,61
129	1 083 590,22	4 475 821,47
130	1 083 549,04	4 475 813,15
131	1 083 546,32	4 475 835,63
132	1 083 590,95	4 475 827,47
133	1 083 613,87	4 476 012,24
134	1 083 697,24	4 476 002,33
135	1 083 727,56	4 476 241,11
136	1 083 611,62	4 476 254,84
137	1 083 591,79	4 476 094,68
138	1 083 550,02	4 475 839,05
139	1 083 590,95	4 475 827,47
140	1 083 595,09	4 476 929,42
141	1 083 594,7	4 476 919,88
142	1 083 692,51	4 476 908,11
143	1 083 630,27	4 476 405,14
144	1 083 662,04	4 476 401,15
145	1 083 728,22	4 476 936,06
146	1 083 724,2	4 476 936,59
147	1 083 724,54	4 476 939,27
148	1 083 570,74	4 476 922,81
149	1 083 571,14	4 476 962,89
150	1 083 528,42	4 476 969,39
151	1 083 528,19	4 476 927,27

Проект межевания территории для размещения линейного
объекта регионального значения Ханты-Мансийского
автономного округа – Югры «Газопровод УПН ДНС-1
Тагринского месторождения - КС-3 «Варьеганская»
Землепользователь ОАО «Варьеганнефть»
Масштаб 1:4000

В. Газопровод УПН ДНС-1 Тагринского месторождения - КС-3 «Варьеганская»

id	X	Y	id	X	Y	id	X	Y	id	X	Y	id	X	Y	id	X	Y
152	1 083 526,82	4 476 969,74	199	1 082 305,21	4 477 715,03	246	1 081 600,92	4 478 788,52	293	1 079 876,58	4 480 246,61	340	1 081 277,68	4 491 073,33	378	1 083 513,97	4 494 362,89
153	1 083 402,4	4 476 988,91	200	1 082 295,64	4 477 748,49	247	1 081 613,29	4 478 806,32	294	1 079 901,18	4 480 267,61	341	1 081 251,7	4 491 030,58	379	1 084 271,48	4 497 264,45
154	1 083 393,07	4 476 943,98	201	1 082 295,64	4 477 748,5	248	1 081 423,43	4 478 853,68	295	1 079 732,99	4 480 414	342	1 081 260,84	4 491 025,18	380	1 084 315,48	4 497 432,43
155	1 083 526,65	4 476 927,98	202	1 082 258,78	4 477 760,94	249	1 081 435,53	4 478 814,61	296	1 079 734,75	4 483 429,32	343	1 080 911,32	4 490 451,91	381	1 084 377,48	4 497 416,07
156	1 083 383,63	4 476 945,11	203	1 082 190,86	4 477 749,19	250	1 081 591,57	4 478 774,51	297	1 079 799,99	4 483 429,68	344	1 080 448,26	4 489 670,55	382	1 084 417,52	4 497 568,89
157	1 083 387,13	4 476 944,7	204	1 082 192,08	4 477 753,04	251	1 080 623,06	4 479 020,35	298	1 079 799,7	4 483 479,66	345	1 080 320,18	4 489 458,51	383	1 084 355,58	4 497 585,49
158	1 083 396,51	4 476 989,82	205	1 082 182,31	4 477 756,69	252	1 081 027,69	4 478 919,41	299	1 079 734,76	4 483 479,32	346	1 080 303,84	4 489 466,9	384	1 084 726,44	4 499 000,98
159	1 083 393,14	4 476 990,34	206	1 082 169,59	4 477 761,43	253	1 081 433,85	4 478 815,04	300	1 079 735,24	4 484 296,58	347	1 080 304,4	4 489 466,61	385	1 085 008,25	4 500 048,25
160	1 083 380,61	4 476 945,48	207	1 082 168,35	4 477 757,57	254	1 081 421,73	4 478 854,09	301	1 079 758,33	4 485 710,15	348	1 080 296,23	4 489 453,11	386	1 085 299,01	4 500 565,77
161	1 083 390,72	4 476 990,71	208	1 082 242,43	4 477 818,06	255	1 080 612,36	4 479 056,01	302	1 079 726,34	4 485 710,68	349	1 080 279,7	4 489 423,1	387	1 085 686,29	4 500 948,82
162	1 083 390,69	4 476 990,71	209	1 082 257,67	4 477 764,81	256	1 080 620,65	4 479 020,96	303	1 079 725,06	4 485 632,47	350	1 080 295,05	4 489 415,23	388	1 085 807,13	4 501 023,37
163	1 083 374,77	4 476 993,16	210	1 082 294,52	4 477 752,4	257	1 080 609,89	4 479 056,63	304	1 079 724,24	4 485 582,38	351	1 079 800,39	4 488 515,51	389	1 086 189,51	4 501 241,85
164	1 083 363,25	4 476 947,55	211	1 082 277,84	4 477 810,67	258	1 080 550,49	4 479 071,44	305	1 079 703,24	4 484 296,85	352	1 079 804,71	4 487 590,23	390	1 086 220,25	4 501 187,05
165	1 083 361,52	4 476 947,76	212	1 082 277,84	4 477 810,68	259	1 080 563,66	4 479 035,18	306	1 079 702,76	4 483 479,14	353	1 079 805,4	4 487 389,92	391	1 086 360,32	4 501 264,39
166	1 083 373,01	4 476 993,43	213	1 082 170,12	4 477 763,09	260	1 080 560,94	4 479 035,85	307	1 079 693,76	4 483 479,09	354	1 079 806,74	4 487 155,22	392	1 086 328,53	4 501 321,28
167	1 083 309,88	4 477 003,16	214	1 082 192,61	4 477 754,68	261	1 080 547,43	4 479 072,2	308	1 079 693,64	4 483 429,1	355	1 079 803,85	4 486 006,1	393	1 086 420,32	4 501 373,72
168	1 083 076,2	4 477 398,85	215	1 082 200,46	4 477 779,09	262	1 080 484,03	4 479 088,02	309	1 079 692,75	4 483 429,09	356	1 079 769,39	4 485 959,64	394	1 101 519,23	4 504 911,24
169	1 082 891,44	4 477 458,18	216	1 082 177,45	4 477 785,9	263	1 080 337,36	4 479 400,49	310	1 079 702,73	4 483 429,15	357	1 079 733,67	4 485 916,87	395	1 101 186,3	4 504 833,12
170	1 082 897,56	4 477 476,48	217	1 082 201,41	4 477 782,07	264	1 080 331,98	4 479 391,74	311	1 079 700,98	4 480 399,42	358	1 079 729,52	4 485 905,31	396	1 100 186,14	4 504 471,33
171	1 082 747,1	4 477 529,31	218	1 082 214,81	4 477 823,83	265	1 080 311,38	4 479 380,53	312	1 086 411,42	4 501 405,5	359	1 079 728,82	4 485 862,48	397	1 099 592,26	4 504 225,83
172	1 082 739,61	4 477 506,94	219	1 082 191,2	4 477 828,76	266	1 080 395,51	4 479 201,29	313	1 086 275,63	4 501 327,9	360	1 079 760,82	4 485 861,96	398	1 099 402,83	4 504 160,6
173	1 082 469,92	4 477 593,54	220	1 082 178,37	4 477 788,78	267	1 080 395,51	4 479 201,29	314	1 085 790,78	4 501 050,9	361	1 079 761,35	4 485 894,56	399	1 099 151,27	4 504 096,37
174	1 082 477,92	4 477 622,16	221	1 082 241,44	4 477 821,51	268	1 080 451,85	4 479 067,39	315	1 085 666,39	4 500 974,14	362	1 079 833,83	4 485 995,53	400	1 099 059,92	4 504 085,43
175	1 082 316,01	4 477 677,3	222	1 082 276,85	4 477 814,11	269	1 080 461,52	4 479 080,65	316	1 085 480,72	4 500 790,5	363	1 079 838,75	4 487 155,25	401	1 099 059,19	4 504 094,55
176	1 082 309,96	4 477 698,47	223	1 082 263,5	4 477 860,78	270	1 080 308,84	4 479 385,97	317	1 085 445,64	4 500 820,93	364	1 079 837,52	4 487 350,13	402	1 099 028,97	4 504 088,67
177	1 082 309,96	4 477 698,47	224	1 082 205,63	4 477 873,17	271	1 080 327,72	4 479 396,2	318	1 085 409,07	4 500 786,48	365	1 079 921,52	4 487 351,32	403	1 099 009,7	4 504 086,4
178	1 082 309,96	4 477 698,46	225	1 082 205,7	4 477 873,95	272	1 080 330,05	4 479 400,03	319	1 085 445,07	4 500 755,23	366	1 079 921,52	4 487 586,36	404	1 099 010,27	4 504 079,48
179	1 082 272,7	4 477 712,33	226	1 082 192,17	4 477 831,8	273	1 080 307,89	4 479 388	320	1 085 273,31	4 500 585,35	367	1 079 834,63	4 487 586,43	405	1 098 925,75	4 504 069,35
180	1 082 291,55	4 477 646,44	227	1 082 215,78	4 477 826,87	274	1 080 307,89	4 479 387,99	321	1 084 978,38	4 500 060,43	368	1 079 833,95	4 487 876,1	406	1 098 797,86	4 504 059,23
181	1 082 170,37	4 477 685,34	228	1 082 228,53	4 477 866,6	275	1 080 306,19	4 479 391,62	322	1 084 849,04	4 499 579,78	369	1 079 896,66	4 487 876,06	407	1 098 587,65	4 504 068,44
182	1 082 189,02	4 477 743,48	229	1 081 628,77	4 478 802,46	276	1 080 309,56	4 479 393,69	323	1 084 840,21	4 499 579,77	370	1 079 896,66	4 488 066,21	408	1 098 164,58	4 504 134,88
183	1 082 166,52	4 477 751,86	230	1 081 606,44	4 478 770,69	277	1 080 319	4 479 400,12	324	1 084 826,88	4 499 529,77	371	1 079 833,5	4 488 066,19	409	1 097 982,8	4 504 163,23
184	1 082 157,44	4 477 723,57	231	1 081 773,02	4 478 727,88	278	1 080 332,89	4 479 411,98	325	1 084 835,59	4 499 529,79	372	1 079 832,45	4 488 507,36	410	1 097 173,64	4 504 305,9
185	1 082 161,12	4 477 722,51	232	1 081 826,21	4 478 720,22	279	1 080 086,6	4 479 997,38	326	1 084 695,51	4 499 009,19	373	1 080 333,02	4 489 417,9	411	1 096 440,93	4 504 432,15
186	1 082 146,77	4 477 667,7	233	1 081 996,38	4 478 677,76	280	1 080 010,78	4 480 159,64	327	1 084 420,5	4 497 959,57	374	1 080 475,73	4 489 654,11	412	1 096 190,24	4 504 474,63
187	1 082 299,5	4 477 618,68	234	1 082 034,42	4 478 544,85	281	1 080 002,17	4 480 179,71	328	1 084 412,03	4 497 961,32	375	1 080 670,07	4 489 982,07	413	1 095 819,03	4 504 535,57
188	1 082 300,81	4 477 614,1	235	1 082 097,54	4 478 300,34	282	1 079 924,2	4 480 247,36	329	1 084 399,3	4 497 912,92	376	1 081 786,41	4 491 825,69	414	1 095 825,28	4 504 564,56
189	1 083 054,84	4 477 372,1	236	1 082 173,5	4 478 058,92	283	1 079 904,57	4 480 228,35	330	1 084 407,82	4 497 911,15	377	1 082 473,63	4 492 952,8	415	1 095 810,18	4 504 567,21
190	1 083 301,17	4 476 954,99	237	1 082 216,67	4 477 908,09	284	1 079 901,19	4 480 225,19	331	1 084 240,46	4 497 272,4						
191	1 082 269,31	4 477 724,17	238	1 082 206,7	4 477 877,08	285	1 079 901,16	4 480 225,2	332	1 083 550,08	4 494 627,9						
192	1 082 270,66	4 477 719,47	239	1 082 210,06	4 477 876,4	286	1 079 975,66	4 480 160,37	333	1 083 534,16	4 494 632,15						
193	1 082 307,92	4 477 705,6	240	1 082 262,53	4 477 864,18	287	1 080 300,84	4 479 402,99	334	1 083 521,32	4 494 583,86						
194	1 082 306,41	4 477 710,85	241	1 082 022,07	4 478 704,34	288	1 079 899,54	4 480 226,62	335	1 083 537,46	4 494 579,54						
195	1 082 306,41	4 477 710,87	242	1 081 600,21	4 478 772,29	289	1 079 902,79	4 480 229,7	336	1 083 484,57	4 494 376,93						
196	1 082 274,59	4 477 722,2	243	1 081 622,52	4 478 804	290	1 079 922,4	4 480 249,15	337	1 082 447,04	4 492 970,67						
197	1 082 258,25	4 477 727,86	244	1 081 617,07	4 478 805,36	291	1 079 905,71	4 480 263,67	338	1 081 619,51	4 491 613,45						
198	1 082 279,37	4 477 723,95	245	1 081 595,25	4 478 773,56	292	1 079 881,1	4 480 242,65	339	1 081 286,64	4 491 067,83						

Проект межевания территории для размещения линейного
объекта регионального значения Ханты-Мансийского
автономного округа – Югры «Газопровод УПН ДНС-1
Тагринского месторождения - КС-3 «Варьеганская»
Землепользователь ОАО «Варьеганнефть»
Масштаб 1:4000

8. Газопровод УПН ДНС-1Тагринского месторождения - КС-3 «Варьеганская»

id	X	Y	id	X	Y	id	X	Y	id	X	Y	id	X	Y
453	1 090 851,63	4 503 928,73	450	1 088 238,55	4 502 459,82	497	1 095 210,32	4 504 703,78	544	1 102 455,98	4 505 338,74	591	1 103 024,71	4 505 966,45
454	1 090 819,47	4 503 984,04	451	1 090 679,88	4 503 903,17	498	1 095 184,9	4 504 708,16	545	1 102 424,73	4 505 331,39	592	1 102 994,83	4 505 981,34
455	1 091 551,32	4 504 417,43	452	1 090 713,63	4 503 847,77	499	1 095 185,42	4 504 703,81	546	1 102 424,43	4 505 333,36	593	1 103 118,95	4 506 016,25
456	1 093 221,83	4 504 382,76	453	1 090 851,63	4 503 928,73	500	1 095 185,42	4 504 703,82	547	1 102 455,57	4 505 340,67	594	1 103 118,89	4 506 016,64
457	1 094 634,04	4 504 709,14	454	1 090 819,47	4 503 984,04	501	1 095 182,67	4 504 726,16	548	1 102 523,18	4 505 356,57	595	1 103 118,3	4 506 019,84
458	1 095 347,58	4 504 584,79	455	1 091 551,32	4 504 417,43	502	1 095 182,8	4 504 725,1	549	1 102 534,1	4 505 359,14	596	1 103 118,28	4 506 019,86
459	1 095 336,87	4 504 519,47	456	1 093 221,83	4 504 382,76	503	1 095 184,77	4 504 709,17	550	1 102 951,33	4 505 463,81	597	1 103 086,63	4 506 009,98
460	1 095 546,69	4 504 483,76	457	1 094 634,04	4 504 709,14	504	1 095 210,42	4 504 704,75	551	1 102 959,42	4 505 512,07	598	1 103 031,06	4 506 044,03
461	1 095 558,66	4 504 547,17	458	1 095 347,58	4 504 584,79	505	1 095 236,25	4 504 700,01	552	1 102 962,89	4 505 553,02	599	1 103 019,37	4 506 040,52
462	1 095 706,76	4 504 520,87	459	1 095 336,87	4 504 519,47	506	1 095 234,23	4 504 716,43	553	1 102 970,48	4 505 577,67	600	1 102 999,42	4 506 045,9
463	1 095 790,26	4 504 507,85	460	1 095 546,69	4 504 483,76	507	1 095 234,23	4 504 716,44	554	1 102 974,69	4 505 602,78	601	1 102 995,1	4 505 985,24
464	1 096 184,98	4 504 443,07	461	1 095 558,66	4 504 547,17	508	1 095 182,8	4 504 725,1	555	1 102 928,94	4 505 595,12	602	1 103 023,96	4 505 990,19
465	1 096 435,54	4 504 400,6	462	1 095 708,76	4 504 520,87	509	1 095 182,67	4 504 726,16	556	1 102 905,55	4 505 485,32	603	1 084 962,71	4 474 345,35
466	1 097 168,14	4 504 274,37	463	1 095 790,26	4 504 507,85	510	1 095 234,09	4 504 717,47	557	1 102 419,92	4 505 363,49	604	1 085 297,95	4 474 422,96
467	1 097 977,56	4 504 131,67	464	1 096 184,98	4 504 443,07	511	1 095 232,63	4 504 723,35	558	1 102 961,48	4 505 524,23	605	1 085 508,75	4 474 448,64
468	1 098 159,64	4 504 103,26	465	1 096 435,54	4 504 400,6	512	1 095 181,22	4 504 737,88	559	1 102 969,19	4 505 570,04	606	1 085 859,98	4 474 454,79
469	1 098 584,45	4 504 036,55	466	1 097 168,14	4 504 274,37	513	1 102 485,32	4 505 142,9	560	1 102 969,19	4 505 570,05	607	1 085 573,25	4 474 419,82
470	1 098 798,41	4 504 027,18	467	1 097 977,56	4 504 131,67	514	1 102 438,33	4 505 131,97	561	1 102 969,09	4 505 569,72	608	1 085 508,85	4 474 418,68
471	1 098 928,93	4 504 037,51	468	1 098 159,64	4 504 103,26	515	1 102 438,59	4 505 126,97	562	1 102 963,9	4 505 552,8	609	1 085 303,18	4 474 393,37
472	1 099 157,15	4 504 064,84	469	1 098 584,45	4 504 036,55	516	1 101 730,06	4 504 960,71	563	1 102 963,73	4 505 550,77	610	1 085 243,61	4 474 379,61
473	1 099 412	4 504 129,92	470	1 098 798,41	4 504 027,18	517	1 101 737,25	4 504 929,54	564	1 102 931,18	4 505 605,64	611	1 103 126,19	4 505 937,6
474	1 099 603,58	4 504 195,88	471	1 098 928,93	4 504 037,51	518	1 102 490,81	4 505 106,36	565	1 102 976,45	4 505 613,24	612	1 103 098,35	4 505 939,1
475	1 100 197,71	4 504 441,49	472	1 099 157,15	4 504 064,84	519	1 102 438,09	4 505 136,05	566	1 103 020,23	4 505 873,54	613	1 103 030,1	4 505 932,31
476	1 101 195,42	4 504 802,4	473	1 099 412	4 504 129,92	520	1 102 484,73	4 505 146,87	567	1 102 982,52	4 505 865,11	614	1 103 070,43	4 505 935,77
477	1 101 526,53	4 504 880,09	474	1 099 603,58	4 504 195,88	521	1 102 483,3	4 505 156,53	568	1 102 952,82	4 505 707,2	615	1 103 083,09	4 505 916,36
478	1 095 217,71	4 504 645,05	475	1 100 197,71	4 504 441,49	522	1 102 457,52	4 505 146,9	569	1 103 020,4	4 505 874,6	616	1 103 112,11	4 505 921,31
479	1 095 222,05	4 504 644,32	476	1 101 195,42	4 504 802,4	523	1 102 435,65	4 505 181,58	570	1 103 025,36	4 505 904,08	617	1 103 122,47	4 505 922,83
480	1 095 223,95	4 504 654,34	477	1 101 526,53	4 504 880,09	524	1 102 478,19	4 505 190,55	571	1 103 016,78	4 505 902,4	618	1 103 026,44	4 505 909,96
481	1 095 219,38	4 504 655,08	478	1 095 217,71	4 504 645,05	525	1 102 476,59	4 505 201,19	572	1 102 988,72	4 505 897,22	619	1 103 059,44	4 505 912,43
482	1 095 832,51	4 504 598,07	479	1 095 222,05	4 504 644,32	526	1 102 435,1	4 505 191,58	573	1 102 982,71	4 505 866,17	620	1 103 059,67	4 505 912,07
483	1 095 835,82	4 504 613,44	480	1 095 223,95	4 504 654,34	527	1 102 435,05	4 505 192,56	574	1 103 025,53	4 505 905,14	621	1 103 034,94	4 505 906,99
484	1 095 805,9	4 504 617,85	481	1 095 219,38	4 504 655,08	528	1 102 476,45	4 505 202,16	575	1 103 030,69	4 505 935,77	622	1 103 061,96	4 505 908,5
485	1 095 786,35	4 504 621,15	482	1 095 832,51	4 504 598,07	529	1 102 464,78	4 505 280,03	576	1 102 991,45	4 505 933,83	623	1 103 060,27	4 505 911,16
486	1 095 783,12	4 504 606,15	483	1 095 835,82	4 504 613,44	530	1 102 430,76	4 505 272,41	577	1 102 988,91	4 505 898,26	624	1 103 035,17	4 505 905,99
487	1 095 814,01	4 504 601,23	484	1 095 805,9	4 504 617,85	531	1 102 435,05	4 505 192,57	578	1 103 016,56	4 505 903,39	625	1 103 025,48	4 505 902,76
488	1 095 832,51	4 504 598,07	485	1 095 786,35	4 504 621,15	532	1 102 430,7	4 505 273,41	579	1 103 034,55	4 505 958,72			
489	1 095 786,54	4 504 622,13	486	1 095 783,12	4 504 606,15	533	1 102 464,65	4 505 280,99	580	1 103 034,8	4 505 960,18			
490	1 095 806,02	4 504 618,85	487	1 095 814,01	4 504 601,23	534	1 102 461,09	4 505 304,64	581	1 102 993,24	4 505 959,9			
491	1 095 836,04	4 504 614,42	488	1 095 832,51	4 504 598,07	535	1 102 429,4	4 505 297,58	582	1 102 992,97	4 505 955,31			
492	1 095 838,93	4 504 627,83	489	1 095 786,54	4 504 622,13	536	1 102 429,35	4 505 298,54	583	1 103 016,54	4 505 957,8			
493	1 095 789,64	4 504 636,4	490	1 095 806,02	4 504 618,85	537	1 102 460,95	4 505 305,58	584	1 102 993,95	4 505 968,99			
494	1 095 236,88	4 504 694,84	491	1 095 836,04	4 504 614,42	538	1 102 458,56	4 505 321,59	585	1 103 071,12	4 505 971,22			
495	1 095 236,38	4 504 698,98	492	1 095 838,93	4 504 627,83	539	1 102 458,56	4 505 321,6	586	1 103 112,74	4 505 972,42			
496	1 095 236,38	4 504 698,99	493	1 095 789,64	4 504 636,4	540	1 102 427,28	4 505 314,34	587	1 103 112,96	4 505 982,04			
497	1 095 210,32	4 504 703,78	494	1 095 236,88	4 504 694,84	541	1 102 429,18	4 505 301,68	588	1 103 112,96	4 505 982,05			
498	1 095 184,9	4 504 708,16	495	1 095 236,38	4 504 698,98	542	1 102 427,14	4 505 315,29	589	1 103 113,11	4 505 991,59			
499	1 095 185,42	4 504 703,81	496	1 095 236,38	4 504 698,99	543	1 102 458,41	4 505 322,55	590	1 103 120,07	4 506 012,61			

Проект межевания территории для размещения линейного
объекта регионального значения Ханты-Мансийского
автономного округа – Югры «Газопровод УПН ДНС-1
Тагринского месторождения - КС-3 «Варьеганская»
Землепользователь ОАО «Варьеганнефть»
Масштаб 1:4000

15. Газопровод УПН ДНС-1
Тагринского месторождения -
КС-3 «Варьеганская»

13. ВЛ 6 кВ на узел 1

№	X	Y
1	1 103 166,72	4 505 702,67
2	1 103 179,1	4 505 710,29
3	1 103 175,56	4 505 714,07
4	1 103 166,14	4 505 706,59
5	1 103 165,83	4 505 724,49
6	1 103 156,29	4 505 717,14
7	1 103 165,47	4 505 707,3
8	1 103 174,92	4 505 714,77
9	1 103 160,92	4 505 728,75
10	1 103 150,81	4 505 722,99
11	1 103 154,93	4 505 718,59
12	1 103 164,47	4 505 725,95
13	1 103 048,91	4 505 785,14
14	1 103 047,74	4 505 773,33
15	1 103 117,54	4 505 758,59
16	1 103 150,14	4 505 723,71
17	1 103 160,26	4 505 730,46
18	1 103 123,74	4 505 769,54
19	1 103 175,07	4 505 696,79
20	1 103 166,76	4 505 702,43
21	1 103 167,74	4 505 695,82

14. ВЛ 10 кВ на узел 5

№	X	Y
1	1 083 599,65	4 475 824,93
2	1 083 602,72	4 475 846,24
3	1 083 623,13	4 476 011,47
4	1 083 613,87	4 476 012,49
5	1 083 590,96	4 475 827,41

№	X	Y
1	1 087 237,22	4 473 877,54
2	1 087 233,24	4 473 883,31
3	1 087 230,13	4 473 887,83
4	1 087 212,74	4 473 913,06
5	1 087 195,98	4 473 937,39
6	1 087 195,76	4 473 937,71
7	1 087 195,96	4 473 937,41
8	1 087 196,1	4 473 936,75
9	1 087 180,82	4 473 925,7
10	1 087 204,75	4 473 892,59
11	1 087 205,21	4 473 890,24
12	1 087 208,38	4 473 874
13	1 087 146,54	4 474 335,94
14	1 087 118,61	4 474 332,76
15	1 087 188,72	4 473 974,54
16	1 087 193,43	4 473 967,7
17	1 087 223,87	4 473 923,51
18	1 087 243,24	4 473 937,5
19	1 087 217,53	4 473 973,1
20	1 087 411,11	4 473 705,5
21	1 087 434,87	4 473 709,29
22	1 087 458,67	4 473 711,86
23	1 087 458,46	4 473 712,54
24	1 087 457,04	4 473 716,96
25	1 087 429,8	4 473 714,93
26	1 087 390,83	4 473 711,89
27	1 087 354,31	4 473 708,76
28	1 087 354,7	4 473 702,13
29	1 087 353,98	4 473 714,15
30	1 087 390,4	4 473 717,28
31	1 087 429,39	4 473 720,32
32	1 087 455,37	4 473 722,26
33	1 087 455,13	4 473 723,08
34	1 087 451,3	4 473 733,12
35	1 087 447,32	4 473 748,64
36	1 087 443,62	4 473 749,27
37	1 087 442,7	4 473 744,64
38	1 087 435,57	4 473 739,28
39	1 087 354,76	4 473 753,32
40	1 087 248,55	4 473 739,64
41	1 087 225,06	4 473 788,8
42	1 087 237,37	4 473 725,84
43	1 087 330,49	4 473 731,65
44	1 087 353,18	4 473 727,55

16. Автомобильная дорога на узел 6

№	X	Y
1	4 474 319,17	1 087 002,98
2	4 474 311,52	1 086 938,03
3	4 474 295,61	1 086 919,17
4	4 474 276,03	1 086 904,15
5	4 474 253,71	1 086 893,64
6	4 474 224,73	1 086 887,67
7	4 474 200,08	1 086 888,49
8	4 474 025,79	1 086 935,7
9	4 473 986,36	1 086 949,27
10	4 473 956,74	1 086 962,5
11	4 473 932,24	1 086 975,68
12	4 473 848,51	1 087 029,5
13	4 473 824,15	1 087 041,3
14	4 473 798,77	1 087 050,73
15	4 473 772,61	1 087 057,72
16	4 473 745,91	1 087 062,19
17	4 473 644,74	1 087 067,6
18	4 473 601,42	1 087 074,35
19	4 473 568,97	1 087 083,62
20	4 473 437,02	1 087 132,19
21	4 473 447,4	1 087 160,33
22	4 473 575,86	1 087 112,99
23	4 473 611,08	1 087 102,94
24	4 473 650,35	1 087 097,24
25	4 473 743,5	1 087 092,63
26	4 473 767,22	1 087 089,35
27	4 473 796,41	1 087 082,73
28	4 473 824,83	1 087 073,39
29	4 473 857,57	1 087 058,65
30	4 473 883,44	1 087 043,6
31	4 473 947,33	1 087 001,61
32	4 473 973,91	1 086 987,5
33	4 473 997,52	1 086 977,11
34	4 474 034,11	1 086 964,53
35	4 474 204,28	1 086 918,19

17. ВЛ 6 кВ на узел 6

№	X	Y
36	4 474 218,86	1 086 917,4
37	4 474 236,91	1 086 919,92
38	4 474 254,02	1 086 926,23
39	4 474 266,49	1 086 933,83
40	4 474 284,55	1 086 951,82
41	4 473 692,93	1 087 065,27
42	4 473 687,52	1 087 065,49
43	4 473 679,87	1 087 065,82
44	4 473 674,47	1 087 066,04
45	4 473 676,77	1 087 095,98
46	4 473 682,17	1 087 095,74
47	4 473 689,18	1 087 095,44
48	4 473 694,59	1 087 095,21
49	4 474 286,88	1 086 955,14
50	4 474 295,36	1 086 967,72
51	4 474 313,55	1 086 955,19
1	1 087 233,25	4 473 705,2
2	1 087 241,26	4 473 705,95
3	1 087 225,06	4 473 788,8
4	1 087 211,25	4 473 817,69
5	1 087 200,42	4 473 873,01
6	1 087 208,39	4 473 873,99
7	1 087 204,75	4 473 892,59
8	1 087 180,82	4 473 925,71
9	1 087 196,1	4 473 936,75
10	1 087 195,97	4 473 937,41
11	1 087 184,6	4 473 953,92
12	1 087 187,26	4 473 940,24
13	1 087 169,65	4 473 927,51
14	1 087 197,23	4 473 889,32
15	1 087 118,61	4 474 332,77
16	1 087 110,64	4 474 331,86
17	1 087 177,31	4 473 991,09
18	1 087 188,69	4 473 974,57
19	1 087 245,05	4 473 686,62
20	1 087 237,01	4 473 685,98
21	1 087 239,74	4 473 672,05
22	1 087 268,32	4 473 671,83
23	1 087 307,42	4 473 671,43
24	1 087 353,04	4 473 670,98
25	1 087 356,25	4 473 670,92
26	1 087 356,19	4 473 667,34
27	1 087 363,84	4 473 667,3
28	1 087 364,39	4 473 678,8
29	1 087 353,15	4 473 678,97
30	1 087 307,5	4 473 679,43
31	1 087 268,39	4 473 679,82
32	1 087 246,34	4 473 679,99
33	1 087 235,97	4 473 691,32
34	1 087 244	4 473 691,96
35	1 087 242,31	4 473 700,61
36	1 087 234,3	4 473 699,86



Приложение 6
к постановлению Правительства
Ханты-Мансийского
автономного округа – Югры
от 1 июля 2016 года № 228-п

**Положение о размещении линейных объектов регионального значения
Ханты-Мансийского автономного округа – Югры
«Газопровод УПН ДНС-1 Тагринского месторождения - КС-3
«Варьеганская»**

I. Размещение объекта

В административном отношении линейный объект регионального значения Ханты-Мансийского автономного округа – Югры «Газопровод УПН ДНС-1 Тагринского месторождения - КС-3 «Варьеганская» (далее – проектируемые объекты) расположен на землях межселенной территории в границах Тагринского южного, Калинового и Варьеганского месторождений нефти и на землях города Радужный Нижневартовского района Ханты-Мансийского автономного округа – Югры.

II. Функциональное зонирование территории

Проектируемый объект располагаются на землях населенного пункта города Радужный и на землях лесного фонда, находящихся в ведении территориального отдела – Аганского лесничества (Радужнинское участковое лесничество).

**III. Решение по планировочной организации земельных участков
для размещения проектируемого объекта**

Расчет параметров полосы отвода земельного участка на период строительства и эксплуатации проектируемых объектов производится в соответствии с действующими нормами отвода земель.

Таблица 1

Площади земельных участков необходимые для строительства
проектируемого объекта

Наименование объекта	Зона застройки по проекту, га	Испрашиваемая площадь земельного участка, га	Площади земельных участков, стоящим на государственном кадастровом учете, га
Нижневартовский район			
Узел осушки газа	0,6982	0,0000	0,6982
Узел пуска очистного устройства №1 на ПК 3+40	2,2779	2,1003	0,1776
Узел сбора конденсата №2 на ПК22+42	4,3198	3,4731	0,8467
Узел сбора конденсата №3 на ПК185+00	4,4529	3,6946	0,7583
Узел задвижек №4 на ПК 361+54	2,1677	1,5515	0,6162
Узел задвижек №5 на ПК482+00	3,4502	3,4502	0,0000
Узел приема очистного устройства №6 на ПК 538+05	1,2045	1,2045	0,0000
Газопровод УПН ДНС-1Тагринского месторождения - КС-3 «Варьеганская» *1	194,7480	192,2555	2,4925
Нефтегазопровод «Т.вр.К81 - ДНС-1»	0,5976	0,0000	0,5976
Автомобильная дорога на узел 5	0,6212	0,3907	0,2305
Автомобильная дорога на узел 6	0,3085	0,3085	0,0000
КЛ 0,4кВ на узел 0	0,1313	0,0000	0,1313
ВЛ 6 кВ на узел 1	0,1952	0,1800	0,0152
ВЛ 6 кВ на узел 5	0,1745	0,1745	0,0000
ВЛ 6 кВ на узел 2*2	0,0000	0,0000	0,0000
Съезд временный №1, №2, №4, №5, №6, №7, №8, №9, №10, №11, №12, №13, №14*3	0,0000	0,0000	0,0000
Всего по Нижневартовскому району:	215,3475	208,7834	6,5641
Город Радужный			
Газопровод УПН ДНС-1Тагринского месторождения - КС-3 «Варьеганская»	2,4470	1,8600	0,5870
Автомобильная дорога на узел 6	2,8431	2,7700	0,0731
ВЛ 6 кВ на узел 6	0,7027	0,5500	0,1527
Всего по городу Радужный:	5,9928	5,1800	0,8128
ИТОГО:	221,3403	213,9634	7,3769

Примечание:

*1 - в том числе площадь, отведенная под узел 6 камеры приема СОД ПК510

*2 - площадь учтена в земельном участке, требуемом под строительство Узла 2 сбора конденсата на ПК23+50

*3 - площадь учтена в земельном участке, требуемом под строительство газопровода УПН ДНС-1 Тагринского месторождения - КС-3 «Варьеганская»

Таблица 2

Расчет площадей земельных участков, стоящих на государственном кадастровом учете и попадающих в зону проектирования

№ п/п	Кадастровый номер земельного участка	Площадь, га	Категория земель	Землепользователь
Нижневартовский район				
Узел осушки газа				
1	86:04:0000001:17670	0,6854	земли промышленности	ООО «Белые ночи»
2	86:04:0000001:9	0,0128	земли промышленности	
Узел пуска очистного устройства №1 на ПК 3+40				
1	86:04:0000001:17631	0,0063	земли промышленности	ООО «Белые ночи»
2	86:04:0000001:17756	0,0071	земли промышленности	ООО «Белые ночи»
3	86:04:0000001:17721	0,0082	земли промышленности	ООО «Белые ночи»

№ п/п	Кадастровый номер земельного участка	Площадь, га	Категория земель	Землепользователь
Нижевартовский район				
4	86:04:0000001:107973	0,1560	земли лесного фонда	ООО «Белые ночи»
Узел сбора конденсата №2 на ПК22+42				
1	86:04:0000001:17674	0,0864	земли промышленности	ООО «Белые ночи»
2	86:04:0000001:2553	0,7391	земли промышленности	
3	86:04:0000001:17808	0,0212	земли промышленности	ООО «Белые ночи»
Узел сбора конденсата №3 на ПК185+00				
1	86:04:0000001:2553	0,7583	земли промышленности	
Узел задвижек №4 на ПК 361+54				
1	86:04:0000001:5548	0,0050	земли промышленности	
2	86:04:0000001:2553	0,6112	земли промышленности	
Газопровод УПН ДНС-1 Тагринского месторождения - КС-3 «Варьеганская»				
1	86:04:0000001:17670	0,1212	земли промышленности	ООО «Белые ночи»
2	86:04:0000001:9	0,0571	земли промышленности	
3	86:04:0000001:17521	0,0563	земли промышленности	ООО «Белые ночи»
4	86:04:0000001:17721	0,0044	земли промышленности	ООО «Белые ночи»
5	86:04:0000001:107973	0,1781	земли лесного фонда	ООО «Белые ночи»
6	86:04:0000001:17673	0,0462	земли промышленности	ООО «Белые ночи»
7	86:04:0000001:2553	1,2368	земли промышленности	
8	86:04:0000001:4909	0,0193	земли промышленности	ОАО «Варьеганнефть»
9	86:04:0000001:509	0,1789	земли промышленности	ОАО «Варьеганнефть»
10	86:04:0000001:4920	0,0205	земли промышленности	ОАО «Варьеганнефть»
11	86:04:0000001:4915	0,0233	земли промышленности	ОАО «Варьеганнефть»
12	86:04:0000001:4895	0,0381	земли промышленности	ОАО «Варьеганнефть»
13	86:04:0000001:100349	0,0233	земли лесного фонда	ООО «Белые ночи»
14	86:04:0000001:4970	0,0274	земли промышленности	ОАО «Варьеганнефть»
15	86/05/001/2015-08/0259	0,0955	земли лесного фонда	ОАО «Варьеганнефть»
16	86:04:0000001:4910	0,0255	земли промышленности	ОАО «Варьеганнефть»
17	86/05/001/2014-01/00049	0,0922	земли лесного фонда	ОАО «Варьеганнефть»
18	86:04:0000001:5548	0,0046	земли промышленности	
19	86:04:0000001:17808	0,0144	земли промышленности	ООО «Белые ночи»
20	86:04:0000001:17809	0,0145	земли промышленности	ООО «Белые ночи»
21	86:04:0000001:17674	0,0193	земли промышленности	ООО «Белые ночи»
22	86:04:0000001:17679	0,0031	земли промышленности	ООО «Белые ночи»
23	86:04:0000001:17766	0,0031	земли промышленности	ООО «Белые ночи»
24	86:04:0000001:17633	0,0064	земли промышленности	ООО «Белые ночи»
25	86:04:0000001:17678	0,0057	земли промышленности	ООО «Белые ночи»
26	86:04:0000001:17631	0,0038	земли промышленности	ООО «Белые ночи»
27	86:04:0000001:17756	0,0157	земли промышленности	ООО «Белые ночи»
28	86/05/001/2015-12/00446	0,1578	земли лесного фонда	ООО «Белые ночи»
Нефтегазопровод «Т.вр.К81 - ДНС-1»				
1	86:04:0000001:17670	0,2303	земли промышленности	ООО «Белые ночи»
2	86:04:0000001:107973	0,0622	земли лесного фонда	ООО «Белые ночи»
3	86:04:0000001:17756	0,0046	земли промышленности	ООО «Белые ночи»
4	86/05/001/2015-12/00446	0,2903	земли лесного фонда	ООО «Белые ночи»
5	86:04:0000001:108238	0,0102	земли лесного фонда	ООО «Белые ночи»
Автомобильная дорога на узел 5				
1	86/05/001/2015-08/0257	0,2305	земли лесного фонда	ОАО «Варьеганнефть»
КЛ 0,4кВ на узел 0				

№ п/п	Кадастровый номер земельного участка	Площадь, га	Категория земель	Землепользователь
Нижневартовский район				
1	86:04:0000001:17670	0,1313	земли промышленности	ООО «Белые ночи»
ВЛ 6 кВ на узел 1				
1	86:04:0000001:17678	0,0012	земли промышленности	ООО «Белые ночи»
2	86:04:0000001:17633	0,0024	земли промышленности	ООО «Белые ночи»
3	86:04:0000001:17808	0,0011	земли промышленности	ООО «Белые ночи»
4	86:04:0000001:22302	0,0101	земли промышленности	
5	86:04:0000001:22301	0,0006	земли промышленности	ООО «Белые ночи»
Город Радужный				
Газопровод УПН ДНС-1Тагринского месторождения - КС-3 «Варьеганская»				
1	86:18:0020103:78	0,1064	земли населенных пунктов	
2	86:18:0000000:4467	0,4248	земли лесного фонда	
3	86:18:0020101:2	0,0558	земли населенных пунктов	
Автомобильная дорога на узел 6				
1	86:18:0020103:78	0,0400	земли населенных пунктов	
2	86:18:0020101:2	0,0300	земли населенных пунктов	
ВЛ 6 кВ на узел 6				
1	86:18:0020103:27	0,0557	земли населенных пунктов	
2	86:18:0020103:78	0,0305	земли населенных пунктов	
3	86:18:0000000:4467	0,0576	земли населенных пунктов	
4	86:18:0020101:2	0,0089	земли населенных пунктов	

Координаты границ земельного участка, необходимого для размещения проектируемых объектов, в графических материалах проекта определены в местной системе координат Ханты-Мансийского автономного округа – Югры МСК-86.

IV. Особо охраняемые территории и зоны с особыми условиями использования

Проектируемые объекты технологически привязаны к объектам сложившейся инфраструктуры Тагринского южного, Калинового и Варьеганского лицензионных участков и проходят вдоль существующих объектов обустройства на свободной от застройки территории.

Проектируемые объекты пересекают водоохранную зону и прибрежную защитную полосу водных объектов рек Саем-Тах, Лонге-Яун, Сымту и ручья без названия.

Для уменьшения воздействия на водотоки предусмотрены следующие мероприятия:

выполнение строительно-монтажных работ с применением гусеничной техники должно осуществляться в зимний период для

уменьшения воздействия строительной техники на растительный береговой покров; в остальные сезоны года строительно-монтажные работы, движение транспорта и строительной техники должно осуществляться только по существующим автомобильным дорогам, зимникам и временным вдольтрассовым проездам;

все отходы защитных материалов, остатки горюче-смазочных материалов тщательно должны собираться в передвижное оборудование (мусоросборники, емкости для сбора отработанных горюче-смазочных материалов) и вывозиться в места, согласованные с соответствующими муниципальными органами и органами государственной власти Российской Федерации;

после завершения строительства выполняются рекультивационные работы.

Организационный сброс стоков или загрязняющих веществ на поверхность земли и в водотоки не производится. Попадание загрязняющих веществ в водные объекты в результате размыва и выноса ливневыми и талыми водами возможно лишь при неправильном хранении строительных материалов и аварийных утечках дизтоплива работающих механизмов в период строительства.

На всех этапах работ осуществляется входной, операционный и приемочный контроль качества строительства, а также проводится своевременный профилактический осмотр, ремонт и диагностика оборудования, трубопроводов и арматуры.

Ущерб окружающей среде может быть нанесен лишь в аварийных случаях, но для их предотвращения предусмотрены все возможные мероприятия в соответствии с требованиями законодательства Российской Федерации.


В границах участка работ отсутствуют объекты культурного наследия, особо охраняемые природные территории федерального, регионального и местного значения.

Проектируемый объект не попадает в границы территорий традиционного природопользования коренных малочисленных народов Севера регионального значения.



Основная часть проекта планировки территории
для размещения линейного объекта регионального
значения Ханты-Мансийского автономного
округа - Югры "Строительство разведочной скважины
№11022Р Западно-Семивидовского л.у. Инженерная подготовка"
Землепользователь: ООО "ЛУКОЙЛ-Западная Сибирь" +
ТПП "Урайнефтегаз"
Масштаб 1:6500

Приложение 7
к постановлению Правительства
Ханты-Мансийского
автономного округа – Югры
от 1 июля 2016 года № 228-п

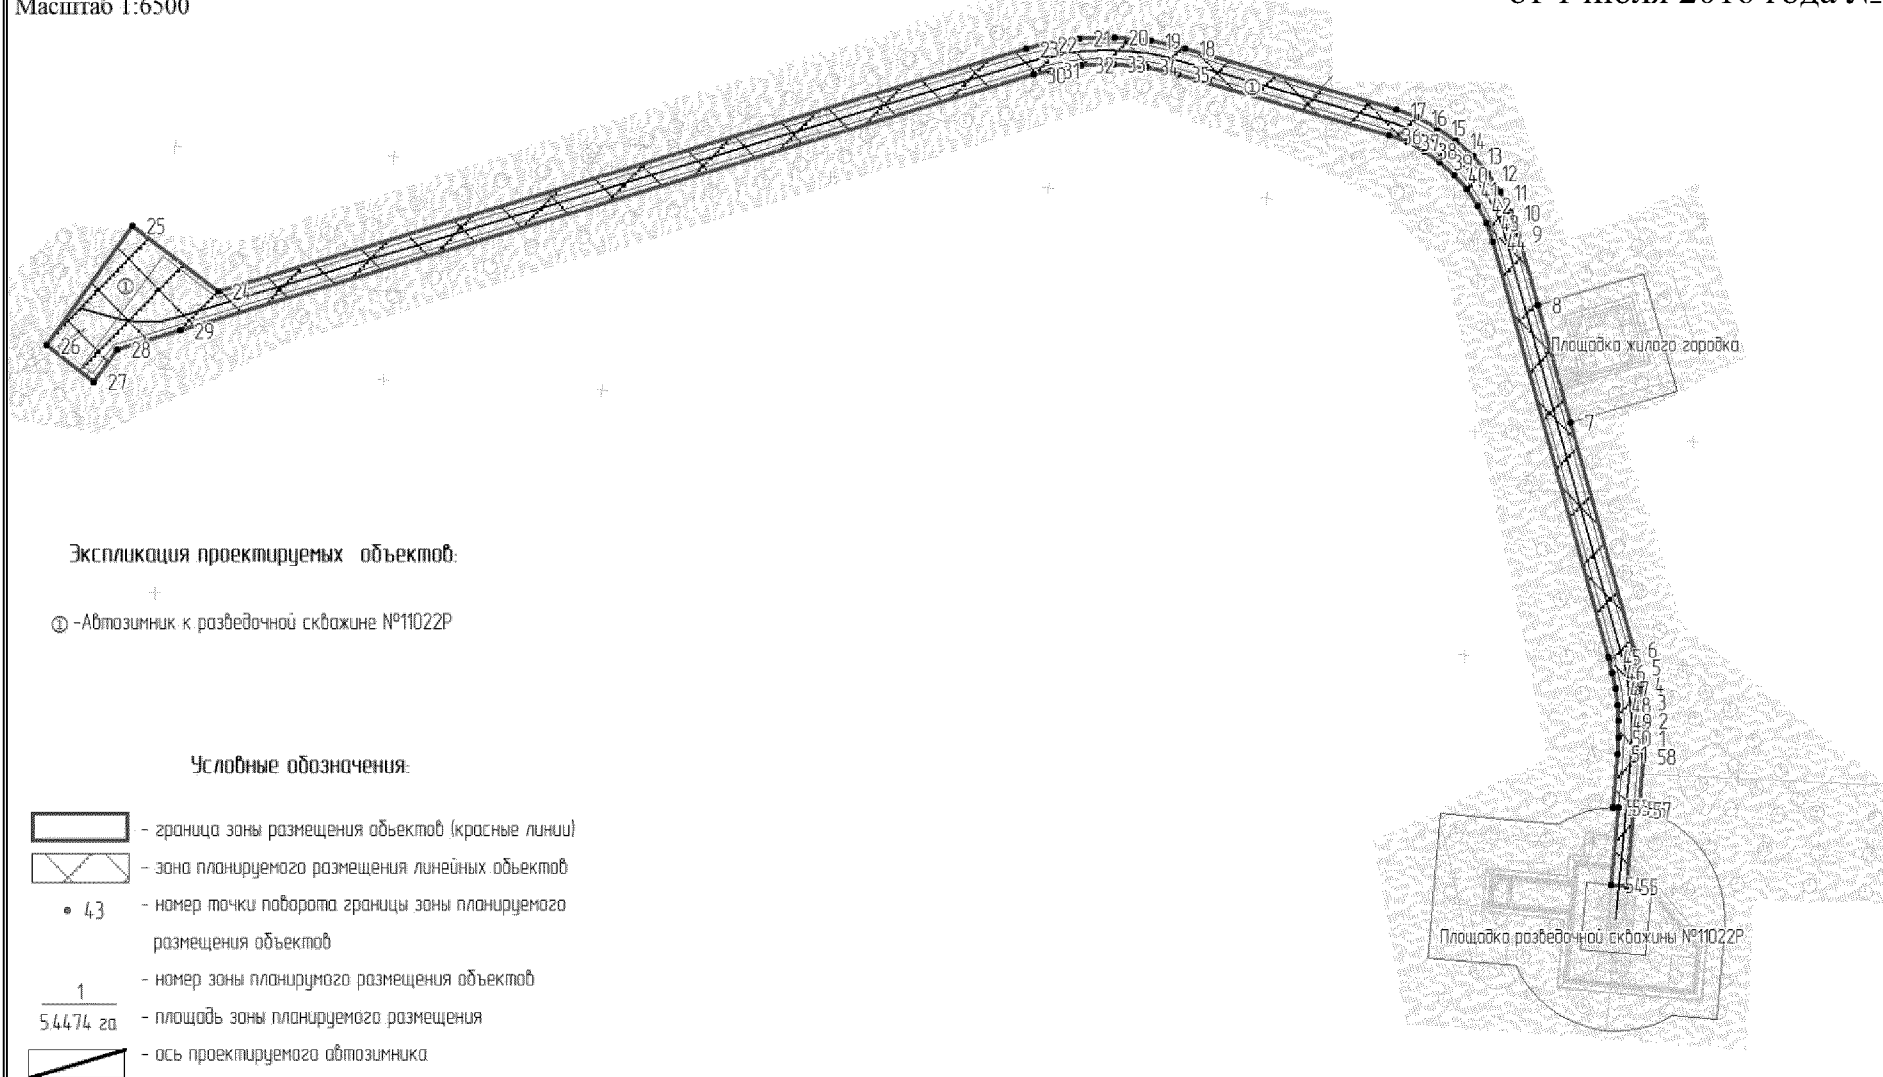


Каталог координат поворотных точек границы зоны размещения объекта

№	X	Y
1	918013.27	2452440.08
2	918029.36	2452440.06
3	918045.42	2452439.04
4	918061.38	2452437.04
5	918077.19	2452434.07
6	918092.80	2452430.12
7	918295.67	2452372.17
8	918400.92	2452342.11
9	918464.31	2452324.00
10	918483.66	2452317.12
11	918501.98	2452307.85
12	918519.00	2452296.33
13	918534.40	2452282.75
14	918547.97	2452267.33
15	918559.48	2452250.31
16	918568.74	2452231.98
17	918575.61	2452212.62
18	918630.53	2452019.79
19	918637.51	2451987.80
20	918640.44	2451955.20
21	918639.30	2451922.49
22	918634.08	2451890.18
23	918629.96	2451874.30
24	918413.04	2451134.65
25	918471.75	2451056.80
26	918365.03	2450977.87
27	918332.28	2451021.28
28	918360.97	2451042.41
29	918378.01	2451100.49
30	918606.94	2451881.08
31	918610.68	2451895.48
32	918615.42	2451924.84
33	918616.46	2451954.54
34	918613.79	2451984.16
35	918607.45	2452013.20
36	918552.53	2452206.05
37	918546.67	2452222.55
38	918538.79	2452238.16
39	918528.99	2452252.65
40	918517.43	2452265.79
41	918504.30	2452277.35
42	918489.81	2452287.17
43	918474.21	2452295.06
44	918457.71	2452300.94
45	918086.21	2452407.05

46	918072.03	2452410.63
47	918057.67	2452413.33
48	918043.17	2452415.15
49	918028.58	2452416.07
50	918013.96	2452416.10
51	917999.38	2452415.22
52	917951.32	2452410.87
53	917951.36	2452415.89
54	917881.93	2452409.61
55	917880.66	2452423.55
56	917950.07	2452429.84
57	917949.16	2452434.77
58	917997.21	2452439.12



Приложение 8
к постановлению Правительства
Ханты-Мансийского
автономного округа – Югры
от 1 июля 2016 года № 228-п

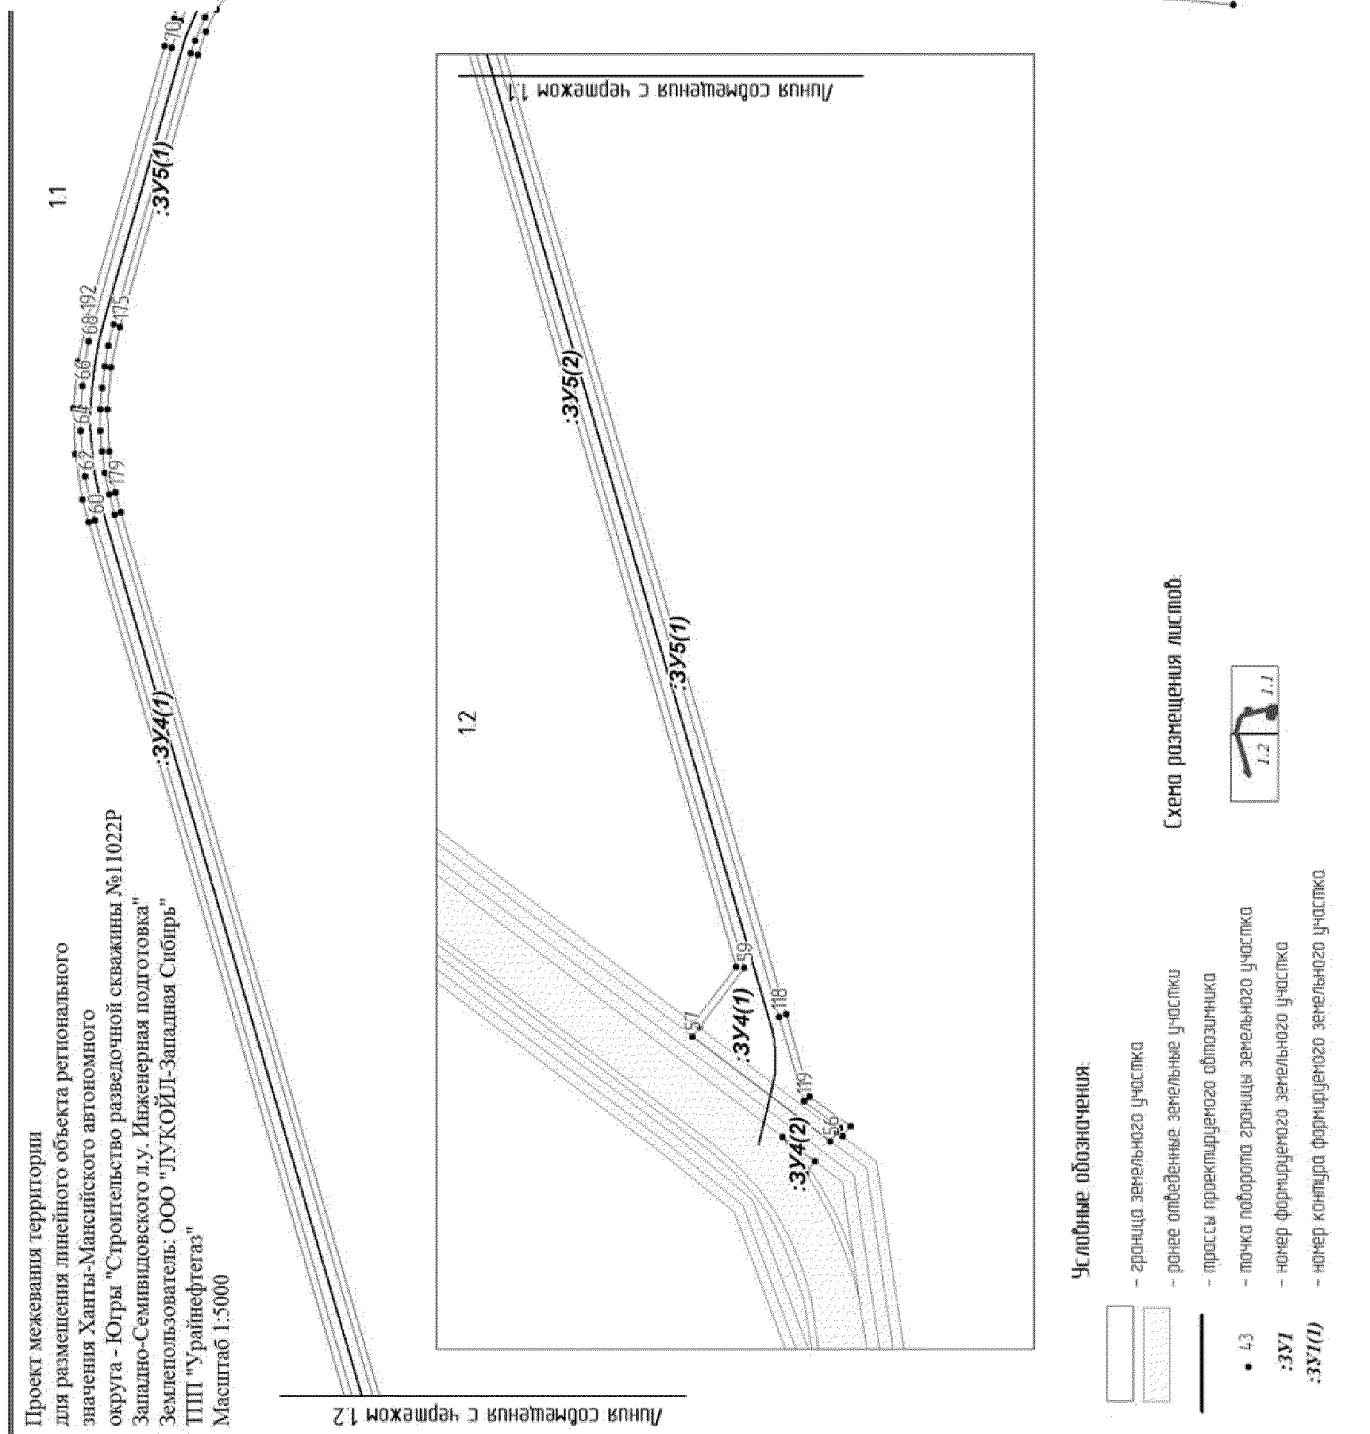

Каталог координат поворотных точек границы земельного участка

:3Y1	X	Y
1	917878.59	2452446.45
2	917818.84	2452441.03
3	917824.25	2452381.29
4	917884.00	2452386.71
5	917881.93	2452409.61
6	917880.66	2452423.55
1	917878.59	2452446.45
:3Y2	X	Y
7	917936.55	2452361.43
8	917939.63	2452366.80
9	917944.78	2452378.07
10	917948.49	2452389.88
11	917950.71	2452402.05
12	917951.32	2452410.87
13	917951.36	2452415.89
14	917881.93	2452409.61
15	917884.00	2452386.71
16	917824.25	2452381.29
17	917818.84	2452441.03
18	917878.59	2452446.45
19	917880.66	2452423.55
20	917950.07	2452429.84
21	917949.16	2452434.77
22	917946.48	2452444.88
23	917941.91	2452456.39
24	917935.96	2452467.24
25	917928.72	2452477.28
26	917920.29	2452486.35
27	917910.80	2452494.31
28	917900.41	2452501.03
29	917889.25	2452506.42
30	917877.52	2452510.39
31	917865.40	2452512.87
32	917853.05	2452513.84
33	917840.68	2452513.27
34	917761.71	2452506.12
35	917765.42	2452464.87
36	917762.43	2452459.44
37	917757.47	2452448.07
38	917753.95	2452436.17
39	917751.94	2452423.94
40	917751.46	2452411.53
41	917752.52	2452399.17
42	917755.10	2452387.04

43	917759.17	2452375.32
44	917764.65	2452364.19
45	917771.47	2452353.83
46	917779.52	2452344.39
47	917788.67	2452336.02
48	917798.79	2452328.85
49	917809.73	2452322.99
50	917816.52	2452241.79
51	917946.31	2452253.54
7	917936.55	2452361.43
:3Y3	X	Y
52	918400.92	2452342.11
53	918428.70	2452439.33
54	918323.45	2452469.40
55	918295.67	2452372.17
52	918400.92	2452342.11
:3Y4(1)	X	Y
56	918346.54	2451010.67
57	918444.40	2451084.75
58	918439.59	2451091.12
59	918407.52	2451133.64
60	918625.17	2451875.73
61	918629.20	2451891.28
62	918632.26	2451907.05
63	918634.32	2451922.98
64	918635.39	2451939.00
65	918635.45	2451955.06
66	918634.51	2451971.09
67	918632.57	2451987.04
68	918629.63	2452002.83
69	918625.72	2452018.41
70	918570.80	2452211.26
71	918564.15	2452230.02
72	918555.17	2452247.78
73	918544.01	2452264.27
74	918530.87	2452279.22
75	918515.93	2452292.38
76	918507.87	2452298.22
77	918490.71	2452308.31
78	918472.42	2452316.17
79	918462.94	2452319.19
80	918091.43	2452425.31
81	918076.12	2452429.18
82	918060.61	2452432.10
83	918044.95	2452434.07

84	918029.19	2452435.06
85	918013.41	2452435.09
86	917997.66	2452434.16
87	917950.07	2452429.84
88	917880.66	2452423.55
89	917881.93	2452409.61
90	917951.36	2452415.89
91	917998.93	2452420.21
92	918013.82	2452421.10
93	918028.74	2452421.07
94	918043.64	2452420.12
95	918058.44	2452418.27
96	918073.11	2452415.51
97	918087.58	2452411.86
98	918459.10	2452305.75
99	918467.73	2452302.98
100	918484.39	2452295.83
101	918500.01	2452286.63
102	918514.36	2452275.53
103	918527.17	2452262.70
104	918538.26	2452248.37
105	918547.44	2452232.72
106	918554.58	2452216.06
107	918557.34	2452207.42
108	918612.26	2452014.57
109	918615.96	2451999.85
110	918618.73	2451984.92
111	918620.57	2451969.85
112	918621.46	2451954.68
113	918621.40	2451939.50
114	918620.39	2451924.34
115	918618.44	2451909.28
116	918615.55	2451894.37
117	918611.73	2451879.65
118	918382.81	2451099.08
119	918365.31	2451039.39
120	918339.31	2451020.25
121	918341.73	2451017.04
56	918346.54	2451010.67
:3Y4(2)	X	Y
122	918363.80	2450987.80
123	918380.20	2451013.56
124	918357.39	2450996.30
122	918363.80	2450987.80
:3Y5(1)	X	Y

125	918337.75	2451014.03
126	918341.73	2451017.04
127	918339.31	2451020.25
128	918365.31	2451039.39
129	918382.81	2451099.08
130	918611.73	2451879.65
131	918615.55	2451894.37
132	918618.44	2451909.28
133	918620.39	2451924.34
134	918621.40	2451939.50
135	918621.46	2451954.68
136	918620.57	2451969.85
137	918618.73	2451984.92
138	918615.96	2451999.85
139	918612.26	2452014.57
140	918557.34	2452207.42
141	918554.58	2452216.06
142	918547.44	2452232.72
143	918538.26	2452248.37
144	918527.17	2452262.70
145	918514.36	2452275.53
146	918500.01	2452286.63
147	918484.39	2452295.83
148	918467.73	2452302.98
149	918459.10	2452305.75
150	918087.58	2452411.86
151	918073.11	2452415.51
152	918058.44	2452418.27
153	918043.64	2452420.12
154	918028.74	2452421.07
155	918013.82	2452421.10
156	917998.93	2452420.21
157	917951.36	2452415.89
158	917951.32	2452410.87
159	917999.38	2452415.22
160	918013.96	2452416.10
161	918028.58	2452416.07
162	918043.17	2452415.15
163	918057.67	2452413.33
164	918072.03	2452410.63

165	918086.21	2452407.05
166	918457.71	2452300.94
167	918474.21	2452295.06
168	918489.81	2452287.17
169	918504.30	2452277.35
170	918517.43	2452265.79
171	918528.99	2452252.65
172	918538.79	2452238.16
173	918546.67	2452222.55
174	918552.53	2452206.05
175	918607.45	2452013.20
176	918613.79	2451984.16
177	918616.46	2451954.54
178	918615.42	2451924.84
179	918610.68	2451895.48
180	918606.94	2451881.08
181	918378.01	2451100.49
182	918360.97	2451042.41
183	918332.28	2451021.28
125	918337.75	2451014.03
3У5(2)	X	Y
184	918439.59	2451091.12
185	918443.58	2451094.14
186	918413.04	2451134.65
187	918629.96	2451874.30
188	918634.08	2451890.18
189	918639.30	2451922.49
190	918640.44	2451955.20
191	918637.51	2451987.80
192	918630.53	2452019.79
193	918575.61	2452212.62
194	918568.74	2452231.98
195	918559.48	2452250.31
196	918547.97	2452267.33
197	918534.40	2452282.75
198	918519.00	2452296.33
199	918501.98	2452307.85
200	918483.66	2452317.12
201	918464.31	2452324.00
202	918400.92	2452342.11

203	918295.67	2452372.17
204	918092.80	2452430.12
205	918077.19	2452434.07
206	918061.38	2452437.04
207	918045.42	2452439.04
208	918029.36	2452440.06
209	918013.27	2452440.08
210	917997.21	2452439.12
211	917949.16	2452434.77
212	917950.07	2452429.84
213	917997.66	2452434.16
214	918013.41	2452435.09
215	918029.19	2452435.06
216	918044.95	2452434.07
217	918060.61	2452432.10
218	918076.12	2452429.18
219	918091.43	2452425.31
220	918462.94	2452319.19
221	918472.42	2452316.17
222	918490.71	2452308.31
223	918507.87	2452298.22
224	918515.93	2452292.38
225	918530.87	2452279.22
226	918544.01	2452264.27
227	918555.17	2452247.78
228	918564.15	2452230.02
229	918570.80	2452211.26
230	918625.72	2452018.41
231	918629.63	2452002.83
232	918632.57	2451987.04
233	918634.51	2451971.09
234	918635.45	2451955.06
235	918635.39	2451939.00
236	918634.32	2451922.98
237	918632.26	2451907.05
238	918629.20	2451891.28
239	918625.17	2451875.73
240	918407.52	2451133.64
184	918439.59	2451091.12



Градостроительный план земельного участка

№ *	8	6	5	0	2	0	0	0									
-----	---	---	---	---	---	---	---	---	--	--	--	--	--	--	--	--	--

Градостроительный план земельного участка подготовлен на основании

*Приказ Департамента строительства Ханты-Мансийского автономного округа-Югры от 04.04.2016
№195-П «О подготовке документации по планировке территории, на которой предусматривается
размещение объектов регионального значения»*

(реквизиты решения уполномоченного федерального органа исполнительной власти, или органа исполнительной власти субъекта Российской Федерации, или органа местного самоуправления о подготовке документации по планировке территории, либо реквизиты обращения и ф.и.о. заявителя – физического лица, либо реквизиты обращения и наименования заявителя – юридического лица о выдаче градостроительного плана земельного участка)

Местонахождение земельного участка

Ханты-Мансийский автономный округ – Югра, Тюменская область

(субъект Российской Федерации)

Кондинский район

(муниципальный район или городской округ)

Западно-Семивидовский л.у.

(поселение)

Кадастровый номер земельного участка: кадастровый номер отсутствует


Описание местоположения границ земельного участка: *ТО-Урайское, Урайское участковое лесничество,
Урайское урочище, квартал №217*

Площадь земельного участка 5.2512 га

Описание местоположения проектируемого объекта на земельном участке
(объекта капитального строительства) _____

План подготовлен: *Бикчентаева Э.С., ведущий инженер по землеотводам ООО «НИПИ Нефтегазпроект»*
(ф.и.о., должность уполномоченного лица, наименование органа или организации)

М.П.

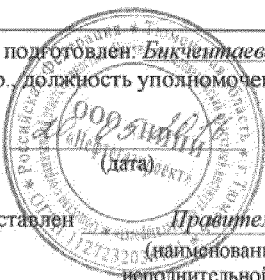

(дата)

(подпись)

Э.С.Бикчентаева /
(расшифровка подписи)

Представлен

Правительство Ханты-Мансийского автономного округа-Югры


(наименование уполномоченного федерального органа исполнительной власти, или органа исполнительной власти субъекта Российской Федерации, или органа местного самоуправления)

(дата)


Чертеж градостроительного плана земельного участка и линий градостроительного регулирования

Экспликация проектируемых объектов:

- ① - Площадка разведочной скважины №11022Р
- ② - Площадка жилого городка

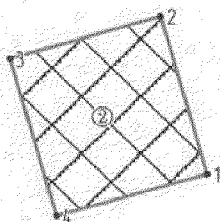

Ситуационный план:

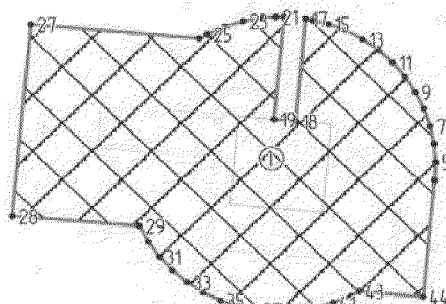

Условные обозначения:

- границы земельного участка
- зона допустимого размещения зданий, строений и сооружений
- номер точки поворота границ земельного участка
- границы лицензионных участков
- железные дороги
- линейные промышленные объекты

Информация:

Площадь земельного участка - 5,2512 га.
Чертеж градостроительного плана земельного участка разработан на топографической основе 1:500, выполненной ООО «НИПИ «Нефтегазпроект»» в 02.2015 г.

						01-519			
						Строительство разведочной скважины №11022Р. Западно-Семиводского л.у. Инженерная подготовка			
Изм.	Кол.уч	Лист	№ док.	Подпись	Дата	Проект планировки и межевания территории	Стадия	Лист	Листов
Разраб.		Бикчентаева			20.05.16		П.	1	1
Провер.		Пряхин			20.05.16	Чертеж градостроительного плана земельного участка и линий градостроительного регулирования М 1:3500	ТюмГНГУ НИПИ "Нефтегазпроект"		
Н. контр.		Пряхин			20.05.16				
ГИП		Лячек			20.05.16				

Каталог координат поворотных точек границы зоны размещения зданий, строений и сооружений

№	X	Y
1	918323.45	2452469.40
2	918428.70	2452439.33
3	918400.92	2452342.11
4	918295.67	2452372.17
5	917853.05	2452513.84
6	917865.40	2452512.87
7	917877.52	2452510.39
8	917889.25	2452506.42
9	917900.41	2452501.03
10	917910.80	2452494.31
11	917920.29	2452486.35
12	917928.72	2452477.28
13	917935.96	2452467.24
14	917941.91	2452456.39
15	917946.48	2452444.88
16	917949.16	2452434.77
17	917950.07	2452429.84
18	917880.66	2452423.55
19	917881.93	2452409.61
20	917951.36	2452415.89
21	917951.32	2452410.87
22	917950.71	2452402.05

23	917948.49	2452389.88
24	917944.78	2452378.07
25	917939.63	2452366.80
26	917936.55	2452361.43
27	917946.31	2452253.54
28	917816.52	2452241.79
29	917809.73	2452322.99
30	917798.79	2452328.85
31	917788.67	2452336.02
32	917779.52	2452344.39
33	917771.47	2452353.83
34	917764.65	2452364.19
35	917759.17	2452375.32
36	917755.10	2452387.04
37	917752.52	2452399.17
38	917751.46	2452411.53
39	917751.94	2452423.94
40	917753.95	2452436.17
41	917757.47	2452448.07
42	917762.43	2452459.44
43	917765.42	2452464.87
44	917761.71	2452506.12
45	917840.68	2452513.27

2. Информация о разрешенном использовании земельного участка, требованиях к назначению, параметрам и размещению объекта капитального строительства

Градостроительный регламент не установлен

(наименование представительного органа местного самоуправления, реквизиты акта об утверждении правил землепользования и застройки, информация обо всех предусмотренных градостроительным регламентом видах разрешенного использования земельного участка (за исключением случаев предоставления земельного участка для государственных или муниципальных нужд))

2.1. Информация о разрешенном использовании земельного участка

«Строительство разведочной скважины №11022Р Западно-Семиводовского л.у. Инженерная подготовка»

основные виды разрешенного использования земельного участка:

Градостроительным регламентом не установлено

условно разрешенные виды использования земельного участка:

Градостроительным регламентом не установлено

вспомогательные виды использования земельного участка:

Градостроительным регламентом не установлено

2.2. Требования к назначению, параметрам и размещению объекта капитального строительства на указанном земельном участке. Назначение объекта капитального строительства

Назначение объекта капитального строительства

№ _____, _____
(согласно чертежу) (назначение объекта капитального строительства)

(согласно чертежу) (назначение объекта капитального строительства)

2.2.1. Предельные (минимальные и (или) максимальные) размеры земельных участков и объектов капитального строительства, в том числе площадь:

Кадастровый номер земельного участка согласно чертежу градостр. плана	1. Длина (метров)	2. Ширина (метров)	3. Полоса отчуждения	4. Охран-ные зоны	5. Площадь земельного участка (га)	6. Номер объекта кап.стр-ва согласно чертежу градостр. плана	7. Размер (м)		8. Площадь объекта кап.стр-ва (га)
							макс.	мин.	

2.2.2. Предельное количество этажей _____ или предельная высота зданий, строений, сооружений _____ м.

2.2.3. Максимальный процент застройки в границах земельного участка _____ %².

2.2.4. Иные показатели:

Рекультивация земель после завершения строительства объекта, вывоз всех отходов в места, согласованные соответствующими муниципальными органами

2.2.5. Требования к назначению, параметрам и размещению объекта капитального строительства на указанном земельном участке

Назначение объекта капитального строительства:

№ 1 *Площадка разведочной скважины №11022Р*

№ 2 *Площадка жилого городка*

Предельные (минимальные и (или) максимальные) размеры земельных участков:

Номер участка согласно чертежу градостроительного плана	Длина (м)	Ширина (м)	Площадь (га)	Полоса отчуждения	Охранные зоны
1			4.1444		
2			1.1068		
Итого к отводу:			5.2512		

3. Информация о расположенных в границах земельного участка объектах капитального строительства и объектах культурного наследия

3.1. Объекты капитального строительства

№ _____, _____,
 (согласно чертежу градостроительного плана) (назначение объекта капитального строительства)
 инвентаризационный или кадастровый номер _____,
 технический или кадастровый паспорт объекта подготовлен _____
 (дата)

 (наименование организации (органа) государственного кадастрового учета объектов недвижимости или государственного технического учета и технической инвентаризации объектов капитального строительства)

3.2. Объекты, включенные в единый государственный реестр объектов культурного наследия (памятников истории и культуры) народов Российской Федерации

№ _____, _____, **не имеются**
 (согласно чертежу градостроительного плана) (назначение объекта культурного наследия)

Служба государственной охраны объектов культурного наследия ХМАО – Югры

(наименование органа государственной власти, принявшего решение о включении выявленного объекта культурного наследия в реестр, реквизиты этого решения)
 регистрационный номер в реестре №1277 от 28.04.2016 г.
 (дата)

4. Информация о разделении земельного участка

_____ (наименование и реквизиты документа, определяющего возможность или невозможность разделения)



Приложение 10
к постановлению Правительства
Ханты-Мансийского
автономного округа – Югры
от 1 июля 2016 года № 228-п

**Положение о размещении линейного объекта регионального значения
Ханты-Мансийского автономного округа – Югры «Строительство
разведочной скважины №11022Р Западно-Семивидовского л.у.
Инженерная подготовка»**

I. Размещение объекта

В административном отношении объект регионального значения Ханты-Мансийского автономного округа – Югры «Строительство разведочной скважины №11022Р Западно-Семивидовского л.у. Инженерная подготовка» (далее – проектируемый объект) расположен на межселенной территории в границах Западно-Семивидовского месторождения Кондинского района Ханты-Мансийского автономного округа – Югры.

В географическом отношении территория проектируемого объекта находится в 56 километрах на север от города Урай.

II. Функциональное зонирование территории

Проектируемый объект располагается на землях лесного фонда, находящихся в ведении территориального отдела – Урайского лесничества (Урайское участковое лесничество, Урайское урочище).

**III. Решения по планировочной организации земельных участков
для размещения проектируемого объекта**

Расчет полосы отвода земельных участков для выполнения работ по строительству проектируемого объекта произведен с учетом действующих норм отвода земель.

Таблица 1

Площади земельных участков, необходимые для строительства и
эксплуатации проектируемого объекта

Наименование объекта (кадастровый номер)	Площадь вновь испрашиваемых земельных участков, га	Площадь по земельным участкам, стоящим на кадастровом учете и ранее предоставленным в аренду, га	Зона застройки, га
Строительство разведочной скважины №11022Р Западно- Семивидовского л.у. Инженерная подготовка	10.2008	0.4978	10.6986

Таблица 2

**Площади испрашиваемых земельных участков
под проектируемый объект**

№ земельного участка	Испрашиваемая площадь земельного участка, га	Категория земель
86:01:1113001:3У1	0.3599	Земли лесного фонда
86:01:1113001:3У2	3.7845	Земли лесного фонда
86:01:1113001:3У3	1.1068	Земли лесного фонда
86:01:1113001:3У4	3.0603	Земли лесного фонда
86:01:1113001:3У5	1.8893	Земли лесного фонда

Координаты границ земельных участков, необходимых для строительства проектируемого объекта в графических материалах проекта определены в местной системе координат Ханты-Мансийского автономного округа – Югры МСК-86.

**IV. Особо охраняемые природные территории и зоны с особыми
условиями использования территории**

Проектируемый объект расположен в непосредственной близости к существующему коридору коммуникаций. Работы по строительству будут носить локальный характер, и затрагивать территорию, которая уже подвергалась мощному длительному техногенному воздействию.

Проектируемый объект не пересекает водоохранные зоны и прибрежные защитные полосы.


В границах участка работ отсутствуют объекты культурного наследия, особо охраняемые природные территории федерального, регионального и местного значения.

Проектируемый объект не попадает в границы территории традиционного природопользования коренных малочисленных народов Севера регионального значения.



Основная часть проекта планировки территории для
размещения линейного объекта регионального
значения Ханты-Мансийского автономного
округа – Югры
«Обустройство Верхнеколик-Еганского
месторождения. Кустовая площадка № 103
расширение»
Землепользователь ПАО «Варьеганнефтегаз»
Масштаб 1:2000

Приложение 11
к постановлению Правительства
Ханты-Мансийского
автономного округа – Югры
от 1 июля 2016 года № 228-п

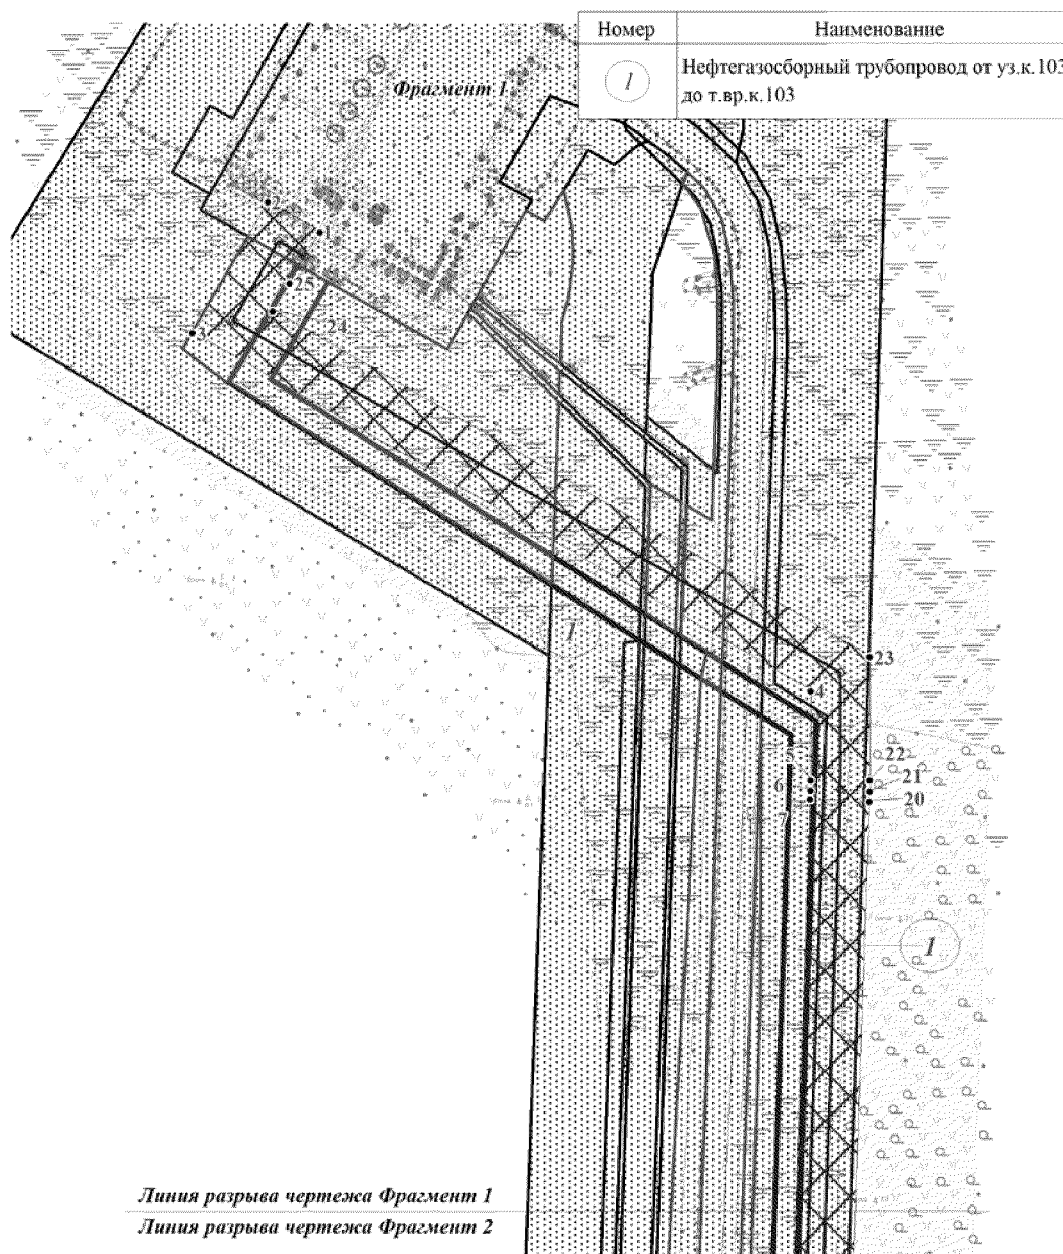

Условные обозначения			
	зона планируемого размещения объекта		охранная зона планируемого объекта
	земельные участки поставленные на ГКН		земельные участки, согласно сведениям государственного лесного реестра
	граница земельного участка		номера объектов капитального строительства
	• 1	точки поворота границ земельного участка	

Основная часть проекта планировки территории для размещения
линейного объекта регионального значения Ханты-Мансийского
автономного округа – Югры
«Обустройство Верхнеколик-Еганского месторождения. Кустовая
площадка № 103 расширение»
Землепользователь ПАО «Варьеганнефтегаз»
Масштаб 1:2000
Условные обозначения на листе 1

Линия разрыва чертежа Фрагмент 2


Линия разрыва чертежа Фрагмент 2

Фрагмент 2

Номер	Наименование
	Нефтегазосборный трубопровод от уз.к.103 до т.вр.к.103

Линия разрыва чертежа Фрагмент 2

Линия разрыва чертежа Фрагмент 3

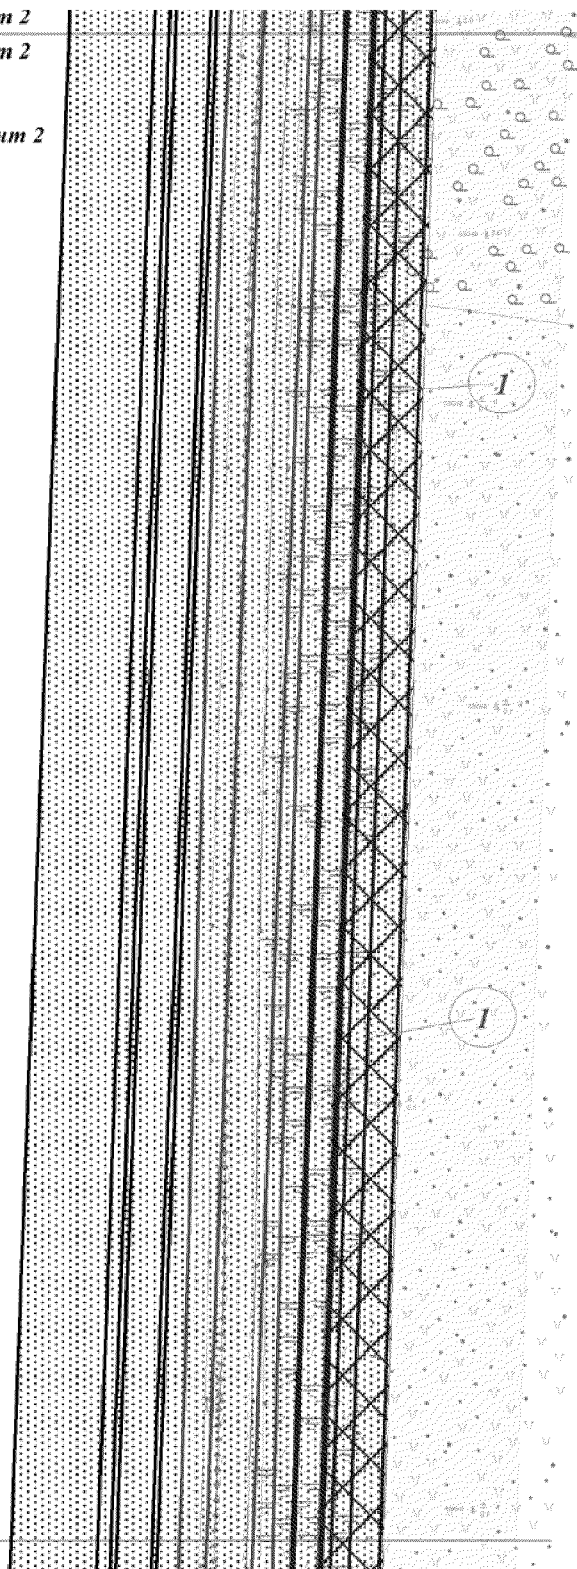


Основная часть проекта планировки территории для размещения
линейного объекта регионального значения Ханты-Мансийского
автономного округа – Югры
«Обустройство Верхнеколик-Еганского месторождения. Кустовая
площадка № 103 расширение»
Землепользователь ПАО «Варьеганнефтегаз»
Масштаб 1:2000
Условные обозначения на листе 1

Линия разрыва чертежа Фрагмент 3

Линия разрыва чертежа Фрагмент 3

Фрагмент 3

Номер	Наименование
1	Нефтегазосборный трубопровод от уз.к.103 до т.вр.к.103

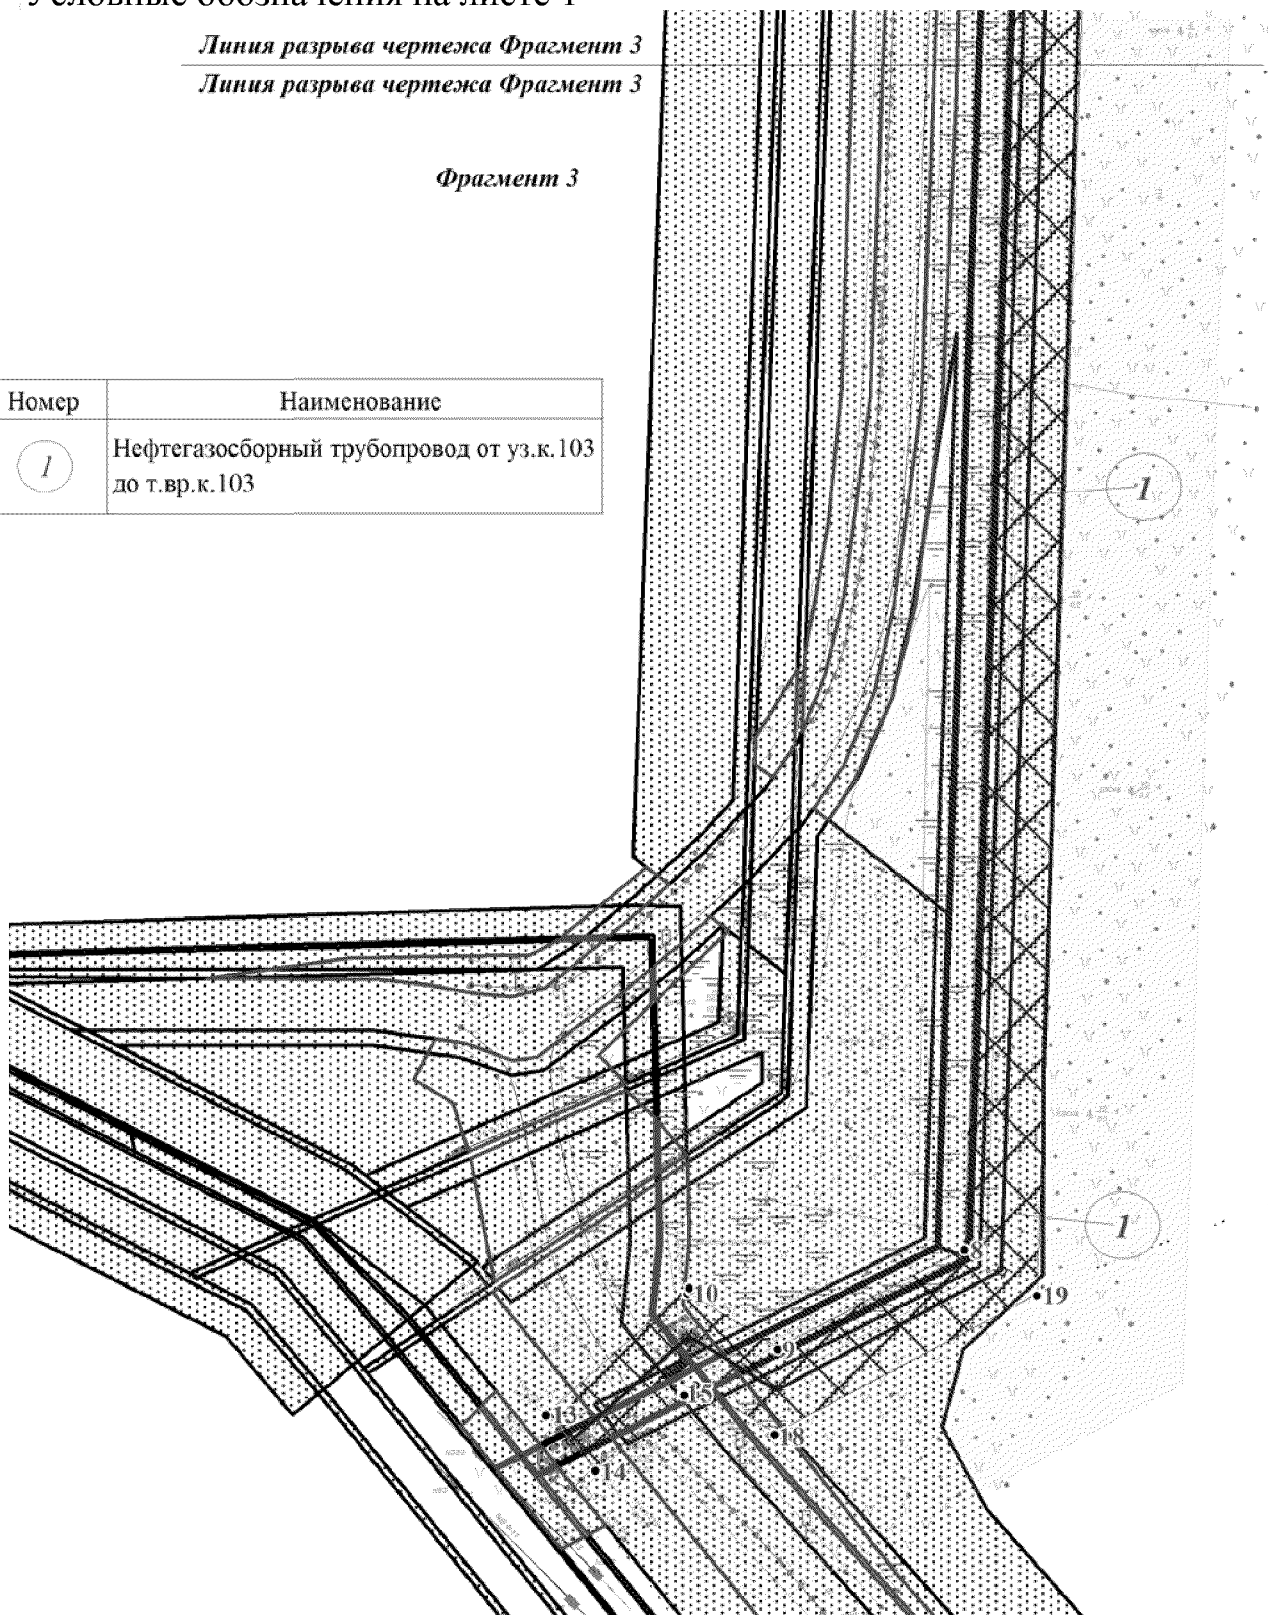

Основная часть проекта планировки территории для размещения
линейного объекта регионального значения Ханты-Мансийского
автономного округа – Югры
«Обустройство Верхнеколик-Еганского месторождения. Кустовая
площадка № 103 расширение»
Землепользователь ПАО «Варьеганнефтегаз»


**Каталог координат поворотных точек
зоны планируемого размещения объекта**

Номер	X	Y
1	1 113 200,20	4 606 616,32
2	1 113 210,27	4 606 598,90
3	1 113 166,11	4 606 573,35
4	1 113 045,13	4 606 782,38
5	1 113 014,97	4 606 782,37
6	1 113 011,65	4 606 782,37
7	1 113 008,48	4 606 782,23
8	1 112 094,27	4 606 750,49
9	1 112 067,35	4 606 699,90
10	1 112 082,51	4 606 675,64
11	1 112 083,32	4 606 676,56
12	1 112 083,93	4 606 676,03
13	1 112 049,62	4 606 637,35
14	1 112 034,66	4 606 650,62
15	1 112 055,55	4 606 674,17
16	1 112 054,95	4 606 674,67
17	1 112 057,64	4 606 677,71
18	1 112 044,27	4 606 699,10
19	1 112 082,02	4 606 770,08
20	1 113 007,68	4 606 802,22
21	1 113 011,26	4 606 802,36
22	1 113 015,00	4 606 802,36
23	1 113 056,66	4 606 802,40
24	1 113 173,41	4 606 600,67
25	1 113 182,95	4 606 606,21
26	1 113 182,88	4 606 606,31




Проект межевания территории
для размещения линейного объекта
регионального значения Ханты-Мансийского
автономного округа – Югры
«Обустройство Верхнеколик-Еганского
месторождения. Кустовая площадка № 103 расширение»
Землепользователь ПАО «Варьеганнефтегаз»
Масштаб 1:2000

Приложение 12
к постановлению Правительства
Ханты-Мансийского
автономного округа – Югры
от 1 июля 2016 года № 228-п

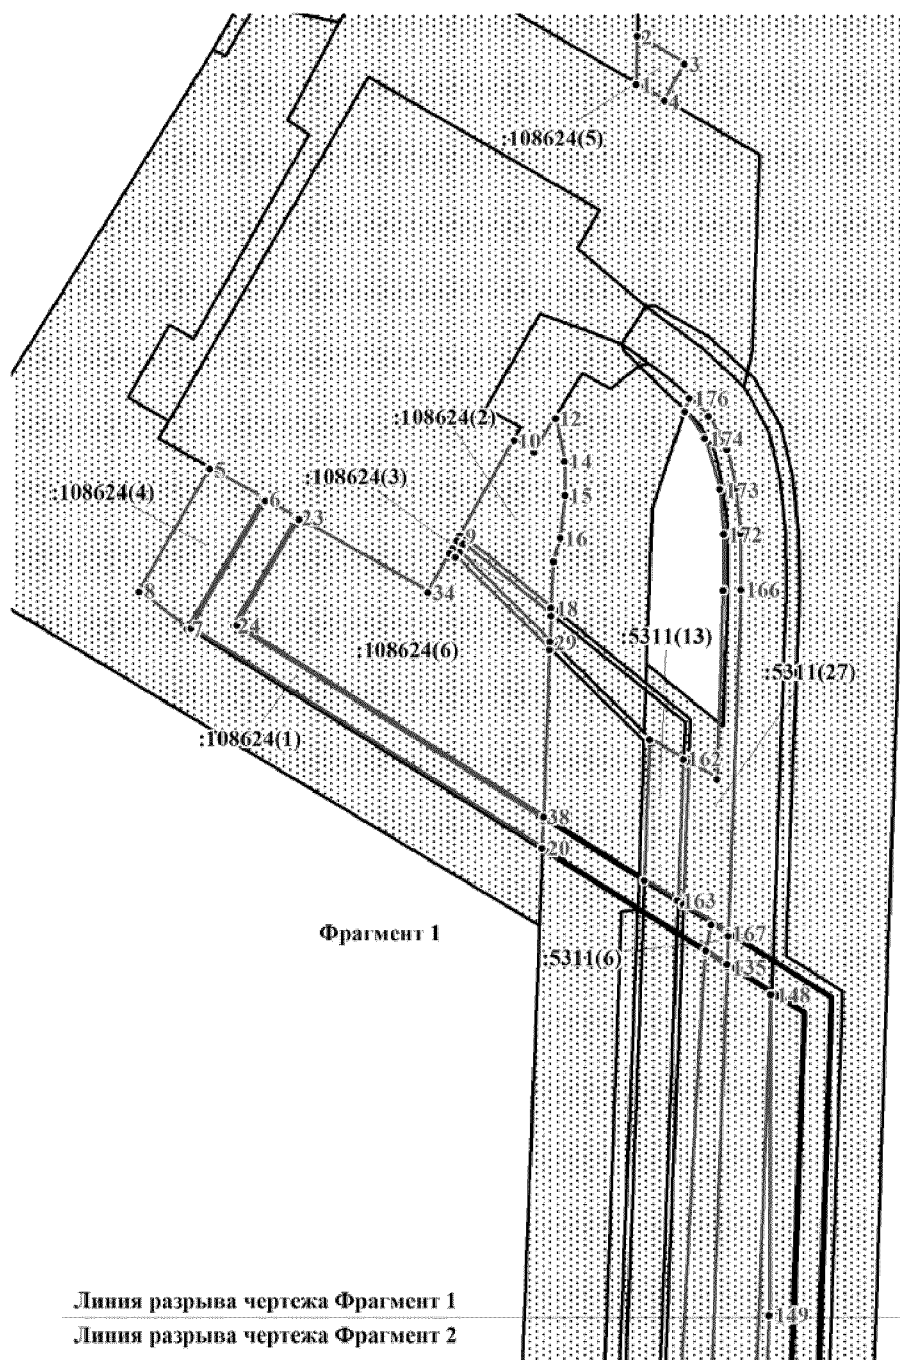


Условные обозначения			
	земельные участки поставленные на ГКН		земельные участки, согласно сведениям государственного лесного реестра
	граница земельного участка	:5311(1)	кадастровый номер земельного участка
• 1	точки поворота границ земельного участка		


Проект межевания территории
для размещения линейного объекта регионального значения Ханты-
Мансийского автономного округа – Югры
«Обустройство Верхнеколик-Еганского месторождения. Кустовая
площадка № 103 расширение»
Землепользователь ПАО «Варьеганнефтегаз»
Масштаб 1:2000

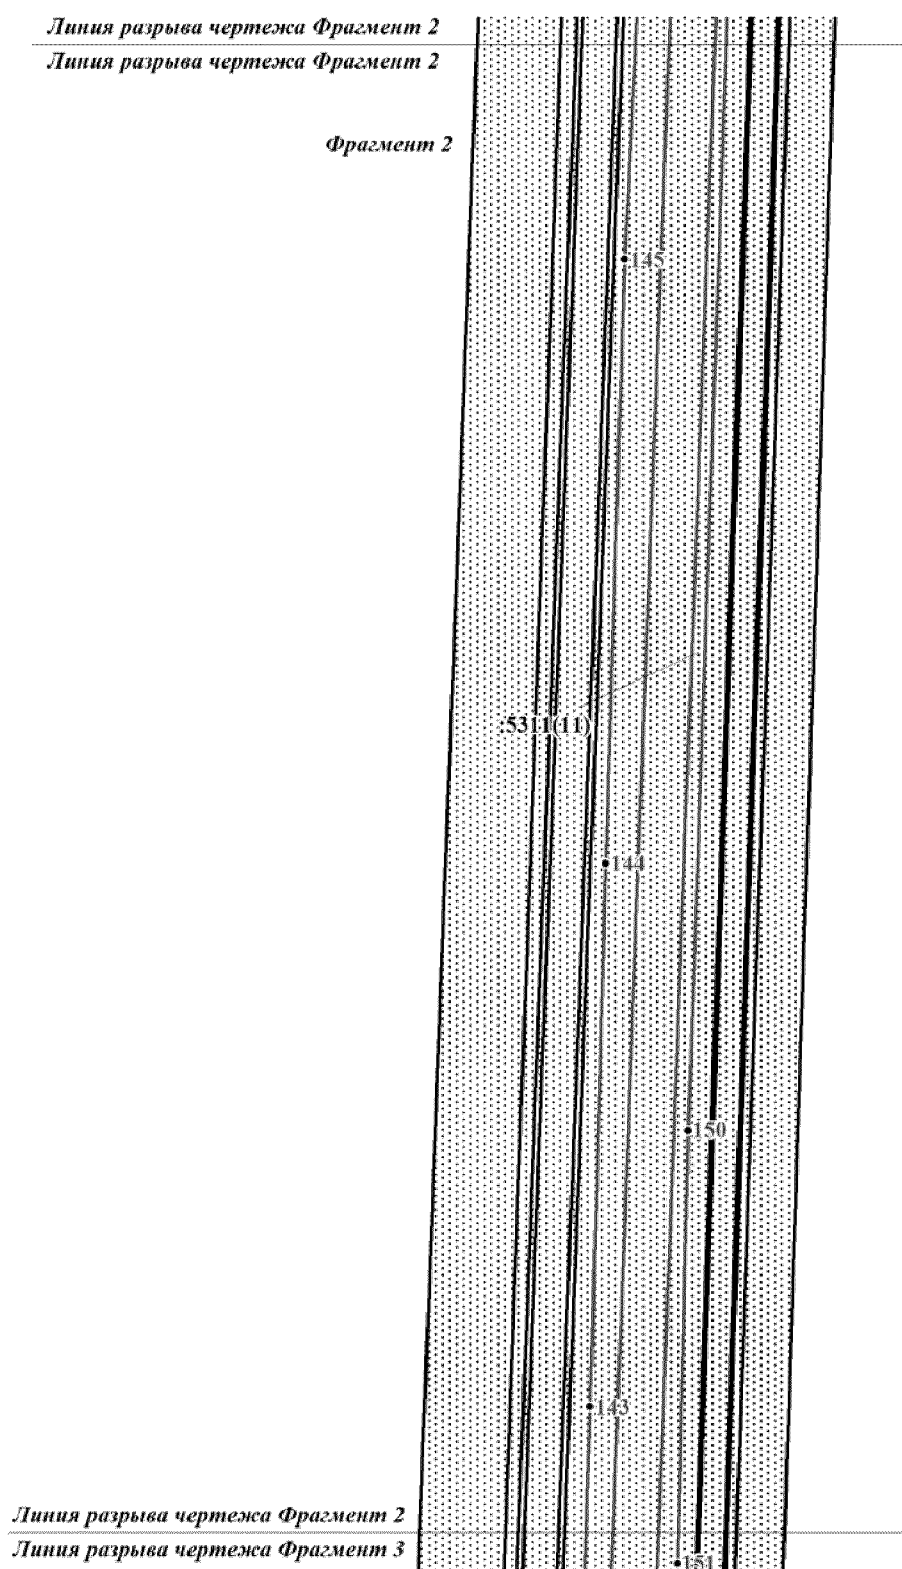


Проект межевания территории
 для размещения линейного объекта регионального значения Ханты-
 Мансийского автономного округа – Югры
 «Обустройство Верхнеколик-Еганского месторождения. Кустовая
 площадка № 103 расширение»
 Землепользователь ПАО «Варьеганнефтегаз»
 Масштаб 1:2000

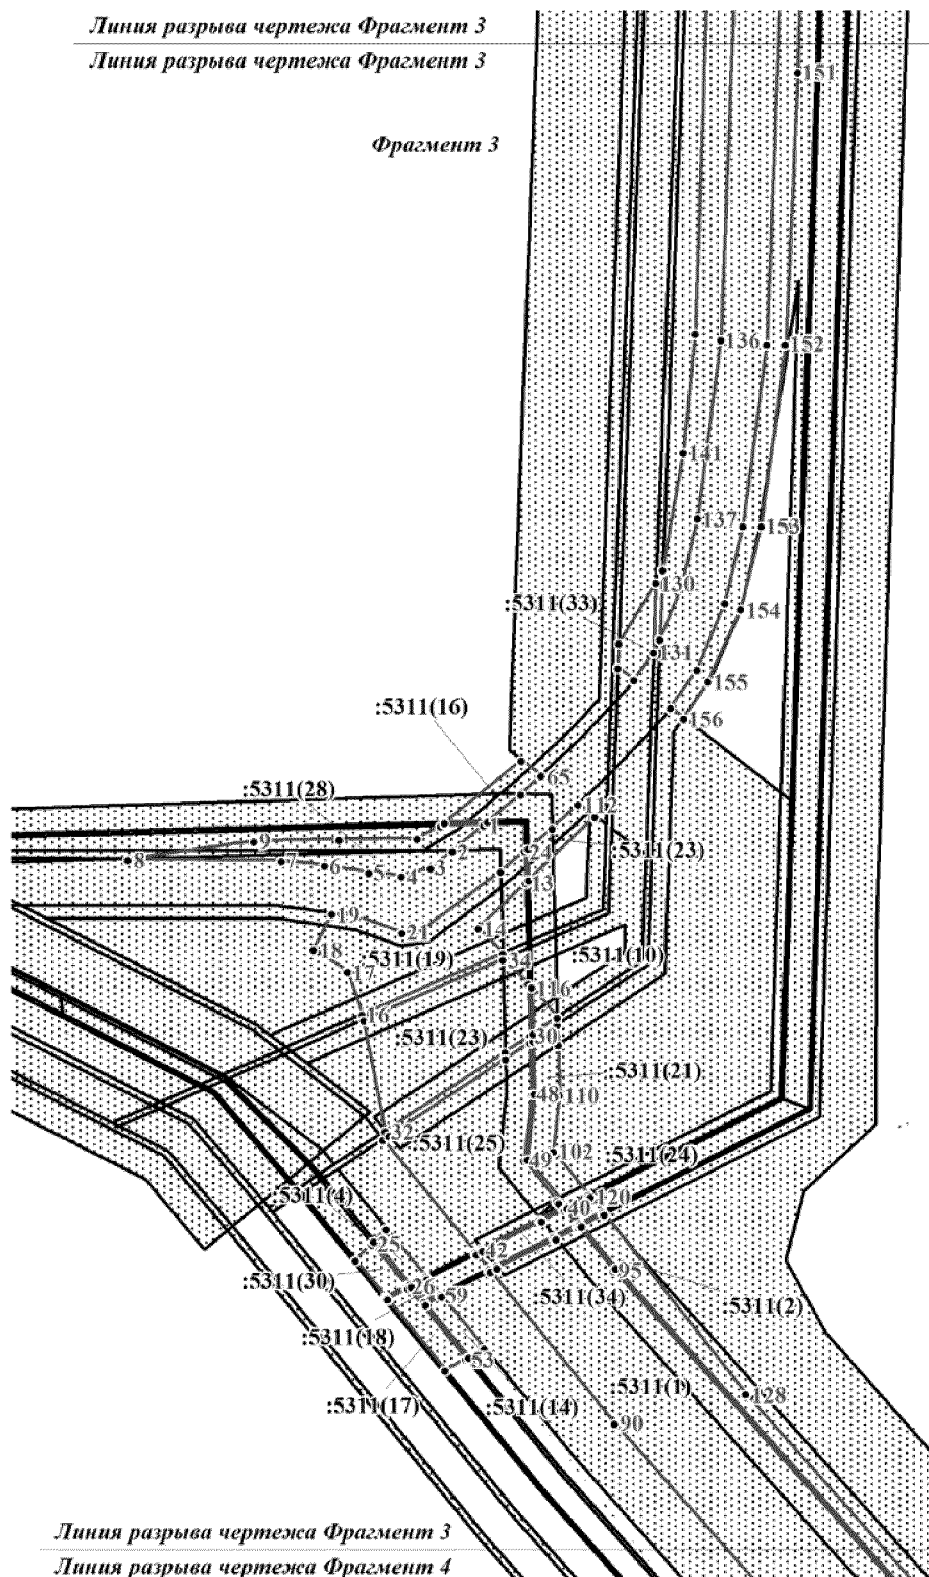


Проект межевания территории
для размещения линейного объекта регионального значения Ханты-
Мансийского автономного округа – Югры
«Обустройство Верхнеколик-Еганского месторождения. Кустовая
площадка № 103 расширение»
Землепользователь ПАО «Варьеганнефтегаз»
Масштаб 1:2000

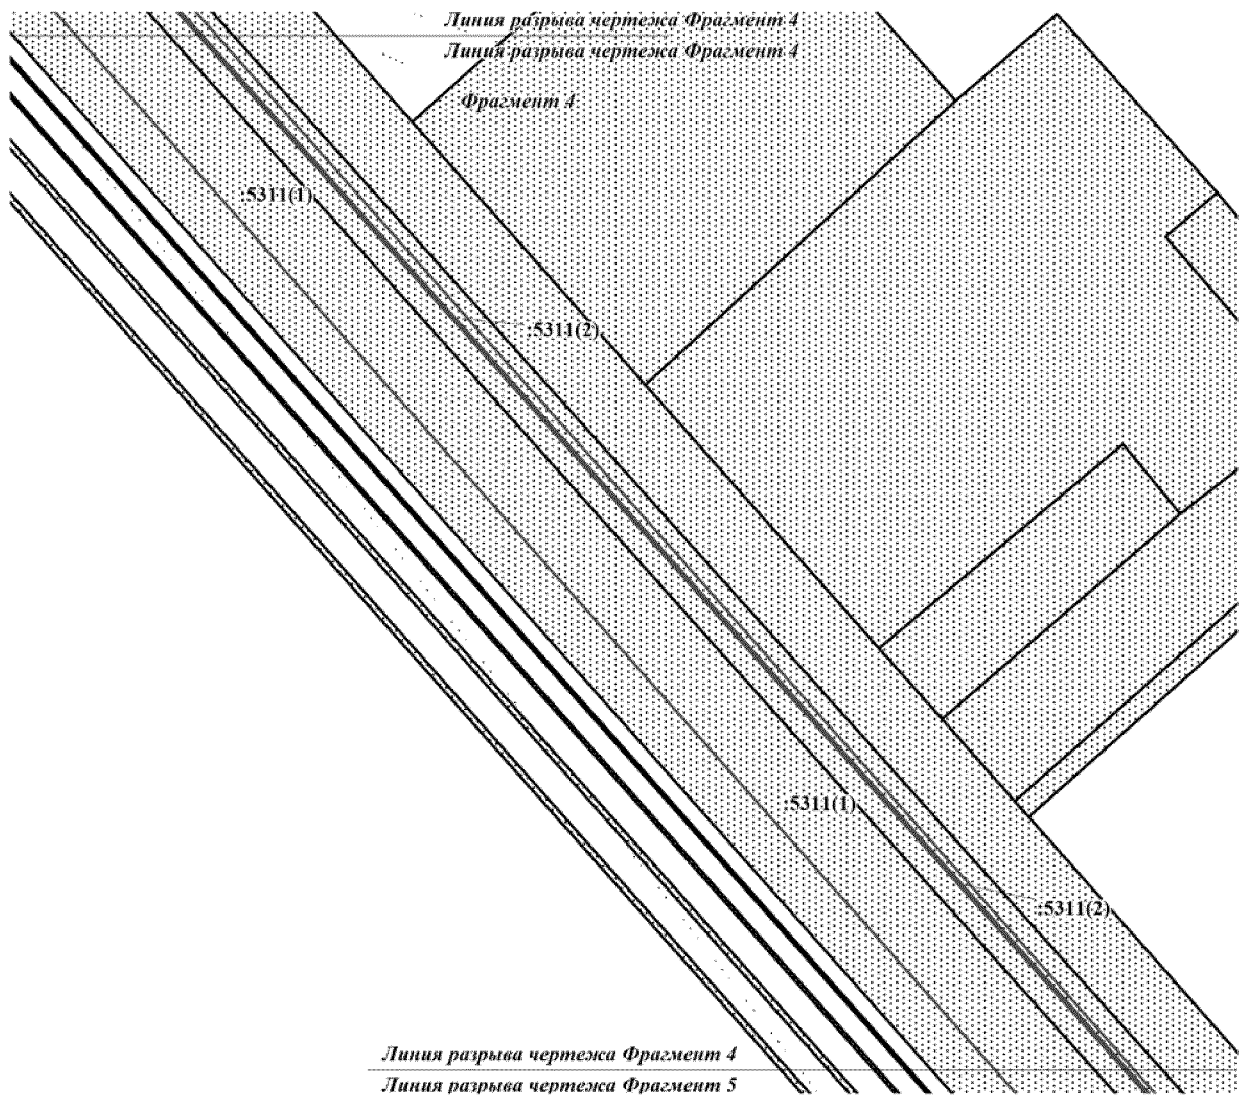

Проект межевания территории
для размещения линейного объекта регионального значения Ханты-
Мансийского автономного округа – Югры
«Обустройство Верхнеколик-Еганского месторождения. Кустовая
площадка № 103 расширение»
Землепользователь ПАО «Варьеганнефтегаз»
Масштаб 1:2000

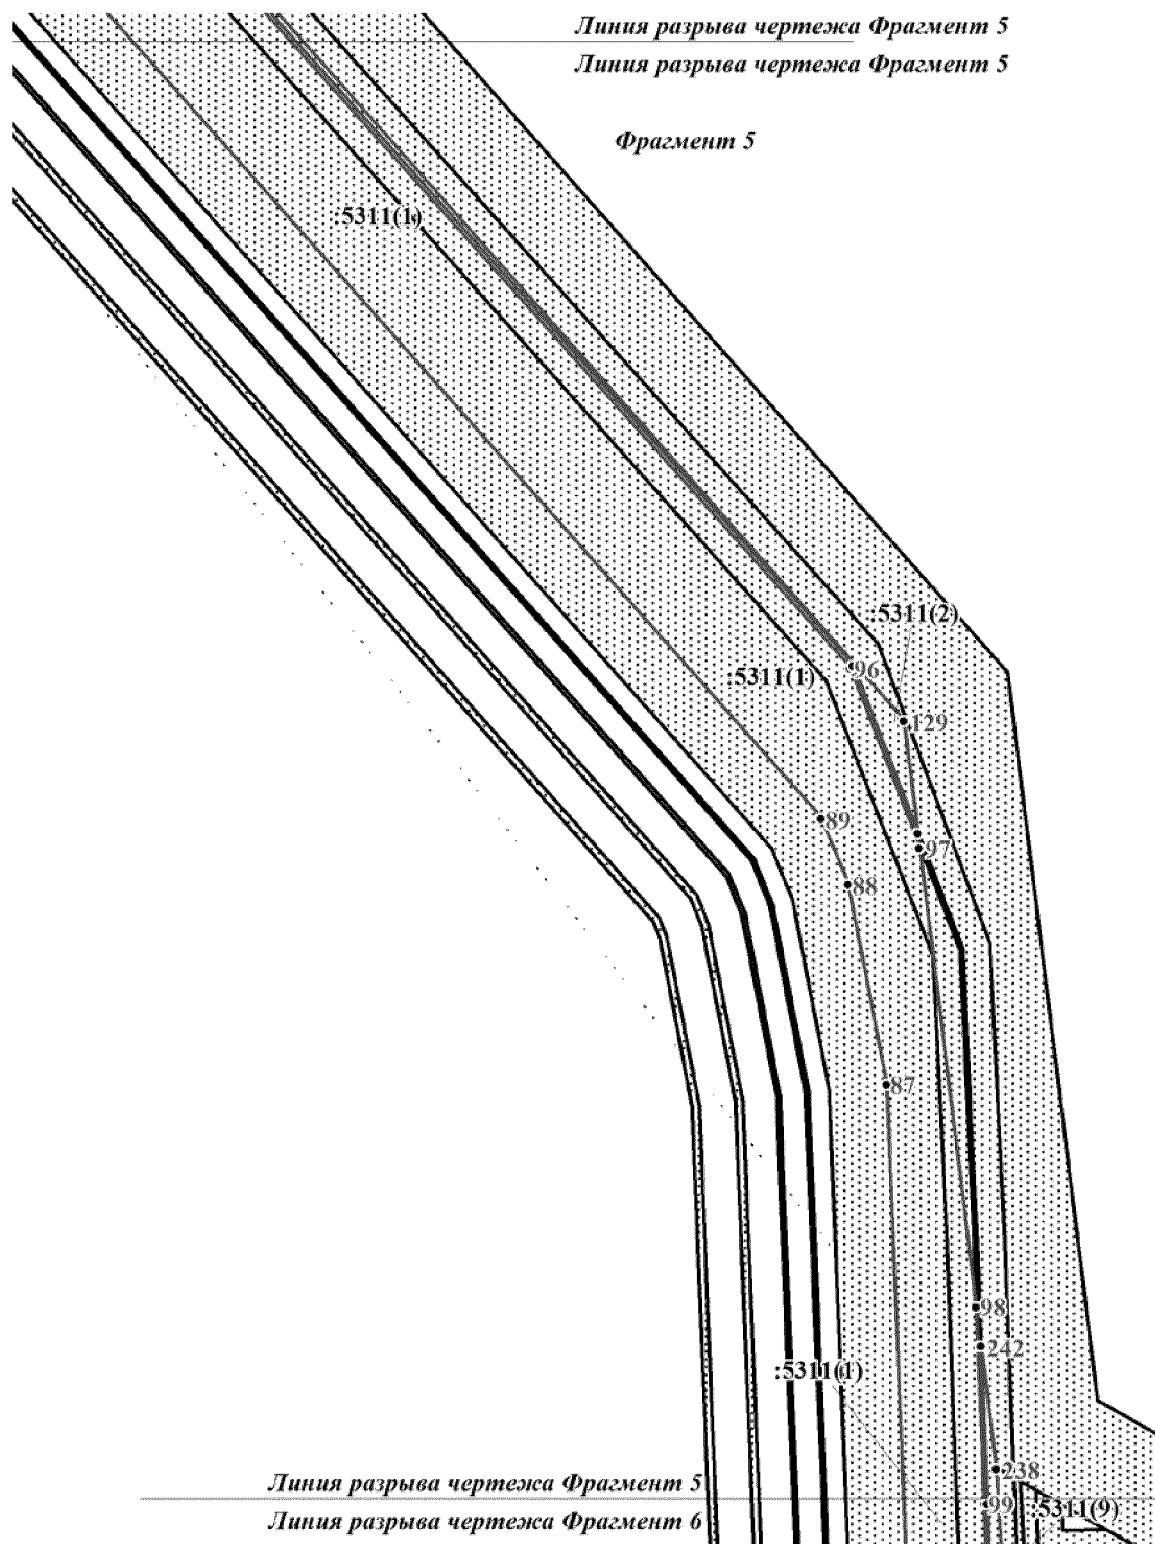

Проект межевания территории
 для размещения линейного объекта регионального значения Ханты-
 Мансийского автономного округа – Югры
 «Обустройство Верхнеколик-Еганского месторождения. Кустовая
 площадка № 103 расширение»
 Землепользователь ПАО «Варьеганнефтегаз»
 Масштаб 1:2000

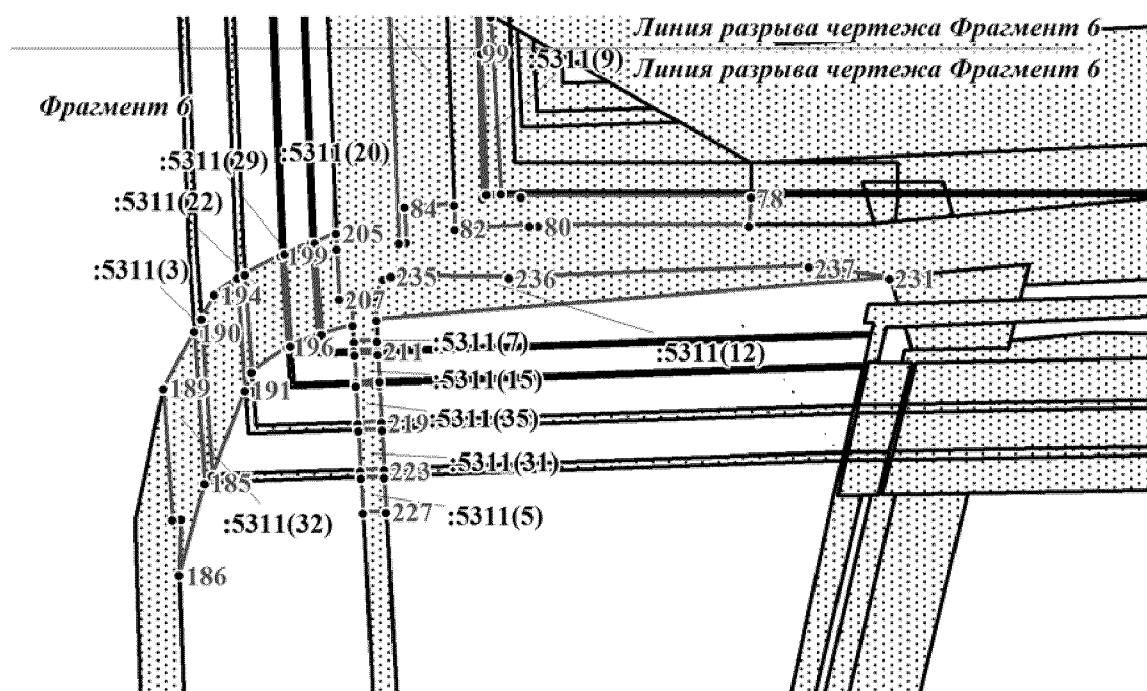

Проект межевания территории
для размещения линейного объекта регионального значения Ханты-
Мансийского автономного округа – Югры
«Обустройство Верхнеколик-Еганского месторождения. Кустовая
площадка № 103 расширение»
Землепользователь ПАО «Варьеганнефтегаз»

Каталог координат поворотных точек
земельного участка с кадастровым номером
86:04:0000001:108624

Каталог координат поворотных точек
земельного участка с кадастровым номером
86:04:0000001:5311

Номер	X	Y
1	1 113 317,14	4 606 723,86
2	1 113 332,17	4 606 724,21
3	1 113 323,52	4 606 738,75
4	1 113 312,05	4 606 732,66
5	1 113 198,25	4 606 591,94
6	1 113 188,90	4 606 608,53
7	1 113 148,74	4 606 585,02
8	1 113 160,37	4 606 570,03
9	1 113 177,63	4 606 669,36
10	1 113 207,06	4 606 686,04
11	1 113 203,47	4 606 692,36
12	1 113 214,02	4 606 698,88
13	1 113 213,87	4 606 698,96
14	1 113 200,70	4 606 701,66
15	1 113 190,20	4 606 701,89
16	1 113 176,97	4 606 700,35
17	1 113 169,66	4 606 698,25
18	1 113 155,18	4 606 697,69
19	1 113 176,48	4 606 671,34
20	1 113 080,99	4 606 694,83
21	1 113 149,02	4 606 586,16
22	1 113 188,50	4 606 609,23
23	1 113 183,06	4 606 618,83
24	1 113 149,79	4 606 599,29
25	1 113 089,70	4 606 695,17
26	1 113 176,06	4 606 668,47
27	1 113 175,03	4 606 670,33
28	1 113 152,92	4 606 697,60
29	1 113 144,85	4 606 697,28
30	1 113 172,52	4 606 669,14
31	1 113 173,70	4 606 667,12
32	1 113 150,02	4 606 600,39
33	1 113 182,64	4 606 619,52
34	1 113 160,16	4 606 659,44
35	1 113 172,08	4 606 666,21
36	1 113 171,04	4 606 668,06
37	1 113 142,40	4 606 697,18
38	1 113 090,71	4 606 695,19

Номер	X	Y
1	1 112 177,66	4 606 653,14
2	1 112 169,86	4 606 643,73
3	1 112 164,63	4 606 637,01
4	1 112 162,23	4 606 628,24
5	1 112 163,14	4 606 618,33
6	1 112 165,50	4 606 604,96
7	1 112 166,76	4 606 592,03
8	1 112 167,18	4 606 545,55
9	1 112 172,65	4 606 583,64
10	1 112 173,17	4 606 609,43
11	1 112 173,50	4 606 632,98
12	1 112 177,30	4 606 640,02
13	1 112 160,17	4 606 665,78
14	1 112 146,49	4 606 651,51
15	1 112 138,79	4 606 658,85
16	1 112 120,42	4 606 616,37
17	1 112 133,38	4 606 612,04
18	1 112 139,96	4 606 601,62
19	1 112 150,85	4 606 607,28
20	1 112 149,77	4 606 615,09
21	1 112 145,04	4 606 628,40
22	1 112 146,05	4 606 634,85
23	1 112 163,63	4 606 658,15
24	1 112 169,74	4 606 665,53
25	1 112 051,11	4 606 619,27
26	1 112 038,32	4 606 629,72
27	1 112 035,16	4 606 623,45
28	1 112 034,84	4 606 623,61
29	1 112 046,14	4 606 614,40
30	1 112 113,94	4 606 667,03
31	1 112 109,03	4 606 659,64
32	1 112 085,09	4 606 623,30
33	1 112 118,62	4 606 616,80
34	1 112 136,89	4 606 658,89
35	1 112 129,72	4 606 666,60
36	1 112 051,89	4 606 619,97
37	1 112 055,61	4 606 623,68
38	1 112 041,22	4 606 635,51
39	1 112 038,80	4 606 630,68
40	1 112 062,05	4 606 676,95
41	1 112 058,51	4 606 669,99
42	1 112 049,69	4 606 652,32
43	1 112 048,69	4 606 650,37
44	1 112 082,52	4 606 622,70
45	1 112 083,70	4 606 624,49
46	1 112 106,91	4 606 659,70
47	1 112 111,81	4 606 667,07
48	1 112 096,46	4 606 667,49
49	1 112 076,31	4 606 665,39
50	1 112 064,15	4 606 675,24
51	1 112 063,36	4 606 675,88
52	1 112 037,64	4 606 630,27
53	1 112 016,38	4 606 647,66
54	1 112 013,01	4 606 641,41
55	1 112 034,44	4 606 623,92
56	1 112 033,19	4 606 635,26
57	1 112 038,12	4 606 631,23
58	1 112 040,57	4 606 636,06
59	1 112 035,92	4 606 639,87
60	1 112 033,52	4 606 635,09
61	1 112 032,80	4 606 635,57
62	1 112 035,24	4 606 640,42
63	1 112 019,46	4 606 653,37
64	1 112 016,88	4 606 648,60
65	1 112 192,58	4 606 670,43
66	1 112 186,92	4 606 664,29
67	1 112 178,70	4 606 654,39
68	1 112 178,35	4 606 641,30
69	1 112 197,16	4 606 664,41
70	1 112 056,75	4 606 681,25
71	1 112 053,29	4 606 674,39
72	1 112 044,37	4 606 656,69

Номер	X	Y
74	1 112 048,05	4 606 650,89
75	1 112 049,04	4 606 652,85
76	1 112 057,97	4 606 670,63
77	1 112 061,42	4 606 677,46
78	1 111 170,19	4 607 342,22
79	1 111 162,73	4 607 341,74
80	1 111 162,74	4 607 287,58
81	1 111 162,68	4 607 285,32
82	1 111 161,94	4 607 266,13
83	1 111 168,09	4 607 265,94
84	1 111 167,56	4 607 253,33
85	1 111 158,43	4 607 253,67
86	1 111 158,25	4 607 251,80
87	1 111 322,54	4 607 245,03
88	1 111 377,75	4 607 234,38
89	1 111 395,91	4 607 227,04
90	1 111 996,89	4 606 692,66
91	1 112 042,72	4 606 655,25
92	1 112 043,71	4 606 657,23
93	1 112 052,84	4 606 674,94
94	1 112 056,09	4 606 681,78
95	1 112 043,15	4 606 692,27
96	1 111 437,53	4 607 234,88
97	1 111 387,85	4 607 254,16
98	1 111 261,24	4 607 269,87
99	1 111 206,87	4 607 272,04
100	1 111 169,78	4 607 273,35
101	1 111 170,19	4 607 283,15
102	1 112 078,92	4 606 674,21
103	1 112 066,00	4 606 684,71
104	1 112 062,51	4 606 677,86
105	1 112 076,58	4 606 666,42
106	1 112 096,38	4 606 668,47
107	1 112 112,44	4 606 668,04
108	1 112 117,33	4 606 675,42
109	1 112 111,21	4 606 675,61
110	1 112 096,17	4 606 675,98
111	1 112 176,62	4 606 673,84
112	1 112 183,94	4 606 681,67
113	1 112 180,13	4 606 686,65
114	1 112 161,07	4 606 666,73
115	1 112 170,52	4 606 666,48
116	1 112 128,61	4 606 667,61
117	1 112 119,46	4 606 675,34
118	1 112 114,57	4 606 667,98
119	1 112 061,88	4 606 678,36
120	1 112 065,35	4 606 685,25
121	1 112 060,68	4 606 689,07
122	1 112 057,20	4 606 682,17
123	1 111 391,86	4 607 253,68
124	1 111 438,11	4 607 235,75
125	1 112 043,84	4 606 693,03
126	1 112 056,55	4 606 682,69
127	1 112 060,02	4 606 689,56
128	1 112 005,85	4 606 732,33
129	1 111 422,95	4 607 249,83
130	1 112 250,76	4 606 705,23
131	1 112 229,88	4 606 704,42
132	1 112 221,43	4 606 698,50
133	1 112 225,12	4 606 693,68
134	1 112 232,60	4 606 693,98
135	1 113 044,26	4 606 751,98
136	1 112 324,13	4 606 724,85
137	1 112 270,35	4 606 717,77
138	1 112 249,13	4 606 712,71
139	1 112 233,69	4 606 706,40
140	1 112 254,66	4 606 707,21
141	1 112 290,04	4 606 713,51
142	1 112 326,12	4 606 717,07
143	1 112 453,00	4 606 721,28
144	1 112 619,02	4 606 726,02
145	1 112 803,64	4 606 731,87

Проект межевания территории
для размещения линейного объекта регионального значения Ханты-
Мансийского автономного округа – Югры
«Обустройство Верхнеколик-Еганского месторождения. Кустовая
площадка № 103 расширение»
Землепользователь ПАО «Варьеганнефтегаз»

Каталог координат поворотных точек
земельного участка с кадастровым номером
86:04:0000001:5311

Номер	X	Y
146	1 112 885,24	4 606 735,96
147	1 113 048,56	4 606 745,11
148	1 113 035,70	4 606 765,66
149	1 112 936,41	4 606 785,11
150	1 112 537,41	4 606 751,29
151	1 112 405,06	4 606 748,05
152	1 112 322,88	4 606 744,38
153	1 112 267,97	4 606 737,04
154	1 112 242,91	4 606 730,78
155	1 112 221,04	4 606 720,90
156	1 112 209,84	4 606 713,63
157	1 112 213,02	4 606 709,54
158	1 112 224,53	4 606 717,59
159	1 112 244,65	4 606 726,01
160	1 112 268,01	4 606 731,41
161	1 112 322,89	4 606 738,71
162	1 113 108,53	4 606 738,49
163	1 113 064,67	4 606 736,79
164	1 113 071,09	4 606 728,53
165	1 113 114,51	4 606 728,21
166	1 113 160,91	4 606 756,37
167	1 113 054,92	4 606 752,38
168	1 113 063,56	4 606 738,55
169	1 113 107,50	4 606 740,28
170	1 113 102,44	4 606 748,96
171	1 113 160,74	4 606 750,86
172	1 113 178,12	4 606 750,97
173	1 113 191,94	4 606 749,78
174	1 113 207,89	4 606 745,14
175	1 113 216,03	4 606 739,01
176	1 113 220,12	4 606 740,38
177	1 113 214,58	4 606 746,33
178	1 113 204,27	4 606 752,04
179	1 113 192,31	4 606 754,80
180	1 113 178,32	4 606 756,23
181	1 113 057,28	4 606 747,04
182	1 113 053,96	4 606 752,35
183	1 113 045,13	4 606 752,01
184	1 113 049,26	4 606 745,40
185	1 111 096,88	4 607 202,05
186	1 111 073,25	4 607 195,42
187	1 111 087,65	4 607 195,90
188	1 111 087,49	4 607 193,72
189	1 111 121,08	4 607 191,30
190	1 111 135,80	4 607 199,30
191	1 111 120,61	4 607 212,39
192	1 111 098,84	4 607 203,91
193	1 111 139,02	4 607 201,10
194	1 111 145,27	4 607 204,45
195	1 111 149,57	4 607 210,35
196	1 111 131,79	4 607 223,13
197	1 111 125,26	4 607 214,09
198	1 111 150,36	4 607 212,32
199	1 111 155,07	4 607 221,47
200	1 111 158,32	4 607 229,30
201	1 111 134,71	4 607 230,97
202	1 111 132,06	4 607 224,10
203	1 111 155,58	4 607 222,43
204	1 111 158,36	4 607 230,26
205	1 111 160,87	4 607 235,64
206	1 111 156,86	4 607 235,81
207	1 111 144,16	4 607 236,53
208	1 111 143,92	4 607 239,54
209	1 111 137,30	4 607 239,94
210	1 111 134,91	4 607 231,94
211	1 111 130,88	4 607 246,37
212	1 111 130,88	4 607 240,33
213	1 111 133,12	4 607 240,19
214	1 111 133,31	4 607 246,23
215	1 111 129,88	4 607 240,39
216	1 111 129,87	4 607 246,43
217	1 111 122,85	4 607 246,81

Номер	X	Y
218	1 111 122,66	4 607 240,77
219	1 111 112,36	4 607 247,38
220	1 111 112,15	4 607 241,35
221	1 111 121,66	4 607 240,82
222	1 111 121,86	4 607 246,86
223	1 111 100,35	4 607 248,03
224	1 111 100,14	4 607 242,02
225	1 111 110,15	4 607 241,46
226	1 111 110,36	4 607 247,50
227	1 111 089,45	4 607 248,63
228	1 111 089,15	4 607 242,63
229	1 111 088,22	4 607 242,13
230	1 111 098,43	4 607 248,14
231	1 111 149,36	4 607 377,83
232	1 111 138,69	4 607 245,98
233	1 111 144,78	4 607 245,67
234	1 111 149,20	4 607 247,65
235	1 111 149,82	4 607 249,76
236	1 111 149,57	4 607 280,04
237	1 111 152,25	4 607 357,08
238	1 111 216,46	4 607 275,40
239	1 111 170,96	4 607 278,06
240	1 111 170,79	4 607 274,33
241	1 111 206,89	4 607 272,92
242	1 111 250,36	4 607 271,22



[illegible]

Утвержден


1. Чертеж градостроительного плана земельного участка и линий градостроительного регулирования

Экспликация объектов капитального строительства


№	Наименование зданий и сооружений	Примечание
1	Кустовая площадка № 103	проект



Ситуационный план

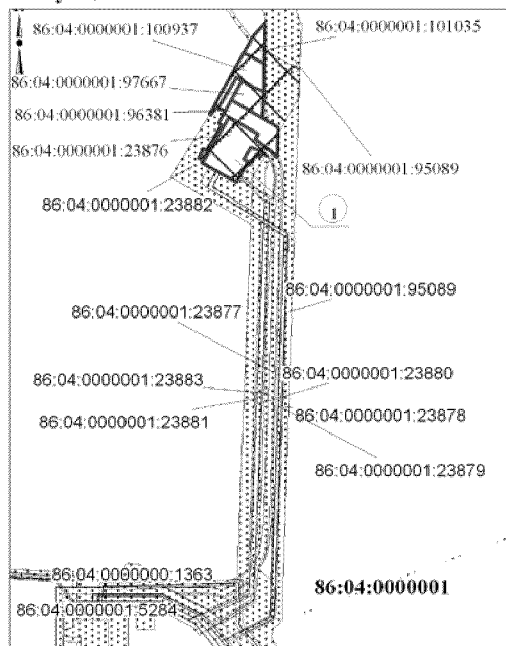


Масштаб 1:15 000

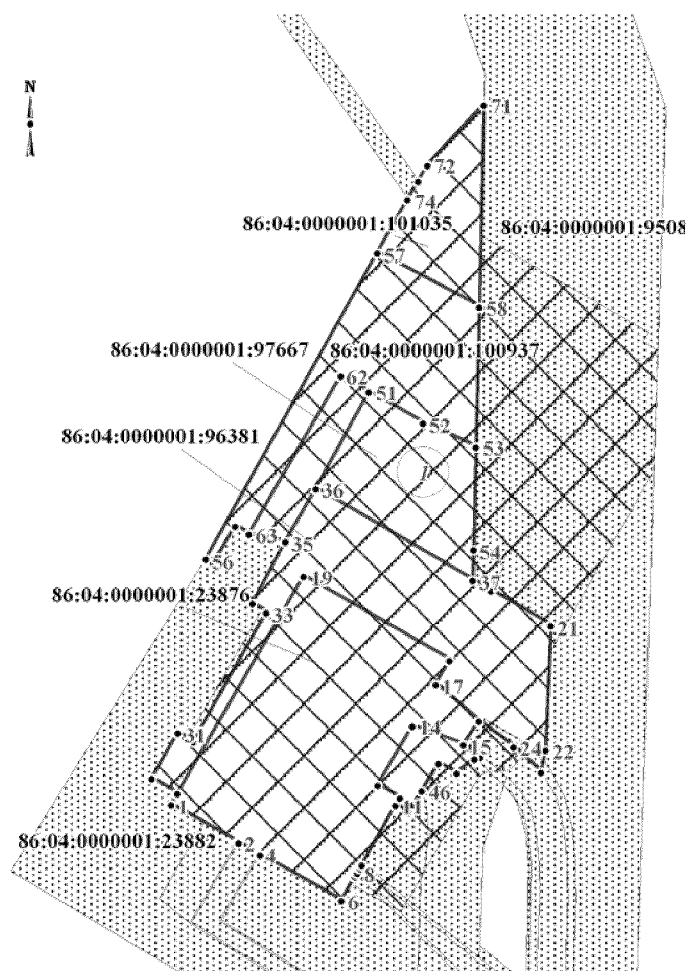

Масштаб 1:3 000

Чертеж градостроительного плана земельного участка разработан на топографической основе в масштабе 1:500, выполненной в 2016 году В. С. Зайцевым ООО "Югра-ПЭИ"

УСЛОВНЫЕ ОБОЗНАЧЕНИЯ:

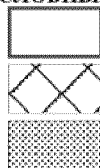

• 1

- граница земельного участка
- граница зоны места допустимого размещения зданий, строений, сооружений
- граница ранее отведенного земельного участка
- точка поворота границы земельного участка

86:04:0000001:97667 кадастровый номер земельного участка

						07/15		
Изм.	№уч.	Лист	№док.	Подпись	Дата	"Обустройство Верхнеколик-Еганского месторождения. Кустовая площадка № 103 расширение"		
Разработал		Мартенянов			05.16			
ГИП		Зацепилин			05.16	Чертеж градостроительного плана земельного участка	Стадия	Лист
								Листов
							1	2
						ООО "НИИпроект"		

1. Чертеж градостроительного плана земельного участка и линий градостроительного регулирования

Каталог координат поворотных точек испрашиваемого земельного участка

Номер	X	Y	Номер	X	Y
1	1 113 207,23	4 606 576,01	46	1 113 214,02	4 606 698,87
2	1 113 188,50	4 606 608,53	47	1 113 203,47	4 606 692,36
3	1 113 188,50	4 606 609,22	48	1 113 207,06	4 606 688,04
4	1 113 183,06	4 606 618,84	49	1 113 210,58	4 606 688,05
5	1 113 182,64	4 606 619,52	50	1 113 361,86	4 606 648,88
6	1 113 180,16	4 606 659,45	51	1 113 409,35	4 606 672,88
7	1 113 172,08	4 606 666,21	52	1 113 394,14	4 606 699,38
8	1 113 173,70	4 606 667,12	53	1 113 382,50	4 606 725,40
9	1 113 176,06	4 606 668,47	54	1 113 332,17	4 606 724,21
10	1 113 177,63	4 606 669,36	55	1 113 317,14	4 606 723,87
11	1 113 207,06	4 606 688,04	56	1 113 327,46	4 606 592,97
12	1 113 210,58	4 606 688,05	57	1 113 477,50	4 606 676,98
13	1 113 216,75	4 606 677,32	58	1 113 450,96	4 606 727,02
14	1 113 245,79	4 606 694,12	59	1 113 382,50	4 606 725,40
15	1 113 236,57	4 606 719,30	60	1 113 394,14	4 606 699,38
16	1 113 248,09	4 606 726,78	61	1 113 409,35	4 606 672,88
17	1 113 268,09	4 606 705,68	62	1 113 417,26	4 606 659,11
18	1 113 277,88	4 606 712,52	63	1 113 339,81	4 606 614,10
19	1 113 319,05	4 606 640,95	64	1 113 343,73	4 606 607,28
20	1 113 212,67	4 606 579,14	65	1 113 328,55	4 606 598,70
21	1 113 294,93	4 606 762,03	66	1 113 409,35	4 606 672,88
22	1 113 234,01	4 606 759,59	67	1 113 417,26	4 606 659,11
23	1 113 223,12	4 606 757,23	68	1 113 339,81	4 606 614,18
24	1 113 235,46	4 606 743,91	69	1 113 338,04	4 606 631,95
25	1 113 248,09	4 606 726,78	70	1 113 361,86	4 606 648,88
26	1 113 268,09	4 606 705,68	71	1 113 548,99	4 606 729,35
27	1 113 277,88	4 606 712,52	72	1 113 520,43	4 606 701,58
28	1 113 319,05	4 606 640,95	73	1 113 512,47	4 606 697,01
29	1 113 212,67	4 606 579,14	74	1 113 503,53	4 606 691,80
30	1 113 219,98	4 606 588,45	75	1 113 477,50	4 606 676,98
31	1 113 242,36	4 606 579,34	76	1 113 450,96	4 606 727,02
32	1 113 238,03	4 606 586,87			
33	1 113 301,29	4 606 622,57			
34	1 113 305,76	4 606 615,90			
35	1 113 338,04	4 606 631,95			
36	1 113 361,86	4 606 648,88			
37	1 113 317,14	4 606 723,87			
38	1 113 312,05	4 606 732,65			
39	1 113 216,75	4 606 677,32			
40	1 113 245,79	4 606 694,12			
41	1 113 236,57	4 606 719,30			
42	1 113 230,49	4 606 727,56			
43	1 113 229,60	4 606 724,63			
44	1 113 222,63	4 606 716,01			
45	1 113 227,38	4 606 707,12			
46	1 113 214,02	4 606 698,87			
47	1 113 203,47	4 606 692,36			
48	1 113 207,06	4 606 688,04			
49	1 113 210,58	4 606 688,05			
50	1 113 361,86	4 606 648,88			
51	1 113 409,35	4 606 672,88			
52	1 113 394,14	4 606 699,38			
53	1 113 382,50	4 606 725,40			
54	1 113 332,17	4 606 724,21			
55	1 113 317,14	4 606 723,87			
56	1 113 327,46	4 606 592,97			

				07/15		
Изм.	Лист	Модок	Подпись	Дата		
Разработал	Мартельянов			05.16		
ГНП	Защитилин			05.16		
				"Обустройство Верхнекалик-Еганского месторождения. Кустовая площадка № 103 расширение"		
Чертеж градостроительного плана земельного участка				Стадия	Лист	Листов
					2	2
				ООО "НИИПроект"		

2. Информация о разрешенном использовании земельного участка, требованиях к назначению, параметрам и размещению объекта капитального строительства

Градостроительный регламент не установлен

(наименование представительного органа местного самоуправления, реквизиты акта об утверждении правил землепользования и застройки, информация обо всех предусмотренных градостроительным регламентом видах разрешенного использования земельного участка (за исключением случаев предоставления земельного участка для государственных или муниципальных нужд))

2.1. Информация о разрешенном использовании земельного участка

основные виды разрешенного использования земельного участка: градостроительным регламентом не установлено

условно разрешенные виды использования земельного участка: градостроительным регламентом не установлено

вспомогательные виды использования земельного участка: градостроительным регламентом не установлено

2.2. Требования к назначению, параметрам и размещению объекта капитального строительства на указанном земельном участке. Назначение объекта капитального строительства

Назначение объекта капитального строительства

№

(согласно чертежу)

(назначение объекта капитального строительства)

2.2.1. Предельные (минимальные и (или) максимальные) размеры земельных участков и объектов капитального строительства, в том числе площади:

Кадастровый номер земельного участка согласно чертежу градостр. плана	1. Длина (метров)	2. Ширина (метров)	3. Полоса отчуждения	4. Охраняемые зоны	5. Площадь земельного участка (га)	6. Номер объекта кап. стр-ва согласно чертежу градостр. плана	7. Размер (м)		8. Площадь объекта кап. стр-ва (га)
							макс.	мин.	
86:04:0000001:100937					0.58				
86:04:0000001:97667					0.41				
86:04:0000001:96381					0.90				
86:04:0000001:101035					0.42				
86:04:0000001:23876					1.19				

2.2.2. Предельное количество этажей _____ или предельная высота зданий, строений, сооружений _____ м.

2.2.3. Максимальный процент застройки в границах земельного участка - _____ %.

2.2.4. Другие показатели: Необходимо провести полный комплекс работ по вертикальной планировке, благоустройству территории, рекультивации земельного участка, произвести вывоз строительного мусора.

Предельные (минимальные и (или) максимальные) размеры земельных участков:

Номер участка согласно чертежу градостроительного плана	Длина (м)	Ширина (м)	Площадь (га)	Палоса отчуждения	Охраняемые зоны
1	сложная конфигурации		5,0075	-	-

3. Информация о расположенных в границах земельного участка объектах капитального строительства и объектах культурного наследия

3.1. Объекты капитального строительства:

№ _____	(согласно чертежу)	(назначение объекта капитального строительства)
Инвентаризационный или кадастровый № _____		-
Технический или кадастровый паспорт объекта _____		-
подготовлен _____		(№, дата)

(наименование организации (органа) государственного кадастрового учета объектов недвижимости или государственного технического учета и технической инвентаризации объектов капитального строительства)

3.2. Объекты, включенные в единый государственный реестр объектов культурного наследия (памятников истории и культуры) народов Российской Федерации:

№ _____	Описывается _____	(назначение объекта культурного наследия)
	(согласно чертежу)	

Служба Государственной охраны объектов культурного наследия ХМАО-Югры, заключение от 19.11.2015 г. № 338

(наименование органа государственной власти, принявшего решение о включении названного объекта культурного наследия в реестр, решением этого решения)

регистрационный номер в реестре № _____ от _____

4. Информация о разделении земельного участка:

На основании: Пункт 4 статьи 41 Градостроительного кодекса РФ

(наименование и реквизиты документа, определяющего возможность или невозможность раздела)



Приложение 14
к постановлению Правительства
Ханты-Мансийского
автономного округа – Югры
от 1 июля 2016 года № 228-п

**Положение о размещении линейного объекта регионального значения
Ханты-Мансийского автономного округа – Югры
«Обустройство Верхнеколик-Еганского месторождения. Кустовая
площадка № 103 расширение»**

I. Размещение объекта

В административном отношении линейный объект регионального значения Ханты-Мансийского автономного округа – Югры «Обустройство Верхнеколик-Еганского месторождения. Кустовая площадка № 103 расширение» (далее – проектируемый объект) расположен на межселенной территории в границах Верхнеколик-Еганского месторождения Нижневартовского района Ханты-Мансийского автономного округа – Югры.

В географическом отношении территория проектируемого объекта находится в 140 километрах на северо-восток от города Радужный.

II. Функциональное зонирование территории

Проектируемый объект располагается на землях лесного фонда, находящихся в ведении территориального отдела – Аганского лесничества (Колек-Еганское участковое лесничество, урочище «Аганские озера»).

**III. Решения по планировочной организации земельных участков для
размещения проектируемого объекта**

Расчет полосы отвода земельных участков для выполнения работ по строительству проектируемого объекта производится с учетом действующих норм отвода земель.

Таблица 1

Площади земельных участков, необходимые для
строительства и эксплуатации проектируемого объекта

Наименование объекта (кадастровый номер)	Площадь вновь испрашиваемых земельных участков, га	Площадь по земельным участкам, стоящим на кадастровом учете и ранее предоставленным в аренду, га	Зона застройки, га
«Обустройство Верхнеколик-Еганского месторождения. Кустовая площадка № 103 расширение»	0,4420	2,3214	2,7634

Таблица 2

Площади земельных участков под проектируемый объект

№ земельного участка		Площадь земельного участка, м ²	Категория земель
№ образованного земельного участка	№ образованного контура земельного участка		
86:04:0000001:108624	86:04:0000001:108624(1)	1372,48	Земли лесного фонда
	86:04:0000001:108624(2)	1025,83	
	86:04:0000001:108624(3)	168,96	
	86:04:0000001:108624(4)	851,84	
	86:04:0000001:108624(5)	175,08	
	86:04:0000001:108624(6)	4405,81	
ИТОГО 86:04:0000001:108624		8000	
86:04:0000001:5311	86:04:0000001:5311(1)	32839,60	Земли лесного фонда
	86:04:0000001:5311(2)	2278,03	
	86:04:0000001:5311(3)	357,01	
	86:04:0000001:5311(4)	93,17	
	86:04:0000001:5311(5)	54,22	
	86:04:0000001:5311(6)	53,76	
	86:04:0000001:5311(7)	14,79	
	86:04:0000001:5311(8)	7333,33	
	86:04:0000001:5311(9)	198,74	
	86:04:0000001:5311(10)	52,45	
	86:04:0000001:5311(11)	3502,07	
	86:04:0000001:5311(12)	860,72	
	86:04:0000001:5311(13)	458,12	
	86:04:0000001:5311(14)	108,73	
	86:04:0000001:5311(15)	42,35	
	86:04:0000001:5311(16)	200,17	
	86:04:0000001:5311(17)	191,31	
	86:04:0000001:5311(18)	31,69	
	86:04:0000001:5311(19)	1156,74	
	86:04:0000001:5311(20)	148,68	
	86:04:0000001:5311(21)	410,65	
	86:04:0000001:5311(22)	229,59	
	86:04:0000001:5311(23)	155,70	
	86:04:0000001:5311(24)	45,36	
	86:04:0000001:5311(25)	1685	
	86:04:0000001:5311(26)	1443,58	
	86:04:0000001:5311(27)	1255,32	
	86:04:0000001:5311(28)	666,60	

	86:04:0000001:5311(29)	165,52	
	86:04:0000001:5311(30)	106,13	
	86:04:0000001:5311(31)	57,23	
	86:04:0000001:5311(32)	379,67	
	86:04:0000001:5311(33)	180,55	
	86:04:0000001:5311(34)	174,74	
	86:04:0000001:5311(35)	60,38	
ИТОГО 86:04:0000001:5311		57000	

Координаты границ земельного участка, необходимого для размещения проектируемого объекта, в графических материалах проекта определены в местной системе координат Ханты-Мансийского автономного округа – Югры МСК-86.

IV. Особо охраняемые территории и зоны с особыми условиями использования территории

Проектируемый объект технологически привязаны к объектам сложившейся инфраструктуры и проходят вдоль существующих коридоров коммуникаций и на свободной от застройки территории Строительство будет носить локальный характер и затрагивать территорию, которая уже подвергалась мощному длительному техногенному воздействию.

Проектируемый объект пересекает водоохранную зону и прибрежную защитную полосу водного объекта реки Яхымьёган.

Для уменьшения воздействия на водотоки предусмотрены следующие мероприятия:

выполнение строительно-монтажных работ с применением гусеничной техники должно осуществляться в зимний период для уменьшения воздействия строительной техники на растительный береговой покров; в остальные сезоны года строительно-монтажные работы, движение транспорта и строительной техники должно осуществляться только по существующим автомобильным дорогам, зимникам и временным вдольтрассовым проездам;

все отходы защитных материалов, остатки горюче-смазочных материалов тщательно должны собираться в передвижное оборудование (мусоросборники, емкости для сбора отработанных горюче-смазочных материалов) и вывозиться в места, согласованные с соответствующими муниципальными органами и органами государственной власти Российской Федерации;

после завершения строительства выполняются рекультивационные работы.

Организационный сброс стоков или загрязняющих веществ на поверхность земли и в водотоки не производится. Попадание загрязняющих веществ в водные объекты в результате размыва и выноса ливневыми и талыми водами возможно лишь при неправильном хранении строительных

материалов и аварийных утечках дизтоплива работающих механизмов в период строительства.

На всех этапах работ осуществляется входной, операционный и приемочный контроль качества строительства, а также проводится своевременный профилактический осмотр, ремонт и диагностика оборудования, трубопроводов и арматуры.

Ущерб окружающей среде может быть нанесен лишь в аварийных случаях, но для их предотвращения предусмотрены все возможные мероприятия в соответствии с требованиями законодательства Российской Федерации.

В границах участка работ отсутствуют объекты историко-культурного наследия, особо охраняемые природные территории федерального, регионального и местного значения.


Проектируемый объект не попадает в границы территорий традиционного природопользования коренных малочисленных народов Севера регионального значения.



Основная часть проекта планировки
территории для размещения линейного
объекта регионального значения
Ханты-Мансийского автономного
округа – Югры
«Обустройство объектов
эксплуатации Ореховского ЛУ
Орехово-Ермаковского месторождения.
Обустройство скважины №400Р»

Приложение 15
к постановлению Правительства
Ханты-Мансийского
автономного округа – Югры
от 1 июля 2016 года № 228-п

Землепользователь ООО «Газпромнефть-Хантос»
Масштаб 1:6000

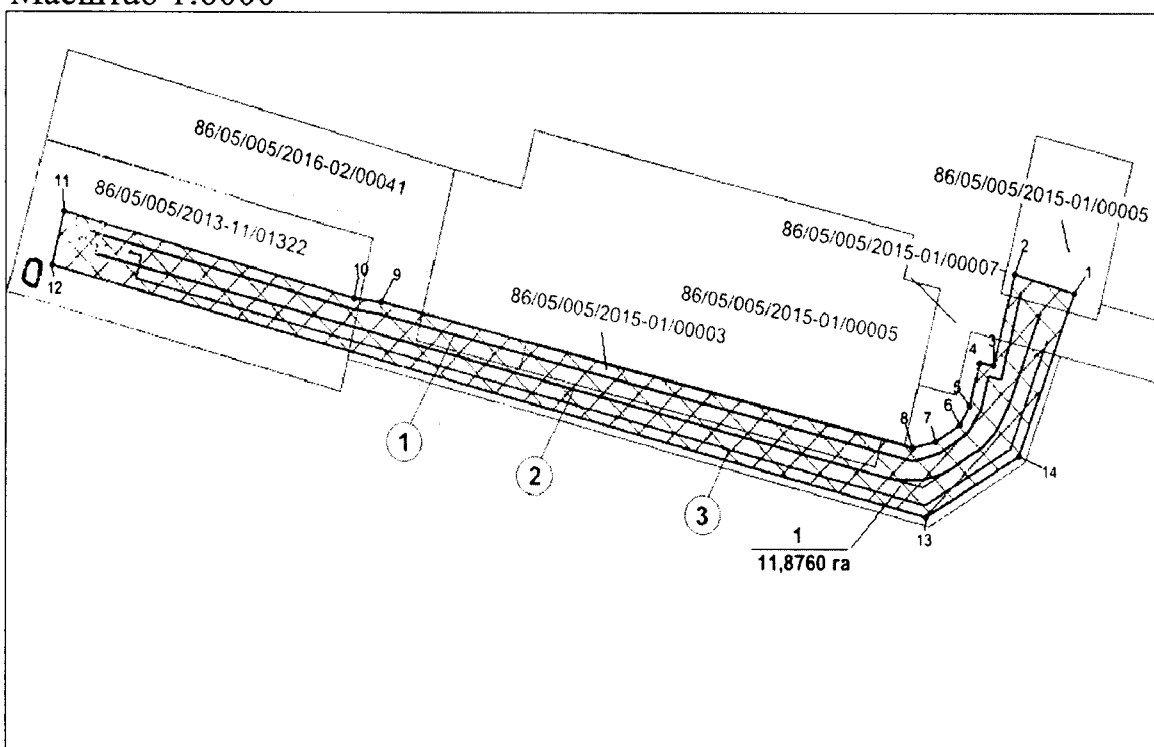


Каталог координат

№	X	Y
1	940473.02	4365471.90
2	940501.49	4365389.40
3	940386.28	4365354.86
4	940390.49	4365336.70
5	940336.83	4365320.07
6	940312.36	4365304.98
7	940293.44	4365269.90
8	940286.03	4365238.59
9	940504.72	4364507.71
10	940512.37	4364470.15
11	940640.95	4364072.01
12	940571.79	4364050.69
13	940197.03	4365252.28
14	940268.58	4365384.80

Экспликация проектируемых линейных объектов

№	Наименование
1	Нефтегазосборные сети скв. N400Р - т. вр. 400Р
2	Подъезд к скважине №400Р
3	ВЛ 6кВ т.вр. №400Р - КТПН скв. N400Р

- Зона планируемого размещения линейных объектов
- Земельные участки, согласно сведениям государственного лесного реестра
- Проектируемые линейные объекты

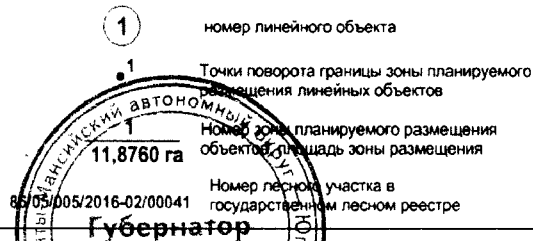

Проект межевания территории для размещения

линейного объекта регионального значения
объекта регионального значения

Ханты-Мансийского автономного округа – Югры

«Обустройство объектов

эксплуатации Ореховского ЛУ

Орехово-Ермаковского месторождения.

Обустройство скважины №400Р»

Землепользователь ООО «Газпромнефть-Хантос»

Масштаб 1:6000


Приложение 16

к постановлению Правительства

Ханты-Мансийского

автономного округа – Югры

от 1 июля 2016 года № 228-п

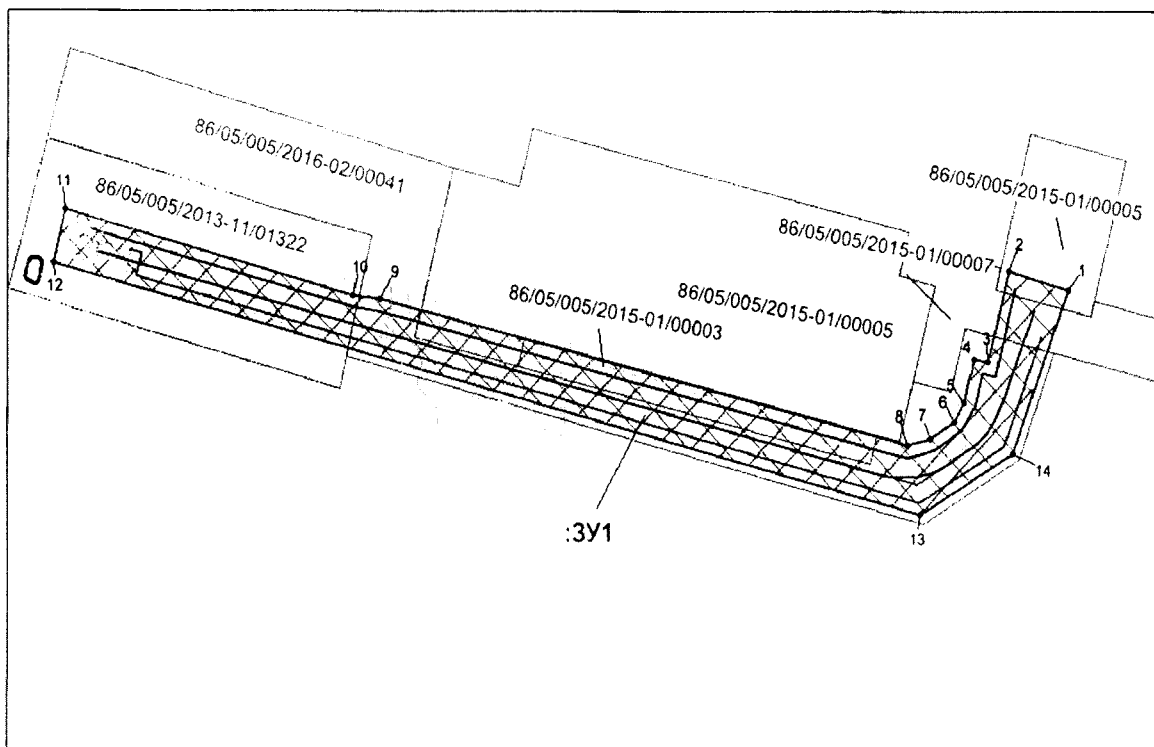

Каталог координат

№	X	Y
1	940473.02	4365471.90
2	940501.49	4365389.40
3	940386.28	4365354.86
4	940390.49	4365336.70
5	940336.83	4365320.07
6	940312.36	4365304.98
7	940293.44	4365269.90
8	940286.03	4365238.59
9	940504.72	4364507.71
10	940512.37	4364470.15
11	940640.95	4364072.01
12	940571.79	4364050.68
13	940197.03	4365252.28
14	940268.58	4365384.90

:3У1

номер формируемого земельного участка




Граница земельного участка



Земельные участки, согласно сведениям государственного лесного реестра

86/05/005/2016-02/00041
номер лесного участка в государственном лесном реестре

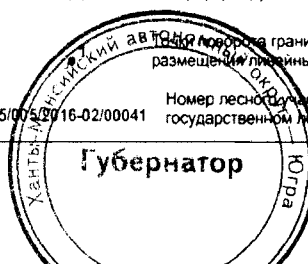

Приложение 17
к постановлению Правительства
Ханты-Мансийского
автономного округа – Югры
от 1 июля 2016 года № 228-п

Градостроительный план земельного участка
№

R	U	8	6	5	0	4	0	0	0				
---	---	---	---	---	---	---	---	---	---	--	--	--	--

Градостроительный план земельного участка подготовлен на основании Приказа Департамента строительства Ханты-Мансийского автономного округа – Югры от 07.04.2016 №207-П «О подготовке документации по планировке территории, на которой предусматривается размещение объектов регионального значения»

(реквизиты решения уполномоченного федерального органа исполнительной власти, или органа исполнительной власти субъекта Российской Федерации, или органа местного самоуправления о подготовке документации по планировке территории, либо реквизиты обращения и ф.и.о. заявителя – физического лица, либо реквизиты обращения и наименование заявителя – юридического лица о выдаче градостроительного плана земельного участка)

Местонахождение земельного участка

Тюменская область, Ханты-Мансийский автономный округ - Югра

(субъект Российской Федерации)

Нижнесвартовский район

(муниципальный район или городской округ)

Межселенная территория

(поселение)

Кадастровый номер земельного участка

отсутствует

Описание местоположения границ земельного участка: Орехово-Ермаковского месторождения

Площадь земельного участка

0,8175 га

Описание местоположения проектируемого объекта на земельном участке (объекта капитального строительства) в соответствии с чертежами

План подготовлен

Романенко Т.А., инженер-землеустроитель ООО «РосЭкспо»

(ф.и.о., должность уполномоченного лица, наименование органа или организации)



12.05.2016 г.

/

Т.А. Романенко

/

Представлен

В Правительство Ханты-Мансийского автономного округа - Югры

(наименование уполномоченного федерального органа исполнительной власти, или органа исполнительной власти субъекта Российской Федерации, или органа местного самоуправления)

(дата)


Утвержден

(реквизиты акта Правительства Российской Федерации, или высшего исполнительного органа государственной власти субъекта Российской Федерации, или главы местной администрации об утверждении)

1. Чертеж градостроительного плана земельного участка и линий градостроительного регулирования объекта: "Обустройство объектов эксплуатации Ореховского ЛУ Орехово-Ермаковского месторождения. Обустройство скважины №400Р"

№	X	Y
1	940640.95	4364072.01
2	940571.79	4364050.69
3	940537.84	4364159.75
4	940606.01	4364180.15

Ситуационная схема

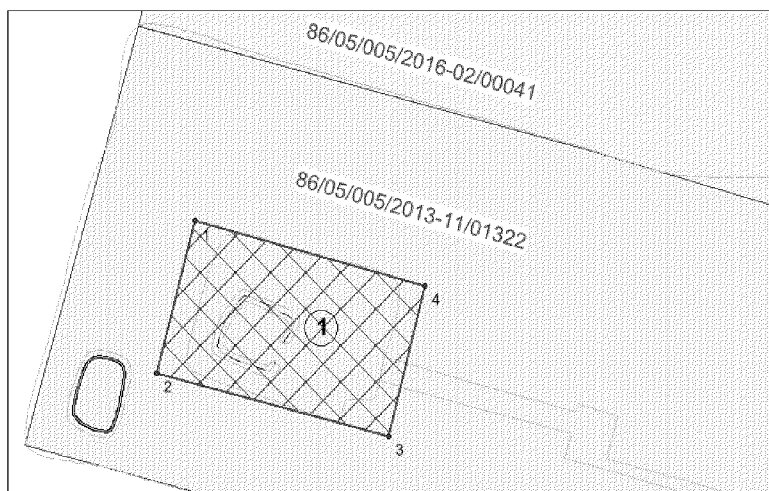

Экспликация объектов

№	Наименование
1	Скважина №400Р

Условные обозначения

86/05/005/2016-02/00041 Номер лесного участка в государственном лесном реестре

граница зоны места допустимого размещения зданий, строений, сооружений (S)= 0,8175 га

Земельные участки, согласно сведениям государственного лесного реестра

• точка поворота границы земельного участка

1 номер поворотной точки

① номер проектируемого объекта капитального строительства

Площадь земельного участка (S) = 0,8175 га

Чертеж градостроительного плана земельного участка разработана топографической основе М1:500, 2000 выполненной в октябре-ноябре 2015 г. выполнены бригадой инженера-геодезиста Агафонова Д.С.

Чертеж градостроительного плана земельного участка разработан Ханты-Мансийским филиалом ООО "РосЭкспо" в мае 2016 г.

2. Информация о разрешенном использовании земельного участка, требованиях к назначению, параметрам и размещению объекта капитального строительства

Градостроительный регламент не установлен

(наименование представительного органа местного самоуправления, реквизиты акта об утверждении правил землепользования и застройки, информация обо всех предусмотренных градостроительным регламентом видах разрешенного использования земельного участка (за исключением случаев предоставления земельного участка для государственных или муниципальных нужд))

2.1. Информация о разрешенном использовании земельного участка

основные виды разрешенного использования земельного участка:

Градостроительным регламентом не установлено

условно разрешенные виды использования земельного участка:

Градостроительным регламентом не установлено

вспомогательные виды использования земельного участка:

Градостроительным регламентом не установлено

2.2. Требования к назначению, параметрам и размещению объекта капитального строительства на указанном земельном участке. Назначение объекта капитального строительства

Назначение объекта капитального строительства

№ _____, _____
(согласно чертежу) (назначение объекта капитального строительства)

2.2.1. Предельные (минимальные и (или) максимальные) размеры земельных участков и объектов капитального строительства, в том числе площадь:

Кадастровый номер земельного участка согласно чертежу градостр. плана	1. Длина (метров)	2. Ширина (метров)	3. Полоса отчуждения	4. Охраняемые зоны	5. Площадь земельного участка (га)	6. Номер объекта кап. стр-ва согласно чертежу градостр. плана	7. Размер (м)		8. Площадь объекта кап. стр-ва (га)
							макс.	мин.	

2.2.2. Предельное количество _____ или предельная высота зданий, строений, этажей _____ сооружений _____ м.

2.2.3. Максимальный процент застройки в границах земельного участка _____ %.

2.2.4. Иные показатели:

Рекультивация земель после завершения строительства объекта, вывоз всех отходов в места, согласованные с соответствующими муниципальными органами

2.2.5. Требования к назначению, параметрам и размещению объекта капитального строительства на указанном земельном участке

Назначение объекта капитального строительства

№ 1, Скважина №400Р
 (согласно чертежу градостроительного плана №1) (назначение объекта капитального строительства)

Предельные (минимальные и (или) максимальные) размеры земельных участков:

Номер участка согласно чертежу градостроительного плана	Длина (м)	Ширина (м)	Площадь (га)	Полоса отчуждения	Охранные зоны
1 (Лист №1)	Сложная конфигурация		0,8175	-	-

3. Информация о расположенных в границах земельного участка объектах капитального строительства и объектах культурного наследия

3.1. Объекты капитального строительства

№ _____, Не имеется,
 (согласно чертежу градостроительного плана №1) (назначение объекта капитального строительства)
 инвентаризационный или кадастровый номер _____,
 технический или кадастровый паспорт объекта подготовлен _____
 (дата)
 (наименование организации (органа) государственного кадастрового учета объектов недвижимости или государственного технического учета и технической инвентаризации объектов капитального строительства)


3.2. Объекты, включенные в единый государственный реестр объектов культурного наследия (памятников истории и культуры) народов Российской Федерации

№ _____, не имеются,
 (согласно чертежу градостроительного плана) (назначение объекта культурного наследия)
Служба государственной охраны объектов культурного наследия
Ханты-Мансийского автономного округа - Югры,
 (наименование органа государственной власти, принявшего решение о включении выявленного объекта культурного наследия в реестр, реквизиты этого решения)
 регистрационный номер в реестре №1385 от 05.05.2016
 (дата)

4. Информация о разделении земельного участка

Пункт 4 статьи 41 Градостроительного кодекса

(наименование и реквизиты документа, определяющего возможность или невозможность разделения)

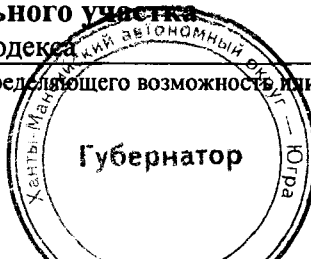

Приложение 18
к постановлению Правительства
Ханты-Мансийского
автономного округа – Югры
от 1 июля 2016 года № 228-п

**Положение о размещении линейного объекта регионального
Значения Ханты-Мансийского автономного округа – Югры
«Обустройство объектов эксплуатации Ореховского ЛУ Орехово-
Ермаковского месторождения. Обустройство скважины №400Р»**

I. Размещение объекта

В административном отношении линейный объект регионального значения Ханты-Мансийского автономного округа – Югры «Обустройство объектов эксплуатации Ореховского ЛУ Орехово-Ермаковского месторождения. Обустройство скважины №400Р» (далее – проектируемый объект) расположен на межселенной территории в границах Ореховского лицензионного участка Нижневартовского района Ханты-Мансийского автономного округа – Югры.

В географическом отношении территория проектируемого объекта находится в 13 километрах на северо-запад от населенного пункта Покур.

II. Функциональное зонирование территории

Проектируемый объект располагается на землях лесного фонда, находящихся в ведении территориального отдела - Мегионского лесничества (Куль-Еганского участкового лесничества, Куль-Еганского урочища).

**III. Решения по планировочной организации земельных участков
для размещения проектируемого объекта**

Расчет полосы отвода земельных участков для выполнения работ по строительству проектируемого объекта производится с учетом действующих норм отвода земель

Таблица 1

Площади земельных участков, необходимые для
строительства и эксплуатации проектируемого объекта

Наименование объекта (кадастровый номер)	Площадь территории планируемого размещения объекта, га	Площадь территории в границе проекта планировки, га
Обустройство объектов эксплуатации Ореховского ЛУ Орехово-Ермаковского месторождения. Обустройство скважины №400Р	11,8760	11,8760

Таблица 2

**Площади испрашиваемых земельных участков
под проектируемый объект**

№ земельного участка	Испрашиваемая площадь земельного участка, га	Категория земель
86:04:0000001:31224:ЗУ1	11.8760	Земли лесного фонда

Координаты границ земельных участков, необходимых для размещения проектируемого объекта, в графических материалах определены в местной системе координат Ханты-Мансийского автономного округа – Югры МСК-86.

**IV. Особо охраняемые территории и зоны с особыми условиями
использования**

Проектируемый объект технологически привязан к объектам сложившейся инфраструктуры и проходит вдоль существующих коридоров коммуникаций на свободной от застройки территории.

Проектируемый объект пересекает водоохранную зону и прибрежную защитную полосу водного объекта ручья без названия.

Для уменьшения воздействия на водотоки предусмотрены следующие мероприятия:

выполнение строительно-монтажных работ с применением гусеничной техники должно осуществляться в зимний период для уменьшения воздействия строительной техники на растительный береговой покров; в остальные сезоны года строительно-монтажные работы, движение транспорта и строительной техники должно осуществляться только по существующим автомобильным дорогам, зимникам и временным вдольтрассовым проездам;

все отходы защитных материалов, остатки горюче-смазочных материалов тщательно должны собираться в передвижное оборудование (мусоросборники, емкости для сбора отработанных горюче-смазочных материалов) и вывозиться в места, согласованные с соответствующими

муниципальными органами и органами государственной власти Российской Федерации;

после завершения строительства выполняются рекультивационные работы.

Организационный сброс стоков или загрязняющих веществ на поверхность земли и в водотоки не производится. Попадание загрязняющих веществ в водные объекты в результате размыва и выноса ливневыми и талыми водами возможно лишь при неправильном хранении строительных материалов и аварийных утечках дизтоплива работающих механизмов в период строительства.

На всех этапах работ осуществляется входной, операционный и приемочный контроль качества строительства, а также проводится своевременный профилактический осмотр, ремонт и диагностика оборудования, трубопроводов и арматуры.

Ущерб окружающей среде может быть нанесен лишь в аварийных случаях, но для их предотвращения предусмотрены все возможные мероприятия в соответствии с требованиями законодательства Российской Федерации.

В границах участка работ отсутствуют объекты историко-культурного наследия, особо охраняемые природные территории федерального, регионального и местного значения.

Проектируемый объект не затрагивает границы территории традиционного природопользования коренных малочисленных народов Севера регионального значения.



Основная часть проекта планировки территории для размещения линейного объекта регионального значения Ханты-Мансийского автономного округа – Югры


«Реконструкция полигона промышленных отходов для ОАО «Варьеганнефть»

Землепользователь

ОАО «Варьеганнефть»

Масштаб 1:2000


Приложение 19
к постановлению Правительства
Ханты-Мансийского
автономного округа – Югры
от 1 июля 2016 года № 228-п

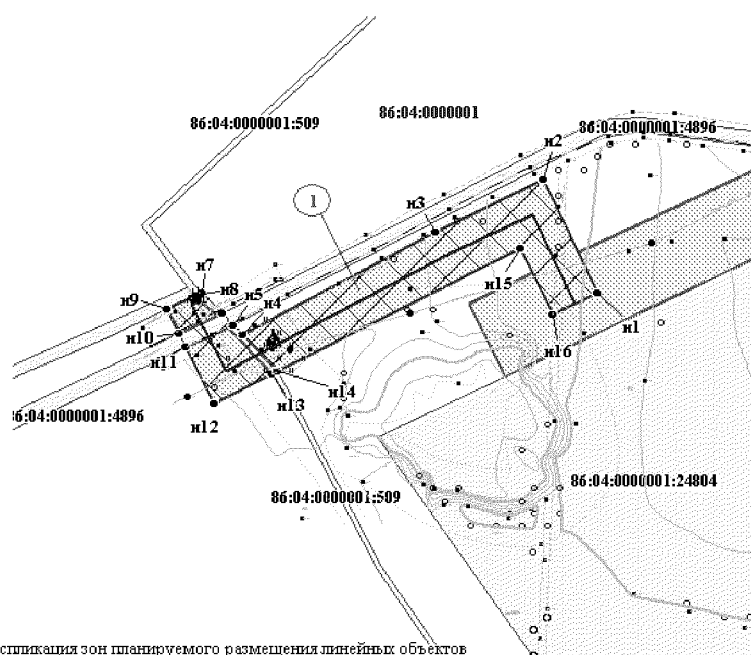

Экспликация зон планируемого размещения линейных объектов

Номер	Наименование
1	Реконструкция полигона промышленных отходов для ОАО "Варьеганнефть"
Номер	Наименование
1	Трубопровод с Полигона твердых отходов
2	ВЛ-6кВ от фидера-6кВ П/С-35/6 кВ "К-54"
3	Автомобильная дорога к полигону промышленных отходов

Схема расположения листов

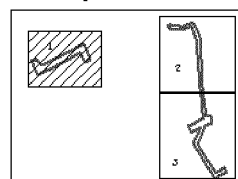

Условные обозначения			
	зона планируемого размещения объекта		оси проектируемых трасс
	земельные участки поставленные на ГКН		номера объектов капитального строительства
	граница вновь отведенного земельного участка		
• 1	точки поворота границ земельного участка		


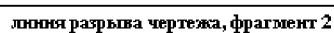


Схема расположения листов

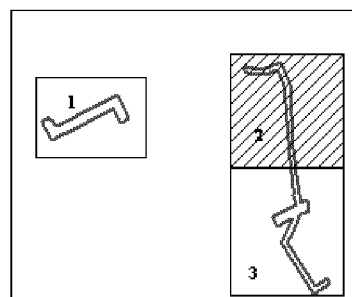

Основная часть проекта планировки территории для размещения
линейного объекта регионального значения Ханты-Мансийского
автономного округа – Югры
«Реконструкция полигона промышленных отходов
для ОАО «Варьеганефть»
Землепользователь ОАО «Варьеганефть»

линия разрыва чертежа, фрагмент 3


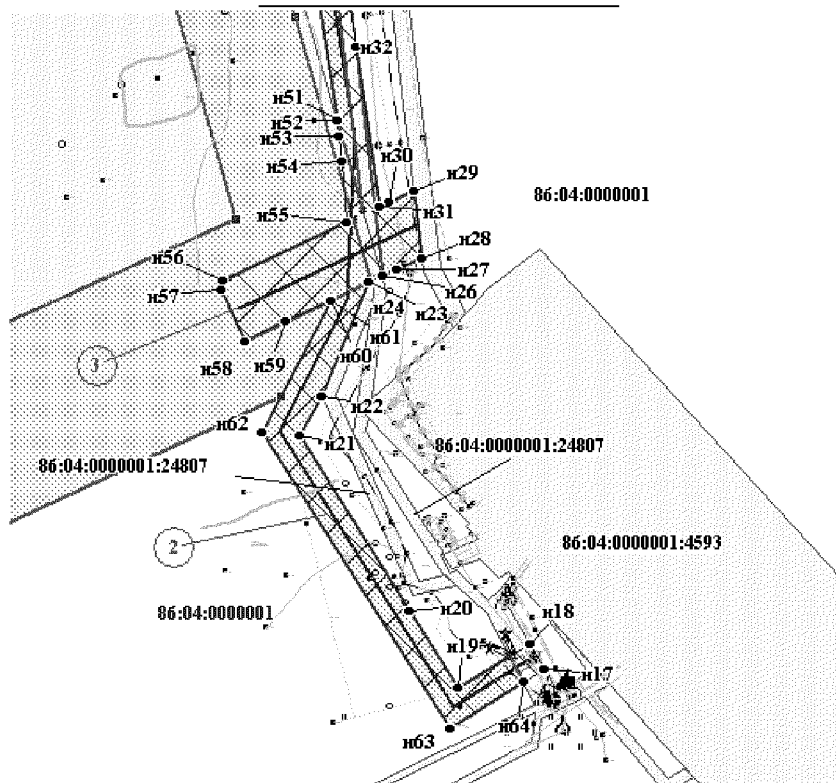


Схема расположения листов

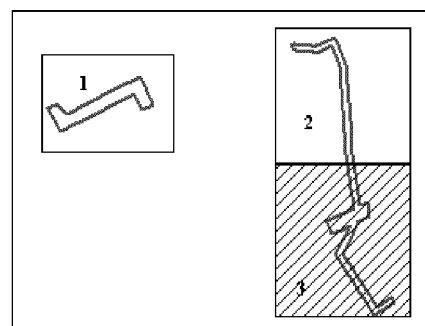

Основная часть проекта планировки территории для размещения
линейного объекта регионального значения Ханты-Мансийского
автономного округа – Югры «Реконструкция полигона промышленных
отходов для ОАО «Варьеганнефть»
Землепользователь ОАО «Варьеганнефть»

Каталог координат поворотных точек

н1	1075426.62	4477669.75
н2	1075471.27	4477648.60
н3	1075450.67	4477606.04
н4	1075410.21	4477530.50
н5	1075414.20	4477526.69
н6	1075418.82	4477522.23
н7	1075426.78	4477514.69
н8	1075425.55	4477512.14
н9	1075420.28	4477500.89
н10	1075410.94	4477505.81
н11	1075405.50	4477508.33
н12	1075383.58	4477519.57
н13	1075395.04	4477542.25
н14	1075395.93	4477544.03
н15	1075444.18	4477639.51
н16	1075418.17	4477652.00
н17	1075107.52	4478057.32
н18	1075116.20	4478052.32
н19	1075101.18	4478028.40
н20	1075127.17	4478011.99
н21	1075186.54	4477974.50
н22	1075199.80	4477981.91
н23	1075238.20	4477998.18
н24	1075238.20	4477998.18
н25	1075238.20	4477998.18
н26	1075240.30	4478002.70
н27	1075242.57	4478007.56
н28	1075246.45	4478015.88
н29	1075268.96	4478013.17
н30	1075265.12	4478005.03
н31	1075263.63	4478001.87
н32	1075317.87	4477993.66

н33	1075347.66	4477989.15
н34	1075369.36	4477987.65
н35	1075491.50	4477979.25
н36	1075533.71	4477962.07
н37	1075518.92	4477925.88
н38	1075520.68	4477925.02
н39	1075521.38	4477920.29
н40	1075524.74	4477895.81
н41	1075522.25	4477890.40
н42	1075513.39	4477895.03
н43	1075514.53	4477897.42
н44	1075512.19	4477916.98
н45	1075511.22	4477925.19
н46	1075510.55	4477925.52
н47	1075509.93	4477930.30
н48	1075520.66	4477956.58
н49	1075489.22	4477969.39
н50	1075346.57	4477979.20
н51	1075293.13	4477987.29
н52	1075292.60	4477987.44
н53	1075287.31	4477988.03
н54	1075277.46	4477987.63
н55	1075259.36	4477992.81
н56	1075238.61	4477949.01
н57	1075235.50	4477948.11
н58	1075218.43	4477956.18
н59	1075225.06	4477970.20
н60	1075232.11	4477985.09
н61	1075232.23	4477985.34
н62	1075187.51	4477962.06
н63	1075087.39	4478025.29
н64	1075103.11	4478050.20



Проект межевания территории
автономного округа – Югры
для размещения линейного объекта
регионального значения Ханты-Мансийского
«Реконструкция полигона промышленных
отходов для ОАО «Варьеганнефть»
Землепользователь ОАО «Варьеганнефть»
Масштаб 1:1000

Приложение 20
к постановлению Правительства
Ханты-Мансийского
автономного округа – Югры
от 1 июля 2016 года № 228-п


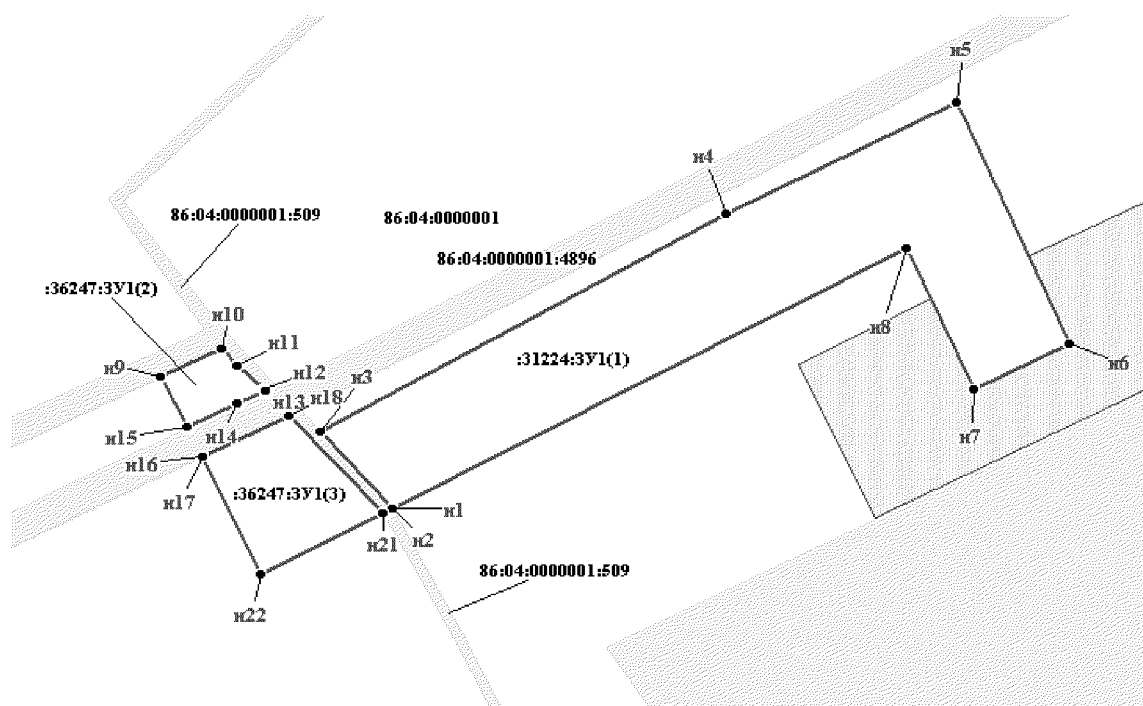


Схема расположения листов

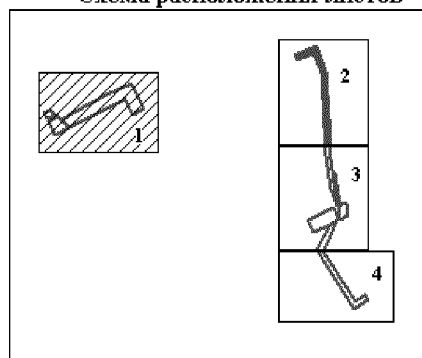

Условные обозначения			
	земельные участки поставленные на ГЧН		
	граница земельного участка		граница вновь отведенного земельного участка
• н1	точки поворота границ земельного участка		
:31224:ЗУ1(1)	номера объектов капитального строительства		

Проект межевания территории
 для размещения линейного объекта регионального значения Ханты-
 Мансийского автономного округа – Югры
 «Реконструкция полигона промышленных отходов
 для ОАО «Варьеганнефть»
 Землепользователь ОАО «Варьеганнефть»
 Масштаб 1:1000


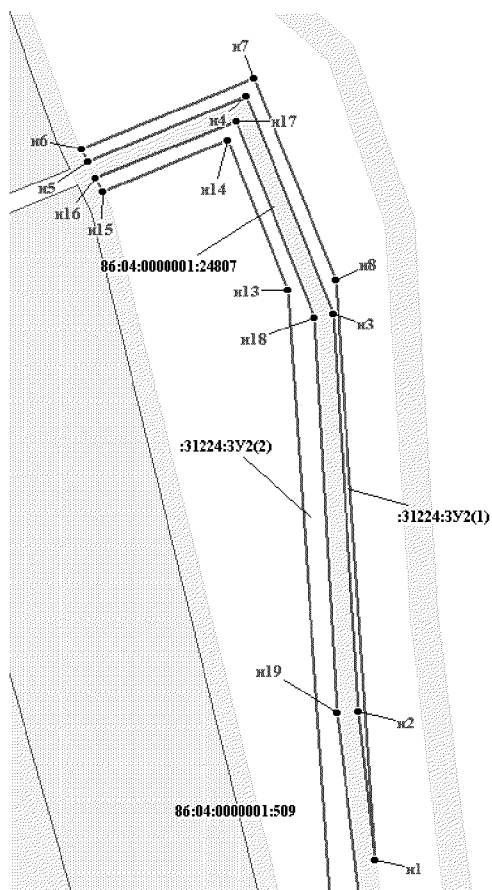


Схема расположения листов

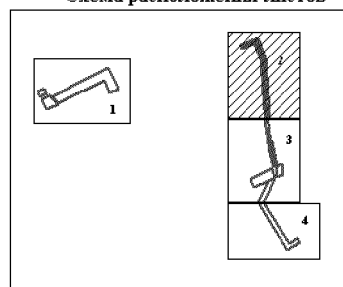

Проект межевания территории
 для размещения линейного объекта регионального значения Ханты-
 Мансийского автономного округа – Югры
 «Реконструкция полигона промышленных отходов
 для ОАО «Варьеганнефть»
 Землепользователь ОАО «Варьеганнефть»


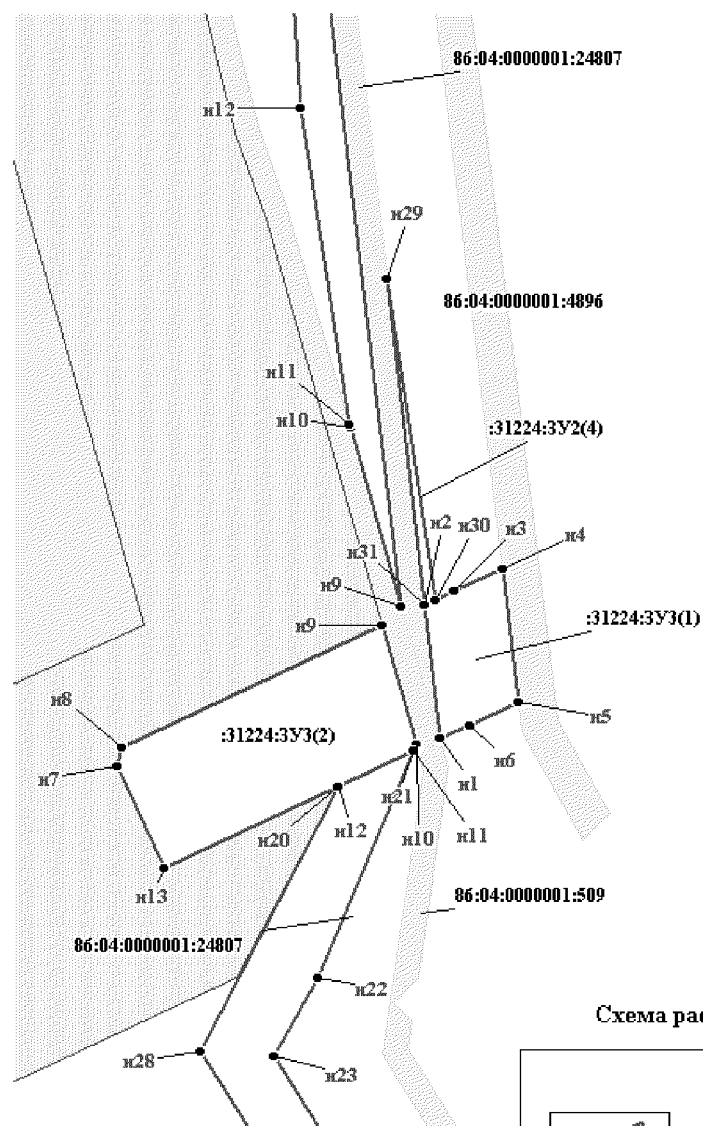


Схема расположения листов

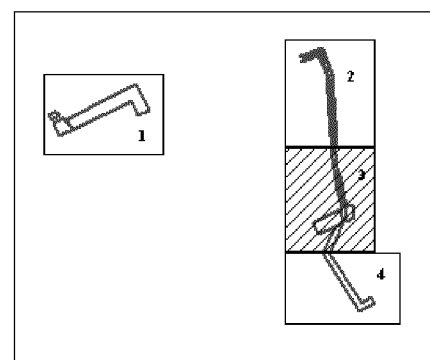

Проект межевания территории
 для размещения линейного объекта регионального значения Ханты-
 Мансийского автономного округа – Югры
 «Реконструкция полигона промышленных отходов
 для ОАО «Варьеганнефть»
 Землепользователь ОАО «Варьеганнефть»


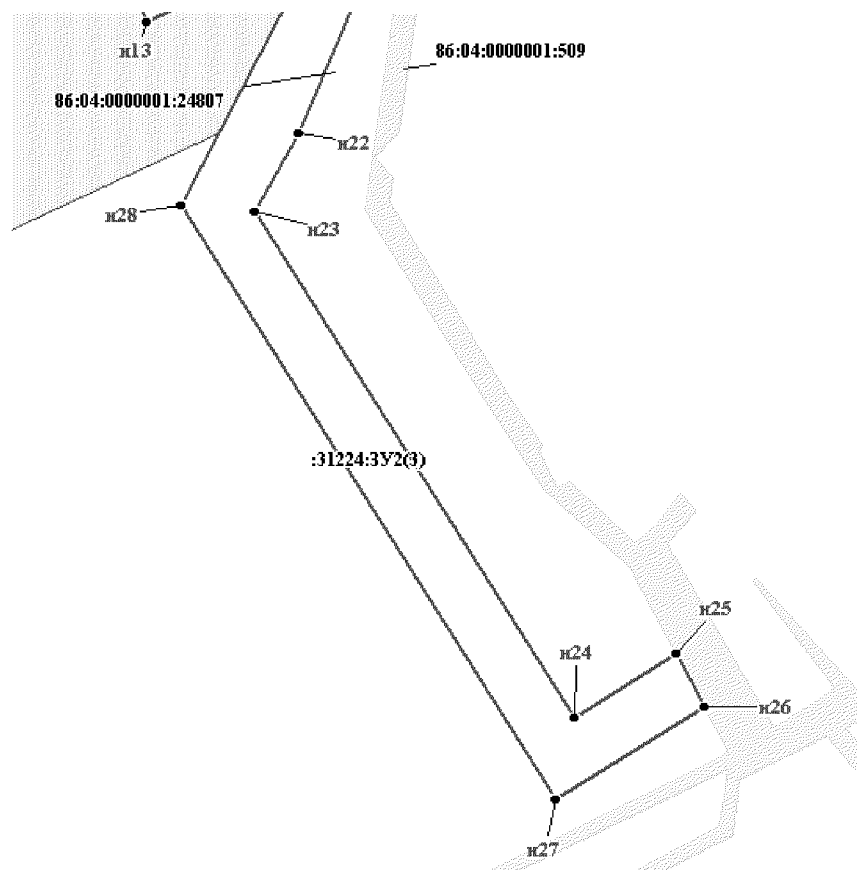


Схема расположения листов

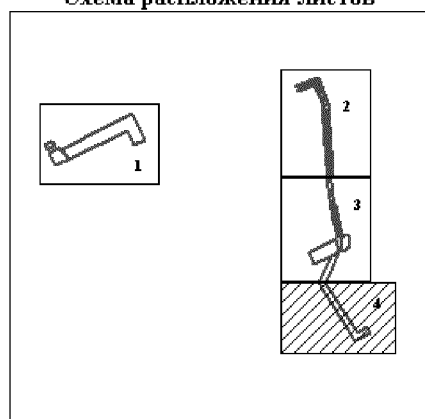

Проект межевания территории
 для размещения линейного объекта регионального значения Ханты-
 Мансийского автономного округа – Югры
 «Реконструкция полигона промышленных отходов
 для ОАО «Варьеганнефть»
 Землепользователь ОАО «Варьеганнефть»
 Масштаб 1:1000

Каталог координат поворотных
 точек :31224:3У1(1), :31224:3У1(2),
 :31224:3У1(3)

Каталог координат поворотных
 точек :31224:3У2(1), :31224:3У2(2),
 :31224:3У2(3), :31224:3У2(4)

№	X	Y
н1	1075395,94	4477544,03
н2	1075396,04	4477543,98
н3	1075410,21	4477530,50
н4	1075450,67	4477606,04
н5	1075471,27	4477648,69
н6	1075426,62	4477669,75
н7	1075418,17	4477652,00
н8	1075444,17	4477639,51
н9	1075420,28	4477500,89
н10	1075425,56	4477512,13
н11	1075422,55	4477515,29
н12	1075417,93	4477520,14
н13	1075417,80	4477520,24
н14	1075415,36	4477515,10
н15	1075410,94	4477505,81
н16	1075405,50	4477508,33
н17	1075405,67	4477508,68
н18	1075413,24	4477524,62
н19	1075413,22	4477524,64
н20	1075395,05	4477542,24
н21	1075395,04	4477542,25
н22	1075383,57	4477519,56

н1	1075369,36	4477987,657
н2	1075400,73	4477984,004
н3	1075484,35	4477978,809
н4	1075529,94	4477960,601
н5	1075516,34	4477927,157
н6	1075518,92	4477925,889
н7	1075533,71	4477962,068
н8	1075491,51	4477979,26
н9	1075262,56	4477996,073
н10	1075292,59	4477987,444
н11	1075293,12	4477987,295
н12	1075346,58	4477979,203
н13	1075489,22	4477969,395
н14	1075520,67	4477956,583
н15	1075509,93	4477930,301
н16	1075512,77	4477928,93
н17	1075524,72	4477958,422
н18	1075483,49	4477974,822
н19	1075400,32	4477979,574
н20	1075232,22	4477985,339
н21	1075238,2	4477998,185
н22	1075199,8	4477981,917
н23	1075186,54	4477974,502
н24	1075101,19	4478028,411
н25	1075111,95	4478045,477
н26	1075103,11	4478050,205
н27	1075087,4	4478025,293
н28	1075187,52	4477962,06
н29	1075317,87	4477993,665
н30	1075263,63	4478001,872
н31	1075262,79	4478000,082

Проект межевания территории
 для размещения линейного объекта регионального значения Ханты-
 Мансийского автономного округа – Югры
 «Реконструкция полигона промышленных отходов
 для ОАО «Варьеганнефть»
 Землепользователь ОАО «Варьеганнефть»
 Масштаб 1:1000

Каталог координат поворотных
 точек :31224:3У3(1), :31224:3У3(2),

н1	1075240,308	4478002,703
н2	1075262,794	4478000,084
н3	1075265,125	4478005,039
н4	1075268,974	4478013,175
н5	1075246,447	4478015,886
н6	1075242,57	4478007,558
н7	1075235,501	4477948,108
н8	1075238,619	4477949,019
н9	1075259,37	4477992,808
н10	1075239,142	4477998,582
н11	1075238,205	4477998,185
н12	1075232,224	4477985,339
н13	1075218,43	4477956,189



Приложение 21
к постановлению Правительства
Ханты-Мансийского
автономного округа – Югры
от 1 июля 2016 года № 228-п

**Положение о размещении линейного объекта регионального значения
Ханты-Мансийского автономного округа – Югры
«Реконструкция полигона промышленных отходов
для ОАО «Варьеганнефть»**

I. Размещение объекта

В административном отношении линейный объект регионального значения Ханты-Мансийского автономного округа – Югры «Реконструкция полигона промышленных отходов для ОАО «Варьеганнефть» (далее – проектируемый объект) расположен на межселенной территории в границах Варьеганского месторождения нефти Нижневартовского района Ханты-Мансийского автономного округа – Югры.

В географическом отношении территория проектируемого объекта находится в 6 километрах на запад от города Радужный.

II. Функциональное зонирование территории

Проектируемый объект располагается на землях лесного фонда, находящихся в ведении территориального отдела – Аганского лесничества (Радужнинского лесничества).

**III. Решения по планировочной организации земельных участков для
размещения проектируемого объекта**

Расчет полосы отвода земельных участков для выполнения работ по строительству проектируемого объекта производится с учетом действующих норм отвода земель.

Таблица 1

Площади земельных участков, необходимые для
строительства и эксплуатации проектируемого объекта

Наименование объекта (кадастровый номер)	Площадь вновь испрашиваемых земельных участков, га	Площадь по земельным участкам, стоящих на кадастровом учете и ранее предоставленных в аренду, га	Зона застройки, га
«Реконструкция полигона промышленных отходов для ОАО «Варьеганнефть»	0,8872	0,2093	1,0965

Таблица 2

Площади земельных участков под проектируемый объект

№ земельного участка		Площадь земельного участка, м ²	Категория земель
№ образованного земельного участка	№ образованного контура земельного участка		
86:04:0000001:31224:3У1	86:04:0000001:31224:3У1(1)	0,3187	Земли лесного фонда
	86:04:0000001:31224:3У1(2)	0,0149	
	86:04:0000001:31224:3У1(3)	0,0530	
ИТОГО 86:04:0000001:31224:3У1		0,3866	
86:04:0000001:31224:3У2	86:04:0000001:31224:3У2(1)	0,0377	Земли лесного фонда
	86:04:0000001:31224:3У2(2)	0,1295	
	86:04:0000001:31224:3У2(3)	0,1930	
	86:04:0000001:31224:3У2(4)	0,0052	
ИТОГО 86:04:0000001:31224:3У2		0,3654	
86:04:0000001:31224:3У3	86:04:0000001:31224:3У3(1)	0,0312	Земли лесного фонда
	86:04:0000001:31224:3У3(2)	0,1040	
ИТОГО 86:04:0000001:31224:3У3		0,1352	

Сведения о земельных участках, посредством которых обеспечивается доступ к образуемым или измененным земельным участкам: земли общего пользования кадастрового квартала 86:04:0000001, земельный участок с кадастровым номером 86:04:0000001:31224.

Координаты границ земельного участка, необходимого для размещения проектируемого объекта, в графических материалах проекта определены в местной системе координат Ханты-Мансийского автономного округа – Югры МСК-86.

IV. Особо охраняемые территории и зоны с особыми условиями использования территории

Проектируемый объект технологически привязаны к объектам сложившейся инфраструктуры и проходят вдоль существующих коридоров коммуникаций и на свободной от застройки территории Строительство будет носить локальный характер и затрагивать территорию, которая уже подвергалась мощному длительному техногенному воздействию.

Проектируемый объект не пересекает водоохранную зону и прибрежную защитную полосу водных объектов.

В границах участка работ отсутствуют объекты историко-культурного наследия, особо охраняемые природные территории федерального, регионального и местного значения.


Проектируемый объект не попадает в границы территорий традиционного природопользования коренных малочисленных народов Севера регионального значения.



Основная часть проекта планировки территории
для размещения линейного объекта регионального значения Ханты-
Мансийского автономного округа – Югры «Проектная документация №
18БП на строительство разведочной скважины 402Р на Орехово-
Ермаковском месторождении»

Землепользователь: Общество с ограниченной ответственностью
«ГАЗПРОМНЕФТЬ-ХАНТОС» (ООО «ГАЗПРОМНЕФТЬ-ХАНТОС»)

Приложение 22
к постановлению Правительства
Ханты-Мансийского
автономного округа – Югры
от 1 июля 2016 года № 228-п

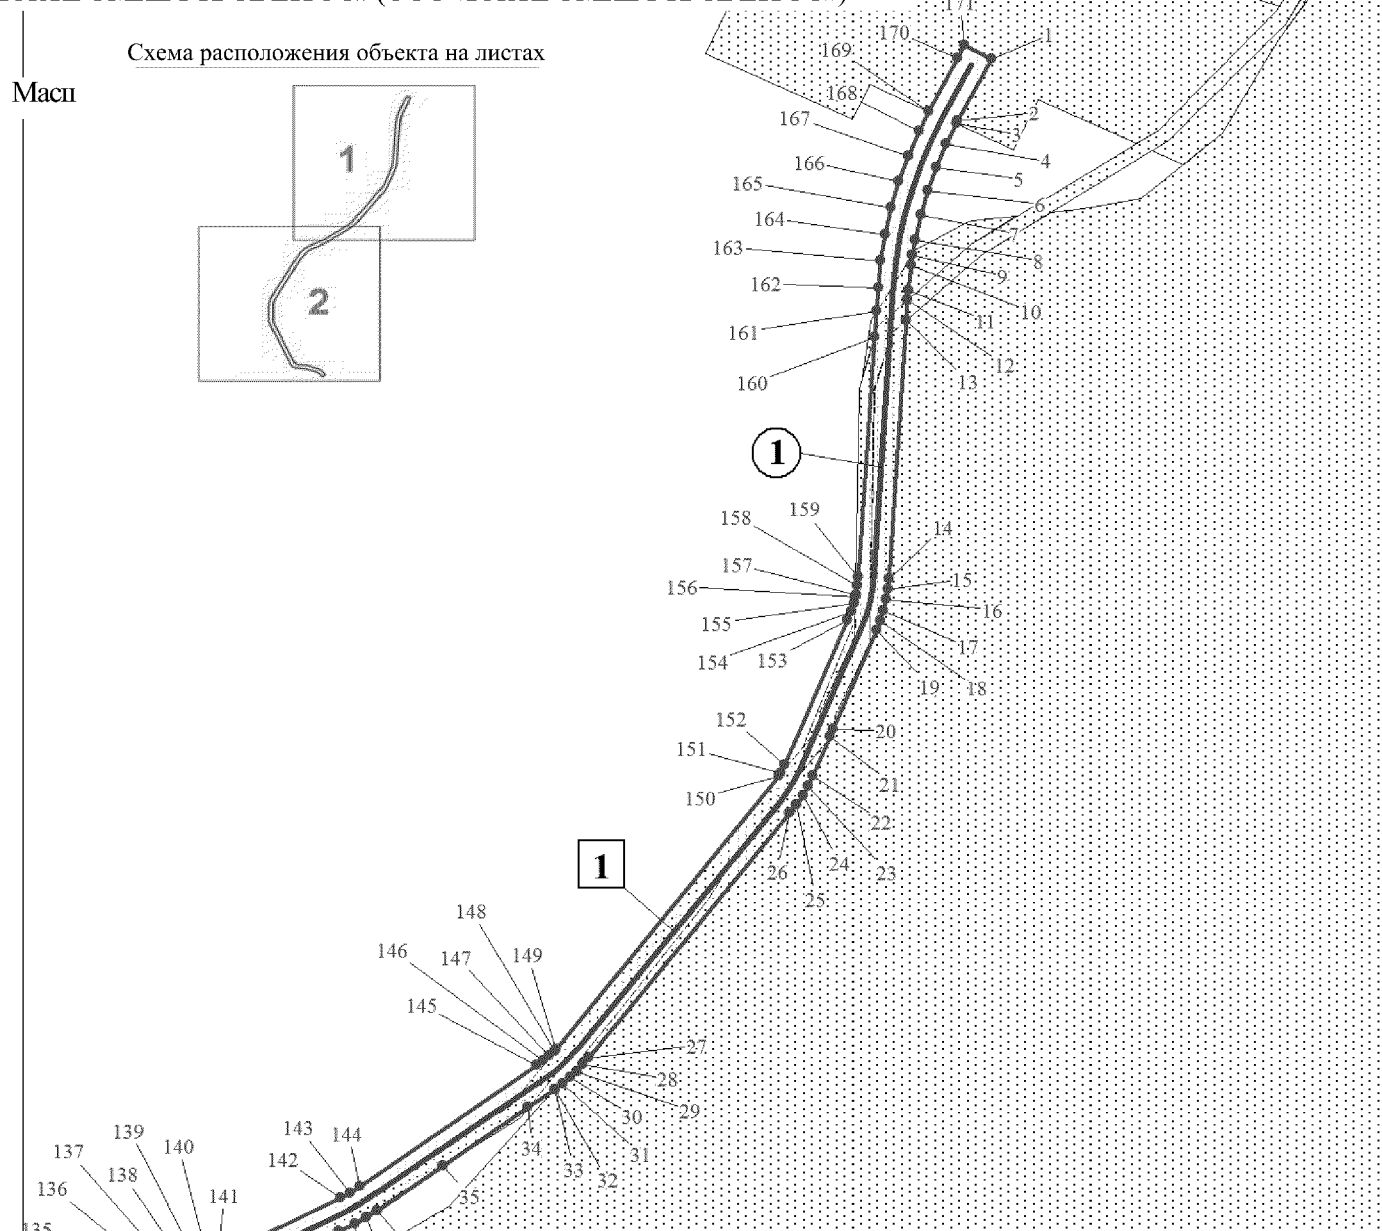

Экспликация зон планируемого размещения линейных объектов

Номер	Наименование	Площадь
1	Проектная документация № 18БП на строительство разведочной скважины 402Р на Орехово-Ермаковском месторождении	3,8660га

Экспликация проектируемых линейных объектов

Номер	Наименование
1	Подъездная автомобильная дорога к площадке разведочной скважины 402Р

Условные обозначения:


	Точка поворота границы планируемого размещения линейного объекта
	Граница зоны размещения линейных объектов (красные линии)
	Зона планируемого размещения линейных объектов
	Земельные участки, согласно сведениям

	государственного кадастра недвижимости
	Ось проектируемой подъездной автомобильной дороги

Основная часть проекта планировки территории
для размещения линейного объекта регионального значения Ханты-
Мансийского автономного округа – Югры «Проектная документация №
18БП на строительство разведочной скважины 402Р на Орехово-
Ермаковском месторождении»

Землепользователь: Общество с ограниченной ответственностью
«ГАЗПРОМНЕФТЬ-ХАНТОС» (ООО «ГАЗПРОМНЕФТЬ-ХАНТОС»)

Масштаб 1:5000

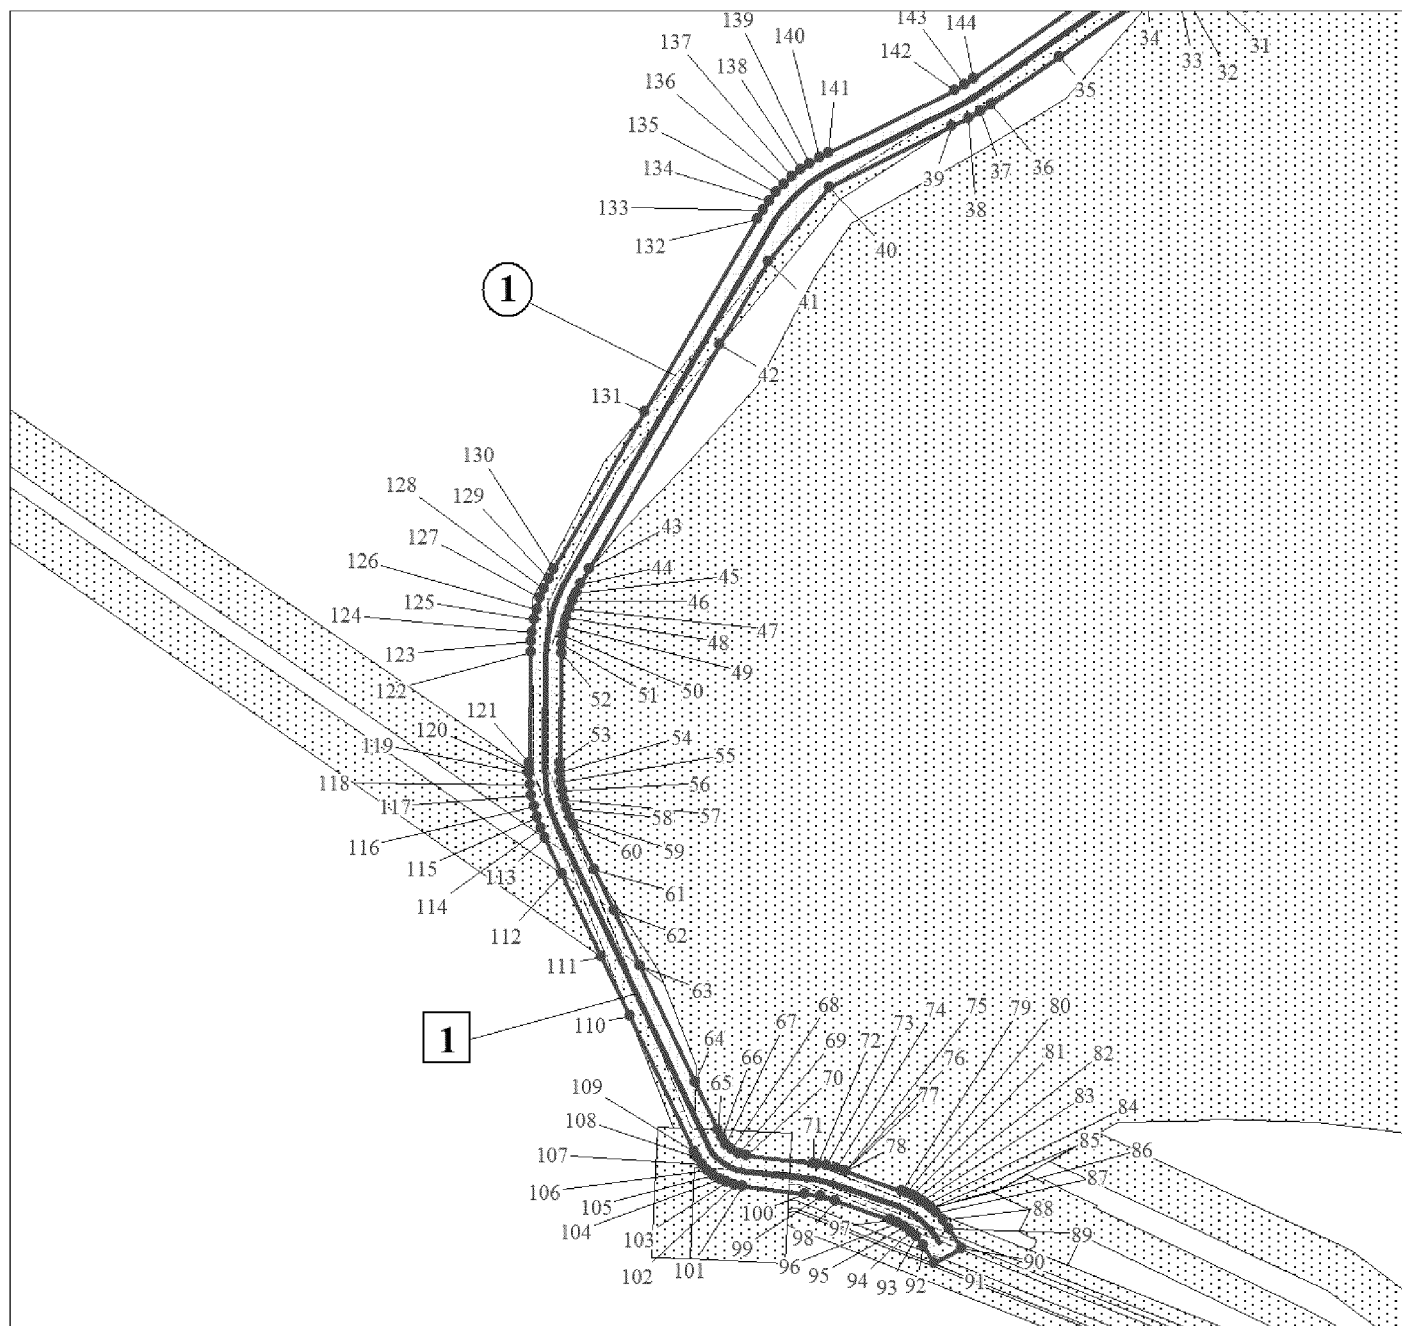


Экспликация зон планируемого размещения линейных объектов

Номер	Наименование	Площадь
1	Проектная документация № 18БП на строительство разведочной скважины 402Р на Орехово-Ермаковском месторождении	3,8660га

Экспликация проектируемых линейных объектов

Номер	Наименование
1	Подъездная автомобильная дорога к площадке разведочной скважины 402Р

Схема расположения объекта на листах

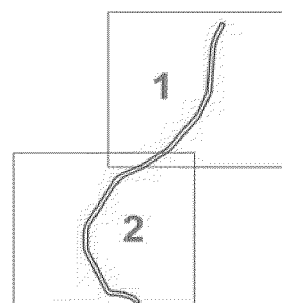

Основная часть проекта планировки территории
для размещения линейного объекта регионального значения Ханты-
Мансийского автономного округа – Югры «Проектная документация №
18БП на строительство разведочной скважины 402Р на Орехово-
Ермаковском месторождении»
Землепользователь: Общество с ограниченной ответственностью
«ГАЗПРОМНЕФТЬ-ХАНТОС» (ООО «ГАЗПРОМНЕФТЬ-ХАНТОС»))

Каталог координат границы зоны планируемого размещения линейных объектов

Обозначение характерных точек границ	Координаты, м	
	X	Y
1	2	3
1	942329.18	4370795.39
2	942287.16	4370773.26
3	942285.26	4370772.34
4	942271.51	4370765.66
5	942255.58	4370759.05
6	942239.29	4370753.40
7	942222.68	4370748.73
8	942205.83	4370745.06
9	942195.56	4370743.45
10	942188.79	4370742.40
11	942171.47	4370740.73
12	942165.14	4370740.31
13	942151.35	4370739.36
14	941975.08	4370727.75
15	941968.15	4370727.07
16	941960.95	4370725.89
17	941953.84	4370724.23
18	941946.84	4370722.10
19	941940.02	4370719.52
20	941872.95	4370691.34
21	941867.58	4370689.08
22	941840.95	4370677.89
23	941834.44	4370674.89
24	941827.84	4370671.30
25	941821.50	4370667.28
26	941815.45	4370662.83
27	941649.08	4370530.74
28	941644.52	4370526.90
29	941639.96	4370522.62
30	941635.65	4370518.09
31	941631.61	4370513.32
32	941627.85	4370508.33
33	941627.77	4370508.21
34	941615.35	4370490.67
35	941575.64	4370434.52
36	941544.87	4370391.01
37	941540.40	4370384.14
38	941536.27	4370376.62
39	941530.93	4370365.84
40	941491.44	4370286.65
41	941443.93	4370247.62
42	941390.24	4370216.37
43	941246.54	4370132.71
44	941236.56	4370126.90
45	941231.36	4370124.10
46	941226.13	4370121.69
47	941220.77	4370119.62
48	941215.28	4370117.91
49	941209.69	4370116.54

Обозначение характерных точек границ	Координаты, м	
	X	Y
50	941204.03	4370115.54
51	941198.30	4370114.90
52	941192.40	4370114.62
53	941121.95	4370113.50
54	941115.89	4370113.60
55	941110.01	4370114.09
56	941104.16	4370114.96
57	941098.40	4370116.21
58	941092.73	4370117.84
59	941087.17	4370119.83
60	941081.62	4370122.26
61	941052.95	4370135.86
62	941027.21	4370148.08
63	940991.41	4370165.08
64	940916.42	4370200.67
65	940886.28	4370214.99
66	940880.97	4370217.51
67	940876.57	4370220.31
68	940873.14	4370224.01
69	940870.74	4370228.45
70	940869.51	4370233.51
71	940864.45	4370276.74
72	940864.10	4370279.16
73	940862.93	4370285.11
74	940861.43	4370290.99
75	940859.61	4370296.78
76	940859.58	4370296.87
77	940859.55	4370296.95
78	940859.52	4370297.04
79	940847.01	4370332.94
80	940845.59	4370336.61
81	940844.08	4370339.91
82	940842.36	4370343.12
83	940840.46	4370346.21
84	940838.37	4370349.19
85	940836.10	4370352.02
86	940836.01	4370352.13
87	940833.02	4370355.29
88	940828.34	4370359.65
89	940822.70	4370363.74
90	940810.14	4370371.95
91	940800.50	4370353.97
92	940811.79	4370346.98
93	940817.65	4370342.44
94	940820.98	4370338.93
95	940823.86	4370335.04
96	940826.26	4370330.83
97	940828.18	4370326.22
98	940840.59	4370290.59
99	940843.37	4370280.92
100	940845.07	4370271.01

Обозначение характерных точек границ	Координаты, м	
	X	Y
101	940849.70	4370230.76
102	940850.64	4370225.78
103	940852.19	4370220.97
104	940854.35	4370216.39
105	940857.06	4370212.11
106	940860.29	4370208.22
107	940863.99	4370204.76
108	940868.09	4370201.80
109	940872.25	4370199.51
110	940959.16	4370158.25
111	940997.29	4370140.15
112	941050.41	4370114.93
113	941073.25	4370104.09
114	941080.11	4370101.12
115	941086.90	4370098.70
116	941093.84	4370096.74
117	941100.89	4370095.23
118	941108.03	4370094.19
119	941114.56	4370093.64
120	941117.10	4370093.58
121	941122.10	4370093.50
122	941193.20	4370094.63
123	941200.22	4370094.98
124	941205.91	4370095.64
125	941214.12	4370097.04
126	941220.33	4370098.55
127	941227.65	4370100.84
128	941233.61	4370103.14
129	941240.01	4370106.06
130	941246.45	4370109.52
131	941347.24	4370168.20
132	941470.93	4370240.21
133	941476.97	4370244.01
134	941482.75	4370248.21
135	941488.24	4370252.76
136	941493.43	4370257.67
137	941498.29	4370262.90

Обозначение характерных точек границ	Координаты, м	
	X	Y
138	941502.80	4370268.43
139	941506.94	4370274.25
140	941510.69	4370280.32
141	941513.91	4370286.33
142	941553.93	4370367.23
143	941557.38	4370373.57
144	941561.31	4370379.62
145	941643.92	4370496.44
146	941647.08	4370500.64
147	941650.38	4370504.55
148	941653.89	4370508.27
149	941654.68	4370509.01
150	941841.21	4370655.82
151	941843.13	4370656.87
152	941848.86	4370659.51
153	941947.31	4370700.90
154	941953.05	4370703.09
155	941958.75	4370704.84
156	941963.27	4370705.91
157	941964.57	4370706.21
158	941970.46	4370707.20
159	941976.57	4370707.81
160	942139.91	4370718.60
161	942157.69	4370719.78
162	942173.24	4370720.81
163	942191.59	4370722.59
164	942209.80	4370725.45
165	942227.81	4370729.40
166	942245.55	4370734.41
167	942262.97	4370740.46
168	942279.99	4370747.54
169	942293.74	4370754.22
170	942329.69	4370772.96
171	942338.48	4370777.68




Проект межевания территории для размещения линейного объекта
регионального значения Ханты-Мансийского автономного округа –
Югры «Проектная документация № 18БП на строительство

разведочной скважины 402Р
Землепользователь: Общество с ограниченной ответственностью
«ГАЗПРОМНЕФТЬ-ХАНТОС» (ООО «ГАЗПРОМНЕФТЬ-
ХАНТОС»))

Масштаб: 1:5000

Приложение 23
к постановлению Правительства
Ханты-Мансийского
автономного округа – Югры
от 1 июля 2016 года № 228-п

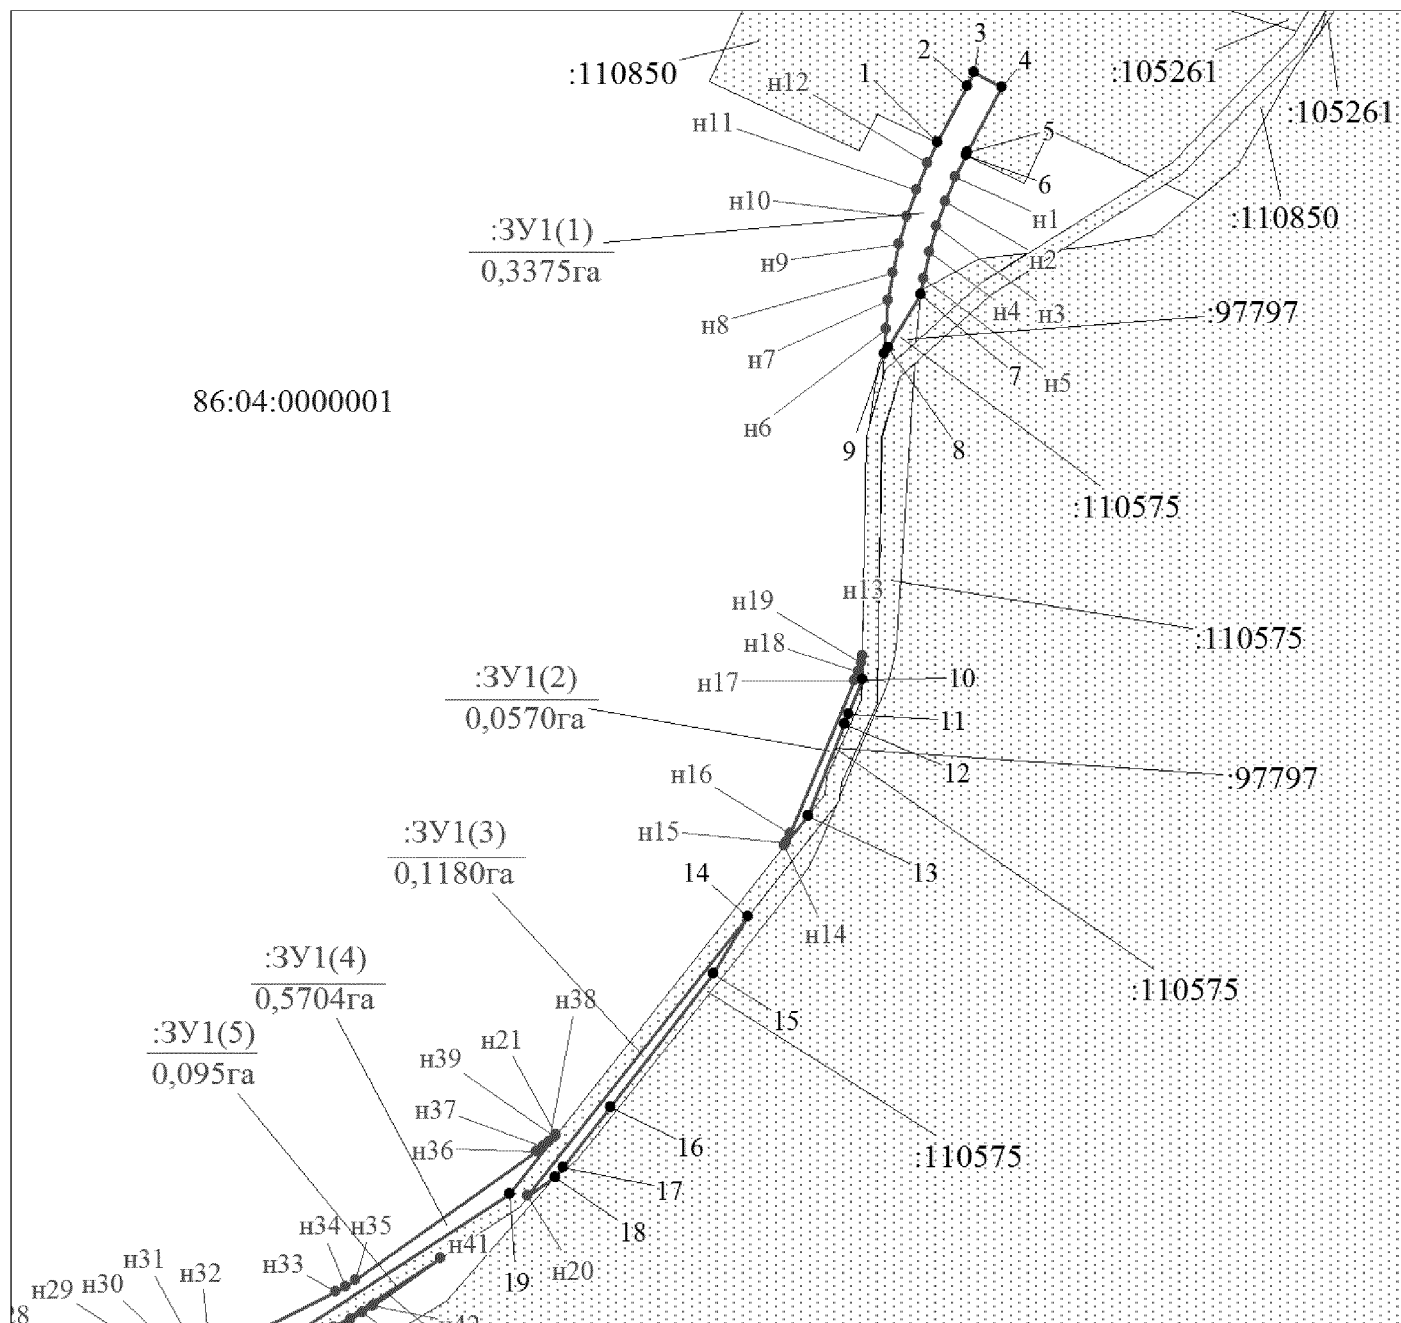


Условные обозначения:

	Точка поворота границы земельного участка, устанавливаемой при проведении кадастровых работ
	Точка поворота границы земельного участка ранее установленная при проведении кадастровых работ
	Граница земельного участка
	Земельные участки, согласно сведениям государственного кадастра недвижимости

:3У1	Номер формируемого земельного участка
:38112	Номер существующего земельного участка
86:04:0000001	Кадастровый квартал

Проект межевания территории для размещения линейного объекта регионального значения Ханты-Мансийского автономного округа – Югры «Проектная документация № 18БП на строительство разведочной скважины 402Р
Землепользователь: Общество с ограниченной ответственностью
«ГАЗПРОМНЕФТЬ-ХАНТОС» (ООО «ГАЗПРОМНЕФТЬ-ХАНТОС»))

Масштаб: 1:5000

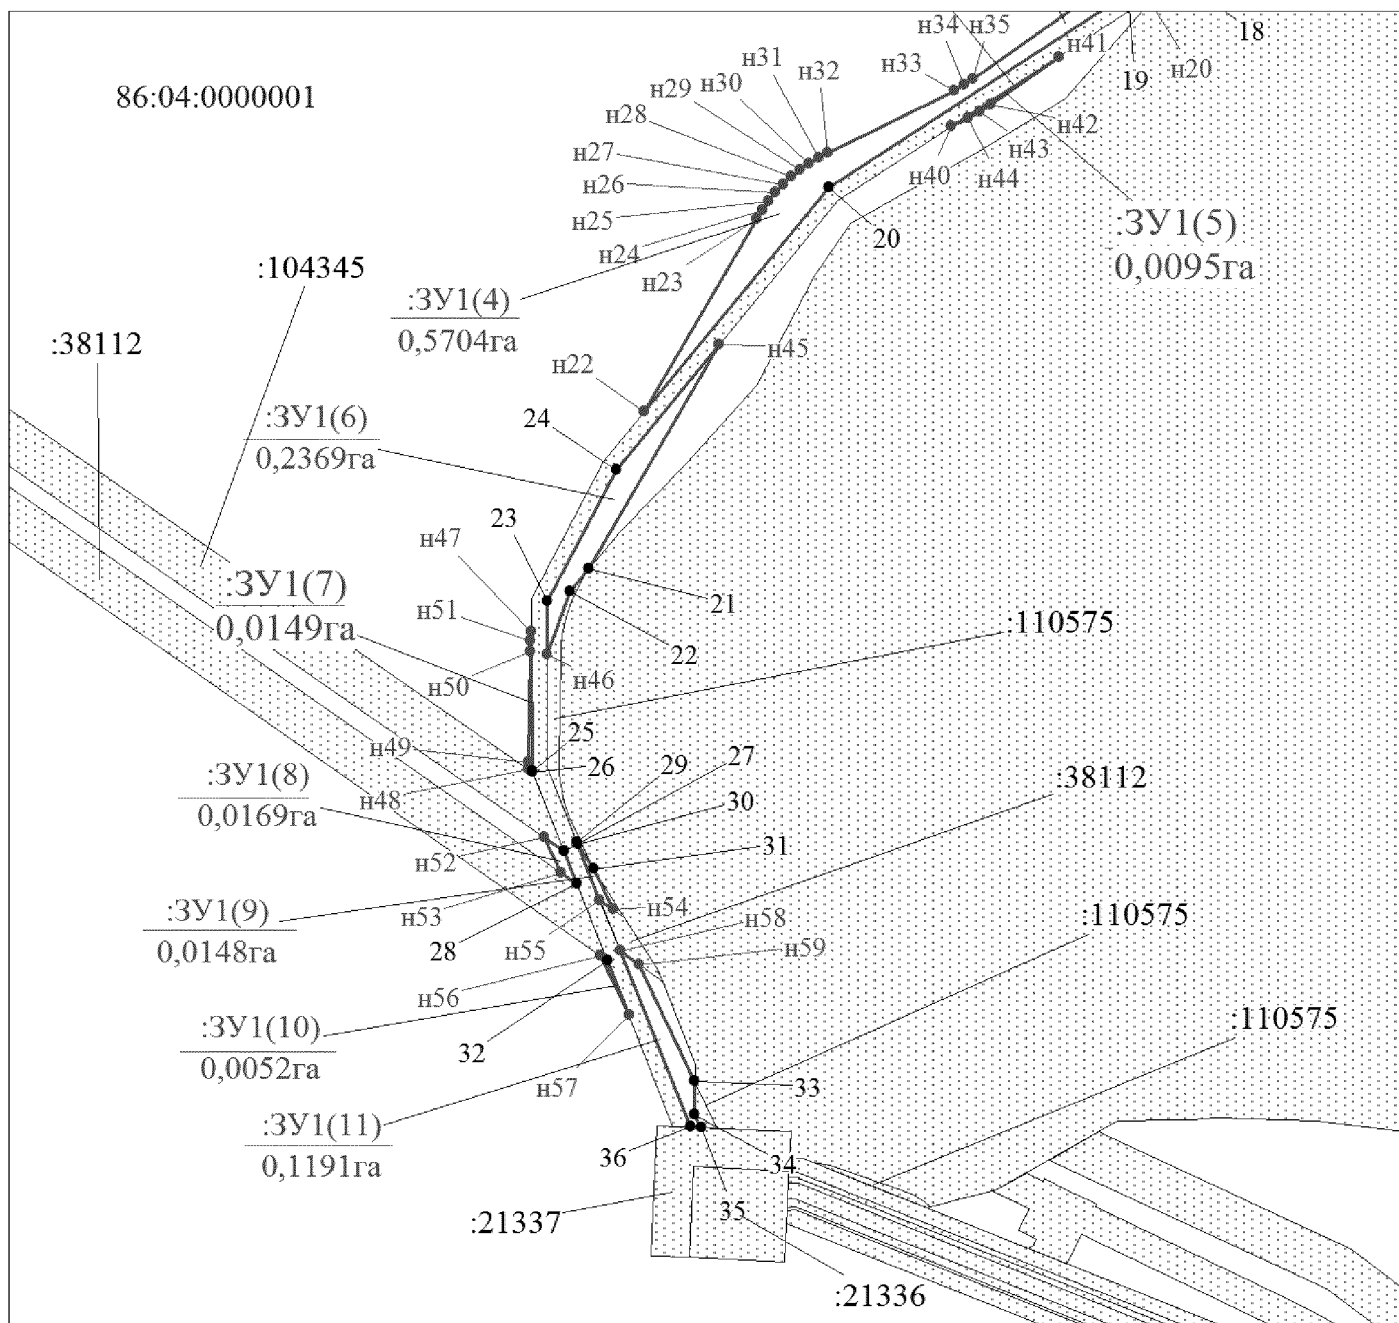

Проект межевания территории для размещения линейного объекта регионального значения Ханты-Мансийского автономного округа – Югры «Проектная документация № 18БП на строительство разведочной скважины 402Р
Землепользователь: ООО «ГАЗПРОМНЕФТЬ-ХАНТОС»

Каталог координат характерных точек границ земельных участков

Обозначение характерных точек границ	Координаты, м	
	X	Y
86:04:0000001:3У1(1)		
1	942293.74	4370754.22
2	942329.69	4370772.96
3	942338.48	4370777.68
4	942329.18	4370795.39
5	942287.16	4370773.26
6	942285.26	4370772.34
н1	942271.51	4370765.66
н2	942255.58	4370759.05
н3	942239.29	4370753.40
н4	942222.68	4370748.73
н5	942205.83	4370745.06
7	942195.56	4370743.45
8	942161.45	4370722.13
9	942157.69	4370719.78
н6	942173.24	4370720.81
н7	942191.59	4370722.59
н8	942209.80	4370725.45
н9	942227.81	4370729.40
н10	942245.55	4370734.41
н11	942262.97	4370740.46
н12	942279.99	4370747.54
Площадь	0,3375га	
86:04:0000001:3У1(2)		
н13	941963.27	4370705.91
10	941948.11	4370705.66
11	941925.83	4370696.81
12	941919.26	4370694.21
13	941860.38	4370670.90
н14	941841.21	4370655.82
н15	941843.13	4370656.87
н16	941848.86	4370659.51
н17	941947.31	4370700.90
н18	941953.05	4370703.09
н19	941958.75	4370704.84
Площадь	0,0570га	
86:04:0000001:3У1(3)		
14	941795.22	4370632.16
15	941758.28	4370610.12
16	941672.58	4370543.58
17	941633.74	4370513.46
18	941627.77	4370508.21
н20	941615.35	4370490.67
Площадь	0,1180га	
86:04:0000001:3У1(4)		
н21	941654.68	4370509.01
19	941616.70	4370479.12
20	941491.44	4370286.65
н22	941347.24	4370168.20
н23	941470.93	4370240.21
н24	941476.97	4370244.01
н25	941482.75	4370248.21
н26	941488.24	4370252.76
н27	941493.43	4370257.67
н28	941498.29	4370262.90
н29	941502.80	4370268.43
н30	941506.94	4370274.25
н31	941510.69	4370280.32
н32	941513.91	4370286.33
н33	941553.93	4370367.23
34	941557.38	4370373.57

Обозначение характерных точек границ	Координаты, м	
	X	Y
н35	941561.31	4370379.62
н36	941643.92	4370496.44
н37	941647.08	4370500.64
н38	941650.38	4370504.55
н39	941653.89	4370508.27
Площадь	0,5704га	
86:04:0000001:3У1(5)		
н40	941530.93	4370365.84
н41	941575.64	4370434.52
н42	941544.87	4370391.01
н43	941540.40	4370384.14
н44	941536.27	4370376.62
Площадь	0,0095га	
86:04:0000001:3У1(6)		
н45	941390.24	4370216.37
21	941246.54	4370132.71
22	941231.62	4370120.26
н46	941190.95	4370105.61
23	941225.35	4370105.56
24	941309.71	4370150.35
Площадь	0,2369га	
86:04:0000001:3У1(7)		
н47	941205.91	4370095.64
25	941115.96	4370096.02
26	941115.21	4370096.31
н48	941117.10	4370093.58
н49	941122.10	4370093.50
н50	941193.20	4370094.63
н51	941200.22	4370094.98
Площадь	0,0149га	
86:04:0000001:3У1(8)		
н52	941073.25	4370104.09
27	941064.75	4370116.34
28	941043.53	4370124.76
н53	941050.41	4370114.93
Площадь	0,0169га	
86:04:0000001:3У1(9)		
29	941070.37	4370124.86
30	941069.12	4370125.60
31	941052.95	4370135.86
н54	941027.21	4370148.08
н55	941033.06	4370139.68
Площадь	0,0148га	
86:04:0000001:3У1(10)		
н56	940997.29	4370140.15
32	940994.42	4370144.25
н57	940959.16	4370158.25
Площадь	0,0052га	
86:04:0000001:3У1(11)		
33	940916.42	4370200.67
34	940894.92	4370200.28
35	940886.76	4370204.72
36	940887.20	4370197.62
н58	941000.58	4370152.59
н59	940991.41	4370165.08
Площадь	0,1191га	

Губернатор

Приложение 24
к постановлению Правительства
Ханты-Мансийского
автономного округа – Югры
от 1 июля 2016 года № 228-п

**Положение о размещении линейного объекта регионального
значения Ханты-Мансийского автономного округа – Югры
«Проектная документация № 18БП на строительство
разведочной скважины 402Р на Орехово-Ермаковском
месторождении»**

I. Размещение объекта

В административном отношении линейный объект регионального значения Ханты-Мансийского автономного округа – Югры «Проектная документация № 18БП на строительство разведочной скважины 402Р на Орехово-Ермаковском месторождении» (далее – проектируемый объект) расположен на межселенной территории в границах Орехово-Ермаковского нефтяного месторождения Нижневартовского района Ханты-Мансийского автономного округа – Югры.

В географическом отношении территория проектируемого объекта находится 33 километрах от города Нижневартовска.

II. Функциональное зонирование территории

Проектируемый объект располагается на землях запаса Нижневартовского района Ханты-Мансийского автономного округа – Югры.

**III. Решение по планировочной организации земельных участков
для размещения проектируемого объекта**

Расчет полосы отвода земельных участков для выполнения работ по строительству проектируемого объекта производится с учетом действующих норм отвода земель.

Таблица 1

Площадь, необходимая для строительства и эксплуатации проектируемого
объекта

Наименование объекта	Зона застройки, га
Проектная документация № 18БП на строительство разведочной скважины 402Р на Орехово-Ермаковском месторождении	3,8660

Таблица 2

**Площади испрашиваемых земельных участков
под проектируемый объект**

№ земельного участка	Площадь земельного участка, га	Категория земель
86:04:0000001:ЗУ1 (1)	0,3375	Земли запаса
86:04:0000001:ЗУ1(2)	0,0570	Земли запаса
86:04:0000001:ЗУ1(3)	0,1180	Земли запаса
86:04:0000001:ЗУ1(4)	0,5704	Земли запаса
86:04:0000001:ЗУ1(5)	0,0095	Земли запаса
86:04:0000001:ЗУ1(6)	0,2369	Земли запаса
86:04:0000001:ЗУ1(7)	0,0149	Земли запаса
86:04:0000001:ЗУ1(8)	0,0169	Земли запаса
86:04:0000001:ЗУ1(9)	0,0148	Земли запаса
86:04:0000001:ЗУ1(10)	0,0052	Земли запаса
86:04:0000001:ЗУ1(11)	0,1191	Земли запаса

Координаты земельных участков, необходимых для размещения проектируемого объекта, в графических материалах определены в местной системе координат Ханты-Мансийского автономного округа – Югры МСК-86.

**IV. Особо охраняемые природные территории и зоны с особыми
условиями использования территории**

Проектируемый объект технологически привязан к объектам сложившейся инфраструктуры и проходит вдоль существующих коридоров коммуникаций на свободной от застройки территории.

Проектируемый объект не пересекает водоохранную зону и прибрежную защитную полосу водных объектов.

В границах участка работ отсутствуют объекты культурного наследия, особо охраняемые природные территории федерального, регионального и местного значения.

Проектируемый объект не попадает в границы территории традиционного природопользования коренных малочисленных народов Севера регионального значения.



Основная часть проекта планировки территории
для размещения линейного объекта регионального
значения Ханты-Мансийского автономного
округа - Югры "Трубопроводы Зимнего участка"
Землепользователь: ООО "Газпромнефть-Хантос"
Масштаб 1:5000


Приложение 25
к постановлению Правительства
Ханты-Мансийского
автономного округа – Югры
от 1 июля 2016 года № 228-п

Координаты поворотных точек		
№ п/п	X	Y
1	845613.74	3998623.95
2	845618.17	3998639.30
3	845620.34	3998646.80
4	845621.89	3998652.16
5	845623.09	3998656.30
6	845593.44	3998640.08
7	845594.95	3998645.33
8	845597.12	3998652.84
9	845598.67	3998658.20
10	845600.06	3998662.96
11	845602.17	3998670.29
12	845577.55	3998668.23
13	845580.00	3998676.70
14	845531.17	3998646.11
15	845533.83	3998656.04
16	845539.79	3998678.33
17	845408.17	3998689.68
18	845414.14	3998711.97
19	845237.28	3998735.43
20	845243.82	3998757.60
21	845020.50	3998793.46
22	845026.46	3998815.74
23	845005.06	3998798.48
24	845007.74	3998806.11
25	845007.56	3998807.09
26	845009.79	3998811.58
27	845011.16	3998811.23
28	845014.59	3998818.93
29	844931.74	3998806.75
30	844935.74	3998816.18
31	844929.31	3998841.79
32	844895.57	3998816.43
33	844899.72	3998825.82
34	844909.13	3998847.19
35	844877.61	3998821.25
36	844881.79	3998830.61
37	844891.31	3998851.95

УСЛОВНЫЕ ОБОЗНАЧЕНИЯ	
	граница зоны размещения линейных объектов (красные линии)
1	точки поворота границы зоны планируемого размещения линейных объектов
①	номер линейного объекта
1	номер зоны планируемого размещения объектов
	зона планируемого размещения линейных объектов
	земельные участки, сведения о государственном кадастре недвижимости

Описание зон планируемого размещения линейных объектов	
Номер	Наименование
1	Трубопроводы Зимнего участка

Описание проектируемых линейных объектов	
Номер	Наименование
1	Высокотемпературный водовод К9 - т.вр 7.А
2	Трубопровод нефтегазоконденсатный К9 - т.вр 7.А

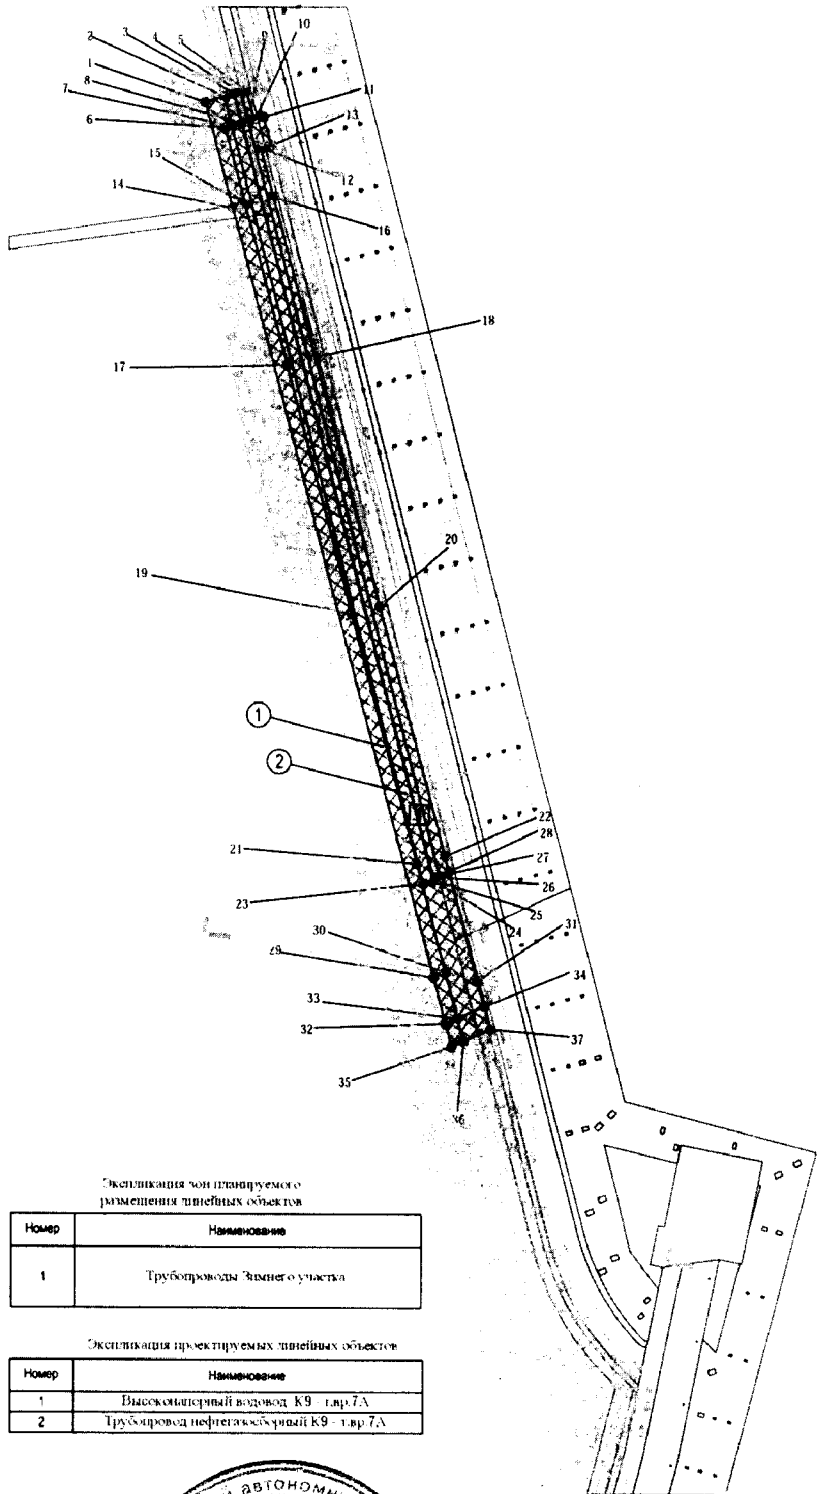


Приложение 26
к постановлению Правительства
Ханты-Мансийского
автономного округа – Югры
от 1 июля 2016 года № 228-п

Проект межевания территории
для размещения линейного объекта регионального
значения Ханты-Мансийского автономного
округа – Югры "Трубопроводы Зимнего участка"
Землепользователь: ООО "Газпромнефть-Хантос"
Масштаб 1:5000

Каталог координат границ формируемого земельного участка 86:01:0000000:10629:3У1		
Номер	X	Y
1	845613,73	3998623,95
2	845618,17	3998639,30
3	845532,60	3998645,72
4	845534,06	3998655,90
5	845534,76	3998660,95
6	845522,88	3998648,34
7	845524,33	3998658,59
8	845522,06	3998651,69
9	845117,90	3998756,86

Каталог координат границ формируемого земельного участка 86:01:0703001:2607:3У2		
Номер	X	Y
2	845618,17	3998639,30
5	845534,76	3998660,95
10	845620,45	3998647,16
11	845621,76	3998651,68
12	845535,86	3998668,77
13	845536,58	3998673,86

- УСЛОВНЫЕ ОБОЗНАЧЕНИЯ
- граница зоны размещения линейных объектов (красные линии)
 - 1 точки поворота границы зоны планируемого размещения линейных объектов
 - ① номер линейного объекта
 - 1 номер зоны планируемого размещения объектов
 - земельные участки, согласно сведениям государственного кадастра недвижимости
 - земельные участки в аренде у ГПН-Хантос
 - ось проектируемого водовода
 - ось проектируемого нефтегазосборного трубопровода
 - санитарно-защитная зона трубопровода
 - охранный зона трубопровода
 - охранный зона водовода

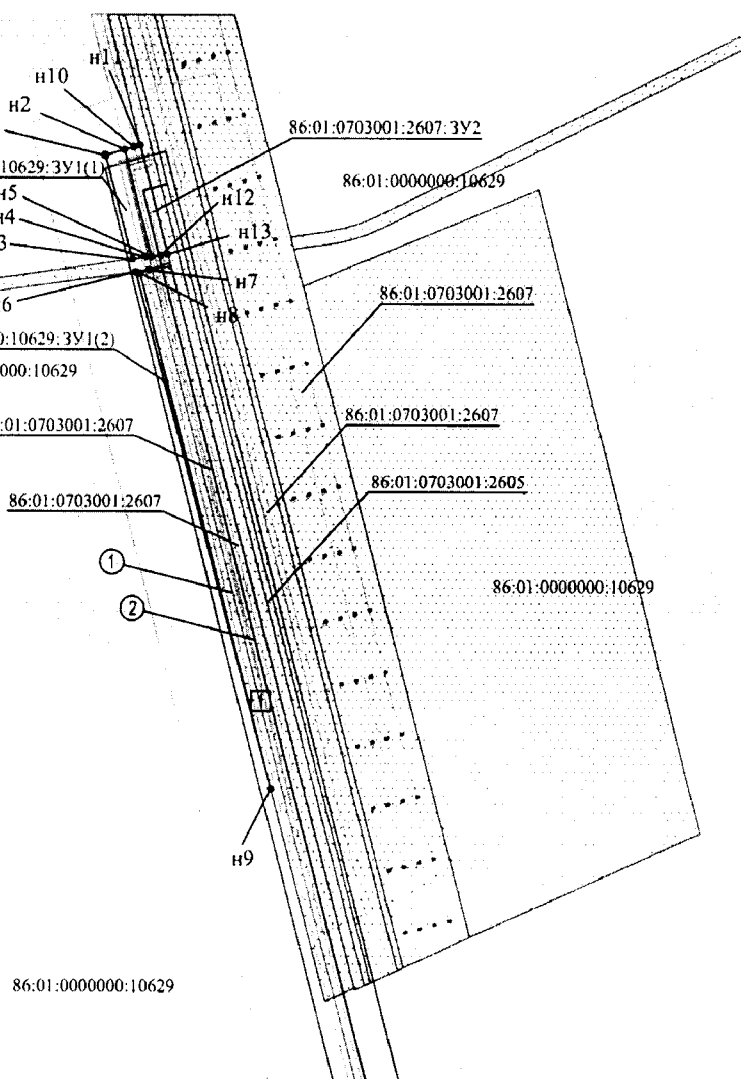

Экспликация зон планируемого
размещения линейных объектов

Номер	Наименование
1	Трубопроводы Зимнего участка

Экспликация проектируемых линейных объектов

Номер	Наименование
1	Высокотемпературный водовод К9 - т.вр.7А
2	Трубопровод нефтегазосборный К9 - т.вр.7А



Приложение 27
к постановлению Правительства
Ханты-Мансийского
автономного округа – Югры
от 1 июля 2016 года № 228-п

**Положение о размещении линейного объекта регионального значения
Ханты-Мансийского автономного округа – Югры
«Трубопроводы Зимнего участка»**

I. Размещение объекта

В административном отношении линейный объект регионального значения Ханты-Мансийского автономного округа – Югры «Трубопроводы Зимнего участка» (далее – проектируемый объект) расположен на межселенной территории в границах Зимнего лицензионного участка месторождения нефти Кондинского района Ханты-Мансийского автономного округа – Югры

В географическом отношении территория проектируемого объекта находится в 19,5 километрах на северо-запад от населенного пункта Болчары.

II. Функциональное зонирование территории

Проектируемый объект располагается на землях лесного фонда, находящихся в ведении территориального отдела – Кондинского лесничества (Болчаровское участковое лесничество).

III. Решения по планировочной организации земельных участков для размещения проектируемого объекта

Расчет полосы отвода земельных участков для выполнения работ по строительству проектируемого объекта произведен с учетом действующих норм отвода земель.

Таблица 1.

Площади земельных участков, необходимые для строительства и
эксплуатации проектируемого объекта

Наименование объекта (кадастровый номер)	Площадь вновь испрашиваемы х земельных участков, га	Площадь по земельным участкам, стоящим на кадастровом учете и ранее предоставленным в аренду, га	Зона застройки, га
Трубопроводы Зимнего участка	0,3073	2,1656	2,4729

Таблица 2

**Площади испрашиваемых земельных участков под проектируемый
объект**

№ земельного участка	Испрашиваемая площадь земельного участка, га	Категория земель
86:01:0000000:10629:3У1	0,1955	Земли лесного фонда
86:01:0703001:2607:3У2	0,1118	Земли лесного фонда

Координаты границ земельных участков, необходимых для строительства проектируемого объекта в графических материалах определены в местной системе координат Ханты-Мансийского автономного округа – Югры МСК-86

**IV. Особо охраняемые природные территории и зоны с особыми
условиями использования территории**

Проектируемый объект расположен в непосредственной близости к существующему коридору коммуникаций. Работы по строительству будут носить локальный характер, и затрагивать территорию, которая уже подвергалась мощному длительному техногенному воздействию.

Проектируемый объект не пересекает водоохранную зону и прибрежную защитную полосу водных объектов.

В границах участка работ отсутствуют объекты историко-культурного наследия, особо охраняемые природные территории федерального, регионального и местного значения.

Проектируемый объект не затрагивает границ территорий традиционного природопользования малочисленных коренных народов крайнего Севера



Основная часть проекта планировки территории
для размещения линейного объекта регионального
значения Ханты-Мансийского автономного
округа — Югры "Обустройство Вынгапуровского
месторождения. Реконструкция автодорог ОАО
"Газпромнефть-ННГ"
Землепользователь: ОАО "Газпромнефть-ННГ"
Масштаб 1:5000

Приложение 28
к постановлению Правительства
Ханты-Мансийского
автономного округа – Югры
от 1 июля 2016 года № 228-п

Экспликация зон планируемого размещения объектов

Номер	Наименование
1	Обустройство Вынгапуровского месторождения. Реконструкция автодорог ОАО "Газпромнефть-ННГ".

Экспликация проектируемых объектов

Номер	Наименование
1	Автодорога подъездная к Кусту №122
2	Автодорога подъездная к Кусту № 434
3	ВЛ 6 Кв



УСЛОВНЫЕ ОБОЗНАЧЕНИЯ

- граница зоны размещения линейных объектов
- точки поворота границы зоны планируемого размещения линейных объектов
- номер линейного объекта
- номер зоны планируемого размещения объектов
- зона планируемого размещения линейных объектов
- земельные участки, согласно сведениям государственного кадастра недвижимости
- ось проектируемой автодороги к кусту 122
- ось проектируемой ВЛ
- ось проектируемой автодороги к кусту 434

Каталог координат границы зоны
планируемого размещения линейных объектов

№	X	Y	№	X	Y
1	1143426,11	4436360,80	216	1142766,96	4436571,73
2	1143428,31	4436369,07	217	1143110,01	4436529,61
3	1143432,46	4436385,74	218	1143116,30	4436528,83
4	1143393,61	4436416,44	219	1143165,40	4436518,58
5	1143392,79	4436417,09	220	1143222,48	4436495,17
6	1143389,57	4436419,63	221	1143268,36	4436482,18
7	1143388,78	4436420,26	222	1143351,13	4436467,81
8	1143355,17	4436443,21	223	1143365,47	4436463,94
9	1143352,15	4436444,13	224	1143368,42	4436462,91
10	1143257,15	4436460,98	225	1143395,86	4436444,61
11	1143235,76	4436467,11	226	1143407,54	4436435,76
12	1143215,45	4436472,94	227	1143441,35	4436407,40
13	1143158,21	4436496,97	228	1143460,26	4436412,25
14	1142680,32	4436560,53	229	1143463,83	4436419,11
			230	1143456,24	4436395,00
			231	1143442,00	4436377,75

Схема расположения листов

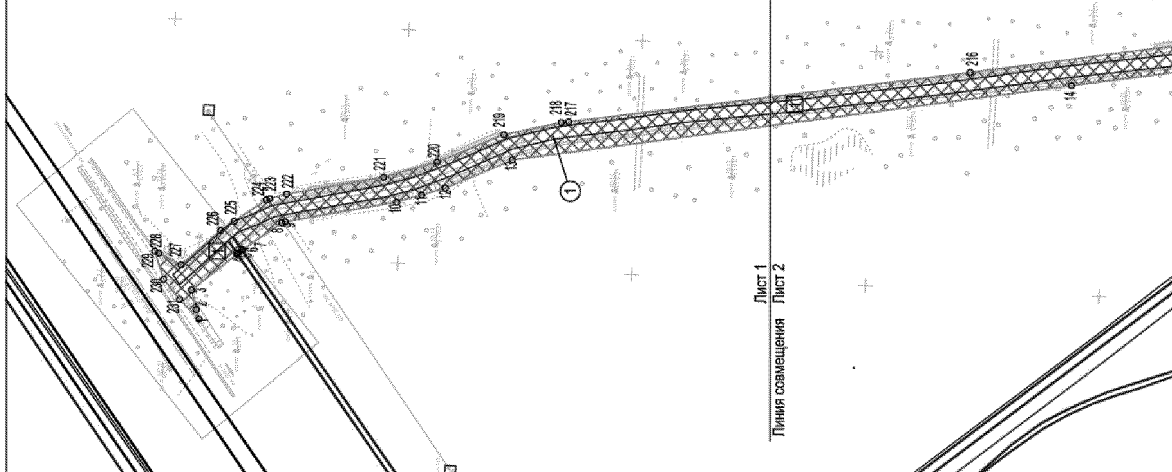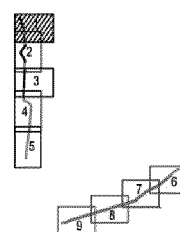

Основная часть проекта планировки территории для размещения линейного объекта регионального значения Ханты-Мансийского автономного округа — Югры "Обустройство Вынгапуровского месторождения. Реконструкция автодорог ОАО "Газпромнефть-ННГ"
Землепользователь: ОАО "Газпромнефть-ННГ"
Масштаб 1:5000



Каталог координат границы зоны планируемого размещения линейных объектов

№	X	Y	№	X	Y
14	1142680.32	4436560.53	176	1141897.50	4436588.33
15	1142502.58	4436583.31	177	1141910.39	4436588.77
16	1142482.91	4436583.07	178	1141926.83	4436587.77
17	1142464.79	4436577.73	179	1141935.50	4436587.10
18	1142423.82	4436545.67	180	1141942.31	4436586.01
19	1142423.07	4436544.94	181	1141952.18	4436585.27
20	1142419.31	4436541.94	182	1141962.19	4436583.79
21	1142412.70	4436536.75	183	1141971.82	4436582.12
22	1142408.60	4436533.30	184	1141979.98	4436581.02
23	1142407.81	4436532.63	185	1142013.65	4436567.57
24	1142406.46	4436531.50	186	1142049.89	4436549.60
25	1142404.79	4436530.06	187	1142072.82	4436534.08
26	1142402.25	4436527.89	188	1142073.72	4436533.50
27	1142401.46	4436527.22	189	1142096.54	4436518.12
28	1142379.49	4436508.49	190	1142124.60	4436494.45
29	1142378.61	4436507.93	191	1142154.85	4436488.92
30	1142348.59	4436485.96	192	1142156.84	4436467.59
31	1142281.54	4436442.55	193	1142163.13	4436462.93
32	1142255.06	4436429.52	194	1142171.98	4436457.83
33	1142254.11	4436428.90	195	1142177.53	4436454.44
34	1142223.41	4436420.32	196	1142200.13	4436446.34
35	1142209.70	4436420.82	197	1142222.58	4436445.17
36	1142201.05	4436422.38	198	1142224.30	4436445.50
37	1142174.57	4436431.55	199	1142247.75	4436451.85
38	1142162.00	4436438.22	200	1142273.49	4436465.07
39	1142151.18	4436444.46	201	1142336.83	4436505.12
40	1142141.06	4436451.78	202	1142374.29	4436533.81
41	1142076.53	4436503.68	203	1142375.17	4436534.54
42	1142068.99	4436509.54	204	1142383.01	4436541.15
43	1142061.76	4436514.80	205	1142383.78	4436541.80
44	1142058.64	4436516.94	206	1142389.41	4436546.54
45	1142045.26	4436525.61	207	1142390.18	4436547.18
46	1142028.59	4436534.97	208	1142394.55	4436550.88
47	1142011.36	4436543.21	209	1142396.20	4436552.27
48	1141993.61	4436550.30	210	1142409.92	4436563.82
49	1141975.43	4436556.19	211	1142410.70	4436564.47
50	1141956.90	4436560.88	212	1142447.31	4436595.65
51	1141938.10	4436564.33	213	1142453.59	4436601.01
52	1141924.99	4436565.85	214	1142460.83	4436602.79
53	1141911.81	4436566.53	215	1142494.91	4436607.18
54	1141898.62	4436566.35	216	1142766.96	4436571.73

Экспликация зон планируемого размещения объектов

Номер	Наименование
1	Обустройство Вынгапуровского месторождения. Реконструкция автодорог ОАО "Газпромнефть-ННГ".

Экспликация проектируемых объектов

Номер	Наименование
1	Автодорога подъездная к Кусту №122
2	Автодорога подъездная к Кусту № 434
3	ВЛ 6 Кв

Основная часть проекта планировки территории
для размещения линейного объекта регионального
значения Ханты-Мансийского автономного
округа — Югры "Обустройство Вынгапуровского месторождения.
Реконструкция автодорог ОАО "Газпромнефть-ННГ"
Землепользователь: ОАО "Газпромнефть-ННГ"
Масштаб 1:5000



Лист 2
Линия совмещения Лист 3

Каталог координат границы зоны
планируемого размещения линейных объектов

№	X	Y
55	1140863,04	4436518,51
56	1140858,06	4436518,28
57	1140839,78	4436517,72

№	X	Y
172	1140857,04	4436540,25
173	1141371,65	4436564,03
174	1141401,13	4436564,48
175	1141405,29	4436565,56

№	X	Y
1	1141614,31	4436578,27
2	1141549,58	4436574,92
3	1141504,31	4436573,39
4	1141502,64	4436572,58
5	1141496,73	4436572,29
6	1141443,29	4436570,39
7	1141409,10	4436567,18
8	1141283,12	4436562,74
9	1141274,06	4436562,55
10	1141217,56	4436560,17
11	1141149,30	4436556,94
12	1141078,28	4436553,56
13	1141031,38	4436550,80
14	1141001,80	4436547,90
15	1141001,71	4436557,43
16	1141001,76	4436557,44
17	1141001,75	4436558,43
18	1141001,70	4436558,44
19	1141001,70	4436559,40
20	1141001,75	4436559,40
21	1141001,74	4436561,40
22	1141001,65	4436561,40
23	1141001,72	4436565,84
24	1141099,79	4436567,48
25	1141131,99	4436568,99
26	1141164,51	4436570,52
27	1141613,80	4436590,51

Лист 3
Линия совмещения Лист 4


Экспликация зон планируемого размещения объектов

Номер	Наименование
1	Обустройство Вынгапуровского месторождения. Реконструкция автодорог ОАО "Газпромнефть-ННГ".


Экспликация проектируемых объектов

Номер	Наименование
1	Автодорога подъездная к Кусту №122
2	Автодорога подъездная к Кусту № 434
3	ВЛ 6 Кв


Схема расположения листов

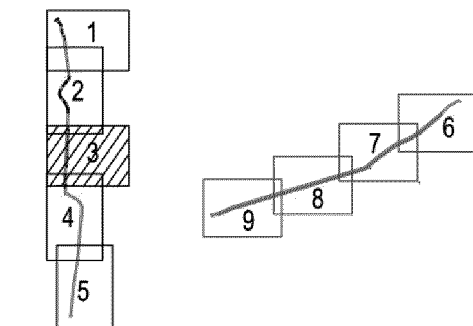

Основная часть проекта планировки территории
для размещения линейного объекта регионального
значения Ханты-Мансийского автономного
округа — Югры "Обустройство Вынгапуровского месторождения.
Реконструкция автодорог ОАО "Газпромнефть-ННГ"
Землепользователь: ОАО "Газпромнефть-ННГ"
Масштаб 1:5000

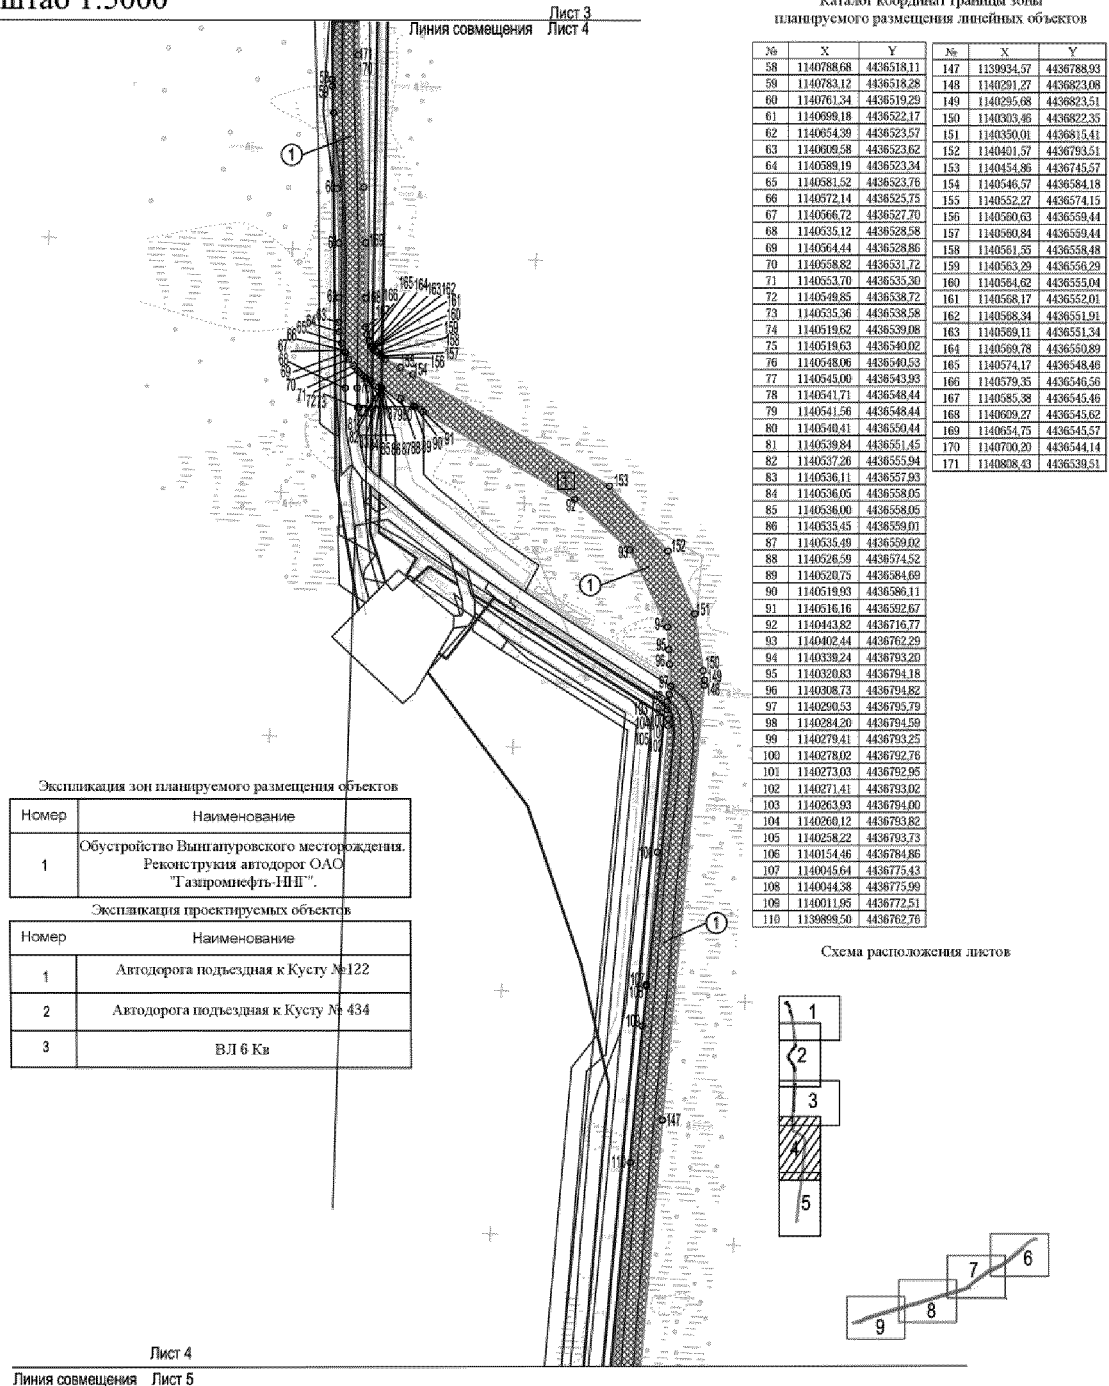


Основная часть проекта планировки территории
для размещения линейного объекта регионального
значения Ханты-Мансийского автономного
округа — Югры "Обустройство Вынгапуровского месторождения.
Реконструкция автодорог ОАО "Газпромнефть-ННГ"
Землепользователь: ОАО "Газпромнефть-ННГ"
Масштаб 1:5000

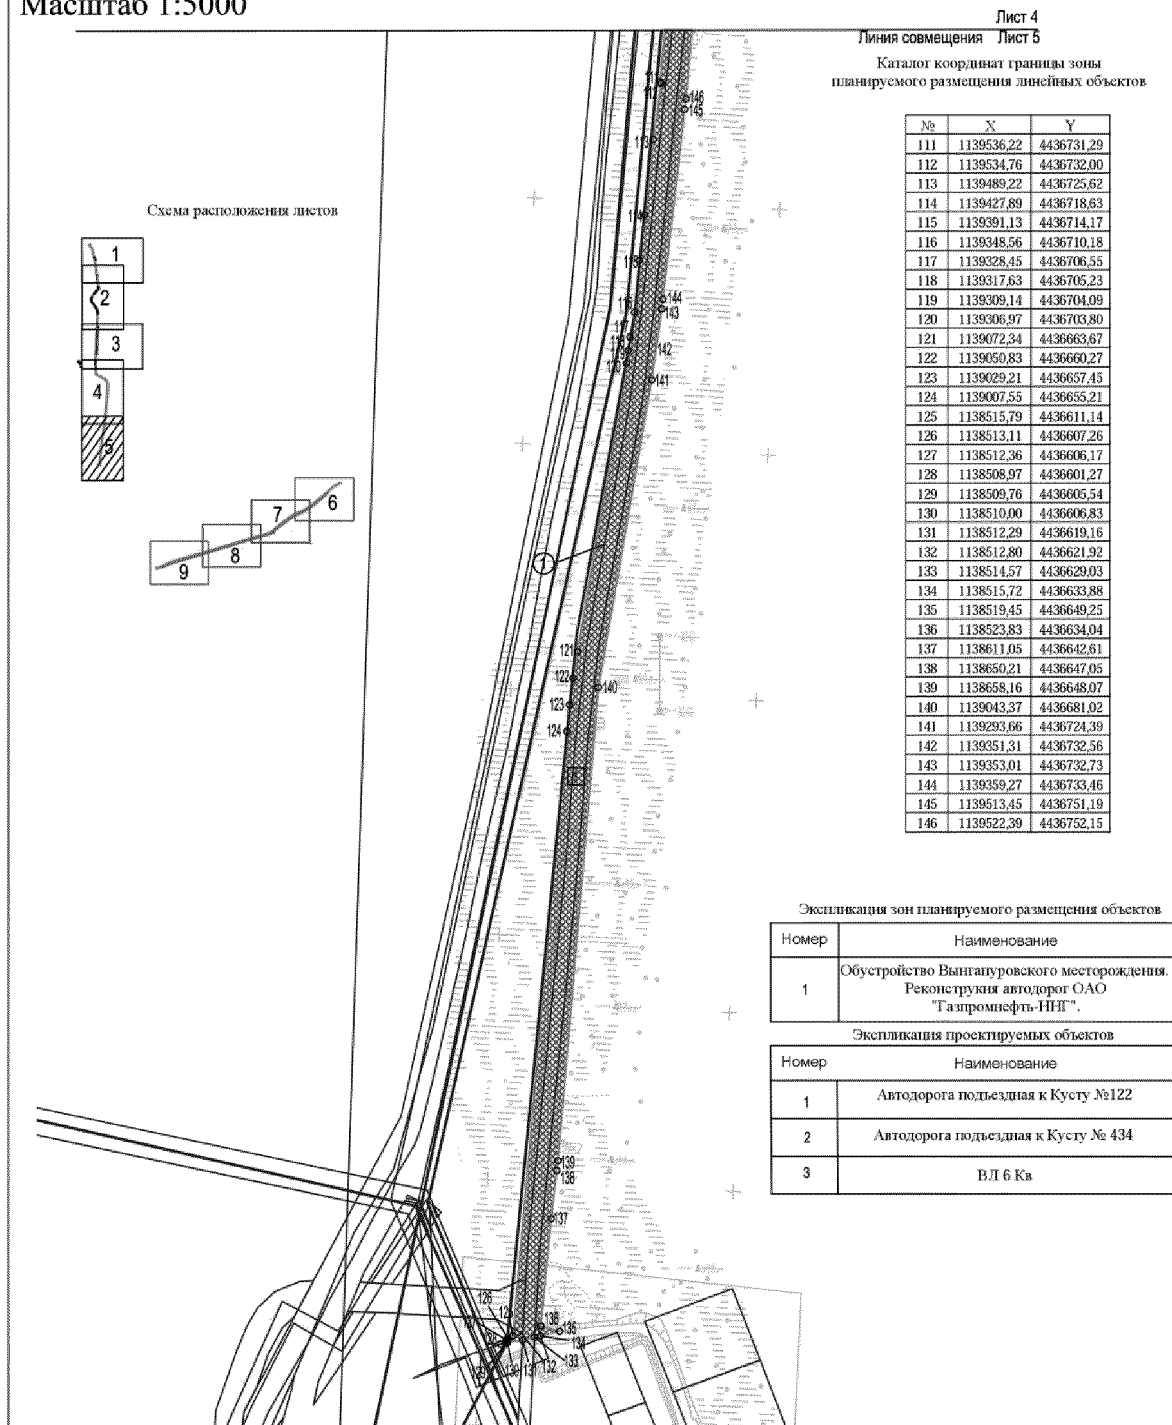

Основная часть проекта планировки территории
для размещения линейного объекта регионального
значения Ханты-Мансийского автономного
округа — Югры "Обустройство Вынгапуровского месторождения.
Реконструкция автодорог ОАО "Газпромнефть-ННГ"
Землепользователь: ОАО "Газпромнефть-ННГ"
Масштаб 1:5000

Каталог координат границы зоны
планируемого размещения линейных объектов

№	X	Y	№	X	Y	№	X	Y
1	1178883.52	4431413.42	141	1177276.26	4426322.50	1	1178905.82	4439084.94
2	1178867.52	4431406.32	142	1177376.44	4426333.00	2	1178932.86	4439081.15
3	1178871.80	4431396.36	143	1177376.73	4426333.92	3	1178902.89	4439089.40
4	1178874.96	4431386.96	144	1177380.04	4426333.96	4	1178934.14	4439081.15
5	1178873.62	4431384.07	145	1177386.08	4426363.82	5	1178964.81	4439076.86
6	1178874.22	4431378.07	146	1177386.06	4426377.01	6	1178981.89	4439084.22
7	1178874.76	4431378.36	147	1177382.30	4426377.06	7	1178986.84	4439076.71
8	1178863.65	4431367.19	148	1177385.08	4426425.45	8	1178993.51	4439070.34
9	1178864.80	4431376.35	149	1177426.87	4426407.70	9	1179007.27	4439081.04
10	1178847.11	4431384.44	150	1177421.25	4426406.86	10	1179076.88	4439084.02
11	1178814.71	4431328.74	151	1177424.36	4426428.27	11	1179042.18	4439083.56
12	1178615.30	4431328.85	152	1177503.39	4426465.17	12	1179013.36	4439060.06
13	1178584.17	4431328.14	153	1177504.21	4426464.58	13	1179013.36	4439060.06
14	1178584.07	4431328.47	154	1177506.62	4426461.08	14	1179013.36	4439060.06
15	1178587.80	4431313.70	155	1177504.48	4426461.87	15	1179013.36	4439060.06
16	1178558.49	4431313.70	156	1177523.57	4426475.66	16	1179013.36	4439060.06
17	1178492.77	4431027.08	157	1177526.60	4426507.71	17	1179013.36	4439060.06
18	1178492.52	4430974.74	158	1177526.60	4426507.71	18	1179013.36	4439060.06
19	1178131.08	4430968.15	159	1177526.60	4426507.71	19	1179013.36	4439060.06
20	1178126.93	4430968.15	160	1177526.60	4426507.71	20	1179013.36	4439060.06
21	1178118.30	4430967.67	161	1177526.60	4426507.71	21	1179013.36	4439060.06
22	1178113.19	4430967.67	162	1177526.60	4426507.71	22	1179013.36	4439060.06
23	1178054.26	4430967.67	163	1177526.60	4426507.71	23	1179013.36	4439060.06
24	1178054.26	4430967.67	164	1177526.60	4426507.71	24	1179013.36	4439060.06
25	1178054.26	4430967.67	165	1177526.60	4426507.71	25	1179013.36	4439060.06
26	1178054.26	4430967.67	166	1177526.60	4426507.71	26	1179013.36	4439060.06
27	1178054.26	4430967.67	167	1177526.60	4426507.71	27	1179013.36	4439060.06
28	1178054.26	4430967.67	168	1177526.60	4426507.71	28	1179013.36	4439060.06

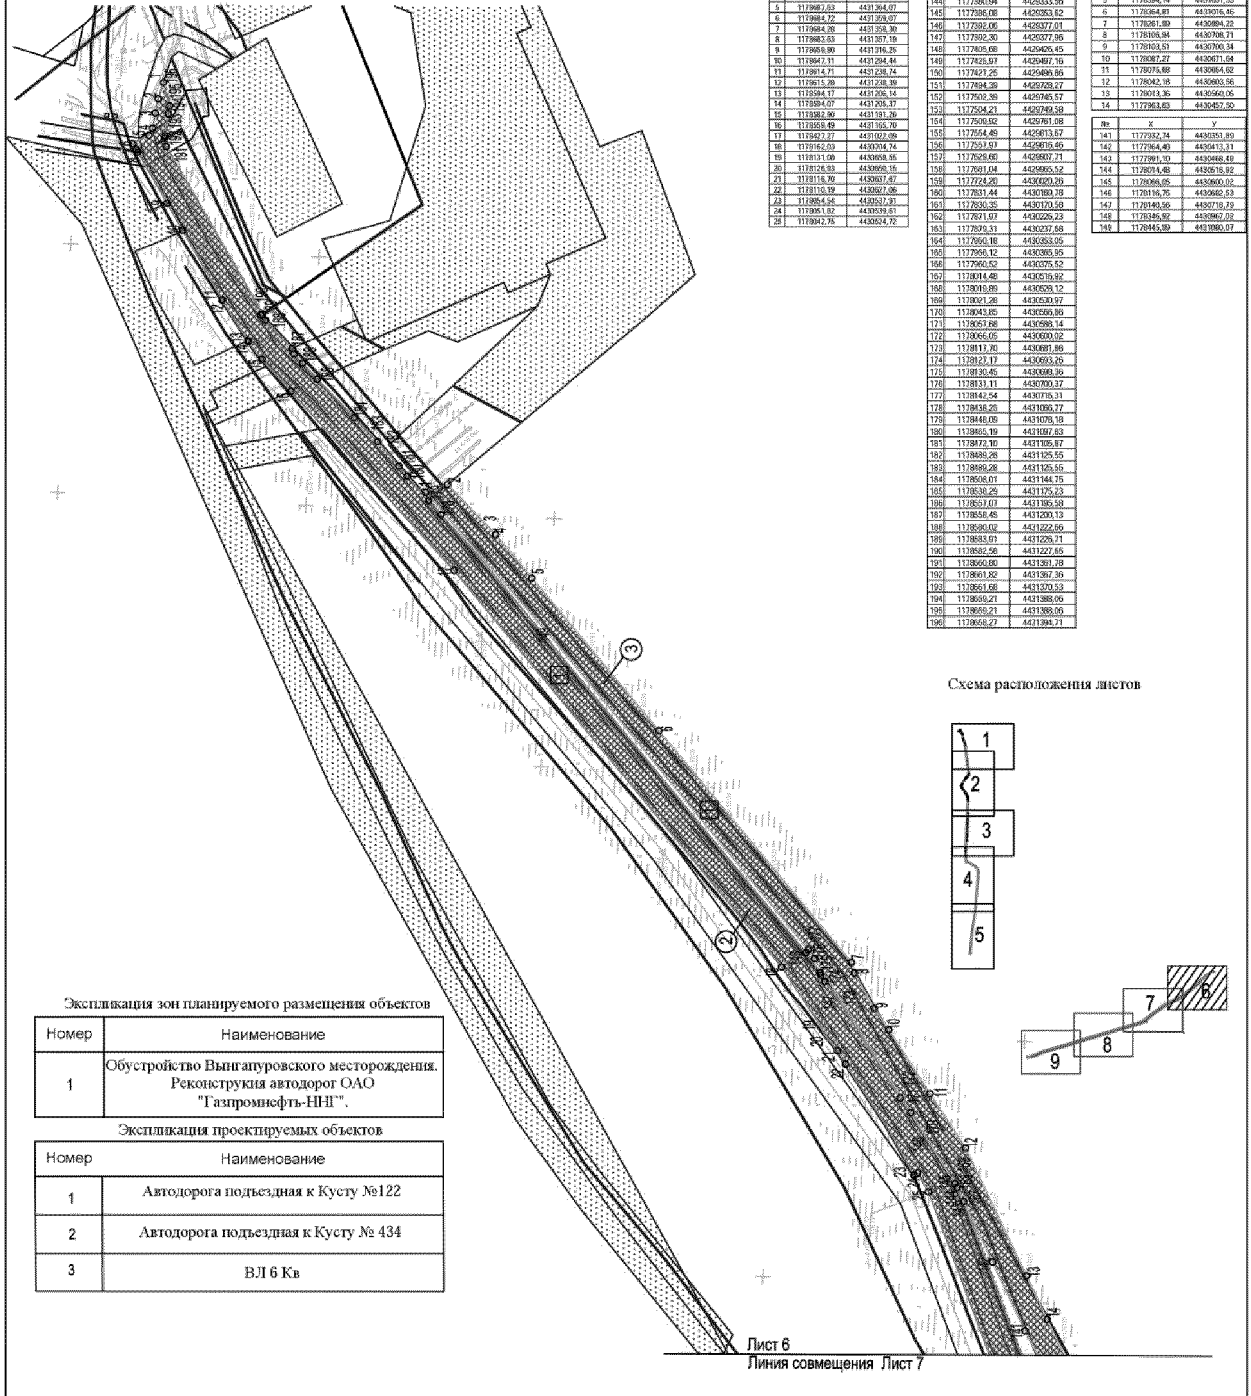


Экспликация зон планируемого размещения объектов

Номер	Наименование
1	Обустройство Вынгапуровского месторождения. Реконструкция автодорог ОАО "Газпромнефть-ННГ".


Экспликация проектируемых объектов

Номер	Наименование
1	Автодорога подъездная к Кусту №122
2	Автодорога подъездная к Кусту № 434
3	ВЛ 6 Кв


Схема расположения листов

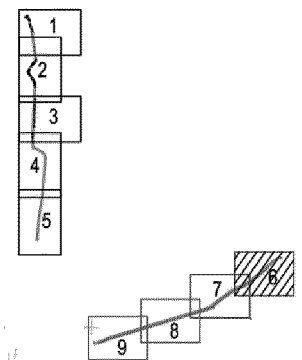


Основная часть проекта планировки территории
для размещения линейного объекта регионального
значения Ханты-Мансийского автономного
округа — Югры "Обустройство Вынгапуровского месторождения.
Реконструкция автодорог ОАО "Газпромнефть-ННГ"
Землепользователь: ОАО "Газпромнефть-ННГ"
Масштаб 1:5000

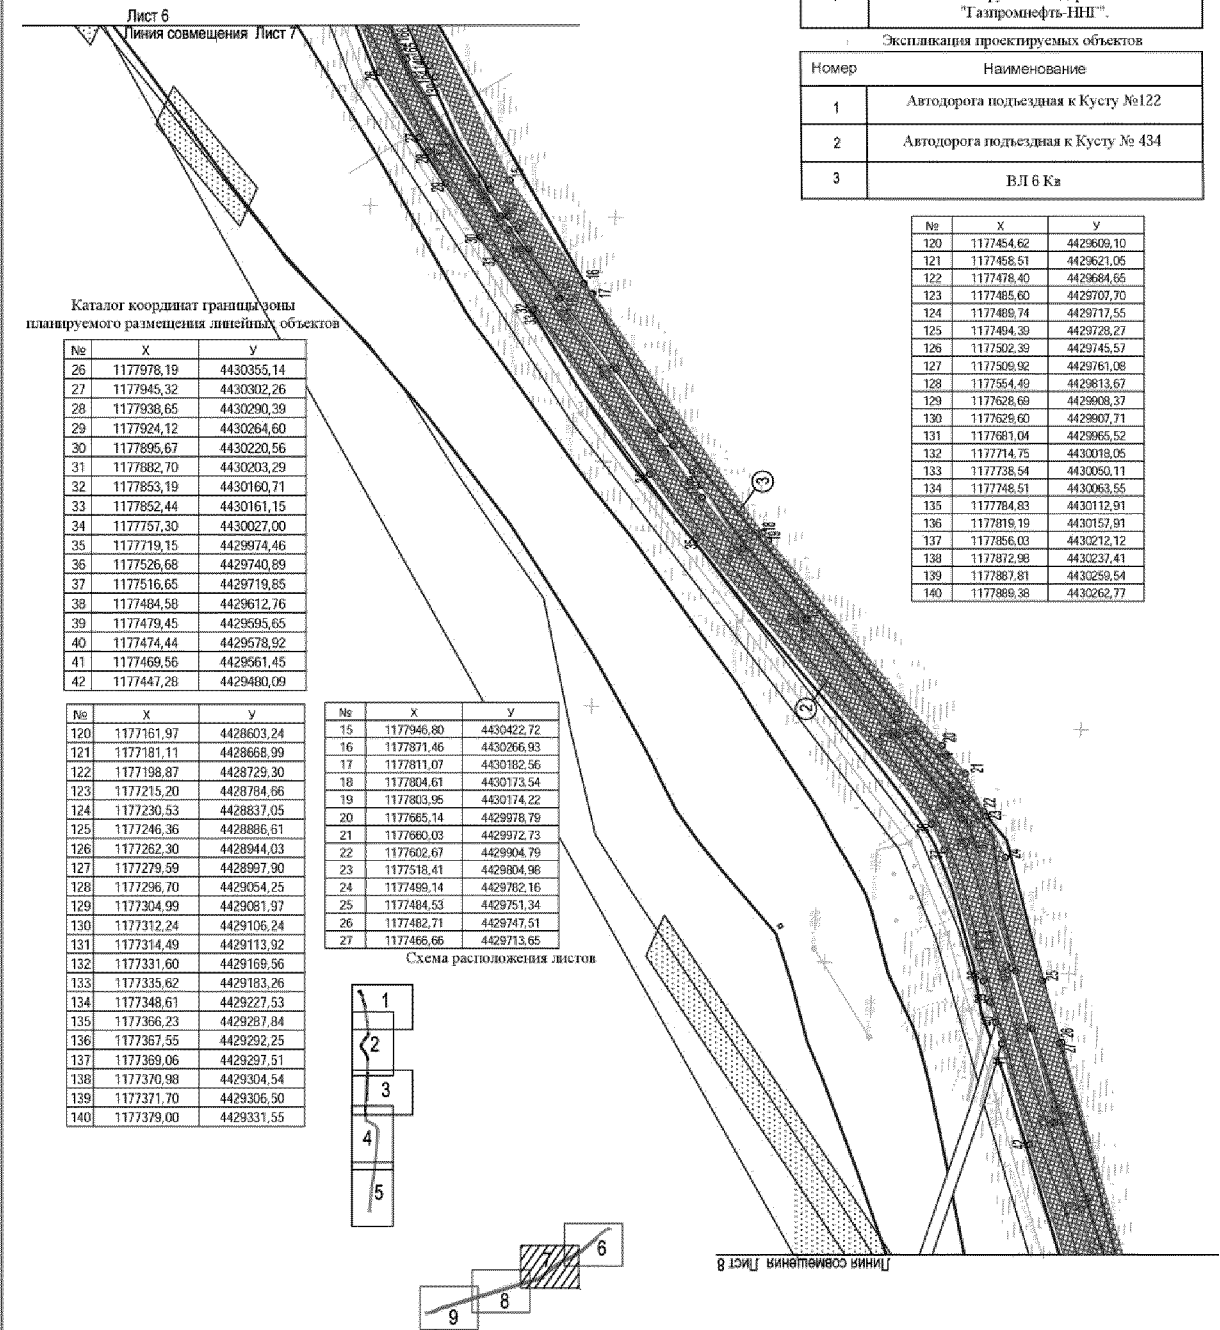


Основная часть проекта планировки территории для размещения
линейного объекта регионального значения Ханты-Мансийского
автономного округа — Югры "Обустройство Вынгапуровского
месторождения. Реконструкция автодорог ОАО "Газпромнефть-ННГ"
Землепользователь: ОАО "Газпромнефть-ННГ"
Масштаб 1:5000

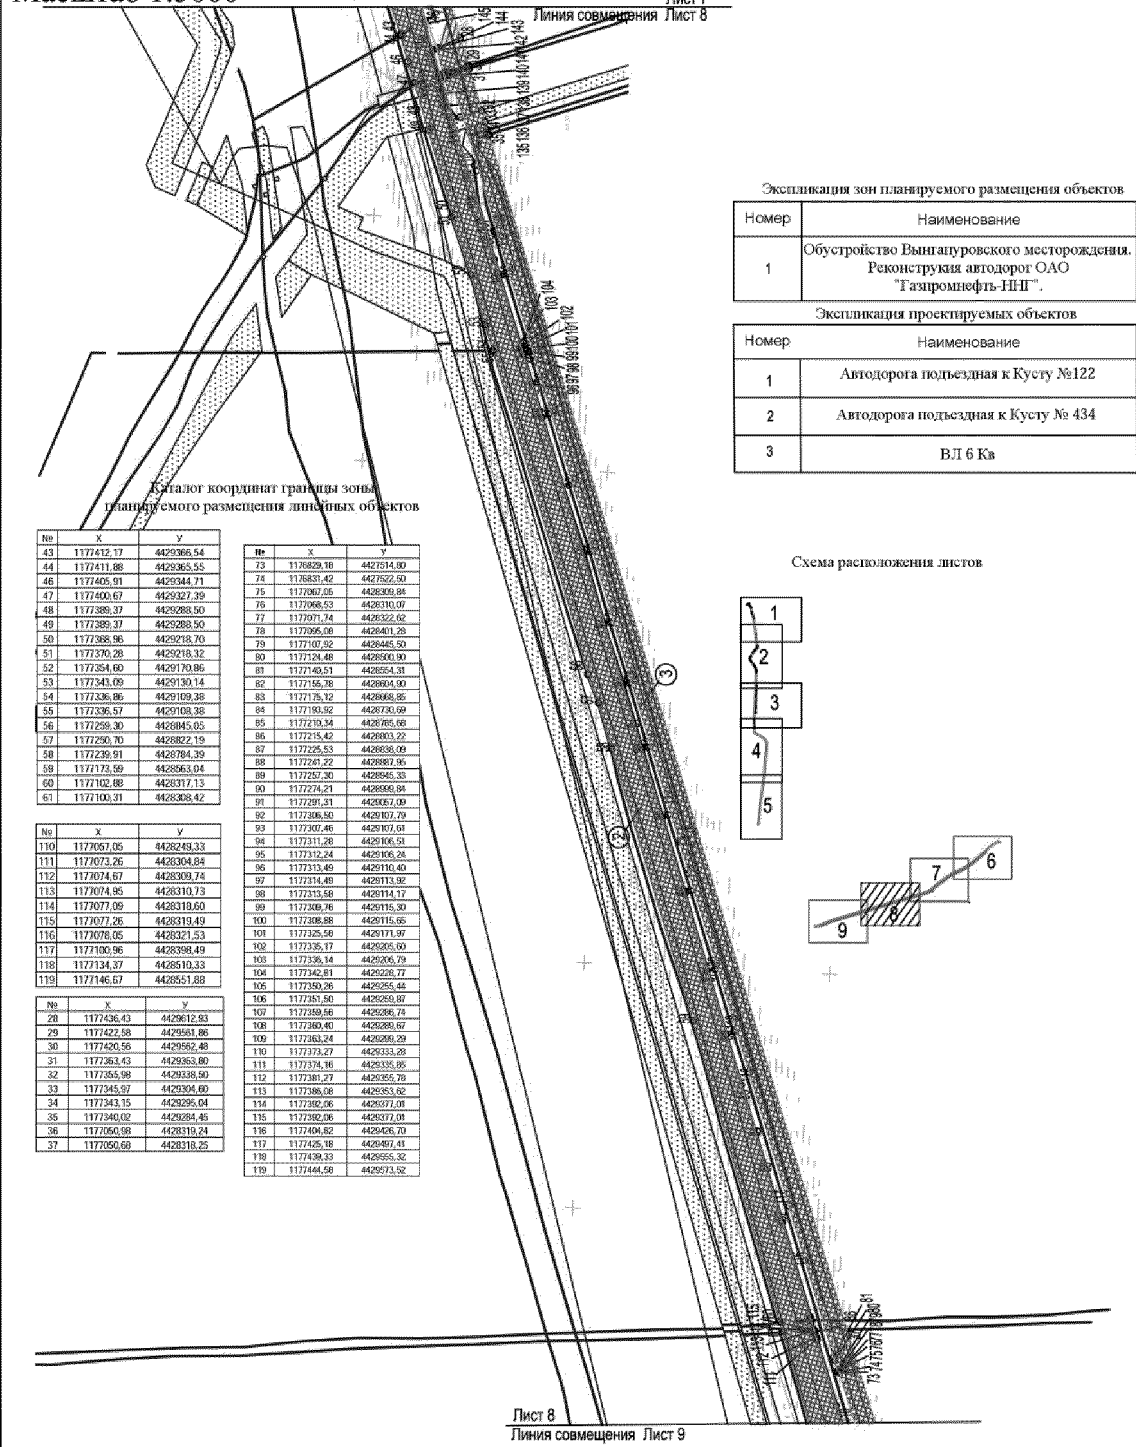

Основная часть проекта планировки территории для размещения линейного объекта регионального значения Ханты-Мансийского автономного округа — Югры "Обустройство Вынгапуровского месторождения. Реконструкция автодорог ОАО "Газпромнефть-ННГ" Землепользователь: ОАО "Газпромнефть-ННГ" Масштаб 1:5000

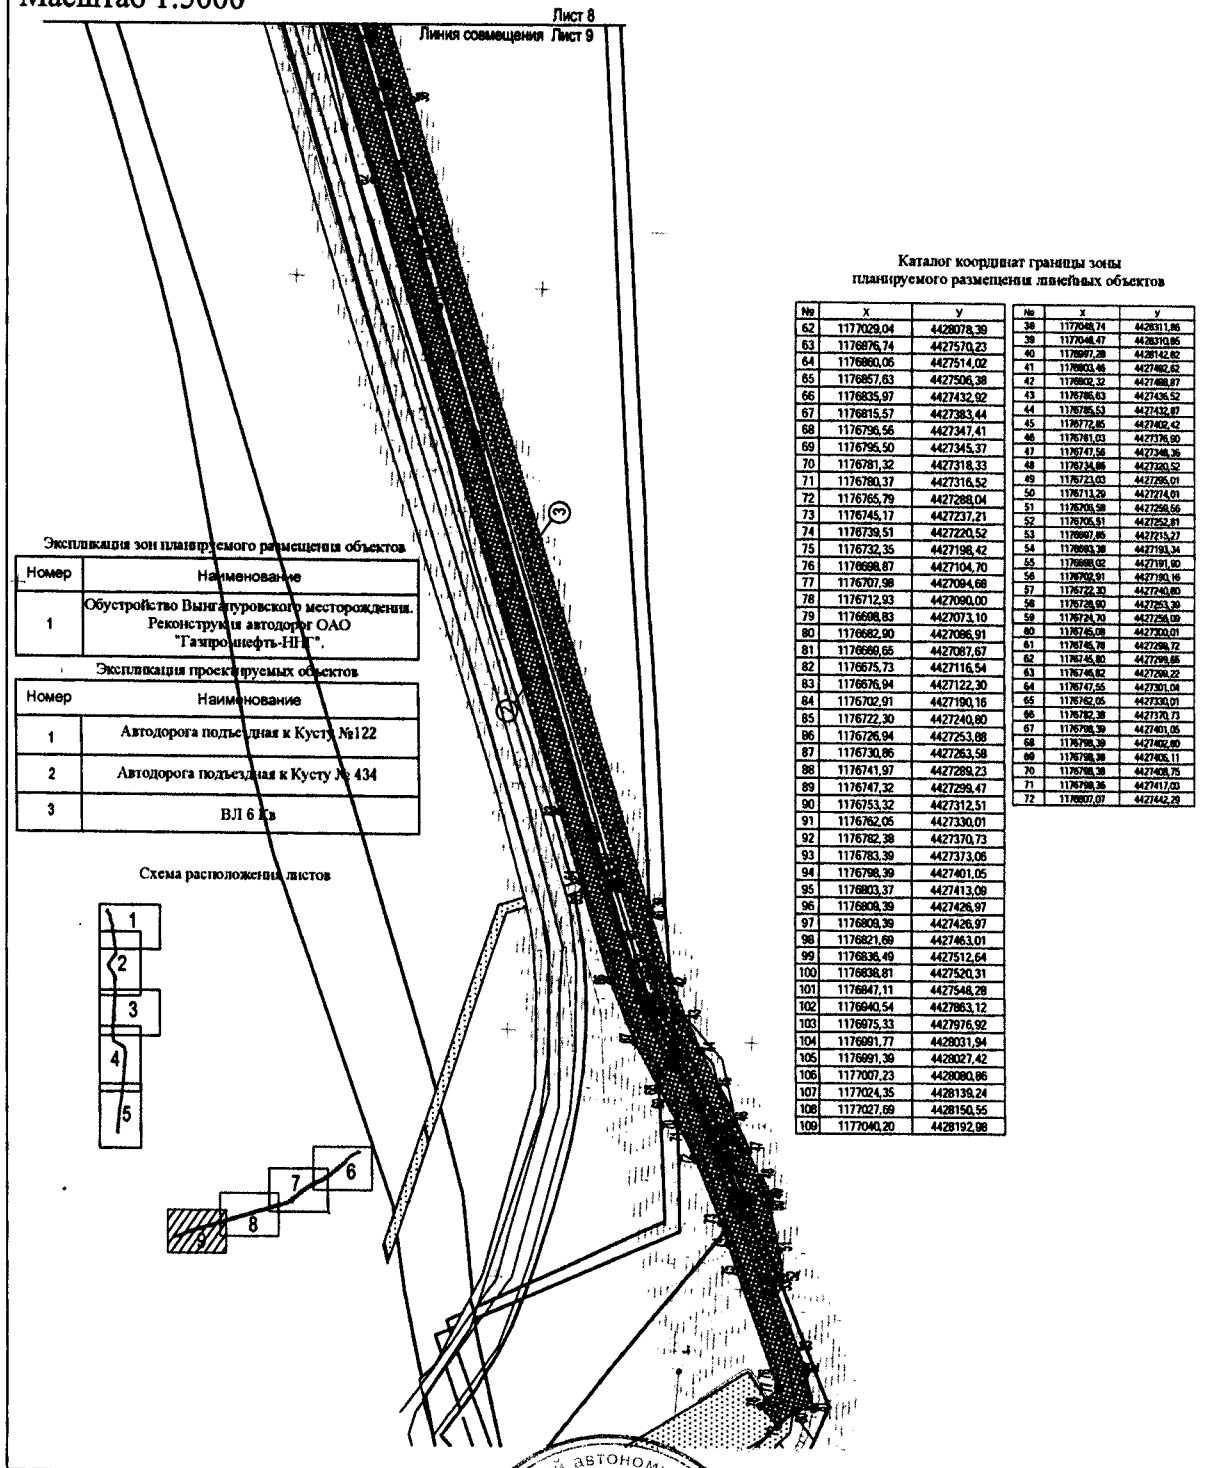

Приложение 29
к постановлению Правительства
Ханты-Мансийского
автономного округа – Югры
от 1 июля 2016 года № 228-п

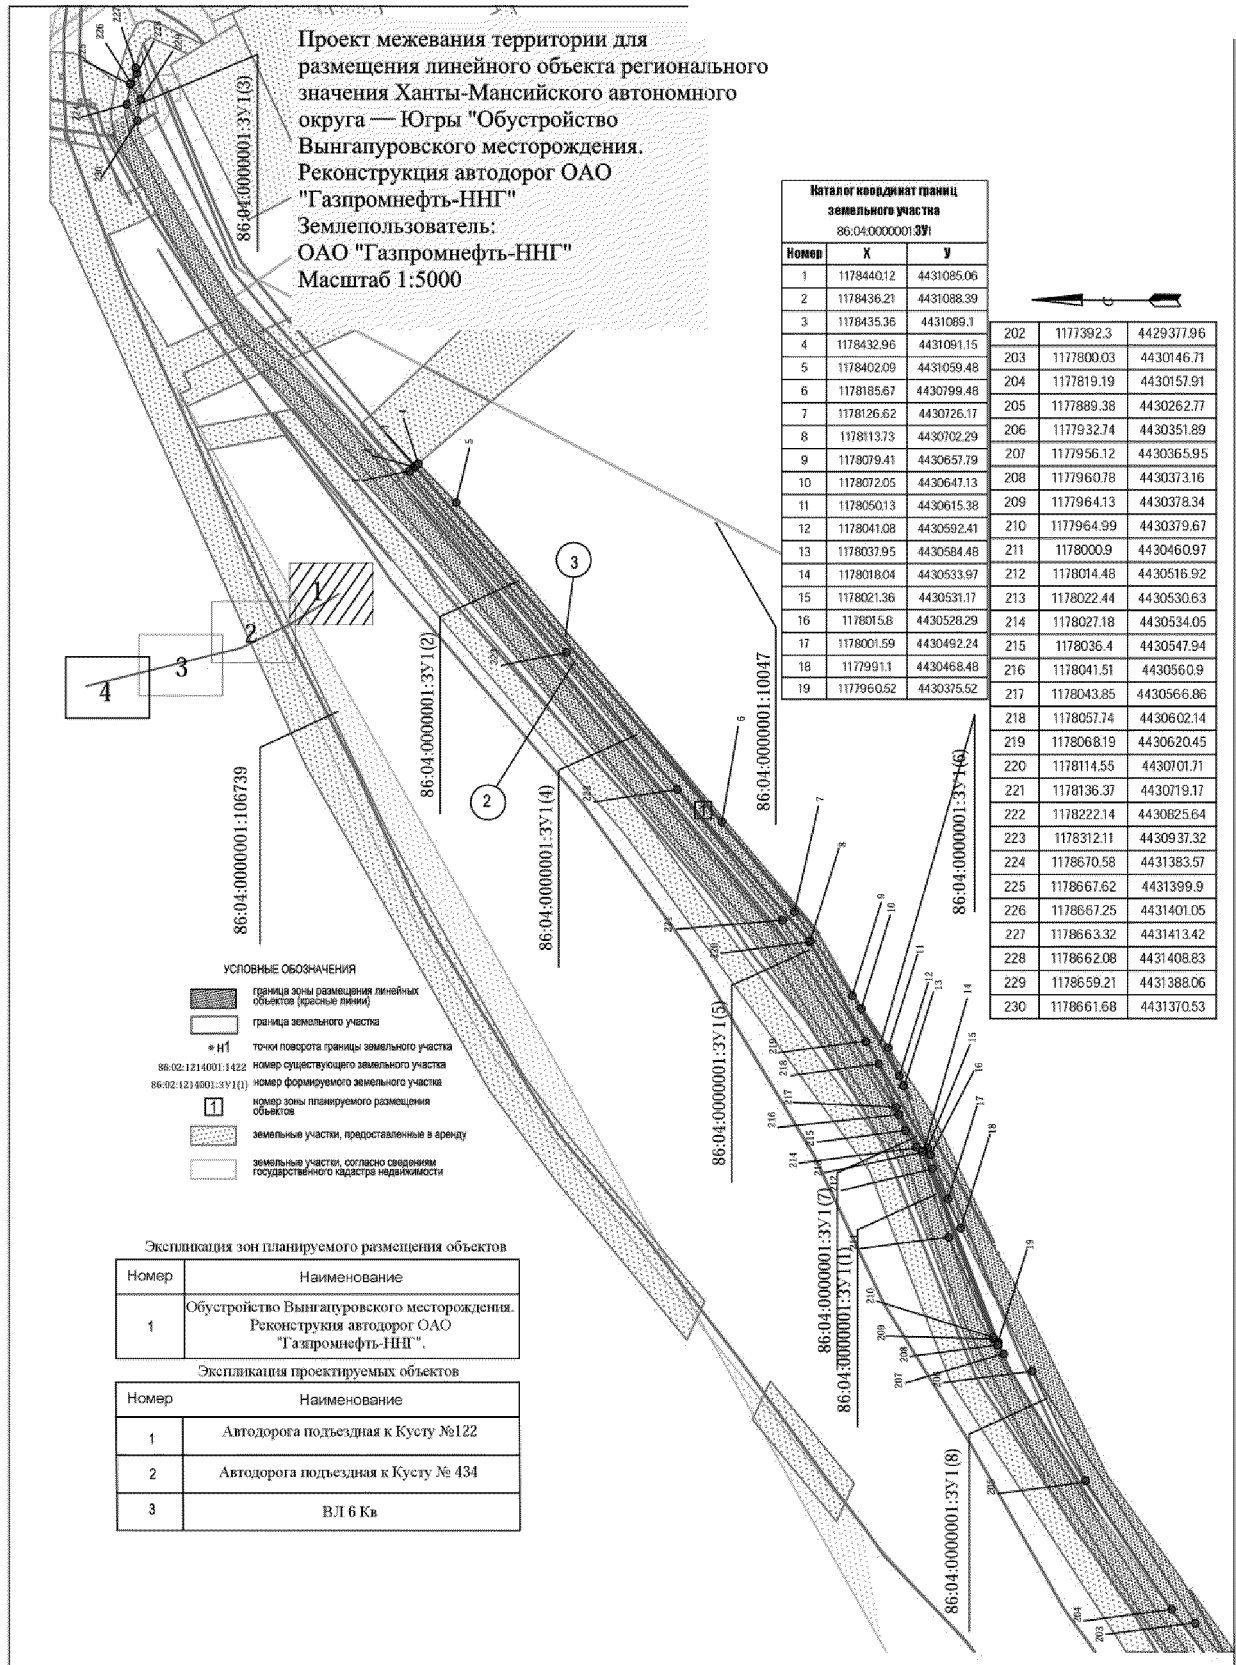

Проект межевания территории для размещения линейного объекта
регионального значения Ханты-Мансийского автономного округа — Югры
"Обустройство Вынгапуровского месторождения.
Реконструкция автодорог ОАО "Газпромнефть-ННГ"
Землепользователь: ОАО "Газпромнефть-ННГ"
Масштаб 1:5000



Экспликация зон планируемого размещения объектов


Номер	Наименование
1	Обустройство Вынгапуровского месторождения. Реконструкция автодорог ОАО "Газпромнефть-ННГ".

Экспликация проектируемых объектов

Номер	Наименование
1	Автодорога подъездная к Кусту №122
2	Автодорога подъездная к Кусту № 434
3	ВЛ 6 Кв

151	1177312.63	4429111.02
152	1177309.51	4429114.48
153	1177312.93	4429112.03
154	1177313.58	4429114.17
155	1177309.36	4429115.3
156	1177335.62	4429183.26
157	1177358.68	4429243.69
158	1177370.61	4429286.48
159	1177373.07	4429296.27
160	1177375.12	4429310.79
161	1177376.04	4429310.33
162	1177376.32	4429315.46
163	1177373.27	4429315.13
164	1177376.56	4429316.42
165	1177371.52	4429316.09
166	1177380.33	4429331.15
167	1177381.53	4429331.82
168	1177381.64	4429332.27
169	1177386.08	4429353.62
170	1177392.06	4429377.01
171	1177392.3	4429377.96
172	1177405.68	4429426.45
173	1177420.19	4429464.09
174	1177425.18	4429491.41
175	1177421.25	4429496.86
176	1177434.74	4429509.68
177	1177479.45	4429585.65
178	1177471.87	4429601.05
179	1177484.58	4429612.06
180	1177482.62	4429619.3
181	1177471.75	4429621.85
182	1177468.28	4429633.83
183	1177476.34	4429640.35
184	1177472.56	4429653.02
185	1177478.4	4429684.65
186	1177483.86	4429712.14
187	1177491.27	4429721.43
188	1177494.89	4429737.73
189	1177501.21	4429745.67
190	1177518.43	4429778.96
191	1177520.13	4429782.25
192	1177533.2	4429807.51
193	1177540.35	4429818.03
194	1177539.8	4429819.02
195	1177563.23	4429834.23
196	1177552.8	4429835.27
197	1177611.79	4429904.89
198	1177680.37	4429976.95
199	1177361.64	4429332.27
200	1177396.08	4429353.62
201	1177392.06	4429377.01
202	1177392.3	4429377.96
203	1177900.03	4430146.71
204	1177919.19	4430157.91


20	1177767.5	4430705.8
21	1177762.58	4430099.62
22	1177745.61	4430090.73
23	1177671.33	4429984.65
24	1177660.03	4429972.73
25	1177518.41	4429804.98
26	1177501.05	4429771.32
27	1177498.74	4429766.84
28	1177466.76	4429743.64
29	1177465.12	4429740.43
30	1177476.53	4429723.76
31	1177475.39	4429721.55
32	1177469.84	4429668.64
33	1177468.89	4429668.81
34	1177458.51	4429621.05
35	1177450.77	4429607.45
36	1177444.58	4429573.52
37	1177443.6	4429573.93
38	1177439.33	4429555.32
39	1177423.17	4429522.98
40	1177399.65	4429432.8
41	1177394.54	4429413.21
42	1177387.07	4429380.99
43	1177386.85	4429380.04
44	1177381.27	4429355.78
45	1177379.44	4429333
46	1177379.29	4429332.5
47	1177379	4429331.56
48	1177371.7	4429306.5
49	1177370.95	4429303.93
50	1177369.06	4429297.51
51	1177366.25	4429287.84
52	1177350.26	4429255.44
53	1177344.08	4429239.19
54	1177342.65	4429235.44
55	1177341.83	4429228.97
56	1177344.7	4429216.57


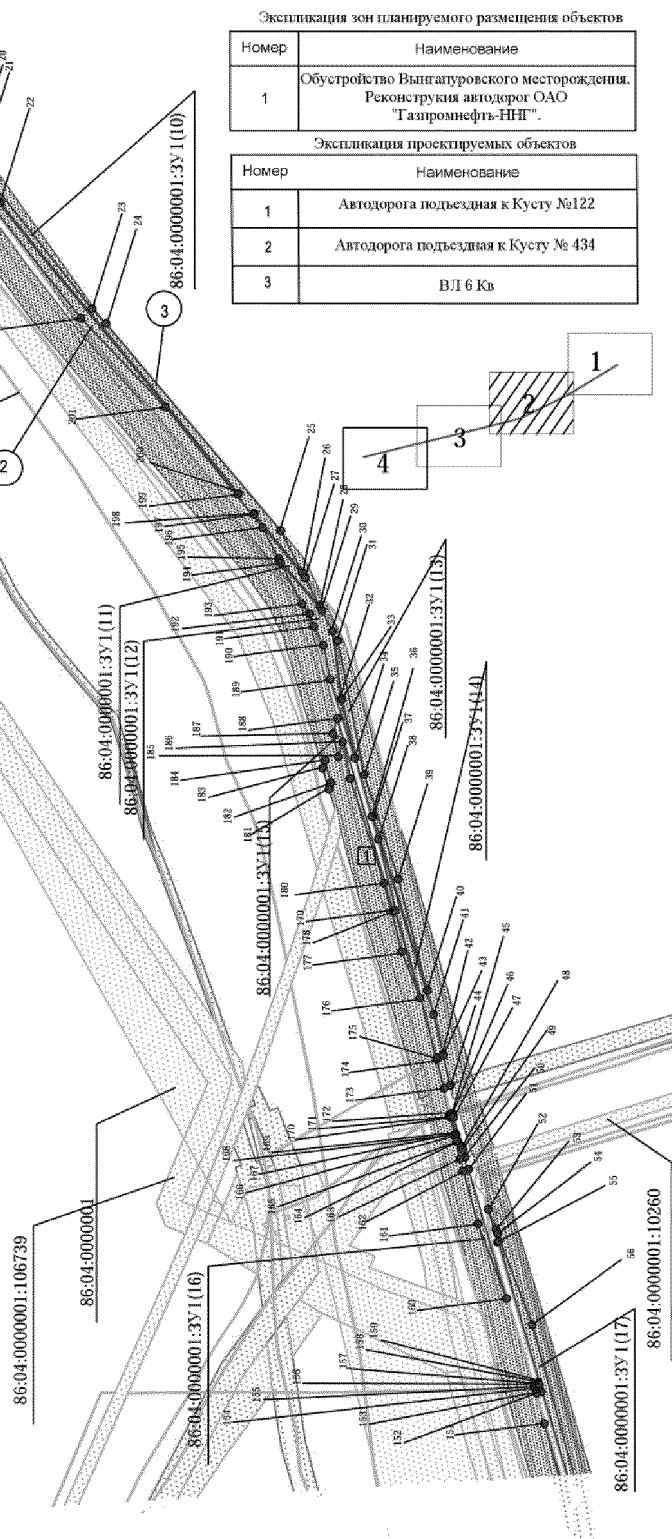


Проект межевания территории для
размещения линейного объекта
регионального значения Ханты-
Мансийского автономного
округа — Югры "Обустройство
Вынгапуровского месторождения.
Реконструкция автодорог ООО
"Заполярье"
Землепользователь:
ОАО "Газпромнефть-ННГ"
Масштаб 1:5000


57	1177215.42	4428803.22
58	1177081.41	4428318.95
59	1177081.14	4428317.97
60	1177079.07	4428310.5
61	1177078.8	4428309.51
62	1177066.74	4428265.93
63	1177027.69	4428150.55
64	1176940.54	4427863.12
65	1176941.22	4427862.92
146	1177089.04	4428318.29
147	1177304.99	4429081.97
148	1177307.46	4429107.61
149	1177311.28	4429106.51
150	1177309.21	4429113.47

Экспликация зон планируемого размещения объектов	
Номер	Наименование
1	Обустройство Вынгапуровского месторождения. Реконструкция автодорог ОАО "Газпромнефть-ННГ".
Экспликация проектируемых объектов	
Номер	Наименование
1	Автодорога подъездная к Кусту №122
2	Автодорога подъездная к Кусту № 434
3	ВЛ 6 Кв

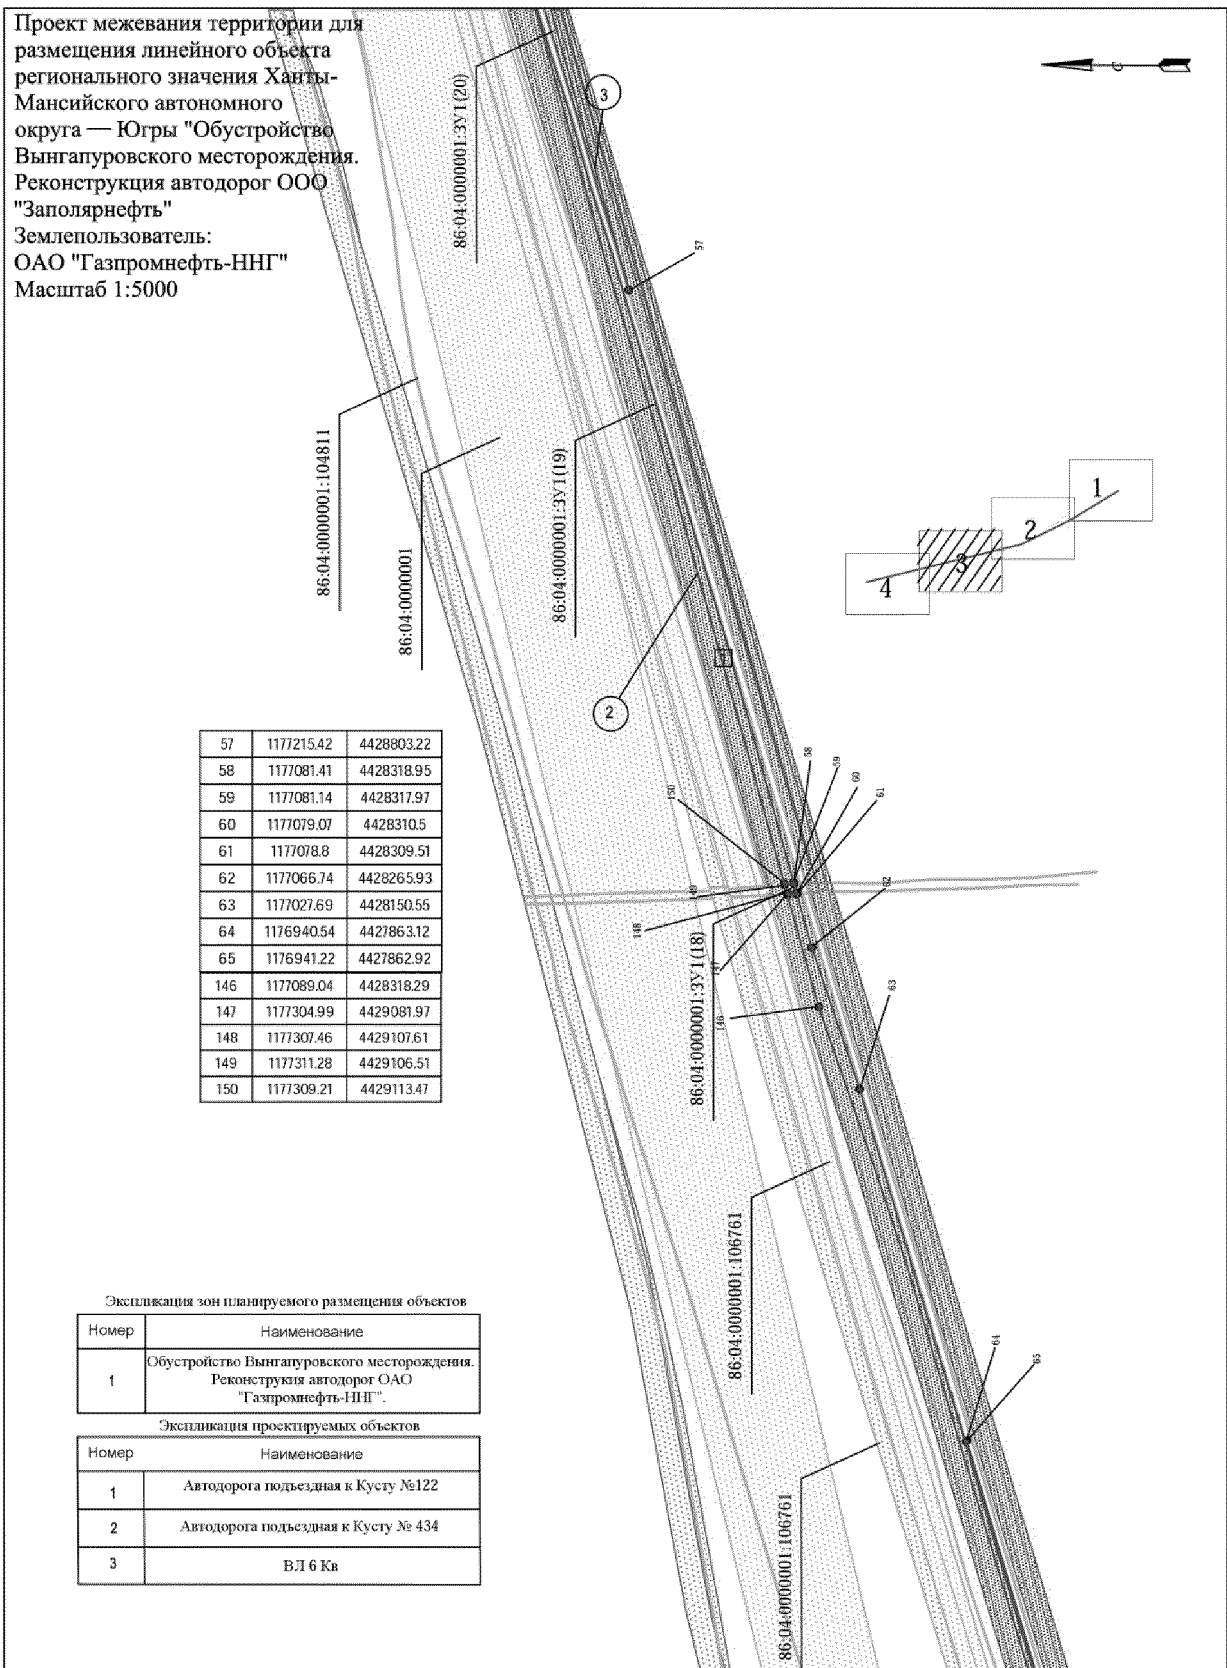


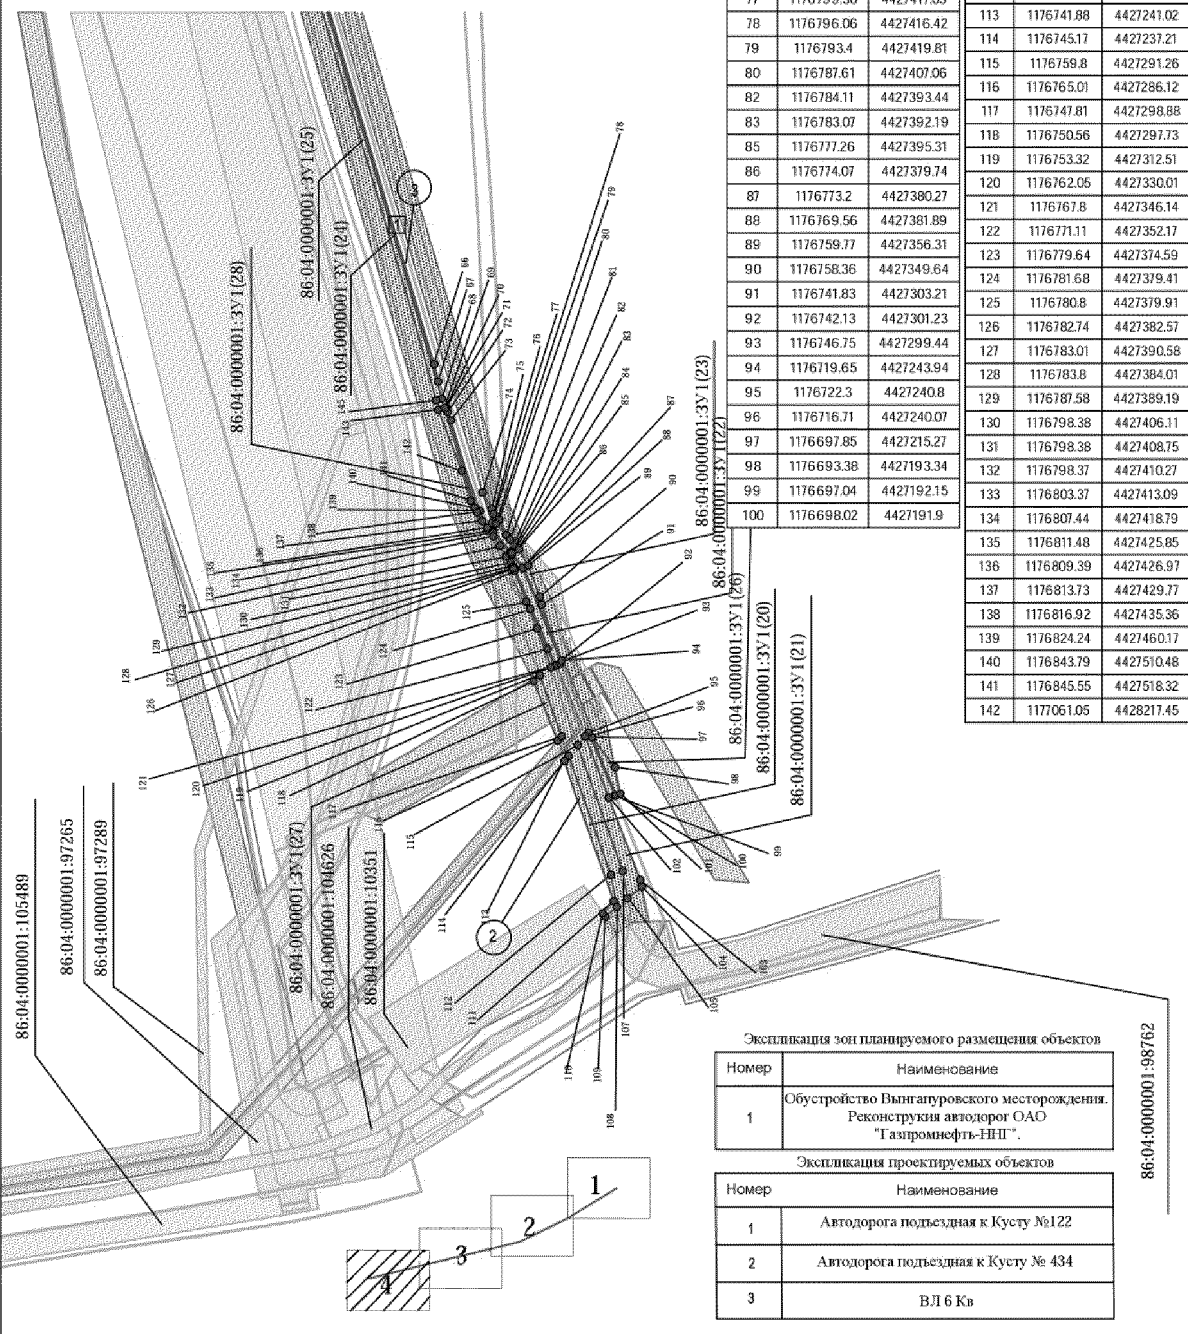 

Проект межевания территории для размещения линейного
объекта регионального значения Ханты-Мансийского
автономного округа — Югры "Обустройство
Вынгапуровского месторождения. Реконструкция
автодорог ОАО "Газпромнефть-ННГ"
Землепользователь: ОАО "Газпромнефть-ННГ"
Масштаб 1:2000

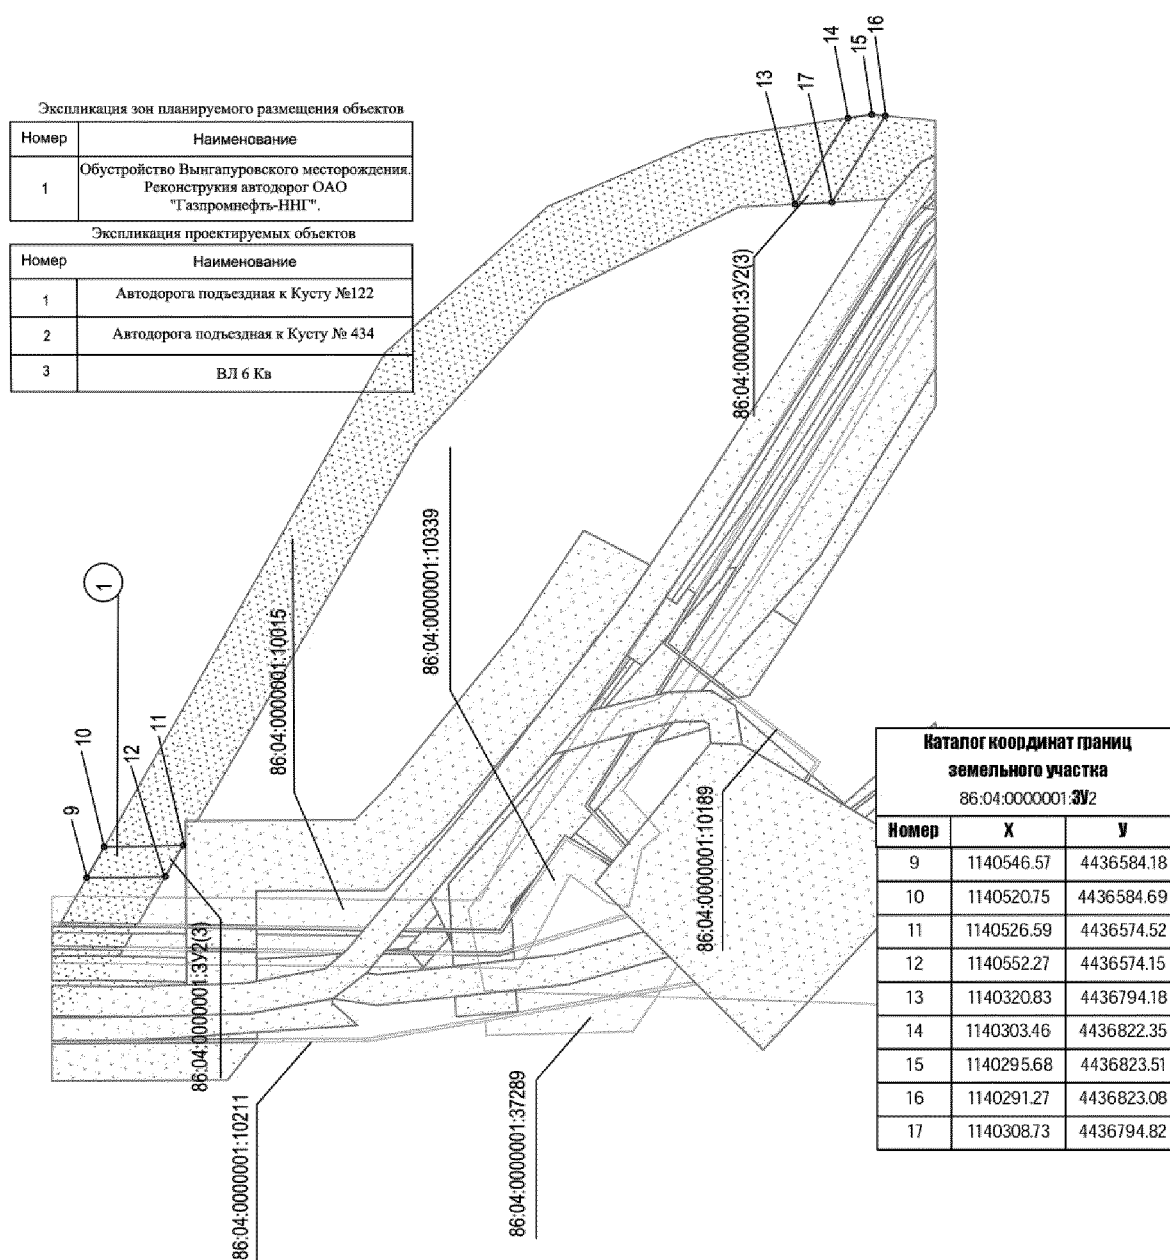

Проект межевания территории для размещения
линейного объекта регионального значения
Ханты — Мансийского автономного округа
Югры "Обустройство Вынгапуровского
месторождения. Реконструкция автодорог
ОАО "Газпромнефть-ННГ"
Землепользователь: ОАО "Газпромнефть-ННГ"
Масштаб 1:2000

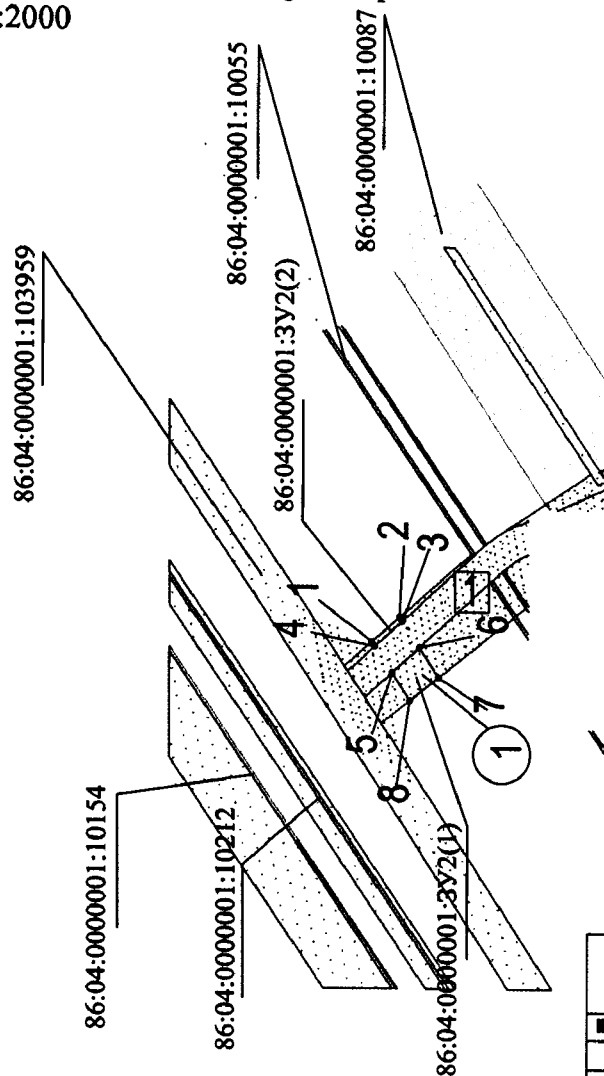

Экспликация зон планируемого размещения объектов

Номер	Наименование
1	Обустройство Вынгапуровского месторождения. Реконструкция автодорог ОАО "Газпромнефть-ННГ".

Экспликация проектируемых объектов

Номер	Наименование
1	Автодорога подъездная к Кусту №122
2	Автодорога подъездная к Кусту № 434
3	ВЛ 6 Кв

Список координат границ земельного участка 86:04:0000001:3У2		
№ п/п	X	Y
1	1143440.23	4436408.37
2	1143431.11	4436416.29
3	1143430.26	4436415.01
4	1143439.25	4436406.88
5	1143433.64	4436398.37
6	1143424.67	4436406.52
7	1143418.33	4436396.9
8	1143427.77	4436389.45



Приложение 30
к постановлению Правительства
Ханты-Мансийского
автономного округа – Югры
от 1 июля 2016 года № 228-п

**Положение о размещении линейного объекта регионального значения
Ханты-Мансийского автономного округа – Югры
«Обустройство Вынгапуровского месторождения. Реконструкция
автодорог ОАО «Газпромнефть - ННГ»**

I. Размещение объекта

В административном отношении линейный объект регионального значения Ханты-Мансийского автономного округа – Югры «Обустройство Вынгапуровского месторождения. Реконструкция автодорог ОАО «Газпромнефть – ННГ» (далее – проектируемый объект) расположен на межселенной территории в границах Вынгапуровского месторождения нефти Нижневартовского района Ханты-Мансийского автономного округа – Югры.

В географическом отношении территория проектируемого объекта находится в 17,47 километрах на запад от населенного пункта Вынгапуровский.

II. Функциональное зонирование территории

Проектируемый объект располагается на землях промышленности; землях запаса и землях лесного фонда, находящихся в ведении территориального отдела – Аганского лесничества (Новоаганское участковое лесничество);

III. Решения по планировочной организации земельных участков для размещения проектируемого объекта

Расчет полосы отвода земельных участков для выполнения работ по строительству проектируемого объекта произведен с учетом действующих норм отвода земель.

Таблица 1

Площади земельных участков, необходимые для строительства и эксплуатации проектируемого объекта

Наименование объекта (кадастровый номер)	Площадь вновь испрашиваемых земельных участков, га	Площадь по земельным участкам, стоящим на кадастровом учете и ранее предоставленным в аренду, га	Зона застройки, га
Обустройство Вынгапуровского месторождения. Реконструкция автодорог ОАО «Газпромнефть - ННГ	16,9398	15,3169	32,2567

Таблица 2

**Площади испрашиваемых земельных участков
под проектируемый объект**

№ земельного участка	Испрашиваемая площадь земельного участка, га	Категория земель
86:04:0000001:3У1	3,4532	Земли промышленности
86:04:0000001:3У2	0,0746	Земли промышленности
Участок №1	12,8333	Земли лесного фонда
Участок №2	0,5787	Земли лесного фонда

Координаты границ земельных участков, необходимых для реконструкции проектируемого объекта в графических материалах определены в местной системе координат Ханты-Мансийского автономного округа – Югры МСК-86.

IV. Особо охраняемые природные территории и зоны с особыми условиями использования территории

Проектируемый объект расположен в непосредственной близости к существующему коридору коммуникаций. Работы по строительству будут носить локальный характер, и затрагивать территорию, которая уже подвергалась мощному длительному техногенному воздействию.

Проектируемый объект не пересекает водоохранную зону и прибрежную защитную полосу водных объектов.


В границах участка работ отсутствуют объекты историко-культурного наследия, особо охраняемые природные территории федерального, регионального и местного значения.

Проектируемый объект не затрагивает границ территорий традиционного природопользования коренных малочисленных народов Севера регионального значения.



Приложение 31
к постановлению Правительства
Ханты-Мансийского
автономного округа – Югры
от 1 июля 2016 года № 228-п

Основная часть проекта планировки территории
для размещения линейных объектов регионального
значения Ханты-Мансийского автономного
округа – Югры "Обустройство Вынгапуровского
месторождения. Трубопроводы нефтегазосборные.
Водовод высоконапорный"
Землепользователь: ООО "Заполярьефть"
Масштаб 1:5000

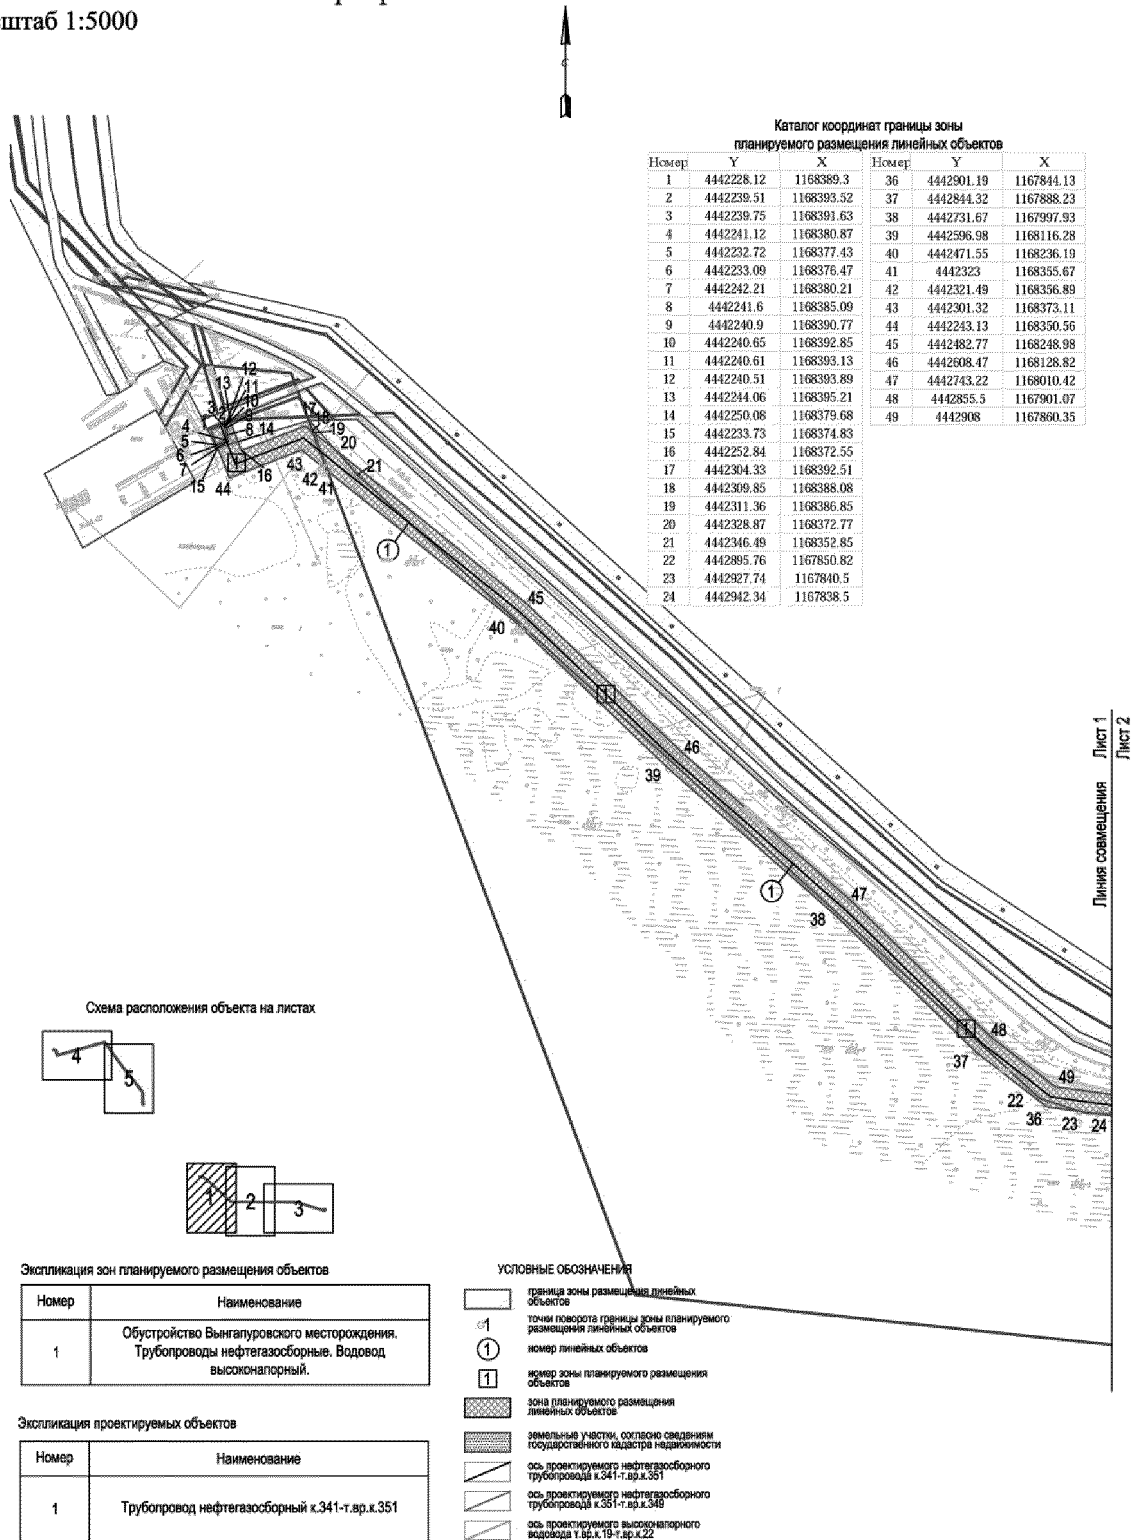


Основная часть проекта планировки территории
для размещения линейных объектов регионального
значения Ханты-Мансийского автономного
округа – Югры "Обустройство Вынгапуровского
месторождения. Трубопроводы нефтегазосборные.
Водовод высоконапорный"
Землепользователь: ООО "Заполярье"
Масштаб 1:5000



Каталог координат границы зоны
планируемого размещения линейных объектов

Номер	Y	X
25	4443098.67	1167836.74
26	4443749.72	1167832.36
27	4443778.05	1167832.21
28	4443778.22	1167827.5
29	4443696.32	1167831.13
30	4443567.24	1167827.56
31	4443401.84	1167831.12
32	4443331.49	1167829.92
33	4443173.61	1167833.13
34	4443014.15	1167832.49
35	4442960.56	1167836.01
50	4442962.26	1167852.93
51	4443014.67	1167849.49
52	4443173.75	1167850.12
53	4443331.52	1167846.92
54	4443401.87	1167848.12
55	4443567.19	1167844.56
56	4443696.46	1167848.14
57	4443777.59	1167844.58

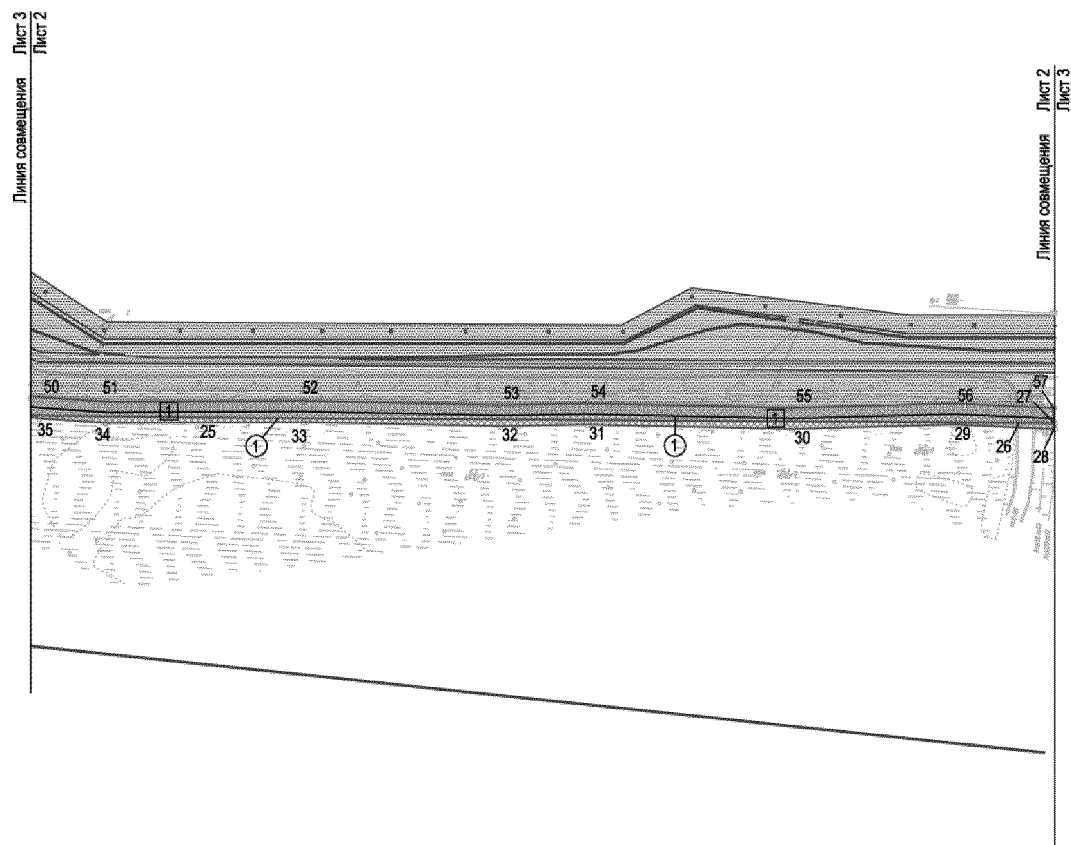



Экспликация зон планируемого размещения объектов

Номер	Наименование
1	Обустройство Вынгапуровского месторождения. Трубопроводы нефтегазосборные. Водовод высоконапорный.

Экспликация проектируемых объектов

Номер	Наименование
1	Трубопровод нефтегазосборный к.341-т.вр.к.351

Схема расположения объекта на листах

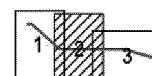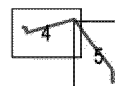

Основная часть проекта планировки территории
для размещения линейных объектов регионального
значения Ханты-Мансийского автономного
округа – Югры "Обустройство Вынгапуровского
месторождения. Трубопроводы нефтегазосборные.
Водовод высоконапорный"
Землепользователь: ООО "Заполярьефть"
Масштаб 1:5000



Номер	Y	X
27	4443778.05	1167832.21
28	4443778.22	1167827.5
57	4443777.59	1167844.58
58	444321.7	1167829.4
59	4444831.84	1167686.84
60	4444806.96	1167688.54
61	4444897.76	1167671.25
62	4444900.18	1167670.66
63	4444904.69	1167685.07
64	4444907.51	1167687.73
65	4444919.89	1167674.7
66	4444920.1	1167676.81
67	4444940.15	1167670.32
68	4444938.18	1167662.56
69	4444918.2	1167669.02
70	4444919.46	1167657.22
71	4444935.42	1167651.7
72	4444936.95	1167651.17
73	4444931.65	1167635.35
74	4444896.8	1167644.92
75	4444902.51	1167647.34
76	4444762	1167688.87

Номер	Y	X
77	4444623.4	1167729.89
78	4444523.84	1167759.35
79	4444391.63	1167803.54
80	4444389.18	1167796.64
81	4444363.84	1167805.7
82	4444365.96	1167812.13
83	4444353.56	1167816.27
84	4444281.88	1167826.75
85	4444213.49	1167827.05
86	4444144.3	1167827.35
87	4444106.56	1167827.52
88	4444087.69	1167827.6
89	4444078.25	1167827.64
90	4444073.53	1167827.66
91	4444068.82	1167827.69
92	4443883.98	1167828.5
93	4443809.35	1167825.71
94	4443778.33	1167824.55
95	4443777.48	1167847.53
96	4443808.48	1167848.69
97	4443883.6	1167851.49
98	4444068.91	1167850.68

Номер	Y	X
99	4444073.64	1167850.66
100	4444078.36	1167850.64
101	4444087.79	1167850.6
102	4444106.66	1167850.51
103	4444144.4	1167850.35
104	4444213.59	1167850.04
105	4444283.59	1167849.73
106	4444358.91	1167838.74
107	4444530.75	1167781.3
108	4444629.92	1167751.94
109	4444768.54	1167710.92
110	4444833.15	1167691.82
111	4444888.53	1167675.45
112	4444883.14	1167674.09
113	4444920.15	1167679.25
114	4444919.93	1167681.99
115	4444919.5	1167684.36
116	4444919.56	1167684.56
117	4444922.52	1167683.62
118	4444925.99	1167694.3
119	4444931.06	1167692.83
120	4444933.22	1167698.88

Номер	Y	X
121	4444944.5	1167685.44
122	4444940.86	1167683.65
123	4444937.93	1167681.63
124	4444935.29	1167679.23
125	4444933	1167676.5
126	4444931.1	1167673.49
127	4444940.3	1167670.91
128	4444918.95	1167686.44
129	4444918	1167689.01
130	4444916.78	1167691.46
131	4444915.32	1167693.78
132	4444913.63	1167695.93
133	4444911.73	1167697.9
134	4444911.05	1167698.51
135	4444911.1	1167698.58
136	4444911.19	1167698.57
137	4444930.7	1167693.5
138	4444931.02	1167694.56
139	4444926.32	1167695.32
140	4444926.62	1167696.16
141	4444931.6	1167696.25
142	4444933.36	1167698.84
143	4444951.65	1167683.26

Схема расположения объекта на листах

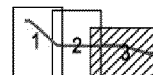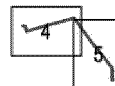

Экспликация зон планируемого размещения объектов

Номер	Наименование
1	Обустройство Вынгапуровского месторождения. Трубопроводы нефтегазосборные. Водовод высоконапорный.

Экспликация проектируемых объектов

Номер	Наименование
2	Трубопровод нефтесборный т.вр.к.351-т.вр.к.349

Лист 3
Линия совмещения Лист 2

Основная часть проекта планировки территории
для размещения линейных объектов регионального
значения Ханты-Мансийского автономного
округа – Югры "Обустройство Вынгапуровского
месторождения. Трубопроводы нефтегазосборные.
Водовод высоконапорный"
Землепользователь: ООО "Заполярнефть"
Масштаб 1:5000



Каталог координат границы зоны
планируемого размещения линейных
объектов приведен на листе 6




Экспликация зон планируемого размещения объектов


Номер	Наименование
1	Обустройство Вынгапуровского месторождения. Трубопроводы нефтегазосборные. Водовод высоконапорный.

Экспликация проектируемых объектов

Номер	Наименование
3	Водовод высоконапорный т.вр.х.19-т.вр.х.22

Схема расположения объекта на листах

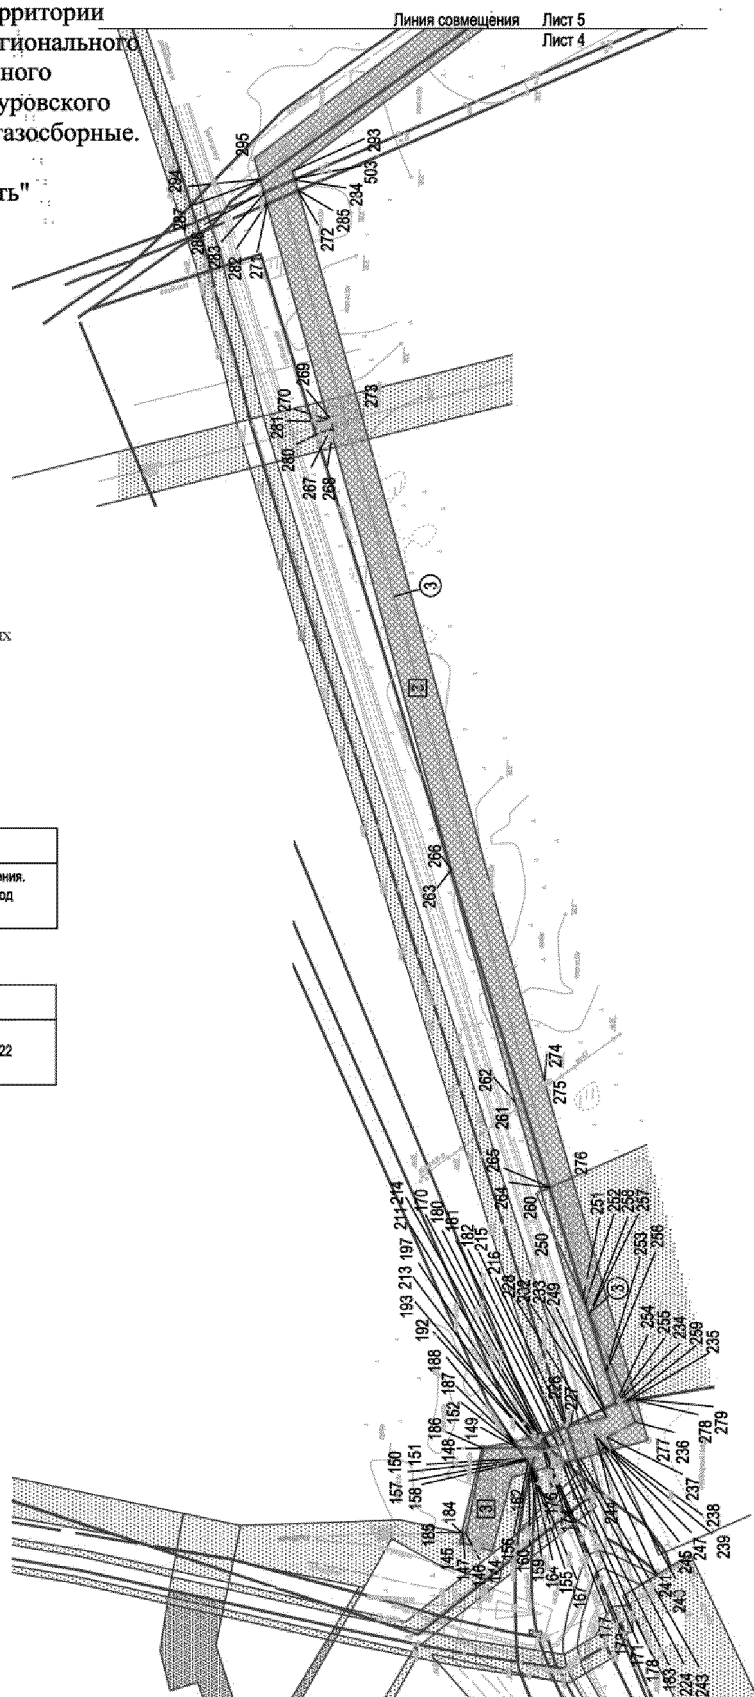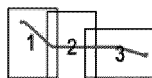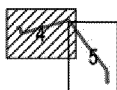

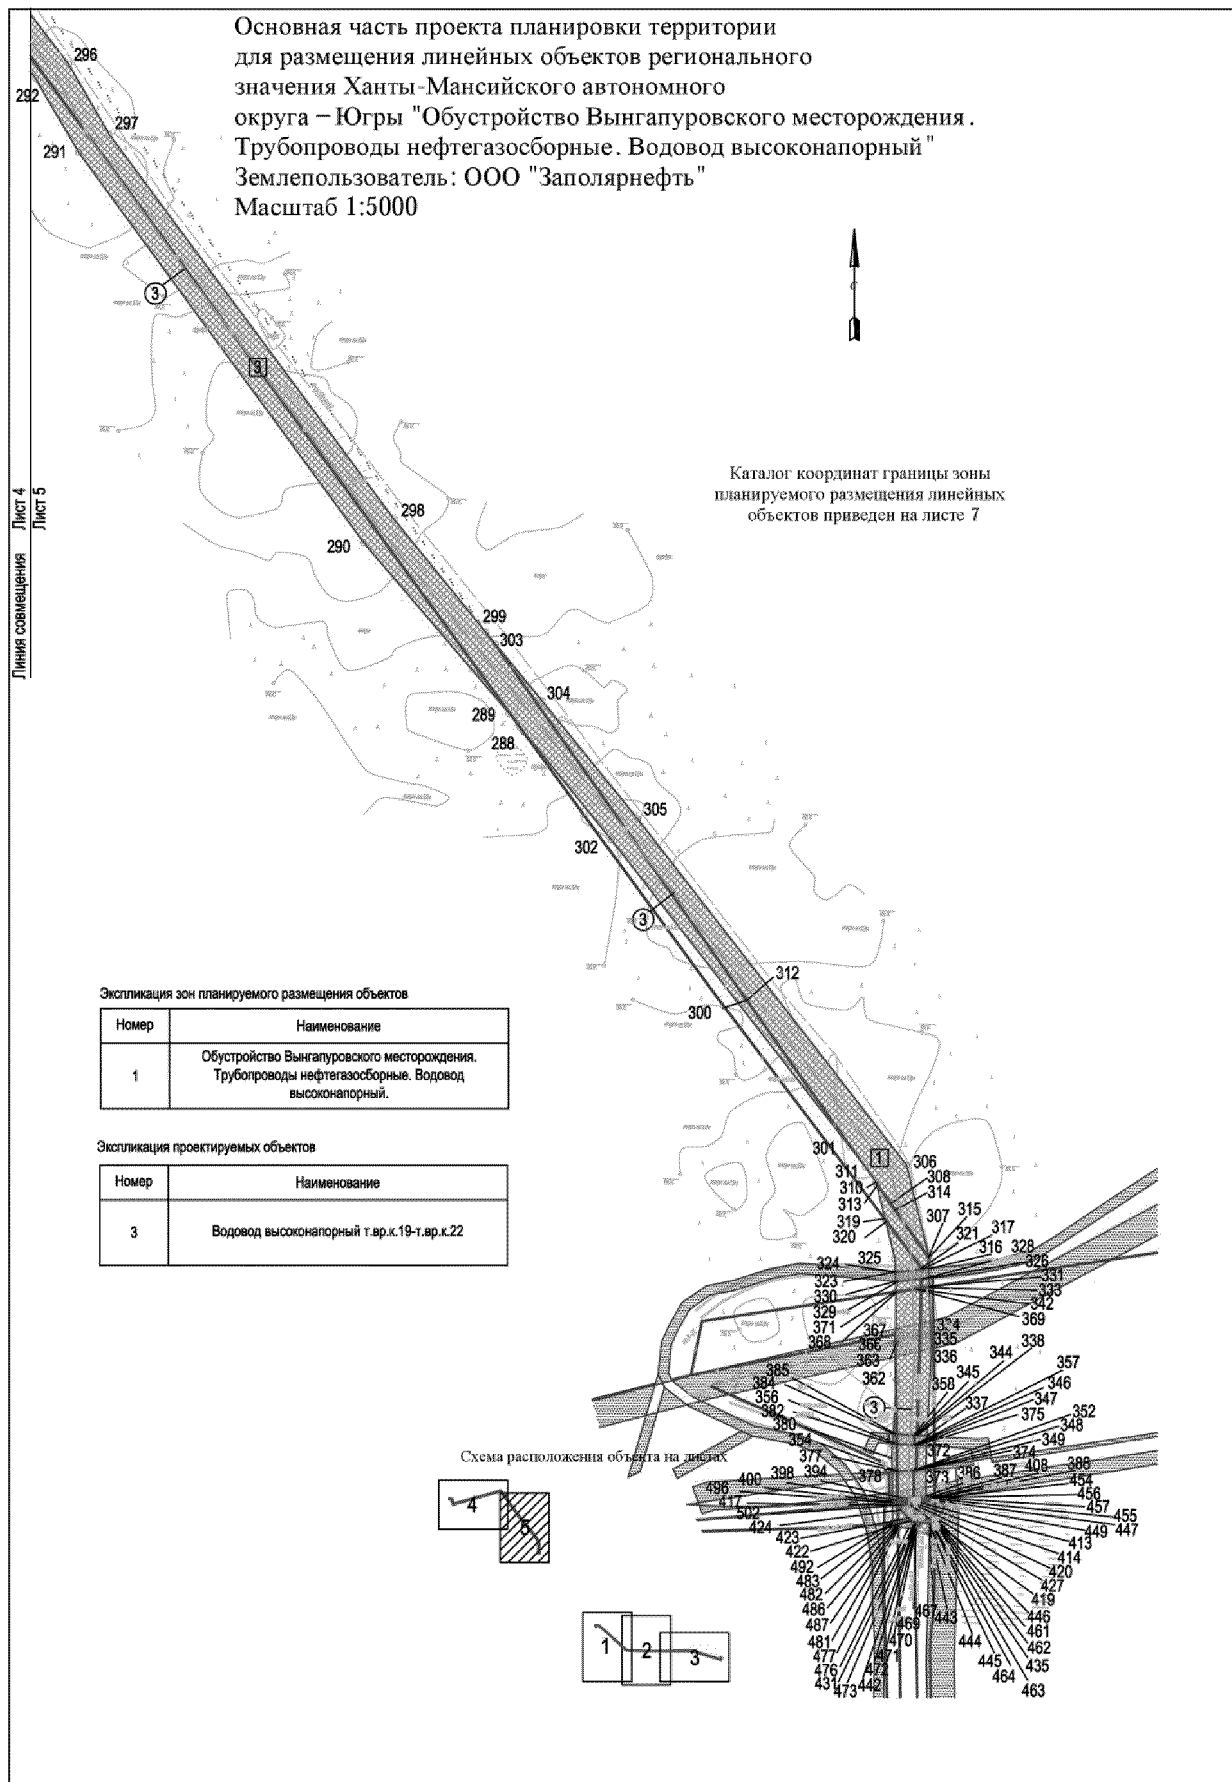

Каталог координат границы зоны планируемого размещения линейных объектов

Номер	Y	X
288	4433075.39	1178215.92
289	4433063.37	1178230.69
290	4432946.28	1178368.41
291	4432716.91	1178682.49
292	4432682.24	1178741.82
296	4432708.43	1178753.74
297	4432741.57	1178896.71
298	4432970.81	1178366.89
299	4433044.43	1178296.38
300	4433254.31	1177999.7

Номер	Y	X
301	4433337.25	1177882.39
302	4433145.66	1178129.1
303	4433052.24	1178286.5
304	4433089.9	1178250.91
305	4433166.81	1178145.87
306	4433363.35	1177867.07
307	4433401.2	1177793.68
308	4433370.96	1177836.41
309	4433358.86	1177853.51
310	4433358.81	1177853.58
311	4433350.29	1177865.61
312	4433255.04	1178000.21
313	4433359.47	1177850.97
314	4433373.72	1177830.82
315	4433400.9	1177792.38
316	4433401.17	1177784.01
317	4433396.07	1177783.46
318	4433396.1	1177784.41
319	4433365.96	1177824.3
320	4433366.56	1177821.84
321	4433395.09	1177784.09
322	4433395.07	1177783.35

Номер	Y	X
323	4433375.58	1177781.29
324	4433374.24	1177781.41
325	4433373.91	1177791.63
326	4433401.43	1177776.15
327	4433395.82	1177775.6
328	4433394.82	1177775.5
329	4433376.24	1177773.63
330	4433374.48	1177773.77
331	4433401.64	1177769.63
332	4433395.66	1177768.71
333	4433401.67	1177768.63
334	4433402.88	1177731.61
335	4433402.95	1177729.58
336	4433403.39	1177715.79
337	4433399.67	1177649.29
338	4433392.31	1177649.76
339	4433395.63	1177767.7
340	4433394.66	1177768.55
341	4433392.36	1177768.2
342	4433392.34	1177767.2
343	4433394.63	1177767.55
344	4433391.31	1177649.82
345	4433390.2	1177649.89
346	4433390.06	1177641.88
347	4433391.08	1177641.81
348	4433390.51	1177621.64
349	4433389.7	1177621.59
350	4433389.28	1177599.17
351	4433388.32	1177599.19
352	4433388.72	1177621.52
353	4433376.24	1177620.83
354	4433376.2	1177620.83
355	4433375.89	1177642.77
356	4433375.92	1177642.77
357	4433389.1	1177641.94
358	4433389.24	1177649.94
359	4433375.82	1177650.78
360	4433375.77	1177650.78
361	4433375.15	1177694.4
362	4433375.16	1177694.6

Номер	Y	X
363	4433374.74	1177723.15
364	4433376.13	1177723.46
365	4433376.06	1177725.51
366	4433374.78	1177725.22
367	4433374.62	1177731.43
368	4433374.78	1177764.61
369	4433391.32	1177767.11
370	4433391.34	1177768.11
371	4433374.75	1177765.61
372	4433399.23	1177641.29
373	4433398.74	1177622.08
374	4433391.51	1177621.69
375	4433392.08	1177641.75
376	4433374.88	1177642.84
377	4433375.19	1177620.76
378	4433371.73	1177620.57
379	4433371.55	1177620.56
380	4433371.63	1177631.26
381	4433371.7	1177641.57
382	4433371.71	1177643.04
383	4433372.28	1177643
384	4433372.72	1177650.99
385	4433374.76	1177650.85
386	4433398.86	1177600.51
387	4433402.39	1177600.12
388	4433402.34	1177598.71
389	4433397.78	1177598.87
390	4433392.76	1177599.04
391	4433390.78	1177599.11
392	4433390.08	1177599.14
393	4433389.28	1177599.17
394	4433379.34	1177599.51
395	4433379.28	1177597.84
396	4433376.56	1177597.7
397	4433376.53	1177597.69
398	4433375.52	1177597.63
399	4433371.88	1177597.42
400	4433371.86	1177596.47
401	4433375.53	1177596.82
402	4433376.55	1177596.92
403	4433379.26	1177597.18
404	4433390.06	1177598.21
405	4433390.76	1177598.28
406	4433393.44	1177598.09
407	4433390.74	1177597.19
408	4433406.5	1177599.77
409	4433405.51	1177598.12
410	4433390.72	1177595.75
411	4433379.23	1177596.11
412	4433390.04	1177597.12
413	4433390.01	1177596.55
414	4433387.02	1177596.27
415	4433387.13	1177595.27
416	4433379.18	1177594.54
417	4433379.09	1177593.51
418	4433387.25	1177594.26
419	4433387.37	1177593.26
420	4433389.98	1177593.59
421	4433389.68	1177581.57
422	4433386.98	1177581.24

Номер	Y	X
423	4433385.12	1177583.24
424	4433378.79	1177589.65
425	4433390.7	1177594.72
426	4433405.54	1177597.01
427	4433406.18	1177583.65
428	4433390.49	1177581.68
429	4433387.82	1177580.33
430	4433389.66	1177580.55
431	4433389.64	1177578.85
432	4433388.77	1177579.3
433	4433390.47	1177580.66
434	4433406.23	1177582.62
435	4433406.33	1177580.52
436	4433404.69	1177580.31
437	4433404.8	1177579.41
438	4433393.72	1177578.97
439	4433393.63	1177580.09
440	4433390.63	1177579.7
441	4433390.71	1177578.81
442	4433390.44	1177578.82
443	4433401.88	1177575.21
444	4433401.96	1177578.28
445	4433404.2	1177578.37
446	4433406.96	1177582.96
447	4433406.5	1177597.21
448	4433408.66	1177597.55
449	4433414.93	1177592.94
450	4433406.98	1177582.15
451	4433390.1	1177595.65
452	4433390.23	1177594.65
453	4433406.53	1177598.21
454	4433406.54	1177599.12
455	4433407.55	1177598.37
456	4433416.14	1177599.74
457	4433416.96	1177598.87
458	4433408.94	1177597.59
459	4433405.69	1177599.75
460	4433406.62	1177582.96
461	4433407.03	1177580.61
462	4433407.68	1177580.69
463	4433408.03	1177577.67
464	4433405.04	1177577.4
465	4433404.92	1177578.4
466	4433404.67	1177578.39
467	4433401.77	1177571.18
468	4433401.28	1177571.16
469	4433390.97	1177570.81
470	4433391.05	1177574.21
471	4433390.35	1177574.29
472	4433390.42	1177577.8

Номер	Y	X
473	4433389.59	1177577.82
474	4433399.53	1177574.38
475	4433388.97	1177574.45
476	4433384.97	1177574.89
477	4433376.88	1177575.79
478	4433376.85	1177577.2
479	4433375.82	1177577.11
480	4433375.84	1177575.91
481	4433375.83	1177575.91
482	4433372.02	1177576.33
483	4433371.96	1177578.43
484	4433375.79	1177578.89
485	4433375.8	1177578.22
486	4433375.8	1177578.11
487	4433376.81	1177578.2
488	4433376.8	1177579.01
489	4433404.77	1177579.41
490	4433393.87	1177577.07
491	4433390.88	1177576.8
492	4433372	1177579.38
493	4433375.77	1177579.85
494	4433376.79	1177579.98
495	4433371.87	1177595.41
496	4433371.87	1177595.42
497	4433375.54	1177595.76
498	4433375.57	1177594.17
499	4433376.58	1177594.26
500	4433376.56	1177595.86
501	4433376.62	1177593.25
502	4433375.6	1177593.16
503	4432556.88	1178899.1

Каталог координат границы зоны планируемого размещения линейных объектов

Номер	Y	X
144	4431452.03	1178740.07
145	4431458.89	1178766.17
146	4431466.5	1178764.17
147	4431465.9	1178761.26
148	4431534.84	1178746.8
149	4431535.12	1178719.99
150	4431525.77	1178713.75
151	4431526.83	1178713.4
152	4431535.13	1178718.93
153	4431535.12	1178704.48

Номер	Y	X
154	4431527.54	1178706.8
155	4431520.28	1178708.02
156	4431523.91	1178711.44
157	4431525.73	1178712.65
158	4431524.66	1178713
159	4431519.18	1178708.35
160	4431515.23	1178710.61
161	4431515.13	1178710.55
162	4431511.34	1178724.47
163	4431515.43	1178708.44

Номер	Y	X
164	4431518.11	1178708.63
165	4431516.03	1178707.25
166	4431516.27	1178706.35
167	4431519.19	1178708.3
168	4431535.1	1178703.45
169	4431535.06	1178701.86
170	4431535.56	1178695.37
171	4431525.32	1178685.25
172	4431522.85	1178682.21
173	4431520.11	1178682.26

Номер	Y	X
174	4431533.61	1178697.79
175	4431534.81	1178699.22
176	4431534.96	1178699.44
177	4431519.85	1178693.21
178	4431523.15	1178681.13
179	4431526.01	1178684.66
180	4431535.54	1178693.98
181	4431535.44	1178686.78
182	4431539.38	1178682.62
183	4431524.04	1178677.86

Номер	Y	X
184	4431466.59	1178764.59
185	4431466.65	1178764.87
186	4431535.16	1178748.29
187	4431539.64	1178723
188	4431539.96	1178722.14
189	4431542.31	1178713.6
190	4431543.68	1178708.52
191	4431543.37	1178708.85
192	4431542.22	1178709.87
193	4431540.1	1178707.69
194	4431541.24	1178706.66
195	4431541.29	1178706.55
196	4431541.34	1178706.55
197	4431542.29	1178705.64
198	4431543.99	1178707.39
199	4431544.43	1178705.78
200	4431544.82	1178704.33
201	4431543.1	1178702.76
202	4431542.1	1178702.35
203	4431539.25	1178703.22

Номер	Y	X
204	4431538.58	1178702.39
205	4431540.67	1178701.76
206	4431536.85	1178700.18
207	4431535.66	1178698.75
208	4431545.27	1178702.7
209	4431537.57	1178702.7
210	4431538.24	1178703.53
211	4431545.03	1178703.56
212	4431544.01	1178708.16
213	4431544.41	1178707.82
214	4431545.28	1178702.65
215	4431550.92	1178686.38
216	4431552.72	1178681.19
217	4431543.25	1178701.49
218	4431543.89	1178702.08
219	4431541.25	1178700.99
220	4431542.48	1178700.77
221	4431551.75	1178680.89
222	4431551.26	1178680.73
223	4431525.46	1178672.64

Номер	Y	X
224	4431525.73	1178671.67
225	4431551.52	1178679.77
226	4431552.18	1178679.97
227	4431552.79	1178677.37
228	4431556.51	1178661.49
229	4431556.55	1178661.33
230	4431558.55	1178653.99
231	4431558.91	1178652.89
232	4431560.1	1178648.32
233	4431566.12	1178650.07
234	4431570.77	1178640.11
235	4431572.19	1178631.31
236	4431555.77	1178624.96
237	4431543.68	1178647.72
238	4431533.52	1178643.16
239	4431533.1	1178644.69
240	4431531.82	1178649.37
241	4431530.73	1178653.33
242	4431530.69	1178653.49
243	4431526.41	1178669.17


Номер	Y	X
244	4431532.06	1178653.74
245	4431545.64	1178657.94
246	4431537.6	1178650.38
247	4431536.48	1178649.26
248	4431535.68	1178650.04
249	4431567.1	1178650.35
250	4431710.5	1178691.87
251	4431654.92	1178667.34
252	4431650.6	1178665.43
253	4431597.11	1178648.81
254	4431571.52	1178640.87
255	4431571.81	1178639.91
256	4431597.41	1178647.87
257	4431642.5	1178661.86
258	4431642.5	1178661.85
259	4431573.13	1178631.75
260	4431741.56	1178700.88
261	4431804.63	1178719.14
262	4431812.81	1178721.45
263	4431999.9	1178773.89

Номер	Y	X
264	4431744.35	1178694.54
265	4431744.77	1178693.59
266	4432000.23	1178772.87
267	4432355.08	1178870.25
268	4432355.62	1178868.28
269	4432363.82	1178870.51
270	4432363.27	1178872.54
271	4432536.11	1178921.32
272	4432546.89	1178896.29
273	4432368.48	1178884.21
274	4431828.63	1178698.07
275	4431821.4	1178695.82
276	4431752.56	1178675.94
277	4431541.27	1178614.76
278	4431573.35	1178624.13
279	4431574.32	1178624.33
280	4432353.39	1178876.48
281	4432361.59	1178878.71
282	4432537.1	1178921.58
283	4432545.13	1178923.85
284	4432555.89	1178898.81
285	4432547.87	1178896.56
286	4432546.13	1178924.13
287	4432555.51	1178926.78
293	4432562.95	1178900.81
294	4432556.55	1178927.06
295	4432573.33	1178931.8



Проект межевания территории
для размещения линейных объектов регионального
значения Ханты-Мансийского автономного
округа – Югры "Обустройство Вынгапуровского
месторождения. Трубопроводы нефтегазосборные.
Водовод высоконапорный"
Землепользователь: ООО "Заполярье"
Масштаб 1:2000

Приложение 32
к постановлению Правительства
Ханты-Мансийского
автономного округа – Югры
от 1 июля 2016 года № 228-п

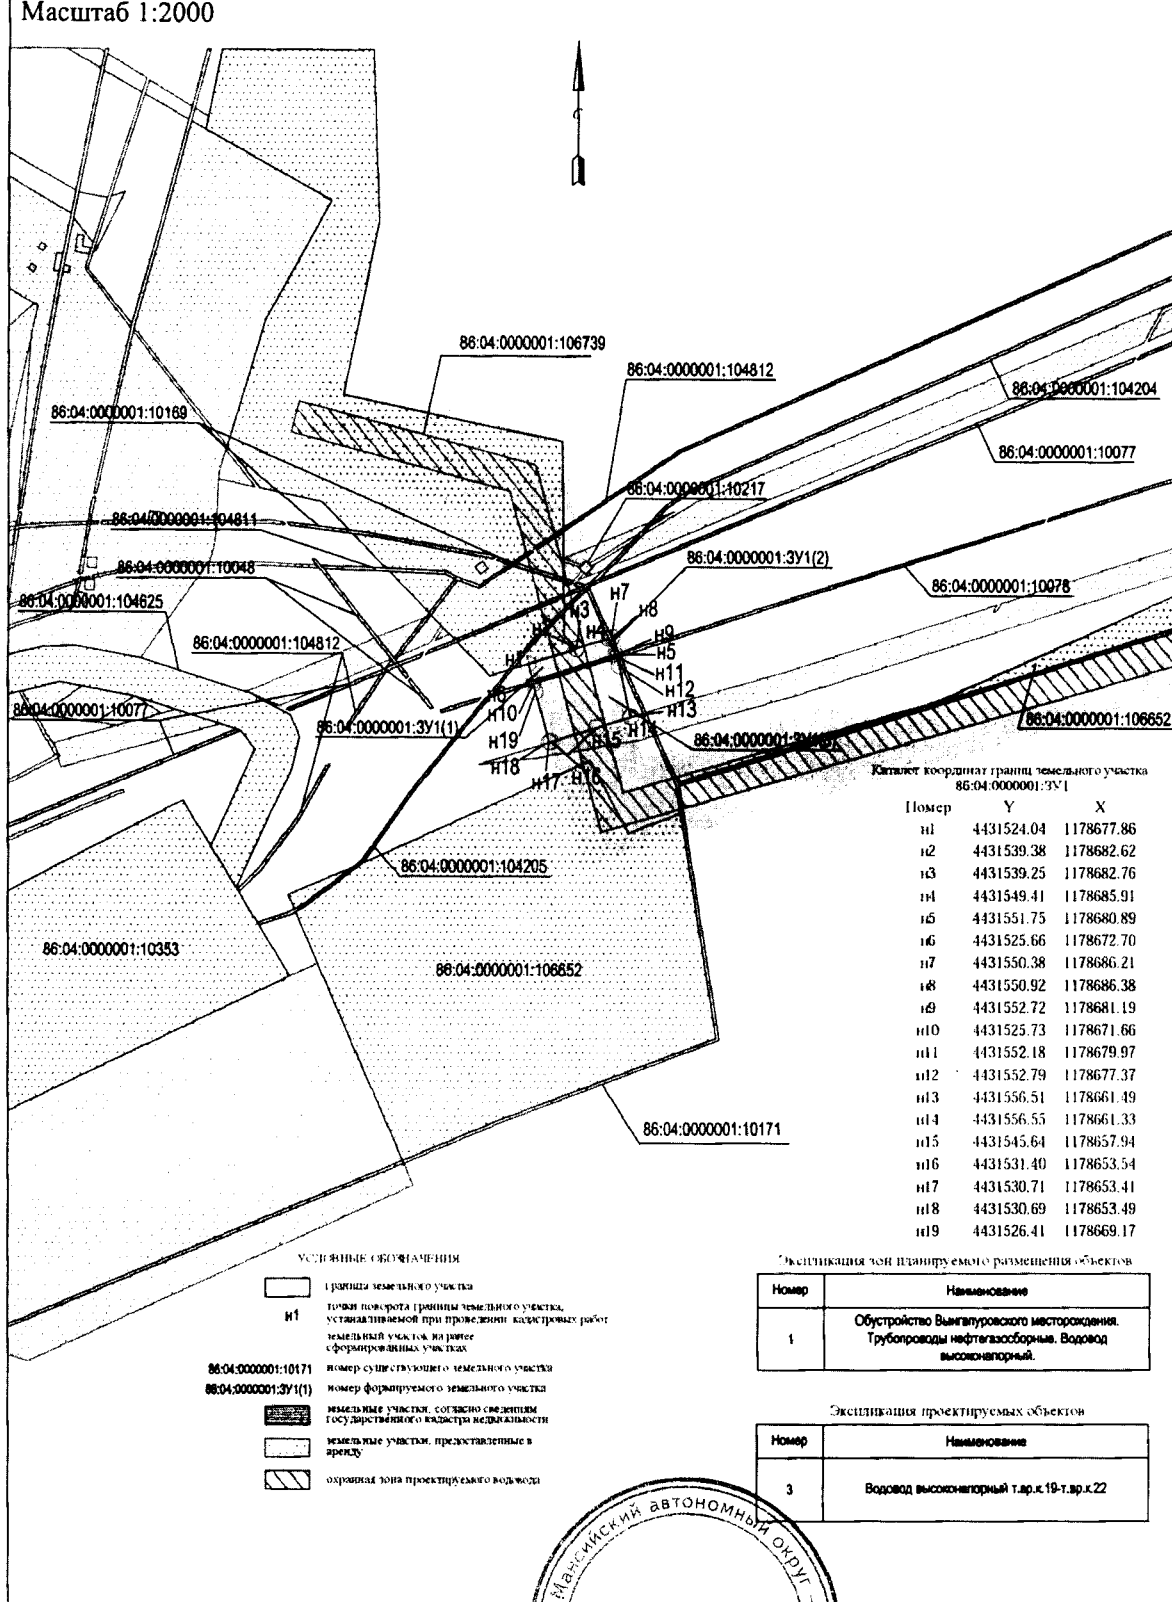

Приложение 33
к постановлению Правительства
Ханты-Мансийского
автономного округа – Югры
от 1 июля 2016 года № 228-п

**Положение о размещении линейного объекта регионального значения
Ханты-Мансийского автономного округа – Югры
«Обустройство Вынгапуровского месторождения. Трубопроводы
нефтеблочные. Водовод высоконапорный»**

I. Размещение объекта

В административном отношении линейный объект регионального значения Ханты-Мансийского автономного округа – Югры «Обустройство Вынгапуровского месторождения. Трубопроводы нефтеблочные. Водовод высоконапорный» (далее – проектируемый объект) расположен на межселенной территории в границах Вынгапуровского месторождения нефти Нижневартовского района Ханты-Мансийского автономного округа – Югры.

В географическом отношении территория проектируемого объекта находится в 8,3 километрах на запад от населенного пункта Вынгапуровский.

II. Функциональное зонирование территории

Проектируемый объект располагается на землях промышленности и землях лесного фонда, находящихся в ведении территориального отдела – Аганского лесничества (Новоаганское участковое лесничество).

**III. Решения по планировочной организации земельных
участков для размещения проектируемого объекта**

Расчет полосы отвода земельных участков для выполнения работ по строительству проектируемого объекта произведен с учетом действующих норм отвода земель.

Таблица 1

Площади земельных участков, необходимые для строительства и
эксплуатации проектируемого объекта

Наименование объекта (кадастровый номер)	Площадь вновь испрашиваемых земельных участков, га	Площадь по земельным участкам, стоящим на кадастровом учете и ранее предоставленным в аренду, га	Зона застроек и, га
Обустройство Вынгапуровского месторождения. Трубопроводы нефтегазосборные. Водовод высоконапорный	6,8796	6,8904	13,7700

Таблица 2

**Площади испрашиваемых земельных участков
под проектируемый объект**

№ земельного участка	Испрашиваемая площадь земельного участка, га	Категория земель
86:04:0000001:3У1	0,067	Земли запаса
Участки ПЛУ	6,8126	Земли лесного фонда

Координаты границ земельных участков, необходимых для строительства проектируемого объекта в графических материалах определены в местной системе координат Ханты-Мансийского автономного округа – Югры МСК-86.

IV. Особо охраняемые природные территории и зоны с особыми условиями использования территории

Проектируемый объект расположен в непосредственной близости к существующему коридору коммуникаций. Работы по строительству будут носить локальный характер, и затрагивать территорию, которая уже подвергалась мощному длительному техногенному воздействию.

Проектируемый объект не пересекает водоохранную зону и прибрежную защитную полосу водных объектов.


В границах участка работ отсутствуют объекты историко-культурного наследия, особо охраняемые природные территории федерального, регионального и местного значения.

Проектируемый объект затрагивает границ территории традиционного природопользования малочисленных коренных народов Севера.

В соответствии п.1 ст.12 Закона Ханты-Мансийского автономного округа-Югры от 28.12.06г. № 145-оз «О территориях традиционного природопользования коренных малочисленных народов Севера регионального значения Ханты-Мансийского автономного округа – Югры» проведено согласование размещения проектируемого объекта с субъектом традиционного природопользования.



Основная часть проекта планировки территории
для размещения линейного объекта регионального
значения Ханты-Мансийского автономного округа –
Югры «Строительство поисковой скважины №293П
Кустового месторождения»
Землепользователь ТПП «Когалымнефтегаз»
Масштаб 1:2000

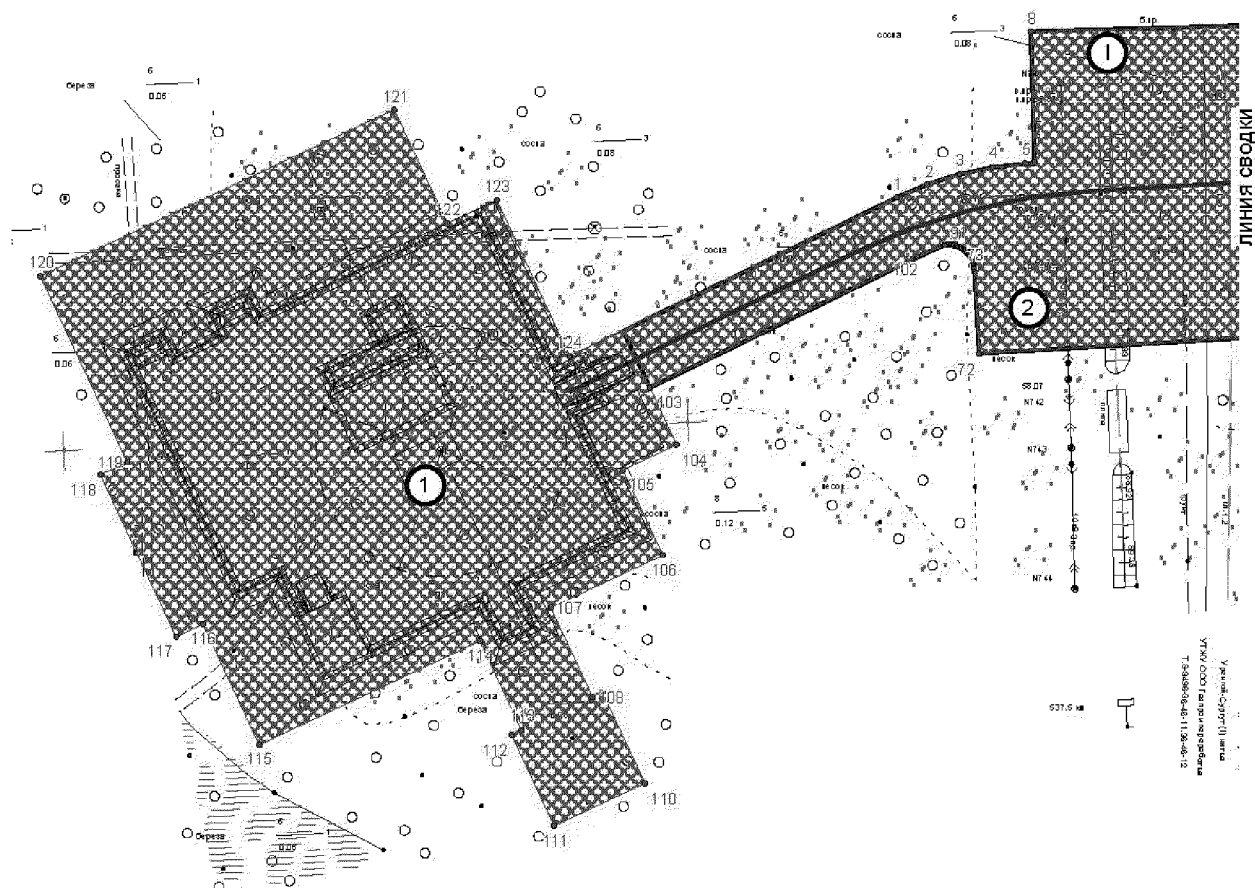


Экспликация проектируемых объектов

№ п/п	Наименование объектов	Площадь, га
1	Площадка поисковой скважины №293П	2.5925
2	Автодорога на скважину №293П	2.3160

УСЛОВНЫЕ ОБОЗНАЧЕНИЯ:

- Границы земельного участка и координаты поворотных точек
- Красные линии
- Ранее отведенные земельные участки
- Границы зон планируемого размещения объекта (участок под объект: "Строительство поисковой скважины №293П Кустового месторождения" S=4.9085 га)

Основная часть проекта планировки территории
для размещения линейного объекта регионального
значения Ханты-Мансийского автономного округа –
Югры «Строительство поисковой скважины №293П
Кустового месторождения»
Землепользователь ТПП «Когалымнефтегаз»
Масштаб 1:3000

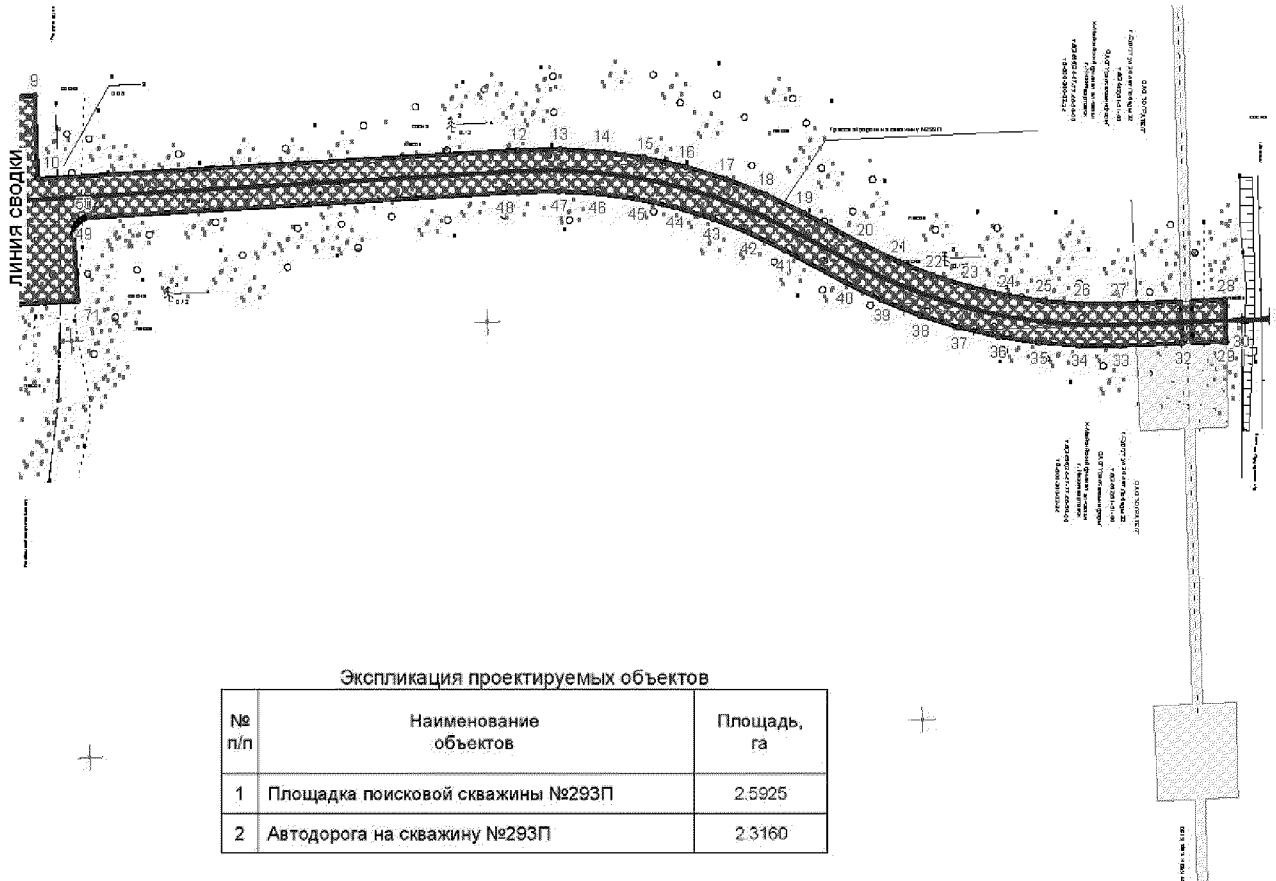

УСЛОВНЫЕ ОБОЗНАЧЕНИЯ:

- Границы земельного участка и координаты поворотных точек
- Красные линии
- Ранее отведенные земельные участки
- Границы зон планируемого размещения объекта (участок под объект: "Строительство поисковой скважины №293П Кустового месторождения" S=4.9085 га)


Каталог координат поворотных точек

1	1077329	3628020	43	1077325	3628461	85	1077312	3628042
2	1077333	3628029	44	1077331	3628443	86	1077312	3628042
3	1077337	3628040	45	1077335	3628424	87	1077313	3628041
4	1077339	3628050	46	1077337	3628406	88	1077313	3628041
5	1077340	3628061	47	1077339	3628387	89	1077313	3628040
6	1077340	3628063	48	1077338	3628368	90	1077313	3628040
7	1077341	3628064	49	1077326	3628159	91	1077314	3628040
8	1077382	3628063	50	1077326	3628159	92	1077314	3628039
9	1077384	3628135	51	1077326	3628159	93	1077314	3628039
10	1077345	3628137	52	1077325	3628158	94	1077314	3628038
11	1077345	3628137	53	1077325	3628158	95	1077314	3628038
12	1077358	3628367	54	1077325	3628157	96	1077314	3628037
13	1077359	3628387	55	1077325	3628157	97	1077314	3628037
14	1077357	3628408	56	1077324	3628157	98	1077314	3628036
15	1077355	3628428	57	1077324	3628156	99	1077314	3628036
16	1077350	3628448	58	1077323	3628156	100	1077314	3628035
17	1077344	3628467	59	1077323	3628156	101	1077314	3628035
18	1077337	3628486	60	1077323	3628155	102	1077311	3628028
19	1077328	3628504	61	1077322	3628155	103	1077269	3627941
20	1077313	3628533	62	1077322	3628155	104	1077250	3627949
21	1077305	3628550	63	1077321	3628155	105	1077242	3627932
22	1077298	3628567	64	1077321	3628154	106	1077215	3627945
23	1077293	3628584	65	1077320	3628154	107	1077198	3627909
24	1077289	3628602	66	1077320	3628154	108	1077170	3627922
25	1077286	3628620	67	1077319	3628154	109	1077171	3627926
26	1077285	3628638	68	1077319	3628154	110	1077142	3627939
27	1077285	3628656	69	1077318	3628154	111	1077129	3627910
28	1077287	3628707	70	1077318	3628154	112	1077158	3627897
29	1077266	3628707	71	1077286	3628156	113	1077159	3627900
30	1077266	3628707	72	1077279	3628046	114	1077188	3627886
31	1077266	3628707	73	1077307	3628044	115	1077155	3627816
32	1077266	3628686	74	1077307	3628044	116	1077193	3627798
33	1077265	3628656	75	1077308	3628044	117	1077189	3627789
34	1077265	3628637	76	1077308	3628044	118	1077241	3627765
35	1077266	3628617	77	1077309	3628044	119	1077245	3627773
36	1077269	3628598	78	1077309	3628044	120	1077304	3627746
37	1077273	3628579	79	1077310	3628044	121	1077357	3627859
38	1077279	3628560	80	1077310	3628044	122	1077321	3627876
39	1077286	3628542	81	1077310	3628043	123	1077328	3627892
40	1077295	3628524	82	1077311	3628043	124	1077279	3627915
41	1077310	3628495	83	1077311	3628043			
42	1077319	3628478	84	1077312	3628042			



Приложение 35
к постановлению Правительства
Ханты-Мансийского
автономного округа – Югры
от 1 июля 2016 года № 228-п

Проект межевания территории для размещения
линейного объекта регионального значения
Ханты-Мансийского автономного округа –
Югры «Строительство поисковой скважины
№293П
Кустового месторождения»
Землепользователь ТПП «Когалымнефтегаз»
Масштаб 1:2 000

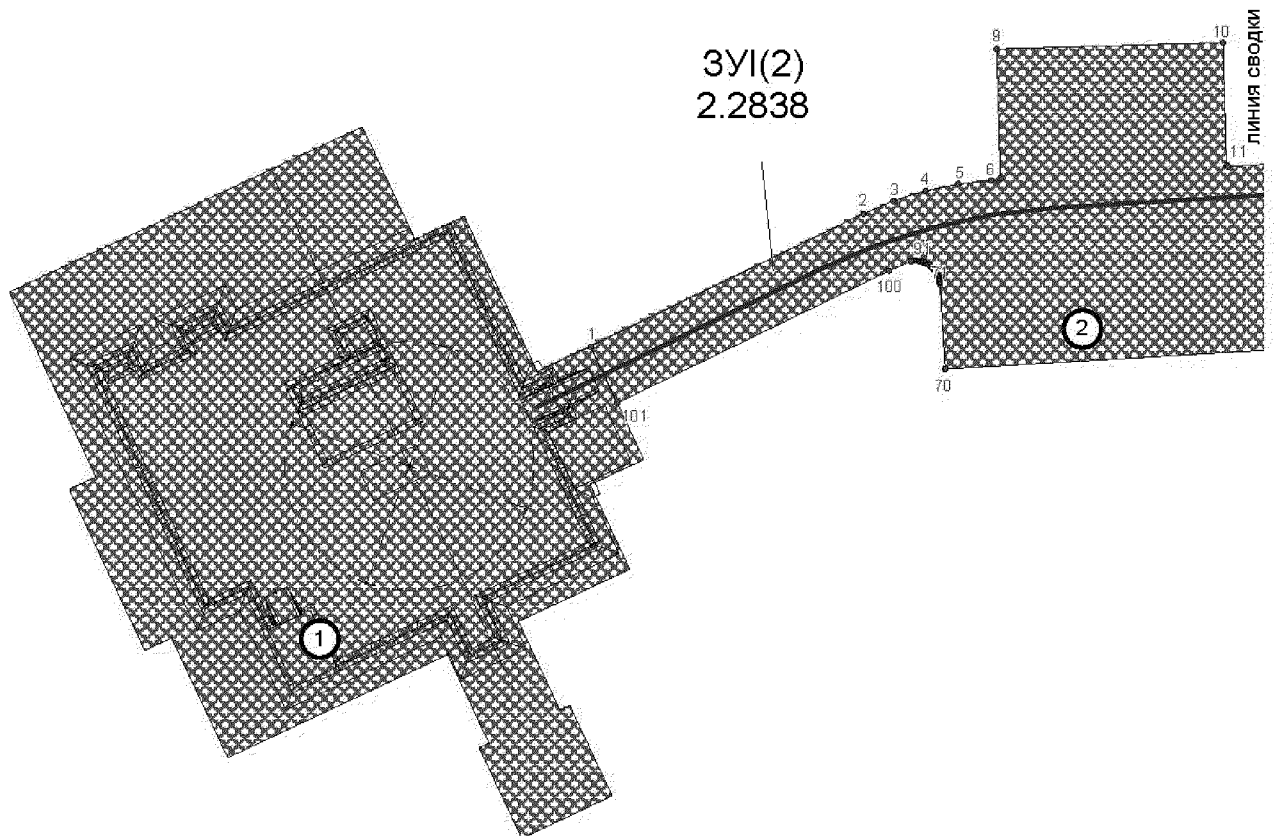

Экспликация существующих земельных участков

№ п/п	Кадастровый номер земельного участка	Наименование объектов	Площадь, га
1	-	Обустройство куста скважин №69 Южно-Кустового месторождения	127,445


УСЛОВНЫЕ ОБОЗНАЧЕНИЯ:

- 1. Границы земельного участка и координаты поворотных точек
- Красные линии
- Границы зон планируемого размещения объекта капитального строительства
- Минимальные отступы от границ земельного участка в целях определения мест допустимого размещения объекта капитального строительства, за пределами которых запрещено строительство
- Границы зон планируемого размещения объектов капитального строительства для государственных или муниципальных нужд
- Границы территорий объектов культурного наследия
- Санитарно-защитные зоны
- Водоохранные зоны
- Границы участков, предоставленных в аренду
- 1. Номер существующего земельного участка
- 3У1(1) Номер образуемого земельного участка
- 1.00 Площадь образуемого земельного участка, га

Экспликация проектируемых объектов

№ п/п	Наименование объектов	Площадь, га
1	Площадка поисковой скважины №293П	2.5925
2	Автодорога на скважину №293П	2.3160

Проект межевания территории для размещения
линейного объекта регионального значения
Ханты-Мансийского автономного округа –
Югры «Строительство поисковой скважины
№293П
Кустового месторождения»
Землепользователь ТПП «Когалымнефтегаз»
Масштаб 1:3 000

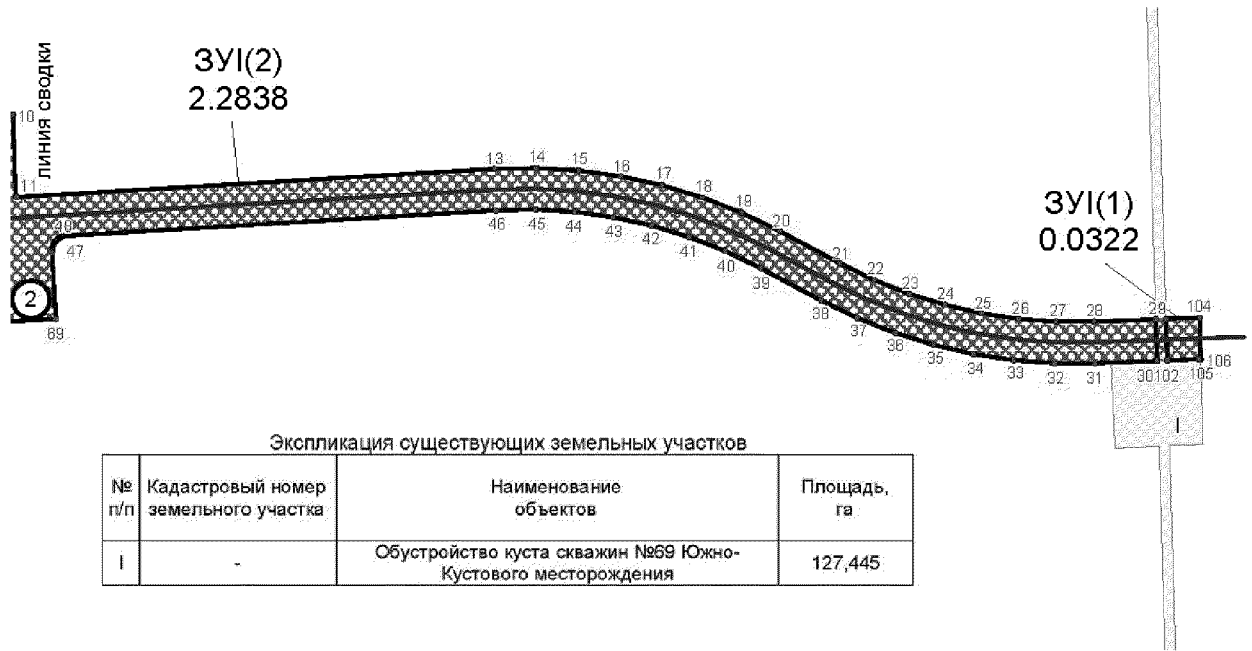

УСЛОВНЫЕ ОБОЗНАЧЕНИЯ:

- Границы земельного участка и координаты поворотных точек
- Красные линии
- Границы зон планируемого размещения объектов капитального строительства
- Минимальные отступы от границ земельного участка в целях определения мест допустимого размещения объекта капитального строительства, за пределами которых запрещено строительство
- Границы зон планируемого размещения объектов капитального строительства для государственных или муниципальных нужд
- Границы территорий объектов культурного наследия
- Санитарно-защитные зоны
- Водоохранные зоны
- Границы участков, предоставленных в аренду
- Номер существующего земельного участка
- Номер образуемого земельного участка
- Площадь образуемого земельного участка, га

Экспликация проектируемых объектов

№ п/п	Наименование объектов	Площадь, га
1	Площадка поисковой скважины №293П	2.5925
2	Автодорога на скважину №293П	2.3160

Каталог координат поворотных точек

1	1077287	3627932
2	1077329	3628020
3	1077333	3628029
4	1077337	3628040
5	1077339	3628050
6	1077340	3628061
7	1077340	3628063
8	1077341	3628064
9	1077382	3628063
10	1077384	3628135
11	1077345	3628137
12	1077345	3628137
13	1077358	3628367
14	1077359	3628387
15	1077357	3628408
16	1077355	3628428
17	1077350	3628448
18	1077344	3628467
19	1077337	3628486
20	1077328	3628504
21	1077313	3628533
22	1077305	3628550
23	1077298	3628567
24	1077293	3628584
25	1077289	3628602
26	1077286	3628620
27	1077285	3628638
28	1077285	3628656
29	1077286	3628686
30	1077266	3628686
31	1077265	3628656
32	1077265	3628637
33	1077266	3628617
34	1077269	3628598
35	1077273	3628579
36	1077279	3628560

37	1077286	3628542
38	1077295	3628524
39	1077310	3628495
40	1077319	3628478
41	1077325	3628461
42	1077331	3628443
43	1077335	3628424
44	1077337	3628406
45	1077339	3628387
46	1077338	3628368
47	1077326	3628159
48	1077326	3628159
49	1077326	3628159
50	1077325	3628158
51	1077325	3628158
52	1077325	3628157
53	1077325	3628157
54	1077324	3628157
55	1077324	3628156
56	1077323	3628156
57	1077323	3628156
58	1077323	3628155
59	1077322	3628155
60	1077322	3628155
61	1077321	3628155
62	1077321	3628154
63	1077320	3628154
64	1077320	3628154
65	1077319	3628154
66	1077319	3628154
67	1077318	3628154
68	1077318	3628154
69	1077286	3628156
70	1077279	3628046
71	1077307	3628044
72	1077307	3628044

73	1077308	3628044
74	1077308	3628044
75	1077309	3628044
76	1077309	3628044
77	1077310	3628044
78	1077310	3628044
79	1077310	3628043
80	1077311	3628043
81	1077311	3628043
82	1077312	3628042
83	1077312	3628042
84	1077312	3628042
85	1077313	3628041
86	1077313	3628041
87	1077313	3628040
88	1077313	3628040
89	1077314	3628040
90	1077314	3628039
91	1077314	3628039
92	1077314	3628038
93	1077314	3628038
94	1077314	3628037
95	1077314	3628037
96	1077314	3628036
97	1077314	3628036
98	1077314	3628035
99	1077314	3628035
100	1077311	3628028
101	1077269	3627941
102	1077266	3628691
103	1077286	3628691
104	1077287	3628707
105	1077266	3628707
106	1077266	3628707
107	1077266	3628707



Градостроительный план земельного участка

№

R	U	8	6	5	0	7	0	0	0	-				
---	---	---	---	---	---	---	---	---	---	---	--	--	--	--

Градостроительный план земельного участка подготовлен на основании

Договора между ООО «Геоинжтранс» и ООО «ДИАМИД» на выполнение проектно-изыскательских работ по объекту: «Строительство поисковой скважины №293П Кустового месторождения»

(реквизиты решения уполномоченного федерального органа исполнительной власти, или органа исполнительной власти субъекта Российской Федерации, или органа местного самоуправления о подготовке документации по планировке территории, либо реквизиты обращения и ф.и.о. заявителя – физического лица, либо реквизиты обращения и наименование заявителя – юридического лица о выдаче градостроительного плана земельного участка)

Ханты-Мансийский автономный округ – Югра, Тюменская область

(субъект Российской Федерации)

Сургутский район

(муниципальный район или городской округ)

Территориальный отдел – Сургутское лесничество, Ульт-Ягунское участковое лесничество

(поселение)

Кадастровый номер земельного участка отсутствует

Описание местоположения границ земельного участка Ближайший населенный пункт – г.Когалым, расположен в 10 км на северо-запад от района строительства

Площадь земельного участка 2.5925 га

Описание местоположения проектируемого объекта на земельном участке (объекта капитального строительства) расположен в границах земельного участка

План подготовлен Шпыховой И.А.,

Инженером-землеустроителем

(ф.и.о., должность уполномоченного лица, наименование органа или организации)

Усольцевой Н.А. Генеральным директором ООО «ДИАМИД»

(ф.и.о., должность уполномоченного лица, наименование органа или организации)



30.03.2016
(дата)

(подпись)

/ Н.А. Усольцева /
(расшифровка подписи)

Правительство Ханты-Мансийского автономного округа - Югры


(наименование уполномоченного федерального органа исполнительной власти, или органа исполнительной власти субъекта Российской Федерации, или органа местного самоуправления)

(дата)

Утвержден _____

(реквизиты акта Правительства Российской Федерации, или высшего исполнительного органа государственной власти субъекта Российской Федерации, или главы местной администрации об утверждении)

1. Чертеж градостроительного плана земельного участка и линий градостроительного регулирования

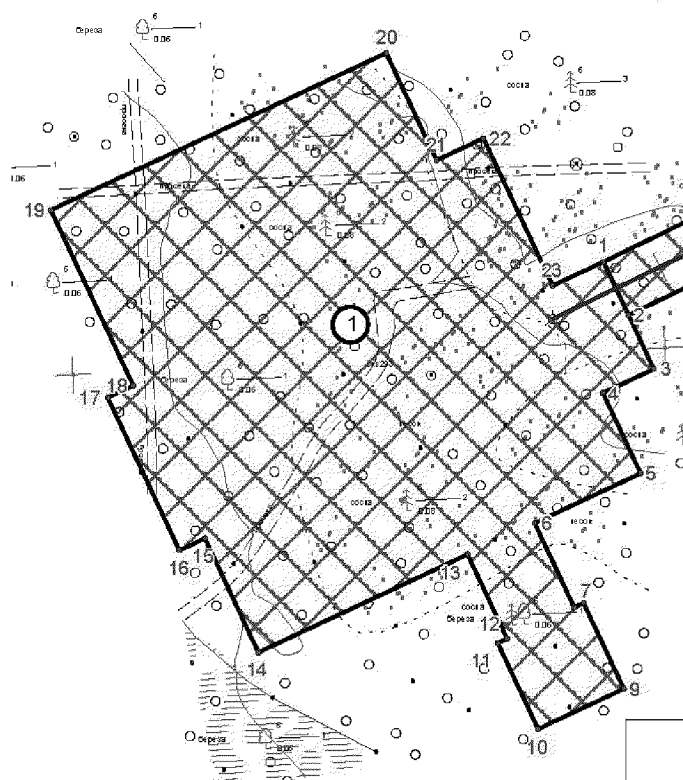

Каталог координат поворотных точек

Точка	X	Y
1	1 077 288.86	3 627 932.24
2	1 077 268.84	3 627 940.70
3	1 077 260.42	3 627 949.22
4	1 077 242.38	3 627 932.00
5	1 077 215.20	3 627 944.74
6	1 077 198.44	3 627 908.96
7	1 077 169.92	3 627 922.32
8	1 077 171.40	3 627 925.50
9	1 077 142.42	3 627 839.08
10	1 077 129.84	3 627 910.10
11	1 077 157.82	3 627 896.52
12	1 077 159.32	3 627 899.68
13	1 077 187.84	3 627 896.32
14	1 077 154.72	3 627 815.68
15	1 077 193.22	3 627 797.64
16	1 077 189.20	3 627 789.04
17	1 077 240.82	3 627 764.84
18	1 077 244.86	3 627 773.46
19	1 077 304.16	3 627 745.64
20	1 077 357.22	3 627 858.86
21	1 077 320.98	3 627 875.84
22	1 077 329.42	3 627 891.68
23	1 077 279.82	3 627 915.02


Экспликация проектируемых объектов

№ п/п	Наименование объектов	Площадь, га
1	Площадка поисковой скважины №293П	2.5925

УСЛОВНЫЕ ОБОЗНАЧЕНИЯ:

- Границы земельного участка и координаты поворотных точек
- Красные линии
- Ранее отведенные земельные участки
- Границы зон планируемого размещения объекта (участок под объект: "Строительство поисковой скважины №293П Кустового месторождения" S=4.9085 га)

Ситуационная схема

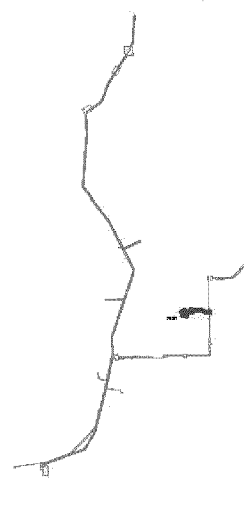

масштаб 1:200 000

Масштаб 1:1000

Градостроительный план земельного участка создается на основе материалов картографических работ, выполненных в соответствии с требованиями федерального законодательства.

Площадь земельного участка - 2.5925 га.

Чертеж градостроительного плана земельного участка разработан на топографической основе, выполненных ООО "Геоинжтранс" в апреле 2015 г.

Чертеж градостроительного плана земельного участка разработан в марте 2016 г. ООО «ДИАМИД».

2. Информация о разрешенном использовании земельного участка, требованиях к назначению, параметрам и размещению объекта капитального строительства

Градостроительный регламент не установлен

(наименование представительного органа местного самоуправления, реквизиты акта об утверждении правил землепользования и застройки, информация обо всех предусмотренных градостроительным регламентом видах разрешенного использования земельного участка (за исключением случаев предоставления земельного участка для государственных или муниципальных нужд))

2.1. Информация о разрешенном использовании земельного участка

основные виды разрешенного использования земельного участка:

Градостроительным регламентом не установлено

условно разрешенные виды использования земельного участка:

Градостроительным регламентом не установлено

вспомогательные виды использования земельного участка:

Градостроительным регламентом не установлено

2.2. Требования к назначению, параметрам и размещению объекта капитального строительства на указанном земельном участке. Назначение объекта капитального строительства

Назначение объекта капитального строительства

№ _____,
(согласно чертежу градостроительного плана) (назначение объекта капитального строительства)

2.2.1. Предельные (минимальные и (или) максимальные) размеры земельных участков и объектов капитального строительства, в том числе площадь:

Кадастровый номер земельного участка согласно чертежу градостр. плана	1. Длина (метров)	2. Ширина (метров)	3. Полоса отчуждения	4. Охраняемые зоны	5. Площадь земельного участка (га)	6. Номер объекта кап. стр-ва согласно чертежу градостр. плана	7. Размер (м)		8. Площадь объекта кап. стр-ва (га)
							макс.	мин.	

2.2.2. Предельное количество этажей _____ или предельная высота зданий, строений, сооружений _____ м.²

2.2.3. Максимальный процент застройки в границах земельного участка _____ %².

2.2.4. Иные показатели²:

Мероприятия по рекультивации: уборка строительного мусора, планировка территории, нанесение и формирование ПСП, посадка саженцев сосны – 2.5925 га

2.2.5. Требования к назначению, параметрам и размещению объекта капитального строительства на указанном земельном участке

Назначение объекта капитального строительства

№ 1, _____ Площадка поисковой скважины №293П
(согласно чертежу градостроительного плана 1) (назначение объекта капитального строительства)

Предельные (минимальные и (или) максимальные) размеры земельных участков: участков:

Номер участка согласно чертежу градостроительного плана	Длина (м)	Ширина (м)	Площадь (га)	Полоса отчуждения	Охранные зоны
1	Сложной конфигурации		2.5925		
	Итого		2.5925		

3. Информация о расположенных в границах земельного участка объектах капитального строительства и объектах культурного наследия

3.1. Объекты капитального строительства

№ _____, _____ Не имеется
(согласно чертежу градостроительного плана) (назначение объекта капитального строительства)
инвентаризационный или кадастровый номер _____,
технический или кадастровый паспорт объекта подготовлен _____
(дата)

(наименование организации (органа) государственного кадастрового учета объектов недвижимости или государственного технического учета и технической инвентаризации объектов капитального строительства)

3.2. Объекты, включенные в единый государственный реестр объектов культурного наследия (памятников истории и культуры) народов Российской Федерации

№ _____, _____ Не имеется
(согласно чертежу градостроительного плана) (назначение объекта культурного наследия)

Заключение №1361 от 05.05.2016 г. ,

(наименование органа государственной власти, принявшего решение о включении выявленного объекта культурного наследия в реестр, реквизиты этого решения)

регистрационный номер в реестре _____ от _____
(дата)

4. Информация о разделении земельного участка

Пункт 4 статьи 41 Градостроительного кодекса РФ

(наименование и реквизиты документа, определяющего возможность или невозможность разделения)



Приложение 37
к постановлению Правительства
Ханты-Мансийского
автономного округа – Югры
от 1 июля 2016 года № 228-п

**Положение о размещении линейного объекта регионального значения
Ханты-Мансийского автономного округа – Югры
«Строительство поисковой скважины №293П
Кустового месторождения»**

I. Размещение объекта

В административном отношении линейный объект регионального значения Ханты-Мансийского автономного округа – Югры «Строительство поисковой скважины №293П Кустового месторождения» (далее – проектируемый объект) расположен на межселенной территории в границах Кустового месторождения Сургутского района Ханты-Мансийского автономного округа – Югры.

В географическом отношении территория проектируемого объекта находится в 10 километрах на юго-восток от города Когалым и в 140 километрах на северо-восток от города Сургут.

II. Функциональное зонирование территории

Проектируемый объект располагается на землях лесного фонда, находящихся в ведении территориального отдела – Сургутского лесничества (Ульт-Ягунское участковое лесничество).

**III. Решение по планировочной организации земельных участков
для размещения проектируемого объекта**

Расчет полосы отвода земельного участка для выполнения работ по строительству проектируемого объекта производится с учетом действующих норм отвода земель:

Таблица 1

Площади земельных участков, необходимые для
строительства и эксплуатации проектируемого объекта

№ п/п	Наименование сооружений, объектов	Длина, м	Ширина отвода, м			Площадь, га		
			Всего	Долгосрочная аренда	Краткосрочная аренда	Всего	Долгосрочная аренда	Краткосрочная аренда
Земли лесного фонда Ульт-Ягунского участкового лесничества Территориального отдела - Сургутское лесничество								
1	Площадка поисковой скважины №293П	Сложной конфигурации			2.5925	-	2.5925	
2	Автоморога на скважину №293П	824	средняя 20	-	средняя 20	2.3160	-	2.3160
	Итого земли лесного фонда					4.9085		4.9085

Таблица 2

**Площади испрашиваемых земельных участков
под проектируемый объект**

№ земельного участка	Площадь земельного участка, га	Категория земель
86:03:0020302:3У1	0.0322	Земли лесного фонда
86:03:0020302:3У2	2.2838	Земли лесного фонда

Координаты земельных участков, необходимых для размещения проектируемого объекта, в графических материалах определены в местной системе координат Ханты-Мансийского автономного округа – Югры МСК-86.

**IV. Особо охраняемые природные территории и зоны с особыми
условиями использования территории**

Проектируемый объект технологически привязан к объектам сложившейся инфраструктуры и проходит вдоль существующих коридоров коммуникаций на свободной от застройки территории.

Проектируемый объект расположен за пределами водоохранных зон и прибрежных полос водных объектов.

В границах участка работ отсутствуют объекты историко-культурного наследия, особо охраняемые природные территории федерального, регионального и местного значений.

Проектируемый объект попадает в границы территорий традиционного природопользования коренных малочисленных народов Севера регионального значения.


В соответствии с пунктом 1 статьи 12 Закона Ханты-Мансийского автономного округа – Югры от 28 декабря 2006 года №145-оз «О территориях традиционного природопользования коренных малочисленных народов Севера регионального значения в Ханты-Мансийском автономном округе – Югре» проведено согласование размещения проектируемого объекта с субъектом традиционного природопользования.




Основная часть проекта планировки территории для размещения линейного объекта регионального значения Ханты-Мансийского автономного округа – Югры «Обустройство месторождения им. В.Н. Виноградова. I очередь строительства. Корректировка».

Землепользователь – АО «РИТЭК».

Приложение 38
к постановлению Правительства
Ханты-Мансийского
автономного округа – Югры
от 1 июля 2016 года № 228-п

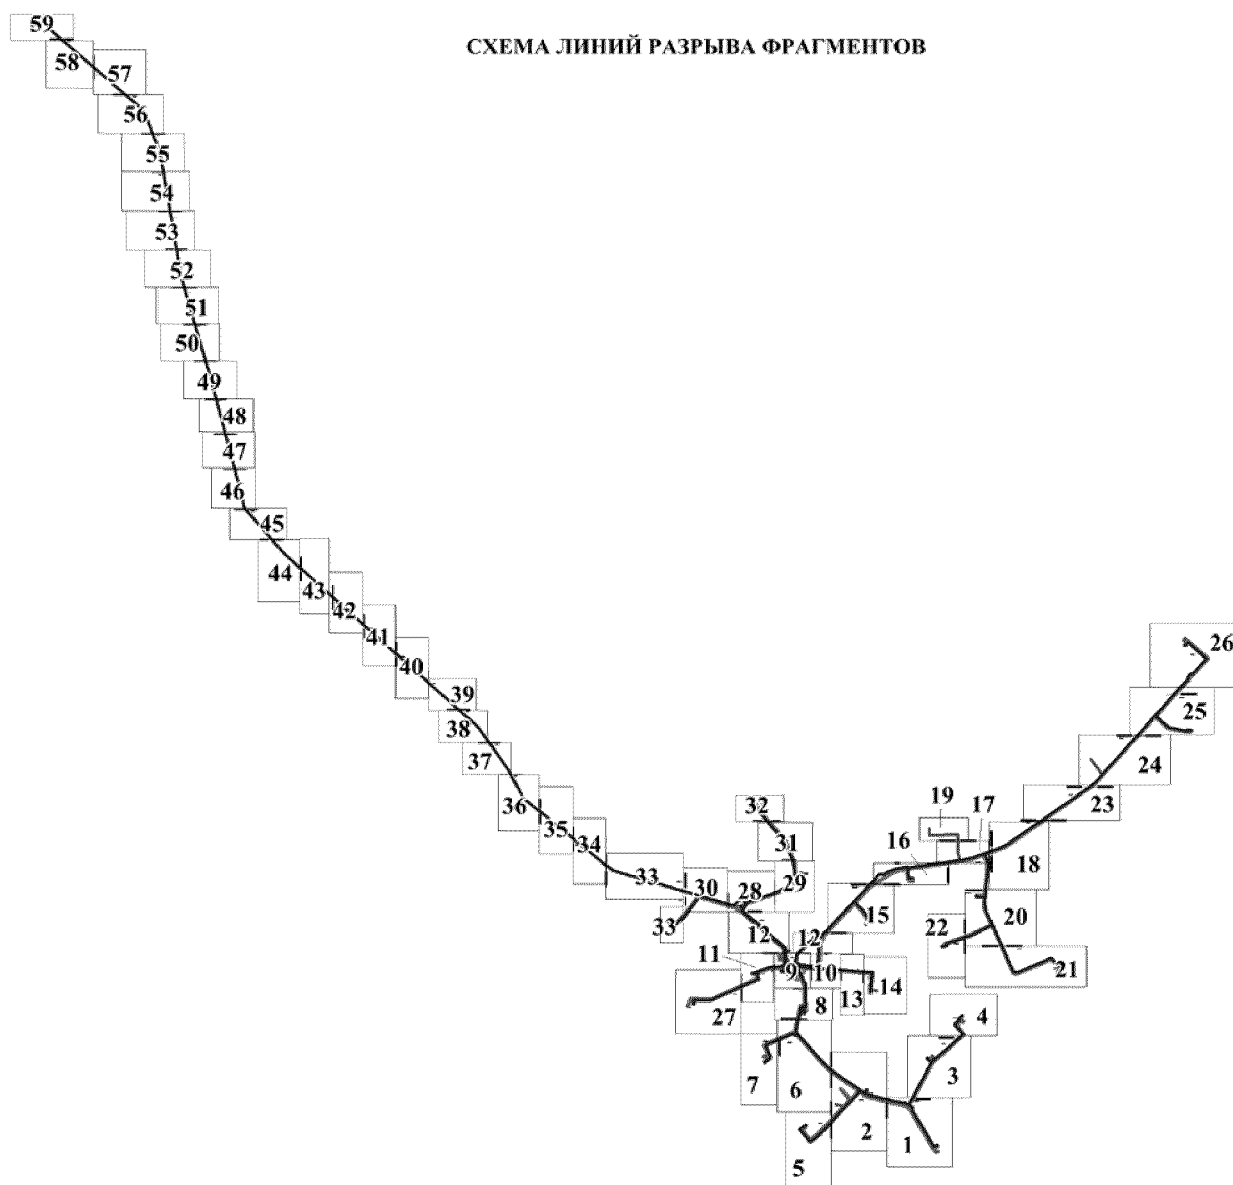


Основная часть проекта планировки для размещения линейного объекта регионального значения Ханты-Мансийского автономного округа – Югры «Обустройство месторождения им. В.Н. Виноградова. I очередь строительства. Корректировка». Масштаб 1:10000. Землепользователь – АО «РИТЭК». Условные обозначения приведены на листе 1. Наименование проектируемых объектов приведены на листах 44, 45.

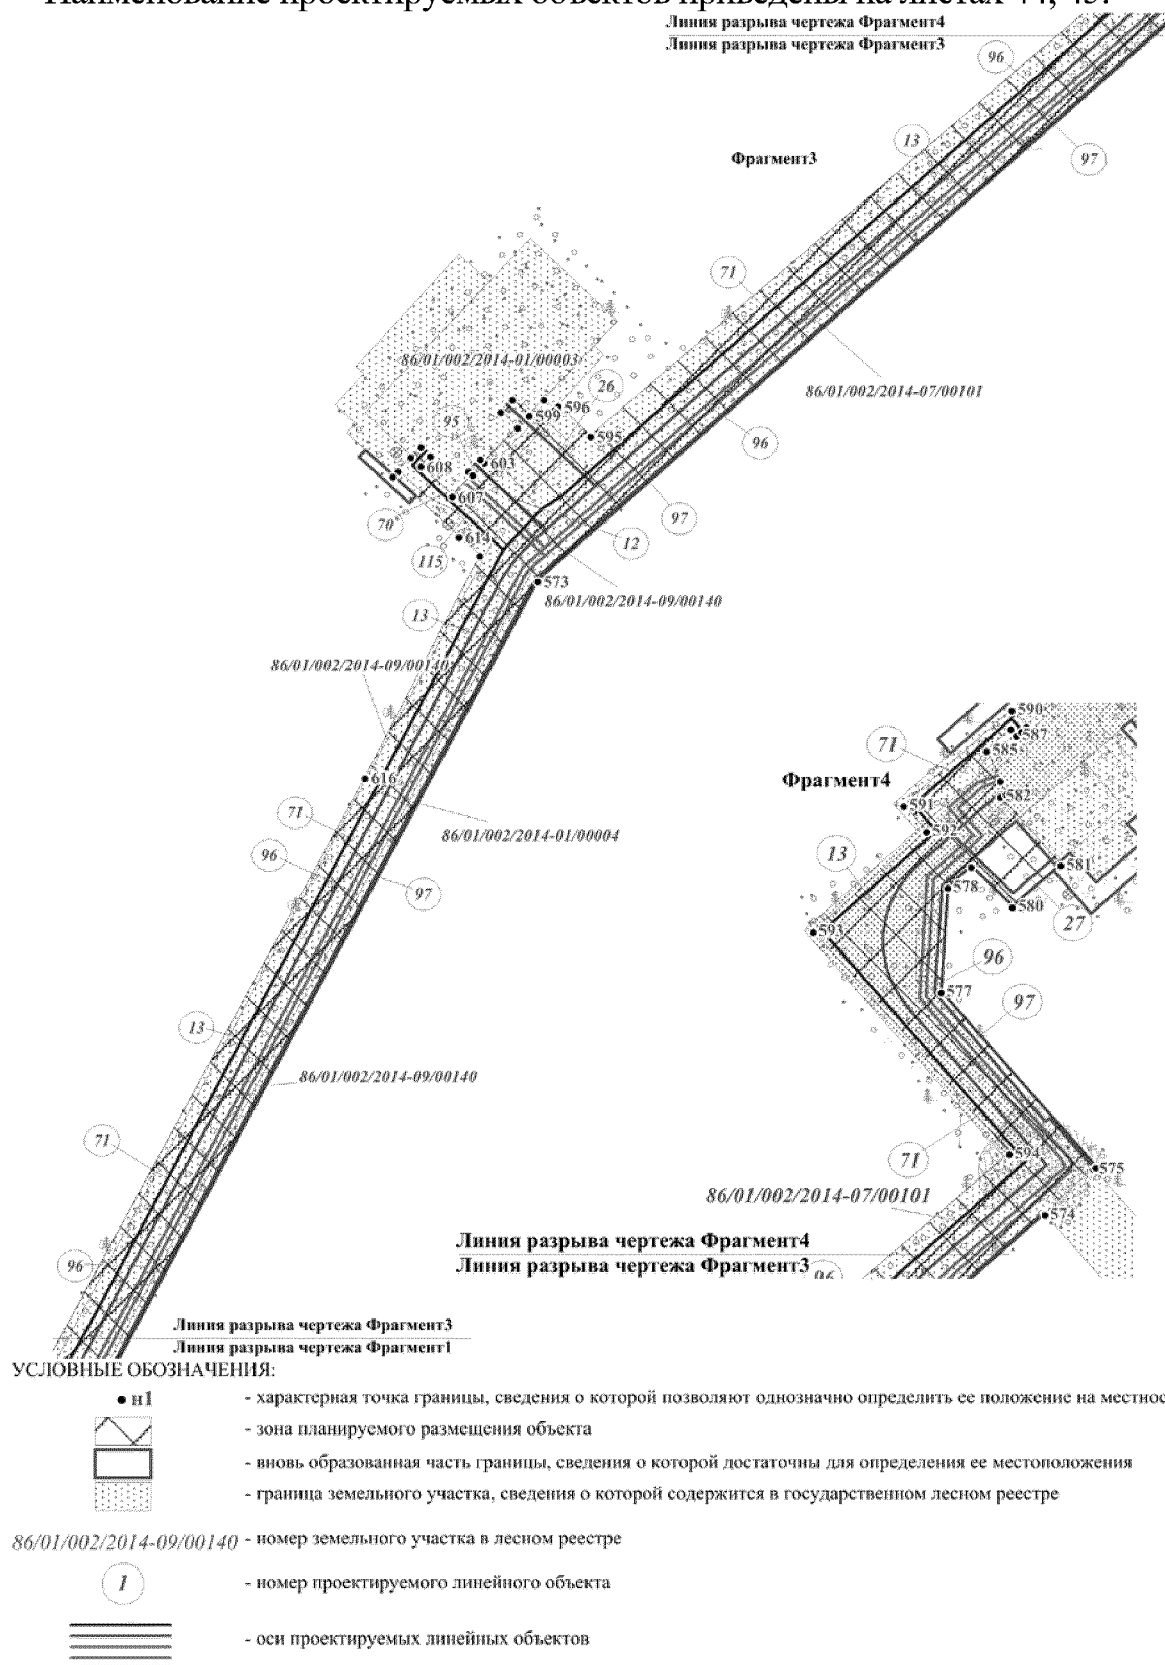

Основная часть проекта планировки для размещения линейного объекта регионального значения Ханты-Мансийского автономного округа – Югры «Обустройство месторождения им. В.Н. Виноградова. I очередь строительства. Корректировка». Масштаб 1:10000. Землепользователь – АО «РИТЭК». Условные обозначения приведены на листе 1.

Наименование проектируемых объектов приведены на листах 44, 45.

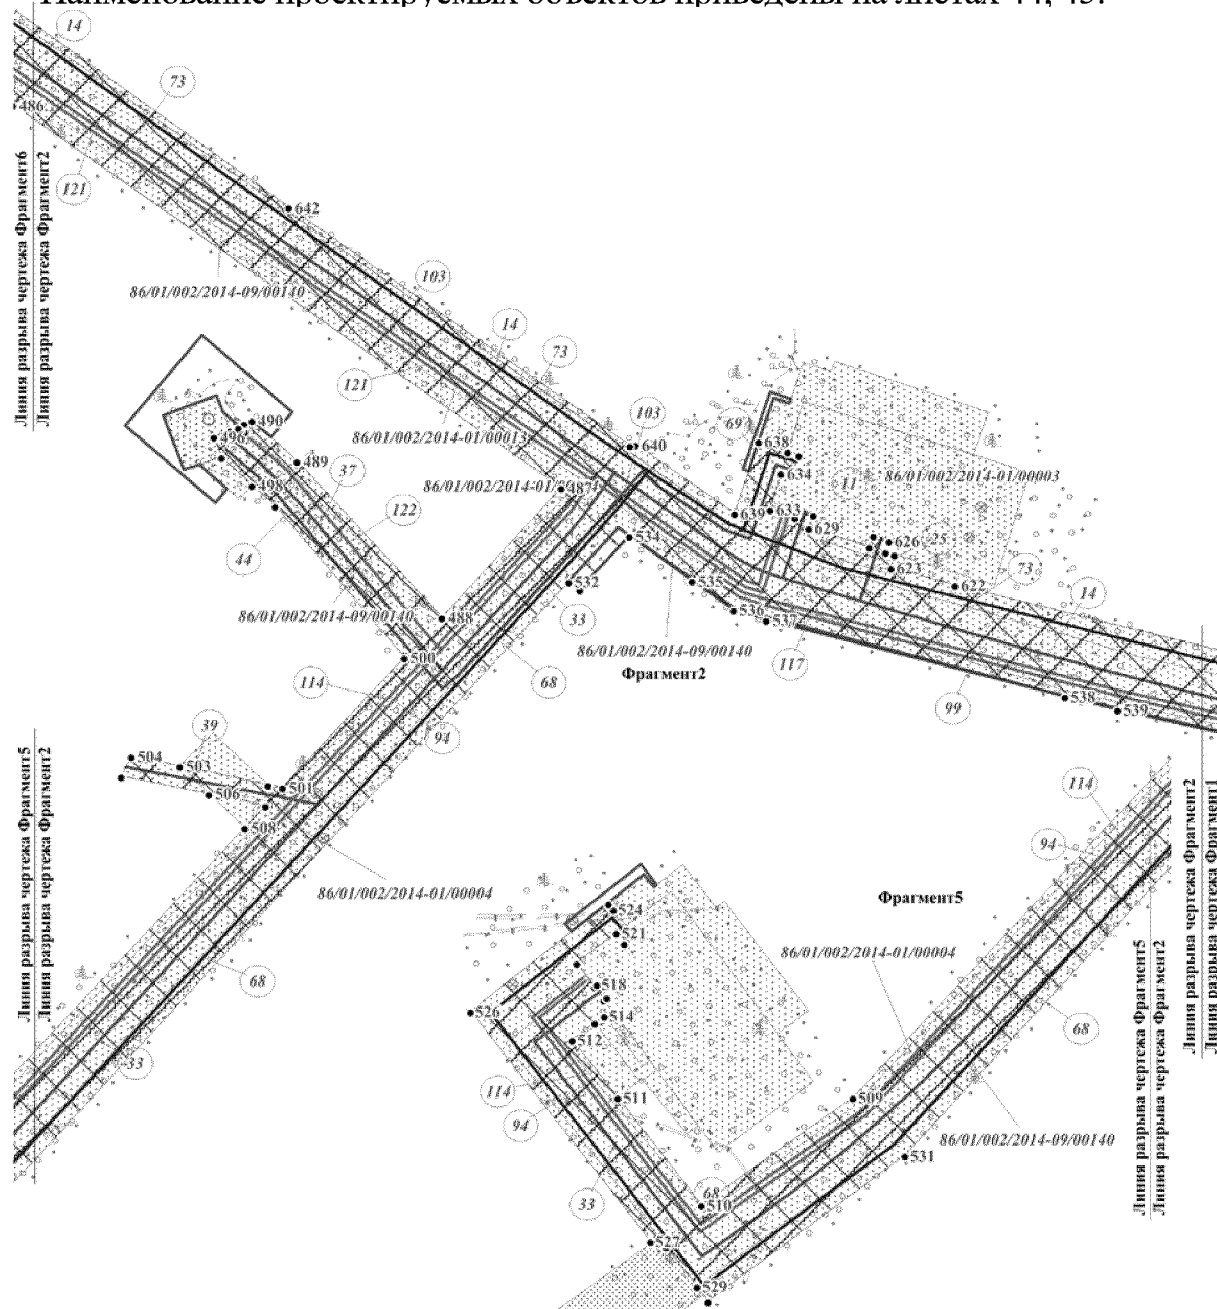

УСЛОВНЫЕ ОБОЗНАЧЕНИЯ:

- nI - характеристическая точка границы, сведения о которой позволяют однозначно определить ее положение на местности
-  - зона планируемого размещения объекта
-  - вновь образованная часть границы, сведения о которой достаточны для определения ее местоположения
-  - граница земельного участка, сведения о которой содержится в государственном лесном реестре
- 86/01/002/2014-09/00140 - номер земельного участка в лесном реестре
-  - номер проектируемого линейного объекта
-  - оси проектируемых линейных объектов




- | | |
|---|---|
| <ul style="list-style-type: none"> • ил | <ul style="list-style-type: none"> - характерная точка границы, сведения о которой позволяют однозначно определить ее положение на местности |
|  | <ul style="list-style-type: none"> - зона планируемого размещения объекта |
|  | <ul style="list-style-type: none"> - вновь образованная часть границы, сведения о которой достаточны для определения ее местоположения |
|  | <ul style="list-style-type: none"> - граница земельного участка, сведения о которой содержится в государственном лесном реестре |

86/01/002/2014-09/00140 - номер земельного участка в лесном реестре

 - номер проектируемого линейного объекта


- оси проектируемых линейных объектов

Основная часть проекта планировки для размещения линейного объекта регионального значения Ханты-Мансийского автономного округа – Югры «Обустройство месторождения им. В.Н. Виноградова. I очередь строительства. Корректировка». Масштаб 1:10000. Землепользователь – АО «РИТЭК». Условные обозначения приведены на листе 1. Наименование проектируемых объектов приведены на листах 44, 45.

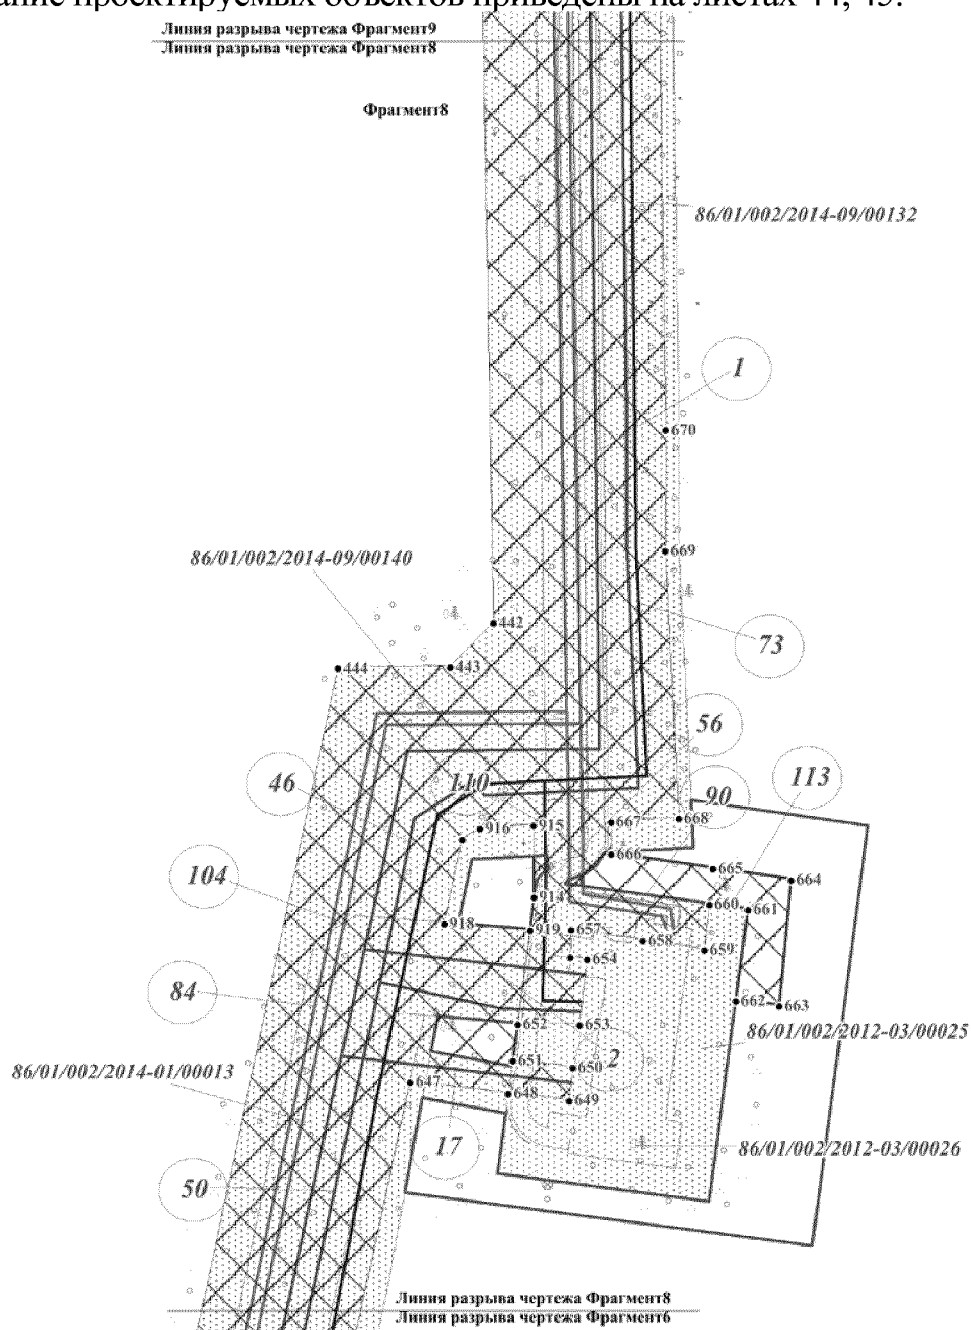

УСЛОВНЫЕ ОБОЗНАЧЕНИЯ:

• n1

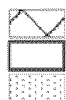


- характерная точка границы, сведения о которой позволяют однозначно определить ее положение на местности
- зона планируемого размещения объекта
- вновь образованная часть границы, сведения о которой достаточны для определения ее местоположения
- граница земельного участка, сведения о которой содержится в государственном лесном реестре

86/01/002/2014-09/00140 - номер земельного участка в лесном реестре


1

- номер проектируемого линейного объекта

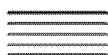

- оси проектируемых линейных объектов

Основная часть проекта планировки для размещения линейного объекта регионального значения Ханты-Мансийского автономного округа – Югры «Обустройство месторождения им. В.Н. Виноградова. I очередь строительства. Корректировка». Масштаб 1:5000. Землепользователь – АО «РИТЭК». Условные обозначения приведены на листе 1. Наименование проектируемых объектов приведены на листах 44, 45.

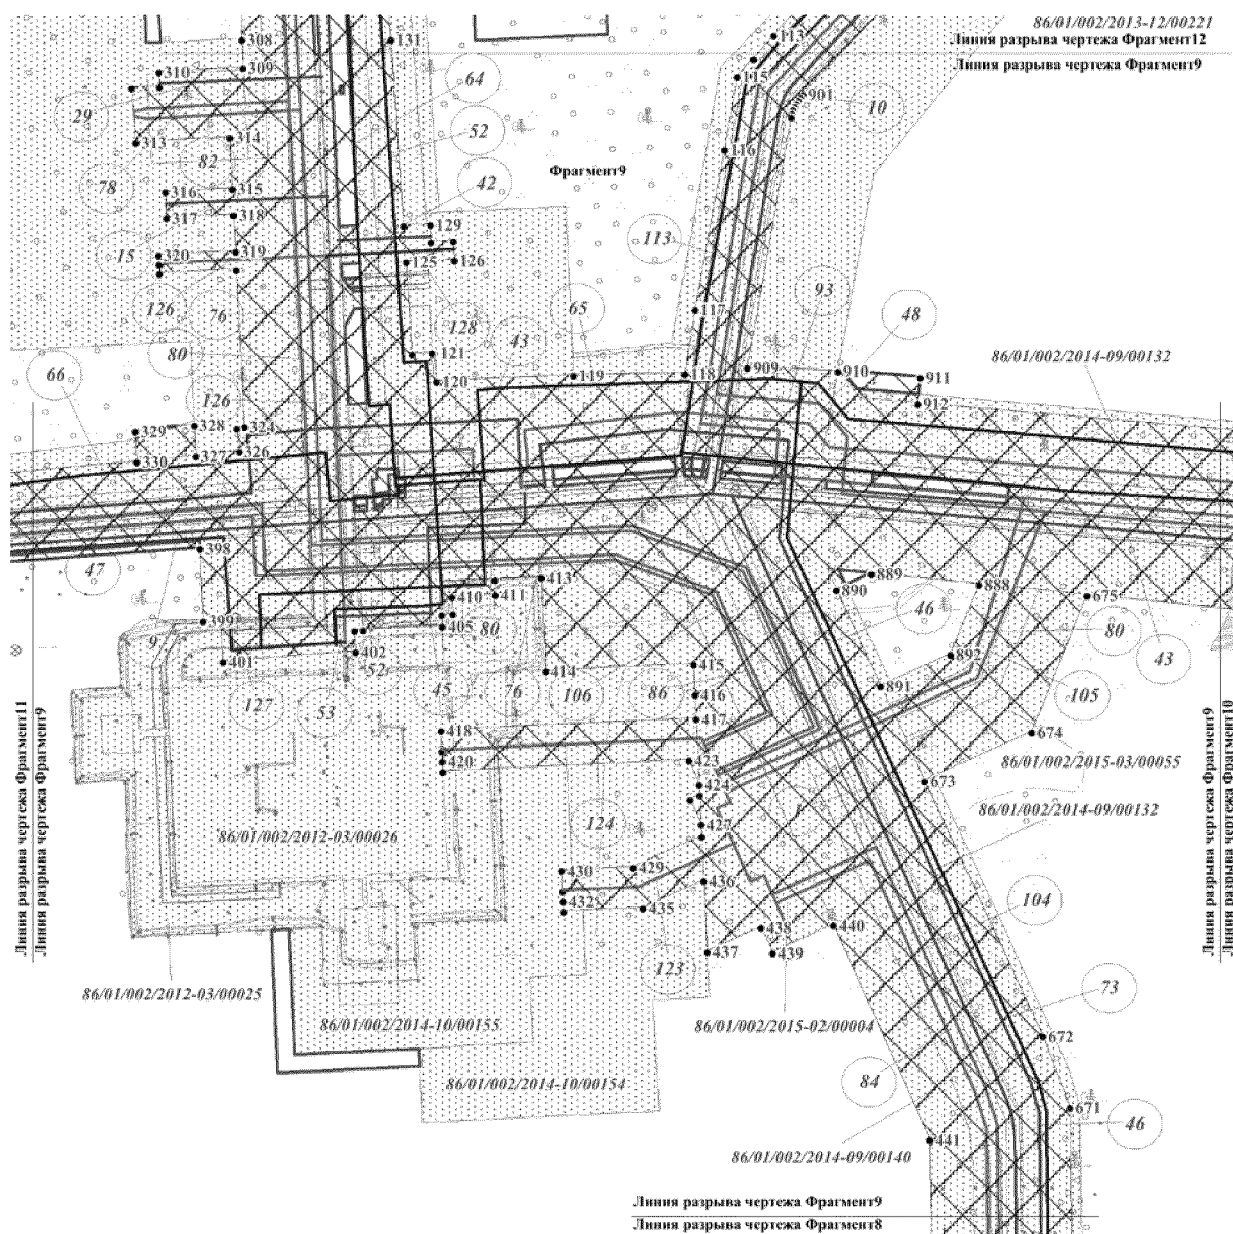

УСЛОВНЫЕ ОБОЗНАЧЕНИЯ:

• п1



- характерная точка границы, сведения о которой позволяют однозначно определить ее положение на местности
- зона планируемого размещения объекта
- вновь образованная часть границы, сведения о которой достаточны для определения ее местоположения
- граница земельного участка, сведения о которой содержится в государственном лесном реестре

86/01/002/2014-09/00140 - номер земельного участка в лесном реестре


1

- номер проектируемого линейного объекта




- оси проектируемых линейных объектов


Основная часть проекта планировки для размещения линейного объекта регионального значения Ханты-Мансийского автономного округа – Югры «Обустройство месторождения им. В.Н. Виноградова. I очередь строительства. Корректировка». Масштаб 1:5000. Землепользователь – АО «РИТЭК». Условные обозначения приведены на листе 1. Наименование проектируемых объектов приведены на листах 44, 45.

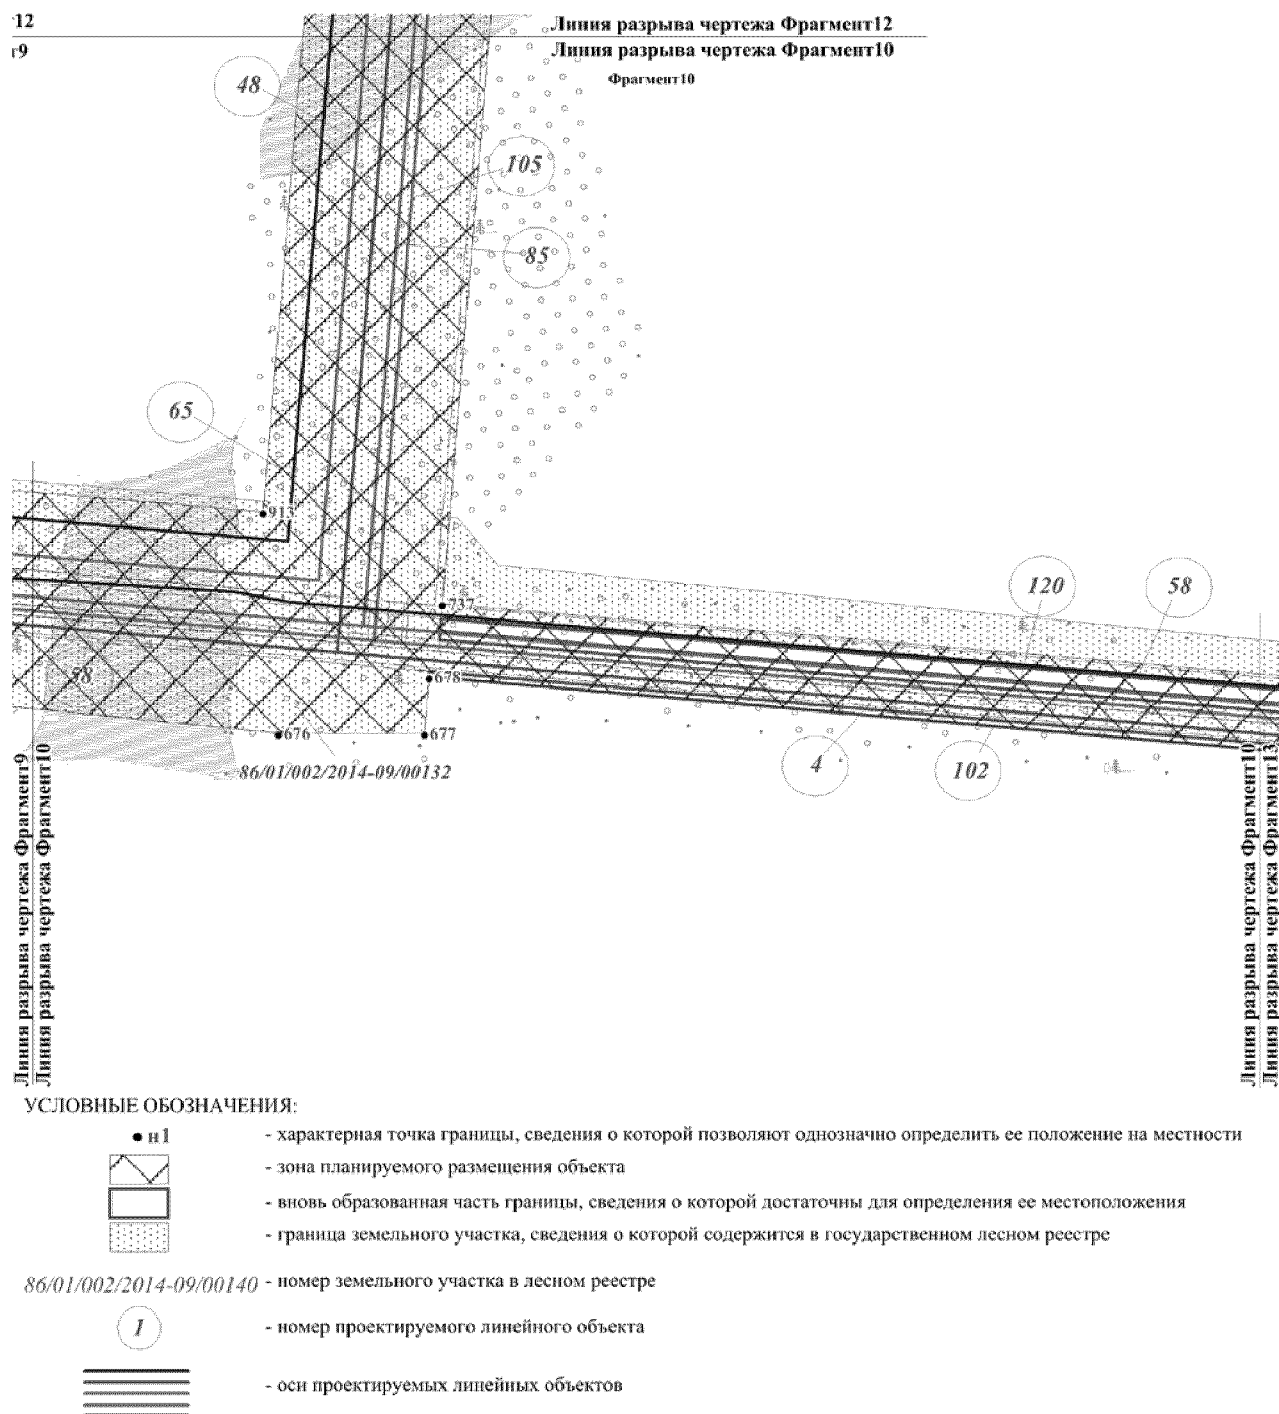

Основная часть проекта планировки для размещения линейного объекта регионального значения Ханты-Мансийского автономного округа – Югры «Обустройство месторождения им. В.Н. Виноградова. I очередь строительства. Корректировка». Масштаб 1:5000. Землепользователь – АО «РИТЭК». Условные обозначения приведены на листе 1. Наименование проектируемых объектов приведены на листах 44, 45.

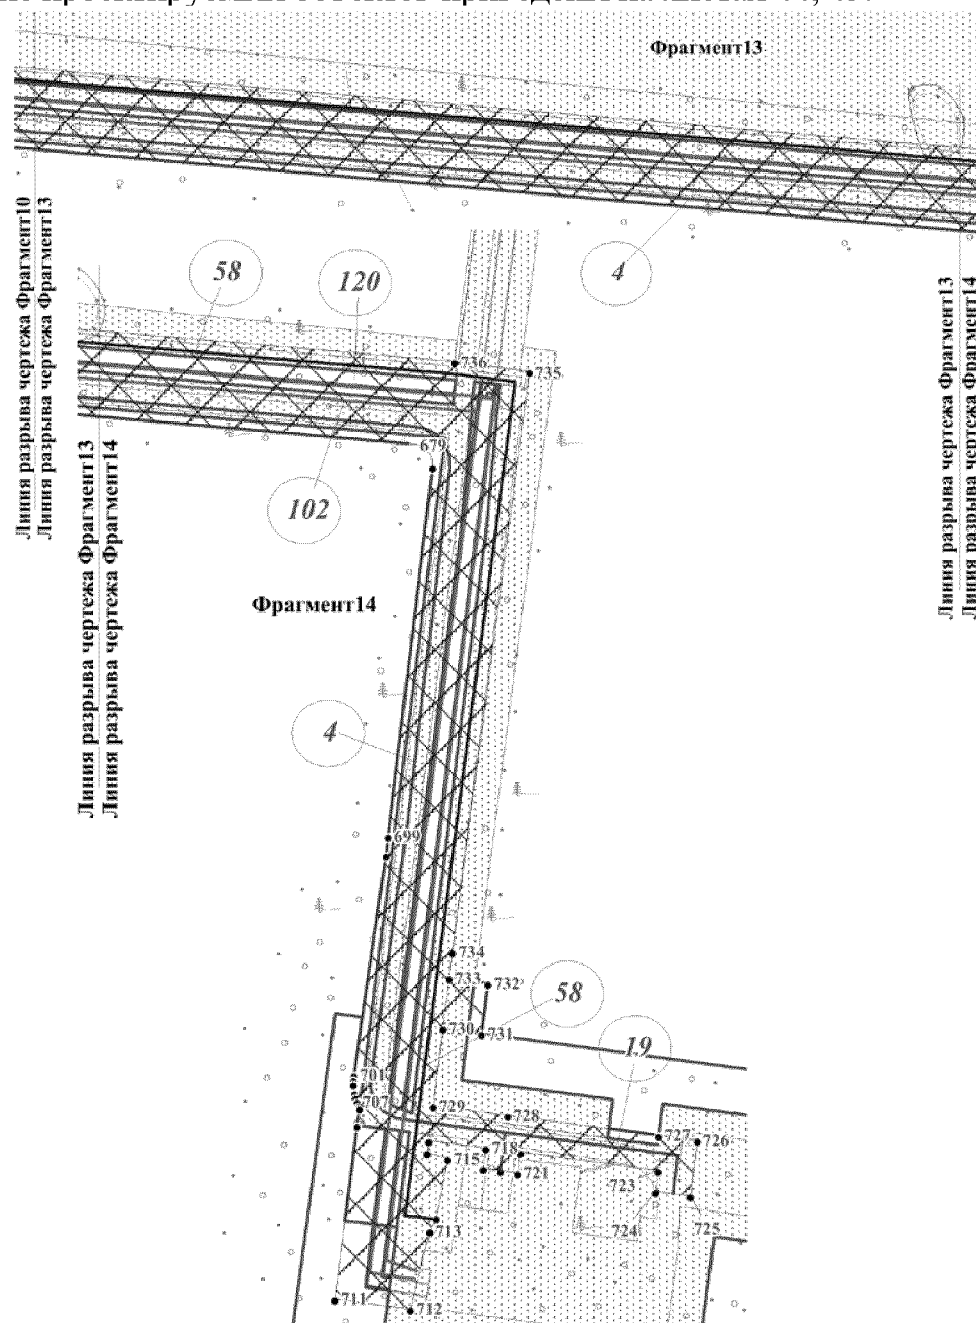

УСЛОВНЫЕ ОБОЗНАЧЕНИЯ:

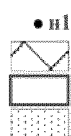


- характеристическая точка границы, сведения о которой позволяют однозначно определить ее положение на местности
- зона планируемого размещения объекта
- вновь образованная часть границы, сведения о которой достаточны для определения ее местоположения
- граница земельного участка, сведения о которой содержится в государственном лесном реестре

86/01/002/2014-09/00140 - номер земельного участка в лесном реестре




- номер проектируемого линейного объекта

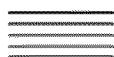


- оси проектируемых линейных объектов

Основная часть проекта планировки для размещения линейного объекта регионального значения Ханты-Мансийского автономного округа – Югры «Обустройство месторождения им. В.Н. Виноградова. I очередь строительства. Корректировка». Масштаб 1:5000. Землепользователь – АО «РИТЭК». Условные обозначения приведены на листе 1. Наименование проектируемых объектов приведены на листах 44, 45.

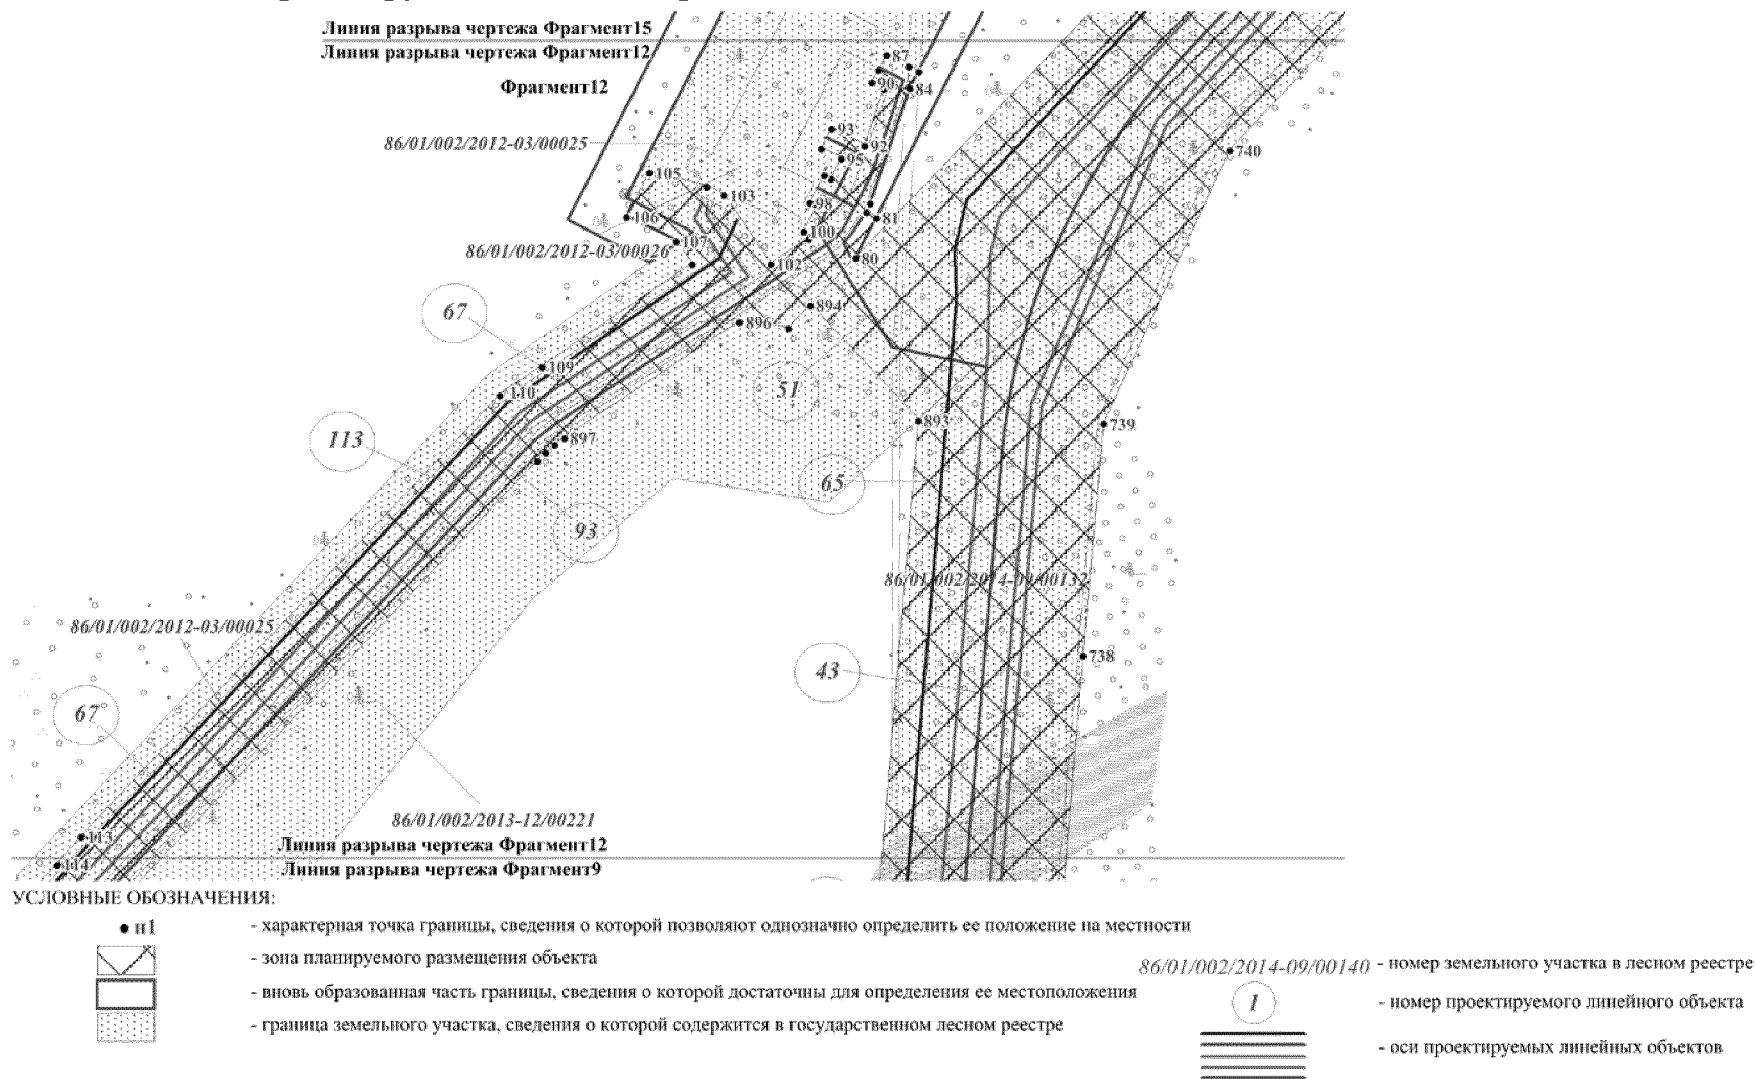


Основная часть проекта планировки для размещения линейного объекта регионального значения Ханты-Мансийского автономного округа – Югры «Обустройство месторождения им. В.Н. Виноградова. I очередь строительства. Корректировка». Масштаб 1:10000. Землепользователь – АО «РИТЭК». Условные обозначения приведены на листе 1. Наименование проектируемых объектов приведены на листах 44, 45.

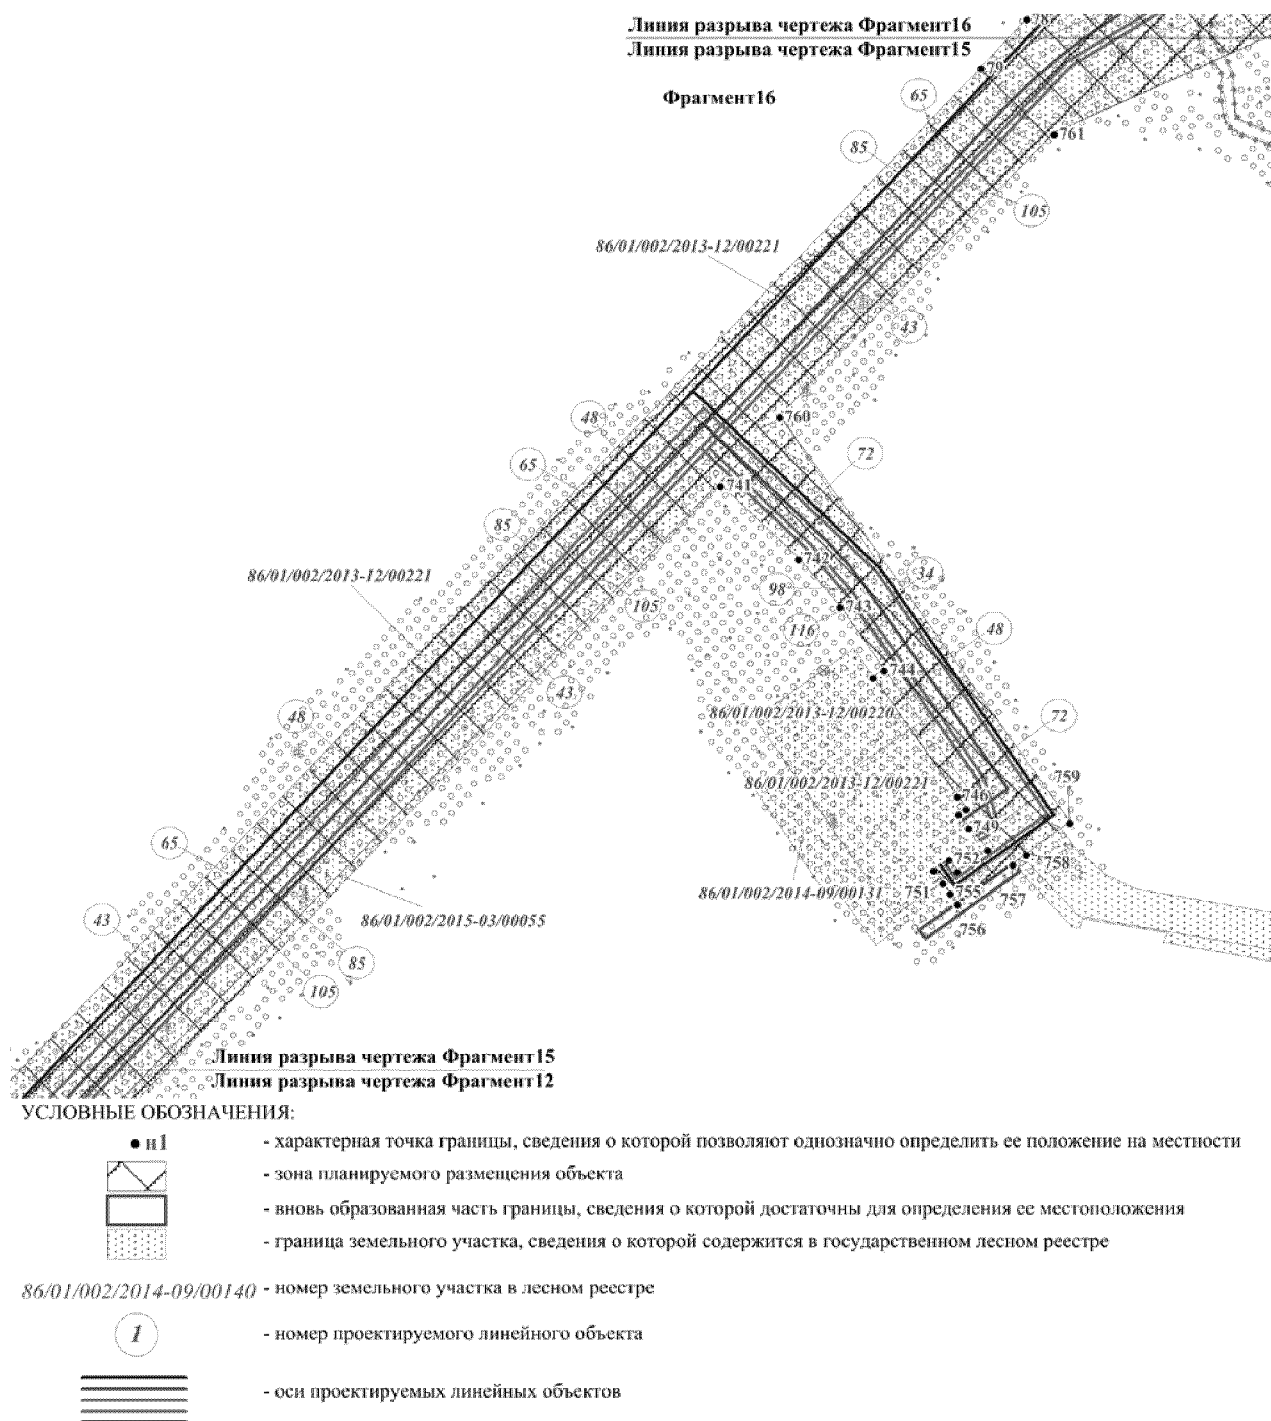

Основная часть проекта планировки для размещения линейного объекта регионального значения Ханты-Мансийского автономного округа – Югры «Обустройство месторождения им. В.Н. Виноградова. I очередь строительства. Корректировка». Масштаб 1:10000. Землепользователь – АО «РИТЭК».


Условные обозначения приведены на листе 1.

Наименование проектируемых объектов приведены на листах 44. 45.

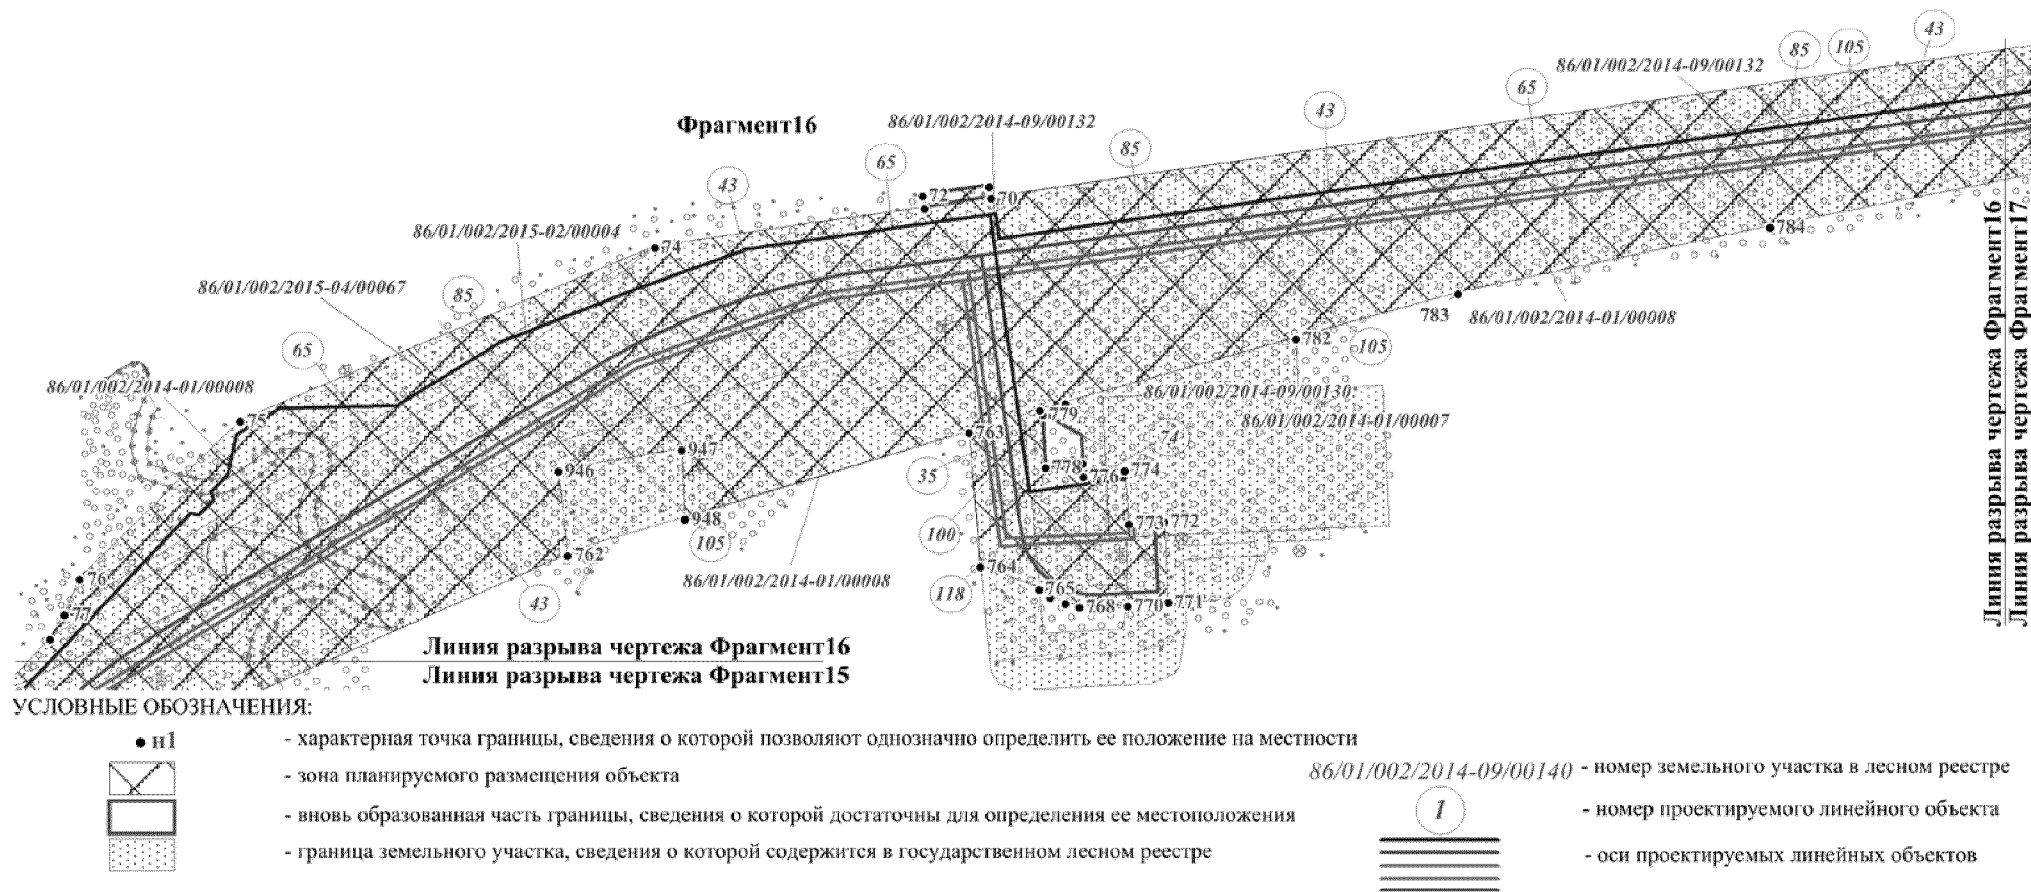


Основная часть проекта планировки для размещения линейного объекта регионального значения Ханты-Мансийского автономного округа – Югры «Обустройство месторождения им. В.Н. Виноградова. I очередь строительства. Корректировка». Масштаб 1:10000. Землепользователь – АО «РИТЭК». Условные обозначения приведены на листе 1.

Наименование проектируемых объектов приведены на листах 44, 45.

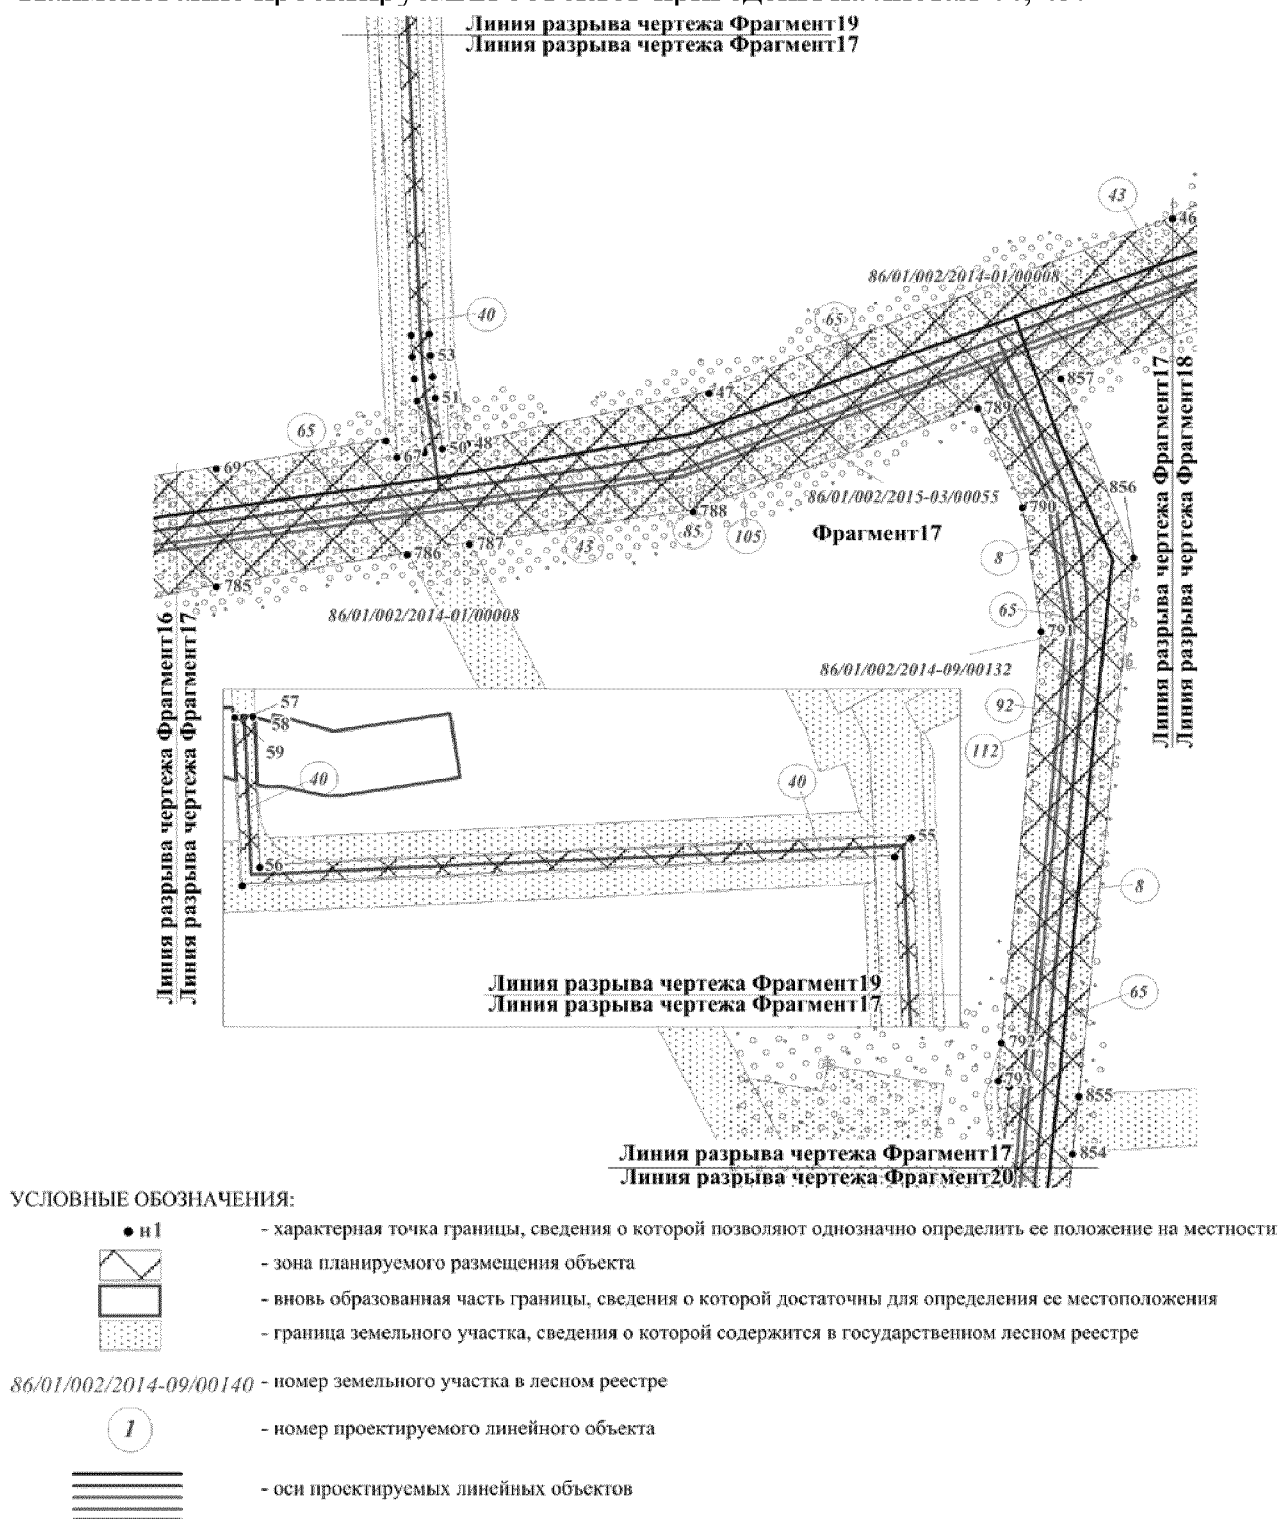


Основная часть проекта планировки для размещения линейного объекта регионального значения Ханты-Мансийского автономного округа – Югры «Обустройство месторождения им. В.Н. Виноградова. I очередь строительства. Корректировка». Масштаб 1:10000. Землепользователь – АО «РИТЭК». Условные обозначения приведены на листе 1.

Наименование проектируемых объектов приведены на листах 44, 45.

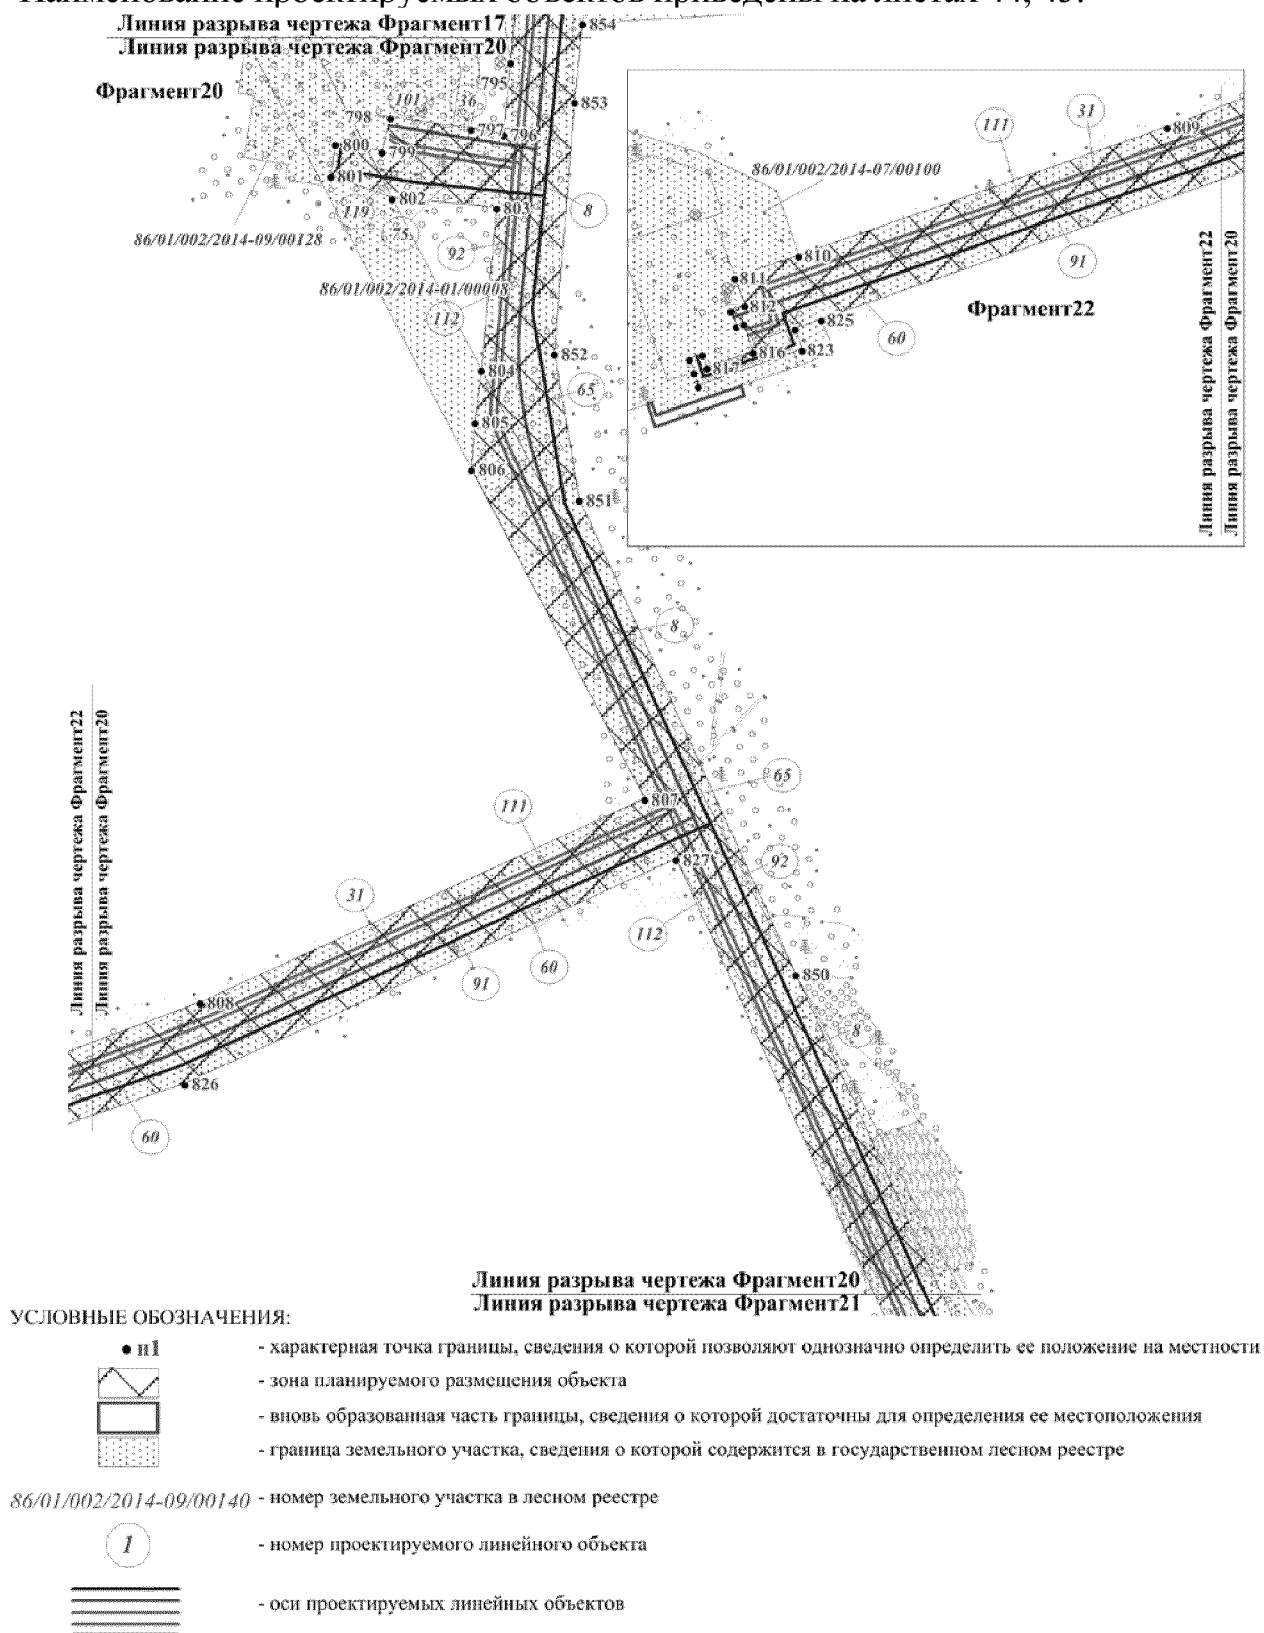


Основная часть проекта планировки для размещения линейного объекта регионального значения Ханты-Мансийского автономного округа – Югры «Обустройство месторождения им. В.Н. Виноградова. I очередь строительства. Корректировка». Масштаб 1:10000. Землепользователь – АО «РИТЭК».


Условные обозначения приведены на листе 1. Наименование проектируемых объектов приведены на листах 44, 45.

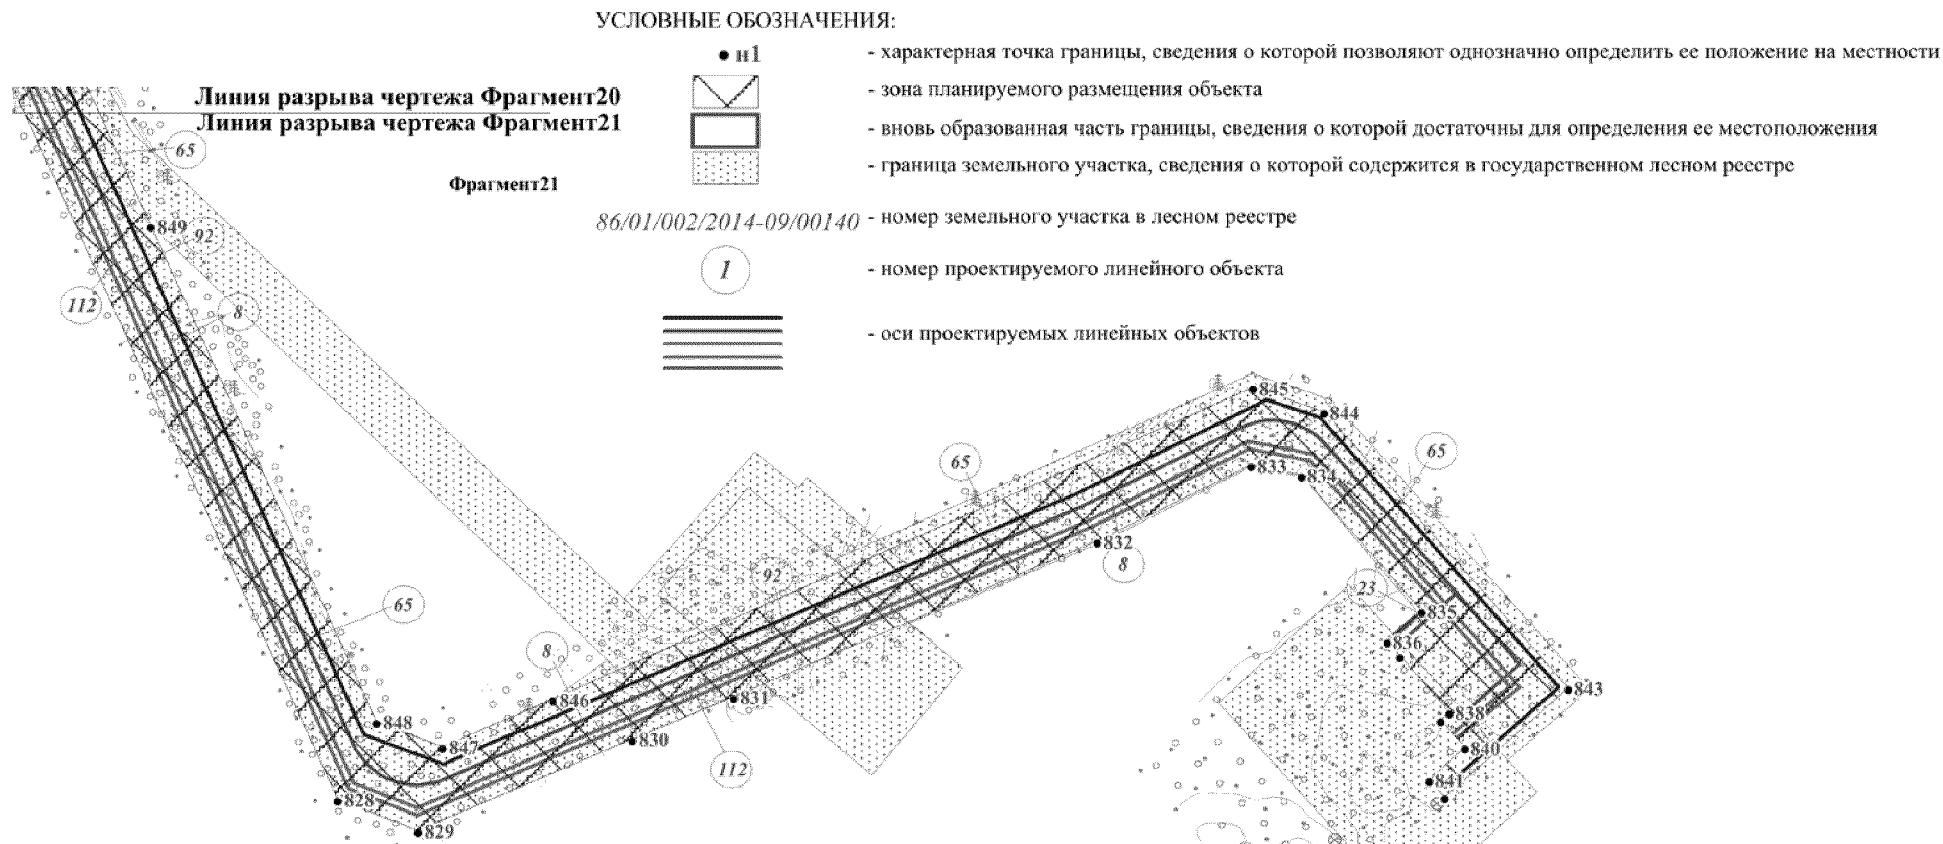

Основная часть проекта планировки для размещения линейного объекта регионального значения Ханты-Мансийского автономного округа – Югры «Обустройство месторождения им. В.Н. Виноградова. I очередь строительства. Корректировка». Масштаб 1:10000. Землепользователь – АО «РИТЭК». Условные обозначения приведены на листе 1. Наименование проектируемых объектов приведены на листах 44, 45.

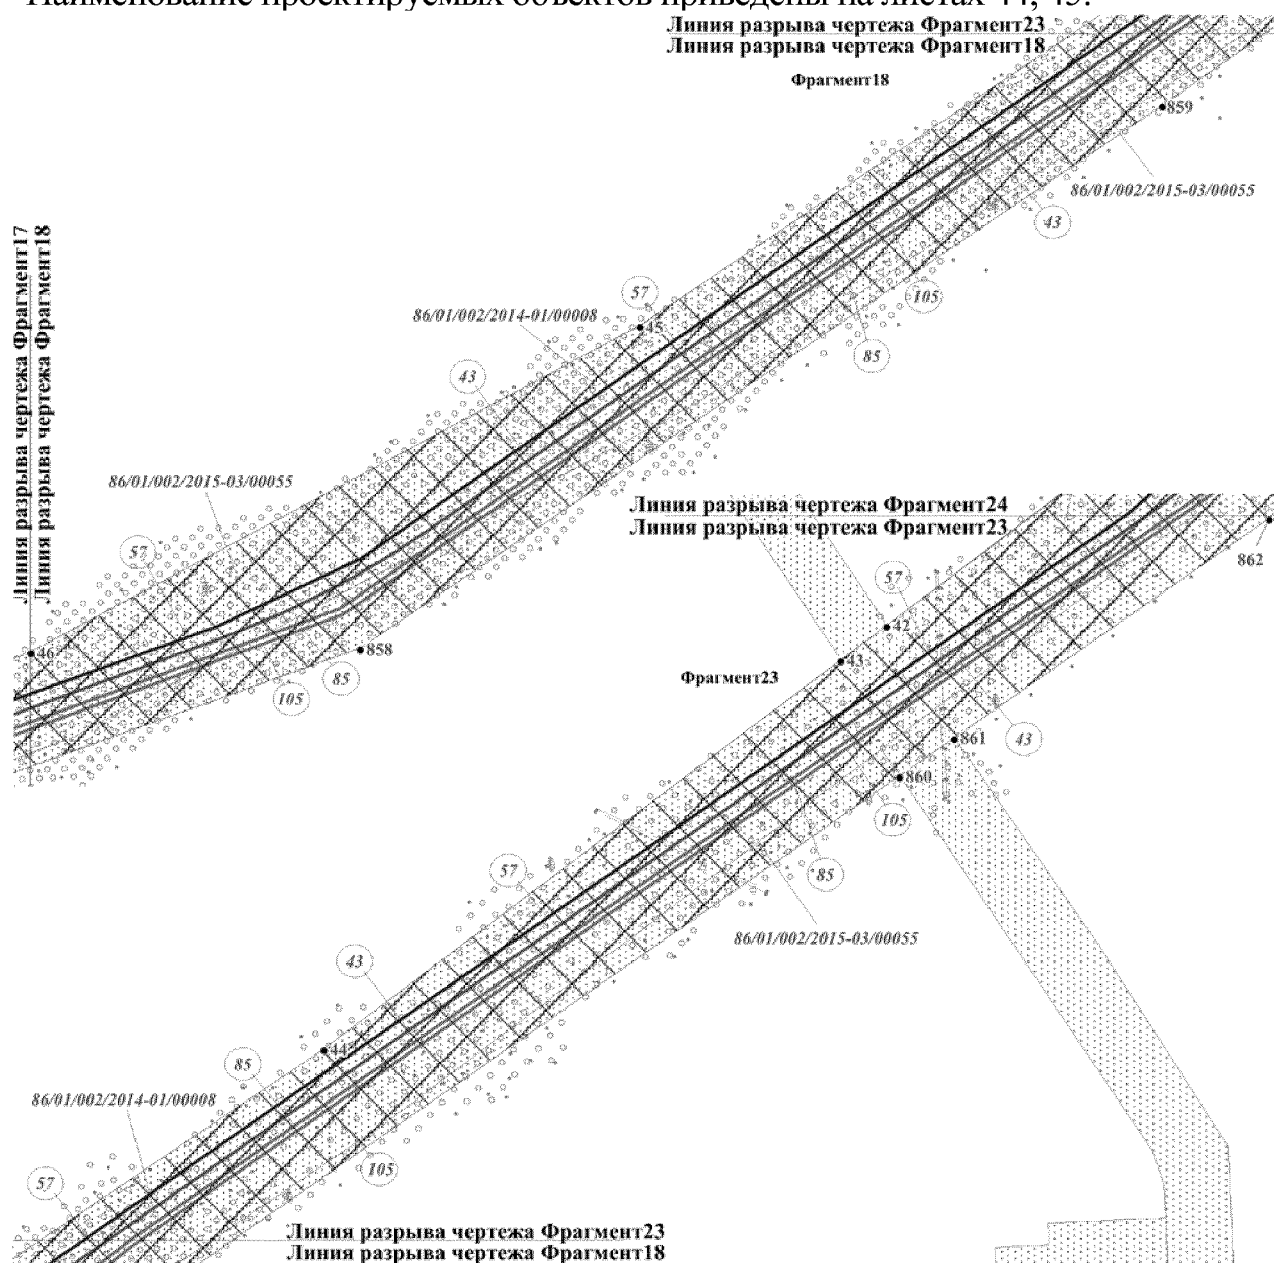

УСЛОВНЫЕ ОБОЗНАЧЕНИЯ:

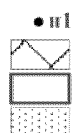


- n1 - характеристическая точка границы, сведения о которой позволяют однозначно определить ее положение на местности
- △ - зона планируемого размещения объекта
- - вновь образованная часть границы, сведения о которой достаточны для определения ее местоположения
- ▨ - граница земельного участка, сведения о которой содержится в государственном лесном реестре

86/01/002/2014-09/00140 - номер земельного участка в лесном реестре




- 1 - номер проектируемого линейного объекта

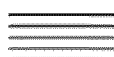


- — — - оси проектируемых линейных объектов

Основная часть проекта планировки для размещения линейного объекта регионального значения Ханты-Мансийского автономного округа – Югры «Обустройство месторождения им. В.Н. Виноградова. I очередь строительства. Корректировка». Масштаб 1:10000. Землепользователь – АО «РИТЭК». Условные обозначения приведены на листе 1. Наименование проектируемых объектов приведены на листах 44, 45.

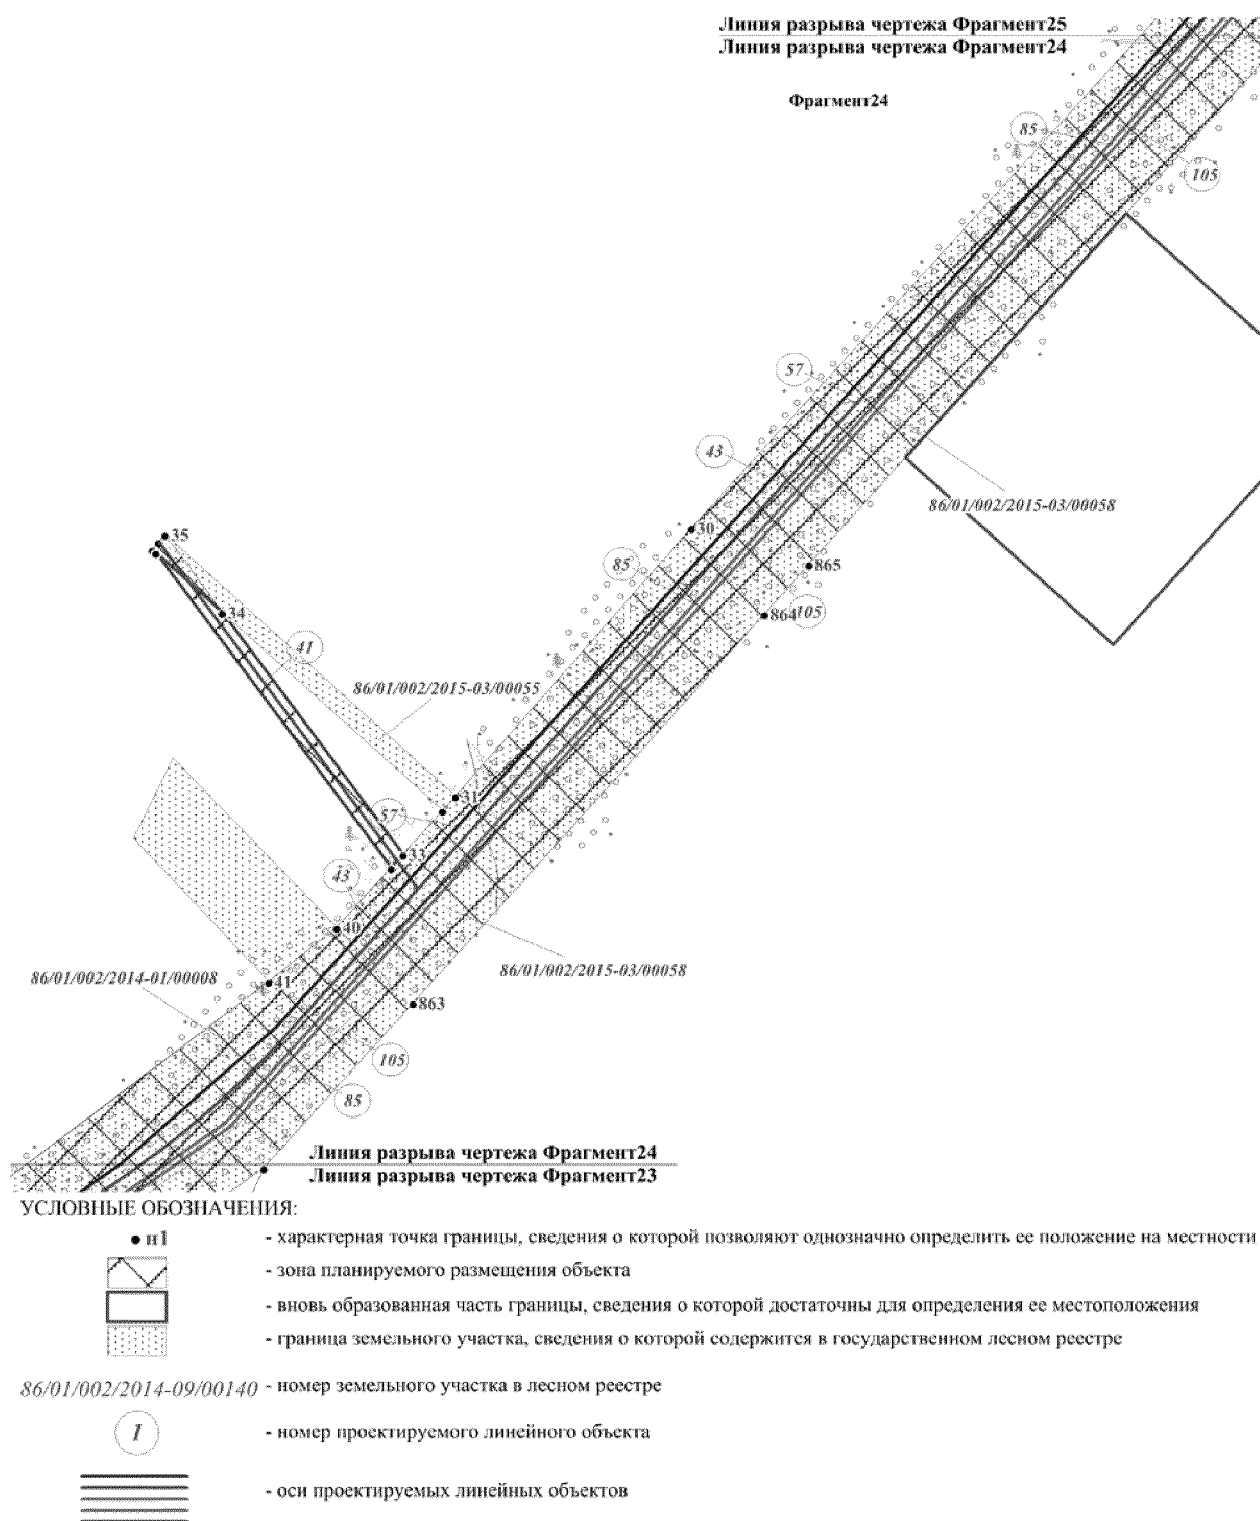


Основная часть проекта планировки для размещения линейного объекта регионального значения Ханты-Мансийского автономного округа – Югры «Обустройство месторождения им. В.Н. Виноградова. I очередь строительства. Корректировка». Масштаб 1:10000. Землепользователь – АО «РИТЭК».

Условные обозначения приведены на листе 1. Наименование проектируемых объектов приведены на листах 44, 45.

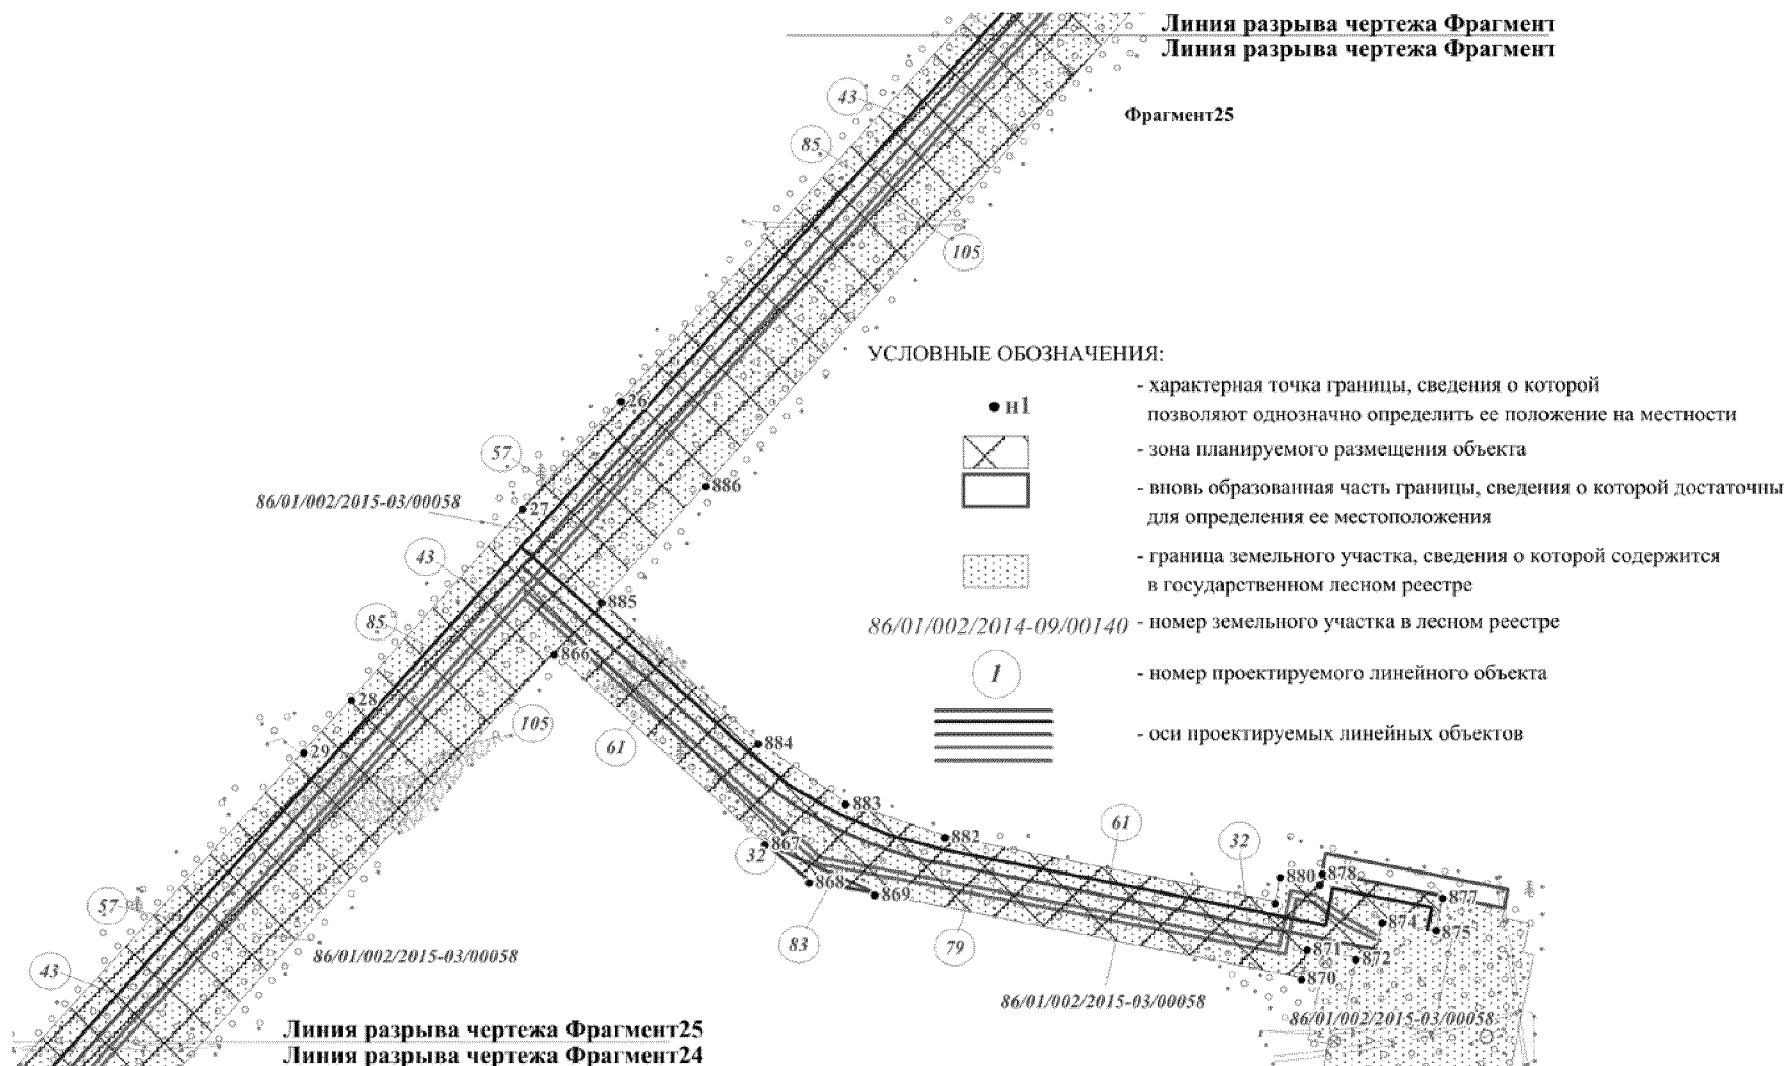


Основная часть проекта планировки для размещения линейного объекта регионального значения Ханты-Мансийского автономного округа – Югры «Обустройство месторождения им. В.Н. Виноградова. I очередь строительства. Корректировка». Масштаб 1:10000. Землепользователь – АО «РИТЭК». Условные обозначения приведены на листе 1. Наименование проектируемых объектов приведены на листах 44, 45.

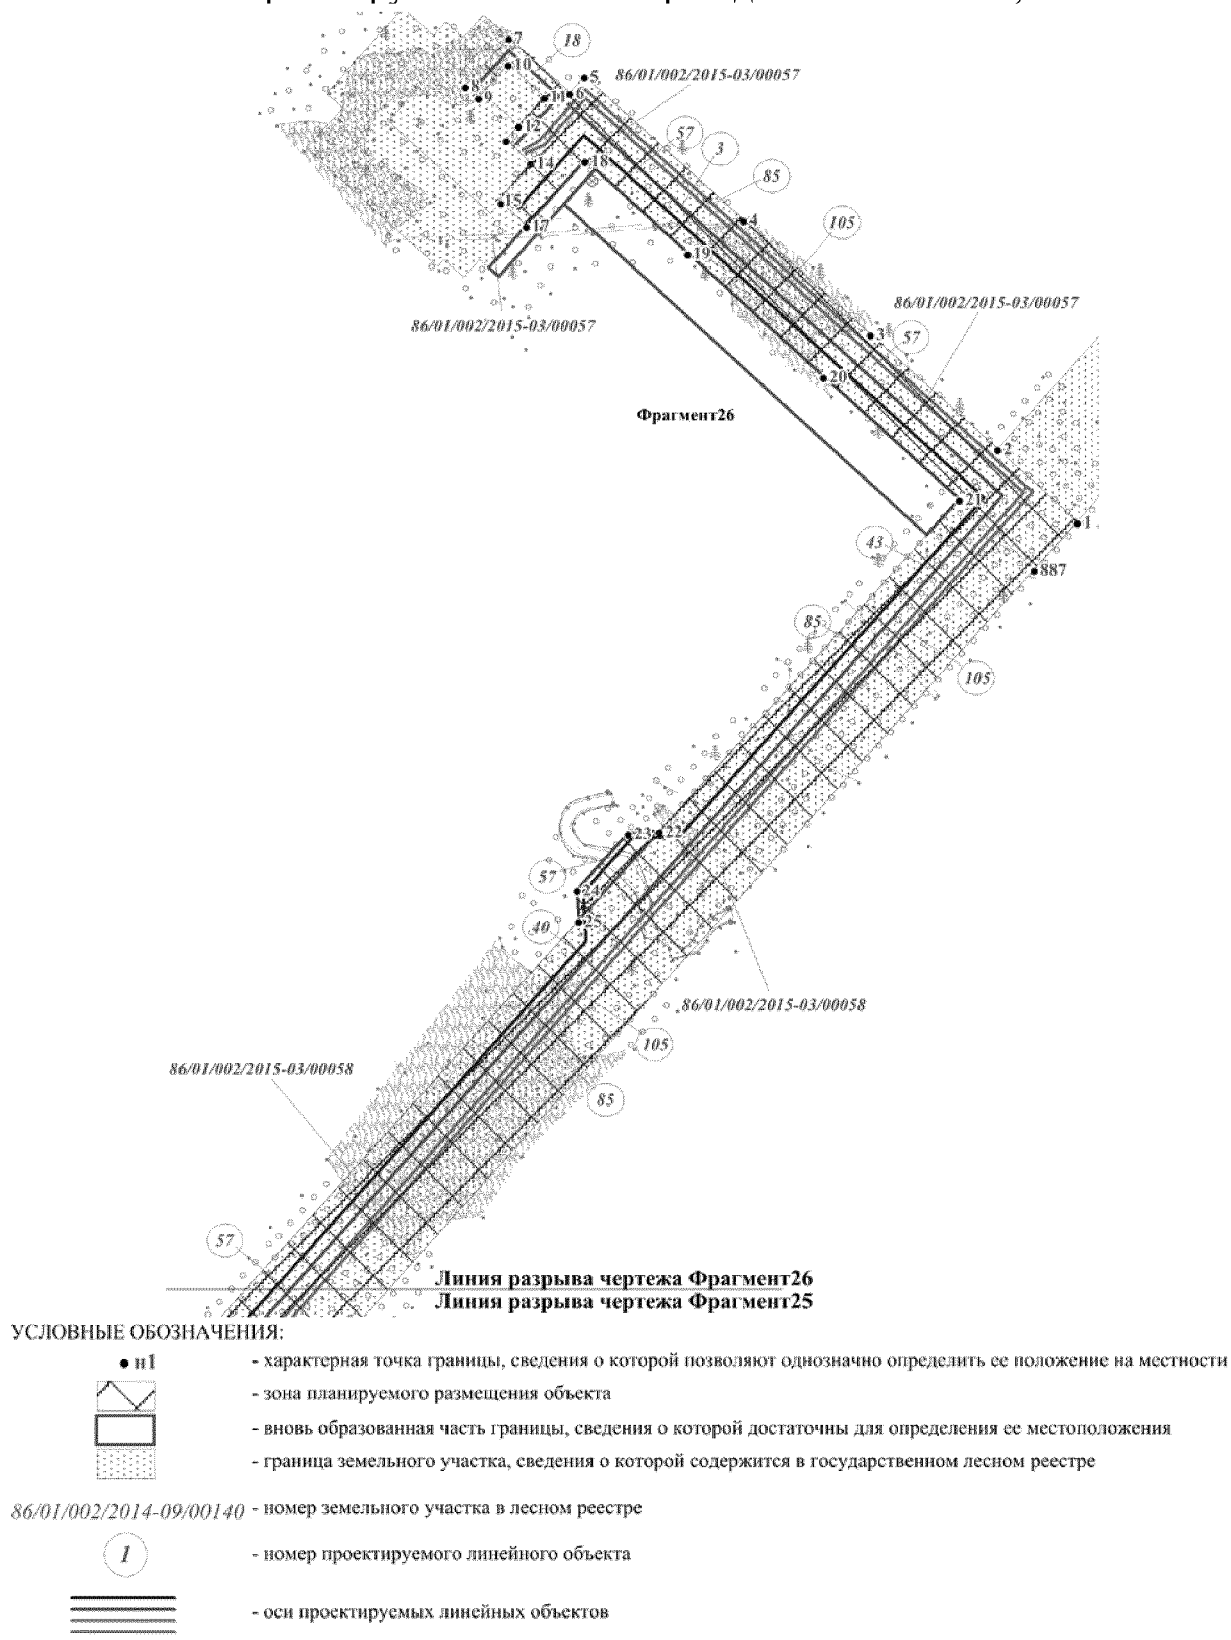


Основная часть проекта планировки для размещения линейного объекта регионального значения Ханты-Мансийского автономного округа – Югры «Обустройство месторождения им. В.Н. Виноградова. I очередь строительства. Корректировка». Масштаб 1:5000. Землепользователь – АО «РИТЭК».

Условные обозначения приведены на листе 1. Наименование проектируемых объектов приведены на листах 44, 45.

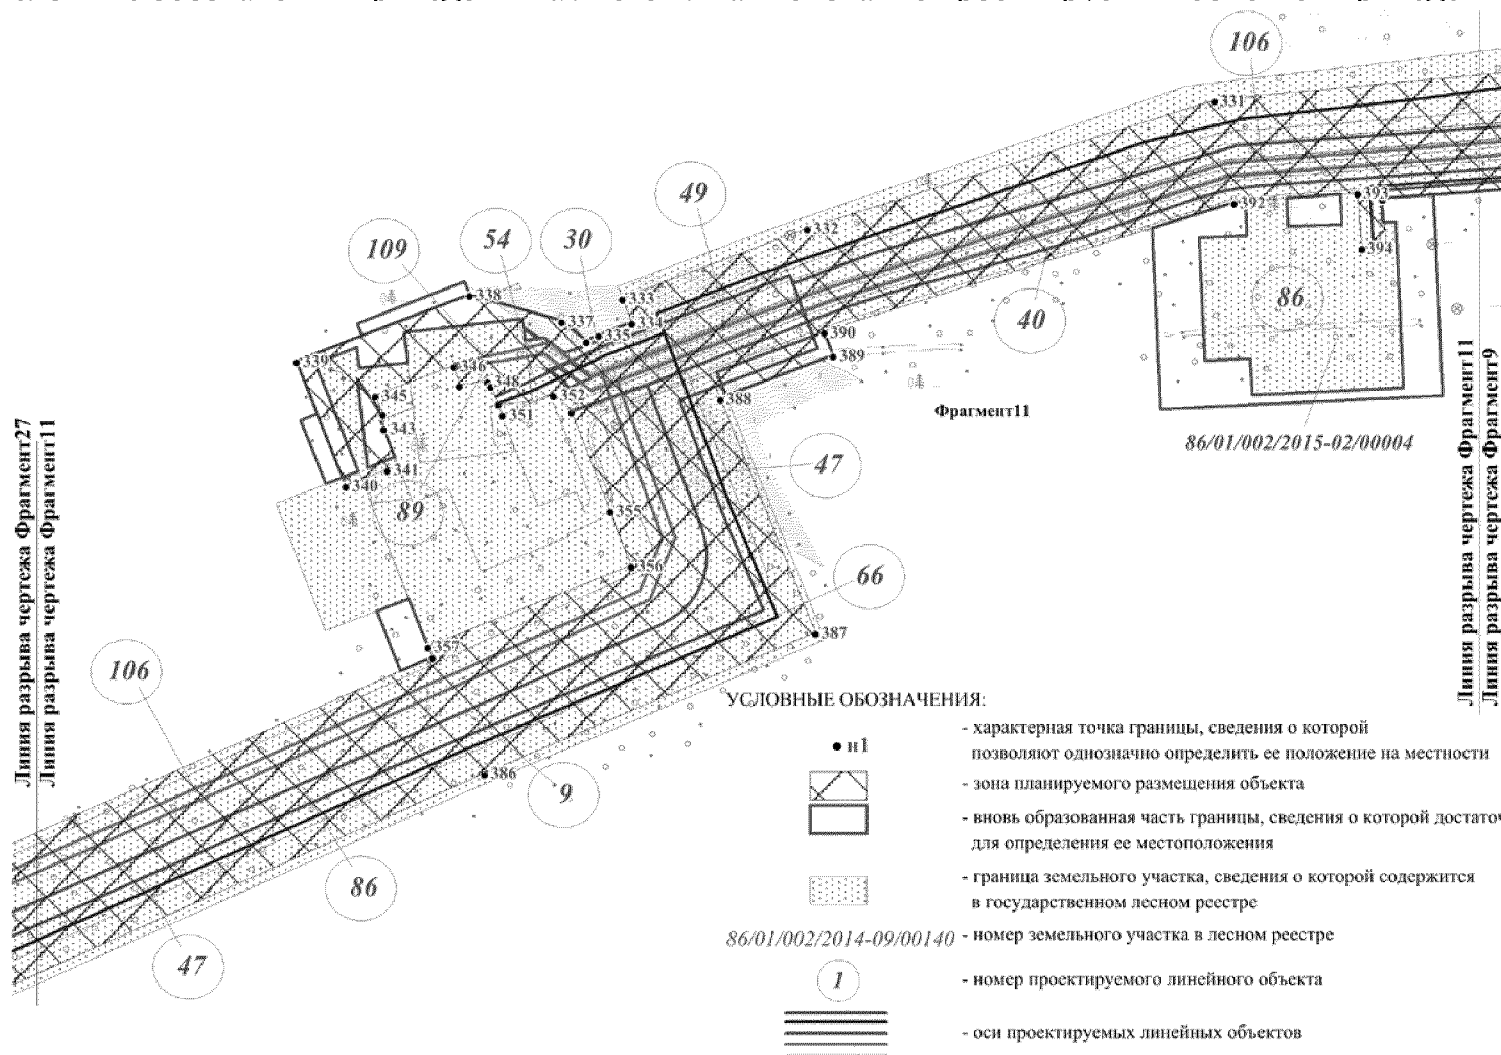


Основная часть проекта планировки для размещения линейного объекта регионального значения Ханты-Мансийского автономного округа – Югры «Обустройство месторождения им. В.Н. Виноградова. I очередь строительства. Корректировка». Масштаб 1:10000. Землепользователь – АО «РИТЭК».

Условные обозначения приведены на листе 1. Наименование проектируемых объектов приведены на листах 44, 45.

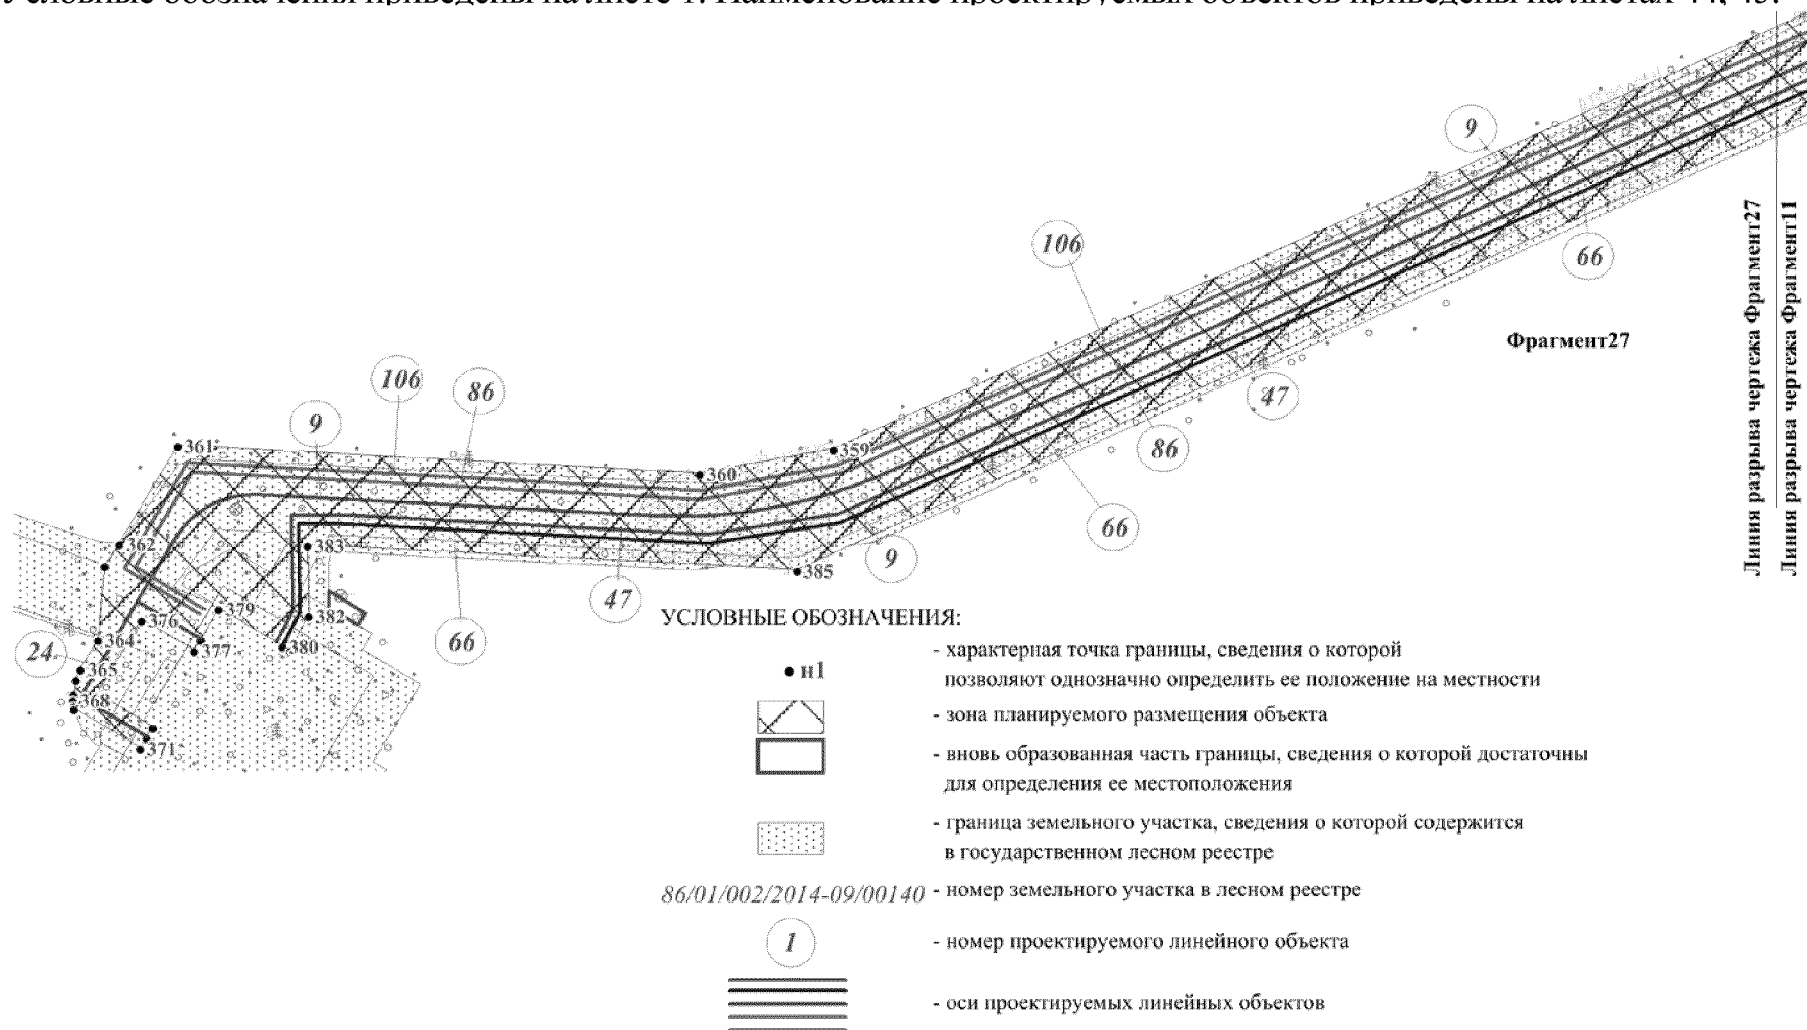

Основная часть проекта планировки для размещения линейного объекта регионального значения Ханты-Мансийского автономного округа – Югры «Обустройство месторождения им. В.Н. Виноградова. I очередь строительства. Корректировка». Масштаб 1:10000. Землепользователь – АО «РИТЭК». Условные обозначения приведены на листе 1. Наименование проектируемых объектов приведены на листах 44, 45.

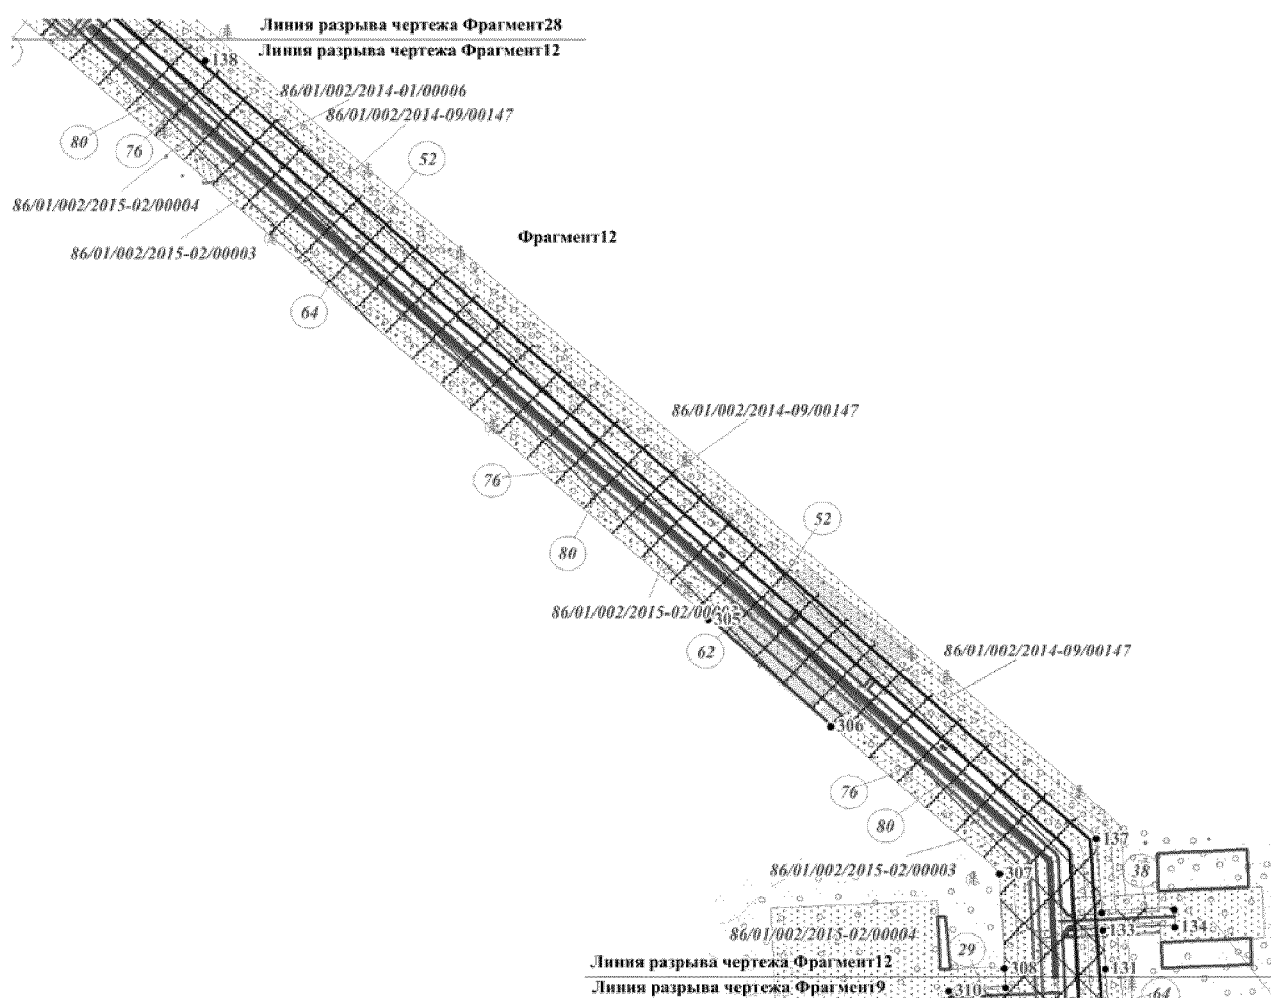


УСЛОВНЫЕ ОБОЗНАЧЕНИЯ:


- n1 - характерная точка границы, сведения о которой позволяют однозначно определить ее положение на местности
-  - зона планируемого размещения объекта
-  - вновь образованная часть границы, сведения о которой достаточны для определения ее местоположения
-  - граница земельного участка, сведения о которой содержится в государственном лесном реестре
- 86/01/002/2014-09/00140 - номер земельного участка в лесном реестре
-  - номер проектируемого линейного объекта
-  - оси проектируемых линейных объектов

Основная часть проекта планировки для размещения линейного объекта регионального значения Ханты-Мансийского автономного округа – Югры «Обустройство месторождения им. В.Н. Виноградова. I очередь строительства. Корректировка». Масштаб 1:5000. Землепользователь – АО «РИТЭК».


Условные обозначения приведены на листе 1. Наименование проектируемых объектов приведены на листах 44, 45.

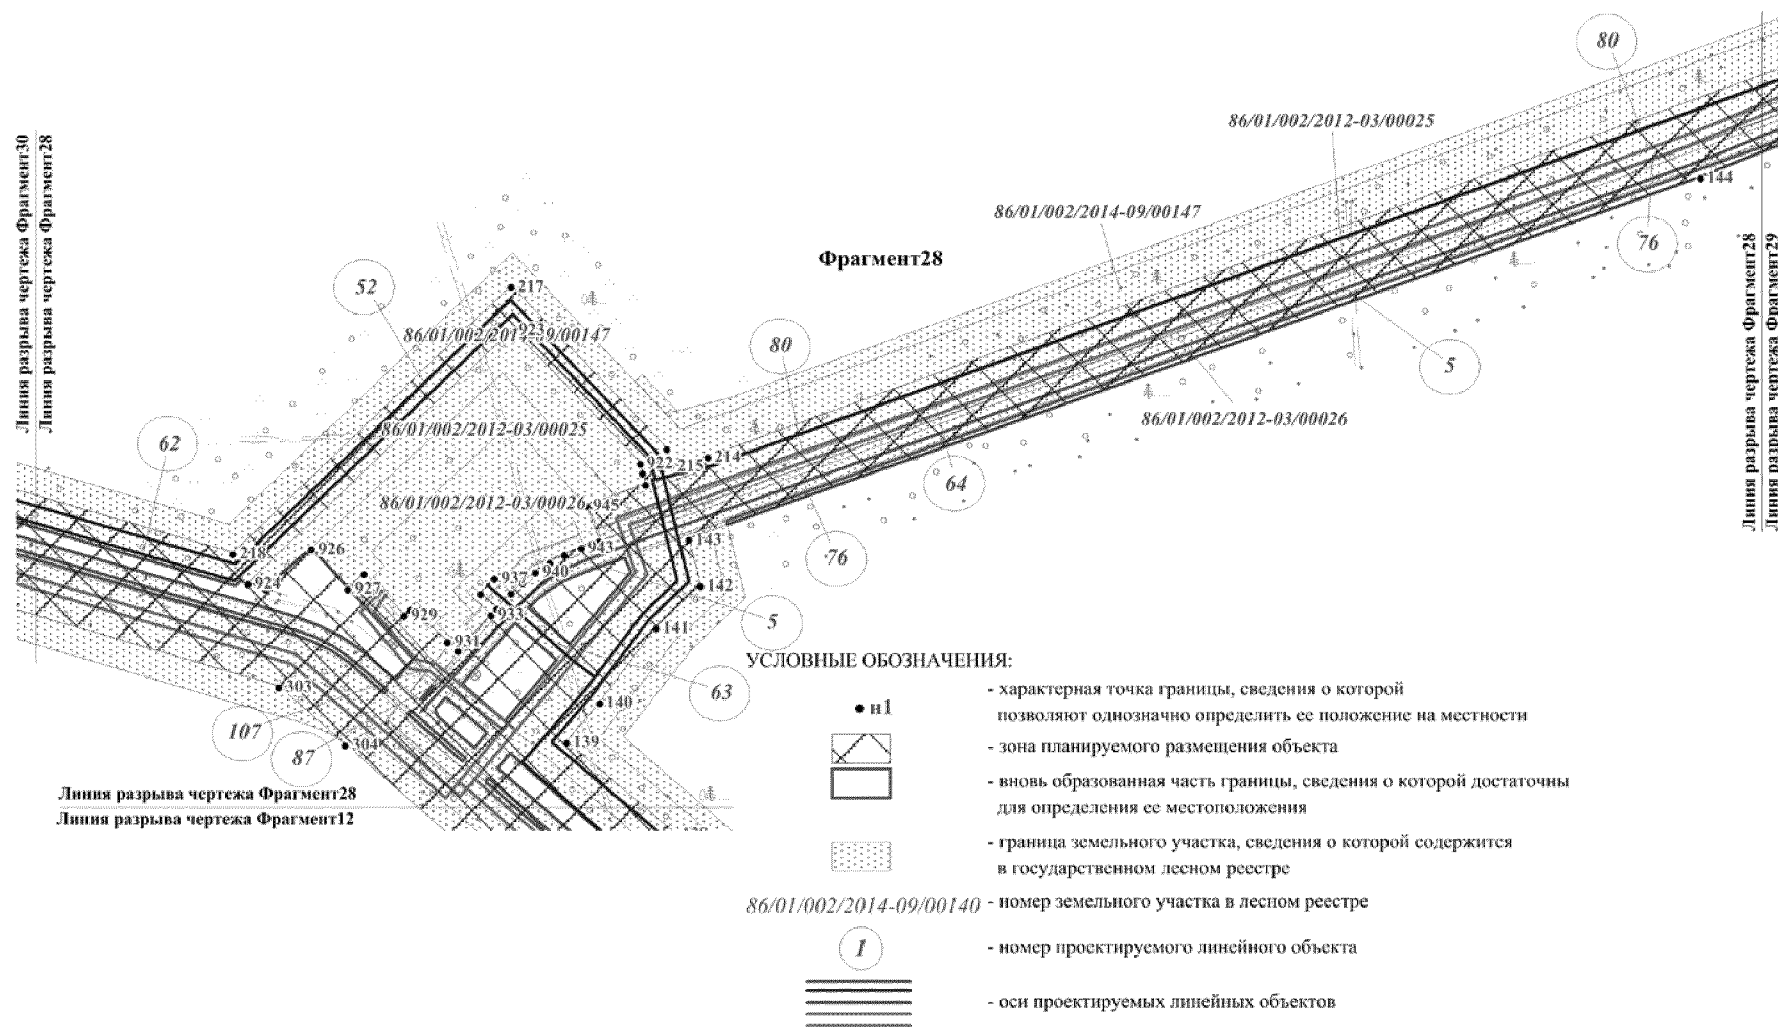


Основная часть проекта планировки для размещения линейного объекта регионального значения Ханты-Мансийского автономного округа – Югры «Обустройство месторождения им. В.Н. Виноградова. I очередь строительства. Корректировка». Масштаб 1:5000. Землепользователь – АО «РИТЭК». Условные обозначения приведены на листе 1. Наименование проектируемых объектов приведены на листах 44, 45.

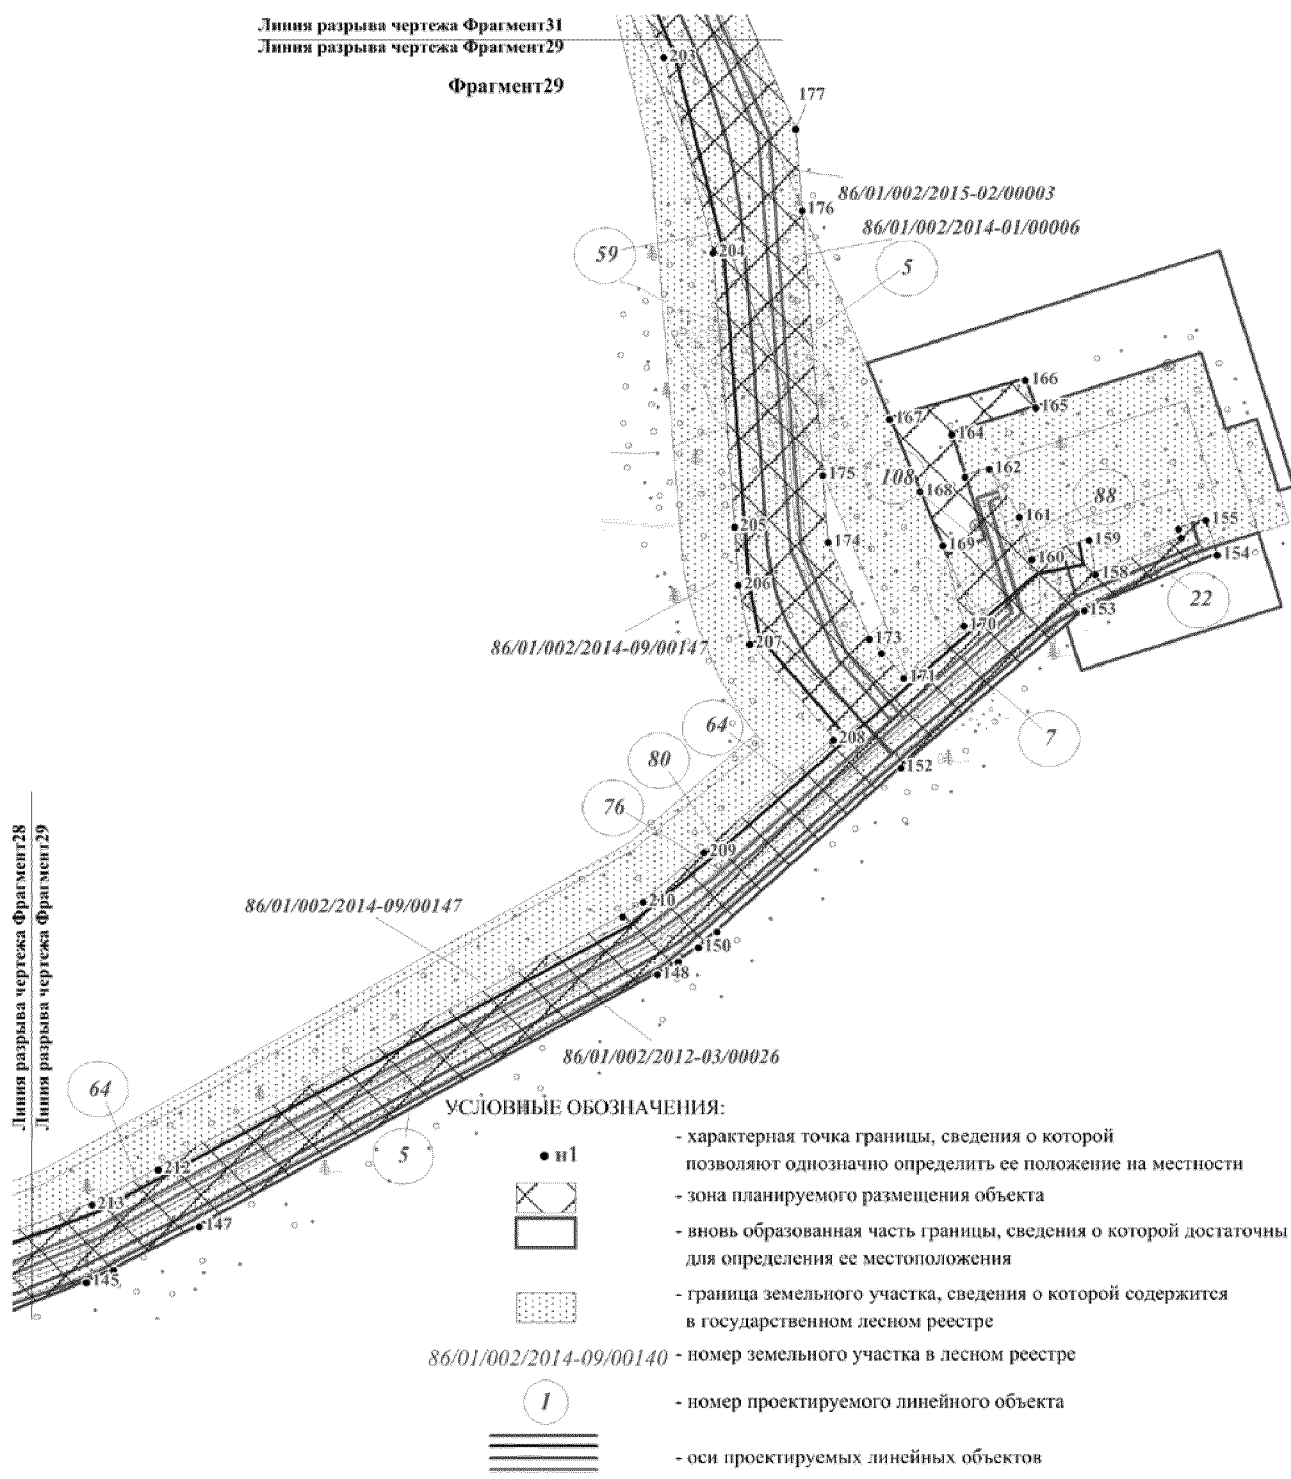

Основная часть проекта планировки для размещения линейного объекта регионального значения Ханты-Мансийского автономного округа – Югры «Обустройство месторождения им. В.Н. Виноградова. I очередь строительства. Корректировка». Масштаб 1:5000. Землепользователь – АО «РИТЭК». Условные обозначения приведены на листе 1. Наименование проектируемых объектов приведены на листах 44, 45.

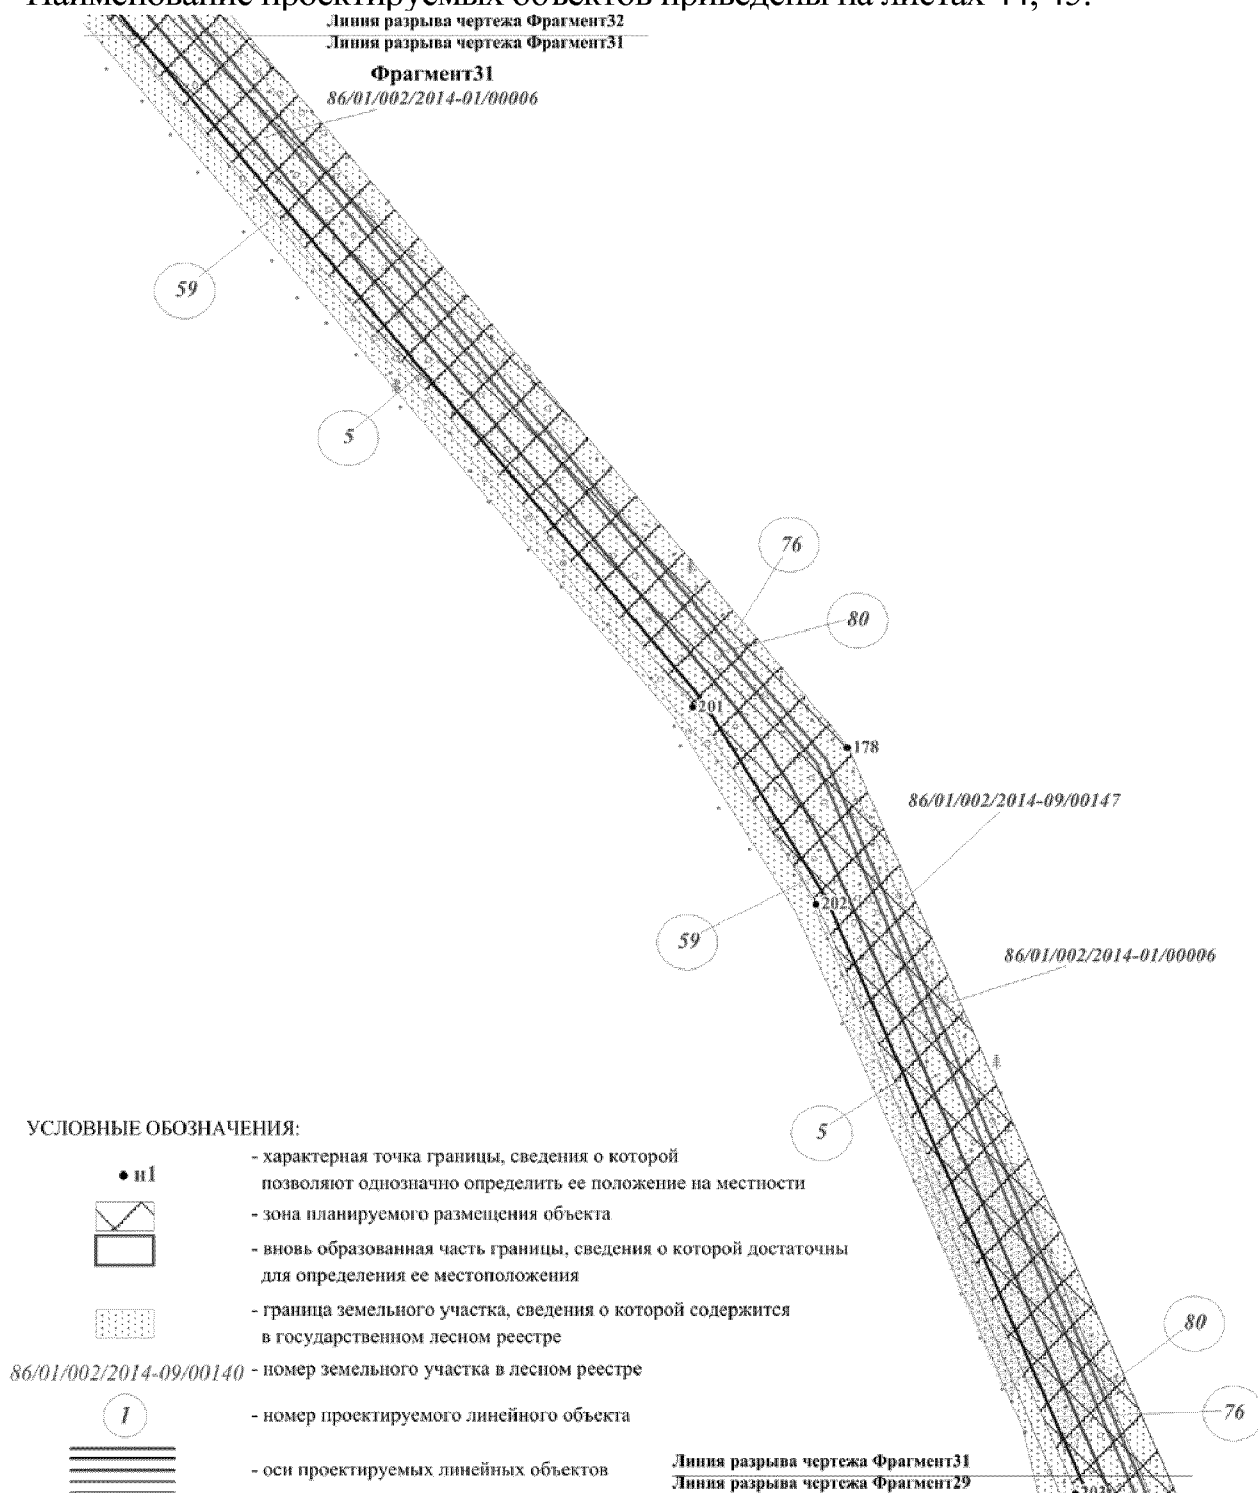

Основная часть проекта планировки для размещения линейного объекта регионального значения Ханты-Мансийского автономного округа – Югры «Обустройство месторождения им. В.Н. Виноградова. I очередь строительства. Корректировка». Масштаб 1:5000. Землепользователь – АО «РИТЭК». Условные обозначения приведены на листе 1. Наименование проектируемых объектов приведены на листах 44, 45.

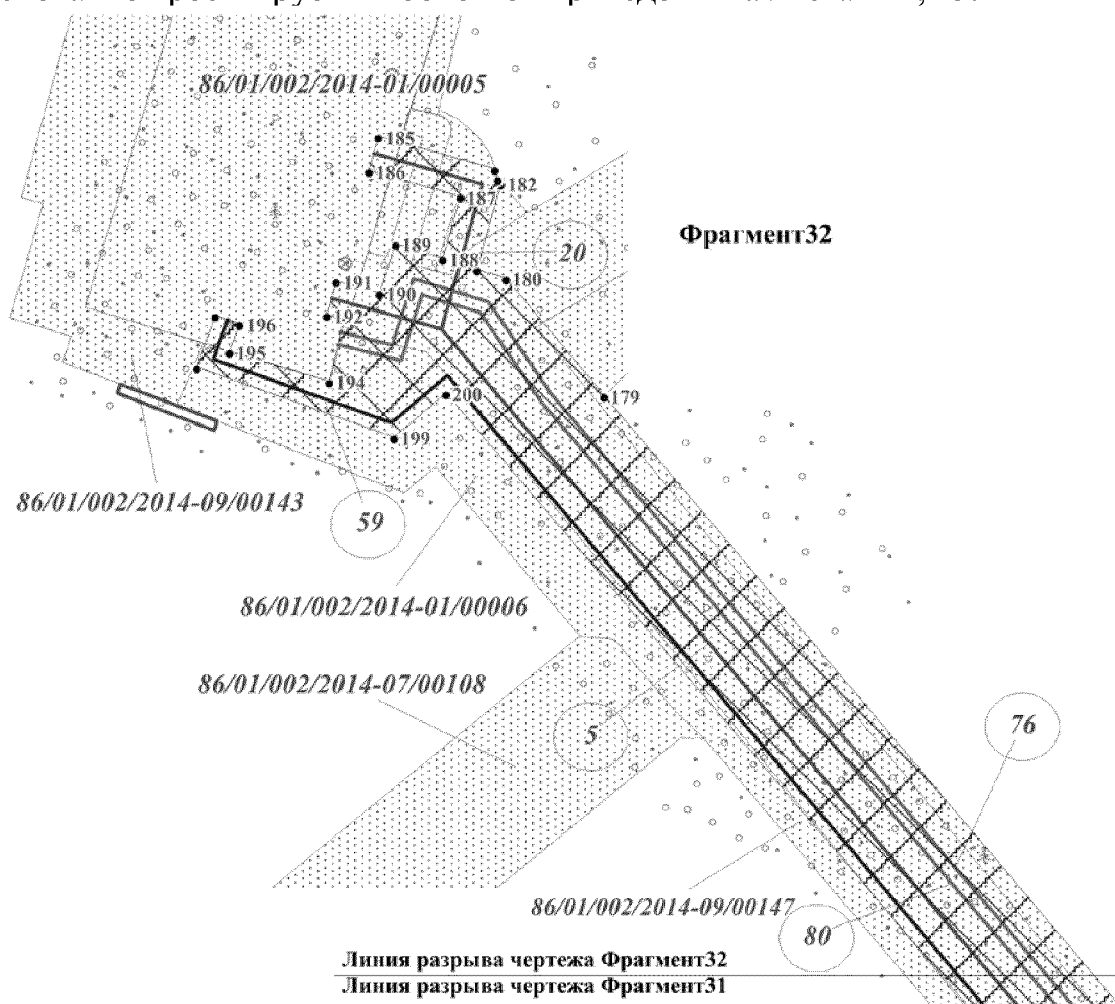


УСЛОВНЫЕ ОБОЗНАЧЕНИЯ:



- | | |
|---|---|
| • nI | - характерная точка границы, сведения о которой позволяют однозначно определить ее положение на местности |
|  | - зона планируемого размещения объекта |
|  | - вновь образованная часть границы, сведения о которой достаточны для определения ее местоположения |
| | - граница земельного участка, сведения о которой содержится в государственном лесном реестре |
| 86/01/002/2014-09/00140 | - номер земельного участка в лесном реестре |
|  | - номер проектируемого линейного объекта |
|  | - оси проектируемых линейных объектов |

Основная часть проекта планировки для размещения линейного объекта регионального значения Ханты-Мансийского автономного округа – Югры «Обустройство месторождения им. В.Н. Виноградова. I очередь строительства. Корректировка». Масштаб 1:5000. Землепользователь – АО «РИТЭК».

Условные обозначения приведены на листе 1. Наименование проектируемых объектов приведены на листах 44, 45.

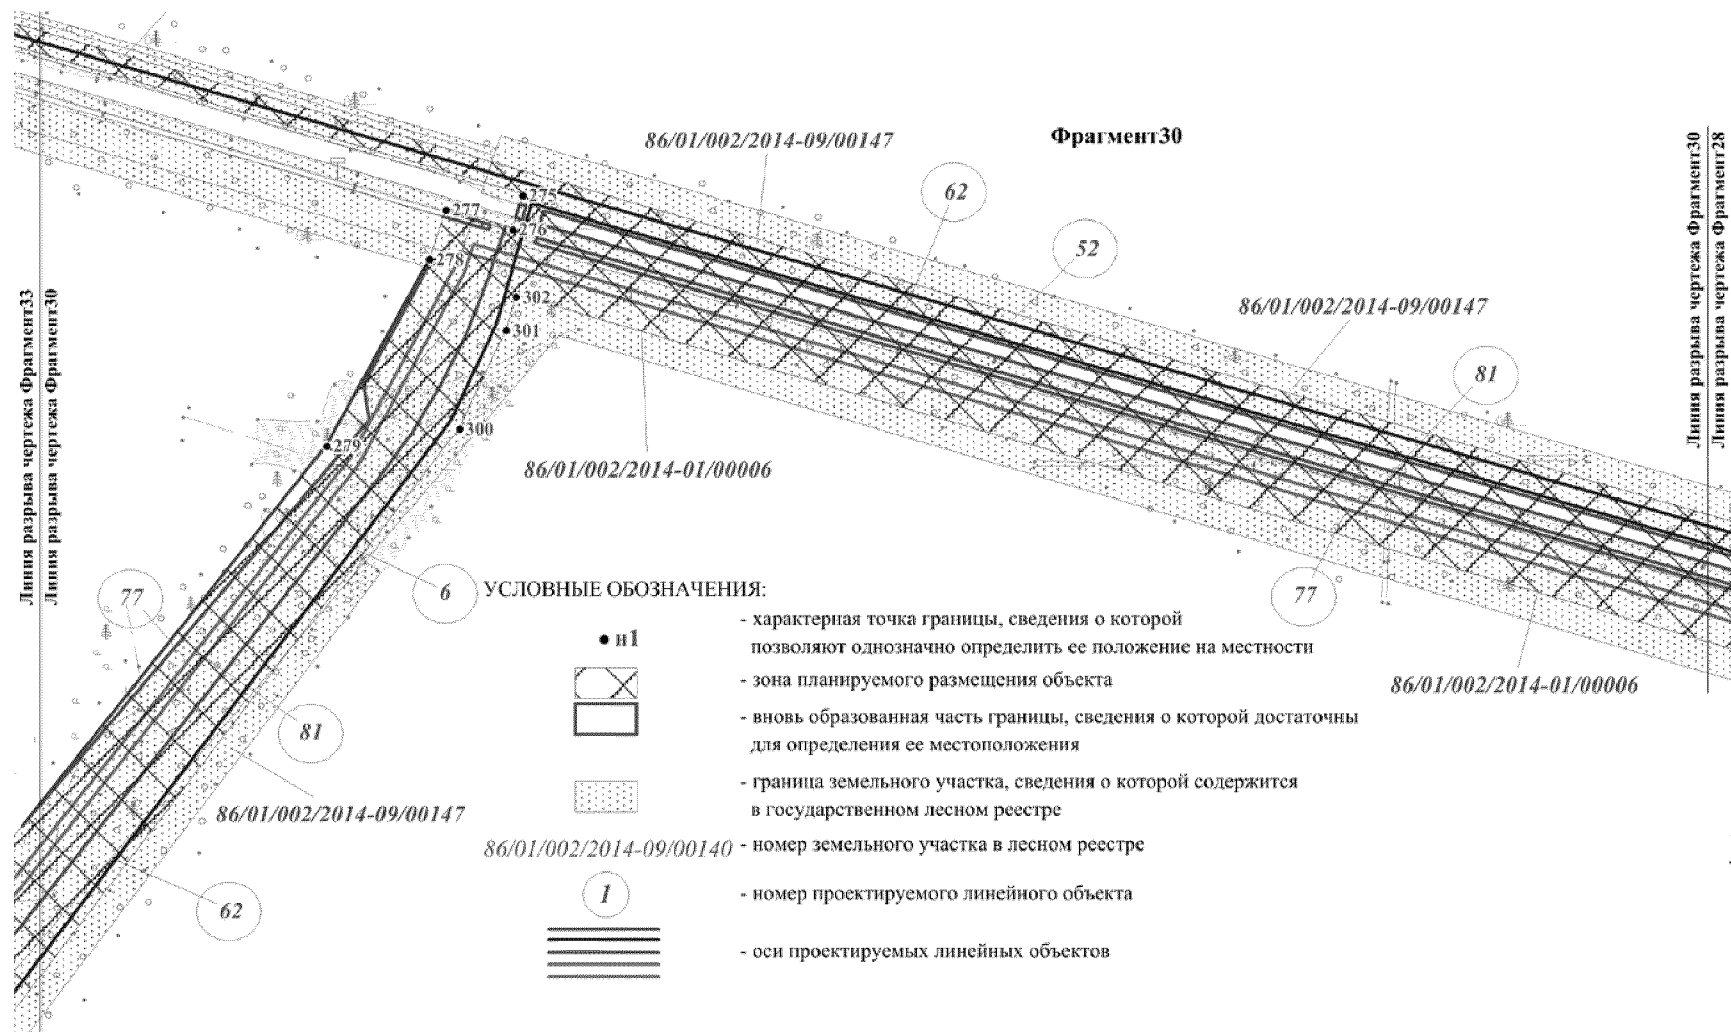


Основная часть проекта планировки для размещения линейного объекта регионального значения Ханты-Мансийского автономного округа – Югры «Обустройство месторождения им. В.Н. Виноградова. I очередь строительства. Корректировка». Масштаб 1:10000. Землепользователь – АО «РИТЭК». Условные обозначения приведены на листе 1. Наименование проектируемых объектов приведены на листах 44, 45.

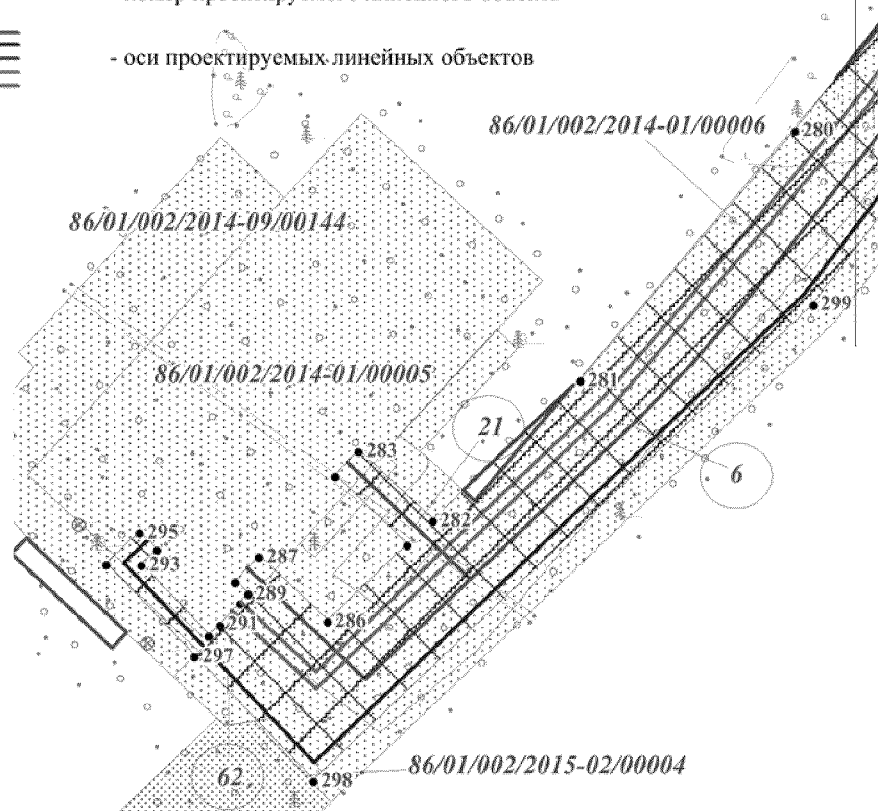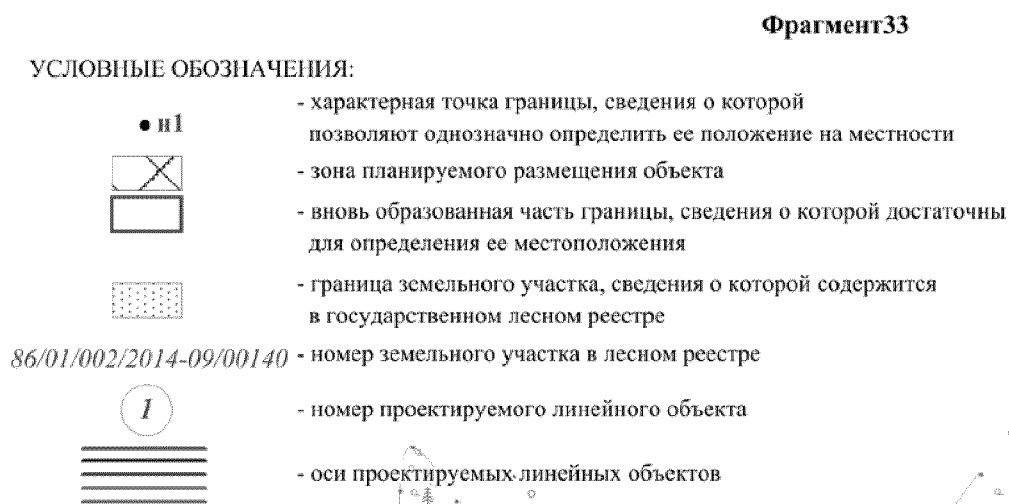


Линия разрыва чертежа Фрагмент33
Линия разрыва чертежа Фрагмент30

Основная часть проекта планировки для размещения линейного объекта регионального значения Ханты-Мансийского автономного округа – Югры «Обустройство месторождения им. В.Н. Виноградова. I очередь строительства. Корректировка». Масштаб 1:10000. Землепользователь – АО «РИТЭК».


Условные обозначения приведены на листе 1. Наименование проектируемых объектов приведены на листах 44, 45.

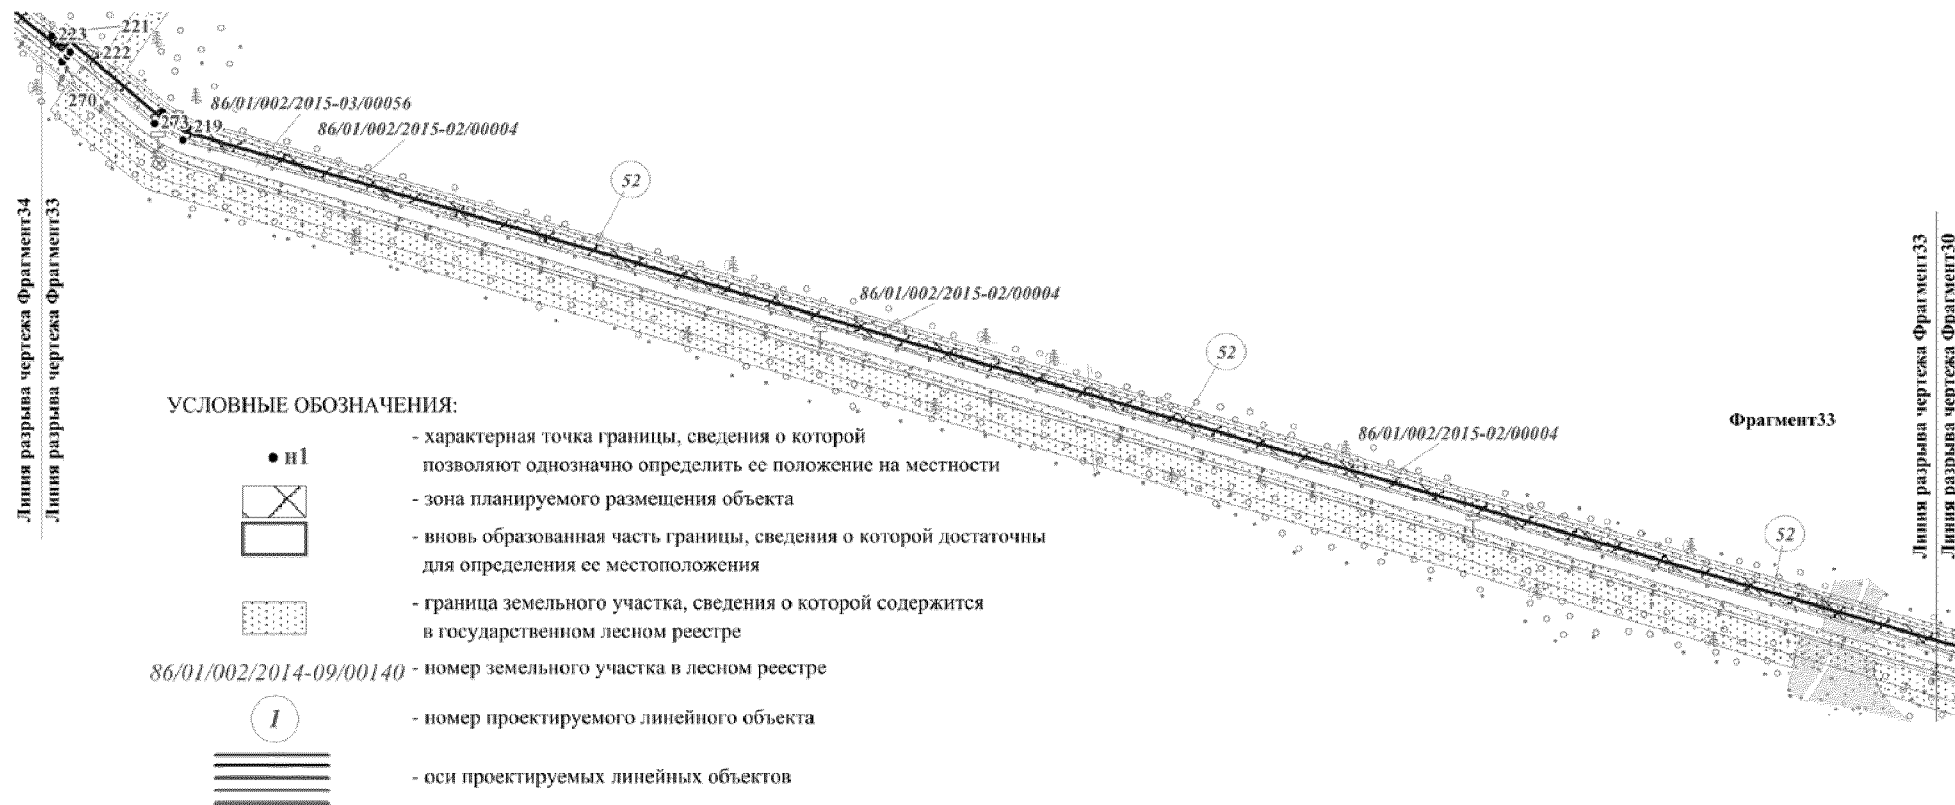


Основная часть проекта планировки для размещения линейного объекта регионального значения Ханты-Мансийского автономного округа – Югры «Обустройство месторождения им. В.Н. Виноградова. I очередь строительства. Корректировка». Масштаб 1:5000. Землепользователь – АО «РИТЭК». Условные обозначения приведены на листе 1. Наименование проектируемых объектов приведены на листах 44, 45.

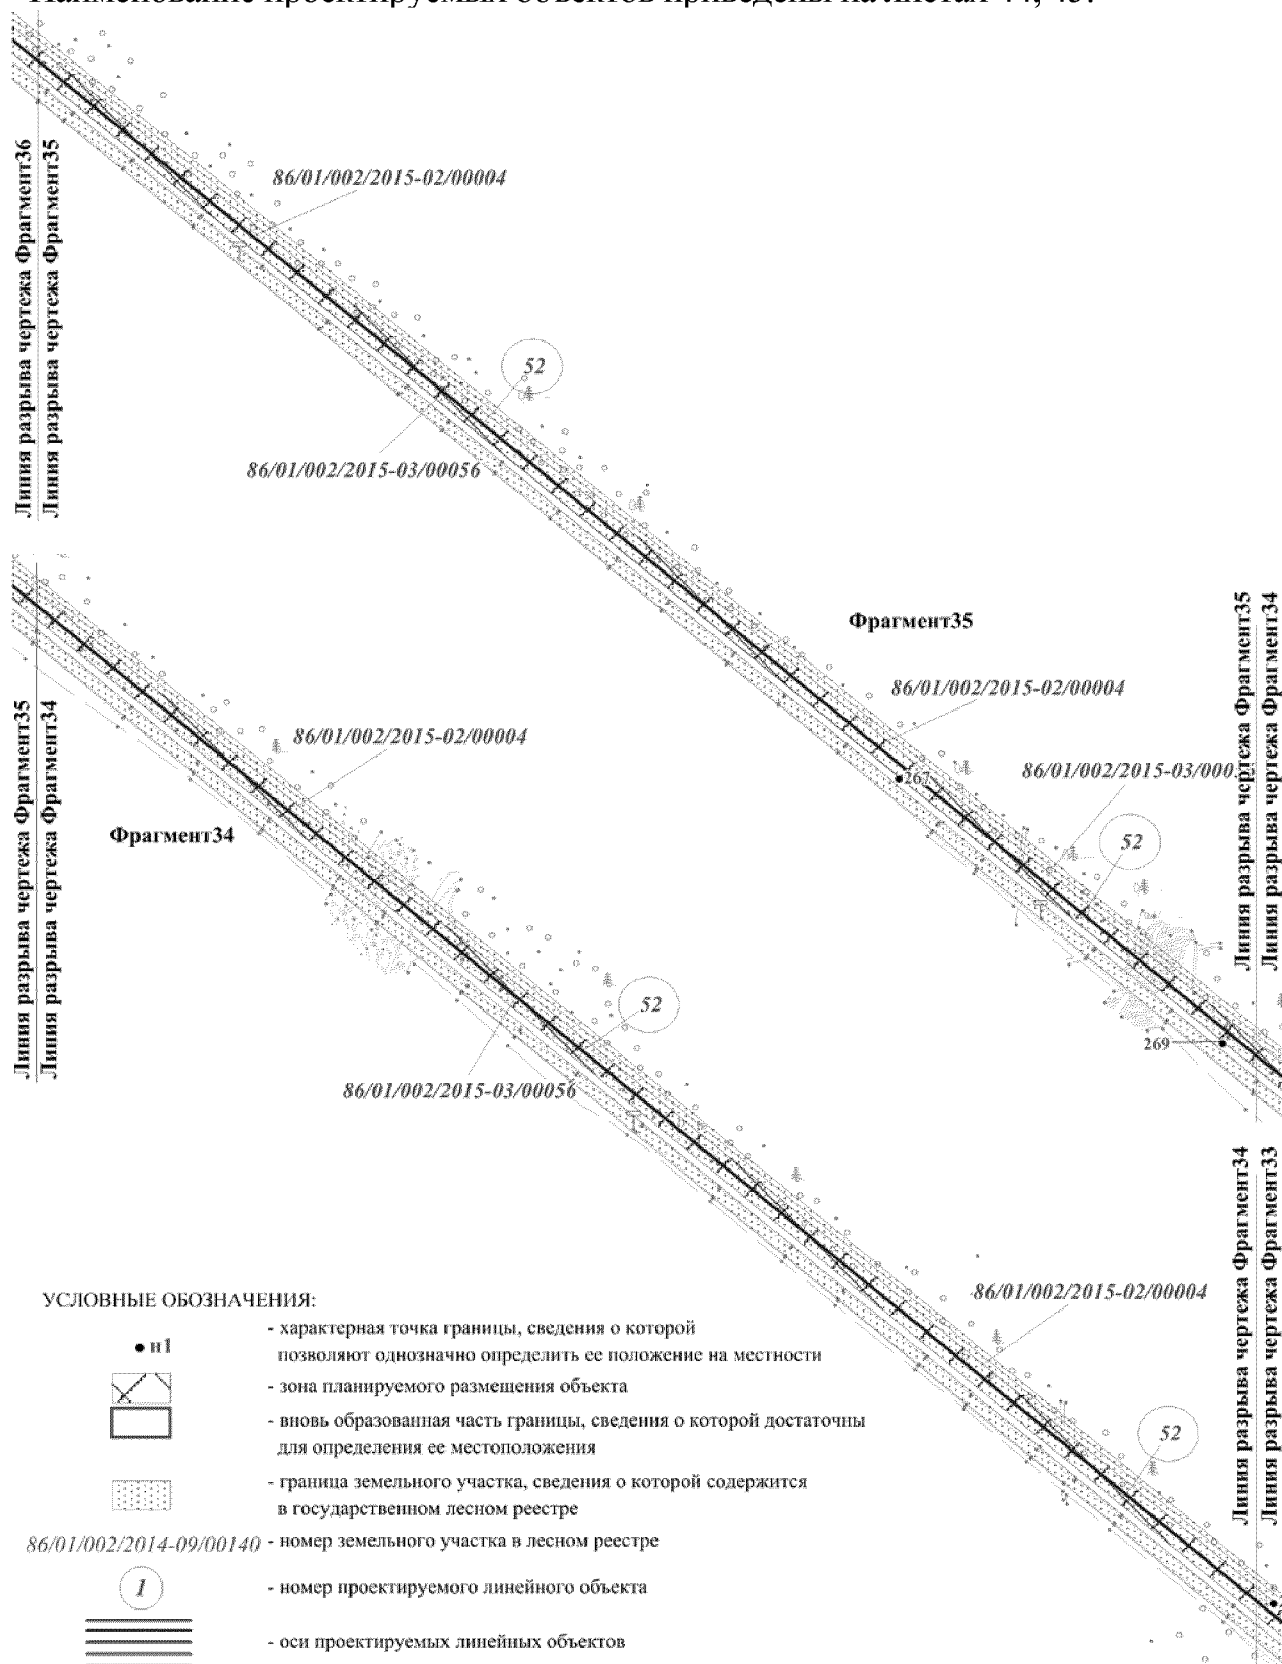


Основная часть проекта планировки для размещения линейного объекта регионального значения Ханты-Мансийского автономного округа – Югры «Обустройство месторождения им. В.Н. Виноградова. I очередь строительства. Корректировка». Масштаб 1:5000. Землепользователь – АО «РИТЭК». Условные обозначения приведены на листе 1. Наименование проектируемых объектов приведены на листах 44, 45.

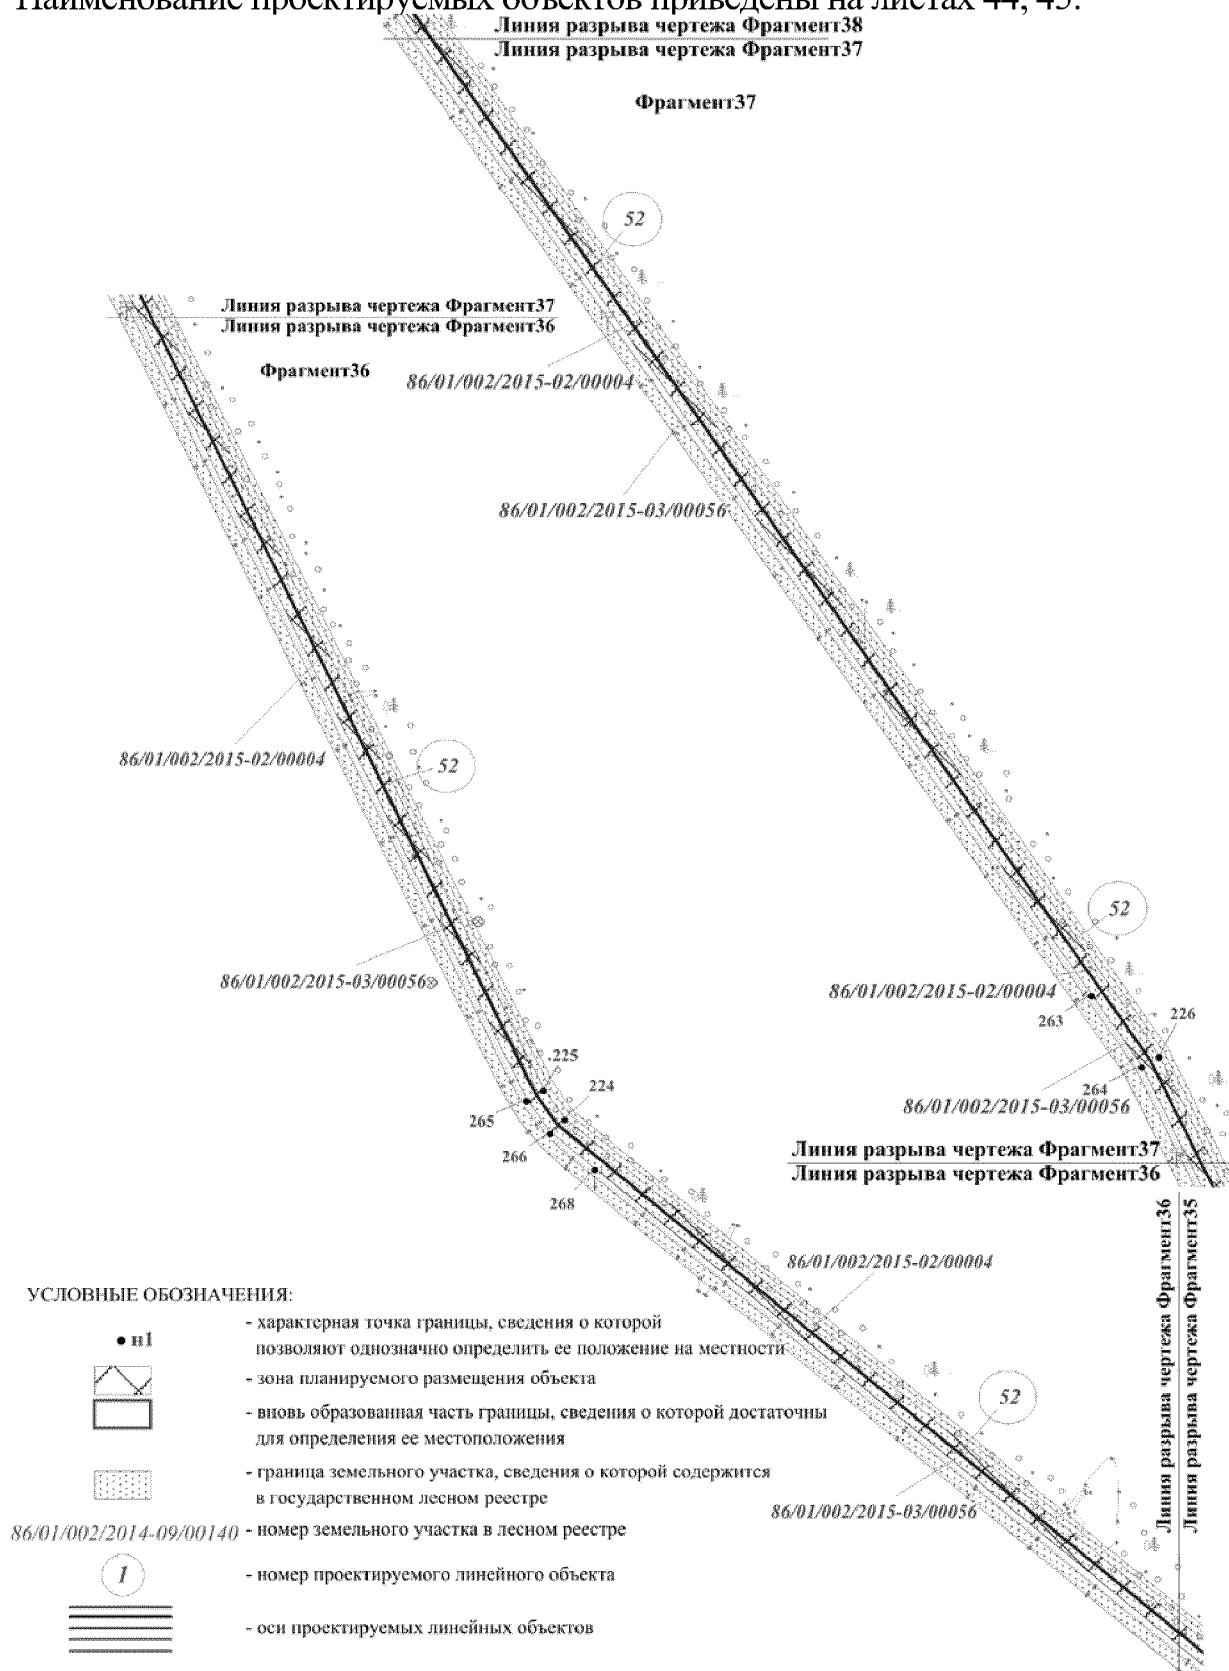


Основная часть проекта планировки для размещения линейного объекта регионального значения Ханты-Мансийского автономного округа – Югры «Обустройство месторождения им. В.Н. Виноградова. I очередь строительства. Корректировка». Масштаб 1:5000. Землепользователь – АО «РИТЭК». Условные обозначения приведены на листе 1. Наименование проектируемых объектов приведены на листах 44, 45.

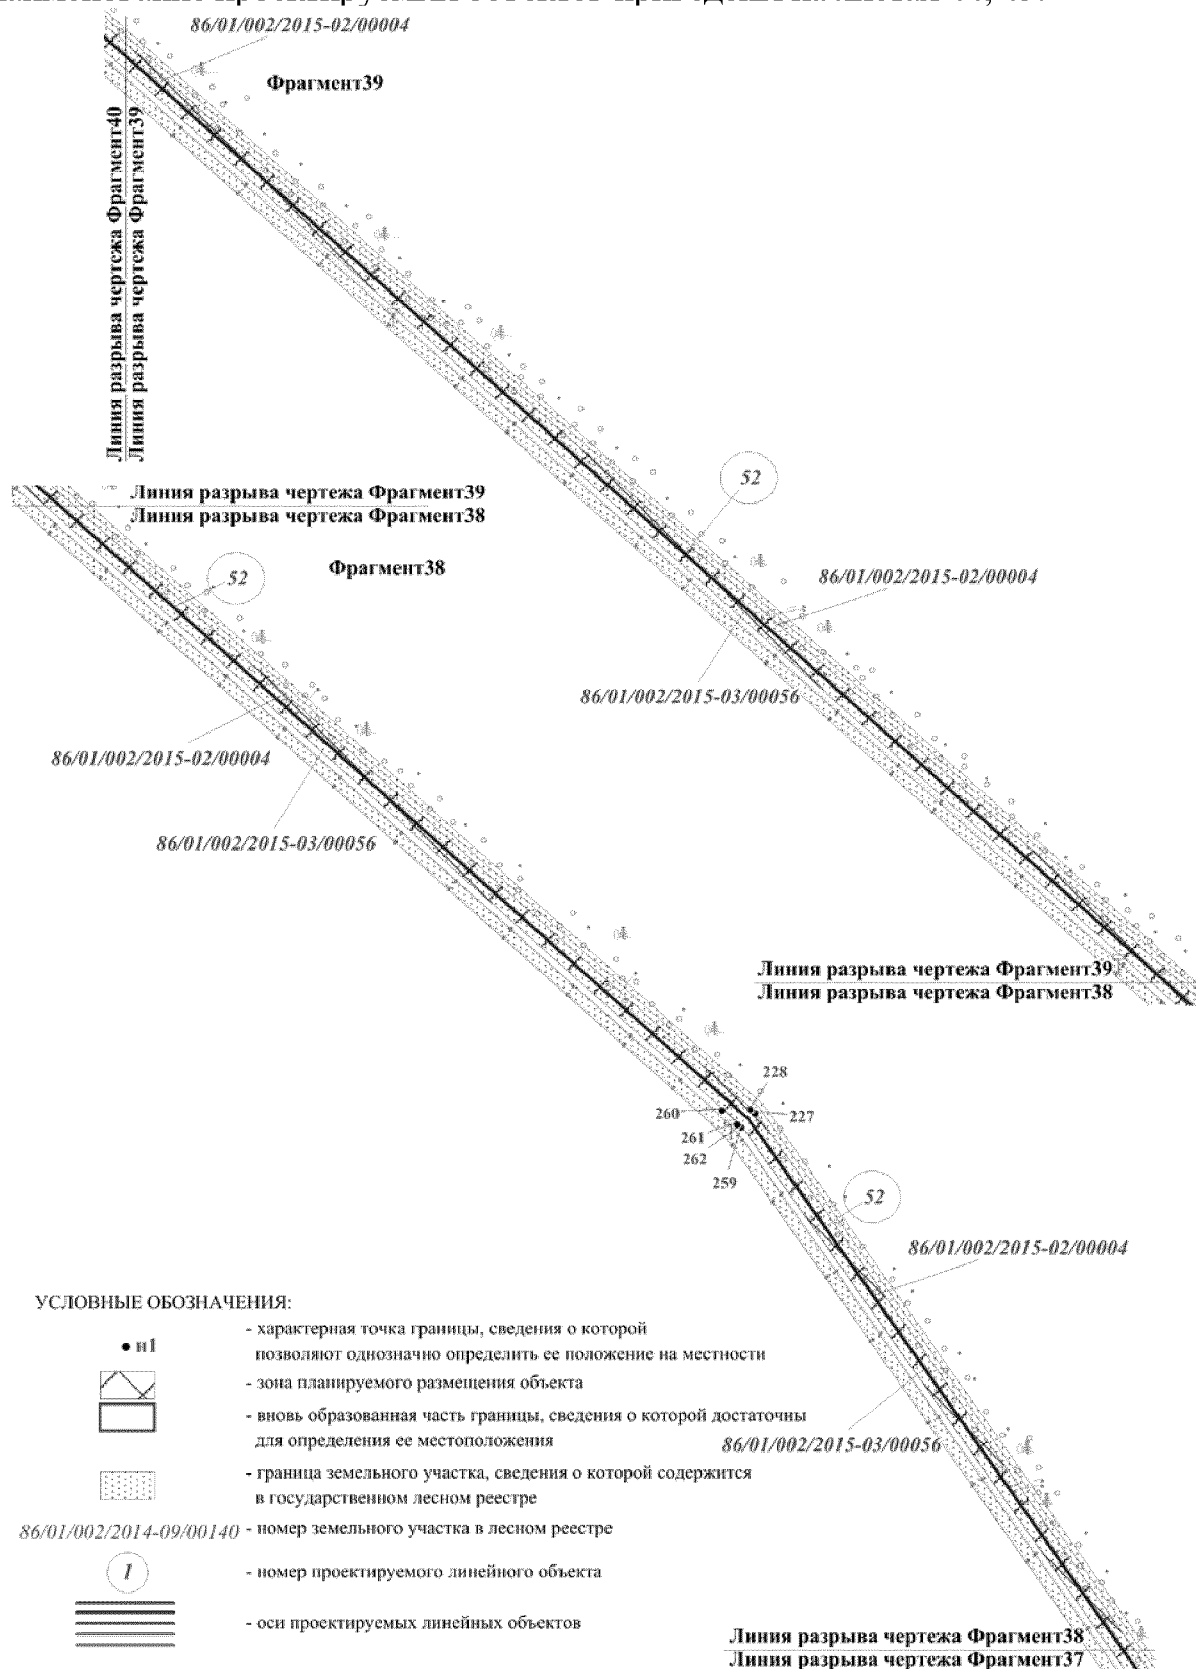


Основная часть проекта планировки для размещения линейного объекта регионального значения Ханты-Мансийского автономного округа – Югры «Обустройство месторождения им. В.Н. Виноградова. I очередь строительства. Корректировка». Масштаб 1:5000. Землепользователь – АО «РИТЭК». Условные обозначения приведены на листе 1. Наименование проектируемых объектов приведены на листах 44, 45.

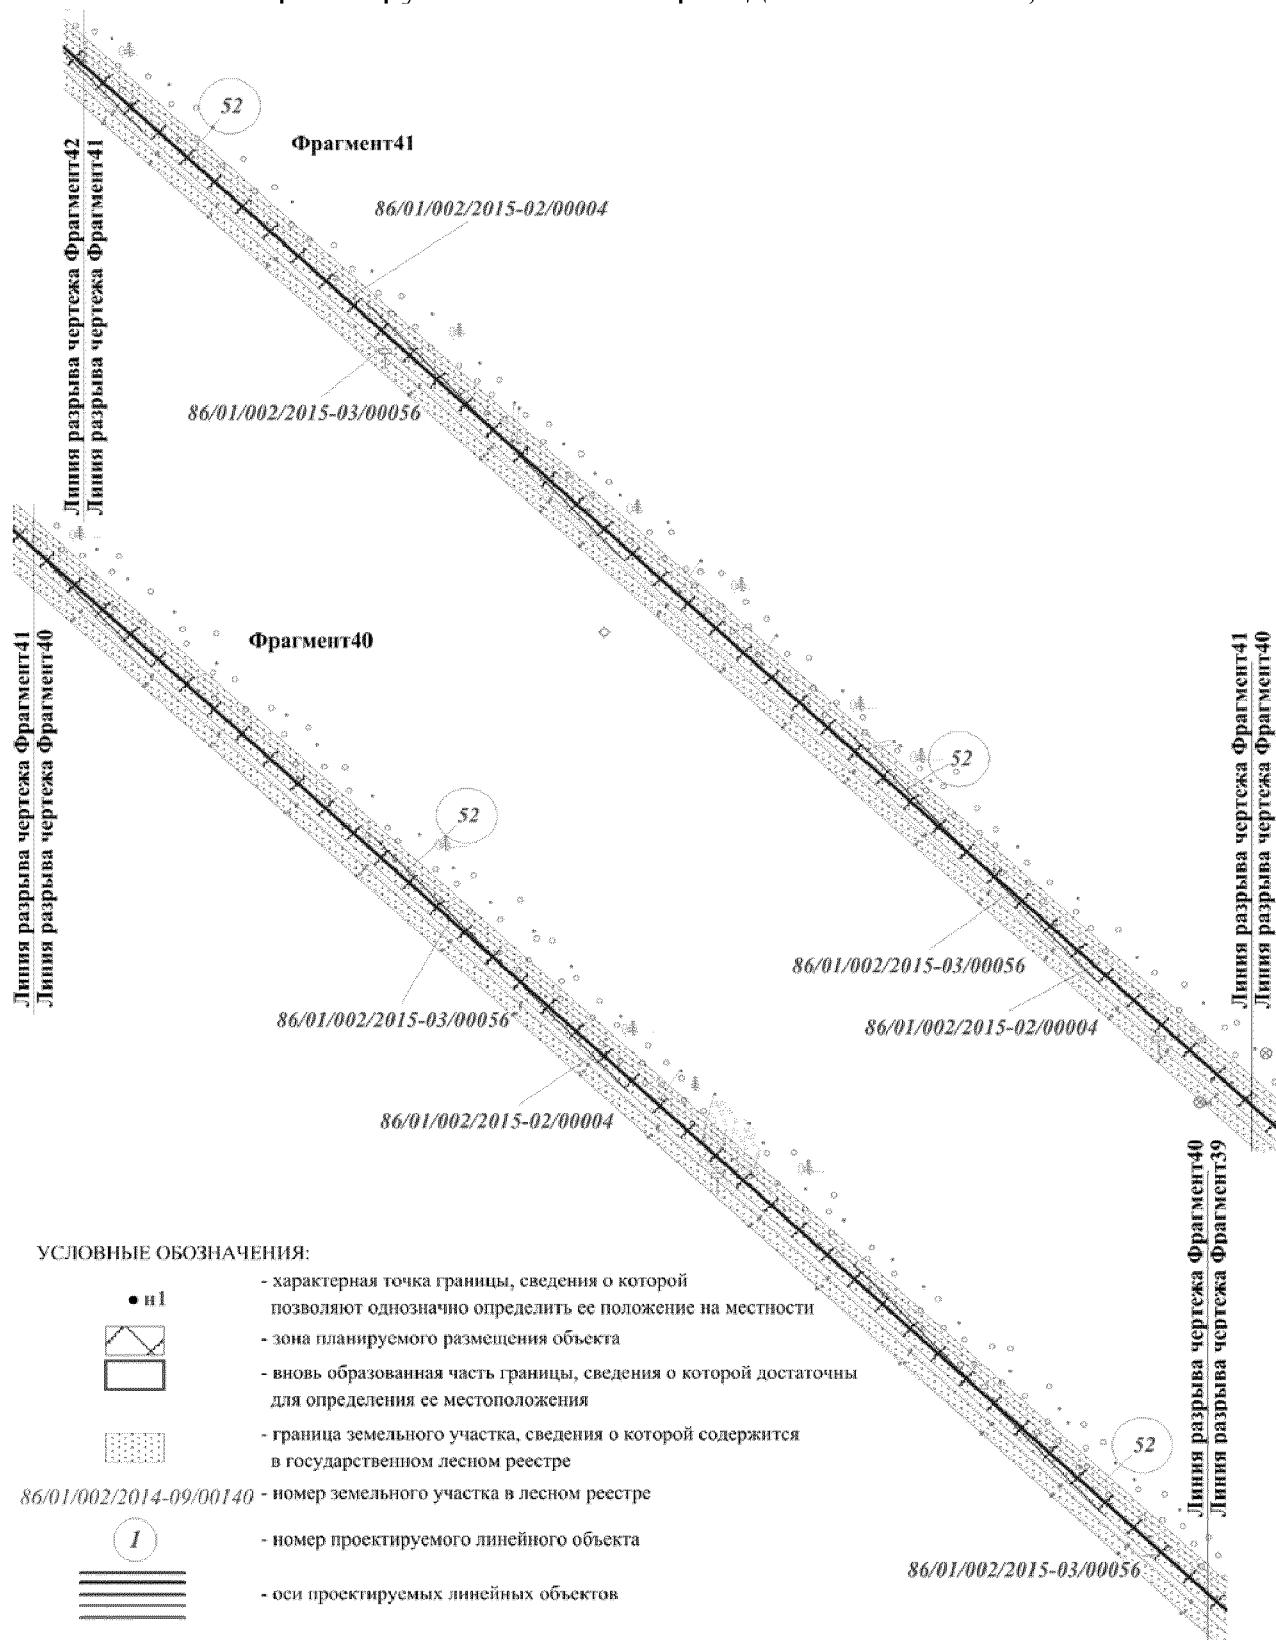

Основная часть проекта планировки для размещения линейного объекта регионального значения Ханты-Мансийского автономного округа – Югры «Обустройство месторождения им. В.Н. Виноградова. I очередь строительства. Корректировка». Масштаб 1:5000. Землепользователь – АО «РИТЭК». Условные обозначения приведены на листе 1. Наименование проектируемых объектов приведены на листах 44, 45.

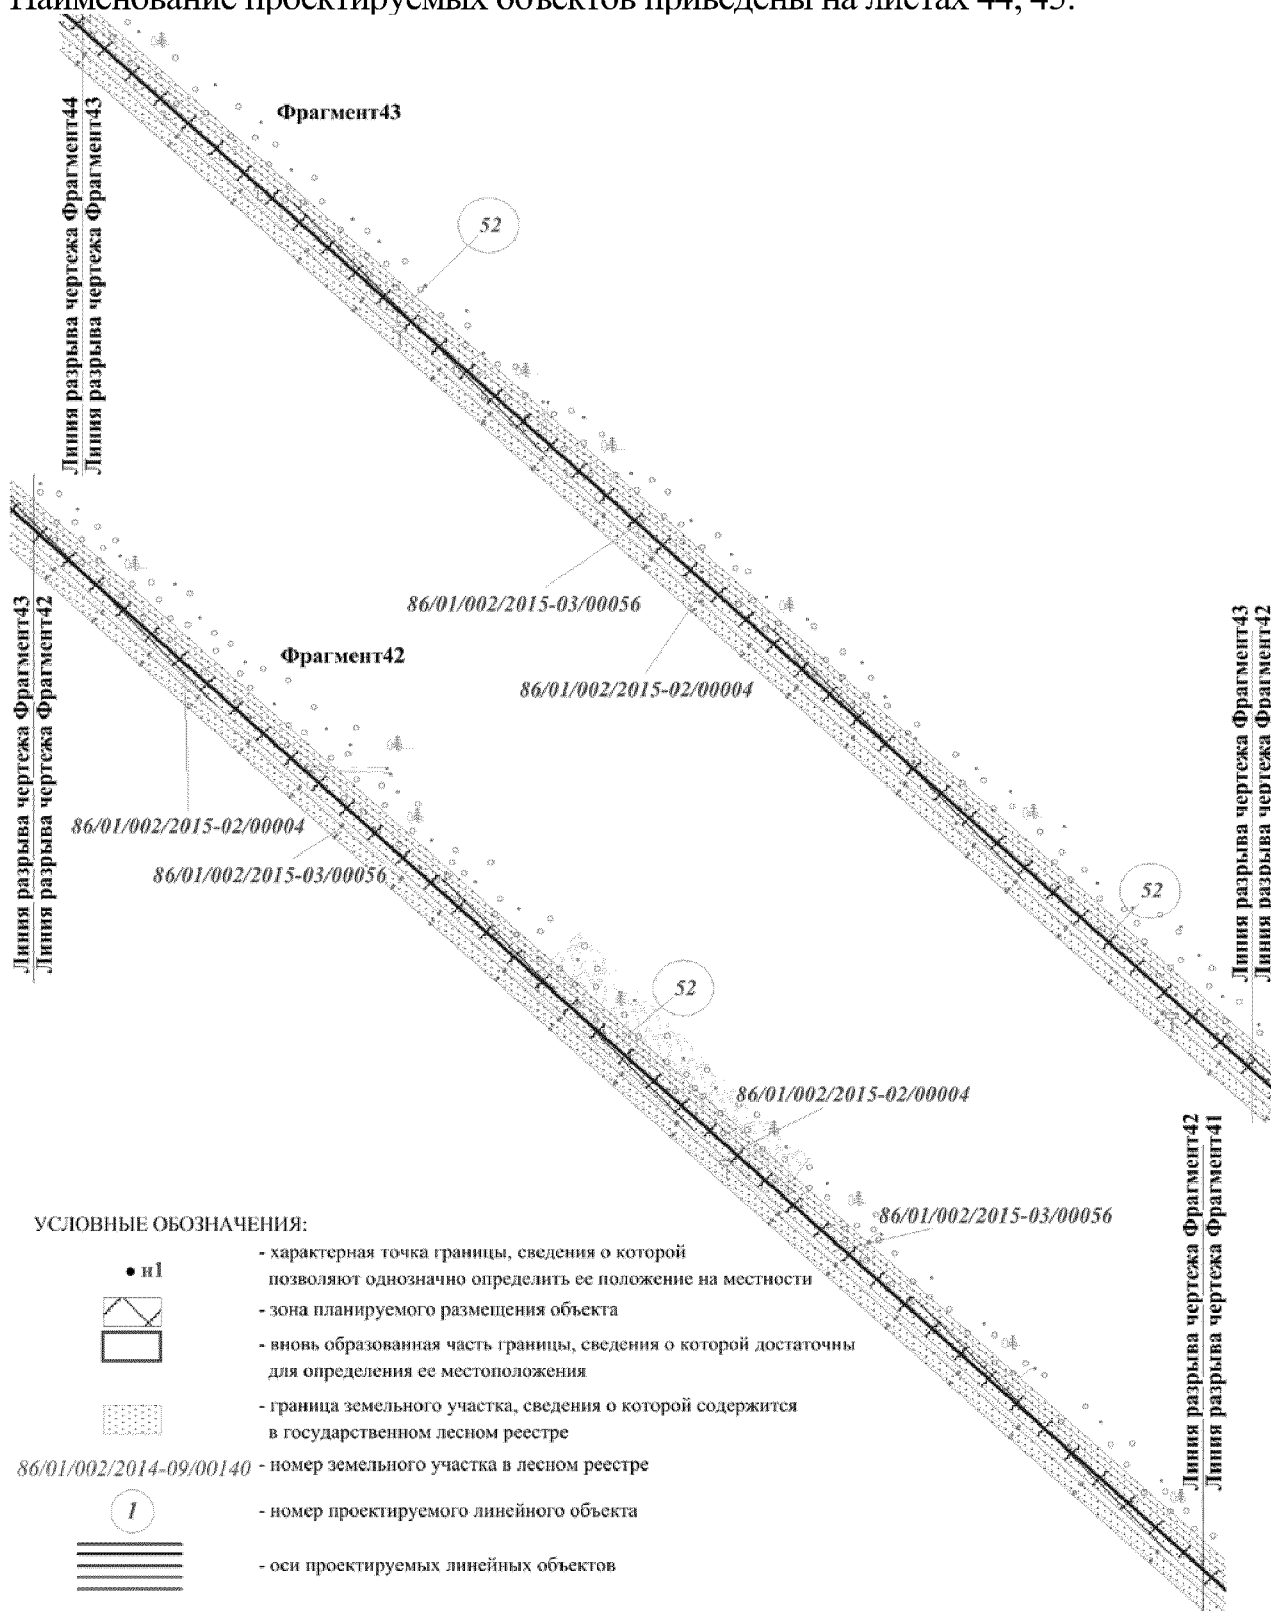


Основная часть проекта планировки для размещения линейного объекта регионального значения Ханты-Мансийского автономного округа – Югры «Обустройство месторождения им. В.Н. Виноградова. I очередь строительства. Корректировка». Масштаб 1:5000. Землепользователь – АО «РИТЭК». Условные обозначения приведены на листе 1. Наименование проектируемых объектов приведены на листах 44, 45.

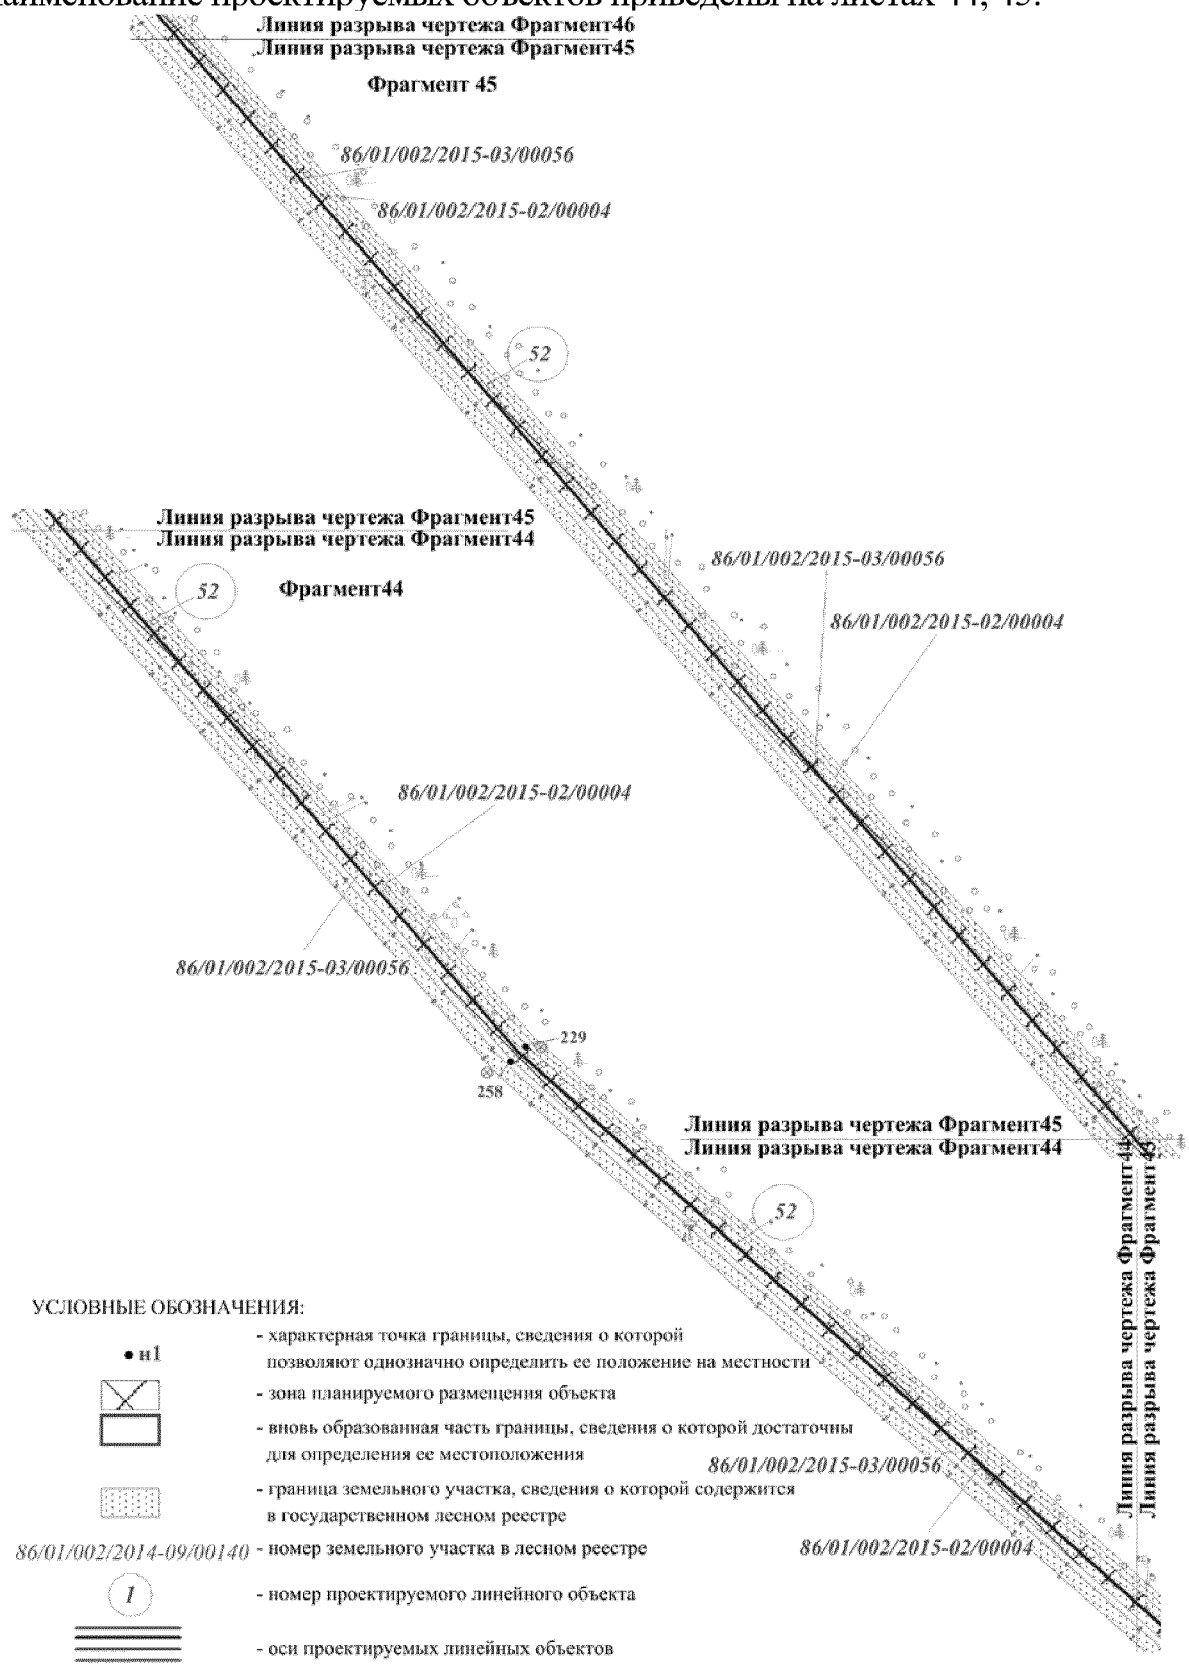


Основная часть проекта планировки для размещения линейного объекта регионального значения Ханты-Мансийского автономного округа – Югры «Обустройство месторождения им. В.Н. Виноградова. I очередь строительства. Корректировка». Масштаб 1:5000. Землепользователь – АО «РИТЭК». Условные обозначения приведены на листе 1.

Наименование проектируемых объектов приведены на листах 44, 45.

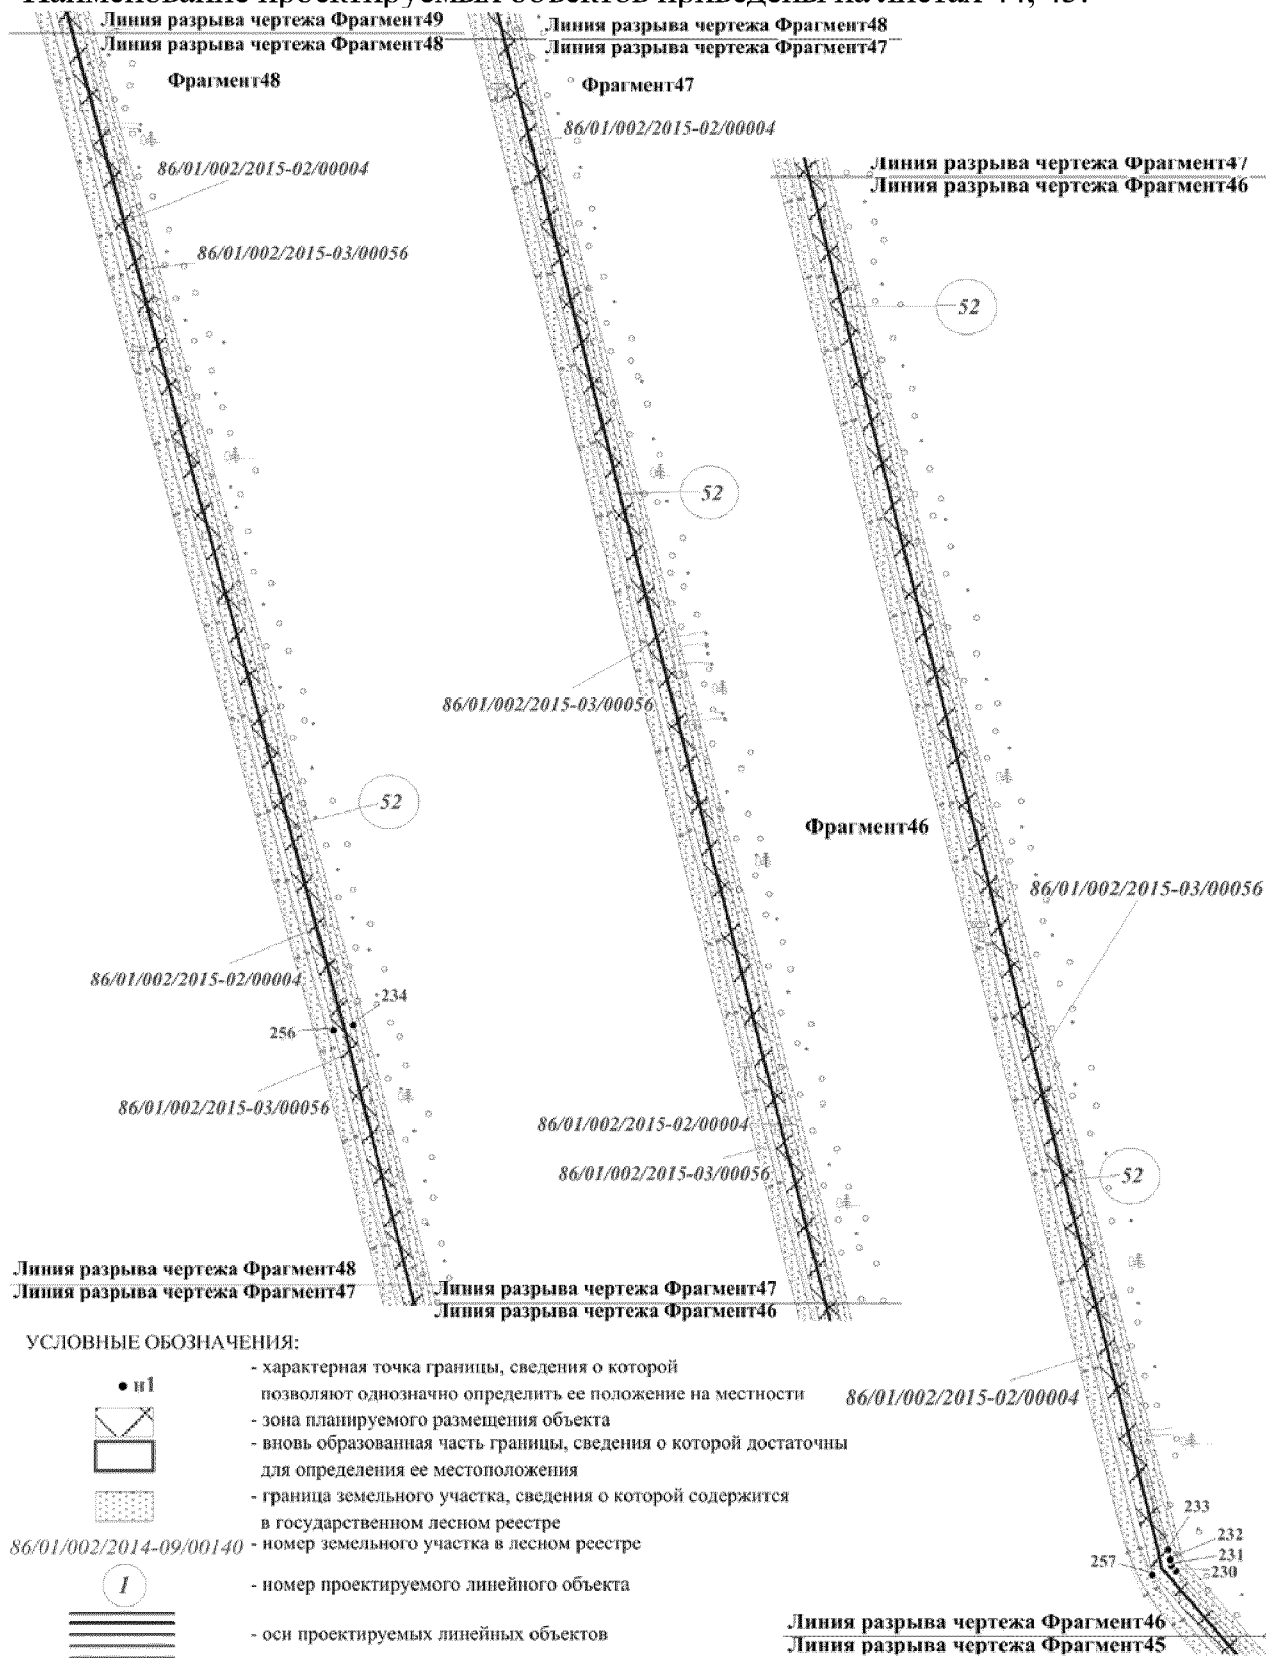


Основная часть проекта планировки для размещения линейного объекта регионального значения Ханты-Мансийского автономного округа – Югры «Обустройство месторождения им. В.Н. Виноградова. I очередь строительства. Корректировка». Масштаб 1:5000. Землепользователь – АО «РИТЭК». Условные обозначения приведены на листе 1.


Наименование проектируемых объектов приведены на листах 44, 45.

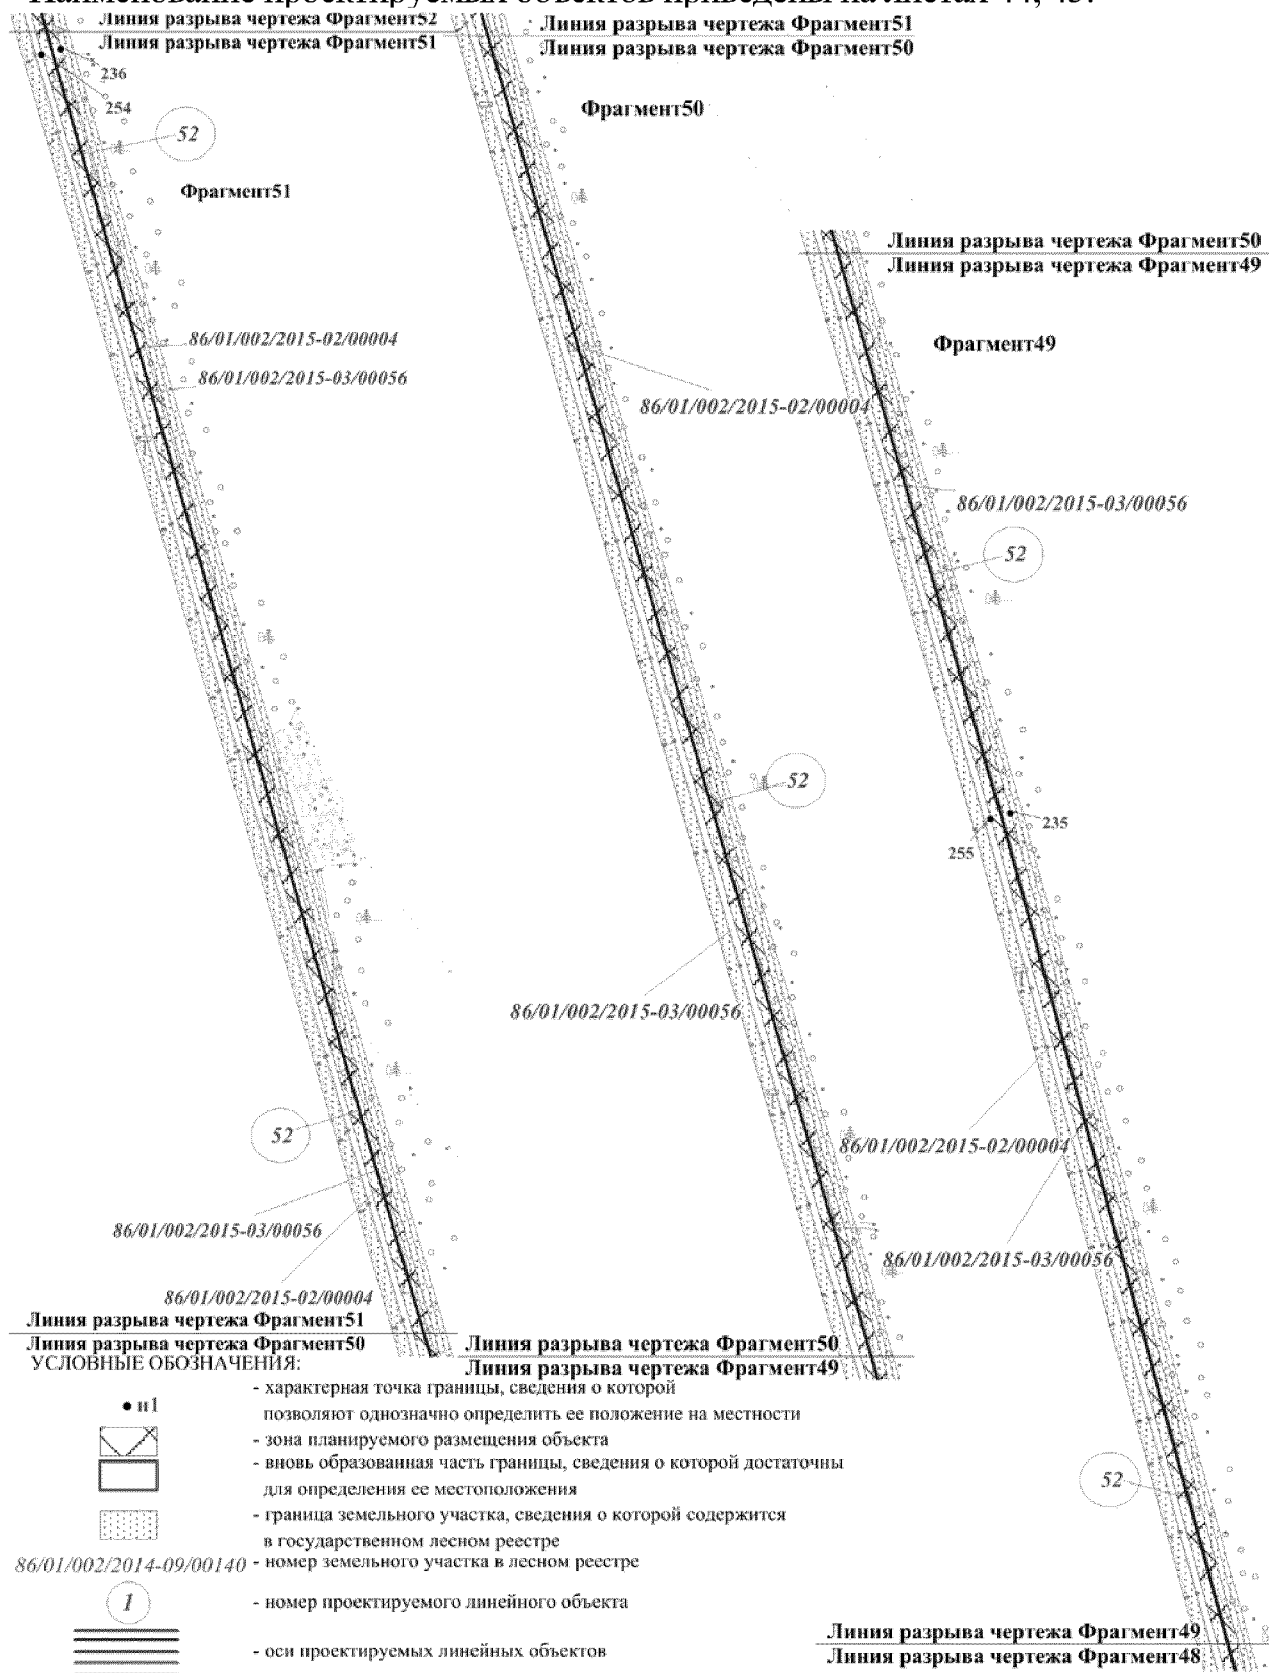


Основная часть проекта планировки для размещения линейного объекта регионального значения Ханты-Мансийского автономного округа – Югры «Обустройство месторождения им. В.Н. Виноградова. I очередь строительства. Корректировка». Масштаб 1:5000. Землепользователь – АО «РИТЭК». Условные обозначения приведены на листе 1. Наименование проектируемых объектов приведены на листах 44, 45.

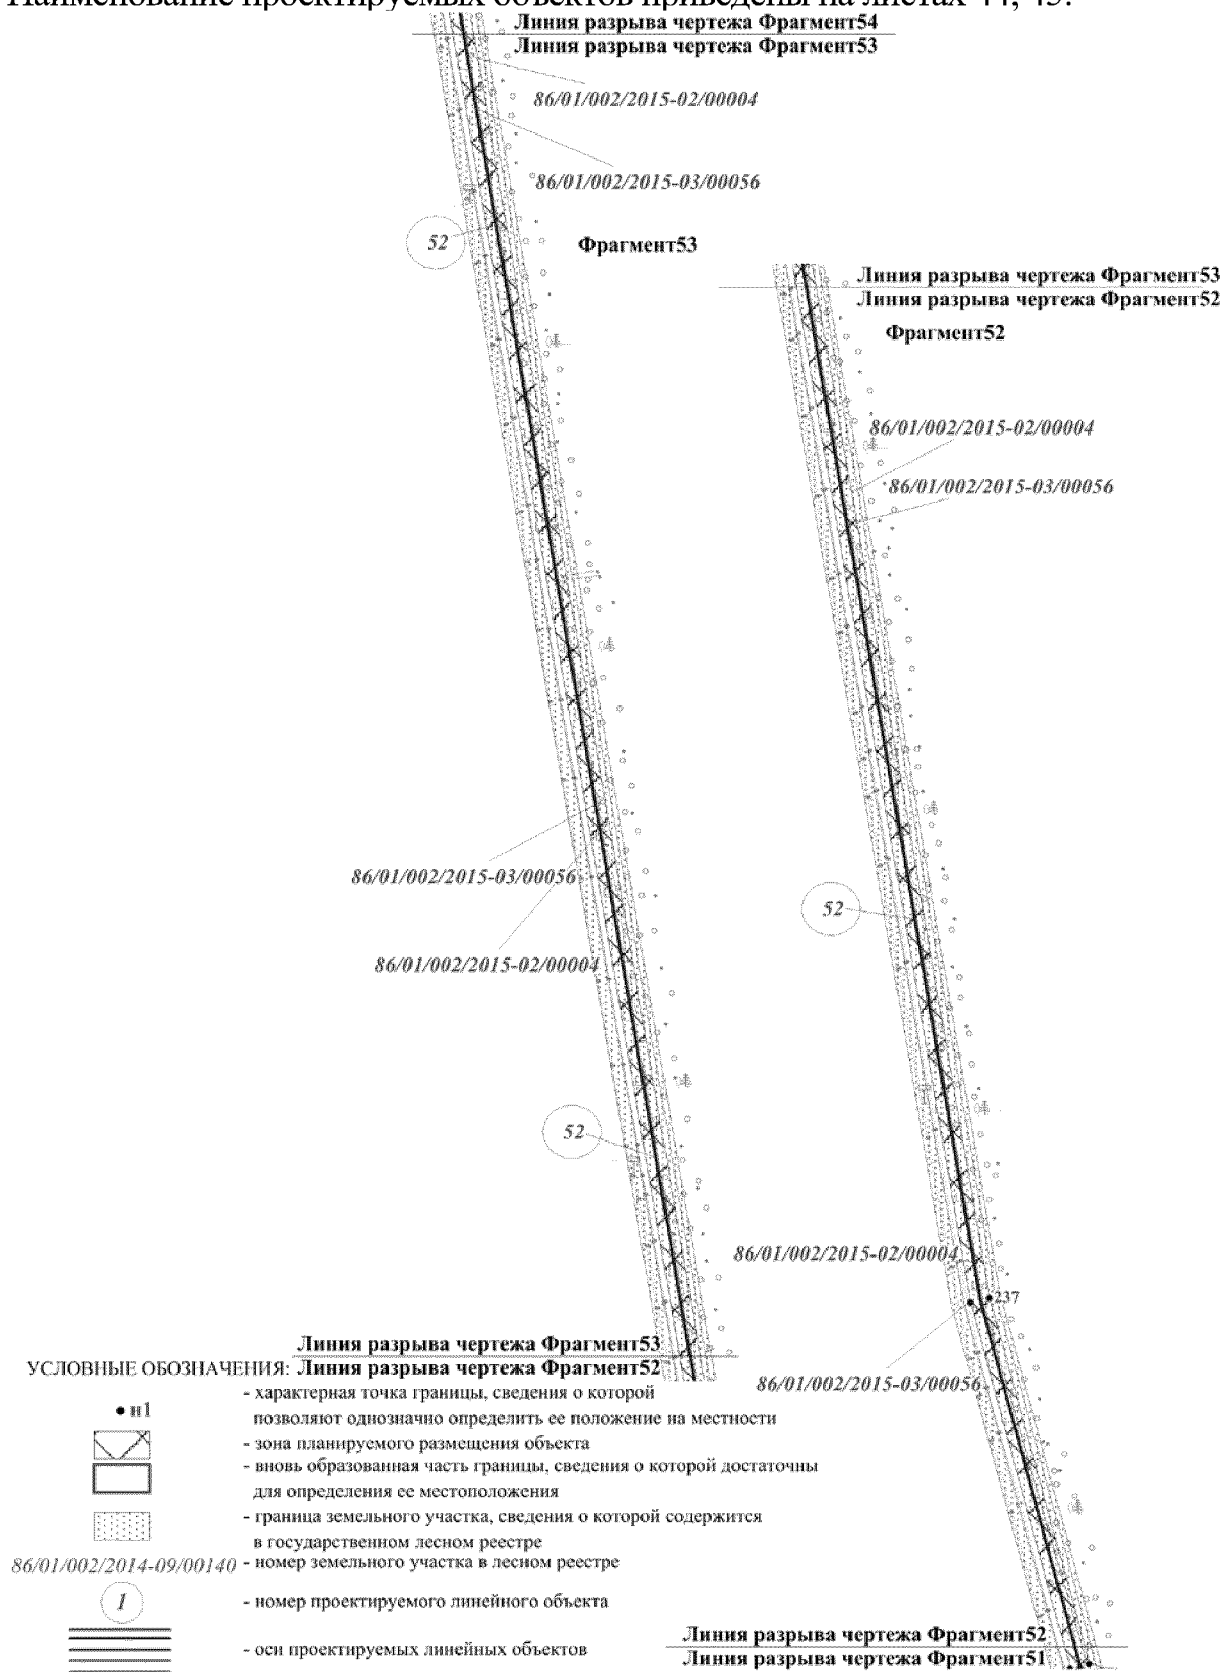

Основная часть проекта планировки для размещения линейного объекта регионального значения Ханты-Мансийского автономного округа – Югры «Обустройство месторождения им. В.Н. Виноградова. I очередь строительства. Корректировка». Масштаб 1:5000. Землепользователь – АО «РИТЭК». Условные обозначения приведены на листе 1. Наименование проектируемых объектов приведены на листах 44, 45.

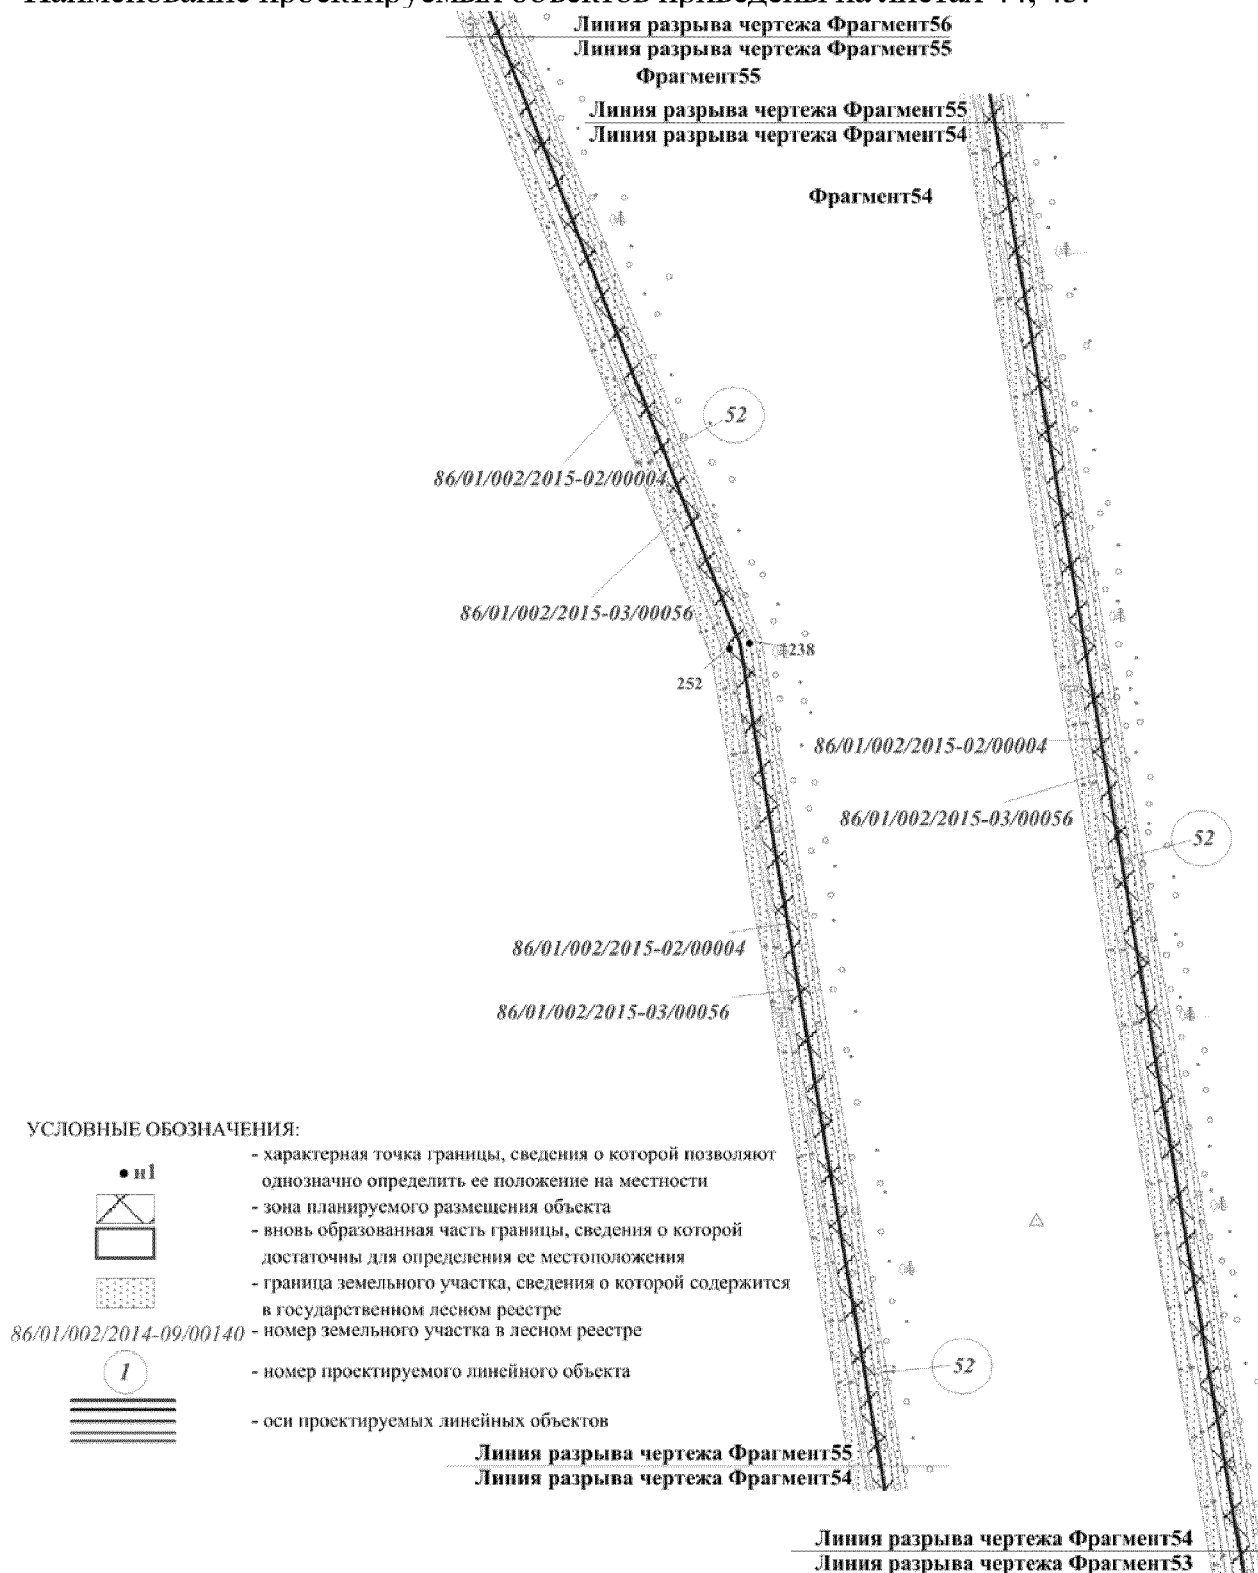


Основная часть проекта планировки для размещения линейного объекта регионального значения Ханты-Мансийского автономного округа – Югры «Обустройство месторождения им. В.Н. Виноградова. I очередь строительства. Корректировка». Масштаб 1:5000. Землепользователь – АО «РИТЭК». Условные обозначения приведены на листе 1. Наименование проектируемых объектов приведены на листах 44, 45.

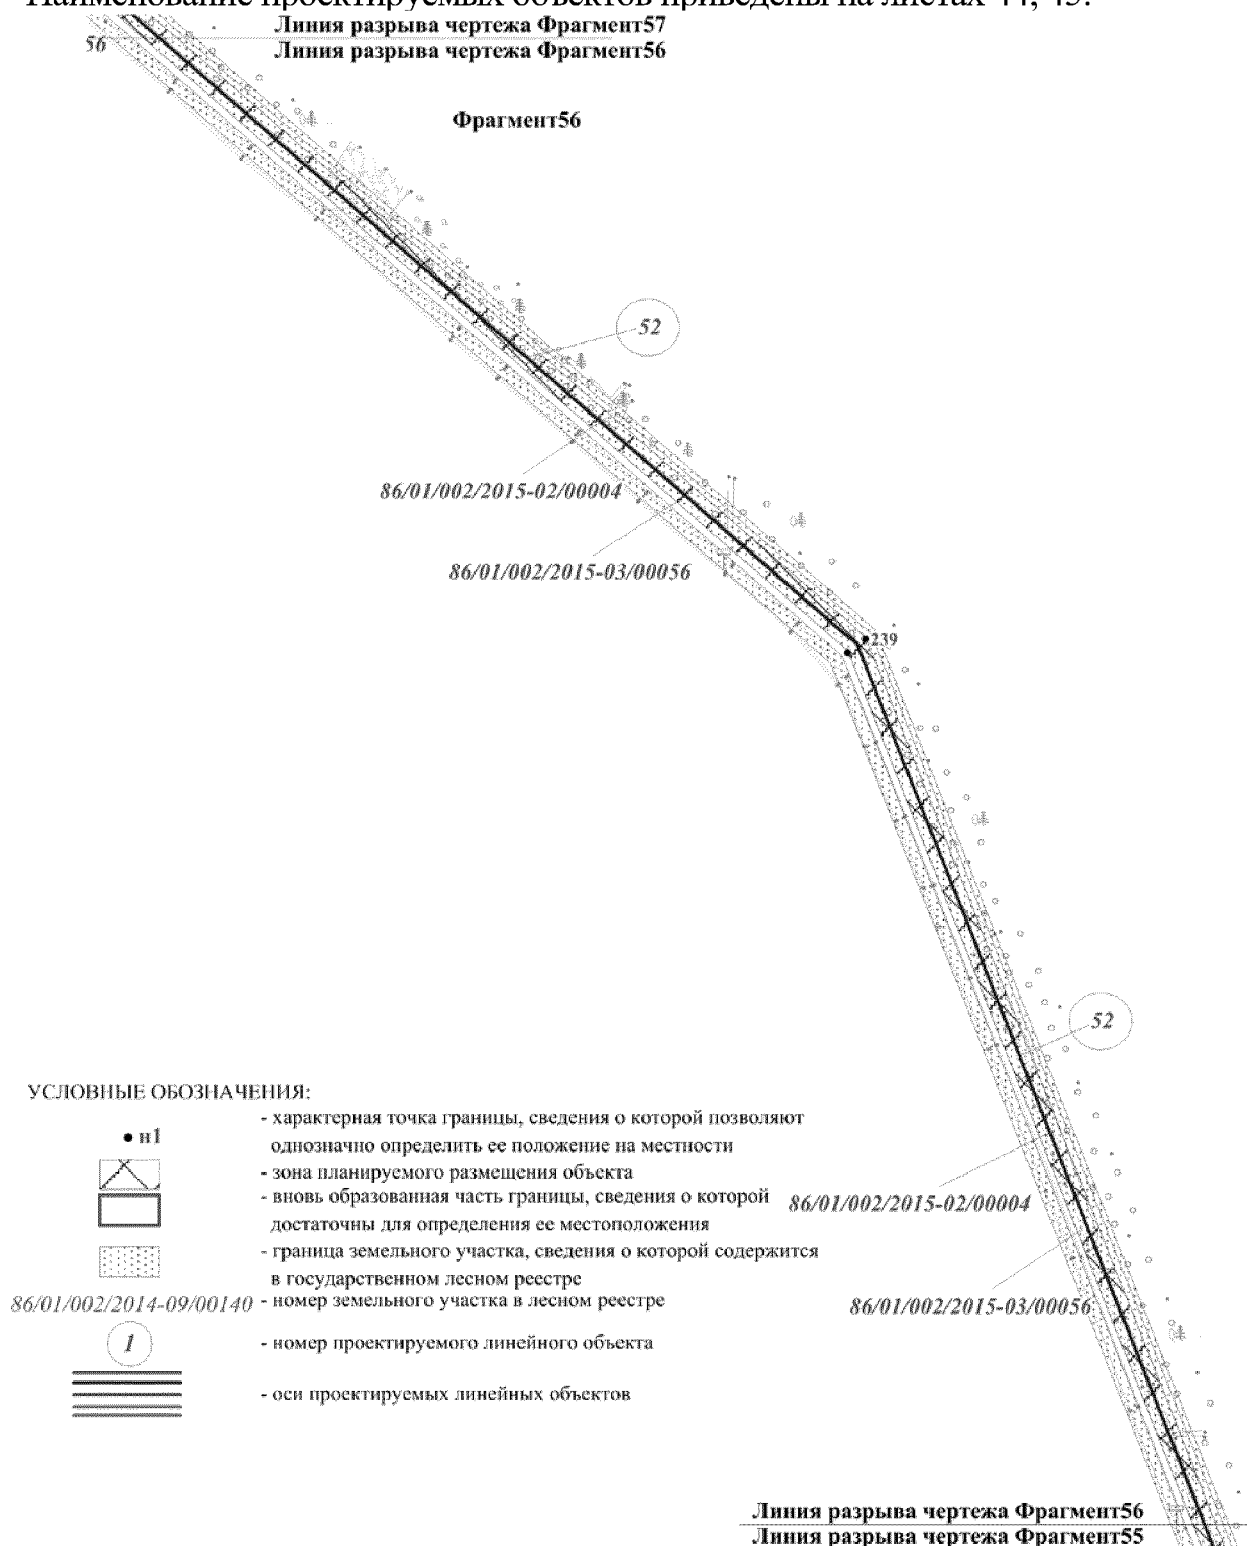


Основная часть проекта планировки для размещения линейного объекта регионального значения Ханты-Мансийского автономного округа – Югры «Обустройство месторождения им. В.Н. Виноградова. I очередь строительства. Корректировка». Масштаб 1:5000. Землепользователь – АО «РИТЭК». Условные обозначения приведены на листе 1.

Наименование проектируемых объектов приведены на листах 44, 45.

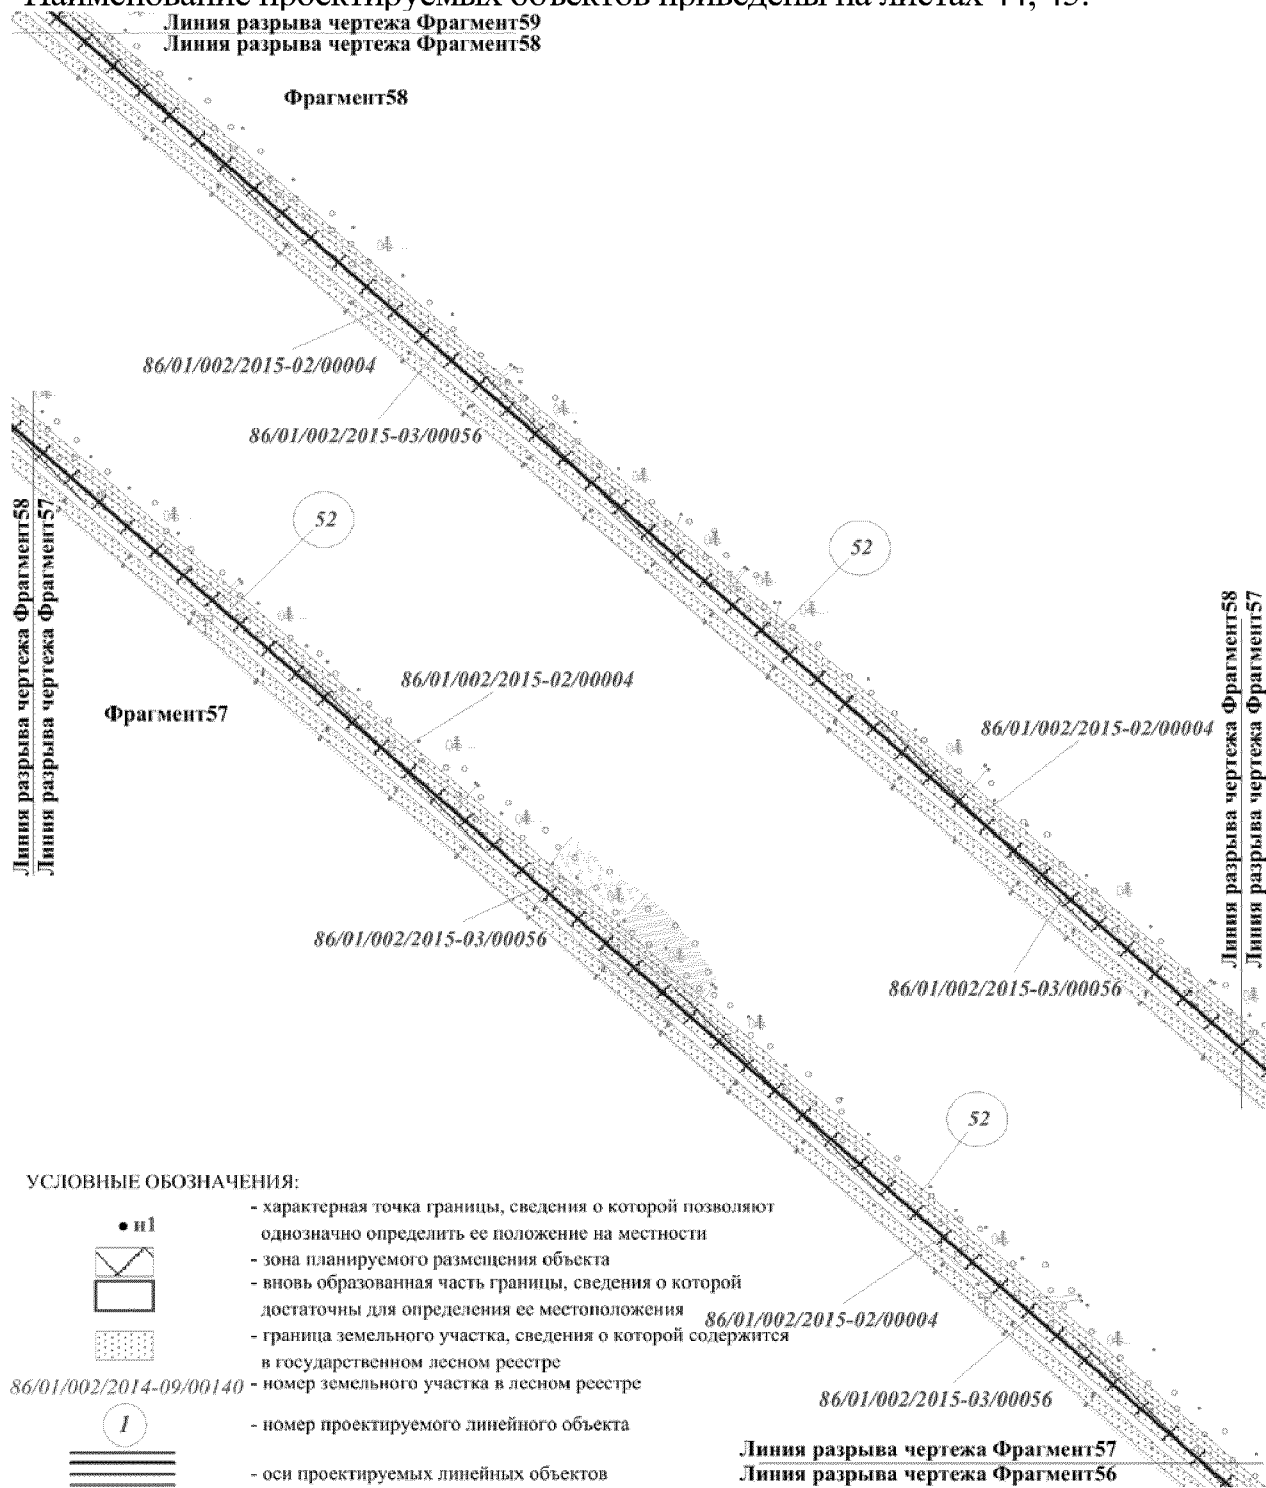

Основная часть проекта планировки для размещения линейного объекта регионального значения Ханты-Мансийского автономного округа – Югры «Обустройство месторождения им. В.Н. Виноградова. I очередь строительства. Корректировка». Масштаб 1:5000. Землепользователь – АО «РИТЭК». Условные обозначения приведены на листе 1. Наименование проектируемых объектов приведены на листах 44, 45.

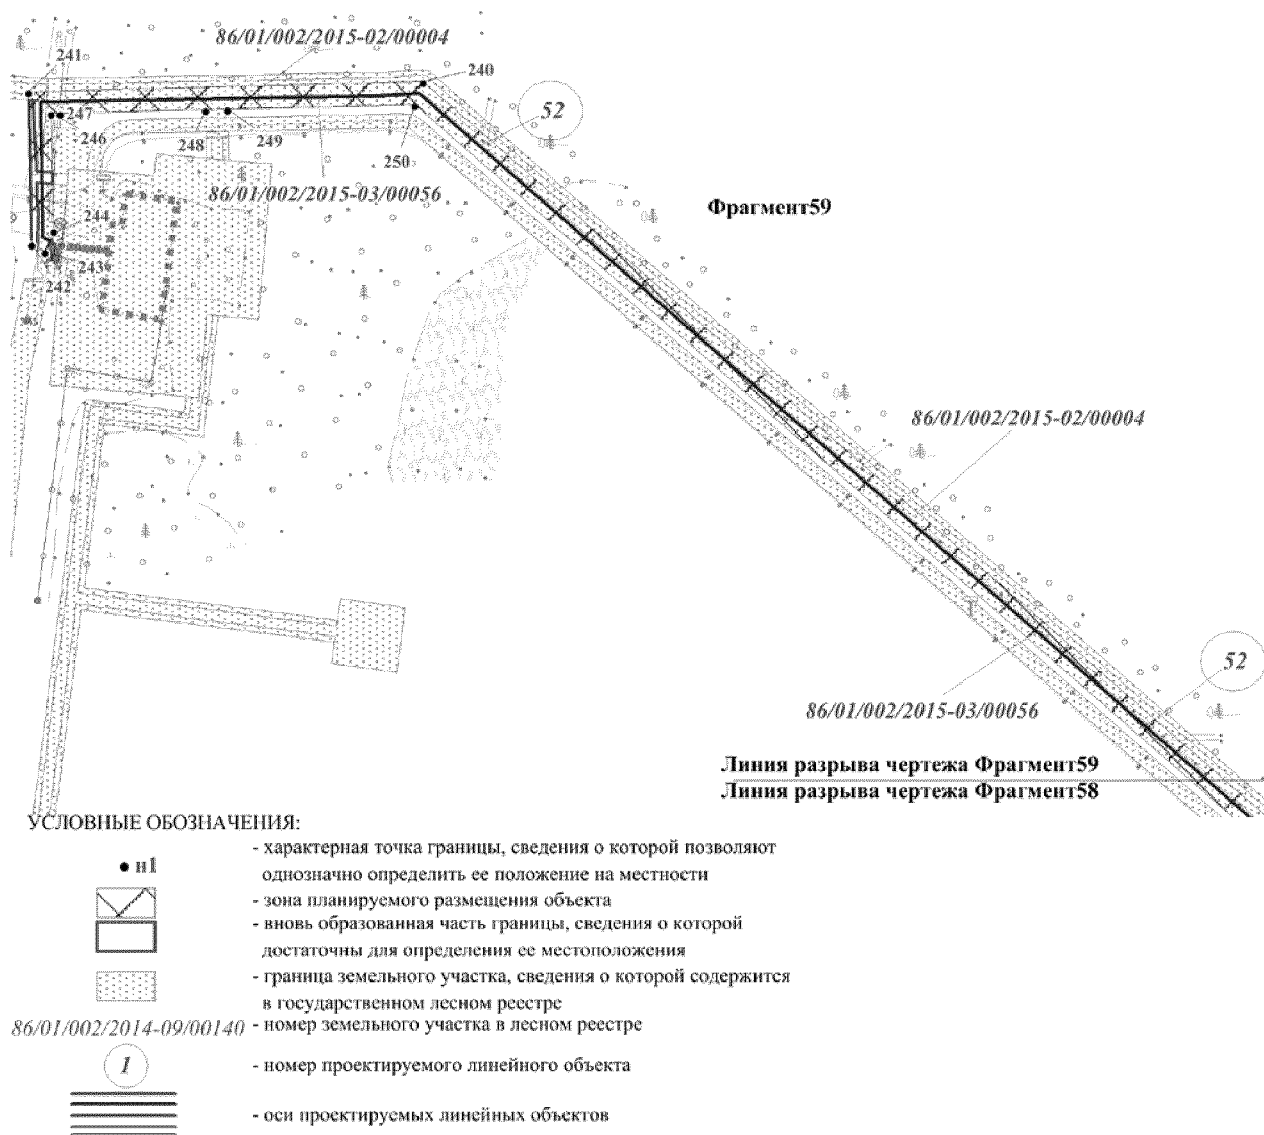

Основная часть проекта планировки для размещения линейного объекта регионального значения Ханты-Мансийского автономного округа – Югры «Обустройство месторождения им. В.Н. Виноградова. I очередь строительства. Корректировка». Землепользователь – АО «РИТЭК».

НАИМЕНОВАНИЕ ПРОЕКТИРУЕМЫХ ОБЪЕКТОВ

N_пп	Наименование	N_пп	Наименование
1	Автодорога №1 на К-13	48	Водовод низконапорный от УРВ(УПН) до К-3
2	Автодорога №1 на К-14	49	Водовод низконапорный от т.вр.к.1 до К-1
3	Автодорога №1 на К-144	50	Водовод низконапорный от т.вр.к.13 до К-13
4	Автодорога №1 на К-15	51	Водовод низконапорный от т.вр.к.2 до К-2
5	Автодорога №1 на К-152	52	Напорный нефтепровод УПН - ПНС«Бобровская»
6	Автодорога №1 на К-167	53	Нефтегазопровод УДР(УПН) до УПН
7	Автодорога №1 на К-169	54	Нефтегазопровод от К-1 до т.вр.к.1
8	Автодорога №1 на К-17	55	Нефтегазопровод от К-13 до т.вр.к.13
9	Автодорога №1 на К-181	56	Нефтегазопровод от К-14 до т.вр.к.14
10	Автодорога №1 на К-2	57	Нефтегазопровод от К-144 до т.вр.к.144
11	Автодорога №1 на К-25	58	Нефтегазопровод от К-15 до т.вр.к.15
12	Автодорога №1 на К-26	59	Нефтегазопровод от К-152 до т.вр.к.152
13	Автодорога №1 на К-27	60	Нефтегазопровод от К-16 до т.вр.к.16
14	Автодорога №1 на К-36	61	Нефтегазопровод от К-160 до т.вр.к.160
15	Автодорога №1 на площадку ОБП с ВЖК	62	Нефтегазопровод от К-167 до т.вр.к.167
16	Автодорога №2 на К-13	63	Нефтегазопровод от К-168 до т.вр.к.168
17	Автодорога №2 на К-14	64	Нефтегазопровод от К-169 до УДР
18	Автодорога №2 на К-144	65	Нефтегазопровод от К-17 до УДР
19	Автодорога №2 на К-15	66	Нефтегазопровод от К-181 до т.вр.к.181
20	Автодорога №2 на К-152	67	Нефтегазопровод от К-2 до т.вр.к.2
21	Автодорога №2 на К-167	68	Нефтегазопровод от К-24 до т.вр.к.24
22	Автодорога №2 на К-169	69	Нефтегазопровод от К-25 до т.вр.к.25
23	Автодорога №2 на К-17	70	Нефтегазопровод от К-26 до т.вр.к.26
24	Автодорога №2 на К-181	71	Нефтегазопровод от К-27 до т.вр.к.27
25	Автодорога №2 на К-25	72	Нефтегазопровод от К-3 до т.вр.к.3
26	Автодорога №2 на К-26	73	Нефтегазопровод от К-36 до т.вр.к.36
27	Автодорога №2 на К-27	74	Нефтегазопровод от К-4 до т.вр.к.4
28	Автодорога №2 на К-36	75	Нефтегазопровод от К-5 до т.вр.к.5
29	Автодорога №2 на площадку ОБП с ВЖК	76	ВЛ 10кВ N1 от УПН до К-152
30	Автодорога на К-1	77	ВЛ 10кВ N1 от УПН до К-167
31	Автодорога на К-16	78	ВЛ 10кВ N1 от УПН до ОБП, ВЖК
32	Автодорога на К-160	79	ВЛ 10кВ N1 от т.вр. до К-160
33	Автодорога на К-24	80	ВЛ 10кВ N2 от УПН до К-152
34	Автодорога на К-3	81	ВЛ 10кВ N2 от УПН до К-167
35	Автодорога на К-4	82	ВЛ 10кВ N2 от УПН до ОБП, ВЖК
36	Автодорога на К-5	83	ВЛ 10кВ N2 от т.вр. до К-160
37	Автодорога до разведочной скважины Р-293	84	ВЛ 10кВ N1 от УПН до К-13
38	Автодорога на вертолетную площадку	85	ВЛ 10кВ N1 от УПН до К-144
39	Автодорога на карьер песка N3	86	ВЛ 10кВ N1 от УПН до К-181
40	Автодорога на карьер песка N4	87	ВЛ 10кВ N1 от т.вр. до К-168
41	Автодорога на карьер песка N5	88	ВЛ 10кВ N1 от т.вр. до К-169
42	Автодорога на площадку водоподготовки	89	ВЛ 10кВ N1 от т.вр. до К-1
43	Автодорога от УПН до точки примыкания автодороги на К-144	90	ВЛ 10кВ N1 от т.вр. до К-14
44	Водовод высоконапорный от К-25 до Р-293	91	ВЛ 10кВ N1 от т.вр. до К-16
45	Водовод низконапорный УПН-УРВ(УПН)	92	ВЛ 10кВ N1 от т.вр. до К-17
46	Водовод низконапорный от УРВ(УПН) до К-14	93	ВЛ 10кВ N1 от т.вр. до К-2
47	Водовод низконапорный от УРВ(УПН) до К-181	94	ВЛ 10кВ N1 от т.вр. до К-24
48	Водовод низконапорный от УРВ(УПН) до К-3	95	ВЛ 10кВ N1 от т.вр. до К-26

Основная часть проекта планировки для размещения линейного объекта регионального значения Ханты-Мансийского автономного округа – Югры «Обустройство месторождения им. В.Н. Виноградова. I очередь строительства. Корректировка». Землепользователь – АО «РИТЭК».

НАИМЕНОВАНИЕ ПРОЕКТИРУЕМЫХ ОБЪЕКТОВ

N_пп	Наименование
96	ВЛ 10кВ N2 от т.вр. до К-27
97	ВЛ 10кВ N1 от т.вр. до К-27
98	ВЛ 10кВ N1 от т.вр. до К-3
99	ВЛ 10кВ N1 от т.вр. до К-36
100	ВЛ 10кВ N1 от т.вр. до К-4
101	ВЛ 10кВ N1 от т.вр. до К-5
102	ВЛ 10кВ N1 от т.вр.К-15
103	ВЛ 10кВ N1 от т.вр.до К-25
104	ВЛ 10кВ N2 от УПН до К-13
105	ВЛ 10кВ N2 от УПН до К-144
106	ВЛ 10кВ N2 от УПН до К-181
107	ВЛ 10кВ N2 от т.вр до К-168
108	ВЛ 10кВ N2 от т.вр до К-169
109	ВЛ 10кВ N2 от т.вр. до К-1
110	ВЛ 10кВ N2 от т.вр. до К-14
111	ВЛ 10кВ N2 от т.вр. до К-16
112	ВЛ 10кВ N2 от т.вр. до К-17
113	ВЛ 10кВ N2 от т.вр. до К-2
114	ВЛ 10кВ N2 от т.вр. до К-24
115	ВЛ 10кВ N2 от т.вр. до К-26
116	ВЛ 10кВ N2 от т.вр. до К-3
117	ВЛ 10кВ N2 от т.вр. до К-36
118	ВЛ 10кВ N2 от т.вр. до К-4
119	ВЛ 10кВ N2 от т.вр. до К-5
120	ВЛ 10кВ N2 от т.вр.К-15
121	ВЛ 10кВ N2 от т.вр.до К-25
122	ВЛ 10кВ от т.вр. до Р-293
123	Кабельная эстакада от ГТЭС до РУ10кВ
124	Кабельная эстакада от УПН до РУ10кВ
125	Кабельная эстакада от т.вр. до УДР
126	Сети тепло водоснабжения и канализации от УПН до ОБП, ВЖК
127	Сети тепло водоснабжения и канализации от УПН до пождепо
128	Сети тепло водоснабжения и канализации от т.вр. до водоподготовки
129	Автомобильная дорога N2 на К-2

Основная часть проекта планировки для размещения линейного объекта регионального значения Ханты-Мансийского автономного округа – Югры «Обустройство месторождения им. В.Н. Виноградова. I очередь строительства. Корректировка». Землепользователь – АО «РИТЭК».

КАТАЛОГ ПОВОРОТНЫХ ТОЧЕК ГРАНИЦЫ
ЗОНЫ ПРОЕКТИРУЕМОГО РАЗМЕЩЕНИЯ ОБЪЕКТА

Номер	X	Y	Номер	X	Y	Номер	X	Y	Номер	X	Y
1	1 185 276,54	2 588 348,07	49	1 178 239,39	2 579 479,16	97	1 175 499,00	2 574 395,22	145	1 177 016,87	2 572 993,92
2	1 185 393,34	2 588 220,37	50	1 178 237,49	2 579 468,48	98	1 175 474,11	2 574 382,39	146	1 177 028,73	2 573 019,50
3	1 185 577,07	2 588 015,35	51	1 178 316,41	2 579 457,20	99	1 175 471,02	2 574 388,38	147	1 177 070,63	2 573 101,64
4	1 185 759,79	2 587 811,47	52	1 178 349,30	2 579 453,07	100	1 175 448,76	2 574 376,90	148	1 177 311,14	2 573 539,01
5	1 185 989,17	2 587 555,54	53	1 178 382,21	2 579 450,03	101	1 175 441,92	2 574 381,29	149	1 177 323,20	2 573 559,10
6	1 185 962,96	2 587 532,32	54	1 178 415,30	2 579 448,11	102	1 175 419,49	2 574 347,20	150	1 177 336,89	2 573 578,44
7	1 186 051,04	2 587 433,30	55	1 179 121,49	2 579 418,84	103	1 175 481,23	2 574 305,45	151	1 177 351,83	2 573 596,48
8	1 185 973,57	2 587 364,26	56	1 179 076,30	2 578 410,80	104	1 175 488,90	2 574 290,18	152	1 177 508,57	2 573 771,91
9	1 185 954,89	2 587 385,12	57	1 179 309,61	2 578 400,56	105	1 175 501,16	2 574 238,84	153	1 177 658,53	2 573 947,00
10	1 186 008,55	2 587 433,19	58	1 179 309,00	2 578 386,58	106	1 175 461,80	2 574 218,56	154	1 177 711,92	2 574 074,12
11	1 185 956,48	2 587 491,24	59	1 179 308,39	2 578 372,60	107	1 175 439,96	2 574 262,52	155	1 177 745,14	2 574 063,58
12	1 185 910,32	2 587 449,85	60	1 179 047,07	2 578 384,05	108	1 175 419,15	2 574 277,02	156	1 177 736,67	2 574 036,89
13	1 185 887,51	2 587 429,14	61	1 179 092,26	2 579 392,03	109	1 175 327,63	2 574 142,97	157	1 177 727,82	2 574 039,70
14	1 185 850,69	2 587 469,52	62	1 178 413,92	2 579 420,15	110	1 175 304,97	2 574 108,82	158	1 177 693,49	2 573 957,96
15	1 185 790,94	2 587 417,27	63	1 178 380,11	2 579 422,10	111	1 175 303,11	2 574 107,07	159	1 177 725,57	2 573 951,64
16	1 185 787,45	2 587 420,97	64	1 178 346,28	2 579 425,24	112	1 175 301,74	2 574 105,06	160	1 177 707,87	2 573 897,04
17	1 185 750,05	2 587 462,49	65	1 178 312,69	2 579 429,44	113	1 174 906,74	2 573 730,59	161	1 177 748,24	2 573 885,37
18	1 185 854,73	2 587 556,80	66	1 178 232,59	2 579 440,89	114	1 174 881,86	2 573 709,31	162	1 177 793,90	2 573 856,16
19	1 185 706,62	2 587 721,19	67	1 178 224,94	2 579 397,85	115	1 174 863,06	2 573 691,55	163	1 177 786,45	2 573 833,23
20	1 185 509,35	2 587 940,10	68	1 178 250,71	2 579 381,00	116	1 174 784,96	2 573 678,28	164	1 177 827,09	2 573 820,55
21	1 185 312,85	2 588 158,18	69	1 178 207,67	2 579 119,45	117	1 174 613,50	2 573 646,43	165	1 177 852,59	2 573 900,59
22	1 184 781,48	2 587 676,00	70	1 177 987,65	2 577 613,20	118	1 174 544,56	2 573 635,67	166	1 177 878,47	2 573 890,94
23	1 184 778,76	2 587 626,12	71	1 178 005,40	2 577 610,60	119	1 174 543,14	2 573 516,63	167	1 177 841,26	2 573 761,21
24	1 184 687,47	2 587 543,88	72	1 177 991,83	2 577 515,26	120	1 174 536,43	2 573 370,36	168	1 177 772,38	2 573 790,17
25	1 184 638,77	2 587 546,49	73	1 177 973,71	2 577 517,80	121	1 174 567,56	2 573 368,22	169	1 177 720,67	2 573 811,83
26	1 183 522,80	2 586 533,83	74	1 177 917,72	2 577 134,46	122	1 174 567,36	2 573 365,36	170	1 177 644,16	2 573 832,02
27	1 183 367,29	2 586 392,70	75	1 177 669,64	2 576 543,20	123	1 174 567,37	2 573 365,36	171	1 177 594,23	2 573 774,83
28	1 183 091,86	2 586 144,25	76	1 177 444,25	2 576 315,23	124	1 174 565,91	2 573 344,22	172	1 177 617,72	2 573 753,34
29	1 183 016,10	2 586 075,90	77	1 177 393,38	2 576 292,99	125	1 174 664,51	2 573 337,63	173	1 177 631,13	2 573 741,68
30	1 181 800,17	2 584 968,28	78	1 177 359,22	2 576 272,81	126	1 174 666,65	2 573 388,81	174	1 177 723,80	2 573 702,27
31	1 181 366,47	2 584 587,81	79	1 177 277,63	2 576 197,17	127	1 174 686,63	2 573 387,89	175	1 177 787,98	2 573 697,23
32	1 181 342,71	2 584 566,39	80	1 175 424,71	2 574 423,28	128	1 174 685,62	2 573 364,35	176	1 178 041,07	2 573 677,43
33	1 181 272,20	2 584 502,78	81	1 175 460,86	2 574 441,98	129	1 174 704,64	2 573 363,48	177	1 178 118,47	2 573 671,36
34	1 181 663,61	2 584 210,66	82	1 175 466,09	2 574 433,06	130	1 174 703,19	2 573 334,81	178	1 178 905,55	2 573 325,56
35	1 181 789,64	2 584 118,72	83	1 175 473,87	2 574 436,58	131	1 174 902,38	2 573 321,16	179	1 180 044,83	2 572 362,97
36	1 181 777,77	2 584 108,00	84	1 175 576,58	2 574 471,73	132	1 174 703,19	2 573 334,78	180	1 180 137,29	2 572 286,10
37	1 181 765,89	2 584 097,29	85	1 175 591,66	2 574 479,54	133	1 174 962,88	2 573 317,02	181	1 180 144,38	2 572 263,32
38	1 181 760,06	2 584 103,74	86	1 175 596,19	2 574 470,74	134	1 174 968,76	2 573 431,52	182	1 180 211,86	2 572 282,33
39	1 181 251,00	2 584 483,66	87	1 175 606,54	2 574 450,68	135	1 174 996,73	2 573 430,26	183	1 180 214,91	2 572 279,66
40	1 181 154,00	2 584 396,16	88	1 175 594,10	2 574 444,26	136	1 174 991,25	2 573 315,22	184	1 180 222,74	2 572 277,40
41	1 181 066,66	2 584 285,81	89	1 175 593,29	2 574 443,84	137	1 175 107,96	2 573 307,06	185	1 180 248,30	2 572 186,33
42	1 180 592,28	2 583 658,58	90	1 175 581,65	2 574 437,85	138	1 176 339,19	2 571 894,58	186	1 180 221,35	2 572 178,76
43	1 180 536,06	2 583 583,83	91	1 175 576,11	2 574 448,58	139	1 176 427,74	2 571 789,77	187	1 180 201,25	2 572 250,23
44	1 179 906,08	2 582 746,16	92	1 175 525,30	2 574 431,46	140	1 176 465,73	2 571 821,86	188	1 180 152,71	2 572 236,57
45	1 179 122,55	2 581 584,30	93	1 175 540,56	2 574 401,88	141	1 176 538,05	2 571 876,30	189	1 180 164,22	2 572 199,59
46	1 178 594,21	2 580 596,97	94	1 175 522,80	2 574 392,71	142	1 176 578,66	2 571 918,61	190	1 180 125,51	2 572 187,10
47	1 178 324,14	2 579 880,76	95	1 175 513,68	2 574 410,38	143	1 176 623,07	2 571 907,71	191	1 180 135,05	2 572 153,22
48	1 178 245,31	2 579 507,10	96	1 175 495,91	2 574 401,21	144	1 176 972,02	2 572 882,72	192	1 180 108,10	2 572 145,63

Основная часть проекта планировки для размещения линейного объекта регионального значения Ханты-Мансийского автономного округа – Югры «Обустройство месторождения им. В.Н. Виноградова. I очередь строительства. Корректировка». Землепользователь – АО «РИТЭК».

КАТАЛОГ ПОВОРОТНЫХ ТОЧЕК ГРАНИЦЫ
ЗОНЫ ПРОЕКТИРУЕМОГО РАЗМЕЩЕНИЯ ОБЪЕКТА

Номер	X	Y	Номер	X	Y	Номер	X	Y	Номер	X	Y
193	1 180 104,11	2 572 158,95	241	1 207 807,98	2 546 621,99	289	1 175 964,71	2 569 272,24	337	1 174 238,34	2 572 183,03
194	1 180 056,11	2 572 147,52	242	1 207 671,01	2 546 624,59	290	1 175 957,40	2 569 265,56	338	1 174 259,76	2 572 107,24
195	1 180 079,36	2 572 069,37	243	1 207 664,35	2 546 636,69	291	1 175 939,76	2 569 249,30	339	1 174 205,30	2 571 964,95
196	1 180 101,21	2 572 077,14	244	1 207 681,85	2 546 646,35	292	1 175 930,91	2 569 240,52	340	1 174 102,58	2 572 005,61
197	1 180 107,91	2 572 058,30	245	1 207 682,95	2 546 644,37	293	1 175 988,39	2 569 185,48	341	1 174 115,75	2 572 039,49
198	1 180 067,24	2 572 043,81	246	1 207 788,38	2 546 642,36	294	1 176 000,29	2 569 197,95	342	1 174 119,48	2 572 048,66
199	1 180 012,16	2 572 198,40	247	1 207 788,53	2 546 650,03	295	1 176 014,76	2 569 184,14	343	1 174 149,49	2 572 036,83
200	1 180 046,78	2 572 239,07	248	1 207 791,66	2 546 781,15	296	1 175 989,05	2 569 157,20	344	1 174 161,99	2 572 035,84
201	1 178 944,66	2 573 176,81	249	1 207 792,13	2 546 801,13	297	1 175 913,99	2 569 228,71	345	1 174 176,67	2 572 030,03
202	1 178 754,68	2 573 295,78	250	1 207 796,14	2 546 969,97	298	1 175 812,77	2 569 325,38	346	1 174 201,52	2 572 094,80
203	1 178 186,93	2 573 545,46	251	1 204 658,85	2 550 581,17	299	1 176 200,01	2 569 731,23	347	1 174 185,20	2 572 098,99
204	1 178 000,36	2 573 592,34	252	1 203 258,60	2 551 134,79	300	1 176 744,07	2 570 146,39	348	1 174 188,83	2 572 122,07
205	1 177 738,65	2 573 612,84	253	1 198 754,78	2 551 907,44	301	1 176 833,51	2 570 188,73	349	1 174 184,73	2 572 124,88
206	1 177 682,95	2 573 616,63	254	1 198 387,49	2 552 007,76	302	1 176 864,10	2 570 197,86	350	1 174 170,40	2 572 130,98
207	1 177 626,85	2 573 627,64	255	1 195 277,79	2 552 910,02	303	1 176 480,87	2 571 512,39	351	1 174 161,06	2 572 134,56
208	1 177 535,47	2 573 707,39	256	1 193 496,08	2 553 397,90	304	1 176 425,04	2 571 576,52	352	1 174 177,03	2 572 176,35
209	1 177 427,64	2 573 583,81	257	1 190 632,93	2 554 125,80	305	1 175 454,90	2 572 691,93	353	1 174 165,69	2 572 190,49
210	1 177 380,12	2 573 525,91	258	1 189 002,80	2 555 545,21	306	1 175 285,91	2 572 886,22	354	1 174 163,82	2 572 191,14
211	1 177 366,11	2 573 506,11	259	1 182 875,62	2 562 432,33	307	1 175 053,24	2 573 153,79	355	1 174 081,86	2 572 222,77
212	1 177 124,86	2 573 062,35	260	1 182 892,89	2 562 412,70	308	1 174 902,78	2 573 161,42	356	1 174 036,68	2 572 240,38
213	1 177 090,80	2 572 999,09	261	1 182 878,94	2 562 428,37	309	1 174 872,38	2 573 162,62	357	1 173 970,15	2 572 073,14
214	1 176 702,66	2 571 925,87	262	1 182 876,21	2 562 431,64	310	1 174 867,89	2 573 073,01	358	1 173 961,54	2 572 076,87
215	1 176 693,92	2 571 890,30	263	1 181 393,61	2 563 477,50	311	1 174 851,91	2 573 073,74	359	1 173 337,20	2 570 674,98
216	1 176 710,62	2 571 886,19	264	1 181 322,77	2 563 527,45	312	1 174 850,61	2 573 043,75	360	1 173 309,05	2 570 523,05
217	1 176 866,99	2 571 736,23	265	1 180 441,03	2 563 964,19	313	1 174 792,33	2 573 048,16	361	1 173 340,94	2 569 926,67
218	1 176 609,84	2 571 468,12	266	1 180 408,44	2 563 987,69	314	1 174 797,92	2 573 148,95	362	1 173 229,14	2 569 860,07
219	1 177 853,66	2 567 185,71	267	1 179 216,39	2 565 449,33	315	1 174 742,89	2 573 151,46	363	1 173 204,14	2 569 843,29
220	1 177 876,33	2 567 148,27	268	1 180 371,82	2 564 032,60	316	1 174 739,46	2 573 080,01	364	1 173 119,93	2 569 835,76
221	1 177 993,14	2 567 010,04	269	1 178 962,03	2 565 760,90	317	1 174 711,50	2 573 081,30	365	1 173 086,83	2 569 816,00
222	1 177 978,58	2 566 997,73	270	1 177 950,39	2 567 000,09	318	1 174 714,86	2 573 152,76	366	1 173 074,45	2 569 810,38
223	1 177 989,34	2 566 984,97	271	1 177 959,63	2 567 007,92	319	1 174 676,00	2 573 154,75	367	1 173 058,32	2 569 807,27
224	1 180 422,29	2 564 002,38	272	1 177 964,95	2 567 012,40	320	1 174 672,16	2 573 072,52	368	1 173 051,68	2 569 807,24
225	1 180 451,41	2 563 981,38	273	1 177 860,05	2 567 136,56	321	1 174 662,17	2 573 072,98	369	1 173 044,61	2 569 807,61
226	1 181 333,04	2 563 544,69	274	1 177 835,20	2 567 177,61	322	1 174 652,17	2 573 073,44	370	1 173 041,65	2 569 808,56
227	1 182 889,90	2 562 446,48	275	1 176 956,31	2 570 203,57	323	1 174 655,93	2 573 155,78	371	1 172 996,73	2 569 884,12
228	1 182 894,11	2 562 441,42	276	1 176 925,29	2 570 194,56	324	1 174 487,90	2 573 164,37	372	1 173 008,76	2 569 891,27
229	1 189 016,91	2 555 559,44	277	1 176 943,15	2 570 134,01	325	1 174 486,66	2 573 156,06	373	1 173 020,80	2 569 898,42
230	1 190 637,14	2 554 148,65	278	1 176 898,27	2 570 119,11	326	1 174 461,75	2 573 158,58	374	1 173 058,38	2 569 835,18
231	1 190 642,04	2 554 144,38	279	1 176 728,80	2 570 026,00	327	1 174 456,95	2 573 112,32	375	1 173 120,25	2 569 872,03
232	1 190 647,93	2 554 143,24	280	1 176 341,08	2 569 716,63	328	1 174 489,85	2 573 110,68	376	1 173 142,50	2 569 885,61
233	1 190 657,33	2 554 141,41	281	1 176 138,44	2 569 542,14	329	1 174 483,29	2 573 047,45	377	1 173 107,82	2 569 945,85
234	1 193 501,23	2 553 417,22	282	1 176 024,34	2 569 422,14	330	1 174 450,93	2 573 049,13	378	1 173 119,86	2 569 953,01
235	1 195 283,24	2 552 929,25	283	1 176 080,69	2 569 362,05	331	1 174 419,55	2 572 719,73	379	1 173 155,30	2 569 973,58
236	1 198 392,94	2 552 026,99	284	1 176 060,31	2 569 342,85	332	1 174 314,40	2 572 385,04	380	1 173 112,73	2 570 046,03
237	1 198 759,12	2 551 926,98	285	1 176 004,77	2 569 401,73	333	1 174 256,76	2 572 233,09	381	1 173 107,90	2 570 054,79
238	1 203 264,02	2 551 154,18	286	1 175 942,53	2 569 336,68	334	1 174 236,91	2 572 240,58	382	1 173 147,20	2 570 076,43
239	1 204 671,20	2 550 597,78	287	1 175 994,81	2 569 281,12	335	1 174 226,58	2 572 213,48	383	1 173 227,59	2 570 075,03
240	1 207 816,67	2 546 976,87	288	1 175 974,43	2 569 261,92	336	1 174 221,61	2 572 203,28	384	1 173 226,71	2 570 099,98

Основная часть проекта планировки для размещения линейного объекта регионального значения Ханты-Мансийского автономного округа – Югры «Обустройство месторождения им. В.Н. Виноградова. I очередь строительства. Корректировка». Землепользователь – АО «РИТЭК».

КАТАЛОГ ПОВОРОТНЫХ ТОЧЕК ГРАНИЦЫ
ЗОНЫ ПРОЕКТИРУЕМОГО РАЗМЕЩЕНИЯ ОБЪЕКТА

Номер	X	Y	Номер	X	Y	Номер	X	Y	Номер	X	Y
385	1 173 199,05	2 570 633,71	433	1 173 979,89	2 573 505,54	481	1 171 976,59	2 573 424,20	529	1 168 234,81	2 574 156,51
386	1 173 865,82	2 572 119,55	434	1 173 968,91	2 573 506,05	482	1 171 993,30	2 573 556,92	530	1 168 209,48	2 574 175,13
387	1 173 981,56	2 572 391,78	435	1 173 972,82	2 573 591,19	483	1 171 981,87	2 573 672,93	531	1 168 455,08	2 574 507,56
388	1 174 174,41	2 572 313,48	436	1 174 002,32	2 573 655,98	484	1 170 753,10	2 574 784,05	532	1 169 879,25	2 575 822,81
389	1 174 209,61	2 572 406,32	437	1 173 925,99	2 573 659,57	485	1 170 703,02	2 574 855,86	533	1 169 865,63	2 575 841,93
390	1 174 229,05	2 572 398,98	438	1 173 951,91	2 573 717,07	486	1 170 683,58	2 574 883,76	534	1 169 956,34	2 575 925,75
391	1 174 233,60	2 572 411,19	439	1 173 924,72	2 573 729,44	487	1 170 037,16	2 575 810,63	535	1 169 880,32	2 576 031,85
392	1 174 335,58	2 572 736,03	440	1 173 954,49	2 573 794,82	488	1 169 818,69	2 575 609,14	536	1 169 831,67	2 576 101,78
393	1 174 343,53	2 572 837,63	441	1 173 724,96	2 573 897,77	489	1 170 082,60	2 575 363,96	537	1 169 814,49	2 576 157,23
394	1 174 298,26	2 572 840,91	442	1 173 150,26	2 573 908,24	490	1 170 150,90	2 575 288,13	538	1 169 684,83	2 576 661,86
395	1 174 298,98	2 572 850,88	443	1 173 113,02	2 573 871,64	491	1 170 145,84	2 575 274,64	539	1 169 662,72	2 576 750,18
396	1 174 299,70	2 572 860,86	444	1 173 111,88	2 573 776,90	492	1 170 133,69	2 575 279,22	540	1 169 488,99	2 577 509,42
397	1 174 338,83	2 572 858,03	445	1 172 198,48	2 573 582,94	493	1 170 132,50	2 575 276,10	541	1 169 363,80	2 577 680,46
398	1 174 357,56	2 573 116,83	446	1 172 144,04	2 573 532,01	494	1 170 138,86	2 575 265,50	542	1 168 002,26	2 578 477,48
399	1 174 280,18	2 573 120,15	447	1 171 680,71	2 572 488,01	495	1 170 133,52	2 575 250,45	543	1 167 958,99	2 578 502,70
400	1 174 281,06	2 573 138,65	448	1 171 586,45	2 572 529,13	496	1 170 123,52	2 575 223,78	544	1 167 910,01	2 578 534,71
401	1 174 236,76	2 573 141,85	449	1 171 295,38	2 572 656,02	497	1 170 088,86	2 575 236,39	545	1 167 925,76	2 578 568,59
402	1 174 247,00	2 573 283,47	450	1 171 273,13	2 572 669,22	498	1 170 041,83	2 575 288,25	546	1 167 889,35	2 578 589,04
403	1 174 270,30	2 573 282,15	451	1 171 243,11	2 572 636,91	499	1 170 006,81	2 575 326,88	547	1 167 878,51	2 578 597,19
404	1 174 270,64	2 573 291,28	452	1 171 283,02	2 572 602,45	500	1 169 751,09	2 575 545,55	548	1 167 867,53	2 578 609,45
405	1 174 274,57	2 573 376,01	453	1 171 292,83	2 572 591,82	501	1 169 531,75	2 575 339,43	549	1 167 861,09	2 578 619,63
406	1 174 286,74	2 573 375,45	454	1 171 301,11	2 572 578,33	502	1 169 536,15	2 575 315,38	550	1 167 856,14	2 578 631,24
407	1 174 287,33	2 573 387,43	455	1 171 306,68	2 572 563,16	503	1 169 567,93	2 575 166,00	551	1 167 853,29	2 578 643,26
408	1 174 287,52	2 573 387,42	456	1 171 245,55	2 572 493,37	504	1 169 584,03	2 575 083,87	552	1 167 885,27	2 578 706,68
409	1 174 287,52	2 573 387,42	457	1 171 234,93	2 572 502,51	505	1 169 550,09	2 575 067,25	553	1 167 890,70	2 578 717,45
410	1 174 306,12	2 573 386,14	458	1 171 224,32	2 572 511,64	506	1 169 521,07	2 575 215,41	554	1 167 903,39	2 578 711,54
411	1 174 308,14	2 573 432,93	459	1 171 272,73	2 572 567,92	507	1 169 501,44	2 575 310,99	555	1 167 916,09	2 578 705,64
412	1 174 324,28	2 573 432,32	460	1 171 204,53	2 572 626,63	508	1 169 463,87	2 575 275,75	556	1 167 911,06	2 578 694,85
413	1 174 326,57	2 573 482,03	461	1 171 155,31	2 572 569,42	509	1 168 552,65	2 574 419,88	557	1 167 881,67	2 578 631,69
414	1 174 226,63	2 573 486,61	462	1 171 144,70	2 572 578,55	510	1 168 372,01	2 574 164,18	558	1 167 975,09	2 578 576,70
415	1 174 233,98	2 573 645,10	463	1 171 134,08	2 572 587,68	511	1 168 552,68	2 574 022,97	559	1 168 009,25	2 578 649,85
416	1 174 201,40	2 573 646,62	464	1 171 143,50	2 572 598,64	512	1 168 650,12	2 573 945,93	560	1 168 014,53	2 578 661,16
417	1 174 175,22	2 573 647,85	465	1 171 136,14	2 572 604,97	513	1 168 678,89	2 573 983,66	561	1 168 027,21	2 578 655,24
418	1 174 162,83	2 573 374,89	466	1 171 127,80	2 572 612,15	514	1 168 691,07	2 573 999,61	562	1 168 039,89	2 578 649,32
419	1 174 140,86	2 573 375,89	467	1 171 119,46	2 572 619,32	515	1 168 699,62	2 574 013,04	563	1 168 034,63	2 578 638,21
420	1 174 129,86	2 573 376,39	468	1 171 106,77	2 572 630,25	516	1 168 718,10	2 573 999,27	564	1 168 084,54	2 578 615,32
421	1 174 129,86	2 573 376,39	469	1 171 060,76	2 572 576,78	517	1 168 721,70	2 574 003,88	565	1 168 116,24	2 578 684,38
422	1 174 118,88	2 573 376,89	470	1 171 078,93	2 572 561,15	518	1 168 743,86	2 573 986,75	566	1 168 089,20	2 578 696,99
423	1 174 130,81	2 573 639,75	471	1 171 073,71	2 572 555,08	519	1 168 740,52	2 573 982,55	567	1 168 097,66	2 578 715,11
424	1 174 105,20	2 573 651,14	472	1 171 067,19	2 572 547,50	520	1 168 780,00	2 573 953,13	568	1 168 167,53	2 578 682,89
425	1 174 094,16	2 573 651,66	473	1 171 060,67	2 572 539,92	521	1 168 830,10	2 574 020,33	569	1 168 113,50	2 578 567,29
426	1 174 089,26	2 573 640,93	474	1 171 021,28	2 572 573,82	522	1 168 812,88	2 574 033,85	570	1 169 349,84	2 577 831,48
427	1 174 062,41	2 573 653,16	475	1 171 126,15	2 572 695,73	523	1 168 825,22	2 574 049,59	571	1 169 491,73	2 577 829,57
428	1 174 049,65	2 573 653,76	476	1 171 180,77	2 572 753,56	524	1 168 869,83	2 574 014,63	572	1 169 544,04	2 577 735,93
429	1 174 016,39	2 573 580,68	477	1 171 213,98	2 572 774,04	525	1 168 880,77	2 574 006,21	573	1 171 004,04	2 578 521,13
430	1 174 012,86	2 573 504,02	478	1 171 265,19	2 572 792,29	526	1 168 698,45	2 573 773,47	574	1 171 971,90	2 579 617,15
431	1 173 990,88	2 573 505,03	479	1 171 358,91	2 572 761,17	527	1 168 310,73	2 574 077,35	575	1 172 040,39	2 579 689,97
432	1 173 979,89	2 573 505,54	480	1 171 631,33	2 572 632,00	528	1 168 301,30	2 574 103,91	576	1 172 043,21	2 579 693,36

Основная часть проекта планировки для размещения линейного объекта регионального значения Ханты-Мансийского автономного округа – Югры «Обустройство месторождения им. В.Н. Виноградова. I очередь строительства. Корректировка». Землепользователь – АО «РИТЭК».


КАТАЛОГ ПОВОРОТНЫХ ТОЧЕК ГРАНИЦЫ
ЗОНЫ ПРОЕКТИРУЕМОГО РАЗМЕЩЕНИЯ ОБЪЕКТА

Номер	X	Y	Номер	X	Y	Номер	X	Y	Номер	X	Y
577	1 172 305,18	2 579 461,83	625	1 169 929,28	2 576 358,30	673	1 174 109,02	2 573 892,21	721	1 173 584,01	2 576 395,43
578	1 172 461,74	2 579 471,71	626	1 169 947,65	2 576 364,46	674	1 174 161,25	2 574 006,94	722	1 173 600,24	2 576 397,53
579	1 172 492,77	2 579 507,26	627	1 169 956,63	2 576 337,94	675	1 174 307,75	2 574 065,79	723	1 173 585,93	2 576 508,08
580	1 172 433,13	2 579 569,06	628	1 169 937,60	2 576 331,52	676	1 174 271,98	2 574 424,68	724	1 173 569,15	2 576 505,92
581	1 172 495,14	2 579 641,24	629	1 169 969,64	2 576 228,45	677	1 174 272,24	2 574 553,63	725	1 173 565,57	2 576 533,68
582	1 172 598,12	2 579 550,38	630	1 169 992,05	2 576 236,02	678	1 174 322,05	2 574 557,91	726	1 173 610,09	2 576 539,42
583	1 172 602,00	2 579 559,42	631	1 170 001,03	2 576 209,50	679	1 174 167,97	2 576 312,07	727	1 173 614,11	2 576 508,36
584	1 172 622,21	2 579 550,74	632	1 169 987,42	2 576 204,95	680	1 174 167,76	2 576 313,68	728	1 173 629,81	2 576 387,24
585	1 172 666,50	2 579 530,21	633	1 170 001,00	2 576 163,23	681	1 174 167,47	2 576 314,99	729	1 173 637,56	2 576 327,36
586	1 172 699,18	2 579 566,19	634	1 170 061,60	2 576 181,73	682	1 174 167,07	2 576 316,30	730	1 173 699,91	2 576 335,31
587	1 172 689,34	2 579 574,88	635	1 170 055,78	2 576 198,75	683	1 174 166,56	2 576 317,55	731	1 173 695,70	2 576 366,42
588	1 172 695,95	2 579 582,38	636	1 170 092,47	2 576 211,52	684	1 174 165,95	2 576 318,77	732	1 173 735,95	2 576 371,52
589	1 172 702,56	2 579 589,88	637	1 170 098,34	2 576 193,13	685	1 174 165,25	2 576 319,92	733	1 173 740,06	2 576 340,43
590	1 172 727,40	2 579 567,97	638	1 170 115,38	2 576 144,05	686	1 174 164,45	2 576 321,00	734	1 173 761,22	2 576 343,12
591	1 172 584,56	2 579 405,93	639	1 169 994,11	2 576 103,07	687	1 174 163,56	2 576 322,01	735	1 174 226,26	2 576 404,61
592	1 172 545,83	2 579 440,06	640	1 170 109,97	2 575 935,88	688	1 174 162,63	2 576 322,92	736	1 174 234,32	2 576 344,87
593	1 172 395,84	2 579 269,91	641	1 170 108,18	2 575 926,12	689	1 174 161,56	2 576 323,78	737	1 174 386,16	2 574 569,86
594	1 172 062,54	2 579 563,76	642	1 170 510,41	2 575 349,88	690	1 174 160,45	2 576 324,54	738	1 175 068,88	2 574 626,30
595	1 171 245,77	2 578 609,45	643	1 170 847,60	2 574 879,95	691	1 174 159,26	2 576 325,21	739	1 175 276,57	2 574 644,98
596	1 171 295,22	2 578 555,43	644	1 172 116,07	2 573 730,95	692	1 174 158,02	2 576 325,78	740	1 175 521,22	2 574 757,78
597	1 171 289,06	2 578 549,48	645	1 172 173,22	2 573 718,69	693	1 174 156,76	2 576 326,23	741	1 176 586,94	2 575 766,70
598	1 171 306,35	2 578 531,63	646	1 172 282,04	2 573 733,75	694	1 174 155,47	2 576 326,58	742	1 176 465,89	2 575 895,03
599	1 171 280,50	2 578 507,12	647	1 172 762,40	2 573 837,67	695	1 174 154,15	2 576 326,82	743	1 176 386,33	2 575 964,08
600	1 171 306,51	2 578 478,88	648	1 172 752,73	2 573 920,57	696	1 174 152,81	2 576 326,93	744	1 176 281,43	2 576 036,33
601	1 171 285,85	2 578 459,97	649	1 172 746,74	2 573 971,90	697	1 174 151,48	2 576 326,94	745	1 176 269,30	2 576 018,74
602	1 171 260,08	2 578 487,76	650	1 172 774,54	2 573 975,15	698	1 174 149,84	2 576 326,82	746	1 176 073,18	2 576 157,59
603	1 171 201,52	2 578 432,23	651	1 172 780,45	2 573 924,36	699	1 173 853,90	2 576 291,53	747	1 176 052,44	2 576 171,99
604	1 171 207,71	2 578 425,40	652	1 172 811,25	2 573 928,56	700	1 173 838,78	2 576 289,53	748	1 176 043,83	2 576 159,72
605	1 171 187,04	2 578 406,49	653	1 172 810,78	2 573 981,11	701	1 173 662,30	2 576 263,87	749	1 176 020,95	2 576 175,85
606	1 171 181,06	2 578 412,83	654	1 172 866,23	2 573 987,18	702	1 173 658,97	2 576 263,54	750	1 175 984,92	2 576 207,48
607	1 171 145,25	2 578 378,87	655	1 172 867,82	2 573 972,78	703	1 173 655,25	2 576 263,45	751	1 175 949,63	2 576 157,55
608	1 171 195,28	2 578 326,36	656	1 172 867,91	2 573 972,92	704	1 173 651,61	2 576 263,70	752	1 175 968,63	2 576 144,17
609	1 171 212,28	2 578 342,38	657	1 172 891,24	2 573 973,82	705	1 173 647,97	2 576 264,22	753	1 175 951,01	2 576 119,02
610	1 171 227,38	2 578 326,28	658	1 172 881,62	2 574 034,42	706	1 173 644,39	2 576 265,09	754	1 175 930,01	2 576 133,58
611	1 171 210,50	2 578 310,04	659	1 172 874,03	2 574 086,40	707	1 173 640,91	2 576 266,21	755	1 175 913,01	2 576 145,60
612	1 171 187,01	2 578 288,57	660	1 172 912,45	2 574 090,45	708	1 173 637,53	2 576 267,64	756	1 175 895,66	2 576 157,75
613	1 171 178,47	2 578 280,37	661	1 172 908,21	2 574 123,15	709	1 173 636,10	2 576 268,39	757	1 175 961,27	2 576 249,56
614	1 171 077,73	2 578 390,55	662	1 172 830,95	2 574 112,82	710	1 173 622,05	2 576 266,60	758	1 175 977,17	2 576 271,83
615	1 171 046,90	2 578 425,28	663	1 172 826,56	2 574 149,53	711	1 173 482,82	2 576 248,79	759	1 176 030,03	2 576 343,39
616	1 170 676,70	2 578 233,16	664	1 172 933,19	2 574 159,68	712	1 173 474,87	2 576 309,20	760	1 176 701,10	2 575 863,85
617	1 169 681,47	2 577 692,48	665	1 172 942,70	2 574 093,64	713	1 173 537,15	2 576 324,70	761	1 177 169,05	2 576 317,70
618	1 169 685,72	2 577 684,91	666	1 172 955,09	2 574 007,72	714	1 173 548,06	2 576 330,05	762	1 177 478,74	2 577 010,16
619	1 169 599,68	2 577 636,78	667	1 172 982,14	2 574 007,43	715	1 173 595,29	2 576 339,36	763	1 177 653,68	2 577 581,07
620	1 169 640,73	2 577 563,31	668	1 172 984,93	2 574 064,55	716	1 173 599,97	2 576 322,56	764	1 177 462,15	2 577 597,94
621	1 169 638,91	2 577 425,16	669	1 173 211,13	2 574 053,49	717	1 173 609,77	2 576 323,84	765	1 177 430,16	2 577 681,21
622	1 169 873,25	2 576 476,21	670	1 173 313,04	2 574 053,70	718	1 173 603,83	2 576 369,77	766	1 177 418,40	2 577 697,86
623	1 169 902,28	2 576 367,85	671	1 173 759,21	2 574 047,51	719	1 173 587,59	2 576 367,67	767	1 177 409,40	2 577 718,21
624	1 169 924,38	2 576 374,03	672	1 173 835,62	2 574 018,52	720	1 173 585,80	2 576 381,55	768	1 177 404,45	2 577 739,21

Основная часть проекта планировки для размещения линейного объекта регионального значения Ханты-Мансийского автономного округа – Югры «Обустройство месторождения им. В.Н. Виноградова. I очередь строительства. Корректировка». Землепользователь – АО «РИТЭК».

КАТАЛОГ ПОВОРОТНЫХ ТОЧЕК ГРАНИЦЫ
ЗОНЫ ПРОЕКТИРУЕМОГО РАЗМЕЩЕНИЯ ОБЪЕКТА



Номер	X	Y	Номер	X	Y	Номер	X	Y	Номер	X	Y
769	1 177 403,39	2 577 759,98	817	1 175 142,50	2 578 870,84	865	1 181 741,02	2 585 158,69	913	1 174 467,24	2 574 411,10
770	1 177 406,18	2 577 807,37	818	1 175 163,13	2 578 863,58	866	1 183 157,88	2 586 437,32	914	1 172 918,48	2 573 942,52
771	1 177 411,14	2 577 864,92	819	1 175 156,16	2 578 842,94	867	1 182 883,51	2 586 741,50	915	1 172 978,97	2 573 941,94
772	1 177 526,34	2 577 859,63	820	1 175 135,07	2 578 849,88	868	1 182 827,89	2 586 805,47	916	1 172 976,78	2 573 896,73
773	1 177 523,64	2 577 808,87	821	1 175 118,80	2 578 855,55	869	1 182 810,07	2 586 900,76	917	1 172 967,30	2 573 881,98
774	1 177 599,64	2 577 803,40	822	1 175 113,96	2 578 856,92	870	1 182 688,57	2 587 516,60	918	1 172 896,27	2 573 866,62
775	1 177 595,54	2 577 776,19	823	1 175 170,84	2 579 019,10	871	1 182 731,58	2 587 525,28	919	1 172 890,82	2 573 938,87
776	1 177 590,99	2 577 744,26	824	1 175 203,48	2 579 008,38	872	1 182 717,64	2 587 595,98	920	1 176 676,05	2 571 865,84
777	1 177 609,83	2 577 743,40	825	1 175 217,61	2 579 049,53	873	1 182 712,76	2 587 622,00	921	1 176 687,23	2 571 863,09
778	1 177 603,33	2 577 690,72	826	1 175 486,23	2 579 820,25	874	1 182 770,30	2 587 633,64	922	1 176 696,68	2 571 860,76
779	1 177 679,15	2 577 686,38	827	1 175 837,55	2 580 589,78	875	1 182 755,04	2 587 711,07	923	1 176 825,18	2 571 737,48
780	1 177 685,41	2 577 682,43	828	1 174 175,06	2 581 346,83	876	1 182 759,58	2 587 712,05	924	1 176 580,70	2 571 482,63
781	1 177 695,54	2 577 719,00	829	1 174 130,20	2 581 461,44	877	1 182 806,16	2 587 721,28	925	1 176 575,68	2 571 499,78
782	1 177 787,35	2 578 047,47	830	1 174 261,50	2 581 767,27	878	1 182 840,82	2 587 546,40	926	1 176 613,95	2 571 543,86
783	1 177 851,87	2 578 278,53	831	1 174 321,99	2 581 911,94	879	1 182 824,89	2 587 543,23	927	1 176 575,58	2 571 579,11
784	1 177 946,19	2 578 722,85	832	1 174 544,11	2 582 430,31	880	1 182 836,08	2 587 486,58	928	1 176 590,48	2 571 594,73
785	1 178 024,38	2 579 119,75	833	1 174 652,92	2 582 649,44	881	1 182 798,92	2 587 478,65	929	1 176 550,08	2 571 633,29
786	1 178 074,69	2 579 414,33	834	1 174 638,82	2 582 721,31	882	1 182 893,09	2 587 001,71	930	1 176 555,81	2 571 639,24
787	1 178 090,67	2 579 510,31	835	1 174 444,87	2 582 892,37	883	1 182 941,69	2 586 858,46	931	1 176 524,77	2 571 674,96
788	1 178 140,09	2 579 856,20	836	1 174 401,26	2 582 842,87	884	1 183 028,68	2 586 731,67	932	1 176 515,88	2 571 685,18
789	1 178 300,11	2 580 296,28	837	1 174 380,26	2 582 861,38	885	1 183 233,26	2 586 505,30	933	1 176 550,57	2 571 717,03
790	1 178 146,83	2 580 365,50	838	1 174 299,78	2 582 932,30	886	1 183 400,65	2 586 656,27	934	1 176 556,47	2 571 722,43
791	1 177 954,74	2 580 393,95	839	1 174 288,51	2 582 919,06	887	1 185 200,01	2 588 279,06	935	1 176 556,74	2 571 722,69
792	1 177 318,40	2 580 333,34	840	1 174 249,59	2 582 953,74	888	1 174 319,29	2 573 950,13	936	1 176 570,79	2 571 706,93
793	1 177 259,78	2 580 327,79	841	1 174 203,24	2 582 903,43	889	1 174 330,74	2 573 835,10	937	1 176 585,72	2 571 720,24
794	1 177 250,66	2 580 344,62	842	1 174 178,80	2 582 924,96	890	1 174 313,37	2 573 797,79	938	1 176 571,23	2 571 736,48
795	1 177 084,85	2 580 330,69	843	1 174 334,58	2 583 101,60	891	1 174 210,41	2 573 845,38	939	1 176 581,57	2 571 747,34
796	1 176 972,24	2 580 319,91	844	1 174 729,27	2 582 753,54	892	1 174 244,47	2 573 919,87	940	1 176 591,76	2 571 759,92
797	1 176 980,55	2 580 268,17	845	1 174 763,49	2 582 651,89	893	1 175 279,38	2 574 479,36	941	1 176 600,81	2 571 773,58
798	1 176 998,31	2 580 142,55	846	1 174 318,09	2 581 653,95	894	1 175 382,54	2 574 382,83	942	1 176 608,44	2 571 787,84
799	1 176 944,82	2 580 128,83	847	1 174 250,48	2 581 496,05	895	1 175 361,81	2 574 363,06	943	1 176 615,42	2 571 804,00
800	1 176 956,38	2 580 056,56	848	1 174 286,51	2 581 402,42	896	1 175 367,49	2 574 319,57	944	1 176 621,87	2 571 821,26
801	1 176 907,16	2 580 048,37	849	1 174 994,69	2 581 080,55	897	1 175 263,80	2 574 162,94	945	1 176 655,71	2 571 809,01
802	1 176 872,37	2 580 144,66	850	1 175 657,75	2 580 777,07	898	1 175 257,54	2 574 154,24	946	1 177 598,46	2 576 996,54
803	1 176 857,79	2 580 308,88	851	1 176 400,13	2 580 437,97	899	1 175 250,81	2 574 146,26	947	1 177 628,85	2 577 172,33
804	1 176 603,41	2 580 284,71	852	1 176 628,86	2 580 399,43	900	1 175 243,30	2 574 138,59	948	1 177 529,87	2 577 177,04
805	1 176 521,73	2 580 274,77	853	1 177 023,14	2 580 430,92	901	1 174 843,42	2 573 761,89			
806	1 176 447,91	2 580 269,11	854	1 177 145,91	2 580 443,34	902	1 174 840,28	2 573 759,19			
807	1 175 931,56	2 580 540,38	855	1 177 235,34	2 580 452,63	903	1 174 837,18	2 573 756,92			
808	1 175 613,60	2 579 844,12	856	1 178 069,11	2 580 536,94	904	1 174 833,91	2 573 754,93			
809	1 175 518,63	2 579 590,73	857	1 178 346,43	2 580 424,06	905	1 174 830,50	2 573 753,21			
810	1 175 318,17	2 579 014,45	858	1 178 599,91	2 581 130,86	906	1 174 826,93	2 573 751,79			
811	1 175 283,36	2 578 913,84	859	1 179 479,69	2 582 430,53	907	1 174 823,25	2 573 750,66			
812	1 175 239,58	2 578 929,32	860	1 180 348,35	2 583 679,14	908	1 174 819,22	2 573 749,79			
813	1 175 231,87	2 578 907,78	861	1 180 410,30	2 583 768,19	909	1 174 551,17	2 573 702,92			
814	1 175 207,38	2 578 916,20	862	1 180 765,32	2 584 278,51	910	1 174 547,69	2 573 799,56			
815	1 175 211,26	2 578 927,62	863	1 181 031,89	2 584 518,99	911	1 174 540,87	2 573 887,45			
816	1 175 167,55	2 578 942,82	864	1 181 661,13	2 585 086,60	912	1 174 512,72	2 573 885,01			

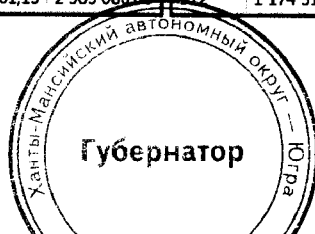


Проект межевания территории для
размещения линейного объекта
регионального значения
Ханты-Мансийского автономного
округа – Югры
«Обустройство месторождения им. В.Н.
Виноградова. I очередь строительства.
Корректировка». Землепользователь –
АО «РИТЭК». Масштаб 1:250 000.

Приложение 39
к постановлению Правительства
Ханты-Мансийского
автономного округа – Югры
от 1 июля 2016 года № 228-п


СХЕМА РАСПОЛОЖЕНИЯ ЛИСТОВ

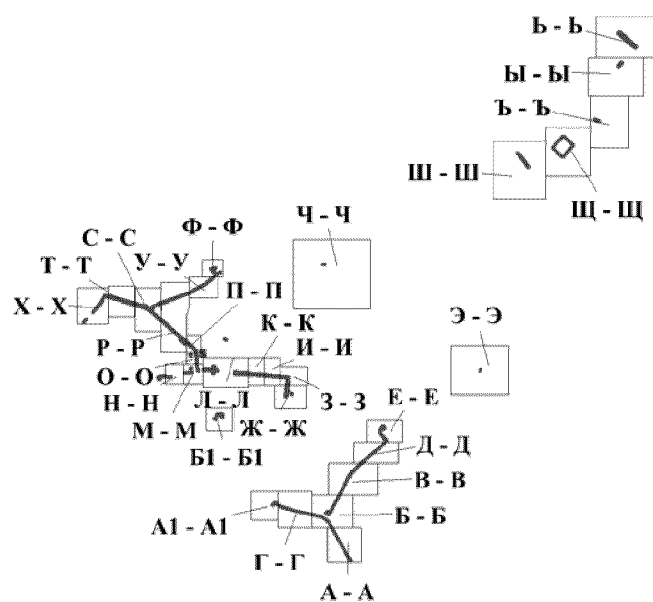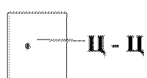


Проект межевания для размещения линейного объекта регионального значения Ханты-Мансийского автономного округа – Югры «Обустройство месторождения им. В.Н. Виноградова. I очередь строительства. Корректировка». Землепользователь – АО «РИТЭК». Масштаб 1:5000.

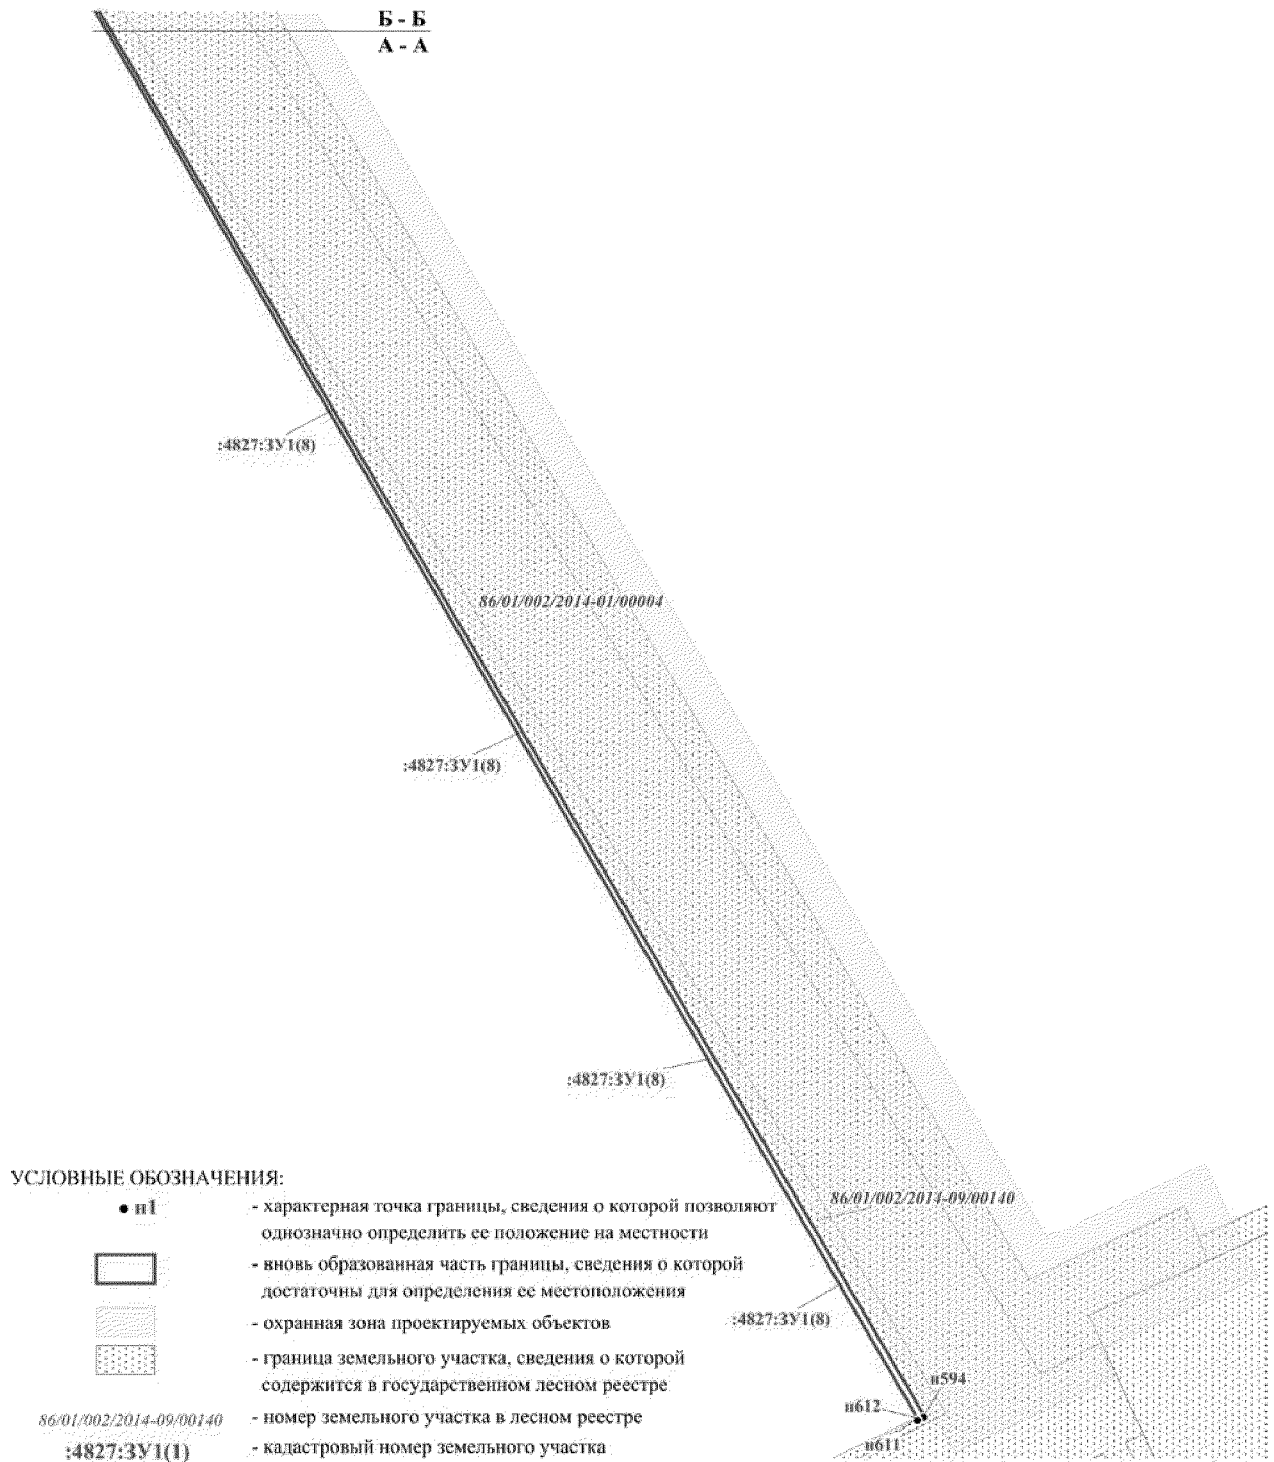


Проект межевания для размещения линейного объекта регионального значения Ханты-Мансийского автономного округа – Югры «Обустройство месторождения им. В.Н. Виноградова. I очередь строительства. Корректировка». Землепользователь – АО «РИТЭК». Масштаб 1:5000.

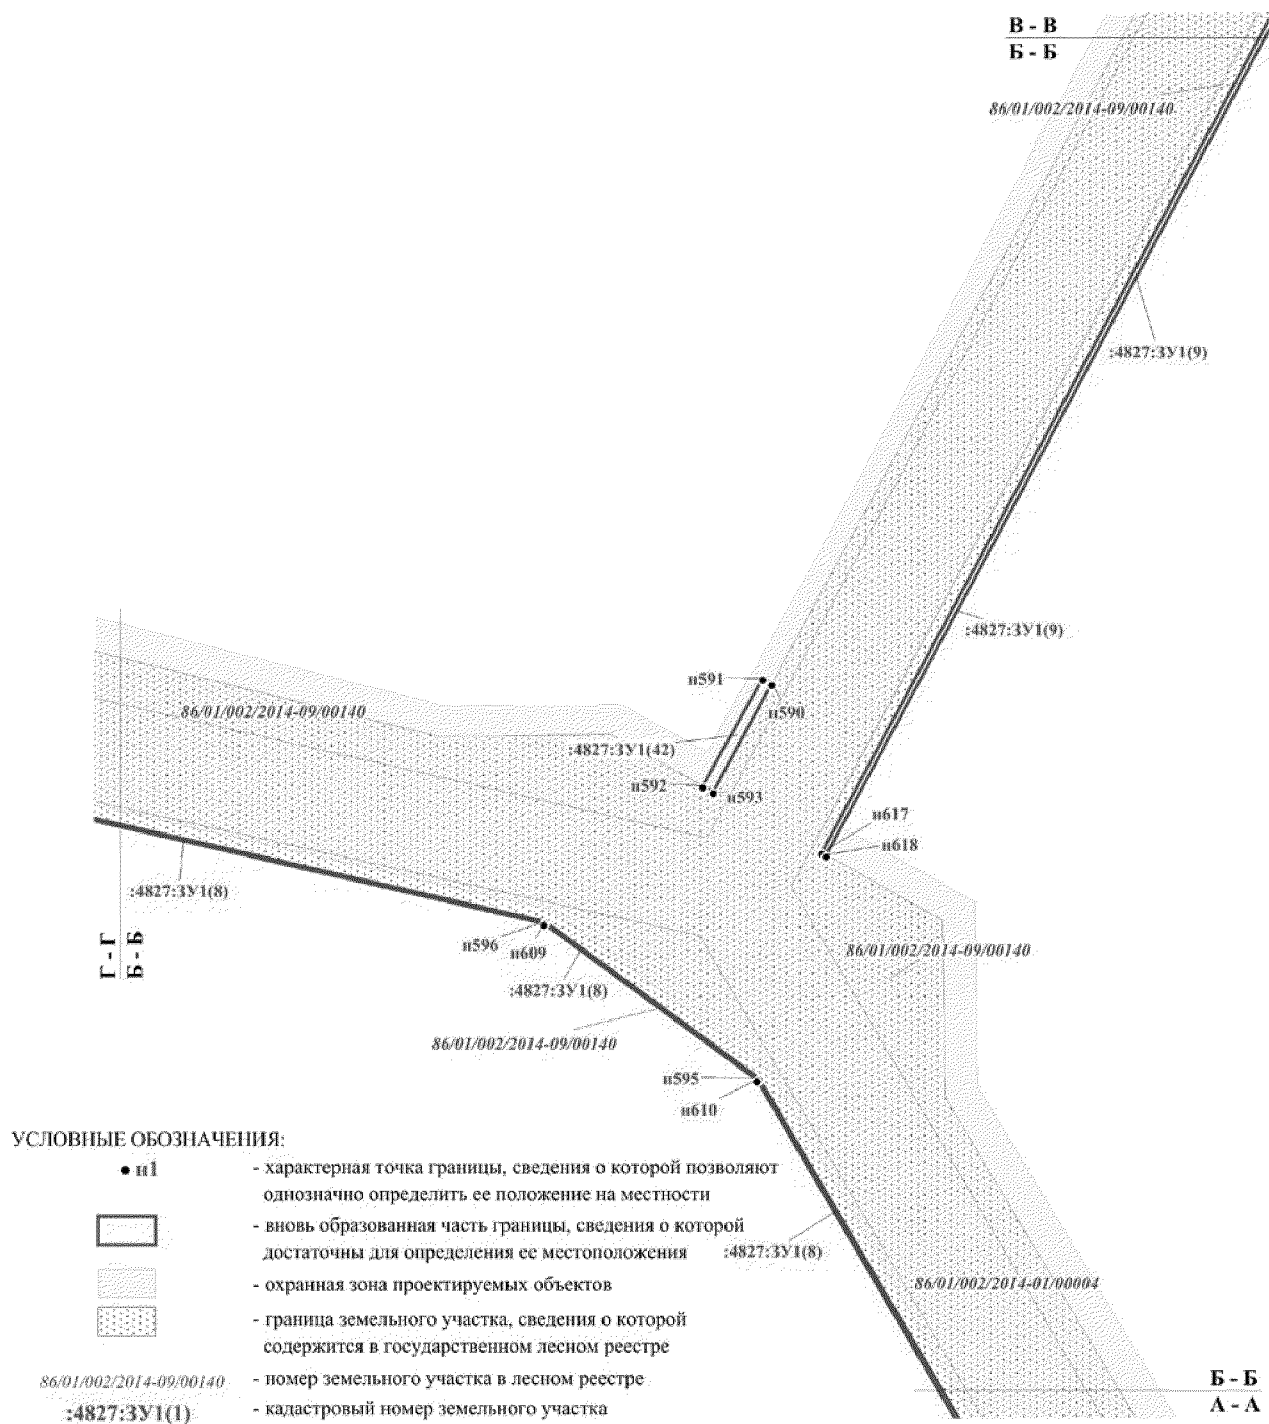


Проект межевания для размещения линейного объекта регионального значения Ханты-Мансийского автономного округа – Югры «Обустройство месторождения им. В.Н. Виноградова. I очередь строительства. Корректировка». Землепользователь – АО «РИТЭК». Масштаб 1:5000.

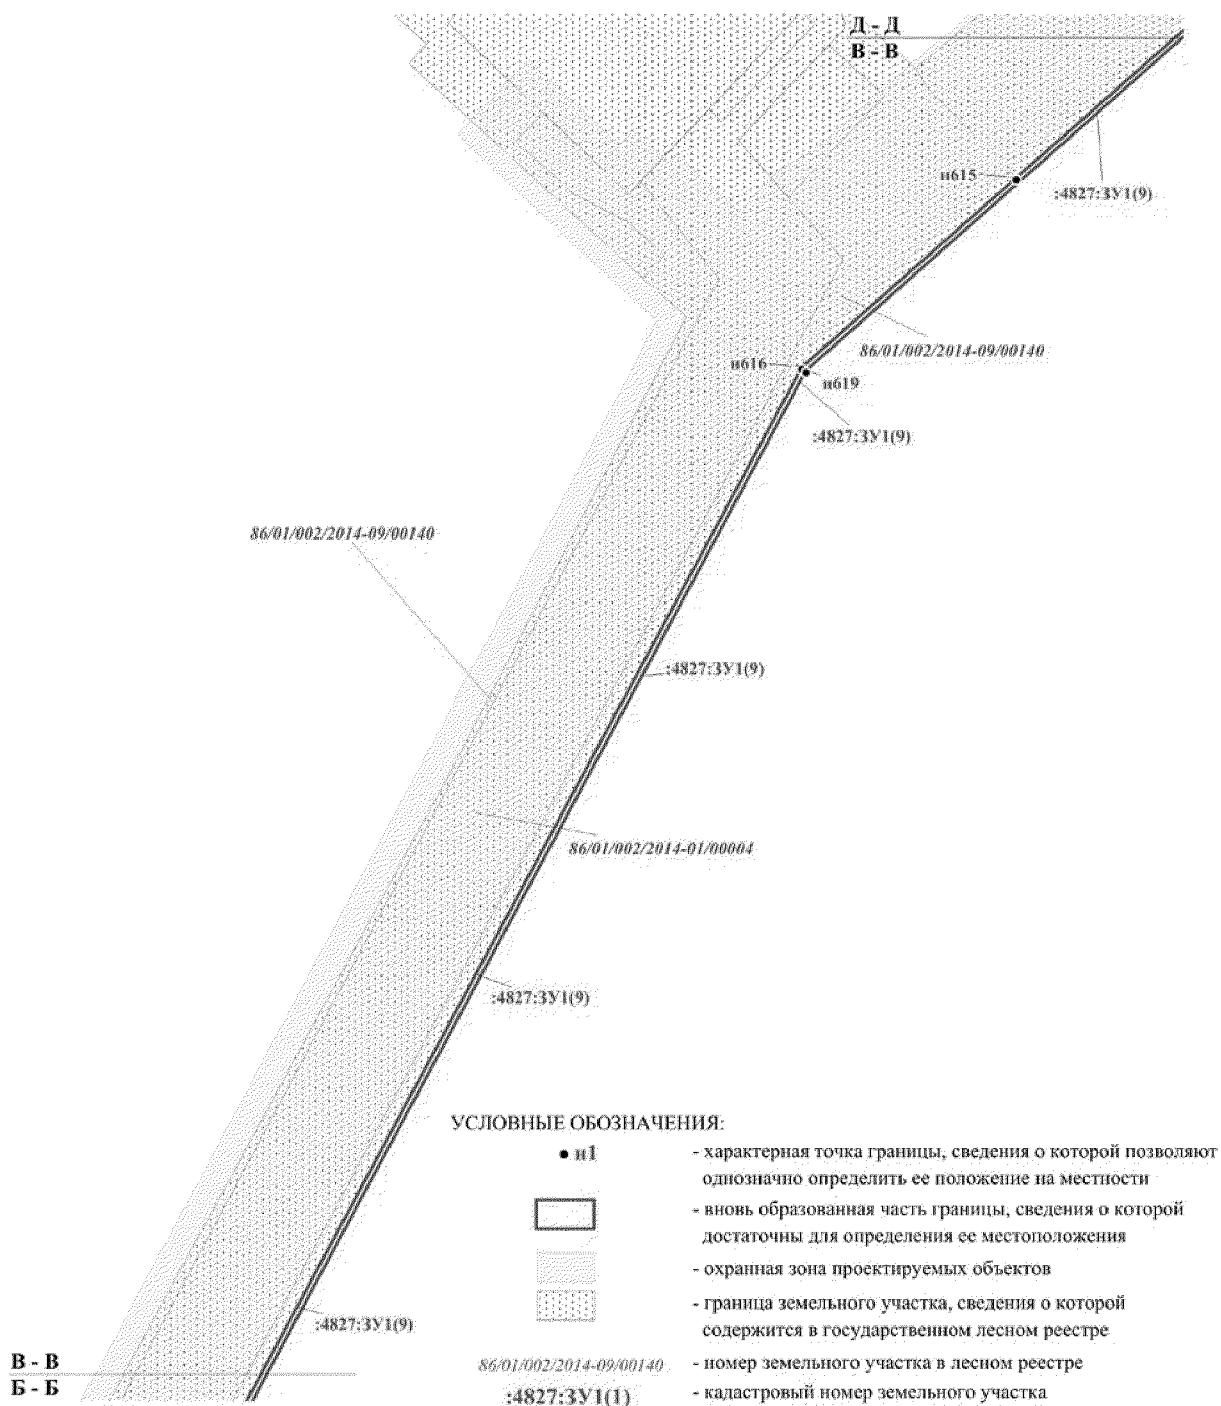


Проект межевания для размещения линейного объекта регионального значения Ханты-Мансийского автономного округа – Югры «Обустройство месторождения им. В.Н. Виноградова. I очередь строительства. Корректировка». Землепользователь – АО «РИТЭК». Масштаб 1:5000.

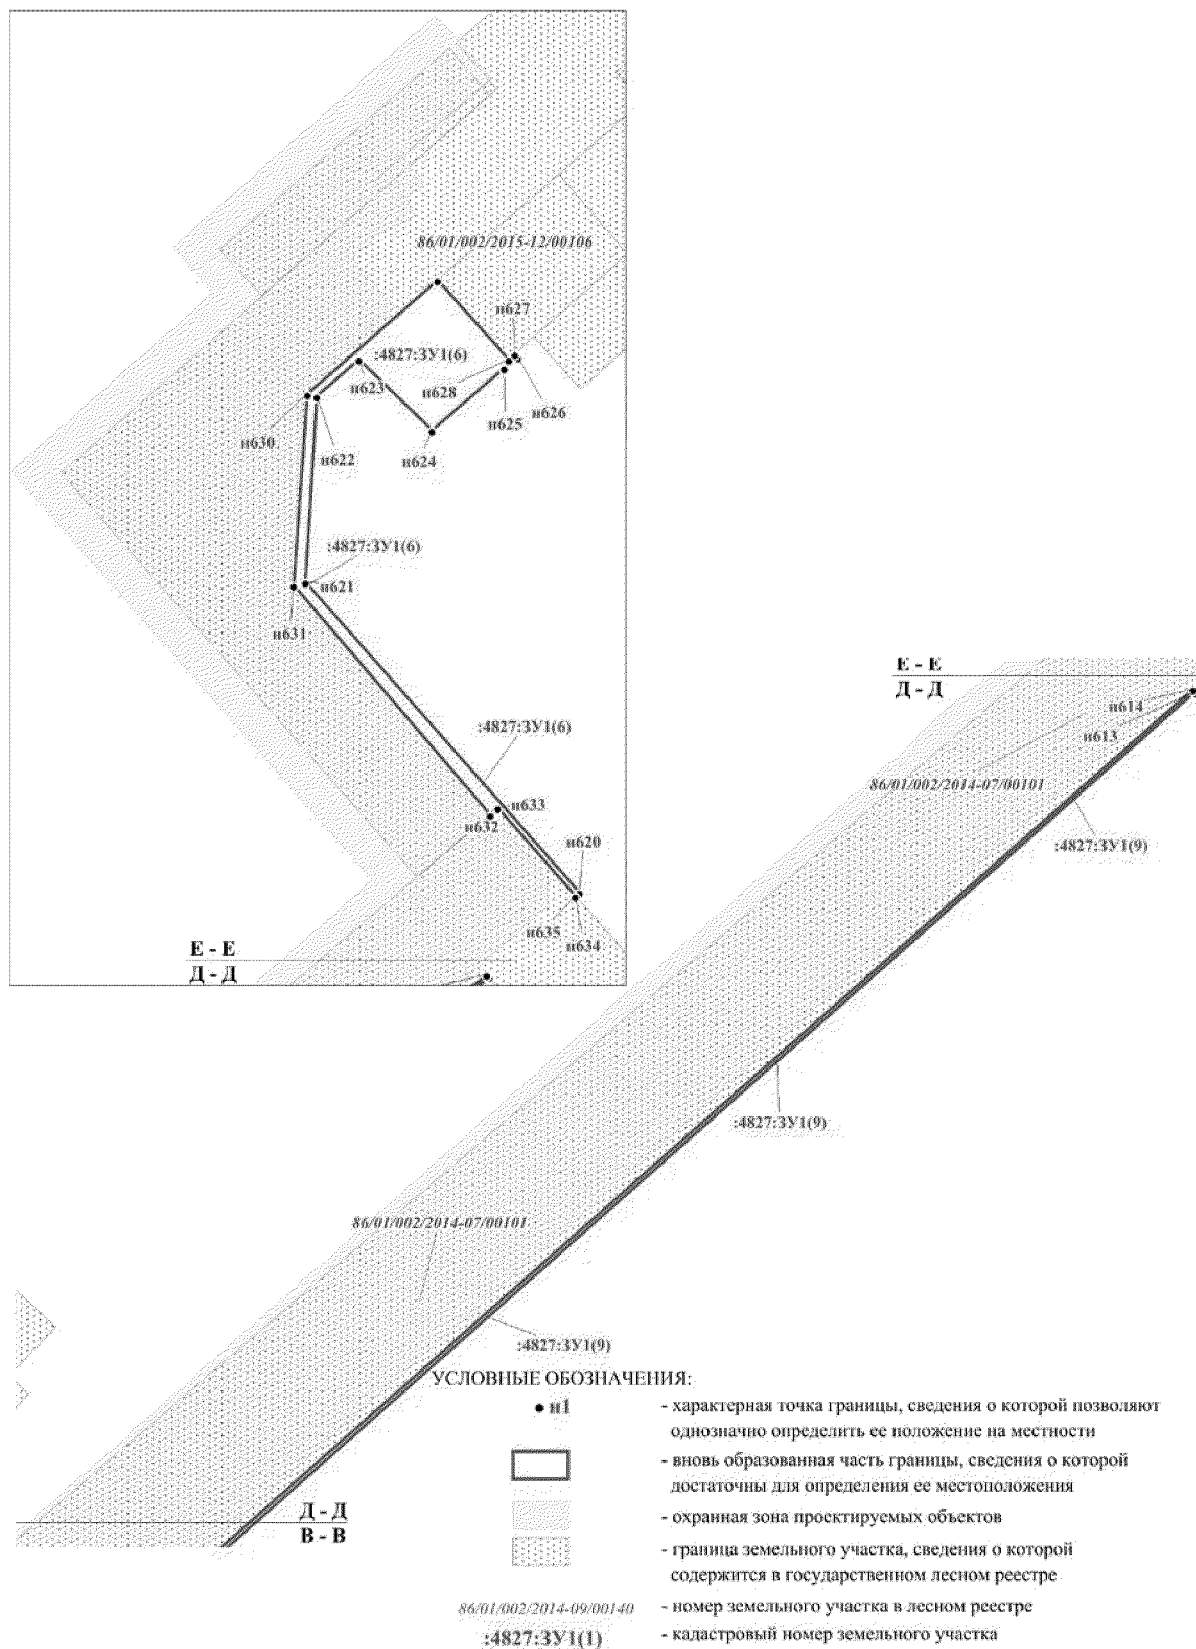


Проект межевания для размещения линейного объекта регионального значения Ханты-Мансийского автономного округа – Югры «Обустройство месторождения им. В.Н. Виноградова. I очередь строительства. Корректировка». Землепользователь – АО «РИТЭК». Масштаб 1:5000.

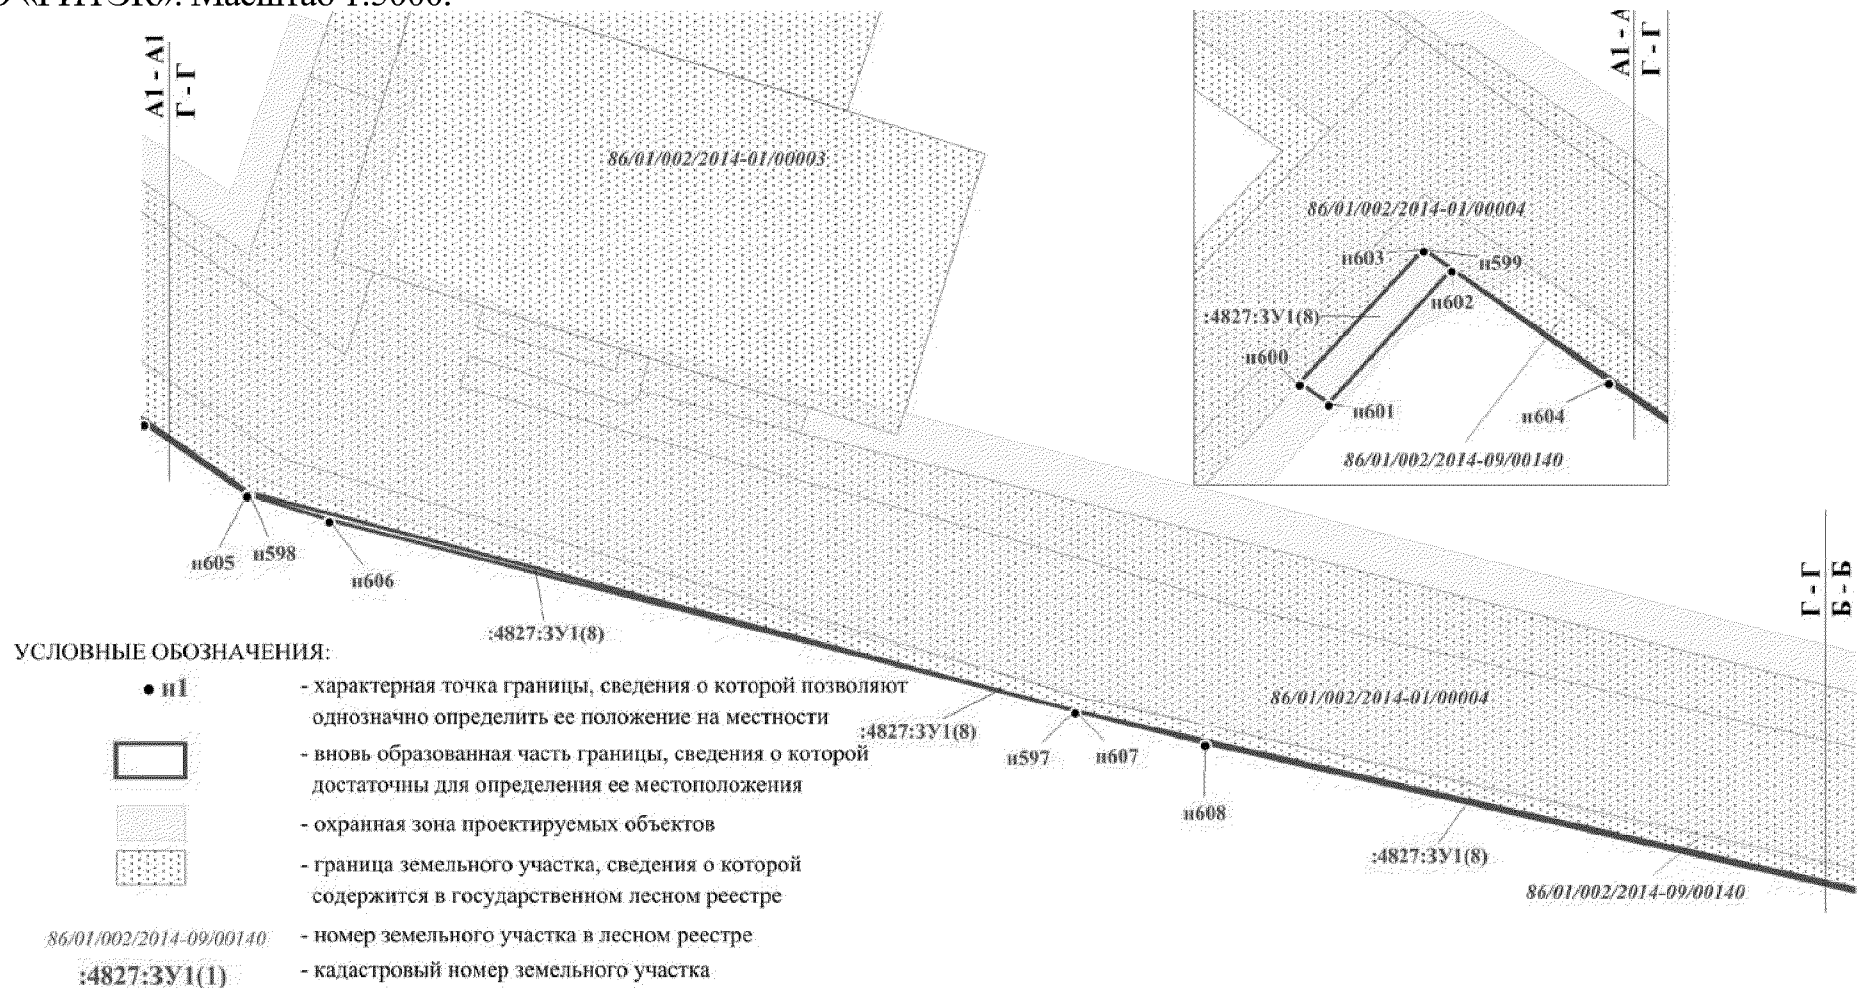


Проект межевания для размещения линейного объекта регионального значения Ханты-Мансийского автономного округа – Югры «Обустройство месторождения им. В.Н. Виноградова. I очередь строительства. Корректировка». Землепользователь – АО «РИТЭК». Масштаб 1:2000.

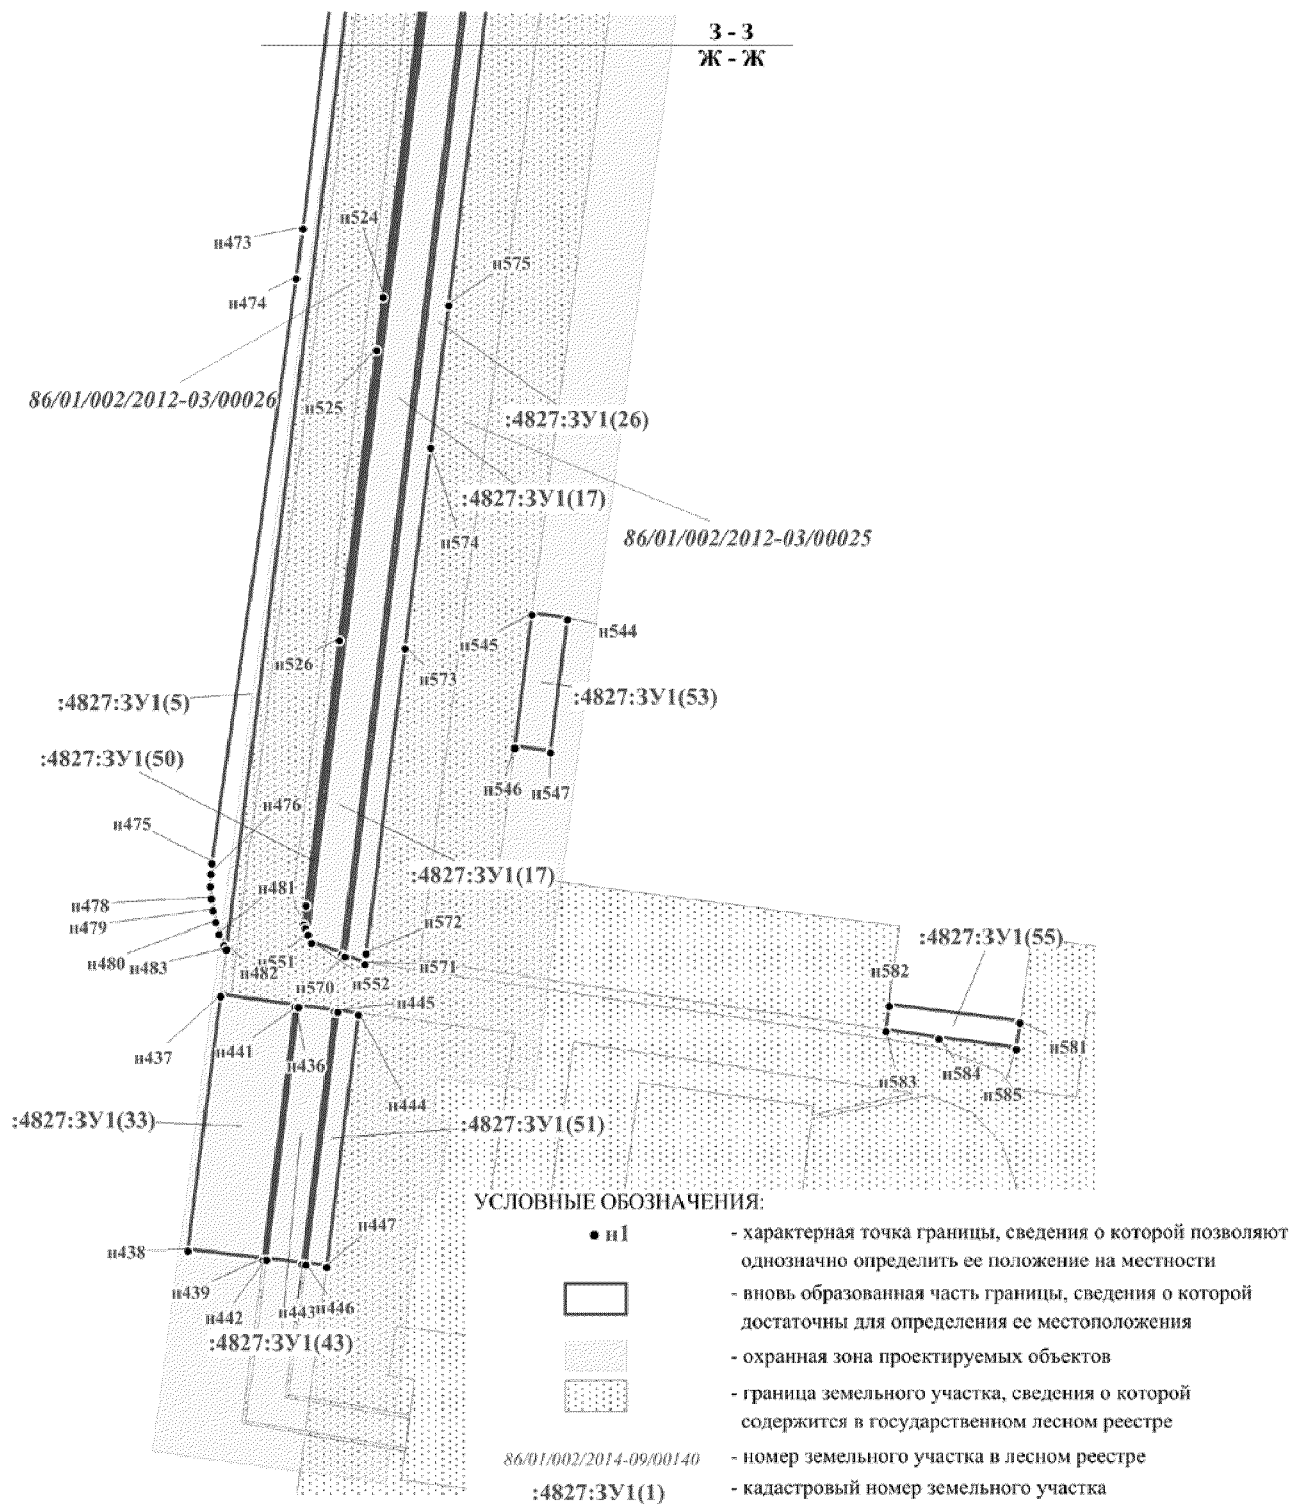

Проект межевания для размещения линейного объекта регионального значения Ханты-Мансийского автономного округа – Югры «Обустройство месторождения им. В.Н. Виноградова. I очередь строительства. Корректировка». Землепользователь – АО «РИТЭК». Масштаб 1:2000.

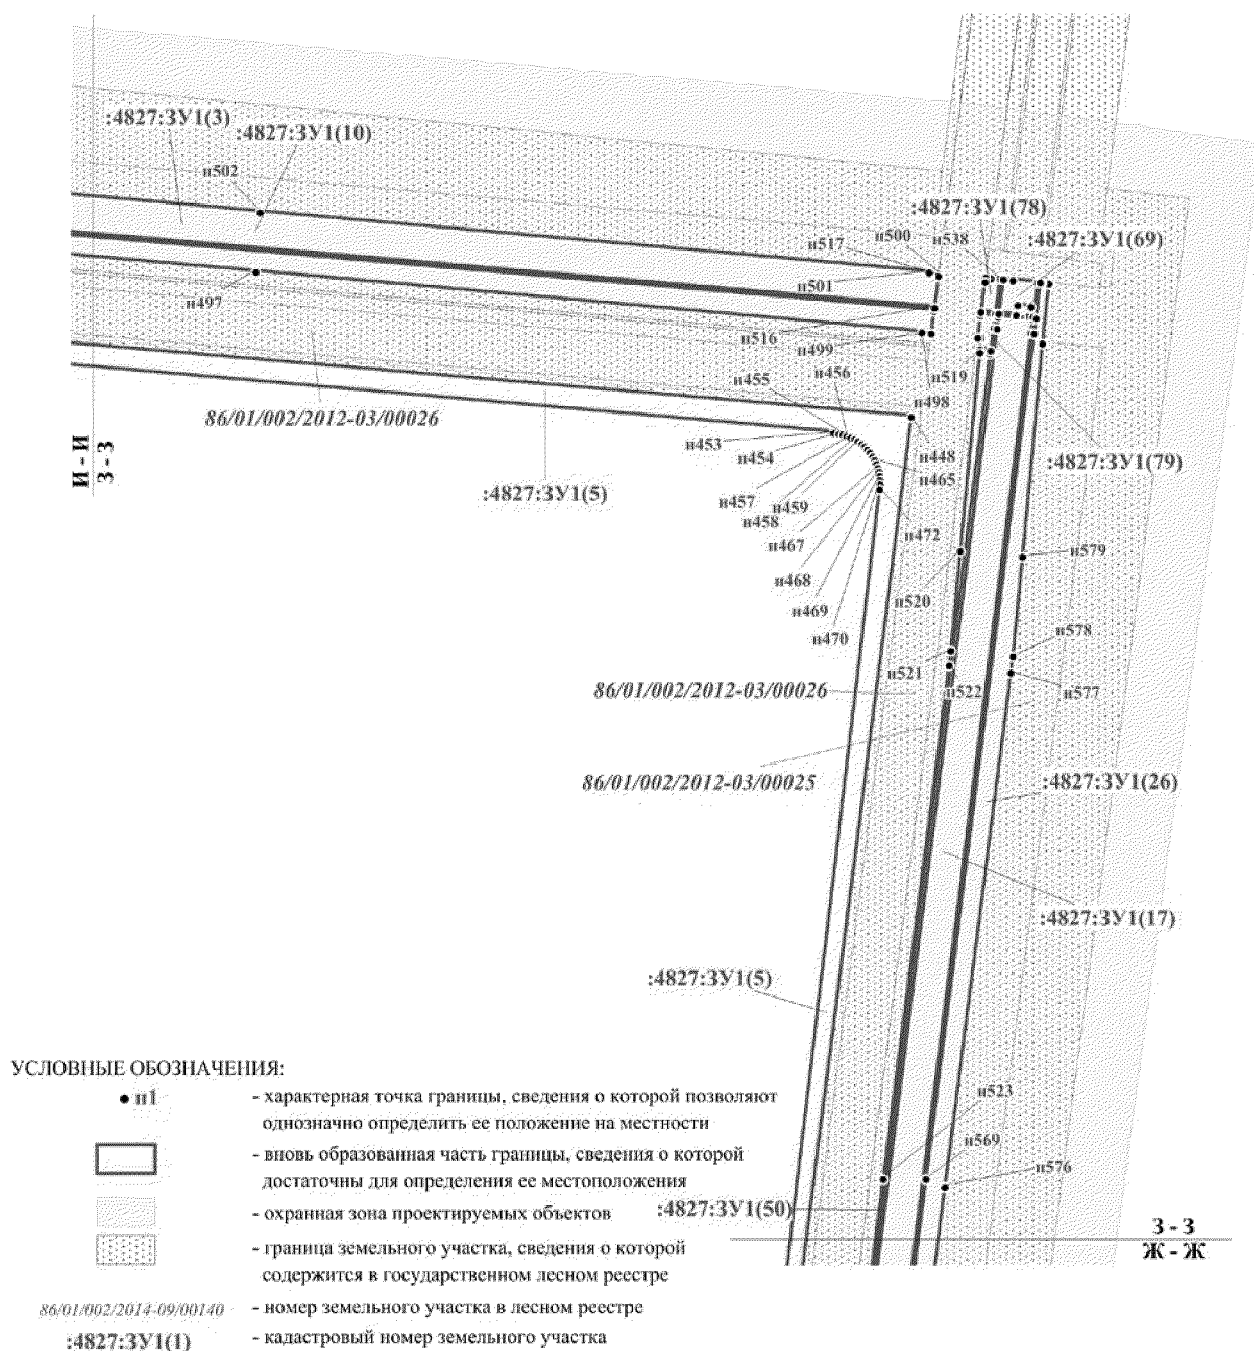


Проект межевания для размещения линейного объекта регионального значения Ханты-Мансийского автономного округа – Югры «Обустройство месторождения им. В.Н. Виноградова. I очередь строительства. Корректировка». Землепользователь – АО «РИТЭК». Масштаб 1:2000.

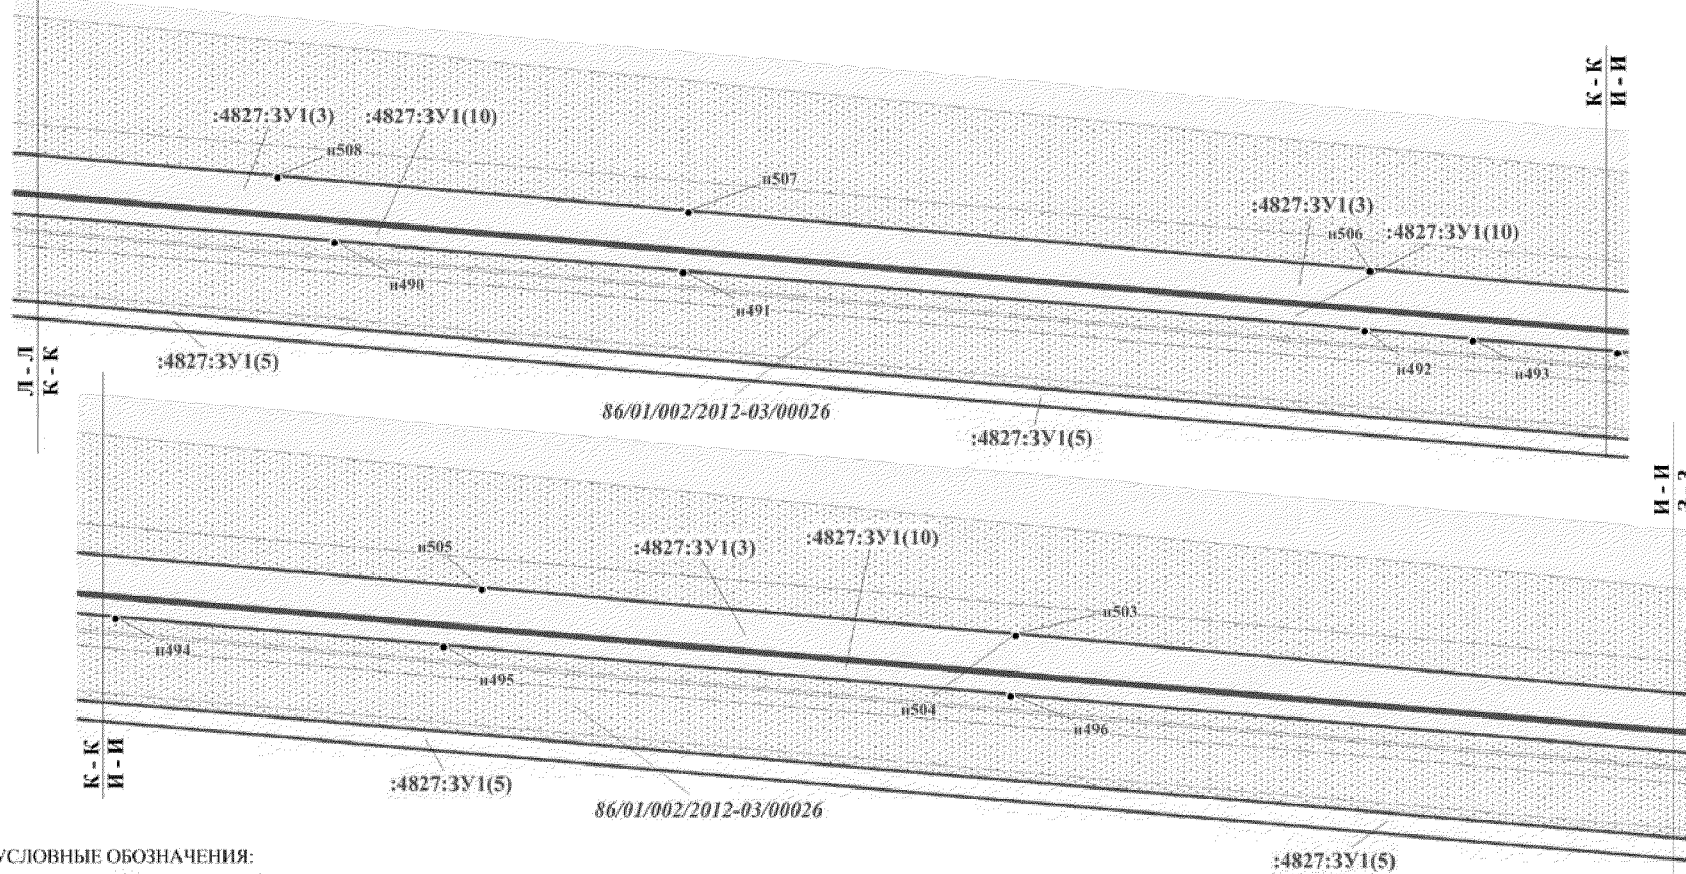

УСЛОВНЫЕ ОБОЗНАЧЕНИЯ:

- n1 - характеристическая точка границы, сведения о которой позволяют однозначно определить ее положение на местности.
- - вновь образованная часть границы, сведения о которой достаточны для определения ее местоположения
- ▨ - охранная зона проектируемых объектов
- ▤ - граница земельного участка, сведения о которой содержится в государственном лесном реестре
- 86/01/002/2014-09/00140 - номер земельного участка в лесном реестре

Проект межевания для размещения линейного объекта регионального значения Ханты-Мансийского автономного округа – Югры «Обустройство месторождения им. В.Н. Виноградова. I очередь строительства. Корректировка». Землепользователь – АО «РИТЭК». Масштаб 1:2000.

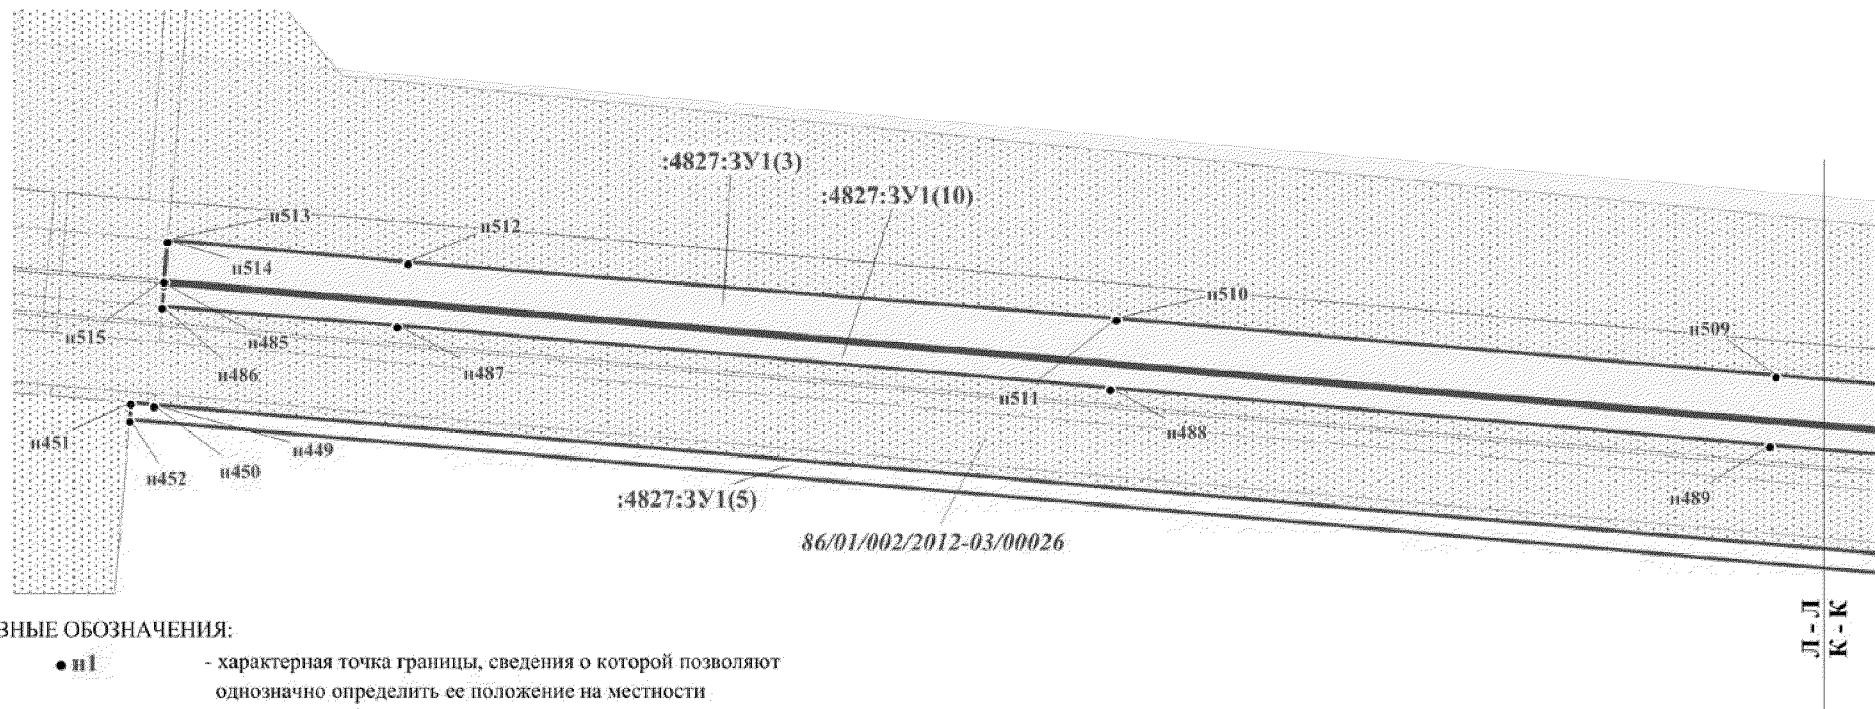

УСЛОВНЫЕ ОБОЗНАЧЕНИЯ:

• n1

- характерная точка границы, сведения о которой позволяют однозначно определить ее положение на местности



- вновь образованная часть границы, сведения о которой достаточны для определения ее местоположения



- охранный зона проектируемых объектов



- граница земельного участка, сведения о которой содержится в государственном лесном реестре


86/01/002/2014-09/00140

- номер земельного участка в лесном реестре


:4827:3Y1(1)

- кадастровый номер земельного участка


Проект межевания для размещения линейного объекта регионального значения Ханты-Мансийского автономного округа – Югры «Обустройство месторождения им. В.Н. Виноградова. I очередь строительства. Корректировка». Землепользователь – АО «РИТЭК». Масштаб 1:2000.

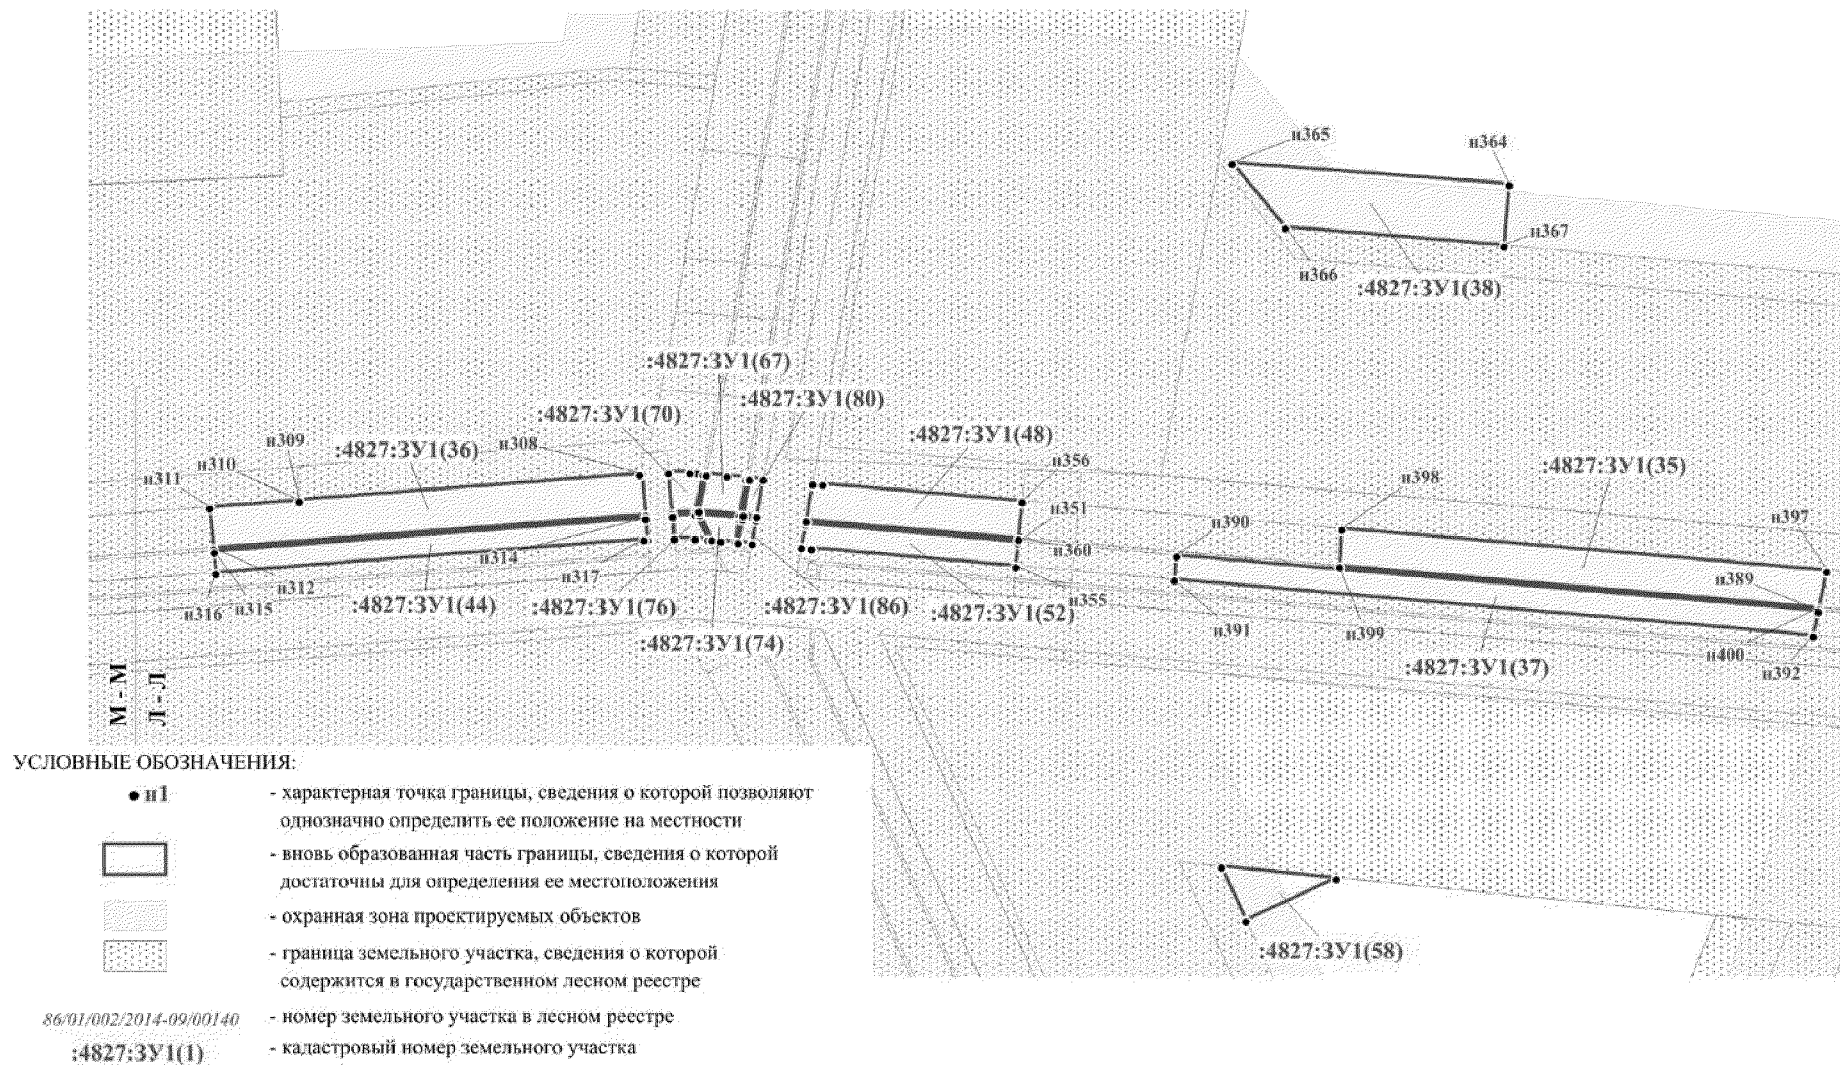


Проект межевания для размещения линейного объекта регионального значения Ханты-Мансийского автономного округа – Югры «Обустройство месторождения им. В.Н. Виноградова. I очередь строительства. Корректировка». Землепользователь – АО «РИТЭК». Масштаб 1:2000.

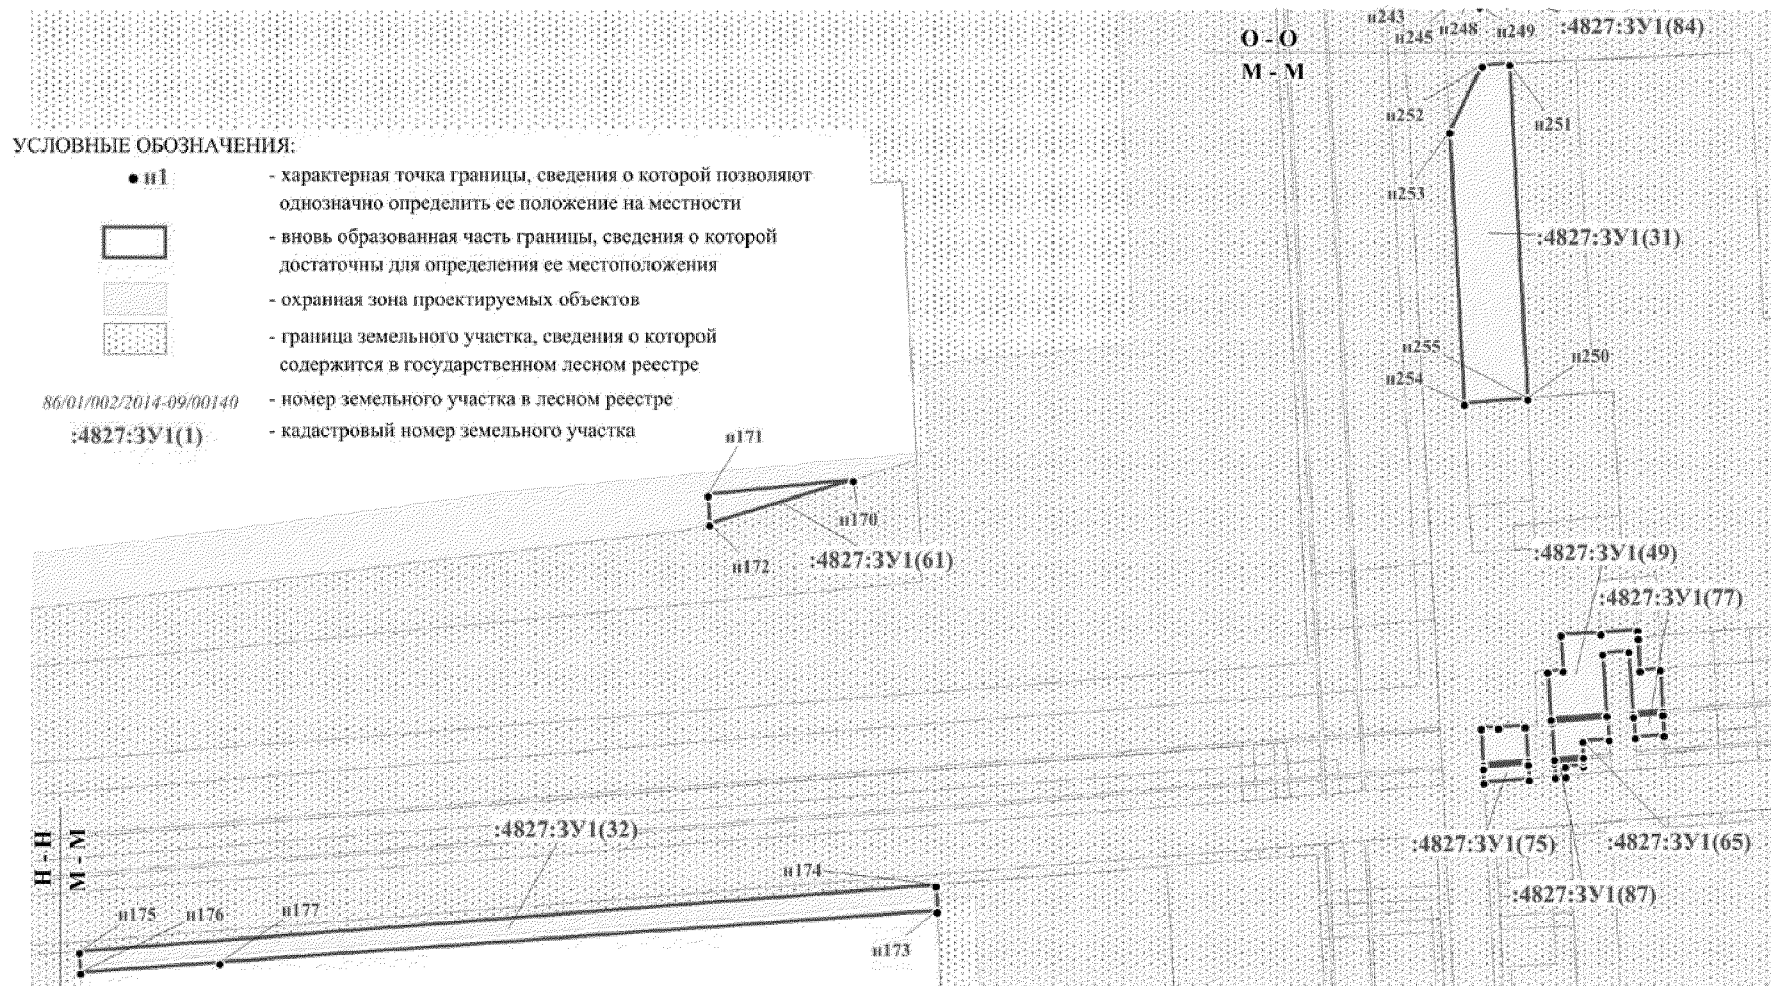


Проект межевания для размещения линейного объекта регионального значения Ханты-Мансийского автономного округа – Югры «Обустройство месторождения им. В.Н. Виноградова. I очередь строительства. Корректировка». Землепользователь – АО «РИТЭК». Масштаб 1:2000.

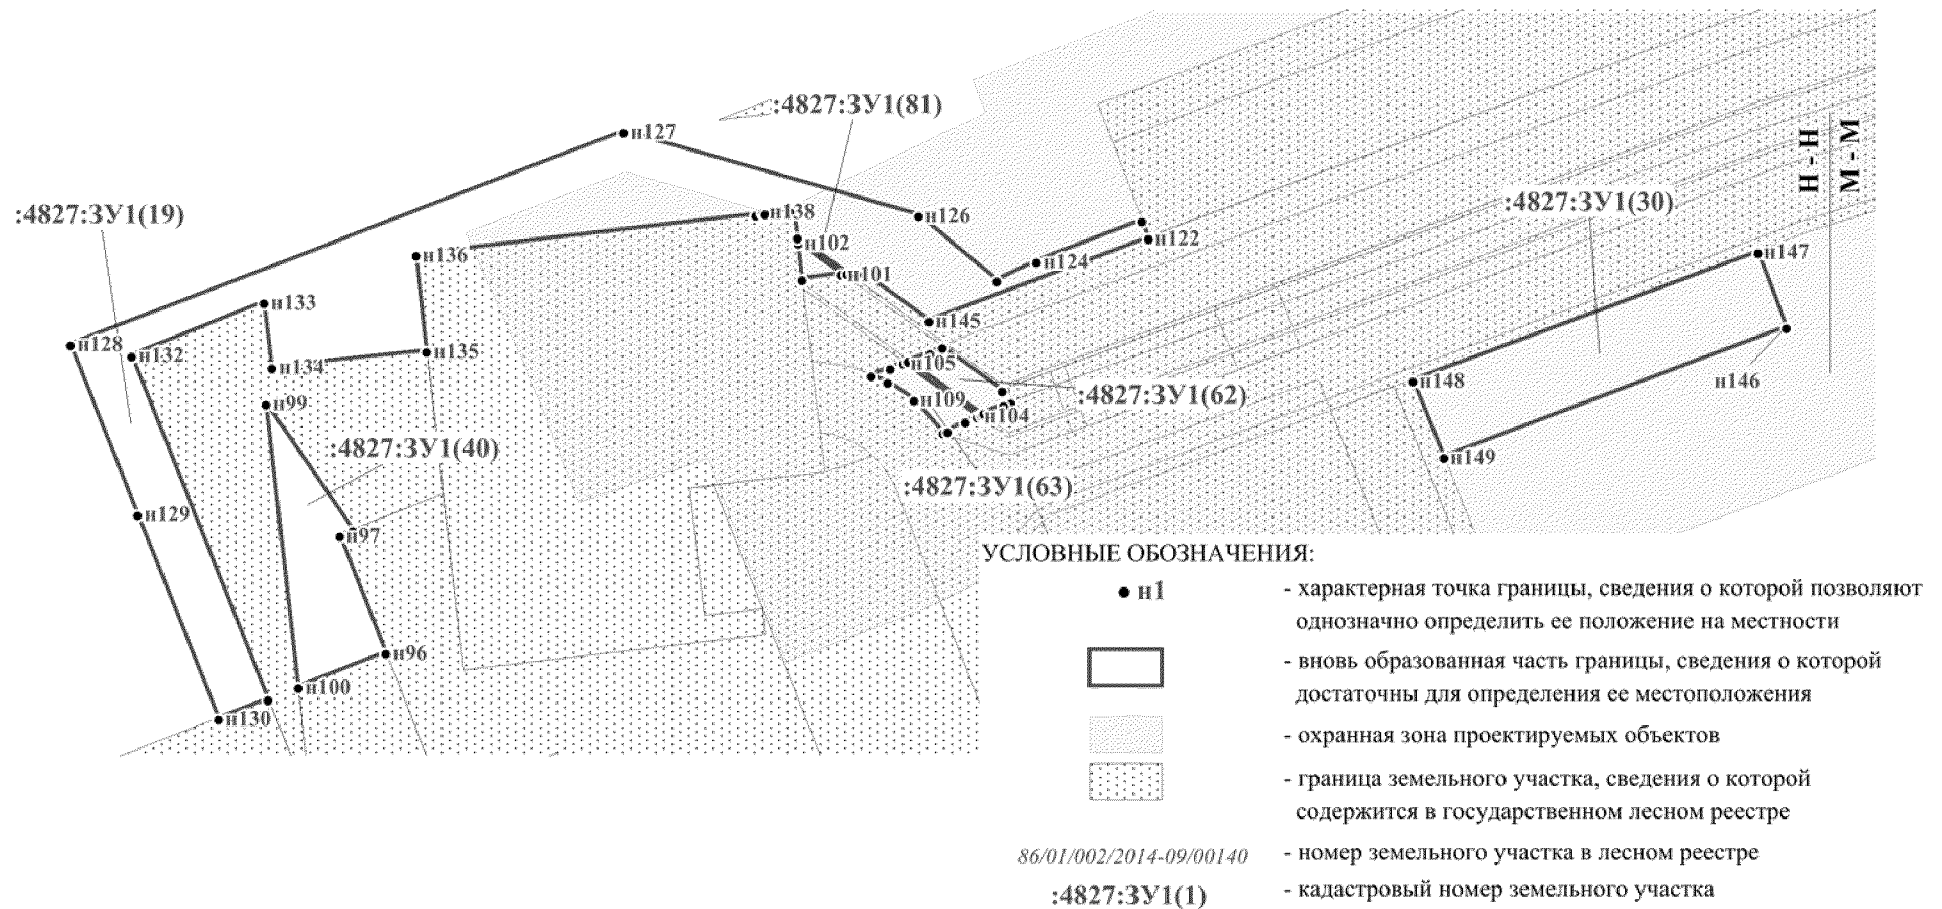


Проект межевания для размещения линейного объекта регионального значения Ханты-Мансийского автономного округа – Югры «Обустройство месторождения им. В.Н. Виноградова. I очередь строительства. Корректировка». Землепользователь – АО «РИТЭК». Масштаб 1:2000.

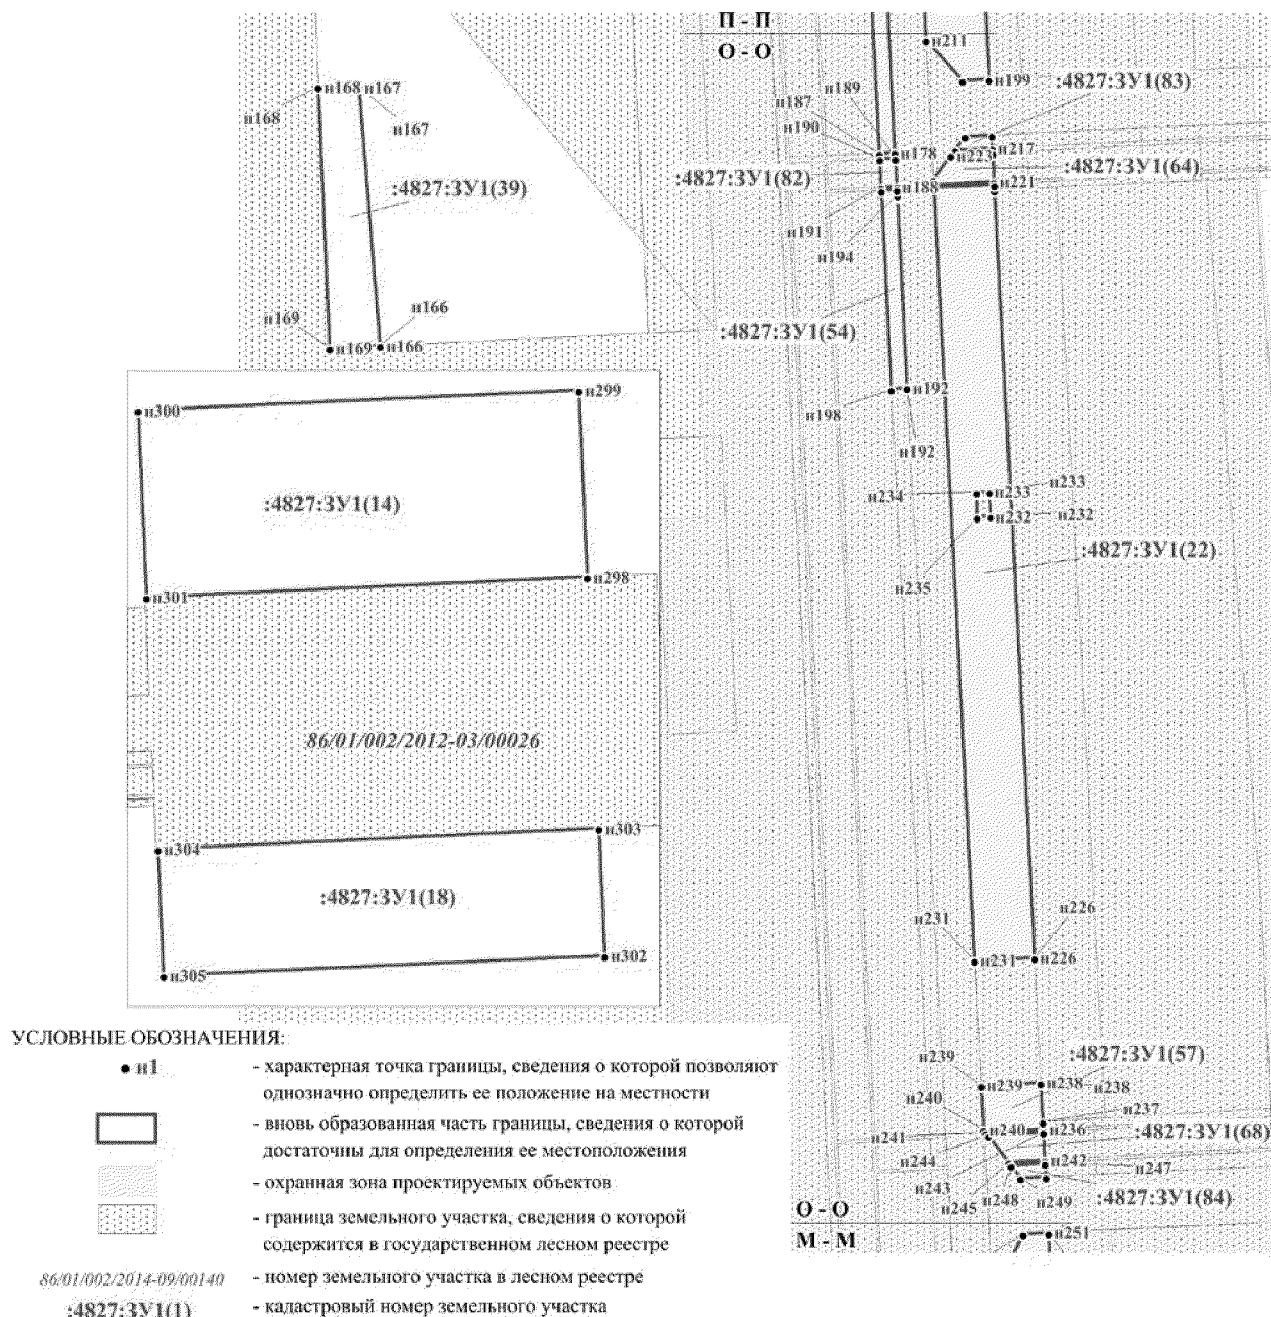


Проект межевания для размещения линейного объекта регионального значения Ханты-Мансийского автономного округа – Югры «Обустройство месторождения им. В.Н. Виноградова. I очередь строительства. Корректировка». Землепользователь – АО «РИТЭК». Масштаб 1:2000.

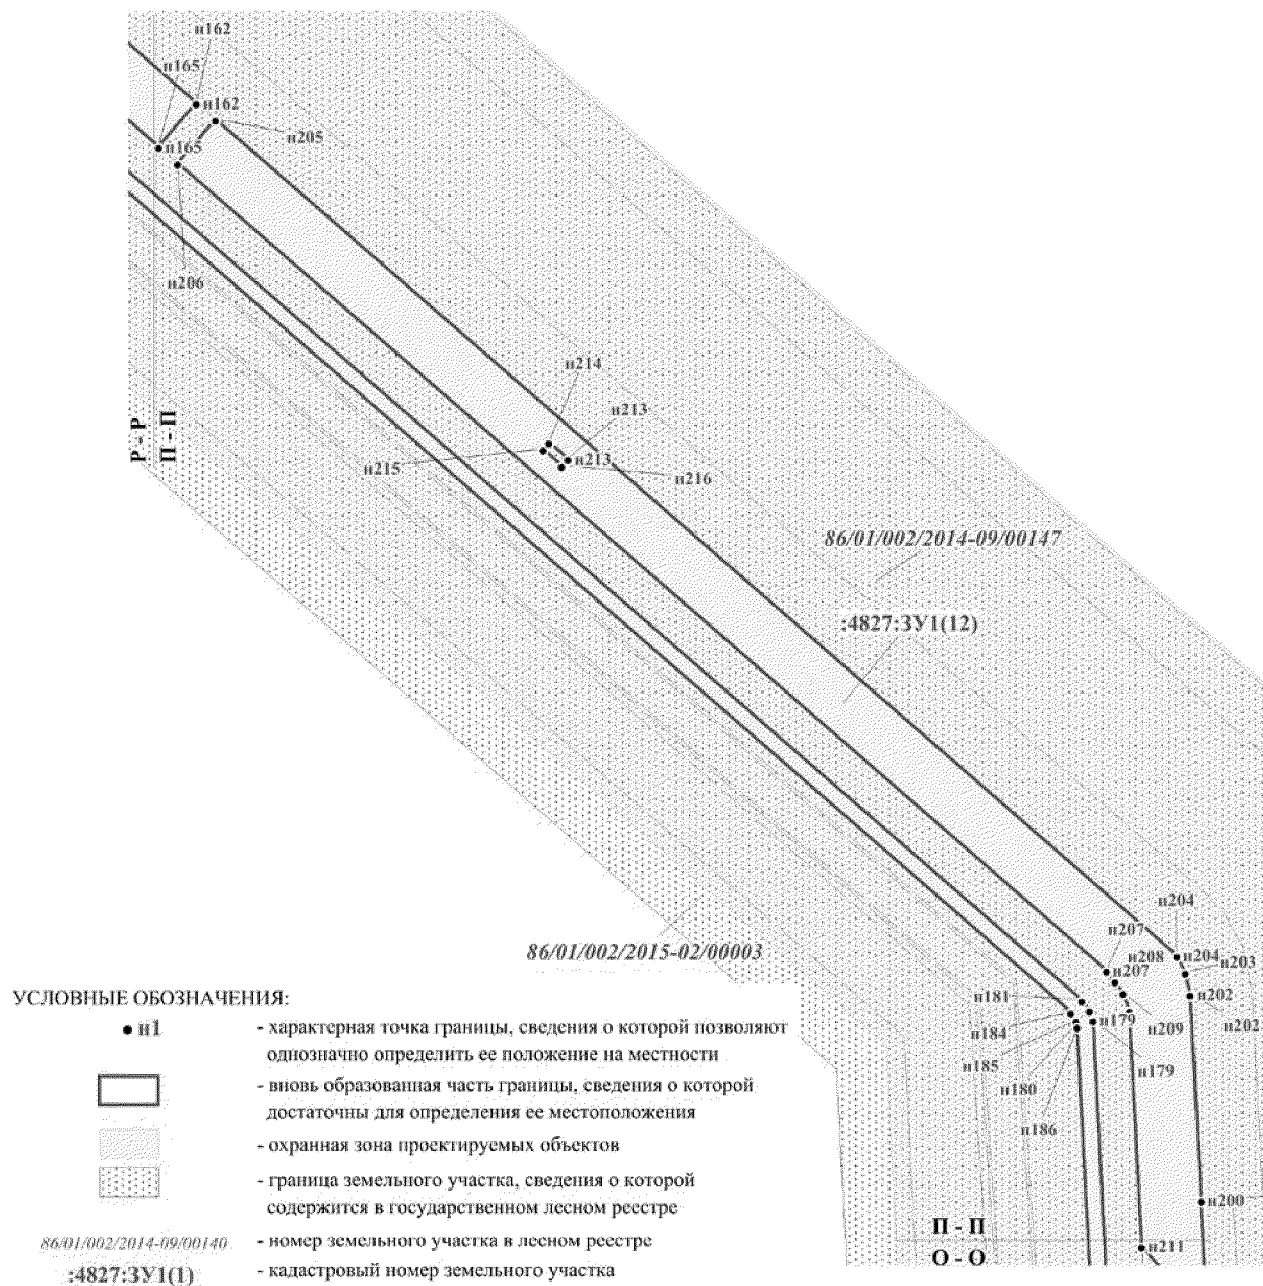


Проект межевания для размещения линейного объекта регионального значения Ханты-Мансийского автономного округа – Югры «Обустройство месторождения им. В.Н. Виноградова. I очередь строительства. Корректировка». Землепользователь – АО «РИТЭК». Масштаб 1:5000.

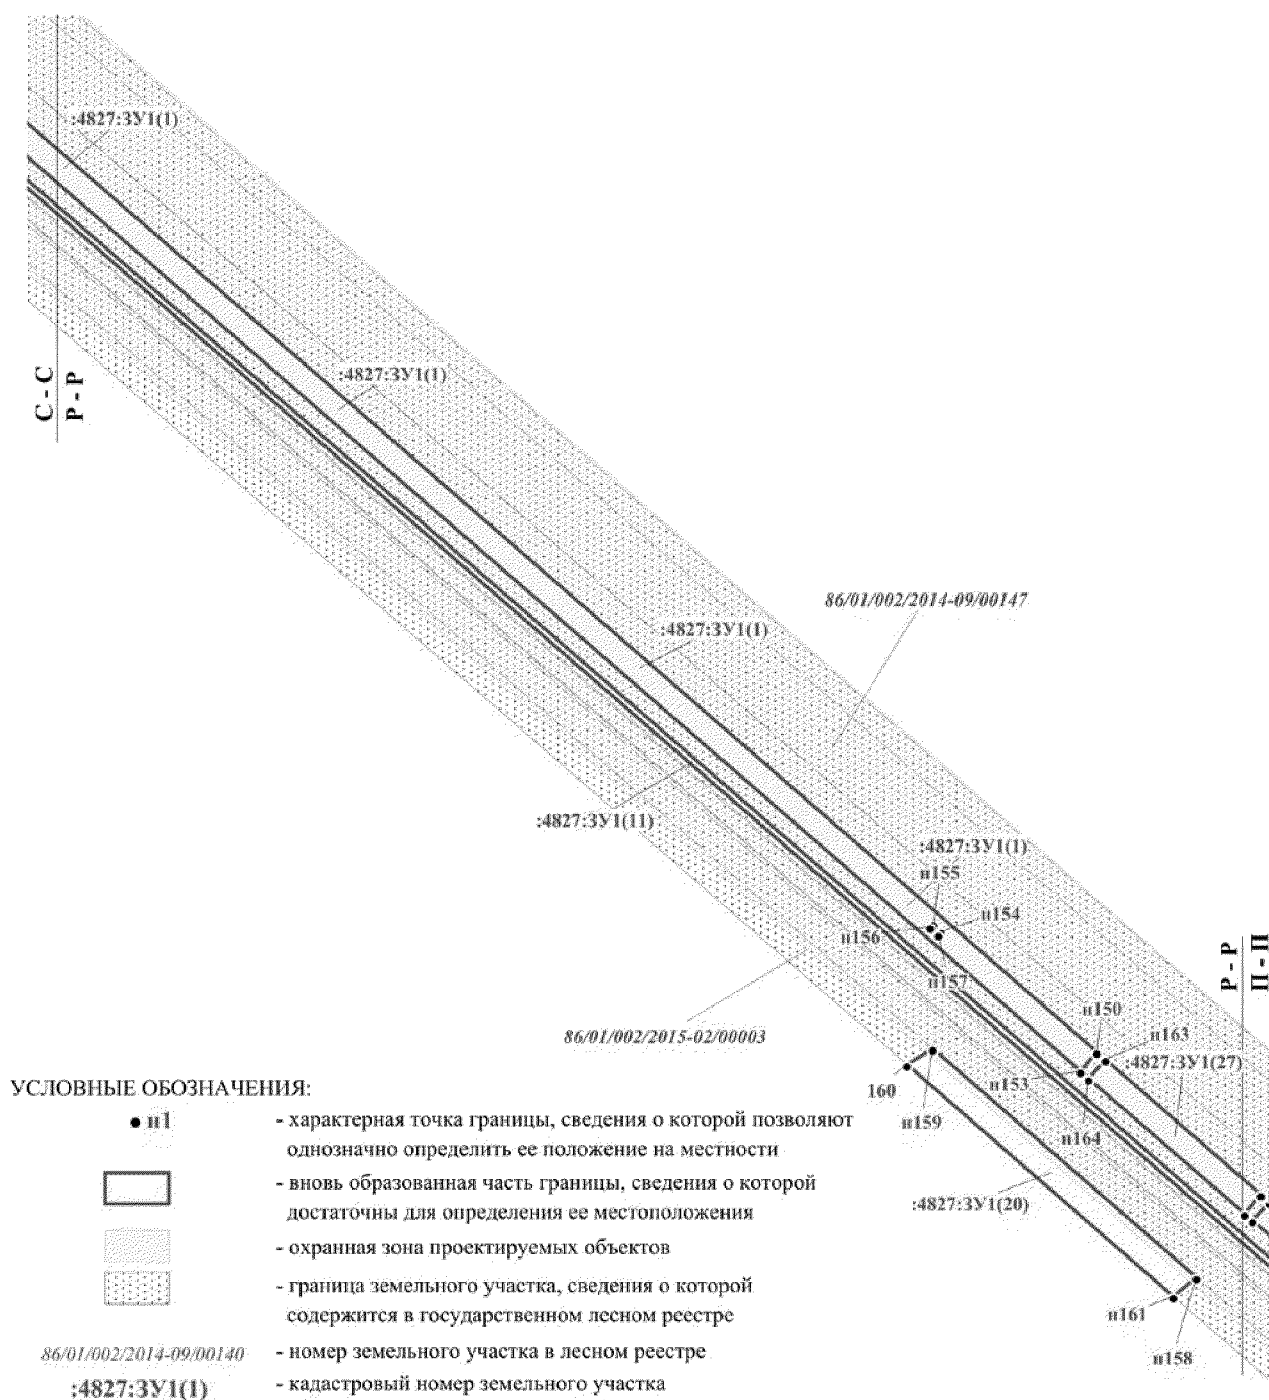


Проект межевания для размещения линейного объекта регионального значения Ханты-Мансийского автономного округа – Югры «Обустройство месторождения им. В.Н. Виноградова. I очередь строительства. Корректировка». Землепользователь – АО «РИТЭК». Масштаб 1:5000.

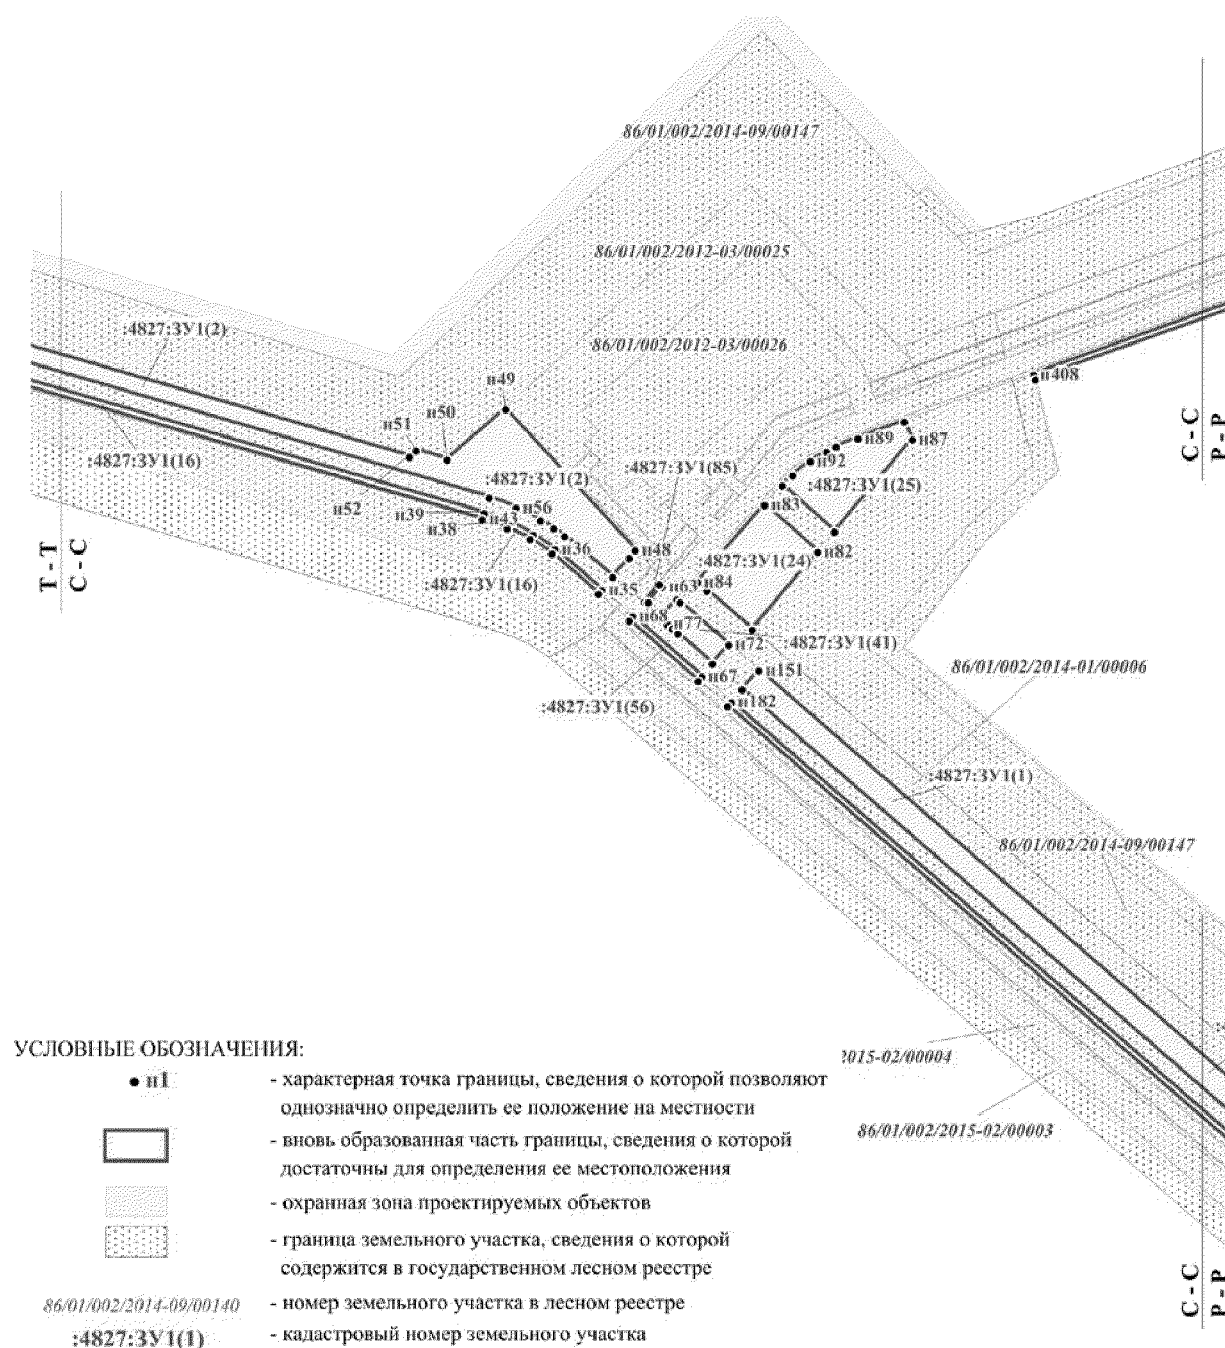


Проект межевания для размещения линейного объекта регионального значения Ханты-Мансийского автономного округа – Югры «Обустройство месторождения им. В.Н. Виноградова. I очередь строительства. Корректировка». Землепользователь – АО «РИТЭК». Масштаб 1:5000.

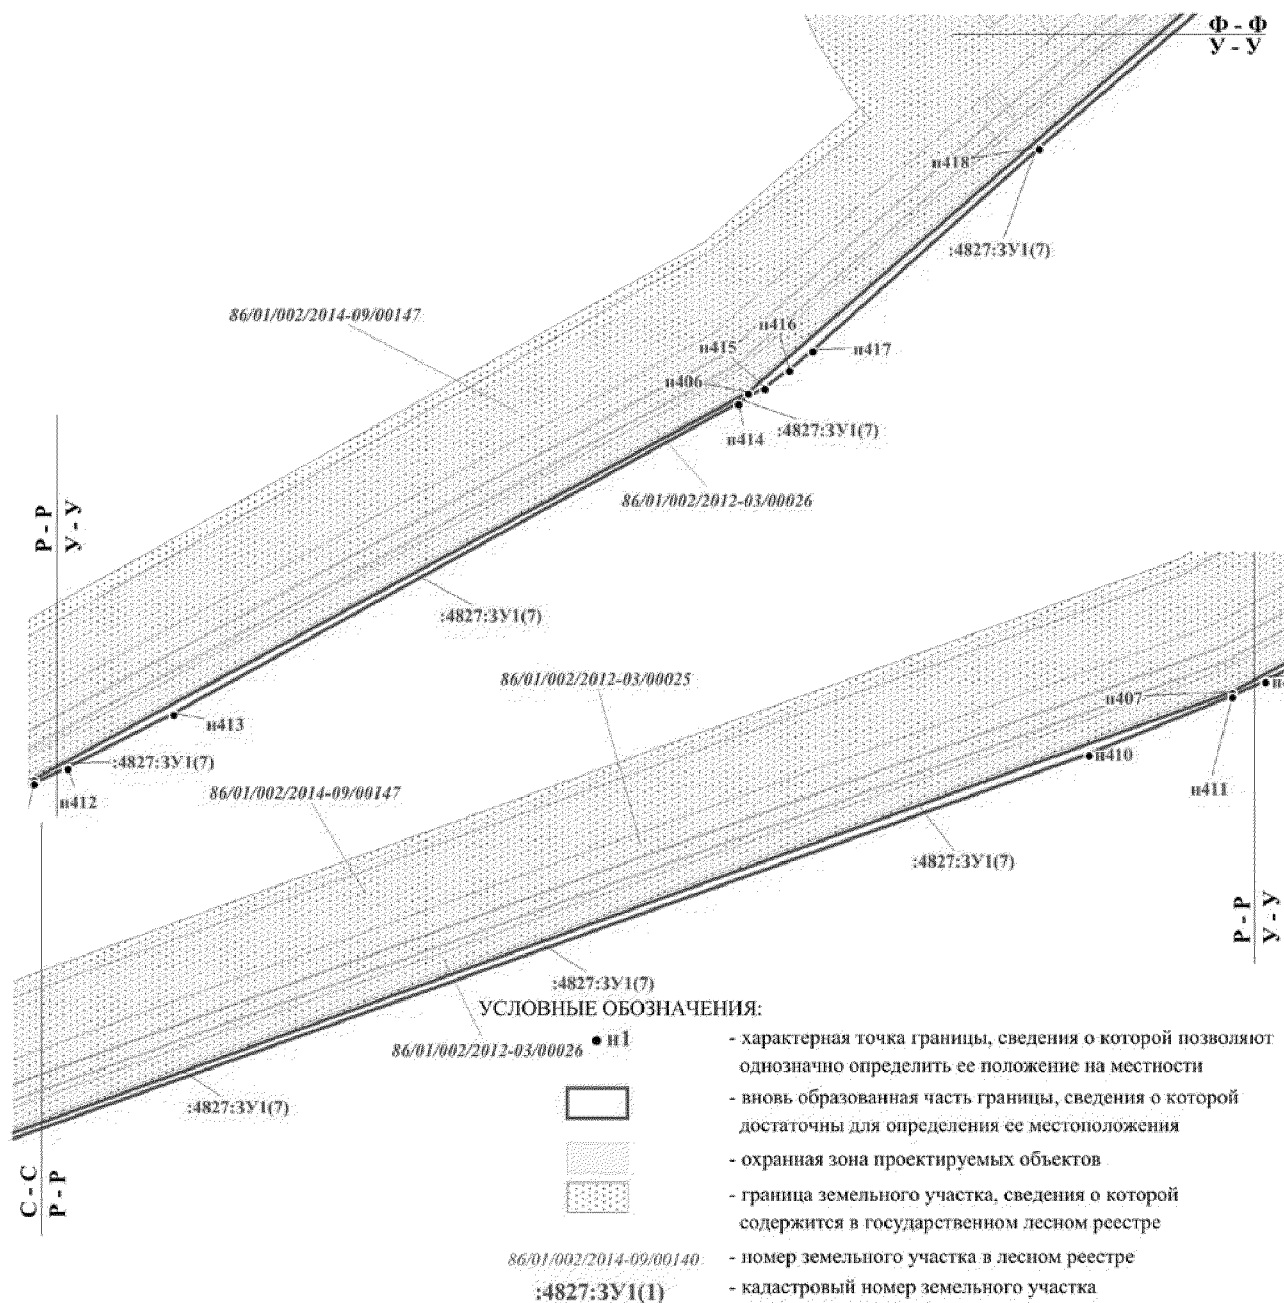


Проект межевания для размещения линейного объекта регионального значения Ханты-Мансийского автономного округа – Югры «Обустройство месторождения им. В.Н. Виноградова. I очередь строительства. Корректировка». Землепользователь – АО «РИТЭК». Масштаб 1:5000.

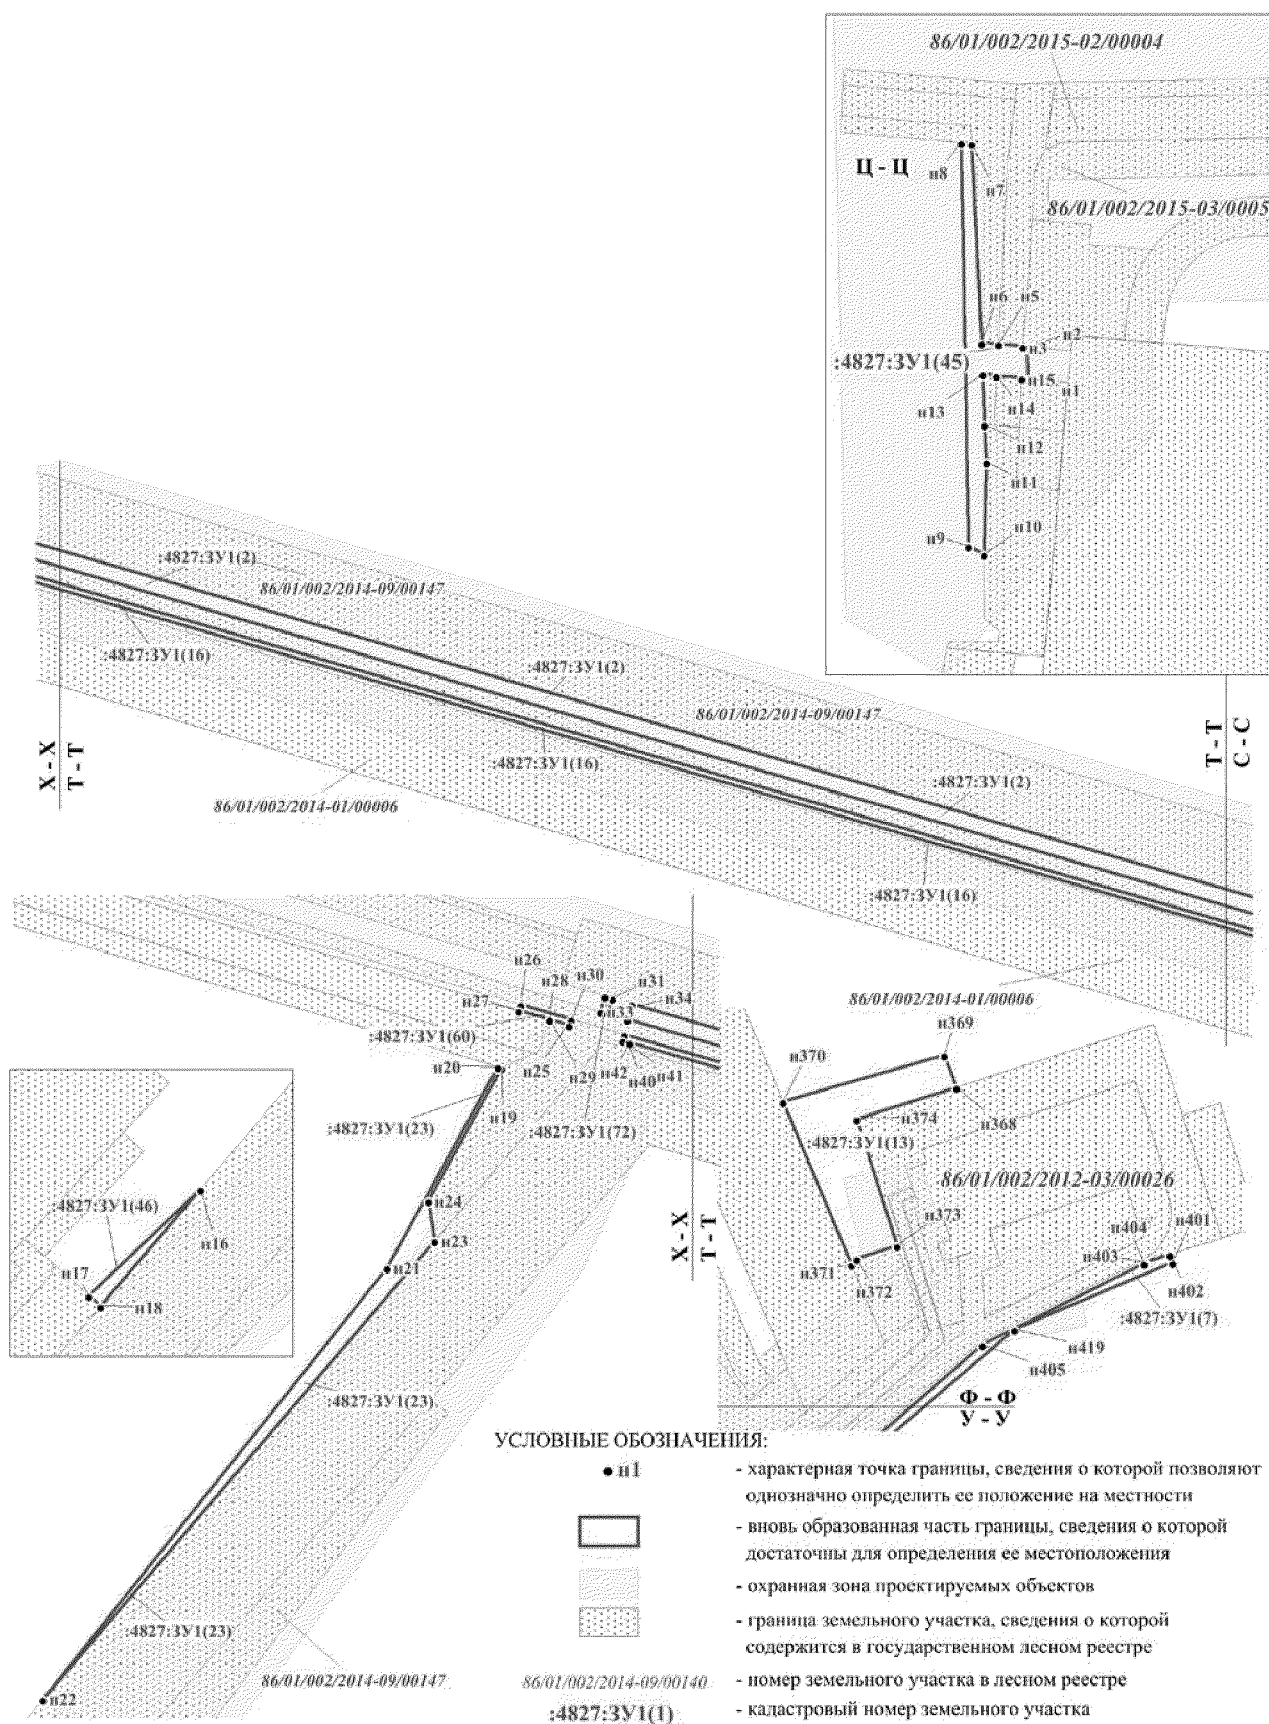


Проект межевания для размещения линейного объекта регионального значения Ханты-Мансийского автономного округа – Югры «Обустройство месторождения им. В.Н. Виноградова. I очередь строительства. Корректировка». Землепользователь – АО «РИТЭК». Масштаб 1:5000.

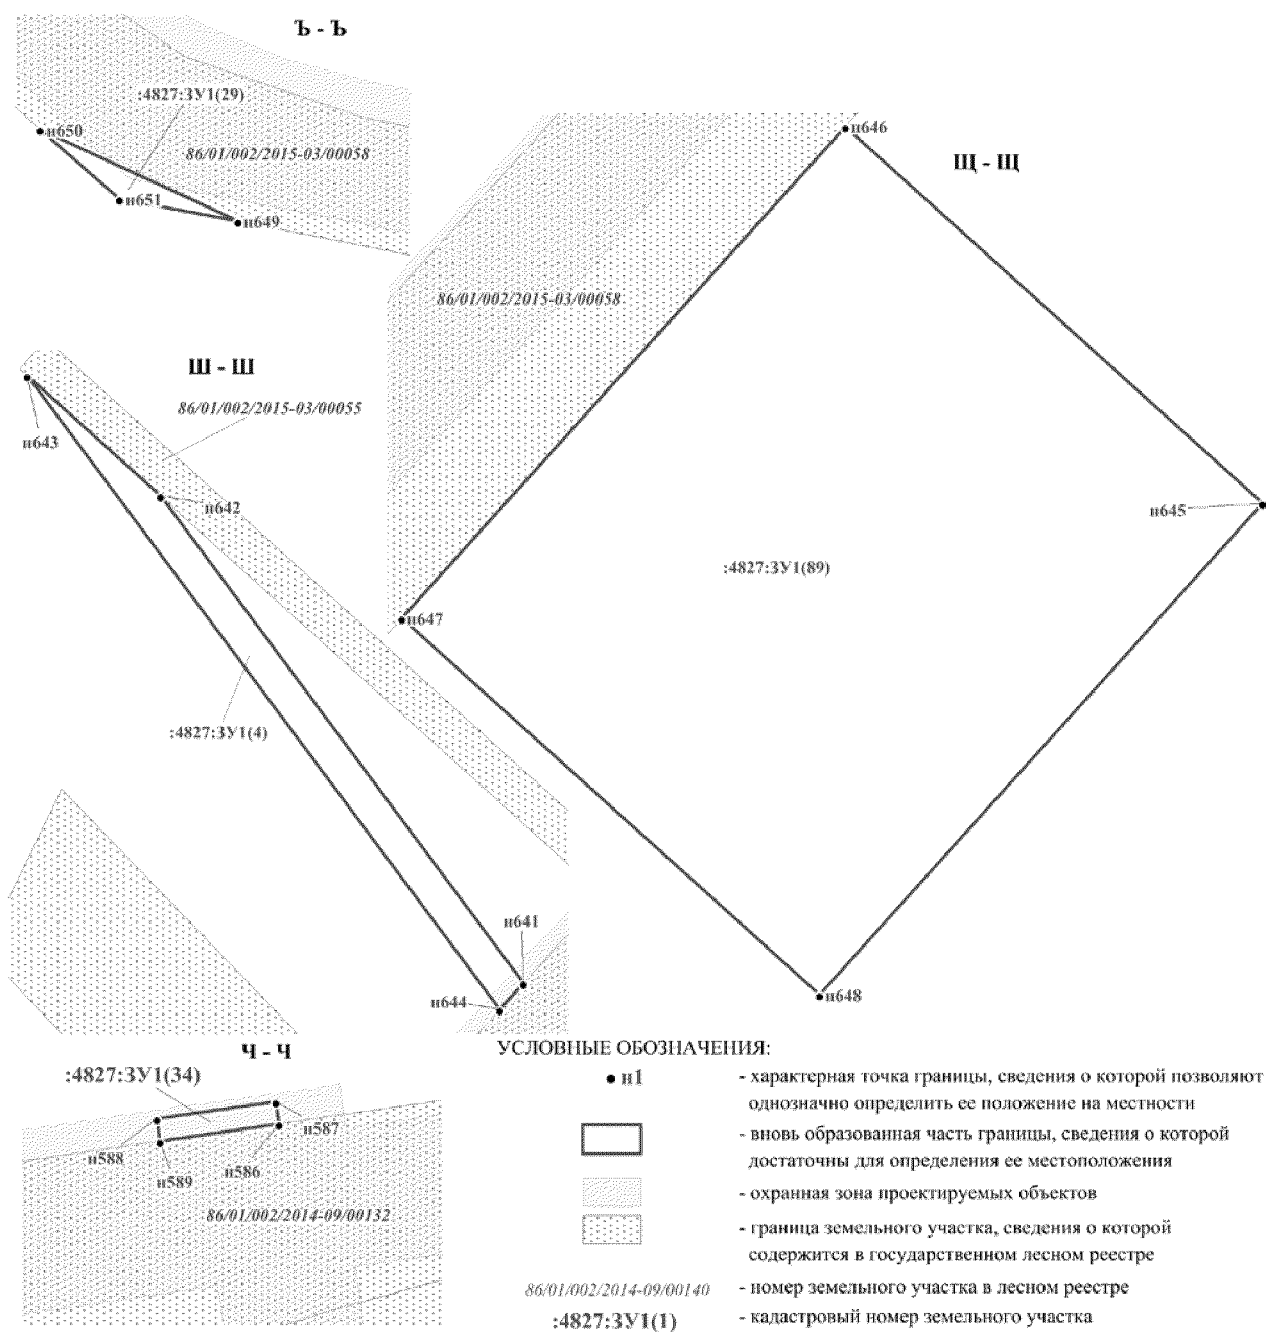

Проект межевания для размещения линейного объекта регионального значения Ханты-Мансийского автономного округа – Югры «Обустройство месторождения им. В.Н. Виноградова. I очередь строительства. Корректировка». Землепользователь – АО «РИТЭК». Масштаб 1:2000.

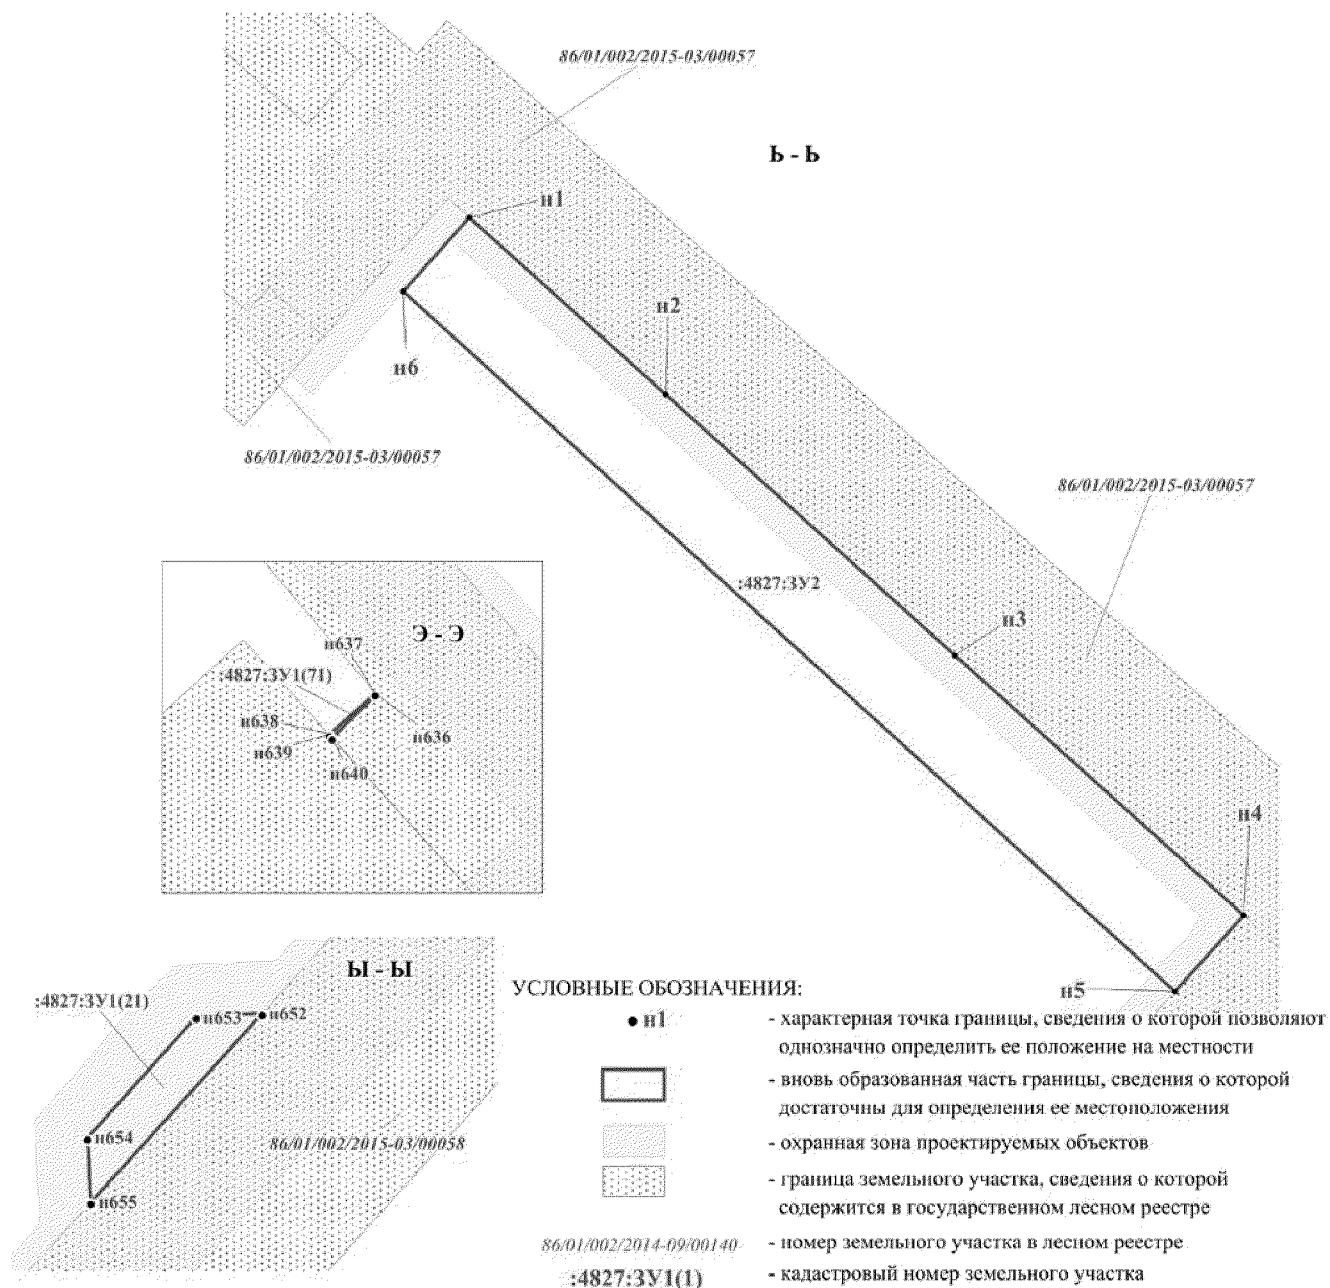

Проект межевания для размещения линейного объекта регионального значения Ханты-Мансийского автономного округа – Югры «Обустройство месторождения им. В.Н. Виноградова. I очередь строительства. Корректировка». Землепользователь – АО «РИТЭК». Масштаб 1:5000.

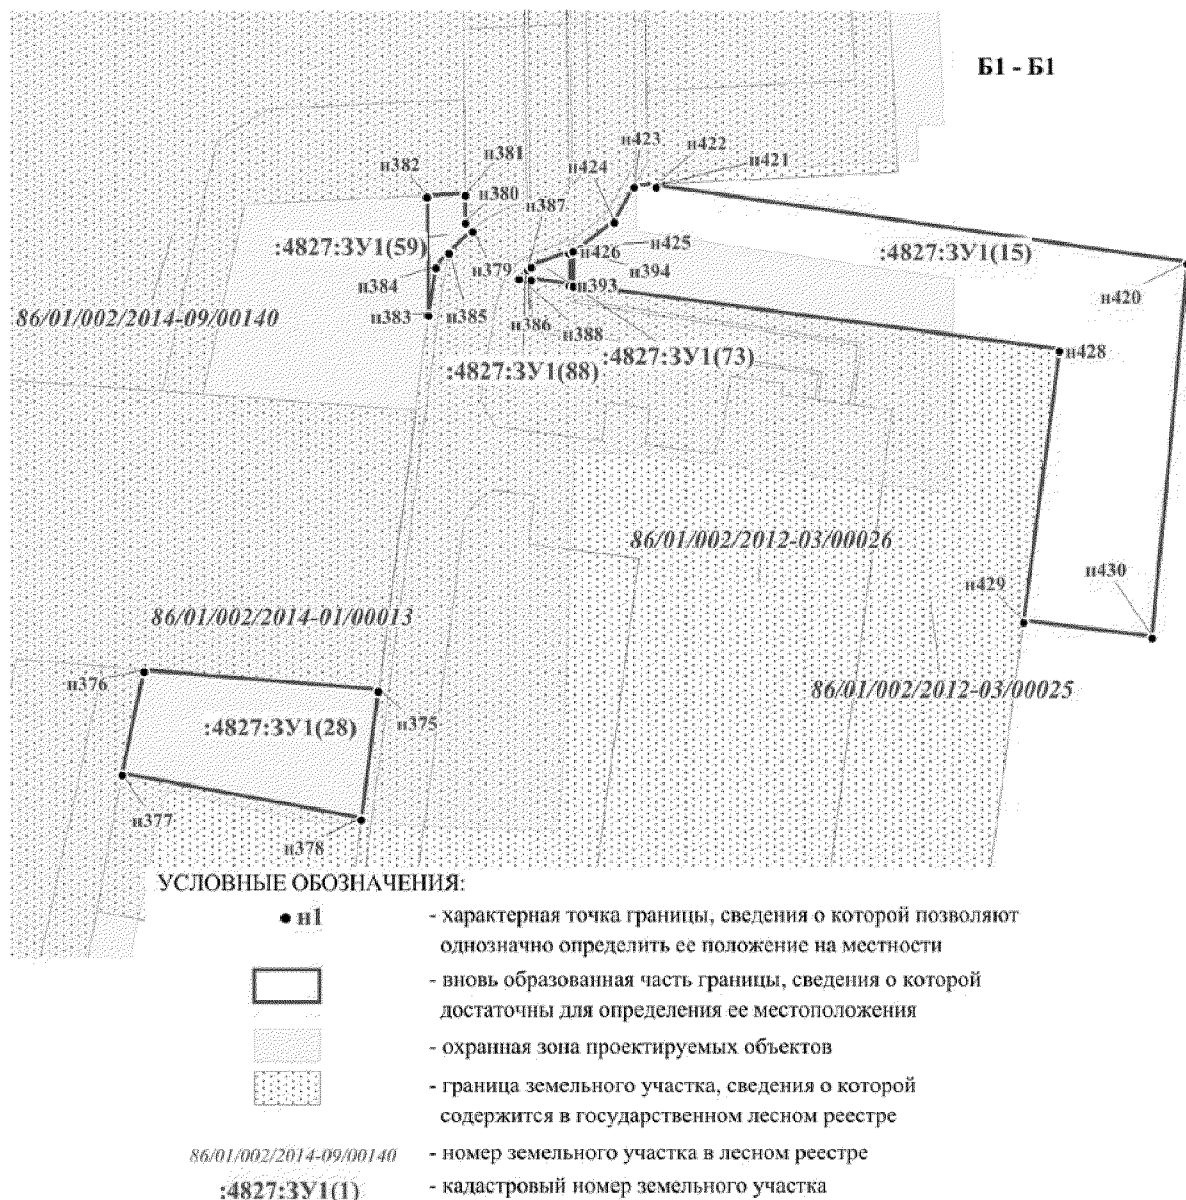

Проект межевания для размещения линейного объекта регионального значения Ханты-Мансийского автономного округа – Югры «Обустройство месторождения им. В.Н. Виноградова. I очередь строительства. Корректировка». Землепользователь – АО «РИТЭК».

КАТАЛОГ ПОВОРОТНЫХ ТОЧЕК ГРАНИЦЫ
ЗЕМЕЛЬНОГО УЧАСТКА :4827:ЗУ1

Номер	X	Y	Номер	X	Y	Номер	X	Y	Номер	X	Y
н1	1 207 724,63	2 546 643,57	н49	1 176 613,95	2 571 543,86	н97	1 174 156,09	2 572 034,14	н145	1 174 211,34	2 572 185,76
н2	1 207 734,74	2 546 643,38	н50	1 176 575,68	2 571 499,78	н98	1 174 157,46	2 572 037,59	н146	1 174 209,61	2 572 406,32
н3	1 207 734,86	2 546 641,99	н51	1 176 582,62	2 571 475,90	н99	1 174 190,04	2 572 015,30	н147	1 174 229,03	2 572 398,99
н4	1 207 735,06	2 546 642,00	н52	1 176 577,82	2 571 470,83	н100	1 174 117,15	2 572 023,51	н148	1 174 195,95	2 572 310,38
н5	1 207 735,75	2 546 634,09	н53	1 176 940,60	2 570 222,50	н101	1 174 223,40	2 572 163,12	н149	1 174 176,25	2 572 318,33
н6	1 207 736,21	2 546 628,78	н54	1 176 928,15	2 570 218,91	н102	1 174 231,38	2 572 152,09	н150	1 175 464,22	2 572 830,56
н7	1 207 800,16	2 546 625,55	н55	1 176 546,99	2 571 531,26	н103	1 174 222,04	2 572 153,19	н151	1 176 416,04	2 571 735,42
н8	1 207 800,46	2 546 622,13	н56	1 176 539,14	2 571 551,60	н104	1 174 186,85	2 572 198,22	н152	1 176 401,79	2 571 723,07
н9	1 207 671,01	2 546 624,59	н57	1 176 529,52	2 571 570,51	н105	1 174 200,50	2 572 179,28	н153	1 175 450,35	2 572 818,50
н10	1 207 668,33	2 546 629,47	н58	1 176 523,67	2 571 580,11	н106	1 174 199,13	2 572 175,75	н154	1 175 552,43	2 572 716,66
н11	1 207 697,90	2 546 630,35	н59	1 176 517,69	2 571 588,46	н107	1 174 197,26	2 572 170,95	н155	1 175 557,87	2 572 710,78
н12	1 207 709,98	2 546 629,57	н60	1 176 511,08	2 571 597,25	н108	1 174 195,62	2 572 175,11	н156	1 175 555,67	2 572 708,75
н13	1 207 726,10	2 546 629,05	н61	1 176 486,85	2 571 625,15	н109	1 174 191,10	2 572 181,83	н157	1 175 550,23	2 572 714,60
н14	1 207 725,70	2 546 633,58	н62	1 176 501,28	2 571 637,22	н110	1 174 182,55	2 572 189,44	н158	1 175 299,87	2 572 903,22
н15	1 207 724,80	2 546 641,67	н63	1 176 479,70	2 571 662,10	н111	1 174 182,94	2 572 190,58	н159	1 175 467,06	2 572 710,65
н16	1 176 133,00	2 569 536,41	н64	1 176 481,29	2 571 660,25	н112	1 174 185,44	2 572 195,19	н160	1 175 454,90	2 572 691,93
н17	1 176 047,90	2 569 446,92	н65	1 176 468,16	2 571 649,29	н113	1 174 190,31	2 572 206,76	н161	1 175 285,91	2 572 886,22
н18	1 176 039,40	2 569 456,39	н66	1 176 467,75	2 571 651,74	н114	1 174 193,64	2 572 205,52	н162	1 175 360,20	2 572 950,24
н19	1 176 889,37	2 570 117,59	н67	1 176 411,53	2 571 692,39	н115	1 174 193,33	2 572 204,69	н163	1 175 458,98	2 572 836,59
н20	1 176 890,22	2 570 114,69	н68	1 176 457,11	2 571 639,89	н116	1 174 204,51	2 572 189,23	н164	1 175 445,09	2 572 824,53
н21	1 176 728,80	2 570 026,00	н69	1 176 457,02	2 571 639,99	н117	1 174 203,11	2 572 185,97	н165	1 175 346,35	2 572 938,22
н22	1 176 382,22	2 569 749,46	н70	1 176 453,66	2 571 637,18	н118	1 174 200,93	2 572 180,40	н166	1 174 898,80	2 573 075,30
н23	1 176 750,22	2 570 064,02	н71	1 176 408,15	2 571 689,56	н119	1 174 187,35	2 572 199,26	н167	1 174 981,90	2 573 068,23
н24	1 176 782,56	2 570 058,96	н72	1 176 435,75	2 571 712,75	н120	1 174 187,65	2 572 199,91	н168	1 174 982,03	2 573 055,28
н25	1 176 928,30	2 570 173,52	н73	1 176 467,92	2 571 675,75	н121	1 174 189,63	2 572 204,88	н169	1 174 898,05	2 573 059,03
н26	1 176 940,10	2 570 133,00	н74	1 176 467,88	2 571 675,71	н122	1 174 232,44	2 572 242,26	н170	1 174 487,86	2 573 091,46
н27	1 176 935,51	2 570 131,47	н75	1 176 469,84	2 571 673,46	н123	1 174 236,91	2 572 240,58	н171	1 174 483,29	2 573 047,45
н28	1 176 928,31	2 570 156,29	н76	1 176 458,18	2 571 663,33	н124	1 174 226,58	2 572 213,48	н172	1 174 474,53	2 573 047,91
н29	1 176 928,26	2 570 156,28	н77	1 176 451,68	2 571 665,64	н125	1 174 221,61	2 572 203,28	н173	1 174 357,56	2 573 116,83
н30	1 176 923,69	2 570 172,00	н78	1 176 450,82	2 571 666,65	н126	1 174 238,34	2 572 183,03	н174	1 174 365,35	2 573 116,50
н31	1 176 945,05	2 570 206,53	н79	1 176 448,01	2 571 669,87	н127	1 174 259,76	2 572 107,24	н175	1 174 345,07	2 572 857,32
н32	1 176 946,73	2 570 200,79	н80	1 176 444,18	2 571 674,27	н128	1 174 205,30	2 571 964,95	н176	1 174 338,85	2 572 857,61
н33	1 176 934,45	2 570 197,23	н81	1 176 421,30	2 571 700,60	н129	1 174 161,58	2 571 982,26	н177	1 174 341,85	2 572 899,79
н34	1 176 932,83	2 570 202,99	н82	1 176 505,74	2 571 779,85	н130	1 174 109,17	2 572 003,00	н178	1 174 960,81	2 573 240,77
н35	1 176 477,20	2 571 616,72	н83	1 176 541,53	2 571 739,72	н131	1 174 114,16	2 572 015,83	н179	1 175 069,01	2 573 235,20
н36	1 176 508,11	2 571 581,14	н84	1 176 483,03	2 571 688,88	н132	1 174 202,43	2 571 980,71	н180	1 175 072,25	2 573 233,96
н37	1 176 519,19	2 571 564,65	н85	1 176 476,56	2 571 696,31	н133	1 174 216,00	2 572 014,81	н181	1 175 075,23	2 573 231,71
н38	1 176 528,15	2 571 546,93	н86	1 176 446,95	2 571 730,41	н134	1 174 199,40	2 572 016,77	н182	1 176 392,15	2 571 714,72
н39	1 176 535,02	2 571 527,69	н87	1 176 590,98	2 571 851,55	н135	1 174 203,50	2 572 056,65	н183	1 176 388,81	2 571 711,83
н40	1 176 915,84	2 570 216,38	н88	1 176 604,57	2 571 845,72	н136	1 174 228,31	2 572 053,80	н184	1 175 071,47	2 573 228,08
н41	1 176 911,24	2 570 215,01	н89	1 176 591,89	2 571 810,56	н137	1 174 238,49	2 572 141,22	н185	1 175 068,88	2 573 229,77
н42	1 176 909,68	2 570 220,42	н90	1 176 585,44	2 571 794,04	н138	1 174 239,20	2 572 143,02	н186	1 175 066,87	2 573 230,18
н43	1 176 530,65	2 571 526,07	н91	1 176 581,86	2 571 786,73	н139	1 174 238,77	2 572 143,60	н187	1 174 960,58	2 573 235,64
н44	1 176 523,81	2 571 545,04	н92	1 176 574,47	2 571 774,41	н140	1 174 239,63	2 572 151,14	н188	1 174 949,99	2 573 241,33
н45	1 176 515,60	2 571 562,26	н93	1 176 563,99	2 571 760,84	н141	1 174 232,74	2 572 151,95	н189	1 174 959,06	2 573 240,87
н46	1 176 504,48	2 571 578,74	н94	1 176 556,32	2 571 753,22	н142	1 174 223,59	2 572 164,58	н190	1 174 958,80	2 573 235,74
н47	1 176 473,93	2 571 613,87	н95	1 176 521,06	2 571 792,74	н143	1 174 223,80	2 572 165,94	н191	1 174 949,73	2 573 236,19
н48	1 176 507,02	2 571 642,02	н96	1 174 125,92	2 572 046,07	н144	1 174 224,09	2 572 168,15	н192	1 174 885,28	2 573 244,66

Проект межевания для размещения линейного объекта регионального значения Ханты-Мансийского автономного округа – Югры «Обустройство месторождения им. В.Н. Виноградова. I очередь строительства. Корректировка». Землепользователь – АО «РИТЭК».

КАТАЛОГ ПОВОРОТНЫХ ТОЧЕК ГРАНИЦЫ
ЗЕМЕЛЬНОГО УЧАСТКА :4827:3У1

Номер	X	Y	Номер	X	Y	Номер	X	Y	Номер	X	Y
н193	1 174 946,77	2 573 241,50	н241	1 174 645,83	2 573 269,90	н289	1 174 416,86	2 573 319,63	н337	1 174 453,28	2 573 644,61
н194	1 174 947,33	2 573 241,47	н242	1 174 636,92	2 573 288,98	н290	1 174 416,81	2 573 319,64	н338	1 174 453,05	2 573 644,56
н195	1 174 947,27	2 573 241,48	н243	1 174 645,89	2 573 288,51	н291	1 174 435,38	2 573 318,19	н339	1 174 441,89	2 573 642,30
н196	1 174 948,99	2 573 241,39	н244	1 174 644,87	2 573 270,61	н292	1 174 436,00	2 573 326,17	н340	1 174 440,81	2 573 654,69
н197	1 174 948,73	2 573 236,25	н245	1 174 636,23	2 573 277,21	н293	1 174 417,50	2 573 327,61	н341	1 174 451,65	2 573 656,55
н198	1 174 884,73	2 573 239,53	н246	1 174 631,63	2 573 289,27	н294	1 174 410,81	2 573 336,86	н342	1 174 439,38	2 573 659,66
н199	1 174 984,41	2 573 270,91	н247	1 174 635,91	2 573 289,03	н295	1 174 417,17	2 573 336,57	н343	1 174 439,74	2 573 655,53
н200	1 175 011,74	2 573 269,48	н248	1 174 635,28	2 573 277,95	н296	1 174 416,49	2 573 327,69	н344	1 174 432,56	2 573 654,30
н201	1 175 011,74	2 573 269,50	н249	1 174 631,25	2 573 281,02	н297	1 174 410,15	2 573 328,19	н345	1 174 432,21	2 573 658,42
н202	1 175 077,10	2 573 266,10	н250	1 174 512,47	2 573 295,48	н298	1 175 028,68	2 573 547,85	н346	1 174 451,61	2 573 661,80
н203	1 175 084,09	2 573 264,56	н251	1 174 613,66	2 573 290,15	н299	1 175 088,73	2 573 545,09	н347	1 174 451,97	2 573 657,64
н204	1 175 089,49	2 573 261,71	н252	1 174 613,28	2 573 281,84	н300	1 175 082,22	2 573 403,25	н348	1 174 451,54	2 573 657,56
н205	1 175 354,95	2 572 956,28	н253	1 174 593,21	2 573 272,03	н301	1 175 022,16	2 573 406,01	н349	1 174 440,73	2 573 655,68
н206	1 175 341,10	2 572 944,26	н254	1 174 510,89	2 573 276,39	н302	1 174 906,92	2 573 553,43	н350	1 174 440,37	2 573 659,84
н207	1 175 084,75	2 573 239,40	н255	1 174 512,46	2 573 295,46	н303	1 174 947,82	2 573 551,56	н351	1 174 432,48	2 573 738,97
н208	1 175 081,43	2 573 242,06	н256	1 174 402,97	2 573 295,66	н304	1 174 941,20	2 573 409,72	н352	1 174 438,10	2 573 674,67
н209	1 175 077,69	2 573 244,66	н257	1 174 413,31	2 573 294,86	н305	1 174 900,41	2 573 411,59	н353	1 174 430,89	2 573 673,42
н210	1 175 072,04	2 573 246,72	н258	1 174 413,01	2 573 286,73	н306	1 174 440,74	2 573 626,26	н354	1 174 430,63	2 573 676,41
н211	1 174 997,12	2 573 250,68	н259	1 174 412,87	2 573 281,53	н307	1 174 453,26	2 573 625,29	н355	1 174 425,24	2 573 738,30
н212	1 174 984,02	2 573 262,37	н260	1 174 401,90	2 573 282,09	н308	1 174 453,22	2 573 624,37	н356	1 174 444,86	2 573 740,07
н213	1 175 247,22	2 573 068,33	н261	1 174 397,46	2 573 296,10	н309	1 174 445,13	2 573 521,44	н357	1 174 450,06	2 573 679,81
н214	1 175 252,47	2 573 062,29	н262	1 174 401,97	2 573 295,72	н310	1 174 445,08	2 573 521,44	н358	1 174 450,32	2 573 676,80
н215	1 175 250,19	2 573 060,32	н263	1 174 400,90	2 573 282,13	н311	1 174 442,95	2 573 494,39	н359	1 174 439,09	2 573 674,84
н216	1 175 244,96	2 573 066,38	н264	1 174 400,61	2 573 282,15	н312	1 174 430,57	2 573 495,54	н360	1 174 433,53	2 573 739,05
н217	1 174 962,25	2 573 272,06	н265	1 174 396,39	2 573 282,37	н313	1 174 433,39	2 573 626,83	н361	1 174 330,73	2 573 835,10
н218	1 174 966,42	2 573 271,84	н266	1 174 401,48	2 573 312,51	н314	1 174 439,74	2 573 626,34	н362	1 174 334,19	2 573 800,32
н219	1 174 966,03	2 573 263,20	н267	1 174 403,27	2 573 312,45	н315	1 174 429,57	2 573 495,63	н363	1 174 318,02	2 573 807,79
н220	1 174 961,70	2 573 260,01	н268	1 174 402,60	2 573 303,71	н316	1 174 423,14	2 573 496,22	н364	1 174 540,87	2 573 887,45
н221	1 174 951,58	2 573 272,63	н269	1 174 398,09	2 573 304,06	н317	1 174 433,34	2 573 625,80	н365	1 174 547,38	2 573 803,53
н222	1 174 960,63	2 573 272,14	н270	1 174 398,34	2 573 307,27	н318	1 174 453,40	2 573 643,61	н366	1 174 527,92	2 573 819,73
н223	1 174 959,97	2 573 258,73	н271	1 174 401,32	2 573 307,04	н319	1 174 453,61	2 573 641,77	н367	1 174 522,20	2 573 885,84
н224	1 174 952,28	2 573 253,05	н272	1 174 409,52	2 573 320,21	н320	1 174 453,62	2 573 639,71	н368	1 177 852,59	2 573 900,59
н225	1 174 950,59	2 573 253,14	н273	1 174 415,87	2 573 319,71	н321	1 174 453,65	2 573 633,28	н369	1 177 878,47	2 573 890,94
н226	1 174 702,07	2 573 285,59	н274	1 174 414,56	2 573 302,80	н322	1 174 441,37	2 573 634,25	н370	1 177 841,26	2 573 761,21
н227	1 174 948,79	2 573 272,78	н275	1 174 403,58	2 573 303,64	н323	1 174 441,91	2 573 641,27	н371	1 177 710,31	2 573 816,14
н228	1 174 948,79	2 573 272,77	н276	1 174 404,28	2 573 312,40	н324	1 174 453,18	2 573 643,57	н372	1 177 715,03	2 573 820,43
н229	1 174 950,58	2 573 272,67	н277	1 174 408,91	2 573 312,25	н325	1 174 433,36	2 573 645,02	н373	1 177 725,45	2 573 852,82
н230	1 174 949,59	2 573 253,20	н278	1 174 418,20	2 573 336,56	н326	1 174 440,91	2 573 641,40	н374	1 177 827,09	2 573 820,55
н231	1 174 701,18	2 573 266,32	н279	1 174 430,73	2 573 335,98	н327	1 174 440,37	2 573 634,32	н375	1 172 811,27	2 573 928,33
н232	1 174 843,90	2 573 271,33	н280	1 174 430,72	2 573 335,91	н328	1 174 433,73	2 573 634,84	н376	1 172 816,86	2 573 861,32
н233	1 174 851,81	2 573 270,97	н281	1 174 430,24	2 573 329,55	н329	1 174 433,69	2 573 641,24	н377	1 172 787,30	2 573 855,03
н234	1 174 851,63	2 573 266,97	н282	1 174 440,19	2 573 329,05	н330	1 174 439,82	2 573 654,53	н378	1 172 774,73	2 573 923,49
н235	1 174 843,71	2 573 267,17	н283	1 174 442,55	2 573 328,88	н331	1 174 440,88	2 573 642,52	н379	1 172 942,28	2 573 955,22
н236	1 174 646,89	2 573 288,47	н284	1 174 441,49	2 573 317,77	н332	1 174 433,26	2 573 646,17	н380	1 172 944,81	2 573 953,34
н237	1 174 649,33	2 573 288,34	н285	1 174 441,08	2 573 305,76	н333	1 174 433,02	2 573 648,96	н381	1 172 952,71	2 573 953,23
н238	1 174 661,91	2 573 287,68	н286	1 174 430,25	2 573 306,32	н334	1 174 432,65	2 573 653,30	н382	1 172 952,17	2 573 942,20
н239	1 174 661,03	2 573 268,45	н287	1 174 430,03	2 573 301,57	н335	1 174 452,06	2 573 656,61	н383	1 172 918,48	2 573 942,52
н240	1 174 646,73	2 573 269,20	н288	1 174 415,54	2 573 302,71	н336	1 174 452,57	2 573 650,81	н384	1 172 932,06	2 573 944,72

Проект межевания для размещения линейного объекта регионального значения Ханты-Мансийского автономного округа – Югры «Обустройство месторождения им. В.Н. Виноградова. I очередь строительства. Корректировка». Землепользователь – АО «РИТЭК».

КАТАЛОГ ПОВОРОТНЫХ ТОЧЕК ГРАНИЦЫ
ЗЕМЕЛЬНОГО УЧАСТКА :4827:ЗУ1

Номер	X	Y	Номер	X	Y	Номер	X	Y	Номер	X	Y
н385	1 172 936,21	2 573 948,47	н433	1 175 461,80	2 574 218,56	н481	1 173 640,91	2 576 266,21	н529	1 173 642,55	2 576 292,22
н386	1 172 928,54	2 573 971,02	н434	1 175 439,96	2 574 262,52	н482	1 173 637,53	2 576 267,64	н530	1 174 205,38	2 576 363,97
н387	1 172 931,42	2 573 970,99	н435	1 175 437,46	2 574 264,26	н483	1 173 636,10	2 576 268,39	н531	1 174 205,79	2 576 359,22
н388	1 172 928,87	2 573 968,52	н436	1 173 619,10	2 576 289,22	н484	1 174 207,09	2 576 344,24	н532	1 174 198,54	2 576 358,28
н389	1 174 411,59	2 573 980,94	н437	1 173 622,05	2 576 266,60	н485	1 174 360,82	2 574 567,71	н533	1 174 198,43	2 576 359,38
н390	1 174 428,39	2 573 786,76	н438	1 173 545,31	2 576 256,72	н486	1 174 354,34	2 574 567,15	н534	1 174 194,77	2 576 359,03
н391	1 174 421,07	2 573 786,10	н439	1 173 542,61	2 576 279,46	н487	1 174 348,86	2 574 634,25	н535	1 174 194,47	2 576 362,57
н392	1 174 404,21	2 573 979,37	н440	1 173 617,52	2 576 301,11	н488	1 174 331,04	2 574 838,03	н536	1 174 201,56	2 576 363,48
н393	1 172 926,94	2 573 983,05	н441	1 173 618,95	2 576 290,21	н489	1 174 314,73	2 575 026,38	н537	1 174 217,41	2 576 365,52
н394	1 172 936,29	2 573 982,94	н442	1 173 542,49	2 576 280,46	н490	1 174 305,05	2 575 139,46	н538	1 174 217,40	2 576 365,50
н395	1 172 932,13	2 573 972,00	н443	1 173 541,19	2 576 291,38	н491	1 174 295,24	2 575 254,19	н539	1 174 217,68	2 576 362,47
н396	1 172 928,40	2 573 972,04	н444	1 173 616,57	2 576 308,35	н492	1 174 275,94	2 575 478,27	н540	1 174 217,83	2 576 360,75
н397	1 174 423,84	2 573 983,52	н445	1 173 617,39	2 576 302,11	н493	1 174 272,85	2 575 513,87	н541	1 174 216,47	2 576 360,58
н398	1 174 436,51	2 573 836,83	н446	1 173 541,07	2 576 292,37	н494	1 174 268,71	2 575 561,56	н542	1 174 206,79	2 576 359,33
н399	1 174 425,16	2 573 836,03	н447	1 173 540,32	2 576 298,65	н495	1 174 259,33	2 575 669,68	н543	1 174 206,38	2 576 364,10
н400	1 174 412,58	2 573 981,14	н448	1 174 173,10	2 576 336,88	н496	1 174 243,17	2 575 856,05	н544	1 173 735,95	2 576 371,52
н401	1 177 711,92	2 574 074,12	н449	1 174 326,29	2 574 564,78	н497	1 174 219,73	2 576 126,42	н545	1 173 737,37	2 576 360,78
н402	1 177 718,29	2 574 072,10	н450	1 174 326,28	2 574 564,78	н498	1 174 200,18	2 576 340,34	н546	1 173 697,17	2 576 355,57
н403	1 177 711,97	2 574 052,26	н451	1 174 326,83	2 574 558,32	н499	1 174 199,91	2 576 343,32	н547	1 173 695,70	2 576 366,42
н404	1 177 711,41	2 574 051,42	н452	1 174 322,05	2 574 557,91	н500	1 174 219,17	2 576 345,79	н548	1 174 204,35	2 576 375,94
н405	1 177 645,86	2 573 921,07	н453	1 174 167,97	2 576 312,07	н501	1 174 219,44	2 576 342,78	н549	1 174 205,30	2 576 364,97
н406	1 177 319,15	2 573 546,67	н454	1 174 167,76	2 576 313,68	н502	1 174 238,75	2 576 127,94	н550	1 174 201,43	2 576 364,47
н407	1 177 019,80	2 572 993,67	н455	1 174 167,47	2 576 314,99	н503	1 174 263,02	2 575 857,79	н551	1 173 640,76	2 576 292,99
н408	1 176 640,03	2 571 943,67	н456	1 174 167,07	2 576 316,30	н504	1 174 263,02	2 575 857,78	н552	1 173 638,18	2 576 294,11
н409	1 176 636,27	2 571 944,59	н457	1 174 166,56	2 576 317,55	н505	1 174 278,26	2 575 682,18	н553	1 173 634,59	2 576 303,29
н410	1 176 972,02	2 572 882,72	н458	1 174 165,95	2 576 318,77	н506	1 174 295,81	2 575 479,98	н554	1 174 200,04	2 576 375,39
н411	1 177 016,87	2 572 993,92	н459	1 174 165,25	2 576 319,92	н507	1 174 315,11	2 575 255,89	н555	1 174 216,35	2 576 377,47
н412	1 177 028,73	2 573 019,50	н460	1 174 164,45	2 576 321,00	н508	1 174 326,67	2 575 120,62	н556	1 174 217,04	2 576 369,56
н413	1 177 070,63	2 573 101,64	н461	1 174 163,56	2 576 322,01	н509	1 174 334,60	2 575 028,10	н557	1 174 217,31	2 576 366,52
н414	1 177 311,14	2 573 539,01	н462	1 174 162,63	2 576 322,92	н510	1 174 350,90	2 574 839,73	н558	1 174 206,28	2 576 365,10
н415	1 177 323,20	2 573 559,10	н463	1 174 161,56	2 576 323,78	н511	1 174 350,89	2 574 839,73	н559	1 174 205,80	2 576 370,73
н416	1 177 336,89	2 573 578,44	н464	1 174 160,45	2 576 324,54	н512	1 174 367,10	2 574 637,29	н560	1 174 209,03	2 576 371,12
н417	1 177 351,83	2 573 596,48	н465	1 174 159,26	2 576 325,21	н513	1 174 373,26	2 574 568,76	н561	1 174 208,55	2 576 375,35
н418	1 177 508,57	2 573 771,91	н466	1 174 158,02	2 576 325,78	н514	1 174 373,25	2 574 568,76	н562	1 174 205,43	2 576 374,95
н419	1 177 658,53	2 573 947,00	н467	1 174 156,76	2 576 326,23	н515	1 174 361,82	2 574 567,78	н563	1 174 205,35	2 576 376,06
н420	1 172 933,19	2 574 159,68	н468	1 174 155,47	2 576 326,58	н516	1 174 208,08	2 576 344,37	н564	1 174 215,93	2 576 381,21
н421	1 172 955,09	2 574 007,72	н469	1 174 154,15	2 576 326,82	н517	1 174 218,38	2 576 345,69	н565	1 174 216,23	2 576 378,92
н422	1 172 955,37	2 574 007,72	н470	1 174 152,81	2 576 326,93	н518	1 174 193,47	2 576 362,44	н566	1 174 216,26	2 576 378,48
н423	1 172 955,07	2 574 001,57	н471	1 174 151,48	2 576 326,94	н519	1 174 193,77	2 576 358,94	н567	1 174 204,72	2 576 377,01
н424	1 172 945,05	2 573 995,81	н472	1 174 149,84	2 576 326,82	н520	1 174 130,06	2 576 352,76	н568	1 174 199,90	2 576 376,39
н425	1 172 937,55	2 573 986,21	н473	1 173 853,90	2 576 291,53	н521	1 174 098,14	2 576 349,72	н569	1 173 928,37	2 576 341,76
н426	1 172 936,68	2 573 983,94	н474	1 173 838,78	2 576 289,53	н522	1 174 093,42	2 576 349,20	н570	1 173 634,21	2 576 304,25
н427	1 172 926,80	2 573 984,05	н475	1 173 662,30	2 576 263,87	н523	1 173 928,50	2 576 327,97	н571	1 173 631,83	2 576 310,28
н428	1 172 908,21	2 574 123,15	н476	1 173 658,97	2 576 263,54	н524	1 173 833,34	2 576 315,82	н572	1 173 634,92	2 576 310,67
н429	1 172 830,95	2 574 112,82	н477	1 173 655,25	2 576 263,45	н525	1 173 817,13	2 576 313,76	н573	1 173 727,15	2 576 322,33
н430	1 172 826,56	2 574 149,53	н478	1 173 651,61	2 576 263,70	н526	1 173 729,67	2 576 302,56	н574	1 173 787,73	2 576 330,08
н431	1 175 446,79	2 574 277,69	н479	1 173 647,97	2 576 264,22	н527	1 173 649,52	2 576 292,44	н575	1 173 830,81	2 576 335,59
н432	1 175 474,13	2 574 224,92	н480	1 173 644,39	2 576 265,09	н528	1 173 643,71	2 576 291,69	н576	1 173 925,95	2 576 347,77

Проект межевания для размещения линейного объекта регионального значения Ханты-Мансийского автономного округа – Югры «Обустройство месторождения им. В.Н. Виноградова. I очередь строительства. Корректировка». Землепользователь – АО «РИТЭК».

КАТАЛОГ ПОВОРОТНЫХ ТОЧЕК ГРАНИЦЫ
ЗЕМЕЛЬНОГО УЧАСТКА :4827:ЗУ1

Номер	X	Y
н577	1 174 090,93	2 576 368,98
н578	1 174 096,17	2 576 369,58
н579	1 174 128,17	2 576 372,61
н580	1 174 196,66	2 576 379,03
н581	1 173 614,11	2 576 508,36
н582	1 173 619,21	2 576 468,84
н583	1 173 611,63	2 576 467,86
н584	1 173 609,29	2 576 483,87
н585	1 173 606,13	2 576 507,27
н586	1 177 987,70	2 577 613,19
н587	1 178 005,40	2 577 610,60
н588	1 177 991,83	2 577 515,26
н589	1 177 973,77	2 577 517,79
н590	1 169 681,47	2 577 692,48
н591	1 169 685,72	2 577 684,91
н592	1 169 599,68	2 577 636,78
н593	1 169 594,85	2 577 645,41
н594	1 168 004,53	2 578 482,54
н595	1 169 365,13	2 577 681,97
н596	1 169 490,84	2 577 510,29
н597	1 169 684,83	2 576 661,86
н598	1 169 833,11	2 576 103,15
н599	1 169 970,03	2 575 906,65
н600	1 169 879,25	2 575 822,81
н601	1 169 865,63	2 575 841,93
н602	1 169 956,34	2 575 925,75
н603	1 169 970,03	2 575 906,65
н604	1 169 880,32	2 576 031,85
н605	1 169 831,67	2 576 101,78
н606	1 169 814,49	2 576 157,23
н607	1 169 684,83	2 576 661,86
н608	1 169 662,72	2 576 750,18
н609	1 169 488,99	2 577 509,42
н610	1 169 363,80	2 577 680,46
н611	1 168 002,26	2 578 477,48
н612	1 168 002,18	2 578 477,53
н613	1 171 971,83	2 579 617,07
н614	1 171 973,88	2 579 615,26
н615	1 171 158,53	2 578 690,38
н616	1 171 006,54	2 578 517,96
н617	1 169 546,07	2 577 732,42
н618	1 169 544,09	2 577 735,96
н619	1 171 004,04	2 578 521,13
н620	1 172 043,21	2 579 693,36
н621	1 172 305,18	2 579 461,83
н622	1 172 461,74	2 579 471,71
н623	1 172 492,77	2 579 507,26
н624	1 172 433,13	2 579 569,06

КАТАЛОГ ПОВОРОТНЫХ ТОЧЕК ГРАНИЦЫ
ЗЕМЕЛЬНОГО УЧАСТКА :4827:ЗУ2

Номер	X	Y
н1	1 185 840,40	2 587 572,71
н2	1 185 706,62	2 587 721,19
н3	1 185 509,35	2 587 940,10
н4	1 185 312,85	2 588 158,18
н5	1 185 255,45	2 588 106,09
н6	1 185 784,48	2 587 522,77



Приложение 40
к постановлению Правительства
Ханты-Мансийского
автономного округа – Югры
от 1 июля 2016 года № 228-п

ГРАДОСТРОИТЕЛЬНЫЙ ПЛАН ЗЕМЕЛЬНОГО УЧАСТКА

№	R	U	8	6	5	0	9	0	0	0	-				
---	---	---	---	---	---	---	---	---	---	---	---	--	--	--	--

Градостроительный план земельного участка подготовлен на основании:
Приказа Департамента строительства Ханты-мансийского автономного округа-Югры № 93-П от 20.02.2016г. «О подготовке документации по планировке территории, на которой предусматривается размещение объектов регионального значения»

(реквизиты решения уполномоченного федерального органа исполнительной власти, или органа исполнительной власти субъекта Российской Федерации, или органа местного самоуправления о подготовке документации по планировке территории, либо реквизиты обращения и наименование заявителя – физического лица, либо реквизиты обращения и наименование заявителя – юридического лица о выдаче градостроительного плана земельного участка)

Местонахождение земельного участка:

Ханты-Мансийский автономный округ - Югра

(субъект Российской Федерации)

Белоярский район

(муниципальный район или городской округ)

(поселение)

Кадастровый номер
земельного участка

отсутствует

Описание местоположения
границ земельного участка

Белоярский район, месторождение имени В.Н. Виноградова

Площадь земельного участка

0.5035 га

Описание местоположения
проектируемого объекта на
земельном участке (объекте
капитального строительства)

**В соответствии с чертежом градостроительного плана
земельного участка в местах допустимого размещения**



Представлен

Бочкарева Е.В., начальник отдела землеустройства

ЗАО «ТюменьНИПИнефть», по доверенности № 89/16 от 08.02.2016г.

(Ф.И.О., должность уполномоченного лица, наименование органа или организации)

27.05.2016г.

(дата)


(подпись)

Бочкарева Е.В.


(расшифровка подписи)

Правительство Ханты-Мансийского автономного округа-Югры

(наименование уполномоченного федерального органа исполнительной власти, или органа исполнительной власти субъекта Российской Федерации, или органа местного самоуправления)


Утвержден

1. Чертеж градостроительного плана земельного участка и линий градостроительного регулирования

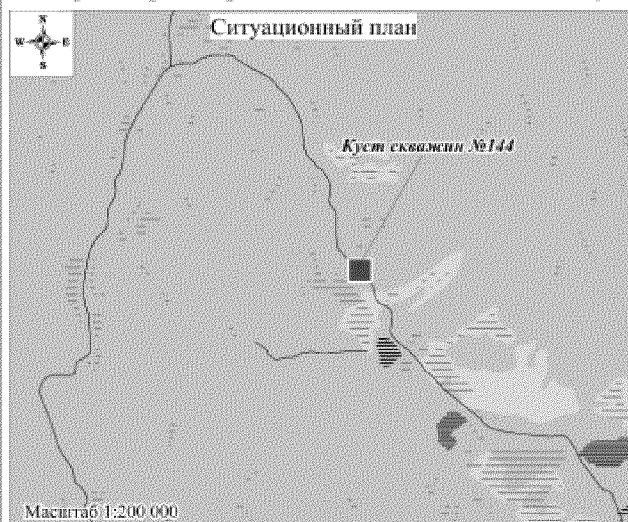

УСЛОВНЫЕ ОБОЗНАЧЕНИЯ:

- граница земельного участка;
- граница зоны места допустимого размещения объекта капитального строительства;
- точка поворота границы земельного участка;
- номер поворотной точки;
- номер проектируемого объекта капитального строительства;
- номер земельного участка согласно градостроительному плану.

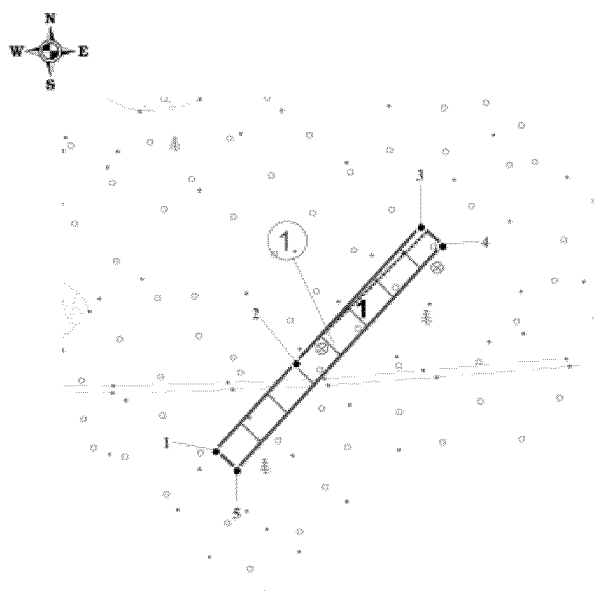

Каталог координат поворотных точек границы земельного участка

Номер	X	Y
1	1 185 682,96	2 587 401,62
2	1 185 750,05	2 587 462,49
3	1 185 854,73	2 587 556,80
4	1 185 840,11	2 587 573,03
5	1 185 668,21	2 587 417,70

Перечень объектов капитального строительства

Номер на плане	Наименование	Примеч.
1	Куст скважин №144	проект.

Масштаб 1:5 000

Площадь земельного участка № 1 – 0,5035 га

Площадь места допустимого размещения зданий, строений, сооружений – 0,5035 га

Чертеж градостроительного плана земельного участка разработан на топографической основе, выполненной ЗАО "ТюменьНИПИнефть" в декабре 2015г.-январе 2016г. в масштабе 1:500, 1:2 000.

Чертеж градостроительного плана земельного участка разработан ЗАО "ТюменьНИПИнефть" в мае 2016г.

2. Информация о разрешенном использовании земельного участка, требования к назначению, параметрам и размещению объекта капитального строительства:

градостроительный регламент не установлен

(наименование представленного органа местного самоуправления, реквизиты акта об утверждении правил землепользования и застройки, информация обо всех предусмотренных градостроительным регламентом видах разрешенного использования земельного участка для государственных или муниципальных нужд)

2.1 Информация о разрешенном использовании земельного участка

Основные виды разрешенного использования земельного участка:

градостроительным регламентом не установлены

Условно разрешенные виды использования земельного участка:

градостроительным регламентом не установлены

Вспомогательные виды использования земельного участка:

градостроительным регламентом не установлены

2.2. Требования к назначению, параметрам и размещению объекта капитального строительства на указанном земельном участке.

Назначение объекта капитального строительства

№ _____ * _____
(согласно чертежу) (назначение объекта капитального строительства)

№ _____ * _____
(согласно чертежу) (назначение объекта капитального строительства)

2.2.1. Предельные (минимальные и (или) максимальные) размеры земельных участков и объектов капитального строительства, в том числе площадь

Кадастровый номер земельного участка согласно чертежу градостроительного плана земельного участка	Длина (м)	Ширина (м)	Полоса отчуждения	Охранные зоны	Площадь земельного участка (га)	Номер объекта капитального строительства согласно чертежу градостроительного плана земельного участка	Размер (м)		Площадь объекта капитального строительства (га)
							min	max	
1	2	3	4	5	6	7	8		9
	-	-	-	-	-	-	-	-	-

2.2.2. Предельное количество этажей _____ или предельная высота зданий, строений, сооружений _____ м.

2.2.3. Максимальный процент застройки в границах земельного участка _____ %

2.2.4. Иные показатели **Рекультивация земель после завершения строительства объекта, вывоз всех отходов в места, согласованные с соответствующими муниципальными органами**

2.2.5. Требования к назначению, параметрам и размещению объекта капитального строительства на указанном земельном участке

Назначение объекта капитального строительства:

№ 1 , Куст скважин №144
(согласно чертежу) (назначение объекта капитального строительства)

Предельные (минимальные и (или) максимальные) размеры земельных участков:

Номер участка согласно чертежу градостроительного плана	Длина (м)	Ширина (м)	Площадь (га)	Полоса отчуждения	Охранные зоны
1	Сложная конфигурация		0.5035	-	-

3. Информация о расположенных в границах земельного участка объектах капитального строительства и объектах культурного наследия

3.1. Объекты капитального строительства:

№ Не имеется , -
(согласно чертежу) (назначение объекта капитального строительства)
Инвентаризационный или кадастровый № -
Технический или кадастровый паспорт объекта -
подготовлен -
(№, дата)

(наименование организации (органа) государственного кадастрового учета объектов недвижимости или государственного технического учета и технической инвентаризации объектов капитального строительства)

3.2. Объекты, включенные в единый государственный реестр объектов культурного наследия (памятников истории и культуры) народов Российской Федерации:

№ Не имеется , -
(согласно чертежу) (назначение объекта культурного наследия)
№ - , -
(согласно чертежу) (назначение объекта культурного наследия)

(наименование органа государственной власти, принявшего решение о включении выявленного объекта культурного наследия в реестр, реквизиты этого решения)

регистрационный номер в реестре № _____ от _____

4. Информация о разделении земельного участка:

(наименование и реквизиты документа, определяющего возможность или невозможность разделения)

ГРАДОСТРОИТЕЛЬНЫЙ ПЛАН ЗЕМЕЛЬНОГО УЧАСТКА

№	R	U	8	6	5	0	9	0	0	0	-			
---	---	---	---	---	---	---	---	---	---	---	---	--	--	--

Градостроительный план земельного участка подготовлен на основании:

Приказа Департамента строительства Ханты-мансийского автономного округа-Югры № 93-П от 20.02.2016г. «О подготовке документации по планировке территории, на которой предусматривается размещение объектов регионального значения»

(реквизиты решения уполномоченного федерального органа исполнительной власти, или органа исполнительной власти субъекта Российской Федерации, или органа местного самоуправления о подготовке документации по планировке территории, либо реквизиты обращения и наименование заявителя – физического лица, либо реквизиты обращения и наименование заявителя – юридического лица о выдаче градостроительного плана земельного участка)

Местонахождение земельного участка:

Ханты-Мансийский автономный округ - Югра

(субъект Российской Федерации)

Белоярский район

(муниципальный район или городской округ)

(поселение)

Кадастровый номер
земельного участка

отсутствует

Описание местоположения
границ земельного участка

Белоярский район, месторождение имени В.Н. Виноградова

Площадь земельного участка

28.8705 га

Описание местоположения
проектируемого объекта на
земельном участке (объекте
капитального строительства)

**В соответствии с чертежом градостроительного плана
земельного участка в местах допустимого размещения**



27.05.2016г.

(дата)

Бочкарева Е.В., начальник отдела землеустройства

ЗАО «ТюменьНИПИнефть», по доверенности № 89/16 от 08.02.2016г.

(Ф.И.О., должность уполномоченного лица, наименование органа или организации)

(подпись)

Бочкарева Е.В.

(расшифровка подписи)


Представлен

Правительство Ханты-Мансийского автономного округа-Югры


(наименование уполномоченного федерального органа исполнительной власти, или органа исполнительной власти субъекта Российской Федерации, или органа местного самоуправления)

Утвержден




1. Чертеж градостроительного плана земельного участка и линий градостроительного регулирования

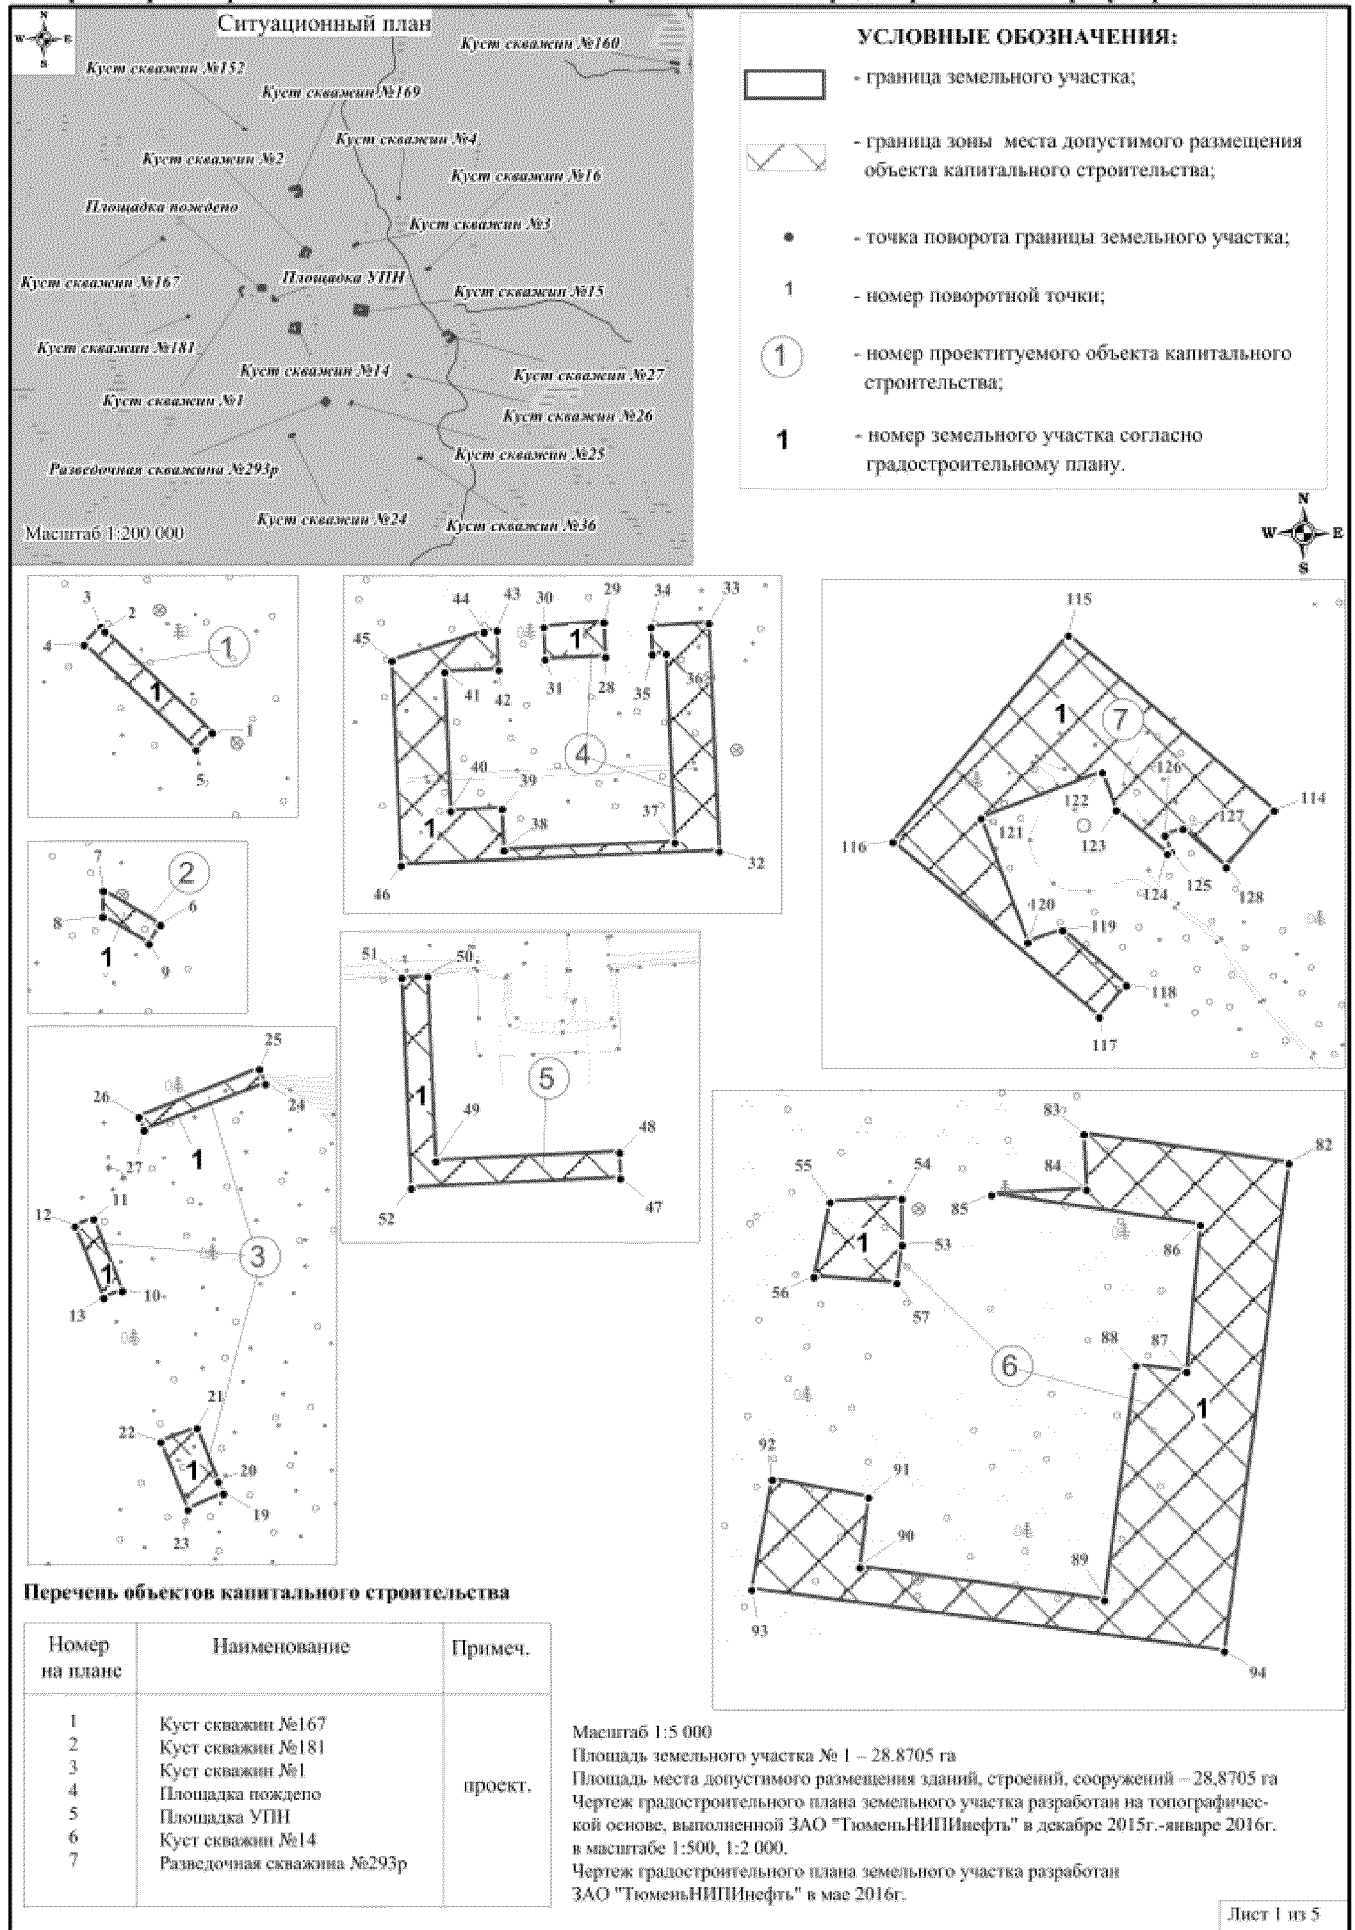

1. Чертеж градостроительного плана земельного участка и линий градостроительного регулирования

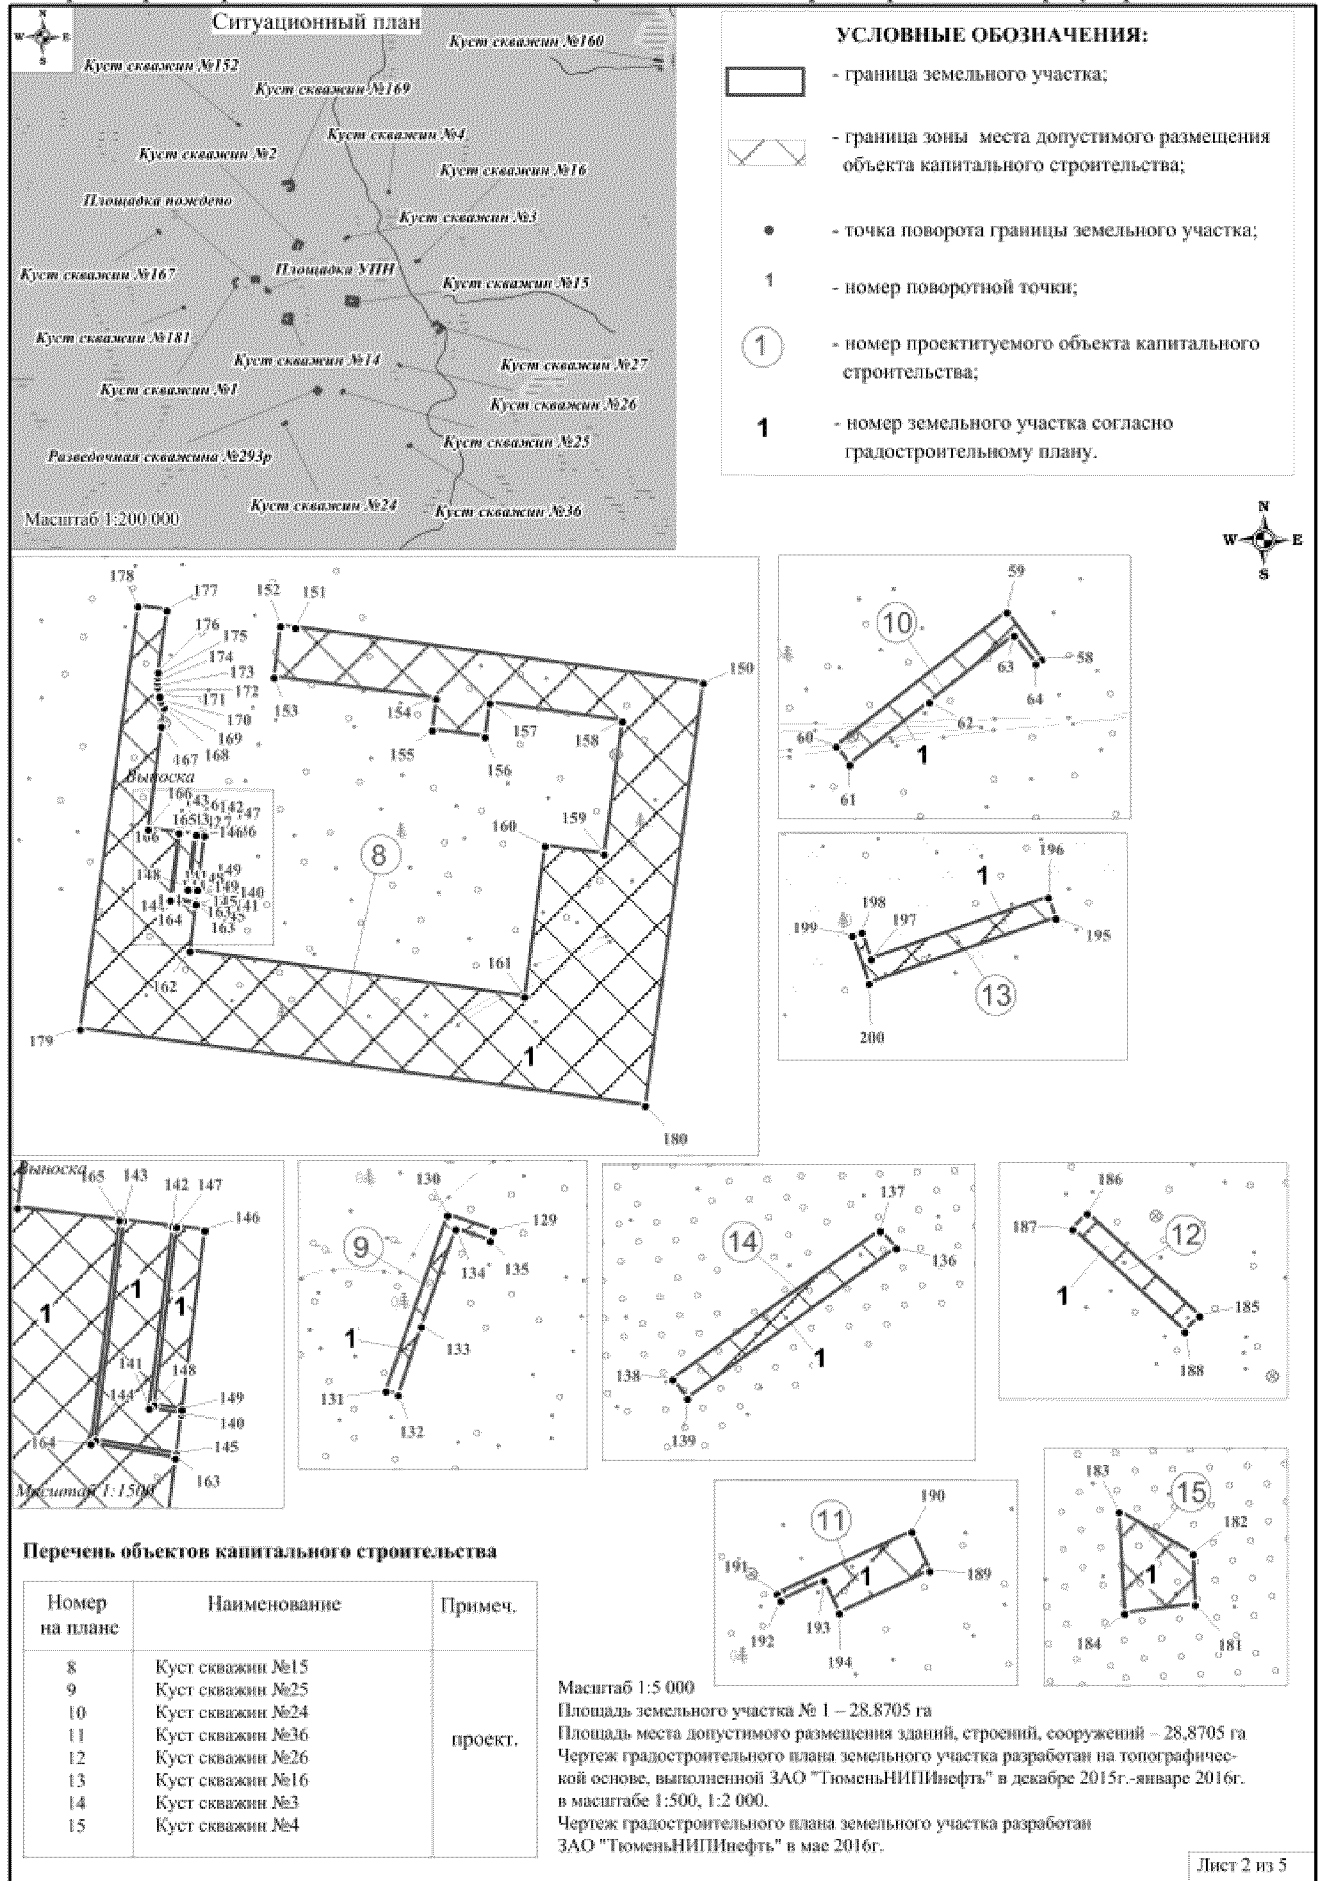

1. Чертеж градостроительного плана земельного участка и линий градостроительного регулирования

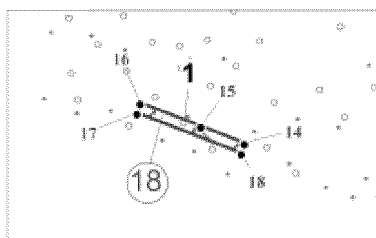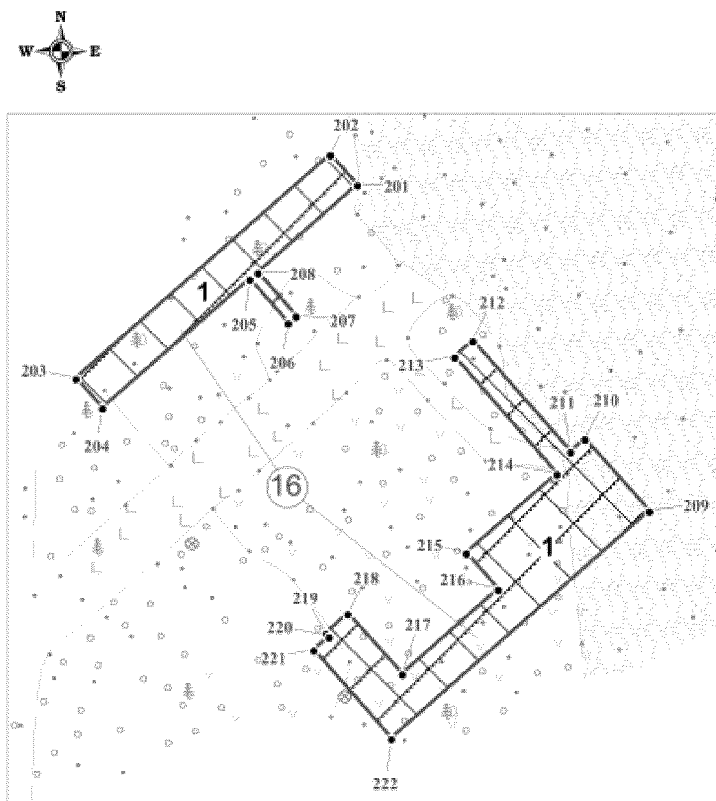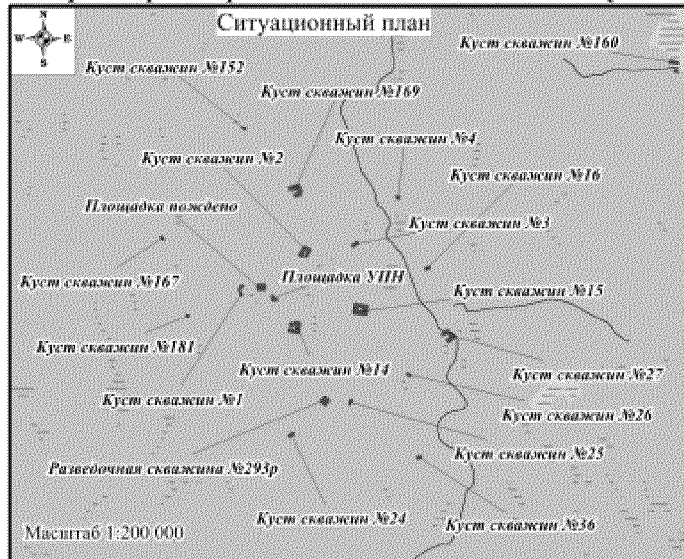

Перечень объектов капитального строительства

Номер на плане	Наименование	Примеч.
16	Куст скважин №27	проект.
17	Куст скважин №2	
18	Куст скважин №152	
19	Куст скважин №160	

Масштаб 1:5 000



Площадь земельного участка №1 – 28,8705 га

Площадь места допустимого размещения зданий, строений, сооружений – 28,8705 га
Чертеж градостроительного плана земельного участка разработан на топографической основе, выполненной ЗАО "ТюменьНИПИнефть" в декабре 2015г.-январе 2016г. в масштабе 1:500, 1:2 000.


Чертеж градостроительного плана земельного участка разработан ЗАО "ТюменьНИПИнефть" в мае 2016г.

УСЛОВНЫЕ ОБОЗНАЧЕНИЯ:

- граница земельного участка;
- граница зоны места допустимого размещения объекта капитального строительства;
- - точка поворота границы земельного участка;
- 1 - номер поворотной точки;
- ① - номер проектируемого объекта капитального строительства;
- 1 - номер земельного участка согласно градостроительному плану.

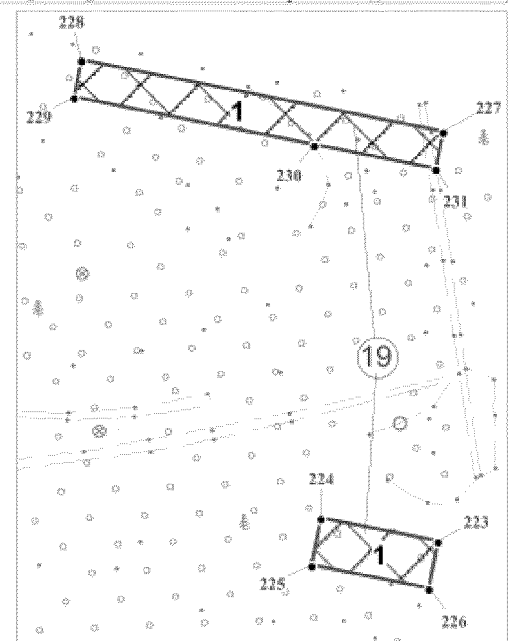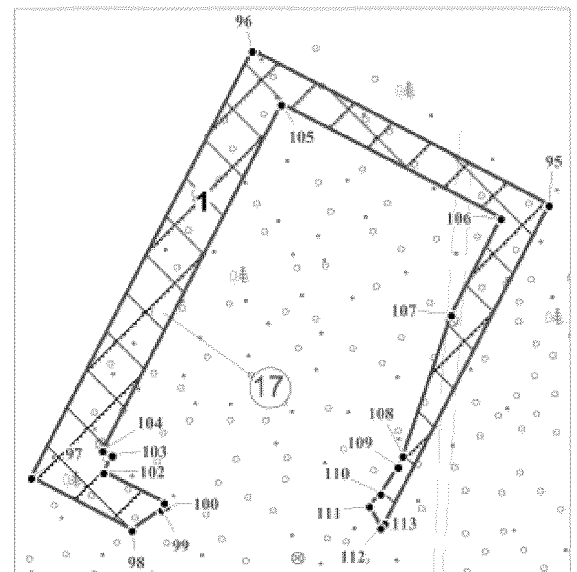


1. Чертеж градостроительного плана земельного участка и линий градостроительного регулирования

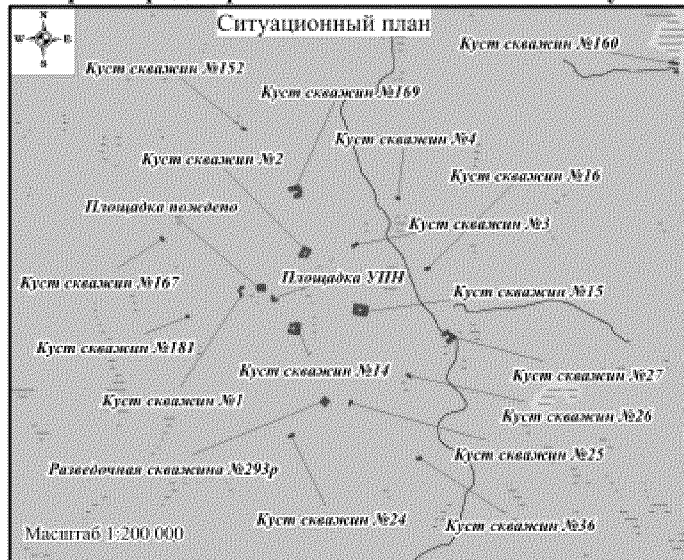

УСЛОВНЫЕ ОБОЗНАЧЕНИЯ:

- граница земельного участка;
- граница зоны места допустимого размещения объекта капитального строительства;
- - точка поворота границы земельного участка;
- 1 - номер поворотной точки;
- ① - номер проектируемого объекта капитального строительства;
- 1 - номер земельного участка согласно градостроительному плану.

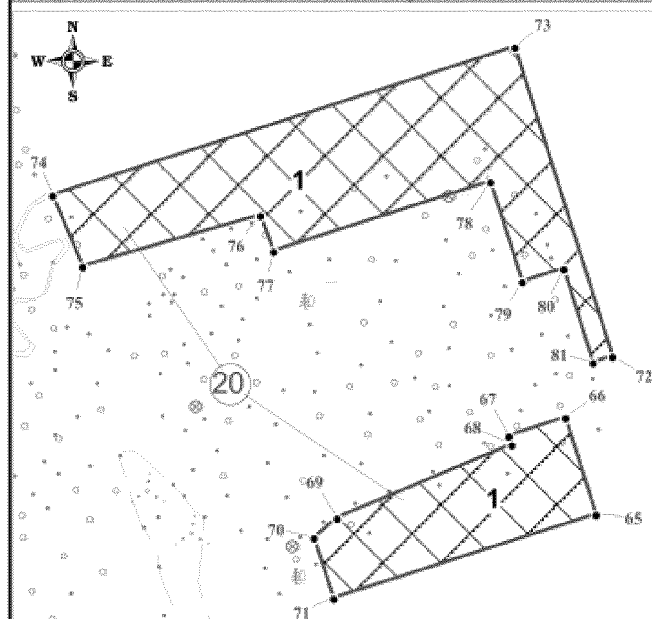

Каталог координат поворотных точек границы земельного участка

Номер	X	Y	Номер	X	Y
1	1 175 932,36	2 569 173,24	33	1 174 341,85	2 572 899,79
2	1 176 005,98	2 569 095,17	34	1 174 338,85	2 572 857,61
3	1 176 009,42	2 569 092,36	35	1 174 319,13	2 572 858,51
4	1 175 996,54	2 569 079,95	36	1 174 319,60	2 572 868,82
5	1 175 919,83	2 569 161,37	37	1 174 182,54	2 572 875,11
6	1 173 149,42	2 570 140,78	38	1 174 176,83	2 572 750,61
7	1 173 174,01	2 570 099,28	39	1 174 207,01	2 572 749,23
8	1 173 155,43	2 570 099,03	40	1 174 205,30	2 572 711,88
9	1 173 135,56	2 570 132,65	41	1 174 306,19	2 572 707,25
10	1 174 109,17	2 572 003,00	42	1 174 308,00	2 572 746,70
11	1 174 161,58	2 571 982,26	43	1 174 336,31	2 572 745,40
12	1 174 156,12	2 571 968,56	44	1 174 335,58	2 572 736,03
13	1 174 103,87	2 571 989,37	45	1 174 314,46	2 572 668,77
14	1 180 024,94	2 572 059,52	46	1 174 165,48	2 572 675,54
15	1 180 037,18	2 572 027,67	47	1 173 802,42	2 573 352,45
16	1 180 053,98	2 571 983,63	48	1 173 821,18	2 573 351,73
17	1 180 046,69	2 571 981,42	49	1 173 814,93	2 573 218,30
18	1 180 017,58	2 572 057,33	50	1 173 949,10	2 573 212,10
19	1 173 961,54	2 572 076,87	51	1 173 948,24	2 573 193,52
20	1 173 970,15	2 572 073,14	52	1 173 795,31	2 573 200,18
21	1 174 009,26	2 572 057,57	53	1 172 918,48	2 573 942,52
22	1 173 999,10	2 572 031,10	54	1 172 952,17	2 573 942,20
23	1 173 949,88	2 572 050,70	55	1 172 949,61	2 573 890,04
24	1 174 259,76	2 572 107,24	56	1 172 895,39	2 573 878,31
25	1 174 270,40	2 572 102,98	57	1 172 890,80	2 573 938,85
26	1 174 235,46	2 572 015,11	58	1 168 910,66	2 574 087,60
27	1 174 225,94	2 572 018,89	59	1 168 945,93	2 574 061,51
28	1 174 317,40	2 572 824,63	60	1 168 845,68	2 573 934,15
29	1 174 342,42	2 572 823,41	61	1 168 832,19	2 573 944,23
30	1 174 338,97	2 572 779,32	62	1 168 878,81	2 574 003,75
31	1 174 315,48	2 572 780,45	63	1 168 928,52	2 574 066,88
32	1 174 176,13	2 572 907,41	64	1 168 907,26	2 574 083,32

Перечень объектов капитального строительства

Номер на плане	Наименование	Примеч.
20	Куст скважин №169	проект.

Масштаб 1:5 000

Площадь земельного участка № 1 – 28,8705 га

Площадь места допустимого размещения зданий, строений, сооружений – 28,8705 га
Чертеж градостроительного плана земельного участка разработан на топографической основе, выполненной ЗАО "ТюменьНИПИнефть" в декабре 2015г.-январе 2016г. в масштабе 1:500, 1:2 000.

Чертеж градостроительного плана земельного участка разработан ЗАО "ТюменьНИПИнефть" в мае 2016г.

Лист 4 из 5

1. Чертеж градостроительного плана земельного участка и линий градостроительного регулирования

Каталог координат поворотных точек границы земельного участка

Номер	X	Y	Номер	X	Y	Номер	X	Y
65	1 177 660,87	2 574 135,64	121	1 170 158,66	2 575 138,38	177	1 173 708,69	2 576 270,61
66	1 177 731,45	2 574 113,39	122	1 170 192,48	2 575 228,23	178	1 173 711,69	2 576 248,94
67	1 177 718,29	2 574 072,10	123	1 170 164,71	2 575 238,70	179	1 173 396,12	2 576 205,82
68	1 177 711,92	2 574 074,12	124	1 170 132,54	2 575 276,20	180	1 173 338,93	2 576 627,98
69	1 177 658,53	2 573 947,00	125	1 170 133,69	2 575 279,22	181	1 177 609,83	2 577 743,40
70	1 177 644,03	2 573 930,08	126	1 170 145,84	2 575 274,64	182	1 177 647,79	2 577 741,83
71	1 177 599,87	2 573 944,17	127	1 170 150,90	2 575 288,13	183	1 177 679,15	2 577 686,38
72	1 177 775,98	2 574 147,69	128	1 170 122,25	2 575 319,94	184	1 177 603,33	2 577 690,72
73	1 178 000,72	2 574 076,34	129	1 170 186,68	2 576 197,97	185	1 171 143,98	2 578 318,10
74	1 177 893,29	2 573 739,39	130	1 170 198,63	2 576 163,82	186	1 171 220,42	2 578 234,51
75	1 177 841,26	2 573 761,21	131	1 170 067,66	2 576 117,72	187	1 171 208,79	2 578 223,75
76	1 177 878,47	2 573 890,94	132	1 170 064,45	2 576 126,84	188	1 171 132,29	2 578 307,41
77	1 177 852,59	2 573 900,59	133	1 170 115,38	2 576 144,05	189	1 168 178,88	2 578 771,07
78	1 177 902,96	2 574 058,77	134	1 170 188,23	2 576 169,69	190	1 168 208,20	2 578 757,54
79	1 177 830,30	2 574 081,91	135	1 170 179,12	2 576 195,36	191	1 168 161,82	2 578 656,97
80	1 177 839,89	2 574 112,05	136	1 175 948,27	2 576 261,59	192	1 168 156,53	2 578 659,37
81	1 177 771,47	2 574 133,32	137	1 175 961,27	2 576 249,56	193	1 168 171,80	2 578 692,05
82	1 172 977,75	2 574 224,19	138	1 175 850,60	2 576 094,56	194	1 168 147,42	2 578 703,25
83	1 172 999,26	2 574 074,87	139	1 175 836,24	2 576 105,59	195	1 175 097,72	2 578 929,14
84	1 172 958,73	2 574 076,84	140	1 173 499,19	2 576 293,38	196	1 175 113,38	2 578 923,74
85	1 172 955,09	2 574 007,72	141	1 173 500,41	2 576 286,18	197	1 175 067,18	2 578 791,18
86	1 172 933,19	2 574 159,68	142	1 173 541,19	2 576 291,38	198	1 175 087,09	2 578 784,26
87	1 172 826,56	2 574 149,53	143	1 173 542,48	2 576 280,46	199	1 175 084,72	2 578 777,21
88	1 172 830,95	2 574 112,82	144	1 173 493,32	2 576 274,19	200	1 175 049,02	2 578 789,51
89	1 172 660,41	2 574 090,04	145	1 173 490,26	2 576 292,24	201	1 172 823,68	2 579 661,87
90	1 172 684,26	2 573 911,62	146	1 173 540,32	2 576 298,65	202	1 172 845,69	2 579 642,12
91	1 172 735,00	2 573 918,26	147	1 173 541,07	2 576 292,37	203	1 172 683,06	2 579 456,80
92	1 172 747,97	2 573 847,80	148	1 173 501,24	2 576 287,29	204	1 172 661,36	2 579 476,11
93	1 172 668,04	2 573 833,10	149	1 173 500,19	2 576 293,51	205	1 172 755,14	2 579 583,59
94	1 172 623,11	2 574 177,25	150	1 173 654,50	2 576 671,08	206	1 172 723,25	2 579 611,43
95	1 175 656,23	2 574 543,05	151	1 173 695,70	2 576 366,42	207	1 172 728,44	2 579 617,24
96	1 175 768,56	2 574 326,67	152	1 173 697,17	2 576 355,57	208	1 172 759,90	2 579 589,52
97	1 175 457,96	2 574 165,80	153	1 173 658,54	2 576 350,57	209	1 172 586,34	2 579 874,81
98	1 175 419,99	2 574 239,10	154	1 173 642,84	2 576 471,87	210	1 172 638,89	2 579 827,65
99	1 175 434,99	2 574 260,71	155	1 173 619,21	2 576 468,84	211	1 172 629,53	2 579 817,04
100	1 175 437,46	2 574 264,26	156	1 173 614,11	2 576 508,36	212	1 172 710,18	2 579 745,96
101	1 175 439,96	2 574 262,52	157	1 173 639,41	2 576 511,82	213	1 172 698,67	2 579 732,76
102	1 175 461,80	2 574 218,56	158	1 173 625,88	2 576 610,92	214	1 172 613,38	2 579 807,40
103	1 175 474,13	2 574 224,92	159	1 173 526,78	2 576 597,37	215	1 172 555,94	2 579 741,17
104	1 175 477,79	2 574 217,85	160	1 173 532,83	2 576 553,13	216	1 172 529,70	2 579 764,58
105	1 175 729,37	2 574 348,15	161	1 173 420,32	2 576 537,91	217	1 172 467,93	2 579 694,52
106	1 175 646,60	2 574 507,98	162	1 173 454,23	2 576 287,62	218	1 172 511,98	2 579 655,10
107	1 175 576,58	2 574 471,73	163	1 173 489,27	2 576 292,11	219	1 172 497,69	2 579 638,92
108	1 175 473,87	2 574 436,58	164	1 173 492,50	2 576 273,07	220	1 172 495,14	2 579 641,24
109	1 175 466,09	2 574 433,06	165	1 173 542,60	2 576 279,46	221	1 172 485,62	2 579 630,15
110	1 175 446,31	2 574 420,28	166	1 173 545,31	2 576 256,72	222	1 172 421,20	2 579 686,60
111	1 175 437,24	2 574 412,02	167	1 173 622,05	2 576 266,60	223	1 182 517,73	2 587 811,62
112	1 175 421,57	2 574 420,27	168	1 173 636,10	2 576 268,39	224	1 182 534,57	2 587 726,27
113	1 175 424,70	2 574 423,27	169	1 173 637,53	2 576 267,64	225	1 182 500,23	2 587 719,49
114	1 170 164,24	2 575 355,60	170	1 173 640,91	2 576 266,21	226	1 182 483,47	2 587 804,82
115	1 170 293,93	2 575 203,10	171	1 173 644,39	2 576 265,09	227	1 182 815,61	2 587 815,32
116	1 170 141,19	2 575 073,32	172	1 173 647,97	2 576 264,22	228	1 182 867,77	2 587 551,75
117	1 170 011,49	2 575 225,84	173	1 173 651,61	2 576 263,70	229	1 182 840,82	2 587 546,40
118	1 170 035,15	2 575 245,94	174	1 173 655,25	2 576 263,45	230	1 182 806,16	2 587 721,28
119	1 170 075,86	2 575 198,76	175	1 173 658,97	2 576 263,54	231	1 182 788,66	2 587 810,01
120	1 170 066,94	2 575 172,94	176	1 173 662,30	2 576 263,87			

2. Информация о разрешенном использовании земельного участка, требования к назначению, параметрам и размещению объекта капитального строительства:

градостроительный регламент не установлен

(наименование представленного органа местного самоуправления, реквизиты акта об утверждении правил землепользования и застройки, информация обо всех предусмотренных градостроительным регламентом видах разрешенного использования земельного участка для государственных или муниципальных нужд)

2.1 Информация о разрешенном использовании земельного участка

Основные виды разрешенного использования земельного участка:

градостроительным регламентом не установлены

Условно разрешенные виды использования земельного участка:

градостроительным регламентом не установлены

Вспомогательные виды использования земельного участка:

градостроительным регламентом не установлены

2.2. Требования к назначению, параметрам и размещению объекта капитального строительства на указанном земельном участке.

Назначение объекта капитального строительства

№ _____, (согласно чертежу) + _____, (назначение объекта капитального строительства)

№ _____, (согласно чертежу) + _____, (назначение объекта капитального строительства)

2.2.1. Предельные (минимальные и (или) максимальные) размеры земельных участков и объектов капитального строительства, в том числе площадь

Кадастровый номер земельного участка согласно чертежу градостроительного плана земельного участка	Длина (м)	Ширина (м)	Полоса отчуждения	Охранные зоны	Площадь земельного участка (га)	Номер объекта капитального строительства согласно чертежу градостроительного плана земельного участка	Размер (м)		Площадь объекта капитального строительства (га)
							min	max	
1	2	3	4	5	6	7	8		9
	-	-	-	-	-	-	-	-	-

2.2.2. Предельное количество этажей _____ или предельная высота зданий, строений, сооружений _____ м.

2.2.3. Максимальный процент застройки в границах земельного участка _____ %

2.2.4. Иные показатели ***Рекультивация земель после завершения строительства объекта, вывоз всех отходов в места, согласованные с соответствующими муниципальными органами***

2.2.5. Требования к назначению, параметрам и размещению объекта капитального строительства на указанном земельном участке

Назначение объекта капитального строительства:

№ <u>1</u>	,	Куст скважин №167
(согласно чертежу)		(назначение объекта капитального строительства)
№ <u>2</u>	,	Куст скважин №181
(согласно чертежу)		(назначение объекта капитального строительства)
№ <u>3</u>	,	Куст скважин №1
(согласно чертежу)		(назначение объекта капитального строительства)
№ <u>4</u>	,	Площадка пождепо
(согласно чертежу)		(назначение объекта капитального строительства)
№ <u>5</u>	,	Площадка УПН
(согласно чертежу)		(назначение объекта капитального строительства)
№ <u>6</u>	,	Куст скважин №14
(согласно чертежу)		(назначение объекта капитального строительства)
№ <u>7</u>	,	Разведочная скважина №293р
(согласно чертежу)		(назначение объекта капитального строительства)
№ <u>8</u>	,	Куст скважин №15
(согласно чертежу)		(назначение объекта капитального строительства)
№ <u>9</u>	,	Куст скважин №25
(согласно чертежу)		(назначение объекта капитального строительства)
№ <u>10</u>	,	Куст скважин №24
(согласно чертежу)		(назначение объекта капитального строительства)
№ <u>11</u>	,	Куст скважин №36
(согласно чертежу)		(назначение объекта капитального строительства)
№ <u>12</u>	,	Куст скважин №26
(согласно чертежу)		(назначение объекта капитального строительства)
№ <u>13</u>	,	Куст скважин №16
(согласно чертежу)		(назначение объекта капитального строительства)
№ <u>14</u>	,	Куст скважин №3
(согласно чертежу)		(назначение объекта капитального строительства)
№ <u>15</u>	,	Куст скважин №4
(согласно чертежу)		(назначение объекта капитального строительства)
№ <u>16</u>	,	Куст скважин №27
(согласно чертежу)		(назначение объекта капитального строительства)
№ <u>17</u>	,	Куст скважин №2
(согласно чертежу)		(назначение объекта капитального строительства)
№ <u>18</u>	,	Куст скважин №152
(согласно чертежу)		(назначение объекта капитального строительства)
№ <u>19</u>	,	Куст скважин №160
(согласно чертежу)		(назначение объекта капитального строительства)
№ <u>20</u>	,	Куст скважин №169
(согласно чертежу)		(назначение объекта капитального строительства)

Предельные (минимальные и (или) максимальные) размеры земельных участков:

Номер участка согласно чертежу градостроительного плана	Длина (м)	Ширина (м)	Площадь (га)	Полоса отчуждения	Охранные зоны
1	Сложная конфигурация		28.8705	-	-

3. Информация о расположенных в границах земельного участка объектах капитального строительства и объектах культурного наследия

3.1. Объекты капитального строительства:

№ <u>Не имеется</u>	,	-
(согласно чертежу)		(назначение объекта капитального строительства)
Инвентаризационный или кадастровый №		-
Технический или кадастровый паспорт объекта		-

подготовлен	
	(№, дата)

-

(наименование организации (органа) государственного кадастрового учета объектов недвижимости или государственного технического учета и технической инвентаризации объектов капитального строительства)

3.2. Объекты, включенные в единый государственный реестр объектов культурного наследия (памятников истории и культуры) народов Российской Федерации:

№	Не имеется	,	-
	(согласно чертежу)		(назначение объекта культурного наследия)
№	-	,	-
	(согласно чертежу)		(назначение объекта культурного наследия)

-

(наименование органа государственной власти, принявшего решение о включении выявленного объекта культурного наследия в реестр, реквизиты этого решения)

регистрационный номер в реестре № _____ от _____

4. Информация о разделении земельного участка:

-

(наименование и реквизиты документа, определяющего возможность или невозможность разделения)

ГРАДОСТРОИТЕЛЬНЫЙ ПЛАН ЗЕМЕЛЬНОГО УЧАСТКА

№	R	U	8	6	5	0	9	0	0	0	-				
---	---	---	---	---	---	---	---	---	---	---	---	--	--	--	--

Градостроительный план земельного участка подготовлен на основании:

Приказа Департамента строительства Ханты-мансийского автономного округа-Югры № 93-П от 20.02.2016г. «О подготовке документации по планировке территории, на которой предусматривается размещение объектов регионального значения»

(реквизиты решения уполномоченного федерального органа исполнительной власти, или органа исполнительной власти субъекта Российской Федерации, или органа местного самоуправления о подготовке документации по планировке территории, либо реквизиты обращения и наименование заявителя – физического лица, либо реквизиты обращения и наименование заявителя – юридического лица о выдаче градостроительного плана земельного участка)

Местонахождение земельного участка:

Ханты-Мансийский автономный округ - Югра

(субъект Российской Федерации)

Белоярский район

(муниципальный район или городской округ)

(поселение)

Кадастровый номер
земельного участка

отсутствует

Описание местоположения
границ земельного участка

Белоярский район, месторождение имени В.Н. Виноградова

Площадь земельного участка

54.3890 га

Описание местоположения
проектируемого объекта на
земельном участке (объекте
капитального строительства)

**В соответствии с чертежом градостроительного плана
земельного участка в местах допустимого размещения**



27.05.2016г.
(дата)

(подпись)

Бочкарева Е.В., начальник отдела землеустройства

ЗАО «ТюменьНИПИнефть», по доверенности № 89/16 от 08.02.2016г.

(Ф.И.О., должность уполномоченного лица, наименование органа или организации)

Бочкарева Е.В.
(расшифровка подписи)


Представлен

Правительство Ханты-Мансийского автономного округа-Югры

(наименование уполномоченного федерального органа исполнительной власти, или органа исполнительной власти субъекта Российской Федерации, или органа местного самоуправления)


Утвержден

1. Чертеж градостроительного плана земельного участка и линий градостроительного регулирования

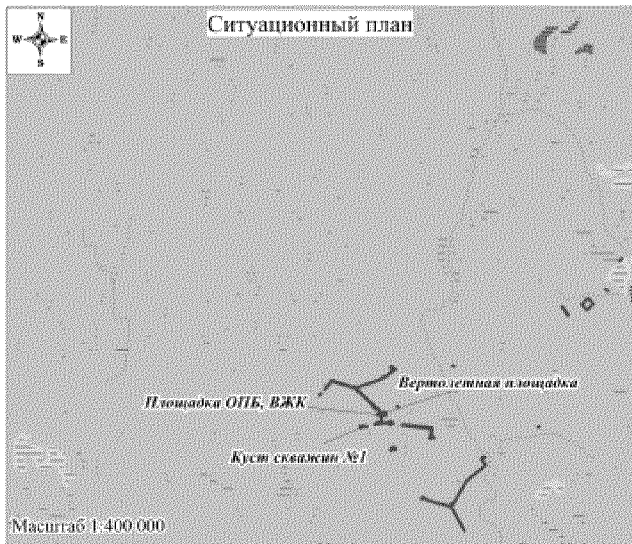

УСЛОВНЫЕ ОБОЗНАЧЕНИЯ:

- граница земельного участка;
- граница зоны места допустимого размещения объекта капитального строительства;
- - точка поворота границы земельного участка;
- 1 - номер поворотной точки;
- ① - номер проектируемого объекта капитального строительства;
- 1 - номер земельного участка согласно градостроительному плану.

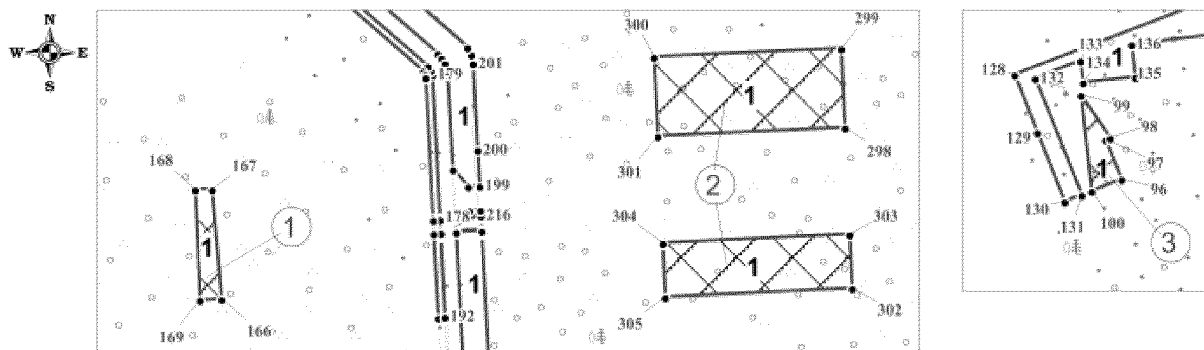

Перечень объектов капитального строительства

Номер на плане	Наименование	Примеч.
1	Площадка ОПБ, ВЖК	проект.
2	Вертолетная площадка	
3	Куст скважин №1	

Масштаб 1:5000

Площадь земельного участка № 1 – 54,3890 га


Площадь места допустимого размещения зданий, строений, сооружений – 1,5560 га

Чертеж градостроительного плана земельного участка разработан на топографической основе, выполненной ЗАО "ТюменьНИПИНефть" в декабре 2015г.-январе 2016г. в масштабе 1:500, 1:2 000.




Чертеж градостроительного плана земельного участка разработан ЗАО "ТюменьНИПИНефть" в мае 2016г.

Лист 1 из 10

1. Чертеж градостроительного плана земельного участка и линий градостроительного регулирования

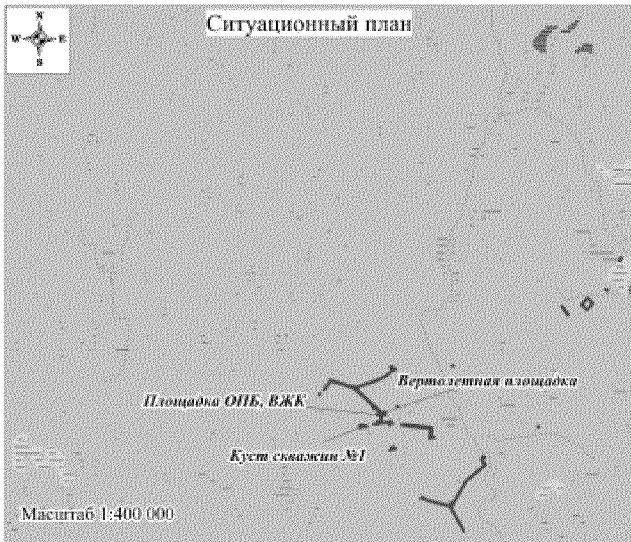

- УСЛОВНЫЕ ОБОЗНАЧЕНИЯ:**
- граница земельного участка;
 - граница зоны места допустимого размещения объекта капитального строительства;
 - точка поворота границы земельного участка;
 - номер поворотной точки;
 - номер проектируемого объекта капитального строительства;
 - номер земельного участка согласно градостроительному плану.

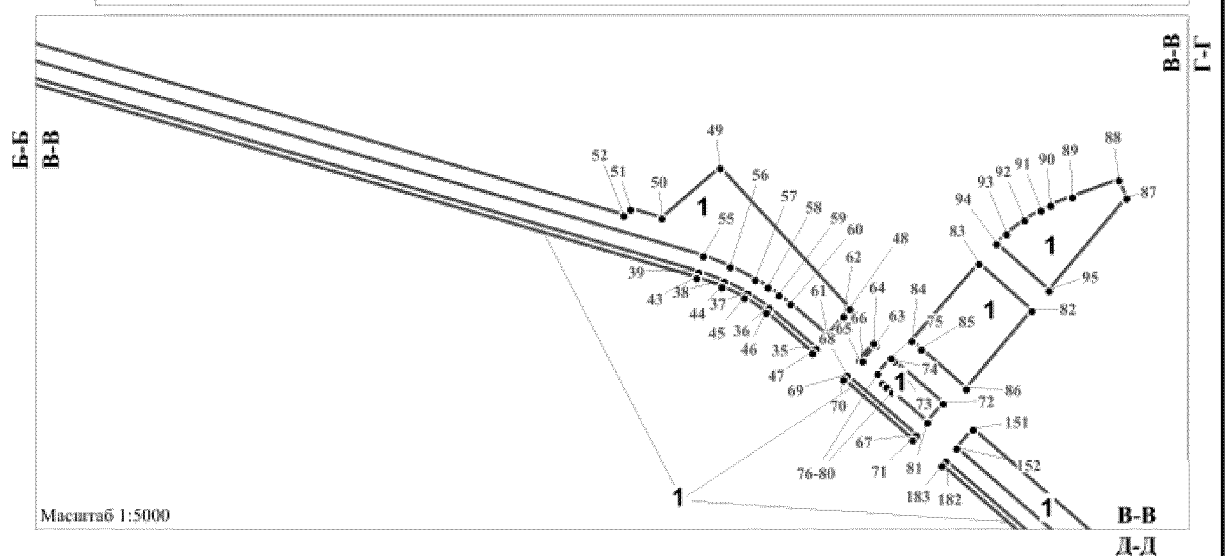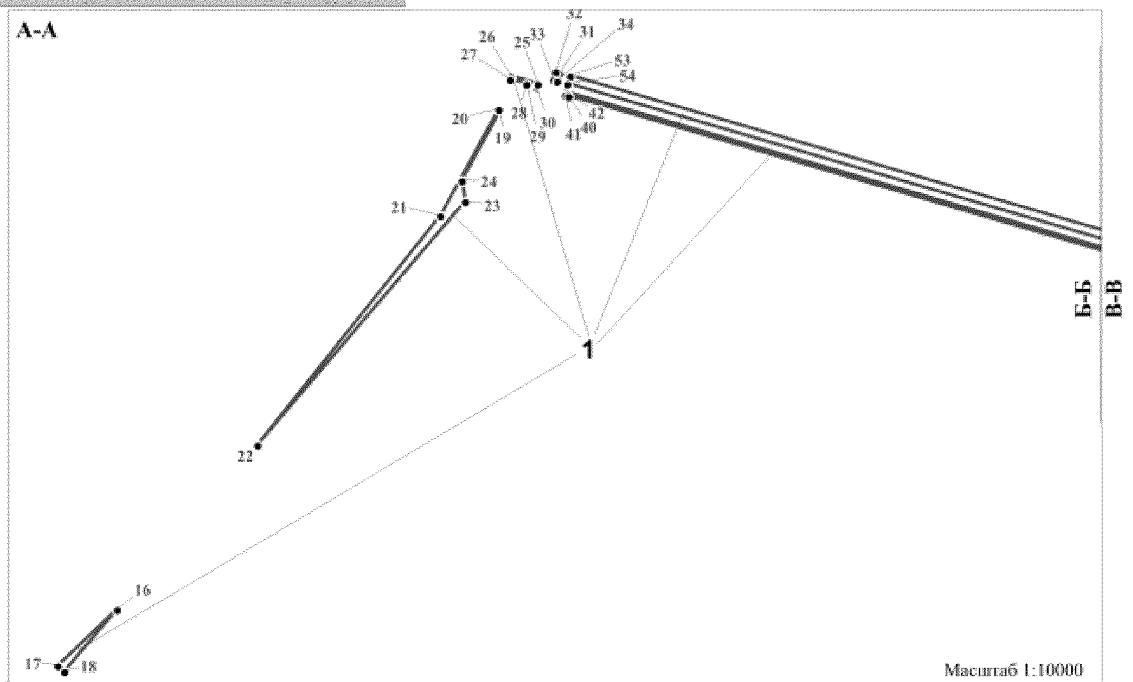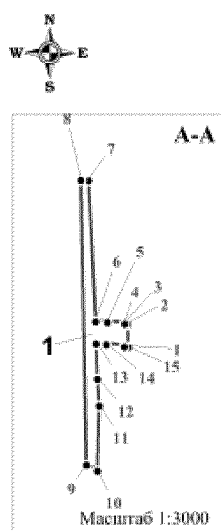

Площадь земельного участка № 1 – 54,3890 га


Площадь места допустимого размещения зданий, строений, сооружений – 1,5560 га

Чертеж градостроительного плана земельного участка разработан на топографической основе, выполненной ЗАО "ТюменьНИПИНефть" в декабре 2015г. - январе 2016г. в масштабе 1:500, 1:2 000.

Чертеж градостроительного плана земельного участка разработан ЗАО "ТюменьНИПИНефть" в мае 2016г.




Лист 2 из 10

1. Чертеж градостроительного плана земельного участка и линий градостроительного регулирования

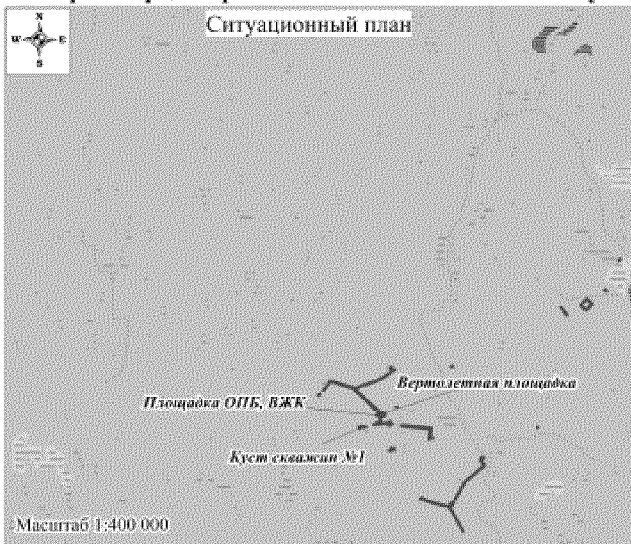

УСЛОВНЫЕ ОБОЗНАЧЕНИЯ:

- граница земельного участка;
- граница зоны места допустимого размещения объекта капитального строительства;
- - точка поворота границы земельного участка;
- 1 - номер поворотной точки;
- номер проектируемого объекта капитального строительства;
- 1 - номер земельного участка согласно градостроительному плану.

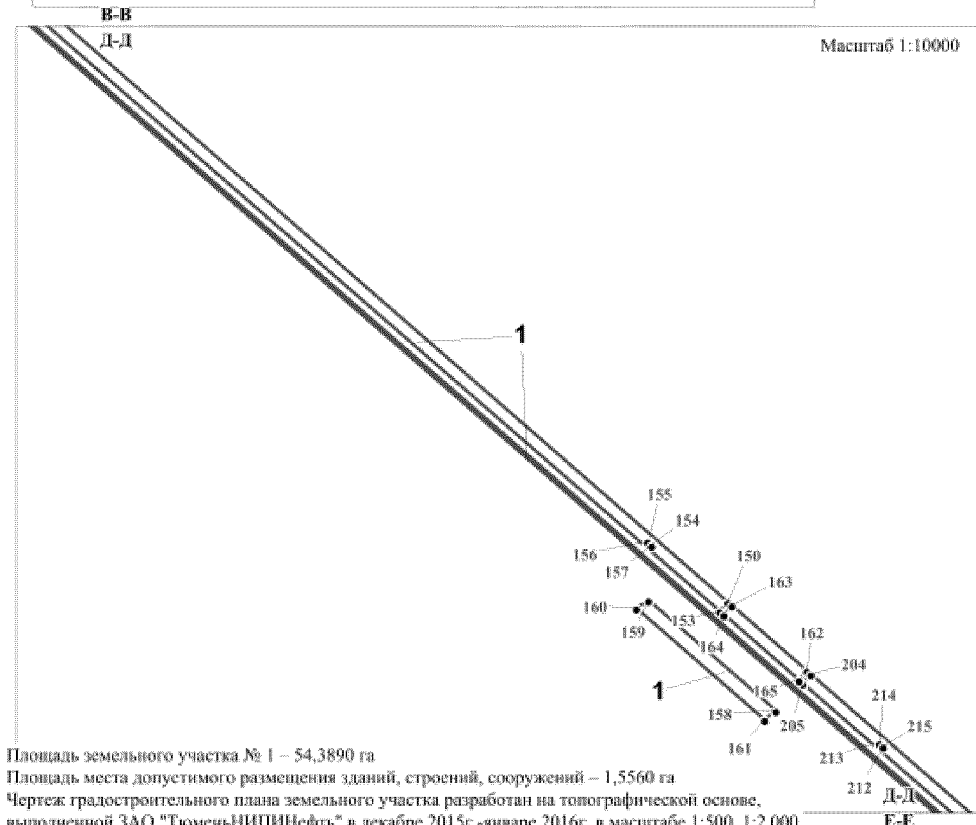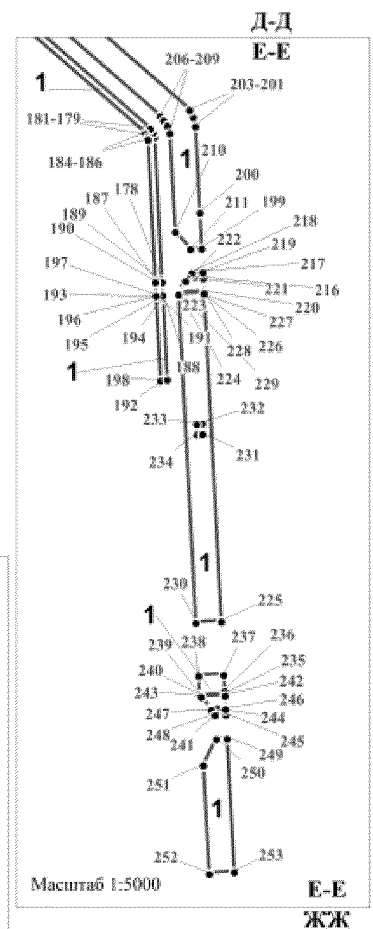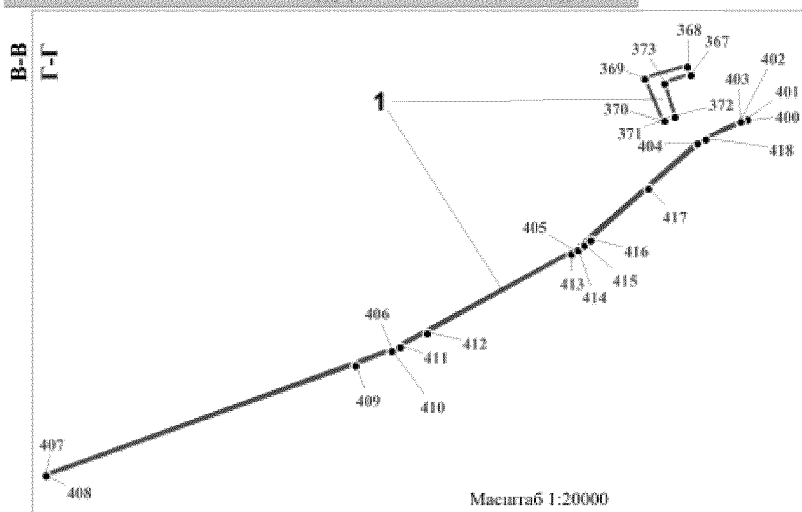

Площадь земельного участка № 1 – 54,3890 га


Площадь места допустимого размещения зданий, строений, сооружений – 1,5560 га

Чертеж градостроительного плана земельного участка разработан на топографической основе, выполненной ЗАО "ТюменьНИПИНефть" в декабре 2015г.-январе 2016г. в масштабе 1:500, 1:2 000.

Чертеж градостроительного плана земельного участка разработан ЗАО "ТюменьНИПИНефть" в мае 2016г.


Лист 3 из 10

1. Чертеж градостроительного плана земельного участка и линий градостроительного регулирования

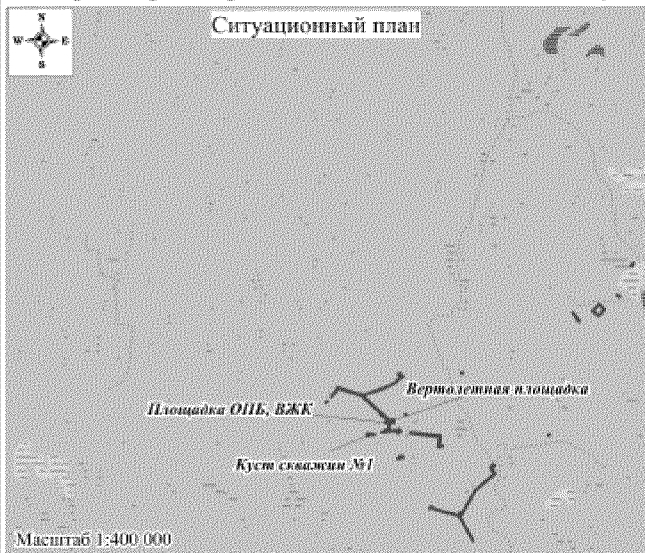


УСЛОВНЫЕ ОБОЗНАЧЕНИЯ:

- граница земельного участка;
- граница зоны места допустимого размещения объекта капитального строительства;
- - точка поворота границы земельного участка;
- 1 - номер поворотной точки;
- ① - номер проектируемого объекта капитального строительства;
- 1 - номер земельного участка согласно градостроительному плану.



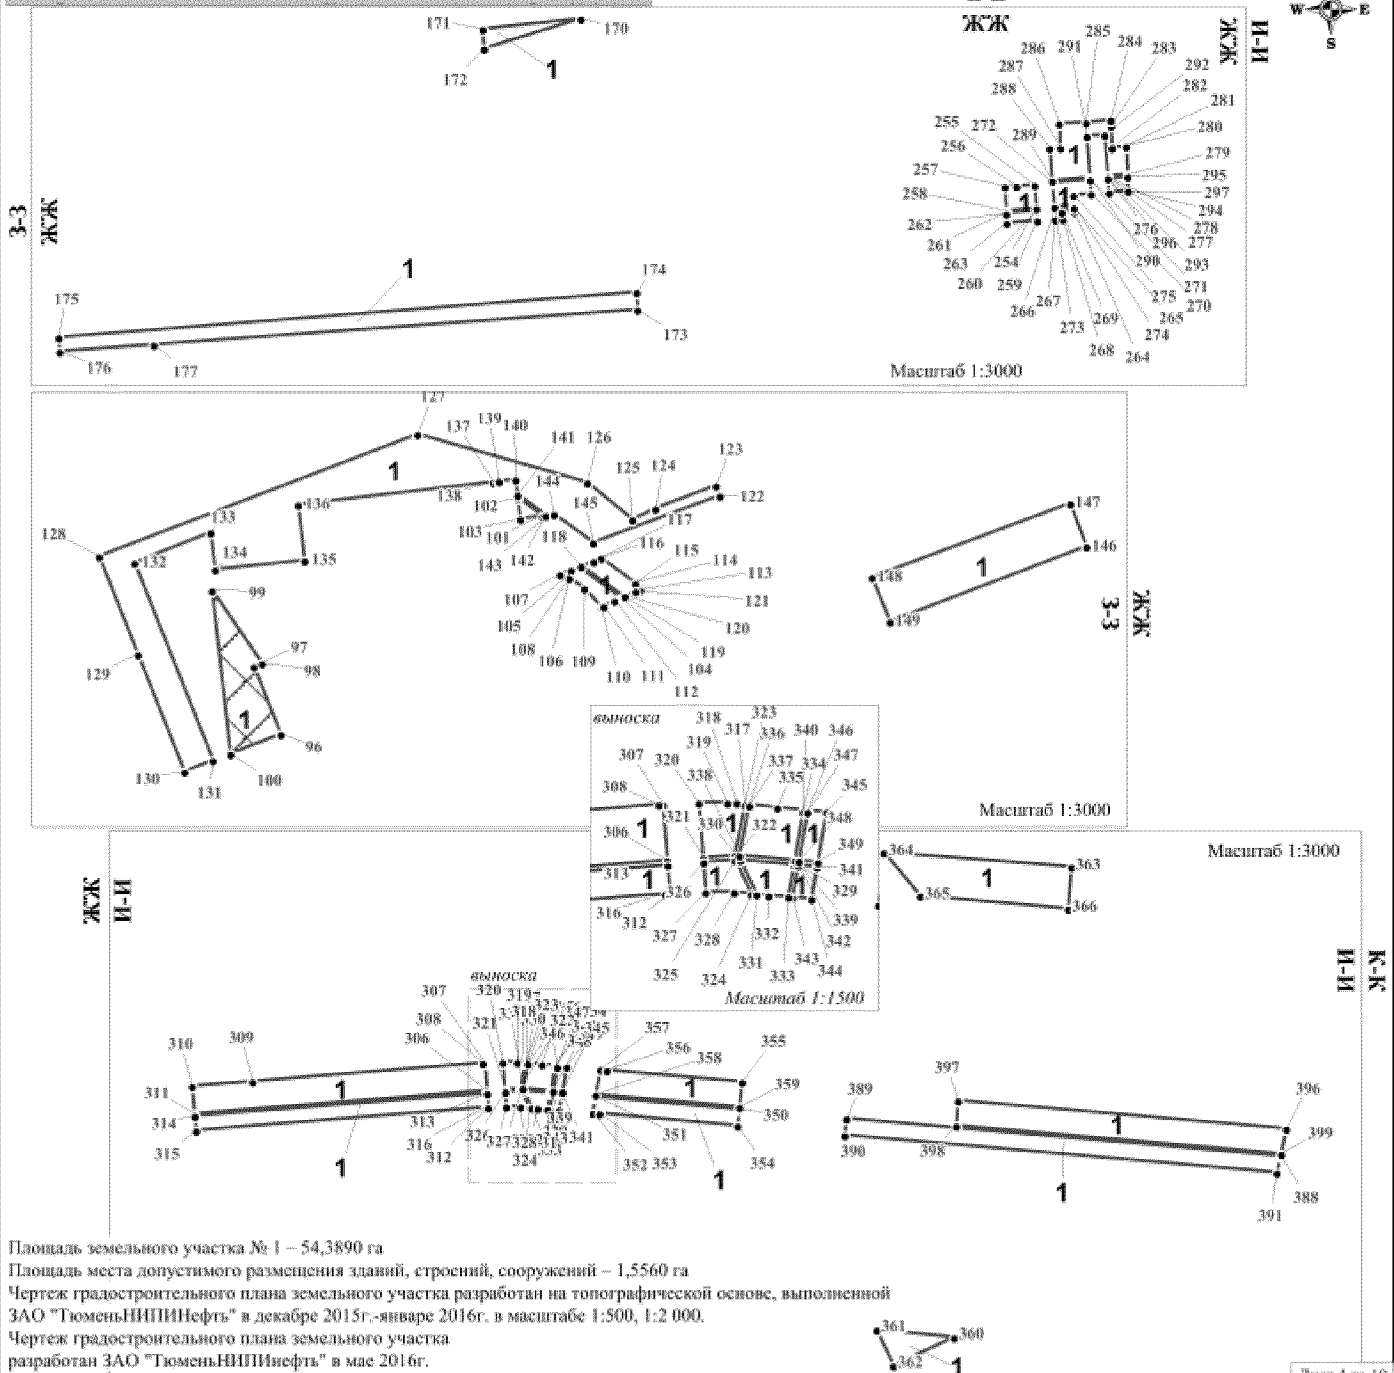


1. Чертеж градостроительного плана земельного участка и линий градостроительного регулирования

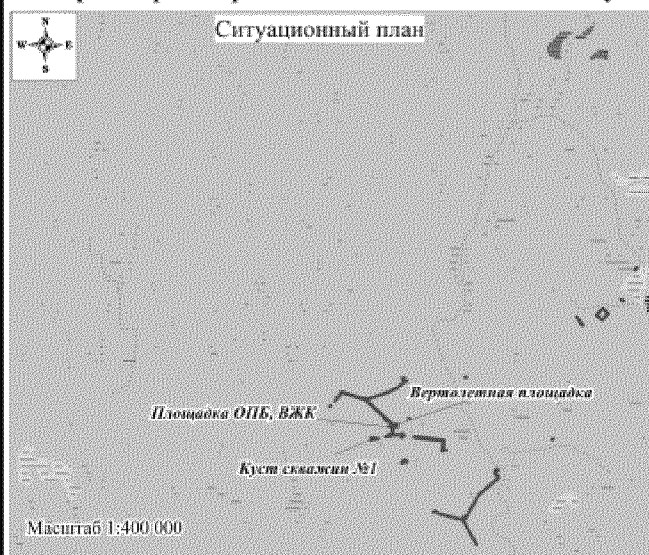

УСЛОВНЫЕ ОБОЗНАЧЕНИЯ:

- граница земельного участка;
- граница зоны места допустимого размещения объекта капитального строительства;
- - точка поворота границы земельного участка;
- 1 - номер поворотной точки;
- ① - номер проектируемого объекта капитального строительства;
- 1 - номер земельного участка согласно градостроительному плану.

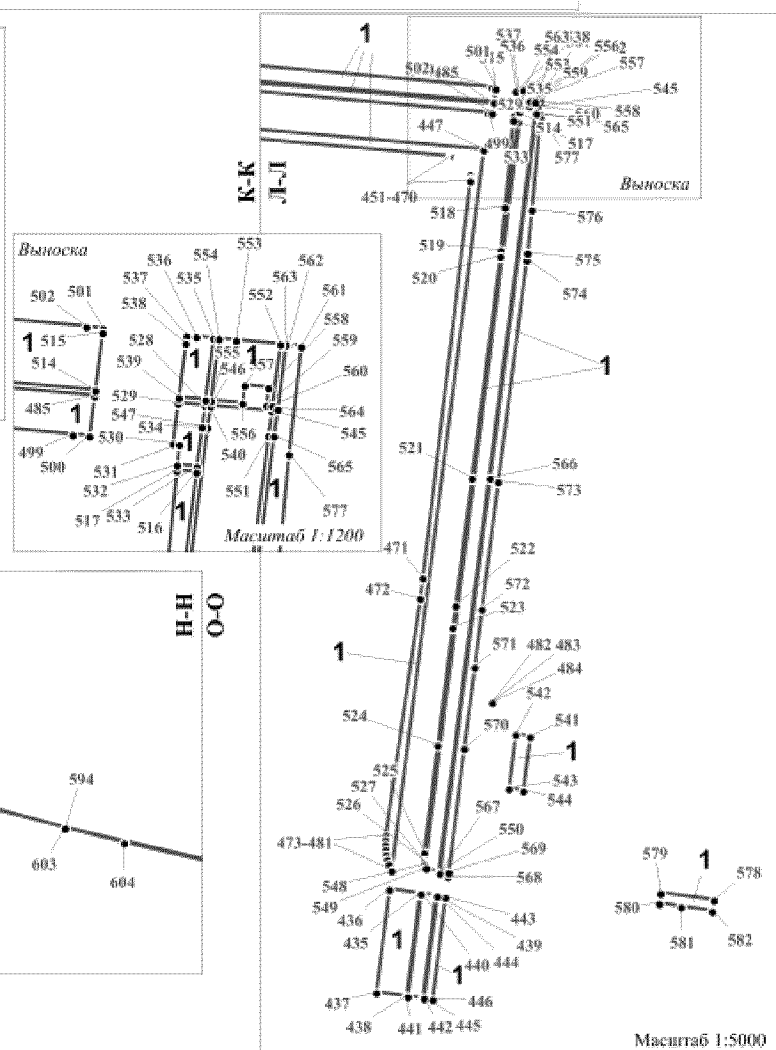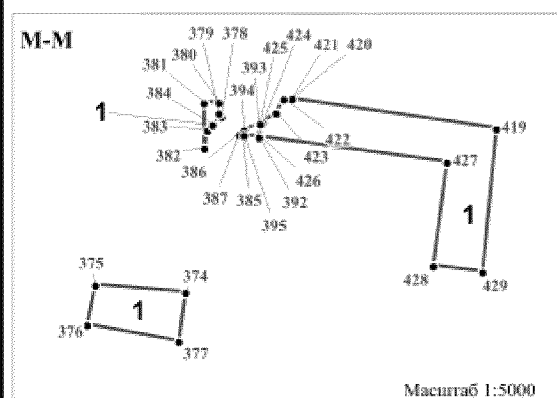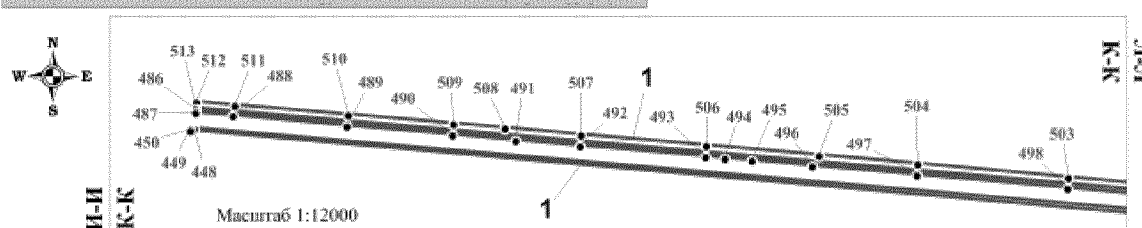


Площадь земельного участка №1 – 54,3890 га

Площадь места допустимого размещения зданий, строений, сооружений – 1,5560 га

Чертеж градостроительного плана земельного участка разработан на топографической основе, выполненной ЗАО "ТюменьНИПИНефть" в декабре 2015г.-январе 2016г. в масштабе 1:500, 1:2 000.







Чертеж градостроительного плана земельного участка разработан ЗАО "ТюменьНИПИНефть" в мае 2016г.

1. Чертеж градостроительного плана земельного участка и линий градостроительного регулирования

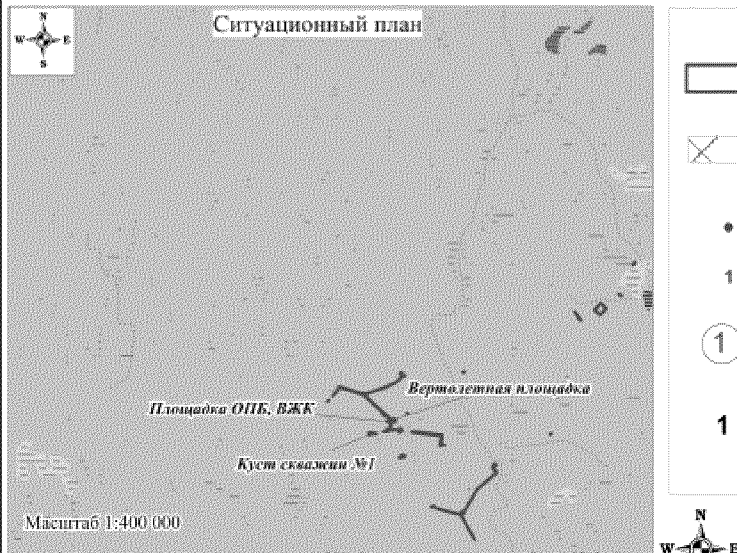

УСЛОВНЫЕ ОБОЗНАЧЕНИЯ:

- граница земельного участка;
- граница зоны места допустимого размещения объекта капитального строительства;
- - точка поворота границы земельного участка;
- 1 - номер поворотной точки;
- ① - номер проектируемого объекта капитального строительства;
- 1 - номер земельного участка согласно градостроительному плану.

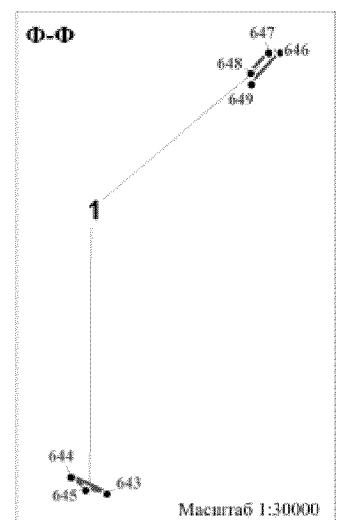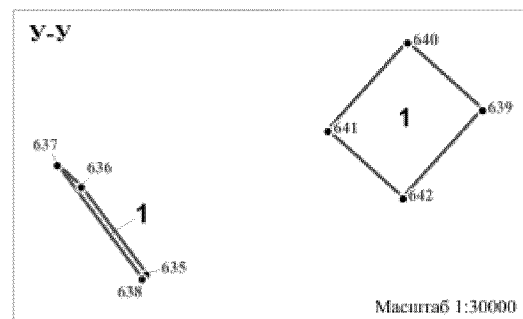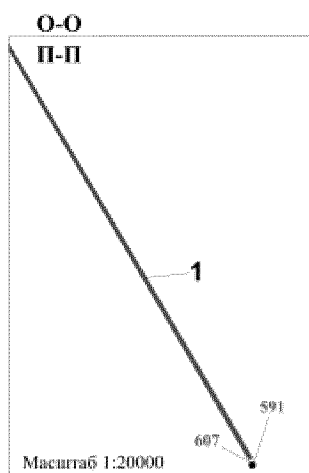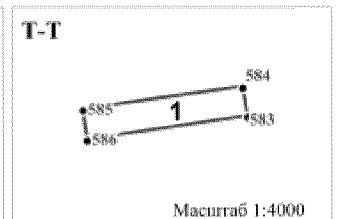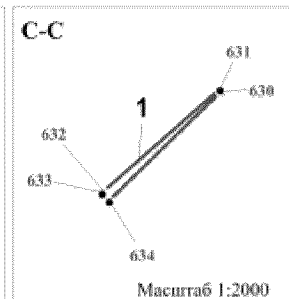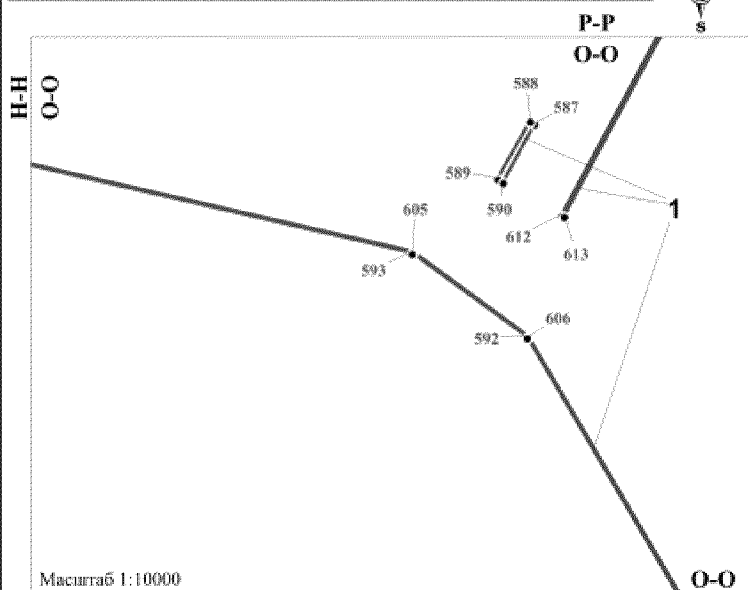


Площадь земельного участка №1 – 54,3890 га

Площадь места допустимого размещения зданий, строений, сооружений – 1,5560 га

Чертеж градостроительного плана земельного участка разработан на топографической основе, выполненной ЗАО "ТюменьНИПИНефть" в декабре 2015г.-январе 2016г. в масштабе 1:500, 1:2 000.


Чертеж градостроительного плана земельного участка разработан ЗАО "ТюменьНИПИНефть" в мае 2016г.

1. Чертеж градостроительного плана земельного участка и линий градостроительного регулирования

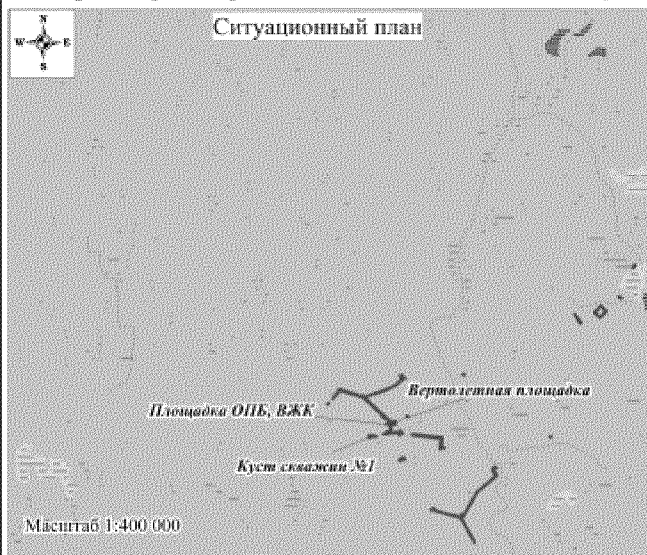

- УСЛОВНЫЕ ОБОЗНАЧЕНИЯ:**
- граница земельного участка;
 - граница зоны места допустимого размещения объекта капитального строительства;
 - - точка поворота границы земельного участка;
 - 1 - номер поворотной точки;
 - ① - номер проектируемого объекта капитального строительства;
 - 1 - номер земельного участка согласно градостроительному плану.

Каталог координат поворотных точек границы земельного участка

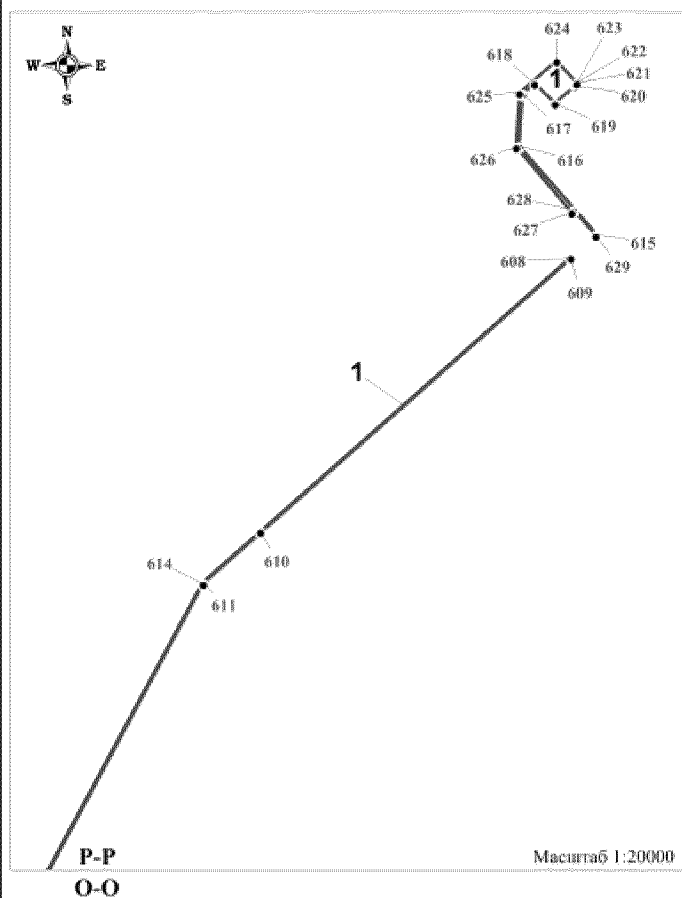

Номер	X	Y
1	1 207 724,63	2 546 643,57
2	1 207 734,74	2 546 643,38
3	1 207 734,86	2 546 641,99
4	1 207 735,06	2 546 642,00
5	1 207 735,75	2 546 634,09
6	1 207 736,21	2 546 628,78
7	1 207 800,16	2 546 625,55
8	1 207 800,46	2 546 622,13
9	1 207 671,01	2 546 624,59
10	1 207 668,33	2 546 629,47
11	1 207 697,90	2 546 630,35
12	1 207 709,98	2 546 629,57
13	1 207 726,10	2 546 629,05
14	1 207 725,70	2 546 633,58
15	1 207 724,80	2 546 641,67
16	1 176 133,00	2 569 536,41
17	1 176 047,90	2 569 446,92
18	1 176 039,40	2 569 456,39
19	1 176 889,37	2 570 117,59
20	1 176 890,22	2 570 114,69
21	1 176 728,80	2 570 026,00
22	1 176 382,22	2 569 749,46
23	1 176 750,22	2 570 064,02
24	1 176 782,56	2 570 058,96
25	1 176 928,30	2 570 173,52
26	1 176 940,10	2 570 133,00
27	1 176 935,51	2 570 131,47
28	1 176 928,31	2 570 156,29
29	1 176 928,26	2 570 156,28
30	1 176 923,69	2 570 172,00
31	1 176 945,05	2 570 206,53
32	1 176 946,73	2 570 200,79
33	1 176 934,45	2 570 197,23
34	1 176 932,83	2 570 202,99
35	1 176 477,20	2 571 616,72
36	1 176 508,11	2 571 581,14
37	1 176 519,19	2 571 564,65
38	1 176 528,15	2 571 546,93

Номер	X	Y
39	1 176 535,02	2 571 527,69
40	1 176 915,84	2 570 216,38
41	1 176 911,24	2 570 215,01
42	1 176 909,68	2 570 220,42
43	1 176 530,65	2 571 526,07
44	1 176 523,81	2 571 545,04
45	1 176 515,60	2 571 562,26
46	1 176 504,48	2 571 578,74
47	1 176 473,93	2 571 613,87
48	1 176 507,02	2 571 642,02
49	1 176 613,95	2 571 543,86
50	1 176 575,68	2 571 499,78
51	1 176 582,62	2 571 475,90
52	1 176 577,82	2 571 470,83
53	1 176 940,60	2 570 222,50
54	1 176 928,15	2 570 218,91
55	1 176 546,99	2 571 531,26
56	1 176 539,14	2 571 551,60
57	1 176 529,52	2 571 570,51
58	1 176 523,67	2 571 580,11
59	1 176 517,69	2 571 588,46
60	1 176 511,08	2 571 597,25
61	1 176 486,85	2 571 625,15
62	1 176 501,28	2 571 637,22
63	1 176 479,70	2 571 662,10
64	1 176 481,29	2 571 660,25
65	1 176 468,16	2 571 649,29
66	1 176 467,75	2 571 651,74
67	1 176 411,53	2 571 692,39
68	1 176 457,11	2 571 639,89
69	1 176 457,02	2 571 639,99
70	1 176 453,66	2 571 637,18
71	1 176 408,15	2 571 689,56
72	1 176 435,75	2 571 712,75
73	1 176 467,92	2 571 675,75
74	1 176 467,88	2 571 675,71
75	1 176 469,84	2 571 673,46
76	1 176 458,18	2 571 663,33

Площадь земельного участка № 1 – 54,3890 га

Площадь места допустимого размещения зданий, строений, сооружений – 1,5560 га

Чертеж градостроительного плана земельного участка разработан на топографической основе, выполненной ЗАО "ТюменьНИПИНефть" в декабре 2015г.-январе 2016г. в масштабе 1:500, 1:2 000.

Чертеж градостроительного плана земельного участка разработан ЗАО "ТюменьНИПИНефть" в мае 2016г.

Каталог координат поворотных точек границы земельного участка

Номер	X	Y	Номер	X	Y	Номер	X	Y	Номер	X	Y
77	1 176 451,68	2 571 665,64	138	1 174 239,20	2 572 143,02	199	1 174 984,41	2 573 270,91	260	1 174 401,97	2 573 295,72
78	1 176 450,82	2 571 666,65	139	1 174 238,77	2 572 143,60	200	1 175 011,74	2 573 269,50	261	1 174 400,90	2 573 282,13
79	1 176 448,01	2 571 669,87	140	1 174 239,63	2 572 151,14	201	1 175 077,10	2 573 266,10	262	1 174 400,61	2 573 282,15
80	1 176 444,18	2 571 674,27	141	1 174 232,74	2 572 151,95	202	1 175 084,09	2 573 264,56	263	1 174 396,39	2 573 282,37
81	1 176 421,30	2 571 700,60	142	1 174 223,59	2 572 164,58	203	1 175 089,49	2 573 261,71	264	1 174 401,48	2 573 312,51
82	1 176 505,74	2 571 779,85	143	1 174 223,80	2 572 165,94	204	1 175 354,95	2 572 956,28	265	1 174 403,27	2 573 312,45
83	1 176 541,53	2 571 739,72	144	1 174 224,09	2 572 168,15	205	1 175 341,10	2 572 944,26	266	1 174 402,60	2 573 303,71
84	1 176 483,03	2 571 688,88	145	1 174 211,34	2 572 185,76	206	1 175 084,75	2 573 239,40	267	1 174 398,09	2 573 304,06
85	1 176 476,56	2 571 696,31	146	1 174 209,61	2 572 406,32	207	1 175 081,43	2 573 242,06	268	1 174 398,34	2 573 307,27
86	1 176 446,95	2 571 730,41	147	1 174 229,03	2 572 398,99	208	1 175 077,69	2 573 244,66	269	1 174 401,32	2 573 307,04
87	1 176 590,98	2 571 851,55	148	1 174 195,95	2 572 310,38	209	1 175 072,04	2 573 246,72	270	1 174 409,52	2 573 320,21
88	1 176 604,57	2 571 845,72	149	1 174 176,25	2 572 318,33	210	1 174 997,12	2 573 250,68	271	1 174 415,87	2 573 319,71
89	1 176 591,89	2 571 810,56	150	1 175 464,22	2 572 830,56	211	1 174 984,02	2 573 262,37	272	1 174 414,56	2 573 302,80
90	1 176 585,44	2 571 794,04	151	1 176 416,04	2 571 735,42	212	1 175 247,22	2 573 068,33	273	1 174 403,58	2 573 303,64
91	1 176 581,86	2 571 786,73	152	1 176 401,79	2 571 723,07	213	1 175 252,47	2 573 062,29	274	1 174 404,28	2 573 312,40
92	1 176 574,47	2 571 774,41	153	1 175 450,35	2 572 818,50	214	1 175 250,19	2 573 060,32	275	1 174 408,91	2 573 312,25
93	1 176 563,99	2 571 760,84	154	1 175 552,43	2 572 716,66	215	1 175 244,96	2 573 066,38	276	1 174 416,57	2 573 327,68
94	1 176 556,32	2 571 753,22	155	1 175 557,87	2 572 710,78	216	1 174 962,25	2 573 272,06	277	1 174 417,26	2 573 327,64
95	1 176 521,06	2 571 792,74	156	1 175 555,67	2 572 708,75	217	1 174 966,42	2 573 271,84	278	1 174 417,46	2 573 327,62
96	1 174 125,92	2 572 046,07	157	1 175 550,23	2 572 714,60	218	1 174 966,03	2 573 263,20	279	1 174 418,20	2 573 336,56
97	1 174 156,09	2 572 034,14	158	1 175 299,87	2 572 903,22	219	1 174 961,70	2 573 260,01	280	1 174 430,73	2 573 335,98
98	1 174 157,46	2 572 037,59	159	1 175 467,06	2 572 710,65	220	1 174 951,58	2 573 272,63	281	1 174 430,72	2 573 335,91
99	1 174 190,04	2 572 015,30	160	1 175 454,90	2 572 691,93	221	1 174 960,63	2 573 272,14	282	1 174 430,24	2 573 329,55
100	1 174 117,15	2 572 023,51	161	1 175 285,91	2 572 886,22	222	1 174 959,97	2 573 258,73	283	1 174 440,19	2 573 329,05
101	1 174 223,40	2 572 163,12	162	1 175 360,20	2 572 950,24	223	1 174 952,28	2 573 253,05	284	1 174 442,55	2 573 328,88
102	1 174 231,38	2 572 152,09	163	1 175 458,98	2 572 836,59	224	1 174 950,59	2 573 253,14	285	1 174 441,49	2 573 317,77
103	1 174 222,04	2 572 153,19	164	1 175 445,09	2 572 824,53	225	1 174 702,07	2 573 285,59	286	1 174 441,08	2 573 305,76
104	1 174 186,85	2 572 198,22	165	1 175 346,35	2 572 938,22	226	1 174 948,79	2 573 272,78	287	1 174 430,25	2 573 306,32
105	1 174 200,50	2 572 179,28	166	1 174 898,80	2 573 075,30	227	1 174 948,79	2 573 272,77	288	1 174 430,03	2 573 301,57
106	1 174 199,13	2 572 175,75	167	1 174 981,90	2 573 068,23	228	1 174 950,58	2 573 272,67	289	1 174 415,54	2 573 302,71
107	1 174 197,26	2 572 170,95	168	1 174 982,03	2 573 055,28	229	1 174 949,59	2 573 253,20	290	1 174 416,81	2 573 319,64
108	1 174 195,62	2 572 175,11	169	1 174 898,05	2 573 059,03	230	1 174 701,18	2 573 266,32	291	1 174 435,38	2 573 318,19
109	1 174 191,10	2 572 181,83	170	1 174 487,86	2 573 091,46	231	1 174 843,90	2 573 271,33	292	1 174 436,00	2 573 326,17
110	1 174 182,55	2 572 189,44	171	1 174 483,29	2 573 047,45	232	1 174 851,81	2 573 270,97	293	1 174 417,50	2 573 327,61
111	1 174 182,94	2 572 190,58	172	1 174 474,53	2 573 047,91	233	1 174 851,63	2 573 266,97	294	1 174 410,81	2 573 336,86
112	1 174 185,44	2 572 195,19	173	1 174 357,56	2 573 116,83	234	1 174 843,71	2 573 267,17	295	1 174 417,17	2 573 336,57
113	1 174 190,31	2 572 206,76	174	1 174 365,35	2 573 116,50	235	1 174 646,89	2 573 288,47	296	1 174 416,49	2 573 327,69
114	1 174 193,64	2 572 205,52	175	1 174 345,07	2 572 857,32	236	1 174 649,33	2 573 288,34	297	1 174 410,15	2 573 328,19
115	1 174 193,33	2 572 204,69	176	1 174 338,85	2 572 857,61	237	1 174 661,91	2 573 287,68	298	1 175 028,68	2 573 547,85
116	1 174 204,51	2 572 189,23	177	1 174 341,85	2 572 899,79	238	1 174 661,03	2 573 268,45	299	1 175 088,73	2 573 545,09
117	1 174 203,11	2 572 185,97	178	1 174 960,81	2 573 240,77	239	1 174 646,73	2 573 269,20	300	1 175 082,22	2 573 403,25
118	1 174 200,93	2 572 180,40	179	1 175 069,01	2 573 235,20	240	1 174 645,83	2 573 269,90	301	1 175 022,16	2 573 406,01
119	1 174 187,35	2 572 199,26	180	1 175 072,25	2 573 233,96	241	1 174 636,92	2 573 288,98	302	1 174 906,92	2 573 553,43
120	1 174 187,65	2 572 199,91	181	1 175 075,23	2 573 231,71	242	1 174 645,89	2 573 288,51	303	1 174 947,82	2 573 551,56
121	1 174 189,63	2 572 204,88	182	1 176 392,15	2 571 714,72	243	1 174 644,87	2 573 270,61	304	1 174 941,20	2 573 409,72
122	1 174 232,44	2 572 242,26	183	1 176 388,81	2 571 711,83	244	1 174 636,23	2 573 277,21	305	1 174 900,41	2 573 411,59
123	1 174 236,91	2 572 240,58	184	1 175 071,47	2 573 228,08	245	1 174 631,63	2 573 289,27	306	1 174 440,74	2 573 626,26
124	1 174 226,58	2 572 213,48	185	1 175 068,88	2 573 229,77	246	1 174 635,91	2 573 289,03	307	1 174 453,26	2 573 625,29
125	1 174 221,61	2 572 203,28	186	1 175 066,87	2 573 230,18	247	1 174 635,28	2 573 277,95	308	1 174 453,22	2 573 624,37
126	1 174 238,34	2 572 183,03	187	1 174 960,58	2 573 235,64	248	1 174 631,25	2 573 281,02	309	1 174 445,08	2 573 521,44
127	1 174 259,76	2 572 107,24	188	1 174 949,99	2 573 241,33	249	1 174 613,66	2 573 290,15	310	1 174 442,95	2 573 494,39
128	1 174 205,30	2 571 964,95	189	1 174 959,06	2 573 240,87	250	1 174 613,28	2 573 281,84	311	1 174 430,57	2 573 495,54
129	1 174 161,58	2 571 982,26	190	1 174 958,80	2 573 235,74	251	1 174 593,21	2 573 272,03	312	1 174 433,39	2 573 626,83
130	1 174 109,17	2 572 003,00	191	1 174 949,73	2 573 236,19	252	1 174 510,89	2 573 276,39	313	1 174 439,74	2 573 626,34
131	1 174 114,16	2 572 015,83	192	1 174 885,28	2 573 244,66	253	1 174 512,46	2 573 295,46	314	1 174 429,57	2 573 495,63
132	1 174 202,43	2 571 980,71	193	1 174 946,77	2 573 241,50	254	1 174 402,97	2 573 295,66	315	1 174 423,14	2 573 496,22
133	1 174 216,00	2 572 014,81	194	1 174 947,33	2 573 241,47	255	1 174 413,31	2 573 294,86	316	1 174 433,34	2 573 625,80
134	1 174 199,40	2 572 016,77	195	1 174 947,27	2 573 241,48	256	1 174 413,01	2 573 286,73	317	1 174 453,40	2 573 643,61
135	1 174 203,50	2 572 056,65	196	1 174 948,99	2 573 241,39	257	1 174 412,87	2 573 281,53	318	1 174 453,61	2 573 641,77
136	1 174 228,31	2 572 053,80	197	1 174 948,73	2 573 236,25	258	1 174 401,90	2 573 282,09	319	1 174 453,62	2 573 639,71
137	1 174 238,49	2 572 121,22	198	1 174 884,73	2 573 239,53	259	1 174 397,46	2 573 296,10	320	1 174 453,65	2 573 633,28

Каталог координат поворотных точек границы земельного участка

Номер	X	Y	Номер	X	Y	Номер	X	Y	Номер	X	Y
321	1 174 441,37	2 573 634,25	382	1 172 918,48	2 573 942,52	443	1 173 616,57	2 576 308,35	504	1 174 263,02	2 575 857,78
322	1 174 441,91	2 573 641,27	383	1 172 932,06	2 573 944,72	444	1 173 617,39	2 576 302,11	505	1 174 278,26	2 575 682,18
323	1 174 453,18	2 573 643,57	384	1 172 936,21	2 573 948,47	445	1 173 541,07	2 576 292,37	506	1 174 295,81	2 575 479,98
324	1 174 433,36	2 573 645,02	385	1 172 928,54	2 573 971,02	446	1 173 540,32	2 576 298,65	507	1 174 315,11	2 575 255,89
325	1 174 440,91	2 573 641,40	386	1 172 931,42	2 573 970,99	447	1 174 173,10	2 576 336,88	508	1 174 326,67	2 575 120,62
326	1 174 440,37	2 573 634,32	387	1 172 928,87	2 573 968,52	448	1 174 326,28	2 574 564,78	509	1 174 334,60	2 575 028,10
327	1 174 433,73	2 573 634,84	388	1 174 411,59	2 573 980,94	449	1 174 326,83	2 574 558,32	510	1 174 350,89	2 574 839,73
328	1 174 433,69	2 573 641,24	389	1 174 428,39	2 573 786,76	450	1 174 322,05	2 574 557,91	511	1 174 367,10	2 574 637,29
329	1 174 439,82	2 573 654,53	390	1 174 421,07	2 573 786,10	451	1 174 167,97	2 576 312,07	512	1 174 373,25	2 574 568,76
330	1 174 440,88	2 573 642,52	391	1 174 404,21	2 573 979,37	452	1 174 167,76	2 576 313,68	513	1 174 361,82	2 574 567,78
331	1 174 433,26	2 573 646,17	392	1 172 926,94	2 573 983,05	453	1 174 167,47	2 576 314,99	514	1 174 208,08	2 576 344,37
332	1 174 433,02	2 573 648,96	393	1 172 936,29	2 573 982,94	454	1 174 167,07	2 576 316,30	515	1 174 218,38	2 576 345,69
333	1 174 432,65	2 573 653,30	394	1 172 932,13	2 573 972,00	455	1 174 166,56	2 576 317,55	516	1 174 193,47	2 576 362,44
334	1 174 452,06	2 573 656,61	395	1 172 928,40	2 573 972,04	456	1 174 165,95	2 576 318,77	517	1 174 193,77	2 576 358,94
335	1 174 452,57	2 573 650,81	396	1 174 423,84	2 573 983,52	457	1 174 165,25	2 576 319,92	518	1 174 130,06	2 576 352,76
336	1 174 453,28	2 573 644,61	397	1 174 436,51	2 573 836,83	458	1 174 164,45	2 576 321,00	519	1 174 098,14	2 576 349,72
337	1 174 453,05	2 573 644,56	398	1 174 425,16	2 573 836,03	459	1 174 163,56	2 576 322,01	520	1 174 093,42	2 576 349,20
338	1 174 441,89	2 573 642,30	399	1 174 412,58	2 573 981,14	460	1 174 162,63	2 576 322,92	521	1 173 928,50	2 576 327,97
339	1 174 440,81	2 573 654,69	400	1 177 711,92	2 574 074,12	461	1 174 161,56	2 576 323,78	522	1 173 833,34	2 576 315,82
340	1 174 451,65	2 573 656,55	401	1 177 718,29	2 574 072,10	462	1 174 160,45	2 576 324,54	523	1 173 817,13	2 576 313,76
341	1 174 439,38	2 573 659,66	402	1 177 711,97	2 574 052,26	463	1 174 159,26	2 576 325,21	524	1 173 729,67	2 576 302,56
342	1 174 439,74	2 573 655,53	403	1 177 711,41	2 574 051,42	464	1 174 158,02	2 576 325,78	525	1 173 649,52	2 576 292,44
343	1 174 432,56	2 573 654,30	404	1 177 645,86	2 573 921,07	465	1 174 156,76	2 576 326,23	526	1 173 643,71	2 576 291,69
344	1 174 432,21	2 573 658,42	405	1 177 319,15	2 573 546,67	466	1 174 155,47	2 576 326,58	527	1 173 642,55	2 576 292,22
345	1 174 451,61	2 573 661,80	406	1 177 019,80	2 572 993,67	467	1 174 154,15	2 576 326,82	528	1 174 205,38	2 576 363,97
346	1 174 451,97	2 573 657,64	407	1 176 640,03	2 571 943,67	468	1 174 152,81	2 576 326,93	529	1 174 205,79	2 576 359,22
347	1 174 451,54	2 573 657,56	408	1 176 636,27	2 571 944,59	469	1 174 151,48	2 576 326,94	530	1 174 198,54	2 576 358,28
348	1 174 440,73	2 573 655,68	409	1 176 972,02	2 572 882,72	470	1 174 149,84	2 576 326,82	531	1 174 198,43	2 576 359,38
349	1 174 440,37	2 573 659,84	410	1 177 016,87	2 572 993,92	471	1 173 853,90	2 576 291,53	532	1 174 194,77	2 576 359,03
350	1 174 432,48	2 573 738,97	411	1 177 028,73	2 573 019,50	472	1 173 838,78	2 576 289,53	533	1 174 194,47	2 576 362,57
351	1 174 438,10	2 573 674,67	412	1 177 070,63	2 573 101,64	473	1 173 662,30	2 576 263,87	534	1 174 201,56	2 576 363,48
352	1 174 430,89	2 573 673,42	413	1 177 311,14	2 573 539,01	474	1 173 658,97	2 576 263,54	535	1 174 217,40	2 576 365,50
353	1 174 430,63	2 573 676,41	414	1 177 323,20	2 573 559,10	475	1 173 655,25	2 576 263,45	536	1 174 217,68	2 576 362,47
354	1 174 425,24	2 573 738,30	415	1 177 336,89	2 573 578,44	476	1 173 651,61	2 576 263,70	537	1 174 217,83	2 576 360,75
355	1 174 444,86	2 573 740,07	416	1 177 351,83	2 573 596,48	477	1 173 647,97	2 576 264,22	538	1 174 216,47	2 576 360,58
356	1 174 450,06	2 573 679,81	417	1 177 508,57	2 573 771,91	478	1 173 644,39	2 576 265,09	539	1 174 206,79	2 576 359,33
357	1 174 450,32	2 573 676,80	418	1 177 658,53	2 573 947,00	479	1 173 640,91	2 576 266,21	540	1 174 206,38	2 576 364,10
358	1 174 439,09	2 573 674,84	419	1 172 933,19	2 574 159,68	480	1 173 637,53	2 576 267,64	541	1 173 735,95	2 576 371,52
359	1 174 433,53	2 573 739,05	420	1 172 955,09	2 574 007,72	481	1 173 636,10	2 576 268,39	542	1 173 737,37	2 576 360,78
360	1 174 330,73	2 573 835,10	421	1 172 955,37	2 574 007,72	482	1 173 761,49	2 576 343,16	543	1 173 697,17	2 576 355,57
361	1 174 334,19	2 573 800,32	422	1 172 955,07	2 574 001,57	483	1 173 761,36	2 576 343,14	544	1 173 695,70	2 576 366,42
362	1 174 318,02	2 573 807,79	423	1 172 945,05	2 573 995,81	484	1 173 761,26	2 576 343,13	545	1 174 204,35	2 576 375,94
363	1 174 540,87	2 573 887,45	424	1 172 937,55	2 573 986,21	485	1 174 207,09	2 576 344,24	546	1 174 205,30	2 576 364,97
364	1 174 547,38	2 573 803,53	425	1 172 936,68	2 573 983,94	486	1 174 360,82	2 574 567,71	547	1 174 201,43	2 576 364,47
365	1 174 527,92	2 573 819,73	426	1 172 926,80	2 573 984,05	487	1 174 354,34	2 574 567,15	548	1 173 640,76	2 576 292,99
366	1 174 522,20	2 573 885,84	427	1 172 908,21	2 574 123,15	488	1 174 348,86	2 574 634,25	549	1 173 638,18	2 576 294,11
367	1 177 852,59	2 573 900,59	428	1 172 830,95	2 574 112,82	489	1 174 331,04	2 574 838,03	550	1 173 634,59	2 576 303,29
368	1 177 878,47	2 573 890,94	429	1 172 826,56	2 574 149,53	490	1 174 314,73	2 575 026,38	551	1 174 200,04	2 576 375,39
369	1 177 841,26	2 573 761,21	430	1 175 446,79	2 574 277,69	491	1 174 305,05	2 575 139,46	552	1 174 216,35	2 576 377,47
370	1 177 710,31	2 573 816,14	431	1 175 474,13	2 574 224,92	492	1 174 295,24	2 575 254,19	553	1 174 217,04	2 576 369,56
371	1 177 715,03	2 573 820,43	432	1 175 461,80	2 574 218,56	493	1 174 275,94	2 575 478,27	554	1 174 217,31	2 576 366,52
372	1 177 725,45	2 573 852,82	433	1 175 439,96	2 574 262,52	494	1 174 272,85	2 575 513,87	555	1 174 206,28	2 576 365,10
373	1 177 827,09	2 573 820,55	434	1 175 437,46	2 574 264,26	495	1 174 268,71	2 575 561,56	556	1 174 205,80	2 576 370,73
374	1 172 811,27	2 573 928,33	435	1 173 619,10	2 576 289,22	496	1 174 259,33	2 575 669,68	557	1 174 209,03	2 576 371,12
375	1 172 816,86	2 573 861,32	436	1 173 622,05	2 576 266,60	497	1 174 243,17	2 575 856,05	558	1 174 208,55	2 576 375,35
376	1 172 787,30	2 573 855,03	437	1 173 545,31	2 576 256,72	498	1 174 219,73	2 576 126,42	559	1 174 205,43	2 576 374,95
377	1 172 774,73	2 573 923,49	438	1 173 542,61	2 576 279,46	499	1 174 200,18	2 576 340,34	560	1 174 205,35	2 576 376,06
378	1 172 942,28	2 573 955,22	439	1 173 617,52	2 576 301,11	500	1 174 199,91	2 576 343,32	561	1 174 215,93	2 576 381,21
379	1 172 944,81	2 573 953,34	440	1 173 618,95	2 576 290,21	501	1 174 219,17	2 576 345,79	562	1 174 216,23	2 576 378,92
380	1 172 952,71	2 573 953,23	441	1 173 542,49	2 576 280,46	502	1 174 219,44	2 576 342,78	563	1 174 216,26	2 576 378,48
381	1 172 952,17	2 573 942,20	442	1 173 541,19	2 576 291,38	503	1 174 238,75	2 576 127,94	564	1 174 204,72	2 576 377,01

Лист 9 из 10

Каталог координат поворотных точек границы земельного участка

Номер	X	Y
565	1 174 199,90	2 576 376,39
566	1 173 928,37	2 576 341,76
567	1 173 634,21	2 576 304,25
568	1 173 631,83	2 576 310,28
569	1 173 634,92	2 576 310,67
570	1 173 727,15	2 576 322,33
571	1 173 787,73	2 576 330,08
572	1 173 830,81	2 576 335,59
573	1 173 925,95	2 576 347,77
574	1 174 090,93	2 576 368,98
575	1 174 096,17	2 576 369,58
576	1 174 128,17	2 576 372,61
577	1 174 196,66	2 576 379,03
578	1 173 614,11	2 576 508,36
579	1 173 619,21	2 576 468,84
580	1 173 611,63	2 576 467,86
581	1 173 609,29	2 576 483,87
582	1 173 606,13	2 576 507,27
583	1 177 987,70	2 577 613,19
584	1 178 005,40	2 577 610,60
585	1 177 991,83	2 577 515,26
586	1 177 973,77	2 577 517,79
587	1 169 681,47	2 577 692,48
588	1 169 685,72	2 577 684,91
589	1 169 599,68	2 577 636,78
590	1 169 594,85	2 577 645,41
591	1 168 004,53	2 578 482,54
592	1 169 365,13	2 577 681,97
593	1 169 490,84	2 577 510,29
594	1 169 684,83	2 576 661,86
595	1 169 833,11	2 576 103,15
596	1 169 879,25	2 575 822,81
597	1 169 865,63	2 575 841,93
598	1 169 956,34	2 575 925,75
599	1 169 970,03	2 575 906,65
600	1 169 880,32	2 576 031,85
601	1 169 831,67	2 576 101,78
602	1 169 814,49	2 576 157,23
603	1 169 684,83	2 576 661,86
604	1 169 662,72	2 576 750,18
605	1 169 488,99	2 577 509,42
606	1 169 363,80	2 577 680,46
607	1 168 002,18	2 578 477,53

Номер	X	Y
608	1 171 971,83	2 579 617,07
609	1 171 973,88	2 579 615,26
610	1 171 158,53	2 578 690,38
611	1 171 006,54	2 578 517,96
612	1 169 546,07	2 577 732,42
613	1 169 544,09	2 577 735,96
614	1 171 004,04	2 578 521,13
615	1 172 043,21	2 579 693,36
616	1 172 305,18	2 579 461,83
617	1 172 461,74	2 579 471,71
618	1 172 492,77	2 579 507,26
619	1 172 433,13	2 579 569,06
620	1 172 485,62	2 579 630,15
621	1 172 495,14	2 579 641,24
622	1 172 497,69	2 579 638,92
623	1 172 492,98	2 579 633,58
624	1 172 559,93	2 579 573,72
625	1 172 463,66	2 579 463,37
626	1 172 302,48	2 579 452,28
627	1 172 108,91	2 579 617,94
628	1 172 114,57	2 579 624,56
629	1 172 040,39	2 579 689,97
630	1 174 440,40	2 582 888,46
631	1 174 440,99	2 582 887,96
632	1 174 410,50	2 582 853,36
633	1 174 410,06	2 582 852,86
634	1 174 407,76	2 582 854,95
635	1 181 272,20	2 584 502,78
636	1 181 663,61	2 584 210,66
637	1 181 760,06	2 584 103,74
638	1 181 251,00	2 584 483,66
639	1 182 005,64	2 586 005,89
640	1 182 307,96	2 585 670,79
641	1 181 913,39	2 585 314,17
642	1 181 611,15	2 585 649,94
643	1 182 810,07	2 586 900,76
644	1 182 883,51	2 586 741,50
645	1 182 827,89	2 586 805,47
646	1 184 781,48	2 587 676,00
647	1 184 778,76	2 587 626,12
648	1 184 687,47	2 587 543,88
649	1 184 638,77	2 587 546,49

2. Информация о разрешенном использовании земельного участка, требования к назначению, параметрам и размещению объекта капитального строительства:

градостроительный регламент не установлен

(наименование представленного органа местного самоуправления, реквизиты акта об утверждении правил землепользования и застройки, информация обо всех предусмотренных градостроительным регламентом видах разрешенного использования земельного участка для государственных или муниципальных нужд)

2.1 Информация о разрешенном использовании земельного участка

Основные виды разрешенного использования земельного участка:

градостроительным регламентом не установлены

Условно разрешенные виды использования земельного участка:

градостроительным регламентом не установлены

Вспомогательные виды использования земельного участка:

градостроительным регламентом не установлены

2.2. Требования к назначению, параметрам и размещению объекта капитального строительства на указанном земельном участке.

Назначение объекта капитального строительства

№ _____, (согласно чертежу) * _____, (назначение объекта капитального строительства)

№ _____, (согласно чертежу) * _____, (назначение объекта капитального строительства)

2.2.1. Предельные (минимальные и (или) максимальные) размеры земельных участков и объектов капитального строительства, в том числе площадь

Кадастровый номер земельного участка согласно чертежу градостроительного плана земельного участка	Длина (м)	Ширина (м)	Полоса отчуждения	Охранные зоны	Площадь земельного участка (га)	Номер объекта капитального строительства согласно чертежу градостроительного плана земельного участка	Размер (м)		Площадь объекта капитального строительства (га)
							min	max	
1	2	3	4	5	6	7	8		9
-	-	-	-	-	-	-	-	-	-

2.2.2. Предельное количество этажей _____ или предельная высота зданий, строений, сооружений _____ м.

2.2.3. Максимальный процент застройки в границах земельного участка _____ %

2.2.4. Иные показатели ***Рекультивация земель после завершения строительства объекта, вывоз всех отходов в места, согласованные с соответствующими муниципальными органами***

2.2.5. Требования к назначению, параметрам и размещению объекта капитального строительства на указанном земельном участке

Назначение объекта капитального строительства:

№ <u>1</u>	,	<u>Площадка ОПБ, ВЖК</u>
(согласно чертежу)		(назначение объекта капитального строительства)
№ <u>2</u>	,	<u>Вертолетная площадка</u>
(согласно чертежу)		(назначение объекта капитального строительства)
№ <u>3</u>	,	<u>Куст скважин №1</u>
(согласно чертежу)		(назначение объекта капитального строительства)

Предельные (минимальные и (или) максимальные) размеры земельных участков:

Номер участка согласно чертежу градостроительного плана	Длина (м)	Ширина (м)	Площадь (га)	Полоса отчуждения	Охранные зоны
1	Сложная конфигурация		54.3890	-	-

3. Информация о расположенных в границах земельного участка объектах капитального строительства и объектах культурного наследия

3.1. Объекты капитального строительства:

№ <u>Не имеется</u>	,	<u>-</u>
(согласно чертежу)		(назначение объекта капитального строительства)
Инвентаризационный или кадастровый № <u>-</u>		<u>-</u>
Технический или кадастровый паспорт объекта подготовлен		<u>-</u>
(№, дата)		

(наименование организации (органа) государственного кадастрового учета объектов недвижимости или государственного технического учета и технической инвентаризации объектов капитального строительства)

3.2. Объекты, включенные в единый государственный реестр объектов культурного наследия (памятников истории и культуры) народов Российской Федерации:

№ <u>Не имеется</u>	,	<u>-</u>
(согласно чертежу)		(назначение объекта культурного наследия)
№ <u>-</u>	,	<u>-</u>
(согласно чертежу)		(назначение объекта культурного наследия)

(наименование органа государственной власти, принявшего решение о включении выявленного объекта культурного наследия в реестр, реквизиты этого решения)

регистрационный номер в реестре № _____ от _____

4. Информация о разделении земельного участка:

(наименование и реквизиты документа, определяющего возможность или невозможность раздела)



Приложение 41
к постановлению Правительства
Ханты-Мансийского
автономного округа – Югры
от 1 июля 2016 года № 228-п

**Положение о размещении линейного объекта регионального
значения Ханты-Мансийского автономного округа – Югры
«Обустройство месторождения им. В.Н. Виноградова. I очередь
строительства. Корректировка»**

I. Размещение объекта

В административном отношении линейный объект регионального значения Ханты-Мансийского автономного округа – Югры «Обустройство месторождения им. В.Н. Виноградова. I очередь строительства. Корректировка» (далее – проектируемый объект) расположен на межселенной территории в границах Большого и Ольховского лицензионных участках Белоярского района Ханты-Мансийского автономного округа – Югры.

В географическом отношении территория проектируемого объекта находится в 90 километрах на юго-восток от населенного пункта Белоярский, в 130-155 километрах на северо-восток от города Нягань и в 225-240 километрах на северо-запад от города Ханты-Мансийска.

II. Функциональное зонирование территории

Проектируемый объект располагается на землях лесного фонда, находящийся в ведении территориального отдела – Белоярского лесничества (Лыхминское участковое лесничество) Белоярского района.

**III. Решение по планировочной организации земельных участков
для размещения проектируемого объекта**

Расчет полосы отвода земельного участка для выполнения работ по строительству проектируемого объекта производится с учетом действующих норм отвода земель:

Таблица 1

Площади земельных участков, необходимые для
строительства и эксплуатации проектируемого объекта

Наименование проектируемого объекта	Площадь вновь испрашиваемых земельных участков, га	Площадь по земельным участкам, арендованным ранее, га	Зона застройки, га
«Обустройство Самотлорского месторождения. Куст скважин № 837 Б и линейные сооружения»	28,7280	1030,3810	1059,1090

Таблица 2

Площади испрашиваемых земельных участков
под проектируемый объект

№ земельного участка		Площадь земельного участка, м ²	Категория земель
№ образованного земельного участка	№ образованного контура земельного участка		
1	2	3	4
86:04:0000000:4827:ЗУ1	86:06:0000000:4827:ЗУ1(1)	26990	Земли лесного фонда
	86:06:0000000:4827:ЗУ1(2)	23779	
	86:06:0000000:4827:ЗУ1(3)	22090	
	86:06:0000000:4827:ЗУ1(4)	15729	
	86:06:0000000:4827:ЗУ1(5)	14022	
	86:06:0000000:4827:ЗУ1(6)	13475	
	86:06:0000000:4827:ЗУ1(7)	13296	
	86:06:0000000:4827:ЗУ1(8)	12380	
	86:06:0000000:4827:ЗУ1(9)	11560	
	86:06:0000000:4827:ЗУ1(10)	11173	
	86:06:0000000:4827:ЗУ1(10)	10250	
	86:06:0000000:4827:ЗУ1(12)	9236	
	86:06:0000000:4827:ЗУ1(13)	8733	
	86:06:0000000:4827:ЗУ1(14)	8536	
	86:06:0000000:4827:ЗУ1(15)	7883	
	86:06:0000000:4827:ЗУ1(16)	6916	
	86:06:0000000:4827:ЗУ1(17)	6298	
	86:06:0000000:4827:ЗУ1(18)	5805	
	86:06:0000000:4827:ЗУ1(19)	5744	
1	2	3	4

86:04:0000000:4827:3Y1	86:06:0000000:4827:3Y1(20)	5529	Земли лесного фонда
	86:06:0000000:4827:3Y1(21)	5505	
	86:06:0000000:4827:3Y1(22)	4794	
	86:06:0000000:4827:3Y1(23)	4752	
	86:06:0000000:4827:3Y1(24)	4197	
	86:06:0000000:4827:3Y1(25)	3637	
	86:06:0000000:4827:3Y1(26)	3459	
	86:06:0000000:4827:3Y1(27)	2765	
	86:06:0000000:4827:3Y1(28)	2289	
	86:06:0000000:4827:3Y1(29)	2080	
	86:06:0000000:4827:3Y1(30)	1981	
	86:06:0000000:4827:3Y1(31)	1842	
	86:06:0000000:4827:3Y1(32)	1828	
	86:06:0000000:4827:3Y1(33)	1766	
	86:06:0000000:4827:3Y1(34)	1740	
	86:06:0000000:4827:3Y1(35)	1669	
	86:06:0000000:4827:3Y1(36)	1644	
	86:06:0000000:4827:3Y1(37)	1443	
	86:06:0000000:4827:3Y1(38)	1386	
	86:06:0000000:4827:3Y1(39)	1220	
	86:06:0000000:4827:3Y1(40)	1010	
	86:06:0000000:4827:3Y1(41)	975	
	86:06:0000000:4827:3Y1(42)	915	
	86:06:0000000:4827:3Y1(43)	846	
	86:06:0000000:4827:3Y1(44)	839	
	86:06:0000000:4827:3Y1(45)	806	
	86:06:0000000:4827:3Y1(46)	783	
	86:06:0000000:4827:3Y1(47)	753	
	86:06:0000000:4827:3Y1(48)	727	
	86:06:0000000:4827:3Y1(49)	575	
	86:06:0000000:4827:3Y1(50)	502	
	86:06:0000000:4827:3Y1(51)	485	
	86:06:0000000:4827:3Y1(52)	472	
	86:06:0000000:4827:3Y1(53)	440	
	86:06:0000000:4827:3Y1(54)	329	
	86:06:0000000:4827:3Y1(55)	315	
	86:06:0000000:4827:3Y1(56)	305	
	86:06:0000000:4827:3Y1(57)	290	
	86:06:0000000:4827:3Y1(58)	268	
	86:06:0000000:4827:3Y1(59)	206	
	86:06:0000000:4827:3Y1(60)	204	
	86:06:0000000:4827:3Y1(61)	194	
1	2	3	4

86:04:0000000:4827:3У1	86:06:0000000:4827:3У1(62)	186	Земли лесного фонда
	86:06:0000000:4827:3У1(63)	165	
	86:06:0000000:4827:3У1(64)	155	
	86:06:0000000:4827:3У1(65)	149	
	86:06:0000000:4827:3У1(66)	144	
	86:06:0000000:4827:3У1(67)	140	
	86:06:0000000:4827:3У1(68)	134	
	86:06:0000000:4827:3У1(69)	108	
	86:06:0000000:4827:3У1(70)	104	
	86:06:0000000:4827:3У1(71)	90	
	86:06:0000000:4827:3У1(72)	76	
	86:06:0000000:4827:3У1(73)	70	
	86:06:0000000:4827:3У1(74)	70	
	86:06:0000000:4827:3У1(75)	62	
	86:06:0000000:4827:3У1(76)	60	
	86:06:0000000:4827:3У1(77)	56	
	86:06:0000000:4827:3У1(78)	53	
	86:06:0000000:4827:3У1(79)	48	
	86:06:0000000:4827:3У1(80)	47	
	86:06:0000000:4827:3У1(81)	47	
	86:06:0000000:4827:3У1(82)	47	
	86:06:0000000:4827:3У1(83)	43	
	86:06:0000000:4827:3У1(84)	40	
	86:06:0000000:4827:3У1(85)	38	
	86:06:0000000:4827:3У1(86)	30	
	86:06:0000000:4827:3У1(87)	24	
	86:06:0000000:4827:3У1(88)	4	
	86:06:0000000:4827:3У1(89)	240040	
ИТОГО 86:06:0000000:4827:3У1		543890	
86:06:0000000:4827:3У2	86:06:0000000:4827:3У2	60060	Земли лесного фонда
ИТОГО 86:06:0000000:4827:3У2		60060	

Испрашиваемые земельные участки, один из которых многоконтурный под строительство и эксплуатацию линейных объектов регионального значения образуются путем раздела земельного участка 86:06:0000000:4827, с сохранением исходного в измененных границах.

Доступ к образуемому земельному участку осуществляется за счет земельного участка с кадастровым номером 86:06:0000000:4827, и земель общего пользования кадастрового квартала 86:06:0000000.

Координаты земельных участков, необходимых для размещения проектируемого объекта в графических материалах определены в местной

системе координат Ханты-Мансийского автономного округа – Югры МСК-86.

IV. Особо охраняемые природные территории и зоны с особыми условиями использования территории

Проектируемый объект технологически привязан к объектам сложившейся инфраструктуры и проходит вдоль существующих коридоров коммуникаций на свободной от застройки территории.

Проектируемый объект пересекает водоохранную зону и прибрежную защитную полосу водных объектов рек Амня, Сорумамня, Юшсоим, Партамня, Кевомстысоим и ручья без названия.

Для уменьшения воздействия на водотоки предусмотрены следующие мероприятия:

выполнение строительно-монтажных работ с применением гусеничной техники должно осуществляться в зимний период для уменьшения воздействия строительной техники на растительный береговой покров; в остальные сезоны года строительно-монтажные работы, движение транспорта и строительной техники должно осуществляться только по существующим автомобильным дорогам, зимникам и временным вдольтрассовым проездам;

все отходы защитных материалов, остатки горюче-смазочных материалов тщательно должны собираться в передвижное оборудование (мусоросборники, емкости для сбора отработанных горюче-смазочных материалов) и вывозиться в места, согласованные с соответствующими муниципальными органами и органами государственной власти Российской Федерации;

после завершения строительства выполняются рекультивационные работы.

Организационный сброс стоков или загрязняющих веществ на поверхность земли и в водотоки не производится. Попадание загрязняющих веществ в водные объекты в результате размыва и выноса ливневыми и талыми водами возможно лишь при неправильном хранении строительных материалов и аварийных утечках дизтоплива работающих механизмов в период строительства.

На всех этапах работ осуществляется входной, операционный и приемочный контроль качества строительства, а также проводится своевременный профилактический осмотр, ремонт и диагностика оборудования, трубопроводов и арматуры.

Ущерб окружающей среде может быть нанесен лишь в аварийных случаях, но для их предотвращения предусмотрены все возможные мероприятия в соответствии с требованиями законодательства Российской Федерации.

В границах участка работ отсутствуют объекты историко-культурного наследия, особо охраняемые природные территории федерального, регионального и местного значения.

Проектируемый объект не попадает в границы территорий традиционного природопользования коренных малочисленных народов Севера регионального значения.

