



**ПРАВИТЕЛЬСТВО
ХАНТЫ-МАНСИЙСКОГО АВТОНОМНОГО ОКРУГА – ЮГРЫ**

ПОСТАНОВЛЕНИЕ

от 5 августа 2016 года № 290-п

Ханты-Мансийск

Об утверждении документации по планировке территории для размещения линейных объектов регионального значения Ханты-Мансийского автономного округа – Югры и о внесении изменения в постановление Правительства Ханты-Мансийского автономного округа – Югры от 3 июля 2015 года № 201-п «Об утверждении документации по планировке территории для размещения линейных объектов регионального значения Ханты-Мансийского автономного округа – Югры»

В соответствии с Градостроительным кодексом Российской Федерации, Законом Ханты-Мансийского автономного округа – Югры от 18 апреля 2007 года № 39-оз «О градостроительной деятельности на территории Ханты-Мансийского автономного округа – Югры» Правительство Ханты-Мансийского автономного округа – Югры **п о с т а н о в л я е т:**

1. Утвердить основные части проектов планировки территорий и проекты межевания территорий для размещения линейных объектов регионального значения Ханты-Мансийского автономного округа – Югры:
«Система электроснабжения. Южно-Ватлорское нефтяное месторождение. Вторая очередь» (приложения 1-2);
«Реконструкция нефтесборных трубопроводов и высоконапорных водоводов Дружного месторождения» (приложения 3-5);
«Обустройство Первомайского нефтяного месторождения. Кустовая площадка № 73» (приложения 6-9);
«Обустройство Первомайского нефтяного месторождения. Кустовая площадка № 67» (приложения 10-13);

«Обустройство Первомайского нефтяного месторождения. Кустовая площадка № 64. Корректировка коридора коммуникаций» (приложения 14-16);

«Реконструкция нефтегазосборных трубопроводов Ваделыпского месторождения» (приложения 17-19);

«Обустройство куста скважин 694. Восточно-Сургутское нефтяное месторождение» (приложения 20-23)

«Обустройство Восточно-Сургутского нефтяного месторождения. Шестнадцатая очередь» (приложения 24-26).

2. Внести в постановление Правительства Ханты-Мансийского автономного округа – Югры от 3 июля 2015 года № 201-п «Об утверждении документации по планировке территории для размещения линейных объектов регионального значения Ханты-Мансийского автономного округа – Югры» изменение, изложив приложение 1 в следующей редакции:

«Приложение 1


к постановлению Правительства
Ханты-Мансийского
автономного округа – Югры
от 3 июля 2015 года № 201-п
от _____ № _____

Основная часть проекта планировки территории
для размещения линейного объекта регионального
значения Ханты-Мансийского автономного
округа – Югры «Обустройство кустов скважин № № 39,
77 Омбинского месторождения»

Землепользователь ОАО «НК «Роснефть»

Масштаб 1:10 000

Схема расположения объекта на листах

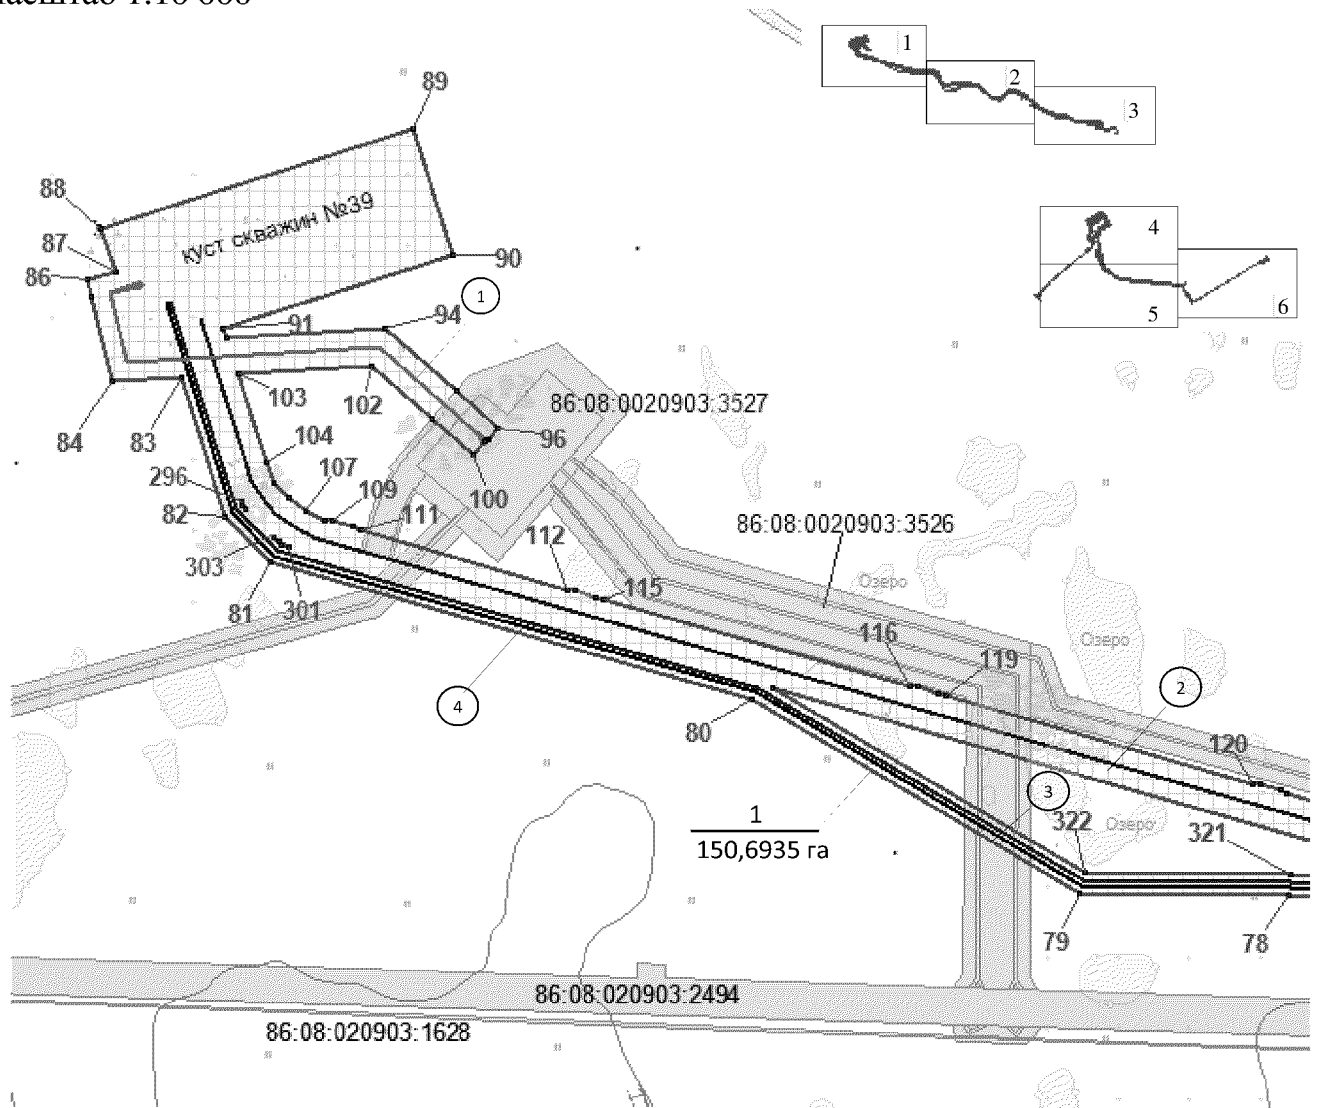

Экспликация проектируемых линейных объектов

Номер	Наименование
1	ВЛ-6 кВ в габаритах 10кВ на куст №39
2	Автомобильная дорога к кусту скважин №39
3	Высоконапорный водовод т.вр. куст №48 – куст №39
4	Нефтегазосборные сети куст №39 – т.вр. куст №48


Экспликация зон планируемого размещения линейных объектов

Номер	Наименование
1	Обустройство кустов скважин №№39, 77 Омбинского месторождения

УСЛОВНЫЕ ОБОЗНАЧЕНИЯ

15	граница зоны размещения линейных объектов (красные линии)	—	ось проектируемой автомобильной дороги
•	точки поворота границы зоны планируемого размещения линейных объектов	—	ось проектируемого высоконапорного водовода
□	зона планируемого размещения линейных объектов	—	ось проектируемой нефтегазосборной сети
□	земельные участки, согласно сведениям государственного кадастра недвижимости	—	ось проектируемой ВЛ-6 кВ


Основная часть проекта планировки территории
для размещения линейного объекта регионального
значения Ханты-Мансийского автономного
округа – Югры «Обустройство кустов скважин № № 39,
77 Омбинского месторождения»
Землепользователь ОАО «НК «Роснефть»
Масштаб 1:10 000

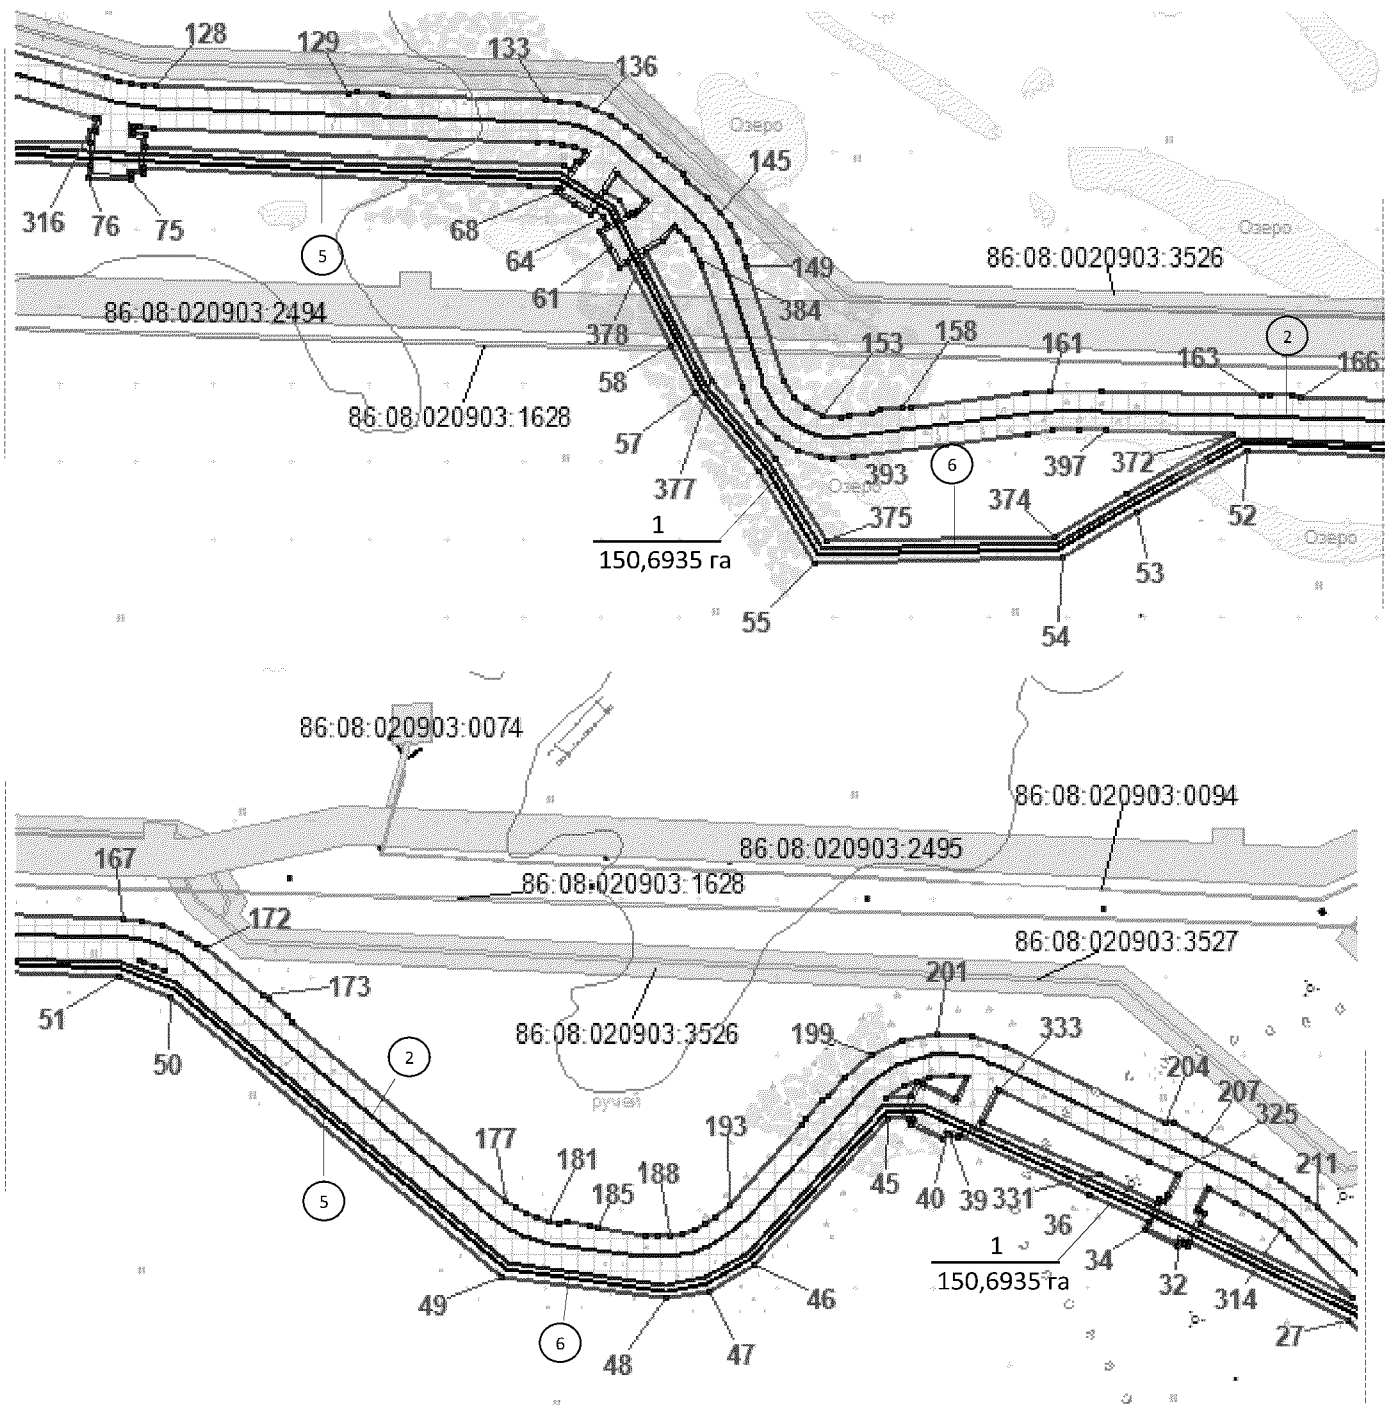

Экспликация проектируемых линейных объектов

Номер	Наименование
2	Автомобильная дорога к кусту скважин №39
5	Нефтегазосборные сети т.вр.куст №48-т.вр.куст №18
6	Высоконапорный водовод т.вр.куст №18-т.вр.куст №48


Основная часть проекта планировки территории
для размещения линейного объекта регионального
значения Ханты-Мансийского автономного
округа – Югры «Обустройство кустов скважин № № 39,
77 Омбинского месторождения»
Землепользователь ОАО «НК «Роснефть»
Масштаб 1:10 000

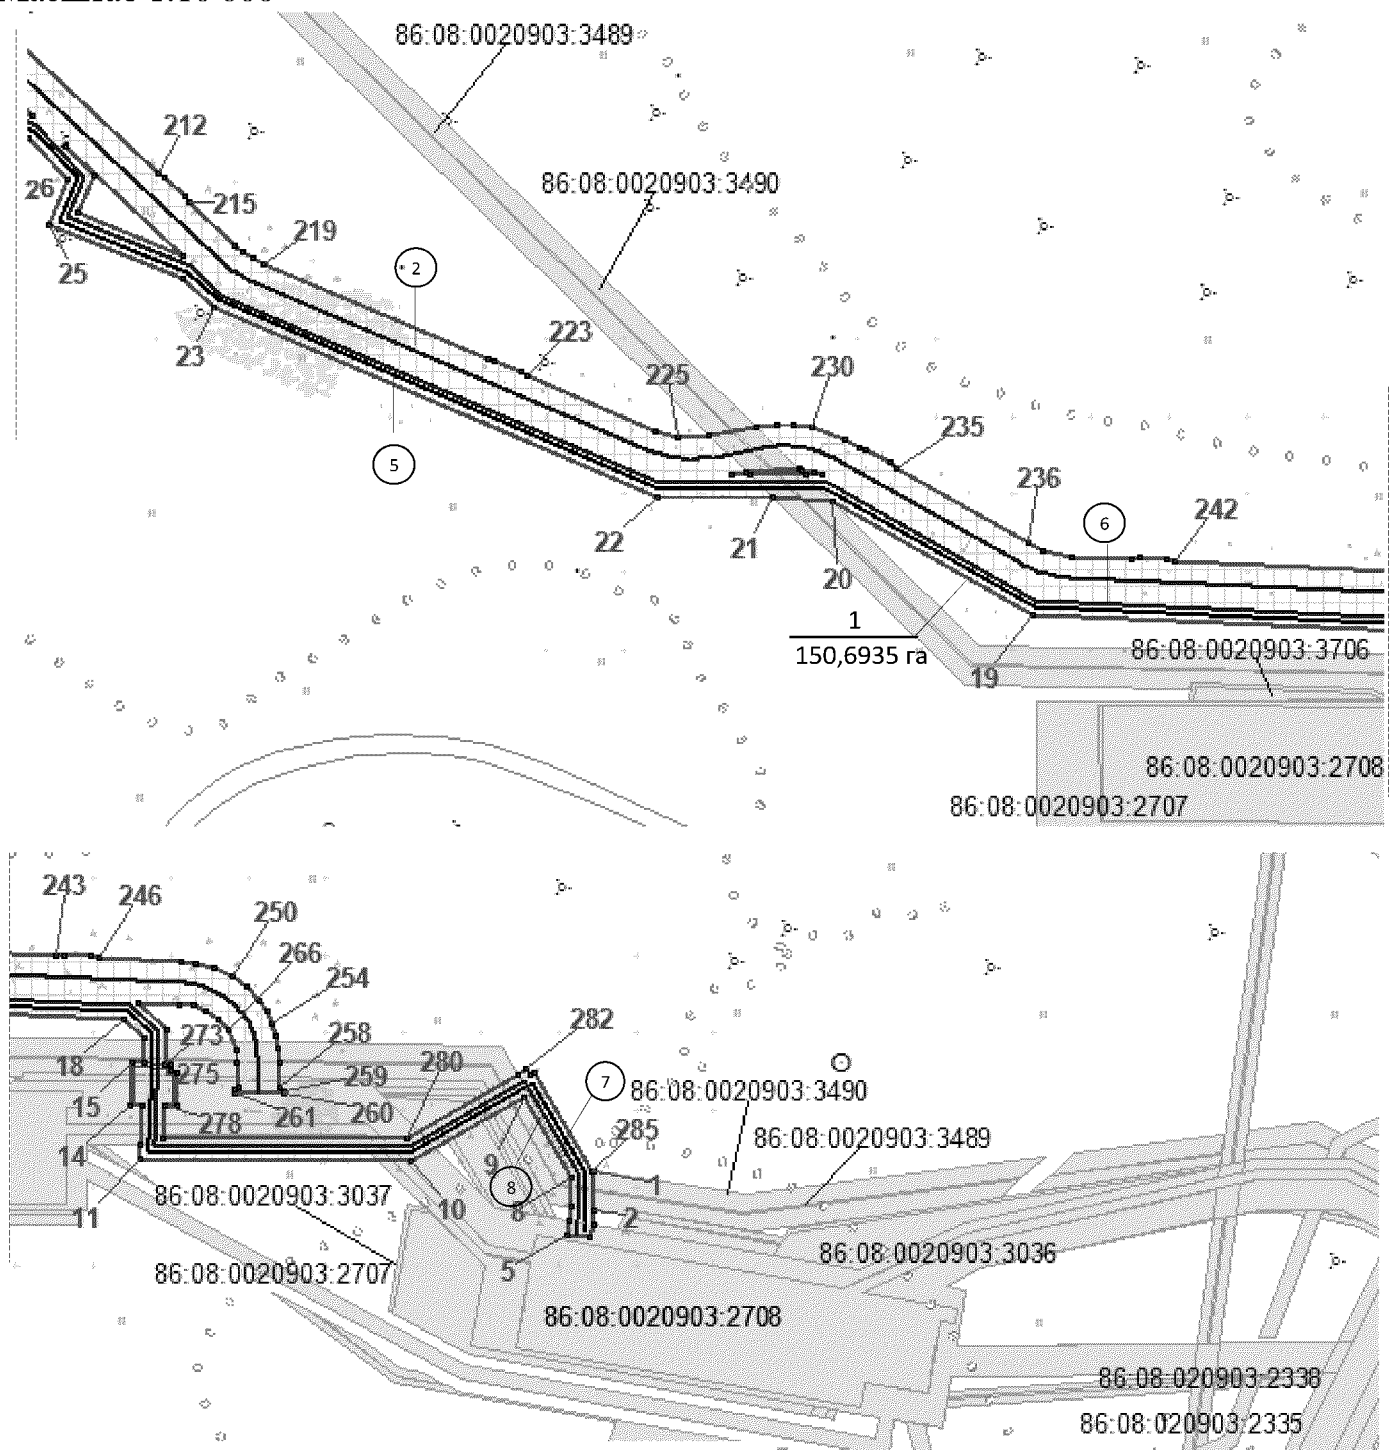

Экспликация проектируемых линейных объектов

Номер	Наименование
2	Автомобильная дорога к кусту скважин №39
5	Нефтегазосборные сети т.вр.куст №48-т.вр.куст №18
6	Высоконапорный водовод т.вр.куст №18-т.вр.куст №48
7	Нефтегазосборные сети т.вр.куст №18-т.вр.9, 10
8	Высоконапорный водовод т.вр.узел №11-т.вр.куст №18


Основная часть проекта планировки территории
для размещения линейного объекта регионального
значения Ханты-Мансийского автономного
округа – Югры «Обустройство кустов скважин № № 39,
77 Омбинского месторождения»
Землепользователь ОАО «НК «Роснефть»
Масштаб 1:10 000

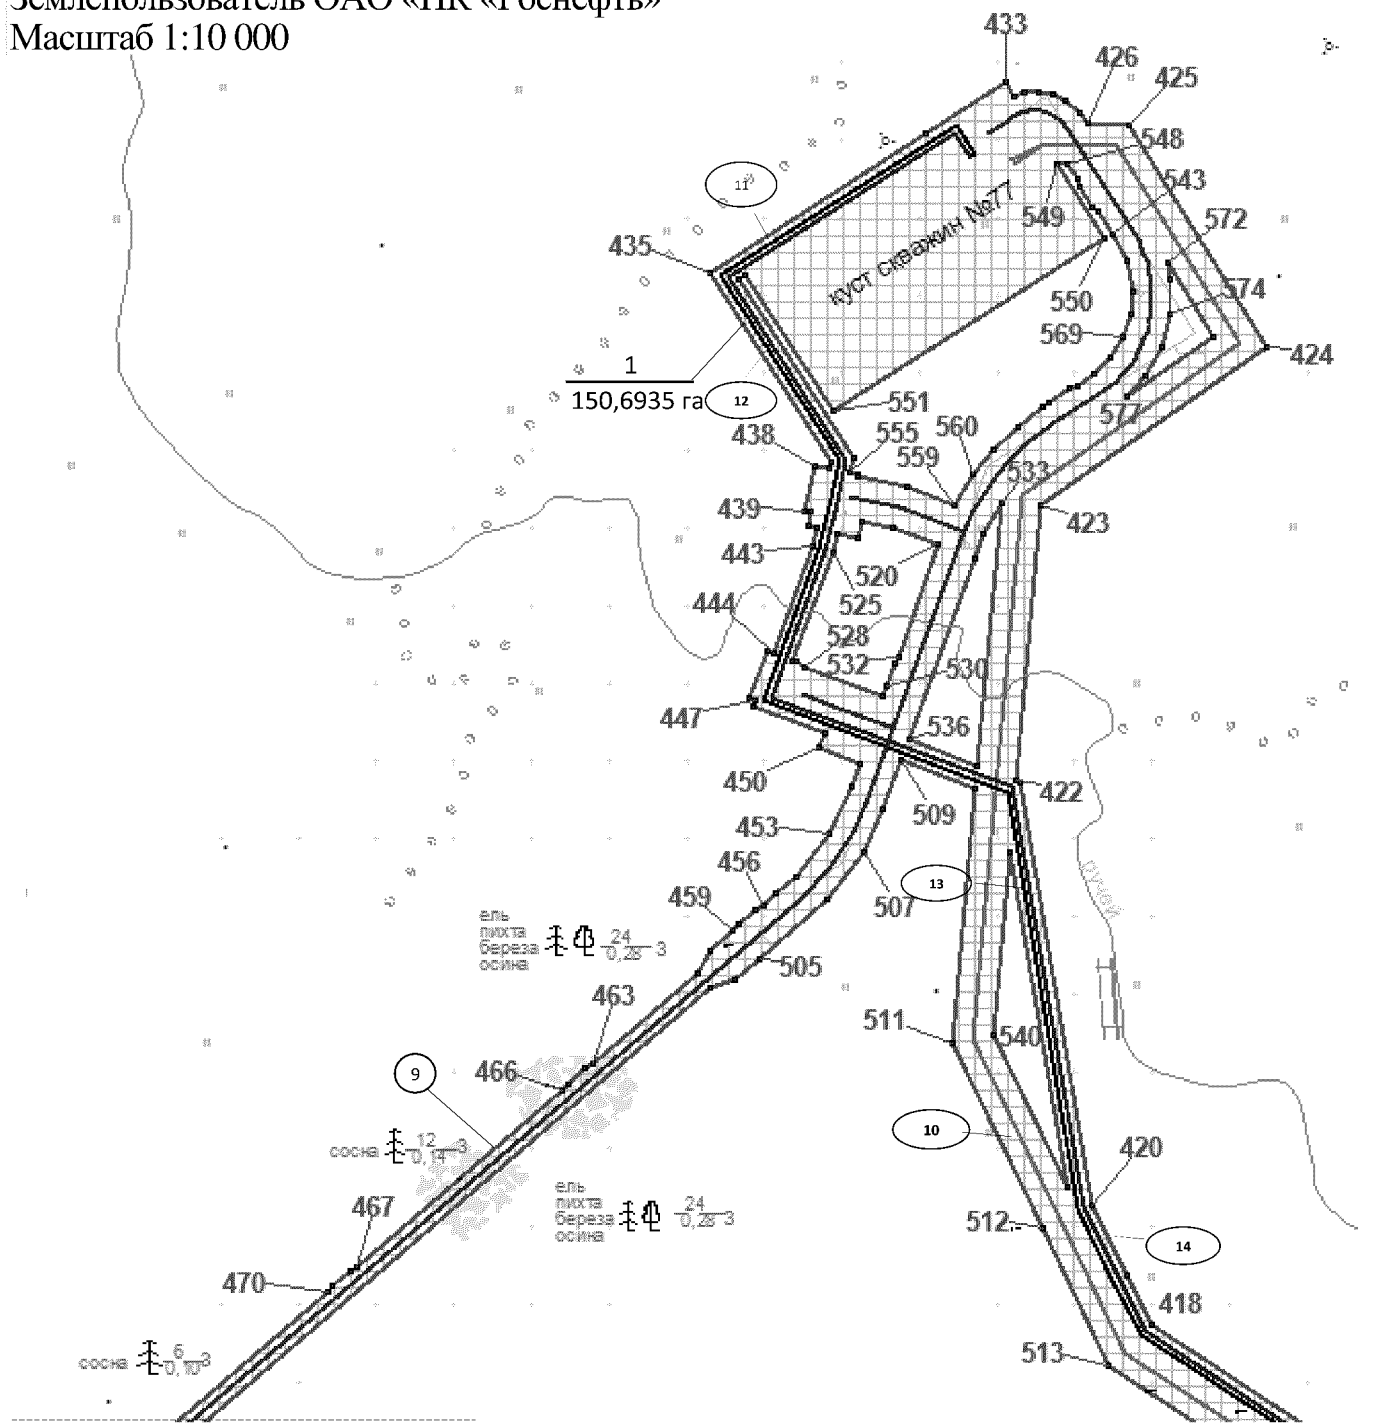

Экспликация проектируемых линейных объектов

Номер	Наименование
9	Автомобильная дорога к кусту скважин №77
10	ВЛ-6кВ в габаритах 110кВ на куст №77
11	Нефтегазосборные сети куст №77 – т.вр. куст №65
12	Высоконапорный водовод т.вр.куст №65 - куст №77
13	Нефтегазосборные сети т.вр.куст №65-т.вр.узел №1
14	Высоконапорный водовод т.вр.узел №6-т.вр.куст №65

Основная часть проекта планировки территории
для размещения линейного объекта регионального
значения Ханты-Мансийского автономного
округа – Югры «Обустройство кустов скважин № № 39,
77 Омбинского месторождения»
Землепользователь ОАО «НК «Роснефть»
Масштаб 1:10 000

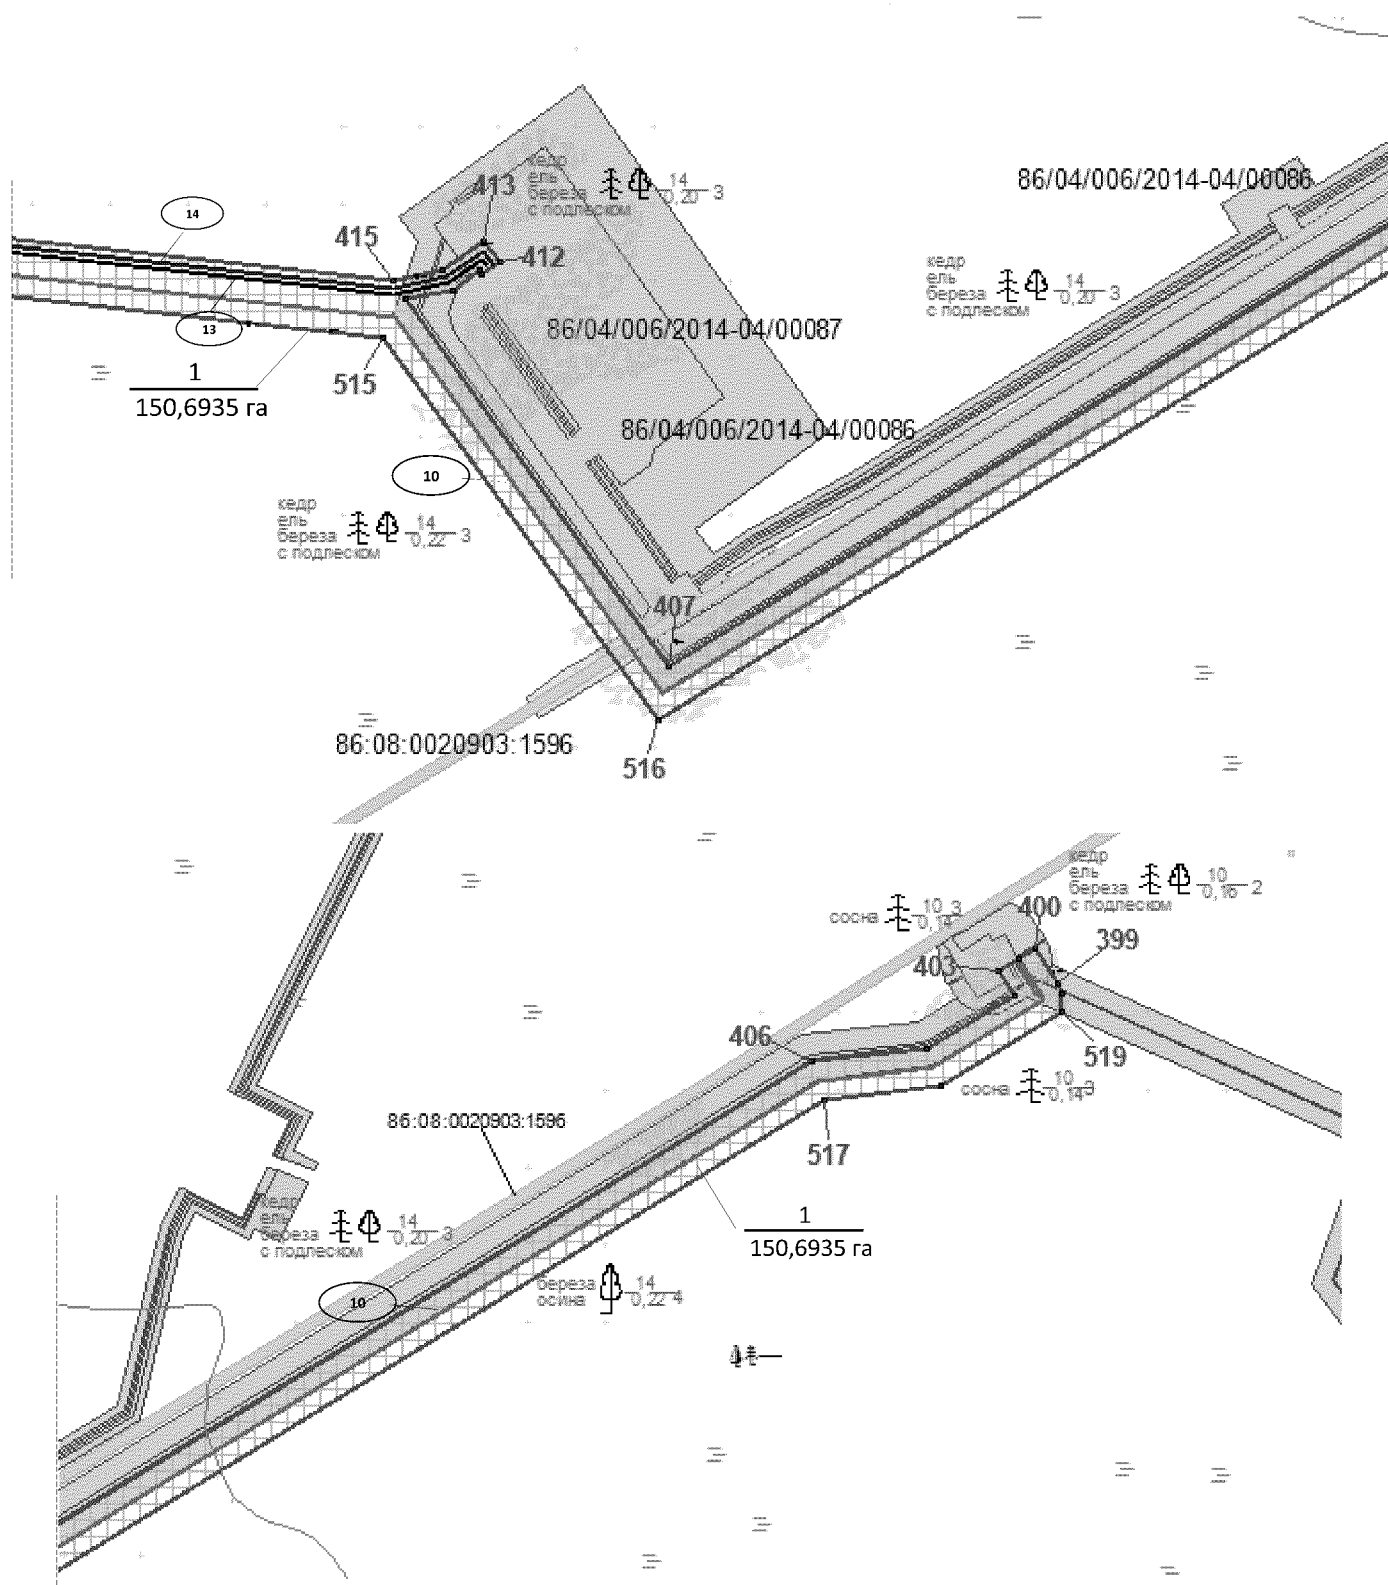

Экспликация проектируемых линейных объектов

Номер	Наименование
10	ВЛ-6кВ в габаритах 110кВ на куст №77
13	Нефтегазосборные сети т.вр.куст №65-т.вр.узел №1
14	Высоконапорный водовод т.вр.узел №6-т.вр.куст №65

Основная часть проекта планировки территории
для размещения линейного объекта регионального
значения Ханты-Мансийского автономного
округа – Югры «Обустройство кустов скважин № № 39,
77 Омбинского месторождения»
Землепользователь ОАО «НК «Роснефть»

Каталог координат границ зоны планируемого размещения линейных объектов

№№ точек	X	Y	№№ точек	X	Y
1	949519.87	3549844.58	41	950589.23	3546815.15
2	949470.68	3549844.58	42	950609.0	3546771.41
3	949452.22	3549844.49	43	950615.38	3546774.28
4	949436.02	3549841.62	44	950617.01	3546770.68
5	949439.69	3549811.35	45	950615.76	3546743.9
6	949457.55	3549813.71	46	950429.34	3546571.95
7	949475.02	3549816.02	47	950394.61	3546513.93
8	949512.37	3549816.58	48	950385.06	3546456.47
9	949617.44	3549756.37	49	950414.04	3546246.03
10	949534.27	3549610.95	50	950774.17	3545818.67
11	949536.31	3549261.75	51	950799.88	3545752.69
12	949554.17	3549261.79	52	950813.07	3545433.12
13	949605.35	3549263.59	53	950735.18	3545291.68
14	949605.64	3549246.89	54	950675.7	3545193.91
15	949660.73	3549248.96	55	950668.37	3544875.56
16	949660.11	3549265.51	56	950788.12	3544802.81
17	949692.7	3549266.66	57	950888.85	3544720.23
18	949717.41	3549240.1	58	950947.58	3544689.88
19	949744.36	3548624.24	59	951056.13	3544633.79
20	949890.16	3548367.57	60	951050.55	3544624.56
21	949895.54	3548290.68	61	951074.46	3544609.99
22	949895.9	3548143.09	62	951096.66	3544596.47
23	950140.0	3547572.91	63	951104.12	3544608.85
24	950175.73	3547534.86	64	951116.82	3544602.34
25	950246.25	3547363.38	65	951124.46	3544590.42
26	950303.46	3547386.9	66	951118.4	3544586.54
27	950357.28	3547337.05	67	951132.26	3544564.9
28	950457.53	3547132.79	68	951147.2	3544541.58
29	950453.41	3547130.76	69	951153.38	3544545.54
30	950456.49	3547124.51	70	951153.97	3544544.63
31	950455.61	3547124.08	71	951155.77	3544505.71
32	950458.01	3547119.19	72	951178.77	3544010.53
33	950451.77	3547116.14	73	951171.48	3544010.19
34	950472.93	3547073.05	74	951172.29	3543992.65
35	950483.62	3547078.3	75	951163.3	3543992.23
36	950518.34	3547003.66	76	951165.79	3543938.69
37	950594.16	3546835.79	77	951182.07	3543939.44
38	950594.03	3546832.29	78	951186.66	3543840.51
39	950595.58	3546823.12	79	951190.15	3543545.31
40	950597.2	3546818.76	80	951462.41	3543086.24

Основная часть проекта планировки территории
для размещения линейного объекта регионального
значения Ханты-Мансийского автономного
округа – Югры «Обустройство кустов скважин № № 39,
77 Омбинского месторождения»
Землепользователь ОАО «НК «Роснефть»

Каталог координат границ зоны планируемого размещения линейных объектов

№№ точек	X	Y	№№ точек	X	Y
81	951655.48	3542407.58	126	951287.65	3543993.03
82	951719.48	3542344.6	127	951285.58	3544009.14
83	951914.5	3542282.46	128	951284.47	3544025.35
84	951908.97	3542184.65	129	951274.86	3544274.69
85	952029.37	3542155.5	130	951276.5	3544284.88
86	952051.9	3542149.73	131	951275.34	3544315.26
87	952064.22	3542188.99	132	951272.91	3544325.36
88	952123.63	3542170.11	133	951265.19	3544527.29
89	952263.02	3542609.21	134	951264.05	3544547.61
90	952087.25	3542665.14	135	951260.28	3544570.0
91	951984.41	3542341.41	136	951253.69	3544591.74
92	951984.41	3542341.41	137	951244.36	3544612.44
93	951970.17	3542345.9	138	951232.46	3544631.79
94	951982.81	3542569.61	139	951218.19	3544649.46
95	951896.22	3542669.22	140	951196.25	3544673.25
96	951843.28	3542728.03	141	951190.85	3544682.13
97	951828.57	3542713.43	142	951170.28	3544704.51
98	951826.91	3542712.32	143	951161.88	3544710.63
99	951823.87	3542709.79	144	951138.48	3544736.13
100	951806.98	3542692.89	145	951122.05	3544751.85
101	951857.25	3542634.78	146	951103.74	3544765.33
102	951929.7	3542551.44	147	951083.86	3544776.36
103	951919.0	3542362.07	148	951062.72	3544784.75
104	951795.08	3542401.23	149	951052.55	3544788.06
105	951767.58	3542413.82	150	950904.14	3544836.35
106	951744.01	3542432.76	151	950884.0	3544848.0
107	951725.78	3542456.89	152	950868.56	3544865.42
108	951713.98	3542484.74	153	950859.42	3544886.82
109	951713.16	3542494.91	154	950857.48	3544909.84
110	951704.86	3542524.15	155	950858.47	3544918.59
111	951700.12	3542533.4	156	950862.42	3544949.3
112	951615.22	3542826.66	157	950865.74	3544959.15
113	951614.39	3542837.03	158	950869.6	3544989.3
114	951606.09	3542866.27	159	950868.87	3544999.67
115	951601.35	3542875.52	160	950887.91	3545147.26
116	951480.16	3543308.08	161	950890.66	3545180.49
117	951479.33	3543318.45	162	950891.61	3545246.41
118	951471.03	3543347.68	163	950884.35	3545451.61
119	951466.28	3543356.93	164	950886.07	3545461.86
120	951343.52	3543789.05	165	950885.12	3545492.25
121	951342.7	3543799.41	166	950882.77	3545502.38
122	951334.39	3543828.66	167	950874.79	3545757.26
123	951329.65	3543837.9	168	950871.34	3545782.82
124	951294.64	3543961.3	169	950864.75	3545807.76
125	951290.67	3543977.06	170	950855.13	3545831.69

11

Основная часть проекта планировки территории
для размещения линейного объекта регионального
значения Ханты-Мансийского автономного
округа – Югры «Обустройство кустов скважин № № 39,
77 Омбинского месторождения»
Землепользователь ОАО «НК «Роснефть»

Каталог координат границ зоны планируемого размещения линейных объектов

№№ точек	X	Y	№№ точек	X	Y
171	950842.61	3545854.24	220	950072.98	3547925.5
172	950835.12	3545865.16	221	950070.9	3547935.49
173	950774.27	3545937.46	222	950057.2	3547967.65
174	950769.26	3545946.57	223	950051.43	3547976.07
175	950749.67	3545969.81	224	949981.54	3548140.02
176	950741.54	3545976.28	225	949972.96	3548170.66
177	950510.96	3546250.31	226	949973.82	3548210.87
178	950501.85	3546262.61	227	949984.89	3548270.98
179	950494.36	3546275.94	228	949988.01	3548295.91
180	950488.57	3546290.09	229	949987.8	3548318.49
181	950484.59	3546304.87	230	949984.72	3548340.86
182	950482.3	3546319.26	231	949970.2	3548383.53
183	950482.92	3546329.64	232	949960.09	3548401.97
184	950478.72	3546359.74	233	949956.87	3548411.63
185	950475.29	3546369.56	234	949939.52	3548441.97
186	950466.71	3546431.35	235	949932.83	3548449.66
187	950465.54	3546447.18	236	949836.03	3548619.03
188	950466.43	3546463.05	237	949826.95	3548638.82
189	950469.35	3546478.65	238	949819.98	3548674.35
190	950474.27	3546493.76	239	949816.4	3548753.17
191	950481.09	3546508.1	240	949817.94	3548763.27
192	950489.71	3546521.45	241	949816.35	3548798.18
193	950505.69	3546539.11	242	949813.9	3548808.1
194	950608.77	3546632.87	243	949798.2	3549152.67
195	950617.28	3546638.05	244	949799.75	3549162.88
196	950640.16	3546658.67	245	949798.13	3549197.79
197	950646.34	3546667.04	246	949795.7	3549207.59
198	950668.72	3546687.4	247	949790.86	3549313.73
199	950697.92	3546721.7	248	949789.11	3549333.19
200	950717.53	3546762.27	249	949782.97	3549356.74
201	950726.28	3546806.45	250	949772.47	3549378.68
202	950723.62	3546851.42	251	949757.97	3549398.23
203	950709.7	3546894.26	252	949740.01	3549414.66
204	950612.44	3547100.05	253	949726.45	3549423.57
205	950610.04	3547109.79	254	949711.86	3549430.69
206	950595.21	3547141.16	255	949696.47	3549435.9
207	950589.03	3547149.56	256	949680.55	3549439.1
208	950557.42	3547214.11	257	949661.12	3549440.36
209	950538.01	3547249.35	258	949629.78	3549441.06
210	950514.43	3547281.94	259	949625.16	3549446.28
211	950501.9	3547297.75	260	949621.17	3549446.14
212	950310.58	3547503.13	261	949622.57	3549382.04
213	950305.22	3547511.83	262	949626.65	3549382.42
214	950281.4	3547537.4	263	949630.39	3549386.33
215	950273.12	3547543.36	264	949659.92	3549385.87
216	950219.15	3547601.29	265	949677.82	3549384.32
217	950210.09	3547612.22	266	949703.43	3549373.79
218	950202.36	3547624.12	267	949717.5	3549361.73
219	950196.05	3547636.83	268	949728.06	3549346.5

Основная часть проекта планировки территории
для размещения линейного объекта регионального
значения Ханты-Мансийского автономного
округа – Югры «Обустройство кустов скважин № № 39,
77 Омбинского месторождения»
Землепользователь ОАО «НК «Роснефть»

Каталог координат границ зоны планируемого размещения линейных объектов

№№ точек	X	Y	№№ точек	X	Y
269	949734.42	3549329.1	322	951218.08	3543553.14
270	949736.42	3549311.38	323	951478.85	3543113.2
271	949738.86	3549257.8	324	951242.22	3543946.42
272	949704.1	3549295.1	325	950544.81	3547115.57
273	949659.07	3549293.4	326	950519.2	3547103.46
274	949658.78	3549301.06	327	950519.85	3547102.14
275	949649.5	3549300.71	328	950511.83	3547098.2
276	949649.18	3549308.79	329	950514.22	3547093.32
277	949604.59	3549307.07	330	950508.52	3547090.52
278	949604.86	3549291.35	331	950543.82	3547015.24
279	949564.14	3549289.81	332	950611.79	3546865.65
280	949562.3	3549603.53	333	950653.82	3546884.96
281	949645.65	3549747.91	334	950561.38	3547080.54
282	949652.07	3549759.03	335	951199.83	3544579.46
283	949645.14	3549763.03	336	951188.06	3544571.92
284	949649.14	3549769.96	337	951187.01	3544567.09
285	949521.39	3549843.7	338	951176.85	3544560.58
286	949923.57	3548353.96	339	951181.64	3544553.31
287	949923.59	3548333.49	340	951206.74	3544011.82
288	949923.64	3548262.03	341	951222.02	3544012.53
289	949923.66	3548239.43	342	951222.84	3543995.0
290	949927.16	3548258.44	343	951232.41	3543995.45
291	949932.01	3548324.9	344	951231.34	3544003.81
292	949931.31	3548330.01	345	951230.01	3544023.26
293	949927.23	3548345.1	346	951211.06	3544516.79
294	951730.08	3542373.33	347	951210.01	3544535.0
295	951734.94	3542368.57	348	951208.74	3544548.17
296	951740.79	3542366.72	349	951205.18	3544565.14
297	950205.84	3547535.62	350	950669.68	3546843.29
298	950261.5	3547399.93	351	950642.43	3546830.98
299	950308.9	3547419.42	352	950661.87	3546787.97
300	950346.56	3547384.56	353	950660.5	3546787.35
301	951677.23	3542432.63	354	950663.38	3546780.97
302	951680.23	3542422.09	355	950645.18	3546772.75
303	951690.9	3542411.65	356	950643.74	3546740.07
304	951684.34	3542420.33	357	950659.96	3546765.09
305	950385.86	3547342.36	358	950669.86	3546794.67
306	950482.66	3547145.16	359	950671.98	3546825.79
307	950493.78	3547150.64	360	951135.79	3544658.56
308	950496.88	3547144.34	361	951123.52	3544647.27
309	950498.7	3547145.23	362	951120.84	3544642.87
310	950499.58	3547143.42	363	951122.0	3544638.06
311	950525.8	3547155.81	364	951118.83	3544632.89
312	950509.05	3547191.25	365	951136.61	3544623.59
313	950492.82	3547220.71	366	951148.11	3544605.59
314	950473.11	3547247.95	367	951171.0	3544620.26
315	950462.03	3547260.6	368	950806.61	3545812.2
316	951241.89	3543947.73	369	950819.3	3545779.36
317	951226.07	3543946.99	370	950818.11	3545784.9
318	951226.32	3543941.5	371	950813.18	3545798.9
319	951210.03	3543940.74	372	950835.07	3545415.08
320	951210.04	3543940.74	373	950759.41	3545277.64
321	951214.66	3543841.32	374	950703.51	3545185.76

Основная часть проекта планировки территории
для размещения линейного объекта регионального
значения Ханты-Мансийского автономного
округа – Югры «Обустройство кустов скважин № № 39,
77 Омбинского месторождения»

Землепользователь ОАО «НК «Роснефть»

Каталог координат границ зоны планируемого размещения линейных объектов

№№ точек	X	Y	№№ точек	X	Y
375	950696.74	3544891.08	428	947150.11	3549389.25
376	950804.2	3544825.82	429	947157.98	3549372.49
377	950904.34	3544743.75	430	947161.48	3549354.31
378	951070.61	3544657.73	431	947160.4	3549335.83
379	951084.09	3544679.63	432	947156.33	3549321.74
380	951101.59	3544695.73	433	947173.1	3549311.0
381	951098.36	3544699.24	434	947107.13	3549207.98
382	951086.99	3544710.12	435	946928.32	3548929.59
383	951074.31	3544719.46	436	946684.68	3549085.58
384	951060.54	3544727.09	437	946676.25	3549083.75
385	951053.31	3544730.24	438	946680.12	3549065.87
386	950896.21	3544781.49	439	946621.87	3549053.28
387	950878.22	3544788.2	440	946620.27	3549060.61
388	950851.53	3544804.51	441	946601.5	3549056.56
389	950829.63	3544826.85	442	946599.22	3549067.11
390	950813.83	3544853.85	443	946576.4	3549062.18
391	950805.11	3544883.9	444	946438.94	3549011.22
392	950803.58	3544899.49	445	946441.44	3549004.47
393	950805.33	3544926.46	446	946380.11	3548981.73
394	950836.14	3545150.03	447	946377.61	3548988.49
395	950839.72	3545183.11	448	946370.54	3548985.87
396	950841.37	3545216.33	449	946336.58	3549077.47
397	950841.09	3545249.61	450	946315.77	3549069.75
398	945823.09	3554188.75	451	946296.2	3549122.55
399	945837.54	3554184.35	452	946267.61	3549112.18
400	945882.93	3554156.49	453	946205.79	3549084.04
401	945869.33	3554134.33	454	946150.45	3549040.3
402	945869.31	3554134.35	455	946128.53	3549016.09
403	945853.59	3554108.79	456	946113.4	3548998.48
404	945822.25	3554128.05	457	946108.41	3548989.59
405	945753.41	3554015.73	458	946088.21	3548966.08
406	945735.34	3553866.67	459	946080.89	3548960.35
407	944602.54	3552019.43	460	946080.18	3548959.79
408	945075.94	3551680.62	461	946054.42	3548929.81
409	945088.31	3551741.25	462	946025.36	3548915.23
410	945113.52	3551776.29	463	945908.42	3548779.07
411	945108.67	3551780.17	464	945903.42	3548770.18
412	945124.81	3551802.57	465	945883.24	3548746.67
413	945152.55	3551782.59	466	945875.2	3548740.39
414	945114.52	3551729.74	467	945647.82	3548475.61
415	945100.92	3551663.98	468	945642.82	3548466.72
416	945223.89	3550551.61	469	945622.63	3548443.21
417	945293.22	3549924.23	470	945614.6	3548436.93
418	945572.48	3549498.96	471	945322.07	3548096.29
419	945637.38	3549466.31	472	945317.07	3548087.4
420	945727.19	3549422.36	473	945296.88	3548063.89
421	946273.04	3549329.42	474	945288.85	3548057.6
422	946274.69	3549324.99	475	945153.11	3547899.54
423	946628.19	3549357.36	476	945111.5	3547854.0
424	946832.2	3549648.23	477	945067.2	3547811.06
425	947118.22	3549470.04	478	945014.66	3547766.32
426	947120.1	3549417.11	479	945008.13	3547758.48
427	947135.56	3549406.09	480	944984.0	3547739.05

Каталог координат границ зоны планируемого размещения линейных объектов

№ п/п по порядку	X	Y	№ п/п по порядку	X	Y
481	944974.95	3547734.33	534	946592.13	3549283.29
482	944747.63	3547551.19	535	946561.51	3549271.26
483	944742.17	3547544.34	536	946326.24	3549185.94
484	944740.19	3547537.07	537	946293.4	3549274.43
485	944741.02	3547529.58	538	945750.76	3549389.88
486	944744.55	3547522.92	539	946182.14	3549316.5
487	944769.86	3547491.31	540	945946.06	3549294.79
488	944799.17	3547442.66	541	946905.54	3549474.79
489	944801.58	3547430.62	542	946943.44	3549466.42
490	944801.27	3547431.01	543	946977.23	3549448.34
491	944690.37	3547569.98	544	947006.45	3549430.05
492	944620.24	3547657.95	545	947013.87	3549423.05
493	944625.48	3547658.99	546	947040.14	3549406.62
494	944678.93	3547604.88	547	947049.59	3549403.06
495	944704.24	3547573.28	548	947068.99	3549390.91
496	944711.11	3547567.77	549	947069.47	3549377.37
497	944720.94	3547565.75	550	946973.95	3549438.55
498	944732.59	3547570.17	551	946749.86	3549088.65
499	945005.17	3547789.77	552	946925.08	3548976.45
500	945050.89	3547828.96	553	946919.84	3548968.28
501	945094.13	3547870.87	554	946690.04	3549115.38
502	945134.74	3547915.32	555	946670.35	3549111.12
503	946006.98	3548931.01	556	946667.96	3549122.17
504	946017.0	3548961.95	557	946665.92	3549121.73
505	946045.0	3548994.56	558	946651.98	3549183.32
506	946120.57	3549082.0	559	946629.29	3549246.15
507	946181.61	3549128.05	560	946667.68	3549269.02
508	946236.48	3549153.38	561	946700.76	3549295.49
509	946299.92	3549176.38	562	946730.12	3549326.03
510	946264.53	3549271.77	563	946755.24	3549360.14
511	945936.34	3549241.68	564	946762.26	3549367.36
512	945696.67	3549358.37	565	946779.06	3549393.39
513	945519.66	3549444.63	566	946782.86	3549403.01
514	945221.65	3549898.44	567	946797.21	3549424.04
515	945027.77	3551652.39	568	946818.6	3549446.62
516	944534.25	3552005.59	569	946844.9	3549463.23
517	945686.06	3553883.85	570	946874.49	3549472.81
518	945704.15	3554032.96	571	946846.48	3549578.05
519	945800.18	3554188.59	572	946940.42	3549519.54
520	946577.93	3549224.73	573	946919.26	3549523.5
521	946599.15	3549165.31	574	946875.88	3549523.42
522	946608.18	3549125.11	575	946833.87	3549512.66
523	946587.65	3549120.68	576	946795.79	3549491.87
524	946593.31	3549094.48	577	946769.02	3549467.6
525	946568.52	3549089.12			
526	946429.2	3549037.47			
527	946427.68	3549041.57			
528	946420.39	3549051.18			
529	946382.35	3549153.8			
530	946396.51	3549156.8			
531	946425.64	3549167.34			
532	946434.51	3549172.71			
533	946632.19	3549305.5			

Лист 12 из 12

».

Губернатор
Ханты-Мансийского
автономного округа – Югры




Н.В.Комарова

Основная часть проекта планировки территории
для размещения линейного объекта регионального
значения Ханты-Мансийского автономного округа – Югры
«Система электроснабжения. Южно-Ватлорское нефтяное
месторождение. Вторая очередь»
Землепользователь ОАО «Сургутнефтегаз»

Приложение 1
к постановлению Правительства
Ханты-Мансийского
автономного округа – Югры
от 5 августа 2016 года № 290-п


Схема расположения листов

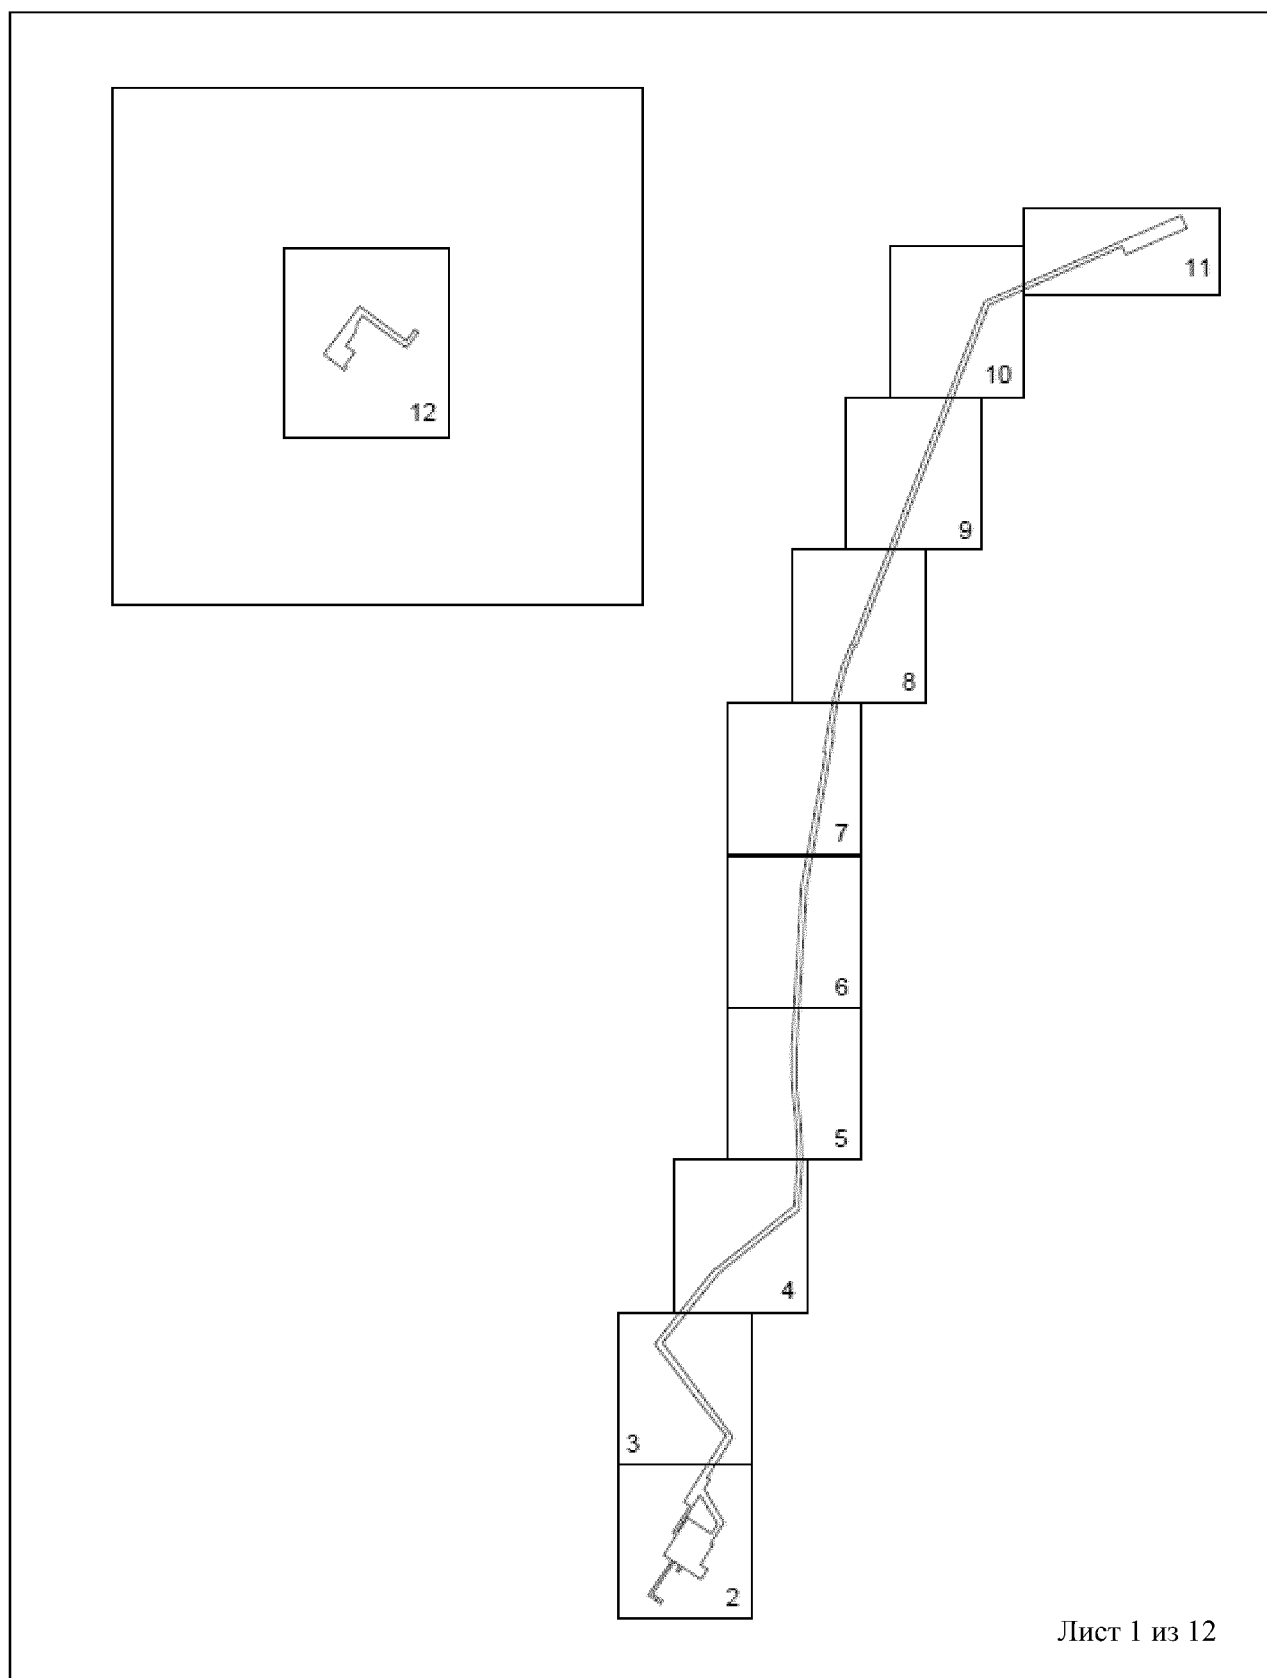

Основная часть проекта планировки территории
для размещения линейного объекта регионального
значения Ханты-Мансийского автономного округа – Югры
«Система электроснабжения. Южно-Ватлорское нефтяное
месторождение. Вторая очередь»
Землепользователь ОАО «Сургутнефтегаз»

Масштаб 1:5000

Линия совмещения с листом 3

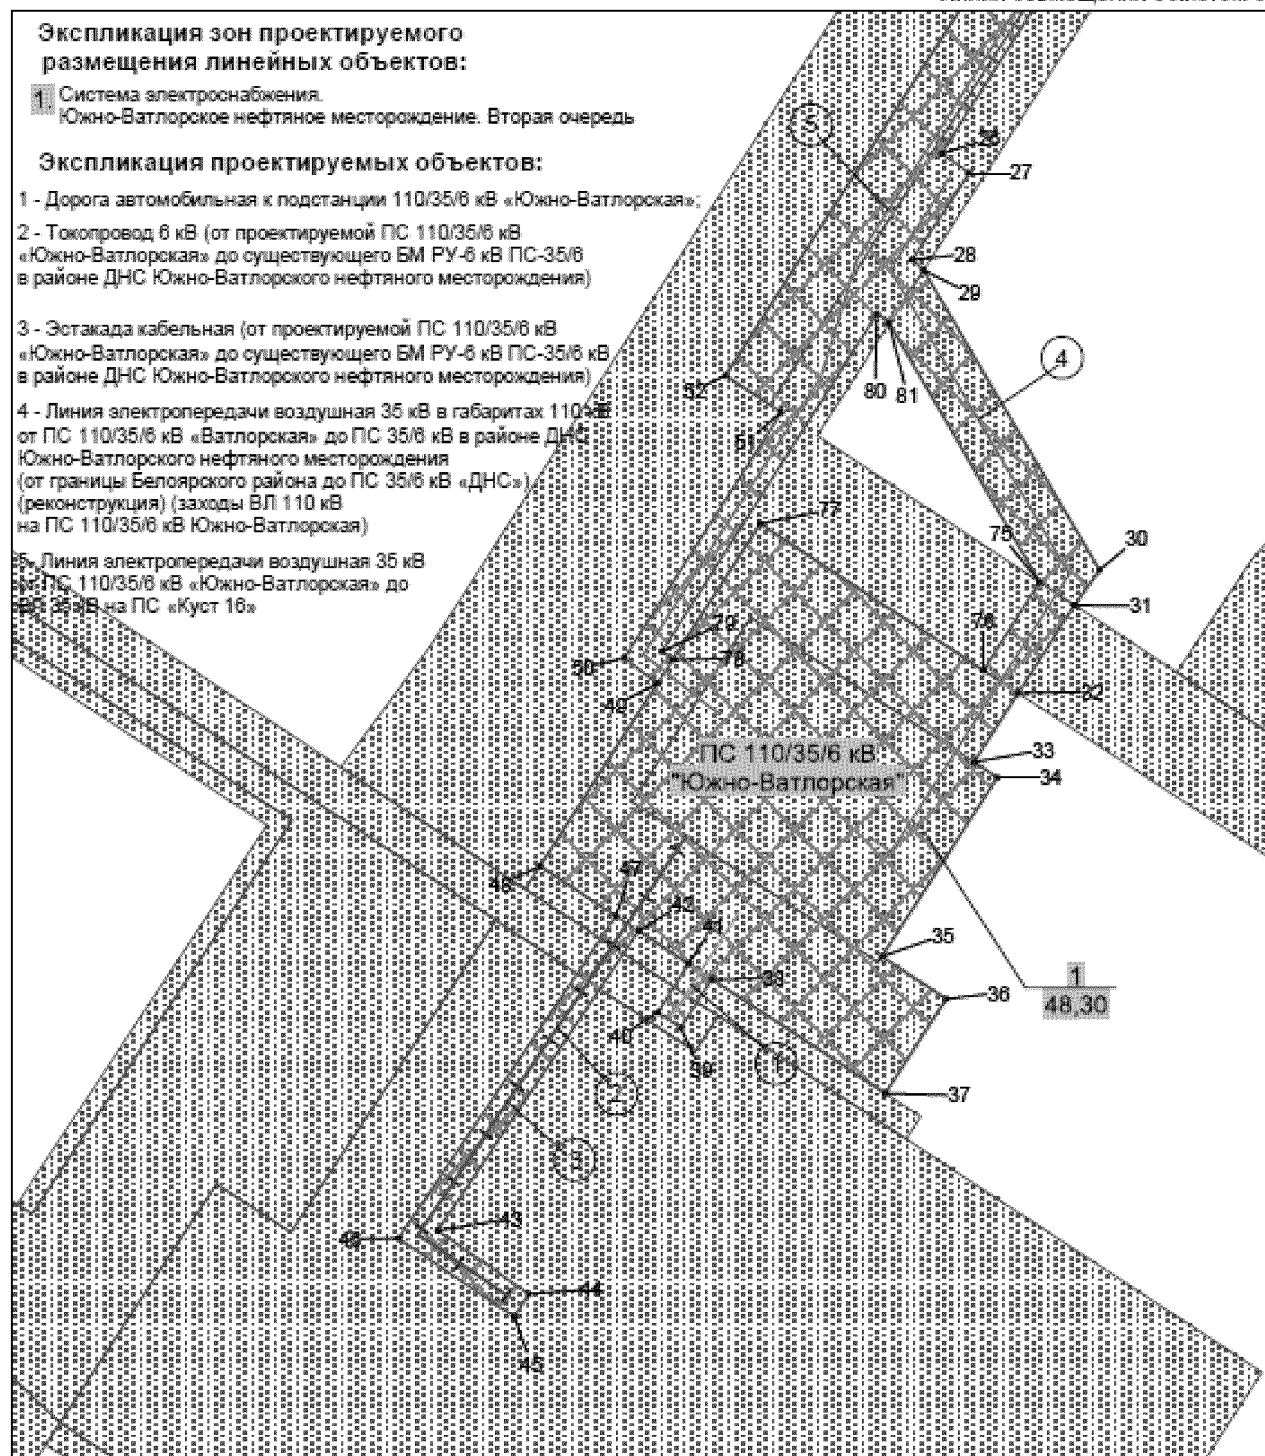


Условные обозначения

- зона планируемого размещения линейных объектов
 15 точки поворота границы зоны планируемого размещения линейных объектов
 земельные участки, предоставленные в аренду ОАО «Сургутнефтегаз»
 земельные участки, согласно сведениям государственного кадастра недвижимости

- 1 номер линейного объекта
 48,30 га номер зоны планируемого размещения объектов
 ось проектируемой автомобильной дороги
 ось проектируемого токопровода 6 кВ
 ось проектируемой эстакады кабельной
 ось проектируемой ВЛ-35 кВ

Основная часть проекта планировки территории
для размещения линейного объекта регионального
значения Ханты-Мансийского автономного округа – Югры
«Система электроснабжения. Южно-Ватлорское нефтяное
месторождение. Вторая очередь»
Землепользователь ОАО «Сургутнефтегаз»

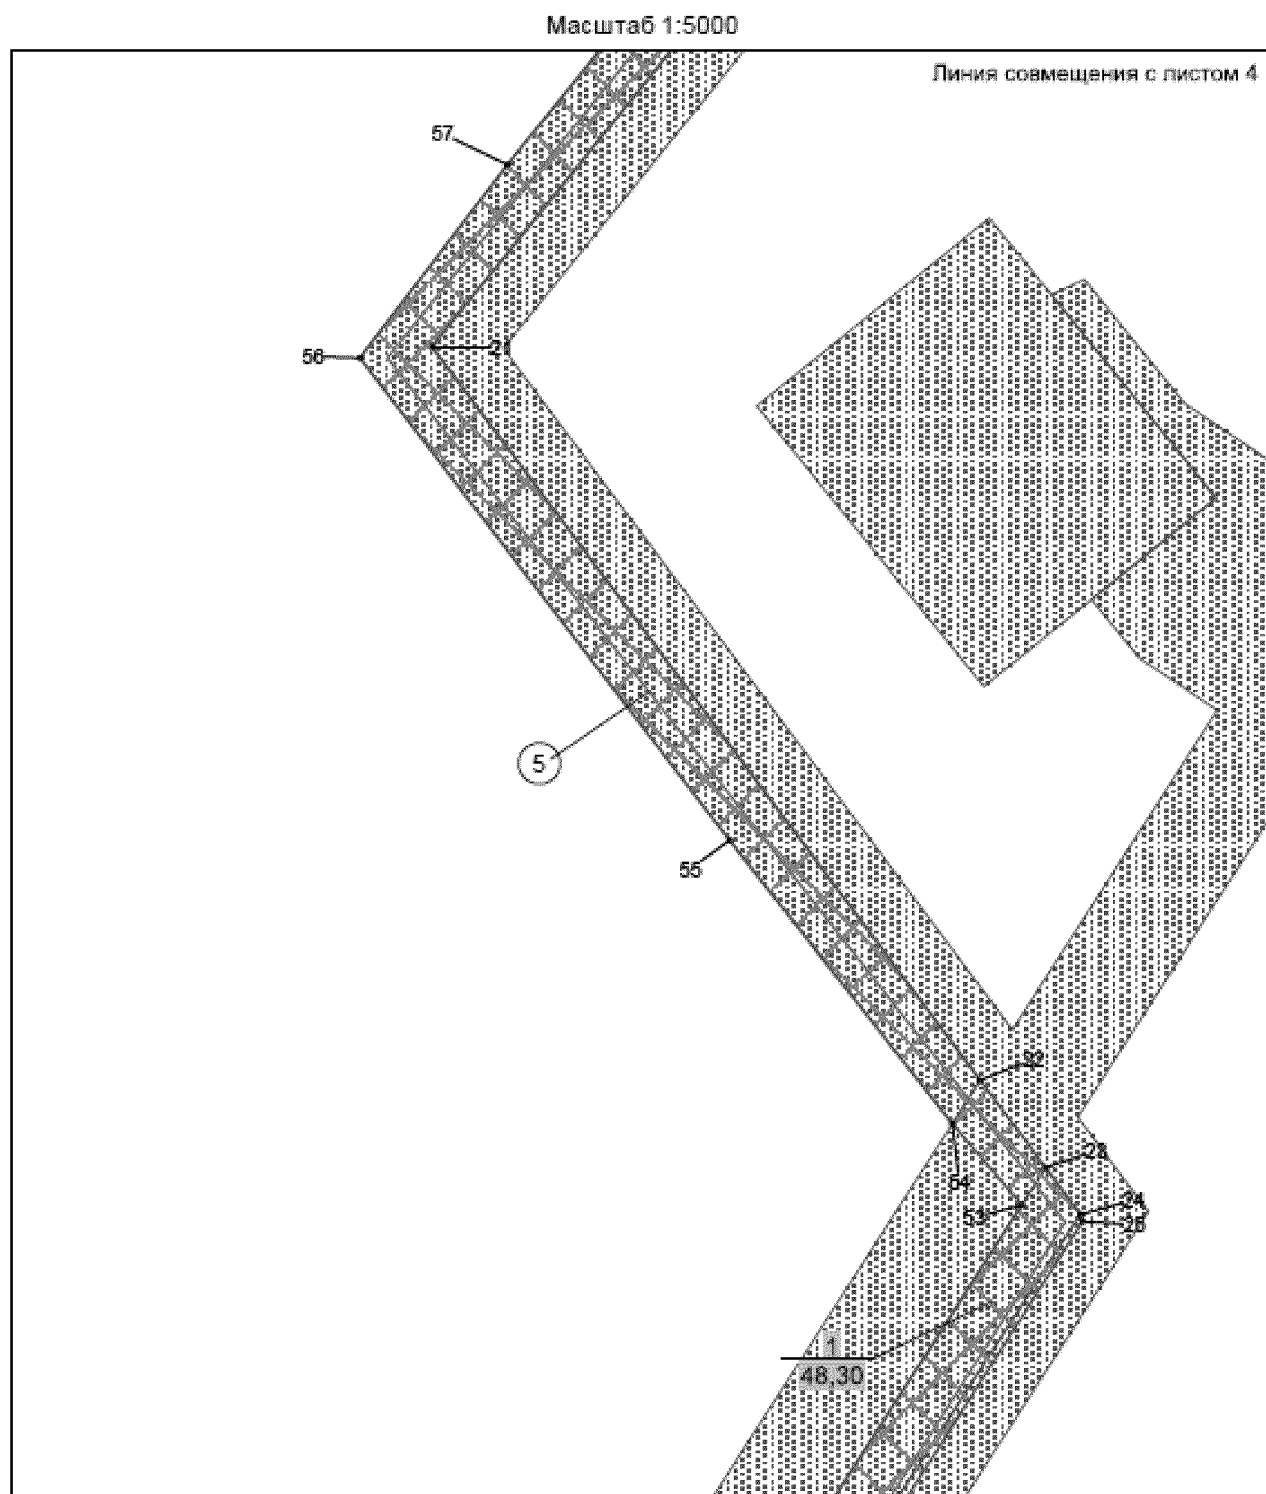

Экспликация зон проектируемого
размещения линейных объектов:

- 1 Система электроснабжения.
Южно-Ватлорское нефтяное месторождение. Вторая очередь


Экспликация проектируемых объектов:

- 5- Линия электропередачи воздушная 35 кВ
от ПС 110/35/6 кВ «Южно-Ватлорская» до
ВЛ 35 кВ на ПС «Куест 16»

Основная часть проекта планировки территории
для размещения линейного объекта регионального
значения Ханты-Мансийского автономного округа – Югры
«Система электроснабжения. Южно-Ватлорское нефтяное
месторождение. Вторая очередь»
Землепользователь ОАО «Сургутнефтегаз»

Масштаб 1:5000

Линия совмещения с листом 5

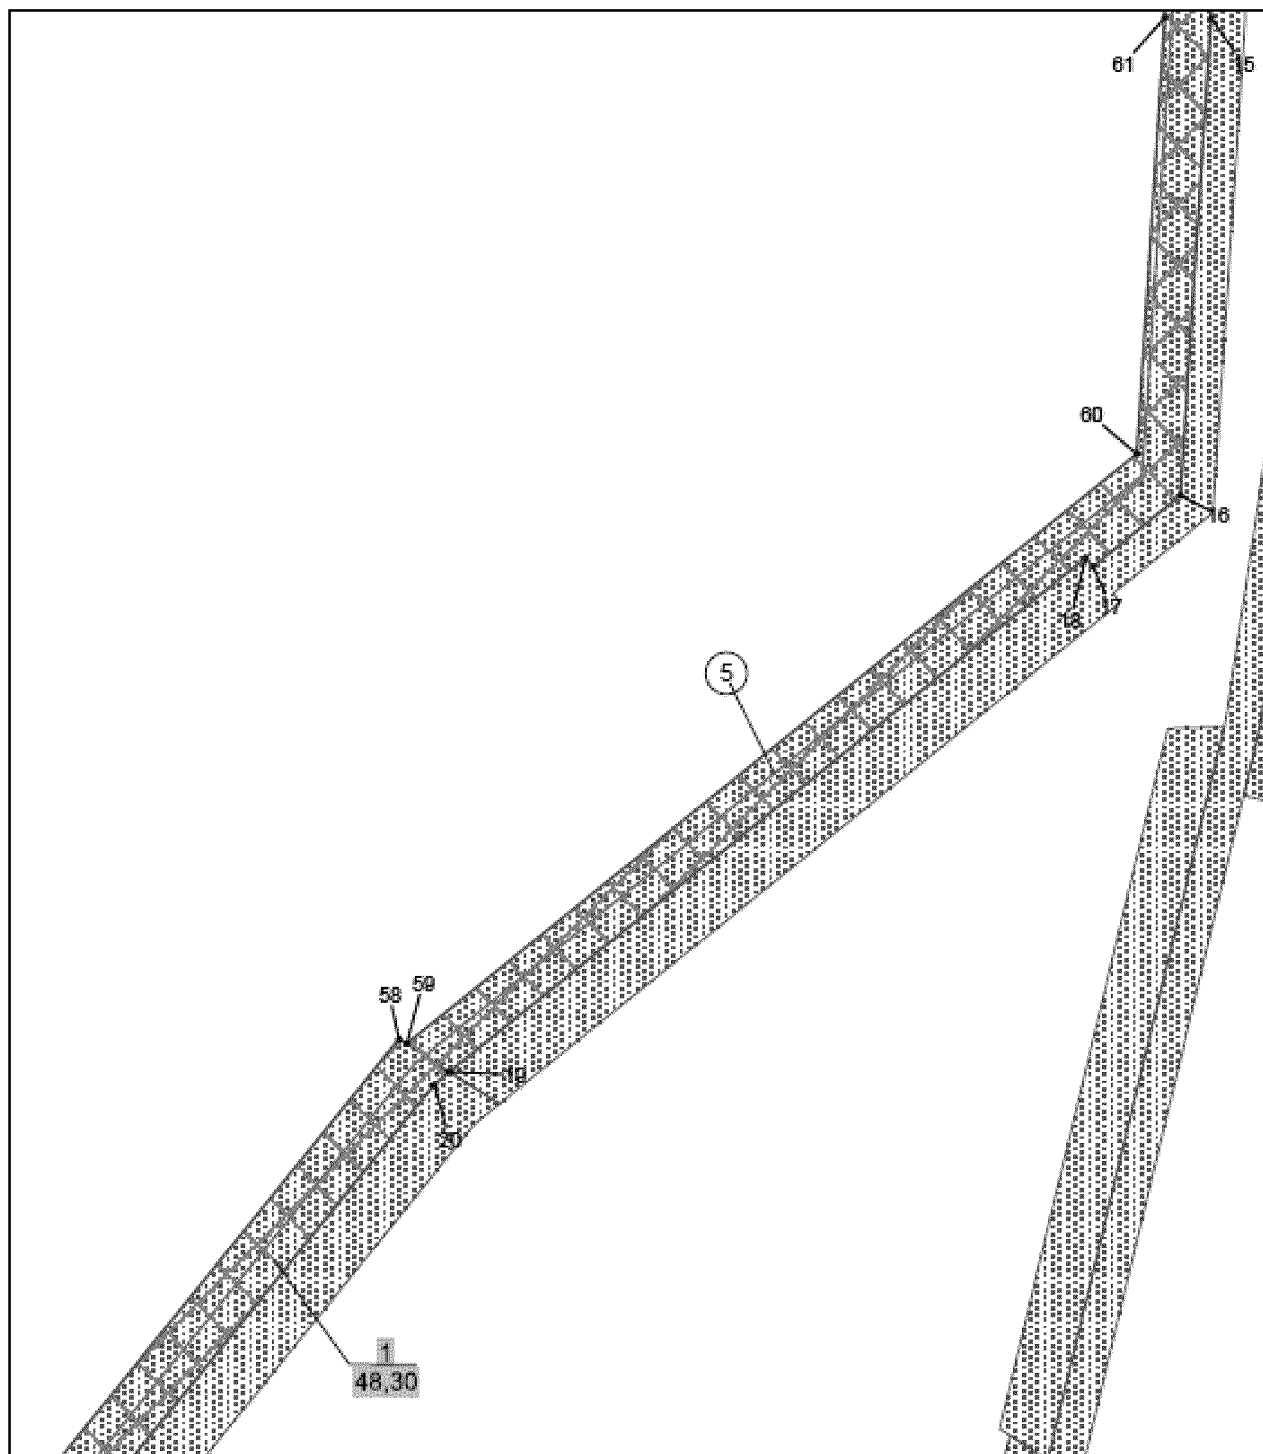

Линия совмещения с листом 3

Экспликация зон проектируемого
размещения линейных объектов:

- 1 Система электроснабжения.
Южно-Ватлорское нефтяное месторождение. Вторая очередь


Экспликация проектируемых объектов:

- 5- Линия электропередачи воздушная 35 кВ
от ПС 110/35/6 кВ «Южно-Ватлорская» до
ВЛ 35 кВ на ПС «Куест 16»

Основная часть проекта планировки территории
для размещения линейного объекта регионального
значения Ханты-Мансийского автономного округа – Югры
«Система электроснабжения. Южно-Ватлорское нефтяное
месторождение. Вторая очередь»
Землепользователь ОАО «Сургутнефтегаз»

Масштаб 1:5000

Линия совмещения с листом 6

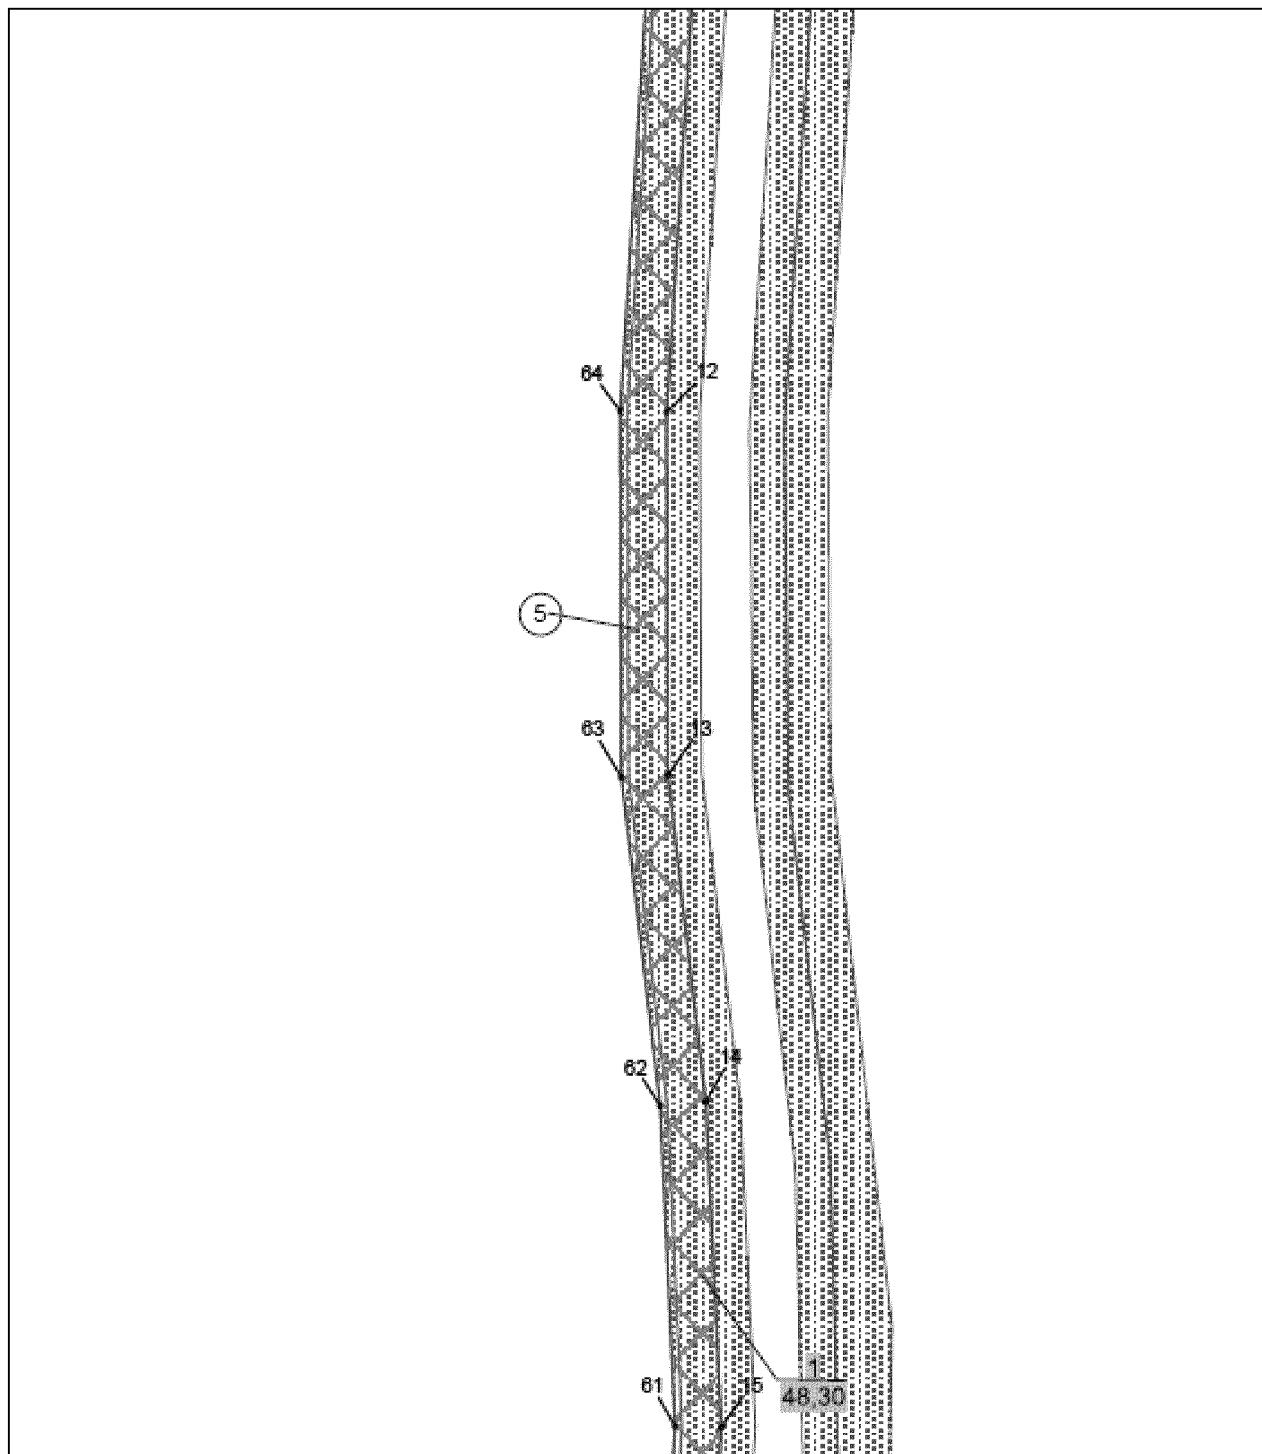

Линия совмещения с листом 4

Экспликация зон проектируемого
размещения линейных объектов:

1 Система электроснабжения.
Южно-Ватлорское нефтяное месторождение. Вторая очередь


Экспликация проектируемых объектов:

5- Линия электропередачи воздушная 35 кВ
от ПС 110/35/6 кВ «Южно-Ватлорская» до
ВЛ 35 кВ на ПС «Куст 16»

Основная часть проекта планировки территории
для размещения линейного объекта регионального
значения Ханты-Мансийского автономного округа – Югры
«Система электроснабжения. Южно-Ватлорское нефтяное
месторождение. Вторая очередь»
Землепользователь ОАО «Сургутнефтегаз»

Масштаб 1:5000

Линия совмещения с листом 7

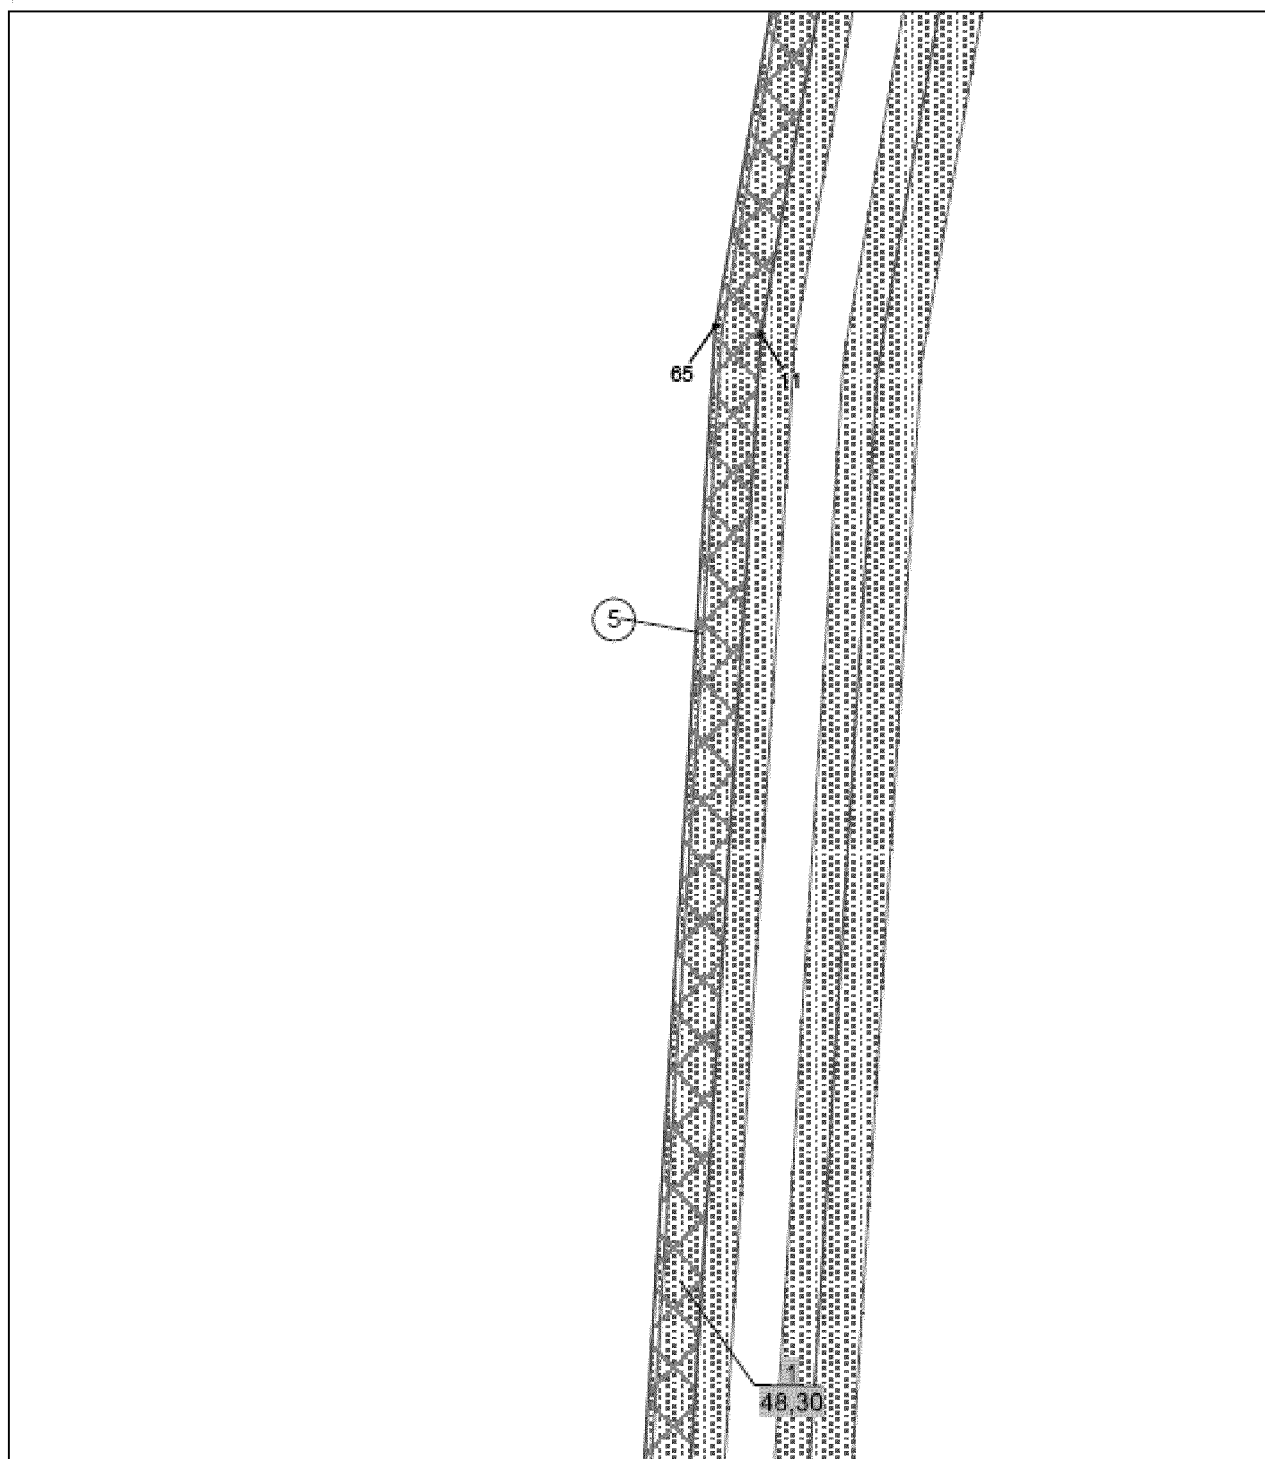

Линия совмещения с листом 5

Экспликация зон проектируемого
размещения линейных объектов:

■ Система электроснабжения.
Южно-Ватлорское нефтяное месторождение. Вторая очередь


Экспликация проектируемых объектов:

5- Линия электропередачи воздушная 35 кВ
от ПС 110/35/6 кВ «Южно-Ватлорская» до
ВЛ 35 кВ на ПС «Куст 16»

Основная часть проекта планировки территории
для размещения линейного объекта регионального
значения Ханты-Мансийского автономного округа – Югры
«Система электроснабжения. Южно-Ватлорское нефтяное
месторождение. Вторая очередь»
Землепользователь ОАО «Сургутнефтегаз»

Масштаб 1:5000

Линия совмещения с листом 8

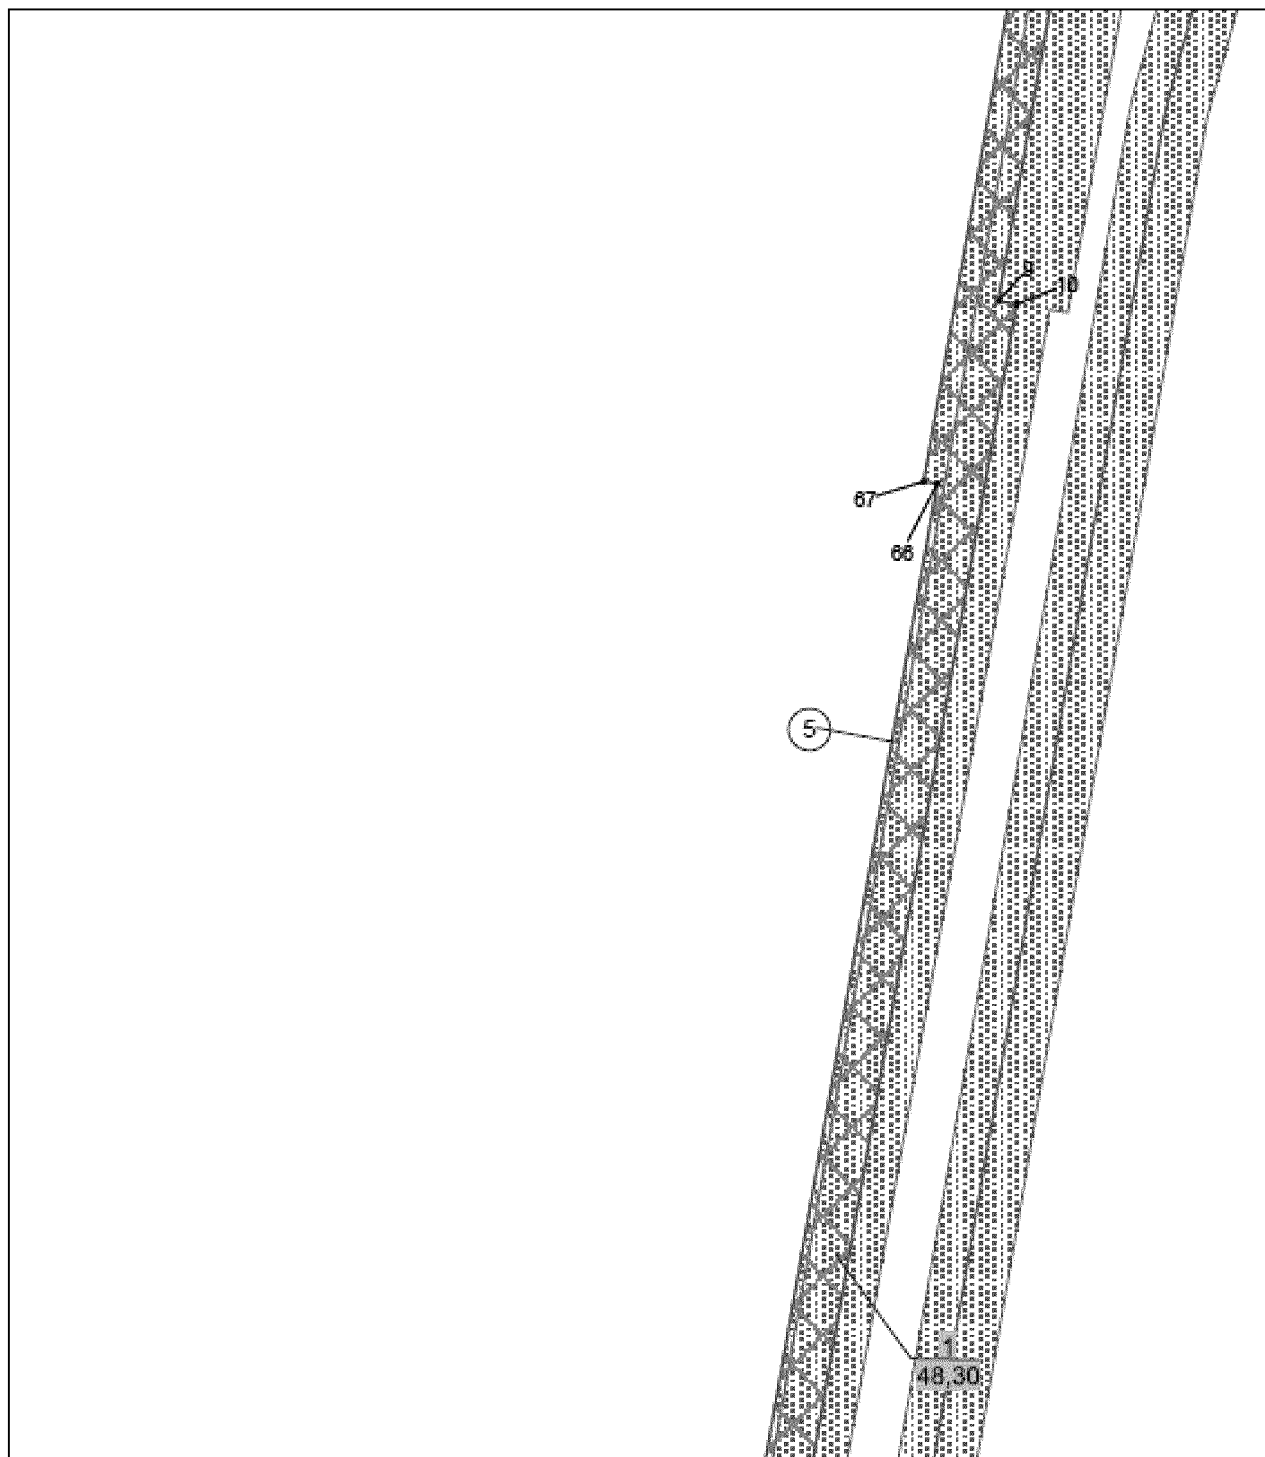

Линия совмещения с листом 6

Экспликация зон проектируемого
размещения линейных объектов:

■ Система электроснабжения.
Южно-Ватлорское нефтяное месторождение. Вторая очередь


Экспликация проектируемых объектов:

5- Линия электропередачи воздушная 35 кВ
от ПС 110/35/6 кВ «Южно-Ватлорская» до
ВЛ 35 кВ на ПС «Куст 16»

Основная часть проекта планировки территории
для размещения линейного объекта регионального
значения Ханты-Мансийского автономного округа – Югры
«Система электроснабжения. Южно-Ватлорское нефтяное
месторождение. Вторая очередь»
Землепользователь ОАО «Сургутнефтегаз»

Масштаб 1:5000

Линия совмещения с листом 9

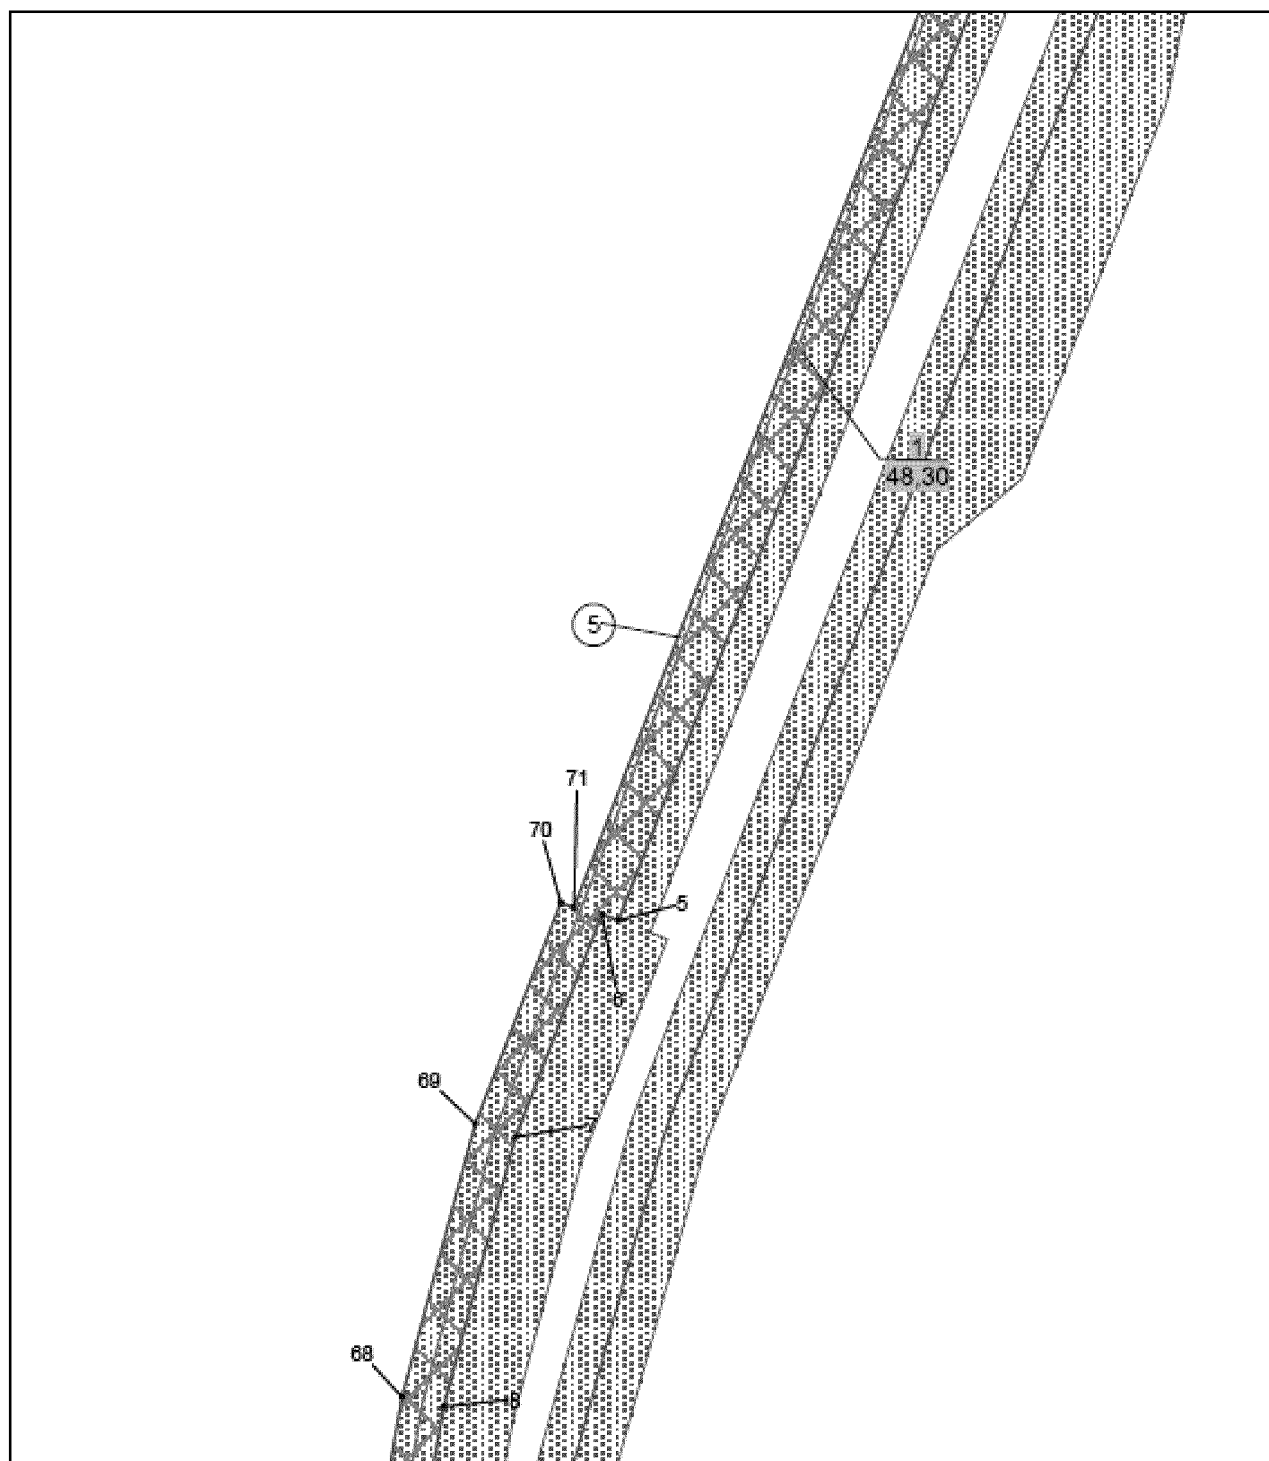

Линия совмещения с листом 7

**Экспликация зон проектируемого
размещения линейных объектов:**

1 Система электроснабжения.
Южно-Ватлорское нефтяное месторождение. Вторая очередь


Экспликация проектируемых объектов:

5- Линия электропередачи воздушная 35 кВ
от ПС 110/35/6 кВ «Южно-Ватлорская» до
ВЛ 35 кВ на ПС «Куст 16»

Основная часть проекта планировки территории
для размещения линейного объекта регионального
значения Ханты-Мансийского автономного округа – Югры
«Система электроснабжения. Южно-Ватлорское нефтяное
месторождение. Вторая очередь»
Землепользователь ОАО «Сургутнефтегаз»

Масштаб 1:5000

Линия совмещения с листом 10

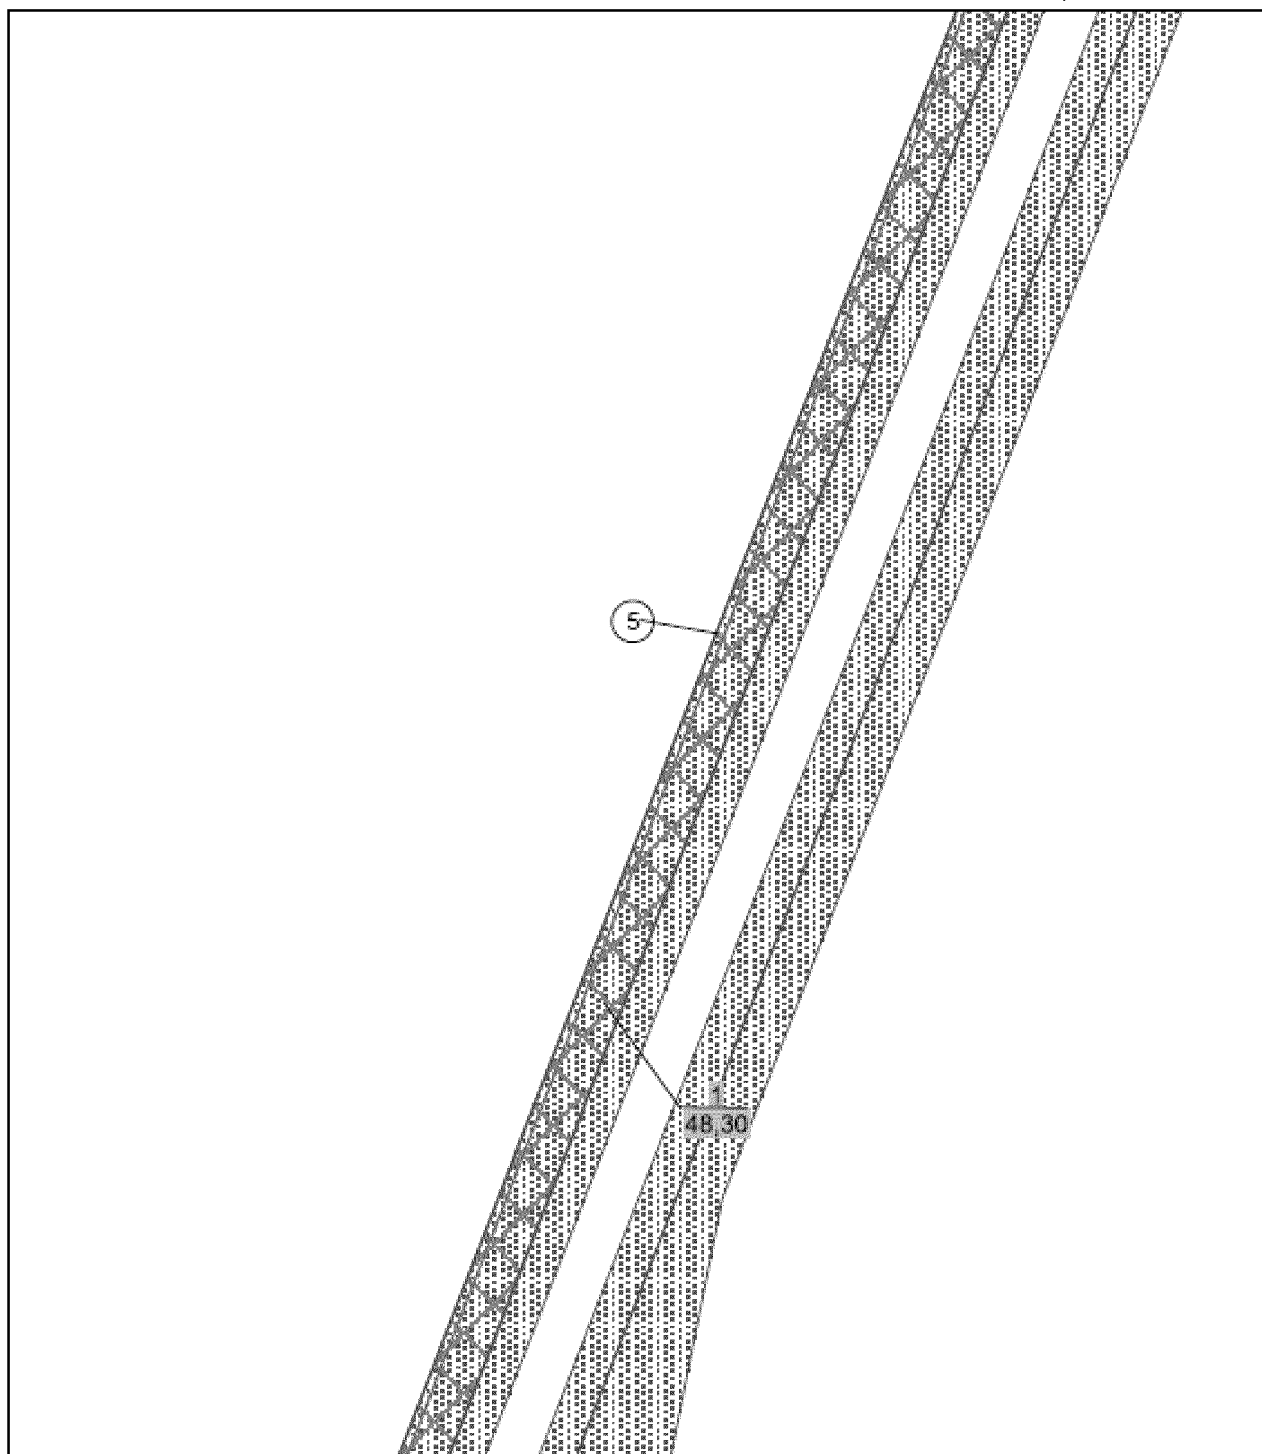

Линия совмещения с листом 8

Экспликация зон проектируемого
размещения линейных объектов:


- 1 Система электроснабжения.
Южно-Ватлорское нефтяное месторождение. Вторая очередь

Экспликация проектируемых объектов:

- 5- Линия электропередачи воздушная 35 кВ
от ПС 110/35/6 кВ «Южно-Ватлорская» до
ВЛ 35 кВ на ПС «Куст 16»

Основная часть проекта планировки территории
для размещения линейного объекта регионального
значения Ханты-Мансийского автономного округа – Югры
«Система электроснабжения. Южно-Ватлорское нефтяное
месторождение. Вторая очередь»
Землепользователь ОАО «Сургутнефтегаз»

Масштаб 1:5000

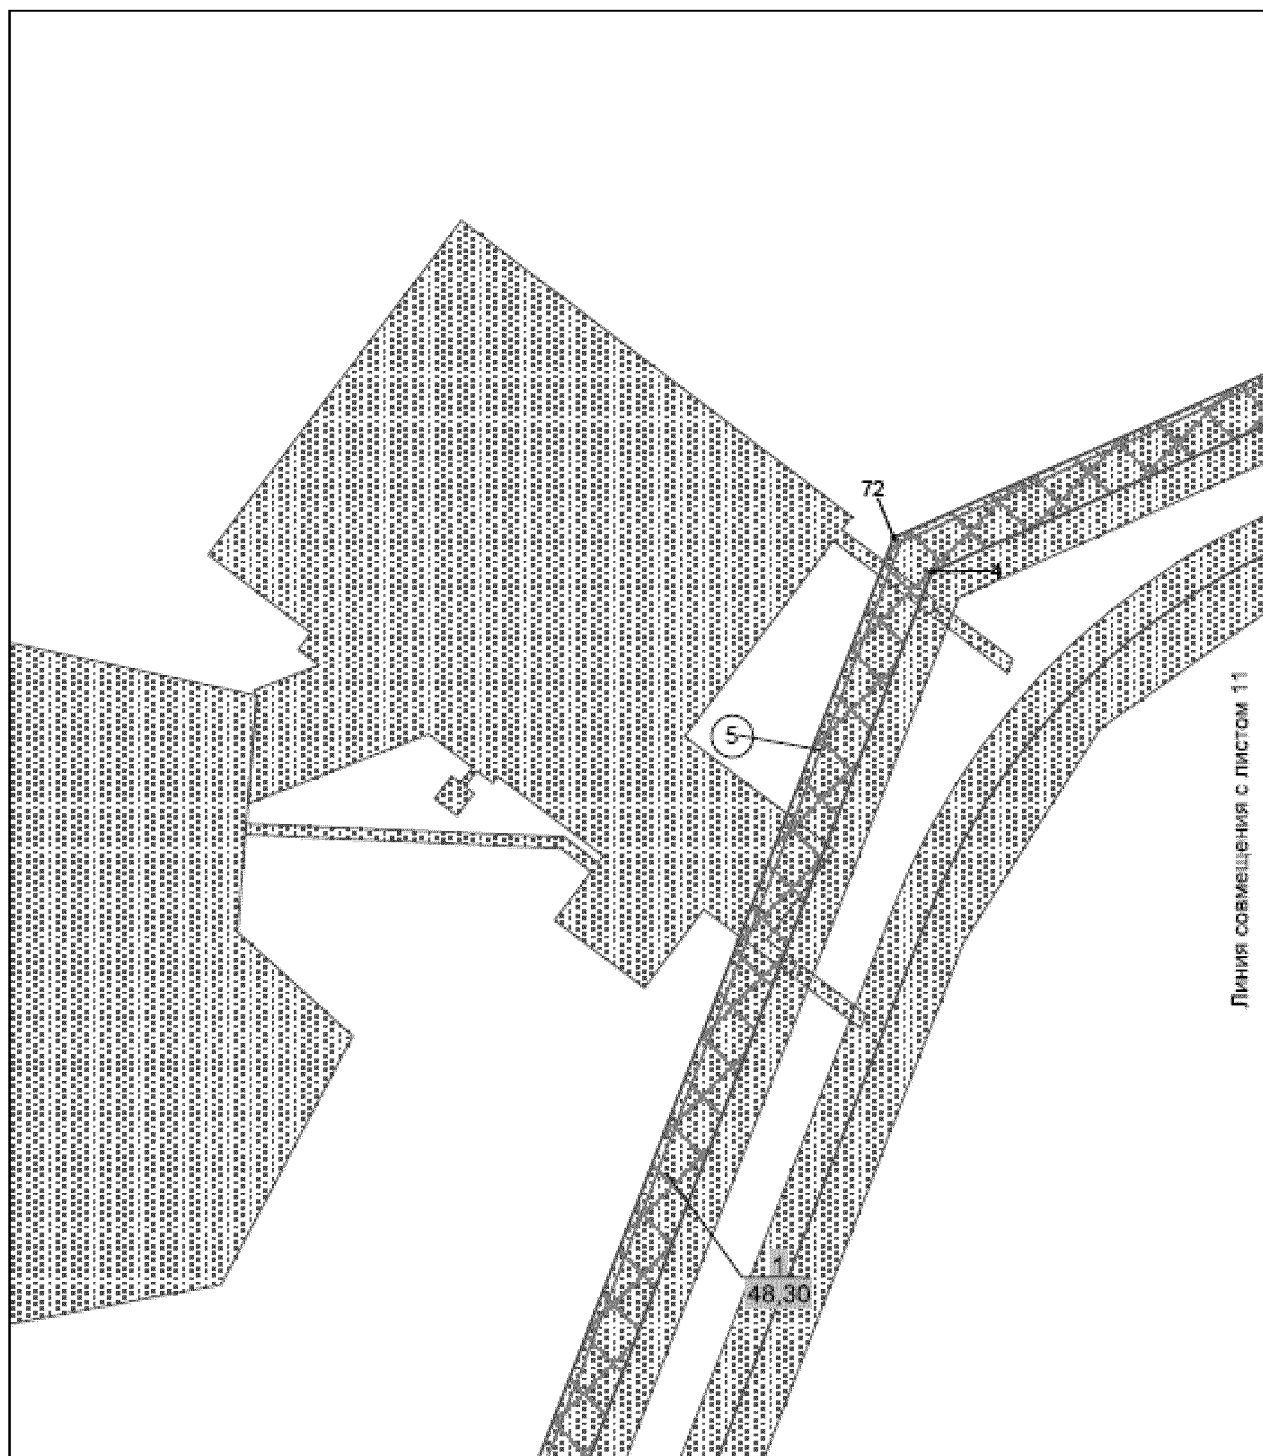

Экспликация зон проектируемого
размещения линейных объектов:

- 1 Система электроснабжения.
Южно-Ватлорское нефтяное месторождение. Вторая очередь

Экспликация проектируемых объектов:


- 5- Линия электропередачи воздушная 35 кВ
от ПС 110/35/6 кВ «Южно-Ватлорская» до
ВЛ 35 кВ на ПС «Куест 16»

Линия совмещения с листом 9

Основная часть проекта планировки территории
для размещения линейного объекта регионального
значения Ханты-Мансийского автономного округа – Югры
«Система электроснабжения. Южно-Ватлорское нефтяное
месторождение. Вторая очередь»
Землепользователь ОАО «Сургутнефтегаз»

Пист 11 из 12

Масштаб 1:5000

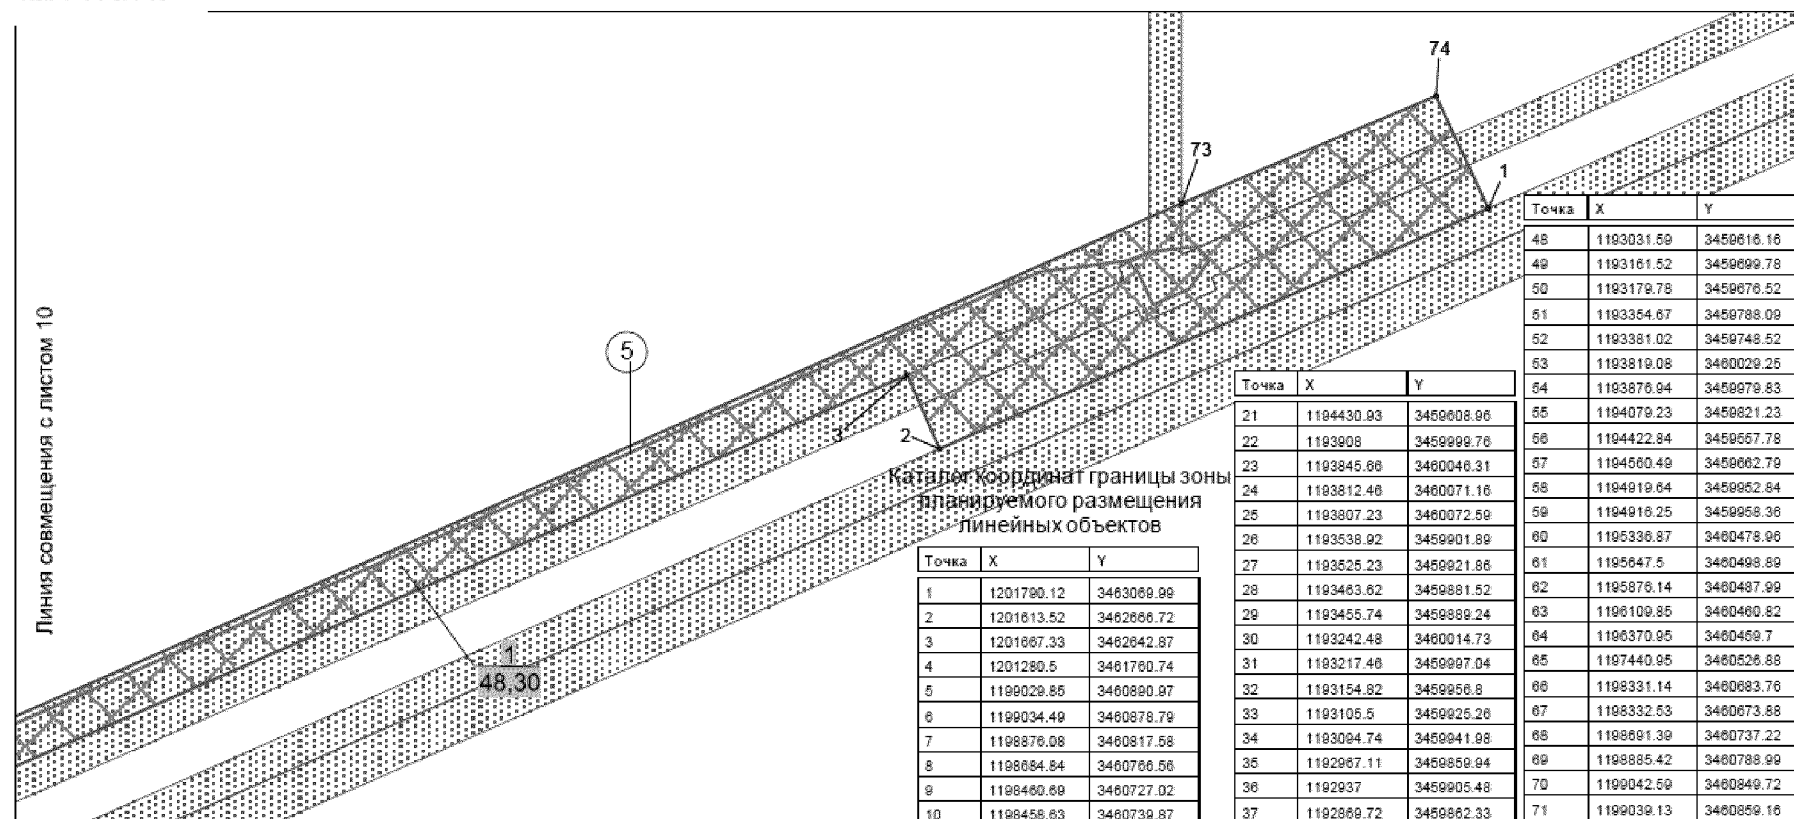

Экспликация зон проектируемого размещения линейных объектов:

1. Система электроснабжения.
Южно-Ватлорское нефтяное месторождение. Вторая очередь

Экспликация проектируемых объектов:

5- Линия электропередачи воздушная 35 кВ от ПС 110/35/6 кВ «Южно-Ватлорская» до ВЛ 35 кВ на ПС «Куст 16»


Точка	X	Y
1	1201700.12	3463069.99
2	1201613.52	3462666.72
3	1201667.33	3462642.87
4	1201280.5	3461760.74
5	1199028.85	3460880.97
6	1199034.49	3460878.79
7	1198876.08	3460817.58
8	1198684.84	3460766.56
9	1198460.68	3460727.02
10	1198456.63	3460739.87
11	1197435.14	3460559.36
12	1196369.99	3460492.66
13	1196111.84	3460493.81
14	1195878.86	3460520.91
15	1195647.21	3460531.92
16	1195308.93	3460510.09
17	1195256.26	3460447.53
18	1195262.50	3460442.64
19	1194996.16	3459989.23
20	1194886.96	3459977.89

Точка	X	Y
21	1194430.93	3459008.96
22	1193908	3459999.78
23	1193845.66	3460046.31
24	1193812.16	3460071.16
25	1193807.23	3460072.59
26	1193538.92	3459901.89
27	1193525.23	3459921.86
28	1193463.62	3459881.52
29	1193455.74	3459889.24
30	1193242.48	3460014.73
31	1193217.48	3459997.04
32	1193154.82	3459956.8
33	1193105.5	3459925.26
34	1193094.74	3459941.98
35	1192987.11	3459859.94
36	1192937	3459905.48
37	1192869.72	3459862.33
38	1192850.91	3459738.82
39	1192916.1	3459716.5
40	1192927.08	3459700
41	1192961.8	3459722.25
42	1192955.21	3459868.71
43	1192771.75	3459543.19
44	1192727.14	3459608.32
45	1192710.58	3459597.84
46	1192766.44	3459515.5
47	1192995.97	3459670.33

Точка	X	Y
48	1193031.59	3450616.16
49	1193161.52	3450699.78
50	1193179.78	3450676.52
51	1193354.67	3450788.09
52	1193381.02	3450749.5
53	1193819.08	3460029.25
54	1193870.94	3459979.83
55	1194072.23	3459821.23
56	1194422.84	3459567.78
57	1194560.49	3459662.79
58	1194919.64	3459952.84
59	1194919.25	3459958.36
60	1195336.87	3460478.96
61	1195647.5	3460498.89
62	1195876.14	3460487.99
63	1196109.85	3460460.82
64	1196370.95	3460459.7
65	1197440.95	3460526.88
66	1198331.14	3460683.76
67	1198332.63	3460673.88
68	1198691.39	3460737.22
69	1198985.42	3460788.99
70	1199042.59	3460848.72
71	1199039.13	3460859.16
72	1201304.94	3461733.49
73	1201793.57	3462844.58
74	1201872.56	3463031.36
75	1193233.94	3459971.95
76	1193170.64	3459932.02
77	1193275.18	3459772.93
78	1193178.38	3459710.63
79	1193184.34	3459703.17
80	1193424.83	3459856.47
81	1193418.04	3459864.97

Основная часть проекта планировки территории
для размещения линейного объекта регионального
значения Ханты-Мансийского автономного округа – Югры
«Система электроснабжения. Южно-Ватлорское нефтяное
месторождение. Вторая очередь»
Землепользователь ОАО «Сургутнефтегаз»

Масштаб 1:5000

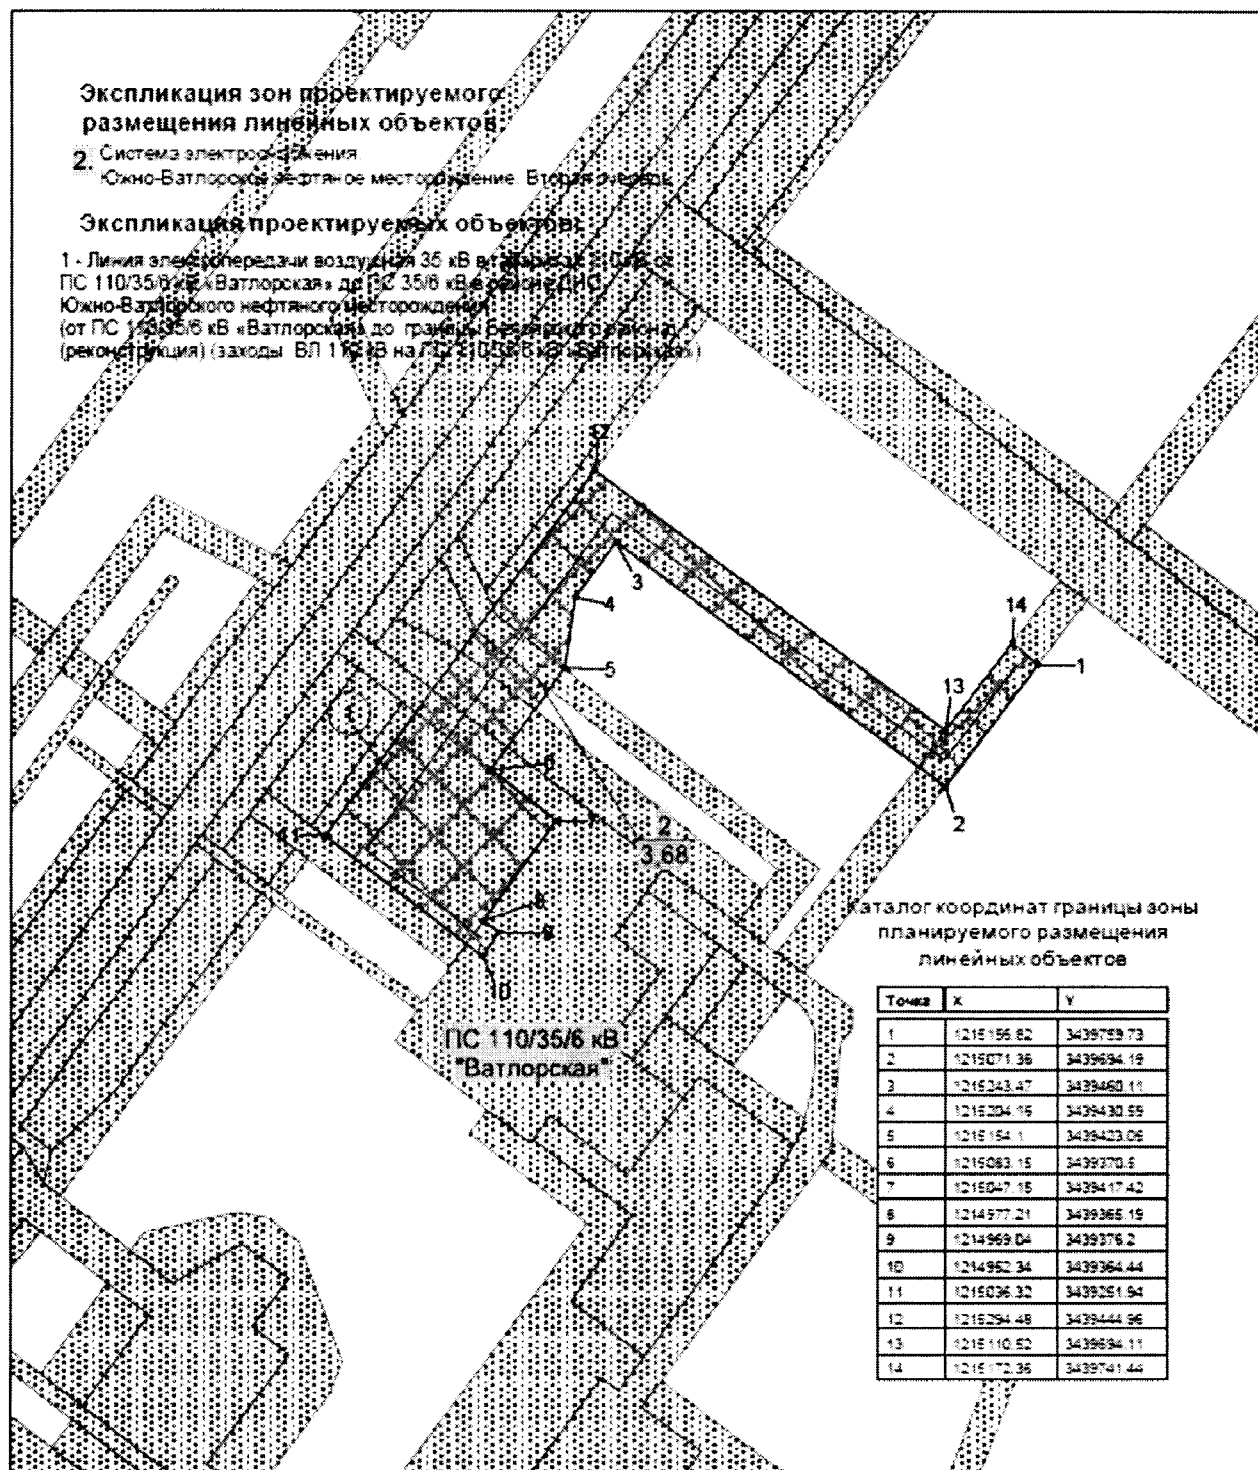

Условные обозначения



зона планируемого размещения
линейных объектов



15 точки поворота границы зоны планируемого
размещения линейных объектов



земельные участки, предоставленные
в аренду ОАО «Сургутнефтегаз»



земельные участки, согласно сведениям
государственного кадастра недвижимости

1 номер линейного объекта

номер зоны планируемого размещения объектов

3,68 га площадь зоны размещения

проектируемой ВЛ-35 кВ

Губернатор

Приложение 2
к постановлению Правительства
Ханты-Мансийского
автономного округа – Югры
от 5 августа 2016 года № 290-п

**Положение о размещении линейного объекта регионального значения
Ханты-Мансийского автономного округа – Югры
«Система электроснабжения. Южно-Ватлорское нефтяное
месторождение. Вторая очередь»**

I. Размещение объекта

В административном отношении линейный объект регионального значения Ханты-Мансийского автономного округа – Югры «Система электроснабжения. Южно-Ватлорское нефтяное месторождение. Вторая очередь» (далее – проектируемый объект) расположен на межселенной территории в границах Южно-Ватлорского нефтяного месторождения Белоярского и Сургутского районах Ханты-Мансийского автономного округа – Югры.

В географическом отношении территория проектируемого объекта находится в 82 километрах на северо-запад от населенного пункта Нижнесортымский.

II. Функциональное зонирование территории

Проектируемый объект располагается на землях лесного фонда, находящихся в ведении территориальных отделов Сургутского лесничества и Белоярского лесничества.

**III. Решения по планировочной организации земельных участков
для размещения проектируемого объекта.**

Расчет полосы отвода земельных участков для выполнения работ по строительству проектируемого объекта производится с учетом действующих норм отвода земель.

Таблица 1

Площади земельных участков, необходимые для
строительства и эксплуатации проектируемого объекта

Наименование объекта (кадастровый номер)	Площадь территории планируемого размещения объектов, га	Площадь территории в границе проекта планировки, га
Обустройства куста скважин 50. Верхненадымское газонефтяное месторождение	52	47,47

Координаты границ земельных участков, необходимых для размещения проектируемого объекта, в графических материалах определены в местной системе координат Ханты-Мансийского автономного округа – Югры МСК-86.

III. Особо охраняемые территории и зоны с особыми условиями использования

Проектируемый объект технологически привязан к объектам сложившейся инфраструктуры и проходит вдоль существующих коридоров коммуникаций на свободной от застройки территории.

Проектируемый объект пересекает водоохранную зону и прибрежную защитную полосу водных объектов ручьев без названия.

Для уменьшения воздействия на водотоки предусмотрены следующие мероприятия:

Выполнение строительно-монтажных работ с применением гусеничной техники должно осуществляться в зимний период для уменьшения воздействия строительной техники на растительный береговой покров; в остальные сезоны года строительно-монтажные работы, движение транспорта и строительной техники должно осуществляться только по существующим автомобильным дорогам, зимникам и временным вдольтрассовым проездам;

все отходы защитных материалов, остатки горюче-смазочных материалов тщательно должны собираться в передвижное оборудование (мусоросборники, емкости для сбора отработанных горюче-смазочных материалов) и вывозиться в места, согласованные с соответствующими муниципальными органами и органами государственной власти Российской Федерации;

после завершения строительства выполняются рекультивационные работы.

Организационный сброс стоков или загрязняющих веществ на поверхность земли и в водотоки не производится. Попадание загрязняющих веществ в водные объекты в результате размыва и выноса ливневыми и талыми водами возможно лишь при неправильном хранении строительных

материалов и аварийных утечек дизтоплива работающих механизмов в период строительства.

На всех этапах работ осуществляется входной, операционный и приемочный контроль качества строительства, а также проводится своевременный профилактический осмотр, ремонт и диагностика оборудования, трубопроводов и арматуры.

Ущерб окружающей среде может быть нанесен лишь в аварийных случаях, но для их предотвращения предусмотрены все возможные мероприятия в соответствии с требованиями законодательства Российской Федерации.

В границах участка работ отсутствуют объекты историко-культурного наследия, особо охраняемые природные территории федерального, регионального и местного значения.

Проектируемый объект не попадает в границы территорий традиционного природопользования коренных малочисленных народов Севера регионального значения.



Составная часть проекта планировки территории для размещения линейного объекта регионального значения Ханты-Мансийского автономного округа – Югра "Реконструкция нефтесборных трубопроводов и высоконапорных водоводов Дружного месторождения. Генеральный заказчик: ООО "УАХИИ" Западная Сибирь. ТП "Косовыйнефтегаз". Масштаб 1:50000

Экспликация зон планируемого размещения объекта

1 - Реконструкция нефтесборных трубопроводов и высоконапорных водоводов Дружного месторождения

Условные обозначения.

-  - граница ранее отведенных земельных участков
-  - зона планируемого размещения линейных объектов регионального значения
- 76 - номер точки поворота границы зоны планируемого размещения объектов
- 1 - номер объекта
-  - ось проектируемой нефтегазосборной сети
- 1 - номер зоны планируемого размещения объектов
- 81,8274 / площадь зоны размещения, га

Приложение 3 к постановлению Правительства Ханты-Мансийского автономного округа – Югры от 5 августа 2016 года № 290-п


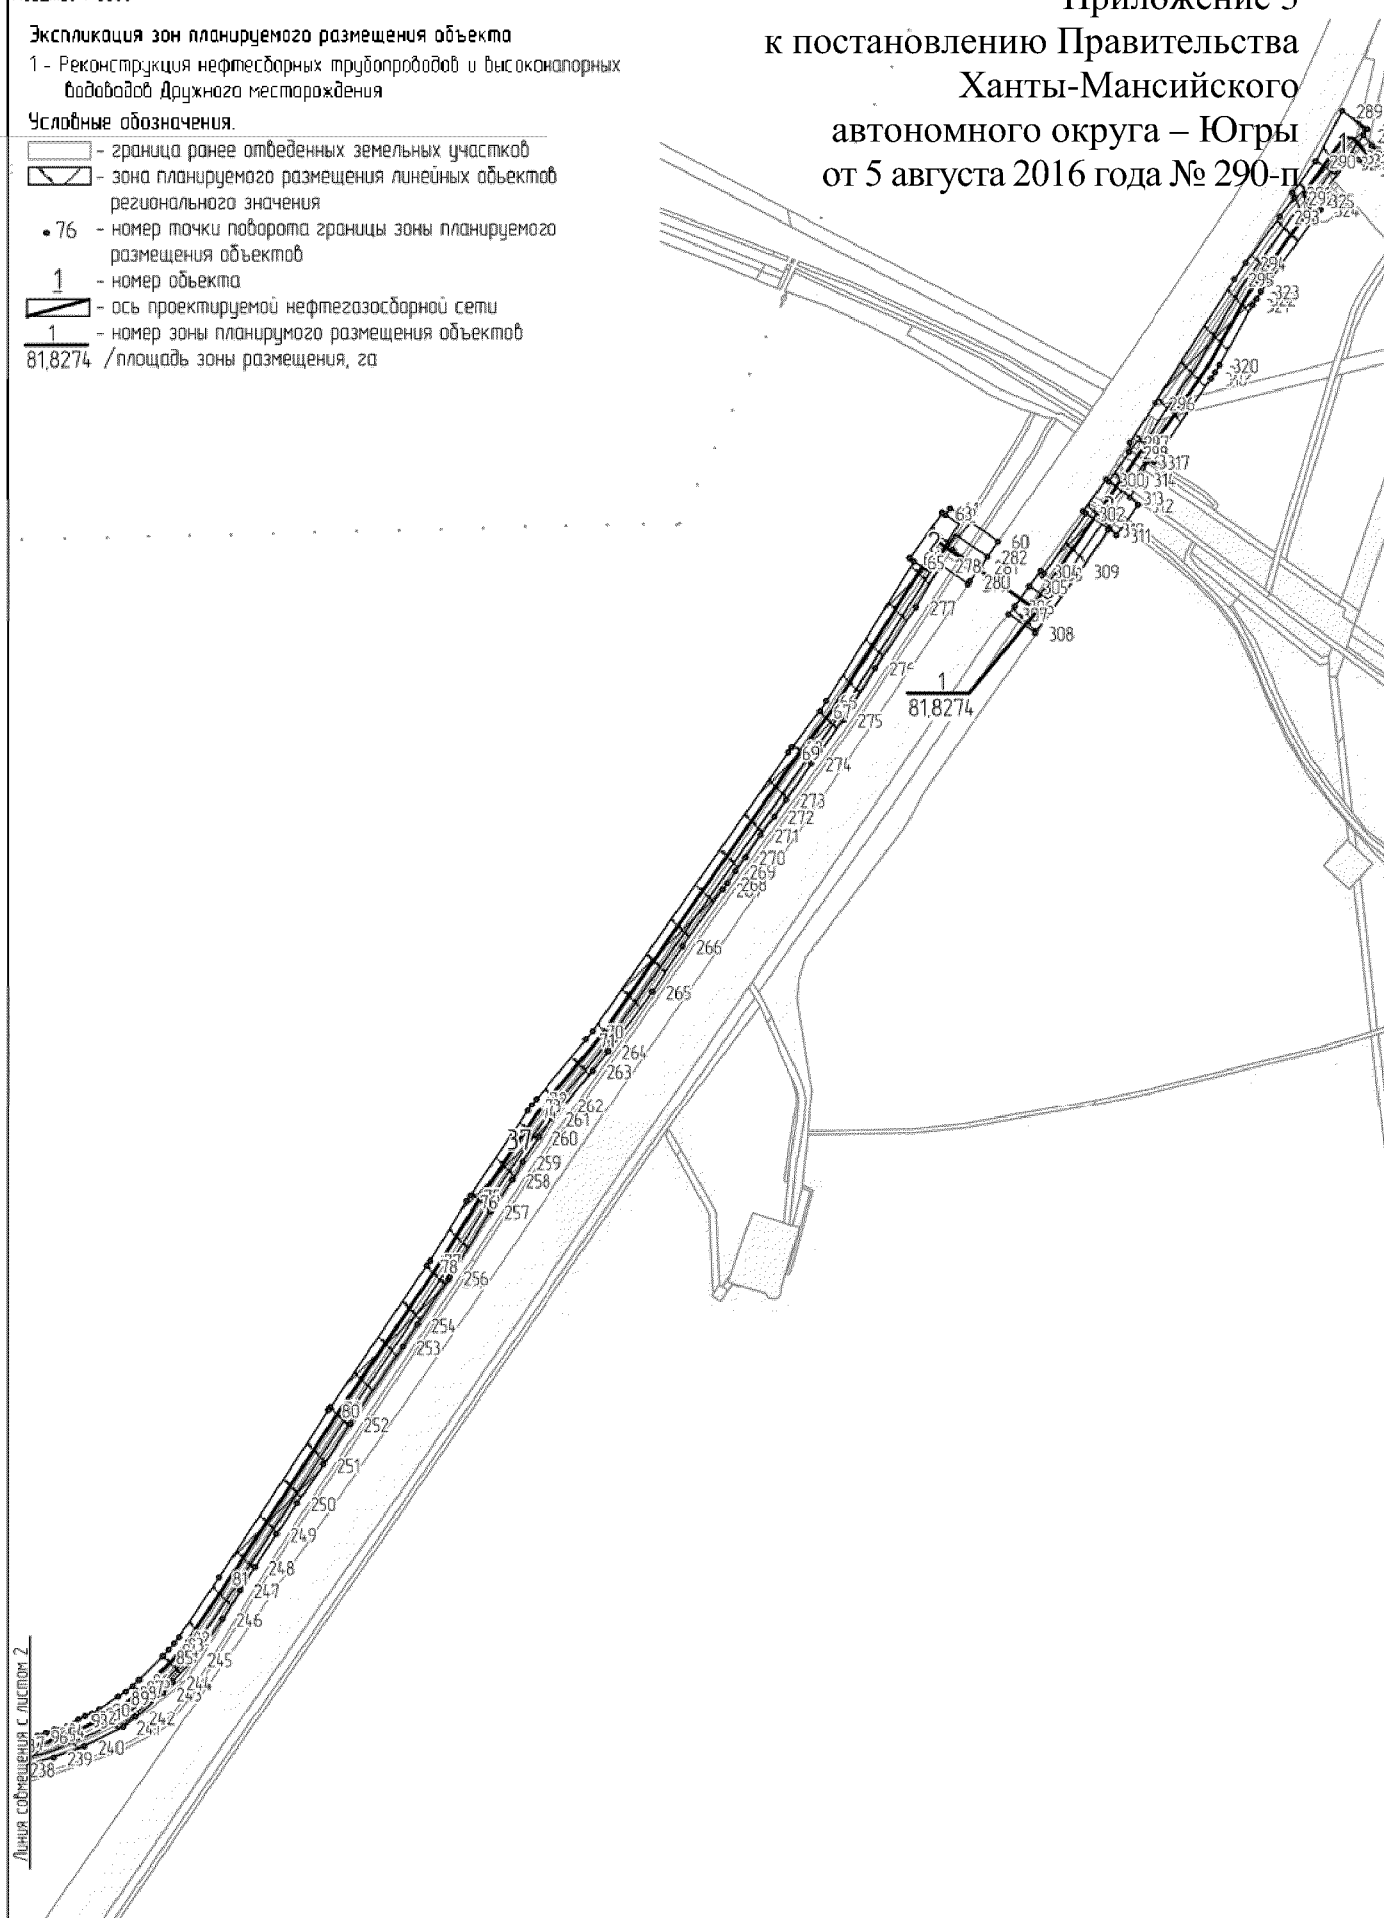


Схема часть проекта планировки территории для размещения линейного объекта регионального значения Ханты-Мансийского автономного округа-Сургут "Реконструкция нефтесборных трубопроводов и высоконапорных водоводов Дружного месторождения. Землепользователь: ООО "УАХИИЛ" Западная Сибирь ТП "Косовыйнефтегаз".
Масштаб 1:5000

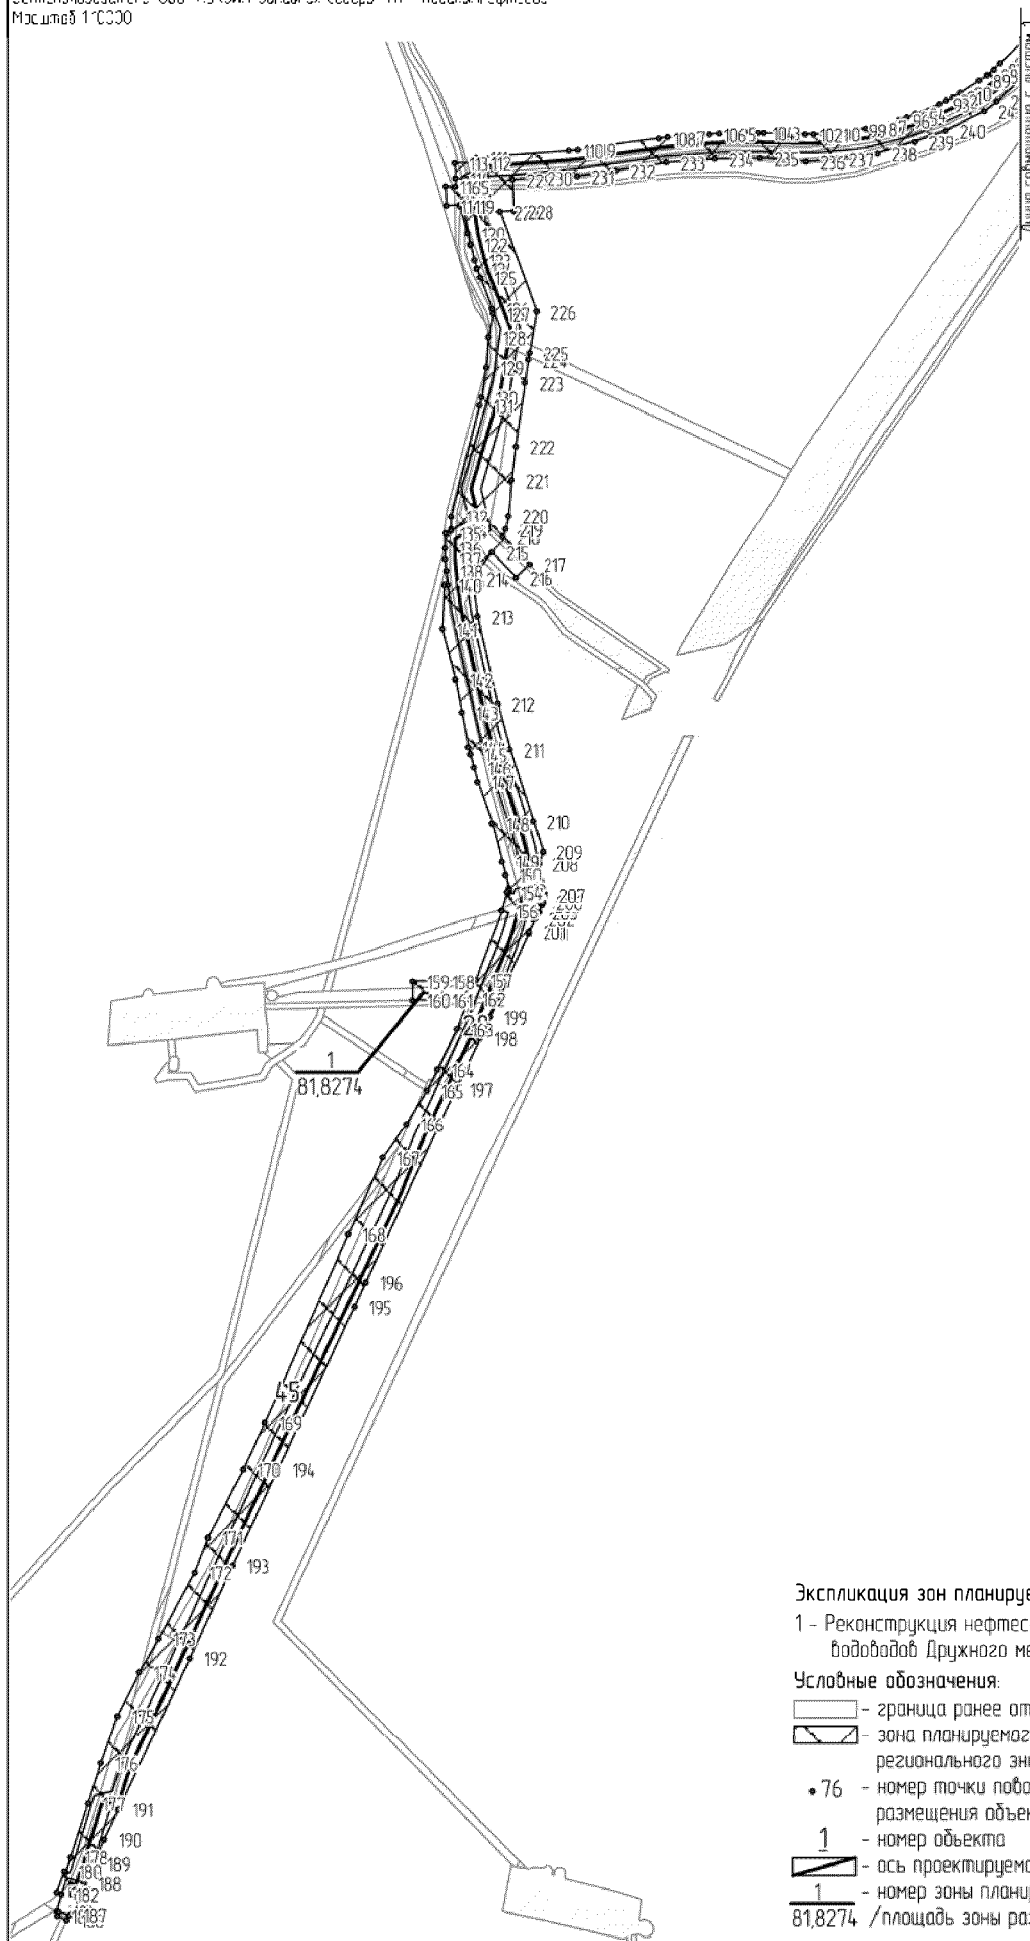

Экспликация зон планируемого размещения объекта

1 - Реконструкция нефтесборных трубопроводов и высоконапорных водоводов Дружного месторождения

Условные обозначения:

- граница ранее отведенных земельных участков
- зона планируемого размещения линейных объектов регионального значения
- 76 - номер точки поворота границы зоны планируемого размещения объектов
- 1 - номер объекта
- ось проектируемой нефтегазосборной сети
- 1 - номер зоны планируемого размещения объектов
- 81,8274 / площадь зоны размещения, га

Схема части проекта планировки территории для размещения линейного объекта регионального значения Ханты-Мансийского автономного округа-Сургут "Реконструкция нефтесборных трубопроводов и высоконапорных водоводов Дружного месторождения".
 Генеральный проектировщик: ООО "УАХИИ" (г. Сургут, Ханты-Мансийский автономный округ-Сургут)
 Масштаб 1:5000


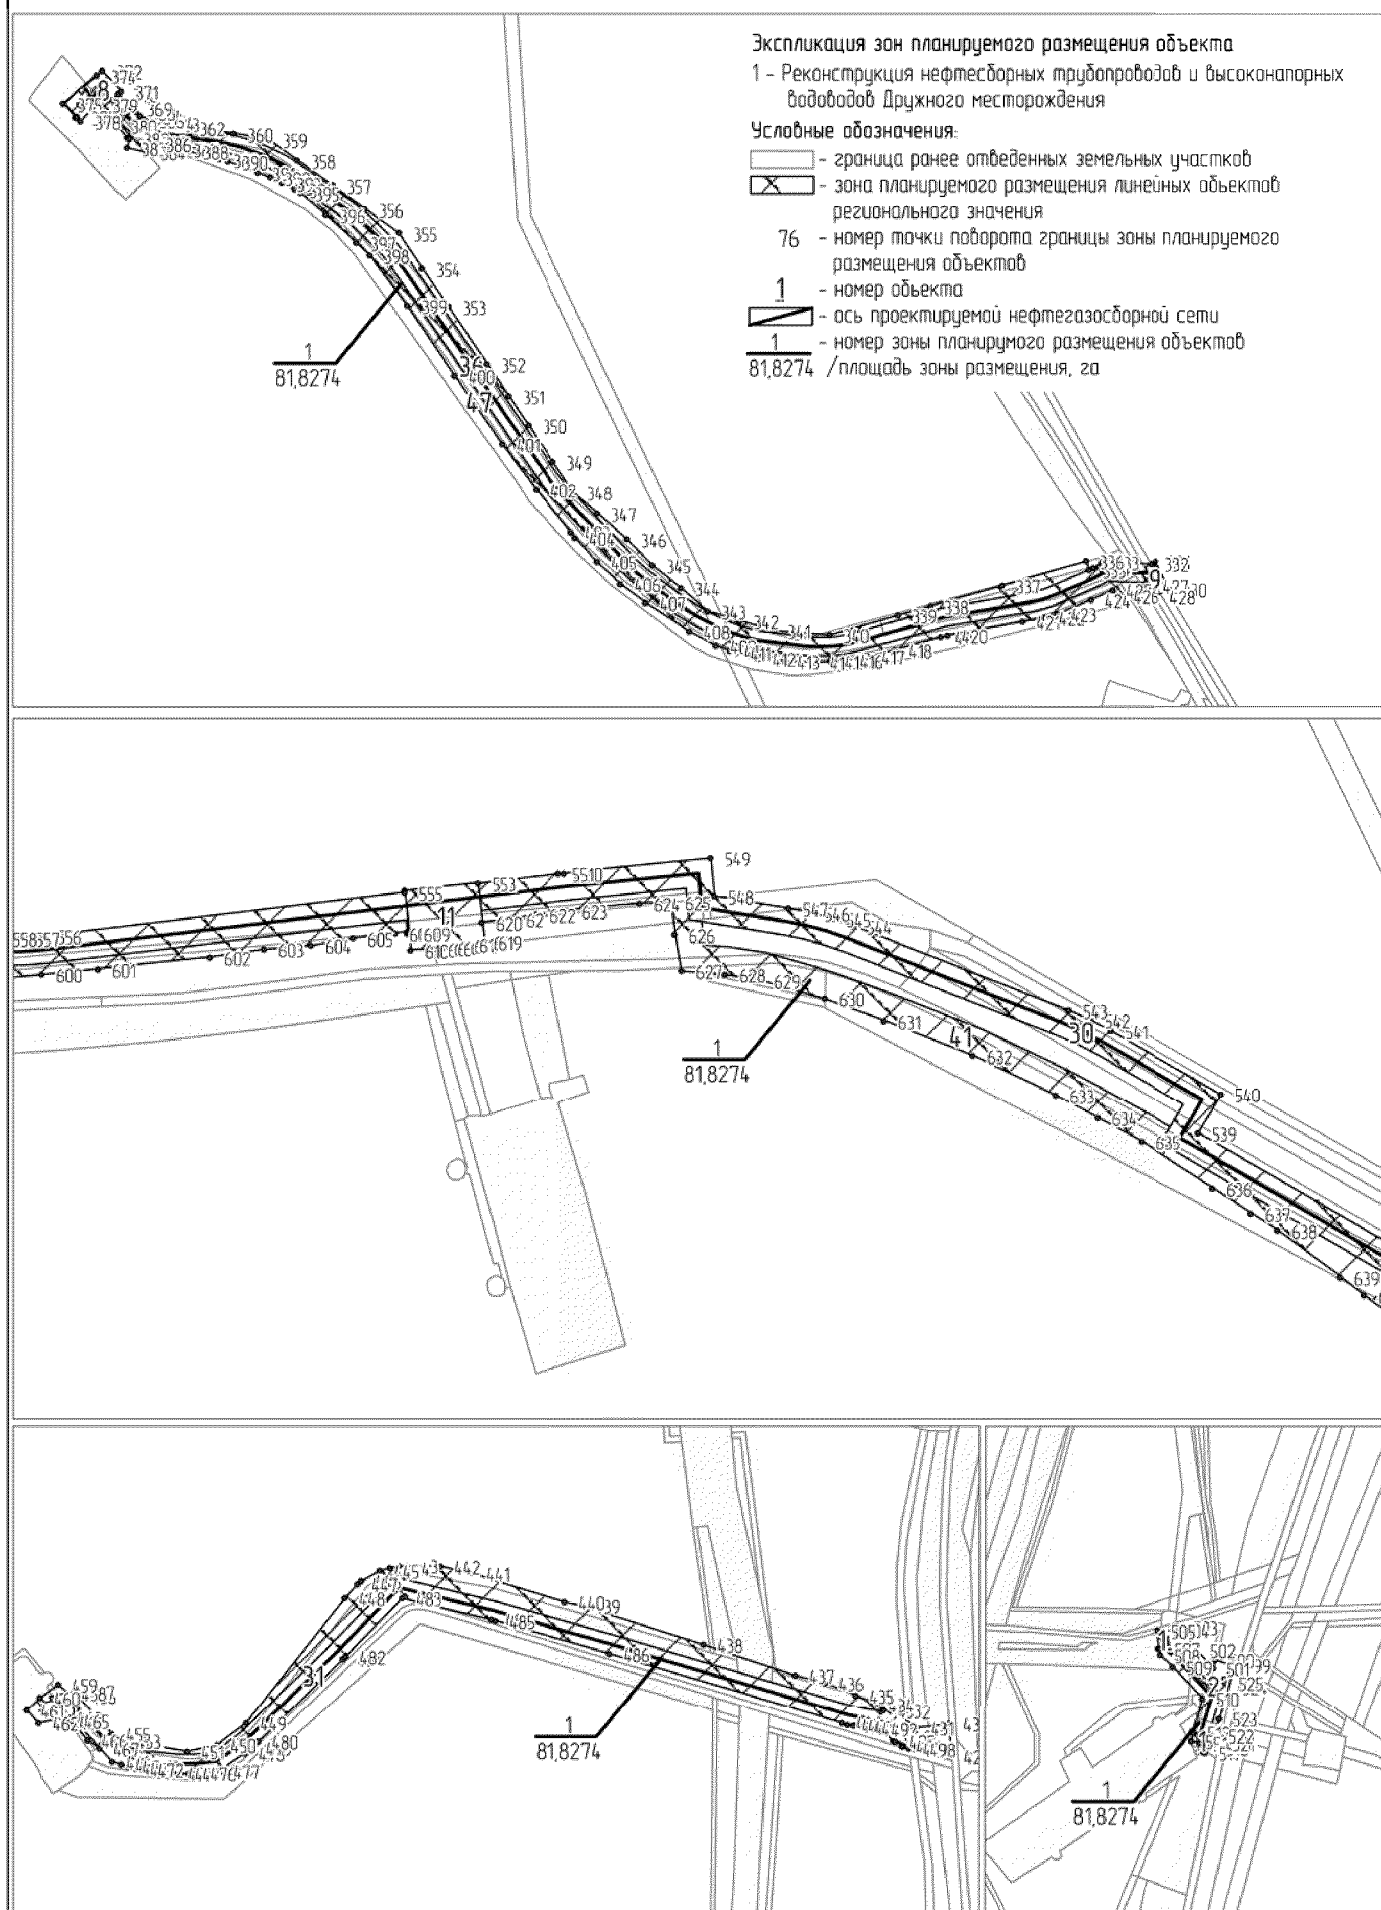


Схема часть проекта планировки территории для размещения линейного объекта регионального значения Ханты-Мансийского автономного округа-Сургут "Реконструкция нефтесборных трубопроводов и высоконапорных водоводов Дружного месторождения. Землепользователь: ООО "УАХИИ" Западная Сибирь "ТП" "Косовичнефтегаз".
Масштаб 1:5000

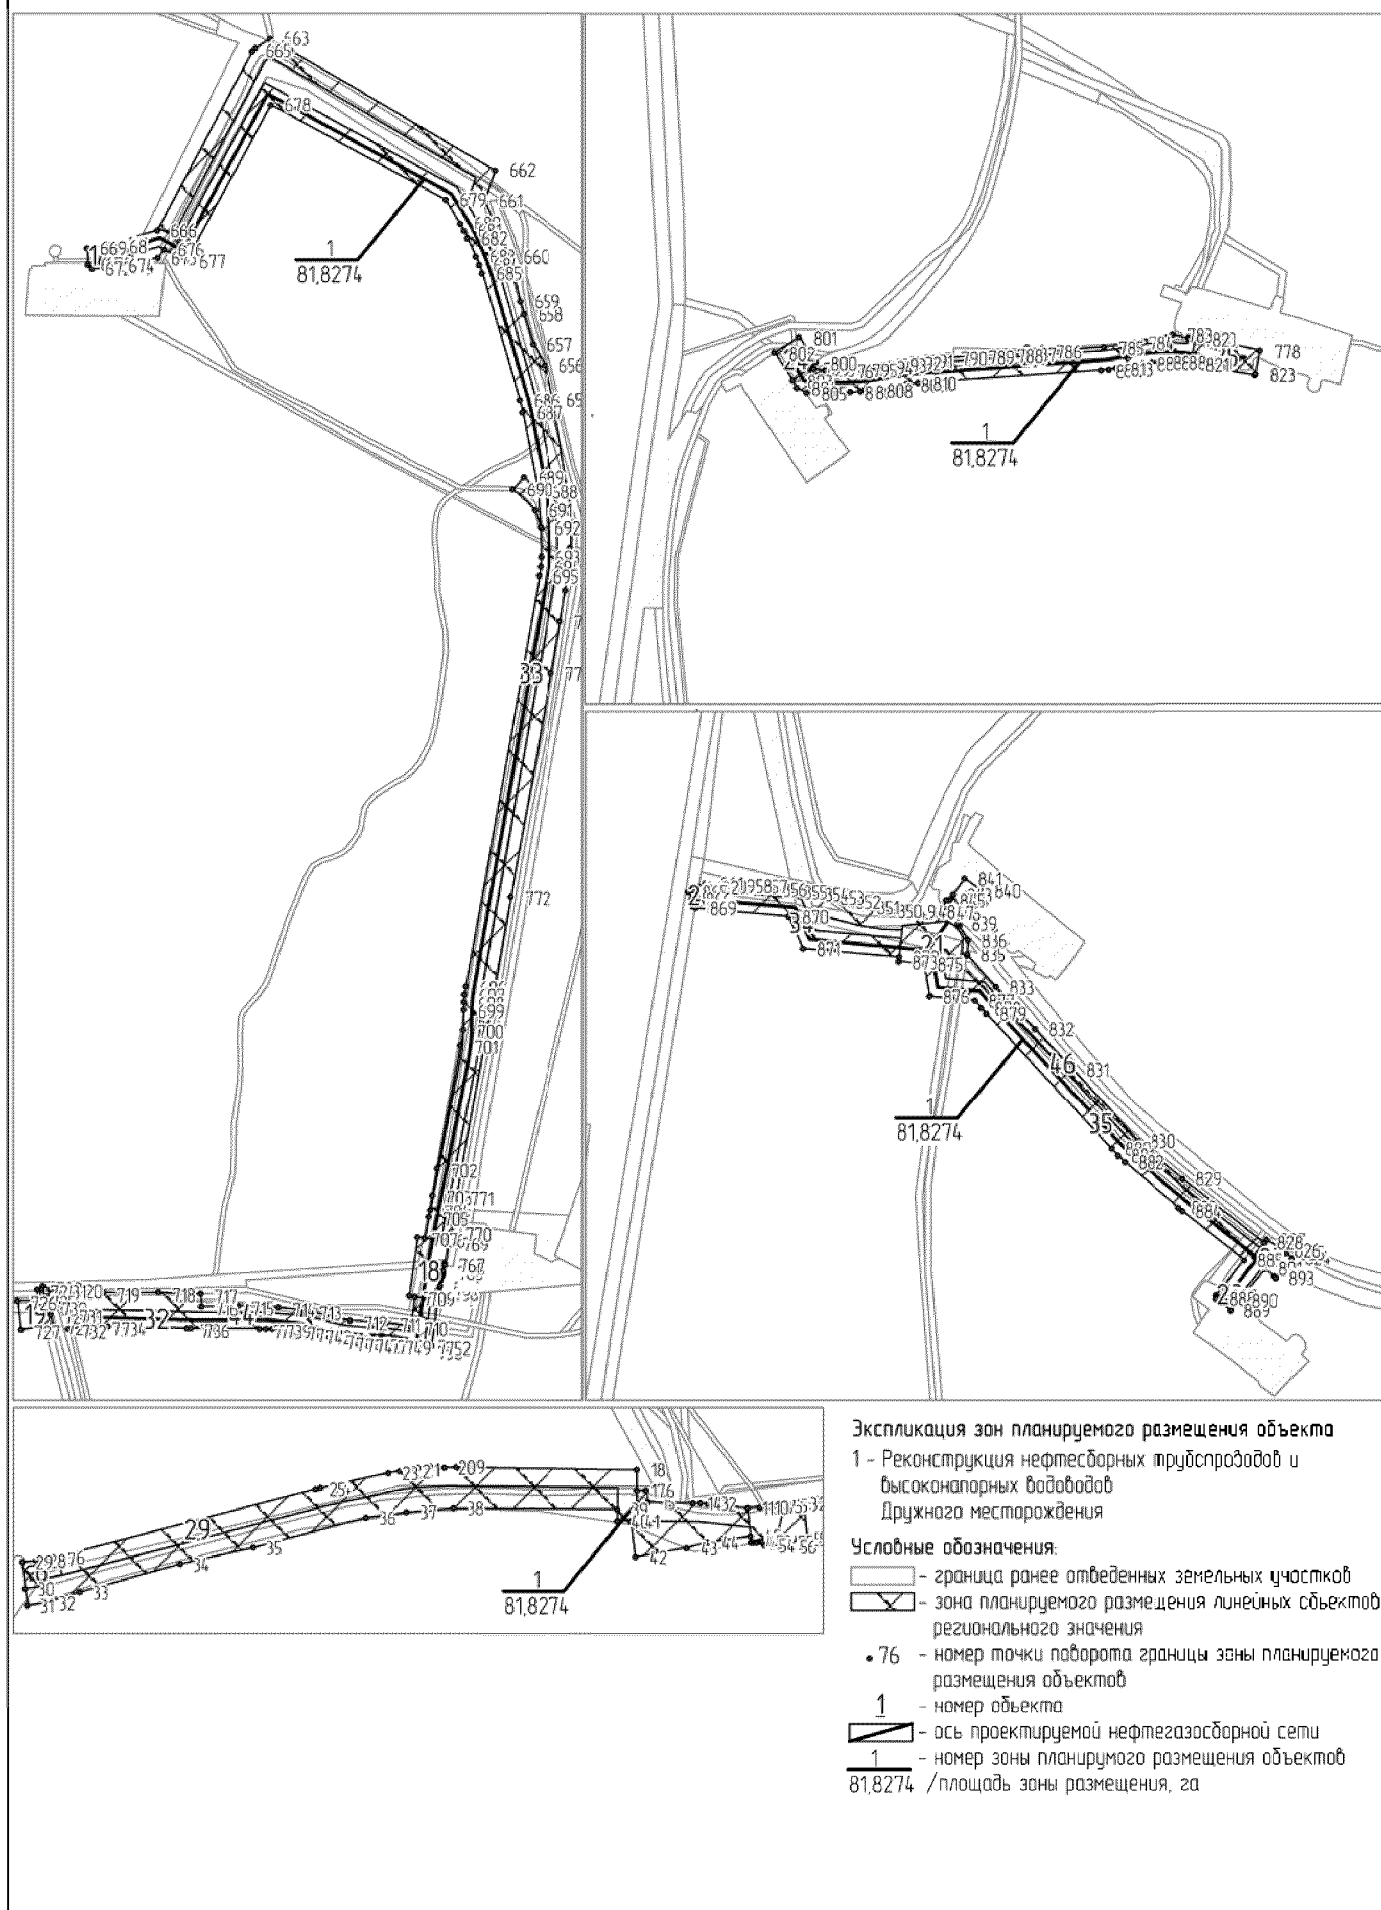

No	X	Y	48	3637869,65	1115840,89	96	3637582,57	1119647,95
1	3637941,61	1115846,25	49	3637873,63	1115841,3	97	3637549,24	1119638,98
2	3637936,18	1115896,44	50	3637874,17	1115841,32	98	3637535,04	1119635,76
3	3637924,88	1115895,03	51	3637874,83	1115841,38	99	3637520,65	1119633,65
4	3637914,95	1115893,82	52	3637877,62	1115841,57	100	3637474,1	1119628,67
5	3637910,99	1115893,37	53	3637876,16	1115841,47	101	3637461,94	1119627,77
6	3637901,04	1115892,22	54	3637880,16	1115836,5	102	3637449,74	1119627,66
7	3637892,5	1115891,36	55	3637907,14	1115840,72	103	3637390,21	1119629,11
8	3637887,09	1115891,1	56	3637910,8	1115834,34	104	3637382,92	1119629,15
9	3637883,09	1115890,91	57	3637929,63	1115845,19	105	3637327,21	1119628,6
10	3637873,1	1115890,44	58	3637930,04	1115845,21	106	3637312,33	1119627,94
11	3637856,43	1115889,67	59	3637938,02	1115845,93	107	3637253,6	1119623,24
12	3637799,44	1115895,69	60	3638953,66	1121354,38	108	3637240,67	1119621,83
13	3637789,18	1115896,54	61	3638885,15	1121401,66	109	3637125,25	1119605,47
14	3637778,88	1115896,89	62	3638878,49	1121392,07	110	3637112,58	1119604,12
15	3637713,86	1115897,55	63	3638873,81	1121395,32	111	3636978,86	1119594,45
16	3637711,75	1115914,99	64	3638827,23	1121330,29	112	3636979,4	1119587,25
17	3637698,09	1115914,72	65	3638833,88	1121325,64	113	3636948,9	1119586,21
18	3637698,39	1115944,29	66	3638708,6	1121126,14	114	3636949,5	1119564,22
19	3637439,28	1115948,03	67	3638699,01	1121112,32	115	3636949,95	1119552,91
20	3637422,67	1115947,62	68	3638659,53	1121060,47	116	3636935,21	1119552,17
21	3637375,14	1115944,6	69	3638654,56	1121053,66	117	3636936,59	1119525,19
22	3637358,54	1115942,9	70	3638375,68	1120655,86	118	3636955,03	1119526,13
23	3637342,14	1115939,9	71	3638365,82	1120643,01	119	3636955,56	1119524,21
24	3637245,72	1115918,4	72	3638294,62	1120558,19	120	3636966,07	1119485,52
25	3637238,17	1115916,54	73	3638287,73	1120549,55	121	3636970,57	1119469,8
26	3636866,42	1115819,22	74	3638281,28	1120540,51	122	3636970,47	1119470,21
27	3636853,02	1115816,26	75	3638199,71	1120419,88	123	3636976,32	1119447,5
28	3636839,44	1115814,24	76	3638194,55	1120411,87	124	3636979,91	1119435,13
29	3636820,07	1115812,13	77	3638142,19	1120326,46	125	3636984,23	1119423
30	3636824,18	1115774,69	78	3638137,39	1120319,02	126	3637001,66	1119378,41
31	3636827,46	1115750,88	79	3637999,97	1120117,07	127	3637002,91	1119371,95
32	3636854,12	1115754,87	80	3637997,82	1120113,82	128	3636996,86	1119337,71
33	3636902,6	1115769,76	81	3637841,23	1119874,46	129	3636993,03	1119294,58
34	3637045,65	1115809,57	82	3637784	1119789,95	130	3636986,5	1119252,38
35	3637149,82	1115833,04	83	3637777,14	1119780,46	131	3636983,32	1119240,41
36	3637310,33	1115875,66	84	3637769,68	1119771,43	132	3636943,32	1119081,13
37	3637368,43	1115883,3	85	3637761,67	1119762,86	133	3636943,26	1119063,54
38	3637435,6	1115889,05	86	3637727,63	1119728,72	134	3636943,25	1119061,77
39	3637670,79	1115887,53	87	3637718,25	1119719,94	135	3636935,4	1119057,55
40	3637670,62	1115870,97	88	3637708,28	1119711,81	136	3636934,79	1119036,92
41	3637689,89	1115870,78	89	3637697,78	1119704,4	137	3636934,89	1119020,28
42	3637696,08	1115819,54	90	3637670,4	1119686,46	138	3636936,3	1119003,72
43	3637769,31	1115832,97	91	3637660,86	1119680,61	139	3636938,81	1118983,68
44	3637799,06	1115840,94	92	3637650,98	1119675,34	140	3636933,6	1118983,91
45	3637860,79	1115849,33	93	3637640,81	1119670,67	141	3636930,76	1118920,04
46	3637861,78	1115840,14	94	3637606,81	1119656,28	142	3636949,74	1118848,05
47	3637865,66	1115840,52	95	3637594,83	1119651,7	143	3636958,42	1118801,8

144	3636967,75	1118751,94	192	3636570,71	1117450,57	240	3637649,59	1119632
145	3636970,4	1118741,97	193	3636631,36	1117582,26	241	3637704,47	1119660,43
146	3636975,55	1118722,62	194	3636696,11	1117719,57	242	3637722,66	1119674,15
147	3636980,89	1118702,83	195	3636805,4	1117951,85	243	3637761,34	1119709,3
148	3637001,99	1118642,62	196	3636821,23	1117986,41	244	3637775,22	1119725,75
149	3637015,73	1118588,77	197	3636949,89	1118263,83	245	3637805,99	1119758,44
150	3637020,67	1118569,38	198	3636984,67	1118336,55	246	3637846,85	1119815,39
151	3637025,57	1118550,23	199	3636998,88	1118366,26	247	3637871,86	1119856,46
152	3637026,19	1118547,4	200	3637054,04	1118485,75	248	3637892,01	1119889,23
153	3637024,88	1118543,74	201	3637054,44	1118488,51	249	3637923,96	1119936,8
154	3637022,8	1118544,4	202	3637063,92	1118507,12	250	3637952,74	1119980,93
155	3637014,67	1118518,68	203	3637068,42	1118516,89	251	3637990,87	1120035,39
156	3637015,55	1118518,4	204	3637072,96	1118526,89	252	3638028,14	1120093,28
157	3636978,34	1118419,8	205	3637072,88	1118530,18	253	3638103,94	1120203,38
158	3636924,4	1118417,72	206	3637074,62	1118530,59	254	3638124,63	1120235,65
159	3636888,2	1118417,66	207	3637078,9	1118540,03	255	3638168,08	1120299,15
160	3636888,25	1118390,67	208	3637068,37	1118585,16	256	3638170,51	1120302,73
161	3636924,93	1118390,71	209	3637074,64	1118602,7	257	3638228,43	1120396,96
162	3636967,99	1118392,38	210	3637060,87	1118645,7	258	3638259,57	1120441,6
163	3636951,94	1118349,86	211	3637026,93	1118748,75	259	3638274,79	1120467,83
164	3636923,27	1118291,44	212	3637009,54	1118813	260	3638297,7	1120502,08
165	3636908,7	1118261,32	213	3636980,71	1118938,11	261	3638317,11	1120529,56
166	3636879,81	1118213,66	214	3636973,55	1118992,65	262	3638334,37	1120549,47
167	3636845,34	1118164,03	215	3637001,05	1119030,14	263	3638375,84	1120598,58
168	3636796,57	1118055,07	216	3637035,76	1118993,98	264	3638397,94	1120626,28
169	3636677,75	1117786,66	217	3637055,24	1119012,68	265	3638460,8	1120711,23
170	3636646,44	1117719,78	218	3637016,8	1119052,73	266	3638503,44	1120776,67
171	3636596,64	1117622,32	219	3637020,9	1119063,41	267	3638560,95	1120857,56
172	3636577,14	1117572,83	220	3637024,86	1119082,89	268	3638567,69	1120866,81
173	3636526,29	1117478,01	221	3637029,31	1119133,16	269	3638579,61	1120883,16
174	3636498,68	1117430,41	222	3637035,23	1119181,54	270	3638593,26	1120903,29
175	3636467,03	1117367,88	223	3637048,8	1119272,13	271	3638615,16	1120935,87
176	3636443,38	1117299,53	224	3637053,2	1119305,01	272	3638634,82	1120961,26
177	3636425,28	1117242,19	225	3637055,37	1119315,29	273	3638651,67	1120985,21
178	3636400,22	1117165,49	226	3637065,79	1119374,4	274	3638687,49	1121037,01
179	3636393,7	1117144,96	227	3637012,85	1119516,54	275	3638733,52	1121099,99
180	3636391,09	1117145,89	228	3637032,83	1119517,67	276	3638778,61	1121173,07
181	3636380,36	1117115,37	229	3637030,7	1119562,6	277	3638836,58	1121260,93
182	3636387,41	1117112,89	230	3637061,12	1119565,29	278	3638872,17	1121320,9
183	3636380,04	1117088,44	231	3637124,37	1119567,29	279	3638910,54	1121293
184	3636383,7	1117087,29	232	3637179,82	1119575,96	280	3638913,97	1121297,99
185	3636381,11	1117081,6	233	3637251,03	1119587,12	281	3638928,31	1121318,11
186	3636394,81	1117075,37	234	3637320,02	1119592,83	282	3638938,05	1121332,05
187	3636398,21	1117082,72	235	3637385,26	1119593,31	283	3639499,92	1121904
188	3636419,4	1117128,45	236	3637450,83	1119588,21	284	3639495,19	1121910,25
189	3636432,44	1117156,59	237	3637491,35	1119592,07	285	3639497,17	1121913,28
190	3636448,13	1117190,44	238	3637552,3	1119600,77	286	3639487,65	1121919,5
191	3636468,3	1117233,23	239	3637605,63	1119616,78	287	3639475,13	1121934,81

288	3639481,55	1121943,8	336	3640526,68	1117584,12	384	3639179,08	1118171,3
289	3639445,01	1121969,2	337	3640406,94	1117549,36	385	3639181,89	1118184,31
290	3639407,67	1121897,7	338	3640303,29	1117519,95	386	3639187,08	1118183,07
291	3639374,35	1121852,47	339	3640257,57	1117506,62	387	3639226,54	1118175,12
292	3639377,32	1121845,82	340	3640159,42	1117478,54	388	3639240,26	1118172,34
293	3639356,09	1121818,37	341	3640079,49	1117484,83	389	3639283,79	1118160,53
294	3639308,13	1121752,75	342	3640030,14	1117498,98	390	3639296,39	1118157,12
295	3639291,85	1121729,14	343	3639984,3	1117512,71	391	3639339,3	1118141,66
296	3639178,08	1121552,58	344	3639946,81	1117545,53	392	3639357,25	1118134,36
297	3639141,79	1121496,41	345	3639905	1117578,67	393	3639374,83	1118126,15
298	3639140,1	1121482,19	346	3639869,22	1117615,18	394	3639392,05	1118117,15
299	3639111,03	1121440,42	347	3639826,96	1117652,91	395	3639400,43	1118112,4
300	3639107,33	1121443,24	348	3639791,62	1117683,71	396	3639436,37	1118081,62
301	3639074,48	1121397,23	349	3639762,32	1117727,32	397	3639480,39	1118041,47
302	3639078,85	1121394,18	350	3639727,27	1117779,09	398	3639499,43	1118023,11
303	3639019,51	1121308,95	351	3639698,33	1117821,75	399	3639553,6	1117950,15
304	3639014,08	1121312,69	352	3639667,6	1117867,54	400	3639620,76	1117850,91
305	3638998,08	1121290,26	353	3639612	1117949,36	401	3639689,48	1117752,11
306	3638977,69	1121261,71	354	3639574,63	1118004,84	402	3639738	1117687,87
307	3638968,63	1121250,78	355	3639541,03	1118055,07	403	3639788,55	1117625,28
308	3639006	1121223,61	356	3639492,68	1118089,78	404	3639794,98	1117617,83
309	3639070,38	1121312,11	357	3639446,47	1118123,27	405	3639826,03	1117583,49
310	3639110,9	1121371,86	358	3639395,54	1118159,78	406	3639859,71	1117551,74
311	3639122,66	1121363,68	359	3639354,86	1118189,48	407	3639895,97	1117524,83
312	3639153,1	1121406,17	360	3639304,66	1118197,72	408	3639958,23	1117483,77
313	3639141,39	1121417,2	361	3639235,67	1118208,8	409	3639996,91	1117462,77
314	3639157,17	1121443,97	362	3639235,36	1118206,79	410	3640016,85	1117455,67
315	3639165,01	1121469,68	363	3639200,29	1118212,7	411	3640025,61	1117452,75
316	3639164,34	1121469,74	364	3639192,44	1118213,82	412	3640057,43	1117444,72
317	3639176,12	1121468,71	365	3639180,9	1118215,22	413	3640092,14	1117440,8
318	3639258,73	1121587,85	366	3639177,37	1118217,84	414	3640139,64	1117439,34
319	3639264,59	1121596,8	367	3639170,94	1118222,96	415	3640160,31	1117440,04
320	3639270,01	1121606,02	368	3639164,83	1118228,46	416	3640182,08	1117441,52
321	3639317,75	1121692,17	369	3639159,06	1118234,3	417	3640213,66	1117447,49
322	3639323,48	1121701,8	370	3639139,91	1118254,93	418	3640252,54	1117456,96
323	3639329,78	1121711,07	371	3639143,62	1118258,29	419	3640318,95	1117475,47
324	3639414,67	1121828,49	372	3639116,39	1118287,64	420	3640328,02	1117477,85
325	3639408,68	1121841,85	373	3639108,84	1118280,81	421	3640435,86	1117497,35
326	3639452,22	1121895,32	374	3639108,2	1118281,51	422	3640467,88	1117503,54
327	3639460,67	1121904,84	375	3639060,92	1118240,88	423	3640485,55	1117508,77
328	3639469,37	1121899,17	376	3639078,54	1118220,38	424	3640533,43	1117528,92
329	3639478,52	1121887,72	377	3639080,02	1118221,65	425	3640564,19	1117542,35
330	3640646,61	1117543,07	378	3639085,45	1118215,87	426	3640574,51	1117534,45
331	3640626,22	1117583,24	379	3639110,21	1118239,04	427	3640617,47	1117548,91
332	3640620,38	1117580,36	380	3639137,27	1118209,15	428	3640627,05	1117533,47
333	3640549,86	1117582,27	381	3639152,24	1118191,38	429	3641123,17	1113189,16
334	3640536,26	1117574,85	382	3639155,62	1118190,57	430	3641122,49	1113236,02
335	3640530,22	1117571,9	383	3639152,69	1118177,05	431	3641076,61	1113230,47

432	3641039,58	1113254,73	480	3640134,81	1113210,29	528	3641245,78	1115348,25
433	3641028,43	1113255,38	481	3640255,97	1113329,13	529	3641239,22	1115315,14
434	3641016,89	1113263,3	482	3640259,07	1113332,25	530	3641230,31	1115318,11
435	3640988,7	1113276,89	483	3640340,19	1113416,23	531	3641180,23	1115343,74
436	3640944,15	1113294,77	484	3640467,91	1113385,16	532	3641173,25	1115348,46
437	3640902,08	1113305,45	485	3640473,2	1113383,76	533	3641130,42	1115372,98
438	3640771,89	1113349,19	486	3640637,24	1113336,81	534	3641060,93	1115411,73
439	3640596,42	1113405,76	487	3640969,28	1113237,27	535	3640991,53	1115445,37
440	3640573,7	1113410,36	488	3640977,95	1113234,93	536	3640946,45	1115469,3
441	3640440,55	1113451,15	489	3640986,73	1113233,07	537	3640921,16	1115480,2
442	3640394,59	1113461,64	490	3640995,33	1113231,5	538	3640921,26	1115502,56
443	3640335,47	1113462,21	491	3641005,32	1113229,98	539	3640603,58	1115687,5
444	3640322,51	1113459,38	492	3641019,39	1113228,86	540	3640622,36	1115720,01
445	3640308,61	1113455,45	493	3641042,97	1113212,51	541	3640530,33	1115773,19
446	3640281,49	1113440,36	494	3641043,61	1113212,25	542	3640513,04	1115782,36
447	3640276,59	1113436,57	495	3641045,87	1113210,69	543	3640495,12	1115790,18
448	3640258,33	1113416,17	496	3641055,44	1113203,97	544	3640315,48	1115860,78
449	3640117,55	1113237,93	497	3641064,49	1113200,45	545	3640298,26	1115866,84
450	3640075,81	1113205,6	498	3641074,63	1113199,46	546	3640280,67	1115871,7
451	3640033,93	1113196,58	499	3641272,72	1114299,02	547	3640262,77	1115875,32
452	3639942,14	1113211,32	500	3641250,92	1114306,33	548	3640200,56	1115885,69
453	3639941,17	1113211,56	501	3641247	1114294,63	549	3640197,4	1115917,11
454	3639926,58	1113221,41	502	3641223,96	1114320,85	550	3640075,93	1115904,88
455	3639926,53	1113221,32	503	3641199,02	1114353,35	551	3640070,56	1115904,28
456	3639876,07	1113276,56	504	3641186,04	1114349,8	552	3640003,33	1115896,13
457	3639874,77	1113282,96	505	3641167,03	1114348,84	553	3640003,24	1115896,84
458	3639862,74	1113280,36	506	3641169,89	1114322,06	554	3639942,33	1115890,3
459	3639849,02	1113292,16	507	3641172,14	1114322,34	555	3639942,5	1115888,72
460	3639823,93	1113273,17	508	3641172,61	1114313,06	556	3639641,34	1115852,1
461	3639804,55	1113255,57	509	3641189,86	1114296,71	557	3639623,03	1115850,58
462	3639821,3	1113237,13	510	3641232,46	1114250,61	558	3639604,65	1115850,48
463	3639856,12	1113244,65	511	3641217,92	1114203,85	559	3639588,62	1115851,01
464	3639859,71	1113238,78	512	3641219,27	1114201,3	560	3639573	1115852,04
465	3639866,33	1113240,21	513	3641216,32	1114189,19	561	3639557,5	1115854,1
466	3639891,44	1113212,5	514	3641227,3	1114186,01	562	3639551,01	1115855,16
467	3639908,76	1113200,84	515	3641233,92	1114173,42	563	3639536,5	1115858,06
468	3639926,47	1113181,29	516	3641234,64	1114173,79	564	3639522,21	1115861,8
469	3639939,33	1113177,16	517	3641235,4	1114172,09	565	3639508,17	1115866,43
470	3639949,98	1113174,14	518	3641245,14	1114179,31	566	3639451,88	1115887,01
471	3639960,82	1113171,84	519	3641254,3	1114184,13	567	3639302,19	1116065,78
472	3639971,77	1113170,28	520	3641253,55	1114185,56	568	3639285,75	1116083,67
473	3640014,01	1113165,71	521	3641254,29	1114186,1	569	3639220,06	1116148,79
474	3640024,9	1113164,93	522	3641249,02	1114197,63	570	3639208,41	1116161,19
475	3640035,8	1113164,82	523	3641255,04	1114221,32	571	3639197,67	1116174,41
476	3640046,7	1113165,47	524	3641269,44	1114267,22	572	3639144,26	1116245,03
477	3640079,8	1113168,55	525	3641264,28	1114273,8	573	3639108,84	1116230,76
478	3640115,33	1113193,94	526	3641343,61	1115299,09	574	3639108,02	1116248,94
479	3640125,39	1113201,74	527	3641343,23	1115335,69	575	3639109,27	1116261,95

576	3639051,78	1116278,17	624	3640138,37	1115879,52	672	3643026,59	1115886,54
577	3639031,3	1116207,77	625	3640164,29	1115880,83	673	3643058,23	1115887,45
578	3639042,54	1116171,07	626	3640167,91	1115853,72	674	3643059,76	1115890,24
579	3639118,03	1116197,79	627	3640173,11	1115823,02	675	3643120,46	1115901,83
580	3639129,74	1116201,2	628	3640209,53	1115820,18	676	3643129,46	1115913,28
581	3639132,05	1116201,9	629	3640238,73	1115815,57	677	3643160,25	1115896,58
582	3639135,44	1116196,39	630	3640292,28	1115800,02	678	3643281,4	1116119,96
583	3639146,54	1116179,43	631	3640341,75	1115781,91	679	3643530,13	1115984,65
584	3639158,85	1116161,88	632	3640415,56	1115752,55	680	3643551	1115950,49
585	3639168,65	1116152,34	633	3640484,34	1115719,31	681	3643556,77	1115940,36
586	3639190,19	1116131,91	634	3640519,98	1115700,1	682	3643561,91	1115929,93
587	3639221,16	1116101,21	635	3640556,31	1115680,45	683	3643573,93	1115903,35
588	3639257,19	1116061,44	636	3640615,69	1115641,71	684	3643578,84	1115891,42
589	3639284,27	1116030,19	637	3640647,54	1115620,87	685	3643582,94	1115879,16
590	3639318,47	1115993,52	638	3640669,23	1115606,94	686	3643636,42	1115698,82
591	3639352,39	1115953,06	639	3640721,96	1115567,93	687	3643640,61	1115681,84
592	3639389,68	1115908,87	640	3640741,5	1115552,53	688	3643662,85	1115568,7
593	3639418,75	1115875,37	641	3640769,7	1115531,38	689	3643642,54	1115588,06
594	3639437,53	1115855,29	642	3640817,34	1115503,23	690	3643626,67	1115571,43
595	3639465,82	1115836,4	643	3640884,65	1115470,89	691	3643658,27	1115541,29
596	3639491,93	1115825,18	644	3640898,09	1115465,1	692	3643666,39	1115516,42
597	3639523,4	1115818,4	645	3640898,06	1115457,08	693	3643667,49	1115474,09
598	3639543,4	1115815,98	646	3640926,01	1115440,81	694	3643666,53	1115460,6
599	3639591,43	1115815,55	647	3640944,97	1115430,78	695	3643664,63	1115447,24
600	3639640,24	1115820,2	648	3641046,05	1115382,53	696	3643559,4	1114861,64
601	3639687,78	1115824,99	649	3641060,17	1115375,21	697	3643557,71	1114850,62
602	3639780,6	1115834,61	650	3641185,5	1115304,74	698	3643556,61	1114839,53
603	3639825,09	1115841,03	651	3641192,57	1115292,96	699	3643556,1	1114828,41
604	3639864,66	1115844,44	652	3641273,62	1115272,69	700	3643555,52	1114799,41
605	3639899,17	1115850,21	653	3641343,3	1115292,61	701	3643551,55	1114777,92
606	3639934,16	1115854,69	654	3643710,95	1115535,37	702	3643518,8	1114600,89
607	3639944,52	1115855,96	655	3643683,77	1115699,94	703	3643511,52	1114561,46
608	3639944,71	1115854,34	656	3643672,69	1115748,78	704	3643508,13	1114541,43
609	3639946,2	1115854,52	657	3643655,41	1115778,93	705	3643506,84	1114531,53
610	3639947,68	1115840,85	658	3643642,58	1115821,02	706	3643500,81	1114500,88
611	3639966,82	1115841,81	659	3643637,19	1115839,96	707	3643490,66	1114502,61
612	3639971,89	1115842,12	660	3643621,38	1115903,84	708	3643478,72	1114418,43
613	3639974,52	1115842,31	661	3643586,19	1115982,67	709	3643486,5	1114417,1
614	3639979,73	1115842,89	662	3643601,23	1116026,22	710	3643480,5	1114375,55
615	3639985,7	1115843,78	663	3643280,52	1116214,64	711	3643445,68	1114380,88
616	3639988,48	1115844,26	664	3643259,63	1116201,89	712	3643394,11	1114383,58
617	3639992,97	1115845,03	665	3643254,89	1116196,78	713	3643330,69	1114397,45
618	3640004,84	1115847,24	666	3643119,44	1115940,98	714	3643292,28	1114402,24
619	3640008,54	1115847,95	667	3643049,91	1115920,36	715	3643234,47	1114404,44
620	3640006,82	1115863,77	668	3643048,14	1115917,1	716	3643182,75	1114403,43
621	3640031,6	1115866,99	669	3643019,51	1115915,85	717	3643181,45	1114421,06
622	3640051,54	1115870,06	670	3643020,56	1115892,28	718	3643121,37	1114423
623	3640078,47	1115873,97	671	3643026,41	1115892,67	719	3643042,93	1114423,13

720	3642985,75	1114428,56	768	3643534,92	1114495,05	816	3644647,83	1111817,72
721	3642966,38	1114427,95	769	3643534,09	1114495,19	817	3644659,51	1111817,87
722	3642956,69	1114432,21	770	3643538,02	1114509,98	818	3644669,95	1111817,69
723	3642954,66	1114427,58	771	3643545,87	1114560,18	819	3644682,62	1111817,04
724	3642948,01	1114427,37	772	3643623,6	1114989,1	820	3644693,5	1111815,73
725	3642948,01	1114412,26	773	3643681,51	1115308,02	821	3644693,19	1111814,02
726	3642920,6	1114411,88	774	3643694,65	1115382,91	822	3644784,72	1111798,78
727	3642925,05	1114370,73	775	3643702,05	1115426,39	823	3644785,06	1111800,69
728	3642971,19	1114376,34	776	3643708,5	1115466,41	824	3644919,95	1113013,82
729	3642967,17	1114392,34	777	3643709,97	1115487,2	825	3644911,15	1113020,37
730	3642964,99	1114403,44	778	3644791,55	1111833,96	826	3644904,58	1113024,91
731	3642989,82	1114392,54	779	3644700,3	1111853,49	827	3644883,16	1113039,9
732	3642992,2	1114371,39	780	3644699,76	1111850,46	828	3644879,36	1113035,08
733	3643035,71	1114375,75	781	3644690,91	1111852,45	829	3644763,81	1113126,23
734	3643049,13	1114375,8	782	3644690,55	1111850,81	830	3644698,77	1113180,6
735	3643161,44	1114372,26	783	3644667,73	1111856,75	831	3644606,86	1113283,08
736	3643167,77	1114372,15	784	3644611,1	1111845,29	832	3644552,37	1113341,36
737	3643265,4	1114371,99	785	3644568,93	1111838,47	833	3644496,26	1113401,17
738	3643274,36	1114371,76	786	3644478,72	1111833,2	834	3644455,16	1113446,66
739	3643283,33	1114371,1	787	3644442,61	1111829,37	835	3644455,25	1113448,96
740	3643313,01	1114368,22	788	3644423,28	1111827,82	836	3644456,02	1113468,5
741	3643326,12	1114366,47	789	3644382,12	1111825,82	837	3644443,91	1113489,43
742	3643339,06	1114363,82	790	3644343,2	1111823,17	838	3644444,11	1113489,56
743	3643368,74	1114356,65	791	3644298,76	1111819,39	839	3644442,38	1113492,25
744	3643382,63	1114353,78	792	3644278,63	1111816,85	840	3644475,37	1113539,06
745	3643396,68	1114351,85	793	3644258,49	1111813,9	841	3644451,55	1113556,39
746	3643410,82	1114350,89	794	3644238,63	1111810,31	842	3644435,33	1113533,34
747	3643432,24	1114350,09	795	3644216,16	1111806,9	843	3644435,58	1113533,16
748	3643442,34	1114349,46	796	3644181,03	1111805,64	844	3644430,43	1113526,77
749	3643452,39	1114348,29	797	3644170,48	1111805,86	845	3644425,22	1113525,75
750	3643498,82	1114341,61	798	3644154,12	1111807,14	846	3644417,8	1113507,89
751	3643499,93	1114349,3	799	3644147,67	1111808,57	847	3644408,81	1113508,83
752	3643510,07	1114347,75	800	3644157,18	1111816,12	848	3644381,08	1113509,82
753	3643519,96	1114417,83	801	3644133,99	1111852,67	849	3644353,71	1113509,98
754	3643520,26	1114419,09	802	3644098,66	1111830,9	850	3644335,85	1113510,81
755	3643520,93	1114422,35	803	3644124,92	1111790,56	851	3644306,19	1113515,92
756	3643521,56	1114425,87	804	3644130,1	1111780,88	852	3644276,32	1113523,77
757	3643522,61	1114432,23	805	3644144,05	1111773,13	853	3644254,26	1113529,49
758	3643523,99	1114440,61	806	3644206,28	1111774,22	854	3644231,41	1113534,16
759	3643524,61	1114443,95	807	3644221,84	1111775,07	855	3644201,9	1113537,33
760	3643524,88	1114444,93	808	3644237,29	1111777,05	856	3644171,16	1113541,55
761	3643525,3	1114446,13	809	3644286,48	1111785,19	857	3644143,71	1113545,19
762	3643526,03	1114447,89	810	3644303,58	1111787,22	858	3644121,42	1113546,38
763	3643527,16	1114450,87	811	3644564,57	1111805,94	859	3644096,6	1113546,4
764	3643527,48	1114452,12	812	3644575,04	1111806,95	860	3644083,96	1113545,4
765	3643527,97	1114454,77	813	3644585,45	1111808,5	861	3644082,23	1113549,12
766	3643529,31	1114462,53	814	3644624,61	1111815,21	862	3644072,18	1113544,47
767	3643529,83	1114465,64	815	3644636,17	1111816,83	863	3644061,12	1113543,62

864	3644061,44	1113539,5	874	3644393,48	1113434,39	884	3644763,18	1113080,69
865	3644057,71	1113537,77	875	3644393,48	1113434,39	885	3644851,33	1113010,99
866	3644062,38	1113527,68	876	3644401,49	1113388,29	886	3644811,35	1112960,37
867	3644063,25	1113516,67	877	3644466,43	1113382,42	887	3644813,81	1112958,42
868	3644067,34	1113516,99	878	3644475,68	1113371,33	888	3644811,44	1112955,43
869	3644068,71	1113514,03	879	3644482,36	1113363,71	889	3644832,64	1112938,66
870	3644200,27	1113502,23	880	3644661,26	1113169,03	890	3644843,4	1112952,34
871	3644221,32	1113456,45	881	3644670,59	1113159,49	891	3644881,17	1112998
872	3644358,1	1113444,11	882	3644680,49	1113150,56	892	3644894,2	1112987,51
873	3644357,44	1113437,66	883	3644757,64	1113085,22	893	3644896,54	1112984,18



Проект чужой территории для размещения линейного объекта регионального значения Ханты-Мансийского автономного округа – Югры "Реконструкция неглубоководных трубопроводов и высканарных водоводов Арктических месторождений. Землепользователь: ООО "УРАЛНИИ" Западная Сибирь ТП "Косовиннефтегаз". Масштаб 1:5000


Условные обозначения:

-  - граница зоны размещения объектов (красные линии)
-  - граница ранее отведенных земельных участков
-  - охранная зона проектируемого трубопровода
-  76 - номер точки поворота границы земельного участка
-  391 - номер формируемого земельного участка
-  - ось проектируемой трассы

Приложение 4 к постановлению Правительства Ханты-Мансийского автономного округа – Югры от 5 августа 2016 года № 290-п



Проект чужой территории для размещения линейного объекта регионального значения Ханты-Мансийского автономного округа-Сурья "Реконструкция неэлектрических трубопроводов и высканарных воззобот. Вр.дхнхгс месторождения Земельпользователи: ООО "УАХИИ" Зогодн-зя Сибирь "П" "Ксгвлмч-фгтзгз"

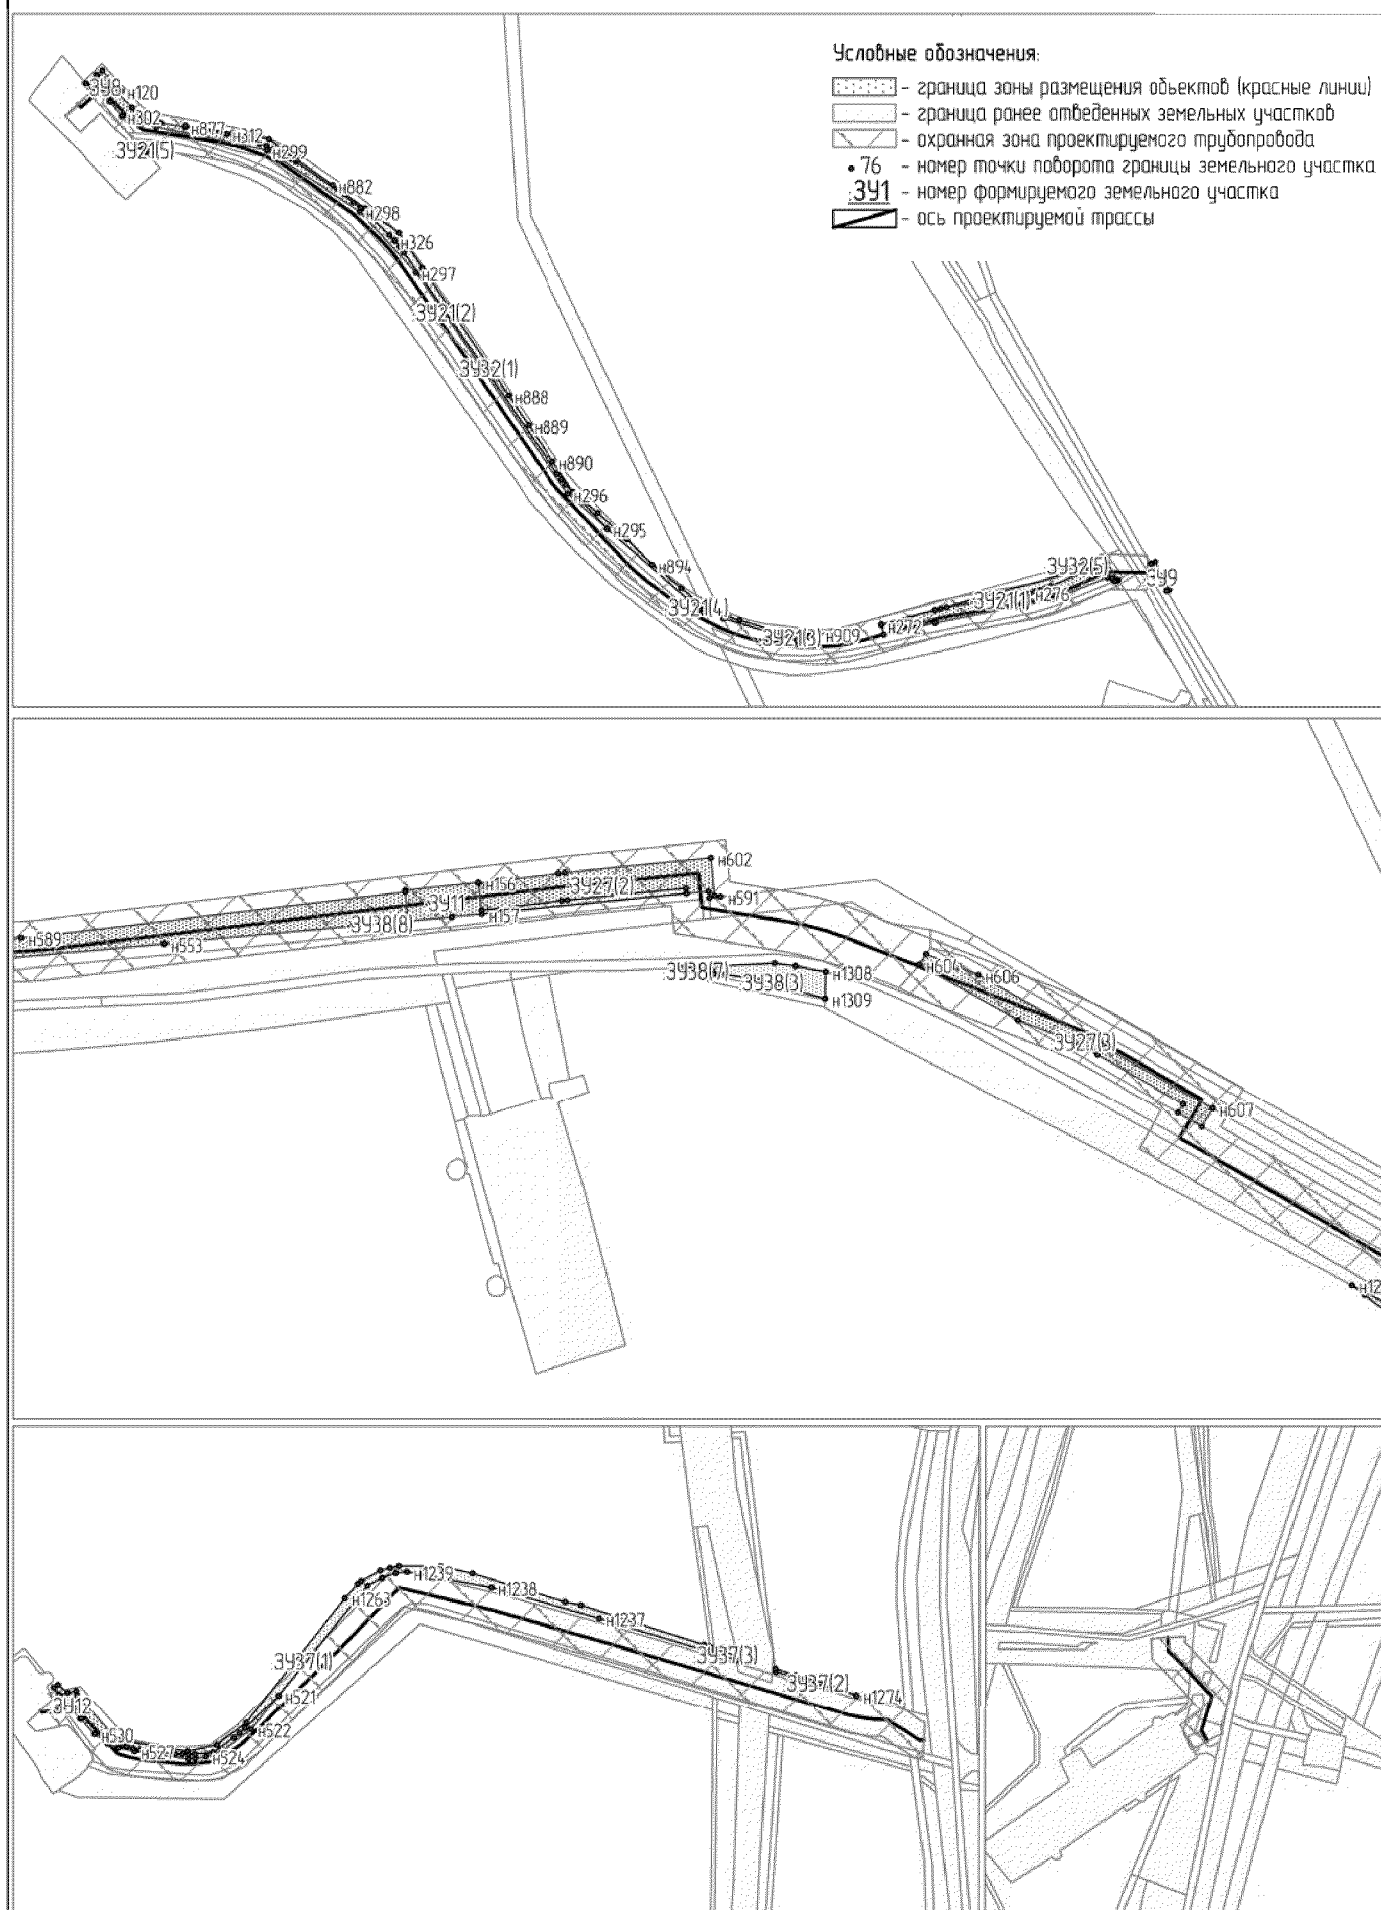



Каталог координат поворотных точек границы земельного участка

	N_тчк	X	Y
:ЗУ1(1) «Узел ЗАН№1 водовода высоконапорного т.вр.26-т.вр.29»	---	---	---
	н1	1121898	3639407,67
	н2	1121969	3639445,01
	н3	1121952	3639470,22
	н4	1121927	3639464,38
	н5	1121932	3639459,64
	н6	1121908	3639438,13
	н7	1121901	3639431,93
	н8	1121888	3639421,51
	н1	1121898	3639407,67
:ЗУ1(2) «Узел ЗАН№1 водовода высоконапорного т.вр.26-т.вр.29»	---	---	---
	н9	1121884	3639427,25
	н10	1121896	3639437,55
	н11	1121906	3639445,83
	н12	1121919	3639457,59
	н13	1121915	3639461,12
	н14	1121912	3639458,84
	н15	1121891	3639443,43
	н16	1121886	3639438,37
	н17	1121881	3639432,24
	н18	1121883	3639429,46
	н9	1121884	3639427,25
:ЗУ1(3) «Узел ЗАН№1 водовода высоконапорного т.вр.26-т.вр.29»	---	---	---
	н19	1121921	3639465,16
	н20	1121920	3639464,74
	н21	1121925	3639461,04
	н22	1121925	3639461,36
	н19	1121921	3639465,16
:ЗУ2(1) «Узел ЗАН№3 водовода высоконапорного т.вр.26-т.вр.29»	---	---	---
	н23	1121342	3638873,69
	н24	1121345	3638869,87
	н25	1121345	3638869,79
	н26	1121345	3638869,59
	н27	1121345	3638869,35
	н28	1121345	3638869,13
	н29	1121345	3638868,88
	н30	1121345	3638868,67
	н31	1121345	3638868,41
	н32	1121345	3638868,17
	н33	1121345	3638867,93
	н34	1121345	3638867,66
	н35	1121345	3638867,42
	н36	1121345	3638867,18
	н37	1121345	3638866,95
	н38	1121345	3638866,73
	н39	1121345	3638866,52
	н40	1121345	3638866,31
	н41	1121344	3638866,12
	н42	1121344	3638865,95
	н43	1121344	3638865,77
	н44	1121344	3638865,64
	н45	1121344	3638865,51
	н46	1121341	3638863,87
	н47	1121316	3638847,22

	н48	1121326	3638833,88
	н49	1121330	3638827,23
	н50	1121395	3638873,81
	н51	1121379	3638897,62
	н52	1121358	3638884,22
	н23	1121342	3638873,69
:ЗУ2(2) «Узел ЗАН№3 водовода высоконапорного т.вр.26-т.вр.29»	---	---	---
	н53	1121313	3638852,17
	н54	1121337	3638868,9
	н55	1121338	3638868,95
	н56	1121338	3638868,99
	н57	1121338	3638869,02
	н58	1121338	3638869,11
	н59	1121337	3638870,32
	н60	1121312	3638853,92
	н53	1121313	3638852,17
:ЗУ3 «Узел ЗАН№2 водовода высоконапорного т.вр.26-т.вр.29»	---	---	---
	н61	1121371	3639112,74
	н62	1121379	3639118,38
	н63	1121372	3639128,88
	н64	1121364	3639122,66
	н61	1121371	3639112,74
:ЗУ4(1) «Узел ЗАН№1 водовода высоконапорного т.вр.29-т.вр.31»	---	---	---
	н65	1119548	3636979,88
	н66	1119548	3637031,37
	н67	1119518	3637032,83
	н68	1119517	3637012,85
	н69	1119515	3636991,88
	н65	1119548	3636979,88
:ЗУ4(2) «Узел ЗАН№1 водовода высоконапорного т.вр.29-т.вр.31»	---	---	---
	н70	1119558	3636974,12
	н71	1119561	3637011,53
	н72	1119561	3637030,75
	н73	1119554	3637031,09
	н74	1119554	3636976,56
	н70	1119558	3636974,12
:ЗУ4(3) «Узел ЗАН№1 водовода высоконапорного т.вр.29-т.вр.31»	---	---	---
	н75	1119564	3636970,87
	н76	1119566	3636974,91
	н77	1119566	3636975,34
	н78	1119569	3637030,39
	н79	1119567	3637030,47
	н80	1119567	3637011,26
	н81	1119564	3636970,98
	н75	1119564	3636970,87
:ЗУ5 «Узел ЗАН№2 водовода высоконапорного т.вр.29-т.вр.31»	---	---	---
	н82	1117134	3636400,73
	н83	1117133	3636400,24
	н84	1117122	3636393,89
	н85	1117118	3636388,87
	н86	1117136	3636394,47
	н82	1117134	3636400,73
:ЗУ6 «Узел ЗАН№1 водовода высоконапорного т.вр.20-куст57»	---	---	---
	н87	1115800	3636823,52
	н88	1115806	3636829,21
	н89	1115812	3636874,02

	н90	1115803	3636874,97
	н91	1115792	3636838,89
	н92	1115794	3636836,82
	н93	1115798	3636826,11
	н87	1115800	3636823,52
:ЗУ7 «Узел ЗА№2 водовода высоконапорного т.вр.20-куст 57»	---	---	---
	н94	1115842	3637881,18
	н95	1115851	3637941,05
	н96	1115846	3637941,61
	н97	1115846	3637938,02
	н98	1115845	3637930,04
	н99	1115845	3637921,51
	н100	1115845	3637917,51
	н101	1115844	3637915,58
	н102	1115844	3637914,05
	н103	1115844	3637913,53
	н104	1115844	3637910,09
	н105	1115844	3637909,54
	н106	1115844	3637905,55
	н107	1115843	3637902,12
	н108	1115843	3637901,58
	н109	1115843	3637900,04
	н110	1115843	3637897,59
	н111	1115843	3637893,6
	н112	1115842	3637889,6
	н113	1115842	3637885,6
	н114	1115842	3637881,61
	н94	1115842	3637881,18
:ЗУ8 «Узел ЗА№1 водовода высоконапорного т.вр.24-куст 54»	---	---	---
	н115	1118243	3639127,22
	н116	1118266	3639108,67
	н117	1118260	3639100,75
	н118	1118268	3639094,25
	н119	1118288	3639116,39
	н120	1118258	3639143,62
	н115	1118243	3639127,22
:ЗУ9 «Узел ЗА№2 водовода высоконапорного т.вр.24-куст54»	---	---	---
	н121	1117541	3640642,91
	н122	1117580	3640619,48
	н123	1117583	3640626,22
	н124	1117543	3640646,61
	н121	1117541	3640642,91
:ЗУ10(1) «Узел ЗА№1 нефтегазосборного трубопровода т.вр.12 - т.вр.14»	---	---	---
	н125	1116212	3639032,58
	н126	1116227	3639037,01
	н127	1116227	3639038,35
	н128	1116228	3639042,37
	н129	1116230	3639046,17
	н130	1116232	3639048,1
	н131	1116234	3639049,17
	н132	1116238	3639049,63
	н133	1116243	3639049,4
	н134	1116245	3639048,26
	н135	1116246	3639047,32
	н136	1116248	3639043,93
	н137	1116248	3639042,94

	н138	1116260	3639046,52
	н139	1116244	3639069,93
	н140	1116222	3639082,23
	н141	1116197	3639052
	н142	1116198	3639049,09
	н125	1116212	3639032,58
:ЗУ10(2) «Узел ЗА№1 нефтегазосборного трубопровода т.вр.12 - т.вр.14»		---	---
	н143	1116214	3639086,97
	н144	1116191	3639099,39
	н145	1116180	3639069,12
	н146	1116195	3639058,62
	н143	1116214	3639086,97
:ЗУ10(3) «Узел ЗА№1 нефтегазосборного трубопровода т.вр.12 - т.вр.14»		---	---
	н147	1116204	3639032,37
	н148	1116192	3639046,26
	н149	1116178	3639053,41
	н150	1116176	3639055,42
	н151	1116171	3639042,54
	н147	1116204	3639032,37
:ЗУ10(4) «Узел ЗА№1 нефтегазосборного трубопровода т.вр.12 - т.вр.14"		---	---
	н152	1116266	3639048,59
	н153	1116266	3639048,14
	н154	1116266	3639048,14
	н155	1116266	3639048,59
	н152	1116266	3639048,59
:ЗУ11 «Узел ЗА№2 нефтегазосборного трубопровода т.вр.12 - т.вр.14»		---	---
	н156	1115897	3640003,24
	н157	1115870	3640006,11
	н158	1115868	3639981,26
	н159	1115865	3639945,13
	н160	1115890	3639942,33
	н156	1115897	3640003,24
:ЗУ12 «Узел ЗА№1 водовода высоконапорного т.вр.47-к.4»		---	---
	н161	1113243	3639880,97
	н162	1113275	3639852,91
	н163	1113278	3639850,6
	н164	1113280	3639862,74
	н165	1113283	3639874,77
	н166	1113277	3639876,07
	н167	1113244	3639882,71
	н161	1113243	3639880,97
:ЗУ13(1) «Узел ЗА №1 нефтегазосборного трубопровода т.вр.24/1 - т.вр.16»		---	---
	н168	1115916	3643032,58
	н169	1115916	3643032,02
	н170	1115910	3643031,23
	н171	1115908	3643031,83
	н172	1115905	3643033,41
	н173	1115904	3643035,77
	н174	1115903	3643038,38
	н175	1115901	3643038,19
	н176	1115900	3643020,2
	н177	1115916	3643019,51
	н168	1115916	3643032,58
:ЗУ13(2) «Узел ЗА №1 нефтегазосборного трубопровода т.вр.24/1 - т.вр.16»		---	---
	н178	1115902	3643044,16
	н179	1115903	3643044,18

	н180	1115904	3643047,11
	н181	1115907	3643050,5
	н182	1115911	3643053
	н183	1115914	3643053,51
	н184	1115917	3643052,87
	н185	1115917	3643052,54
	н186	1115917	3643054,49
	н187	1115903	3643055,14
	н178	1115902	3643044,16
:ЗУ14(1) «Узел ЗА №2 нефтегазосборного трубопровода т.вр.24/1 - т.вр.16»		---	---
	н188	1114501	3643498,55
	н189	1114467	3643491,65
	н190	1114467	3643485,6
	н191	1114503	3643490,66
	н188	1114501	3643498,55
:ЗУ14(2) «Узел ЗА №2 нефтегазосборного трубопровода т.вр.24/1 - т.вр.16»		---	---
	н192	1114457	3643484,17
	н193	1114457	3643489,58
	н194	1114418	3643481,59
	н195	1114418	3643478,72
	н192	1114457	3643484,17
:ЗУ15 «Узел ЗА №1 нефтегазосборного трубопровода т.вр.16 - т.вр.24»		---	---
	н196	1114394	3642922,5
	н197	1114395	3642945,06
	н198	1114395	3642952,87
	н199	1114391	3642954,02
	н200	1114375	3642958,04
	н201	1114371	3642925,05
	н196	1114394	3642922,5
:ЗУ16(1) «Узел ЗА №2 водовода высоконапорного т.вр.43-т.вр.58-к.7»		---	---
	н202	1113465	3644360,32
	н203	1113448	3644434,85
	н204	1113439	3644444,03
	н205	1113448	3644435,43
	н206	1113431	3644432,36
	н207	1113432	3644421,34
	н208	1113434	3644393,48
	н209	1113438	3644357,44
	н210	1113444	3644358,1
	н202	1113465	3644360,32
:ЗУ16(2) «Узел ЗА №2 водовода высоконапорного т.вр.43-т.вр.58-к.7»		---	---
	н211	1113430	3644442,38
	н212	1113439	3644444,03
	н213	1113439	3644444,42
	н214	1113430	3644443,12
	н211	1113430	3644442,38
:ЗУ17 «Узел ЗА №1 водовода высоконапорного т.вр.58-к.57 к.76»		---	---
	н215	1112961	3644827,7
	н216	1112970	3644834,78
	н217	1112962	3644845,2
	н218	1112953	3644837,64
	н215	1112961	3644827,7
:ЗУ18 «Узел ЗА №2 водовода высоконапорного т.вр.58-к.57 к.76»		---	---
	н219	1113010	3644865,81
	н220	1113017	3644871,23
	н221	1112996	3644905,9

	н222	1112984	3644896,54
	н223	1112988	3644894,2
	н224	1113007	3644869,96
	н219	1113010	3644865,81
:ЗУ19(1) «Узел ЗАН№1 водовода высоконапорного т.вр.42-к.28»	---	---	---
	н225	1111834	3644104,45
	н226	1111837	3644107,94
	н227	1111836	3644112,26
	н228	1111835	3644121,38
	н229	1111816	3644124,61
	н230	1111807	3644119,25
	н231	1111823	3644109,47
	н232	1111828	3644106,16
	н225	1111834	3644104,45
:ЗУ19(2) «Узел ЗАН№1 водовода высоконапорного т.вр.42-к.28»	---	---	---
	н233	1111831	3644135,87
	н234	1111829	3644144,97
	н235	1111828	3644149,6
	н236	1111817	3644156,74
	н237	1111813	3644151,01
	н238	1111812	3644147,99
	н239	1111809	3644143,04
	н233	1111831	3644135,87
:ЗУ19(3) «Узел ЗАН№1 водовода высоконапорного т.вр.42-к.28»	---	---	---
	н240	1111836	3644144,27
	н241	1111840	3644130,14
	н242	1111848	3644129,47
	н243	1111848	3644129,47
	н244	1111850	3644129,34
	н245	1111853	3644133,99
	н240	1111836	3644144,27
:ЗУ19(4) «Узел ЗАН№1 водовода высоконапорного т.вр.42-к.28»	---	---	---
	н246	1111843	3644118,23
	н247	1111846	3644123,54
	н248	1111841	3644123,95
	н246	1111843	3644118,23
:ЗУ20 «Узел ЗАН№2 водовода высоконапорного т.вр.42-к.28»	---	---	---
	н249	1111843	3644698,49
	н250	1111836	3644722,19
	н251	1111824	3644761,43
	н252	1111822	3644761,96
	н253	1111821	3644761,67
	н254	1111818	3644760,17
	н255	1111815	3644760,04
	н256	1111810	3644761,05
	н257	1111807	3644763,76
	н258	1111805	3644767,53
	н259	1111805	3644772,54
	н260	1111807	3644777,76
	н261	1111810	3644780,76
	н262	1111815	3644781,95
	н263	1111818	3644781,64
	н264	1111819	3644781,54
	н265	1111824	3644786,59
	н266	1111824	3644788,07
	н267	1111823	3644789,4

	н268	1111801	3644785,06
	н269	1111799	3644784,72
	н270	1111814	3644693,19
	н271	1111816	3644693,5
	н249	1111843	3644698,49
:3У21(1) «Водовод высоконапорный т.вр.24-куст54»	---	---	---
	н272	1117492	3640233,13
	н273	1117514	3640309,89
	н274	1117516	3640318,09
	н275	1117518	3640326,4
	н276	1117539	3640444,69
	н277	1117540	3640452,57
	н278	1117542	3640460,33
	н279	1117545	3640467,96
	н280	1117548	3640475,41
	н281	1117569	3640525,06
	н282	1117575	3640536,26
	н283	1117577	3640540,14
	н284	1117581	3640556,01
	н285	1117557	3640572,41
	н286	1117555	3640569,26
	н287	1117556	3640568,83
	н288	1117555	3640566,99
	н289	1117555	3640566,98
	н290	1117559	3640563,8
	н291	1117560	3640557,08
	н292	1117529	3640478,22
	н293	1117495	3640310,12
	н294	1117479	3640236,42
	н272	1117492	3640233,13
:3У21(2) «Водовод высоконапорный т.вр.24-куст54»	---	---	---
	н295	1117631	3639840,67
	н296	1117680	3639784
	н297	1117998	3639565,43
	н298	1118085	3639485,04
	н299	1118174	3639351,93
	н300	1118207	3639193,69
	н301	1118212	3639174,39
	н302	1118223	3639144,1
	н303	1118243	3639127,22
	н304	1118255	3639139,91
	н305	1118234	3639159,06
	н306	1118228	3639164,83
	н307	1118223	3639170,94
	н308	1118218	3639177,37
	н309	1118215	3639180,9
	н310	1118214	3639192,44
	н311	1118213	3639200,29
	н312	1118197	3639294,81
	н313	1118194	3639307,31
	н314	1118191	3639319,6
	н315	1118183	3639341,38
	н316	1118180	3639351,51
	н317	1118175	3639361,37
	н318	1118170	3639371,08
	н319	1118166	3639378,77

	н320	1118162	3639386,25
	н321	1118157	3639393,46
	н322	1118099	3639476,27
	н323	1118091	3639486,26
	н324	1118083	3639495,63
	н325	1118052	3639527,71
	н326	1118044	3639535,14
	н327	1118036	3639542,03
	н328	1118027	3639548,39
	н329	1117710	3639768,72
	н330	1117702	3639774,68
	н331	1117694	3639781,19
	н295	1117631	3639840,67
:ЗУ21(3) «Водовод высоконапорный т.вр.24-куст54»	---	---	---
	н332	1117482	3640074,98
	н333	1117476	3640122,02
	н334	1117475	3640128,92
	н335	1117471	3640112,4
	н332	1117482	3640074,98
:ЗУ21(4) «Водовод высоконапорный т.вр.24-куст54»	---	---	---
	н336	1117529	3639955,9
	н337	1117516	3639977,85
	н338	1117509	3639981
	н339	1117510	3639977,2
	н336	1117529	3639955,9
:ЗУ21(5) «Водовод высоконапорный т.вр.24-куст54»	---	---	---
	н340	1118180	3639169,78
	н341	1118178	3639180,42
	н342	1118171	3639179,08
	н343	1118172	3639177,85
	н344	1118174	3639175,73
	н340	1118180	3639169,78
:ЗУ21(6) «Водовод высоконапорный т.вр.24-куст54»	---	---	---
	н345	1117580	3640619,48
	н346	1117580	3640619,18
	н347	1117580	3640620,4
	н345	1117580	3640619,48
:ЗУ22(1) «Водовод высоконапорный т.вр.58-к.57 к.76»	---	---	---
	н348	1113384	3644445,18
	н349	1113411	3644449,05
	н350	1113409	3644471,19
	н351	1113164	3644692,96
	н352	1113039	3644845,31
	н353	1113025	3644833,03
	н354	1113081	3644763,18
	н355	1113085	3644757,64
	н356	1113151	3644680,49
	н357	1113159	3644670,59
	н358	1113169	3644661,26
	н359	1113364	3644482,36
	н360	1113371	3644475,68
	н361	1113382	3644466,43
	н348	1113384	3644445,18
:ЗУ22(2) «Водовод высоконапорный т.вр.58-к.57 к.76»	---	---	---
	н362	1113434	3644393,48
	н363	1113432	3644421,34

	н364	1113413	3644424,56
	н365	1113413	3644429,1
	н366	1113386	3644424,25
	н367	1113388	3644401,49
	н362	1113434	3644393,48
:ЗУ22(3) «Водовод высоконапорный т.вр.58-к.57 к.76»	---	---	---
	н368	1112970	3644834,78
	н369	1113010	3644865,81
	н370	1113007	3644869,96
	н371	1113001	3644877,7
	н372	1112965	3644849,23
	н373	1112963	3644851,66
	н374	1112950	3644841,23
	н375	1112953	3644837,64
	н376	1112962	3644845,2
	н368	1112970	3644834,78
:ЗУ22(4) «Водовод высоконапорный т.вр.58-к.57 к.76»	---	---	---
	н377	1113385	3644434,25
	н378	1113412	3644439,11
	н379	1113412	3644440,47
	н380	1113385	3644436,55
	н377	1113385	3644434,25
:ЗУ23(1) «Водовод высоконапорный т.вр.43-т.вр.58-к.7»	---	---	---
	н381	1113517	3644067,5
	н382	1113525	3644068,96
	н383	1113524	3644079,34
	н384	1113524	3644083,21
	н385	1113513	3644208,91
	н386	1113512	3644212,51
	н387	1113498	3644215,3
	н388	1113494	3644233,71
	н389	1113482	3644239,33
	н390	1113475	3644318,89
	н391	1113465	3644360,32
	н392	1113444	3644358,1
	н393	1113456	3644221,32
	н394	1113502	3644200,27
	н395	1113514	3644068,71
	н381	1113517	3644067,5
:ЗУ23(2) «Водовод высоконапорный т.вр.43-т.вр.58-к.7»	---	---	---
	н396	1113540	3644071,73
	н397	1113545	3644072,51
	н398	1113549	3644082,23
	н399	1113540	3644086,67
	н400	1113529	3644208,81
	н401	1113520	3644210,58
	н402	1113536	3644085,28
	н403	1113539	3644085,61
	н396	1113540	3644071,73
:ЗУ24(1) «Нефтегазосборный трубопровод т.вр.24/1 - т.вр.16»	---	---	---
	н404	1115911	3643134,5
	н405	1115911	3643134,51
	н406	1115913	3643138,49
	н407	1115930	3643147,5
	н408	1115928	3643151
	н409	1116151	3643272,16

	н410	1116002	3643546,53
	н411	1115979	3643560,44
	н412	1115951	3643577,1
	н413	1115939	3643582,85
	н414	1115913	3643594,89
	н415	1115899	3643600,41
	н416	1115886	3643605
	н417	1115751	3643645
	н418	1115686	3643663,18
	н419	1115652	3643670,01
	н420	1115649	3643668,91
	н421	1115641	3643662,54
	н422	1115633	3643652,86
	н423	1115631	3643650,6
	н424	1115682	3643640,61
	н425	1115699	3643636,42
	н426	1115879	3643582,94
	н427	1115891	3643578,84
	н428	1115903	3643573,93
	н429	1115930	3643561,91
	н430	1115940	3643556,77
	н431	1115950	3643551
	н432	1115985	3643530,13
	н433	1116120	3643281,4
	н434	1115897	3643160,25
	н404	1115911	3643134,5
:ЗУ24(2) «Нефтегазосборный трубопровод т.вр.24/1 - т.вр.16»		---	---
	н435	1114822	3643555,97
	н436	1114828	3643556,1
	н437	1114840	3643556,61
	н438	1114851	3643557,71
	н439	1114862	3643559,4
	н440	1115447	3643664,63
	н441	1115461	3643666,53
	н442	1115474	3643667,49
	н443	1115493	3643667
	н444	1115485	3643681,86
	н445	1115041	3643594,45
	н435	1114822	3643555,97
:ЗУ24(3) «Нефтегазосборный трубопровод т.вр.24/1 - т.вр.16»		---	---
	н446	1115624	3643651,97
	н447	1115628	3643656,91
	н448	1115636	3643667,24
	н449	1115642	3643671,91
	н450	1115579	3643684,43
	н451	1115568	3643686,3
	н452	1115557	3643687,6
	н453	1115546	3643688,3
	н454	1115488	3643690,45
	н455	1115486	3643690,46
	н456	1115491	3643680,69
	н457	1115523	3643667,48
	н458	1115531	3643665,37
	н459	1115569	3643662,85
	н446	1115624	3643651,97
:ЗУ24(4) «Нефтегазосборный трубопровод т.вр.24/1 - т.вр.16»		---	---

	н460	1114543	3643526,78
	н461	1115028	3643611,37
	н462	1115209	3643645,24
	н463	1114858	3643582,04
	н464	1114848	3643580,54
	н465	1114838	3643579,56
	н466	1114828	3643579,11
	н467	1114792	3643578,41
	н468	1114780	3643577,8
	н469	1114768	3643576,48
	н470	1114756	3643574,46
	н471	1114542	3643532,43
	н460	1114543	3643526,78
:ЗУ24(5) «Нефтегазосборный трубопровод т.вр.24/1 - т.вр.16»	---	---	---
	н472	1115921	3643050,43
	н473	1115935	3643098,18
	н474	1115907	3643084,18
	н475	1115905	3643078,12
	н476	1115903	3643055,14
	н477	1115917	3643054,49
	н478	1115917	3643052,54
	н479	1115920	3643050,61
	н472	1115921	3643050,43
:ЗУ24(6) «Нефтегазосборный трубопровод т.вр.24/1 - т.вр.16»	---	---	---
	н480	1115495	3643672,41
	н481	1115498	3643666,86
	н482	1115509	3643666,57
	н480	1115495	3643672,41
:ЗУ24(7) «Нефтегазосборный трубопровод т.вр.24/1 - т.вр.16»	---	---	---
	н483	1115481	3643689,96
	н484	1115484	3643690,46
	н485	1115481	3643690,47
	н483	1115481	3643689,96
:ЗУ25 «Нефтегазосборный трубопровод т.вр.16 - т.вр.24»	---	---	---
	н486	1114396	3642988,76
	н487	1114398	3643070,72
	н488	1114395	3643162,17
	н489	1114395	3643167,81
	н490	1114395	3643194,61
	н491	1114394	3643236,65
	н492	1114360	3643431,71
	н493	1114363	3643457,04
	н494	1114357	3643469,78
	н495	1114356	3643483,95
	н496	1114366	3643499,82
	н497	1114370	3643502,89
	н498	1114342	3643498,82
	н499	1114348	3643452,39
	н500	1114349	3643442,34
	н501	1114350	3643432,24
	н502	1114351	3643410,82
	н503	1114352	3643396,68
	н504	1114354	3643382,63
	н505	1114357	3643368,74
	н506	1114364	3643339,06
	н507	1114366	3643326,12

н508	1114368	3643313,01
н509	1114371	3643283,33
н510	1114372	3643274,36
н511	1114372	3643265,4
н512	1114372	3643167,77
н513	1114372	3643161,44
н514	1114376	3643049,13
н515	1114376	3643035,71
н516	1114372	3642998,58
н517	1114391	3642993,76
н518	1114391	3642989,96
н519	1114393	3642989,82
н520	1114393	3642989,52
н486	1114396	3642988,76
:ЗУ26 «Водовод высоконапорный т.вр.47-к.4»		---
н521	1113276	3640163,63
н522	1113228	3640124,6
н523	1113195	3640081,72
н524	1113189	3640059,94
н525	1113186	3640044,79
н526	1113185	3640034,99
н527	1113196	3639958,16
н528	1113201	3639935,22
н529	1113207	3639919,95
н530	1113221	3639901,24
н531	1113243	3639880,97
н532	1113244	3639882,71
н533	1113277	3639876,07
н534	1113221	3639926,53
н535	1113205	3639941,62
н536	1113203	3639947,58
н537	1113200	3639956,47
н538	1113198	3639965,52
н539	1113197	3639974,68
н540	1113193	3640016,91
н541	1113192	3640026
н542	1113192	3640035,11
н543	1113192	3640044,2
н544	1113195	3640070,03
н545	1113216	3640099,64
н546	1113222	3640108,02
н547	1113230	3640115,89
н521	1113276	3640163,63
:ЗУ27(1) «Нефтегазосборный трубопровод т.вр.12 - т.вр.14»		---
н548	1115889	3639942,5
н549	1115865	3639945,13
н550	1115864	3639943,49
н551	1115866	3639943,34
н552	1115860	3639897,3
н553	1115846	3639741,87
н554	1115829	3639568,73
н555	1115831	3639553,74
н556	1115832	3639547,26
н557	1115836	3639531,34
н558	1115840	3639515,67
н559	1115845	3639500,28

н560	1115865	3639446,42
н561	1115917	3639396,76
н562	1116051	3639284,56
н563	1116067	3639269,56
н564	1116092	3639244,77
н565	1116101	3639239,01
н566	1116132	3639203,9
н567	1116132	3639203,86
н568	1116146	3639191,08
н569	1116161	3639179,3
н570	1116217	3639136,54
н571	1116217	3639135,41
н572	1116221	3639132,54
н573	1116240	3639131,3
н574	1116245	3639144,26
н575	1116174	3639197,67
н576	1116161	3639208,41
н577	1116149	3639220,06
н578	1116084	3639285,75
н579	1116066	3639302,19
н580	1115887	3639451,88
н581	1115866	3639508,17
н582	1115862	3639522,21
н583	1115858	3639536,5
н584	1115855	3639551,01
н585	1115854	3639557,5
н586	1115852	3639573
н587	1115851	3639588,62
н588	1115850	3639604,65
н589	1115851	3639623,03
н590	1115852	3639641,34
н548	1115889	3639942,5
:ЗУ27(2) «Нефтегазосборный трубопровод т.вр.12 - т.вр.14»		
н591	1115885	3640205,58
н592	1115884	3640196,22
н593	1115889	3640195,5
н594	1115887	3640177,26
н595	1115892	3640176,81
н596	1115882	3640078,24
н597	1115881	3640073,33
н598	1115873	3640005,8
н599	1115896	3640003,33
н600	1115904	3640070,56
н601	1115905	3640075,93
н602	1115917	3640197,4
н603	1115886	3640200,56
н591	1115885	3640205,58
:ЗУ27(3) «Нефтегазосборный трубопровод т.вр.12 - т.вр.14»		
н604	1115828	3640370,72
н605	1115837	3640376,32
н606	1115820	3640419,78
н607	1115708	3640615,39
н608	1115693	3640606,6
н609	1115704	3640586,71
н610	1115712	3640590,93
н611	1115753	3640518,83

	н612	1115762	3640503,06
	н613	1115769	3640486,71
	н614	1115782	3640452,74
	н604	1115828	3640370,72
:ЗУ27(4) «Нефтегазосборный трубопровод т.вр.12 - т.вр.14»	---	---	---
	н615	1115472	3640898,12
	н616	1115455	3640928,44
	н617	1115424	3640985
	н618	1115408	3640992,81
	н619	1115431	3640944,97
	н620	1115441	3640926,01
	н621	1115457	3640898,06
	н615	1115472	3640898,12
:ЗУ28(1) «Водовод высоконапорный т.вр.20-куст57»	---	---	---
	н622	1115809	3636820,41
	н623	1115811	3636821,41
	н624	1115812	3636821,62
	н625	1115814	3636839,44
	н626	1115816	3636853,02
	н627	1115819	3636866,42
	н628	1115917	3637238,17
	н629	1115918	3637245,72
	н630	1115940	3637342,14
	н631	1115943	3637358,54
	н632	1115945	3637375,14
	н633	1115948	3637422,67
	н634	1115948	3637439,28
	н635	1115944	3637698,39
	н636	1115921	3637698,15
	н637	1115921	3637358,65
	н638	1115814	3636910,38
	н639	1115803	3636874,97
	н640	1115812	3636874,02
	н641	1115806	3636829,21
	н642	1115800	3636823,52
	н643	1115803	3636821,1
	н622	1115809	3636820,41
:ЗУ28(2) «Водовод высоконапорный т.вр.20-куст57»	---	---	---
	н644	1115841	3637876,5
	н645	1115842	3637881,18
	н646	1115842	3637881,61
	н647	1115842	3637885,6
	н648	1115842	3637889,6
	н649	1115843	3637893,6
	н650	1115843	3637897,59
	н651	1115843	3637900,04
	н652	1115843	3637901,58
	н653	1115843	3637902,12
	н654	1115844	3637905,55
	н655	1115844	3637909,54
	н656	1115844	3637910,09
	н657	1115844	3637913,53
	н658	1115844	3637914,05
	н659	1115844	3637915,58
	н660	1115844	3637915,76
	н661	1115842	3637916,12

	н662	1115837	3637880,16
	н644	1115841	3637876,5
:ЗУ29(1) «Водовод высоконапорный т.вр.29-т.вр.31»		---	---
	н663	1119010	3636962,89
	н664	1119007	3636963,11
	н665	1118959	3636969,15
	н666	1118950	3636970,5
	н667	1118941	3636972,28
	н668	1118783	3637007,89
	н669	1118775	3637010,03
	н670	1118766	3637012,57
	н671	1118632	3637056,63
	н672	1118614	3637061,66
	н673	1118540	3637078,9
	н674	1118531	3637074,62
	н675	1118528	3637062,32
	н676	1118537	3637059,65
	н677	1118542	3637060,15
	н678	1118579	3637059,27
	н679	1118623	3637048,39
	н680	1118645	3637041,41
	н681	1118723	3637016,48
	н682	1118833	3636987,37
	н683	1118957	3636962,54
	н684	1118965	3636967,05
	н685	1118999	3636962,71
	н663	1119010	3636962,89
:ЗУ29(2) «Водовод высоконапорный т.вр.29-т.вр.31»		---	---
	н686	1117306	3636477,28
	н687	1117313	3636479,06
	н688	1117473	3636554,06
	н689	1117468	3636563,63
	н690	1117315	3636493,01
	н691	1117302	3636487,51
	н686	1117306	3636477,28
:ЗУ29(3) «Водовод высоконапорный т.вр.29-т.вр.31»		---	---
	н692	1118271	3636924,55
	н693	1118342	3636957,57
	н694	1118351	3636961,53
	н695	1118353	3636962,38
	н696	1118386	3636978,9
	н697	1118386	3636983,35
	н698	1118386	3636988,39
	н699	1118382	3636985,74
	н700	1118310	3636959,21
	н701	1118268	3636930,19
	н692	1118271	3636924,55
:ЗУ29(4) «Водовод высоконапорный т.вр.29-т.вр.31»		---	---
	н702	1118508	3637021,71
	н703	1118515	3637045,78
	н704	1118511	3637046,61
	н705	1118412	3636987,13
	н706	1118412	3636985,99
	н707	1118472	3637010,3
	н708	1118488	3637015,84
	н702	1118508	3637021,71

:ЗУ29(5) «Водовод высоконапорный т.вр.29-т.вр.31»	---	---
н709	1117255	3636441,65
н710	1117179	3636419
н711	1117134	3636400,73
н712	1117136	3636394,47
н713	1117118	3636388,87
н714	1117114	3636384,32
н715	1117115	3636380,36
н716	1117146	3636391,09
н717	1117145	3636393,7
н718	1117143	3636399,25
н719	1117163	3636406,07
н720	1117253	3636433,74
н709	1117255	3636441,65
:ЗУ29(6) «Водовод высоконапорный т.вр.29-т.вр.31»	---	---
н721	1118410	3636993,26
н722	1118484	3637037,16
н723	1118429	3637015,45
н724	1118409	3637006,72
н725	1118405	3637002,86
н721	1118410	3636993,26
:ЗУ29(7) «Водовод высоконапорный т.вр.29-т.вр.31»	---	---
н726	1118550	3637037,97
н727	1118535	3637041,27
н728	1118520	3637015,19
н729	1118544	3637022,8
н730	1118542	3637031,95
н731	1118549	3637034,15
н726	1118550	3637037,97
:ЗУ29(8) «Водовод высоконапорный т.вр.29-т.вр.31»	---	---
н732	1119067	3636967,97
н733	1119069	3636993,69
н734	1119069	3636987,47
н735	1119063	3636989,25
н736	1119059	3636994,3
н737	1119050	3636977,77
н732	1119067	3636967,97
:ЗУ29(9) «Водовод высоконапорный т.вр.29-т.вр.31»	---	---
н738	1119262	3637026,72
н739	1119320	3637032,12
н740	1119318	3637035,77
н741	1119277	3637029,54
н742	1119263	3637026,84
н738	1119262	3637026,72
:ЗУ29(10) «Водовод высоконапорный т.вр.29-т.вр.31»	---	---
н743	1119337	3637034,01
н744	1119361	3637037,4
н745	1119352	3637040,95
н746	1119335	3637038,34
н743	1119337	3637034,01
:ЗУ29(11) «Водовод высоконапорный т.вр.29-т.вр.31»	---	---
н747	1119042	3636963,57
н748	1119056	3636965,09
н749	1119046	3636970,72
н747	1119042	3636963,57
:ЗУ29(12) «Водовод высоконапорный т.вр.29-т.вр.31»	---	---

	н750	1119069	3636993,69
	н751	1119070	3636997,41
	н752	1119063	3636999,03
	н753	1119064	3636997,32
	н750	1119069	3636993,69
:ЗУ29(13) «Водовод высоконапорный т.вр.29-т.вр.31»	---	---	---
	н754	1119573	3636971,47
	н755	1119575	3636977,01
	н756	1119576	3636980,25
	н757	1119575	3636976,9
	н754	1119573	3636971,47
:ЗУ29(14) «Водовод высоконапорный т.вр.29-т.вр.31»	---	---	---
	н758	1119216	3636985,25
	н759	1119216	3636985,26
	н760	1119216	3636985,29
	н761	1119216	3636985,25
	н758	1119216	3636985,25
:ЗУ30(1) «Водовод высоконапорный т.вр.42-к.28 (демонтаж)»	---	---	---
	н762	1111821	3644312,01
	н763	1111823	3644343,2
	н764	1111824	3644348,54
	н765	1111823	3644353,99
	н766	1111818	3644353,98
	н767	1111816	3644323,14
	н768	1111815	3644310,45
	н769	1111814	3644301,64
	н770	1111812	3644282,07
	н771	1111804	3644232,9
	н772	1111802	3644219,38
	н773	1111801	3644205,8
	н774	1111801	3644180,4
	н775	1111805	3644226,63
	н776	1111805	3644226,77
	н777	1111805	3644226,92
	н778	1111805	3644227,06
	н779	1111814	3644266,66
	н780	1111820	3644308,58
	н762	1111821	3644312,01
:ЗУ30(2) «Водовод высоконапорный т.вр.42-к.28 (демонтаж)»	---	---	---
	н781	1111845	3644662,54
	н782	1111850	3644674,48
	н783	1111848	3644683,22
	н784	1111846	3644685,25
	н785	1111846	3644689,34
	н786	1111846	3644689,48
	н787	1111844	3644688,91
	н788	1111845	3644670,43
	н781	1111845	3644662,54
:ЗУ30(3) «Водовод высоконапорный т.вр.42-к.28 (демонтаж)»	---	---	---
	н789	1111804	3644151,09
	н790	1111807	3644156,6
	н791	1111806	3644169,72
	н792	1111806	3644169,11
	н793	1111806	3644169,03
	н794	1111806	3644168,78
	н795	1111806	3644168,54

	н796	1111806	3644168,3
	н797	1111800	3644153,74
	н798	1111800	3644153,64
	н799	1111800	3644151,11
	н789	1111804	3644151,09
:ЗУ31(1) «Водовод высоконапорный т.вр.42-к.28»	---	---	---
	н800	1111780	3644155,9
	н801	1111806	3644286,1
	н802	1111810	3644323,51
	н803	1111812	3644354,11
	н804	1111813	3644385,68
	н805	1111815	3644444,41
	н806	1111822	3644569,5
	н807	1111833	3644625,7
	н808	1111835	3644631,89
	н809	1111842	3644656,18
	н810	1111845	3644662,54
	н811	1111845	3644670,43
	н812	1111844	3644688,91
	н813	1111846	3644689,48
	н814	1111843	3644698,49
	н815	1111816	3644693,5
	н816	1111817	3644682,62
	н817	1111818	3644669,95
	н818	1111818	3644659,51
	н819	1111818	3644647,83
	н820	1111817	3644636,17
	н821	1111815	3644624,61
	н822	1111808	3644585,45
	н823	1111807	3644575,04
	н824	1111806	3644564,57
	н825	1111787	3644303,58
	н826	1111785	3644286,48
	н827	1111777	3644237,29
	н828	1111775	3644221,84
	н829	1111774	3644206,28
	н830	1111773	3644160,77
	н800	1111780	3644155,9
:ЗУ31(2) «Водовод высоконапорный т.вр.42-к.28»	---	---	---
	н831	1111794	3644151,08
	н832	1111794	3644155,11
	н833	1111794	3644155,28
	н834	1111795	3644155,45
	н835	1111795	3644155,61
	н836	1111800	3644170
	н837	1111801	3644180,4
	н838	1111801	3644205,8
	н839	1111802	3644219,38
	н840	1111804	3644232,9
	н841	1111812	3644282,07
	н842	1111814	3644301,64
	н843	1111815	3644310,45
	н844	1111812	3644285,24
	н845	1111786	3644152,2
	н846	1111787	3644150,99
	н831	1111794	3644151,08

:ЗУ31(3) «Водовод высоконапорный т.вр.42-к.28»	---	---
н847	1111800	3644151,11
н848	1111800	3644153,64
н849	1111800	3644151,11
н847	1111800	3644151,11
:ЗУ31(4) «Водовод высоконапорный т.вр.42-к.28»	---	---
н850	1111774	3644141,92
н851	1111774	3644142,02
н852	1111774	3644142,01
н850	1111774	3644141,92
:ЗУ32(1) «Водовод высоконапорный т.вр.24-куст54 (демонтаж)»	---	---
н853	1117520	3639975,83
н854	1117516	3639977,85
н855	1117529	3639955,9
н856	1117631	3639840,67
н857	1117694	3639781,19
н858	1117702	3639774,68
н859	1117710	3639768,72
н860	1118027	3639548,39
н861	1118036	3639542,03
н862	1118044	3639535,14
н863	1118052	3639527,71
н864	1118083	3639495,63
н865	1118091	3639486,26
н866	1118099	3639476,27
н867	1118157	3639393,46
н868	1118162	3639386,25
н869	1118166	3639378,77
н870	1118170	3639371,08
н871	1118175	3639361,37
н872	1118180	3639351,51
н873	1118183	3639341,38
н874	1118191	3639319,6
н875	1118194	3639307,31
н876	1118197	3639294,81
н877	1118207	3639235,36
н878	1118209	3639235,67
н879	1118198	3639304,66
н880	1118189	3639354,86
н881	1118160	3639395,54
н882	1118123	3639446,47
н883	1118090	3639492,68
н884	1118055	3639541,03
н885	1118005	3639574,63
н886	1117949	3639612
н887	1117868	3639667,6
н888	1117822	3639698,33
н889	1117779	3639727,27
н890	1117727	3639762,32
н891	1117684	3639791,62
н892	1117653	3639826,96
н893	1117615	3639869,22
н894	1117579	3639905
н895	1117546	3639946,81
н853	1117520	3639975,83
:ЗУ32(2) «Водовод высоконапорный т.вр.24-куст54 (демонтаж)»	---	---

	н896	1117493	3640232,89
	н897	1117574	3640529,59
	н898	1117572	3640530,22
	н899	1117569	3640525,06
	н900	1117548	3640475,41
	н901	1117545	3640467,96
	н902	1117542	3640460,33
	н903	1117540	3640452,57
	н904	1117539	3640444,69
	н905	1117518	3640326,4
	н906	1117516	3640318,09
	н907	1117514	3640309,89
	н908	1117492	3640233,13
	н896	1117493	3640232,89
:ЗУ32(3) «Водовод высоконапорный т.вр.24-куст54 (демонтаж)»	---	---	---
	н909	1117480	3640144,78
	н910	1117475	3640128,92
	н911	1117476	3640122,02
	н912	1117482	3640074,98
	н913	1117502	3640006,75
	н914	1117507	3640004,41
	н915	1117499	3640030,14
	н916	1117485	3640079,49
	н909	1117480	3640144,78
:ЗУ32(4) «Водовод высоконапорный т.вр.24-куст54 (демонтаж)»	---	---	---
	н917	1118269	3639093,32
	н918	1118282	3639108,2
	н919	1118281	3639108,85
	н920	1118268	3639094,25
	н917	1118269	3639093,32
:ЗУ32(5) «Водовод высоконапорный т.вр.24-куст54 (демонтаж)»	---	---	---
	н921	1117584	3640526,83
	н922	1117575	3640495,13
	н923	1117584	3640526,68
	н921	1117584	3640526,83
:ЗУ33(1) «Водовод высоконапорный т.вр.58-к.57 к.76 (демонтаж)»	---	---	---
	н924	1113411	3644449,05
	н925	1113430	3644451,86
	н926	1113409	3644471,19
	н924	1113411	3644449,05
:ЗУ33(2) «Водовод высоконапорный т.вр.58-к.57 к.76 (демонтаж)»	---	---	---
	н927	1112952	3644842,91
	н928	1112963	3644851,66
	н929	1112965	3644849,23
	н930	1113001	3644877,7
	н931	1112998	3644881,17
	н927	1112952	3644842,91
:ЗУ33(3) «Водовод высоконапорный т.вр.58-к.57 к.76 (демонтаж)»	---	---	---
	н932	1113431	3644432,36
	н933	1113413	3644429,1
	н934	1113413	3644424,56
	н935	1113432	3644421,34
	н932	1113431	3644432,36
:ЗУ33(4) «Водовод высоконапорный т.вр.58-к.57 к.76 (демонтаж)»	---	---	---
	н936	1113412	3644439,11
	н937	1113430	3644442,38

	н938	1113430	3644443,12
	н939	1113412	3644440,47
	н936	1113412	3644439,11
:ЗУ34(1) «Водовод высоконапорный т.вр.29-т.вр.31 (демонтаж)»	---	---	---
	н940	1117486	3636530,81
	н941	1117573	3636577,14
	н942	1117622	3636596,64
	н943	1117720	3636646,44
	н944	1117787	3636677,75
	н945	1118055	3636796,57
	н946	1118092	3636813,17
	н947	1118140	3636850,01
	н948	1118069	3636818,57
	н949	1117886	3636736,6
	н950	1117745	3636674,33
	н951	1117633	3636623,36
	н952	1117581	3636597,34
	н953	1117481	3636539,82
	н940	1117486	3636530,81
:ЗУ34(2) «Водовод высоконапорный т.вр.29-т.вр.31 (демонтаж)»	---	---	---
	н954	1118984	3636936,39
	н955	1118945	3636940,77
	н956	1118706	3636995,95
	н957	1118605	3637023,2
	н958	1118558	3637036,02
	н959	1118550	3637037,97
	н960	1118549	3637034,15
	н961	1118542	3637031,95
	н962	1118544	3637024,88
	н963	1118547	3637026,19
	н964	1118550	3637025,57
	н965	1118569	3637020,67
	н966	1118589	3637015,73
	н967	1118643	3637001,99
	н968	1118703	3636980,89
	н969	1118723	3636975,55
	н970	1118742	3636970,4
	н971	1118752	3636967,75
	н972	1118802	3636958,42
	н973	1118848	3636949,74
	н974	1118920	3636930,76
	н975	1118984	3636933,6
	н954	1118984	3636936,39
:ЗУ34(3) «Водовод высоконапорный т.вр.29-т.вр.31 (демонтаж)»	---	---	---
	н976	1119070	3636997,41
	н977	1119070	3636997,95
	н978	1119156	3637013,84
	н979	1119205	3637021,4
	н980	1119262	3637026,72
	н981	1119263	3637026,84
	н982	1119277	3637029,54
	н983	1119318	3637035,77
	н984	1119309	3637054,11
	н985	1119305	3637053,2
	н986	1119272	3637048,8
	н987	1119182	3637035,23

	н988	1119133	3637029,31
	н989	1119083	3637024,86
	н990	1119063	3637020,9
	н991	1119053	3637016,8
	н992	1119013	3637055,24
	н993	1119012	3637054,46
	н994	1119033	3637032,51
	н995	1119063	3636999,03
	н976	1119070	3636997,41
:ЗУ34(4) «Водовод высоконапорный т.вр.29-т.вр.31 (демонтаж)»	---	---	---
	н996	1119010	3636962,89
	н997	1119040	3636963,35
	н998	1119042	3636963,57
	н999	1119046	3636970,72
	н1000	1119018	3636986,36
	н1001	1119015	3636989,75
	н1002	1118993	3636973,55
	н1003	1118938	3636980,71
	н1004	1118813	3637009,54
	н1005	1118749	3637026,93
	н1006	1118646	3637060,87
	н1007	1118603	3637074,64
	н1008	1118585	3637068,37
	н1009	1118614	3637061,66
	н1010	1118632	3637056,63
	н1011	1118766	3637012,57
	н1012	1118775	3637010,03
	н1013	1118783	3637007,89
	н1014	1118941	3636972,28
	н1015	1118950	3636970,5
	н1016	1118959	3636969,15
	н1017	1119007	3636963,11
	н996	1119010	3636962,89
:ЗУ34(5) «Водовод высоконапорный т.вр.29-т.вр.31 (демонтаж)»	---	---	---
	н1018	1119326	3637057,25
	н1019	1119335	3637038,34
	н1020	1119352	3637040,95
	н1021	1119361	3637037,4
	н1022	1119378	3637039,77
	н1023	1119403	3637032,92
	н1024	1119456	3637013,72
	н1025	1119515	3636991,88
	н1026	1119517	3637012,85
	н1027	1119374	3637065,79
	н1018	1119326	3637057,25
:ЗУ34(6) «Водовод высоконапорный т.вр.29-т.вр.31 (демонтаж)»	---	---	---
	н1028	1117435	3636501,27
	н1029	1117392	3636489,97
	н1030	1117367	3636483,08
	н1031	1117342	3636467,62
	н1032	1117314	3636459,36
	н1033	1117255	3636441,65
	н1034	1117253	3636433,74
	н1035	1117163	3636406,07
	н1036	1117143	3636399,25
	н1037	1117145	3636393,7

	н1038	1117165	3636400,22
	н1039	1117242	3636425,28
	н1040	1117300	3636443,38
	н1041	1117368	3636467,03
	н1042	1117430	3636498,68
	н1028	1117435	3636501,27
:ЗУ34(7) «Водовод высоконапорный т.вр.29-т.вр.31 (демонтаж)»	---	---	---
	н1043	1118504	3637010,09
	н1044	1118505	3637013,46
	н1045	1118507	3637021,04
	н1046	1118508	3637021,71
	н1047	1118488	3637015,84
	н1048	1118472	3637010,3
	н1049	1118420	3636989,29
	н1050	1118420	3636989,29
	н1051	1118412	3636985,99
	н1052	1118411	3636977,75
	н1053	1118411	3636971,07
	н1054	1118409	3636933,6
	н1055	1118407	3636888,21
	н1056	1118418	3636888,2
	н1057	1118418	3636924,4
	н1058	1118420	3636978,34
	н1043	1118504	3637010,09
:ЗУ34(8) «Водовод высоконапорный т.вр.29-т.вр.31 (демонтаж)»	---	---	---
	н1059	1119059	3636994,3
	н1060	1119007	3637049,35
	н1061	1118994	3637035,76
	н1062	1119030	3637001,05
	н1063	1119021	3636994,46
	н1064	1119023	3636993,06
	н1065	1119050	3636977,77
	н1059	1119059	3636994,3
:ЗУ34(9) «Водовод высоконапорный т.вр.29-т.вр.31 (демонтаж)»	---	---	---
	н1066	1117313	3636479,06
	н1067	1117378	3636496,31
	н1068	1117474	3636551,97
	н1069	1117473	3636554,06
	н1066	1117313	3636479,06
:ЗУ34(10) «Водовод высоконапорный т.вр.29-т.вр.31 (демонтаж)»	---	---	---
	н1070	1118231	3636890,62
	н1071	1118179	3636867,36
	н1072	1118132	3636830,79
	н1073	1118164	3636845,34
	н1074	1118214	3636879,81
	н1070	1118231	3636890,62
:ЗУ34(11) «Водовод высоконапорный т.вр.29-т.вр.31 (демонтаж)»	---	---	---
	н1075	1118276	3636915,58
	н1076	1118291	3636923,27
	н1077	1118350	3636951,94
	н1078	1118386	3636965,49
	н1079	1118386	3636966,21
	н1080	1118386	3636971,97
	н1081	1118275	3636916,56
	н1075	1118276	3636915,58
:ЗУ34(12) «Водовод высоконапорный т.вр.29-т.вр.31 (демонтаж)»	---	---	---

	н1082	1118275	3636916,56
	н1083	1118272	3636922,04
	н1084	1118353	3636962,38
	н1085	1118351	3636961,53
	н1086	1118342	3636957,57
	н1087	1118292	3636934,43
	н1088	1118292	3636934,43
	н1089	1118271	3636924,55
	н1082	1118275	3636916,56
:ЗУ34(13) «Водовод высоконапорный т.вр.29-т.вр.31 (демонтаж)»	---	---	---
	н1090	1118528	3637062,32
	н1091	1118530	3637072,88
	н1092	1118527	3637072,95
	н1093	1118517	3637068,42
	н1094	1118512	3637066,09
	н1095	1118519	3637064,76
	н1090	1118528	3637062,32
:ЗУ34(14) «Водовод высоконапорный т.вр.29-т.вр.31 (демонтаж)»	---	---	---
	н1096	1117085	3636382,84
	н1097	1117082	3636388,45
	н1098	1117079	3636387,04
	н1099	1117082	3636381,11
	н1096	1117085	3636382,84
:ЗУ34(15) «Водовод высоконапорный т.вр.29-т.вр.31 (демонтаж)»	---	---	---
	н1100	1119296	3636993,18
	н1101	1119316	3636994,95
	н1102	1119302	3636994,99
	н1100	1119296	3636993,18
:ЗУ35(1) «Нефтегазосборный трубопровод т.вр.16 - т.вр.24 (демонтаж)»	---	---	---
	н1103	1114349	3643499,93
	н1104	1114370	3643502,89
	н1105	1114375	3643507,08
	н1106	1114369	3643504,07
	н1107	1114368	3643503,52
	н1108	1114367	3643512,78
	н1109	1114348	3643510,07
	н1103	1114349	3643499,93
:ЗУ35(2) «Нефтегазосборный трубопровод т.вр.16 - т.вр.24 (демонтаж)»	---	---	---
	н1110	1114395	3643194,61
	н1111	1114395	3643167,81
	н1112	1114395	3643162,17
	н1113	1114398	3643070,72
	н1114	1114399	3643095,52
	н1110	1114395	3643194,61
:ЗУ35(3) «Нефтегазосборный трубопровод т.вр.16 - т.вр.24 (демонтаж)»	---	---	---
	н1115	1114375	3643507,16
	н1116	1114378	3643510,22
	н1117	1114385	3643511,8
	н1118	1114384	3643515,24
	н1119	1114375	3643513,88
	н1120	1114376	3643507,84
	н1115	1114375	3643507,16
:ЗУ36(1) «Нефтегазосборный трубопровод т.вр.24/1 - т.вр.16 (демонтаж)»	---	---	---
	н1121	1114542	3643532,43
	н1122	1114756	3643574,46
	н1123	1114768	3643576,48

н1124	1114780	3643577,8
н1125	1114792	3643578,41
н1126	1114828	3643579,11
н1127	1114838	3643579,56
н1128	1114848	3643580,54
н1129	1114858	3643582,04
н1130	1115209	3643645,24
н1131	1115478	3643695,56
н1132	1115481	3643690,47
н1133	1115484	3643690,46
н1134	1115486	3643690,84
н1135	1115486	3643690,46
н1136	1115488	3643690,45
н1137	1115546	3643688,3
н1138	1115557	3643687,6
н1139	1115568	3643686,3
н1140	1115579	3643684,43
н1141	1115642	3643671,91
н1142	1115646	3643674,63
н1143	1115657	3643678,75
н1144	1115657	3643678,89
н1145	1115565	3643706,06
н1146	1115535	3643710,95
н1147	1115487	3643709,97
н1148	1115466	3643708,5
н1149	1115426	3643702,05
н1150	1115422	3643701,35
н1151	1115417	3643700,2
н1152	1115406	3643698,57
н1153	1115383	3643694,65
н1154	1115308	3643681,51
н1155	1114989	3643623,6
н1156	1114736	3643577,69
н1157	1114730	3643576,53
н1158	1114621	3643556,22
н1159	1114542	3643542,67
н1121	1114542	3643532,43

:ЗУ36(2) «Нефтегазосборный трубопровод т.вр.24/1 - т.вр.16 (демонтаж)»

---	---
н1160	1115992 3643565,06
н1161	1115980 3643584,04
н1162	1115671 3643674,86
н1163	1115658 3643672,47
н1164	1115652 3643670,01
н1165	1115686 3643663,18
н1166	1115751 3643645
н1167	1115886 3643605
н1168	1115899 3643600,41
н1169	1115913 3643594,89
н1170	1115939 3643582,85
н1171	1115951 3643577,1
н1172	1115979 3643560,44
н1160	1115992 3643565,06

:ЗУ36(3) «Нефтегазосборный трубопровод т.вр.24/1 - т.вр.16 (демонтаж)»

---	---
н1173	1116011 3643595,96
н1174	1116058 3643532,45
н1175	1116136 3643403,26

	н1176	1116205	3643286,26
	н1177	1116212	3643285,29
	н1178	1116026	3643601,23
	н1173	1116011	3643595,96
:ЗУ36(4) «Нефтегазосборный трубопровод т.вр.24/1 - т.вр.16 (демонтаж)»	---	---	---
	н1179	1115531	3643665,37
	н1180	1115539	3643663,52
	н1181	1115539	3643663,48
	н1182	1115539	3643663,4
	н1183	1115540	3643663,32
	н1184	1115553	3643656,71
	н1185	1115553	3643656,63
	н1186	1115554	3643656,51
	н1187	1115554	3643656,38
	н1188	1115554	3643656,21
	н1189	1115563	3643647,84
	н1190	1115563	3643647,82
	н1191	1115563	3643647,81
	н1192	1115563	3643647,76
	н1193	1115571	3643640,12
	н1194	1115571	3643640,07
	н1195	1115571	3643639,89
	н1196	1115571	3643639,67
	н1197	1115571	3643639,48
	н1198	1115571	3643639,26
	н1199	1115572	3643639,03
	н1200	1115572	3643638,78
	н1201	1115574	3643629,33
	н1202	1115588	3643642,54
	н1203	1115569	3643662,85
	н1179	1115531	3643665,37
:ЗУ36(5) «Нефтегазосборный трубопровод т.вр.24/1 - т.вр.16 (демонтаж)»	---	---	---
	н1204	1115933	3643608,27
	н1205	1115904	3643621,38
	н1206	1115840	3643637,19
	н1207	1115821	3643642,58
	н1208	1115779	3643655,41
	н1209	1115765	3643663,32
	н1210	1115765	3643663,33
	н1211	1115757	3643664,93
	н1212	1115748	3643665,4
	н1213	1115744	3643665,48
	н1214	1115740	3643665,57
	н1215	1115738	3643665,7
	н1204	1115933	3643608,27
:ЗУ36(6) «Нефтегазосборный трубопровод т.вр.24/1 - т.вр.16 (демонтаж)»	---	---	---
	н1216	1115645	3643692,82
	н1217	1115713	3643672,96
	н1218	1115715	3643672,87
	н1219	1115720	3643672,91
	н1220	1115724	3643672,95
	н1221	1115732	3643672,56
	н1222	1115740	3643672,07
	н1223	1115749	3643671,9
	н1224	1115750	3643671,8
	н1225	1115749	3643672,69

	н1226	1115700	3643683,77
	н1216	1115645	3643692,82
:ЗУ36(7) «Нефтегазосборный трубопровод т.вр.24/1 - т.вр.16 (демонтаж)»		---	---
	н1227	1115546	3643653,67
	н1228	1115568	3643630,65
	н1229	1115566	3643636,42
	н1230	1115559	3643643,47
	н1231	1115550	3643651,51
	н1227	1115546	3643653,67
:ЗУ36(8) «Нефтегазосборный трубопровод т.вр.24/1 - т.вр.16 (демонтаж)»		---	---
	н1232	1115905	3643078,12
	н1233	1115907	3643084,18
	н1234	1115905	3643083,52
	н1232	1115905	3643078,12
:ЗУ37(1) «Водовод высоконапорный т.вр.47-к.4 (демонтаж)»		---	---
	н1235	1113346	3640780,17
	н1236	1113339	3640781,08
	н1237	1113387	3640622,44
	н1238	1113431	3640467,35
	н1239	1113453	3640347,34
	н1240	1113451	3640330,69
	н1241	1113445	3640311,56
	н1242	1113434	3640290,6
	н1243	1113276	3640163,63
	н1244	1113230	3640115,89
	н1245	1113222	3640108,02
	н1246	1113216	3640099,64
	н1247	1113195	3640070,03
	н1248	1113192	3640044,2
	н1249	1113192	3640035,11
	н1250	1113192	3640026
	н1251	1113193	3640016,91
	н1252	1113197	3639974,68
	н1253	1113198	3639965,52
	н1254	1113200	3639956,47
	н1255	1113203	3639947,58
	н1256	1113205	3639941,62
	н1257	1113221	3639926,58
	н1258	1113212	3639941,17
	н1259	1113211	3639942,14
	н1260	1113197	3640033,93
	н1261	1113206	3640075,81
	н1262	1113238	3640117,55
	н1263	1113416	3640258,33
	н1264	1113437	3640276,59
	н1265	1113440	3640281,49
	н1266	1113455	3640308,61
	н1267	1113459	3640322,51
	н1268	1113462	3640335,47
	н1269	1113462	3640394,59
	н1270	1113451	3640440,55
	н1271	1113410	3640573,7
	н1272	1113406	3640596,42
	н1273	1113349	3640771,89
	н1235	1113346	3640780,17
:ЗУ37(2) «Водовод высоконапорный т.вр.47-к.4 (демонтаж)»		---	---

	н1274	1113276	3640989,58
	н1275	1113311	3640874,68
	н1276	1113315	3640874,15
	н1277	1113305	3640902,08
	н1278	1113295	3640944,15
	н1279	1113277	3640988,7
	н1274	1113276	3640989,58
:ЗУ37(3) «Водовод высоконапорный т.вр.47-к.4 (демонтаж)»	---	---	---
	н1280	1113334	3640817,78
	н1281	1113328	3640818,43
	н1282	1113337	3640787,4
	н1283	1113344	3640786,5
	н1280	1113334	3640817,78
:ЗУ37(4) «Водовод высоконапорный т.вр.47-к.4 (демонтаж)»	---	---	---
	н1284	1113278	3639850,6
	н1285	1113288	3639843,03
	н1286	1113292	3639849,02
	н1287	1113280	3639862,74
	н1284	1113278	3639850,6
:ЗУ38(1) «Нефтегазосборный трубопровод т.вр.12 - т.вр.14 (демонтаж)»	---	---	---
	н1288	1115829	3639568,73
	н1289	1115823	3639501,38
	н1290	1115825	3639491,93
	н1291	1115831	3639477,94
	н1292	1115865	3639446,42
	н1293	1115845	3639500,28
	н1294	1115840	3639515,67
	н1295	1115836	3639531,34
	н1296	1115832	3639547,26
	н1297	1115831	3639553,74
	н1288	1115829	3639568,73
:ЗУ38(2) «Нефтегазосборный трубопровод т.вр.12 - т.вр.14 (демонтаж)»	---	---	---
	н1298	1115561	3640731,06
	н1299	1115472	3640898,12
	н1300	1115465	3640898,09
	н1301	1115471	3640884,65
	н1302	1115503	3640817,34
	н1303	1115531	3640769,7
	н1304	1115553	3640741,5
	н1298	1115561	3640731,06
:ЗУ38(3) «Нефтегазосборный трубопровод т.вр.12 - т.вр.14 (демонтаж)»	---	---	---
	н1305	1115827	3640200,02
	н1306	1115829	3640250,62
	н1307	1115827	3640267,68
	н1308	1115822	3640292,95
	н1309	1115800	3640292,44
	н1310	1115800	3640292,28
	н1311	1115816	3640238,73
	н1312	1115820	3640209,53
	н1313	1115821	3640200,41
	н1305	1115827	3640200,02
:ЗУ38(4) «Нефтегазосборный трубопровод т.вр.12 - т.вр.14 (демонтаж)»	---	---	---
	н1314	1115917	3639396,76
	н1315	1115936	3639378,85
	н1316	1116077	3639254,17
	н1317	1116092	3639244,77

	н1318	1116067	3639269,56
	н1319	1116051	3639284,56
	н1314	1115917	3639396,76
:ЗУ38(5) «Нефтегазосборный трубопровод т.вр.12 - т.вр.14 (демонтаж)»	---	---	---
	н1320	1115873	3640005,8
	н1321	1115881	3640073,33
	н1322	1115882	3640078,24
	н1323	1115892	3640176,81
	н1324	1115887	3640177,26
	н1325	1115870	3640006,11
	н1320	1115873	3640005,8
:ЗУ38(6) «Нефтегазосборный трубопровод т.вр.12 - т.вр.14 (демонтаж)»	---	---	---
	н1326	1116132	3639203,9
	н1327	1116151	3639182,83
	н1328	1116164	3639168,45
	н1329	1116217	3639135,41
	н1330	1116217	3639136,54
	н1331	1116161	3639179,3
	н1332	1116146	3639191,08
	н1333	1116132	3639203,86
	н1326	1116132	3639203,9
:ЗУ38(7) «Нефтегазосборный трубопровод т.вр.12 - т.вр.14 (демонтаж)»	---	---	---
	н1334	1115826	3640172,67
	н1335	1115827	3640194,03
	н1336	1115821	3640194,36
	н1337	1115823	3640173,11
	н1334	1115826	3640172,67
:ЗУ38(8) «Нефтегазосборный трубопровод т.вр.12 - т.вр.14 (демонтаж)»	---	---	---
	н1338	1115864	3639943,49
	н1339	1115860	3639897,3
	н1340	1115866	3639943,34
	н1338	1115864	3639943,49
:ЗУ39(1) «Водовод высоконапорный т.вр.20-куст57 (демонтаж)»	---	---	---
	н1341	1115752	3636837,7
	н1342	1115762	3636869,93
	н1343	1115782	3636926,86
	н1344	1115812	3637037,96
	н1345	1115859	3637218,28
	н1346	1115869	3637285,74
	н1347	1115833	3637149,82
	н1348	1115810	3637045,65
	н1349	1115770	3636902,6
	н1350	1115755	3636854,12
	н1341	1115752	3636837,7
:ЗУ39(2) «Водовод высоконапорный т.вр.20-куст57 (демонтаж)»	---	---	---
	н1351	1115864	3637690,68
	н1352	1115833	3637767,5
	н1353	1115820	3637696,08
	н1351	1115864	3637690,68
:ЗУ39(3) «Водовод высоконапорный т.вр.20-куст57 (демонтаж)»	---	---	---
	н1354	1115841	3637907,14
	н1355	1115842	3637916,12
	н1356	1115844	3637915,76
	н1357	1115845	3637917,51
	н1358	1115845	3637921,51
	н1359	1115845	3637929,67

	н1360	1115834	3637910,8
	н1354	1115841	3637907,14
:ЗУ39(4) «Водовод высоконапорный т.вр.20-куст57 (демонтаж)»	---	---	---
	н1361	1115759	3636826,28
	н1362	1115761	3636827,34
	н1363	1115752	3636831,62
	н1364	1115751	3636827,46
	н1361	1115759	3636826,28
:ЗУ40 «Водовод высоконапорный т.вр.43-т.вр.58-к.7 (демонтаж)»	---	---	---
	н1365	1113540	3644185,12
	н1366	1113534	3644207,6
	н1367	1113529	3644208,81
	н1368	1113540	3644086,67
	н1369	1113545	3644083,96
	н1370	1113546	3644096,6
	н1371	1113546	3644121,42
	н1372	1113545	3644143,71
	н1373	1113542	3644171,16
	н1365	1113540	3644185,12
:ЗУ41(1) «Узел 3А.№1 водовода высоконапорного т.вр.43-т.вр.58-к.7»	---	---	---
	н1374	1113538	3644071,27
	н1375	1113540	3644071,73
	н1376	1113539	3644085,61
	н1377	1113536	3644085,28
	н1374	1113538	3644071,27
:ЗУ41(2) «Узел 3А.№1 водовода высоконапорного т.вр.43-т.вр.58-к.7»	---	---	---
	н1378	1113525	3644068,96
	н1379	1113526	3644069,04
	н1380	1113524	3644079,34
	н1378	1113525	3644068,96
:ЗУ42(1) «Водовод высоконапорный т.вр.26-т.вр.29»	---	---	---
	н1381	1119572	3636968,95
	н1382	1119576	3636980,25
	н1383	1119594	3636978,86
	н1384	1119604	3637112,58
	н1385	1119605	3637125,25
	н1386	1119622	3637240,67
	н1387	1119623	3637253,6
	н1388	1119628	3637312,33
	н1389	1119629	3637327,21
	н1390	1119629	3637382,92
	н1391	1119629	3637390,21
	н1392	1119628	3637449,74
	н1393	1119628	3637461,94
	н1394	1119629	3637474,1
	н1395	1119634	3637520,65
	н1396	1119636	3637535,04
	н1397	1119639	3637549,24
	н1398	1119648	3637582,57
	н1399	1119652	3637594,83
	н1400	1119656	3637606,81
	н1401	1119671	3637640,81
	н1402	1119675	3637650,98
	н1403	1119681	3637660,86
	н1404	1119686	3637670,4
	н1405	1119704	3637697,78

h1406	1119712	3637708,28
h1407	1119720	3637718,25
h1408	1119729	3637727,63
h1409	1119763	3637761,67
h1410	1119771	3637769,68
h1411	1119780	3637777,14
h1412	1119790	3637784
h1413	1119874	3637841,23
h1414	1120114	3637997,82
h1415	1120117	3637999,97
h1416	1120319	3638137,39
h1417	1120326	3638142,19
h1418	1120412	3638194,55
h1419	1120420	3638199,71
h1420	1120541	3638281,28
h1421	1120550	3638287,73
h1422	1120558	3638294,62
h1423	1120643	3638365,82
h1424	1120656	3638375,68
h1425	1121054	3638654,56
h1426	1121060	3638659,53
h1427	1121112	3638699,01
h1428	1121126	3638708,6
h1429	1121326	3638833,88
h1430	1121316	3638847,22
h1431	1120682	3638414,54
h1432	1120676	3638410,64
h1433	1120663	3638401,9
h1434	1120507	3638278,44
h1435	1120506	3638278,38
h1436	1120506	3638278,33
h1437	1120506	3638278,29
h1438	1120463	3638250,01
h1439	1120458	3638246,53
h1440	1120034	3637966,82
h1441	1120034	3637966,79
h1442	1119930	3637898,35
h1443	1119804	3637816,33
h1444	1119743	3637766,55
h1445	1119685	3637704,84
h1446	1119635	3637602,45
h1447	1119620	3637536,76
h1448	1119609	3637454,83
h1449	1119611	3637310,31
h1450	1119611	3637310,18
h1451	1119611	3637310,07
h1452	1119611	3637309,94
h1453	1119604	3637238,04
h1454	1119604	3637238
h1455	1119604	3637237,94
h1456	1119604	3637237,9
h1457	1119589	3637138,93
h1458	1119587	3637114,34
h1459	1119578	3636983,53
h1460	1119570	3636969,23
h1381	1119572	3636968,95

:ЗУ42(2) «Водовод высоконапорный т.вр.26-т.вр.29»

	---	---
н1461	1119566	3636975,34
н1462	1119572	3636985,12
н1463	1119580	3637109,44
н1464	1119583	3637139,48
н1465	1119583	3637139,56
н1466	1119583	3637139,64
н1467	1119583	3637139,72
н1468	1119598	3637238,75
н1469	1119605	3637310,4
н1470	1119603	3637454,97
н1471	1119603	3637455,11
н1472	1119603	3637455,28
н1473	1119603	3637455,4
н1474	1119614	3637537,69
н1475	1119614	3637537,79
н1476	1119614	3637537,87
н1477	1119614	3637537,97
н1478	1119629	3637604,16
н1479	1119629	3637604,36
н1480	1119629	3637604,58
н1481	1119629	3637604,79
н1482	1119680	3637707,87
н1483	1119680	3637707,99
н1484	1119680	3637708,2
н1485	1119680	3637708,4
н1486	1119681	3637708,59
н1487	1119739	3637770,78
н1488	1119739	3637770,87
н1489	1119739	3637770,98
н1490	1119739	3637771,07
н1491	1119800	3637821,08
н1492	1119800	3637821,13
н1493	1119800	3637821,22
н1494	1119800	3637821,27
н1495	1119926	3637903,39
н1496	1120031	3637971,83
н1497	1120503	3638283,22
н1498	1120659	3638406,68
н1499	1120659	3638406,73
н1500	1120659	3638406,77
н1501	1120659	3638406,81
н1502	1121313	3638852,17
н1503	1121312	3638853,92
н1504	1121337	3638870,32
н1505	1121336	3638872,35
н1506	1121334	3638871,5
н1507	1121269	3638830,56
н1508	1121264	3638826,76
н1509	1121214	3638795,1
н1510	1121097	3638721,31
н1511	1121096	3638720,51
н1512	1121044	3638681
н1513	1121038	3638676,67
н1514	1120885	3638569,59
н1515	1120818	3638520,65

н1516	1120610	3638373,44
н1517	1120541	3638315,3
н1518	1120533	3638309,28
н1519	1120525	3638303,65
н1520	1120405	3638222,07
н1521	1120398	3638217,57
н1522	1120312	3638165,21
н1523	1120304	3638159,71
н1524	1120102	3638022,29
н1525	1120099	3638020,45
н1526	1119859	3637863,72
н1527	1119775	3637806,37
н1528	1119764	3637798,5
н1529	1119754	3637789,96
н1530	1119744	3637780,8
н1531	1119710	3637746,75
н1532	1119700	3637736,01
н1533	1119690	3637724,61
н1534	1119682	3637712,58
н1535	1119664	3637685,2
н1536	1119657	3637674,28
н1537	1119651	3637662,98
н1538	1119646	3637651,34
н1539	1119631	3637617,34
н1540	1119626	3637603,62
н1541	1119622	3637589,59
н1542	1119613	3637556,24
н1543	1119609	3637540,02
н1544	1119607	3637523,53
н1545	1119602	3637476,98
н1546	1119601	3637463,05
н1547	1119601	3637449,08
н1548	1119602	3637389,56
н1549	1119602	3637383,18
н1550	1119602	3637327,46
н1551	1119601	3637314,47
н1552	1119596	3637255,75
н1553	1119595	3637244,45
н1554	1119579	3637129,03
н1555	1119577	3637114,53
н1556	1119569	3637030,39
н1461	1119566	3636975,34

:ЗУ42(3) «Водовод высоконапорный т.вр.26-т.вр.29»

н1557	1121810	3639368,12
н1558	1121830	3639382,59
н1559	1121842	3639392,74
н1560	1121838	3639391,41
н1561	1121832	3639391,09
н1562	1121831	3639391,15
н1563	1121823	3639393,93
н1564	1121818	3639397,75
н1565	1121814	3639402,34
н1566	1121813	3639403,83
н1567	1121711	3639329,78
н1568	1121702	3639323,48
н1569	1121692	3639317,75

	н1570	1121606	3639270,01
	н1571	1121597	3639264,59
	н1572	1121588	3639258,73
	н1573	1121563	3639241,73
	н1574	1121559	3639224,38
	н1575	1121555	3639209,51
	н1576	1121651	3639268,59
	н1577	1121743	3639323,99
	н1557	1121810	3639368,12
:ЗУ42(4) «Водовод высоконапорный т.вр.26-т.вр.29»		---	---
	н1578	1121531	3639194,65
	н1579	1121534	3639207,85
	н1580	1121538	3639224,49
	н1581	1121470	3639177,28
	н1582	1121483	3639157,2
	н1583	1121492	3639160,82
	н1584	1121488	3639167,43
	н1578	1121531	3639194,65
:ЗУ42(5) «Водовод высоконапорный т.вр.26-т.вр.29»		---	---
	н1585	1121888	3639421,51
	н1586	1121888	3639421,14
	н1587	1121870	3639406,6
	н1588	1121839	3639380,54
	н1589	1121852	3639374,35
	н1590	1121898	3639407,67
	н1585	1121888	3639421,51
:ЗУ42(6) "Водовод высоконапорный т.вр.26-т.вр.29"		---	---
	н1591	1121346	3638917,74
	н1592	1121369	3638933
	н1593	1121354	3638953,66
	н1594	1121332	3638938,05
	н1591	1121346	3638917,74
:ЗУ42(7) «Водовод высоконапорный т.вр.26-т.вр.29»		---	---
	н1595	1121360	3638898,38
	н1596	1121383	3638912,78
	н1597	1121372	3638928,05
	н1598	1121350	3638912,82
	н1595	1121360	3638898,38
:ЗУ42(8) «Водовод высоконапорный т.вр.26-т.вр.29»		---	---
	н1599	1121342	3638873,68
	н1600	1121358	3638884,22
	н1601	1121379	3638897,62
	н1602	1121392	3638878,49
	н1603	1121402	3638885,15
	н1604	1121386	3638907,85
	н1605	1121363	3638893,47
	н1606	1121364	3638892,01
	н1607	1121341	3638875,9
	н1599	1121342	3638873,68
:ЗУ42(9) «Водовод высоконапорный т.вр.26-т.вр.29»		---	---
	н1608	1121861	3639413,87
	н1609	1121861	3639411,71
	н1610	1121859	3639406,51
	н1611	1121866	3639412
	н1612	1121884	3639427,25
	н1613	1121883	3639429,46

	н1608	1121861	3639413,87
:ЗУ42(10) «Водовод высоконапорный т.вр.26-т.вр.29»		---	---
	н1614	1121498	3639163,5
	н1615	1121528	3639184,5
	н1616	1121529	3639186,2
	н1617	1121497	3639165,59
	н1614	1121498	3639163,5
:ЗУ42(11) «Водовод высоконапорный т.вр.26-т.вр.29»		---	---
	н1618	1121490	3639145,41
	н1619	1121498	3639151,09
	н1620	1121498	3639152,44
	н1621	1121496	3639155,64
	н1622	1121486	3639151,96
	н1618	1121490	3639145,41
:ЗУ42(12) «Водовод высоконапорный т.вр.26-т.вр.29»		---	---
	н1623	1121689	3639284,94
	н1624	1121705	3639294,13
	н1625	1121716	3639300,68
	н1626	1121727	3639307,89
	н1627	1121728	3639308,37
	н1628	1121727	3639309,12
	н1623	1121689	3639284,94
:ЗУ42(13) «Водовод высоконапорный т.вр.26-т.вр.29»		---	---
	н1629	1121475	3639154,48
	н1630	1121477	3639155,22
	н1631	1121469	3639167,19
	н1632	1121470	3639164,34
	н1633	1121468	3639163,38
	н1629	1121475	3639154,48
:ЗУ42(14) «Водовод высоконапорный т.вр.26-т.вр.29»		---	---
	н1634	1121915	3639461,12
	н1635	1121911	3639464,81
	н1636	1121911	3639466,45
	н1637	1121907	3639462,57
	н1638	1121912	3639458,84
	н1634	1121915	3639461,12
:ЗУ42(15) «Водовод высоконапорный т.вр.26-т.вр.29»		---	---
	н1639	1121478	3639149,36
	н1640	1121484	3639141,27
	н1641	1121485	3639141,98
	н1642	1121480	3639149,98
	н1639	1121478	3639149,36
:ЗУ42(16) «Водовод высоконапорный т.вр.26-т.вр.29»		---	---
	н1643	1121915	3639470,78
	н1644	1121914	3639469,96
	н1645	1121920	3639464,74
	н1646	1121921	3639465,16
	н1643	1121915	3639470,78
:ЗУ43(1) «Водовод высоконапорный т.вр.26-т.вр.29 (демонтаж)»		---	---
	н1647	1119569	3637030,39
	н1648	1119577	3637114,53
	н1649	1119579	3637129,03
	н1650	1119595	3637244,45
	н1651	1119596	3637255,75
	н1652	1119601	3637314,47
	н1653	1119602	3637327,46

h1654	1119602	3637383,18
h1655	1119602	3637389,56
h1656	1119601	3637449,08
h1657	1119601	3637463,05
h1658	1119602	3637476,98
h1659	1119607	3637523,53
h1660	1119609	3637540,02
h1661	1119613	3637556,24
h1662	1119622	3637589,59
h1663	1119626	3637603,62
h1664	1119631	3637617,34
h1665	1119646	3637651,34
h1666	1119651	3637662,98
h1667	1119657	3637674,28
h1668	1119664	3637685,2
h1669	1119682	3637712,58
h1670	1119690	3637724,61
h1671	1119700	3637736,01
h1672	1119710	3637746,75
h1673	1119744	3637780,8
h1674	1119754	3637789,96
h1675	1119764	3637798,5
h1676	1119775	3637806,37
h1677	1119859	3637863,72
h1678	1120099	3638020,45
h1679	1120102	3638022,29
h1680	1120304	3638159,71
h1681	1120312	3638165,21
h1682	1120398	3638217,57
h1683	1120405	3638222,07
h1684	1120525	3638303,65
h1685	1120533	3638309,28
h1686	1120541	3638315,3
h1687	1120610	3638373,44
h1688	1120450	3638260,19
h1689	1120358	3638199,78
h1690	1120275	3638148,44
h1691	1120092	3638024,38
h1692	1120003	3637960,69
h1693	1119915	3637901,05
h1694	1119778	3637820,1
h1695	1119758	3637805,99
h1696	1119726	3637775,22
h1697	1119709	3637761,34
h1698	1119705	3637756,37
h1699	1119693	3637742,35
h1700	1119665	3637702,6
h1701	1119641	3637650,07
h1702	1119613	3637572,11
h1703	1119598	3637517
h1704	1119592	3637443,64
h1705	1119599	3637348,18
h1706	1119594	3637258,99
h1707	1119589	3637231,72
h1708	1119572	3637133
h1709	1119570	3637101,43

	н1710	1119567	3637030,47
	н1647	1119569	3637030,39
:ЗУ43(2) «Водовод высоконапорный т.вр.26-т.вр.29 (демонтаж)»		---	---
	н1711	1120575	3638355,98
	н1712	1120814	3638525,52
	н1713	1121078	3638716,25
	н1714	1121212	3638800,87
	н1715	1121261	3638830,68
	н1716	1121313	3638867,35
	н1717	1121261	3638836,58
	н1718	1121173	3638778,61
	н1719	1121100	3638733,52
	н1720	1121037	3638687,49
	н1721	1120985	3638651,67
	н1722	1120961	3638634,82
	н1723	1120936	3638615,16
	н1724	1120903	3638593,26
	н1725	1120883	3638579,61
	н1726	1120867	3638567,69
	н1727	1120858	3638560,95
	н1728	1120777	3638503,44
	н1729	1120711	3638460,8
	н1730	1120626	3638397,94
	н1731	1120599	3638375,84
	н1711	1120575	3638355,98
:ЗУ43(3) «Водовод высоконапорный т.вр.26-т.вр.29 (демонтаж)»		---	---
	н1732	1121552	3639177,92
	н1733	1121553	3639178,08
	н1734	1121729	3639291,85
	н1735	1121753	3639308,13
	н1736	1121818	3639356,09
	н1737	1121846	3639377,32
	н1738	1121839	3639380,54
	н1739	1121827	3639370,6
	н1740	1121732	3639303,48
	н1741	1121643	3639242,31
	н1742	1121552	3639178,85
	н1732	1121552	3639177,92
:ЗУ43(4) «Водовод высоконапорный т.вр.26-т.вр.29 (демонтаж)»		---	---
	н1743	1121552	3639178,85
	н1744	1121549	3639184,15
	н1745	1121549	3639184,16
	н1746	1121640	3639247,28
	н1747	1121729	3639306,81
	н1748	1121728	3639308,37
	н1749	1121727	3639307,89
	н1750	1121716	3639300,68
	н1751	1121705	3639294,13
	н1752	1121689	3639284,94
	н1753	1121655	3639263,5
	н1754	1121553	3639201,23
	н1755	1121550	3639187,17
	н1756	1121549	3639184,15
	н1743	1121552	3639178,85
:ЗУ43(5) «Водовод высоконапорный т.вр.26-т.вр.29 (демонтаж)»		---	---
	н1757	1121332	3638938,05

	н1758	1121318	3638928,31
	н1759	1121316	3638926,54
	н1760	1121328	3638905,58
	н1761	1121346	3638917,74
	н1757	1121332	3638938,05
:ЗУ43(6) «Водовод высоконапорный т.вр.26-т.вр.29 (демонтаж)»	---	---	---
	н1762	1121307	3638891,17
	н1763	1121321	3638900,31
	н1764	1121308	3638920,93
	н1765	1121298	3638913,97
	н1766	1121293	3638910,54
	н1762	1121307	3638891,17
:ЗУ43(7) «Водовод высоконапорный т.вр.26-т.вр.29 (демонтаж)»	---	---	---
	н1767	1121097	3638721,31
	н1768	1121081	3638711,34
	н1769	1120885	3638569,59
	н1770	1121038	3638676,67
	н1771	1121044	3638681
	н1772	1121096	3638720,51
	н1767	1121097	3638721,31
:ЗУ43(8) «Водовод высоконапорный т.вр.26-т.вр.29 (демонтаж)»	---	---	---
	н1773	1121340	3638886,22
	н1774	1121360	3638898,38
	н1775	1121350	3638912,82
	н1776	1121331	3638900,48
	н1773	1121340	3638886,22
:ЗУ43(9) «Водовод высоконапорный т.вр.26-т.вр.29 (демонтаж)»	---	---	---
	н1777	1121320	3638872,74
	н1778	1121332	3638880,6
	н1779	1121323	3638894,96
	н1780	1121311	3638886,27
	н1777	1121320	3638872,74
:ЗУ43(10) «Водовод высоконапорный т.вр.26-т.вр.29 (демонтаж)»	---	---	---
	н1781	1121535	3639167,01
	н1782	1121534	3639170,58
	н1783	1121520	3639164,79
	н1784	1121502	3639157,76
	н1785	1121507	3639148,82
	н1781	1121535	3639167,01
:ЗУ43(11) «Водовод высоконапорный т.вр.26-т.вр.29 (демонтаж)»	---	---	---
	н1786	1119653	3637689,4
	н1787	1119632	3637649,59
	н1788	1119617	3637605,63
	н1789	1119601	3637552,3
	н1790	1119600	3637546,96
	н1791	1119607	3637573,8
	н1792	1119635	3637652,21
	н1786	1119653	3637689,4
:ЗУ43(12) «Водовод высоконапорный т.вр.26-т.вр.29 (демонтаж)»	---	---	---
	н1793	1119587	3636965,02
	н1794	1119587	3636979,4
	н1795	1119576	3636980,25
	н1796	1119572	3636968,95
	н1797	1119573	3636968,87
	н1798	1119578	3636967,33
	н1793	1119587	3636965,02

:ЗУ43(13) «Водовод высоконапорный т.вр.26-т.вр.29 (демонтаж)»	---	---
н1799	1121531	3639175,89
н1800	1121527	3639181,66
н1801	1121528	3639183,07
н1802	1121528	3639184,5
н1803	1121498	3639163,5
н1804	1121498	3639162,93
н1805	1121518	3639170,35
н1799	1121531	3639175,89
:ЗУ43(14) «Водовод высоконапорный т.вр.26-т.вр.29 (демонтаж)»	---	---
н1806	1121861	3639413,87
н1807	1121883	3639429,46
н1808	1121881	3639432,23
н1809	1121876	3639427,5
н1810	1121871	3639432,29
н1811	1121860	3639423,75
н1812	1121861	3639418,33
н1806	1121861	3639413,87
:ЗУ43(15) «Водовод высоконапорный т.вр.26-т.вр.29 (демонтаж)»	---	---
н1813	1121336	3638872,35
н1814	1121334	3638874,73
н1815	1121269	3638830,56
н1816	1121334	3638871,5
н1813	1121336	3638872,35
:ЗУ43(16) «Водовод высоконапорный т.вр.26-т.вр.29 (демонтаж)»	---	---
н1817	1121907	3639462,57
н1818	1121903	3639457,42
н1819	1121900	3639453,65
н1820	1121897	3639451,26
н1821	1121891	3639443,42
н1822	1121912	3639458,84
н1817	1121907	3639462,57
:ЗУ43(17) «Водовод высоконапорный т.вр.26-т.вр.29 (демонтаж)»	---	---
н1823	1121492	3639141,3
н1824	1121496	3639141,78
н1825	1121502	3639145,56
н1826	1121502	3639145,56
н1827	1121498	3639152,44
н1828	1121498	3639151,09
н1829	1121490	3639145,41
н1823	1121492	3639141,3
:ЗУ43(18) «Водовод высоконапорный т.вр.26-т.вр.29 (демонтаж)»	---	---
н1830	1121341	3638875,9
н1831	1121364	3638892,01
н1832	1121363	3638893,47
н1833	1121344	3638881,15
н1834	1121339	3638878,38
н1830	1121341	3638875,9
:ЗУ43(19) «Водовод высоконапорный т.вр.26-т.вр.29 (демонтаж)»	---	---
н1835	1119966	3637942,99
н1836	1119937	3637923,96
н1837	1119898	3637898,16
н1838	1119912	3637906,09
н1835	1119966	3637942,99
:ЗУ43(20) «Водовод высоконапорный т.вр.26-т.вр.29 (демонтаж)»	---	---
н1839	1121810	3639368,12

	н1840	1121822	3639376,2
	н1841	1121830	3639382,59
	н1839	1121810	3639368,12
:ЗУ43(21) «Водовод высоконапорный т.вр.26-т.вр.29 (демонтаж)»		---	---
	н1842	1121468	3639164,39
	н1843	1121468	3639163,54
	н1844	1121468	3639163,38
	н1845	1121470	3639164,34
	н1846	1121470	3639165,01
	н1842	1121468	3639164,39
:ЗУ43(22) «Водовод высоконапорный т.вр.26-т.вр.29 (демонтаж)»		---	---
	н1847	1121484	3639140,36
	н1848	1121486	3639140,52
	н1849	1121485	3639141,96
	н1850	1121484	3639141,26
	н1847	1121484	3639140,36



Приложение 5
к постановлению Правительства
Ханты-Мансийского
автономного округа – Югры
от 5 августа 2016 года № 290-п

**Положение о размещении линейного объекта регионального значения
Ханты-Мансийского автономного округа – Югры
«Реконструкция нефтесборных трубопроводов и высоконапорных
водоводов Дружного месторождения»**

I. Размещение объекта

В административном отношении линейный объект регионального значения Ханты-Мансийского автономного округа – Югры «Реконструкция нефтесборных трубопроводов и высоконапорных водоводов Дружного месторождения» (далее – проектируемый объект) расположен на межселенной территории в границах Дружного месторождения Сургутского района Ханты-Мансийского автономного округа – Югры.

В географическом отношении территория проектируемого объекта находится в 127 километрах на северо-восток от города Сургута и в 10 километрах на юг от города Когалыма.

II. Функциональное зонирование территории

Проектируемый объект располагается на землях лесного фонда, находящихся в ведении территориального отдела – Сургутского лесничества (Когалымское участковое лесничество).

**III. Решения по планировочной организации земельных участков
для размещения проектируемого объекта**

Расчет полосы отвода земельных участков для выполнения работ по строительству проектируемого объекта произведен с учетом действующих норм отвода земель.

Таблица 1

Площади земельных участков, необходимые для
строительства и эксплуатации проектируемого объекта

	Наименование объекта	Площадь вновь испрашиваемых земельных участков, га	Площадь по земельным участкам, арендованным ранее, га	Зона застройки, га
1	Водовод высоконапорный т.вр.20-куст57	1,9349	0,9947	2,9296
2	Водовод высоконапорный т.вр.20-куст57 (демонтаж)	0,4051	2,7995	3,2046
3	Водовод высоконапорный т.вр.24-куст54	1,2342	3,8558	5,0900
4	Водовод высоконапорный т.вр.24-куст54 (демонтаж)	0,8092	2,5231	3,3323
5	Водовод высоконапорный т.вр.26-т.вр.29	6,8656	2,7377	9,6033
6	Водовод высоконапорный т.вр.26-т.вр.29 (демонтаж)	1,9779	2,0803	4,0582
7	Водовод высоконапорный т.вр.29-т.вр.31	1,1513	5,5479	6,6992
8	Водовод высоконапорный т.вр.29-т.вр.31 (демонтаж)	3,7979	3,0339	6,8318
9	Водовод высоконапорный т.вр.42-к.28	1,0682	0,4757	1,5439
10	Водовод высоконапорный т.вр.42-к.28 (демонтаж)	0,0771	0,2458	0,3229
11	Водовод высоконапорный т.вр.43-т.вр.58-к.7	0,6742	0,3738	1,0480
12	Водовод высоконапорный т.вр.43-т.вр.58-к.7 (демонтаж)	0,1105	0,5361	0,6466
13	Водовод высоконапорный т.вр.47-к.4	0,2550	3,4620	3,7170

14	Водовод высоконапорный т.вр.47-к.4 (демонтаж)	1,0703	1,5038	2,5741
15	Водовод высоконапорный т.вр.58-к.57 к.76	1,3399	0,5598	1,8997
16	Водовод высоконапорный т.вр.58-к.57 к.76 (демонтаж)	0,0561	0,5945	0,6506
17	Нефтегазосборный трубопровод т.вр.12 - т.вр.14	3,0457	2,8728	5,9185
18	Нефтегазосборный трубопровод т.вр.12 - т.вр.14 (демонтаж)	0,6203	2,9448	3,5651
19	Нефтегазосборный трубопровод т.вр.13/3- т.вр.13	0,0000	0,3862	0,3862
20	Нефтегазосборный трубопровод т.вр.13/3- т.вр.13 (демонтаж)	0,0000	0,2925	0,2925
21	Нефтегазосборный трубопровод т.вр.16 - т.вр.24	0,9204	0,4890	1,4094
22	Нефтегазосборный трубопровод т.вр.16 - т.вр.24 (демонтаж)	0,0362	0,7756	0,8118
23	Нефтегазосборный трубопровод т.вр.24/1 - т.вр.16	3,1954	1,8796	5,0750
24	Нефтегазосборный трубопровод т.вр.24/1 - т.вр.16 (демонтаж)	2,4093	2,0125	4,4218
25	Узел ЗА №1 нефтегазосборного трубопровода т.вр.16 - т.вр.24	0,0422	0,1389	0,1811
26	Узел ЗА №1 нефтегазосборного трубопровода т.вр.24/1 - т.вр.16	0,0271	0,0554	0,0825

27	Узел 3А №2 нефтегазосборного трубопровода т.вр.24/1 - т.вр.16	0,0406	0,3244	0,3650
28	Узел 3А №1 водовода высоконапорного т.вр.20-куст57	0,0566	0,0377	0,0943
29	Узел 3А №1 водовода высоконапорного т.вр.24-куст54	0,0936	0,0471	0,1407
30	Узел 3А №1 водовода высоконапорного т.вр.26-т.вр.29	0,2424	0,0687	0,3111
31	Узел 3А №1 водовода высоконапорного т.вр.29-т.вр.31	0,1909	0,1793	0,3702
32	Узел 3А №1 водовода высоконапорного т.вр.42-к.28	0,0732	0,1153	0,1885
33	Узел 3А №1 водовода высоконапорного т.вр.43-т.вр.58-к.7	0,0043	0,0257	0,0300
34	Узел 3А №1 водовода высоконапорного т.вр.47-к.4	0,0537	0,0710	0,1247
35	Узел 3А №1 водовода высоконапорного т.вр.58-к.57 к.76	0,0155	0,0210	0,0365
36	Узел 3А №1 нефтегазосборного трубопровода т.вр.12 - т.вр.14	0,2594	0,3661	0,6255
37	Узел 3А №1 нефтегазосборного трубопровода т.вр.13/3- т.вр.13	0,0000	0,0704	0,0704
38	Узел 3А №2 водовода высоконапорного т.вр.20-куст57	0,0159	0,3790	0,3949
39	Узел 3А №2 водовода высоконапорного т.вр.24-куст54	0,0262	0,0767	0,1029

40	Узел 3А№2 водовода высоконапорного т.вр.26-т.вр.29	0,0000	0,3241	0,3241
41	Узел 3А№2 водовода высоконапорного т.вр.29-т.вр.31	0,0082	0,1048	0,1130
42	Узел 3А№2 водовода высоконапорного т.вр.42-к.28	0,1945	0,1587	0,3532
43	Узел 3А№2 водовода высоконапорного т.вр.43-т.вр.58-к.7	0,1731	0,3269	0,5000
44	Узел 3А№2 водовода высоконапорного т.вр.47-к.4	0,0000	0,2586	0,2586
45	Узел 3А№2 водовода высоконапорного т.вр.58-к.57 к.76	0,0460	0,1137	0,1597
46	Узел 3А№2 нефтегазосборного трубопровода т.вр.12 - т.вр.14	0,1612	0,1478	0,3090
47	Узел 3А№2 нефтегазосборного трубопровода т.вр.13/3- т.вр.13	0,0000	0,0173	0,0173
48	Узел 3А№3 водовода высоконапорного т.вр.26-т.вр.29	0,2231	0,0226	0,2457
49	Узел 3А№3 нефтегазосборного трубопровода т.вр.12 - т.вр.14	0,0000	0,3964	0,3964
	ВСЕГО	35,0024	46,8250	81,8274

Таблица 2

Площади испрашиваемых земельных участков
под проектируемый объект

№ земельного участка	Испрашиваемая	Категория земель
----------------------	---------------	------------------

	площадь земельного участка, га	
:ЗУ1(1)	0,21	Земли лесного фонда
:ЗУ1(2)	0,0321	Земли лесного фонда
:ЗУ1(3)	0,0003	Земли лесного фонда
:ЗУ2(1)	0,2177	Земли лесного фонда
:ЗУ2(2)	0,0054	Земли лесного фонда
:ЗУ3	0,0124	Земли лесного фонда
:ЗУ4(1)	0,1475	Земли лесного фонда
:ЗУ4(2)	0,0328	Земли лесного фонда
:ЗУ4(3)	0,0106	Земли лесного фонда
:ЗУ5	0,0082	Земли лесного фонда
:ЗУ6	0,0566	Земли лесного фонда
:ЗУ7	0,0159	Земли лесного фонда
:ЗУ8	0,0936	Земли лесного фонда
:ЗУ9	0,0262	Земли лесного фонда
:ЗУ10(1)	0,1597	Земли лесного фонда
:ЗУ10(2)	0,0704	Земли лесного фонда
:ЗУ10(3)	0,0292	Земли лесного фонда
:ЗУ10(4)	0	Земли лесного фонда
:ЗУ11	0,1612	Земли лесного фонда
:ЗУ12	0,0537	Земли лесного фонда
:ЗУ13(1)	0,0211	Земли лесного фонда
:ЗУ13(2)	0,0061	Земли лесного фонда
:ЗУ14(1)	0,0245	Земли лесного фонда
:ЗУ14(2)	0,0161	Земли лесного фонда
:ЗУ15	0,0706	Земли лесного фонда
:ЗУ16(1)	0,1726	Земли лесного фонда
:ЗУ16(2)	0,0005	Земли лесного фонда
:ЗУ17	0,0155	Земли лесного фонда
:ЗУ18	0,046	Земли лесного фонда
:ЗУ19(1)	0,0346	Земли лесного фонда
:ЗУ19(2)	0,0251	Земли лесного фонда
:ЗУ19(3)	0,0122	Земли лесного фонда
:ЗУ19(4)	0,0013	Земли лесного фонда
:ЗУ20	0,1945	Земли лесного фонда
:ЗУ21(1)	0,6107	Земли лесного фонда
:ЗУ21(2)	0,5952	Земли лесного фонда

:3Y21(3)	0,017	Земли лесного фонда
:3Y21(4)	0,0075	Земли лесного фонда
:3Y21(5)	0,0037	Земли лесного фонда
:3Y21(6)	0	Земли лесного фонда
:3Y22(1)	1,1266	Земли лесного фонда
:3Y22(2)	0,1257	Земли лесного фонда
:3Y22(3)	0,0827	Земли лесного фонда
:3Y22(4)	0,005	Земли лесного фонда
:3Y23(1)	0,5904	Земли лесного фонда
:3Y23(2)	0,0838	Земли лесного фонда
:3Y24(1)	2,1684	Земли лесного фонда
:3Y24(2)	0,3717	Земли лесного фонда
:3Y24(3)	0,3104	Земли лесного фонда
:3Y24(4)	0,2587	Земли лесного фонда
:3Y24(5)	0,083	Земли лесного фонда
:3Y24(6)	0,0031	Земли лесного фонда
:3Y24(7)	0,0001	Земли лесного фонда
:3Y25	0,9204	Земли лесного фонда
:3Y26	0,255	Земли лесного фонда
:3Y27(1)	2,1133	Земли лесного фонда
:3Y27(2)	0,4622	Земли лесного фонда
:3Y27(3)	0,3366	Земли лесного фонда
:3Y27(4)	0,1336	Земли лесного фонда
:3Y28(1)	1,9208	Земли лесного фонда
:3Y28(2)	0,0141	Земли лесного фонда
:3Y29(1)	0,4265	Земли лесного фонда
:3Y29(2)	0,2095	Земли лесного фонда
:3Y29(3)	0,1459	Земли лесного фонда
:3Y29(4)	0,1132	Земли лесного фонда
:3Y29(5)	0,1075	Земли лесного фонда
:3Y29(6)	0,0581	Земли лесного фонда
:3Y29(7)	0,0342	Земли лесного фонда
:3Y29(8)	0,0285	Земли лесного фонда
:3Y29(9)	0,0121	Земли лесного фонда
:3Y29(10)	0,0098	Земли лесного фонда
:3Y29(11)	0,0047	Земли лесного фонда
:3Y29(12)	0,0015	Земли лесного фонда
:3Y29(13)	0	Земли лесного фонда

:3Y29(14)	0	Земли лесного фонда
:3Y30(1)	0,0616	Земли лесного фонда
:3Y30(2)	0,0093	Земли лесного фонда
:3Y30(3)	0,0061	Земли лесного фонда
:3Y31(1)	1,0031	Земли лесного фонда
:3Y31(2)	0,065	Земли лесного фонда
:3Y31(3)	0,0001	Земли лесного фонда
:3Y31(4)	0	Земли лесного фонда
:3Y32(1)	0,5881	Земли лесного фонда
:3Y32(2)	0,16	Земли лесного фонда
:3Y32(3)	0,0579	Земли лесного фонда
:3Y32(4)	0,0024	Земли лесного фонда
:3Y32(5)	0,0009	Земли лесного фонда
:3Y33(1)	0,0217	Земли лесного фонда
:3Y33(2)	0,0183	Земли лесного фонда
:3Y33(3)	0,0142	Земли лесного фонда
:3Y33(4)	0,0019	Земли лесного фонда
:3Y34(1)	1,0066	Земли лесного фонда
:3Y34(2)	0,5868	Земли лесного фонда
:3Y34(3)	0,528	Земли лесного фонда
:3Y34(4)	0,4346	Земли лесного фонда
:3Y34(5)	0,4143	Земли лесного фонда
:3Y34(6)	0,2546	Земли лесного фонда
:3Y34(7)	0,1872	Земли лесного фонда
:3Y34(8)	0,1521	Земли лесного фонда
:3Y34(9)	0,1179	Земли лесного фонда
:3Y34(10)	0,0608	Земли лесного фонда
:3Y34(11)	0,0273	Земли лесного фонда
:3Y34(12)	0,0143	Земли лесного фонда
:3Y34(13)	0,0097	Земли лесного фонда
:3Y34(14)	0,0024	Земли лесного фонда
:3Y34(15)	0,0013	Земли лесного фонда
:3Y35(1)	0,0202	Земли лесного фонда
:3Y35(2)	0,0118	Земли лесного фонда
:3Y35(3)	0,0042	Земли лесного фонда
:3Y36(1)	1,6956	Земли лесного фонда
:3Y36(2)	0,2935	Земли лесного фонда
:3Y36(3)	0,2599	Земли лесного фонда

:ЗУ36(4)	0,0593	Земли лесного фонда
:ЗУ36(5)	0,05	Земли лесного фонда
:ЗУ36(6)	0,0442	Земли лесного фонда
:ЗУ36(7)	0,0064	Земли лесного фонда
:ЗУ36(8)	0,0003	Земли лесного фонда
:ЗУ37(1)	0,9999	Земли лесного фонда
:ЗУ37(2)	0,0363	Земли лесного фонда
:ЗУ37(3)	0,0204	Земли лесного фонда
:ЗУ37(4)	0,0136	Земли лесного фонда
:ЗУ38(1)	0,149	Земли лесного фонда
:ЗУ38(2)	0,14	Земли лесного фонда
:ЗУ38(3)	0,138	Земли лесного фонда
:ЗУ38(4)	0,0755	Земли лесного фонда
:ЗУ38(5)	0,0708	Земли лесного фонда
:ЗУ38(6)	0,0357	Земли лесного фонда
:ЗУ38(7)	0,0083	Земли лесного фонда
:ЗУ38(8)	0,003	Земли лесного фонда
:ЗУ39(1)	0,2302	Земли лесного фонда
:ЗУ39(2)	0,1631	Земли лесного фонда
:ЗУ39(3)	0,0092	Земли лесного фонда
:ЗУ39(4)	0,0026	Земли лесного фонда
:ЗУ40	0,1105	Земли лесного фонда
:ЗУ41(1)	0,0041	Земли лесного фонда
:ЗУ41(2)	0,0003	Земли лесного фонда
:ЗУ42(1)	4,3459	Земли лесного фонда
:ЗУ42(2)	1,3274	Земли лесного фонда
:ЗУ42(3)	0,7548	Земли лесного фонда
:ЗУ42(4)	0,1454	Земли лесного фонда
:ЗУ42(5)	0,091	Земли лесного фонда
:ЗУ42(6)	0,0678	Земли лесного фонда
:ЗУ42(7)	0,0489	Земли лесного фонда
:ЗУ42(8)	0,0489	Земли лесного фонда
:ЗУ42(9)	0,0106	Земли лесного фонда
:ЗУ42(10)	0,0068	Земли лесного фонда
:ЗУ42(11)	0,0066	Земли лесного фонда
:ЗУ42(12)	0,0041	Земли лесного фонда
:ЗУ42(13)	0,0031	Земли лесного фонда
:ЗУ42(14)	0,0025	Земли лесного фонда

:ЗУ42(15)	0,0015	Земли лесного фонда
:ЗУ42(16)	0,0007	Земли лесного фонда
:ЗУ43(1)	1,0353	Земли лесного фонда
:ЗУ43(2)	0,2785	Земли лесного фонда
:ЗУ43(3)	0,2037	Земли лесного фонда
:ЗУ43(4)	0,134	Земли лесного фонда
:ЗУ43(5)	0,0513	Земли лесного фонда
:ЗУ43(6)	0,0413	Земли лесного фонда
:ЗУ43(7)	0,0403	Земли лесного фонда
:ЗУ43(8)	0,0385	Земли лесного фонда
:ЗУ43(9)	0,0242	Земли лесного фонда
:ЗУ43(10)	0,0238	Земли лесного фонда
:ЗУ43(11)	0,0179	Земли лесного фонда
:ЗУ43(12)	0,0172	Земли лесного фонда
:ЗУ43(13)	0,017	Земли лесного фонда
:ЗУ43(14)	0,0163	Земли лесного фонда
:ЗУ43(15)	0,0116	Земли лесного фонда
:ЗУ43(16)	0,0075	Земли лесного фонда
:ЗУ43(17)	0,0069	Земли лесного фонда
:ЗУ43(18)	0,0067	Земли лесного фонда
:ЗУ43(19)	0,0043	Земли лесного фонда
:ЗУ43(20)	0,0008	Земли лесного фонда
:ЗУ43(21)	0,0002	Земли лесного фонда
:ЗУ43(22)	0,0002	Земли лесного фонда

Координаты границ земельных участков, необходимых для размещения проектируемого объекта в графических материалах определены в местной системе координат Ханты-Мансийского автономного округа – Югры МСК-86.

IV. Особо охраняемые территории и зоны с особыми условиями использования

Проектируемый объект технологически привязан к объектам сложившейся инфраструктуры и проходит вдоль существующих коридоров коммуникаций на свободной от застройки территории.

Проектируемый объект не пересекает водоохранную зону и прибрежную защитную полосу водных объектов.


В границах участка работ отсутствуют объекты культурного наследия, особо охраняемые природные территории федерального, регионального и местного значения.

Проектируемый объект не попадает в границы территории традиционного природопользования коренных малочисленных народов Севера регионального значения.



Основная часть проекта планировки
территории для размещения линейного
объекта регионального значения
Ханты-Мансийского автономного
округа – Югры «Обустройство
Первомайского нефтяного месторождения.
Кустовая площадка № 73»
Землепользователь ОАО «Томскнефть» ВНК
Масштаб 1:5000

Приложение 6
к постановлению Правительства
Ханты-Мансийского
автономного округа – Югры
от 5 августа 2016 года № 290-п

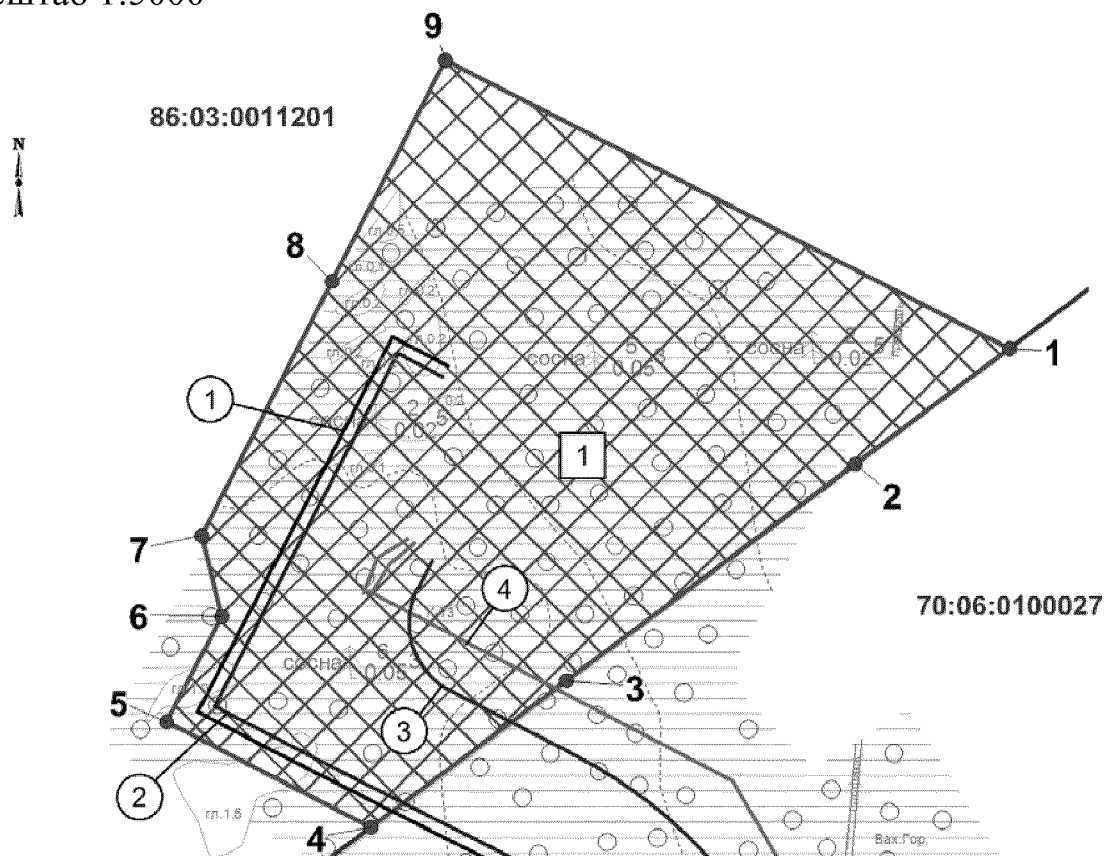

Экспликация зон планируемого размещения линейного объекта

Номер	Наименование
1	Обустройство Первомайского нефтяного месторождения. Кустовая площадка №73

Экспликация проектируемых линейных объектов

Номер	Наименование
1	Нефтегазосборный трубопровод "кустовая площадка № 73 - врезка кустовой площадки № 73"
2	Водовод высокого давления "врезка кустовой площадки № 73 - кустовая площадка № 73"
3	Автомобильная дорога на кустовую площадку № 73
4	ВЛ-6 кВ на кустовую площадку 73

УСЛОВНЫЕ ОБОЗНАЧЕНИЯ

	граница зоны размещения линейного объекта (красные линии)		ось проектируемой автомобильной дороги
	точки поворота границы зоны планируемого размещения линейного объекта		ось проектируемой ВЛ
	зона планируемого размещения линейного объекта		ось проектируемых нефтегазосборных сетей
	номер зоны планируемого размещения объекта		ось проектируемого высоконапорного водовода
	номер линейного объекта		граница кадастровых кварталов

86:03:0011201 номер кадастрового квартала

Основная часть проекта планировки территории для размещения линейного объекта регионального значения Ханты-Мансийского автономного округа – Югры «Обустройство Первомайского нефтяного месторождения. Кустовая площадка № 73»
Землепользователь ОАО «Томскнефть» ВНК


Каталог координат границы
зоны планируемого размещения линейного объекта

Номер	X	Y
1	766 495,61	3 712 618,05
2	766 419,93	3 712 517,18
3	766 277,78	3 712 327,75
4	766 181,73	3 712 199,75
5	766 251,03	3 712 066,02
6	766 320,04	3 712 101,83
7	766 372,89	3 712 088,81
8	766 539,72	3 712 174,19
9	766 684,89	3 712 248,49




Проект межевания территории для
размещения линейного объекта
регионального значения
Ханты-Мансийского автономного
округа – Югры «Обустройство
Первомайского нефтяного месторождения.
Кустовая площадка №73»
Землепользователь ОАО «Томскнефть» ВНК
Масштаб 1:10 000

Приложение 7
к постановлению Правительства
Ханты-Мансийского
автономного округа – Югры
от 5 августа 2016 года № 290-п

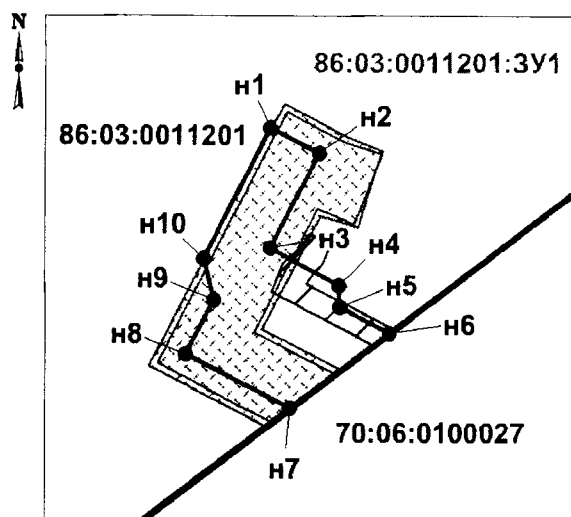

Каталог координат границ
земельного участка 86:03:0011201:3У1

Номер	X	Y
n1	766 539,72	3 712 174,19
n2	766 508	3 712 237,71
n3	766 386,4	3 712 174,45
n4	766 339,16	3 712 262,54
n5	766 311,07	3 712 263,86
n6	766 277,78	3 712 327,75
n7	766 181,73	3 712 199,75
n8	766 251,03	3 712 066,02
n9	766 320,04	3 712 101,83
n10	766 372,89	3 712 088,81

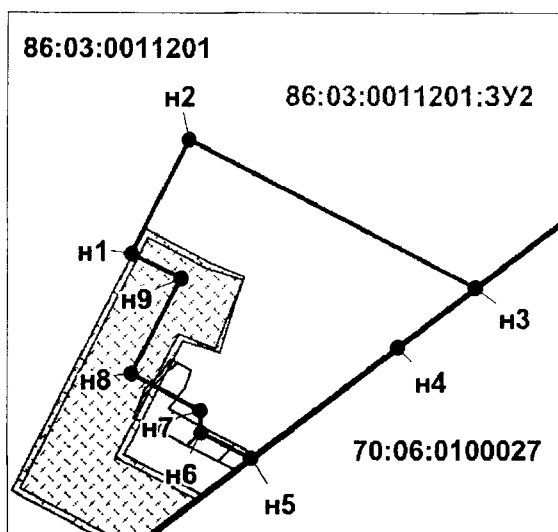

Каталог координат границ
земельного участка 86:03:0011201:3У2

Номер	X	Y
n1	766 539,72	3 712 174,19
n2	766 684,89	3 712 248,49
n3	766 495,61	3 712 618,05
n4	766 419,93	3 712 517,18
n5	766 277,78	3 712 327,75
n6	766 311,07	3 712 263,86
n7	766 339,16	3 712 262,54
n8	766 386,4	3 712 174,45
n9	766 508	3 712 237,71

УСЛОВНЫЕ ОБОЗНАЧЕНИЯ

- граница образуемого земельного участка
 точка поворота границы земельного участка,
устанавливаемой при проведении кадастровых работ

86:03:0011201 номер кадастрового квартала

86:03:0011201:3У1 условный номер образуемого земельного участка

охранный зона проектируемых трубопроводов

охранный зона проектируемой ВЛ

граница кадастровых кварталов

Губернатор


[illegible]

(реквизиты решения уполномоченного федерального органа исполнительной власти, или органа исполнительной власти субъекта Российской Федерации, или органа местного самоуправления о подготовке документации по планировке территории, либо реквизиты обращения и ф.и.о. заявителя – физического лица, либо реквизиты обращения и наименование заявителя – юридического лица о выдаче градостроительного плана земельного участка)

(поселение)

(реквизиты акта Правительства Российской Федерации, или высшего исполнительного органа государственной власти субъекта Российской Федерации, или главы местной администрации об утверждении)

1. Чертеж градостроительного плана земельного участка и линий градостроительного регулирования

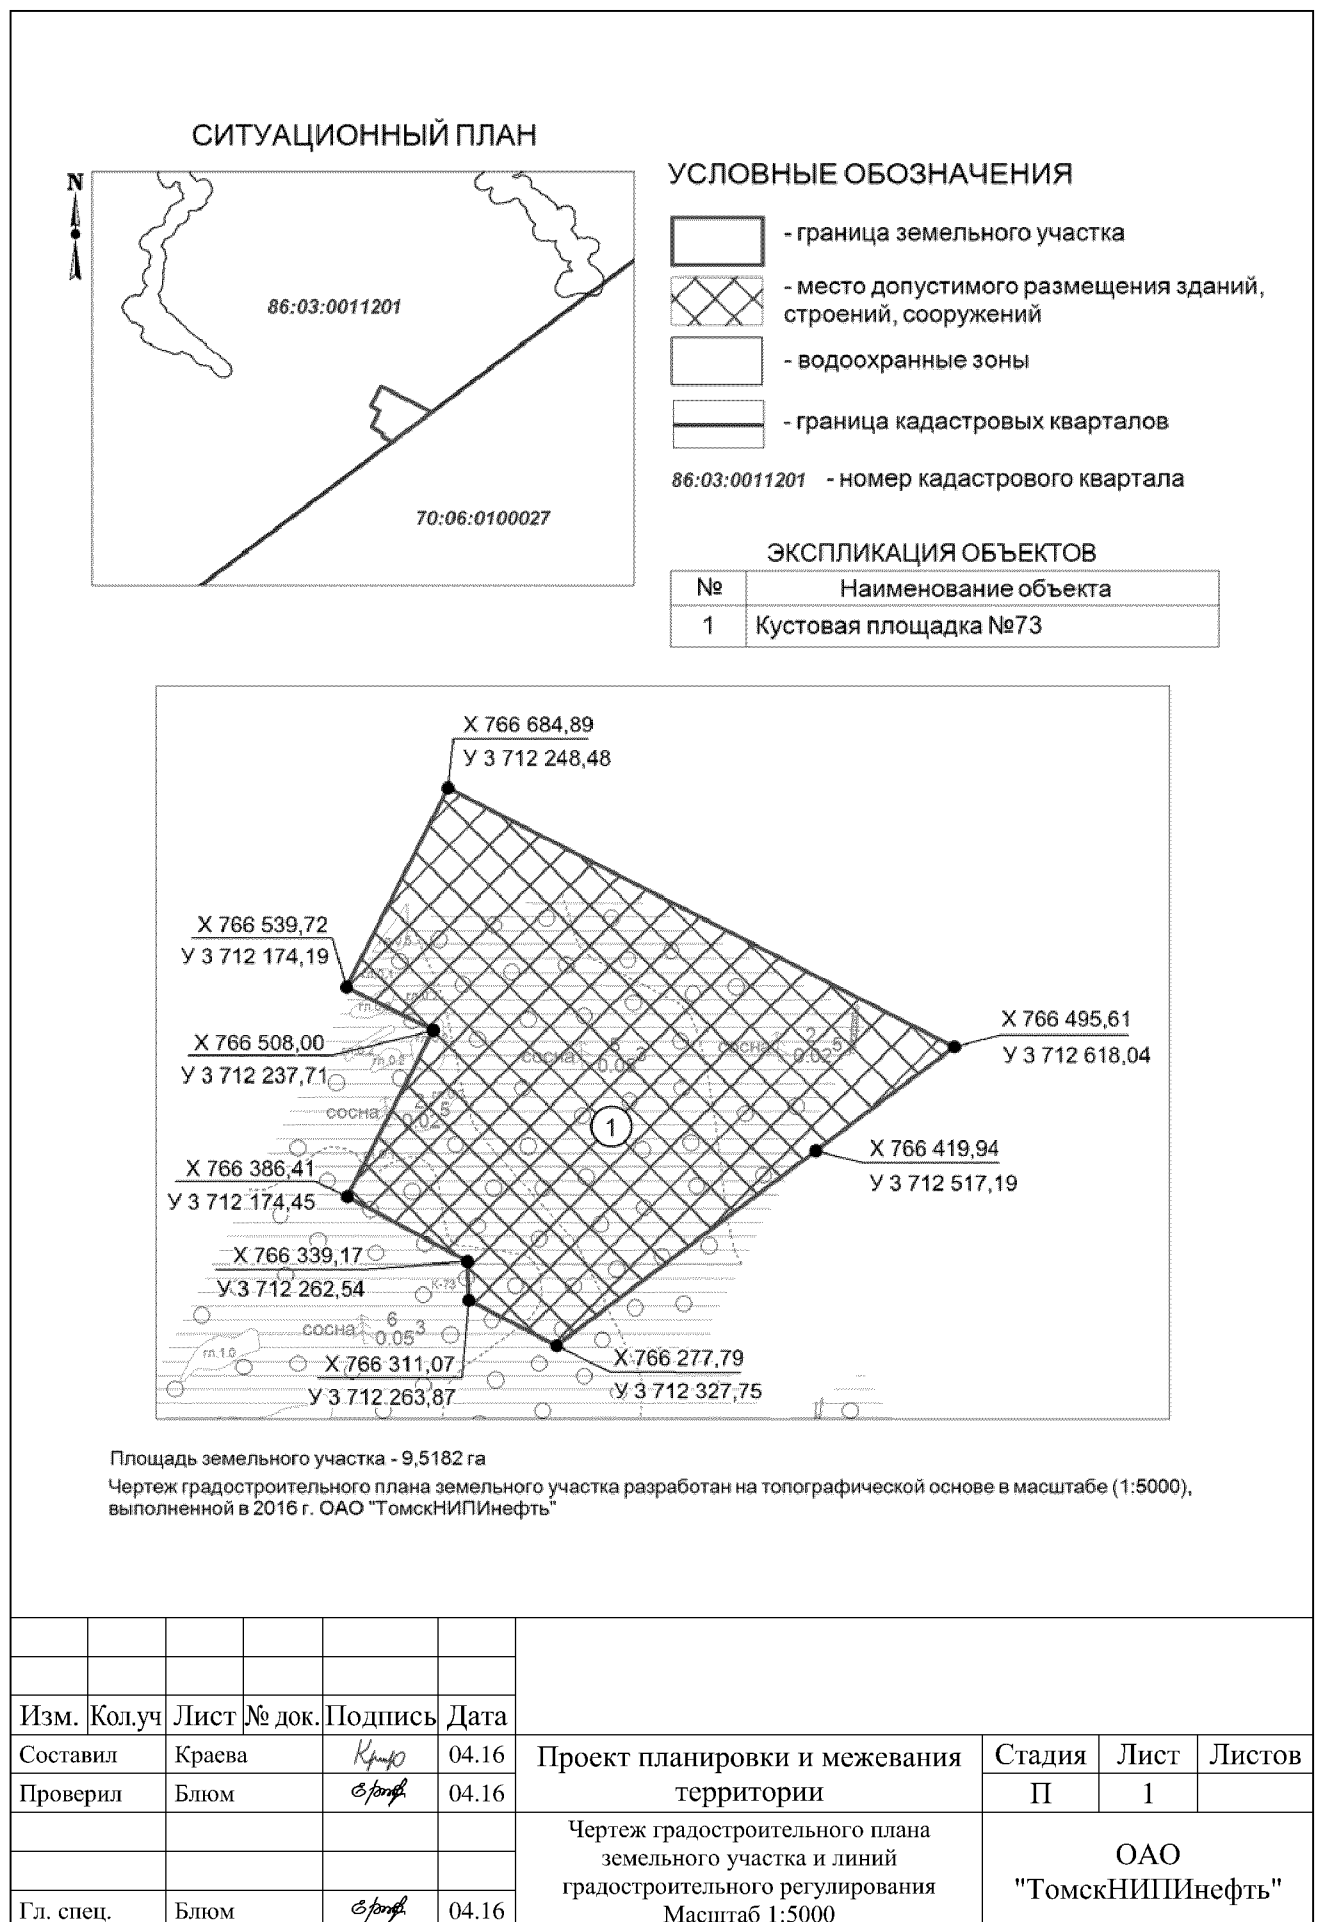

2. Информация о разрешенном использовании земельного участка, требованиях к назначению, параметрам и размещению объекта капитального строительства^{1, 2, 3, 4}

Градостроительный регламент не установлен

(наименование представительного органа местного самоуправления, реквизиты акта об утверждении правил землепользования и застройки, информация обо всех предусмотренных градостроительным регламентом видах разрешенного использования земельного участка (за исключением случаев предоставления земельного участка для государственных или муниципальных нужд))

2.1. Информация о разрешенном использовании земельного участка^{2, 3, 4}

основные виды разрешенного использования земельного участка:

Градостроительным регламентом не установлены

условно разрешенные виды использования земельного участка:

Градостроительным регламентом не установлены

вспомогательные виды использования земельного участка:

Градостроительным регламентом не установлены

2.2. Требования к назначению, параметрам и размещению объекта капитального строительства на указанном земельном участке. Назначение объекта капитального строительства²

Назначение объекта капитального строительства

N Не имеется, _____
(согласно чертежу) (назначение объекта капитального строительства)

2.2.1. Предельные (минимальные и (или) максимальные) размеры земельных участков и объектов капитального строительства, в том числе площадь²:

Кадастровый номер земельного участка согласно чертежу градостр. плана	1.	2.	3.	4.	5.	6. Номер объекта кап. стро-ва согласно чертежу градостр. плана	7. Размер (м)		8. Площадь объекта кап. стро-ва (га)
	Длина (метров)	Ширина (метров)	Полоса отчуждения	Охранные зоны	Площадь земельного участка (га)		макс	мин.	

2.2.2. Предельное количество _____ или предельная высота зданий, строений, сооружений _____ м.²

2.2.3. Максимальный процент застройки в границах земельного участка _____ %².

2.2.4. Иные показатели²:

Рекультивация земель после завершения строительства объекта, вывоз всех отходов в места, согласованные соответствующими муниципальными органами

2.2.5. Требования к назначению, параметрам и размещению объекта капитального строительства на указанном земельном участке^{3, 4}

Назначение объекта капитального строительства

N I, _____
(согласно чертежу) (назначение объекта капитального строительства)

Предельные (минимальные и (или) максимальные) размеры земельных участков:

Номер участка согласно чертежу градостроительного плана	Длина (м)	Ширина (м)	Площадь (га)	Полоса отчуждения	Охранные зоны
1	(сложная конфигурация)		9,5182	-	-

3. Информация о расположенных в границах земельного участка объектах капитального строительства и объектах культурного наследия^{1, 2, 3, 4}

3.1. Объекты капитального строительства

N Не имеются, _____,
 (согласно чертежу градостроительного плана) (назначение объекта капитального строительства)

инвентаризационный или кадастровый номер _____,
 технический или кадастровый паспорт объекта _____,
 подготовлен _____ (дата)

(наименование организации (органа) государственного кадастрового учета объектов недвижимости или государственного технического учета и технической инвентаризации объектов капитального строительства)

3.2. Объекты, включенные в единый государственный реестр объектов культурного наследия (памятников истории и культуры) народов Российской Федерации

N Не имеются, _____,
 (согласно чертежу градостроительного плана) (назначение объекта культурного наследия)

Закключение службы государственной охраны объектов культурного наследия Ханты-Мансийского автономного округа – Югры № 1206 от 25.04.16г.


(наименование органа государственной власти, принявшего решение о включении выявленного объекта культурного наследия в реестр, реквизиты этого решения)

регистрационный номер в _____ от _____
 реестре _____ (дата)

4. Информация о разделении земельного участка^{2, 3, 4}

Пункт 4 статьи 41 Градостроительного кодекса РФ

(наименование и реквизиты документа, определяющего возможность или невозможность

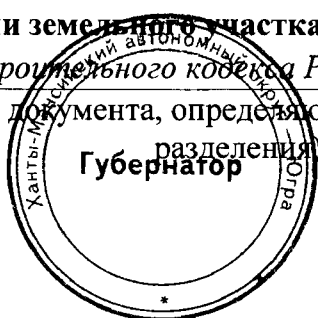

Приложение 9
к постановлению Правительства
Ханты-Мансийского
автономного округа – Югры
от 5 августа 2016 года № 290-п

**Положение о размещении линейного объекта регионального значения
Ханты-Мансийского автономного округа – Югры
«Обустройство Первомайского нефтяного месторождения. Кустовая
площадка № 73»**

I. Размещение объекта

В административном отношении линейный объект регионального значения Ханты-Мансийского автономного округа – Югры «Обустройство Первомайского нефтяного месторождения. Кустовая площадка №73» (далее – проектируемый объект) расположен на межселенной территории в границах Первомайского лицензионного участка Сургутского района Ханты-Мансийского автономного округа – Югры.

В географическом отношении территория проектируемого объекта находится в 104 километрах на юго-восток от населенного пункта Тайлакова и в 147 километрах от населенного пункта Таурова, в 167 километрах на северо-запад от населенного пункта Каюкова и в 170 километрах на север от населенного пункта Угут.

II. Функциональное зонирование территории

Проектируемый объект располагается на землях лесного фонда, находящихся в ведении территориального отдела - Юганского лесничества (Тайлаковское участковое лесничество).

**III. Решения по планировочной организации земельных участков для
размещения проектируемого объекта**

Расчёт полосы отвода земельных участков для выполнения работ по строительству проектируемого объекта производится с учетом действующих норм отвода земель.

Таблица 1

Площади земельных участков, необходимые для
строительства и эксплуатации проектируемых объектов

Наименование объекта (кадастровый номер)	Площадь вновь испрашиваемого земельного участка, га	Зона застройки, га
Обустройство Первомайского нефтяного месторождения. Кустовая площадка №73	13,7694	13,7694

Таблица 2

**Площади испрашиваемых земельных участков
под проектируемый объект**

№ земельного участка	Площадь земельного участка, га	Категория земель
86:03:0011201:3У1	4,2512	Земли лесного фонда
86:03:0011201:3У2	9,5182	Земли лесного фонда

Координаты границ земельных участков, необходимых для размещения проектируемого объекта, в графических материалах определены в местной системе координат Ханты-Мансийского автономного округа – Югры МСК-86.

**IV. Особо охраняемые территории и зоны с особыми условиями
использования**

Проектируемый объект технологически привязан к объектам сложившейся инфраструктуры и проходит вдоль существующих коридоров коммуникаций на свободной от застройки территории.

Проектируемый объект не пересекает водоохранную зону и прибрежную защитную полосу водных объектов.


В границах участка работ отсутствуют объекты культурного наследия, особо охраняемые природные территории федерального, регионального и местного значения.

Проектируемый объект не затрагивает границ территорий традиционного природопользования коренных малочисленных народов Севера регионального значения.



Основная часть проекта планировки территории для размещения линейного объекта регионального значения Ханты-Мансийского автономного округа – Югры «Обустройство Первомайского нефтяного месторождения. Кустовая площадка № 67»
Землепользователь ОАО «Томскнефть» ВНК
Масштаб 1:10 000

Приложение 10
к постановлению Правительства
Ханты-Мансийского
автономного округа – Югры
от 5 августа 2016 года № 290-п

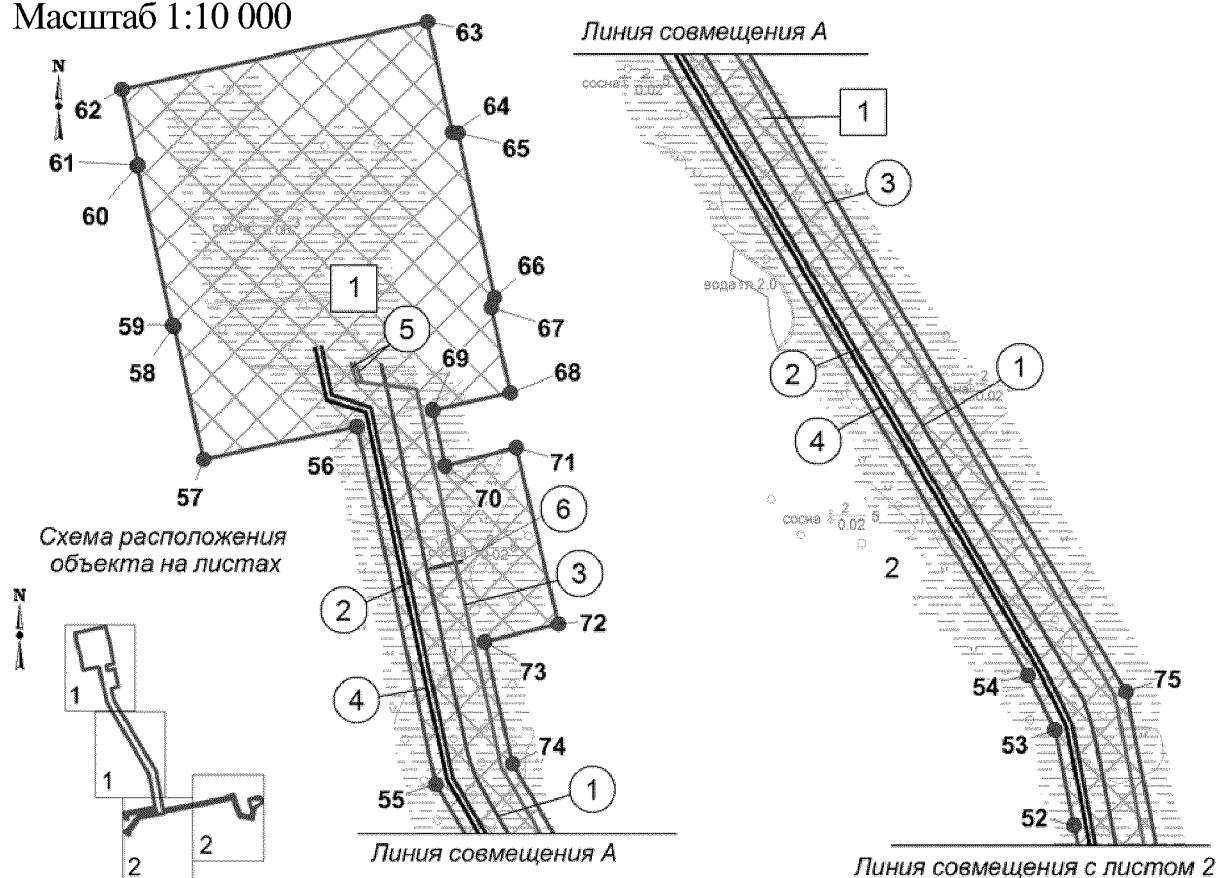

Экспликация зон планируемого размещения линейного объекта

Номер	Наименование
1	Обустройство Первомайского нефтяного месторождения. Кустовая площадка №67


Экспликация проектируемых линейных объектов

Номер	Наименование
1	Автомобильная дорога на кустовую площадку №67
2	Водовод высокого давления «врезка кустовой площадки №67 - кустовая площадка №67»
3	ВЛ-6 кВ в габаритах 35 кВ на кустовую площадку № 67
4	Нефтегазосборный трубопровод «кустовая площадка №67 - врезка кустовой площадки №67»
5	ВЛ-6 кВ в габаритах 6 кВ на кустовую площадку № 67
6	Автомобильная дорога к вагон-городку

УСЛОВНЫЕ ОБОЗНАЧЕНИЯ

	граница зоны размещения линейных объектов (красные линии)		номер линейного объекта
	точки поворота границы зоны планируемого размещения линейных объектов		номер зоны планируемого размещения объектов
	зона планируемого размещения линейных объектов		ось проектируемой ВЛ-6 кВ
	земельные участки, согласно сведениям государственного кадастра недвижимости		ось проектируемого нефтегазосборного трубопровода
	земельные участки, предоставленные в аренду ОАО "Томскнефть" ВНК		ось проектируемой автомобильной дороги
			ось проектируемого водовода высокого давления

Основная часть проекта планировки территории для
размещения линейного объекта регионального значения
Ханты-Мансийского автономного округа – Югры
«Обустройство Первомайского нефтяного месторождения.
Кустовая площадка № 67»
Землепользователь ОАО «Томскнефть» ВНК
Масштаб 1:10 000

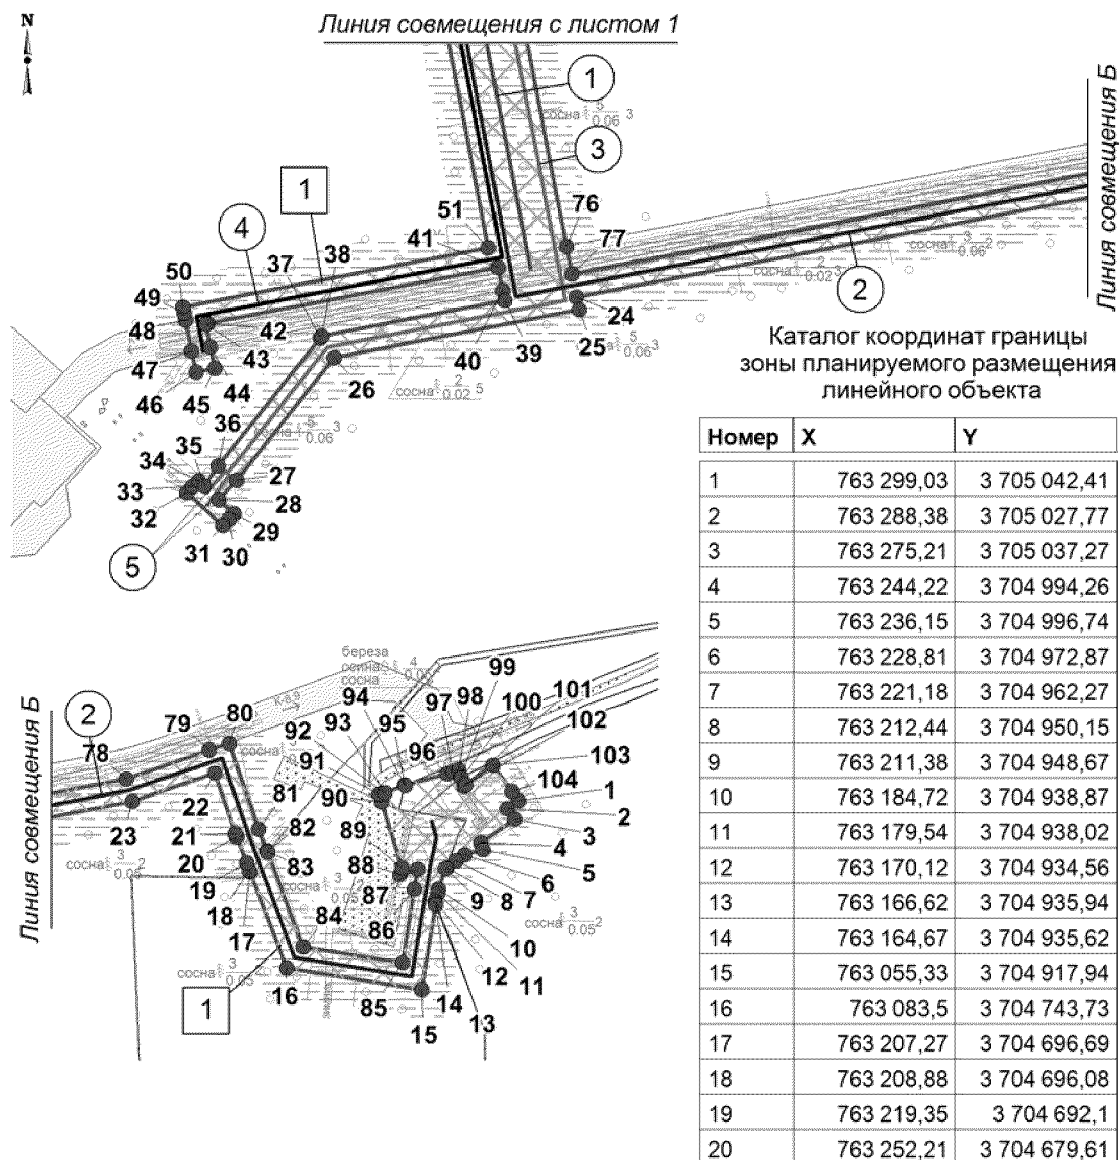

Экспликация зон планируемого размещения линейного объекта

Номер	Наименование
1	Обустройство Первомайского нефтяного месторождения. Кустовая площадка №67

Экспликация проектируемых линейных объектов

Номер	Наименование
1	Автомобильная дорога на кустовую площадку №67
2	Водовод высокого давления «врезка кустовой площадки №67 - кустовая площадка №67»
3	ВЛ-6 кВ в габаритах 35 кВ на кустовую площадку № 67
4	Нефтегазосборный трубопровод «кустовая площадка №67 - врезка кустовой площадки №67»
5	ВЛ-6 кВ в габаритах 6 кВ на кустовую площадку № 67

Основная часть проекта планировки территории для
размещения линейного объекта регионального значения
Ханты-Мансийского автономного округа – Югры
«Обустройство Первомайского нефтяного месторождения.
Кустовая площадка № 67»
Землепользователь ОАО «Томскнефть» ВНК

Каталог координат границы зоны планируемого размещения
линейного объекта

Номер	X	Y
21	763 256	3 704 678,31
22	763 334,42	3 704 651,42
23	763 297,82	3 704 544,72
24	763 148,07	3 703 769,04
25	763 131,38	3 703 772,27
26	763 069,96	3 703 457,54
27	762 912,09	3 703 331,82
28	762 887,11	3 703 309,42
29	762 869,27	3 703 328,91
30	762 861,15	3 703 321,4
31	762 853,42	3 703 314,02
32	762 896,12	3 703 267,43
33	762 904,97	3 703 275,54
34	762 911,57	3 703 282,68
35	762 904,48	3 703 290,43
36	762 930,79	3 703 308,34
37	763 095,3	3 703 439,36
38	763 097,31	3 703 440,95
39	763 143,32	3 703 676,69
40	763 156,47	3 703 674,12
41	763 185,8	3 703 668,4
42	763 113,61	3 703 294,52
43	763 113,3	3 703 292,54
44	763 083,14	3 703 298,36
45	763 055,79	3 703 303,62
46	763 051,06	3 703 279,06
47	763 078,35	3 703 273,81
48	763 117,65	3 703 266,25
49	763 127,32	3 703 264,38
50	763 135,02	3 703 262,9
51	763 210,82	3 703 655,5
52	763 504,64	3 703 598,77
53	763 627,55	3 703 574,06
54	763 698,15	3 703 539,04
55	764 560,85	3 703 030,13
56	765 021,57	3 702 927,69
57	764 978,91	3 702 731,02
58	765 150,64	3 702 692,84
59	765 152,28	3 702 690,94
60	765 356,39	3 702 645,54
61	765 356,71	3 702 647,92
62	765 454,48	3 702 625,28


Номер	X	Y
63	765 542,03	3 703 019
64	765 399,04	3 703 050,79
65	765 398,92	3 703 057,79
66	765 187,46	3 703 104,8
67	765 174,56	3 703 100,71
68	765 064,45	3 703 125,19
69	765 042,73	3 703 025,59
70	764 971,16	3 703 041,71
71	764 994,21	3 703 133,15
72	764 767,47	3 703 187,54
73	764 744,91	3 703 092,71
74	764 587,52	3 703 128,21
75	763 676,9	3 703 665,73
76	763 213,28	3 703 756,27
77	763 177,52	3 703 763,25
78	763 326,97	3 704 537,31
79	763 363,66	3 704 644,29
80	763 372,51	3 704 670,09
81	763 262,34	3 704 707,87
82	763 234,3	3 704 718,53
83	763 232,61	3 704 719,17
84	763 110,35	3 704 765,64
85	763 089,75	3 704 893,1
86	763 185,39	3 704 908,69
87	763 210,31	3 704 912,64
88	763 203,34	3 704 890,27
89	763 211,98	3 704 892,2
90	763 296,94	3 704 866,1
91	763 307,05	3 704 862,99
92	763 308,91	3 704 869,04
93	763 309,22	3 704 870,04
94	763 319,3	3 704 895,98
95	763 318,59	3 704 896,83
96	763 333,86	3 704 950,31
97	763 336,37	3 704 958,46
98	763 338,47	3 704 965,31
99	763 328,97	3 704 968,23
100	763 328,03	3 704 968,52
101	763 317,07	3 704 971,88
102	763 318,93	3 704 974,46
103	763 344,26	3 705 009,56
104	763 310,3	3 705 034,23

Проект межевания территории для размещения
линейного объекта регионального значения
Ханты-Мансийского автономного
округа – Югры «Обустройство Первомайского
нефтяного месторождения. Кустовая
площадка № 67»

Землепользователь ОАО «Томскнефть» ВНК

Масштаб 1:5000

Приложение 11
к постановлению Правительства
Ханты-Мансийского
автономного округа – Югры
от 5 августа 2016 года № 290-п

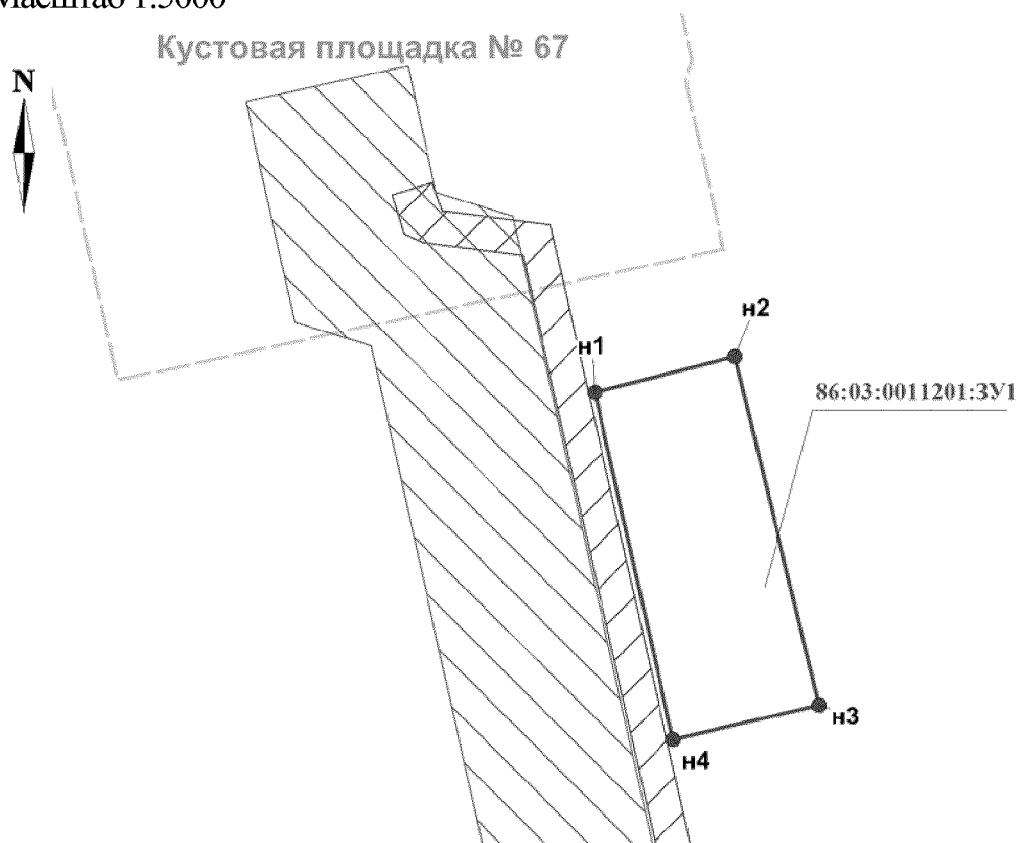

Каталог координат границ
земельного участка
86:03:0011201:3У1

Номер	X	Y
n1	764 971,16	3 703 041,71
n2	764 994,21	3 703 133,15
n3	764 767,46	3 703 187,54
n4	764 744,9	3 703 092,72

УСЛОВНЫЕ ОБОЗНАЧЕНИЯ


- | | |
|---|--|
|  граница лесного участка |  земельный участок на ранее сформированных участках |
| ● n1 точка поворота границы лесного участка, устанавливаемая при проведении кадастровых работ |  охранная зона проектируемых ВЛ |
| ● 1 точка поворота границы земельного участка, ранее установленная при проведении кадастровых работ |  охранная зона проектируемых трубопроводов |
| 86:03:0011201:19 номер существующего земельного участка |  земельные участки, согласно сведениям государственного кадастра недвижимости |
| 86:03:0011201:3У1 номер формируемого земельного участка |  земельные участки, предоставленные в аренду ОАО "Томскнефть" ВНК |

Проект межевания территории для размещения линейного объекта
регионального значения Ханты-Мансийского автономного округа – Югры
«Обустройство Первомайского нефтяного месторождения.

Кустовая площадка № 67»

Землепользователь ОАО «Томскнефть» ВНК

Масштаб 1:5000

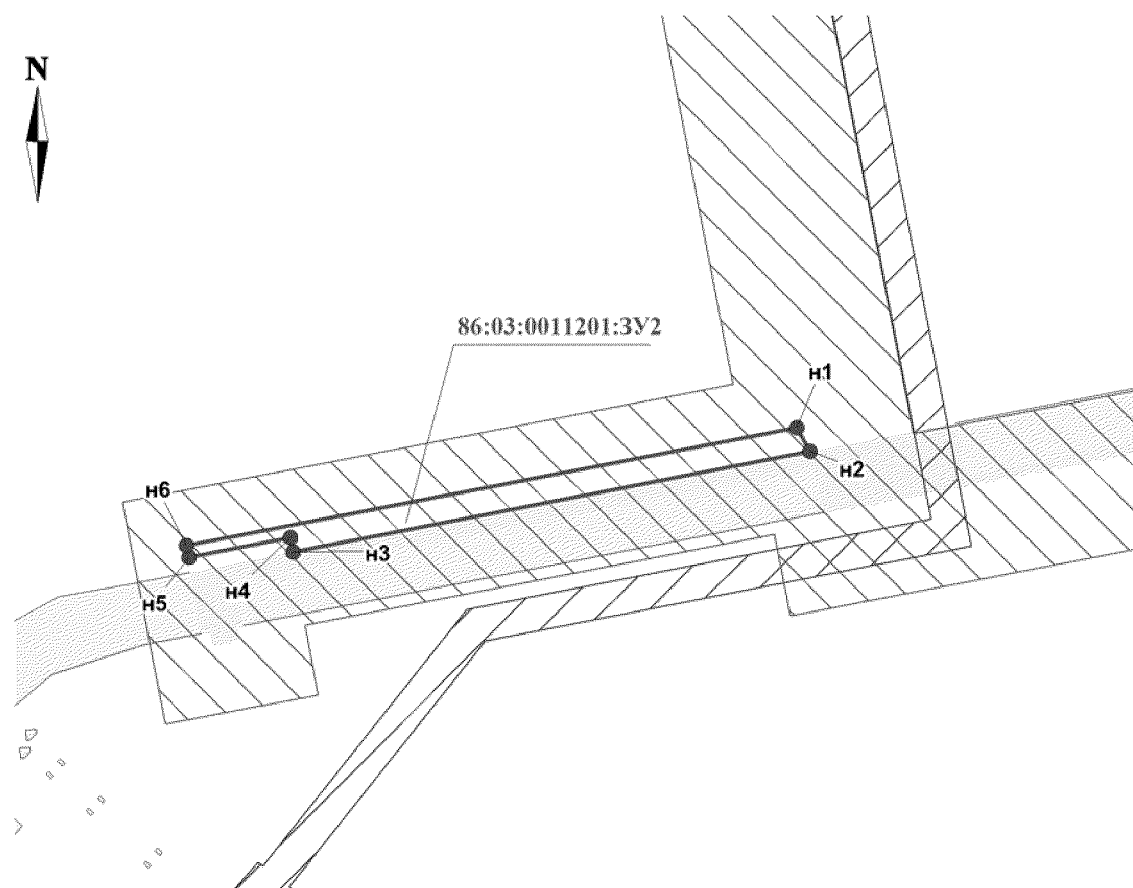

Каталог координат границ
земельного участка
86:03:0011201:3У2


Номер	X	Y
н1	763 210,83	3 703 655,5
н2	763 195,26	3 703 663,94
н3	763 130,4	3 703 331,57
н4	763 140,05	3 703 329,7
н5	763 127,32	3 703 264,38
н6	763 135,02	3 703 262,9

Проект межевания территории для размещения линейного объекта
регионального значения Ханты-Мансийского автономного округа – Югры
«Обустройство Первомайского нефтяного месторождения.

Кустовая площадка № 67»

Землепользователь ОАО «Томскнефть» ВНК

Масштаб 1:5000

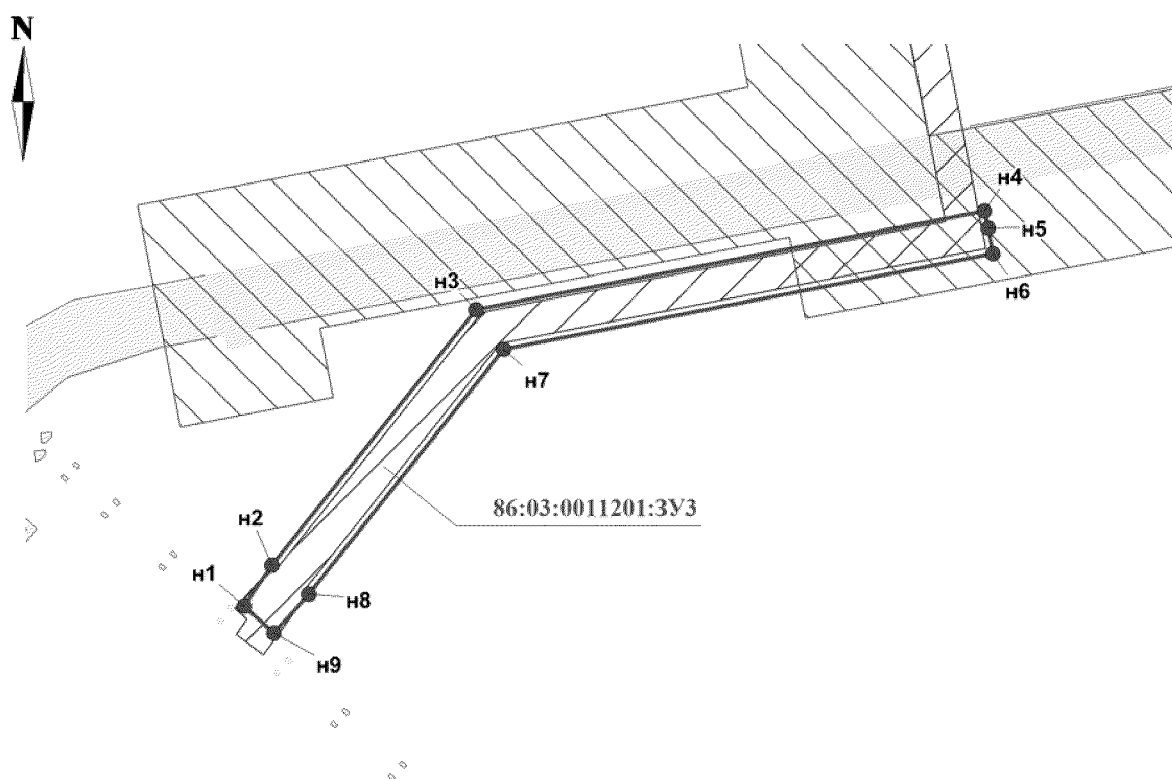

Каталог координат границ
земельного участка
86:03:0011201:3У3


Номер	X	Y
n1	762 904,47	3 703 290,43
n2	762 930,79	3 703 308,34
n3	763 095,3	3 703 439,35
n4	763 159,01	3 703 766,89
n5	763 148,07	3 703 769,04
n6	763 131,38	3 703 772,27
n7	763 069,96	3 703 457,54
n8	762 912,09	3 703 331,82
n9	762 887,11	3 703 309,42

Проект межевания территории для размещения линейного объекта
регионального значения Ханты-Мансийского автономного округа – Югры
«Обустройство Первомайского нефтяного месторождения.

Кустовая площадка № 67»

Землепользователь ОАО «Томскнефть» ВНК

Масштаб 1:10000

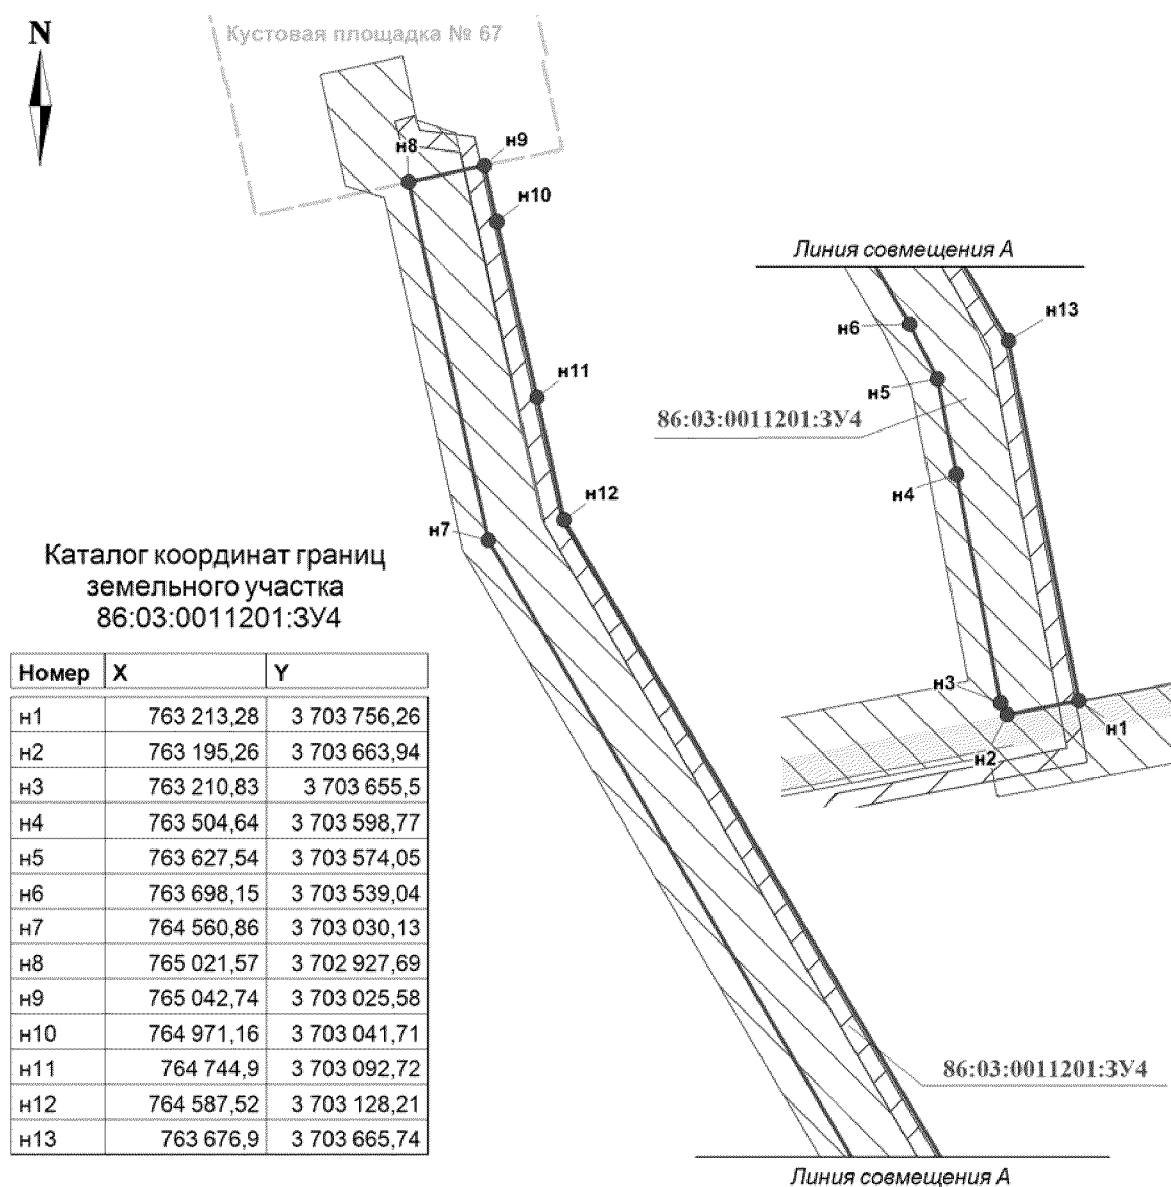


Проект межевания территории для размещения линейного объекта
регионального значения Ханты-Мансийского автономного округа – Югры
«Обустройство Первомайского нефтяного месторождения.

Кустовая площадка № 67»

Землепользователь ОАО «Томскнефть» ВНК

Масштаб 1:10000

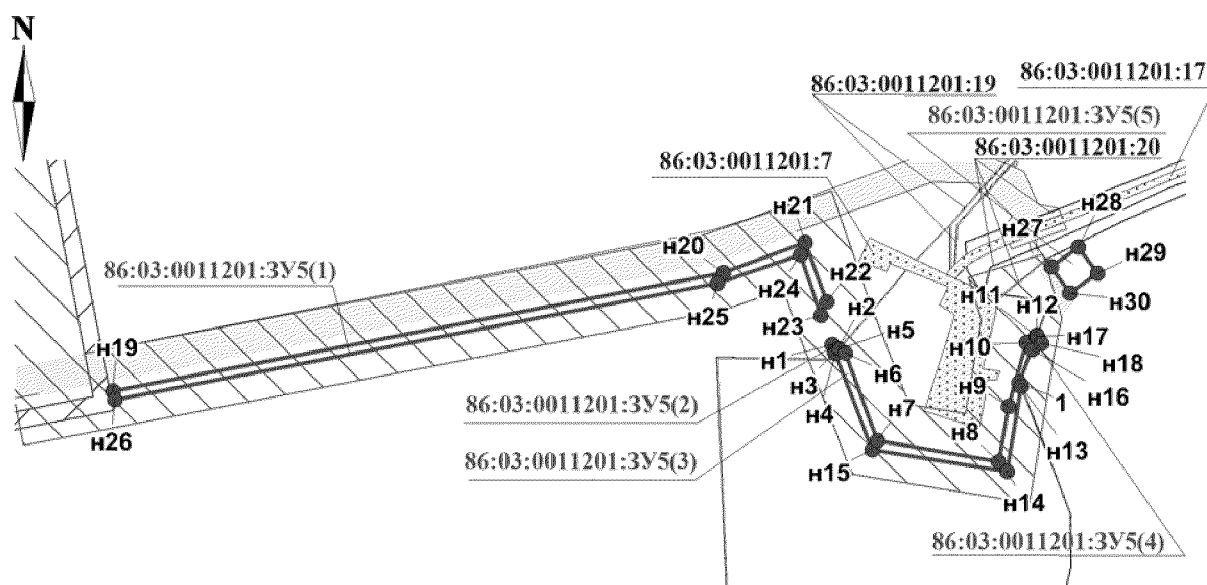


Каталог координат границ земельного участка
86:03:0011201:3Y5

Номер	X	Y
n1	763 219,36	3 704 692,1
n2	763 213,86	3 704 700,47
n3	763 208,88	3 704 696,08
n4	763 207,25	3 704 696,7
n5	763 212,98	3 704 701,8
n6	763 207,73	3 704 709,8
n7	763 095,38	3 704 750,9
n8	763 068,14	3 704 906,92
n9	763 139,12	3 704 919,31
n10	763 221,54	3 704 942,72
n11	763 230,38	3 704 955,31
n12	763 230,71	3 704 955,78
1	763 170,1	3 704 933,48
n13	763 164,67	3 704 935,62
n14	763 055,34	3 704 917,94
n15	763 083,5	3 704 743,74

Номер	X	Y
n16	763 212,45	3 704 950,15
n17	763 229,68	3 704 956,49
n18	763 221,18	3 704 962,28
n19	763 159,01	3 703 766,89
n20	763 311,81	3 704 552,4
n21	763 350,33	3 704 657,65
n22	763 273,86	3 704 685,61
n23	763 256	3 704 678,31
n24	763 334,42	3 704 651,43
n25	763 297,83	3 704 544,72
n26	763 148,07	3 703 769,04
n27	763 318,93	3 704 974,45
n28	763 344,25	3 705 009,56
n29	763 310,3	3 705 034,23
n30	763 285,03	3 704 998,26

Проект межевания территории для размещения линейного объекта
 регионального значения Ханты-Мансийского автономного округа – Югры
 «Обустройство Первомайского нефтяного месторождения.
 Кустовая площадка № 67»
 Землепользователь ОАО «Томскнефть» ВНК
 Масштаб 1:5000

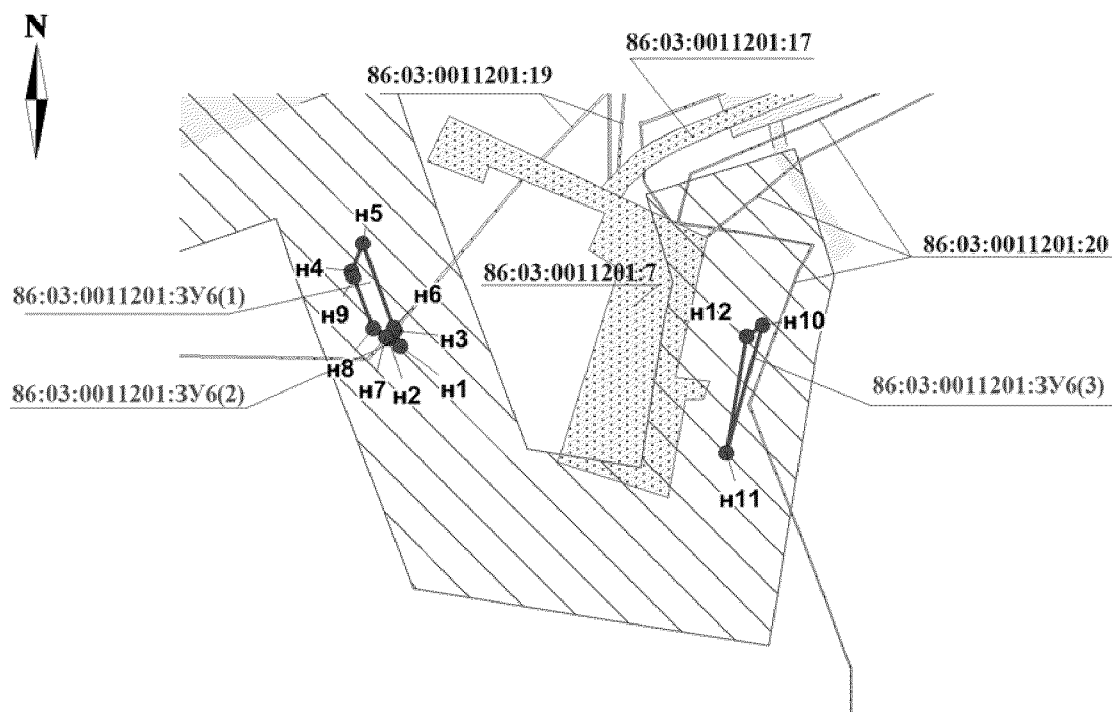


Каталог координат границ земельного участка
 86:03:0011201:3У6

Номер	X	Y
н1	763 207,73	3 704 709,8
н2	763 212,98	3 704 701,8
н3	763 217,88	3 704 706,14
н4	763 256	3 704 678,31
н5	763 273,86	3 704 685,61
н6	763 219,54	3 704 705,48

Номер	X	Y
н7	763 213,86	3 704 700,47
н8	763 219,36	3 704 692,1
н9	763 252,22	3 704 679,61
н10	763 221,54	3 704 942,72
н11	763 139,12	3 704 919,31
н12	763 214,34	3 704 932,43

Проект межевания территории для размещения линейного объекта
 регионального значения Ханты-Мансийского автономного округа – Югры
 «Обустройство Первомайского нефтяного месторождения.
 Кустовая площадка № 67»
 Землепользователь ОАО «Томскнефть» ВНК
 Масштаб 1:5000

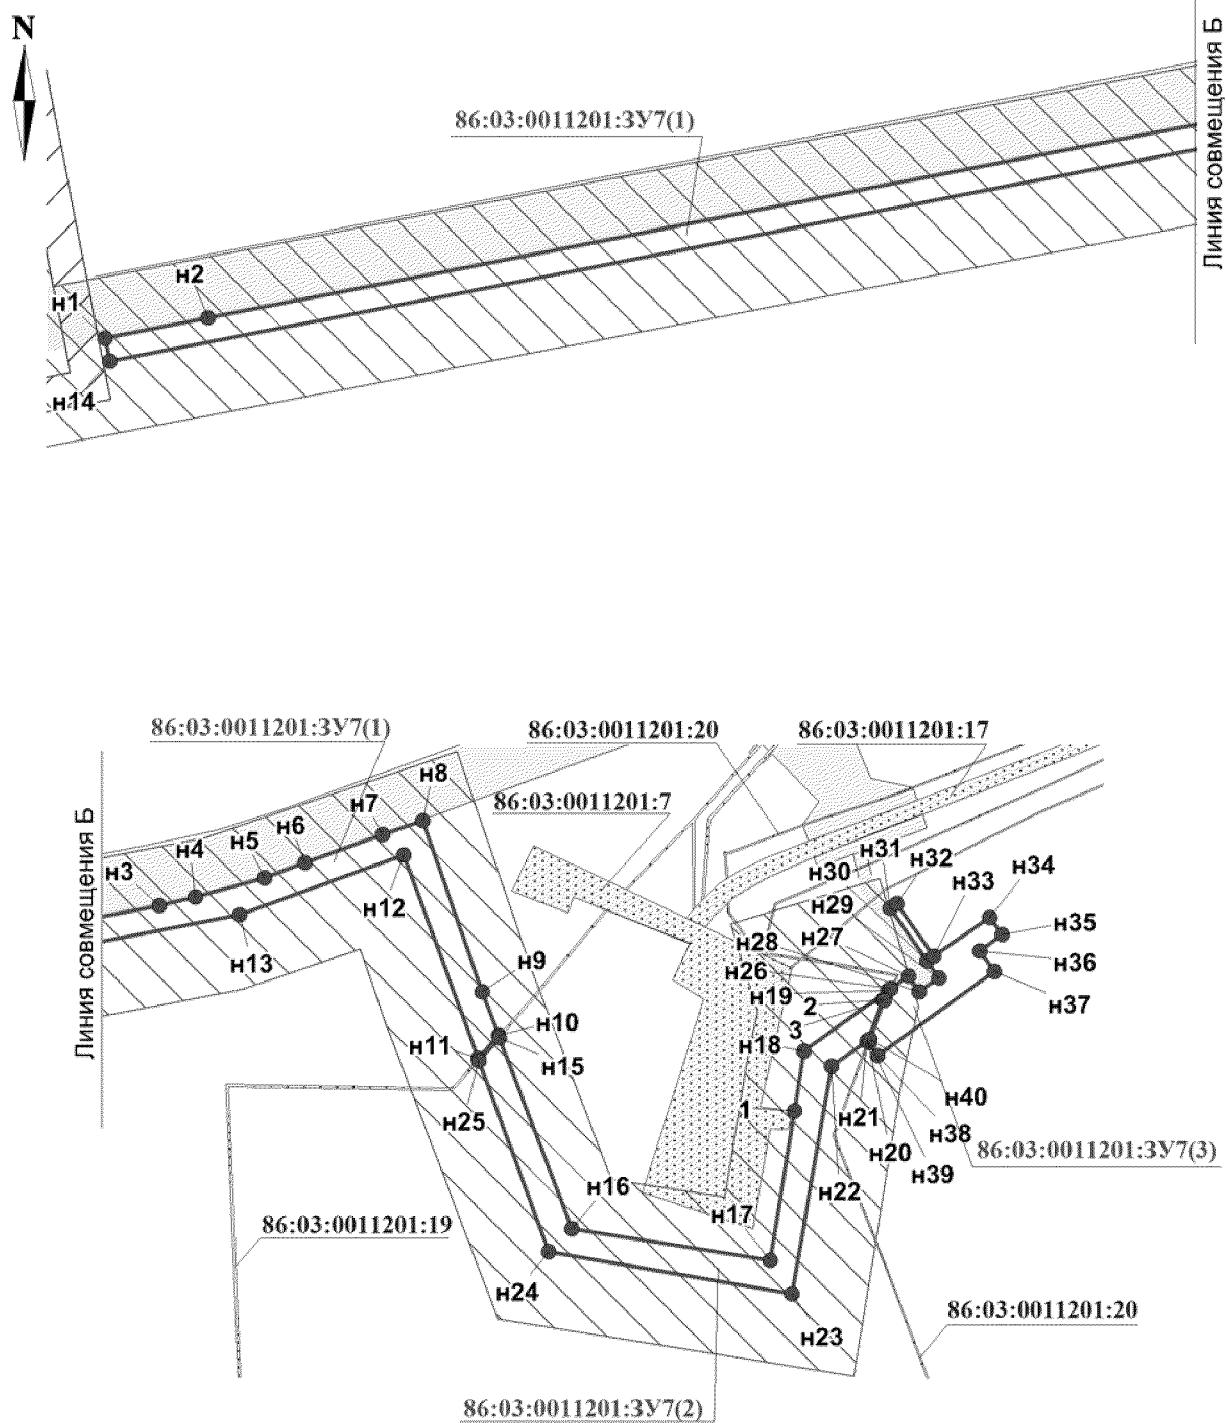

Проект межевания территории для размещения линейного объекта
регионального значения Ханты-Мансийского автономного округа – Югры
«Обустройство Первомайского нефтяного месторождения.


Кустовая площадка № 67»

Землепользователь ОАО «Томскнефть» ВНК

Каталог координат границ земельного участка 86:03:0011201:3У7

Номер	X	Y
н1	763 174	3 703 763,94
н2	763 186,95	3 703 830,3
н3	763 317,63	3 704 500,41
н4	763 323,24	3 704 523,99
н5	763 335,55	3 704 568,39
н6	763 345,27	3 704 594,12
н7	763 363,66	3 704 644,28
н8	763 372,52	3 704 670,08
н9	763 262,34	3 704 707,87
н10	763 234,3	3 704 718,53
н11	763 219,55	3 704 705,48
н12	763 350,33	3 704 657,65
н13	763 311,81	3 704 552,4
н14	763 159,01	3 703 766,89
н15	763 232,61	3 704 719,17
н16	763 110,36	3 704 765,65
н17	763 089,75	3 704 893,1
1	763 185,39	3 704 908,7
н18	763 223,98	3 704 914,81
н19	763 263,03	3 704 968,93
2	763 257,06	3 704 965,5
н20	763 230,71	3 704 955,78
н21	763 230,38	3 704 955,32
н22	763 214,32	3 704 932,44
н23	763 068,14	3 704 906,92
н24	763 095,38	3 704 750,9
н25	763 217,88	3 704 706,09
н26	763 264,43	3 704 970,86
н27	763 272,25	3 704 982,16
н28	763 262,41	3 704 989,05
н29	763 271,34	3 705 001,74
н30	763 282,13	3 704 994,15
н31	763 315,98	3 704 970,38
н32	763 318,92	3 704 974,46
н33	763 285,01	3 704 998,27
н34	763 310,3	3 705 034,23
н35	763 299,03	3 705 042,41
н36	763 288,37	3 705 027,78
н37	763 275,22	3 705 037,27
н38	763 221,18	3 704 962,27
н39	763 229,68	3 704 956,49
н40	763 231,75	3 704 957,25
3	763 256,64	3 704 966,43

Проект межевания территории для размещения линейного объекта
 регионального значения Ханты-Мансийского автономного округа – Югры
 «Обустройство Первомайского нефтяного месторождения.
 Кустовая площадка № 67»
 Землепользователь ОАО «Томскнефть» ВНК
 Масштаб 1:5000

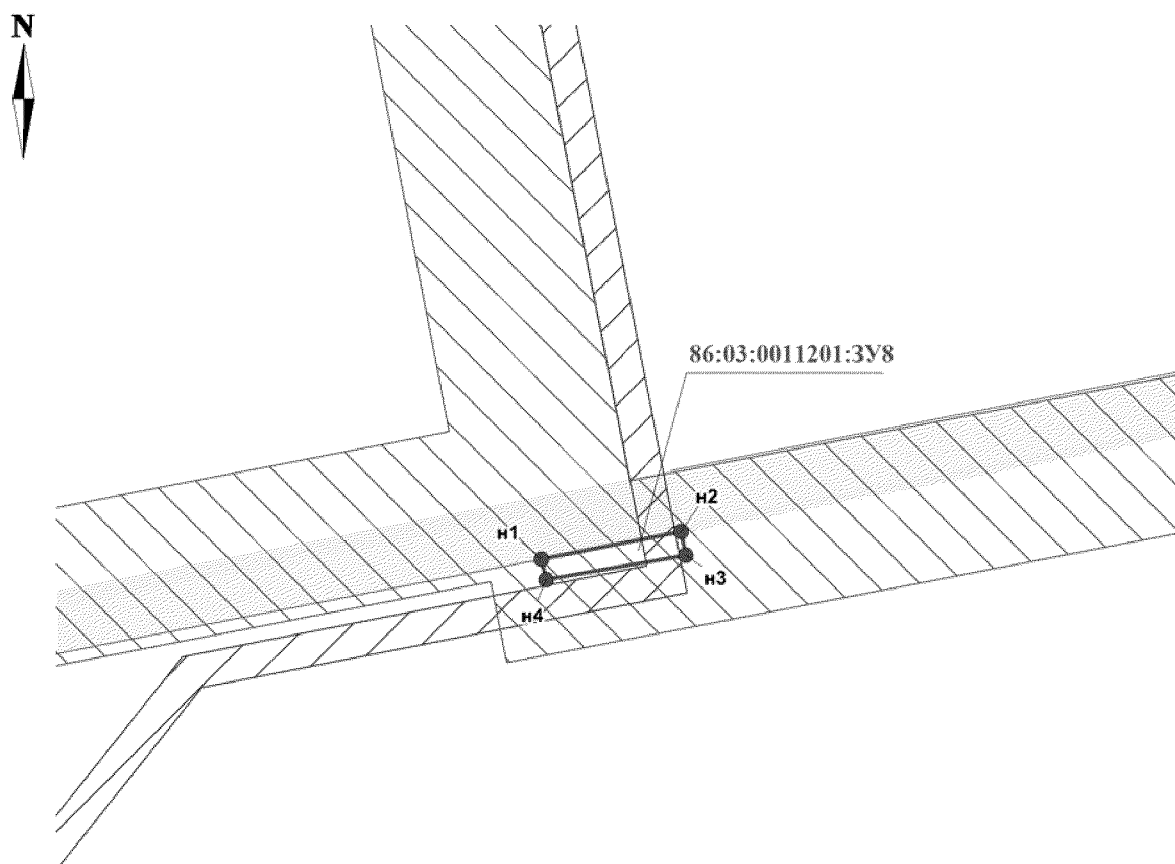

Каталог координат границ
 земельного участка
 86:03:0011201:3У8


Номер	X	Y
n1	763 156,48	3 703 674,12
n2	763 174	3 703 763,94
n3	763 159,01	3 703 766,89
n4	763 143,31	3 703 676,69

Проект межевания территории для размещения линейного объекта
регионального значения Ханты-Мансийского автономного округа – Югры
«Обустройство Первомайского нефтяного месторождения.

Кустовая площадка № 67»

Землепользователь ОАО «Томскнефть» ВНК

Масштаб 1:5000

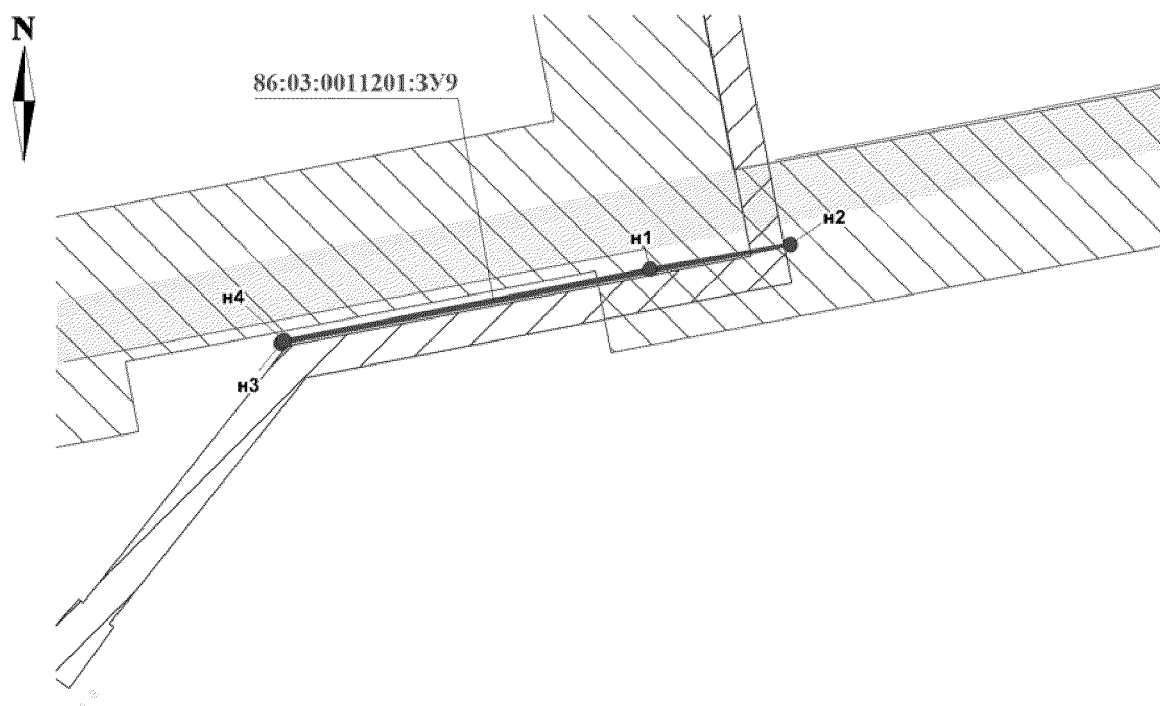

Каталог координат границ
земельного участка
86:03:0011201:3У9


Номер	X	Y
н1	763 143,31	3 703 676,69
н2	763 159,01	3 703 766,89
н3	763 095,3	3 703 439,35
н4	763 097,29	3 703 440,95

Проект межевания территории для размещения линейного объекта
регионального значения Ханты-Мансийского автономного округа – Югры
«Обустройство Первомайского нефтяного месторождения.

Кустовая площадка № 67»

Землепользователь ОАО «Томскнефть» ВНК

Масштаб 1:5000

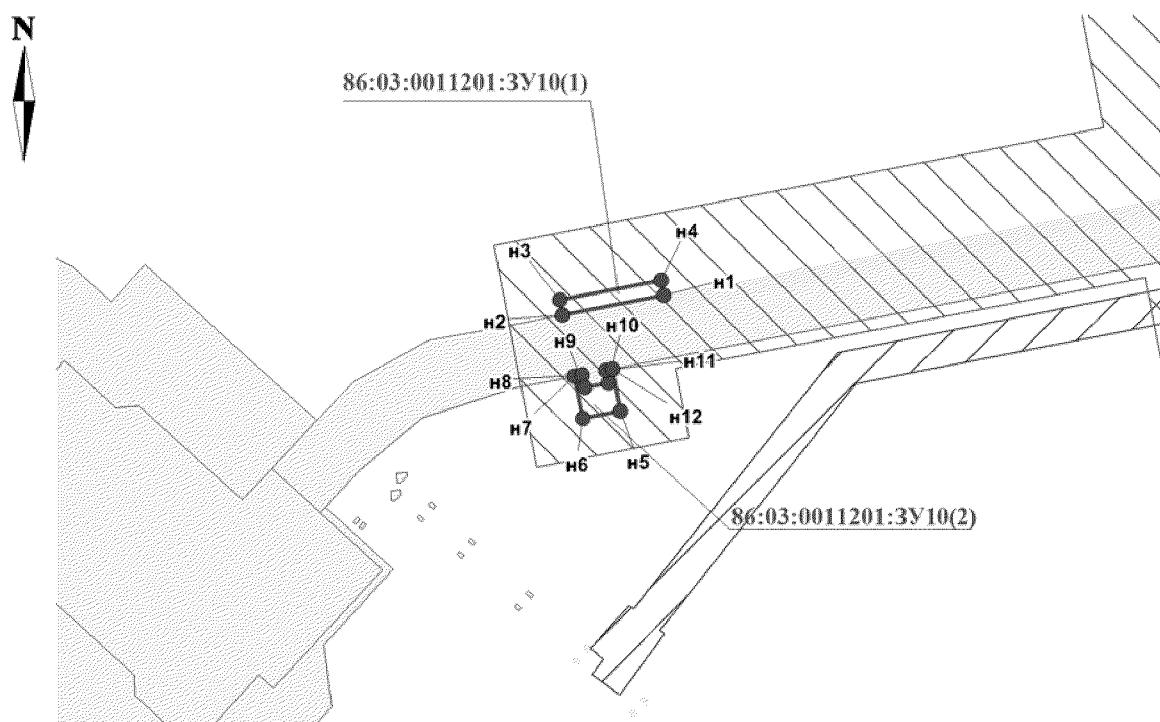


Каталог координат границ земельного участка
86:03:0011201:3У10

Номер	X	Y
н1	763 130,4	3 703 331,57
н2	763 117,65	3 703 266,25
н3	763 127,32	3 703 264,38
н4	763 140,04	3 703 329,7
н5	763 055,77	3 703 303,62
н6	763 051,04	3 703 279,06

Номер	X	Y
н7	763 078,36	3 703 273,8
н8	763 079,34	3 703 278,85
н9	763 071,31	3 703 280,4
н10	763 074,28	3 703 295,62
н11	763 082,3	3 703 294,06
н12	763 083,14	3 703 298,35

Проект межевания территории для размещения линейного объекта
 регионального значения Ханты-Мансийского автономного округа – Югры
 «Обустройство Первомайского нефтяного месторождения.
 Кустовая площадка № 67»
 Землепользователь ОАО «Томскнефть» ВНК
 Масштаб 1:1500

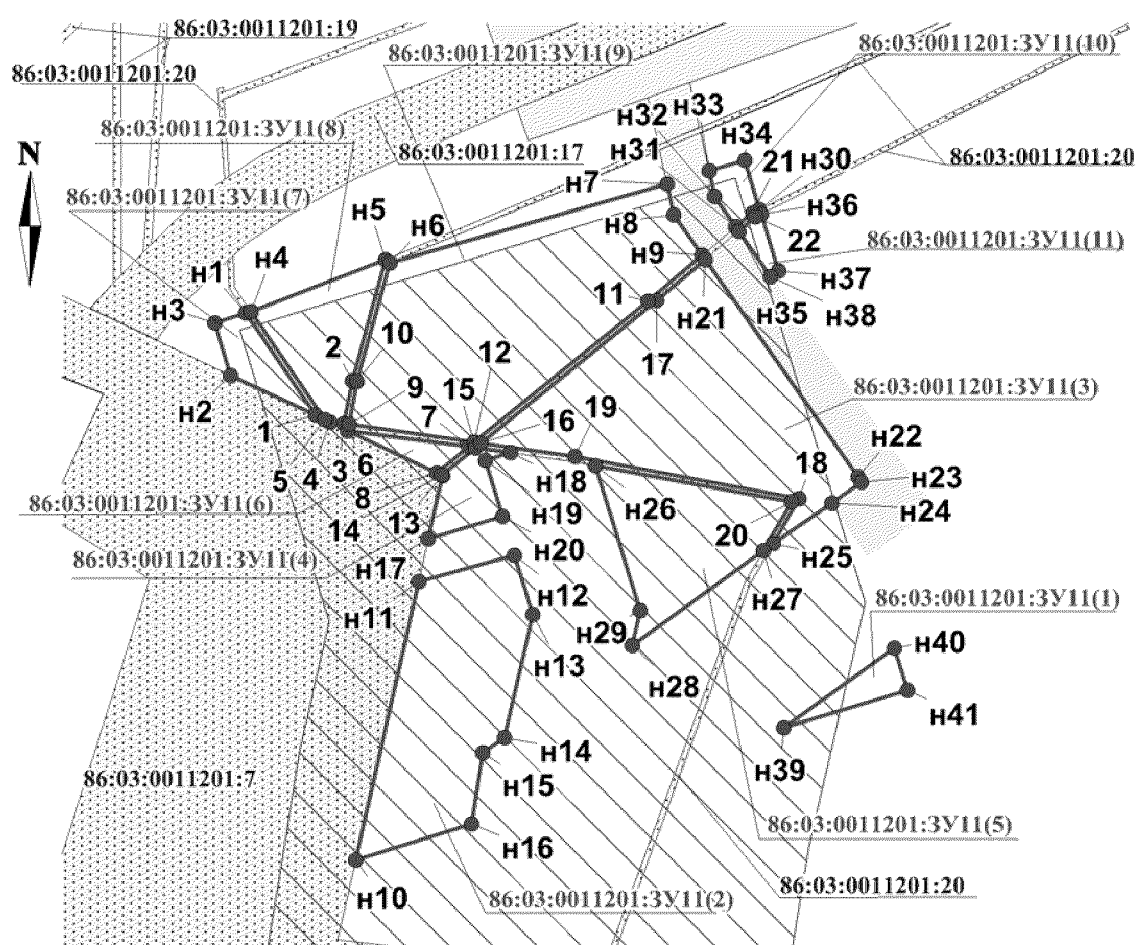

Проект межевания территории для размещения линейного объекта
регионального значения Ханты-Мансийского автономного округа – Югры
Обустройство Первомайского нефтяного месторождения.

Кустовая площадка № 67»


Землепользователь ОАО «Томскнефть» ВНК

Каталог координат границ земельного участка
86:03:0011201:3У11

Номер	X	Y
н1	763 308,91	3 704 869,04
1	763 289,19	3 704 882,46
н2	763 296,94	3 704 866,1
н3	763 307,05	3 704 862,99
н4	763 309,22	3 704 870,04
н5	763 319,3	3 704 895,98
2	763 295,91	3 704 889,58
3	763 287,59	3 704 887,92
4	763 287,89	3 704 885,2
5	763 288,35	3 704 884,24
6	763 286,23	3 704 888,72
7	763 283,13	3 704 912,03
8	763 278,09	3 704 905,87
9	763 287,46	3 704 888,91
10	763 295,69	3 704 890,54
н6	763 318,59	3 704 896,83
н7	763 333,86	3 704 950,31
н8	763 327,94	3 704 951,6
н9	763 320,1	3 704 957,09
11	763 311,24	3 704 946,62
12	763 283,98	3 704 913,08
н10	763 203,34	3 704 890,27
н11	763 257,11	3 704 902,38
н12	763 262,19	3 704 920,9
н13	763 250,7	3 704 924,43
н14	763 226,98	3 704 918,97
н15	763 223,98	3 704 914,81
н16	763 210,31	3 704 912,65
н17	763 265,35	3 704 904,25
13	763 277,56	3 704 906,99
14	763 277,63	3 704 906,87
15	763 282,93	3 704 913,37

Номер	X	Y
н18	763 281,96	3 704 920,11
н19	763 280,48	3 704 915,29
н20	763 269,72	3 704 918,59
16	763 283,8	3 704 914,41
17	763 311,34	3 704 948,34
н21	763 319,25	3 704 957,69
н22	763 277,27	3 704 987,19
н23	763 276,26	3 704 987,9
н24	763 272,23	3 704 982,15
н25	763 264,44	3 704 970,88
18	763 273,14	3 704 975,86
19	763 281,19	3 704 932,52
н26	763 279,44	3 704 936,54
20	763 272,49	3 704 974,41
н27	763 263,03	3 704 968,94
н28	763 244,75	3 704 943,59
н29	763 251,44	3 704 945,13
н30	763 328,97	3 704 968,23
21	763 328,3	3 704 966,9
н31	763 325,59	3 704 963,62
н32	763 331,44	3 704 959,52
н33	763 336,37	3 704 958,46
н34	763 338,47	3 704 965,31
н35	763 324,75	3 704 964,21
22	763 327,49	3 704 967,46
н36	763 328,03	3 704 968,52
н37	763 317,07	3 704 971,88
н38	763 315,98	3 704 970,38
н39	763 228,81	3 704 972,86
н40	763 244,22	3 704 994,26
н41	763 236,15	3 704 996,74

Проект межевания территории для размещения линейного объекта
 регионального значения Ханты-Мансийского автономного округа – Югры
 «Обустройство Первомайского нефтяного месторождения.
 Кустовая площадка № 67»
 Землепользователь ОАО «Томскнефть» ВНК
 Масштаб 1:1500

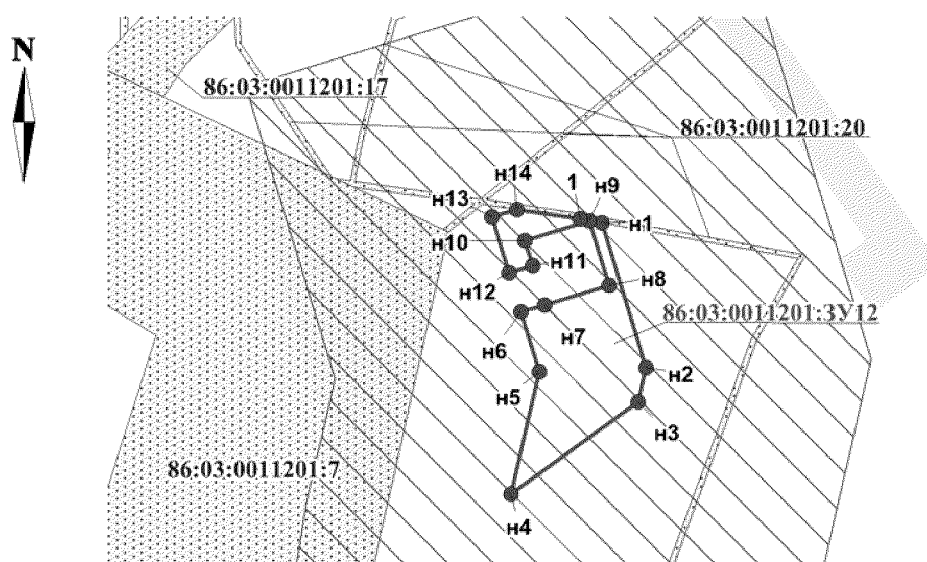

Каталог координат границ земельного участка
 86:03:0011201:3У12

Номер	X	Y
1	763 280,21	3 704 932,4
н1	763 279,44	3 704 936,54
н2	763 251,44	3 704 945,13
н3	763 244,75	3 704 943,59
н4	763 226,98	3 704 918,97
н5	763 250,7	3 704 924,43
н6	763 262,19	3 704 920,9
н7	763 263,47	3 704 925,55


Номер	X	Y
н8	763 267,29	3 704 937,99
н9	763 279,72	3 704 934,17
н10	763 275,9	3 704 921,74
н11	763 271,13	3 704 923,2
н12	763 269,72	3 704 918,59
н13	763 280,48	3 704 915,29
н14	763 281,96	3 704 920,11

Проект межевания территории для размещения линейного объекта
регионального значения Ханты-Мансийского автономного округа – Югры
«Обустройство Первомайского нефтяного месторождения.

Кустовая площадка № 67»

Землепользователь ОАО «Томскнефть» ВНК

Масштаб 1:1500

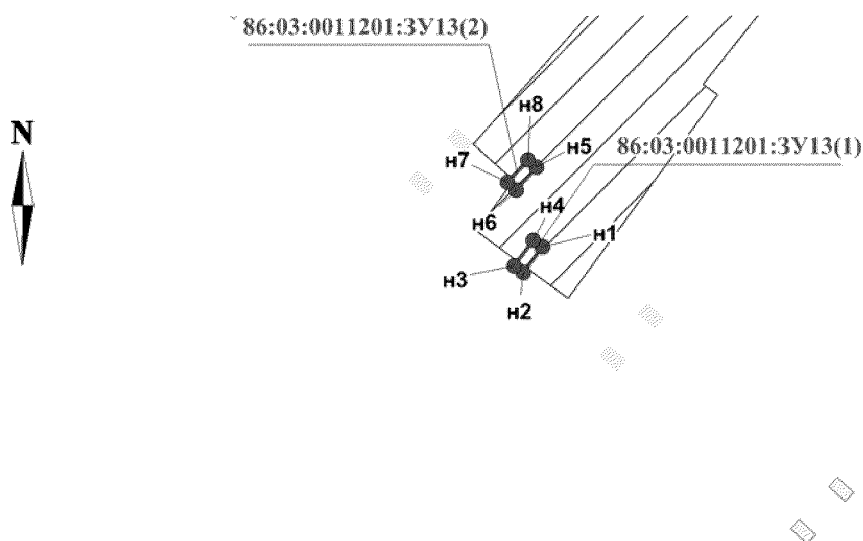

Каталог координат границ земельного участка
86:03:0011201:3У13


Номер	X	Y
н1	762 883,4	3 703 297,88
н2	762 878,4	3 703 294,21
н3	762 879,69	3 703 292,44
н4	762 884,7	3 703 296,11
н5	762 898,76	3 703 296,68
н6	762 894,35	3 703 292,75
н7	762 895,81	3 703 291,11
н8	762 900,24	3 703 295,06

Проект межевания территории для размещения линейного объекта
регионального значения Ханты-Мансийского автономного округа – Югры
«Обустройство Первомайского нефтяного месторождения.

Кустовая площадка № 67»

Землепользователь ОАО «Томскнефть» ВНК

Масштаб 1:1500

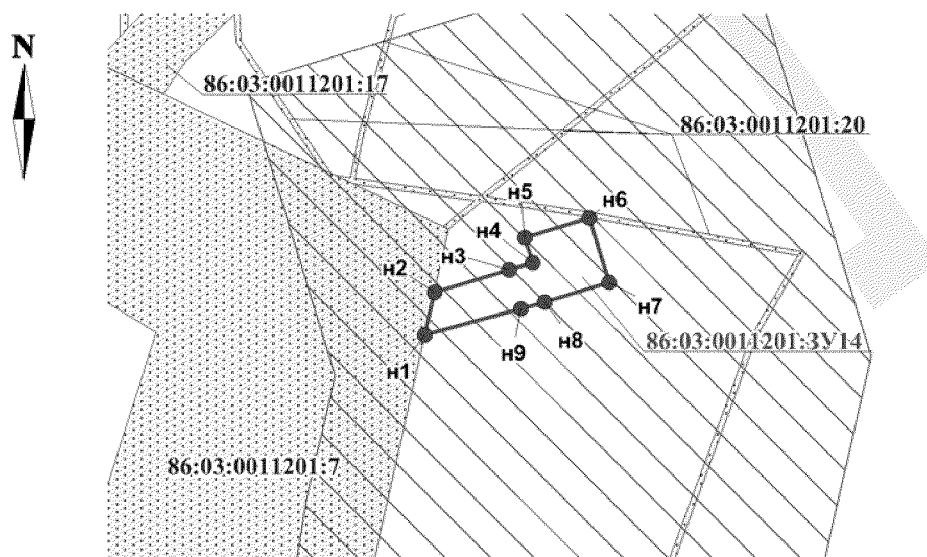

Каталог координат границ земельного участка
86:03:0011201:3У14


Номер	X	Y
н1	763 257,11	3 704 902,38
н2	763 265,35	3 704 904,25
н3	763 269,72	3 704 918,59
н4	763 271,13	3 704 923,2
н5	763 275,9	3 704 921,74
н6	763 279,72	3 704 934,17
н7	763 267,29	3 704 937,99
н8	763 263,47	3 704 925,55
н9	763 262,19	3 704 920,9

Проект межевания территории для размещения линейного объекта
регионального значения Ханты-Мансийского автономного округа – Югры
«Обустройство Первомайского нефтяного месторождения.

Кустовая площадка № 67»

Землепользователь ОАО «Томскнефть» ВНК

Масштаб 1:1500

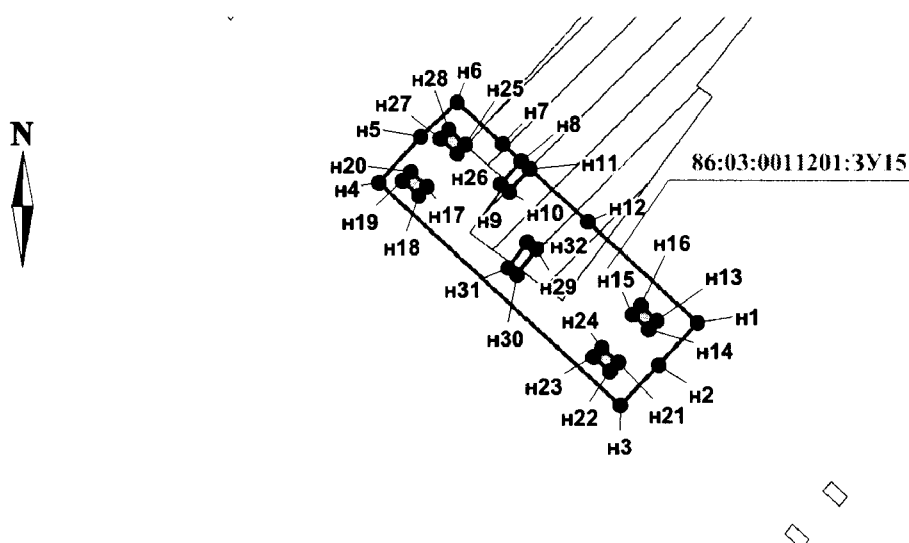

Каталог координат границ земельного участка
86:03:0011201:3У15

Номер	X	Y
н1	762 869,27	3 703 328,91
н2	762 861,15	3 703 321,4
н3	762 853,42	3 703 314,02
н4	762 896,12	3 703 267,43
н5	762 904,97	3 703 275,54
н6	762 911,57	3 703 282,68
н7	762 903,55	3 703 291,45
н8	762 900,24	3 703 295,06
н9	762 895,81	3 703 291,11
н10	762 894,35	3 703 292,75
н11	762 898,76	3 703 296,68
н12	762 888,6	3 703 307,78
н13	762 869,7	3 703 321,11
н14	762 867,95	3 703 319,3
н15	762 870,84	3 703 316,38
н16	762 872,61	3 703 318,96
н17	762 895,36	3 703 276,8

Номер	X	Y
н17	762 895,36	3 703 276,8
н18	762 893,59	3 703 275,17
н19	762 896,5	3 703 272
н20	762 898,27	3 703 273,61
н21	762 861,59	3 703 313,69
н22	762 859,82	3 703 312,08
н23	762 862,71	3 703 308,9
н24	762 864,48	3 703 310,5
н25	762 903,47	3 703 284,23
н26	762 901,71	3 703 282,63
н27	762 904,6	3 703 279,43
н28	762 906,39	3 703 281,04
н29	762 883,4	3 703 297,88
н30	762 878,4	3 703 294,21
н31	762 879,69	3 703 292,44
н32	762 884,7	3 703 296,11



Приложение 12
к постановлению Правительства
Ханты-Мансийского
автономного округа – Югры
от 5 августа 2016 года № 290-п

Градостроительный план земельного участка

N

R	U													
---	---	--	--	--	--	--	--	--	--	--	--	--	--	--

Градостроительный план земельного участка подготовлен на основании
*Приказа Департамента строительства Ханты-Мансийского автономного округа –
Югры от 07.04.2016 № 206-П «О подготовке документации по планировке
территории, на которой предусматривается размещение объектов регионального
значения»*

(реквизиты решения уполномоченного федерального органа исполнительной власти, или органа исполнительной власти субъекта Российской Федерации, или органа местного самоуправления о подготовке документации по планировке территории, либо реквизиты обращения и ф.и.о. заявителя – физического лица, либо реквизиты обращения и наименование заявителя – юридического лица о выдаче градостроительного плана земельного участка)

Местонахождение земельного участка

Ханты-Мансийский автономный округ - Югра

(субъект Российской Федерации)

Сургутский район

(муниципальный район или городской округ)

Межселенная территория

(поселение)

Кадастровый номер земельного участка отсутствует

Описание местоположения границ земельного участка: Тайлаковское участковое лесничество, Территориальный отдел - Юганское лесничество, кварталы 2043, 2044

Площадь земельного участка 19,8761 га.

Описание местоположения проектируемого объекта на земельном участке
(объекта капитального
строительства): _____

План подготовлен

Иванов А. Н., начальник отдела землеустройства УЗиМР ОАО «Томскнефть» ВНК»
(ф.и.о., должность уполномоченного лица, наименование органа или организации)

М.П. 03.01.2016
(дата)



(подпись)

Иванов А. Н.
(расшифровка подписи)

Представлен в Правительство Ханты-Мансийского автономного округа - Югры


(наименование уполномоченного федерального органа исполнительной власти, или органа исполнительной власти субъекта Российской Федерации, или органа местного самоуправления)

(дата)

Утвержден


(реквизиты акта Правительства Российской Федерации, или высшего исполнительного органа государственной власти субъекта Российской Федерации, или главы местной администрации об утверждении)

1. Чертеж градостроительного плана земельного участка и линий градостроительного регулирования

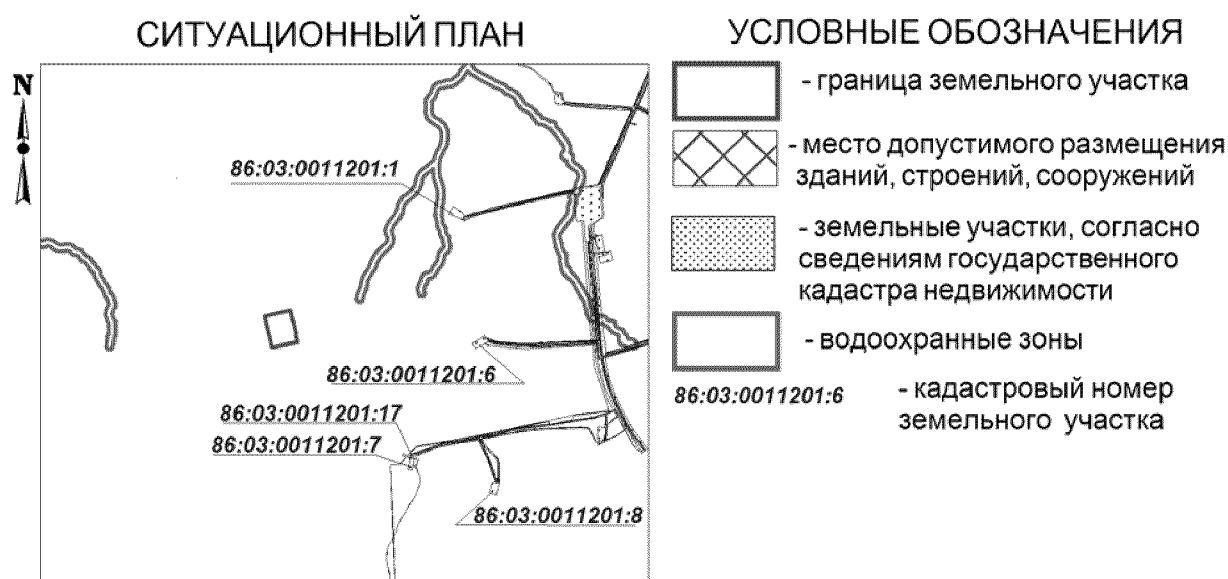

ЭКСПЛИКАЦИЯ ОБЪЕКТОВ

№	Наименование объекта
1	Кустовая площадка № 67

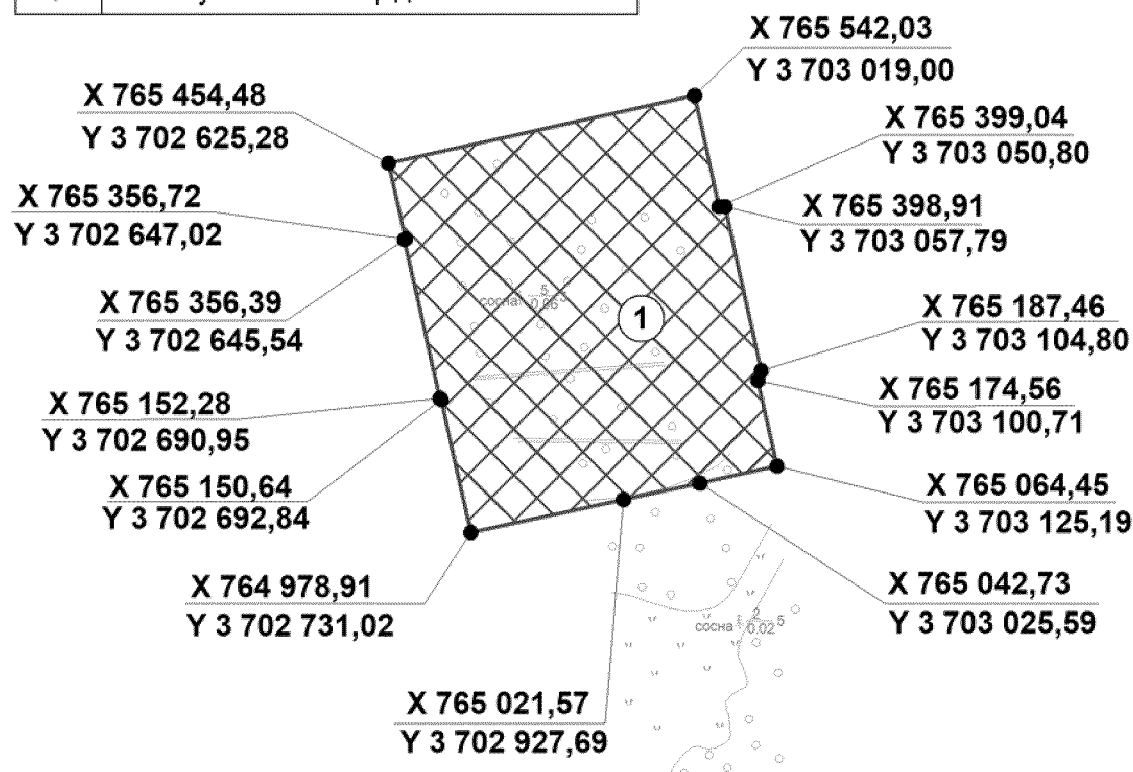

Площадь земельного участка - 19,8761 га

Чертеж градостроительного плана земельного участка разработан на топографической основе в масштабе (1:10 000), выполненной в 2016 г. ОАО "ТомскНИПИнефть"

2. Информация о разрешенном использовании земельного участка, требованиях к назначению, параметрам и размещению объекта капитального строительства^{1, 2, 3, 4}

Градостроительный регламент не установлен

(наименование представительного органа местного самоуправления, реквизиты акта об утверждении правил землепользования и застройки, информация обо всех предусмотренных градостроительным регламентом видах разрешенного использования земельного участка (за исключением случаев предоставления земельного участка для государственных или муниципальных нужд))

2.1. Информация о разрешенном использовании земельного участка^{2, 3, 4}

основные виды разрешенного использования земельного участка:

Градостроительным регламентом не установлено

условно разрешенные виды использования земельного участка:

Градостроительным регламентом не установлено

вспомогательные виды использования земельного участка:

Градостроительным регламентом не установлено

2.2. Требования к назначению, параметрам и размещению объекта капитального строительства на указанном земельном участке. Назначение объекта капитального строительства²

Назначение объекта капитального строительства

№ Не имеется, _____
(согласно чертежу) (назначение объекта капитального строительства)

2.2.1. Предельные (минимальные и (или) максимальные) размеры земельных участков и объектов капитального строительства, в том числе площадь²:

Кадастровый номер земельного участка согласно чертежу градостр. плана	1. Длина (метров)	2. Ширина (метров)	3. Полоса отчуждения	4. Охраняемые зоны	5. Площадь земельного участка (га)	6. Номер объекта кап. стр-ва согласно чертежу градостр. плана	7. Размер (м)		8. Площадь объекта кап. стр-ва (га)
							макс.	мин.	
-	-	-	-	-	-	-	-	-	-

2.2.2. Предельное количество _____ или предельная высота зданий, строений, этажей _____ сооружений _____ м.²

2.2.3. Максимальный процент застройки в границах земельного участка _____ %².

2.2.4. Иные показатели²:

Рекультивация земель после завершения строительства объекта, вывоз всех отходов в места, согласованные соответствующими органами

2.2.5. Требования к назначению, параметрам и размещению объекта капитального строительства на указанном земельном участке, объект: название объекта^{3,4}

Назначение объекта капитального строительства

№ 1, Куст скважин №67,
(согласно чертежу градостроительного плана) (назначение объекта капитального строительства)

Предельные (минимальные и (или) максимальные) размеры земельных участков:

Номер участка согласно чертежу градостроительного плана	Длина (м)	Ширина (м)	Площадь (га)	Полоса отчуждения	Охранные зоны (м)
1	(сложная конфигурация)		19,8761	-	-

3. Информация о расположенных в границах земельного участка объектах капитального строительства и объектах культурного наследия^{1, 2, 3, 4}

3.1. Объекты капитального строительства

№ Не имеется, _____,
(назначение объекта капитального строительства)
инвентаризационный или кадастровый номер _____,
технический или кадастровый паспорт объекта подготовлен _____
(дата)

(наименование организации (органа) государственного кадастрового учета объектов недвижимости или государственного технического учета и технической инвентаризации объектов капитального строительства)

3.2. Объекты, включенные в единый государственный реестр объектов культурного наследия (памятников истории и культуры) народов Российской Федерации

№ Не имеется, _____,
(согласно чертежу градостроительного плана) (назначение объекта культурного наследия)

(наименование органа государственной власти, принявшего решение о включении выявленного объекта культурного наследия в реестр, реквизиты этого решения)

регистрационный номер в реестре _____

от _____
(дата)

4. Информация о разделении земельного участка^{2, 3, 4}

Пункт 4 статьи 41 Градостроительного Кодекса РФ, пункт 2 статьи 6 Земельного Кодекса РФ

(наименование и реквизиты документа, определяющего возможность или невозможность разделения)



Приложение 13
к постановлению Правительства
Ханты-Мансийского
автономного округа – Югры
от 5 августа 2016 года № 290-п

**Положение о размещении линейного объекта регионального значения
Ханты-Мансийского автономного округа – Югры
«Обустройство Первомайского нефтяного месторождения.
Кустовая площадка № 67»**

I. Размещение объекта

В административном отношении линейный объект регионального значения Ханты-Мансийского автономного округа – Югры «Обустройство Первомайского нефтяного месторождения. Кустовая площадка № 67» (далее – проектируемый объект) расположен на межселенной территории в границах Первомайского месторождения нефти Сургутского района Ханты-Мансийского автономного округа – Югры.

В географическом отношении проектируемый объект расположен в 66 километрах на юго-восток от населенного пункта Катыйла и в 94 километрах на запад от населенного пункта Тайлаковы.

II. Функциональное зонирование территории

Проектируемый объект располагается на землях лесного фонда, находящихся в ведении территориального отдела - Юганского лесничества (Тайлаковское участковое лесничество).

**III. Решения по планировочной организации земельных участков
для размещения проектируемого объекта**

Расчёт полосы отвода земельных участков для выполнения работ по строительству проектируемого объекта производится с учетом действующих норм отвода земель.

Таблица 1

Площади земельных участков, необходимые для
строительства и эксплуатации проектируемого объекта

Наименование объекта	Площадь вновь испрашиваемых земельных участков, га	Площадь по земельным участкам, арендованным ранее, га	Зона застройки, га
Обустройство Первомайского нефтяного месторождения. Кустовая площадка № 67	50,1186	1,3483	51,4669

Таблица 2

Площади испрашиваемых земельных участков
под проектируемый объект

№ земельного участка	Площадь земельного участка, га	Категория земель
86:03:0011201:3У1	2,2296	Земли лесного фонда
86:03:0011201:3У2	0,6303	Земли лесного фонда
86:03:0011201:3У3	1,6335	Земли лесного фонда
86:03:0011201:3У4	19,7721	Земли лесного фонда
86:03:0011201:3У5	1,8760	Земли лесного фонда
86:03:0011201:3У6	0,1033	Земли лесного фонда
86:03:0011201:3У7	2,8231	Земли лесного фонда
86:03:0011201:3У8	0,1313	Земли лесного фонда
86:03:0011201:3У9	0,0500	Земли лесного фонда
86:03:0011201:3У10	0,1224	Земли лесного фонда
86:03:0011201:3У11	0,6310	Земли лесного фонда
86:03:0011201:3У12	0,0729	Земли лесного фонда
86:03:0011201:3У13	0,0027	Земли лесного фонда
86:03:0011201:3У14	0,0338	Земли лесного фонда
86:03:0011201:3У15	0,1305	Земли лесного фонда

Координаты границ земельных участков, необходимых для размещения проектируемого объекта, в графических материалах определены в местной системе координат Ханты-Мансийского автономного округа – Югры МСК-86.

IV. Особо охраняемые территории и зоны с особыми условиями использования

Вариантность выбора места размещения линейных объектов не рассматривалась, так как объекты технологически привязаны к объектам сложившейся инфраструктуры и проходит вдоль существующих коридоров коммуникаций на свободной от застройки территории.

Проектируемый объект не пересекает водоохранные зоны и прибрежные защитные полосы водных объектов.

В границах участка работ отсутствуют объекты культурного наследия, особо охраняемые природные территории федерального, регионального и местного значения.


Проектируемый объект попадает в границы территорий традиционного природопользования коренных малочисленных народов Севера регионального значения.

В соответствии с пунктом 1 статьи 12 Закона Ханты-Мансийского автономного округа – Югры от 28 декабря 2006 года №145-оз «О территориях традиционного природопользования коренных малочисленных народов Севера регионального значения в Ханты-Мансийском автономном округе – Югре» проведено согласование размещения проектируемого объекта с субъектом традиционного природопользования.



Основная часть проекта планировки территории
для размещения линейного объекта регионального
значения Ханты-Мансийского автономного округа –
Югры «Обустройство Первомайского нефтяного
месторождения. Кустовая площадка № 64.
Корректировка коридора коммуникаций»
Землепользователь
ОАО «Томскнефть» ВНК
Масштаб 1:5000

Приложение 14
к постановлению Правительства
Ханты-Мансийского
автономного округа – Югры
от 5 августа 2016 года № 290-п

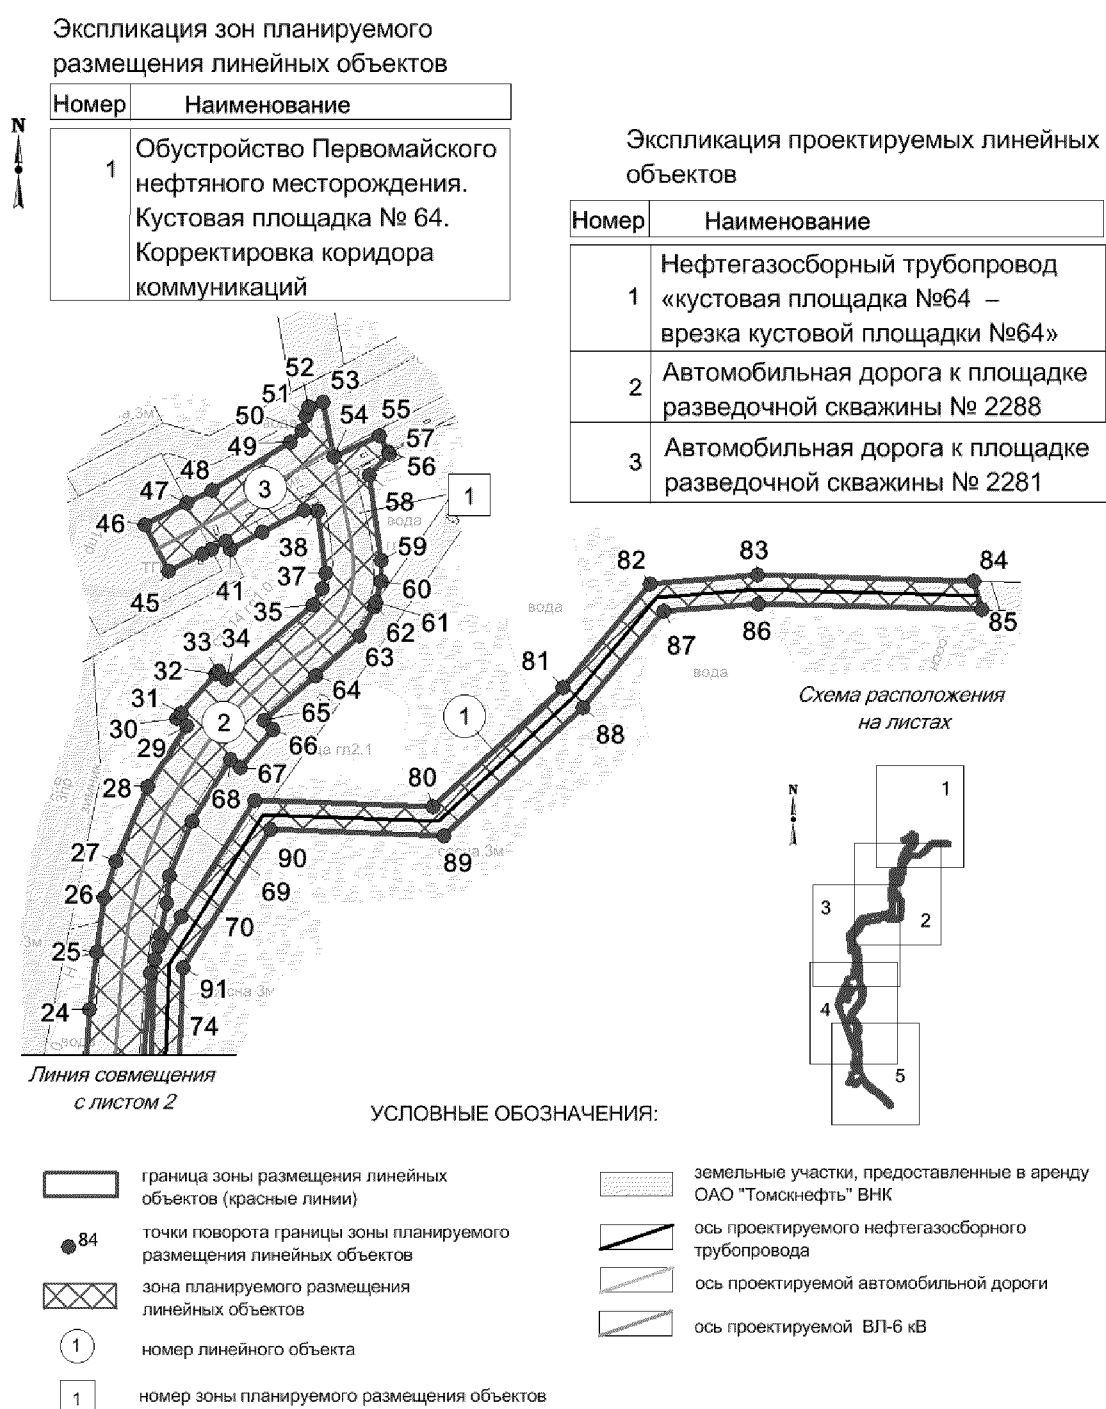


Основная часть проекта планировки территории для размещения линейного объекта регионального значения Ханты-Мансийского автономного округа – Югры «Обустройство Первомайского нефтяного месторождения. Кустовая площадка № 64. Корректировка коридора коммуникаций»
Землепользователь ОАО «Томскнефть» ВНК
Масштаб 1:5000



Экспликация зон планируемого размещения линейных объектов

Номер	Наименование
1	Обустройство Первомайского нефтяного месторождения. Кустовая площадка № 64. Корректировка коридора коммуникаций

Основная часть проекта планировки территории для размещения линейного объекта регионального значения Ханты-Мансийского автономного округа – Югры «Обустройство Первомайского нефтяного месторождения. Кустовая площадка № 64. Корректировка коридора коммуникаций»
Землепользователь ОАО «Томскнефть» ВНК
Масштаб 1:5000

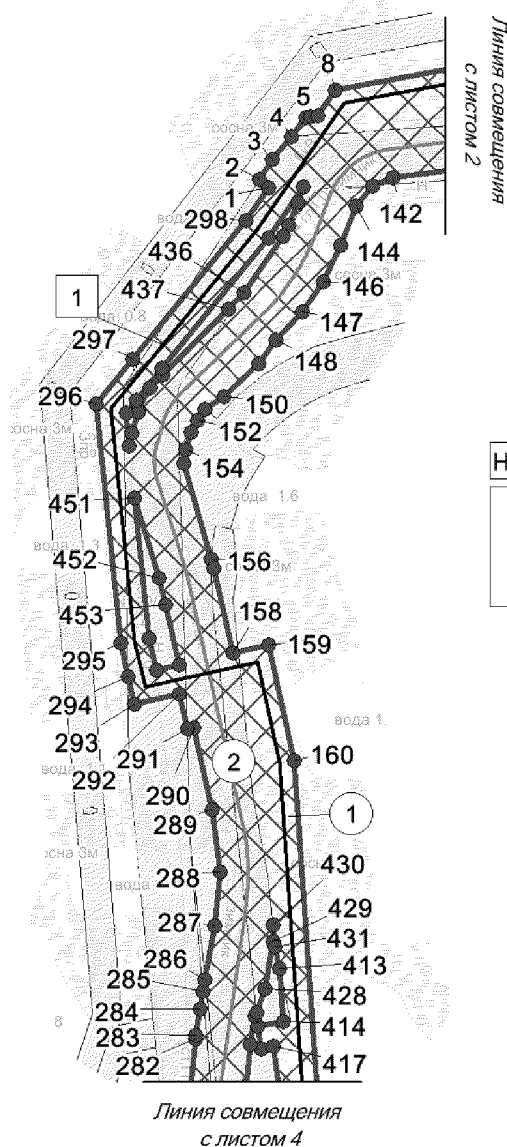


Экспликация зон планируемого размещения линейных объектов

Номер	Наименование
1	Обустройство Первомайского нефтяного месторождения. Кустовая площадка № 64. Корректировка коридора коммуникаций


Экспликация проектируемых линейных объектов

Номер	Наименование
1	Нефтегазосборный трубопровод «кустовая площадка №64 – врезка кустовой площадки №64»
2	Автомобильная дорога к площадке разведочной скважины № 2288

Основная часть проекта планировки территории для размещения линейного объекта регионального значения Ханты-Мансийского автономного округа – Югры «Обустройство Первомайского нефтяного месторождения. Кустовая площадка № 64. Корректировка коридора коммуникаций»
Землепользователь ОАО «Томскнефть» ВНК
Масштаб 1:5000

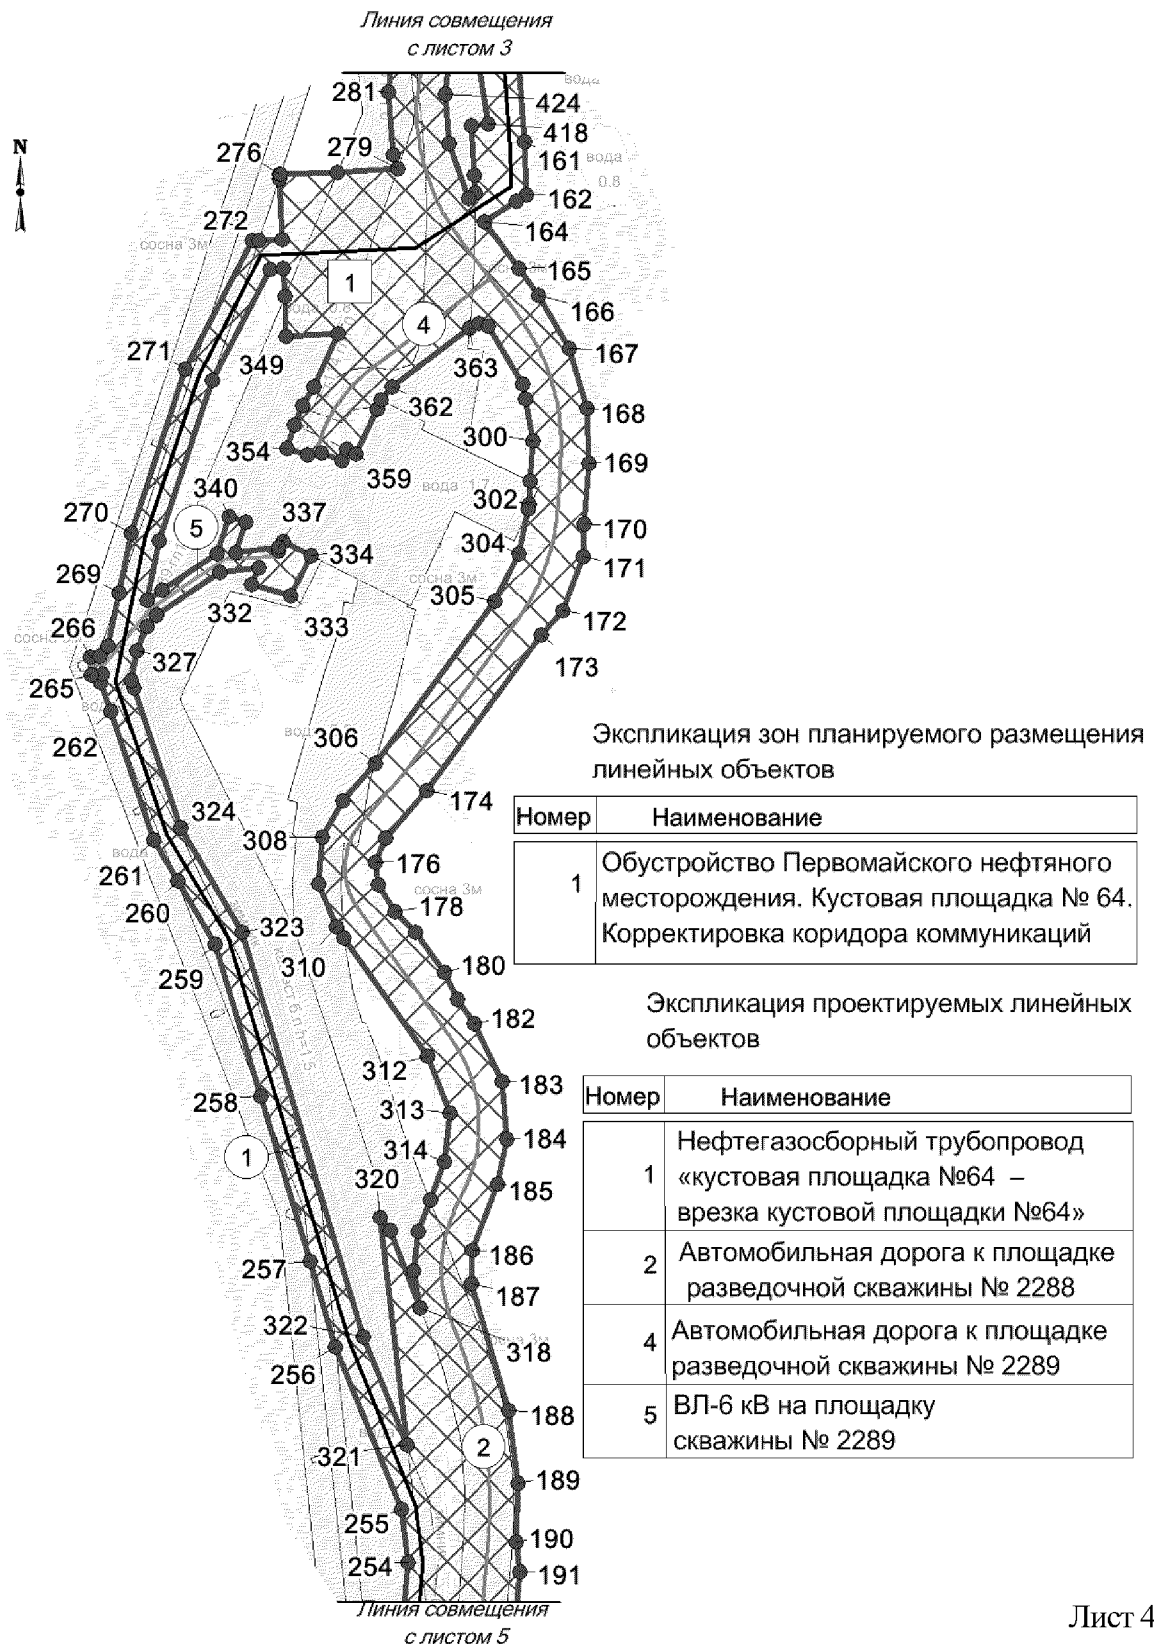

Основная часть проекта планировки территории для размещения линейного объекта регионального значения Ханты-Мансийского автономного округа – Югры «Обустройство Первомайского нефтяного месторождения. Кустовая площадка № 64. Корректировка коридора коммуникаций»
Землепользователь ОАО «Томскнефть» ВНК
Масштаб 1:5000

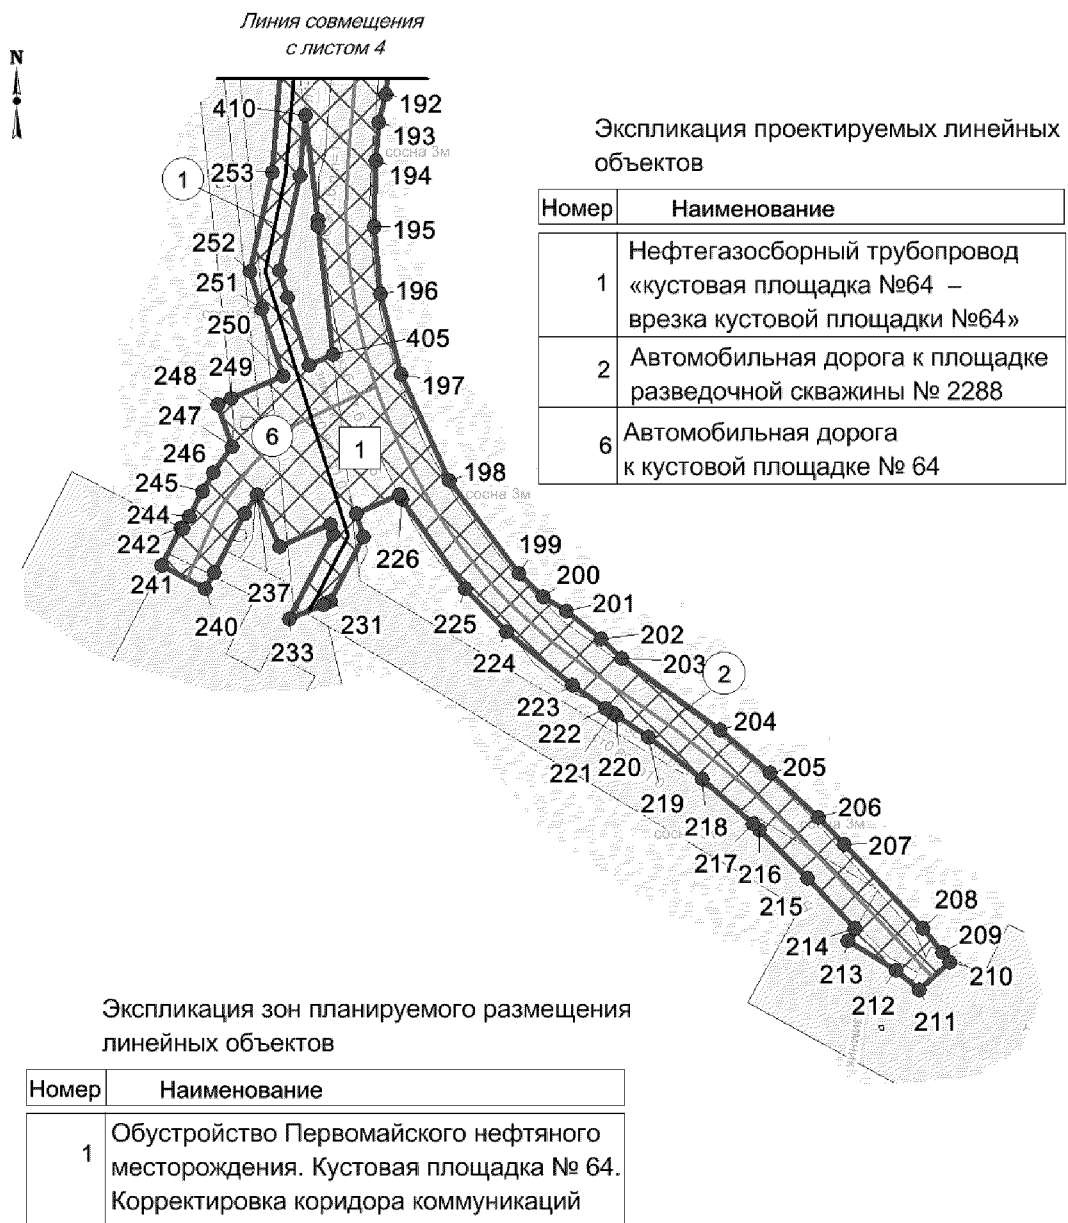

Основная часть проекта планировки территории для размещения линейного объекта регионального значения Ханты-Мансийского автономного округа – Югры «Обустройство Первомайского нефтяного месторождения. Кустовая площадка № 64. Корректировка коридора коммуникаций»
Землепользователь ОАО «Томскнефть» ВНК

Каталог координат границы зоны планируемого размещения линейных объектов

Номер	X	Y	Номер	X	Y
1	755 922,38	3 704 916,03	35	756 916,06	3 705 599,82
2	755 927,68	3 704 909,45	36	756 927,11	3 705 606,12
3	755 941,85	3 704 918,73	37	756 937,94	3 705 608,56
4	755 958,09	3 704 931,79	38	756 981,23	3 705 602,92
5	755 971,3	3 704 942,4	39	756 981,92	3 705 593,3
6	755 971,46	3 704 945	40	756 966,51	3 705 564,46
7	755 972,46	3 704 950,46	41	756 954,34	3 705 542
8	755 990,18	3 704 962,64	42	756 960,04	3 705 539,02
9	756 047,06	3 705 270,02	43	756 954,76	3 705 528,79
10	756 048,09	3 705 275,59	44	756 951,52	3 705 522,54
11	756 087,5	3 705 339,94	45	756 939,38	3 705 498,99
12	756 131,02	3 705 338,8	46	756 971,8	3 705 482,24
13	756 194,62	3 705 337,16	47	756 987,11	3 705 511,9
14	756 365,32	3 705 332,71	48	756 996,04	3 705 529,22
15	756 452,62	3 705 344,23	49	757 029,76	3 705 583,9
16	756 489,12	3 705 345,62	50	757 037,65	3 705 592,32
17	756 574,38	3 705 348,89	51	757 048,23	3 705 594,61
18	756 573,94	3 705 360,3	52	757 054,14	3 705 596,73
19	756 573,64	3 705 368,31	53	757 057,19	3 705 606,87
20	756 572,19	3 705 406,1	54	757 019,51	3 705 614,61
21	756 571,62	3 705 421,06	55	757 034,27	3 705 646,36
22	756 570,86	3 705 440,86	56	757 022,77	3 705 652,33
23	756 573,39	3 705 440,85	57	757 021,49	3 705 653
24	756 633,4	3 705 444,12	58	757 006,65	3 705 639,55
25	756 673,6	3 705 449,04	59	756 947,28	3 705 647,58
26	756 711,79	3 705 454,07	60	756 932,71	3 705 647,26
27	756 737,13	3 705 462,45	61	756 917,49	3 705 643,77
28	756 789,01	3 705 484,51	62	756 914,79	3 705 643,16
29	756 831,34	3 705 511,58	63	756 894,51	3 705 632,43
30	756 836,6	3 705 504,95	64	756 866,17	3 705 601,79
31	756 840,21	3 705 507,77	65	756 835,12	3 705 565,73
32	756 867,71	3 705 531,95	66	756 828,74	3 705 572,24
33	756 869,66	3 705 534,14	67	756 802,27	3 705 549,47
34	756 863,97	3 705 539,96	68	756 807,85	3 705 542,23

Основная часть проекта планировки территории для размещения линейного объекта регионального значения Ханты-Мансийского автономного округа – Югры «Обустройство Первомайского нефтяного месторождения. Кустовая площадка № 64. Корректировка коридора коммуникаций»
Землепользователь ОАО «Томскнефть» ВНК

Каталог координат границы зоны планируемого
размещения линейных объектов

Номер	X	Y	Номер	X	Y
69	756 764,94	3 705 515,52	103	756 387	3 705 394,12
70	756 727	3 705 499,78	104	756 385,5	3 705 393,31
71	756 707,68	3 705 498	105	756 349,24	3 705 391,32
72	756 685,43	3 705 493,59	106	756 319,2	3 705 394,62
73	756 677,43	3 705 492	107	756 311,21	3 705 396,77
74	756 658,73	3 705 486,2	108	756 299,68	3 705 402,1
75	756 569,4	3 705 479,11	109	756 297,66	3 705 404,29
76	756 569,14	3 705 485,72	110	756 286,03	3 705 416,9
77	756 668,45	3 705 489,53	111	756 264,63	3 705 434,12
78	756 698,03	3 705 508,16	112	756 259,91	3 705 437,92
79	756 779,67	3 705 559,61	113	756 242,82	3 705 446,84
80	756 774,84	3 705 684	114	756 203,56	3 705 475,03
81	756 858,32	3 705 774,2	115	756 200,52	3 705 475,81
82	756 930,4	3 705 835,23	116	756 183,33	3 705 480,19
83	756 936,65	3 705 910,57	117	756 133,68	3 705 478,25
84	756 932,57	3 706 061,67	118	756 113,51	3 705 480,91
85	756 912,88	3 706 066,95	119	756 079,84	3 705 479,06
86	756 916,6	3 705 911,13	120	756 060,07	3 705 474,22
87	756 911,14	3 705 845,15	121	756 020,9	3 705 472,07
88	756 844,48	3 705 788,68	122	755 992,69	3 705 464,33
89	756 754,54	3 705 691,51	123	755 972,51	3 705 448,45
90	756 759,24	3 705 570,39	124	755 959,54	3 705 426,29
91	756 662,33	3 705 509,32	125	755 955,7	3 705 408,32
92	756 548,38	3 705 504,96	126	755 957,84	3 705 323,17
93	756 548,74	3 705 495,58	127	755 960,51	3 705 307,95
94	756 549,43	3 705 477,53	128	755 961,26	3 705 303,66
95	756 464,09	3 705 470,75	129	755 968,37	3 705 288,48
96	756 450,54	3 705 466,87	130	755 975,6	3 705 278
97	756 445,13	3 705 465,32	131	755 979,49	3 705 272,37
98	756 432,03	3 705 455,35	132	755 978,51	3 705 257,19
99	756 417	3 705 431,21	133	755 976,06	3 705 217,26
100	756 414,08	3 705 426,55	134	755 976,06	3 705 217,25
101	756 404,38	3 705 412,56	135	755 975,49	3 705 216,08
102	756 394,27	3 705 397,99	136	755 970,28	3 705 205,48

Основная часть проекта планировки территории для размещения линейного объекта регионального значения Ханты-Мансийского автономного округа – Югры «Обустройство Первомайского нефтяного месторождения. Кустовая площадка № 64. Корректировка коридора коммуникаций»
Землепользователь ОАО «Томскнефть» ВНК

Каталог координат границы зоны планируемого
размещения линейных объектов

Номер	X	Y	Номер	X	Y
137	755 951,43	3 705 167,03	171	754 969,03	3 704 993,26
138	755 946,94	3 705 140,72	172	754 932,45	3 704 978,96
139	755 942,98	3 705 128,06	173	754 915,82	3 704 964,34
140	755 936,69	3 705 083,78	174	754 810,04	3 704 886,49
141	755 937,74	3 705 066,84	175	754 777,37	3 704 858,72
142	755 928,96	3 705 002,19	176	754 760,86	3 704 851,27
143	755 923,45	3 704 988,38	177	754 745,63	3 704 853,39
144	755 909,43	3 704 977,3	178	754 727,6	3 704 864,55
145	755 882,45	3 704 966,25	179	754 713,76	3 704 879,01
146	755 857,1	3 704 954,13	180	754 686,39	3 704 898,63
147	755 836,05	3 704 939,58	181	754 667,92	3 704 907,24
148	755 816,35	3 704 921	182	754 651,42	3 704 919,08
149	755 799,74	3 704 909,23	183	754 611,75	3 704 937,62
150	755 776,55	3 704 885,27	184	754 572,44	3 704 941,02
151	755 767,87	3 704 871,68	185	754 542,39	3 704 934,62
152	755 760,34	3 704 866,54	186	754 497,22	3 704 917,71
153	755 752,22	3 704 861,82	187	754 474,28	3 704 917,09
154	755 740,28	3 704 858,32	188	754 387,93	3 704 942,3
155	755 730,35	3 704 857,16	189	754 338,55	3 704 948,32
156	755 663,56	3 704 876,29	190	754 298,74	3 704 947,54
157	755 657,6	3 704 877,99	191	754 278,49	3 704 949,57
158	755 598,59	3 704 891,33	192	754 244,9	3 704 946,68
159	755 604,04	3 704 915,86	193	754 225,3	3 704 941,24
160	755 523,77	3 704 933,69	194	754 197,87	3 704 939,13
161	755 251,19	3 704 953	195	754 150,47	3 704 937,99
162	755 215,46	3 704 954,59	196	754 103,3	3 704 942,77
163	755 210,67	3 704 947,08	197	754 045,77	3 704 956,91
164	755 197,23	3 704 925,99	198	753 970,37	3 704 991,29
165	755 165,4	3 704 949,09	199	753 904,21	3 705 041,15
166	755 146,95	3 704 962,45	200	753 887,47	3 705 057,93
167	755 110,62	3 704 983,72	201	753 877,42	3 705 074,82
168	755 070,17	3 704 995,35	202	753 858,06	3 705 099,73
169	755 032,31	3 704 996,99	203	753 844,02	3 705 113,76
170	754 991,53	3 704 993,86	204	753 793,01	3 705 184,13

Основная часть проекта планировки территории для размещения линейного объекта регионального значения Ханты-Мансийского автономного округа – Югры «Обустройство Первомайского нефтяного месторождения. Кустовая площадка № 64. Корректировка коридора коммуникаций»
Землепользователь ОАО «Томскнефть» ВНК

Каталог координат границы зоны планируемого размещения линейных объектов

Номер	X	Y	Номер	X	Y
205	753 762,89	3 705 219,73	239	753 904,86	3 704 824,22
206	753 730,88	3 705 253,62	240	753 893,69	3 704 818,35
207	753 711,78	3 705 272,19	241	753 910,25	3 704 786,62
208	753 652,44	3 705 328,16	242	753 936,97	3 704 800,64
209	753 634,98	3 705 341,83	243	753 936,16	3 704 802,22
210	753 628,19	3 705 347,15	244	753 944,78	3 704 806,87
211	753 608,01	3 705 325,34	245	753 962,43	3 704 815,87
212	753 622,31	3 705 309,15	246	753 975,95	3 704 823,5
213	753 643,06	3 705 274,97	247	753 994,56	3 704 837,24
214	753 651,99	3 705 280,04	248	754 024,28	3 704 826,96
215	753 687,55	3 705 246,5	249	754 028,52	3 704 836,71
216	753 722,11	3 705 211,65	250	754 044,44	3 704 873,45
217	753 726,39	3 705 207,33	251	754 092,39	3 704 858,3
218	753 758,19	3 705 171	252	754 118,78	3 704 849,97
219	753 787,75	3 705 132,87	253	754 189,72	3 704 865,5
220	753 803,28	3 705 110,15	254	754 284,52	3 704 873,63
221	753 805,09	3 705 107,67	255	754 320,96	3 704 869,1
222	753 808,47	3 705 102,55	256	754 431,41	3 704 824,32
223	753 824,68	3 705 078,82	257	754 489,55	3 704 806,88
224	753 862,73	3 705 032,32	258	754 601,94	3 704 773,19
225	753 893,81	3 705 002,69	259	754 705,37	3 704 742,18
226	753 956,79	3 704 958,02	260	754 748,49	3 704 716,79
227	753 960,37	3 704 956,23	261	754 776,21	3 704 700,47
228	753 960,12	3 704 955,67	262	754 863,69	3 704 671,18
229	753 946,94	3 704 925,24	263	754 883,74	3 704 664,48
230	753 930,09	3 704 930,56	264	754 889,17	3 704 665,57
231	753 884,43	3 704 906,84	265	754 888,82	3 704 657,77
232	753 882,24	3 704 901,77	266	754 900,8	3 704 657,25
233	753 871,81	3 704 877,73	267	754 901,09	3 704 663,44
234	753 931,97	3 704 908,98	268	754 908,31	3 704 669,45
235	753 938,95	3 704 906,77	269	754 944,22	3 704 676,75
236	753 923,32	3 704 870,73	270	754 985,02	3 704 685,04
237	753 960,29	3 704 854,71	271	755 096,75	3 704 722,11
238	753 946,55	3 704 846,07	272	755 183,99	3 704 767,49

Основная часть проекта планировки территории для размещения линейного объекта регионального значения Ханты-Мансийского автономного округа – Югры «Обустройство Первомайского нефтяного месторождения. Кустовая площадка № 64. Корректировка коридора коммуникаций»
Землепользователь ОАО «Томскнефть» ВНК

Каталог координат границы зоны планируемого
размещения линейных объектов

Номер	X	Y	Номер	X	Y
273	755 184,2	3 704 772,22	307	754 803,02	3 704 829,25
274	755 184,89	3 704 787,97	308	754 778,07	3 704 815,17
275	755 226,1	3 704 786,14	309	754 746,38	3 704 812,85
276	755 229,02	3 704 786,01	310	754 716,98	3 704 824,94
277	755 229,07	3 704 787,13	311	754 709,98	3 704 829,9
278	755 230,77	3 704 825,63	312	754 628,97	3 704 887,35
279	755 232,95	3 704 866,79	313	754 590,23	3 704 902,11
280	755 242,71	3 704 863,47	314	754 557,69	3 704 898,78
281	755 284,98	3 704 860,67	315	754 531,11	3 704 888,66
282	755 329,64	3 704 865,02	316	754 510,06	3 704 880,64
283	755 332,76	3 704 865,31	317	754 483,32	3 704 877,69
284	755 350,78	3 704 868,45	318	754 457,5	3 704 881,8
285	755 363,14	3 704 870,59	319	754 510,21	3 704 861,45
286	755 371	3 704 871,95	320	754 519,58	3 704 854,66
287	755 408,36	3 704 878,46	321	754 364,4	3 704 873,05
288	755 446,19	3 704 882,52	322	754 438,07	3 704 843,21
289	755 489,09	3 704 876,54	323	754 713,44	3 704 760,65
290	755 546,45	3 704 863,76	324	754 784,54	3 704 718,77
291	755 545,49	3 704 859,47	325	754 879,42	3 704 687,03
292	755 569,71	3 704 854,09	326	754 885,01	3 704 685,15
293	755 562,77	3 704 822,52	327	754 905,09	3 704 689,22
294	755 581,95	3 704 818,25	328	754 921,38	3 704 696,03
295	755 605,41	3 704 813,04	329	754 929,33	3 704 702,67
296	755 771,76	3 704 796,14	330	754 958,18	3 704 745,58
297	755 802,67	3 704 821,35	331	754 961,6	3 704 772,13
298	755 899,55	3 704 900,34	332	754 949,87	3 704 767,02
299	755 922,37	3 704 916,03	333	754 942,81	3 704 793,83
300	755 047,83	3 704 958,56	334	754 969,85	3 704 807,64
301	755 020,48	3 704 957,07	335	754 979,47	3 704 788,56
302	755 004,56	3 704 956,21	336	754 973,25	3 704 785,66
303	755 001,4	3 704 955,58	337	754 975,42	3 704 785,39
304	754 971,08	3 704 949,46	338	754 971,68	3 704 756,34
305	754 938,49	3 704 932,91	339	754 992,69	3 704 763,21
306	754 828,28	3 704 851,22	340	754 996,43	3 704 751,8

Основная часть проекта планировки территории для размещения линейного объекта регионального значения Ханты-Мансийского автономного округа – Югры «Обустройство Первомайского нефтяного месторождения. Кустовая площадка № 64. Корректировка коридора коммуникаций»
Землепользователь ОАО «Томскнефть» ВНК

Каталог координат границы зоны планируемого
размещения линейных объектов

Номер	X	Y	Номер	X	Y
341	754 971,33	3 704 743,58	375	756 188,41	3 705 439,04
342	754 946,18	3 704 706,19	376	756 187,39	3 705 439,31
343	754 939,47	3 704 696,2	377	756 180,15	3 705 441,23
344	754 979,87	3 704 704,4	378	756 023,35	3 705 433,08
345	755 088,94	3 704 740,63	379	756 006,72	3 705 427,19
346	755 164,49	3 704 779,92	380	756 000,4	3 705 418,08
347	755 164,9	3 704 788,86	381	755 995,77	3 705 411,42
348	755 146,25	3 704 789,68	382	755 994,48	3 705 396,35
349	755 119,08	3 704 790,89	383	755 999,06	3 705 396,26
350	755 120,63	3 704 825,99	384	755 999,06	3 705 396,26
351	755 084,53	3 704 809,71	385	756 001,46	3 705 396,21
352	755 072,22	3 704 802,3	386	756 005,03	3 705 337,84
353	755 058,58	3 704 796,23	387	756 006,56	3 705 312,57
354	755 043,02	3 704 791,14	388	756 001,01	3 705 310,02
355	755 038,49	3 704 805,19	389	756 012,55	3 705 292,87
356	755 039,65	3 704 814,99	390	756 021,39	3 705 279,74
357	755 034,74	3 704 828,63	391	756 418,79	3 705 367,87
358	755 042,35	3 704 831,62	392	756 451,25	3 705 370,44
359	755 039,21	3 704 838,1	393	756 451,46	3 705 368,59
360	755 069,68	3 704 852,49	394	756 453,16	3 705 364,28
361	755 075,59	3 704 855,27	395	756 553,63	3 705 368,12
362	755 084,88	3 704 863,24	396	756 552,33	3 705 402,05
363	755 124,82	3 704 915,66	397	756 551,62	3 705 420,29
364	755 127,75	3 704 921,9	398	756 550,91	3 705 439,08
365	755 126,07	3 704 928,4	399	756 482,57	3 705 433,78
366	755 086,27	3 704 951,58	400	756 461,22	3 705 428,84
367	755 076,19	3 704 953,44	401	756 453,7	3 705 416,53
368	756 021,39	3 705 279,75	402	756 439,93	3 705 394
369	756 022,45	3 705 285,44	403	756 436,05	3 705 387,65
370	756 072,62	3 705 367,37	404	756 420,04	3 705 368,57
371	756 254,47	3 705 361,21	405	754 059,92	3 704 909,18
372	756 277,65	3 705 370,76	406	754 052,44	3 704 891,9
373	756 253,86	3 705 388,79	407	754 100,39	3 704 876,75
374	756 219,28	3 705 415,33	408	754 119,71	3 704 870,66

Основная часть проекта планировки территории для размещения линейного объекта регионального значения Ханты-Мансийского автономного округа – Югры «Обустройство Первомайского нефтяного месторождения. Кустовая площадка №64. Корректировка коридора коммуникаций»
Землепользователь ОАО «Томскнефть» ВНК


Каталог координат границы зоны планируемого размещения линейных объектов

Номер	X	Y	Номер	X	Y
409	754 186,71	3 704 885,31	431	755 394,3	3 704 920,76
410	754 230,03	3 704 889,01	432	755 922,68	3 704 940,52
411	754 155,57	3 704 897,86	433	755 911,92	3 704 936,25
412	754 151,46	3 704 898,32	434	755 896,43	3 704 930,08
413	755 379,13	3 704 923,88	435	755 888,45	3 704 926,13
414	755 342,29	3 704 926,5	436	755 849,36	3 704 899,09
415	755 338,6	3 704 908,58	437	755 837,89	3 704 888,16
416	755 323,26	3 704 911,24	438	755 792,16	3 704 842,53
417	755 324,67	3 704 918,95	439	755 783,21	3 704 833,59
418	755 263,68	3 704 928,21	440	755 767,95	3 704 825,61
419	755 262,46	3 704 917,1	441	755 766,1	3 704 825,07
420	755 228,66	3 704 919,05	442	755 751,33	3 704 820,58
421	755 216,69	3 704 919,32	443	755 742,75	3 704 819,19
422	755 212,74	3 704 914,73	444	755 765,53	3 704 816,87
423	755 249,99	3 704 901,55	445	755 774,53	3 704 824,21
424	755 284,1	3 704 899,29	446	755 796,45	3 704 842,08
425	755 326,27	3 704 903,38	447	755 887,53	3 704 916,36
426	755 345,52	3 704 906,43	448	755 590,24	3 704 853,84
427	755 348,46	3 704 907,52	449	755 586,65	3 704 837,71
428	755 364,58	3 704 913,52	450	755 608,61	3 704 832,82
429	755 397,78	3 704 925,29	451	755 706,2	3 704 822,9
430	755 409,54	3 704 929,14	452	755 650,24	3 704 839,97
			453	755 631,33	3 704 844,11

Губернатор

Проект межевания территории для размещения
линейного объекта регионального значения
Ханты-Мансийского автономного округа – Югры
«Обустройство Первомайского нефтяного
месторождения. Кустовая площадка № 64.
Корректировка коридора коммуникаций»
Землепользователь ОАО «Томскнефть» ВНК
Масштаб 1:2000

Приложение 15
к постановлению Правительства
Ханты-Мансийского
автономного округа – Югры
от 5 августа 2016 года № 290-п

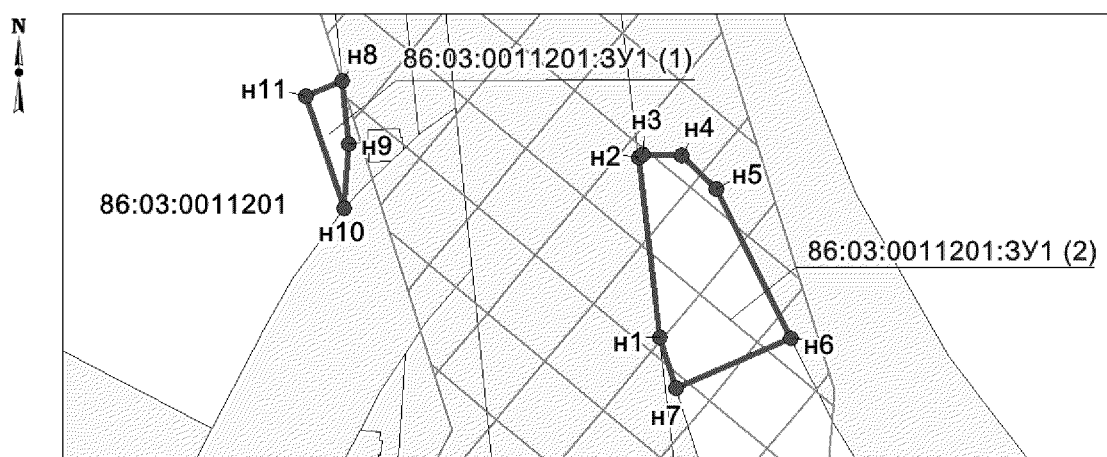


Каталог координат границ земельного участка 86:03:0011201:3У1

Номер	X	Y
н1	753 960,35	3 704 921,03
н2	754 008,14	3 704 915,35
н3	754 008,75	3 704 916,48
н4	754 008,68	3 704 926,91
н5	753 999,8	3 704 935,97
н6	753 960,13	3 704 955,66
н7	753 946,94	3 704 925,25
н8	754 028,52	3 704 836,71
н9	754 011,6	3 704 838,47
н10	753 994,56	3 704 837,24
н11	754 024,28	3 704 826,97

УСЛОВНЫЕ ОБОЗНАЧЕНИЯ:

	граница земельного участка		точка поворота границы земельного участка устанавливаемой при проведении кадастровых работ
	земельные участки, предоставленные в аренду ОАО "Томскнефть" ВНК	86:03:0011201	номер кадастрового квартала
	охранная зона проектируемой ВЛ	86:03:0011201:3У1	номер формируемого земельного участка
	охранная зона проектируемого трубопровода		

Проект межевания территории для размещения линейного объекта
 регионального значения Ханты-Мансийского автономного округа –
 Югры «Обустройство Первомайского нефтяного месторождения.
 Кустовая площадка № 64. Корректировка коридора коммуникаций»
 Землепользователь ОАО «Томскнефть» ВНК
 Масштаб 1:5000

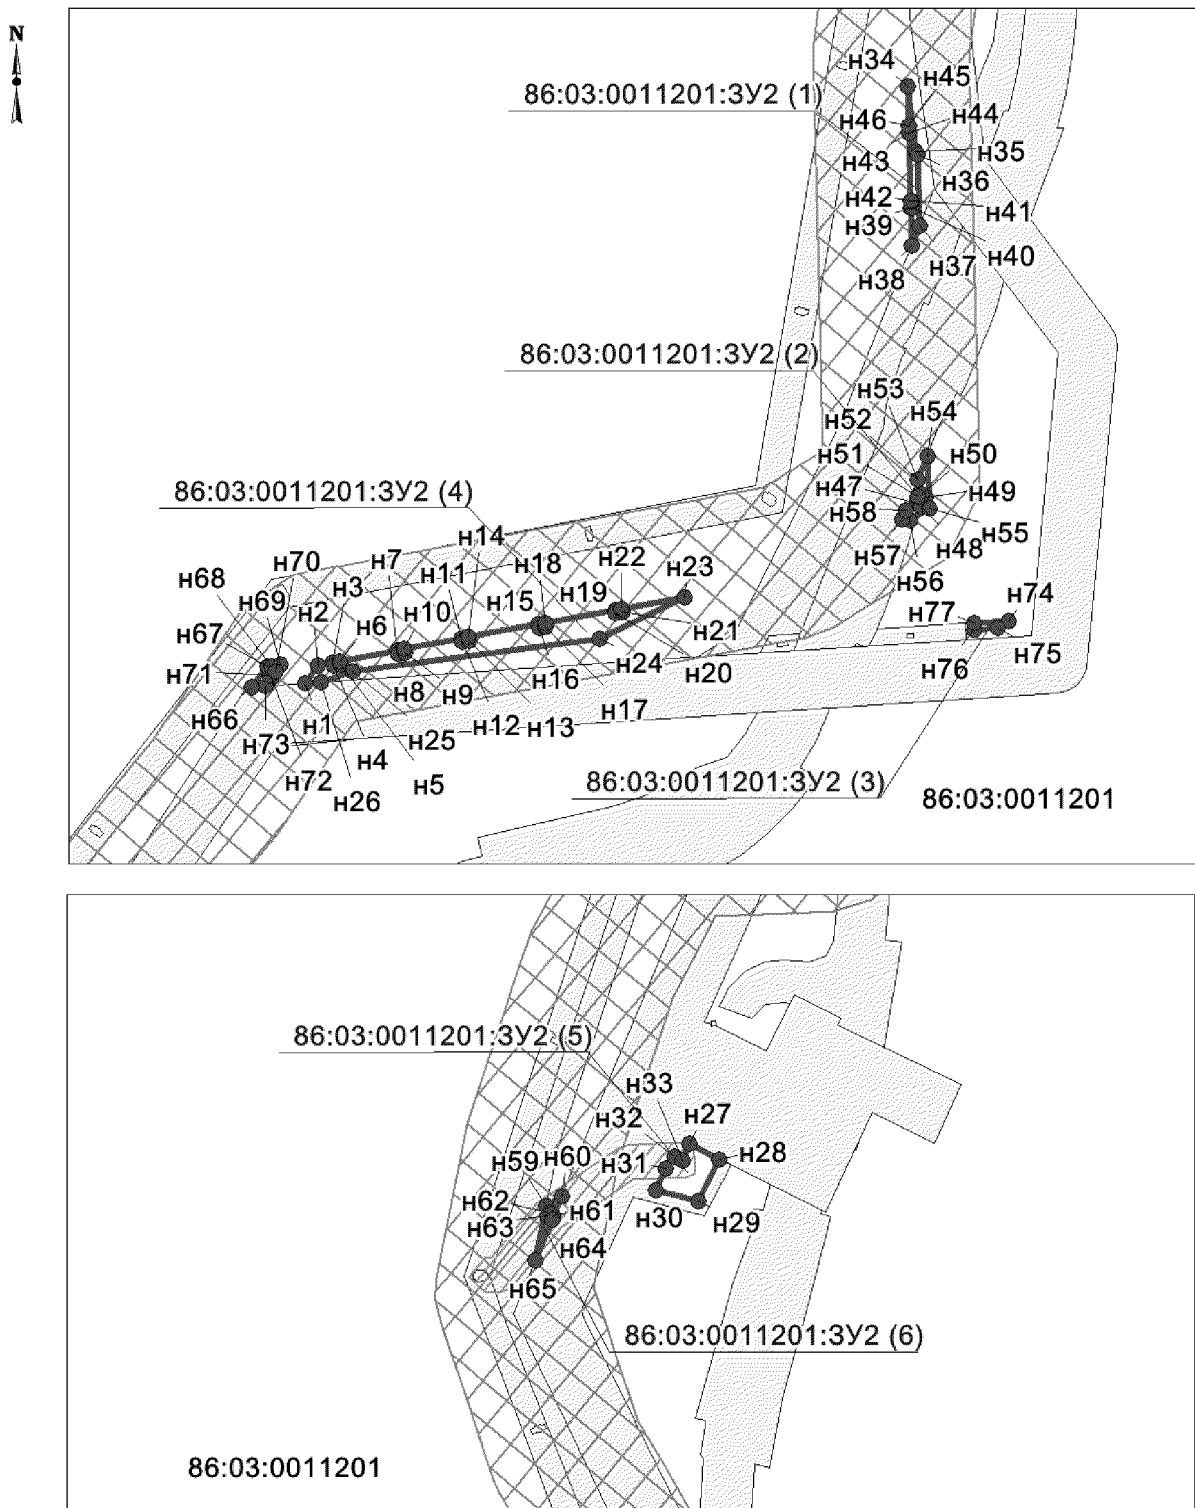

Проект межевания территории для размещения линейного объекта регионального значения Ханты-Мансийского автономного округа – Югры «Обустройство Первомайского нефтяного месторождения. Кустовая площадка № 64. Корректировка коридора коммуникаций» Землепользователь ОАО «Томскнефть» ВНК



Каталог координат границ земельного участка 86:03:0011201:3У2

Номер	X	Y	Номер	X	Y
н1	755 960,38	3 704 966,43	н39	756 265,77	3 705 355,32
н2	755 972	3 704 974,44	н40	756 265,8	3 705 356,04
н3	755 973,84	3 704 984,38	н41	756 270,1	3 705 355,86
н4	755 971,61	3 704 984,78	н42	756 270,08	3 705 355,21
н5	755 972,39	3 704 989	н43	756 313,78	3 705 354,08
н6	755 974,62	3 704 988,59	н44	756 313,79	3 705 354,42
н7	755 981,49	3 705 025,69	н45	756 318,11	3 705 354,22
н8	755 979,31	3 705 026,08	н46	756 318,1	3 705 353,96
н9	755 980,09	3 705 030,32	н47	756 075,77	3 705 359,06
н10	755 982,28	3 705 029,92	н48	756 074,21	3 705 361,79
н11	755 989,12	3 705 066,94	н49	756 079,98	3 705 365,02
н12	755 986,82	3 705 067,36	н50	756 081,31	3 705 362,69
н13	755 987,62	3 705 071,6	н51	756 080,59	3 705 360,12
н14	755 989,9	3 705 071,18	н52	756 090,84	3 705 359,86
н15	755 998,23	3 705 116,14	н53	756 090,84	3 705 359,86
н16	755 996,01	3 705 116,53	н54	756 106,67	3 705 366,22
н17	755 996,78	3 705 120,78	н55	756 072,62	3 705 367,37
н18	755 999,02	3 705 120,35	н56	756 064,8	3 705 354,6
н19	756 007,37	3 705 165,48	н57	756 065,96	3 705 349,87
н20	756 005,15	3 705 165,88	н58	756 071,49	3 705 352,09
н21	756 005,93	3 705 170,12	н59	754 939,46	3 704 696,21
н22	756 008,15	3 705 169,72	н60	754 946,18	3 704 706,2
н23	756 015,63	3 705 210,08	н61	754 933,47	3 704 700,98
н24	755 988,73	3 705 155,43	н62	754 935,46	3 704 698,45
н25	755 967,69	3 704 997,05	н63	754 933,32	3 704 696,77
н26	755 961,04	3 704 976,3	н64	754 930,85	3 704 699,91
н27	754 979,48	3 704 788,57	н65	754 905,1	3 704 689,24
н28	754 969,85	3 704 807,65	н66	755 958,09	3 704 931,79
н29	754 942,82	3 704 793,86	н67	755 971,3	3 704 942,4
н30	754 949,89	3 704 767,02	н68	755 971,46	3 704 945
н31	754 963,82	3 704 773,12	н69	755 972,46	3 704 950,46
н32	754 971,67	3 704 778,69	н70	755 968,05	3 704 947,44
н33	754 969,26	3 704 783,8	н71	755 965,65	3 704 943,61
н34	756 343,58	3 705 353,3	н72	755 964	3 704 944,65
н35	756 302,17	3 705 358,78	н73	755 958,7	3 704 941
н36	756 299,93	3 705 359,66	н74	756 000,4	3 705 418,08
н37	756 254,51	3 705 361,21	н75	755 995,77	3 705 411,43
н38	756 241,4	3 705 355,94	н76	755 994,48	3 705 396,35
			н77	755 999,06	3 705 396,26


Проект межевания территории для размещения линейного объекта
 регионального значения Ханты-Мансийского автономного округа –
 Югры «Обустройство Первомайского нефтяного месторождения.
 Кустовая площадка № 64. Корректировка коридора коммуникаций»
 Землепользователь ОАО «Томскнефть» ВНК
 Масштаб 1:5000



Схема расположения
на листах

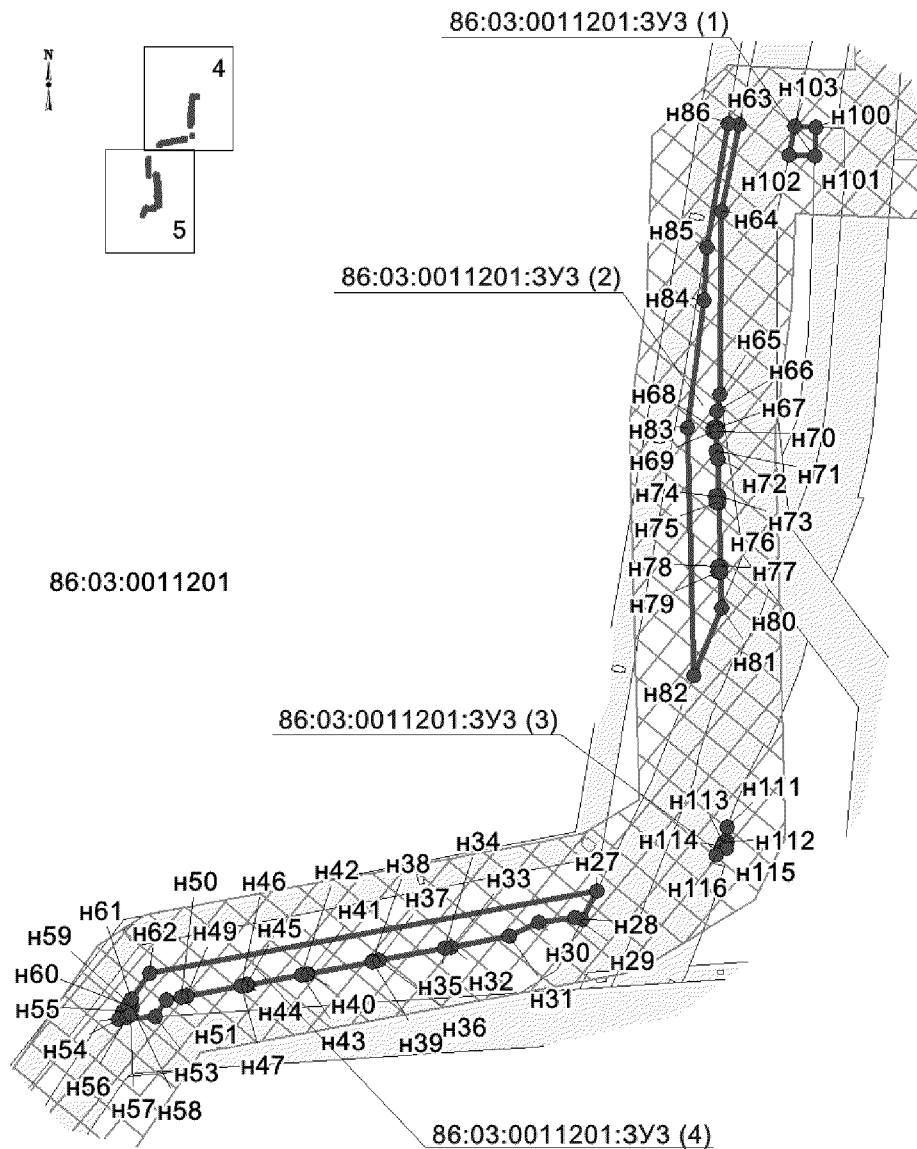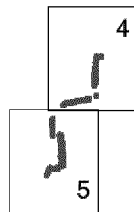

Проект межевания территории для размещения линейного объекта
регионального значения Ханты-Мансийского автономного округа –
Югры «Обустройство Первомайского нефтяного месторождения.
Кустовая площадка № 64. Корректировка коридора коммуникаций»
Землепользователь ОАО «Томскнефть» ВНК
Масштаб 1:5000

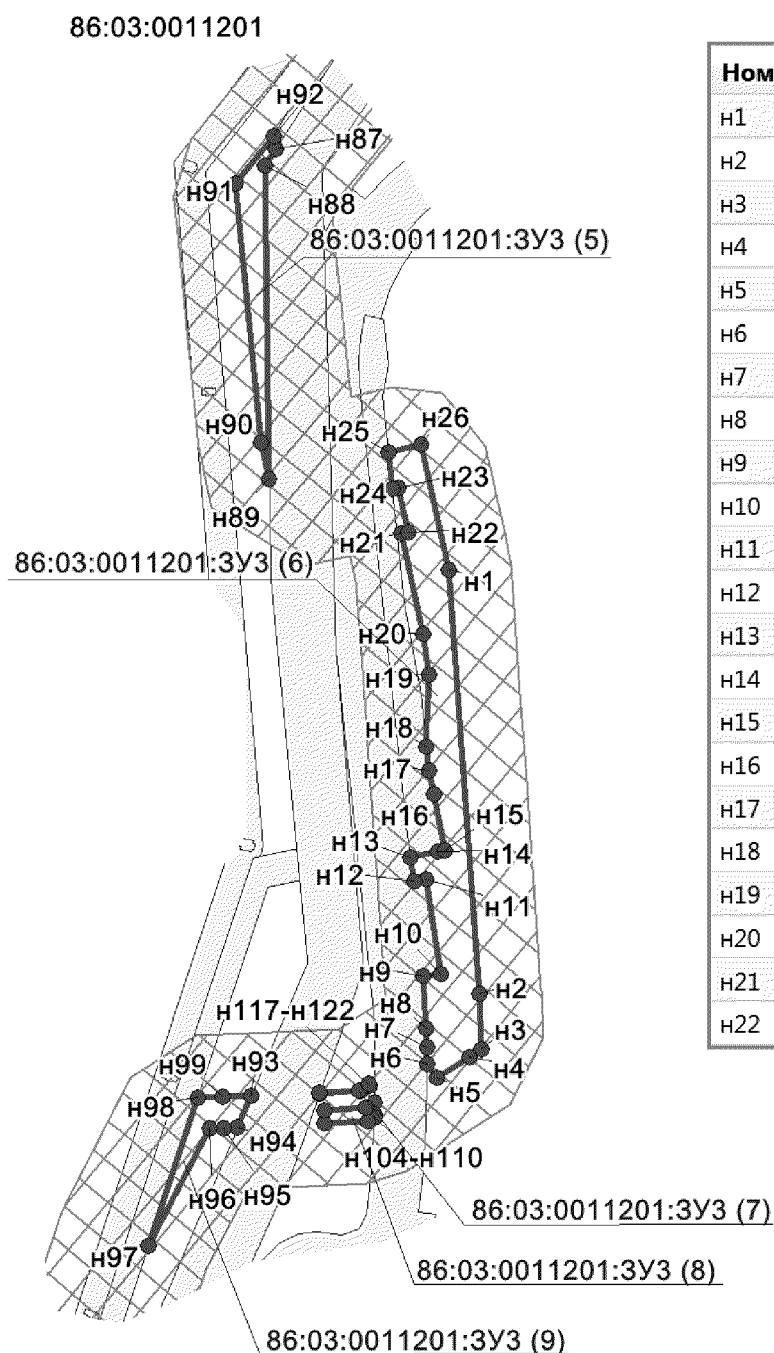

Каталог координат
границ земельного участка
86:03:0011201:3У3

Номер	X	Y
n1	755 523,77	3 704 933,71
n2	755 251,19	3 704 953
n3	755 215,47	3 704 954,59
n4	755 210,67	3 704 947,07
n5	755 197,24	3 704 925,99
n6	755 206,08	3 704 919,56
n7	755 216,69	3 704 919,32
n8	755 228,67	3 704 919,05
n9	755 262,46	3 704 917,09
n10	755 263,67	3 704 928,21
n11	755 324,66	3 704 918,96
n12	755 323,25	3 704 911,24
n13	755 338,6	3 704 908,57
n14	755 342,29	3 704 926,49
n15	755 343,27	3 704 931,26
n16	755 379,12	3 704 923,9
n17	755 394,3	3 704 920,75
n18	755 409,55	3 704 919,14
n19	755 456,04	3 704 920,98
n20	755 482,56	3 704 917,25
n21	755 547	3 704 902,91
n22	755 547,96	3 704 907,2

Проект межевания территории для размещения линейного объекта
регионального значения Ханты-Мансийского автономного округа –
Югры «Обустройство Первомайского нефтяного месторождения.
Кустовая площадка № 64. Корректировка коридора коммуникаций»
Землепользователь ОАО «Томскнефть» ВНК

Каталог координат границ земельного участка 86:03:0011201:ЗУ3


Номер	X	Y	Номер	X	Y
н23	755 576,51	3 704 900,85	н48	755 974,62	3 704 988,59
н24	755 575,73	3 704 897,36	н49	755 974,74	3 704 988,57
н25	755 599,39	3 704 894,97	н50	755 973,97	3 704 984,34
н26	755 604,05	3 704 915,84	н51	755 973,84	3 704 984,38
н27	756 047,06	3 705 270,01	н52	755 972	3 704 974,44
н28	756 026,91	3 705 259,86	н53	755 960,38	3 704 966,43
н29	756 028,2	3 705 254,81	н54	755 958,7	3 704 941
н30	756 025,53	3 705 230,21	н55	755 964	3 704 944,65
н31	756 015,63	3 705 210,08	н56	755 960,06	3 704 947,13
н32	756 008,15	3 705 169,72	н57	755 961,49	3 704 949,43
н33	756 008,29	3 705 169,69	н58	755 966,88	3 704 950,65
н34	756 007,51	3 705 165,46	н59	755 969,16	3 704 949,19
н35	756 007,37	3 705 165,48	н60	755 968,05	3 704 947,44
н36	755 999,02	3 705 120,35	н61	755 972,46	3 704 950,46
н37	755 999,14	3 705 120,34	н62	755 990,19	3 704 962,65
н38	755 998,37	3 705 116,11	н63	756 573,64	3 705 368,32
н39	755 998,23	3 705 116,14	н64	756 513,64	3 705 356,29
н40	755 989,89	3 705 071,18	н65	756 388,24	3 705 354,78
н41	755 989,95	3 705 071,16	н66	756 376,24	3 705 352,67
н42	755 989,19	3 705 066,93	н67	756 365,31	3 705 352,62
н43	755 989,11	3 705 066,94	н68	756 365,37	3 705 350,18
н44	755 982,28	3 705 029,92	н69	756 362,65	3 705 350,12
н45	755 982,45	3 705 029,89	н70	756 362,6	3 705 352,62
н46	755 981,67	3 705 025,66	н71	756 349,19	3 705 352,55
н47	755 981,49	3 705 025,69	н72	756 343,58	3 705 353,3

Проект межевания территории для размещения линейного объекта
 регионального значения Ханты-Мансийского автономного округа –
 Югры «Обустройство Первомайского нефтяного месторождения.
 Кустовая площадка № 64. Корректировка коридора коммуникаций»
 Землепользователь ОАО «Томскнефть» ВНК

Каталог координат границ земельного участка 86:03:0011201:ЗУЗ

Номер	X	Y	Номер	X	Y
н73	756 318,1	3 705 353,96	н98	755 184,2	3 704 772,23
н74	756 318	3 705 351,83	н99	755 184,89	3 704 787,97
н75	756 313,68	3 705 352,01	н100	756 571,62	3 705 421,06
н76	756 313,77	3 705 354,08	н101	756 551,63	3 705 420,29
н77	756 270,07	3 705 355,21	н102	756 552,25	3 705 402,49
н78	756 270	3 705 353,46	н103	756 572,18	3 705 406,54
н79	756 265,69	3 705 353,64	н104	755 181,21	3 704 885,98
н80	756 265,76	3 705 355,32	н105	755 173,46	3 704 885,95
н81	756 241,4	3 705 355,94	н106	755 171,61	3 704 885,83
н82	756 194,64	3 705 337,16	н107	755 168,99	3 704 881,71
н83	756 365,32	3 705 332,72	н108	755 167,77	3 704 853,84
н84	756 452,61	3 705 344,23	н109	755 175,87	3 704 853,47
н85	756 489,12	3 705 345,63	н110	755 177,75	3 704 880,34
н86	756 573,94	3 705 360,3	н111	756 090,84	3 705 359,86
н87	755 794,28	3 704 822,21	н112	756 080,58	3 705 360,12
н88	755 783,59	3 704 815,26	н113	756 079,8	3 705 357,38
н89	755 581,95	3 704 818,25	н114	756 077,45	3 705 356,05
н90	755 605,41	3 704 813,04	н115	756 075,77	3 705 359,06
н91	755 771,76	3 704 796,15	н116	756 071,49	3 705 352,09
н92	755 802,67	3 704 821,36	н117	755 192,19	3 704 882,8
н93	755 185,7	3 704 806,46	н118	755 188,72	3 704 877,13
н94	755 165,29	3 704 797,79	н119	755 186,85	3 704 850,13
н95	755 164,9	3 704 788,85	н120	755 187,66	3 704 850,4
н96	755 164,5	3 704 779,93	н121	755 188,73	3 704 875,48
н97	755 088,94	3 704 740,62	н122	755 193,04	3 704 882,22


Проект межевания территории для размещения линейного объекта
 регионального значения Ханты-Мансийского автономного округа –
 Югры «Обустройство Первомайского нефтяного месторождения.
 Кустовая площадка № 64. Корректировка коридора коммуникаций»
 Землепользователь ОАО «Томскнефть» ВНК
 Масштаб 1:2000

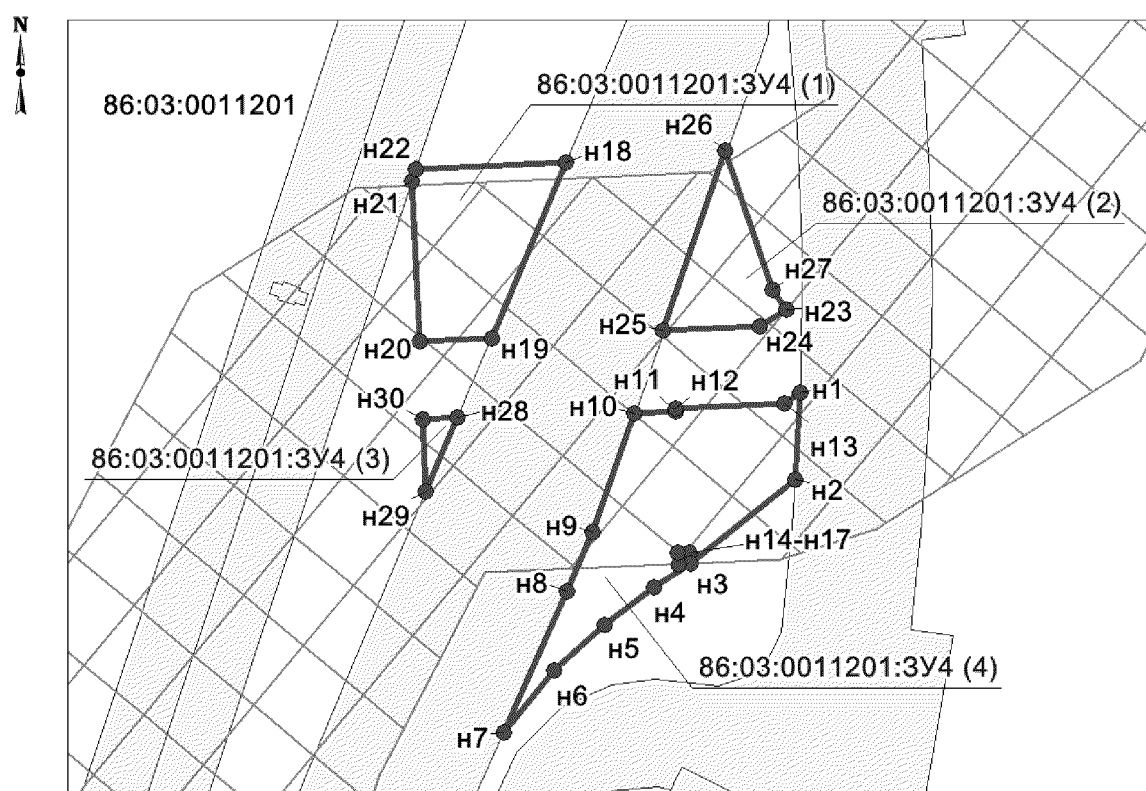

Каталог координат границ земельного участка 86:03:0011201:3У4

Номер	X	Y	Номер	X	Y
н1	755 171,61	3 704 885,83	н16	755 127,55	3 704 854,5
н2	755 149,41	3 704 884,5	н17	755 130,55	3 704 854,35
н3	755 127,69	3 704 857,5	н18	755 230,77	3 704 825,63
н4	755 121,61	3 704 848,25	н19	755 185,7	3 704 806,46
н5	755 112,01	3 704 835,6	н20	755 184,89	3 704 787,97
н6	755 100,39	3 704 822,62	н21	755 226,11	3 704 786,14
н7	755 084,52	3 704 809,58	н22	755 229,07	3 704 787,13
н8	755 120,63	3 704 825,99	н23	755 193,04	3 704 882,22
н9	755 135,93	3 704 832,49	н24	755 188,73	3 704 875,48
н10	755 166,45	3 704 843,08	н25	755 187,66	3 704 850,4
н11	755 166,92	3 704 853,87	н26	755 234	3 704 866,46
н12	755 167,77	3 704 853,84	н27	755 198,06	3 704 878,66
н13	755 168,99	3 704 881,71	н28	755 165,29	3 704 797,79
н14	755 130,7	3 704 857,36	н29	755 146,24	3 704 789,68
н15	755 127,69	3 704 857,5	н30	755 164,9	3 704 788,85

Проект межевания территории для размещения линейного объекта
 регионального значения Ханты-Мансийского автономного округа –
 Югры «Обустройство Первомайского нефтяного месторождения.
 Кустовая площадка № 64. Корректировка коридора коммуникаций»
 Землепользователь ОАО «Томскнефть» ВНК
 Масштаб 1:2000

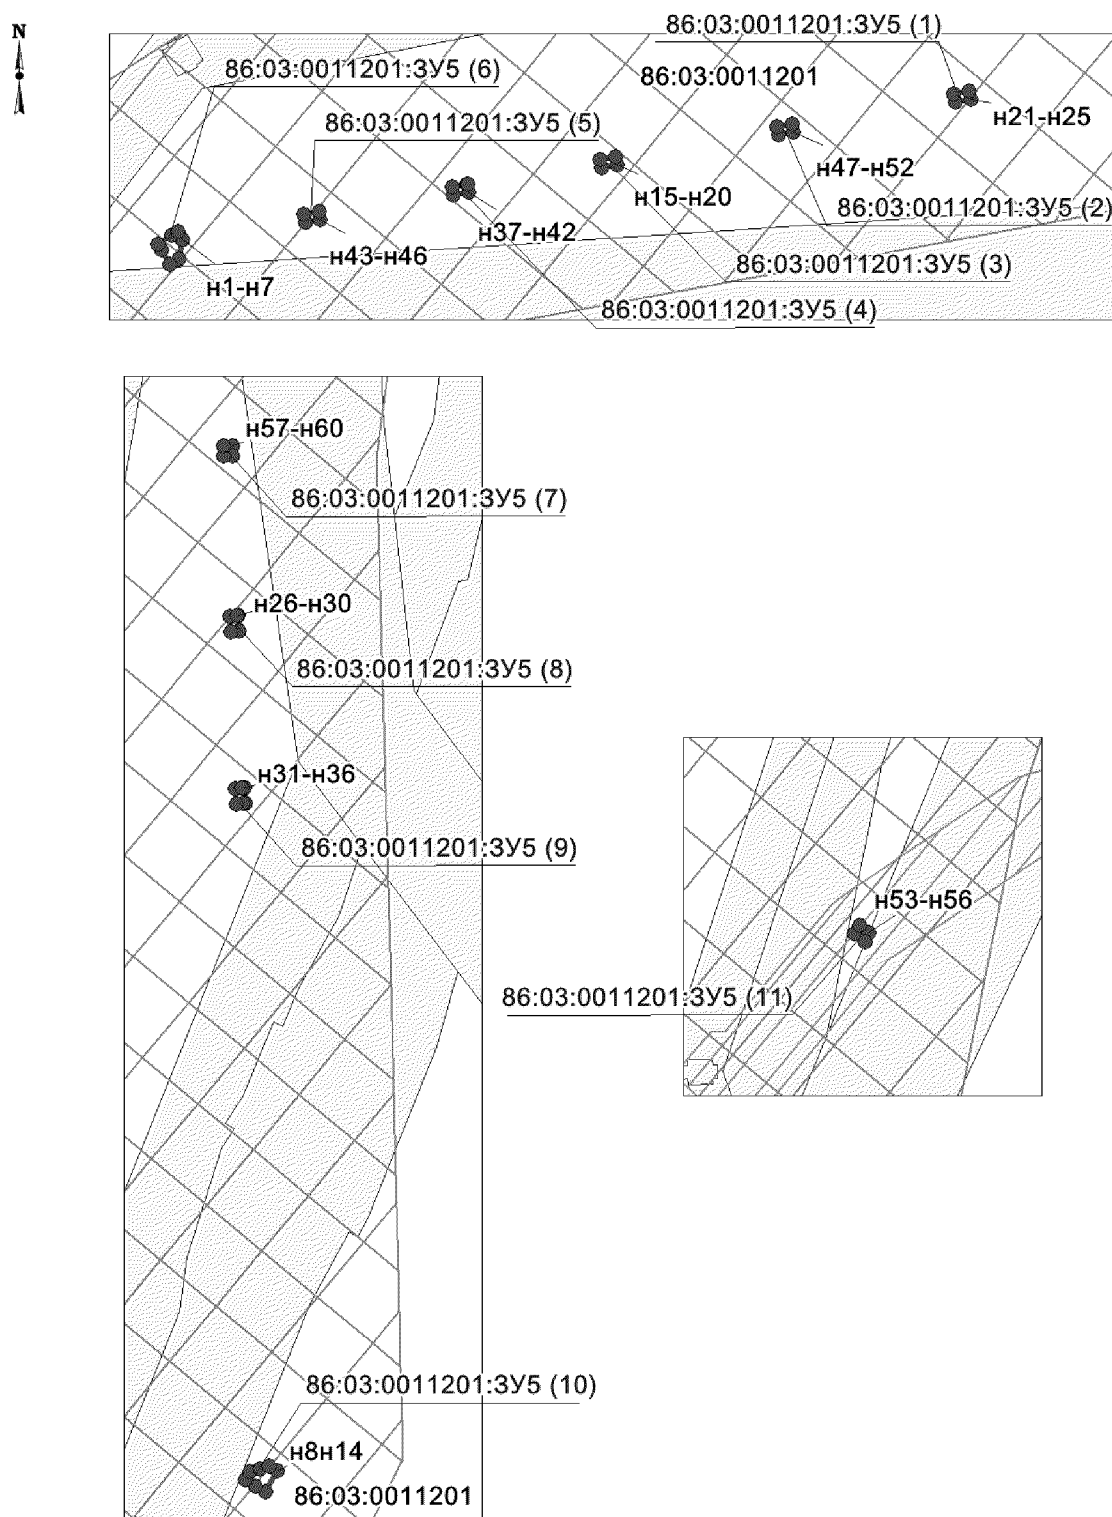


Проект межевания территории для размещения линейного объекта
 регионального значения Ханты-Мансийского автономного округа –
 Югры «Обустройство Первомайского нефтяного месторождения.
 Кустовая площадка № 64. Корректировка коридора коммуникаций»
 Землепользователь ОАО «Томскнефть» ВНК
 Масштаб 1:2000

Каталог координат границ земельного участка 86:03:0011201:3У5

Номер	X	Y	Номер	X	Y
н1	755 960,38	3 704 966,43	н31	756 270,1	3 705 355,86
н2	755 972	3 704 974,44	н32	756 265,8	3 705 356,04
н3	755 973,84	3 704 984,38	н33	756 265,77	3 705 355,32
н4	755 971,61	3 704 984,78	н34	756 265,7	3 705 353,64
н5	755 972,39	3 704 989	н35	756 270,01	3 705 353,46
н6	755 974,62	3 704 988,59	н36	756 270,08	3 705 355,21
н7	755 981,49	3 705 025,69	н37	755 980,09	3 705 030,32
н8	755 979,31	3 705 026,08	н38	755 979,31	3 705 026,08
н9	755 980,09	3 705 030,32	н39	755 981,49	3 705 025,69
н10	755 982,28	3 705 029,92	н40	755 981,67	3 705 025,66
н11	755 989,12	3 705 066,94	н41	755 982,45	3 705 029,89
н12	755 986,82	3 705 067,36	н42	755 982,28	3 705 029,92
н13	755 987,62	3 705 071,6	н43	755 972,39	3 704 989
н14	755 989,9	3 705 071,18	н44	755 971,61	3 704 984,78
н15	755 998,23	3 705 116,14	н45	755 973,97	3 704 984,34
н16	755 996,01	3 705 116,53	н46	755 974,74	3 704 988,57
н17	755 996,78	3 705 120,78	н47	755 996,78	3 705 120,78
н18	755 999,02	3 705 120,35	н48	755 996,01	3 705 116,53
н19	756 007,37	3 705 165,48	н49	755 998,23	3 705 116,14
н20	756 005,15	3 705 165,88	н50	755 998,37	3 705 116,11
н21	756 005,93	3 705 170,12	н51	755 999,14	3 705 120,34
н22	756 008,15	3 705 169,72	н52	755 999,02	3 705 120,35
н23	756 015,63	3 705 210,08	н53	754 933,47	3 704 700,98
н24	755 988,73	3 705 155,43	н54	754 930,85	3 704 699,91
н25	755 967,69	3 704 997,05	н55	754 933,32	3 704 696,77
н26	755 961,04	3 704 976,3	н56	754 935,46	3 704 698,45
н27	754 979,48	3 704 788,57	н57	756 365,31	3 705 352,62
н28	754 969,85	3 704 807,65	н58	756 362,61	3 705 352,62
н29	754 942,82	3 704 793,86	н59	756 362,66	3 705 350,12
н30	754 949,89	3 704 767,02	н60	756 365,37	3 705 350,18


Проект межевания территории для размещения линейного объекта
 регионального значения Ханты-Мансийского автономного округа –
 Югры «Обустройство Первомайского нефтяного месторождения.
 Кустовая площадка № 64. Корректировка коридора коммуникаций»
 Землепользователь ОАО «Томскнефть» ВНК
 Масштаб 1:1000

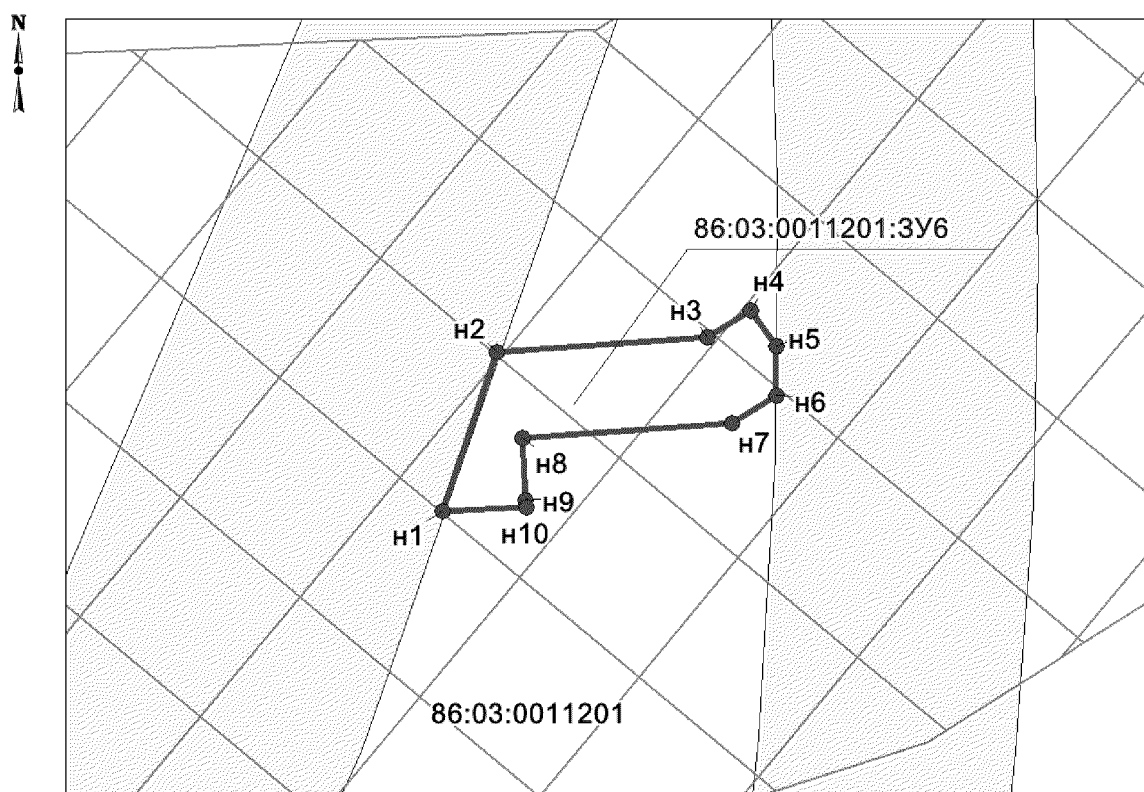


Каталог координат границ земельного участка 86:03:0011201:3У6

Номер	X	Y
n1	755 166,45	3 704 843,08
n2	755 186,85	3 704 850,13
n3	755 188,72	3 704 877,13
n4	755 192,19	3 704 882,8
n5	755 187,65	3 704 886,04
n6	755 181,21	3 704 885,98
n7	755 177,75	3 704 880,34
n8	755 175,87	3 704 853,47
n9	755 167,77	3 704 853,84
n10	755 166,92	3 704 853,87


Проект межевания территории для размещения линейного объекта
 регионального значения Ханты-Мансийского автономного округа –
 Югры «Обустройство Первомайского нефтяного месторождения.
 Кустовая площадка № 64. Корректировка коридора коммуникаций»
 Землепользователь ОАО «Томскнефть» ВНК
 Масштаб 1:5000

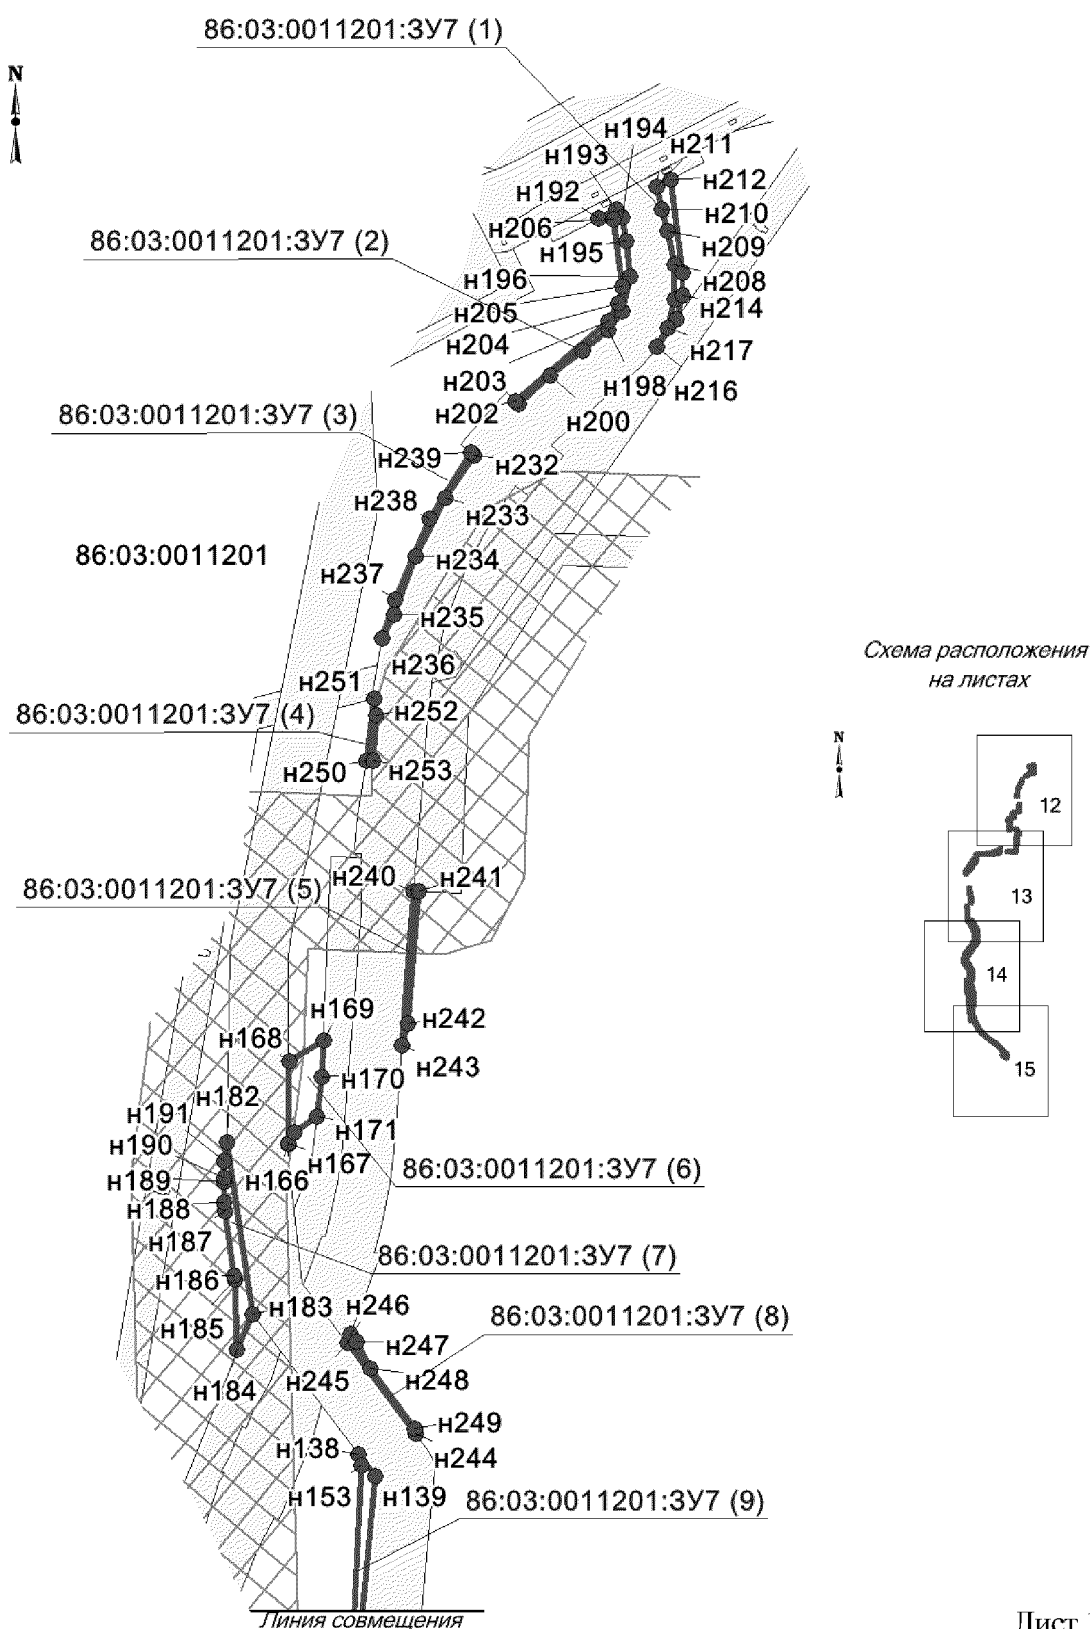

Проект межевания территории для размещения линейного объекта
регионального значения Ханты-Мансийского автономного округа –
Югры «Обустройство Первомайского нефтяного месторождения.
Кустовая площадка № 64. Корректировка коридора коммуникаций»
Землепользователь ОАО «Томскнефть» ВНК
Масштаб 1:5000

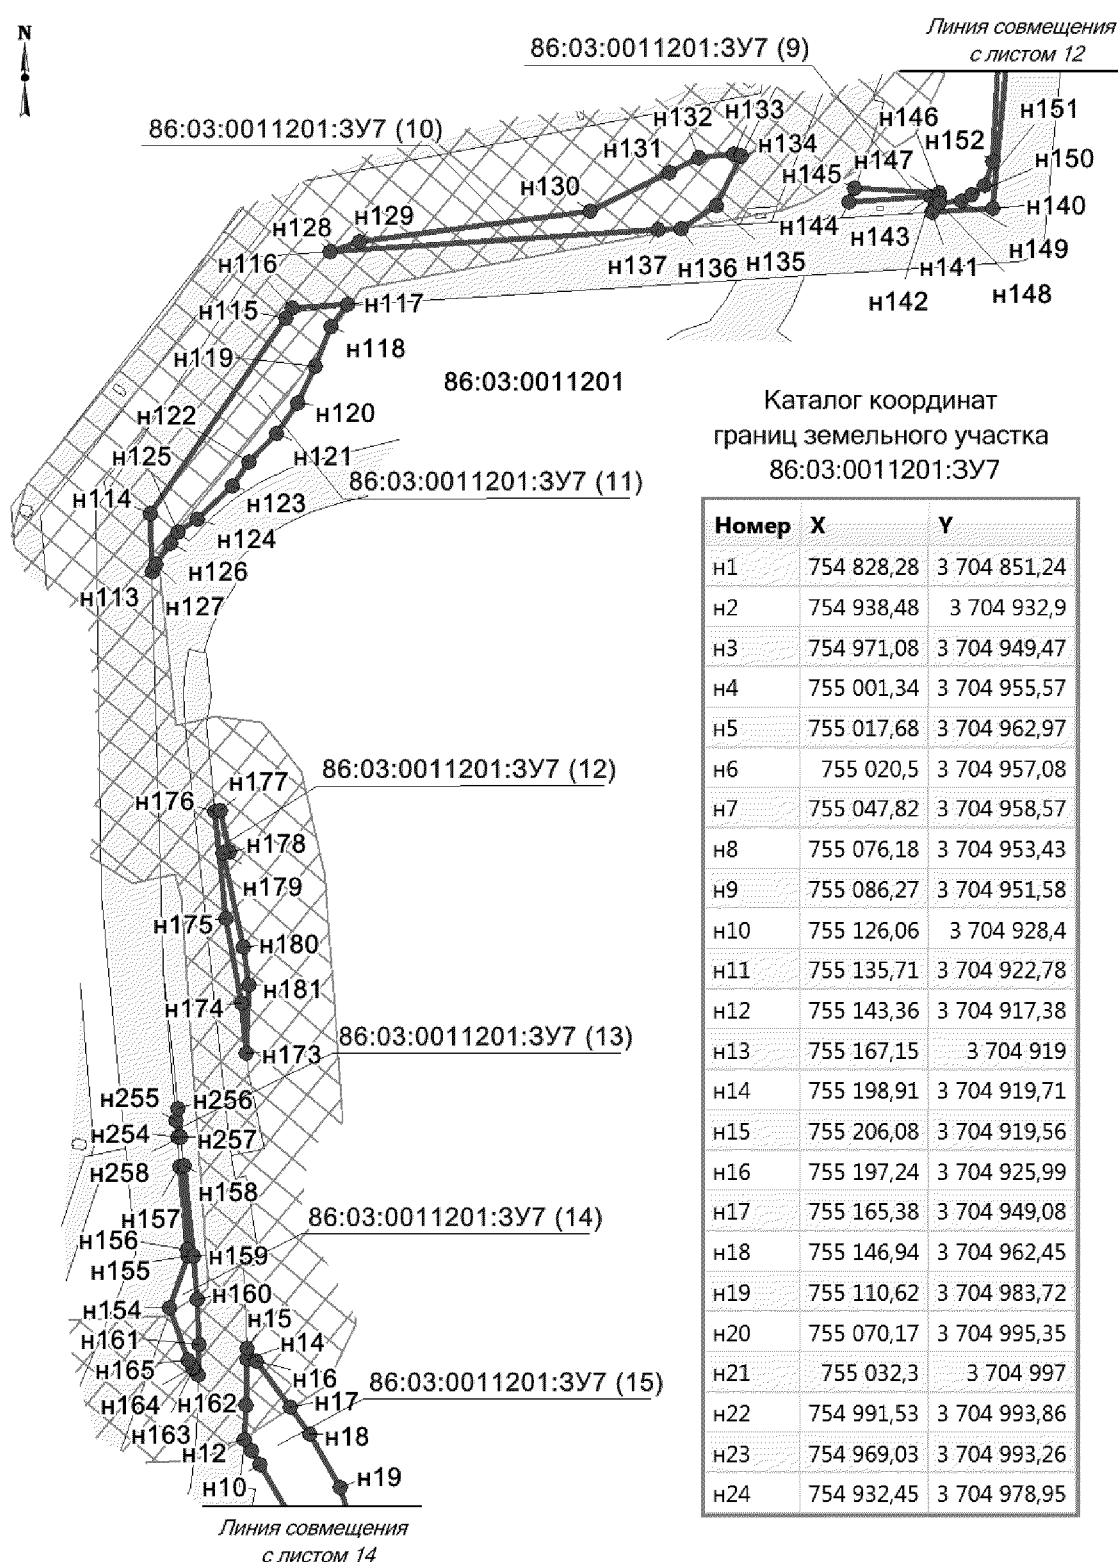


Проект межевания территории для размещения линейного объекта
регионального значения Ханты-Мансийского автономного округа –
Югры «Обустройство Первомайского нефтяного месторождения.
Кустовая площадка № 64. Корректировка коридора коммуникаций»
Землепользователь ОАО «Томскнефть» ВНК
Масштаб 1:5000

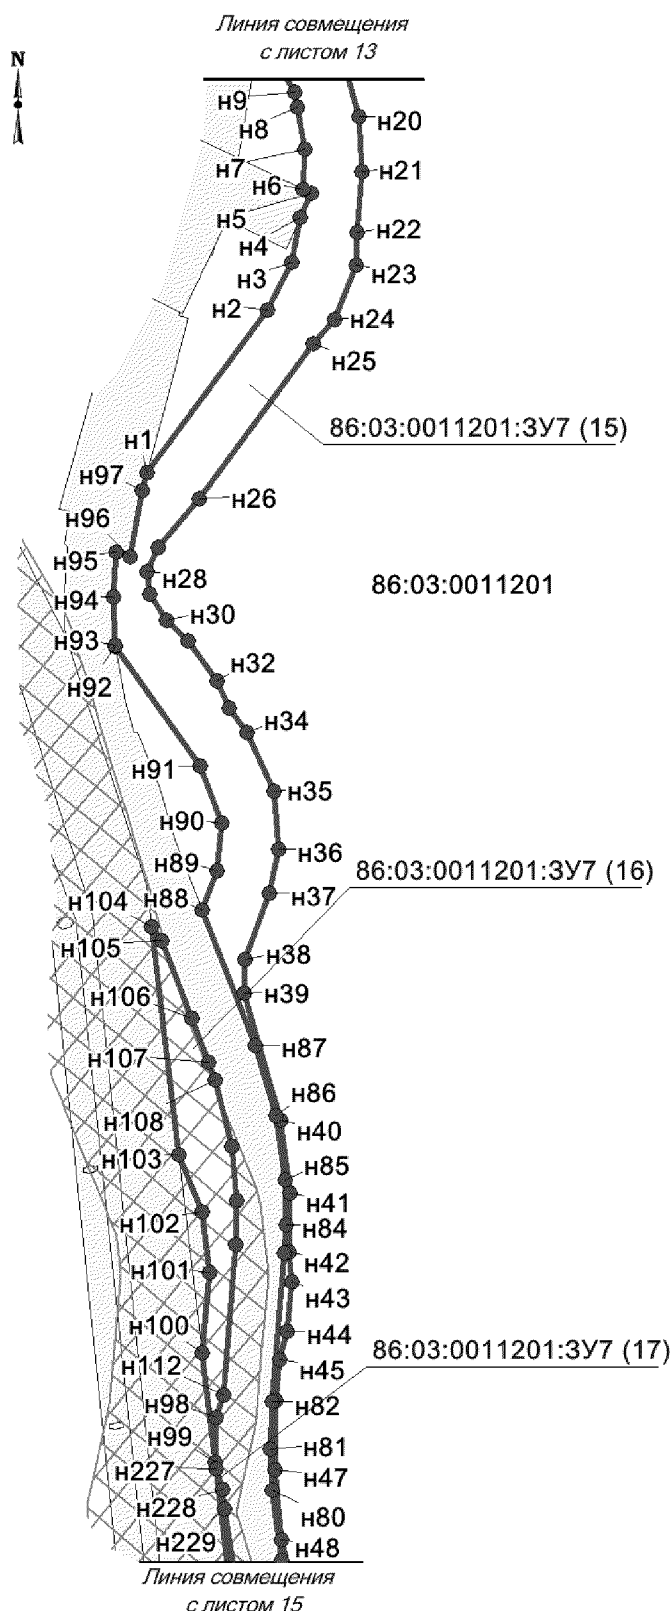

Каталог координат
границ земельного участка
86:03:0011201:3У7

Номер	X	Y
н25	754 915,82	3 704 964,34
н26	754 810,04	3 704 886,5
н27	754 777,37	3 704 858,71
н28	754 760,86	3 704 851,28
н29	754 745,63	3 704 853,4
н30	754 727,6	3 704 864,55
н31	754 713,76	3 704 879,01
н32	754 686,39	3 704 898,63
н33	754 667,93	3 704 907,24
н34	754 651,42	3 704 919,08
н35	754 611,75	3 704 937,62
н36	754 572,44	3 704 941,02
н37	754 542,39	3 704 934,62
н38	754 497,22	3 704 917,71
н39	754 474,28	3 704 917,11
н40	754 387,93	3 704 942,3
н41	754 338,55	3 704 948,31
н42	754 298,73	3 704 947,54
н43	754 278,48	3 704 949,57
н44	754 244,9	3 704 946,68
н45	754 225,31	3 704 941,25
н46	754 197,87	3 704 939,13
н47	754 150,48	3 704 938,01
н48	754 103,3	3 704 942,77
н49	754 045,77	3 704 956,91
н50	753 970,38	3 704 991,28
н51	753 904,22	3 705 041,16
н52	753 887,47	3 705 057,93
н53	753 877,42	3 705 074,83
н54	753 858,07	3 705 099,73
н55	753 844,02	3 705 113,77
н56	753 793,01	3 705 184,13
н57	753 762,9	3 705 219,73
н58	753 730,88	3 705 253,62

Проект межевания территории для размещения линейного объекта
регионального значения Ханты-Мансийского автономного округа –
Югры «Обустройство Первомайского нефтяного месторождения.
Кустовая площадка № 64. Корректировка коридора коммуникаций»
Землепользователь ОАО «Томскнефть» ВНК
Масштаб 1:5000

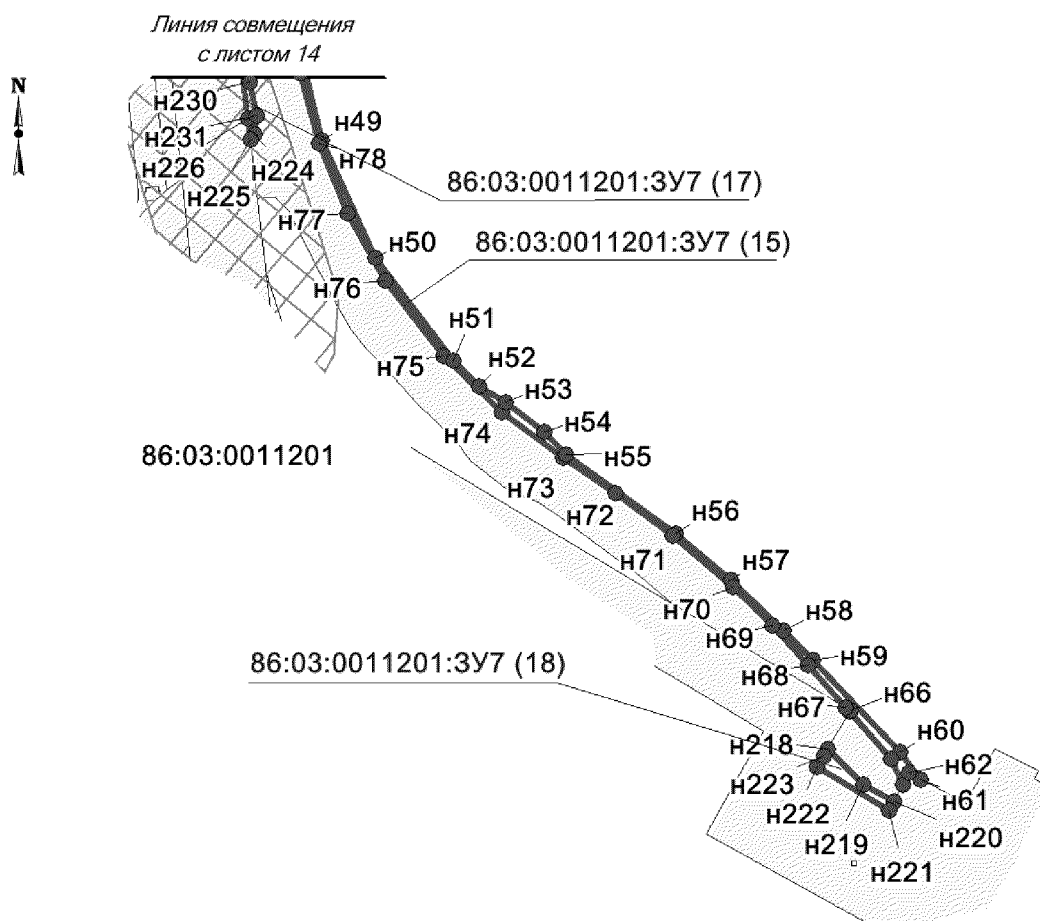

Каталог координат границ земельного участка 86:03:0011201:3У7

Номер	X	Y
н59	753 711,78	3 705 272,19
н60	753 652,44	3 705 328,16
н61	753 634,99	3 705 341,81
н62	753 639,12	3 705 334,07
н63	753 631,71	3 705 330,26
н64	753 648,13	3 705 322,75
н65	753 678,55	3 705 295,91
н66	753 679,45	3 705 296,45
н67	753 681,17	3 705 293,59
н68	753 708,66	3 705 269,31
н69	753 734,15	3 705 246,03
н70	753 758,38	3 705 220,86
н71	753 791,37	3 705 181,99
н72	753 819,1	3 705 145,41

Номер	X	Y
н73	753 842,05	3 705 111,66
н74	753 870,85	3 705 072,4
н75	753 907,5	3 705 034,52
н76	753 955,25	3 704 997,54
н77	753 998,51	3 704 972,91
н78	754 043,82	3 704 954,6
н79	754 089,26	3 704 942,61
н80	754 136,68	3 704 936,16
н81	754 164,47	3 704 935,09
н82	754 197,02	3 704 936,45
н83	754 297,84	3 704 944,87
н84	754 316,83	3 704 945,89
н85	754 347,4	3 704 945,13
н86	754 391,24	3 704 938,83

Проект межевания территории для размещения линейного объекта
регионального значения Ханты-Мансийского автономного округа –
Югры «Обустройство Первомайского нефтяного месторождения.
Кустовая площадка № 64. Корректировка коридора коммуникаций»
Землепользователь ОАО «Томскнефть» ВНК

Каталог координат границ земельного участка 86:03:0011201:ЗУ7

Номер	X	Y	Номер	X	Y
н87	754 438,72	3 704 924,62	н122	755 816,35	3 704 921
н88	754 531,11	3 704 888,66	н123	755 799,73	3 704 909,24
н89	754 557,69	3 704 898,78	н124	755 776,55	3 704 885,28
н90	754 590,23	3 704 902,1	н125	755 767,87	3 704 871,68
н91	754 628,96	3 704 887,35	н126	755 760,34	3 704 866,54
н92	754 709,96	3 704 829,92	н127	755 745,98	3 704 856,75
н93	754 710,84	3 704 829,77	н128	755 961,04	3 704 976,3
н94	754 743,81	3 704 828,2	н129	755 967,69	3 704 997,05
н95	754 773,89	3 704 830,06	н130	755 988,72	3 705 155,43
н96	754 771,24	3 704 839,58	н131	756 015,63	3 705 210,08
н97	754 816,24	3 704 847,84	н132	756 025,53	3 705 230,21
н98	754 186,18	3 704 898,5	н133	756 028,2	3 705 254,81
н99	754 155,57	3 704 897,86	н134	756 026,91	3 705 259,86
н100	754 230,03	3 704 889,01	н135	755 992,96	3 705 242,73
н101	754 284,84	3 704 893,75	н136	755 976,99	3 705 218,38
н102	754 326,03	3 704 888,63	н137	755 975,96	3 705 202,41
н103	754 364,39	3 704 873,05	н138	756 187,39	3 705 439,32
н104	754 519,58	3 704 854,66	н139	756 173,22	3 705 450,08
н105	754 510,21	3 704 861,45	н140	755 990,81	3 705 432,77
н106	754 457,49	3 704 881,8	н141	755 988,13	3 705 391,24
н107	754 427,72	3 704 893,32	н142	755 999,01	3 705 390,56
н108	754 415,21	3 704 897,82	н143	755 999,02	3 705 390,56
н109	754 370,39	3 704 909,13	н144	755 995,43	3 705 334,02
н110	754 333,77	3 704 912,49	н145	756 005,03	3 705 337,84
н111	754 303,53	3 704 911,68	н146	756 001,46	3 705 396,21
н112	754 201,6	3 704 903,35	н147	755 999,06	3 705 396,26
н113	755 740,74	3 704 854,1	н148	755 994,48	3 705 396,35
н114	755 780,71	3 704 852,96	н149	755 995,77	3 705 411,43
н115	755 915,4	3 704 945,86	н150	756 000,4	3 705 418,08
н116	755 922,1	3 704 950,42	н151	756 006,73	3 705 427,19
н117	755 924,5	3 704 988,99	н152	756 023,35	3 705 433,08
н118	755 909,42	3 704 977,31	н153	756 180,14	3 705 441,23
н119	755 882,46	3 704 966,26	н154	755 234	3 704 866,46
н120	755 857,1	3 704 954,14	н155	755 269,57	3 704 878,69
н121	755 836,05	3 704 939,57	н156	755 274,21	3 704 878,32

Проект межевания территории для размещения линейного объекта
 регионального значения Ханты-Мансийского автономного округа –
 Югры «Обустройство Первомайского нефтяного месторождения.
 Кустовая площадка № 64. Корректировка коридора коммуникаций»
 Землепользователь ОАО «Томскнефть» ВНК
 Масштаб 1:2000

Каталог координат границ земельного участка 86:03:0011201:3У7


Номер	X	Y	Номер	X	Y
н157	755 331,32	3 704 873,34	н192	756 981,93	3 705 593,35
н158	755 331,89	3 704 876,01	н193	756 987,99	3 705 604,66
н159	755 269,56	3 704 882,44	н194	756 982,68	3 705 608,92
н160	755 239,71	3 704 885,08	н195	756 967,32	3 705 611,48
н161	755 208,62	3 704 886,21	н196	756 944,66	3 705 613,8
н162	755 187,65	3 704 886,04	н197	756 922,58	3 705 608,82
н163	755 192,19	3 704 882,8	н198	756 910,01	3 705 599,56
н164	755 193,04	3 704 882,22	н199	756 896,6	3 705 583,08
н165	755 198,06	3 704 878,66	н200	756 880,86	3 705 562,05
н166	756 387,12	3 705 394,18	н201	756 862,34	3 705 542,21
н167	756 387,56	3 705 394,13	н202	756 864,23	3 705 540,26
н168	756 440,07	3 705 394,25	н203	756 916,07	3 705 599,82
н169	756 453,68	3 705 416,53	н204	756 927,11	3 705 606,12
н170	756 429,72	3 705 415,62	н205	756 937,94	3 705 608,56
н171	756 404,37	3 705 412,56	н206	756 981,23	3 705 602,92
н172	756 394,27	3 705 397,99	н207	756 929,88	3 705 642,46
н173	755 409,55	3 704 919,14	н208	756 951,99	3 705 642,03
н174	755 443,43	3 704 915,52	н209	756 973,59	3 705 637,78
н175	755 501,85	3 704 904,85	н210	756 987,92	3 705 634,3
н176	755 575,73	3 704 897,36	н211	757 002,13	3 705 631,08
н177	755 576,51	3 704 900,85	н212	757 006,65	3 705 639,54
н178	755 547,96	3 704 907,2	н213	756 947,27	3 705 647,59
н179	755 547	3 704 902,91	н214	756 932,71	3 705 647,26
н180	755 482,56	3 704 917,25	н215	756 917,51	3 705 643,77
н181	755 456,04	3 704 920,98	н216	756 899,33	3 705 630,91
н182	756 388,24	3 705 354,78	н217	756 911,7	3 705 637,6
н183	756 277,65	3 705 370,76	н218	753 654,4	3 705 281,72
н184	756 254,51	3 705 361,21	н219	753 631,3	3 705 304,89
н185	756 299,93	3 705 359,66	н220	753 620,84	3 705 324,68
н186	756 302,17	3 705 358,78	н221	753 614,8	3 705 321,56
н187	756 343,58	3 705 353,3	н222	753 643,04	3 705 274,99
н188	756 349,19	3 705 352,55	н223	753 650,33	3 705 279,33
н189	756 362,6	3 705 352,62	н224	754 049,45	3 704 913,76
н190	756 365,31	3 705 352,62	н225	754 046,48	3 704 910,78
н191	756 376,24	3 705 352,67	н226	754 059,94	3 704 909,18

Проект межевания территории для размещения линейного объекта
 регионального значения Ханты-Мансийского автономного округа –
 Югры «Обустройство Первомайского нефтяного месторождения.
 Кустовая площадка № 64. Корректировка коридора коммуникаций»
 Землепользователь ОАО «Томскнефть» ВНК
 Масштаб 1:1000

Каталог координат границ земельного участка 86:03:0011201:3У7

Номер	X	Y
н227	754 151,46	3 704 898,32
н228	754 137,32	3 704 902,55
н229	754 123,81	3 704 903,7
н230	754 083,27	3 704 910,05
н231	754 061,35	3 704 915,07
н232	756 829,72	3 705 513,66
н233	756 802,35	3 705 495,17
н234	756 764,89	3 705 475,81
н235	756 727,17	3 705 462,04
н236	756 711,79	3 705 454,07
н237	756 737,12	3 705 462,45
н238	756 789,01	3 705 484,5
н239	756 831,33	3 705 511,58
н240	756 549,53	3 705 474,52
н241	756 549,41	3 705 477,53
н242	756 464,1	3 705 470,75
н243	756 450,54	3 705 466,87
н244	756 200,53	3 705 475,84
н245	756 258,85	3 705 431,96
н246	756 264,62	3 705 434,12
н247	756 259,92	3 705 437,92
н248	756 242,83	3 705 446,84
н249	756 203,56	3 705 475,03
н250	756 633,4	3 705 444,12
н251	756 673,6	3 705 449,07
н252	756 662,49	3 705 450,58
н253	756 633,31	3 705 448,29
н254	755 351,43	3 704 871,65
н255	755 363,28	3 704 870,61
н256	755 370,99	3 704 871,95
н257	755 351,9	3 704 873,93
н258	755 351,84	3 704 873,64

Проект межевания территории для размещения линейного объекта
регионального значения Ханты-Мансийского автономного округа –
Югры «Обустройство Первомайского нефтяного месторождения.
Кустовая площадка № 64. Корректировка коридора коммуникаций»
Землепользователь ОАО «Томскнефть» ВНК
Масштаб 1:2000

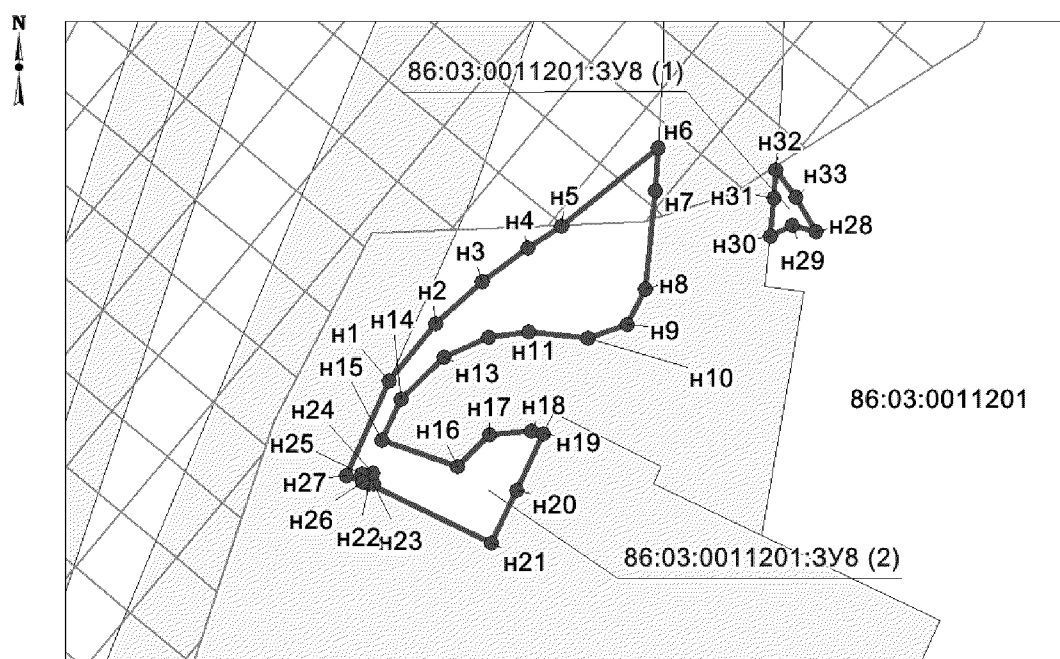


Каталог координат границ земельного участка 86:03:0011201:3У8

Номер	X	Y
н1	755 084,52	3 704 809,58
н2	755 100,39	3 704 822,62
н3	755 112,01	3 704 835,6
н4	755 121,61	3 704 848,25
н5	755 127,69	3 704 857,5
н6	755 149,41	3 704 884,5
н7	755 137,38	3 704 883,78
н8	755 110,18	3 704 880,93
н9	755 100,05	3 704 876
н10	755 096,34	3 704 864,84
н11	755 098,05	3 704 848,58
н12	755 096,63	3 704 837,2
н13	755 091,09	3 704 824,74
н14	755 079,41	3 704 812,96
н15	755 068	3 704 807,62
н16	755 060,66	3 704 828,57


Номер	X	Y
н17	755 069,46	3 704 837,43
н18	755 070,47	3 704 849,13
н19	755 069,68	3 704 852,5
н20	755 054,03	3 704 845,13
н21	755 039,25	3 704 838,1
н22	755 055,79	3 704 803,95
н23	755 055,87	3 704 805,4
н24	755 058,86	3 704 805,13
н25	755 058,58	3 704 802,11
н26	755 056,38	3 704 802,36
н27	755 058,04	3 704 797,76
н28	755 126,06	3 704 928,4
н29	755 127,74	3 704 921,88
н30	755 124,82	3 704 915,69
н31	755 135,48	3 704 916,82
н32	755 143,36	3 704 917,38
н33	755 135,71	3 704 922,78

Проект межевания территории для размещения линейного объекта
 регионального значения Ханты-Мансийского автономного округа –
 Югры «Обустройство Первомайского нефтяного месторождения.
 Кустовая площадка №64. Корректировка коридора коммуникаций»
 Землепользователь ОАО «Томскнефть» ВНК
 Масштаб 1:1000

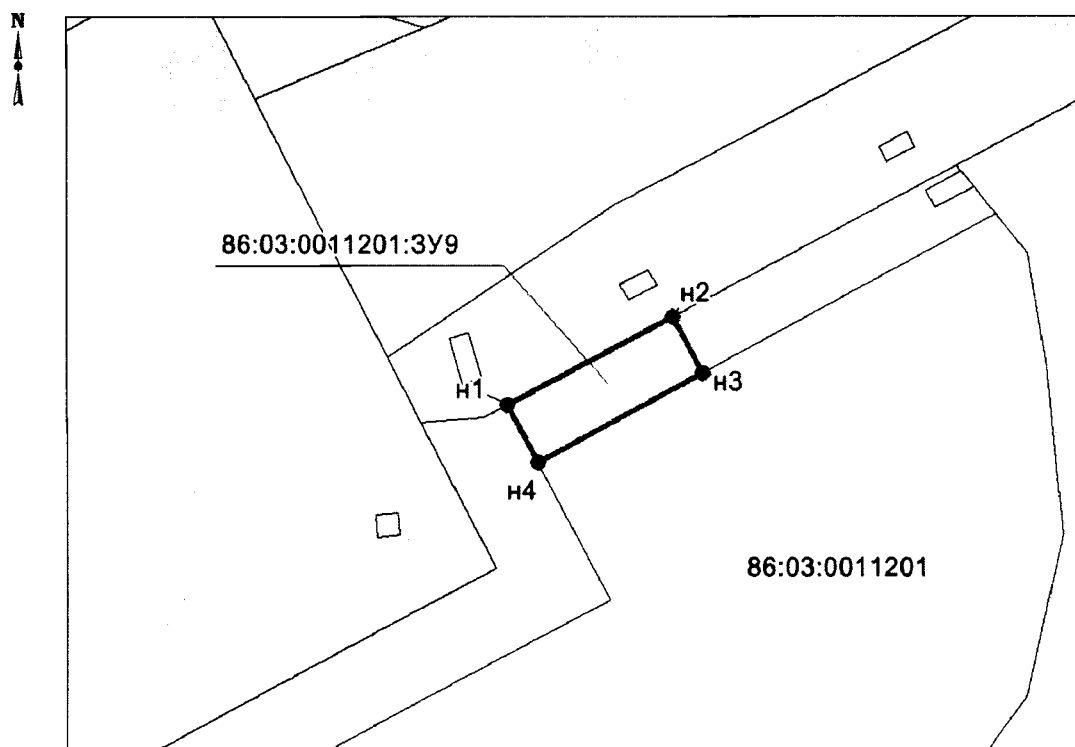

Каталог координат границ земельного участка 86:03:0011201:3У9

Номер	X	Y
н1	756 962,16	3 705 537,93
н2	756 974,07	3 705 560,41
н3	756 966,49	3 705 560,48
н4	756 954,4	3 705 542,08

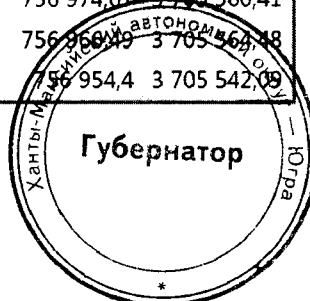

Приложение 16
к постановлению Правительства
Ханты-Мансийского
автономного округа – Югры
от 5 августа 2016 года № 290-п

**Положение о размещении линейного объекта регионального значения
Ханты-Мансийского автономного округа – Югры
«Обустройство Первомайского нефтяного месторождения. Кустовая
площадка № 64. Корректировка коридора коммуникаций»**

I. Размещение объекта

В административном отношении линейный объект регионального значения Ханты-Мансийского автономного округа – Югры «Обустройство Первомайского нефтяного месторождения. Кустовая площадка №64. Корректировка коридора коммуникаций» (далее – проектируемый объект) расположен на межселенной территории в границах Первомайского месторождения нефти Сургутского района Ханты-Мансийского автономного округа – Югры.

В географическом отношении территория проектируемого объекта находится в 62,2 километрах на северо-запад от поселка Катыльга, в 78,7 километрах на северо-запад от поселка Волково и 96 километров на северо-восток от поселка Тайлакова.

II. Функциональное зонирование территории

Проектируемый объект располагается на землях лесного фонда, находящихся в ведении территориального отдела Юганского лесничества (Тайловское участковое лесничество).

III. Решение по планировочной организации земельных участков для размещения проектируемого объекта

Расчёт полосы отвода земельных участков для выполнения работ по строительству проектируемого объекта производится с учетом действующих норм отвода земель.

Таблица 1

Площади земельных участков, необходимые для
строительства и эксплуатации проектируемого объекта

Наименование объекта (кадастровый номер)	Площадь вновь испрашиваемы х земельных участков, га	Площадь по земельным участкам, арендованным ранее, га	Зона застройки, га
Обустройство Первомайского нефтяного месторождения. Кустовая площадка №64. Корректировка коридора коммуникаций	9,8850	20,0587	29,9437

Таблица 2

Площади испрашиваемых земельных участков
под проектируемый объект

№ земельного участка	Площадь земельного участка, га	Категория земель
86:03:0011201:3У1	0,1635	Земли лесного фонда
86:03:0011201:3У2	0,4472	Земли лесного фонда
86:03:0011201:3У3	2,5649	Земли лесного фонда
86:03:0011201:3У4	0,4206	Земли лесного фонда
86:03:0011201:3У5	0,0161	Земли лесного фонда
86:03:0011201:3У6	0,0507	Земли лесного фонда
86:03:0011201:3У7	5,9210	Земли лесного фонда
86:03:0011201:3У8	0,2789	Земли лесного фонда
86:03:0011201:3У9	0,0221	Земли лесного фонда

Координаты границ земельных участков, необходимых для размещения проектируемого объекта, в графических материалах

определены в местной системе координат Ханты-Мансийского автономного округа – Югры МСК-86.

IV. Особо охраняемые территории и зоны с особыми условиями использования

Вариантность выбора места размещения линейных объектов не рассматривалась, так как объекты технологически привязаны к ранее запроектированным объектам инфраструктуры. А также частично проходят вдоль ранее запроектированных коридоров коммуникаций и на свободной от застройки территории.

Проектируемый объект не пересекает водоохранных зон и прибрежных полос водных объектов.

В границах участка работ отсутствуют объекты историко-культурного наследия, особо охраняемые природные территории федерального, регионального и местного значения.


Проектируемый объект попадает в границы территорий традиционного природопользования коренных малочисленных народов Севера регионального значения.

В соответствии с пунктом 1 статьи 12 Закона Ханты-Мансийского автономного округа – Югры от 28 декабря 2006 года №145-оз «О территориях традиционного природопользования коренных малочисленных народов Севера регионального значения в Ханты-Мансийском автономном округе – Югре» проведено согласование размещения проектируемого объекта с субъектом традиционного природопользования.



Основная часть проекта планировки территории
для размещения линейного объекта регионального
значения Ханты-Мансийского автономного
округа – Югры «Реконструкция нефтегазосборных
трубопроводов Вадельпского месторождения»
Компания «Салым Петролеум Девелопмент Н.В.»
Масштаб 1:50 000

Приложение 17
к постановлению Правительства
Ханты-Мансийского
автономного округа – Югры
от 5 августа 2016 года № 290-п

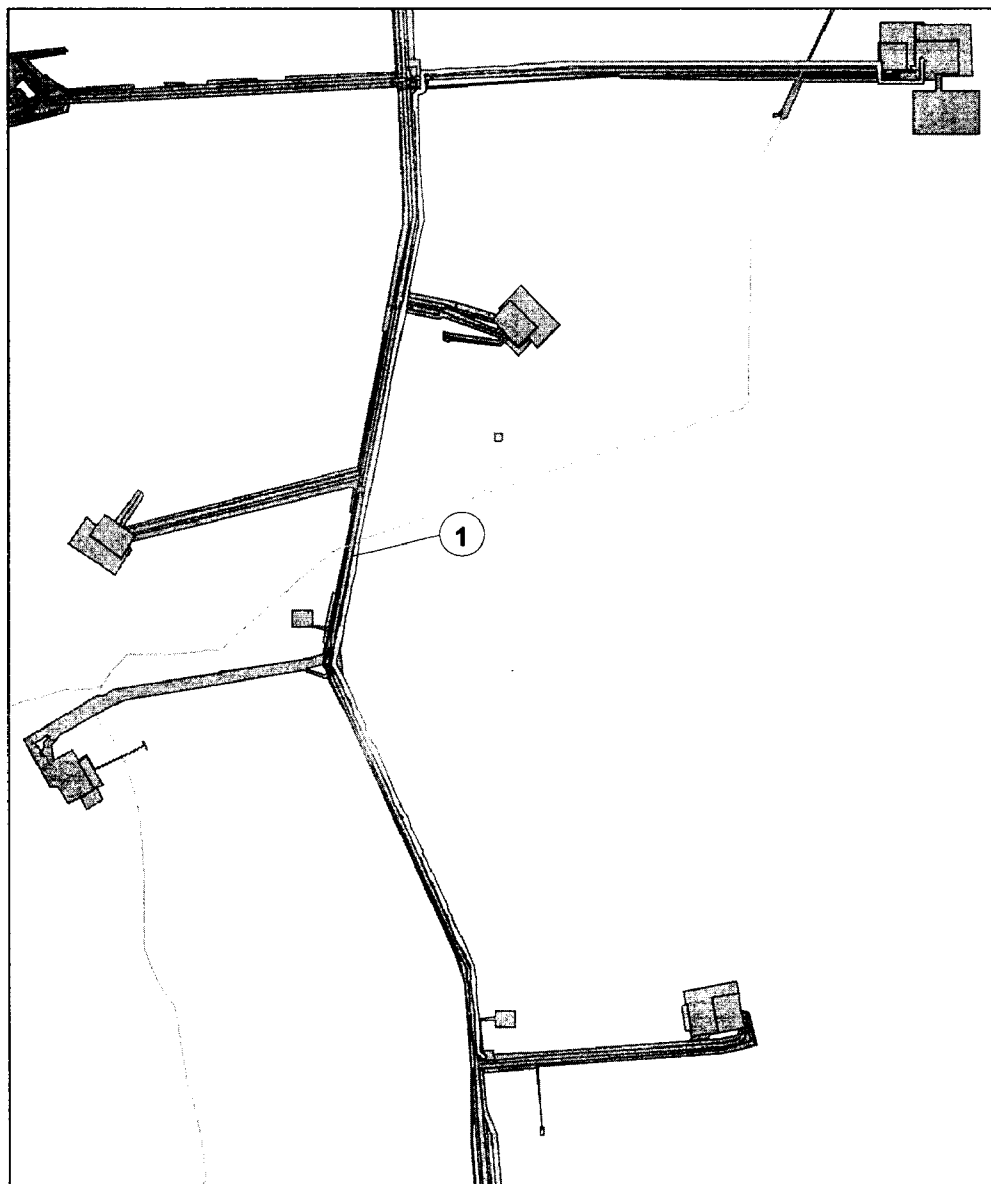


Экспликация зон планируемого размещения линейных объектов

Номер	Наименование	Площадь, га
1	Реконструкция нефтегазосборных трубопроводов Вадельпского месторождения	32,3 га


Условные обозначения	
	- зона планируемого размещения линейного объекта
	- земельные участки согласно сведениям государственного кадастра недвижимости

Проект межевания территории для размещения
линейного объекта регионального значения
Ханты-Мансийского автономного округа – Югры
«Реконструкция нефтегазосборных трубопроводов
Вадельпского месторождения»
Компания «Салым Петролеум Девелопмент Н.В.»
Масштаб 1:10 000

Приложение 18
к постановлению Правительства
Ханты-Мансийского
автономного округа – Югры
от 5 августа 2016 года № 290-п

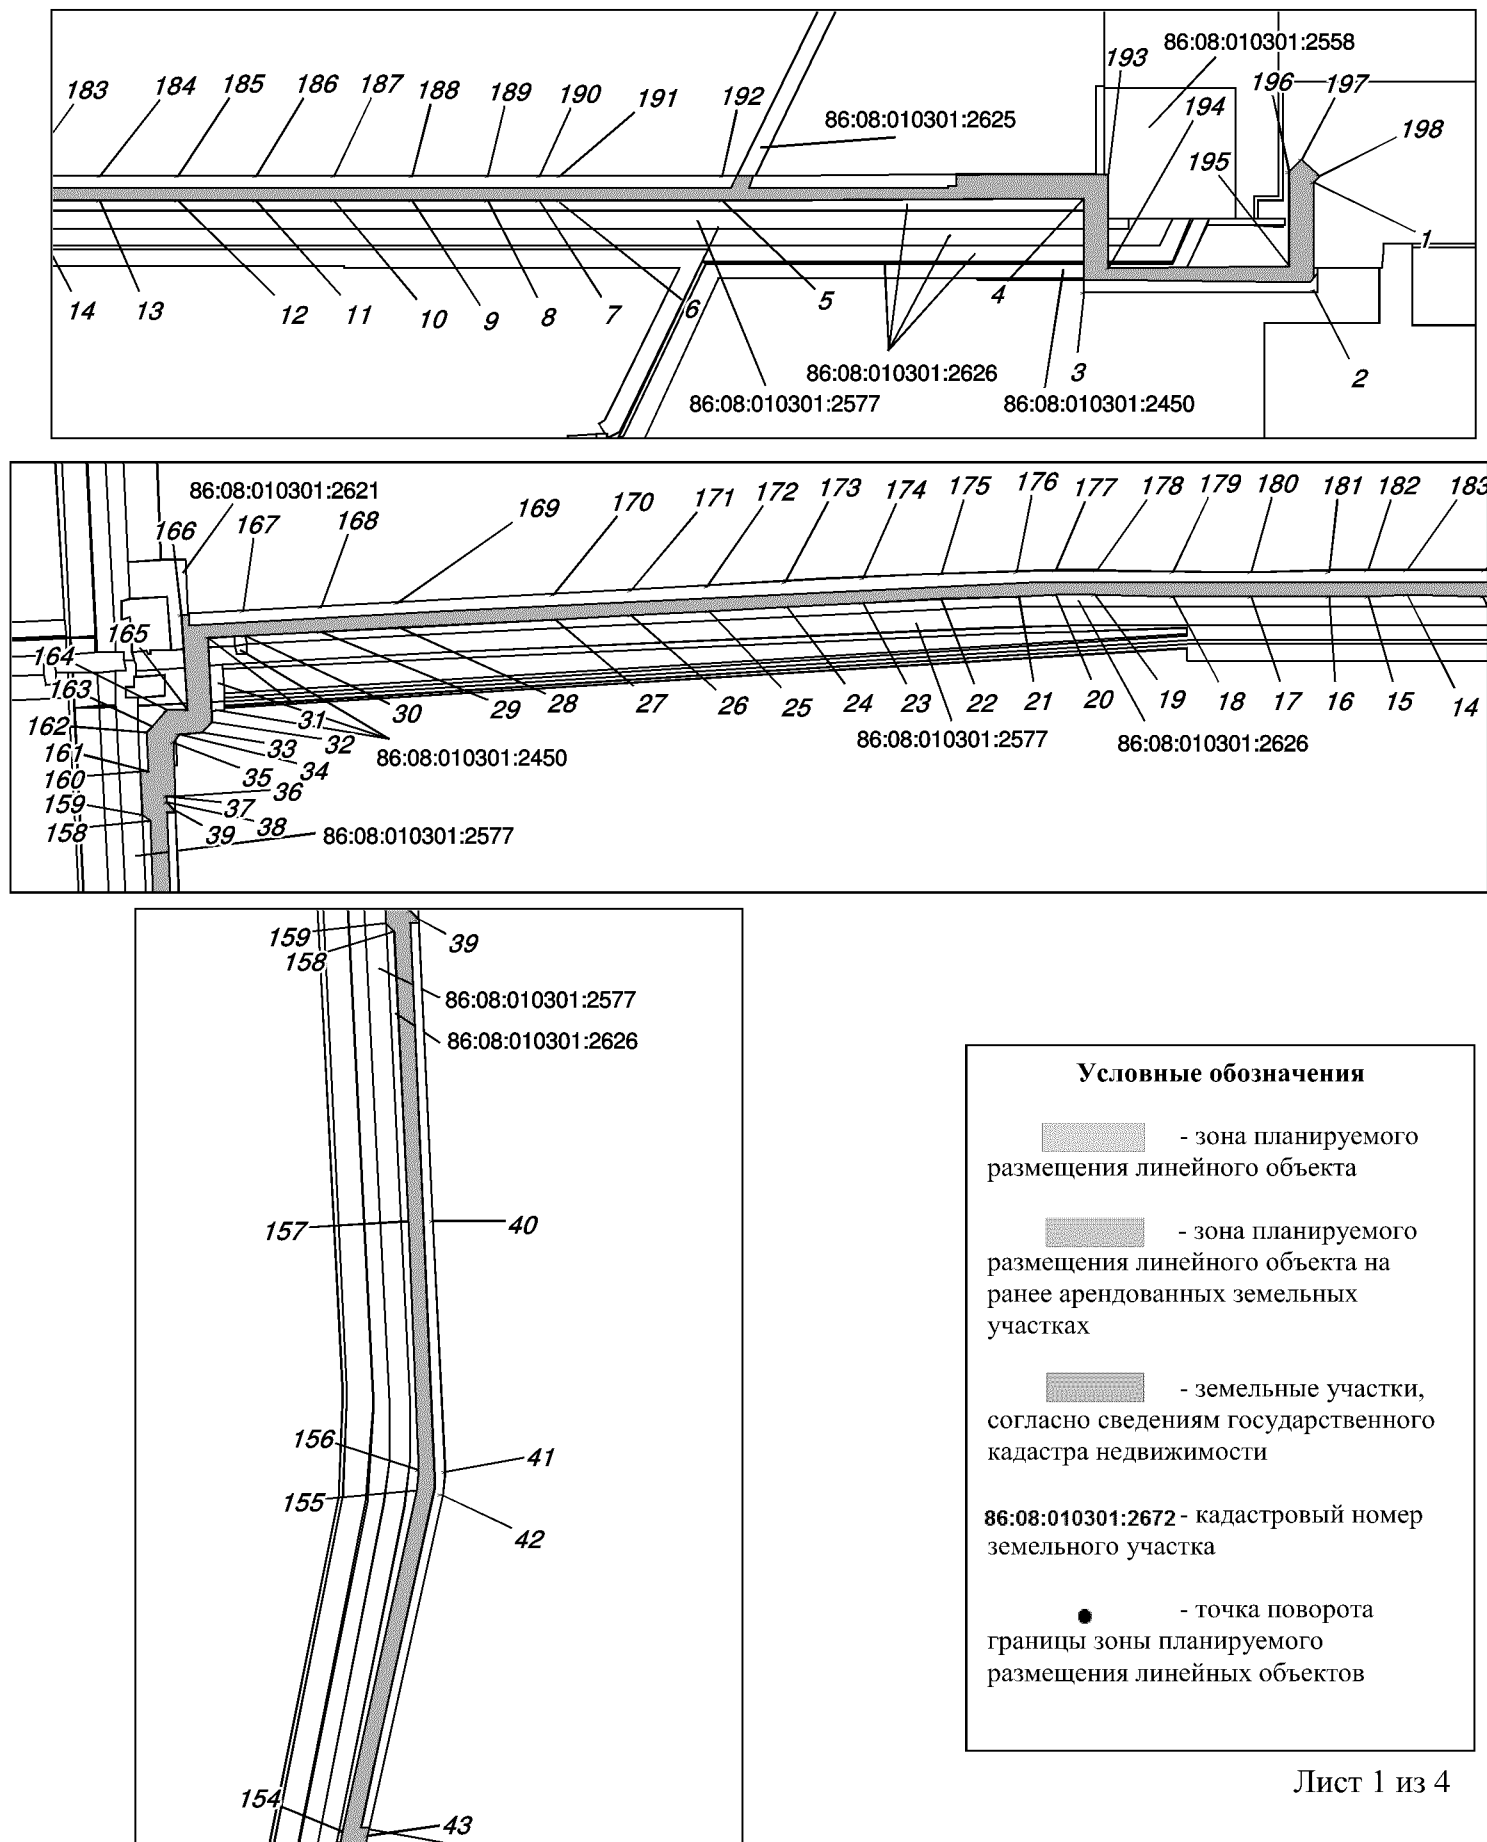


Проект межевания территории для размещения линейного объекта регионального значения
Ханты-Мансийского автономного округа–Югры «Реконструкция нефтегазосборных трубо-
проводов Вадельпского месторождения» Компания «Салым Петролеум Девелопмент Н.В.»
Масштаб 1:10 000

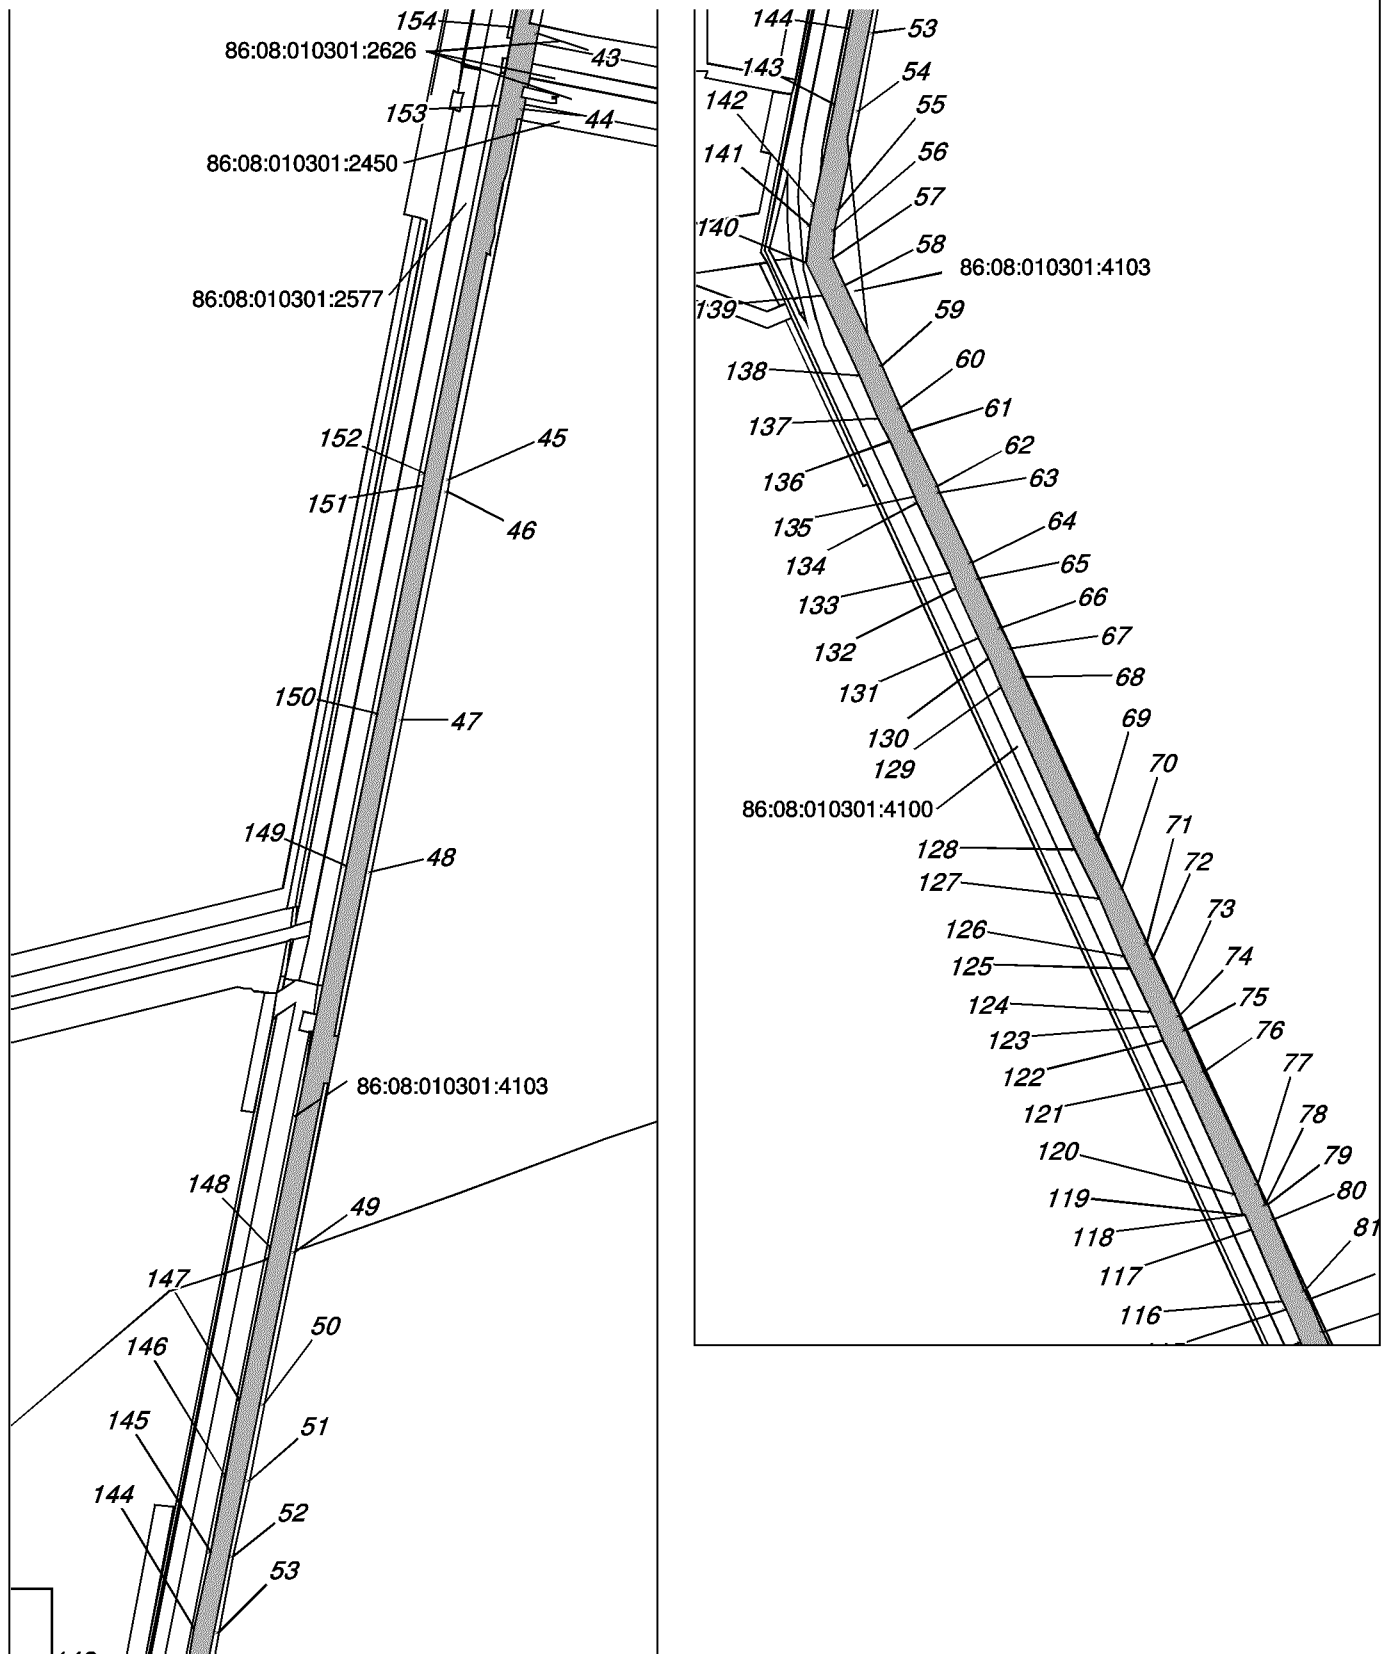

Условные обозначения

-  - зона планируемого размещения линейного объекта
-  - зона планируемого размещения линейного объекта на ранее арендованных земельных участках
-  - земельные участки, согласно сведениям государственного кадастра недвижимости

Проект межевания территории для размещения линейного объекта регионального значения
Ханты-Мансийского автономного округа–Югры «Реконструкция нефтегазосборных трубо-
проводов Вадельпского месторождения» Компания «Салым Петролеум Девелопмент Н.В.»
Масштаб 1:10 000

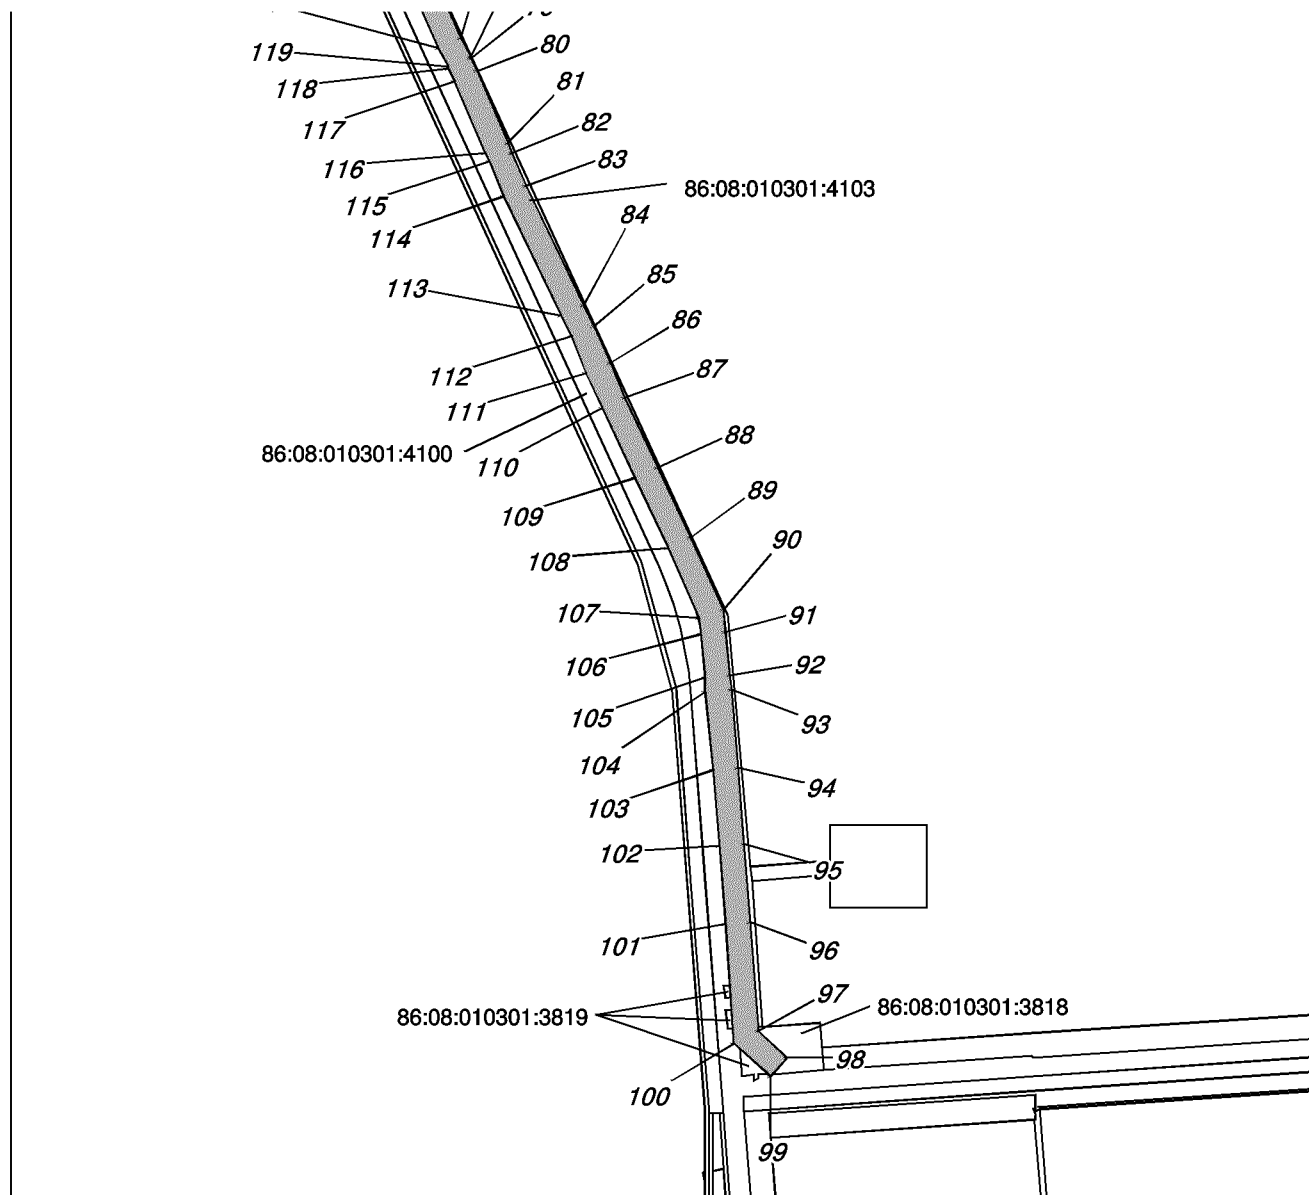

Условные обозначения

-  - зона планируемого размещения линейного объекта
-  - зона планируемого размещения линейного объекта на ранее арендованных земельных участках
-  - земельные участки, согласно сведениям государственного кадастра недвижимости


86:08:010301:2672 - кадастровый номер земельного участка

-  - точка поворота границы зоны планируемого размещения линейных объектов

Проект межевания территории для размещения линейного объекта регионального значения Ханты-Мансийского автономного округа–Югры «Реконструкция нефтегазосборных трубопроводов Вадельпского месторождения» Компания «Салым Петролеум Девелопмент Н.В.» Масштаб 1:10 000

Каталог координат

№ п/п	X	Y	№ п/п	X	Y	№ п/п	X	Y	№ п/п	X	Y
1	863959.68	3449968.47	51	861050.84	3446218.21	101	857706.6	3446860.79	151	861543.85	3446307.15
2	863936.14	3449990.14	52	860856.7	3446170.2	102	857750.98	3446815.6	152	861737.93	3446355.33
3	863928.79	3449982.16	53	860759.68	3446145.96	103	857904.92	3446811.64	153	862029.11	3446427.42
4	863787.93	3449975.66	54	860662.64	3446121.91	104	858004.74	3446808.09	154	862044.09	3446431.13
5	863800.27	3449679.65	55	860565.59	3446097.87	105	858104.6	3446804.1	155	862514.37	3446547.64
6	863922.18	3449684.47	56	860468.54	3446073.86	106	858204.48	3446799.98	156	862612.46	3446571.99
7	863940.42	3449219.02	57	860341.47	3446042.34	107	858222.72	3446799.21	157	863047.07	3446687.05
8	863949.22	3449011.16	58	860316.05	3446036.95	108	858278.87	3446796.85	158	863072.15	3446690.96
9	863950.57	3448983.98	59	860279.32	3446030.4	109	858301.37	3446795.5	159	863393.04	3446690.21
10	863953.45	3448919.23	60	860244.01	3446045.14	110	858391.44	3446758.58	160	863767.97	3446690.35
11	863958.73	3448819.34	61	860137.08	3446088.13	111	858483.99	3446720.68	161	863777.57	3446680.54
12	863963.68	3448719.53	62	860081.38	3446110.44	112	858576.82	3446683.0	162	863832.36	3446679.41
13	863968.3	3448619.62	63	860051.81	3446122.79	113	858622.4	3446665.67	163	863832.19	3446691.04
14	863973.59	3448519.75	64	859979.63	3446152.13	114	858670.17	3446647.06	164	863881.42	3446691.01
15	863978.55	3448419.92	65	859970.03	3446156.03	115	858697.1	3446636.56	165	863890.36	3446699.8
16	863983.49	3448320.13	66	859877.86	3446192.93	116	858854.22	3446569.0	166	863909.58	3446718.63
17	863985.44	3448270.27	67	859856.91	3446201.11	117	858898.75	3446553.14	167	863909.81	3446744.07
18	863987.4	3448220.31	68	859793.68	3446225.94	118	858909.73	3446548.98	168	864031.12	3446743.02
19	863991.33	3448120.33	69	859766.38	3446237.06	119	859003.64	3446512.62	169	864031.8	3446821.49
20	863996.02	3448020.28	70	859728.92	3446252.31	120	859021.49	3446505.22	170	864032.69	3446921.47
21	864002.23	3447920.45	71	859515.95	3446339.08	121	859023.31	3446504.47	171	864033.57	3447021.45
22	864004.95	3447868.75	72	859450.22	3446365.58	122	859048.12	3446494.26	172	864035.32	3447221.41
23	864005.19	3447821.36	73	859375.8	3446394.57	123	859197.66	3446433.09	173	864036.18	3447321.39
24	864005.81	3447721.37	74	859357.35	3446402.21	124	859251.0	3446411.62	174	864037.08	3447421.37
25	864006.39	3447621.48	75	859302.63	3446424.87	125	859271.44	3446403.16	175	864037.96	3447521.39
26	864005.97	3447521.6	76	859283.68	3446432.72	126	859290.39	3446395.31	176	864038.39	3447621.49
27	864005.08	3447421.66	77	859263.09	3446441.24	127	859345.1	3446372.65	177	864037.81	3447721.56
28	864004.19	3447321.67	78	859209.68	3446462.74	128	859363.87	3446364.88	178	864037.19	3447821.55
29	864003.34	3447221.68	79	859060.26	3446523.87	129	859438.43	3446335.83	179	864036.94	3447869.67
30	864001.58	3447021.72	80	859035.49	3446534.06	130	859503.94	3446309.42	180	864034.17	3447922.28
31	864000.7	3446921.74	81	859033.71	3446534.79	131	859716.86	3446222.68	181	864027.97	3448022.03
32	863999.82	3446821.77	82	859015.54	3446542.32	132	859754.31	3446207.42	182	864023.29	3448121.7
33	863999.41	3446775.29	83	858921.17	3446578.85	133	859781.8	3446196.23	183	864019.37	3448221.55
34	863892.46	3446776.22	84	858909.78	3446583.17	134	859845.24	3446171.32	184	864017.41	3448271.51
35	863877.96	3446762.01	85	858865.92	3446598.8	135	859866.09	3446163.17	185	864015.45	3448321.56
36	863877.7	3446732.19	86	858709.24	3446666.18	136	859958.05	3446126.36	186	864010.51	3448421.5
37	863868.34	3446723.01	87	858681.79	3446676.87	137	859967.58	3446122.5	187	864005.55	3448521.4
38	863799.73	3446723.07	88	858633.9	3446695.53	138	860039.62	3446093.2	188	864000.26	3448621.21
39	863799.89	3446712.08	89	858588.52	3446712.78	139	860069.27	3446080.82	189	863995.64	3448721.06
40	863791.28	3446712.26	90	858496.07	3446750.31	140	860125.17	3446058.43	190	863990.69	3448820.98
41	863781.41	3446722.34	91	858403.56	3446788.19	141	860231.88	3446015.53	191	863985.4	3448920.79
42	863393.08	3446722.21	92	858308.59	3446827.12	142	860275.68	3445997.24	192	863982.52	3448985.49
43	863069.71	3446722.96	93	858280.5	3446828.8	143	860322.19	3446005.54	193	863981.18	3449012.63
44	863040.5	3446718.41	94	858224.06	3446831.19	144	860348.64	3446011.17	194	863972.39	3449220.33
45	862604.51	3446603.0	95	858205.82	3446831.95	145	860476.22	3446042.79	195	863952.9	3449717.7
46	862506.66	3446578.7	96	858105.89	3446836.88	146	860573.28	3446066.82	196	863830.91	3449712.87
47	862036.39	3446462.2	97	858005.94	3446840.66	147	860670.34	3446090.86	197	863821.23	3449945.16
48	862021.39	3446458.47	98	857905.9	3446843.63	148	860767.42	3446114.9	198	863943.42	3449950.81
49	861730.24	3446386.4	99	857764.74	3446847.25	149	860864.42	3446139.15			
50	861536.14	3446338.2	100	857729.43	3446883.21	150	861058.52	3446187.15			

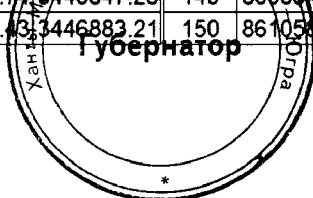

Приложение 19
к постановлению Правительства
Ханты-Мансийского
автономного округа – Югры
от 5 августа 2016 года № 290-п

**Положение о размещении линейного объекта регионального значения
Ханты-Мансийского автономного округа – Югры
«Реконструкция нефтегазосборных трубопроводов Ваделыпского
месторождения»**

I. Размещение объекта

В административном отношении линейный объект регионального значения Ханты-Мансийского автономного округа – Югры «Реконструкция нефтегазосборных трубопроводов Ваделыпского месторождения» (далее - проектируемый объект) располагается на межселенной территории в границах Ваделыпского месторождения Нефтеюганского района Ханты-Мансийского автономного округа – Югры.

В географическом отношении территория проектируемого объекта находится в 20,5 километрах на северо-запад от населенного пункта Салым и в 126,5 километрах на юго-запад от города Нефтеюганска.

II. Функциональное зонирование территорий

Проектируемый объект располагается на землях лесного фонда, находящихся в ведении территориального отдела - Нефтеюганского лесничества (Куть-Яхское участковое лесничество, Пывь-Яхское участковое лесничество).

**III. Решения по планировочной организации земельных участков
для размещения проектируемого объекта**

Расчет полосы отвода земельных участков для выполнения работ по строительству проектируемого объекта произведен с учетом действующих норм отвода земель.

Таблица 1

Площади земельных участков, необходимые для
строительства и эксплуатации проектируемого объекта

№ п/п	Наименование объекта	Площадь вновь испрашиваемых земельных участков, га	Площадь по земельным участкам, арендованным ранее, га	Зона застройки, га
1	Нефтегазосборный трубопровод	8,0	24,3	32,3
	Всего	8,0	24,3	32,3

Таблица 2

**Площади испрашиваемых земельных участков
под проектируемый объект**

Наименование объекта	№ земельного участка	Испрашиваемая площадь земельного участка, га	Категория земель
Нефтегазосборный трубопровод	86:08:0010301:10285	0,03	Земли лесного фонда
	86:08:0010301:10286	0,1	Земли лесного фонда
	86:08:0010301:10287	0,15	Земли лесного фонда
	86:08:0010301:10298	7,72	Земли лесного фонда

Координаты границ земельных участков, необходимых для размещения проектируемого объекта, в графических материалах проекта определены в местной системе координат Ханты-Мансийского автономного округа - Югры МСК-86.

IV. Особо охраняемые территории и зоны с особыми условиями использования


Проектируемый объект расположен параллельно существующему техническому коридору коммуникаций. Строительство будет носить локальный характер и затрагивать территорию, которая уже подвергалась мощному длительному техногенному воздействию.


Проектируемый объект не пересекает водоохранную зону и прибрежную защитную полосу водных объектов.


В границах участка работ отсутствуют объекты культурного наследия, особо охраняемые природные территории федерального, регионального и местного значения.


Проектируемый объект попадает в границы территорий традиционного природопользования коренных малочисленных народов Севера регионального значения.

В соответствии с пунктом 1 статьи 12 Закона Ханты-Мансийского автономного округа – Югры от 28 декабря 2006 года №145-оз «О территориях традиционного природопользования коренных малочисленных народов Севера регионального значения в Ханты-Мансийском автономном округе – Югре» проведено согласование размещения проектируемого объекта с субъектом традиционного природопользования.

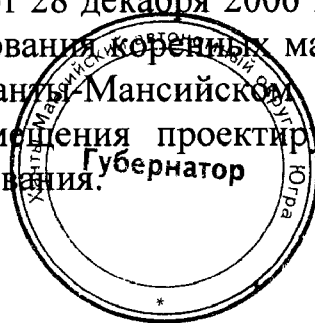

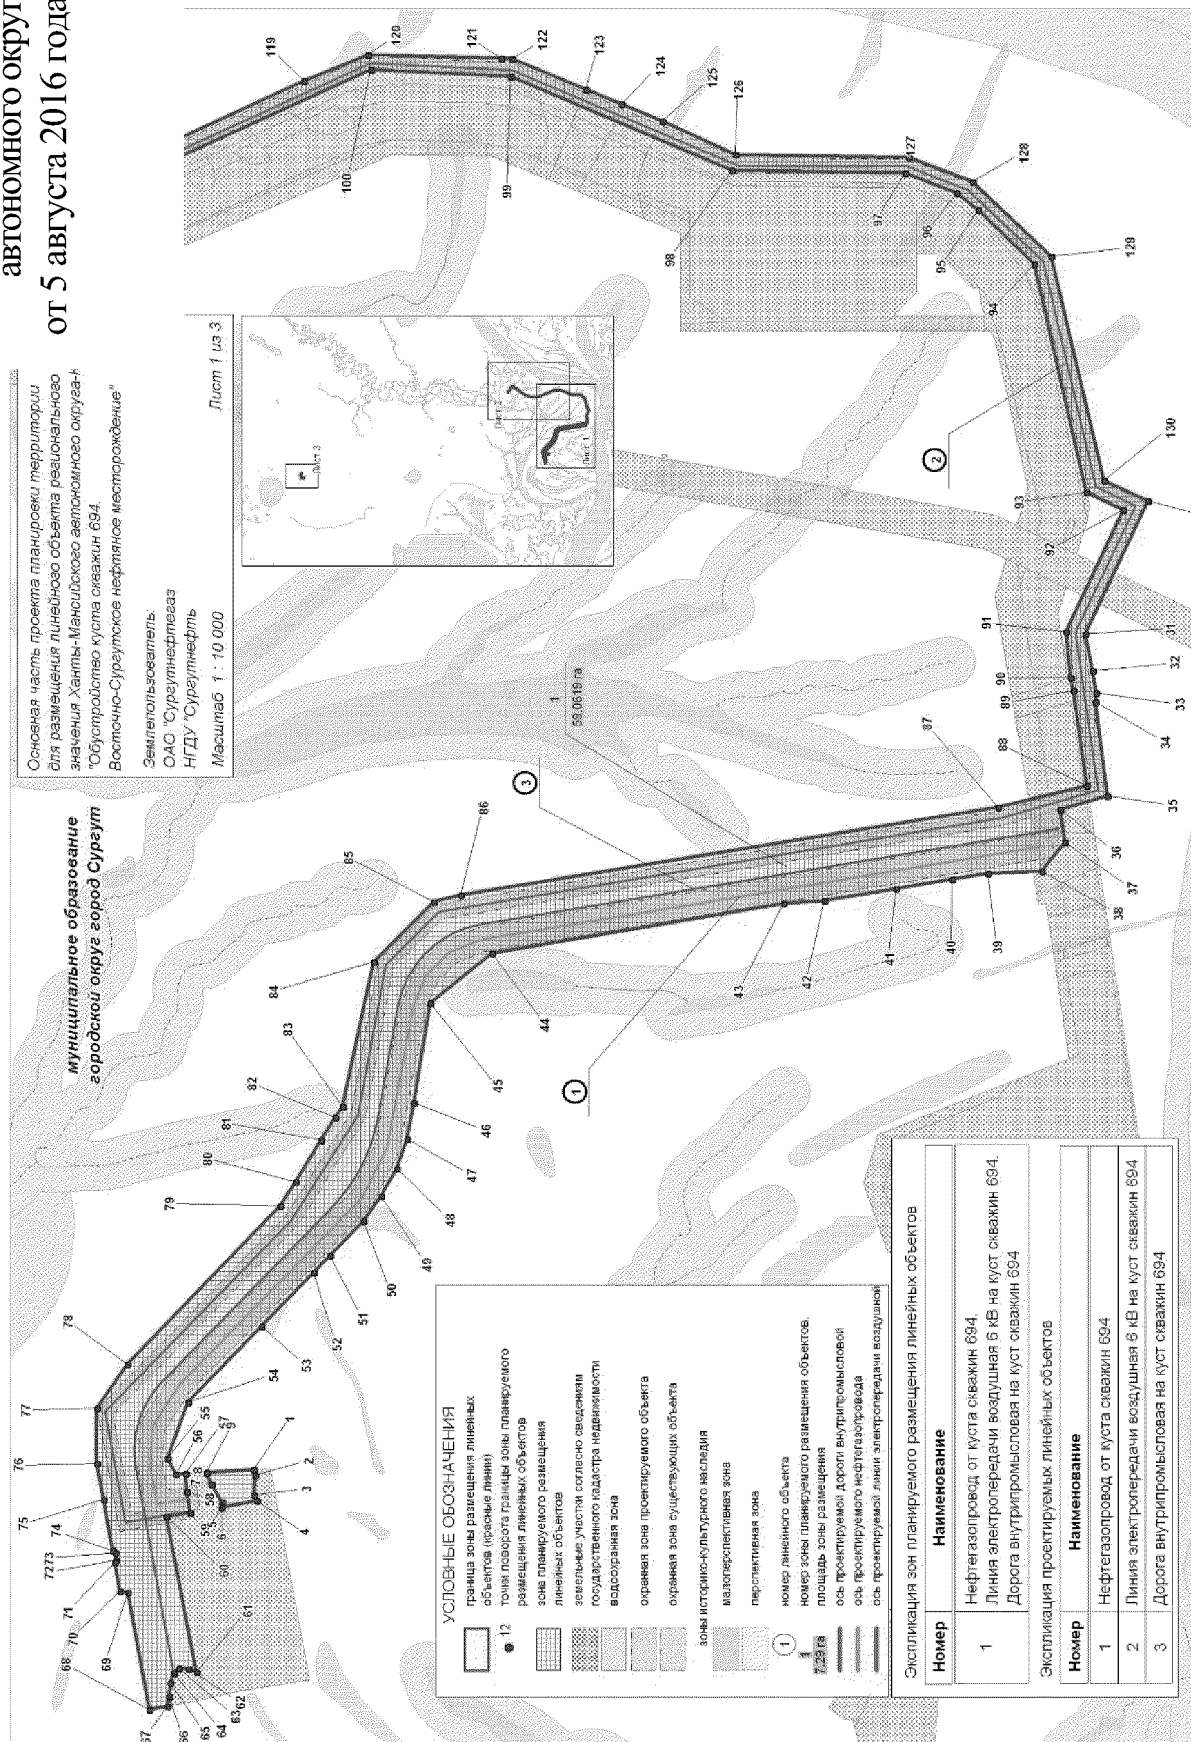


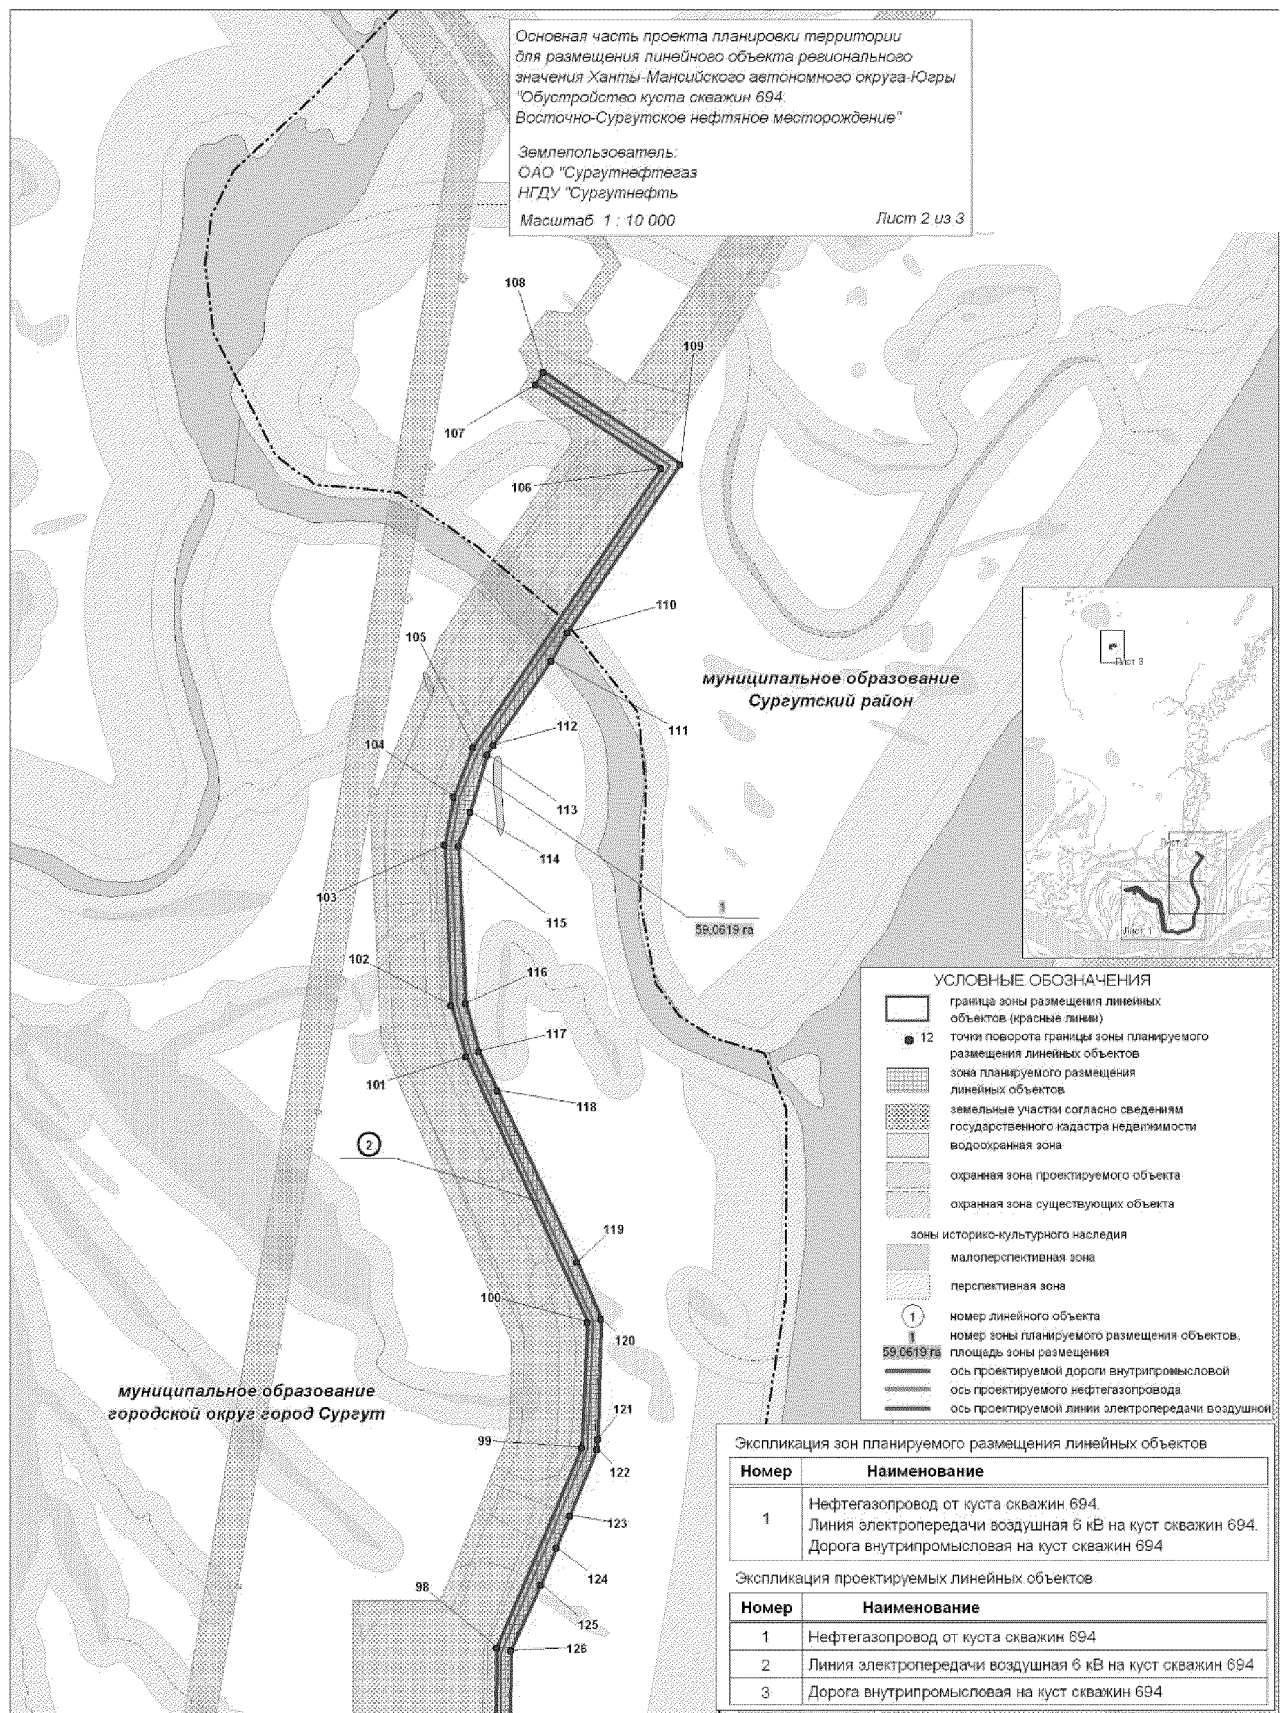


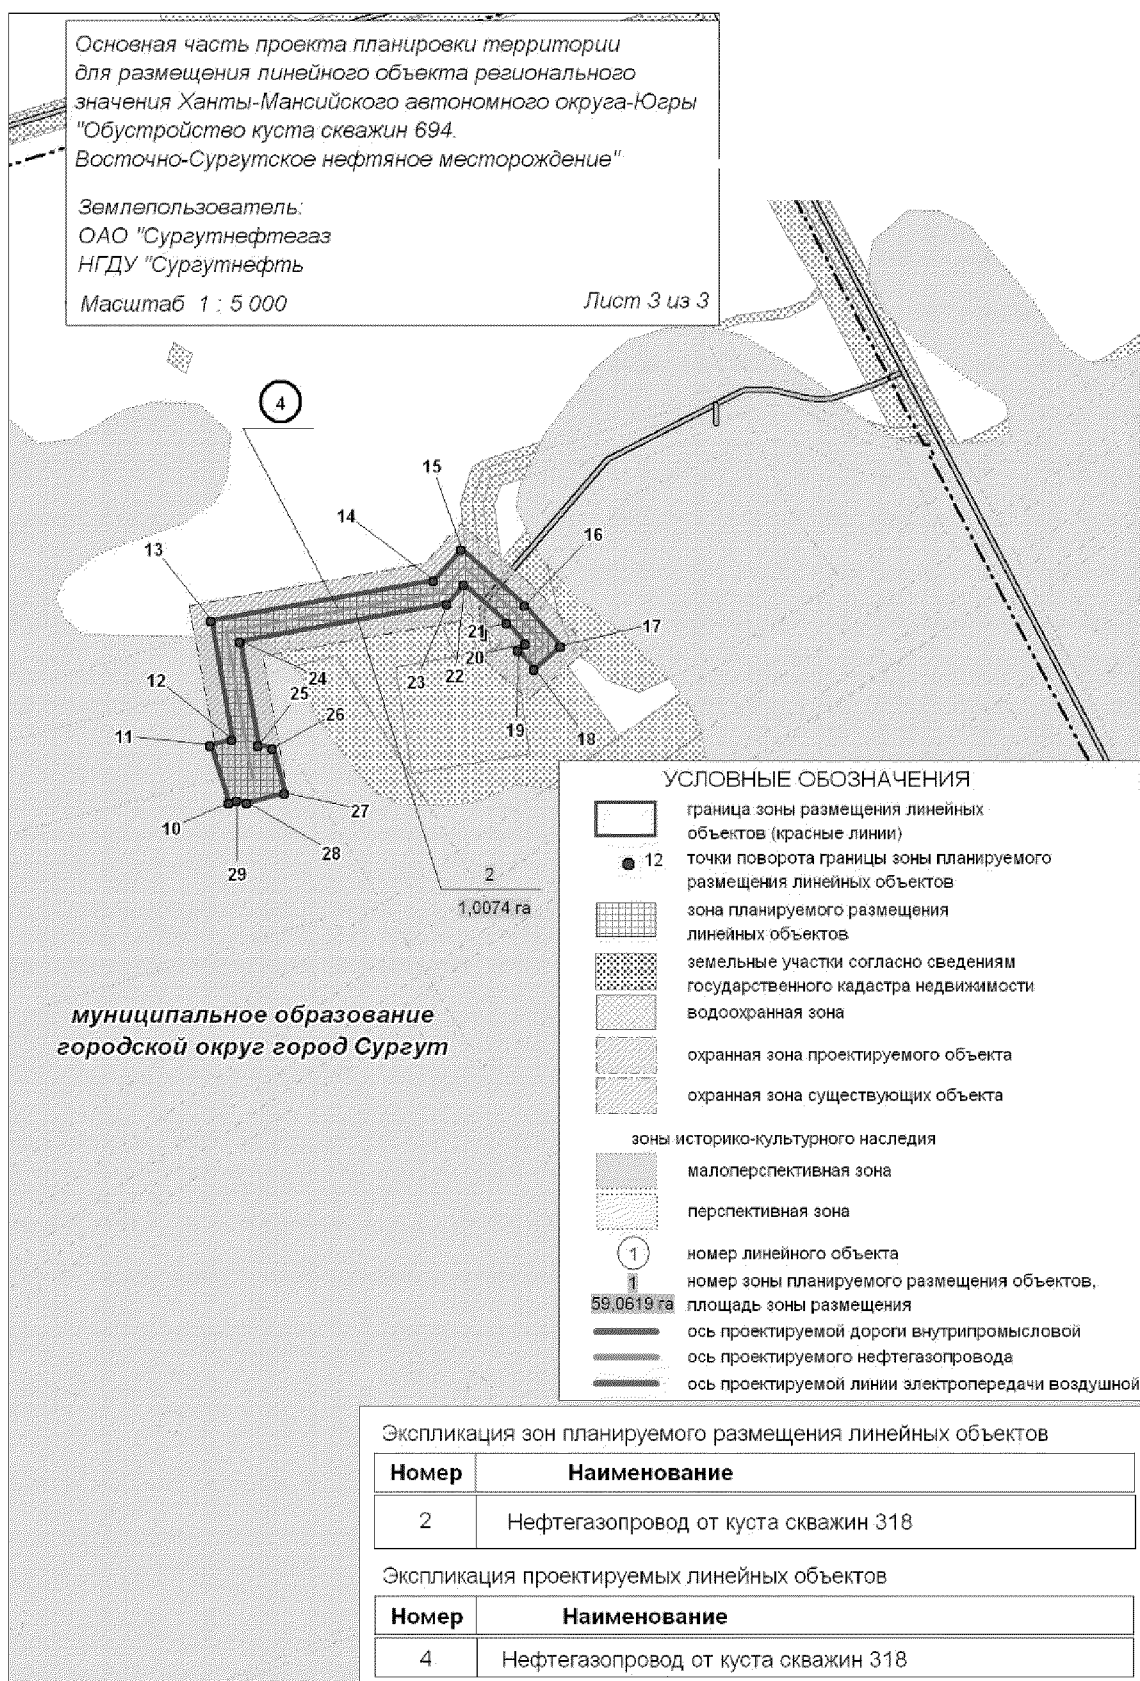

**Каталог координат границы зоны планируемого размещения
линейного объекта**

Номер точек	Координаты. м		Номер точек	Координаты. м		Номер точек	Координаты. м	
	X	Y		X	Y		X	Y
1	2	3	1	2	3	1	2	3
1	982 571.45	3 585 865.71	44	982 136.38	3 586 930.57	87	981 127.79	3 587 272.08
2	982 567.24	3 585 854.5	45	982 256.76	3 586 824.13	88	980 950.17	3 587 323.92
3	982 567.67	3 585 815.29	46	982 280.7	3 586 621.69	89	980 987.06	3 587 513.92
4	982 561.87	3 585 803.85	47	982 291.03	3 586 548.43	90	980 993.53	3 587 539.86
5	982 632.61	3 585 787.19	48	982 309.31	3 586 487.84	91	981 007.15	3 587 632.04
6	982 632.53	3 585 798.29	49	982 338.67	3 586 430.63	92	980 902.23	3 587 883.1
7	982 655.61	3 585 832.79	50	982 371.79	3 586 378.33	93	980 978.05	3 587 915.37
8	982 665.19	3 585 854.76	51	982 436.03	3 586 305.91	94	981 104.41	3 588 371.58
9	982 665.69	3 585 855.94	52	982 468.15	3 586 269.69	95	981 222.43	3 588 475.76
10	993 534.77	3 584 240.03	53	982 568.68	3 586 156.35	96	981 268.19	3 588 508.67
11	993 580	3 584 223.73	54	982 710.22	3 585 996.76	97	981 373.32	3 588 543.94
12	993 585.14	3 584 240.66	55	982 746.42	3 585 881.05	98	981 723.36	3 588 533.32
13	993 678.57	3 584 219.48	56	982 727.14	3 585 849.56	99	982 179.56	3 588 703.4
14	993 718.36	3 584 395.1	57	982 707.48	3 585 851.6	100	982 462.15	3 588 703.78
15	993 744.43	3 584 416.14	58	982 703.51	3 585 816.09	101	983 046.3	3 588 405.37
16	993 702.5	3 584 468.14	59	982 694.7	3 585 773.46	102	983 158.93	3 588 365.89
17	993 671.27	3 584 498.31	60	982 742.34	3 585 763	103	983 518.59	3 588 335.53
18	993 652	3 584 478.37	61	982 668.7	3 585 452.2	104	983 627.17	3 588 350.46
19	993 666.2	3 584 464.65	62	982 684.47	3 585 458.29	105	983 739.54	3 588 388.8
20	993 671.57	3 584 470.21	63	982 704.02	3 585 457.98	106	984 384.81	3 588 782.36
21	993 687.71	3 584 454.61	64	982 714.34	3 585 448.48	107	984 560.34	3 588 491.94
22	993 716.31	3 584 419.15	65	982 720.21	3 585 427.66	108	984 588.23	3 588 508.86
23	993 700.38	3 584 406.3	66	982 720.79	3 585 400.09	109	984 395.66	3 588 824.84
24	993 663.47	3 584 243.41	67	982 723.12	3 585 381.08	110	984 006.81	3 588 589.75
25	993 581.48	3 584 261.99	68	982 759.41	3 585 372.55	111	983 941.53	3 588 556.04
26	993 579.43	3 584 273.4	69	982 813.64	3 585 606.79	112	983 746.64	3 588 435.25
27	993 544.02	3 584 284.17	70	982 829.98	3 585 608.57	113	983 724.12	3 588 422.34
28	993 535.16	3 584 255.06	71	982 843.01	3 585 666.54	114	983 594.68	3 588 389.78
29	993 536.77	3 584 246.6	72	982 841.02	3 585 670.97	115	983 517.57	3 588 366.02
30	980 852.99	3 587 903.63	73	982 842.64	3 585 685.19	116	983 164.37	3 588 398.16
31	980 967.95	3 587 629.31	74	982 848.34	3 585 689.96	117	983 058.58	3 588 432.58
32	980 949.19	3 587 555.44	75	982 871.45	3 585 791.68	118	982 973.02	3 588 479.04
33	980 940.7	3 587 511.46	76	982 887.91	3 585 864.15	119	982 596.59	3 588 675.47
34	980 941.5	3 587 492.89	77	982 893.15	3 585 975.05	120	982 469.61	3 588 734.28
35	980 908.18	3 587 304.89	78	982 835.71	3 586 067.04	121	982 200.78	3 588 738.71
36	981 001.76	3 587 272.88	79	982 541.8	3 586 401.75	122	982 177.75	3 588 738.47
37	980 989.62	3 587 206.57	80	982 512.34	3 586 450.99	123	982 026.21	3 588 683.74
38	981 034.67	3 587 146.08	81	982 465.05	3 586 538.28	124	981 952.21	3 588 657.03
39	981 142.95	3 587 137.55	82	982 439.05	3 586 584.9	125	981 868.59	3 588 626.85
40	981 213.75	3 587 122.47	83	982 424.47	3 586 606.82	126	981 718.02	3 588 565.95
41	981 326.73	3 587 098.4	84	982 375.66	3 586 902.79	127	981 368.18	3 588 576.19
42	981 470.36	3 587 067.78	85	982 259.17	3 587 029.78	128	981 236.22	3 588 532.3
43	981 552.59	3 587 058.23	86	982 205.4	3 587 045.02	129	981 070.53	3 588 388.57
44	982 136.38	3 586 930.57	87	981 127.79	3 587 272.08	130	980 944.02	3 587 941.7
45	982 256.76	3 586 824.13	88	980 950.17	3 587 323.92			
46	982 280.7	3 586 621.69	89	980 987.06	3 587 513.92			
47	982 291.03	3 586 548.43	90	980 993.53	3 587 539.86			
48	982 309.31	3 586 487.84	91	981 007.15	3 587 632.04			
49	982 338.67	3 586 430.63	92	980 902.23	3 587 883.1			
50	982 371.79	3 586 378.33	93	980 978.05	3 587 915.37			
51	982 436.03	3 586 305.91	94	981 104.41	3 588 371.58			
52	982 468.15	3 586 269.69	95	981 222.43	3 588 475.76			
53	982 568.68	3 586 156.35	96	981 268.19	3 588 508.67			

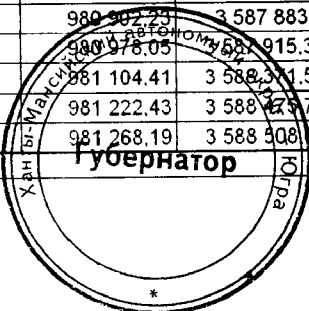

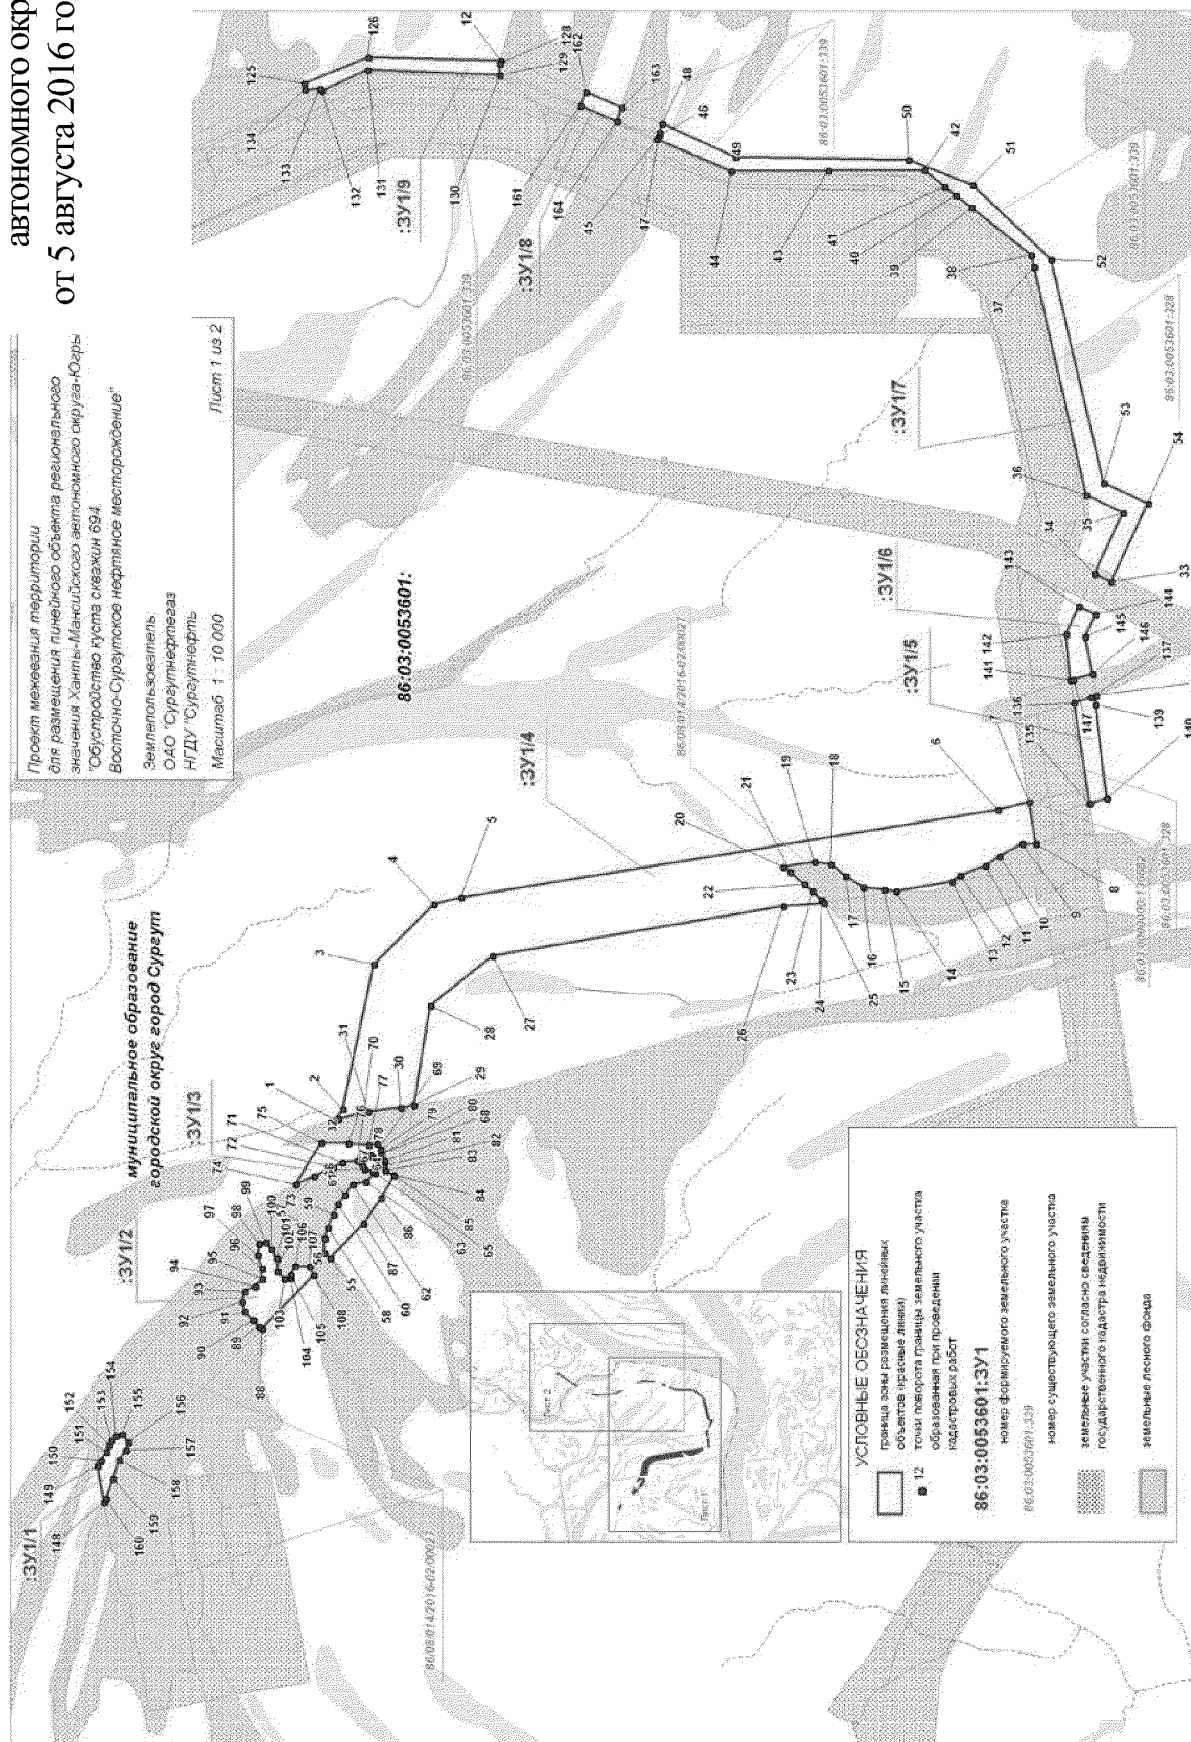

**Каталог координат границ формируемого земельного участка
86:03:0053601:ЗУ1**

Номер точек	Координаты, м		Номер точек	Координаты, м		Номер точек	Координаты, м	
	Х	У		Х	У		Х	У
1	2	3	1	2	3	1	2	3
1	982 439,06	3 586 584,9	62	982 397,18	3 586 445,59	123	983 607,33	3 588 376,68
2	982 424,48	3 586 606,82	63	982 371,64	3 586 463,38	124	983 607,32	3 588 383,08
3	982 375,66	3 586 902,79	64	982 353,71	3 586 480,81	125	982 596,59	3 588 675,47
4	982 259,17	3 587 029,78	65	982 360,33	3 586 485,68	126	982 469,61	3 588 734,28
5	982 205,41	3 587 045,02	66	982 374,75	3 586 488,01	127	982 200,79	3 588 738,71
6	981 127,8	3 587 272,08	67	982 380,2	3 586 494,38	128	982 202,09	3 588 732,9
7	981 065,71	3 587 290,19	68	982 381,13	3 586 514,29	129	982 201,5	3 588 710,88
8	981 047,93	3 587 207,21	69	982 365,03	3 586 518,18	130	982 201	3 588 710,53
9	981 075,51	3 587 205,3	70	982 390,93	3 586 504,59	131	982 468,87	3 588 709,02
10	981 120,92	3 587 178,78	71	982 420,76	3 586 499,99	132	982 560,58	3 588 662,1
11	981 147,72	3 587 157,8	72	982 438,8	3 586 488,97	133	982 564,26	3 588 667
12	981 198,38	3 587 136,3	73	982 476,31	3 586 470,1	134	982 594,96	3 588 663,18
13	981 213,75	3 587 122,47	74	982 512,34	3 586 450,99	135	980 943,95	3 587 292,66
14	981 326,73	3 587 098,4	75	982 465,05	3 586 538,28	136	980 983,14	3 587 495,23
15	981 350,84	3 587 100,39	76	982 410,66	3 586 539,56	137	980 949,95	3 587 507,4
16	981 393,56	3 587 102,91	77	982 368,84	3 586 537,06	138	980 940,7	3 587 511,46
17	981 429,78	3 587 124	78	982 351,55	3 586 541,08	139	980 941,5	3 587 492,89
18	981 461,02	3 587 147,21	79	982 344,46	3 586 529,08	140	980 908,19	3 587 304,89
19	981 493,39	3 587 149,79	80	982 342,4	3 586 518,7	141	980 993,53	3 587 539,86
20	981 557,85	3 587 136,43	81	982 335,27	3 586 506,59	142	981 007,15	3 587 632,04
21	981 541,48	3 587 126,59	82	982 336,62	3 586 496,27	143	980 983,07	3 587 689,7
22	981 511,91	3 587 103,38	83	982 333,03	3 586 487,69	144	980 948,83	3 587 674,94
23	981 494,6	3 587 090,17	84	982 315,53	3 586 479,37	145	980 967,96	3 587 629,31
24	981 477,09	3 587 073,68	85	982 315,03	3 586 478,61	146	980 949,19	3 587 555,44
25	981 470,37	3 587 067,78	86	982 338,67	3 586 430,63	147	980 986,49	3 587 542,32
26	981 552,59	3 587 058,23	87	982 371,79	3 586 378,34	148	982 871,45	3 585 791,68
27	982 136,38	3 586 930,57	88	982 568,68	3 586 156,35	149	982 887,91	3 585 864,15
28	982 256,76	3 586 824,13	89	982 574,66	3 586 160,27	150	982 881,27	3 585 874,61
29	982 280,7	3 586 621,69	90	982 586,64	3 586 173,17	151	982 871,18	3 585 894,28
30	982 307,38	3 586 616,49	91	982 603,9	3 586 189,69	152	982 866,15	3 585 907,58
31	982 373,08	3 586 604,5	92	982 610,99	3 586 209,08	153	982 862,63	3 585 916,69
32	982 431,78	3 586 587,49	93	982 606,29	3 586 229,9	154	982 853,58	3 585 927,28
33	980 920,35	3 587 742,87	94	982 585,66	3 586 240,78	155	982 840,82	3 585 930,18
34	980 954,52	3 587 757,99	95	982 572,94	3 586 256,89	156	982 827,34	3 585 914,88
35	980 902,22	3 587 883,1	96	982 573,53	3 586 278,88	157	982 832,17	3 585 899,26
36	980 978,05	3 587 915,37	97	982 583,31	3 586 304,67	158	982 844,8	3 585 878
37	981 104,42	3 588 371,58	98	982 581,22	3 586 338,19	159	982 855,57	3 585 839,99
38	981 111,22	3 588 395,81	99	982 568,26	3 586 331,19	160	982 867,68	3 585 799,27
39	981 237,08	3 588 486,31	100	982 556,21	3 586 318,49	161	982 036,05	3 588 656,03
40	981 268,19	3 588 508,67	101	982 543,83	3 586 300,49	162	982 026,21	3 588 683,74
41	981 292,09	3 588 525,84	102	982 542,11	3 586 274,39	163	981 952,21	3 588 657,03
42	981 335,21	3 588 556,86	103	982 527,4	3 586 259,18	164	981 960,81	3 588 627,38
43	981 529,98	3 588 547,16	104	982 514,4	3 586 260,58	165	983 959,79	3 588 532,79
44	981 724,75	3 588 537,46	105	982 514,49	3 586 268,48	166	984 008,44	3 588 561,77
45	981 878,75	3 588 596,11	106	982 507,09	3 586 285,61	167	984 035,37	3 588 577,9
46	981 875,06	3 588 602,59	107	982 477,1	3 586 286,59	168	984 015,75	3 588 595,14
47	981 873,54	3 588 608,17	108	982 468,15	3 586 269,69	169	984 006,81	3 588 589,75
48	981 868,58	3 588 626,85	109	983 594,68	3 588 389,78	170	983 941,54	3 588 556,04
49	981 718,02	3 588 565,95	110	983 517,57	3 588 366,02	171	983 726,32	3 588 401,78
50	981 368,18	3 588 576,19	111	983 164,37	3 588 396,16	172	983 713,35	3 588 393,78
51	981 236,22	3 588 532,3	112	983 058,58	3 588 432,58	173	983 709,49	3 588 390,35
52	981 070,53	3 588 388,57	113	982 973,02	3 588 479,04	174	983 742,85	3 588 401,26
53	980 944,02	3 587 941,7	114	982 978,51	3 588 470,38			
54	980 852,99	3 587 903,63	115	982 965,95	3 588 465,8			
55	982 436,03	3 586 305,91	116	982 947,73	3 588 472,18			
56	982 449,02	3 586 315,59	117	982 917,12	3 588 482,07			
57	982 449,71	3 586 344,28	118	982 910,01	3 588 483,23			
58	982 443,72	3 586 366,6	119	982 909,98	3 588 492,9			
59	982 433,83	3 586 394,19	120	983 043,61	3 588 414,86			
60	982 425,33	3 586 415,2	121	983 512,08	3 588 343,43			
61	982 412,75	3 586 435,1	122	983 611,23	3 588 368,99			
62	982 397,18	3 586 455,59	123	983 607,33	3 588 376,68			
63	982 371,64	3 586 463,38	124	983 607,32	3 588 383,08			
64	982 353,71	3 586 480,81	125	982 596,59	3 588 675,47			
65	982 360,33	3 586 485,68	126	982 469,61	3 588 734,28			
66	982 374,75	3 586 488,01	127	982 200,79	3 588 738,71			
67	982 380,2	3 586 494,38	128	982 202,09	3 588 732,9			
68	982 381,13	3 586 514,29	129	982 201,5	3 588 710,88			
69	982 365,03	3 586 518,18	130	982 201	3 588 710,53			
70	982 390,93	3 586 504,59	131	982 468,87	3 588 709,02			
71	982 420,76	3 586 499,99	132	982 560,58	3 588 662,1			
72	982 438,8	3 586 488,97	133	982 564,26	3 588 667			
73	982 476,31	3 586 470,1	134	982 594,96	3 588 663,18			
74	982 512,34	3 586 450,99	135	980 943,95	3 587 292,66			
75	982 465,05	3 586 538,28	136	980 983,14	3 587 495,23			
76	982 410,66	3 586 539,56	137	980 949,95	3 587 507,4			
77	982 368,84	3 586 537,06	138	980 940,7	3 587 511,46			
78	982 351,55	3 586 541,08	139	980 941,5	3 587 492,89			

**Каталог координат границ
формируемого земельного участка
86:03:0053601:ЗУ2**

Номер точек	Координаты, м	
	Х	У
1	2	3
1	984 035,55	3 588 577,94
2	984 035,03	3 588 578,4
3	984 389,36	3 588 793,3
4	984 416,35	3 588 774,82
5	984 423,71	3 588 778,8
6	984 395,66	3 588 824,84
7	984 015,75	3 588 595,14
8	984 035,5	3 588 577,78



Приложение 22
к постановлению Правительства
Ханты-Мансийского
автономного округа – Югры
от 5 августа 2016 года № 290-п

Градостроительный план земельного участка

№	RU	-	8	6	3	1	0	0	0	0	-						
---	----	---	---	---	---	---	---	---	---	---	---	--	--	--	--	--	--

Градостроительный план земельного участка подготовлен на основании

Приказ Департамента строительства Ханты-Мансийского автономного округа-Югры от 20 февраля 2016 года №102-П «О подготовке документации по планировке территории, на которой предусматривается размещение объектов регионального значения».

(реквизиты решения уполномоченного федерального органа исполнительной власти, или органа исполнительной власти субъекта Российской Федерации, или органа местного самоуправления о подготовке документации по планировке территории, либо реквизиты обращения и ф.и.о. заявителя – физического лица, либо реквизиты обращения и наименование заявителя – юридического лица о выдаче градостроительного плана земельного участка)

Местонахождение земельного участка

Ханты-Мансийский автономный округ – Югра

(субъект Российской Федерации)

Город Сургут

(муниципальный район или городской округ)

(поселение)

Кадастровый номер земельного участка 86:03:0053601:413, 86/08/014/2016-02/00028 (номер участка в государственном лесном реестре)

Описание местоположения границ земельного участка Сургутский район, Восточно-Сургутское месторождение нефти, Юганское лесничество, Локосовское участковое лесничество, Пойменное урочище квартал №27 (выдел 129)

Площадь земельного участка 9,34 га

Описание местоположения проектируемого объекта на земельном участке
(объекта капитального строительства)

План подготовлен Миллер С.Ф. – главный маркшейдер НГДУ «Сургутнефть» ОАО «Сургутнефтегаз»
(ф.и.о., должность уполномоченного лица, наименование органа или организации)

М.П. 16.05.2016 (дата) [подпись] (подпись) С.Ф.Миллер / (расшифровка подписи)


Представлен Правительство Ханты-Мансийского автономного округа - Югры

(наименование уполномоченного федерального органа исполнительной власти, или органа исполнительной власти субъекта Российской Федерации, или органа местного самоуправления)

(дата)

Утвержден

(реквизиты акта Правительства Российской Федерации, или высшего исполнительного органа государственной власти субъекта Российской Федерации, или главы местной администрации об утверждении)

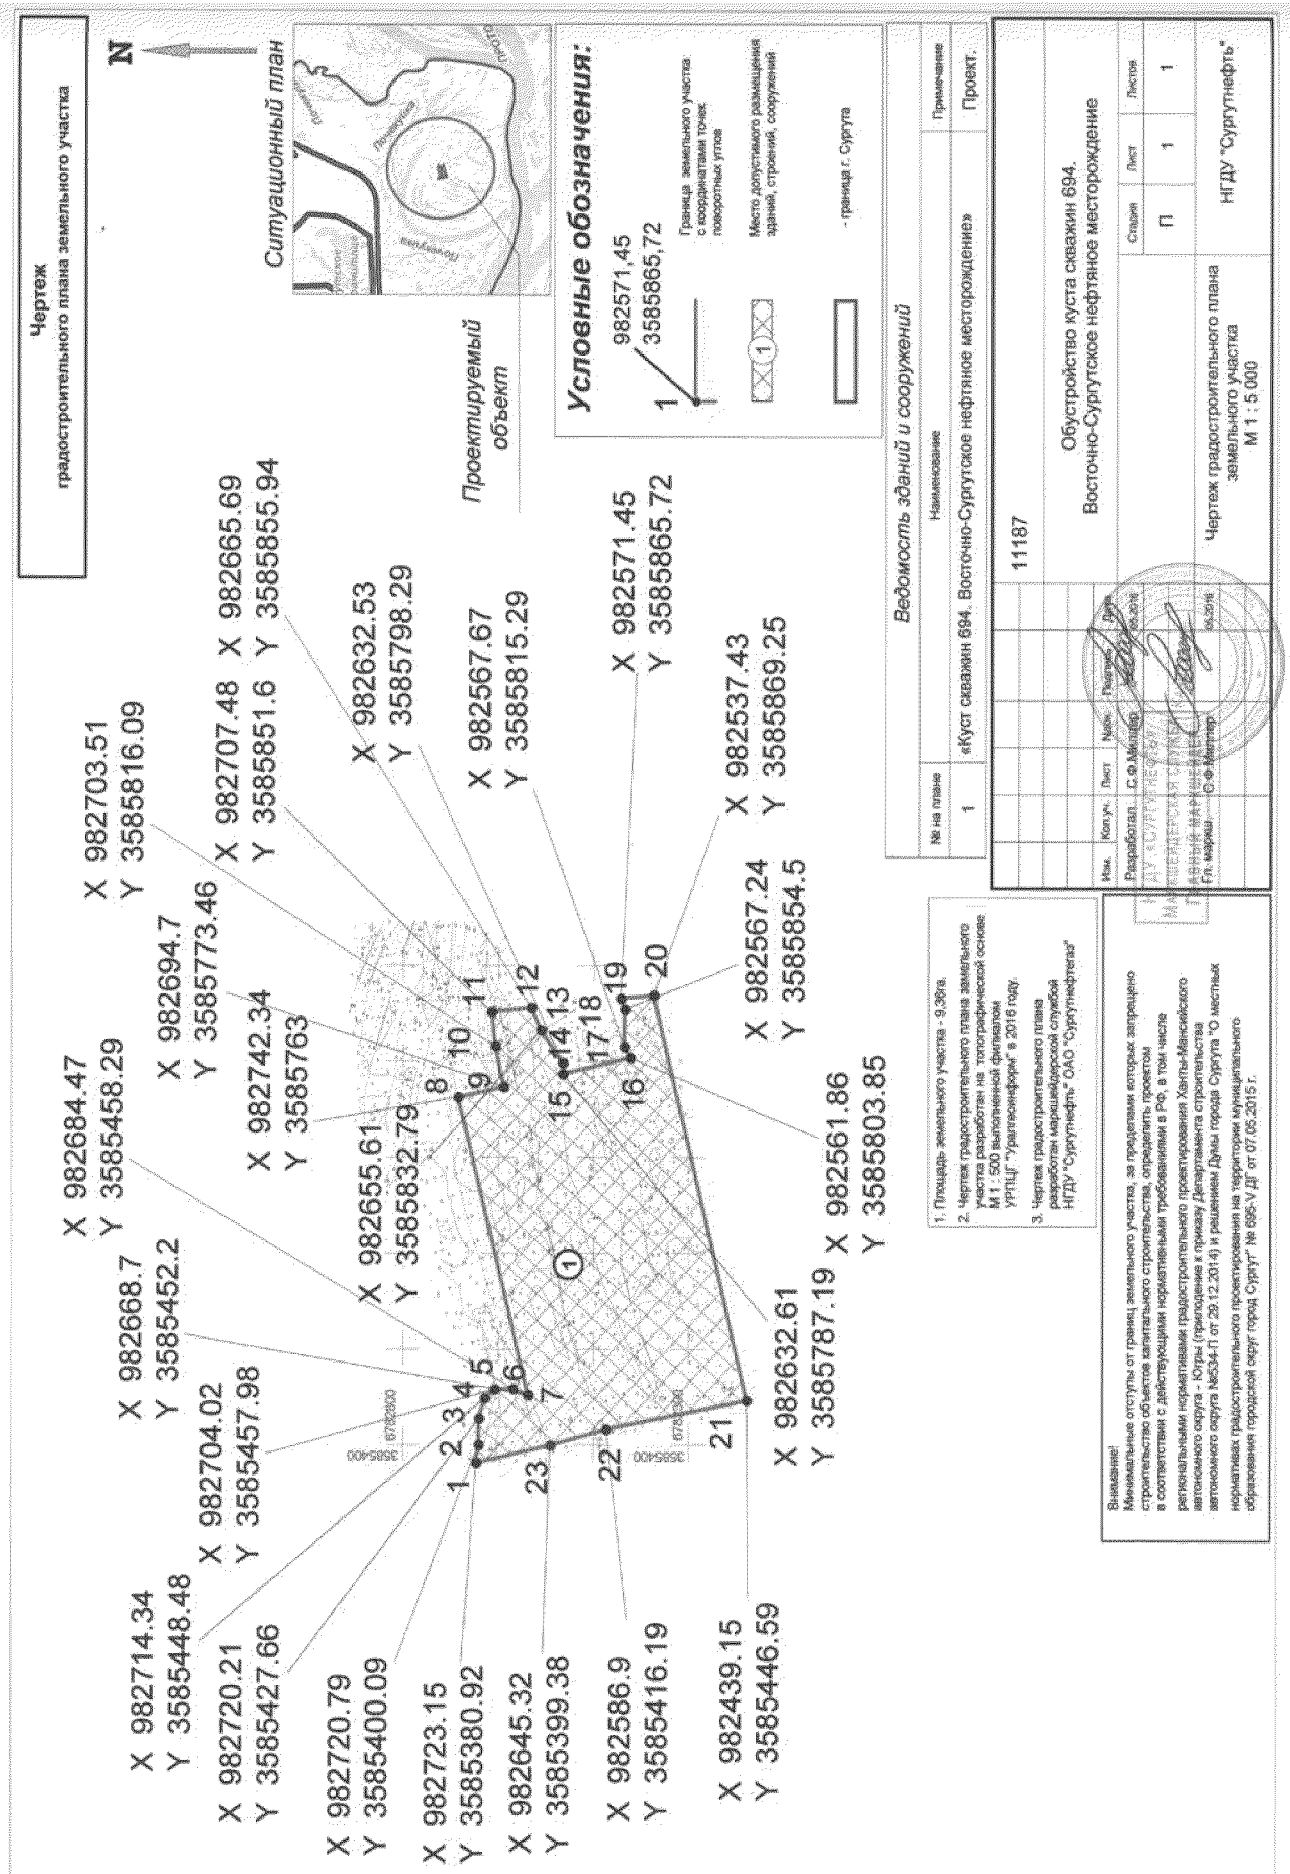

2. Информация о разрешенном использовании земельного участка, требованиях к назначению, параметрам и размещению объекта капитального строительства^{1, 2, 3, 4}

Градостроительный регламент земельного участка установлен в составе Правил землепользования и застройки города Сургута, утвержденных решением Думы города от 28.06.2005 № 475-III ГД «Об утверждении Правил землепользования и застройки на территории города Сургута» (с дополнениями и изменениями)

(наименование представительного органа местного самоуправления, реквизиты акта об утверждении правил землепользования и застройки, информация обо всех предусмотренных градостроительным регламентом видах разрешенного использования земельного участка (за исключением случаев предоставления земельного участка для государственных или муниципальных нужд))

Наименование территориальной зоны земельного участка на карте градостроительного зонирования:
Зона добычи полезных ископаемых П.8

2.1. Информация о разрешенном использовании земельного участка^{2, 3, 4}

1. ОСНОВНЫЕ ВИДЫ И ПАРАМЕТРЫ РАЗРЕШЁННОГО ИСПОЛЬЗОВАНИЯ ЗЕМЕЛЬНЫХ УЧАСТКОВ И ОБЪЕКТОВ КАПИТАЛЬНОГО СТРОИТЕЛЬСТВА:

ВИДЫ ИСПОЛЬЗОВАНИЯ	ПАРАМЕТРЫ РАЗРЕШЕННОГО ИСПОЛЬЗОВАНИЯ	ОГРАНИЧЕНИЯ ИСПОЛЬЗОВАНИЯ ЗЕМЕЛЬНЫХ УЧАСТКОВ И ОБЪЕКТОВ КАПИТАЛЬНОГО СТРОИТЕЛЬСТВА
Недропользование		
Склады	Минимальный отступ от красной линии – 3 м. Максимальный процент застройки в границах земельного участка – 60. Размеры земельных участков определяются в соответствии с региональными нормативами градостроительного проектирования Ханты-Мансийского автономного округа – Югры	Не допускается размещать склады сырья и полупродуктов для фармацевтических предприятий, оптовые склады продовольственного сырья и пищевых продуктов в санитарно-защитной зоне и на территории объектов других отраслей промышленности
Коммунальное обслуживание	Минимальный отступ от красной линии – 3 м. Размеры земельных участков определяются в соответствии с региональными нормативами градостроительного проектирования Ханты-Мансийского автономного округа – Югры	

2. УСЛОВНО РАЗРЕШЁННЫЕ ВИДЫ И ПАРАМЕТРЫ ИСПОЛЬЗОВАНИЯ ЗЕМЕЛЬНЫХ УЧАСТКОВ И ОБЪЕКТОВ КАПИТАЛЬНОГО СТРОИТЕЛЬСТВА: нет

3. ВСПОМОГАТЕЛЬНЫЕ ВИДЫ И ПАРАМЕТРЫ РАЗРЕШЁННОГО ИСПОЛЬЗОВАНИЯ ЗЕМЕЛЬНЫХ УЧАСТКОВ И ОБЪЕКТОВ КАПИТАЛЬНОГО СТРОИТЕЛЬСТВА:

ВИДЫ ИСПОЛЬЗОВАНИЯ	ПАРАМЕТРЫ РАЗРЕШЕННОГО ИСПОЛЬЗОВАНИЯ	ОГРАНИЧЕНИЯ ИСПОЛЬЗОВАНИЯ ЗЕМЕЛЬНЫХ УЧАСТКОВ И ОБЪЕКТОВ КАПИТАЛЬНОГО СТРОИТЕЛЬСТВА
Коммунальное обслуживание	Минимальный отступ от красной линии – 3 м. Этажность – до 2 эт.	

2.2. Требования к назначению, параметрам и размещению объекта капитального строительства на указанном земельном участке. Назначение объекта капитального строительства²

Назначение объекта капитального строительства

№ Не имеется, _____
(согласно чертежу) (назначение объекта капитального строительства)

2.2.1. Предельные (минимальные и (или) максимальные) размеры земельных участков и объектов капитального строительства, в том числе площадь²:

Кадастровый номер земельного участка согласно чертежу градостр. плана	1. Длина (метров)	2. Ширина (метров)	3. Полоса отчуждения	4. Охранные зоны	5. Площадь земельного участка (га)	6. Номер объекта кап. стр-ва согласно чертежу градостр. плана	7. Размер (м)		8. Площадь объекта кап. стр-ва (га)
							макс.	мин.	

2.2.2. Предельное количество этажей _____ или предельная высота зданий, строений, сооружений _____ м.²

2.2.3. Максимальный процент застройки в границах земельного участка _____ %².

2.2.4. Иные показатели:

Рекультивация земель после завершения строительства объекта, вывоз всех отходов в места, согласованные с соответствующими муниципальными органами

2.2.5. Требования к назначению, параметрам и размещению объекта капитального строительства на указанном земельном участке^{3,4}

Назначение объекта капитального строительства

№ _____ 1 _____, _____ **Куст скважин 694**
(согласно чертежу) (назначение объекта капитального строительства)

Предельные (минимальные и (или) максимальные) размеры земельных участков:

Номер участка согласно чертежу градостроительного плана	Длина (м)	Ширина (м)	Площадь (га)	Полоса отчуждения	Охранные зоны
1	Сложная конфигурация		9,34	-	-

3. Информация о расположенных в границах земельного участка объектах капитального строительства и объектах культурного наследия^{1, 2, 3, 4}

3.1. Объекты капитального строительства

№ _____ **Не имеется** _____, _____ **не имеется** _____,
(согласно чертежу (назначение объекта капитального строительства)
градостроительного плана)

инвентаризационный или кадастровый номер _____ **не имеется** _____,
технический или кадастровый паспорт объекта подготовлен _____ **не имеется** _____
(дата)

не имеется

(наименование организации (органа) государственного кадастрового учета объектов недвижимости или государственного технического учета и технической инвентаризации объектов капитального строительства)

3.2. Объекты, включенные в единый государственный реестр объектов культурного наследия (памятников истории и культуры) народов Российской Федерации

№ _____ **не имеется** _____, _____ **не имеется** _____,
(согласно чертежу (назначение объекта культурного наследия)
градостроительного плана)

не имеется

(наименование органа государственной власти, принявшего решение о включении выявленного объекта культурного наследия в реестр, реквизиты этого решения)

регистрационный номер в реестре _____ **не имеется** _____ от _____ **не имеется** _____
(дата)

4. Информация о разделении земельного участка^{2, 3, 4}

Пункт 4 статьи 41 Градостроительного кодекса РФ

(наименование и реквизиты документа, определяющего возможность или невозможность разделения)



Приложение 23
к постановлению Правительства
Ханты-Мансийского
автономного округа – Югры
от 5 августа 2016 года № 290-п

**Положение о размещении линейного объекта регионального значения
Ханты-Мансийского автономного округа – Югры
«Обустройство куста скважин 694. Восточно-Сургутское нефтяное
месторождение»**

I. Размещение объекта

В административном отношении линейный объект регионального значения Ханты-Мансийского автономного округа – Югры «Обустройство куста скважин 694. Восточно-Сургутское нефтяное месторождение» (далее – проектируемый объект) расположен на землях муниципального образования городского округа города Сургута и на межселенной территории в границах Восточно-Сургутского нефтяного месторождения Сургутского района Ханты-Мансийского автономного округа – Югры.

II. Функциональное зонирование территории

Проектируемый объект располагается на землях запаса муниципального образования Сургутского района, на землях промышленности и землях сельскохозяйственного назначения муниципального образования городского округа города Сургута и на землях лесного фонда, находящегося в ведении территориального отдела – Сургутского лесничества (Сургутского участкового лесничества) и территориального отдела – Юганского лесничества (Локосовского участкового лесничества, Пойменного урочища).

**III. Решения по планировочной организации земельных участков для
размещения проектируемого объекта**

Расчет полосы отвода земельных участков для выполнения работ по строительству проектируемого объекта произведен с учетом действующих норм отвода земель.

Таблица 1

Площади земельных участков, необходимые для
строительства и эксплуатации проектируемого объекта

Наименование проектируемого объекта	Площадь вновь испрашиваемых земельных участков, га	Площадь по земельным участкам, стоящих на кадастровом учете и ранее предоставленных в аренду, га	Площадь зоны размещения проектируемого объекта, га
Нефтегазопровод от куста скважин 694 Линия электропередачи воздушная 6 кВ на куст скважин 694 Дорога внутрипромысловая на куст скважин 694	32,5984	26,4635	59,0619
Нефтегазопровод от куста скважин 318	-	1,0074	1,0074
ВСЕГО	32,5984	27,4709	60,0693
Куст скважин 694		9,36	9,36

Таблица 2

Площади земельных участков под проектируемый объект

№ Земельного участка	Площадь земельного участка, га	Категория земель
86:03:0053601:3У1	31,4966	Земли сельскохозяйственного назначения
86:03:0053601:3У2	1,1018	Земли запаса

Координаты границ земельных участков, необходимых для размещения проектируемого объекта, в графических материалах определены в местной системе координат Ханты-Мансийского автономного округа – Югры МСК-86.

IV. Особо охраняемые территории и зоны с особыми условиями использования территории

Проектируемый объект располагается параллельно существующему техническому коридору коммуникаций. Строительство будет носить локальный характер и затрагивать территорию, которая уже подвергалась мощному длительному техногенному воздействию.

Проектируемый объект пересекает водоохранную зону и прибрежную защитную полосу водного объекта протоки Сухой Полой.

Для уменьшения воздействия на водотоки предусмотрены следующие мероприятия:

Выполнение строительно-монтажных работ с применением гусеничной техники должно осуществляться в зимний период для уменьшения воздействия строительной техники на растительный береговой покров; в

остальные сезоны года строительно-монтажные работы, движение транспорта и строительной техники должно осуществляться только по существующим автомобильным дорогам, зимникам и временным вдольтрассовым проездам;

все отходы защитных материалов, остатки горюче-смазочных материалов тщательно должны собираться в передвижное оборудование (мусоросборники, емкости для сбора отработанных горюче-смазочных материалов) и вывозиться в места, согласованные с соответствующими муниципальными органами и органами государственной власти Российской Федерации;

после завершения строительства выполняются рекультивационные работы.

Организационный сброс стоков или загрязняющих веществ на поверхность земли и в водотоки не производится. Попадание загрязняющих веществ в водные объекты в результате размыва и выноса ливневыми и талыми водами возможно лишь при неправильном хранении строительных материалов и аварийных утечек дизтоплива работающих механизмов в период строительства.


На всех этапах работ осуществляется входной, операционный и приемочный контроль качества строительства, а также проводится своевременный профилактический осмотр, ремонт и диагностика оборудования, трубопроводов и арматуры.


Ущерб окружающей среде может быть нанесен лишь в аварийных случаях, но для их предотвращения предусмотрены все возможные мероприятия в соответствии с требованиями законодательства Российской Федерации.


В границах участка работ отсутствуют объекты культурного наследия, особо охраняемые природные территории федерального, регионального и местного значения.


Проектируемый объект не попадает в границы территории традиционного природопользования коренных малочисленных народов Севера регионального значения.




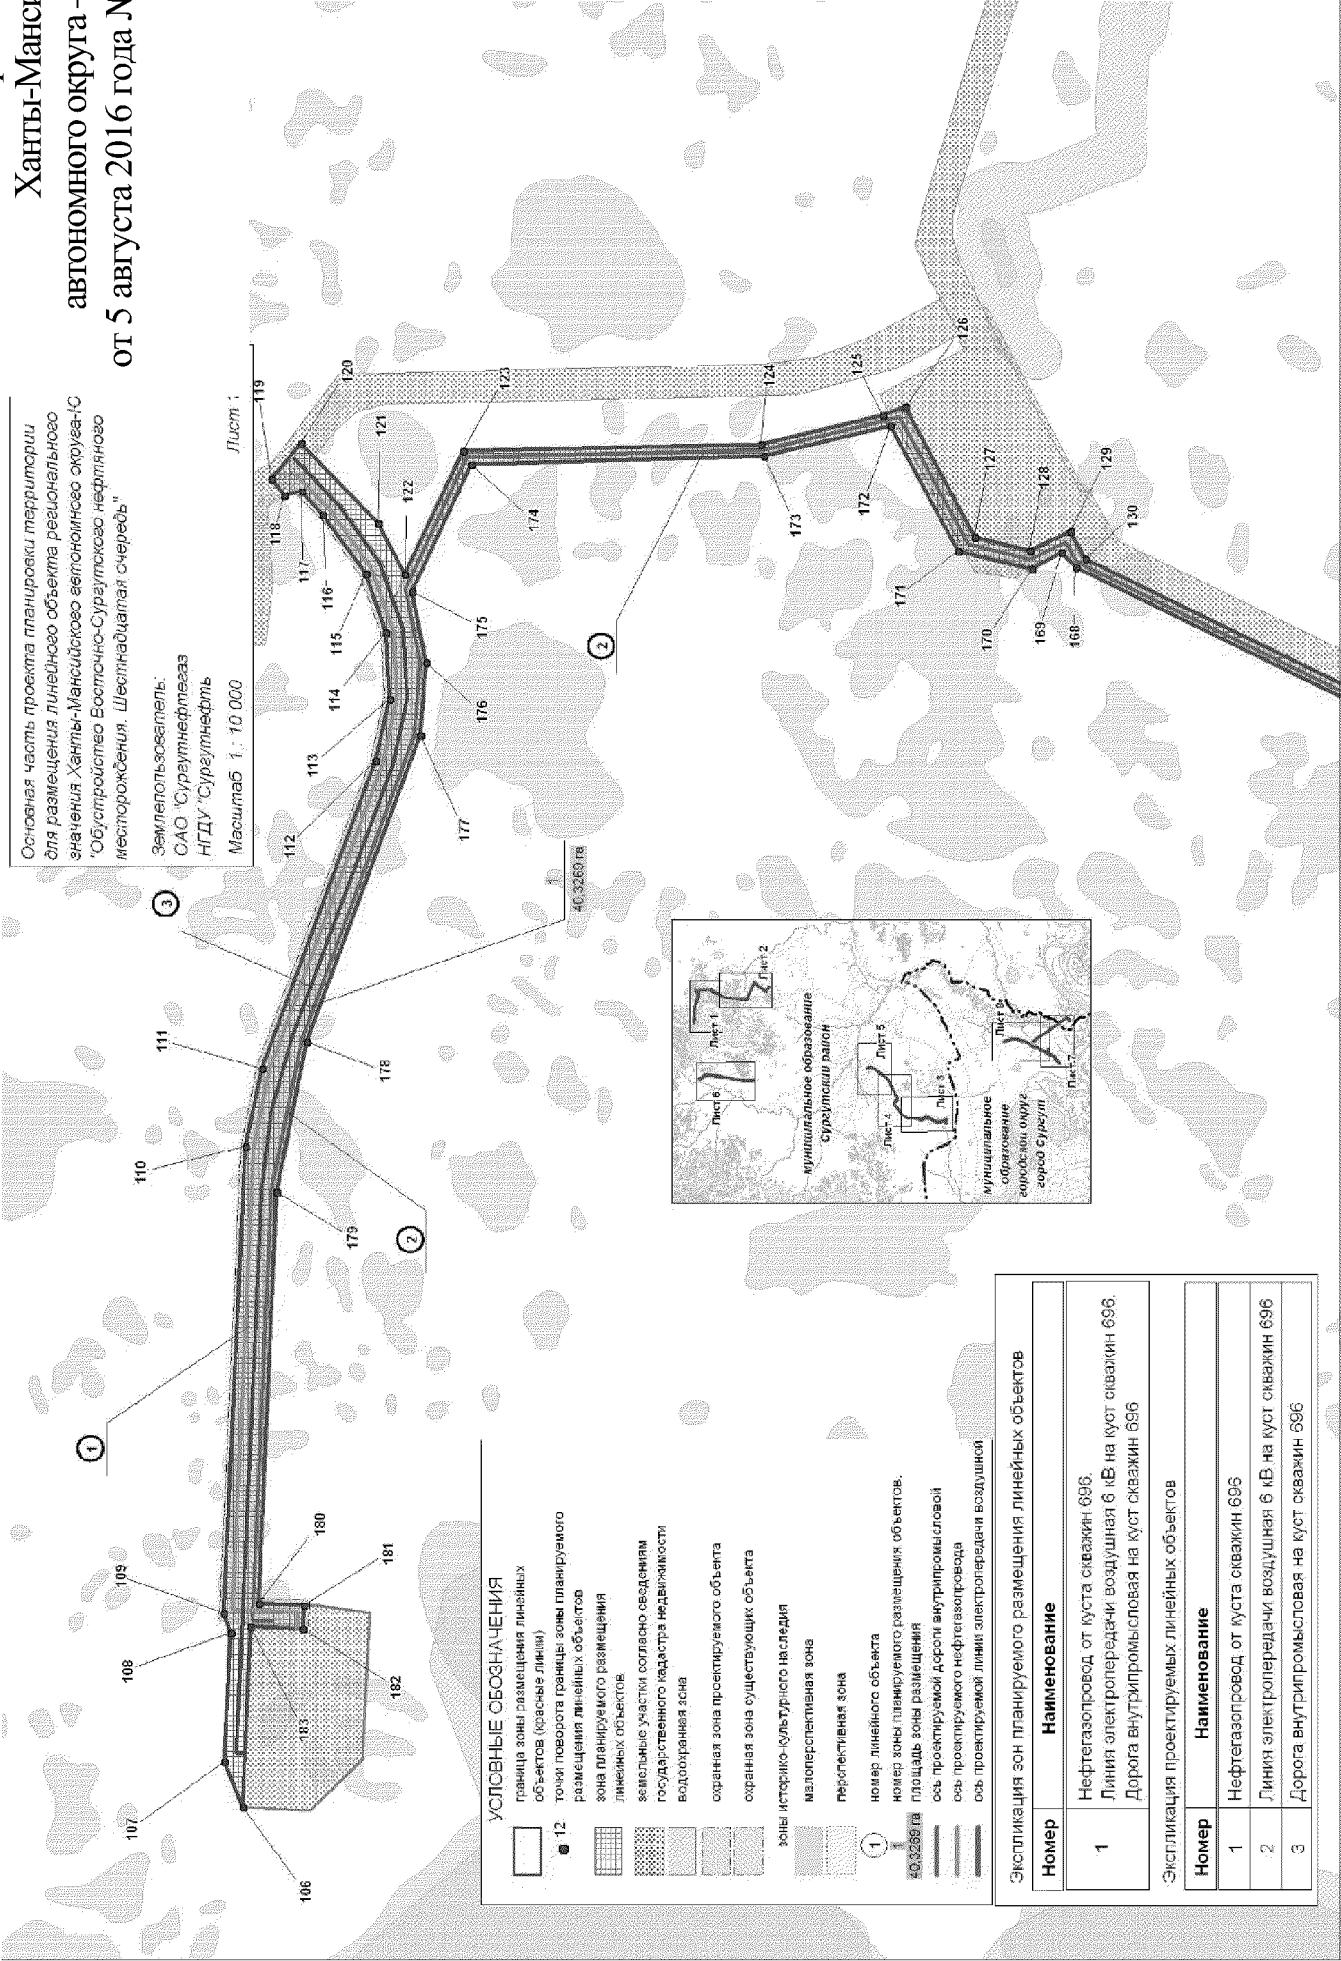


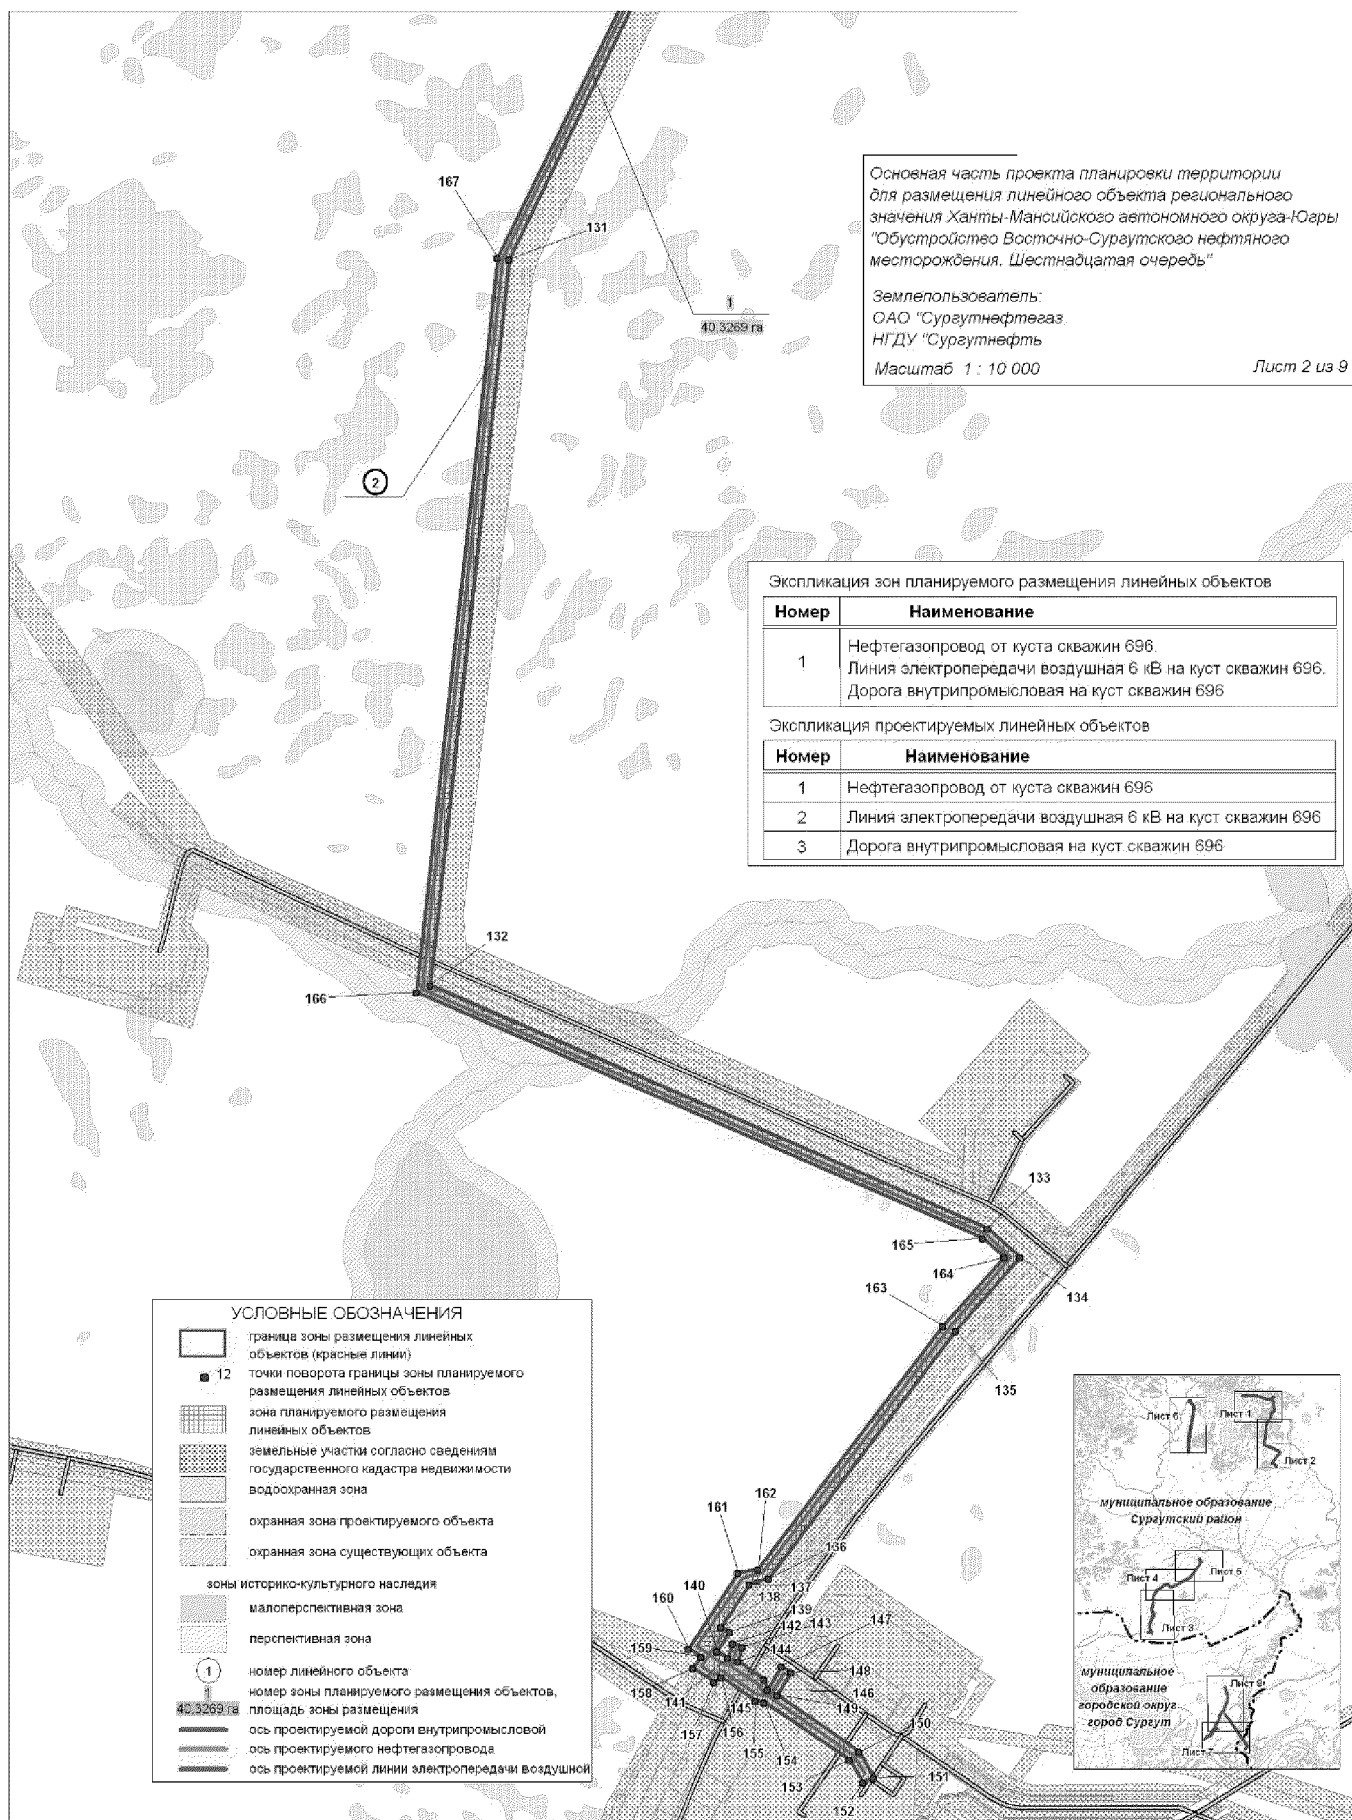


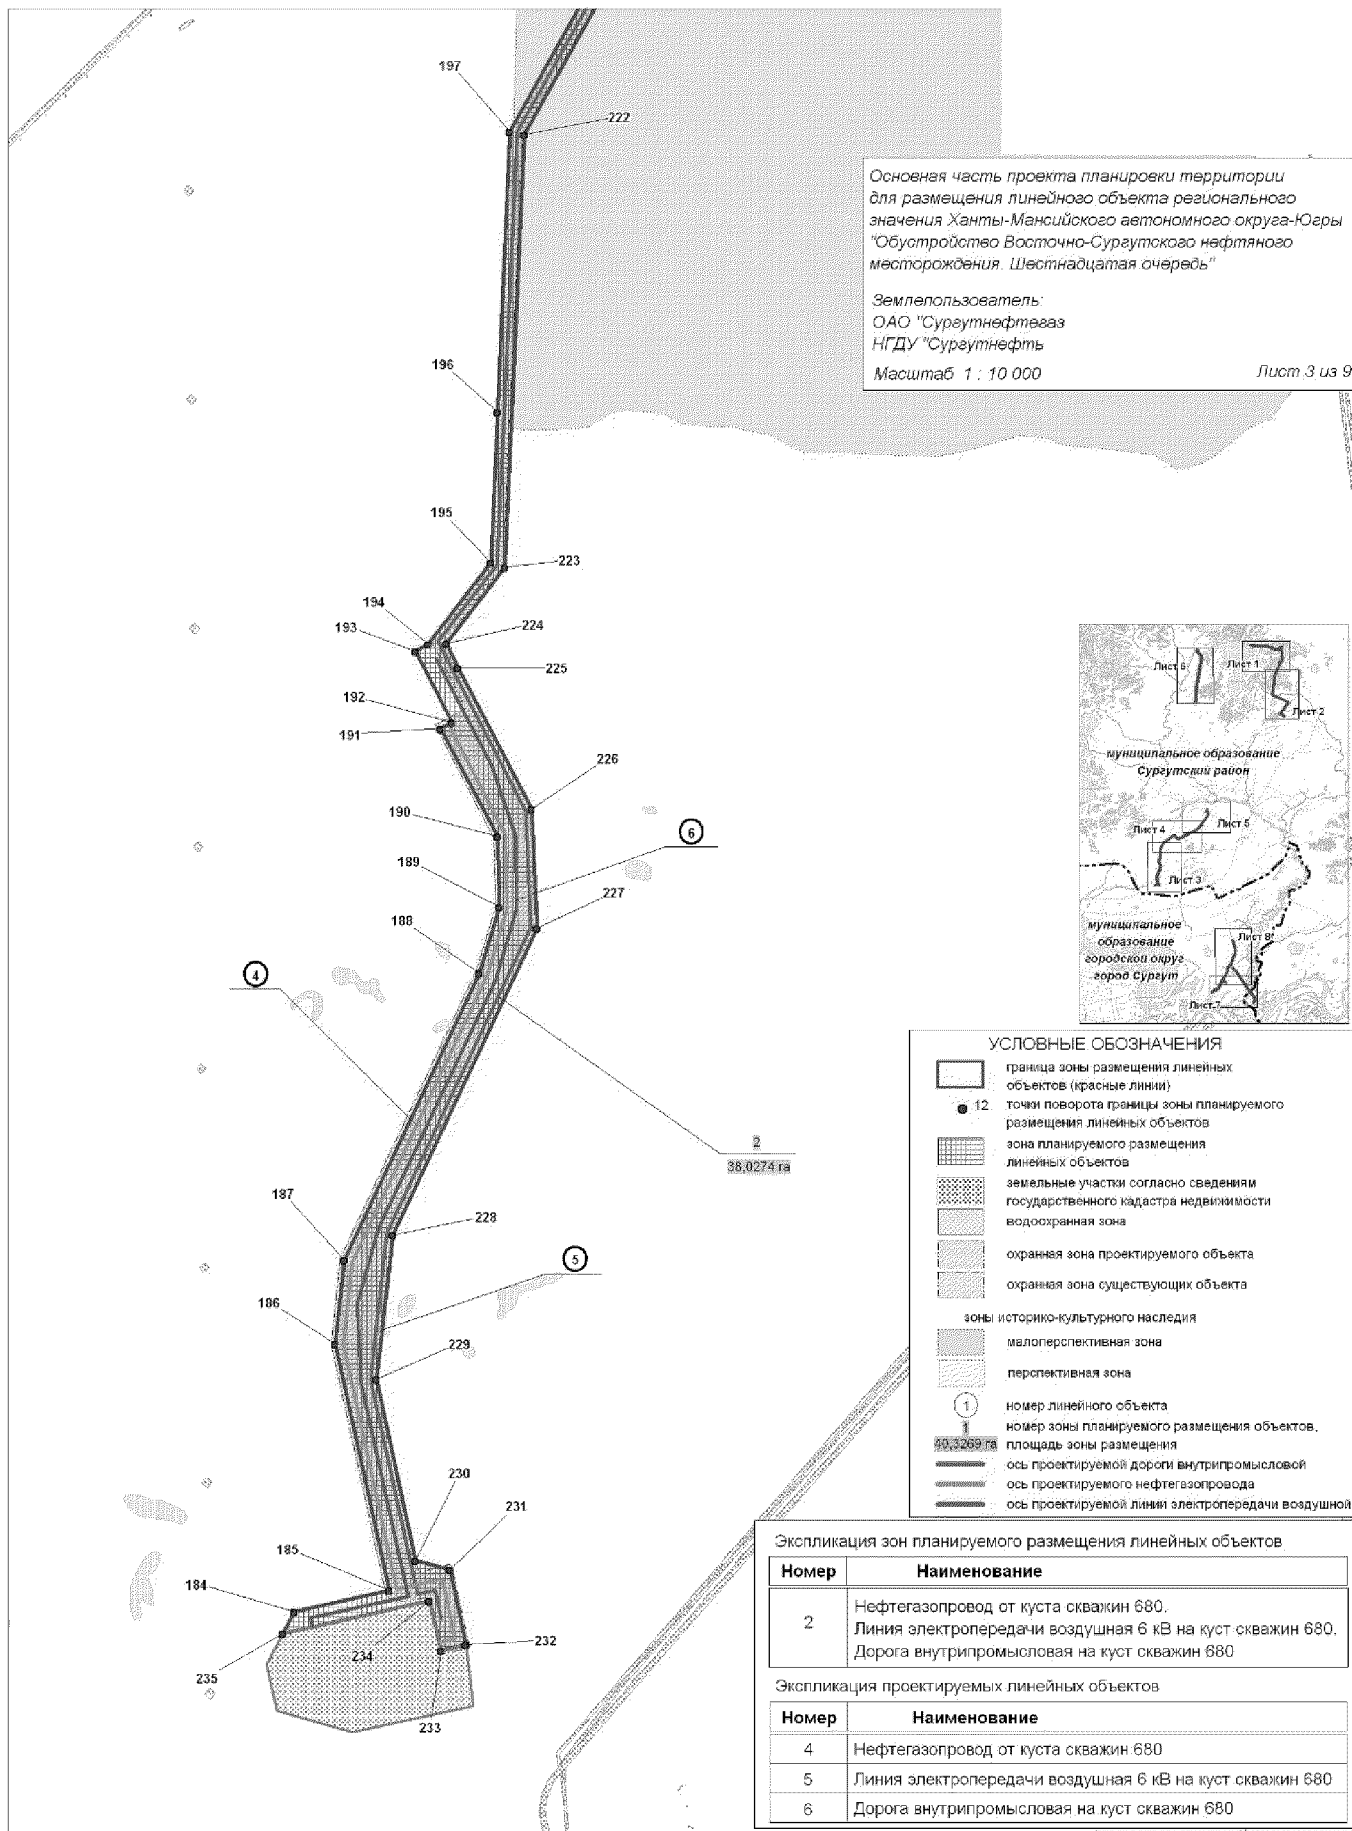


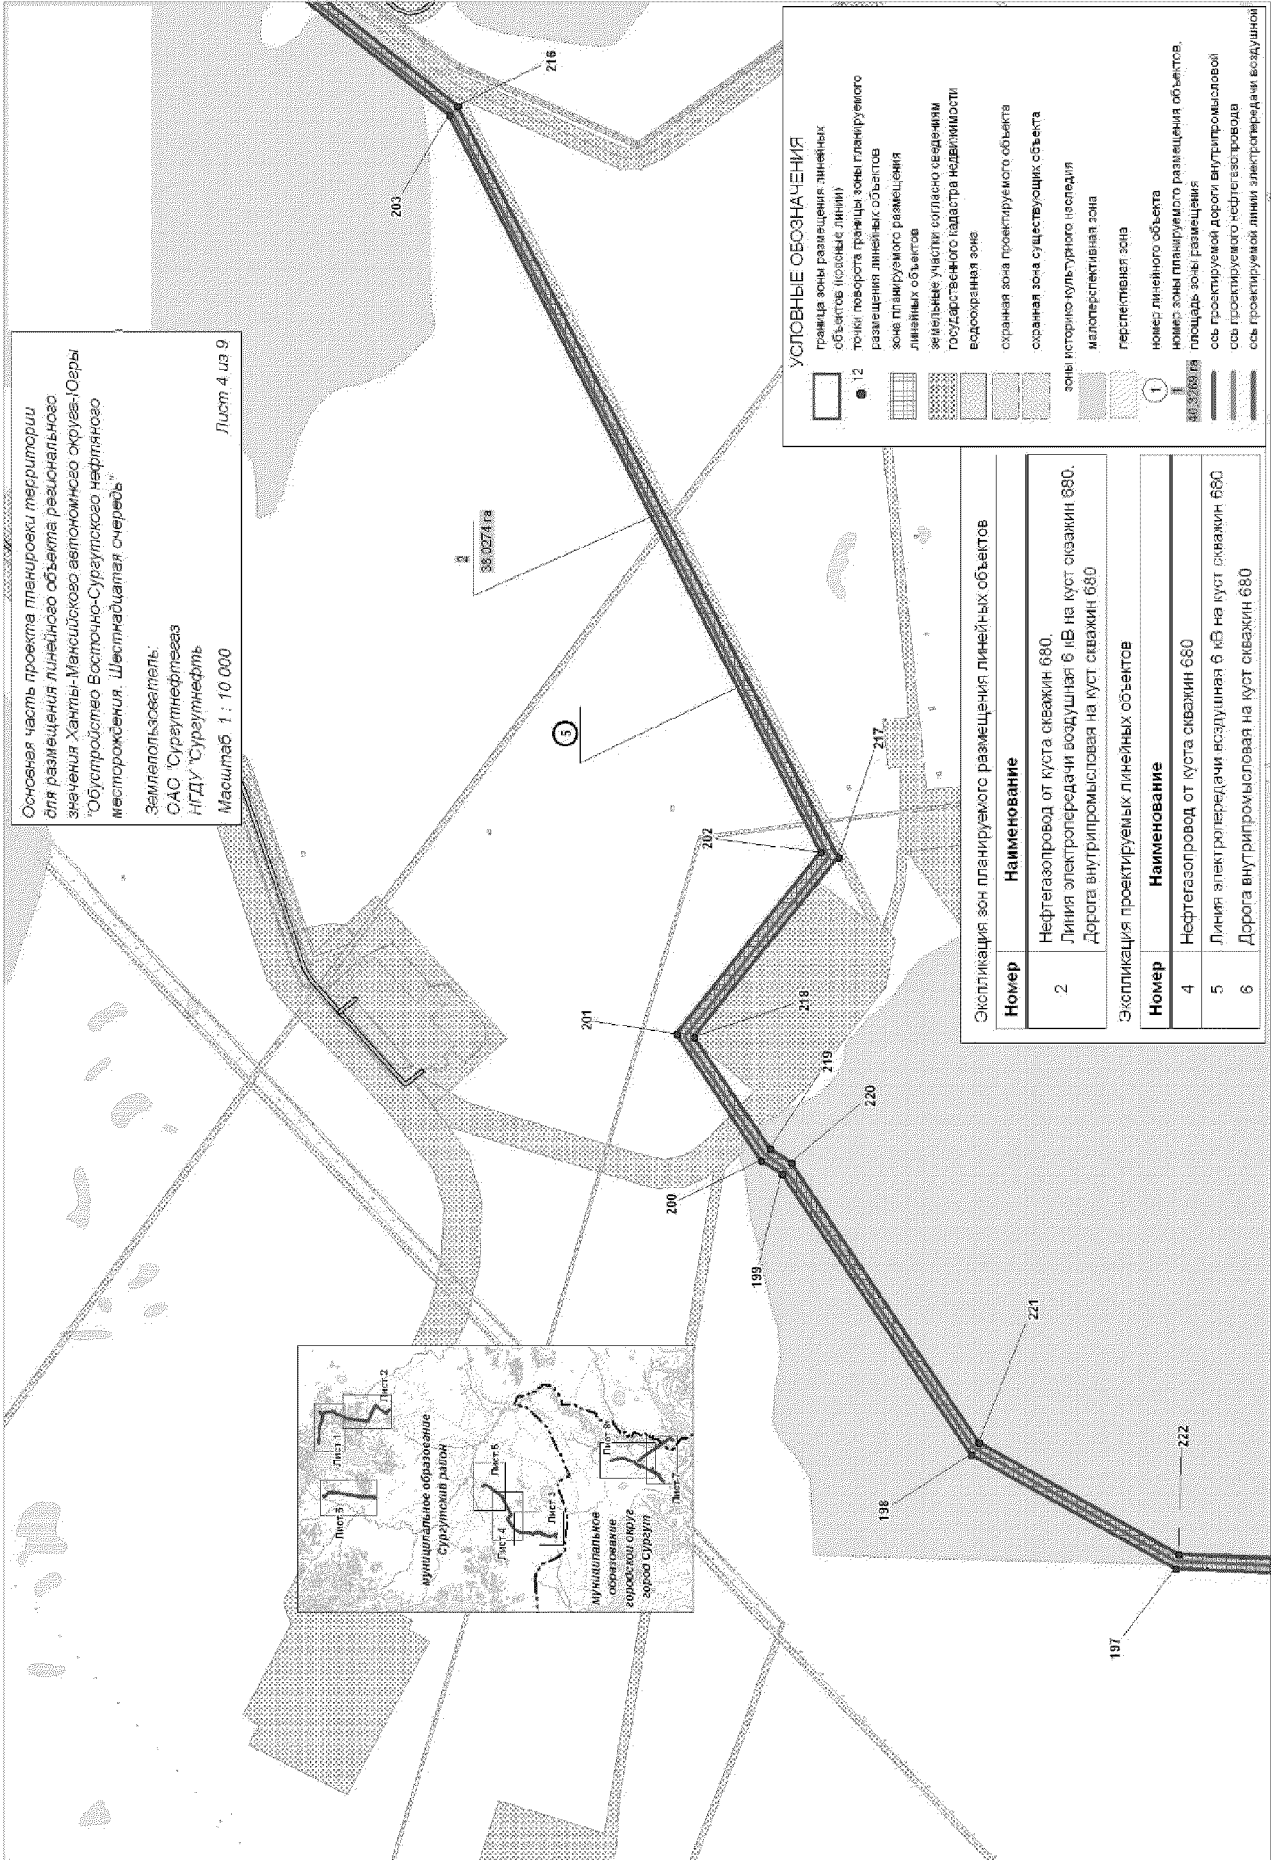

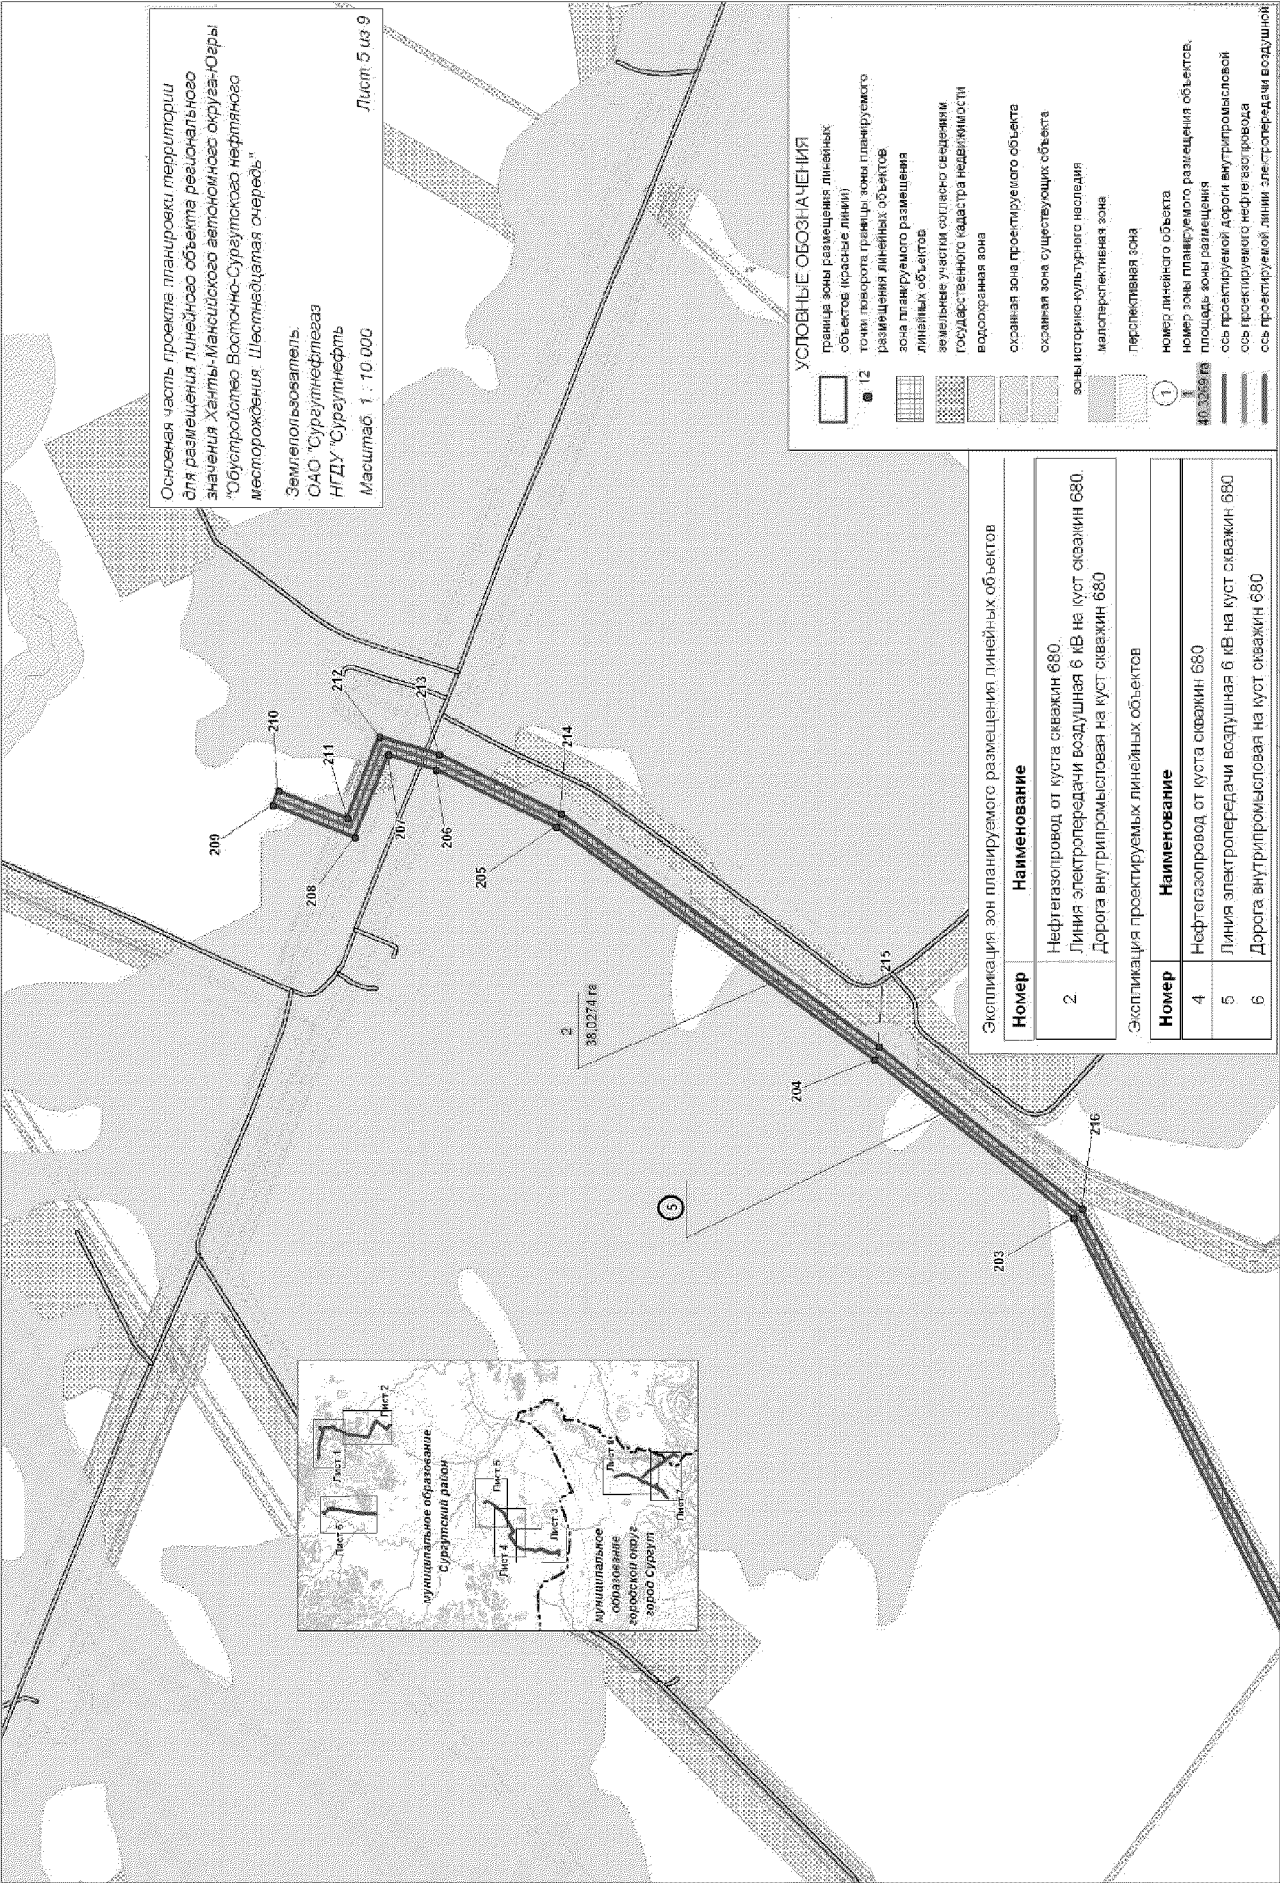

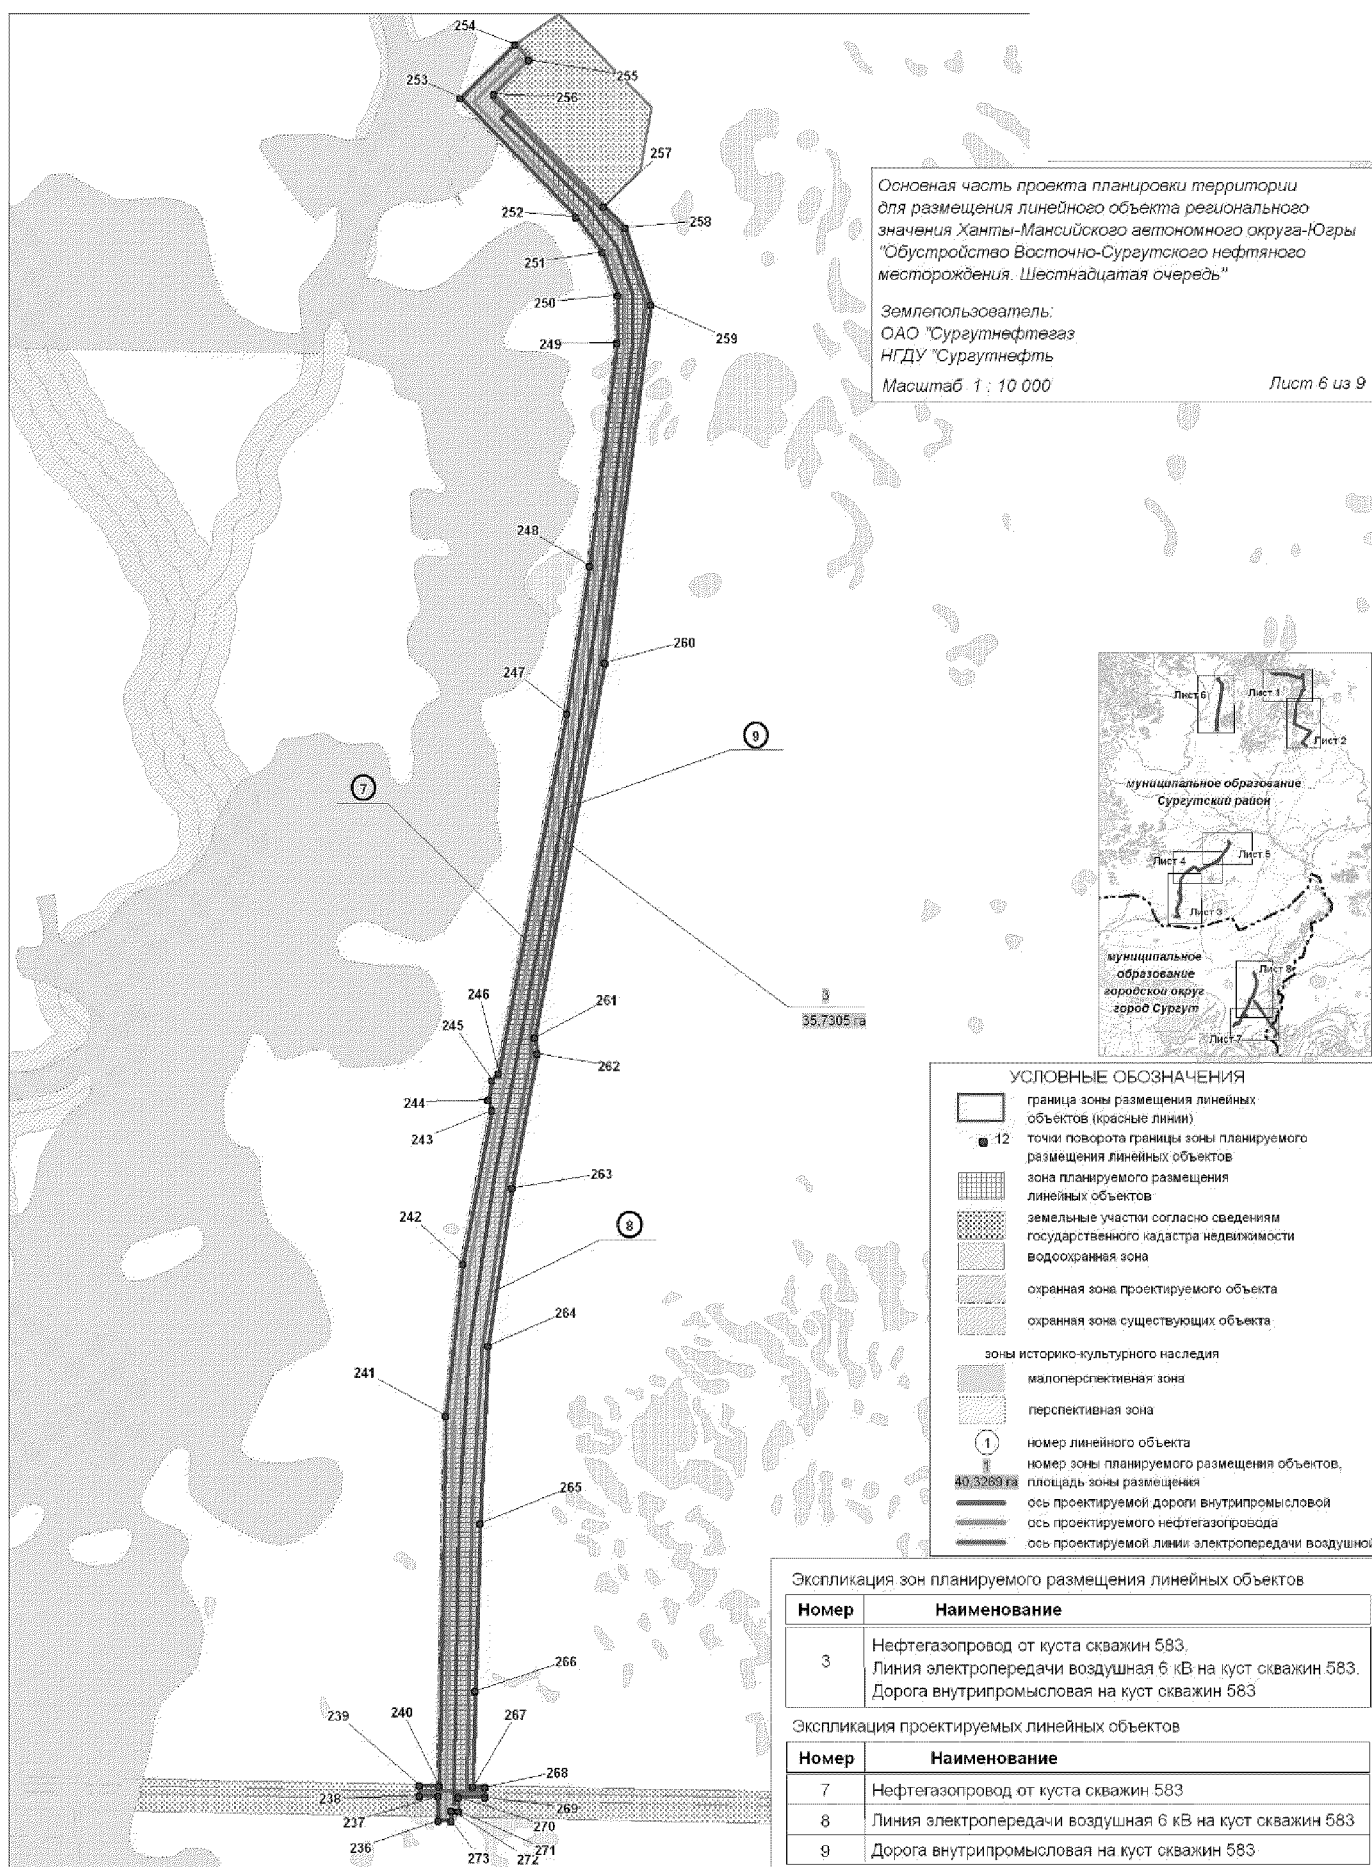

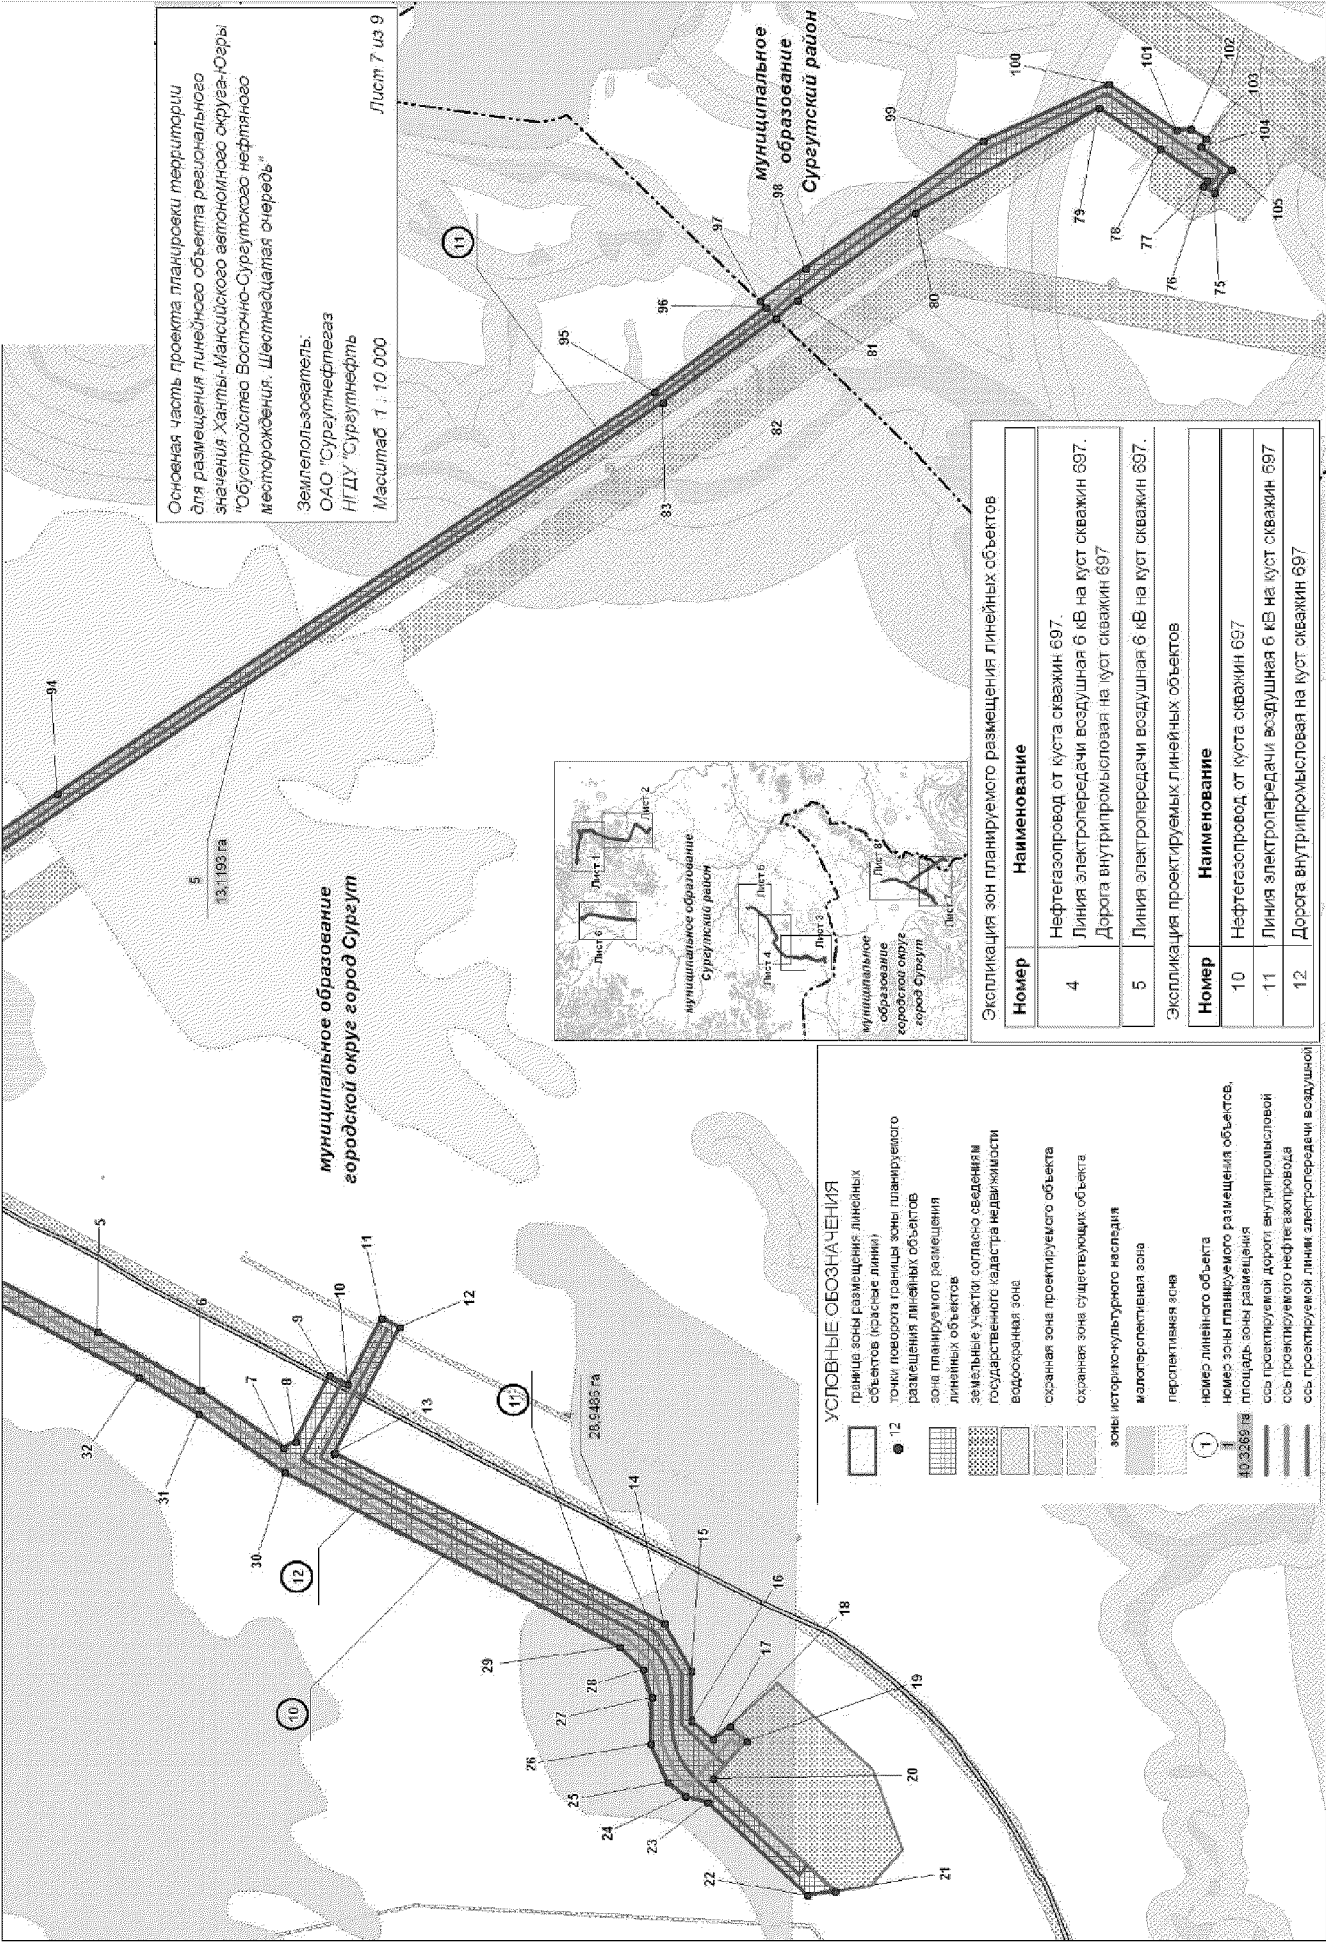

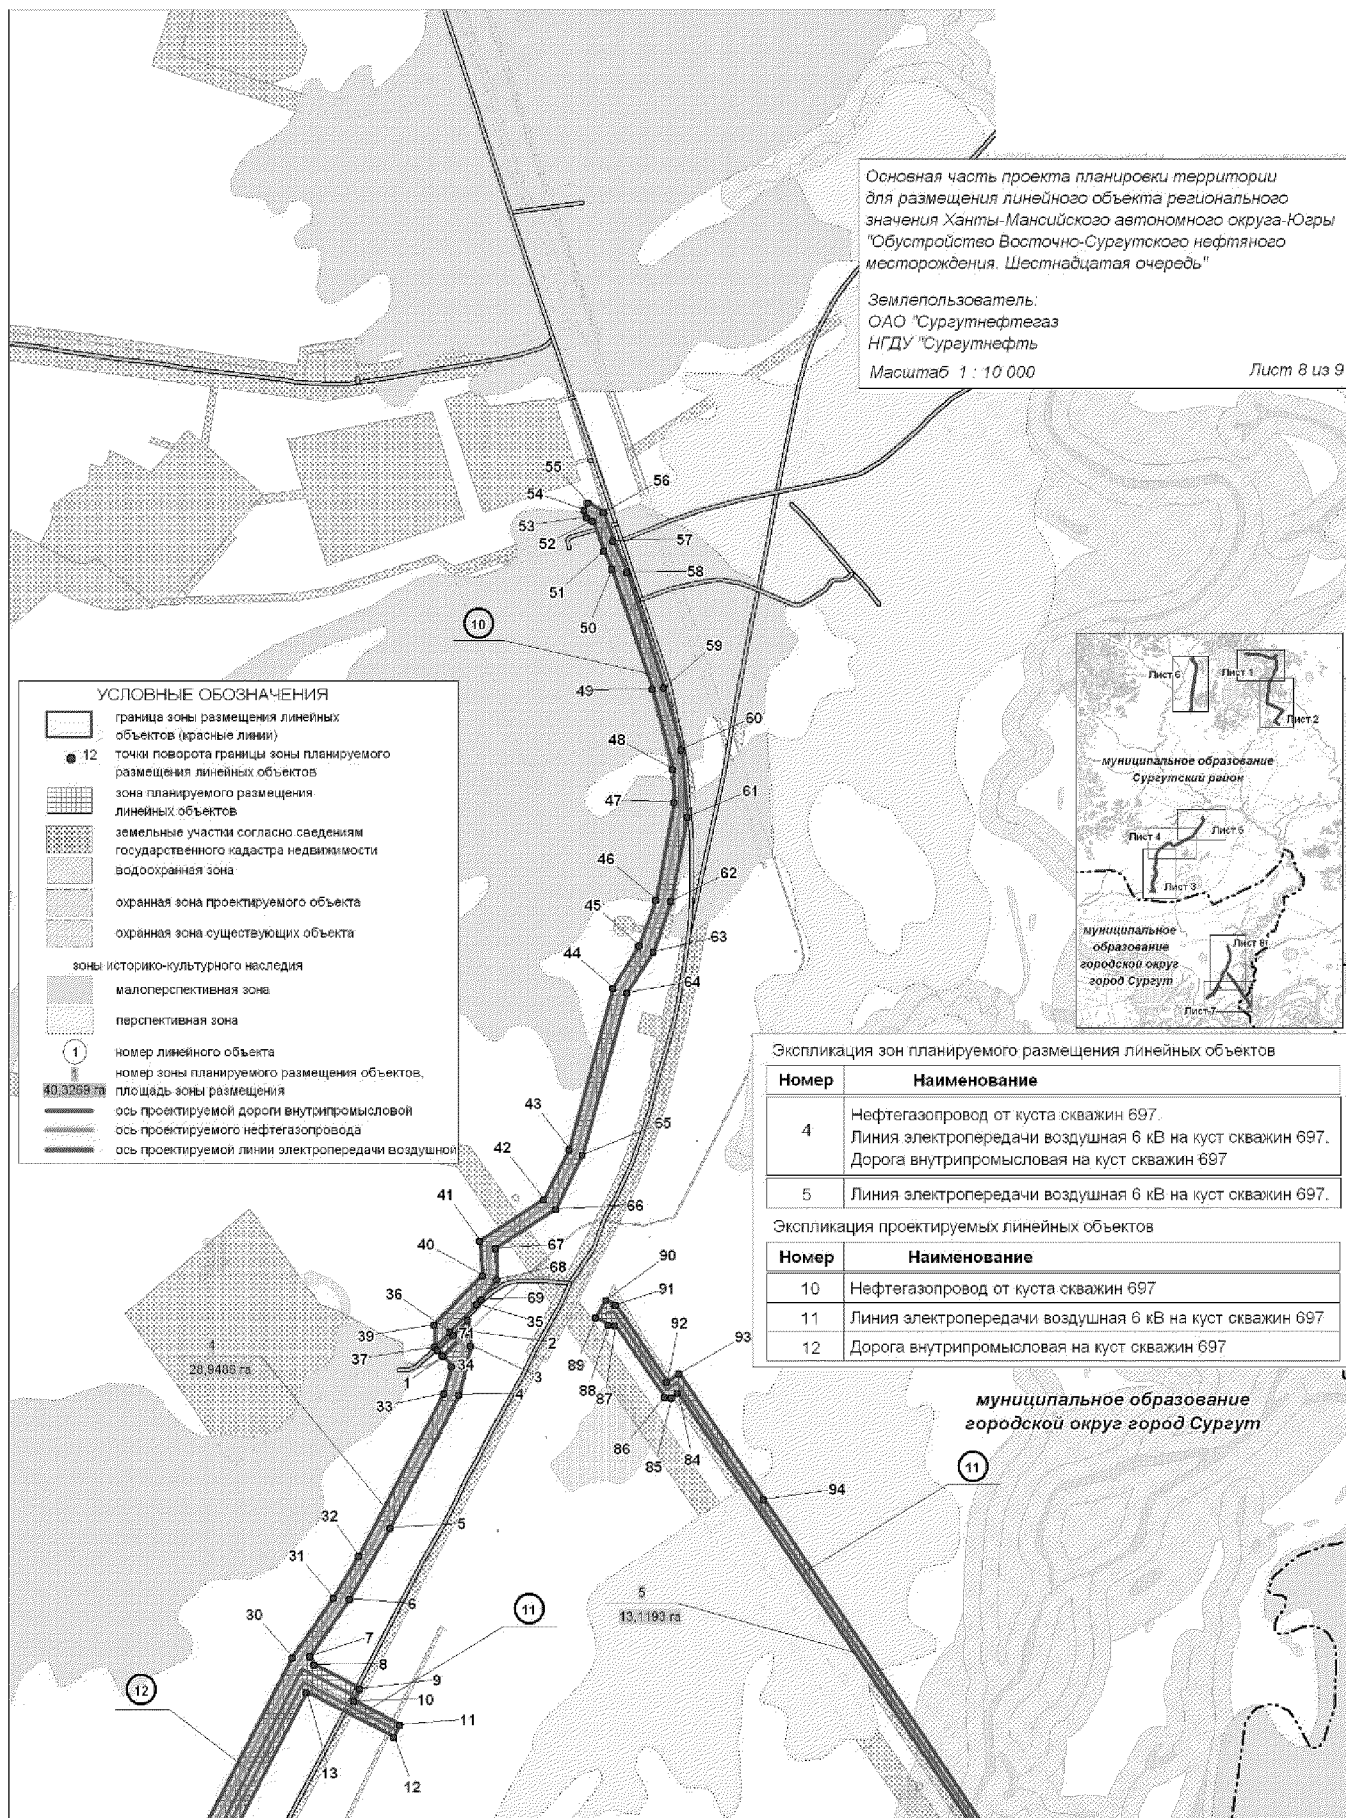


К постановле:

автомом

от


Каталог координат границы зоны планируемого размещения
линейного объекта

Номер точек	Координаты, м		Номер точек	Координаты, м		Номер точек	Координаты, м		Номер точек	Координаты, м		Номер точек	Координаты, м		Номер точек	Координаты, м	
	Х	У		Х	У		Х	У		Х	У		Х	У		Х	У
1	987 248.42	3 586 242.55	47	988 688.29	3 586 839.57	93	987 229.81	3 586 929.84	139	1 008 890.58	3 589 753.93	185	994 115.61	3 580 076.37	231	994 163.91	3 580 200.97
2	987 323.76	3 586 314.19	48	988 985.27	3 586 831.64	94	986 874.11	3 587 192.57	140	1 008 845.14	3 589 726.47	186	994 624.26	3 579 939.15	232	994 009.62	3 580 240.69
3	987 281.77	3 586 321.14	49	989 216.42	3 586 761.51	95	985 706.22	3 588 057.17	141	1 008 831.08	3 589 752.33	187	994 800.4	3 579 951.28	233	993 994.76	3 580 189.78
4	987 139.34	3 586 293.7	50	989 558.59	3 586 629.15	96	985 480.48	3 588 236.84	142	1 008 864.84	3 589 751.37	188	995 411.55	3 580 205.92	234	994 397.51	3 580 160.91
5	986 743.22	3 586 110.72	51	989 609.83	3 586 604.75	97	985 503.33	3 588 249.09	143	1 008 857.32	3 589 735.16	189	995 551.95	3 580 241.65	235	994 015.86	3 579 858.29
6	986 531.56	3 586 002.76	52	989 695.78	3 586 567.14	98	985 413.27	3 588 319.84	144	1 008 822.93	3 589 776.81	190	995 698.11	3 580 231.12	236	1 009 496.45	3 582 568.98
7	986 358.95	3 585 894.2	53	989 705.46	3 586 548.57	99	985 066.4	3 588 582.18	145	1 008 784.14	3 589 839.15	191	995 917.6	3 580 101.8	237	1 009 557.32	3 582 567.36
8	986 335.16	3 585 907.61	54	989 727.67	3 586 540.19	100	984 819.83	3 588 718.12	146	1 008 761.1	3 589 847.97	192	995 931.62	3 580 124.97	238	1 009 555.15	3 582 519.35
9	986 272.34	3 586 044.24	55	989 748.62	3 586 549.68	101	984 678.02	3 588 630.99	147	1 008 816.29	3 589 878.16	193	996 076.79	3 580 041.42	239	1 009 580.8	3 582 518.45
10	986 235.14	3 586 027.77	56	989 722.78	3 586 597.15	102	984 648.7	3 588 635.94	148	1 008 803.41	3 589 839.85	194	996 092.47	3 580 068.01	240	1 009 582.5	3 582 568.69
11	986 171.71	3 586 165	57	989 641.54	3 586 629.15	103	984 617.23	3 588 617.13	149	1 008 749	3 589 870.19	195	996 258.8	3 580 191.08	241	1 010 497.64	3 582 542.42
12	986 135.11	3 586 147.92	58	989 551.69	3 586 673.68	104	984 627.3	3 588 600.67	150	1 008 627.38	3 590 057.25	196	996 583.01	3 580 140.85	242	1 010 875.66	3 582 567.74
13	986 254.66	3 585 889.71	59	989 221.31	3 586 795.66	105	984 564.26	3 588 558.31	151	1 008 567.62	3 590 103.25	197	997 169.77	3 580 189.62	243	1 011 258.31	3 582 622.31
14	985 574.6	3 585 573.97	60	989 045.04	3 586 853.6	106	1 014 412.79	3 586 684.82	152	1 008 555.43	3 590 078.85	198	997 610.73	3 580 410.42	244	1 011 284.36	3 582 612.22
15	985 514.83	3 585 481.88	61	988 648.03	3 586 881.05	107	1 014 452.92	3 586 973	153	1 008 607.87	3 590 045.3	199	998 034.63	3 580 982.52	245	1 011 333.47	3 582 618.7
16	985 510.55	3 585 381.25	62	988 601.01	3 586 844.45	108	1 014 452.11	3 587 230.53	154	1 008 731.75	3 589 840.41	200	998 080.98	3 581 008.74	246	1 011 351.04	3 582 635.54
17	985 465.42	3 585 345.26	63	988 451.58	3 586 799.93	109	1 014 467.96	3 587 269.56	155	1 008 732.49	3 589 821.52	201	998 270.66	3 581 266.74	247	1 012 248.66	3 582 763.53
18	985 433.16	3 585 373.51	64	988 330.21	3 586 729.18	110	1 014 467.36	3 588 197.85	156	1 008 735.22	3 589 738.89	202	997 984.62	3 581 662.57	248	1 012 514.31	3 582 803.68
19	985 396.58	3 585 344.21	65	987 652.03	3 586 620.61	111	1 014 440.52	3 588 354.61	157	1 008 772.27	3 589 721.91	203	998 837.28	3 583 179.44	249	1 013 170.17	3 582 848.15
20	985 462.49	3 585 266	66	987 691.62	3 586 550.46	112	1 014 242.3	3 588 976.73	158	1 008 802.67	3 589 672.34	204	999 266.06	3 583 469.28	250	1 013 286.9	3 582 843.21
21	985 205.39	3 585 050.55	67	987 569.64	3 586 379.69	113	1 014 220.35	3 589 101.76	159	1 008 830.67	3 589 630.31	205	999 950.38	3 583 943.06	251	1 013 391.28	3 582 830.6
22	985 261.71	3 585 039.7	68	987 478.16	3 586 388.84	114	1 014 233.76	3 589 233.5	160	1 008 848.18	3 589 691.05	206	1 000 205.93	3 584 051.63	252	1 013 475.28	3 582 732.04
23	985 470.3	3 585 217.79	69	987 419.6	3 586 345.54	115	1 014 278.89	3 589 348.17	161	1 009 029.32	3 589 767.78	207	1 000 305.97	3 584 077.86	253	1 013 756.9	3 582 432.17
24	985 516.05	3 585 228.16	70	987 265.98	3 586 226.32	116	1 014 369.77	3 589 461.61	162	1 009 035.08	3 589 812.92	208	1 000 368.18	3 583 902.82	254	1 013 895.84	3 582 561.36
25	985 553.24	3 585 255.61	71	987 311.60	3 586 209.23	117	1 014 413.08	3 589 506.13	163	1 009 622.39	3 590 216.69	209	1 000 541.39	3 583 902.58	255	1 013 959.84	3 582 599.74
26	985 591.06	3 585 330.02	72	987 356.88	3 586 308.71	118	1 014 448.45	3 589 497.59	164	1 009 788.67	3 590 351.49	210	1 000 531.02	3 583 951.66	256	1 013 769.37	3 582 512.75
27	985 592.28	3 585 424.55	73	987 327.46	3 586 313.58	119	1 014 475.29	3 589 527.48	165	1 009 831.37	3 590 249.03	211	1 000 384.64	3 583 941.24	257	1 013 504.85	3 582 794.06
28	985 613.02	3 585 480.06	74	987 250.63	3 586 240.51	120	1 014 419.78	3 589 601.89	166	1 010 341.87	3 588 960.87	212	1 000 326.09	3 584 115.06	258	1 013 455.36	3 582 853.94
29	985 661.92	3 585 523.36	75	984 596.59	3 588 508.92	121	1 014 258.77	3 589 450.02	167	1 012 052.32	3 589 072.48	213	1 000 199.83	3 584 083.35	259	1 013 268.38	3 582 927.82
30	986 354.37	3 585 844.19	76	984 619.77	3 588 521.12	122	1 014 201.44	3 589 351.22	168	1 012 866.94	3 589 425.62	214	999 940.62	3 583 971.12	260	1 012 377.13	3 582 852.48
31	986 532.78	3 585 954.58	77	984 612.48	3 588 533.02	123	1 014 096.52	3 589 600.87	169	1 012 896.22	3 589 453.67	215	999 258.13	3 583 517.34	261	1 011 443.26	3 582 721.53
32	986 556.59	3 586 023.5	78	984 709.78	3 588 593.29	124	1 013 503.69	3 589 640.31	170	1 012 954.76	3 589 417.69	216	998 820.21	3 583 199.56	262	1 011 402.89	3 582 728.33
33	987 141.47	3 586 249.17	79	984 836.11	3 588 670.63	125	1 013 263.38	3 589 710.46	171	1 013 101.76	3 589 445.75	217	997 946.8	3 581 654.04	263	1 011 368.27	3 582 682
34	987 220.16	3 586 268.68	80	985 197.4	3 588 441.29	126	1 013 220.69	3 589 728.76	172	1 013 247.52	3 589 659.11	218	998 232.85	3 581 262.47	264	1 010 675.6	3 582 633.86
35	987 403.89	3 586 332.96	81	985 426.68	3 588 254.42	127	1 013 070.64	3 589 475.63	173	1 013 496.38	3 589 618.36	219	998 063.3	3 581 034.97	265	1 010 236.62	3 582 640.47
36	987 319.54	3 586 253.84	82	985 467.74	3 588 215	128	1 012 960.25	3 589 453.67	174	1 014 075.45	3 589 575.67	220	998 017.55	3 581 006.91	266	1 009 820.83	3 582 646.8
37	987 275.28	3 586 217.7	83	985 689.08	3 588 035.8	129	1 012 879.74	3 589 496.37	175	1 014 185.58	3 589 317.06	221	997 595.49	3 580 436.03	267	1 009 584.86	3 582 653.47
38	987 276.89	3 586 216.24	84	987 172.71	3 586 928.26	130	1 012 848.03	3 589 442.09	176	1 014 151.43	3 589 177.38	222	997 164.89	3 580 220.73	268	1 009 584.78	3 582 681.37
39	987 339.71	3 586 212.57	85	987 158.56	3 586 910.96	131	1 012 050.87	3 589 088.71	177	1 014 155.7	3 589 032.23	223	996 259.78	3 580 220.12	269	1 009 559.87	3 582 632.5
40	987 486.53	3 586 344.92	86	987 158.82	3 586 889.87	132	1 013 359.57	3 588 991.36	178	1 014 353.92	3 588 412.55	224	996 096.31	3 580 105.46	270	1 009 557.37	3 582 615.69
41	987 589.16	3 586 333.94	87	987 361.62	3 586 737.05	133	1 009 853.94	3 590 308.79	179	1 014 400.27	3 588 111.25	225	996 046.04	3 580 102.65	271	1 009 521.94	3 582 613.39
42	987 718.47	3 586 514.48	88	987 361.42	3 586 716.35	134	1 009 790.51	3 590 3888									

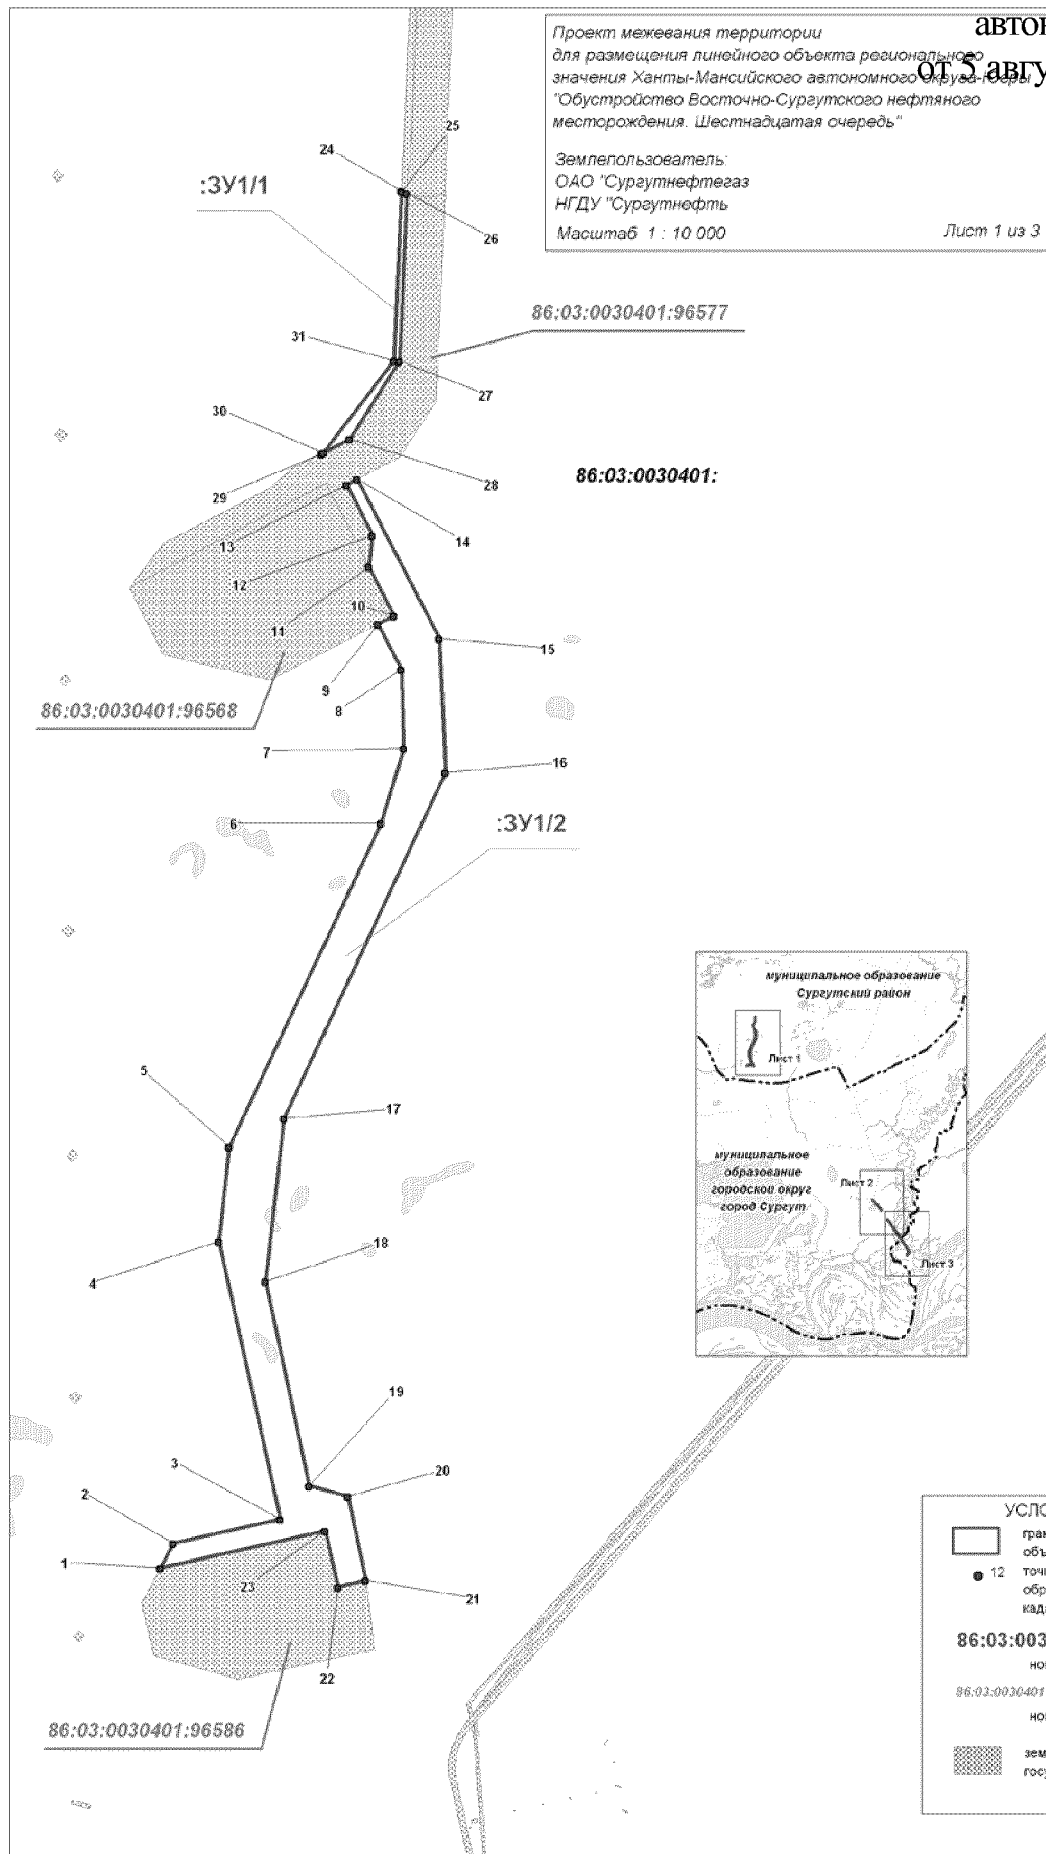

Каталог координат границ
формируемого земельного участка
86:03:0030401:3У1

Номер точек	Координаты, м	
	X	Y
1	994 015.66	3 579 858.29
2	994 062.01	3 579 880.44
3	994 115.61	3 580 076.37
4	994 624.26	3 579 939.15
5	994 800.4	3 579 951.28
6	995 411.55	3 580 205.92
7	995 551.95	3 580 241.65
8	995 698.11	3 580 231.12
9	995 779.41	3 580 183.22
10	995 796.47	3 580 212.95
11	995 885.13	3 580 161.91
12	995 943.65	3 580 166.43
13	996 034.93	3 580 113.17
14	996 046.04	3 580 132.65
15	995 758.24	3 580 299.58
16	995 510.63	3 580 321.91
17	994 856.95	3 580 049.76
18	994 553.98	3 580 029.62
19	994 180.06	3 580 127.97
20	994 163.91	3 580 200.97
21	994 009.62	3 580 240.69
22	993 994.76	3 580 189.78
23	994 097.51	3 580 160.91
24	996 583.01	3 580 190.85
25	996 582.22	3 580 191.79
26	996 579.17	3 580 201.25
27	996 267.94	3 580 201.35
28	996 119.3	3 580 115.81
29	996 089.99	3 580 063.8
30	996 092.47	3 580 068.01
31	996 268.8	3 580 191.08

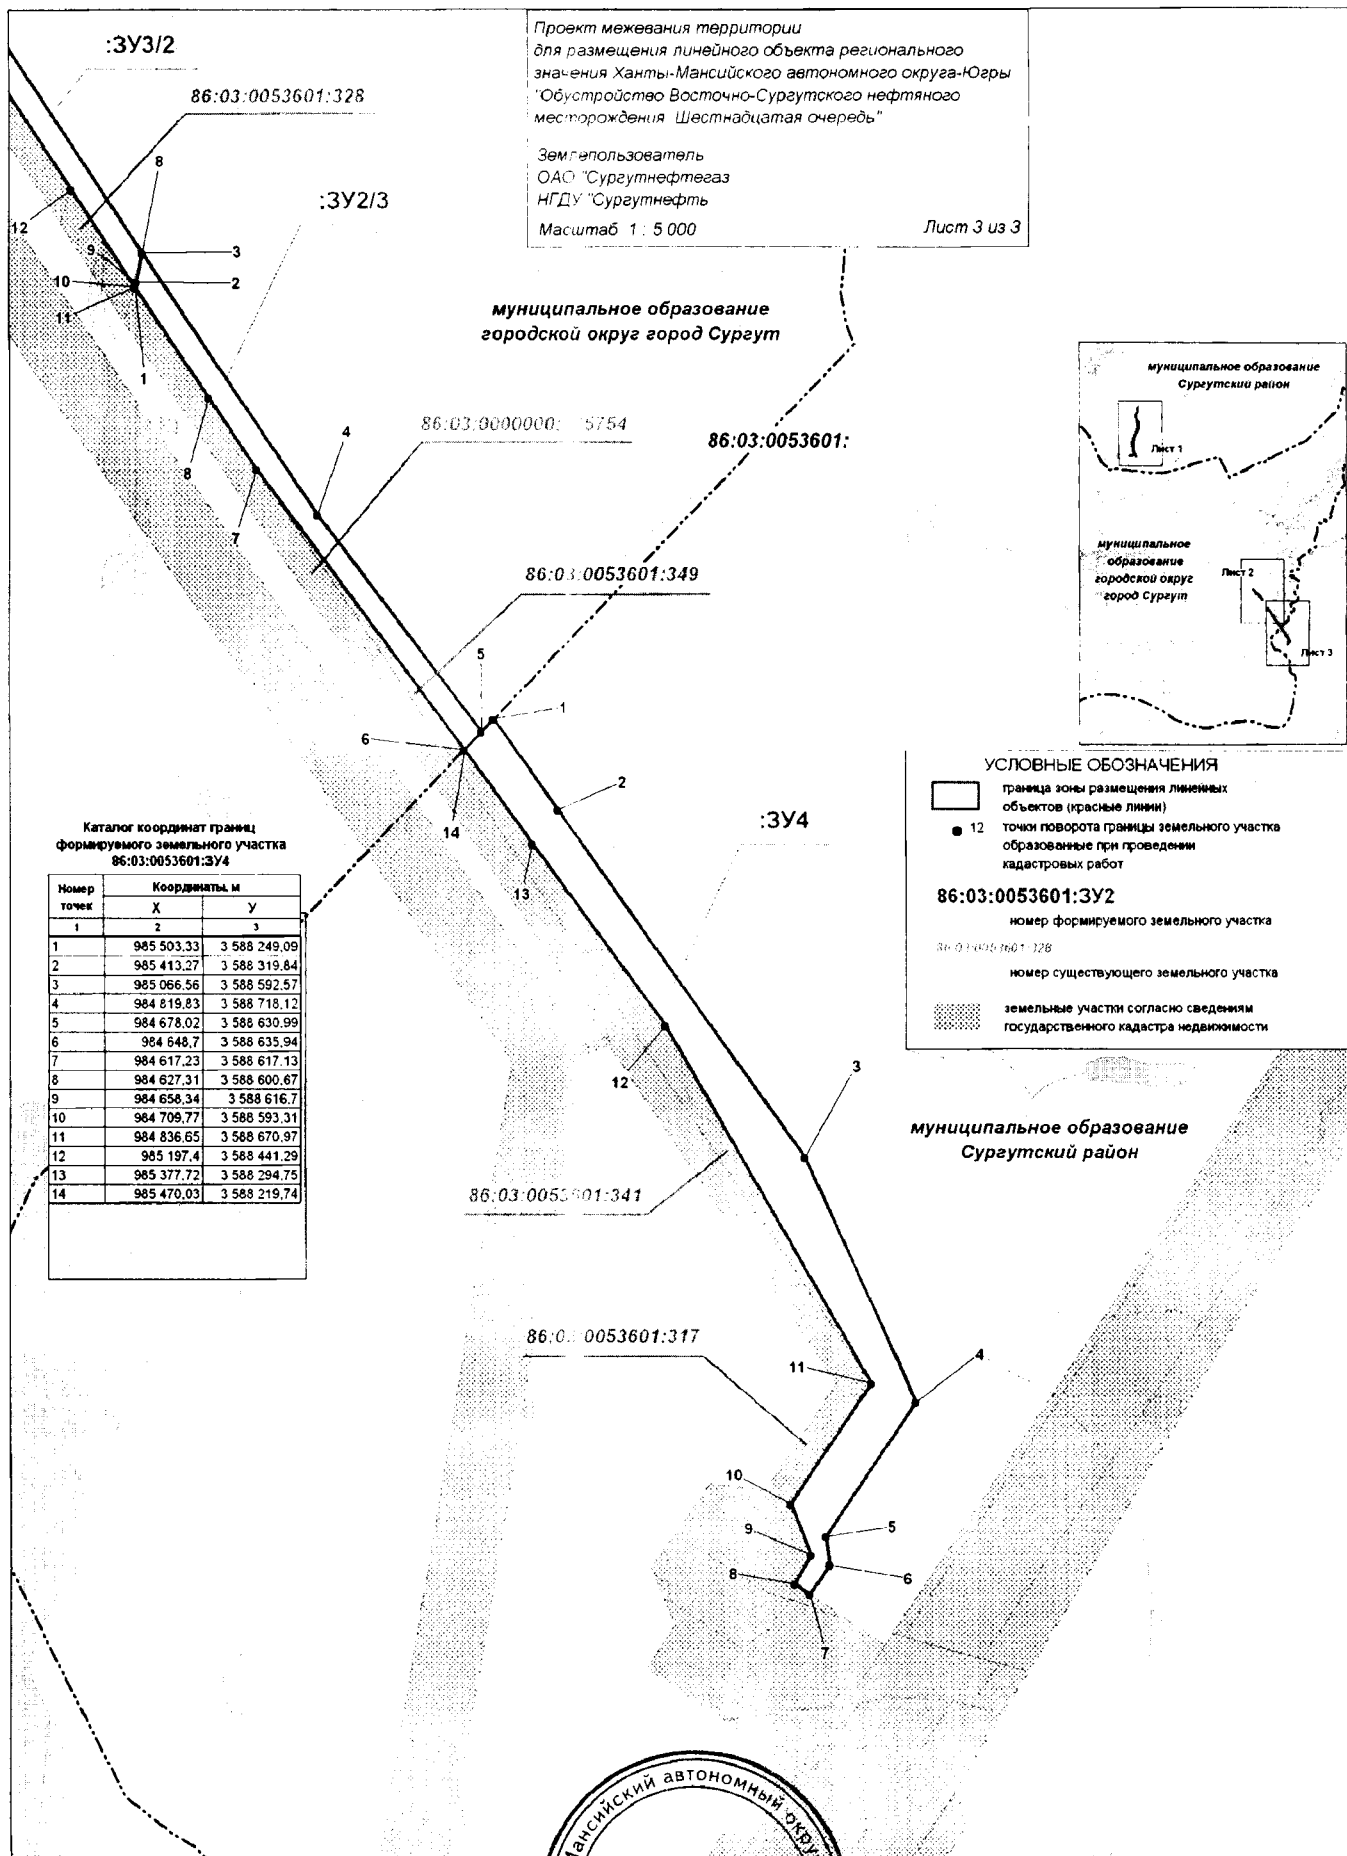

Приложение 26
к постановлению Правительства
Ханты-Мансийского
автономного округа – Югры
от 5 августа 2016 года № 290-п

**Положение о размещении линейного объекта регионального значения
Ханты-Мансийского автономного округа – Югры
«Обустройство Восточно-Сургутского нефтяного месторождения.
Шестнадцатая очередь»**

I. Размещение объекта

В административном отношении линейный объект регионального значения Ханты-Мансийского автономного округа – Югры «Обустройство Восточно-Сургутского нефтяного месторождения. Шестнадцатая очередь» (далее – проектируемый объект) расположен на землях муниципального образования городского округа города Сургута и на межселенной территории в границах Восточно-Сургутского нефтяного месторождения Сургутского района Ханты-Мансийского автономного округа – Югры.

II. Функциональное зонирование территории

Проектируемый объект располагается на землях промышленности и землях запаса муниципального образования Сургутского района, на землях промышленности, землях запаса и землях сельскохозяйственного назначения муниципального образования городского округа города Сургута и на землях лесного фонда, находящегося в ведении территориального отдела – Сургутского лесничества (Сургутского участкового лесничества).

**III. Решения по планировочной организации земельных участков для
размещения проектируемого объекта**

Расчет полосы отвода земельных участков для выполнения работ по строительству проектируемого объекта произведен с учетом действующих норм отвода земель.

Таблица 1

Площади земельных участков, необходимые для
строительства и эксплуатации проектируемого объекта

Наименование проектируемого объекта	Площадь вновь испрашиваемых земельных участков, га	Площадь по земельным участкам, стоящих на кадастровом учете и ранее предоставленных в аренду, га	Площадь зоны размещения проектируемого объекта, га
Нефтегазопровод от куста скважин 696 Линия электропередачи воздушная 6 кВ на куст скважин 696 Дорога внутрипромысловая на куст скважин 696	-	40,3269	40,3269
Нефтегазопровод от куста скважин 680 Линия электропередачи воздушная 6 кВ на куст скважин 680 Дорога внутрипромысловая на куст скважин 680	16,97	21,0574	38,0274
Нефтегазопровод от куста скважин 583 Линия электропередачи воздушная 6 кВ на куст скважин 583 Дорога внутрипромысловая на куст скважин 583	-	35,7305	35,7305
Нефтегазопровод от куста скважин 697 Линия электропередачи воздушная 6 кВ на куст скважин 697 Дорога внутрипромысловая на куст скважин 697	-	28,9486	28,9486
Линия электропередачи воздушная 6 кВ на куст скважин 697	9,278	3,8413	13,1193
ВСЕГО	26,248	129,9047	156,1527
Куст скважин 696		8,505	8,505
Куст скважин 680		8,35	8,35
Куст скважин 583		9,87	9,87
Куст скважин 697		8,61	8,61

Таблица 2

Площади земельных участков под проектируемый объект

№ Земельного участка	Площадь земельного участка, га	Категория земель
86:03:0030401:3У1	16,97	Земли запаса
86:03:0053601:3У2	3,4378	Земли запаса
86:03:0053601:3У3	1,3852	Земли сельскохозяйственного назначения, земли запаса
86:03:0053601:3У4	4,455	Земли запаса

Координаты поворотных точек границ земельного участка и зоны территории необходимые для размещения проектируемого объекта определены в местной системе координат Ханты-Мансийского автономного округа – Югры МСК-86.

IV. Особо охраняемые территории и зоны с особыми условиями использования территории

Проектируемый объект располагается параллельно существующему техническому коридору коммуникаций. Строительство будет носить локальный характер и затрагивать территорию, которая уже подвергалась мощному длительному техногенному воздействию.

Проектируемый объект частично пересекает водоохранные зоны и прибрежные полосы водных объектов реки Малая Моховая и Почекуйка.

Для уменьшения воздействия на водотоки предусмотрены следующие мероприятия:

выполнение строительно-монтажных работ с применением гусеничной техники должно осуществляться в зимний период для уменьшения воздействия строительной техники на растительный береговой покров; в остальные сезоны года строительно-монтажные работы, движение транспорта и строительной техники должно осуществляться только по существующим автомобильным дорогам, зимникам и временным вдольтрассовым проездам;

все отходы защитных материалов, остатки горюче-смазочных материалов тщательно должны собираться в передвижное оборудование (мусоросборники, емкости для сбора отработанных горюче-смазочных материалов) и вывозиться в места, согласованные с соответствующими муниципальными органами и органами государственной власти Российской Федерации;

после завершения строительства выполняются рекультивационные работы.

Организационный сброс стоков или загрязняющих веществ на поверхность земли и в водотоки не производится. Попадание загрязняющих веществ в водные объекты в результате размыва и выноса ливневыми и талыми водами возможно лишь при неправильном хранении строительных материалов и аварийных утечек дизтоплива работающих механизмов в период строительства.

На всех этапах работ осуществляется входной, операционный и приемочный контроль качества строительства, а также проводится своевременный профилактический осмотр, ремонт и диагностика оборудования, трубопроводов и арматуры.

Ущерб окружающей среде может быть нанесен лишь в аварийных случаях, но для их предотвращения предусмотрены все возможные мероприятия в соответствии с требованиями законодательства Российской Федерации.

В границах участка работ отсутствуют объекты историко-культурного наследия, особо охраняемые природные территории федерального, регионального и местного значения.

Проектируемый объект не затрагивает границы территории традиционного природопользования коренных малочисленных народов Севера регионального и местного значения.

