



ПРАВИТЕЛЬСТВО СЕВАСТОПОЛЯ

ПОСТАНОВЛЕНИЕ

«10» 09.2018

№ 583-П/П

Об утверждении проекта планировки и проекта межевания территории линейного объекта «Строительство и реконструкция региональной автомобильной дороги «Севастополь – порт Камышовая бухта – бухта Казачья, км 0+000-3+500»

В соответствии с Градостроительным кодексом Российской Федерации, Уставом города Севастополя, законами города Севастополя от 30.04.2014 № 5-ЗС «О Правительстве Севастополя», от 29.09.2015 № 185-ЗС «О правовых актах города Севастополя», от 10.03.2017 № 325-ЗС «О порядке организации и проведения публичных слушаний и информирования населения при осуществлении градостроительной деятельности в городе Севастополе», на основании заключения по результатам публичных слушаний от 02.04.2018 по обсуждению документации проекта планировки и проекта межевания территории линейного объекта «Строительство и реконструкция региональной автомобильной дороги «Севастополь – порт Камышовая бухта – бухта Казачья, км 0+000-3+500» в Гагаринском внутригородском муниципальном образовании города Севастополя Правительство Севастополя **постановляет:**

1. Утвердить проект планировки и проект межевания территории линейного объекта «Строительство и реконструкция региональной автомобильной дороги «Севастополь – порт Камышовая бухта – бухта Казачья, км 0+000-3+500» (прилагается).

2. Настоящее постановление вступает в силу со дня его официального опубликования.

3. Контроль за исполнением настоящего постановления возложить на директора Департамента архитектуры и градостроительства города Севастополя Ракову М.В.

Губернатор города Севастополя

 Д.В. Овсянников

004386

УТВЕРЖДЕН

постановлением

Правительства Севастополя

от 10.09.2018 № 583-П/17

Проект планировки и проект межевания территории линейного объекта
«Строительство и реконструкция региональной автомобильной дороги
«Севастополь – порт Камышовая бухта – бухта Казачья, км 0+000-3+500»

ПРОЕКТ ПЛАНИРОВКИ

ПРОЕКТ МЕЖЕВАНИЯ



Общество с ограниченной ответственностью

«ИНЖСЕРВИС»

Свидетельство СРО-И-015-11082009 № 060-И-3664045004-07 от «17» февраля 2016 г.

Заказчик – Департамент транспорта и развития дорожно-транспортной
инфраструктуры города Севастополя

**Строительство и реконструкция региональной
автомобильной дороги «Севастополь – порт Камышовая
бухта – бухта Казачья», км 0+000 – 3+500 (разработка ПИР)**

ПРОЕКТНАЯ ДОКУМЕНТАЦИЯ

**Раздел 10. Иная документация в случаях, предусмотренных
федеральными законами**

Часть 1. Документация по планировке территории

**Книга 1. Проект планировки территории. Основная часть.
Положение о размещении линейного объекта.**

230-16-ППТ-1.1

Том 10.1.1

Инв. № подл.

Подп. и дата

Инв. № подл.



Общество с ограниченной ответственностью

«ИНЖСЕРВИС»

С
в

идельство СРО-П-015-11082009 № 060-П-3664045004-07 от «17» февраля 2016 г.

Заказчик – Департамент транспорта и развития дорожно-транспортной
инфраструктуры города Севастополя

**Строительство и реконструкция региональной
автомобильной дороги «Севастополь – порт Камышовая
бухта – бухта Казачья», км 0+000 – 3+500 (разработка ПИР)**

ПРОЕКТНАЯ ДОКУМЕНТАЦИЯ

**Раздел 10. Иная документация в случаях, предусмотренных
федеральными законами**

Часть 1. Документация по планировке территории

**Книга 1. Проект планировки территории. Основная часть.
Положение о размещении линейного объекта.**

230-16-ППТ-1.1

Том 10.1.1

Главный инженер

О.В. Повалохин

Главный инженер проекта

В.Ю. Филиппов

2018

Инв. № подл.

Подп. и дата

Инв. № подл.

**ДОКУМЕНТАЦИЯ
ПО ПЛАНИРОВКЕ ТЕРРИТОРИИ**

**«СТРОИТЕЛЬСТВО И РЕКОНСТРУКЦИЯ РЕГИОНАЛЬНОЙ
АВТОМОБИЛЬНОЙ ДОРОГИ «СЕВАСТОПОЛЬ - ПОРТ КАМЫШОВАЯ
БУХТА – БУХТА КАЗАЧЬЯ, КМ 0+000 – 3+500»**

ПРОЕКТНАЯ ДОКУМЕНТАЦИЯ

**Раздел 10. Иная документация в случаях, предусмотренных
федеральными законами**

Часть 1. Документация по планировке территории

**Книга 1. Проект планировки территории. Основная часть.
Положение о размещении линейного объекта.**

230-16-ППТ-1.1

Том 10.1.1

**Симферополь
2018 год**



ОБЩЕСТВО С ОГРАНИЧЕННОЙ
ОТВЕТСТВЕННОСТЬЮ
«КРТ СИСТЕМА»

**ДОКУМЕНТАЦИЯ
ПО ПЛАНИРОВКЕ ТЕРРИТОРИИ**

**«СТРОИТЕЛЬСТВО И РЕКОНСТРУКЦИЯ РЕГИОНАЛЬНОЙ
АВТОМОБИЛЬНОЙ ДОРОГИ «СЕВАСТОПОЛЬ - ПОРТ КАМЫШОВАЯ
БУХТА – БУХТА КАЗАЧЬЯ, КМ 0+000 – 3+500»**

ПРОЕКТНАЯ ДОКУМЕНТАЦИЯ

**Раздел 10. Иная документация в случаях, предусмотренных
федеральными законами**

Часть 1. Документация по планировке территории

**Книга 1. Проект планировки территории. Основная часть.
Положение о размещении линейного объекта.**

230-16-ППТ-1.1

Том 10.1.1

Заказчик:	ООО «Инжсервис»
Исполнитель:	ООО «КРТ Система»

Генеральный директор

А.В. Сердюков

Технический директор

Р.С. Левицкий

**Симферополь
2018 год**



ООО «ИНЖСЕРВИС»

«Спроектирование и реконструкция региональной автомобильной дороги «Савастольный перекресток Камышовая бухта – бухта Казачья» км 0+000 – 3+500» (разработка ПИР)

Номер тома	Шифр	Наименование	Примечание																																				
Технические отчеты инженерных изысканий																																							
1	230-16-ИГДИ.1	Технический отчет по инженерно - геодезическим изысканиям.																																					
2	230-16-ИГИ.2	Технический отчет по инженерно-геологическим изысканиям.																																					
3	230-16-ИЭИ.3	Технический отчет по инженерно-экологическим изысканиям.																																					
4	230-16-ИГМИ.4	Технический отчет по инженерно-гидрометеорологическим изысканиям.																																					
5	230-16-МО.5	Материалы по обследованию автомобильной дороги.																																					
6	230-16-АИ.6	Проведение охранных археологических исследований.																																					
Проектная документация																																							
Раздел 1. Пояснительная записка																																							
1.1	230-16-ПЗ.1	Часть 1. Общая пояснительная записка.																																					
1.2	230-16-ПЗ.2	Часть 2. Материалы технических условий и согласований проектной документации.																																					
Раздел 2. Проект полосы отвода																																							
2	230-16-ППО	Проект полосы отвода.																																					
Раздел 3. Технологические и конструктивные решения линейного объекта.																																							
Искусственные сооружения																																							
Подраздел 1. Автомобильная дорога																																							
3.1.1.1	230-16-ТКР-1.1.1	Часть 1. Казачинское шоссе. Книга 1. Подготовительные работы. Земляное полотно. Дорожная одежда. Малые искусственные сооружения. Пересечения и примыкания.																																					
3.1.1.2	230-16-ТКР-1.1.2	Часть 1. Казачинское шоссе. Книга 2. Обустройство дороги.																																					
3.1.1.3	230-16-ТКР-1.1.3	Часть 1. Казачинское шоссе. Книга 3. Подпорные стенки.																																					
3.1.2.1	230-16-ТКР-1.2.1	Часть 2. Улица Казачья. Книга 1. Подготовительные работы. Земляное полотно. Дорожная одежда. Пересечения и примыкания.																																					
3.1.2.2	230-16-ТКР-1.2.2	Часть 2. Улица Казачья. Книга 2. Обустройство дороги.																																					
3.1.3.1	230-16-ТКР-1.3.1	Часть 3. Проезд Казачинское шоссе – Фиолентовское шоссе. Книга 1. Подготовительные работы. Земляное полотно. Дорожная одежда. Пересечения и примыкания.																																					
3.1.3.2	230-16-ТКР-1.3.2	Часть 3. Проезд Казачинское шоссе – Фиолентовское шоссе. Книга 2. Обустройство дороги.																																					
3.1.4.1	230-16-ТКР-1.4.1	Часть 4. Транспортная развязка на пересечении Камышовое ш. – Казачинское ш. Книга 1. Подготовительные работы. Земляное полотно. Дорожная одежда.																																					
<table border="1"> <tr> <td></td> <td></td> <td></td> <td></td> <td></td> <td></td> <td rowspan="3">230-16-СП</td> </tr> <tr> <td>1</td> <td>-</td> <td>Зам.</td> <td>07-18</td> <td></td> <td>07-18</td> </tr> <tr> <td>Изм.</td> <td>Кол.уч</td> <td>Лист</td> <td>№ док.</td> <td>Подпись</td> <td>Дата</td> </tr> </table>										230-16-СП	1	-	Зам.	07-18		07-18	Изм.	Кол.уч	Лист	№ док.	Подпись	Дата																	
						230-16-СП																																	
1	-	Зам.	07-18		07-18																																		
Изм.	Кол.уч	Лист	№ док.	Подпись	Дата																																		
<table border="1"> <tr> <td rowspan="5">Инов. № подл.</td> <td></td> <td></td> <td></td> <td></td> <td></td> <td rowspan="5">Состав проектной документации</td> <td>Стадия</td> <td>Лист</td> <td>Листов</td> </tr> <tr> <td></td> <td></td> <td></td> <td></td> <td></td> <td>П</td> <td>1</td> <td>4</td> </tr> <tr> <td></td> <td></td> <td></td> <td></td> <td></td> <td colspan="3" rowspan="3">ООО «ИНЖСЕРВИС»</td> </tr> <tr> <td></td> <td></td> <td></td> <td></td> <td></td> </tr> <tr> <td>ГИП</td> <td>Филиппов</td> <td></td> <td>05.17</td> <td></td> </tr> </table>				Инов. № подл.						Состав проектной документации	Стадия	Лист	Листов						П	1	4						ООО «ИНЖСЕРВИС»								ГИП	Филиппов		05.17	
Инов. № подл.							Состав проектной документации	Стадия	Лист		Листов																												
								П	1		4																												
								ООО «ИНЖСЕРВИС»																															
	ГИП	Филиппов		05.17																																			

Согласовано

Взам. инв. №

Подп. и дата

Инов. № подл.



Номер тома	Шифр	Наименование	Примечание
3.1.4.2	230-16-ТКР-1.4.2	Часть 4. Транспортная развязка на пересечении Камышовое ш. – Казачинское ш. Книга 2. Обустройство транспортной развязки.	
3.1.4.3	230-16-ТКР-1.4.3	Часть 4. Транспортная развязка на пересечении Камышовое ш. – Казачинское ш. Книга 3. Эстакада на транспортной развязке на пересечении Камышовое ш. – Казачинское ш.	
3.1.5	230-16-ТКР-1.5	Часть 5. Система водоотведения. Ливневая канализация.	
Подраздел 2. Переустройство инженерных коммуникаций			
3.2.1	230-16-ТКР-2.1	Часть 1. Наружное электроосвещение.	
3.2.2	230-16-ТКР-2.2	Часть 2. Переустройство кабельных линий напряжением 0,4-10 кВ.	
3.2.3	230-16-ТКР-2.3	Часть 3. Наружные газопроводы.	
3.2.4	230-16-ТКР-2.4	Часть 4. Наружные сети водоснабжения и канализации.	
3.2.5	230-16-ТКР-2.5	Часть 5. Тепломеханические решения тепловых сетей.	
3.2.6	230-16-ТКР-2.6	Часть 6. Электроснабжение	
3.2.7	230-16-ТКР-2.7	Часть 7. Светофорное регулирование.	
3.2.8	230-16-ТКР-2.8	Часть 8. Переустройство контактной сети троллейбусов.	
3.2.9	230-16-ТКР-2.9	Часть 9. Устройство СЦБ ж.д. переездов.	
3.2.10	230-16-ТКР-2.10	Часть 10. Переустройство линий связи.	
3.2.11	230-16-ТКР-2.11	Часть 11. Переустройство воздушных линий напряжением 0,4-10 кВ.	
Раздел 4. Здания, строения и сооружения, входящие в инфраструктуру линейного объекта			
4	230-16-ИЛО	Автобусные остановки	
Раздел 5. Проект организации строительства			
5.1	230-16-ПОС.1	Часть 1. Автомобильная дорога. Транспортная развязка на пересечении Камышовое шоссе – Казачинское шоссе	
5.2	230-16-ПОС.2	Часть 2. Эстакада на транспортной развязке на пересечении Камышовое ш. – Казачинское ш.	
Раздел 6. Проект организации работ по сносу (демонтажу) линейного объекта			
6	230-16-ПОД	Проект организации работ по сносу (демонтажу) линейного объекта»	
Раздел 7. Мероприятия по охране окружающей среды			
7	230-16-ООС	Мероприятия по охране окружающей среды	
Раздел 8. Мероприятия по обеспечению пожарной безопасности			
8	230-16-ПБ	Мероприятия по обеспечению пожарной безопасности	
Раздел 9. Смета на реконструкцию			
9.1	230-16-СМ.1	Часть 1. Сводный сметный расчет.	
9.2.1	230-16-СМ-2.1	Часть 2. Локальные сметные расчеты. Книга 1. Объектные и локальные сметные расчеты. Дорожная часть.	
9.2.2	230-16-СМ-2.2	Часть 2. Локальные сметные расчеты. Книга 2. Объектные и локальные сметные расчеты. Транспортная развязка на пересечении Камышовое ш. – Казачинское ш.	

Взам. инв. №

Подп. и дата

Инв. № подл.

1	-	Зам.	07-18		07-18
Изм.	Кол.уч.	Лист	№ док.	Подпись	Дата

230-16-СП

Лист

2



Номер тома	Шифр	Наименование	Примечание
9.2.3	230-16-СМ-2.3	Часть 2. Локальные сметные расчеты. Книга 3. Объектные и локальные сметные расчеты. Эстакада на транспортной развязке на пересечении Камышовое ш. – Казачинское ш.	
9.2.4	230-16-СМ-2.4	Часть 2. Локальные сметные расчеты. Книга 4. Объектные и локальные сметные расчеты. Ливневая канализация.	
9.2.5	230-16-СМ-2.5	Часть 2. Локальные сметные расчеты. Книга 5. Объектные и локальные сметные расчеты. Наружное электроосвещение.	
9.2.6	230-16-СМ-2.6	Часть 2. Локальные сметные расчеты. Книга 6. Электроснабжение	
9.2.7	230-16-СМ-2.7	Часть 2. Локальные сметные расчеты. Книга 7. Объектные и локальные сметные расчеты. Наружные газопроводы.	
9.2.8	230-16-СМ-2.8	Часть 2. Локальные сметные расчеты. Книга 8. Объектные и локальные сметные расчеты. Наружные сети водоснабжения и канализации.	
9.2.9	230-16-СМ-2.9	Часть 2. Локальные сметные расчеты. Книга 9. Объектные и локальные сметные расчеты. Тепломеханические решения тепловых сетей.	
9.2.10	230-16-СМ-2.10	Часть 2. Локальные сметные расчеты. Книга 10. Объектные и локальные сметные расчеты. Переустройство кабельных линий напряжением 0,4-10 кВ.	
9.2.11	230-16-СМ-2.11	Часть 2. Локальные сметные расчеты. Книга 11. Объектные и локальные сметные расчеты. Светофорное регулирование.	
9.2.12	230-16-СМ-2.12	Часть 2. Локальные сметные расчеты. Книга 12. Объектные и локальные сметные расчеты. Переустройство контактной сети троллейбусов.	
9.2.13	230-16-СМ-2.13	Часть 2. Локальные сметные расчеты. Книга 13. Объектные и локальные сметные расчеты. Устройство СЦБ ж.д. переездов.	
9.2.14	230-16-СМ-2.14	Часть 2. Локальные сметные расчеты. Книга 14. Объектные и локальные сметные расчеты. Переустройство линий связи.	
9.2.15	230-16-СМ-2.15	Часть 2. Локальные сметные расчеты. Книга 15. Переустройство воздушных линий напряжением 0,4-10 кВ.	
9.3	230-16-СМ.3	Часть 3. Прайс-листы поставщиков на материалы и оборудование.	
		Часть 4. Сводная ведомость объемов работ	
9.4.1	230-16-СВОР-4.1	Книга 1. Автомобильная дорога	
9.4.2	230-16-СВОР-4.2	Книга 2. Искусственные сооружения	
9.4.3	230-16-СВОР-4.3	Книга 3. Система водоотведения. Ливневая канализация.	
9.4.4	230-16-СВОР-4.4	Книга 4. Наружное электроосвещение.	

Взам. инв. №

Подп. и дата

Инв. № подл.

1	-	Зам.	07-18		07-18
Изм.	Кол.уч.	Лист	№ док.	Подпись	Дата

230-16-СП

Лист

3



Номер тома	Шифр	Наименование	Примечание
9.4.5	230-16-СВОР-4.5	Книга 5. Переустройство кабельных линий напряжением 0,4-10 кВ.	
9.4.6	230-16-СВОР-4.6	Книга 6. Наружные газопроводы.	
9.4.7	230-16-СВОР-4.7	Книга 7. Наружные сети водоснабжения и канализации.	
9.4.8	230-16-СВОР-4.8	Книга 8. Тепломеханические решения тепловых сетей.	
9.4.9	230-16-СВОР-4.9	Книга 9. Электроснабжение	
9.4.10	230-16-СВОР-4.10	Книга 10. Светофорное регулирование.	
9.4.11	230-16-СВОР-4.11	Книга 11. Переустройство контактной сети троллейбусов.	
9.4.12	230-16-СВОР-4.12	Книга 12. Устройство СЦБ ж.д. поездов.	
9.4.13	230-16-СВОР-4.13	Книга 13. Переустройство линий связи.	
9.4.14	230-16-СВОР-4.14	Книга 14. Переустройство воздушных линий напряжением 0,4-10 кВ.	
Раздел 10. Иная документация в случаях, предусмотренных федеральными законами			
		Часть 1. Документация по планировке территории	
10.1.1	230-16-ППТ-1.1	Книга 1. Проект планировки территории. Основная часть. Положение о размещении линейного объекта.	
10.1.2	230-16-ППТ-1.2	Книга 2. Проект планировки территории. Основная часть. Графическая часть.	
10.1.3	230-16-ППТ-1.3	Книга 3. Проект планировки территории. Материалы по обоснованию. Пояснительная записка.	
10.1.4	230-16-ППТ-1.4	Книга 4. Проект планировки территории. Материалы по обоснованию. Графическая часть.	
10.1.5	230-16-ПМТ-1.5	Книга 5. Проект межевания территории. Основная часть.	
10.1.6	230-16-ПМТ-1.6	Книга 6. Проект межевания территории. Материалы по обоснованию.	
		Часть 2. Документация по имущественно – правовой инвентаризации земельных участков	
10.2.1	230-16-ИПИ-2.1	Книга 1. Имущественно – правовая инвентаризация земельных участков и расположенных на них объектов недвижимого имущества.	
10.2.2	230-16-ИПИ-2.2	Книга 2. Имущественно – правовая инвентаризация земельных участков и расположенных на них объектов недвижимого имущества.	
10.3	230-16-ОУ.3	Часть 3. Оценка убытков и рыночной стоимости объектов недвижимости.	
10.4	230-16-ИЗУ.4	Часть 4. Обоснование изъятия и предоставления земельных участков для реализации проекта.	

Взам. инв. №

Подп. и дата

Инв. № подл.

1	-	Зам.	07-18		07-18
Изм.	Кол.уч.	Лист	№ док.	Подпись	Дата

230-16-СП

Лист

4

Проект планировки территории
«Строительство и реконструкция региональной автомобильной дороги
«Севастополь - порт Камышовая бухта-бухта Казачья, км 0+000 – 3+500»

Содержание

№ п/п	Наименование	№ стр.
	Положение о размещении объектов капитального строительства федерального, регионального и местного значения	
	Введение	10
1	Сведения об объекте и его краткая характеристика	11
1.1	Сведения о проектируемом объекте	11
1.2	Основные технические характеристики автомобильной дороги	12
2	Сведения о размещении объекта на территории	16
2.1	Общие сведения	16
2.2	Наименования административно-территориальных единиц, которые пересекает объект	17
2.3	Сведения о застроенных территориях, которые пересекает объект	17
2.4	Сведения о территориях государственной, муниципальной собственности, неразграниченной государственной собственности или иных форм собственности попадающих в зону планируемого размещения линейного объекта	18
2.5	Сведения о пересечениях с водными объектами	27
3	Сведения о пересечениях проектируемого объекта с другими объектами капитального строительства	27
3.1	Пересечение границ размещения проектируемого объекта с другими объектами капитального строительства (имеющимися)	27
3.2	Пересечение границ размещения проектируемого объекта с другими объектами капитального строительства и земельными участками (планируемыми)	37
3.3	Технические условия необходимые для реализации пересечений с другими объектами капитального строительства	37

						230-16-ПШТ-1.1					
Изм.	Кол.уч	Лист	№док	Подп.	Дата	Содержание тома Основная часть			Стадия	Лист	Листов
Рук. проекта	Божук								П	1	1
Разработал	Туболев								ООО «КРТ Система»		
Проверил	Шайкин										
Н. контр.	Шайкин										

Положение о размещении объектов капитального строительства федерального, регионального и местного значения

Ведение

Проект планировки территории выполнен в рамках подготовки документации по планировке территории линейного объекта «Строительство и реконструкция региональной автомобильной дороги «Севастополь и Камышовая бухта-бухта Казачья, км 0+000 – 3+500»

Основанием для проектирования является:

- Государственная программа «Развитие автомобильных дорог общего пользования на 2015-2020 годы»;

- Постановление Правительства Севастополя от 06.05.2015 г. № 366-ПП
«Об утверждении Государственной программы города федерального значения Севастополя «Развитие градостроительной деятельности в Севастополе на 2015-2020 годы» (с изменениями от 11.04.2016 № 291-ПП);

- Распоряжение Департамента архитектуры и градостроительства города Севастополя от 07.12.2016 г. № 1876 о разработке градостроительной документации проекта планировки и проекта межевания территории линейного объекта «Строительство и реконструкция региональной автомобильной дороги «Севастополь и Камышовая бухта-бухта Казачья, км 0+000 – 3+500»

Градостроительное зонирование территории, применительно к которой разрабатывается документация по планировке территории в составе проекта планировки и проекта межевания, установлено Генеральным планом г. Севастополя, утвержденным решением сессии Севастопольского городского совета от 13.12.2005 г. № 4114.

Разработка проекта планировки территории выполнена в соответствии с требованиями ст. 41, 42, 45, 46 Градостроительного кодекса Российской Федерации, а также с учётом Генерального плана г. Севастополя, утвержденного решением сессии Севастопольского городского совета от 13.12.2005 г. № 4114.

Подготовка проекта планировки территории осуществляется в целях:

- обеспечения устойчивого развития территории;
- выделения элементов планировочной структуры;

						230-16-ППТ-1.1					
Изм.	Кол.уч	Лист	№док	Подп.	Дата	Положение о размещении объекта капитального строительства Основная часть			Стадия	Лист	Листов
Рук. проекта	Божук								П	1	29
Разработал	Туболев								ООО «КРТ Система»		
Проверил	Шайкин										
Н. контр.	Шайкин										

– установления параметров планируемого развития элементов планировочной структуры, зон планируемого размещения объектов капитального строительства.

1. Сведения об объекте и его краткая характеристика

1.1. Сведения о проектируемом объекте

Проектируемая автодорога включает два участка реконструкции и участок нового строительства:

- реконструируемая автомобильная дорога Казачинское шоссе на участке от Камышовое шоссе до поворота на улицу Казачья, имеет категорию транспортно-пешеходная магистральная улица районного значения. Основное назначение улицы является транспортная и пешеходная связи между жилыми районами, а также между жилыми и промышленными районами, общественными центрами, выходы на другие магистральные улицы. Ширина проезжей части составляет 15 м. Имеет 4 полосы движения, по 2 полосы в обоих направлениях. Минимальная ширина тротуара равна 2,25 м.

В результате современного строительства в районе тяготения проектируемого объекта, транспортная нагрузка ляжет на улицу Казачинское шоссе, которая уже в настоящее время не справляется с постоянно возрастающим потоком автотранспортных средств.

- реконструируемая улица Казачья имеет категорию транспортно-пешеходная магистральная улица районного значения. Ширина проезжей части составляет 8 м. Имеет 2 полосы движения в обоих направлениях. Минимальная ширина тротуара равна 2,25 м. Соединяет Казачью бухту с районами города. Казачья бухта — это не просто природная достопримечательность, но район, расположенный недалеко от центра города, а именно, в 15 километрах, чуть северо-западнее мыса Фиолент, между Камышовой бухтой и районом Фиолент. В районе Казачьей бухты построен целый жилой микрорайон со множеством магазинов, кафе. В Казачьей бухте несколько пляжей. Самый известный – пляж Голубая бухта и пляж в самой бухте.

- новое строительство проезда от улицы Казачинское шоссе до улицы Фиолентовское шоссе, который соединит эти две магистрали имеет категорию сельская улица в жилой застройке. Ширина проезжей части составляет 6 м. Имеет 2 полосы движения в обоих направлениях. Ширина тротуара равна 1,5 м. Проезд проходит по территории многочисленных садоводческих товариществ и служит для улучшения транспортного обслуживания проживающего населения.

Предусмотрено строительство кольцевого пересечения в месте примыкания улицы Казачья к Казачинскому шоссе.

						230-16-ППТ-1.1	Лист
Изм.	Кол.уч	Лист	№док	Подп.	Дата		2

- Казачинское шоссе – 2341,53 м;
- ул. Казачья – 946,00 м;
- проезд Казачинское шоссе – Фиолентовское шоссе – 1931,40 м.

Казачинское шоссе:

- Ул. Казачья:

- Проезд Казачинское шоссе – Фиолентовское шоссе:

**«Строительство и реконструкция региональной автомобильной дороги «Севастополь - порт
Камышовая бухта-бухта Казачья, км 0+000 – 3+500»**

- расчетная скорость движения: – 40 км/час;
- число полос движения - 2;
- ширина полосы движения - 3,0 м;
- ширина проезжей части - 6,0 м;
- ширина тротуара – 1,5 м;

В соответствии со ст. 4 ФЗ № 384 сооружение идентифицировано по следующим признакам:

1) Назначение - комплекс конструктивных элементов, предназначенных для движения с установленными скоростями, нагрузками и габаритами автомобилей и иных наземных транспортных средств, осуществляющих перевозки пассажиров и (или) грузов, а также участки земель, предоставленные для их размещения.

2) Принадлежность к объектам транспортной инфраструктуры и к другим объектам, функционально-технологические особенности которых, влияют на их безопасность. Дорога автомобильная с усовершенствованным капитальным типом дорожного покрытия Код 12 4526371 КЧ 4, согласно общероссийского классификатора основных фондов ОК 013-94 относится к Сооружениям для строительной индустрии, транспорта и связи.

3) Возможность опасных природных процессов и явлений и техногенных воздействий на территории, на которой будут осуществляться строительство, реконструкция и эксплуатация здания или сооружения. Район работ относится к зоне 8 бальной сейсмичности.

4) Принадлежность к опасным производственным объектам.

Согласно приложения №2 к федеральному закону № 116-ФЗ от 21.07.1997 «О промышленной безопасности опасных производственных объектов» (с изменениями на 2 июня 2016 года) автодорога к опасным производственным объектам не относится.

5) Пожарная и взрывопожарная опасность. Согласно ст. 27, часть 1, 2 №123 ФЗ от 22.07.2008 г., рассматриваемая автодорога по взрывопожарной и пожарной опасности не категоризируется.

6) Наличие помещений с постоянным пребыванием людей. В соответствии с Задаaniem на проектирование, помещений, с постоянным пребыванием людей, проектными решениями не предусматривается.

7) Уровень ответственности. В соответствии с ГОСТ 27751-2014 уровень

								Лист
Изм.	Кол.уч	Лист	№док	Подп.	Дата	230-16-ППТ-1.1		4

ответственности сооружения - нормальный.

Обустройство дороги.

В целях обеспечения безопасного движения, ориентации водителей, требований ландшафтного проектирования и архитектурного оформления дороги, предусматривается установка дорожных знаков и разметка проезжей части дороги. Дорожные знаки на Казачинском шоссе и ул. Казачей приняты II типоразмера, на проезде Казачинское шоссе – Фиолентовское шоссе – I типоразмера по ГОСТ Р 52290-2004 и установлены в соответствии с «Техническими средствами организации дорожного движения. Правила применения», ГОСТ Р 52289-2004.

Конструкция опор дорожных знаков соответствует типовым проектным решениям серии

3.503.9-80 «Опоры дорожных знаков». Разметка проезжей части с выделением полос движения производится в соответствии с ГОСТ Р 52289-2004 и ГОСТ Р 51256-99 «Разметка дорожная. Типы и основные параметры. Общие технические требования».

Дислокация дорожных знаков, разметка проезжей части отражены на чертеже «Схема организации дорожного движения на период эксплуатации» и ведомостях установки дорожных знаков и устройства дорожной разметки, приложенных в томе 3.1 «Автомобильная дорога».

Пешеходные дорожки.

В целях организации движения пешеходов предусмотрено устройство пешеходных дорожек минимальной шириной 2,25 м на Казачинском шоссе и ул. Казачей и 1,5 м на проезде Казачинское шоссе – Фиолентовское шоссе с каждой стороны проезжей части.

Покрытие пешеходных дорожек предусмотрено из бетонной тротуарной плитки 200х100х60 на основании из сухой цементопесчаной смеси М100 толщиной 0,10 м.

Доступность зданий и сооружений для маломобильных групп населения.

Разработан ряд мер, предусматривающих беспрепятственное и удобное передвижения маломобильных групп населения по участку сооружения с учетом требований градостроительных норм:

1. В местах пересечения тротуаров с проезжей частью предусмотрено устройство заглубленного бортового камня высотой до 0,03 м.

2. Тротуары выполняются с ровным твердым шероховатым покрытием, не допускающим скольжения при намокании и не отражающим свет.

3. На тротуарах перед пешеходными переходами устраивается предупредительная полоса из тактильной плитки по ГОСТ Р 52875-2007 шириной 0,5 м. Полоса из плиток с

										Лист
Изм.	Кол.уч	Лист	№док	Подп.	Дата				230-16-ППТ-1.1	5

продольными рифами располагается на расстоянии 0,8 м до препятствия. На месте поворота укладываются плитки с рифами, расположенными диагонально.

4. Высота бортовых камней по краям тротуаров принята 0,05 м.

5. Пешеходные переходы шириной 4 м выполнены с продольным уклоном 20 ‰ и имеют специальное противогололёдное покрытие.

Предусмотренные проектом мероприятия обеспечат для инвалидов и граждан маломобильных групп населения условия жизнедеятельности, равные с остальными категориями населения.

Освещение дороги.

Освещённость принята по нормам СП 52.13330.2011 “Естественное и искусственное освещение”:

- для Казачинское шоссе, Камышовое шоссе, Казачья улица как для улиц класса Б1:
освещённость не менее 20 Лк, яркость не менее 1,2 кд/м.

- для проезда Казачинское шоссе – Фиолентовское шоссе как для основной улицы в жилой

застройке сельских поселений: освещённость не менее 6 Лк.

- для стоянок автомобилей на ул. Казачьей – освещённость не менее 6 Лк.

Размещение опор на ул. Казачьей и проезда Казачинское шоссе – Фиолентовское шоссе принято односторонним, с шагом в соответствии со светотехническими расчётами (см. протоколы светотехнических расчётов).

Размещение опор на Казачинское шоссе, Камышовое шоссе принято двухсторонним, с шагом в соответствии со светотехническими расчётами (см. протоколы светотехнических расчётов).

Высота установки светильников над проезжей частью 11 м.

Освещение предусмотрено светильниками Galad Волна LED-100-ШБ1/У50, Galad Волна LED-100-ШБ2/У50, Galad Волна LED-150-ШБ1/У50, Galad Волна LED-200-ШБ2/У50, Galad Волна Мини LED-80-ШБ1/У50, Galad Волна Мини LED-80-ШБ2/У50, для освещения не регулируемых пешеходных переходов приняты светильники PrLUX S24MC-W-PX.

Светильники устанавливаются на оцинкованные однорожковые кронштейнах под углом 15 градусов, вылетом 1м и 2 м.

Управление наружным освещением осуществляется в автоматическом режиме (на базе АСУНО «Спрут 105») и ручном режиме при помощи переключателя. Для снижения уровня освещенности в ночное время, а также для контроля отдельных светильников предусмотрен

**«Строительство и реконструкция региональной автомобильной дороги «Севастополь - порт
Камышовая бухта-бухта Казачья, км 0+000 – 3+500»**

модуль СПРУТ-PLC устанавливаемый в ШНО и модули PLC установленные непосредственно в корпуса светильников.

Распределительная сеть освещения выполняется самонесущим изолированным проводом типа СИП-2. Прокладка проводов типа СИП-2 предусмотрена по проектируемым опорам силовым, металлическим, оцинкованным. До первых опор от ШНО распределительные сети выполняются кабелями марки АВВШв в земле (траншее) на глубине 0,7м от отметок земли. В местах пересечения кабеля с подземными коммуникациями, дорогой, инженерными сооружениями кабель прокладывается в трубах ПНД, с выдержкой расстояний в соответствии сПУЭ, СП42.13330.2011 и другой нормативной документацией. Подъем кабеля на опору до 2,5 м защищается трубой ПНД.

Высота подвеса проводов на опорах 8м.

2. Сведения о размещении объекта на территории

2.1. Общие сведения

Проектируемая автомобильная дорога «Севастополь – порт Камышовая бухта – бухта Казачья» проходит по территории Гагаринского района города Севастополя. В настоящее время социально-экономическое развитие города Севастополя во многом сдерживается из-за ограничений при эксплуатации автомобильных дорог, так как исчерпана пропускная способность и высока степень износа значительной части автомобильных дорог. Низкий технический уровень автомобильных дорог обуславливает высокий уровень транспортной составляющей в себестоимости продукции. Именно поэтому особое значение и приоритетное направление приобретает осуществление мероприятий, направленных на сохранение и развитие существующей сети автомобильных дорог, улучшение транспортно-эксплуатационных качеств автомобильных дорог и повышение безопасности дорожного движения, ликвидацию транспортной дискриминации территорий.

Автомобильные дороги обладают генерирующим фактором в развитии экономики. Развитие улично-дорожной сети и ее планомерное улучшение необходимо для увеличения подвижности населения и товарооборота. Строительство и реконструкция проектируемого объекта являет собой очередной этап планомерной модернизации улично-дорожной сети города. Кроме того, проектируемая дорога, помимо своих функций, улучшит эстетический вид Гагаринского района города Севастополя.

2.2. Наименования административно-территориальных единиц, которые пересекает объект

										Лист
Изм.	Кол.уч	Лист	№док	Подп.	Дата				230-16-ППТ-1.1	7

**«Строительство и реконструкция региональной автомобильной дороги «Севастополь - порт
Камышовая бухта-бухта Казачья, км 0+000 – 3+500»**

Участок строительства и реконструкции региональной автомобильной дороги «Севастополь - порт Камышовая бухта - бухта Казачья», км 0+000 — 3+500 расположен в западной части города Севастополь на территории Гагаринского района.

Начало участка реконструкции Казачинского шоссе - перекресток Казачинского шоссе с ул. Правды и Камышовым шоссе, конец участка - примыкание ул. Казачья. Протяжённость участка реконструкции - 2341,53 м.

2.3. Сведения о застроенных территориях, которые пересекает объект

Автомобильная дорога проходит в пределах сложившейся плотной городской застройки.

Структура застройки выглядит следующим образом:

-в районе примыкания Казачинского шоссе к Камышовому шоссе преобладают производственные и коммунально-складские предприятия. Преимущественно это портовые предприятия, расположенные в Камышовой бухте. Данная структура охватывает первую треть реконструируемого фрагмента Казачинского шоссе;

-вторая треть дороги проходит через содовые товарищества. Территория данных образований характеризуется хаотичной планировочной структурой и неструктурированной дорожной сетью. Преобладает малоэтажная застройка усадебного типа;

- последняя треть реконструируемого участка Казачинского шоссе до места пересечения с улицей Казачья, проходит вдоль жилого микрорайона и полигона Министерства Обороны Российской Федерации. Полигон представляет собой открытое пространство с огороженной территорией. Микрорайон застроен жилыми многоквартирными зданиями средней этажности. Инфраструктура жилого района представлена развитой сетью общественных, социальных и бытовых учреждений.

Начало участка реконструкции ул. Казачья - перекресток с Казачинским шоссе. Конец участка - поворот улицы Казачья в западном направлении, ул. Казачья д.10 (район храма Святителя Филиппа). Протяжённость участка реконструкции - 945,96 м. Автомобильная дорога находится в пределах городской застройки. Преимущественно это жилая застройка многоквартирными домами средней этажности.

Строительство проезда между Казачинским шоссе и Фиолентовским шоссе, берёт начало от пересечения Казачинского шоссе с ул. Глеба Успенского (Казачинское шоссе, 12). Конец участка - пересечение с Фиолентовским шоссе в районе д.23. Протяжённость участка - 1931,4 м. Дорога расположена в пределах садовых

									Лист
Изм.	Кол.уч	Лист	№док	Подп.	Дата	230-16-ППТ-1.1			8

**«Строительство и реконструкция региональной автомобильной дороги «Севастополь - порт
Камышовая бухта-бухта Казачья, км 0+000 – 3+500»**

товариществ. Территория характеризуется плотной застройкой, площадь участков варьируется от 400 м² до 1000 м². Преобладает малоэтажная застройка усадебного типа. Дорожная сеть формировалась не структурно, нет разделения на главные и второстепенные улицы. Ширина улиц и проездов в основной массе случаев не соответствует нормативным значениям. В пределах садовых товариществ большинство дорог грунтовые, так же присутствуют дороги с покрытием из щебня.

Общая протяжённость участков строительства и реконструкции составляет 5218,89 м.

2.4. Сведения о территориях государственной, муниципальной собственности, неразграниченной государственной собственности или иных форм собственности попадающих в зону планируемого размещения линейного объекта

Перечень существующих и образуемых земельных участков, которые будут относиться к территориям общего пользования и имуществу общего пользования объекта

	№ участка на чертеже	Кадастровый номер существующего / образуемого земельного участка	Адрес существующего / образуемого земельного участка	Планируемый вид разрешенного использования существующего / образуемого земельного участка	Площадь исходного земельного участка (контура многоконтурного участка), кв. м	Площадь существующего / образуемого земельного участка, кв. м
1	2	3	4	5	6	7
1	1(1)	91:00:000000:47(2):3У1	г. Севастополь, железнодорожный путь от Первомайки до ст. Камышовая (от ПК1+400 до ПК19/20+550)	Земельные участки (территории) общего пользования	876014 (111794)	28
2	1(2)	91:00:000000:47(2):3У2	г. Севастополь, железнодорожный путь от Первомайки до ст. Камышовая (от ПК1+400 до ПК19/20+550)	Земельные участки (территории) общего пользования	876014 (111794)	760
3	1(3)	91:00:000000:47(2):3У3	г. Севастополь, железнодорожный путь от Первомайки до ст. Камышовая (от ПК1+400 до ПК19/20+550)	Земельные участки (территории) общего пользования	876014 (111794)	3899

**«Строительство и реконструкция региональной автомобильной дороги «Севастополь - порт
Камышовая бухта-бухта Казачья, км 0+000 – 3+500»**

4	2(1)	91:02:004004:3:3У1	г. Севастополь, Гагаринский район, ул. Аргонатов, 1	Земельные участки (территории) общего пользования	1000	542
5	3(1)	91:02:004004:9:3У1	г. Севастополь, Гагаринский район, ул. Марии Поливановой, 3	Земельные участки (территории) общего пользования	1000	300
6	5(1)	91:02:004004:20:3У1	г. Севастополь, ул. Марии Поливановой, 15	Земельные участки (территории) общего пользования	1000	33
7	6(1)	91:02:004004:21:3У1	г. Севастополь, ул. Марии Поливановой, 17	Земельные участки (территории) общего пользования	1000	45
8	8(1)	91:02:004004:206:3У1	г. Севастополь, Гагаринский район, ул. Марии Поливановой, 7	Земельные участки (территории) общего пользования	1000	55
9	10(1)	91:02:004004:1259:3У1	г. Севастополь, ул. Марии Поливановой, 5	Земельные участки (территории) общего пользования	1000	181
10	12(1)	91:02:004004:3069:3У1	г. Севастополь, Гагаринский район, бухта Казачья	Земельные участки (территории) общего пользования	132082	2618
11	12(2)	91:02:004004:3069:3У2	г. Севастополь, Гагаринский район, бухта Казачья	Земельные участки (территории) общего пользования	132082	13
12	12(3)	91:02:004004:3069:3У3	г. Севастополь, Гагаринский район, бухта Казачья	Земельные участки (территории) общего пользования	132082	4006
13	14	91:02:004004:3109:3У1	Российская Федерация, г. Севастополь, Гагаринский р-н, в районе бухты Казачья	Земельные участки (территории) общего пользования	7764	507

**«Строительство и реконструкция региональной автомобильной дороги «Севастополь - порт
Камышовая бухта-бухта Казачья, км 0+000 – 3+500»**

14	16(1)	91:02:004004:3132:3У1 (91:02:004004:3108:3У1)	Российская Федерация, г. Севастополь, Гагаринский р-н, в районе бухты Казачья	Земельные участки (территории) общего пользования	10978 (3978)	2662
15	17(1)	91:02:004005:235:3У1	г. Севастополь, Западный берег бухты Камышовой	Земельные участки (территории) общего пользования	162192	416
16	17(2)	91:02:004005:235:3У2	г. Севастополь, Западный берег бухты Камышовой	Земельные участки (территории) общего пользования	162192	997
17	19	91:02:005002:15:3У1	г. Севастополь, Гагаринского района, в границах землепользования садоводческого товарищества "Скалистый", участок № 96	Земельные участки (территории) общего пользования	498	6
18	20	91:02:005002:150:3У1	г. Севастополь, Гагаринский район, в границах землепользования садоводческого товарищества "Скалистый", участок № 97	Земельные участки (территории) общего пользования	539	13
19	21(1)	91:02:005002:783:3У1	г Севастополь, ул 1-я Дорическая, д 3	Земельные участки (территории) общего пользования	1000	453
20	22	91:02:005002:833:3У1	г Севастополь, Гагаринский р-н, снт Скалистый, уч 83а	Земельные участки (территории) общего пользования	308	10
21	24	91:02:001004:542:3У1	г. Севастополь, Камышовое шоссе, №80	Земельные участки (территории) общего пользования	5600	11
22	26(1)	91:02:001004:1533:3У1	г. Севастополь, гаражно-строительный кооператив "Маяк"	Земельные участки (территории) общего пользования	9010	3536

**«Строительство и реконструкция региональной автомобильной дороги «Севастополь - порт
Камышовая бухта-бухта Казачья, км 0+000 – 3+500»**

23	28(1)	91:02:001004:4771:3У1	г Севастополь, ш Камышовое, (в районе южных очистных сооружений)	Земельные участки (территории) общего пользования	7339	5840
24	30(1)	91:02:001004:4776:3У1	г Севастополь, ул Пролетарская, д 43	Земельные участки (территории) общего пользования	1411	340
25	32	91:02:005004:15:3У1	г. Севастополь, Камышовое шоссе, 61-В/99	Земельные участки (территории) общего пользования	786	48
26	33	91:02:005004:77:3У1	г. Севастополь, Гагаринский район, в границах землепользования СТ "Водоканал-2", участок № 108	Земельные участки (территории) общего пользования	1173	60
27	34	91:02:005004:135:3У1 (91:02:005004:340:3У1)	г. Севастополь, Гагаринский район, садоводческое товарищество "Водоканал-2", земельный участок 107	Земельные участки (территории) общего пользования	429 (1143)	8
28	35	91:02:005004:152:3У1	г. Севастополь, Гагаринский район, в границах землепользования СТ "Водоканал-2", участок № 106	Земельные участки (территории) общего пользования	738	240
29	36	91:02:005004:160:3У1	г. Севастополь, Гагаринский район, в районе СТ "Водоканал-2" (Юхарина балка), Камышовое шоссе, № 61-В/98	Земельные участки (территории) общего пользования	799	93
30	41	91:02:005004:335:3У1	г Севастополь, Гагаринский р-н, снт Водоканал-2, уч 109	Земельные участки (территории) общего пользования	583	105
31	43	91:02:005006:52:3У1	г. Севастополь, Гагаринский район, шоссе Крепостное, 27/3	Земельные участки (территории) общего пользования	1000	408

**«Строительство и реконструкция региональной автомобильной дороги «Севастополь - порт
Камышовая бухта-бухта Казачья, км 0+000 – 3+500»**

32	44	91:02:005006:134:3У1	г. Севастополь, Гагаринский район, Фиолентовское шоссе, садоводческое товарищество "Прометей-1"	Земельные участки (территории) общего пользования	44911	9
33	45	91:02:005006:279:3У1	Российская Федерация, г. Севастополь, Гагаринский район, Крепостное шоссе, д. 27/19	Земельные участки (территории) общего пользования	1000	492
34	46	91:02:005006:311:3У1	Российская Федерация, г. Севастополь, Гагаринский район, Крепостное шоссе, д. 27/6	Земельные участки (территории) общего пользования	1000	442
35	47	91:02:005006:318:3У1 (91:02:005006:134:3У2)	г. Севастополь, Гагаринский район, в границах СТ "Прометей-1", участок № 13	Земельные участки (территории) общего пользования	409 (44911)	15
36	48	91:02:005006:324:3У1	Российская Федерация, г. Севастополь, Гагаринский район, Крепостное шоссе, 27/10	Земельные участки (территории) общего пользования	800	402
37	49	91:02:005006:335:3У1	Российская Федерация, г. Севастополь, Гагаринский район, Крепостное шоссе, 27/23	Земельные участки (территории) общего пользования	1000	402
38	50	91:02:005006:367:3У1	г. Севастополь, Гагаринский р-н, ш Крепостное, д 27/22	Земельные участки (территории) общего пользования	1000	512
39	51	91:02:005006:382:3У1	Российская Федерация, г. Севастополь, Гагаринский район, Крепостное шоссе, 27/9	Земельные участки (территории) общего пользования	1000	592
40	52	91:02:005006:439:3У1	г. Севастополь, в районе СТ "Электрон"	Земельные участки (территории) общего пользования	1000	483

**«Строительство и реконструкция региональной автомобильной дороги «Севастополь - порт
Камышовая бухта-бухта Казачья, км 0+000 – 3+500»**

41	53	91:02:005006:453:3У1	Российская Федерация, г. Севастополь, ш. Крепостное, уч. 27/2	Земельные участки (территории) общего пользования	1000	475
42	54	91:02:005006:193:3У1	г. Севастополь, Гагаринский район, в границах землепользования СТ "Электрон", уч. № 52	Земельные участки (территории) общего пользования	975	14
43	55	91:02:005003:155:3У1	г. Севастополь, ул. Дорическая, 27	Земельные участки (территории) общего пользования	653	16
44	57	91:02:005003:362:3У1	г. Севастополь, Гагаринский район, в границах землепользования СТ "Скалистый", участок № 129	Земельные участки (территории) общего пользования	690	14
45	58	91:02:005003:615:3У1	г. Севастополь, Гагаринский район, в границах СТ "Рыбак-7", участок № 34	Земельные участки (территории) общего пользования	942	337
46	59(1)	91:02:005003:652:3У1 (91:02:005003:876:3У1)	г. Севастополь, Камышовое шоссе, 69	Земельные участки (территории) общего пользования	7493 (3400)	753
47	59(2)	91:02:005003:652:3У2	г. Севастополь, Камышовое шоссе, 69	Земельные участки (территории) общего пользования	7493	1431
48	63	91:02:000000:282:3У1	Российская Федерация, г. Севастополь, Гагаринский р-н, ул. Дорическая, 16-Б	Земельные участки (территории) общего пользования	292	47
49	64(1)	91:02:004004:4:3У1	г. Севастополь, бухта Казачья (остановка автобуса № 7)	Земельные участки (территории) общего пользования	52	34
50	64(2)	91:02:004004:4:3У2	г. Севастополь, бухта Казачья (остановка автобуса № 7)	Земельные участки (территории) общего пользования	52	18

**«Строительство и реконструкция региональной автомобильной дороги «Севастополь - порт
Камышовая бухта-бухта Казачья, км 0+000 – 3+500»**

51	68	91:02:005003:3У1 (8536400000:05:003:03 96)	г. Севастополь, Гагаринский район	Земельные участки (территории) общего пользования	1243	805
52	70	91:02:005006:3У1 (8536400000:05:006:02 91)	г. Севастополь, Гагаринский район	Земельные участки (территории) общего пользования	943	469
53	71	91:02:005006:3У2 (8536400000:05:006:03 34)	г. Севастополь, Гагаринский район	Земельные участки (территории) общего пользования	669	339
54	72	91:02:005006:3У3 (8536400000:05:006:02 11)	г. Севастополь, Гагаринский район	Земельные участки (территории) общего пользования	978	111
55	73	91:02:005003:3У2	г. Севастополь, Гагаринский район	Земельные участки (территории) общего пользования	-	50
56	74	91:02:005006:3У4	г. Севастополь, Гагаринский район	Земельные участки (территории) общего пользования	-	250
57	75	91:02:005006:3У5	г. Севастополь, Гагаринский район	Земельные участки (территории) общего пользования	-	1358
58	76	91:02:005006:3У6	г. Севастополь, Гагаринский район	Земельные участки (территории) общего пользования	-	361
59	77	91:02:005006:3У7	г. Севастополь, Гагаринский район	Земельные участки (территории) общего пользования	-	456
60	78	91:02:000000:3У1	г. Севастополь, Гагаринский район	Земельные участки (территории) общего пользования	-	3129

**«Строительство и реконструкция региональной автомобильной дороги «Севастополь - порт
Камышовая бухта-бухта Казачья, км 0+000 – 3+500»**

61	79	91:02:000000:3У2	г. Севастополь, Гагаринский район	Земельные участки (территории) общего пользования	-	23851
62	80	91:02:000000:3У3	г. Севастополь, Гагаринский район	Земельные участки (территории) общего пользования	-	7997
63	81	91:02:005001:3У1	г. Севастополь, Гагаринский район	Земельные участки (территории) общего пользования	-	1012
64	82	91:02:005001:3У2	г. Севастополь, Гагаринский район	Земельные участки (территории) общего пользования	-	50
65	83	91:02:000000:3У4	г. Севастополь, Гагаринский район	Земельные участки (территории) общего пользования	-	17447
66	84	91:02:000000:3У5	г. Севастополь, Гагаринский район	Земельные участки (территории) общего пользования	-	19318
67	85	91:02:005001:3У3	г. Севастополь, Гагаринский район	Земельные участки (территории) общего пользования	-	7
68	86	91:02:005001:3У4	г. Севастополь, Гагаринский район	Земельные участки (территории) общего пользования	-	15
69	87	91:02:005002:3У1	г. Севастополь, Гагаринский район	Земельные участки (территории) общего пользования	-	16
70	88	91:02:005003:3У3	г. Севастополь, Гагаринский район	Земельные участки (территории) общего пользования	-	219

**«Строительство и реконструкция региональной автомобильной дороги «Севастополь - порт
Камышовая бухта-бухта Казачья, км 0+000 – 3+500»**

71	89	91:02:005003:3У4	г. Севастополь, Гагаринский район	Земельные участки (территории) общего пользования	-	65
72	90	91:02:005003:3У5	г. Севастополь, Гагаринский район	Земельные участки (территории) общего пользования	-	50
73	91	91:02:005002:3У2	г. Севастополь, Гагаринский район	Земельные участки (территории) общего пользования	-	58
74	92	91:02:005002:3У3	г. Севастополь, Гагаринский район	Земельные участки (территории) общего пользования	-	5
75	93	91:02:005002:3У4	г. Севастополь, Гагаринский район	Земельные участки (территории) общего пользования	-	1
76	94	91:02:005004:3У1	г. Севастополь, Гагаринский район	Земельные участки (территории) общего пользования	-	44
77	95	91:02:005003:3У6	г. Севастополь, Гагаринский район	Земельные участки (территории) общего пользования	-	4
78	96	91:02:004005:3У1	г. Севастополь, Гагаринский район	Земельные участки (территории) общего пользования	-	26
79	97	91:02:005003:3У7	г. Севастополь, Гагаринский район	Земельные участки (территории) общего пользования	-	103
80	98	91:02:000000:3У6	г. Севастополь, Гагаринский район	Земельные участки (территории) общего пользования	-	40467

**«Строительство и реконструкция региональной автомобильной дороги «Севастополь - порт
Камышовая бухта-бухта Казачья, км 0+000 – 3+500»**

81	99	91:02:005003:3У8	г. Севастополь, Гагаринский район	Земельные участки (территории) общего пользования	-	144
82	100	91:02:000000:3У7	г. Севастополь, Гагаринский район	Земельные участки (территории) общего пользования	-	56506

2.5. Сведения о пересечениях с водными объектами

Водные ресурсы города Севастополя представлены территориальными морскими водами Черного моря, реками, обводненными карьерами, прудами, водохранилищами, родниками. Общая протяженность береговой линии морского побережья – 158 км. Побережье города Севастополя определяют многочисленные бухты - Севастопольская, Южная, Артиллерийская, Стрелецкая, Круглая, Казачья Камышовая, Карантинная, Балаклавская.

По состоянию на 1 января 2016 года в перечне водных объектов, расположенных на территории города Севастополя, насчитывается около 120 прудов, обводненных карьеров, прудов-накопителей и водохранилищ. По территории города Севастополя протекает три основные реки – река Черная (протяженностью 35 км) с притоками: р. Узунджа, р. Боса, р. Бага Нижняя, р. Бага Верхняя, р. Уркуста, р. Ай-Тодорка, Сухая речка, р. Байдарка, р. Уппа, р. Арманка, р. Календа, а также заключительные части рек Кача (протяженностью 5,4 км) и Бельбек (протяженностью 17 км).

Согласно данных главного управления природных ресурсов и экологии города Севастополя, проектируемая автомобильная дорога регионального значения «Севастополь - порт Камышовая бухта-бухта Казачья, км 0+000 – 3+500» водные объекты не пересекает.

3. Сведения о пересечениях проектируемого объекта с другими объектами капитального строительства

3.1. Пересечение границ размещения проектируемого объекта с другими объектами капитального строительства (имеющимися)

Железнодорожные проезды на ПК 3+92,04 и на ПК10+77,07

Пересечение автомобильной дороги с двухпутной железной дорогой на ПК 3+92,04 и однопутной железной дорогой на ПК 10+77,07 в соответствии с ТУ №140/1 от 13.03.2017 г. АО «Крмморгидрострой» и №71 от 03.04.2017 г. ООО «Югторсан» запроектированы в

						230-16-ППТ-1.1	Лист
							18
Изм.	Кол.уч	Лист	№док	Подп.	Дата		

одном уровне. Пересечения автомобильной дороги и подъездных путей в одном уровне выполнены в соответствии с СП 119.13330.2012 «Железные дороги колеи 1520 мм», Правилами технической эксплуатации железных дорог Российской Федерации от 21 декабря 2010 года, Приказом Министерства транспорта РФ от 31 июля 2015 г. № 237 «Об утверждении Условий эксплуатации железнодорожных переездов».

Подходы автомобильной дороги к железнодорожным переездам на расстоянии 10 м от крайних рельсов имеют горизонтальную площадку и на протяжении не менее 50 м продольный уклон не более 30‰. На железнодорожных путях в местах пересечений с автомобильной дорогой предусмотрена замена рельс на новые Р65 на железобетонных шпалах на участке длиной 25 м. Железнодорожные переезды оборудованы автоматической переездной (светофорной) сигнализацией с установкой переездных светофоров, а также звуковой сигнализацией. Настил на железнодорожном переезде предусмотрен из резинокордового покрытия на всю ширину проезжей части и пешеходных дорожек. Дорожные знаки, разметка, светофоры, дорожные ограждения и направляющие устройства на железнодорожном переезде соответствуют ГОСТ Р 52289- 2004.

Железобетонные переезды на ПК17+01,16 и ПК 24+04,5

Для пропуска тяжелой военной техники на гусеничном ходу в местах пересечения с автомобильной дорогой предусмотрено устройство покрытия из железобетонных плит.

Конструкция дорожной одежды в местах пересечения представлена в следующем виде: покрытие из аэродромных плит ПАГ-18AV, монтажный слой из пескоцемента толщиной 0,05 м, основание из щебня легкоуплотняемого фр. 40-70 мм с заклинкой фракционированным мелким щебнем по ГОСТ 8267-93*, толщиной 0,40 м, защитный слой из геотекстиля.

Водопропускные трубы

По результатам обследования на Казачинском шоссе эксплуатируется 4 железобетонные трубы.

На ПК 2+27 водопропускная ж/б труба, сечением 1,5 x1,5 м. Состояние трубы оценивается как удовлетворительное, имеет ряд дефектов, вход и выход засыпан, труба заилена;

На ПК 3+95 водопропускная труба, ж/б диаметром 1,0 м. Состояние трубы оценивается как неудовлетворительное, вход и выход засыпан, труба заилена;

На ПК 9+76 водопропускная труба, ж/б двухчковая сечением 2,0 x 2,0 м. Состояние

**«Строительство и реконструкция региональной автомобильной дороги «Севастополь - порт
Камышовая бухта-бухта Казачья, км 0+000 – 3+500»**

трубы оценивается как удовлетворительное, выход трубы частично заложен кирпичом, вход завален;

На ПК 15+97 водопропускная труба, ж/б диаметром 1,0 м. Состояние трубы оценивается как удовлетворительное, вход и выход засыпан, труба заилена.

Ведомость пересекаемых подземных коммуникаций

ПК	Наименование коммуникаций	Угол пересечения (правый по ходу)	Глубина заложения, м	Примечание
Ось Камышовое шоссе				
0+81	Канализация напорная ст. 400	87°	1,7	
0+82	Канализация напорная ст. 400	86°	1,7	-
0+84	Канализация напорная ст. 150	86°	1,7	-
0+87	Водопровод ст. 400	82°	1,7	-
0+92	Водопровод	86°	-	-
0+94	Водопровод	90°	-	-
2+59	Водопровод ст. 150	90°	1,0	-
2+90	Кабель телефонный	92°	0,7	ГУПС «Севастополь телеком»
3+66	Кабель телефонный	94°	0,6	ГУПС «Севастополь телеком»
5+14	Водопровод ст. 400	86°	1,0	-
5+15	Канализация напорная ст. 150	89°	1,7	-
5+32	Кабель телефонный	89°	0,7	в/ч. 40136 каб. 121
5+54	Газопровод ст. 80	97°	1,8	-
7+31	2 кабеля высокого напряжения 6кВ	81°	0,8	ООО «Югторсан»
11+58	Кабель высокого напряжения 6кВ	80°	-	К ТП 2136
11+65	Кабель телефонный	23°	0,6	ГУПС «Севастополь-телеком»
11+76	Кабель телефонный	23	0,6	ГУПС «Севастополь-телеком»
12+04	Кабель высокого напряжения 6кВ	20°	0,6	-
12+95	Газопровод ст. 100	90°	1,0	-
12+96	Газопровод ст. 300	90°	1,0	-
12+98	Канализация напорная ст. 400	91°	0,8	-
13+04	Канализация напорная ст. 300	117°	1,2	-
13+83	Газопровод с.д. ст. 80	87°	1,0	-
16+61	Кабель высокого напряжения 6кВ	85°	0,8	102 ПЭС
16+84	Водопровод	83°	-	-
16+92	Водопровод	84°	-	
17+10	Кабель телефонный	83°	-	-

**«Строительство и реконструкция региональной автомобильной дороги «Севастополь - порт
Камышовая бухта-бухта Казачья, км 0+000 – 3+500»**

ПК	Наименование коммуникаций	Угол пересечения (правый по ходу)	Глубина заложения, м	Примечание
17+49	Газопровод ст. 100 с.д.	90°	1,0	-
17+54	Кабель телефонный	87°	0,6	-
17+68	Кабель телефонный	88°	0,7	в/ч. 40136 каб.8136 в/ч 81415 3каб.3784
17+95	Кабель высокого напряжения 6кВ	144°	0,8	-
17+96	Кабель высокого напряжения 6кВ	144°	0,8	
17+97	Кабель высокого напряжения 6кВ	98°	0,8	-
18+03	Кабель высокого напряжения 6кВ	113°	0,8	
18+30	Кабель высокого напряжения 6кВ	94°	0,8	-
18+34	Газопровод ст. 200 с.д.	92°	1,5	В футляре
21+16	Газопровод ПЭ. 110 с.д.	90°	1,1	В футляре ст.250
22+96	Кабель высокого напряжения 6кВ	111°	0,8	-
23+32	Водопровод	73°	2,0	-
23+34	Водопровод ст. 300	77°	1,7	
Ось улица Казачья				
0+08	Кабель телефонный	96°	0,7	в/ч.40136 каб.121
0+10	Кабель телефонный	96°	0,7	в/ч.40136 каб.8136 в/ч. 81415 3каб.3784
0+14	Кабель высокого напряжения 6кВ	101°	-	
0+14	Водопровод ст. 300	133°	2,0	-
0+15	Водопровод ст. 300	133°	2,0	-
0+20	Кабель телефонный	114°	0,6	-
3+42	Водопровод ст. 300	89°	1,2	-
4+43	Кабель высокого напряжения 6кВ	92°	0,8	-
5+26	Кабель телефонный	82°	0,6	ЧФ РФ
5+80	Кабель высокого напряжения 6кВ	93°	0,8	-
5+91	Кабель телефонный	94°	0,6	-
7+01	Кабель высокого напряжения 6кВ	93°	0,8	102 ПЭС
7+97	Газопровод ст. 125	90°	1,8	-
7+99	Газопровод ст. 150	90°	1,8	-
8+45	Водопровод пл. 200	91°	1,6	-
9+09	Водопровод ст. 200	49°	1,2	-
Ось между Казачинским и Фиолентовским шоссе				
0+32	Водопровод ст. 750	149°	1.7	
0+47	Канализация ст.300	87°	1.2	

**«Строительство и реконструкция региональной автомобильной дороги «Севастополь - порт
Камышовая бухта-бухта Казачья, км 0+000 – 3+500»**

ПК	Наименование коммуникаций	Угол пересечения (правый по ходу)	Глубина заложения, м	Примечание
0+85	Канализация	116°	1	
0+94	Канализация чуг.500	123°	1,2	
0+95	Канализация чуг.500	123°	1,2	
1+11	Канализация ж/б 1200	148°	1,2	
1+22	Канализация ж/б 1200	148°	1,2	
1+37	Водопровод	118°	-	
1+41	Водопровод	98°	-	
3+43	Водопровод ст.100	92°	1	
3+75	Водопровод ст.100	137°	1	
3+80	Газопровод с.д. ст.300	70°	1.4	
5+56	Газопровод с.д. ст.300	156°	1,1	
6+46	Водопровод ст.100	130°	1	
11+48	Водопровод ст.150	79°	1	
12+70	Водопровод	120°	-	
12+79	Водопровод	86°	-	
15+57	Кабель высокого напряжения 6кВ	147°	0,8	102 ПЭС
19+14	2 кабеля телефонных	92°	0,7	в/ч.40136 2каб.8128
19+19	Кабель телефонный	80°	0,7	в/ч.40136 1каб.8127
19+24	Кабель телефонный	90°	0,7	в/ч.81415, 3каб. 3784

Ведомость пересекаемых надземных коммуникаций

Место положение, ПК +	Наименование коммуникаций	Угол пересечения (правый по ходу)	Расстояние от оси до столбов		Высота столба / подвеска провода		Высота провода над осью, м	Примечание
			слева, м	справа, м	слева, м	справа, м		
1	2	3	4	5	6	7	8	9
Ось по Казачинскому шоссе								
0+87	ЛЭП 0.4кВ/1 пр.	83°	9.25	-	9.08/8.50	-/8.27	6.23	-
2+48	ЛЭП 0.4кВ/1 пр.	89°	18.68	-	9.08/8.03	-/10.88	7.67	-
3+90	ЛЭП 0.4кВ/2 пр.	27°	34.46	22.57	9.37/9.32	19.70/19.64	14.83	-

**«Строительство и реконструкция региональной автомобильной дороги «Севастополь - порт
Камышовая бухта-бухта Казачья, км 0+000 – 3+500»**

6+35	ЛЭП 0,4кВ/1 пр.	84°	21.33	20.58	7.61/6.62	7.71/7.44	8.62	-
10+88	ЛЭП 0,4кВ/2 пр	51°	4,93	2,55	9,24/8,34	-	-	-
11+01	ЛЭП 0.4кВ/3 пр.	84°	5,13	25,03	9,24/8,34	8,85/8,24	8,60	-
11+05	ЛЭП 0,4кВ/1пр.	73°	7,55	12,76	9,24/8,34	7,72/7,50	8,10	-
11+45	ЛЭП 0,4кВ/1пр.	168°	1,35	31,13	-	7,72/7,50	-	-
12+25	ЛЭП 0,4кВ/2пр.	87°	-	5,11	-	8,43/6,62	5,10	-
14+36	ЛЭП 35кВ/4 пр.	47°	96.45	170.19	23.42/14.68	22.05/13.72	8.63	-
14+79	ЛЭП 35кВ/4 пр.	52°	111.36	126.77	21.44/14.03	22.11/13.92	11.08	-
16+56	ЛЭП 0.4кВ/1 пр.	104°	21.84	18.77	7.65/7.56	7.62/7.59	6.10	-
Ось по ул. Казачья								
0+67	ЛЭП 0.4кВ/2 пр.	88°	4.79	17.79	7.77/7.27	7.41/6.93	5.78	-
3+70	ЛЭП 0.4кВ/3 пр	88°	16.11	5.73	7.65/7.18	7.75/6.61	6.15	-
6+03	ЛЭП 0.4кВ/2 пр	88°	-	4.51	-/5.03	7.83/6.41	5.51	-
6+27	ЛЭП 0,4кВ/1пр.	90°	-	15.52	-	7,43/5,5	10,10	-
7+19	ЛЭП 0,4кВ/2пр.	76°	15,43	6,26	7,69/6,16	7,49/6,85	6,27	-
7+87	ЛЭП 0,4кВ/2пр	90°	11,08	5,22	7,55/6,70	7,42/6,27	6,35	-
8+90	ЛЭП 0,4кВ/4пр.	36°	8,39	22,36	7,44/6,75	7,15/6,65	6,52	-
9+19	ЛЭП 0,4кВ/2п.	70°	-	7,08	-	7,27/5,23	5,86	-
9+26	ЛЭП 0,4кВ/2пр.	140°	22,55	7,33	7,45/6,76	7,27/5,23	6,11	-
Ось между Казачинским и Фиолентовским шоссе								

Изм.	Кол.уч	Лист	№ док	Подп.	Дата

230-16-ППТ-1.1

Лист

23

**«Строительство и реконструкция региональной автомобильной дороги «Севастополь - порт
Камышовая бухта-бухта Казачья, км 0+000 – 3+500»**

6+28	ЛЭП 0,4кВ/1 пр	93°	-	17,42	-	7,43/5,55	10,10	-
1+44	Газопровод	90°	-	-	-	-	5,21	-
1+45	ЛЭП 0,4кВ/1пр.	90°	6,34	-	6,61/6,26	-	6,20	-
1+80	ЛЭП 0,4кВ/3пр.	130°	2,95	-	7,80/5,30	-	5,20	-
2+09	ЛЭП 0,4кВ/4пр.	112°	6,04	4,80	7,50/7,28	8,45/6,05	6,40	-
2+68	Газопровод н.д. ст.100	90°	-	-	-	-	5,12	-
3+08	ЛЭП 0,4кВ/1пр	139°	4,70	-	7,70/7,50	-	7,08	-
3+33	ЛЭП 0,4кВ/1пр	160°	17,82	-	7,40/6,26	-	5,60	-
3+58	ЛЭП 0,4кВ/7 пр	70°	13,70	-	7,40/6,26	-	5,30	-
3+95	ЛЭП 0,4кВ/3пр.	147°	10,35	-	7,42/5,75	-	6,25	-
4+33	ЛЭП 0,4кВ/1пр.	84°	4,42	-	7,76/6,09	-	5,85	-
4+42	Газопровод ст.100	97°	-	-	-	-	4,02	-
5+84	ЛЭП 0,4кВ/1пр.	74°	13,47	15,35	8,08/7,77	7,95/7,74	8,44	-
6+58	ЛЭП 0,4кВ/1пр.	23°	-	14,93	-	8,82/7,88	6,84	-
6+97	ЛЭП 0,4кВ/2пр.		9,35	4,64	7,68/6,64	-	6,73	-
7+15	ЛЭП 0,4кВ/2пр.	120°	11,06	11,87	7,53/7,36	-	7,22	-
7+68	Газопровод н.д. ст.80	-	-	-	-	-	5,00	-
8+96	Газопровод с.д. ст.50	90°	-	-	-	-	-	-
9+05	ЛЭП 0,4кВ/1пр	-	-	-	-	-	5,84	-
10+37 до	ЛЭП 6кВ	131°	8,00	-	20,85/15,90	-	-	-

**«Строительство и реконструкция региональной автомобильной дороги «Севастополь - порт
Камышовая бухта-бухта Казачья, км 0+000 – 3+500»**

10+83								
11+87	ЛЭП 0,4кВ/3пр.	46°	15,08	9,02	-	-	-	-
17+34	ЛЭП 0,4кВ/1пр.	52°	21,57	4,70-	-	-	-	-
17+51	Газопровод	89°	-	-	-	-	-	-
18+32	ЛЭП 0,4кВ/1пр.	142°	-	10,17	-	-	-	-
18+91	Газопровод ст. 100 с.д.	90°	-	-	-	-	-	-

Казачинское шоссе

На рассматриваемом участке дороги имеется 36 пересечений и примыканий. Пересечения и примыкания выполнены в одном уровне. Общее техническое состояние пересечений и примыканий оценивается как удовлетворительное. Ряд примыканий имеют ненормативные радиусы закруглений и отсутствует асфальтобетонное покрытие.

Ведомость существующих примыканий автодорог

Местоположение ПК +	Угол пересечения, градус	Назначение примыкания - пересечения		Характеристика примыкания- пересечения (ширина земляного А, проезжей части В, м)	Техническое состояние
		слева	справа		
0+88	125°	-	БТОФ	В 6.5 Асфальт	Удовлетворительное
2+71	90°	К гаражам	-	В 5.9 Щебень	Удовлетворительное
3+40	91°	К гаражам	-	В 9.1 Щебень	Удовлетворительное
4+11	115°	Садовое товарищество	-	В 7.8 Асфальт	Удовлетворительное
4+19	104°	-	Промзона	В 13.6 Асфальт	Удовлетворительное
4+70	90°	-	Промзона	В 9.8 Асфальт	Неудовлетворительное
5+65	118°	Погрузочная площадка	-	В 2.5 Грунт	Неудовлетворительное
6+15	72°	Промзона	-	В 3.8 Щебень	Удовлетворительное
6+23	92°	К частным домам	-	В 7.1 Щебень	Удовлетворительное
6+19	94°	-	Промзона	В 6.8 Асфальт	Удовлетворительное

**«Строительство и реконструкция региональной автомобильной дороги «Севастополь - порт
Камышовая бухта-бухта Казачья, км 0+000 – 3+500»**

7+77	149°	Садовое товарищество	-	В 5.8 Асфальт	Удовлетворительное
8+62	79°	-	Садовое товарищество	В 6.7 Асфальт	Удовлетворительное
10+0	97°	К частным домам	-	В 5 Щебень	Удовлетворительное
11+79	83°	-	Садовое товарищество	В 8.2 Асфальт	Удовлетворительное
12+43	106°	-	Ул. Анатолия Халина	В 6.2 Щебень	Удовлетворительное
12+99	81°	К частным домам	-	В 6.3 Щебень	Неудовлетворительное
13+00	95°	-	К частным домам	В 3 Асфальт	Удовлетворительное
14+15	91°	Садовое товарищество	-	В 11 Щебень	Удовлетворительное
14+40	102°	Садовое товарищество	-	В 7.1 Щебень	Удовлетворительное
14+65	86°	-	К дому	В 2.5 Грунт	Удовлетворительное
14+96	45°	Садовое товарищество	-	В 7 Асфальт	Неудовлетворительное
15+18	88°	-	К частным домам	В 4.6 Асфальт	Неудовлетворительное
15+65	89°	-	К частным домам	В 3 Асфальт	Неудовлетворительное
15+69	90°	Садовое товарищество	-	В 6.3 Щебень	Удовлетворительное
15+87	77°	-	К частным домам	В 7.7 Щебень	Удовлетворительное
16+14	53°	-	В поле	В 2 Щебень	Неудовлетворительное
16+20	108°	К дому	-	В 2.5 Грунт	Неудовлетворительное
16+73	91°	К дому	-	В 2.5 Грунт	Неудовлетворительное
17+01	93°	К дому	-	В 2.5 Грунт	Неудовлетворительное
17+59	90°	Садовое товарищество	-	В 2.5 Грунт	Неудовлетворительное

**«Строительство и реконструкция региональной автомобильной дороги «Севастополь - порт
Камышовая бухта-бухта Казачья, км 0+000 – 3+500»**

17+72	109°	Садовое товарищество	-	В 4.9 Щебень	Удовлетворительное
18+34	90°	Военная часть	Танкодром	В 6 Бетонные плиты	Удовлетворительное
19+09	87°	Военная часть	-	В 5.6 Асфальт	Удовлетворительное
19+48	98°	-	Ул. Лиговская	В 6.1 Асфальт	Удовлетворительное
22+75	85°	-	Во двор	В 11.1 Асфальт	Удовлетворительное
24+75	84°	Ул. Казачья	-	В 5.7 Асфальт	Удовлетворительное

Улица Казачья

На рассматриваемом участке дороги имеется 14 пересечений и примыканий. Пересечения и примыкания выполнены в одном уровне. Общее техническое состояние пересечений и примыканий оценивается как удовлетворительное. Ряд примыканий имеют ненормативные радиусы закруглений и отсутствует асфальтобетонное покрытие.

Ведомость существующих примыканий автодорог

Местоположение ПК +	Угол пересечения, градус	Назначение Примыкания-пересечения		Характеристика примыкания-пересечения (ширина земляного А, проезжей части В, м)	Техническое состояние
		слева	справа		
1+99	91°	-	Во двор	В 7.6 Асфальт	Удовлетворительное
2+60	82°	Военная часть	-	В 2.5 Грунт	Неудовлетворительное
3+27	90°	-	Во двор	В 6.1 Асфальт	Удовлетворительное
3+54	92°	Военная часть	-	В 9 Асфальт	Удовлетворительное
4+61	91°	-	Во двор	В 6.1 Асфальт	Удовлетворительное
5+34	92°	Военная часть	Ул. Лиговская	В 6.9 Асфальт	Удовлетворительное
5+55	94°	-	Ул. Лиговская	В 20.8 Асфальт	Удовлетворительное
6+02	85°	Во двор	-	В 3.6 Асфальт	Удовлетворительное
6+22	91°	-	Во двор	В 4.5 Асфальт	Удовлетворительное
6+95	92°	Во двор	-	В 8.7 Асфальт	Удовлетворительное

**«Строительство и реконструкция региональной автомобильной дороги «Севастополь - порт
Камышовая бухта-бухта Казачья, км 0+000 – 3+500»**

7+95	90°	Во двор	Во двор	В 6 Асфальт	Удовлетворительное
8+99	102°	Во двор	-	В 3.5 Асфальт	Неудовлетворительное
9+36	111°	-	Территория храма святого Филиппа	В 2.5 Щебень	Удовлетворительное
9+36	63°	-	Стройплощад ка	В 3.5 Щебень	Неудовлетворительное

3.2. Пересечение границ размещения проектируемого объекта с другими объектами капитального строительства и земельными участками (планируемыми)

Зона планируемого размещения проектируемого объекта «Строительство и реконструкция региональной автомобильной дороги «Севастополь - порт Камышовая бухта-бухта Казачья, км 0+000 – 3+500» на фрагменте проектируемой дороги совпадает с зоной размещения объекта «Проектирование и строительство канализационных очистных сооружений «Южные» г. Севастополь».

Документация по планировке территории объекта «Проектирование и строительство канализационных очистных сооружений «Южные» г. Севастополь» утверждена Постановлением правительства Севастополя от 06.04.2017 № 278-ПП.

Проектом предусматривается прокладка двух ниток (основной и резервной) самотечно-напорного коллектора диаметром 1200 мм. Часть маршрута проектируемой трубы пройдёт по территории существующих садовых товариществ в границах существующих проездов. В местах плотной застройки, предусмотрена укладка коллектора в бетонный защитный футляр.

Наложение зоны размещения канализационного коллектора с зоной планируемого размещения проектируемой автодороги происходит на проектируемом участке дороги соединяющей Казачинское шоссе и Фиолентовское шоссе от ПК 1 до ПК 6.

3.3. Технические условия необходимые для реализации пересечений с другими объектами капитального строительства

Письмо ГУП «Севэлектроавтотранс им. А.С. Круподёрова» от 09.08.2017 г № 925/10 (технические условия на проектирование троллейбусной линии на участке «Севастополь – порт Камышовая бухта - бухта Казачья»;

Технические условия ГУП г. Севастополя «Севтеплоэнерго» от 19.05.2017 № 1083
на проектирование выноса участка тепловой сети в границах земельного участка;

Изменения от 28.07.2017 № 1730 в ТУ ГУП г. Севастополя «Севтеплоэнерго»

						230-16-ППТ-1.1	Лист
							28
Изм.	Кол.уч	Лист	№док	Подп.	Дата		

**«Строительство и реконструкция региональной автомобильной дороги «Севастополь - порт
Камышовая бухта-бухта Казачья, км 0+000 – 3+500»**

от 19.05.2017 № 1083;

Технические условия ГУП С «Севастополь Телеком» от 15.08.2017 г. №4/2/17-54 по защите и переустройству сетей связи;

Технические условия ГУПС «Водоканал» от 27.07.2017 г. № 5/8-7044 на защиту и переустройство инженерных сетей водоснабжения и водоотведения;

Письмо ГУПС «Водоканал» от 12.09.17 г. № 26/2-8583 о точке ввода в систему ливневой канализации;

Технические условия ГУПС «Севастопольский морской порт» от 17.08.2017 г. № 2187 на защиту и переустройство водопроводов;

Технические условия ГУПС «Горсвет» от 30.12.2016 г. № 686;

Технические условия ФГУП 102 ПЭС МО РФ от 26.07.2017 г. № 3026 на вынос кабельных линий 6/10 кВ;

Технические условия ФГУП 102 ПЭС МО РФ от 07.09.2017 г. № 3721 на вынос кабельной и воздушной линий 6 кВ;

Технические условия МО РФ В/Ч 40136 от 29.06.2017 г. № 2701 на защиту и переустройство линий связи;

Технические условия ООО «Миранда-медиа» от 14.09.2017 г. № 92-ту-09/17;

Технические условия для присоединения к электрическим сетям ООО «Севастополь энерго» от 01.09.2017 г. № 1044-17;

Технические условия для присоединения к электрическим сетям ООО «Севастополь энерго» от 01.09.2017 г. № 1043-17;

Технические условия ГУП «Севастопольское МППЖТ» от 12.12.2016 г. № 250;

Технические условия АО «Крымморгидрострой» от 13.03.2017 г. № 140/1;

Письмо ООО «Югторсан» от 03.04.2017 г. № 71;

Письмо ООО «Югторсан» от 12.09.2017 г. № 190;

Письмо ООО «Югторсан» от 18.08.2017 г. № 171;

						230-16-ППТ-1.1	Лист
Изм.	Кол.уч	Лист	№док	Подп.	Дата		29



Общество с ограниченной ответственностью

«ИНЖСЕРВИС»

Свидетельство СРО-И-015-11082009 № 060-И-3664045004-07 от «17» февраля 2016 г.

Заказчик – Департамент транспорта и развития дорожно-транспортной
инфраструктуры города Севастополя

**Строительство и реконструкция региональной
автомобильной дороги «Севастополь – порт Камышовая
бухта – бухта Казачья», км 0+000 – 3+500 (разработка ПИР)**

ПРОЕКТНАЯ ДОКУМЕНТАЦИЯ

**Раздел 10. Иная документация в случаях, предусмотренных
федеральными законами**

Часть 1. Документация по планировке территории

**Книга 2. Проект планировки территории. Основная часть.
Графическая часть.**

230-16-ППТ-1.2

Том 10.1.2

Инв. № подл.

Подп. и дата

Инв. № подл.



Общество с ограниченной ответственностью

«ИНЖСЕРВИС»

Свидетельство СРО-И-015-11082009 № 060-И-3664045004-07 от «17» февраля 2016 г.

Заказчик – Департамент транспорта и развития дорожно-транспортной инфраструктуры города Севастополя

**Строительство и реконструкция региональной
автомобильной дороги «Севастополь – порт Камышовая
бухта – бухта Казачья», км 0+000 – 3+500 (разработка ПИР)**

ПРОЕКТНАЯ ДОКУМЕНТАЦИЯ

**Раздел 10. Иная документация в случаях, предусмотренных
федеральными законами**

Часть 1. Документация по планировке территории

**Книга 2. Проект планировки территории. Основная часть.
Графическая часть.**

230-16-ППТ-1.2

Том 10.1.2

Главный инженер

О.В. Повалюхин

Главный инженер проекта

В.Ю. Филиппов

2018

Инв. № подл.

Подп. и дата

Инв. № подл.

***ДОКУМЕНТАЦИЯ
ПО ПЛАНИРОВКЕ ТЕРРИТОРИИ***

***«СТРОИТЕЛЬСТВО И РЕКОНСТРУКЦИЯ РЕГИОНАЛЬНОЙ
АВТОМОБИЛЬНОЙ ДОРОГИ «СЕВАСТОПОЛЬ - ПОРТ КАМЫШОВАЯ
БУХТА – БУХТА КАЗАЧЬЯ, КМ 0+000 – 3+500»***

ПРОЕКТНАЯ ДОКУМЕНТАЦИЯ

**Раздел 10. Иная документация в случаях, предусмотренных
федеральными законами**

Часть 1. Документация по планировке территории

**Книга 2. Проект планировки территории. Основная часть.
Графическая часть.**

230-16-ППТ-1.2

Том 10.1.2

**Симферополь
2018 год**



ОБЩЕСТВО С ОГРАНИЧЕННОЙ
ОТВЕТСТВЕННОСТЬЮ
«КРТ СИСТЕМА»

**ДОКУМЕНТАЦИЯ
ПО ПЛАНИРОВКЕ ТЕРРИТОРИИ**

**«СТРОИТЕЛЬСТВО И РЕКОНСТРУКЦИЯ РЕГИОНАЛЬНОЙ
АВТОМОБИЛЬНОЙ ДОРОГИ «СЕВАСТОПОЛЬ - ПОРТ КАМЫШОВАЯ
БУХТА – БУХТА КАЗАЧЬЯ, КМ 0+000 – 3+500»**

ПРОЕКТНАЯ ДОКУМЕНТАЦИЯ

**Раздел 10. Иная документация в случаях, предусмотренных
федеральными законами**

Часть 1. Документация по планировке территории

**Книга 2. Проект планировки территории. Основная часть.
Графическая часть.**

230-16-ППТ-1.2

Том 10.1.2

Заказчик:	ООО «Инжсервис»
Исполнитель:	ООО «КРТ Система»

Генеральный директор

А.В. Сердюков

Технический директор

Р.С. Левицкий

**Симферополь
2018 год**



ООО «ИНЖСЕРВИС»

«Спроектирование и реконструкция региональной автомобильной дороги «Савастольный перекресток Камышовая бухта – бухта Казачья» км 0+000 – 3+500» (разработка ПИР)

Номер тома	Шифр	Наименование	Примечание	
Технические отчеты инженерных изысканий	
1	230-16-ИГДИ.1	Технический отчет по инженерно - геодезическим изысканиям.	
2	230-16-ИГИ.2	Технический отчет по инженерно-геологическим изысканиям.	
3	230-16-ИЭИ.3	Технический отчет по инженерно-экологическим изысканиям.	
4	230-16-ИГМИ.4	Технический отчет по инженерно-гидрометеорологическим изысканиям.	
5	230-16-МО.5	Материалы по обследованию автомобильной дороги.	
6	230-16-АИ.6	Проведение охранных археологических исследований.	
Проектная документация	
Раздел 1. Пояснительная записка	
1.1	230-16-ПЗ.1	Часть 1. Общая пояснительная записка.	
1.2	230-16-ПЗ.2	Часть 2. Материалы технических условий и согласований проектной документации.	
Раздел 2. Проект полосы отвода	
2	230-16-ППО	Проект полосы отвода.	
Раздел 3. Технологические и конструктивные решения линейного объекта. Искусственные сооружения	
Подраздел 1. Автомобильная дорога	
3.1.1.1	230-16-ТКР-1.1.1	Часть 1. Казачинское шоссе. Книга 1. Подготовительные работы. Земляное полотно. Дорожная одежда. Малые искусственные сооружения. Пересечения и примыкания.	
3.1.1.2	230-16-ТКР-1.1.2	Часть 1. Казачинское шоссе. Книга 2. Обустройство дороги.	
3.1.1.3	230-16-ТКР-1.1.3	Часть 1. Казачинское шоссе. Книга 3. Подпорные стенки.	
3.1.2.1	230-16-ТКР-1.2.1	Часть 2. Улица Казачья. Книга 1. Подготовительные работы. Земляное полотно. Дорожная одежда. Пересечения и примыкания.	
3.1.2.2	230-16-ТКР-1.2.2	Часть 2. Улица Казачья. Книга 2. Обустройство дороги.	
3.1.3.1	230-16-ТКР-1.3.1	Часть 3. Проезд Казачинское шоссе – Фиолентовское шоссе. Книга 1. Подготовительные работы. Земляное полотно. Дорожная одежда. Пересечения и примыкания.	
3.1.3.2	230-16-ТКР-1.3.2	Часть 3. Проезд Казачинское шоссе – Фиолентовское шоссе. Книга 2. Обустройство дороги.	
3.1.4.1	230-16-ТКР-1.4.1	Часть 4. Транспортная развязка на пересечении Камышовое ш. – Казачинское ш. Книга 1. Подготовительные работы. Земляное полотно. Дорожная одежда.	
<table border="1"> <tr> <td></td> <td></td> <td></td> <td></td> <td></td> <td></td> <td rowspan="3">230-16-СП</td> </tr> <tr> <td>1</td> <td>-</td> <td>Зам.</td> <td>07-18</td> <td></td> <td>07-18</td> </tr> <tr> <td>Изм.</td> <td>Кол.уч</td> <td>Лист</td> <td>№ док.</td> <td>Подпись</td> <td>Дата</td> </tr> </table>										230-16-СП	1	-	Зам.	07-18		07-18	Изм.	Кол.уч	Лист	№ док.	Подпись	Дата																					
						230-16-СП																																					
1	-	Зам.	07-18		07-18																																						
Изм.	Кол.уч	Лист	№ док.	Подпись	Дата																																						
<table border="1"> <tr> <td rowspan="5">Инов. № подл.</td> <td colspan="4"></td> <td rowspan="5">Состав проектной документации</td> <td>Стадия</td> <td>Лист</td> <td>Листов</td> </tr> <tr> <td colspan="4"></td> <td>П</td> <td>1</td> <td>4</td> </tr> <tr> <td colspan="4"></td> <td colspan="3" rowspan="3">ООО «ИНЖСЕРВИС»</td> </tr> <tr> <td colspan="4"></td> </tr> <tr> <td colspan="4"></td> </tr> <tr> <td></td> <td>ГИП</td> <td>Филиппов</td> <td></td> <td>05.17</td> <td colspan="4"></td> </tr> </table>				Инов. № подл.					Состав проектной документации	Стадия	Лист	Листов					П	1	4					ООО «ИНЖСЕРВИС»												ГИП	Филиппов		05.17				
Инов. № подл.					Состав проектной документации	Стадия	Лист	Листов																																			
						П	1	4																																			
						ООО «ИНЖСЕРВИС»																																					
	ГИП	Филиппов		05.17																																							

Согласовано

Взам. инв. №

Подп. и дата

Инов. № подл.



Номер тома	Шифр	Наименование	Примечание
3.1.4.2	230-16-ТКР-1.4.2	Часть 4. Транспортная развязка на пересечении Камышовое ш. – Казачинское ш. Книга 2. Обустройство транспортной развязки.	
3.1.4.3	230-16-ТКР-1.4.3	Часть 4. Транспортная развязка на пересечении Камышовое ш. – Казачинское ш. Книга 3. Эстакада на транспортной развязке на пересечении Камышовое ш. – Казачинское ш.	
3.1.5	230-16-ТКР-1.5	Часть 5. Система водоотведения. Ливневая канализация.	
Подраздел 2. Переустройство инженерных коммуникаций			
3.2.1	230-16-ТКР-2.1	Часть 1. Наружное электроосвещение.	
3.2.2	230-16-ТКР-2.2	Часть 2. Переустройство кабельных линий напряжением 0,4-10 кВ.	
3.2.3	230-16-ТКР-2.3	Часть 3. Наружные газопроводы.	
3.2.4	230-16-ТКР-2.4	Часть 4. Наружные сети водоснабжения и канализации.	
3.2.5	230-16-ТКР-2.5	Часть 5. Тепломеханические решения тепловых сетей.	
3.2.6	230-16-ТКР-2.6	Часть 6. Электроснабжение	
3.2.7	230-16-ТКР-2.7	Часть 7. Светофорное регулирование.	
3.2.8	230-16-ТКР-2.8	Часть 8. Переустройство контактной сети троллейбусов.	
3.2.9	230-16-ТКР-2.9	Часть 9. Устройство СЦБ ж.д. переездов.	
3.2.10	230-16-ТКР-2.10	Часть 10. Переустройство линий связи.	
3.2.11	230-16-ТКР-2.11	Часть 11. Переустройство воздушных линий напряжением 0,4-10 кВ.	
Раздел 4. Здания, строения и сооружения, входящие в инфраструктуру линейного объекта			
4	230-16-ИЛО	Автобусные остановки	
Раздел 5. Проект организации строительства			
5.1	230-16-ПОС.1	Часть 1. Автомобильная дорога. Транспортная развязка на пересечении Камышовое шоссе – Казачинское шоссе	
5.2	230-16-ПОС.2	Часть 2. Эстакада на транспортной развязке на пересечении Камышовое ш. – Казачинское ш.	
Раздел 6. Проект организации работ по сносу (демонтажу) линейного объекта			
6	230-16-ПОД	Проект организации работ по сносу (демонтажу) линейного объекта»	
Раздел 7. Мероприятия по охране окружающей среды			
7	230-16-ООС	Мероприятия по охране окружающей среды	
Раздел 8. Мероприятия по обеспечению пожарной безопасности			
8	230-16-ПБ	Мероприятия по обеспечению пожарной безопасности	
Раздел 9. Смета на реконструкцию			
9.1	230-16-СМ.1	Часть 1. Сводный сметный расчет.	
9.2.1	230-16-СМ-2.1	Часть 2. Локальные сметные расчеты. Книга 1. Объектные и локальные сметные расчеты. Дорожная часть.	
9.2.2	230-16-СМ-2.2	Часть 2. Локальные сметные расчеты. Книга 2. Объектные и локальные сметные расчеты. Транспортная развязка на пересечении Камышовое ш. – Казачинское ш.	

Взам. инв. №

Подп. и дата

Инв. № подл.

1	-	Зам.	07-18		07-18
Изм.	Кол.уч.	Лист	№ док.	Подпись	Дата

230-16-СП

Лист

2



Номер тома	Шифр	Наименование	Примечание
9.2.3	230-16-СМ-2.3	Часть 2. Локальные сметные расчеты. Книга 3. Объектные и локальные сметные расчеты. Эстакада на транспортной развязке на пересечении Камышовое ш. – Казачинское ш.	
9.2.4	230-16-СМ-2.4	Часть 2. Локальные сметные расчеты. Книга 4. Объектные и локальные сметные расчеты. Ливневая канализация.	
9.2.5	230-16-СМ-2.5	Часть 2. Локальные сметные расчеты. Книга 5. Объектные и локальные сметные расчеты. Наружное электроосвещение.	
9.2.6	230-16-СМ-2.6	Часть 2. Локальные сметные расчеты. Книга 6. Электроснабжение	
9.2.7	230-16-СМ-2.7	Часть 2. Локальные сметные расчеты. Книга 7. Объектные и локальные сметные расчеты. Наружные газопроводы.	
9.2.8	230-16-СМ-2.8	Часть 2. Локальные сметные расчеты. Книга 8. Объектные и локальные сметные расчеты. Наружные сети водоснабжения и канализации.	
9.2.9	230-16-СМ-2.9	Часть 2. Локальные сметные расчеты. Книга 9. Объектные и локальные сметные расчеты. Тепломеханические решения тепловых сетей.	
9.2.10	230-16-СМ-2.10	Часть 2. Локальные сметные расчеты. Книга 10. Объектные и локальные сметные расчеты. Переустройство кабельных линий напряжением 0,4-10 кВ.	
9.2.11	230-16-СМ-2.11	Часть 2. Локальные сметные расчеты. Книга 11. Объектные и локальные сметные расчеты. Светофорное регулирование.	
9.2.12	230-16-СМ-2.12	Часть 2. Локальные сметные расчеты. Книга 12. Объектные и локальные сметные расчеты. Переустройство контактной сети троллейбусов.	
9.2.13	230-16-СМ-2.13	Часть 2. Локальные сметные расчеты. Книга 13. Объектные и локальные сметные расчеты. Устройство СЦБ ж.д. переездов.	
9.2.14	230-16-СМ-2.14	Часть 2. Локальные сметные расчеты. Книга 14. Объектные и локальные сметные расчеты. Переустройство линий связи.	
9.2.15	230-16-СМ-2.15	Часть 2. Локальные сметные расчеты. Книга 15. Переустройство воздушных линий напряжением 0,4-10 кВ.	
9.3	230-16-СМ.3	Часть 3. Прайс-листы поставщиков на материалы и оборудование.	
		Часть 4. Сводная ведомость объемов работ	
9.4.1	230-16-СВОР-4.1	Книга 1. Автомобильная дорога	
9.4.2	230-16-СВОР-4.2	Книга 2. Искусственные сооружения	
9.4.3	230-16-СВОР-4.3	Книга 3. Система водоотведения. Ливневая канализация.	
9.4.4	230-16-СВОР-4.4	Книга 4. Наружное электроосвещение.	

Взам. инв. №

Подп. и дата

Инв. № подл.

1	-	Зам.	07-18		07-18
Изм.	Кол.уч.	Лист	№ док.	Подпись	Дата

230-16-СП

Лист

3



Номер тома	Шифр	Наименование	Примечание
9.4.5	230-16-СВОР-4.5	Книга 5. Переустройство кабельных линий напряжением 0,4-10 кВ.	
9.4.6	230-16-СВОР-4.6	Книга 6. Наружные газопроводы.	
9.4.7	230-16-СВОР-4.7	Книга 7. Наружные сети водоснабжения и канализации.	
9.4.8	230-16-СВОР-4.8	Книга 8. Тепломеханические решения тепловых сетей.	
9.4.9	230-16-СВОР-4.9	Книга 9. Электроснабжение	
9.4.10	230-16-СВОР-4.10	Книга 10. Светофорное регулирование.	
9.4.11	230-16-СВОР-4.11	Книга 11. Переустройство контактной сети троллейбусов.	
9.4.12	230-16-СВОР-4.12	Книга 12. Устройство СЦБ ж.д. поездов.	
9.4.13	230-16-СВОР-4.13	Книга 13. Переустройство линий связи.	
9.4.14	230-16-СВОР-4.14	Книга 14. Переустройство воздушных линий напряжением 0,4-10 кВ.	
Раздел 10. Иная документация в случаях, предусмотренных федеральными законами			
		Часть 1. Документация по планировке территории	
10.1.1	230-16-ППТ-1.1	Книга 1. Проект планировки территории. Основная часть. Положение о размещении линейного объекта.	
10.1.2	230-16-ППТ-1.2	Книга 2. Проект планировки территории. Основная часть. Графическая часть.	
10.1.3	230-16-ППТ-1.3	Книга 3. Проект планировки территории. Материалы по обоснованию. Пояснительная записка.	
10.1.4	230-16-ППТ-1.4	Книга 4. Проект планировки территории. Материалы по обоснованию. Графическая часть.	
10.1.5	230-16-ПМТ-1.5	Книга 5. Проект межевания территории. Основная часть.	
10.1.6	230-16-ПМТ-1.6	Книга 6. Проект межевания территории. Материалы по обоснованию.	
		Часть 2. Документация по имущественно – правовой инвентаризации земельных участков	
10.2.1	230-16-ИПИ-2.1	Книга 1. Имущественно – правовая инвентаризация земельных участков и расположенных на них объектов недвижимого имущества.	
10.2.2	230-16-ИПИ-2.2	Книга 2. Имущественно – правовая инвентаризация земельных участков и расположенных на них объектов недвижимого имущества.	
10.3	230-16-ОУ.3	Часть 3. Оценка убытков и рыночной стоимости объектов недвижимости.	
10.4	230-16-ИЗУ.4	Часть 4. Обоснование изъятия и предоставления земельных участков для реализации проекта.	

Взам. инв. №

Подп. и дата

Инв. № подл.

1	-	Зам.	07-18		07-18
Изм.	Кол. уч.	Лист	№ док.	Подпись	Дата

230-16-СП

Лист

4



Проект планировки территории
«Строительство и реконструкция региональной автомобильной дороги «Севастополь –
порт Камышовая бухта-бухта Казачья, км 0+000 – 3+500»

Содержание

№ п/п	Наименование	№ стр.
Графическая часть		
1	Ситуационная схема М 1:12500	11
2	Чертёж планировки территории М 1:1000	12

						230-16-ППТ-1.2		
Изм.	Кол.уч	Лист	№док	Подп.	Дата	Содержание тома Основная часть		
Рук. проекта	Божук							
Разработал	Туболев							
Проверил	Шайкин							
Н. контр.	Шайкин					ООО «КРТ Система»		

Ситуационный план

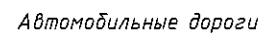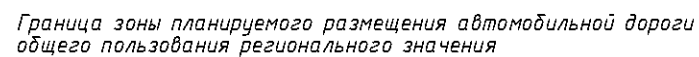

						230-16-ППТ-1.2				
						"Строительство и реконструкция региональной автомобильной дороги "Севастополь - порт Камышовая бухта - бухта Казачья, км 0+000-3+500"				
Изм	Кол.уч	Лист	N док	Подпись	Дата					
Рук.проекта	Седов				07.18	Проект планировки территории Основная часть		Стадия	Лист	Листов
Проверил	Божук				07.18			ПП	1	1
Разработал	Шайкин				07.18					
Н.контроль	Погодина				07.18	Ситуационный план М 1:12500		000 "KPT Система"		

Условные обозначения

	Граница проектируемой территории
	Граница зоны планируемого размещения автомобильной дороги общего пользования регионального значения
	Граница зоны планируемого размещения временных сооружений на период строительства линейного объекта
	Границы кадастровых кварталов
	Границы существующих земельных участков, учтенных в Едином государственном реестре недвижимости
91:02:004 005	Номер кадастрового квартала
91:02:004 005:244	Номер кадастрового участка
	Существующие красные линии
	Устанавливаемые красные линии
	Отменяемые красные линии
	Номера характерных точек устанавливаемых красных линий
	Существующие объекты капитального строительства и благоустройства:
	Жилые здания
	Промышленные и коммунальные здания
	Автомобильные дороги и проезды с асфальтовым покрытием
	Дорога с покрытием из бетонных плит для проезда гусеничной техники
	Зелёные насаждения
	Объекты планируемой транспортной инфраструктуры:
	Линии обозначающие дороги, улицы, проезды
	Ось автомобильной дороги
	Автомобильная дорога с асфальтовым покрытием
	Участки автодороги с покрытием из бетонных плит для проезда гусеничной техники
	Откосы
	Пешеходный переход
	Планируемые элементы благоустройства:
	Тротуар с плиточным покрытием
	Площадки остановочных пунктов с асфальтовым покрытием
	Озеленение придорожной территории
	Остановочный пункт наземного городского пассажирского транспорта
	Сохраняемые объекты инженерной инфраструктуры:
	Воздушная линия электропередач низкого напряжения
	Воздушная линия электропередач высокого напряжения
	Кабельная линия электропередач высокого напряжения
	Кабельные линии связи
	Сети самотечной хозяйственно-бытовой канализации
	Сети напорной хозяйственно-бытовой канализации
	Сети ливневой канализации
	Сети хозяйственно-питьевого водопровода
	Газопровод
	Тепловые сети

Планируемые объекты инженерной инфраструктуры:

Переустанавливаемые инженерные сети:

	Сети хозяйственно-питьевого водопровода
	Сети хозяйственно-бытовой канализации
	Сети подземного газопровода
	Сети воздушного газопровода
	Защитный футляр

Ливневая канализация:

	Сети ливневой канализации
	Колодец ливневой канализации
	Ливневка
	Очистные сооружения
	Дренажное поле
	Бетонная труба

Уличное освещение:

	Воздушная линия электропередач
	Кабельная линия электропередач
	Опоры освещения
	Трансформаторная подстанция


Демонтируемые объекты капитального строительства:

	Промышленные и коммунальные здания
	Участок дороги
	Инженерные сети

Элементы планировочной структуры:

	Садоводство и огородничество
	Зона коммунальных территорий
	Зона промышленных территорий
	Зона внешнего транспорта
	Зона специального назначения Черноморского флота Российской Федерации
	Зона жилой застройки

Схема расположения листов

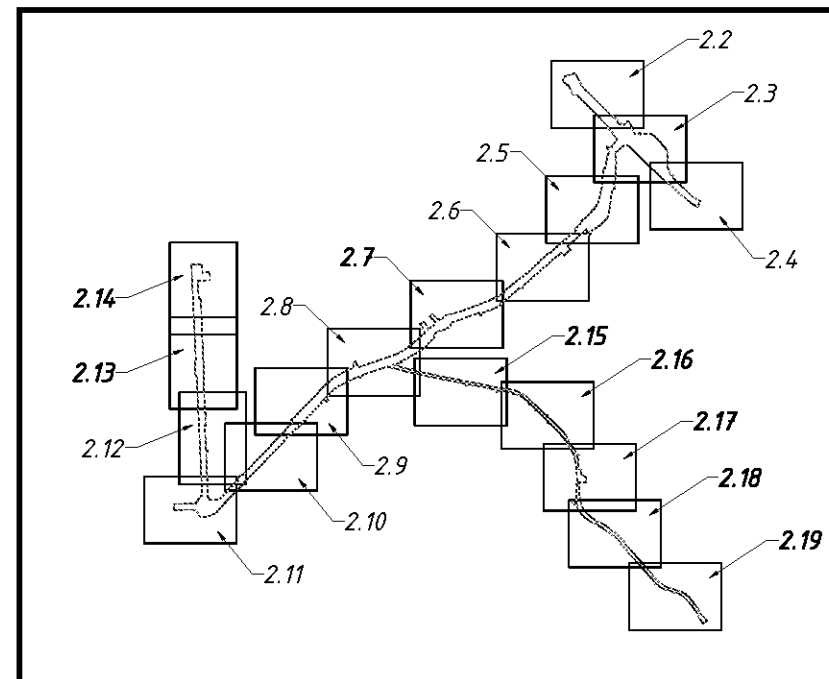

						230-16-ППТ-1.2			
						"Строительство и реконструкция региональной автомобильной дороги "Севастополь - порт Камышовая бухта - бухта Казачья, км 0+000-3+500"			
Изм	Кол.уч	Лист	N док	Подпись	Дата				
						Проект планировки территории Основная часть	Стадия	Лист	Листов
Рук.проекта	Седов			07.18			ПП	2.1	19
Проверил	Божук				07.18	Схема расположения листов. Чертеж планировки территории М 1:1000	ООО "КРТ Система"		
Разработал	Шайкин				07.18				
Н.контроль	Погодина				07.18				

Согласовано:

Инд. № подл. Подпись и дата Взам. инд. №




Изд.	Лист	Кол.уч.	И. док.	Подпись	Дата

230-16-ППТ-12

Согласовано:

Инв. № подл. Подпись и дата Взам. инв. №

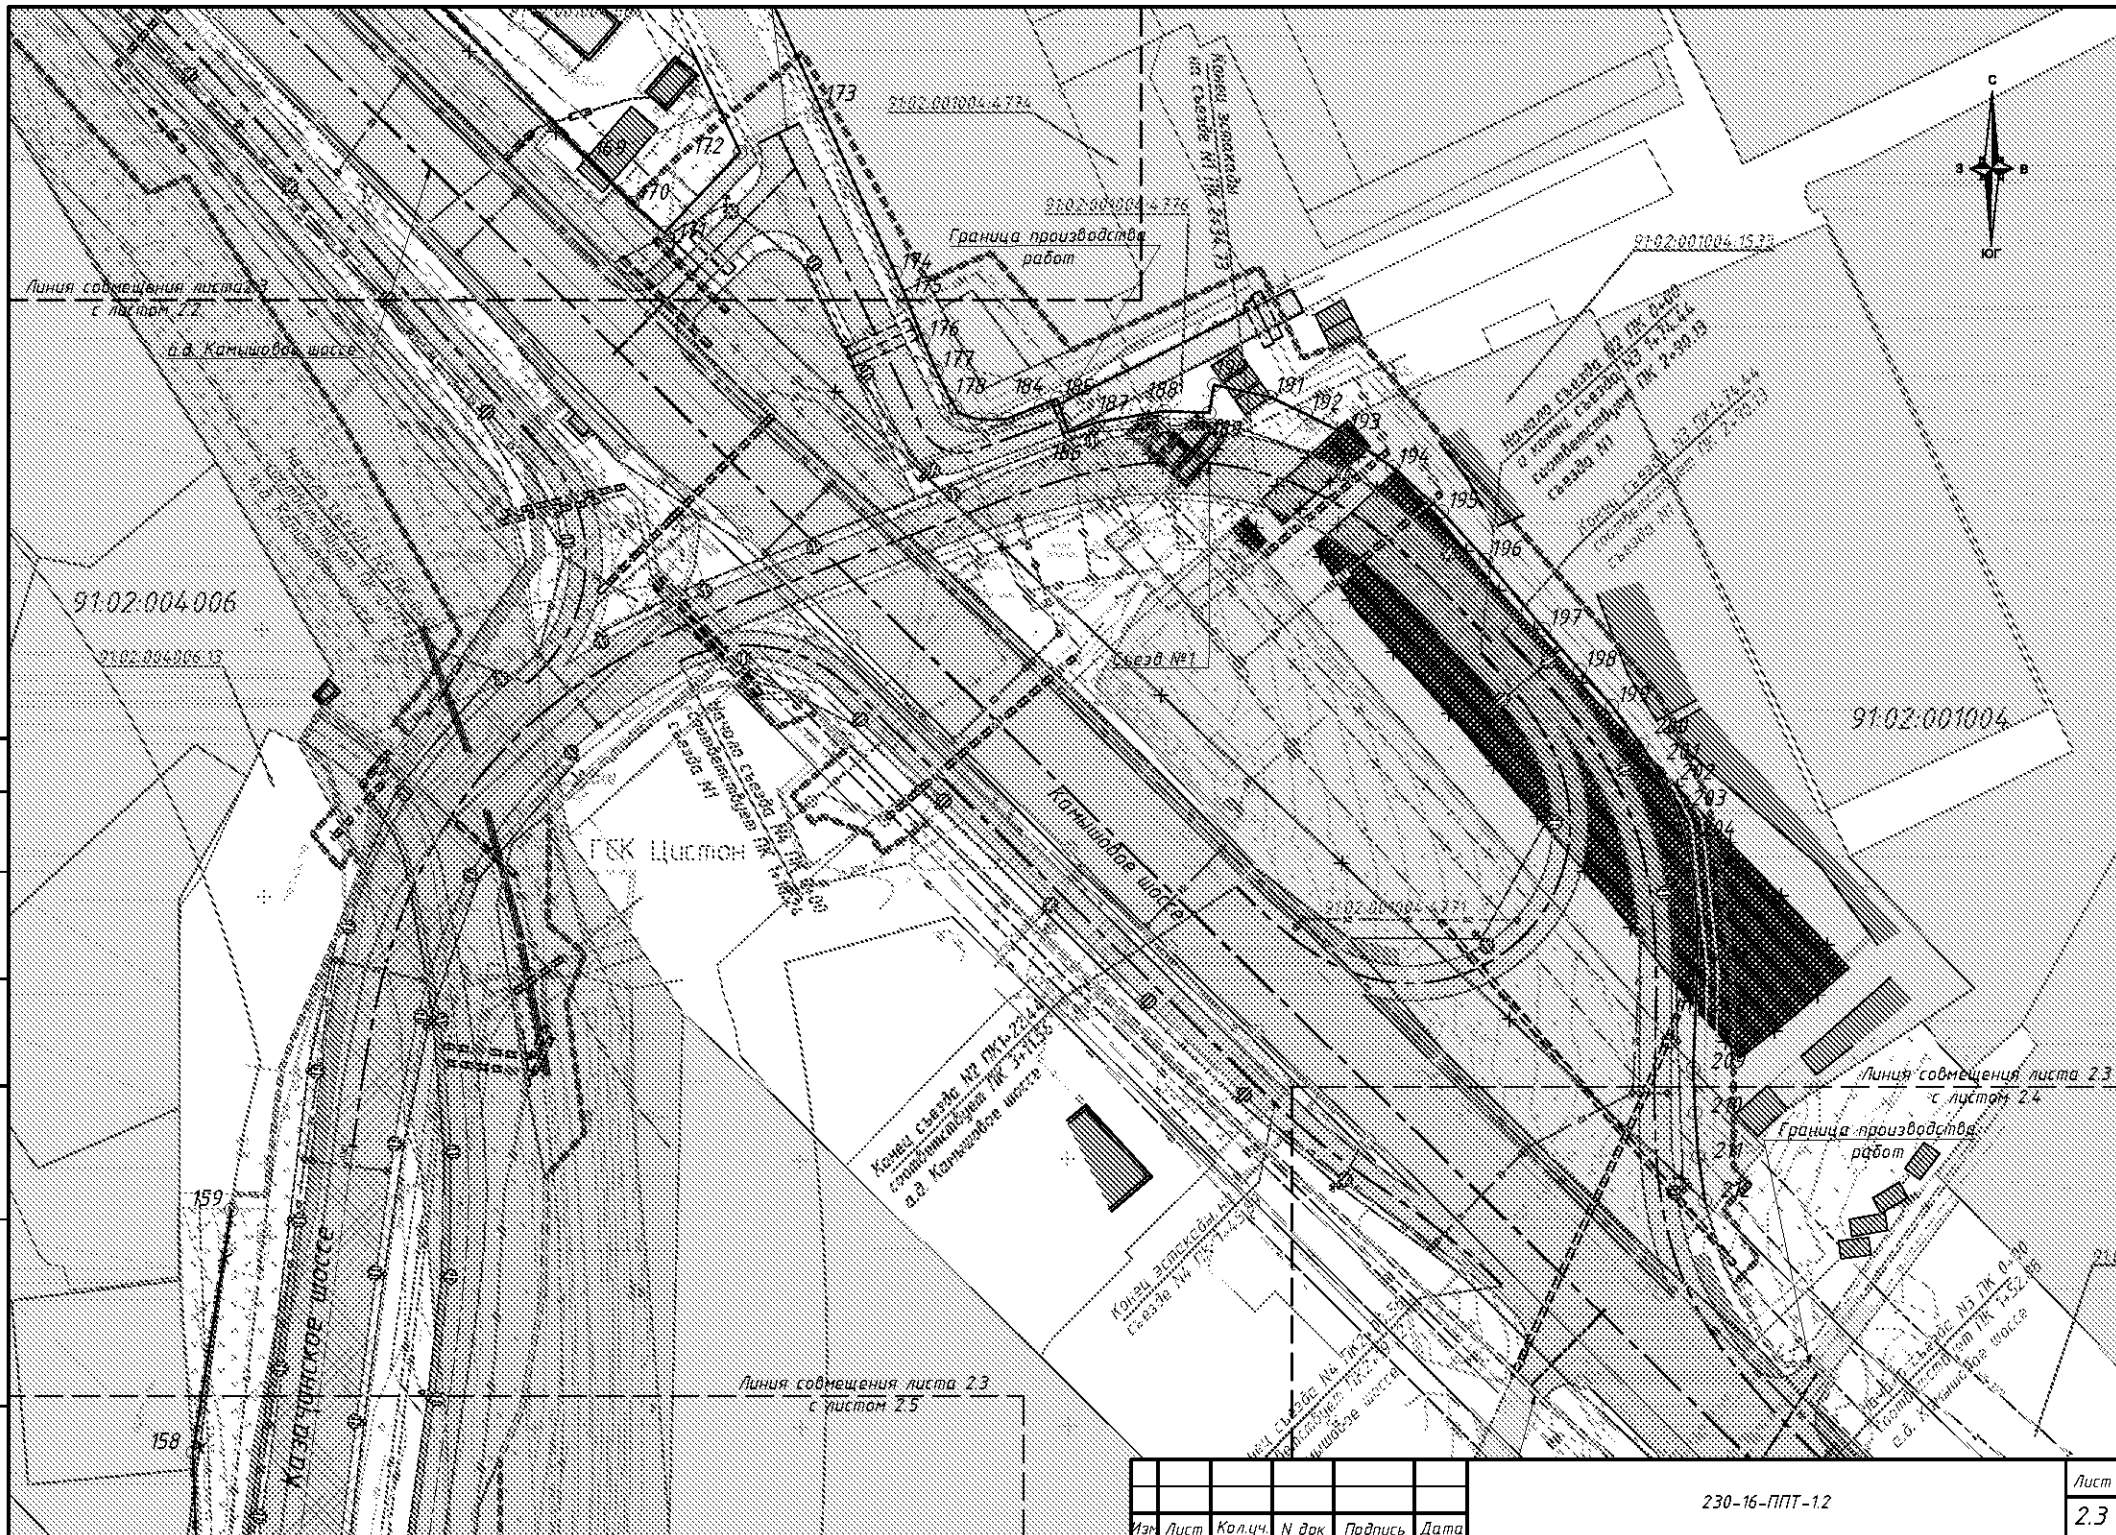


Изм.	Лист	Кол.уч.	И. док.	Подпись	Дата

230-16-ППТ-12

Лист
2.3

Согласовано:

Инв. № подл. Подпись и дата. Взам. инв. №

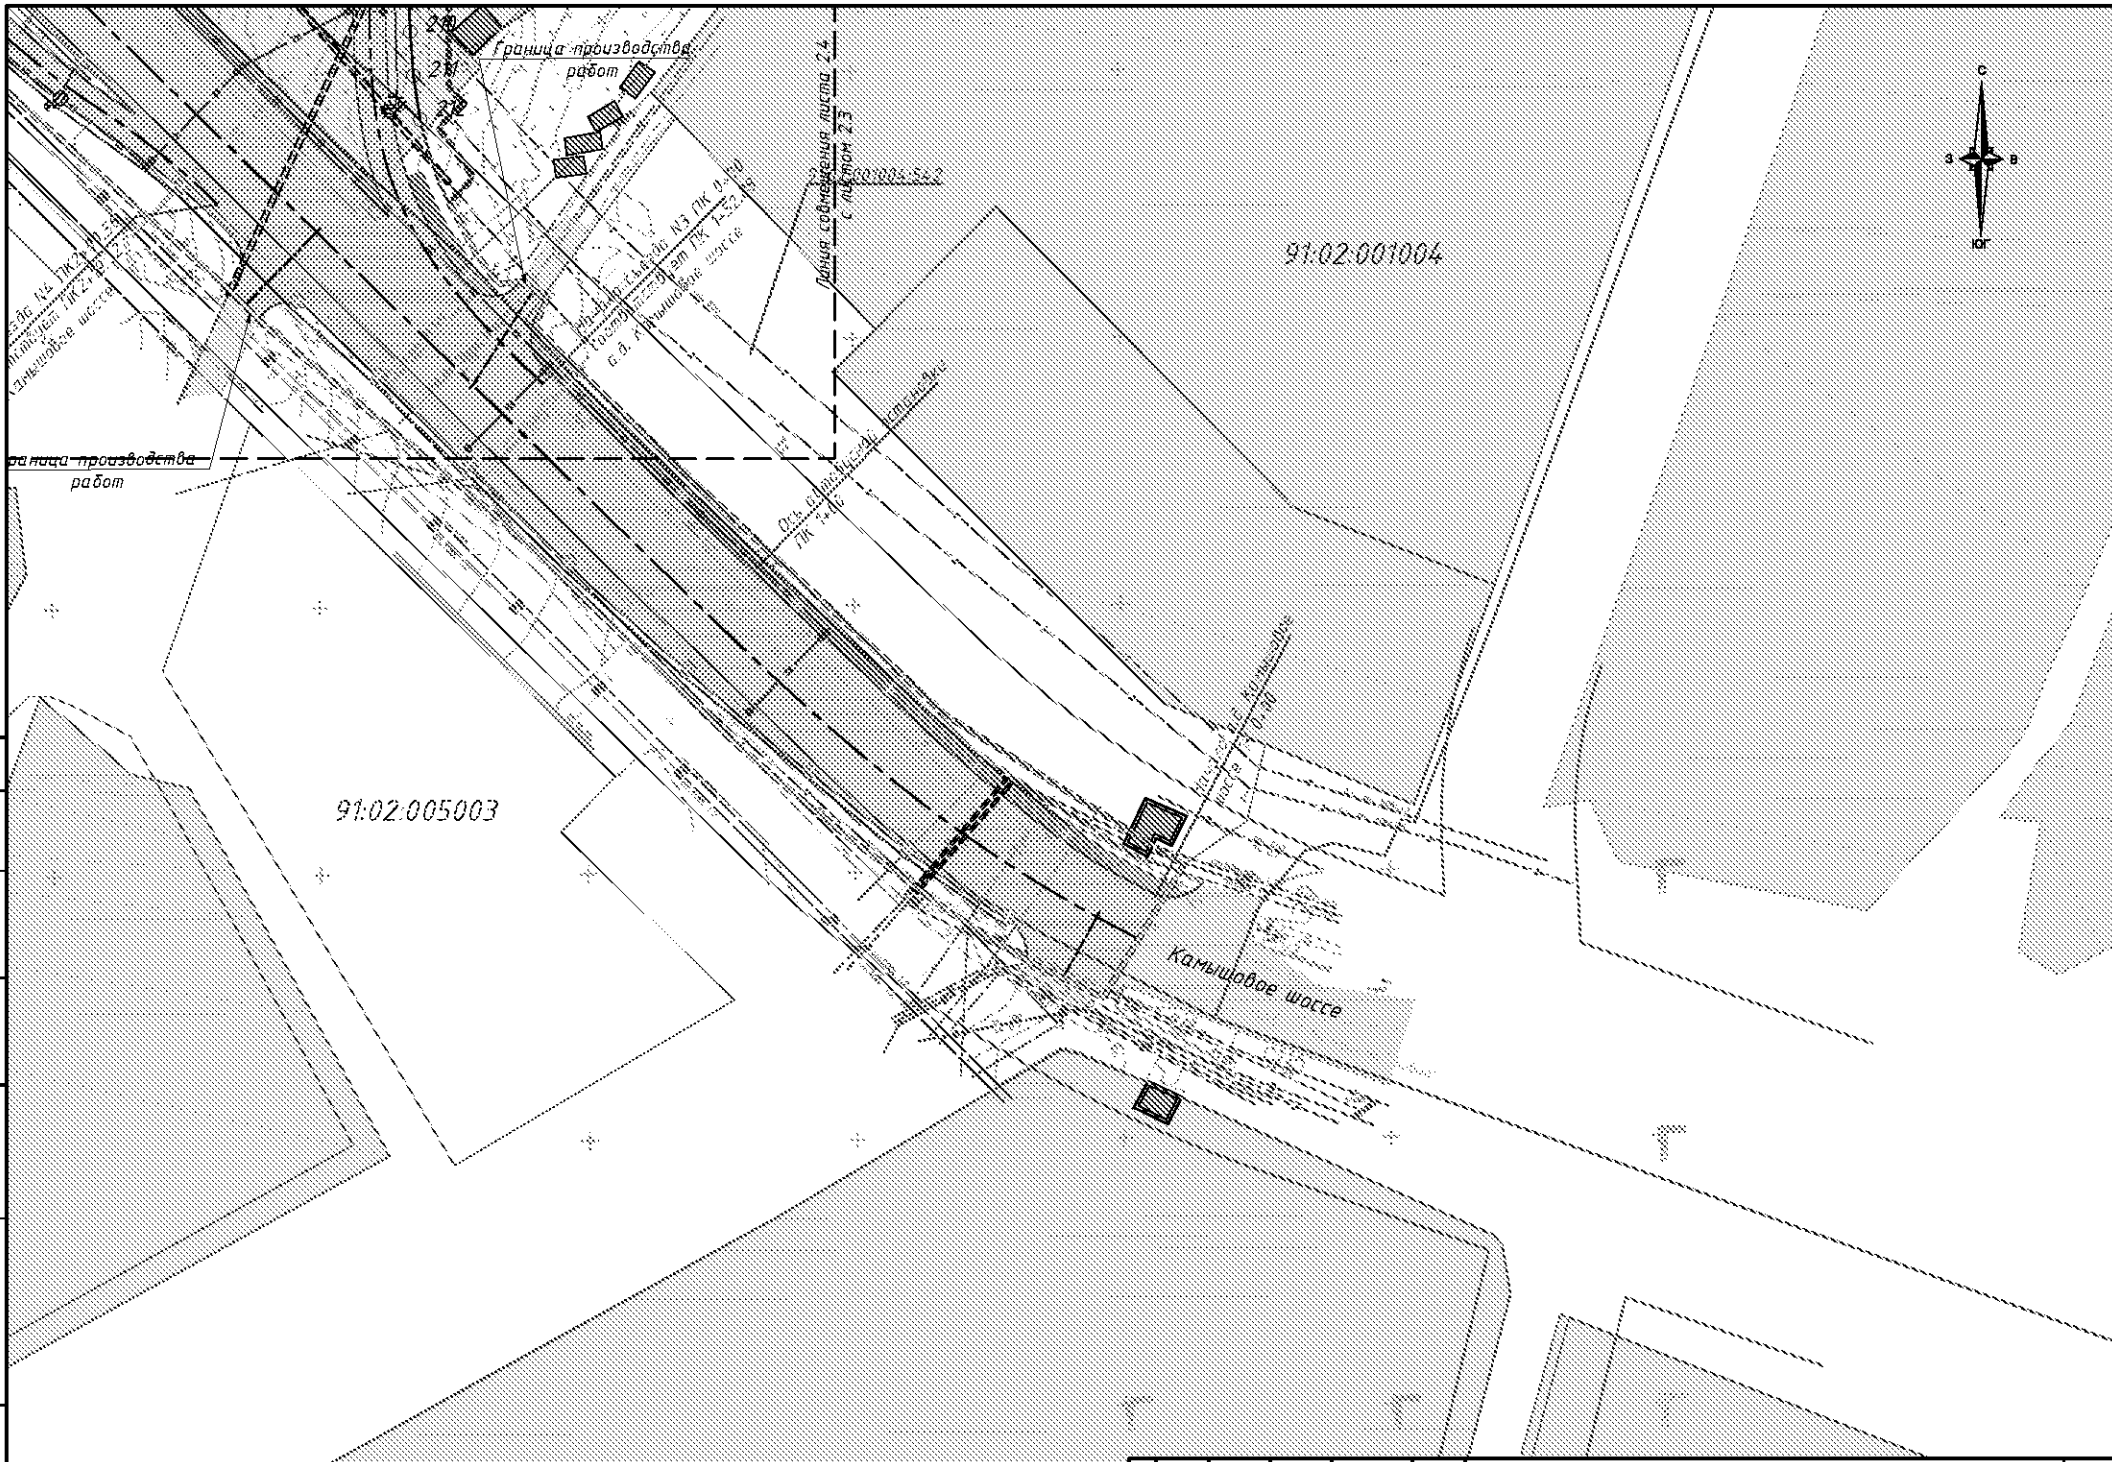

Изм.	Лист	Кол.уч.	И. док.	Подпись	Дата

230-16-ППТ-1.2



Причал №231

91.02.004.006

91.02.004.006-207
ООО "Югremaвтоматика"

Рыбколхоз "Путь
Ильича"

Морстрой УТФ и
ЖБИ

91.02.004.005

91.02.004.005-244

91.02.005.003

Линия совмещения листа 2.5
листом 2.6

Линия совмещения листа 2.3
листом 2.5

Согласовано:

Инв. № подл. Подпись и дата. Взам. инв. №

Изм.	Лист	Кол.уч.	И. док.	Подпись	Дата

230-16-ППТ-12

Лист
2.5



Линия совмещения листа 2.6
с листом 2.5

Морстрой
УТФ и ЖБИ

91.02.004.005.244

91.02.004.005

222

91.02.004.006.253

223

85.384.00000-05-003-0527

СТ "Рыбак-7" уч.2

91.02.005.003

СТ "Рыбак-7"
уч.3

Линия совмещения листа 2.6
с листом 2.7

СТ
"Рыбак-6"

126

127

124

125

126

127

128

129

130

131

132

133

134

135

136

137

138

139

140

141

142

143

144

145

146

147

148

149

150

151

152

153

154

155

156

157

158

159

160

161

162

163

164

165

166

167

168

23

24

25

26

27

28

29

30

31

32

33

34

35

36

37

38

39

40

41

42

43

44

45

46

47

48

49

50

51

52

53

54

55

56

57

58

59

60

61

62

63

64

65

66

67

234

235

236

237

238

239

240

241

242

243

244

245

246

247

248

249

250

251

252

253

254

255

256

257

258

259

260

261

262

263

264

265

266

267

268

269

270

271

272

273

274

275

276

277

278

Согласовано:

Инв. № подл. Подпись и дата. Взам. инв. №


Изм.	Лист	Кол.уч.	И. док.	Подпись	Дата

230-16-ППТ-12

Лист
2.6

Согласовано:

Инв. № подл. Подпись и дата. Взам. инв. №

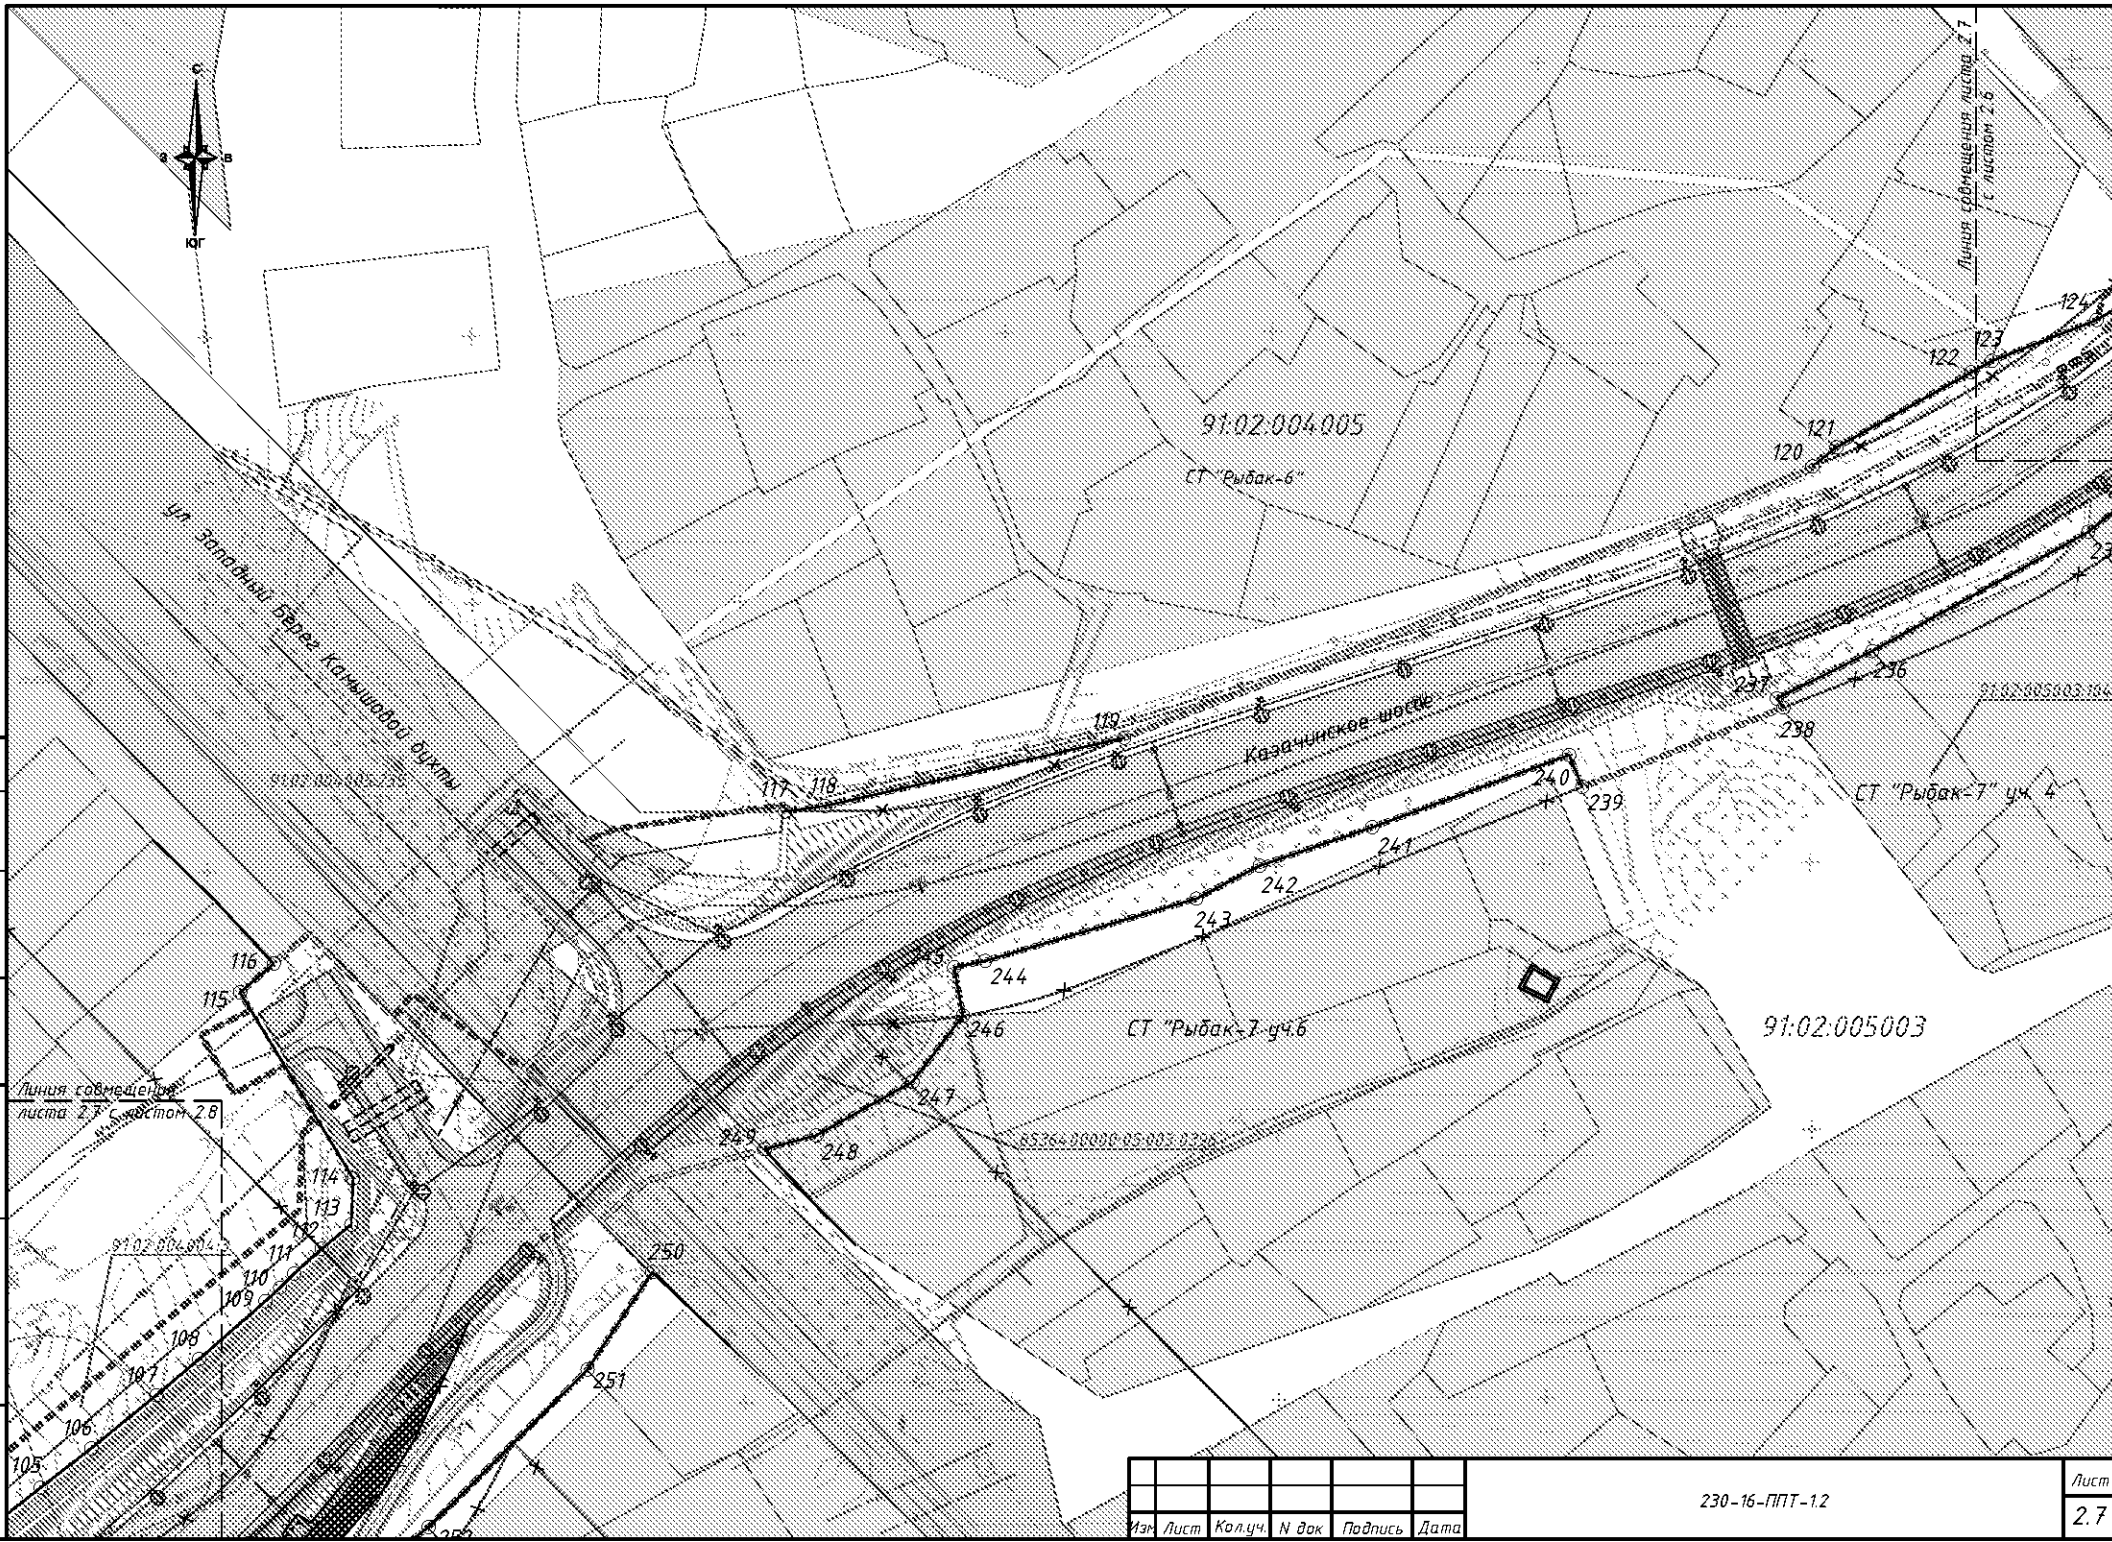

Изм.	Лист	Кол.уч.	И. док.	Подпись	Дата

230-16-ППТ-12

Лист
2.7



СТ "Ахтиар"

91.02.004.004

Линия совмещения листа 2.8
с листом 2.9

Казачинское шоссе

СТ "Атлантика-2"

СТ "Скалистый"

Линия совмещения листа 2.8
с листом 2.5

Согласовано:

Инв. № подл. Подпись и дата. Взам. инв. №


Изм.	Лист	Кол.уч.	И. док.	Подпись	Дата

230-16-ППТ-1.2

Лист
2.8

Согласовано:

Инв. № подл. Подпись и дата Взам. инв. №

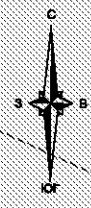

Жилой
микрорайон МО
РФ (ДОС)

91.02.004.004

91.02.005.002

СТ "Атлантика-2"

Линия совмещения листа 2.9
с листом 2.10

Линия совмещения листа 2.9
с листом 2.8

Изм.	Лист	Кол.уч.	И. док.	Подпись	Дата

230-16-ППТ-1.2

Лист
2.9



Жилой
микрорайон МО
РФ (ДОС)

91:02:004:004:3064

91:02:005001

Военный полигон ВМФ

91:02:005001

Линия совмещения листа 2.10
с листом 2.11

Линия совмещения листа 2.10
с листом 2.9

Согласовано:

Инв. № подл. Подпись и дата Взам. инв. №

Изм.	Лист	Кол.уч.	И. док.	Подпись	Дата

230-16-ППТ-1.2

Лист

2.10



Линия совмещения листа 2.11
с листом 2.12

ПАРК
военной техники
ВМФ

Казачинское шоссе

ул. Казачья

Линия совмещения листа 2.11
с листом 2.10

Казачинское шоссе

91.02.00500

Военный полигон ВМФ

Филиал №25 ГУПС "Водоканал"

ГСК "Казачья"

Согласовано:

Инв. № подл. Подпись и дата Взам. инв. №

Изм.	Лист	Кол.уч.	И. док.	Подпись	Дата

230-16-ППТ-1.2

Лист
2.11

Согласовано:

Инв. № подл.	Подпись и дата	Взам. инв. №				



91:02:004:003

Линия совмещения листа 2.12
с листом 2.13

91:02:004:004

Линия совмещения листа 2.12
с листом 2.10

810-я отдельная бригада
морской пехоты МО РФ
(В/ч 13140)

Жилой микрорайон
МО РФ
(ДОС)

ВЧ ВЕРУ ИР

91:02:004:004.3869

91:02:004:003

Линия совмещения листа 2.12
с листом 2.11

91:02:004:004

Лист	
Колуч.	
№ док	
Подпись	
Дата	

230-16-ПТ-12

Согласовано:

Инв. № подл.	Подпись и дата	Взам. инв. №				



Линия совмещения листа 2.13
с листом 2.14

Жилой микрорайон
Казачья бухта

91.02.004.003

38-я Лиговская

810-я отдельная бригада
морской пехоты МО РФ (в/ч 13140)

Жилой микрорайон
МО РФ

Линия совмещения листа 2.13
с листом 2.12

91.02.004.003

Лист	
Копия	
№ док	
Подпись	
Дата	


230-16-ПТТ-12

2.13

Лист

Согласовано:

Инв. № подл.	Подпись и дата	Взам. инв. №

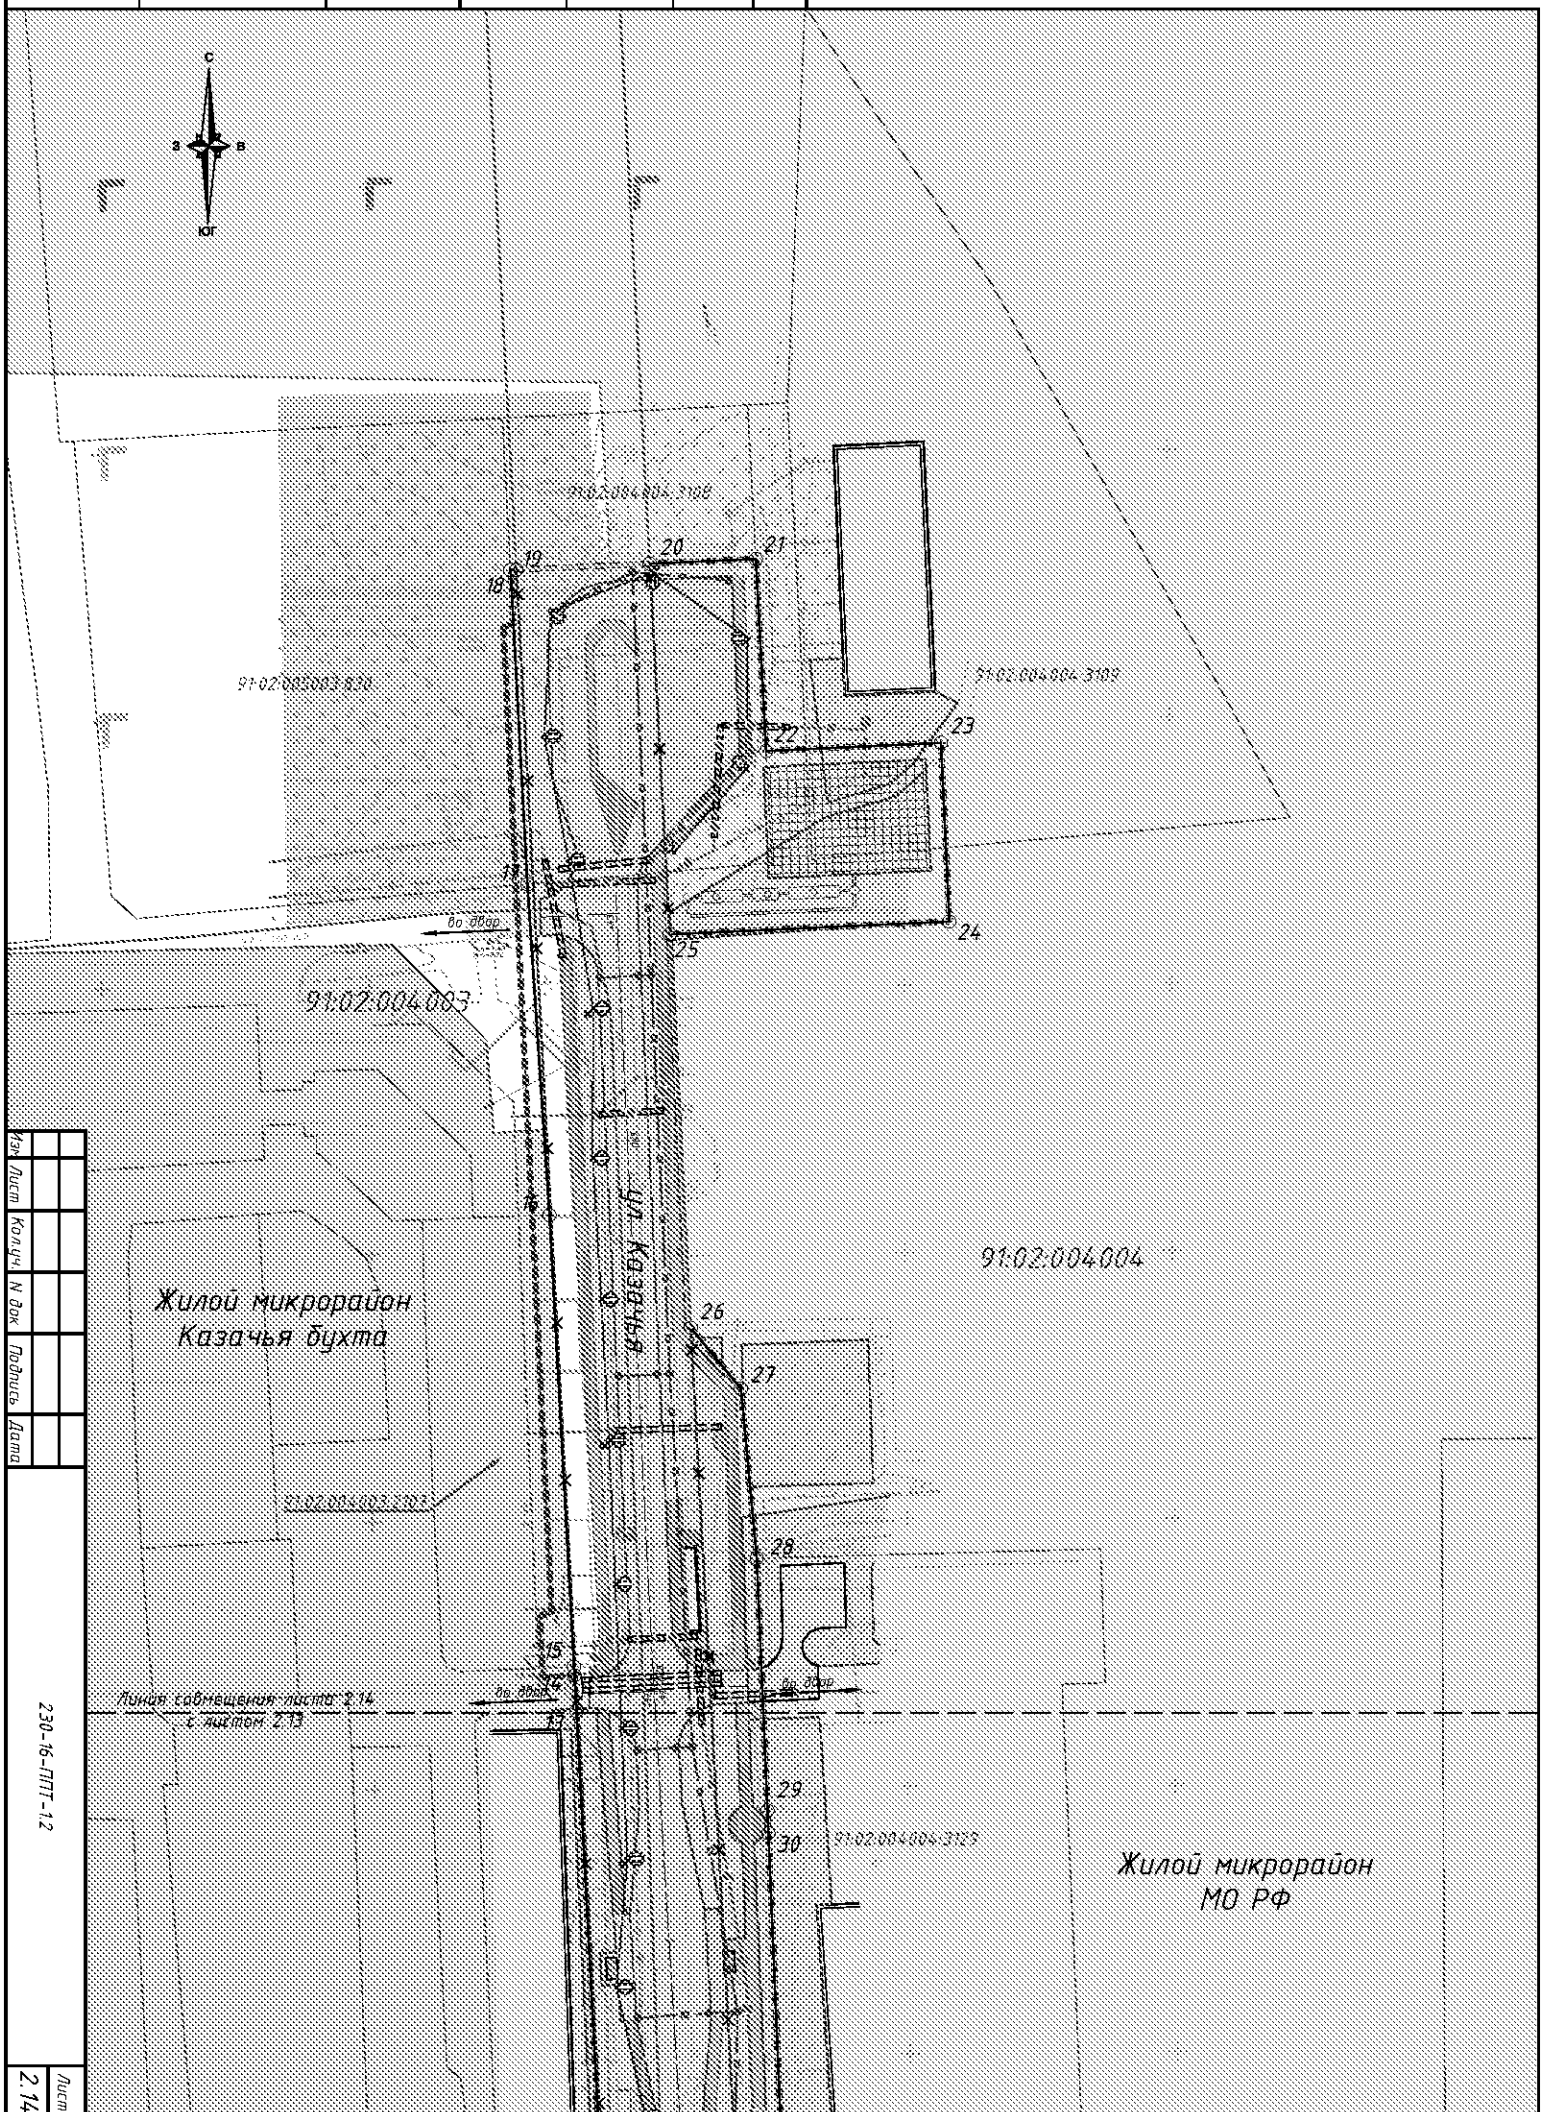

Лист	
Колуч	
№ док	
Подпись	
Дата	

230-16-ПТ-12

Жилой микрорайон
МО РФ

Согласовано:

Инв. № подл. Подпись и дата. Взам. инв. №



Изм.	Лист	Кол.уч.	Н. док.	Подпись	Дата

230-16-ППТ-1.2

Лист
2.16

Согласовано:

Инв. № подл. Подпись и дата Взам. инв. №




Изм.	Лист	Кол.уч.	И. док.	Подпись	Дата

230-16-ППТ-1.2

Лист
2.17

Согласовано:

Инв. № подл. Подпись и дата. Взам. инв. №

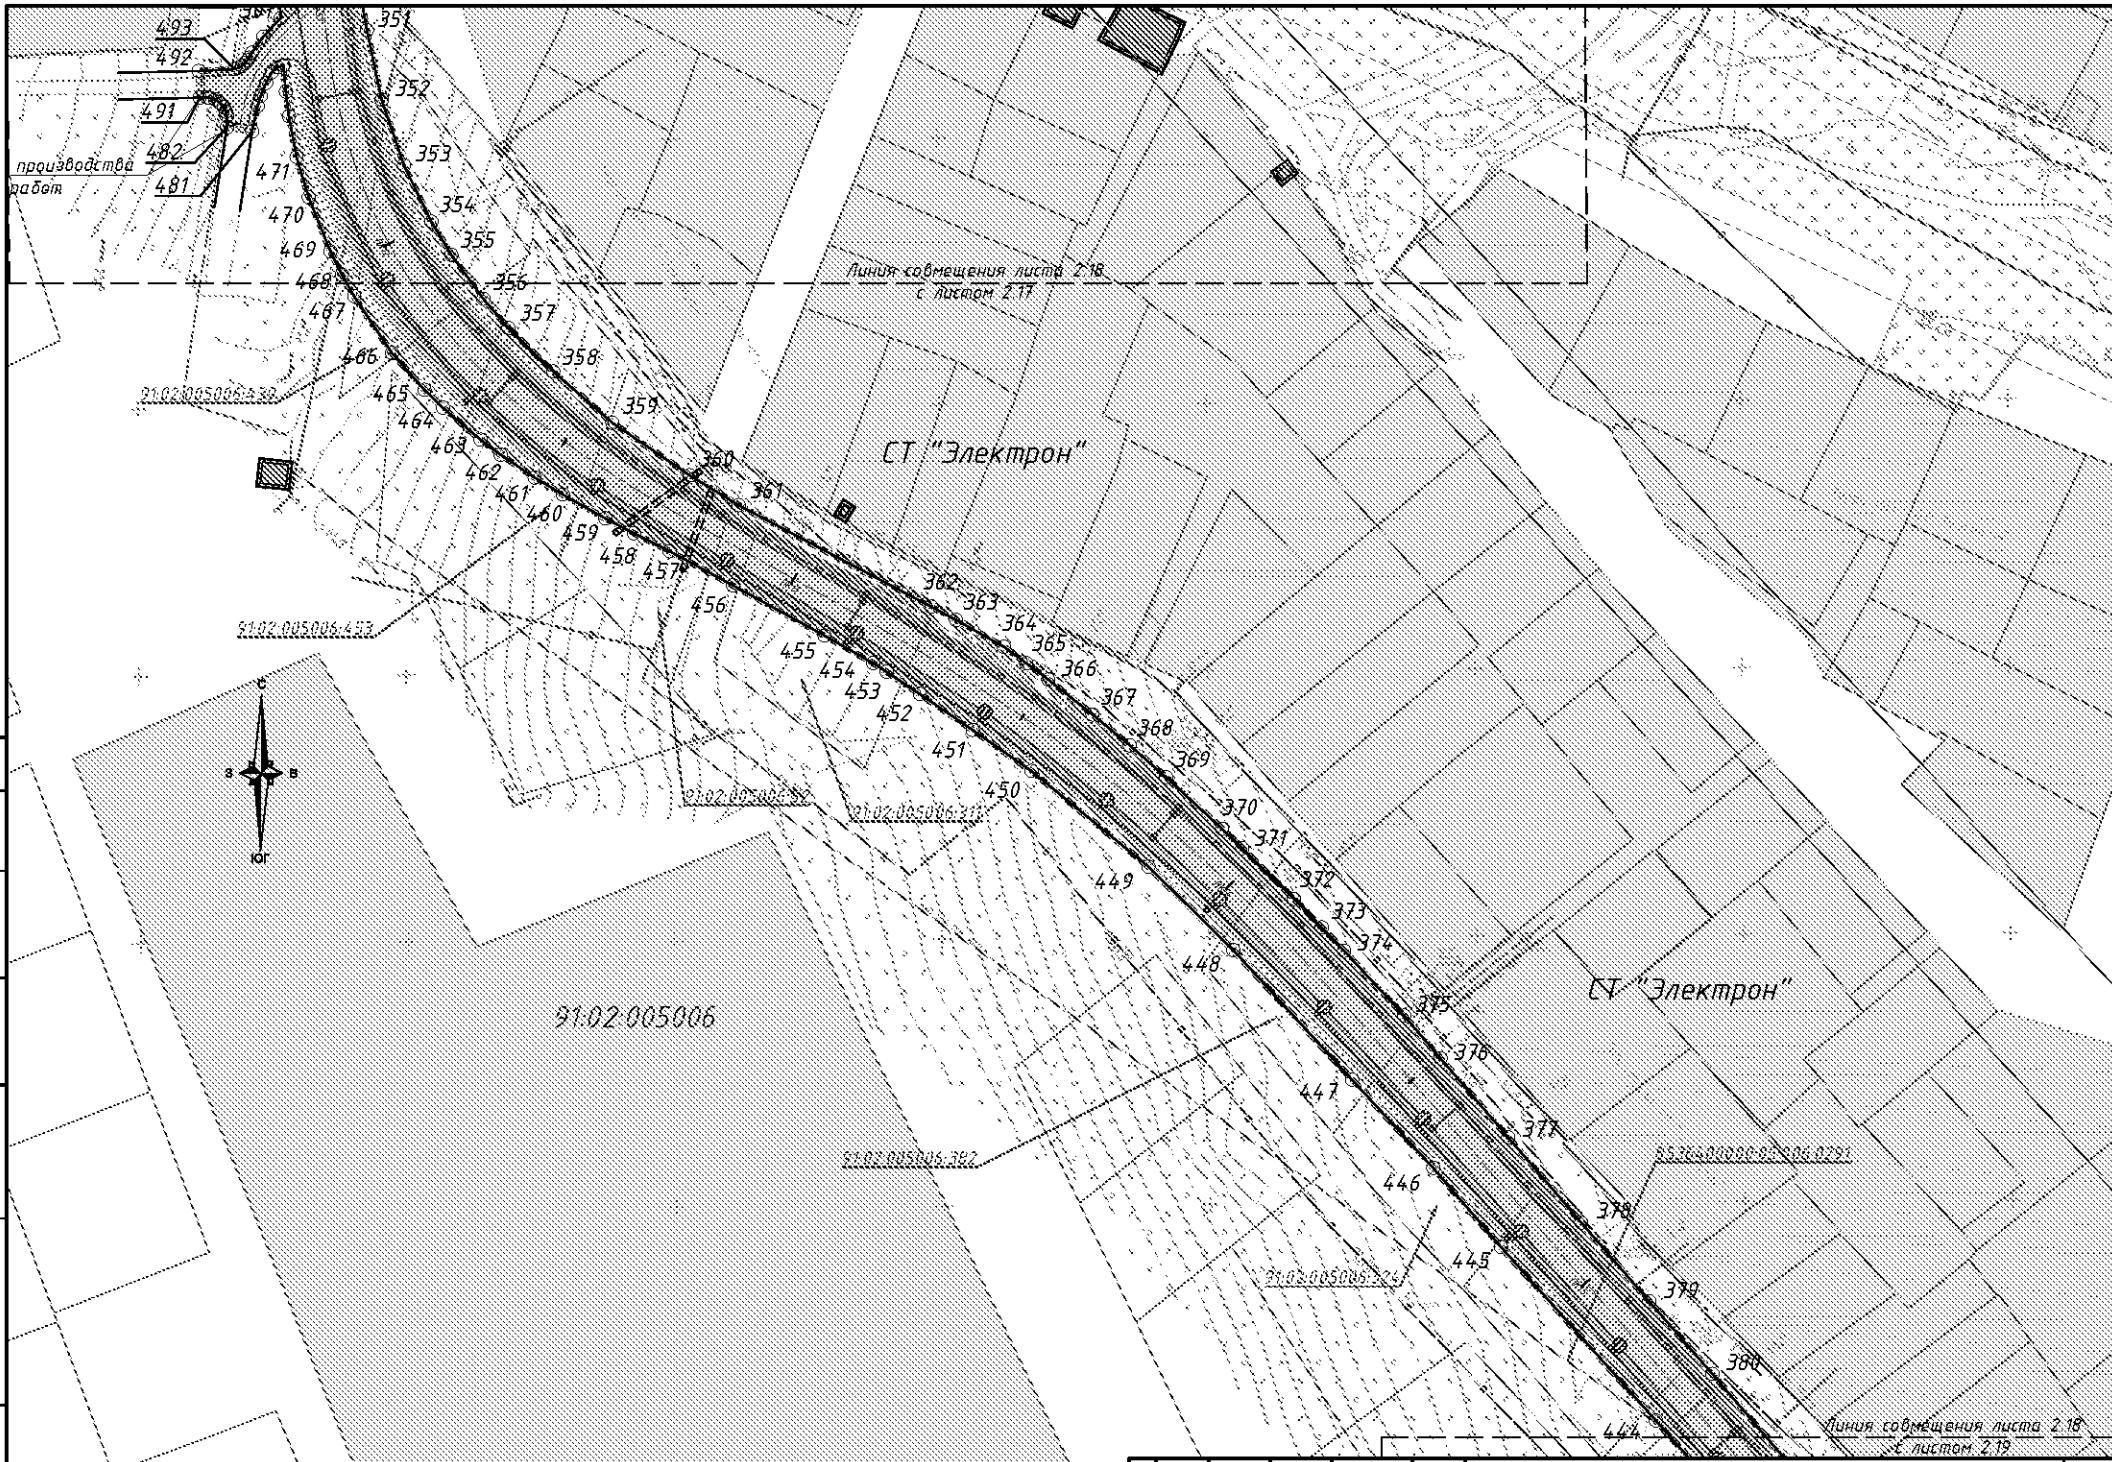


Изм.	Лист	Кол.уч.	№ док.	Подпись	Дата

230-16-ППТ-12

Согласовано:

Инв. № подл. Подпись и дата. Взам. инв. №

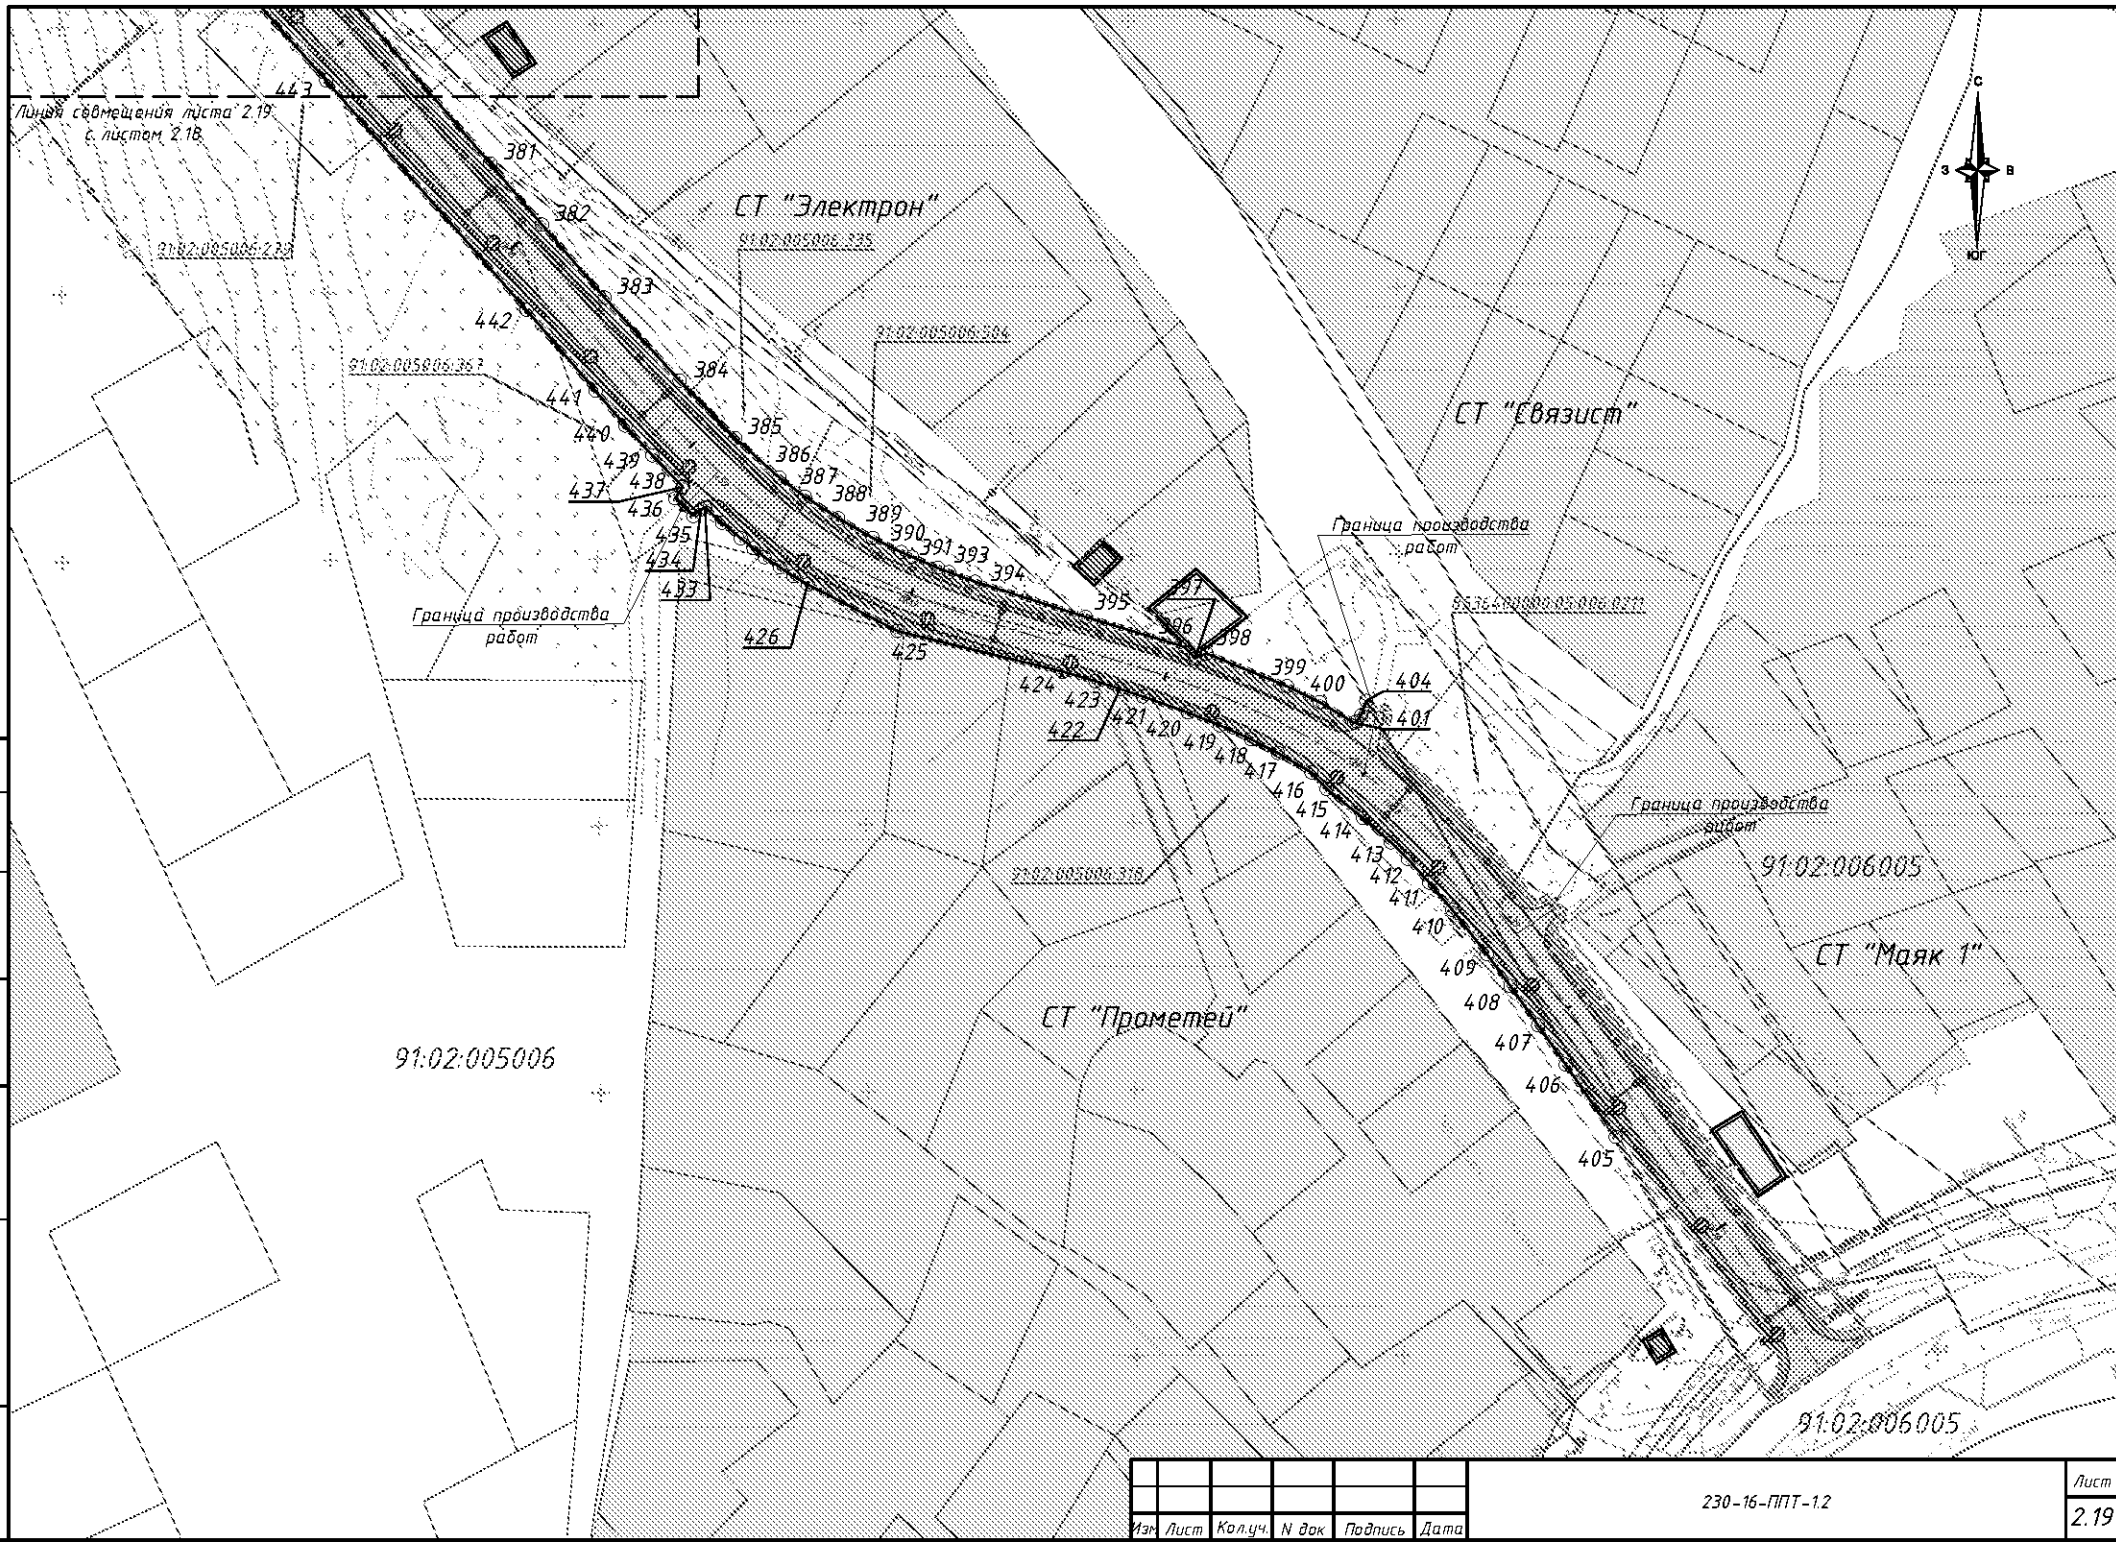

Изм.	Лист	Кол.уч.	И. док.	Подпись	Дата

230-16-ППТ-12

Лист
2.19



Общество с ограниченной ответственностью

«ИНЖСЕРВИС»

Свидетельство СРО-И-015-11082009 № 060-И-3664045004-07 от «17» февраля 2016 г.

Заказчик – Департамент транспорта и развития дорожно-транспортной
инфраструктуры города Севастополя

**Строительство и реконструкция региональной
автомобильной дороги «Севастополь – порт Камышовая
бухта – бухта Казачья», км 0+000 – 3+500 (разработка ПИР)**

ПРОЕКТНАЯ ДОКУМЕНТАЦИЯ

**Раздел 10. Иная документация в случаях, предусмотренных
федеральными законами**

Часть 1. Документация по планировке территории

Книга 3. Проект межевания территории. Основная часть.

230-16-ПМТ-1.5

Том 10.1.5

Инв. № подл.

Подп. и дата

Инв. № подл.



Общество с ограниченной ответственностью

«ИНЖСЕРВИС»

Свидетельство СРО-П-015-11082009 № 060-П-3664045004-07 от «17» февраля 2016 г.

Заказчик – Департамент транспорта и развития дорожно-транспортной
инфраструктуры города Севастополя

**Строительство и реконструкция региональной
автомобильной дороги «Севастополь – порт Камышовая
бухта – бухта Казачья», км 0+000 – 3+500 (разработка ПИР)**

ПРОЕКТНАЯ ДОКУМЕНТАЦИЯ

**Раздел 10. Иная документация в случаях, предусмотренных
федеральными законами**

Часть 1. Документация по планировке территории

Книга 3. Проект межевания территории. Основная часть.

230-16-ПМТ-1.5

Том 10.1.5

Главный инженер

О.В. Повалюхин

Главный инженер проекта

В.Ю. Филиппов

2017

Инв. № подл.

Подп. и дата

Инв. № подл.



ОБЩЕСТВО С ОГРАНИЧЕННОЙ
ОТВЕТСТВЕННОСТЬЮ
«КРТ СИСТЕМА»

СРО № П-044-022.9

Заказчик – Департамент транспорта и развития дорожно-транспортной
инфраструктуры города Севастополя

ПРОЕКТНАЯ ДОКУМЕНТАЦИЯ

Строительство и реконструкция региональной автомобильной дороги
«Севастополь – порт Камышовая бухта – бухта Казачья», км 0+000 – 3+500
(разработка ПИР)

Раздел 10. Иная документация в случаях, предусмотренных федеральными законами

Часть 1. Документация по планировке территории

Книга 3. Проект межевания территории. Основная часть.

230-16-ПМТ-1.5

Том 10.1.5

Генеральный директор

А.В. Сердюков

Технический директор

Р.С. Левицкий

Санкт-Петербург

2017



ООО «ИНЖСЕРВИС»

«Строительство и реконструкция региональной автомобильной дороги «Севастополь – порт Камышовая бухта – бухта Казачья», км 0+000 – 3+500» (разработка ПИР)

Номер тома	Шифр	Наименование	Примечание
Технические отчеты инженерных изысканий			
1	230-16-ИГДИ.1	Технический отчет по инженерно - геодезическим изысканиям.	
2	230-16-ИГИ.2	Технический отчет по инженерно-геологическим изысканиям.	
3	230-16-ИЭИ.3	Технический отчет по инженерно-экологическим изысканиям.	
4	230-16-ИГМИ.4	Технический отчет по инженерно-гидрометеорологическим изысканиям.	
5	230-16-МО.5	Материалы по обследованию автомобильной дороги.	
6	230-16-АИ.6	Проведение охранных археологических исследований.	
Проектная документация			
Раздел 1. Пояснительная записка			
1.1	230-16-ПЗ.1	Часть 1. Общая пояснительная записка.	
1.2	230-16-ПЗ.2	Часть 2. Материалы технических условий и согласований проектной документации.	
Раздел 2. Проект полосы отвода			
2	230-16-ППО	Проект полосы отвода.	
Раздел 3. Технологические и конструктивные решения линейного объекта. Искусственные сооружения			
Подраздел 1. Автомобильная дорога			
3.1.1.1	230-16-ТКР-1.1.1	Часть 1. Казачинское шоссе. Книга 1. Подготовительные работы. Земляное полотно. Дорожная одежда. Малые искусственные сооружения. Пересечения и примыкания.	
3.1.1.2	230-16-ТКР-1.1.2	Часть 1. Казачинское шоссе. Книга 2. Обустройство дороги.	
3.1.1.3	230-16-ТКР-1.1.3	Часть 1. Казачинское шоссе. Книга 3. Подпорные стенки.	
3.1.2.1	230-16-ТКР-1.2.1	Часть 2. Улица Казачья. Книга 1. Подготовительные работы. Земляное полотно. Дорожная одежда. Пересечения и примыкания.	
3.1.2.2	230-16-ТКР-1.2.2	Часть 2. Улица Казачья. Книга 2. Обустройство дороги.	
3.1.3.1	230-16-ТКР-1.3.1	Часть 3. Проезд Казачинское шоссе – Фиолентовское шоссе. Книга 1. Подготовительные работы. Земляное полотно. Дорожная одежда. Пересечения и примыкания.	
3.1.3.2	230-16-ТКР-1.3.2	Часть 3. Проезд Казачинское шоссе – Фиолентовское шоссе. Книга 2. Обустройство дороги.	
3.1.4.1	230-16-ТКР-1.4.1	Часть 4. Транспортная развязка на пересечении Камышовое ш. – Казачинское ш. Книга 1. Подготовительные работы. Земляное полотно. Дорожная одежда.	

1	-	Зам.	07-18		07-18	230-16-СП		
Изм.	Кол.уч	Лист	№ док.	Подпись	Дата			
Состав проектной документации						Стадия	Лист	Листов
						П	1	4
						ООО «ИНЖСЕРВИС»		
ГИП	Филиппов		05.17					

Согласовано

Взам. инв. №

Подп. и дата

Ив. № подл.



Номер тома	Шифр	Наименование	Примечание
3.1.4.2	230-16-ТКР-1.4.2	Часть 4. Транспортная развязка на пересечении Камышовое ш. – Казачинское ш. Книга 2. Обустройство транспортной развязки.	
3.1.4.3	230-16-ТКР-1.4.3	Часть 4. Транспортная развязка на пересечении Камышовое ш. – Казачинское ш. Книга 3. Эстакада на транспортной развязке на пересечении Камышовое ш. – Казачинское ш.	
3.1.5	230-16-ТКР-1.5	Часть 5. Система водоотведения. Ливневая канализация.	
Подраздел 2. Переустройство инженерных коммуникаций			
3.2.1	230-16-ТКР-2.1	Часть 1. Наружное электроосвещение.	
3.2.2	230-16-ТКР-2.2	Часть 2. Переустройство кабельных линий напряжением 0,4-10 кВ.	
3.2.3	230-16-ТКР-2.3	Часть 3. Наружные газопроводы.	
3.2.4	230-16-ТКР-2.4	Часть 4. Наружные сети водоснабжения и канализации.	
3.2.5	230-16-ТКР-2.5	Часть 5. Тепломеханические решения тепловых сетей.	
3.2.6	230-16-ТКР-2.6	Часть 6. Электроснабжение	
3.2.7	230-16-ТКР-2.7	Часть 7. Светофорное регулирование.	
3.2.8	230-16-ТКР-2.8	Часть 8. Переустройство контактной сети троллейбусов.	
3.2.9	230-16-ТКР-2.9	Часть 9. Устройство СЦБ ж.д. переездов.	
3.2.10	230-16-ТКР-2.10	Часть 10. Переустройство линий связи.	
3.2.11	230-16-ТКР-2.11	Часть 11. Переустройство воздушных линий напряжением 0,4-10 кВ.	
Раздел 4. Здания, строения и сооружения, входящие в инфраструктуру линейного объекта			
4	230-16-ИЛО	Автобусные остановки	
Раздел 5. Проект организации строительства			
5.1	230-16-ПОС.1	Часть 1. Автомобильная дорога. Транспортная развязка на пересечении Камышовое шоссе – Казачинское шоссе	
5.2	230-16-ПОС.2	Часть 2. Эстакада на транспортной развязке на пересечении Камышовое ш. – Казачинское ш.	
Раздел 6. Проект организации работ по сносу (демонтажу) линейного объекта			
6	230-16-ПОД	Проект организации работ по сносу (демонтажу) линейного объекта»	
Раздел 7. Мероприятия по охране окружающей среды			
7	230-16-ООС	Мероприятия по охране окружающей среды	
Раздел 8. Мероприятия по обеспечению пожарной безопасности			
8	230-16-ПБ	Мероприятия по обеспечению пожарной безопасности	
Раздел 9. Смета на реконструкцию			
9.1	230-16-СМ.1	Часть 1. Сводный сметный расчет.	
9.2.1	230-16-СМ-2.1	Часть 2. Локальные сметные расчеты. Книга 1. Объектные и локальные сметные расчеты. Дорожная часть.	
9.2.2	230-16-СМ-2.2	Часть 2. Локальные сметные расчеты. Книга 2. Объектные и локальные сметные расчеты. Транспортная развязка на пересечении Камышовое ш. – Казачинское ш.	

Взам. инв. №

Подп. и дата

Инв. № подл.

1	-	Зам.	07-18		07-18
Изм.	Кол.уч.	Лист	№ док	Подпись	Дата

230-16-СП

Лист

2



Номер тома	Шифр	Наименование	Примечание
9.2.3	230-16-СМ-2.3	Часть 2. Локальные сметные расчеты. Книга 3. Объектные и локальные сметные расчеты. Эстакада на транспортной развязке на пересечении Камышовое ш. – Казачинское ш.	
9.2.4	230-16-СМ-2.4	Часть 2. Локальные сметные расчеты. Книга 4. Объектные и локальные сметные расчеты. Ливневая канализация.	
9.2.5	230-16-СМ-2.5	Часть 2. Локальные сметные расчеты. Книга 5. Объектные и локальные сметные расчеты. Наружное электроосвещение.	
9.2.6	230-16-СМ-2.6	Часть 2. Локальные сметные расчеты. Книга 6. Электроснабжение	
9.2.7	230-16-СМ-2.7	Часть 2. Локальные сметные расчеты. Книга 7. Объектные и локальные сметные расчеты. Наружные газопроводы.	
9.2.8	230-16-СМ-2.8	Часть 2. Локальные сметные расчеты. Книга 8. Объектные и локальные сметные расчеты. Наружные сети водоснабжения и канализации.	
9.2.9	230-16-СМ-2.9	Часть 2. Локальные сметные расчеты. Книга 9. Объектные и локальные сметные расчеты. Тепломеханические решения тепловых сетей.	
9.2.10	230-16-СМ-2.10	Часть 2. Локальные сметные расчеты. Книга 10. Объектные и локальные сметные расчеты. Переустройство кабельных линий напряжением 0,4-10 кВ.	
9.2.11	230-16-СМ-2.11	Часть 2. Локальные сметные расчеты. Книга 11. Объектные и локальные сметные расчеты. Светофорное регулирование.	
9.2.12	230-16-СМ-2.12	Часть 2. Локальные сметные расчеты. Книга 12. Объектные и локальные сметные расчеты. Переустройство контактной сети троллейбусов.	
9.2.13	230-16-СМ-2.13	Часть 2. Локальные сметные расчеты. Книга 13. Объектные и локальные сметные расчеты. Устройство СЦБ ж.д. переездов.	
9.2.14	230-16-СМ-2.14	Часть 2. Локальные сметные расчеты. Книга 14. Объектные и локальные сметные расчеты. Переустройство линий связи.	
9.2.15	230-16-СМ-2.15	Часть 2. Локальные сметные расчеты. Книга 15. Переустройство воздушных линий напряжением 0,4-10 кВ.	
9.3	230-16-СМ.3	Часть 3. Прайс-листы поставщиков на материалы и оборудование.	
		Часть 4. Сводная ведомость объемов работ	
9.4.1	230-16-СВОР-4.1	Книга 1. Автомобильная дорога	
9.4.2	230-16-СВОР-4.2	Книга 2. Искусственные сооружения	
9.4.3	230-16-СВОР-4.3	Книга 3. Система водоотведения. Ливневая канализация.	
9.4.4	230-16-СВОР-4.4	Книга 4. Наружное электроосвещение.	

Взам. инв. №

Подп. и дата

Инв. № подл.

1	-	Зам.	07-18		07-18
Изм.	Кол.уч.	Лист	№ док	Подпись	Дата

230-16-СП

Лист

3



Номер тома	Шифр	Наименование	Примечание
9.4.5	230-16-СВОР-4.5	Книга 5. Переустройство кабельных линий напряжением 0,4-10 кВ.	
9.4.6	230-16-СВОР-4.6	Книга 6. Наружные газопроводы.	
9.4.7	230-16-СВОР-4.7	Книга 7. Наружные сети водоснабжения и канализации.	
9.4.8	230-16-СВОР-4.8	Книга 8. Тепломеханические решения тепловых сетей.	
9.4.9	230-16-СВОР-4.9	Книга 9. Электроснабжение	
9.4.10	230-16-СВОР-4.10	Книга 10. Светофорное регулирование.	
9.4.11	230-16-СВОР-4.11	Книга 11. Переустройство контактной сети троллейбусов.	
9.4.12	230-16-СВОР-4.12	Книга 12. Устройство СЦБ ж.д. поездов.	
9.4.13	230-16-СВОР-4.13	Книга 13. Переустройство линий связи.	
9.4.14	230-16-СВОР-4.14	Книга 14. Переустройство воздушных линий напряжением 0,4-10 кВ.	
Раздел 10. Иная документация в случаях, предусмотренных федеральными законами			
		Часть 1. Документация по планировке территории	
10.1.1	230-16-ППТ-1.1	Книга 1. Проект планировки территории. Основная часть. Положение о размещении линейного объекта.	
10.1.2	230-16-ППТ-1.2	Книга 2. Проект планировки территории. Основная часть. Графическая часть.	
10.1.3	230-16-ППТ-1.3	Книга 3. Проект планировки территории. Материалы по обоснованию. Пояснительная записка.	
10.1.4	230-16-ППТ-1.4	Книга 4. Проект планировки территории. Материалы по обоснованию. Графическая часть.	
10.1.5	230-16-ПМТ-1.5	Книга 5. Проект межевания территории. Основная часть.	
10.1.6	230-16-ПМТ-1.6	Книга 6. Проект межевания территории. Материалы по обоснованию.	
		Часть 2. Документация по имущественно – правовой инвентаризации земельных участков	
10.2.1	230-16-ИПИ-2.1	Книга 1. Имущественно – правовая инвентаризация земельных участков и расположенных на них объектов недвижимого имущества.	
10.2.2	230-16-ИПИ-2.2	Книга 2. Имущественно – правовая инвентаризация земельных участков и расположенных на них объектов недвижимого имущества.	
10.3	230-16-ОУ.3	Часть 3. Оценка убытков и рыночной стоимости объектов недвижимости.	
10.4	230-16-ИЗУ.4	Часть 4. Обоснование изъятия и предоставления земельных участков для реализации проекта.	

Взам. инв. №

Подп. и дата

Инв. № подл.

1	-	Зам.	07-18		07-18
Изм.	Кол.уч.	Лист	№ док.	Подпись	Дата

230-16-СП

Лист

4

СОДЕРЖАНИЕ

№ п/п	Наименование документа	№ стр.
1	Содержание	5
2	Пояснительная записка	6
3	Чертеж межевания территории. Основная часть.	-
4	Приложение 1. Перечень уточняемых земельных участков, расположенных в зоне планируемого размещения объекта капитального строительства	-
5	Приложение 2. Перечень образуемых земельных участков в границах зоны планируемого размещения объекта капитального строительства	-
6	Приложение 3. Перечень земельных участков, образуемых путем раздела, находящихся за пределами границ зоны планируемого размещения объекта капитального строительства	-
7	Приложение 4. Перечень земельных участков и (или) частей земельных участков, образуемых под временное занятие	-
8	Приложение 5. Перечень существующих и образуемых земельных участков, которые будут относиться к территориям общего пользования и имуществу общего пользования	-
9	Приложение 6. Перечень земельных участков, предполагаемых к изъятию для государственных или муниципальных нужд	-
10	Приложение 7. Каталоги координат поворотных (характерных) точек границ земельных участков, уточняемых в рамках реализации проекта	-
11	Приложение 8. Каталоги координат поворотных (характерных) точек границ образуемых земельных участков в границах зоны планируемого размещения объекта капитального строительства	-
12	Приложение 9. Каталоги координат поворотных (характерных) точек границ земельных участков и (или) частей земельных участков, образуемых под временное занятие	-
13	Приложение 10. Каталоги координат поворотных (характерных) точек границ зоны планируемого размещения объекта капитального строительства	-
14	Приложение 11. Каталоги координат поворотных (характерных) точек границ зоны размещения временных объектов на период строительства	-

Взам. инв. №	Подпись и дата							230-16-ПМТ-1.5					
		Изм.	Кол.уч	Лист	Людок	Подп.	Дата						
Инв. № подл.		Н. контр.		Овчинникова				02.2018		Содержание	Стадия	Лист	Листов
											П	1	1
		Проверил		Лобанова				02.2018			ООО «KPT Система»		
		Разработал		Цеканникова				02.2018					



ВЕДЕНИЕ

Разработка проекта межевания территории Объекта «Строительство и реконструкция региональной автомобильной дороги «Севастополь – порт Камышовая бухта – бухта Казачья, км 0+000-3+500» (далее – Объект) выполнена в соответствии с требованиями статей 41, 43 и 45 Градостроительного кодекса Российской Федерации, а также в соответствии с требованиями технического задания на подготовку проекта межевания территории в составе документации по планировке территории Объекта

Проект межевания территории, предназначенной для строительства объекта «Строительство и реконструкция региональной автомобильной дороги «Севастополь – порт Камышовая бухта – бухта Казачья, км 0+000-3+500», разработан на основании:

1. Постановления Правительства Севастополя от 3 апреля 2015 года № 253-ПП «Об утверждении государственной программы города Севастополя «Развитие и реформирование жилищно-коммунального хозяйства города Севастополя на 2015-2020 годы»»;

2. Распоряжения Департамента архитектуры и градостроительства города Севастополя от 7 декабря 2016 года № 1846 «О разработке градостроительной документации проекта планировки и проекта межевания территории линейного объекта «Строительство и реконструкция региональной автомобильной дороги «Севастополь – порт Камышовая бухта – бухта Казачья, км 0+000-3+500»».

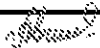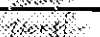Взам. инв. №	Подпись и дата								
Инв. № подл.							230-16-ПМТ-1.5		
	Изм.	Кол.уч	Лист	№док	Подп.	Дата	Пояснительная записка		
	Н. контр.		Овчинникова			02.2018			
	Проверил		Лобанова			02.2018			
	Разработал		Цеканникова			02.2018			
						Стадия	Лист	Листов	
						П	1	13	
						ООО «КРТ Система»			

ЦЕЛИ И ЗАДАЧИ ПРОЕКТА МЕЖЕВАНИЯ ТЕРРИТОРИИ

Подготовка проекта межевания территории осуществляется для:

- 1) определения местоположения границ образуемых и изменяемых земельных участков;
- 2) установления, изменения, отмены красных линий для застроенных территорий, в границах которых не планируется размещение новых объектов капитального строительства, а также для установления, изменения, отмены красных линий в связи с образованием и (или) изменением земельного участка, расположенного в границах территории, применительно к которой не предусматривается осуществление деятельности по комплексному и устойчивому развитию территории, при условии, что такие установление, изменение, отмена влекут за собой исключительно изменение границ территории общего пользования.

Цель разработки проекта - формирование земельных участков под объект транспортной инфраструктуры с последующим проведением процедуры государственного кадастрового учета.

В части градостроительного документа проект межевания решает следующие задачи:

- обеспечение устойчивого развития территорий;
- выделение элементов планировочной структуры территории;
- установление границ земельных участков, предназначенных для строительства и размещения линейных объектов.

В составе проекта межевания разработаны чертежи межевания территории, на которых отображаются:

- - красные линии, утвержденные в составе проекта планировки территории;
- - границы образуемых земельных участков (частей земельных участков);
- - условные номера образуемых земельных участков (частей земельных участков);
- - границы зон действия публичных сервитутов.

Материалы по обоснованию проекта межевания территории включают в себя чертежи, на которых отображаются:

- - границы существующих земельных участков;
- - границы зон с особыми условиями использования территорий.

В результате разработки проекта межевания были сформированы участки, предназначенные для размещения объекта «Строительство и реконструкция региональной автомобильной дороги «Севастополь – порт Камышовая бухта – бухта Казачья, км 0+000-3+500».

Взам. инв. №	Подпись и дата	Инв. № подл.	- границы зон действия публичных сервитутов. Материалы по обоснованию проекта межевания территории включают в себя чертежи, на которых отображаются: - границы существующих земельных участков; - границы зон с особыми условиями использования территорий. В результате разработки проекта межевания были сформированы участки, предназначенные для размещения объекта «Строительство и реконструкция региональной автомобильной дороги «Севастополь – порт Камышовая бухта – бухта Казачья, км 0+000-3+500».						
			Изм. Кол.уч Лист №док Подп. Дата						
230-16-ПМТ-1.5									Лист
									2

Проект разработан в соответствии с заданием на проектирование, а также в соответствии с требованиями действующего законодательства, в частности:

- Градостроительного кодекса Российской Федерации от 29 декабря 2004 года № 190-ФЗ;
- Земельного кодекса Российской Федерации от 25 октября 2001 года № 136-ФЗ;
- Водного кодекса Российской Федерации от 3 июня 2006 года № 74-ФЗ;
- Лесного кодекса Российской Федерации от 4 декабря 2006 года № 200-ФЗ;
- Федеральный закон Российской Федерации от 8 ноября 2007 года № 257-ФЗ «Об автомобильных дорогах и о дорожной деятельности в Российской Федерации и о внесении изменений в отдельные законодательные акты Российской Федерации»;
- Федеральный закон Российской Федерации от 13 июля 2015 года № 218-ФЗ «О государственной регистрации недвижимости»;
- Федеральный закон Российской Федерации от 22 июля 2008 года № 123-ФЗ «Технический регламент о требованиях пожарной безопасности»;
- Постановление Правительства Российской Федерации от 2 сентября 2009 года № 717 «О нормах отвода земель для размещения автомобильных дорог и (или) объектов дорожного сервиса»;
- Постановление Правительства Российской Федерации от 24 февраля 2009 года № 160 «О порядке установления охранных зон объектов электросетевого хозяйства и особых условий использования земельных участков, расположенных в границах таких зон»;
- Приказ Министерства транспорта Российской Федерации от 6 июля 2012 года № 199 «Об утверждении Порядка подготовки документации по планировке территории, предназначенной для размещения автомобильных дорог общего пользования федерального значения»;
- Приказ Министерства транспорта Российской Федерации от 13 января 2010 года № 4 «Об установлении и использовании придорожных полос автомобильных дорог федерального значения»;
- Приказ Министерства транспорта Российской Федерации от 13 января 2010 года № 5 «Об установлении и использовании полос отвода автомобильных дорог федерального значения»;
- Приказ Министерства экономического развития Российской Федерации от 31 декабря 2009 года № 582 «Об утверждении типов межевых знаков и порядка их установки (закладки)»;

Инв. № подл.	Подпись и дата	Взам. инв. №	- Приказ Министерства транспорта Российской Федерации от 13 января 2010 года № 4 «Об установлении и использовании придорожных полос автомобильных дорог федерального значения»; - Приказ Министерства транспорта Российской Федерации от 13 января 2010 года № 5 «Об установлении и использовании полос отвода автомобильных дорог федерального значения»; - Приказ Министерства экономического развития Российской Федерации от 31 декабря 2009 года № 582 «Об утверждении типов межевых знаков и порядка их установки (закладки)»;		
			230-16-ПМТ-1.5		
Изм.	Кол.уч	Лист	№док	Подп.	Дата

- Постановление Правительства Российской Федерации от 20 августа 2009 года № 688 «Об утверждении правил установления на местности границ объектов землеустройства»;

- Технические регламенты, строительные нормы и правила, своды правил, санитарные нормы и правила, санитарно-эпидемиологические правила и нормативы, иные нормативные правовые акты и нормативно-технические документы, применение которых обусловлено наличием в границах территории объектов, являющихся предметом регулирования указанных актов.

Согласно требованиям статьи 43 Градостроительного Кодекса Российской Федерации, в составе проекта межевания выделяются основная часть и материалы по обоснованию. В рамках реализации проекта межевания территории в состав основной части входят следующие приложения:

- Приложение 1. Перечень уточняемых земельных участков, расположенных в зоне планируемого размещения объекта капитального строительства в рамках реализации проекта: «Строительство и реконструкция региональной автомобильной дороги «Севастополь – порт Камышовая бухта – бухта Казачья, км 0+000-3+500»;

- Приложение 2. Перечень образуемых земельных участков в границах зоны планируемого размещения объекта капитального строительства в рамках реализации проекта: «Строительство и реконструкция региональной автомобильной дороги «Севастополь – порт Камышовая бухта – бухта Казачья, км 0+000-3+500»;

- Приложение 3. Перечень земельных участков, образуемых путем раздела, находящихся за пределами границ зоны планируемого размещения объекта капитального строительства в рамках реализации проекта: «Строительство и реконструкция региональной автомобильной дороги «Севастополь – порт Камышовая бухта – бухта Казачья, км 0+000-3+500»;

- Приложение 4. Перечень земельных участков и (или) частей земельных участков, образуемых под временное занятие в рамках реализации проекта: «Строительство и реконструкция региональной автомобильной дороги «Севастополь – порт Камышовая бухта – бухта Казачья, км 0+000-3+500»;

- Приложение 5. Перечень существующих и образуемых земельных участков, которые будут относиться к территориям общего пользования и имуществу общего пользования объекта: «Строительство и реконструкция региональной автомобильной дороги «Севастополь – порт Камышовая бухта – бухта Казачья, км 0+000-3+500»;

Казачья, км 0+000-3+500»;

- Приложение 4. Перечень земельных участков и (или) частей земельных участков, образуемых под временное занятие в рамках реализации проекта: «Строительство и реконструкция региональной автомобильной дороги «Севастополь – порт Камышовая бухта – бухта Казачья, км 0+000-3+500»;

- Приложение 5. Перечень существующих и образуемых земельных участков, которые будут относиться к территориям общего пользования и имуществу общего пользования объекта: «Строительство и реконструкция региональной автомобильной дороги «Севастополь – порт Камышовая бухта – бухта Казачья, км 0+000-3+500»;

Изм.	Кол.уч	Лист	№ док	Подп.	Дата

230-16-ПМТ-1.5

Лист

4

- Приложение 6. Перечень земельных участков, предполагаемых к изъятию для государственных или муниципальных нужд, в рамках реализации проекта: «Строительство и реконструкция региональной автомобильной дороги «Севастополь – порт Камышовая бухта – бухта Казачья, км 0+000-3+500»;

- Приложение 7. Каталоги координат поворотных (характерных) точек границ земельных участков, уточняемых в рамках реализации проекта: «Строительство и реконструкция региональной автомобильной дороги «Севастополь – порт Камышовая бухта – бухта Казачья, км 0+000-3+500»;

- Приложение 8. Каталоги координат поворотных (характерных) точек границ образуемых земельных участков в границах зоны планируемого размещения объекта капитального строительства в рамках реализации проекта: «Строительство и реконструкция региональной автомобильной дороги «Севастополь – порт Камышовая бухта – бухта Казачья, км 0+000-3+500»;

- Приложение 9. Каталоги координат поворотных (характерных) точек границ земельных участков и (или) частей земельных участков, образуемых под временное занятие в рамках реализации проекта: «Строительство и реконструкция региональной автомобильной дороги «Севастополь – порт Камышовая бухта – бухта Казачья, км 0+000-3+500»;

- Приложение 10. Каталоги координат поворотных (характерных) точек границ зоны планируемого размещения объекта капитального строительства в рамках реализации проекта: «Строительство и реконструкция региональной автомобильной дороги «Севастополь – порт Камышовая бухта – бухта Казачья, км 0+000-3+500»;

- Приложение 11. Каталоги координат поворотных (характерных) точек границ зоны размещения временных объектов на период строительства в рамках реализации проекта: «Строительство и реконструкция региональной автомобильной дороги «Севастополь – порт Камышовая бухта – бухта Казачья, км 0+000-3+500»;

В состав части, относящейся к материалам по обоснованию, входят следующие приложения:

- Приложение 1. Перечень существующих земельных участков, расположенных в границах зоны планируемого размещения объекта капитального строительства в рамках реализации проекта: «Строительство и реконструкция региональной автомобильной дороги «Севастополь – порт Камышовая бухта – бухта Казачья, км 0+000-3+500»;

- Приложение 2. Перечень существующих земельных участков, расположенных в границах зоны размещения временных объектов на период строительства в рамках

Инв. № подл.	Подпись и дата	Взам. инв. №	«Строительство и реконструкция региональной автомобильной дороги «Севастополь – порт Камышовая бухта – бухта Казачья, км 0+000-3+500»;						
			В состав части, относящейся к материалам по обоснованию, входят следующие приложения:						
- Приложение 1. Перечень существующих земельных участков, расположенных в границах зоны планируемого размещения объекта капитального строительства в рамках реализации проекта: «Строительство и реконструкция региональной автомобильной дороги «Севастополь – порт Камышовая бухта – бухта Казачья, км 0+000-3+500»;									
- Приложение 2. Перечень существующих земельных участков, расположенных в границах зоны размещения временных объектов на период строительства в рамках									
						230-16-ПМТ-1.5			Лист
									5
Изм.	Кол.уч	Лист	№док	Подп.	Дата				

реализации проекта: «Строительство и реконструкция региональной автомобильной дороги «Севастополь – порт Камышовая бухта – бухта Казачья, км 0+000-3+500»;

- Приложение 3. Сведения из единого государственного реестра недвижимости на земельные участки, расположенные в границах зоны планируемого размещения объекта капитального строительства и зоны размещения временных объектов на период строительства в рамках реализации проекта: «Строительство и реконструкция региональной автомобильной дороги «Севастополь – порт Камышовая бухта – бухта Казачья, км 0+000-3+500».

Инв. № подл.	Взам. инв. №						Лист 6
	Подпись и дата						
	Изм.	Кол.уч	Лист	№ док	Подп.	Дата	

ХАРАКТЕРИСТИКА ТЕРРИТОРИИ, НА КОТОРУЮ ОСУЩЕСТВЛЯЕТСЯ МЕЖЕВАНИЕ

Проектируемый объект — «Строительство и реконструкция региональной автомобильной дороги «Севастополь – порт Камышовая бухта – бухта Казачья, км 0+000-3+500» располагается на территории субъекта Российской Федерации – города федерального значения Севастополя.

Город Севастополь на юго-западе Крымского полуострова, на побережье Чёрного моря. Площадь территории города составляет 863,6 кв. км, включая акватории бухт — 1079,6 кв. км. Город Севастополь расположен в юго-западной части Крыма на Гераклейском полуострове. Территория города федерального значения (Севастопольского горсовета) граничит с административными единицами Республики Крым — на северо-востоке с Бахчисарайским районом, а на юго-востоке — с территорией городского округа Ялта (Ялтинского городского совета); общая длина сухопутных границ составляет 106 км. На западе и юге территория Севастопольского региона ограничена береговой линией Чёрного моря, общая протяжённость которой составляет 152 км. Крайними точками являются на севере — мыс Лукулл, на юге — мыс Николая, на западе — мыс Херсонес, на востоке — гора Тез-Баир на Ай-Петринской яйле. По территории Севастополя протекают реки Бельбек, Чёрная и Кача. Город федерального значения Севастополь по состоянию на 1 января 2016 года разделён на 4 административных района, которые в свою очередь делятся на 10 муниципальных округов. Современные границы административных районов были установлены в 1977 году решением Горисполкома № 3/93 от 8 февраля 1977 года «О границах районов г. Севастополя». В состав города Севастополя входят Гагаринский район (западная часть города), Ленинский район (центральная часть города), Нахимовский район (северная часть города; Северная сторона и территории к северу от реки Бельбек, в том числе посёлок городского типа Кача) и Балаклавский район (юго-восточная часть города, в том числе город Инкерман).

Границы проектируемого Объекта располагаются на территории Гагаринского района города Севастополя. Гагаринский район – это один из четырёх административных районов города Севастополя. Образован 13 ноября 1975 года в соответствии с Указом Президиума Верховного Совета УССР. Относился к территории, подчинённой Севастопольскому городскому совету. В соответствии с законом города Севастополя от 3 июня 2014 года № 17 – ЗС «Об установлении границ и статусе муниципальных образований в городе Севастополе» в границах Гагаринского района образовано внутригородское муниципальное образование Гагаринский муниципальный округ. Территория района

Взам. инв. №	числе поселок городского типа Кача) и Балаклавский район (юго-восточная часть города, в том числе город Инкерман).					
	Границы проектируемого Объекта располагаются на территории Гагаринского района города Севастополя. Гагаринский район – это один из четырёх административных районов города Севастополя. Образован 13 ноября 1975 года в соответствии с Указом Президиума Верховного Совета УССР. Относился к территории, подчинённой Севастопольскому городскому совету. В соответствии с законом города Севастополя от 3 июня 2014 года № 17 – ЗС «Об установлении границ и статусе муниципальных образований в городе Севастополе» в границах Гагаринского района образовано внутригородское муниципальное образование Гагаринский муниципальный округ. Территория района					
Подпись и дата						
Инв. № подл.						
						230-16-ПМТ-1.5 Лист 7
Изм.	Кол.уч	Лист	№док	Подп.	Дата	

составляет 61,1 кв. км или 6110 га и включает в себя семь микрорайонов бухты Камышовой, шесть микрорайонов бухты Стрелецкой, четыре микрорайона проспекта Октябрьской революции, микрорайон бухты Казачья, поселок Грушевка и промышленную зону.

Кроме того, стоит отметить, что границы Объекта пересекают границы Казачьей бухты и Камышовой бухты.

Казачья бухта (Казачка) — бухта, расположенная в 15 километрах от центра Севастополя, между Камышовой бухтой и мысом Фиолент, на западной части Гераклейского полуострова. Эта бухта вместе с Камышовой бухтой образует Двойную бухту.

Камышовая бухта — бухта в Севастополе, является частью Двойной бухты. Расположена восточнее Казачьей бухты. На берегах бухты расположены античные усадьбы хоры расположенного рядом Херсонеса Таврического.


Расположение границы проведения работ по межеванию территории показано на рисунке 1.



Рис. 1. Обзорная схема месторасположения района работ

Изм.	Кол.уч	Лист	№док	Подп.	Дата	Изм. № подл. Подпись и дата Взам. инв. №
 Рис. 1. Обзорная схема месторасположения района работ						230-16-ПМТ-1.5 Лист 8

Объект капитального строительства по проекту «Строительство и реконструкция региональной автомобильной дороги «Севастополь – порт Камышовая бухта – бухта Казачья, км 0+000-3+500» пересекает 11 кадастровых кварталов: 91:02:001004, 91:02:004003, 91:02:004004, 91:02:004005, 91:02:004006, 91:02:005001, 91:02:005002, 91:02:005003, 91:02:005004, 91:02:005005, 91:02:005006, согласно кадастровому делению территории города Севастополя (рис. 2).

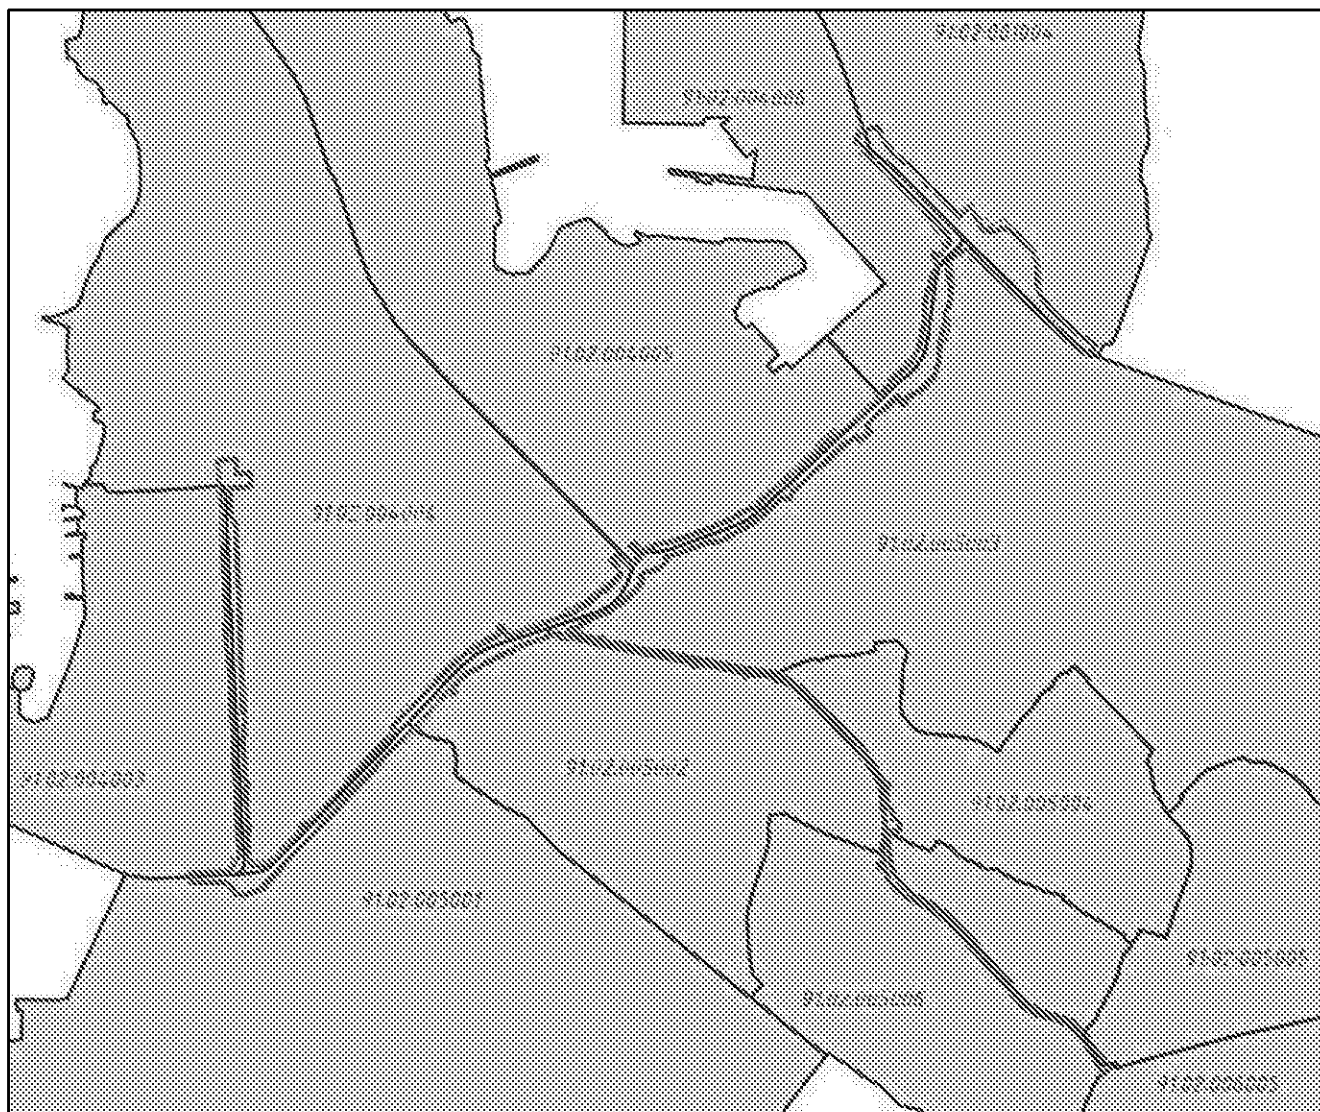

- Граница зоны планируемого размещения объекта капитального строительства
- Границы зоны планируемого размещения временных объектов на период строительства
- Граница кадастрового квартала
- 91:02:004003 Номер кадастрового квартала

Рис. 2. Схема кадастрового деления территории города Севастополя

Изм.	Кол.уч	Лист	№док	Подп.	Дата	Инв. № подл.	Подпись и дата	Взам. инв. №	230-16-ПМТ-1.5	Лист
										9

ПРОЕКТНЫЕ ПРЕДЛОЖЕНИЯ ПО МЕЖЕВАНИЮ ТЕРРИТОРИИ

В рамках разработки проекта межевания территории, предназначенной для размещения Объекта, в границах размещения объекта капитального строительства федерального значения необходимо формирование 166 земельных участков и частей земельных участков, общей площадью 22,93 га, в том числе:

- в границах размещения объекта капитального строительства 95 земельных участка, общей площадью 20,95 га, из которых:

- 65 земельных участка, общей площадью 3,79 га, формируемых путем раздела существующих земельных участков;
- 30 земельных участков, общей площадью 17,16 га, формируемых из земель, находящихся в государственной собственности;

- в границах размещения временных объектов на период строительства 76 земельных участков и частей земельных участков, общей площадью 1,84 га, из которых:

- 39 частей земельных участков, общей площадью 1,20 га, предназначенных для размещения временных объектов на период строительства;
- 37 земельных участков, общей площадью 0,65 га, формируемых из земель, находящихся в государственной собственности.

Для определения состава земельных участков, подлежащих межеванию в рамках проекта, использовались данные, предоставленные Управлением государственной регистрации права и кадастра Севастополя, Департаментом имущественных и земельных отношений города Севастополя, а также данные имущественно-правовой инвентаризации по объекту «Строительство и реконструкция региональной автомобильной дороги «Севастополь – порт Камышовая бухта – бухта Казачья, км 0+000-3+500».

В отношении земельных участков, расположенных в границах размещения временных объектов на период строительства, предполагается оформление публичных сервитутов.

На территории города Севастополя в границах размещения Объекта присутствует ряд участков (ранее учтенные объекты недвижимости), учтенных до вступления в силу Федерального конституционного закона №6-ФЗК от 21 марта 2014 года «О принятии в Российскую Федерацию Республики Крым и образовании в составе Российской Федерации новых субъектов – Республики Крым и города федерального значения Севастополя» в соответствии с ранее действовавшими на территории Украины актами, и сведения о

Инв. № подл.	Подпись и дата	Взам. инв. №	В отношении земельных участков, расположенных в границах размещения временных объектов на период строительства, предполагается оформление публичных сервитутов. На территории города Севастополя в границах размещения Объекта присутствует ряд участков (ранее учтенные объекты недвижимости), учтенных до вступления в силу Федерального конституционного закона №6-ФЗК от 21 марта 2014 года «О принятии в Российскую Федерацию Республики Крым и образовании в составе Российской Федерации новых субъектов – Республики Крым и города федерального значения Севастополя» в соответствии с ранее действовавшими на территории Украины актами, и сведения о					
			230-16-ПМТ-1.5					
Изм.	Кол.уч	Лист	№док	Подп.	Дата	10		

которых на момент утверждения проекта не внесены в единый государственный реестр недвижимости. В отношении таких земельных участков проектом предусматривается следующий алгоритм действий:

1. подача заявления о внесении исполнительным органом государственной власти города Севастополя, уполномоченным в сфере государственной регистрации прав и государственного кадастрового учета в единый государственный реестр недвижимости, сведений о ранее учтенных земельных участках, расположенных на территории города Севастополя;

2. уточнение границ ранее учтенных земельных участков, расположенных на территории города Севастополя, в соответствии с Федеральным законом от 13 июля 2015 года № 218-ФЗ «О государственной регистрации недвижимости» и утвержденным проектом межевания территории Объекта;

3. межевание уточненных земельных участков в соответствии с утвержденным проектом межевания территории Объекта.

Уточнению в рамках проекта межевания территории Объекта подлежат 10 земельных участка, общей площадью 8,23 га.

Согласно Федеральный закон "О государственной регистрации недвижимости" от 13.07.2015 N 218-ФЗ земельные участки с кадастровыми номерами 91:02:005003:593 и 91:02:005002:550 подлежат уточнению и изменению площади в пределах десяти процентов.

При разработке проекта межевания территории было выявлено наложение границ земельных участков с кадастровыми номерами 91:02:004004:3132, 91:02:004004:1906 и 91:02:004004:3108. В ходе проведения работ было установлено, что земельный участок с кадастровым номером 91:02:004004:3132 был образован в результате объединения земельных участков с кадастровыми номерами 91:02:004004:1906 и 91:02:004004:3108, в связи с чем образование земельного участка путем раздела для целей реализации проекта будет осуществляться из земельного участка с кадастровым номером 91:02:004004:3132. Земельные участки с кадастровыми номерами 91:02:004004:1906 и 91:02:004004:3108 подлежат снятию с кадастрового учета.

Кроме того, в ходе работ по межеванию территории была обнаружена реестровая ошибка в сведениях единого государственного реестра недвижимости в отношении земельного участка с кадастровым номером 91:02:005006:134. Площадь земельного участка по сведениям составляет 44911 кв. м, а площадь, определенная исходя из координат поворотных точек границ земельного участка, содержащихся в реестре, - 42846 кв. м. В соответствии с ч. 32 и ч. 42 ст. 26 Федерального закона от 13 июля 2015 года № 218-ФЗ

Инв. № подл.	Подпись и дата	Взам. инв. №	связи с чем образование земельного участка путем раздела для целей реализации проекта будет осуществляться из земельного участка с кадастровым номером 91:02:004004:3132. Земельные участки с кадастровыми номерами 91:02:004004:1906 и 91:02:004004:3108 подлежат снятию с кадастрового учета.								
			Кроме того, в ходе работ по межеванию территории была обнаружена реестровая ошибка в сведениях единого государственного реестра недвижимости в отношении земельного участка с кадастровым номером 91:02:005006:134. Площадь земельного участка по сведениям составляет 44911 кв. м, а площадь, определенная исходя из координат поворотных точек границ земельного участка, содержащихся в реестре, - 42846 кв. м. В соответствии с ч. 32 и ч. 42 ст. 26 Федерального закона от 13 июля 2015 года № 218-ФЗ								
							230-16-ПМТ-1.5			Лист	
										11	
Изм.	Кол.уч	Лист	№док	Подп.	Дата						

осуществление государственного кадастрового учета и (или) государственной регистрации прав приостанавливается по решению государственного регистратора прав в случае, если:

- в результате государственного кадастрового учета в связи с уточнением сведений о площади земельного участка такая площадь, определенная с учетом установленных в соответствии с федеральным законом требований, будет больше площади, сведения о которой относительно этого земельного участка содержатся в Едином государственном реестре недвижимости, на величину более чем предельный минимальный размер земельного участка, установленный в соответствии с федеральным законом для земель соответствующего целевого назначения и разрешенного использования, или, если такой размер не установлен, на величину более чем десять процентов площади, сведения о которой относительно этого земельного участка содержатся в Едином государственном реестре недвижимости;

- площадь земельного участка, определенная с учетом установленных в соответствии с федеральным законом требований, отличается от площади земельного участка, указанной в соответствующем утвержденном проекте межевания территории, схеме расположения земельного участка на кадастровом плане территории, проектной документации о местоположении, границах, площади и об иных количественных и качественных характеристиках лесных участков, более чем на десять процентов.

Таким образом, образование земельного участка за границами зоны планируемого размещения объекта капитального строительства, площадью 42823 кв. м, не будет противоречить положениям указанного Федерального закона.

К изъятию для государственных нужд в целях размещения Объекта предполагается 51 существующих земельных участков, общей площадью 4,38 га.

На территории города Севастополя отсутствуют утвержденные Правила землепользования и застройки, в связи с чем линии отступа от красных линий (линии регулирования застройки) не устанавливаются.

Виды разрешенного использования формируемых в рамках Проекта земельных участков устанавливаются в соответствии с классификатором видов разрешенного использования, утвержденным Приказом Министерства экономического развития Российской Федерации от 1 сентября 2014 года № 540, в зависимости от назначения возводимых сооружений – для размещения объекта капитального строительства (автомобильной дороги) – «Автомобильный транспорт».

В рамках проекта межевания для существующих земельных участков предусматривается процедура раздела исходного участка с сохранением исходной

Изм.	Кол.уч	Лист	№док	Подп.	Дата	Инв. № подл.	Подпись и дата	Взам. инв. №	230-16-ПМТ-1.5		Лист
											12

категории земель, а затем в соответствии с Федеральным законом от 21 декабря 2004 года № 172-ФЗ «О переводе земель или земельных участков из одной категории в другую» предусмотрена процедура перевода образованных в результате раздела земельных участков в границах размещения объекта капитального строительства из исходной категории земель в «земли населенных пунктов» в границах населенных пунктов и города федерального значения Севастополя.

Категория земель образуемых участков из земель, находящихся в государственной или муниципальной собственности, устанавливается «земли населенных пунктов» в связи с расположением Объекта на территории города Севастополя.

В границах разработки проекта отражены следующие существующие (прошедшие и не прошедшие процедуру государственного кадастрового учета), демонтируемые и проектируемые зоны с особыми условиями использования территории:

- Охранная зона водопровода;
- Охранная зона газопровода;
- Охранная зона тепловой сети;
- Охранная зона канализации;
- Охранная зона кабеля низкого напряжения;
- Охранная зона линии электропередачи 0.4 кВ;
- Охранная зона линии электропередачи 35 кВ;
- Охранная зона телефонных сетей;
- Охранная зона отдельного объекта электросетевого хозяйства ВЛ 110 кВ ПС 15 - ПС 16;
- Охранная зона отдельного объекта электросетевого хозяйства ВЛ 110 кВ ПС 20 - ПС 16;
- Охранная зона отдельного объекта электросетевого хозяйстваТП-595;
- Водоохранная зона водного объекта.

Инв. № подл.	Подпись и дата	Взам. инв. №	- Охранная зона отдельного объекта электросетевого хозяйства П-593, - Водоохранная зона водного объекта.					
Изм.	Кол.уч	Лист	№ док	Подп.	Дата	230-16-ПМТ-1.5		Лист
								13

УСЛОВНЫЕ ОБОЗНАЧЕНИЯ:

- Административная граница города федерального значения Севастополя;
- Административная граница населенного пункта;
- Граница зоны планируемого размещения объекта капитального строительства;
- Граница зоны размещения временных объектов на период строительства;
- Границы земельных участков, согласно сведениям Единого государственного реестра недвижимости;
- Границы земельных участков, подлежащих уточнению;
- Кадастровый номер земельного участка, согласно сведениям Единого государственного реестра недвижимости;
- Кадастровый номер земельного участка, учтенного до вступления в силу Федерального конституционного закона № 6-ФКЗ от 21.03.2014;
- Образованный земельный участок (часть земельного участка);
- Условный номер образуемого земельного участка (части земельного участка);
- Земельные участки, предполагаемые к изъятию;
- Зона действия публичного сервитута «Проектирование и строительство канализационных очистных сооружений «Южные», г. Севастополь»;
- Границы кадастровых кварталов;
- Номера кадастровых кварталов;
- Поворотная точка земельного участка;
- Земельные участки, ранее предоставленные;
- Проектные решения
- Красные линии, устанавливаемые проектом планировки территории

Камышовая бухта

г. Севастополь

г. Севастополь

село Казачье

г. Севастополь

Черное море

Система координат - СК-63 зона 4
Система высот Балтийская
Примечание: чертеж межевания разработан в масштабе 1:1000, выведен на печать в масштабе 1:1000

						230-16-ПМТ-1.5			
						Строительство и реконструкция региональной автомобильной дороги «Севастополь - порт Камышовая бухта - бухта Казачья, км 0+000-3+500»			
Изм.	Колуч.	Лист	№ док.	Подпись	Дата	Чертеж межевания территории. Основная часть	Стадия	Лист	Листов
Разработал	Цекашника				02.2018		П	1.1	19
Проверил	Лобанова				02.2018	Условный масштаб	000 "КРТ Система"		
Н. контроль	Обчинникова				02.2018				



г. Севастополь
село Казачье
91:02:004003

г. Севастополь
91:02:004004

Изд. №	Получ. и дата	Взам. инв. №
--------	---------------	--------------

Система координат - местная СК-63 зона 4
Система высот Балтийская
Примечание: чертеж нежевания разработан в масштабе 1:1000, выведен на печать в масштабе 1:1000

Лист	Изм.	№ докум.	Подпись	Дата
------	------	----------	---------	------

230-16-ПМТ-1.5

г. Севастополь
91:02:004004

91:02:004003:2107

Линия совмещения листа 2 с листом 1

64(2)
64(1)

г. Севастополь
село Казачье
91:02:004003

79

Линия совмещения листа 2 с листом 3

Система координат - местная СК-63 зона 4

Система высот Балтийская

Примечание: чертеж нежевания разработан в масштабе 1:1000, выведен на печать в масштабе 1:1000

Лист	Изм.	№ докум.	Подпись	Дата

230-16-ПМТ-1.5

Лист

2

Линия сообщения листа 3 с листом 2

г. Севастополь
село Казачье
91:02:004003

Водяная часть

Линия сообщения листа 3 с листом 4

г. Севастополь
91:02:004004

село Казачье

Система координат - местная СК-63 зона 4

Система высот Балтийская

Примечание: чертеж нежевания разработан в масштабе 1:1000, выведен на печать в масштабе 1:1000

Лист	Изм.	№ докум.	Подпись	Дата

230-16-ПМТ-1.5

Лист

3

г. Севастополь
91:02:004004

село Казачье

Линия сообщения листа 4 с листом 3

91:02:004004:3069

Линия сообщения листа 4 с листом 5

91:02:004004

91:02:005001
г. Севастополь

Система координат - местная СК-63 зона 4

Система высот Балтийская

Примечание: чертеж нежелания разработан в масштабе 1:1000, выведен на печать в масштабе 1:1000

Лист	Изм.	№ докум.	Подпись	Дата

230-16-ПМТ-1.5

Лист

4

91:02:004003
село Казачье
г. Севастополь

91:02:004004

91:02:005001
г. Севастополь

Линия совмещения листа 5 с листом 7

Система координат - местная СК-63 зона 4

Система высот Балтийская

Примечание: чертеж нежевания разработан в масштабе 1:1000, выведен на печать в масштабе 1:1000

Лист	Изм.	№ докум.	Подпись	Дата

230-16-ПМТ-1.5

Лист
5


Инв. №	Подпись и дата	Взам. инв. №

Примечание: чертеж межевания разработан в масштабе 1:1000, выведен на печать в масштабе 1:1000

Лист	Изм.	№ докум.	Подпись	Дата

3

ИЗДАНИЕ	ПОСЛЕД. И ВАРИАНТ	ВЗН. ЛИСТОВ

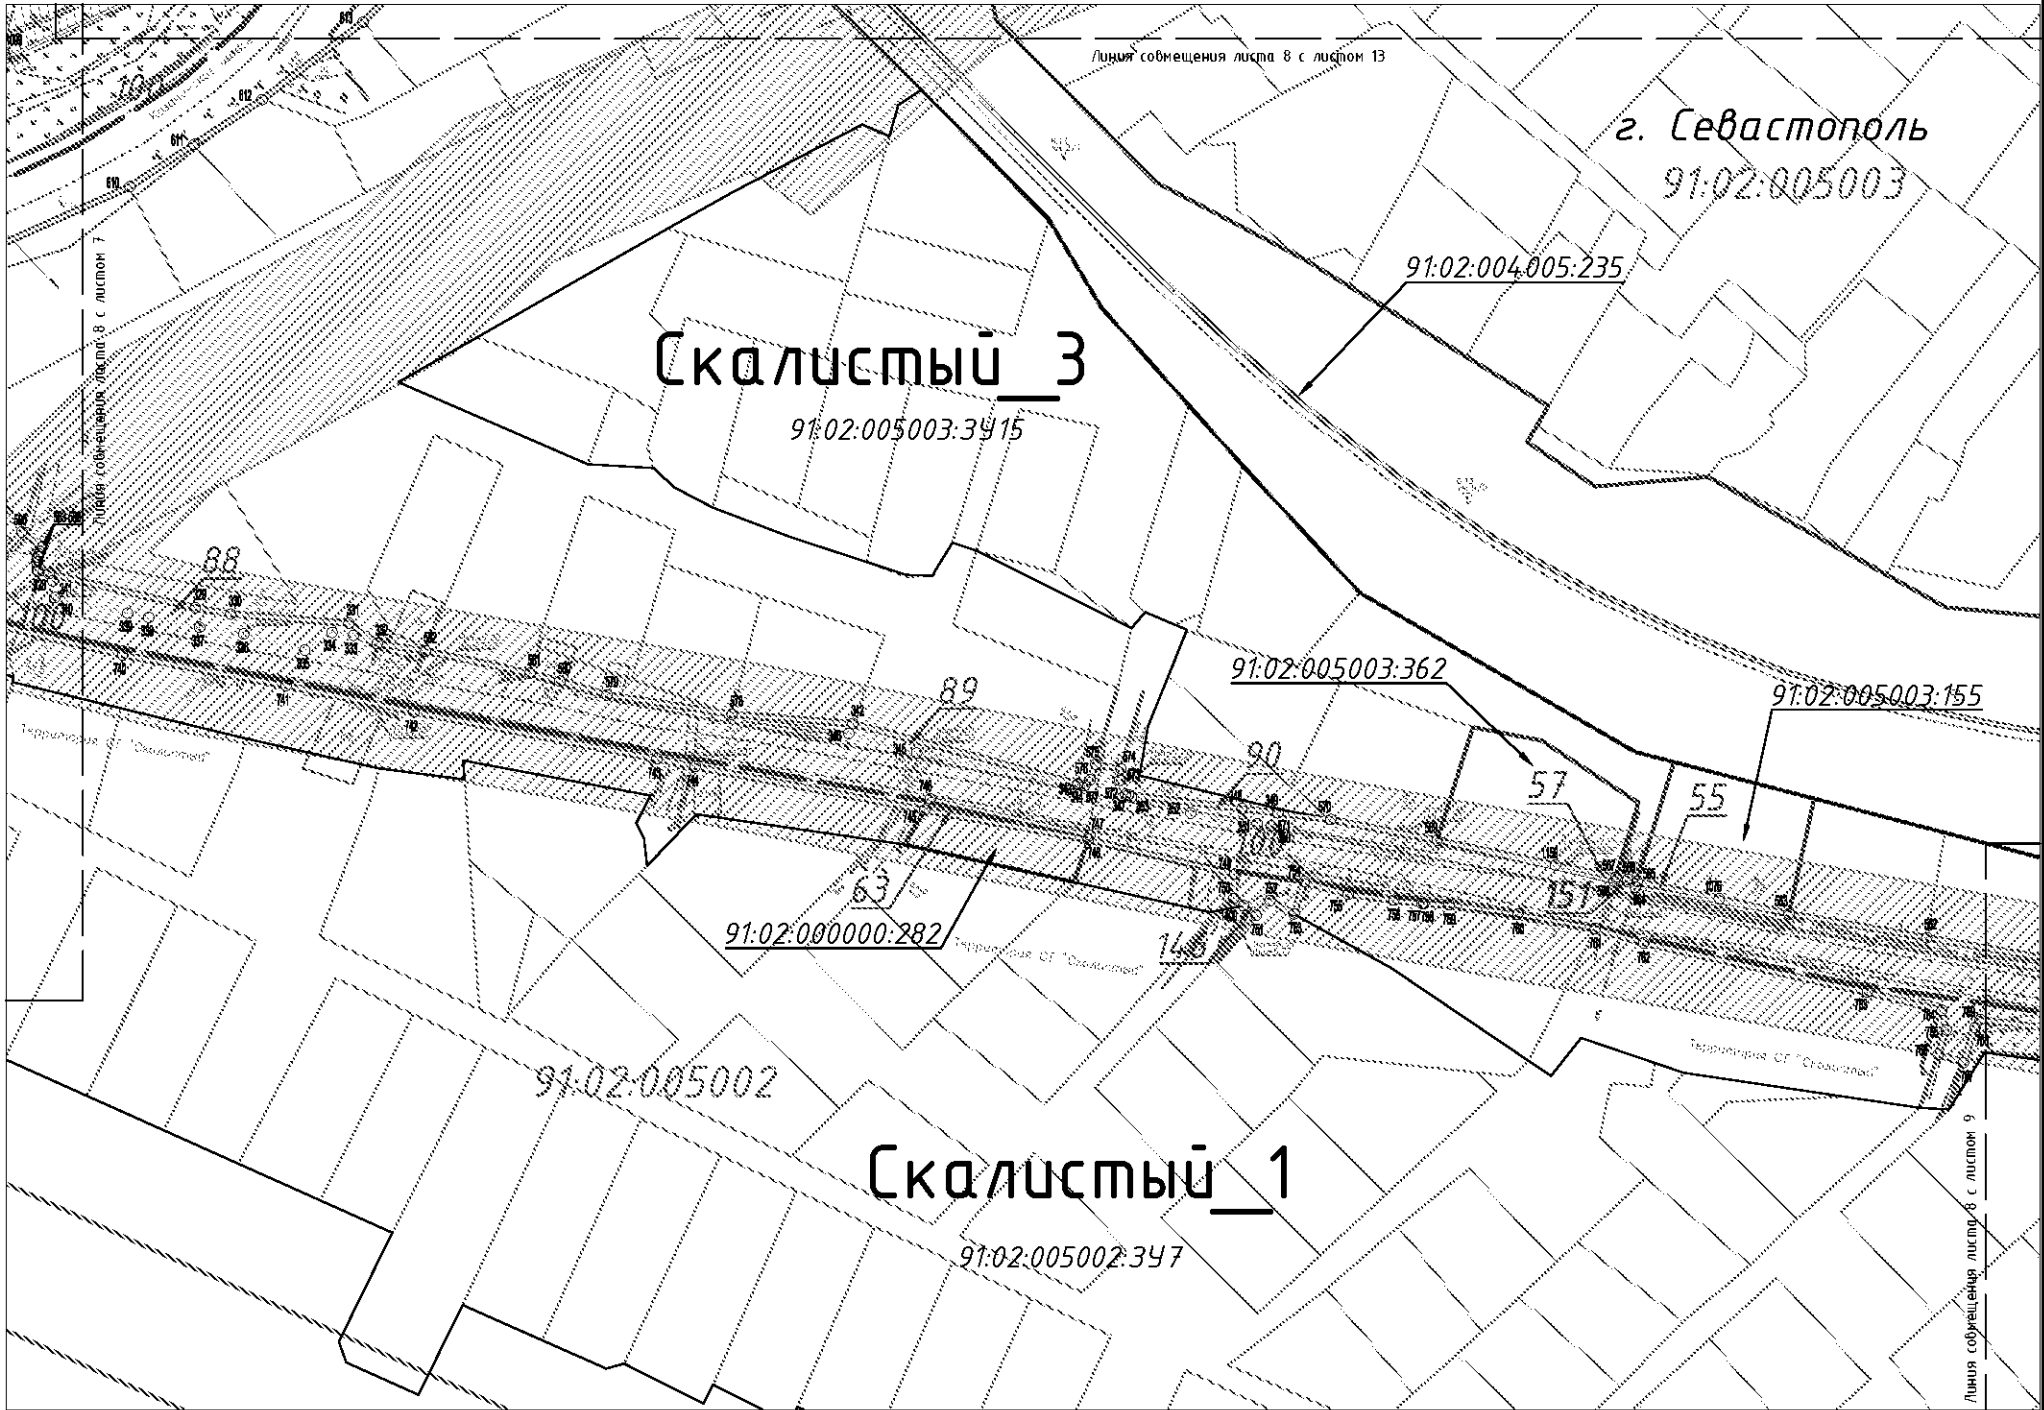

Система координат – местная СК-63 зона 4
Система высот Балтийская
Примечание: чертеж нежевания разработан в масштабе 1:1000, выведен на печать в масштабе 1:1000

Лист	Изм.	№докум.	Подпись	Дата

230-16-ПМТ-1.5



Система координат - местная СК-63 зона 4


Система высот Балтийская

Примечание: чертеж нежелания разработан в масштабе 1:1000, выведен на печать в масштабе 1:1000

Лист	Изм.	№ докум.	Подпись	Дата

230-16-ПМТ-1.5

ИЗДАНИЕ	ПОДПИСЬ И ВАРИАНТ	ВЗН. ЛИСТОВ

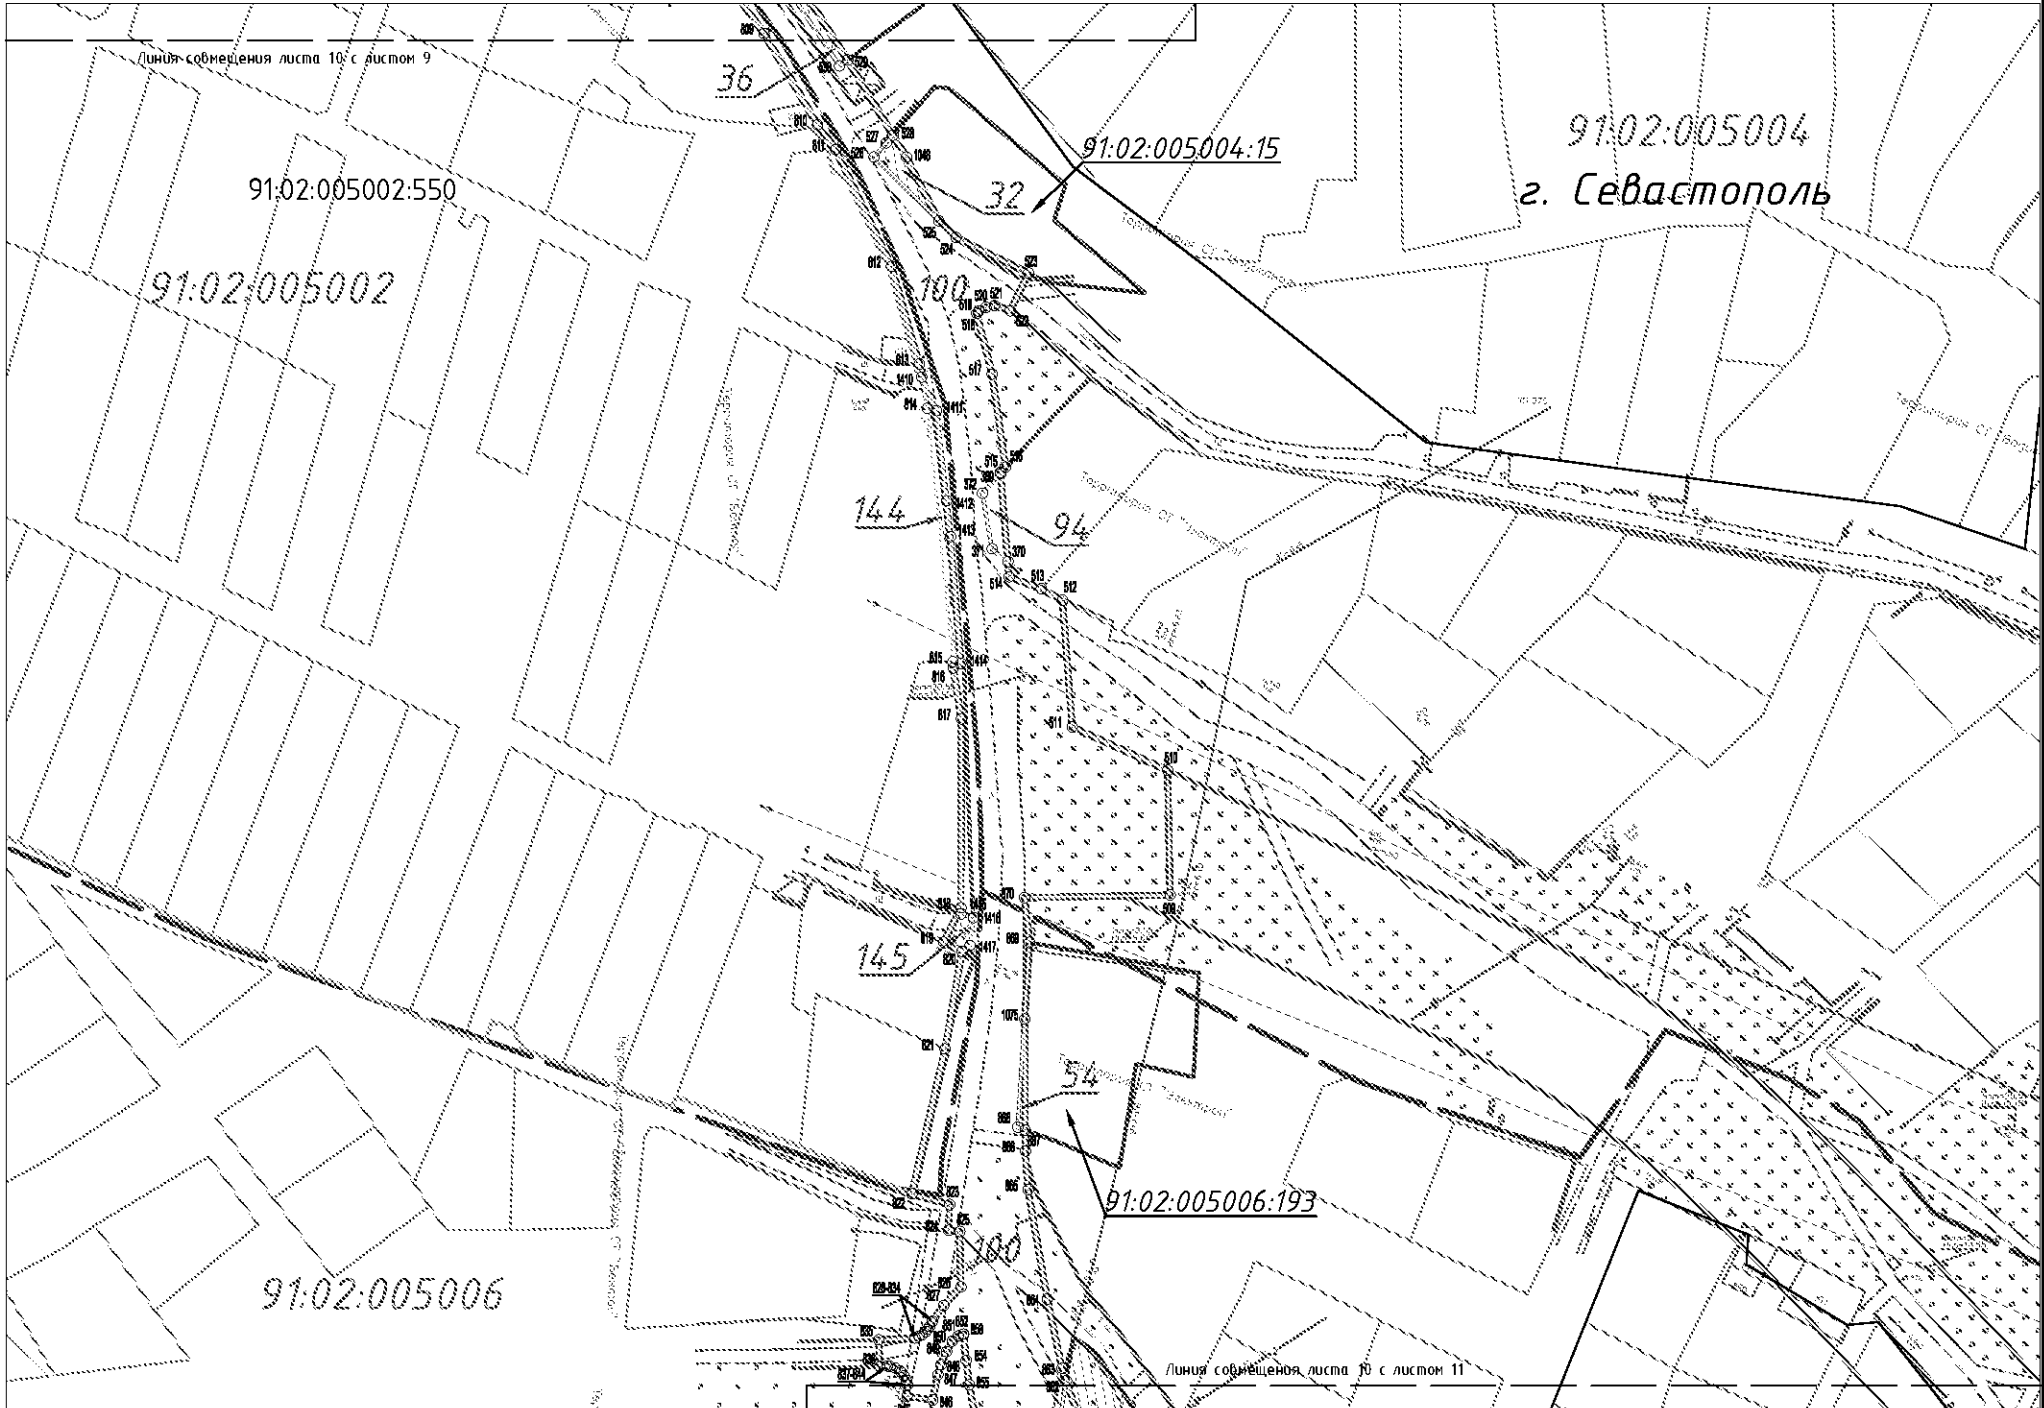

Система координат – местная СК-63 зона 4
Система высот Балтийская
Примечание: чертеж нежевания разработан в масштабе 1:1000, выведен на печать в масштабе 1:1000

Лист	Изм.	№ докум.	Подпись	Дата

230-16-ПМТ-1.5

Лист
10

91:02:005006:439

91:02:005006:453

91:02:005006:52

91:02:005006:311

Электрон_1

Электрон_2

91:02:005006:382

91:02:005006:324

91:02:005006:279

91:02:005006
г. Севастополь

Система координат - местная СК-63 зона 4

Система высот Балтийская

Примечание: чертеж нежевания разработан в масштабе 1:1000, выведен на печать в масштабе 1:1000

Лист	Изм.	№докум.	Подпись	Дата

230-16-ПМТ-1.5

/лист

11

Взам. инв. №

Получен. и дата

Изд. №

91:02:005006:279

Линия сообщения листа 12 с листом 11

91:02:005006:367

91:02:005006:335

91:02:005006:504

91:02:005006
г. Севастополь

91:02:005006:318

91:02:005005

91:02:005006:134

91:02:006005

Система координат - местная СК-63 зона 4

Система высот Балтийская


Примечание: чертеж нежевания разработан в масштабе 1:1000, выведен на печать в масштабе 1:1000

Лист	Изм.	№ докум.	Подпись	Дата

230-16-ПМТ-1.5

/лист

12

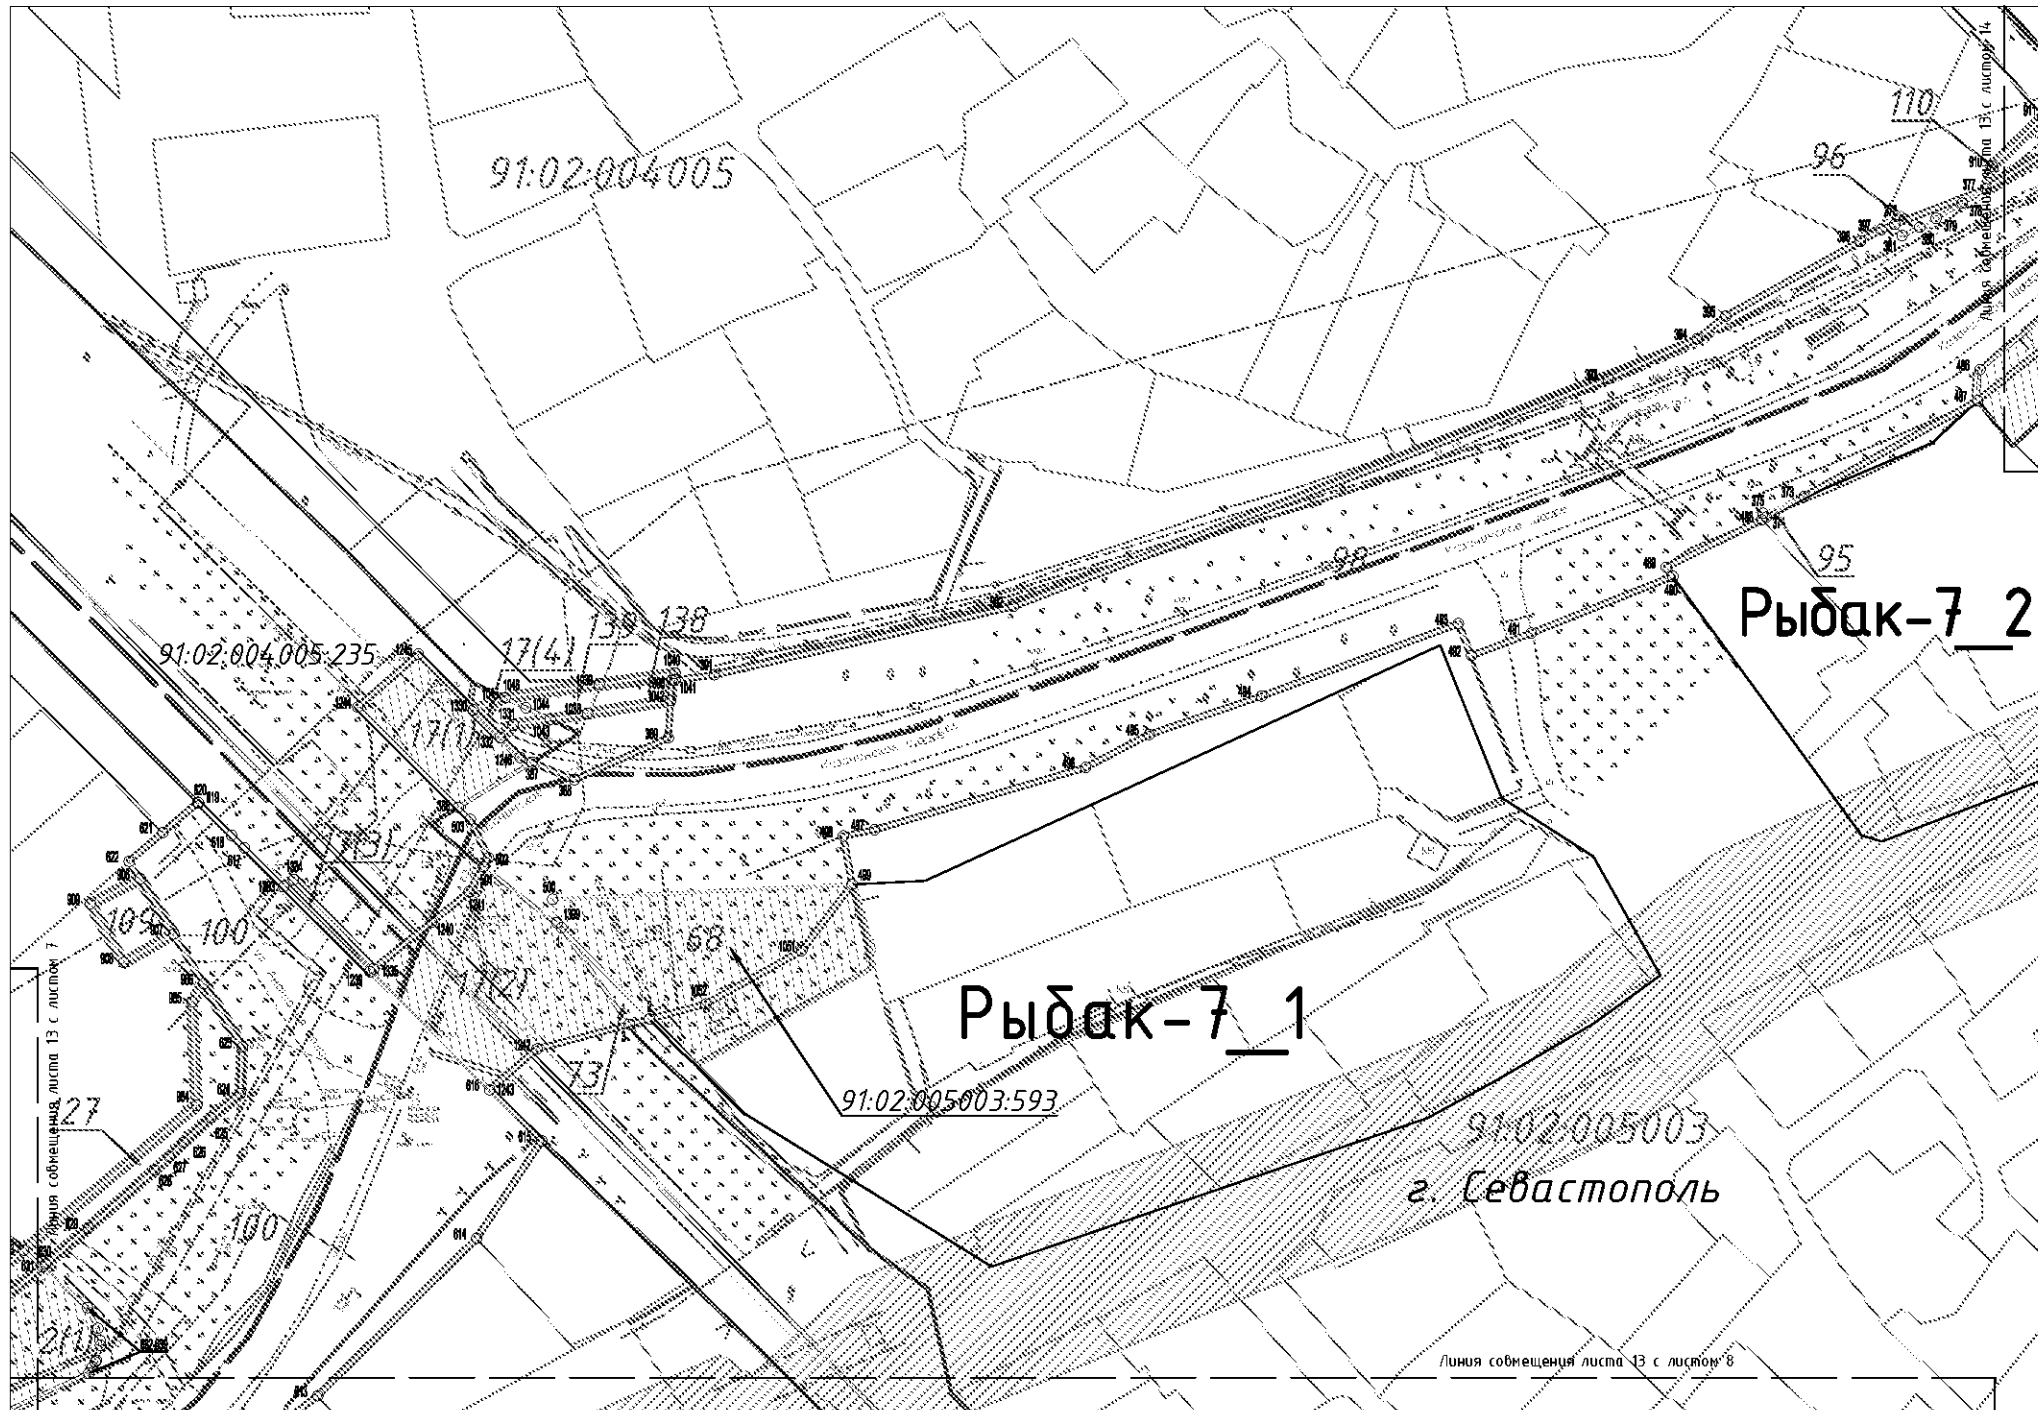

Система координат – местная СК-63 зона 4


Система высот Балтийская

Примечание: чертеж нежелания разработан в масштабе 1:1000, выведен на печать в масштабе 1:1000

Лист	Изм.	№ докум.	Подпись	Дата

230-16-ПМТ-1.5

ИЗМ.	ПОДПИС. И ДАТА	ВЗН. ИЗМ.

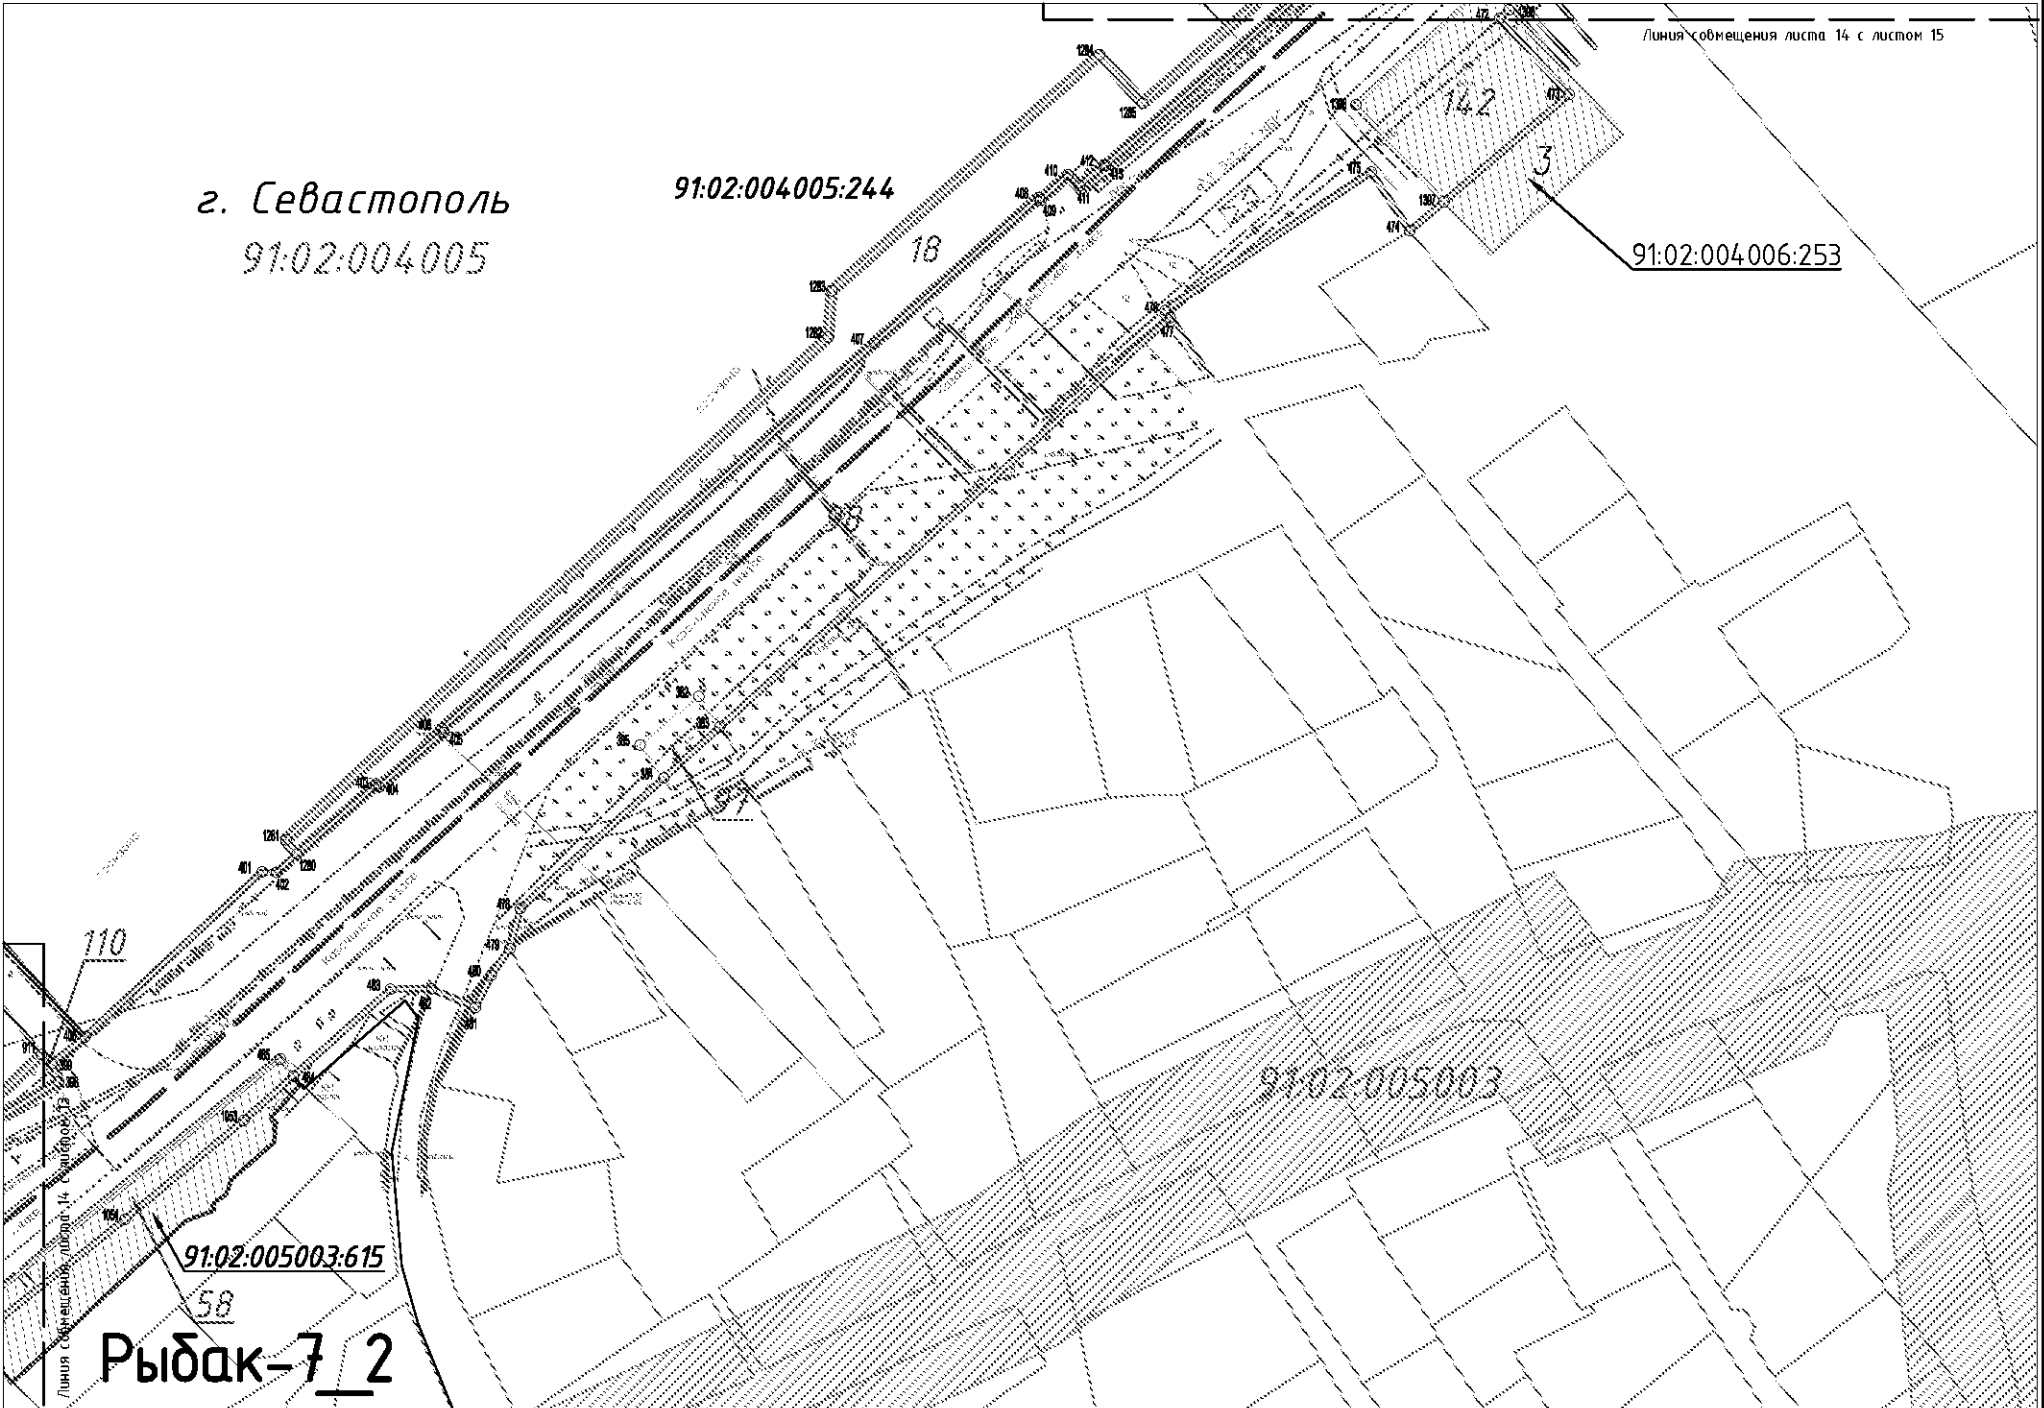


Система координат - местная СК-63 зона 4
Система высот Балтийская
Примечание: чертеж нежевания разработан в масштабе 1:1000, выведен на печать в масштабе 1:1000

Лист	Изм.	№ докум.	Подпись	Дата


230-16-ПМТ-1.5

Лист
14

ИЗД. №	Порядок и дата	Взам. инв. №

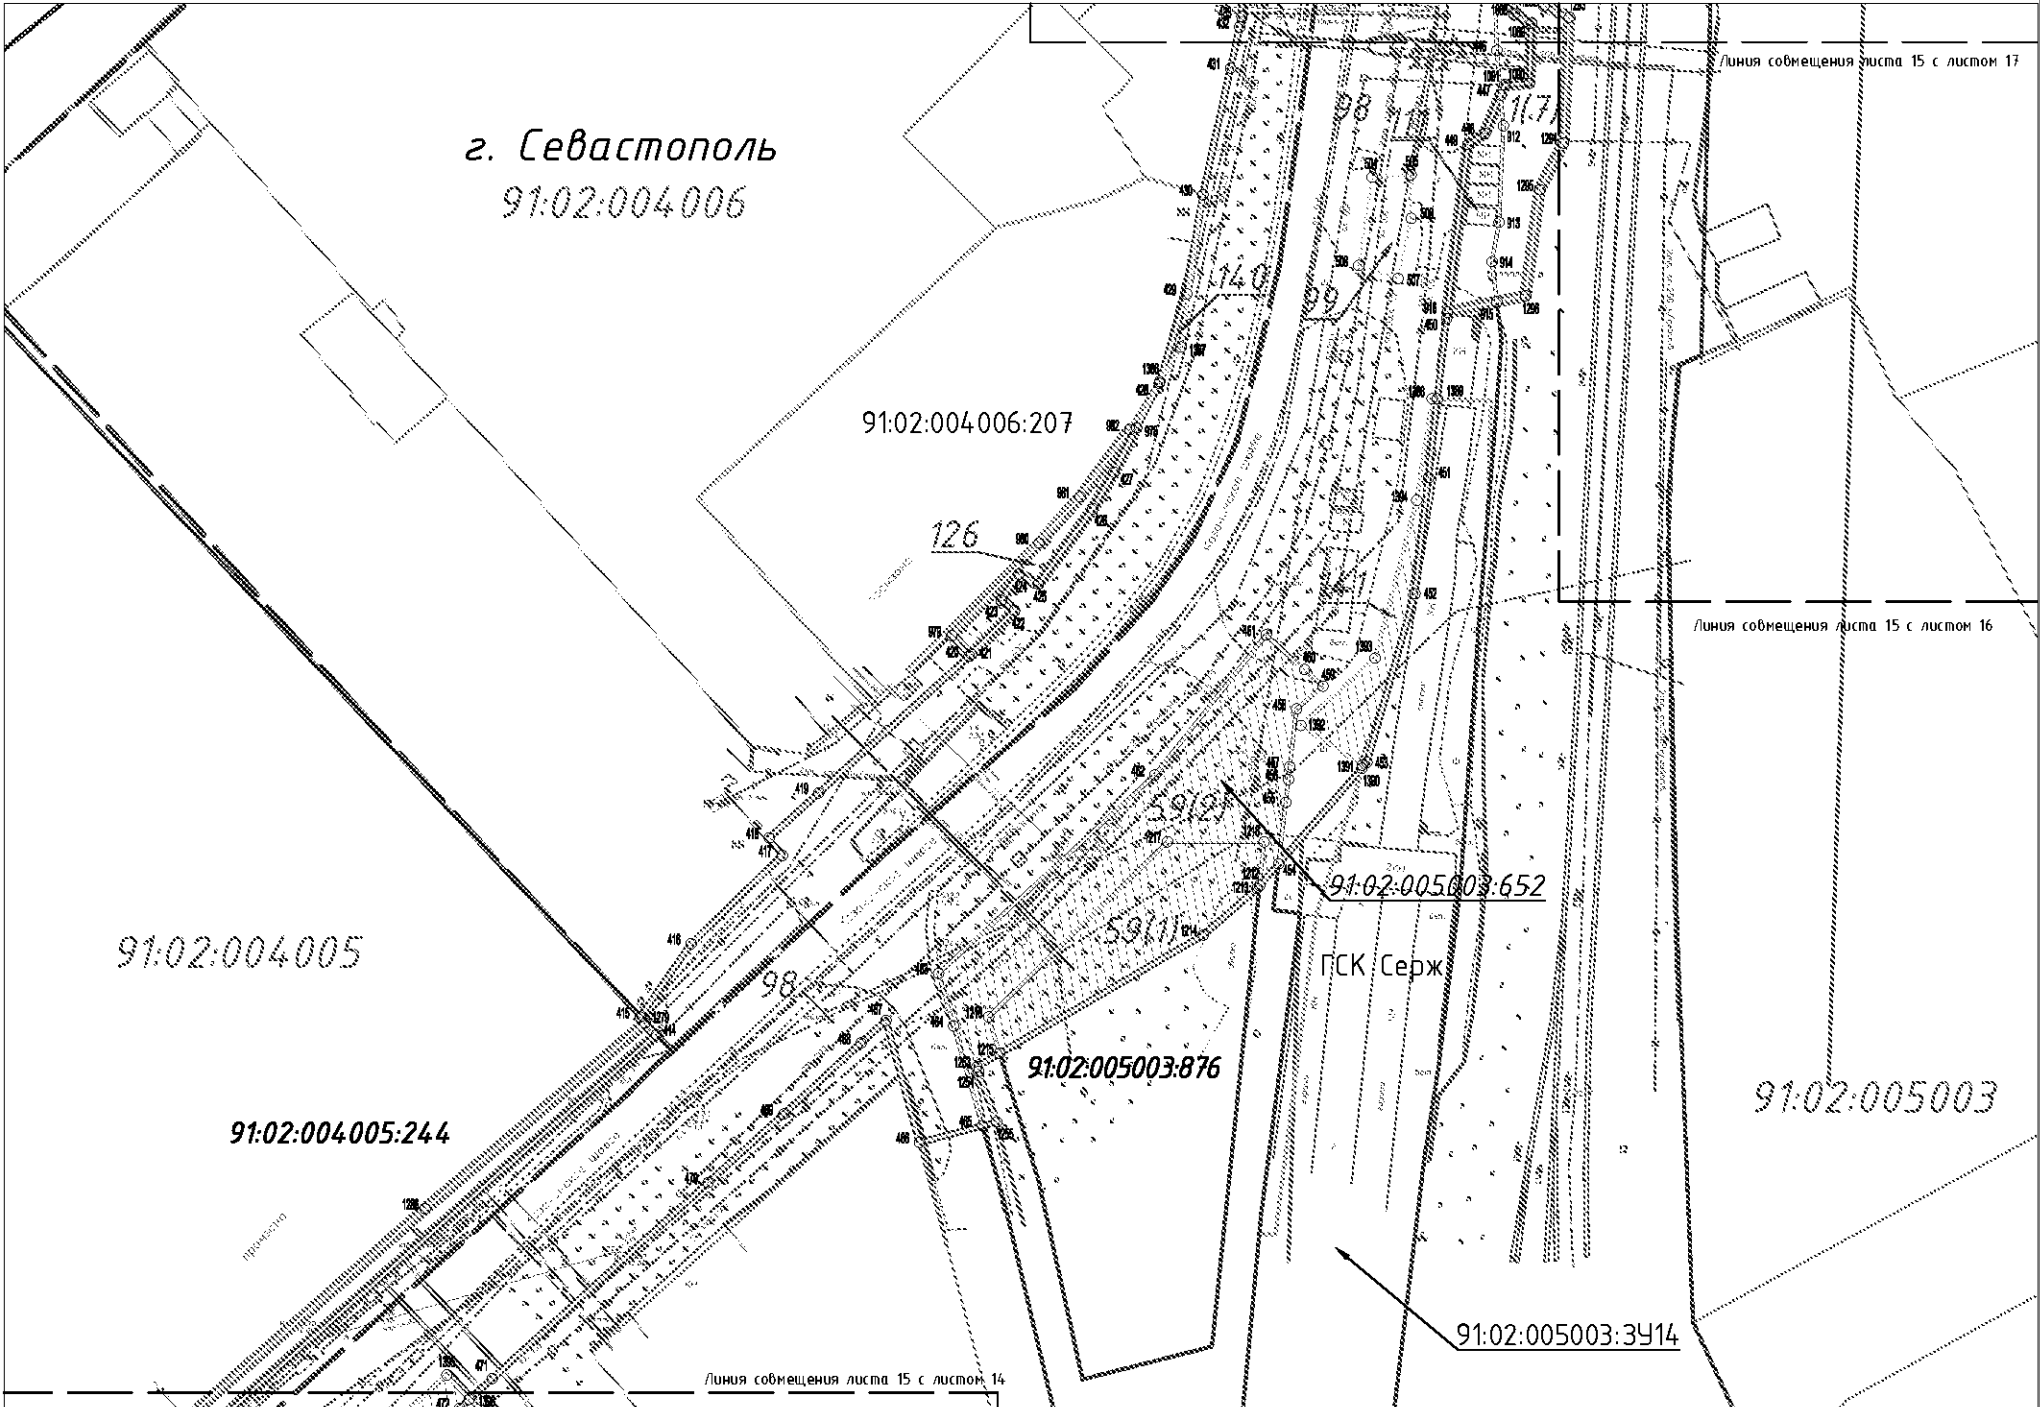

Лист	Изм.	№ докум.	Подпись	Дата	230-16-ПМТ-1.5	Лист 15

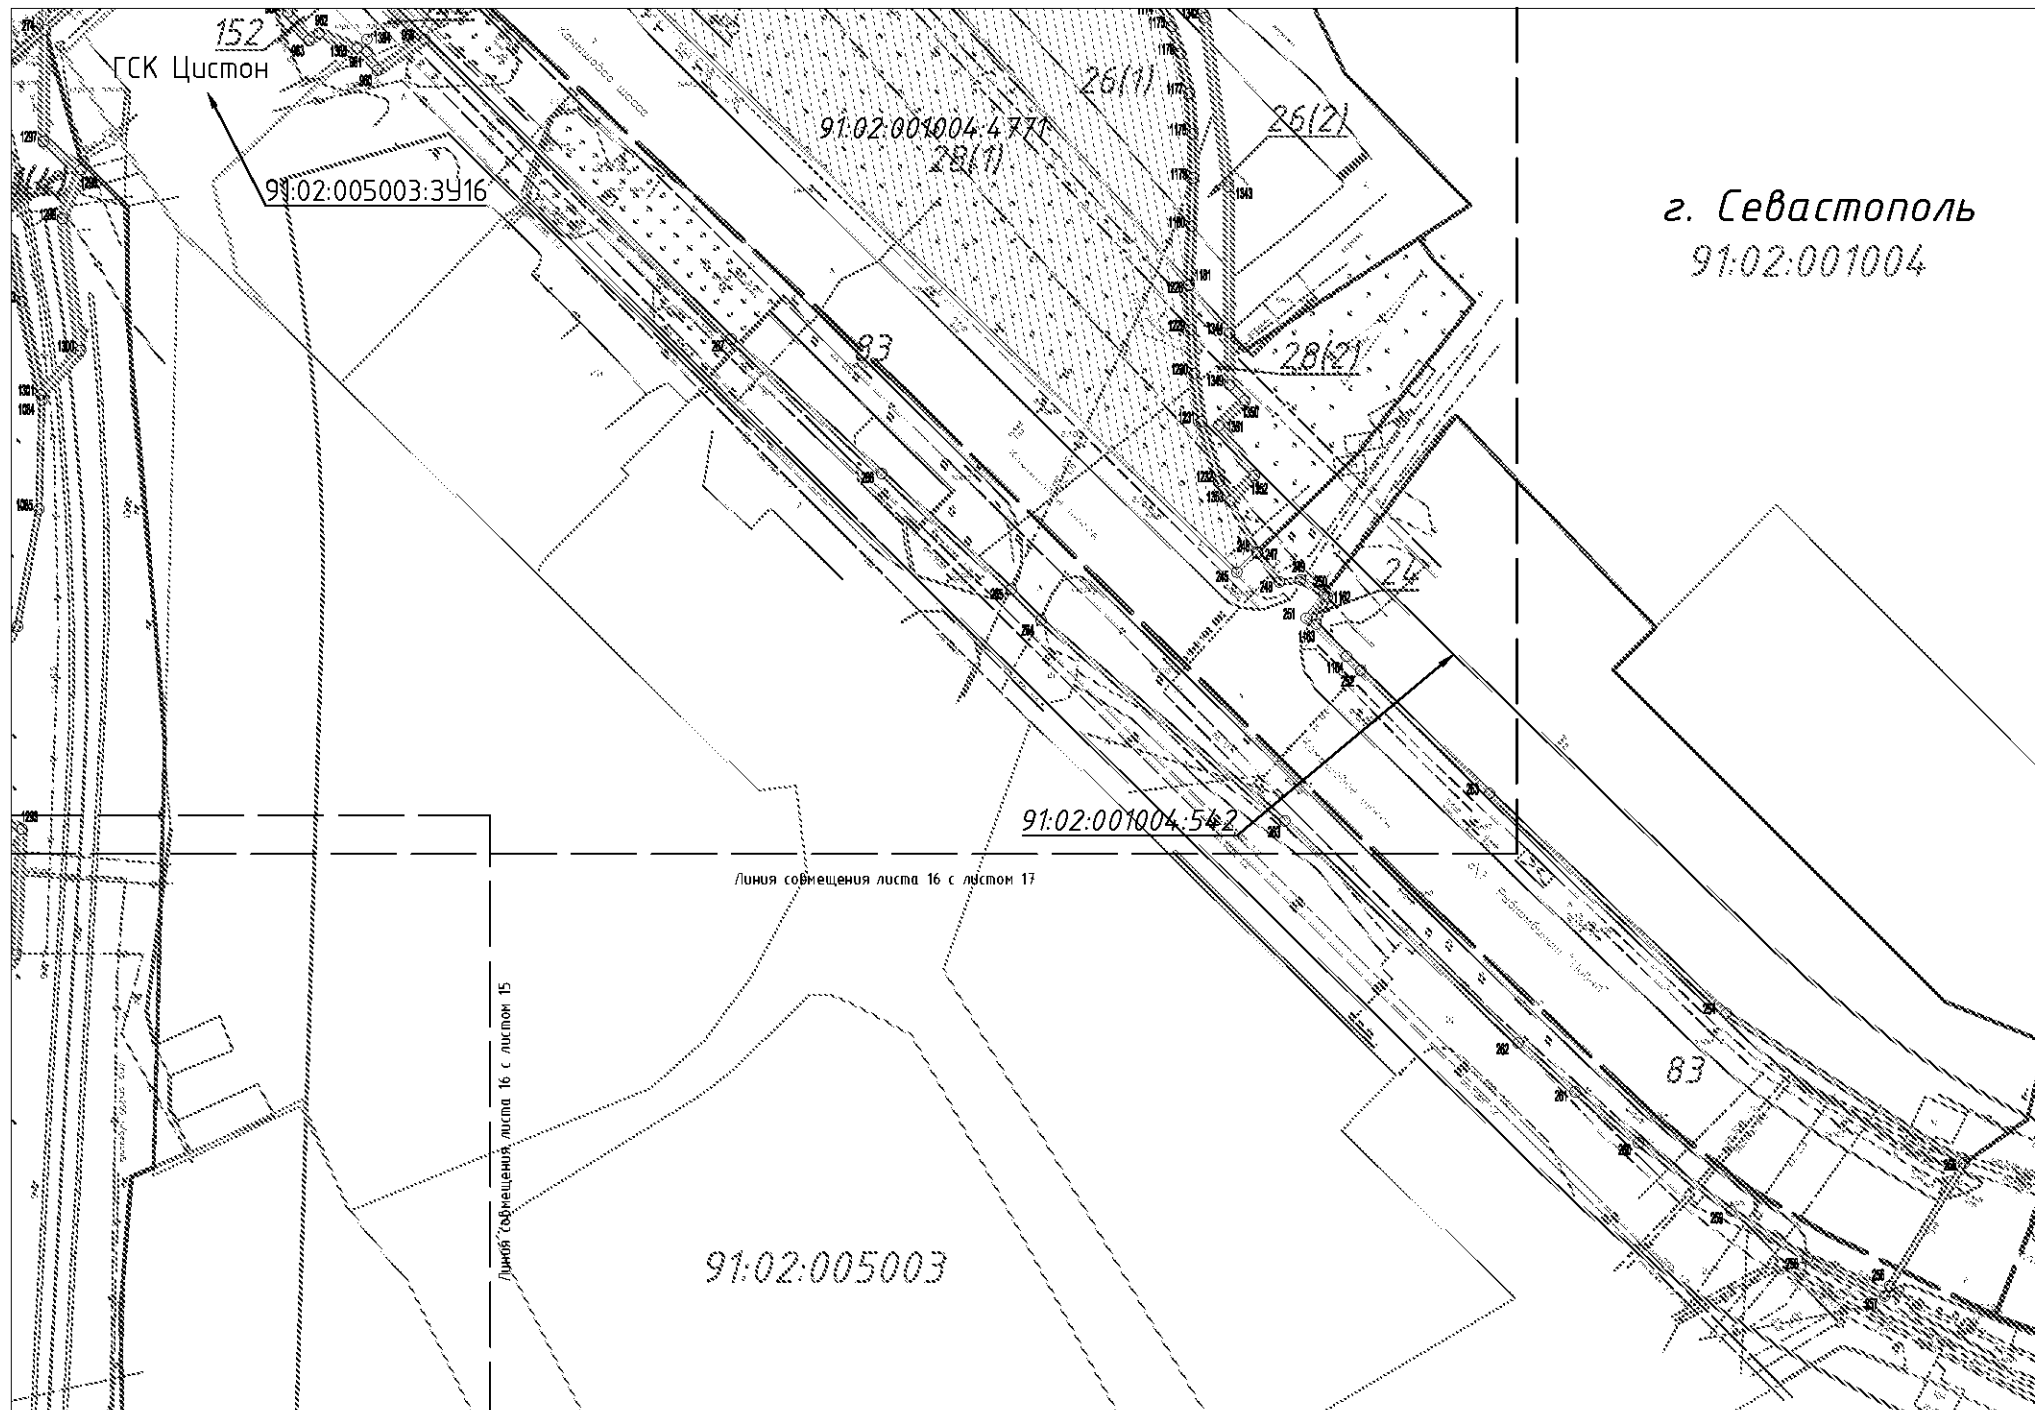

г. Севастополь
91:02:001004

Линия совмещения листа 16 с листом 17

Линия совмещения листа 16 с листом 15

Система координат - местная СК-63 зона 4

Система высот Балтийская


Примечание: чертеж нежелания разработан в масштабе 1:1000, выведен на печать в масштабе 1:1000

Лист	Изм.	№ докум.	Подпись	Дата

230-16-ПМТ-1.5

Лист

16

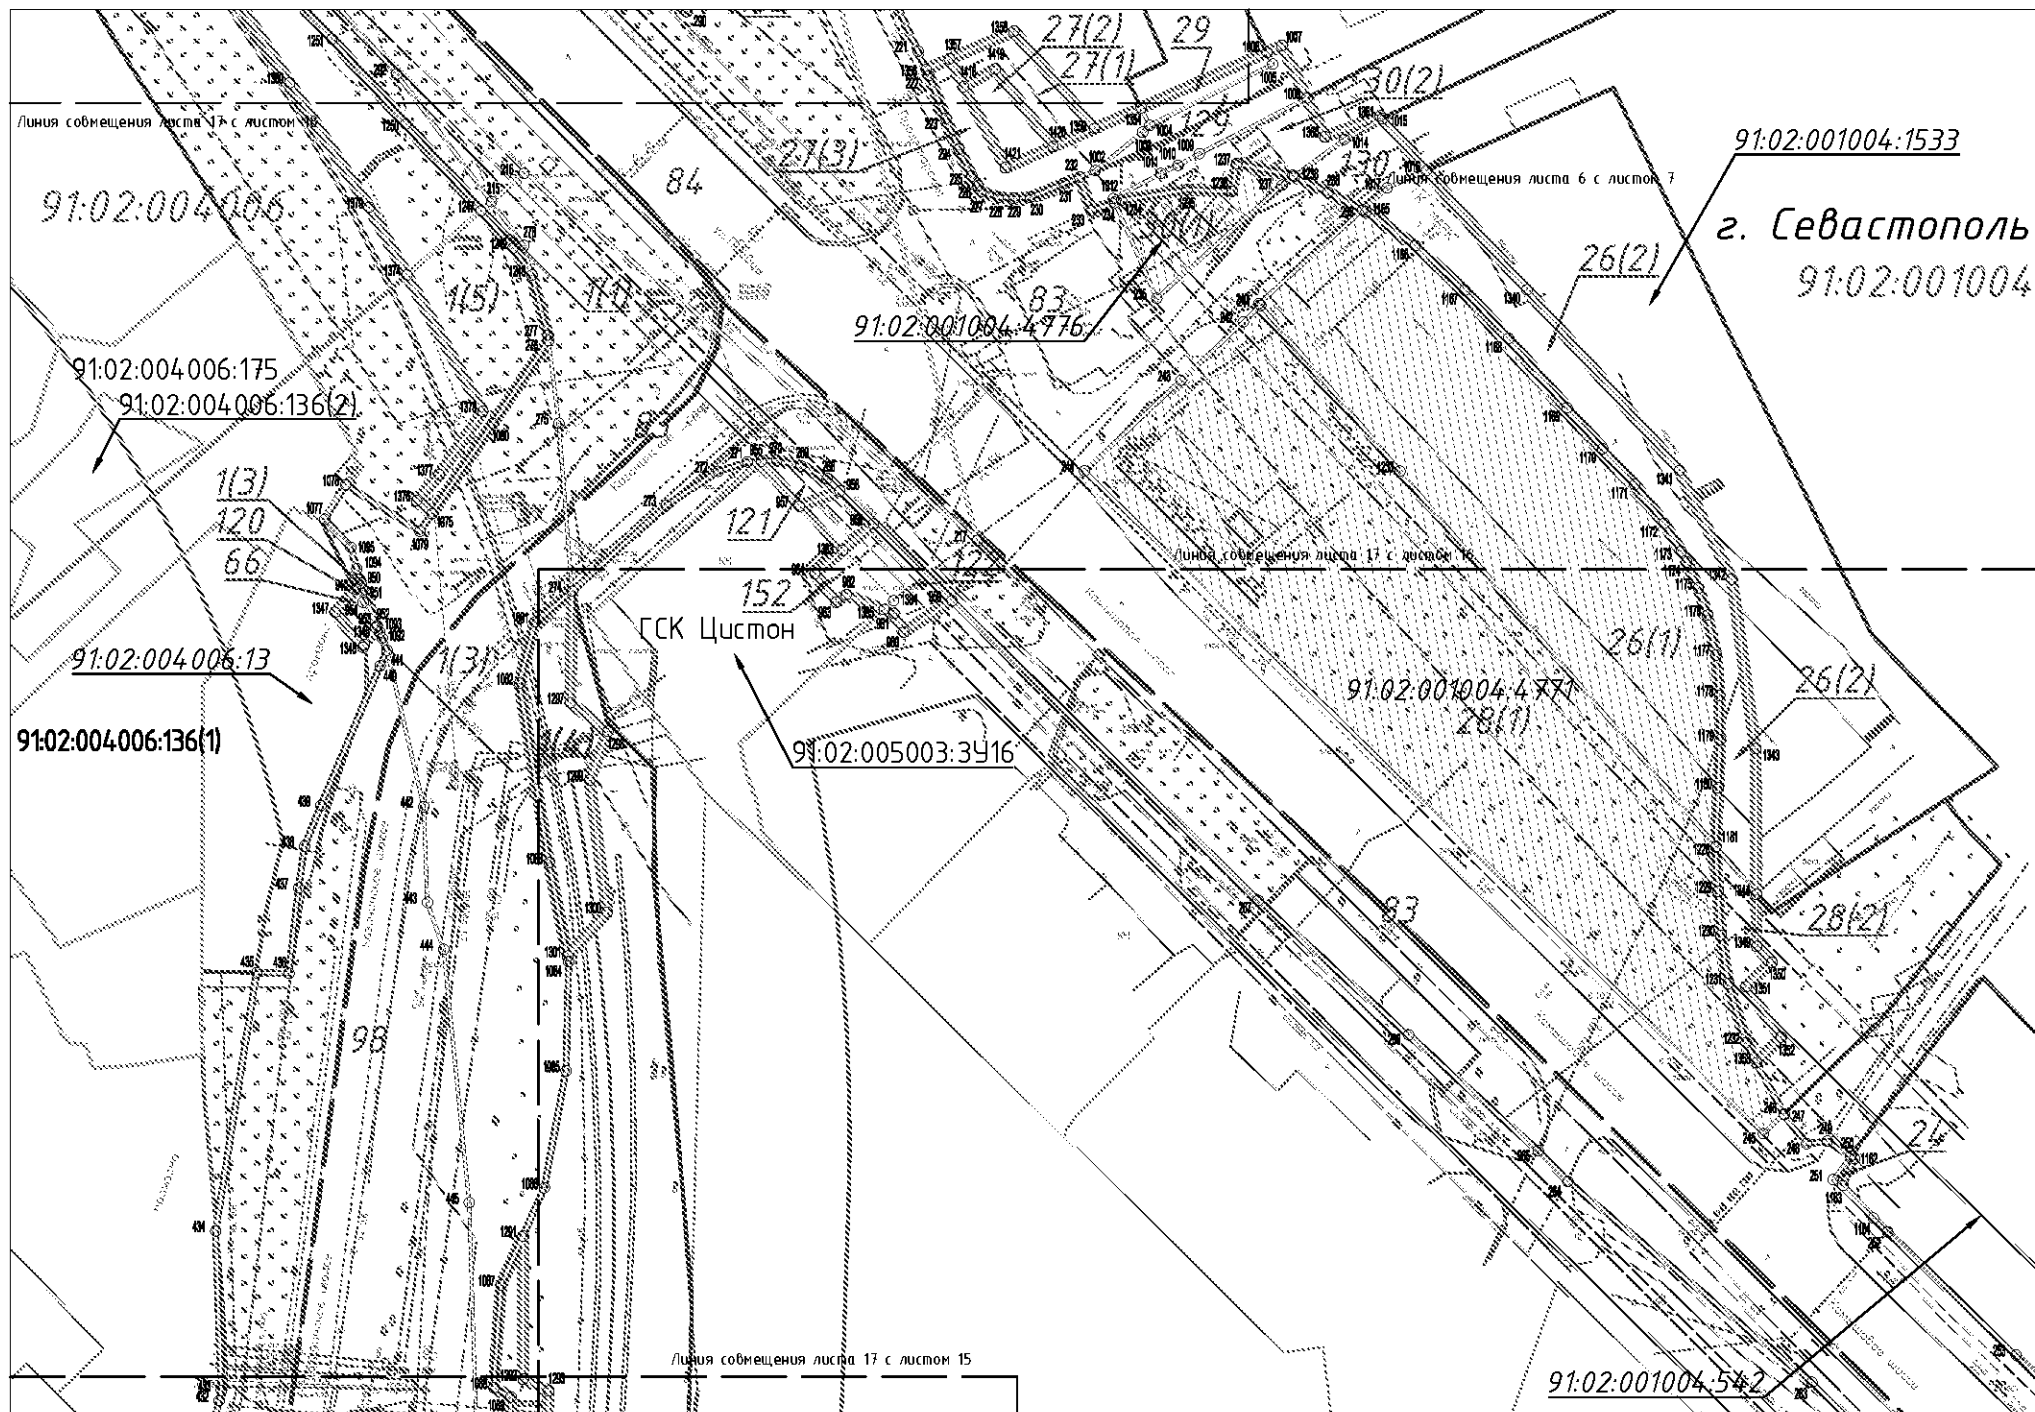

Система координат - местная СК-63 зона 4

Система высот Балтийская


Примечание: чертеж нежелания разработан в масштабе 1:1000, выведен на печать в масштабе 1:1000

Лист	Изм.	№ докум.	Подпись	Дата

230-16-ПМТ-1.5

Лист

17

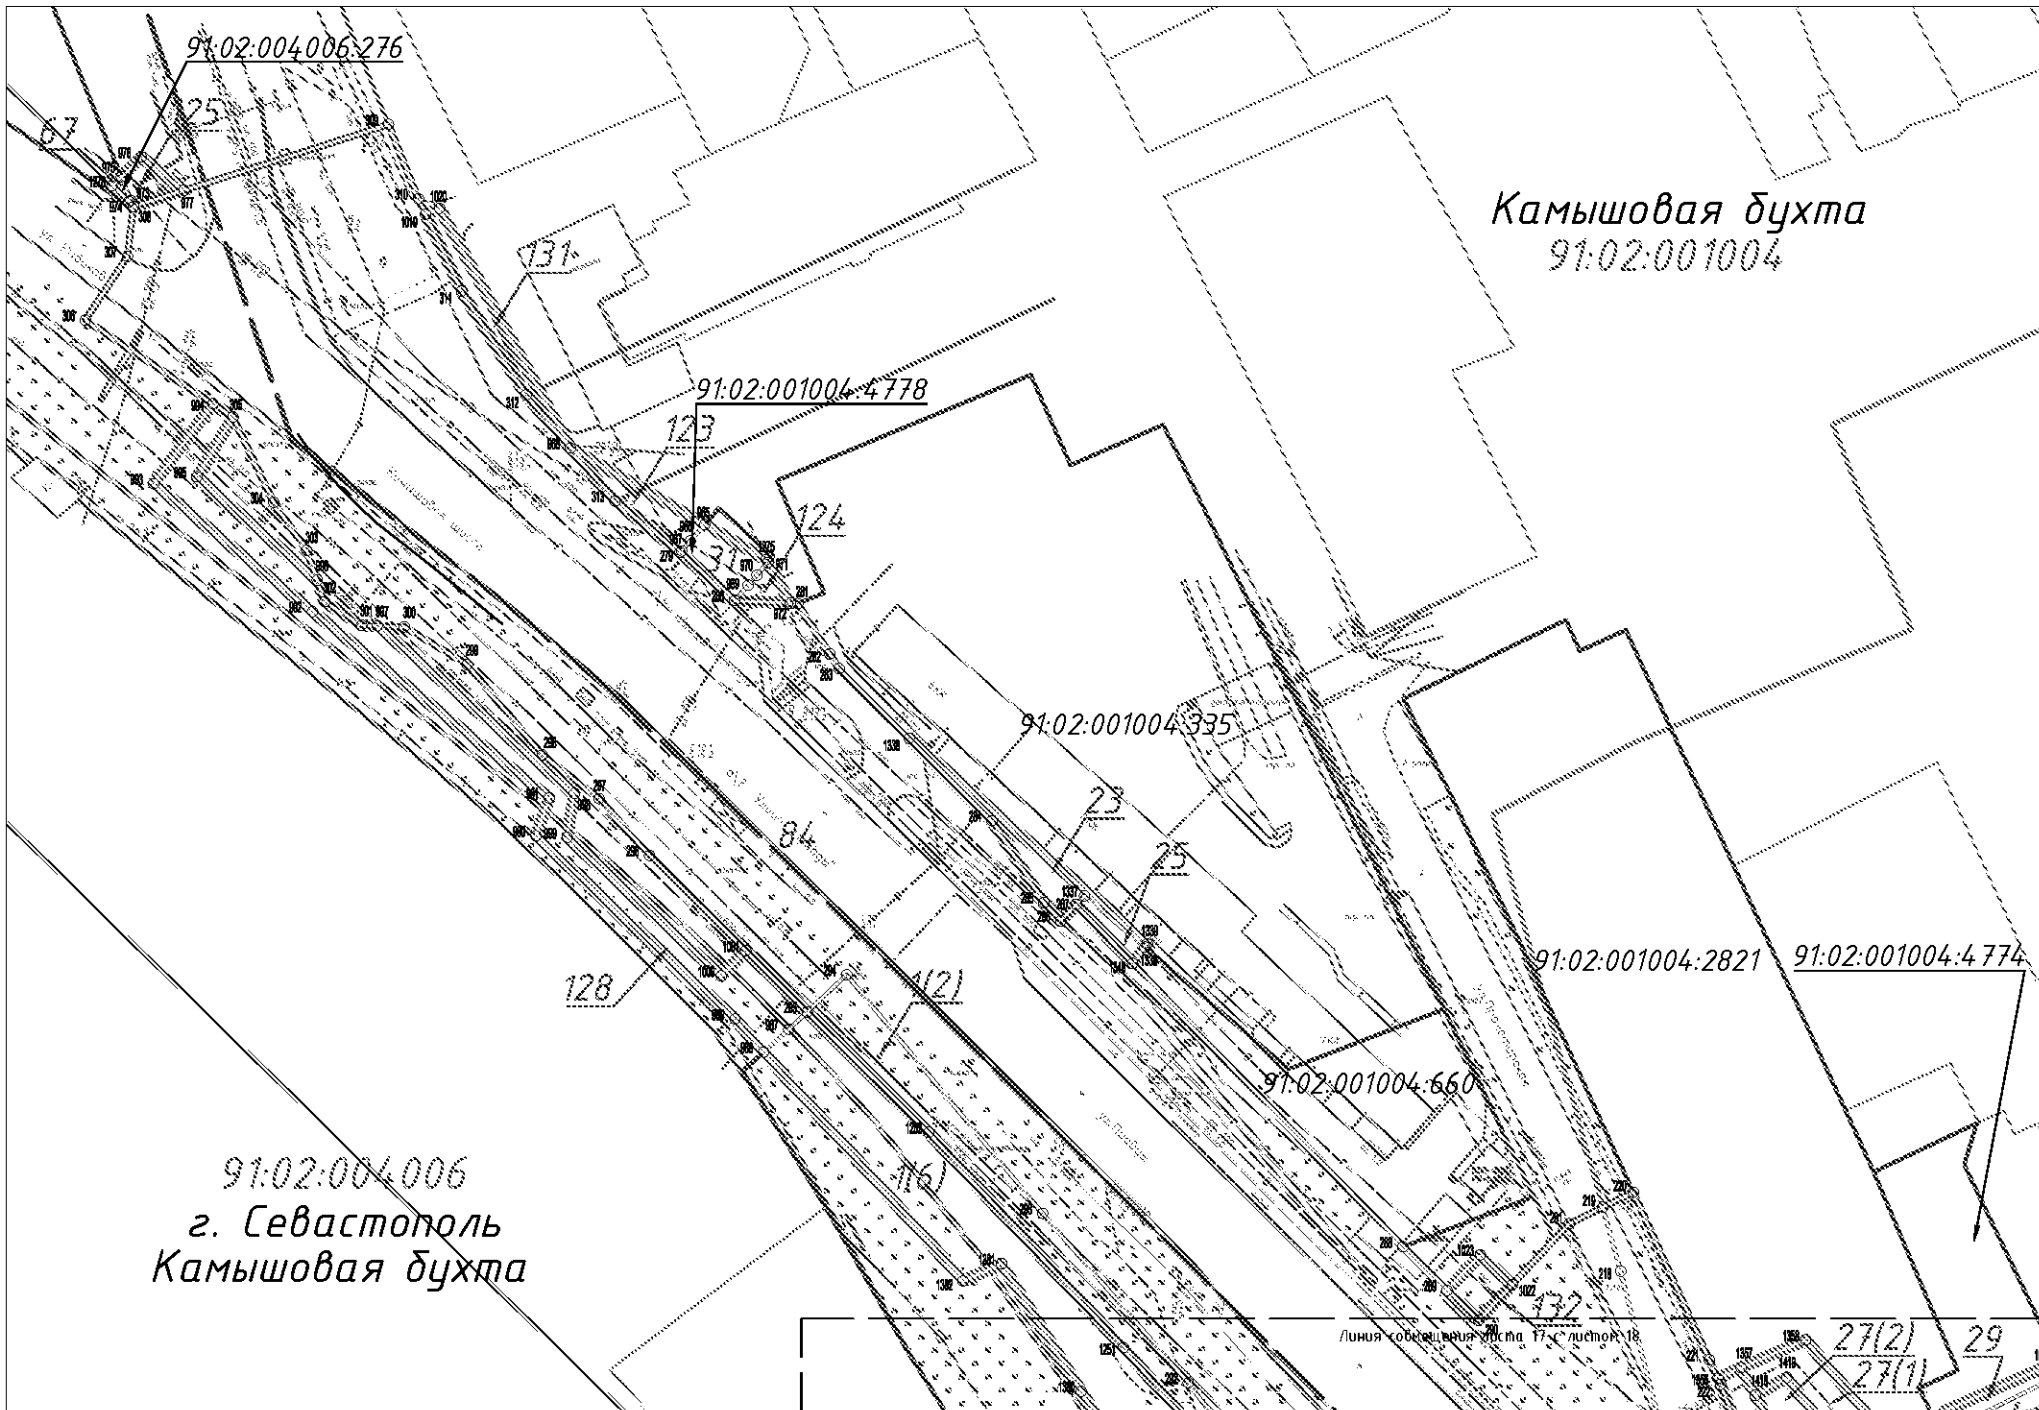

Система координат - местная СК-63 зона 4

Система высот Балтийская

Примечание: чертеж нежевания разработан в масштабе 1:1000, выведен на печать в масштабе 1:1000

Лист	Изм.	№ докум.	Подпись	Дата

230-16-ПМТ-1.5

Лист
18

Перечень уточняемых земельных участков, расположенных в зоне планируемого размещения объекта капитального строительства в рамках реализации проекта: «Строительство и реконструкция региональной автомобильной дороги «Севастополь – порт Камышная бухта – бухта Казачья, км 0+000-3+500»

№ п/п	Кадастровый номер существующего земельного участка	Адрес существующего земельного участка	Правообладатель земельного участка	Вид права	Категория земель существующего земельного участка	Вид разрешенного использования существующего земельного участка	Площадь существующего земельного участка, кв. м
1	2	3	4	5	6	7	8
1	91:02:005003:593	г. Севастополь, в границах СТ "Рыбак-7", № 64	-	-	Земли сельскохозяйственного назначения	для ведения индивидуального садоводства	1267 (1200)
5	91:02:004006:207	Российская Федерация, г. Севастополь, Гагаринский р-н, ул. Правды, 30а	-	-	Категория не установлена	для обслуживания административных, производственных и складских зданий и сооружений	4522
6	91:02:004006:253	г. Севастополь, в районе Камышовой бухты	-	-	Категория не установлена	для строительства водопроводной скважины	1250
7	91:02:005002:550	г. Севастополь, Гагаринский район, Юхарина балка, садоводческое товарищество "Бентос"	-	-	Категория не установлена	для ведения коллективного садоводства	50955 (50931)
8	91:02:005003:3У14	г. Севастополь, Гагаринский район	-	-	Категория не установлена	-	4779
9	91:02:005003:3У16	г. Севастополь, Гагаринский район	-	-	Категория не установлена	-	1778
10	91:02:004006:175	г. Севастополь, ул. Правды, 30-А	-	-	Земли промышленности, энергетики, транспорта, связи, радиовещания, телевидения, информатики, земли для обеспечения космической деятельности, земли обороны, безопасности и земли иного специального назначения	для обслуживания существующих зданий производственной базы	15131

**Перечень образуемых земельных участков в границах зоны планируемого размещения объекта капитального строительства в рамках реализации проекта: «Строительство и реконструкция региональной автомобильной дороги
«Севастополь – порт Камышовая бухта – бухта Казачья, км 0+000-3+500»**

№ участка п/п	№ участка на чертеже	Кадастровый номер образуемого земельного участка	Адрес образуемого земельного участка	Категория земель существующего земельного участка	Планируемая категория земель образуемого земельного участка	Вид разрешенного использования существующего земельного участка	Планируемый вид разрешенного использования образуемого земельного участка	Площадь исходного земельного участка (контура многоконтурного участка), кв. м	Площадь образуемого земельного участка, кв. м	Способ образования земельного участка
1	2	3	4	5	6	7	8	9	10	11
1	1(1)	91.00.000000.47(2).3У1	г. Севастополь, железнодорожный путь от Первомайки до ст. Камышовая (от ПК1+400 до ПК19/20+550)	Категория не установлена	Земли населенных пунктов	Для обслуживания железнодорожных путей от Первомайки до ст. Камышовая, обслуживания зданий и сооружений	Земельные участки (территории) общего пользования	876014 (111794)	28	Образование земельного участка путем раздела (или иным установленным в соответствии с законодательством Российской Федерации способом)
2	1(2)	91.00.000000.47(2).3У2	г. Севастополь, железнодорожный путь от Первомайки до ст. Камышовая (от ПК1+400 до ПК19/20+550)	Категория не установлена	Земли населенных пунктов	Для обслуживания железнодорожных путей от Первомайки до ст. Камышовая, обслуживания зданий и сооружений	Земельные участки (территории) общего пользования	876014 (111794)	760	Образование земельного участка путем раздела (или иным установленным в соответствии с законодательством Российской Федерации способом)
3	1(3)	91.00.000000.47(2).3У3	г. Севастополь, железнодорожный путь от Первомайки до ст. Камышовая (от ПК1+400 до ПК19/20+550)	Категория не установлена	Земли населенных пунктов	Для обслуживания железнодорожных путей от Первомайки до ст. Камышовая, обслуживания зданий и сооружений	Земельные участки (территории) общего пользования	876014 (111794)	3899	Образование земельного участка путем раздела (или иным установленным в соответствии с законодательством Российской Федерации способом)
4	2(1)	91.02.004004.3.3У1	г. Севастополь, Гагаринский район, ул. Аргонатов, 1	Земли населенных пунктов	Земли населенных пунктов	для строительства и обслуживания жилого дома, хозяйственных построек и сооружений (приусадебный участок)	Земельные участки (территории) общего пользования	1000	542	Образование земельного участка путем раздела (или иным установленным в соответствии с законодательством Российской Федерации способом)
5	3(1)	91.02.004004.9.3У1	г. Севастополь, Гагаринский район, ул. Марии Поливановой, 3	Земли населенных пунктов	Земли населенных пунктов	для строительства и обслуживания жилого дома, хозяйственных построек и сооружений (приусадебный участок)	Земельные участки (территории) общего пользования	1000	300	Образование земельного участка путем раздела (или иным установленным в соответствии с законодательством Российской Федерации способом)
6	8(1)	91.02.004004.206.3У1	г. Севастополь, Гагаринский район, ул. Марии Поливановой, 7	Категория не установлена	Земли населенных пунктов	для строительства и обслуживания жилого дома, хозяйственных построек и сооружений (приусадебный участок)	Земельные участки (территории) общего пользования	1000	55	Образование земельного участка путем раздела (или иным установленным в соответствии с законодательством Российской Федерации способом)
7	10(1)	91.02.004004.1259.3У1	г. Севастополь, ул. Марии Поливановой, 5	Земли населенных пунктов	Земли населенных пунктов	2.1 "Для индивидуального жилищного строительства"	Земельные участки (территории) общего пользования	1000	181	Образование земельного участка путем раздела (или иным установленным в соответствии с законодательством Российской Федерации способом)
8	12(1)	91.02.004004.3069.3У1	г. Севастополь, Гагаринский район, бухта Казачья	Земли населенных пунктов	Земли населенных пунктов	многоэтажная жилищная застройка (код 2.6)	Земельные участки (территории) общего пользования	132082	2618	Образование земельного участка путем раздела (или иным установленным в соответствии с законодательством Российской Федерации способом)
9	12(2)	91.02.004004.3069.3У2	г. Севастополь, Гагаринский район, бухта Казачья	Земли населенных пунктов	Земли населенных пунктов	многоэтажная жилищная застройка (код 2.6)	Земельные участки (территории) общего пользования	132082	13	Образование земельного участка путем раздела (или иным установленным в соответствии с законодательством Российской Федерации способом)

10	12(3)	91.02.004004.3069.3У3	г. Севастополь, Гагаринский район, бухта Казачья	Земли населенных пунктов	Земли населенных пунктов	многоэтажная жилая застройка (код 2.6)	Земельные участки (территории) общего пользования	132082	4006	Образование земельного участка путем раздела (или иным установленным в соответствии с законодательством Российской Федерации способом)
11	14	91.02.004004.3109.3У1	Российская Федерация, г. Севастополь, Гагаринский р-н, в районе бухты Казачья	Земли населенных пунктов	Земли населенных пунктов	Амбулаторно-поликлиническое обслуживание (код 3.4.1)	Земельные участки (территории) общего пользования	7764	507	Образование земельного участка путем раздела (или иным установленным в соответствии с законодательством Российской Федерации способом)
12	16(1)	91.02.004004.3132.3У1 (91.02.004004.3108.3У1)	Российская Федерация, г. Севастополь, Гагаринский р-н, в районе бухты Казачья	Земли населенных пунктов	Земли населенных пунктов	Дошкольное, начальное и среднее общее образования (код 3.5.1)	Земельные участки (территории) общего пользования	10978 (3978)	2662	Образование земельного участка путем раздела (или иным установленным в соответствии с законодательством Российской Федерации способом)
13	17(1)	91.02.004005.235.3У1	г. Севастополь, Западный берег бухты Камышовой	Категория не установлена	Земли населенных пунктов	для обслуживания автодороги к станции очистки сточных и балластных вод	Земельные участки (территории) общего пользования	162192	416	Образование земельного участка путем раздела (или иным установленным в соответствии с законодательством Российской Федерации способом)
14	17(2)	91.02.004005.235.3У2	г. Севастополь, Западный берег бухты Камышовой	Категория не установлена	Земли населенных пунктов	для обслуживания автодороги к станции очистки сточных и балластных вод	Земельные участки (территории) общего пользования	162192	997	Образование земельного участка путем раздела (или иным установленным в соответствии с законодательством Российской Федерации способом)
15	19	91.02.005002.15.3У1	г. Севастополь, Гагаринского района, в границах землепользования садоводческого товарищества "Скалистый Я", участок № 96	Категория не установлена	Земли населенных пунктов	для ведения индивидуального садоводства	Земельные участки (территории) общего пользования	498	6	Образование земельного участка путем раздела (или иным установленным в соответствии с законодательством Российской Федерации способом)
16	20	91.02.005002.150.3У1	г. Севастополь, Гагаринский район, в границах землепользования садоводческого товарищества "Скалистый Я", участок № 97	Категория не установлена	Земли населенных пунктов	для ведения индивидуального садоводства	Земельные участки (территории) общего пользования	539	13	Образование земельного участка путем раздела (или иным установленным в соответствии с законодательством Российской Федерации способом)
17	21(1)	91.02.005002.783.3У1	г. Севастополь, ул 1-я Дорическая, д 3	Земли населенных пунктов	Земли населенных пунктов	Для индивидуального дачного строительства	Земельные участки (территории) общего пользования	1000	453	Образование земельного участка путем раздела (или иным установленным в соответствии с законодательством Российской Федерации способом)
18	22	91.02.005002.833.3У1	г. Севастополь, Гагаринский р-н, снт Скалистый, уч 83а	Земли сельскохозяйственного назначения	Земли населенных пунктов	Для ведения индивидуального садоводства	Земельные участки (территории) общего пользования	308	10	Образование земельного участка путем раздела (или иным установленным в соответствии с законодательством Российской Федерации способом)
19	24	91.02.001004.542.3У1	г. Севастополь, Камышное шоссе, №80	Земли населенных пунктов	Земли населенных пунктов	для строительства и обслуживания автомобильной стоянки с пунктом обслуживания маршрутных такси	Земельные участки (территории) общего пользования	5600	11	Образование земельного участка путем раздела (или иным установленным в соответствии с законодательством Российской Федерации способом)

20	26(1)	91.02.001004.1533.3У1	г. Севастополь, гаражно-строительный кооператив "Маяк"	Категория не установлена	Земли населенных пунктов	для строительства многоэтажных гаражей	Земельные участки (территории) общего пользования	9010	3536	Образование земельного участка путем раздела (или иным установленным в соответствии с законодательством Российской Федерации способом)
21	28(1)	91.02.001004.4771.3У1	г. Севастополь, ш. Камышовое, (в районе южных очистных сооружений)	Земли промышленности, энергетики, транспорта, связи, радиовещания, телевидения, информатики, земли для обеспечения космической деятельности, земли обороны, безопасности и земли иного специального назначения	Земли населенных пунктов	Для строительства и обслуживания автомобильной газонаполнительной компрессорной станции	Земельные участки (территории) общего пользования	7339	5840	Образование земельного участка путем раздела (или иным установленным в соответствии с законодательством Российской Федерации способом)
22	30(1)	91.02.001004.4776.3У1	г. Севастополь, ул. Пролетарская, д. 43	Земли населенных пунктов	Земли населенных пунктов	Для обслуживания гаражей	Земельные участки (территории) общего пользования	1411	340	Образование земельного участка путем раздела (или иным установленным в соответствии с законодательством Российской Федерации способом)
23	32	91.02.005004.15.3У1	г. Севастополь, Камышовое шоссе, 61-В/99	Земли сельскохозяйственного назначения	Земли населенных пунктов	для индивидуального дачного строительства	Земельные участки (территории) общего пользования	786	48	Образование земельного участка путем раздела (или иным установленным в соответствии с законодательством Российской Федерации способом)
24	33	91.02.005004.77.3У1	г. Севастополь, Гагаринский район, в границах землепользования СТ "Водоканал-2", участок № 108	Категория не установлена	Земли населенных пунктов	для ведения садоводства	Земельные участки (территории) общего пользования	1173	60	Образование земельного участка путем раздела (или иным установленным в соответствии с законодательством Российской Федерации способом)
25	34	91.02.005004.135.3У1 (91.02.005004.340.3У1)	г. Севастополь, Гагаринский район, садоводческое товарищество "Водоканал-2", земельный участок 107	Категория не установлена	Земли населенных пунктов	для ведения индивидуального садоводства (для ведения садоводства)	Земельные участки (территории) общего пользования	429 (1143)	8	Образование земельного участка путем раздела (или иным установленным в соответствии с законодательством Российской Федерации способом)
26	35	91.02.005004.152.3У1	г. Севастополь, Гагаринский район, в границах землепользования СТ "Водоканал-2", участок № 106	Категория не установлена	Земли населенных пунктов	для ведения садоводства	Земельные участки (территории) общего пользования	738	240	Образование земельного участка путем раздела (или иным установленным в соответствии с законодательством Российской Федерации способом)
27	36	91.02.005004.160.3У1	г. Севастополь, Гагаринский район, в районе СТ "Водоканал-2" (Южная балка), Камышовое шоссе, № 61-В/98	Категория не установлена	Земли населенных пунктов	для индивидуального дачного строительства	Земельные участки (территории) общего пользования	799	93	Образование земельного участка путем раздела (или иным установленным в соответствии с законодательством Российской Федерации способом)
28	41	91.02.005004.335.3У1	г. Севастополь, Гагаринский р-н, снт Водоканал-2, уч. 109	Земли сельскохозяйственного назначения	Земли населенных пунктов	Для ведения садоводства	Земельные участки (территории) общего пользования	583	105	Образование земельного участка путем раздела (или иным установленным в соответствии с законодательством Российской Федерации способом)
29	43	91.02.005006.52.3У1	г. Севастополь, Гагаринский район, шоссе Крепостное, 27/3	Земли населенных пунктов	Земли населенных пунктов	ведение дачного хозяйства (код 13.3)	Земельные участки (территории) общего пользования	1000	408	Образование земельного участка путем раздела (или иным установленным в соответствии с законодательством Российской Федерации способом)
30	44	91.02.005006.134.3У1	г. Севастополь, Гагаринский район, Фиолентовское шоссе, садоводческое товарищество "Прометей-1"	Категория не установлена	Земли населенных пунктов	для ведения коллективного садоводства	Земельные участки (территории) общего пользования	44911	9	Образование земельного участка путем раздела (или иным установленным в соответствии с законодательством Российской Федерации способом)

31	45	91.02.005006.279.3У1	Российская Федерация, г. Севастополь, Гагаринский район, Крепостное шоссе, д. 27/19	Земли населенных пунктов	Земли населенных пунктов	ведение дачного хозяйства	Земельные участки (территории) общего пользования	1000	492	Образование земельного участка путем раздела (или иным установленным в соответствии с законодательством Российской Федерации способом)
32	46	91.02.005006.311.3У1	Российская Федерация, г. Севастополь, Гагаринский район, Крепостное шоссе, д. 27/6	Земли населенных пунктов	Земли населенных пунктов	ведение дачного хозяйства (код 13.3)	Земельные участки (территории) общего пользования	1000	442	Образование земельного участка путем раздела (или иным установленным в соответствии с законодательством Российской Федерации способом)
33	47	91.02.005006.318.3У1 (91.02.005006.134.3У2)	г. Севастополь, Гагаринский район, в границах СТ "Прометей-1", участок № 13	Земли населенных пунктов (Категория не установлена)	Земли населенных пунктов	13.2 "Ведение садоводства" (для ведения коллективного садоводства)	Земельные участки (территории) общего пользования	409 (44911)	15	Образование земельного участка путем раздела (или иным установленным в соответствии с законодательством Российской Федерации способом)
34	48	91.02.005006.324.3У1	Российская Федерация, г. Севастополь, Гагаринский район, Крепостное шоссе, 27/10	Земли населенных пунктов	Земли населенных пунктов	Ведение дачного хозяйства (код 13.3)	Земельные участки (территории) общего пользования	800	402	Образование земельного участка путем раздела (или иным установленным в соответствии с законодательством Российской Федерации способом)
35	49	91.02.005006.335.3У1	Российская Федерация, г. Севастополь, Гагаринский район, Крепостное шоссе, 27/23	Земли населенных пунктов	Земли населенных пунктов	ведение дачного хозяйства (код 13.3)	Земельные участки (территории) общего пользования	1000	402	Образование земельного участка путем раздела (или иным установленным в соответствии с законодательством Российской Федерации способом)
36	50	91.02.005006.367.3У1	г. Севастополь, Гагаринский р-н, ш. Крепостное, д. 27/22	Земли особо охраняемых территорий и объектов	Земли населенных пунктов	Для индивидуального дачного строительства	Земельные участки (территории) общего пользования	1000	512	Образование земельного участка путем раздела (или иным установленным в соответствии с законодательством Российской Федерации способом)
37	51	91.02.005006.382.3У1	Российская Федерация, г. Севастополь, Гагаринский район, Крепостное шоссе, 27/9	Земли населенных пунктов	Земли населенных пунктов	ведение дачного хозяйства (код 13.3)	Земельные участки (территории) общего пользования	1000	592	Образование земельного участка путем раздела (или иным установленным в соответствии с законодательством Российской Федерации способом)
38	52	91.02.005006.439.3У1	г. Севастополь, в районе СТ "Электрон"	Земли населенных пунктов	Земли населенных пунктов	ведение дачного хозяйства (код 13.3)	Земельные участки (территории) общего пользования	1000	483	Образование земельного участка путем раздела (или иным установленным в соответствии с законодательством Российской Федерации способом)
39	53	91.02.005006.453.3У1	Российская Федерация, г. Севастополь, ш. Крепостное, уч. 27/2	Земли населенных пунктов	Земли населенных пунктов	для ведения дачного хозяйства (код 13.3)	Земельные участки (территории) общего пользования	1000	475	Образование земельного участка путем раздела (или иным установленным в соответствии с законодательством Российской Федерации способом)
40	54	91.02.005006.193.3У1	г. Севастополь, Гагаринский район, в границах землепользования СТ "Электрон", уч. № 52	Категория не установлена	Земли населенных пунктов	Для ведения садоводства	Земельные участки (территории) общего пользования	975	14	Образование земельного участка путем раздела (или иным установленным в соответствии с законодательством Российской Федерации способом)
41	55	91.02.005003.155.3У1	г. Севастополь, ул. Дорическая, 27	Земли сельскохозяйственного назначения	Земли населенных пунктов	для индивидуального дачного строительства	Земельные участки (территории) общего пользования	653	16	Образование земельного участка путем раздела (или иным установленным в соответствии с законодательством Российской Федерации способом)

42	57	91.02.005003.362.3Y1	г. Севастополь, Гагаринский район, в границах землепользования СТ "Скалистый", участок № 129	Категория не установлена	Земли населенных пунктов	для ведения садоводства	Земельные участки (территории) общего пользования	690	14	Образование земельного участка путем раздела (или иным установленным в соответствии с законодательством Российской Федерации способом)
43	58	91.02.005003.615.3Y1	г. Севастополь, Гагаринский район, в границах СТ "Рыбак-7", участок № 34	Земли населенных пунктов	Земли населенных пунктов	13.2 "Ведение садоводства"	Земельные участки (территории) общего пользования	942	337	Образование земельного участка путем раздела (или иным установленным в соответствии с законодательством Российской Федерации способом)
44	59(1)	91.02.005003.652.3Y1 (91.02.005003.876.3Y1)	г. Севастополь, Камышовое шоссе, 69	Земли промышленности, энергетики, транспорта, связи, радиовещания, телевидения, информатики, земли для обеспечения космической деятельности, земли обороны, безопасности и земли иного специального назначения	Земли населенных пунктов	для реконструкции существующей автомобильной под производственно-складской комплекс (Для реконструкции автомобильной и строительства производственно-складской базы)	Земельные участки (территории) общего пользования	7493 (3400)	753	Образование земельного участка путем раздела (или иным установленным в соответствии с законодательством Российской Федерации способом)
45	59(2)	91.02.005003.652.3Y2	г. Севастополь, Камышовое шоссе, 69	Земли промышленности, энергетики, транспорта, связи, радиовещания, телевидения, информатики, земли для обеспечения космической деятельности, земли обороны, безопасности и земли иного специального назначения	Земли населенных пунктов	для реконструкции существующей автомобильной под производственно-складской комплекс	Земельные участки (территории) общего пользования	7493	1431	Образование земельного участка путем раздела (или иным установленным в соответствии с законодательством Российской Федерации способом)
46	63	91.02.000000.282.3Y1	Российская Федерация, г. Севастополь, Гагаринский р-н, ул. Дорническая, 16-Б	Земли населенных пунктов	Земли населенных пунктов	Ведение дачного хозяйства (код 13.3)	Земельные участки (территории) общего пользования	292	47	Образование земельного участка путем раздела (или иным установленным в соответствии с законодательством Российской Федерации способом)
47	64(1)	91.02.004004.4.3Y1	г. Севастополь, буста Казачья (остановка автобуса № 7)	Земли населенных пунктов	Земли населенных пунктов	для обслуживания торговых павильонов	Земельные участки (территории) общего пользования	52	34	Образование земельного участка путем раздела (или иным установленным в соответствии с законодательством Российской Федерации способом)
48	64(2)	91.02.004004.4.3Y2	г. Севастополь, буста Казачья (остановка автобуса № 7)	Земли населенных пунктов	Земли населенных пунктов	для обслуживания торговых павильонов	Земельные участки (территории) общего пользования	52	18	Образование земельного участка путем раздела (или иным установленным в соответствии с законодательством Российской Федерации способом)
49	68	91.02.005003.593.3Y1	г. Севастополь, в границах СТ "Рыбак-7", № 64	Земли сельскохозяйственного назначения	Земли населенных пунктов	для ведения индивидуального садоводства	Земельные участки (территории) общего пользования	1267 (1200)	828	Образование земельного участка путем раздела (или иным установленным в соответствии с законодательством Российской Федерации способом)
50	70	91.02.005006.3Y1	г. Севастополь, Гагаринский район	-	Земли населенных пунктов	-	Земельные участки (территории) общего пользования	-	469	Образование земельного участка из земель, находящихся в государственной собственности
51	71	91.02.005006.504.3Y1	Российская Федерация, г. Севастополь, ш. Крепостное, 27/24	Земли населенных пунктов	Земли населенных пунктов	ведение дачного хозяйства (код 13.3)	Земельные участки (территории) общего пользования	1000	430	Образование земельного участка путем раздела (или иным установленным в соответствии с законодательством Российской Федерации способом)
52	72	91.02.005006.3Y3	г. Севастополь, Гагаринский район	-	Земли населенных пунктов	-	Земельные участки (территории) общего пользования	-	111	Образование земельного участка из земель, находящихся в государственной собственности

70	89	91.02.005003.3У4	г. Севастополь, Гагаринский район	-	Земли населенных пунктов	-	Земельные участки (территории) общего пользования	-	65	Образование земельного участка из земель, находящихся в государственной собственности
71	90	91.02.005003.3У5	г. Севастополь, Гагаринский район	-	Земли населенных пунктов	-	Земельные участки (территории) общего пользования	-	50	Образование земельного участка из земель, находящихся в государственной собственности
72	91	91.02.005002.3У2	г. Севастополь, Гагаринский район	-	Земли населенных пунктов	-	Земельные участки (территории) общего пользования	-	58	Образование земельного участка из земель, находящихся в государственной собственности
73	92	91.02.005002.3У3	г. Севастополь, Гагаринский район	-	Земли населенных пунктов	-	Земельные участки (территории) общего пользования	-	5	Образование земельного участка из земель, находящихся в государственной собственности
74	93	91.02.005002.3У4	г. Севастополь, Гагаринский район	-	Земли населенных пунктов	-	Земельные участки (территории) общего пользования	-	1	Образование земельного участка из земель, находящихся в государственной собственности
75	94	91.02.005004.3У1	г. Севастополь, Гагаринский район	-	Земли населенных пунктов	-	Земельные участки (территории) общего пользования	-	44	Образование земельного участка из земель, находящихся в государственной собственности
76	95	91.02.005003.3У6	г. Севастополь, Гагаринский район	-	Земли населенных пунктов	-	Земельные участки (территории) общего пользования	-	4	Образование земельного участка из земель, находящихся в государственной собственности
77	96	91.02.004005.3У1	г. Севастополь, Гагаринский район	-	Земли населенных пунктов	-	Земельные участки (территории) общего пользования	-	26	Образование земельного участка из земель, находящихся в государственной собственности
78	97	91.02.005003.3У7	г. Севастополь, Гагаринский район	-	Земли населенных пунктов	-	Земельные участки (территории) общего пользования	-	103	Образование земельного участка из земель, находящихся в государственной собственности
79	98	91.02.000000.3У6	г. Севастополь, Гагаринский район	-	Земли населенных пунктов	-	Земельные участки (территории) общего пользования	-	39492	Образование земельного участка из земель, находящихся в государственной собственности
80	99	91.02.005003.3У8	г. Севастополь, Гагаринский район	-	Земли населенных пунктов	-	Земельные участки (территории) общего пользования	-	144	Образование земельного участка из земель, находящихся в государственной собственности
81	100	91.02.000000.3У7	г. Севастополь, Гагаринский район	-	Земли населенных пунктов	-	Земельные участки (территории) общего пользования	-	55844	Образование земельного участка из земель, находящихся в государственной собственности
82	136(1)	91.02.005003.1111.3У1	Российская Федерация, г. Севастополь, ул. 1-я Дорическая, 9	Земли населенных пунктов	Земли населенных пунктов	"для индивидуального жилищного строительства" (код 2.1)	Земельные участки (территории) общего пользования	744	289	Образование земельного участка путем раздела (или иным установленным в соответствии с законодательством Российской Федерации способом)
83	140	91.02.004006.207.3У1	Российская Федерация, г. Севастополь, Гагаринский р-н, ул. Правды, 30а	Категория не установлена	Земли населенных пунктов	для обслуживания административных, производственных и складских зданий и сооружений	Земельные участки (территории) общего пользования	4522	21	Образование земельного участка путем раздела (или иным установленным в соответствии с законодательством Российской Федерации способом)
84	141	91.02.005003.3У14.3У1	г. Севастополь, Гагаринский район	Категория не установлена	Земли населенных пунктов	-	Земельные участки (территории) общего пользования	4779	300	Образование земельного участка путем раздела (или иным установленным в соответствии с законодательством Российской Федерации способом)
85	142	91.02.004006.253.3У1	г. Севастополь, в районе Камышовой бухты	Категория не установлена	Земли населенных пунктов	для строительства водопроводной скважины	Земельные участки (территории) общего пользования	1250	784	Образование земельного участка путем раздела (или иным установленным в соответствии с законодательством Российской Федерации способом)
86	143	91.02.005002.550.3У1	г. Севастополь, Гагаринский район, Южарина балка, садоводческое товарищество "Бентос"	Категория не установлена	Земли населенных пунктов	для ведения коллективного садоводства	Земельные участки (территории) общего пользования	50955 (50931)	43	Образование земельного участка путем раздела (или иным установленным в соответствии с законодательством Российской Федерации способом)
87	144	91.02.005002.550.3У2	г. Севастополь, Гагаринский район, Южарина балка, садоводческое товарищество "Бентос"	Категория не установлена	Земли населенных пунктов	для ведения коллективного садоводства	Земельные участки (территории) общего пользования	50955 (50931)	89	Образование земельного участка путем раздела (или иным установленным в соответствии с законодательством Российской Федерации способом)

88	145	91.02.005002.550.3У3	г. Севастополь, Гагаринский район, Южарина балка, садоводческое товарищество "Бентос"	Категория не установлена	Земли населенных пунктов	для ведения коллективного садоводства	Земельные участки (территории) общего пользования	50955 (50931)	25	Образование земельного участка путем раздела (или иным установленным в соответствии с законодательством Российской Федерации способом)
89	146	91.02.005002.3У7.3У1	г. Севастополь, Гагаринский район	Категория не установлена	Земли населенных пунктов	-	Земельные участки (территории) общего пользования	52924	6	Образование земельного участка путем раздела (или иным установленным в соответствии с законодательством Российской Федерации способом)
90	147	91.02.005002.3У7.3У2	г. Севастополь, Гагаринский район	Категория не установлена	Земли населенных пунктов	-	Земельные участки (территории) общего пользования	52924	2	Образование земельного участка путем раздела (или иным установленным в соответствии с законодательством Российской Федерации способом)
91	148	91.02.005002.3У8.3У1	г. Севастополь, Гагаринский район	Категория не установлена	Земли населенных пунктов	-	Земельные участки (территории) общего пользования	19216	35	Образование земельного участка путем раздела (или иным установленным в соответствии с законодательством Российской Федерации способом)
92	149	91.02.005004.3У2.3У1	г. Севастополь, Гагаринский район	Категория не установлена	Земли населенных пунктов	-	Земельные участки (территории) общего пользования	66008	15	Образование земельного участка путем раздела (или иным установленным в соответствии с законодательством Российской Федерации способом)
93	150	91.02.005004.3У2.3У2	г. Севастополь, Гагаринский район	Категория не установлена	Земли населенных пунктов	-	Земельные участки (территории) общего пользования	66008	170	Образование земельного участка путем раздела (или иным установленным в соответствии с законодательством Российской Федерации способом)
94	151	91.02.005003.3У15.3У1	г. Севастополь, Гагаринский район	Категория не установлена	Земли населенных пунктов	-	Земельные участки (территории) общего пользования	17610	4	Образование земельного участка путем раздела (или иным установленным в соответствии с законодательством Российской Федерации способом)
95	153	91.02.005001.3У2	г. Севастополь, Гагаринский район	-	Земли населенных пунктов	-	Земельные участки (территории) общего пользования	-	2	Образование земельного участка из земель, находящихся в государственной собственности

Перечень земельных участков, образуемых путем раздела, находящихся за пределами границ зоны планируемого размещения объекта капитального строительства в рамках реализации проекта: «Строительство и реконструкция региональной автомобильной дороги «Севастополь – порт Камышовая бухта – бухта Казачья, км 0+000-3+500»

№ п/п	Кадастровый номер образуемого земельного участка	Адрес образуемого (существующего) земельного участка	Категория земель образуемого (существующего) земельного участка	Вид разрешенного использования образуемого (существующего) земельного участка	Площадь исходного земельного участка (контура многоконтурного участка), кв. м	Площадь образуемого земельного участка, кв. м	Способ образования земельного участка
1	2	3	4	5	6	7	8
1	91:00:000000:47:3У4	г. Севастополь, железнодорожный путь от Первомайки до ст. Камышовая (от ПК1+400 до ПК19/20+550)	Категория не установлена	Для обслуживания железнодорожных путей от Первомайки до ст. Камышовая, обслуживания зданий и сооружений	876014	101725	Образование земельного участка путем раздела (или иным установленным в соответствии с законодательством Российской Федерации способом)
2	91:00:000000:47:3У5	г. Севастополь, железнодорожный путь от Первомайки до ст. Камышовая (от ПК1+400 до ПК19/20+550)	Категория не установлена	Для обслуживания железнодорожных путей от Первомайки до ст. Камышовая, обслуживания зданий и сооружений	876014	5381	Образование земельного участка путем раздела (или иным установленным в соответствии с законодательством Российской Федерации способом)
3	91:02:004004:3:3У2	г. Севастополь, Гагаринский район, ул. Аргонавтов, 1	Земли населенных пунктов	для строительства и обслуживания жилого дома, хозяйственных построек и сооружений (приусадебный участок)	1000	458	Образование земельного участка путем раздела (или иным установленным в соответствии с законодательством Российской Федерации способом)
4	91:02:004004:9:3У2	г. Севастополь, Гагаринский район, ул. Марии Поливановой, 3	Земли населенных пунктов	для строительства и обслуживания жилого дома, хозяйственных построек и сооружений (приусадебный участок)	1000	700	Образование земельного участка путем раздела (или иным установленным в соответствии с законодательством Российской Федерации способом)
5	91:02:004004:20:3У2	г. Севастополь, ул. Марии Поливановой, 15	Земли населенных пунктов	для строительства и обслуживания жилого дома, хозяйственных построек и сооружений (приусадебный участок)	1000	967	Образование земельного участка путем раздела (или иным установленным в соответствии с законодательством Российской Федерации способом)
6	91:02:004004:21:3У2	г. Севастополь, ул. Марии Поливановой, 17	Земли населенных пунктов	для строительства и обслуживания жилого дома, хозяйственных построек и сооружений (приусадебный участок)	1000	955	Образование земельного участка путем раздела (или иным установленным в соответствии с законодательством Российской Федерации способом)
7	91:02:004004:206:3У2	г. Севастополь, Гагаринский район, ул. Марии Поливановой, 7	Категория не установлена	для строительства и обслуживания жилого дома, хозяйственных построек и сооружений (приусадебный участок)	1000	945	Образование земельного участка путем раздела (или иным установленным в соответствии с законодательством Российской Федерации способом)

8	91:02:004004:1259:3У2	г. Севастополь, ул. Марии Поливановой, 5	Земли населенных пунктов	2.1 "Для индивидуального жилищного строительства"	1000	819	Образование земельного участка путем раздела (или иным установленным в соответствии с законодательством Российской Федерации способом)
9	91:02:004004:3069:3У4	г. Севастополь, Гагаринский район, бухта Казачья	Земли населенных пунктов	многоэтажная жилая застройка (код 2.6)	132082	122415	Образование земельного участка путем раздела (или иным установленным в соответствии с законодательством Российской Федерации способом)
10	91:02:004004:3069:3У5	г. Севастополь, Гагаринский район, бухта Казачья	Земли населенных пунктов	многоэтажная жилая застройка (код 2.6)	132082	1085	Образование земельного участка путем раздела (или иным установленным в соответствии с законодательством Российской Федерации способом)
11	91:02:004004:3069:3У6	г. Севастополь, Гагаринский район, бухта Казачья	Земли населенных пунктов	многоэтажная жилая застройка (код 2.6)	132082	1944	Образование земельного участка путем раздела (или иным установленным в соответствии с законодательством Российской Федерации способом)
12	91:02:004004:3109:3У2	Российская Федерация, г. Севастополь, Гагаринский р-н, в районе бухты Казачья	Земли населенных пунктов	Амбулаторно-поликлиническое обслуживание (код 3.4.1)	7764	7257	Образование земельного участка путем раздела (или иным установленным в соответствии с законодательством Российской Федерации способом)
13	91:02:004004:3132:3У2	Российская Федерация, г. Севастополь, Гагаринский р-н, в районе бухты Казачья	Земли населенных пунктов	Дошкольное, начальное и среднее общее образования (код 3.5.1)	10978	8317	Образование земельного участка путем раздела (или иным установленным в соответствии с законодательством Российской Федерации способом)
14	91:02:004005:235:3У3	г. Севастополь, Западный берег бухты Камышовой	Категория не установлена	для обслуживания автодороги к станции очистки сточных и балластных вод	162192	127665	Образование земельного участка путем раздела (или иным установленным в соответствии с законодательством Российской Федерации способом)
15	91:02:004005:235:3У4	г. Севастополь, Западный берег бухты Камышовой	Категория не установлена	для обслуживания автодороги к станции очистки сточных и балластных вод	162192	33128	Образование земельного участка путем раздела (или иным установленным в соответствии с законодательством Российской Федерации способом)
16	91:02:005002:15:3У2	г. Севастополь, Гагаринского района, в границах землепользования садоводческого товарищества "Скалистый", участок № 96	Категория не установлена	для ведения индивидуального садоводства	498	492	Образование земельного участка путем раздела (или иным установленным в соответствии с законодательством Российской Федерации способом)

17	91:02:005002:150:3У2	г. Севастополь, Гагаринский район, в границах землепользования садоводческого товарищества "Скалистый", участок № 97	Категория не установлена	для ведения индивидуального садоводства	539	526	Образование земельного участка путем раздела (или иным установленным в соответствии с законодательством Российской Федерации способом)
18	91:02:005002:783:3У2	г. Севастополь, ул 1-я Дорическая, д 3	Земли населенных пунктов	Для индивидуального дачного строительства	1000	547	Образование земельного участка путем раздела (или иным установленным в соответствии с законодательством Российской Федерации способом)
19	91:02:005002:833:3У2	г. Севастополь, Гагаринский р-н, снт Скалистый, уч 83а	Земли сельскохозяйственного назначения	Для ведения индивидуального садоводства	308	298	Образование земельного участка путем раздела (или иным установленным в соответствии с законодательством Российской Федерации способом)
20	91:02:001004:542:3У2	г. Севастополь, Камышовое шоссе, №80	Земли населенных пунктов	для строительства и обслуживания автомобильной стоянки с пунктом обслуживания маршрутных такси	5600	5589	Образование земельного участка путем раздела (или иным установленным в соответствии с законодательством Российской Федерации способом)
21	91:02:001004:1533:3У2	г. Севастополь, гаражно- строительный кооператив "Маяк"	Категория не установлена	для строительства многоэтажных гаражей	9010	5475	Образование земельного участка путем раздела (или иным установленным в соответствии с законодательством Российской Федерации способом)
22	91:02:001004:4771:3У2	г. Севастополь, ш Камышовое, (в районе южных очистных сооружений)	Земли промышленности, энергетики, транспорта, связи, радиовещания, телевидения, информатики, земли для обеспечения космической деятельности, земли обороны, безопасности и земли иного специального назначения	Для строительства и обслуживания автомобильной газонаполнительной компрессорной станции	7339	1501	Образование земельного участка путем раздела (или иным установленным в соответствии с законодательством Российской Федерации способом)
23	91:02:001004:4776:3У2	г. Севастополь, ул Пролетарская, д 43	Земли населенных пунктов	Для обслуживания гаражей	1411	1071	Образование земельного участка путем раздела (или иным установленным в соответствии с законодательством Российской Федерации способом)
24	91:02:005004:15:3У2	г. Севастополь, Камышовое шоссе, 61- В/99	Земли сельскохозяйственного назначения	для индивидуального дачного строительства	786	737	Образование земельного участка путем раздела (или иным установленным в соответствии с законодательством Российской Федерации способом)
25	91:02:005004:77:3У2	г. Севастополь, Гагаринский район, в границах землепользования СТ "Водоканал-2", участок № 108	Категория не установлена	для ведения садоводства	1173	1114	Образование земельного участка путем раздела (или иным установленным в соответствии с законодательством Российской Федерации способом)

26	91:02:005004:135:3У2	г. Севастополь, Гагаринский район, садоводческое товарищество "Водоканал-2", земельный участок 107	Категория не установлена	для ведения индивидуального садоводства	429	421	Образование земельного участка путем раздела (или иным установленным в соответствии с законодательством Российской Федерации способом)
27	91:02:005004:152:3У2	г. Севастополь, Гагаринский район, в границах землепользования СТ "Водоканал-2", участок № 106	Категория не установлена	для ведения садоводства	738	497	Образование земельного участка путем раздела (или иным установленным в соответствии с законодательством Российской Федерации способом)
28	91:02:005004:160:3У2	г. Севастополь, Гагаринский район, в районе СТ "Водоканал-2" (Юхарина балка), Камышовое шоссе, № 61- В/98	Категория не установлена	для индивидуального дачного строительства	799	706	Образование земельного участка путем раздела (или иным установленным в соответствии с законодательством Российской Федерации способом)
29	91:02:005004:335:3У2	г. Севастополь, Гагаринский р-н, снт Водоканал-2, уч 109	Земли сельскохозяйственного назначения	Для ведения садоводства	583	478	Образование земельного участка путем раздела (или иным установленным в соответствии с законодательством Российской Федерации способом)
30	91:02:005006:52:3У2	г. Севастополь, Гагаринский район, шоссе Крепостное, 27/3	Земли населенных пунктов	ведение дачного хозяйства (код 13.3)	1000	451	Образование земельного участка путем раздела (или иным установленным в соответствии с законодательством Российской Федерации способом)
31	91:02:005006:52:3У3	г. Севастополь, Гагаринский район, шоссе Крепостное, 27/3	Земли населенных пунктов	ведение дачного хозяйства (код 13.3)	1000	141	Образование земельного участка путем раздела (или иным установленным в соответствии с законодательством Российской Федерации способом)
32	91:02:005006:134:3У2	г. Севастополь, Гагаринский район, Фиолентовское шоссе, садоводческое товарищество "Прометей- 1"	Категория не установлена	для ведения коллективного садоводства	44911	42823	Образование земельного участка путем раздела (или иным установленным в соответствии с законодательством Российской Федерации способом)
33	91:02:005006:279:3У2	Российская Федерация, г. Севастополь, Гагаринский район, Крепостное шоссе, д. 27/19	Земли населенных пунктов	ведение дачного хозяйства	1000	422	Образование земельного участка путем раздела (или иным установленным в соответствии с законодательством Российской Федерации способом)
34	91:02:005006:279:3У3	Российская Федерация, г. Севастополь, Гагаринский район, Крепостное шоссе, д. 27/19	Земли населенных пунктов	ведение дачного хозяйства	1000	87	Образование земельного участка путем раздела (или иным установленным в соответствии с законодательством Российской Федерации способом)

35	91:02:005006:311:3У2	Российская Федерация, г. Севастополь, Гагаринский район, Крепостное шоссе, д. 27/6	Земли населенных пунктов	ведение дачного хозяйства (код 13.3)	1000	558	Образование земельного участка путем раздела (или иным установленным в соответствии с законодательством Российской Федерации способом)
36	91:02:005006:318:3У2	г. Севастополь, Гагаринский район, в границах СТ "Прометей- 1", участок № 13	Земли населенных пунктов	13.2 "Ведение садоводства"	409	394	Образование земельного участка путем раздела (или иным установленным в соответствии с законодательством Российской Федерации способом)
37	91:02:005006:324:3У2	Российская Федерация, г. Севастополь, Гагаринский район, Крепостное шоссе, 27/10	Земли населенных пунктов	Ведение дачного хозяйства (код 13.3)	800	398	Образование земельного участка путем раздела (или иным установленным в соответствии с законодательством Российской Федерации способом)
38	91:02:005006:335:3У2	Российская Федерация, г. Севастополь, Гагаринский район, Крепостное шоссе, 27/23	Земли населенных пунктов	ведение дачного хозяйства (код 13.3)	1000	350	Образование земельного участка путем раздела (или иным установленным в соответствии с законодательством Российской Федерации способом)
39	91:02:005006:335:3У3	Российская Федерация, г. Севастополь, Гагаринский район, Крепостное шоссе, 27/23	Земли населенных пунктов	ведение дачного хозяйства (код 13.3)	1000	248	Образование земельного участка путем раздела (или иным установленным в соответствии с законодательством Российской Федерации способом)
40	91:02:005006:367:3У2	г. Севастополь, Гагаринский р-н, ш Крепостное, д. 27/22	Земли особо охраняемых территорий и объектов	Для индивидуального дачного строительства	1000	359	Образование земельного участка путем раздела (или иным установленным в соответствии с законодательством Российской Федерации способом)
41	91:02:005006:367:3У3	г. Севастополь, Гагаринский р-н, ш Крепостное, д. 27/22	Земли особо охраняемых территорий и объектов	Для индивидуального дачного строительства	1000	129	Образование земельного участка путем раздела (или иным установленным в соответствии с законодательством Российской Федерации способом)
42	91:02:005006:382:3У2	Российская Федерация, г. Севастополь, Гагаринский район, Крепостное шоссе, 27/9	Земли населенных пунктов	ведение дачного хозяйства (код 13.3)	1000	300	Образование земельного участка путем раздела (или иным установленным в соответствии с законодательством Российской Федерации способом)
43	91:02:005006:382:3У3	Российская Федерация, г. Севастополь, Гагаринский район, Крепостное шоссе, 27/9	Земли населенных пунктов	ведение дачного хозяйства (код 13.3)	1000	109	Образование земельного участка путем раздела (или иным установленным в соответствии с законодательством Российской Федерации способом)

44	91:02:005006:439:3У2	г. Севастополь, в районе СТ "Электрон"	Земли населенных пунктов	ведение дачного хозяйства (код 13.3)	1000	434	Образование земельного участка путем раздела (или иным установленным в соответствии с законодательством Российской Федерации способом)
45	91:02:005006:439:3У3	г. Севастополь, в районе СТ "Электрон"	Земли населенных пунктов	ведение дачного хозяйства (код 13.3)	1000	83	Образование земельного участка путем раздела (или иным установленным в соответствии с законодательством Российской Федерации способом)
46	91:02:005006:453:3У2	Российская Федерация, г. Севастополь, ш. Крепостное, уч. 27/2	Земли населенных пунктов	для ведения дачного хозяйства (код 13.3)	1000	348	Образование земельного участка путем раздела (или иным установленным в соответствии с законодательством Российской Федерации способом)
47	91:02:005006:453:3У3	Российская Федерация, г. Севастополь, ш. Крепостное, уч. 27/2	Земли населенных пунктов	для ведения дачного хозяйства (код 13.3)	1000	177	Образование земельного участка путем раздела (или иным установленным в соответствии с законодательством Российской Федерации способом)
48	91:02:005006:193:3У2	г. Севастополь, Гагаринский район, в границах землепользования СТ "Электрон", уч. № 52	Категория не установлена	Для ведения садоводства	975	960	Образование земельного участка путем раздела (или иным установленным в соответствии с законодательством Российской Федерации способом)
49	91:02:005003:155:3У2	г. Севастополь, ул. Дорическая, 27	Земли сельскохозяйственного назначения	для индивидуального дачного строительства	653	638	Образование земельного участка путем раздела (или иным установленным в соответствии с законодательством Российской Федерации способом)
50	91:02:005003:362:3У2	г. Севастополь, Гагаринский район, в границах землепользования СТ "Скалистый", участок № 129	Категория не установлена	для ведения садоводства	690	676	Образование земельного участка путем раздела (или иным установленным в соответствии с законодательством Российской Федерации способом)
51	91:02:005003:615:3У3	г. Севастополь, Гагаринский район, в границах СТ "Рыбак-7", участок № 34	Земли населенных пунктов	13.2 "Ведение садоводства"	942	604	Образование земельного участка путем раздела (или иным установленным в соответствии с законодательством Российской Федерации способом)
52	91:02:005003:652:3У3	г. Севастополь, Камышовое шоссе, 69	Земли промышленности, энергетики, транспорта, связи, радиовещания, телевидения, информатики, земли для обеспечения космической деятельности, земли обороны, безопасности и земли иного специального назначения	для реконструкции существующей автомойки под производственно-складской комплекс	7493	5310	Образование земельного участка путем раздела (или иным установленным в соответствии с законодательством Российской Федерации способом)

53	91:02:005003:876:3У2	г Севастополь, ш Камышовое, д 69	Земли промышленности, энергетики, транспорта, связи, радиовещания, телевидения, информатики, земли для обеспечения космической деятельности, земли обороны, безопасности и земли иного специального назначения	Для реконструкции автомойки и строительства производственно-складской базы	3400	2648	Образование земельного участка путем раздела (или иным установленным в соответствии с законодательством Российской Федерации способом)
54	91:02:000000:282:3У2	Российская Федерация, г. Севастополь, Гагаринский р-н, ул. Дорическая, 16-Б	Земли населенных пунктов	Ведение дачного хозяйства (код 13.3)	292	244	Образование земельного участка путем раздела (или иным установленным в соответствии с законодательством Российской Федерации способом)
55	91:02:004003:2107:3У2	Российская Федерация, г. Севастополь, Гагаринский р-н, ул. Казачья, 10	Земли населенных пунктов	среднеэтажная жилая застройка (код 2.5)	2938	2066	Образование земельного участка путем раздела (или иным установленным в соответствии с законодательством Российской Федерации способом)
56	91:02:005003:593:3У2	г. Севастополь, в границах СТ "Рыбак-7", № 64	Земли сельскохозяйственного назначения	для ведения индивидуального садоводства	1267 (1200)	439	Образование земельного участка путем раздела (или иным установленным в соответствии с законодательством Российской Федерации способом)
57	91:02:005006:504:3У2	Российская Федерация, г. Севастополь, ш. Крепостное, 27/24	Земли населенных пунктов	ведение дачного хозяйства (код 13.3)	1000	570	Образование земельного участка путем раздела (или иным установленным в соответствии с законодательством Российской Федерации способом)
58	91:02:004006:207	Российская Федерация, г. Севастополь, Гагаринский р-н, ул. Правды, 30а	Категория не установлена	для обслуживания административных, производственных и складских зданий и сооружений	4522	4501	Образование земельного участка путем раздела (или иным установленным в соответствии с законодательством Российской Федерации способом)
59	91:02:005003:3У14	г. Севастополь, Гагаринский район	Категория не установлена	-	4779	4479	Образование земельного участка путем раздела (или иным установленным в соответствии с законодательством Российской Федерации способом)
60	91:02:004006:253	г. Севастополь, в районе Камышовой бухты	Категория не установлена	для строительства водопроводной скважины	1250	466	Образование земельного участка путем раздела (или иным установленным в соответствии с законодательством Российской Федерации способом)
61	91:02:005002:550	г. Севастополь, Гагаринский район, Юхарина балка, садоводческое товарищество "Бентос"	Категория не установлена	для ведения коллективного садоводства	50955 (50931)	50798	Образование земельного участка путем раздела (или иным установленным в соответствии с законодательством Российской Федерации способом)

62	91:02:005002:3У7	г. Севастополь, Гагаринский район	Категория не установлена	-	52924	52916	Образование земельного участка путем раздела (или иным установленным в соответствии с законодательством Российской Федерации способом)
63	91:02:005002:3У8	г. Севастополь, Гагаринский район	Категория не установлена	-	19216	19181	Образование земельного участка путем раздела (или иным установленным в соответствии с законодательством Российской Федерации способом)
64	91:02:005004:3У2	г. Севастополь, Гагаринский район	Категория не установлена	-	66008	65823	Образование земельного участка путем раздела (или иным установленным в соответствии с законодательством Российской Федерации способом)
65	91:02:005003:3У15	г. Севастополь, Гагаринский район	Категория не установлена	-	17610	17606	Образование земельного участка путем раздела (или иным установленным в соответствии с законодательством Российской Федерации способом)
66	91:02:005001:132:3У3	Российская Федерация, г. Севастополь, ул. Военных строителей	Земли населенных пунктов	"обслуживание автотранспорта" (код 4.9)	3731	3485	Образование земельного участка путем раздела (или иным установленным в соответствии с законодательством Российской Федерации способом)
67	91:02:005003:1111:3У4	Российская Федерация, г. Севастополь, ул. 1-я Дорическая, 9	Земли населенных пунктов	"для индивидуального жилищного строительства" (код 2.1)	744	455	Образование земельного участка путем раздела (или иным установленным в соответствии с законодательством Российской Федерации способом)

Перечень земельных участков и (или) частей земельных участков, образуемых под временное занятие в рамках реализации проекта: «Строительство и реконструкция региональной автомобильной дороги «Севастополь – порт Камышовая бухта – бухта Казачья, км 0+000-3+500»

№ п/п	№ участка на чертеже	Кадастровый номер образуемого земельного участка / образуемой части земельного участка	Адрес существующего (образуемого) земельного участка / образуемой части земельного участка	Категория земель существующего (образуемого) земельного участка / образуемой части земельного участка	Вид разрешенного использования существующего (образуемого) земельного участка / образуемой части земельного участка	Площадь исходного земельного участка (контура многоконтурного участка), кв. м	Площадь образуемого земельного участка / части земельного участка, кв. м	Способ образования земельного участка / части земельного участка
1	2	3	4	5	6	7	8	9
1	1(4)	91.00.000000:47(2)/чзу1	г. Севастополь, железнодорожный путь от Первомайки до ст. Камышовая (от ПК1+400 до ПК19/20+550)	Категория не установлена	Для обслуживания железнодорожных путей от Первомайки до ст. Камышовая, обслуживания зданий и сооружений	876014 (111794)	603	Образование части земельного участка под временное занятие
2	1(5)	91.00.000000:47(2)/чзу1	г. Севастополь, железнодорожный путь от Первомайки до ст. Камышовая (от ПК1+400 до ПК19/20+550)	Категория не установлена	Для обслуживания железнодорожных путей от Первомайки до ст. Камышовая, обслуживания зданий и сооружений	876014 (111794)	628	Образование части земельного участка под временное занятие
3	1(6)	91.00.000000:47(2)/чзу2	г. Севастополь, железнодорожный путь от Первомайки до ст. Камышовая (от ПК1+400 до ПК19/20+550)	Категория не установлена	Для обслуживания железнодорожных путей от Первомайки до ст. Камышовая, обслуживания зданий и сооружений	876014 (111794)	1607	Образование части земельного участка под временное занятие
4	1(7)	91.00.000000:47(2)/чзу1	г. Севастополь, железнодорожный путь от Первомайки до ст. Камышовая (от ПК1+400 до ПК19/20+550)	Категория не установлена	Для обслуживания железнодорожных путей от Первомайки до ст. Камышовая, обслуживания зданий и сооружений	876014 (111794)	556	Образование части земельного участка под временное занятие
5	2(2)	91.02.004004:3/чзу1	г. Севастополь, Гагаринский район, ул. Аргонавтов, 1	Земли населенных пунктов	для строительства и обслуживания жилого дома, хозяйственных построек и сооружений (приусадебный участок)	1000	110	Образование части земельного участка под временное занятие
6	3(2)	91.02.004004:9/чзу1	г. Севастополь, Гагаринский район, ул. Марии Поливановой, 3	Земли населенных пунктов	для строительства и обслуживания жилого дома, хозяйственных построек и сооружений (приусадебный участок)	1000	97	Образование части земельного участка под временное занятие
7	4	91.02.004004:19/чзу1	г. Севастополь, ул. Марии Поливановой, 9	Земли населенных пунктов	для строительства и обслуживания жилого дома, хозяйственных построек и сооружений (приусадебный участок)	1000	84	Образование части земельного участка под временное занятие
8	5	91.02.004004:3145/чзу1	Российская Федерация, г. Севастополь, ул. Марии Поливановой	Земли населенных пунктов	для строительства и обслуживания жилого дома, хозяйственных построек и сооружений (приусадебный участок)	2001	76	Образование части земельного участка под временное занятие
9	8(2)	91.02.004004:206/чзу1	г. Севастополь, Гагаринский район, ул. Марии Поливановой, 7	Категория не установлена	для строительства и обслуживания жилого дома, хозяйственных построек и сооружений (приусадебный участок)	1000	182	Образование части земельного участка под временное занятие
10	10(2)	91.02.004004:1259/чзу1	г. Севастополь, ул. Марии Поливановой, 5	Земли населенных пунктов	2.1 "Для индивидуального жилищного строительства"	1000	143	Образование части земельного участка под временное занятие
11	12(4)	91.02.004004:3069/чзу1	г. Севастополь, Гагаринский район, бухта Казачья	Земли населенных пунктов	многоэтажная жилая застройка (код 2.6)	132082	516	Образование части земельного участка под временное занятие
12	12(5)	91.02.004004:3069/чзу2	г. Севастополь, Гагаринский район, бухта Казачья	Земли населенных пунктов	многоэтажная жилая застройка (код 2.6)	132082	91	Образование части земельного участка под временное занятие
13	12(6)	91.02.004004:3069/чзу3	г. Севастополь, Гагаринский район, бухта Казачья	Земли населенных пунктов	многоэтажная жилая застройка (код 2.6)	132082	1	Образование части земельного участка под временное занятие
14	12(7)	91.02.004004:3069/чзу4	г. Севастополь, Гагаринский район, бухта Казачья	Земли населенных пунктов	многоэтажная жилая застройка (код 2.6)	132082	724	Образование части земельного участка под временное занятие
15	12(8)	91.02.004004:3069/чзу5	г. Севастополь, Гагаринский район, бухта Казачья	Земли населенных пунктов	многоэтажная жилая застройка (код 2.6)	132082	472	Образование части земельного участка под временное занятие

16	12(9)	91:02:004004:3069/чзу6	г. Севастополь, Гагаринский район, бухта Казачья	Земли населенных пунктов	многоэтажная жилая застройка (код 2.6)	132082	84	Образование части земельного участка под временное занятие
17	12(10)	91:02:004004:3069/чзу7	г. Севастополь, Гагаринский район, бухта Казачья	Земли населенных пунктов	многоэтажная жилая застройка (код 2.6)	132082	49	Образование части земельного участка под временное занятие
18	16(2)	91:02:004004:3132/чзу1 (91:02:004004:1906/чзу1)	Российская Федерация, г. Севастополь, Гагаринский р-н, в районе бухты Казачья	Земли населенных пунктов	Дошкольное, начальное и среднее общее образования (код 3.5.1)	10978 (7000)	98	Образование части земельного участка под временное занятие
19	17(3)	91:02:004005:235/чзу1	г. Севастополь, Западный берег бухты Камышовой	Категория не установлена	для обслуживания автодороги к станции очистки сточных и балластных вод	162192	35	Образование части земельного участка под временное занятие
20	17(4)	91:02:004005:235/чзу2	г. Севастополь, Западный берег бухты Камышовой	Категория не установлена	для обслуживания автодороги к станции очистки сточных и балластных вод	162192	47	Образование части земельного участка под временное занятие
21	18	91:02:004005:244/чзу1	г. Севастополь, ул. Набережная порта, 14	Категория не установлена	для обслуживания зданий и сооружений промбазы	90692	2231	Образование части земельного участка под временное занятие
22	21(2)	91:02:005002:783/чзу1	г. Севастополь, ул. 1-я Дорическая, д. 3	Земли населенных пунктов	Для индивидуального дачного строительства	1000	79	Образование части земельного участка под временное занятие
23	21(3)	91:02:005002:783/чзу2	г. Севастополь, ул. 1-я Дорическая, д. 3	Земли населенных пунктов	Для индивидуального дачного строительства	1000	68	Образование части земельного участка под временное занятие
24	23	91:02:001004:335/чзу1	г. Севастополь, ул. Правды, 33	Земли населенных пунктов	для строительства и обслуживания многоквартирного жилого дома со встроенно-пристроенными помещениями и комплекса автосервиса	7908	135	Образование части земельного участка под временное занятие
25	25	91:02:001004:660/чзу1	г. Севастополь, ул. Правды, 33/1	Земли населенных пунктов	для строительства и обслуживания комплекса объектов автосервиса и многоквартирного жилого дома	1500	45	Образование части земельного участка под временное занятие
26	26(2)	91:02:001004:1533/чзу1	г. Севастополь, гаражно-строительный кооператив "Маяк"	Категория не установлена	для строительства многоэтажных гаражей	9010	1170	Образование части земельного участка под временное занятие
27	27(1)	91:02:001004:2821/чзу1	г. Севастополь, ул. Пролетарская, 43	Земли населенных пунктов	для обслуживания гаражей	7044	213	Образование части земельного участка под временное занятие
28	27(2)	91:02:001004:2821/чзу2	г. Севастополь, ул. Пролетарская, 43	Земли населенных пунктов	для обслуживания гаражей	7044	143	Образование части земельного участка под временное занятие
29	27(3)	91:02:001004:2821/чзу3	г. Севастополь, ул. Пролетарская, 43	Земли населенных пунктов	для обслуживания гаражей	7044	337	Образование части земельного участка под временное занятие
30	28(2)	91:02:001004:4771/чзу1	г. Севастополь, ш. Камышовое, (в районе южных очистных сооружений)	Земли промышленности, энергетики, транспорта, связи, радиовещания, телевидения, информатики, земли для обеспечения космической деятельности, земли обороны, безопасности и земли иного специального назначения	Для строительства и обслуживания автомобильной газонаполнительной компрессорной станции	7339	212	Образование части земельного участка под временное занятие
31	29	91:02:001004:4774/чзу1	г. Севастополь, ул. Пролетарская, д. 45	Земли промышленности, энергетики, транспорта, связи, радиовещания, телевидения, информатики, земли для обеспечения космической деятельности, земли обороны, безопасности и земли иного специального назначения	Для строительства и обслуживания базы по ремонту жилого фонда	930	79	Образование части земельного участка под временное занятие
32	30(2)	91:02:001004:4776/чзу1	г. Севастополь, ул. Пролетарская, д. 43	Земли населенных пунктов	Для обслуживания гаражей	1411	293	Образование части земельного участка под временное занятие
33	31	91:02:001004:4778/чзу1	г. Севастополь, ул. Правды - Камышовое шоссе, остановка "ул. Правды" (в центр)	Земли населенных пунктов	Для строительства и обслуживания остановочного павильона с торговой точкой	150	114	Образование части земельного участка под временное занятие
34	65	91:02:004003:2107(1)/чзу1	Российская Федерация, г. Севастополь, Гагаринский р-н, ул. Казачья, 10	Земли населенных пунктов	среднеэтажная жилая застройка (код 2.5)	2938 (2066)	315	Образование части земельного участка под временное занятие

35	66	91:02:004006:13/чзу1	г. Севастополь, набережная Рыбпорта, 19-А	Земли промышленности, энергетики, транспорта, связи, радиовещания, телевидения, информатики, земли для обеспечения космической деятельности, земли обороны, безопасности и земли иного специального назначения	для размещения стоянки служебного транспорта, погрузо-разгрузочной площадки и зоны отдыха рабочих (без права капитального строительства)	1830	40	Образование части земельного участка под временное занятие
36	67	91:02:004006:276/чзу1	Российская Федерация, г. Севастополь, ул. Правды, д. 10/1, 10/2, 10/4, 10/15, 10/16, 10/18, 10/19, 10/21	Земли населенных пунктов	образование и просвещение (код 3.5)	15079	7	Образование части земельного участка под временное занятие
37	101	91:02:004003:3У1	г. Севастополь, Гагаринский район, село Казачье	Земли населенных пунктов	Земельные участки (территории) общего пользования	-	202	Образование земельного участка из земель, находящихся в государственной собственности, под временное занятие
38	102	91:02:005001:3У5	г. Севастополь, Гагаринский район, село Казачье	Земли населенных пунктов	Земельные участки (территории) общего пользования	-	53	Образование земельного участка из земель, находящихся в государственной собственности, под временное занятие
39	103	91:02:005001:3У6	г. Севастополь, Гагаринский район	Земли населенных пунктов	Земельные участки (территории) общего пользования	-	38	Образование земельного участка из земель, находящихся в государственной собственности, под временное занятие
40	104	91:02:005001:3У7	г. Севастополь, Гагаринский район	Земли населенных пунктов	Земельные участки (территории) общего пользования	-	84	Образование земельного участка из земель, находящихся в государственной собственности, под временное занятие
41	105	91:02:005002:3У5	г. Севастополь, Гагаринский район	Земли населенных пунктов	Земельные участки (территории) общего пользования	-	61	Образование земельного участка из земель, находящихся в государственной собственности, под временное занятие
42	106	91:02:004004:3У1	г. Севастополь, Гагаринский район	Земли населенных пунктов	Земельные участки (территории) общего пользования	-	51	Образование земельного участка из земель, находящихся в государственной собственности, под временное занятие
43	107	91:02:004004:3У2	г. Севастополь, Гагаринский район	Земли населенных пунктов	Земельные участки (территории) общего пользования	-	280	Образование земельного участка из земель, находящихся в государственной собственности, под временное занятие
44	108	91:02:000000:3У8	г. Севастополь, Гагаринский район	Земли населенных пунктов	Земельные участки (территории) общего пользования	-	798	Образование земельного участка из земель, находящихся в государственной собственности, под временное занятие
45	109	91:02:004004:3У3	г. Севастополь, Гагаринский район	Земли населенных пунктов	Земельные участки (территории) общего пользования	-	131	Образование земельного участка из земель, находящихся в государственной собственности, под временное занятие
46	110	91:02:004005:3У2	г. Севастополь, Гагаринский район	Земли населенных пунктов	Земельные участки (территории) общего пользования	-	65	Образование земельного участка из земель, находящихся в государственной собственности, под временное занятие
47	111	91:02:005003:3У9	г. Севастополь, Гагаринский район	Земли населенных пунктов	Земельные участки (территории) общего пользования	-	250	Образование земельного участка из земель, находящихся в государственной собственности, под временное занятие
48	112	91:02:000000:3У9	г. Севастополь, Гагаринский район	Земли населенных пунктов	Земельные участки (территории) общего пользования	-	166	Образование земельного участка из земель, находящихся в государственной собственности, под временное занятие
49	113	91:02:004003:3У1	г. Севастополь, Гагаринский район	Земли населенных пунктов	Земельные участки (территории) общего пользования	-	10	Образование земельного участка из земель, находящихся в государственной собственности, под временное занятие
50	114	91:02:004004:3У4	г. Севастополь, Гагаринский район	Земли населенных пунктов	Земельные участки (территории) общего пользования	-	1	Образование земельного участка из земель, находящихся в государственной собственности, под временное занятие
51	115	91:02:004004:3У5	г. Севастополь, Гагаринский район, село Казачье	Земли населенных пунктов	Земельные участки (территории) общего пользования	-	15	Образование земельного участка из земель, находящихся в государственной собственности, под временное занятие
52	116	91:02:004004:3У6	г. Севастополь, Гагаринский район	Земли населенных пунктов	Земельные участки (территории) общего пользования	-	20	Образование земельного участка из земель, находящихся в государственной собственности, под временное занятие

[illegible]

73	137	91:02:005003:3У13	г. Севастополь, Гагаринский район	Земли населенных пунктов	Земельные участки (территории) общего пользования	-	5	Образование земельного участка из земель, находящихся в государственной собственности, под временное занятие
74	138	91:02:004005:3У3	г. Севастополь, Гагаринский район	Земли населенных пунктов	Земельные участки (территории) общего пользования	-	74	Образование земельного участка из земель, находящихся в государственной собственности, под временное занятие
75	139	91:02:004005:3У4	г. Севастополь, Гагаринский район	Земли населенных пунктов	Земельные участки (территории) общего пользования	-	64	Образование земельного участка из земель, находящихся в государственной собственности, под временное занятие
76	152	91:02:005003:3У16/чзУ1	г. Севастополь, Гагаринский район	Категория не установлена	-	1778	76	Образование части земельного участка под временное занятие

Перечень существующих и образуемых земельных участков, которые будут относиться к территориям общего пользования и имуществу общего пользования объекта: «Строительство и реконструкция региональной автомобильной дороги «Севастополь – порт Камышовая бухта – бухта Казачья, км 0+000-3+500»

№ п/п	№ участка на чертеже	Кадастровый номер существующего / образуемого земельного участка	Адрес существующего / образуемого земельного участка	Планируемый вид разрешенного использования существующего / образуемого земельного участка	Площадь исходного земельного участка (контура многоконтурного участка), кв. м	Площадь существующего / образуемого земельного участка, кв. м
1	2	3	4	5	6	7
1	1(1)	91:00:000000:47(2):3У1	г. Севастополь, железнодорожный путь от Первомайки до ст. Камышовая (от ПК1+400 до ПК19/20+550)	Земельные участки (территории) общего пользования	876014 (111794)	28
2	1(2)	91:00:000000:47(2):3У2	г. Севастополь, железнодорожный путь от Первомайки до ст. Камышовая (от ПК1+400 до ПК19/20+550)	Земельные участки (территории) общего пользования	876014 (111794)	760
3	1(3)	91:00:000000:47(2):3У3	г. Севастополь, железнодорожный путь от Первомайки до ст. Камышовая (от ПК1+400 до ПК19/20+550)	Земельные участки (территории) общего пользования	876014 (111794)	3899
4	2(1)	91:02:004004:3:3У1	г. Севастополь, Гагаринский район, ул. Аргонатов, 1	Земельные участки (территории) общего пользования	1000	542
5	3(1)	91:02:004004:9:3У1	г. Севастополь, Гагаринский район, ул. Марии Поливановой, 3	Земельные участки (территории) общего пользования	1000	300
6	8(1)	91:02:004004:206:3У1	г. Севастополь, Гагаринский район, ул. Марии Поливановой, 7	Земельные участки (территории) общего пользования	1000	55
7	10(1)	91:02:004004:1259:3У1	г. Севастополь, ул. Марии Поливановой, 5	Земельные участки (территории) общего пользования	1000	181

8	12(1)	91:02:004004:3069:3У1	г. Севастополь, Гагаринский район, бухта Казачья	Земельные участки (территории) общего пользования	132082	2618
9	12(2)	91:02:004004:3069:3У2	г. Севастополь, Гагаринский район, бухта Казачья	Земельные участки (территории) общего пользования	132082	13
10	12(3)	91:02:004004:3069:3У3	г. Севастополь, Гагаринский район, бухта Казачья	Земельные участки (территории) общего пользования	132082	4006
11	14	91:02:004004:3109:3У1	Российская Федерация, г. Севастополь, Гагаринский р-н, в районе бухты Казачья	Земельные участки (территории) общего пользования	7764	507
12	16(1)	91:02:004004:3132:3У1 (91:02:004004:3108:3У1)	Российская Федерация, г. Севастополь, Гагаринский р-н, в районе бухты Казачья	Земельные участки (территории) общего пользования	10978 (3978)	2662
13	17(1)	91:02:004005:235:3У1	г. Севастополь, Западный берег бухты Камышовой	Земельные участки (территории) общего пользования	162192	416
14	17(2)	91:02:004005:235:3У2	г. Севастополь, Западный берег бухты Камышовой	Земельные участки (территории) общего пользования	162192	997
15	19	91:02:005002:15:3У1	г. Севастополь, Гагаринского района, в границах землепользования садоводческого товарищества "Скалистый", участок № 96	Земельные участки (территории) общего пользования	498	6
16	20	91:02:005002:150:3У1	г. Севастополь, Гагаринский район, в границах землепользования садоводческого товарищества "Скалистый", участок № 97	Земельные участки (территории) общего пользования	539	13
17	21(1)	91:02:005002:783:3У1	г. Севастополь, ул. 1-я Дорическая, д. 3	Земельные участки (территории) общего пользования	1000	453
18	22	91:02:005002:833:3У1	г. Севастополь, Гагаринский р-н, снт Скалистый, уч. 83а	Земельные участки (территории) общего пользования	308	10

19	24	91:02:001004:542:3У1	г. Севастополь, Камышовое шоссе, №80	Земельные участки (территории) общего пользования	5600	11
20	26(1)	91:02:001004:1533:3У1	г. Севастополь, гаражно-строительный кооператив "Маяк"	Земельные участки (территории) общего пользования	9010	3536
21	28(1)	91:02:001004:4771:3У1	г. Севастополь, ш. Камышовое, (в районе южных очистных сооружений)	Земельные участки (территории) общего пользования	7339	5840
22	30(1)	91:02:001004:4776:3У1	г. Севастополь, ул. Пролетарская, д. 43	Земельные участки (территории) общего пользования	1411	340
23	32	91:02:005004:15:3У1	г. Севастополь, Камышовое шоссе, 61-В/99	Земельные участки (территории) общего пользования	786	48
24	33	91:02:005004:77:3У1	г. Севастополь, Гагаринский район, в границах землепользования СТ "Водоканал-2", участок № 108	Земельные участки (территории) общего пользования	1173	60
25	34	91:02:005004:135:3У1 (91:02:005004:340:3У1)	г. Севастополь, Гагаринский район, садоводческое товарищество "Водоканал-2", земельный участок 107	Земельные участки (территории) общего пользования	429 (1143)	8
26	35	91:02:005004:152:3У1	г. Севастополь, Гагаринский район, в границах землепользования СТ "Водоканал-2", участок № 106	Земельные участки (территории) общего пользования	738	240
27	36	91:02:005004:160:3У1	г. Севастополь, Гагаринский район, в районе СТ "Водоканал-2" (Юхарина балка), Камышовое шоссе, № 61-В/98	Земельные участки (территории) общего пользования	799	93
28	41	91:02:005004:335:3У1	г. Севастополь, Гагаринский р-н, снт Водоканал-2, уч. 109	Земельные участки (территории) общего пользования	583	105

29	43	91:02:005006:52:3У1	г. Севастополь, Гагаринский район, шоссе Крепостное, 27/3	Земельные участки (территории) общего пользования	1000	408
30	44	91:02:005006:134:3У1	г. Севастополь, Гагаринский район, Фиолентовское шоссе, садоводческое товарищество "Прометей-1"	Земельные участки (территории) общего пользования	44911	9
31	45	91:02:005006:279:3У1	Российская Федерация, г. Севастополь, Гагаринский район, Крепостное шоссе, д. 27/19	Земельные участки (территории) общего пользования	1000	492
32	46	91:02:005006:311:3У1	Российская Федерация, г. Севастополь, Гагаринский район, Крепостное шоссе, д. 27/6	Земельные участки (территории) общего пользования	1000	442
33	47	91:02:005006:318:3У1 (91:02:005006:134:3У2)	г. Севастополь, Гагаринский район, в границах СТ "Прометей-1", участок № 13	Земельные участки (территории) общего пользования	409 (44911)	15
34	48	91:02:005006:324:3У1	Российская Федерация, г. Севастополь, Гагаринский район, Крепостное шоссе, 27/10	Земельные участки (территории) общего пользования	800	402
35	49	91:02:005006:335:3У1	Российская Федерация, г. Севастополь, Гагаринский район, Крепостное шоссе, 27/23	Земельные участки (территории) общего пользования	1000	402
36	50	91:02:005006:367:3У1	г. Севастополь, Гагаринский р-н, ш Крепостное, д. 27/22	Земельные участки (территории) общего пользования	1000	512
37	51	91:02:005006:382:3У1	Российская Федерация, г. Севастополь, Гагаринский район, Крепостное шоссе, 27/9	Земельные участки (территории) общего пользования	1000	592
38	52	91:02:005006:439:3У1	г. Севастополь, в районе СТ "Электрон"	Земельные участки (территории) общего пользования	1000	483
39	53	91:02:005006:453:3У1	Российская Федерация, г. Севастополь, ш. Крепостное, уч. 27/2	Земельные участки (территории) общего пользования	1000	475

40	54	91:02:005006:193:3У1	г. Севастополь, Гагаринский район, в границах землепользования СТ "Электрон", уч. № 52	Земельные участки (территории) общего пользования	975	14
41	55	91:02:005003:155:3У1	г. Севастополь, ул. Дорическая, 27	Земельные участки (территории) общего пользования	653	16
42	57	91:02:005003:362:3У1	г. Севастополь, Гагаринский район, в границах землепользования СТ "Скалистый", участок № 129	Земельные участки (территории) общего пользования	690	14
43	58	91:02:005003:615:3У1	г. Севастополь, Гагаринский район, в границах СТ "Рыбак-7", участок № 34	Земельные участки (территории) общего пользования	942	337
44	59(1)	91:02:005003:652:3У1 (91:02:005003:876:3У1)	г. Севастополь, Камышовое шоссе, 69	Земельные участки (территории) общего пользования	7493 (3400)	753
45	59(2)	91:02:005003:652:3У2	г. Севастополь, Камышовое шоссе, 69	Земельные участки (территории) общего пользования	7493	1431
46	63	91:02:000000:282:3У1	Российская Федерация, г. Севастополь, Гагаринский р-н, ул. Дорическая, 16-Б	Земельные участки (территории) общего пользования	292	47
47	64(1)	91:02:004004:4:3У1	г. Севастополь, бухта Казачья (остановка автобуса № 7)	Земельные участки (территории) общего пользования	52	34
48	64(2)	91:02:004004:4:3У2	г. Севастополь, бухта Казачья (остановка автобуса № 7)	Земельные участки (территории) общего пользования	52	18
49	68	91:02:005003:593:3У1	г. Севастополь, в границах СТ "Рыбак-7", № 64	Земельные участки (территории) общего пользования	1267 (1200)	828
50	70	91:02:005006:3У1	г. Севастополь, Гагаринский район	Земельные участки (территории) общего пользования	-	469
51	71	91:02:005006:504:3У1	Российская Федерация, г. Севастополь, ш. Крепостное, 27/24	Земельные участки (территории) общего пользования	1000	430

52	72	91:02:005006:3У3	г. Севастополь, Гагаринский район	Земельные участки (территории) общего пользования	-	111
53	73	91:02:005003:3У2	г. Севастополь, Гагаринский район	Земельные участки (территории) общего пользования	-	50
54	74	91:02:005006:3У4	г. Севастополь, Гагаринский район	Земельные участки (территории) общего пользования	-	250
55	75	91:02:005006:3У5	г. Севастополь, Гагаринский район	Земельные участки (территории) общего пользования	-	1358
56	76	91:02:005006:3У6	г. Севастополь, Гагаринский район	Земельные участки (территории) общего пользования	-	361
57	77	91:02:005006:3У7	г. Севастополь, Гагаринский район	Земельные участки (территории) общего пользования	-	456
58	78	91:02:000000:3У1	г. Севастополь, Гагаринский район	Земельные участки (территории) общего пользования	-	3038
59	79	91:02:000000:3У2	г. Севастополь, Гагаринский район, село Казачье	Земельные участки (территории) общего пользования	-	23653
60	80	91:02:000000:3У3	г. Севастополь, Гагаринский район	Земельные участки (территории) общего пользования	-	7997
61	81	91:02:005001:3У1	г. Севастополь, Гагаринский район	Земельные участки (территории) общего пользования	-	1012
62	82(1)	91:02:005001:132:3У1	Российская Федерация, г. Севастополь, ул. Военных строителей	Земельные участки (территории) общего пользования	3731	48
63	82(1)	91:02:005001:132:3У2	Российская Федерация, г. Севастополь, ул. Военных строителей	Земельные участки (территории) общего пользования	3731	198
64	83	91:02:000000:3У4	г. Севастополь, Гагаринский район	Земельные участки (территории) общего пользования	-	17447

65	84	91:02:000000:3У5	г. Севастополь, Гагаринский район, Камышовая бухта	Земельные участки (территории) общего пользования	-	19318
66	85	91:02:005001:3У3	г. Севастополь, Гагаринский район	Земельные участки (территории) общего пользования	-	7
67	86	91:02:005001:3У4	г. Севастополь, Гагаринский район	Земельные участки (территории) общего пользования	-	15
68	87	91:02:005002:3У1	г. Севастополь, Гагаринский район	Земельные участки (территории) общего пользования	-	16
69	88	91:02:005003:3У3	г. Севастополь, Гагаринский район	Земельные участки (территории) общего пользования	-	219
70	89	91:02:005003:3У4	г. Севастополь, Гагаринский район	Земельные участки (территории) общего пользования	-	65
71	90	91:02:005003:3У5	г. Севастополь, Гагаринский район	Земельные участки (территории) общего пользования	-	50
72	91	91:02:005002:3У2	г. Севастополь, Гагаринский район	Земельные участки (территории) общего пользования	-	58
73	92	91:02:005002:3У3	г. Севастополь, Гагаринский район	Земельные участки (территории) общего пользования	-	5
74	93	91:02:005002:3У4	г. Севастополь, Гагаринский район	Земельные участки (территории) общего пользования	-	1
75	94	91:02:005004:3У1	г. Севастополь, Гагаринский район	Земельные участки (территории) общего пользования	-	44
76	95	91:02:005003:3У6	г. Севастополь, Гагаринский район	Земельные участки (территории) общего пользования	-	4
77	96	91:02:004005:3У1	г. Севастополь, Гагаринский район	Земельные участки (территории) общего пользования	-	26

78	97	91:02:005003:3У7	г. Севастополь, Гагаринский район	Земельные участки (территории) общего пользования	-	103
79	98	91:02:000000:3У6	г. Севастополь, Гагаринский район	Земельные участки (территории) общего пользования	-	39492
80	99	91:02:005003:3У8	г. Севастополь, Гагаринский район	Земельные участки (территории) общего пользования	-	144
81	100	91:02:000000:3У7	г. Севастополь, Гагаринский район	Земельные участки (территории) общего пользования	-	55844
82	136(1)	91:02:005003:1111:3У1	Российская Федерация, г. Севастополь, ул. 1-я Дорическая, 9	Земельные участки (территории) общего пользования	744	289
83	140	91:02:004006:207:3У1	Российская Федерация, г. Севастополь, Гагаринский р-н, ул. Правды, 30а	Земельные участки (территории) общего пользования	4522	21
84	141	91:02:005003:3У14:3У1	г. Севастополь, Гагаринский район	Земельные участки (территории) общего пользования	4779	300
85	142	91:02:004006:253:3У1	г. Севастополь, в районе Камышовой бухты	Земельные участки (территории) общего пользования	1250	784
86	143	91:02:005002:550:3У1	г. Севастополь, Гагаринский район, Юхарина балка, садоводческое товарищество "Бентос"	Земельные участки (территории) общего пользования	50955 (50931)	43
87	144	91:02:005002:550:3У2	г. Севастополь, Гагаринский район, Юхарина балка, садоводческое товарищество "Бентос"	Земельные участки (территории) общего пользования	50955 (50931)	89
88	145	91:02:005002:550:3У3	г. Севастополь, Гагаринский район, Юхарина балка, садоводческое товарищество "Бентос"	Земельные участки (территории) общего пользования	50955 (50931)	25
89	146	91:02:005002:3У7:3У1	г. Севастополь, Гагаринский район	Земельные участки (территории) общего пользования	52924	6

90	147	91:02:005002:3У7:3У2	г. Севастополь, Гагаринский район	Земельные участки (территории) общего пользования	52924	2
91	148	91:02:005002:3У8:3У1	г. Севастополь, Гагаринский район	Земельные участки (территории) общего пользования	19216	35
92	149	91:02:005004:3У2:3У1	г. Севастополь, Гагаринский район	Земельные участки (территории) общего пользования	66008	15
93	150	91:02:005004:3У2:3У2	г. Севастополь, Гагаринский район	Земельные участки (территории) общего пользования	66008	170
94	151	91:02:005003:3У15:3У1	г. Севастополь, Гагаринский район	Земельные участки (территории) общего пользования	17610	4
95	153	91:02:005001:3У2	г. Севастополь, Гагаринский район	Земельные участки (территории) общего пользования	-	2

Перечень земельных участков, предполагаемых к изъятию для государственных или муниципальных нужд, в рамках реализации проекта: «Строительство и реконструкция региональной автомобильной дороги «Севастополь – порт Камышовая бухта – бухта Казачья, км 0+000-3+500»

№ п/п	Кадастровый номер земельного участка	Адрес земельного участка	Правообладатель земельного участка	Вид права	Площадь земельного участка (контура многоконтурного участка), кв. м	Предполагаемая площадь изъятия, кв. м
1	2	3	4	5	6	7
1	91:00:000000:47(2)	г. Севастополь, железнодорожный путь от Первомайки до ст. Камышовая (от ПК1+400 до ПК19/20+550)	Сведения отсутствуют	Сведения отсутствуют	876014 (111794)	4687
2	91:02:004004:3	г. Севастополь, Гагаринский район, ул. Аргонавтов, 1	Нагурный Сергей Олегович	Собственность	1000	1000
3	91:02:004004:9	г. Севастополь, Гагаринский район, ул. Марии Поливановой, 3	Нагурный Сергей Олегович	Собственность	1000	300
4	91:02:004004:206	г. Севастополь, Гагаринский район, ул. Марии Поливановой, 7	Российская Федерация / Федеральное государственное казенное учреждение "Крымское территориальное управление имущественных отношений" Минобороны России	Собственность / Постоянное (бессрочное) пользование	1000	55
5	91:02:004004:1259	г. Севастополь, ул. Марии Поливановой, 5	Субъект Российской Федерации - город федерального значения Севастополь	Собственность	1000	181
6	91:02:004004:3069	г. Севастополь, Гагаринский район, бухта Казачья	Сведения отсутствуют	Сведения отсутствуют	132082	6637
7	91:02:004004:3109	Российская Федерация, г. Севастополь, Гагаринский р-н, в районе бухты Казачья	Сведения отсутствуют	Сведения отсутствуют	7764	507

№ п/п	Кадастровый номер земельного участка	Адрес земельного участка	Правообладатель земельного участка	Вид права	Площадь земельного участка (контура многоконтурного участка), кв. м	Предполагаемая площадь изъятия, кв. м
1	2	3	4	5	6	7
8	91:02:004004:3132 (91:02:004004:3108)	Российская Федерация, г. Севастополь, Гагаринский р-н, в районе бухты Казачья	Ломоносов Леонид Андреевич	Собственность	10978 (3978)	2662
9	91:02:004005:235	г. Севастополь, Западный берег бухты Камышовой	Васильев Григорий Пантелеевич	Собственность	162192	1413
10	91:02:005002:15	г. Севастополь, Гагаринского района, в границах землепользования садоводческого товарищества "Скалистый", участок № 96	Сведения отсутствуют	Сведения отсутствуют	498	6
11	91:02:005002:150	г. Севастополь, Гагаринский район, в границах землепользования садоводческого товарищества "Скалистый", участок № 97	Сведения отсутствуют	Сведения отсутствуют	539	13
12	91:02:005002:783	г. Севастополь, ул 1-я Дорическая, д 3	Сведения отсутствуют	Сведения отсутствуют	1000	1000
13	91:02:005002:833	г. Севастополь, Гагаринский р-н, снт Скалистый, уч 83а	Сведения отсутствуют	Сведения отсутствуют	308	10
14	91:02:001004:542	г. Севастополь, Камышовое шоссе, №80	Сведения отсутствуют	Сведения отсутствуют	5600	11
15	91:02:001004:1533	г. Севастополь, гаражно-строительный кооператив "Маяк"	Конобеев Виктор Васильевич	Собственность	9010	3536
16	91:02:001004:4771	г. Севастополь, ш Камышовое, (в районе южных очистных сооружений)	Межуева Наталья Александровна	Собственность	7339	5840

№ п/п	Кадастровый номер земельного участка	Адрес земельного участка	Правообладатель земельного участка	Вид права	Площадь земельного участка (контура многоконтурного участка), кв. м	Предполагаемая площадь изъятия, кв. м
1	2	3	4	5	6	7
17	91:02:001004:4776	г Севастополь, ул Пролетарская, д 43	Баранник Татьяна Анатольевна (Сведения отсутствуют)	Собственность (Сведения отсутствуют)	1411	340
18	91:02:005004:15	г. Севастополь, Камышовое шоссе, 61-В/99	Майборода Екатерина Петровна	Собственность	786	48
19	91:02:005004:77	г. Севастополь, Гагаринский район, в границах землепользования СТ "Водоканал-2", участок № 108	Шипотковский Борис Александрович	Собственность	1173	60
20	91:02:005004:135 (91:02:005004:340)	г. Севастополь, Гагаринский район, садоводческое товарищество "Водоканал-2", земельный участок 107	Сведения отсутствуют	Сведения отсутствуют	429 (1143)	8
21	91:02:005004:152	г. Севастополь, Гагаринский район, в границах землепользования СТ "Водоканал-2", участок № 106	Царенко Александр Валерьевич / Хамдамова Элла Александровна	Долевая собственность 1/2 / Долевая собственность 1/2	738	240
22	91:02:005004:160	г. Севастополь, Гагаринский район, в районе СТ "Водоканал-2" (Юхарина балка), Камышовое шоссе, № 61-В/98	Сведения отсутствуют	Сведения отсутствуют	799	93
23	91:02:005004:335	г Севастополь, Гагаринский р-н, снт Водоканал-2, уч 109	Пушкин Евгений Леонидович	Собственность	583	105
24	91:02:005006:52	г. Севастополь, Гагаринский район, шоссе Крепостное, 27/3	Князева Галина Викторовна	Собственность	1000	548

№ п/п	Кадастровый номер земельного участка	Адрес земельного участка	Правообладатель земельного участка	Вид права	Площадь земельного участка (контура многоконтурного участка), кв. м	Предполагаемая площадь изъятия, кв. м
1	2	3	4	5	6	7
25	91:02:005006:134	г. Севастополь, Гагаринский район, Фиолентовское шоссе, садоводческое товарищество "Прометей-1"	Дмитриева Наталья Григорьевна (Сведения отсутствуют)	Собственность (Сведения отсутствуют)	44911	9
26	91:02:005006:279	Российская Федерация, г. Севастополь, Гагаринский район, Крепостное шоссе, д. 27/19	Смородинова Евгения Александровна	Собственность	1000	1000
27	91:02:005006:311	Российская Федерация, г. Севастополь, Гагаринский район, Крепостное шоссе, д. 27/6	Срибный Олег Юрьевич	Собственность	1000	442
28	91:02:005006:318 (91:02:005006:134)	г. Севастополь, Гагаринский район, в границах СТ "Прометей-1", участок № 13	Сведения отсутствуют	Сведения отсутствуют	409 (44911)	15
29	91:02:005006:324	Российская Федерация, г. Севастополь, Гагаринский район, Крепостное шоссе, 27/10	Сведения отсутствуют	Сведения отсутствуют	800	800
30	91:02:005006:335	Российская Федерация, г. Севастополь, Гагаринский район, Крепостное шоссе, 27/23	Ребраков Кирилл Викторович	Собственность / Запрет на совершение регистрационных действий	1000	1000
31	91:02:005006:367	г. Севастополь, Гагаринский район, Крепостное шоссе, д. 27/22	Сведения отсутствуют	Сведения отсутствуют	1000	1000
32	91:02:005006:382	Российская Федерация, г. Севастополь, Гагаринский район, Крепостное шоссе, 27/9	Сведения отсутствуют	Сведения отсутствуют	1000	1000

№ п/п	Кадастровый номер земельного участка	Адрес земельного участка	Правообладатель земельного участка	Вид права	Площадь земельного участка (контура многоконтурного участка), кв. м	Предполагаемая площадь изъятия, кв. м
1	2	3	4	5	6	7
33	91:02:005006:439	г. Севастополь, в районе СТ "Электрон"	Кондратенко Лидия Ильинична	Собственность	1000	1000
34	91:02:005006:453	Российская Федерация, г. Севастополь, ш. Крепостное, уч. 27/2	Куденко Сергей Леонидович	Собственность	1000	1000
35	91:02:005006:193	г. Севастополь, Гагаринский район, в границах землепользования СТ "Электрон", уч. № 52	Лазникова Татьяна Геннадиевна	Собственность	975	14
36	91:02:005003:155	г. Севастополь, ул. Дорическая, 27	Сведения отсутствуют	Сведения отсутствуют	653	16
37	91:02:005003:362	г. Севастополь, Гагаринский район, в границах землепользования СТ "Скалистый", участок № 129	Сведения отсутствуют	Сведения отсутствуют	690	14
38	91:02:005003:615	г. Севастополь, Гагаринский район, в границах СТ "Рыбак-7", участок № 34	Кравченко Ольга Геннадьевна	Собственность	942	942
39	91:02:005003:652 (91:02:005003:876)	г. Севастополь, Камышовое шоссе, 69	Подсухина Елена Николаевна	Собственность	7493 (3400)	2184
40	91:02:000000:282	Российская Федерация, г. Севастополь, Гагаринский р-н, ул. Дорическая, 16-Б	Сведения отсутствуют	Сведения отсутствуют	292	47
41	91:02:004004:4	г. Севастополь, бухта Казачья (остановка автобуса № 7)	Сведения отсутствуют	Сведения отсутствуют	52	52
42	91:02:005003:593	г. Севастополь, в границах СТ "Рыбак-7", № 64	Земли сельскохозяйственного назначения	для ведения индивидуального садоводства	1267 (1200)	1267

№ п/п	Кадастровый номер земельного участка	Адрес земельного участка	Правообладатель земельного участка	Вид права	Площадь земельного участка (контура многоконтурного участка), кв. м	Предполагаемая площадь изъятия, кв. м
1	2	3	4	5	6	7
43	91:02:005006:504	Российская Федерация, г. Севастополь, ш. Крепостное, 27/24	Сведения отсутствуют	Сведения отсутствуют	1000	430
44	91:02:004006:207	Российская Федерация, г. Севастополь, Гагаринский р- н, ул. Правды, 30а	Сведения отсутствуют	Сведения отсутствуют	4522	21
45	91:02:004006:253	г. Севастополь, в районе Камышовой бухты	Сведения отсутствуют	Сведения отсутствуют	1250	1250
46	91:02:005002:550	г. Севастополь, Гагаринский район, Юхарина балка, садоводческое товарищество "Бентос"	Сведения отсутствуют	Сведения отсутствуют	50955 (50931)	157
47	91:02:005003:3У14	г. Севастополь, Гагаринский район	Сведения отсутствуют	Сведения отсутствуют	4779	300
48	91:02:005001:132	Российская Федерация, г. Севастополь, ул. Военных строителей	Сведения отсутствуют	Сведения отсутствуют	3731	246
49	91:02:005003:1111	Российская Федерация, г. Севастополь, ул. 1-я Дорическая, 9	Сведения отсутствуют	Сведения отсутствуют	744	289

Каталоги координат поворотных (характерных) точек границ земельных участков, уточняемых в рамках реализации проекта: «Строительство и реконструкция региональной автомобильной дороги «Севастополь – порт Камышовая бухта – бухта Казачья, км 0+000-3+500»

Система координат: СК-63 (зона 4)

Каталог координат поворотных (характерных) точек границ земельного участка площадью 1258(1200) кв. м, с кадастровым номером 91:02:005003:593, расположенного по адресу: г. Севастополь, в границах СТ "Рыбак-7", № 64

X, м	Y, м
4928089,73	4374057,19
4928085,34	4374057,98
4928084,41	4374058,83
4928067,54	4374076,12
4928062,43	4374079,41
4928058,58	4374084,22
4928077,02	4374117,35
4928084,79	4374116,00
4928092,57	4374113,69
4928089,73	4374057,19

Каталог координат поворотных (характерных) точек границ земельного участка площадью 4522 кв. м, с кадастровым номером 91:02:004006:207, расположенного по адресу: Российская Федерация, г. Севастополь, Гагаринский р-н, ул. Правды, 30а

X, м	Y, м
4928600,38	4374653,43
4928651,03	4374709,29
4928656,20	4374728,33
4928660,35	4374737,22
4928657,12	4374747,93
4928628,61	4374743,86
4928616,13	4374736,19
4928609,17	4374731,24
4928599,93	4374724,13
4928568,14	4374692,46
4928565,42	4374694,84
4928562,81	4374691,79
4928565,34	4374689,34
4928562,16	4374685,76
4928600,38	4374653,43

**Каталог координат поворотных (характерных) точек границ
земельного участка площадью 1250 кв. м,
с кадастровым номером 91:02:004006:253,
расположенного по адресу: г. Севастополь, в районе Камышовой
бухты**

X, м	Y, м
4928413,88	4374582,00
4928386,09	4374607,30
4928408,48	4374631,99
4928436,21	4374606,46
4928413,88	4374582,00

**Каталог координат поворотных (характерных) точек границ
земельного участка площадью 50955 (50931) кв. м,
с кадастровым номером 91:02:005002:550,
расположенного по адресу: г. Севастополь, Гагаринский район,
Юхарина балка, садоводческое товарищество "Бентос"**

X, м	Y, м
4927459,38	4374413,58
4927512,49	4374425,22
4927513,66	4374424,36
4927515,75	4374425,17
4927518,48	4374426,23
4927545,32	4374431,90
4927545,01	4374433,76
4927553,63	4374435,61
4927588,46	4374447,57
4927595,66	4374450,04
4927598,10	4374448,77
4927603,07	4374450,54
4927614,44	4374455,87
4927618,41	4374457,04
4927638,94	4374463,84
4927690,94	4374480,24
4927696,60	4374481,44
4927698,95	4374475,65
4927701,77	4374475,11
4927705,50	4374476,09
4927725,13	4374480,04
4927728,24	4374481,56
4927721,07	4374489,25
4927695,41	4374513,33
4927697,13	4374515,14
4927692,18	4374519,84
4927689,59	4374518,98
4927685,40	4374522,55
4927687,07	4374524,51
4927680,57	4374530,09
4927678,97	4374528,22
4927677,35	4374529,69
4927654,14	4374551,61
4927619,35	4374583,52
4927621,08	4374585,32

4927609,65	4374596,22
4927602,69	4374597,04
4927603,68	4374601,22
4927581,32	4374616,87
4927564,23	4374626,90
4927563,68	4374626,04
4927559,36	4374628,77
4927555,43	4374629,82
4927554,26	4374632,19
4927537,66	4374640,10
4927519,27	4374645,38
4927510,73	4374649,20
4927493,83	4374651,03
4927487,16	4374651,81
4927463,40	4374653,77
4927462,49	4374652,32
4927453,01	4374653,83
4927416,50	4374653,77
4927415,84	4374656,10
4927410,63	4374655,43
4927409,47	4374653,98
4927391,21	4374650,77
4927364,07	4374644,56
4927372,97	4374623,67
4927382,33	4374600,50
4927380,16	4374599,64
4927384,17	4374589,49
4927388,40	4374579,21
4927391,28	4374571,77
4927394,81	4374570,00
4927396,46	4374566,00
4927392,44	4374564,69
4927394,17	4374559,66
4927405,22	4374532,64
4927412,39	4374513,49
4927429,83	4374477,63
4927439,92	4374452,73
4927456,60	4374416,74
4927459,38	4374413,58

**Каталог координат поворотных (характерных) точек границ
земельного участка площадью 4779 кв. м,
с кадастровым номером 91:02:005003:3У14,
расположенного по адресу: г. Севастополь, Гагаринский район**

X, м	Y, м
4928618,94	4374790,88
4928618,51	4374801,89
4928596,64	4374801,24
4928577,89	4374799,70
4928526,41	4374796,07
4928493,39	4374792,02
4928476,53	4374789,40
4928424,48	4374783,14

4928422,04	4374782,74
4928416,29	4374768,62
4928406,76	4374765,18
4928407,23	4374758,68
4928415,73	4374760,13
4928423,05	4374754,83
4928462,76	4374758,56
4928462,37	4374761,53
4928522,23	4374769,14
4928548,41	4374777,49
4928550,36	4374777,80
4928557,78	4374766,26
4928570,37	4374780,18
4928599,92	4374788,00
4928618,94	4374790,88

**Каталог координат поворотных (характерных) точек границ
земельного участка площадью 1778 кв. м,
с кадастровым номером 91:02:005003:3У16,
расположенного по адресу: г. Севастополь, Гагаринский район**

X, м	Y, м
4928784,16	4374865,89
4928802,45	4374845,87
4928814,86	4374837,83
4928824,37	4374831,68
4928835,55	4374824,43
4928863,84	4374855,17
4928849,92	4374869,25
4928842,75	4374876,50
4928838,40	4374880,91
4928838,21	4374881,10
4928830,37	4374872,65
4928819,23	4374860,68
4928811,50	4374852,36
4928808,45	4374853,02
4928805,98	4374853,55
4928800,56	4374855,51
4928794,57	4374856,64
4928784,16	4374865,89

**Каталог координат поворотных (характерных) точек границ
земельного участка площадью 15131 кв. м,
с кадастровым номером 91:02:004006:175,
расположенного по адресу: г. Севастополь, ул. Правды, 30-А**

X, м	Y, м
4928929,04	4374646,80
4928921,19	4374654,35
4928918,77	4374656,37
4928917,61	4374656,30
4928915,29	4374654,33
4928891,90	4374664,48

4928864,55	4374688,26
4928863,96	4374695,34
4928861,04	4374700,16
4928859,91	4374702,03
4928860,69	4374706,89
4928860,89	4374707,18
4928863,26	4374710,47
4928869,94	4374719,77
4928875,28	4374721,41
4928880,80	4374723,10
4928885,60	4374724,59
4928887,85	4374725,27
4928886,02	4374734,94
4928891,34	4374741,37
4928893,91	4374744,48
4928905,58	4374758,57
4928866,21	4374780,48
4928865,24	4374779,68
4928863,00	4374781,68
4928859,94	4374778,51
4928855,81	4374775,73
4928853,17	4374773,93
4928853,68	4374772,76
4928855,64	4374768,47
4928852,52	4374766,94
4928846,67	4374764,38
4928852,71	4374754,60
4928831,94	4374731,98
4928828,90	4374728,67
4928805,91	4374703,62
4928773,43	4374725,07
4928782,84	4374747,14
4928784,80	4374751,73
4928768,87	4374751,67
4928754,78	4374751,64
4928753,22	4374751,76
4928752,72	4374748,40
4928751,19	4374738,05
4928750,73	4374731,28
4928755,13	4374729,88
4928755,43	4374727,14
4928757,27	4374725,40
4928766,82	4374721,18
4928772,40	4374718,63
4928769,71	4374710,66
4928770,65	4374706,51
4928765,25	4374700,79
4928762,89	4374700,49
4928760,66	4374698,20
4928758,70	4374695,92
4928756,12	4374692,88
4928753,33	4374689,61
4928753,05	4374689,30
4928767,46	4374677,89
4928775,44	4374671,56
4928779,36	4374668,45

4928788,00	4374661,60
4928785,36	4374658,69
4928783,30	4374656,41
4928872,51	4374575,83
4928874,21	4374578,18
4928882,25	4374589,26
4928886,46	4374595,06
4928890,02	4374599,97
4928894,86	4374606,64
4928929,04	4374646,80

4928876,96	4374733,10
4928867,68	4374751,98
4928864,21	4374746,48
4928852,48	4374727,86
4928846,22	4374733,77
4928843,68	4374736,17
4928829,39	4374721,45
4928826,95	4374718,93
4928831,73	4374713,87
4928835,65	4374715,38
4928838,74	4374716,56
4928846,89	4374719,68
4928848,00	4374720,11
4928849,49	4374718,39
4928853,10	4374714,21
4928855,96	4374715,18
4928859,14	4374718,36
4928869,04	4374728,24
4928876,96	4374733,10

Каталоги координат поворотных (характерных) точек границ образуемых земельных участков в границах зоны планируемого размещения объекта капитального строительства в рамках реализации проекта: «Строительство и реконструкция региональной автомобильной дороги «Севастополь – порт Камышовая бухта – бухта Казачья, км 0+000-3+500»

Система координат: СК - 63 (зона 4)

Каталог координат поворотных (характерных) точек границ земельного участка 1(1) площадью 28 кв.м, образуемого из существующего земельного участка 91:00:000000:47(2)

№ точки	X, м	Y, м
1247	4928911,21	4374803,86
215	4928912,93	4374805,83
278	4928904,74	4374811,92
1248	4928899,16	4374813,41
1249	4928904,26	4374809,89
1247	4928911,21	4374803,86

Каталог координат поворотных (характерных) точек границ земельного участка 1(2) площадью 760 кв.м, образуемого из существующего земельного участка 91:00:000000:47(2)

№ точки	X, м	Y, м
295	4929006,22	4374716,77
294	4929013,18	4374724,18
293	4928968,53	4374760,83
292	4928936,80	4374788,08
215	4928912,93	4374805,83
1247	4928911,21	4374803,86
1250	4928927,44	4374789,78
1251	4928943,37	4374775,96
1252	4928983,69	4374739,48
295	4929006,22	4374716,77

Каталог координат поворотных (характерных) точек границ земельного участка 1(3) площадью 3899 кв.м, образуемого из существующего земельного участка 91:00:000000:47(2)

№ точки	X, м	Y, м
1077	4928853,47	4374774,63
1078	4928859,94	4374778,51
1079	4928851,20	4374792,43
1080	4928871,41	4374806,09
276	4928886,88	4374816,54
277	4928887,96	4374816,41
275	4928871,44	4374818,42
274	4928839,98	4374820,93
1081	4928834,25	4374813,99
1082	4928822,78	4374811,08
1083	4928789,15	4374816,61
1084	4928770,64	4374820,31

1085	4928750,23	4374819,78
1086	4928728,32	4374815,74
1087	4928710,15	4374807,65
1088	4928690,93	4374806,23
1089	4928689,18	4374809,49
1090	4928677,98	4374809,06
1091	4928677,68	4374804,47
447	4928675,80	4374803,69
446	4928684,14	4374802,98
445	4928725,56	4374801,67
444	4928773,01	4374796,89
443	4928781,74	4374793,85
442	4928799,68	4374793,14
441	4928828,96	4374786,32
1092	4928831,26	4374785,38
1093	4928832,33	4374784,94
951	4928840,18	4374781,74
1094	4928844,21	4374780,62
1095	4928848,23	4374779,49
1077	4928853,47	4374774,63

**Каталог координат поворотных (характерных) точек границ
земельного участка 2(1) площадью 542 кв.м,
образуемого из существующего земельного участка 91:02:004004:3**

№ точки	X, м	Y, м
1096	4928004,68	4373941,25
1097	4928011,55	4373950,10
631	4928020,96	4373961,65
632	4928013,32	4373970,07
633	4928009,45	4373972,07
634	4928007,18	4373972,43
635	4928006,26	4373972,57
636	4928003,45	4373971,79
637	4928003,15	4373971,61
638	4928002,24	4373971,07
639	4928001,07	4373970,38
640	4927990,14	4373946,39
1098	4927990,81	4373946,16
1099	4927991,43	4373945,94
1100	4927995,21	4373944,60
1096	4928004,68	4373941,25

**Каталог координат поворотных (характерных) точек границ
земельного участка 3(1) площадью 300 кв.м,
образуемого из существующего земельного участка 91:02:004004:9**

№ точки	X, м	Y, м
1107	4927988,49	4373920,97
1142	4927991,85	4373925,52
1143	4927995,83	4373930,01
1144	4928004,20	4373940,63
1096	4928004,68	4373941,25
1100	4927995,21	4373944,60
1099	4927991,43	4373945,94
1098	4927990,81	4373946,16

640	4927990,14	4373946,39
641	4927979,94	4373924,01
1109	4927981,73	4373923,37
1108	4927985,49	4373922,03
1107	4927988,49	4373920,97

**Каталог координат поворотных (характерных) точек границ
земельного участка 8(1) площадью 55 кв.м,
образуемого из существующего земельного участка 91:02:004004:206**

№ точки	X, м	Y, м
648	4927959,35	4373873,21
1146	4927966,70	4373887,45
1103	4927972,80	4373897,55
1110	4927970,86	4373898,09
644	4927968,44	4373898,77
645	4927964,60	4373887,97
646	4927963,78	4373885,68
647	4927960,47	4373876,39
648	4927959,35	4373873,21

**Каталог координат поворотных (характерных) точек границ
земельного участка 10(1) площадью 181 кв.м,
образуемого из существующего земельного участка 91:02:004004:1259**

№ точки	X, м	Y, м
1103	4927972,80	4373897,55
1104	4927974,11	4373899,88
1105	4927979,80	4373908,44
1106	4927986,09	4373917,73
1107	4927988,49	4373920,97
1108	4927985,49	4373922,03
1109	4927981,73	4373923,37
642	4927979,95	4373924,01
643	4927978,03	4373919,82
644	4927968,44	4373898,77
1110	4927970,86	4373898,09
1103	4927972,80	4373897,55

**Каталог координат поворотных (характерных) точек границ
земельного участка 12(1) площадью 2618 кв.м,
образуемого из существующего земельного участка 91:02:004004:3069**

№ точки	X, м	Y, м
921	4927428,43	4373203,31
1132	4927440,91	4373214,92
1133	4927443,69	4373226,28
1134	4927585,73	4373359,28
1135	4927659,98	4373427,93
1136	4927669,14	4373436,51
682	4927668,00	4373437,00
683	4927660,99	4373437,93
684	4927657,01	4373436,01
685	4927650,00	4373433,00
686	4927580,00	4373363,00

687	4927516,00	4373303,00
688	4927438,00	4373226,00
689	4927395,00	4373186,00
1137	4927370,13	4373160,13
1138	4927372,66	4373157,72
1139	4927420,80	4373205,45
921	4927428,43	4373203,31

**Каталог координат поворотных (характерных) точек границ
земельного участка 12(2) площадью 13 кв.м,
образуемого из существующего земельного участка 91:02:004004:3069**

№ точки	X, м	Y, м
161	4927351,89	4373070,64
160	4927351,31	4373075,26
1140	4927348,86	4373075,43
163	4927347,17	4373076,31
162	4927350,00	4373071,00
161	4927351,89	4373070,64

**Каталог координат поворотных (характерных) точек границ
земельного участка 12(3) площадью 4006 кв.м,
образуемого из существующего земельного участка 91:02:004004:3069**

№ точки	X, м	Y, м
137	4927865,96	4373054,84
1111	4927857,51	4373053,79
1112	4927716,95	4373060,17
1113	4927709,44	4373060,46
1114	4927709,41	4373063,55
1115	4927702,29	4373064,00
1116	4927683,84	4373065,44
1117	4927683,47	4373061,70
1118	4927653,45	4373063,20
1119	4927650,70	4373060,32
1120	4927545,33	4373065,87
1121	4927545,06	4373072,86
1122	4927531,37	4373073,32
1123	4927531,02	4373067,80
1124	4927530,33	4373066,66
1125	4927465,50	4373070,08
1126	4927432,15	4373071,87
1127	4927432,30	4373075,83
1128	4927420,82	4373076,44
1129	4927420,45	4373072,21
1130	4927411,95	4373072,95
1131	4927397,84	4373072,04
159	4927353,35	4373075,12
158	4927353,85	4373071,14
157	4927354,84	4373068,69
156	4927364,59	4373068,24
155	4927519,03	4373060,39
154	4927523,17	4373060,89
153	4927526,63	4373061,72
152	4927544,93	4373060,92
151	4927547,49	4373060,05

150	4927551,51	4373059,25
149	4927564,45	4373058,44
148	4927623,46	4373054,85
147	4927650,52	4373053,29
146	4927654,40	4373053,30
145	4927656,89	4373054,42
144	4927658,95	4373056,00
143	4927670,00	4373055,78
142	4927671,12	4373054,67
141	4927672,77	4373053,72
140	4927675,18	4373052,91
139	4927678,77	4373052,04
138	4927865,97	4373046,06
137	4927865,96	4373054,84

**Каталог координат поворотных (характерных) точек границ
земельного участка 14 площадью 507 кв.м,
образуемого из существующего земельного участка 91:02:004004:3109**

№ точки	X, м	Y, м
200	4928307,99	4373052,63
1141	4928309,17	4373077,88
202	4928289,58	4373078,80
201	4928287,38	4373053,74
200	4928307,99	4373052,63

**Каталог координат поворотных (характерных) точек границ
земельного участка 16(1) площадью 2662 кв.м,
образуемого из существующего земельного участка 91:02:004004:3132
(91:02:004004:3108)**

№ точки	X, м	Y, м
1201	4928325,83	4373044,17
198	4928286,72	4373046,27
197	4928282,70	4373000,47
1202	4928341,52	4372997,31
1203	4928343,58	4373043,22
1201	4928325,83	4373044,17

**Каталог координат поворотных (характерных) точек границ
земельного участка 17(1) площадью 416 кв.м,
образуемого из существующего земельного участка 91:02:004005:235**

№ точки	X, м	Y, м
387	4928115,39	4374053,32
386	4928106,97	4374039,50
1244	4928125,71	4374020,71
1245	4928135,64	4374032,03
1246	4928116,29	4374051,11
387	4928115,39	4374053,32

**Каталог координат поворотных (характерных) точек границ
земельного участка 17(2) площадью 997 кв.м,
образуемого из существующего земельного участка 91:02:004005:235**

№ точки	X, м	Y, м
---------	------	------

1239	4928076,18	4374022,99
1335	4928076,72	4374023,67
1240	4928085,51	4374034,58
1241	4928091,15	4374041,52
501	4928095,84	4374044,23
1	4928084,41	4374058,83
3	4928066,31	4374071,49
1242	4928061,71	4374054,24
1243	4928054,12	4374045,38
1239	4928076,18	4374022,99

**Каталог координат поворотных (характерных) точек границ
земельного участка 19 площадью 6 кв.м,
образуемого из существующего земельного участка 91:02:005002:15**

№ точки	X, м	Y, м
790	4927742,70	4374466,17
788	4927754,53	4374453,82
789	4927743,16	4374466,73
790	4927742,70	4374466,17

**Каталог координат поворотных (характерных) точек границ
земельного участка 20 площадью 13 кв.м,
образуемого из существующего земельного участка 91:02:005002:150**

№ точки	X, м	Y, м
794	4927733,22	4374476,07
791	4927742,65	4374466,22
792	4927743,11	4374466,79
793	4927734,54	4374476,52
794	4927733,22	4374476,07

**Каталог координат поворотных (характерных) точек границ
земельного участка 21(1) площадью 453 кв.м,
образуемого из существующего земельного участка 91:02:005002:783**

№ точки	X, м	Y, м
728	4927907,37	4373833,53
1047	4927892,68	4373789,83
723	4927892,57	4373789,50
724	4927893,51	4373789,07
725	4927903,18	4373784,67
726	4927913,34	4373815,61
727	4927907,58	4373832,90
728	4927907,37	4373833,53

**Каталог координат поворотных (характерных) точек границ
земельного участка 22 площадью 10 кв.м,
образуемого из существующего земельного участка 91:02:005002:833**

№ точки	X, м	Y, м
1160	4927759,16	4374448,51
1161	4927760,35	4374447,25
784	4927767,45	4374439,56
785	4927760,50	4374449,48

1160	4927759,16	4374448,51
------	------------	------------

**Каталог координат поворотных (характерных) точек границ
земельного участка 24 площадью 11 кв.м,
образуемого из существующего земельного участка 91:02:001004:542**

№ точки	X, м	Y, м
250	4928734,28	4375060,22
1162	4928733,81	4375060,96
1163	4928728,74	4375058,77
1164	4928722,67	4375064,48
251	4928729,85	4375056,93
250	4928734,28	4375060,22

**Каталог координат поворотных (характерных) точек границ
земельного участка 26(1) площадью 3536 кв.м,
образуемого из существующего земельного участка 91:02:001004:1533**

№ точки	X, м	Y, м
240	4928893,86	4374949,50
239	4928911,36	4374968,89
1165	4928911,04	4374969,51
1166	4928904,67	4374978,72
1167	4928896,35	4374987,98
1168	4928887,31	4374996,21
1169	4928874,33	4375007,10
1170	4928866,67	4375013,81
1171	4928859,96	4375019,82
1172	4928852,68	4375025,30
1173	4928847,48	4375028,51
1174	4928845,45	4375029,57
1175	4928840,58	4375031,72
1176	4928835,51	4375033,41
1177	4928828,08	4375035,07
1178	4928820,50	4375035,71
1179	4928812,19	4375035,82
1180	4928803,18	4375035,45
1181	4928792,22	4375034,99
240	4928893,86	4374949,50

**Каталог координат поворотных (характерных) точек границ
земельного участка 28(1) площадью 5840 кв.м,
образуемого из существующего земельного участка 91:02:001004:4771**

№ точки	X, м	Y, м
1181	4928792,22	4375034,99
1228	4928792,12	4375034,99
1229	4928783,81	4375035,38
1230	4928775,63	4375035,96
1231	4928766,60	4375037,33
1232	4928755,52	4375040,65
1353	4928751,74	4375042,66
246	4928742,19	4375047,76
245	4928738,46	4375043,92
244	4928862,53	4374916,83

243	4928879,45	4374934,87
242	4928890,41	4374946,54
241	4928893,49	4374949,82
1233	4928862,48	4374975,89
1181	4928792,22	4375034,99

**Каталог координат поворотных (характерных) точек границ
земельного участка 30(1) площадью 340 кв.м,
образуемого из существующего земельного участка 91:02:001004:4776**

№ точки	X, м	Y, м
234	4928912,76	4374922,55
1234	4928913,16	4374923,72
1235	4928915,16	4374936,01
1236	4928914,85	4374944,41
1237	4928920,05	4374945,36
1238	4928917,83	4374955,75
237	4928917,67	4374956,08
236	4928916,01	4374953,83
235	4928894,83	4374930,37
234	4928912,76	4374922,55

**Каталог координат поворотных (характерных) точек границ
земельного участка 32 площадью 48 кв.м,
образуемого из существующего земельного участка 91:02:005004:15**

№ точки	X, м	Y, м
528	4927562,28	4374641,04
1048	4927558,15	4374643,54
525	4927546,25	4374649,62
526	4927558,16	4374637,49
527	4927560,83	4374639,79
528	4927562,28	4374641,04

**Каталог координат поворотных (характерных) точек границ
земельного участка 33 площадью 60 кв.м,
образуемого из существующего земельного участка 91:02:005004:77**

№ точки	X, м	Y, м
1049	4927669,66	4374561,73
542	4927656,43	4374575,73
543	4927661,98	4374562,01
544	4927664,44	4374559,86
1049	4927669,66	4374561,73

**Каталог координат поворотных (характерных) точек границ
земельного участка 34 площадью 8 кв.м,
образуемого из существующего земельного участка 91:02:005004:135
(91:02:005004:340)**

№ точки	X, м	Y, м
540	4927650,83	4374581,47
538	4927645,79	4374586,48
539	4927648,51	4374580,42
540	4927650,83	4374581,47

**Каталог координат поворотных (характерных) точек границ
земельного участка 35 площадью 240 кв.м,
образуемого из существующего земельного участка 91:02:005004:152**

№ точки	X, м	Y, м
536	4927643,71	4374588,39
1050	4927631,03	4374599,24
533	4927613,02	4374609,44
534	4927611,57	4374605,95
535	4927638,08	4374582,84
536	4927643,71	4374588,39

**Каталог координат поворотных (характерных) точек границ
земельного участка 36 площадью 93 кв.м,
образуемого из существующего земельного участка 91:02:005004:160**

№ точки	X, м	Y, м
531	4927607,66	4374609,35
532	4927609,52	4374611,61
529	4927576,34	4374632,54
530	4927575,24	4374631,04
531	4927607,66	4374609,35

**Каталог координат поворотных (характерных) точек границ
земельного участка 41 площадью 105 кв.м,
образуемого из существующего земельного участка 91:02:005004:335**

№ точки	X, м	Y, м
1182	4927692,72	4374535,22
1183	4927683,40	4374547,19
1049	4927669,66	4374561,73
544	4927664,44	4374559,86
1182	4927692,72	4374535,22

**Каталог координат поворотных (характерных) точек границ
земельного участка 43 площадью 408 кв.м,
образуемого из существующего земельного участка 91:02:005006:52**

№ точки	X, м	Y, м
1184	4927255,77	4374709,71
1185	4927271,38	4374715,38
1186	4927270,96	4374715,86
1187	4927261,14	4374730,31
14	4927256,73	4374737,54
13	4927255,70	4374738,32
12	4927242,95	4374733,94
1188	4927246,92	4374726,58
1189	4927250,27	4374719,87
1190	4927253,07	4374714,53
1184	4927255,77	4374709,71

**Каталог координат поворотных (характерных) точек границ
земельного участка 44 площадью 9 кв.м,
образуемого из существующего земельного участка 91:02:005006:134**

№ точки	X, м	Y, м
1256	4926954,48	4375065,91
118	4926953,13	4375071,42
117	4926951,79	4375077,22
116	4926950,13	4375082,73
1192	4926949,01	4375083,16
1191	4926946,81	4375089,33
1257	4926949,82	4375080,90
1258	4926951,23	4375076,62
1259	4926952,68	4375072,05
1256	4926954,48	4375065,91

**Каталог координат поворотных (характерных) точек границ
земельного участка 45 площадью 492 кв.м,
образуемого из существующего земельного участка 91:02:005006:279**

№ точки	X, м	Y, м
45	4927081,89	4374913,20
44	4927091,13	4374923,26
51	4927062,82	4374947,43
50	4927054,48	4374937,35
1055	4927065,12	4374928,06
45	4927081,89	4374913,20

**Каталог координат поворотных (характерных) точек границ
земельного участка 46 площадью 442 кв.м,
образуемого из существующего земельного участка 91:02:005006:311**

№ точки	X, м	Y, м
32	4927222,41	4374770,08
1219	4927224,35	4374767,16
1220	4927225,97	4374764,67
1221	4927231,12	4374755,56
35	4927240,01	4374739,38
34	4927251,30	4374743,02
33	4927234,72	4374775,47
32	4927222,41	4374770,08

**Каталог координат поворотных (характерных) точек границ
земельного участка 47 площадью 15 кв.м,
образуемого из существующего земельного участка 91:02:005006:318
(91:02:005006:134)**

№ точки	X, м	Y, м
114	4926944,50	4375095,12
1191	4926946,81	4375089,33
1192	4926949,01	4375083,16
116	4926950,13	4375082,73
115	4926946,97	4375093,19
114	4926944,50	4375095,12

**Каталог координат поворотных (характерных) точек границ
земельного участка 48 площадью 402 кв.м,
образуемого из существующего земельного участка 91:02:005006:324**

№ точки	X, м	Y, м
1193	4927145,47	4374856,62
37	4927154,70	4374863,71
49	4927125,77	4374887,95
1194	4927117,43	4374881,55
1195	4927131,48	4374869,50
1193	4927145,47	4374856,62

**Каталог координат поворотных (характерных) точек границ
земельного участка 49 площадью 402 кв.м,
образуемого из существующего земельного участка 91:02:005006:335**

№ точки	X, м	Y, м
1056	4926996,71	4374987,50
1057	4927006,75	4374996,29
1058	4926998,17	4375004,59
1059	4926990,76	4375012,92
57	4926988,24	4375016,28
56	4926975,88	4375010,10
1060	4926977,56	4375008,05
1061	4926979,43	4375005,66
1062	4926982,33	4375002,17
1063	4926985,21	4374998,96
1064	4926984,83	4374998,23
1065	4926983,59	4374996,77
1066	4926986,90	4374993,37
1067	4926988,98	4374994,76
1068	4926989,13	4374994,81
1069	4926994,92	4374989,13
1056	4926996,71	4374987,50

**Каталог координат поворотных (характерных) точек границ
земельного участка 50 площадью 512 кв.м,
образуемого из существующего земельного участка 91:02:005006:367**

№ точки	X, м	Y, м
1057	4927006,75	4374996,29
1056	4926996,71	4374987,50
1196	4927000,50	4374984,05
1197	4927007,01	4374978,52
54	4927015,53	4374971,24
53	4927048,25	4374959,86
1198	4927038,11	4374968,46
1199	4927024,47	4374980,18
1200	4927008,90	4374994,22
1057	4927006,75	4374996,29

**Каталог координат поворотных (характерных) точек границ
земельного участка 51 площадью 592 кв.м,
образуемого из существующего земельного участка 91:02:005006:382**

№ точки	X, м	Y, м
27	4927174,25	4374830,04
26	4927186,06	4374839,11
1222	4927181,84	4374843,42

1223	4927176,51	4374848,61
1224	4927172,16	4374852,79
1225	4927159,97	4374864,04
38	4927157,68	4374866,00
1193	4927145,47	4374856,62
1226	4927148,01	4374854,29
1227	4927172,23	4374832,09
27	4927174,25	4374830,04

**Каталог координат поворотных (характерных) точек границ
земельного участка 52 площадью 483 кв.м,
образуемого из существующего земельного участка 91:02:005006:439**

№ точки	X, м	Y, м
861	4927294,18	4374667,84
862	4927329,13	4374673,46
1070	4927319,15	4374676,85
1071	4927308,62	4374682,00
1072	4927302,40	4374685,72
6	4927295,34	4374690,86
5	4927283,75	4374675,59
1073	4927283,42	4374675,16
1074	4927284,04	4374674,61
861	4927294,18	4374667,84

**Каталог координат поворотных (характерных) точек границ
земельного участка 53 площадью 475 кв.м,
образуемого из существующего земельного участка 91:02:005006:453**

№ точки	X, м	Y, м
9	4927270,30	4374688,24
8	4927289,90	4374695,36
1206	4927288,70	4374696,38
1207	4927280,57	4374704,76
1185	4927271,38	4374715,38
1184	4927255,77	4374709,71
1208	4927257,53	4374706,57
1209	4927260,71	4374701,32
1210	4927264,99	4374694,93
1211	4927267,78	4374691,21
9	4927270,30	4374688,24

**Каталог координат поворотных (характерных) точек границ
земельного участка 54 площадью 14 кв.м,
образуемого из существующего земельного участка 91:02:005006:193**

№ точки	X, м	Y, м
868	4927376,58	4374664,38
1075	4927396,82	4374665,67
867	4927376,07	4374665,78
868	4927376,58	4374664,38

**Каталог координат поворотных (характерных) точек границ
земельного участка 55 площадью 16 кв.м,
образуемого из существующего земельного участка 91:02:005003:155**

№ точки	X, м	Y, м
564	4927834,94	4374251,35
565	4927835,98	4374251,67
1076	4927832,70	4374267,03
563	4927829,93	4374280,11
564	4927834,94	4374251,35

**Каталог координат поворотных (характерных) точек границ
земельного участка 57 площадью 14 кв.м,
образуемого из существующего земельного участка 91:02:005003:362**

№ точки	X, м	Y, м
569	4927843,67	4374214,26
1159	4927839,04	4374236,39
567	4927836,80	4374247,68
568	4927835,94	4374247,41
569	4927843,67	4374214,26

**Каталог координат поворотных (характерных) точек границ
земельного участка 58 площадью 337 кв.м,
образуемого из существующего земельного участка 91:02:005003:615**

№ точки	X, м	Y, м
484	4928232,06	4374383,15
1053	4928223,76	4374373,86
1054	4928205,28	4374351,64
487	4928183,09	4374323,86
486	4928188,88	4374324,28
485	4928235,29	4374380,73
484	4928232,06	4374383,15

**Каталог координат поворотных (характерных) точек границ
земельного участка 59(1) площадью 753 кв.м,
образуемого из существующего земельного участка 91:02:005003:652
(91:02:005003:876)**

№ точки	X, м	Y, м
1212	4928527,80	4374758,57
1213	4928527,25	4374758,09
1214	4928518,58	4374748,05
1215	4928496,40	4374709,94
1216	4928503,22	4374707,86
1217	4928536,02	4374741,34
1218	4928536,03	4374759,42
1212	4928527,80	4374758,57

**Каталог координат поворотных (характерных) точек границ
земельного участка 59(2) площадью 1431 кв.м,
образуемого из существующего земельного участка 91:02:005003:652**

№ точки	X, м	Y, м
454	4928531,87	4374762,12
1212	4928527,80	4374758,57
1218	4928536,03	4374759,42
1217	4928536,02	4374741,34

1216	4928503,22	4374707,86
1215	4928496,40	4374709,94
1253	4928493,91	4374705,66
1254	4928493,01	4374705,99
1255	4928483,56	4374709,36
465	4928482,84	4374706,68
464	4928501,53	4374701,33
463	4928511,40	4374698,50
462	4928548,49	4374738,96
461	4928574,72	4374759,81
460	4928568,24	4374766,98
459	4928565,12	4374770,43
458	4928560,88	4374765,51
457	4928550,04	4374764,24
456	4928547,68	4374763,96
455	4928543,39	4374763,46
454	4928531,87	4374762,12

**Каталог координат поворотных (характерных) точек границ
земельного участка 63 площадью 47 кв.м,
образуемого из существующего земельного участка 91:02:000000:282**

№ точки	X, м	Y, м
748	4927843,82	4374148,98
745	4927849,36	4374118,32
746	4927851,41	4374119,44
747	4927844,62	4374149,25
748	4927843,82	4374148,98

**Каталог координат поворотных (характерных) точек границ
земельного участка 64(1) площадью 34 кв.м,
образуемого из существующего земельного участка 91:02:004004:4**

№ точки	X, м	Y, м
125	4928052,52	4373015,90
129	4928052,54	4373019,90
128	4928044,03	4373020,23
127	4928044,00	4373019,53
126	4928043,88	4373016,23
125	4928052,52	4373015,90

**Каталог координат поворотных (характерных) точек границ
земельного участка 64(2) площадью 18 кв.м,
образуемого из существующего земельного участка 91:02:004004:4**

№ точки	X, м	Y, м
129	4928052,54	4373019,90
125	4928052,52	4373015,90
192	4928056,87	4373015,73
191	4928057,00	4373019,07
190	4928057,03	4373019,73
129	4928052,54	4373019,90

**Каталог координат поворотных (характерных) точек границ
земельного участка 68 площадью 828 кв.м,
образуемого из существующего земельного участка 91:02:005003:593**

№ точки	X, м	Y, м
500	4928089,73	4374057,19
499	4928092,55	4374113,26
1051	4928080,15	4374103,80
1052	4928070,13	4374085,82
2	4928067,33	4374075,31
1	4928084,41	4374058,83
1399	4928085,34	4374057,98
500	4928089,73	4374057,19

**Каталог координат поворотных (характерных) точек границ
земельного участка 70 площадью 469 кв.м,
образуемого из существующего земельного участка 8536400000:05:006:0291
(расположен в кадастровом квартале 91:02:005006)**

№ точки	X, м	Y, м
1204	4927117,43	4374881,55
49	4927125,77	4374887,95
48	4927094,99	4374917,37
47	4927086,16	4374909,40
1205	4927116,68	4374882,19
1204	4927117,43	4374881,55

**Каталог координат поворотных (характерных) точек границ
земельного участка 71 площадью 430 кв.м,
образуемого из существующего земельного участка 91:02:005006:504**

№ точки	X, м	Y, м
56	4926975,88	4375010,10
57	4926988,24	4375016,28
58	4926987,21	4375017,66
59	4926983,15	4375023,89
60	4926979,48	4375030,36
61	4926978,37	4375032,58
1154	4926976,83	4375035,68
1155	4926975,94	4375037,71
1156	4926973,89	4375042,53
1157	4926973,08	4375044,60
1158	4926971,30	4375049,50
64	4926965,52	4375067,63
63	4926961,29	4375065,11
56	4926975,88	4375010,10

**Каталог координат поворотных (характерных) точек границ
земельного участка 72 площадью 111 кв.м,
образуемого из существующего земельного участка 8536400000:05:006:0211
(расположен в кадастровом квартале 91:02:005006)**

№ точки	X, м	Y, м
77	4926938,46	4375129,05
1147	4926937,08	4375130,79
1148	4926934,59	4375133,64
1149	4926932,53	4375135,86

1150	4926930,83	4375137,61
1151	4926927,13	4375141,17
1152	4926921,47	4375146,15
1153	4926916,79	4375149,96
79	4926915,69	4375150,81
78	4926910,57	4375147,67
77	4926938,46	4375129,05

**Каталог координат поворотных (характерных) точек границ
земельного участка 73 площадью 41 кв. м,
образуемого из земель, находящихся в государственной собственности,
расположенного в кадастровом квартале 91:02:005003**

№ точки	X, м	Y, м
1	4928084,41	4374058,83
2	4928067,33	4374075,31
3	4928066,31	4374071,49
1	4928084,41	4374058,83

**Каталог координат поворотных (характерных) точек границ
земельного участка 74 площадью 250 кв. м,
образуемого из земель, находящихся в государственной собственности,
расположенного в кадастровом квартале 91:02:005006**

№ точки	X, м	Y, м
4	4927283,42	4374675,15
5	4927283,75	4374675,59
6	4927295,34	4374690,86
7	4927294,18	4374691,71
8	4927289,90	4374695,36
9	4927270,30	4374688,24
10	4927273,79	4374684,14
11	4927277,12	4374680,69
4	4927283,42	4374675,15

**Каталог координат поворотных (характерных) точек границ
земельного участка 75 площадью 1358 кв. м,
образуемого из земель, находящихся в государственной собственности,
расположенного в кадастровом квартале 91:02:005006**

№ точки	X, м	Y, м
12	4927242,95	4374733,94
13	4927255,70	4374738,32
14	4927256,73	4374737,54
15	4927255,55	4374739,47
16	4927236,52	4374775,58
17	4927234,03	4374780,18
18	4927229,03	4374789,13
19	4927225,98	4374793,30
20	4927222,90	4374797,41
21	4927216,35	4374805,74
22	4927210,58	4374812,70
23	4927204,62	4374819,47
24	4927194,97	4374829,98

25	4927191,30	4374833,76
26	4927186,06	4374839,11
27	4927174,25	4374830,04
28	4927187,86	4374816,21
29	4927205,79	4374794,29
30	4927213,46	4374783,28
31	4927220,21	4374773,39
32	4927222,41	4374770,08
33	4927234,72	4374775,47
34	4927251,30	4374743,02
35	4927240,01	4374739,38
36	4927240,52	4374738,44
12	4927242,95	4374733,94

**Каталог координат поворотных (характерных) точек границ
земельного участка 76 площадью 361 кв. м,
образуемого из земель, находящихся в государственной собственности,
расположенного в кадастровом квартале 91:02:005006**

№ точки	X, м	Y, м
37	4927154,70	4374863,71
38	4927157,68	4374866,00
39	4927152,00	4374870,85
40	4927137,20	4374883,53
41	4927121,25	4374897,19
42	4927106,49	4374909,93
43	4927092,90	4374921,75
44	4927091,13	4374923,26
45	4927081,89	4374913,20
46	4927084,20	4374911,15
47	4927086,16	4374909,40
48	4927094,99	4374917,37
49	4927125,77	4374887,95
37	4927154,70	4374863,71

**Каталог координат поворотных (характерных) точек границ
земельного участка 77 площадью 456 кв. м,
образуемого из земель, находящихся в государственной собственности,
расположенного в кадастровом квартале 91:02:005006**

№ точки	X, м	Y, м
50	4927054,48	4374937,35
51	4927062,82	4374947,43
52	4927049,55	4374958,76
53	4927048,25	4374959,86
54	4927015,53	4374971,24
55	4927022,19	4374965,54
50	4927054,48	4374937,35

**Каталог координат поворотных (характерных) точек границ
земельного участка 78 площадью 3038 кв. м,
образуемого из земель, находящихся в государственной собственности,
расположенного в кадастровом квартале 91:02:000000**

№ точки	X, м	Y, м
56	4926975,88	4375010,10
63	4926961,29	4375065,11
64	4926965,52	4375067,63
65	4926964,70	4375070,19
66	4926959,09	4375088,73
67	4926956,94	4375090,68
68	4926957,86	4375092,82
69	4926951,72	4375107,90
70	4926948,73	4375114,00
71	4926944,88	4375120,45
72	4926945,13	4375120,93
73	4926946,31	4375121,79
74	4926948,44	4375122,56
75	4926947,48	4375127,33
76	4926940,87	4375126,00
77	4926938,46	4375129,05
78	4926910,57	4375147,67
79	4926915,69	4375150,81
80	4926913,21	4375152,73
81	4926911,14	4375154,28
82	4926911,24	4375154,81
83	4926911,92	4375156,15
84	4926912,53	4375157,07
85	4926908,50	4375159,76
86	4926906,75	4375157,90
87	4926906,41	4375157,73
88	4926898,60	4375163,30
89	4926887,59	4375171,12
90	4926865,60	4375186,79
91	4926859,48	4375191,11
92	4926854,18	4375196,63
93	4926839,84	4375208,87
94	4926832,44	4375215,63
95	4926829,95	4375216,95
96	4926817,78	4375199,26
97	4926819,64	4375197,44
98	4926827,11	4375192,42
99	4926867,45	4375169,36
100	4926880,90	4375160,05
101	4926888,27	4375154,89
102	4926895,61	4375149,71
103	4926901,63	4375145,29
104	4926909,86	4375138,85
105	4926914,95	4375134,51
106	4926919,40	4375130,52
107	4926922,48	4375127,33
108	4926927,09	4375122,10
109	4926932,51	4375115,32
110	4926935,59	4375112,45
111	4926939,24	4375106,18
112	4926941,79	4375101,16
113	4926944,42	4375095,31
114	4926944,50	4375095,12
115	4926946,97	4375093,19
116	4926950,13	4375082,73
117	4926951,79	4375077,22
118	4926953,13	4375071,42

119	4926961,75	4375036,29
120	4926962,08	4375034,96
121	4926970,80	4375018,19
122	4926972,34	4375015,53
123	4926974,01	4375012,98
56	4926975,88	4375010,10

**Каталог координат поворотных (характерных) точек границ
земельного участка 79 площадью 23653 кв. м,
образуемого из земель, находящихся в государственной собственности,
расположенного в кадастровом квартале 91:02:000000**

№ точки	X, м	Y, м
124	4928052,50	4373013,65
125	4928052,52	4373015,90
126	4928043,88	4373016,23
127	4928044,00	4373019,53
128	4928044,03	4373020,23
129	4928052,54	4373019,90
130	4928052,71	4373047,80
131	4927931,72	4373052,92
132	4927922,60	4373053,31
133	4927921,90	4373054,38
134	4927917,18	4373054,71
135	4927914,13	4373052,92
136	4927868,25	4373055,12
137	4927865,96	4373054,84
138	4927865,97	4373046,06
139	4927678,77	4373052,04
140	4927675,18	4373052,91
141	4927672,77	4373053,72
142	4927671,12	4373054,67
143	4927670,00	4373055,78
144	4927658,95	4373056,00
145	4927656,89	4373054,42
146	4927654,40	4373053,30
147	4927650,52	4373053,29
148	4927623,46	4373054,85
149	4927564,45	4373058,44
150	4927551,51	4373059,25
151	4927547,49	4373060,05
152	4927544,93	4373060,92
153	4927526,63	4373061,72
154	4927523,17	4373060,89
155	4927519,03	4373060,39
156	4927364,59	4373068,24
157	4927354,84	4373068,69
158	4927353,85	4373071,14
159	4927353,35	4373075,12
160	4927351,31	4373075,26
161	4927351,89	4373070,64
162	4927350,00	4373071,00
163	4927347,17	4373076,31
164	4927337,92	4373081,11
165	4927333,65	4373088,43
166	4927334,81	4373108,22

167	4927309,28	4373108,17
168	4927282,07	4373114,17
169	4927280,13	4373113,07
170	4927279,63	4373031,91
171	4927285,74	4373027,65
172	4927292,36	4373011,71
1425	4927292,17	4373004,64
1424	4927295,20	4373004,42
1422	4927293,95	4372935,44
174	4927294,65	4372931,41
175	4927315,55	4372930,77
176	4927318,52	4373023,89
177	4927352,24	4373045,58
178	4927352,60	4373049,22
179	4927360,03	4373050,60
180	4927686,40	4373033,41
181	4927863,59	4373024,07
182	4927865,82	4373021,21
183	4927866,89	4373019,56
184	4927926,50	4373015,97
185	4927927,47	4373015,79
186	4927938,50	4373014,71
187	4927938,81	4373019,85
188	4928024,80	4373015,21
189	4928039,72	4373014,33
124	4928052,50	4373013,65

**Каталог координат поворотных (характерных) точек границ
земельного участка 80 площадью 7997 кв. м,
образуемого из земель, находящихся в государственной собственности,
расположенного в кадастровом квартале 91:02:000000**

№ точки	X, м	Y, м
130	4928052,71	4373047,80
129	4928052,54	4373019,90
190	4928057,03	4373019,73
191	4928057,00	4373019,07
192	4928056,87	4373015,73
125	4928052,52	4373015,90
124	4928052,50	4373013,65
193	4928127,97	4373009,65
194	4928134,64	4373009,28
195	4928136,22	4373009,19
196	4928220,80	4373004,60
197	4928282,70	4373000,47
198	4928286,72	4373046,27
199	4928307,64	4373045,15
200	4928307,99	4373052,63
201	4928287,38	4373053,74
202	4928289,58	4373078,80
203	4928275,73	4373079,45
204	4928273,33	4373027,06
205	4928200,20	4373030,63
206	4928188,28	4373040,45
207	4928156,55	4373043,40
208	4928108,31	4373045,44

209	4928105,10	4373045,58
130	4928052,71	4373047,80

**Каталог координат поворотных (характерных) точек границ
земельного участка 81 площадью 1012 кв. м,
образуемого из земель, находящихся в государственной собственности,
расположенного в кадастровом квартале 91:02:005001**

№ точки	X, м	Y, м
170	4927279,63	4373031,91
169	4927280,13	4373113,07
210	4927276,82	4373111,19
211	4927270,70	4373091,74
212	4927260,45	4373068,18
213	4927262,45	4373043,89
170	4927279,63	4373031,91

**Каталог координат поворотных (характерных) точек границ
земельного участка 82(1) площадью 48 кв.м,
образуемого из существующего земельного участка 91:02:005001:132**

№ точки	X, м	Y, м
1423	4927293,88	4372931,44
1422	4927293,95	4372935,44
173	4927290,78	4372953,80
214	4927290,17	4372931,55
1423	4927293,88	4372931,44

**Каталог координат поворотных (характерных) точек границ
земельного участка 82(2) площадью 198 кв.м,
образуемого из существующего земельного участка 91:02:005001:132**

№ точки	X, м	Y, м
1422	4927293,95	4372935,44
1424	4927295,20	4373004,42
1425	4927292,17	4373004,64
173	4927290,78	4372953,80
1422	4927293,95	4372935,44

**Каталог координат поворотных (характерных) точек границ
земельного участка 83 площадью 17447 кв. м,
образуемого из земель, находящихся в государственной собственности,
расположенного в кадастровом квартале 91:02:000000**

№ точки	X, м	Y, м
215	4928912,93	4374805,83
216	4928918,18	4374811,90
217	4928849,51	4374896,78
218	4928957,68	4374869,03
219	4928969,65	4374865,68
220	4928972,45	4374871,41
221	4928941,08	4374885,64

1356	4928937,65	4374887,19
222	4928936,53	4374887,69
223	4928928,49	4374890,85
224	4928922,72	4374893,33
225	4928917,70	4374895,74
226	4928915,87	4374896,88
227	4928914,82	4374897,48
228	4928913,74	4374900,70
229	4928913,53	4374903,62
230	4928913,70	4374906,64
231	4928916,31	4374913,00
232	4928917,52	4374915,93
233	4928911,21	4374918,07
234	4928912,76	4374922,55
235	4928894,83	4374930,37
236	4928916,01	4374953,83
237	4928917,67	4374956,08
238	4928914,67	4374962,43
239	4928911,36	4374968,89
240	4928893,86	4374949,50
241	4928893,49	4374949,82
242	4928890,41	4374946,54
243	4928879,45	4374934,87
244	4928862,53	4374916,83
245	4928738,46	4375043,92
246	4928742,19	4375047,76
247	4928742,00	4375047,86
248	4928736,59	4375051,94
249	4928737,04	4375055,90
250	4928734,28	4375060,22
251	4928729,85	4375056,93
252	4928720,07	4375067,14
253	4928697,05	4375091,20
254	4928655,90	4375135,56
255	4928627,86	4375180,14
256	4928604,83	4375166,15
257	4928602,95	4375165,21
258	4928610,00	4375150,75
259	4928618,93	4375136,46
260	4928631,64	4375119,15
261	4928641,15	4375107,25
262	4928650,31	4375096,60
263	4928691,93	4375052,96
264	4928729,50	4375007,28
265	4928735,27	4375001,72
266	4928756,93	4374977,48
267	4928782,12	4374949,33
268	4928861,02	4374868,68
269	4928863,47	4374863,72
270	4928864,50	4374859,21
271	4928864,20	4374853,73
272	4928862,45	4374848,25
273	4928856,09	4374838,58
274	4928839,98	4374820,93
275	4928871,44	4374818,42
276	4928886,88	4374816,54
277	4928887,96	4374816,41
278	4928904,74	4374811,92

215	4928912,93	4374805,83
-----	------------	------------

**Каталог координат поворотных (характерных) точек границ
земельного участка 84 площадью 19318 кв. м,
образуемого из земель, находящихся в государственной собственности,
расположенного в кадастровом квартале 91:02:000000**

№ точки	X, м	Y, м
279	4929092,20	4374692,98
280	4929083,24	4374703,20
281	4929082,64	4374715,00
282	4929073,24	4374720,98
283	4929070,50	4374722,73
284	4929042,00	4374751,35
285	4929026,70	4374761,09
286	4929023,27	4374764,21
287	4929026,35	4374767,13
288	4928962,26	4374828,26
289	4928954,08	4374836,51
290	4928948,53	4374842,45
291	4928966,58	4374859,42
219	4928969,65	4374865,68
218	4928957,68	4374869,03
217	4928849,51	4374896,78
216	4928918,18	4374811,90
215	4928912,93	4374805,83
292	4928936,80	4374788,08
293	4928968,53	4374760,83
294	4929013,18	4374724,18
295	4929006,22	4374716,77
296	4929035,51	4374687,26
297	4929046,16	4374677,81
298	4929054,34	4374667,20
299	4929071,25	4374653,12
300	4929078,33	4374641,38
301	4929078,61	4374633,38
302	4929082,99	4374626,47
303	4929092,62	4374623,10
304	4929101,59	4374616,88
305	4929117,57	4374609,33
306	4929135,73	4374581,66
307	4929147,63	4374589,55
308	4929156,98	4374590,70
309	4929172,32	4374638,42
310	4929158,45	4374643,99
311	4929141,15	4374652,06
312	4929121,71	4374664,16
313	4929101,83	4374680,77
279	4929092,20	4374692,98

**Каталог координат поворотных (характерных) точек границ
земельного участка 85 площадью 7 кв. м,
образуемого из земель, находящихся в государственной собственности,
расположенного в кадастровом квартале 91:02:005001**

№ точки	X, м	Y, м
314	4927435,49	4373251,14
315	4927433,35	4373253,66
316	4927431,74	4373252,14
317	4927431,66	4373252,07
318	4927433,84	4373249,66
314	4927435,49	4373251,14

**Каталог координат поворотных (характерных) точек границ
земельного участка 86 площадью 15 кв. м,
образуемого из земель, находящихся в государственной собственности,
расположенного в кадастровом квартале 91:02:005001**

№ точки	X, м	Y, м
319	4927638,37	4373439,60
320	4927640,37	4373441,53
321	4927637,04	4373445,39
322	4927634,67	4373443,16
319	4927638,37	4373439,60

**Каталог координат поворотных (характерных) точек границ
земельного участка 87 площадью 16 кв. м,
образуемого из земель, находящихся в государственной собственности,
расположенного в кадастровом квартале 91:02:005002**

№ точки	X, м	Y, м
323	4927824,35	4373619,79
324	4927826,34	4373622,11
325	4927822,43	4373625,57
326	4927821,95	4373625,08
327	4927820,43	4373623,09
323	4927824,35	4373619,79

**Каталог координат поворотных (характерных) точек границ
земельного участка 88 площадью 219 кв. м,
образуемого из земель, находящихся в государственной собственности,
расположенного в кадастровом квартале 91:02:005003**

№ точки	X, м	Y, м
328	4927893,57	4373954,47
329	4927887,18	4373981,84
330	4927886,00	4373988,47
331	4927884,31	4374010,57
332	4927880,51	4374015,86
333	4927882,03	4374011,48
334	4927882,60	4374007,41
335	4927879,28	4374002,32
336	4927882,27	4373990,89
337	4927883,51	4373982,62
338	4927885,38	4373973,13
339	4927886,19	4373969,12
340	4927889,11	4373955,56
341	4927892,21	4373955,17
328	4927893,57	4373954,47

**Каталог координат поворотных (характерных) точек границ
земельного участка 89 площадью 65 кв. м,
образуемого из земель, находящихся в государственной собственности,
расположенного в кадастровом квартале 91:02:005003**

№ точки	X, м	Y, м
342	4927865,52	4374104,93
343	4927854,23	4374147,02
344	4927854,04	4374146,98
345	4927860,00	4374116,82
346	4927863,67	4374104,12
342	4927865,52	4374104,93

**Каталог координат поворотных (характерных) точек границ
земельного участка 90 площадью 50 кв. м,
образуемого из земель, находящихся в государственной собственности,
расположенного в кадастровом квартале 91:02:005003**

№ точки	X, м	Y, м
347	4927852,20	4374156,46
348	4927849,62	4374177,69
349	4927848,80	4374184,44
350	4927846,33	4374183,22
351	4927846,79	4374180,60
352	4927848,78	4374168,13
353	4927851,74	4374156,99
347	4927852,20	4374156,46

**Каталог координат поворотных (характерных) точек границ
земельного участка 91 площадью 58 кв. м,
образуемого из земель, находящихся в государственной собственности,
расположенного в кадастровом квартале 91:02:005002**

№ точки	X, м	Y, м
354	4927780,39	4374423,53
355	4927782,84	4374419,95
356	4927789,06	4374408,07
357	4927789,10	4374407,97
358	4927792,22	4374410,29
359	4927788,66	4374415,78
360	4927783,04	4374425,57
354	4927780,39	4374423,53

**Каталог координат поворотных (характерных) точек границ
земельного участка 92 площадью 5 кв. м,
образуемого из земель, находящихся в государственной собственности,
расположенного в кадастровом квартале 91:02:005002**

№ точки	X, м	Y, м
361	4927721,07	4374489,25
362	4927727,87	4374481,96

363	4927727,92	4374482,28
364	4927722,10	4374489,30
361	4927721,07	4374489,25

**Каталог координат поворотных (характерных) точек границ
земельного участка 93 площадью 1 кв. м,
образуемого из земель, находящихся в государственной собственности,
расположенного в кадастровом квартале 91:02:005002**

№ точки	X, м	Y, м
365	4927725,16	4374479,94
366	4927727,66	4374480,57
367	4927727,77	4374481,33
368	4927725,13	4374480,04
365	4927725,16	4374479,94

**Каталог координат поворотных (характерных) точек границ
земельного участка 94 площадью 44 кв. м,
образуемого из земель, находящихся в государственной собственности,
расположенного в кадастровом квартале 91:02:005004**

№ точки	X, м	Y, м
369	4927498,93	4374661,20
370	4927482,43	4374662,55
371	4927484,85	4374659,59
372	4927495,24	4374657,75
369	4927498,93	4374661,20

**Каталог координат поворотных (характерных) точек границ
земельного участка 95 площадью 4 кв. м,
образуемого из земель, находящихся в государственной собственности,
расположенного в кадастровом квартале 91:02:005003**

№ точки	X, м	Y, м
373	4928165,18	4374291,40
374	4928161,25	4374284,29
375	4928161,99	4374283,69
373	4928165,18	4374291,40

**Каталог координат поворотных (характерных) точек границ
земельного участка 96 площадью 26 кв. м,
образуемого из земель, находящихся в государственной собственности,
расположенного в кадастровом квартале 91:02:004005**

№ точки	X, м	Y, м
376	4928216,09	4374308,39
377	4928222,75	4374325,41
378	4928220,04	4374320,97
379	4928217,20	4374316,07
380	4928215,55	4374313,04
381	4928213,96	4374309,72
376	4928216,09	4374308,39

**Каталог координат поворотных (характерных) точек границ
земельного участка 97 площадью 103 кв. м,
образуемого из земель, находящихся в государственной собственности,
расположенного в кадастровом квартале 91:02:005003**

№ точки	X, м	Y, м
382	4928303,14	4374459,05
383	4928297,40	4374462,95
384	4928287,85	4374452,45
385	4928294,10	4374448,02
382	4928303,14	4374459,05

**Каталог координат поворотных (характерных) точек границ
земельного участка 98 площадью 40467 кв. м,
образуемого из земель, находящихся в государственной собственности,
расположенного в кадастровом квартале 91:02:000000**

№ точки	X, м	Y, м
386	4928106,97	4374039,50
387	4928115,39	4374053,32
388	4928112,13	4374061,27
389	4928119,94	4374078,83
390	4928130,70	4374079,49
391	4928131,79	4374087,43
392	4928144,55	4374143,42
393	4928187,15	4374254,70
394	4928194,69	4374271,43
395	4928198,91	4374276,71
396	4928212,95	4374301,96
397	4928215,08	4374305,80
376	4928216,09	4374308,39
381	4928213,96	4374309,72
380	4928215,55	4374313,04
379	4928217,20	4374316,07
378	4928220,04	4374320,97
377	4928222,75	4374325,41
398	4928231,00	4374339,25
399	4928234,46	4374337,95
400	4928239,46	4374344,19
401	4928270,30	4374377,28
402	4928270,20	4374379,95
403	4928286,57	4374398,57
404	4928286,22	4374399,18
405	4928296,41	4374411,25
406	4928297,07	4374410,95
407	4928369,27	4374491,90
408	4928396,51	4374522,64
409	4928396,02	4374523,01
410	4928400,79	4374528,11
411	4928398,73	4374530,28
412	4928402,58	4374534,86
413	4928402,47	4374535,12
414	4928499,88	4374645,64
415	4928503,18	4374642,60

416	4928516,92	4374652,16
417	4928533,44	4374669,22
418	4928536,75	4374666,81
419	4928545,16	4374676,05
420	4928570,75	4374704,19
421	4928571,12	4374704,62
422	4928579,27	4374712,73
423	4928581,18	4374710,23
424	4928586,10	4374713,49
425	4928584,21	4374717,14
426	4928598,31	4374727,35
427	4928605,18	4374731,32
428	4928621,83	4374739,79
1386	4928622,14	4374739,89
1387	4928628,61	4374743,86
430	4928657,12	4374747,93
431	4928680,82	4374753,16
432	4928688,47	4374754,85
433	4928690,42	4374755,28
434	4928720,26	4374754,20
435	4928768,60	4374761,87
436	4928768,45	4374767,94
437	4928784,45	4374769,76
438	4928792,29	4374770,87
439	4928799,88	4374773,91
440	4928826,05	4374784,99
441	4928828,96	4374786,32
442	4928799,68	4374793,14
443	4928781,74	4374793,85
444	4928773,01	4374796,89
445	4928725,56	4374801,67
446	4928684,14	4374802,98
447	4928675,80	4374803,69
448	4928668,65	4374800,75
449	4928666,53	4374797,60
450	4928633,98	4374793,55
1389	4928618,90	4374791,84
1388	4928618,94	4374790,88
1394	4928599,92	4374788,00
1393	4928570,37	4374780,18
1392	4928557,78	4374766,26
1391	4928550,36	4374777,80
1390	4928549,75	4374777,70
454	4928531,87	4374762,12
455	4928543,39	4374763,46
456	4928547,68	4374763,96
457	4928550,04	4374764,24
458	4928560,88	4374765,51
459	4928565,12	4374770,43
460	4928568,24	4374766,98
461	4928574,72	4374759,81
462	4928548,49	4374738,96
463	4928511,40	4374698,50
464	4928501,53	4374701,33
465	4928482,84	4374706,68
466	4928479,72	4374694,95
467	4928502,60	4374688,64
468	4928498,33	4374683,96

469	4928485,03	4374669,50
470	4928472,24	4374655,36
471	4928435,52	4374614,91
1396	4928431,65	4374610,66
1395	4928436,21	4374606,46
1398	4928413,88	4374582,00
1397	4928395,76	4374598,50
474	4928390,28	4374592,12
475	4928401,29	4374584,88
476	4928375,36	4374546,31
477	4928374,03	4374547,25
383	4928297,40	4374462,95
382	4928303,14	4374459,05
385	4928294,10	4374448,02
384	4928287,85	4374452,45
478	4928263,46	4374425,62
479	4928255,89	4374423,63
480	4928250,94	4374420,17
481	4928244,95	4374417,27
482	4928248,42	4374409,02
483	4928248,32	4374401,34
484	4928232,06	4374383,15
485	4928235,29	4374380,73
486	4928188,88	4374324,28
487	4928183,09	4374323,86
373	4928165,18	4374291,40
375	4928161,99	4374283,69
374	4928161,25	4374284,29
488	4928160,78	4374283,43
489	4928151,88	4374265,58
490	4928150,19	4374266,82
491	4928139,57	4374240,32
492	4928135,37	4374229,15
493	4928141,32	4374226,69
494	4928127,81	4374189,85
495	4928120,61	4374168,81
496	4928114,43	4374156,91
497	4928102,79	4374117,41
498	4928101,58	4374111,60
499	4928092,55	4374113,26
500	4928089,73	4374057,19
1399	4928085,34	4374057,98
1	4928084,41	4374058,83
501	4928095,84	4374044,23
502	4928097,48	4374045,17
503	4928104,67	4374041,80
386	4928106,97	4374039,50

504	4928660,41	4374779,65
505	4928660,83	4374786,94
506	4928652,66	4374786,92
507	4928641,40	4374784,45
508	4928643,86	4374777,09
504	4928660,41	4374779,65

**Каталог координат поворотных (характерных) точек границ
земельного участка 99 площадью 144 кв. м,
образуемого из земель, находящихся в государственной собственности,
расположенного в кадастровом квартале 91:02:005003**

№ точки	X, м	Y, м
504	4928660,41	4374779,65
505	4928660,83	4374786,94
506	4928652,66	4374786,92
507	4928641,40	4374784,45
508	4928643,86	4374777,09
504	4928660,41	4374779,65

**Каталог координат поворотных (характерных) точек границ
земельного участка 100 площадью 55844 кв. м,
образуемого из земель, находящихся в государственной собственности,
расположенного в кадастровом квартале 91:02:000000**

№ точки	X, м	Y, м
509	4927420,06	4374692,91
510	4927443,39	4374692,45
511	4927451,52	4374674,58
512	4927475,21	4374672,78
513	4927477,36	4374668,78
514	4927479,63	4374662,78
370	4927482,43	4374662,55
371	4927484,85	4374659,59
372	4927495,24	4374657,75
369	4927498,93	4374661,20
515	4927499,16	4374661,18
516	4927500,16	4374662,10
517	4927517,54	4374659,59
518	4927528,94	4374656,73
519	4927529,33	4374657,05
520	4927530,04	4374658,42
521	4927530,35	4374660,03
522	4927529,39	4374662,96
523	4927536,44	4374666,42
524	4927543,12	4374652,81
525	4927546,25	4374649,62
526	4927558,16	4374637,49
527	4927560,83	4374639,79
528	4927562,28	4374641,04
529	4927576,34	4374632,54
530	4927575,24	4374631,04
531	4927607,66	4374609,35
534	4927611,57	4374605,95
535	4927638,08	4374582,84
543	4927661,98	4374562,01
544	4927664,44	4374559,86
545	4927700,72	4374528,25
546	4927701,57	4374529,75
547	4927707,01	4374526,43
548	4927705,55	4374524,04
549	4927718,57	4374505,68
550	4927720,28	4374503,85

551	4927734,62	4374488,63
552	4927746,80	4374475,63
553	4927752,81	4374470,67
554	4927779,41	4374442,65
555	4927797,23	4374417,34
556	4927807,73	4374397,93
557	4927810,26	4374390,50
558	4927812,03	4374385,26
559	4927815,37	4374372,38
560	4927816,31	4374365,43
561	4927820,52	4374334,11
562	4927825,44	4374305,90
563	4927829,93	4374280,11
564	4927834,94	4374251,35
568	4927835,94	4374247,41
569	4927843,67	4374214,26
570	4927847,59	4374194,36
349	4927848,80	4374184,44
571	4927846,33	4374183,22
351	4927846,79	4374180,60
352	4927848,78	4374168,13
353	4927851,74	4374156,99
347	4927852,20	4374156,46
572	4927852,26	4374155,97
573	4927854,89	4374154,85
574	4927857,05	4374155,08
575	4927857,88	4374150,37
576	4927854,99	4374149,32
577	4927853,89	4374148,28
343	4927854,23	4374147,02
344	4927854,04	4374146,98
345	4927860,00	4374116,82
346	4927863,67	4374104,12
342	4927865,52	4374104,93
578	4927867,26	4374082,30
579	4927870,90	4374058,94
580	4927873,45	4374050,08
581	4927874,91	4374044,43
582	4927879,13	4374024,97
332	4927880,51	4374015,86
333	4927882,03	4374011,48
334	4927882,60	4374007,41
335	4927879,28	4374002,32
336	4927882,27	4373990,89
337	4927883,51	4373982,62
338	4927885,38	4373973,13
339	4927886,19	4373969,12
340	4927889,11	4373955,56
341	4927892,21	4373955,17
328	4927893,57	4373954,47
583	4927894,05	4373952,40
584	4927894,27	4373952,31
585	4927895,75	4373952,17
586	4927896,73	4373952,35
587	4927897,21	4373952,58
588	4927897,74	4373952,84
589	4927898,65	4373953,29
590	4927901,38	4373949,35

591	4927897,14	4373945,94
592	4927896,70	4373945,58
593	4927896,47	4373945,24
594	4927896,48	4373945,17
595	4927895,79	4373943,64
596	4927897,26	4373936,95
597	4927898,22	4373932,55
598	4927899,17	4373928,92
599	4927901,32	4373924,85
600	4927905,10	4373911,10
1428	4927906,76	4373904,77
1429	4927904,49	4373897,67
1430	4927908,00	4373872,20
1426	4927913,25	4373852,27
1427	4927918,39	4373867,64
605	4927918,48	4373867,37
1031	4927926,82	4373892,49
606	4927927,22	4373893,71
607	4927929,15	4373899,47
608	4927933,59	4373897,19
609	4927948,97	4373931,51
610	4927966,01	4373969,55
611	4927973,94	4373981,62
612	4927982,32	4373994,36
613	4927996,81	4374013,23
614	4928026,30	4374042,97
615	4928044,53	4374055,10
616	4928054,12	4374045,38
1239	4928076,18	4374022,99
1333	4928092,11	4374006,83
617	4928099,33	4373999,50
618	4928101,71	4373997,09
619	4928107,76	4373990,95
620	4928107,91	4373990,81
621	4928102,28	4373984,26
622	4928096,88	4373977,96
623	4928062,09	4373999,12
624	4928053,43	4373998,77
625	4928048,87	4373993,21
626	4928044,27	4373988,10
627	4928041,62	4373985,44
628	4928039,09	4373982,71
629	4928028,25	4373970,30
630	4928021,48	4373962,29
631	4928020,96	4373961,65
632	4928013,32	4373970,07
633	4928009,45	4373972,07
634	4928007,18	4373972,43
635	4928006,26	4373972,57
636	4928003,45	4373971,79
637	4928003,15	4373971,61
638	4928002,24	4373971,07
639	4928001,07	4373970,38
640	4927990,14	4373946,39
641	4927979,94	4373924,01
642	4927979,95	4373924,01
643	4927978,03	4373919,82
644	4927968,44	4373898,77

645	4927964,60	4373887,97
646	4927963,78	4373885,68
647	4927960,47	4373876,39
648	4927959,35	4373873,21
649	4927955,87	4373863,46
1273	4927955,36	4373862,06
650	4927949,71	4373846,16
651	4927944,75	4373832,21
652	4927942,82	4373826,79
653	4927939,47	4373817,30
654	4927928,46	4373786,05
655	4927927,95	4373784,59
656	4927926,62	4373780,81
657	4927923,56	4373772,12
658	4927918,54	4373757,89
659	4927916,12	4373751,02
660	4927914,66	4373746,88
661	4927906,85	4373724,71
1289	4927905,09	4373719,94
662	4927901,76	4373710,91
663	4927903,10	4373710,73
1287	4927913,12	4373709,37
664	4927923,11	4373708,01
665	4927930,72	4373705,36
666	4927928,70	4373697,34
667	4927909,32	4373696,76
668	4927906,51	4373690,49
669	4927899,06	4373684,19
670	4927890,32	4373663,07
671	4927881,97	4373646,45
672	4927871,80	4373629,17
673	4927855,62	4373605,97
674	4927846,12	4373593,81
675	4927837,78	4373584,31
676	4927823,22	4373569,33
677	4927688,53	4373442,07
678	4927683,97	4373436,76
679	4927678,76	4373431,17
680	4927676,07	4373433,19
681	4927674,31	4373434,29
682	4927668,00	4373437,00
683	4927660,99	4373437,93
684	4927657,01	4373436,01
685	4927650,00	4373433,00
686	4927580,00	4373363,00
687	4927516,00	4373303,00
688	4927438,00	4373226,00
689	4927395,00	4373186,00
690	4927345,00	4373134,00
691	4927344,89	4373132,27
692	4927335,58	4373121,33
166	4927334,81	4373108,22
167	4927309,28	4373108,17
168	4927282,07	4373114,17
693	4927290,16	4373118,76
694	4927324,54	4373151,24
317	4927431,66	4373252,07
318	4927433,84	4373249,66

314	4927435,49	4373251,14
315	4927433,35	4373253,66
322	4927634,67	4373443,16
319	4927638,37	4373439,60
320	4927640,37	4373441,53
321	4927637,04	4373445,39
695	4927642,04	4373450,10
696	4927642,46	4373453,57
697	4927675,92	4373485,22
698	4927672,56	4373489,46
699	4927678,23	4373494,14
700	4927681,35	4373490,22
701	4927700,17	4373508,10
702	4927702,83	4373513,22
703	4927707,70	4373517,49
704	4927711,60	4373518,89
705	4927768,57	4373572,89
706	4927758,36	4373583,79
707	4927764,41	4373589,51
708	4927774,47	4373578,44
709	4927793,10	4373595,90
710	4927801,79	4373604,42
711	4927816,09	4373620,40
712	4927817,19	4373628,21
713	4927817,36	4373628,38
714	4927826,97	4373647,32
715	4927827,04	4373647,43
716	4927838,16	4373664,41
717	4927846,69	4373681,90
718	4927855,09	4373699,15
719	4927866,51	4373719,29
720	4927861,19	4373725,63
721	4927875,13	4373737,37
722	4927883,27	4373761,56
723	4927892,57	4373789,50
724	4927893,51	4373789,07
725	4927903,18	4373784,67
726	4927913,34	4373815,61
727	4927907,58	4373832,90
728	4927907,37	4373833,53
729	4927908,14	4373835,83
730	4927909,46	4373840,33
731	4927910,05	4373842,10
732	4927907,71	4373849,65
733	4927907,04	4373851,83
734	4927904,09	4373863,49
735	4927898,29	4373886,78
736	4927895,89	4373896,24
737	4927894,27	4373902,98
738	4927892,73	4373908,77
739	4927886,84	4373932,83
740	4927878,38	4373968,22
741	4927872,63	4373998,80
742	4927867,71	4374022,79
743	4927858,93	4374068,25
744	4927857,50	4374075,41
745	4927849,36	4374118,32
746	4927851,41	4374119,44

747	4927844,62	4374149,25
748	4927843,82	4374148,98
749	4927837,34	4374176,40
750	4927832,81	4374176,21
1400	4927831,44	4374178,02
752	4927832,38	4374182,95
753	4927829,87	4374187,48
754	4927835,93	4374189,40
755	4927833,55	4374197,60
756	4927832,48	4374206,18
757	4927831,82	4374211,43
758	4927831,81	4374211,77
759	4927831,61	4374216,50
760	4927829,86	4374229,37
761	4927827,17	4374243,89
762	4927824,46	4374252,91
763	4927815,23	4374294,76
764	4927811,84	4374308,73
765	4927808,19	4374309,52
766	4927803,60	4374308,00
767	4927802,03	4374312,75
768	4927808,58	4374314,92
769	4927810,13	4374315,94
770	4927808,06	4374332,08
771	4927807,10	4374343,30
772	4927806,45	4374351,94
773	4927805,63	4374357,97
774	4927803,90	4374367,71
775	4927800,77	4374379,26
776	4927799,56	4374379,70
777	4927793,58	4374380,07
778	4927793,86	4374384,75
779	4927797,30	4374385,86
780	4927797,78	4374386,20
781	4927794,93	4374394,20
357	4927789,10	4374407,97
358	4927792,22	4374410,29
359	4927788,66	4374415,78
360	4927783,04	4374425,57
1401	4927781,92	4374424,71
1402	4927778,96	4374425,35
783	4927771,83	4374433,30
784	4927767,45	4374439,56
785	4927760,50	4374449,48
788	4927754,53	4374453,82
789	4927743,16	4374466,73
790	4927742,70	4374466,17
791	4927742,65	4374466,22
792	4927743,11	4374466,79
793	4927734,54	4374476,52
794	4927733,22	4374476,07
795	4927726,75	4374473,87
365	4927725,16	4374479,94
366	4927727,66	4374480,57
367	4927727,77	4374481,33
796	4927728,24	4374481,56
362	4927727,87	4374481,96
363	4927727,92	4374482,28

364	4927722,10	4374489,30
361	4927721,07	4374489,25
797	4927695,42	4374513,33
1403	4927697,13	4374515,14
1404	4927692,18	4374519,84
1405	4927689,59	4374518,98
1406	4927685,40	4374522,55
1407	4927687,07	4374524,51
1408	4927680,57	4374530,09
1409	4927678,97	4374528,22
798	4927677,35	4374529,69
799	4927657,63	4374548,31
800	4927654,15	4374551,61
801	4927634,46	4374569,66
802	4927621,06	4374581,95
803	4927619,35	4374583,52
804	4927621,08	4374585,32
805	4927609,66	4374596,22
806	4927602,69	4374597,04
807	4927603,03	4374598,49
808	4927603,69	4374601,22
809	4927581,32	4374616,87
810	4927564,23	4374626,90
811	4927559,57	4374630,29
812	4927537,73	4374640,75
813	4927519,43	4374645,95
1410	4927517,00	4374646,40
1411	4927510,73	4374649,20
1412	4927493,83	4374651,03
1413	4927487,16	4374651,81
1414	4927463,40	4374653,77
816	4927462,49	4374652,32
817	4927453,01	4374653,83
818	4927417,66	4374653,77
1415	4927416,50	4374653,77
1416	4927415,84	4374656,10
1417	4927410,63	4374655,43
820	4927409,48	4374653,98
821	4927391,22	4374650,77
822	4927364,08	4374644,56
823	4927362,12	4374651,64
824	4927357,30	4374651,44
825	4927357,08	4374653,56
826	4927346,68	4374653,76
827	4927343,21	4374650,49
828	4927340,26	4374648,41
829	4927339,31	4374647,87
830	4927338,78	4374647,53
831	4927338,34	4374647,21
832	4927337,79	4374646,51
833	4927337,46	4374645,92
834	4927337,15	4374645,10
835	4927336,81	4374638,40
836	4927331,81	4374638,59
837	4927331,88	4374639,98
838	4927331,82	4374640,45
839	4927331,49	4374641,47
840	4927330,96	4374642,32

841	4927330,71	4374642,57
842	4927330,04	4374643,12
843	4927329,21	4374643,53
844	4927328,33	4374643,72
845	4927326,25	4374643,69
846	4927325,52	4374648,45
847	4927330,25	4374649,45
848	4927332,14	4374650,03
849	4927334,58	4374651,04
850	4927336,55	4374652,11
851	4927337,50	4374653,25
852	4927337,87	4374654,22
853	4927337,87	4374654,28
854	4927332,96	4374654,74
855	4927328,37	4374655,33
856	4927320,72	4374656,73
857	4927313,17	4374659,02
858	4927303,04	4374663,10
859	4927298,73	4374665,22
860	4927294,64	4374667,53
861	4927294,18	4374667,84
862	4927329,13	4374673,46
863	4927331,46	4374672,67
864	4927344,43	4374669,92
865	4927364,86	4374666,33
866	4927372,14	4374665,80
867	4927376,07	4374665,78
868	4927376,58	4374664,38
869	4927411,17	4374666,59
870	4927419,53	4374665,63
509	4927420,06	4374692,91

323	4927824,35	4373619,79
324	4927826,34	4373622,11
325	4927822,43	4373625,57
326	4927821,95	4373625,08
327	4927820,43	4373623,09
323	4927824,35	4373619,79

**Каталог координат поворотных (характерных) точек границ
земельного участка 136(1) площадью 289 кв.м,
образуемого из существующего земельного участка 91:02:005003:1111**

№ точки	X, м	Y, м
1426	4927913,25	4373852,27
1427	4927918,39	4373867,64
604	4927911,19	4373889,06
603	4927910,50	4373891,19
602	4927909,70	4373893,65
601	4927907,95	4373900,21
1428	4927906,76	4373904,77
1429	4927904,49	4373897,67
1430	4927908,00	4373872,20
1426	4927913,25	4373852,27

**Каталог координат поворотных (характерных) точек границ
земельного участка 140 площадью 21 кв.м,
образуемого из существующего земельного участка 91:02:004006:207**

№ точки	X, м	Y, м
430	4928657,12	4374747,93
1387	4928628,61	4374743,86
1386	4928622,14	4374739,89
429	4928638,55	4374744,92
430	4928657,12	4374747,93

**Каталог координат поворотных (характерных) точек границ
земельного участка 141 площадью 300 кв.м,
образуемого из существующего земельного участка 91:02:005003:3У14:3У1**

№ точки	X, м	Y, м
1388	4928618,94	4374790,88
1389	4928618,90	4374791,84
451	4928604,15	4374790,17
452	4928582,43	4374787,66
453	4928550,88	4374778,69
1390	4928549,75	4374777,70
1391	4928550,36	4374777,80
1392	4928557,78	4374766,26
1393	4928570,37	4374780,18
1394	4928599,92	4374788,00
1388	4928618,94	4374790,88

**Каталог координат поворотных (характерных) точек границ
земельного участка 142 площадью 784 кв.м,
образуемого из существующего земельного участка 91:02:004006:253**

№ точки	X, м	Y, м
1395	4928436,21	4374606,46
1396	4928431,65	4374610,66
472	4928430,02	4374608,86
473	4928415,84	4374621,91
1397	4928395,76	4374598,50
1398	4928413,88	4374582,00
1395	4928436,21	4374606,46

**Каталог координат поворотных (характерных) точек границ
земельного участка 143 площадью 43 кв.м,
образуемого из существующего земельного участка 91:02:005002:550**

№ точки	X, м	Y, м
797	4927695,41	4374513,34
1403	4927697,13	4374515,14
1404	4927692,18	4374519,84
1405	4927689,59	4374518,98
1406	4927685,40	4374522,55
1407	4927687,07	4374524,51
1408	4927680,57	4374530,09
1409	4927678,97	4374528,22

797	4927695,41	4374513,34
-----	------------	------------

**Каталог координат поворотных (характерных) точек границ
земельного участка 144 площадью 89 кв.м,
образуемого из существующего земельного участка 91:02:005002:550**

№ точки	X, м	Y, м
1410	4927517,00	4374646,40
1411	4927510,73	4374649,20
1412	4927493,83	4374651,03
1413	4927487,16	4374651,81
1414	4927463,40	4374653,77
816	4927462,49	4374652,32
815	4927463,70	4374652,22
814	4927511,14	4374647,47
1410	4927517,00	4374646,40

**Каталог координат поворотных (характерных) точек границ
земельного участка 145 площадью 25 кв.м,
образуемого из существующего земельного участка 91:02:005002:550**

№ точки	X, м	Y, м
818	4927417,66	4374653,77
1415	4927416,50	4374653,77
1416	4927415,84	4374656,10
1417	4927410,63	4374655,43
820	4927409,48	4374653,98
819	4927411,19	4374650,55
818	4927417,66	4374653,77

**Каталог координат поворотных (характерных) точек границ
земельного участка 146 площадью 6 кв.м,
образуемого из существующего земельного участка, расположенного в
кадастровом квартале 91:02:005002**

№ точки	X, м	Y, м
1400	4927831,44	4374178,02
752	4927832,38	4374182,95
751	4927829,64	4374180,39
1400	4927831,44	4374178,02

**Каталог координат поворотных (характерных) точек границ
земельного участка 147 площадью 2 кв.м,
образуемого из существующего земельного участка, расположенного в
кадастровом квартале 91:02:005002**

№ точки	X, м	Y, м
1401	4927781,92	4374424,71
1402	4927778,96	4374425,35
782	4927779,75	4374424,47
354	4927780,39	4374423,53
1401	4927781,92	4374424,71

**Каталог координат поворотных (характерных) точек границ
земельного участка 148 площадью 35 кв.м,
образуемого из существующего земельного участка, расположенного в
кадастровом квартале 91:02:005002**

№ точки	X, м	Y, м
785	4927760,50	4374449,48
788	4927754,53	4374453,82
787	4927751,47	4374450,07
786	4927755,64	4374445,94
1160	4927759,16	4374448,51
785	4927760,50	4374449,48

**Каталог координат поворотных (характерных) точек границ
земельного участка 149 площадью 15 кв.м,
образуемого из существующего земельного участка, расположенного в
кадастровом квартале 91:02:005004**

№ точки	X, м	Y, м
534	4927611,57	4374605,95
533	4927613,02	4374609,44
532	4927609,52	4374611,61
531	4927607,66	4374609,35
534	4927611,57	4374605,95

**Каталог координат поворотных (характерных) точек границ
земельного участка 150 площадью 170 кв.м,
образуемого из существующего земельного участка, расположенного в
кадастровом квартале 91:02:005004**

№ точки	X, м	Y, м
543	4927661,98	4374562,01
542	4927656,43	4374575,73
541	4927653,66	4374578,65
540	4927650,83	4374581,47
539	4927648,51	4374580,43
538	4927645,79	4374586,48
537	4927645,07	4374587,19
536	4927643,71	4374588,39
535	4927638,08	4374582,84
543	4927661,98	4374562,01

**Каталог координат поворотных (характерных) точек границ
земельного участка 151 площадью 4 кв.м,
образуемого из существующего земельного участка, расположенного в
кадастровом квартале 91:02:005003**

№ точки	X, м	Y, м
565	4927835,98	4374251,67
564	4927834,94	4374251,35
568	4927835,94	4374247,41
567	4927836,80	4374247,68
566	4927836,36	4374249,90
565	4927835,98	4374251,67

**Каталог координат поворотных (характерных) точек границ
земельного участка 153 площадью 2 кв. м,
образуемого из земель, находящихся в государственной собственности,
расположенного в кадастровом квартале 91:02:005001**

№ точки	X, м	Y, м
174	4927294,65	4372931,41
1422	4927293,95	4372935,44
1423	4927293,88	4372931,44
174	4927294,65	4372931,41

Каталоги координат поворотных (характерных) точек границ земельных участков и (или) частей земельных участков, образуемых под временное занятие в рамках реализации проекта: «Строительство и реконструкция региональной автомобильной дороги «Севастополь – порт Камышовая бухта – бухта Казачья, км 0+000-3+500»

Система координат: СК - 63 (зона 4)

Каталог координат поворотных (характерных) точек границ части земельного участка 1(4) площадью 556 кв.м, образуемой на существующем земельном участке 91:00:000000:47(2)

№ точки	X, м	Y, м
274	4928839,98	4374820,93
1297	4928819,12	4374820,60
1298	4928813,77	4374827,60
1299	4928804,63	4374824,18
1300	4928779,93	4374827,51
1301	4928771,71	4374820,10
1083	4928789,15	4374816,61
1082	4928822,78	4374811,08
1081	4928834,25	4374813,99
274	4928839,98	4374820,93

Каталог координат поворотных (характерных) точек границ части земельного участка 1(5) площадью 603 кв.м, образуемой на существующем земельном участке 91:00:000000:47(2)

№ точки	X, м	Y, м
1374	4928899,23	4374790,01
1247	4928911,21	4374803,86
1249	4928904,26	4374809,89
1248	4928899,16	4374813,41
277	4928887,96	4374816,41
276	4928886,88	4374816,54
1080	4928871,41	4374806,09
1375	4928854,51	4374794,67
1376	4928856,98	4374791,82
1377	4928861,83	4374796,04
1378	4928873,67	4374804,23
1374	4928899,23	4374790,01

Каталог координат поворотных (характерных) точек границ части земельного участка 1(6) площадью 628 кв.м, образуемой на существующем земельном участке 91:00:000000:47(2)

№ точки	X, м	Y, м
988	4928998,69	4374708,62
987	4929002,97	4374713,31
295	4929006,22	4374716,77
1252	4928983,69	4374739,48
1251	4928943,37	4374775,96
1250	4928927,44	4374789,78
1247	4928911,21	4374803,86
1374	4928899,23	4374790,01
1379	4928911,88	4374782,97
1380	4928935,19	4374768,07
1381	4928959,08	4374753,14

1382	4928955,88	4374745,92
988	4928998,69	4374708,62

**Каталог координат поворотных (характерных) точек границ
части земельного участка 1(7) площадью 1607 кв.м,
образуемой на существующем земельном участке 91:00:000000:47(2)**

№ точки	X, м	Y, м
447	4928675,80	4374803,69
1091	4928677,68	4374804,47
1090	4928677,98	4374809,06
1089	4928689,18	4374809,49
1088	4928690,93	4374806,23
1087	4928710,15	4374807,65
1291	4928719,30	4374811,73
1292	4928692,51	4374811,77
1293	4928690,33	4374816,54
1294	4928666,82	4374815,47
1295	4928658,04	4374811,00
1296	4928638,23	4374808,34
915	4928637,09	4374802,98
914	4928644,57	4374802,07
913	4928651,95	4374803,40
912	4928670,02	4374804,19
447	4928675,80	4374803,69

**Каталог координат поворотных (характерных) точек границ
части земельного участка 2(2) площадью 110 кв.м,
образуемой на существующем земельном участке 91:02:004004:3**

№ точки	X, м	Y, м
1269	4928008,70	4373939,82
983	4928024,09	4373958,20
631	4928020,96	4373961,65
1097	4928011,55	4373950,10
1096	4928004,68	4373941,25
1269	4928008,70	4373939,82

**Каталог координат поворотных (характерных) точек границ
части земельного участка 3(2) площадью 97 кв.м,
образуемой на существующем земельном участке 91:02:004004:9**

№ точки	X, м	Y, м
1267	4927992,11	4373919,69
1302	4927992,61	4373920,60
1269	4928008,70	4373939,82
1096	4928004,68	4373941,25
1144	4928004,20	4373940,63
1143	4927995,83	4373930,01
1142	4927991,85	4373925,52
1107	4927988,49	4373920,97
1267	4927992,11	4373919,69

**Каталог координат поворотных (характерных) точек границ
части земельного участка 4 площадью 84 кв.м,
образуемой на существующем земельном участке 91:02:004004:19**

№ точки	X, м	Y, м
1270	4927966,23	4373871,29
1271	4927964,18	4373871,86

1272	4927961,44	4373872,63
648	4927959,35	4373873,21
649	4927955,87	4373863,46
1273	4927955,36	4373862,06
1274	4927961,73	4373859,81
1270	4927966,23	4373871,29

**Каталог координат поворотных (характерных) точек границ
части земельного участка 5 площадью 76 кв.м,
образуемой на существующем земельном участке 91:02:004004:3145**

№ точки	X, м	Y, м
1287	4927913,12	4373709,37
1288	4927913,38	4373714,57
1289	4927905,09	4373719,94
662	4927901,76	4373710,91
663	4927903,10	4373710,73
1287	4927913,12	4373709,37

**Каталог координат поворотных (характерных) точек границ
части земельного участка 8(2) площадью 182 кв.м,
образуемой на существующем земельном участке 91:02:004004:206**

№ точки	X, м	Y, м
1270	4927966,23	4373871,29
1290	4927968,22	4373876,34
1265	4927978,95	4373895,82
1268	4927974,74	4373897,00
1103	4927972,80	4373897,55
1146	4927966,70	4373887,45
648	4927959,35	4373873,21
1272	4927961,44	4373872,63
1271	4927964,18	4373871,86
1270	4927966,23	4373871,29

**Каталог координат поворотных (характерных) точек границ
части земельного участка 10(2) площадью 143 кв.м,
образуемой на существующем земельном участке 91:02:004004:1259**

№ точки	X, м	Y, м
1265	4927978,95	4373895,82
1267	4927992,11	4373919,69
1107	4927988,49	4373920,97
1106	4927986,09	4373917,73
1105	4927979,80	4373908,44
1104	4927974,11	4373899,88
1103	4927972,80	4373897,55
1268	4927974,74	4373897,00
1265	4927978,95	4373895,82

**Каталог координат поворотных (характерных) точек границ
части земельного участка 12(4) площадью 516 кв.м,
образуемой на существующем земельном участке 91:02:004004:3069**

№ точки	X, м	Y, м
1313	4927441,13	4373215,84
1314	4927446,79	4373220,41
1315	4927447,00	4373220,61
1316	4927446,05	4373222,01
1317	4927484,87	4373261,22

1318	4927524,01	4373295,23
1319	4927554,19	4373329,75
1133	4927443,69	4373226,28
1313	4927441,13	4373215,84

**Каталог координат поворотных (характерных) точек границ
части земельного участка 12(5) площадью 91 кв.м,
образуемой на существующем земельном участке 91:02:004004:3069**

№ точки	X, м	Y, м
1320	4927652,96	4373421,44
927	4927664,53	4373424,78
934	4927670,50	4373430,40
933	4927672,52	4373432,46
932	4927673,45	4373433,41
1321	4927668,50	4373435,91
1135	4927659,98	4373427,93
1320	4927652,96	4373421,44

**Каталог координат поворотных (характерных) точек границ
части земельного участка 12(6) площадью 1 кв.м,
образуемой на существующем земельном участке 91:02:004004:3069**

№ точки	X, м	Y, м
930	4927672,09	4373429,15
929	4927671,88	4373428,94
928	4927668,76	4373426,00
1322	4927670,10	4373426,39
930	4927672,09	4373429,15

**Каталог координат поворотных (характерных) точек границ
части земельного участка 12(7) площадью 724 кв.м,
образуемой на существующем земельном участке 91:02:004004:3069**

№ точки	X, м	Y, м
1323	4927787,49	4373056,97
1324	4927784,38	4373065,07
1325	4927697,97	4373069,98
1326	4927691,98	4373064,80
1115	4927702,29	4373064,00
1114	4927709,41	4373063,55
1113	4927709,44	4373060,46
1112	4927716,95	4373060,17
1323	4927787,49	4373056,97

**Каталог координат поворотных (характерных) точек границ
части земельного участка 12(8) площадью 472 кв.м,
образуемой на существующем земельном участке 91:02:004004:3069**

№ точки	X, м	Y, м
1025	4927343,39	4373108,24
1363	4927344,80	4373108,24
1364	4927345,21	4373115,05
1365	4927345,58	4373120,80
1366	4927352,24	4373136,54
1367	4927384,46	4373164,83
1368	4927423,17	4373200,43
922	4927425,59	4373200,66
921	4927428,43	4373203,31
1139	4927420,80	4373205,45

1138	4927372,66	4373157,72
1369	4927370,94	4373159,36
1370	4927350,17	4373138,47
1371	4927348,34	4373136,32
1026	4927344,61	4373127,71
1025	4927343,39	4373108,24

**Каталог координат поворотных (характерных) точек границ
части земельного участка 12(9) площадью 84 кв.м,
образуемой на существующем земельном участке 91:02:004004:3069**

№ точки	X, м	Y, м
160	4927351,31	4373075,26
926	4927351,21	4373076,09
925	4927350,35	4373082,92
1372	4927343,95	4373085,96
1373	4927343,60	4373088,17
1363	4927344,80	4373108,24
1025	4927343,39	4373108,24
1028	4927342,00	4373086,00
163	4927347,17	4373076,31
1140	4927348,86	4373075,43
160	4927351,31	4373075,26

**Каталог координат поворотных (характерных) точек границ
части земельного участка 12(10) площадью 49 кв.м,
образуемой на существующем земельном участке 91:02:004004:3069**

№ точки	X, м	Y, м
924	4927352,50	4373081,91
159	4927353,35	4373075,12
1311	4927366,05	4373074,24
1312	4927362,40	4373077,21
924	4927352,50	4373081,91

**Каталог координат поворотных (характерных) точек границ
части земельного участка 16(2) площадью 98 кв.м,
образуемой на существующем земельном участке 91:02:004004:3132
(91:02:004004:1906)**

№ точки	X, м	Y, м
1327	4928331,20	4372997,87
197	4928282,70	4373000,47
1328	4928282,51	4372998,35
1329	4928331,19	4372995,96
1327	4928331,20	4372997,87

**Каталог координат поворотных (характерных) точек границ
части земельного участка 17(3) площадью 35 кв.м,
образуемой на существующем земельном участке 91:02:004005:235**

№ точки	X, м	Y, м
1333	4928092,11	4374006,83
1334	4928093,40	4374008,70
1335	4928076,72	4374023,67
1239	4928076,18	4374022,99
1333	4928092,11	4374006,83

**Каталог координат поворотных (характерных) точек границ
части земельного участка 17(4) площадью 47 кв.м,
образуемой на существующем земельном участке 91:02:004005:235**

№ точки	X, м	Y, м
1330	4928125,19	4374042,33
1045	4928127,47	4374048,24
1043	4928123,44	4374056,71
1331	4928122,36	4374049,80
1332	4928120,03	4374047,42
1330	4928125,19	4374042,33

**Каталог координат поворотных (характерных) точек границ
части земельного участка 18 площадью 2231 кв.м,
образуемой на существующем земельном участке 91:02:004005:244**

№ точки	X, м	Y, м
1279	4928502,10	4374643,60
414	4928499,88	4374645,64
413	4928402,47	4374535,12
412	4928402,58	4374534,86
411	4928398,73	4374530,28
410	4928400,79	4374528,11
409	4928396,02	4374523,01
408	4928396,51	4374522,64
407	4928369,27	4374491,90
406	4928297,07	4374410,95
405	4928296,41	4374411,25
404	4928286,22	4374399,18
403	4928286,57	4374398,57
1280	4928273,63	4374383,85
1281	4928276,31	4374381,72
1282	4928370,40	4374483,25
1283	4928379,08	4374483,92
1284	4928423,29	4374534,05
1285	4928414,15	4374542,11
1286	4928467,32	4374602,41
1279	4928502,10	4374643,60

**Каталог координат поворотных (характерных) точек границ
части земельного участка 21(2) площадью 79 кв.м,
образуемой на существующем земельном участке 91:02:005002:783**

№ точки	X, м	Y, м
1305	4927893,16	4373791,26
1306	4927897,11	4373803,00
1307	4927890,99	4373805,18
1308	4927887,15	4373793,67
1305	4927893,16	4373791,26

**Каталог координат поворотных (характерных) точек границ
части земельного участка 21(3) площадью 68 кв.м,
образуемой на существующем земельном участке 91:02:005002:783**

№ точки	X, м	Y, м
1303	4927901,85	4373817,11
728	4927907,37	4373833,53
944	4927903,53	4373845,05
943	4927900,26	4373838,09
1304	4927903,78	4373836,33

1303	4927901,85	4373817,11
------	------------	------------

**Каталог координат поворотных (характерных) точек границ
части земельного участка 23 площадью 135 кв.м,
образуемой на существующем земельном участке 91:02:001004:335**

№ точки	X, м	Y, м
1336	4929018,36	4374779,95
1337	4929027,94	4374768,64
287	4929026,35	4374767,13
286	4929023,27	4374764,21
285	4929026,70	4374761,09
284	4929042,00	4374751,35
1338	4929057,45	4374735,84
1339	4929018,97	4374780,41
1336	4929018,36	4374779,95

**Каталог координат поворотных (характерных) точек границ
части земельного участка 25 площадью 45 кв.м,
образуемой на существующем земельном участке 91:02:001004:660**

№ точки	X, м	Y, м
287	4929026,35	4374767,13
1337	4929027,94	4374768,64
1336	4929018,36	4374779,95
1348	4929015,30	4374777,67
287	4929026,35	4374767,13

**Каталог координат поворотных (характерных) точек границ
части земельного участка 26(2) площадью 1170 кв.м,
образуемой на существующем земельном участке 91:02:001004:1533**

№ точки	X, м	Y, м
239	4928911,36	4374968,89
1017	4928915,47	4374973,45
1016	4928918,73	4374980,82
1340	4928896,44	4374999,62
1341	4928862,59	4375028,17
1342	4928842,29	4375037,96
1343	4928810,54	4375042,41
1344	4928783,22	4375042,57
1181	4928792,22	4375034,99
1180	4928803,18	4375035,45
1179	4928812,19	4375035,82
1178	4928820,50	4375035,71
1177	4928828,08	4375035,07
1176	4928835,51	4375033,41
1175	4928840,58	4375031,72
1174	4928845,45	4375029,57
1173	4928847,48	4375028,51
1172	4928852,68	4375025,30
1171	4928859,96	4375019,82
1170	4928866,67	4375013,81
1169	4928874,33	4375007,10
1168	4928887,31	4374996,21
1167	4928896,35	4374987,98
1166	4928904,67	4374978,72
1165	4928911,04	4374969,51
239	4928911,36	4374968,89

**Каталог координат поворотных (характерных) точек границ
части земельного участка 27(1) площадью 213 кв.м,
образуемой на существующем земельном участке 91:02:001004:2821**

№ точки	X, м	Y, м
1357	4928939,63	4374891,57
1358	4928944,82	4374903,66
1359	4928926,62	4374918,67
1420	4928923,21	4374910,95
1419	4928937,78	4374900,14
1418	4928934,45	4374894,25
1357	4928939,63	4374891,57

**Каталог координат поворотных (характерных) точек границ
части земельного участка 27(2) площадью 143 кв.м,
образуемой на существующем земельном участке 91:02:001004:2821**

№ точки	X, м	Y, м
1421	4928919,30	4374902,09
1418	4928934,45	4374894,25
1419	4928937,78	4374900,14
1420	4928923,21	4374910,95
1421	4928919,30	4374902,09

**Каталог координат поворотных (характерных) точек границ
части земельного участка 27(3) площадью 337 кв.м,
образуемой на существующем земельном участке 91:02:001004:2821**

№ точки	X, м	Y, м
1354	4928930,51	4374927,46
1004	4928927,19	4374929,05
1003	4928925,92	4374927,71
1002	4928918,72	4374918,86
232	4928917,52	4374915,93
231	4928916,31	4374913,00
230	4928913,70	4374906,64
229	4928913,53	4374903,62
228	4928913,74	4374900,70
227	4928914,82	4374897,48
226	4928915,87	4374896,88
225	4928917,70	4374895,74
224	4928922,72	4374893,33
223	4928928,49	4374890,85
222	4928936,53	4374887,69
1356	4928937,65	4374887,19
1357	4928939,63	4374891,57
1418	4928934,45	4374894,25
1421	4928919,30	4374902,09
1420	4928923,21	4374910,95
1359	4928926,61	4374918,64
1354	4928930,51	4374927,46

**Каталог координат поворотных (характерных) точек границ
части земельного участка 28(2) площадью 212 кв.м,
образуемой на существующем земельном участке 91:02:001004:4771**

№ точки	X, м	Y, м
1181	4928792,22	4375034,99
1344	4928783,22	4375042,57
1349	4928773,50	4375042,63

1350	4928770,54	4375045,45
1351	4928765,96	4375040,62
1352	4928756,56	4375047,21
1353	4928751,74	4375042,66
1232	4928755,52	4375040,65
1231	4928766,60	4375037,33
1230	4928775,63	4375035,96
1229	4928783,81	4375035,38
1228	4928792,12	4375034,99
1181	4928792,22	4375034,99

**Каталог координат поворотных (характерных) точек границ
части земельного участка 29 площадью 79 кв.м,
образуемой на существующем земельном участке 91:02:001004:4774**

№ точки	X, м	Y, м
1354	4928930,51	4374927,46
1006	4928940,89	4374950,96
1005	4928938,65	4374952,04
1004	4928927,19	4374929,05
1354	4928930,51	4374927,46

**Каталог координат поворотных (характерных) точек границ
части земельного участка 30(2) площадью 293 кв.м,
образуемой на существующем земельном участке 91:02:001004:4776**

№ точки	X, м	Y, м
1008	4928932,31	4374958,46
1360	4928925,10	4374961,88
1361	4928928,98	4374972,18
1015	4928928,47	4374972,61
1014	4928924,59	4374965,48
1238	4928917,83	4374955,75
237	4928917,67	4374956,08
1237	4928920,05	4374945,36
1236	4928914,85	4374944,41
1235	4928915,16	4374936,01
1234	4928913,16	4374923,72
234	4928912,76	4374922,55
1012	4928913,48	4374922,23
1011	4928918,19	4374931,08
1010	4928919,71	4374934,30
1009	4928921,90	4374938,32
1008	4928932,31	4374958,46

**Каталог координат поворотных (характерных) точек границ
части земельного участка 31 площадью 114 кв.м,
образуемой на существующем земельном участке 91:02:001004:4778**

№ точки	X, м	Y, м
279	4929092,20	4374692,98
967	4929092,50	4374693,25
966	4929094,38	4374694,88
965	4929097,45	4374697,57
1275	4929090,87	4374709,10
971	4929090,33	4374709,40
970	4929087,99	4374707,36
969	4929086,11	4374705,72
280	4929083,24	4374703,20
279	4929092,20	4374692,98

**Каталог координат поворотных (характерных) точек границ
части земельного участка 65 площадью 315 кв.м,
образуемой на существующем земельном участке 91:02:004003:2107(1)**

№ точки	X, м	Y, м
918	4928220,69	4373001,37
196	4928220,80	4373004,60
195	4928136,22	4373009,19
919	4928135,98	4373003,27
1276	4928145,96	4373002,78
1277	4928146,07	4373005,03
918	4928220,69	4373001,37

**Каталог координат поворотных (характерных) точек границ
части земельного участка 66 площадью 40 кв.м,
образуемой на существующем земельном участке 91:02:004006:13**

№ точки	X, м	Y, м
949	4928840,40	4374780,43
954	4928837,94	4374781,76
953	4928833,17	4374784,18
1345	4928830,00	4374782,04
1346	4928829,45	4374781,83
1347	4928836,05	4374776,58
949	4928840,40	4374780,43

**Каталог координат поворотных (характерных) точек границ
части земельного участка 67 площадью 7 кв.м,
образуемой на существующем земельном участке 91:02:004006:276**

№ точки	X, м	Y, м
975	4929162,56	4374588,41
974	4929158,10	4374590,20
973	4929157,85	4374589,78
1278	4929160,82	4374586,63
975	4929162,56	4374588,41

**Каталог координат поворотных (характерных) точек границ
земельного участка 101 площадью 202 кв. м,
образуемого из земель, находящихся в государственной собственности,
расположенного в кадастровом квартале 91:02:004003**

№ точки	X, м	Y, м
871	4927318,27	4373016,04
872	4927342,75	4373036,40
873	4927351,68	4373033,15
177	4927352,24	4373045,58
176	4927318,52	4373023,89
871	4927318,27	4373016,04

**Каталог координат поворотных (характерных) точек границ
земельного участка 102 площадью 53 кв. м,
образуемого из земель, находящихся в государственной собственности,
расположенного в кадастровом квартале 91:02:005001**

№ точки	X, м	Y, м
874	4927290,84	4373015,37

875	4927281,35	4373023,55
876	4927281,40	4373030,68
171	4927285,74	4373027,65
874	4927290,84	4373015,37

**Каталог координат поворотных (характерных) точек границ
земельного участка 103 площадью 38 кв. м,
образуемого из земель, находящихся в государственной собственности,
расположенного в кадастровом квартале 91:02:005001**

№ точки	X, м	Y, м
877	4927270,40	4373091,05
878	4927267,61	4373089,85
879	4927261,95	4373078,06
880	4927262,73	4373073,42
877	4927270,40	4373091,05

**Каталог координат поворотных (характерных) точек границ
земельного участка 104 площадью 84 кв. м,
образуемого из земель, находящихся в государственной собственности,
расположенного в кадастровом квартале 91:02:005001**

№ точки	X, м	Y, м
881	4927650,84	4373461,50
882	4927648,20	4373464,55
883	4927655,83	4373473,98
884	4927666,35	4373476,16
881	4927650,84	4373461,50

**Каталог координат поворотных (характерных) точек границ
земельного участка 105 площадью 61 кв. м,
образуемого из земель, находящихся в государственной собственности,
расположенного в кадастровом квартале 91:02:005002**

№ точки	X, м	Y, м
885	4927770,40	4373582,92
886	4927770,40	4373587,46
887	4927776,68	4373587,99
888	4927780,43	4373584,02
708	4927774,47	4373578,44
885	4927770,40	4373582,92

**Каталог координат поворотных (характерных) точек границ
земельного участка 106 площадью 51 кв. м,
образуемого из земель, находящихся в государственной собственности,
расположенного в кадастровом квартале 91:02:004004**

№ точки	X, м	Y, м
889	4927690,92	4373444,33
890	4927702,10	4373441,20
891	4927704,24	4373444,70
892	4927695,49	4373448,64
889	4927690,92	4373444,33

**Каталог координат поворотных (характерных) точек границ
земельного участка 107 площадью 280 кв. м,
образуемого из земель, находящихся в государственной собственности,
расположенного в кадастровом квартале 91:02:004004**

№ точки	X, м	Y, м
893	4927719,77	4373471,58
894	4927711,81	4373464,07
895	4927719,49	4373456,78
896	4927718,61	4373455,01
897	4927725,50	4373452,55
898	4927735,14	4373473,31
899	4927728,89	4373480,20
900	4927724,49	4373476,04
901	4927727,92	4373471,03
902	4927724,09	4373466,36
893	4927719,77	4373471,58

**Каталог координат поворотных (характерных) точек границ
земельного участка 108 площадью 798 кв. м,
образуемого из земель, находящихся в государственной собственности,
расположенного в кадастровом квартале 91:02:000000**

№ точки	X, м	Y, м
697	4927675,92	4373485,22
698	4927672,56	4373489,46
699	4927678,23	4373494,14
700	4927681,35	4373490,22
701	4927700,17	4373508,10
702	4927702,83	4373513,22
703	4927707,70	4373517,49
704	4927711,60	4373518,89
705	4927768,57	4373572,89
903	4927764,63	4373577,10
904	4927663,39	4373482,30
905	4927667,84	4373477,58
697	4927675,92	4373485,22

**Каталог координат поворотных (характерных) точек границ
земельного участка 109 площадью 131 кв. м,
образуемого из земель, находящихся в государственной собственности,
расположенного в кадастровом квартале 91:02:004004**

№ точки	X, м	Y, м
906	4928093,58	4373979,97
907	4928083,26	4373986,25
908	4928077,89	4373976,90
909	4928088,91	4373970,65
906	4928093,58	4373979,97

**Каталог координат поворотных (характерных) точек границ
земельного участка 110 площадью 65 кв. м,
образуемого из земель, находящихся в государственной собственности,
расположенного в кадастровом квартале 91:02:004005**

№ точки	X, м	Y, м
399	4928234,46	4374337,95

398	4928231,00	4374339,25
377	4928222,75	4374325,41
910	4928226,98	4374326,63
911	4928236,10	4374336,04
399	4928234,46	4374337,95

**Каталог координат поворотных (характерных) точек границ
земельного участка 111 площадью 250 кв. м,
образуемого из земель, находящихся в государственной собственности,
расположенного в кадастровом квартале 91:02:005003**

№ точки	X, м	Y, м
447	4928675,80	4374803,69
912	4928670,02	4374804,19
913	4928651,95	4374803,40
914	4928644,57	4374802,07
915	4928637,09	4374802,98
916	4928635,13	4374793,69
449	4928666,53	4374797,60
448	4928668,65	4374800,75
447	4928675,80	4374803,69

**Каталог координат поворотных (характерных) точек границ
земельного участка 112 площадью 166 кв. м,
образуемого из земель, находящихся в государственной собственности,
расположенного в кадастровом квартале 91:02:000000**

№ точки	X, м	Y, м
917	4928282,51	4372998,34
197	4928282,70	4373000,47
196	4928220,80	4373004,60
918	4928220,69	4373001,37
917	4928282,51	4372998,34

**Каталог координат поворотных (характерных) точек границ
земельного участка 113 площадью 10 кв. м,
образуемого из земель, находящихся в государственной собственности,
расположенного в кадастровом квартале 91:02:004003**

№ точки	X, м	Y, м
919	4928135,98	4373003,27
195	4928136,22	4373009,19
194	4928134,64	4373009,28
920	4928134,32	4373003,35
919	4928135,98	4373003,27

**Каталог координат поворотных (характерных) точек границ
земельного участка 114 площадью 1 кв. м,
образуемого из земель, находящихся в государственной собственности,
расположенного в кадастровом квартале 91:02:004004**

№ точки	X, м	Y, м
921	4927428,43	4373203,31
922	4927425,59	4373200,66
923	4927426,39	4373200,74
921	4927428,43	4373203,31

**Каталог координат поворотных (характерных) точек границ
земельного участка 115 площадью 15 кв. м,
образуемого из земель, находящихся в государственной собственности,
расположенного в кадастровом квартале 91:02:004004**

№ точки	X, м	Y, м
159	4927353,35	4373075,12
924	4927352,50	4373081,91
925	4927350,35	4373082,92
926	4927351,21	4373076,09
160	4927351,31	4373075,26
159	4927353,35	4373075,12

**Каталог координат поворотных (характерных) точек границ
земельного участка 116 площадью 20 кв. м,
образуемого из земель, находящихся в государственной собственности,
расположенного в кадастровом квартале 91:02:004004**

№ точки	X, м	Y, м
927	4927664,53	4373424,78
928	4927668,75	4373426,00
929	4927671,88	4373428,94
930	4927672,09	4373429,15
931	4927674,70	4373432,78
932	4927673,45	4373433,41
933	4927672,52	4373432,46
934	4927670,50	4373430,40
927	4927664,53	4373424,78

**Каталог координат поворотных (характерных) точек границ
земельного участка 117 площадью 799 кв. м,
образуемого из земель, находящихся в государственной собственности,
расположенного в кадастровом квартале 91:02:004004**

№ точки	X, м	Y, м
935	4927861,86	4373614,92
936	4927869,34	4373609,70
937	4927912,32	4373685,21
938	4927916,07	4373696,96
667	4927909,32	4373696,76
668	4927906,51	4373690,49
669	4927899,06	4373684,19
670	4927890,32	4373663,07
671	4927881,97	4373646,45
672	4927871,80	4373629,17
935	4927861,86	4373614,92

**Каталог координат поворотных (характерных) точек границ
земельного участка 118 площадью 59 кв. м,
образуемого из земель, находящихся в государственной собственности,
расположенного в кадастровом квартале 91:02:005002**

№ точки	X, м	Y, м
939	4927875,40	4373738,17
940	4927878,47	4373747,31
941	4927872,67	4373749,26
942	4927869,57	4373740,17

939	4927875,40	4373738,17
-----	------------	------------

**Каталог координат поворотных (характерных) точек границ
земельного участка 119 площадью 255 кв. м,
образуемого из земель, находящихся в государственной собственности,
расположенного в кадастровом квартале 91:02:000000**

№ точки	X, м	Y, м
943	4927900,26	4373838,09
944	4927903,53	4373845,05
728	4927907,37	4373833,53
729	4927908,14	4373835,83
730	4927909,46	4373840,33
731	4927910,05	4373842,10
732	4927907,71	4373849,65
733	4927907,04	4373851,83
734	4927904,09	4373863,49
945	4927898,68	4373885,22
946	4927894,83	4373884,26
947	4927901,98	4373848,81
948	4927899,50	4373838,47
943	4927900,26	4373838,09

**Каталог координат поворотных (характерных) точек границ
земельного участка 120 площадью 6 кв. м,
образуемого из земель, находящихся в государственной собственности,
расположенного в кадастровом квартале 91:02:004006**

№ точки	X, м	Y, м
949	4928840,40	4374780,43
950	4928841,47	4374781,38
951	4928840,18	4374781,74
952	4928833,55	4374784,45
953	4928833,17	4374784,18
954	4928837,94	4374781,76
949	4928840,40	4374780,43

**Каталог координат поворотных (характерных) точек границ
земельного участка 121 площадью 61 кв. м,
образуемого из земель, находящихся в государственной собственности,
расположенного в кадастровом квартале 91:02:005003**

№ точки	X, м	Y, м
955	4928864,34	4374856,34
270	4928864,50	4374859,21
269	4928863,47	4374863,72
268	4928861,02	4374868,68
956	4928858,74	4374871,01
957	4928855,91	4374863,42
955	4928864,34	4374856,34

**Каталог координат поворотных (характерных) точек границ
земельного участка 122 площадью 241 кв. м,
образуемого из земель, находящихся в государственной собственности,
расположенного в кадастровом квартале 91:02:005003**

№ точки	X, м	Y, м
---------	------	------

958	4928852,56	4374877,33
959	4928838,22	4374891,99
960	4928832,37	4374883,05
961	4928835,86	4374881,15
962	4928839,34	4374872,19
963	4928837,95	4374870,34
964	4928843,27	4374866,36
958	4928852,56	4374877,33

**Каталог координат поворотных (характерных) точек границ
земельного участка 123 площадью 119 кв. м,
образуемого из земель, находящихся в государственной собственности,
расположенного в кадастровом квартале 91:02:001004**

№ точки	X, м	Y, м
965	4929097,45	4374697,57
966	4929094,38	4374694,88
967	4929092,50	4374693,25
279	4929092,20	4374692,98
313	4929101,83	4374680,77
968	4929111,77	4374672,47
965	4929097,45	4374697,57

**Каталог координат поворотных (характерных) точек границ
земельного участка 124 площадью 39 кв. м,
образуемого из земель, находящихся в государственной собственности,
расположенного в кадастровом квартале 91:02:001004**

№ точки	X, м	Y, м
280	4929083,24	4374703,20
969	4929086,11	4374705,72
970	4929087,99	4374707,36
971	4929090,33	4374709,40
972	4929082,71	4374713,66
280	4929083,24	4374703,20

**Каталог координат поворотных (характерных) точек границ
земельного участка 125 площадью 57 кв. м,
образуемого из земель, находящихся в государственной собственности,
расположенного в кадастровом квартале 91:02:004006**

№ точки	X, м	Y, м
308	4929156,98	4374590,70
973	4929157,85	4374589,78
974	4929158,10	4374590,20
975	4929162,56	4374588,41
976	4929166,23	4374592,17
977	4929160,01	4374600,14
308	4929156,98	4374590,70

**Каталог координат поворотных (характерных) точек границ
земельного участка 126 площадью 181 кв. м,
образуемого из земель, находящихся в государственной собственности,
расположенного в кадастровом квартале 91:02:004006**

№ точки	X, м	Y, м
978	4928613,49	4374735,55

427	4928605,18	4374731,32
426	4928598,31	4374727,35
425	4928584,21	4374717,14
424	4928586,10	4374713,49
423	4928581,18	4374710,23
422	4928579,27	4374712,73
421	4928571,12	4374704,62
420	4928570,75	4374704,19
979	4928574,56	4374700,94
980	4928591,93	4374717,33
981	4928600,56	4374725,01
982	4928613,14	4374734,25
978	4928613,49	4374735,55

**Каталог координат поворотных (характерных) точек границ
земельного участка 127 площадью 341 кв. м,
образуемого из земель, находящихся в государственной собственности,
расположенного в кадастровом квартале 91:02:004004**

№ точки	X, м	Y, м
983	4928024,09	4373958,20
984	4928051,20	4373990,58
985	4928070,52	4373989,66
986	4928073,96	4373991,90
623	4928062,09	4373999,12
624	4928053,43	4373998,77
625	4928048,87	4373993,21
626	4928044,27	4373988,10
627	4928041,62	4373985,44
628	4928039,09	4373982,71
629	4928028,25	4373970,30
630	4928021,48	4373962,29
631	4928020,96	4373961,65
983	4928024,09	4373958,20

**Каталог координат поворотных (характерных) точек границ
земельного участка 128 площадью 906 кв. м,
образуемого из земель, находящихся в государственной собственности,
расположенного в кадастровом квартале 91:02:004006**

№ точки	X, м	Y, м
295	4929006,22	4374716,77
987	4929002,97	4374713,31
988	4928998,69	4374708,62
989	4929004,86	4374703,24
990	4929039,15	4374666,01
991	4929046,23	4374668,48
992	4929081,17	4374624,16
993	4929105,08	4374594,42
994	4929120,04	4374605,56
305	4929117,57	4374609,33
995	4929106,39	4374602,58
996	4929087,03	4374625,05
302	4929082,99	4374626,47
301	4929078,61	4374633,38
997	4929078,51	4374636,30
998	4929047,14	4374673,21
999	4929038,85	4374671,84
1000	4929012,97	4374700,67
1001	4929017,65	4374705,26

295	4929006,22	4374716,77
-----	------------	------------

**Каталог координат поворотных (характерных) точек границ
земельного участка 129 площадью 381 кв. м,
образуемого из земель, находящихся в государственной собственности,
расположенного в кадастровом квартале 91:02:001004**

№ точки	X, м	Y, м
1002	4928918,72	4374918,86
1003	4928925,92	4374927,71
1004	4928927,19	4374929,05
1005	4928938,65	4374952,04
1006	4928940,89	4374950,96
1007	4928942,14	4374953,79
1008	4928932,31	4374958,46
1009	4928921,90	4374938,32
1010	4928919,71	4374934,30
1011	4928918,19	4374931,08
1012	4928913,48	4374922,23
234	4928912,76	4374922,55
233	4928911,21	4374918,07
232	4928917,52	4374915,93
1002	4928918,72	4374918,86

**Каталог координат поворотных (характерных) точек границ
земельного участка 130 площадью 208 кв. м,
образуемого из земель, находящихся в государственной собственности,
расположенного в кадастровом квартале 91:02:001004**

№ точки	X, м	Y, м
1014	4928924,59	4374965,48
1015	4928928,47	4374972,61
1016	4928918,73	4374980,82
1017	4928915,47	4374973,45
239	4928911,36	4374968,89
238	4928914,67	4374962,43
1014	4928924,59	4374965,48

**Каталог координат поворотных (характерных) точек границ
земельного участка 131 площадью 140 кв. м,
образуемого из земель, находящихся в государственной собственности,
расположенного в кадастровом квартале 91:02:001004**

№ точки	X, м	Y, м
968	4929111,77	4374672,47
312	4929121,71	4374664,16
311	4929141,15	4374652,06
1019	4929155,52	4374645,36
1020	4929156,62	4374647,95
968	4929111,77	4374672,47

**Каталог координат поворотных (характерных) точек границ
земельного участка 132 площадью 74 кв. м,
образуемого из земель, находящихся в государственной собственности,
расположенного в кадастровом квартале 91:02:001004**

№ точки	X, м	Y, м
---------	------	------

289	4928954,08	4374836,51
1023	4928960,73	4374842,82
1022	4928955,18	4374848,70
290	4928948,53	4374842,45
289	4928954,07	4374836,52

**Каталог координат поворотных (характерных) точек границ
земельного участка 134 площадью 69 кв. м,
образуемого из земель, находящихся в государственной собственности,
расположенного в кадастровом квартале 91:02:004004**

№ точки	X, м	Y, м
1024	4927337,19	4373108,23
1025	4927343,39	4373108,24
1026	4927344,61	4373127,71
1027	4927336,99	4373110,15
1024	4927337,19	4373108,23

**Каталог координат поворотных (характерных) точек границ
земельного участка 135 площадью 162 кв. м,
образуемого из земель, находящихся в государственной собственности,
расположенного в кадастровом квартале 91:02:004004**

№ точки	X, м	Y, м
163	4927347,17	4373076,31
1028	4927342,00	4373086,00
1025	4927343,39	4373108,24
1024	4927337,19	4373108,23
1029	4927339,19	4373089,04
1030	4927333,69	4373089,07
165	4927333,65	4373088,43
164	4927337,92	4373081,11
163	4927347,17	4373076,31

**Каталог координат поворотных (характерных) точек границ
части земельного участка 136(2) площадью 216 кв.м,
образуемой на существующем земельном участке 91:02:005003:1111**

№ точки	X, м	Y, м
604	4927911,19	4373889,06
1427	4927918,39	4373867,64
1431	4927926,63	4373892,57
1032	4927917,46	4373896,58
1033	4927914,66	4373890,17
604	4927911,19	4373889,06

1034	4927919,26	4373878,24
1035	4927920,28	4373880,82
1036	4927916,87	4373882,13
1037	4927915,92	4373879,41
1034	4927919,26	4373878,24

**Каталог координат поворотных (характерных) точек границ
части земельного участка 136(3) площадью 10 кв.м,
образуемой на существующем земельном участке 91:02:005003:1111**

№ точки	X, м	Y, м
1034	4927919,26	4373878,24

1035	4927920,28	4373880,82
1036	4927916,87	4373882,13
1037	4927915,92	4373879,41
1034	4927919,26	4373878,24

**Каталог координат поворотных (характерных) точек границ
земельного участка 137 площадью 5 кв. м,
образуемого из земель, находящихся в государственной собственности,
расположенного в кадастровом квартале 91:02:005003**

№ точки	X, м	Y, м
605	4927918,48	4373867,37
1031	4927926,82	4373892,49
1431	4927926,63	4373892,57
1427	4927918,39	4373867,64
605	4927918,48	4373867,37

**Каталог координат поворотных (характерных) точек границ
земельного участка 138 площадью 74 кв. м,
образуемого из земель, находящихся в государственной собственности,
расположенного в кадастровом квартале 91:02:004005**

№ точки	X, м	Y, м
1038	4928124,53	4374063,71
1039	4928130,00	4374065,88
1040	4928132,02	4374080,03
1041	4928130,78	4374080,04
390	4928130,70	4374079,49
1042	4928126,96	4374079,26
1038	4928124,53	4374063,71

**Каталог координат поворотных (характерных) точек границ
земельного участка 139 площадью 64 кв. м,
образуемого из земель, находящихся в государственной собственности,
расположенного в кадастровом квартале 91:02:004005**

№ точки	X, м	Y, м
1039	4928130,00	4374065,88
1038	4928124,53	4374063,71
1043	4928123,44	4374056,71
1044	4928125,60	4374052,17
1045	4928127,47	4374048,24
1046	4928127,49	4374048,30
1039	4928130,00	4374065,88

Каталоги координат поворотных (характерных) точек границ зоны планируемого размещения объекта капитального строительства в рамках реализации проекта: «Строительство и реконструкция региональной автомобильной дороги «Севастополь – порт Камышовая бухта – бухта Казачья, км 0+000-3+500»

Система координат: СК-63 (зона 4)

Каталог координат поворотных (характерных) точек границ контура № 1 зоны планируемого размещения объекта капитального строительства, площадью 209 298 кв. м, расположенного на территории города федерального значения Севастополя

X, м	Y, м
4928048,87	4373993,21
4928044,27	4373988,10
4928041,62	4373985,44
4928039,09	4373982,71
4928028,25	4373970,30
4928021,48	4373962,29
4928011,55	4373950,10
4928004,20	4373940,63
4927995,83	4373930,01
4927991,85	4373925,52
4927986,09	4373917,73
4927979,80	4373908,44
4927974,11	4373899,88
4927972,80	4373897,55
4927966,70	4373887,45
4927959,35	4373873,21
4927955,87	4373863,46
4927949,71	4373846,16
4927944,75	4373832,21
4927942,82	4373826,79
4927939,47	4373817,30
4927928,46	4373786,05
4927927,95	4373784,59
4927926,62	4373780,81
4927923,56	4373772,12
4927922,16	4373768,16
4927919,96	4373761,97
4927918,54	4373757,89
4927916,12	4373751,02
4927914,66	4373746,88
4927906,85	4373724,71
4927901,76	4373710,91
4927923,11	4373708,01
4927930,72	4373705,36

4927928,70	4373697,34
4927909,32	4373696,76
4927906,51	4373690,49
4927899,06	4373684,19
4927890,32	4373663,07
4927881,97	4373646,45
4927871,80	4373629,17
4927855,62	4373605,97
4927846,12	4373593,81
4927837,78	4373584,31
4927823,22	4373569,33
4927688,53	4373442,07
4927683,97	4373436,76
4927678,76	4373431,17
4927676,07	4373433,19
4927674,31	4373434,29
4927669,14	4373436,51
4927659,98	4373427,93
4927585,73	4373359,28
4927443,69	4373226,28
4927440,91	4373214,92
4927428,43	4373203,31
4927420,80	4373205,45
4927372,66	4373157,72
4927370,13	4373160,13
4927345,00	4373134,00
4927344,89	4373132,27
4927335,58	4373121,33
4927333,65	4373088,43
4927337,92	4373081,11
4927348,86	4373075,43
4927397,84	4373072,04
4927411,95	4373072,95
4927420,45	4373072,21
4927420,45	4373072,21
4927420,82	4373076,44
4927432,30	4373075,83
4927432,15	4373071,87
4927465,50	4373070,08
4927530,33	4373066,66
4927531,02	4373067,80
4927531,37	4373073,32
4927545,06	4373072,86
4927545,33	4373065,87
4927650,70	4373060,32
4927653,45	4373063,20
4927683,47	4373061,70
4927683,84	4373065,44
4927702,29	4373064,00
4927709,41	4373063,55
4927709,44	4373060,46
4927716,95	4373060,17

4927857,51	4373053,79
4927868,25	4373055,12
4927914,13	4373052,92
4927917,18	4373054,71
4927921,90	4373054,38
4927922,60	4373053,31
4927931,72	4373052,92
4928105,10	4373045,58
4928109,33	4373045,40
4928156,55	4373043,40
4928188,28	4373040,45
4928200,20	4373030,63
4928273,33	4373027,06
4928275,73	4373079,45
4928309,17	4373077,88
4928307,64	4373045,15
4928343,58	4373043,22
4928341,52	4372997,31
4928282,70	4373000,47
4928220,80	4373004,60
4928136,22	4373009,19
4928134,64	4373009,28
4928127,97	4373009,65
4928039,72	4373014,33
4928024,80	4373015,21
4927938,81	4373019,85
4927938,50	4373014,71
4927927,47	4373015,79
4927926,50	4373015,97
4927866,89	4373019,56
4927865,82	4373021,21
4927863,59	4373024,07
4927686,40	4373033,41
4927360,03	4373050,60
4927352,60	4373049,22
4927352,24	4373045,58
4927318,52	4373023,89
4927315,55	4372930,77
4927290,17	4372931,55
4927292,36	4373011,71
4927285,74	4373027,65
4927262,45	4373043,89
4927260,45	4373068,18
4927270,70	4373091,74
4927276,82	4373111,19
4927290,16	4373118,76
4927324,54	4373151,24
4927642,04	4373450,10
4927642,46	4373453,57
4927675,92	4373485,22
4927672,56	4373489,46
4927678,23	4373494,14

4927681,35	4373490,22
4927700,17	4373508,10
4927702,83	4373513,22
4927707,70	4373517,49
4927711,60	4373518,89
4927768,57	4373572,89
4927758,36	4373583,79
4927764,41	4373589,51
4927774,47	4373578,44
4927793,10	4373595,90
4927801,79	4373604,42
4927816,09	4373620,40
4927817,19	4373628,21
4927817,36	4373628,38
4927826,97	4373647,32
4927827,04	4373647,43
4927838,16	4373664,41
4927846,69	4373681,90
4927846,69	4373681,90
4927855,09	4373699,15
4927866,51	4373719,29
4927861,19	4373725,63
4927875,13	4373737,37
4927883,27	4373761,56
4927883,27	4373761,56
4927892,68	4373789,83
4927908,14	4373835,83
4927909,46	4373840,33
4927910,05	4373842,10
4927910,05	4373842,10
4927907,71	4373849,65
4927907,04	4373851,83
4927904,09	4373863,49
4927898,29	4373886,78
4927895,89	4373896,24
4927894,27	4373902,98
4927892,73	4373908,77
4927886,84	4373932,83
4927878,38	4373968,22
4927872,63	4373998,80
4927867,71	4374022,79
4927858,93	4374068,25
4927857,50	4374075,41
4927849,36	4374118,32
4927843,82	4374148,98
4927837,34	4374176,40
4927832,81	4374176,21
4927829,64	4374180,39
4927832,38	4374182,95
4927829,87	4374187,48
4927835,93	4374189,40
4927833,55	4374197,60

4927832,48	4374206,18
4927831,82	4374211,43
4927831,81	4374211,77
4927831,61	4374216,50
4927829,86	4374229,37
4927827,17	4374243,89
4927824,46	4374252,91
4927815,23	4374294,76
4927811,84	4374308,73
4927808,19	4374309,52
4927803,60	4374308,00
4927802,03	4374312,75
4927808,58	4374314,92
4927810,13	4374315,94
4927808,06	4374332,08
4927807,10	4374343,30
4927806,45	4374351,94
4927805,63	4374357,97
4927803,90	4374367,71
4927800,77	4374379,26
4927799,56	4374379,70
4927793,58	4374380,07
4927793,86	4374384,75
4927797,30	4374385,86
4927797,78	4374386,20
4927794,93	4374394,20
4927789,06	4374408,07
4927789,06	4374408,07
4927782,84	4374419,95
4927779,75	4374424,47
4927771,83	4374433,30
4927767,45	4374439,56
4927760,35	4374447,25
4927759,16	4374448,51
4927755,64	4374445,94
4927751,47	4374450,07
4927754,53	4374453,82
4927733,22	4374476,07
4927726,75	4374473,87
4927725,13	4374480,04
4927728,24	4374481,56
4927721,07	4374489,25
4927695,42	4374513,33
4927677,35	4374529,69
4927657,63	4374548,31
4927654,15	4374551,61
4927634,46	4374569,66
4927621,06	4374581,95
4927619,35	4374583,52
4927621,08	4374585,32
4927609,66	4374596,22
4927602,69	4374597,04

4927603,03	4374598,49
4927603,69	4374601,22
4927581,32	4374616,87
4927564,23	4374626,90
4927559,57	4374630,29
4927537,73	4374640,75
4927519,43	4374645,95
4927513,04	4374647,48
4927510,78	4374648,95
4927487,15	4374651,71
4927463,44	4374653,81
4927462,49	4374652,32
4927462,49	4374652,32
4927453,01	4374653,83
4927417,66	4374653,77
4927411,19	4374650,55
4927409,48	4374653,98
4927391,22	4374650,77
4927364,08	4374644,56
4927362,12	4374651,64
4927357,30	4374651,44
4927357,08	4374653,56
4927346,68	4374653,76
4927343,21	4374650,49
4927340,26	4374648,41
4927339,31	4374647,87
4927338,78	4374647,53
4927338,34	4374647,21
4927337,79	4374646,51
4927337,46	4374645,92
4927337,15	4374645,10
4927336,81	4374638,40
4927331,81	4374638,59
4927331,88	4374639,98
4927331,82	4374640,45
4927331,49	4374641,47
4927330,96	4374642,32
4927330,71	4374642,57
4927330,04	4374643,12
4927329,21	4374643,53
4927328,33	4374643,72
4927326,25	4374643,69
4927325,52	4374648,45
4927330,25	4374649,45
4927332,14	4374650,03
4927334,58	4374651,04
4927336,55	4374652,11
4927337,50	4374653,25
4927337,87	4374654,22
4927337,87	4374654,28
4927332,96	4374654,74
4927328,37	4374655,33

4927320,72	4374656,73
4927313,17	4374659,02
4927303,04	4374663,10
4927298,73	4374665,22
4927294,64	4374667,53
4927284,04	4374674,61
4927277,12	4374680,69
4927273,79	4374684,14
4927267,78	4374691,21
4927264,99	4374694,93
4927260,71	4374701,32
4927257,53	4374706,57
4927253,07	4374714,53
4927250,27	4374719,87
4927246,92	4374726,58
4927240,52	4374738,44
4927231,12	4374755,56
4927225,97	4374764,67
4927224,35	4374767,16
4927220,21	4374773,39
4927213,46	4374783,28
4927205,79	4374794,29
4927187,86	4374816,21
4927172,23	4374832,09
4927148,01	4374854,29
4927131,48	4374869,50
4927116,68	4374882,19
4927084,20	4374911,15
4927065,12	4374928,06
4927022,19	4374965,54
4927007,01	4374978,52
4927000,50	4374984,05
4926994,92	4374989,13
4926989,13	4374994,81
4926988,98	4374994,76
4926986,90	4374993,37
4926983,59	4374996,77
4926984,83	4374998,23
4926985,21	4374998,96
4926982,33	4375002,17
4926979,43	4375005,66
4926977,56	4375008,05
4926975,88	4375010,10
4926974,01	4375012,98
4926972,34	4375015,53
4926970,80	4375018,19
4926962,08	4375034,96
4926954,48	4375065,91
4926952,68	4375072,05
4926951,23	4375076,62
4926949,82	4375080,90
4926946,81	4375089,33

4926944,42	4375095,31
4926941,79	4375101,16
4926939,24	4375106,18
4926935,59	4375112,45
4926932,51	4375115,32
4926927,09	4375122,10
4926922,48	4375127,33
4926919,40	4375130,52
4926914,95	4375134,51
4926909,86	4375138,85
4926901,63	4375145,29
4926895,61	4375149,71
4926888,27	4375154,89
4926880,90	4375160,05
4926867,45	4375169,36
4926827,11	4375192,42
4926819,64	4375197,44
4926817,78	4375199,26
4926829,95	4375216,95
4926832,44	4375215,63
4926839,84	4375208,87
4926854,18	4375196,63
4926859,48	4375191,11
4926865,60	4375186,79
4926887,59	4375171,12
4926898,60	4375163,30
4926906,41	4375157,73
4926906,75	4375157,90
4926908,50	4375159,76
4926912,53	4375157,07
4926911,92	4375156,15
4926911,24	4375154,81
4926911,14	4375154,28
4926913,21	4375152,73
4926916,79	4375149,96
4926921,47	4375146,15
4926927,13	4375141,17
4926930,83	4375137,61
4926932,53	4375135,86
4926934,59	4375133,64
4926937,08	4375130,79
4926940,87	4375126,00
4926947,48	4375127,33
4926948,44	4375122,56
4926946,31	4375121,79
4926945,13	4375120,93
4926944,88	4375120,45
4926948,73	4375114,00
4926951,72	4375107,90
4926957,86	4375092,82
4926956,94	4375090,68
4926956,94	4375090,68

4926959,09	4375088,73
4926964,70	4375070,19
4926971,30	4375049,50
4926973,08	4375044,60
4926973,89	4375042,53
4926975,94	4375037,71
4926976,83	4375035,68
4926979,48	4375030,36
4926983,15	4375023,89
4926987,21	4375017,66
4926990,76	4375012,92
4926998,17	4375004,59
4927008,90	4374994,22
4927024,47	4374980,18
4927038,11	4374968,46
4927049,55	4374958,76
4927092,90	4374921,75
4927106,49	4374909,93
4927121,25	4374897,19
4927137,20	4374883,53
4927152,00	4374870,85
4927159,97	4374864,04
4927172,16	4374852,79
4927176,50	4374848,61
4927181,84	4374843,42
4927191,30	4374833,76
4927194,97	4374829,98
4927204,62	4374819,47
4927210,58	4374812,70
4927216,35	4374805,74
4927222,90	4374797,41
4927225,98	4374793,30
4927229,03	4374789,13
4927234,03	4374780,18
4927236,52	4374775,58
4927255,55	4374739,47
4927261,14	4374730,31
4927270,96	4374715,86
4927280,57	4374704,76
4927288,70	4374696,38
4927294,18	4374691,71
4927302,40	4374685,72
4927308,62	4374682,00
4927319,15	4374676,85
4927331,46	4374672,67
4927344,43	4374669,92
4927364,86	4374666,33
4927372,14	4374665,80
4927396,82	4374665,67
4927411,17	4374666,59
4927419,53	4374665,63
4927420,06	4374692,91

4927443,39	4374692,45
4927451,52	4374674,58
4927475,21	4374672,78
4927477,36	4374668,78
4927479,63	4374662,78
4927499,16	4374661,18
4927500,16	4374662,10
4927517,54	4374659,59
4927528,94	4374656,73
4927529,33	4374657,05
4927530,04	4374658,42
4927530,35	4374660,03
4927529,39	4374662,96
4927536,44	4374666,42
4927543,12	4374652,81
4927546,25	4374649,62
4927558,15	4374643,54
4927562,28	4374641,04
4927576,34	4374632,54
4927609,52	4374611,61
4927613,02	4374609,44
4927631,03	4374599,24
4927643,71	4374588,39
4927645,07	4374587,19
4927653,66	4374578,65
4927656,43	4374575,73
4927683,40	4374547,19
4927692,72	4374535,22
4927700,72	4374528,25
4927701,57	4374529,75
4927707,01	4374526,43
4927705,55	4374524,04
4927718,57	4374505,68
4927720,28	4374503,85
4927734,62	4374488,63
4927746,80	4374475,63
4927752,81	4374470,67
4927779,41	4374442,65
4927797,23	4374417,34
4927807,73	4374397,93
4927810,26	4374390,50
4927812,03	4374385,26
4927815,37	4374372,38
4927816,31	4374365,43
4927820,52	4374334,11
4927825,44	4374305,90
4927829,93	4374280,11
4927832,70	4374267,03
4927836,36	4374249,90
4927839,04	4374236,39
4927843,67	4374214,26
4927847,59	4374194,36

4927849,62	4374177,69
4927852,26	4374155,97
4927854,89	4374154,85
4927857,05	4374155,08
4927857,88	4374150,37
4927854,99	4374149,32
4927853,89	4374148,28
4927865,52	4374104,93
4927867,26	4374082,30
4927870,90	4374058,94
4927873,45	4374050,08
4927874,91	4374044,43
4927879,13	4374024,97
4927880,51	4374015,86
4927884,31	4374010,57
4927886,00	4373988,47
4927887,18	4373981,84
4927894,05	4373952,40
4927894,27	4373952,31
4927895,75	4373952,17
4927896,73	4373952,35
4927898,65	4373953,29
4927901,38	4373949,35
4927897,14	4373945,94
4927896,70	4373945,58
4927896,47	4373945,24
4927896,48	4373945,17
4927895,79	4373943,64
4927897,26	4373936,95
4927898,22	4373932,55
4927899,17	4373928,92
4927901,32	4373924,85
4927905,10	4373911,10
4927907,95	4373900,21
4927909,70	4373893,65
4927910,50	4373891,19
4927911,19	4373889,06
4927918,48	4373867,37
4927927,22	4373893,71
4927929,15	4373899,47
4927933,59	4373897,19
4927948,97	4373931,51
4927966,01	4373969,55
4927966,01	4373969,55
4927973,94	4373981,62
4927982,32	4373994,36
4927996,81	4374013,23
4928026,30	4374042,97
4928044,53	4374055,10
4928054,12	4374045,38
4928061,71	4374054,24
4928070,13	4374085,82

4928080,15	4374103,80
4928092,55	4374113,26
4928101,58	4374111,60
4928102,79	4374117,41
4928114,43	4374156,91
4928120,61	4374168,81
4928127,81	4374189,85
4928141,32	4374226,69
4928135,37	4374229,15
4928139,57	4374240,32
4928150,19	4374266,82
4928151,88	4374265,58
4928160,78	4374283,43
4928183,09	4374323,86
4928205,28	4374351,64
4928223,76	4374373,86
4928248,32	4374401,34
4928248,42	4374409,02
4928248,42	4374409,02
4928248,42	4374409,02
4928248,42	4374409,02
4928248,42	4374409,02
4928248,42	4374409,02
4928244,95	4374417,27
4928250,94	4374420,17
4928255,89	4374423,63
4928263,46	4374425,62
4928374,03	4374547,25
4928375,36	4374546,31
4928401,29	4374584,88
4928390,28	4374592,12
4928415,84	4374621,91
4928430,02	4374608,86
4928435,52	4374614,91
4928472,24	4374655,36
4928485,03	4374669,50
4928498,33	4374683,96
4928502,60	4374688,64
4928502,60	4374688,64
4928502,60	4374688,64
4928479,72	4374694,95
4928483,56	4374709,36
4928493,01	4374705,99
4928493,91	4374705,66
4928518,58	4374748,05
4928527,25	4374758,09
4928550,88	4374778,69
4928582,43	4374787,66
4928582,43	4374787,66
4928604,15	4374790,17
4928633,98	4374793,55
4928666,53	4374797,60

4928668,65	4374800,75
4928677,68	4374804,47
4928677,98	4374809,06
4928689,18	4374809,49
4928690,93	4374806,23
4928710,15	4374807,65
4928728,32	4374815,74
4928750,23	4374819,78
4928770,64	4374820,31
4928789,15	4374816,61
4928822,78	4374811,08
4928834,25	4374813,99
4928839,98	4374820,93
4928856,09	4374838,58
4928862,45	4374848,25
4928864,20	4374853,73
4928864,50	4374859,21
4928863,47	4374863,72
4928861,02	4374868,68
4928782,12	4374949,33
4928756,93	4374977,48
4928735,27	4375001,72
4928729,50	4375007,28
4928691,93	4375052,96
4928650,31	4375096,60
4928641,15	4375107,25
4928631,64	4375119,15
4928618,93	4375136,46
4928610,00	4375150,75
4928602,95	4375165,21
4928602,95	4375165,21
4928604,83	4375166,15
4928627,86	4375180,14
4928655,90	4375135,56
4928697,05	4375091,20
4928722,67	4375064,48
4928728,74	4375058,77
4928733,81	4375060,96
4928733,81	4375060,96
4928733,81	4375060,96
4928733,81	4375060,96
4928733,81	4375060,96
4928737,04	4375055,90
4928736,59	4375051,94
4928736,59	4375051,94
4928742,00	4375047,86
4928755,52	4375040,65
4928766,60	4375037,33
4928775,63	4375035,96
4928783,81	4375035,38
4928792,12	4375034,99
4928803,18	4375035,45

4928812,19	4375035,82
4928820,50	4375035,71
4928828,08	4375035,07
4928835,51	4375033,41
4928840,58	4375031,72
4928845,45	4375029,57
4928847,48	4375028,51
4928852,68	4375025,30
4928859,96	4375019,82
4928866,67	4375013,81
4928874,33	4375007,10
4928887,31	4374996,21
4928896,35	4374987,98
4928904,67	4374978,72
4928911,04	4374969,51
4928914,67	4374962,43
4928917,83	4374955,75
4928920,05	4374945,36
4928914,85	4374944,41
4928915,16	4374936,01
4928913,16	4374923,72
4928911,21	4374918,07
4928917,52	4374915,93
4928916,31	4374913,00
4928913,70	4374906,64
4928913,53	4374903,62
4928913,74	4374900,70
4928914,82	4374897,48
4928915,87	4374896,88
4928917,70	4374895,74
4928922,72	4374893,33
4928928,49	4374890,85
4928936,53	4374887,69
4928941,08	4374885,64
4928972,45	4374871,41
4928966,58	4374859,42
4928966,58	4374859,42
4928948,53	4374842,45
4928954,08	4374836,51
4928962,26	4374828,26
4929026,35	4374767,13
4929023,27	4374764,21
4929026,70	4374761,09
4929042,00	4374751,35
4929070,50	4374722,73
4929082,64	4374715,00
4929083,24	4374703,20
4929092,20	4374692,98
4929101,83	4374680,77
4929121,71	4374664,16
4929141,15	4374652,06
4929158,45	4374643,99

4929172,32	4374638,42
4929156,98	4374590,70
4929147,63	4374589,55
4929135,73	4374581,66
4929117,57	4374609,33
4929101,59	4374616,88
4929092,62	4374623,10
4929082,99	4374626,47
4929078,61	4374633,38
4929078,33	4374641,38
4929071,25	4374653,12
4929054,34	4374667,20
4929046,16	4374677,81
4929035,51	4374687,26
4928983,69	4374739,48
4928943,37	4374775,96
4928927,44	4374789,78
4928904,26	4374809,89
4928899,16	4374813,41
4928887,96	4374816,41
4928886,88	4374816,54
4928871,41	4374806,09
4928851,20	4374792,43
4928859,94	4374778,51
4928859,94	4374778,51
4928853,47	4374774,63
4928848,23	4374779,49
4928844,21	4374780,62
4928840,18	4374781,74
4928833,55	4374784,45
4928831,26	4374785,38
4928828,96	4374786,32
4928826,05	4374784,99
4928799,88	4374773,91
4928792,29	4374770,87
4928784,45	4374769,76
4928768,45	4374767,94
4928768,60	4374761,87
4928720,26	4374754,20
4928690,42	4374755,28
4928688,47	4374754,85
4928680,82	4374753,16
4928657,12	4374747,93
4928638,55	4374744,92
4928621,83	4374739,79
4928605,18	4374731,32
4928598,31	4374727,35

4928584,21	4374717,14
4928586,10	4374713,49
4928581,18	4374710,23
4928579,27	4374712,73
4928571,12	4374704,62
4928570,75	4374704,19
4928545,16	4374676,05
4928536,75	4374666,81
4928533,44	4374669,22
4928516,92	4374652,16
4928516,92	4374652,16
4928503,18	4374642,60
4928499,88	4374645,64
4928402,47	4374535,12
4928402,58	4374534,86
4928398,73	4374530,28
4928400,79	4374528,11
4928396,02	4374523,01
4928396,51	4374522,64
4928396,51	4374522,64
4928369,27	4374491,90
4928297,07	4374410,95
4928296,41	4374411,25
4928286,22	4374399,18
4928286,57	4374398,57
4928270,20	4374379,95
4928270,30	4374377,28
4928239,46	4374344,19
4928234,46	4374337,95
4928231,00	4374339,25
4928222,75	4374325,41
4928215,08	4374305,80
4928212,95	4374301,96
4928198,91	4374276,71
4928194,69	4374271,43
4928187,15	4374254,70
4928144,55	4374143,42
4928131,79	4374087,43
4928130,70	4374079,49
4928119,94	4374078,83
4928112,13	4374061,27
4928116,29	4374051,11
4928135,64	4374032,03
4928125,71	4374020,71
4928104,67	4374041,80
4928097,48	4374045,17
4928091,15	4374041,52
4928085,51	4374034,58
4928076,18	4374022,99
4928101,71	4373997,09
4928107,91	4373990,81
4928102,28	4373984,26

4928096,88	4373977,96
4928062,09	4373999,12
4928053,43	4373998,77
4928048,87	4373993,21

Каталоги координат поворотных (характерных) точек границ зоны размещения временных объектов на период строительства в рамках реализации проекта: «Строительство и реконструкция региональной автомобильной дороги «Севастополь – порт Камышовая бухта – бухта Казачья, км 0+000-3+500»

Система координат: СК-63 (зона 4)

Каталог координат поворотных (характерных) точек границ контура № 2 зоны размещения временных объектов на период строительства, площадью 589 кв. м, расположенного на территории города федерального значения Севастополя

X, м	Y, м
4928331,20	4372997,87
4928331,19	4372995,96
4928146,07	4373005,03
4928145,96	4373002,78
4928134,32	4373003,35
4928134,64	4373009,28
4928136,22	4373009,19
4928220,80	4373004,60
4928282,70	4373000,47
4928331,20	4372997,87

Каталог координат поворотных (характерных) точек границ контура № 3 зоны размещения временных объектов на период строительства, площадью 724 кв. м, расположенного на территории города федерального значения Севастополя

X, м	Y, м
4927787,49	4373056,97
4927784,38	4373065,07
4927697,97	4373069,98
4927691,98	4373064,80
4927702,29	4373064,00
4927709,41	4373063,55
4927709,44	4373060,46
4927716,95	4373060,17
4927787,49	4373056,97

**Каталог координат поворотных (характерных) точек границ
контура № 4 зоны размещения временных объектов на период
строительства, площадью 38 кв. м, расположенного на территории
города федерального значения Севастополя**

X, м	Y, м
4927270,40	4373091,05
4927267,61	4373089,85
4927261,95	4373078,06
4927262,73	4373073,42
4927270,40	4373091,05

**Каталог координат поворотных (характерных) точек границ
контура № 5 зоны размещения временных объектов на период
строительства, площадью 53 кв. м, расположенного на территории
города федерального значения Севастополя**

X, м	Y, м
4927290,84	4373015,37
4927281,35	4373023,55
4927281,40	4373030,68
4927285,74	4373027,65
4927290,84	4373015,37

**Каталог координат поворотных (характерных) точек границ
контура № 6 зоны размещения временных объектов на период
строительства, площадью 202 кв. м, расположенного на территории
города федерального значения Севастополя**

X, м	Y, м
4927318,27	4373016,04
4927342,75	4373036,40
4927351,68	4373033,15
4927352,24	4373045,58
4927318,52	4373023,89
4927318,27	4373016,04

**Каталог координат поворотных (характерных) точек границ
контура № 7 зоны размещения временных объектов на период
строительства, площадью 851 кв. м, расположенного на территории
города федерального значения Севастополя**

X, м	Y, м
4927366,05	4373074,24

4927362,40	4373077,21
4927343,95	4373085,96
4927343,60	4373088,17
4927345,21	4373115,05
4927345,58	4373120,80
4927352,24	4373136,54
4927384,46	4373164,83
4927423,17	4373200,43
4927426,39	4373200,74
4927428,43	4373203,31
4927420,80	4373205,45
4927372,66	4373157,72
4927370,94	4373159,36
4927350,17	4373138,47
4927348,34	4373136,32
4927336,99	4373110,15
4927339,19	4373089,04
4927333,69	4373089,07
4927333,65	4373088,43
4927337,92	4373081,11
4927348,86	4373075,43
4927366,05	4373074,24

Каталог координат поворотных (характерных) точек границ контура № 8 зоны размещения временных объектов на период строительства, площадью 516 кв. м, расположенного на территории города федерального значения Севастополя

X, м	Y, м
4927441,13	4373215,84
4927447,01	4373220,59
4927446,05	4373222,01
4927484,87	4373261,22
4927524,01	4373295,23
4927554,19	4373329,75
4927443,69	4373226,28
4927441,13	4373215,84

Каталог координат поворотных (характерных) точек границ контура № 9 зоны размещения временных объектов на период строительства, площадью 112 кв. м, расположенного на территории города федерального значения Севастополя

X, м	Y, м
4927652,96	4373421,44
4927670,10	4373426,39
4927674,70	4373432,78
4927668,50	4373435,91

4927659,98	4373427,93
4927652,96	4373421,44

Каталог координат поворотных (характерных) точек границ контура № 10 зоны размещения временных объектов на период строительства, площадью 112 кв. м, расположенного на территории города федерального значения Севастополя

X, м	Y, м
4927690,92	4373444,33
4927702,10	4373441,20
4927704,24	4373444,70
4927695,49	4373448,64
4927690,92	4373444,33

Каталог координат поворотных (характерных) точек границ контура № 11 зоны размещения временных объектов на период строительства, площадью 280 кв. м, расположенного на территории города федерального значения Севастополя

X, м	Y, м
4927719,77	4373471,58
4927711,81	4373464,07
4927719,49	4373456,78
4927718,61	4373455,01
4927725,50	4373452,55
4927735,14	4373473,31
4927728,89	4373480,20
4927724,49	4373476,04
4927727,92	4373471,03
4927724,09	4373466,36
4927719,77	4373471,58

Каталог координат поворотных (характерных) точек границ контура № 12 зоны размещения временных объектов на период строительства, площадью 84 кв. м, расположенного на территории города федерального значения Севастополя

X, м	Y, м
4927650,84	4373461,50
4927648,20	4373464,55
4927655,83	4373473,98
4927666,35	4373476,16
4927650,84	4373461,50

Каталог координат поворотных (характерных) точек границ контура № 13 зоны размещения временных объектов на период строительства, площадью 798 кв. м, расположенного на территории города федерального значения Севастополя

X, м	Y, м
4927675,92	4373485,22
4927672,56	4373489,46
4927678,23	4373494,14
4927681,35	4373490,22
4927700,17	4373508,10
4927702,83	4373513,22
4927707,70	4373517,49
4927711,60	4373518,89
4927768,57	4373572,89
4927764,63	4373577,10
4927663,39	4373482,30
4927667,84	4373477,58
4927675,92	4373485,22

Каталог координат поворотных (характерных) точек границ контура № 14 зоны размещения временных объектов на период строительства, площадью 61 кв. м, расположенного на территории города федерального значения Севастополя

X, м	Y, м
4927770,40	4373582,92
4927770,40	4373587,46
4927776,68	4373587,99
4927780,43	4373584,02
4927774,47	4373578,44
4927770,40	4373582,92

Каталог координат поворотных (характерных) точек границ контура № 15 зоны размещения временных объектов на период строительства, площадью 799 кв. м, расположенного на территории города федерального значения Севастополя

X, м	Y, м
4927861,86	4373614,92
4927869,34	4373609,70
4927912,32	4373685,21
4927916,07	4373696,96
4927909,32	4373696,76
4927906,51	4373690,49
4927899,06	4373684,19

4927890,32	4373663,07
4927881,97	4373646,45
4927871,80	4373629,17
4927861,86	4373614,92

Каталог координат поворотных (характерных) точек границ контура № 16 зоны размещения временных объектов на период строительства, площадью 76 кв. м, расположенного на территории города федерального значения Севастополя

X, м	Y, м
4927913,12	4373709,37
4927913,38	4373714,57
4927905,09	4373719,94
4927901,76	4373710,91
4927913,12	4373709,37

Каталог координат поворотных (характерных) точек границ контура № 17 зоны размещения временных объектов на период строительства, площадью 59 кв. м, расположенного на территории города федерального значения Севастополя

X, м	Y, м
4927875,40	4373738,17
4927869,57	4373740,17
4927872,67	4373749,26
4927878,47	4373747,31
4927875,40	4373738,17

Каталог координат поворотных (характерных) точек границ контура № 18 зоны размещения временных объектов на период строительства, площадью 79 кв. м, расположенного на территории города федерального значения Севастополя

X, м	Y, м
4927893,16	4373791,26
4927887,15	4373793,67
4927890,99	4373805,18
4927897,11	4373803,00
4927893,16	4373791,26

Каталог координат поворотных (характерных) точек границ контура № 19 зоны размещения временных объектов на период строительства, площадью 323 кв. м, расположенного на территории города федерального значения Севастополя

X, м	Y, м
4927901,85	4373817,11
4927903,78	4373836,33
4927899,50	4373838,47
4927901,98	4373848,81
4927894,83	4373884,26
4927898,68	4373885,22
4927904,09	4373863,49
4927907,04	4373851,83
4927907,71	4373849,65
4927910,05	4373842,10
4927909,46	4373840,33
4927908,14	4373835,83
4927901,85	4373817,11

Каталог координат поворотных (характерных) точек границ контура № 20 зоны размещения временных объектов на период строительства, площадью 220 кв. м, расположенного на территории города федерального значения Севастополя

X, м	Y, м
4927911,19	4373889,06
4927914,66	4373890,17
4927917,46	4373896,58
4927926,82	4373892,49
4927918,48	4373867,37
4927911,19	4373889,06

Каталог координат поворотных (характерных) точек границ контура № 21 зоны размещения временных объектов на период строительства, площадью 956 кв. м, расположенного на территории города федерального значения Севастополя

X, м	Y, м
4928073,95	4373991,90
4928062,09	4373999,12
4928053,43	4373998,77
4928048,87	4373993,21
4928044,27	4373988,10
4928041,62	4373985,44
4928039,09	4373982,71

4928028,25	4373970,30
4928021,48	4373962,29
4928011,55	4373950,10
4928004,20	4373940,63
4927995,83	4373930,01
4927991,85	4373925,52
4927986,09	4373917,73
4927979,80	4373908,44
4927974,11	4373899,88
4927972,80	4373897,55
4927966,70	4373887,45
4927959,35	4373873,21
4927955,87	4373863,46
4927955,36	4373862,06
4927961,73	4373859,81
4927968,22	4373876,34
4927992,61	4373920,60
4928051,20	4373990,58
4928070,51	4373989,66
4928073,95	4373991,90

Каталог координат поворотных (характерных) точек границ контура № 22 зоны размещения временных объектов на период строительства, площадью 131 кв. м, расположенного на территории города федерального значения Севастополя

X, м	Y, м
4928093,58	4373979,97
4928088,91	4373970,65
4928077,89	4373976,90
4928083,26	4373986,25
4928093,58	4373979,97

Каталог координат поворотных (характерных) точек границ контура № 23 зоны размещения временных объектов на период строительства, площадью 35 кв. м, расположенного на территории города федерального значения Севастополя

X, м	Y, м
4928092,11	4374006,83
4928093,40	4374008,70
4928076,72	4374023,67
4928076,18	4374022,99
4928092,11	4374006,83

**Каталог координат поворотных (характерных) точек границ
контура № 24 зоны размещения временных объектов на период
строительства, площадью 186 кв. м, расположенного на территории
города федерального значения Севастополя**

X, м	Y, м
4928125,19	4374042,33
4928127,49	4374048,30
4928132,02	4374080,03
4928130,78	4374080,04
4928130,70	4374079,49
4928126,96	4374079,26
4928122,36	4374049,80
4928120,03	4374047,42
4928125,19	4374042,33

**Каталог координат поворотных (характерных) точек границ
контура № 25 зоны размещения временных объектов на период
строительства, площадью 65 кв. м, расположенного на территории
города федерального значения Севастополя**

X, м	Y, м
4928234,46	4374337,95
4928236,10	4374336,04
4928226,98	4374326,63
4928222,75	4374325,41
4928231,00	4374339,25
4928234,46	4374337,95

**Каталог координат поворотных (характерных) точек границ
контура № 26 зоны размещения временных объектов на период
строительства, площадью 2231 кв. м, расположенного на территории
города федерального значения Севастополя**

X, м	Y, м
4928502,10	4374643,60
4928467,32	4374602,41
4928414,15	4374542,11
4928423,29	4374534,05
4928379,08	4374483,92
4928370,40	4374483,25
4928276,31	4374381,72
4928273,63	4374383,85
4928286,57	4374398,57
4928286,22	4374399,18
4928296,41	4374411,25

4928297,07	4374410,95
4928369,27	4374491,90
4928396,51	4374522,64
4928396,02	4374523,01
4928400,79	4374528,11
4928398,73	4374530,28
4928402,58	4374534,86
4928402,47	4374535,12
4928499,88	4374645,64
4928502,10	4374643,60

Каталог координат поворотных (характерных) точек границ контура № 27 зоны размещения временных объектов на период строительства, площадью 181 кв. м, расположенного на территории города федерального значения Севастополя

X, м	Y, м
4928613,49	4374735,55
4928613,14	4374734,25
4928600,56	4374725,01
4928591,93	4374717,33
4928574,56	4374700,94
4928570,75	4374704,19
4928571,12	4374704,62
4928579,27	4374712,73
4928581,18	4374710,23
4928586,10	4374713,49
4928584,21	4374717,14
4928598,31	4374727,35
4928605,18	4374731,32
4928613,49	4374735,55

Каталог координат поворотных (характерных) точек границ контура № 28 зоны размещения временных объектов на период строительства, площадью 806 кв. м, расположенного на территории города федерального значения Севастополя

X, м	Y, м
4928635,13	4374793,69
4928638,23	4374808,34
4928658,04	4374811,00
4928666,82	4374815,47
4928690,33	4374816,54
4928692,51	4374811,77
4928719,30	4374811,73
4928710,15	4374807,65
4928690,93	4374806,23
4928689,18	4374809,49

4928677,98	4374809,06
4928677,68	4374804,47
4928668,65	4374800,75
4928666,53	4374797,60
4928635,13	4374793,69

Каталог координат поворотных (характерных) точек границ контура № 29 зоны размещения временных объектов на период строительства, площадью 241 кв. м, расположенного на территории города федерального значения Севастополя

X, м	Y, м
4928852,56	4374877,33
4928843,27	4374866,36
4928837,95	4374870,34
4928839,34	4374872,19
4928835,86	4374881,15
4928832,37	4374883,05
4928838,22	4374891,99
4928852,56	4374877,33

Каталог координат поворотных (характерных) точек границ контура № 30 зоны размещения временных объектов на период строительства, площадью 61 кв. м, расположенного на территории города федерального значения Севастополя

X, м	Y, м
4928864,34	4374856,34
4928855,91	4374863,42
4928858,74	4374871,01
4928861,02	4374868,68
4928863,47	4374863,72
4928864,50	4374859,21
4928864,34	4374856,34

Каталог координат поворотных (характерных) точек границ контура № 31 зоны размещения временных объектов на период строительства, площадью 603 кв. м, расположенного на территории города федерального значения Севастополя

X, м	Y, м
4928771,71	4374820,10
4928779,93	4374827,51
4928804,63	4374824,18
4928813,77	4374827,60
4928819,12	4374820,60

4928839,98	4374820,93
4928834,25	4374813,99
4928822,78	4374811,08
4928789,15	4374816,61
4928771,71	4374820,10

Каталог координат поворотных (характерных) точек границ контура № 32 зоны размещения временных объектов на период строительства, площадью 46 кв. м, расположенного на территории города федерального значения Севастополя

X, м	Y, м
4928841,47	4374781,38
4928836,05	4374776,58
4928829,45	4374781,83
4928830,00	4374782,04
4928833,55	4374784,45
4928840,18	4374781,74
4928841,47	4374781,38

Каталог координат поворотных (характерных) точек границ контура № 33 зоны размещения временных объектов на период строительства, площадью 3141 кв. м, расположенного на территории города федерального значения Севастополя

X, м	Y, м
4928854,51	4374794,67
4928871,41	4374806,09
4928886,88	4374816,54
4928887,96	4374816,41
4928899,16	4374813,41
4928904,26	4374809,89
4928927,44	4374789,78
4928943,37	4374775,96
4928983,69	4374739,48
4929017,65	4374705,26
4929012,97	4374700,67
4929038,85	4374671,84
4929047,14	4374673,21
4929078,51	4374636,30
4929078,61	4374633,38
4929082,99	4374626,47
4929087,03	4374625,05
4929106,39	4374602,58
4929117,57	4374609,33
4929120,04	4374605,56
4929105,08	4374594,42
4929081,17	4374624,16

4929046,23	4374668,48
4929039,15	4374666,01
4929004,86	4374703,24
4928955,88	4374745,92
4928959,08	4374753,14
4928935,19	4374768,07
4928911,88	4374782,97
4928873,67	4374804,23
4928861,83	4374796,04
4928856,98	4374791,82
4928854,51	4374794,67

Каталог координат поворотных (характерных) точек границ контура № 34 зоны размещения временных объектов на период строительства, площадью 63 кв. м, расположенного на территории города федерального значения Севастополя

X, м	Y, м
4929156,98	4374590,70
4929160,82	4374586,63
4929166,23	4374592,17
4929160,01	4374600,14
4929156,98	4374590,70

Каталог координат поворотных (характерных) точек границ контура № 35 зоны размещения временных объектов на период строительства, площадью 140 кв. м, расположенного на территории города федерального значения Севастополя

X, м	Y, м
4929121,71	4374664,16
4929141,15	4374652,06
4929155,52	4374645,36
4929156,62	4374647,95
4929111,77	4374672,47
4929121,71	4374664,16

Каталог координат поворотных (характерных) точек границ контура № 36 зоны размещения временных объектов на период строительства, площадью 272 кв. м, расположенного на территории города федерального значения Севастополя

X, м	Y, м
4929101,83	4374680,77
4929092,20	4374692,98
4929083,24	4374703,20

4929082,71	4374713,66
4929090,87	4374709,10
4929111,77	4374672,47
4929101,83	4374680,77

Каталог координат поворотных (характерных) точек границ контура № 37 зоны размещения временных объектов на период строительства, площадью 180 кв. м, расположенного на территории города федерального значения Севастополя

X, м	Y, м
4929042,00	4374751,35
4929026,70	4374761,09
4929023,27	4374764,21
4929026,35	4374767,13
4929015,30	4374777,67
4929018,97	4374780,41
4929057,45	4374735,84
4929042,00	4374751,35

Каталог координат поворотных (характерных) точек границ контура № 38 зоны размещения временных объектов на период строительства, площадью 74 кв. м, расположенного на территории города федерального значения Севастополя

X, м	Y, м
4928954,08	4374836,51
4928960,73	4374842,82
4928955,18	4374848,70
4928948,53	4374842,45
4928954,08	4374836,51

Каталог координат поворотных (характерных) точек границ контура № 39 зоны размещения временных объектов на период строительства, площадью 2680 кв. м, расположенного на территории города федерального значения Севастополя

X, м	Y, м
4928937,65	4374887,19
4928939,63	4374891,57
4928934,45	4374894,25
4928919,30	4374902,09
4928923,21	4374910,95
4928926,62	4374918,67
4928942,14	4374953,79
4928925,10	4374961,88
4928928,98	4374972,18

4928896,44	4374999,62
4928862,59	4375028,17
4928842,29	4375037,96
4928810,54	4375042,41
4928773,50	4375042,63
4928770,54	4375045,45
4928765,96	4375040,62
4928756,56	4375047,21
4928751,74	4375042,66
4928755,52	4375040,65
4928766,60	4375037,33
4928775,63	4375035,96
4928783,81	4375035,38
4928792,12	4375034,99
4928803,18	4375035,45
4928812,19	4375035,82
4928820,50	4375035,71
4928828,08	4375035,07
4928835,51	4375033,41
4928840,58	4375031,72
4928845,45	4375029,57
4928847,48	4375028,51
4928852,68	4375025,30
4928859,96	4375019,82
4928866,67	4375013,81
4928874,33	4375007,10
4928887,31	4374996,21
4928896,35	4374987,98
4928904,67	4374978,72
4928911,04	4374969,51
4928914,67	4374962,43
4928917,84	4374955,70
4928920,05	4374945,36
4928914,85	4374944,41
4928915,16	4374936,01
4928913,16	4374923,72
4928911,21	4374918,07
4928917,52	4374915,93
4928916,31	4374913,00
4928913,70	4374906,64
4928913,53	4374903,62
4928913,74	4374900,70
4928914,82	4374897,48
4928915,87	4374896,88
4928917,70	4374895,74
4928922,72	4374893,33
4928928,49	4374890,85
4928936,53	4374887,69
4928937,65	4374887,19

**Каталог координат поворотных (характерных) точек границ
контура № 40 зоны размещения временных объектов на период
строительства, площадью 143 кв. м, расположенного на территории
города федерального значения Севастополя**

X, м	Y, м
4928934,45	4374894,25
4928937,78	4374900,14
4928923,21	4374910,95
4928919,30	4374902,09
4928934,45	4374894,25

**Каталог координат поворотных (характерных) точек границ
контура № 41 зоны размещения временных объектов на период
строительства, площадью 212 кв. м, расположенного на территории
города федерального значения Севастополя**

X, м	Y, м
4928939,63	4374891,57
4928944,83	4374903,66
4928926,62	4374918,67
4928923,21	4374910,95
4928937,78	4374900,14
4928934,45	4374894,25
4928939,63	4374891,57