ПРАВИТЕЛЬСТВО
ХАНТЫ-МАНСИЙСКОГО АВТОНОМНОГО ОКРУГА – ЮГРЫ

ПОСТАНОВЛЕНИЕ

от 24 июня 2016 года № 218-п

Ханты-Мансийск

Об утверждении документации по планировке территории для размещения линейных объектов регионального значения Ханты-Мансийского автономного округа – Югры и о внесении изменения в постановление Правительства Ханты-Мансийского автономного округа – Югры от 20 мая 2016 года № 170-п «Об утверждении документации по планировке территории для размещения линейных объектов регионального значения Ханты-Мансийского автономного округа – Югры и о внесении изменений в приложения 12, 14 к постановлению Правительства Ханты-Мансийского автономного округа – Югры от 18 декабря 2015 года № 462-п «Об утверждении документации по планировке территории для размещения линейных объектов регионального значения Ханты-Мансийского автономного округа – Югры»

В соответствии с Градостроительным кодексом Российской Федерации, Законом Ханты-Мансийского автономного округа – Югры от 18 апреля 2007 года № 39-оз «О градостроительной деятельности на территории Ханты-Мансийского автономного округа – Югры» Правительство Ханты-Мансийского автономного округа – Югры **п о с т а н о в л я е т:**

1. Утвердить основные части проектов планировки территорий и проекты межевания территорий для размещения линейных объектов регионального значения Ханты-Мансийского автономного округа – Югры:

«Технологическая переправа из барж через протоку Юганская Обь 174 км Фаинского месторождения» (приложения 1 - 3);

«Обустройство кустов скважин №№ 25 «бис», 41 и 80 Поттымско-Ингинского и Восточно-Ингинского лицензионных участков Красноленинского НГК месторождения» (приложения 4 - 6);

«Реконструкция нефтегазопровода К.61 – т.вр. в н/сб с К.59 Тайлаковского месторождения нефти» (приложения 7 - 8);

«Обустройство Самотлорского месторождения. Кусты скважин № 821, № 1315, № 747, № 1861, №863, №2036, №2041, №2020, №2519 и линейные сооружения» (приложения 9 - 11);

«Обустройство Ватинского месторождения нефти. Куст скважин № 203» (приложения 12 - 15);

«Обустройство Верхнесалымского месторождения. Куст скважин № 13» (приложения 16 - 19);

«Нефтегазосборный трубопровод с куста 23 «бис» Поттымско-Ингинского лицензионного участка Красноленинского НГК месторождения» (приложения 20 - 22);

«Обустройство поисково-разведочных скважин №№ 87П, 89П, 543Р, 532Р Имилорского + Западно-Имилорского месторождения» (приложения 23 - 25);

«Строительство разведочной скважины № 240Р Кустового месторождения» (приложения 26 - 29);

«Строительство поисковой скважины № 318П Северо-Конитлорского месторождения» (приложения 30 - 33);

«Обустройство Ново-Покурского месторождения. Куст скважин №35» (приложения 34 - 35);

«Реконструкция межпромыслового нефтепровода Кислорское нефтяное месторождение - пос. Андра. Участок ПК-62 (ПНС Бобровская) - ПК-165,63 (пос. Андра)» (приложения 36 - 38);

«Обустройство кустов скважин № 331, 332, 333 Тевлинско-Русскинского месторождения» (приложения 39-42);

«Строительство разведочной скважины № 245Р Потанай-Картопьинского л.у. Инженерная подготовка» (приложения 43-46);

«Строительство разведочной скважины № 248Р Потанай-Картопьинского л.у. Инженерная подготовка» (приложения 47 - 50);

«Реконструкция трубопроводов Ловинского месторождения» (приложения 51-53);

«Обустройство скважины 18Р Зимнего участка» (приложения 54 - 57);

«Обустройство куста скважин № 60 Петелинского месторождения» (приложения 58 - 61);

«Обустройство Южно-Аганского месторождения нефти. Куст скважин №10» (приложения 62 - 65);

«Газопровод попутного нефтяного газа ЦПС Ермаковская – узел № 6» (приложения 66 - 68);

«Обустройство Орехово-Ермаковского месторождения. Строительство трубопроводов» (приложения 69 - 71);

«Реконструкция, строительство участков нефтесборных сетей и высоконапорных водоводов Ватьеганского месторождения» (приложения 72 - 74);

«Обустройство Тайлаковского месторождения нефти. Куст скважин №75бис» (приложения 75 - 78).

2. Внести в постановление Правительства Ханты-Мансийского автономного округа – Югры от 20 мая 2016 года № 170-п «Об утверждении документации по планировке территории для размещения линейных объектов регионального значения Ханты-Мансийского автономного округа – Югры и о внесении изменений в приложения 12, 14 к постановлению Правительства Ханты-Мансийского автономного округа – Югры от 18 декабря 2015 года № 462-п «Об утверждении документации по планировке территории для размещения линейных объектов регионального значения Ханты-Мансийского автономного округа – Югры» изменение, изложив приложение 16 в следующей редакции:

«Приложение 16
к постановлению Правительства
Ханты-Мансийского
автономного округа – Югры
от 20 мая 2016 года № 170-п

Градостроительный план земельного участка

№

R	U	8	6	5	0	7	0	0	0	-				

Градостроительный план земельного участка подготовлен на основании

Договора между ООО «Геоинжтранс» и ООО «ДИАМИД» на выполнение проектно-изыскательских работ по объекту: «Строительство поисковой скважины №129П Тевлинско-Русскинского месторождения»

(реквизиты решения уполномоченного федерального органа исполнительной власти, или органа исполнительной власти власти субъекта Российской Федерации, или органа местного самоуправления о подготовке документации по планировке территории, либо реквизиты обращения и ф.и.о. заявителя – физического лица, либо реквизиты обращения и наименование заявителя – юридического лица о выдаче градостроительного плана земельного участка)

Ханты-Мансийский автономный округ – Югра, Тюменская область

(субъект Российской Федерации)

Сургутский район

(муниципальный район или городской округ)

Территориальный отдел – Сургутское лесничество, Русскинское участковое лесничество

(поселение)

Кадастровый номер земельного участка **отсутствует**

Описание местоположения границ земельного участка Ближайшие населенные пункты - п. Русскинская, расположен в 21.4 км на запад и г.Когалым, расположенный в 28.5 км восточнее от района строительства

Площадь земельного участка **2.6732 га**

Описание местоположения проектируемого объекта на земельном участке (объекта капитального строительства) расположен в границах земельного участка

План подготовлен Шпыховой И.А., Инженером-землеустроителем

(ф.и.о., должность уполномоченного лица, наименование органа или организации)

Усольцевой Н.А. Генеральным директором ООО «ДИАМИД»

(ф.и.о., должность уполномоченного лица, наименование органа или организации)

16.02.2016 (дата) _____ (подпись) / Н.А. Усольцева/ (расшифровка подписи)

Согласован **Правительство Ханты-Мансийского автономного округа - Югры**

(наименование уполномоченного федерального органа исполнительной власти, или органа исполнительной власти субъекта Российской Федерации, или органа местного самоуправления)

_____


(дата)

Утвержден _____

(реквизиты акта Правительства Российской Федерации, или высшего исполнительного органа государственной власти субъекта Российской Федерации, или главы местной администрации об утверждении)

нв

1. Чертеж градостроительного плана земельного участка и линий градостроительного регулирования

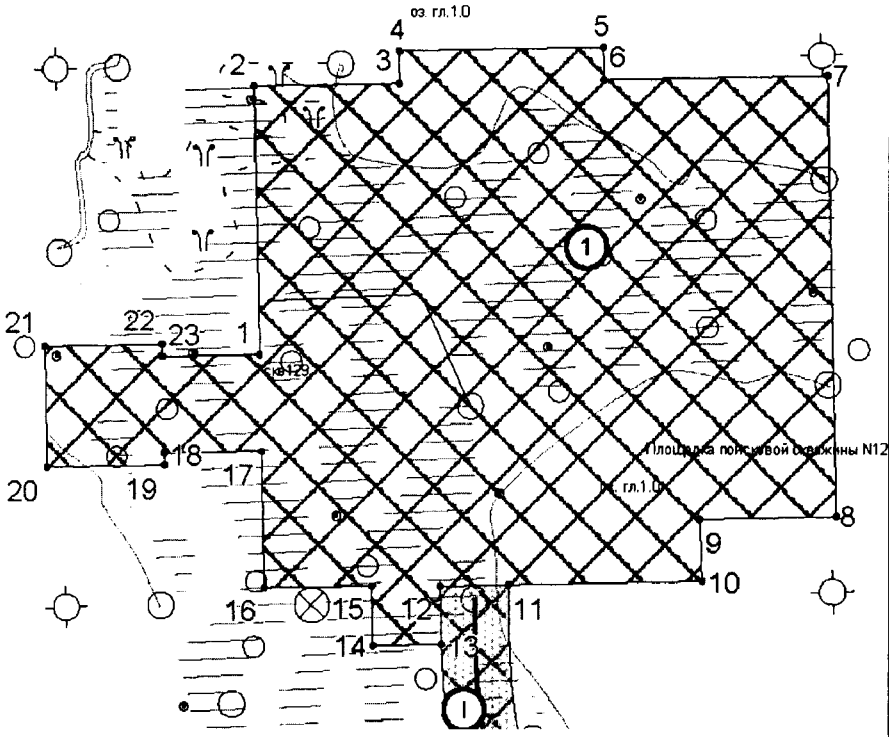

Каталог координат поворотных точек

Точка	X	Y
1	1 133 691.76	3 589 711.24
2	1 133 769.74	3 589 709.58
3	1 133 770.62	3 589 752.10
4	1 133 780.14	3 589 751.90
5	1 133 781.40	3 589 811.88
6	1 133 771.88	3 589 812.08
7	1 133 773.26	3 589 877.56
8	1 133 645.30	3 589 880.26
9	1 133 644.46	3 589 840.48
10	1 133 626.46	3 589 841.14
11	1 133 625.26	3 589 784.14
12	1 133 624.84	3 589 764.14
13	1 133 607.92	3 589 764.52
14	1 133 607.48	3 589 744.54
15	1 133 624.78	3 589 744.16
16	1 133 624.26	3 589 712.66
17	1 133 663.74	3 589 711.82
18	1 133 663.14	3 589 683.32
19	1 133 659.64	3 589 683.40
20	1 133 658.92	3 589 648.40
21	1 133 693.92	3 589 647.66
22	1 133 694.66	3 589 682.66
23	1 133 691.16	3 589 682.72


Экспликация проектируемых объектов

№ п/п	Наименование объектов	Площадь, га
1	Площадка поисковой скважины №129П	2.6732

УСЛОВНЫЕ ОБОЗНАЧЕНИЯ:

- Границы земельного участка и координаты поворотных точек
- Красные линии
- Ранее отведенные земельные участки
- Границы зон планируемого размещения объекта (участок под объект: "Строительство поисковой скважины N129П Тевлинско-Русскинского месторождения" S=12.7594 га)

Ситуационная схема

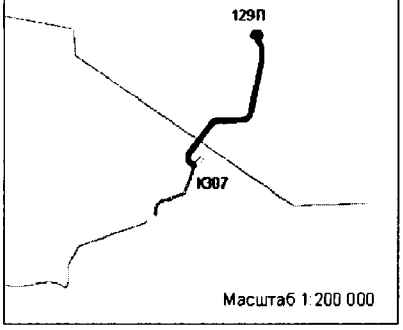

Масштаб 1:2000

Градостроительный план земельного участка создается на основе материалов картографических работ, выполненных в соответствии с требованиями федерального законодательства.

Площадь земельного участка - 2.6732 га.

Чертеж градостроительного плана земельного участка разработан на топографической основе, выполненных ООО "Геоинжтранс" в июне 2015 г.

Чертеж градостроительного плана земельного участка разработан в феврале 2016 г. ООО «ДИАМИД».

2. Информация о разрешенном использовании земельного участка, требованиях к назначению, параметрам и размещению объекта капитального строительства

Градостроительный регламент не установлен

(наименование представительного органа местного самоуправления, реквизиты акта об утверждении правил землепользования и застройки, информация обо всех предусмотренных градостроительным регламентом видах разрешенного использования земельного участка (за исключением случаев предоставления земельного участка для государственных или муниципальных нужд))

2.1. Информация о разрешенном использовании земельного участка

основные виды разрешенного использования земельного участка:

Градостроительным регламентом не установлено;

условно разрешенные виды использования земельного участка:

Градостроительным регламентом не установлено;

вспомогательные виды использования земельного участка:

Градостроительным регламентом не установлено.

2.2. Требования к назначению, параметрам и размещению объекта капитального строительства на указанном земельном участке. Назначение объекта капитального строительства

Назначение объекта капитального строительства

№ ,

(согласно чертежу градостроительного плана) (назначение объекта капитального строительства)

2.2.1. Предельные (минимальные и (или) максимальные) размеры земельных участков и объектов капитального строительства, в том числе площадь:

Кадастровый номер земельного участка согласно чертежу градостр. плана	1. Длина (метров)	2. Ширина (метров)	3. Полоса отчуждения	4. Охранные зоны	5. Площадь земельного участка (га)	6. Номер объекта кап. стр-ва согласно чертежу градостр. плана	7. Размер (м)		8. Площадь объекта кап. стр-ва (га)
							макс.	мин.	

2.2.2. Предельное количество этажей _____ или предельная высота зданий, строений, сооружений _____ м.[2]

2.2.3. Максимальный процент застройки в границах земельного участка _____ %[2].

2.2.4. Иные показатели [2]:

Мероприятия по рекультивации: уборка строительного мусора, планировка территории, нанесение и формирование ПСП, посадка саженцев сосны – 2.6732 га

нв

2.2.5. Требования к назначению, параметрам и размещению объекта капитального строительства на указанном земельном участке

Назначение объекта капитального строительства

№ 1, Площадка поисковой скважины №129П
(согласно чертежу градостроительного плана 1) (назначение объекта капитального строительства)

Предельные (минимальные и (или) максимальные) размеры земельных участков: участков:

Номер участка согласно чертежу градострои-тельного плана	Длина (м)	Ширина (м)	Площадь (га)	Полоса отчуждения	Охранные зоны
1	Сложной конфигурации		2.6732		
	Итого		**2.6732**		

3. Информация о расположенных в границах земельного участка объектах капитального строительства и объектах культурного наследия

3.1. Объекты капитального строительства

№ _____, Не имеется,
(согласно чертежу градостроительного плана) (назначение объекта капитального строительства)

инвентаризационный или кадастровый номер _____,
технический или кадастровый паспорт объекта подготовлен _____
(дата)

_____
(наименование организации (органа) государственного кадастрового учета объектов недвижимости или государственного технического учета и технической инвентаризации объектов капитального строительства)

3.2. Объекты, включенные в единый государственный реестр объектов культурного наследия (памятников истории и культуры) народов Российской Федерации

№ _____, Не имеется,
(согласно чертежу градостроительного плана) (назначение объекта культурного наследия)

Заключение № 654-2014 (КД) от 19.09.2014 г. ,
(наименование органа государственной власти, принявшего решение о включении выявленного объекта культурного наследия в реестр, реквизиты этого решения)

регистрационный номер в реестре _____ от _____
(дата)

4. Информация о разделении земельного участка

Пункт 4 статьи 41 Градостроительного кодекса РФ
(наименование и реквизиты документа, определяющего возможность или невозможность разделения)

».

Губернатор
Ханты-Мансийского
автономного округа – Югры

Губернатор


Н.В.Комарова


нв

Основная часть проекта планировки территории для размещения линейного объекта регионального значения Ханты-Мансийского автономного округа – Югры «Технологическая переправа из барж через протоку Юганская Обь 174 км Фаинского месторождения»
Землепользователь ОАО «НК «Роснефть»
Масштаб 1:2000

Приложение 1
к постановлению Правительства
Ханты-Мансийского
автономного округа – Югры
от 24 июня 2016 года № 218-п

СХЕМА
расположения листов чертежа

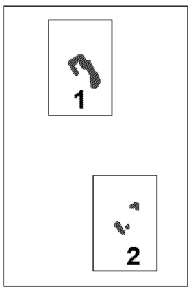

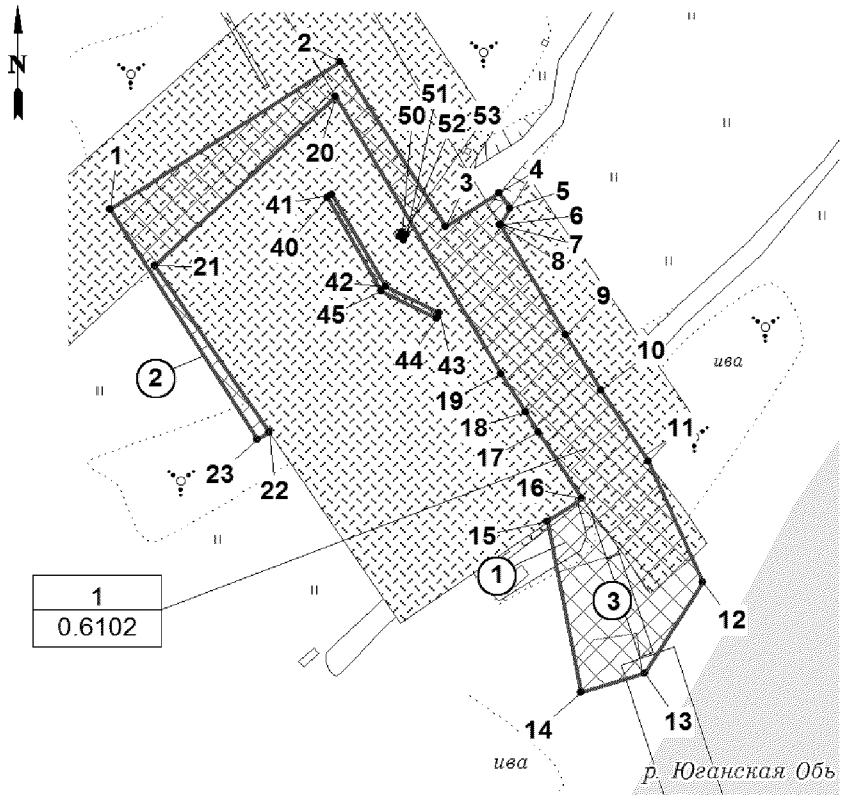

Экспликация зон проектируемого размещения линейных объектов

Номер	Наименование
1	Технологическая переправа из барж через протоку Юганская Обь 174 км Фаинского месторождения


Экспликация проектируемых линейных объектов

Номер	Наименование
1	Автомобильная дорога к переправе
2	Площадка разворота технологического транспорта
3	Подъезд к паромной переправе

УСЛОВНЫЕ ОБОЗНАЧЕНИЯ:

- границы зоны размещения линейных объектов (красные линии)
- 1 — поворотные точки границы зоны размещения линейных объектов
- зона планируемого размещения линейных объектов
- земельные участки, согласно сведениям государственного кадастра недвижимости
- земельные участки, согласно сведениям государственного лесного реестра
- (1) — номер линейного объекта
- 1 / 0,6102 — номер зоны планируемого размещения объектов / площадь зоны размещения

Основная часть проекта планировки территории для размещения линейного объекта регионального значения Ханты-Мансийского автономного округа – Югры «Технологическая переправа из барж через протоку Юганская Обь 174 км Фаинского месторождения»
Землепользователь ОАО «НК «Роснефть»
Масштаб 1:2000

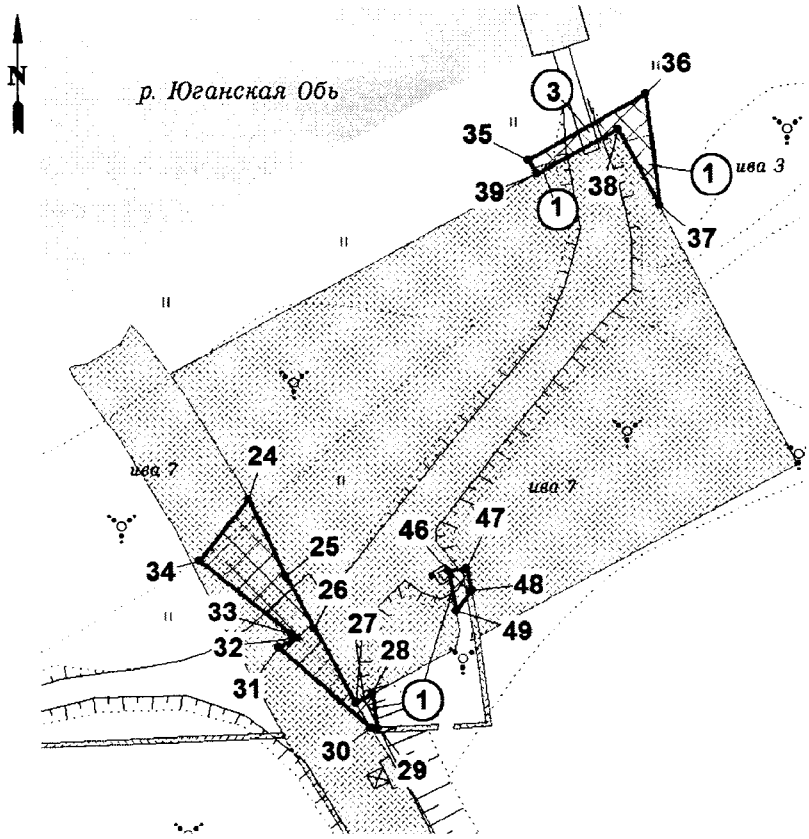

Каталог координат (МСК-86)


Точка	X	Y
1	962906.85	3591147.37
2	962948.01	3591211.76
3	962901.88	3591241.25
4	962911.33	3591256.17
5	962907.04	3591259.23
6	962902.62	3591256.4
7	962902.49	3591256.32
8	962902.62	3591256.4
9	962871.74	3591274.71
10	962856.2	3591284.56
11	962836.34	3591297.8
12	962802.65	3591313.0
13	962777.36	3591296.83
14	962771.83	3591279.07
15	962819.58	3591269.7
16	962826.16	3591279.27
17	962844.57	3591267.02
18	962850.18	3591263.44
19	962860.85	3591256.68
20	962938.23	3591210.39
21	962891.17	3591159.87
22	962844.6	3591191.87
23	962842.47	3591188.54
24	962012.48	3591416.98
25	961991.97	3591427.05
26	961978.3	3591434.62
27	961958.59	3591445.52
28	961961.06	3591450.14
29	961951.97	3591451.33
30	961951.88	3591449.58
31	961973.25	3591425.01
32	961975.91	3591430.07
33	961976.75	3591428.45
34	961996.01	3591404.0
35	962101.65	3591491.94
36	962119.2	3591523.25
37	962089.56	3591526.77
38	962109.72	3591515.98
39	962098.09	3591494.25
40	962910.01	3591208.16
41	962910.76	3591209.44
42	962885.11	3591224.29
43	962877.75	3591239.36
44	962876.42	3591238.71
45	962883.96	3591223.24
46	961993.36	3591470.46
47	961994.22	3591475.35
48	961988.14	3591476.47
49	961982.95	3591472.38
50	962900.46	3591229.04
51	962899.61	3591230.22
52	962898.3	3591229.38
53	962899.19	3591228.17

Губернатор

Проект межевания территории для размещения линейного объекта регионального значения Ханты-Мансийского автономного округа – Югры «Технологическая переправа из барж через протоку Юганская Обь 174 км Фаинского месторождения»
Землепользователь ОАО «НК «Роснефть»
Масштаб 1:2000

Приложение 2
к постановлению Правительства
Ханты-Мансийского
автономного округа – Югры
от 24 июня 2016 года № 218-п



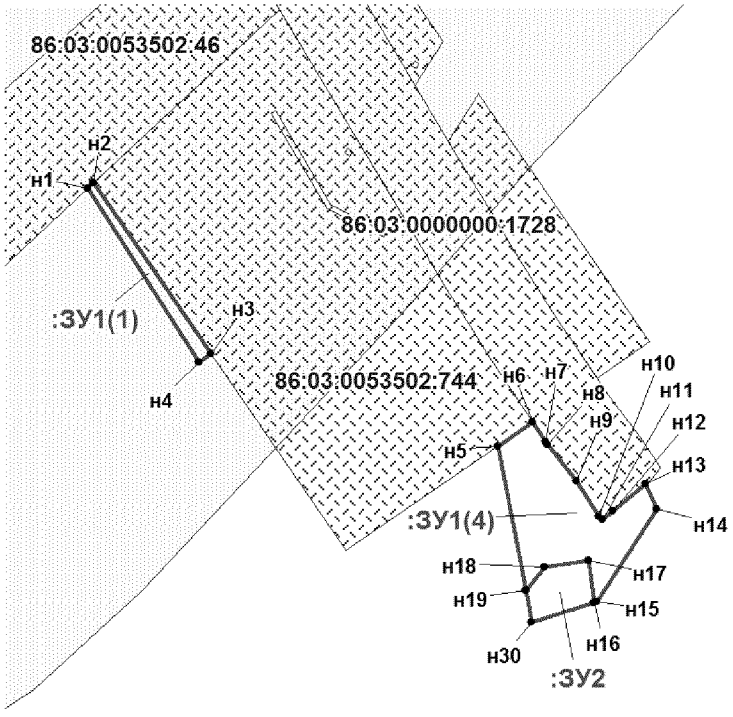

Точка	X	Y
:ЗУ2		
н18	962786.68	3591282.49
н17	962788.45	3591294.45
н16	962777.08	3591295.93
н30	962771.83	3591279.07
н19	962780.56	3591277.35

Экспликация площадей испрашиваемых земельных участков под размещение линейного объекта

Номер земельного участка	Площадь ЗУ, га	Категория земель	Вид аренды
:ЗУ1	0,1436	Земли запаса	Договорная аренда
:ЗУ2	0,0213	Земли лесного фонда	Договорная аренда

УСЛОВНЫЕ ОБОЗНАЧЕНИЯ:

граница образуемого земельного участка

земельные участки, согласно сведениям государственного кадастра недвижимости

● н1 точка поворота границы земельного участка устанавливаемой при проведении кадастровых работ

Зоны историко-культурного наследия:


:ЗУ1(1...n), :ЗУ2(1...n) номер формируемого земельного участка

перспективная зона

86:03:0053502:46 кадастровый номер ЗУ учтенных в ГКН

малоперспективная зона

Проект межевания территории для размещения
линейного объекта регионального значения
Ханты-Мансийского автономного округа–Югры
«Технологическая переправа из барж через протоку
Юганская Обь 174 км Фаинского месторождения»
Землепользователь ОАО «НК «Роснефть»
Масштаб 1:2000

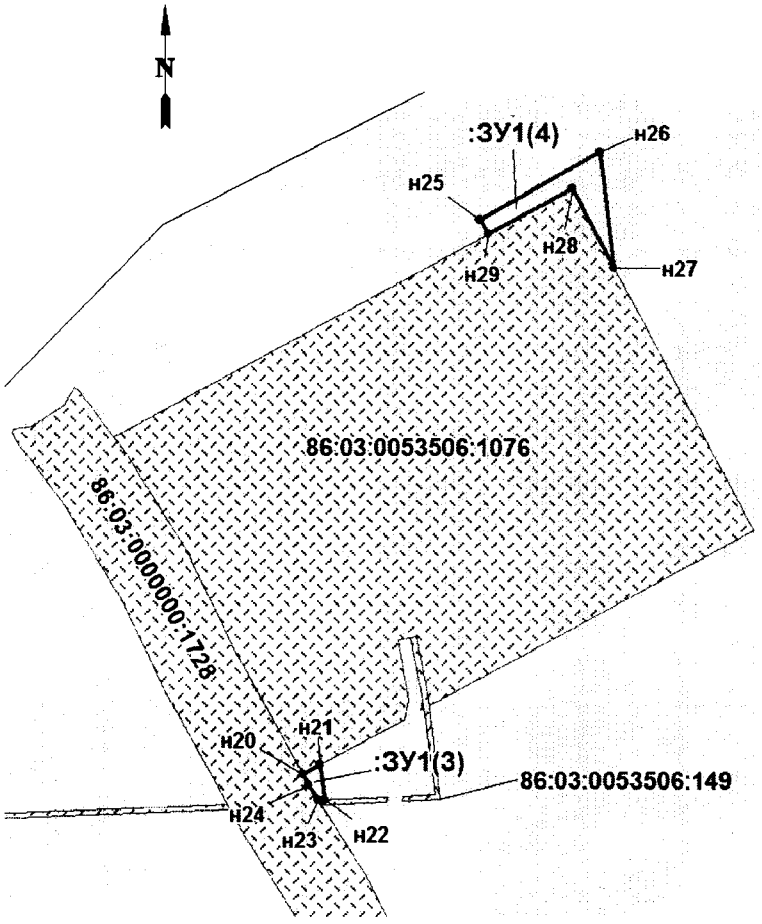

Каталог координат (МСК-86)

Точка	X	Y
:ЗУ1(1)		
н1	962889.73	3591158.31
н2	962891.17	3591159.87
н3	962844.6	3591191.87
н4	962842.47	3591188.54
:ЗУ1(2)		
н5	962819.58	3591269.7
н6	962826.16	3591279.27
н7	962820.81	3591282.84
н8	962820.15	3591283.32
н9	962810.23	3591291.07
н10	962800.56	3591297.36
н11	962799.69	3591298.34
н12	962801.95	3591301.09
н13	962809.43	3591309.94
н14	962802.65	3591313.0
н15	962777.36	3591296.83
н16	962777.08	3591295.93
н17	962788.45	3591294.45
н18	962786.68	3591282.49
н19	962780.56	3591277.35
:ЗУ1(3)		
н20	961958.59	3591445.52
н21	961961.06	3591450.14
н22	961951.97	3591451.33
н23	961951.88	3591449.58
н24	961955.71	3591447.11
:ЗУ1(4)		
н25	962101.65	3591491.94
н26	962119.2	3591523.25
н27	962089.56	3591526.77
н28	962109.72	3591515.98
н29	962098.09	3591494.25

Губернатор

Приложение 3
к постановлению Правительства
Ханты-Мансийского
автономного округа – Югры
от 24 июня 2016 года № 218-п

Положение о размещении линейного объекта регионального значения Ханты-Мансийского автономного округа – Югры «Технологическая переправа из барж через протоку Юганская Обь 174 км Фаинского месторождения»

I. Размещение объекта

В административном отношении линейный объект регионального значения Ханты-Мансийского автономного округа – Югры «Технологическая переправа из барж через протоку Юганская Обь 174 км Фаинского месторождения» (далее – проектируемый объект) расположен на межселенной территории в границах Восточно-Сургутского месторождения Сургутского района Ханты-Мансийского автономного округа – Югры.

В географическом отношении территория проектируемого объекта находится в 24 километрах на юго-восток от города Сургута.

II. Функциональное зонирование территории

Проектируемый объект располагается на землях лесного фонда, находящихся в ведении территориального отдела Юганского лесничества (Локосовское участковое лесничество).

III. Решения по планировочной организации земельных участков для размещения проектируемого объекта

Расчет параметров полосы отвода земельного участка на период строительства и эксплуатации проектируемых объектов производится в соответствии с действующими нормами отвода земель.

Таблица 1

Площади земельных участков, необходимые для строительства и эксплуатации проектируемого объекта

Наименование объекта (кадастровый номер)	Площадь вновь испрашиваемы х земельных участков, га	Площадь по земельным участкам, арендованным ранее, га	Зона застройки, га
«Обустройство левобережной части Приобского месторождения. Куст скважин № 130»	0,1649	0,4453	0,6102

Таблица 2

Площади испрашиваемых земельных участков под проектируемый объект

№ земельного участка	Площадь земельного участка, га	Категория земель
: ЗУ1	0,1436	Земли запаса
: ЗУ2	0,0213	Земли лесного фонда

Координаты границ земельных участков, необходимых для размещения проектируемого объекта, в графических материалах определены в местной системе координат Ханты-Мансийского автономного округа – Югры МСК-86.

IV. Особо охраняемые территории и зоны с особыми условиями использования

Вариантность выбора места размещения линейного объекта не рассматривалась, так как объект технологически привязан к ранее существующим объектам инфраструктуры. А также проходит вдоль ранее существующих коридоров коммуникаций и на свободной от застройки территории.

Проектируемый объект пересекает водоохранную зону и прибрежную защитную полосу водного объекта протоки Юганская Обь.

Для уменьшения воздействия на водотоки предусмотрены следующие мероприятия:

выполнение строительно-монтажных работ с применением гусеничной техники должно осуществляться в зимний период для уменьшения воздействия строительной техники на растительный береговой покров; в остальные сезоны года строительно-монтажные работы, движение транспорта и строительной техники должно осуществляться только по существующим автомобильным дорогам, зимникам и временным вдольтрассовым проездам;

все отходы защитных материалов, остатки горюче-смазочных материалов тщательно должны собираться в передвижное оборудование

(мусоросборники, емкости для сбора отработанных горюче-смазочных материалов) и вывозиться в места, согласованные с соответствующими муниципальными органами и органами государственной власти Российской Федерации;

после завершения строительства выполняются рекультивационные работы.

Организационный сброс стоков или загрязняющих веществ на поверхность земли и в водотоки не производится. Попадание загрязняющих веществ в водные объекты в результате размыва и выноса ливневыми и талыми водами возможно лишь при неправильном хранении строительных материалов и аварийных утечках дизтоплива работающих механизмов в период строительства.

На всех этапах работ осуществляется входной, операционный и приемочный контроль качества строительства, а также проводится своевременный профилактический осмотр, ремонт и диагностика оборудования, трубопроводов и арматуры.

Ущерб окружающей среде может быть нанесен лишь в аварийных случаях, но для их предотвращения предусмотрены все возможные мероприятия в соответствии с требованиями законодательства Российской Федерации.

В границах участка работ отсутствуют объекты историко-культурного наследия, особо охраняемые природные территории федерального, регионального и местного значения.


Проектируемый объект попадает в границы территорий традиционного природопользования коренных малочисленных народов Севера регионального значения.

В соответствии с пунктом 1 статьи 12 Закона Ханты-Мансийского автономного округа – Югры от 28 декабря 2006 года № 145-оз «О территориях традиционного природопользования коренных малочисленных народов Севера регионального значения в Ханты-Мансийском автономном округе – Югре» проведено согласование размещения проектируемого объекта с субъектом традиционного природопользования.



Приложение 4
к постановлению Правительства
Ханты-Мансийского
автономного округа – Югры
от 24 июня 2016 года № 218-п


Основная часть проекта планировки территории для размещения линейного объекта регионального значения Ханты–Мансийского автономного округа–Югры «Обустройство кустов скважин №№25 «бис», 41 и 80 Поттымско–Ингинского и Восточно–Ингинского лицензионных участков Красноленинского НГК месторождения»
Землепользователь ОАО «ИНГА»
Масштаб 1:2000

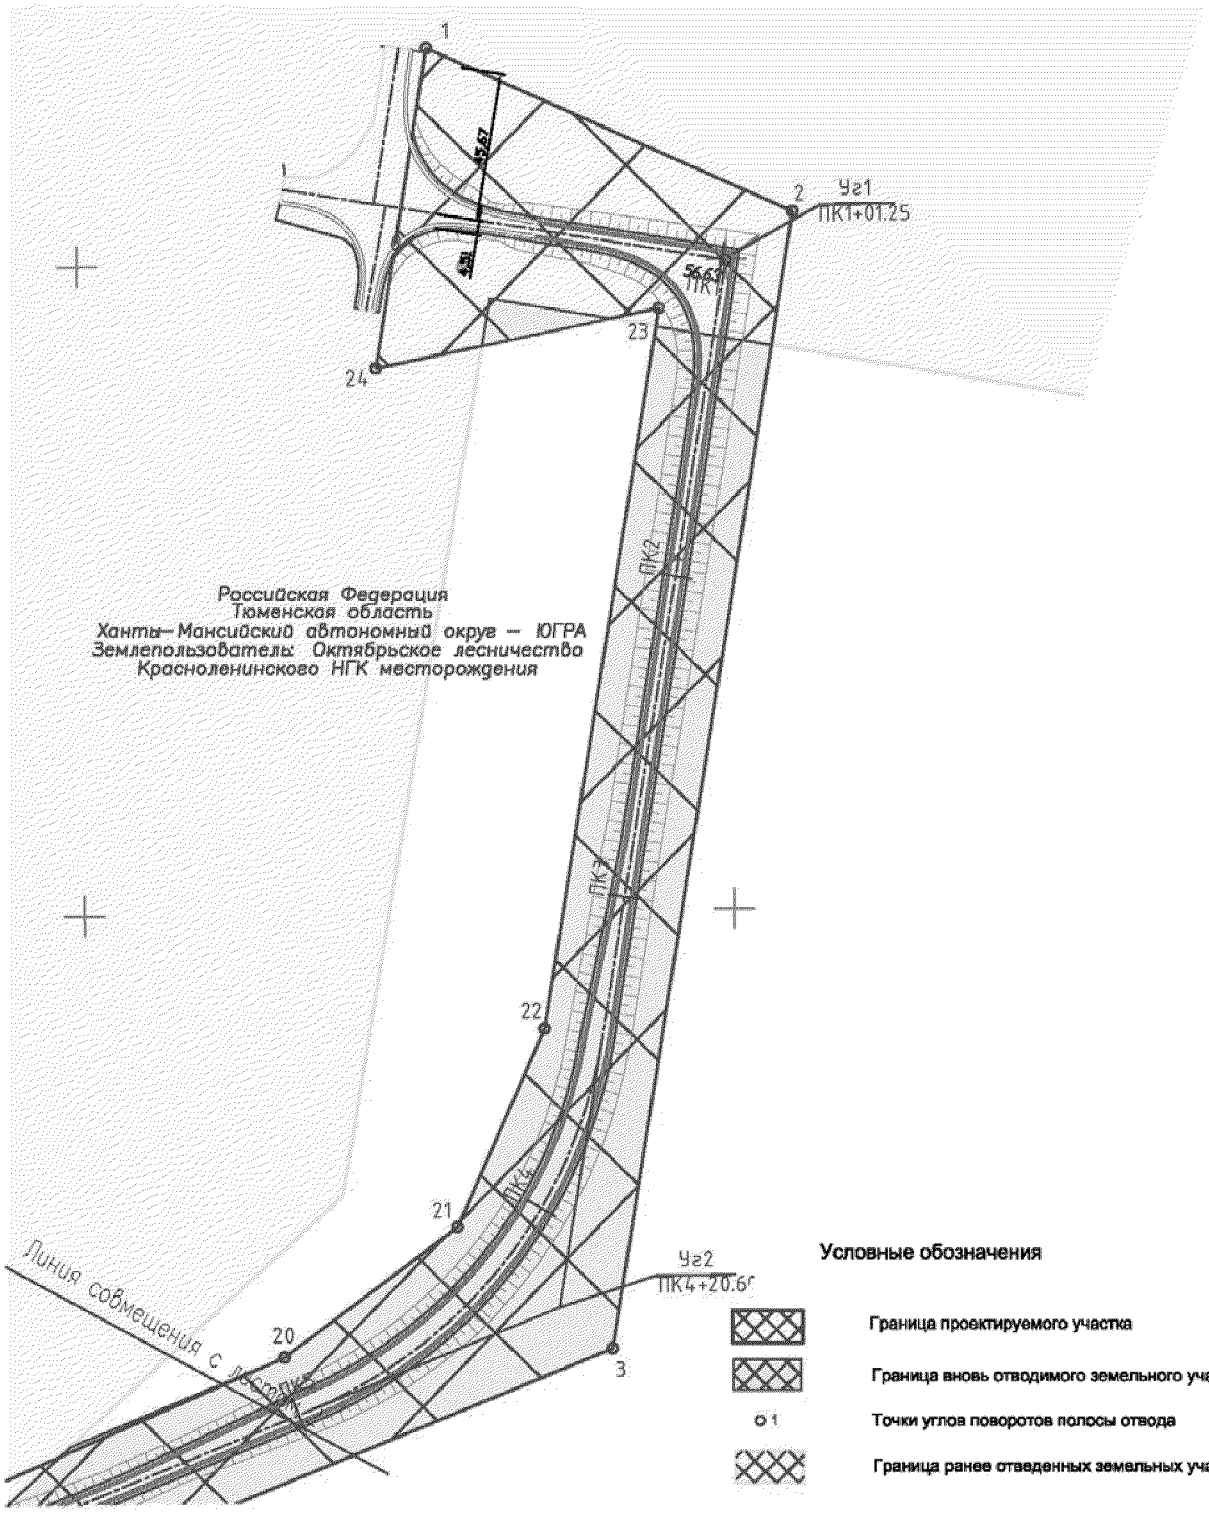

Основная часть проекта планировки территории для размещения линейного объекта регионального значения Ханты–Мансийского автономного округа–Югры «Обустройство кустов скважин №№25 «бис», 41 и 80 Поттымско–Ингинского и Восточно–Ингинского лицензионных участков Красноленинского НГК месторождения»

Землепользователь ОАО «ИНГА»


Масштаб 1:2000

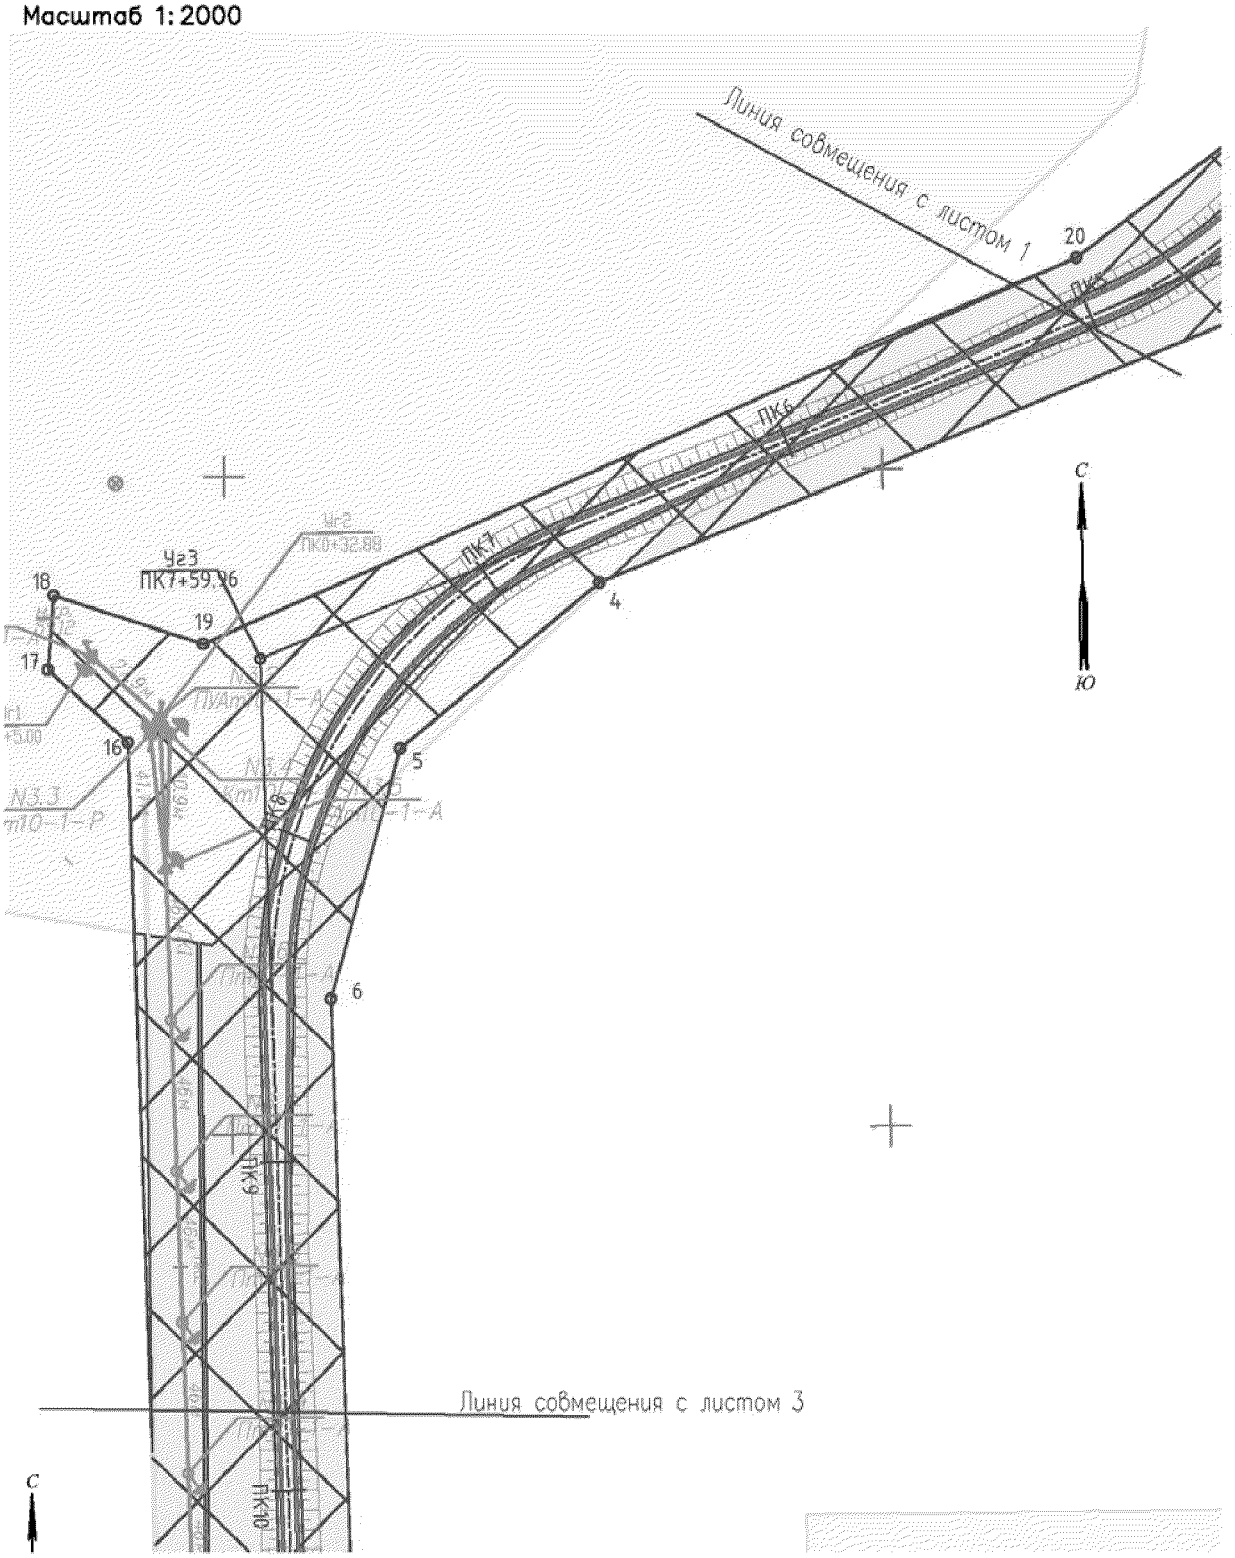

Основная часть проекта планировки территории для размещения линейного объекта регионального значения Ханты–Мансийского автономного округа–Югры «Обустройство кустов скважин №№25 «бис», 41 и 80 Поттымско–Ингинского и Восточно–Ингинского лицензионных участков Красноленинского НГК месторождения»

Землепользователь ОАО «ИНГА»


Масштаб 1:2000

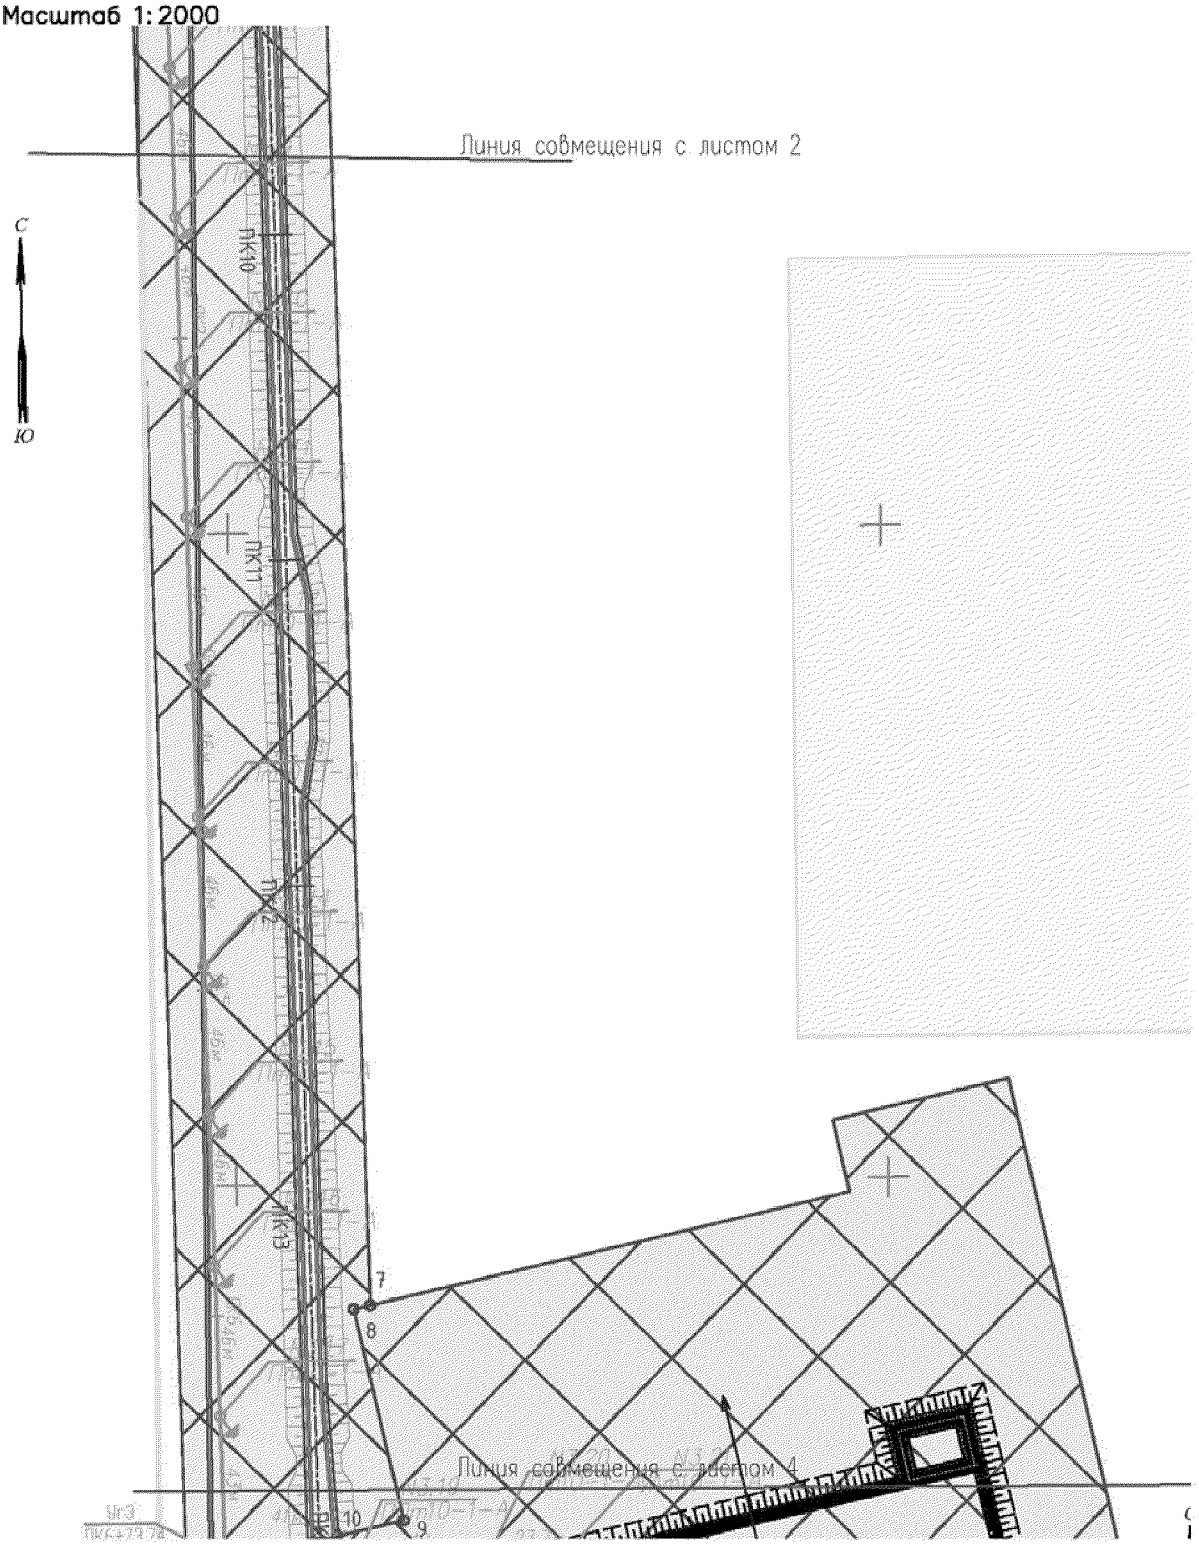

Основная часть проекта планировки территории для размещения линейного объекта регионального значения Ханты–Мансийского автономного округа–Югры «Обустройство кустов скважин №№25 «бис», 41 и 80 Поттымско–Ингинского и Восточно–Ингинского лицензионных участков Красноленинского НГК месторождения»

Землепользователь ОАО «ИНГА»


Масштаб 1:2000

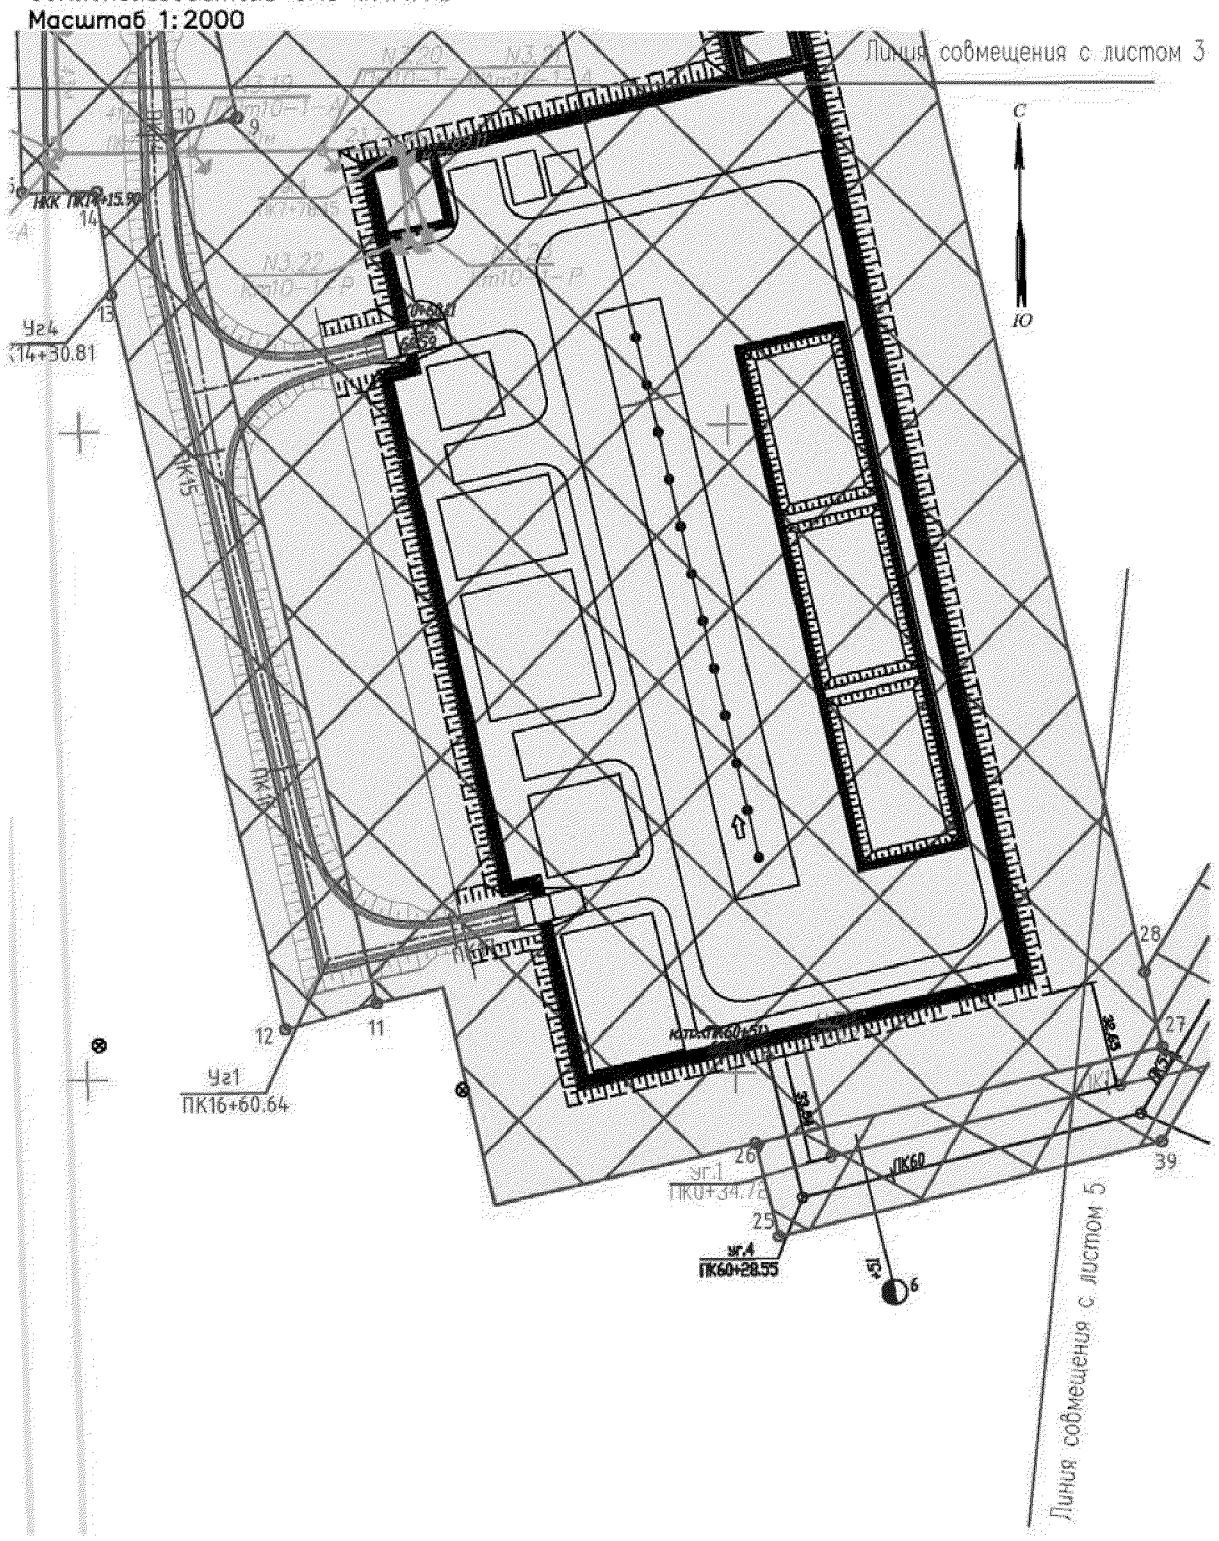


Основная часть проекта планировки территории для размещения линейного объекта регионального значения Ханты–Мансийского автономного округа–Югры «Обустройство кустов скважин №№25 «бис», 41 и 80 Поттымско–Ингинского и Восточно–Ингинского лицензионных участков Красноленинского НГК месторождения»

Землепользователь ОАО «ИНГА»


Масштаб 1:2000

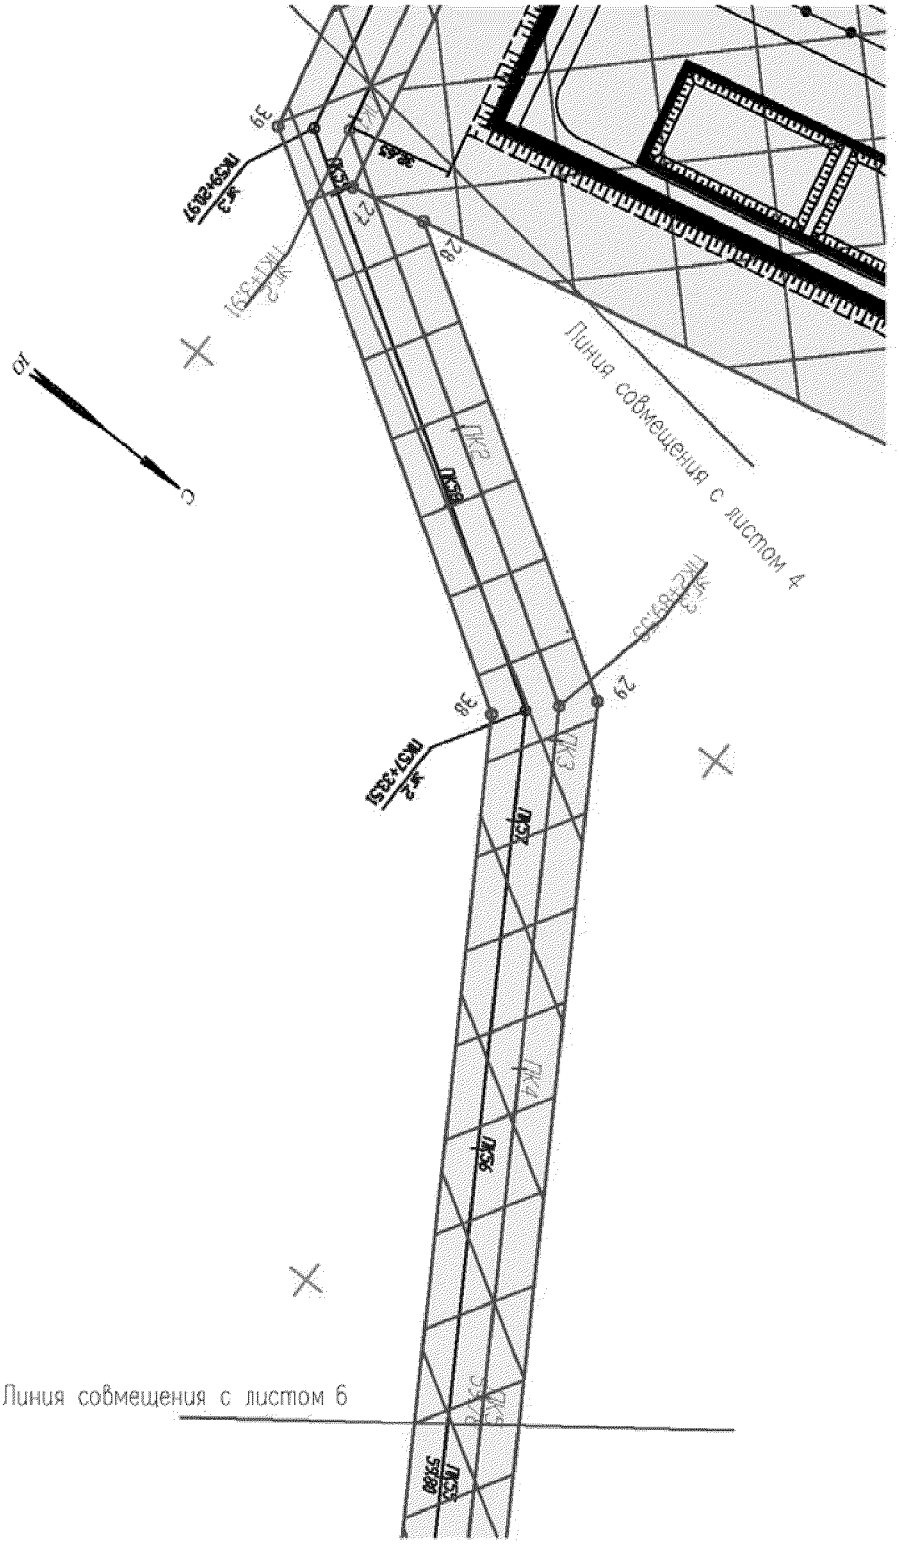


Основная часть проекта планировки территории для размещения линейного объекта регионального значения Ханты–Мансийского автономного округа–Югры «Обустройство кустов скважин №№25 «бис», 41 и 80 Поттымско–Ингинского и Восточно–Ингинского лицензионных участков Красноленинского НГК месторождения»
Землепользователь ОАО «ИНГА»
Масштаб 1:2000

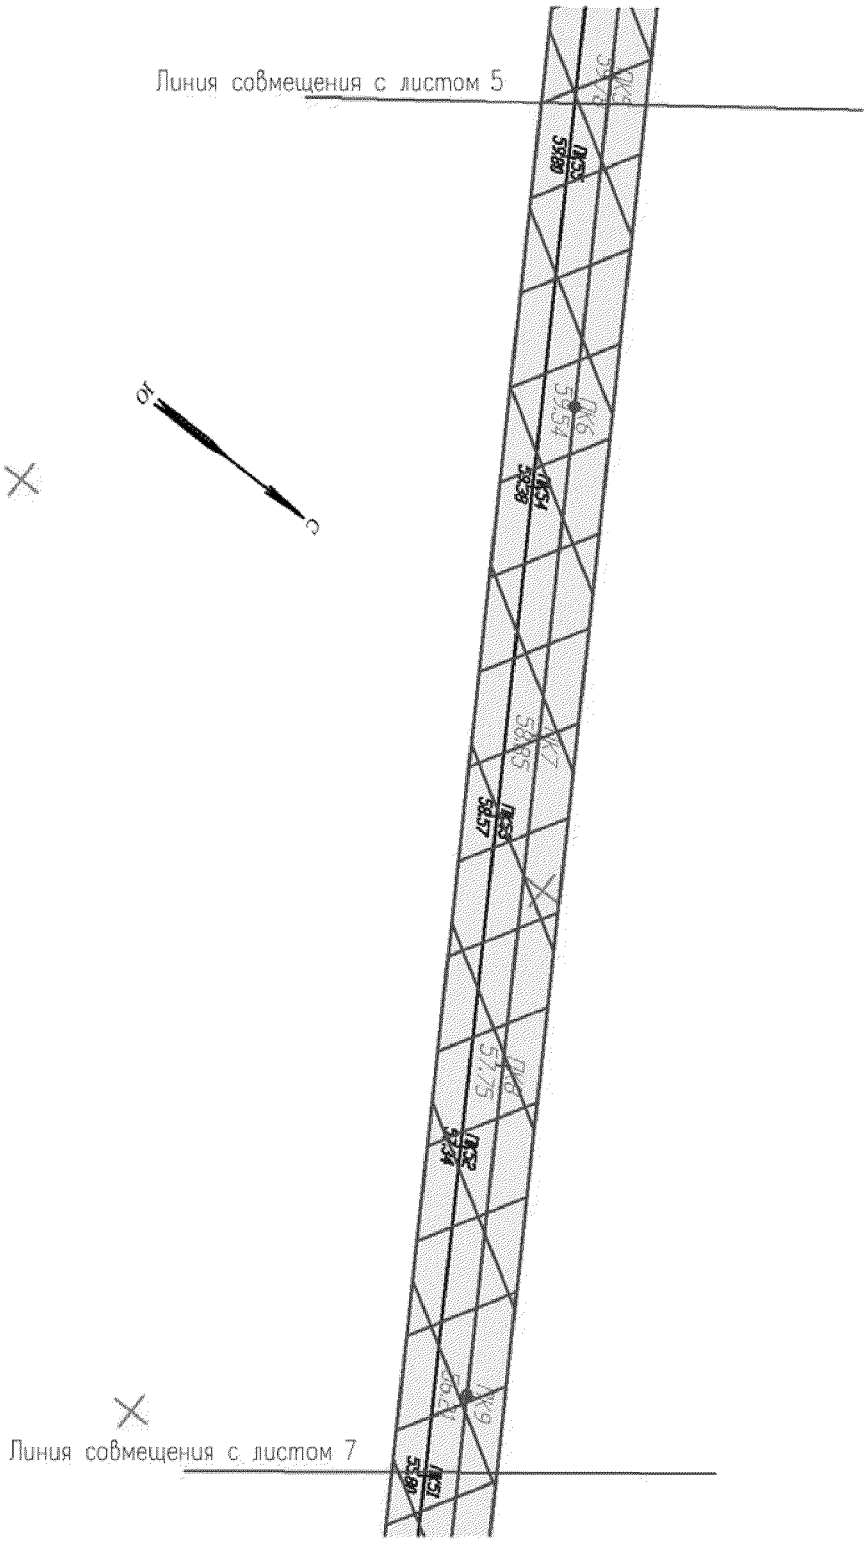

Основная часть проекта планировки территории для размещения линейного объекта регионального значения Ханты–Мансийского автономного округа–Югры «Обустройство кустов скважин №№25 «бис», 41 и 80 Поттымско–Ингинского и Восточно–Ингинского лицензионных участков Красноленинского НГК месторождения»
Землепользователь ОАО «ИНГА»
Масштаб 1:2000

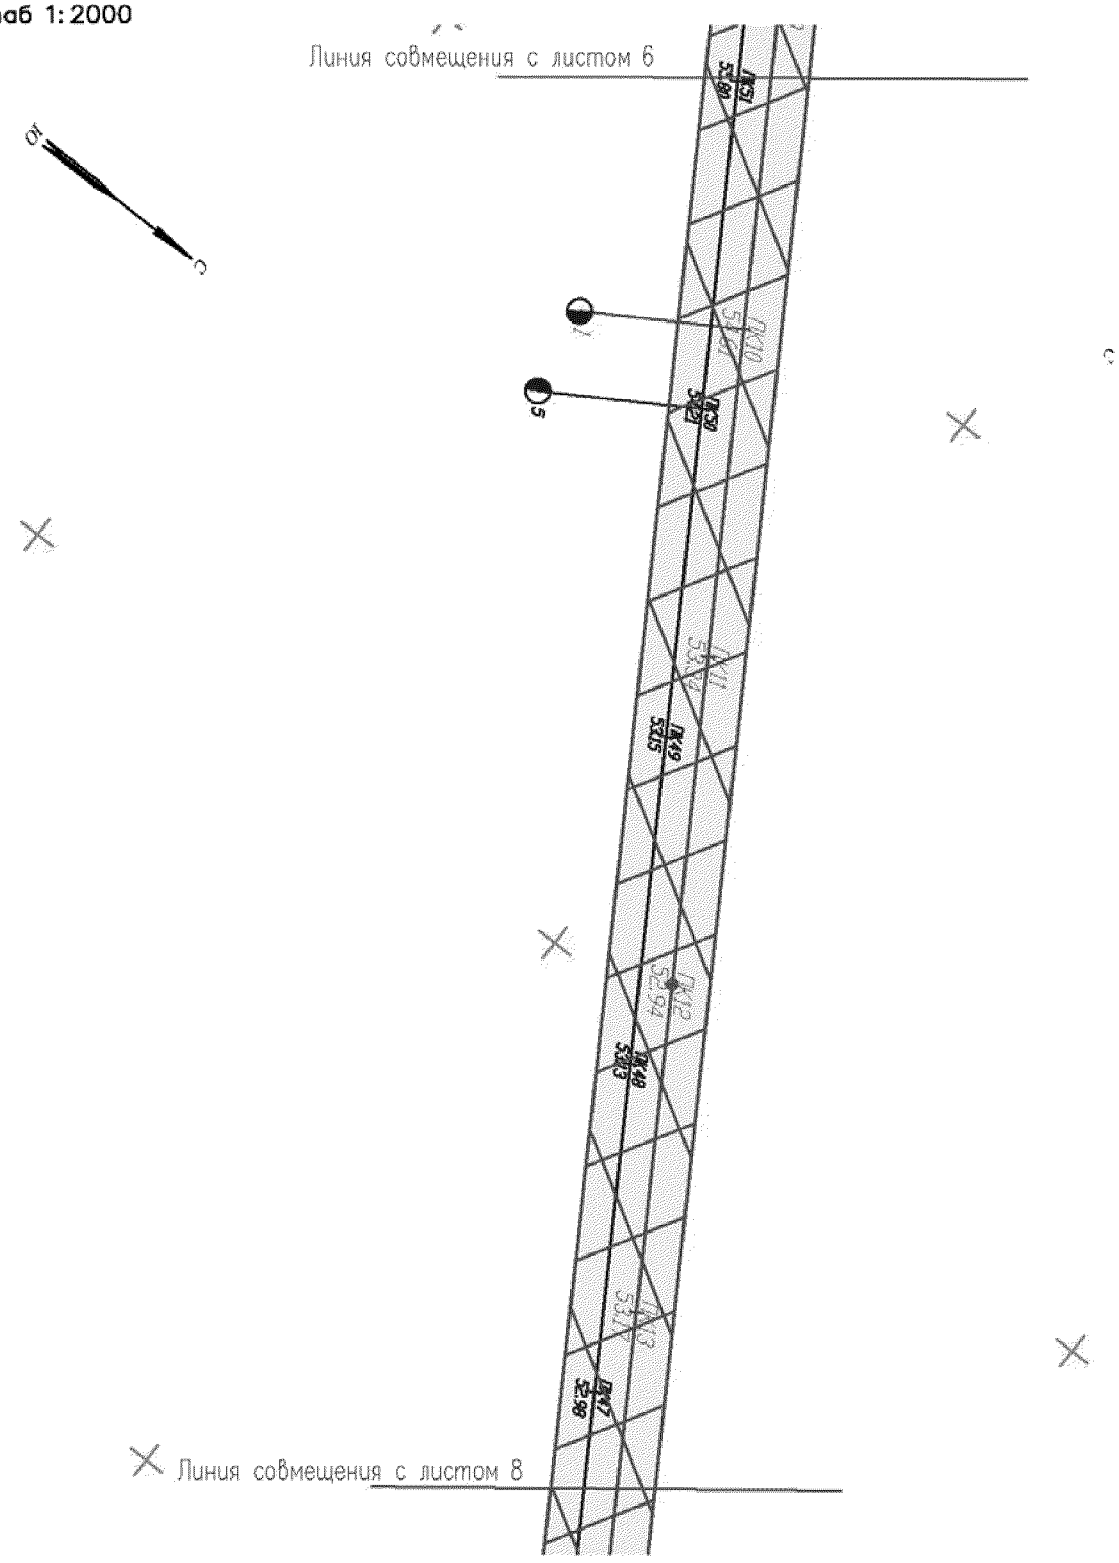


Основная часть проекта планировки территории для размещения линейного объекта регионального значения Ханты–Мансийского автономного округа–Югры «Обустройство кустов скважин №№25 «бис», 41 и 80 Поттымско–Ингинского и Восточно–Ингинского лицензионных участков Красноленинского НГК месторождения»
Землепользователь ОАО «ИНГА»
Масштаб 1:2000

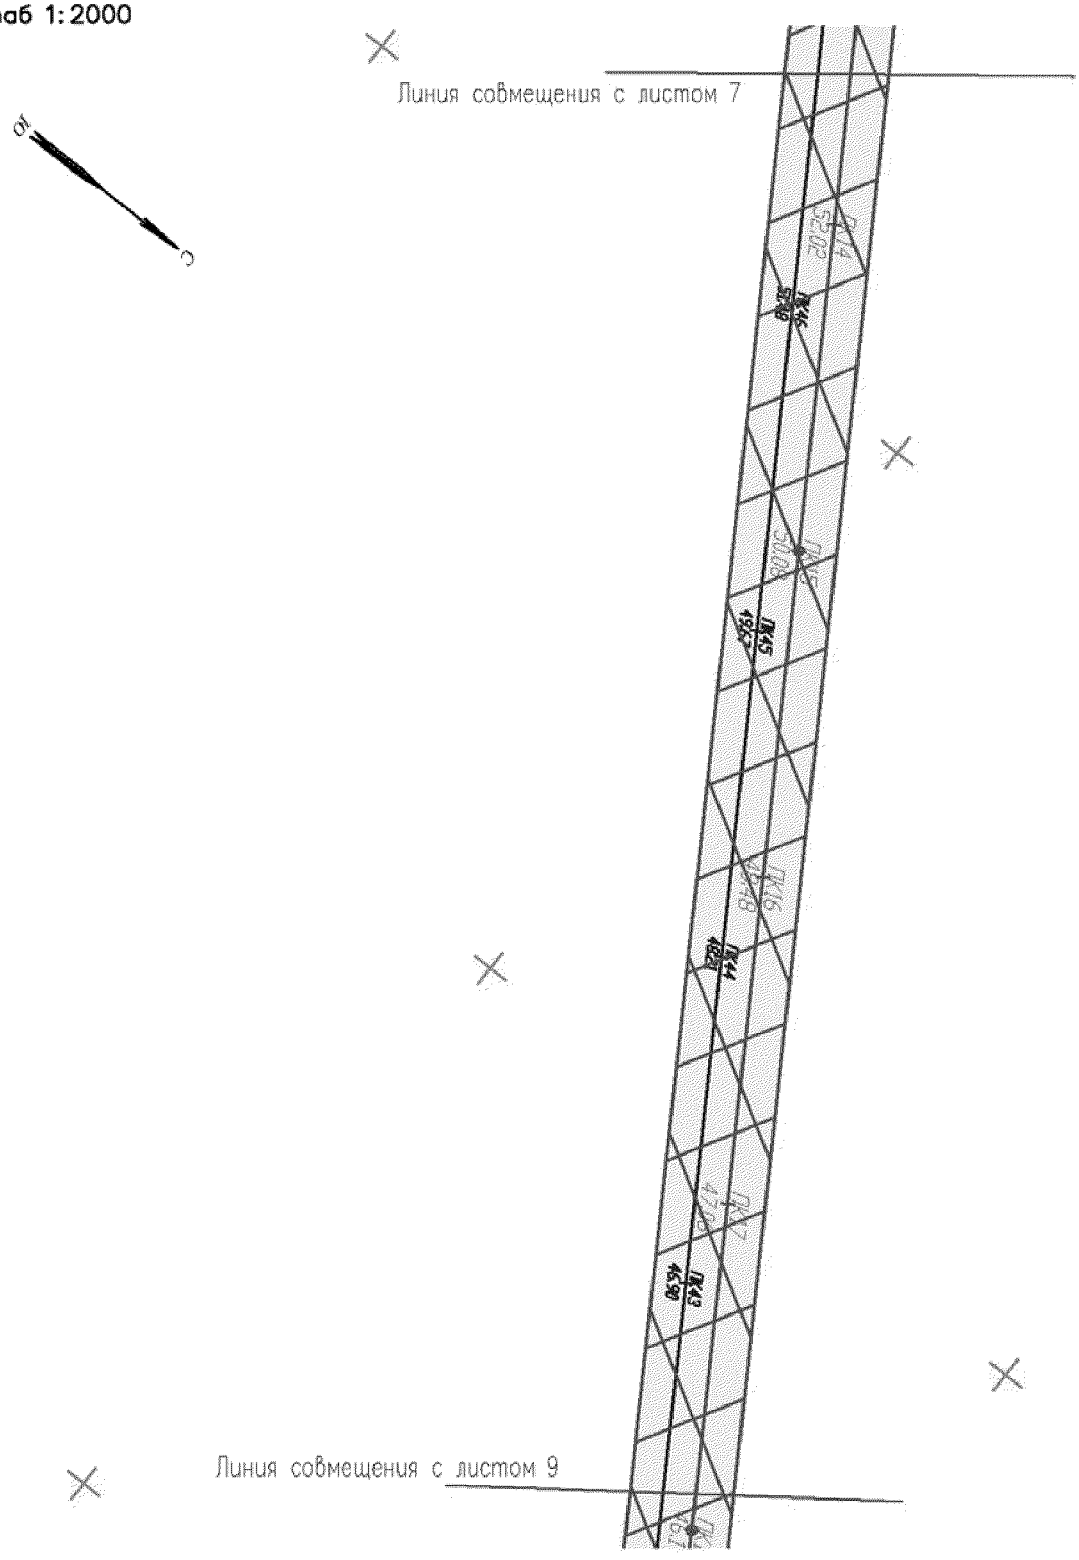


Основная часть проекта планировки территории для размещения линейного объекта регионального значения Ханты-Мансийского автономного округа-Югры «Обустройство кустов скважин №№25 «бис», 41 и 80 Поттымско-Ингинского и Восточно-Ингинского лицензионных участков Красноленинского НГК месторождения»

Землепользователь ОАО «ИНГА»


Масштаб 1:2000

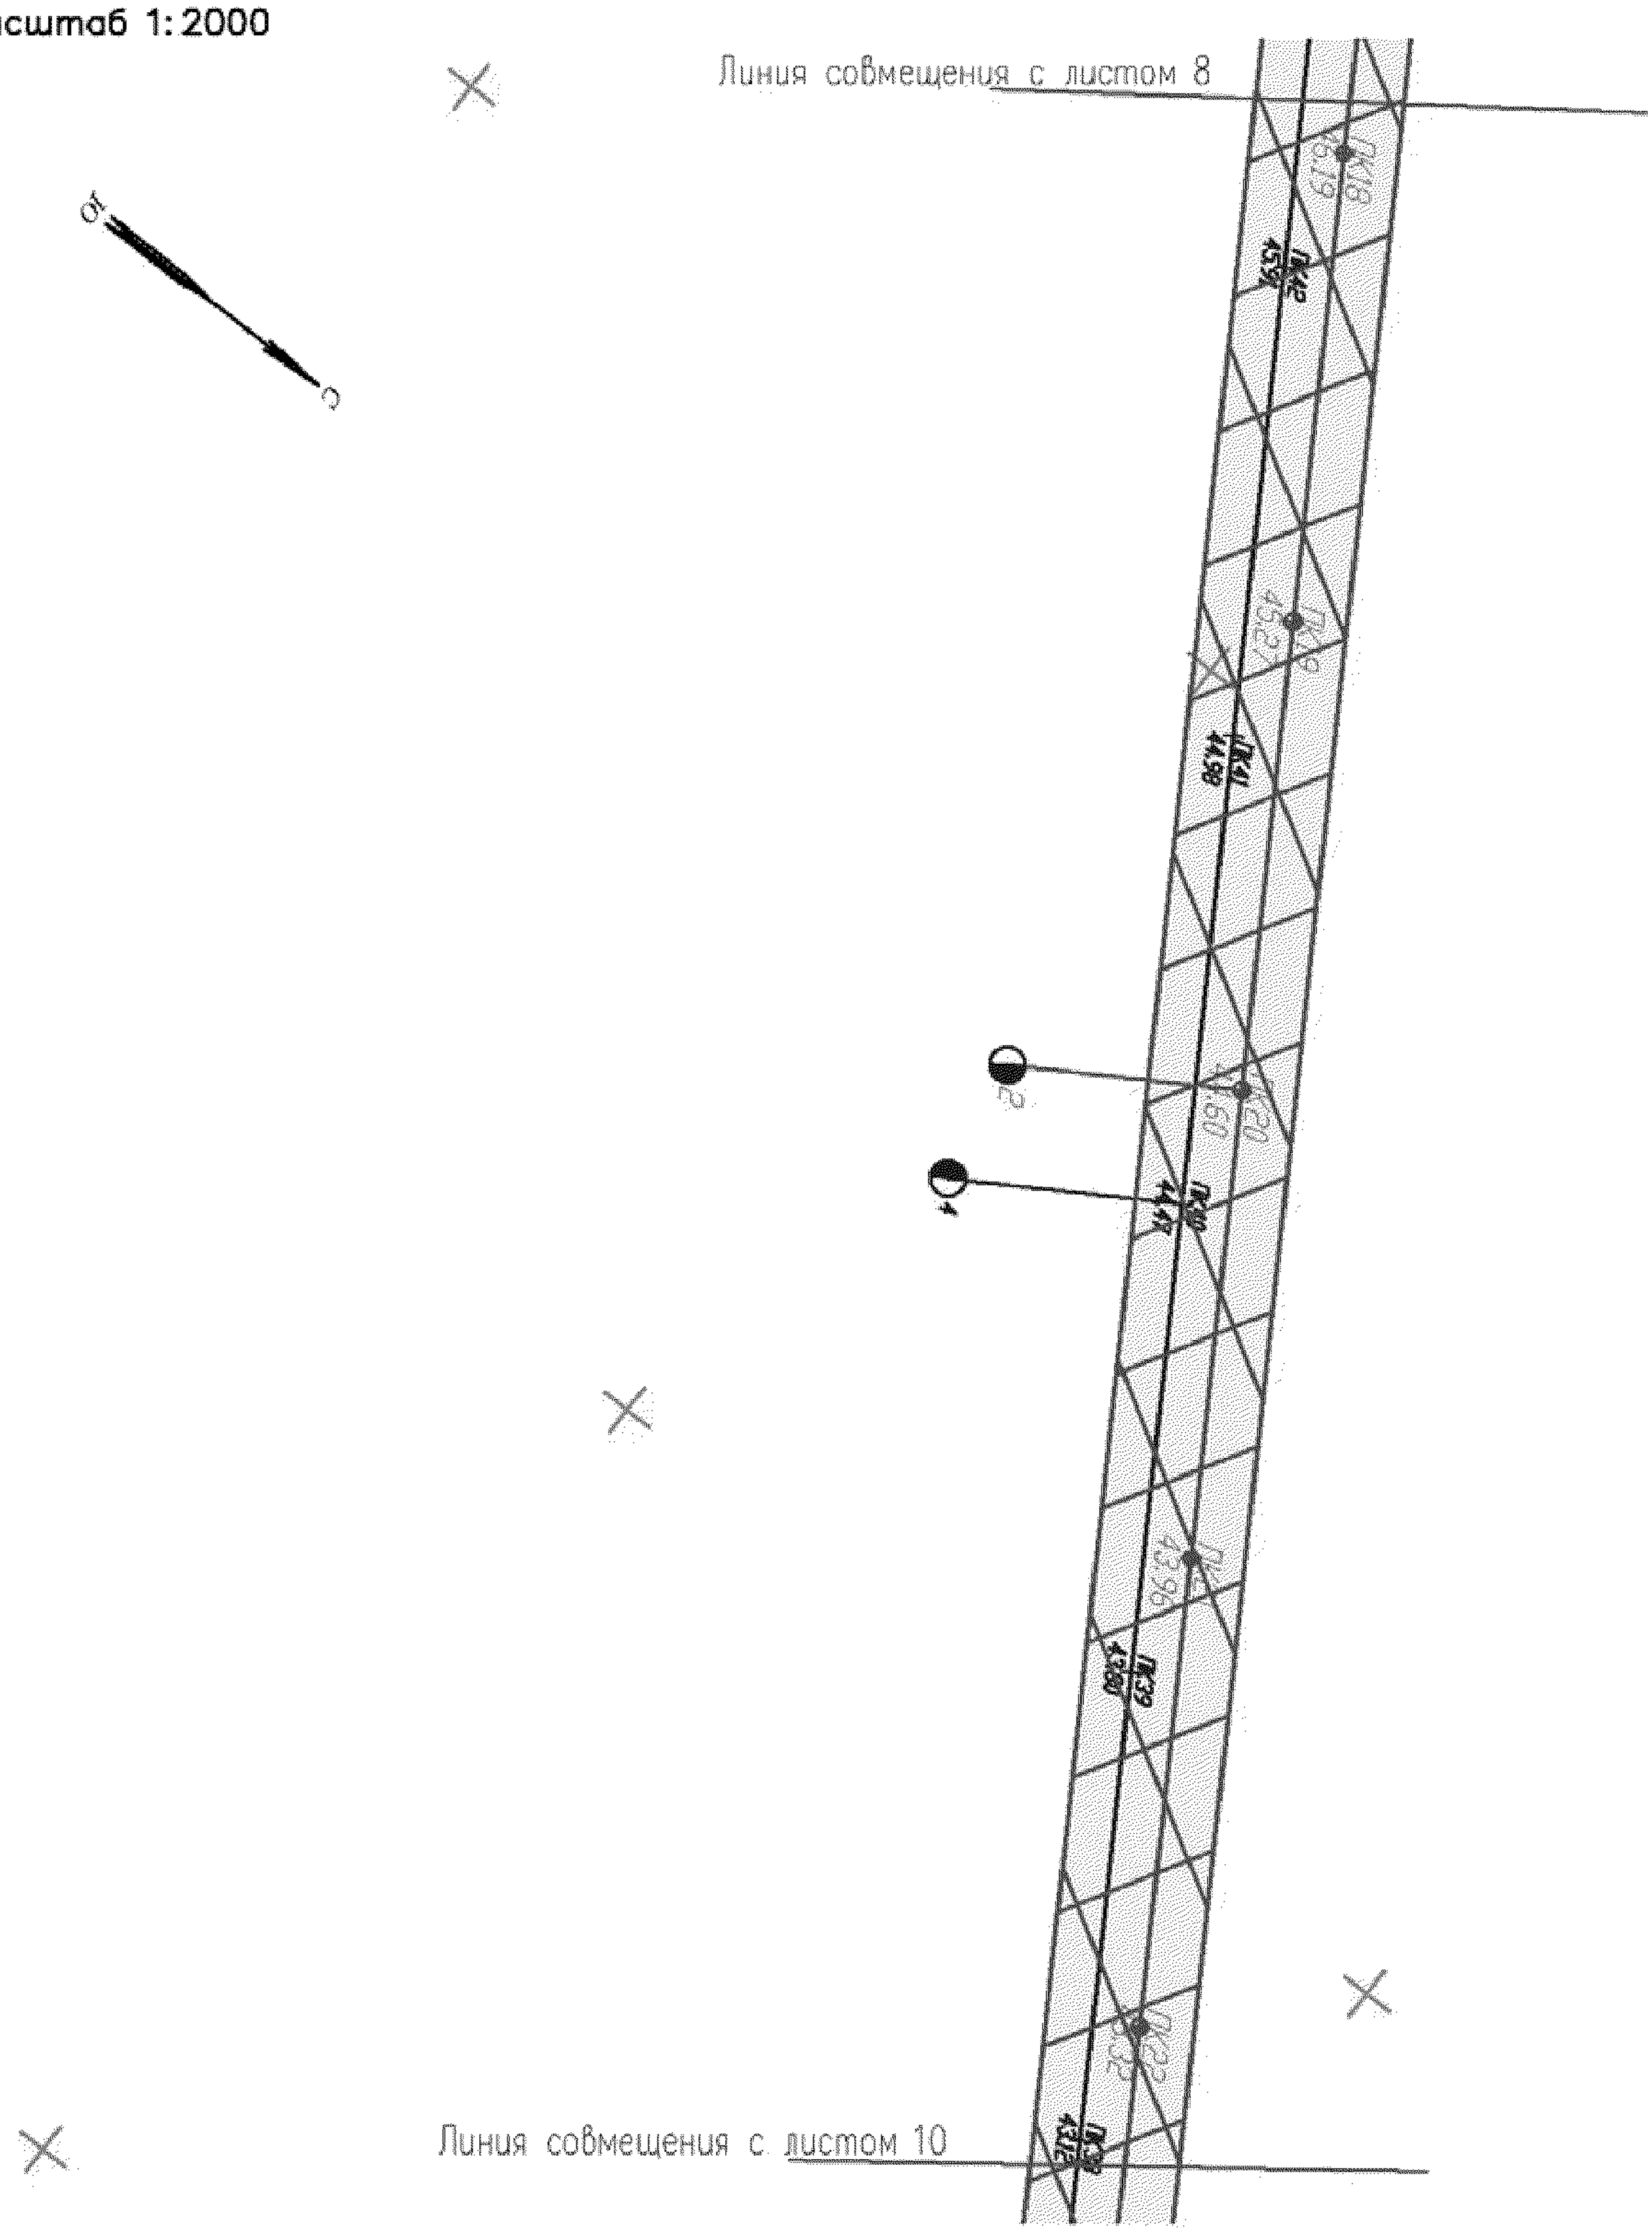


Основная часть проекта планировки территории для размещения линейного объекта регионального значения Ханты–Мансийского автономного округа–Югры «Обустройство кустов скважин №№25 «бис», 41 и 80 Поттымско–Ингинского и Восточно–Ингинского лицензионных участков Красноленинского НГК месторождения»
Землепользователь ОАО «ИНГА»
Масштаб 1: 2000

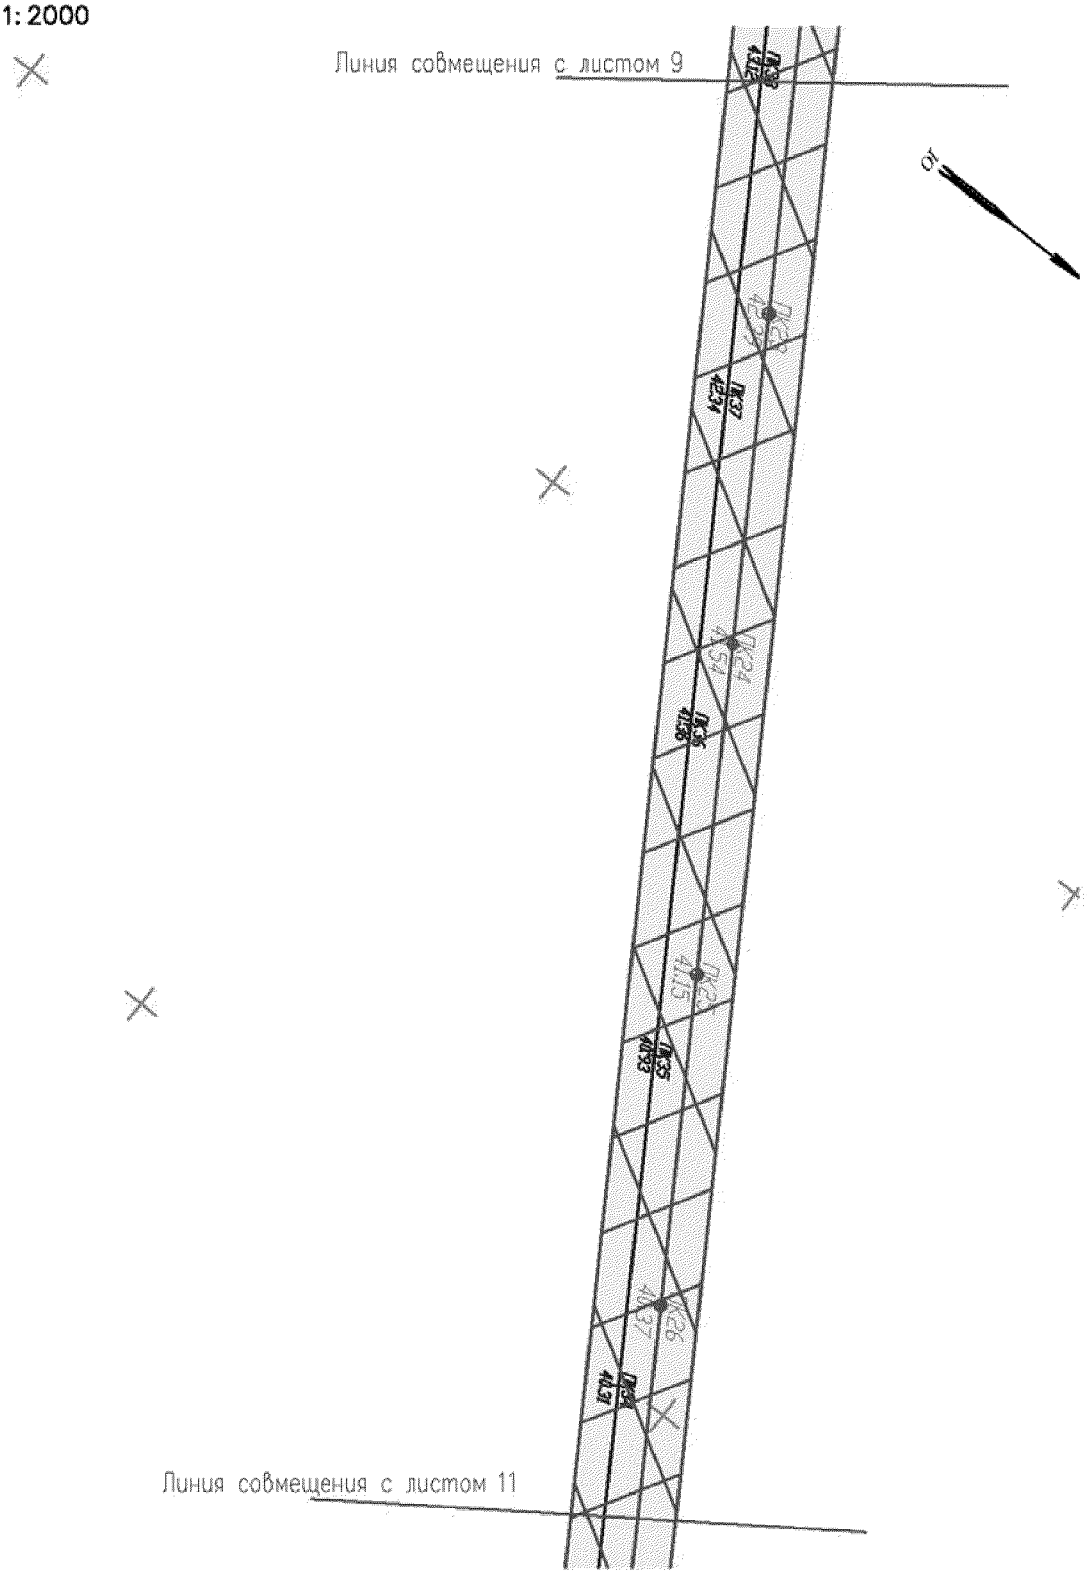

Основная часть проекта планировки территории для размещения линейного объекта регионального значения Ханты–Мансийского автономного округа–Югры «Обустройство кустов скважин №№25 «бис», 41 и 80 Поттымско–Ингинского и Восточно–Ингинского лицензионных участков Красноленинского НГК месторождения»
Землепользователь ОАО «ИНГА»
Масштаб 1:2000

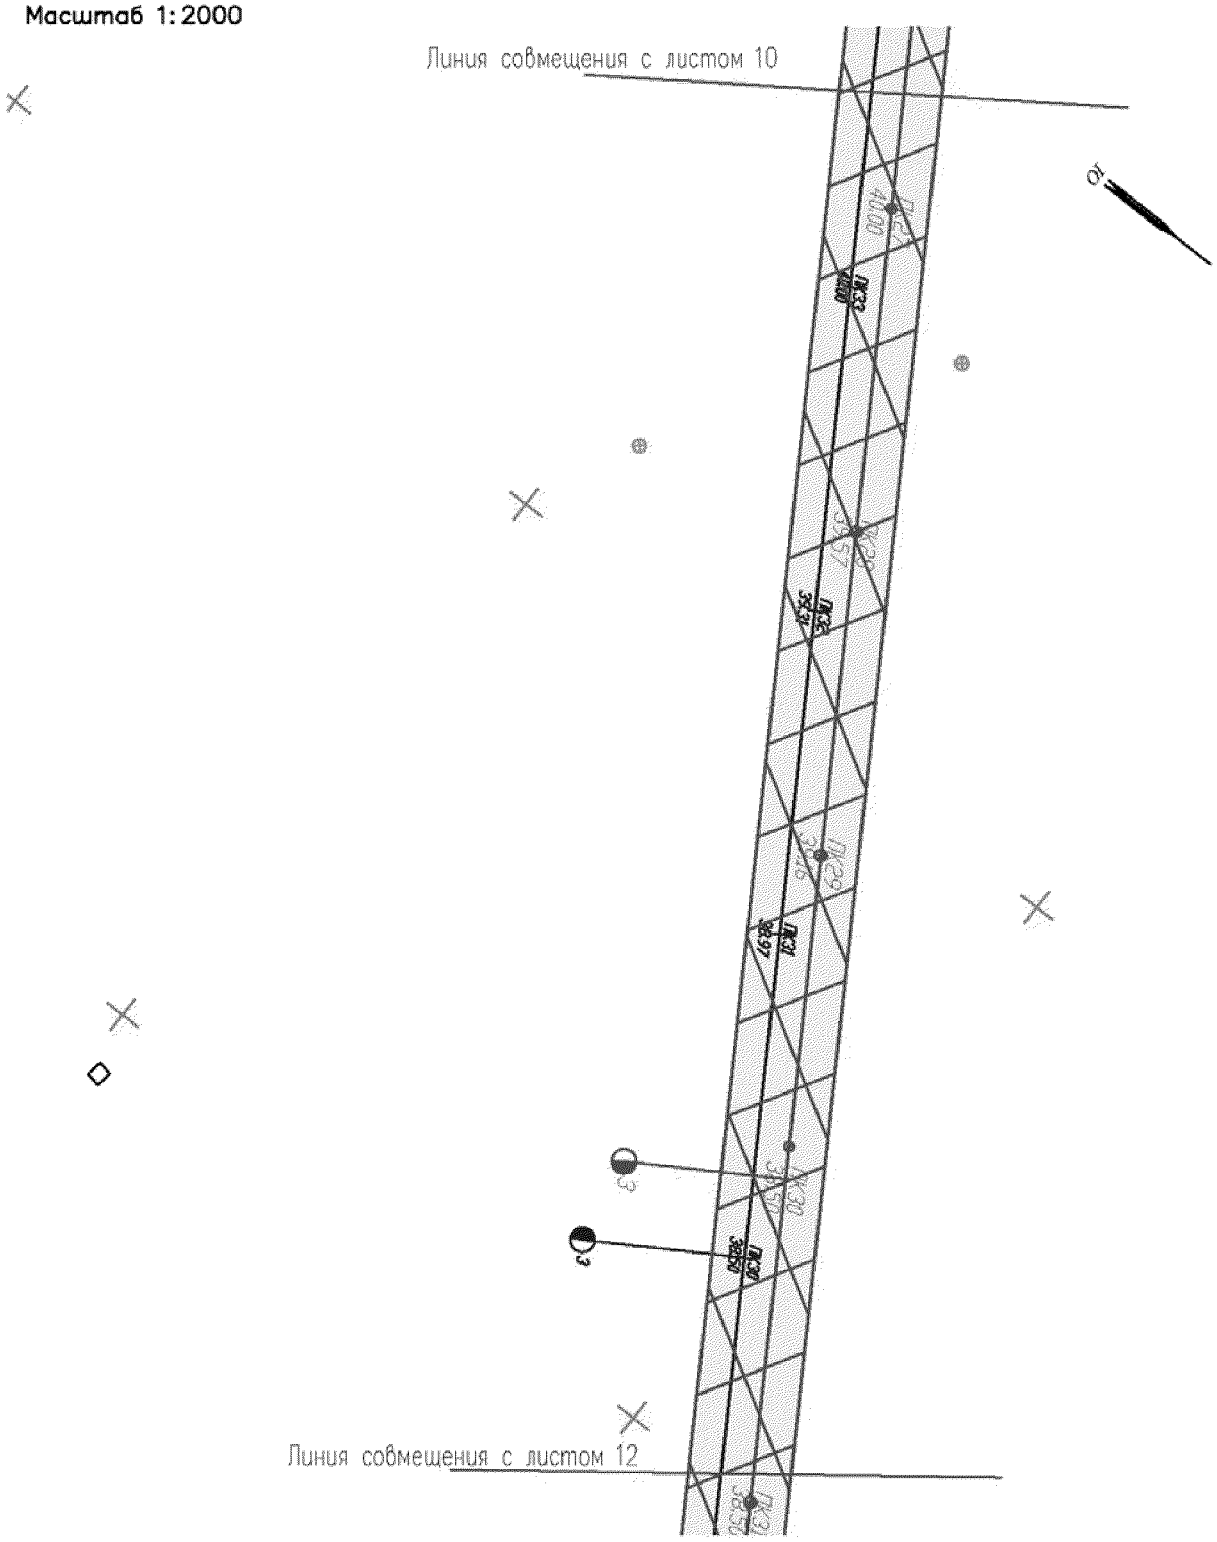


Основная часть проекта планировки территории для размещения линейного объекта регионального значения Ханты–Мансийского автономного округа–Югры «Обустройство кустов скважин №№25 «бис», 41 и 80 Поттымско–Ингинского и Восточно–Ингинского лицензионных участков Красноленинского НГК месторождения»
Землепользователь ОАО «ИНГА»
Масштаб 1:2000

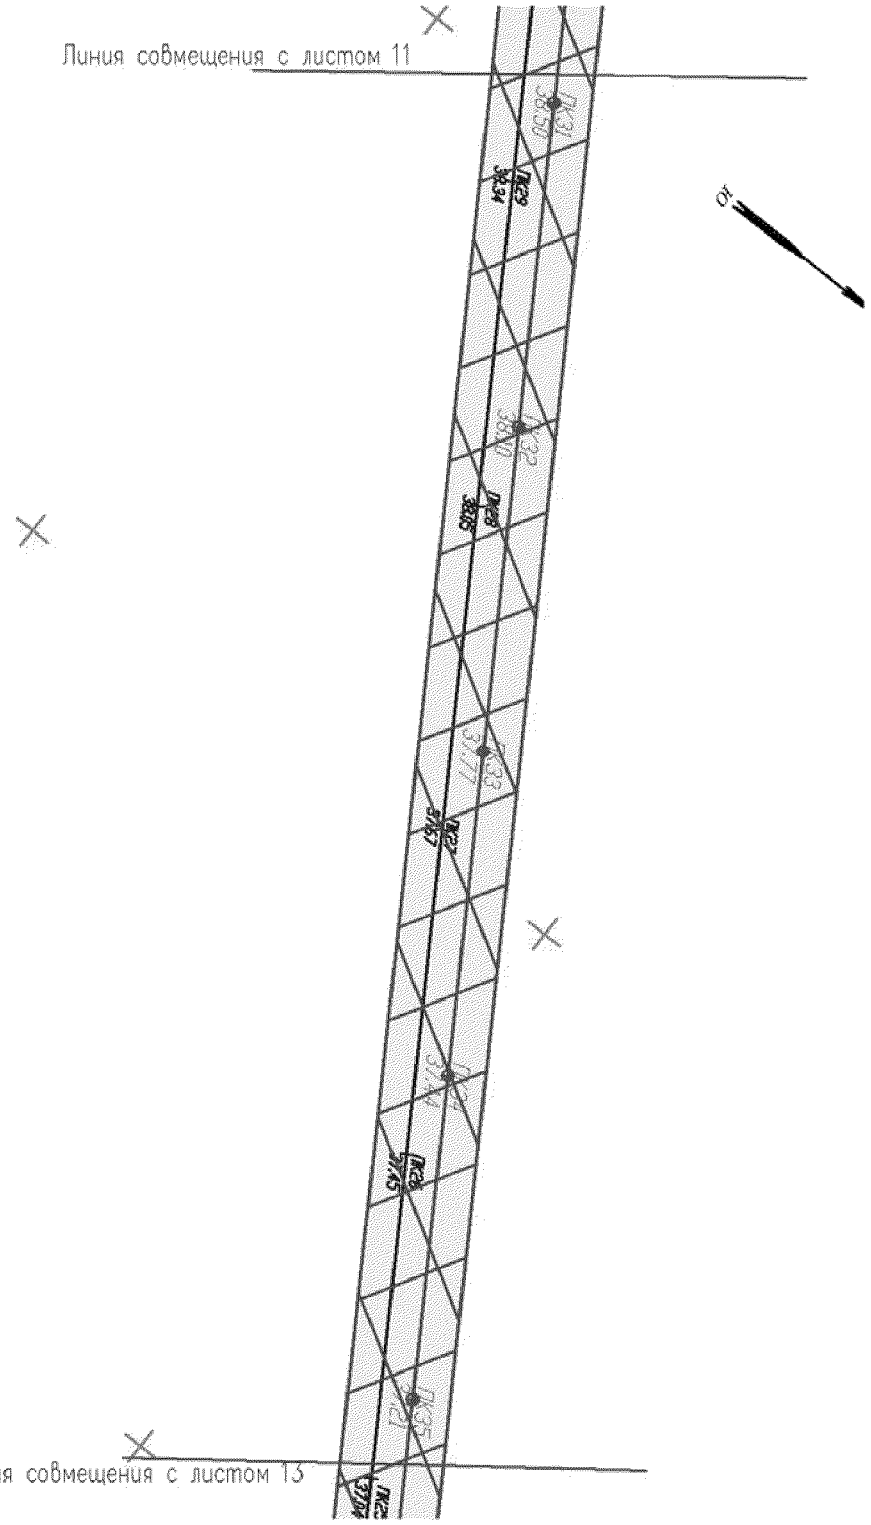


Основная часть проекта планировки территории для размещения линейного объекта регионального значения Ханты–Мансийского автономного округа–Югры «Обустройство кустов скважин №№25 «бис», 41 и 80 Поттымско–Ингинского и Восточно–Ингинского лицензионных участков Красноленинского НГК месторождения»

Землепользователь ОАО «ИНГА»


Масштаб 1:2000

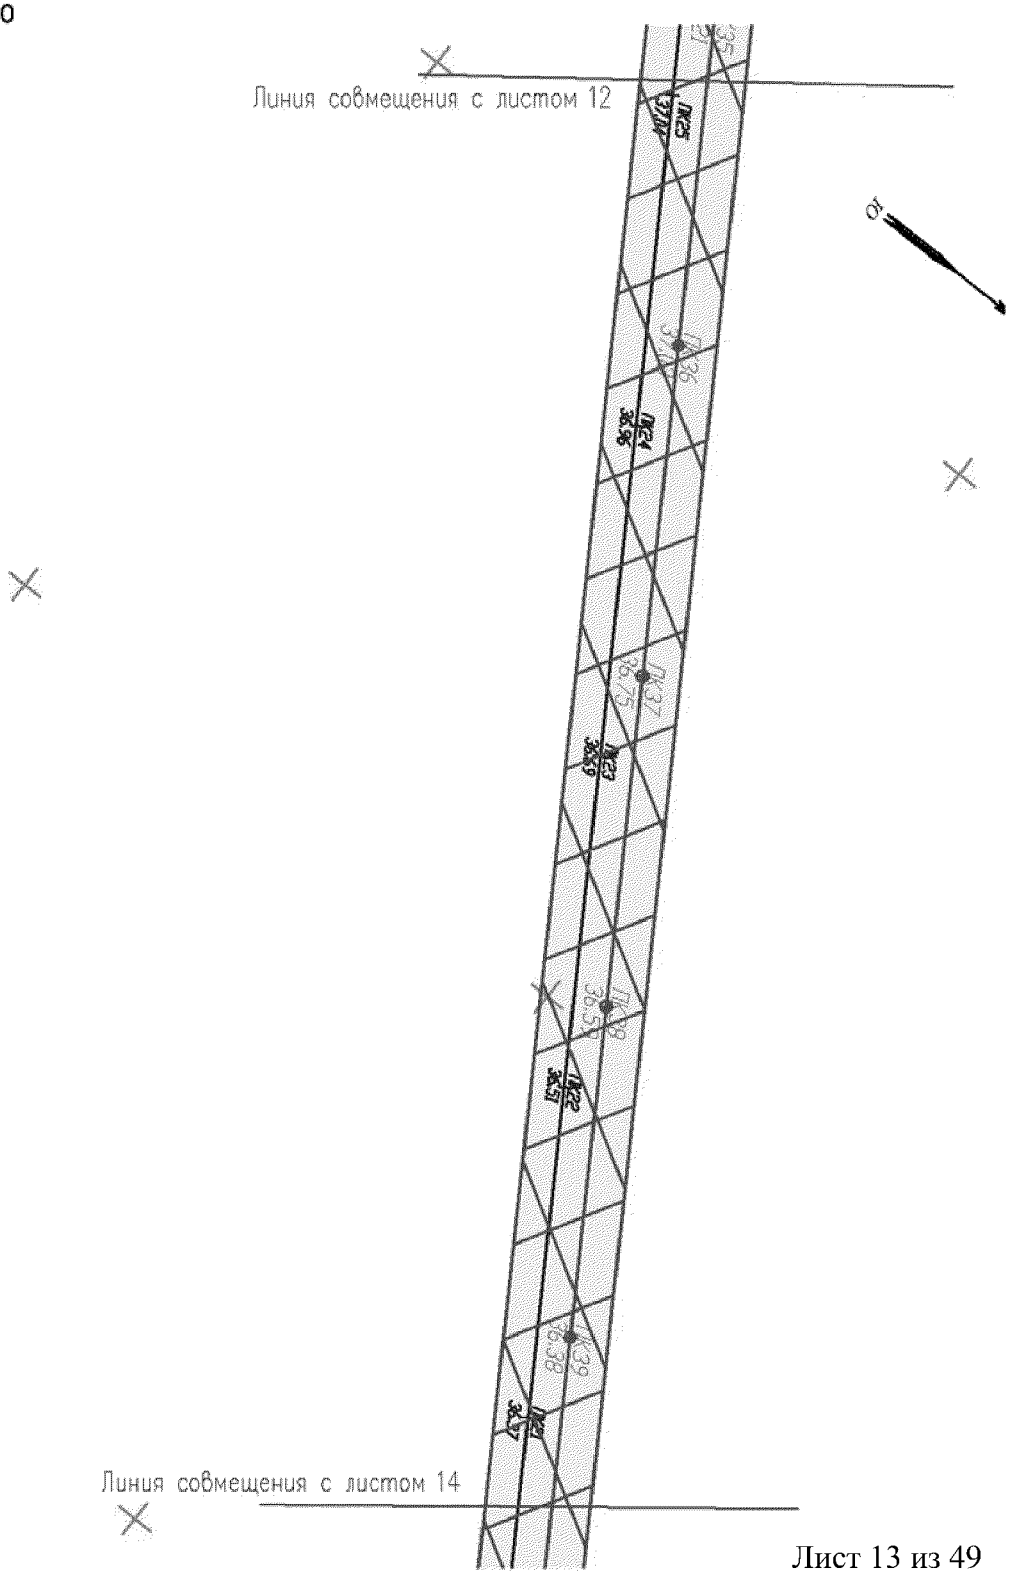

Основная часть проекта планировки территории для размещения линейного объекта регионального значения Ханты–Мансийского автономного округа–Югры «Обустройство кустов скважин №№25 «бис», 41 и 80 Поттымско–Ингинского и Восточно–Ингинского лицензионных участков Красноленинского НГК месторождения»
Землепользователь ОАО «ИНГА»
Масштаб 1:2000

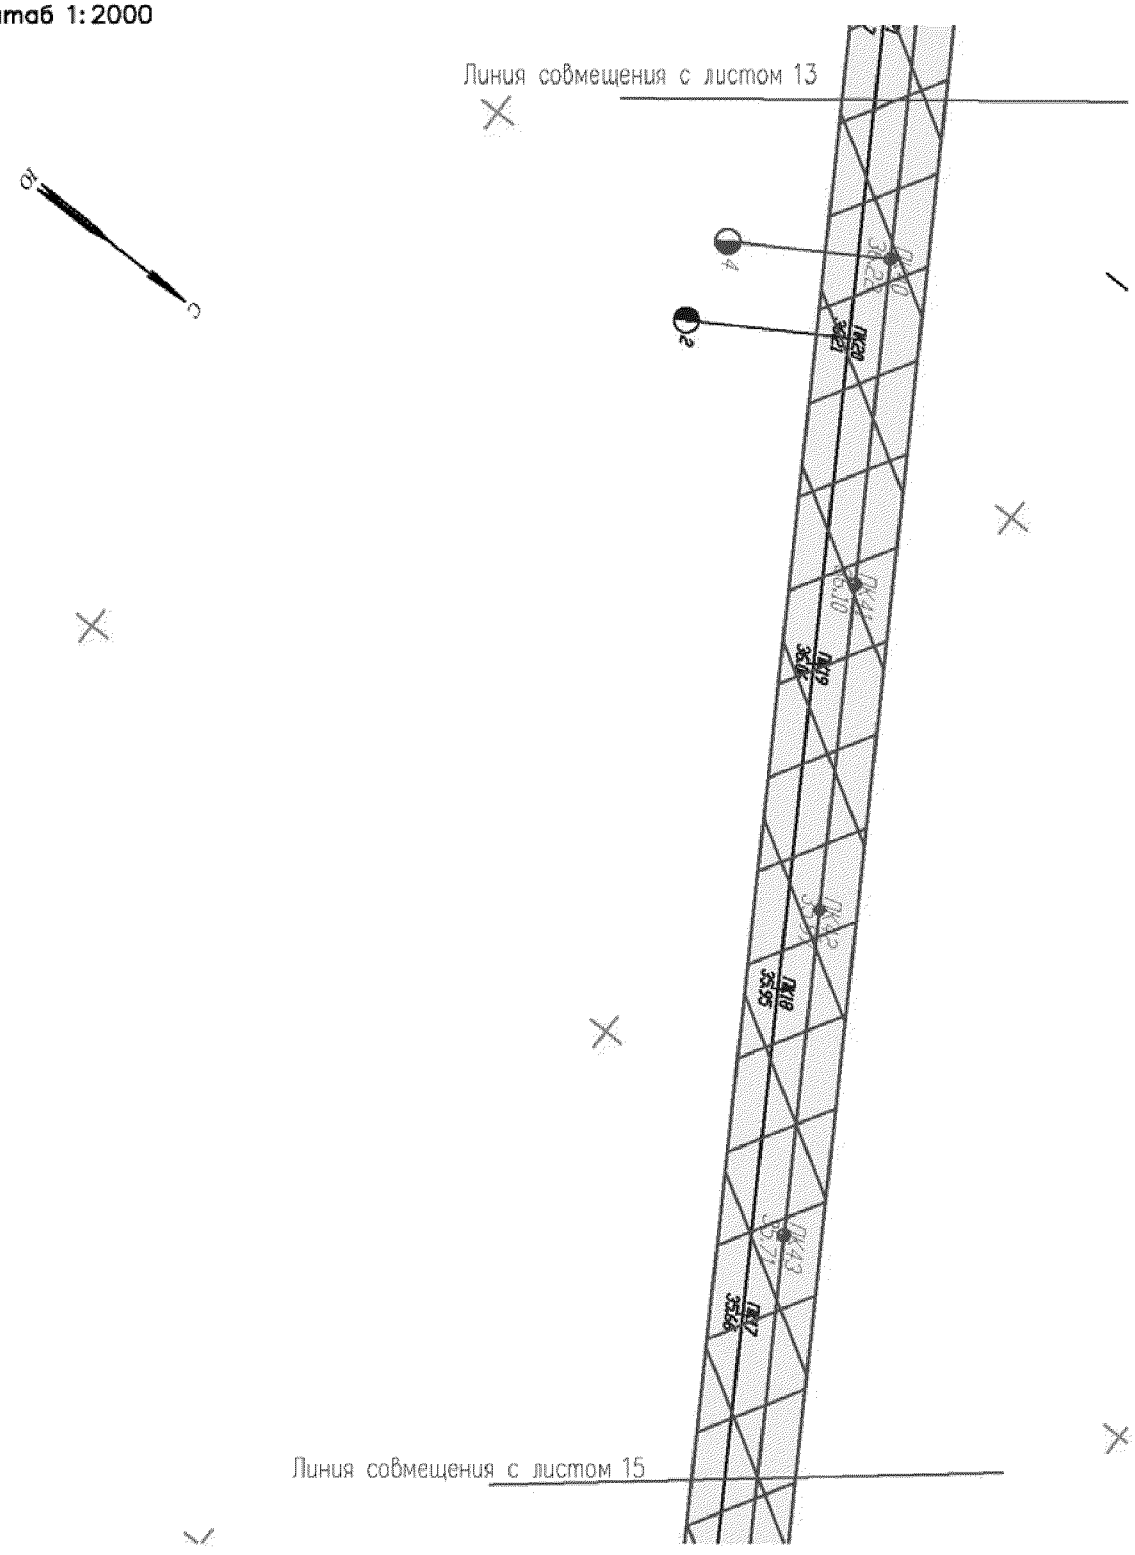


Основная часть проекта планировки территории для размещения линейного объекта регионального значения Ханты–Мансийского автономного округа–Югры «Обустройство кустов скважин №№25 «бис», 41 и 80 Поттымско–Ингинского и Восточно–Ингинского лицензионных участков Красноленинского НГК месторождения»
Землепользователь ОАО «ИНГА»
Масштаб 1:2000

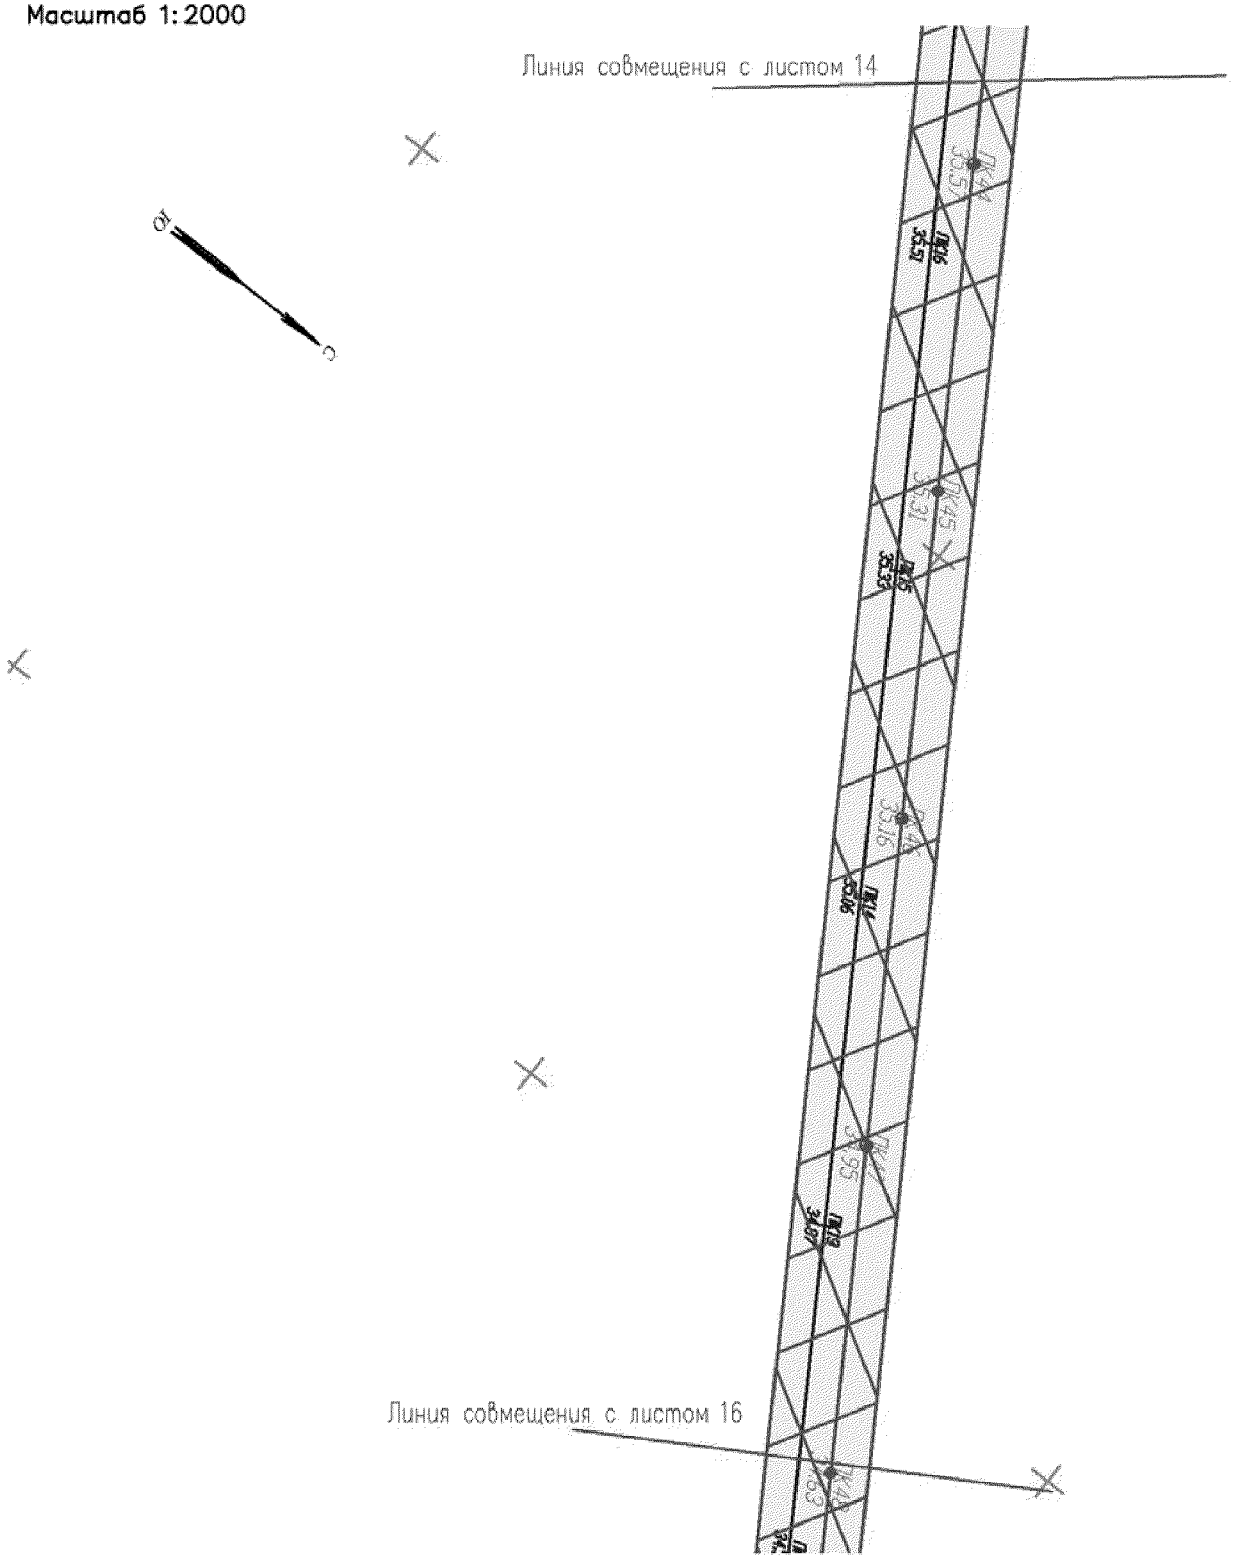

Основная часть проекта планировки территории для размещения линейного объекта регионального значения Ханты–Мансийского автономного округа–Югры «Обустройство кустов скважин №№25 «бис», 41 и 80 Поттымско–Ингинского и Восточно–Ингинского лицензионных участков Красноленинского НГК месторождения»

Землепользователь ОАО «ИНГА»


Масштаб 1:2000

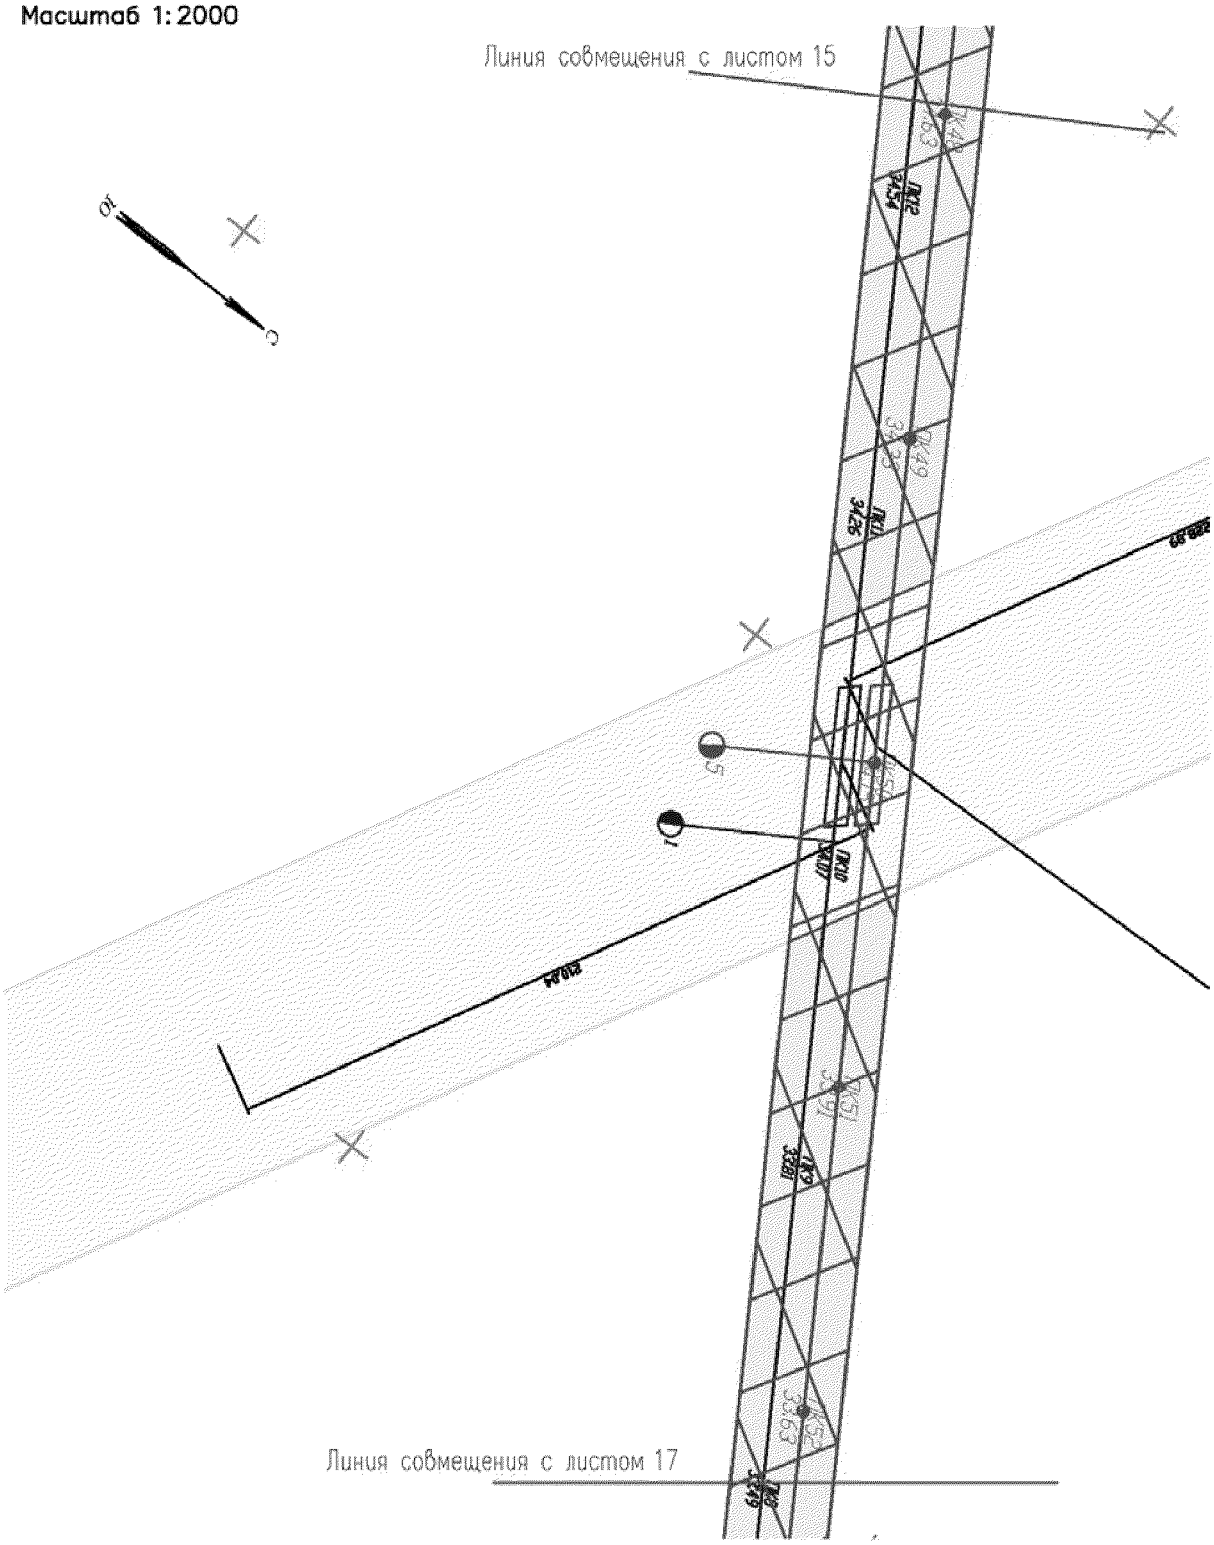


Основная часть проекта планировки территории для размещения линейного объекта регионального значения Ханты–Мансийского автономного округа–Югры «Обустройство кустов скважин №№25 «бис», 41 и 80 Поттымско–Ингинского и Восточно–Ингинского лицензионных участков Красноленинского НГК месторождения»

Землепользователь ОАО «ИНГА»


Масштаб 1:2000

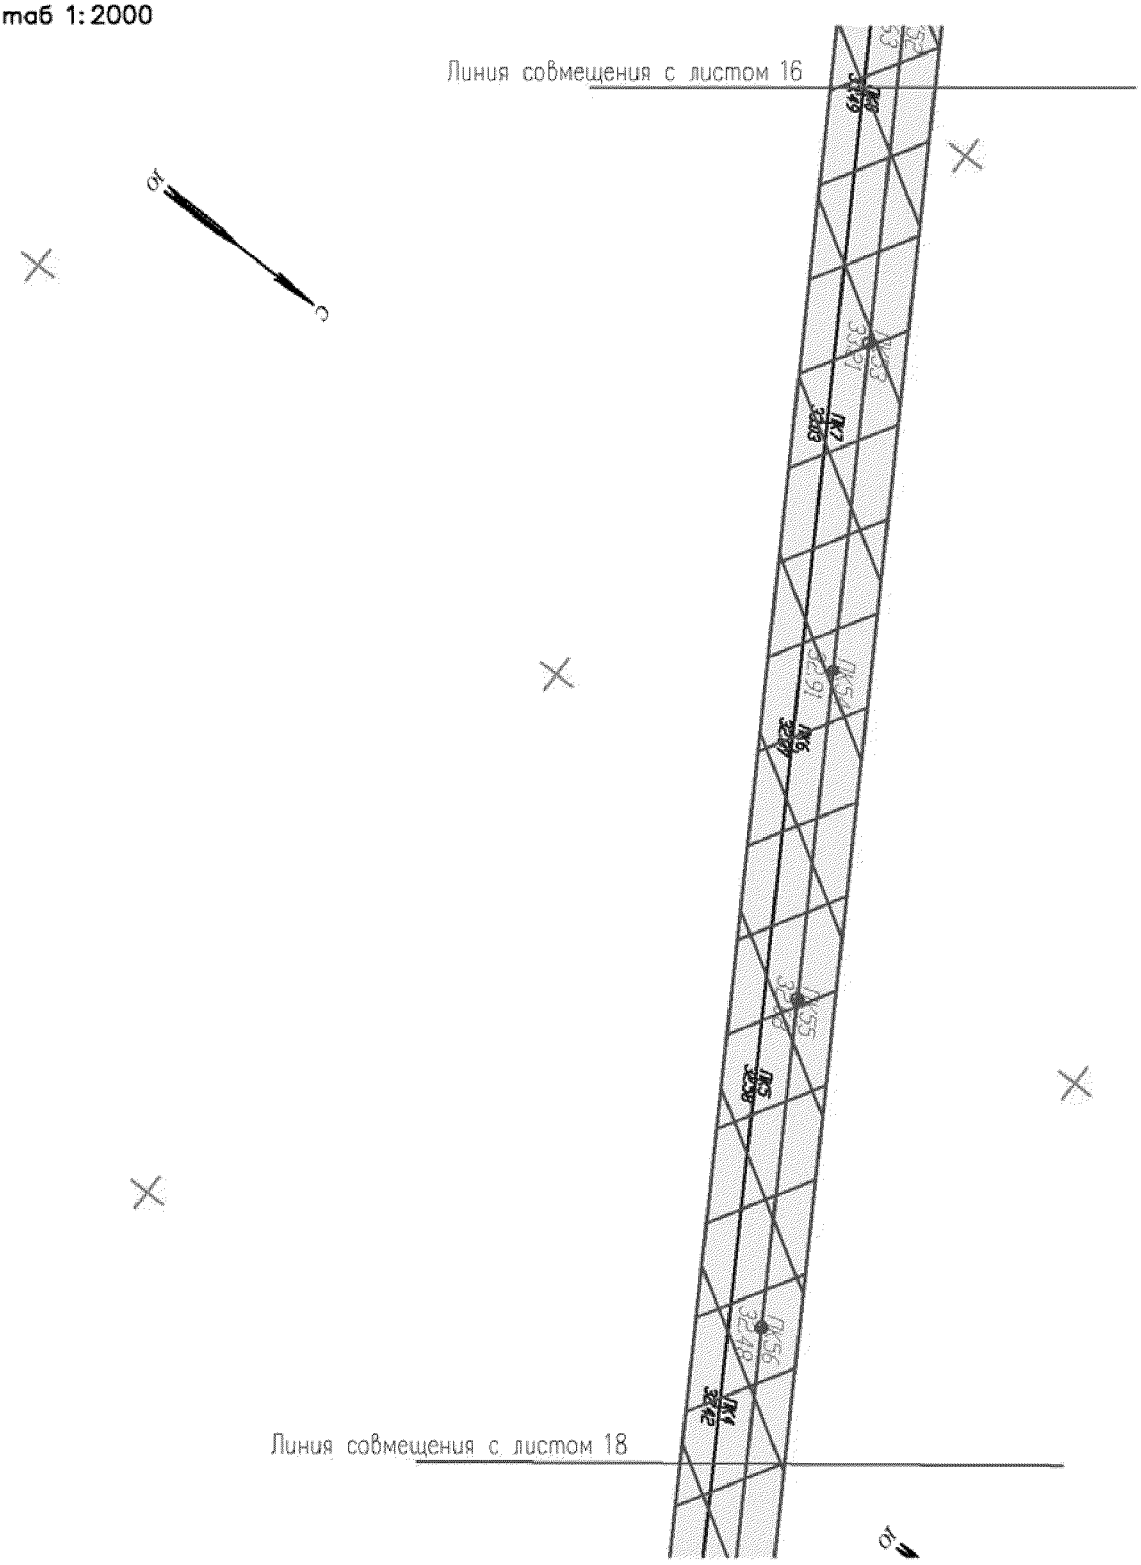

Основная часть проекта планировки территории для размещения линейного объекта регионального значения Ханты–Мансийского автономного округа–Югры «Обустройство кустов скважин №№25 «бис», 41 и 80 Поттымско–Ингинского и Восточно–Ингинского лицензионных участков Красноленинского НГК месторождения»
Землепользователь ОАО «ИНГА»
Масштаб 1:2000

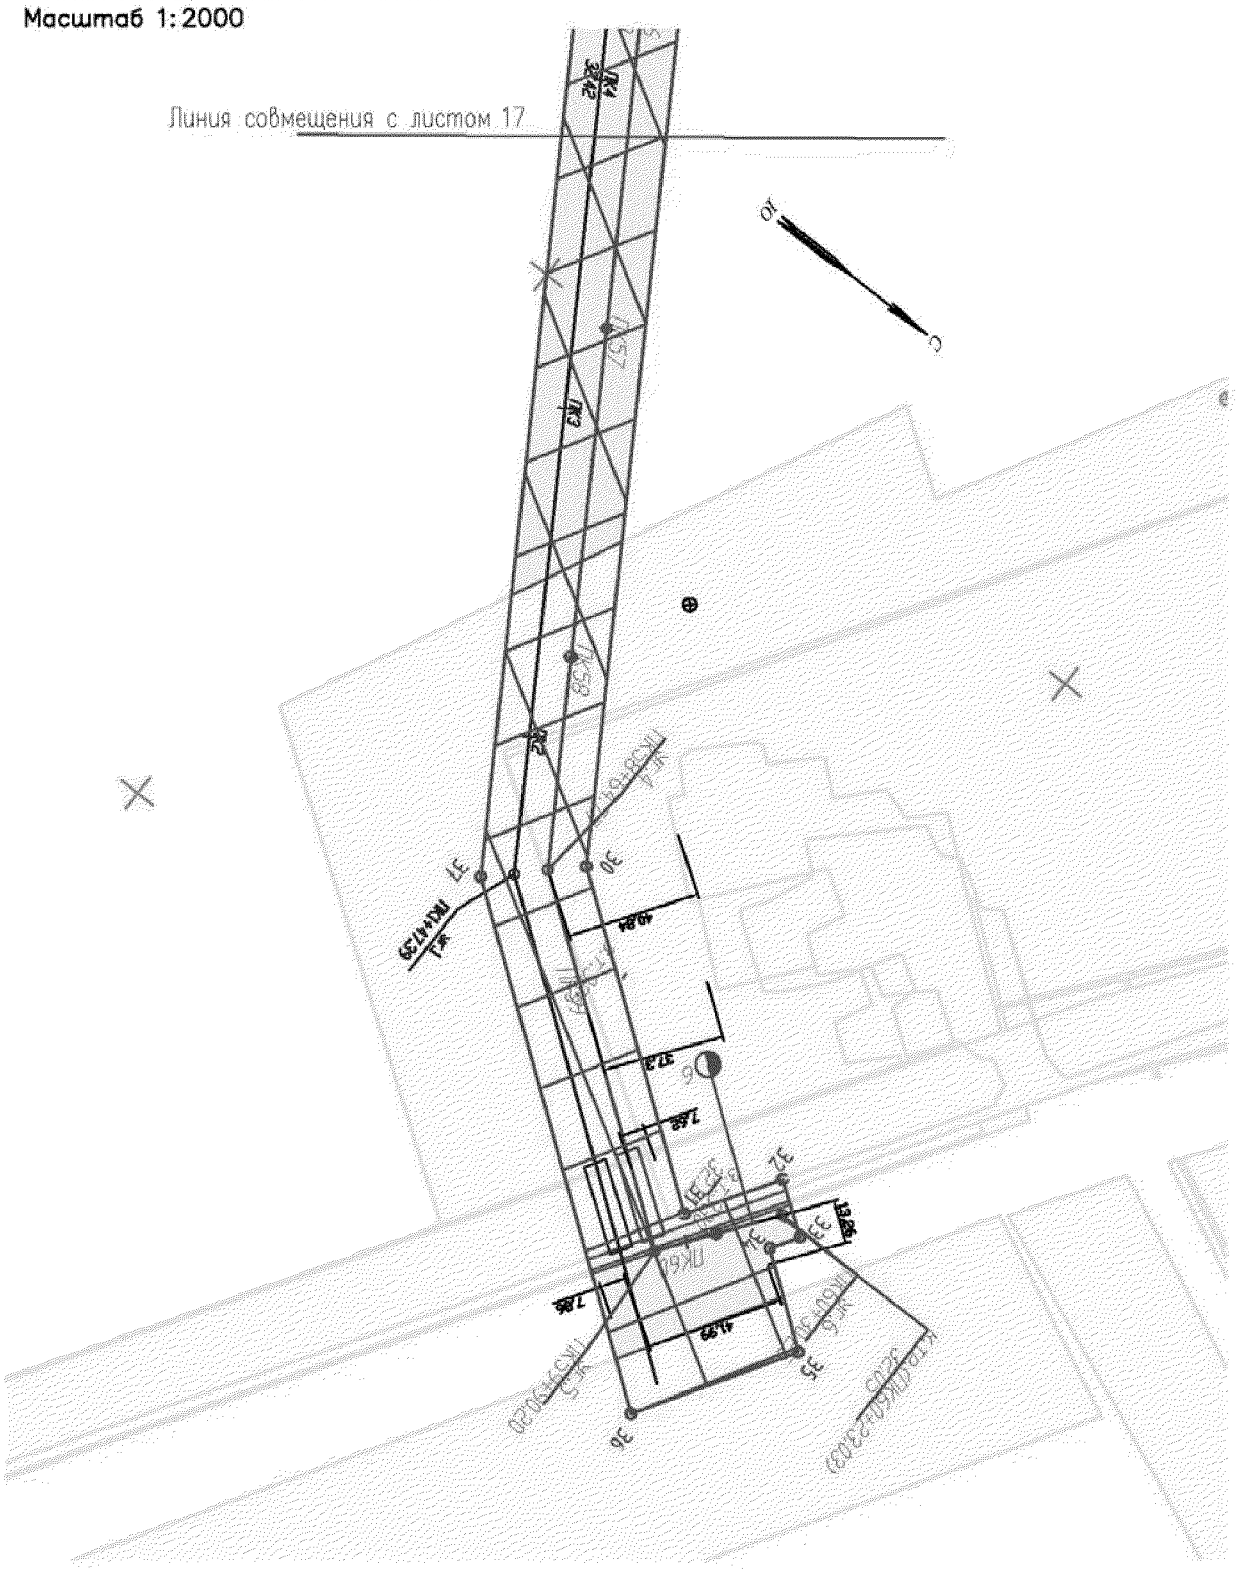


Основная часть проекта планировки территории для размещения линейного объекта регионального значения Ханты–Мансийского автономного округа–Югры «Обустройство кустов скважин №№25 «бис», 41 и 80 Поттымско–Ингинского и Восточно–Ингинского лицензионных участков Красноленинского НГК месторождения»
Землепользователь ОАО «ИНГА»
Масштаб 1:2000

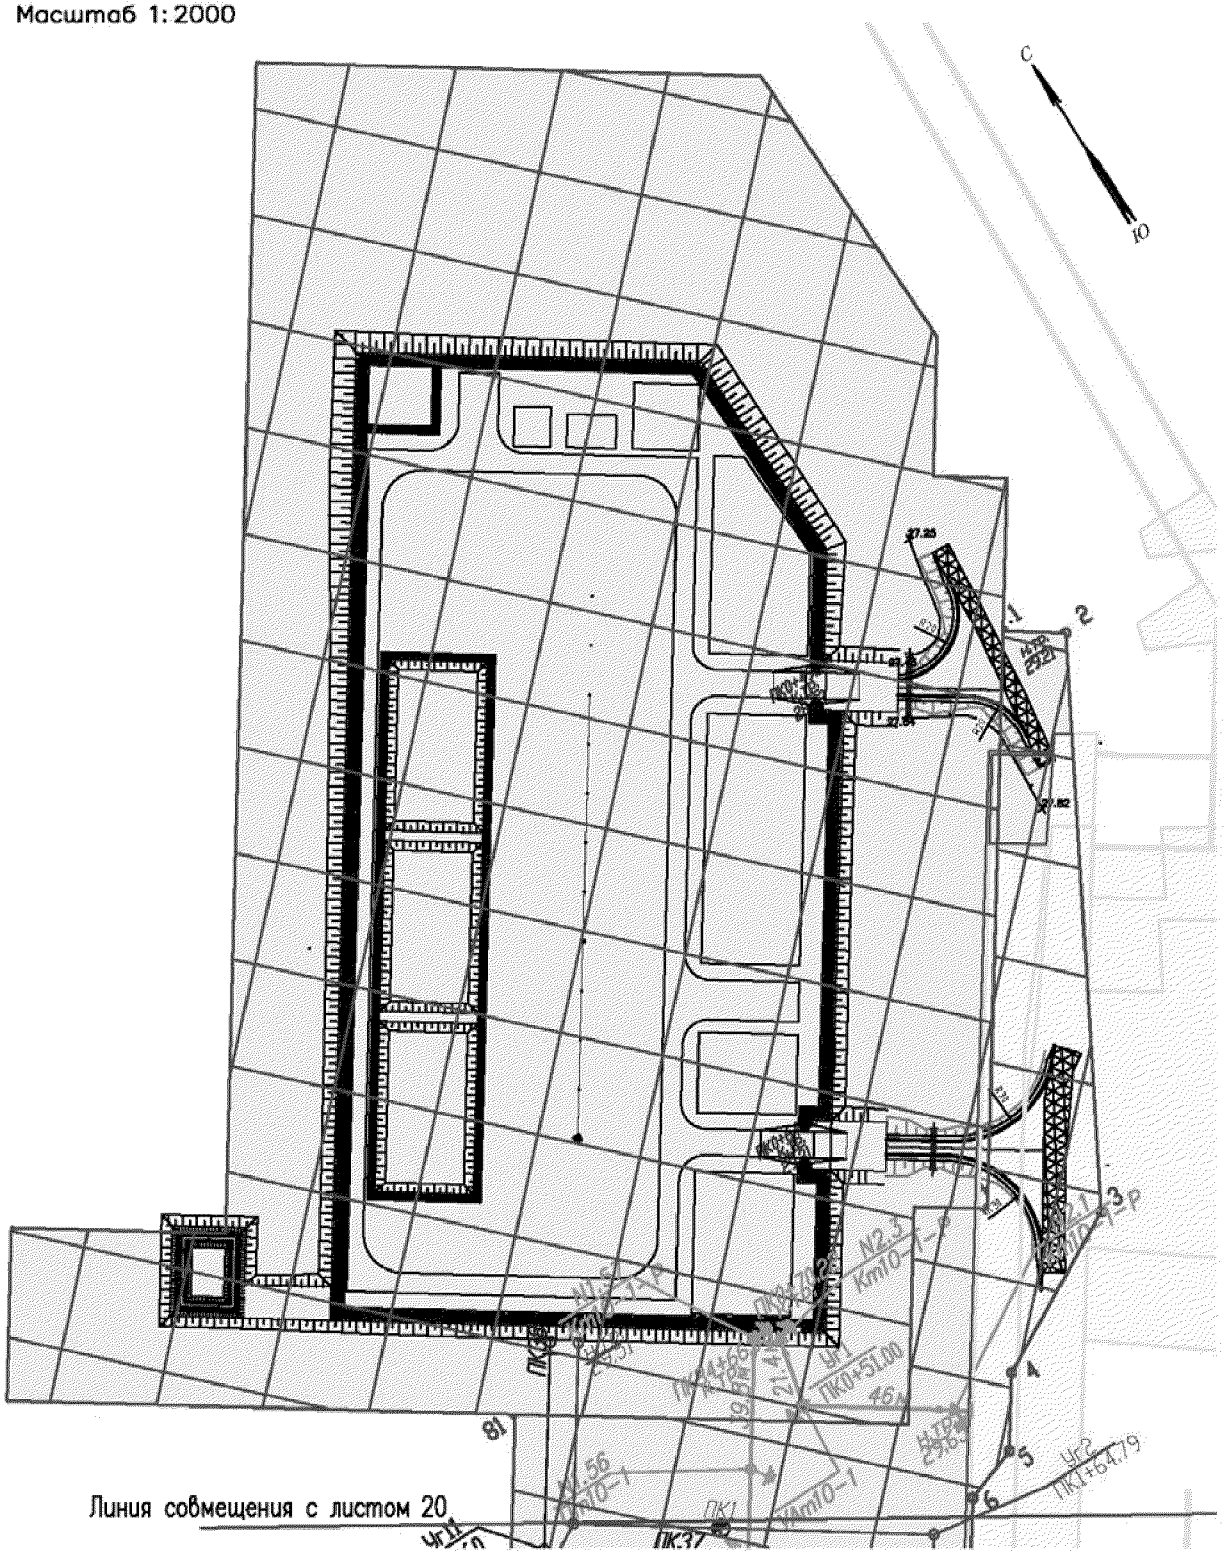

Основная часть проекта планировки территории для размещения линейного объекта регионального значения Ханты–Мансийского автономного округа–Югры «Обустройство кустов скважин №№25 «бис», 41 и 80 Поттымско–Ингинского и Восточно–Ингинского лицензионных участков Красноленинского НГК месторождения»

Землепользователь ОАО «ИНГА»


Масштаб 1:2000

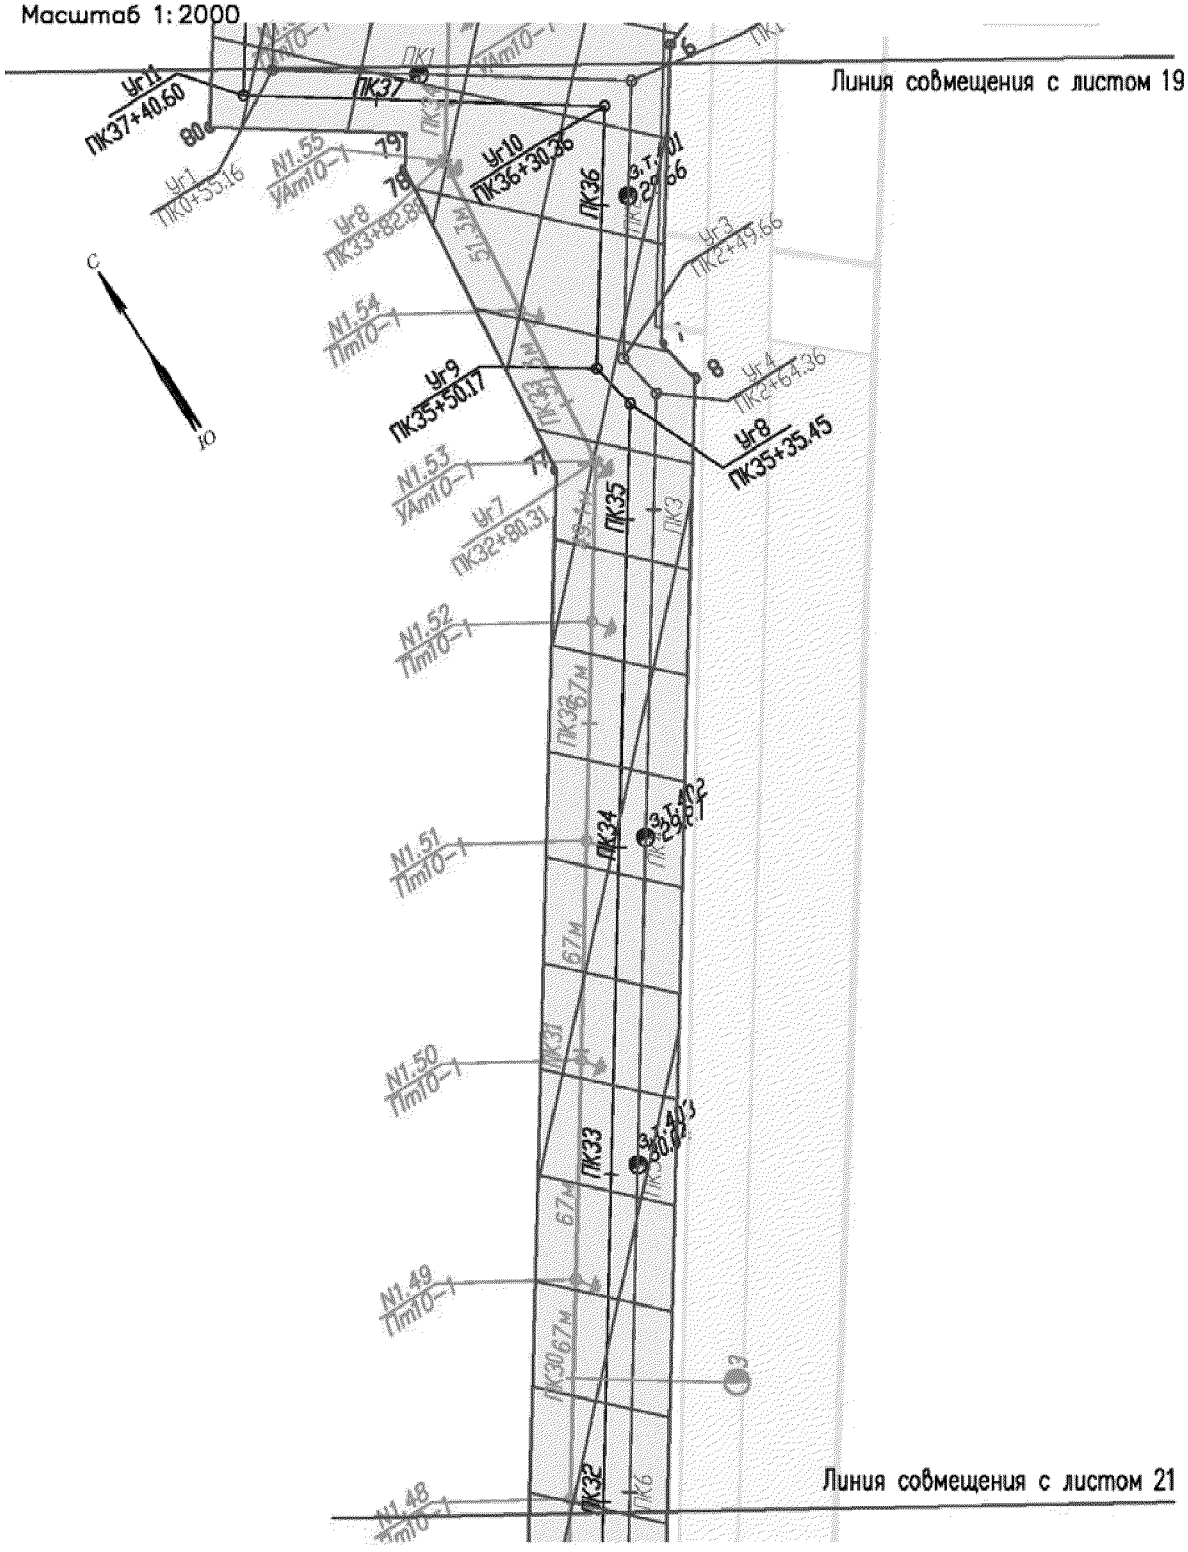


Основная часть проекта планировки территории для размещения линейного объекта регионального значения Ханты–Мансийского автономного округа–Югры «Обустройство кустов скважин №№25 «бис», 41 и 80 Поттымско–Ингинского и Восточно–Ингинского лицензионных участков Красноленинского НГК месторождения»

Землепользователь ОАО «ИНГА»

Масштаб 1:2000

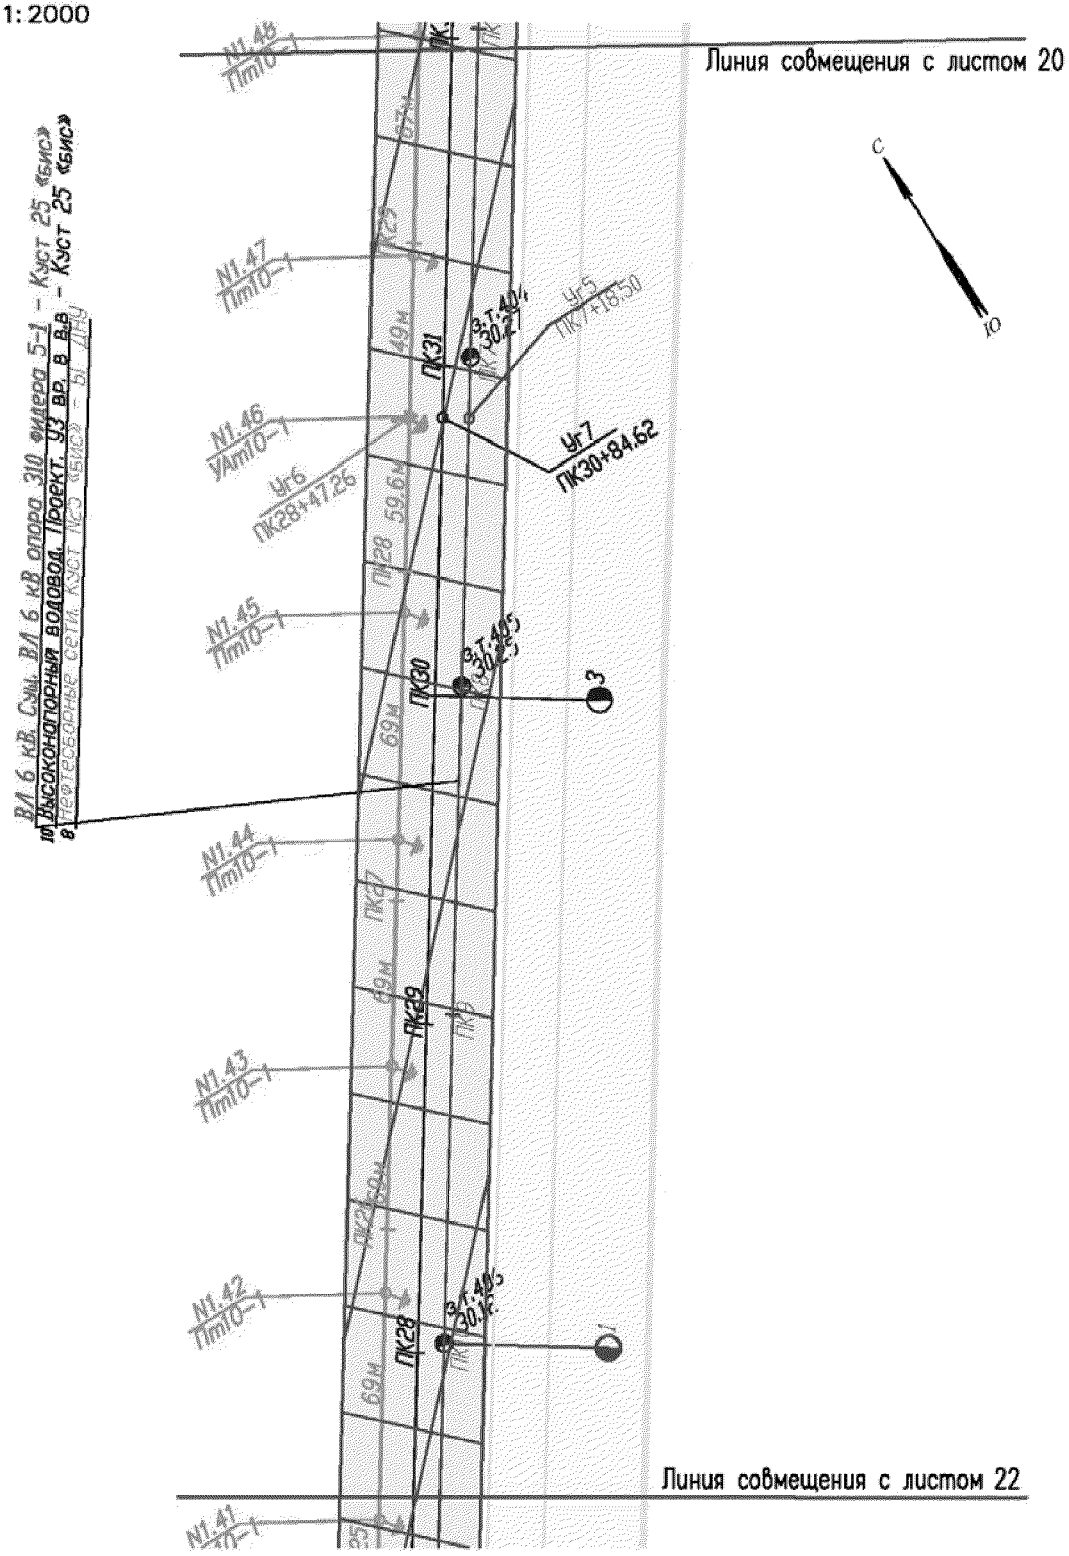


Основная часть проекта планировки территории для размещения линейного объекта регионального значения Ханты–Мансийского автономного округа–Югры «Обустройство кустов скважин №№25 «бис», 41 и 80 Поттымско–Ингинского и Восточно–Ингинского лицензионных участков Красноленинского НГК месторождения»
Землепользователь ОАО «ИНГА»
Масштаб 1:2000

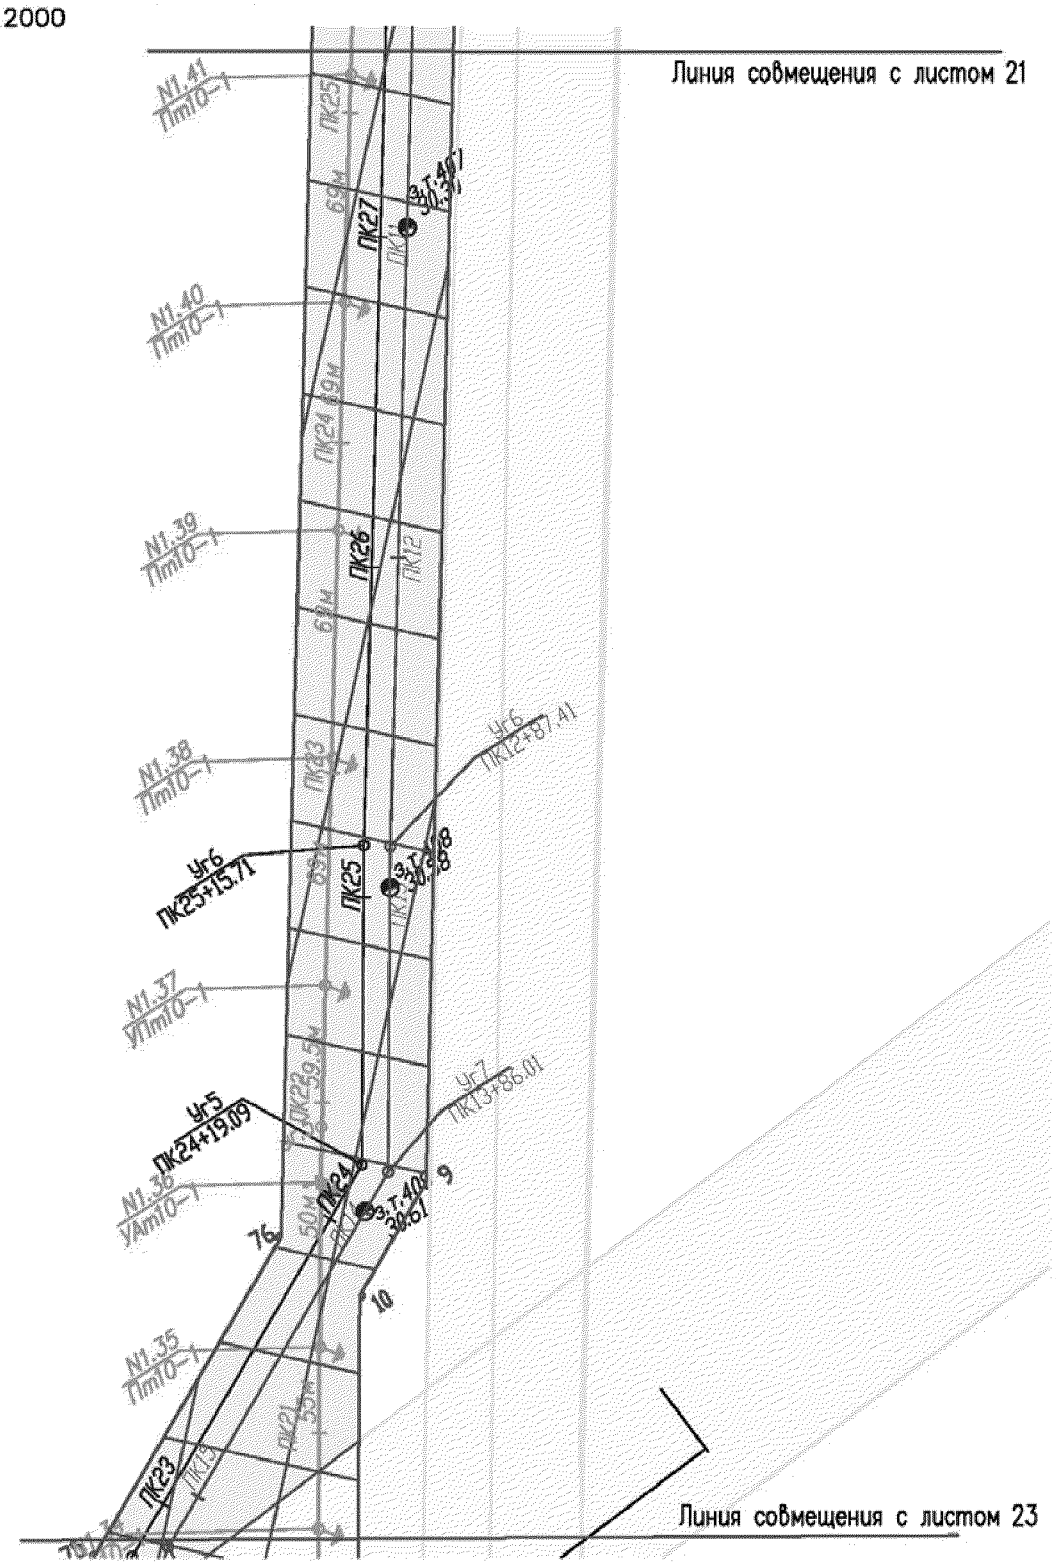

Основная часть проекта планировки территории для размещения линейного объекта регионального значения Ханты–Мансийского автономного округа–Югры «Обустройство кустов скважин №№25 «бис», 41 и 80 Поттымско–Ингинского и Восточно–Ингинского лицензионных участков Красноленинского НГК месторождения»

Землепользователь ОАО «ИНГА»


Масштаб 1:2000

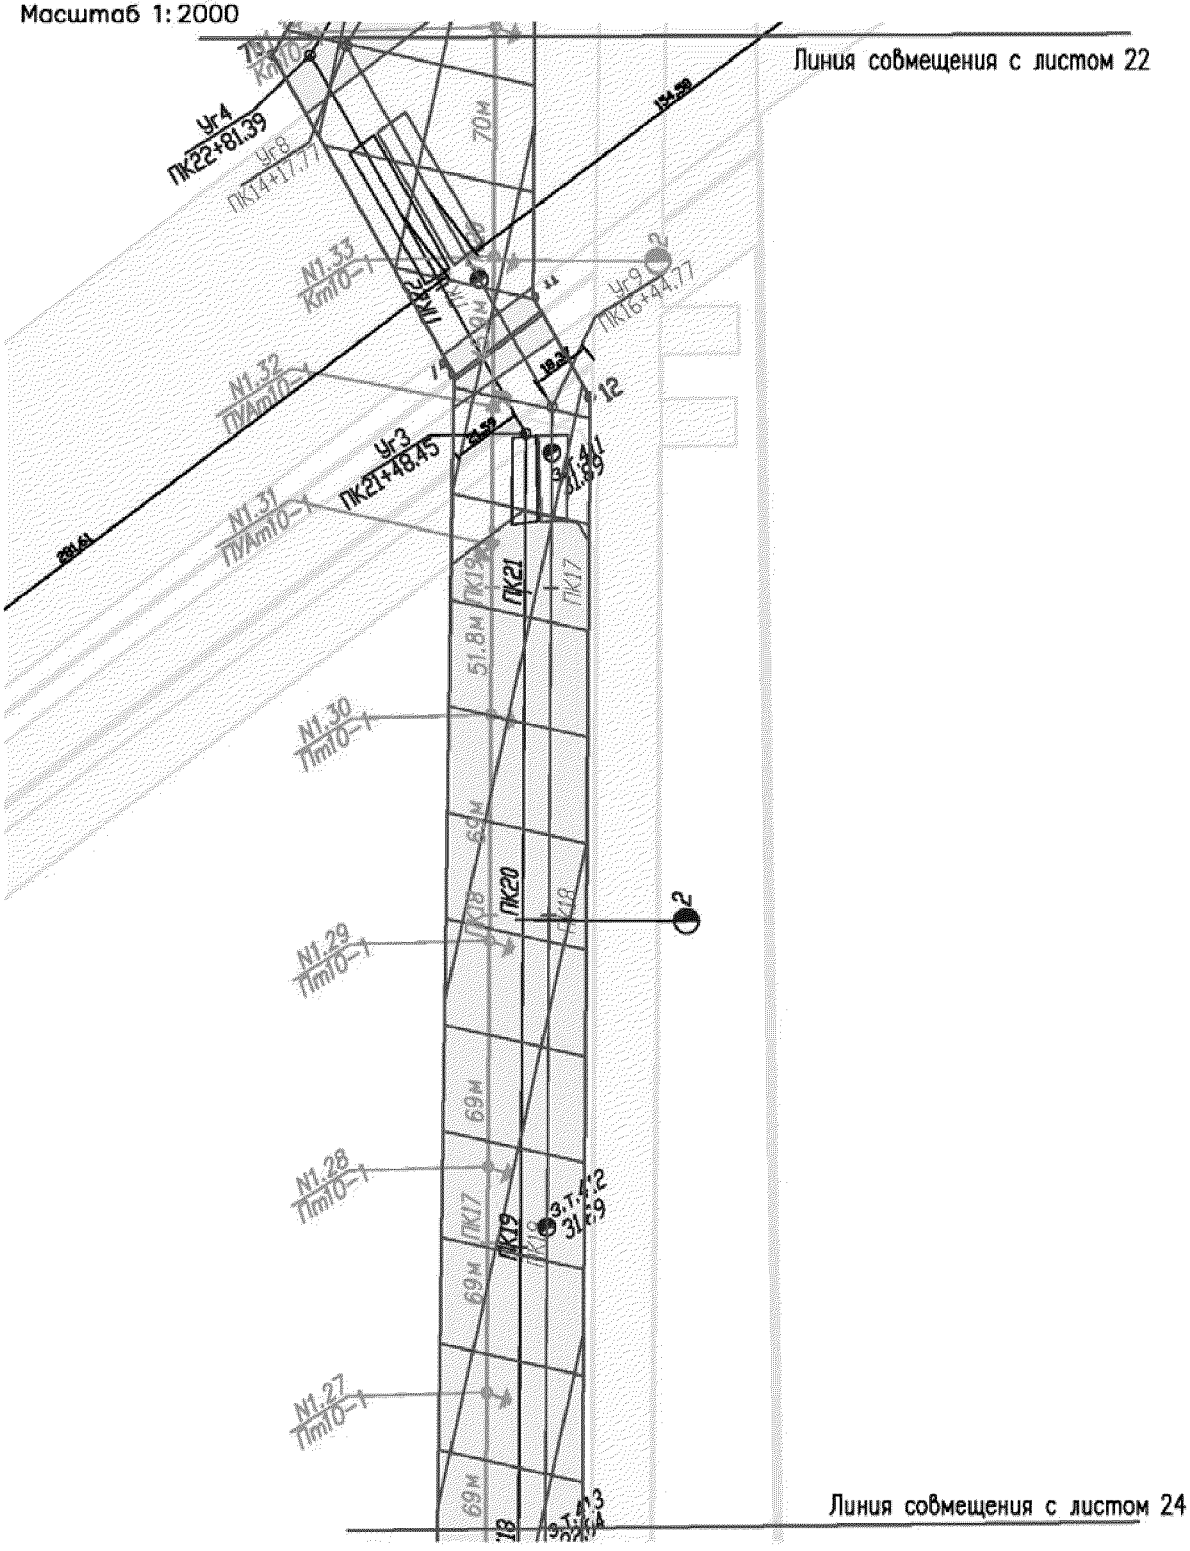

Основная часть проекта планировки территории для размещения линейного объекта регионального значения Ханты–Мансийского автономного округа–Югры «Обустройство кустов скважин №№25 «бис», 41 и 80 Поттымско–Ингинского и Восточно–Ингинского лицензионных участков Красноленинского НГК месторождения»

Землепользователь ОАО «ИНГА»


Масштаб 1:2000

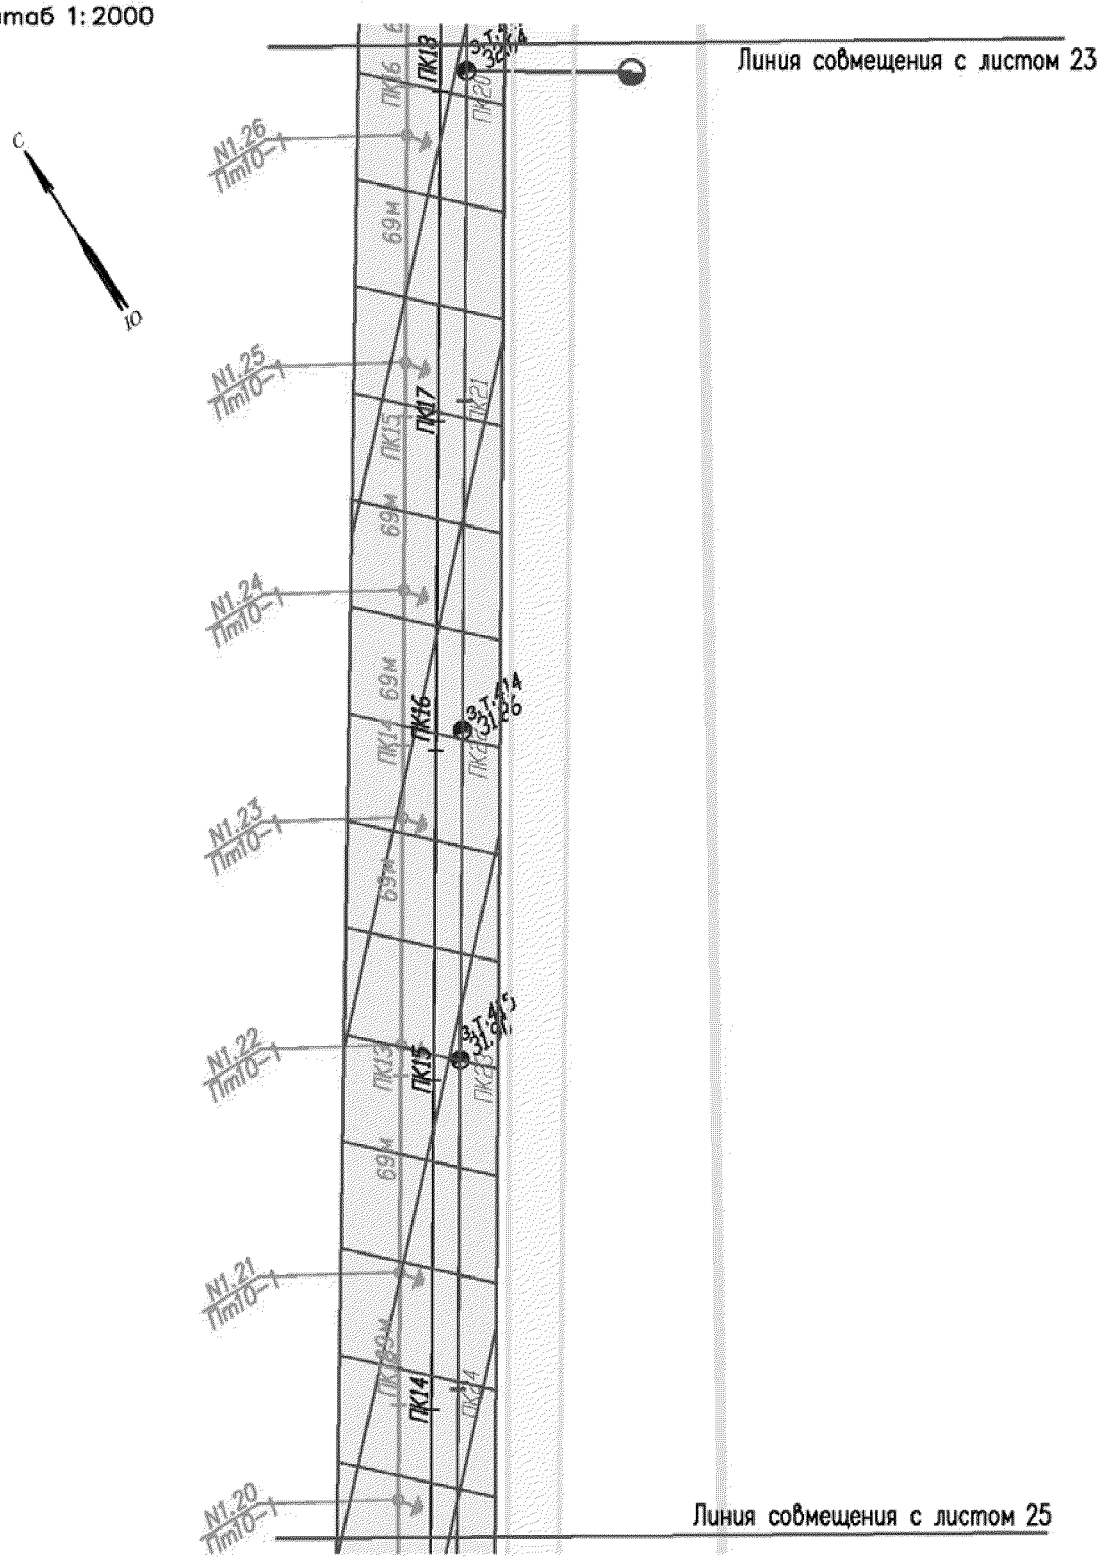

Основная часть проекта планировки территории для размещения линейного объекта регионального значения Ханты–Мансийского автономного округа–Югры «Обустройство кустов скважин №№25 «бис», 41 и 80 Поттымско–Ингинского и Восточно–Ингинского лицензионных участков Красноленинского НГК месторождения»

Землепользователь ОАО «ИНГА»


Масштаб 1:2000

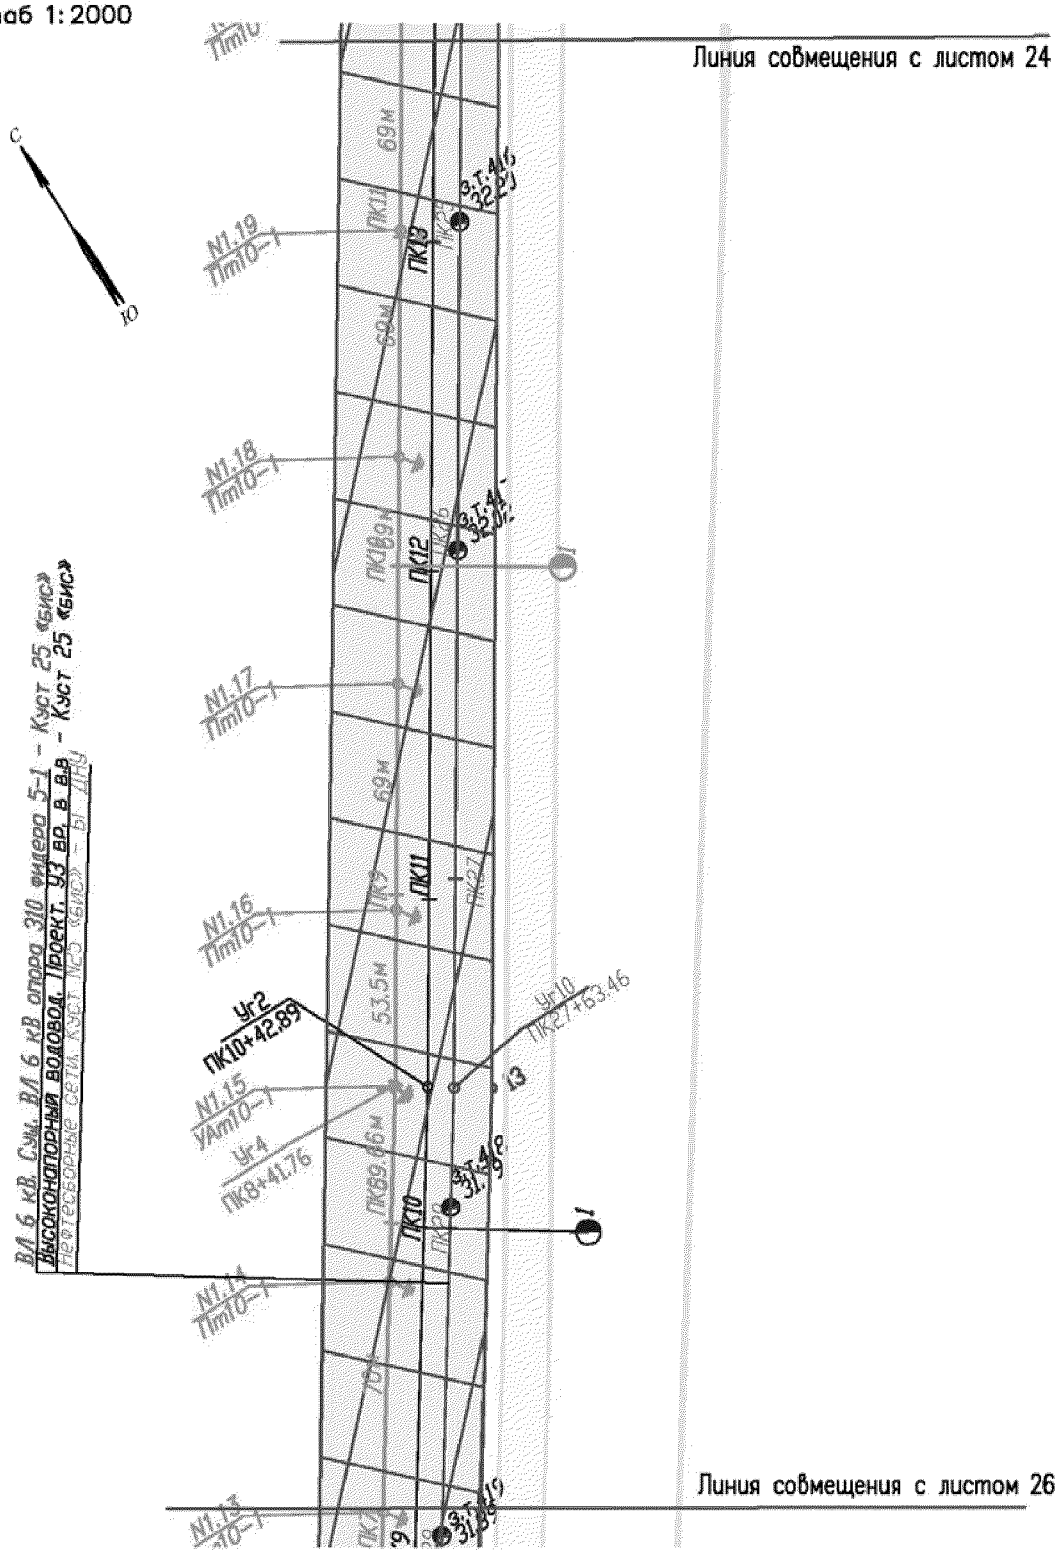

Основная часть проекта планировки территории для размещения линейного объекта регионального значения Ханты–Мансийского автономного округа–Югры «Обустройство кустов скважин №№25 «бис», 41 и 80 Поттымско–Ингинского и Восточно–Ингинского лицензионных участков Красноленинского НГК месторождения»

Землепользователь ОАО «ИНГА»


Масштаб 1:2000

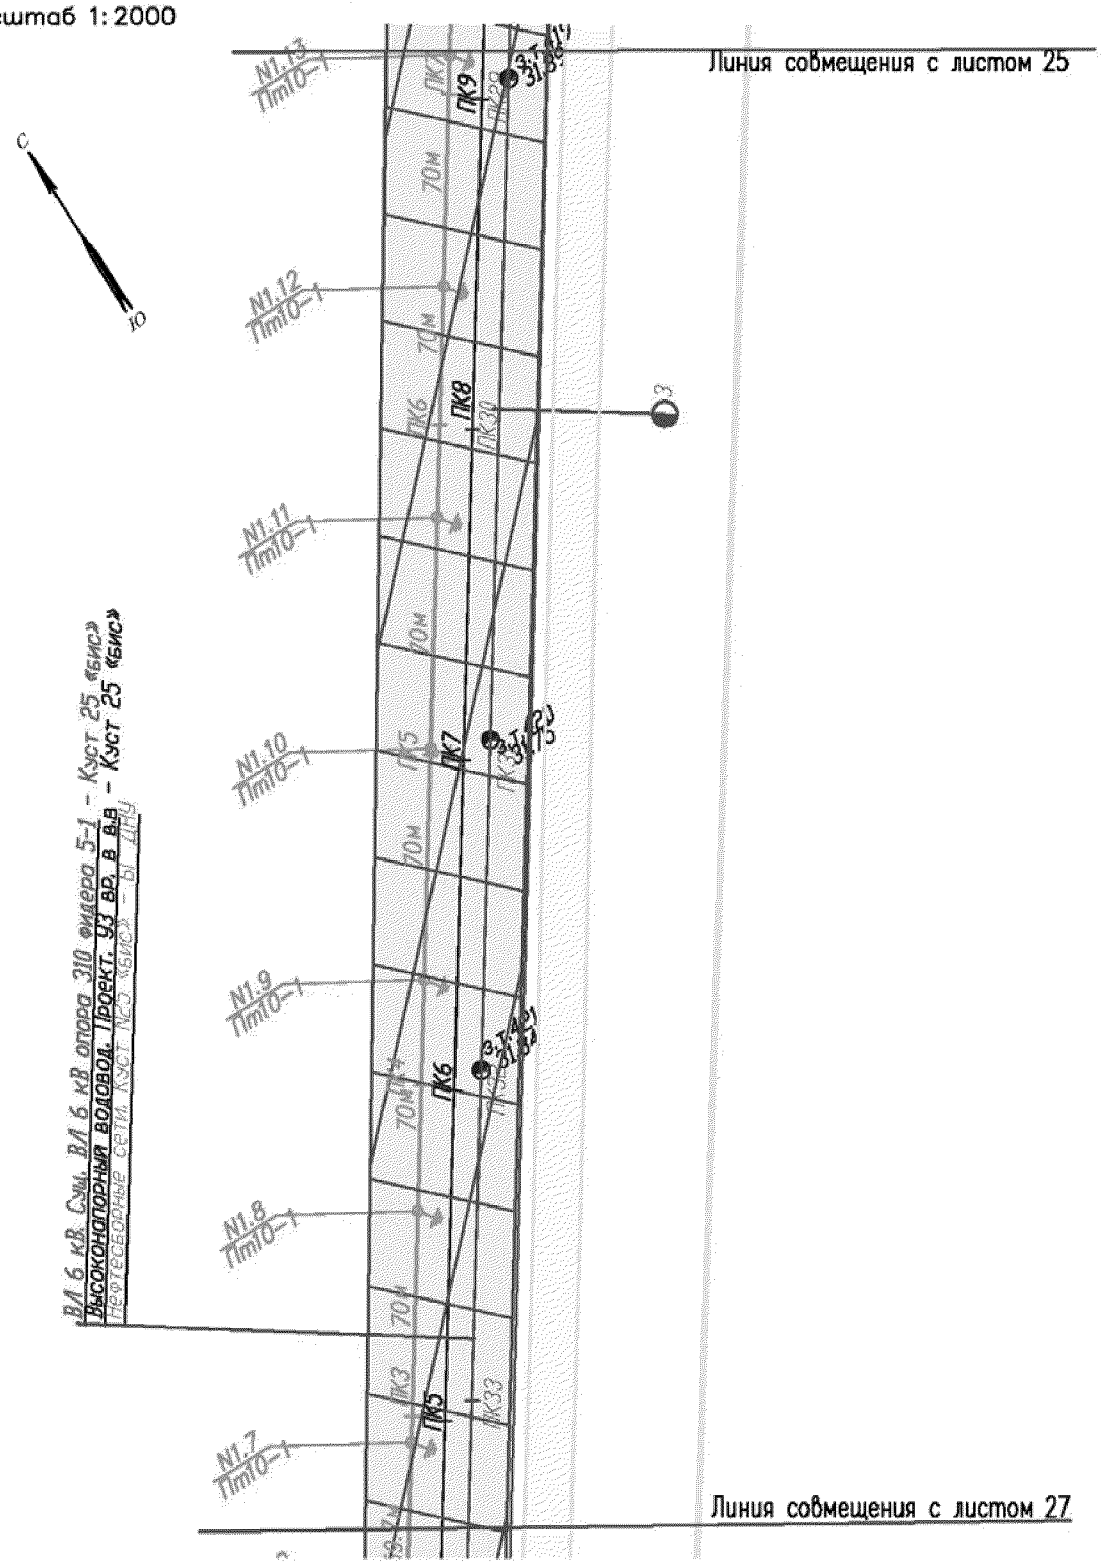

Основная часть проекта планировки территории для размещения линейного объекта регионального значения Ханты–Мансийского автономного округа–Югры «Обустройство кустов скважин №№25 «бис», 41 и 80 Поттымско–Ингинского и Восточно–Ингинского лицензионных участков Красноленинского НГК месторождения»

Землепользователь ОАО «ИНГА»


Масштаб 1:2000

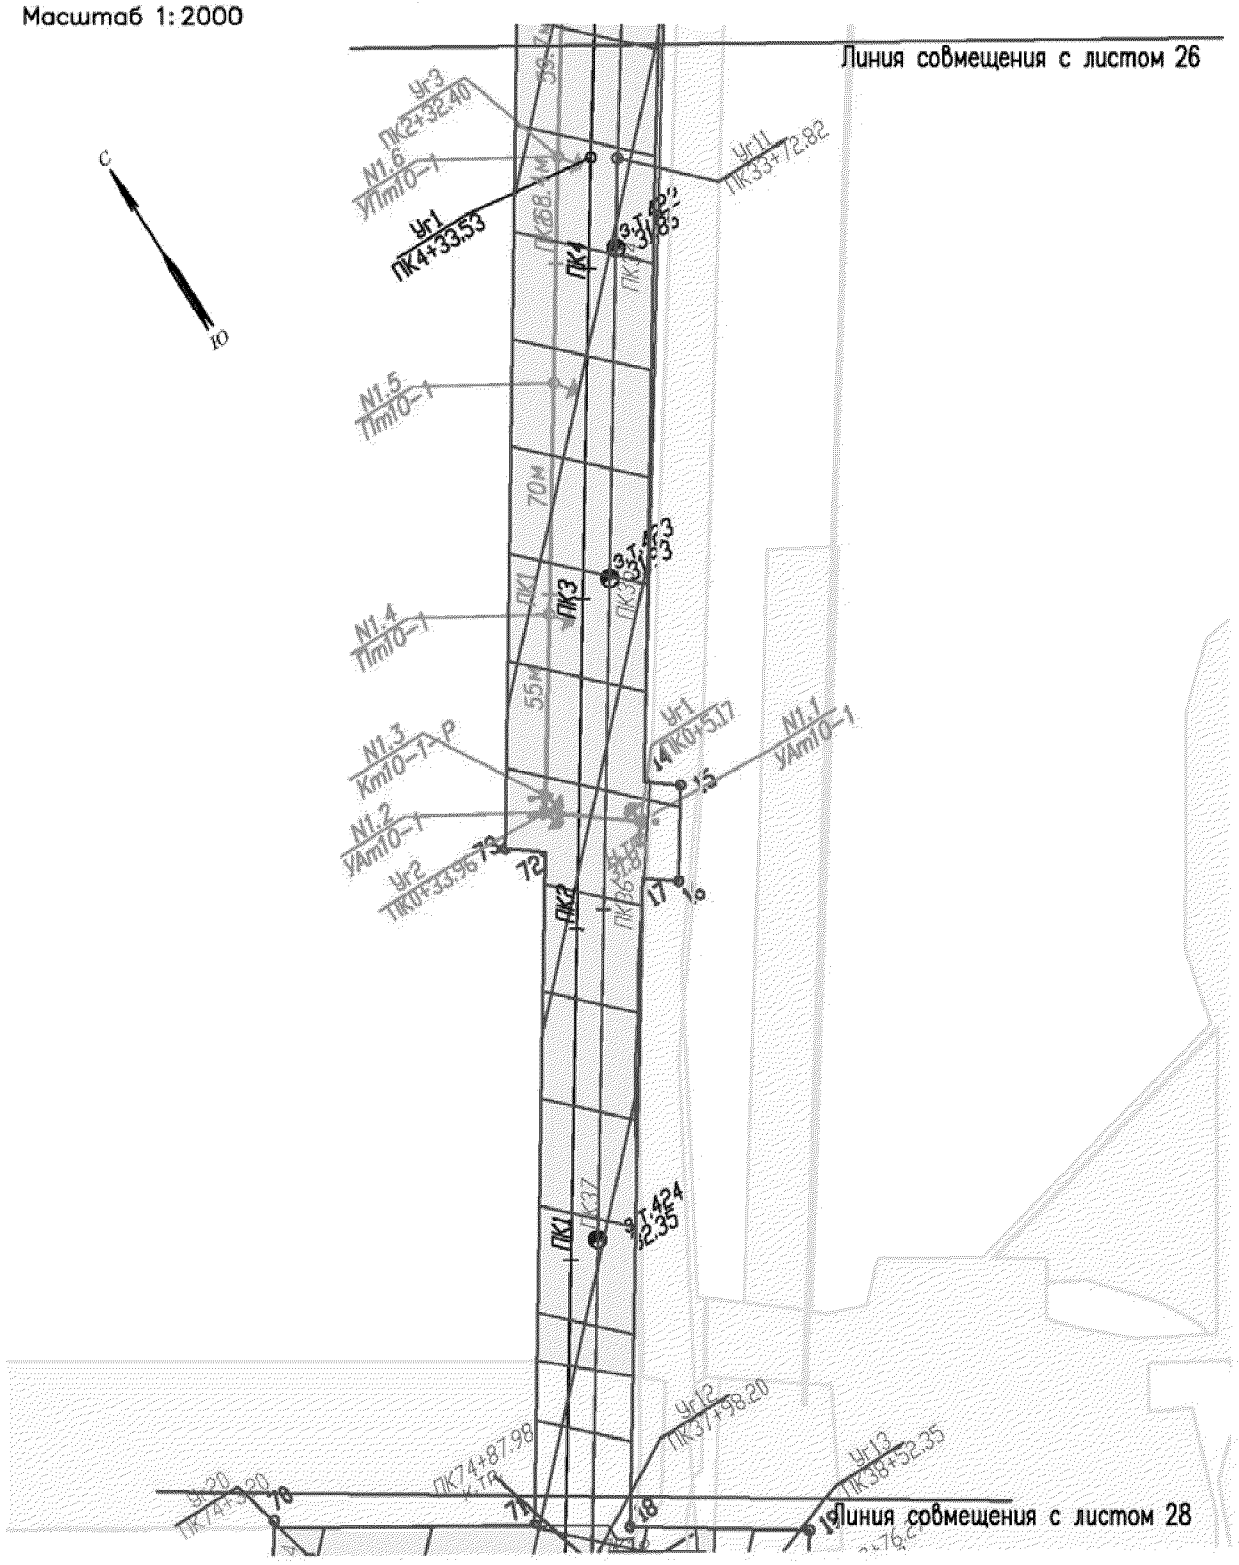

Основная часть проекта планировки территории для размещения линейного объекта регионального значения Ханты–Мансийского автономного округа–Югры «Обустройство кустов скважин №№25 «бис», 41 и 80 Поттымско–Ингинского и Восточно–Ингинского лицензионных участков Красноленинского НГК месторождения»

Землепользователь ОАО «ИНГА»


Масштаб 1:2000

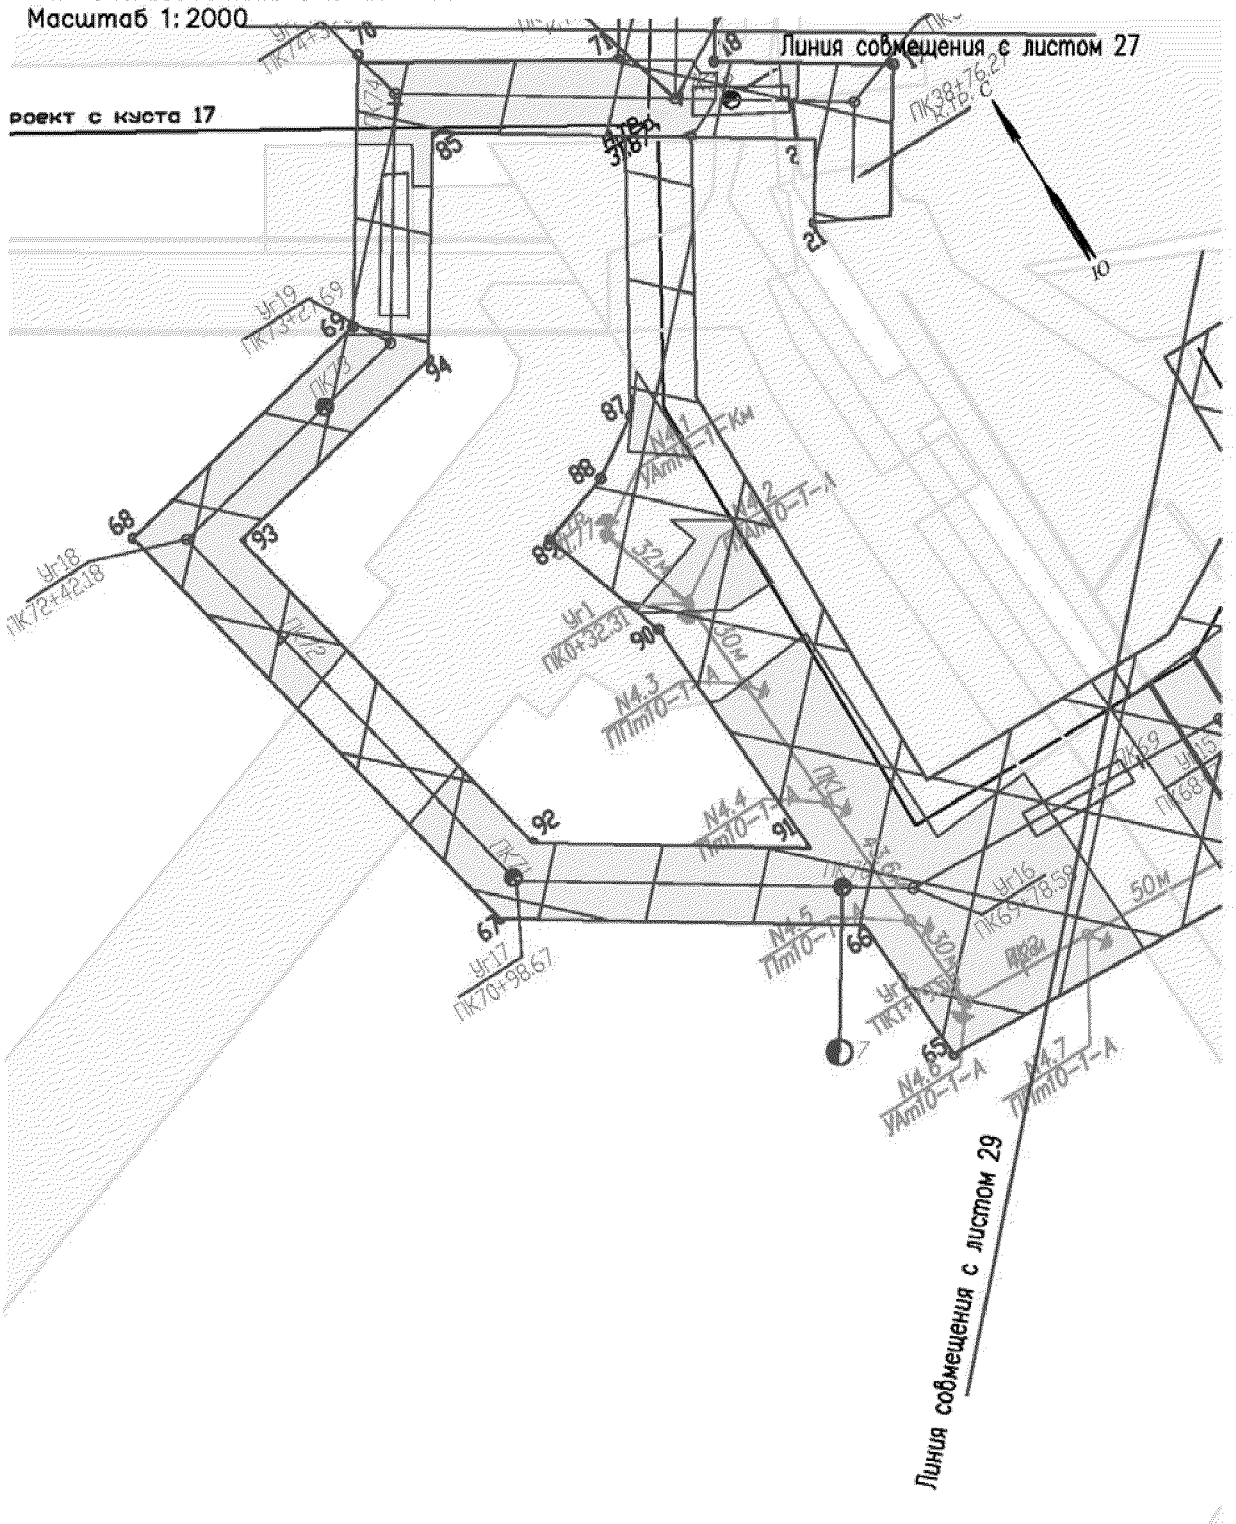

Основная часть проекта планировки территории для размещения линейного объекта регионального значения Ханты-Мансийского автономного округа-Югры «Обустройство кустов скважин №№25 «бис», 41 и 80 Поттымско-Ингинского и Восточно-Ингинского лицензионных участков Красноленинского НГК месторождения»

Землепользователь ОАО «ИНГА»


Масштаб 1:2000

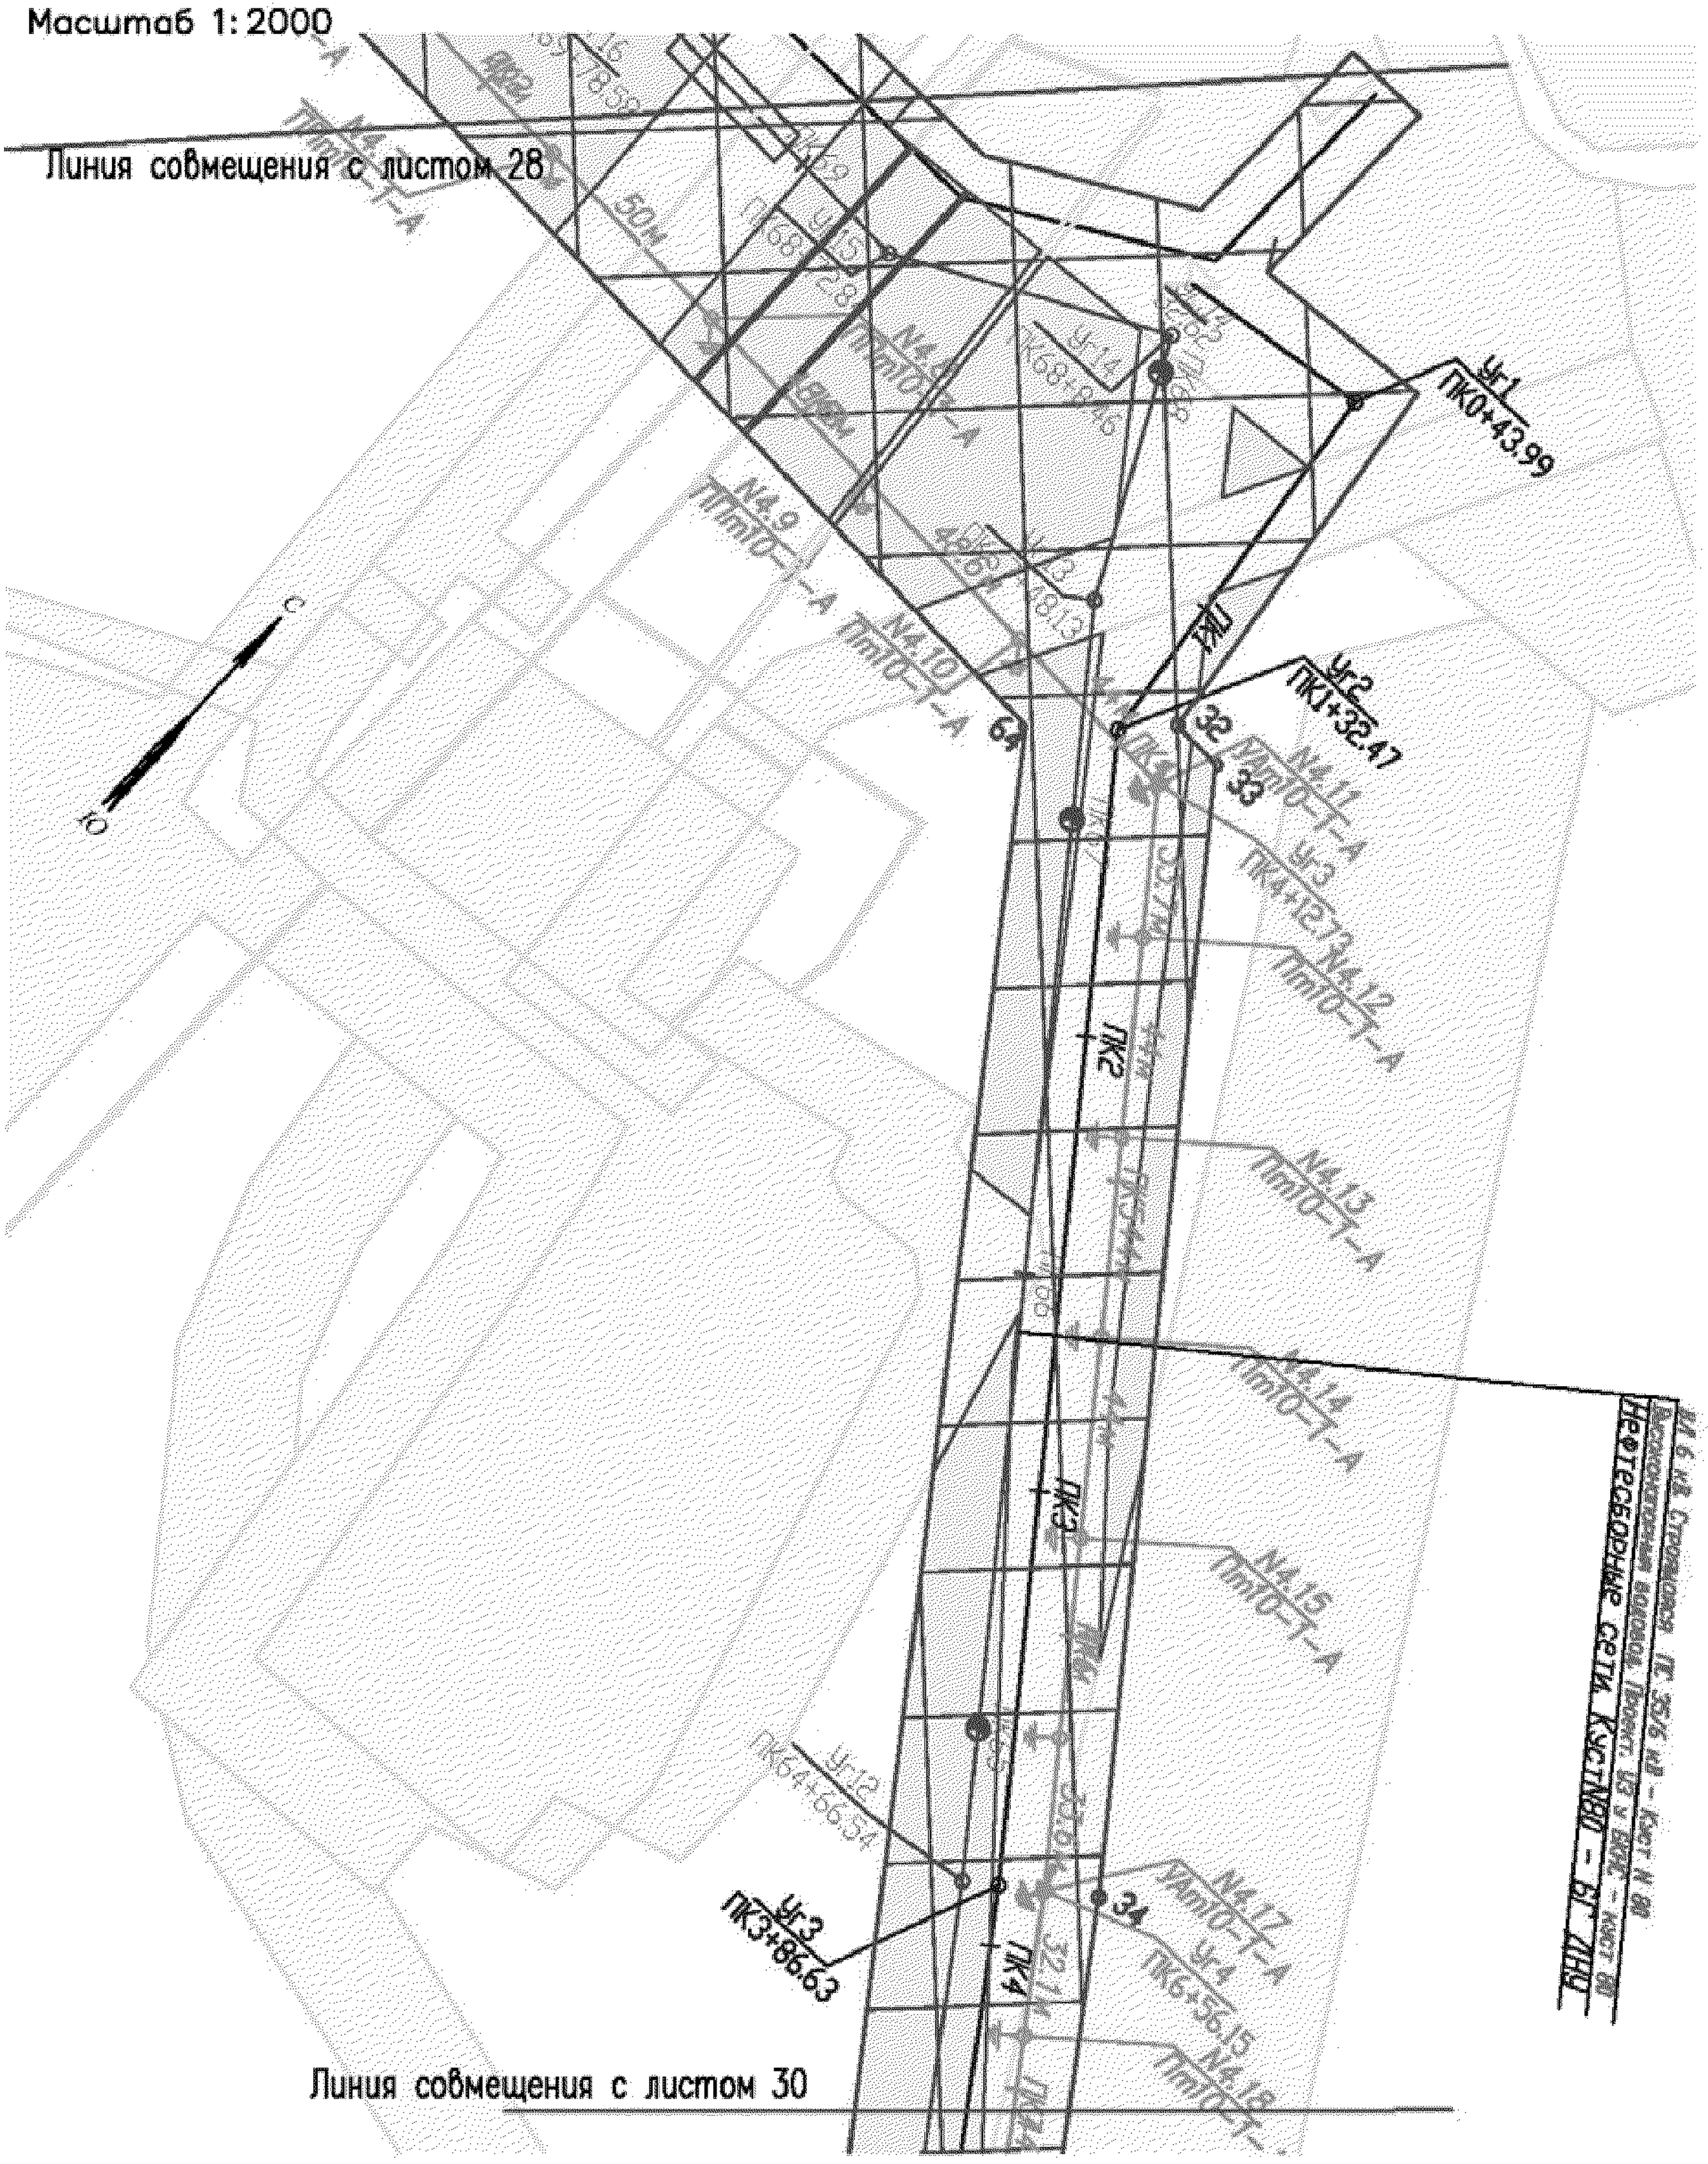

Основная часть проекта планировки территории для размещения линейного объекта регионального значения Ханты–Мансийского автономного округа–Югры «Обустройство кустов скважин №№25 «бис», 41 и 80 Поттымско–Ингинского и Восточно–Ингинского лицензионных участков Красноленинского НГК месторождения»

Землепользователь ОАО «ИНГА»


Масштаб 1:2000

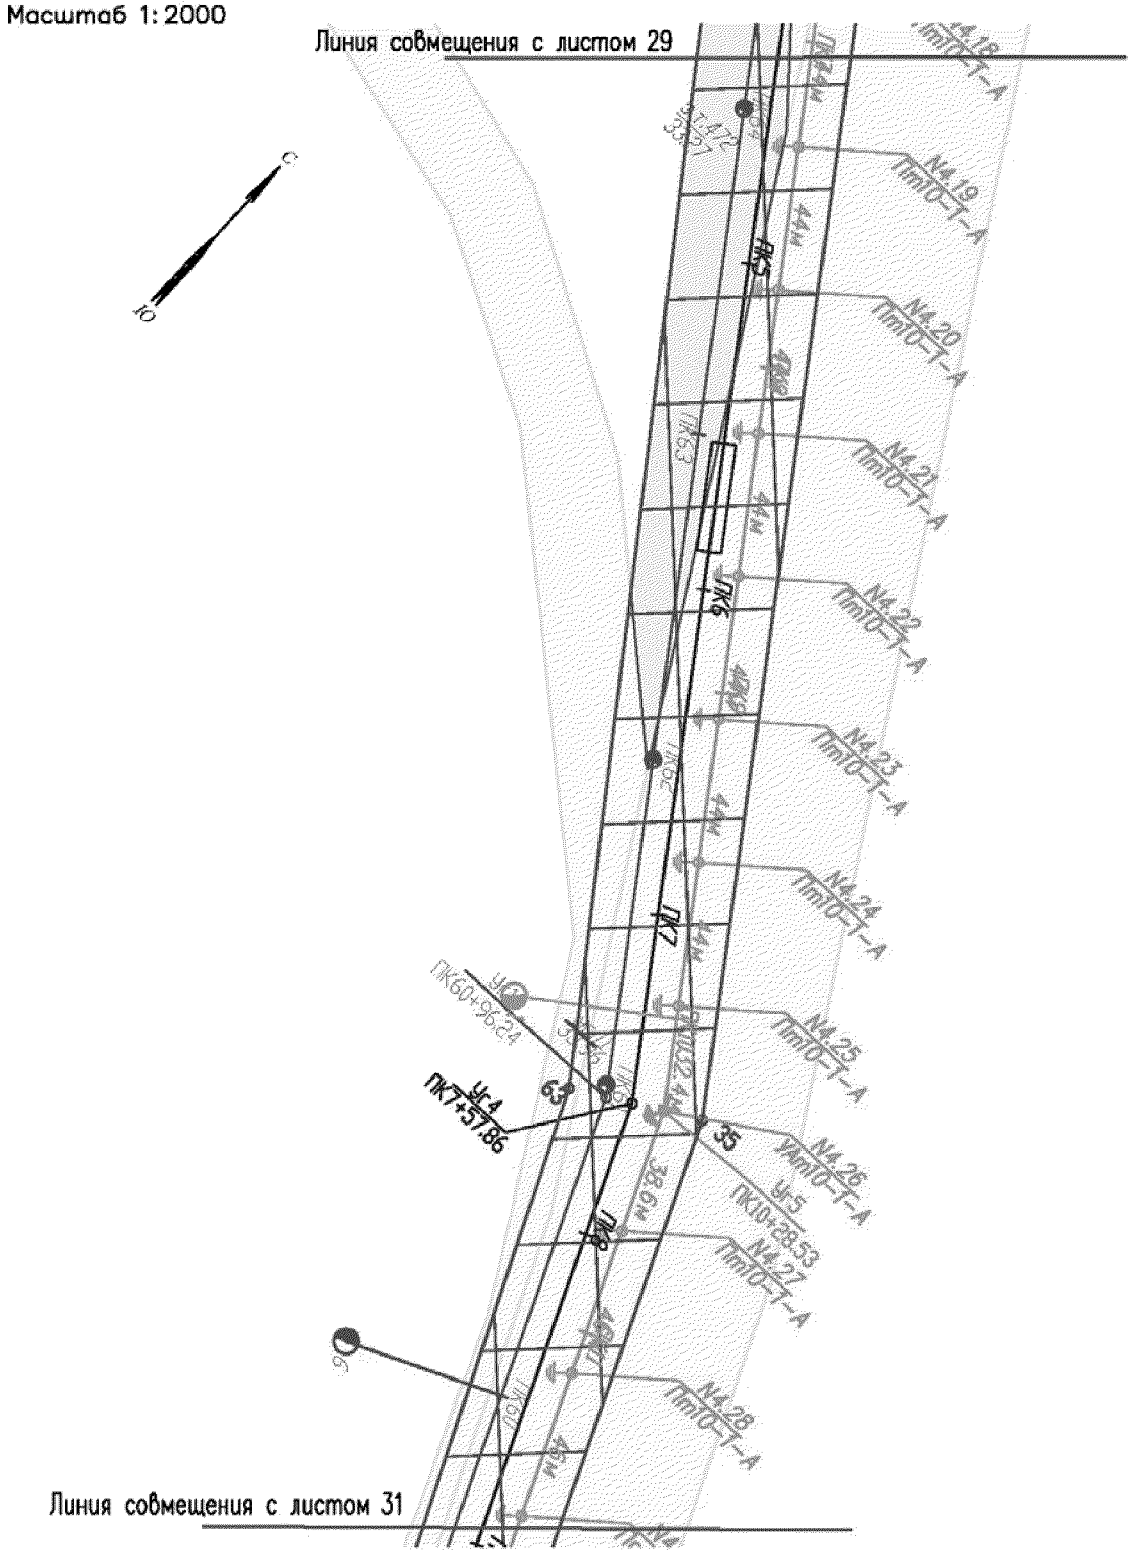

Основная часть проекта планировки территории для размещения линейного объекта регионального значения Ханты–Мансийского автономного округа–Югры «Обустройство кустов скважин №№25 «бис», 41 и 80 Поттымско–Ингинского и Восточно–Ингинского лицензионных участков Красноленинского НГК месторождения»

Землепользователь ОАО «ИНГА»


Масштаб 1:2000

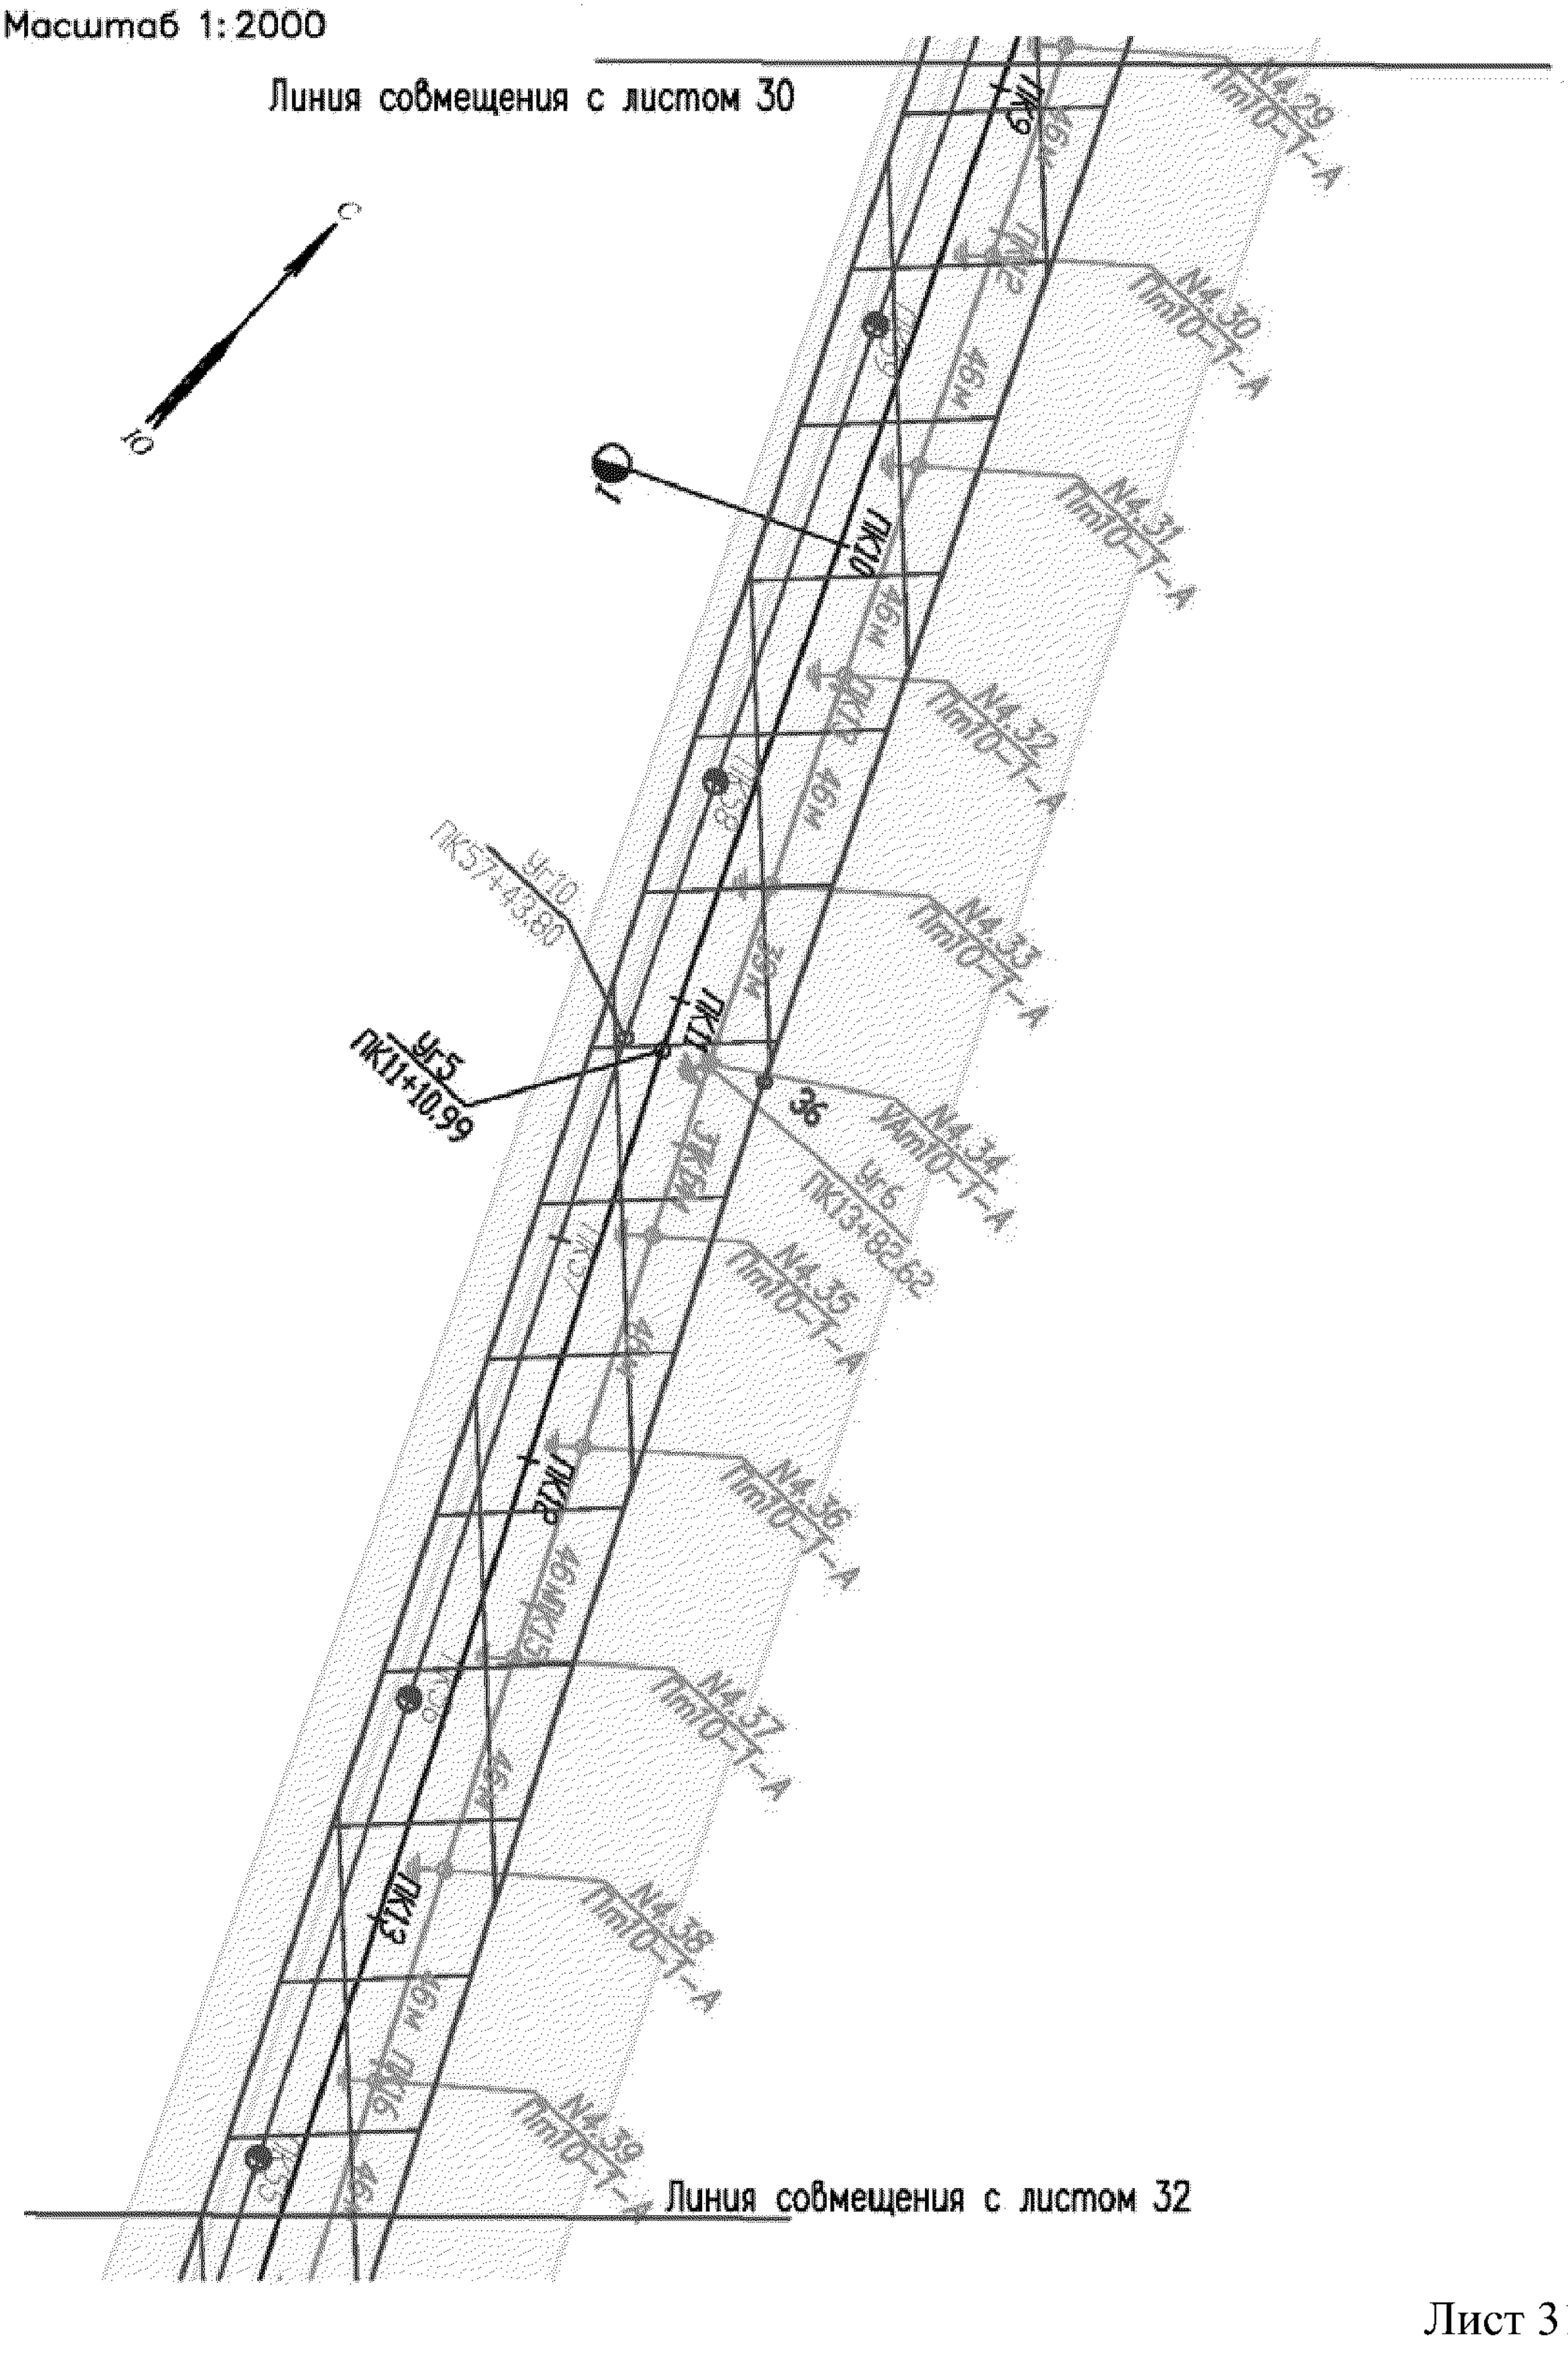


Основная часть проекта планировки территории для размещения линейного объекта регионального значения Ханты–Мансийского автономного округа–Югры «Обустройство кустов скважин №№25 «бис», 41 и 80 Поттымско–Ингинского и Восточно–Ингинского лицензионных участков Красноленинского НГК месторождения»

Землепользователь ОАО «ИНГА»

Масштаб 1:2000

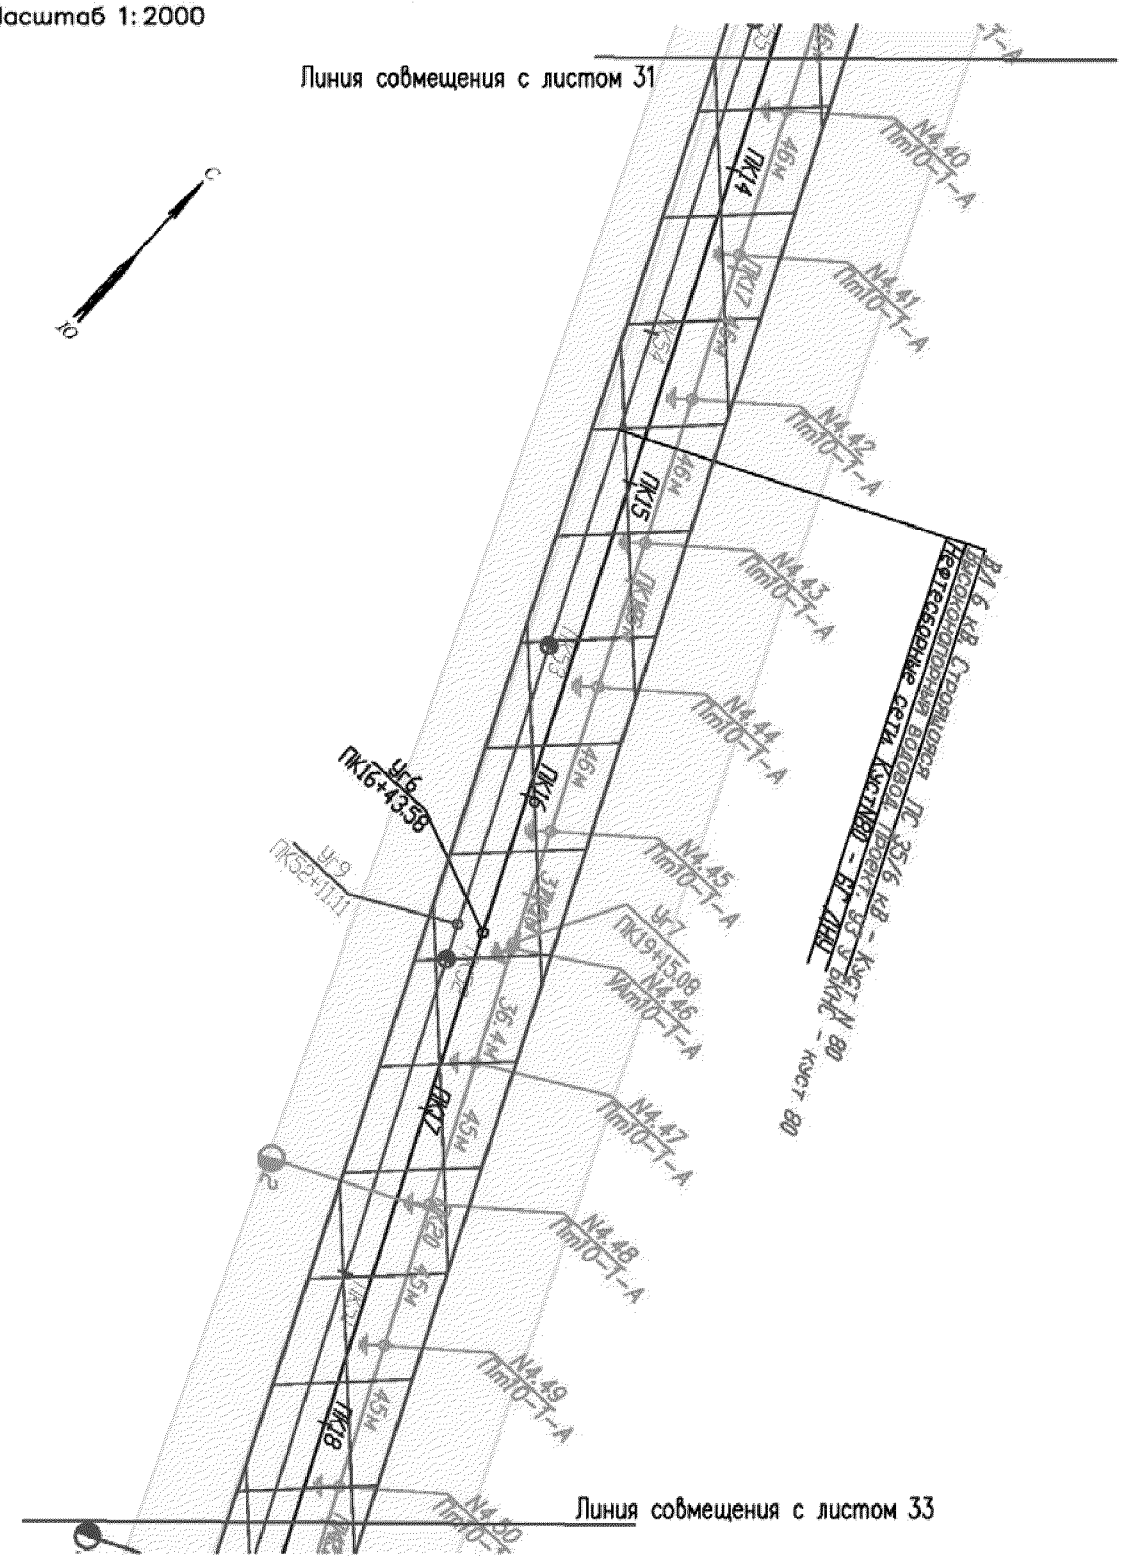


Основная часть проекта планировки территории для размещения линейного объекта регионального значения Ханты–Мансийского автономного округа–Югры «Обустройство кустов скважин №№25 «бис», 41 и 80 Поттымско–Ингинского и Восточно–Ингинского лицензионных участков Красноленинского НГК месторождения»
Землепользователь ОАО «ИНГА»
Масштаб 1:2000

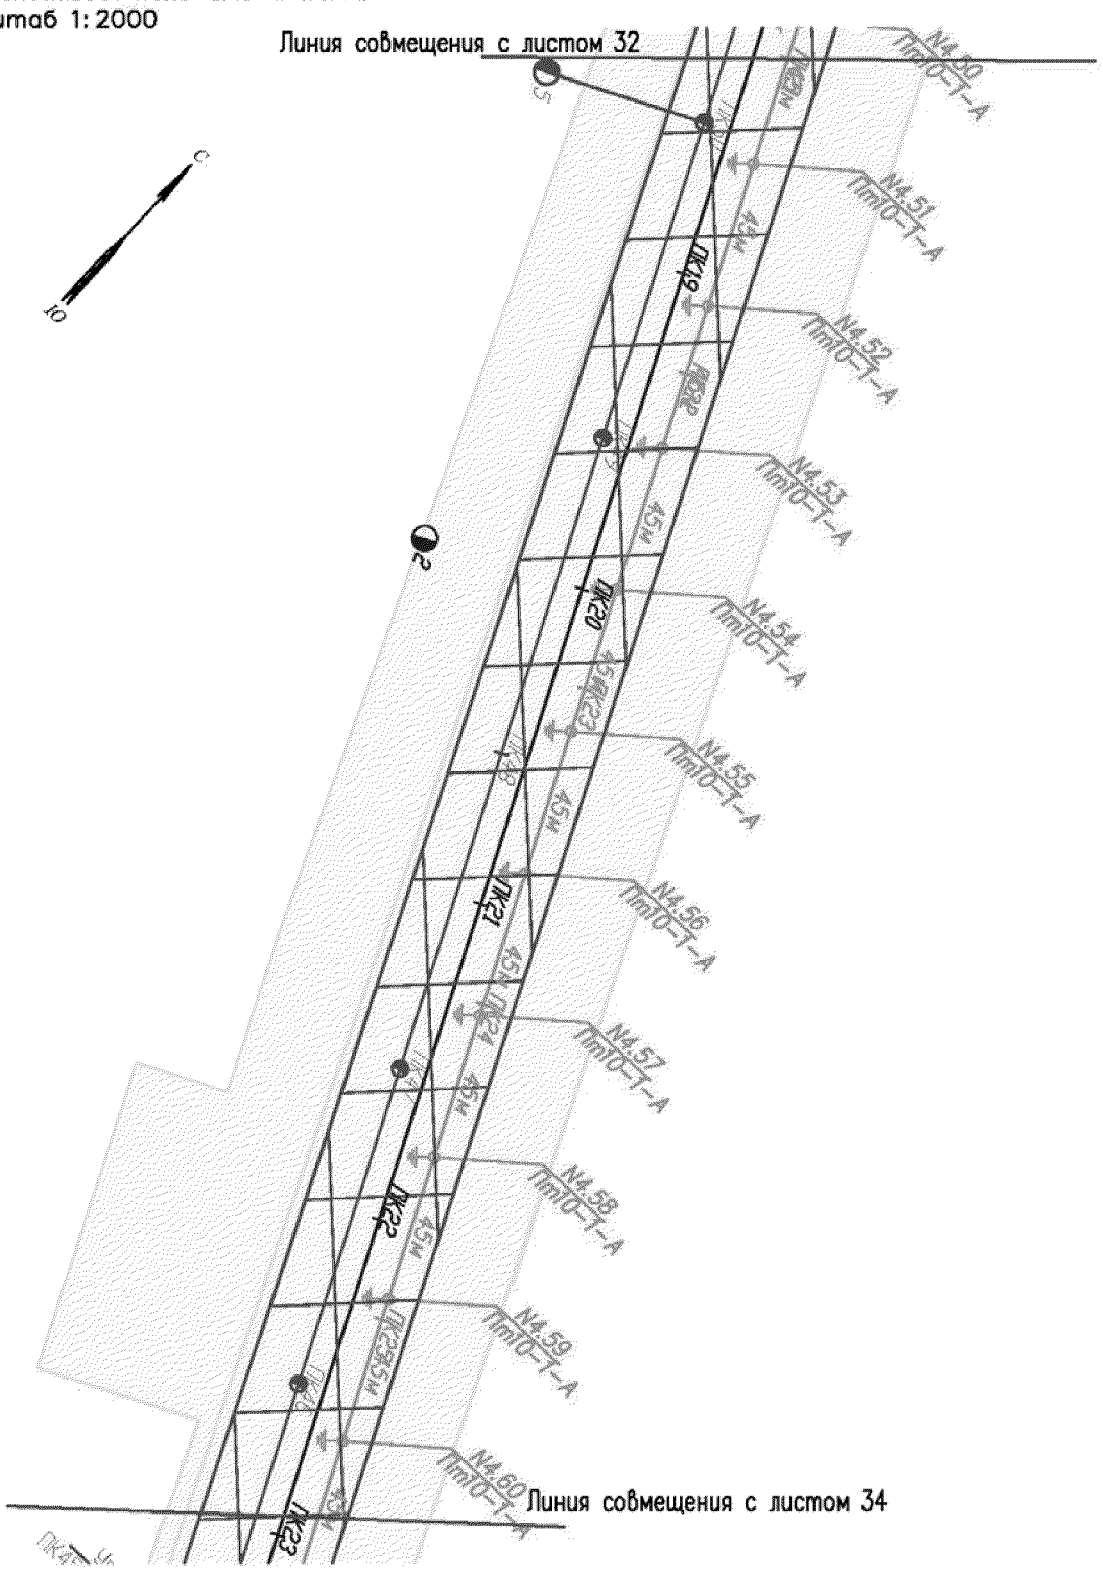


Основная часть проекта планировки территории для размещения линейного объекта регионального значения Ханты–Мансийского автономного округа–Югры «Обустройство кустов скважин №№25 «бис», 41 и 80 Поттымско–Ингинского и Восточно–Ингинского лицензионных участков Красноленинского НГК месторождения»

Землепользователь ОАО «ИНГА»

Масштаб 1:2000

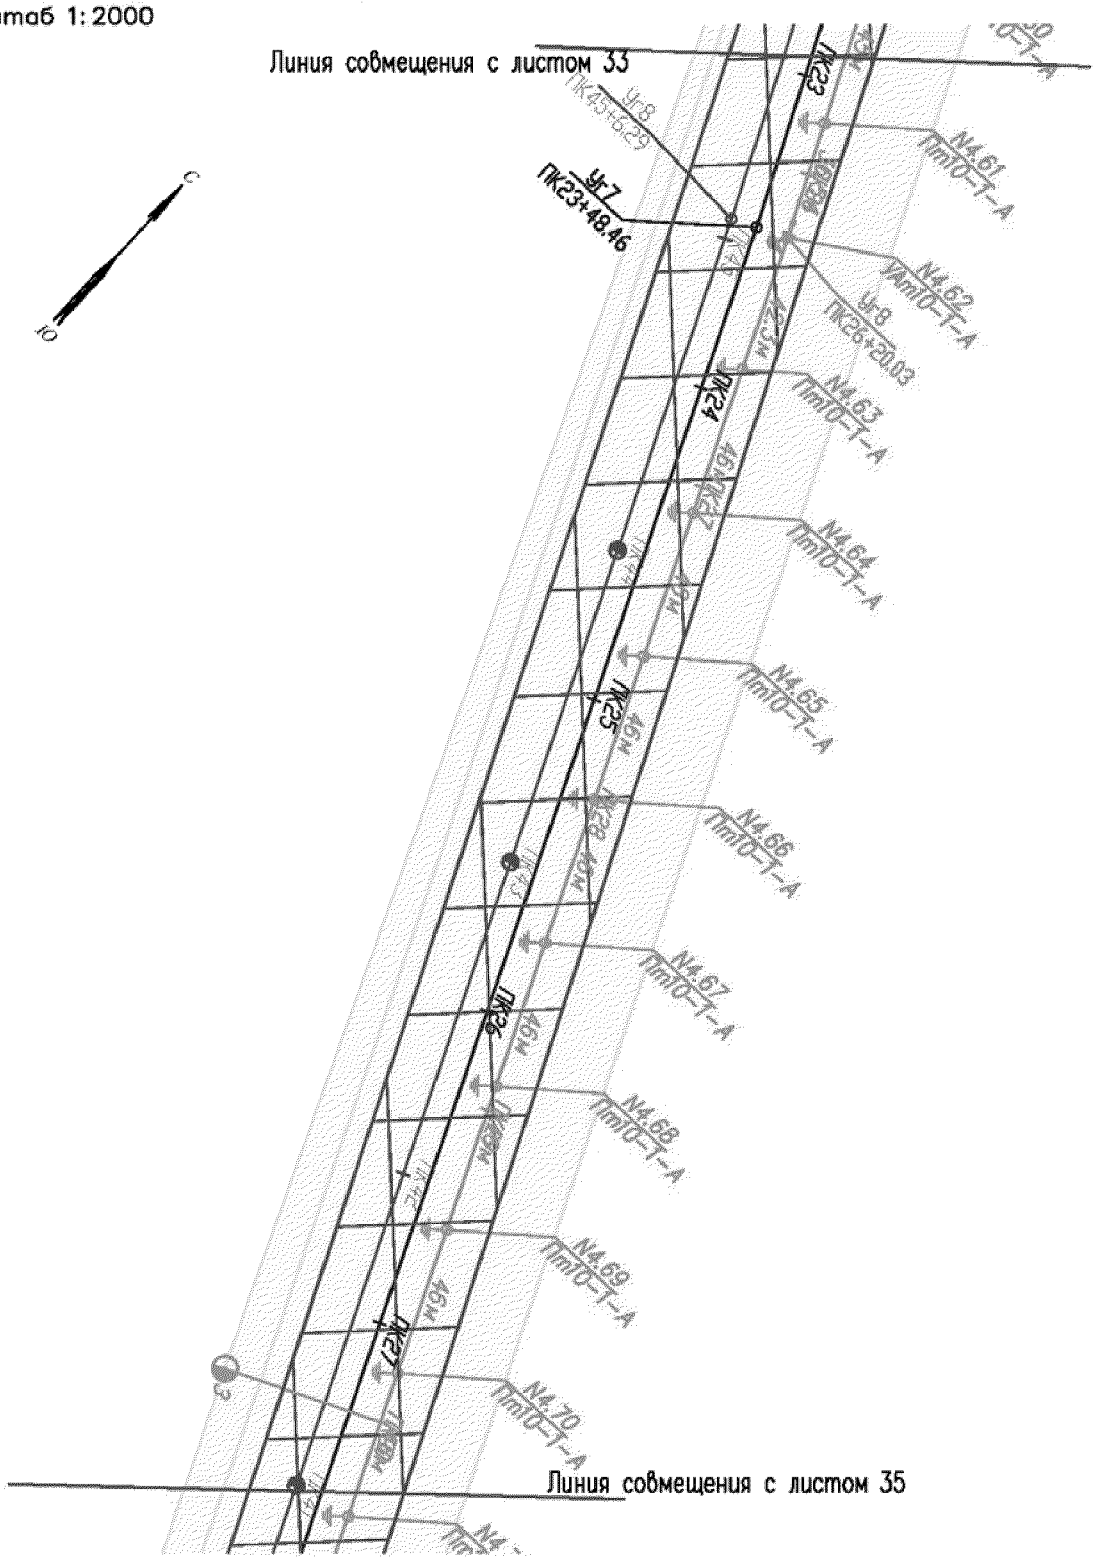

Основная часть проекта планировки территории для размещения линейного объекта регионального значения Ханты–Мансийского автономного округа–Югры «Обустройство кустов скважин №№25 «бис», 41 и 80 Поттымско–Ингинского и Восточно–Ингинского лицензионных участков Красноленинского НГК месторождения»
Землепользователь ОАО «ИНГА»
Масштаб 1:2000

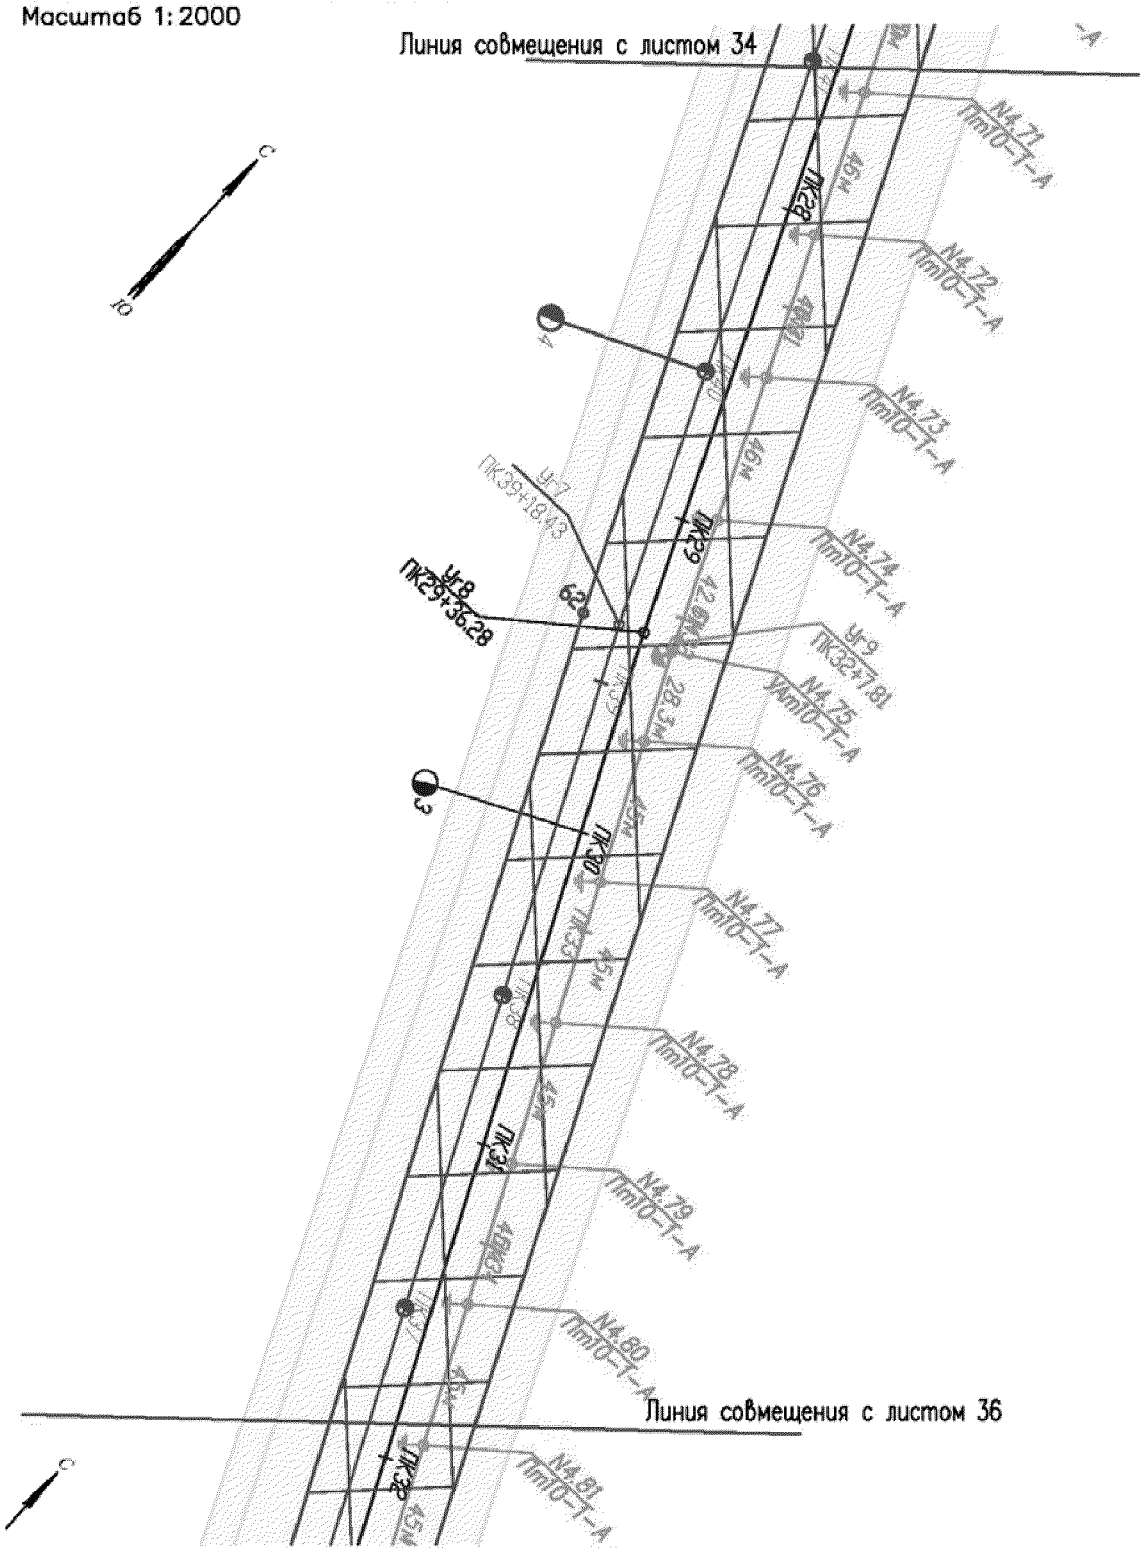


Основная часть проекта планировки территории для размещения линейного объекта регионального значения Ханты–Мансийского автономного округа–Югры «Обустройство кустов скважин №№25 «бис», 41 и 80 Поттымско–Ингинского и Восточно–Ингинского лицензионных участков Красноленинского НГК месторождения»
Землепользователь ОАО «ИНГА»
Масштаб 1:2000



Основная часть проекта планировки территории для размещения линейного объекта регионального значения Ханты–Мансийского автономного округа–Югры «Обустройство кустов скважин №№25 «бис», 41 и 80 Поттымско–Ингинского и Восточно–Ингинского лицензионных участков Красноленинского НГК месторождения»

Землепользователь ОАО «ИНГА»


Масштаб 1:2000

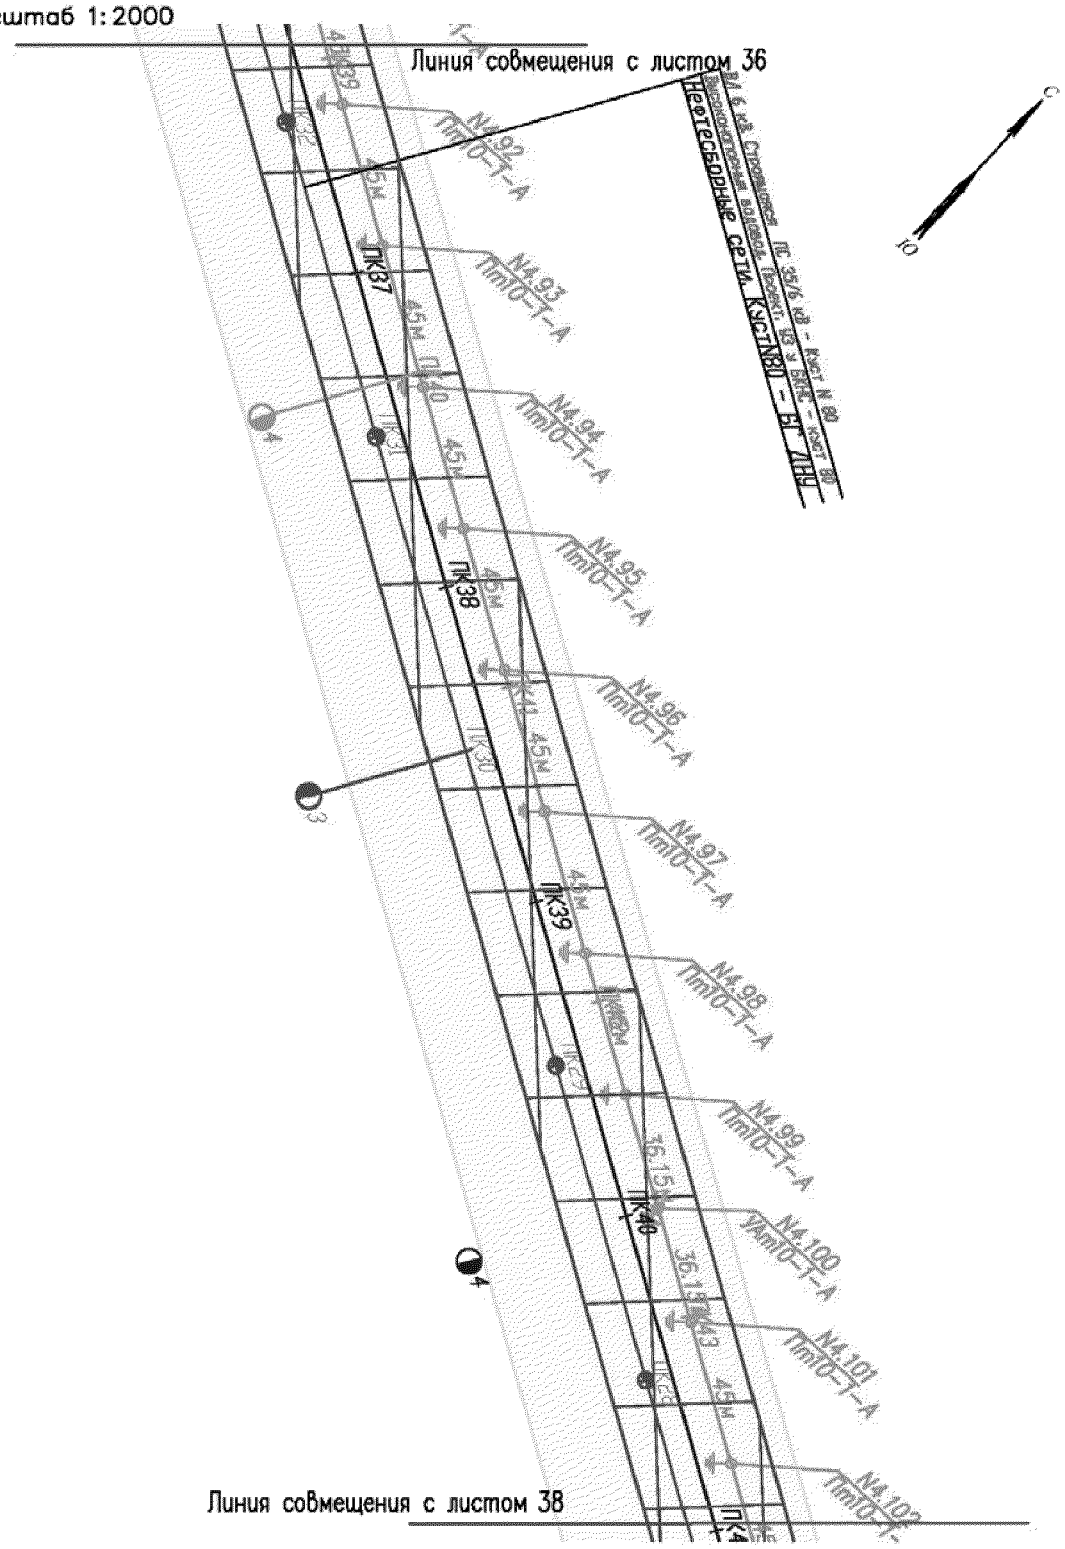


Основная часть проекта планировки территории для размещения линейного объекта регионального значения Ханты–Мансийского автономного округа–Югры «Обустройство кустов скважин №№25 «бис», 41 и 80 Поттымско–Ингинского и Восточно–Ингинского лицензионных участков Красноленинского НГК месторождения»

Землепользователь ОАО «ИНГА»

Масштаб 1:2000

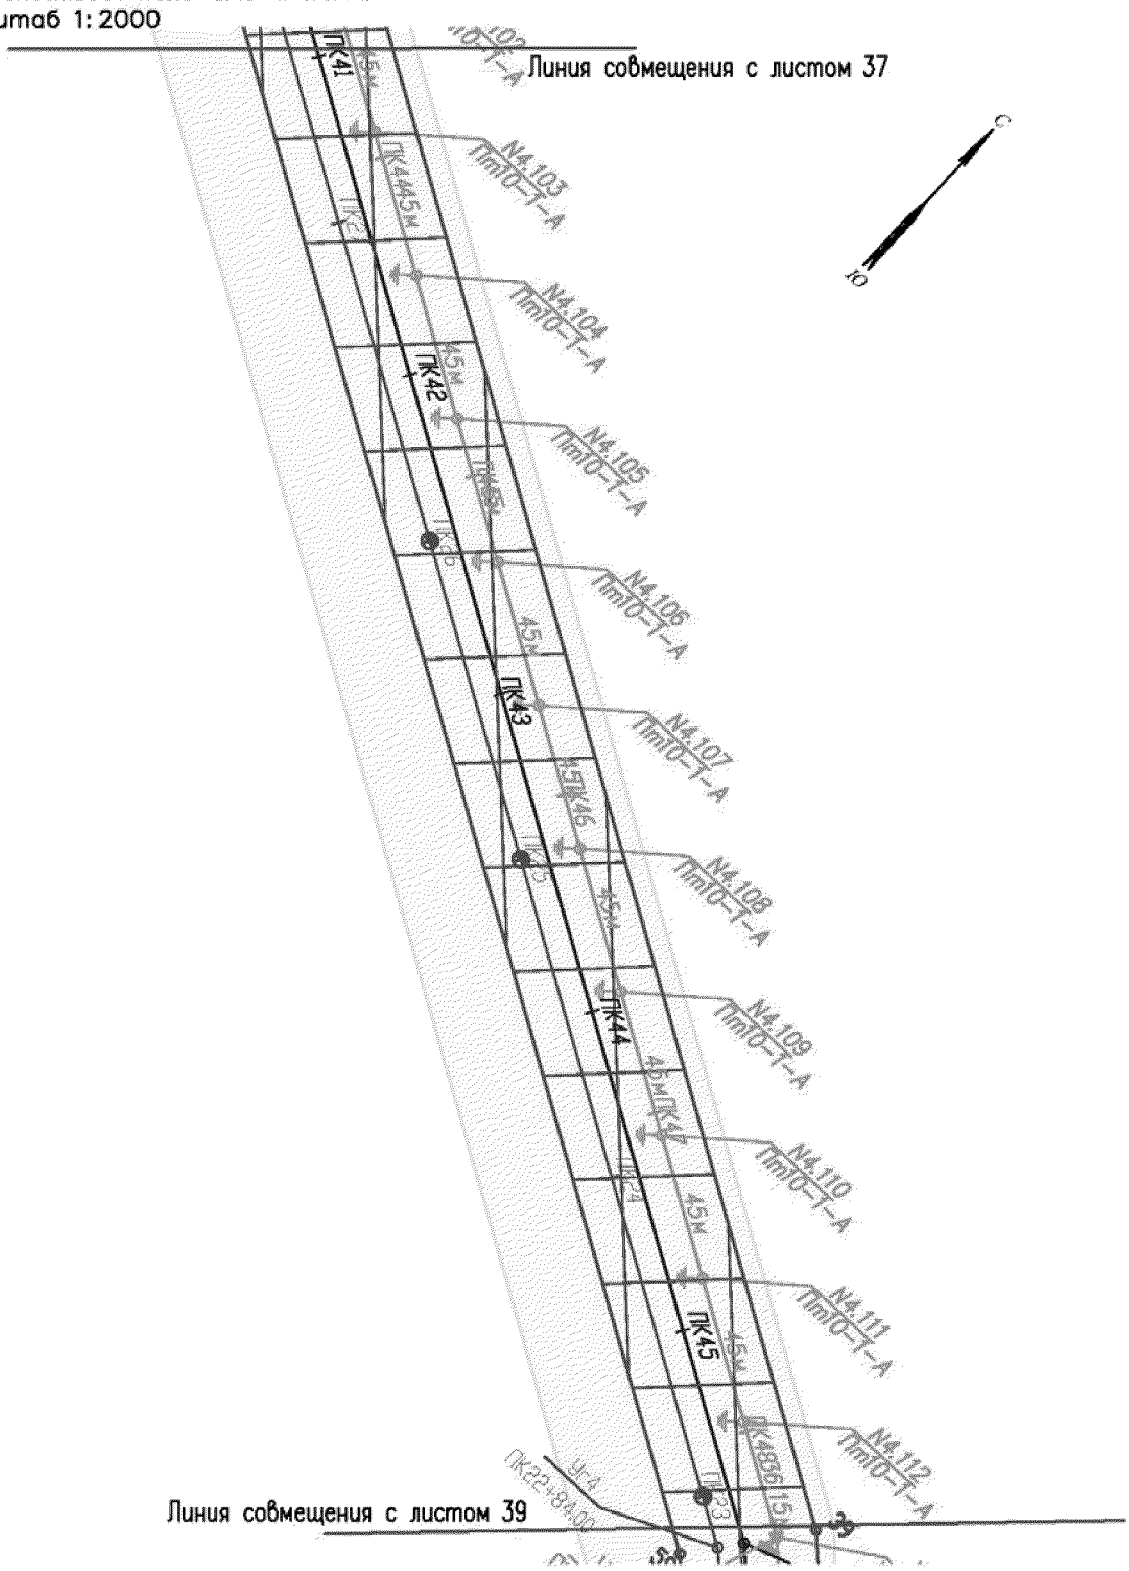


Основная часть проекта планировки территории для размещения линейного объекта регионального значения Ханты–Мансийского автономного округа–Югры «Обустройство кустов скважин №№25 «бис», 41 и 80 Поттымско–Ингинского и Восточно–Ингинского лицензионных участков Красноленинского НГК месторождения»
Землепользователь ОАО «ИНГА»
Масштаб 1:2000

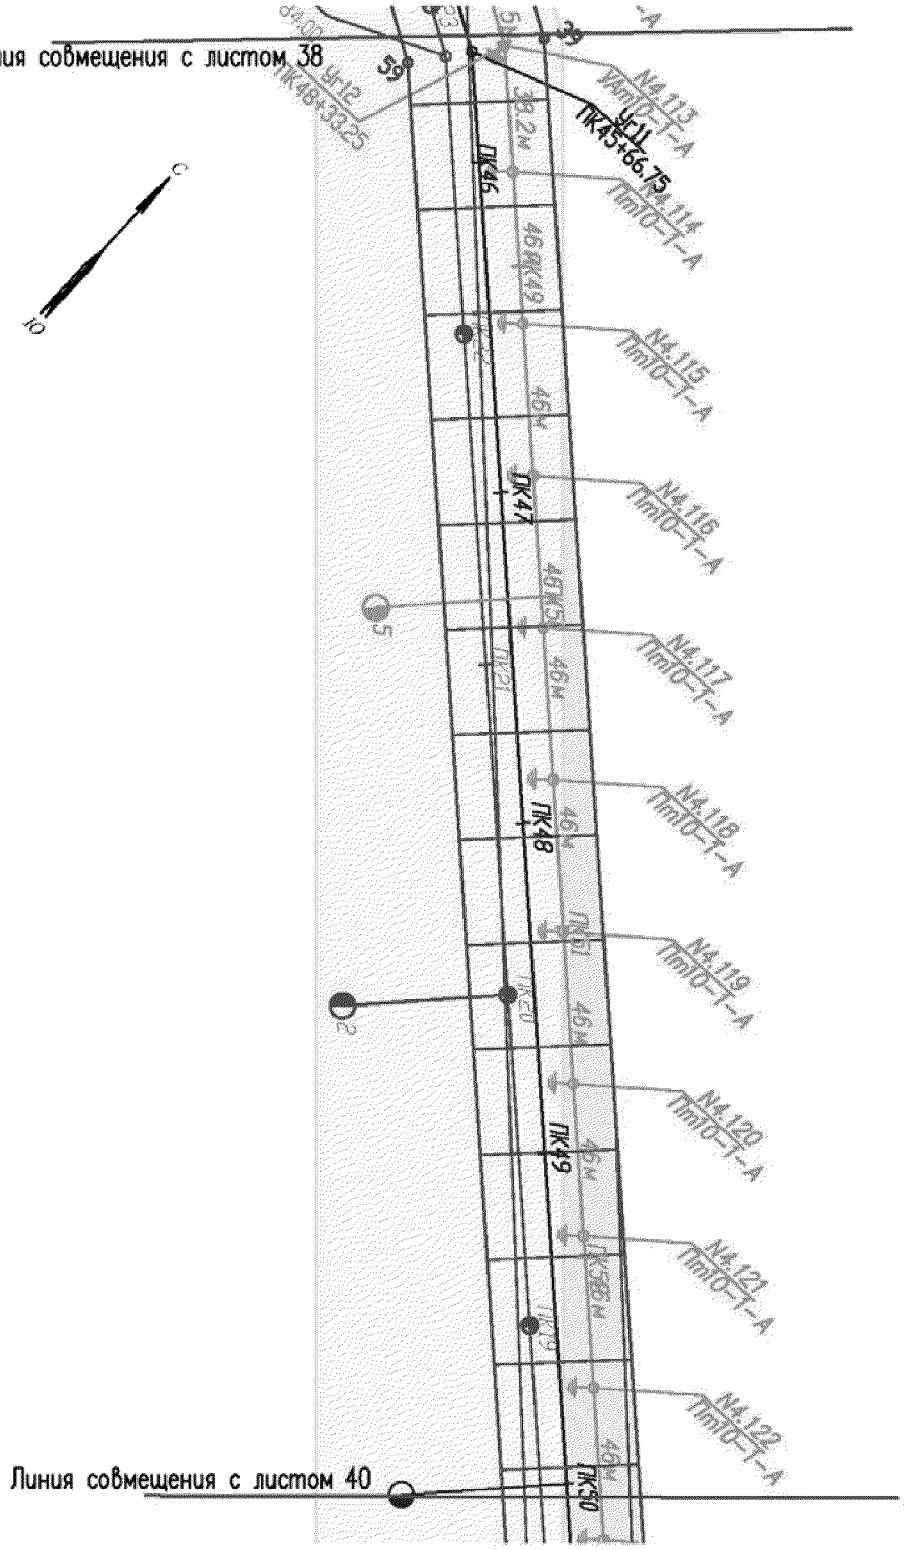


Основная часть проекта планировки территории для размещения линейного объекта регионального значения Ханты–Мансийского автономного округа–Югры «Обустройство кустов скважин №№25 «бис», 41 и 80 Поттымско–Ингинского и Восточно–Ингинского лицензионных участков Красноленинского НГК месторождения»

Землепользователь ОАО «ИНГА»

Масштаб 1:2000

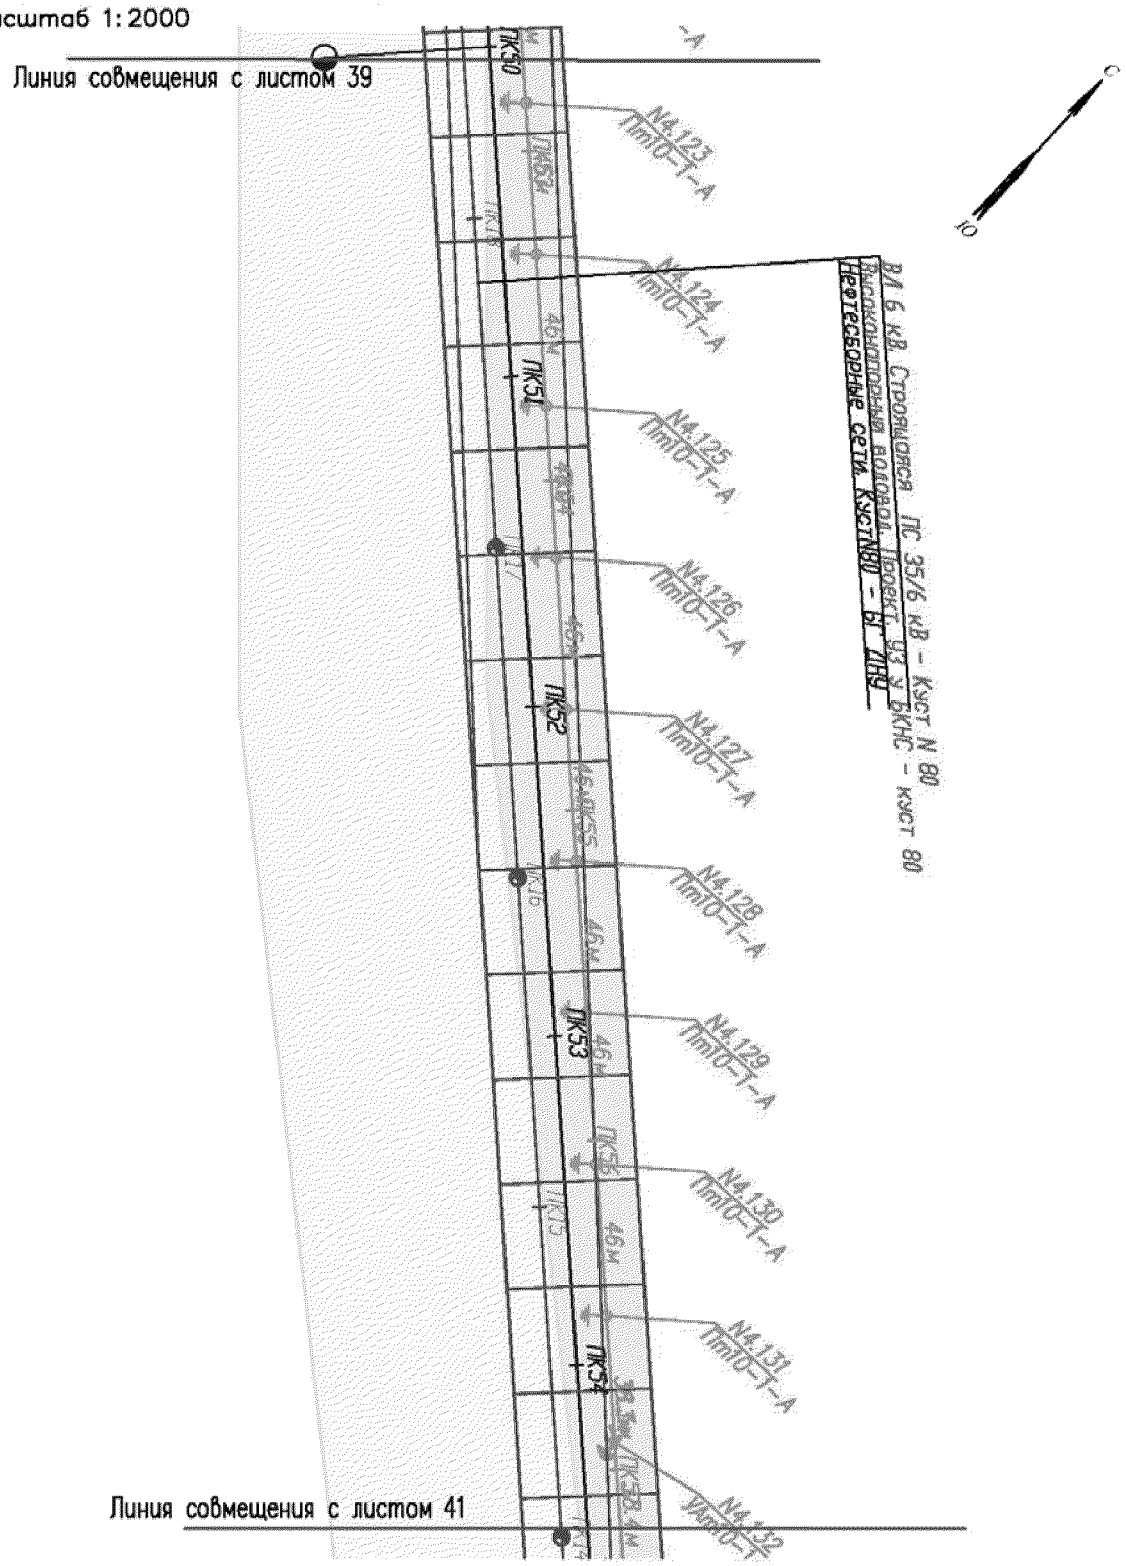


Основная часть проекта планировки территории для размещения линейного объекта регионального значения Ханты–Мансийского автономного округа–Югры «Обустройство кустов скважин №№25 «бис», 41 и 80 Поттымско–Ингинского и Восточно–Ингинского лицензионных участков Красноленинского НГК месторождения»
Землепользователь ОАО «ИНГА»
Масштаб 1:2000

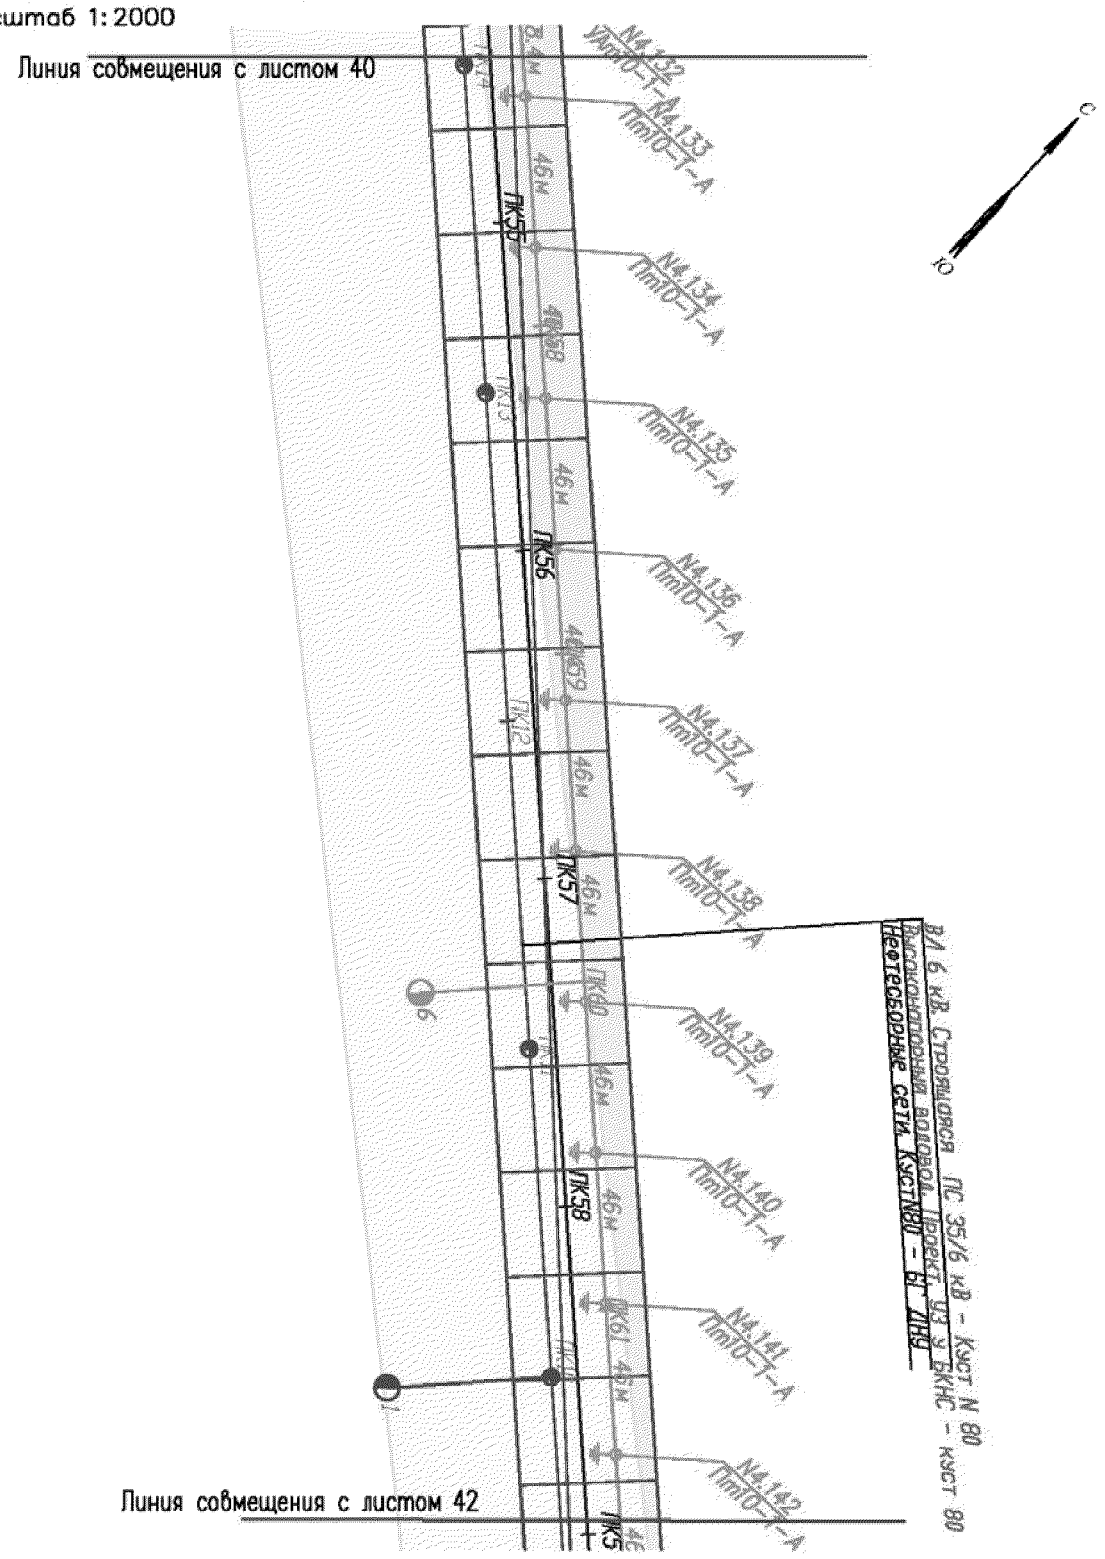

Основная часть проекта планировки территории для размещения линейного объекта регионального значения Ханты–Мансийского автономного округа–Югры «Обустройство кустов скважин №№25 «бис», 41 и 80 Поттымско–Ингинского и Восточно–Ингинского лицензионных участков Красноленинского НГК месторождения»

Землепользователь ОАО «ИНГА»


Масштаб 1:2000

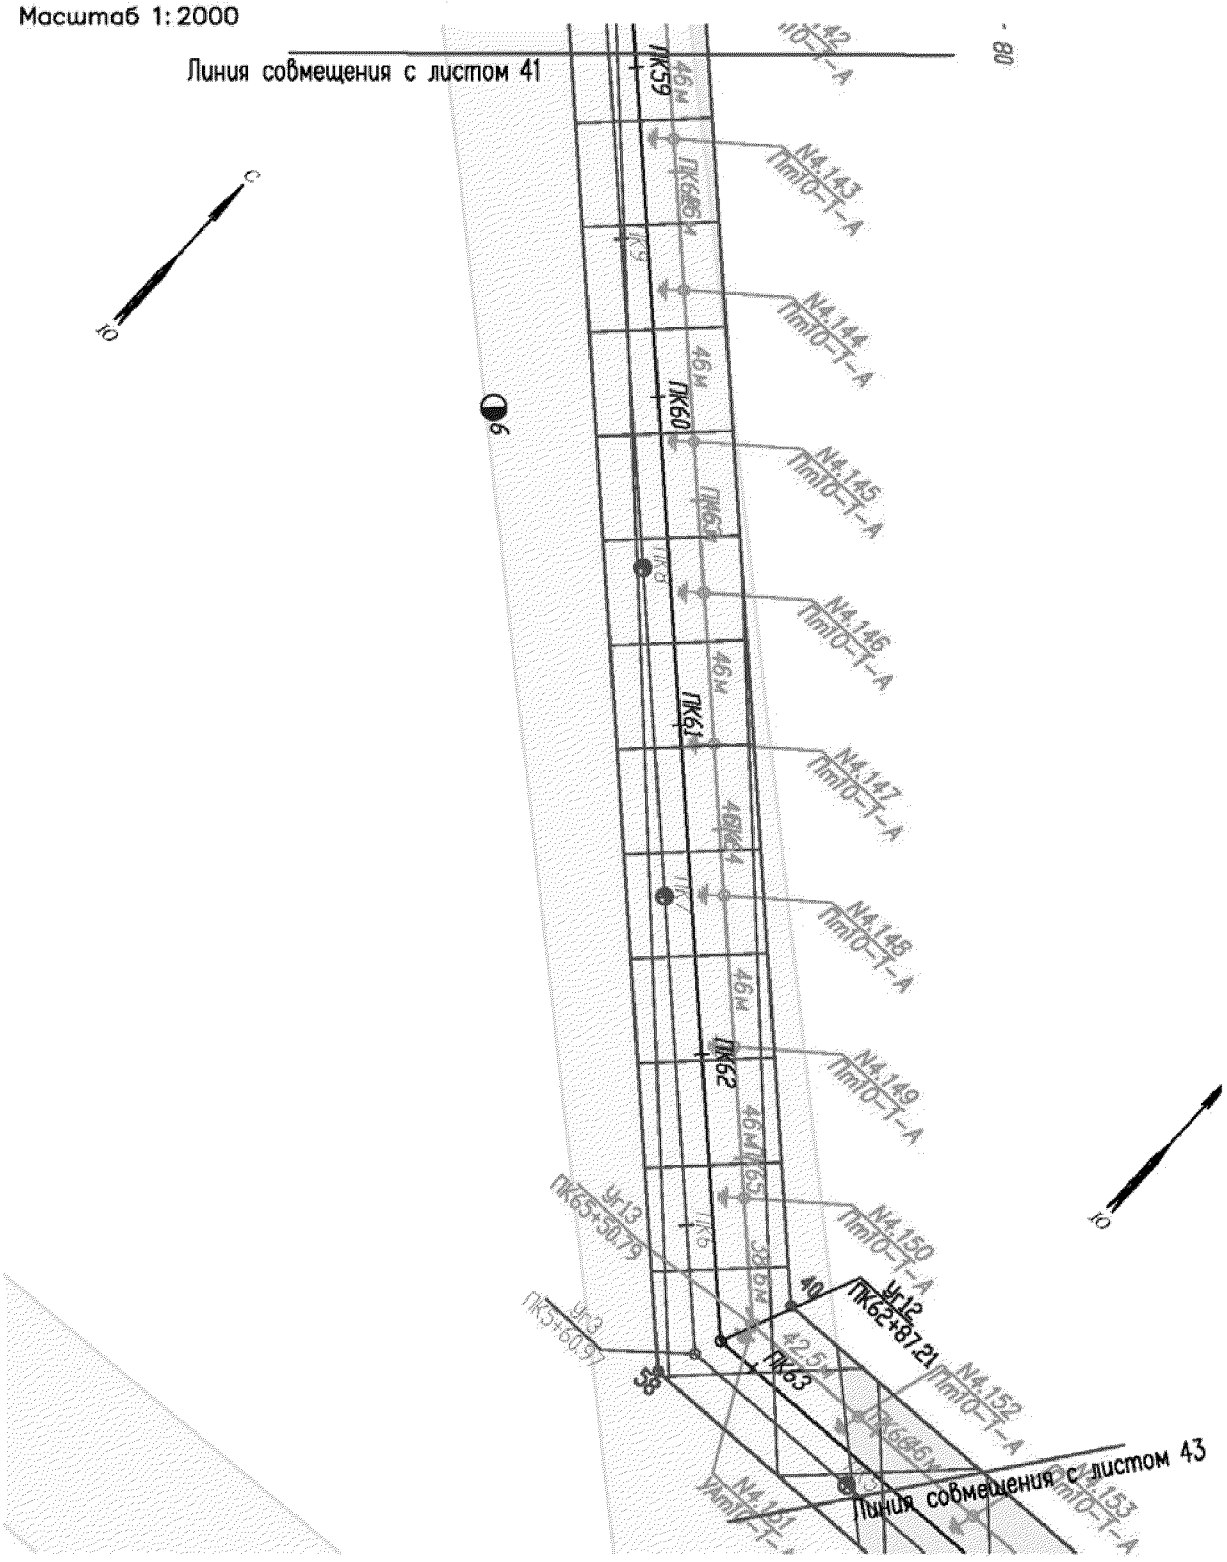

Основная часть проекта планировки территории для размещения линейного объекта регионального значения Ханты–Мансийского автономного округа–Югры «Обустройство кустов скважин №№25 «бис», 41 и 80 Поттымско–Ингинского и Восточно–Ингинского лицензионных участков Красноленинского НГК месторождения»

Землепользователь ОАО «ИНГА»


Масштаб 1:2000

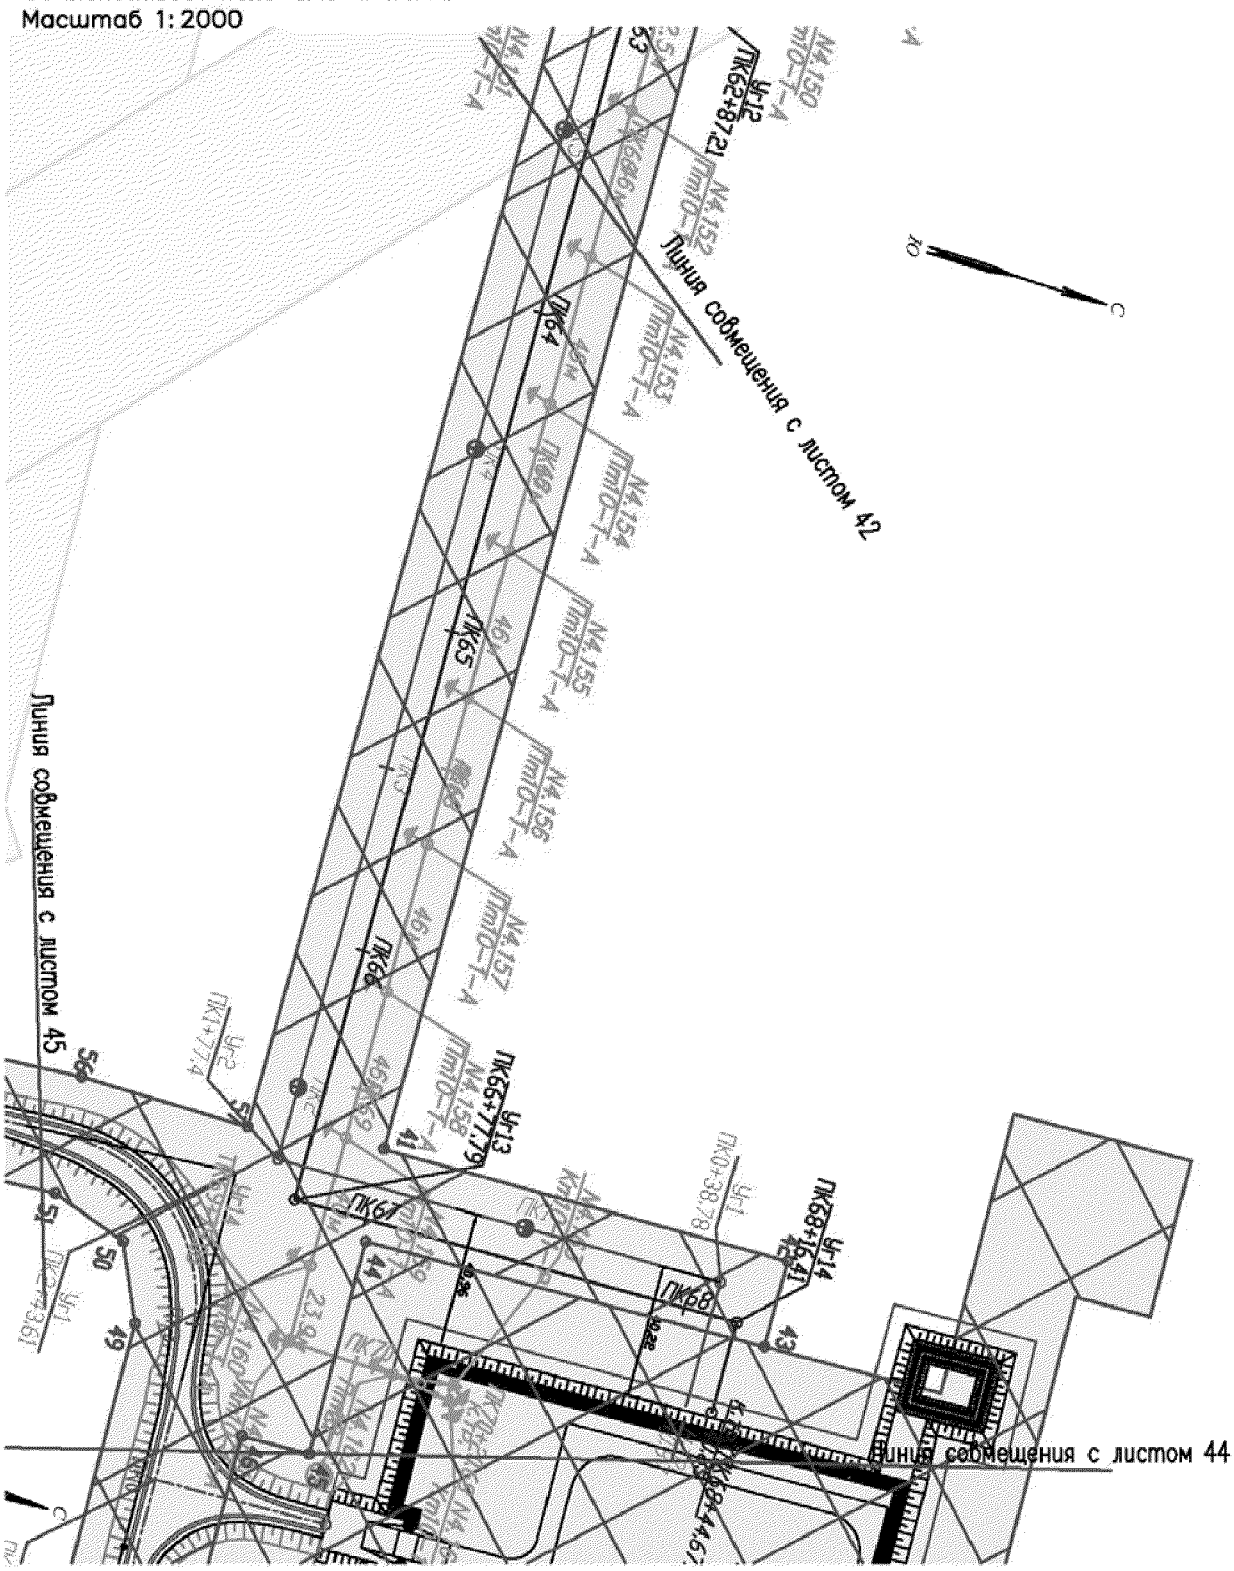


Основная часть проекта планировки территории для размещения линейного объекта регионального значения Ханты–Мансийского автономного округа–Югры «Обустройство кустов скважин №№25 «бис», 41 и 80 Поттымско–Ингинского и Восточно–Ингинского лицензионных участков Красноленинского НГК месторождения»

Землепользователь ОАО «ИНГА»

Масштаб 1:2000

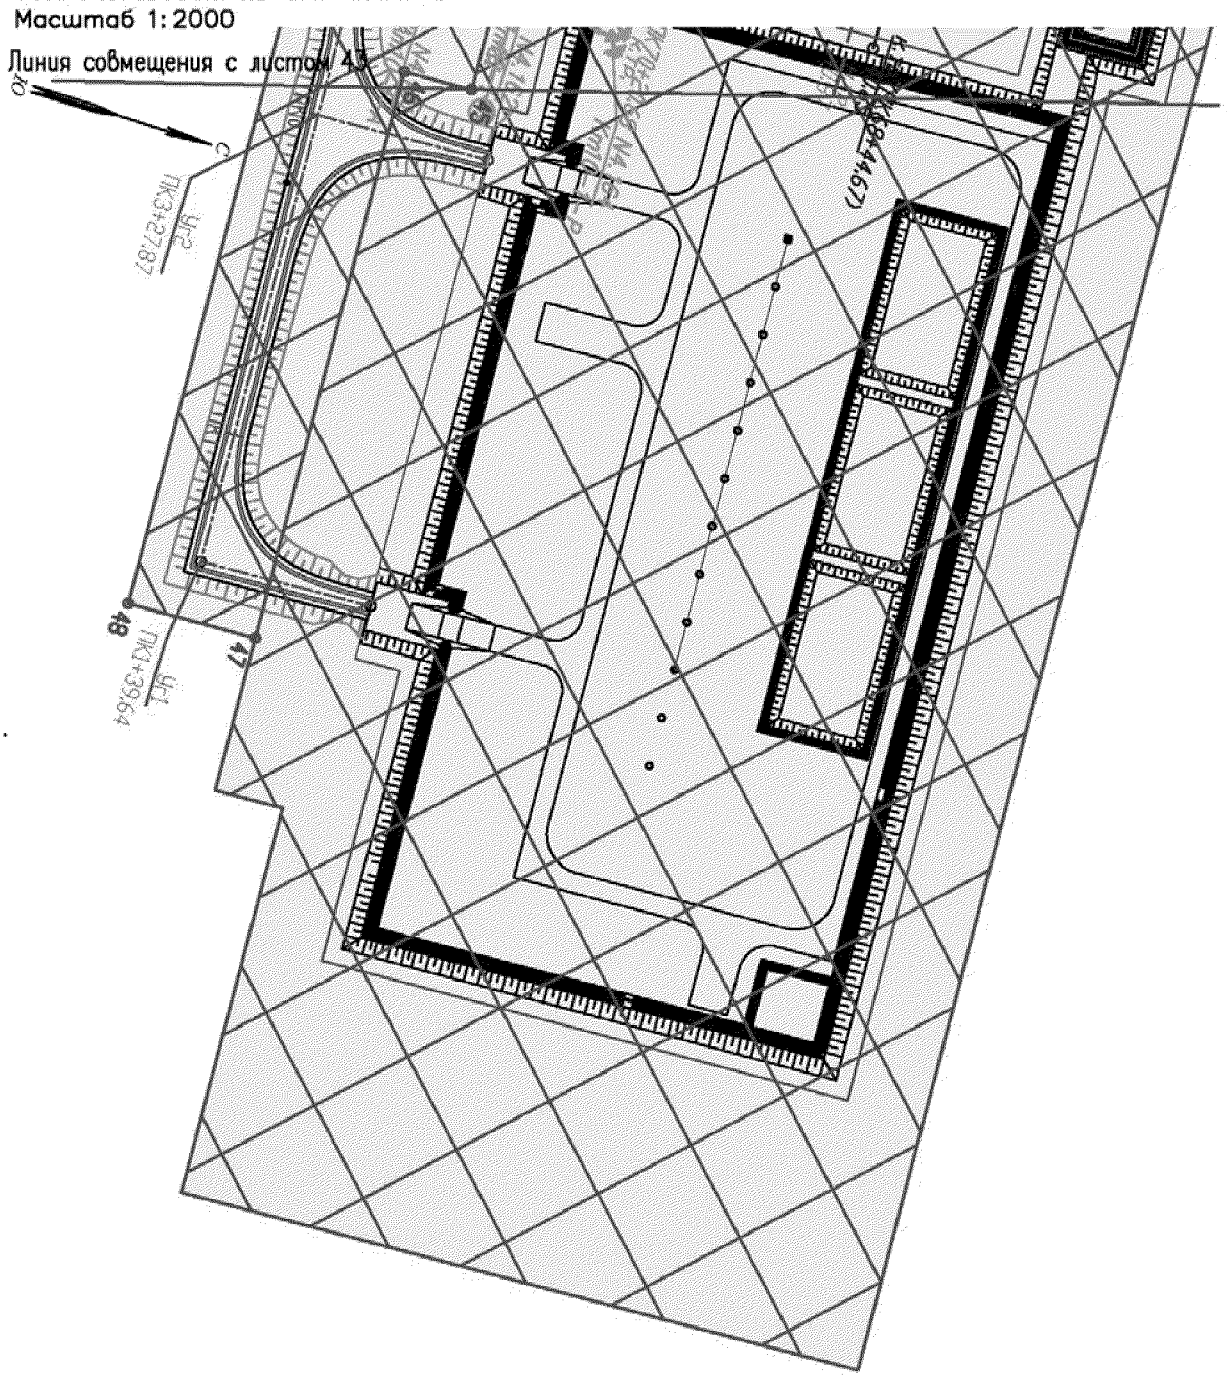

Основная часть проекта планировки территории для размещения линейного объекта регионального значения Ханты–Мансийского автономного округа–Югры «Обустройство кустов скважин №№25 «бис», 41 и 80 Поттымско–Ингинского и Восточно–Ингинского лицензионных участков Красноленинского НГК месторождения»
Землепользователь ОАО «ИНГА»
Масштаб 1:2000

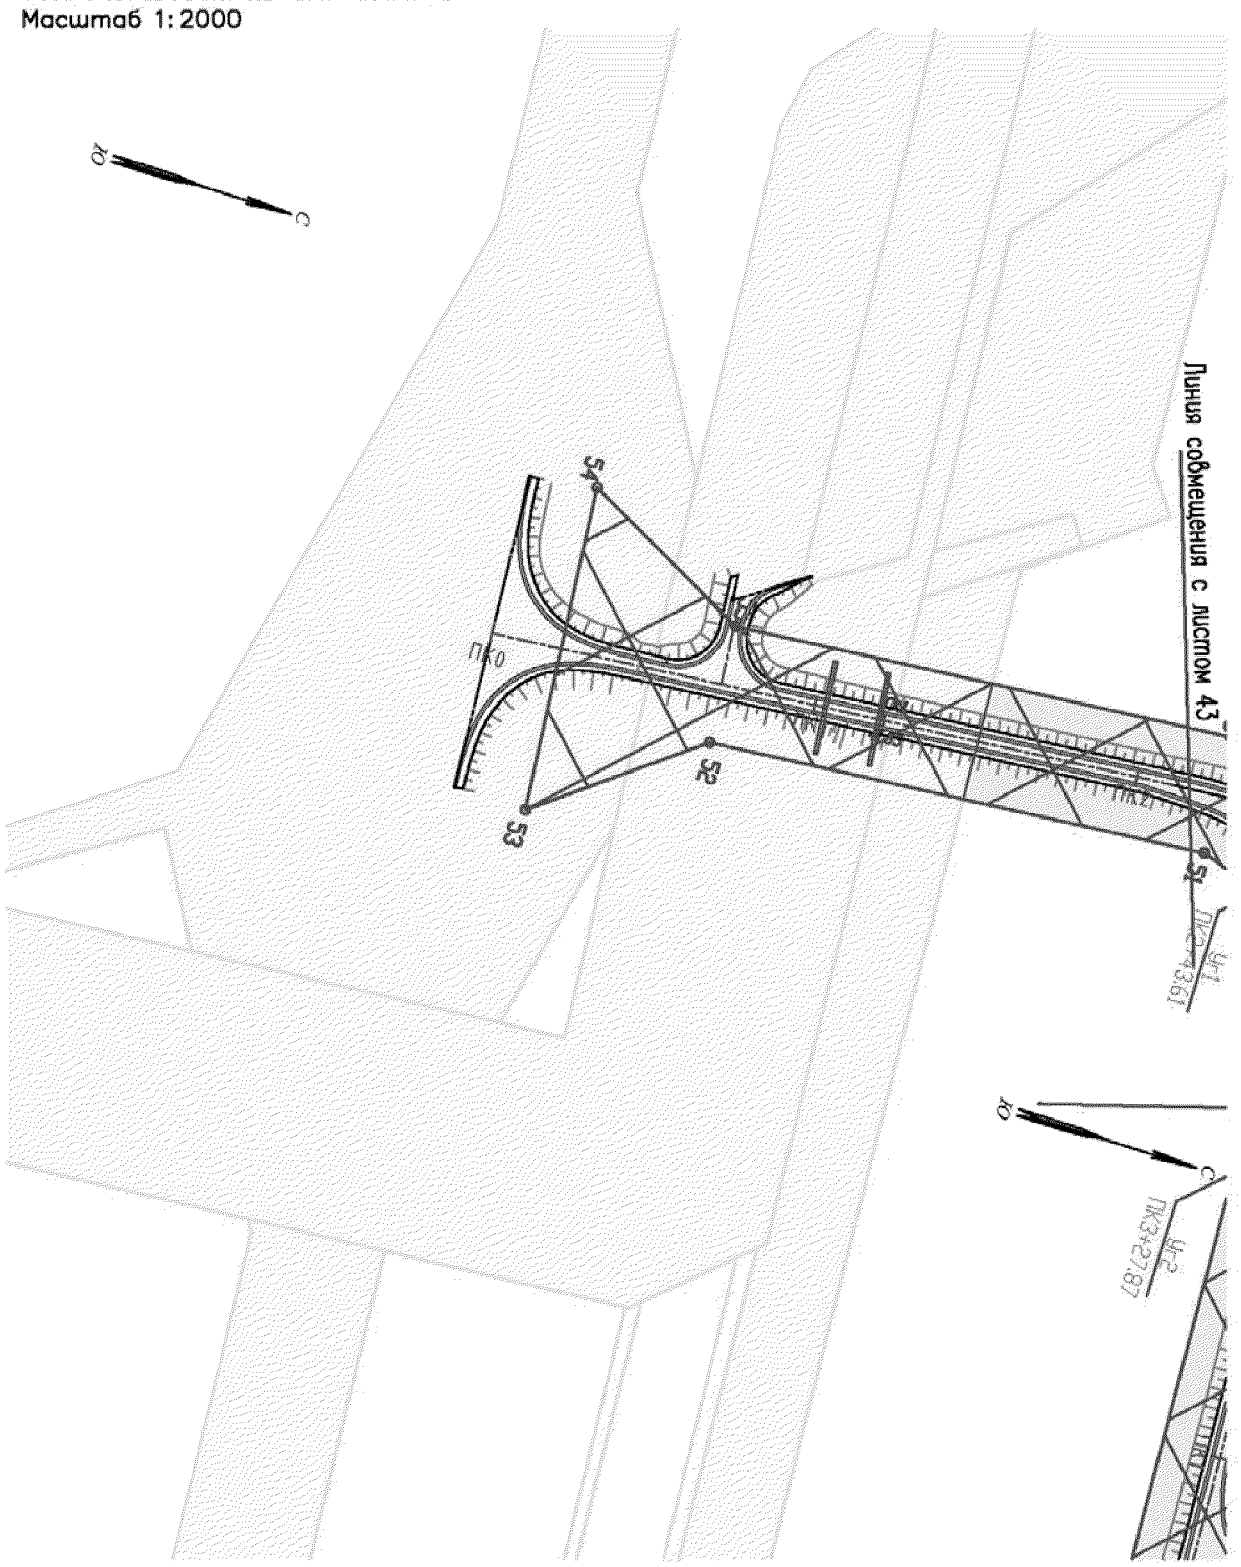

Проект планировки территории для размещения
линейного объекта регионального значения Ханты-
Мансийского автономного округа-Югры
«Обустройство кустов скважин №№25 «бис», 41 и 80
Поттымско-Ингинского и Восточно-Ингинского
лицензионных участков Красноленинского НГК
месторождения»
Землепользователь ОАО «ИНГА»

Координаты поворотных точек полосы отвода
коридора коммуникаций Куст №41

Номер поворотной точки	**X**	**Y**
1	1016497,28	2526955,54
2	1016520,44	2526933,22
3	1016608,90	2526997,35
4	1016625,81	2526970,81
5	1016640,95	2526981,35
6	1016635,69	2526989,52
7	1016661,96	2527008,74
8	1016633,76	2527054,90
9	1014866,16	2522108,47
10	1014814,53	2522220,64
11	1014464,93	2522160,83
12	1014366,39	2521913,57
13	1014316,68	2521852,36
14	1014240,94	2521830,42
15	1013762,72	2521840,58
16	1013761,60	2521835,52
17	1013696,68	2521850,02
18	1013692,11	2521829,55
19	1013422,72	2521889,62
20	1013414,96	2521861,30
21	1013642,26	2521810,44
22	1013674,21	2521806,46
23	1013674,21	2521783,45
24	1014319,56	2521769,74
25	1014341,96	2521745,72
26	1014364,57	2521747,70
27	1014349,24	2521792,95
28	1014463,34	2522059,80
29	1014502,88	2522113,54
30	1014563,66	2522141,08
31	1014785,11	2522179,08
32	1014767,61	2522091,76
33	1013349,18	2522012,71
34	1013378,05	2522005,92
35	1013406,16	2522131,73

Проект планировки территории для размещения линейного объекта регионального значения Ханты-Мансийского автономного округа-Югры «Обустройство кустов скважин №№25 «бис», 41 и 80 Поттымско-Ингинского и Восточно-Ингинского лицензионных участков Красноленинского НГК месторождения»
Землепользователь ОАО «ИНГА»

Номер поворотной точки	X	Y
36	1013429,40	2522126,54
37	1013560,80	2522207,87
38	1013538,02	2522230,81
39	1013377,07	2522131,19

Координаты поворотных точек полосы отвода коридора коммуникаций Куст №25,80

Номер поворотной точки	X	Y
1	1007862,23	2537169,10
2	1009319,98	2535474,20
3	1008141,62	2536718,65
4	1008152,98	2537078,05
5	1008279,48	2537074,05
6	1008280,32	2537100,71
7	1008155,92	2537106,34
8	1008158,92	2537172,56
9	1008137,86	2537173,51
10	1008145,89	2537350,59
11	1008106,05	2537352,05
12	1008096,88	2537150,67
13	1008086,03	2537128,09
14	1008062,24	2537120,24
15	1007909,38	2537133,04
16	1007853,88	2537069,45
17	1007906,38	2537097,17
18	1008059,23	2537084,36
19	1008111,64	2537083,87
20	1008099,59	2536702,70
21	1009286,78	2535448,93
22	1009909,52	2534503,64
23	1009998,74	2534374,34

Проект планировки территории для размещения
линейного объекта регионального значения Ханты-
Мансийского автономного округа-Югры
«Обустройство кустов скважин №№25 «бис», 41 и 80
Поттымско-Ингинского и Восточно-Ингинского
лицензионных участков Красноленинского НГК
месторождения»
Землепользователь ОАО «ИНГА»

24	1009874,67	2534481,06
25	1009970,80	2534341,76
26	1010276,68	2534196,57
27	1016289,60	2534940,61
28	1016278,86	2534956,37
29	1016124,45	2534871,26
30	1016097,70	2534822,12
31	1016077,84	2534808,65
32	1016071,87	2534791,66
33	1015996,02	2534740,36
34	1015981,64	2534743,21
35	1015042,78	2534115,67
36	1015024,57	2534080,33
37	1014895,72	2533997,45
38	1014860,78	2533995,78
39	1013921,28	2533391,48
40	1013258,59	2532947,19
41	1013251,76	2532956,03
42	1013227,56	2532939,90
43	1013234,21	2532931,09
44	1013256,60	2532910,53
45	1013264,03	2532900,91
46	1014889,00	2533964,59
47	1015000,92	2533969,96
48	1015052,22	2534069,57
49	1015980,76	2534692,70
50	1016082,86	2534702,80
51	1016092,13	2534709,07
52	1016125,72	2534659,39
53	1016167,75	2534687,90
54	1016101,16	2534787,00
55	1016156,18	2534823,96
56	1016143,69	2534842,56
57	1012280,82	2533336,91
58	1011955,40	2533477,88
59	1012260,52	2533300,49
60	1012900,10	2532650,07
61	1012993,49	2532744,26
62	1013070,45	2532823,02


Проект планировки территории для размещения линейного объекта регионального значения Ханты-Мансийского автономного округа-Югры «Обустройство кустов скважин №№25 «бис», 41 и 80 Поттымско-Ингинского и Восточно-Ингинского лицензионных участков Красноленинского НГК месторождения»
Землепользователь ОАО «ИНГА»

63	1013040,63	2532868,21
64	1013002,43	2532843,00
65	1013013,07	2532822,46
66	1013034,11	2532836,35
67	1013054,81	2532804,96
68	1012987,68	2532764,13
69	1012852,41	2532761,02
70	1012850,44	2532846,23
71	1012873,89	2532889,13
72	1012921,77	2532890,25
73	1012921,62	2532910,25
74	1012873,88	2532909,14
75	1012876,63	2532951,30
76	1012787,74	2532962,02
77	1012787,02	2532973,97
78	1012587,76	2533123,44
79	1012765,15	2532937,75
80	1012777,97	2532723,41
81	1012825,47	2532721,39
82	1012886,14	2532629,45
83	1013042,67	2532597,38
84	1013061,18	2532687,76
85	1013127,84	2532731,76
86	1013086,41	2532798,85
87	1013097,96	2532739,59
88	1013065,83	2532788,25
89	1012982,26	2532726,41
90	1012974,84	2532703,58
91	1012934,26	2532716,76
92	1012853,83	2532720,18
93	1013024,74	2532624,53
94	1013040,56	2532701,71

Ханты-Мансийский автономный округ – Югра
Губернатор

Приложение 5
к постановлению Правительства
Ханты-Мансийского
автономного округа – Югры
от 24 июня 2016 года № 218-п


Проект межевания территории для размещения линейного объекта регионального значения Ханты–Мансийского автономного округа–Югры «Обустройство кустов скважин №№25 «бис», 41 и 80 Поттымско–Ингинского и Восточно–Ингинского лицензионных участков Красноленинского НГК месторождения»
Землепользователь ОАО «ИНГА»
Масштаб 1:2000

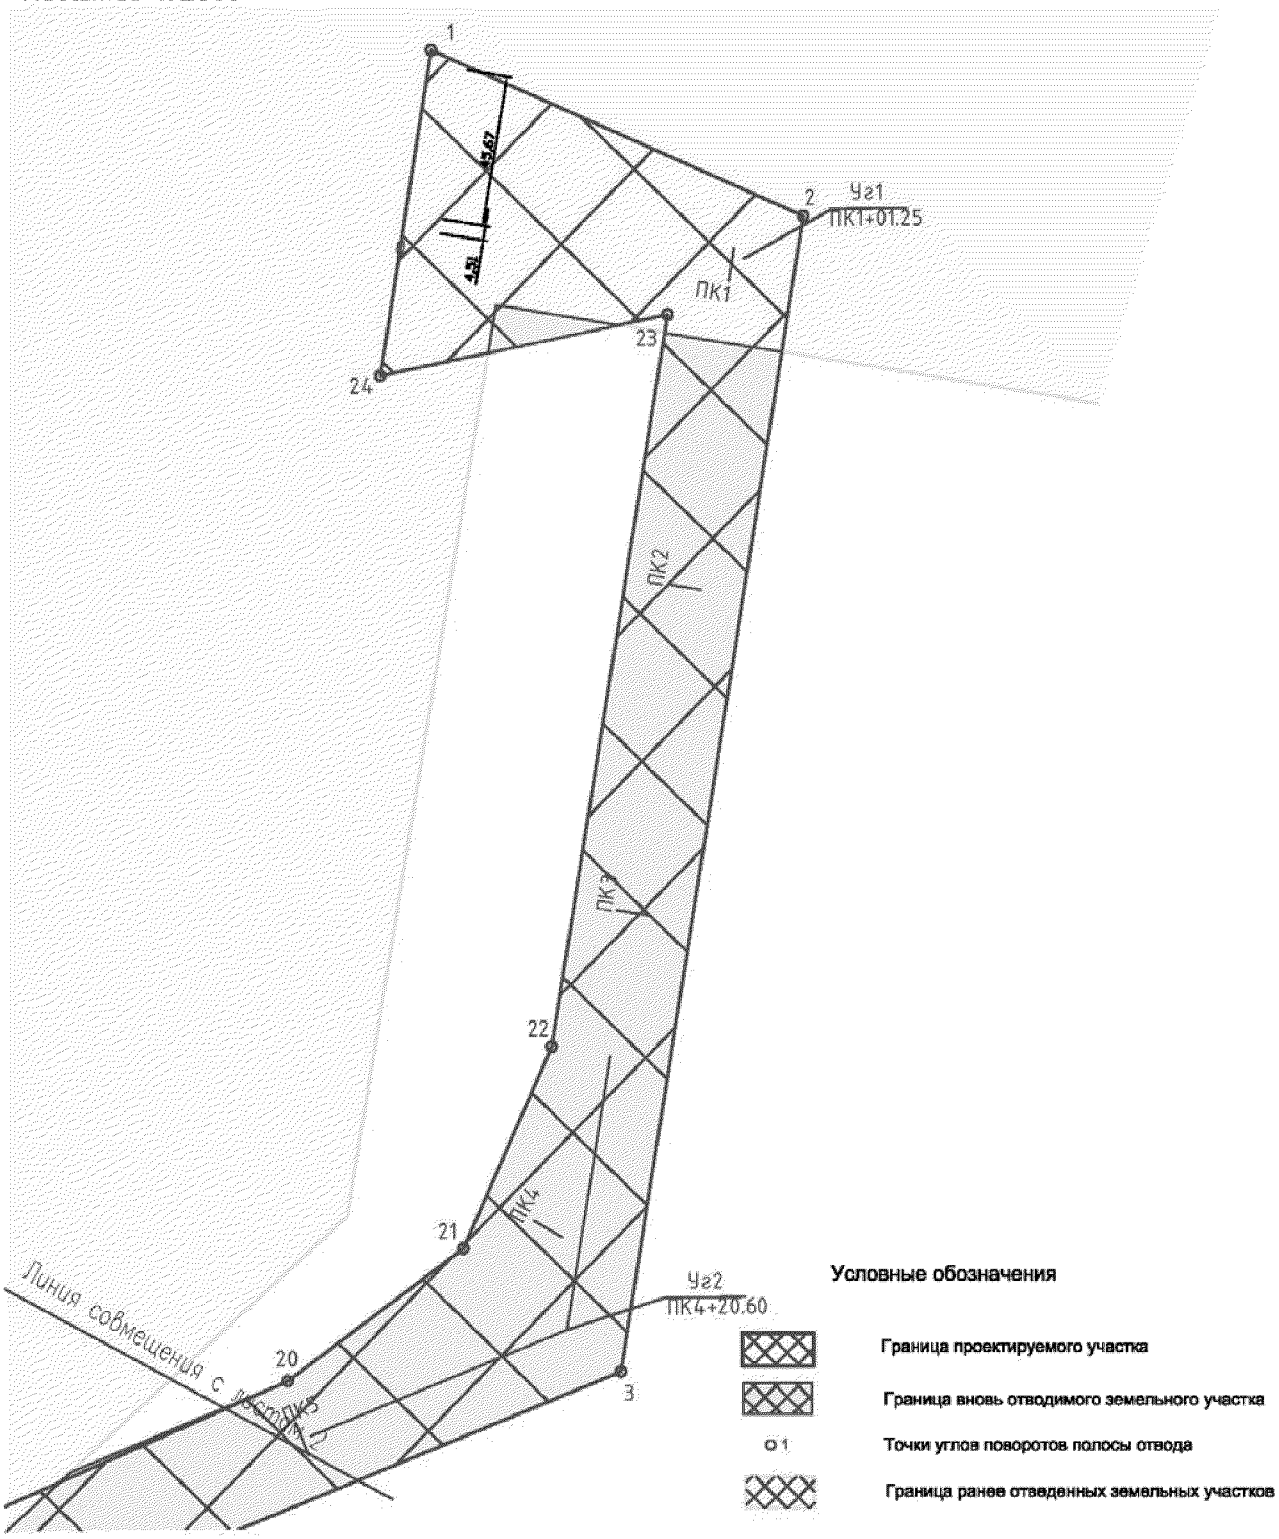

Проект межевания территории для размещения линейного объекта регионального значения Ханты–Мансийского автономного округа–Югры «Обустройство кустов скважин №№25 «бис», 41 и 80 Поттымско–Ингинского и Восточно–Ингинского лицензионных участков Красноленинского НГК месторождения»

Землепользователь ОАО «ИНГА»


Масштаб 1:2000

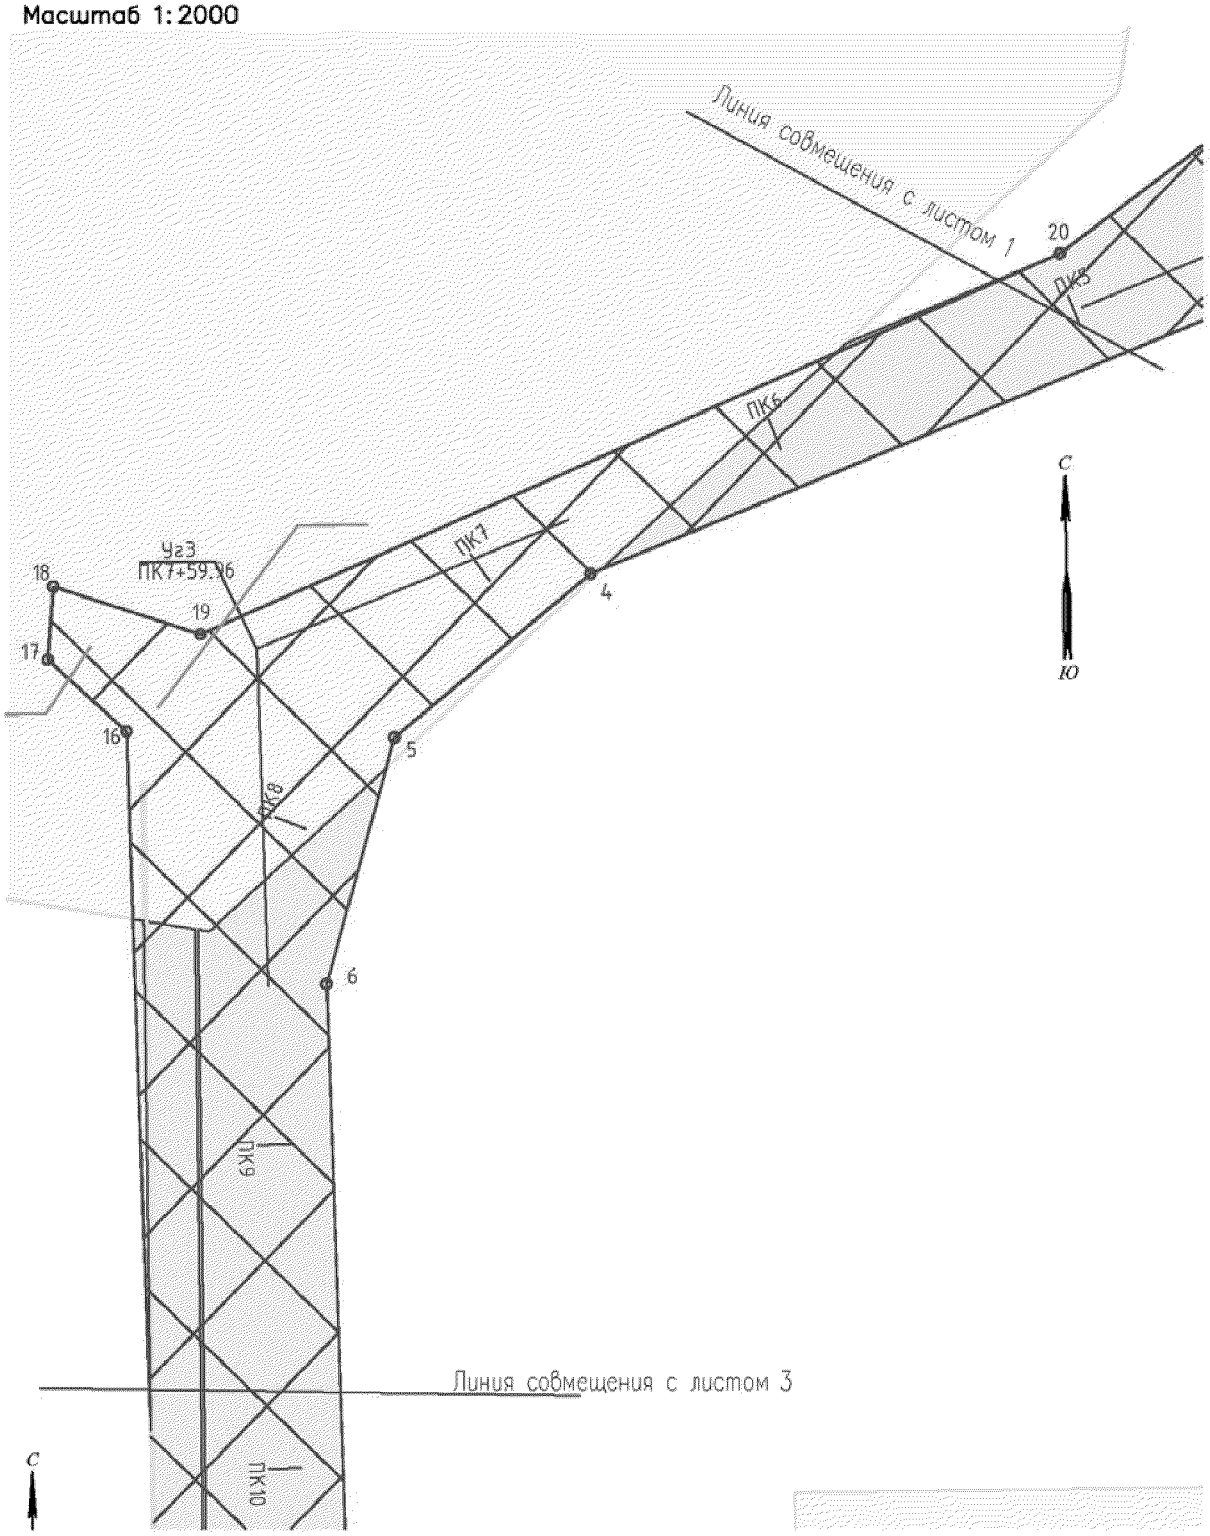


Проект межевания территории для размещения линейного объекта регионального значения Ханты–Мансийского автономного округа–Югры «Обустройство кустов скважин №№25 «бис», 41 и 80 Поттымско–Ингинского и Восточно–Ингинского лицензионных участков Красноленинского НГК месторождения»

Землепользователь ОАО «ИНГА»

Масштаб 1:2000

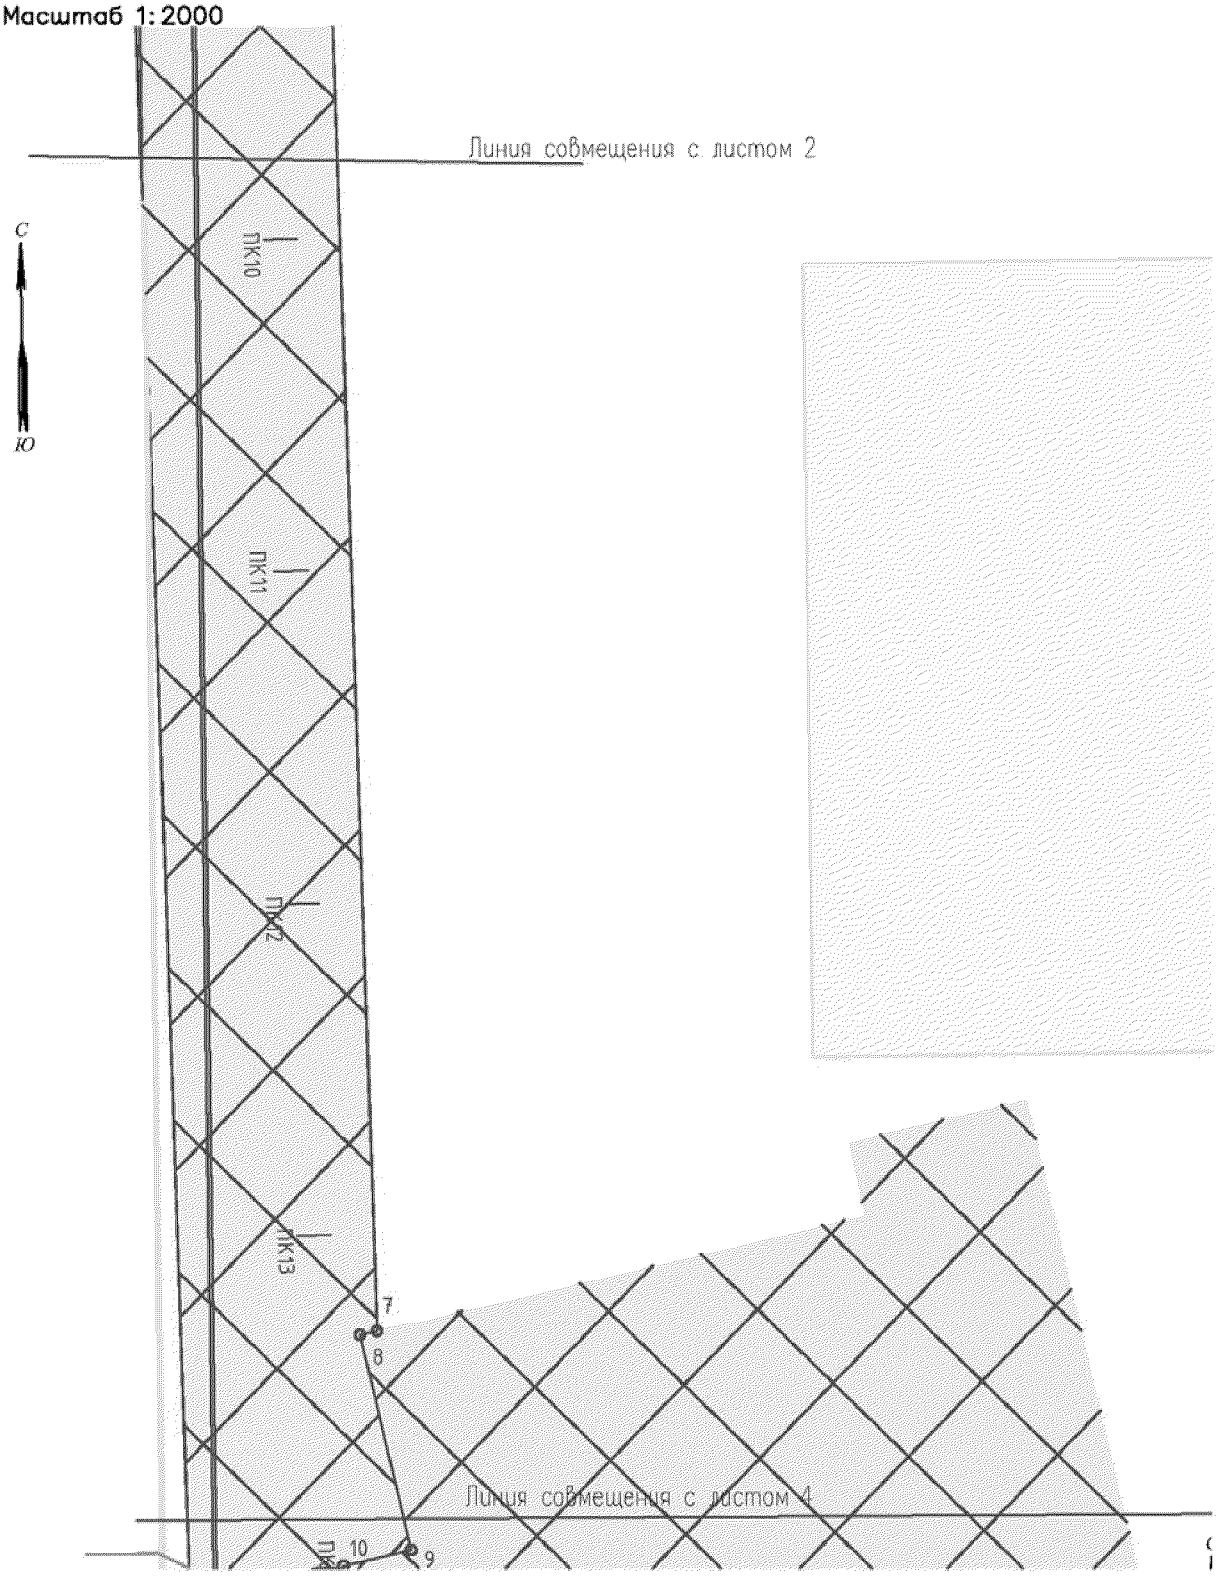


Проект межевания территории для размещения линейного объекта регионального значения Ханты–Мансийского автономного округа–Югры «Обустройство кустов скважин №№25 «бис», 41 и 80 Поттымско–Ингинского и Восточно–Ингинского лицензионных участков Красноленинского НГК месторождения»
Землепользователь ОАО «ИНГА»
Масштаб 1:2000

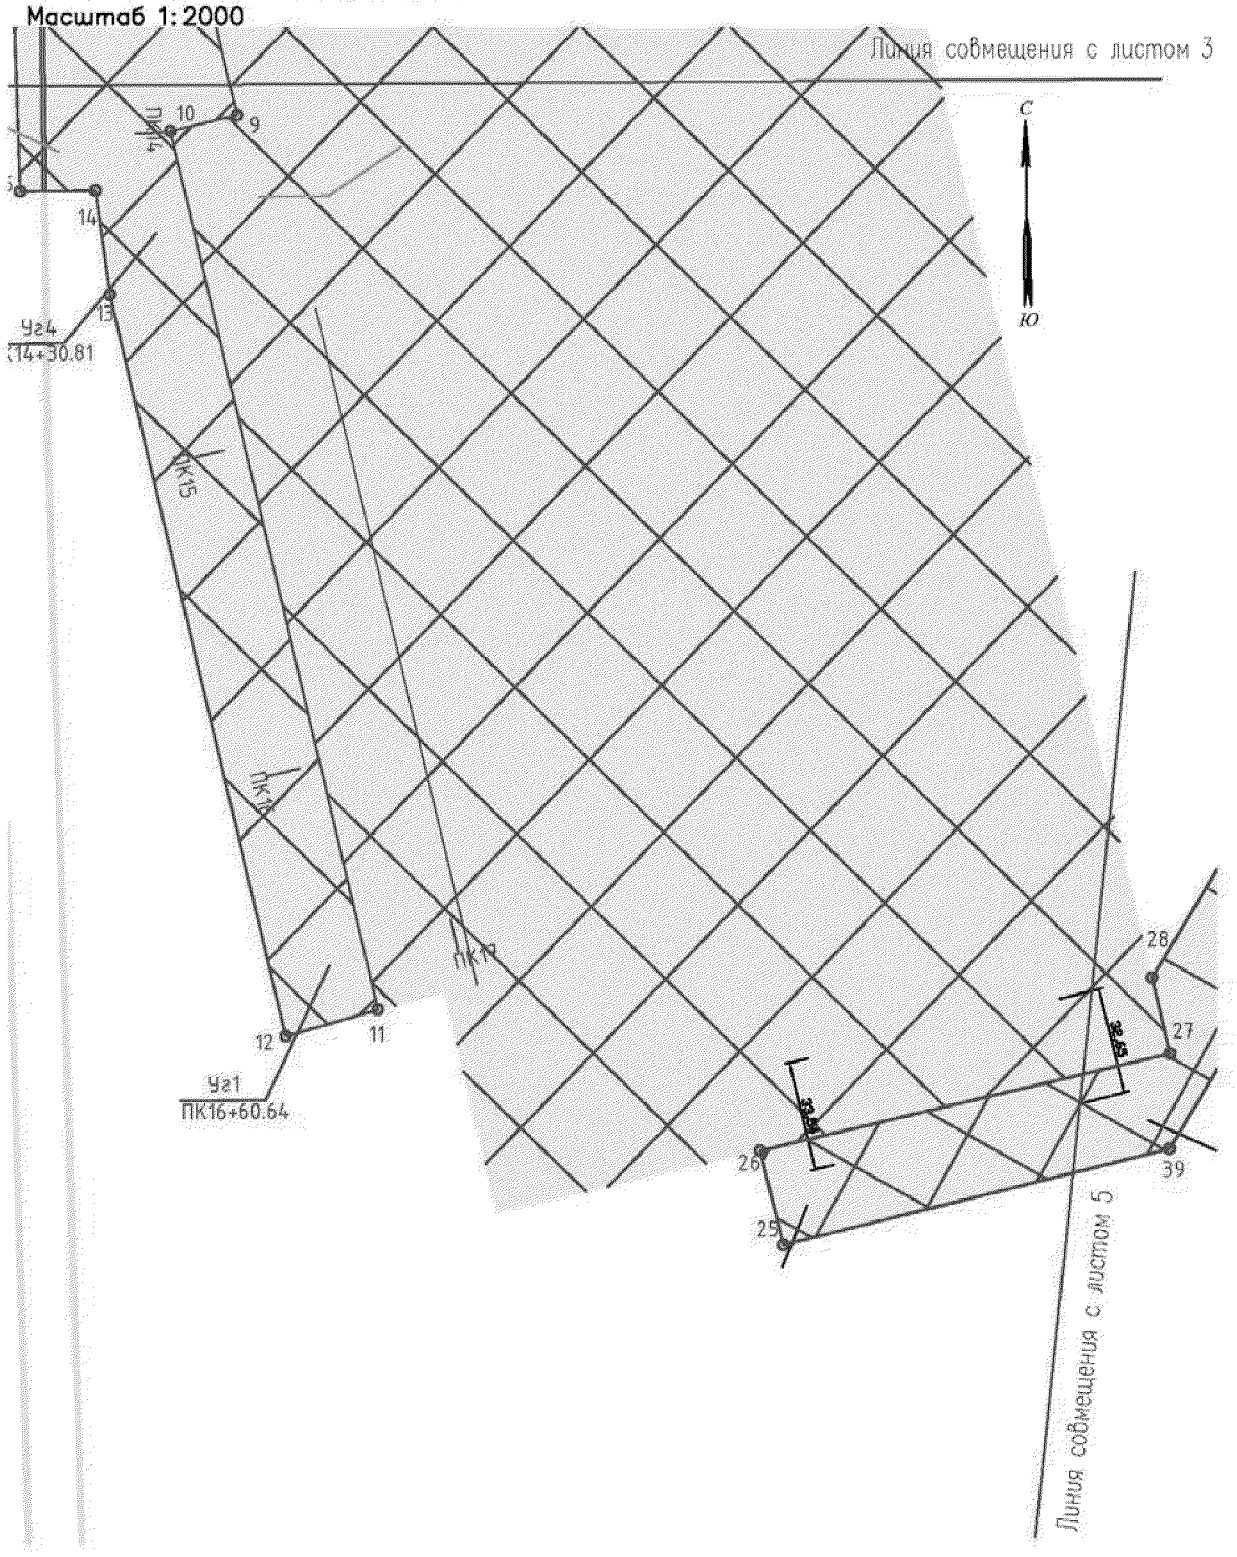


Проект межевания территории для размещения линейного объекта регионального значения Ханты–Мансийского автономного округа–Югры «Обустройство кустов скважин №№25 «бис», 41 и 80 Поттымско–Ингинского и Восточно–Ингинского лицензионных участков Красноленинского НГК месторождения»

Землепользователь ОАО «ИНГА»


Масштаб 1:2000

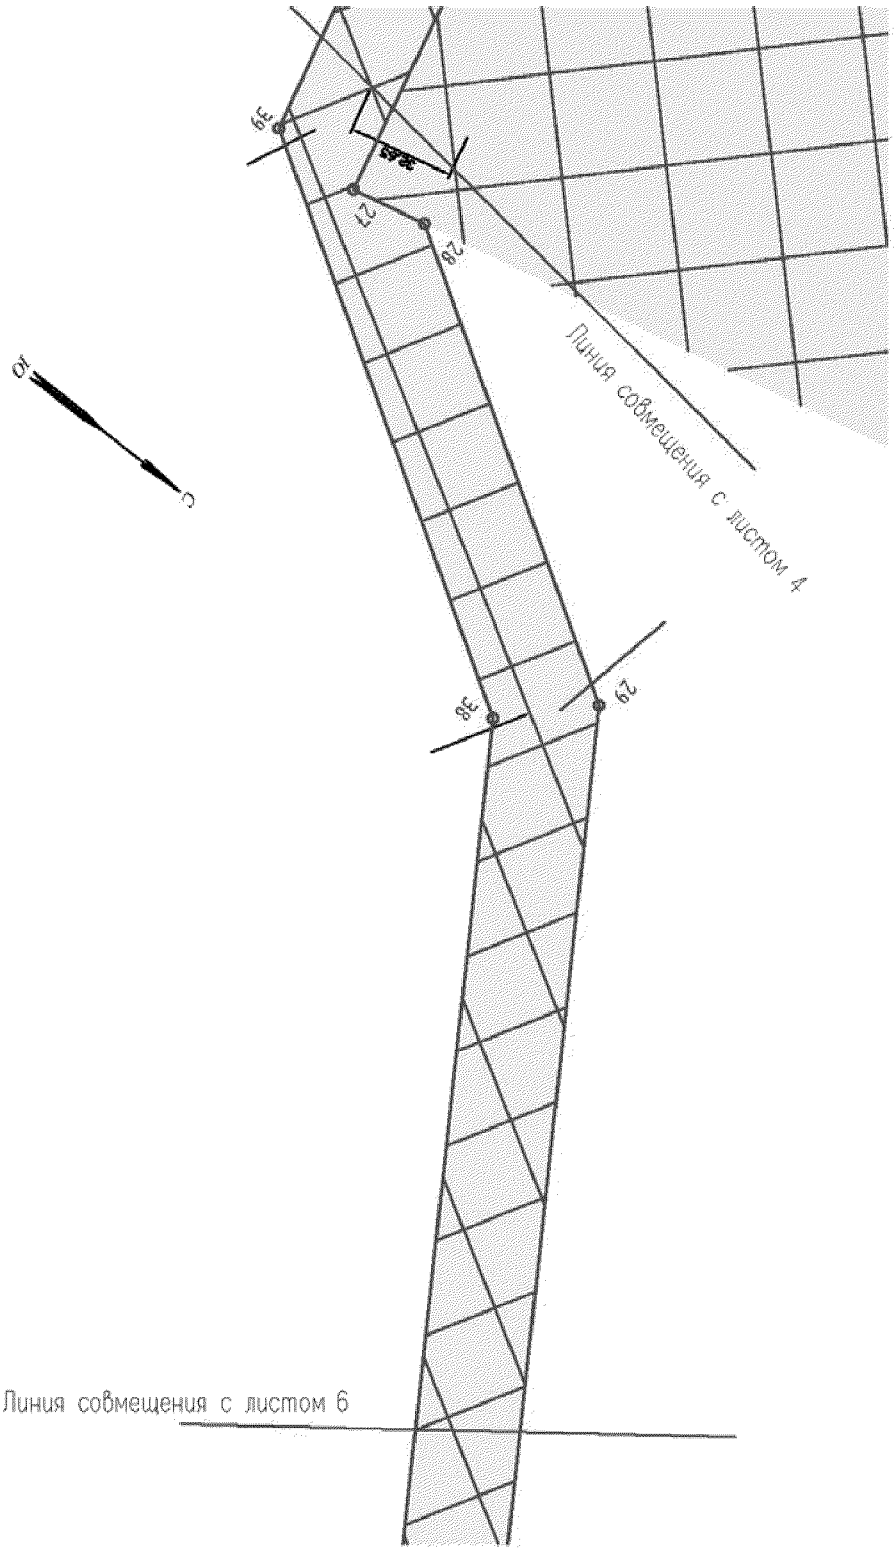


Проект межевания территории для размещения линейного объекта регионального значения Ханты–Мансийского автономного округа–Югры «Обустройство кустов скважин №№25 «бис», 41 и 80 Поттымско–Ингинского и Восточно–Ингинского лицензионных участков Красноленинского НГК месторождения»
Землепользователь ОАО «ИНГА»
Масштаб 1:2000

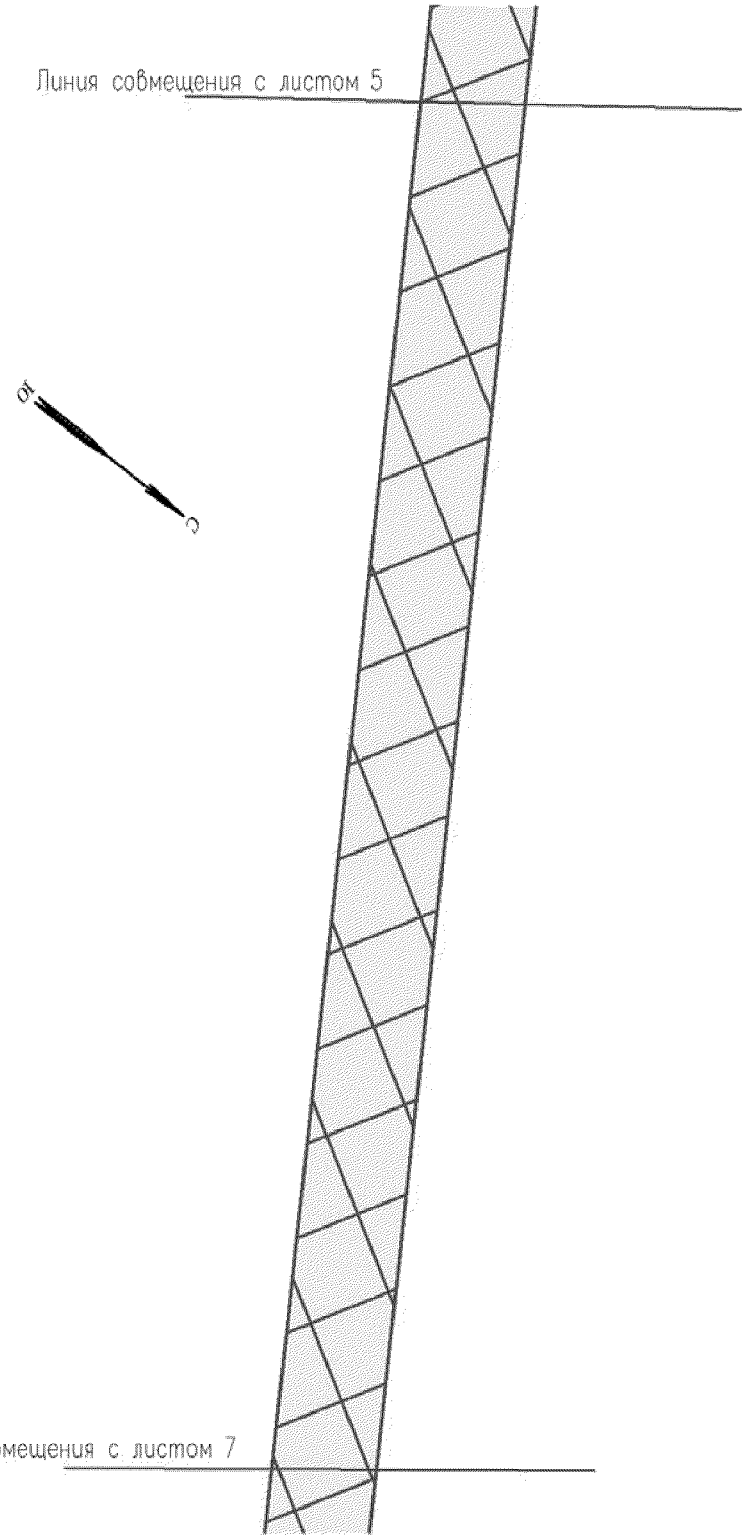


Проект межевания территории для размещения линейного объекта регионального значения Ханты–Мансийского автономного округа–Югры «Обустройство кустов скважин №№25 «бис», 41 и 80 Поттымско–Ингинского и Восточно–Ингинского лицензионных участков Красноленинского НГК месторождения»
Землепользователь ОАО «ИНГА»
Масштаб 1:2000

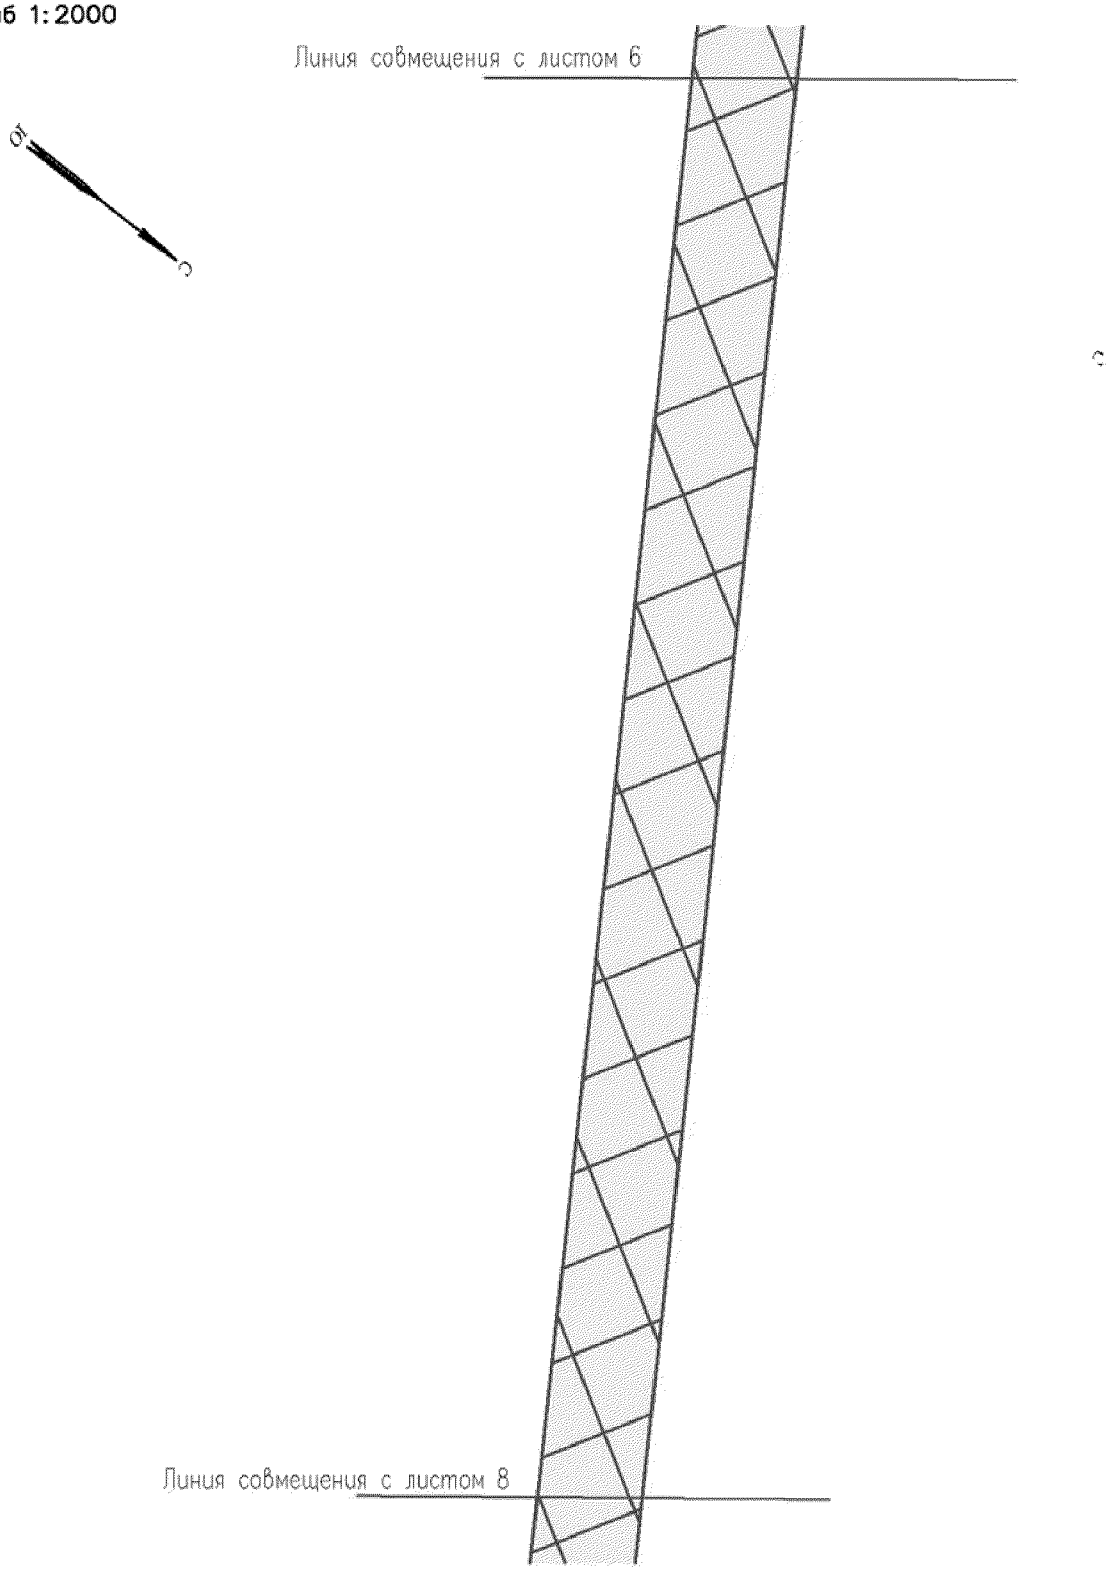


Проект межевания территории для размещения линейного объекта регионального значения Ханты–Мансийского автономного округа–Югры «Обустройство кустов скважин №№25 «бис», 41 и 80 Поттымско–Ингинского и Восточно–Ингинского лицензионных участков Красноленинского НГК месторождения»
Землепользователь ОАО «ИНГА»
Масштаб 1:2000

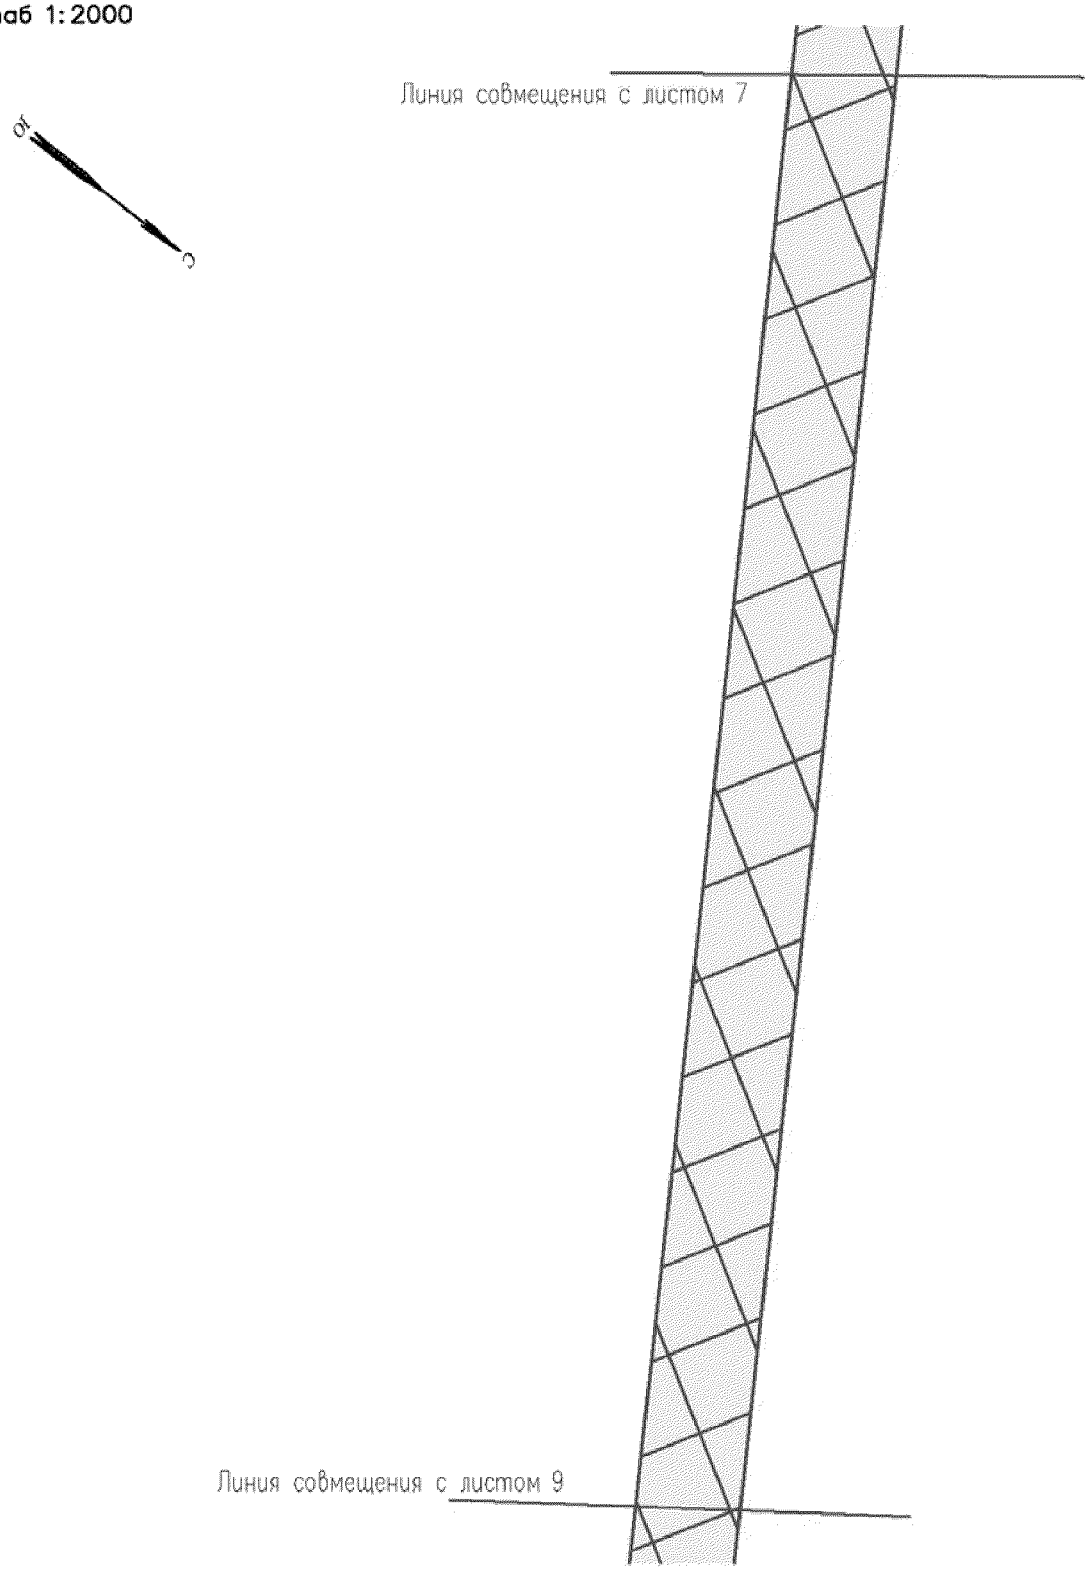


Проект межевания территории для размещения линейного объекта регионального значения Ханты–Мансийского автономного округа–Югры «Обустройство кустов скважин №№25 «бис», 41 и 80 Поттымско–Ингинского и Восточно–Ингинского лицензионных участков Красноленинского НГК месторождения»
Землепользователь ОАО «ИНГА»
Масштаб 1:2000

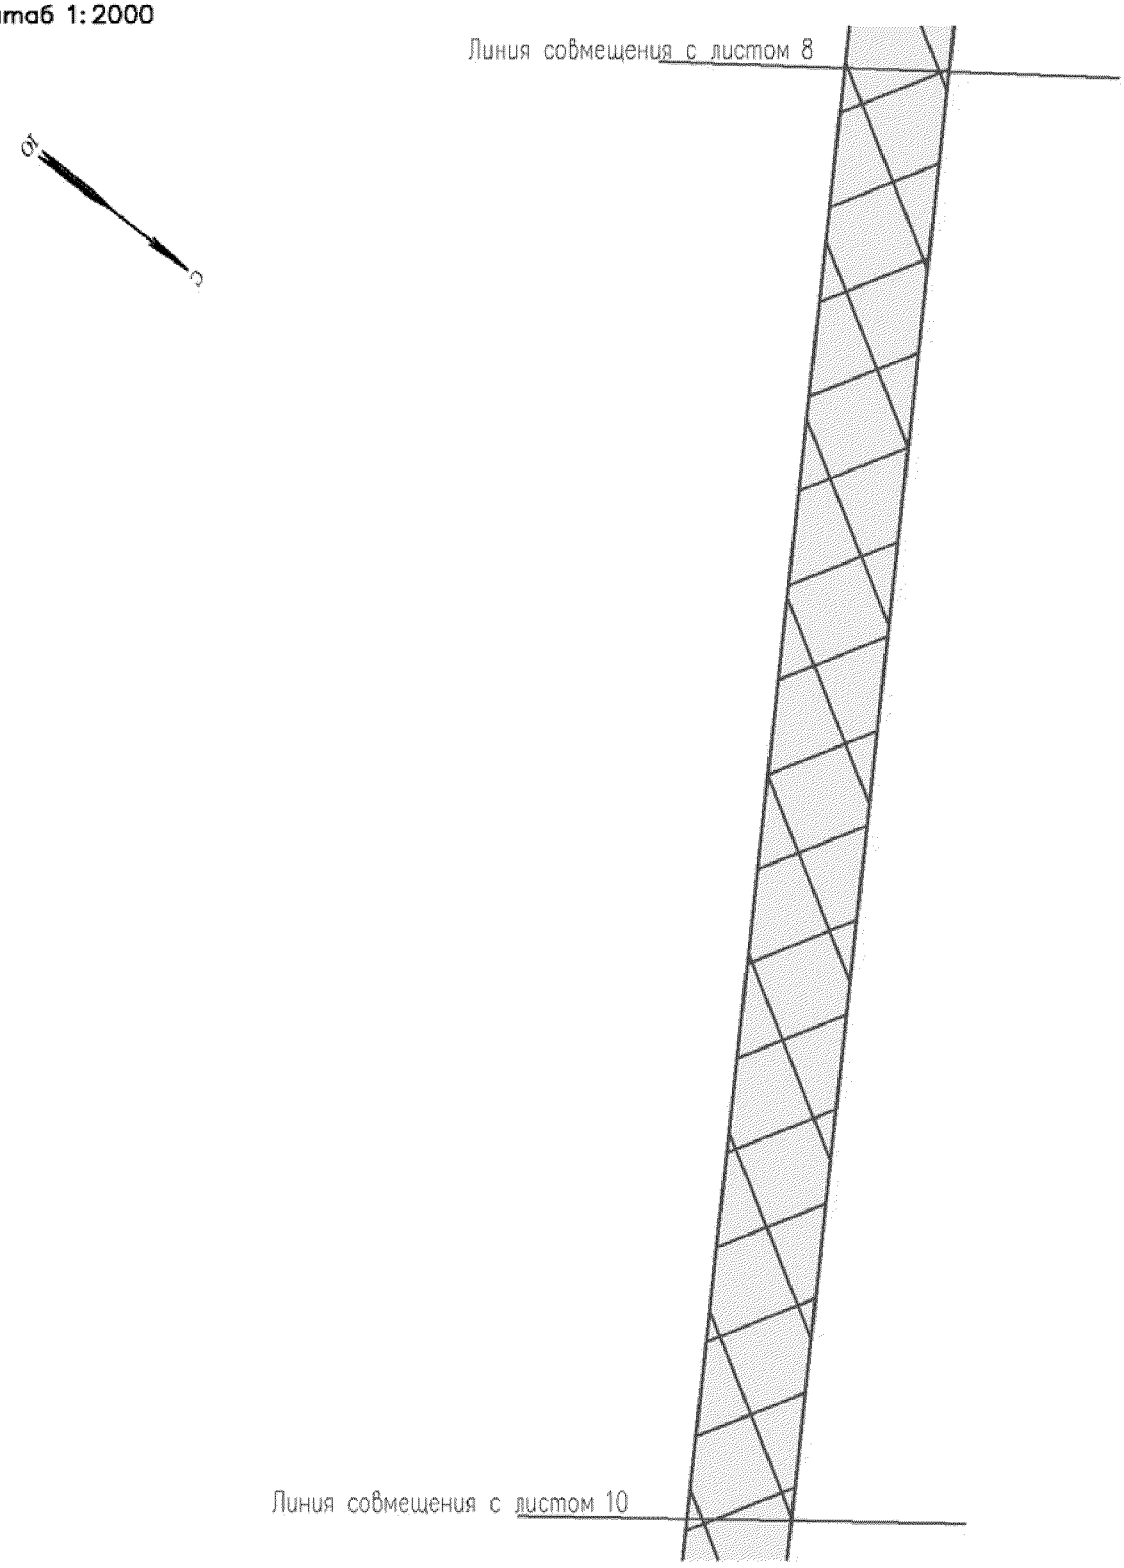


Проект межевания территории для размещения линейного объекта регионального значения Ханты–Мансийского автономного округа–Югры «Обустройство кустов скважин №№25 «бис», 41 и 80 Поттымско–Ингинского и Восточно–Ингинского лицензионных участков Красноленинского НГК месторождения»
Землепользователь ОАО «ИНГА»
Масштаб 1:2000

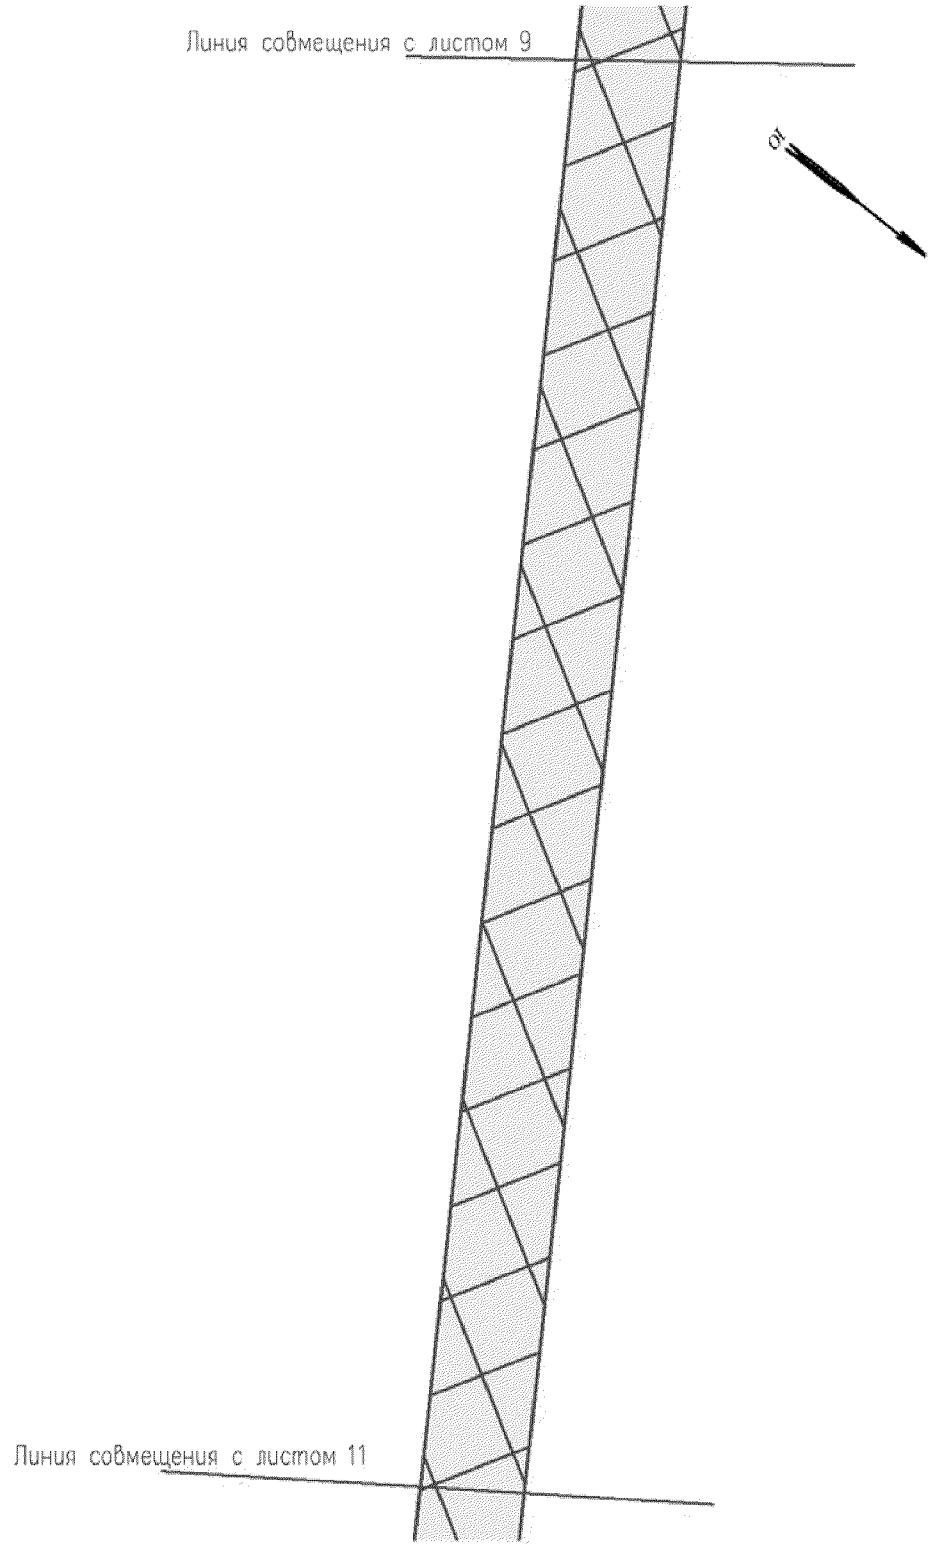


Проект межевания территории для размещения линейного объекта регионального значения Ханты–Мансийского автономного округа–Югры «Обустройство кустов скважин №№25 «бис», 41 и 80 Поттымско–Ингинского и Восточно–Ингинского лицензионных участков Красноленинского НГК месторождения»
Землепользователь ОАО «ИНГА»
Масштаб 1:2000

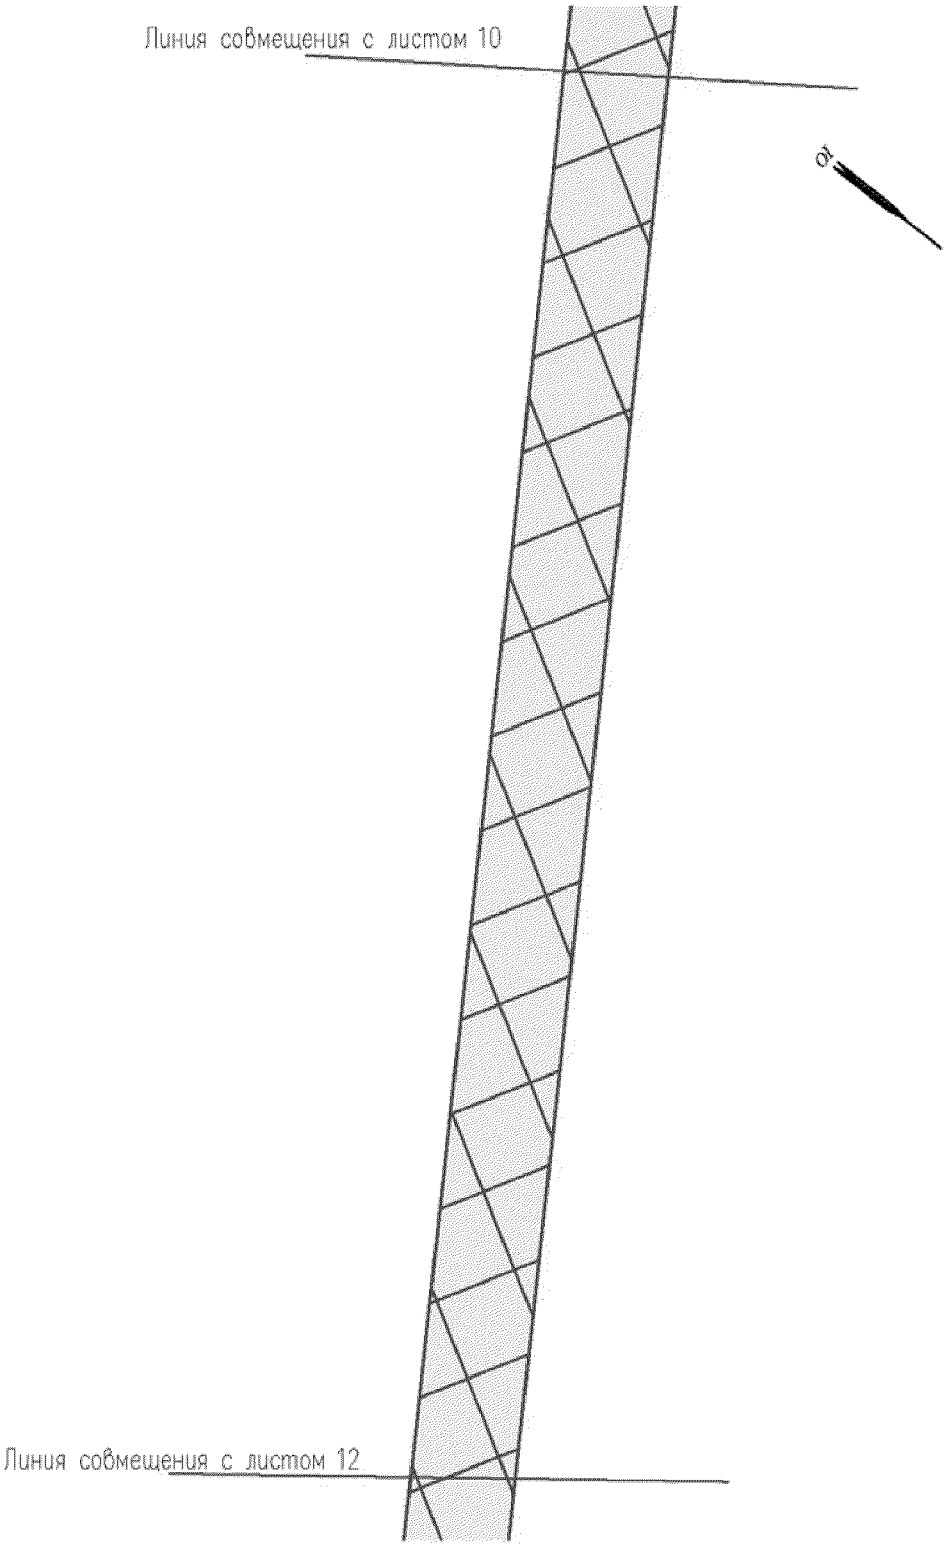


Проект межевания территории для размещения линейного объекта регионального значения Ханты–Мансийского автономного округа–Югры «Обустройство кустов скважин №№25 «бис», 41 и 80 Поттымско–Ингинского и Восточно–Ингинского лицензионных участков Красноленинского НГК месторождения»
Землепользователь ОАО «ИНГА»
Масштаб 1:2000

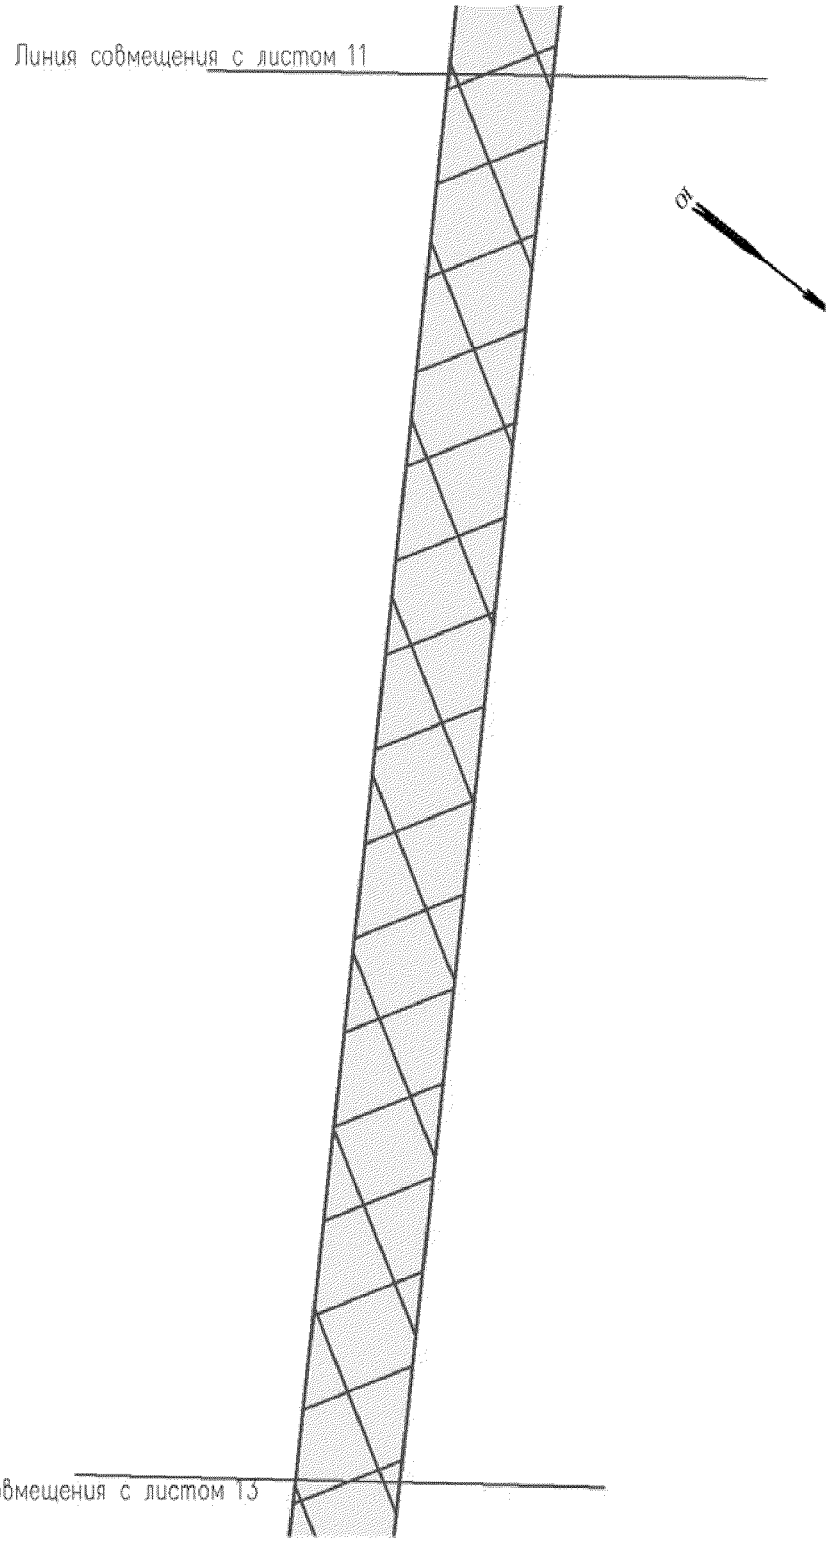


Проект межевания территории для размещения линейного объекта регионального значения Ханты–Мансийского автономного округа–Югры «Обустройство кустов скважин №№25 «бис», 41 и 80 Поттымско–Ингинского и Восточно–Ингинского лицензионных участков Красноленинского НГК месторождения»
Землепользователь ОАО «ИНГА»
Масштаб 1:2000

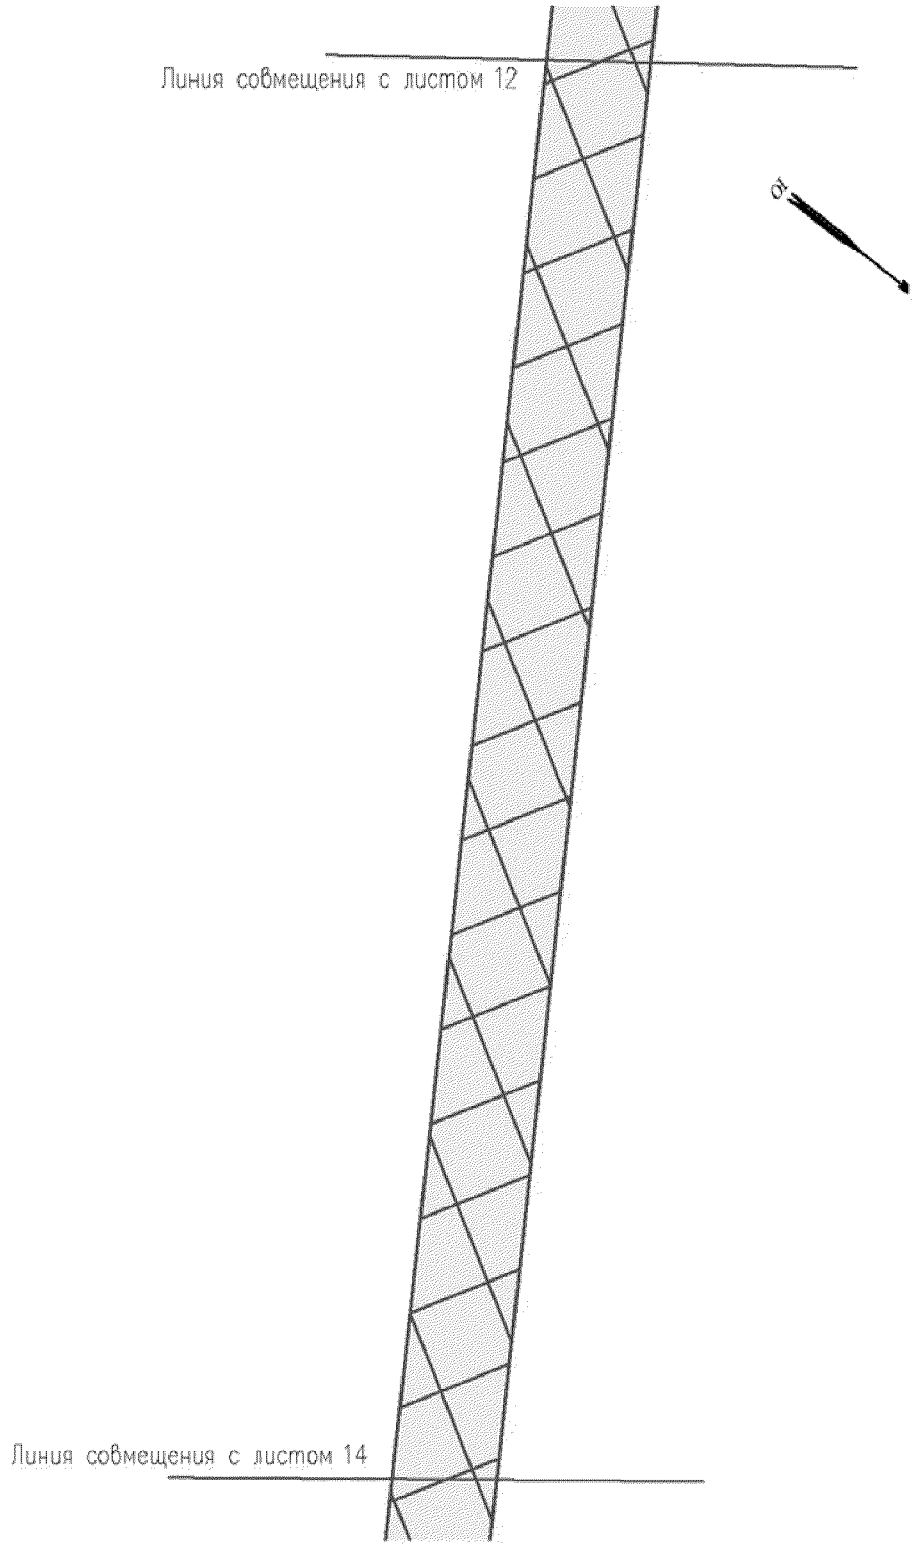


Проект межевания территории для размещения линейного объекта регионального значения Ханты–Мансийского автономного округа–Югры «Обустройство кустов скважин №№25 «бис», 41 и 80 Поттымско–Ингинского и Восточно–Ингинского лицензионных участков Красноленинского НГК месторождения»
Землепользователь ОАО «ИНГА»
Масштаб 1:2000

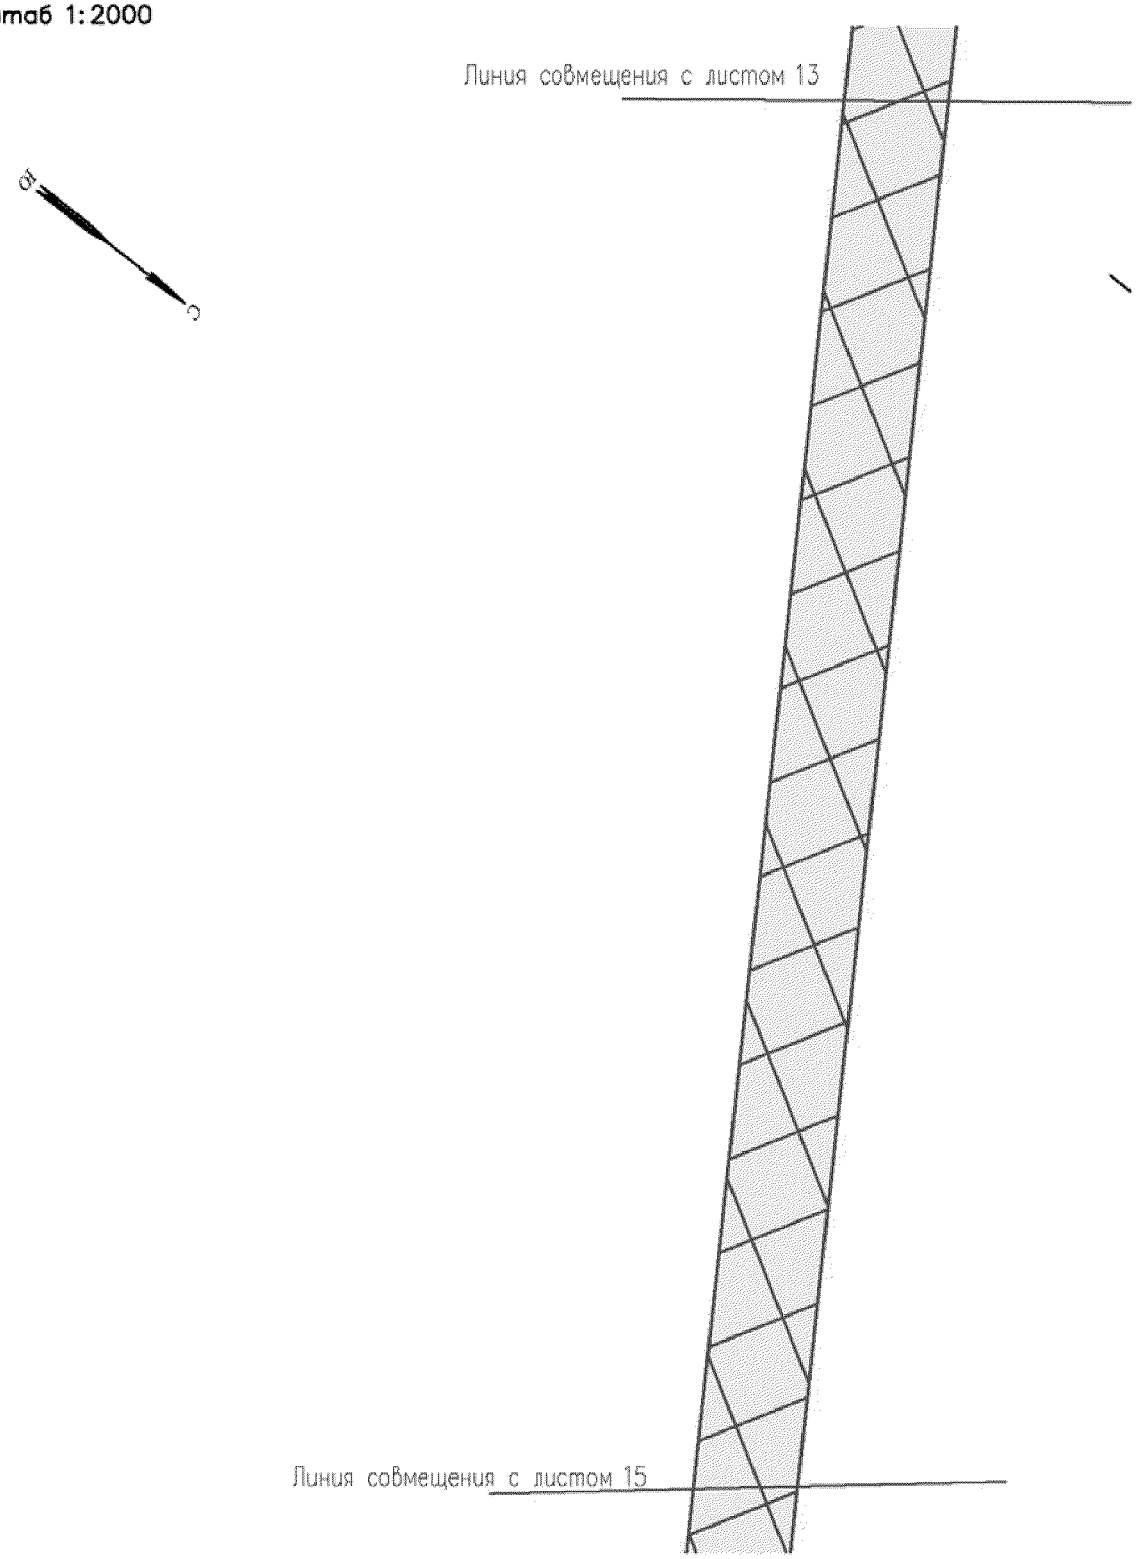


Проект межевания территории для размещения линейного объекта регионального значения Ханты–Мансийского автономного округа–Югры «Обустройство кустов скважин №№25 «бис», 41 и 80 Поттымско–Ингинского и Восточно–Ингинского лицензионных участков Красноленинского НГК месторождения»
Землепользователь ОАО «ИНГА»
Масштаб 1:2000

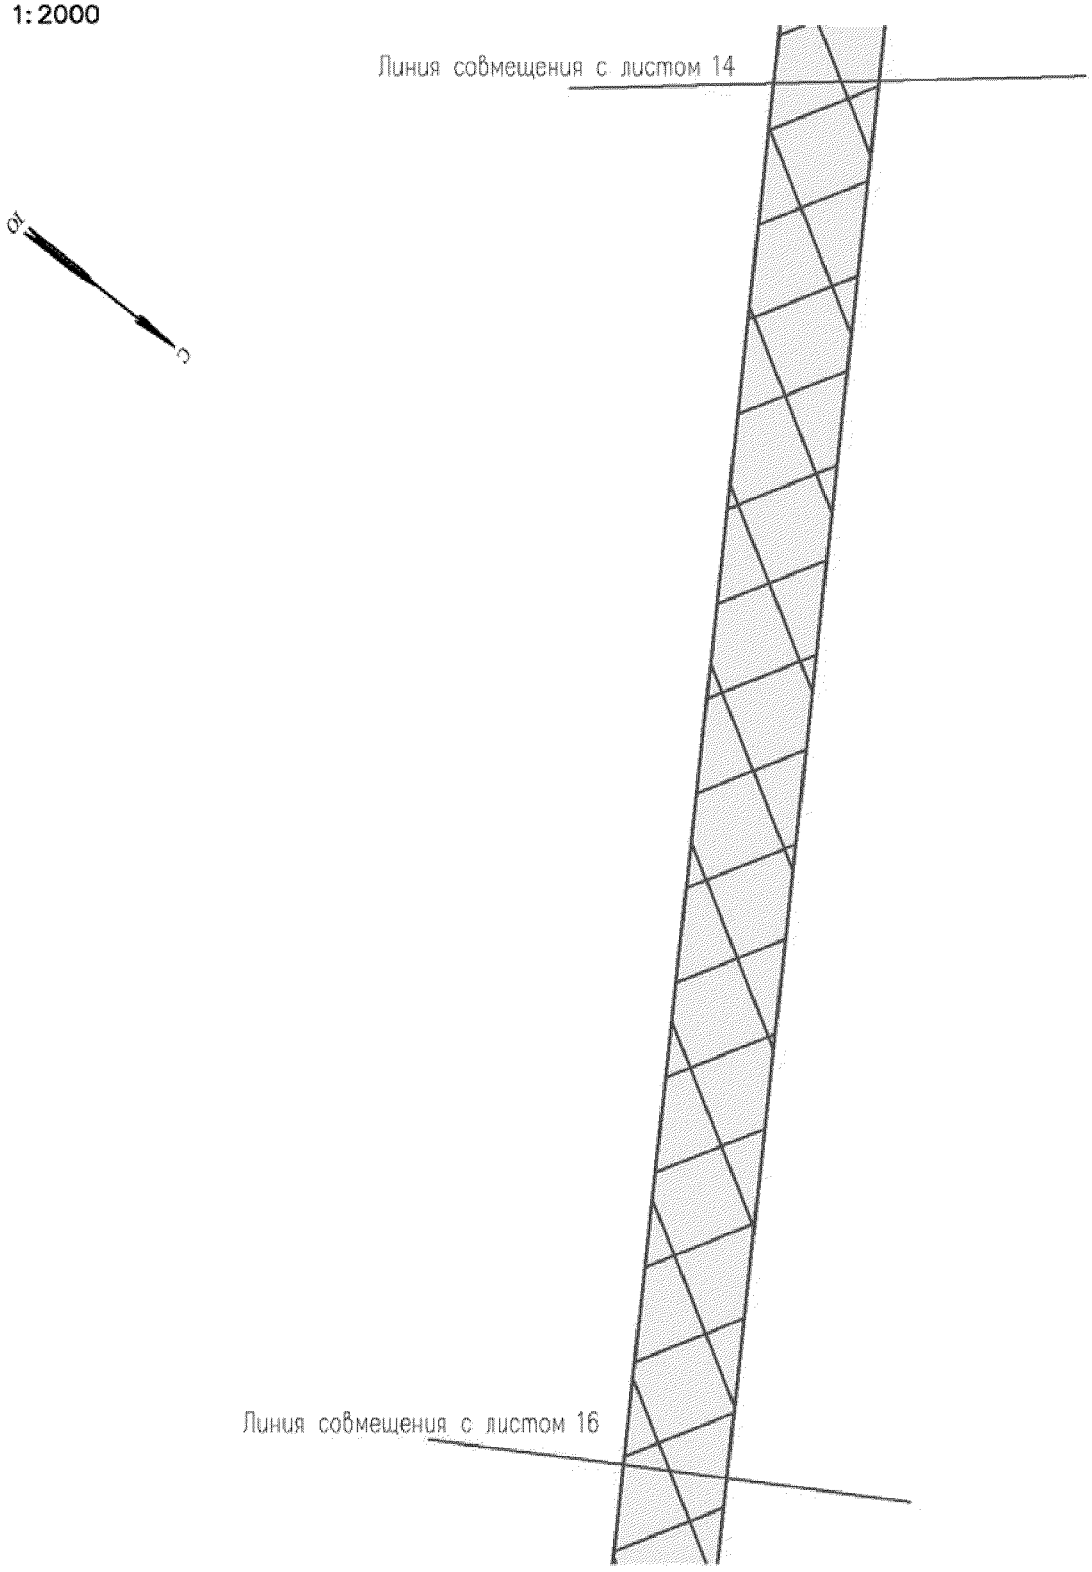

Проект межевания территории для размещения линейного объекта регионального значения Ханты–Мансийского автономного округа–Югры «Обустройство кустов скважин №№25 «бис», 41 и 80 Поттымско–Ингинского и Восточно–Ингинского лицензионных участков Красноленинского НГК месторождения»
Землепользователь ОАО «ИНГА»
Масштаб 1:2000

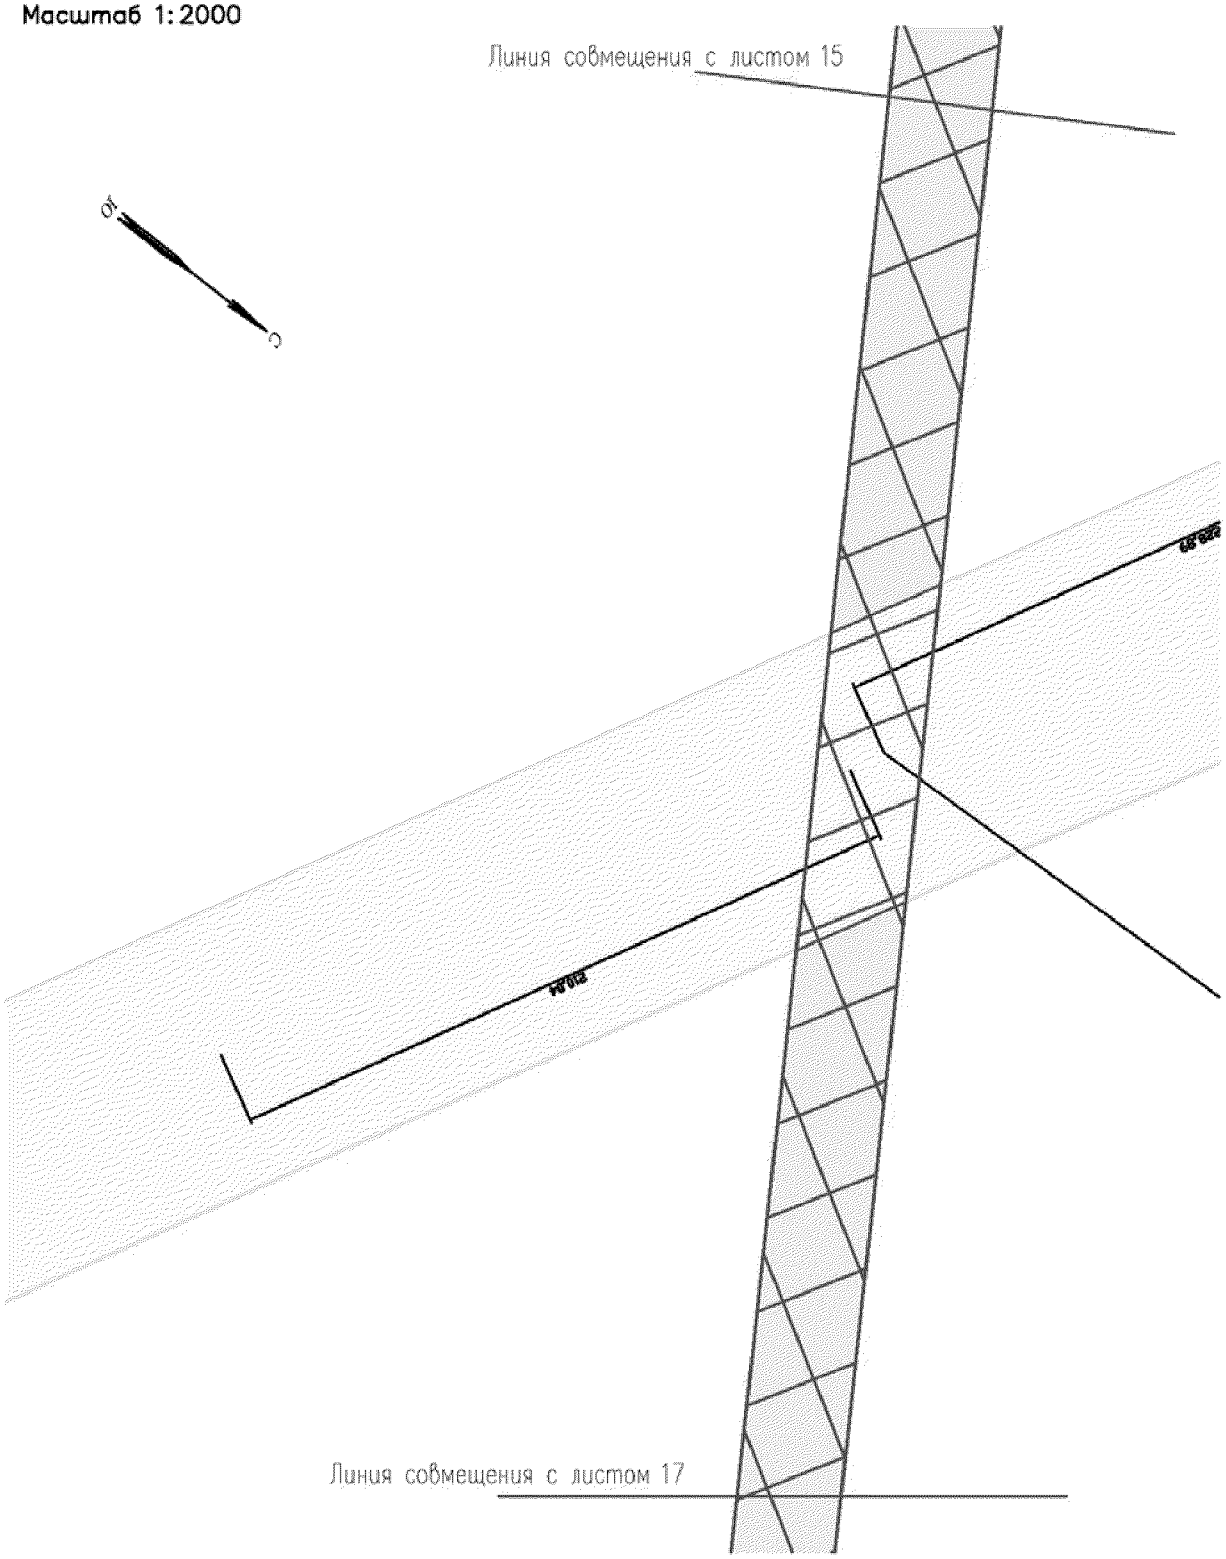


Проект межевания территории для размещения линейного объекта регионального значения Ханты–Мансийского автономного округа–Югры «Обустройство кустов скважин №№25 «бис», 41 и 80 Поттымско–Ингинского и Восточно–Ингинского лицензионных участков Красноленинского НГК месторождения»
Землепользователь ОАО «ИНГА»
Масштаб 1:2000

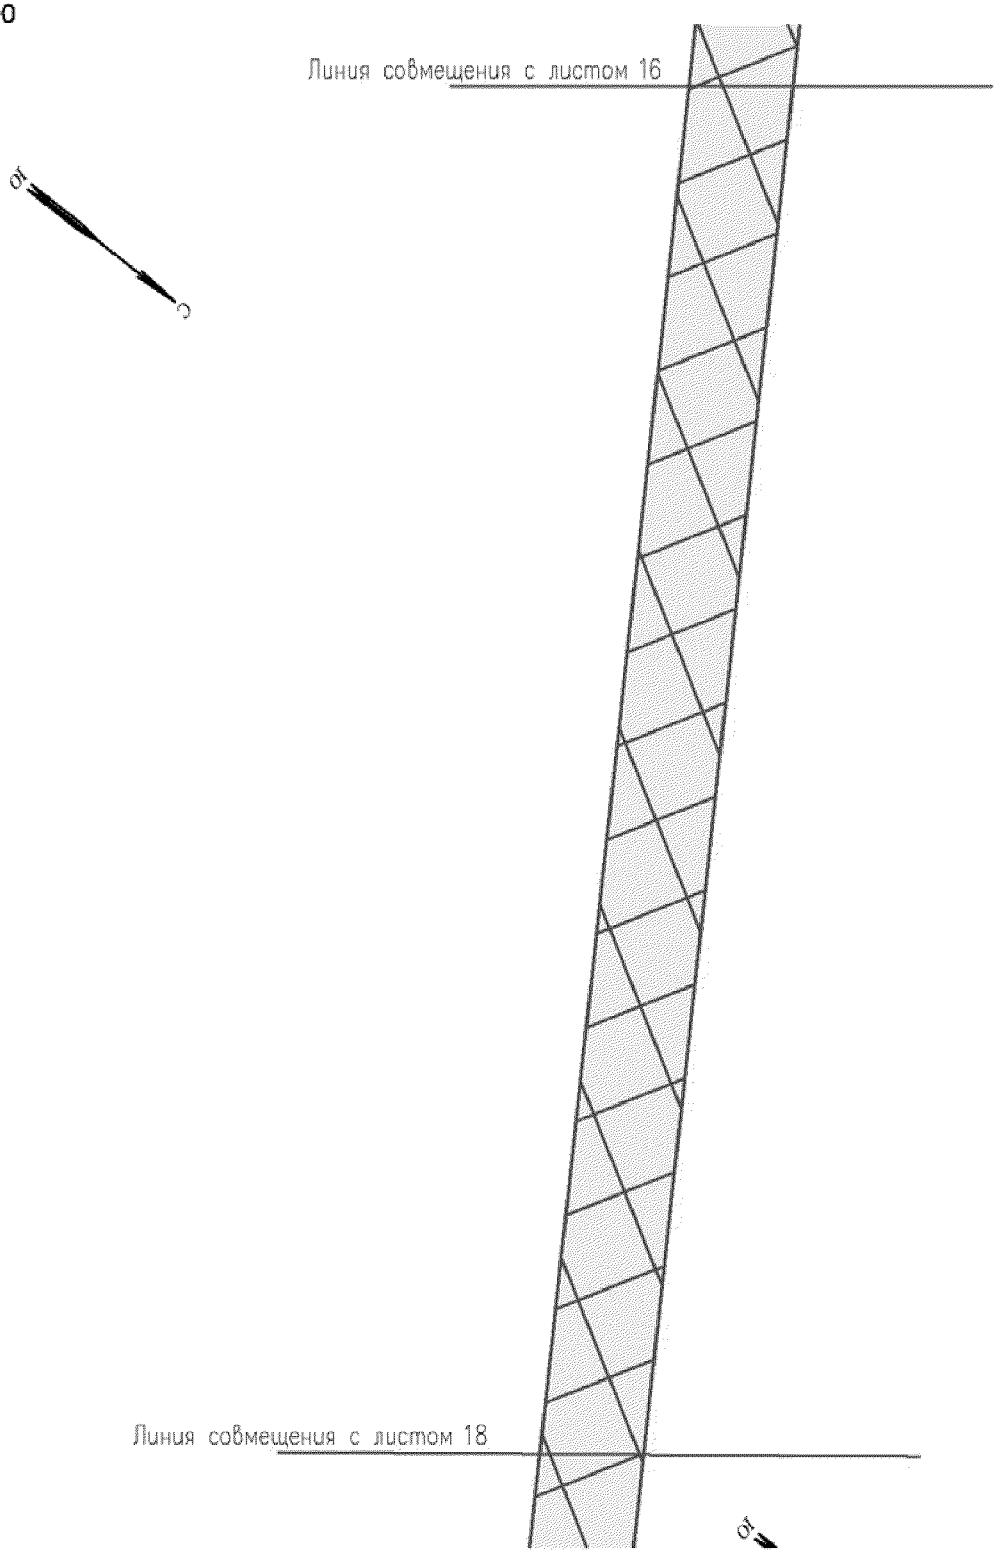

Проект межевания территории для размещения линейного объекта регионального значения Ханты–Мансийского автономного округа–Югры «Обустройство кустов скважин №№25 «бис», 41 и 80 Поттымско–Ингинского и Восточно–Ингинского лицензионных участков Красноленинского НГК месторождения»

Землепользователь ОАО «ИНГА»

Масштаб 1:2000

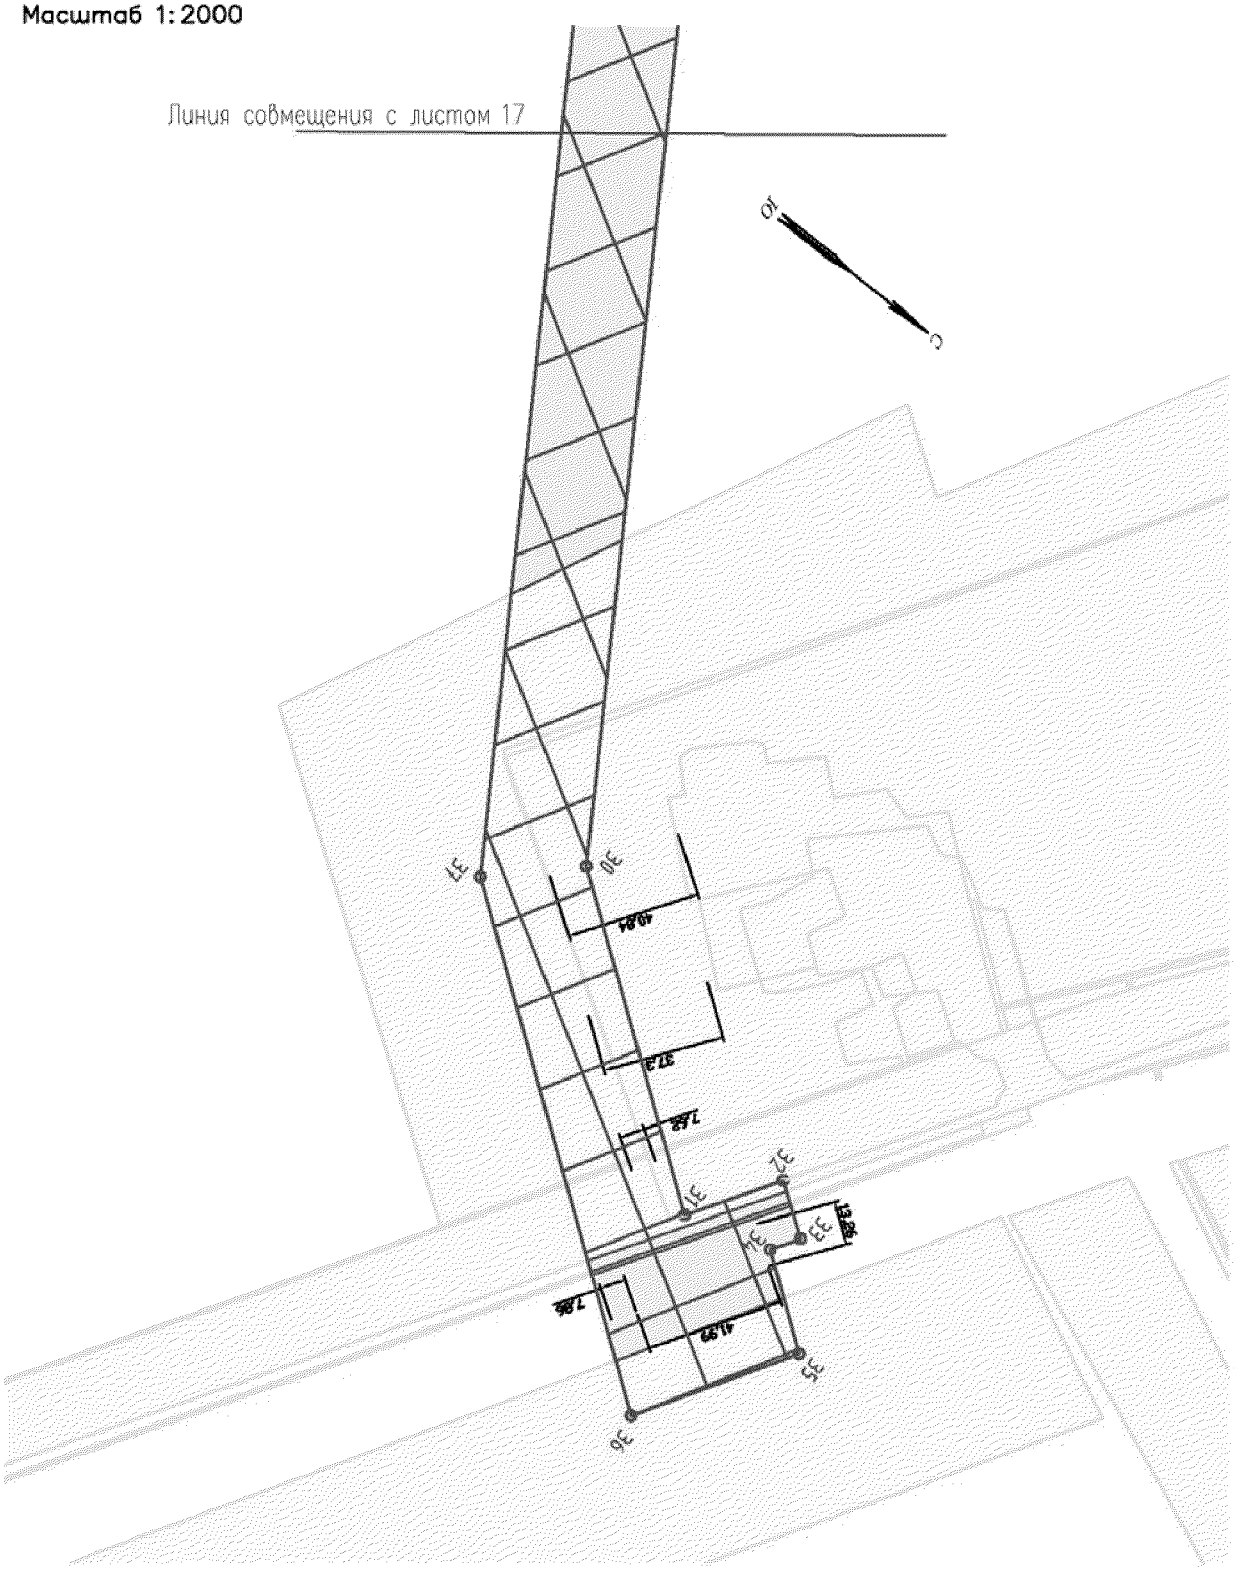


Проект межевания территории для размещения линейного объекта регионального значения Ханты–Мансийского автономного округа–Югры «Обустройство кустов скважин №№25 «бис», 41 и 80 Поттымско–Ингинского и Восточно–Ингинского лицензионных участков Красноленинского НГК месторождения»
Землепользователь ОАО «ИНГА»
Масштаб 1:2000



Проект межевания территории для размещения линейного объекта регионального значения Ханты–Мансийского автономного округа–Югры «Обустройство кустов скважин №№25 «бис», 41 и 80 Поттымско–Ингинского и Восточно–Ингинского лицензионных участков Красноленинского НГК месторождения»

Землепользователь ОАО «ИНГА»


Масштаб 1:2000

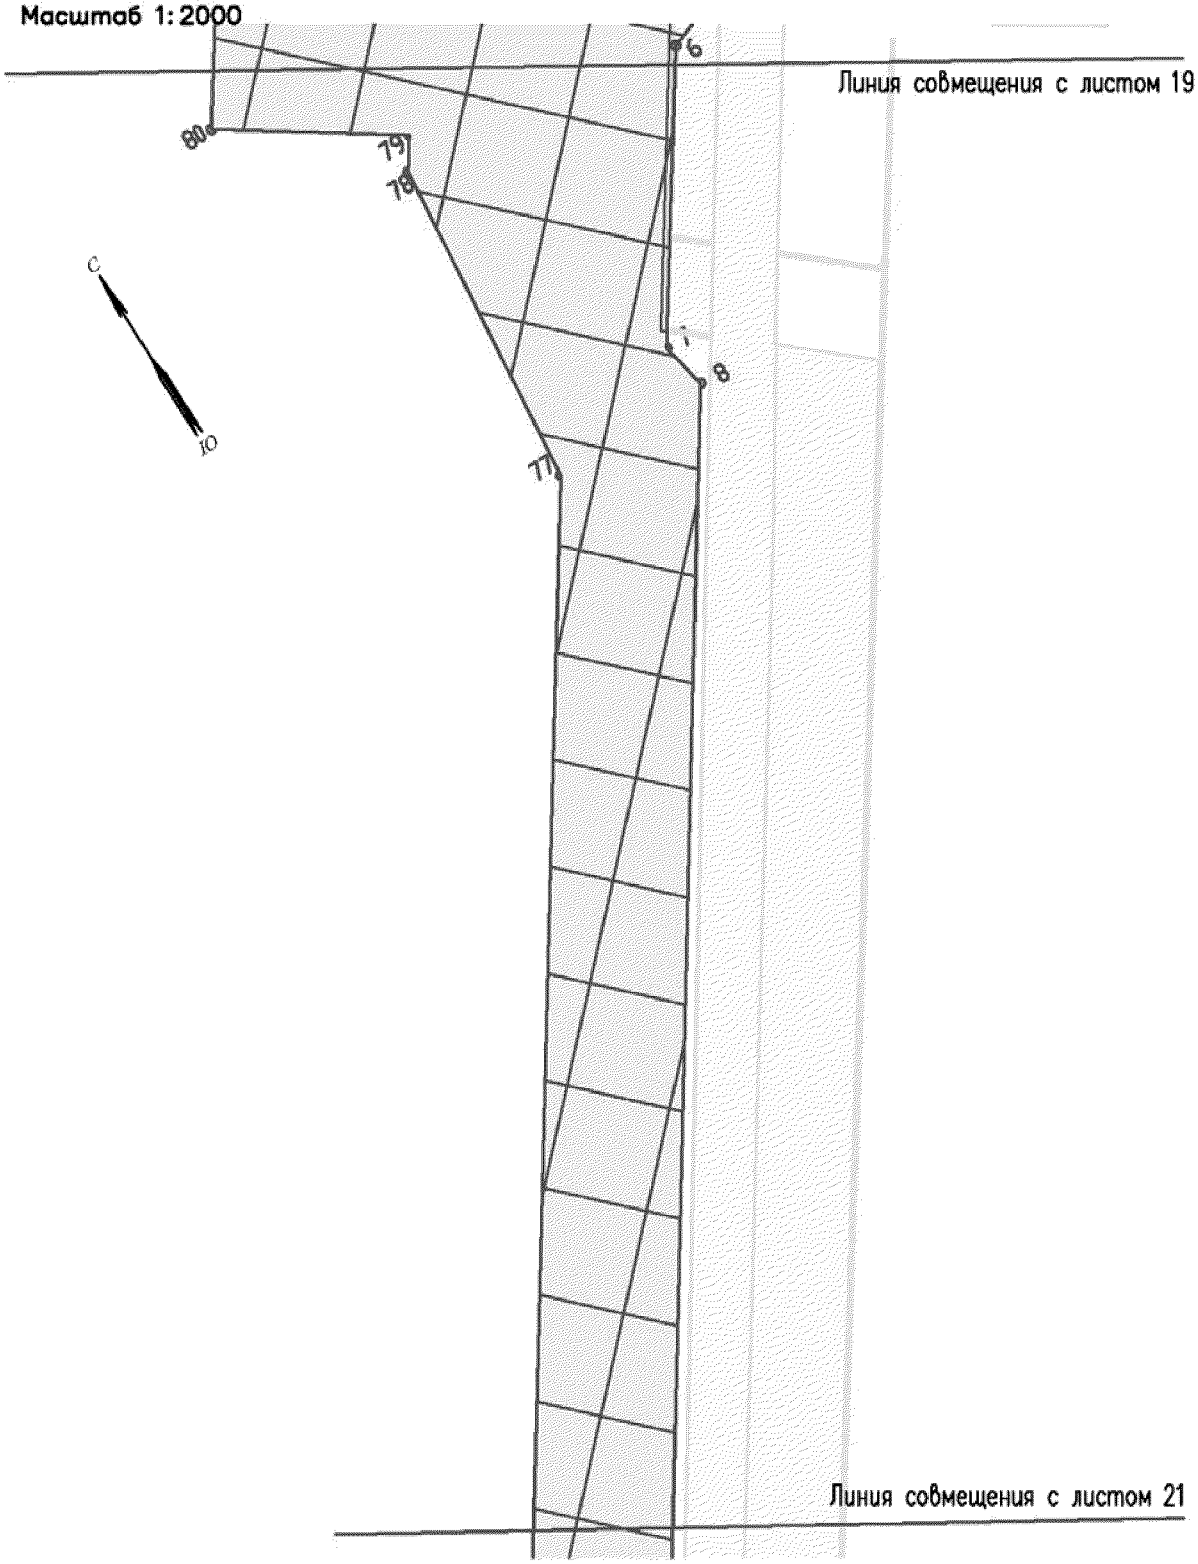


Проект межевания территории для размещения линейного объекта регионального значения Ханты–Мансийского автономного округа–Югры «Обустройство кустов скважин №№25 «бис», 41 и 80 Поттымско–Ингинского и Восточно–Ингинского лицензионных участков Красноленинского НГК месторождения»

Землепользователь ОАО «ИНГА»

Масштаб 1:2000

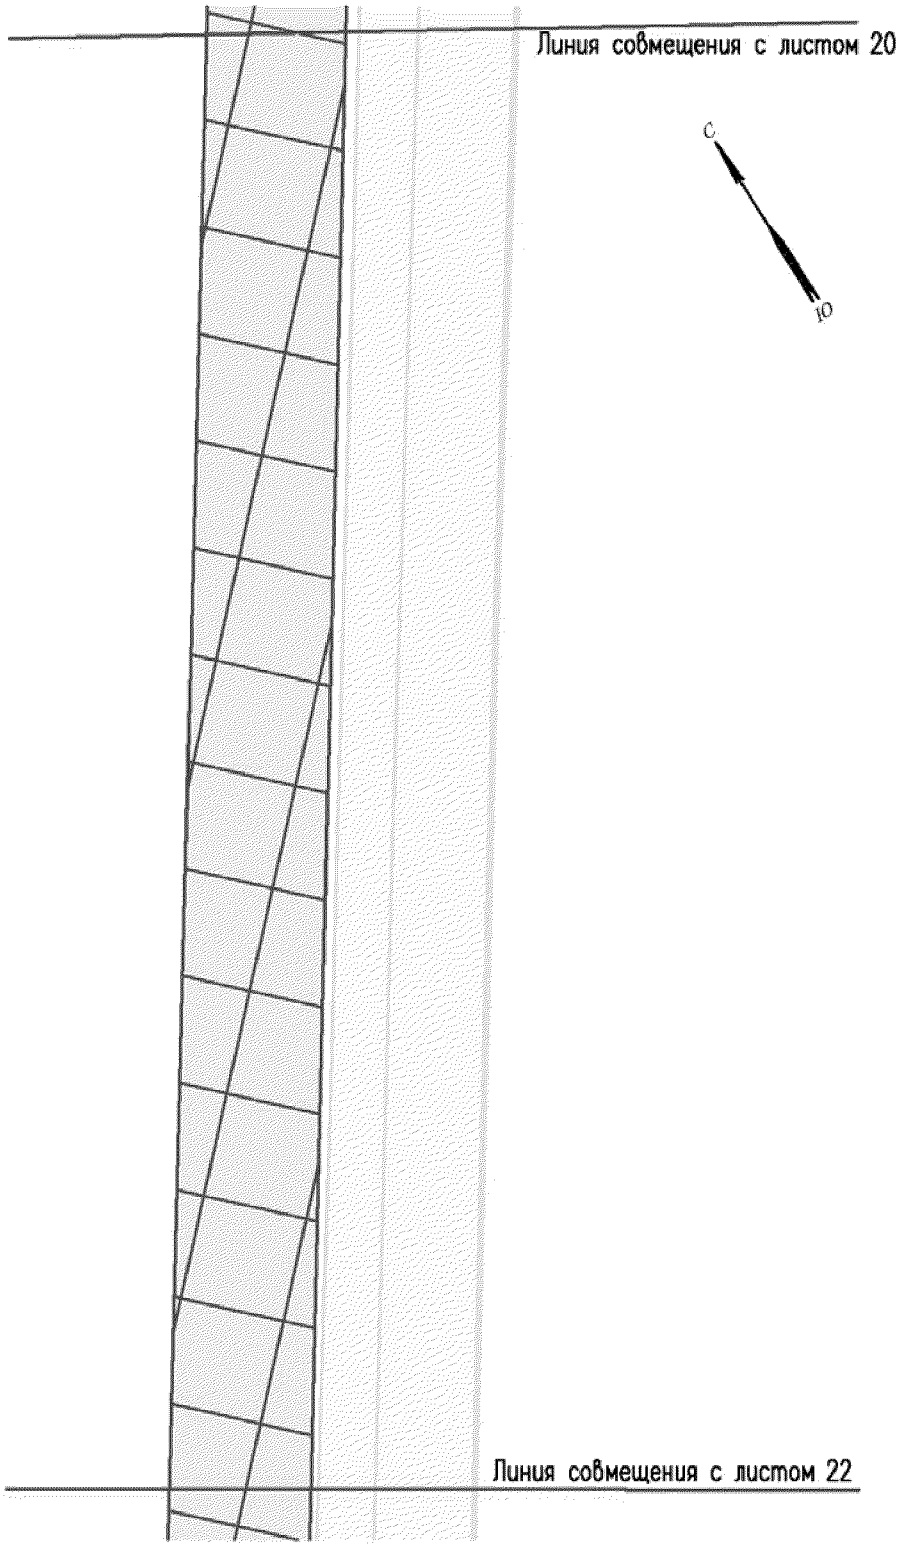


Проект межевания территории для размещения линейного объекта регионального значения Ханты–Мансийского автономного округа–Югры «Обустройство кустов скважин №№25 «бис», 41 и 80 Поттымско–Ингинского и Восточно–Ингинского лицензионных участков Красноленинского НГК месторождения»
Землепользователь ОАО «ИНГА»
Масштаб 1:2000

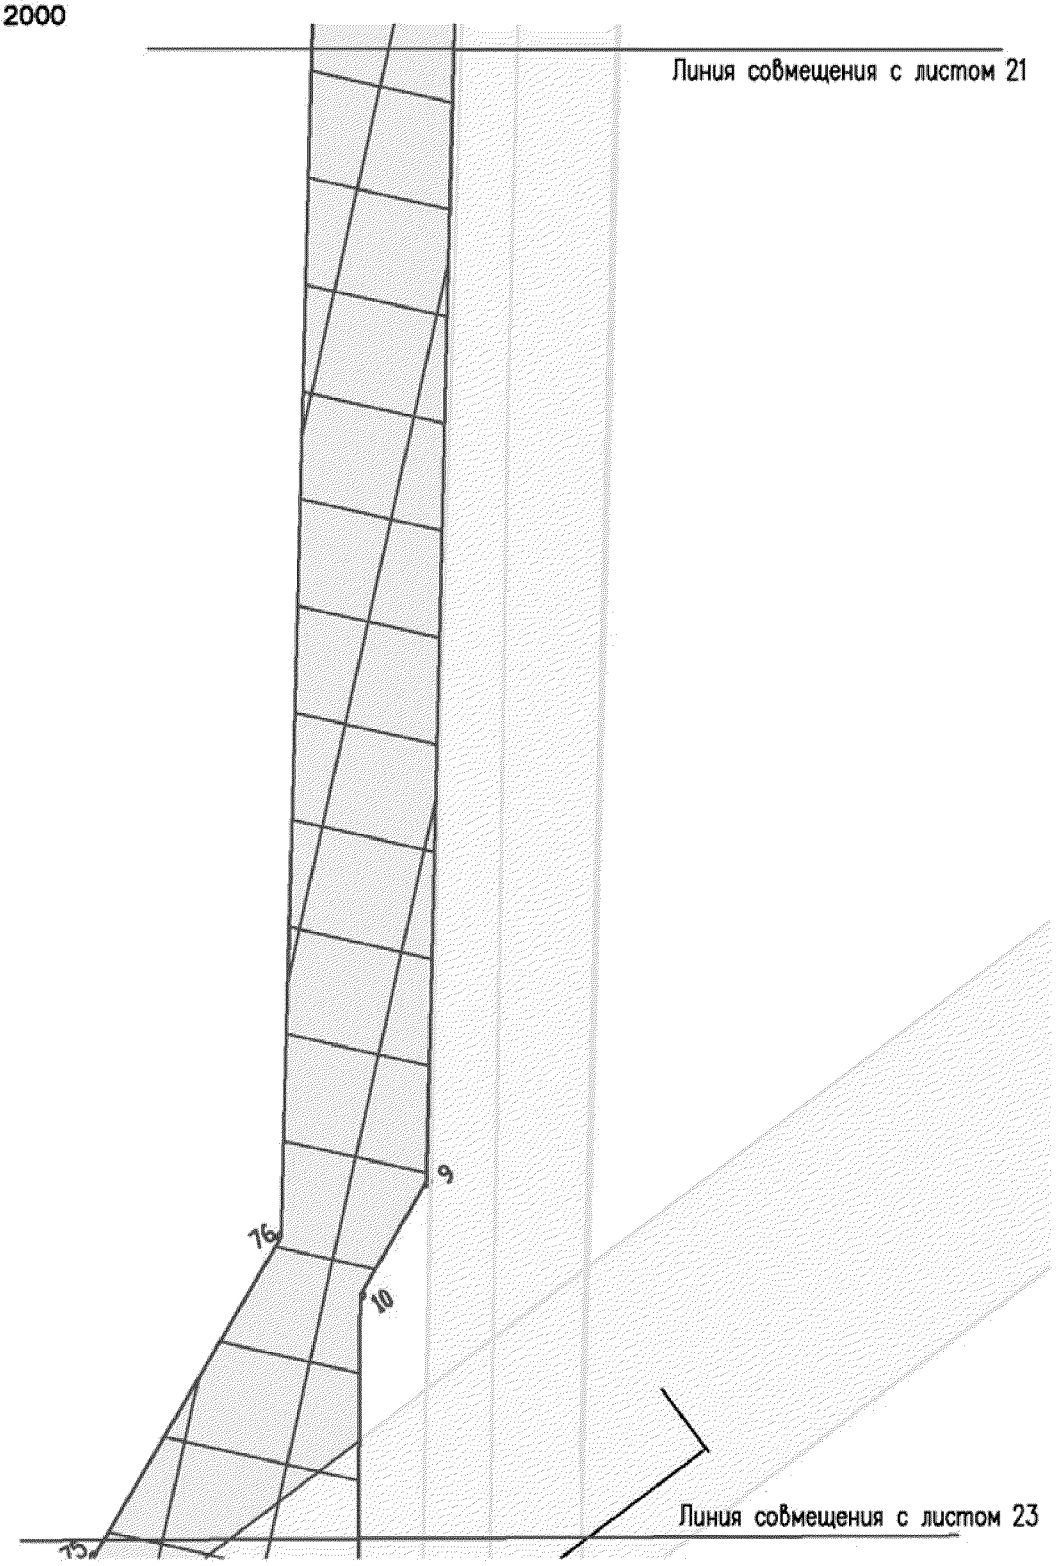

Проект межевания территории для размещения линейного объекта регионального значения Ханты–Мансийского автономного округа–Югры «Обустройство кустов скважин №№25 «бис», 41 и 80 Поттымско–Ингинского и Восточно–Ингинского лицензионных участков Красноленинского НГК месторождения»

Землепользователь ОАО «ИНГА»

Масштаб 1:2000

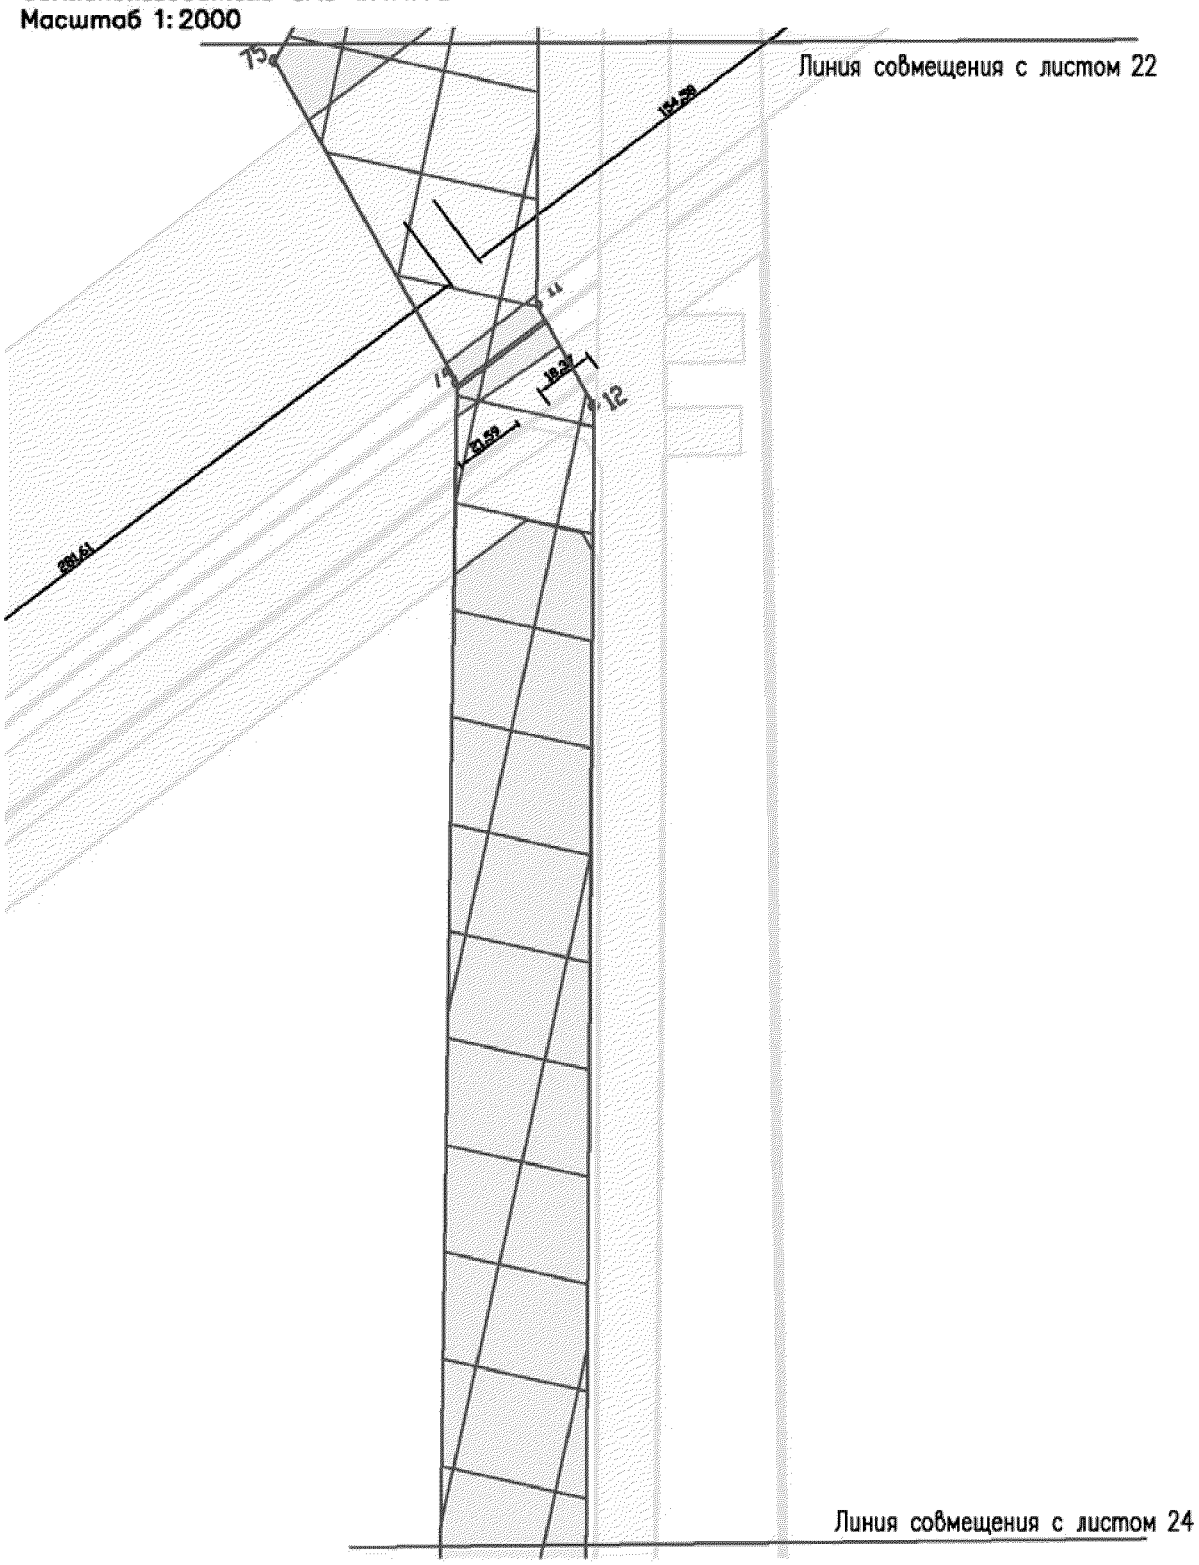


Проект межевания территории для размещения линейного объекта регионального значения Ханты–Мансийского автономного округа–Югры «Обустройство кустов скважин №№25 «бис», 41 и 80 Поттымско–Ингинского и Восточно–Ингинского лицензионных участков Красноленинского НГК месторождения»

Землепользователь ОАО «ИНГА»

Масштаб 1:2000




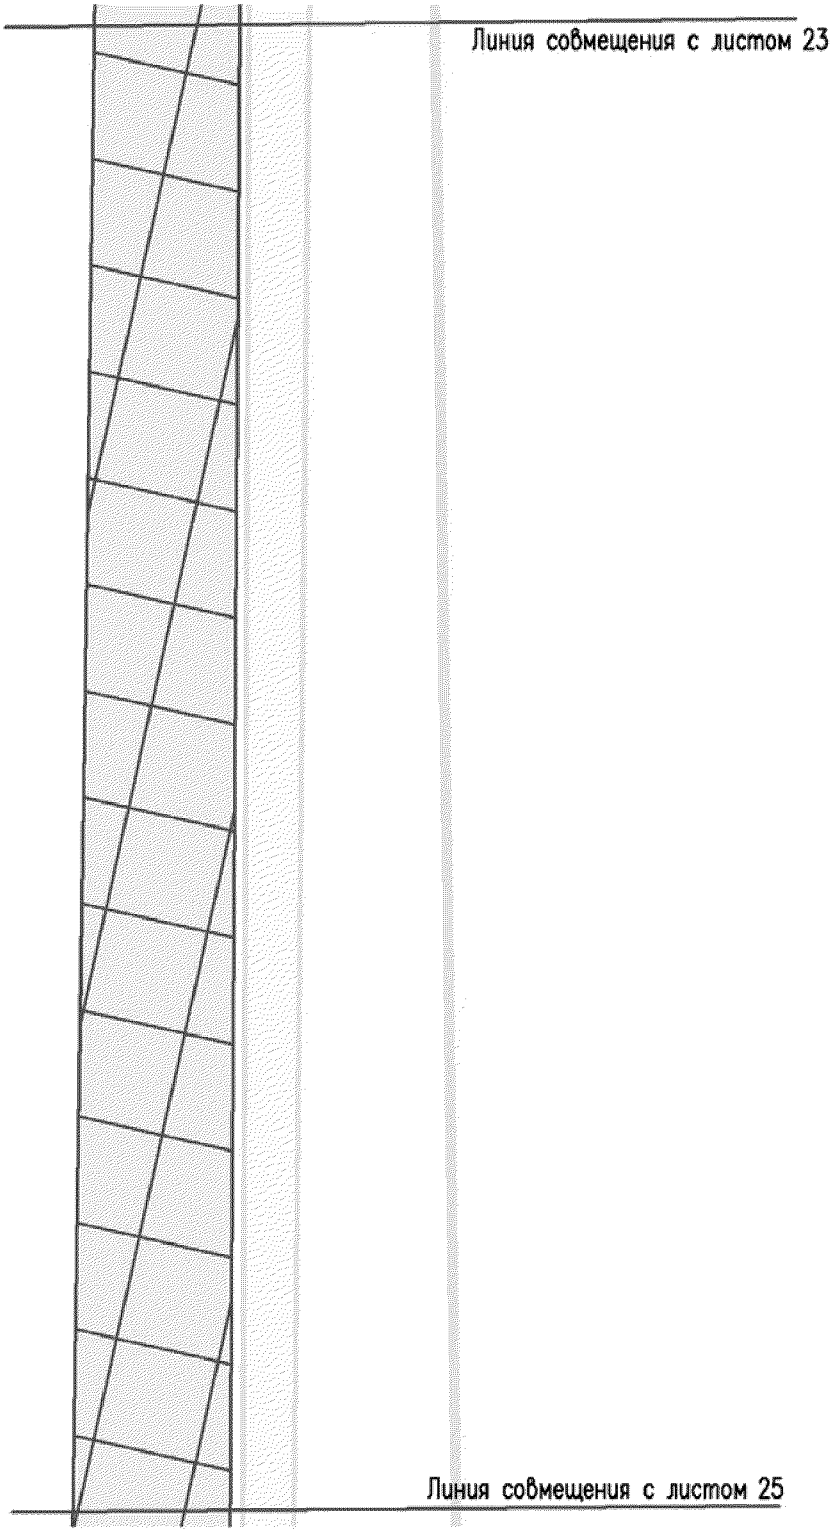


Проект межевания территории для размещения линейного объекта регионального значения Ханты–Мансийского автономного округа–Югры «Обустройство кустов скважин №№25 «бис», 41 и 80 Поттымско–Ингинского и Восточно–Ингинского лицензионных участков Красноленинского НГК месторождения»

Землепользователь ОАО «ИНГА»

Масштаб 1:2000

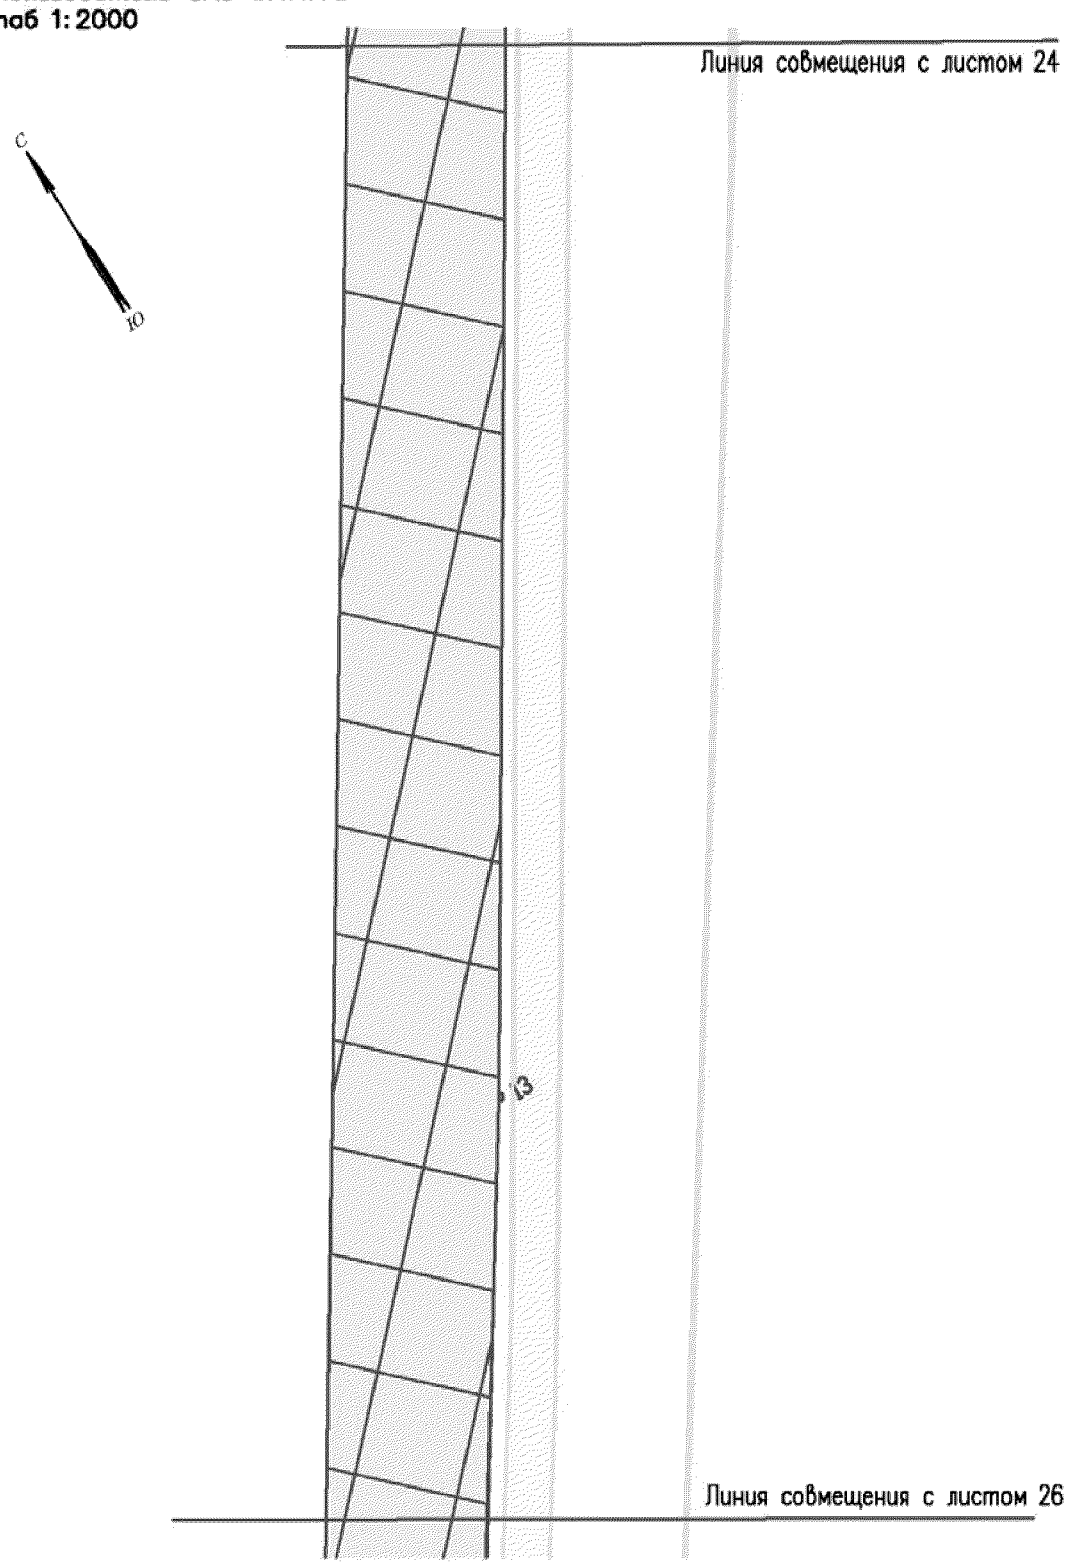


Проект межевания территории для размещения линейного объекта регионального значения Ханты–Мансийского автономного округа–Югры «Обустройство кустов скважин №№25 «бис», 41 и 80 Поттымско–Ингинского и Восточно–Ингинского лицензионных участков Красноленинского НГК месторождения»
Землепользователь ОАО «ИНГА»
Масштаб 1:2000

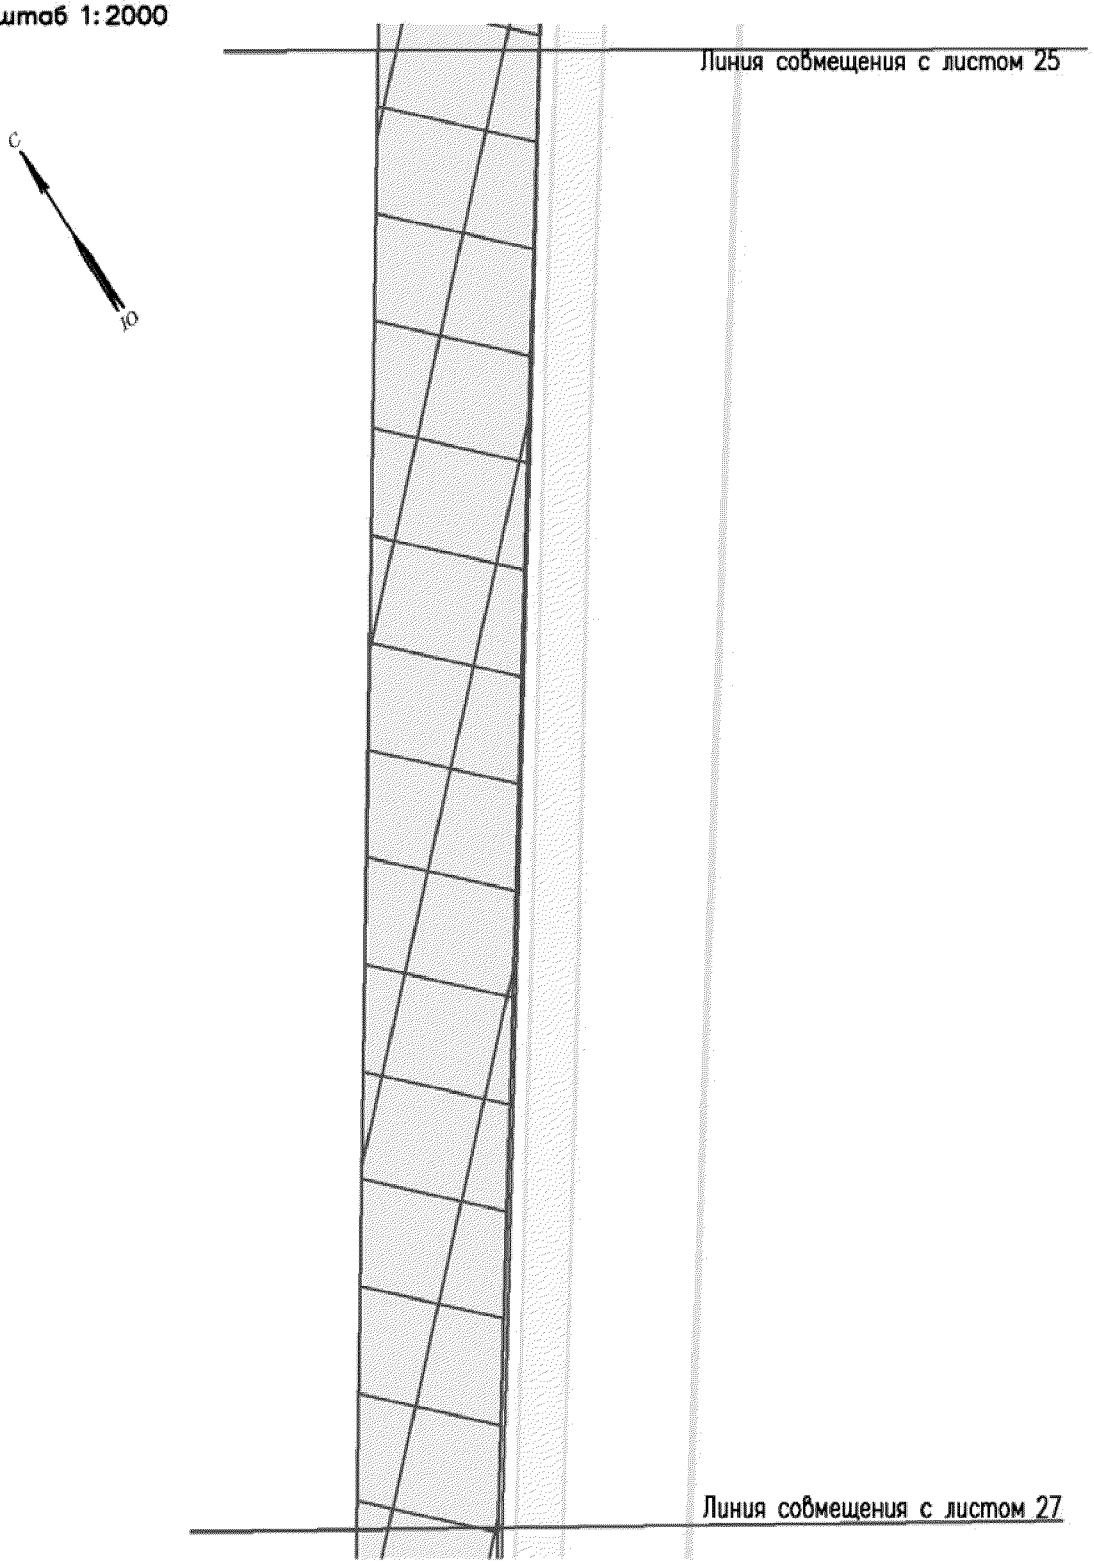

Проект межевания территории для размещения линейного объекта регионального значения Ханты–Мансийского автономного округа–Югры «Обустройство кустов скважин №№25 «бис», 41 и 80 Поттымско–Ингинского и Восточно–Ингинского лицензионных участков Красноленинского НГК месторождения»

Землепользователь ОАО «ИНГА»


Масштаб 1:2000

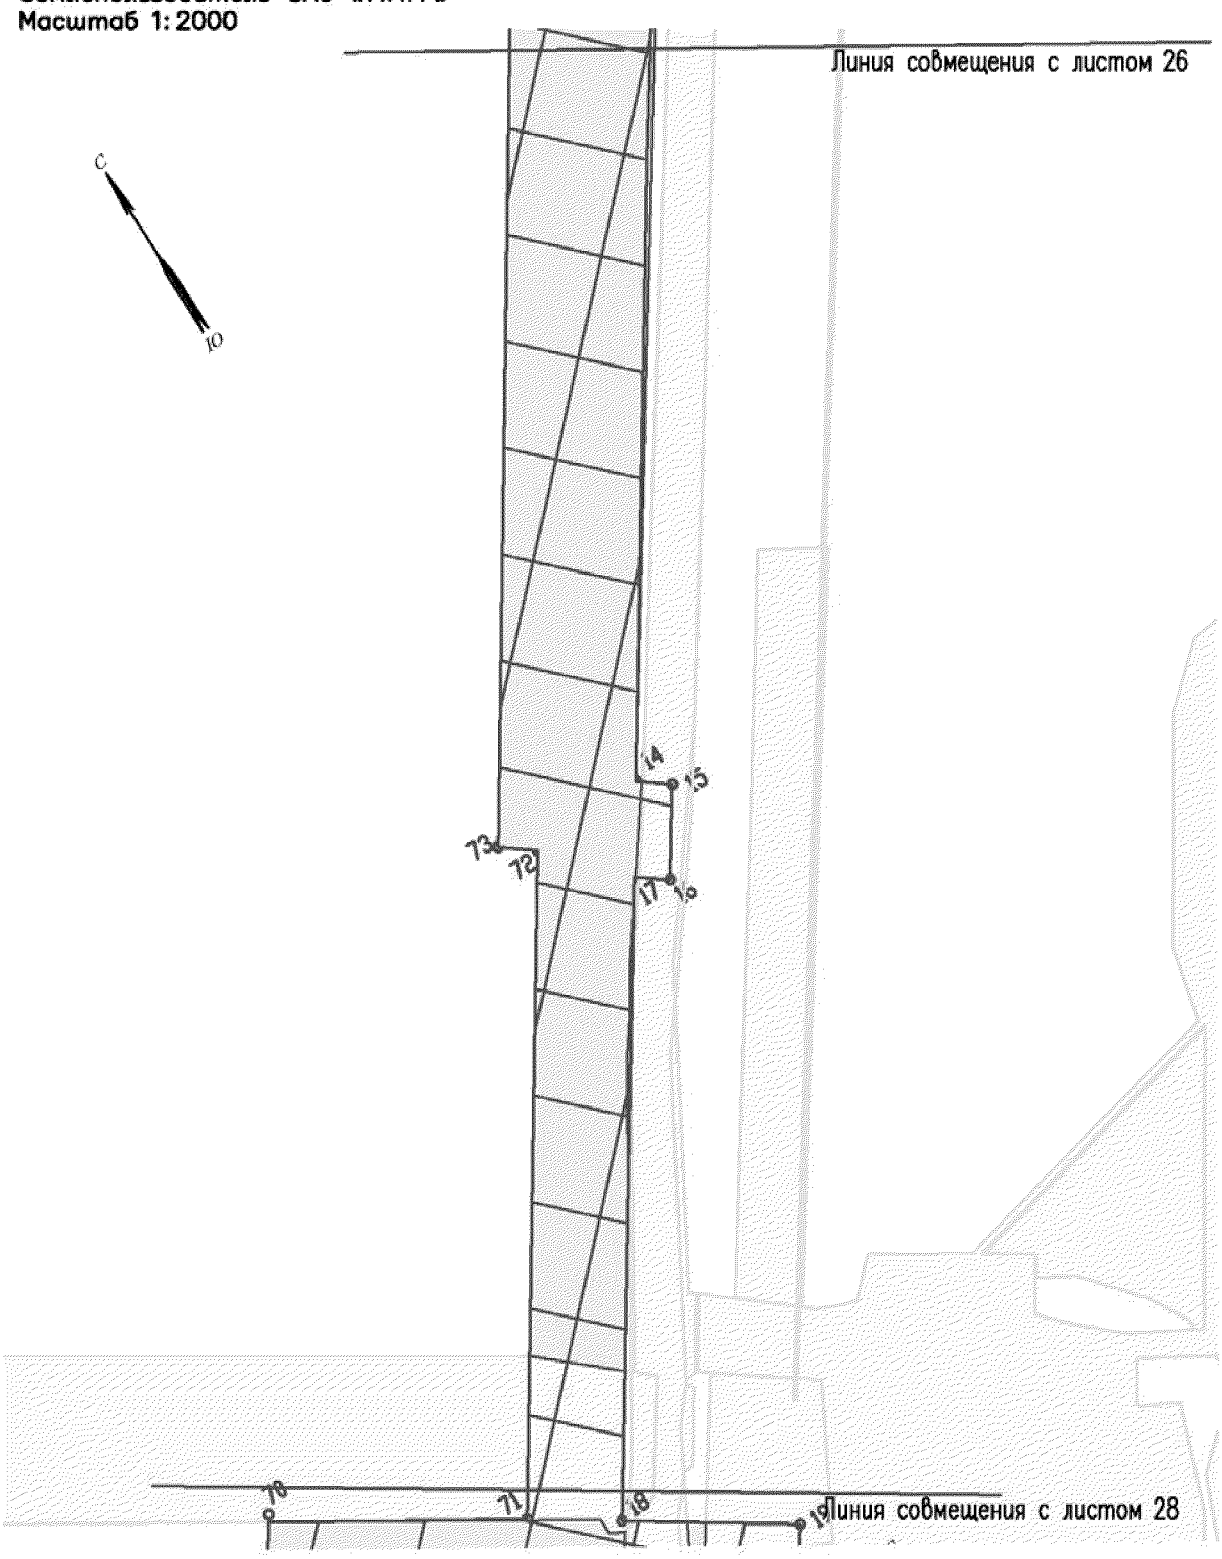

Проект межевания территории для размещения линейного объекта регионального значения Ханты–Мансийского автономного округа–Югры «Обустройство кустов скважин №№25 «бис», 41 и 80 Поттымско–Ингинского и Восточно–Ингинского лицензионных участков Красноленинского НГК месторождения»

Землепользователь ОАО «ИНГА»


Масштаб 1:2000

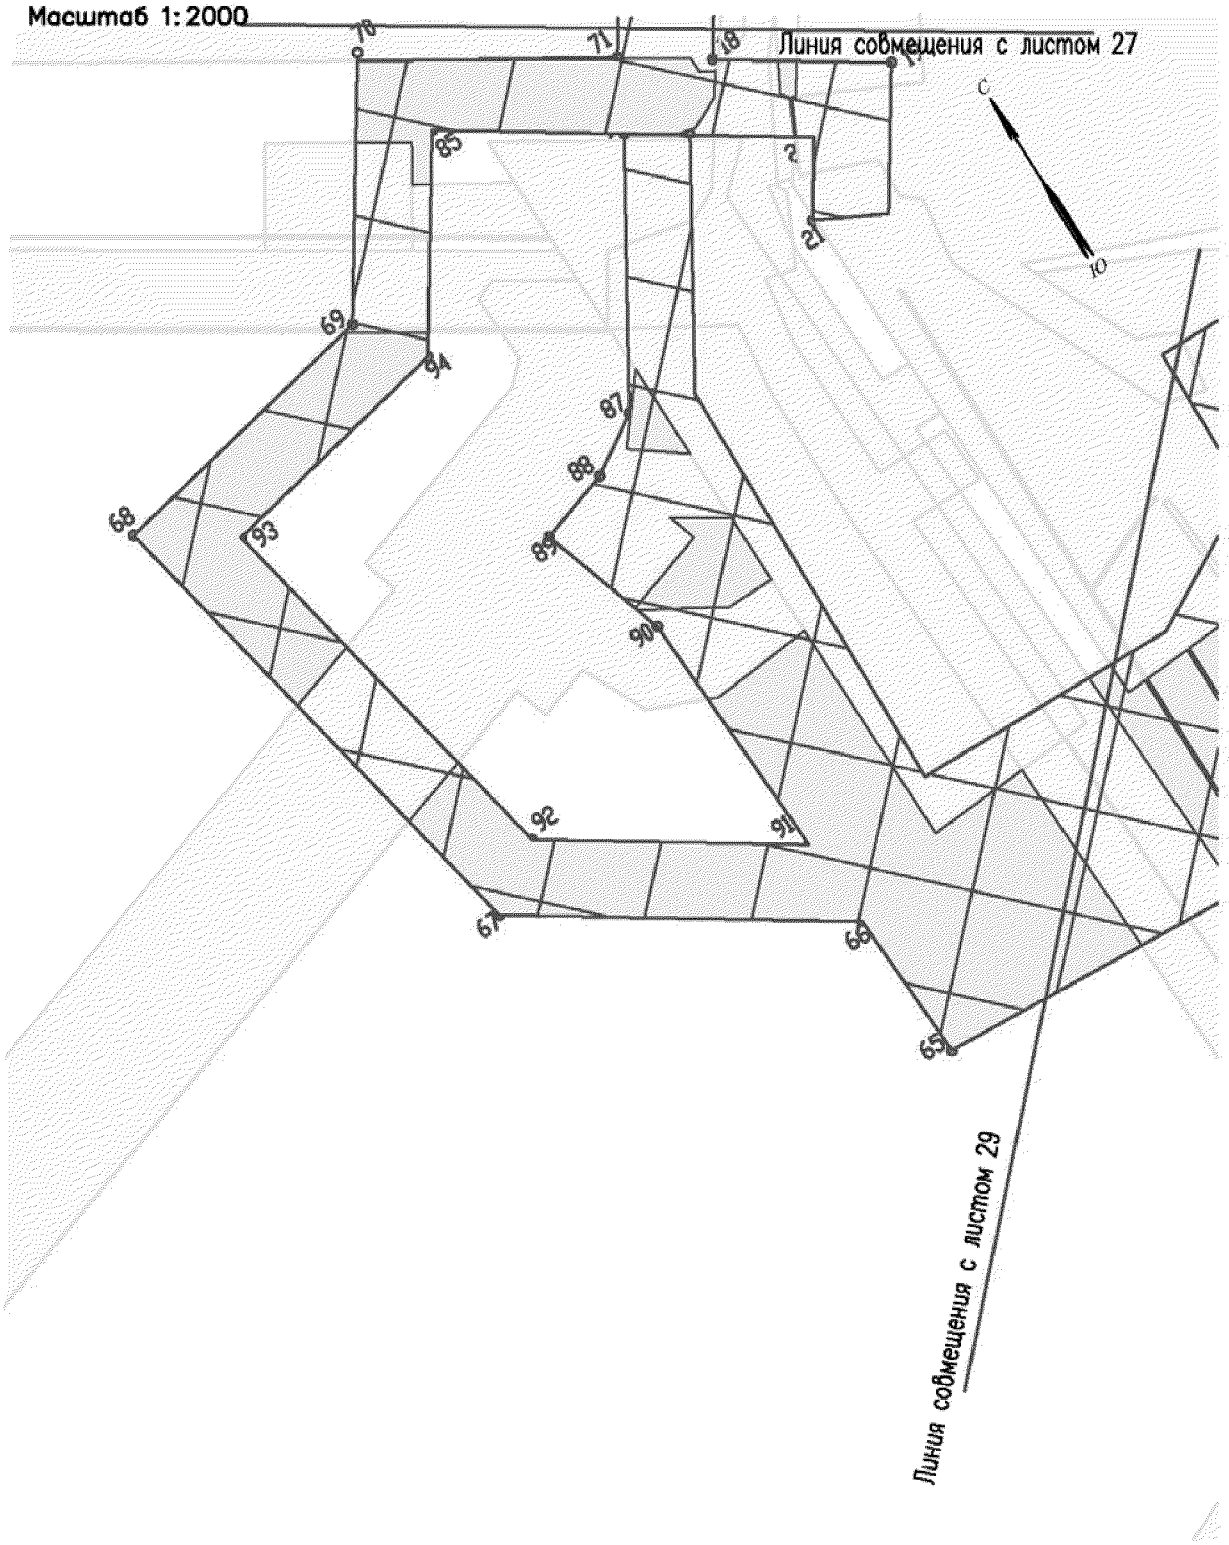

Проект межевания территории для размещения линейного объекта регионального значения Ханты–Мансийского автономного округа–Югры «Обустройство кустов скважин №№25 «бис», 41 и 80 Поттымско–Ингинского и Восточно–Ингинского лицензионных участков Красноленинского НГК месторождения»

Землепользователь ОАО «ИНГА»


Масштаб 1:2000

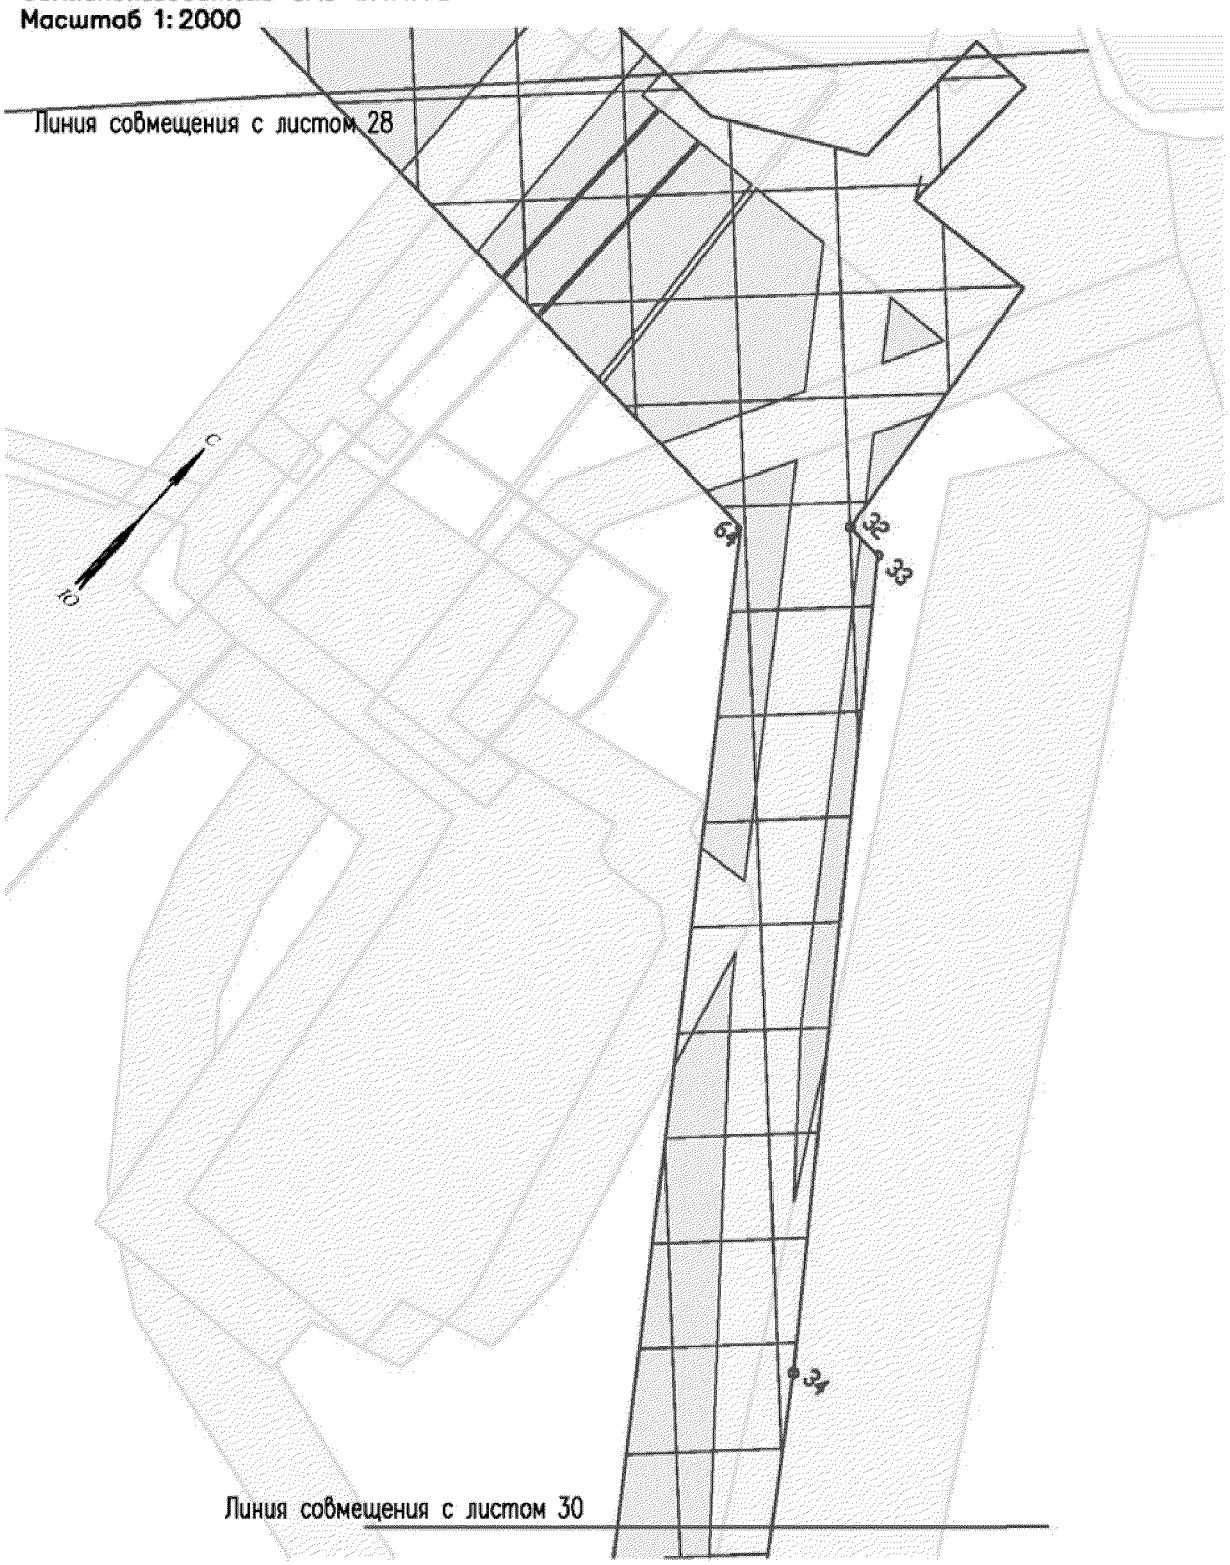

Проект межевания территории для размещения линейного объекта регионального значения Ханты-Мансийского автономного округа-Югры «Обустройство кустов скважин №№25 «бис», 41 и 80 Поттымско-Ингинского и Восточно-Ингинского лицензионных участков Красноленинского НГК месторождения»

Землепользователь ОАО «ИНГА»


Масштаб 1:2000

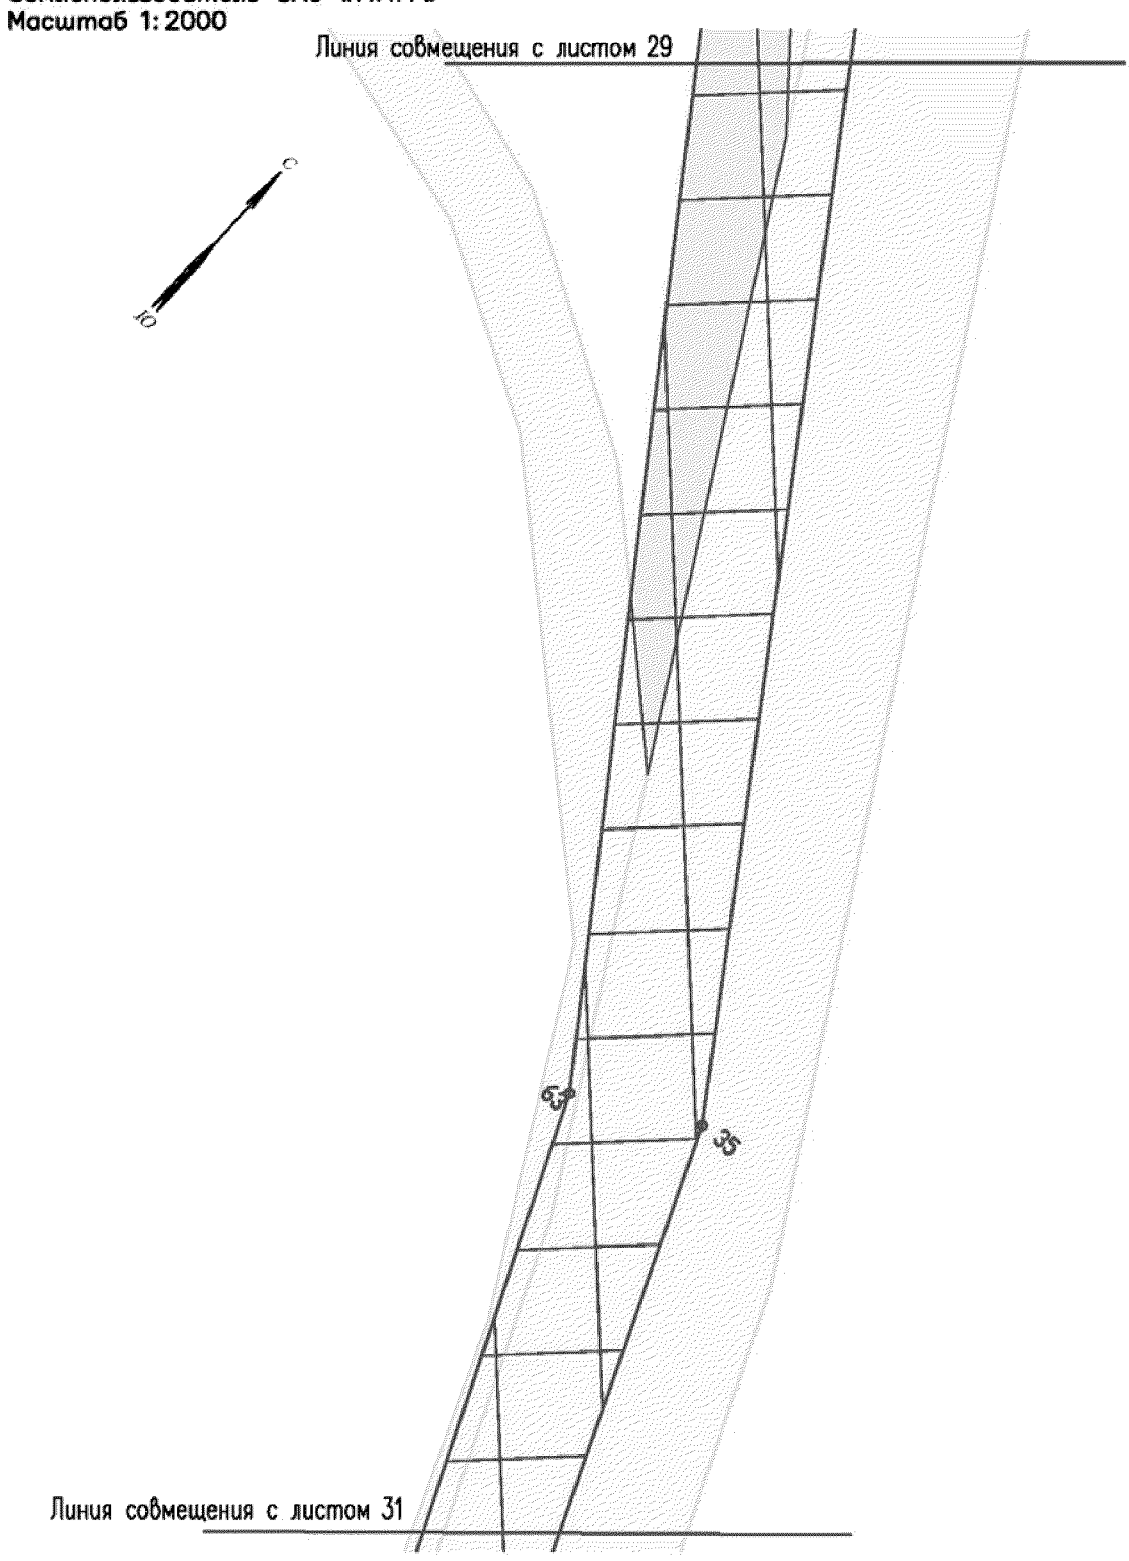

Проект межевания территории для размещения линейного объекта регионального значения Ханты-Мансийского автономного округа-Югры «Обустройство кустов скважин №№25 «бис», 41 и 80 Поттымско-Ингинского и Восточно-Ингинского лицензионных участков Красноленинского НГК месторождения»

Землепользователь ОАО «ИНГА»


Масштаб 1:2000

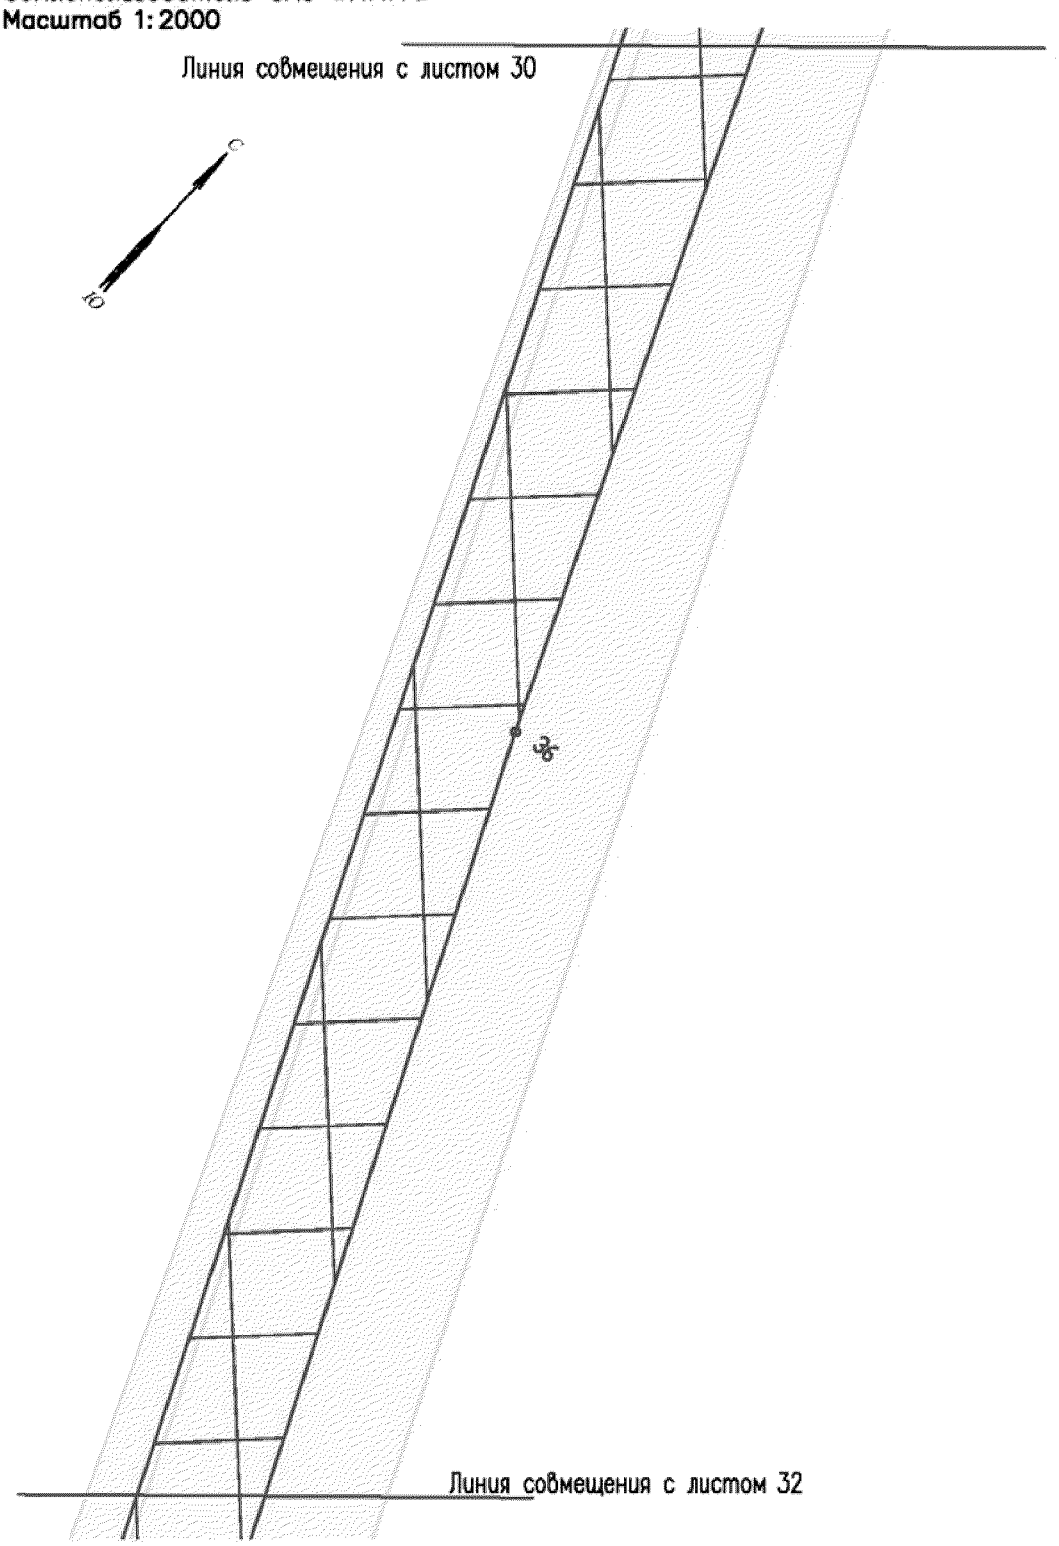

Проект межевания территории для размещения линейного объекта регионального значения Ханты–Мансийского автономного округа–Югры «Обустройство кустов скважин №№25 «бис», 41 и 80 Поттымско–Ингинского и Восточно–Ингинского лицензионных участков Красноленинского НГК месторождения»

Землепользователь ОАО «ИНГА»


Масштаб 1:2000

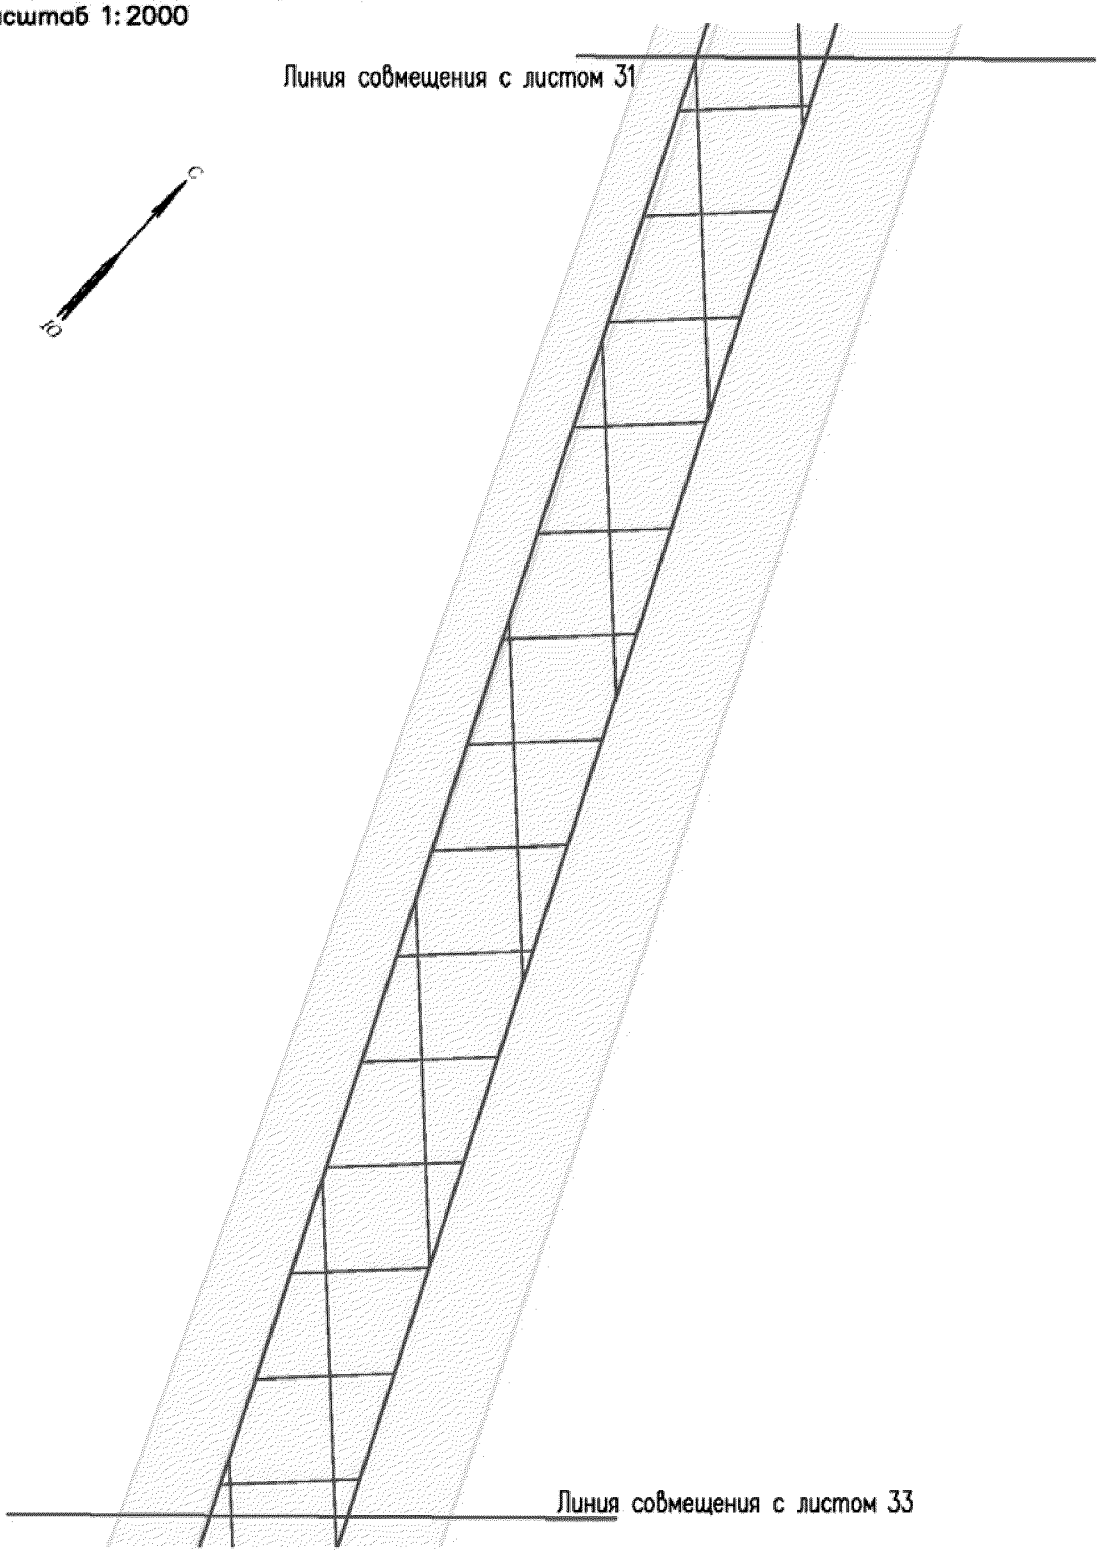


Проект межевания территории для размещения линейного объекта регионального значения Ханты–Мансийского автономного округа–Югры «Обустройство кустов скважин №№25 «бис», 41 и 80 Поттымско–Ингинского и Восточно–Ингинского лицензионных участков Красноленинского НГК месторождения»

Землепользователь ОАО «ИНГА»

Масштаб 1:2000

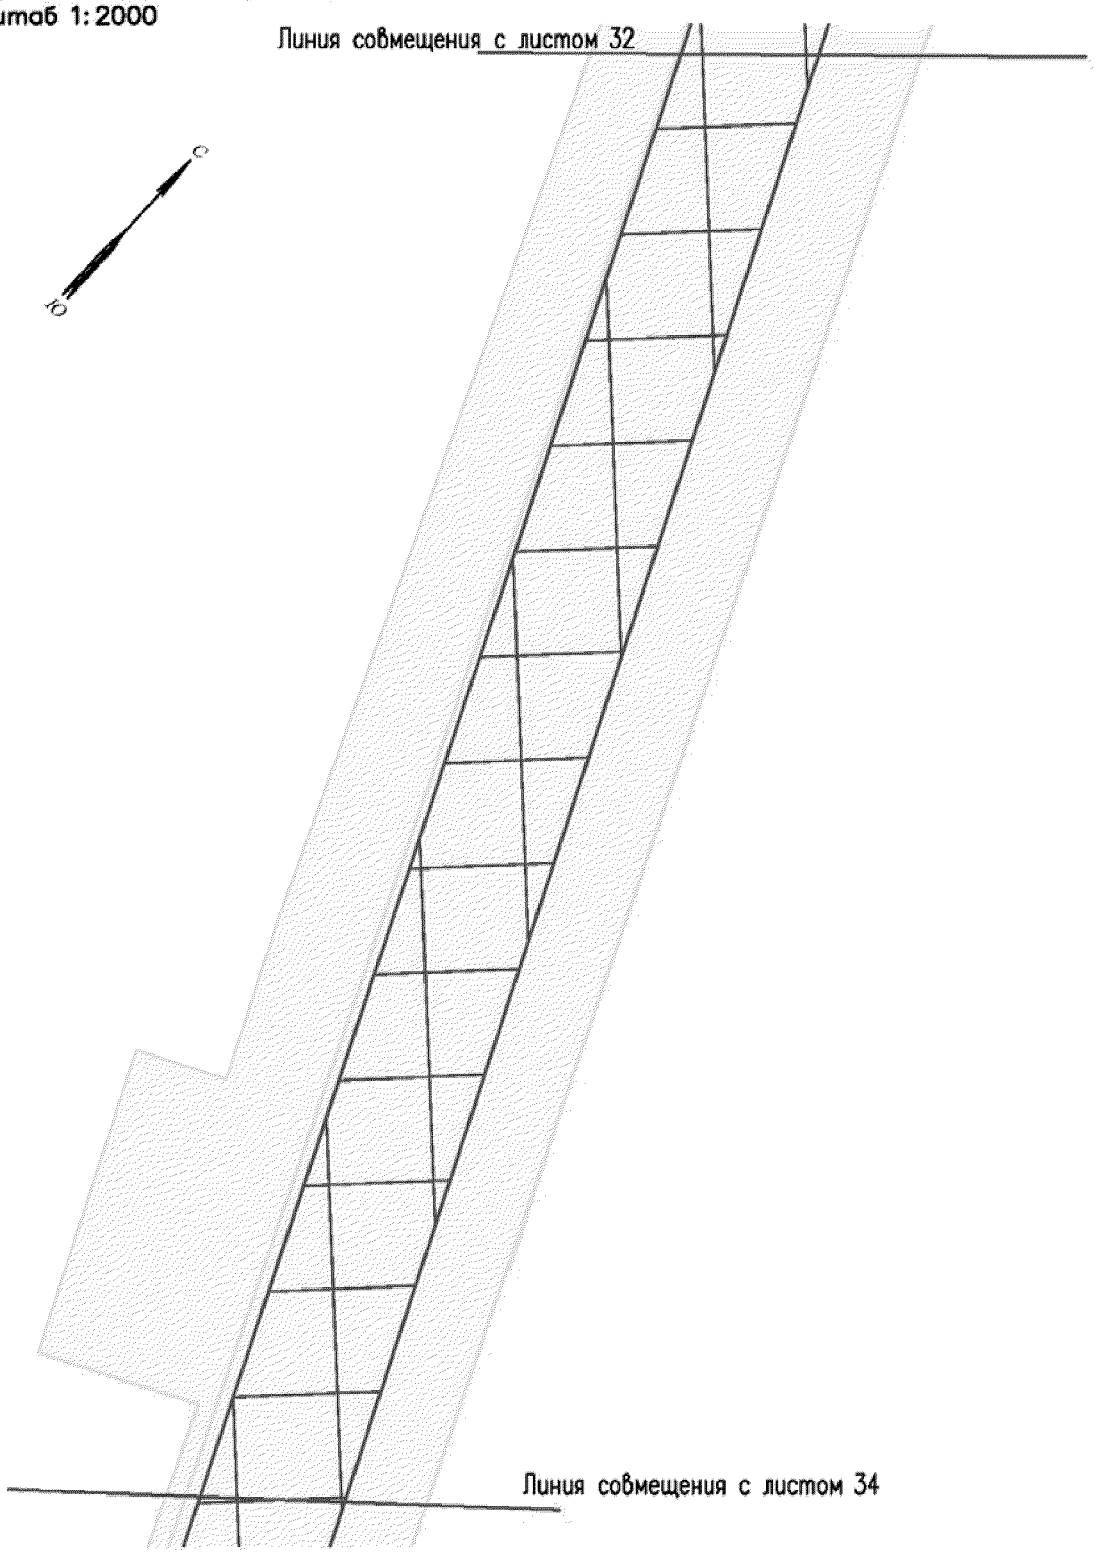


Проект межевания территории для размещения линейного объекта регионального значения Ханты–Мансийского автономного округа–Югры «Обустройство кустов скважин №№25 «бис», 41 и 80 Поттымско–Ингинского и Восточно–Ингинского лицензионных участков Красноленинского НГК месторождения»
Землепользователь ОАО «ИНГА»
Масштаб 1:2000

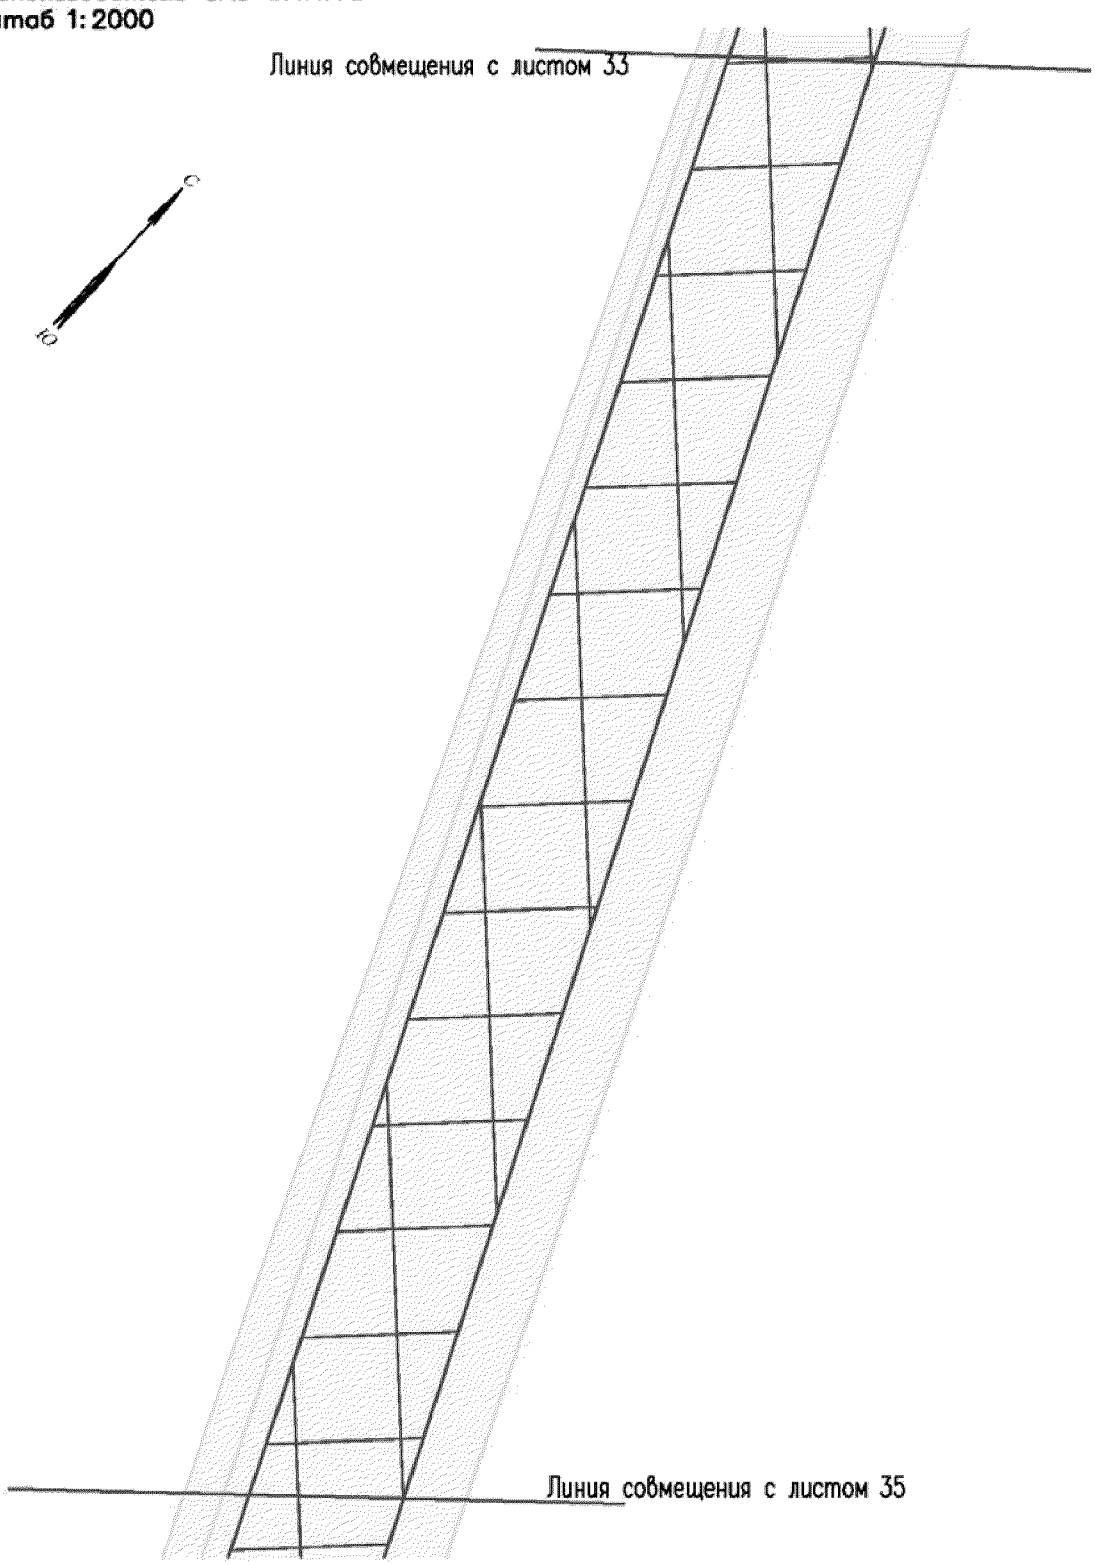

Проект межевания территории для размещения линейного объекта регионального значения Ханты–Мансийского автономного округа–Югры «Обустройство кустов скважин №№25 «бис», 41 и 80 Поттымско–Ингинского и Восточно–Ингинского лицензионных участков Красноленинского НГК месторождения»

Землепользователь ОАО «ИНГА»


Масштаб 1:2000

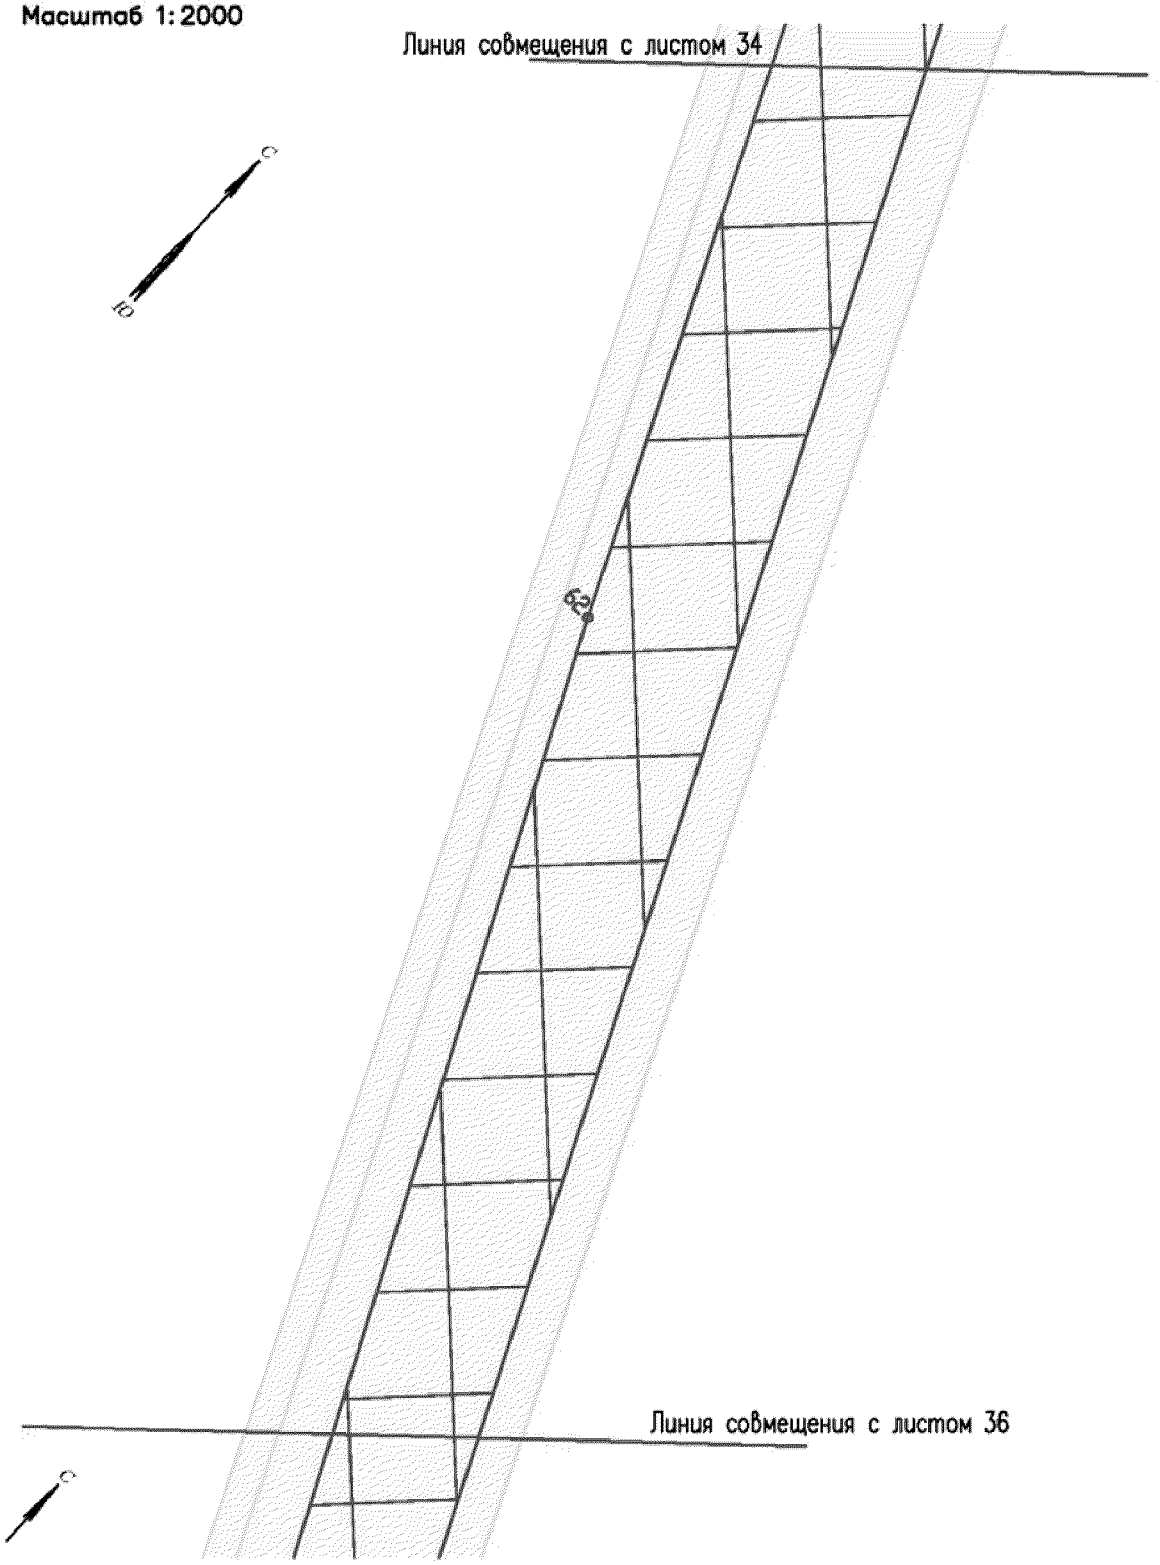

Проект межевания территории для размещения линейного объекта регионального значения Ханты–Мансийского автономного округа–Югры «Обустройство кустов скважин №№25 «бис», 41 и 80 Поттымско–Ингинского и Восточно–Ингинского лицензионных участков Красноленинского НГК месторождения»

Землепользователь ОАО «ИНГА»


Масштаб 1:2000

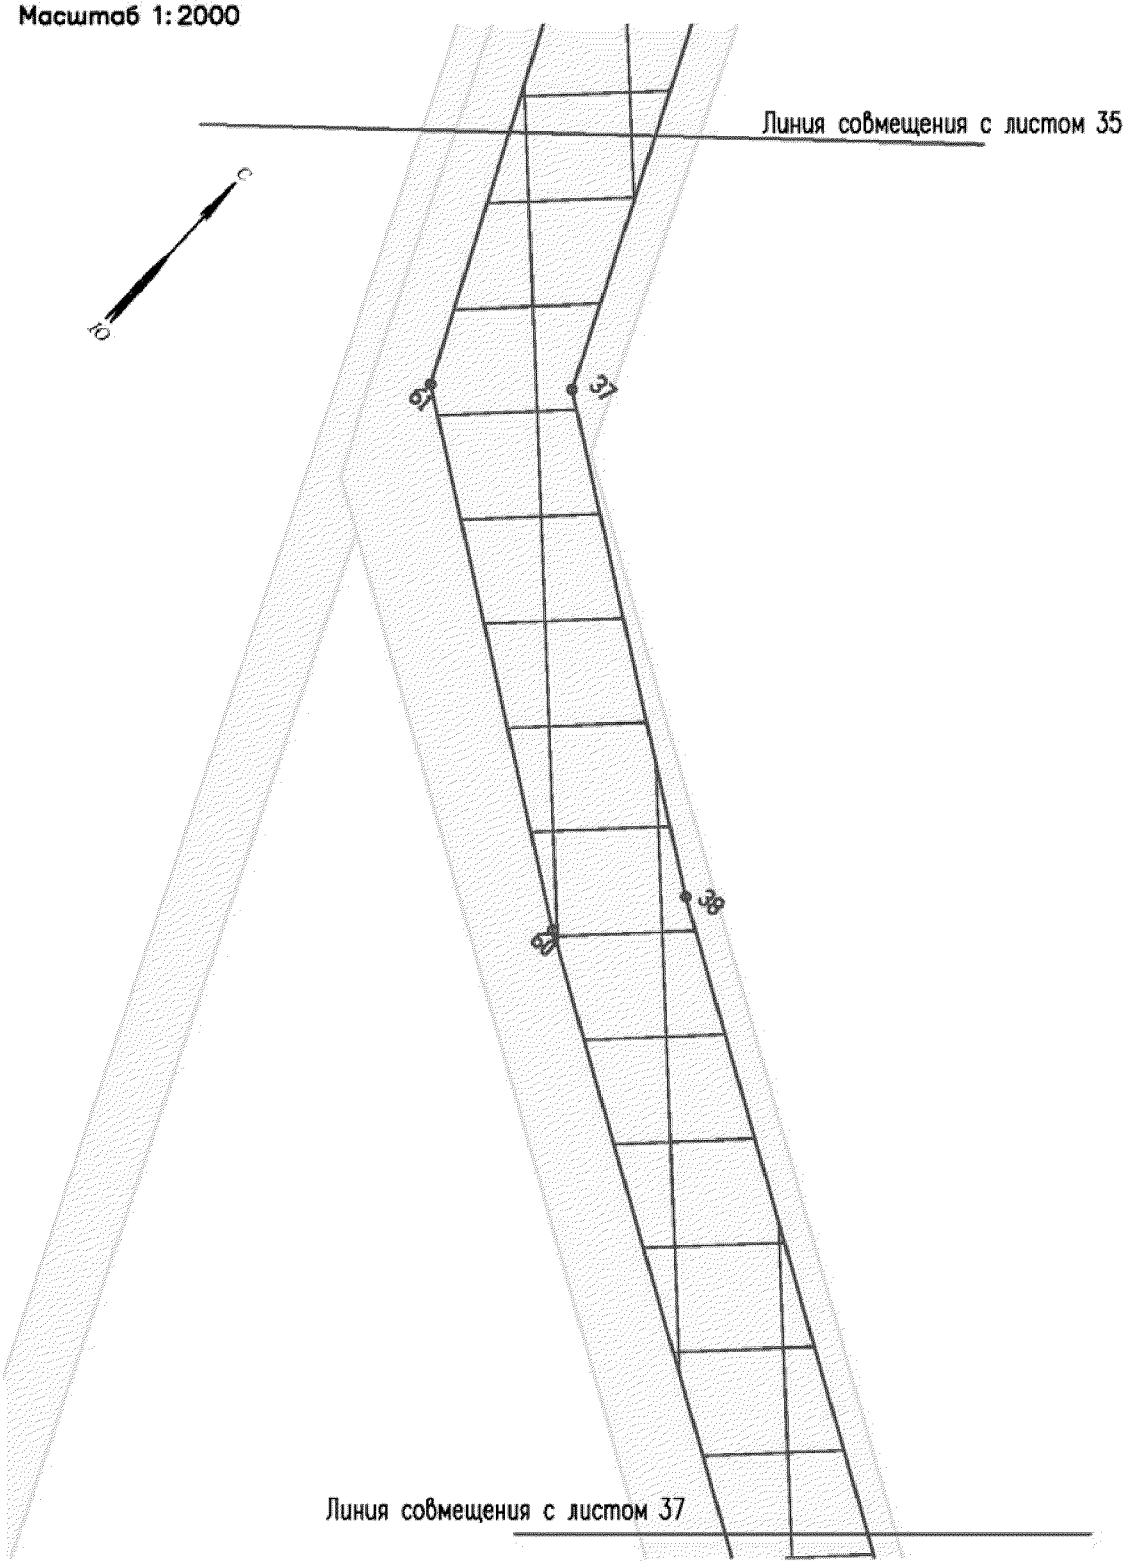

Проект межевания территории для размещения линейного объекта регионального значения Ханты–Мансийского автономного округа–Югры «Обустройство кустов скважин №№25 «бис», 41 и 80 Поттымско–Ингинского и Восточно–Ингинского лицензионных участков Красноленинского НГК месторождения»

Землепользователь ОАО «ИНГА»


Масштаб 1:2000

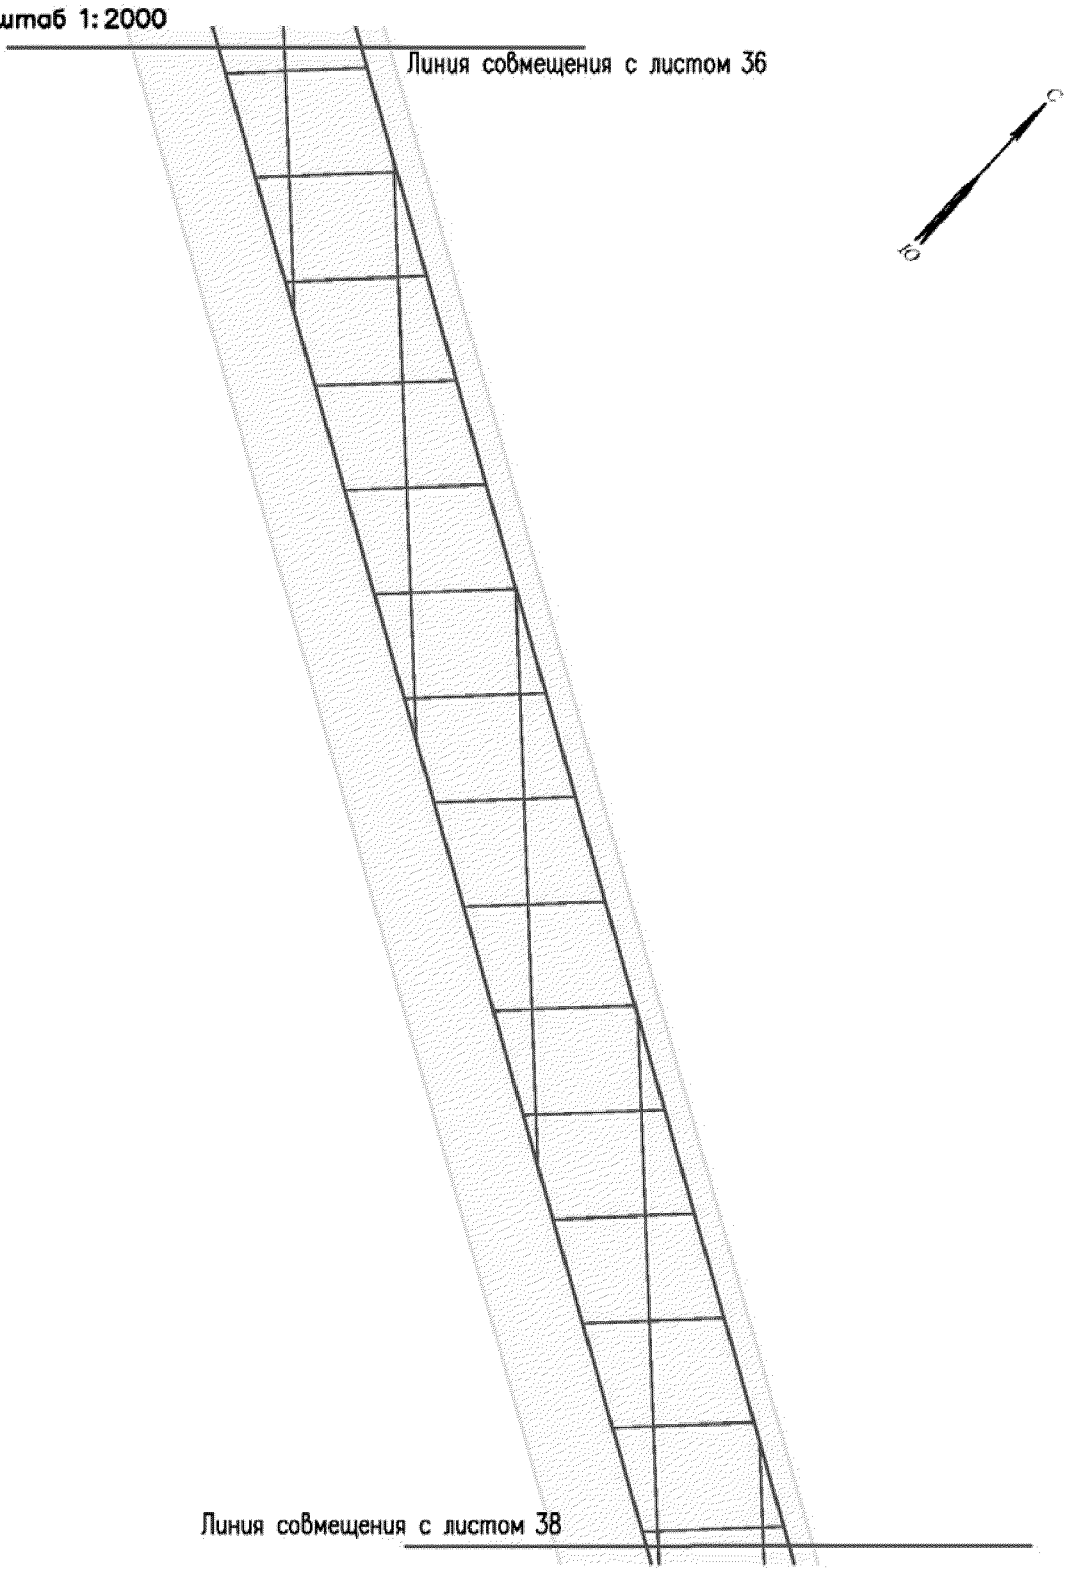

Проект межевания территории для размещения линейного объекта регионального значения Ханты–Мансийского автономного округа–Югры «Обустройство кустов скважин №№25 «бис», 41 и 80 Поттымско–Ингинского и Восточно–Ингинского лицензионных участков Красноленинского НГК месторождения»

Землепользователь ОАО «ИНГА»


Масштаб 1:2000

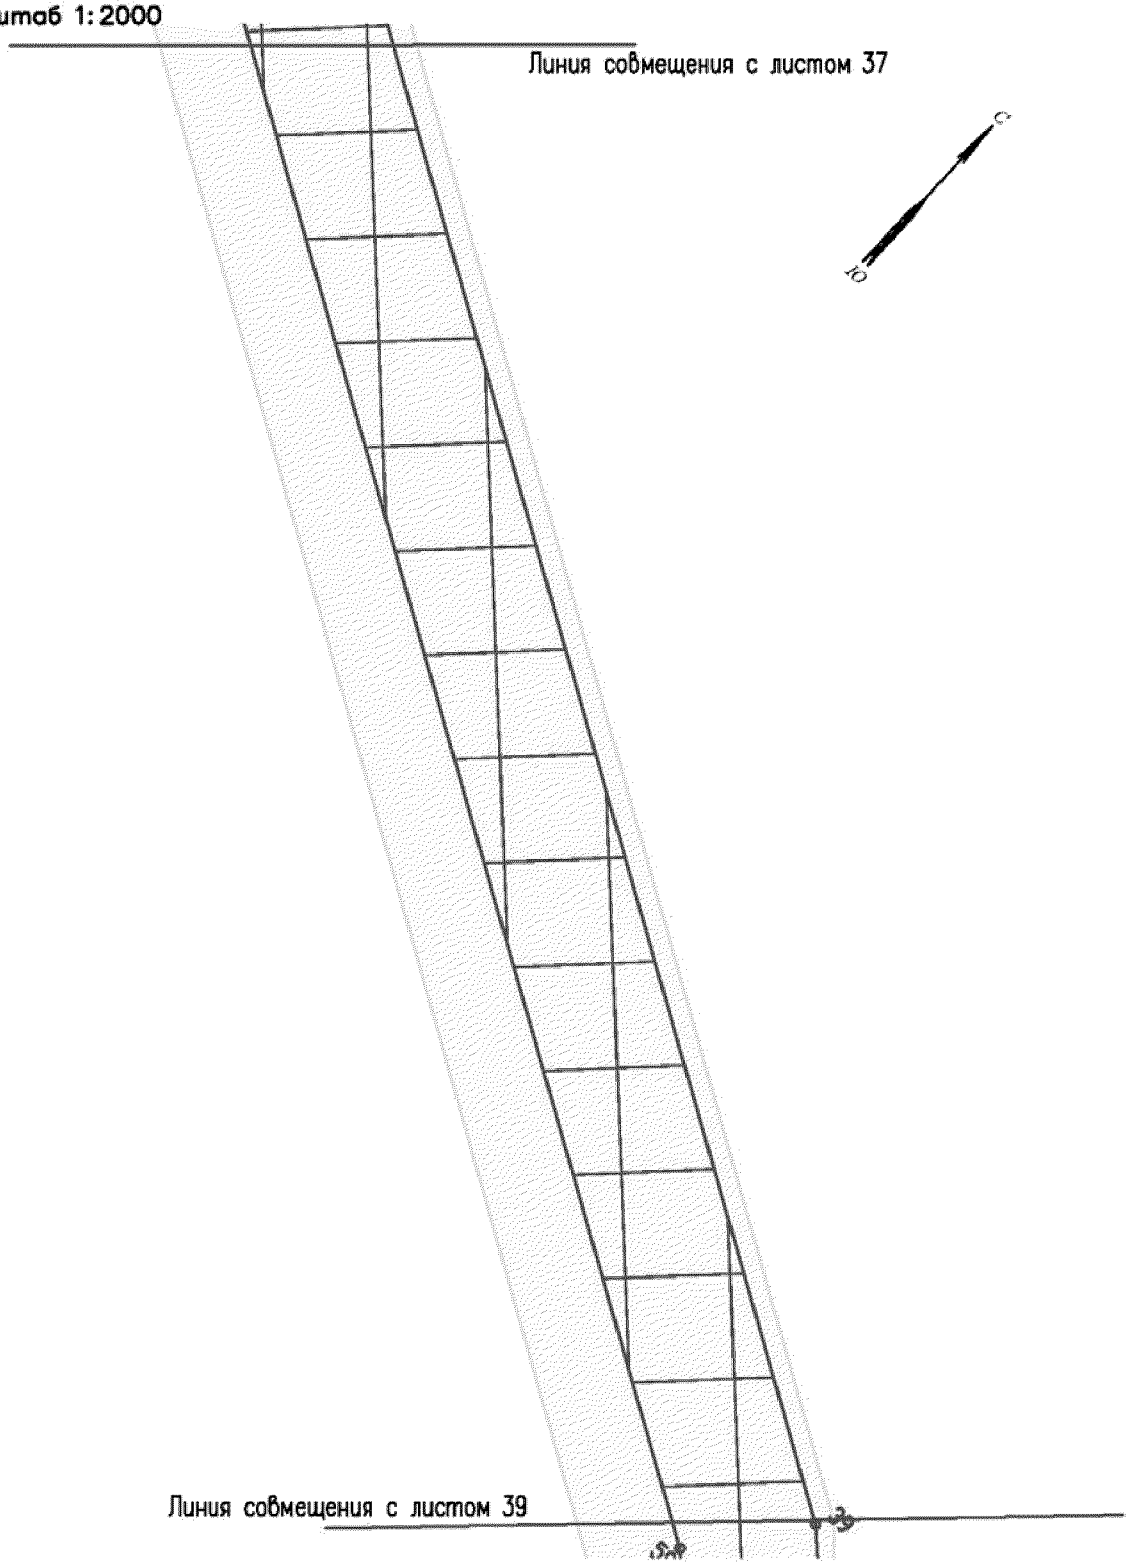

Проект межевания территории для размещения линейного объекта регионального значения Ханты–Мансийского автономного округа–Югры «Обустройство кустов скважин №№25 «бис», 41 и 80 Поттымско–Ингинского и Восточно–Ингинского лицензионных участков Красноленинского НГК месторождения»

Землепользователь ОАО «ИНГА»


Масштаб 1:2000

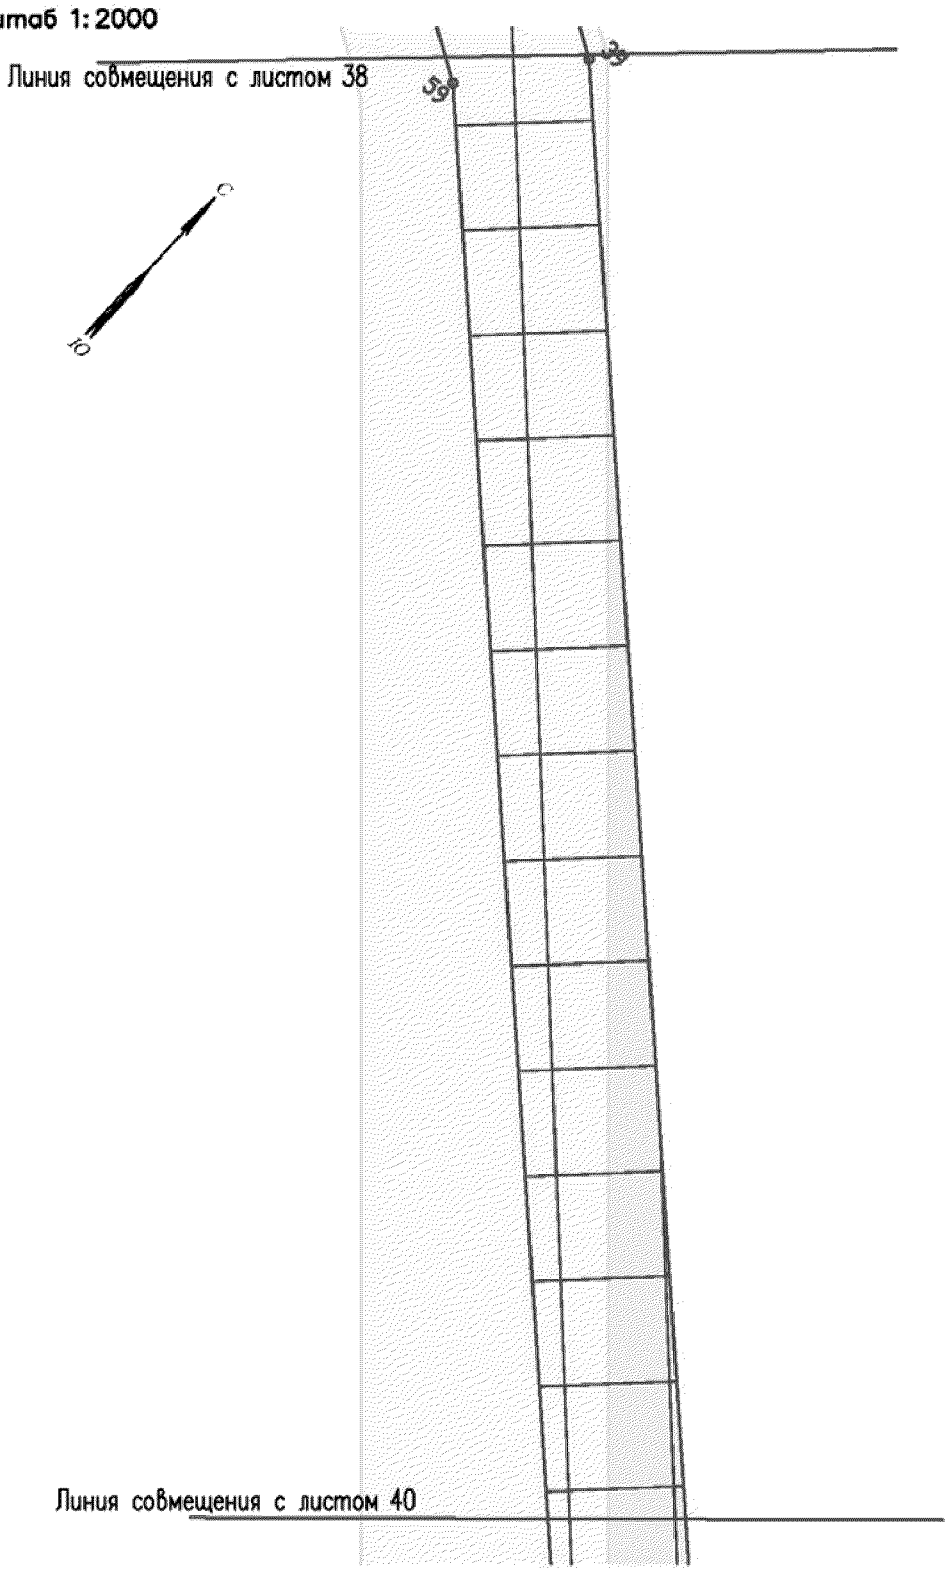

Проект межевания территории для размещения линейного объекта регионального значения Ханты–Мансийского автономного округа–Югры «Обустройство кустов скважин №№25 «бис», 41 и 80 Поттымско–Ингинского и Восточно–Ингинского лицензионных участков Красноленинского НГК месторождения»

Землепользователь ОАО «ИНГА»


Масштаб 1:2000

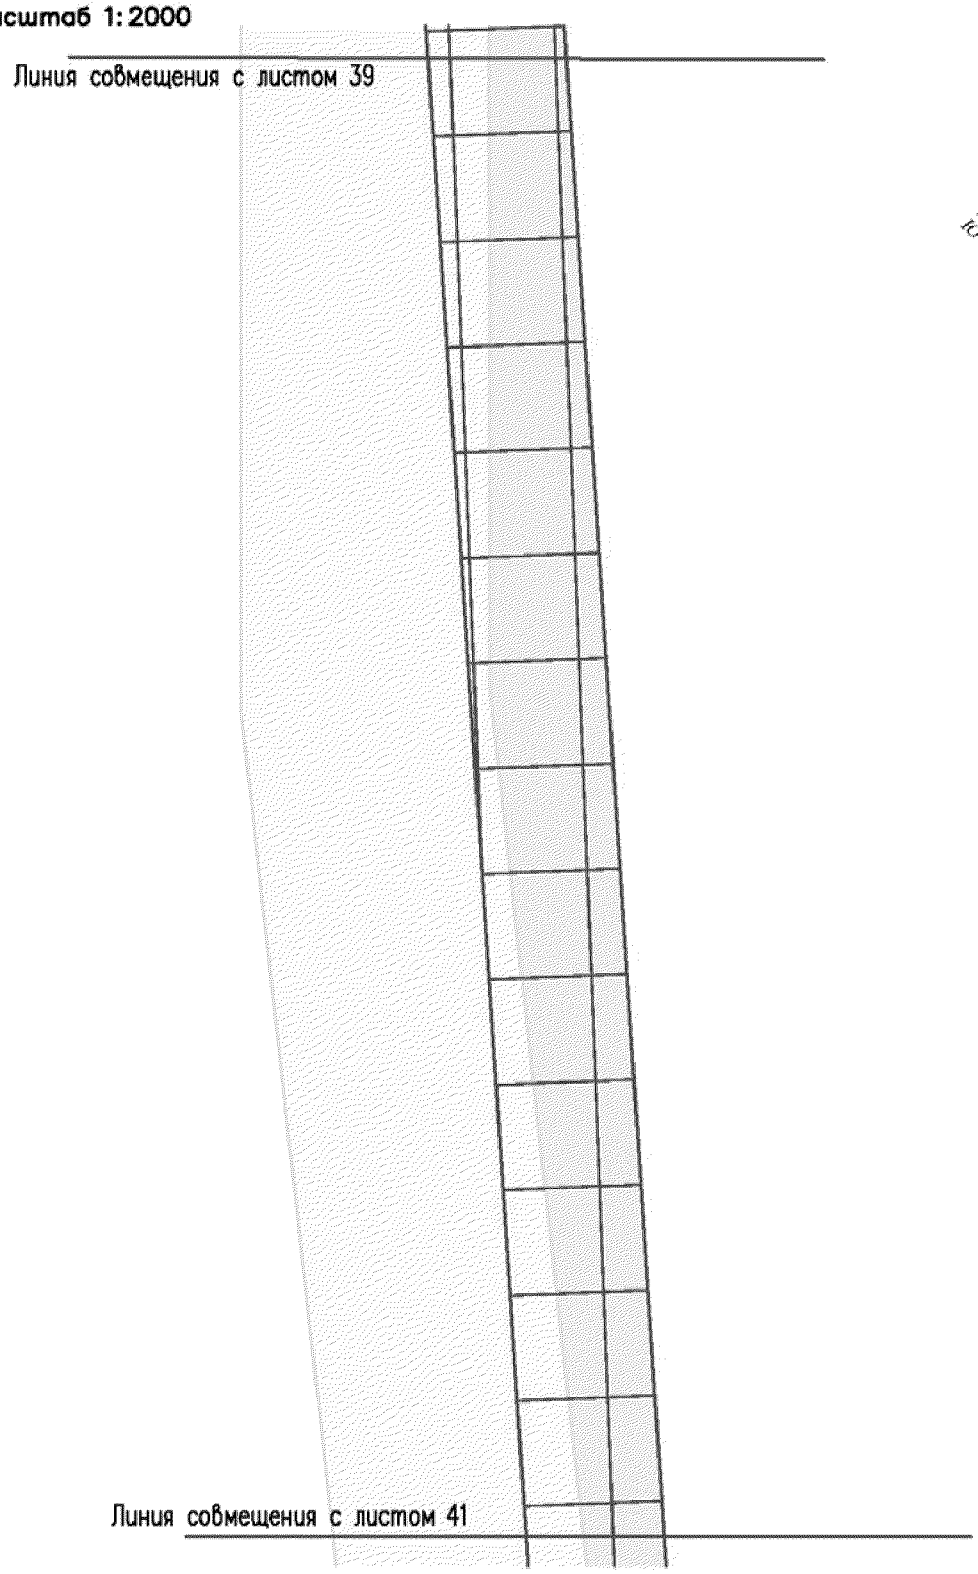


Проект межевания территории для размещения линейного объекта регионального значения Ханты–Мансийского автономного округа–Югры «Обустройство кустов скважин №№25 «бис», 41 и 80 Поттымско–Ингинского и Восточно–Ингинского лицензионных участков Красноленинского НГК месторождения»

Землепользователь ОАО «ИНГА»

Масштаб 1:2000

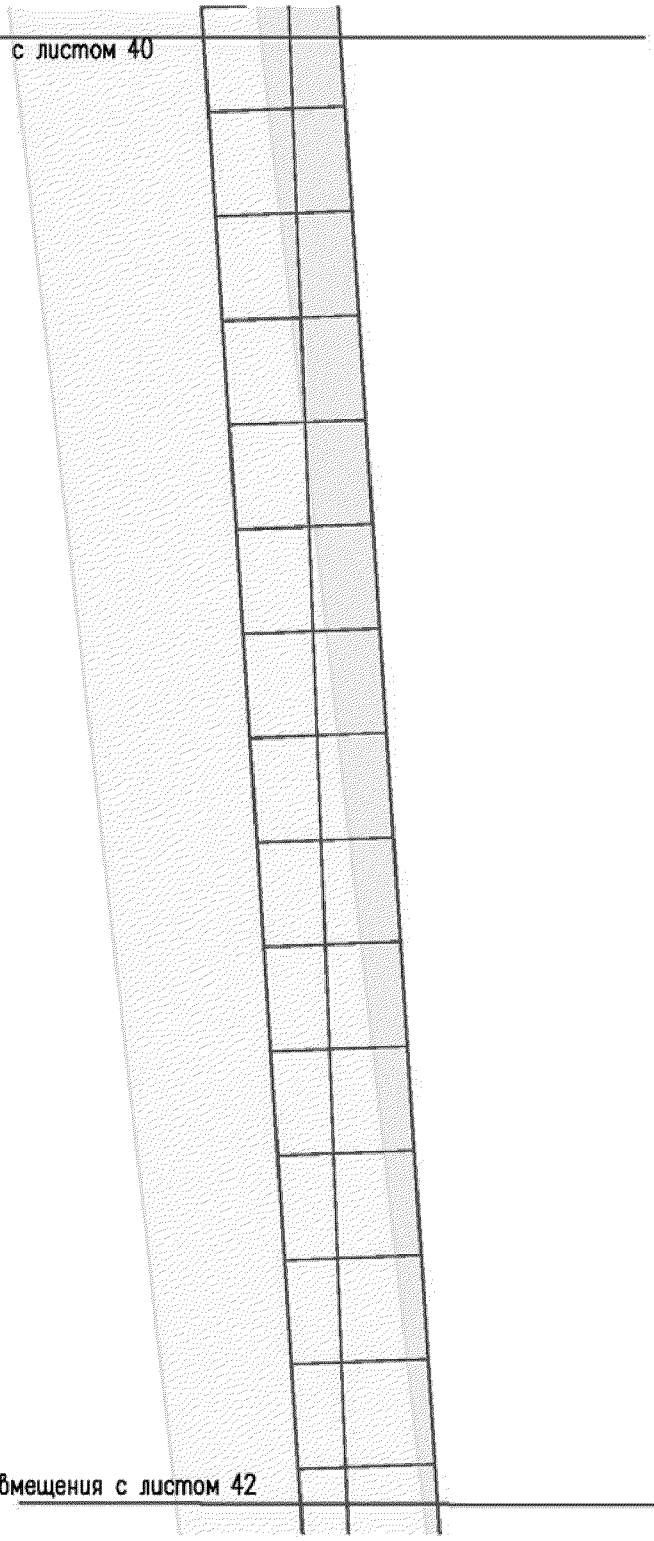


Проект межевания территории для размещения линейного объекта регионального значения Ханты–Мансийского автономного округа–Югры «Обустройство кустов скважин №№25 «бис», 41 и 80 Поттымско–Ингинского и Восточно–Ингинского лицензионных участков Красноленинского НГК месторождения»
Землепользователь ОАО «ИНГА»
Масштаб 1:2000

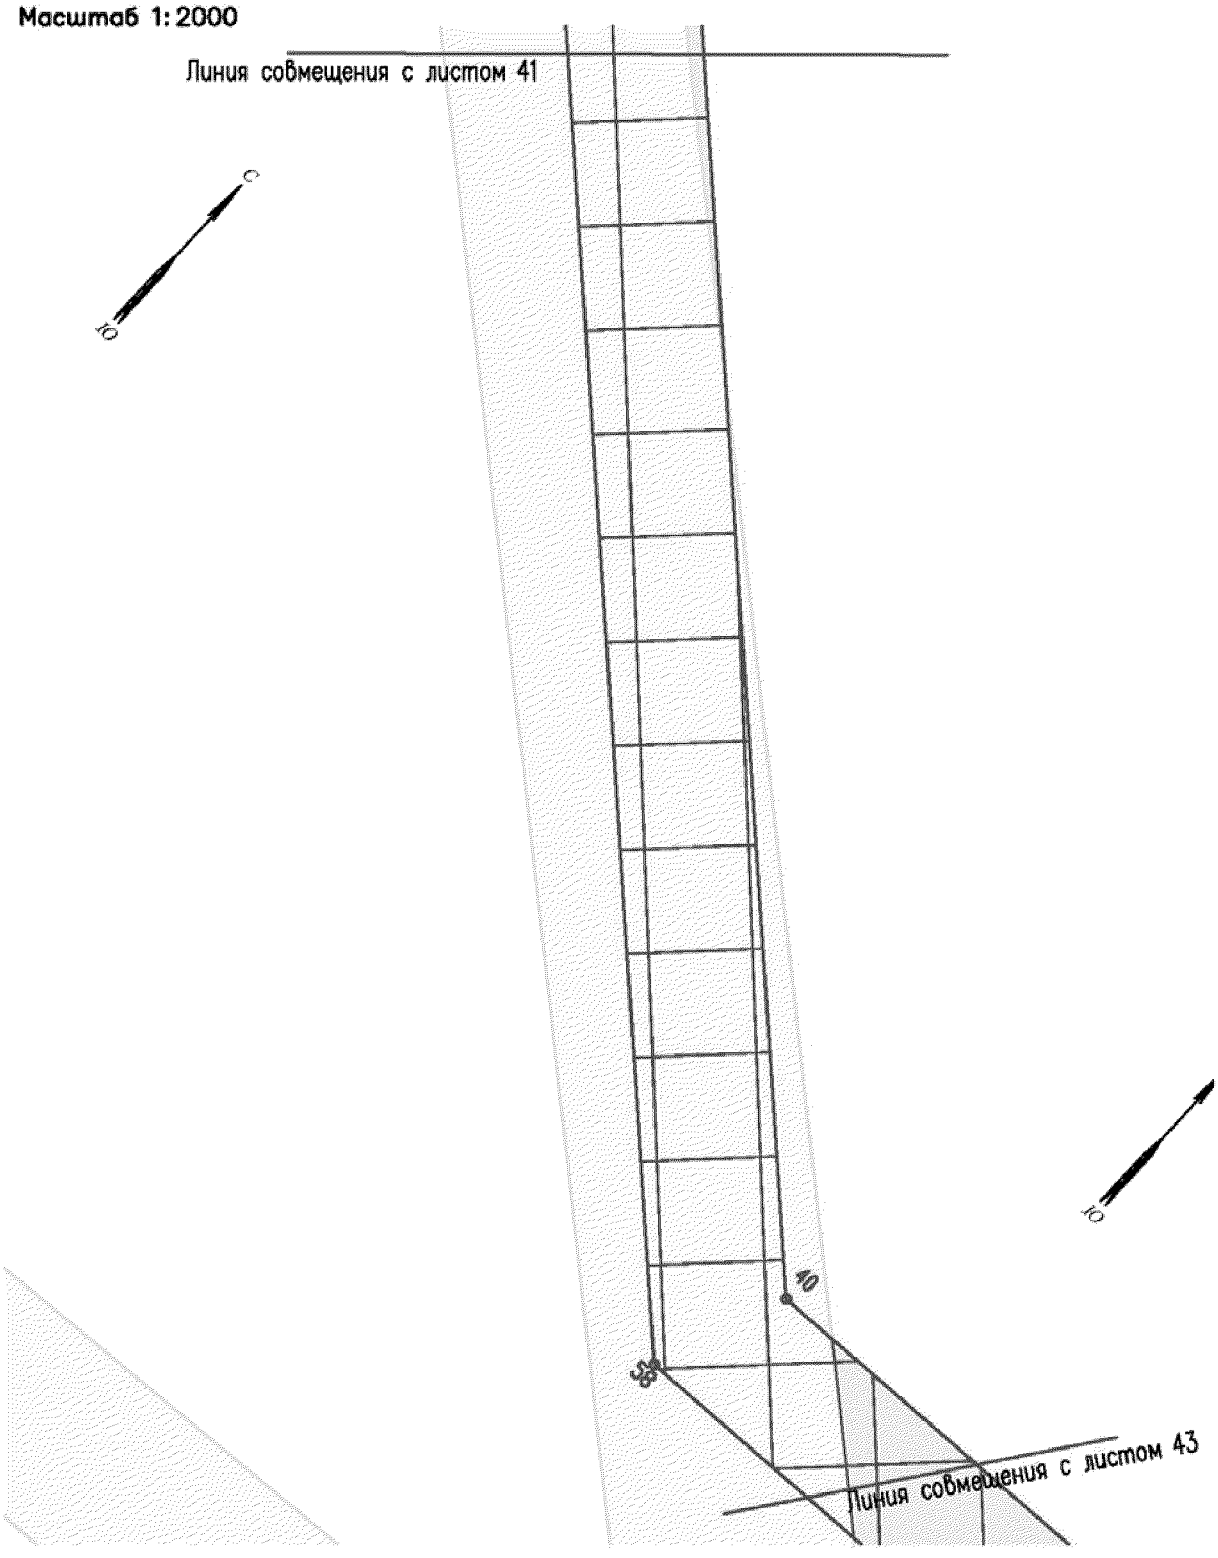

Проект межевания территории для размещения линейного объекта регионального значения Ханты-Мансийского автономного округа-Югры «Обустройство кустов скважин №№25 «бис», 41 и 80 Поттымско-Ингинского и Восточно-Ингинского лицензионных участков Красноленинского НГК месторождения»

Землепользователь ОАО «ИНГА»


Масштаб 1:2000

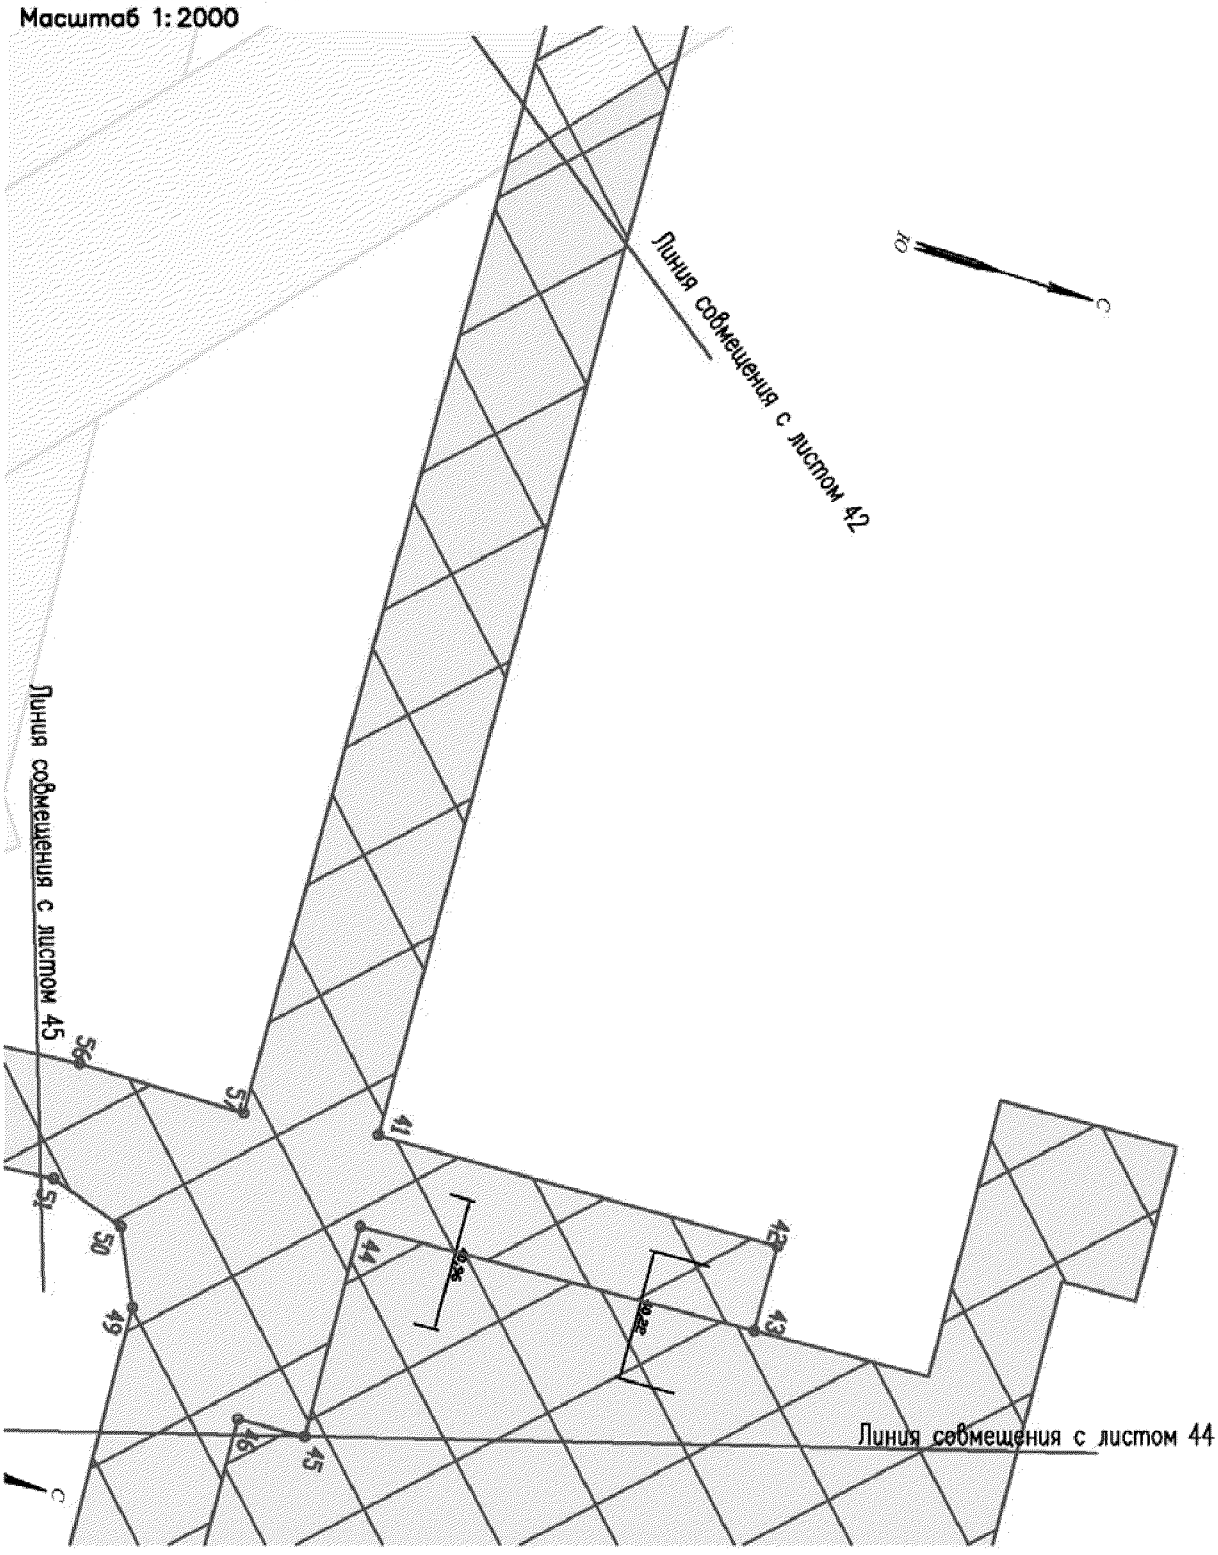

Проект межевания территории для размещения линейного объекта регионального значения Ханты-Мансийского автономного округа-Югры «Обустройство кустов скважин №№25 «бис», 41 и 80 Поттымско-Ингинского и Восточно-Ингинского лицензионных участков Красноленинского НГК месторождения»

Землепользователь ОАО «ИНГА»


Масштаб 1:2000

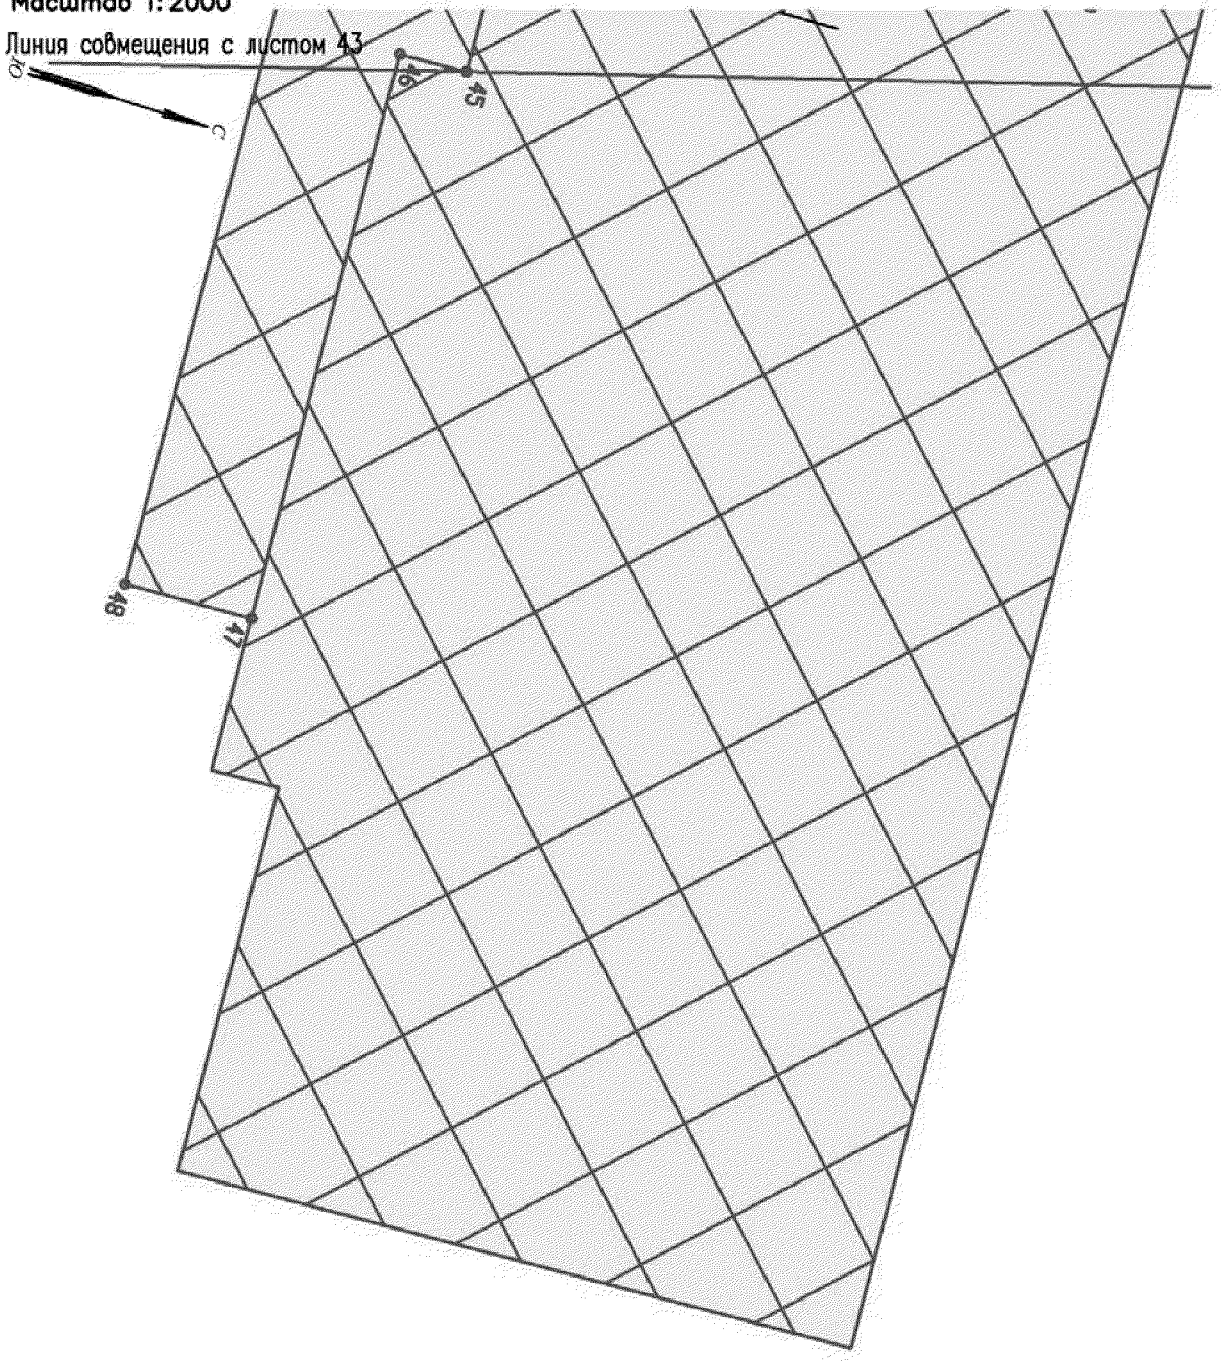

Проект межевания территории для размещения линейного объекта регионального значения Ханты–Мансийского автономного округа–Югры «Обустройство кустов скважин №№25 «бис», 41 и 80 Поттымско–Ингинского и Восточно–Ингинского лицензионных участков Красноленинского НГК месторождения»

Землепользователь ОАО «ИНГА»

Масштаб 1:2000

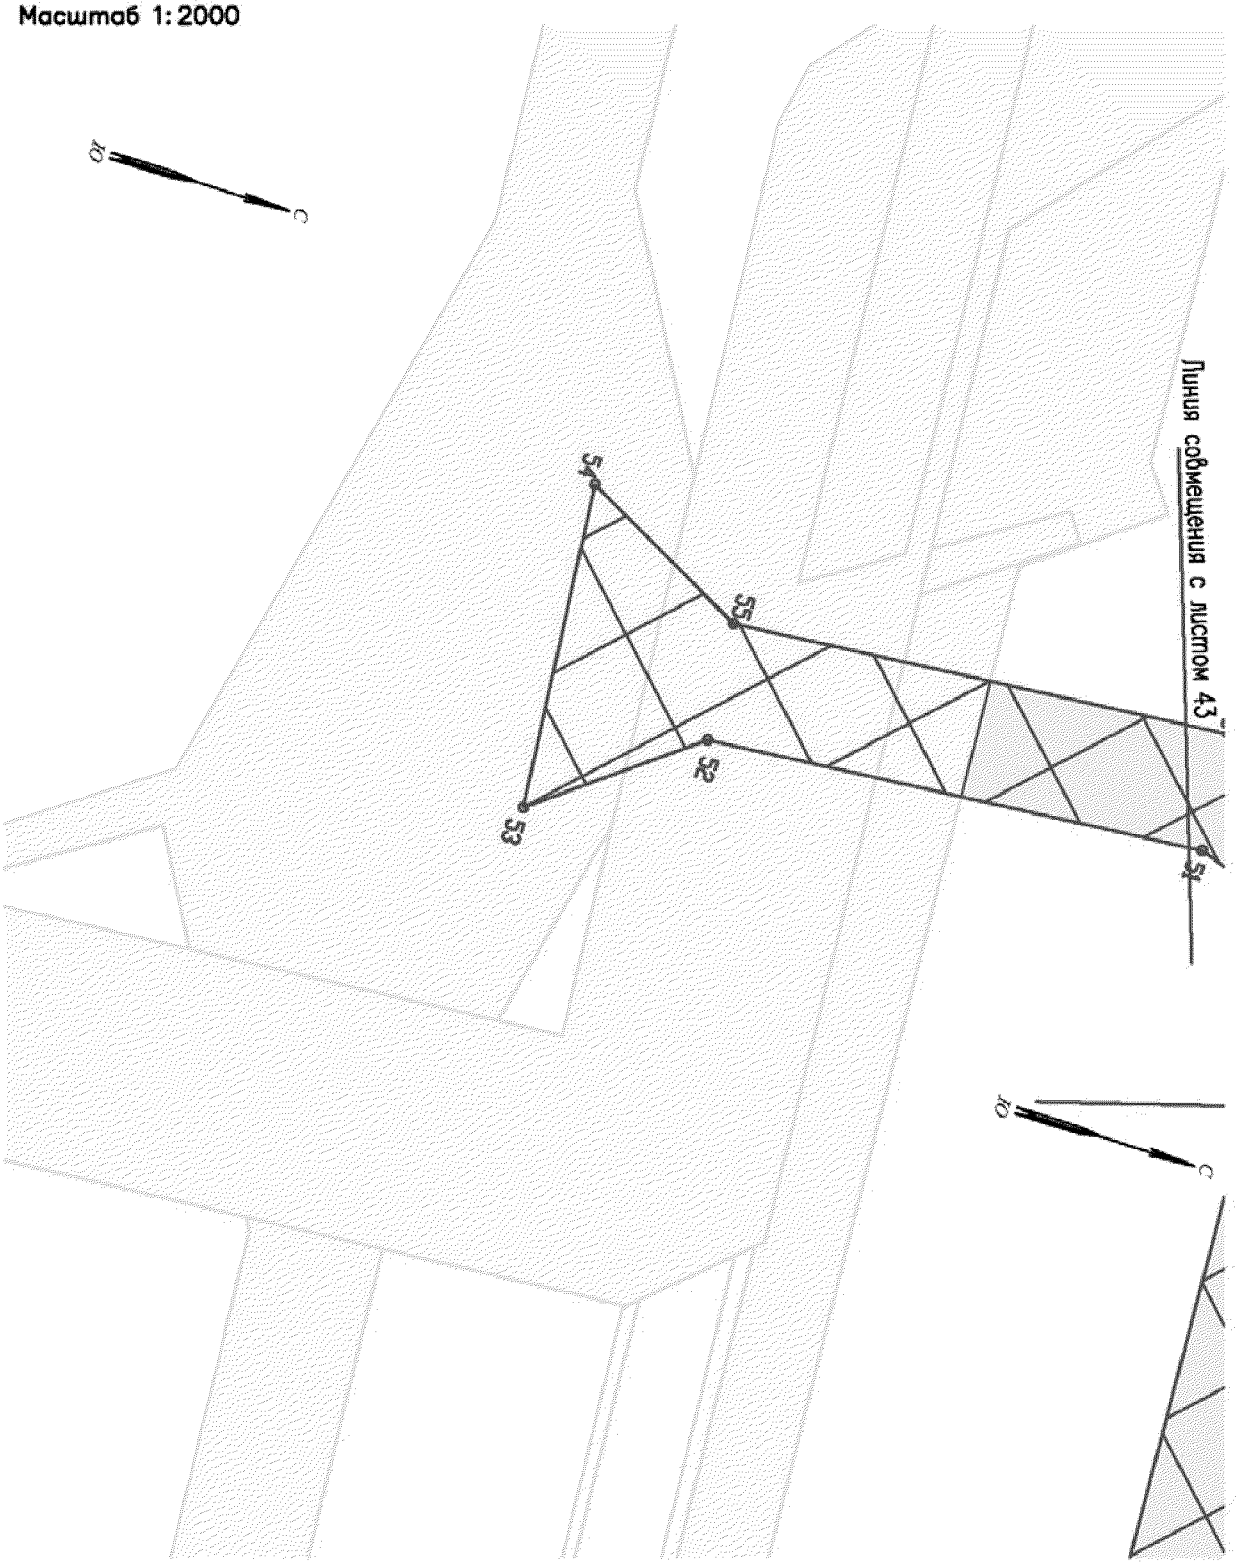

Проект межевания территории для размещения
линейного объекта регионального значения Ханты-
Мансийского автономного округа-Югры
«Обустройство кустов скважин №№25 «бис», 41 и 80
Поттымско-Ингинского и Восточно-Ингинского
лицензионных участков Красноленинского НГК
месторождения»
Землепользователь ОАО «ИНГА»

Координаты поворотных точек полосы отвода
коридора коммуникаций Куст №41

Номер поворотной точки	**X**	**Y**
1	1016497,28	2526955,54
2	1016520,44	2526933,22
3	1016608,90	2526997,35
4	1016625,81	2526970,81
5	1016640,95	2526981,35
6	1016635,69	2526989,52
7	1016661,96	2527008,74
8	1016633,76	2527054,90
9	1014866,16	2522108,47
10	1014814,53	2522220,64
11	1014464,93	2522160,83
12	1014366,39	2521913,57
13	1014316,68	2521852,36
14	1014240,94	2521830,42
15	1013762,72	2521840,58
16	1013761,60	2521835,52
17	1013696,68	2521850,02
18	1013692,11	2521829,55
19	1013422,72	2521889,62
20	1013414,96	2521861,30
21	1013642,26	2521810,44
22	1013674,21	2521806,46
23	1013674,21	2521783,45
24	1014319,56	2521769,74
25	1014341,96	2521745,72
26	1014364,57	2521747,70
27	1014349,24	2521792,95
28	1014463,34	2522059,80
29	1014502,88	2522113,54
30	1014563,66	2522141,08
31	1014785,11	2522179,08
32	1014767,61	2522091,76
33	1013349,18	2522012,71
34	1013378,05	2522005,92
35	1013406,16	2522131,73

Проект межевания территории для размещения
линейного объекта регионального значения Ханты-
Мансийского автономного округа-Югры
«Обустройство кустов скважин №№25 «бис», 41 и 80
Поттымско-Ингинского и Восточно-Ингинского
лицензионных участков Красноленинского НГК
месторождения»
Землепользователь ОАО «ИНГА»

Номер поворотной точки	**X**	**Y**
36	1013429,40	2522126,54
37	1013560,80	2522207,87
38	1013538,02	2522230,81
39	1013377,07	2522131,19

Координаты поворотных точек полосы отвода коридора коммуникаций Куст №25,80

Номер поворотной точки	**X**	**Y**
1	1007862,23	2537169,10
2	1009319,98	2535474,20
3	1008141,62	2536718,65
4	1008152,98	2537078,05
5	1008279,48	2537074,05
6	1008280,32	2537100,71
7	1008155,92	2537106,34
8	1008158,92	2537172,56
9	1008137,86	2537173,51
10	1008145,89	2537350,59
11	1008106,05	2537352,05
12	1008096,88	2537150,67
13	1008086,03	2537128,09
14	1008062,24	2537120,24
15	1007909,38	2537133,04
16	1007853,88	2537069,45
17	1007906,38	2537097,17
18	1008059,23	2537084,36
19	1008111,64	2537083,87
20	1008099,59	2536702,70
21	1009286,78	2535448,93
22	1009909,52	2534503,64
23	1009998,74	2534374,34

Проект межевания территории для размещения линейного объекта регионального значения Ханты-Мансийского автономного округа-Югры «Обустройство кустов скважин №№25 «бис», 41 и 80 Поттымско-Ингинского и Восточно-Ингинского лицензионных участков Красноленинского НГК месторождения»
Землепользователь ОАО «ИНГА»

24	1009874,67	2534481,06
25	1009970,80	2534341,76
26	1010276,68	2534196,57
27	1016289,60	2534940,61
28	1016278,86	2534956,37
29	1016124,45	2534871,26
30	1016097,70	2534822,12
31	1016077,84	2534808,65
32	1016071,87	2534791,66
33	1015996,02	2534740,36
34	1015981,64	2534743,21
35	1015042,78	2534115,67
36	1015024,57	2534080,33
37	1014895,72	2533997,45
38	1014860,78	2533995,78
39	1013921,28	2533391,48
40	1013258,59	2532947,19
41	1013251,76	2532956,03
42	1013227,56	2532939,90
43	1013234,21	2532931,09
44	1013256,60	2532910,53
45	1013264,03	2532900,91
46	1014889,00	2533964,59
47	1015000,92	2533969,96
48	1015052,22	2534069,57
49	1015980,76	2534692,70
50	1016082,86	2534702,80
51	1016092,13	2534709,07
52	1016125,72	2534659,39
53	1016167,75	2534687,90
54	1016101,16	2534787,00
55	1016156,18	2534823,96
56	1016143,69	2534842,56
57	1012280,82	2533336,91
58	1011955,40	2533477,88
59	1012260,52	2533300,49
60	1012900,10	2532650,07
61	1012993,49	2532744,26
62	1013070,45	2532823,02

Проект межевания территории для размещения линейного объекта регионального значения Ханты-Мансийского автономного округа-Югры «Обустройство кустов скважин №№25 «бис», 41 и 80 Поттымско-Ингинского и Восточно-Ингинского лицензионных участков Красноленинского НГК месторождения»
Землепользователь ОАО «ИНГА»

63	1013040,63	2532868,21
64	1013002,43	2532843,00
65	1013013,07	2532822,46
66	1013034,11	2532836,35
67	1013054,81	2532804,96
68	1012987,68	2532764,13
69	1012852,41	2532761,02
70	1012850,44	2532846,23
71	1012873,89	2532889,13
72	1012921,77	2532890,25
73	1012921,62	2532910,25
74	1012873,88	2532909,14
75	1012876,63	2532951,30
76	1012787,74	2532962,02
77	1012787,02	2532973,97
78	1012587,76	2533123,44
79	1012765,15	2532937,75
80	1012777,97	2532723,41
81	1012825,47	2532721,39
82	1012886,14	2532629,45
83	1013042,67	2532597,38
84	1013061,18	2532687,76
85	1013127,84	2532731,76
86	1013086,41	2532798,85
87	1013097,96	2532739,59
88	1013065,83	2532788,25
89	1012982,26	2532726,41
90	1012974,84	2532703,58
91	1012934,26	2532716,76
92	1012853,83	2532720,18
93	1013024,74	2532624,53
94	1013040,56	2532701,71

Губернатор

Приложение 6
к постановлению Правительства
Ханты-Мансийского
автономного округа – Югры
от 24 июня 2016 года № 218-п

Положение о размещении линейного объекта регионального значения Ханты-Мансийского автономного округа – Югры «Обустройство кустов скважин №№25 «бис», 41 и 80 Поттымско-Ингинского и Восточно-Ингинского лицензионных участков Красноленинского НГК месторождения»

I. Размещение объекта

В административном отношении линейный объект регионального значения Ханты-Мансийского автономного округа – Югры «Обустройство кустов скважин №№25 «бис», 41 и 80 Поттымско-Ингинского и Восточно-Ингинского лицензионных участков Красноленинского НГК месторождения» (далее – проектируемый объект) расположен на межселенной территории в границах Поттымско-Ингинского и Восточно-Ингинского лицензионных участках Красноленинского нефтегазоконденсатного месторождения Октябрьского района Ханты-Мансийского автономного округа – Югры.

В географическом отношении территория проектируемого объекта находится в 13,2 – 25,0 километрах на северо-восток от населенного пункта Пальяново и в 1,1 – 16,4 километрах на запад от населенного пункта Талинка.

II. Функциональное зонирование территории

Проектируемый объект располагается на землях лесного фонда, находящихся в ведении территориального отдела – Октябрьского лесничества (Ендырское участковое лесничество, Ендырское урочище).

III. Решение по планировочной организации земельных участков для размещения проектируемого объекта

Расчет полосы отвода земельных участков для выполнения работ по строительству проектируемого объекта производится с учетом действующих норм отвода земель.

Таблица 1

Площадь земельного участка, необходимого для строительства и эксплуатации проектируемого объекта

Наименование объекта	Площадь испрашиваемых земельных участков, га	Площадь земельных участков, предоставленным в аренду заказчику, га	Зона застройки, га
Обустройство кустов скважин №№25 «бис», 41 и 80 Поттымско-Ингинского и Восточно-Ингинского лицензионных участков	107,08	107,08	107,08

Таблица 2

Расчет испрашиваемой площади под проектируемый объект

№ п/п	Наименование	Длина, м	Ширина,м	Площадь, оформленная в аренду, га	Испрашиваемая площадь к дополнительному отводу, га	Площадь проектирования, га
1	Куст скважин №41	Сложной конфигурации		-	9,4125	9,4125
2	Куст скважин №25	Сложной конфигурации		-	9,1681	9,1681
3	Куст скважин №80	Сложной конфигурации		-	9,5756	9,5756
4	Коридор коммуникаций к кусту №41	3238	Ср. 48	3,2018	24,0175	27,2193
5	Коридор коммуникаций к кустам №25,80	5297	Ср. 25	34,1039	17,6006	51,7045
	Всего:			**37,3057**	**69,7743**	**107,08**

Координаты границ земельного участка, необходимого для размещения проектируемого объекта, в графических материалах проекта определены в местной системе координат Ханты-Мансийского автономного округа – Югры МСК-86.

IV. Особо охраняемые природные территории и зоны с особыми условиями использования территории

Проектируемый объект технологически привязан к объектам сложившейся инфраструктуры и проходит вдоль существующих коридоров коммуникаций на свободной от застройки территории.

Проектируемый объект не пересекает водоохранную зону и прибрежную защитную полосу водных объектов.


В границах участка работ отсутствуют объекты историко-культурного наследия, особо охраняемые природные территории федерального, регионального и местного значения.

Проектируемый объект не затрагивает границы территорий традиционного природопользования коренных малочисленных народов Севера регионального значения.



Основная часть проекта планировки территории для размещения линейного объекта регионального значения Ханты-Мансийского автономного округа – Югры «Реконструкция нефтегазопровода К.61-т.вр. в н/сб с К.59 Тайлаковского месторождения нефти»
Землепользователь ОАО «СН-МНГ»
Масштаб 1:3000

Приложение 7
к постановлению Правительства
Ханты-Мансийского
автономного округа – Югры
от 24 июня 2016 года № 218-п

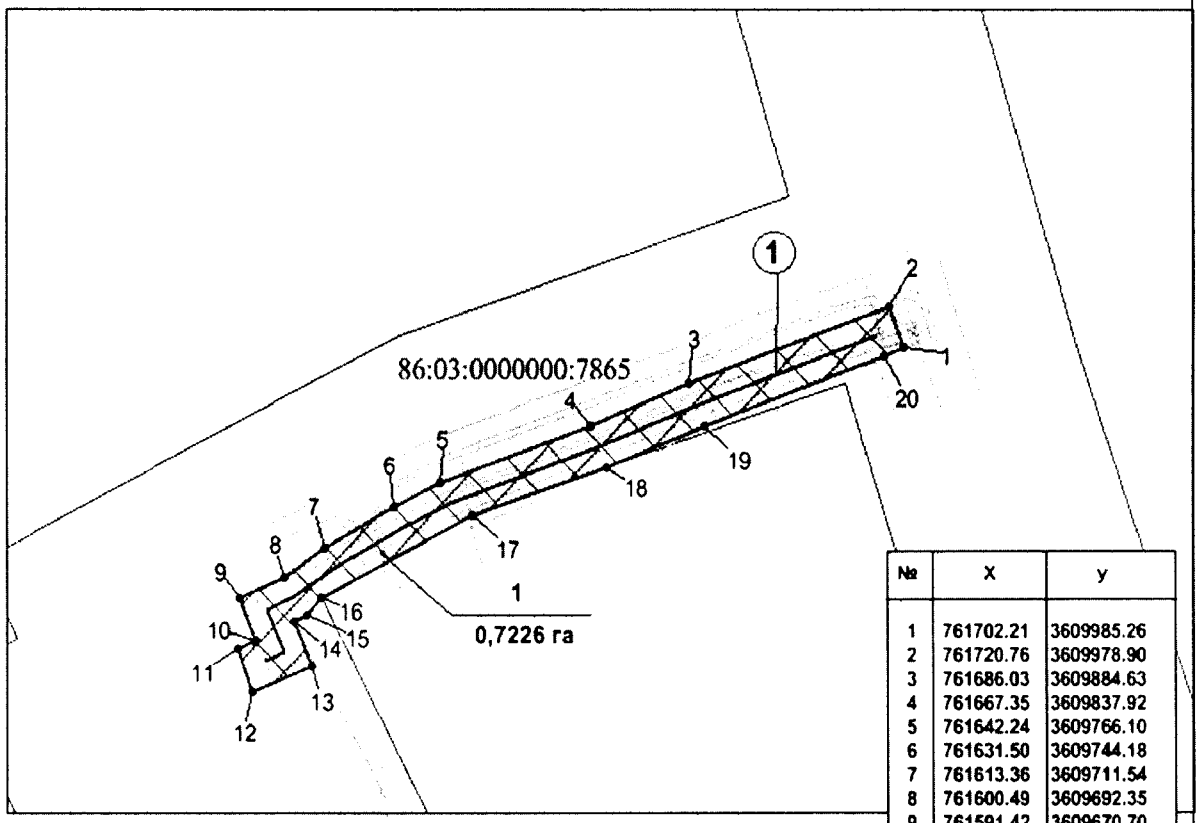

№	X	y
1	761702.21	3609985.26
2	761720.76	3609978.90
3	761686.03	3609884.63
4	761667.35	3609837.92
5	761642.24	3609766.10
6	761631.50	3609744.18
7	761613.36	3609711.54
8	761600.49	3609692.35
9	761591.42	3609670.70
10	761571.83	3609678.88
11	761568.64	3609670.08
12	761549.52	3609677.28
13	761560.99	3609704.98
14	761580.66	3609696.94
15	761583.34	3609702.77
16	761590.92	3609709.95
17	761627.55	3609781.21
18	761648.99	3609845.24
19	761667.38	3609891.96
20	761698.41	3609976.25

Экспликация проектируемых линейных объектов

№	Наименование
1	Нефтегазопровод К.61 – т.вр. в н/сб с К.59

Условные обозначения

Зона планируемого размещения линейного объекта

Земельные участки, согласно сведениям государственного кадастра недвижимости

Ось проектируемого линейного объекта

1 — номер линейного объекта

1 — Точки поворота границы зоны планируемого размещения линейных объектов

1 / 0,7226 га — Номер зоны планируемого размещения объектов, площадь зоны размещения

86:03:0000000:7865 — Кадастровый номер земельного участка

Губернатор

Лист 1 из 1

Приложение 8
к постановлению Правительства
Ханты-Мансийского
автономного округа – Югры
от 24 июня 2016 года № 218-п

Положение о размещении линейного объекта регионального Значения Ханты-Мансийского автономного округа – Югры «Реконструкция нефтегазопровода К.61-т.вр. в н/сб с К.59 Тайлаковского месторождения нефти»

I. Размещение объекта

В административном отношении линейный объект регионального значения Ханты-Мансийского автономного округа – Югры «Реконструкция нефтегазопровода К.61-т.вр. в н/сб с К.59 Тайлаковского месторождения нефти» (далее – проектируемый объект) расположен на межселенной территории в границах Тайлаковского лицензионного участка Сургутского района Ханты-Мансийского автономного округа – Югры.

В географическом отношении территория проектируемого объекта находится в 1,5 километрах от населенного пункта Угут.

II. Функциональное зонирование территории

Проектируемый объект располагается на землях лесного фонда, находящихся в ведении территориального отдела - Юганского лесничества (Тайлаковское участковое лесничество).

III. Решения по планировочной организации земельных участков для размещения проектируемого объекта

Расчет полосы отвода земельных участков для выполнения работ по строительству проектируемого объекта производится с учетом действующих норм отвода земель

Таблица 1

Площади земельных участков, необходимые для
строительства и эксплуатации проектируемого объекта

Наименование объекта (кадастровый номер)	Площадь вновь испрашиваемых земельных участков, га	Площадь по земельным участкам, стоящим на кадастровом учете и ранее предоставленным в аренду, га	Зона застройки, га
Реконструкция нефтегазопровода К.61-т.вр. в н/сб с К.59 Тайлаковского месторождения нефти	-	0,7226	0,7226

Координаты границ земельных участков, необходимых для размещения проектируемого объекта, в графических материалах определены в местной системе координат Ханты-Мансийского автономного округа – Югры МСК-86.

IV. Особо охраняемые территории и зоны с особыми условиями использования

Проектируемый объект технологически привязан к объектам сложившейся инфраструктуры и проходит вдоль существующих коридоров коммуникаций на свободной от застройки территории.

Проектируемый объект не расположен в пределах водоохранной зоны и прибрежной полосы водных объектов.


В границах участка работ отсутствуют объекты историко-культурного наследия, особо охраняемые природные территории федерального, регионального и местного значения.

Проектируемый объект не затрагивает границы территории традиционного природопользования коренных малочисленных народов Севера регионального значения.

Ханты-Мансийский автономный округ – Югра
Губернатор

Основная часть проекта планировки территории для размещения линейного объекта регионального значения Ханты-Мансийского автономного округа – Югры «Обустройство Самотлорского месторождения. Кусты скважин № 821, №1315, №747, №1861, №863, №2036, №2041, №2020, №2519 и линейные сооружения»
Землепользователь АО «Самотлорнефтегаз»
Масштаб 1:3000

Приложение 9
к постановлению Правительства
Ханты-Мансийского
автономного округа – Югры
от 24 июня 2016 года № 218-п

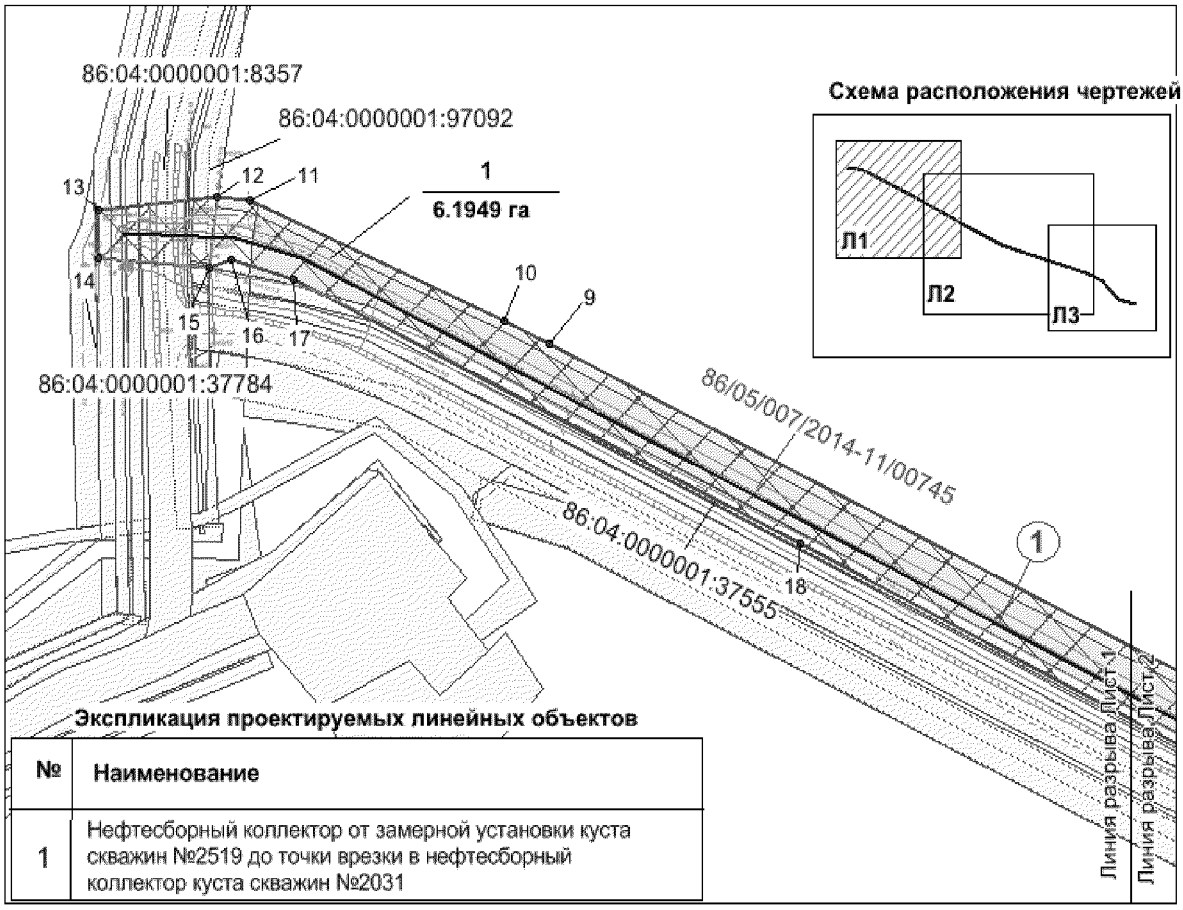

Экспликация проектируемых линейных объектов

№	Наименование
1	Нефтесборный коллектор от замерной установки куста скважин №2519 до точки врезки в нефтесборный коллектор куста скважин №2031

Условные обозначения

Зона планируемого размещения линейного объекта

Испрашиваемые земельные участки

Земельные участки, согласно сведениям государственного кадастра недвижимости

Земельные участки, согласно сведениям государственного лесного реестра

Ось проектируемого линейного объекта

1 — номер линейного объекта

1 — Точки поворота границы зоны планируемого размещения линейных объектов


1 / 6.1949 га — Номер зоны планируемого размещения объектов, площадь зоны размещения

86:04:0000001:8447 — Кадастровый номер земельного участка

86/05/007/2014-11/00745 — Номер лесного участка в государственном лесном реестре


Лист 1 из 3

Основная часть проекта планировки территории для размещения линейного объекта регионального значения Ханты-Мансийского автономного округа – Югры «Обустройство Самотлорского месторождения. Кусты скважин № 821, №1315, №747, №1861, №863, №2036, №2041, №2020, №2519 и линейные сооружения»
Землепользователь АО «Самотлорнефтегаз»
Масштаб 1:3000

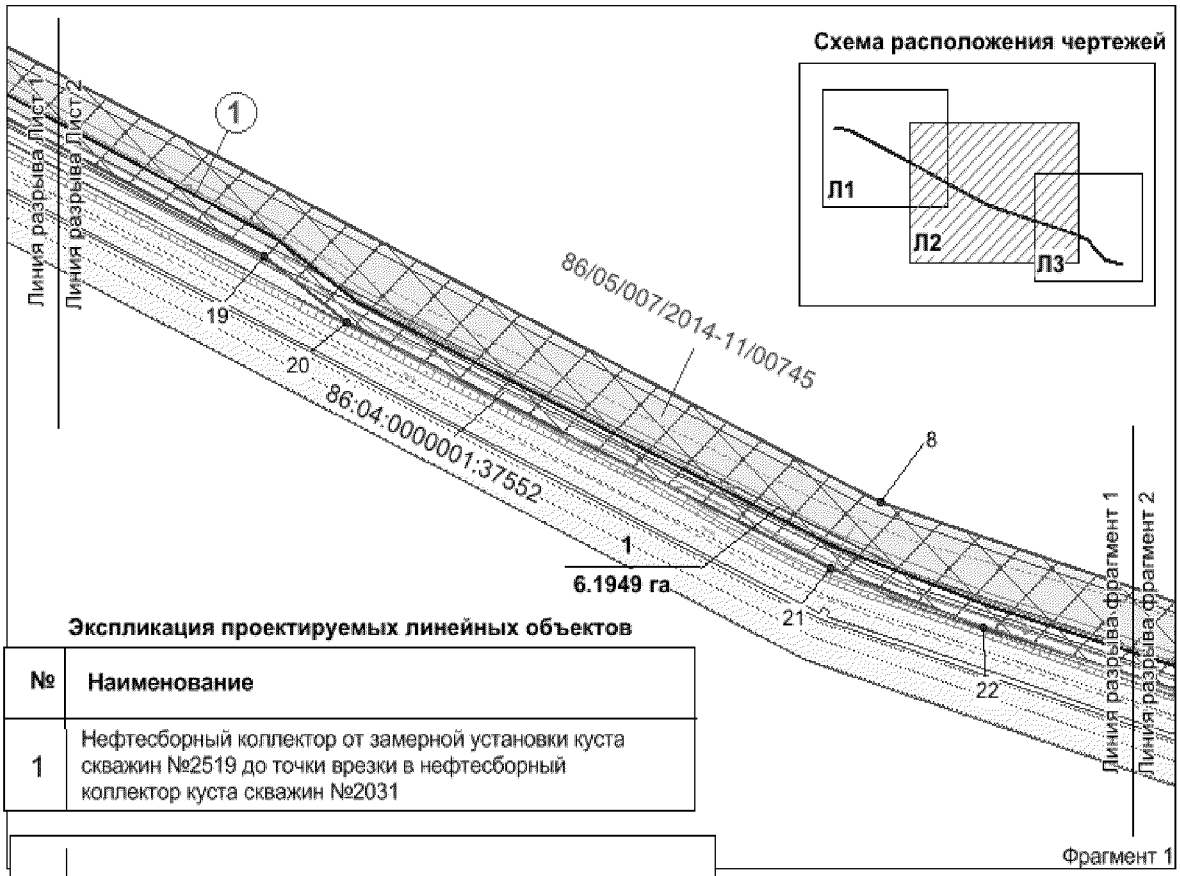


Экспликация проектируемых линейных объектов

№	Наименование
1	Нефтесборный коллектор от замерной установки куста скважин №2519 до точки врезки в нефтесборный коллектор куста скважин №2031

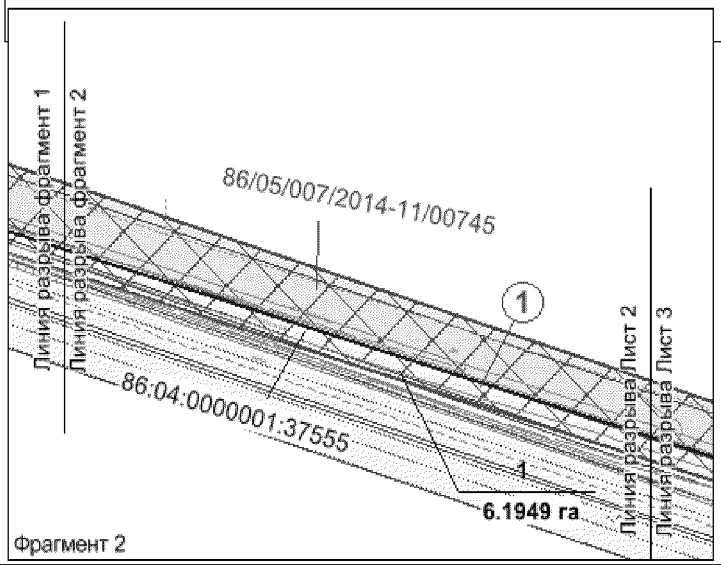

Лист 2 из 3

Основная часть проекта планировки территории для размещения линейного объекта регионального значения Ханты-Мансийского автономного округа – Югры «Обустройство Самотлорского месторождения. Кусты скважин № 821, №1315, №747, №1861, №863, №2036, №2041, №2020, №2519 и линейные сооружения»
Землепользователь АО «Самотлорнефтегаз»
Масштаб 1:3000

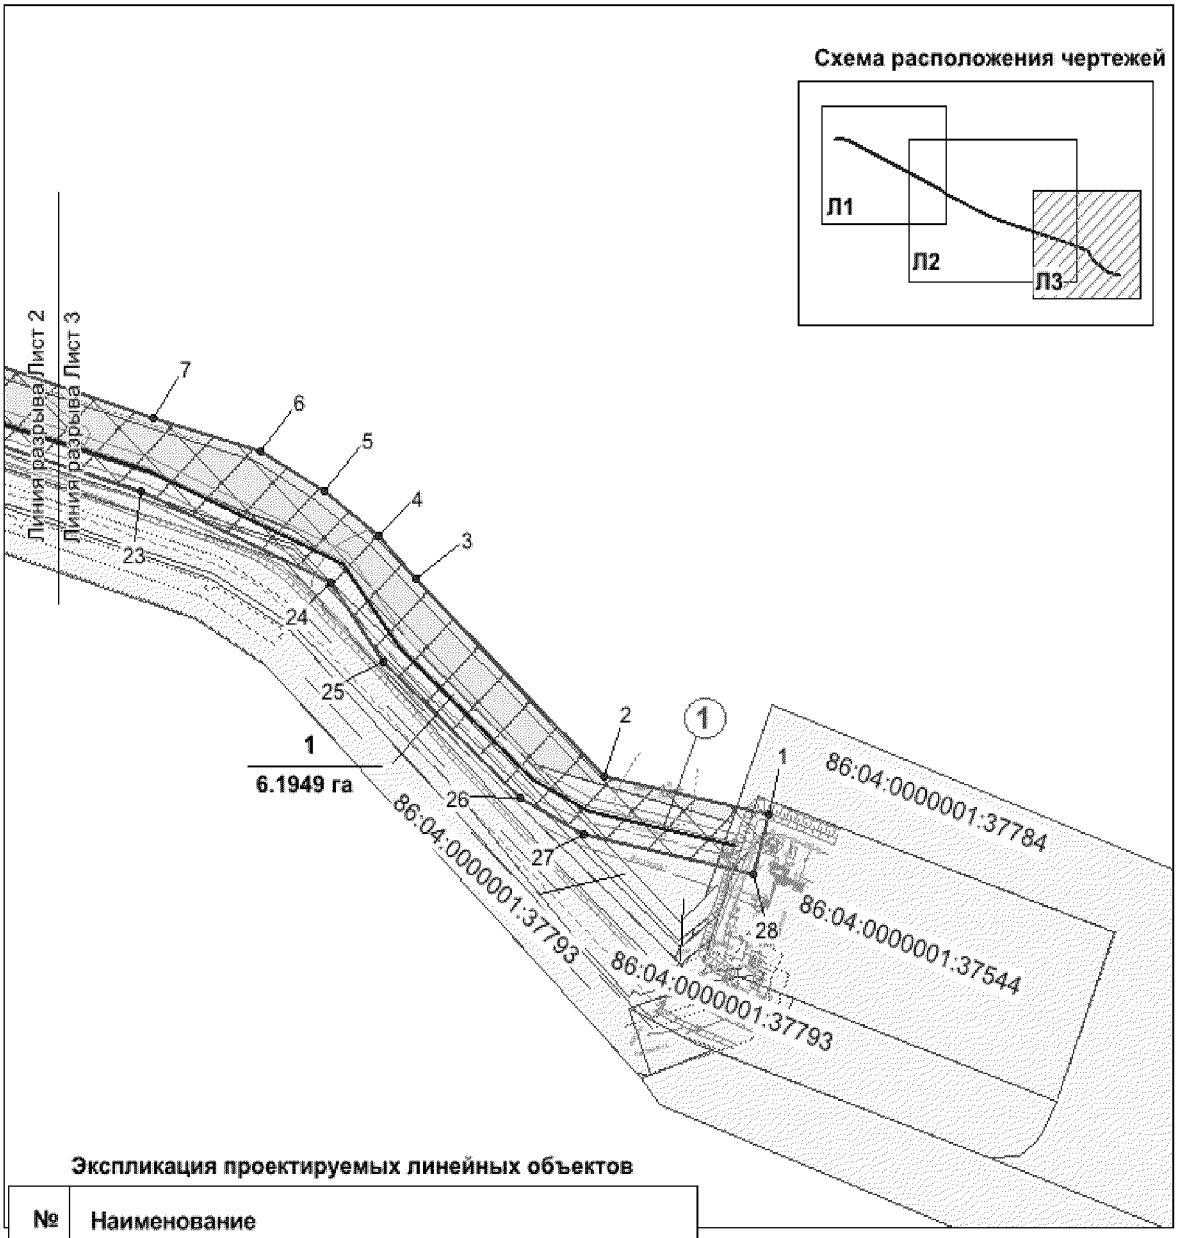

Экспликация проектируемых линейных объектов

№	Наименование
1	Нефтесборный коллектор от замерной установки куста скважин №2519 до точки врезки в нефтесборный коллектор куста скважин №2031

Лист 3 из 3

Основная часть проекта планировки территории для размещения линейного объекта регионального значения Ханты-Мансийского автономного округа – Югры «Обустройство Самотлорского месторождения. Кусты скважин № 821, №1315, №747, №1861, №863, №2036, №2041, №2020, №2519 и линейные сооружения» Землепользователь АО «Самотлорнефтегаз»

Каталог координат

1	991286.12	4436143.17
2	991304.00	4436062.58
3	991394.66	4435970.76
4	991413.84	4435951.86
5	991434.74	4435925.40
6	991453.00	4435894.44
7	991468.08	4435841.80
8	991613.60	4435386.18
9	991950.94	4434700.64
10	991962.06	4434678.68
11	992016.94	4434554.76
12	992019.01	4434538.76
13	992012.63	4434480.63
14	991991.00	4434480.23
15	991985.74	4434534.92
16	991990.12	4434545.61
17	991981.04	4434575.55
18	991859.20	4434822.84
19	991727.17	4435084.97
20	991696.60	4435125.37
21	991582.99	4435361.71
22	991555.68	4435436.58
23	991434.45	4435835.67
24	991392.89	4435928.30
25	991356.09	4435954.09
26	991293.54	4436021.19
27	991277.48	4436052.75
28	991258.92	4436135.21




Проект межевания территории для размещения линейного объекта регионального значения Ханты-Мансийского автономного округа – Югры «Обустройство Самотлорского месторождения. Кусты скважин № 821, №1315, №747, №1861, №863, №2036, №2041, №2020, №2519 и линейные сооружения»

Землепользователь АО «Самотлорнефтегаз»

Масштаб 1:3000

Приложение 10
к постановлению Правительства
Ханты-Мансийского
автономного округа – Югры
от 24 июня 2016 года № 218-п

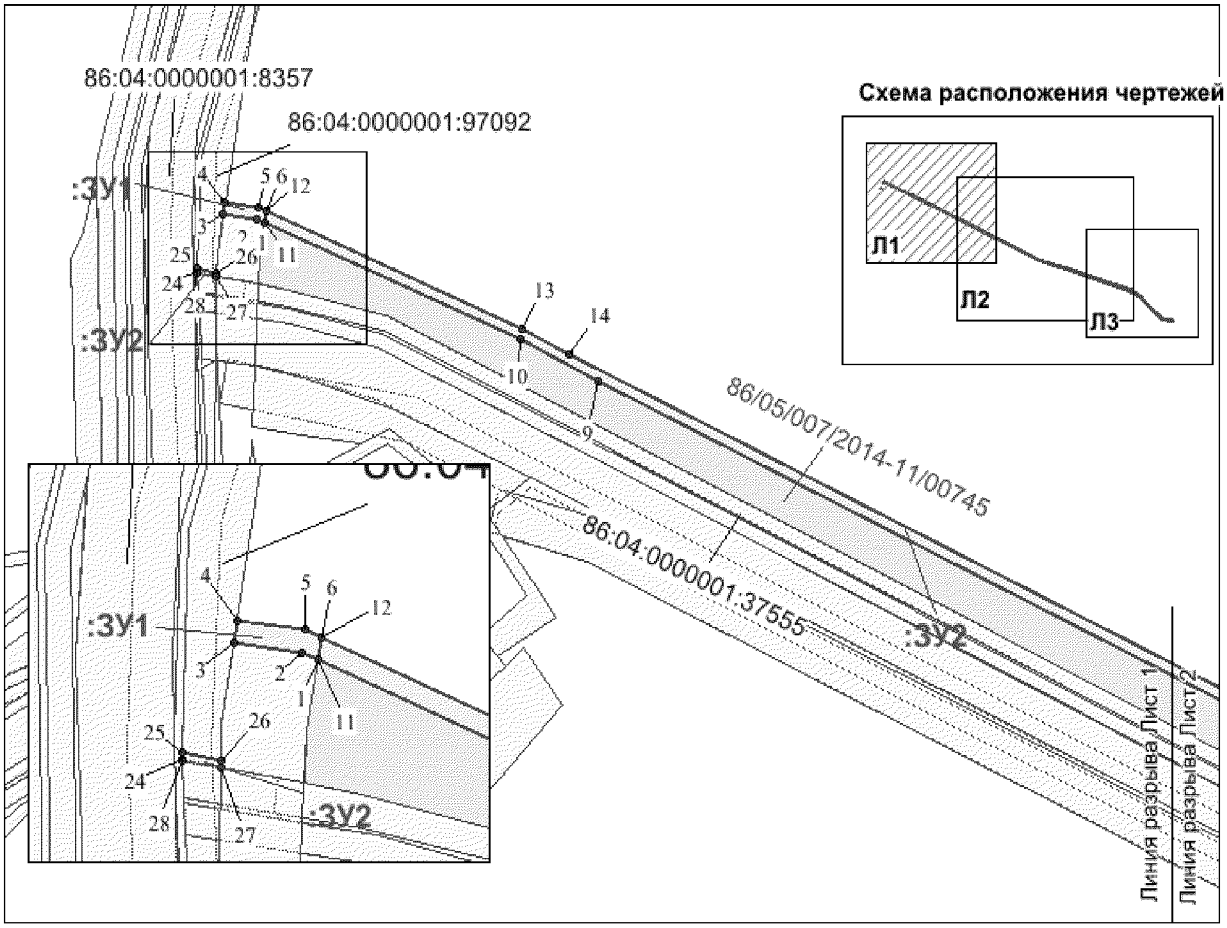

Условные обозначения

Испрашиваемые земельные участки

Земельные участки, согласно сведениям государственного кадастра недвижимости

Земельные участки, согласно сведениям государственного лесного реестра

:ЗУ1 номер формируемого земельного участка


1 Точки поворота границы зоны планируемого размещения линейных объектов


86:04:0000001:8447 Кадастровый номер земельного участка

86/05/007/2014-11/00745 Номер лесного участка в государственном лесном реестре

Лист 1 из 3

Проект межевания территории для размещения линейного объекта регионального значения Ханты-Мансийского автономного округа – Югры
«Обустройство Самотлорского месторождения.
Кусты скважин № 821, №1315, №747, №1861, №863, №2036, №2041, №2020, №2519 и линейные сооружения»
Землепользователь АО «Самотлорнефтегаз»
Масштаб 1:3000

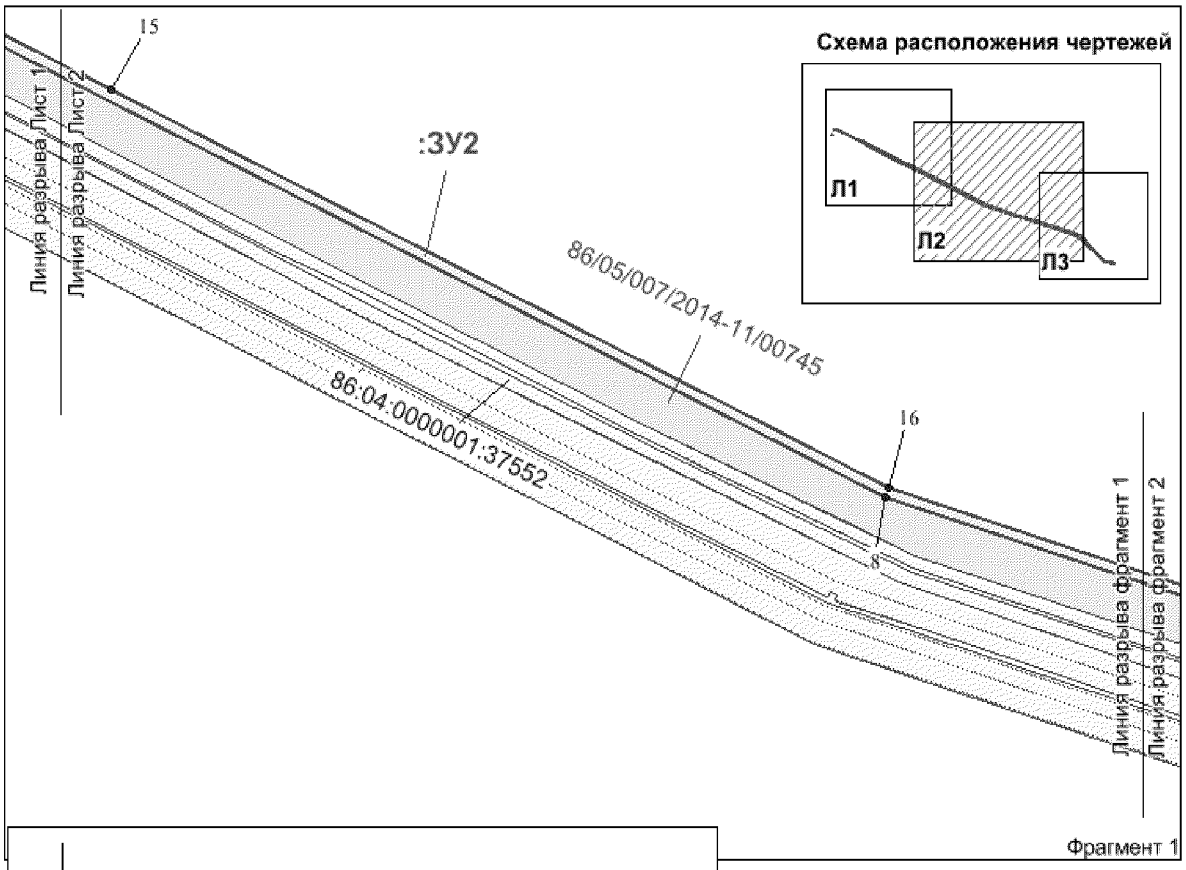


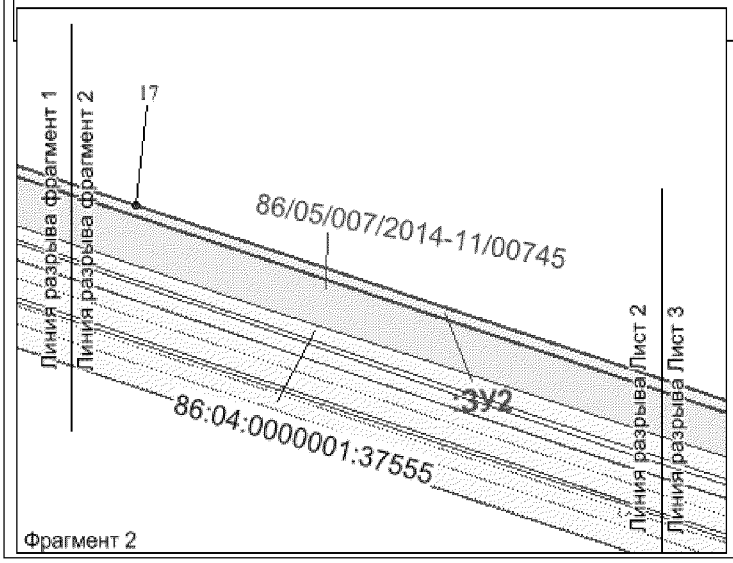


Лист 2 из 3

Проект межевания территории для размещения линейного объекта регионального значения Ханты-Мансийского автономного округа – Югры
«Обустройство Самотлорского месторождения.
Кусты скважин № 821, №1315, №747, №1861, №863,
№2036, №2041, №2020, №2519 и линейные сооружения»
Землепользователь АО «Самотлорнефтегаз»
Масштаб 1:3000

Схема расположения чертежей

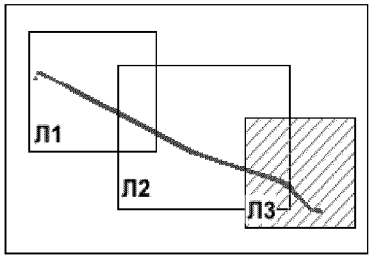

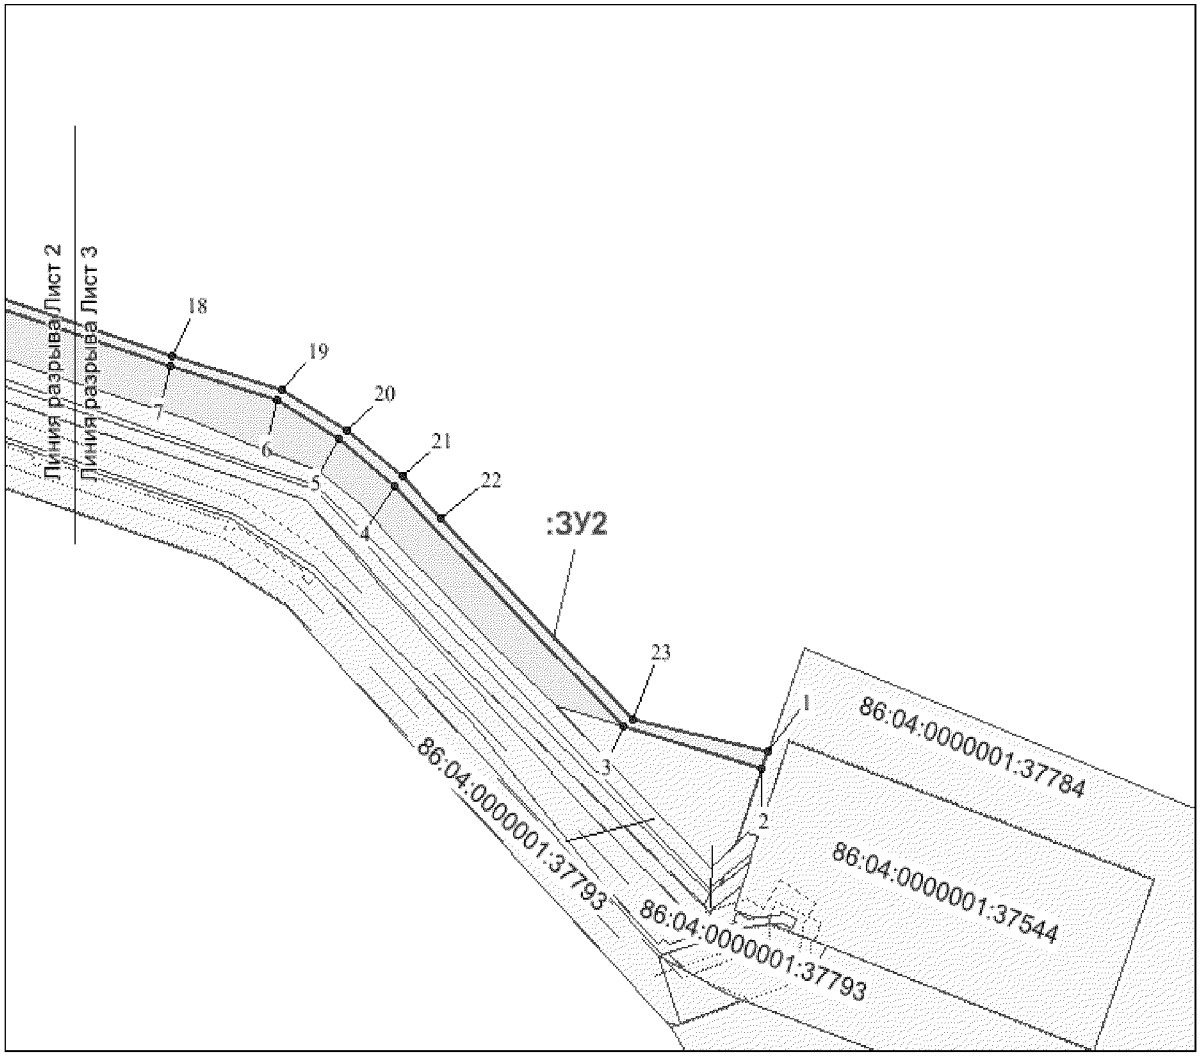

Лист 3 из 3

Проект межевания территории для размещения линейного объекта регионального значения Ханты-Мансийского автономного округа – Югры
«Обустройство Самотлорского месторождения.
Кусты скважин № 821, №1315, №747, №1861, №863,
№2036, №2041, №2020, №2519 и линейные сооружения»
Землепользователь АО «Самотлорнефтегаз»

Каталог координат

86:04:0000001:36247:ЗУ1

1	992010.12	4434557.64
2	992011.80	4434553.84
3	992014.14	4434537.98
4	992019.05	4434538.76
5	992016.94	4434554.76
6	992015.18	4434558.44

86:04:0000001:36247:ЗУ2

1	991289.62	4436127.40
2	991282.14	4436124.60
3	991300.82	4436058.26
4	991409.49	4435948.48
5	991430.40	4435921.98
6	991448.52	4435891.96
7	991463.32	4435840.62
8	991608.70	4435384.56
9	991938.18	4434714.60
10	991957.14	4434677.58
11	992010.12	4434557.64
12	992015.18	4434558.44
13	991962.06	4434678.68
14	991950.94	4434700.64
15	991799.34	4435008.62
16	991613.60	4435386.18
17	991564.12	4435540.70
18	991468.08	4435841.80
19	991453.00	4435894.44
20	991434.74	4435925.40
21	991413.84	4435951.86
22	991394.66	4435970.76
23	991304.00	4436062.58
24	991987.84	4434525.80
25	991989.24	4434525.86
26	991987.22	4434534.94
27	991985.80	4434534.92
28	991987.44	4434525.82

Ханты-Мансийский автономный округ – Югра
Губернатор

Приложение 11
к постановлению Правительства
Ханты-Мансийского
автономного округа – Югры
от 24 июня 2016 года № 218-п

Положение о размещении линейного объекта регионального Значения Ханты-Мансийского автономного округа – Югры «Обустройство Самотлорского месторождения. Кусты скважин № 821, №1315, №747, №1861, №863, №2036, №2041, №2020, №2519 и линейные сооружения»

I. Размещение объекта

В административном отношении линейный объект регионального значения Ханты-Мансийского автономного округа – Югры «Обустройство Самотлорского месторождения. Кусты скважин № 821, №1315, №747, №1861, №863, №2036, №2041, №2020, №2519 и линейные сооружения» (далее – проектируемый объект) расположен на межселенной территории в границах Самотлорского лицензионного участка Нижневартовского района Ханты-Мансийского автономного округа – Югры.

В географическом отношении территория проектируемого объекта находится в 17 километрах от населенного пункта Белозерный.

II. Функциональное зонирование территории

Проектируемый объект располагается на землях лесного фонда, находящихся в ведении территориального отдела - Нижневартовского лесничества (Нижневартовского участкового лесничества)

III. Решения по планировочной организации земельных участков для размещения проектируемого объекта

Расчет полосы отвода земельных участков для выполнения работ по строительству проектируемого объекта производится с учетом действующих норм отвода земель

Таблица 1

Площади земельных участков, необходимые для
строительства и эксплуатации проектируемого объекта

Наименование объекта (кадастровый номер)	Площадь вновь испрашиваемых земельных участков, га	Площадь по земельным участкам, стоящим на кадастровом учете и ранее предоставленным в аренду, га	Площадь застройки, га
Обустройство Самотлорского месторождения. Кусты скважин № 821, №1315, №747, №1861, №863, №2036, №2041, №2020, №2519 и линейные сооружения	0,9080	5,2869	6,1949

Таблица 2

Площади испрашиваемых земельных участков
под проектируемый объект

№ земельного участка	Испрашиваемая площадь земельного участка, га	Категория земель
86:04:0000001:36247ЗУ1	0,0102	Земли лесного фонда
86:03:0000001:36247:ЗУ2	0,8978	Земли лесного фонда

Координаты границ земельных участков, необходимых для размещения проектируемого объекта, в графических материалах определены в местной системе координат Ханты-Мансийского автономного округа – Югры МСК-86.

IV. Особо охраняемые территории и зоны с особыми условиями использования

Проектируемый объект технологически привязан к объектам сложившейся инфраструктуры и проходит вдоль существующих коридоров коммуникаций на свободной от застройки территории.

Проектируемый объект не расположен в пределах водоохранной зоны и прибрежной полосы водных объектов.


В границах участка работ отсутствуют объекты историко-культурного наследия, особо охраняемые природные территории федерального, регионального и местного значения.

Проектируемый объект не затрагивает границы территории традиционного природопользования коренных малочисленных народов Севера регионального значения.

Губернатор

Приложение 12
к постановлению Правительства
Ханты-Мансийского
автономного округа – Югры
от 24 июня 2016 года № 218-п

Основная часть проекта планировки территории для размещения линейного объекта регионального значения Ханты-Мансийского автономного округа – Югры «Обустройство Ватинского месторождения нефти. Куст скважин №203»
Землепользователь ОАО «Славнефть-Мегионнефтегаз»
Масштаб 1:2000

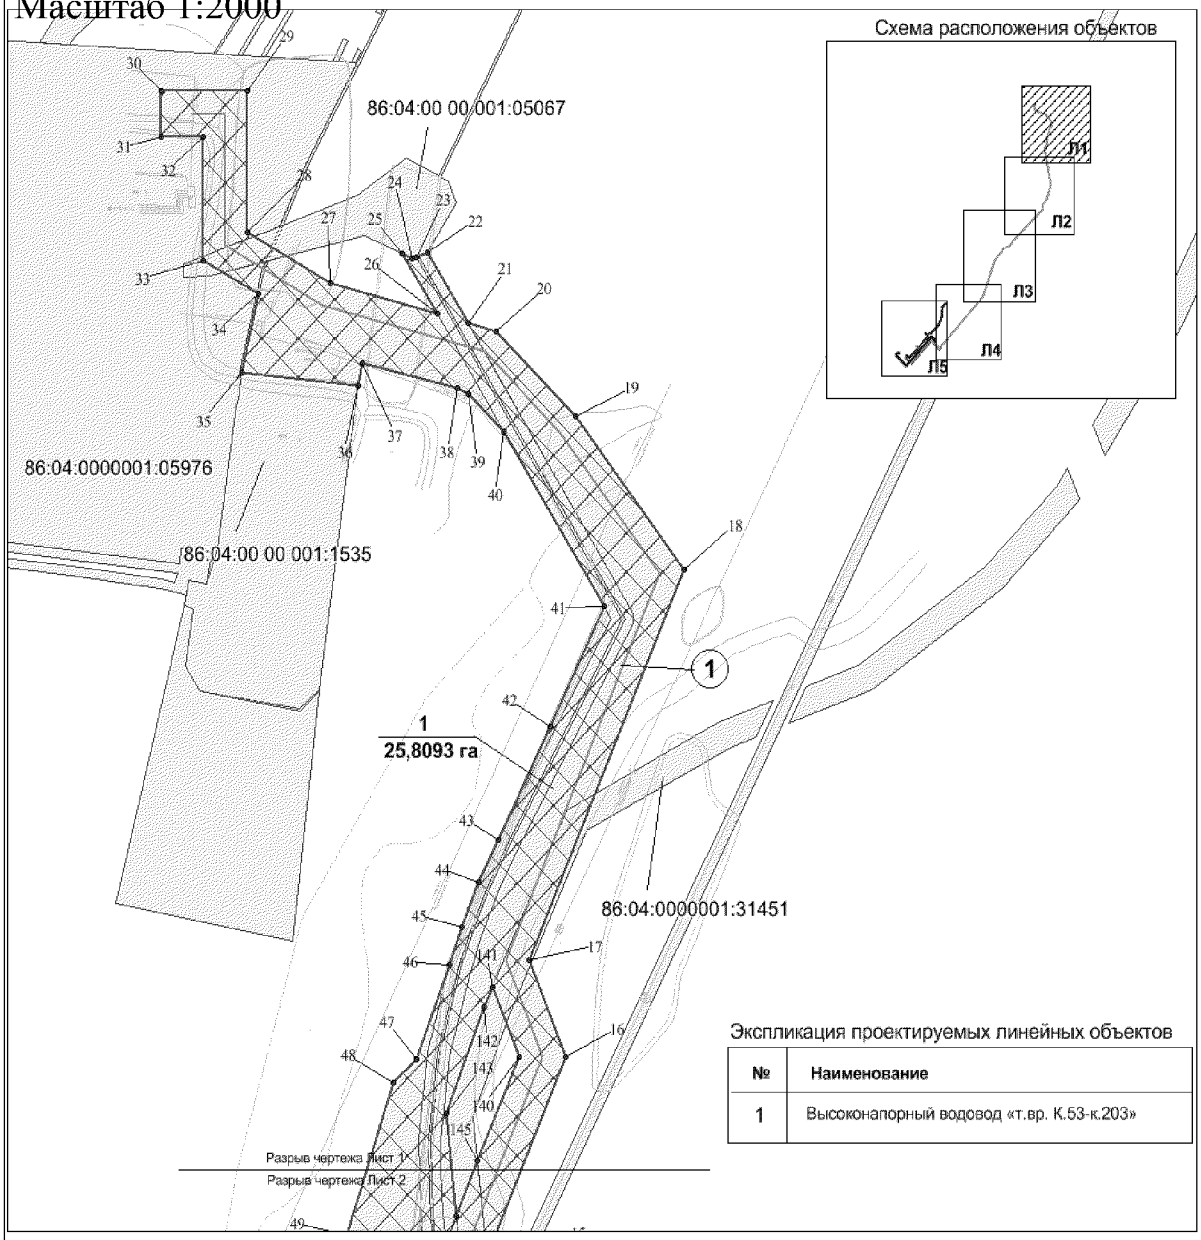

Экспликация проектируемых линейных объектов


№	Наименование
1	Высоконапорный водовод «т.вр. К.53-к.203»

Условные обозначения


- Испрашиваемые земельные участки
- Граница зоны размещения линейных объектов (красные линии)
- Зона планируемого размещения линейных объектов
- Земельные участки, согласно сведениям государственного кадастра недвижимости
- 1 — номер линейного объекта
- 1 — Точки поворота границы зоны планируемого размещения линейных объектов
- 1 / 25,8093 га — Номер зоны планируемого размещения объектов, площадь зоны размещения
- 86:04:0000001:8447 — кадастровый номер земельного участка

Лист 1 из 5


Основная часть проекта планировки территории для размещения линейного объекта регионального значения Ханты-Мансийского автономного округа – Югры «Обустройство Ватинского месторождения нефти. Куст скважин №203»
Землепользователь ОАО «Славнефть-Мегионнефтегаз»
Масштаб 1:2000

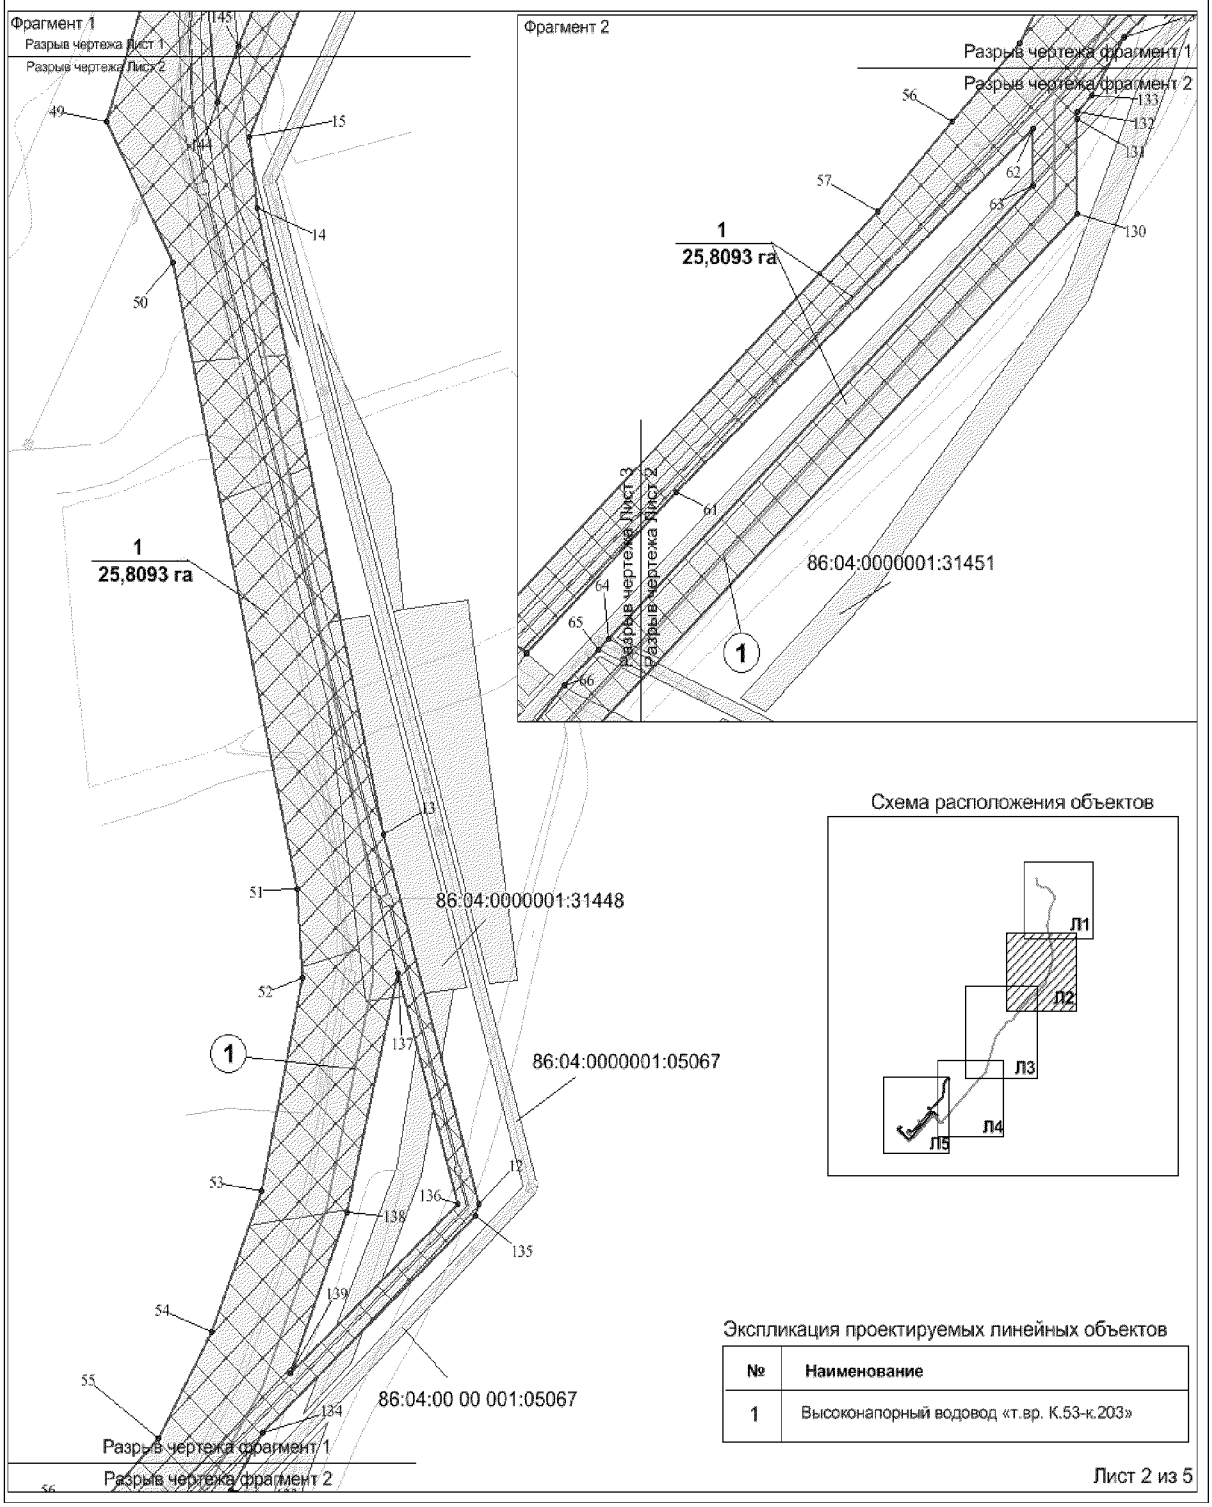

Основная часть проекта планировки территории для размещения линейного объекта регионального значения Ханты-Мансийского автономного округа – Югры «Обустройство Ватинского месторождения нефти. Куст скважин №203»
Землепользователь ОАО «Славнефть-Мегионнефтегаз»
Масштаб 1:2000

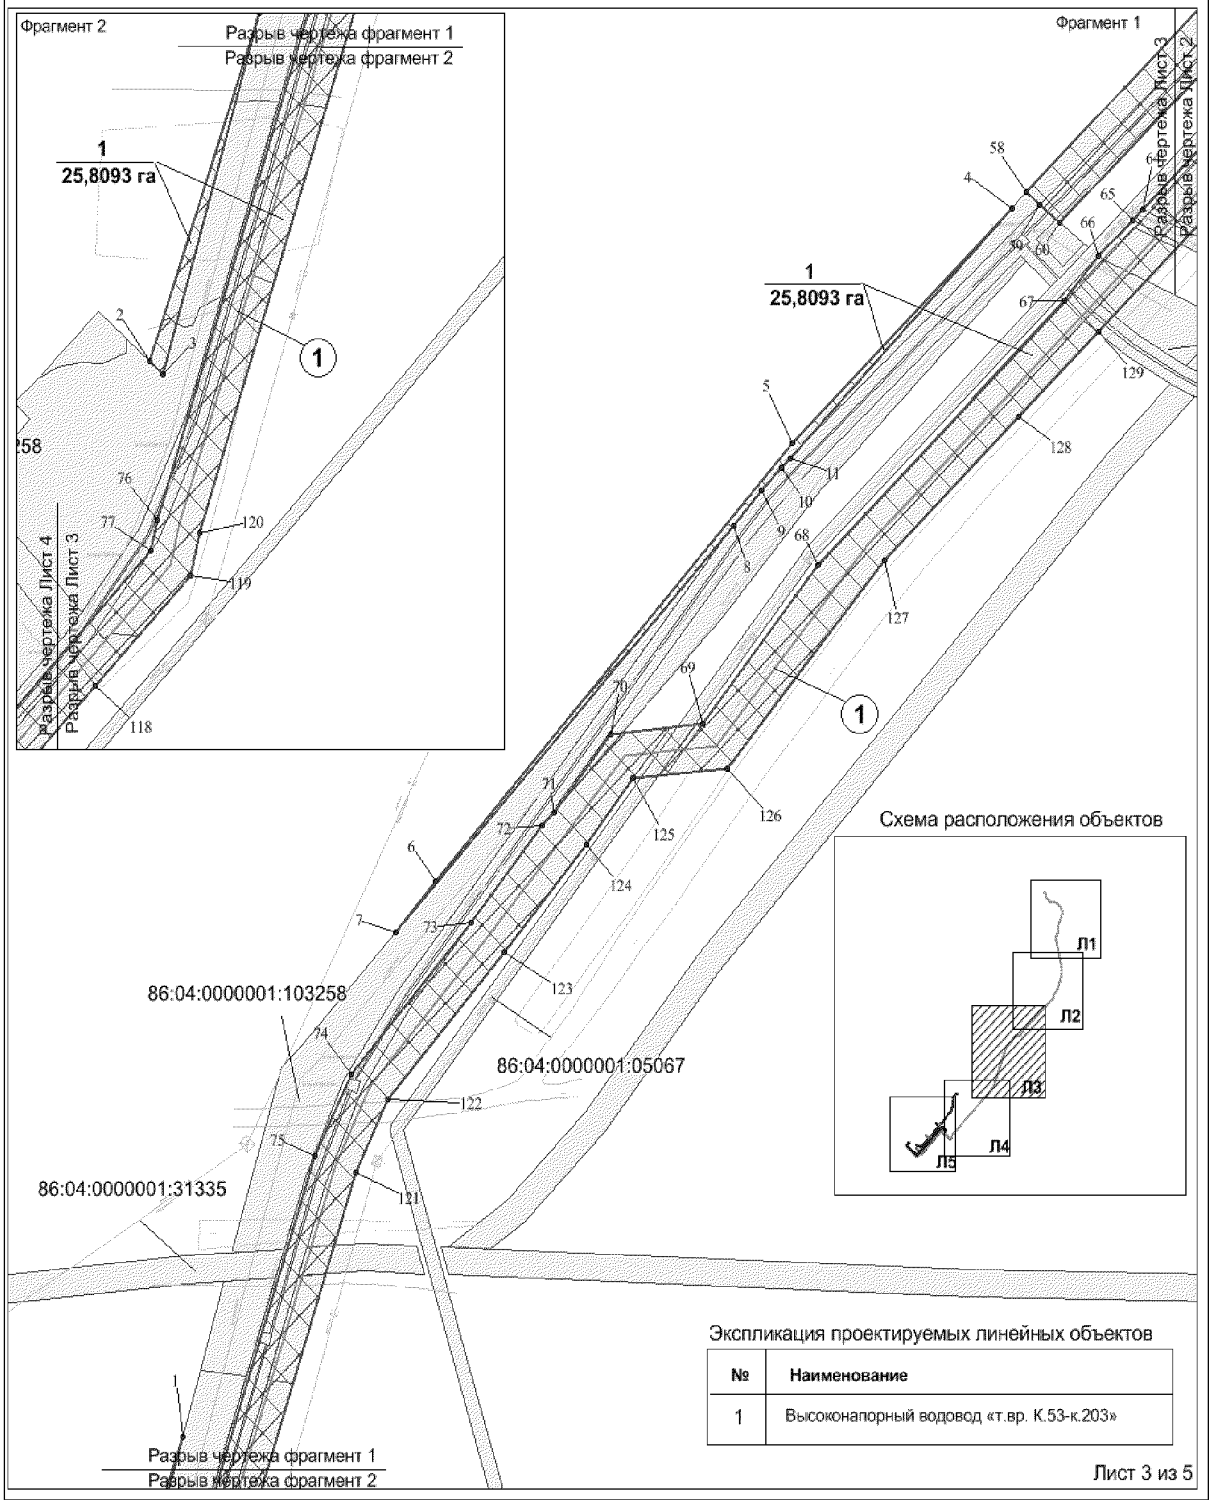

Основная часть проекта планировки территории для размещения линейного объекта регионального значения Ханты-Мансийского автономного округа – Югры «Обустройство Ватинского месторождения нефти. Куст скважин №203»
Землепользователь ОАО «Славнефть-Мегионнефтегаз»
Масштаб 1:2000

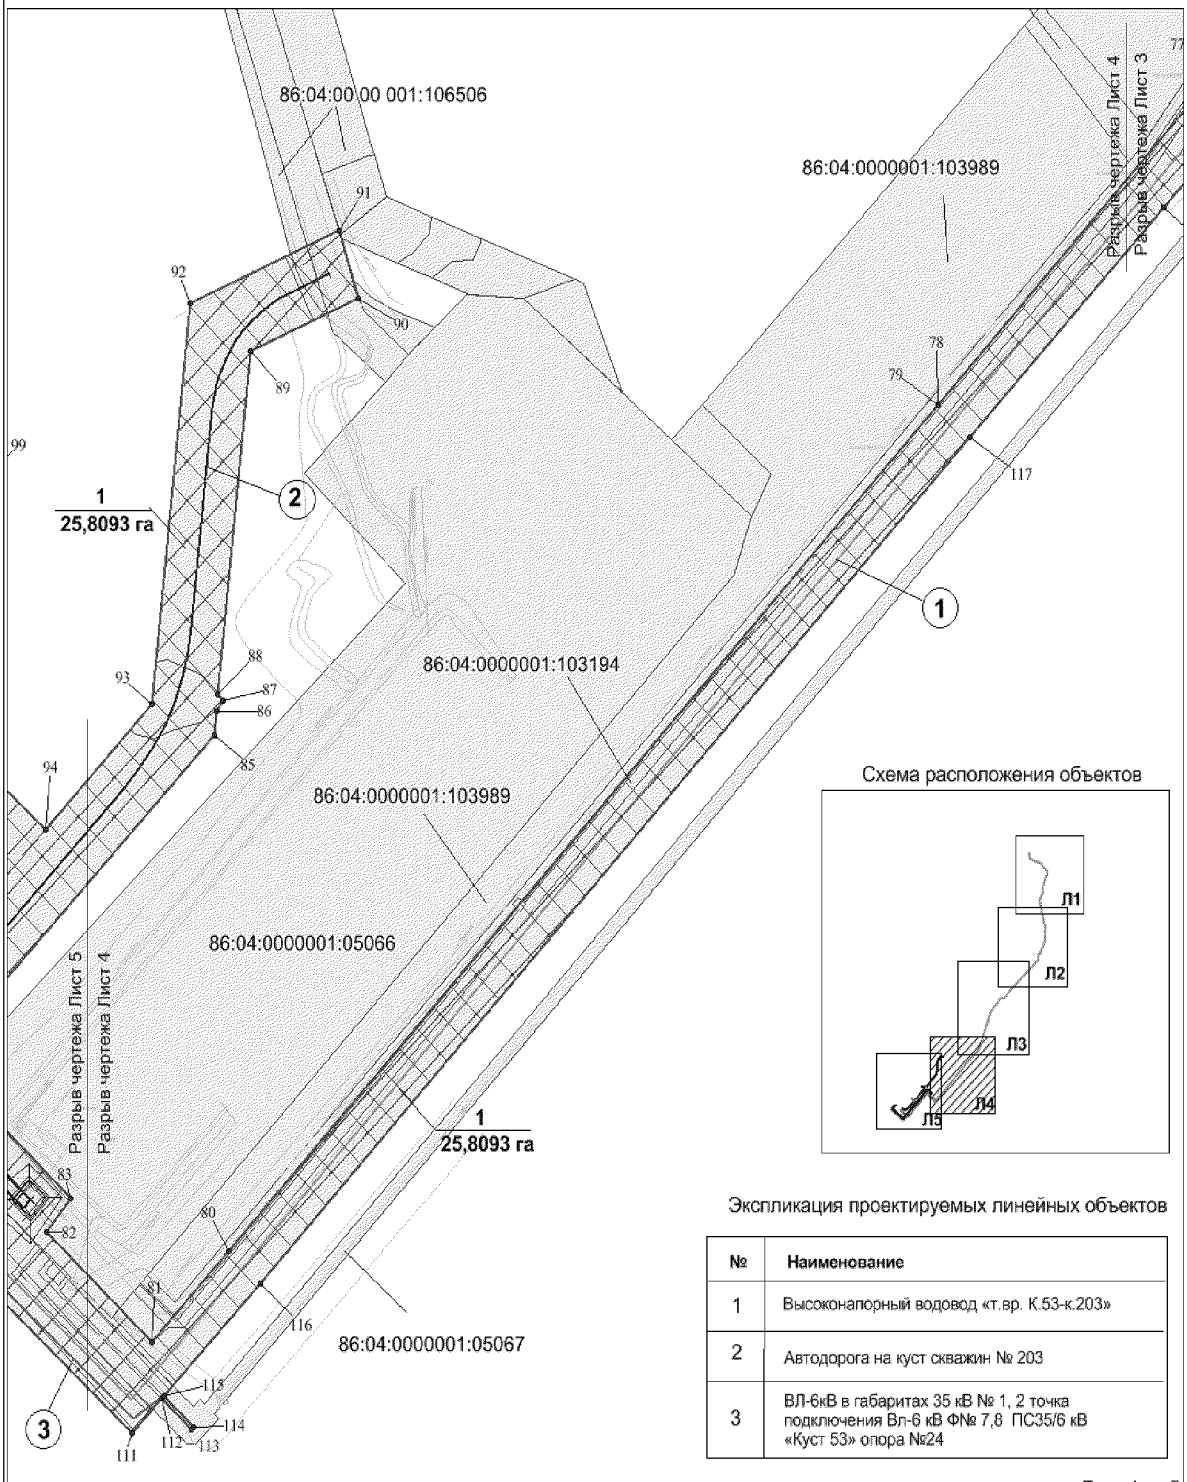

Экспликация проектируемых линейных объектов

№	Наименование
1	Высоконапорный водовод «т.вр. К.53-к.203»
2	Автодорога на куст скважин № 203
3	ВЛ-6кВ в габаритах 35 кВ № 1, 2 точка подключения Вл-6 кВ ФФ№ 7,8 ПС35/6 кВ «Куст 53» опора №24

Лист 4 из 5

Основная часть проекта планировки территории для размещения линейного объекта регионального значения Ханты-Мансийского автономного округа – Югры «Обустройство Ватинского месторождения нефти. Куст скважин №203»
Землепользователь ОАО «Славнефть-Мегионнефтегаз»
Масштаб 1:3000

Экспликация проектируемых линейных объектов

№	Наименование
1	Высоконапорный водовод «т.вр. К.53-к.203»
2	Автодорога на куст скважин № 203
3	ВЛ-6кВ в габаритах 35 кВ № 1, 2 точка подключения Вл-6 кВ ФN№ 7,8 ПС35/6 кВ «Куст 53» опора №23
4	ВЛ-6кВ в габаритах 35 кВ N 1, 2 точка подключения Вл-6 кВ на Куст скважин N203 - КТПН N2 куст скважин N203
5	Автодорога на куст скважин № 203 (2-ой заезд)
6	Нефтегазопровод «к.203-т.вр.к. 222» (1-ая нитка)
7	Нефтегазопровод «к.203-т.вр.к. 222» (2-ая нитка)
8	Куст скважин №203

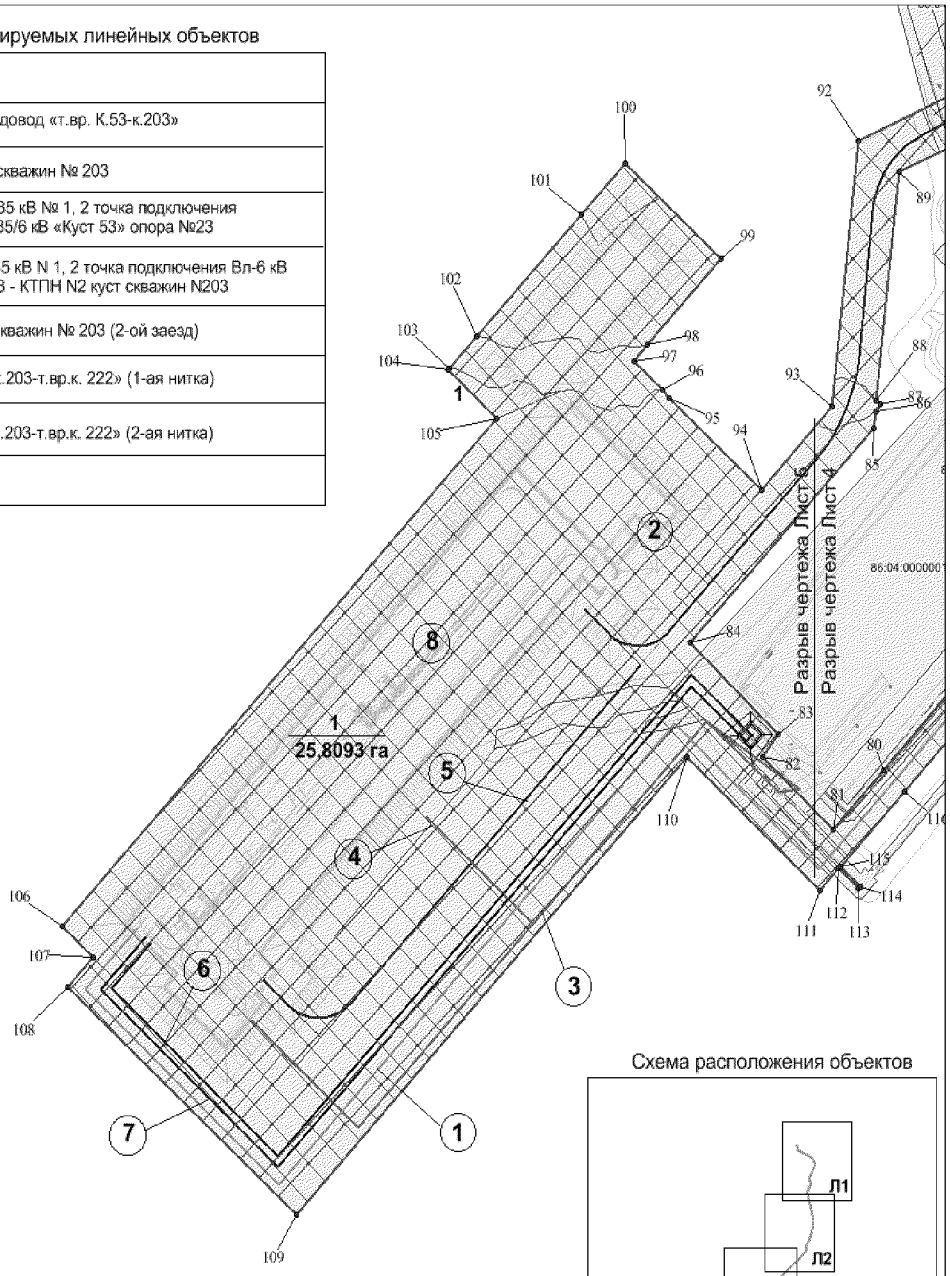


Схема расположения объектов

Лист 5 из 5

Основная часть проекта планировки территории для размещения линейного объекта регионального значения Ханты-Мансийского автономного округа – Югры «Обустройство Ватинского месторождения нефти. Куст скважин №203»
Землепользователь ОАО «Славнефть-Мегионнефтегаз»

Каталог координат

1	958084.52	4395987.98
2	957935.10	4395937.55
3	957929.31	4395943.74
4	958611.14	4396368.10
5	958510.90	4396267.65
6	958322.78	4396103.85
7	958301.05	4396085.91
8	958475.25	4396240.60
9	958490.54	4396253.39
10	958500.02	4396262.56
11	958504.25	4396266.32
12	958967.19	4396763.52
13	959125.91	4396719.80
14	959394.78	4396662.19
15	959424.98	4396658.43
16	959508.23	4396693.74
17	959549.86	4396676.91
18	959718.11	4396748.24
19	959784.51	4396698.21
20	959821.00	4396661.76
21	959824.52	4396648.66
22	959854.69	4396630.30
23	959852.94	4396624.89
24	959852.34	4396622.76
25	959854.57	4396618.62
26	959828.30	4396634.61
27	959841.49	4396585.43
28	959863.62	4396547.20
29	959924.30	4396547.21
30	959924.37	4396507.87
31	959904.80	4396507.78
32	959904.46	4396527.14
33	959851.13	4396526.83
34	959837.35	4396552.58
35	959802.85	4396544.89
36	959797.52	4396598.11
37	959806.96	4396600.14
38	959796.69	4396643.89
39	959793.96	4396649.16
40	959777.71	4396665.42
41	959702.49	4396711.21
42	959650.60	4396686.53
43	959601.99	4396662.67
44	959583.51	4396653.46
45	959564.13	4396645.82
46	959548.23	4396640.22
47	959507.12	4396625.17
48	959497.32	4396614.25
49	959431.88	4396592.85
50	959371.30	4396623.61
51	959102.20	4396680.40
52	959064.38	4396682.72
53	958972.96	4396664.15
54	958912.30	4396641.22
55	958866.59	4396616.72
56	958833.40	4396585.60
57	958794.41	4396551.78
58	958618.27	4396374.90
59	958612.69	4396380.77
60	958605.02	4396390.29
61	958673.99	4396459.41
62	958829.91	4396623.14
63	958805.71	4396623.13
64	958610.88	4396427.98
65	958606.42	4396423.46
66	958590.88	4396407.94
67	958571.56	4396392.18
68	958458.46	4396279.19
69	958390.17	4396226.59
70	958385.67	4396184.04
71	958352.37	4396158.43
72	958346.48	4396152.99
73	958304.98	4396120.12
74	958239.64	4396065.20
75	958204.62	4396048.61
76	957866.70	4395941.12
77	957853.53	4395938.05
78	957711.78	4395808.11
79	957711.76	4395808.08
80	957352.81	4395479.35
81	957314.23	4395444.14
82	957361.00	4395395.40
83	957375.23	4395406.49
84	957434.40	4395344.94
85	957571.71	4395472.69
86	957581.97	4395473.76
87	957586.45	4395476.79
88	957588.90	4395474.49
89	957735.00	4395489.80
90	957757.30	4395539.74
91	957786.09	4395530.81
92	957755.37	4395461.78
93	957584.82	4395443.90
94	957531.75	4395394.52
95	957590.29	4395331.19
96	957595.86	4395325.96
97	957614.37	4395306.17
98	957624.55	4395315.56
99	957679.22	4395366.43
100	957740.51	4395300.56
101	957707.93	4395270.21
102	957629.81	4395197.55
103	957609.36	4395178.53
104	957608.69	4395177.90
105	957577.37	4395211.56
106	957253.00	4394909.83
107	957232.91	4394931.43
108	957213.89	4394913.74

109	957068.69	4395072.14
110	957360.76	4395343.38
111	957275.62	4395434.90
112	957290.10	4395448.37
113	957277.12	4395462.29
114	957278.21	4395463.29
115	957291.18	4395449.37
116	957339.24	4395494.08
117	957698.22	4395822.83
118	957795.85	4395912.92
119	957842.81	4395956.23
120	957861.05	4395960.34
121	958197.50	4396067.49


122	958229.17	4396082.38
123	958292.24	4396135.58
124	958338.53	4396173.02
125	958366.67	4396194.65
126	958371.20	4396237.52
127	958460.35	4396309.62
128	958521.90	4396371.20
129	958558.26	4396407.58
130	958793.65	4396643.12
131	958834.11	4396643.14
132	958837.46	4396643.13
133	958844.35	4396650.05
134	958869.44	4396664.67

135	958962.24	4396762.11
136	958967.15	4396753.82
137	959066.54	4396726.30
138	958963.59	4396703.40
139	958894.40	4396677.26
140	959508.40	4396672.08
141	959538.37	4396660.04
142	959529.70	4396656.17
143	959483.94	4396638.94
144	959439.87	4396643.56
145	959463.67	4396653.12



Проект межевания территории для размещения линейного объекта регионального значения Ханты-Мансийского автономного округа – Югры «Обустройство Ватинского месторождения нефти.
Куст скважин №203»
Землепользователь
ОАО «Славнефть-Мегионнефтегаз»
Масштаб 1:2000

Приложение 13
к постановлению Правительства
Ханты-Мансийского
автономного округа – Югры
от 24 июня 2016 года № 218-п

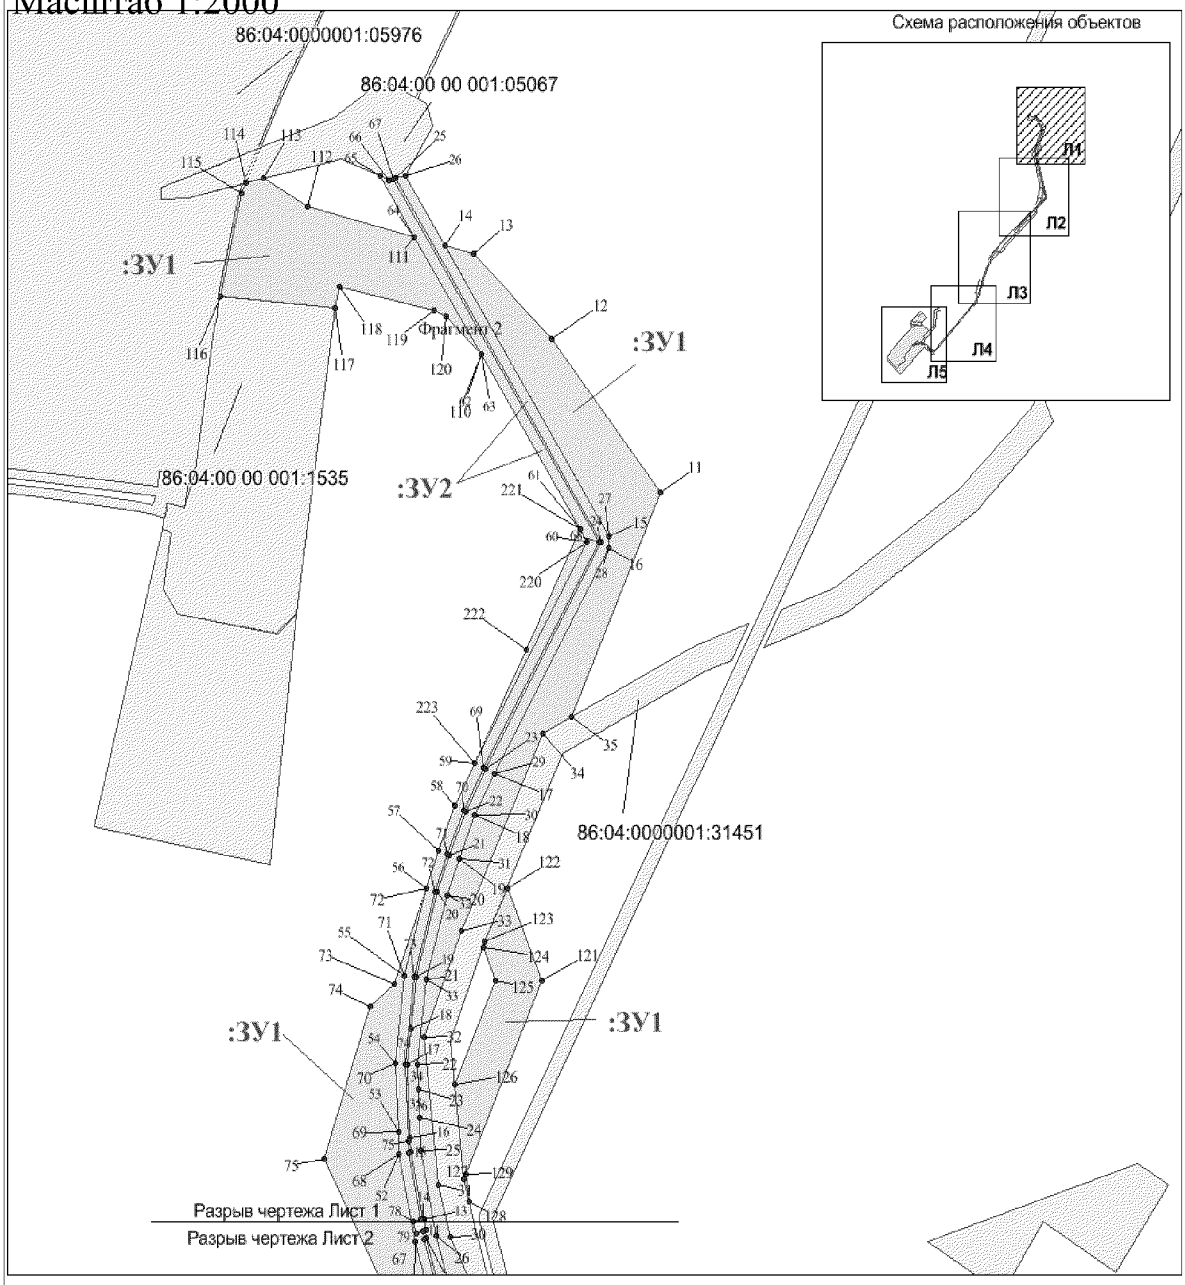


Условные обозначения


- испрашиваемые земельные участки
- Граница зоны размещения линейных объектов (красные линии)
- Земельные участки, согласно сведениям государственного кадастра недвижимости
- :ЗУ1 — номер формируемого земельного участка
- 1 — Точки поворота границы зоны планируемого размещения линейных объектов
- 86:04:0000001:8447 — кадастровый номер земельного участка

Лист 1 из 5


Проект межевания территории для
размещения линейного объекта регионального значения
Ханты-Мансийского автономного округа – Югры
«Обустройство Ватинского месторождения нефти.
Куст скважин №203»
Землепользователь ОАО «Славнефть-Мегионнефтегаз»
Масштаб 1:2000

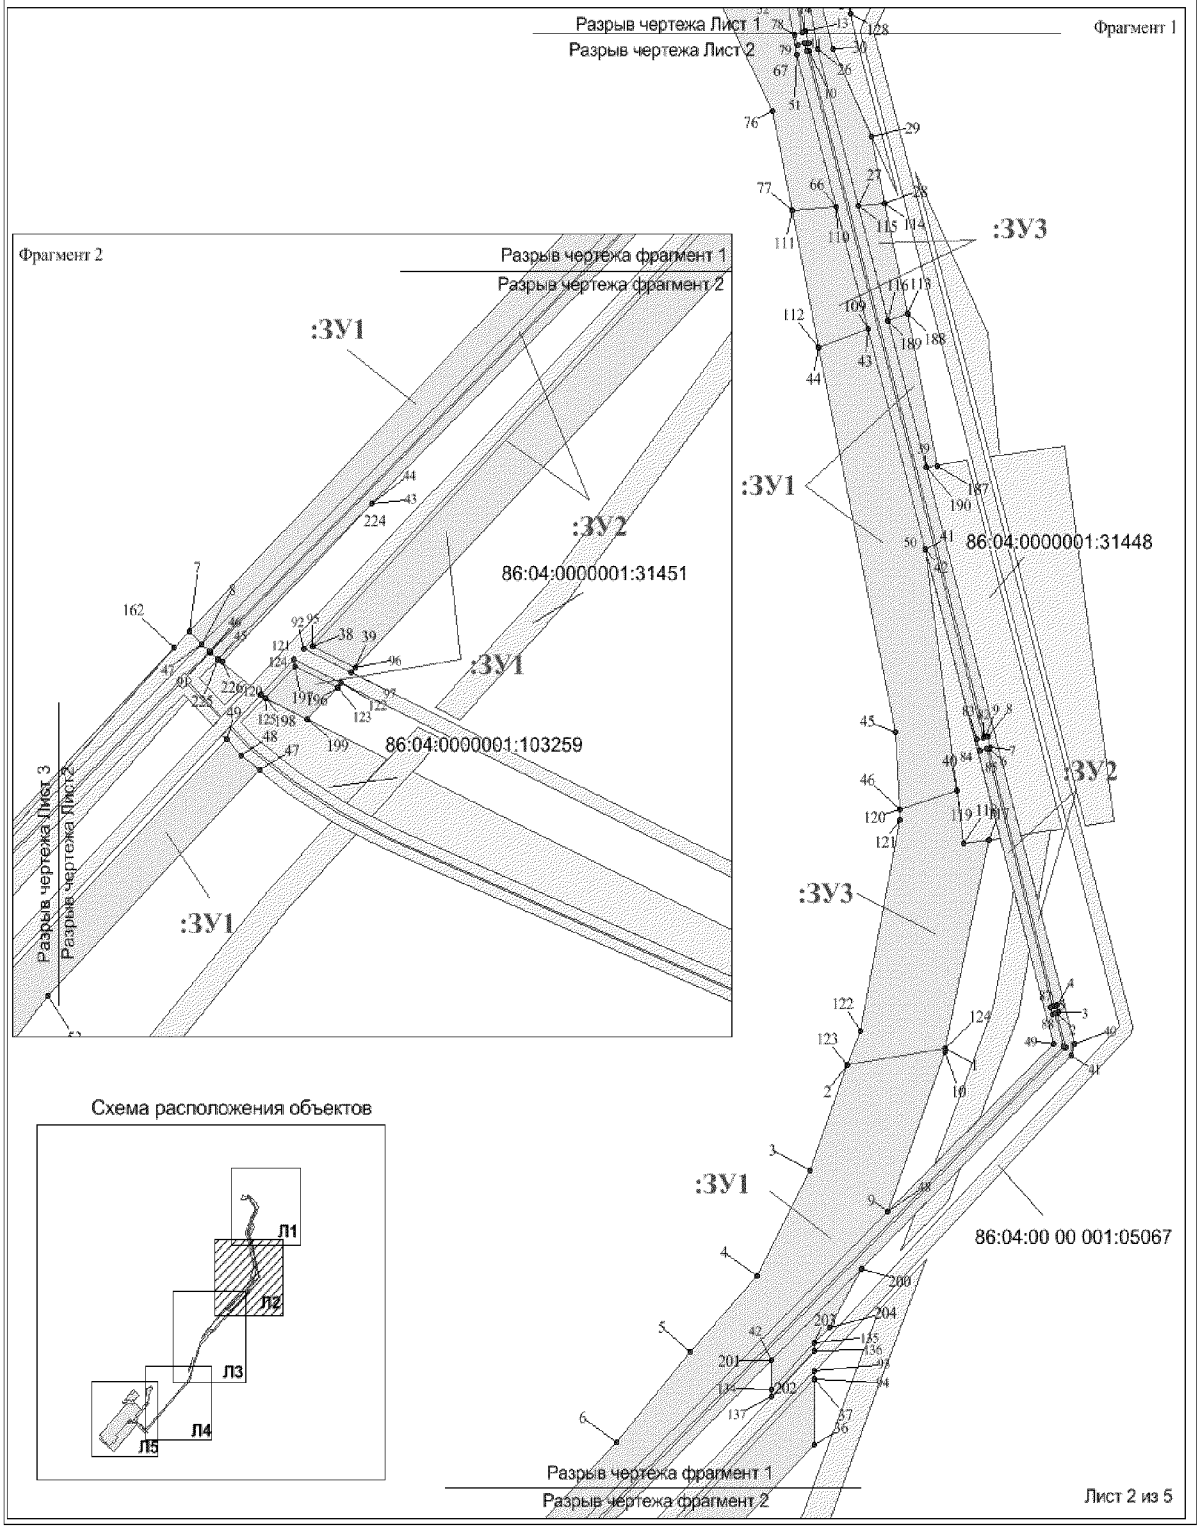


Проект межевания территории для
размещения линейного объекта регионального значения
Ханты-Мансийского автономного округа – Югры
«Обустройство Ватинского месторождения нефти.
Куст скважин №203»
Землепользователь ОАО «Славнефть-Мегионнефтегаз»
Масштаб 1:2000

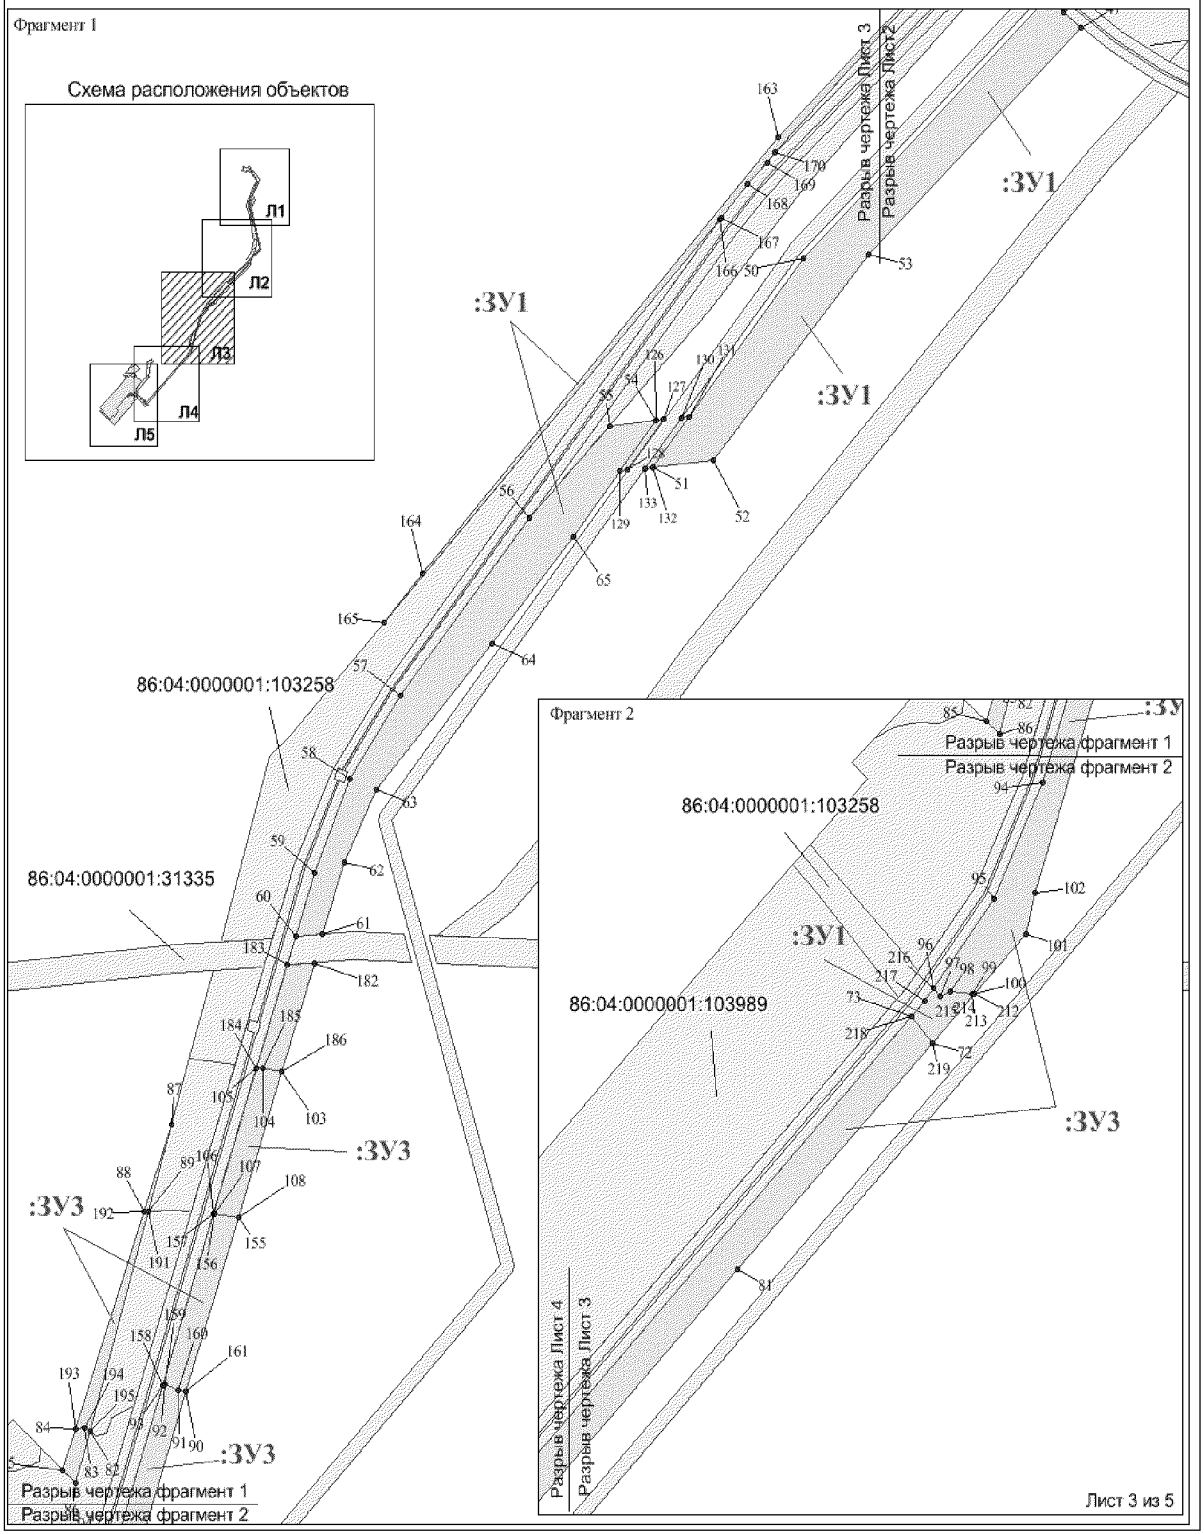

Проект межевания территории для
размещения линейного объекта регионального значения
Ханты-Мансийского автономного округа – Югры
«Обустройство Ватинского месторождения нефти.
Куст скважин №203»
Землепользователь ОАО «Славнефть-Мегионнефтегаз»
Масштаб 1:2000

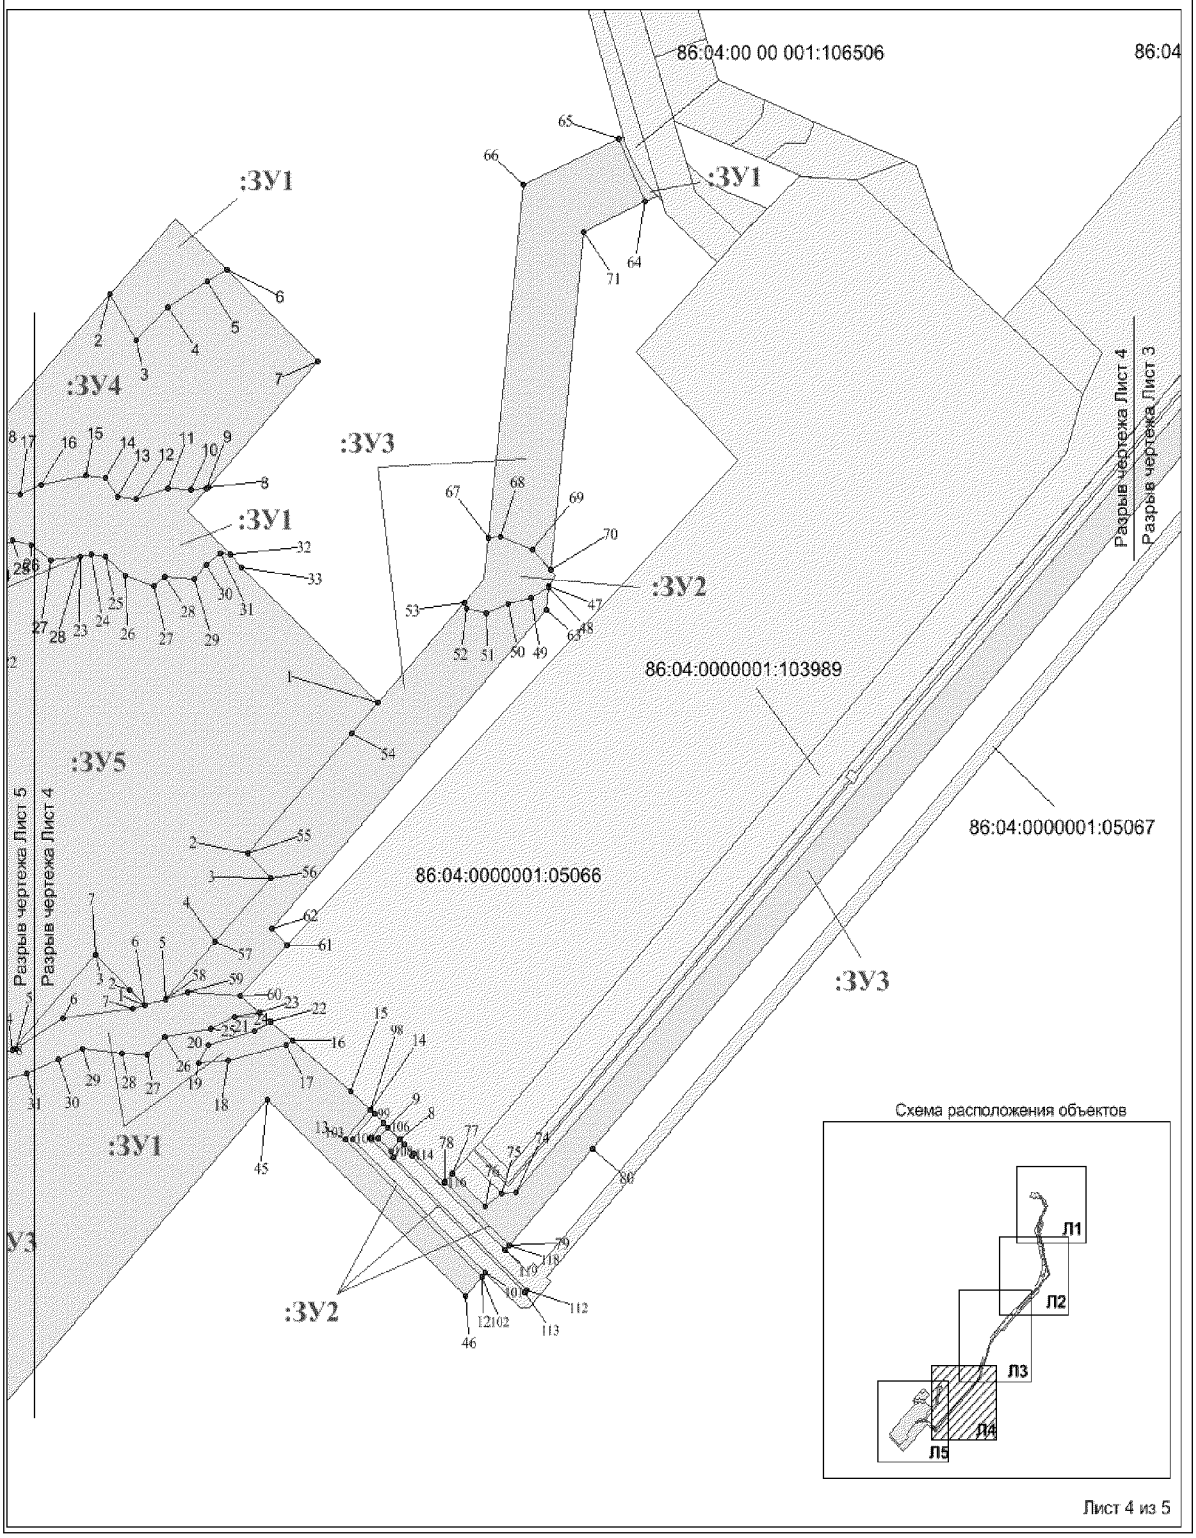

Проект межевания территории для
размещения линейного объекта регионального значения
Ханты-Мансийского автономного округа – Югры
«Обустройство Ватинского месторождения нефти.
Куст скважин №203»
Землепользователь ОАО «Славнефть-Мегионнефтегаз»
Масштаб 1:2000

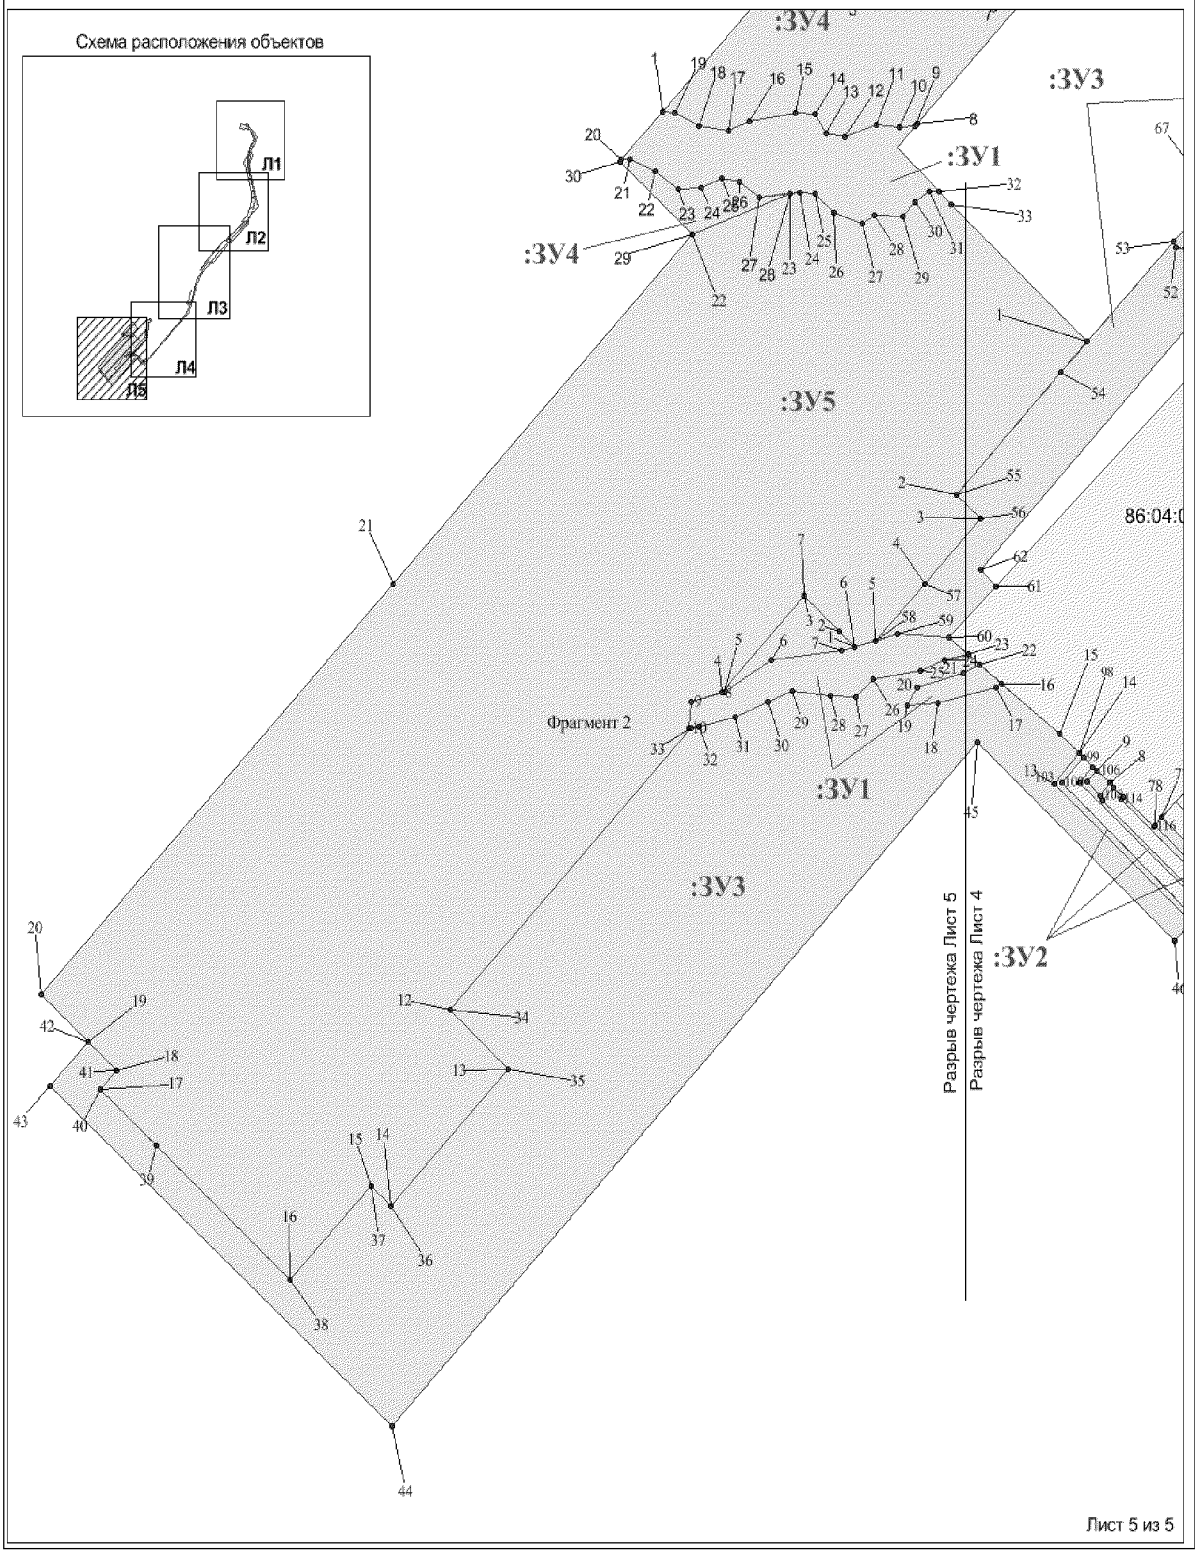

Проект межевания территории для
размещения линейного объекта регионального значения
Ханты-Мансийского автономного округа – Югры
«Обустройство Ватинского месторождения нефти.
Куст скважин №203»
Землепользователь ОАО «Славнефть-Мегионнефтегаз»

Каталог координат

86:04:0000001:ЗУ1

1	958964.94	4396703.70
2	958958.07	4396658.51
3	958912.30	4396641.22
4	958866.59	4396616.72
5	958833.40	4396585.60
6	958794.41	4396551.78
7	958618.27	4396374.90
8	958612.69	4396380.77
9	958894.40	4396677.26
10	958963.59	4396703.40
11	959718.11	4396748.24
12	959784.51	4396698.21
13	959821.00	4396661.76
14	959824.52	4396648.65
15	959699.64	4396724.63
16	959694.61	4396724.74
17	959597.28	4396671.46
18	959579.35	4396662.59
19	959560.73	4396655.18
20	959545.17	4396649.69
21	959509.12	4396640.04
22	959472.20	4396636.00
23	959461.61	4396636.44
24	959449.33	4396636.93
25	959435.13	4396637.49
26	959398.58	4396644.66
27	959330.50	4396663.41
28	959331.29	4396675.74
29	959360.05	4396669.57
30	959398.38	4396651.47
31	959420.75	4396645.58
32	959483.94	4396638.95
33	959529.71	4396656.18
34	959614.67	4396694.02
35	959621.89	4396707.41
36	958793.65	4396643.12
37	958822.09	4396643.12
38	958611.64	4396432.28
39	958602.51	4396451.86
40	959076.67	4396708.85
41	959181.72	4396694.38
42	959181.74	4396694.38
43	959277.08	4396667.97
44	959269.08	4396645.19
45	959102.20	4396680.40
46	959068.92	4396682.46
47	958558.26	4396407.58
48	958564.66	4396399.23
49	958571.56	4396392.18
50	958458.46	4396279.19
51	958368.27	4396209.73
52	958371.20	4396237.52
53	958460.35	4396309.62
54	958388.57	4396211.47
55	958386.28	4396189.79
56	958346.48	4396152.99
57	958269.79	4396093.25
58	958233.69	4396070.28
59	958193.03	4396053.73
60	958165.54	4396045.04
61	958166.43	4396057.59
62	958197.50	4396067.49
63	958229.17	4396082.38
64	958292.24	4396135.58
65	958338.53	4396173.02
66	959329.85	4396653.35
67	959396.07	4396635.01
68	959433.66	4396627.67
69	959443.34	4396627.26
70	959472.95	4396626.00
71	959510.62	4396630.12
72	959548.23	4396640.22
73	959507.12	4396625.17
74	959497.32	4396614.25
75	959431.88	4396592.85
76	959371.30	4396623.61
77	959328.51	4396632.64
78	957595.86	4395325.96
79	957614.37	4395306.17
80	957624.55	4395315.56
81	957623.98	4395314.68
82	957623.44	4395307.36
83	957624.29	4395296.74
84	957619.39	4395282.06
85	957620.70	4395273.39
86	957628.68	4395268.14
87	957629.55	4395258.95
88	957625.70	4395238.08
89	957621.66	4395228.32
90	957623.64	4395214.57
91	957629.34	4395203.27
92	957629.81	4395197.55
93	957609.36	4395178.53
94	957609.59	4395182.27
95	957604.52	4395194.33
96	957596.92	4395204.84
97	957597.21	4395215.74
98	957601.53	4395224.94
99	957599.98	4395233.32
100	957593.09	4395242.43
101	957594.62	4395253.73
102	957595.45	4395261.34
103	957594.65	4395268.15
104	957586.75	4395277.01
105	957582.14	4395290.11

106	957585.80	4395295.60
107	957585.09	4395309.12
108	957591.34	4395314.70
109	957596.05	4395321.12
110	959777.71	4396665.42
111	959828.30	4396634.61
112	959841.49	4396585.43
113	959853.27	4396565.05
114	959851.26	4396556.65
115	959846.98	4396554.73
116	959802.85	4396544.89
117	959797.52	4396598.11
118	959806.96	4396600.14
119	959796.69	4396643.89
120	959793.96	4396649.16
121	959508.23	4396693.74
122	959548.23	4396677.57
123	959525.03	4396667.23
124	959522.65	4396666.34
125	959508.40	4396672.08
126	959463.67	4396653.12
127	959422.97	4396657.36
128	959413.60	4396659.82
129	959424.98	4396658.43
130	957397.97	4395339.30
131	957405.24	4395330.29
132	957406.71	4395306.27
133	957401.27	4395286.49
134	957399.62	4395280.43
135	957395.48	4395248.16
136	957382.17	4395226.20
137	957377.88	4395210.97
138	957366.73	4395209.91
139	957367.01	4395214.38
140	957371.50	4395231.34
141	957377.78	4395246.28
142	957382.38	4395257.42
143	957380.39	4395275.57
144	957379.94	4395287.04
145	957387.68	4395295.39
146	957391.17	4395316.96
147	957395.85	4395328.07
148	957718.54	4395324.17
149	957740.51	4395300.56

150	957718.57	4395280.10
151	957707.93	4395270.21
152	957688.03	4395282.16
153	957702.19	4395297.10
154	957713.72	4395315.15
155	958044.04	4396018.63
156	958045.63	4396007.57
157	958045.67	4396007.10
158	957971.52	4395983.62
159	957972.17	4395984.57
160	957969.77	4395991.08
161	957968.86	4395994.68
162	958611.14	4396368.10
163	958510.90	4396267.65
164	958322.78	4396103.85
165	958301.05	4396085.91
166	958475.25	4396240.60
167	958475.95	4396241.16
168	958490.54	4396253.39
169	958500.02	4396262.56
170	958504.25	4396266.32
171	957586.45	4395476.79
172	957597.78	4395466.14
173	957603.53	4395451.06
174	957602.83	4395445.78
175	957584.82	4395443.90
176	957574.65	4395434.44
177	957572.19	4395435.65
178	957570.20	4395444.76
179	957574.15	4395454.66
180	957576.65	4395465.67
181	957581.72	4395473.59
182	958154.13	4396053.67
183	958153.27	4396041.14
184	958108.89	4396027.09
185	958108.52	4396030.09
186	958107.19	4396038.73
187	959217.78	4396700.06
188	959283.43	4396685.99
189	959280.36	4396677.23
190	959216.95	4396694.70
191	958046.78	4395977.24
192	958046.68	4395975.21
193	957953.00	4395943.59

194	957953.32	4395947.52
195	957951.61	4395950.11
196	958594.27	4396443.60
197	958603.39	4396424.04
198	958589.29	4396409.93
199	958580.17	4396429.51
200	958869.44	4396664.67
201	958829.91	4396623.14
202	958817.49	4396623.12
203	958837.46	4396643.13
204	958844.35	4396650.05
205	957385.76	4395354.77
206	957393.80	4395344.57
207	957389.96	4395336.83
208	957383.90	4395315.48
209	957376.41	4395310.90
210	957377.43	4395324.99
211	957383.84	4395351.98
212	957816.92	4395932.34
213	957817.24	4395931.17
214	957818.08	4395920.92
215	957816.10	4395916.48
216	957819.59	4395913.30
217	957813.98	4395909.21
218	957807.49	4395903.35
219	957795.85	4395912.92
220	959696.92	4396714.59
221	959702.49	4396711.21
222	959650.60	4396686.53
223	959601.99	4396662.67
224	958673.99	4396459.41
225	958606.47	4396388.50
226	958605.02	4396390.29
227	957750.25	4395524.01
228	957752.68	4395521.72
229	957757.35	4395518.02
230	957762.30	4395514.71
231	957767.60	4395511.80
232	957773.09	4395509.42
233	957776.13	4395508.38
234	957775.04	4395505.92
235	957747.80	4395518.53

86:04:0000001:5068:ЗУ2

1	958965.77	4396759.24
2	958980.60	4396755.13
3	958980.92	4396756.01
4	958983.73	4396755.17
5	958983.53	4396754.36
6	959095.37	4396723.54
7	959095.57	4396724.41
8	959100.28	4396723.10
9	959100.08	4396722.21
10	959397.46	4396640.31
11	959401.07	4396639.60
12	959401.16	4396640.30
13	959406.01	4396638.98
14	959405.90	4396638.66
15	959434.61	4396633.06
16	959440.97	4396632.75
17	959472.35	4396631.45
18	959487.43	4396633.14
19	959509.90	4396635.64
20	959546.41	4396645.40
21	959562.19	4396650.96
22	959581.15	4396658.48
23	959599.40	4396667.51
24	959697.06	4396720.93
25	959853.25	4396625.87
26	959854.69	4396630.30
27	959699.64	4396724.63
28	959694.61	4396724.74
29	959597.28	4396671.46
30	959579.35	4396662.59
31	959560.73	4396655.18
32	959545.17	4396649.69
33	959509.12	4396640.04
34	959472.20	4396636.00
35	959461.61	4396636.44
36	959449.33	4396636.93
37	959435.13	4396637.49
38	959398.58	4396644.66
39	959216.95	4396694.70
40	958967.19	4396763.52
41	958962.24	4396762.11
42	958829.91	4396623.14
43	958674.04	4396459.46
44	958674.00	4396459.43
45	958606.47	4396388.50
46	958609.33	4396384.96
47	958612.69	4396380.77
48	958894.40	4396677.26
49	958967.15	4396753.82
50	959181.74	4396694.38
51	959396.07	4396635.01
52	959433.66	4396627.67
53	959443.34	4396627.26
54	959472.95	4396626.00
55	959510.62	4396630.12
56	959548.23	4396640.22
57	959564.13	4396645.82
58	959583.51	4396653.46
59	959601.99	4396662.67
60	959696.92	4396714.59
61	959702.49	4396711.21
62	959777.69	4396665.43
63	959777.71	4396665.42
64	959828.30	4396634.61
65	959854.58	4396618.62
66	959852.34	4396622.76
67	959852.94	4396624.89
68	959696.98	4396719.79
69	959599.87	4396666.60
70	959581.50	4396657.51
71	959562.56	4396649.98
72	959546.77	4396644.45
73	959510.05	4396634.60
74	959472.36	4396630.48
75	959439.22	4396631.83
76	959434.42	4396632.07
77	959405.71	4396637.67
78	959404.70	4396634.13
79	959399.86	4396635.44
80	959400.79	4396638.61
81	959397.30	4396639.32
82	959099.89	4396721.23
83	959099.09	4396718.24
84	959094.25	4396719.56
85	959095.06	4396722.56
86	958983.24	4396753.37
87	958982.93	4396752.28
88	958980.00	4396753.11
89	958980.32	4396754.15
90	958966.02	4396758.12
91	958609.97	4396384.16
92	958610.88	4396427.98
93	958825.67	4396643.13
94	958822.09	4396643.12
95	958611.64	4396432.28
96	958602.51	4396451.86
97	958600.62	4396449.96
98	957355.94	4395390.84
99	957354.23	4395392.69
100	957343.36	4395382.59
101	957285.73	4395444.30
102	957283.89	4395442.59
103	957343.12	4395379.01
104	957343.57	4395390.98
105	957350.19	4395397.07
106	957348.44	4395398.95
107	957343.68	4395394.51
108	957338.03	4395400.61
109	957343.14	4395404.78
110	957341.42	4395406.61
111	957335.89	4395401.52
112	957278.20	4395463.27
113	957277.15	4395462.27
114	957336.19	4395409.97
115	957337.39	4395411.05
116	957324.49	4395425.16
117	957324.93	4395425.65
118	957297.38	4395455.16
119	957295.59	4395453.50
120	958590.88	4396407.94
121	958606.42	4396423.46
122	958596.14	4396445.49
123	958594.27	4396443.60
124	958603.39	4396424.04
125	958589.29	4396409.93
126	958388.57	4396211.47
127	958388.93	4396214.93
128	958367.05	4396198.09
129	958366.67	4396194.66
130	958389.81	4396223.18
131	958390.17	4396226.59
132	958368.27	4396209.73

133	958367.90	4396206.37
134	958817.49	4396623.12

135	958837.46	4396643.13
136	958834.11	4396643.14

137	958814.15	4396623.12

86:04:0000001:31224:ЗУ3

1	957401.27	4395286.49
2	957407.93	4395279.31
3	957422.90	4395263.21
4	957381.83	4395225.00
5	957382.17	4395226.20
6	957395.48	4395248.16
7	957399.62	4395280.43
8	957343.13	4395404.77
9	957348.46	4395398.91
10	957343.68	4395394.51
11	957338.03	4395400.61
12	957283.89	4395442.59
13	957343.12	4395379.01
14	957355.94	4395390.84
15	957364.23	4395381.84
16	957385.76	4395354.77
17	957383.84	4395351.98
18	957377.43	4395324.99
19	957376.41	4395310.90
20	957383.90	4395315.48
21	957389.96	4395336.83
22	957393.81	4395344.57
23	957397.99	4395339.39
24	957395.85	4395328.07
25	957391.17	4395316.96
26	957387.68	4395295.39
27	957379.94	4395287.04
28	957380.39	4395275.57
29	957382.38	4395257.42
30	957377.78	4395246.28
31	957371.50	4395231.34
32	957367.01	4395214.38
33	957366.80	4395211.04
34	957246.37	4395099.01
35	957221.16	4395126.08
36	957162.58	4395071.57
37	957171.12	4395062.44
38	957130.84	4395024.96
39	957188.54	4394962.95
40	957212.60	4394937.10

41	957220.65	4394944.58
42	957232.91	4394931.43
43	957213.89	4394913.74
44	957068.69	4395072.14
45	957360.76	4395343.38
46	957275.62	4395434.90
47	957581.97	4395473.76
48	957581.72	4395473.59
49	957576.66	4395465.67
50	957574.15	4395454.66
51	957570.19	4395444.76
52	957572.18	4395435.65
53	957574.64	4395434.43
54	957518.55	4395382.25
55	957466.51	4395333.81
56	957456.26	4395344.81
57	957428.45	4395318.92
58	957403.91	4395296.07
59	957406.70	4395306.26
60	957405.23	4395330.29
61	957427.22	4395352.26
62	957434.40	4395344.94
63	957571.71	4395472.69
64	957747.80	4395518.53
65	957775.04	4395505.92
66	957755.37	4395461.78
67	957602.83	4395445.78
68	957603.53	4395451.06
69	957597.78	4395466.14
70	957588.90	4395474.49
71	957735.00	4395489.80
72	957795.86	4395912.92
73	957807.49	4395903.35
74	957320.28	4395458.65
75	957320.03	4395451.60
76	957314.23	4395444.14
77	957328.44	4395428.95
78	957324.92	4395425.66
79	957297.38	4395455.16
80	957339.24	4395494.09

81	957698.22	4395822.83
82	957951.61	4395950.11
83	957953.32	4395947.52
84	957953.00	4395943.59
85	957935.09	4395937.55
86	957929.31	4395943.74
87	958084.52	4395987.98
88	958046.68	4395975.21
89	958046.78	4395977.24
90	957968.85	4395994.68
91	957969.77	4395991.08
92	957972.17	4395984.57
93	957971.53	4395983.64
94	957908.81	4395963.77
95	957858.28	4395941.56
96	957819.59	4395913.30
97	957816.10	4395916.48
98	957818.08	4395920.92
99	957817.24	4395931.17
100	957816.92	4395932.34
101	957842.81	4395956.23
102	957861.05	4395960.34
103	958107.18	4396038.73
104	958108.52	4396030.09
105	958108.89	4396027.09
106	958045.67	4396007.10
107	958045.63	4396007.57
108	958044.04	4396018.63
109	959277.08	4396667.97
110	959329.85	4396653.35
111	959328.51	4396632.64
112	959269.08	4396645.19
113	959283.43	4396685.99
114	959331.29	4396675.74
115	959330.50	4396663.41
116	959280.36	4396677.23
117	959055.58	4396723.88
118	959054.24	4396711.95
119	959076.69	4396708.85
120	959068.94	4396682.44

121	959064.38	4396682.72
122	958972.96	4396664.15

123	958958.07	4396658.51
124	958964.93	4396703.70

86:04:0000001:31224:ЗУ4

1	957629.81	4395197.55
2	957707.93	4395270.21
3	957688.03	4395282.16
4	957702.19	4395297.10
5	957713.72	4395315.15
6	957718.54	4395324.17
7	957679.22	4395366.43
8	957624.55	4395315.56
9	957623.98	4395314.68
10	957623.44	4395307.36

11	957624.29	4395296.74
12	957619.39	4395282.06
13	957620.70	4395273.39
14	957628.68	4395268.14
15	957629.55	4395258.95
16	957625.70	4395238.08
17	957621.66	4395228.32
18	957623.64	4395214.57
19	957629.33	4395203.27
20	957609.36	4395178.53

21	957609.59	4395182.27
22	957604.52	4395194.33
23	957596.93	4395204.85
24	957597.21	4395215.74
25	957601.53	4395224.94
26	957599.98	4395233.32
27	957593.09	4395242.43
28	957594.92	4395256.46
29	957577.37	4395211.56
30	957608.69	4395177.90

86:04:0000001:31224:ЗУ5

1	957531.75	4395394.52
2	957466.51	4395333.81
3	957456.26	4395344.81
4	957428.45	4395318.92
5	957403.91	4395296.07
6	957401.27	4395286.49
7	957422.90	4395263.21
8	957381.83	4395225.00
9	957377.88	4395210.97
10	957366.74	4395209.91
11	957366.80	4395211.04
12	957246.37	4395099.01
13	957221.16	4395126.08
14	957162.58	4395071.57
15	957171.12	4395062.44
16	957130.84	4395024.96
17	957212.60	4394937.10
18	957220.65	4394944.58
19	957232.91	4394931.43
20	957253.00	4394909.83
21	957428.09	4395072.71
22	957577.37	4395211.56
23	957594.92	4395256.46
24	957595.45	4395261.32
25	957594.65	4395268.15
26	957586.75	4395277.01

27	957582.14	4395290.11
28	957585.80	4395295.60
29	957585.09	4395309.12
30	957591.34	4395314.70
31	957596.05	4395321.12
32	957595.86	4395325.96
33	957590.29	4395331.19



Приложение 14
к постановлению Правительства
Ханты-Мансийского
автономного округа – Югры
от 24 июня 2016 года № 218-п

Градостроительный план земельного участка
№

R	U	8	6	5	0	4	0	0	0				

Градостроительный план земельного участка подготовлен на основании
Приказа Департамента строительства ХМАО-Югры от 04.12.2015 №510-П «О подготовке документации по планировке территории, на которой предусматривается размещение объектов регионального значения»

(реквизиты решения уполномоченного федерального органа исполнительной власти, или органа исполнительной власти субъекта Российской Федерации, или органа местного самоуправления о подготовке документации по планировке территории, либо реквизиты обращения и ф.и.о. заявителя – физического лица, либо реквизиты обращения и наименование заявителя – юридического лица о выдаче градостроительного плана земельного участка)

Местонахождение земельного участка
Тюменская область, Ханты-Мансийский автономный округ - Югра
(субъект Российской Федерации)
Нижневартовского
(муниципальный район или городской округ)
Межселенная территория
(поселение)

Кадастровый номер земельного участка отсутствует.

Описание местоположения границ земельного участка *ТО Мегионское лесничество, Куль-Еганское участковое лесничество, Пойменное урочище, земли запаса*

Площадь земельного участка 9,8878 га

Описание местоположения проектируемого объекта на земельном участке
(объекта капитального строительства) -

План подготовлен Романенко Т.А. , инженер-землеустроитель ООО «РосЭкспо»
(ф.и.о., должность уполномоченного лица, наименование органа или организации)

М.П. 06.06.2016 / Романенко Т.А. /
(дата) (подпись) (расшифровка подписи)

Представлен Правительство Ханты-Мансийского автономного округа - Югры
(наименование уполномоченного федерального органа исполнительной власти, или органа исполнительной власти субъекта Российской Федерации, или органа местного самоуправления)


(дата)


Утвержден
(реквизиты акта Правительства Российской Федерации, или высшего исполнительного органа государственной власти субъекта Российской Федерации, или главы местной администрации об утверждении)

1.Чертеж градостроительного плана земельного участка и линий градостроительного регулирования

№	X	Y
1	957253.00	4394909.83
2	957577.37	4395211.56
3	957608.69	4395177.90
4	957707.93	4395270.21
5	957740.51	4395300.56
6	957679.22	4395366.43
7	957614.37	4395306.17
8	957595.86	4395325.96
9	957590.29	4395331.19
10	957531.75	4395394.52
11	957466.51	4395333.81
12	957456.26	4395344.81
13	957397.70	4395290.34
14	957422.90	4395263.21
15	957246.37	4395099.01
16	957221.16	4395126.08
17	957162.58	4395071.57
18	957171.12	4395062.44
19	957130.84	4395024.96
20	957212.60	4394937.10
21	957220.65	4394944.58

Ситуационный план

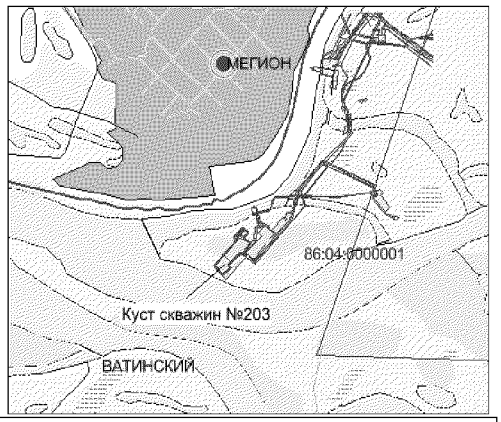

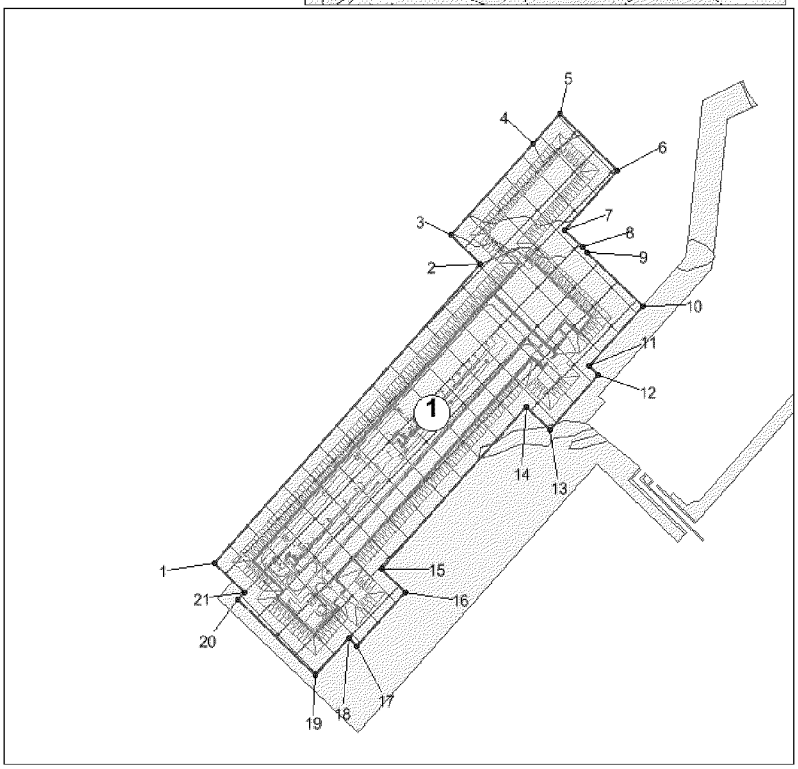

Экспликация объектов

№	Наименование
1	Куст скважин №203

Площадь земельного участка (S) = 9,8878 га

Чертеж градостроительного плана земельного участка разработанна топографической основе М1:500, 2000 выполненной в сентябре - октябре 2015 г. выполнены бригадой инженера-геодезиста Агафонова Д.С.

Чертеж градостроительного плана земельного участка разработан Ханты-Мансийским филиалом ООО "РосЭкспо" в апреле 2016 г.

Условные обозначения

86:04:0000000:348 номер кадастрового номера

граница зоны места допустимого размещения зданий,строений, сооружений

испрашиваемые земельные участки

точка поворота границы земельного участка

1 номер поворотной точки

(1) номер проектируемого объекта капитального строительства

Изм.	Кол.уч.	Лист	№ док.	Подпись	Дата
Разработал		Романенко Т.А.			04.16

Шифр 91-15

Обустройство Ватинского месторождения нефти. Куст скважин №203»

Чертеж градостроительного плана земельного участка	Стадия	Лист	Листов
	П	1	1
М 1:5 000	ООО "РосЭкспо"		

2. Информация о разрешенном использовании земельного участка, требованиях к назначению, параметрам и размещению объекта капитального строительства

Градостроительный регламент не установлен

(наименование представительного органа местного самоуправления, реквизиты акта об утверждении правил землепользования и застройки, информация обо всех предусмотренных градостроительным регламентом видах разрешенного использования земельного участка (за исключением случаев предоставления земельного участка для государственных или муниципальных нужд)

2.1. Информация о разрешенном использовании земельного участка

основные виды разрешенного использования земельного участка:
Градостроительным регламентом не установлено

условно разрешенные виды использования земельного участка:
Градостроительным регламентом не установлено

вспомогательные виды использования земельного участка:
Градостроительным регламентом не установлено

2.2. Требования к назначению, параметрам и размещению объекта капитального строительства на указанном земельном участке. Назначение объекта капитального строительства

Назначение объекта капитального строительства

№ *Не имеется* (согласно чертежу), - (назначение объекта капитального строительства)

2.2.1. Предельные (минимальные и (или) максимальные) размеры земельных участков и объектов капитального строительства, в том числе площадь:

Кадастровый номер земельного участка согласно чертежу градостр. плана	1. Длина (метров)	2. Ширина (метров)	3. Полоса отчуждения	4. Охранные зоны	5. Площадь земельного участка (га)	6. Номер объекта кап. стр-ва согласно чертежу градостр. плана	7. Размер (м)		8. Площадь объекта кап. стр-ва (га)
							макс.	мин.	
-	-	-	-	-	-	-	-	-	-

2.2.2. Предельное количество этажей - или предельная высота зданий, строений, сооружений - м.^{2}

2.2.3. Максимальный процент застройки в границах земельного участка - %.

2.2.4. Иные показатели: провести мероприятия по рекультивации земельного участка, убрать строительный мусор с территории

2.2.5. Требования к назначению, параметрам и размещению объекта капитального строительства на указанном земельном участке

Назначение объекта капитального строительства

№ *1* (согласно чертежу градостроительного плана №1), *Куст скважин №203* (назначение объекта капитального строительства)

Предельные (минимальные и (или) максимальные) размеры земельных участков:

Номер участка согласно чертежу градостроительного плана	Длина (м)	Ширина (м)	Полоса отчуждения	Площадь га		
				На вновь отведённых земельных участках	На ранее отведенных земельных участках	Итого
1 (Лист №1)	Сложная конфигурация		-	9,8878	-	9,8878
Итого			-	9,8878	-	**9,8878**

3. Информация о расположенных в границах земельного участка объектах капитального строительства и объектах культурного наследия

3.1. Объекты капитального строительства

Объекты капитального строительства

№ *Не имеются* (согласно чертежу градостроительного плана №1), - (назначение объекта капитального строительства),

инвентаризационный или кадастровый номер

технический или кадастровый паспорт объекта подготовлен _____ (дата)

(наименование организации (органа) государственного кадастрового учета объектов недвижимости или государственного технического учета и технической инвентаризации объектов капитального строительства)

3.2. Объекты, включенные в единый государственный реестр объектов культурного наследия (памятников истории и культуры) народов Российской Федерации

№ - (согласно чертежу градостроительного плана), - (назначение объекта культурного наследия),

Служба государственной охраны объектов культурного наследия ХМАО-ЮГРЫ

(наименование органа государственной власти, принявшего решение о включении выявленного объекта культурного наследия в реестр, реквизиты этого решения)

регистрационный номер в реестре 30 от 27.10.2015 г. (дата)

4. 4. Информация о разделении земельного участка

Пункт 4 статьи 41 Градостроительного кодекса РФ

(наименование и реквизиты документа, определяющего возможность или невозможность разделения

Губернатор

Приложение 15
к постановлению Правительства
Ханты-Мансийского
автономного округа – Югры
от 24 июня 2016 года № 218-п

Положение о размещении линейного объекта регионального Значения Ханты-Мансийского автономного округа – Югры «Обустройство Ватинского месторождения нефти. Куст скважин №203»

I. Размещение объекта

В административном отношении линейный объект регионального значения Ханты-Мансийского автономного округа – Югры «Обустройство Ватинского месторождения нефти. Куст скважин №203» (далее – проектируемый объект) расположен на межселенной территории в границах Ватинского лицензионного участка Нижневартовского района Ханты-Мансийского автономного округа – Югры.

В географическом отношении территория проектируемого объекта находится в 0,6 километрах от города Мегиона.

II. Функциональное зонирование территории

Проектируемый объект располагается на землях запаса, промышленности землях лесного фонда, находящихся в ведении территориального отдела - Мегионского лесничества (Куль-Еганское участковое лесничество, Пойменное урочище).

III. Решения по планировочной организации земельных участков для размещения проектируемого объекта

Расчет полосы отвода земельных участков для выполнения работ по строительству проектируемого объекта производится с учетом действующих норм отвода земель

Таблица 1

Площади земельных участков, необходимые для
строительства и эксплуатации проектируемого объекта

Наименование объекта (кадастровый номер)	Площадь вновь испрашиваемых земельных участков, га	Площадь по земельным участкам, стоящим на кадастровом учете и ранее предоставленным в аренду, га	Площадь застройки, га
Обустройство Ватинского месторождения. Куст скважин №203	23,797	2,0123	25,8093

Таблица 2

Площади испрашиваемых земельных участков
под проектируемый объект

№ земельного участка	Испрашиваемая площадь земельного участка, га	Категория земель
86:04:0000001:ЗУ1	6,020	Земли запаса
86:03:0000001:5068:ЗУ2	1,447	Земли промышленности
86:04:0000001:31224:ЗУ3	6,98	Земли лесного фонда
86:04:0000001:31224:ЗУ4	1,00	Земли лесного фонда
86:03:0000001:31224:ЗУ5	8,35	Земли лесного фонда

Координаты границ земельных участков, необходимых для размещения проектируемого объекта, в графических материалах определены в местной системе координат Ханты-Мансийского автономного округа – Югры МСК-86.

IV. Особо охраняемые территории и зоны с особыми условиями использования

Проектируемый объект технологически привязан к объектам сложившейся инфраструктуры и проходит вдоль существующих коридоров коммуникаций на свободной от застройки территории.

Проектируемый объект расположен в пределах водоохранной зоны и прибрежной полосы водных объектов.

В границах участка работ отсутствуют объекты историко-культурного наследия, особо охраняемые природные территории федерального, регионального и местного значения.

Проектируемый объект не затрагивает границы территории традиционного природопользования коренных малочисленных народов Севера регионального значения.


Губернатор

Основная часть проекта планировки для размещения линейных объектов регионального значения Ханты-Мансийского автономного округа – Югры «Обустройство Верхнесалымского месторождения. Куст скважин № 13». Землепользователь Компания «Салым Петролеум Девелопмент Н. В.»


Приложение 16
к постановлению Правительства
Ханты-Мансийского
автономного округа – Югры
от 24 июня 2016 года № 218-п

Схема расположения объекта



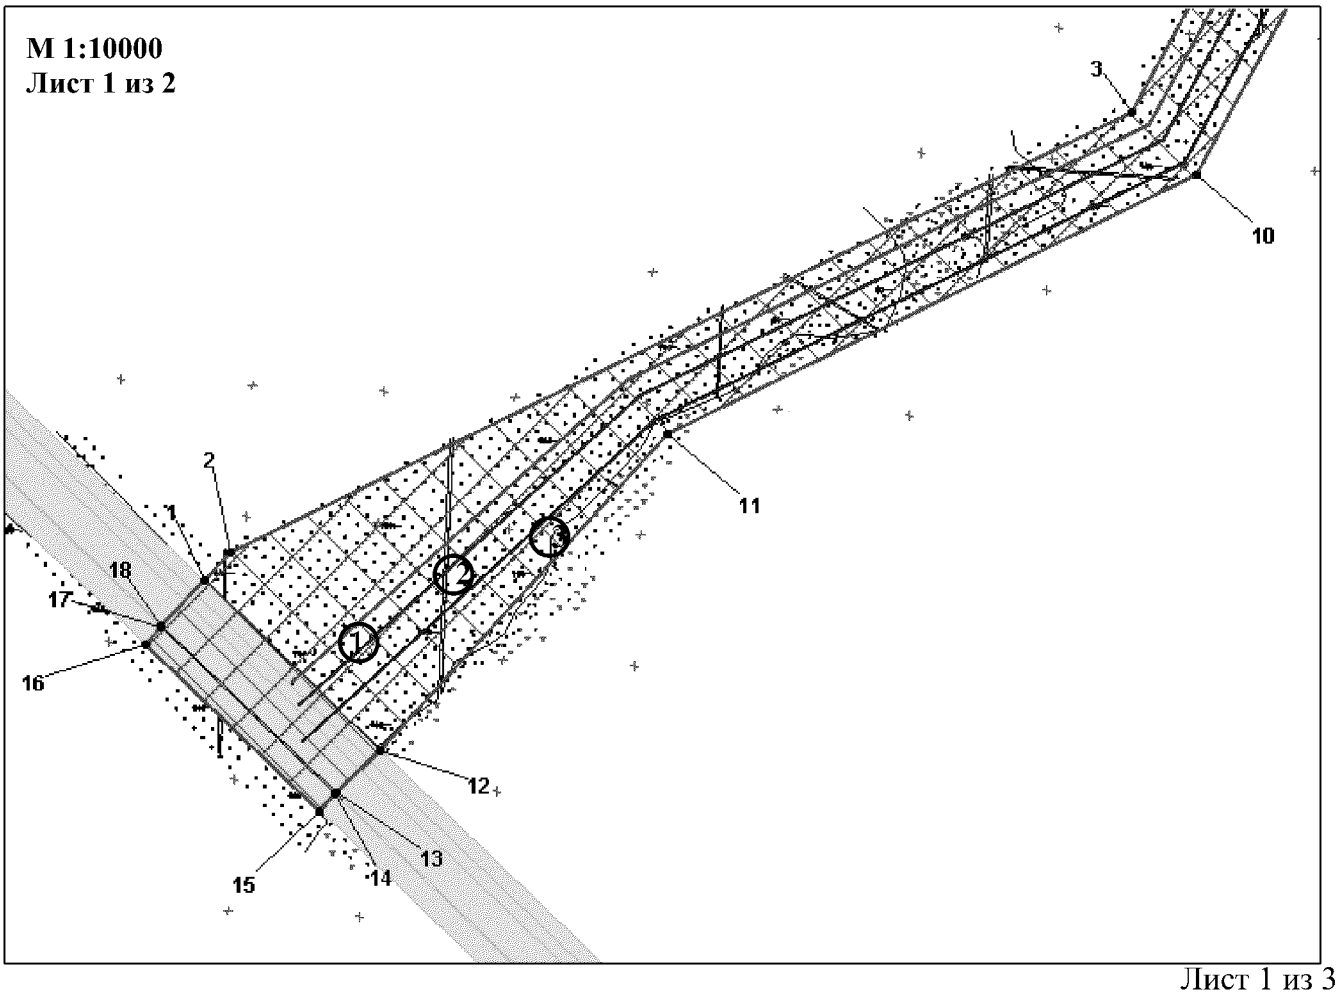

Основная часть проекта планировки для размещения линейных объектов регионального значения Ханты-Мансийского автономного округа – Югры «Обустройство Верхнесалымского месторождения. Куст скважин № 13». Землепользователь Компания «Салым Петролеум Девелопмент Н. В.»

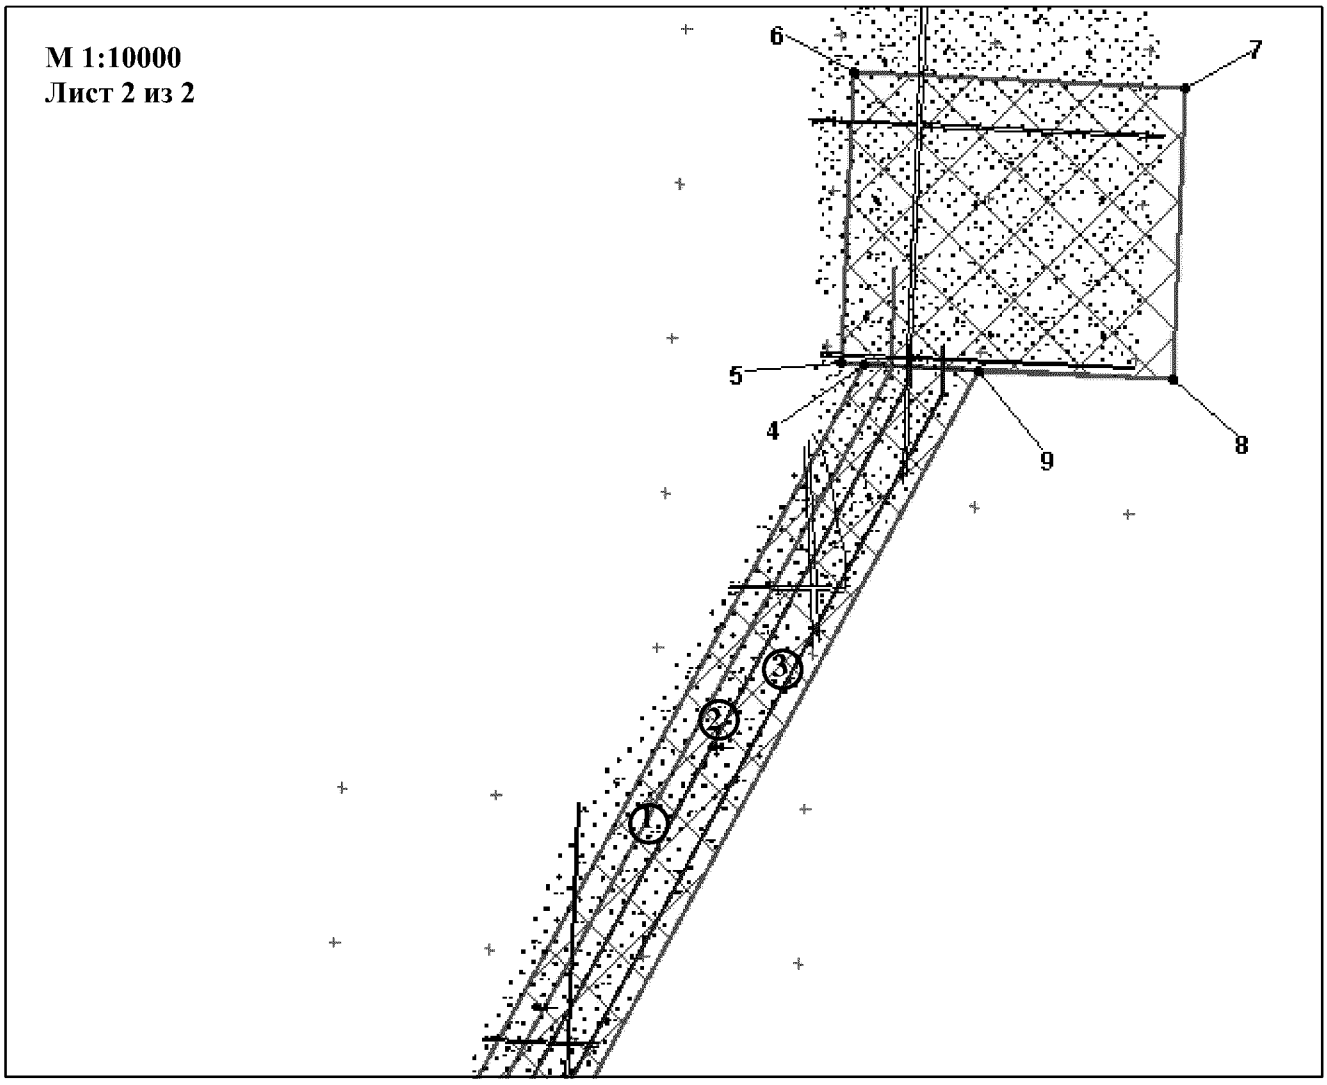

Основная часть проекта планировки для размещения линейных объектов регионального значения Ханты-Мансийского автономного округа – Югры «Обустройство Верхнесалымского месторождения. Куст скважин № 13». Землепользователь Компания «Салым Петролеум Девелопмент Н. В.»

Экспликация зон планируемого размещения линейных объектов

№	Наименование объекта	Площадь, га
1	«Обустройство Верхнесалымского месторождения. Куст скважин № 13»	66,7753

Экспликация проектируемых линейных объектов

1	Нефтегазосборный трубопровод. Участок Куст скважин № 13 – узел подключения УН92
2	Автодорога к кусту скважин № 13
3	ВЛ 35 кВ на куст скважин № 13

Условные обозначения:

- Нефтегазосборный трубопровод. Участок Куст скважин № 13 – узел подключения УН92
- Автодорога к кусту скважин № 13
- ВЛ 35 кВ на куст скважин № 13
- Граница зоны размещения линейных объектов
- Границы земельных участков
- 1,2....,14 Номера характерных точек

Каталог координат характерных точек границы зоны планируемого размещения линейных объектов

Номер	X	У
1	847037,26	3443320,46
2	847078,67	3443360,21
3	847749,23	3444732,09
4	848822,08	3445314,96
5	848823,74	3445284,27
6	849199,55	3445301,03
7	849179,73	3445730,37
8	848803,95	3445713,02
9	848815,19	3445461,37
10	847653,67	3444830,93
11	647259,41	3444025,97


Номер	X	У
12	846778,14	3443590,20
13	846712,43	3443523,49
14	846710,27	3443521,17
15	846685,56	3443496,32
16	846939,70	3443293,09
17	846965,94	3443254,31
18	846968,33	3443256,63

Губернатор

Проект межевания территории для размещения линейного объекта регионального значения Ханты-Мансийского автономного округа – Югры «Обустройство Верхнесалымского месторождения. Куст скважин № 13». Землепользователь Компания «Салым Петролеум Девелопмент Н. В.»

Приложение 17
к постановлению Правительства
Ханты-Мансийского
автономного округа – Югры
от 24 июня 2016 года № 218-п

Схема расположения объекта

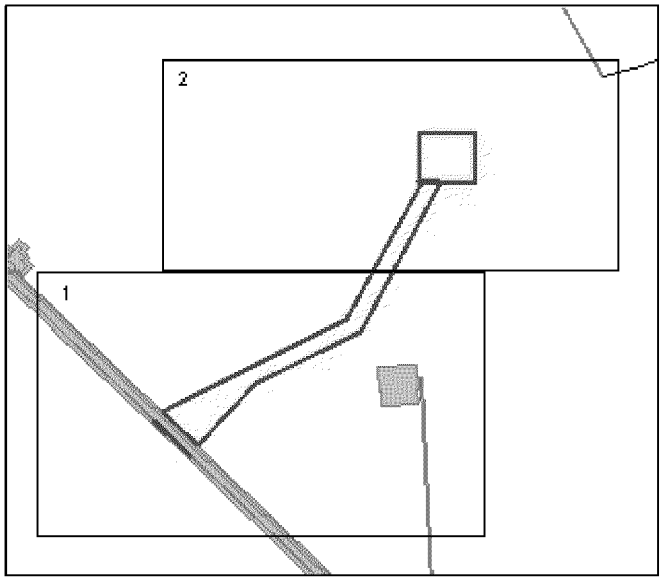


Условные обозначения:

- Граница земельного участка площадью 61,9937 га;


н1 - Обозначение характерной точки границы установленной при проведении кадастровых работ;

- Границы ранее отведенных земельных участков;

№ 86:08:0010301:10275 – Кадастровый номер участка

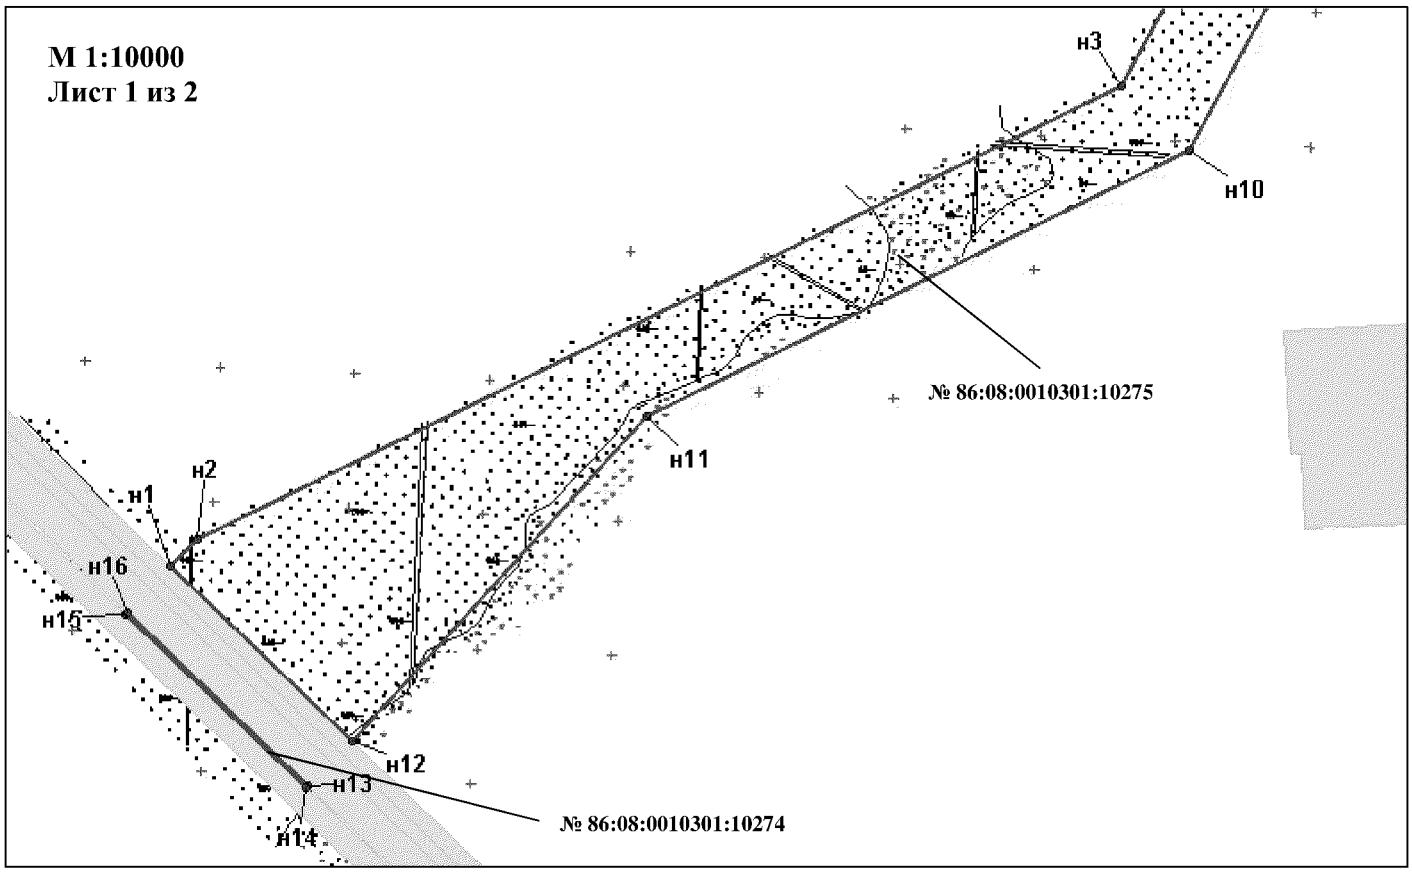

Проект межевания территории для размещения линейного объекта регионального значения Ханты-Мансийского автономного округа – Югры «Обустройство Верхнесалымского месторождения. Куст скважин № 13». Землепользователь Компания «Салым Петролеум Девелопмент Н. В.»

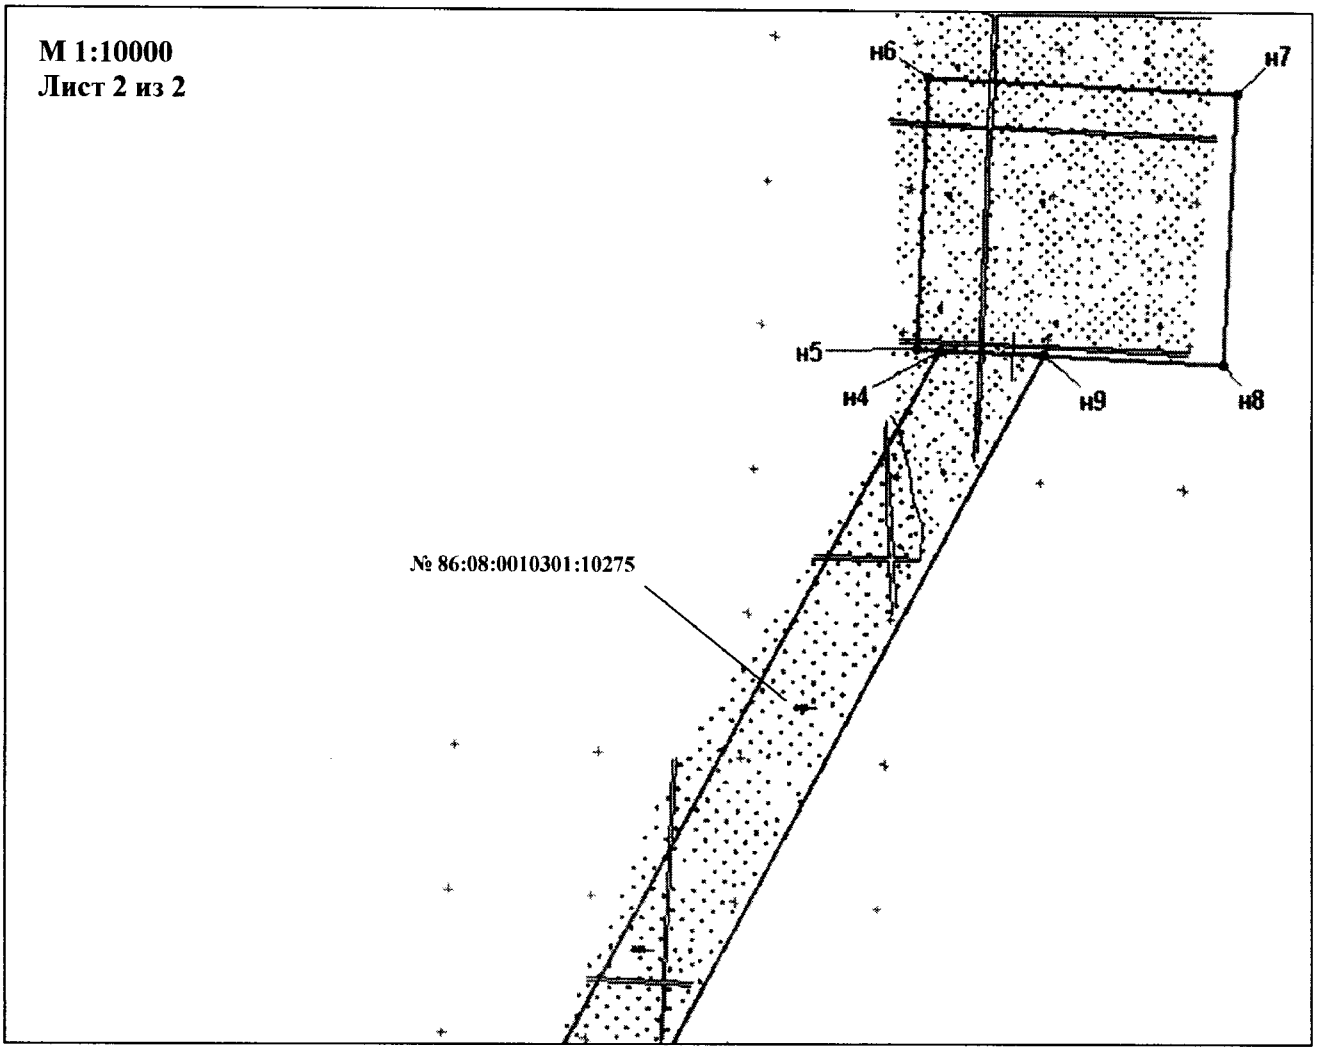

Каталог координат поворотных точек испрашиваемого земельного участка

Номер	X	У	Номер	X	У
№ 86:08:0010301:10275			№ 86:08:0010301:10274		
н1	847037,26	3443320,46	н13	846712,43	3443523,49
н2	847078,67	3443360,21	н14	846710,27	3443521,17
н3	847749,23	3444732,09	н15	846965,94	3443254,31
н4	848822,09	3445314,96	н16	846968,33	3443256,63
н5	848823,74	3445284,27			
н6	849199,55	3445301,03			
н7	849179,73	3445730,37			
н8	848803,95	3445713,02			
н9	848815,19	3445561,67			
н10	847653,67	3444830,93			
н11	847259,41	3444025,97			
н12	846778,14	3443590,20			

Губернатор

Приложение 18
к постановлению Правительства
Ханты-Мансийского
автономного округа – Югры
от 24 июня 2016 года № 218-п

Градостроительный план земельного участка

№

№	R	U	8	6	5	0	3	0	0	0	-				

Градостроительный план земельного участка подготовлен на основании
Приказа Департамента строительства Ханты-Мансийского автономного округа – Югры № 232-П от 18.04.2016 г. «О подготовке документации по планировке территории, на которой предусматривается размещение объектов регионального значения»

(реквизиты решения уполномоченного федерального органа исполнительной власти, или органа исполнительной власти субъекта Российской Федерации, или органа местного самоуправления о подготовке документации по планировке территории, либо реквизиты обращения и ф.и.о. заявителя – физического лица, либо реквизиты обращения и наименование заявителя – юридического лица о выдаче градостроительного плана земельного участка)

Местонахождение земельного участка
Ханты-Мансийский автономный округ – Югра
(субъект Российской Федерации)
Нефтеюганский район
(муниципальный район или городской округ)
Верхнесалымское месторождение
(поселение)

Кадастровый номер земельного участка **отсутствует**

Описание местоположения границ земельного участка: **Территориальный отдел – Нефтеюганское лесничество, Пывъ-Яхское участковое лесничество, эксплуатационные леса, квартал № 391 (выдела 20,22)**

Площадь земельного участка: **16,1612 га.**

Описание местоположения проектируемого объекта на земельном участке (объекта капитального строительства) **в границах земельного участка, планировочные ограничения отсутствуют**

План подготовлен **Кукушкиной Ириной Александровной, доверенность № 3-1522 от 20.11.2015 г.**
(ф.и.о., должность уполномоченного лица, наименование органа или организации)

М.П. 19.05.2016 г. / Кукушкина И. А. /
(дата) (подпись) (расшифровка подписи)


Представлен **Правительство Ханты-Мансийского автономного округа - Югра**
(наименование уполномоченного федерального органа исполнительной власти, или органа исполнительной власти субъекта Российской Федерации, или органа местного самоуправления)

(дата)

Утвержден
(реквизиты акта Правительства Российской Федерации, или высшего исполнительного органа государственной власти субъекта Российской Федерации, или главы местной администрации об утверждении)

1. Чертеж градостроительного плана и линий градостроительного регулирования под объект: «Обустройство Верхнесалымского месторождения. Куст скважин № 13».

М 1 : 25000

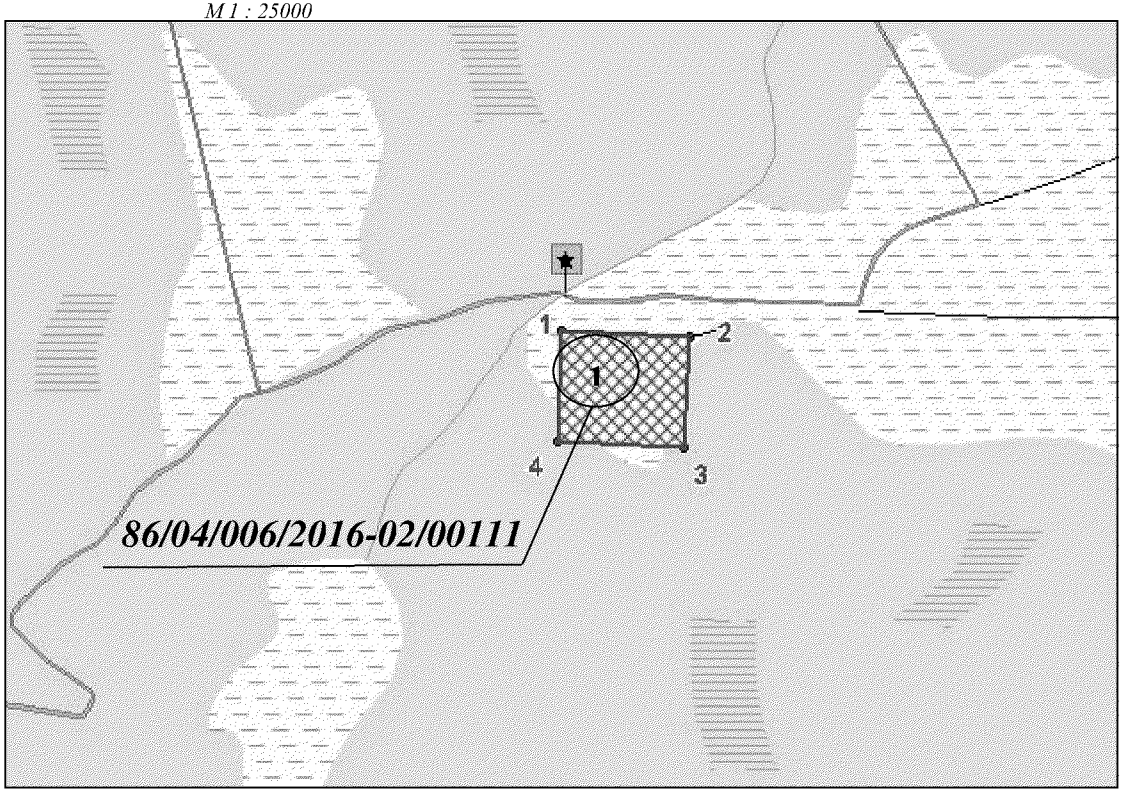

КАТАЛОГ КООРДИНАТ
ПОВОРОТНЫХ ТОЧЕК

№	X	Y
1	849199,55	3445301,03
2	849179,73	3445730,37
3	848803,95	3445713,02
4	848823,74	3445284,27
1	849199,55	3445301,03

Условные обозначения:

- место допустимого размещения объекта капитального строительства
- ранее предоставленный земельный участок
- точка поворота границы земельного участка
1 - номер точки поворота границы земельного участка

Экспликация объектов капитального строительства

(1) - Обустройство Верхнесалымского месторождения. Куст скважин № 13


Чертеж градостроительного плана земельного участка, разработанный на топографической основе, выполнен ООО «Альянс-Инжиниринг» в мае 2016 г.

№	R	U	8	6	5	0	3	0	0	0	-			

	ФИО	подпись	дата				
Директор	Куклина М.М.			Тюменская область, ХМАО-Югра, Нефтеюганский район, Территориальный отдел – Нефтеюганское лесничество, Пывъ-Яхское участковое лесничество, эксплуатационные леса	Градостроительный план земельного участка	стадия	лист	листов
						ГП	1	1
Разраб.	Кукушкина И.А.				ООО «АЛЬЯНС-ИНЖИНИРИНГ»			

Ситуационная схема размещения объекта: «Обустройство Верхнесалымского месторождения. Куст скважин № 13»

М 1:50 000

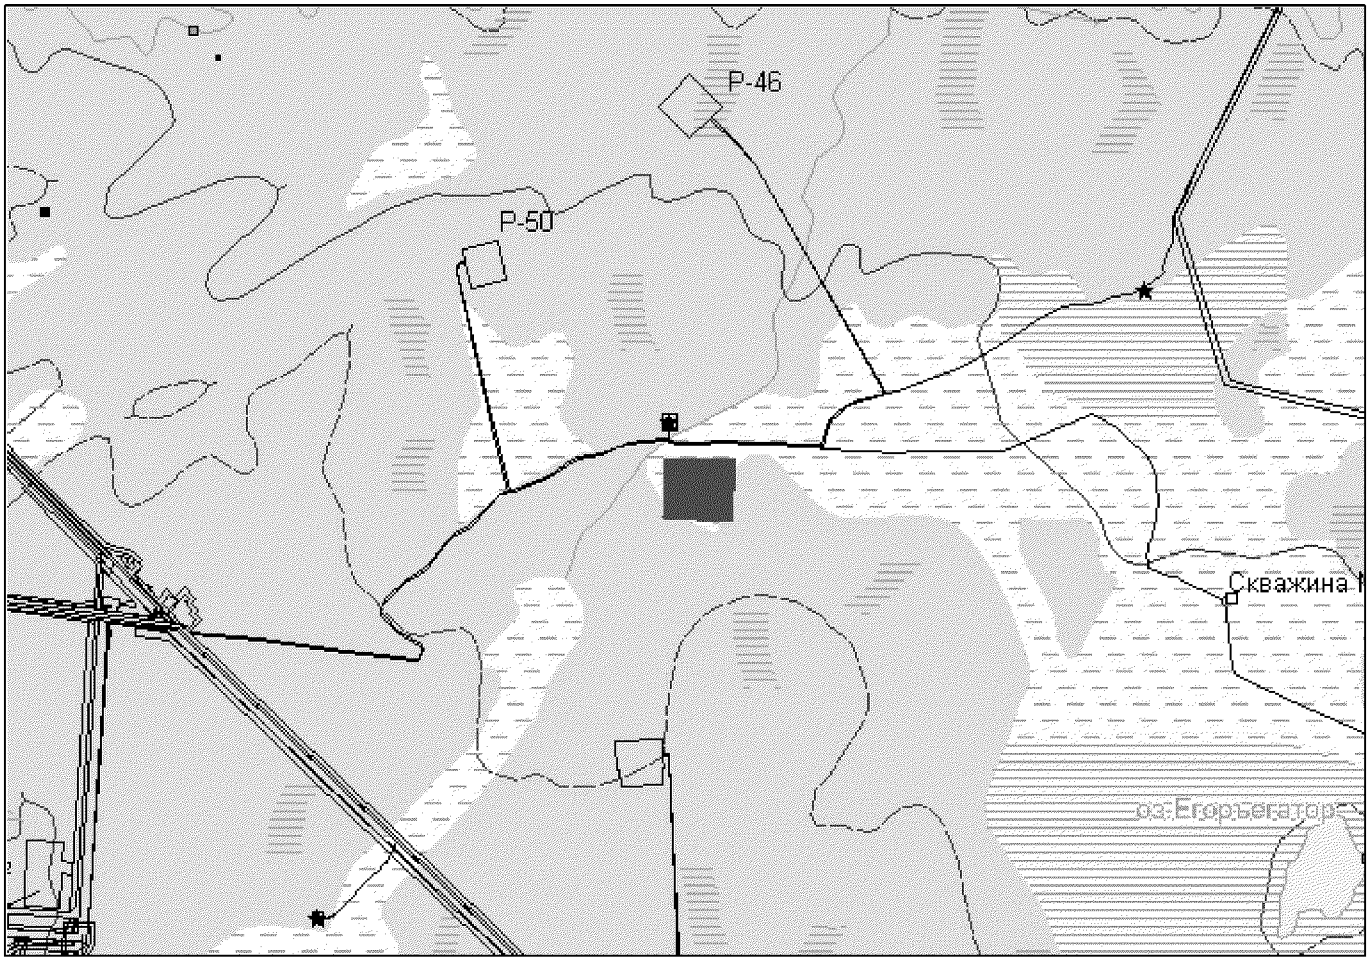

Условные обозначения:

Испрашиваемый участок

Ранее отведенные участки

2. Информация о разрешенном использовании земельного участка, требованиях к назначению, параметрам и размещению объекта капитального строительства [1, 2, 3, 4]

Градостроительным регламентом не установлено

(наименование представительного органа местного самоуправления, реквизиты акта об утверждении правил землепользования и застройки, информация обо всех предусмотренных градостроительным регламентом видах разрешенного использования земельного участка (за исключением случаев предоставления земельного участка для государственных или муниципальных нужд))

2.1. Информация о разрешенном использовании земельного участка [2, 3, 4]

основные виды разрешенного использования земельного участка:

Градостроительным регламентом не установлено

условно разрешенные виды использования земельного участка:

Градостроительным регламентом не установлено

вспомогательные виды использования земельного участка:

Градостроительным регламентом не установлено

.

2.2. Требования к назначению, параметрам и размещению объекта капитального строительства на указанном земельном участке. Назначение объекта капитального строительства [2]

Назначение объекта капитального строительства

№ _____ _____.

(согласно чертежу) (назначение объекта капитального строительства)

2.2.1. Предельные (минимальные и (или) максимальные) размеры земельных участков и объектов капитального строительства, в том числе площадь [2]:

Кадастровый номер земельного участка согласно чертежу градостр. плана	1. Длина (метров)	2. Ширина (метров)	3. Полоса отчуждения	4. Охранные зоны	5. Площадь земельного участка (га)	6. Номер объекта кап. стр-ва согласно чертежу градостр. плана	7. Размер (м)		8. Площадь объекта кап. стр-ва (га)
							макс.	мин.	

2.2.2. Предельное количество этажей _____ или предельная высота зданий, строений, сооружений _____ м.[2]

2.2.3. Максимальный процент застройки в границах земельного участка _____ % [2].

2.2.4. Иные показатели [2]:**осуществить рекультивацию земельного участка, не загромождать существующие проезды и проходы, не осуществлять свалку строительного мусора**

2.2.5. Требования к назначению, параметрам и размещению объекта капитального строительства на указанном земельном участке [3, 4]

Назначение объекта капитального строительства

№ 1 **«Обустройство Верхнесалымского месторождения. Куст скважин № 13»**

(согласно чертежу) (назначение объекта капитального строительства)

Предельные (минимальные и (или) максимальные) размеры земельных участков:

Номер участка согласно чертежу градостроительного плана	Длина (м)	Ширина (м)	Площадь (га)	Полоса отчуждения	Охранные зоны (м)
1	Сложная конфигурация		**16,1612**		

3. Информация о расположенных в границах земельного участка объектах капитального строительства и объектах культурного наследия [1, 2, 3, 4]

3.1. Объекты капитального строительства

№ _____, **не имеется**,
(согласно чертежу градостроительного плана) (назначение объекта капитального строительства)

инвентаризационный или кадастровый номер _____,

технический или кадастровый паспорт объекта подготовлен _____
(дата)

(наименование организации (органа) государственного кадастрового учета объектов недвижимости или государственного технического учета и технической инвентаризации объектов капитального строительства)

3.2. Объекты, включенные в единый государственный реестр объектов культурного наследия (памятников истории и культуры) народов Российской Федерации

№ _____, **не имеется**,
(согласно чертежу градостроительного плана) (назначение объекта культурного наследия)

_____,
(наименование органа государственной власти, принявшего решение о включении выявленного объекта культурного наследия в реестр, реквизиты этого решения)

регистрационный номер в реестре _____ от _____
(дата)

4. Информация о разделении земельного участка [2, 3, 4]

_____
(наименование и реквизиты документа, определяющего возможность или невозможность разделения)

Губернатор

Приложение 19
к постановлению Правительства
Ханты-Мансийского
автономного округа – Югры
от 24 июня 2016 года № 218-п

Положение о размещении линейного объекта регионального значения Ханты-Мансийского автономного округа – Югры «Обустройство Верхнесалымского месторождения. Куст скважин № 13»

I. Размещение объекта

В административном отношении линейный объект регионального значения Ханты-Мансийского автономного округа – Югры «Обустройство Верхнесалымского месторождения. Куст скважин № 13» (далее – проектируемый объект) располагается на межселенной территории в границах Верхнесалымского месторождения нефти Нефтеюганского района Ханты-Мансийского автономного округа – Югры.

В географическом отношении территория проектируемого объекта находится в 21 километре на северо-запад от населенного пункта Салым.

II. Функциональное зонирование территории

Проектируемый объект располагается на землях лесного фонда, находящихся в ведении территориального отдела – Нефтеюганского лесничества (Пывъ-Яхское участковое лесничество).

III. Решение по планировочной организации земельных участков для размещения проектируемого объекта

Расчет полосы отвода земельных участков для выполнения работ по строительству проектируемого объекта произведен с учетом действующих норм отвода земель.

Таблица 1

Площади земельных участков, необходимые для строительства и эксплуатации проектируемого объекта

	Наименование объекта	Площадь вновь испрашиваемых земельных участков, га	Площадь по земельным участкам, стоящим на кадастровом учете и ранее предоставленным в аренду, га	Зона застройки, га
1	Обустройство Верхнесалымского месторождения. Куст скважин № 13	61,3397	4,7816	66,7753

Таблица 2

Площади испрашиваемых земельных участков
под проектируемый объект

№ земельного участка	Испрашиваемая площадь земельного участка, га	Категория земель
86:08:0000000:467:ЗУ1	61,8736	Земли лесного фонда
86:08:0000000:467:ЗУ2	0,1201	Земли лесного фонда

Координаты границ земельных участков, необходимых для размещения проектируемого объекта, в графических материалах проекта определены в местной системе координат Ханты-Мансийского автономного округа – Югры МСК-86.

IV. Особо охраняемые территории и зоны с особыми условиями использования территории

Проектируемый объект расположен параллельно существующему техническому коридору коммуникаций. Строительство будет носить локальный характер и затрагивать территорию, которая не подвергалась мощному длительному техногенному воздействию.

Проектируемый объект не пересекает водоохранную зону и прибрежную защитную полосу водных объектов.

В границах участка работ отсутствуют объекты культурного наследия, особо охраняемые природные территории федерального, регионального и местного значения.

Проектируемый объект попадает в границы территорий традиционного природопользования коренных малочисленных народов Севера регионального значения.


В соответствии с пунктом 1 статьи 12 Закона Ханты-Мансийского автономного округа – Югры от 28 декабря 2006 года № 145-оз «О территориях традиционного природопользования коренных малочисленных народов Севера регионального значения в Ханты-Мансийском автономном округе – Югре» проведено согласование

размещения проектируемого объекта с субъектом традиционного природопользования.



Приложение 20
к постановлению Правительства
Ханты-Мансийского
автономного округа – Югры
от 24 июня 2016 года № 218-п

Основная часть проекта планировки территории для размещения линейного объекта регионального значения Ханты-Мансийского автономного округа-Югры «Нефтегазосборный трубопровод с куста 23 «бис» Потымско-Ингинского лицензионного участка Красноленинского НГК месторождения»
Землепользователь ОАО «ИНГА»
Масштаб 1:2000

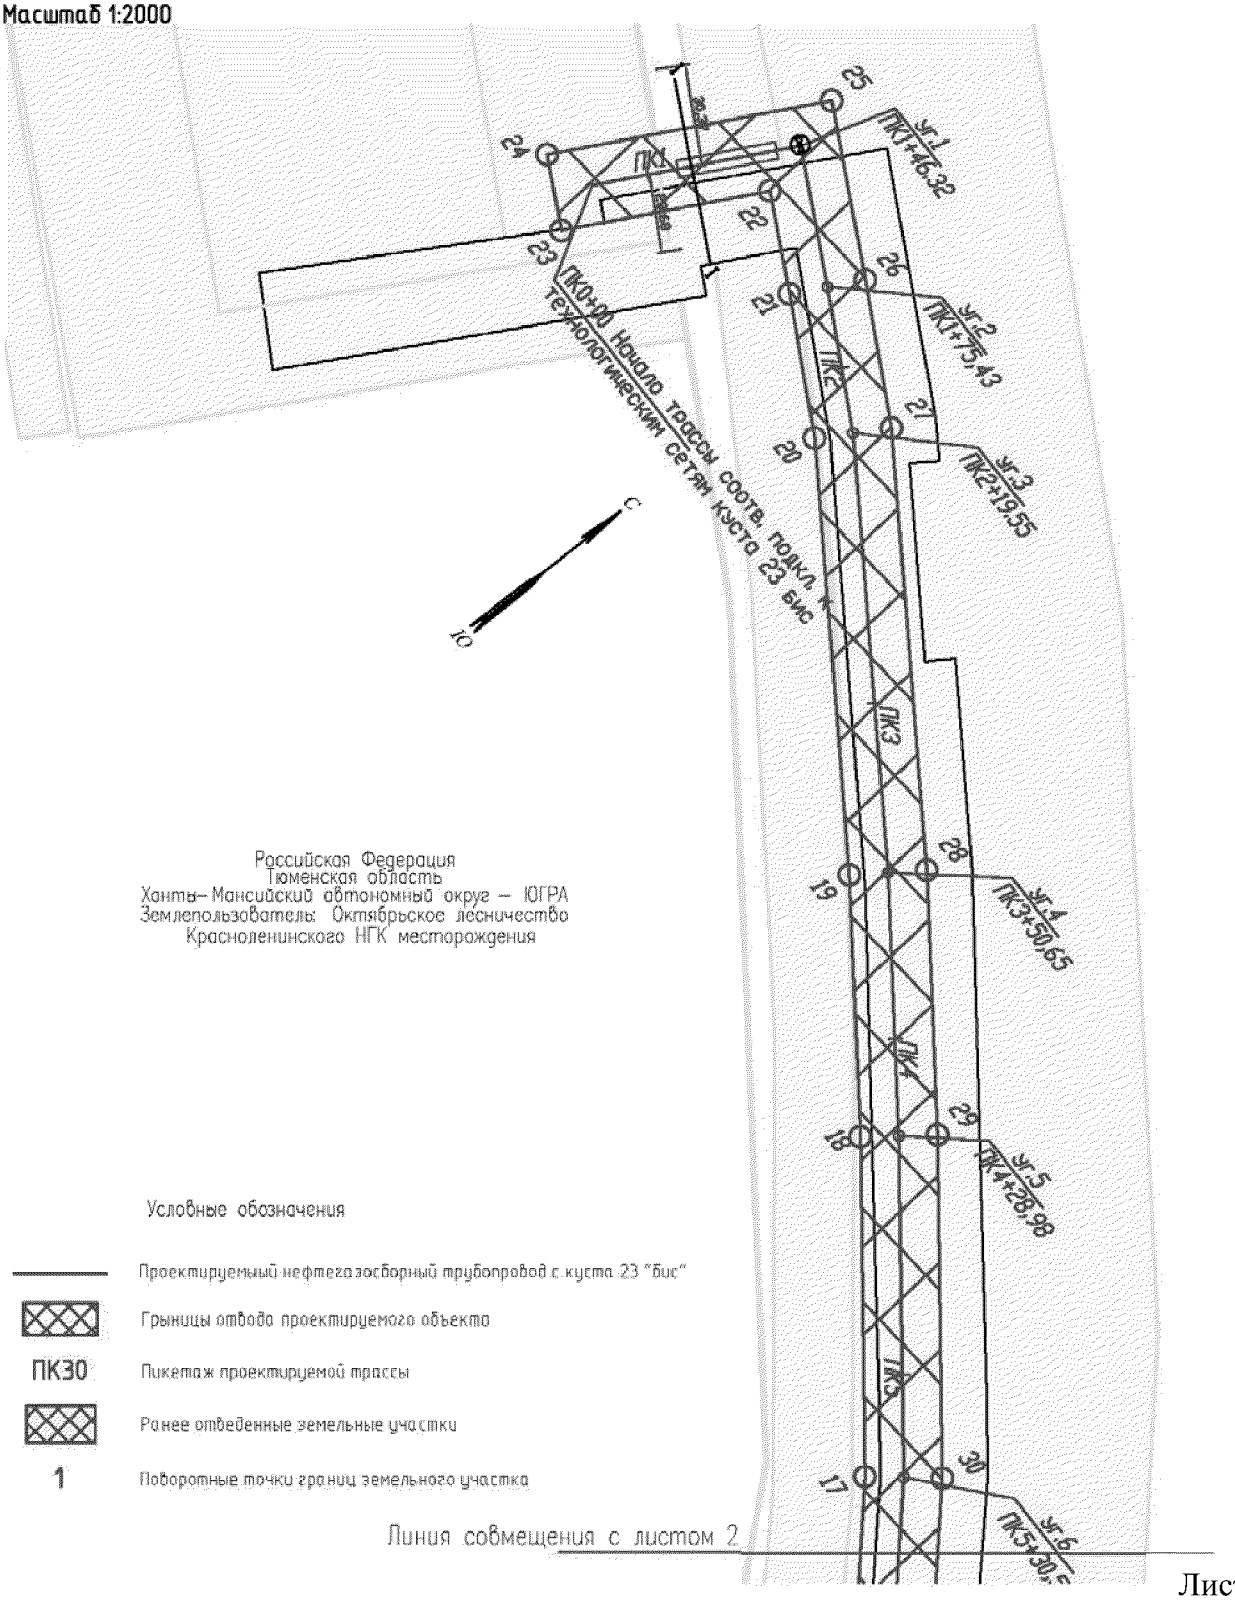


Российская Федерация
Тюменская область
Ханты-Мансийский автономный округ – ЮГРА
Землепользователь: Октябрьское лесничество
Красноленинского НГК месторождения

Условные обозначения


	Проектируемый нефтегазосборный трубопровод с куста 23 "бис"
	Границы отвода проектируемого объекта
ПК30	Пикетаж проектируемой трассы
	Ранее отведенные земельные участки
1	Поворотные точки границ земельного участка

Линия совмещения с листом 2


Основная часть проекта планировки территории для размещения линейного объекта регионального значения Ханты-Мансийского автономного округа-Югры «Нефтегазосборный трубопровод с куста 23 «бис» Потымско-Ингинского лицензионного участка Красноленинского НГК месторождения»
Землепользователь ОАО «ИНГА»
Масштаб 1:2000

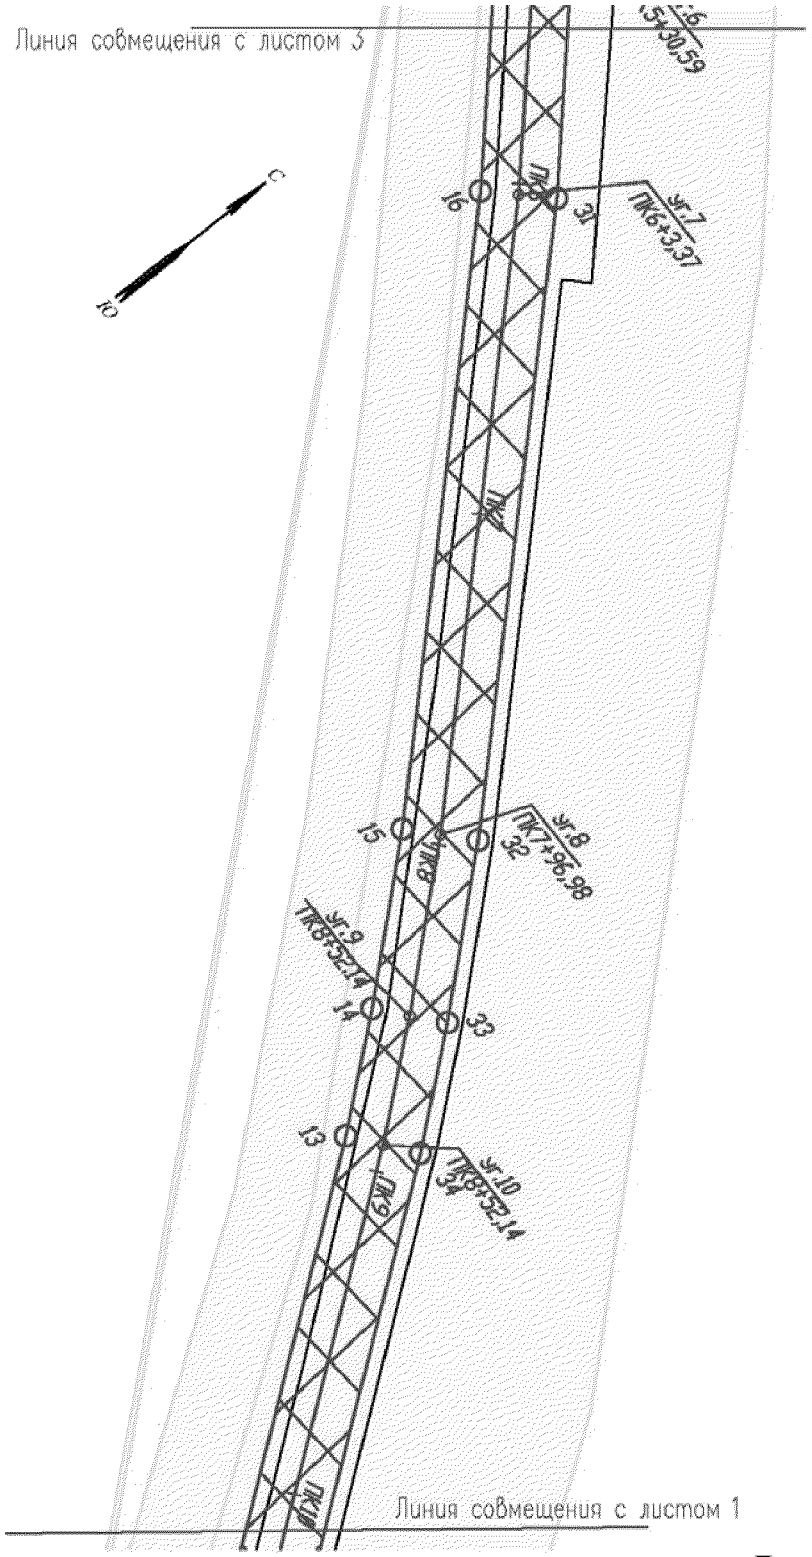


Основная часть проекта планировки территории для размещения линейного объекта регионального значения Ханты-Мансийского автономного округа-Югры «Нефтегазосборный трубопровод с куста 23 «бис» Потымско-Ингинского лицензионного участка Красноленинского НГК месторождения»
Землепользователь ОАО «ИНГА»
Масштаб 1:2000

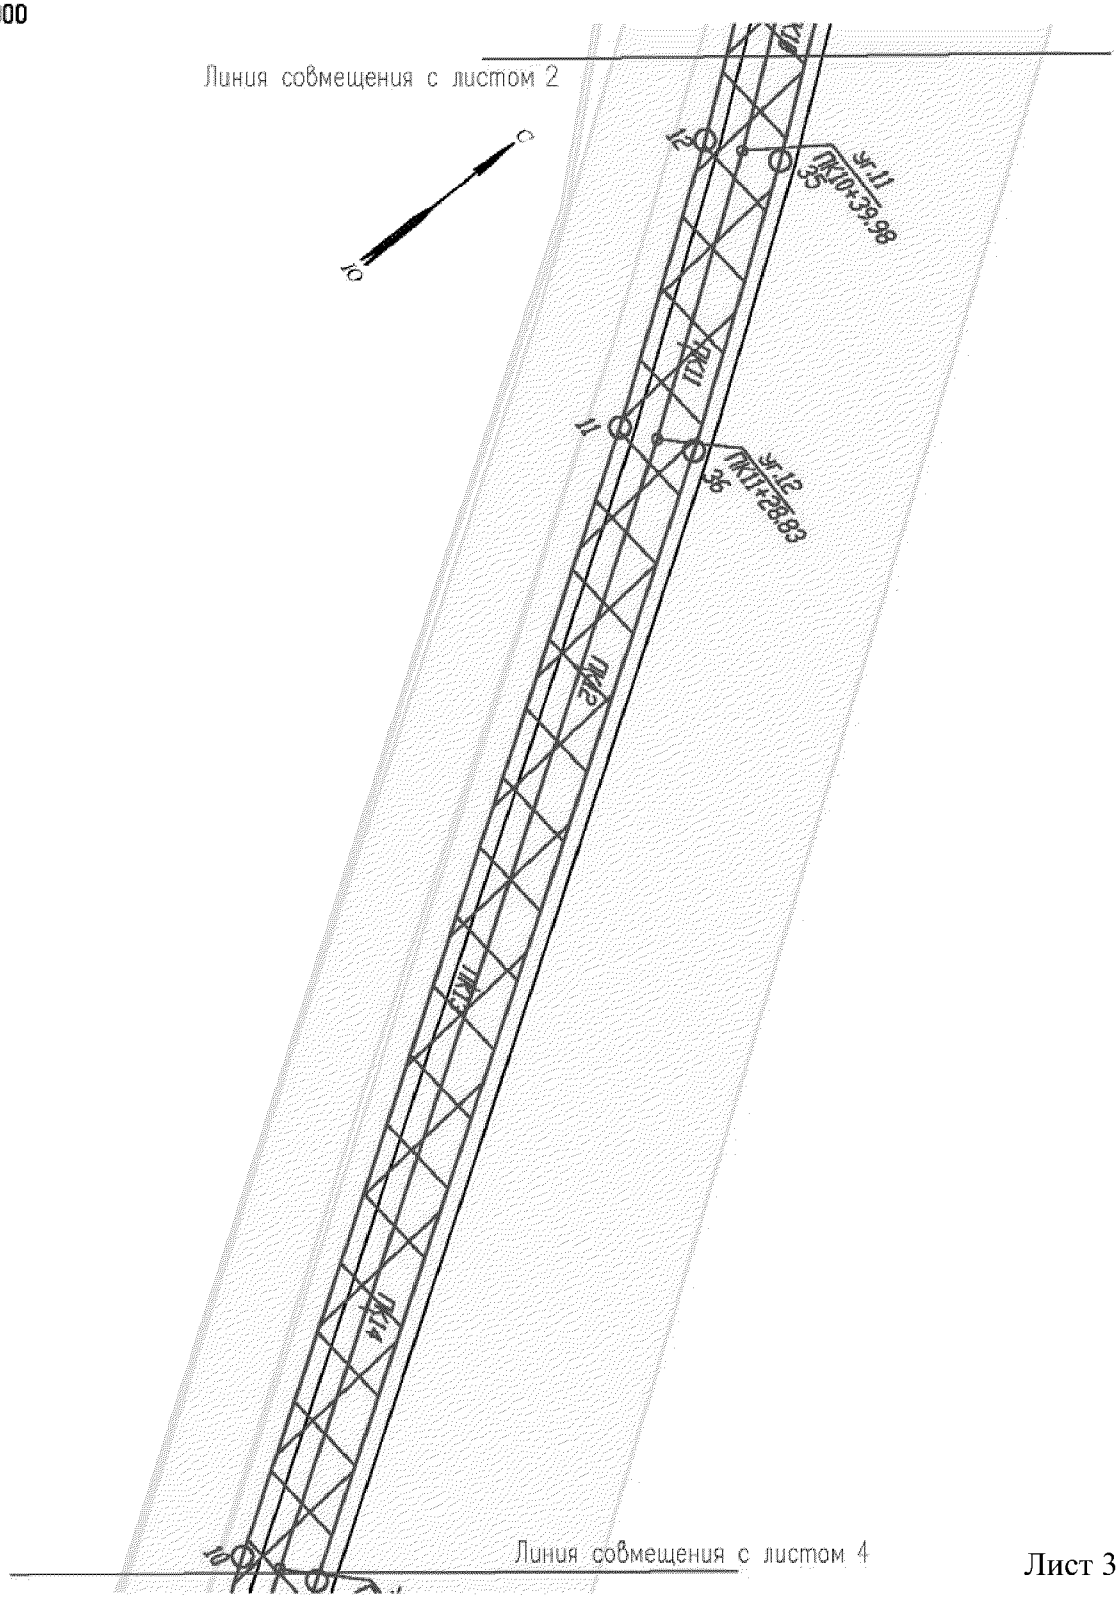

Основная часть проекта планировки территории для размещения линейного объекта регионального значения Ханты-Мансийского автономного округа-Югры «Нефтегазосборный трубопровод с куста 23 «бис» Потымско-Ингинского лицензионного участка Красноленинского НГК месторождения»
Землепользователь ОАО «ИНГА»
Масштаб 1:2000

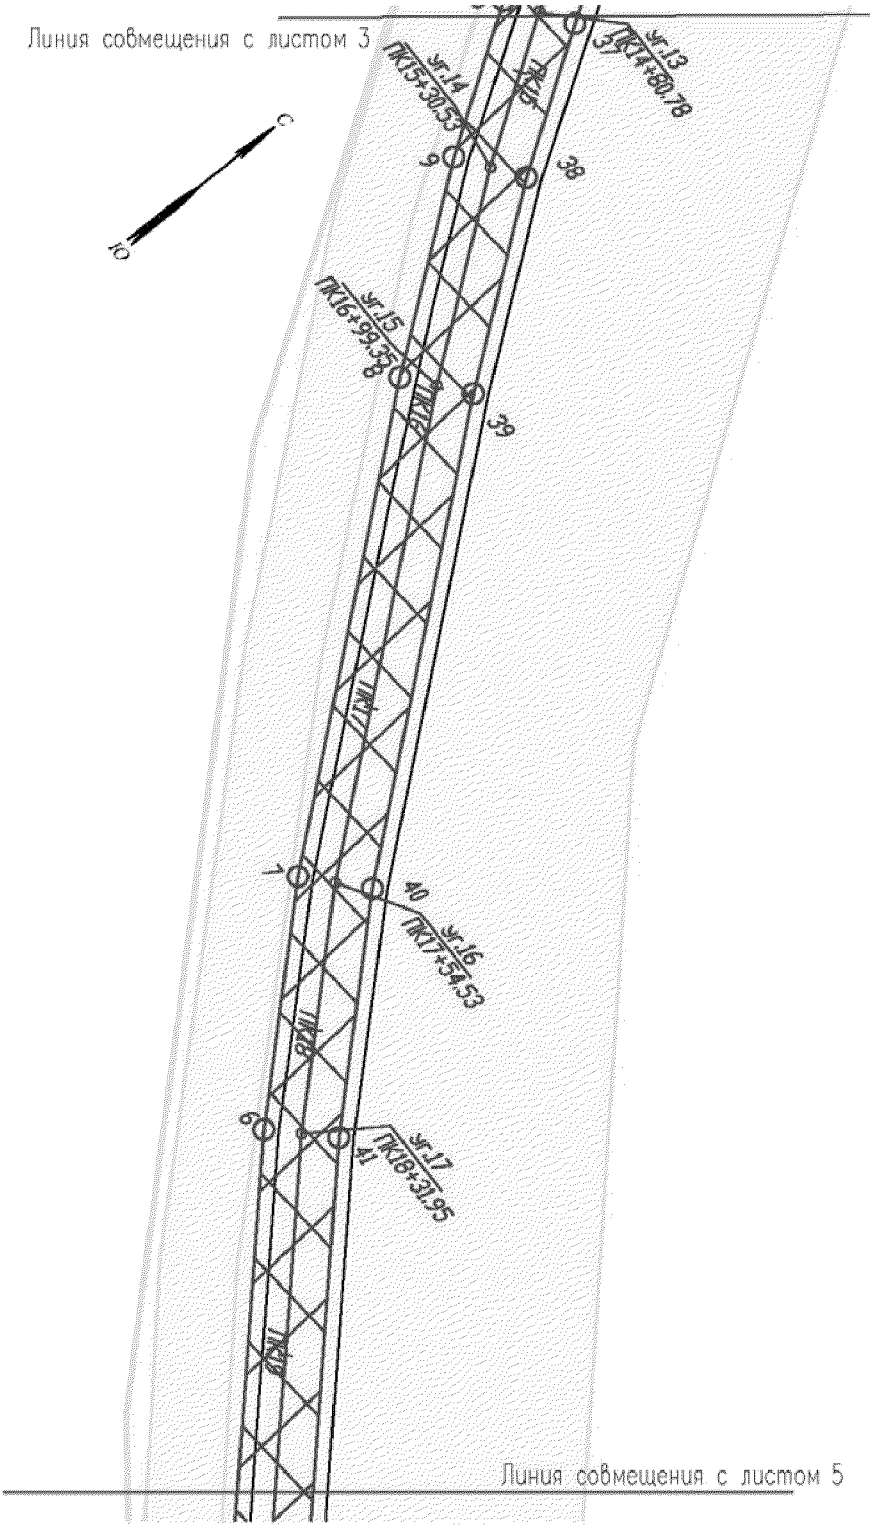

Основная часть проекта планировки территории для размещения линейного объекта регионального значения Ханты-Мансийского автономного округа-Югры «Нефтегазосборный трубопровод с куста 23 «бис» Потымско-Ингинского лицензионного участка Красноленинского НГК месторождения»
Землепользователь ОАО «ИНГА»
Масштаб 1:2000

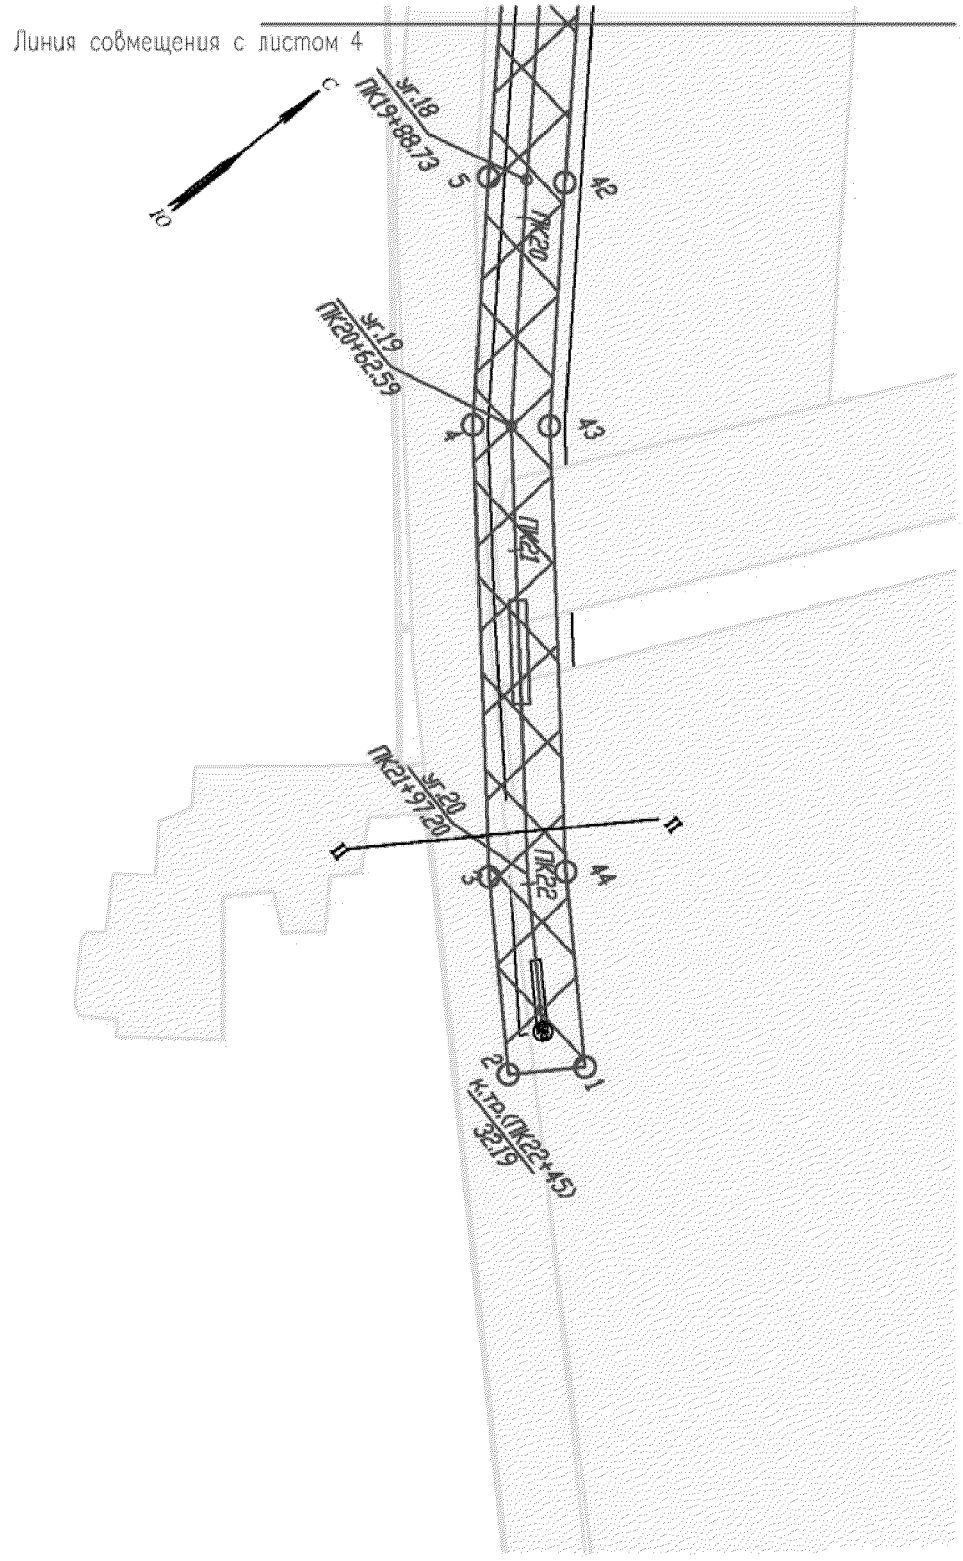

Основная часть проекта планировки территории для
размещения линейного объекта регионального значения
Ханты-Мансийского автономного округа – Югры
«Нефтегазосборный трубопровод с куста 23 «бис»
Потымско-Ингинского лицензионного участка
Красноленинского НГК месторождения»
Землепользователь ОАО «ИНГА»

Каталог координат границ зоны планируемого
размещения линейного объекта

Номер поворотной точки	**X**	**Y**
1	1016631,65	2526995,80
2	1016612,29	2526983,38
3	1016644,47	2526933,34
4	1016724,73	2526824,11
5	1016774,52	2526768,70
6	1016880,86	2526652,93
7	1016937,08	2526598,64
8	1017056,26	2526498,28
9	1017111,07	2526455,69
10	1017152,65	2526427,51
11	1017165,39	2526446,65
12	1017124,59	2526474,31
13	1017070,73	2526516,17
14	1016952,49	2526615,72
15	1016897,32	2526669,00
16	1016791,54	2526784,16
17	1016742,59	2526838,64
18	1016663,43	2526946,38
19	1017533,12	2526202,70
20	1017447,18	2526235,04
21	1017519,50	2526184,15
22	1017636,93	2526094,37
23	1017666,84	2526069,25
24	1017707,46	2526032,60
25	1017844,76	2525896,94
26	1017892,95	2525843,46
27	1017954,53	2525763,37
28	1018000,34	2525700,30
29	1018072,84	2525591,99
30	1018093,59	2525553,73
31	1018108,03	2525526,18
32	1018052,08	2525496,85
33	1018062,75	2525476,47
34	1018139,09	2525516,49
35	1018113,89	2525564,56

Губернатор


Основная часть проекта планировки территории для
размещения линейного объекта регионального значения
Ханты-Мансийского автономного округа – Югры
«Нефтегазосборный трубопровод с куста 23 «бис»
Потымско-Ингинского лицензионного участка
Красноленинского НГК месторождения»
Землепользователь ОАО «ИНГА»

36	1018092,56	2525603,89
37	1018019,20	2525713,46
38	1017972,95	2525777,15
39	1017910,64	2525858,18
40	1017861,40	2525912,83
41	1017723,25	2526049,33
42	1017681,94	2526086,60
43	1017651,31	2526112,32
44	1017460,09	2526254,08


Губернатор

Приложение 21
к постановлению Правительства
Ханты-Мансийского
автономного округа – Югры
от 24 июня 2016 года № 218-п


Проект межевания территории для размещения линейного объекта регионального значения Ханты-Мансийского автономного округа-Югры «Нефтегазосборный трубопровод с куста 23 «бис» Потымско-Ингинского лицензионного участка Красноленинского НГК месторождения»
Землепользователь ОАО «ИНГА»
Масштаб 1:2000

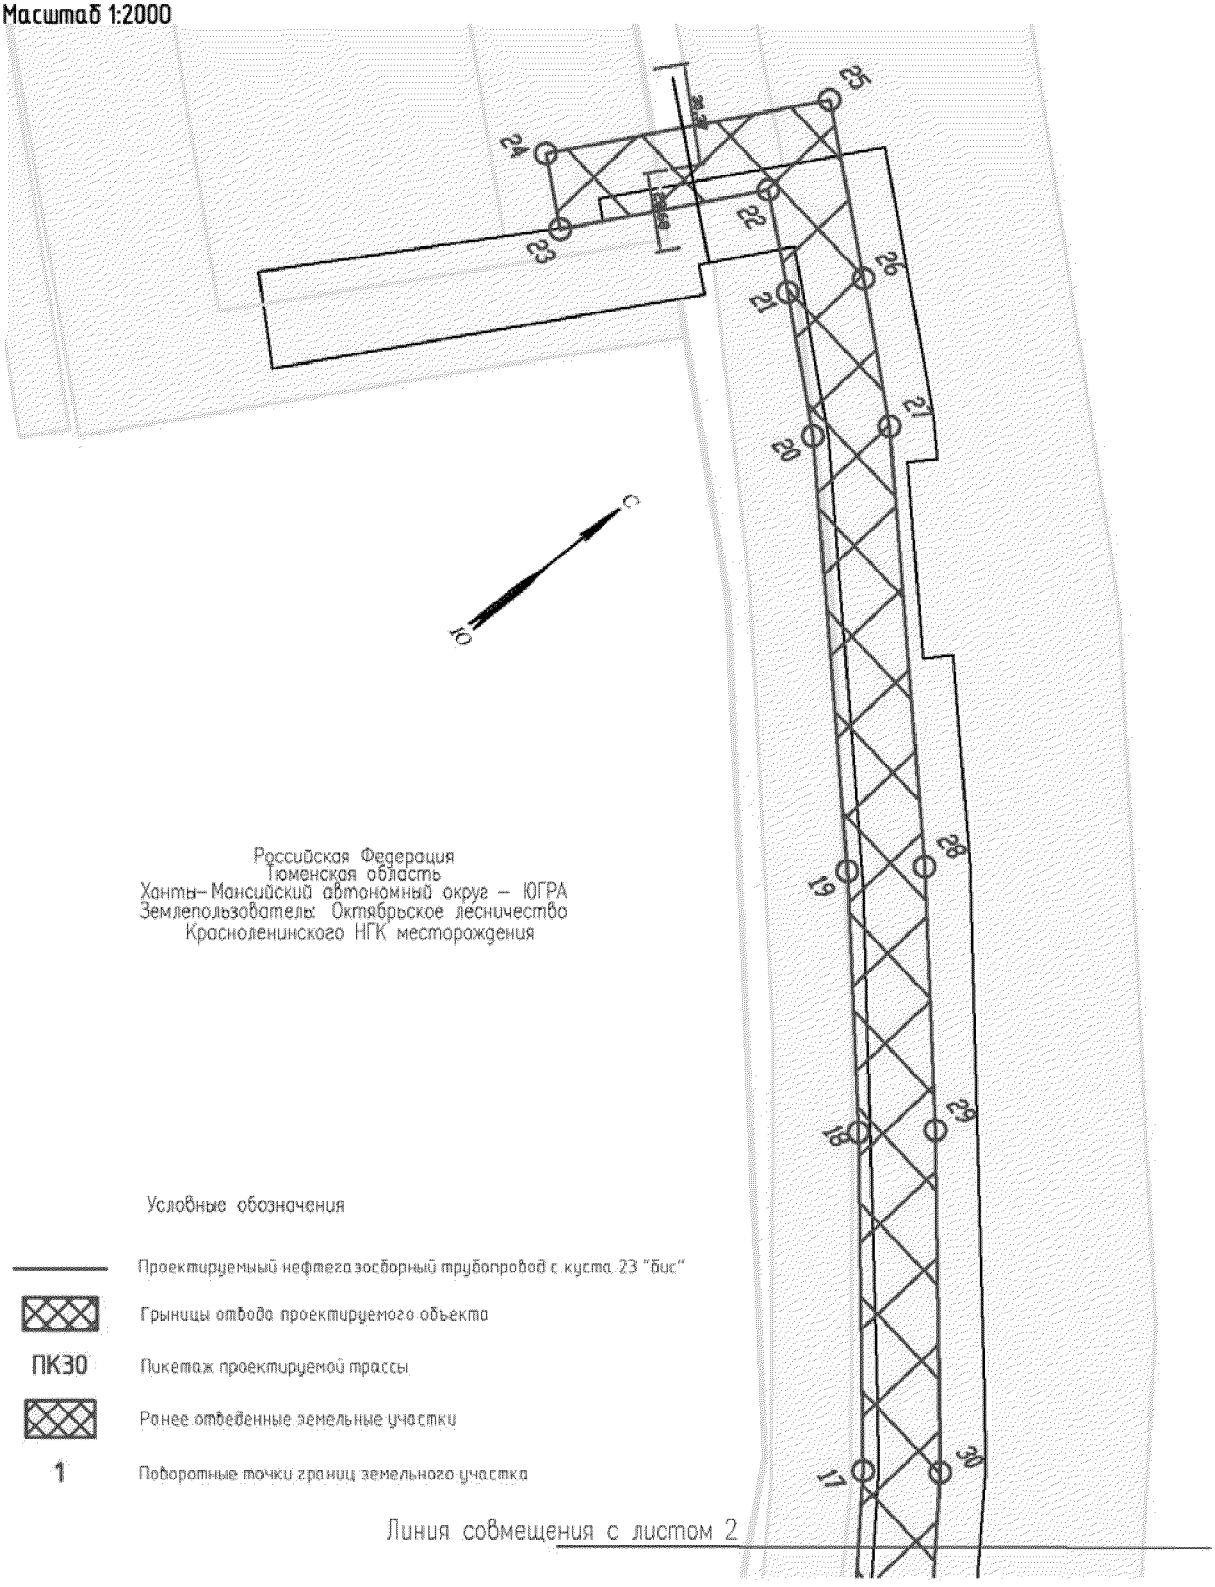

Проект межевания территории для размещения линейного объекта регионального значения Ханты-Мансийского автономного округа-Югры «Нефтегазосборный трубопровод с куста 23 «бис» Потымско-Ингинского лицензионного участка Красноленинского НГК месторождения»
Землепользователь ОАО «ИНГА»
Масштаб 1:2000

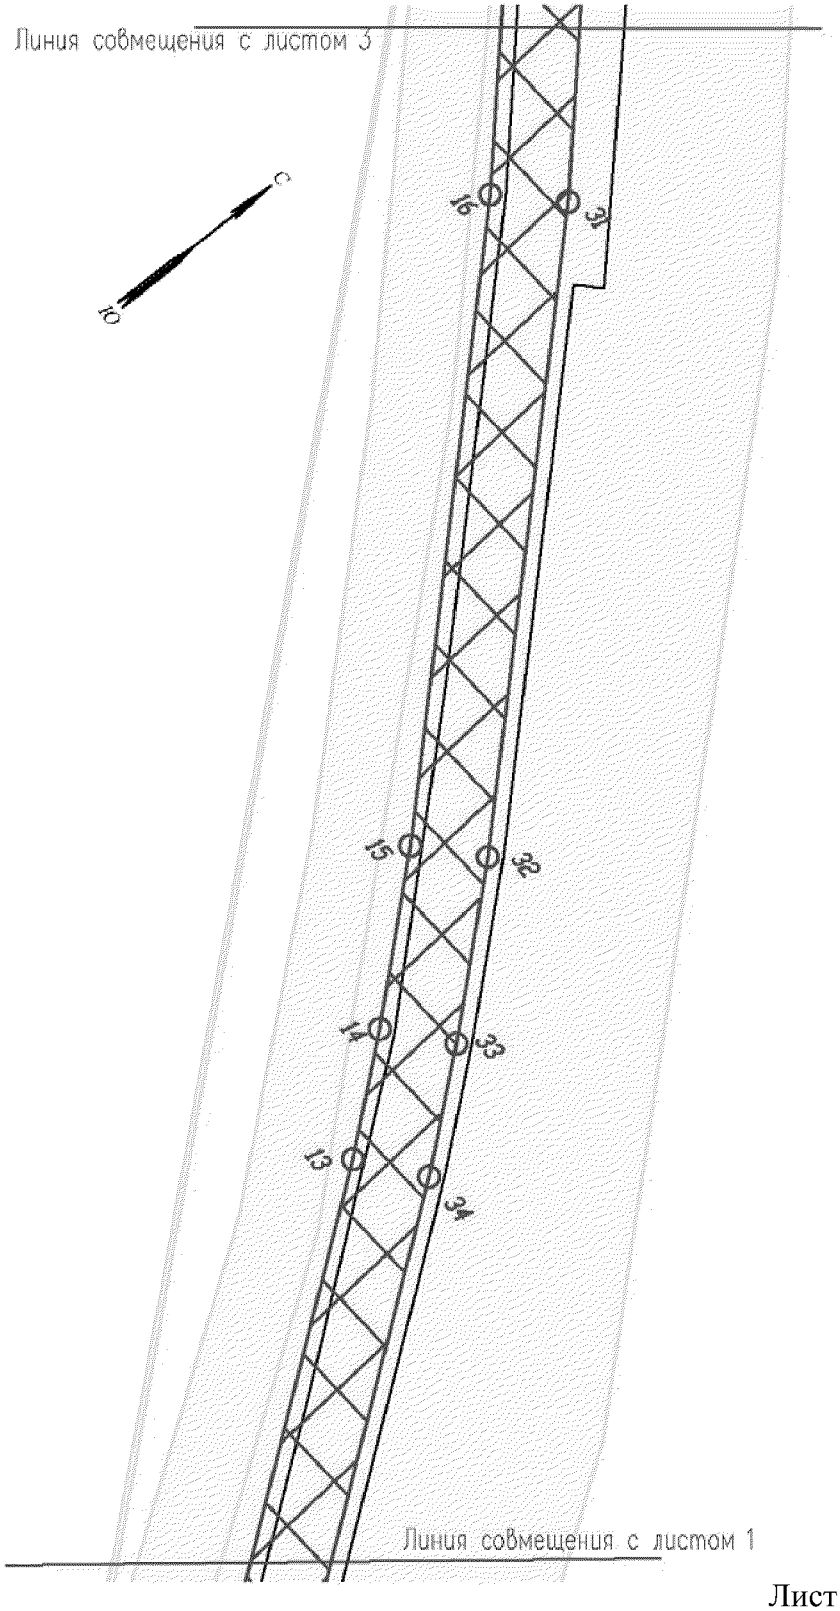


Проект межевания территории для размещения линейного объекта регионального значения Ханты-Мансийского автономного округа-Югры «Нефтегазосборный трубопровод с куста 23 «бис» Потымско-Ингинского лицензионного участка Красноленинского НГК месторождения»
Землепользователь ОАО «ИНГА»
Масштаб 1:2000

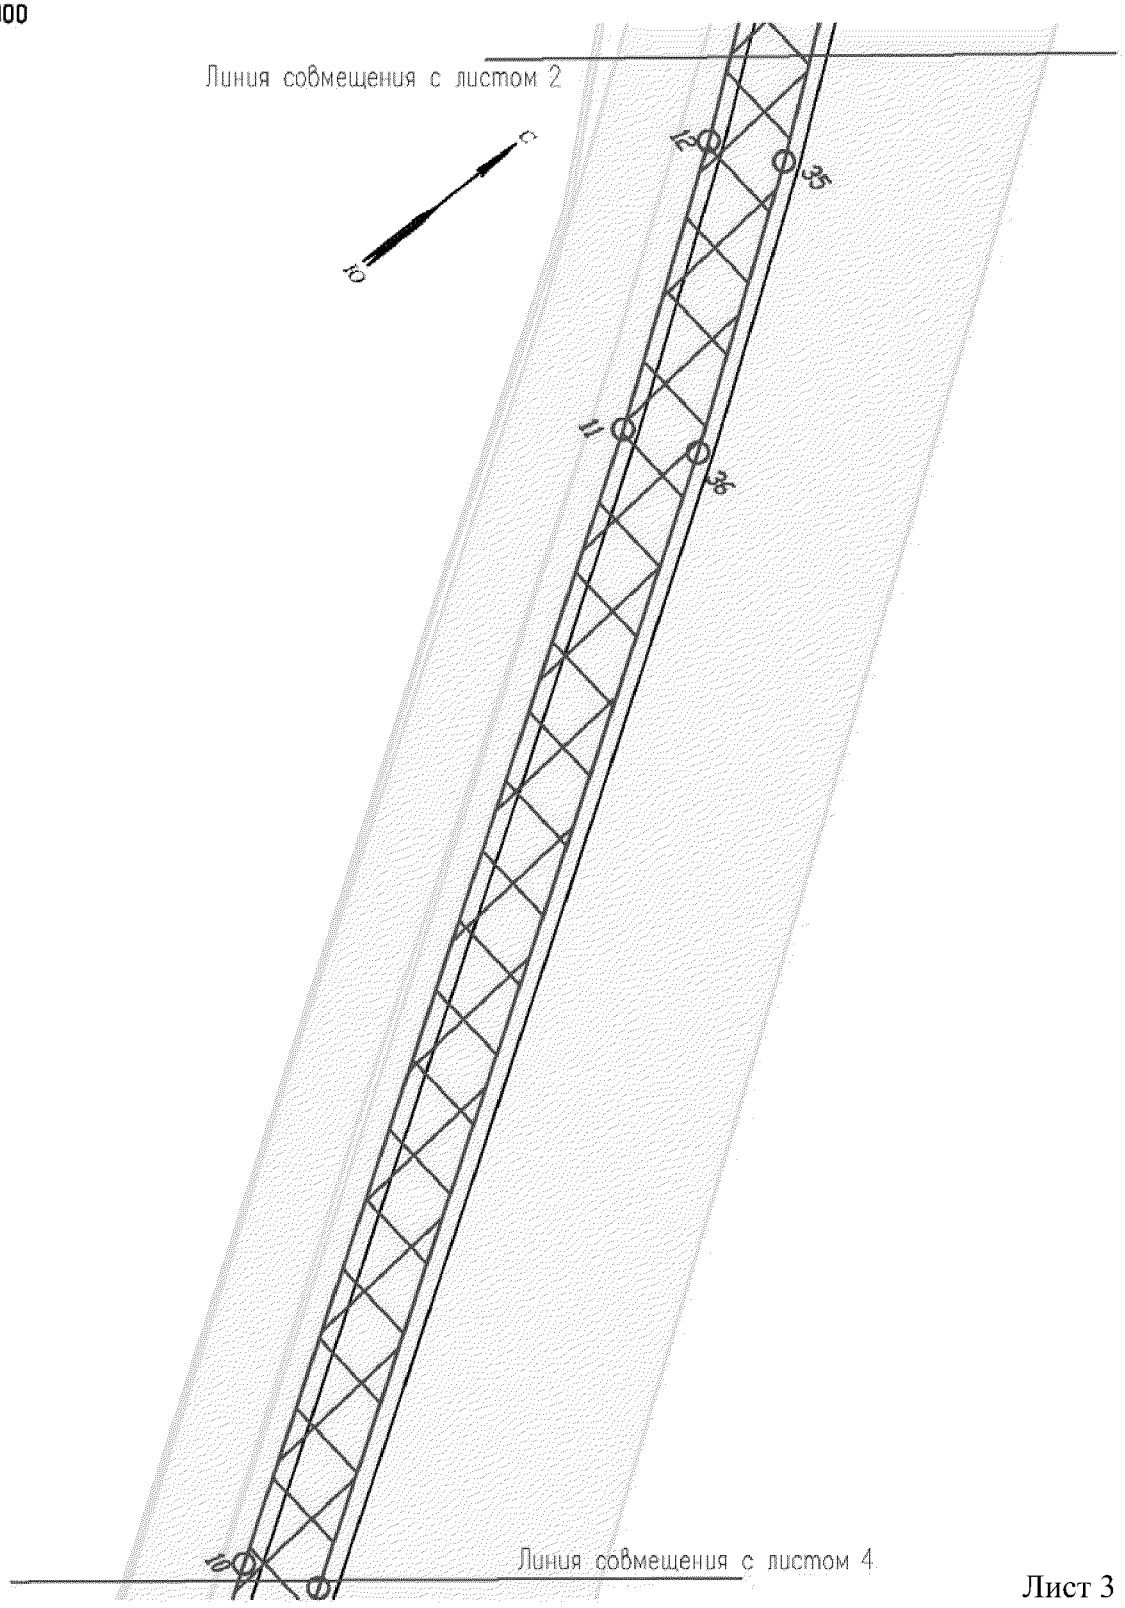


Проект межевания территории для размещения линейного объекта регионального значения Ханты-Мансийского автономного округа-Югры «Нефтегазосборный трубопровод с куста 23 «бис» Потымско-Ингинского лицензионного участка Красноленинского НГК месторождения»

Землепользователь ОАО «ИНГА»

Масштаб 1:2000

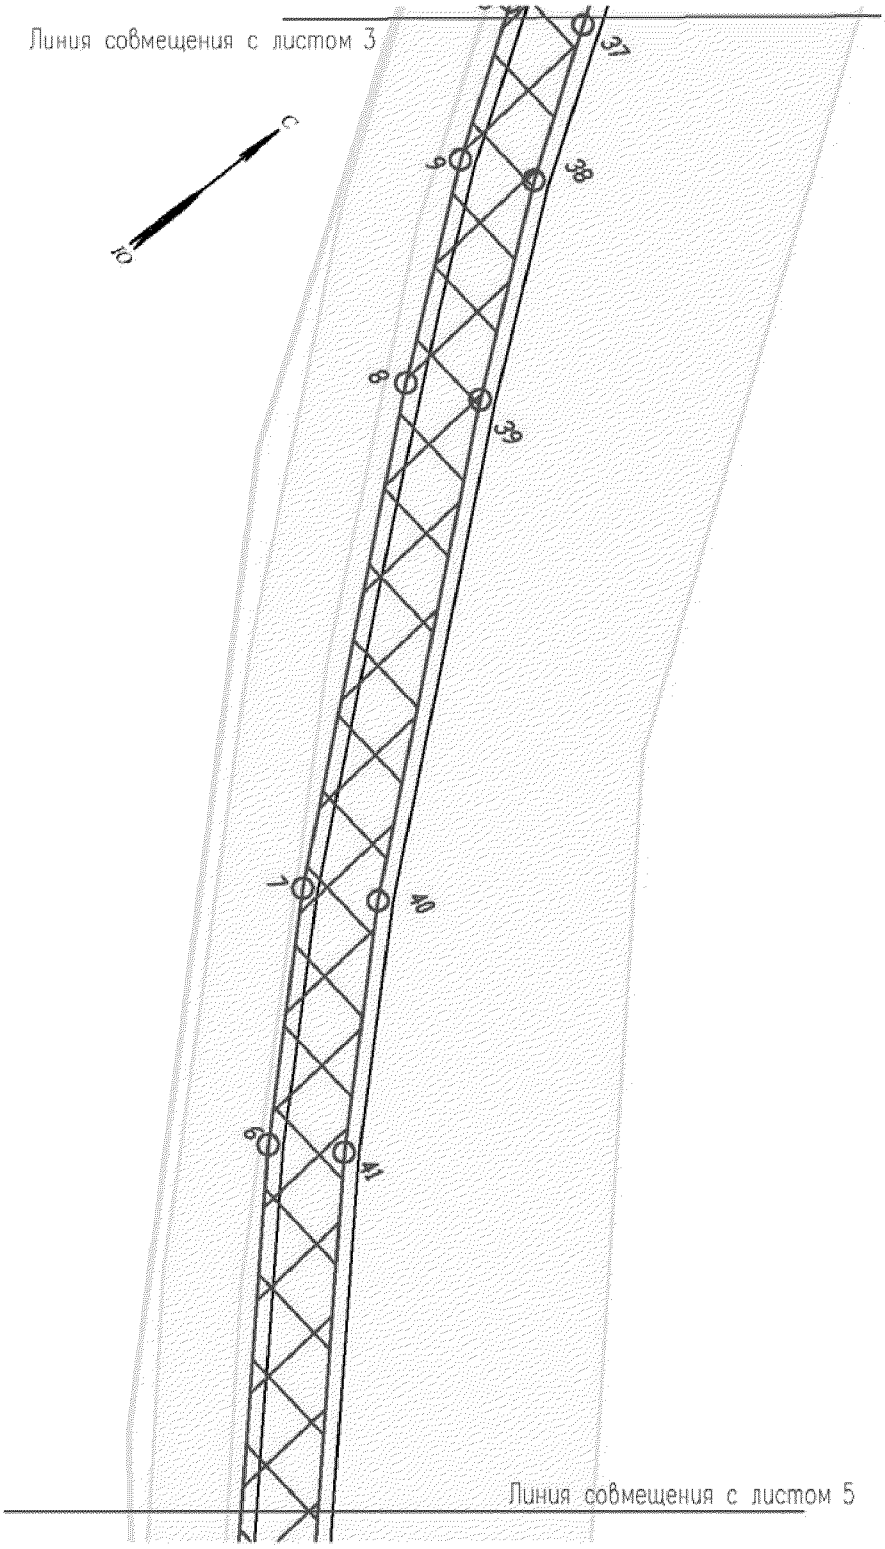

Проект межевания территории для размещения линейного объекта регионального значения Ханты-Мансийского автономного округа-Югры «Нефтегазосборный трубопровод с куста 23 «бис» Потымско-Ингинского лицензионного участка Красноленинского НГК месторождения»
Землепользователь ОАО «ИНГА»
Масштаб 1:2000

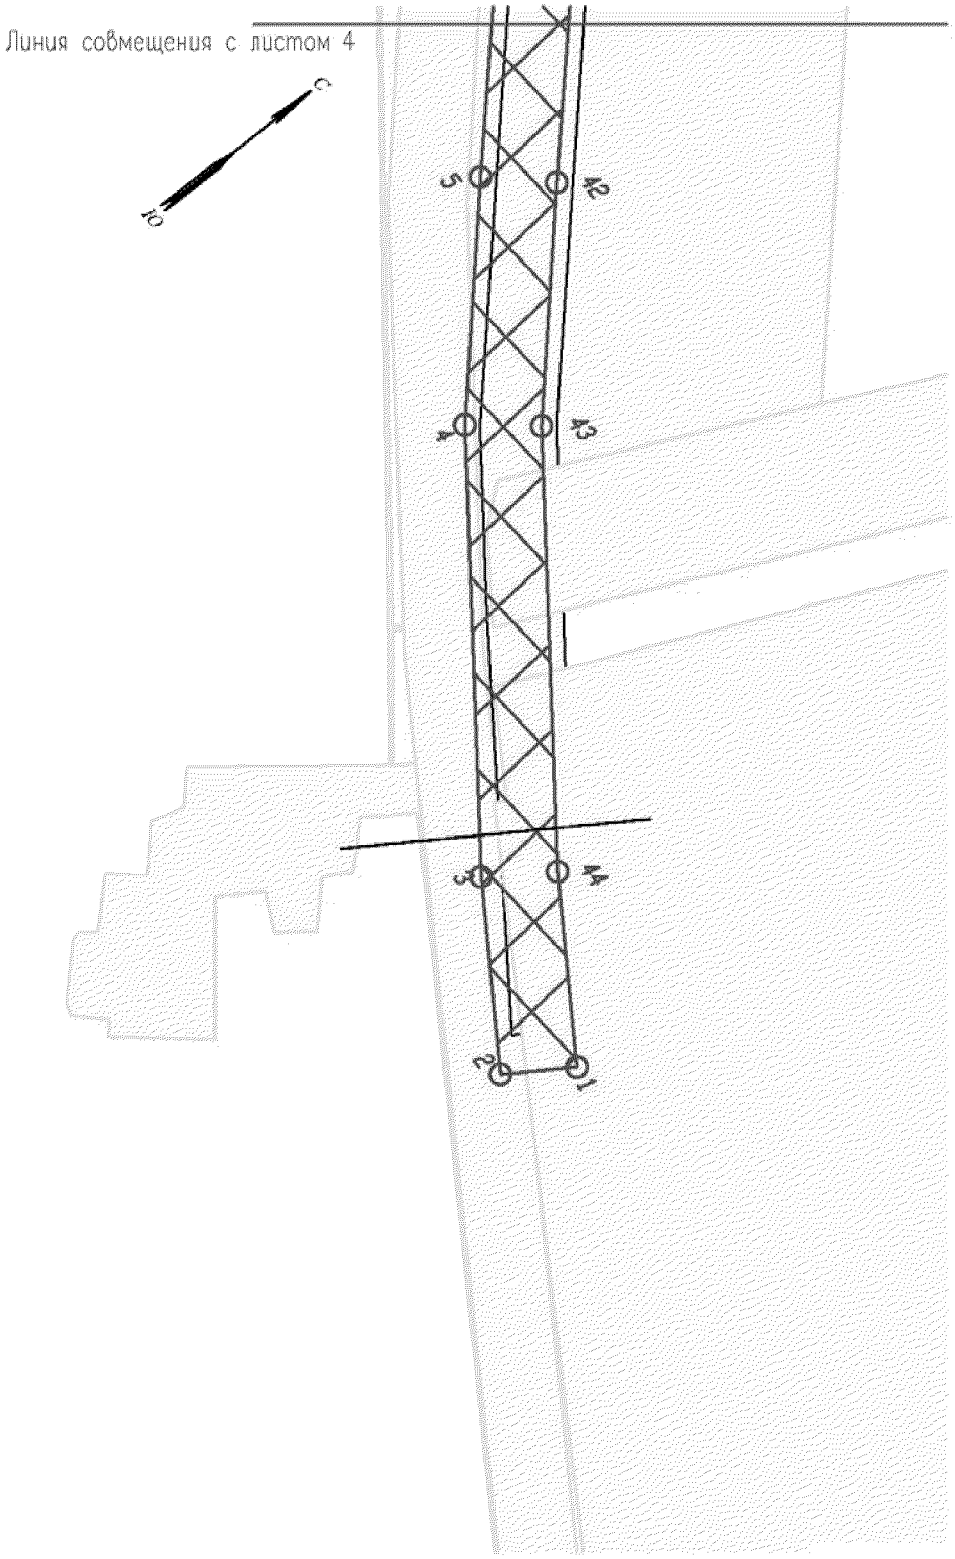

Проект межевания территории для
размещения линейного объекта регионального
значения Ханты-Мансийского автономного
округа-Югры «Нефтегазосборный
трубопровод с куста 23 «бис» Потымско-
Ингинского лицензионного участка
Красноленинского НГК месторождения»
Землепользователь ОАО «ИНГА»

Каталог координат границ зоны планируемого размещения линейного объекта

омер поворотной точки	**X**	**Y**
1	1016631,65	2526995,80
2	1016612,29	2526983,38
3	1016644,47	2526933,34
4	1016724,73	2526824,11
5	1016774,52	2526768,70
6	1016880,86	2526652,93
7	1016937,08	2526598,64
8	1017056,26	2526498,28
9	1017111,07	2526455,69
10	1017152,65	2526427,51
11	1017165,39	2526446,65
12	1017124,59	2526474,31
13	1017070,73	2526516,17
14	1016952,49	2526615,72
15	1016897,32	2526669,00
16	1016791,54	2526784,16
17	1016742,59	2526838,64
18	1016663,43	2526946,38
19	1017533,12	2526202,70
20	1017447,18	2526235,04
21	1017519,50	2526184,15
22	1017636,93	2526094,37
23	1017666,84	2526069,25
24	1017707,46	2526032,60
25	1017844,76	2525896,94
26	1017892,95	2525843,46
27	1017954,53	2525763,37
28	1018000,34	2525700,30
29	1018072,84	2525591,99
30	1018093,59	2525553,73
31	1018108,03	2525526,18

Проект межевания территории для размещения линейного объекта регионального значения Ханты-Мансийского автономного округа-Югры «Нефтегазосборный трубопровод с куста 23 «бис» Потымско-Ингинского лицензионного участка Красноленинского НГК месторождения»
Землепользователь ОАО «ИНГА»

32	1018052,08	2525496,85
33	1018062,75	2525476,47
34	1018139,09	2525516,49
35	1018113,89	2525564,56
36	1018092,56	2525603,89
37	1018019,20	2525713,46
38	1017972,95	2525777,15
39	1017910,64	2525858,18
40	1017861,40	2525912,83
41	1017723,25	2526049,33
42	1017681,94	2526086,60
43	1017651,31	2526112,32
44	1017460,09	2526254,08

Губернатор

Приложение 22
к постановлению Правительства
Ханты-Мансийского
автономного округа – Югры
от 24 июня 2016 года № 218-п

Положение о размещении линейного объекта регионального значения Ханты-Мансийского автономного округа – Югры «Нефтегазосборный трубопровод с куста 23 «бис» Поттымско-Ингинского лицензионного участка Красноленинского НГК месторождения»

I. Размещение объекта

В административном отношении линейный объект регионального значения Ханты-Мансийского автономного округа – Югры «Нефтегазосборный трубопровод с куста 23 «бис» Поттымско-Ингинского лицензионного участка Красноленинского НГК месторождения» (далее – проектируемый объект) находится на межселенной территории в границах Красноленинского нефтегазоконденсатного месторождения Октябрьского района Ханты-Мансийского автономного округа – Югры.

В географическом отношении территория проектируемого объекта находится в 85 километрах на юго-восток от города Нягань и в 150 километрах на северо-запад от города Ханты-Мансийска.

II. Функциональное зонирование территории

Проектируемый объект располагается на землях лесного фонда, находящихся в ведении территориального отдела – Октябрьского лесничества (Ендырское участковое лесничество, Ендырское урочище).

III. Решение по планировочной организации земельных участков для размещения проектируемого объекта

Расчет полосы отвода земельных участков для выполнения работ по строительству проектируемого объекта производится с учетом действующих норм отвода земель.

Таблица 1

Площадь земельного участка, необходимого для строительства и эксплуатации проектируемого объекта

Наименование объекта	Площадь испрашиваемых земельных участков, га	Площадь земельных участков, предоставленным в аренду заказчику, га	Зона застройки, га
Нефтегазосборный трубопровод	5,0562	5,0562	5,0562

Таблица 2

Площадь испрашиваемых земельных участков под проектируемый объект

Наименование объекта	Обозначение участка, площадь участка	Договор аренды, номер участка в государственном лесном реестре, площадь участка по договору аренды	Категория земель	Вид разрешенного использования
Нефтегазосборный трубопровод с куста 23 «бис» Поттымско-Ингинского лицензионного участка Красноленинского НГК месторождения	86:07:0101008 :ЗУ1 5,0562 га	№0100/14-09-ДА от 25.09.14 86/06/009/2014-09/00196 55,92 га	земли лесного фонда	недропользование

Координаты границ земельных участков, необходимых для размещения проектируемого объекта, в графических материалах определены в местной системе координат Ханты-Мансийского автономного округа – Югры МСК-86.

IV. Особо охраняемые природные территории и зоны с особыми условиями использования территории

Проектируемый объект технологически привязан к объектам сложившейся инфраструктуры и проходит вдоль существующих коридоров коммуникаций на свободной от застройки территории.

Проектируемый объект не пересекает водоохранную зону и прибрежную защитную полосу водных объектов.

В границах участка работ отсутствуют объекты историко-культурного наследия, особо охраняемые природные территории федерального, регионального и местного значения.

Проектируемый объект не затрагивает границы территорий традиционного природопользования коренных малочисленных народов Севера регионального значения.

V. Особо охраняемые природные территории и зоны с особыми условиями использования территории

Проектируемый объект технологически привязан к объектам сложившейся инфраструктуры и проходит вдоль существующих коридоров коммуникаций на свободной от застройки территории.

Проектируемый объект не пересекает водоохранную зону и прибрежную защитную полосу водных объектов.

В границах участка работ отсутствуют объекты историко-культурного наследия, особо охраняемые природные территории федерального, регионального и местного значения.

Проектируемый объект не затрагивает границы территорий традиционного природопользования коренных малочисленных народов Севера регионального значения.




Основная часть проекта планировки территории для размещения линейного объекта регионального значения Ханты-Мансийского автономного округа – Югры «Обустройство поисково-разведочных скважин №№87П, 89П, 543Р, 532Р Имилорского+Западно-Имилорского месторождения» (К-2271)

Приложение 23
к постановлению Правительства
Ханты-Мансийского
автономного округа – Югры
от 24 июня 2016 года № 218-п

Землепользователь ТПП «Когалымнефтегаз»
ООО «ЛУКОЙЛ - Западная Сибирь»

Масштаб 1:5000

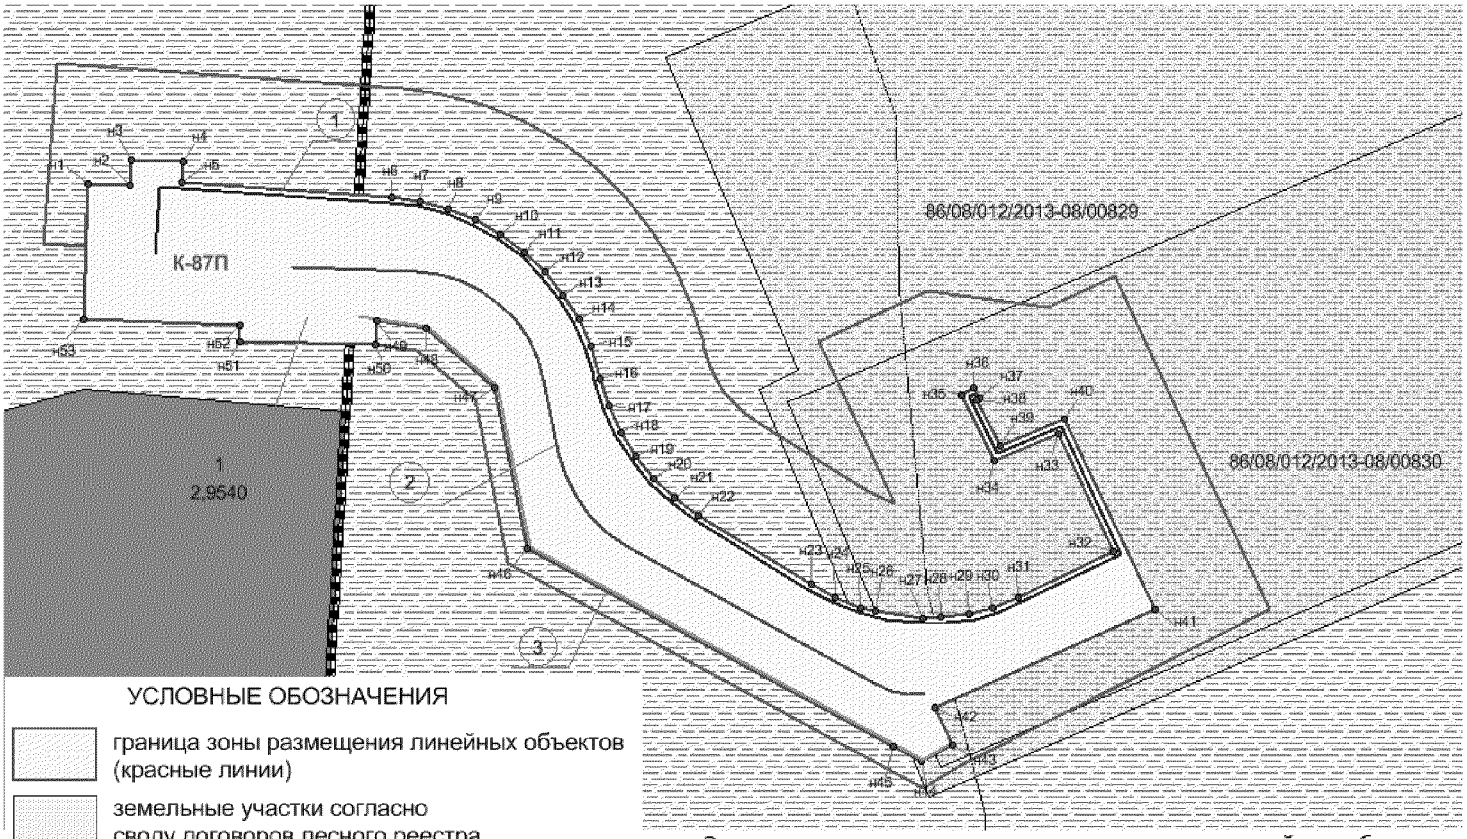

УСЛОВНЫЕ ОБОЗНАЧЕНИЯ

- граница зоны размещения линейных объектов (красные линии)
- земельные участки согласно своду договоров лесного реестра
- земельные участки согласно своду договоров лесного реестра
- охранная зона проектируемого объекта
- сосна группа 6
- • 37 точки поворота границы зоны планируемого размещения линейных объектов
- (1) номер линейного объекта
- 1 номер зоны планируемого размещения объекта
- 2,9540 площадь зоны размещения
- ——— ось проектируемой автодороги
- ——— ось проектируемого нефтепровода
- ——— ось проектируемой линии электропередач
- К-87П скважина №87П

Экспликация зон планируемого размещения линейных объектов

Номер	Наименование
1	«Обустройство поисково-разведочных скважин №№87П, 89П, 543Р, 532Р Имилорского+Западно-Имилорского месторождения» (К-2271)

Экспликация проектируемых линейных объектов

Номер	Наименование
1	Выкидной трубопровод скв.№87П-куст №1
2	Автодорога скв.№87П-куст №1
3	Высоковольтная линия 6 кВ скв.№87П-куст №1


86/08/012/2013-08/00829 номер земельного участка в государственно лесном реестре

Основная часть проекта планировки территории
для размещения линейного объекта регионального значения Ханты-Мансийского автономного округа – Югры «Обустройство поисково-разведочных скважин №№87П, 89П, 543Р, 532Р Имилорского+Западно-Имилорского месторождения» (К-2271)
Землепользователь ТПП «Когалымнефтегаз»
ООО «ЛУКОЙЛ - Западная Сибирь»


Каталог координат границы зоны планируемого размещения линейных объектов

Обозначение характерных точек границ	Координаты, м			Обозначение Характерных точек границ	Координаты, м	
	X	Y			X	Y
1	2	3		1	2	3
н1	1163337.82	3572098.61		н31	1163173.20	3572519.92
н2	1163337.94	3572117.31		н32	1163195.21	3572561.66
н3	1163349.31	3572117.25		н33	1163246.09	3572534.52
н4	1163349.52	3572140.27		н34	1163233.15	3572507.02
н5	1163340.33	3572140.28		н35	1163261.73	3572490.57
н6	1163337.89	3572233.63		н36	1163265.12	3572496.28
н7	1163336.75	3572246.45		н37	1163260.78	3572498.74
н8	1163333.93	3572259.33		н38	1163259.89	3572497.35
н9	1163329.64	3572271.34		н39	1163239.73	3572509.00
н10	1163323.76	3572282.94		н40	1163252.94	3572536.71
н11	1163316.34	3572293.87		н41	1163170.37	3572580.86
н12	1163307.69	3572303.64		н42	1163122.28	3572485.07
н13	1163298.05	3572312.10		н43	1163106.20	3572494.06
н14	1163287.29	3572319.36		н44	1163098.07	3572480.78
н15	1163275.68	3572325.20		н45	1163104.53	3572467.39
н16	1163261.64	3572330.07		н46	1163184.40	3572301.27
н17	1163249.58	3572334.38		н47	1163255.40	3572283.50
н18	1163238.22	3572340.19		н48	1163280.37	3572251.84
н19	1163227.71	3572347.44		н49	1163282.68	3572229.58
н20	1163218.25	3572355.98		н50	1163272.00	3572229.76
н21	1163209.99	3572365.70		н51	1163270.93	3572169.21
н22	1163203.04	3572376.48		н52	1163277.82	3572168.96
н23	1163174.36	3572427.92		н53	1163277.49	3572099.33
н24	1163169.15	3572438.82		н1	1163337.82	3572098.61
н25	1163165.31	3572450.22				
н26	1163163.90	3572457.20				
н27	1163161.88	3572478.06				
н28	1163162.60	3572486.39				
н29	1163164.77	3572498.72				
н30	1163168.04	3572509.19				

Основная часть проекта планировки территории
для размещения линейного объекта регионального значения Ханты-Мансийского автономного округа – Югры «Обустройство поисково-разведочных скважин №№87П, 89П, 543Р, 532Р Имилорского+Западно-Имилорского месторождения» (К-2271)
Землепользователь ТПП «Когалымнефтегаз»
ООО «ЛУКОЙЛ - Западная Сибирь»
Масштаб 1:5000

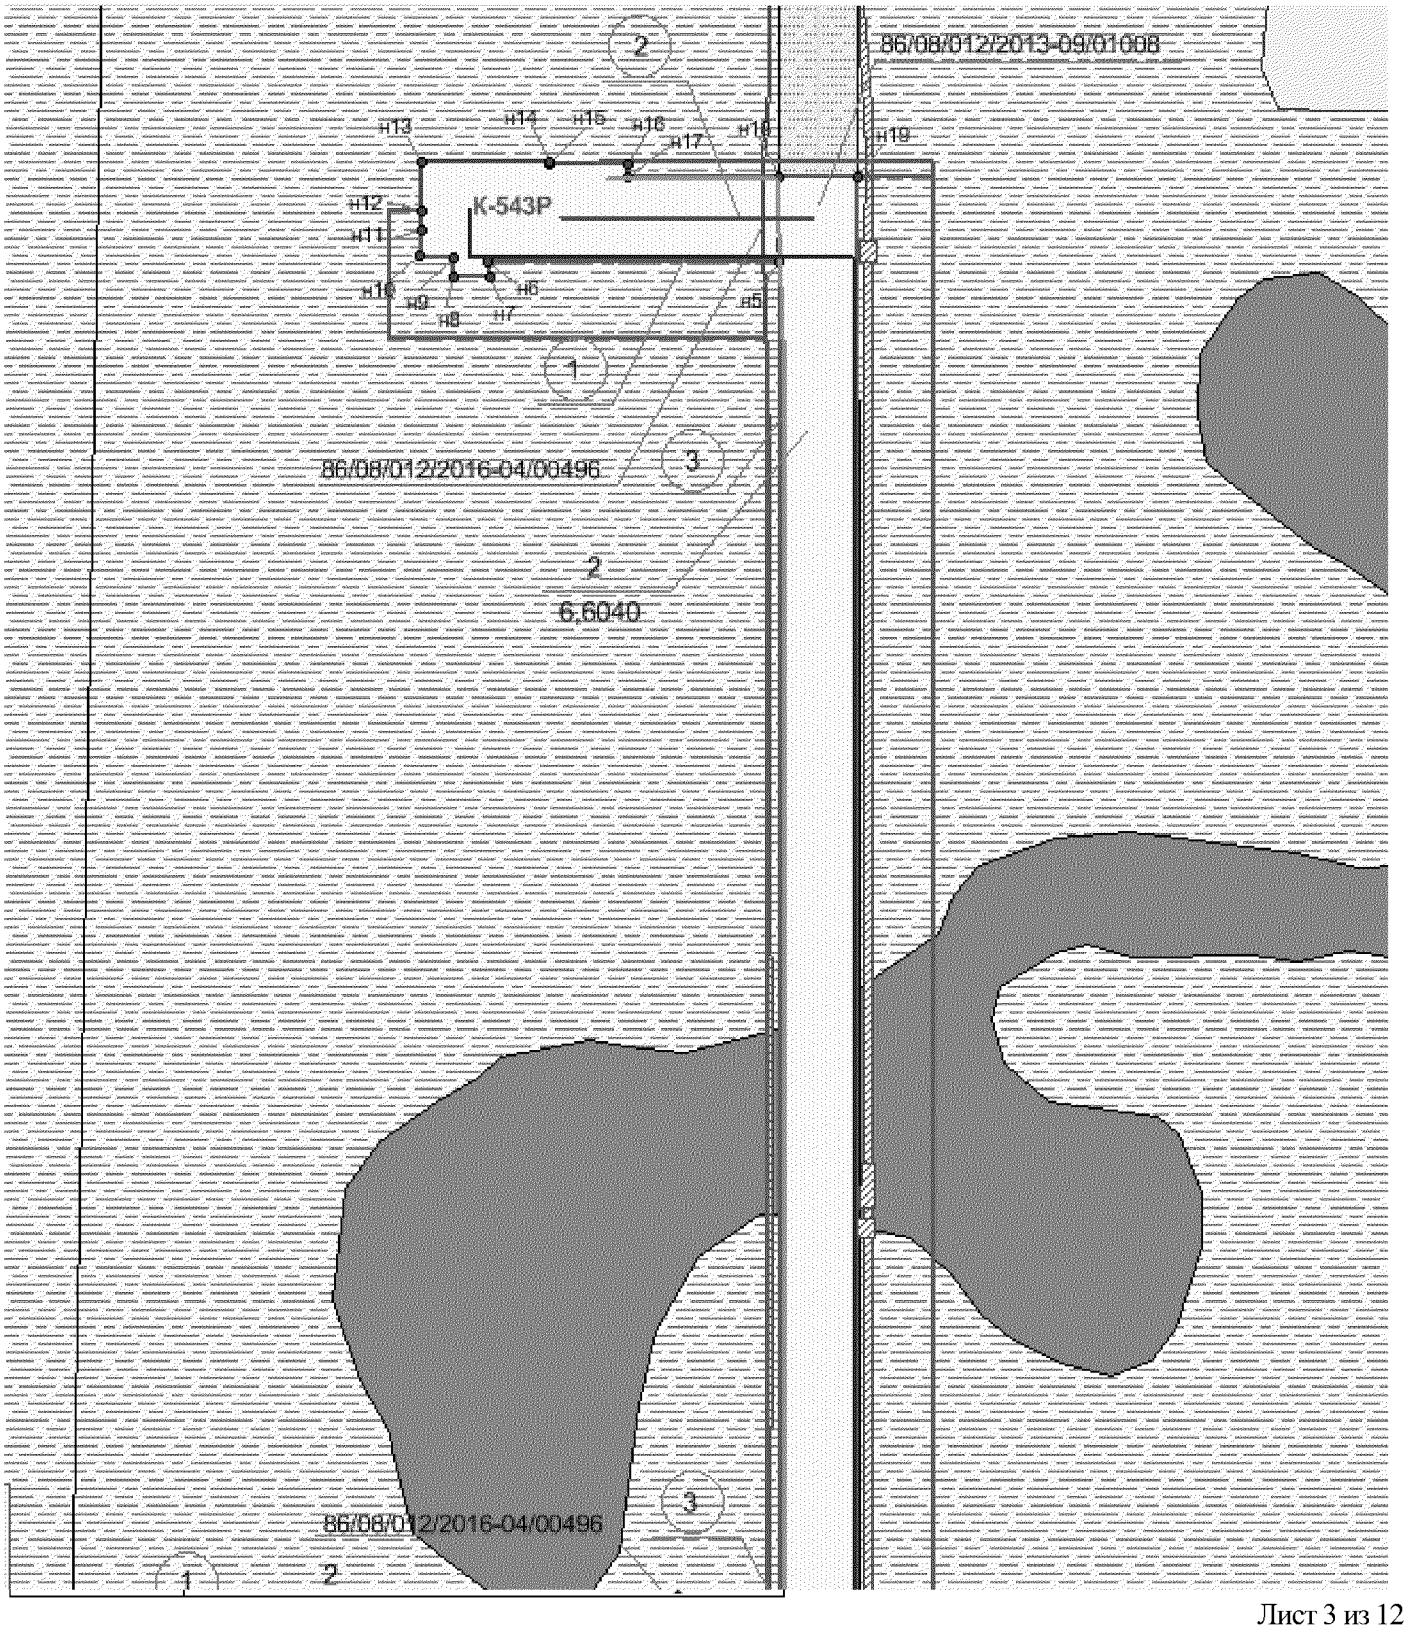

Основная часть проекта планировки территории
для размещения линейного объекта регионального значения Ханты-Мансийского автономного округа – Югры «Обустройство поисково-разведочных скважин №№87П, 89П, 543Р, 532Р Имилорского+Западно-Имилорского месторождения» (К-2271)
Землепользователь ТПП «Когалымнефтегаз»
ООО «ЛУКОЙЛ - Западная Сибирь»
Масштаб 1:5000

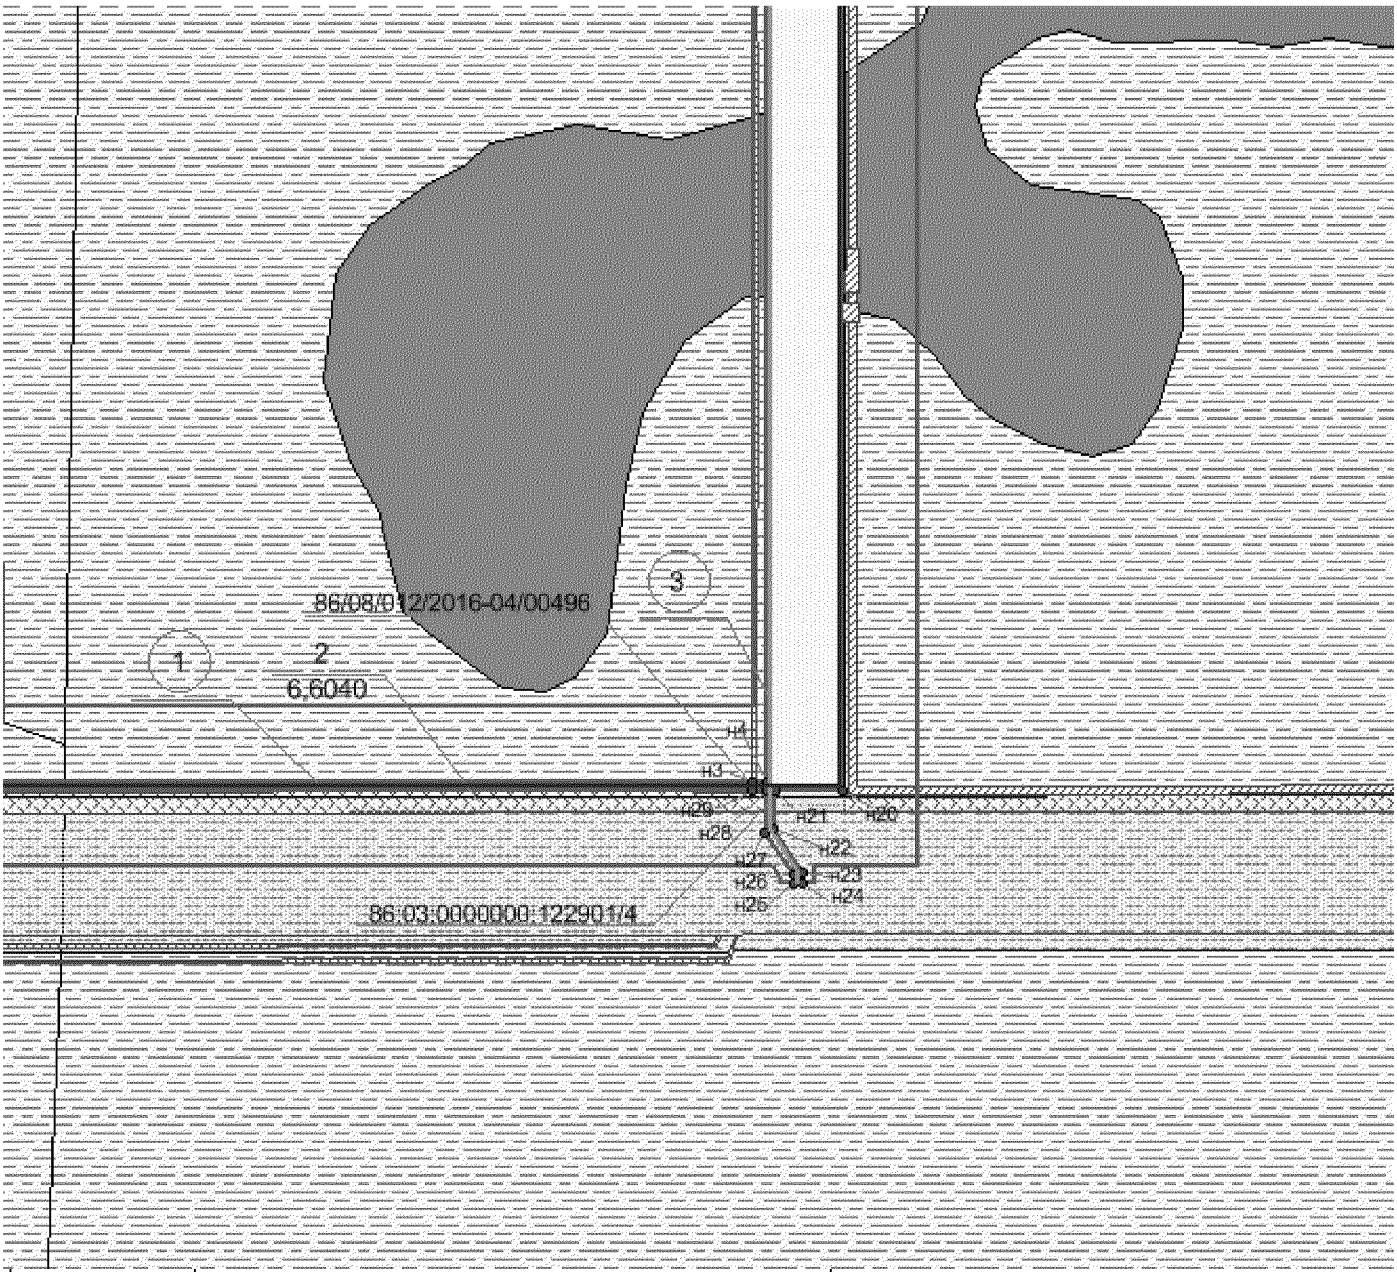


	№№87П, 89П, 543Р, 532Р Имилорского+Западно-Имилорского месторождения» (К-2271)

Экспликация проектируемых линейных объектов

Номер	Наименование
1	Нефтегазосборный трубопровод скв.№543Р-т.вр.1
3	Высоковольтная линия 6 кВ скв.№543Р- т.вр.1

Основная часть проекта планировки территории для размещения линейного объекта регионального значения Ханты-Мансийского автономного округа – Югры «Обустройство поисково-разведочных скважин №№87П, 89П, 543Р, 532Р Имилорского+Западно-Имилорского месторождения» (К-2271)

Землепользователь ТПП «Когалымнефтегаз»
ООО «ЛУКОЙЛ - Западная Сибирь»
Масштаб 1:5000

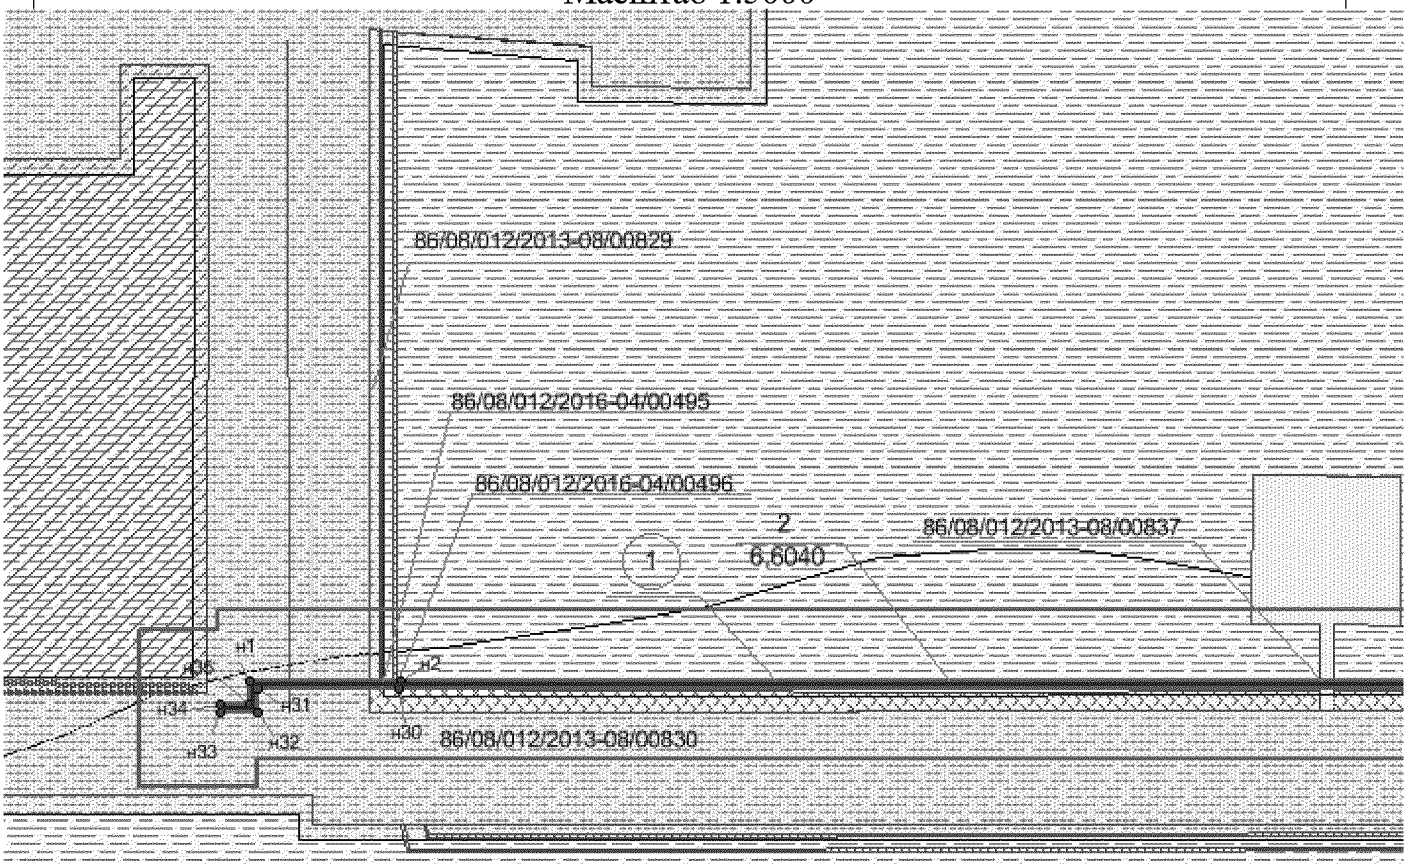

УСЛОВНЫЕ ОБОЗНАЧЕНИЯ

- граница зоны размещения линейных объектов (красные линии)
- земельные участки согласно своду договоров лесного реестра
- земельные участки согласно своду договоров лесного реестра
- охранная зона проектируемого объекта
- озера, реки, водные преграды
- сосна группа 6
- • 37 — точки поворота границы зоны планируемого размещения линейных объектов
- (1) — номер линейного объекта
- 2 — номер зоны планируемого размещения объекта
- 6,6040 — площадь зоны размещения
- ——— ось проектируемой автодороги
- ——— ось проектируемого нефтепровода
- ——— ось проектируемой линии электропередач
- К-543Р — скважина №543Р

Экспликация зон планируемого размещения линейных объектов

Номер	Наименование
2	«Обустройство поисково-разведочных скважин №№87П, 89П, 543Р, 532Р Имилорского+Западно-Имилорского месторождения» (К-2271)

Экспликация проектируемых линейных объектов

Номер	Наименование
1	Нефтегазосборный трубопровод скв.№543Р-т.вр.1

86/08/012/2013-08/00829 — номер земельного участка в государственно лесном реестре


86:03:0000000:122901/4 — кадастровый номер земельного участка

Основная часть проекта планировки территории
для размещения линейного объекта регионального значения Ханты-Мансийского автономного округа – Югры «Обустройство поисково-разведочных скважин №№87П, 89П, 543Р, 532Р Имилорского+Западно-Имилорского месторождения» (К-2271)
Землепользователь ТПП «Когалымнефтегаз»
ООО «ЛУКОЙЛ - Западная Сибирь»

Каталог координат границы зоны планируемого размещения линейных объектов

Обозначение характерных точек границ	Координаты, м	
	X	Y
1	2	3
н1	1166075.73	3580559.69
н2	1166079.67	3580638.91
н3	1166078.31	3580638.99
н4	1166080.59	3580687.97
н5	1166071.64	3580688.37
н6	1166076.01	3580782.29
н7	1166078.09	3580830.68
н8	1165124.03	3580875.08
н9	1165122.10	3580832.87
н10	1165097.61	3580833.18
н11	1165071.74	3580852.49
н12	1165064.03	3580852.64
н13	1165063.81	3580847.82
н14	1165069.78	3580847.38
н15	1165095.56	3580828.04
н16	1165121.92	3580826.91
н17	1165121.52	3580818.33
н18	1165068.56	3579674.39
н19	1165064.43	3579578.37
н20	1165048.54	3579579.04
н21	1165047.38	3579553.68
н22	1165052.43	3579553.45
н23	1165053.36	3579573.60
н24	1165068.98	3579573.01
н25	1165073.52	3579674.23
н26	1165126.54	3580818.09
н27	1165127.00	3580826.67
н28	1166023.37	3580784.74
н29	1166015.10	3580604.37
н30	1166006.18	3580604.96
н31	1166005.21	3580582.43
н32	1166017.44	3580582.24
н33	1166016.95	3580561.61
н34	1166033.45	3580562.11
н35	1166045.63	3580560.67
н1	1166075.73	3580559.69

Основная часть проекта планировки территории
для размещения линейного объекта регионального значения Ханты-Мансийского автономного округа – Югры «Обустройство поисково-разведочных скважин №№87П, 89П, 543Р, 532Р Имилорского+Западно-Имилорского месторождения» (К-2271)
Землепользователь ТПП «Когалымнефтегаз»
ООО «ЛУКОЙЛ - Западная Сибирь»

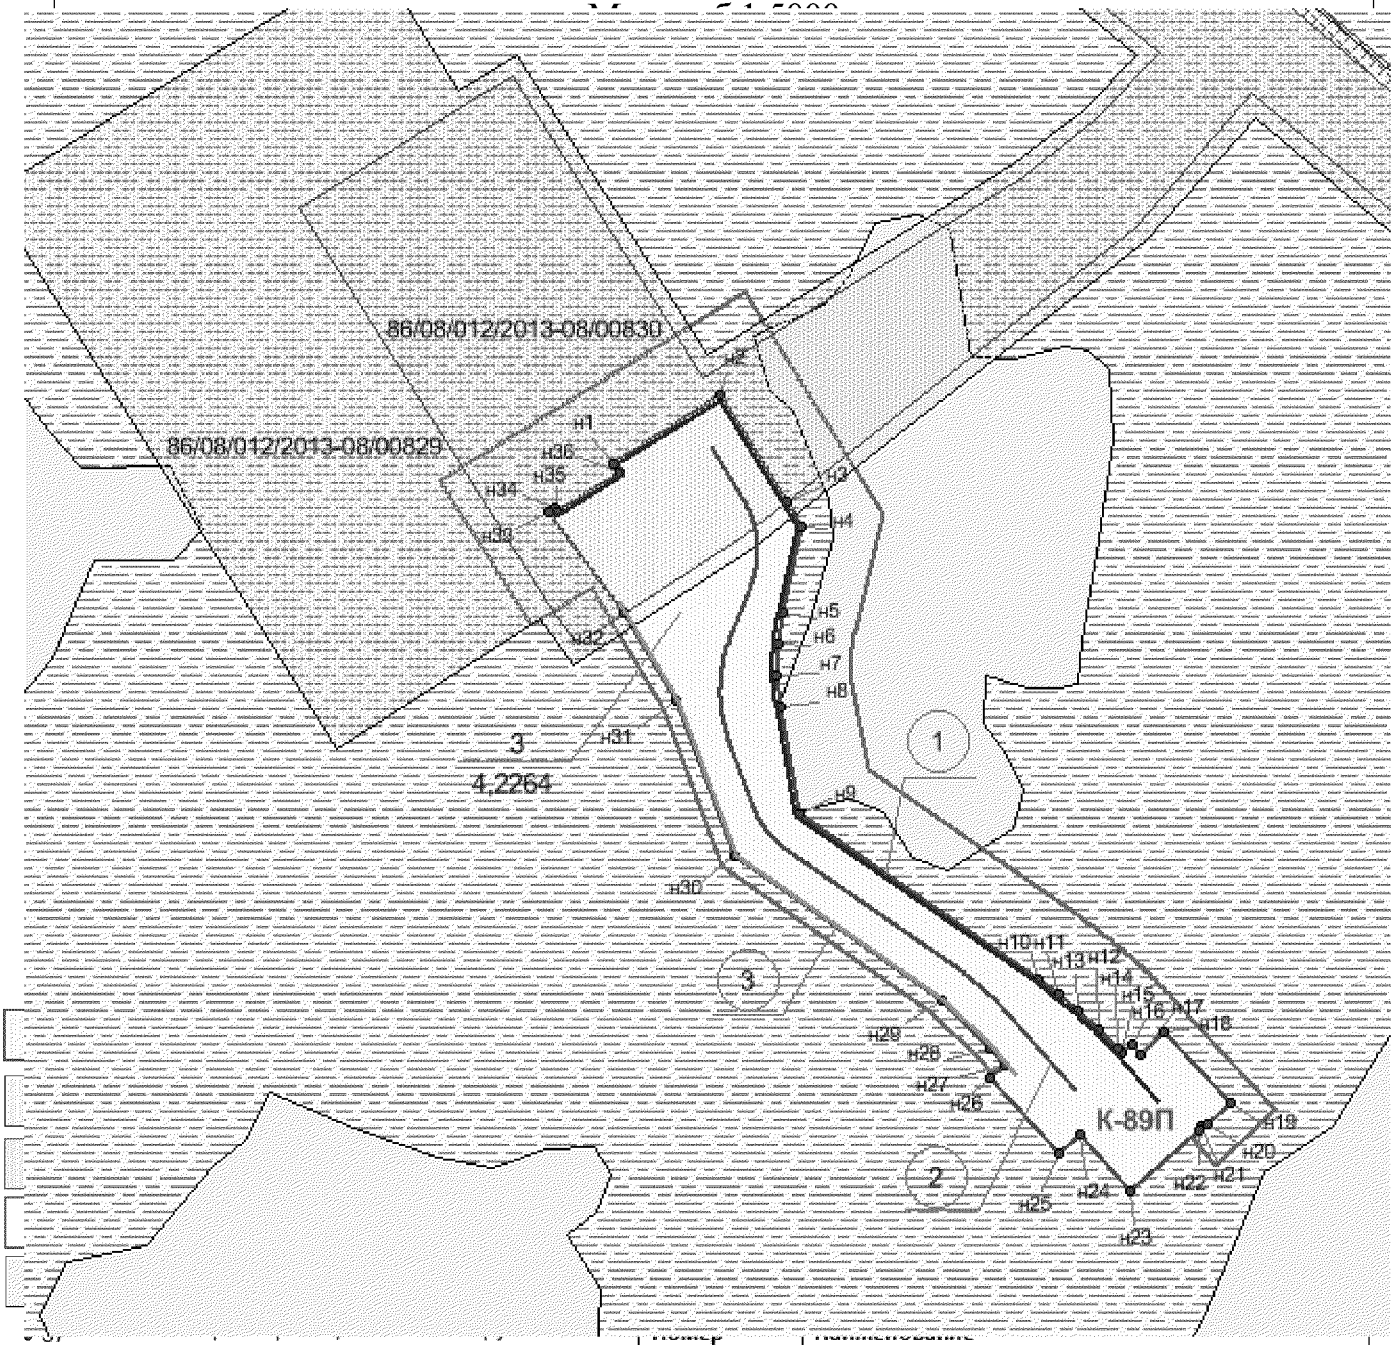

размещения линейных объектов

(1) номер линейного объекта

3 номер зоны планируемого размещения объекта

4,2264 площадь зоны размещения

ось проектируемой автодороги

ось проектируемого нефтепровода

ось проектируемой линии электропередач

К-89П скважина №89П

Номер	Наименование
3	«Обустройство поисково-разведочных скважин №№87П, 89П, 543Р, 532Р Имилорского+Западно-Имилорского месторождения» (К-2271)

Экспликация проектируемых линейных объектов


Номер	Наименование
1	Выкидной трубопровод скв.№89П-куст №2
2	Автодорога скв.№89П-куст №2
3	Высоковольтная линия 6 кВ скв.№543Р-куст №2

Основная часть проекта планировки территории
для размещения линейного объекта регионального значения Ханты-Мансийского автономного округа – Югры «Обустройство поисково-разведочных скважин №№87П, 89П, 543Р, 532Р Имилорского+Западно-Имилорского месторождения» (К-2271)
Землепользователь ТПП «Когалымнефтегаз»
ООО «ЛУКОЙЛ - Западная Сибирь»


Каталог координат границы зоны планируемого размещения линейных объектов

Обозначение характерных точек границ	Координаты, м	
	X	Y
1	2	3
н1	1164555.31	3582101.92
н2	1164601.36	3582166.80
н3	1164535.87	3582212.38
н4	1164520.68	3582222.85
н5	1164465.62	3582212.80
н6	1164445.84	3582210.56
н7	1164426.02	3582210.97
н8	1164406.39	3582214.06
н9	1164340.02	3582229.10
н10	1164242.26	3582384.21
н11	1164233.01	3582398.03
н12	1164222.94	3582411.41
н13	1164212.22	3582424.13
н14	1164200.77	3582436.31
н15	1164197.66	3582439.50
н16	1164203.73	3582445.78
н17	1164198.15	3582451.21
н18	1164213.16	3582465.52
н19	1164169.89	3582509.24
н20	1164156.07	3582495.36
н21	1164154.66	3582492.21
н22	1164152.20	3582491.31
н23	1164111.95	3582449.36
н24	1164145.61	3582414.98
н25	1164133.43	3582402.70
н26	1164178.24	3582357.27
н27	1164187.15	3582366.34
н28	1164197.55	3582356.41
н29	1164225.82	3582324.96
н30	1164310.97	3582190.02
н31	1164406.85	3582148.47
н32	1164460.87	3582112.85
н33	1164522.36	3582062.32
н34	1164525.37	3582066.11
н35	1164523.01	3582067.93
н36	1164549.37	3582105.97
н1	1164555.31	3582101.92

Основная часть проекта планировки территории
для размещения линейного объекта регионального значения Ханты-Мансийского автономного округа – Югры «Обустройство поисково-разведочных скважин №№87П, 89П, 543Р, 532Р Имилорского+Западно-Имилорского месторождения» (К-2271)
Землепользователь ТПП «Когалымнефтегаз»
ООО «ЛУКОЙЛ - Западная Сибирь»
Масштаб 1:5000

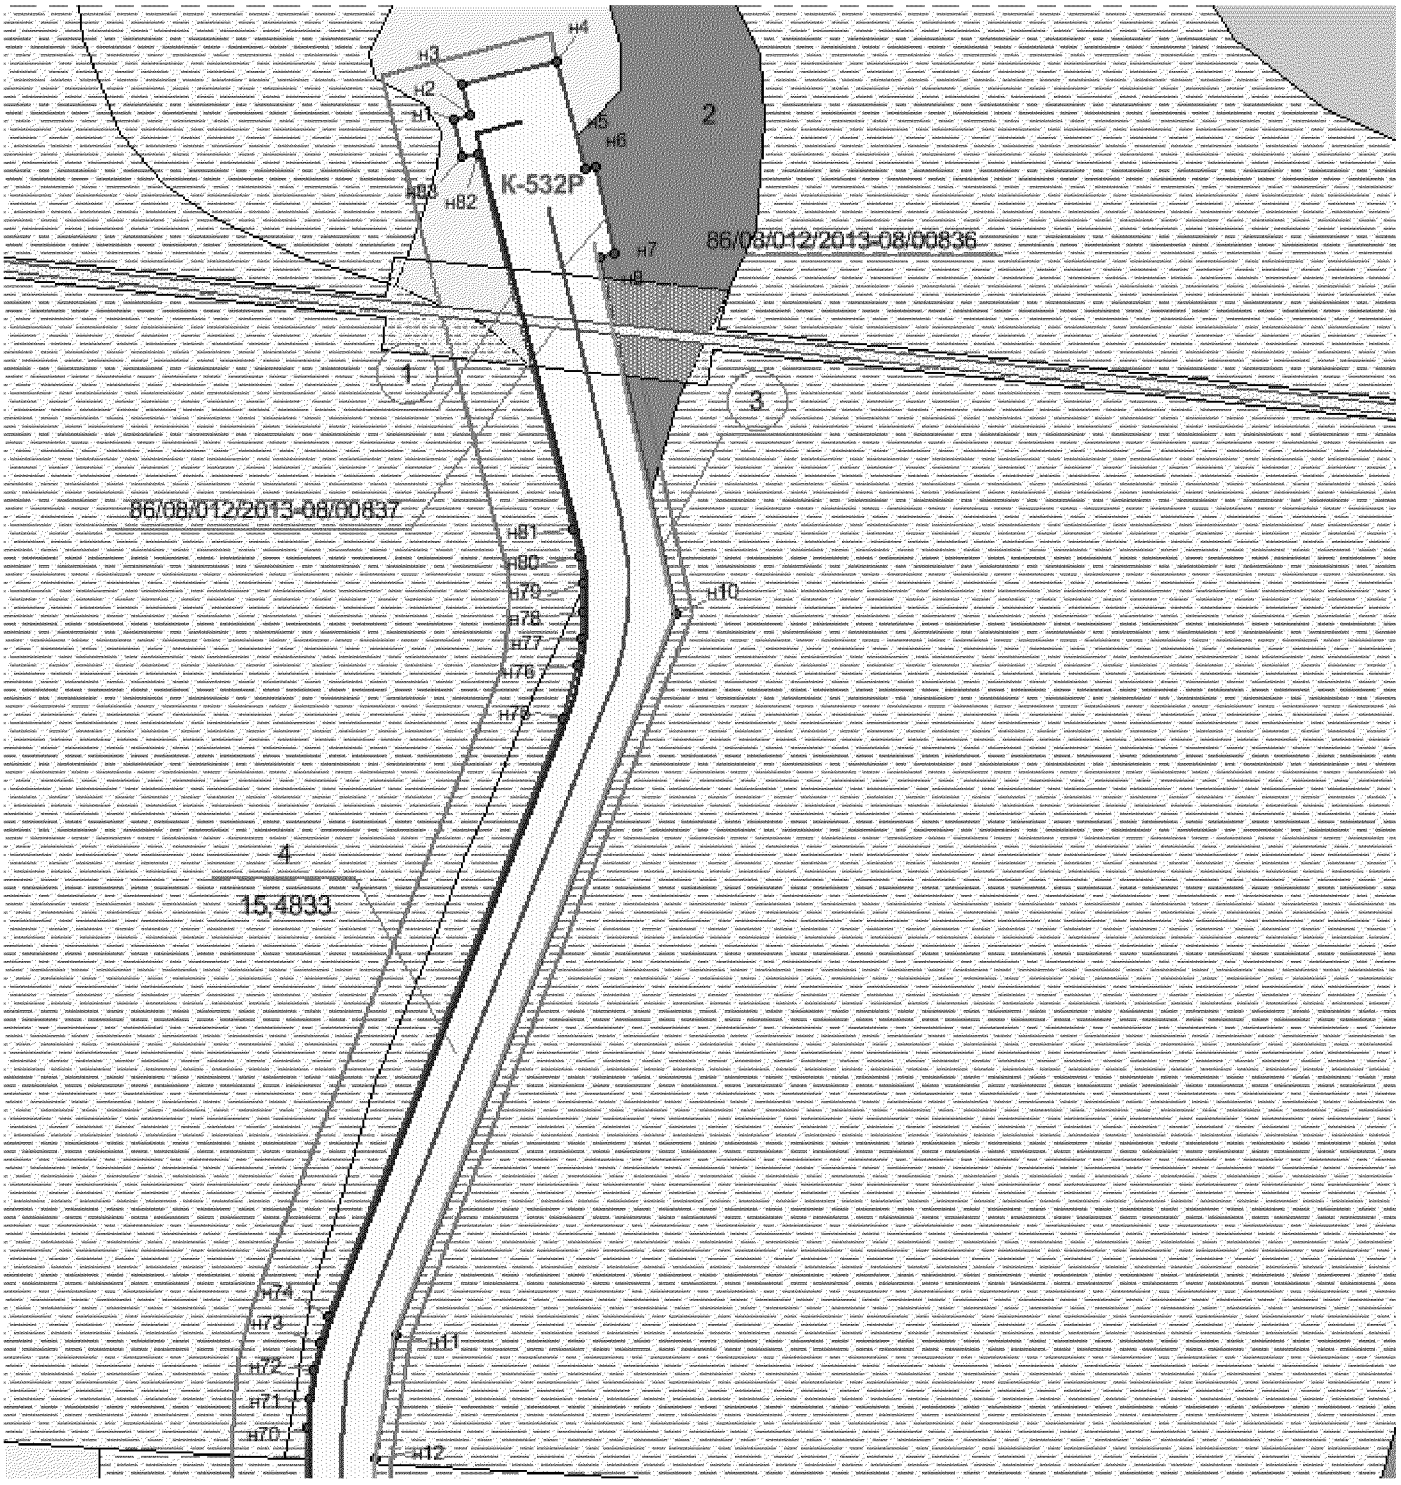


Основная часть проекта планировки территории
для размещения линейного объекта регионального значения Ханты-Мансийского автономного округа – Югры «Обустройство поисково-разведочных скважин №№87П, 89П, 543Р, 532Р Имилорского+Западно-Имилорского месторождения» (К-2271)
Землепользователь ТПП «Когалымнефтегаз»
ООО «ЛУКОЙЛ - Западная Сибирь»
Масштаб 1:5000

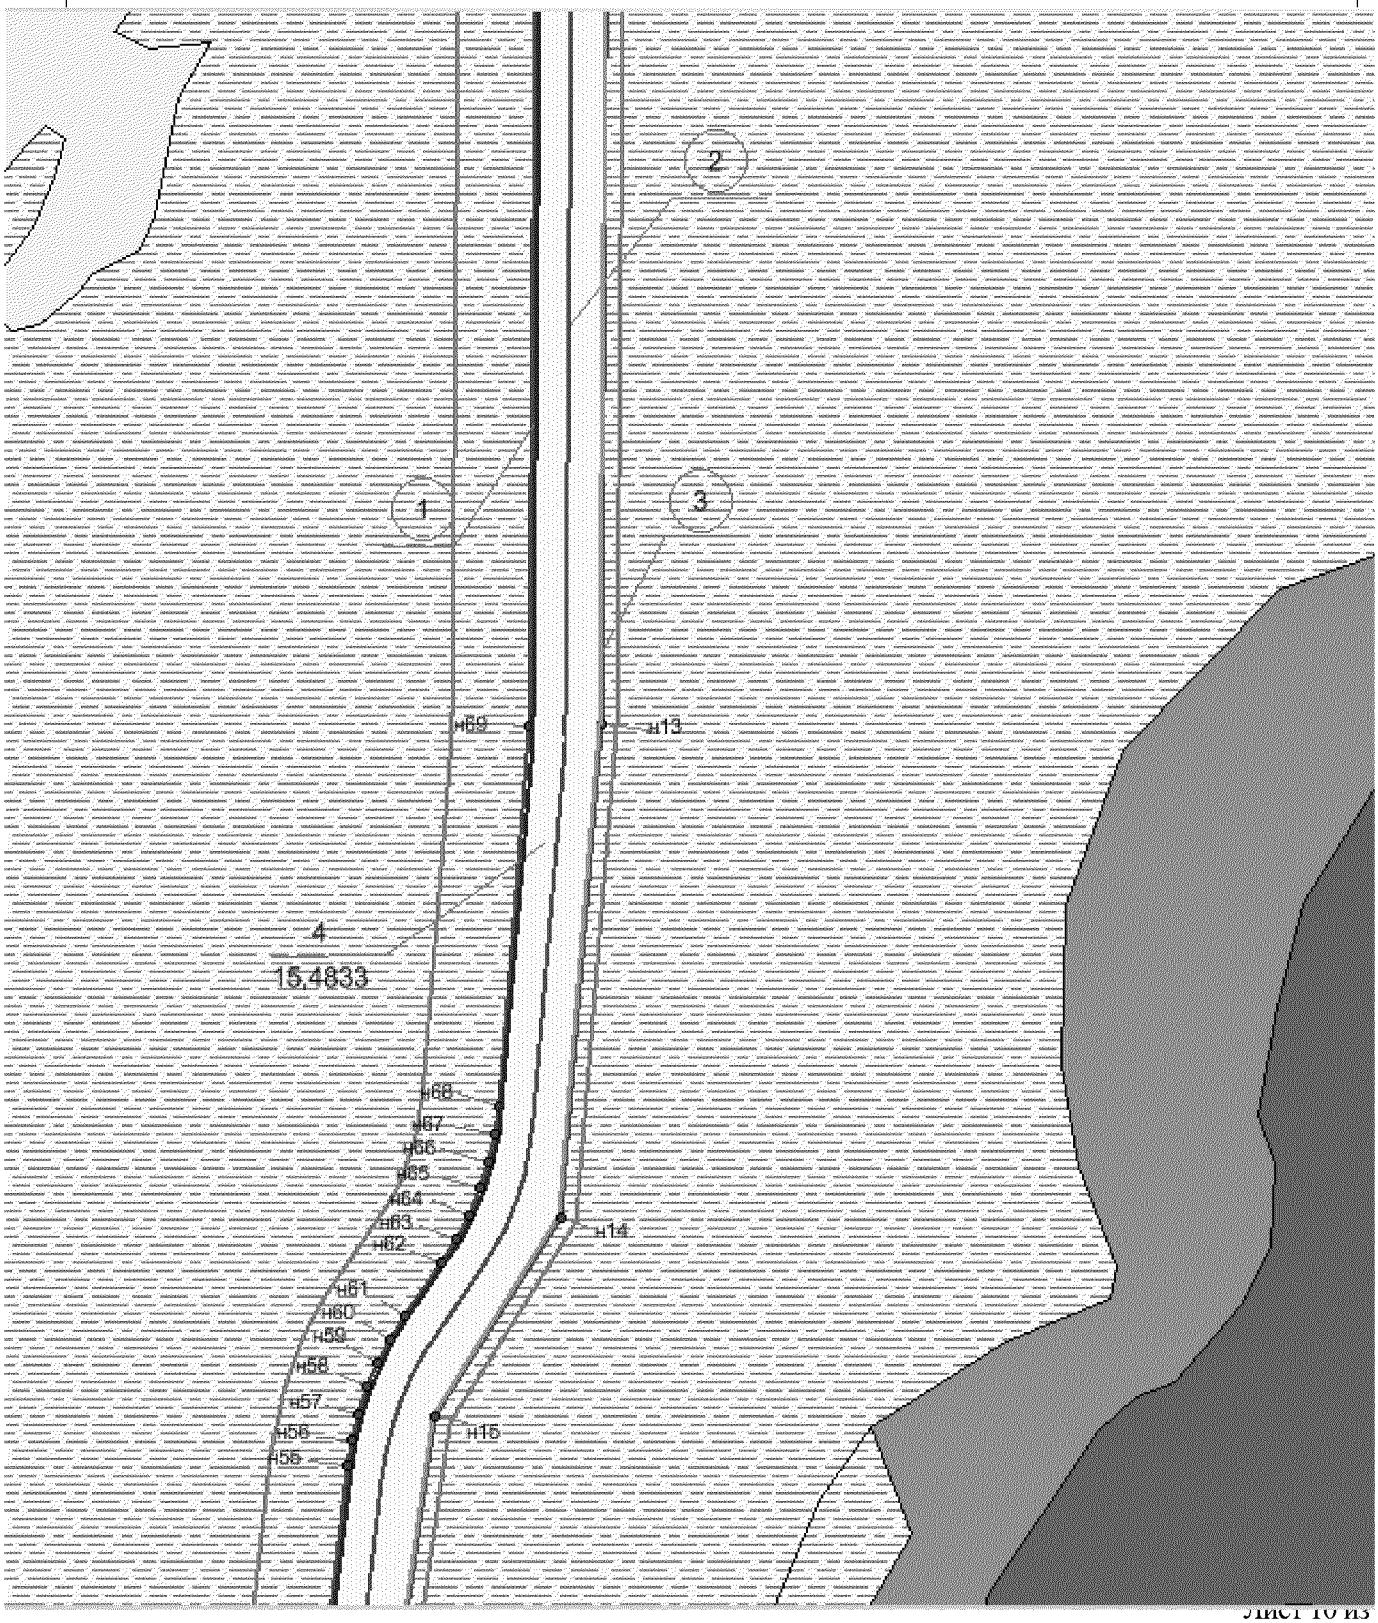

Основная часть проекта планировки территории для размещения линейного объекта регионального значения Ханты-Мансийского автономного округа – Югры «Обустройство поисково-разведочных скважин №№87П, 89П, 543Р, 532Р Имилорского+Западно-Имилорского месторождения» (К-2271)

Землепользователь ТПП «Когалымнефтегаз»
ООО «ЛУКОЙЛ - Западная Сибирь»
Масштаб 1:5000

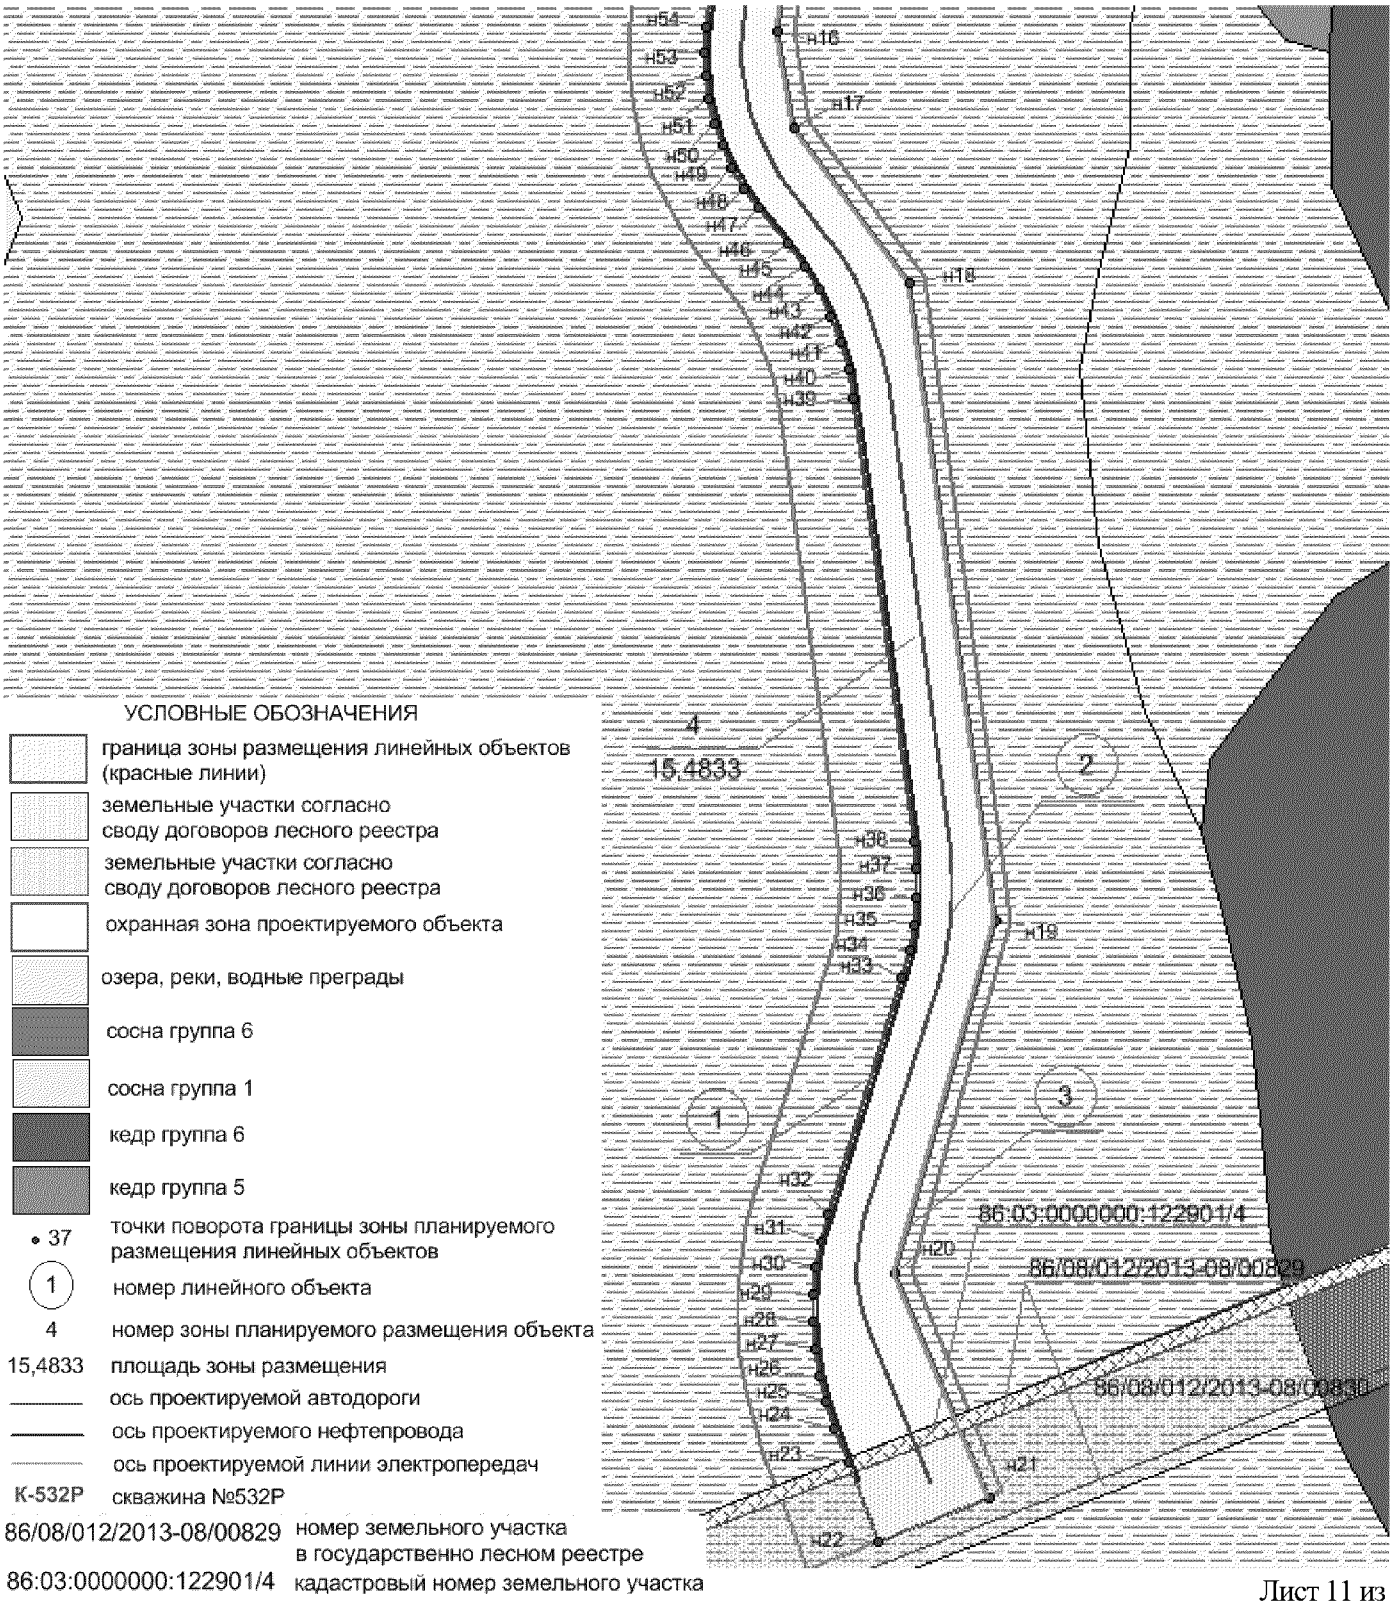

Основная часть проекта планировки территории
для размещения линейного объекта регионального значения Ханты-Мансийского автономного округа – Югры «Обустройство поисково-разведочных скважин №№87П, 89П, 543Р, 532Р Имилорского+Западно-Имилорского месторождения» (К-2271)
Землепользователь ТПП «Когалымнефтегаз»
ООО «ЛУКОЙЛ - Западная Сибирь»

Каталог координат
границы зоны планируемого размещения линейных объектов

Обозначение характерных точек границ	Координаты, м			Обозначение Характерных точек границ	Координаты, м	
	X	Y			X	Y
1	2	3		1	2	3
н1	1167157.17	3588844.97		н43	1164886.23	3588789.39
н2	1167160.60	3588856.18		н44	1164901.14	3588779.44
н3	1167179.93	3588850.33		н45	1164915.12	3588768.14
н4	1167197.15	3588910.05		н46	1164936.76	3588749.00
н5	1167129.68	3588930.77		н47	1164948.57	3588739.57
н6	1167131.68	3588937.33		н48	1164961.26	3588731.33
н7	1167076.36	3588953.05		н49	1164974.73	3588724.41
н8	1167073.31	3588942.86		н50	1164988.78	3588718.84
н9	1167073.30	3588942.85		н51	1165003.32	3588714.70
н10	1166847.16	3589002.70		н52	1165018.11	3588712.03
н11	1166375.65	3588843.71		н53	1165033.28	3588710.83
н12	1166296.76	3588834.92		н54	1165048.16	3588711.12
н13	1165678.19	3588858.48		н55	1165212.48	3588722.50
н14	1165372.54	3588847.75		н56	1165229.03	3588724.34
н15	1165245.92	3588775.06		н57	1165245.44	3588727.55
н16	1165048.16	3588756.05		н58	1165261.77	3588732.17
н17	1164988.15	3588769.63		н59	1165277.46	3588738.07
н18	1164893.46	3588846.46		н60	1165292.62	3588745.27
н19	1164494.73	3588918.87		н61	1165307.07	3588753.63
н20	1164269.48	3588866.01		н62	1165340.57	3588774.95
н21	1164129.87	3588931.90		н63	1165355.74	3588783.68
н22	1164099.63	3588863.02		н64	1165371.56	3588791.01
н23	1164148.66	3588841.76		н65	1165387.96	3588796.92
н24	1164170.23	3588832.33		н66	1165404.84	3588801.35
н25	1164186.16	3588826.10		н67	1165422.02	3588804.28
н26	1164202.50	3588821.22		н68	1165439.47	3588805.69
н27	1164219.23	3588817.75		н69	1165675.11	3588814.16
н28	1164236.18	3588815.68		н70	1166313.45	3588789.76
н29	1164253.23	3588815.06		н71	1166332.09	3588789.90
н30	1164270.31	3588815.88		н72	1166350.49	3588791.72
н31	1164287.24	3588818.13		н73	1166368.66	3588795.23
н32	1164303.81	3588821.76		н74	1166386.35	3588800.35
н33	1164455.62	3588861.85		н75	1166776.46	3588932.81
н34	1164472.58	3588865.56		н76	1166810.72	3588941.11
н35	1164489.73	3588867.74		н77	1166828.24	3588942.95
н36	1164507.03	3588868.41		н78	1166845.85	3588943.22
н37	1164524.30	3588867.57		н79	1166863.42	3588941.91
н38	1164541.50	3588865.22		н80	1166880.80	3588939.06
н39	1164819.46	3588814.64		н81	1166897.89	3588934.64
н40	1164836.99	3588810.61		н82	1167136.46	3588861.70
н41	1164854.03	3588805.04		н83	1167133.35	3588852.20
н42	1164870.47	3588797.94		н1	1167157.17	3588844.97


Губернатор

Проект межевания территории
для размещения линейного объекта
регионального значения Ханты-Мансийского
автономного округа – Югры «Обустройство
поисково-разведочных скважин №№87П, 89П,
543Р, 532Р Имилорского+Западно-
Имилорского месторождения» (К-2271)

Приложение 24
к постановлению Правительства
Ханты-Мансийского
автономного округа – Югры
от 24 июня 2016 года № 218-п

Землепользователь ТПП «Когалымнефтегаз»
ООО «ЛУКОЙЛ - Западная Сибирь»

Масштаб 1:5000

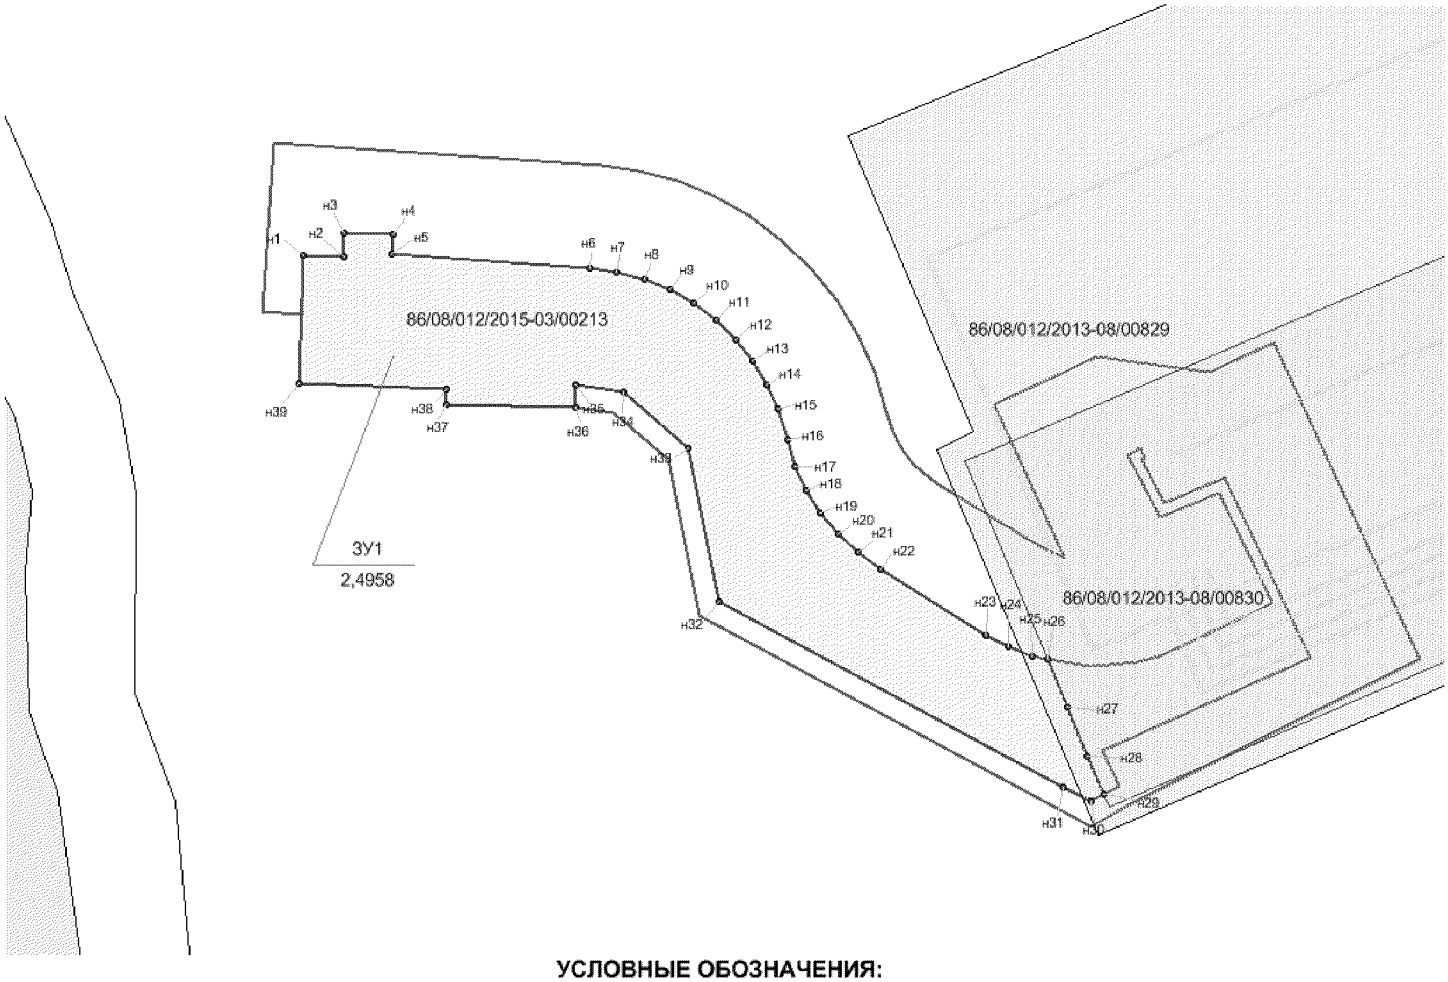

УСЛОВНЫЕ ОБОЗНАЧЕНИЯ:


- границы земельных участков согласно своду договоров из государственного лесного реестра долгосрочная аренда;
- границы земельных участков согласно своду договоров из государственного лесного реестра краткосрочная аренда;
- охранная зона проектируемого объекта;
- озера, реки, водные преграды;
- граница образуемого земельного участка;
- ЗУ1 / 2,4958 — номер образуемого многоконтурного земельного участка;
- • 37 — точки поворота границы зоны планируемого размещения линейных объектов
- 86/08/012/2013-08/00829 — номер земельного участка учтеный в государственно лесном реестре;

Проект межевания территории
для размещения линейного объекта регионального значения Ханты-Мансийского автономного округа – Югры «Обустройство поисково-разведочных скважин №№87П, 89П, 543Р, 532Р Имилорского+Западно-Имилорского месторождения» (К-2271)
Землепользователь ТПП «Когалымнефтегаз»
ООО «ЛУКОЙЛ - Западная Сибирь»

Каталог координат границы зоны планируемого размещения линейных объектов (К-87П)

Обозначение характерных точек границ	Координаты, м	
	X	Y
1	2	3
:ЗУ1	–	–
н1	1163337.82	3572098.61
н2	1163337.91	3572117.31
н3	1163349.31	3572117.25
н4	1163349.52	3572140.27
н5	1163340.33	3572140.28
н6	1163337.89	3572233.63
н7	1163336.75	3572246.45
н8	1163333.93	3572259.33
н9	1163329.64	3572271.34
н10	1163323.76	3572282.94
н11	1163316.34	3572293.87
н12	1163307.69	3572303.64
н13	1163298.05	3572312.10
н14	1163287.29	3572319.36
н15	1163275.68	3572325.20
н16	1163261.64	3572330.07
н17	1163249.58	3572334.38
н18	1163238.22	3572340.19
н19	1163227.71	3572347.44
н20	1163218.25	3572355.98
н21	1163209.99	3572365.70
н22	1163203.04	3572376.48
н23	1163174.36	3572427.92
н24	1163169.15	3572438.82
н25	1163165.31	3572450.22
н26	1163163.90	3572457.20
н27	1163142.14	3572467.56
н28	1163119.57	3572478.15
н29	1163101.65	3572486.63
н30	1163098.07	3572480.78
н31	1163104.53	3572467.39
н32	1163184.40	3572301.27
н33	1163255.40	3572283.50
н34	1163280.37	3572251.84
н35	1163282.68	3572229.58
н36	1163272.00	3572229.76
н37	1163270.93	3572169.21
н38	1163277.89	3572169.00
н39	1163277.49	3572099.33
н1	1163337.82	3572098.61


Проект межевания территории
для размещения линейного объекта регионального значения Ханты-Мансийского автономного округа – Югры «Обустройство поисково-разведочных скважин №№87П, 89П, 543Р, 532Р Имилорского+Западно-Имилорского месторождения» (К-2271)
Землепользователь ТПП «Когалымнефтегаз»
ООО «ЛУКОЙЛ - Западная Сибирь»
Масштаб 1:5000

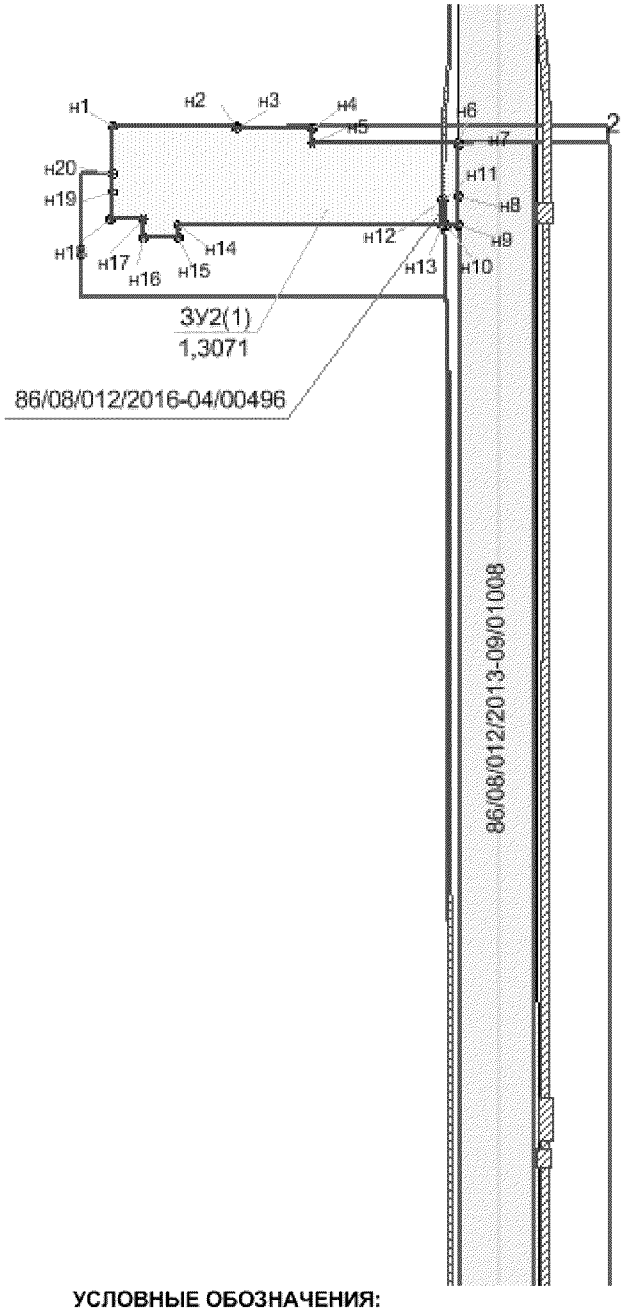

УСЛОВНЫЕ ОБОЗНАЧЕНИЯ:

- границы земельных участков согласно своду договоров из государственного лесного реестра долгосрочная аренда;
- границы земельных участков согласно своду договоров из государственного лесного реестра краткосрочная аренда;
- охранная зона проектируемого объекта;
- озера, реки, водные преграды
- граница образуемого земельного участка;
- ЗУ2(1) / 1,3071 — номер образуемого многоконтурного земельного участка;
- • 37 — точки поворота границы зоны планируемого размещения линейных объектов
- 86/08/012/2016-04/00496 — номер земельного участка учтеный в государственно лесном реестре;


Проект межевания территории
для размещения линейного объекта регионального значения Ханты-Мансийского автономного округа – Югры «Обустройство поисково-разведочных скважин №№87П, 89П, 543Р, 532Р Имилорского+Западно-Имилорского месторождения» (К-2271)
Землепользователь ТПП «Когалымнефтегаз»
ООО «ЛУКОЙЛ - Западная Сибирь»
Масштаб 1:5000

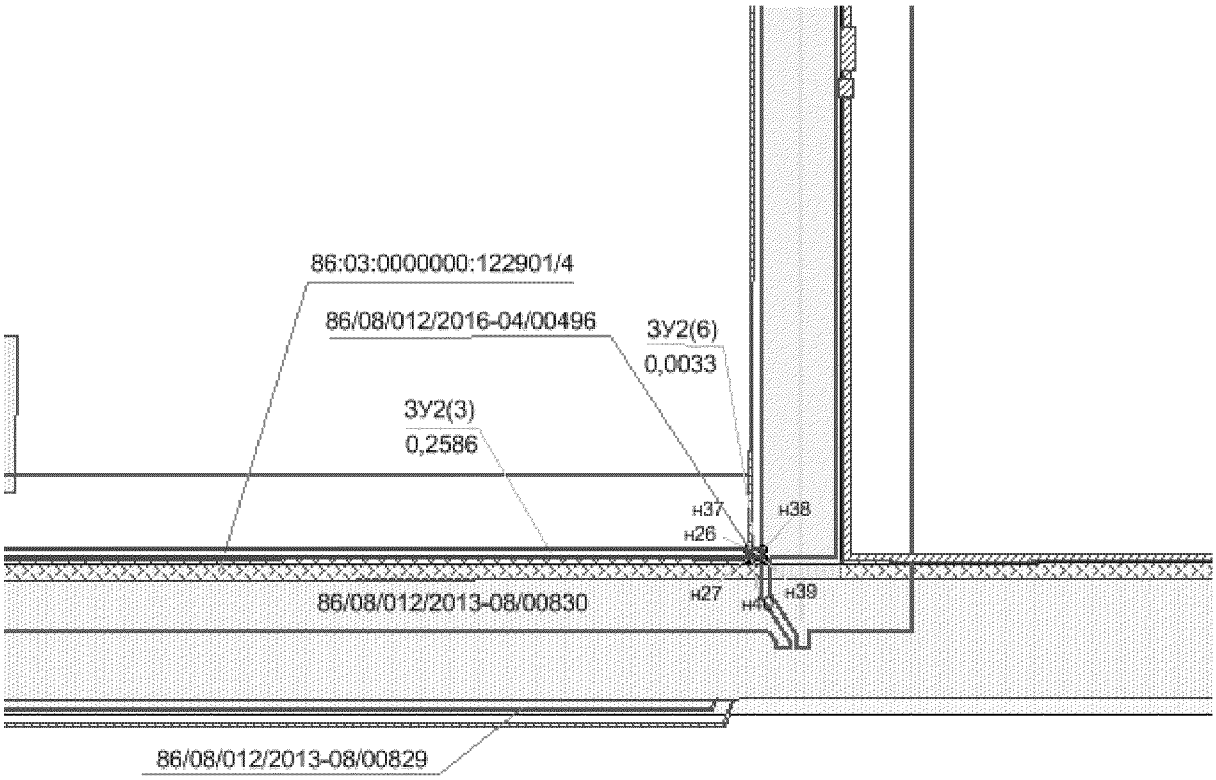

УСЛОВНЫЕ ОБОЗНАЧЕНИЯ:

- границы земельных участков согласно своду договоров из государственного лесного реестра долгосрочная аренда;
- границы земельных участков согласно своду договоров из государственного лесного реестра краткосрочная аренда;
- охранная зона проектируемого объекта;
- озера, реки, водные преграды
- граница образуемого земельного участка;
- ЗУ2(3) / 0,2586 — номер образуемого многоконтурного земельного участка;
- • 37 — точки поворота границы зоны планируемого размещения линейных объектов
- 86/08/012/2016-04/00496 — номер земельного участка учтеный в государственно лесном реестре;

Проект межевания территории
для размещения линейного объекта регионального значения Ханты-Мансийского автономного округа – Югры «Обустройство поисково-разведочных скважин №№87П, 89П, 543Р, 532Р Имилорского+Западно-Имилорского месторождения» (К-2271)
Землепользователь ТПП «Когалымнефтегаз»
ООО «ЛУКОЙЛ - Западная Сибирь»
Масштаб 1:5000

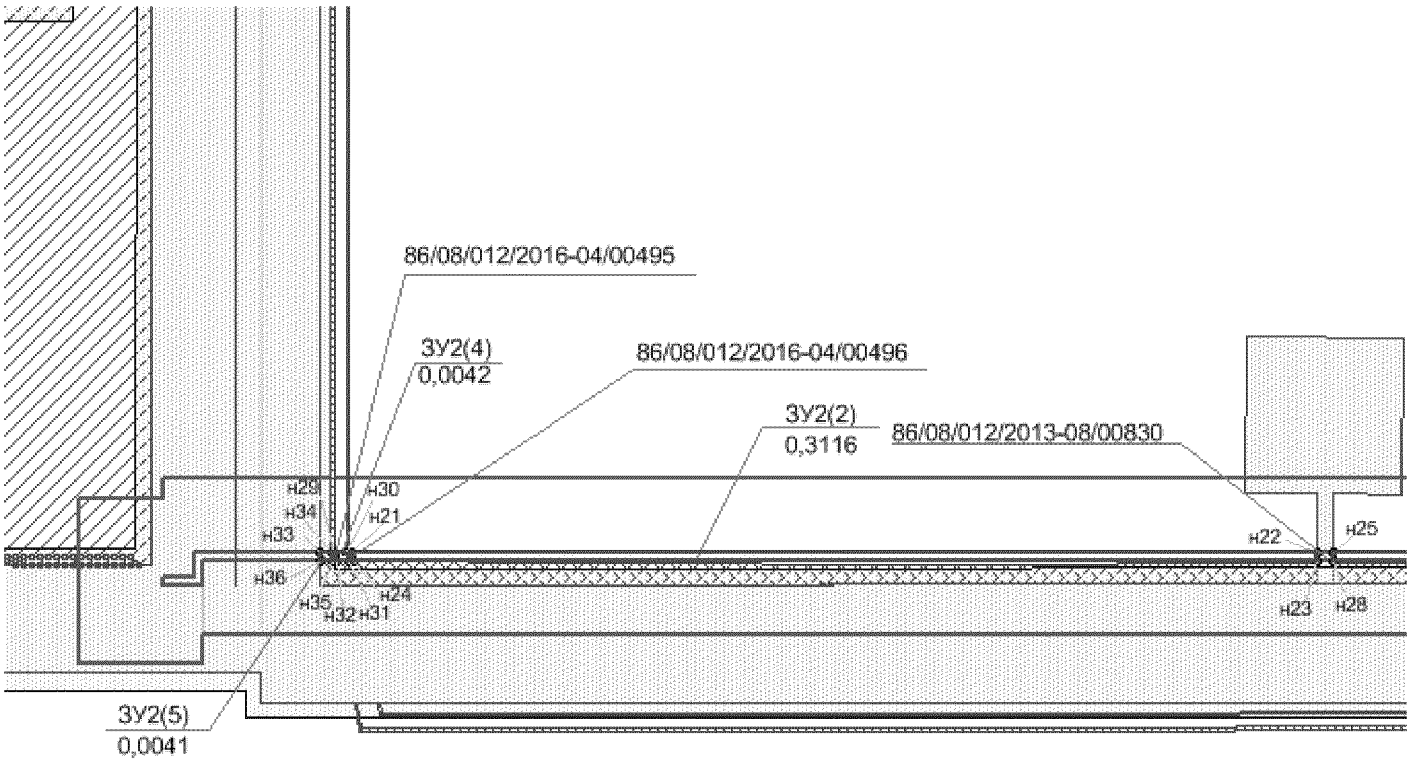



УСЛОВНЫЕ ОБОЗНАЧЕНИЯ:

- границы земельных участков согласно своду договоров из государственного лесного реестра долгосрочная аренда;
- границы земельных участков согласно своду договоров из государственного лесного реестра краткосрочная аренда;
- охранная зона проектируемого объекта;
- озера, реки, водные преграды
- граница образуемого земельного участка;
- ЗУ2(2) / 0,3116 - номер образуемого многоконтурного земельного участка;
- • 37 - точки поворота границы зоны планируемого размещения линейных объектов
- 86/08/012/2016-04/00496 - номер земельного участка учтеный в государственно лесном реестре;

Проект межевания территории
для размещения линейного объекта регионального значения Ханты-Мансийского автономного округа – Югры «Обустройство поисково-разведочных скважин №№87П, 89П, 543Р, 532Р Имилорского+Западно-Имилорского месторождения» (К-2271)
Землепользователь ТПП «Когалымнефтегаз»
ООО «ЛУКОЙЛ - Западная Сибирь»

Каталог координат границы зоны планируемого размещения линейных объектов (К-543Р)

Обозначение характерных точек границ	Координаты, м			Обозначение Характерных точек границ	Координаты, м	
	X	Y			X	Y
1	2	3		1	2	3
:ЗУ2(1)	–	–		:ЗУ2(3)	–	–
н1	1166075.71	3580559.70		н25	1165102.67	3580303.00
н2	1166079.67	3580638.91		н26	1165126.54	3580818.09
н3	1166078.54	3580638.92		н27	1165121.52	3580818.33
н4	1166080.63	3580688.02		н28	1165097.66	3580303.23
н5	1166071.64	3580688.37		н25	1165102.67	3580303.00
н6	1166076.01	3580782.29		:ЗУ2(4)	–	–
н7	1166074.00	3580782.31		н29	1165073.04	3579662.87
н8	1166041.33	3580783.89		н30	1165073.41	3579671.09
н9	1166023.37	3580784.74		н31	1165068.46	3579672.27
н10	1166022.97	3580776.32		н32	1165068.08	3579663.82
н11	1166038.19	3580775.21		н29	1165073.04	3579662.87
н12	1166038.10	3580773.22		:ЗУ2(5)	–	–
н13	1166022.91	3580774.33		н33	1165072.59	3579653.15
н14	1166015.11	3580604.56		н34	1165072.94	3579660.84
н15	1166006.18	3580604.96		н35	1165067.99	3579661.86
н16	1166005.21	3580582.43		н36	1165067.60	3579653.37
н17	1166017.47	3580581.85		н33	1165072.59	3579653.15
н18	1166017.00	3580561.66		:ЗУ2(6)	–	–
н19	1166033.51	3580561.72		н37	1165126.63	3580820.13
н20	1166045.65	3580560.70		н38	1165127.00	3580826.67
н1	1166075.71	3580559.70		н39	1165121.92	3580826.91
:ЗУ2(2)	–	–		н40	1165121.61	3580820.36
н21	1165073.51	3579673.13		н37	1165126.63	3580820.13
н22	1165102.25	3580292.93				
н23	1165097.20	3580293.14				
н24	1165068.56	3579674.39				
н21	1165073.51	3579673.13				

Проект межевания территории для размещения линейного объекта регионального значения Ханты-Мансийского автономного округа – Югры «Обустройство поисково-разведочных скважин №№87П, 89П, 543Р, 532Р Имилорского+Западно-Имилорского месторождения» (К-2271)

Землепользователь ТПП «Когалымнефтегаз»
ООО «ЛУКОЙЛ - Западная Сибирь»
Масштаб 1:5000



УСЛОВНЫЕ ОБОЗНАЧЕНИЯ:

- границы земельных участков согласно своду договоров из государственного лесного реестра долгосрочная аренда;
- границы земельных участков согласно своду договоров из государственного лесного реестра краткосрочная аренда;
- охранная зона проектируемого объекта;
- озера, реки, водные преграды;
- граница образуемого земельного участка;
- ЗУ3 / 3,1954 — номер образуемого многоконтурного земельного участка;
- • 37 — точки поворота границы зоны планируемого размещения линейных объектов
- 86/08/012/2013-08/00829 — номер земельного участка учтеный в государственно лесном реестре;


Проект межевания территории
для размещения линейного объекта регионального значения Ханты-Мансийского автономного округа – Югры «Обустройство поисково-разведочных скважин №№87П, 89П, 543Р, 532Р Имилорского+Западно-Имилорского месторождения» (К-2271)
Землепользователь ТПП «Когалымнефтегаз»
ООО «ЛУКОЙЛ - Западная Сибирь»

Каталог координат границы зоны планируемого размещения линейных объектов (К-89П)


Обозначение характерных точек границ	Координаты, м	
	X	Y
1	2	3
:ЗУ3	–	–
н1	1164494.08	3582159.48
н2	1164513.73	3582186.66
н3	1164527.60	3582203.48
н4	1164535.87	3582212.38
н5	1164520.68	3582222.85
н6	1164465.62	3582212.80
н7	1164445.84	3582210.56
н8	1164426.02	3582210.97
н9	1164406.39	3582214.06
н10	1164340.02	3582229.10
н11	1164242.26	3582384.21
н12	1164233.01	3582398.03
н13	1164222.94	3582411.41
н14	1164212.22	3582424.13
н15	1164200.77	3582436.31
н16	1164197.66	3582439.50
н17	1164203.73	3582445.78
н18	1164198.15	3582451.21
н19	1164213.16	3582465.52
н20	1164169.89	3582509.24
н21	1164156.07	3582495.36
н22	1164154.66	3582492.21
н23	1164152.20	3582491.31
н24	1164135.60	3582472.46
н25	1164111.95	3582449.36
н26	1164135.00	3582427.52
н27	1164145.76	3582414.79
н28	1164133.50	3582402.69
н29	1164178.24	3582357.27
н30	1164187.15	3582366.34
н31	1164197.55	3582356.41
н32	1164225.82	3582324.96
н33	1164310.97	3582190.02
н34	1164406.85	3582148.47
н35	1164460.87	3582112.85
н36	1164462.04	3582114.48
н1	1164494.08	3582159.48

Проект межевания территории для размещения линейного объекта регионального значения Ханты-Мансийского автономного округа – Югры «Обустройство поисково-разведочных скважин №№87П, 89П, 543Р, 532Р Имилорского+Западно-Имилорского месторождения» (К-2271)


Землепользователь ТПП «Когалымнефтегаз»
ООО «ЛУКОЙЛ - Западная Сибирь»
Масштаб 1:5000

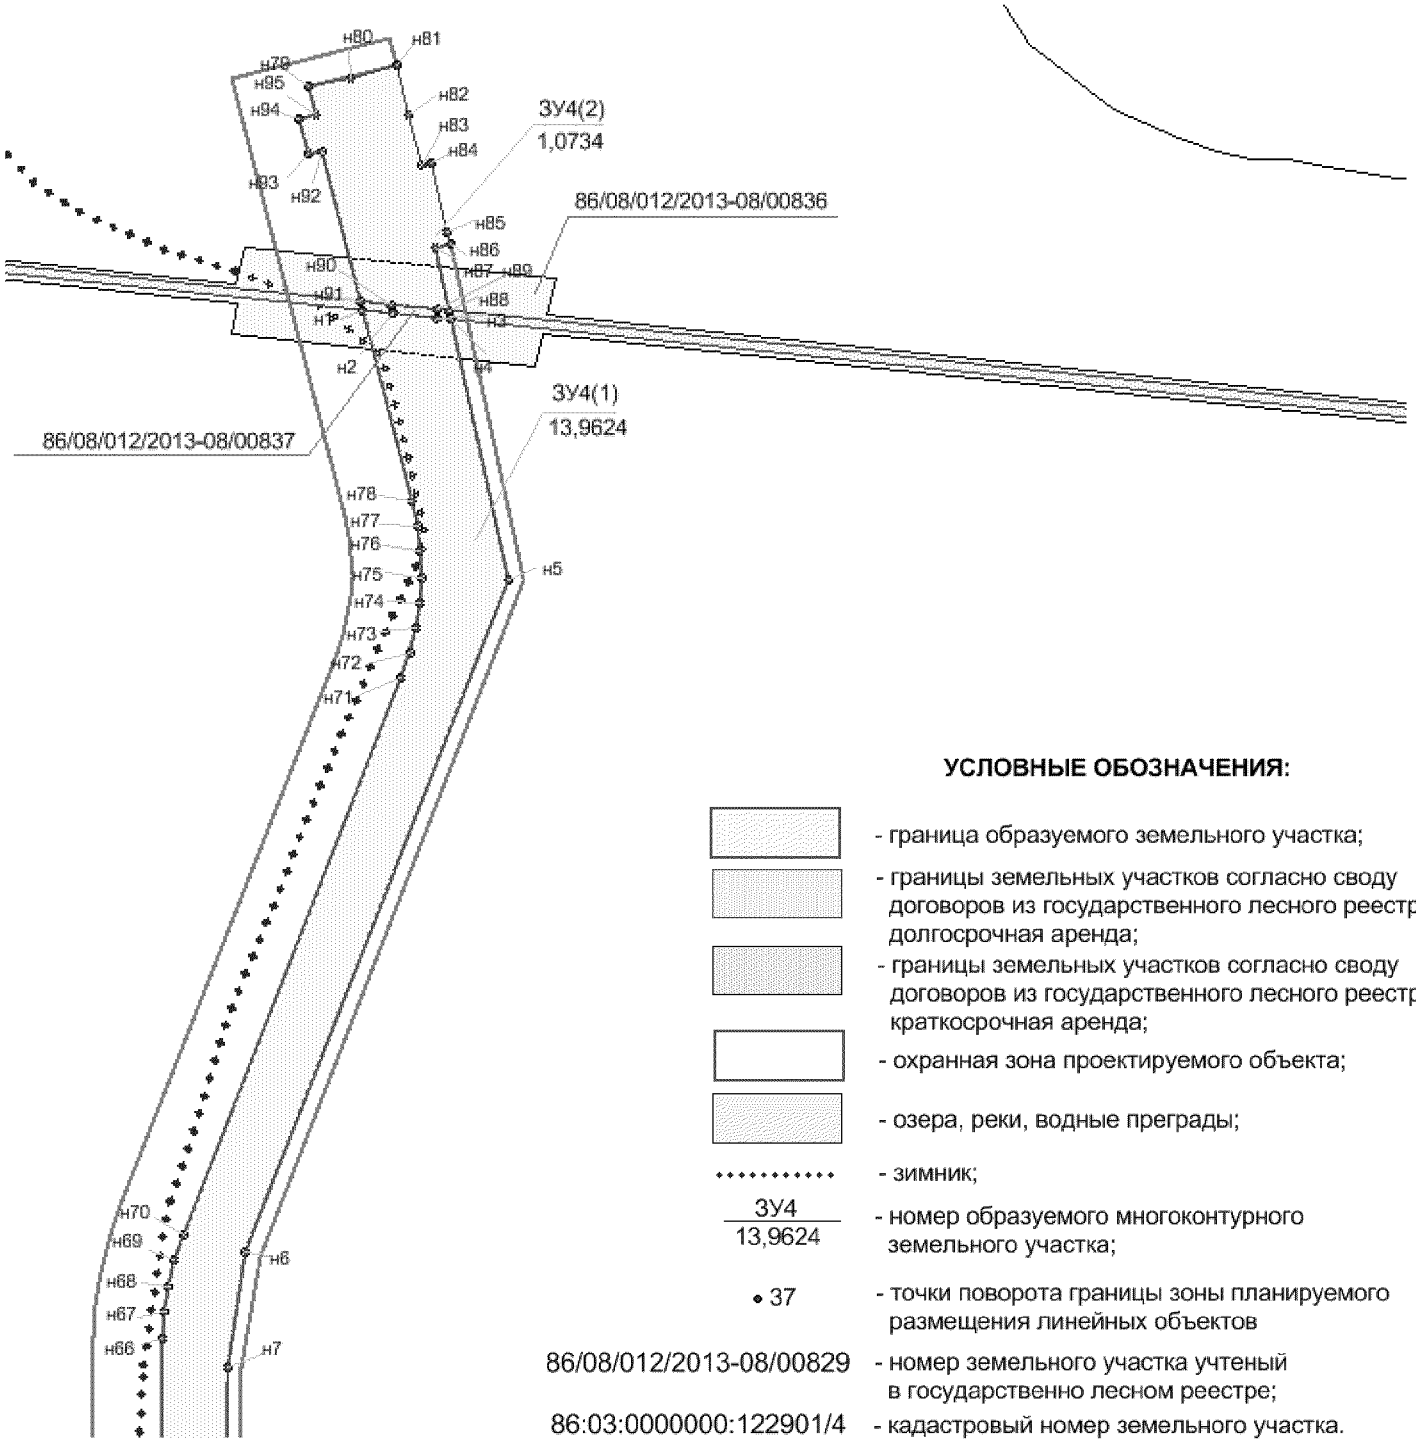

Проект межевания территории
для размещения линейного объекта регионального значения Ханты-Мансийского автономного округа – Югры «Обустройство поисково-разведочных скважин №№87П, 89П, 543Р, 532Р Имилорского+Западно-Имилорского месторождения» (К-2271)
Землепользователь ТПП «Когалымнефтегаз»
ООО «ЛУКОЙЛ - Западная Сибирь»
Масштаб 1:5000

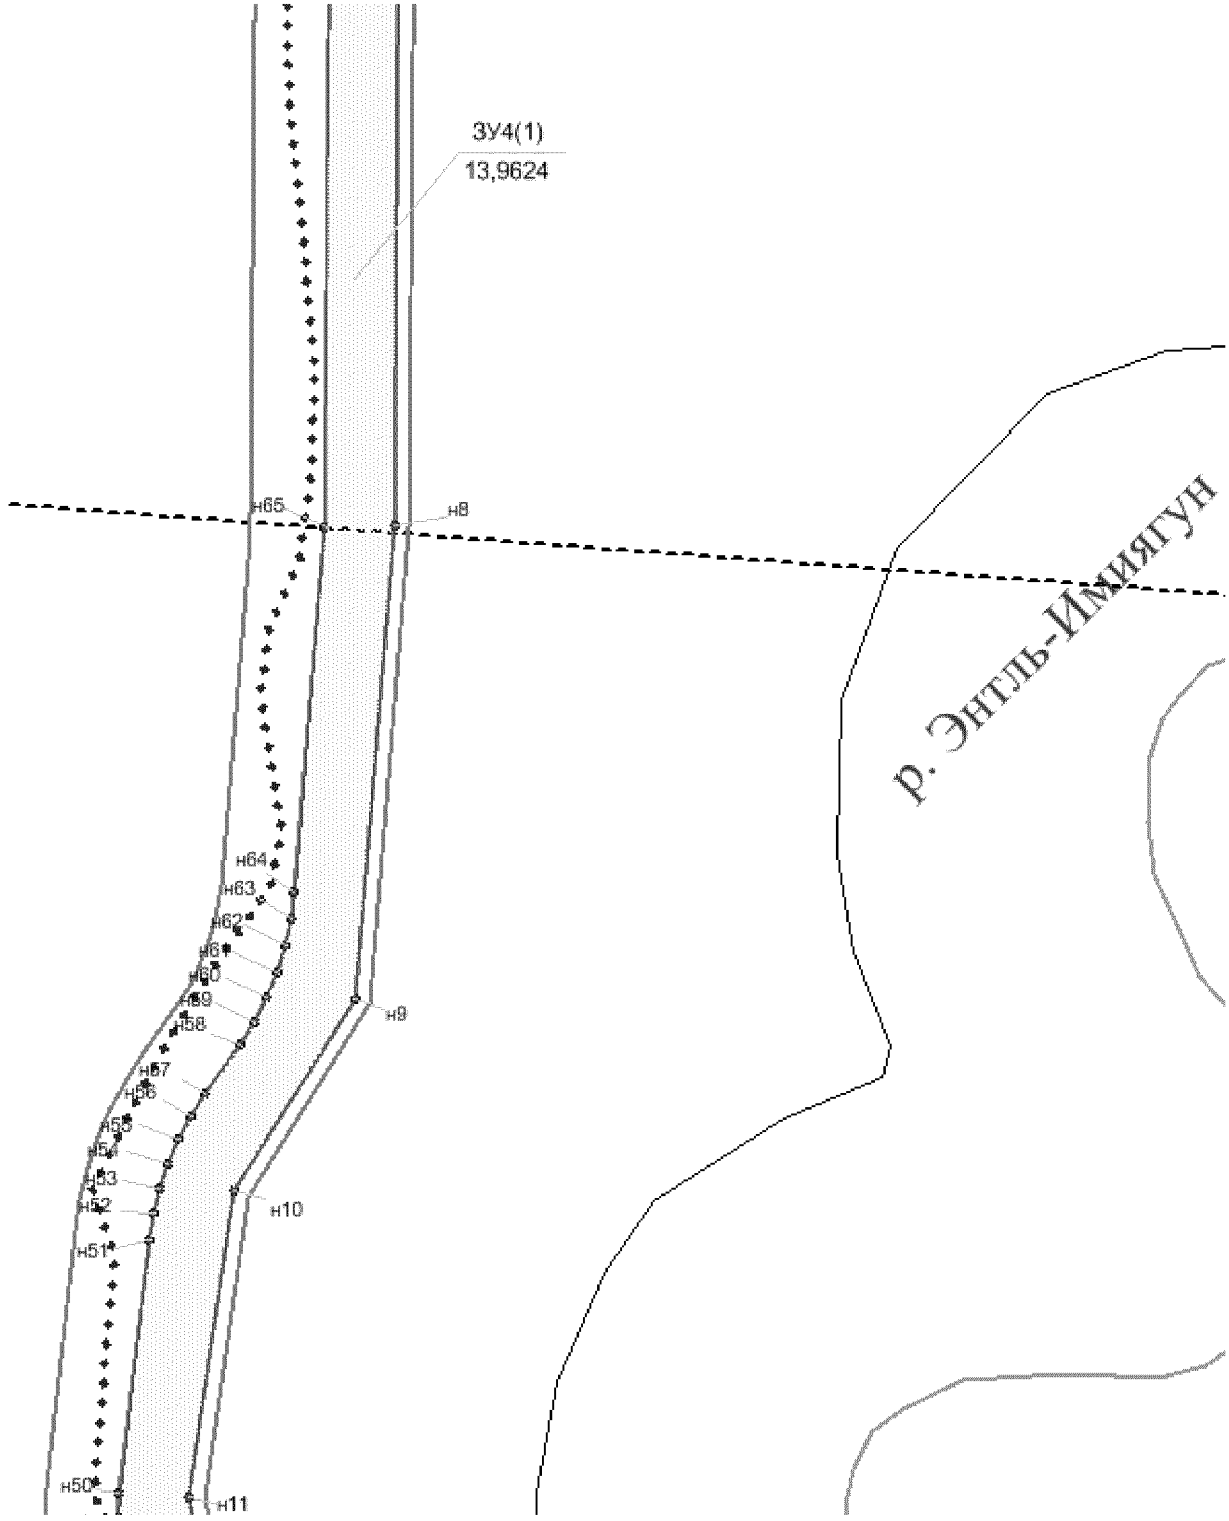

Проект межевания территории
для размещения линейного объекта регионального значения Ханты-Мансийского автономного округа – Югры «Обустройство поисково-разведочных скважин №№87П, 89П, 543Р, 532Р Имилорского+Западно-Имилорского месторождения» (К-2271)
Землепользователь ТПП «Когалымнефтегаз»
ООО «ЛУКОЙЛ - Западная Сибирь»
Масштаб 1:5000

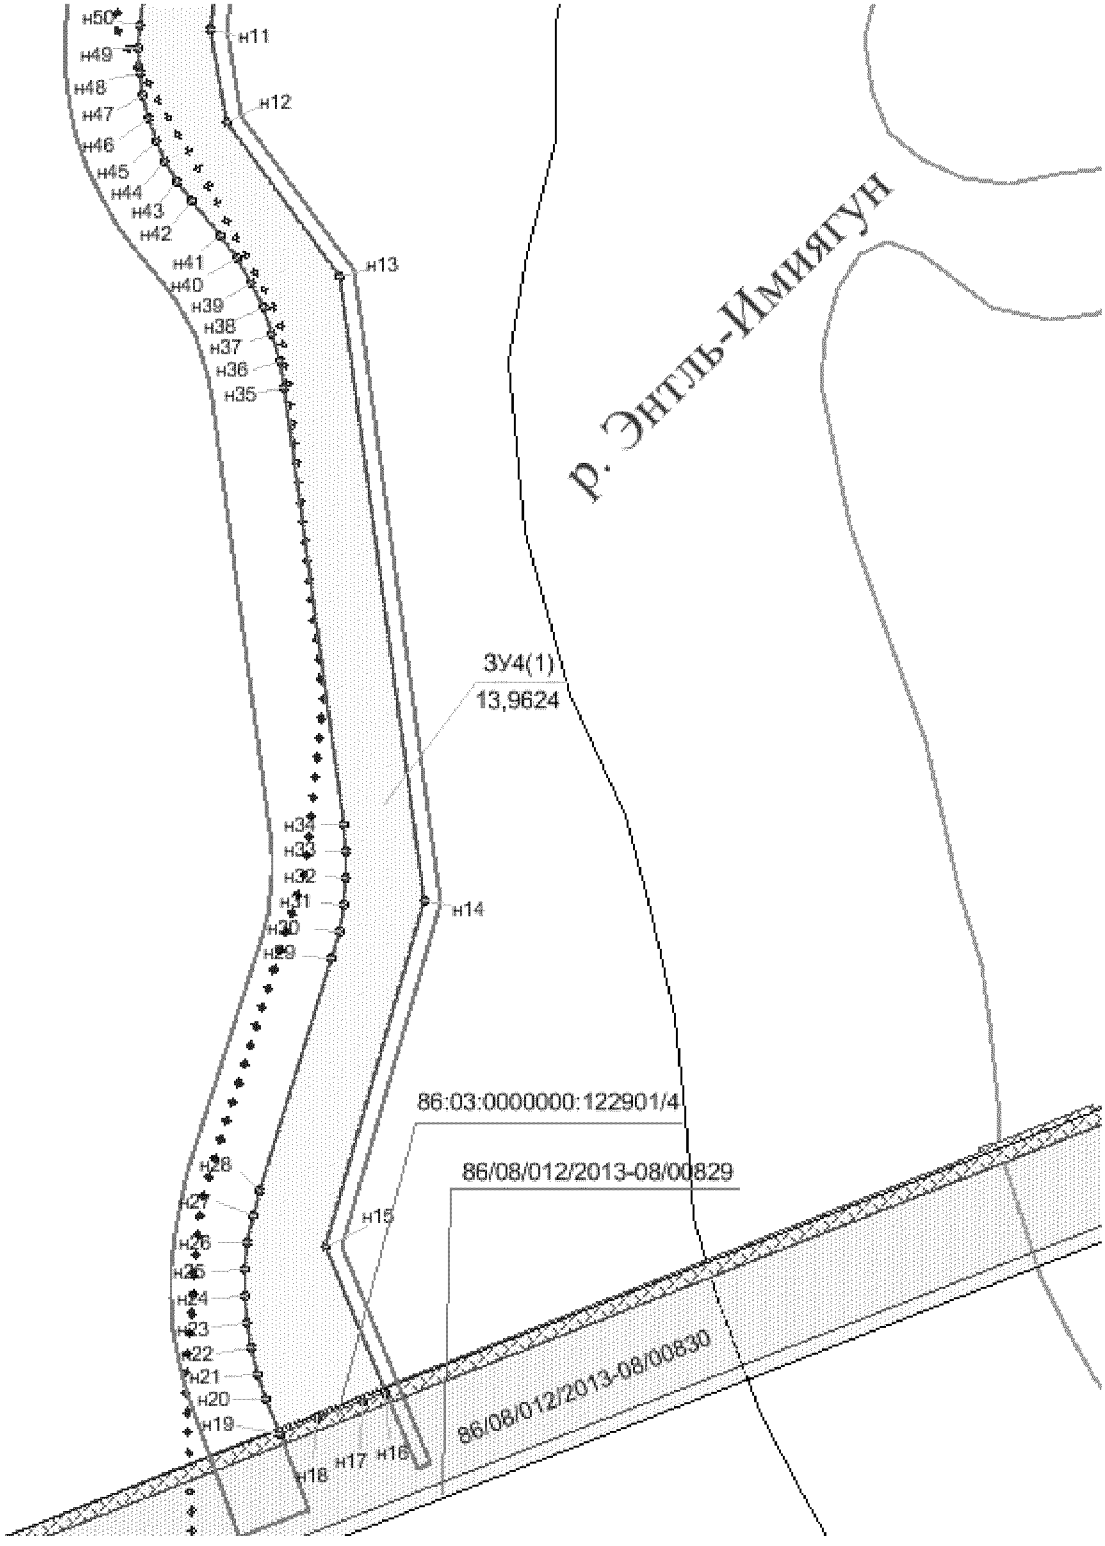

Проект межевания территории
для размещения линейного объекта регионального значения Ханты-Мансийского автономного округа – Югры «Обустройство поисково-разведочных скважин №№87П, 89П, 543Р, 532Р Имилорского+Западно-Имилорского месторождения» (К-2271)
Землепользователь ТПП «Когалымнефтегаз»
ООО «ЛУКОЙЛ - Западная Сибирь»

Каталог координат границы зоны планируемого размещения линейных объектов (К-532Р)

Обозначение характерных точек границ	Координаты, м			Обозначение Характерных точек границ	Координаты, м	
	X	Y			X	Y
1	2	3		1	2	3
:ЗУ4(1)	–	–		н41	1164915.12	3588768.14
н1	1167027.87	3588894.88		н42	1164936.76	3588749.00
н2	1167026.71	3588915.33		н43	1164948.57	3588739.57
н3	1167024.99	3588946.26		н44	1164961.26	3588731.33
н4	1167024.47	3588955.86		н45	1164974.73	3588724.41
н5	1166847.16	3589002.70		н46	1164988.78	3588718.84
н6	1166375.71	3588843.68		н47	1165003.32	3588714.70
н7	1166296.76	3588834.92		н48	1165018.11	3588712.03
н8	1165678.19	3588858.48		н49	1165033.28	3588710.83
н9	1165372.54	3588847.75		н50	1165048.64	3588711.26
н10	1165245.92	3588775.06		н51	1165212.48	3588722.50
н11	1165048.16	3588756.05		н52	1165229.03	3588724.34
н12	1164988.15	3588769.63		н53	1165245.44	3588727.55
н13	1164893.46	3588846.46		н54	1165261.77	3588732.17
н14	1164494.73	3588918.87		н55	1165277.46	3588738.07
н15	1164269.48	3588866.01		н56	1165292.62	3588745.27
н16	1164178.37	3588908.52		н57	1165307.07	3588753.63
н17	1164172.42	3588894.72		н58	1165340.57	3588774.95
н18	1164159.43	3588865.94		н59	1165355.74	3588783.68
н19	1164148.66	3588841.76		н60	1165371.56	3588791.01
н20	1164170.23	3588832.33		н61	1165387.96	3588796.92
н21	1164186.16	3588826.10		н62	1165404.84	3588801.35
н22	1164202.50	3588821.22		н63	1165422.02	3588804.28
н23	1164219.23	3588817.75		н64	1165439.98	3588805.91
н24	1164236.18	3588815.68		н65	1165675.11	3588814.16
н25	1164253.23	3588815.06		н66	1166313.45	3588789.76
н26	1164270.31	3588815.88		н67	1166332.09	3588789.90
н27	1164287.24	3588818.13		н68	1166350.49	3588791.72
н28	1164303.81	3588821.76		н69	1166368.66	3588795.23
н29	1164455.62	3588861.85		н70	1166386.35	3588800.35
н30	1164472.58	3588865.56		н71	1166776.46	3588932.81
н31	1164489.73	3588867.74		н72	1166793.89	3588937.95
н32	1164507.03	3588868.41		н73	1166810.72	3588941.11
н33	1164524.30	3588867.57		н74	1166828.24	3588942.95
н34	1164541.50	3588865.22		н75	1166845.85	3588943.22
н35	1164819.46	3588814.64		н76	1166863.42	3588941.91
н36	1164836.99	3588810.61		н77	1166880.80	3588939.06
н37	1164854.03	3588805.04		н78	1166897.89	3588934.64
н38	1164870.47	3588797.94		н1	1167027.87	3588894.88
н39	1164886.23	3588789.39				
н40	1164901.14	3588779.44				

Каталог координат границы зоны планируемого размещения линейных объектов (К-532Р)

Обозначение характерных точек границ	Координаты, м	
	X	Y
1	2	3
:ЗУ4(2)	–	–
н79	1167179.98	3588850.29
н80	1167187.38	3588878.91
н81	1167197.15	3588910.05
н82	1167163.20	3588920.11
н83	1167129.62	3588930.75
н84	1167131.68	3588937.33
н85	1167084.88	3588950.51
н86	1167076.36	3588953.05
н87	1167073.30	3588942.85
н88	1167030.41	3588954.24
н89	1167031.03	3588945.53
н90	1167032.81	3588913.74
н91	1167033.99	3588893.00
н92	1167136.43	3588861.71
н93	1167133.40	3588852.24
н94	1167157.16	3588844.98
н95	1167160.41	3588856.56
н79	1167179.98	3588850.29

Ханты-Мансийский автономный округ — Югра
Губернатор

Приложение 25
к постановлению Правительства
Ханты-Мансийского
автономного округа – Югры
от 24 июня 2016 года № 218-п

Положение о размещении линейного объекта регионального значения Ханты-Мансийского автономного округа – Югры «Обустройство поисково-разведочных скважин №№ 87П, 89П, 543Р, 532Р Имилорского + Западно-Имилорского месторождения»

I. Размещение объекта

В административном отношении линейный объект регионального значения Ханты-Мансийского автономного округа – Югры «Обустройство поисково-разведочных скважин №№ 87П, 89П, 543Р, 532Р Имилорского + Западно-Имилорского месторождения» находится на межселенной территории в границах Имилорского+Западно-Имилорского месторождения нефти Сургутского района Ханты-Мансийского автономного округа – Югра.

В географическом отношении территория проектируемого объекта находится в 00 километрах от населенного пункта _____.

II. Функциональное зонирование территории

Проектируемый объект располагается на землях лесного фонда, находящихся в ведении территориального отдела – Сургутского лесничества (Русскинское участковое лесничество).

III. Решения по планировочной организации земельных участков для размещения проектируемого объекта.

Расчет полосы отвода земельных участков для выполнения работ по строительству проектируемого объекта произведен с учетом действующих норм отвода земель.

Таблица 1

Площади земельных участков, необходимых для строительства и эксплуатации проектируемого объекта

Наименование проектируемого объекта	Площадь вновь испрашиваемых земельных участков, га	Площадь по земельным участкам, стоящих на кадастровом учете и ранее предоставленных в аренду, га	Общая площадь земель под размещение проектируемого объекта, га	Площадь зоны размещения проектируемого объекта, га
«Обустройство поисково-разведочных скважин №№ 87П, 89П, 543Р, 532Р Имилорского+Западно-Имилорского месторождения»	2,4958	0,4582	2,9540	2,9540
	1,8889	4,7151	6,6040	6,6040
	3,1954	1,0310	4,2264	4,2264
	15.0358	0,4475	15,4833	15,4833
ИТОГО	**22,6159**	6,6518	29,2677	29,2677

Таблица 2

Площади испрашиваемых земельных участков
под проектируемый объект

№ Земельного участка	Площадь земельного участка, га	Категория земель
86/08/012/2015-03/00213:ЗУ1	2,4958	Земли лесного фонда
86/08/012/2015-03/00213:ЗУ2	1,8889	Земли лесного фонда
86/08/012/2015-03/00213:ЗУ3	3,1954	Земли лесного фонда
86/08/012/2015-03/00213:ЗУ4	15,0358	Земли лесного фонда

Координаты поворотных точек границ земельного участка и зоны территории размещения проектируемого объекта определены в местной системе координат Ханты-Мансийского автономного округа – Югры МСК-86 (3-зона).

IV. Особо охраняемые территории и зоны с особыми условиями использования территории

Проектируемый объект технологически привязан к объектам сложившейся инфраструктуры и проходят вдоль существующих коридоров коммуникаций и на свободной от застройки территории Строительство будет носить локальный характер и затрагивать территорию, которая уже подвергалась мощному длительному техногенному воздействию.

Проектируемый объект не пересекает водоохранную зону и прибрежную защитную полосу водных объектов.

В границах участка работ отсутствуют объекты историко-культурного наследия, особо охраняемые природные территории федерального, регионального и местного значения.

Проектируемый объект попадает в границы территорий традиционного природопользования коренных малочисленных народов Севера регионального значения.


В соответствии с пунктом 1 статьи 12 Закона Ханты-Мансийского автономного округа – Югры от 28 декабря 2006 года № 145-оз «О территориях традиционного природопользования коренных малочисленных народов Севера регионального значения в Ханты-Мансийском автономном округе – Югре» проведено согласование размещения проектируемого объекта с субъектом традиционного природопользования.



Приложение 26
к постановлению Правительства
Ханты-Мансийского
автономного округа — Югры
от 24 июня 2016 года № 218-п

Основная часть проекта планировки территории
для размещения линейного объекта регионального
значения Ханты-Мансийского автономного
округа-Югры «Строительство разведочной
скважины №240Р Кустового месторождения»

Землепользователь:
ООО "ЛУКОЙЛ-Западная Сибирь"
ТПП "Когалымнефтегаз"
Масштаб 1:10000

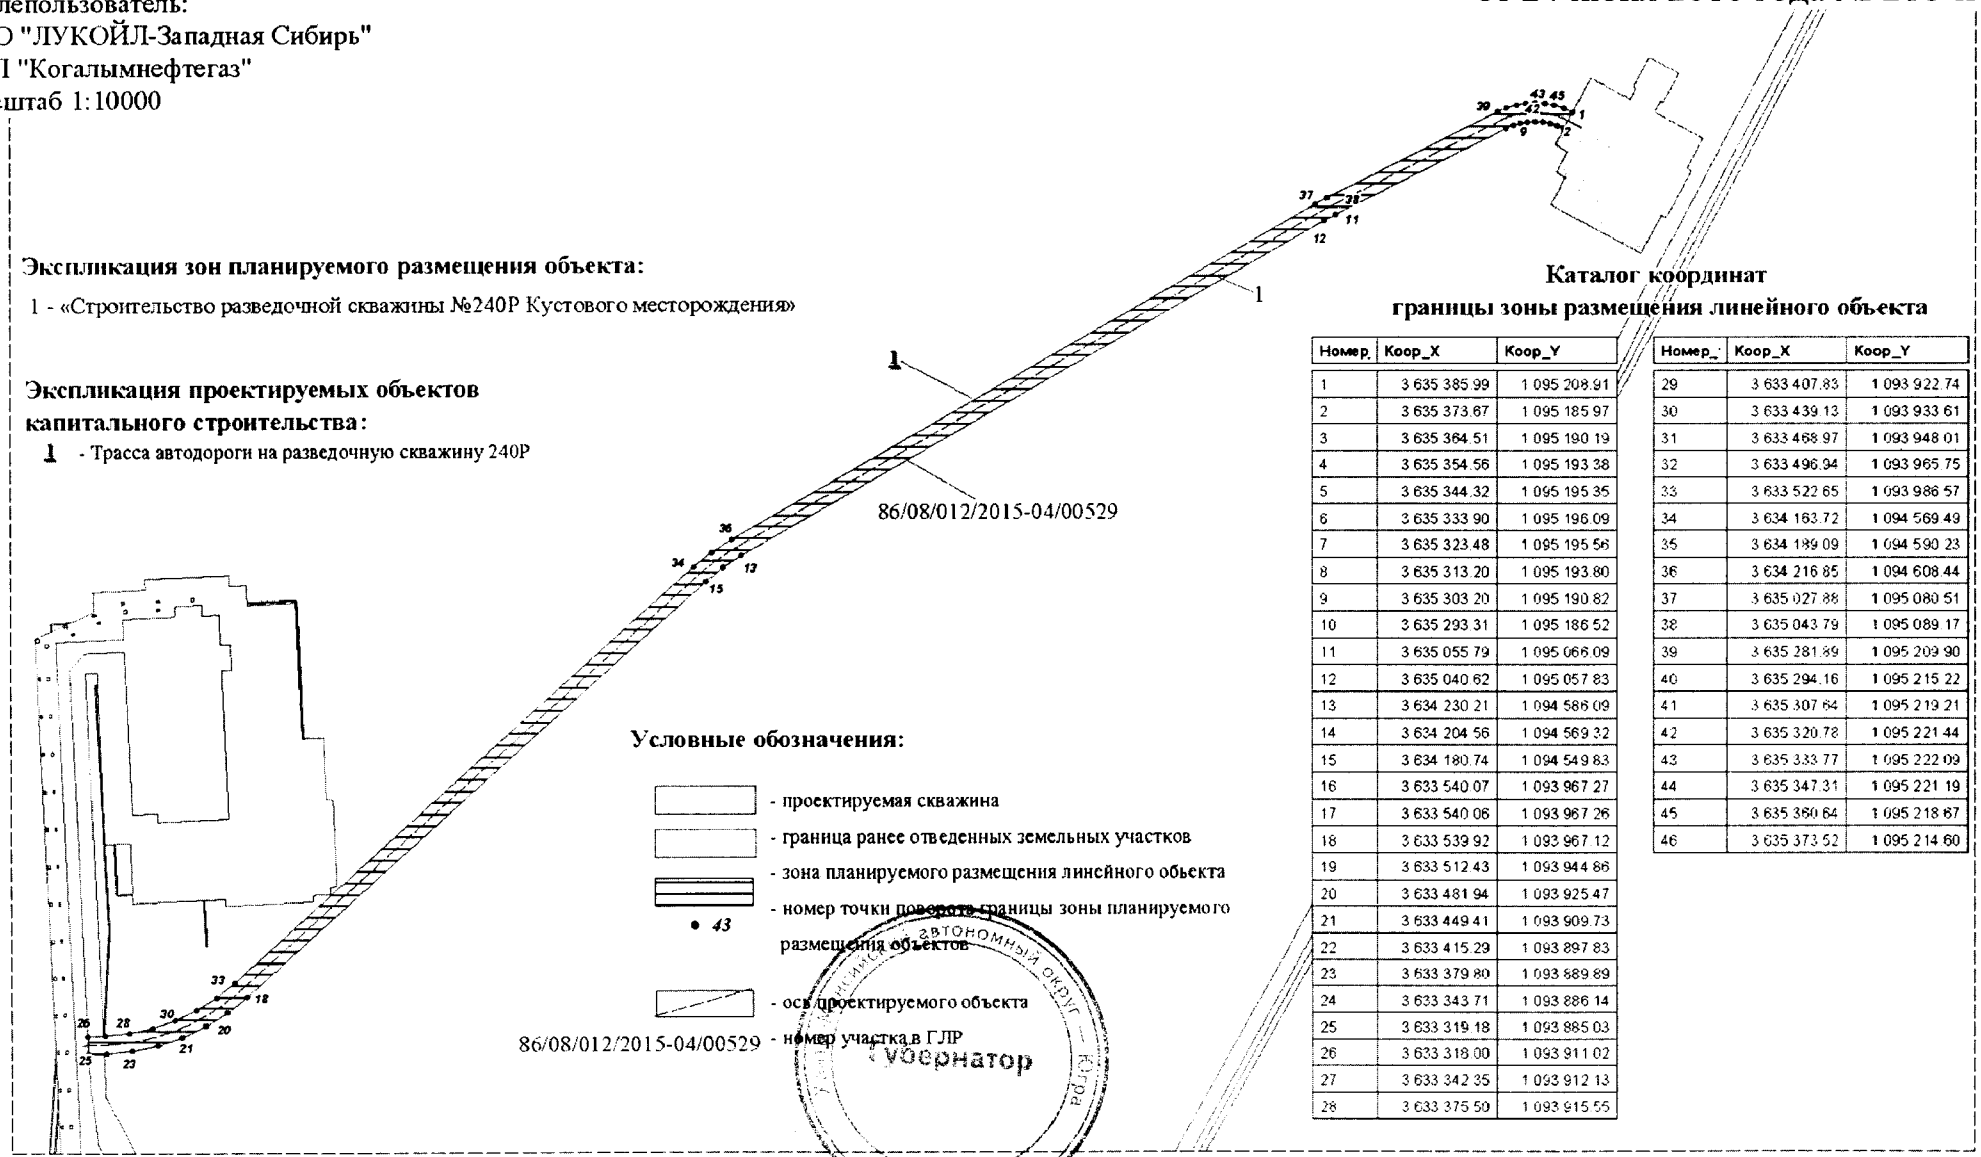

Экспликация зон планируемого размещения объекта:

1 - «Строительство разведочной скважины №240Р Кустового месторождения»

Экспликация проектируемых объектов капитального строительства:

1 - Трасса автодороги на разведочную скважину 240Р

Условные обозначения:

- проектируемая скважина
- граница ранее отведенных земельных участков
- зона планируемого размещения линейного объекта
- 43 — номер точки поворота границы зоны планируемого размещения объектов
- ось проектируемого объекта
- 86/08/012/2015-04/00529 — номер участка в ГЛР

Каталог координат
границы зоны размещения линейного объекта

Номер	Coor_X	Coor_Y
1	3 635 385.99	1 095 208.91
2	3 635 373.67	1 095 185.97
3	3 635 364.51	1 095 190.19
4	3 635 354.56	1 095 193.38
5	3 635 344.32	1 095 195.35
6	3 635 333.90	1 095 196.09
7	3 635 323.48	1 095 195.56
8	3 635 313.20	1 095 193.80
9	3 635 303.20	1 095 190.82
10	3 635 293.31	1 095 186.52
11	3 635 055.79	1 095 066.09
12	3 635 040.62	1 095 057.83
13	3 634 230.21	1 094 586.09
14	3 634 204.56	1 094 569.32
15	3 634 180.74	1 094 549.83
16	3 633 540.07	1 093 967.27
17	3 633 540.06	1 093 967.26
18	3 633 539.92	1 093 967.12
19	3 633 512.43	1 093 944.86
20	3 633 481.94	1 093 925.47
21	3 633 449.41	1 093 909.73
22	3 633 415.29	1 093 897.83
23	3 633 379.80	1 093 889.89
24	3 633 343.71	1 093 886.14
25	3 633 319.18	1 093 885.03
26	3 633 318.00	1 093 911.02
27	3 633 342.35	1 093 912.13
28	3 633 375.50	1 093 915.55

Номер	Coor_X	Coor_Y
29	3 633 407.83	1 093 922.74
30	3 633 439.13	1 093 933.61
31	3 633 468.97	1 093 948.01
32	3 633 496.94	1 093 965.75
33	3 633 522.65	1 093 986.57
34	3 634 163.72	1 094 569.49
35	3 634 189.09	1 094 590.23
36	3 634 216.85	1 094 608.44
37	3 635 027.88	1 095 080.51
38	3 635 043.79	1 095 089.17
39	3 635 281.89	1 095 209.90
40	3 635 294.16	1 095 215.22
41	3 635 307.64	1 095 219.21
42	3 635 320.78	1 095 221.44
43	3 635 333.77	1 095 222.09
44	3 635 347.31	1 095 221.19
45	3 635 360.64	1 095 218.67
46	3 635 373.52	1 095 214.60

Губернатор

Приложение 27
к постановлению Правительства
Ханты-Мансийского
автономного округа — Югры
от 24 июня 2016 года № 218-п

Проект межевания территории
для размещения линейного объекта регионального
значения Ханты-Мансийского автономного
округа-Югры «Строительство разведочной
скважины №240Р Кустового месторождения»

Землепользователь:
ООО "ЛУКОЙЛ-Западная Сибирь"
ТПП "Когалымнефтегаз"
Масштаб 1:10000


86:03:0090203

Условные обозначения:

- граница зоны размещения объекта
- граница ранее отведенных земельных участков
- точка поворота границы земельного участка
- номер формируемого земельного участка

:ЗУ1

:ЗУ2

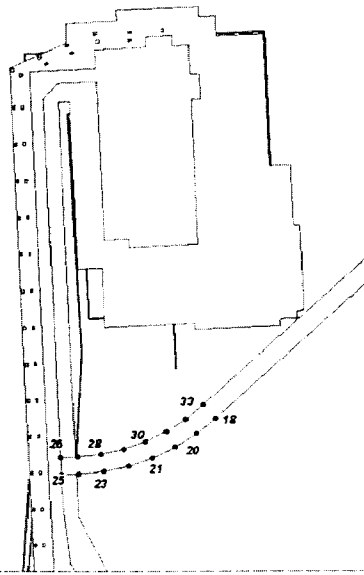



Каталог координат границ земельного участка :ЗУ2

Номер	Coop_X	Coop_Y
1	3 635 411.64	1 095 256.69
2	3 635 466.27	1 095 227.33
3	3 635 474.54	1 095 242.75
4	3 635 471.01	1 095 244.66
5	3 635 493.24	1 095 286.07
6	3 635 534.69	1 095 263.83
7	3 635 512.42	1 095 222.42
8	3 635 508.91	1 095 224.31
9	3 635 500.63	1 095 208.88
10	3 635 568.07	1 095 172.69
11	3 635 546.54	1 095 130.84
12	3 635 552.39	1 095 126.61
13	3 635 517.39	1 095 061.40
14	3 635 510.47	1 095 064.41
15	3 635 481.49	1 095 011.42
16	3 635 355.90	1 095 078.83
17	3 635 375.99	1 095 117.41
18	3 635 363.48	1 095 124.71
19	3 635 378.52	1 095 154.11
20	3 635 361.82	1 095 163.89
21	3 635 373.67	1 095 185.97
22	3 635 385.99	1 095 208.91

Каталог координат границ земельного участка :ЗУ1

Ном	Coop_X	Coop_Y
1	3 635 385.99	1 095 208.91
2	3 635 373.67	1 095 185.97
3	3 635 364.51	1 095 190.19
4	3 635 354.56	1 095 193.38
5	3 635 344.32	1 095 195.35
6	3 635 333.90	1 095 196.09
7	3 635 323.48	1 095 195.56
8	3 635 313.20	1 095 193.80
9	3 635 303.20	1 095 190.82
10	3 635 293.31	1 095 186.52
11	3 635 055.79	1 095 066.09
12	3 635 040.62	1 095 057.83
13	3 634 230.21	1 094 586.09
14	3 634 204.56	1 094 569.32
15	3 634 180.74	1 094 549.83
16	3 633 540.07	1 093 967.27
17	3 633 540.06	1 093 967.26
18	3 633 539.92	1 093 967.12
19	3 633 512.43	1 093 944.86
20	3 633 481.94	1 093 925.47
21	3 633 449.41	1 093 909.73
22	3 633 415.29	1 093 897.83
23	3 633 379.80	1 093 889.89
24	3 633 343.71	1 093 886.14
25	3 633 319.18	1 093 885.03
26	3 633 318.00	1 093 911.02
27	3 633 342.35	1 093 912.13
28	3 633 375.50	1 093 915.55

Номер	Coop_X	Coop_Y
29	3 633 407.83	1 093 922.74
30	3 633 439.13	1 093 933.61
31	3 633 468.97	1 093 948.01
32	3 633 496.94	1 093 965.75
33	3 633 522.65	1 093 986.57
34	3 634 163.72	1 094 569.49
35	3 634 189.09	1 094 590.23
36	3 634 216.85	1 094 608.44
37	3 635 027.88	1 095 080.51
38	3 635 043.79	1 095 089.17
39	3 635 281.89	1 095 209.90
40	3 635 294.16	1 095 215.22
41	3 635 307.64	1 095 219.21
42	3 635 320.78	1 095 221.44
43	3 635 333.77	1 095 222.09
44	3 635 347.31	1 095 221.19
45	3 635 360.64	1 095 218.67
46	3 635 373.52	1 095 214.60

Приложение 28
к постановлению Правительства
Ханты-Мансийского
автономного округа – Югры
от 24 июня 2016 года № 218-п

Градостроительный план земельного участка

№ *	R	U	8	6	5	0	7	0	0	0	-						

Градостроительный план земельного участка подготовлен на основании Приказа Департамента строительства ХМАО – Югры, исх.№286-П от 12.05.2016 г. «О подготовке документации…»

(реквизиты решения уполномоченного федерального органа исполнительной власти, или органа исполнительной власти субъекта Российской Федерации, или органа местного самоуправления о подготовке документации по планировке территории, либо реквизиты обращения и ф.и.о. заявителя – физического лица, либо реквизиты обращения и наименование заявителя – юридического лица о выдаче градостроительного плана земельного участка)

Местонахождение земельного участка

Ханты-Мансийский автономный округ – Югра, Тюменская область

(субъект Российской Федерации)

Сургутский район

(муниципальный район или городской округ)

Кустовое месторождение, Южно-Кустовой лицензионный участок.

(поселение)

Кадастровый номер земельного участка: **отсутствует**

Описание местоположения границ земельного участка **Территориальный отдел - Сургутское лесничество, Когалымское участковое лесничество, Когалымское урочище.**

Площадь земельного участка **3,38 га**

Описание местоположения проектируемого объекта на земельном участке (объекта капитального строительства) **в границах земельных участков, в местах допустимого размещения**

План подготовлен: **Нижегородова С.М., гл. специалист ОЗО ТюмГНГУ «НИПИ «Нефтегазпроект»**

(ф.и.о., должность уполномоченного лица, наименование органа или организации)

МП 26.04.2016 / Нижегородова С.М.

(дата) (подпись) (расшифровка подписи)

Утвержден: **Правительство Ханты-Мансийского автономного округа – Югры .**

(реквизиты акта Правительства Российской Федерации, или высшего исполнительного органа государственной власти субъекта Российской Федерации, или главы местной администрации об утверждении)

(дата)

СИТУАЦИОННЫЙ ПЛАН РАЗМЕЩЕНИЯ ЛИНЕЙНОГО ОБЪЕКТА



Условные обозначения:

- проектируемые объекты
- ранее отведенные земельные участки
- линейные промышленные объекты
- границы лицензионных участков
- реки
- озера

Чертеж градостроительного плана земельного участка и линий градостроительного регулирования



Каталог координат:

Номер_точки	Коор_X	Коор_Y
1	3 635 411.64	1 095 256.69
2	3 635 466.27	1 095 227.33
3	3 635 474.54	1 095 242.75
4	3 635 471.01	1 095 244.66
5	3 635 493.24	1 095 286.07
6	3 635 534.69	1 095 263.83
7	3 635 512.42	1 095 222.42
8	3 635 508.91	1 095 224.31
9	3 635 500.63	1 095 208.88
10	3 635 568.07	1 095 172.69
11	3 635 546.54	1 095 130.84
12	3 635 552.39	1 095 126.61
13	3 635 517.39	1 095 061.40
14	3 635 510.47	1 095 064.41
15	3 635 481.49	1 095 011.42
16	3 635 355.90	1 095 078.83
17	3 635 375.99	1 095 117.41
18	3 635 363.48	1 095 124.71
19	3 635 378.52	1 095 154.11
20	3 635 361.82	1 095 163.89
21	3 635 373.67	1 095 185.97
22	3 635 385.99	1 095 208.91

Экспликация проектируемых объектов капитального строительства:

① Разведочная скважина 240Р

Условные обозначения:

- проектируемый объект
- граница земельного участка, учтеного в ГКН
- зона допустимого размещения зданий, строений и сооружений
- 1 - номер точки поворота границ земельного участка

Изм.	Кол.уч	Лист	№ док.	Подпись	Дата	"Строительство разведочной скважины №240Р Кустового месторождения"			
Разраб.		Нижегородова			26.04.16	Скважина	Стадия	Лист	Листов
Провер.		Пряхин			26.04.16		П	4	5
Н. контр.		Пряхин			26.04.16	Чертеж градостроительного плана земельного участка и линий градостроительного регулирования	ТюмГНГУ НИПИ "Нефтегазпроект"		
ГИП		Маслов			26.04.16	М1:2000			

2. Информация о разрешенном использовании земельного участка, требованиях к назначению, параметрам и размещению объекта капитального строительства

Градостроительный регламент не установлен

(наименование представительного органа местного самоуправления, реквизиты акта об утверждении правил землепользования и застройки, информация обо всех предусмотренных градостроительным регламентом видах разрешенного использования земельного участка (за исключением случаев предоставления земельного участка для государственных или муниципальных нужд))

2.1. Информация о разрешенном использовании земельного участка
под строительство объекта: «Строительство разведочной скважины №240Р Кустового месторождения»

основные виды разрешенного использования земельного участка:

градостроительным регламентом не установлено

условно разрешенные виды использования земельного участка:
градостроительным регламентом не установлено

вспомогательные виды использования земельного участка:
градостроительным регламентом не установлено

2.2. Требования к назначению, параметрам и размещению объекта капитального строительства на указанном земельном участке. Назначение объекта капитального строительства

Назначение объекта капитального строительства

№ _____ , **заполнения не требуется** .
(согласно чертежу) (назначение объекта капитального строительства)

2.2.1. Предельные (минимальные и (или) максимальные) размеры земельных участков и объектов капитального строительства, в том числе площадь:

Кадастровый номер земельного участка согласно чертежу градостр. плана	1. Длина (метров)	2. Ширина (метров)	3. Полоса отчуждения	4. Охранные зоны	5. Площадь земельного участка (га)	6. Номер объекта кап.стр-ва согласно чертежу градостр. плана	7. Размер (м)		8. Площадь объекта кап.стр-ва (га)
							макс.	мин.	

2.2.2. Предельное количество этажей _____ или предельная высота зданий, строений, сооружений _____ м.
2.2.3. Максимальный процент застройки в границах земельного участка _____ %[2].
2.2.4. Иные показатели:
Рекультивация земель после завершения строительства объекта, вывоз всех отходов в места, согласованные с соответствующими муниципальными органами

2.2.5. Требования к назначению, параметрам и размещению объекта капитального строительства на указанном земельном участке

1 **Разведочная скважина 240Р**
(согласно чертежу) (назначение объекта капитального строительства)

Предельные (минимальные и (или) максимальные) размеры земельных участков:

Номер участка согласно чертежу градостроительного плана	Длина (м)	Ширина (м)	Площадь (га)	Полоса отчуждения	Охранные зоны
1			3,38		
ИТОГО:			**3,38**		

3. Информация о расположенных в границах земельного участка объектах капитального строительства и объектах культурного наследия

3.1. Объекты капитального строительства

№ _____ - **не имеются**,
(согласно чертежу градостроительного плана) (назначение объекта капитального строительства)

инвентаризационный или кадастровый номер _____,

технический или кадастровый паспорт объекта подготовлен _____
(дата)

_____
(наименование организации (органа) государственного кадастрового учета объектов недвижимости или государственного технического учета и технической инвентаризации объектов капитального строительства)

3.2. Объекты, включенные в единый государственный реестр объектов культурного наследия (памятников истории и культуры) народов Российской Федерации

№ _____ - **не имеются**,
(согласно чертежу градостроительного плана) (назначение объекта культурного наследия)

_____,
(наименование органа государственной власти, принявшего решение о включении выявленного объекта культурного наследия в реестр, реквизиты этого решения)

регистрационный номер в реестре _____ от _____
(дата)

4. Информация о разделении земельного участка

Пункт 4 статьи 41 Градостроительного кодекса РФ
(наименование и реквизиты документа, определяющего возможность или невозможность разделения)

Губернатор

Приложение 29
к постановлению Правительства
Ханты-Мансийского
автономного округа — Югры
от 24 июня 2016 года № 218-п

Положение о размещении линейного объекта регионального значения Ханты-Мансийского автономного округа – Югры «Строительство разведочной скважины № 240Р Кустового месторождения»

I. Размещение объекта

В административном отношении линейный объект регионального значения Ханты-Мансийского автономного округа – Югры «Строительство разведочной скважины №240Р Кустового месторождения» (далее – проектируемые объекты) расположен на землях межселенной территории в границах Кустового месторождения, Южно-Кустового лицензионного участка Сургутского района Ханты-Мансийского автономного округа – Югры.

В географическом отношении территория проектируемого объекта находится в 3 километрах от города Когалыма.

II. Функциональное зонирование территории

Проектируемый объект располагается на землях лесного фонда, находящихся в ведении территориального отдела – Сургутского лесничества (Когалымское участковое лесничество, Когалымское урочище).

III. Решения по планировочной организации земельных участков для размещения проектируемого объекта

Расчет полосы отвода земельных участков для выполнения работ по строительству проектируемого объекта произведен с учетом действующих норм отвода земель.

Таблица 1

Площади земельных участков, необходимые для
строительства и эксплуатации проектируемого объекта

№	Наименование объектов	Длина, м	Ширина, м	Площадь к отводу ДА, га	Площадь, занимаемая на ранее отведенных ЗУ, га	Общая площадь по проекту, га
ТО Сургутское лесничество, Когалымское участковое лесничество, Когалымское урочище.						
1	Разведочная скважина 240Р	-	-	3.38	-	3.38
2	Трасса автодороги на разведочную скважину 240Р	2512,49	26	6.45	0.02	6.47
	ИТОГО			**9.83**	**0.02**	**9.85**

Таблица 2

Площади испрашиваемых земельных участков
под проектируемый объект

№ земельного участка	Площадь земельного участка, га	Категория земель
86:03:0090203:ЗУ1	6.45	Земли лесного фонда
86:03:0090203:ЗУ2	3.38	Земли лесного фонда

Координаты границ земельных участков, необходимых для размещения проектируемого объекта, в графических материалах проекта определены в местной системе координат Ханты-Мансийского автономного округа – Югры МСК-86.

IV. Особо охраняемые территории и зоны с особыми условиями использования

Проектируемый объект расположен параллельно существующему техническому коридору коммуникаций. Строительство будет носить локальный характер и затрагивать территорию, которая уже подвергалась мощному длительному техногенному воздействию.

Проектируемый объект не пересекает водоохранную зону и прибрежную полосу водных объектов.


Участок работ не располагается в границах особо охраняемых природных территорий.

Проектируемый объект не попадает в границы территории традиционного природопользования коренных малочисленных народов Севера регионального значения.

Ханты-Мансийский автономный округ – Югра
Губернатор

Приложение 30
к постановлению Правительства
Ханты-Мансийского
автономного округа — Югры
от 24 июня 2016 года № 218-п

Основная часть проекта планировки территории для размещения линейного объекта регионального значения Ханты-Мансийского автономного округа-Югры «Строительство поисковой скважины №318П Северо-Конитлорского месторождения»
Землепользователь:
ООО "ЛУКОЙЛ-Западная Сибирь"
ТПП "Когалымнефтегаз"
Масштаб 1:17000

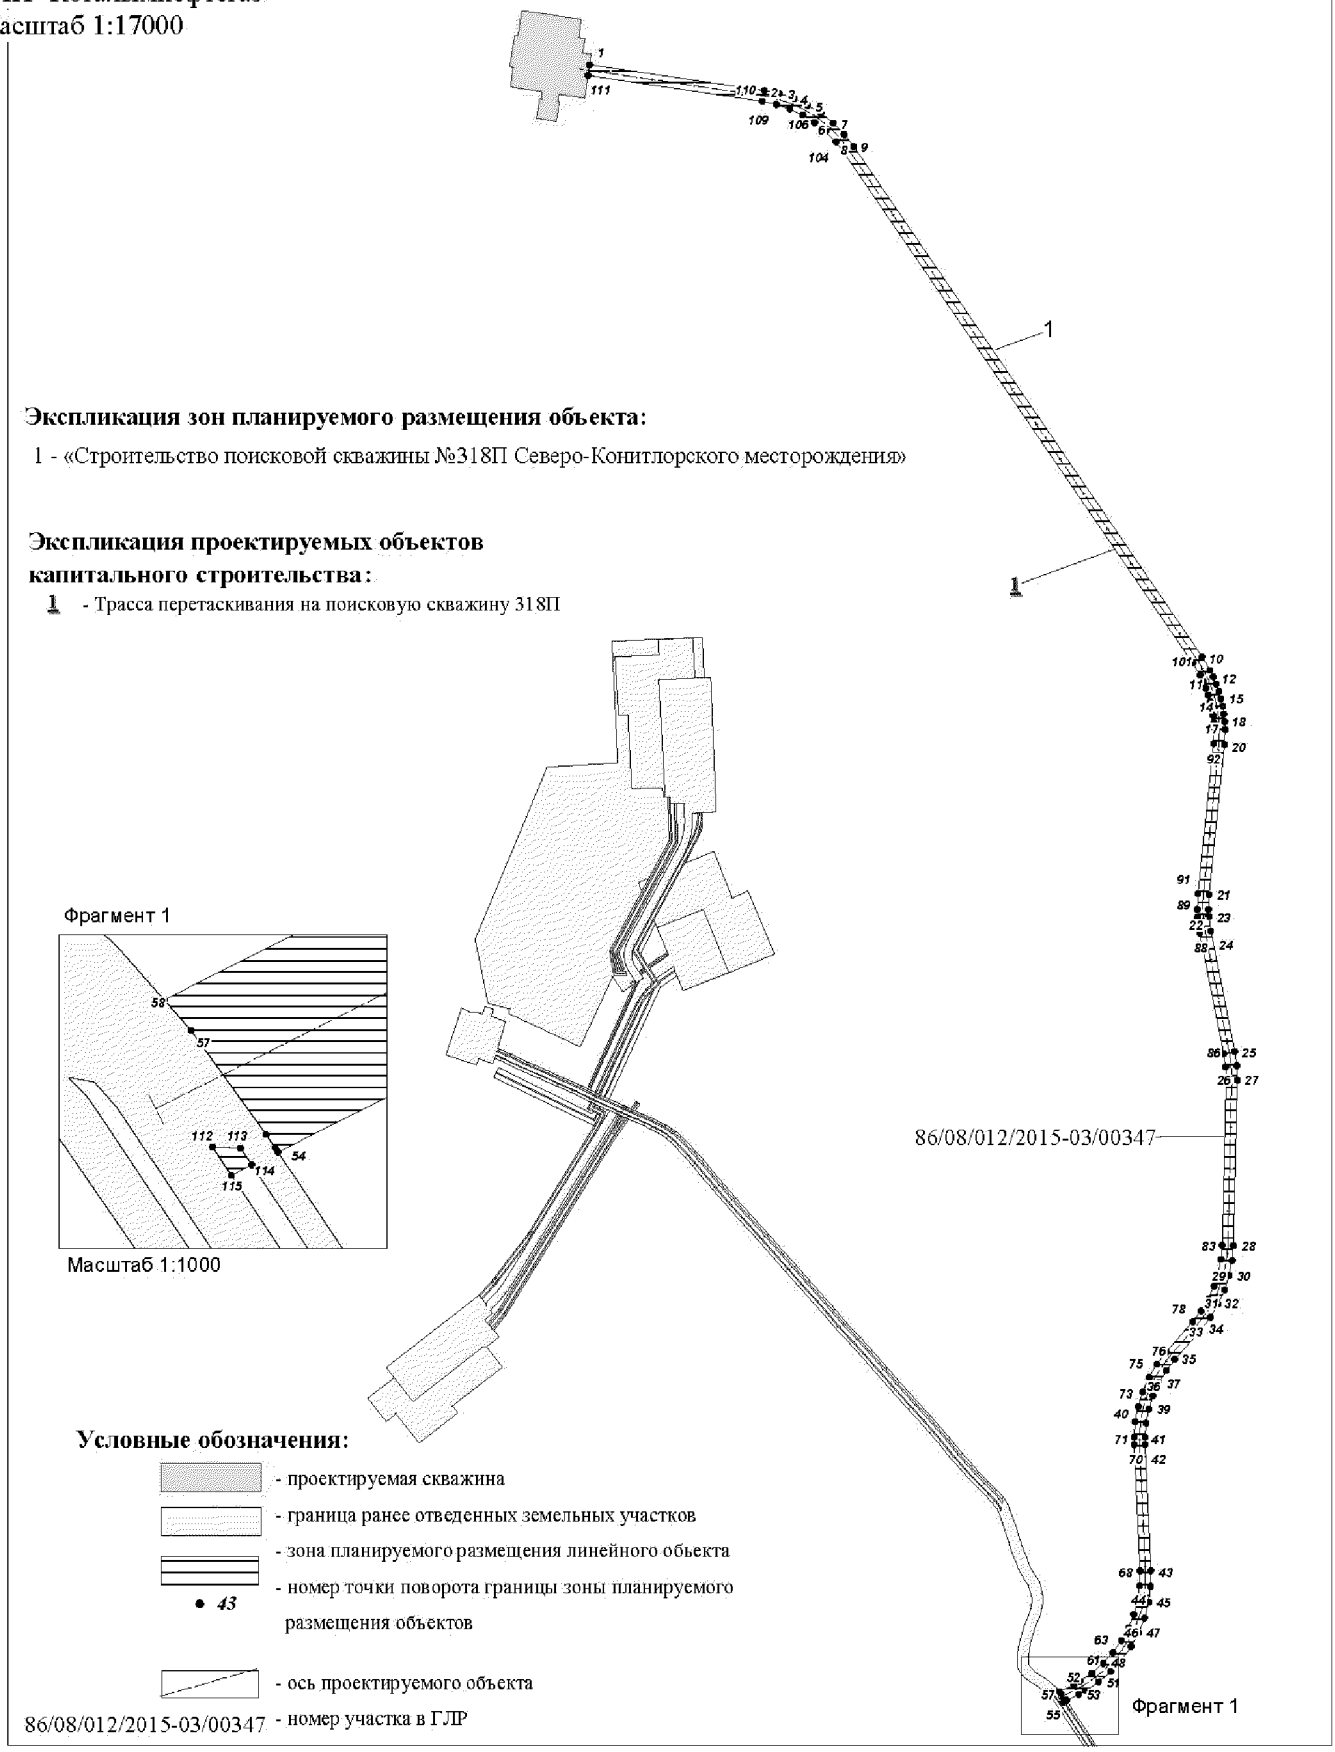

Каталог координат
границы зоны размещения линейного объекта


Номер_	Коор_X	Коор_Y
1	3 552 468.53	1 153 182.20
2	3 552 881.84	1 153 120.90
3	3 552 917.85	1 153 113.30
4	3 552 952.26	1 153 101.72
5	3 552 985.31	1 153 086.10
6	3 553 016.52	1 153 066.58
7	3 553 045.43	1 153 043.39
8	3 553 071.04	1 153 017.30
9	3 553 093.72	1 152 987.98
10	3 553 918.85	1 151 780.44
11	3 553 937.92	1 151 748.63
12	3 553 945.59	1 151 732.87
13	3 553 952.73	1 151 715.74
14	3 553 958.93	1 151 697.99
15	3 553 963.86	1 151 680.64
16	3 553 967.83	1 151 662.77
17	3 553 970.72	1 151 644.97
18	3 553 972.58	1 151 626.76
19	3 553 973.40	1 151 608.48
20	3 553 971.82	1 151 572.19
21	3 553 935.46	1 151 217.35
22	3 553 933.97	1 151 182.56
23	3 553 934.79	1 151 165.36
24	3 553 939.55	1 151 130.99
25	3 553 996.34	1 150 846.12
26	3 554 001.19	1 150 812.21
27	3 554 002.29	1 150 777.80
28	3 553 993.09	1 150 386.17
29	3 553 990.22	1 150 351.00
30	3 553 983.21	1 150 315.65
31	3 553 972.19	1 150 281.36
32	3 553 957.31	1 150 248.55
33	3 553 938.75	1 150 217.66
34	3 553 916.82	1 150 189.20
35	3 553 854.70	1 150 117.55
36	3 553 833.96	1 150 090.66
37	3 553 816.71	1 150 061.86
38	3 553 802.94	1 150 031.23
39	3 553 792.85	1 149 999.21
40	3 553 786.56	1 149 966.22
41	3 553 784.26	1 149 933.04
42	3 553 784.53	1 149 915.59
43	3 553 798.02	1 149 617.32
44	3 553 797.48	1 149 579.93
45	3 553 792.40	1 149 542.41
46	3 553 782.58	1 149 505.03
47	3 553 768.89	1 149 470.56
48	3 553 750.81	1 149 437.29
49	3 553 728.84	1 149 406.44
50	3 553 703.30	1 149 378.47
51	3 553 674.59	1 149 353.80
52	3 553 643.09	1 149 332.76
53	3 553 626.45	1 149 323.72
54	3 553 597.38	1 149 309.09
55	3 553 596.99	1 149 309.68
56	3 553 595.73	1 149 311.53
57	3 553 585.30	1 149 326.00
58	3 553 581.56	1 149 330.25

Номер_	Коор_X	Коор_Y
58	3 553 581.56	1 149 330.25
59	3 553 614.28	1 149 346.71
60	3 553 629.74	1 149 355.11
61	3 553 658.58	1 149 374.29
62	3 553 684.95	1 149 396.88
63	3 553 708.39	1 149 422.49
64	3 553 728.57	1 149 450.75
65	3 553 745.19	1 149 481.24
66	3 553 758.00	1 149 513.51
67	3 553 766.82	1 149 547.10
68	3 553 771.52	1 149 581.49
69	3 553 772.03	1 149 616.41
70	3 553 758.45	1 149 914.86
71	3 553 758.17	1 149 932.94
72	3 553 760.83	1 149 969.96
73	3 553 767.73	1 150 005.93
74	3 553 778.69	1 150 040.62
75	3 553 793.84	1 150 074.22
76	3 553 812.69	1 150 105.62
77	3 553 834.66	1 150 134.16
78	3 553 896.82	1 150 205.81
79	3 553 917.07	1 150 232.03
80	3 553 934.12	1 150 260.33
81	3 553 947.82	1 150 290.41
82	3 553 957.96	1 150 321.85
83	3 553 964.42	1 150 354.24
84	3 553 967.12	1 150 387.34
85	3 553 976.29	1 150 778.25
86	3 553 975.30	1 150 809.85
87	3 553 970.78	1 150 841.37
88	3 553 913.95	1 151 126.42
89	3 553 908.85	1 151 163.48
90	3 553 907.97	1 151 181.98
91	3 553 909.54	1 151 219.49
92	3 553 945.91	1 151 574.48
93	3 553 947.39	1 151 607.98
94	3 553 946.66	1 151 624.74
95	3 553 944.95	1 151 641.43
96	3 553 942.27	1 151 657.99
97	3 553 938.63	1 151 674.37
98	3 553 934.03	1 151 690.50
99	3 553 928.49	1 151 706.34
100	3 553 922.06	1 151 721.82
101	3 553 914.71	1 151 736.92
102	3 553 897.32	1 151 765.87
103	3 553 072.36	1 152 973.16
104	3 553 051.68	1 152 999.93
105	3 553 028.06	1 153 024.03
106	3 553 001.76	1 153 045.20
107	3 552 973.16	1 153 063.11
108	3 552 942.65	1 153 077.55
109	3 552 910.66	1 153 088.32
110	3 552 877.26	1 153 095.31
111	3 552 464.72	1 153 156.47
112	3 553 588.27	1 149 309.77
113	3 553 592.18	1 149 309.65
114	3 553 593.76	1 149 307.29
115	3 553 590.89	1 149 305.83

Ханты-Мансийский автономный округ — Югра
Губернатор

Приложение 31
к постановлению Правительства
Ханты-Мансийского
автономного округа — Югры
от 24 июня 2016 года № 218-п

Проект межевания территории
для размещения линейного объекта регионального
значения Ханты-Мансийского автономного
округа-Югры «Строительство поисковой скважины
№318П Северо-Конитлорского месторождения»
Землепользователь:
ООО "ЛУКОЙЛ-Западная Сибирь"
ТПП "Когалымнефтегаз"
Масштаб 1:17000

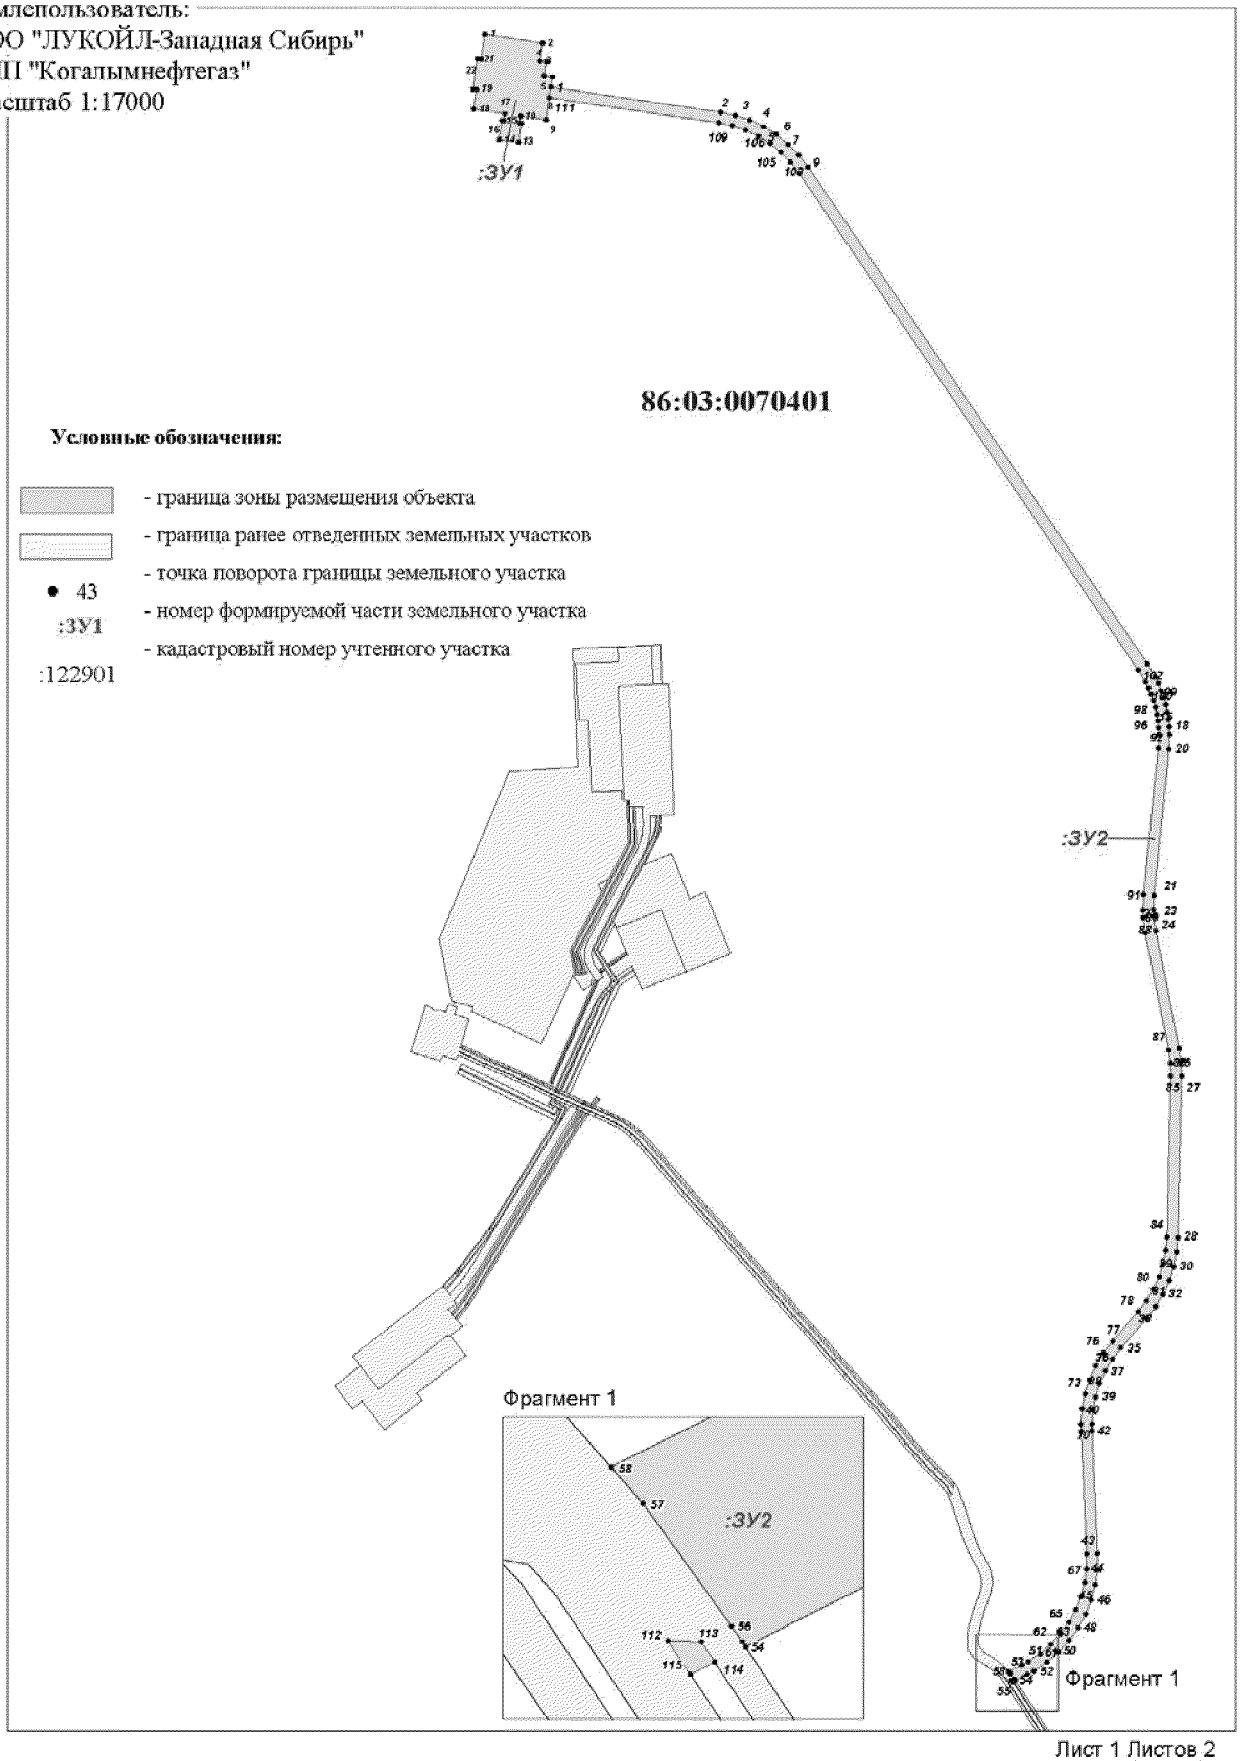

Лист 1 Листов 2

Каталог координат границ земельных участков

ЗУ1

Номер_	Коор_X	Коор_Y
1	3 552 308.08	1 153 310.11
2	3 552 449.02	1 153 289.21
3	3 552 442.71	1 153 245.80
4	3 552 457.65	1 153 243.72
5	3 552 452.47	1 153 210.12
6	3 552 472.24	1 153 207.19
7	3 552 468.53	1 153 182.20
8	3 552 464.72	1 153 156.47
9	3 552 456.79	1 153 103.03
10	3 552 395.48	1 153 112.16
11	3 552 392.91	1 153 094.85
12	3 552 396.88	1 153 094.26
13	3 552 389.98	1 153 047.78
14	3 552 343.46	1 153 054.67
15	3 552 350.39	1 153 101.16
16	3 552 354.34	1 153 100.57
17	3 552 356.90	1 153 117.90
18	3 552 281.22	1 153 129.11
19	3 552 287.79	1 153 175.50
20	3 552 279.79	1 153 176.84
21	3 552 291.15	1 153 251.09
22	3 552 298.98	1 153 250.02

ЗУ2

Номер_	Коор_X	Коор_Y
1	3 552 468.53	1 153 182.20
2	3 552 881.84	1 153 120.90
3	3 552 917.85	1 153 113.30
4	3 552 952.26	1 153 101.72
5	3 552 985.31	1 153 086.10
6	3 553 016.52	1 153 066.58
7	3 553 045.43	1 153 043.39
8	3 553 071.04	1 153 017.30
9	3 553 093.72	1 152 987.98
10	3 553 918.85	1 151 780.44
11	3 553 937.92	1 151 748.63
12	3 553 945.59	1 151 732.87
13	3 553 952.73	1 151 715.74
14	3 553 958.93	1 151 697.99
15	3 553 963.86	1 151 680.64
16	3 553 967.83	1 151 662.77
17	3 553 970.72	1 151 644.97
18	3 553 972.58	1 151 626.76
19	3 553 973.40	1 151 608.48
20	3 553 971.82	1 151 572.19
21	3 553 935.46	1 151 217.35
22	3 553 933.97	1 151 182.56
23	3 553 934.79	1 151 165.36
24	3 553 939.55	1 151 130.99
25	3 553 996.34	1 150 846.12
26	3 554 001.19	1 150 812.21
27	3 554 002.29	1 150 777.80
28	3 553 993.09	1 150 386.17
29	3 553 990.22	1 150 351.00
30	3 553 983.21	1 150 315.65
31	3 553 972.19	1 150 281.36
32	3 553 957.31	1 150 248.55
33	3 553 938.75	1 150 217.66

Номер_	Коор_X	Коор_Y
33	3 553 938.75	1 150 217.66
34	3 553 916.82	1 150 189.20
35	3 553 854.70	1 150 117.55
36	3 553 833.96	1 150 090.66
37	3 553 816.71	1 150 061.86
38	3 553 802.94	1 150 031.23
39	3 553 792.85	1 149 999.21
40	3 553 786.56	1 149 966.22
41	3 553 784.26	1 149 933.04
42	3 553 784.53	1 149 915.59
43	3 553 798.02	1 149 617.32
44	3 553 797.48	1 149 579.93
45	3 553 792.40	1 149 542.41
46	3 553 782.58	1 149 505.03
47	3 553 768.89	1 149 470.56
48	3 553 750.81	1 149 437.29
49	3 553 728.84	1 149 406.44
50	3 553 703.30	1 149 378.47
51	3 553 674.59	1 149 353.80
52	3 553 643.09	1 149 332.76
53	3 553 626.45	1 149 323.72
54	3 553 597.38	1 149 309.09
55	3 553 596.99	1 149 309.68
56	3 553 595.73	1 149 311.53
57	3 553 585.30	1 149 326.00
58	3 553 581.56	1 149 330.25
59	3 553 614.28	1 149 346.71
60	3 553 629.74	1 149 355.11
61	3 553 658.58	1 149 374.29
62	3 553 684.95	1 149 396.88
63	3 553 708.39	1 149 422.49
64	3 553 728.57	1 149 450.75
65	3 553 745.19	1 149 481.24
66	3 553 758.00	1 149 513.51
67	3 553 766.82	1 149 547.10
68	3 553 771.52	1 149 581.49
69	3 553 772.03	1 149 616.41
70	3 553 758.45	1 149 914.86
71	3 553 758.17	1 149 932.94
72	3 553 760.83	1 149 969.96
73	3 553 767.73	1 150 005.93
74	3 553 778.69	1 150 040.62
75	3 553 793.84	1 150 074.22
76	3 553 812.69	1 150 105.62
77	3 553 834.66	1 150 134.16
78	3 553 896.82	1 150 205.81
79	3 553 917.07	1 150 232.03
80	3 553 934.12	1 150 260.33
81	3 553 947.82	1 150 290.41
82	3 553 957.96	1 150 321.85
83	3 553 964.42	1 150 354.24
84	3 553 967.12	1 150 387.34
85	3 553 976.29	1 150 778.25
86	3 553 975.30	1 150 809.85
87	3 553 970.78	1 150 841.37
88	3 553 913.95	1 151 126.42
89	3 553 908.85	1 151 163.48
90	3 553 907.97	1 151 181.98

Номер_	Коор_X	Коор_Y
90	3 553 907.97	1 151 181.98
91	3 553 909.54	1 151 219.49
92	3 553 945.91	1 151 574.48
93	3 553 947.39	1 151 607.98
94	3 553 946.66	1 151 624.74
95	3 553 944.95	1 151 641.43
96	3 553 942.27	1 151 657.99
97	3 553 938.63	1 151 674.37
98	3 553 934.03	1 151 690.50
99	3 553 928.49	1 151 706.34
100	3 553 922.06	1 151 721.82
101	3 553 914.71	1 151 736.92
102	3 553 897.32	1 151 765.87
103	3 553 072.36	1 152 973.16
104	3 553 051.68	1 152 999.93
105	3 553 028.06	1 153 024.03
106	3 553 001.76	1 153 045.20
107	3 552 973.16	1 153 063.11
108	3 552 942.65	1 153 077.55
109	3 552 910.66	1 153 088.32
110	3 552 877.26	1 153 095.31
111	3 552 464.72	1 153 156.47
112	3 553 588.27	1 149 309.77
113	3 553 592.18	1 149 309.65
114	3 553 593.76	1 149 307.29
115	3 553 590.89	1 149 305.83

Губернатор

Приложение 32
к постановлению Правительства
Ханты-Мансийского
автономного округа – Югры
от 24 июня 2016 года № 218-п

Градостроительный план земельного участка

№ *	R	U	8	6	5	0	7	0	0	0	-						

Градостроительный план земельного участка подготовлен на основании Приказа Департамента строительства ХМАО – Югры, исх.№286-П от 12.05.2016 г. «О подготовке документации…»

(реквизиты решения уполномоченного федерального органа исполнительной власти, или органа исполнительной власти субъекта Российской Федерации, или органа местного самоуправления о подготовке документации по планировке территории, либо реквизиты обращения и ф.и.о. заявителя – физического лица, либо реквизиты обращения и наименование заявителя – юридического лица о выдаче градостроительного плана земельного участка)

Местонахождение земельного участка

Ханты-Мансийский автономный округ – Югра, Тюменская область

(субъект Российской Федерации)

Сургутский район

(муниципальный район или городской округ)

Северо-Конитлорское месторождение

(поселение)

Кадастровый номер земельного участка: **отсутствует**

Описание местоположения границ земельного участка **Территориальный отдел – Сургутское лесничество, Русскинское участковое лесничество.**

Площадь земельного участка **3,38 га**

Описание местоположения проектируемого объекта на земельном участке (объекта капитального строительства) **в границах земельных участков, в местах допустимого размещения**

План подготовлен: **Нижегородова С.М., гл. специалист ОЗО ООО «НИПИ «Нефтегазпроект»**

(ф.и.о., должность уполномоченного лица, наименование органа или организации)

МП 26.04.2016 / Нижегородова С.М.


(дата) (подпись) (расшифровка подписи)

Утвержден: **Правительство Ханты-Мансийского автономного округа – Югры** .

(реквизиты акта Правительства Российской Федерации, или высшего исполнительного органа государственной власти субъекта Российской Федерации, или главы местной администрации об утверждении)

(дата)


СИТУАЦИОННЫЙ ПЛАН РАЗМЕЩЕНИЯ ЛИНЕЙНОГО ОБЪЕКТА

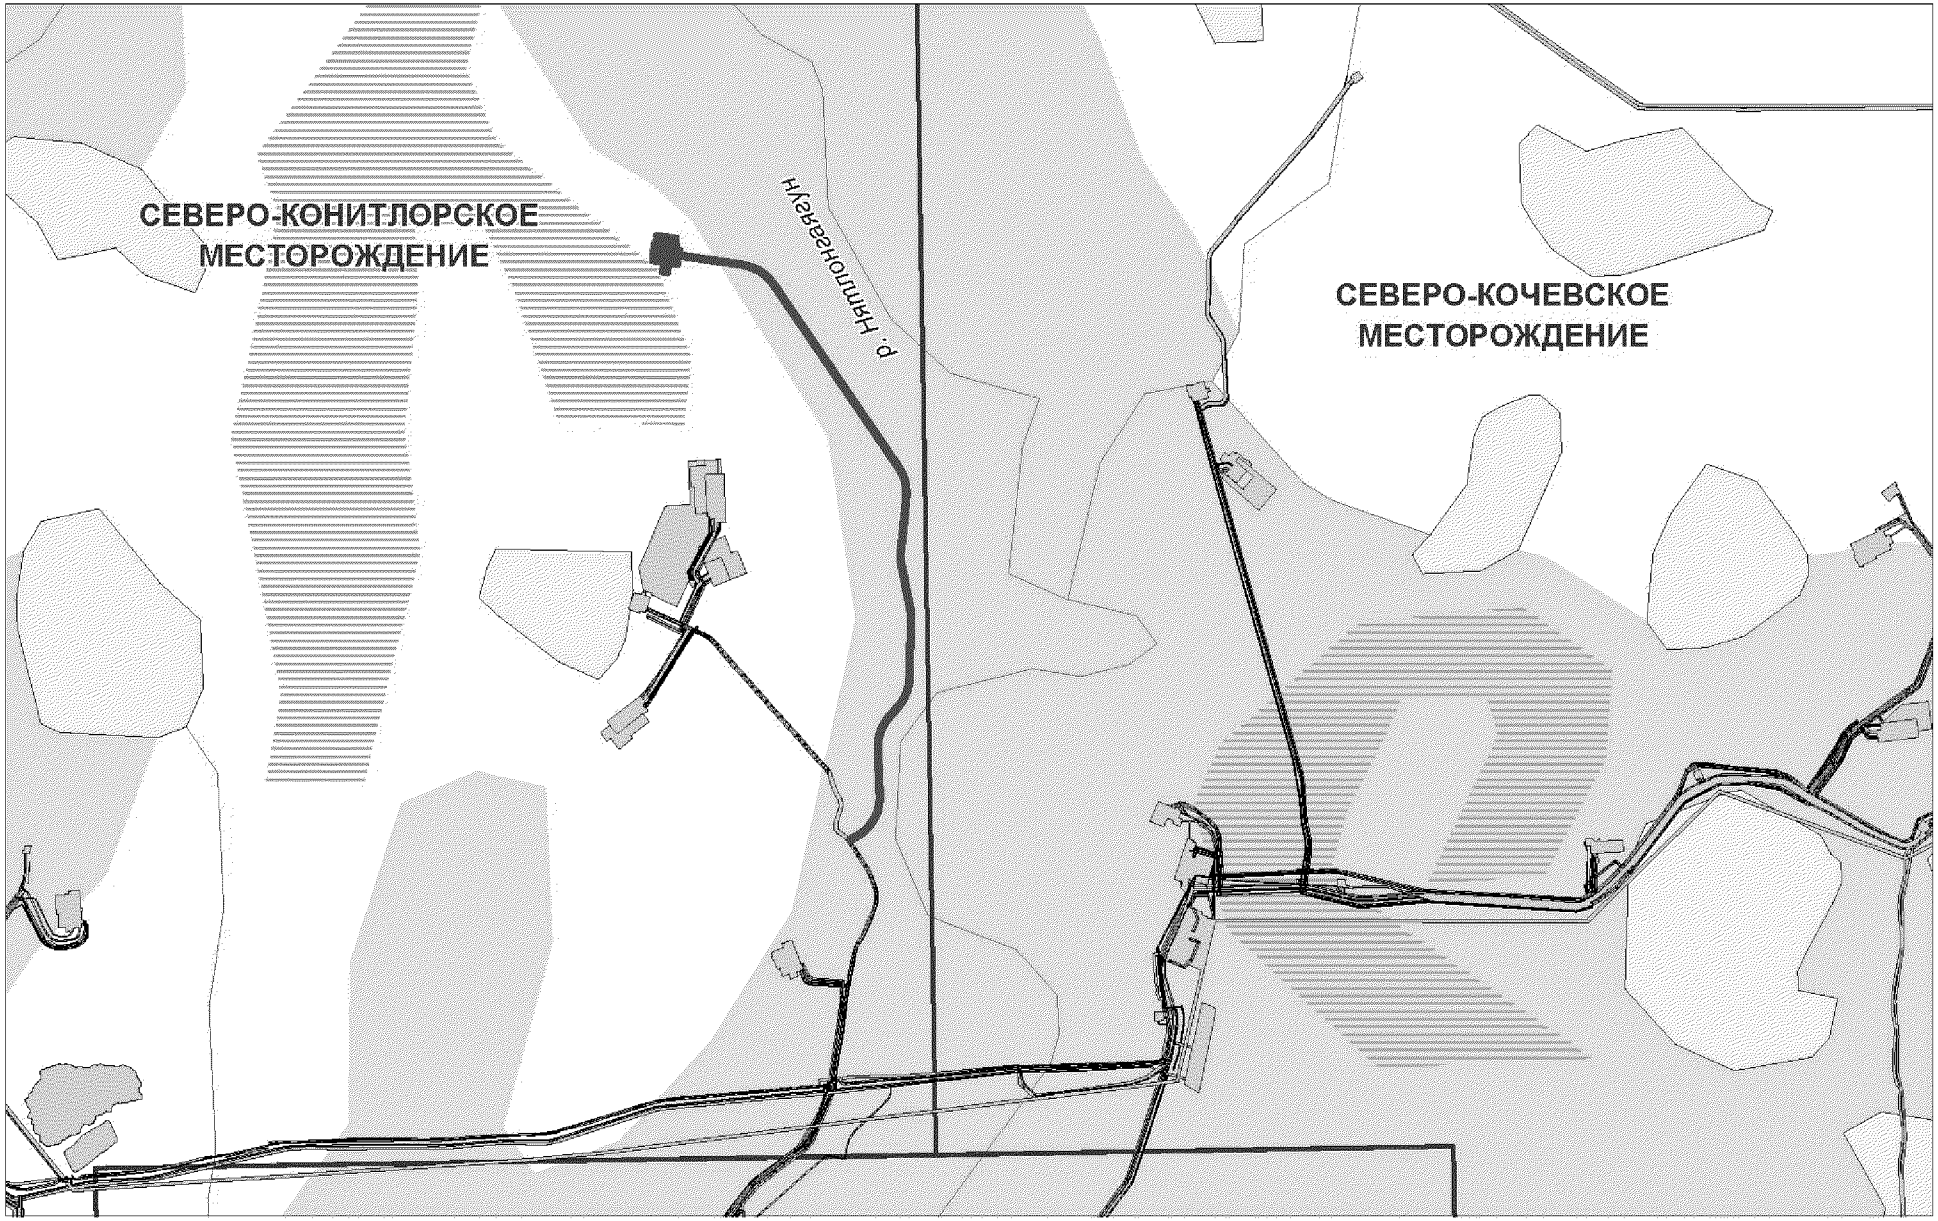

Условные обозначения:

- проектируемые объекты
- ранее отведенные земельные участки
- линейные промышленные объекты
- границы лицензионных участков
- реки
- озера

Чертеж градостроительного плана земельного участка и линий градостроительного регулирования

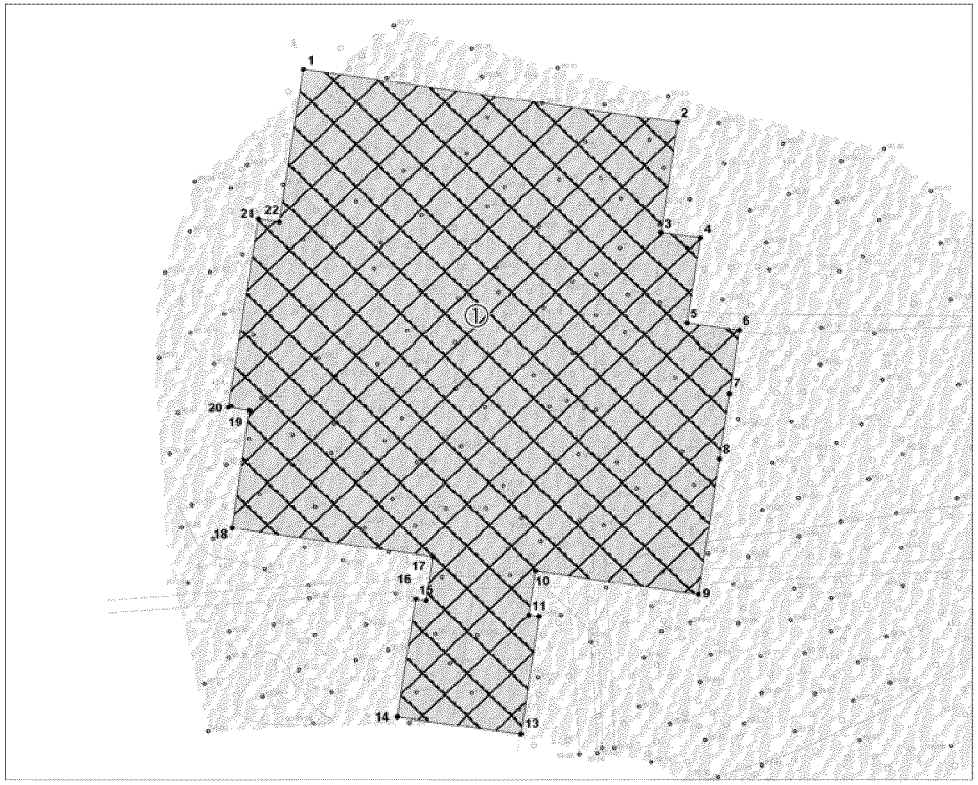

Каталог координат:

Номер_точки	Коор_X	Коор_Y
1	3 552 308.08	1 153 310.11
2	3 552 449.02	1 153 289.21
3	3 552 442.71	1 153 245.80
4	3 552 457.65	1 153 243.72
5	3 552 452.47	1 153 210.12
6	3 552 472.24	1 153 207.19
7	3 552 468.53	1 153 182.20
8	3 552 464.72	1 153 156.47
9	3 552 456.79	1 153 103.03
10	3 552 395.48	1 153 112.16
11	3 552 392.91	1 153 094.85
12	3 552 396.88	1 153 094.26
13	3 552 389.98	1 153 047.78
14	3 552 343.46	1 153 054.67
15	3 552 350.39	1 153 101.16
16	3 552 354.34	1 153 100.57
17	3 552 356.90	1 153 117.90
18	3 552 281.22	1 153 129.11
19	3 552 287.79	1 153 175.50
20	3 552 279.79	1 153 176.84
21	3 552 291.15	1 153 251.09
22	3 552 298.98	1 153 250.02

Экспликация проектируемых объектов капитального строительства:

① Поисковая скважина №318П

Условные обозначения:

- проектируемый объект
- граница земельного участка, учтеного в ГКН
- зона допустимого размещения зданий, строений и сооружений
- 1 - номер точки поворота границ земельного участка

Изм.	Кол.уч	Лист	№ док.	Подпись	Дата	"Строительство поисковой скважины №318П Северо-Конитлорского месторождения"			
Разраб.		Нижегородова			26.04.16	Скважина	Стадия	Лист	Листов
Провер.		Пряхин			26.04.16		П		
Н. контр.		Пряхин			26.04.16	Чертеж градостроительного плана земельного участка и линий градостроительного регулирования М1:2000	ТюмГНГУ НИПИ "Нефтегазпроект"		
ГИП		Маслов			26.04.16				

2. Информация о разрешенном использовании земельного участка, требованиях к назначению, параметрам и размещению объекта капитального строительства

Градостроительный регламент не установлен

(наименование представительного органа местного самоуправления, реквизиты акта об утверждении правил землепользования и застройки, информация обо всех предусмотренных градостроительным регламентом видах разрешенного использования земельного участка (за исключением случаев предоставления земельного участка для государственных или муниципальных нужд))

2.1. Информация о разрешенном использовании земельного участка
под строительство объекта: «Строительство поисковой скважины №318П Северо-Конитлорского месторождения»

основные виды разрешенного использования земельного участка:

градостроительным регламентом не установлено

условно разрешенные виды использования земельного участка:
градостроительным регламентом не установлено

вспомогательные виды использования земельного участка:
градостроительным регламентом не установлено

2.2. Требования к назначению, параметрам и размещению объекта капитального строительства на указанном земельном участке. Назначение объекта капитального строительства

Назначение объекта капитального строительства

№ _____, **заполнения не требуется** .
(согласно чертежу) (назначение объекта капитального строительства)

2.2.1. Предельные (минимальные и (или) максимальные) размеры земельных участков и объектов капитального строительства, в том числе площадь:

Кадастровый номер земельного участка согласно чертежу градостр. плана	1. Длина (метров)	2. Ширина (метров)	3. Полоса отчуждения	4. Охранные зоны	5. Площадь земельного участка (га)	6. Номер объекта кап.стр-ва согласно чертежу градостр. плана	7. Размер (м)		8. Площадь объекта кап.стр-ва (га)
							макс.	мин.	

2.2.2. Предельное количество этажей _____ или предельная высота зданий, строений, сооружений _____ м.
2.2.3. Максимальный процент застройки в границах земельного участка _____ %[2].
2.2.4. Иные показатели:

2.2.5. Требования к назначению, параметрам и размещению объекта капитального строительства на указанном земельном участке

1 **Поисковая скважина №318П**
(согласно чертежу) (назначение объекта капитального строительства)

Предельные (минимальные и (или) максимальные) размеры земельных участков:

Номер участка согласно чертежу градостроительного плана	Длина (м)	Ширина (м)	Площадь (га)	Полоса отчуждения	Охранные зоны
1			3,38		
ИТОГО:			**3,38**		

3. Информация о расположенных в границах земельного участка объектах капитального строительства и объектах культурного наследия

3.1. Объекты капитального строительства

№ _____, **не имеются**,
(согласно чертежу градостроительного плана) (назначение объекта капитального строительства)

инвентаризационный или кадастровый номер _____,
технический или кадастровый паспорт объекта подготовлен _____
(дата)

_____
(наименование организации (органа) государственного кадастрового учета объектов недвижимости или государственного технического учета и технической инвентаризации объектов капитального строительства)

3.2. Объекты, включенные в единый государственный реестр объектов культурного наследия (памятников истории и культуры) народов Российской Федерации

№ -, **не имеются**,
(согласно чертежу градостроительного плана) (назначение объекта культурного наследия)

_____,
(наименование органа государственной власти, принявшего решение о включении выявленного объекта культурного наследия в реестр, реквизиты этого решения)

регистрационный номер в реестре _____ от _____
(дата)

4. Информация о разделении земельного участка

Пункт 4 статьи 41 Градостроительного кодекса РФ
(наименование и реквизиты документа, определяющего возможность или невозможность разделения)

Ханты-Мансийский автономный округ – Югра
Губернатор

Приложение 33
к постановлению Правительства
Ханты-Мансийского
автономного округа — Югры
от 24 июня 2016 года № 218-п

Положение о размещении линейного объекта регионального значения Ханты-Мансийского автономного округа – Югры «Строительство поисковой скважины №318П Северо-Конитлорского месторождения»

I. Размещение объекта

В административном отношении линейный объект регионального значения Ханты-Мансийского автономного округа – Югры «Строительство поисковой скважины №318П Северо-Конитлорского месторождения» (далее – проектируемые объекты) расположен на землях межселенной территории в границах Северо-Конитлорского месторождения Сургутского района Ханты-Мансийского автономного округа – Югры.

В географическом отношении территория проектируемого объекта находится в 91 километре на северо-запад от города Когалыма.

II. Функциональное зонирование территории

Проектируемый объект расположен на землях лесного фонда, находящихся в ведении территориального отдела – Сургутского лесничества (Русскинское участковое лесничество).

III. Решения по планировочной организации земельных участков для размещения проектируемого объекта

Расчет полосы отвода земельных участков для выполнения работ по строительству проектируемого объекта произведен с учетом действующих норм отвода земель.

Таблица 1

Площади земельных участков, необходимые для
строительства и эксплуатации проектируемого объекта

№	Наименование объектов	Длина, м	Ширина, м	Площадь к отводу ДА, га	Площадь, занимаемая на ранее отведенных ЗУ, га	Общая площадь по проекту, га
ТО Сургутское лесничество, Русскинское участковое лесничество						
1	Поисковая скважина 318П	-	-	3.38	-	3.38
2	Трасса автодороги на поисковую скважину 318П	4774,94	26	12.3206	0,0294	12.35
	ИТОГО			**15.7006**	**0,0294**	**15,73**

Таблица 2

Площади испрашиваемых земельных участков
под проектируемый объект

№ земельного участка	Площадь земельного участка, га	Категория земель
86:03:0070401:ЗУ1	3.38	Земли лесного фонда
86:03:0070401:ЗУ2	12.3206	Земли лесного фонда

Координаты границ земельных участков, необходимых для размещения проектируемого объекта в графических материалах проекта определены в местной системе координат Ханты-Мансийского автономного округа – Югры МСК-86.

IV. Особо охраняемые территории и зоны с особыми условиями использования

Проектируемый объект расположен параллельно существующему техническому коридору коммуникаций. Строительство будет носить локальный характер и затрагивать территорию, которая уже подвергалась мощному длительному техногенному воздействию.

Проектируемый объект пересекает водоохранную зону и прибрежную защитную полосу водного объекта ручья без названия

Для уменьшения воздействия на водотоки предусмотрены следующие мероприятия:

выполнение строительно-монтажных работ с применением гусеничной техники должно осуществляться в зимний период для уменьшения воздействия строительной техники на растительный береговой покров; в остальные сезоны года строительно-монтажные работы, движение транспорта и строительной техники должно осуществляться только по существующим автомобильным дорогам, зимникам и временным вдольтрассовым проездам;

все отходы защитных материалов, остатки горюче-смазочных материалов тщательно должны собираться в передвижное оборудование (мусоросборники, емкости для сбора отработанных горюче-смазочных материалов) и вывозиться в места, согласованные с соответствующими муниципальными органами и органами государственной власти Российской Федерации;

после завершения строительства выполняются рекультивационные работы.

Организационный сброс стоков или загрязняющих веществ на поверхность земли и в водотоки не производится. Попадание загрязняющих веществ в водные объекты в результате размыва и выноса ливневыми и талыми водами возможно лишь при неправильном хранении строительных материалов и аварийных утечках дизтоплива работающих механизмов в период строительства.

На всех этапах работ осуществляется входной, операционный и приемочный контроль качества строительства, а также проводится своевременный профилактический осмотр, ремонт и диагностика оборудования, трубопроводов и арматуры.

Ущерб окружающей среде может быть нанесен лишь в аварийных случаях, но для их предотвращения предусмотрены все возможные мероприятия в соответствии с требованиями законодательства Российской Федерации.

В границах участка работ отсутствуют объекты историко-культурного наследия, особо охраняемые природные территории федерального, регионального и местного значения.

Проектируемый объект попадает в границы территорий традиционного природопользования коренных малочисленных народов Севера регионального значения.

В соответствии с пунктом 1 статьи 12 Закона Ханты-Мансийского автономного округа – Югры от 28 декабря 2006 года № 145-оз «О территориях традиционного природопользования коренных малочисленных народов Севера регионального значения в Ханты-Мансийском автономном округе – Югре» проведено согласование размещения проектируемого объекта с субъектом традиционного природопользования.



Основная часть проекта планировки территории
для размещения линейного объекта регионального
значения Ханты-Мансийского автономного округа-Югры:
"Обустройство Ново-Покурского месторождения.
Куст скважин №35"
Землепользователь ОАО "Славнефть-Мегионнефтегаз"
Масштаб 1: 5000

Приложение 34
к постановлению Правительства
Ханты-Мансийского
автономного округа – Югры
от 24 июня 2016 года № 218-п

УСЛОВНЫЕ ОБОЗНАЧЕНИЯ

граница зоны размещения линейных объектов

зона планируемого размещения линейных объектов

земельные участки, предоставленные в аренду ОАО "Славнефть-Мегионнефтегаз"

земельные участки, согласно сведениям государственного кадастра недвижимости

ось проектируемых ВЛ


ось проектируемой подъездной дороги

ось проектируемого нефтегазопровода

1 номер линейного объекта

86:03:0010701:91061 кадастровый номер земельного участка

СХЕМА РАСПОЛОЖЕНИЯ ОБЪЕКТА
(выноски) М 1:50000

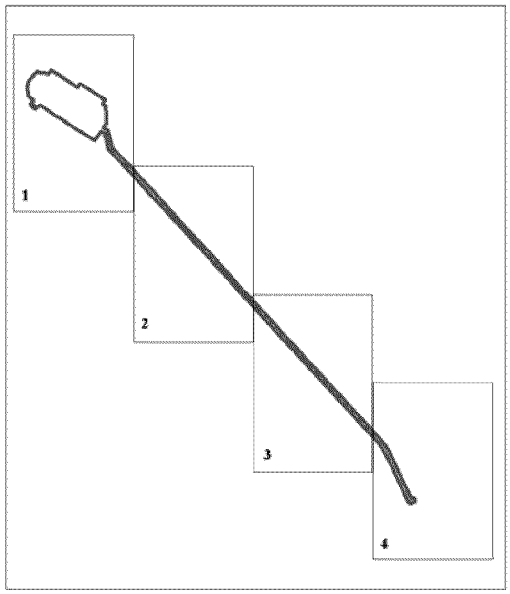


ЭКСПЛИКАЦИЯ ЗОН ПЛАНИРУЕМОГО РЕЗМЕЩЕНИЯ ЛИНЕЙНЫХ ОБЪЕКТОВ

1	Обустройство Ново-Покурского месторождения. Куст скважин №35	22,7929 га

ЭКСПЛИКАЦИЯ ПРОЕКТИРУЕМЫХ ЛИНЕЙНЫХ ОБЪЕКТОВ

1	ВЛ-6 кВ № 1 от КТП № 1 до КТП № 2 куста скважин № 35
2	ВЛ-6 кВ № 2 от КТП № 1 до КТП № 2 куста скважин № 35
3	Подъездная дорога № 2 к кусту скважин № 35
4	Нефтегазопровод к.35 – т.вр. в и/сб с к.69 (2 нитка)


Основная часть проекта планировки территории
для размещения линейного объекта регионального
значения Ханты-Мансийского автономного округа-Югры:
"Обустройство Ново-Покурского месторождения.
Куст скважин №35"
Землепользователь ОАО "Славнефть-Мегионнефтегаз"
Масштаб 1: 5000

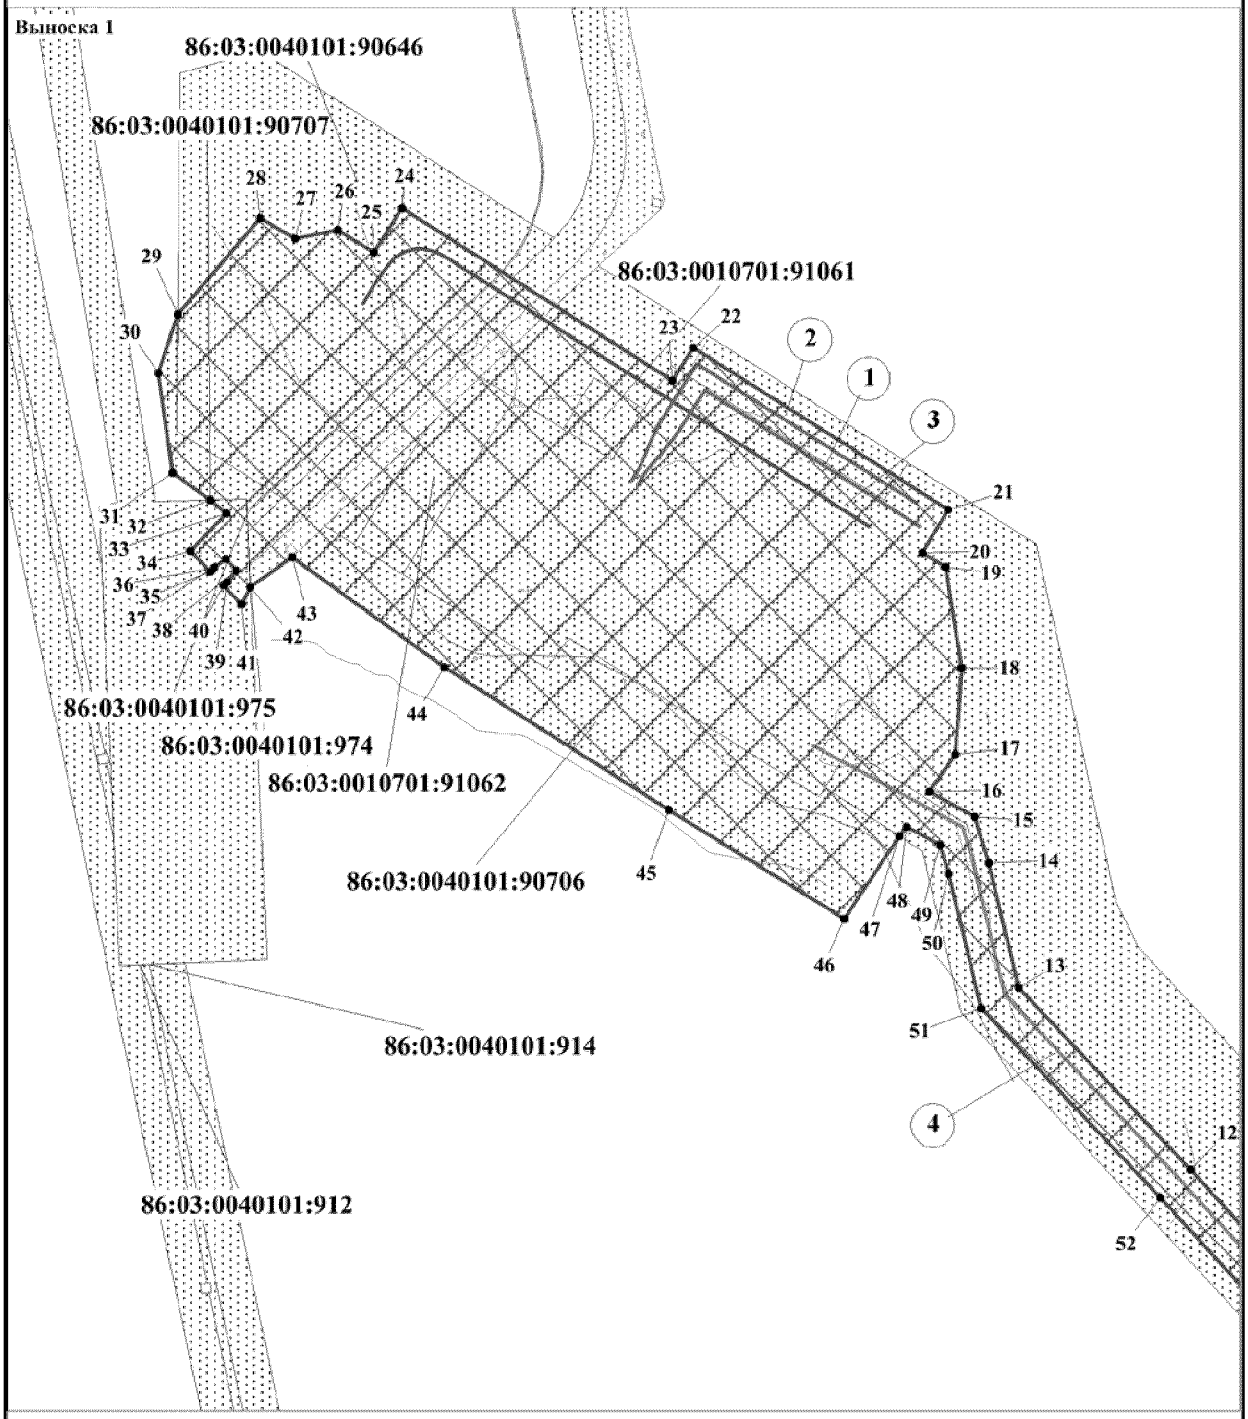

ЭКСПЛИКАЦИЯ ПРОЕКТИРУЕМЫХ ЛИНЕЙНЫХ ОБЪЕКТОВ

1	ВЛ-6 кВ № 1 от КТП № 1 до КТП № 2 куста скважин № 35
2	ВЛ-6 кВ № 2 от КТП № 1 до КТП № 2 куста скважин № 35
3	Подъездная дорога № 2 к кусту скважин № 35
4	Нефтегазопровод к.35 – т.вр. в н/сб с к.69 (2 нитка)

Основная часть проекта планировки территории
для размещения линейного объекта регионального
значения Ханты-Мансийского автономного округа-Югры:
"Обустройство Ново-Покурского месторождения.
Куст скважин №35"
Землепользователь ОАО "Славнефть-Мегионнефтегаз"
Масштаб 1: 5000

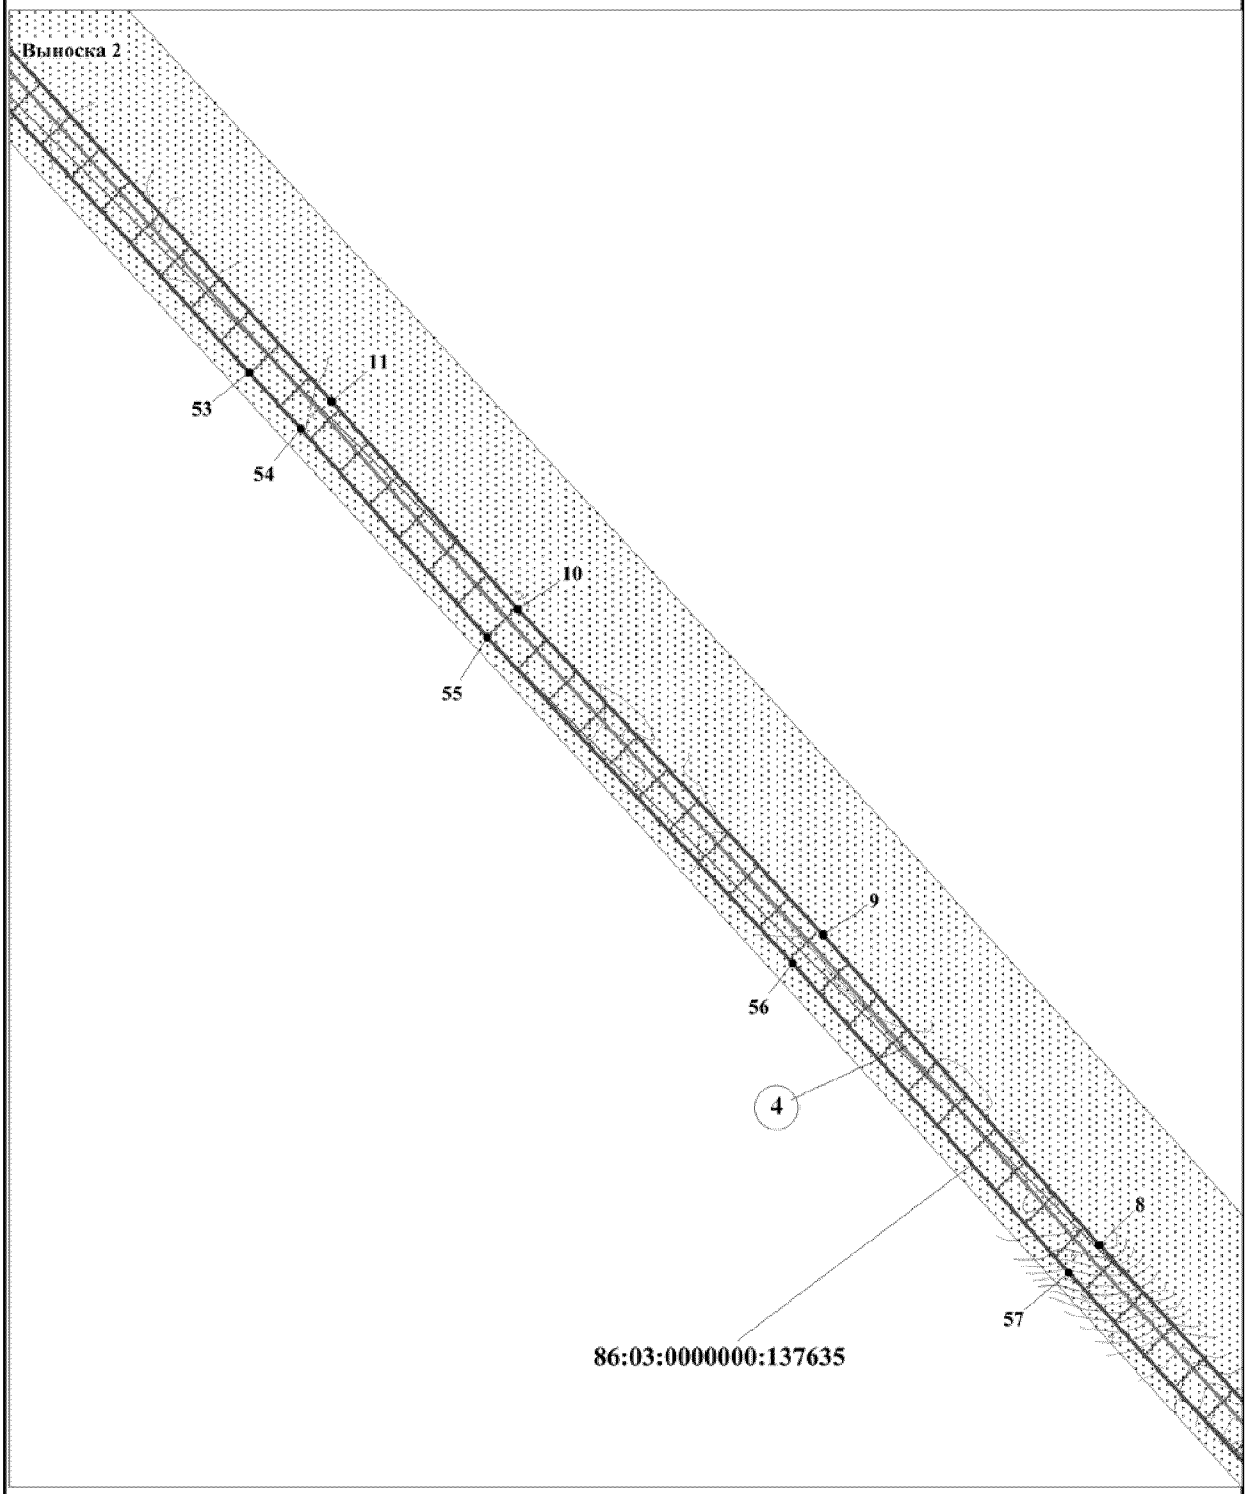


ЭКСПЛИКАЦИЯ ПРОЕКТИРУЕМЫХ ЛИНЕЙНЫХ ОБЪЕКТОВ

4	Нефтегазопровод к.35 – т.вр. в н/сб с к.69 (2 нитка)

Лист 3 из 6


Основная часть проекта планировки территории
для размещения линейного объекта регионального
значения Ханты-Мансийского автономного округа-Югры:
"Обустройство Ново-Покурского месторождения.
Куст скважин №35"
Землепользователь ОАО "Славнефть-Мегионнефтегаз"
Масштаб 1: 5000

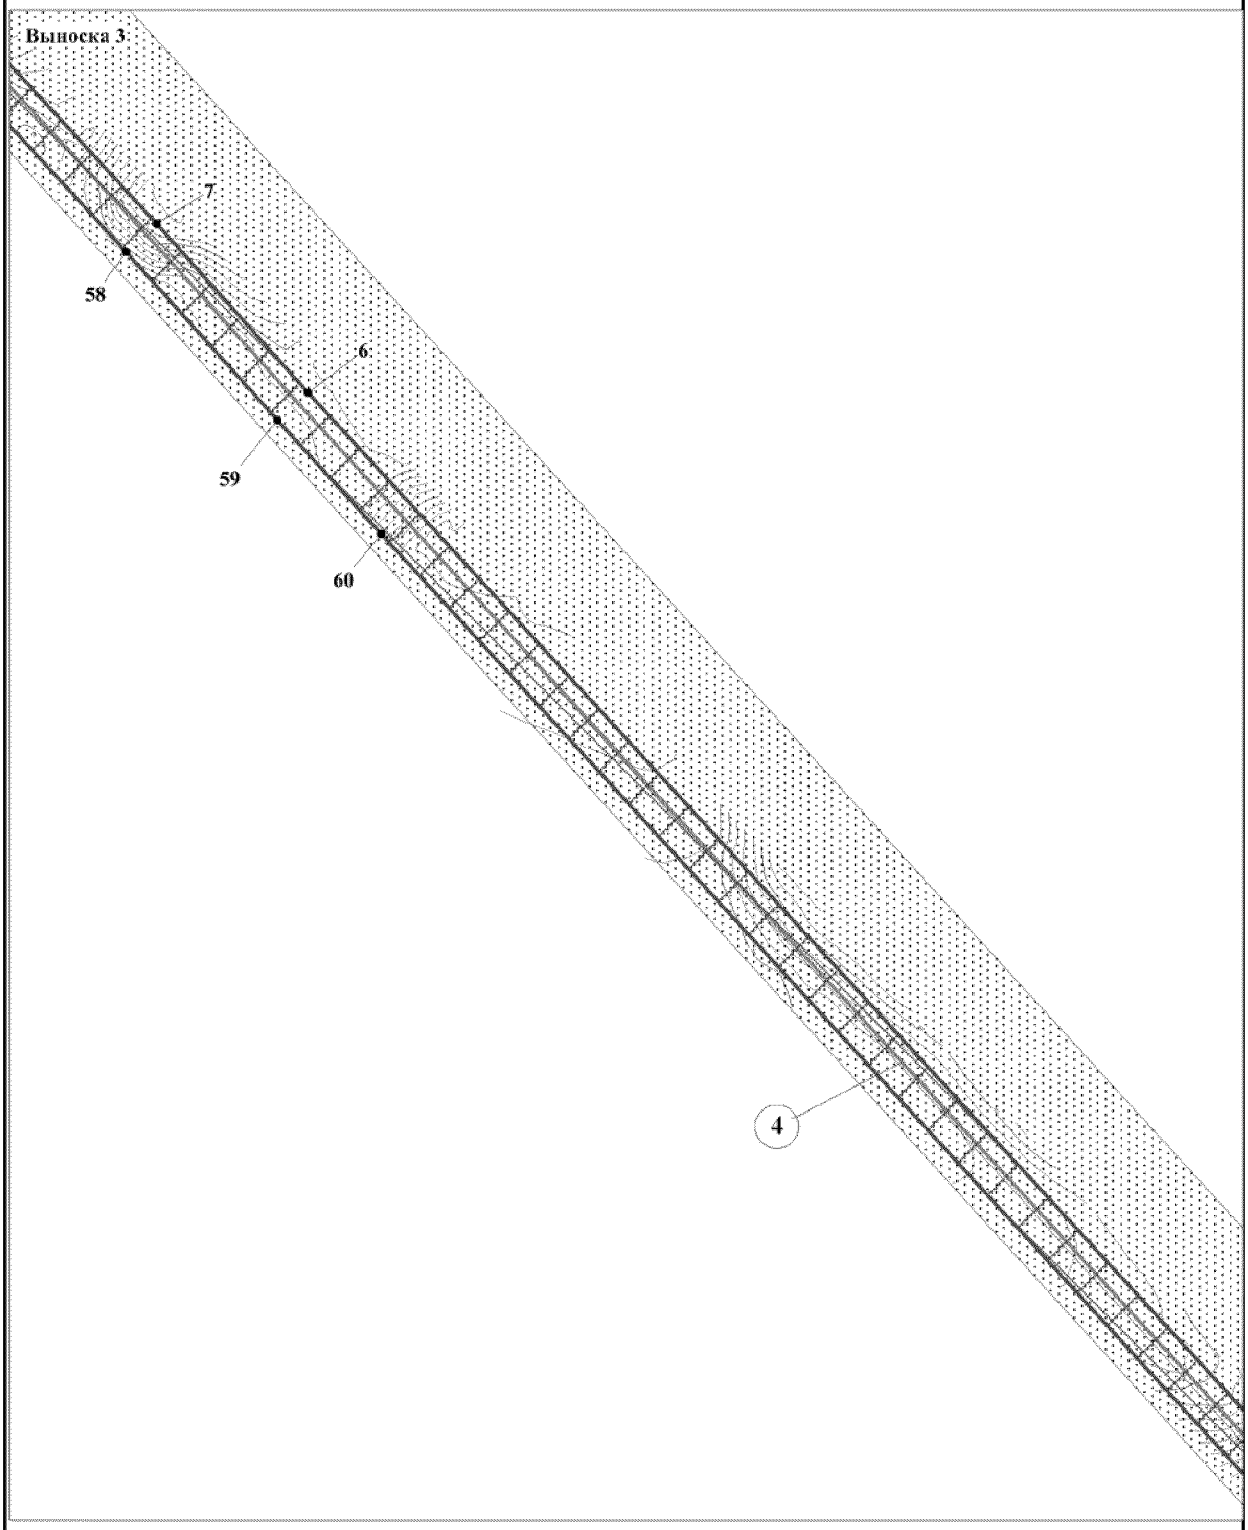

ЭКСПЛИКАЦИЯ ПРОЕКТИРУЕМЫХ ЛИНЕЙНЫХ ОБЪЕКТОВ

4	Нефтегазопровод к.35 – т.вр. в н/сб с к.69 (2 нитка)

Основная часть проекта планировки территории
для размещения линейного объекта регионального
значения Ханты-Мансийского автономного округа-Югры:
"Обустройство Ново-Покурского месторождения.
Куст скважин №35"
Землепользователь ОАО "Славнефть-Мегионнефтегаз"
Масштаб 1: 5000

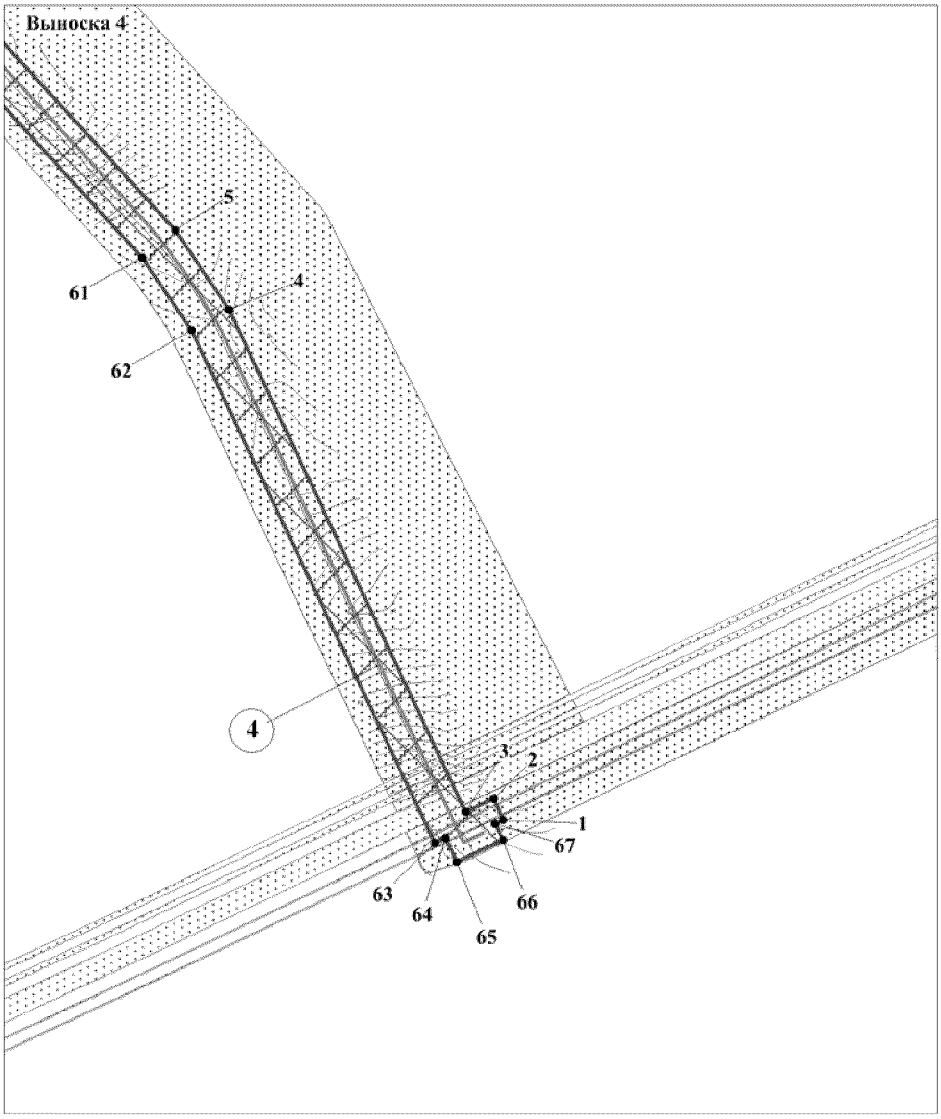

ЭКСПЛИКАЦИЯ ПРОЕКТИРУЕМЫХ ЛИНЕЙНЫХ ОБЪЕКТОВ

4	Нефтегазопровод к.35 – т.вр. в н/сб с к.69 (2 нитка)

Каталог координат границ зоны размещения линейного объекта

№№ пун-кта	X	Y	№№ пун-кта	X	Y
1	918142,8	3635043,04	57	919583,8	3633827,34
2	918157,5	3635036,4	58	919384,17	3634011,42
3	918148,58	3635017,51	59	919270,04	3634114,06
4	918488,38	3634857,24	60	919193,24	3634184,4
5	918541,85	3634821,11	61	918523,33	3634798,52
6	919288,88	3634134,73	62	918474,12	3634832,15
7	919403,03	3634032,12	63	918127,14	3634996,67
8	919602,65	3633848,07	64	918130,57	3635003,86
9	919812,38	3633661,05	65	918114,51	3635011,52
10	920032,98	3633454,12	66	918129,27	3635042,74
11	920173,63	3633327,79	67	918140,31	3635037,53
12	920431,54	3633091,6			
13	920554,58	3632974,83			
14	920639,05	3632954,45			
15	920670,38	3632945,3			
16	920687,29	3632914,43			
17	920712,76	3632932,02			
18	920771,34	3632936,45			
19	920839,35	3632925,41			
20	920848,96	3632909,82			
21	920878,4	3632927,25			
22	920987,92	3632754,48			
23	920965,76	3632740,33			
24	921082,35	3632556,85			
25	921052,46	3632537,86			
26	921067,66	3632513,17			
27	921061,53	3632484,58			
28	921075,55	3632460,87			
29	921010,3	3632404,74			
30	920970,83	3632391,55			
31	920903,11	3632401,63			
32	920884,82	3632426,96			
33	920875,65	3632437,92			
34	920850,34	3632413,19			
35	920836,42	3632426,85			
36	920838,72	3632429,28			
37	920844,74	3632437,56			
38	920837,18	3632444,62			
39	920829,24	3632438,21			
40	920827,04	3632435,94			
41	920814,37	3632448,09			
42	920825,87	3632453,97			
43	920846,2	3632482,3			
44	920771,58	3632585,84			
45	920674,91	3632737,7			
46	920601,15	3632856,76			
47	920657,08	3632894,26			
48	920663,7	3632899,2			
49	920651,32	3632921,74			
50	920631,85	3632927,5			
51	920540,76	3632949,36			
52	920412,39	3633071,15			
53	920193,24	3633271,81			
54	920154,79	3633307,09			
55	920014,01	3633433,48			
56	919793,5	3633640,37			

Губернатор

Приложение 35
к постановлению Правительства
Ханты-Мансийского
автономного округа – Югры
от 24 июня 2016 года № 218-п

Положение о размещении линейного объекта регионального значения Ханты-Мансийского автономного округа – Югры «Обустройство Ново-Покурского месторождения. Куст скважин №35»

I. Размещение объекта

В административном отношении линейный объект регионального значения Ханты-Мансийского автономного округа – Югры «Обустройство Ново-Покурского месторождения. Куст скважин №35» (далее – проектируемый объект) расположен на межселенной территории в границах Ново-Покурского месторождения нефти Сургутского района Ханты-Мансийского автономного округа – Югры.

В географическом отношении территория проектируемого объекта находится в 30 километрах на юго-запад от населенного пункта Угут.

II. Функциональное зонирование территории

Проектируемый объект располагается на землях лесного фонда, находящихся в ведении территориального отдела - Юганского лесничества (Локосовское участковое лесничество, Локосовское урочище).

III. Решения по планировочной организации земельных участков для размещения проектируемого объекта

Расчет полосы отвода земельных участков для выполнения работ по строительству проектируемого объекта производится с учетом действующих норм отвода земель.

Таблица 1

Площади земельных участков, необходимые для
строительства и эксплуатации проектируемого объекта

Наименование объекта (кадастровый номер)	Площадь вновь испрашиваемых земельных участков, га	Площадь по земельным участкам, стоящим на кадастровом учете и ранее предоставленным в аренду, га	Зона застройки, га
Обустройство Ново-Покурского месторождения. Куст скважин №35	2,6950	20,0979	22,7929

Таблица 2

Испрашиваемые земельные участки, поставленные на кадастровый учет

№ земельного участка	Площадь земельного участка, га	Категория земель	Дата постановки на ГКУ
86:03:0040101:90706	2,5460	Земли лесного фонда	14.03.2016
86:03:0040101:90707	0,1490	Земли лесного фонда	14.03.2016

Координаты границ земельного участка, необходимого для размещения проектируемого объекта, в графических материалах проекта определены в местной системе координат Ханты-Мансийского автономного округа – Югры МСК-86.

IV. Особо охраняемые природные территории и зоны с особыми условиями использования территории

Проектируемый объект расположен параллельно существующему техническому коридору коммуникаций. Строительство будет носить локальный характер и затрагивать территорию, которая уже подвергалась мощному длительному техногенному воздействию.

Проектируемый объект пересекает водоохранную зону и прибрежную защитную полосу водного объекта реки Тынкильях.

Для уменьшения воздействия на водотоки предусмотрены следующие мероприятия:

выполнение строительно-монтажных работ с применением гусеничной техники должно осуществляться в зимний период для уменьшения воздействия строительной техники на растительный береговой покров; в остальные сезоны года строительно-монтажные работы, движение транспорта и строительной техники должно

осуществляться только по существующим автомобильным дорогам, зимникам и временным вдольтрассовым проездам;

все отходы защитных материалов, остатки горюче-смазочных материалов тщательно должны собираться в передвижное оборудование (мусоросборники, емкости для сбора отработанных горюче-смазочных материалов) и вывозиться в места, согласованные с соответствующими муниципальными органами и органами государственной власти Российской Федерации;

после завершения строительства выполняются рекультивационные работы.

Организационный сброс стоков или загрязняющих веществ на поверхность земли и в водотоки не производится. Попадание загрязняющих веществ в водные объекты в результате размыва и выноса ливневыми и талыми водами возможно лишь при неправильном хранении строительных материалов и аварийных утечках дизтоплива работающих механизмов в период строительства.

На всех этапах работ осуществляется входной, операционный и приемочный контроль качества строительства, а также проводится своевременный профилактический осмотр, ремонт и диагностика оборудования, трубопроводов и арматуры.

Ущерб окружающей среде может быть нанесен лишь в аварийных случаях, но для их предотвращения предусмотрены все возможные мероприятия в соответствии с требованиями законодательства Российской Федерации.

В границах участка работ отсутствуют объекты историко-культурного наследия, особо охраняемые природные территории федерального, регионального и местного значения.


Проектируемый объект попадает в границы территорий традиционного природопользования коренных малочисленных народов Севера регионального значения.

В соответствии с пунктом 1 статьи 12 Закона Ханты-Мансийского автономного округа – Югры от 28 декабря 2006 года № 145-оз «О территориях традиционного природопользования коренных малочисленных народов Севера регионального значения в Ханты-Мансийском автономном округе – Югре» проведено согласование размещения проектируемого объекта с субъектом традиционного природопользования.

Губернатор

Основная часть проекта планировки территории для размещения линейного объекта регионального значения Ханты-Мансийского автономного округа – Югры «Реконструкция межпромыслового нефтепровода Кислорское нефтяное месторождение - пос. Андра. Участок ПК-62 (ПНС Бобровская)-ПК-165,63 (пос. Андра)»
АО «РИТЭК»
Масштаб 1:5000

Приложение 36
к постановлению Правительства
Ханты-Мансийского
автономного округа – Югры
от 24 июня 2016 года № 218-п

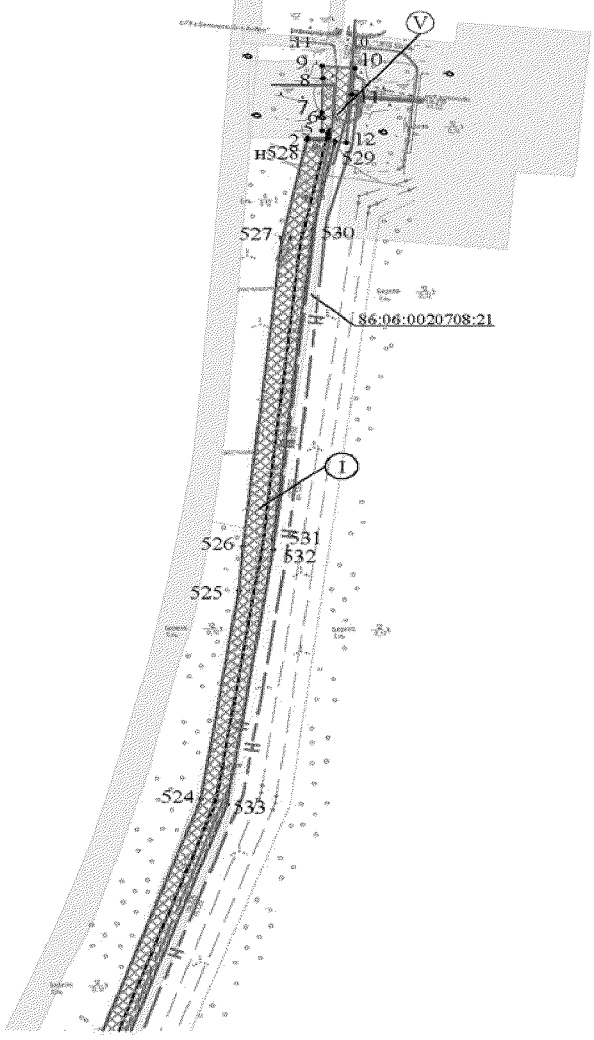

Экспликация проектируемых линейных объктов

Номер	Наименование
I	Межпромысловый нефтепровод ст.325
II	Узел запорной арматуры
III	Блок НКУ
IV	Подъезная дорога к площадке СОД
V	Площадка приема СОД

Экспликация зон планируемого размещения линейных объектов

Номер	Наименование
1	Реконструкция межпромыслового нефтепровода "Кислорское нефтяное месторождение - пос. Андра".


Условные обозначения:

- граница зоны размещения линейных объектов
- зона планируемого размещения линейного объекта
- земельные участки, согласно сведениям ГКН
- н1 - точка поворота границы зоны планируемого размещения
- (1) - номер линейного объекта
- 86:06:0020708:21 - кадастровый номер земельного участка


Основная часть проекта планировки территории для размещения линейного объекта регионального значения Ханты-Мансийского автономного округа – Югры «Реконструкция межпромыслового нефтепровода Кислорское нефтяное месторождение - пос. Андра. Участок ПК-62 (ПНС Бобровская)-ПК-165,63 (пос. Андра)» АО «РИТЭК»
Масштаб 1:5000




Основная часть проекта планировки территории для размещения линейного объекта регионального значения Ханты-Мансийского автономного округа – Югры «Реконструкция межпромыслового нефтепровода Кислорское нефтяное месторождение - пос. Андра. Участок ПК-62 (ПНС Бобровская)-ПК-165,63 (пос. Андра)» АО «РИТЭК»
Масштаб 1:5000

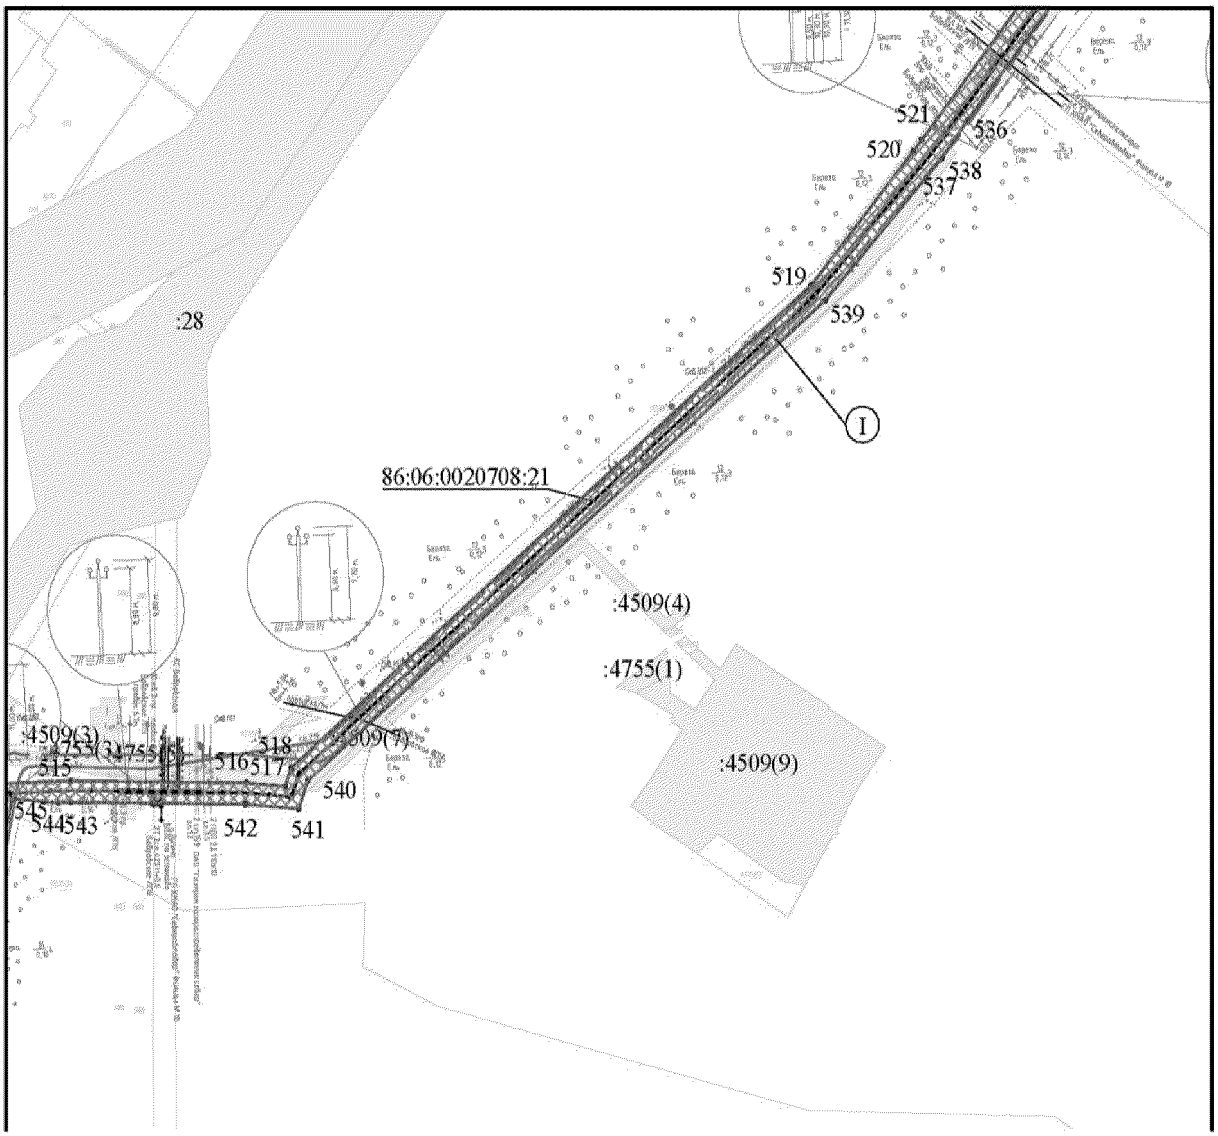


Основная часть проекта планировки территории для размещения линейного объекта регионального значения Ханты-Мансийского автономного округа – Югры «Реконструкция межпромыслового нефтепровода Кислорское нефтяное месторождение - пос. Андра. Участок ПК-62 (ПНС Бобровская)-ПК-165,63 (пос. Андра)» АО «РИТЭК» Масштаб 1:5000

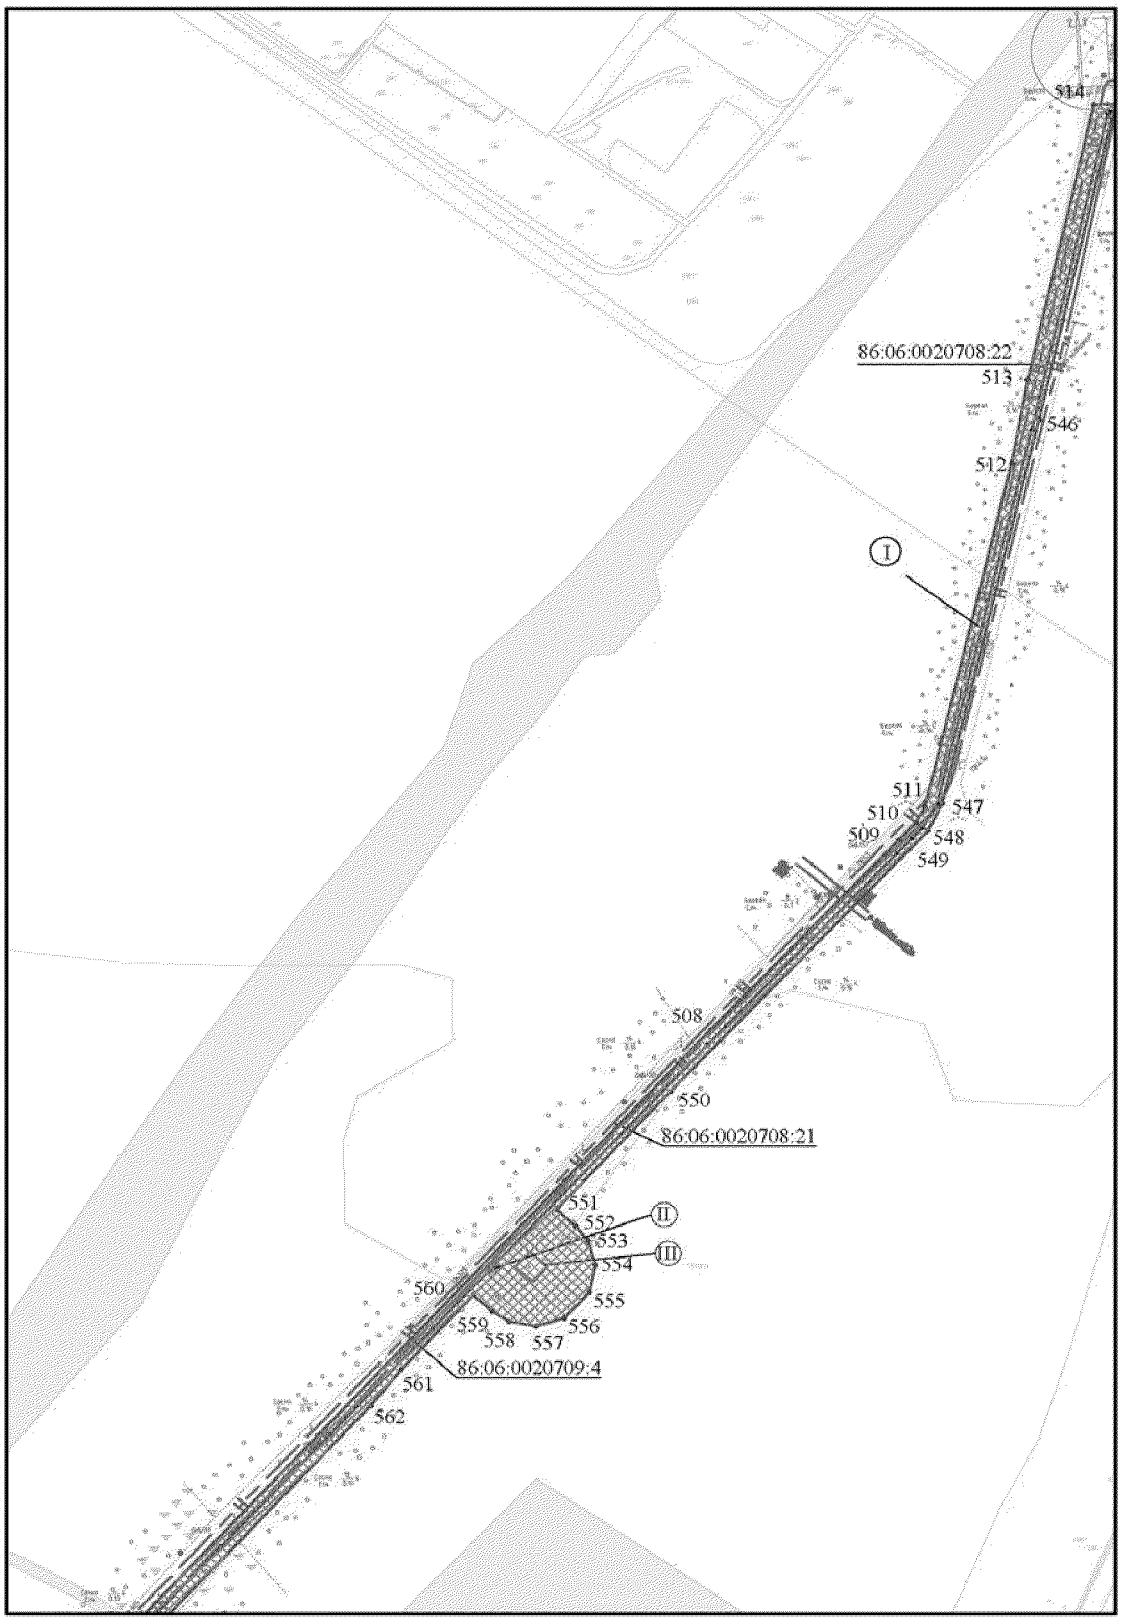


Основная часть проекта планировки территории для размещения линейного объекта регионального значения Ханты-Мансийского автономного округа – Югры «Реконструкция межпромыслового нефтепровода Кислорское нефтяное месторождение - пос. Андра. Участок ПК-62 (ПНС Бобровская)-ПК-165,63 (пос. Андра)» АО «РИТЭК»
Масштаб 1:5000

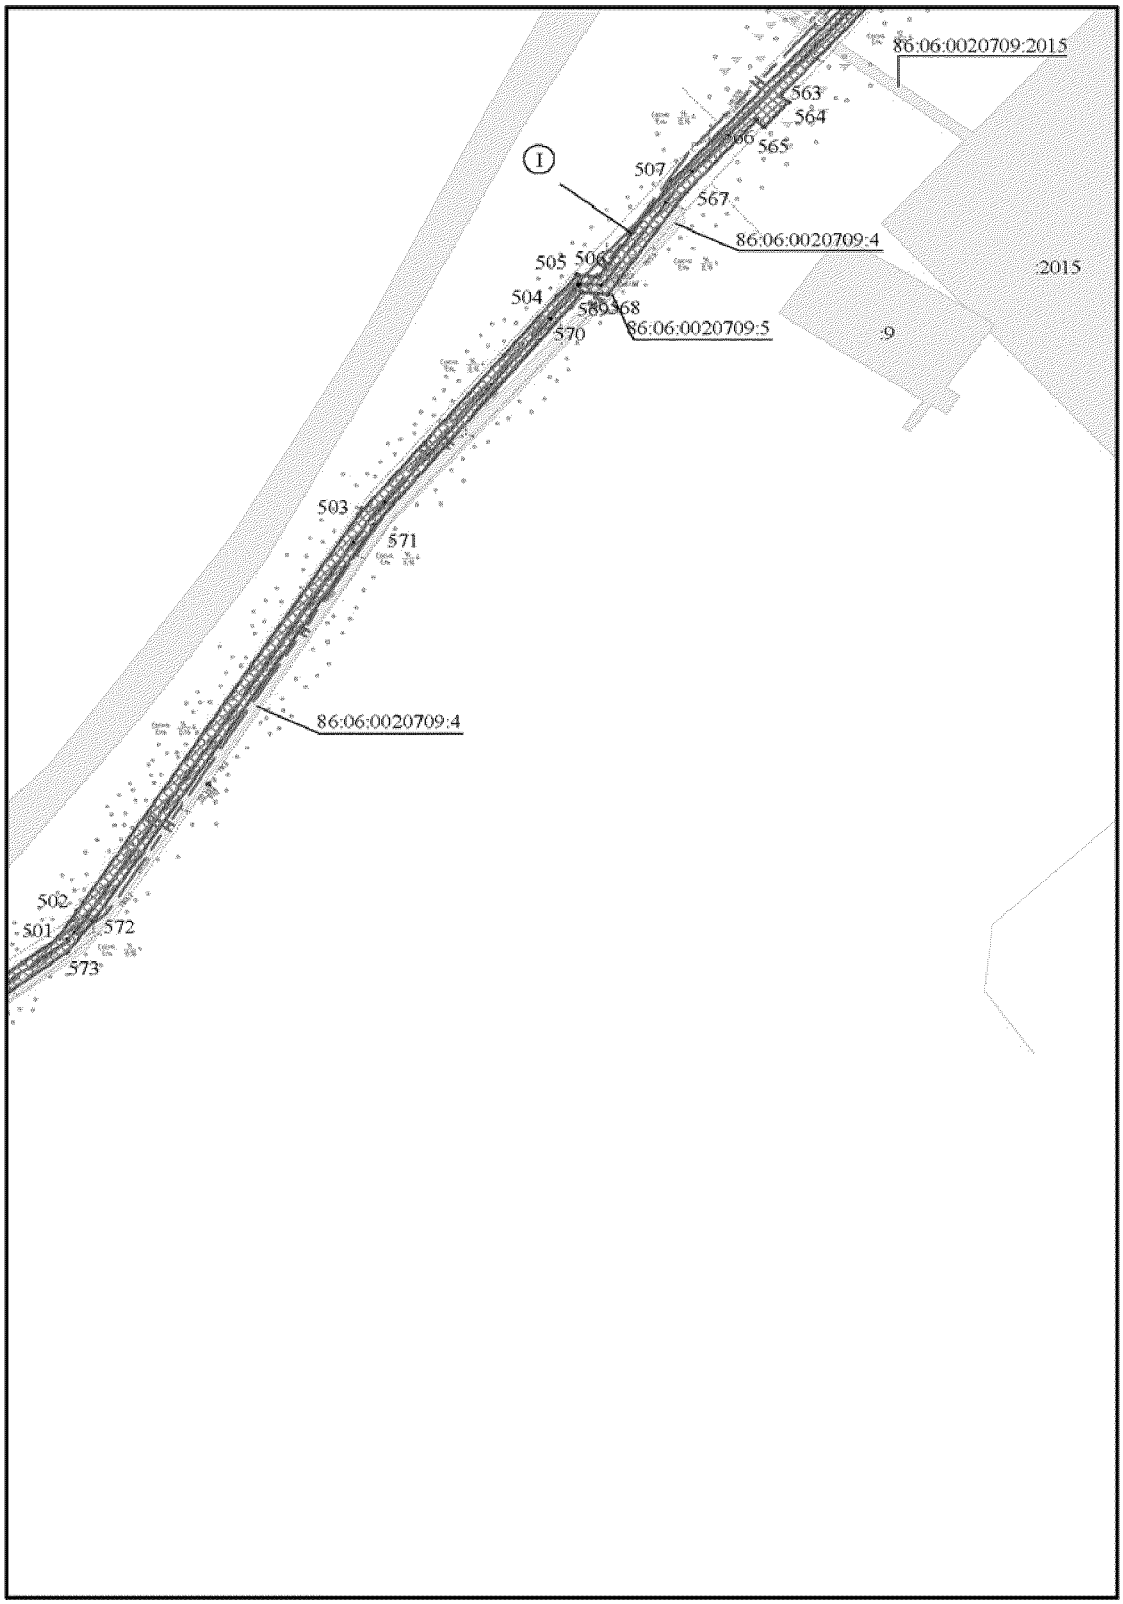


Основная часть проекта планировки территории для размещения линейного объекта регионального значения Ханты-Мансийского автономного округа – Югры «Реконструкция межпромыслового нефтепровода Кислорское нефтяное месторождение - пос. Андра. Участок ПК-62 (ПНС Бобровская)-ПК-165,63 (пос. Андра)» АО «РИТЭК»
Масштаб 1:5000

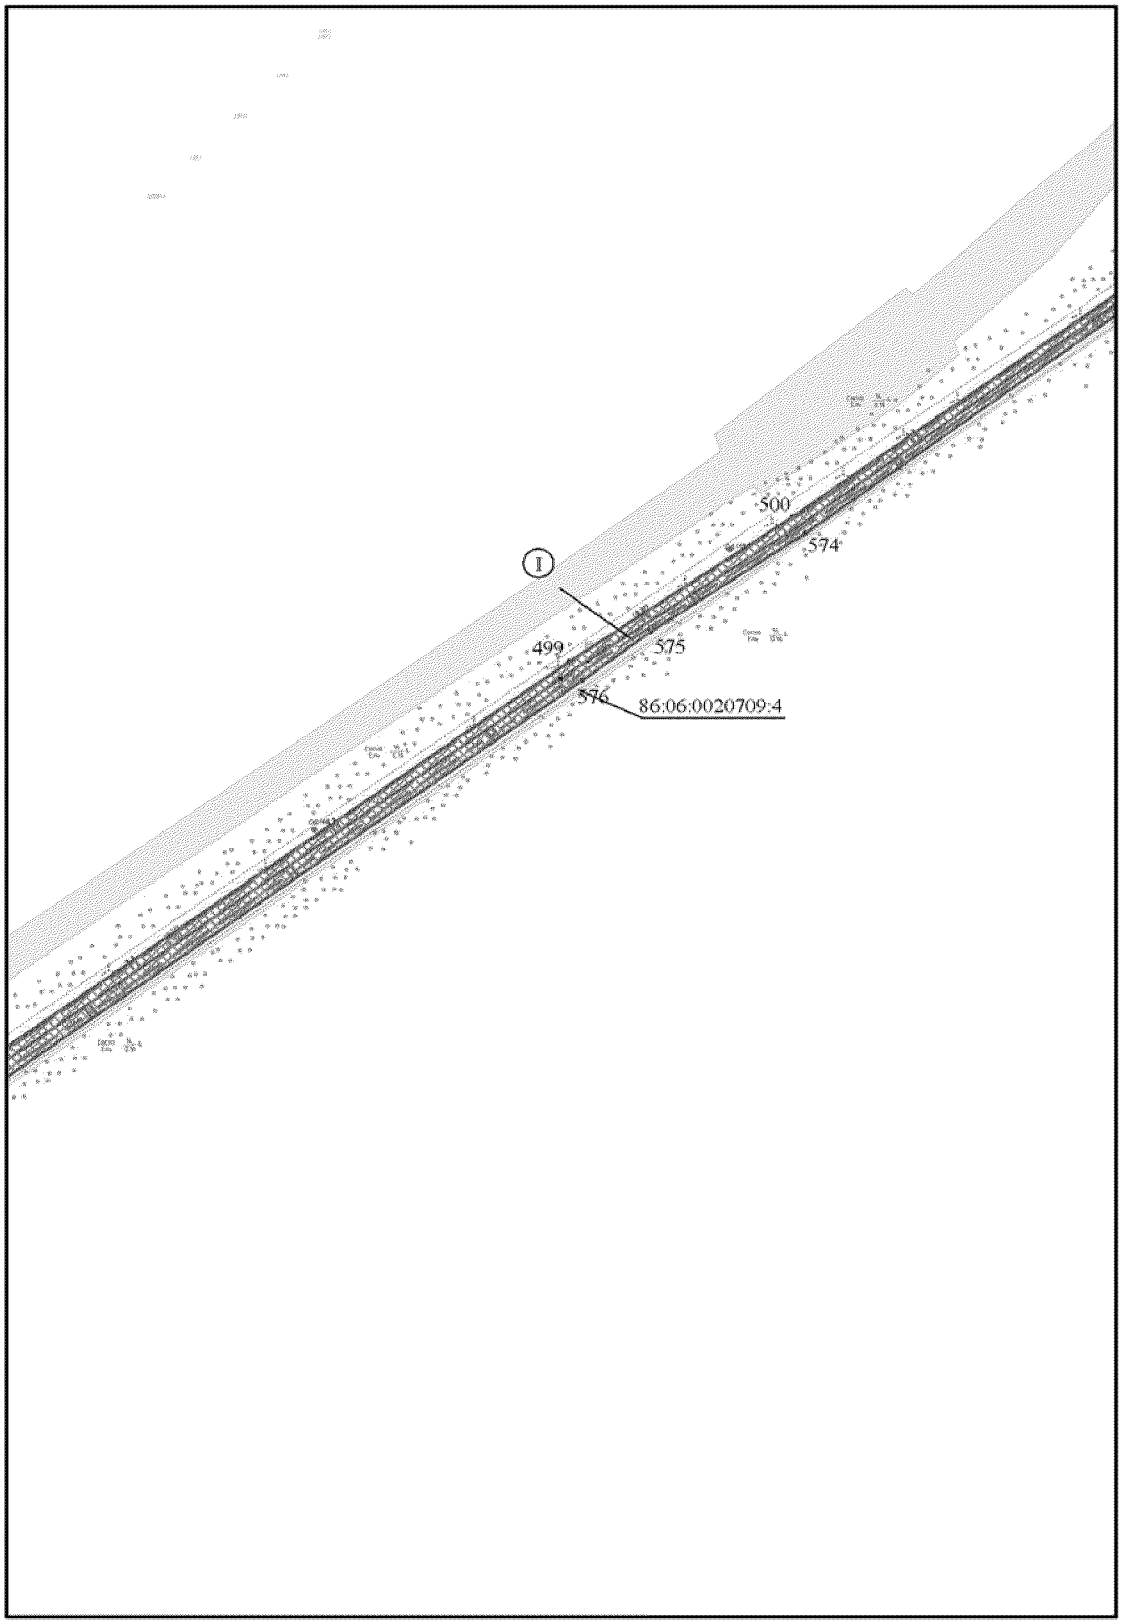


Основная часть проекта планировки территории для размещения линейного объекта регионального значения Ханты-Мансийского автономного округа – Югры «Реконструкция межпромыслового нефтепровода Кислорское нефтяное месторождение - пос. Андра. Участок ПК-62 (ПНС Бобровская)-ПК-165,63 (пос. Андра)» АО «РИТЭК» Масштаб 1:5000

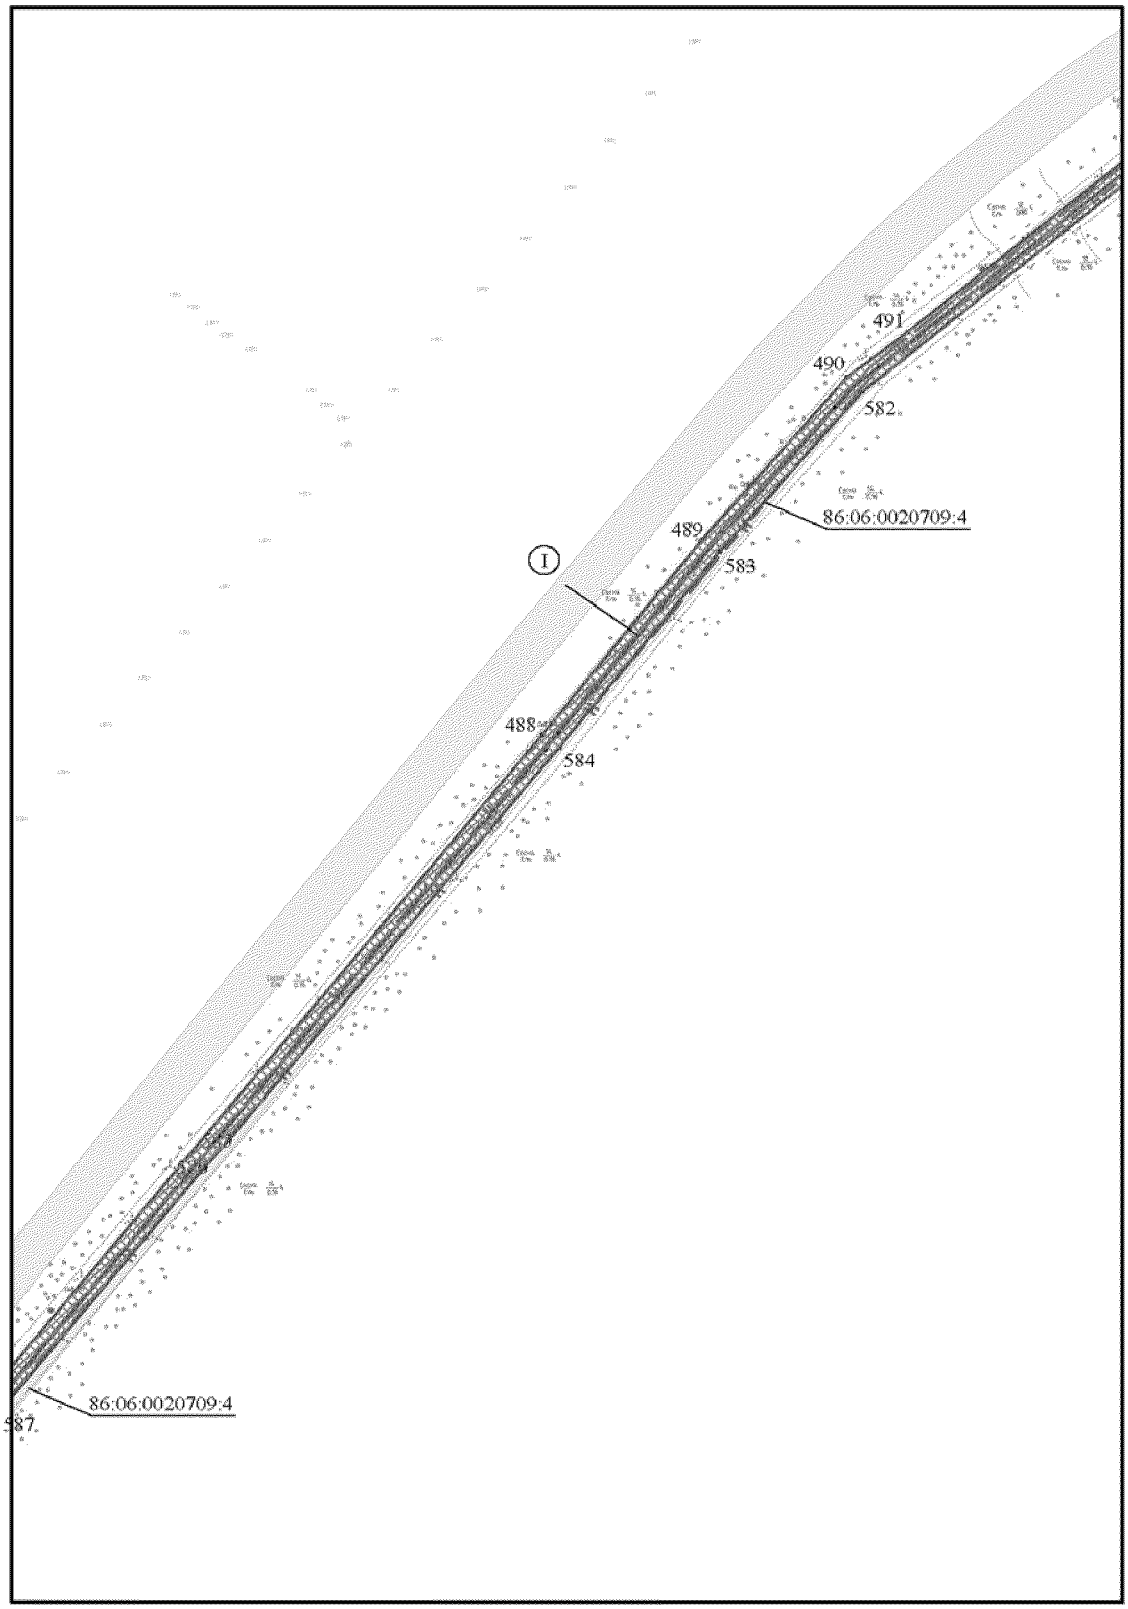


Основная часть проекта планировки территории для размещения линейного объекта регионального значения Ханты-Мансийского автономного округа – Югры «Реконструкция межпромыслового нефтепровода Кислорское нефтяное месторождение - пос. Андра. Участок ПК-62 (ПНС Бобровская)-ПК-165,63 (пос. Андра)» АО «РИТЭК»
Масштаб 1:5000

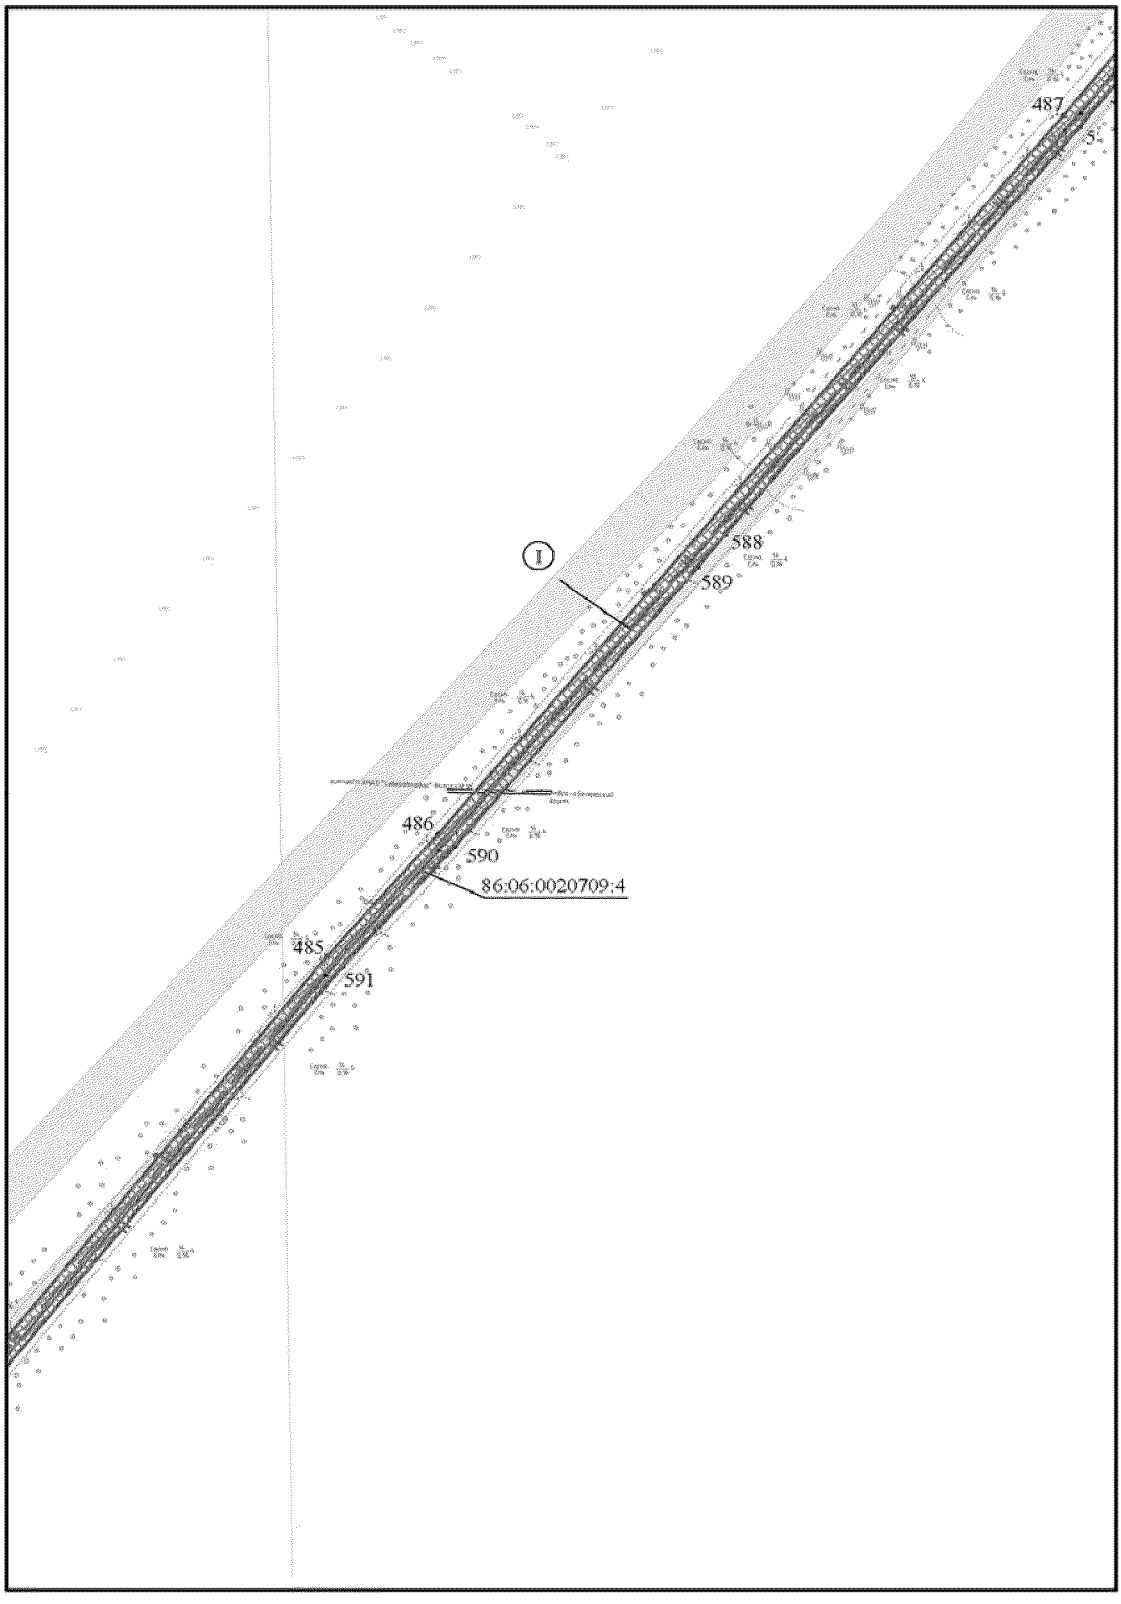


Основная часть проекта планировки территории для размещения линейного объекта регионального значения Ханты-Мансийского автономного округа – Югры «Реконструкция межпромыслового нефтепровода Кислорское нефтяное месторождение - пос. Андра. Участок ПК-62 (ПНС Бобровская)-ПК-165,63 (пос. Андра)» АО «РИТЭК»
Масштаб 1:5000

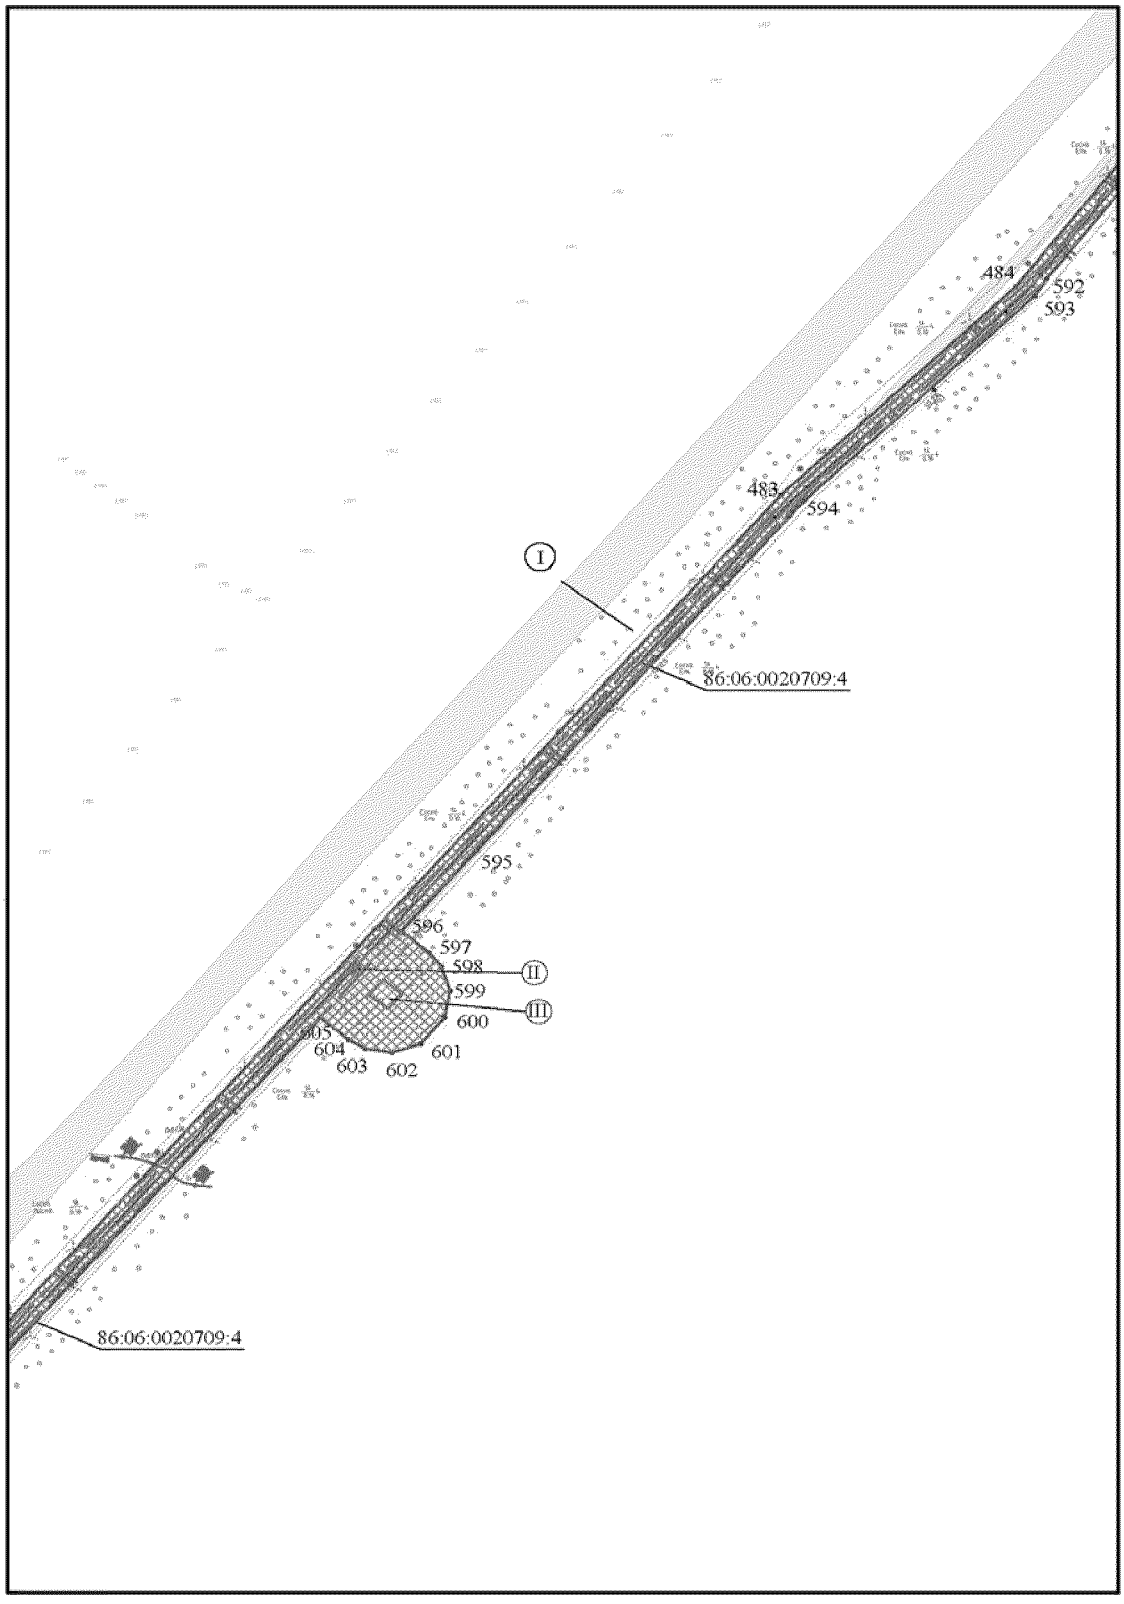


Основная часть проекта планировки территории для размещения линейного объекта регионального значения Ханты-Мансийского автономного округа – Югры «Реконструкция межпромыслового нефтепровода Кислорское нефтяное месторождение - пос. Андра. Участок ПК-62 (ПНС Бобровская)-ПК-165,63 (пос. Андра)» АО «РИТЭК»
Масштаб 1:5000

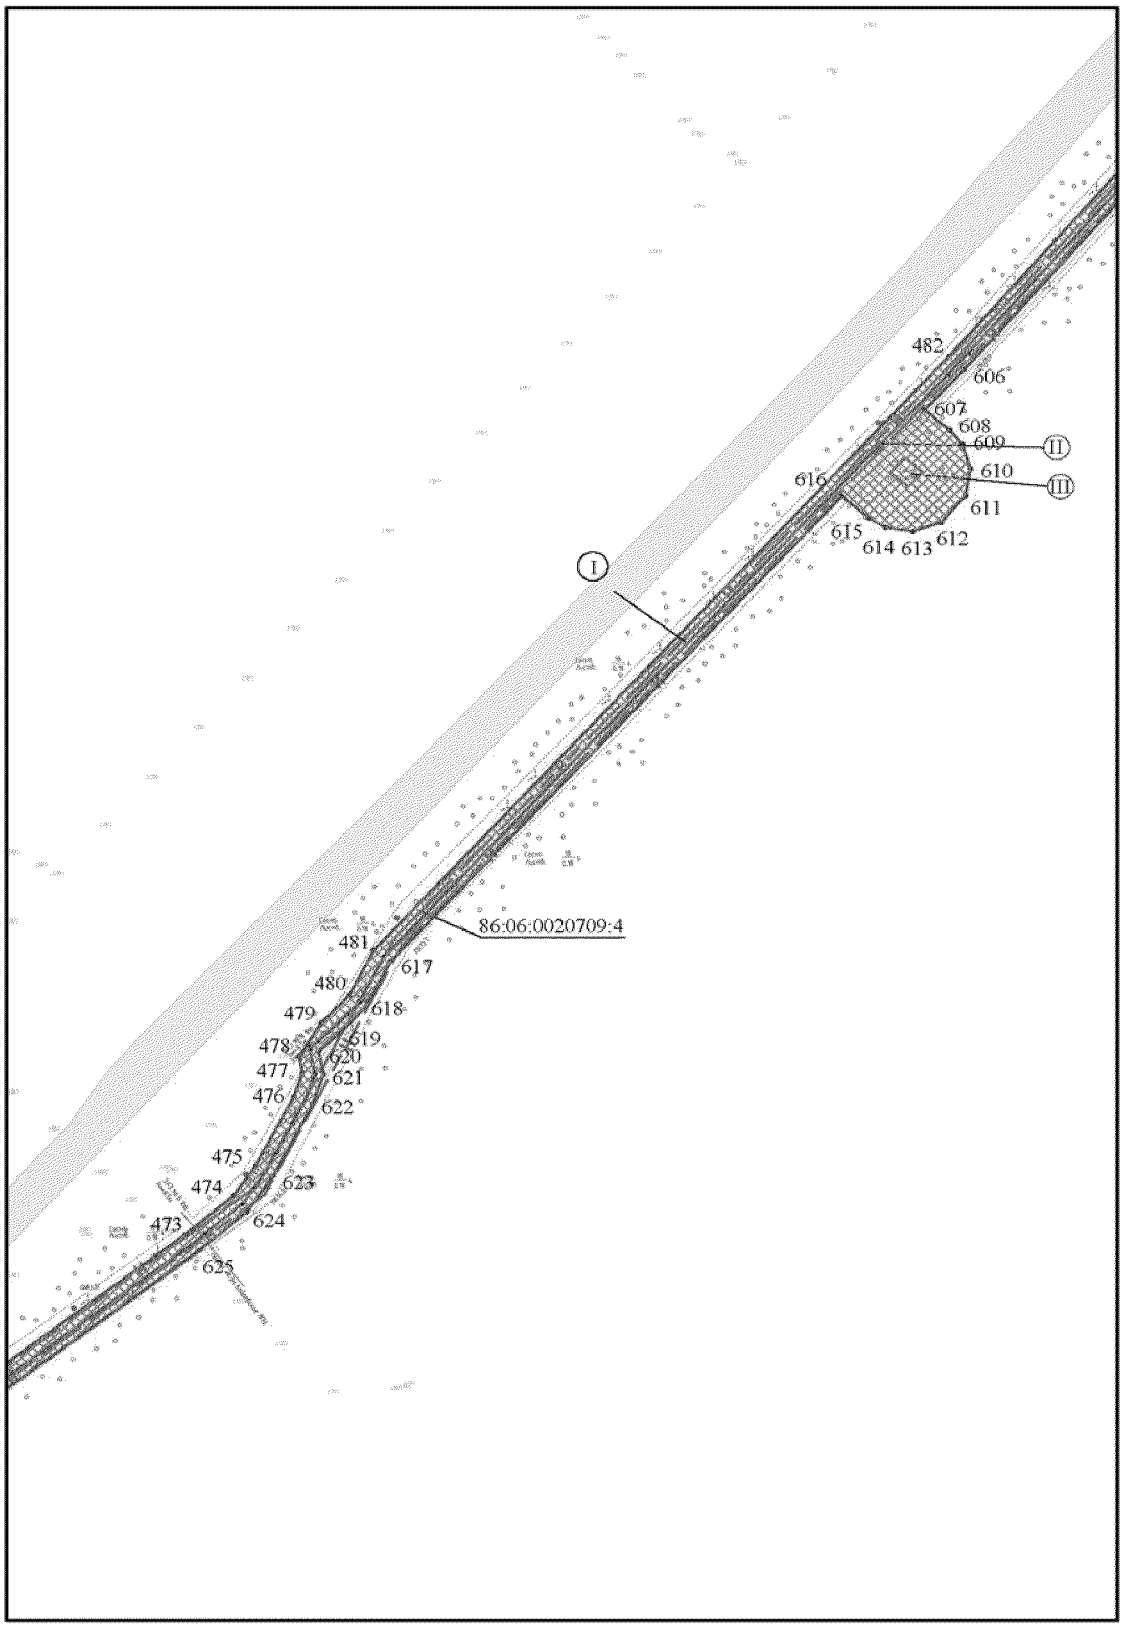


Основная часть проекта планировки территории для размещения линейного объекта регионального значения Ханты-Мансийского автономного округа – Югры «Реконструкция межпромыслового нефтепровода Кислорское нефтяное месторождение - пос. Андра. Участок ПК-62 (ПНС Бобровская)-ПК-165,63 (пос. Андра)» АО «РИТЭК»
Масштаб 1:5000

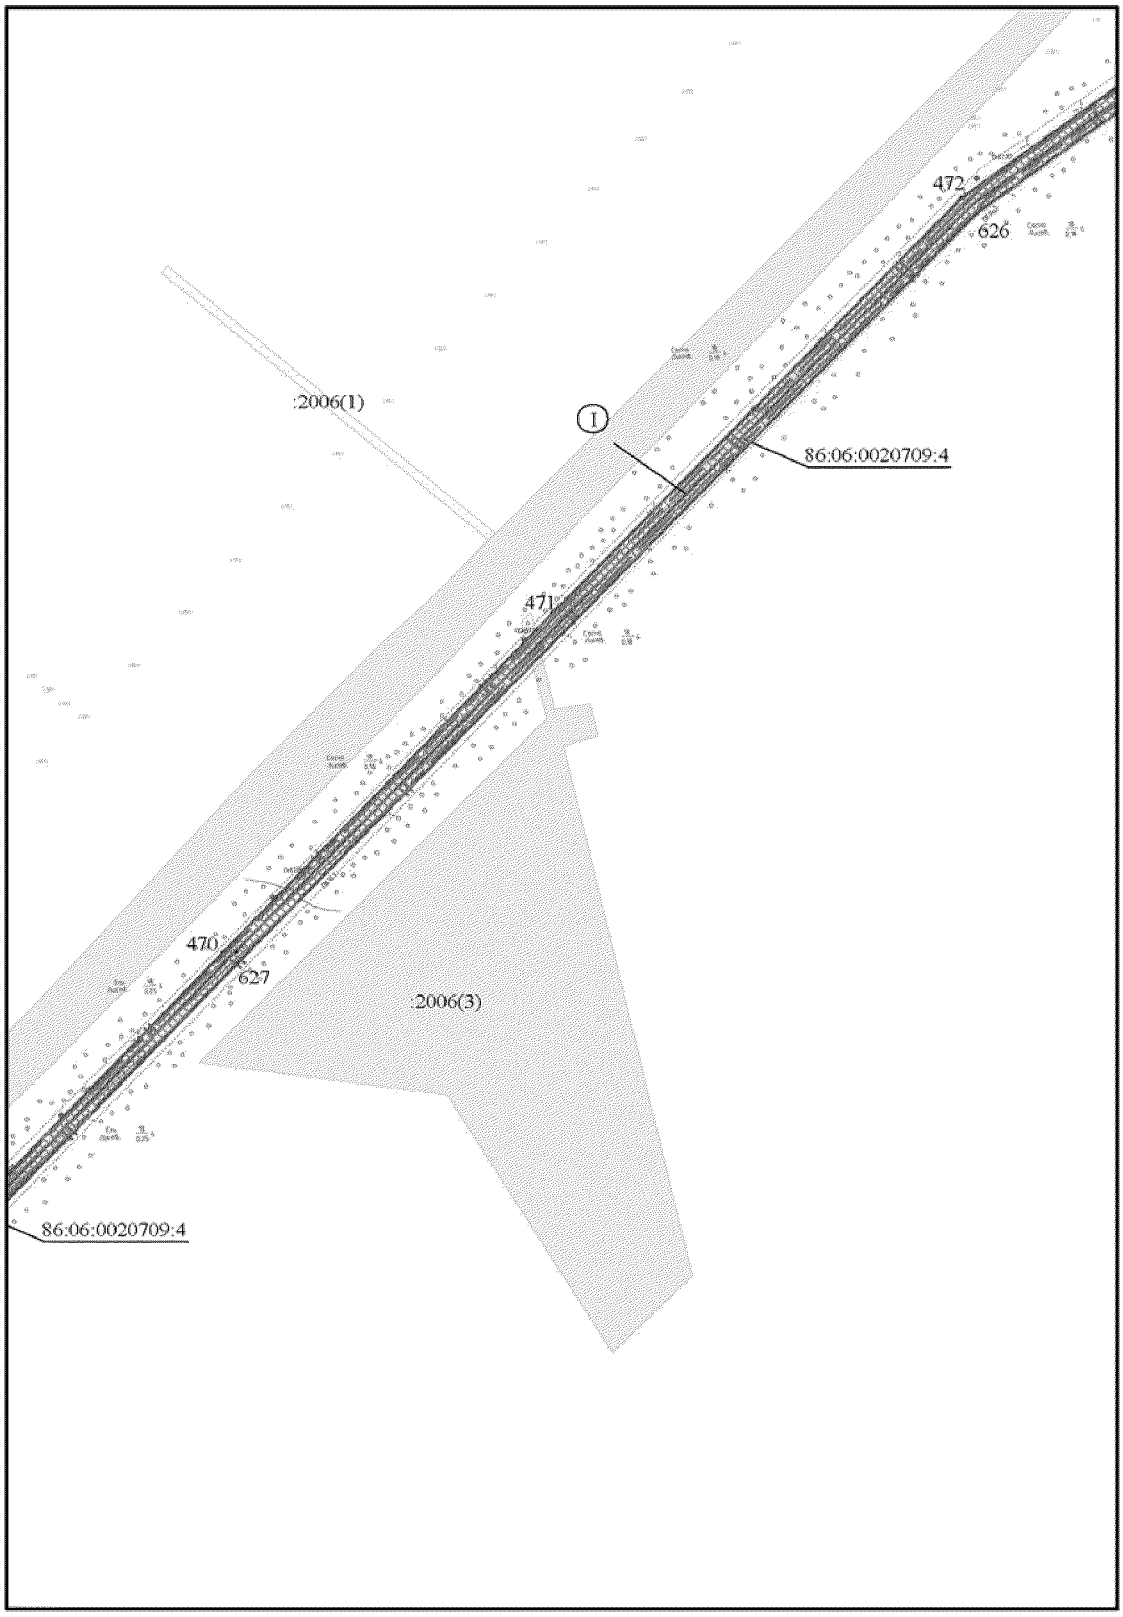


Основная часть проекта планировки территории для размещения линейного объекта регионального значения Ханты-Мансийского автономного округа – Югры «Реконструкция межпромыслового нефтепровода Кислорское нефтяное месторождение - пос. Андра. Участок ПК-62 (ПНС Бобровская)-ПК-165,63 (пос. Андра)» АО «РИТЭК» Масштаб 1:5000

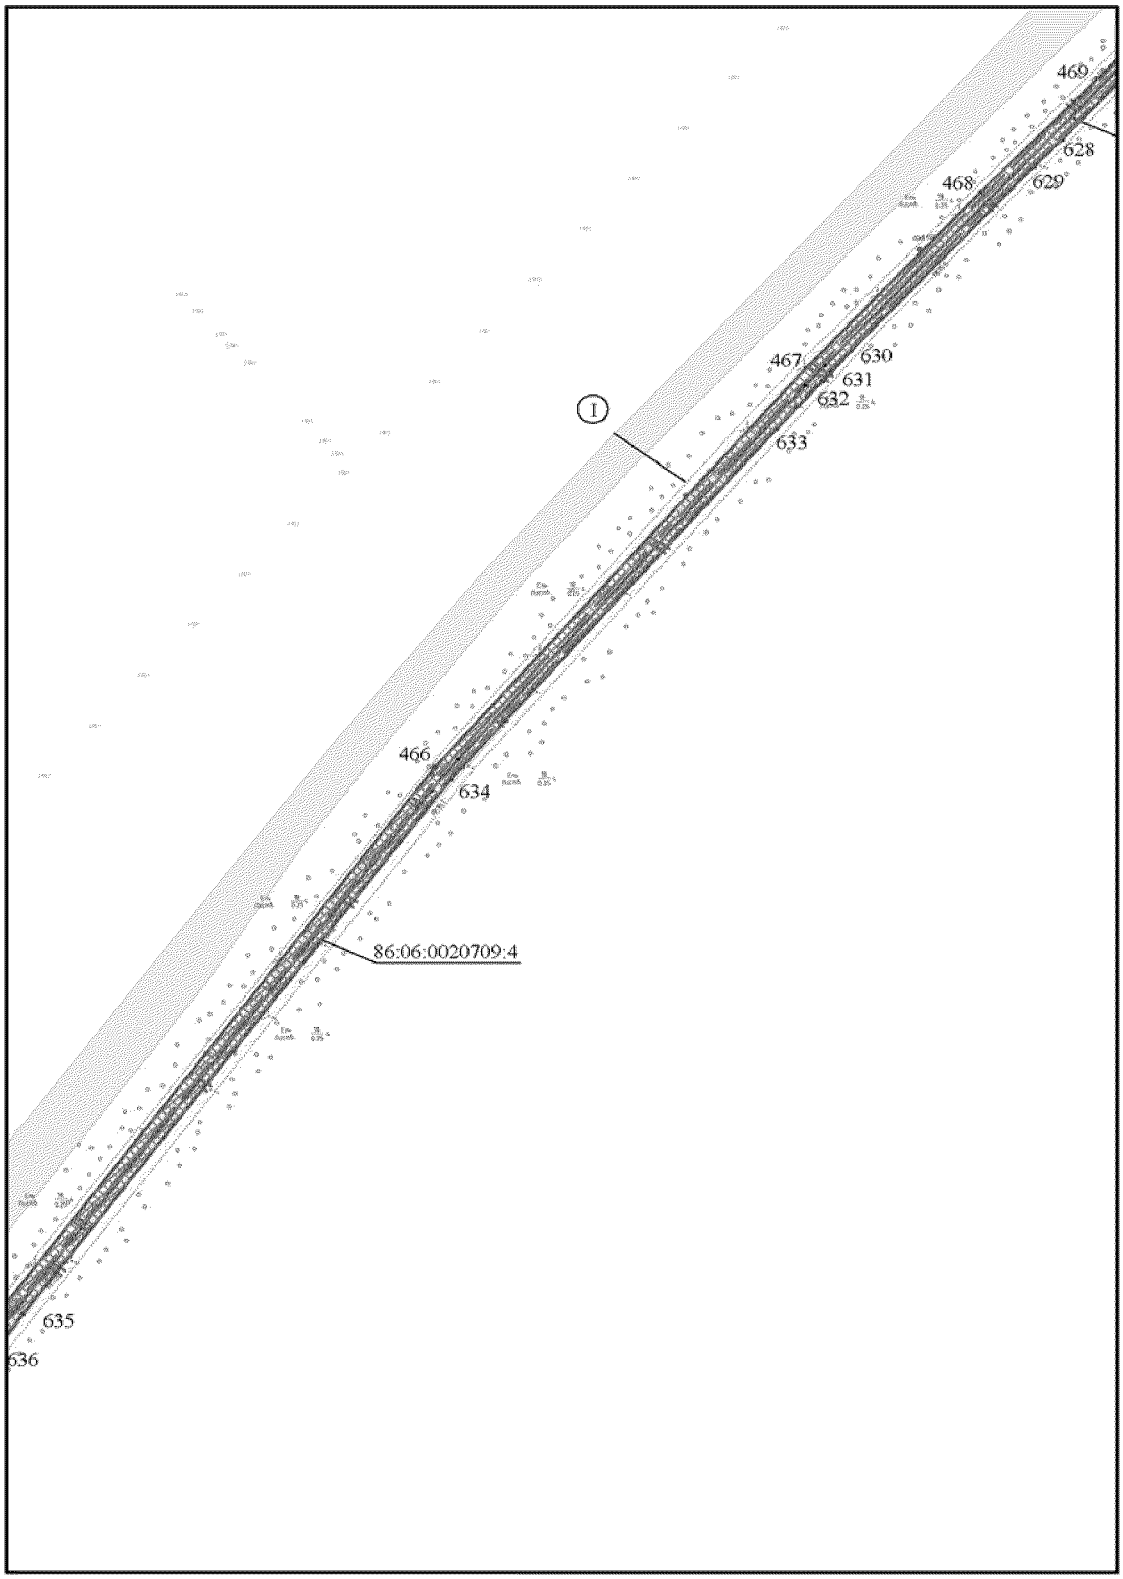


Основная часть проекта планировки территории для размещения линейного объекта регионального значения Ханты-Мансийского автономного округа – Югры «Реконструкция межпромыслового нефтепровода Кислорское нефтяное месторождение - пос. Андра. Участок ПК-62 (ПНС Бобровская)-ПК-165,63 (пос. Андра)» АО «РИТЭК» Масштаб 1:5000

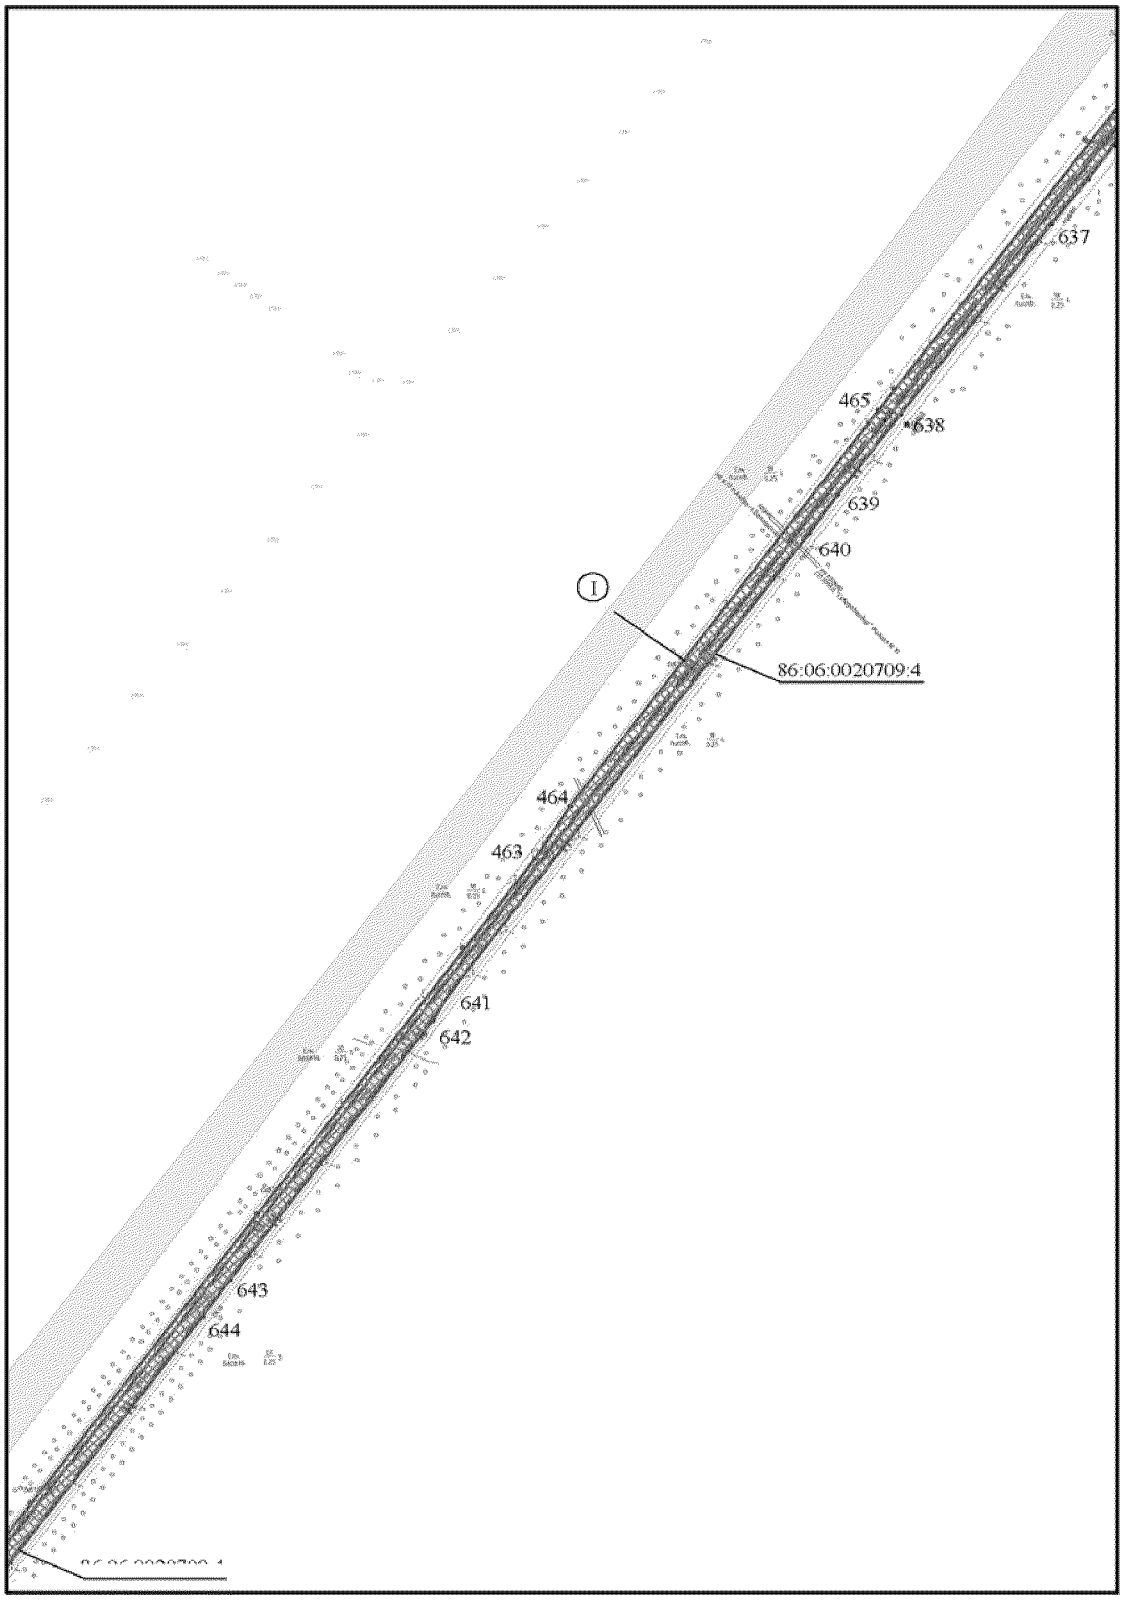


Основная часть проекта планировки территории для размещения линейного объекта регионального значения Ханты-Мансийского автономного округа – Югры «Реконструкция межпромыслового нефтепровода Кислорское нефтяное месторождение - пос. Андра. Участок ПК-62 (ПНС Бобровская)-ПК-165,63 (пос. Андра)» АО «РИТЭК» Масштаб 1:5000

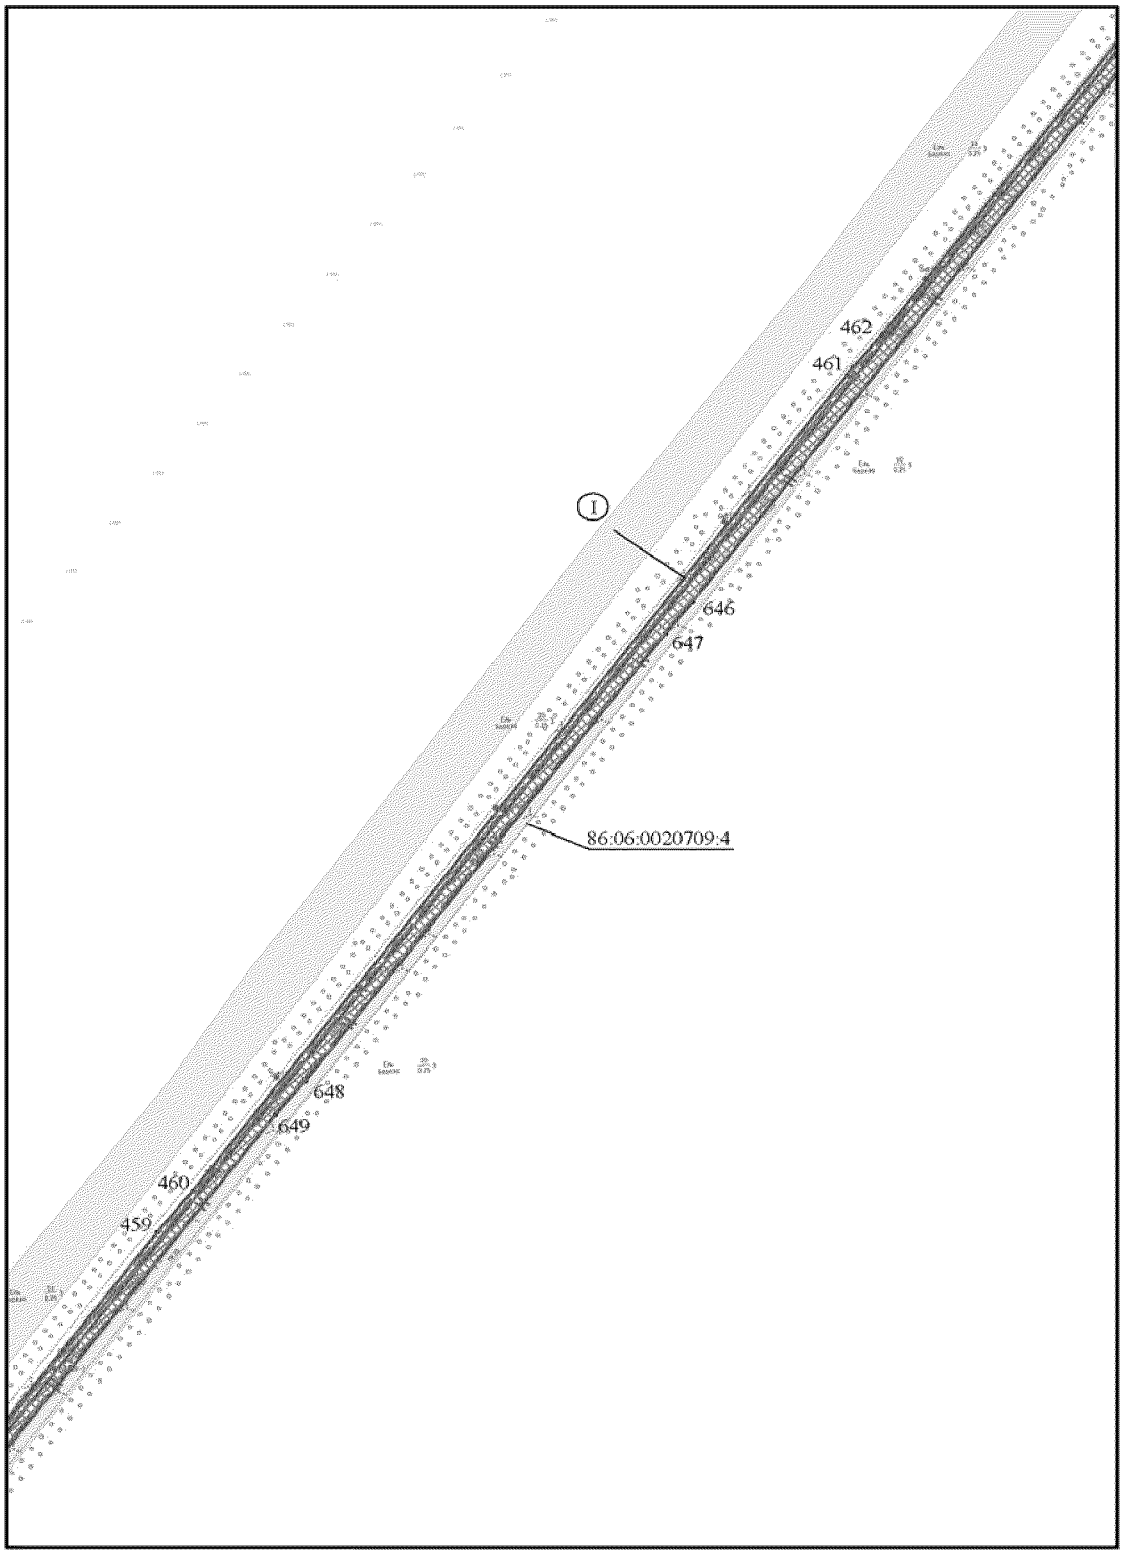


Основная часть проекта планировки территории для размещения линейного объекта регионального значения Ханты-Мансийского автономного округа – Югры «Реконструкция межпромыслового нефтепровода Кислорское нефтяное месторождение - пос. Андра. Участок ПК-62 (ПНС Бобровская)-ПК-165,63 (пос. Андра)» АО «РИТЭК»
Масштаб 1:5000

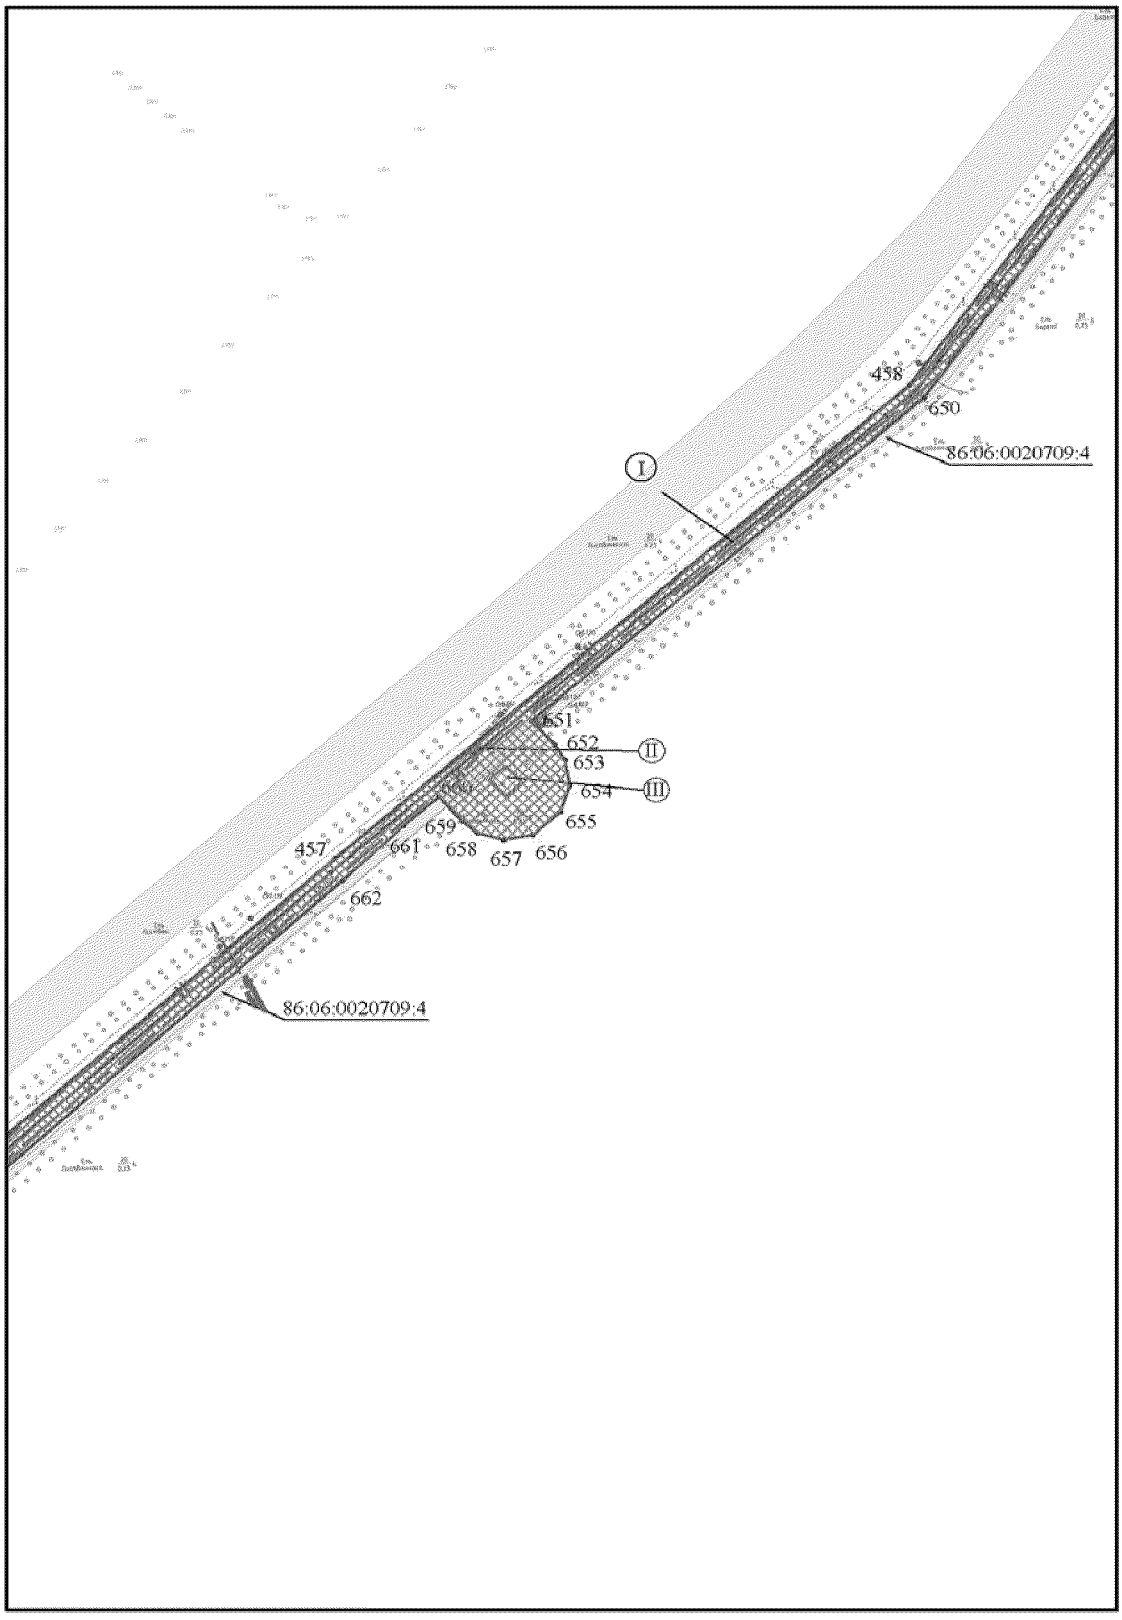


Основная часть проекта планировки территории для размещения линейного объекта регионального значения Ханты-Мансийского автономного округа – Югры «Реконструкция межпромыслового нефтепровода Кислорское нефтяное месторождение - пос. Андра. Участок ПК-62 (ПНС Бобровская)-ПК-165,63 (пос. Андра)» АО «РИТЭК» Масштаб 1:5000

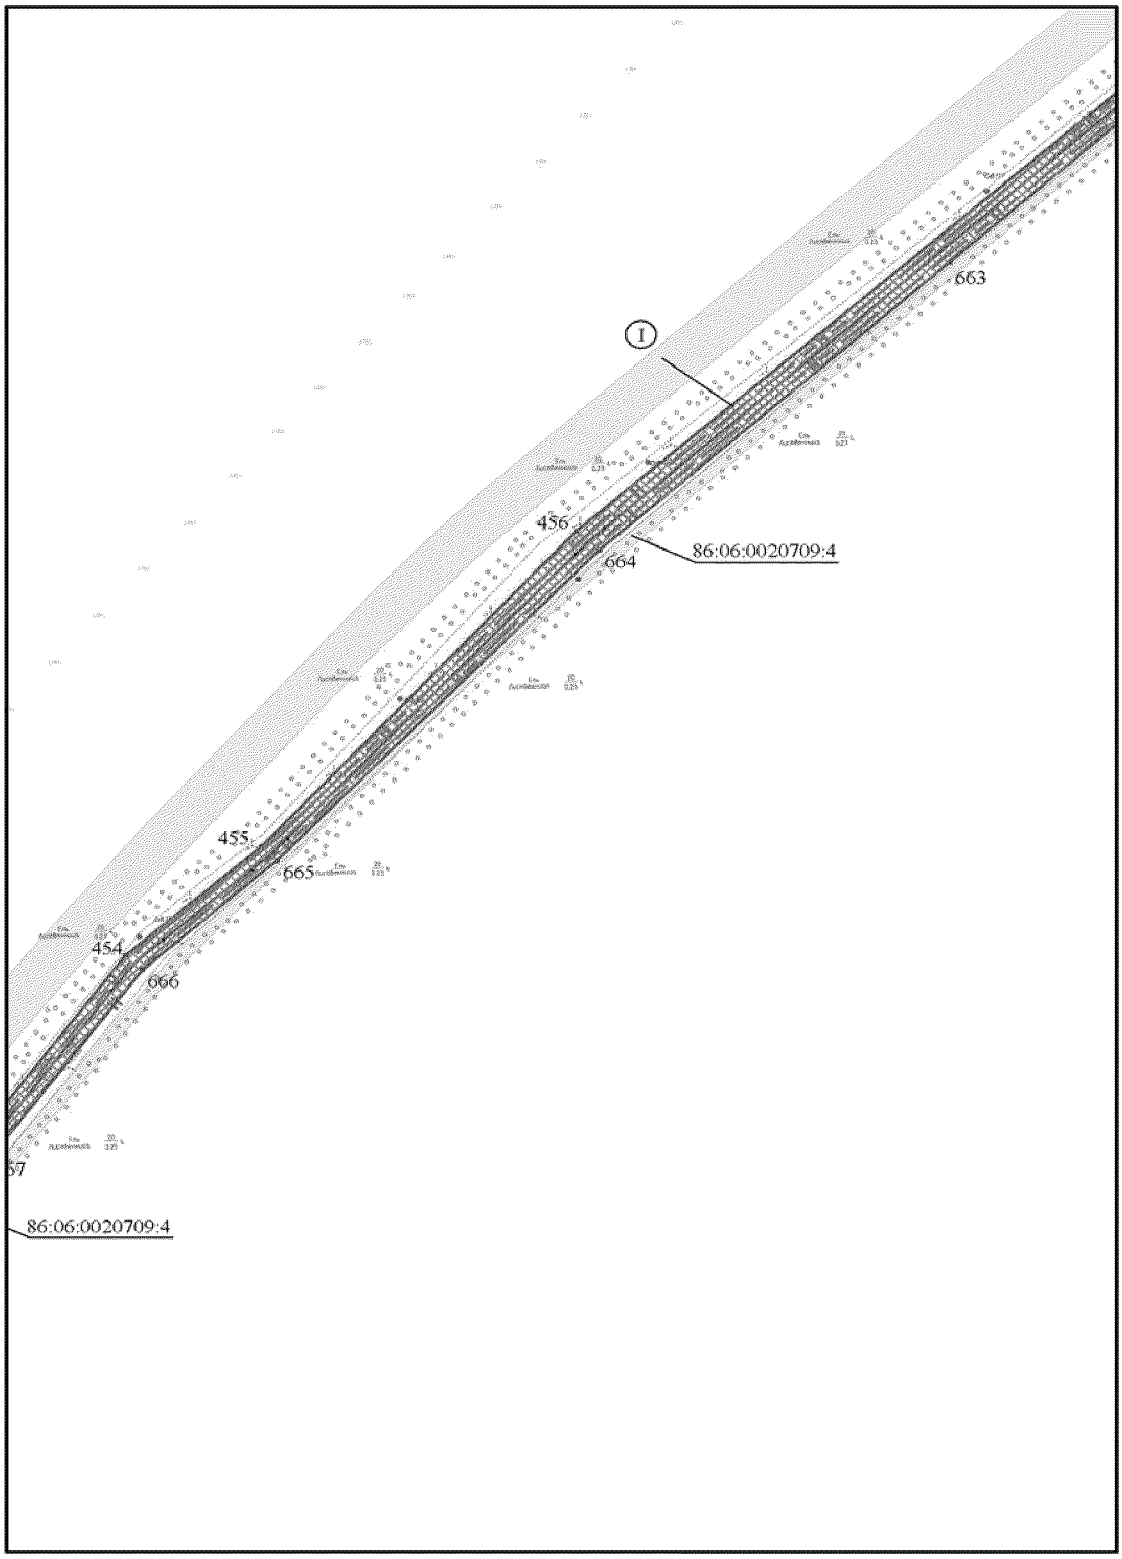


Основная часть проекта планировки территории для размещения линейного объекта регионального значения Ханты-Мансийского автономного округа – Югры «Реконструкция межпромыслового нефтепровода Кислорское нефтяное месторождение - пос. Андра. Участок ПК-62 (ПНС Бобровская)-ПК-165,63 (пос. Андра)» АО «РИТЭК» Масштаб 1:5000

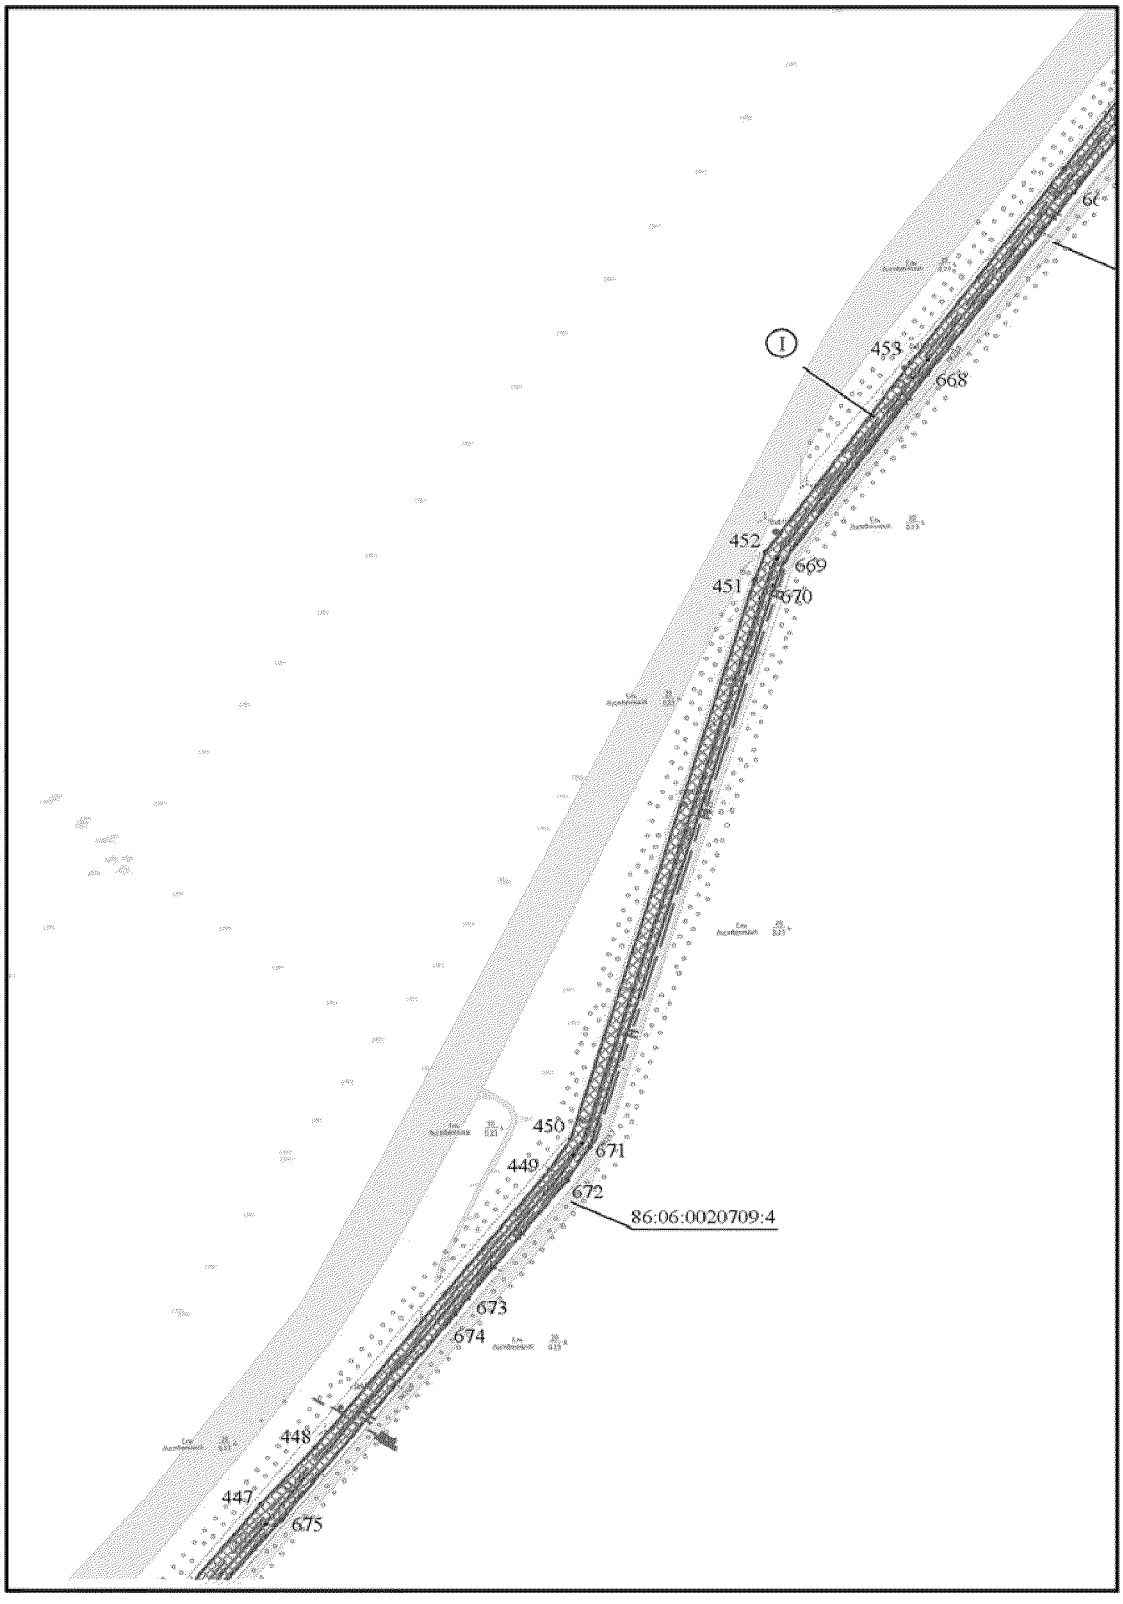


Основная часть проекта планировки территории для размещения линейного объекта регионального значения Ханты-Мансийского автономного округа – Югры «Реконструкция межпромыслового нефтепровода Кислорское нефтяное месторождение - пос. Андра. Участок ПК-62 (ПНС Бобровская)-ПК-165,63 (пос. Андра)» АО «РИТЭК»
Масштаб 1:5000

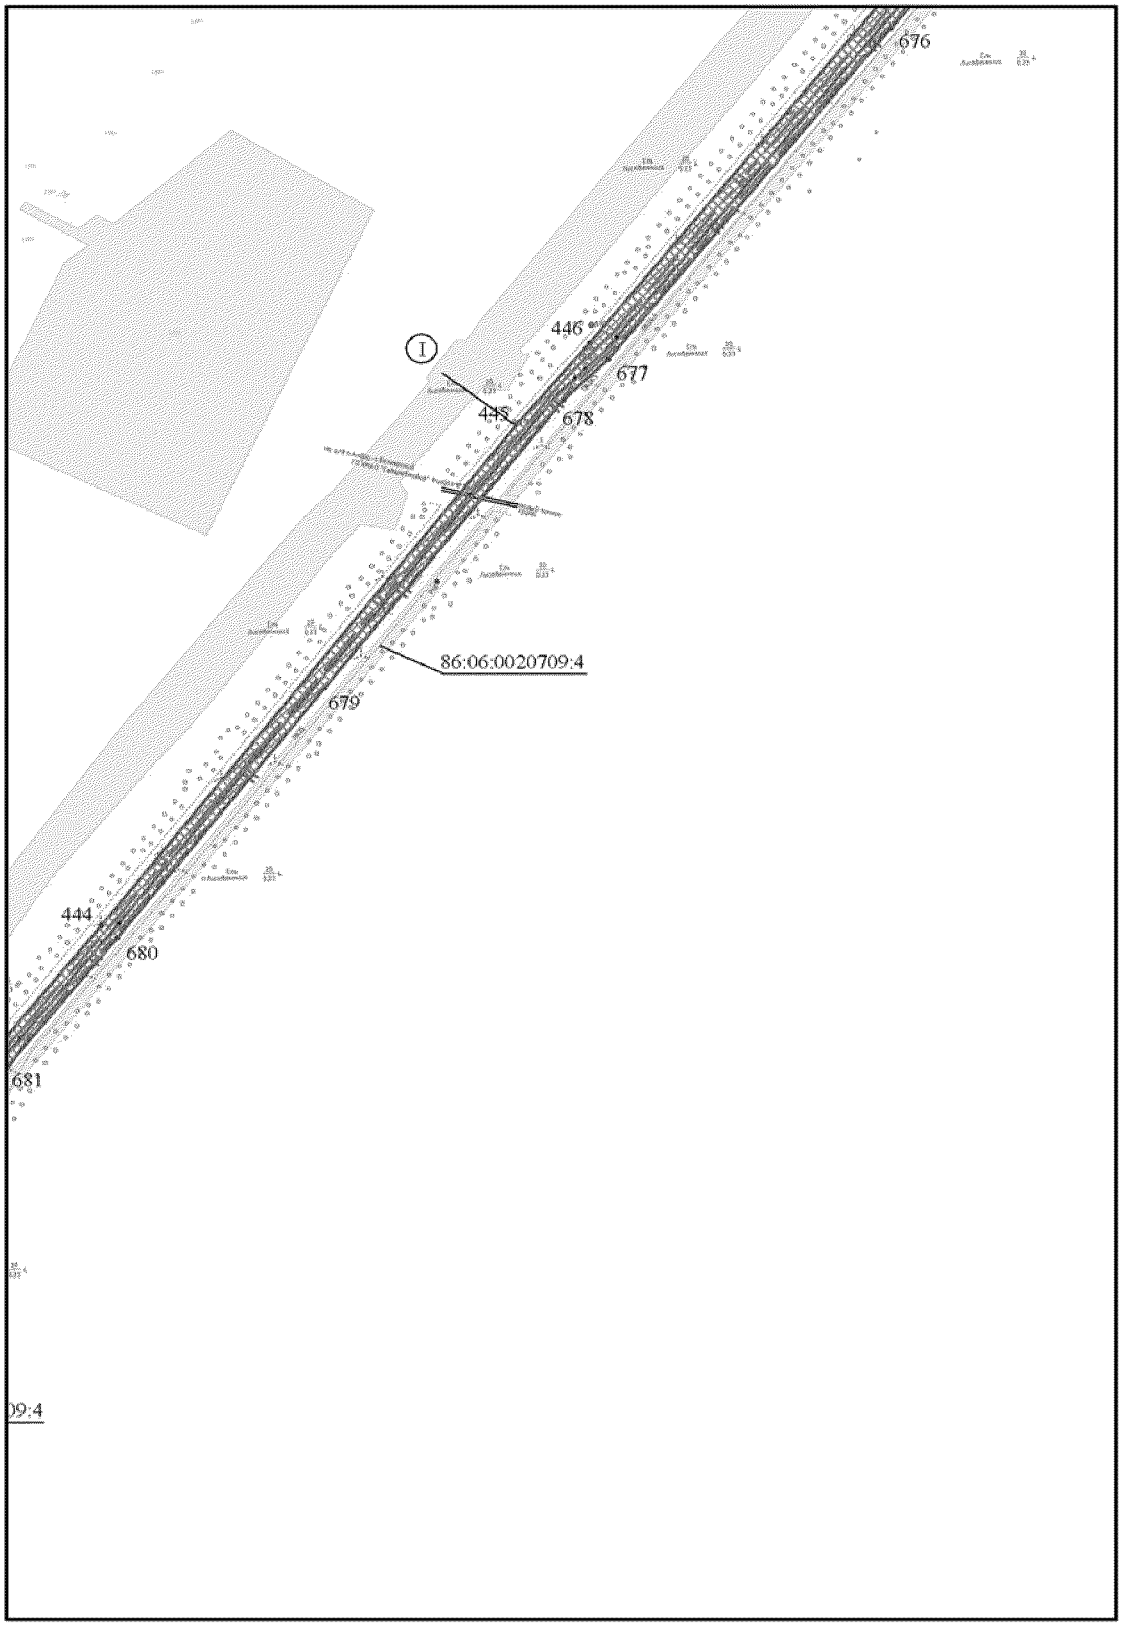


Основная часть проекта планировки территории для размещения линейного объекта регионального значения Ханты-Мансийского автономного округа – Югры «Реконструкция межпромыслового нефтепровода Кислорское нефтяное месторождение - пос. Андра. Участок ПК-62 (ПНС Бобровская)-ПК-165,63 (пос. Андра)» АО «РИТЭК»
Масштаб 1:5000

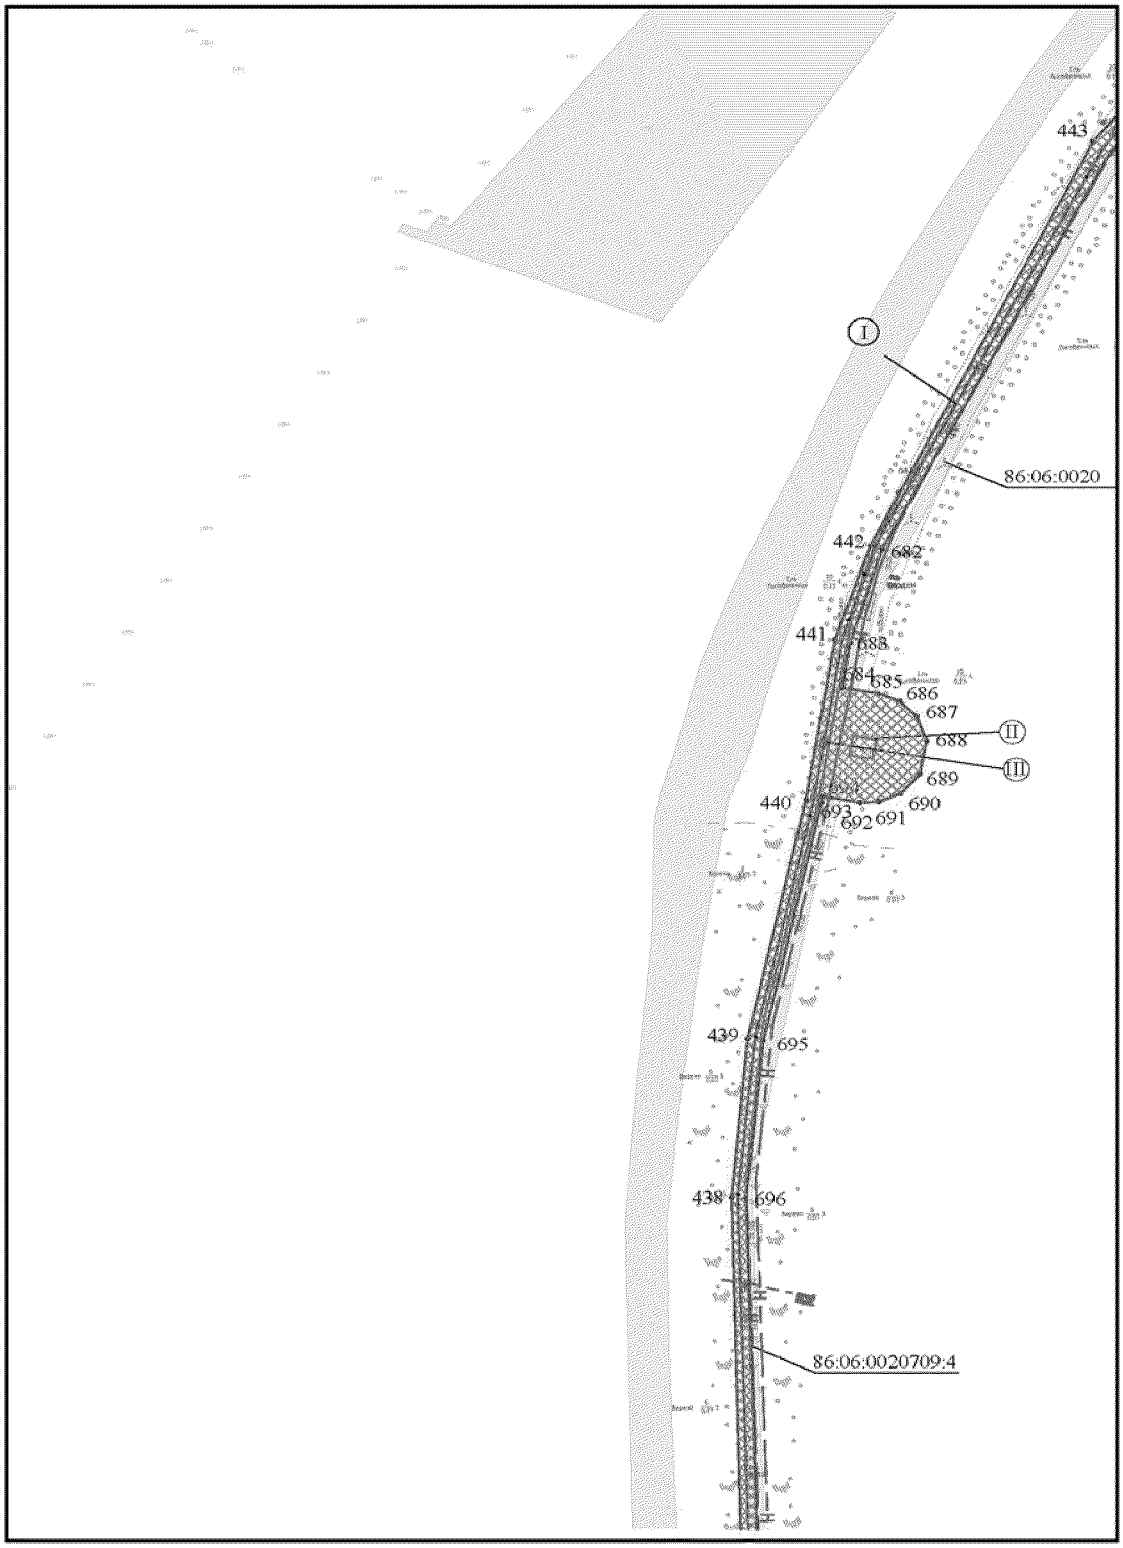


Основная часть проекта планировки территории для размещения линейного объекта регионального значения Ханты-Мансийского автономного округа – Югры «Реконструкция межпромыслового нефтепровода Кислорское нефтяное месторождение - пос. Андра. Участок ПК-62 (ПНС Бобровская)-ПК-165,63 (пос. Андра)» АО «РИТЭК» Масштаб 1:5000

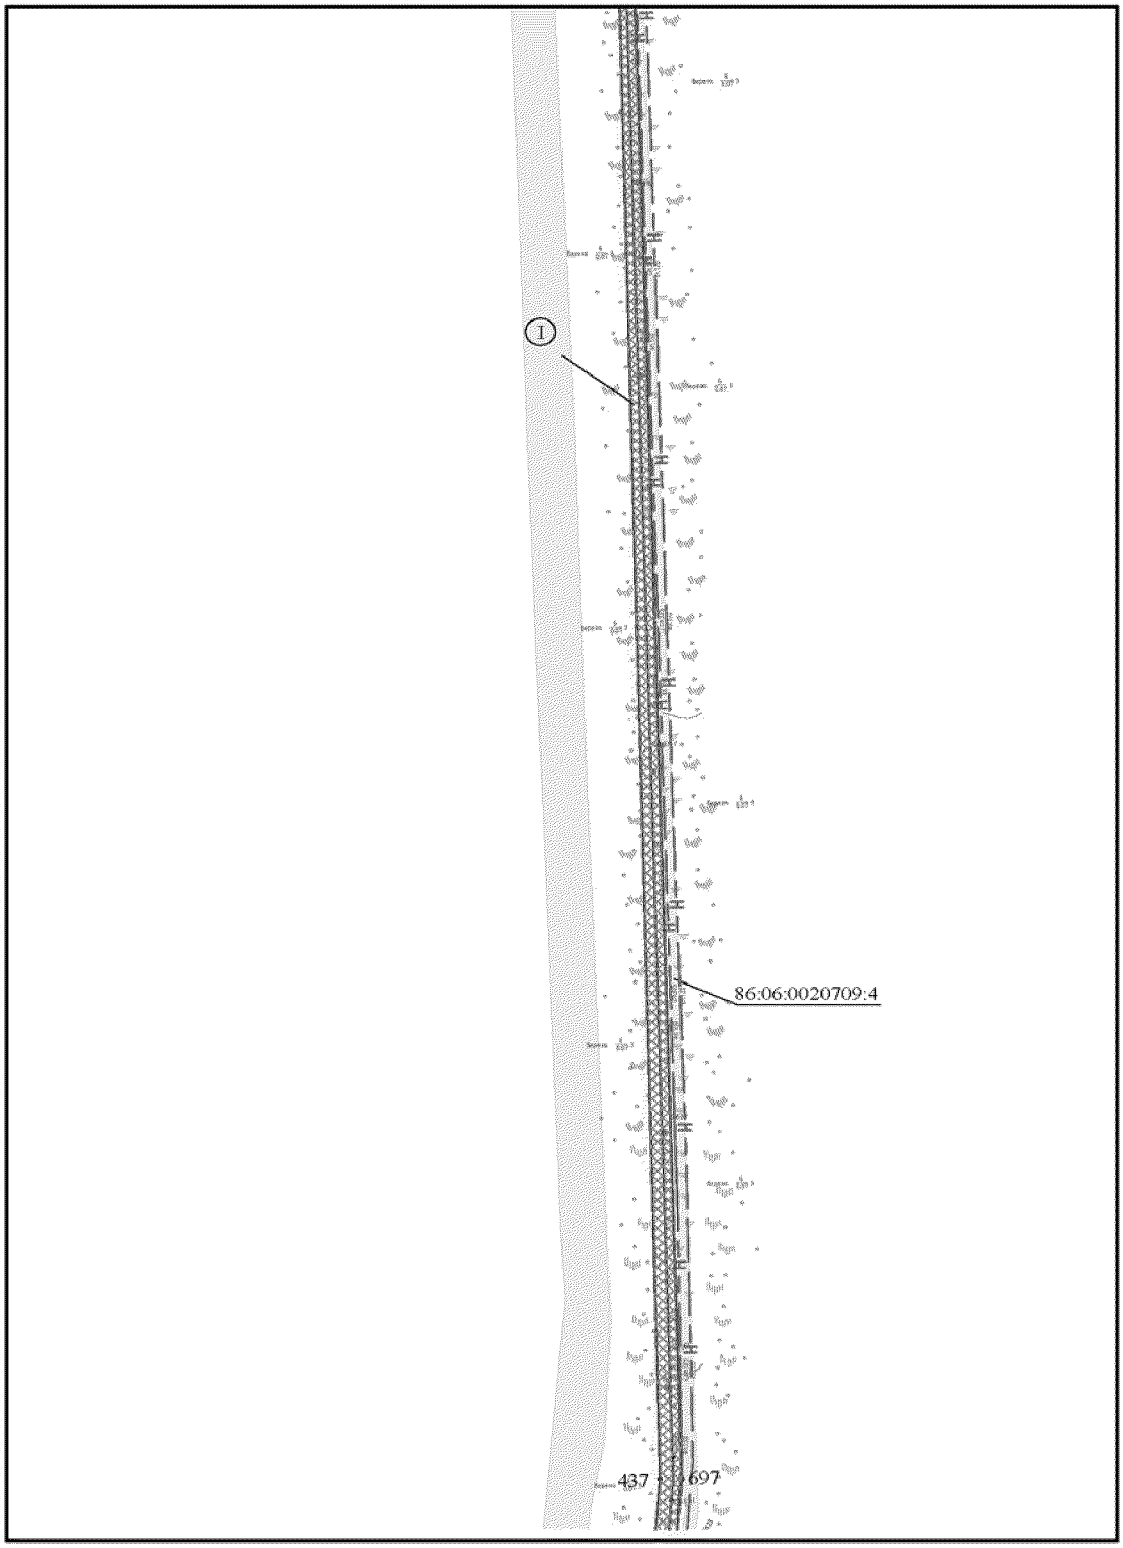


Основная часть проекта планировки территории для размещения линейного объекта регионального значения Ханты-Мансийского автономного округа – Югры «Реконструкция межпромыслового нефтепровода Кислорское нефтяное месторождение - пос. Андра. Участок ПК-62 (ПНС Бобровская)-ПК-165,63 (пос. Андра)» АО «РИТЭК» Масштаб 1:5000

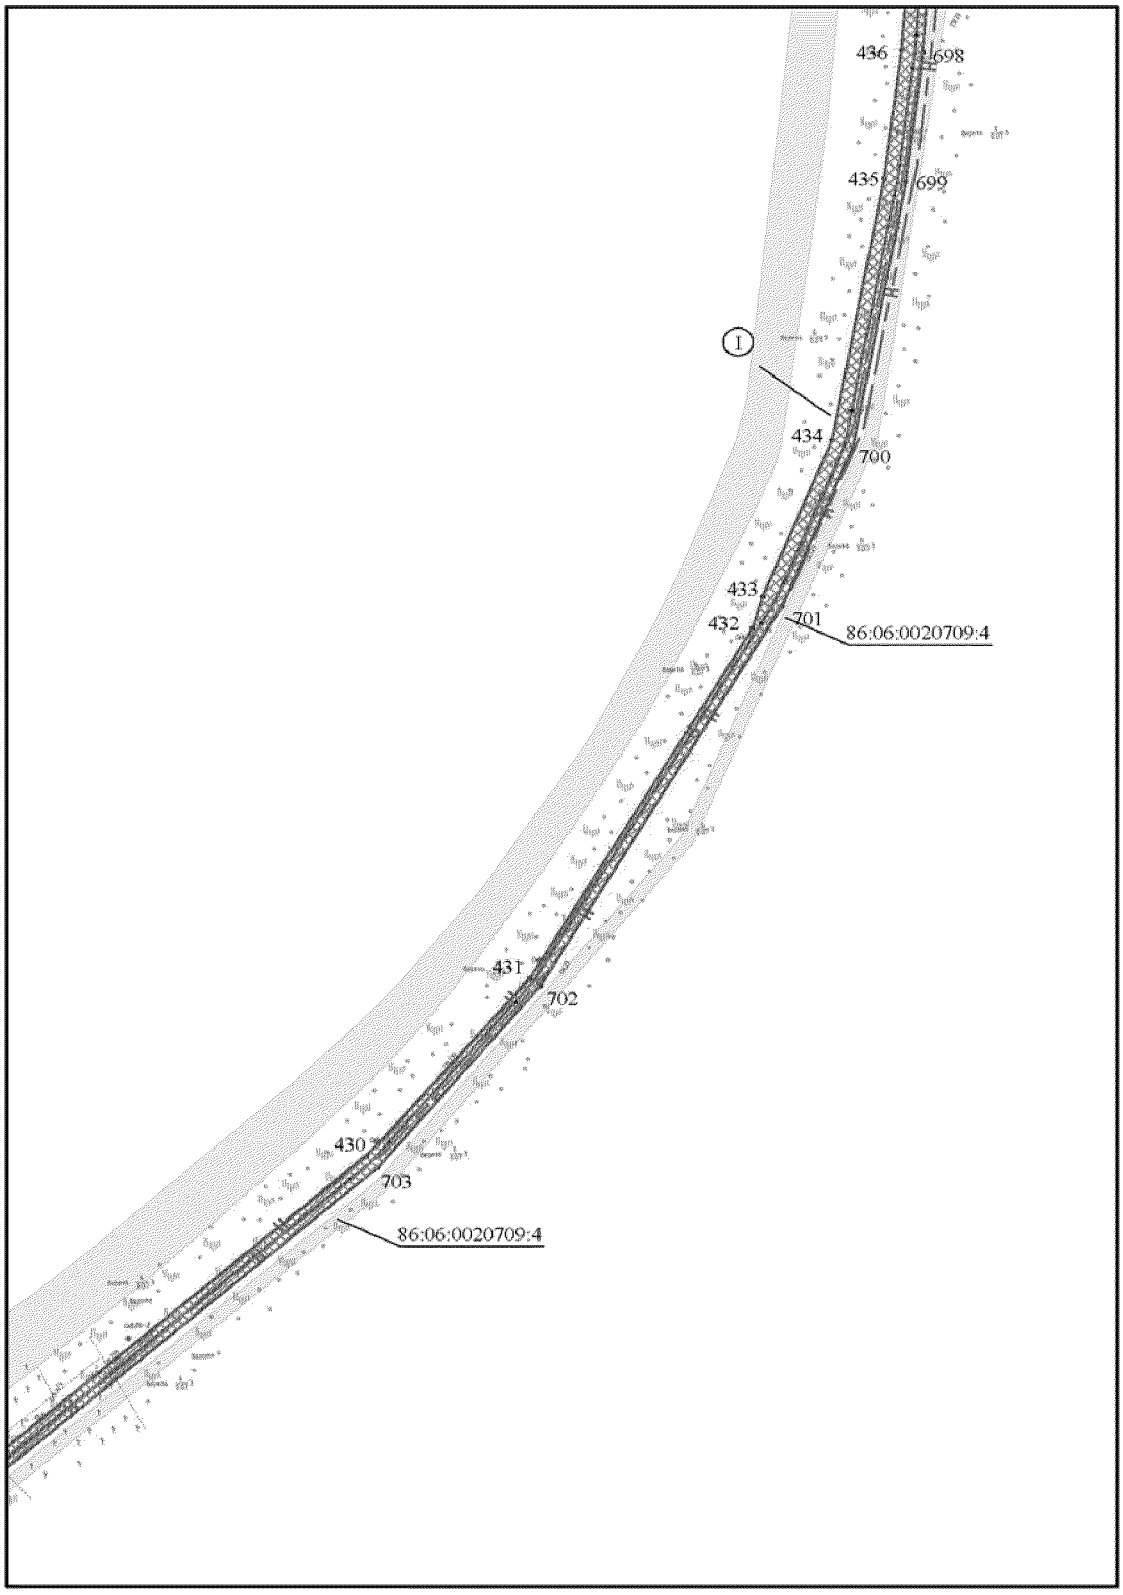


Основная часть проекта планировки территории для размещения линейного объекта регионального значения Ханты-Мансийского автономного округа – Югры «Реконструкция межпромыслового нефтепровода Кислорское нефтяное месторождение - пос. Андра. Участок ПК-62 (ПНС Бобровская)-ПК-165,63 (пос. Андра)» АО «РИТЭК»
Масштаб 1:5000

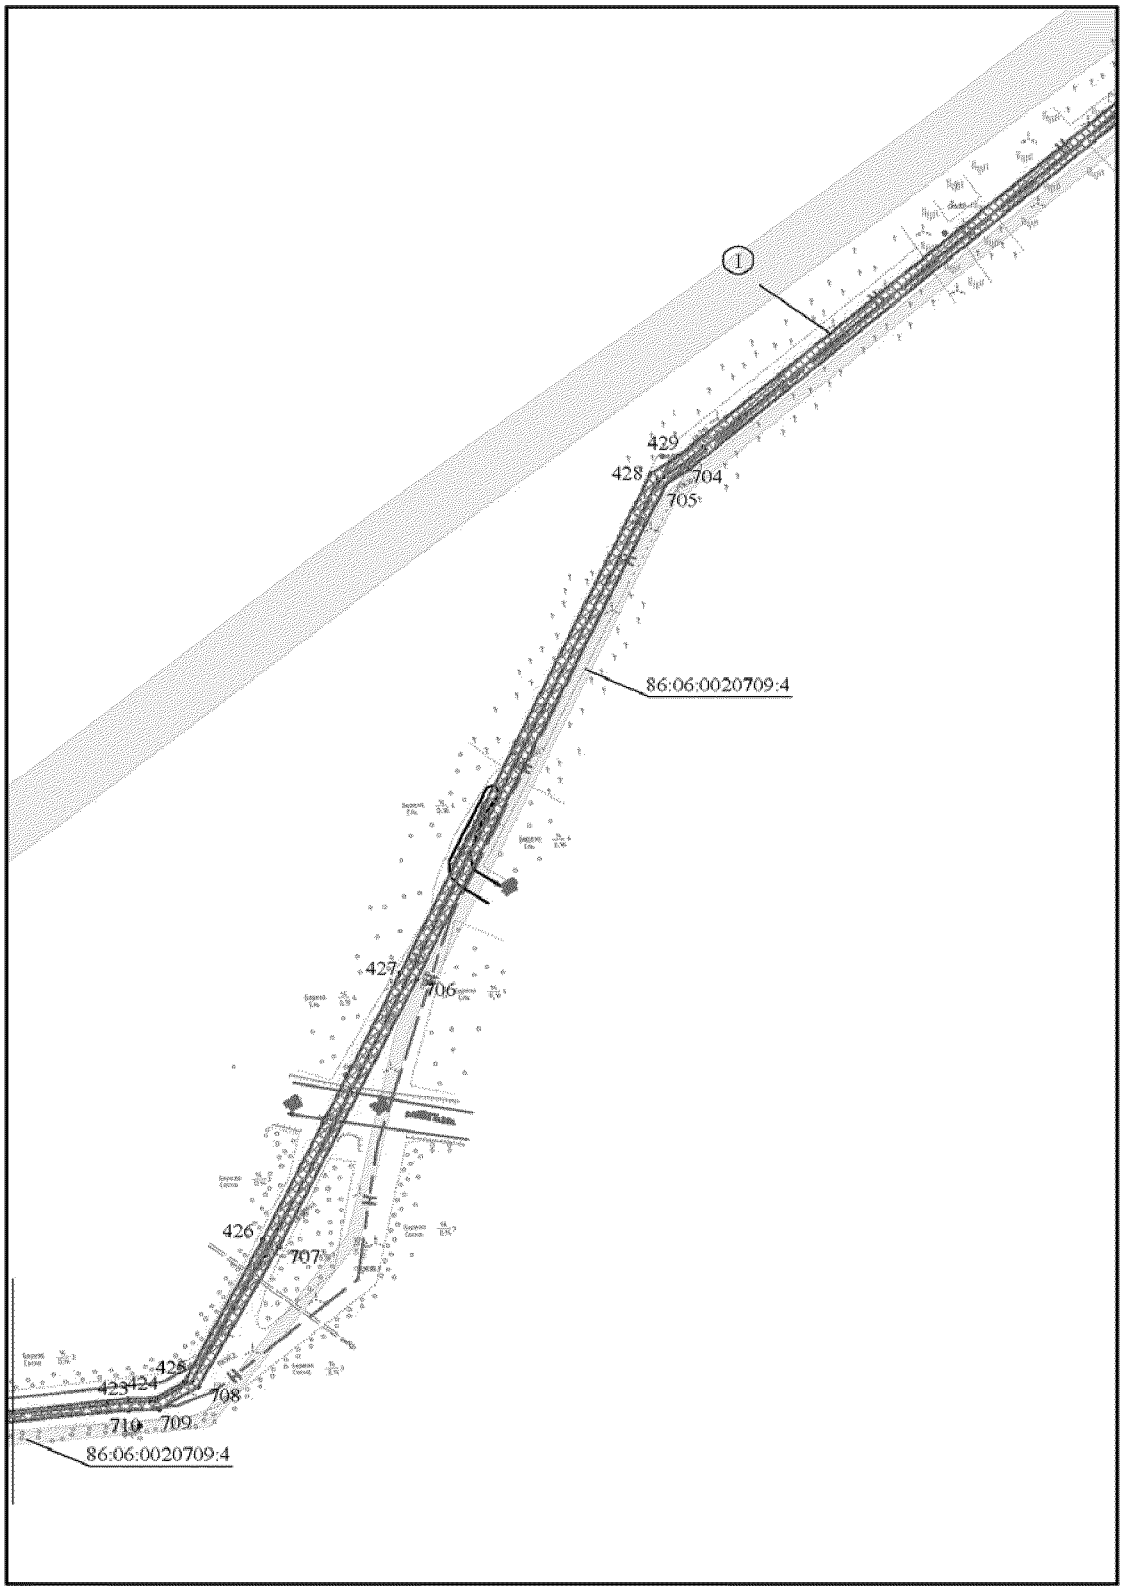


Основная часть проекта планировки территории для размещения линейного объекта регионального значения Ханты-Мансийского автономного округа – Югры «Реконструкция межпромыслового нефтепровода Кислорское нефтяное месторождение - пос. Андра. Участок ПК-62 (ПНС Бобровская)-ПК-165,63 (пос. Андра)» АО «РИТЭК»
Масштаб 1:5000

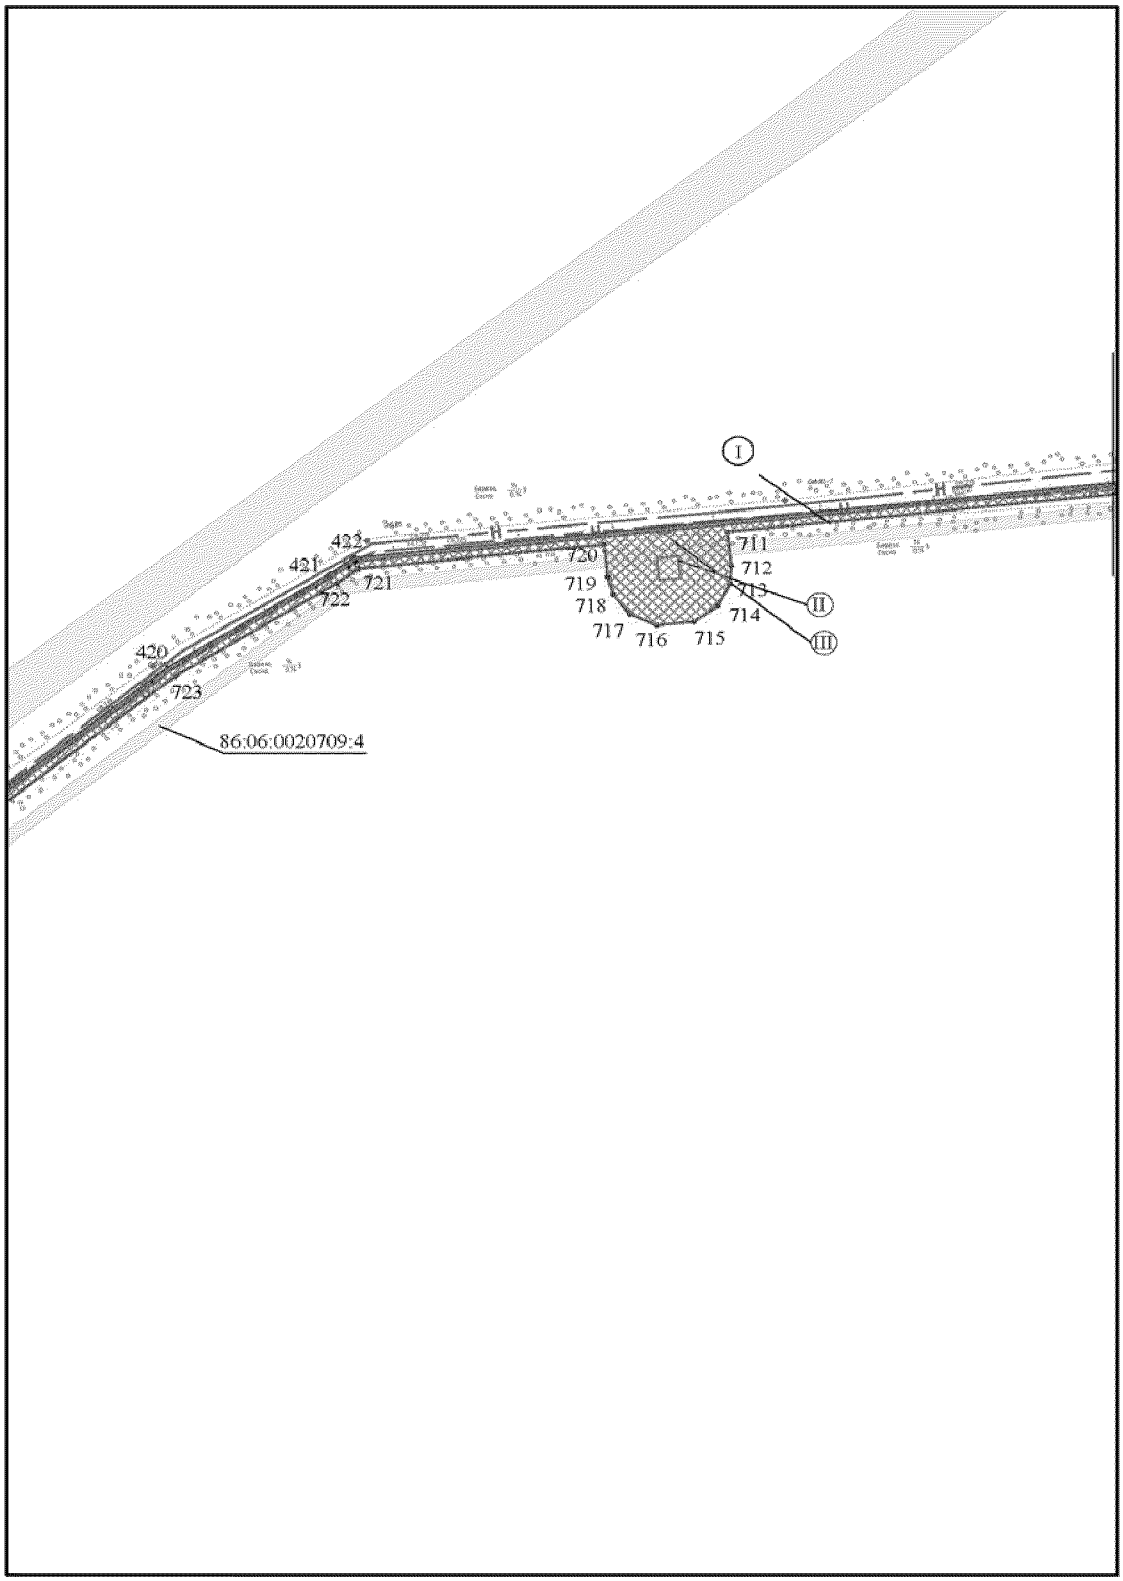


Основная часть проекта планировки территории для размещения линейного объекта регионального значения Ханты-Мансийского автономного округа – Югры «Реконструкция межпромыслового нефтепровода Кислорское нефтяное месторождение - пос. Андра. Участок ПК-62 (ПНС Бобровская)-ПК-165,63 (пос. Андра)» АО «РИТЭК»
Масштаб 1:5000

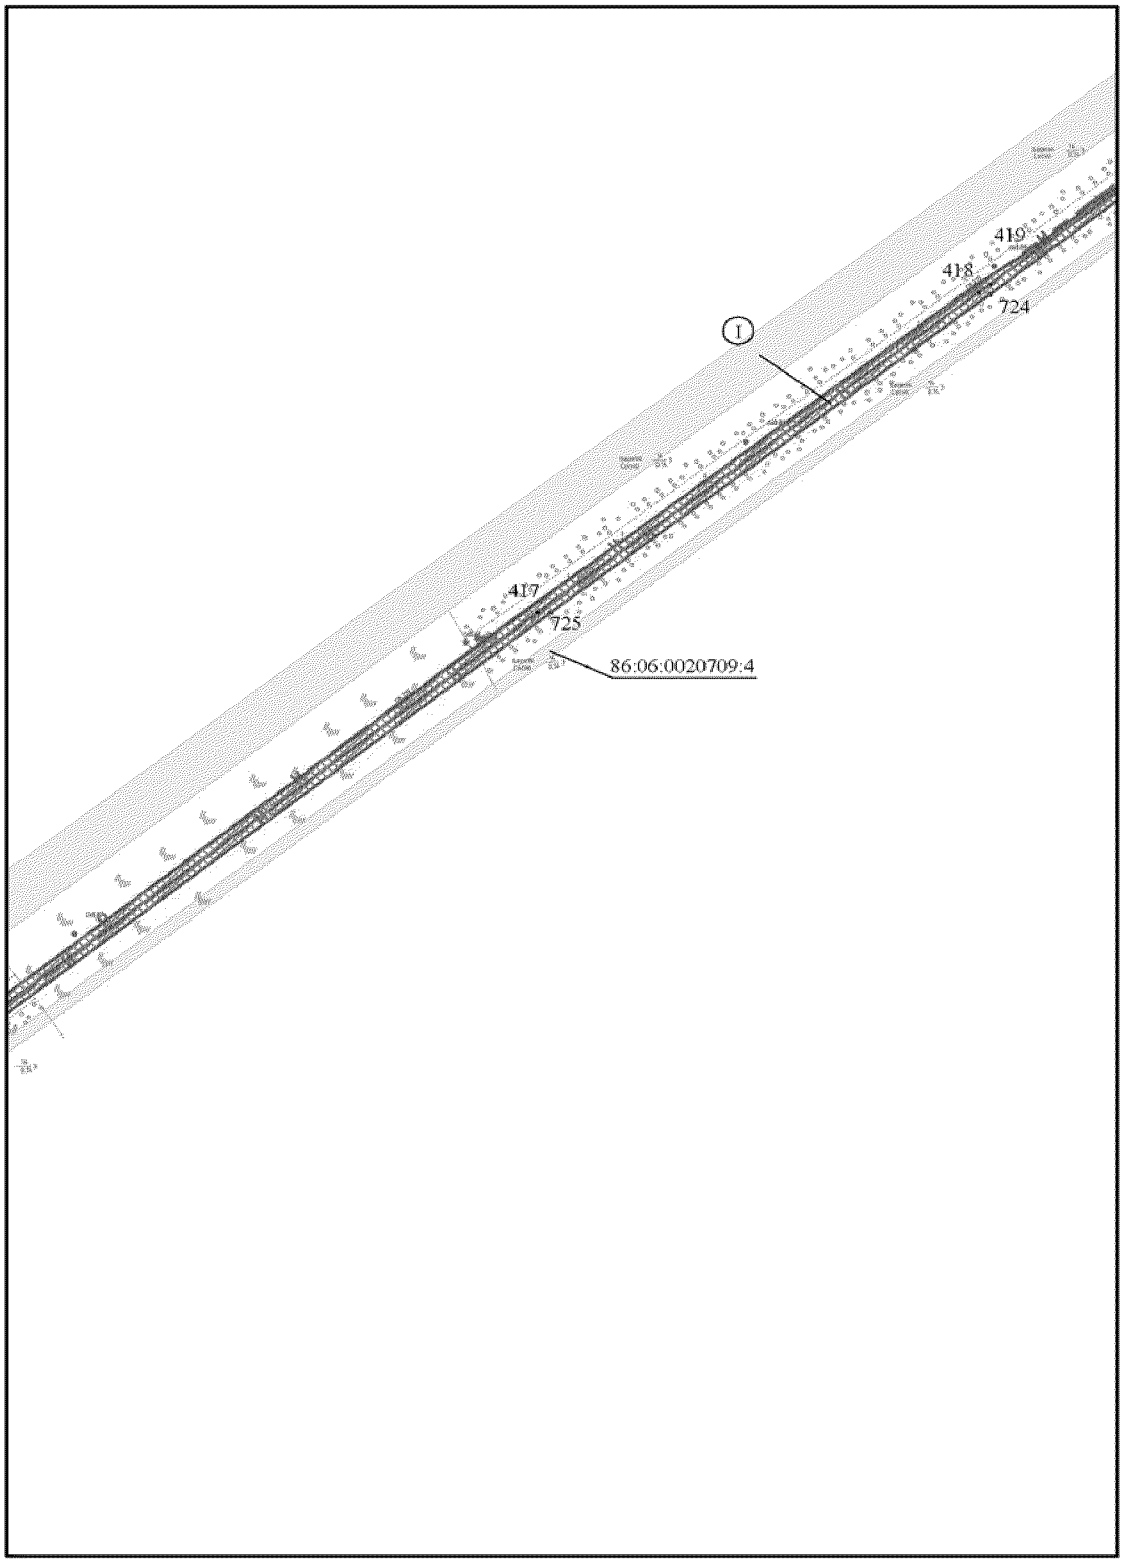


Основная часть проекта планировки территории для размещения линейного объекта регионального значения Ханты-Мансийского автономного округа – Югры «Реконструкция межпромыслового нефтепровода Кислорское нефтяное месторождение - пос. Андра. Участок ПК-62 (ПНС Бобровская)-ПК-165,63 (пос. Андра)» АО «РИТЭК»
Масштаб 1:5000

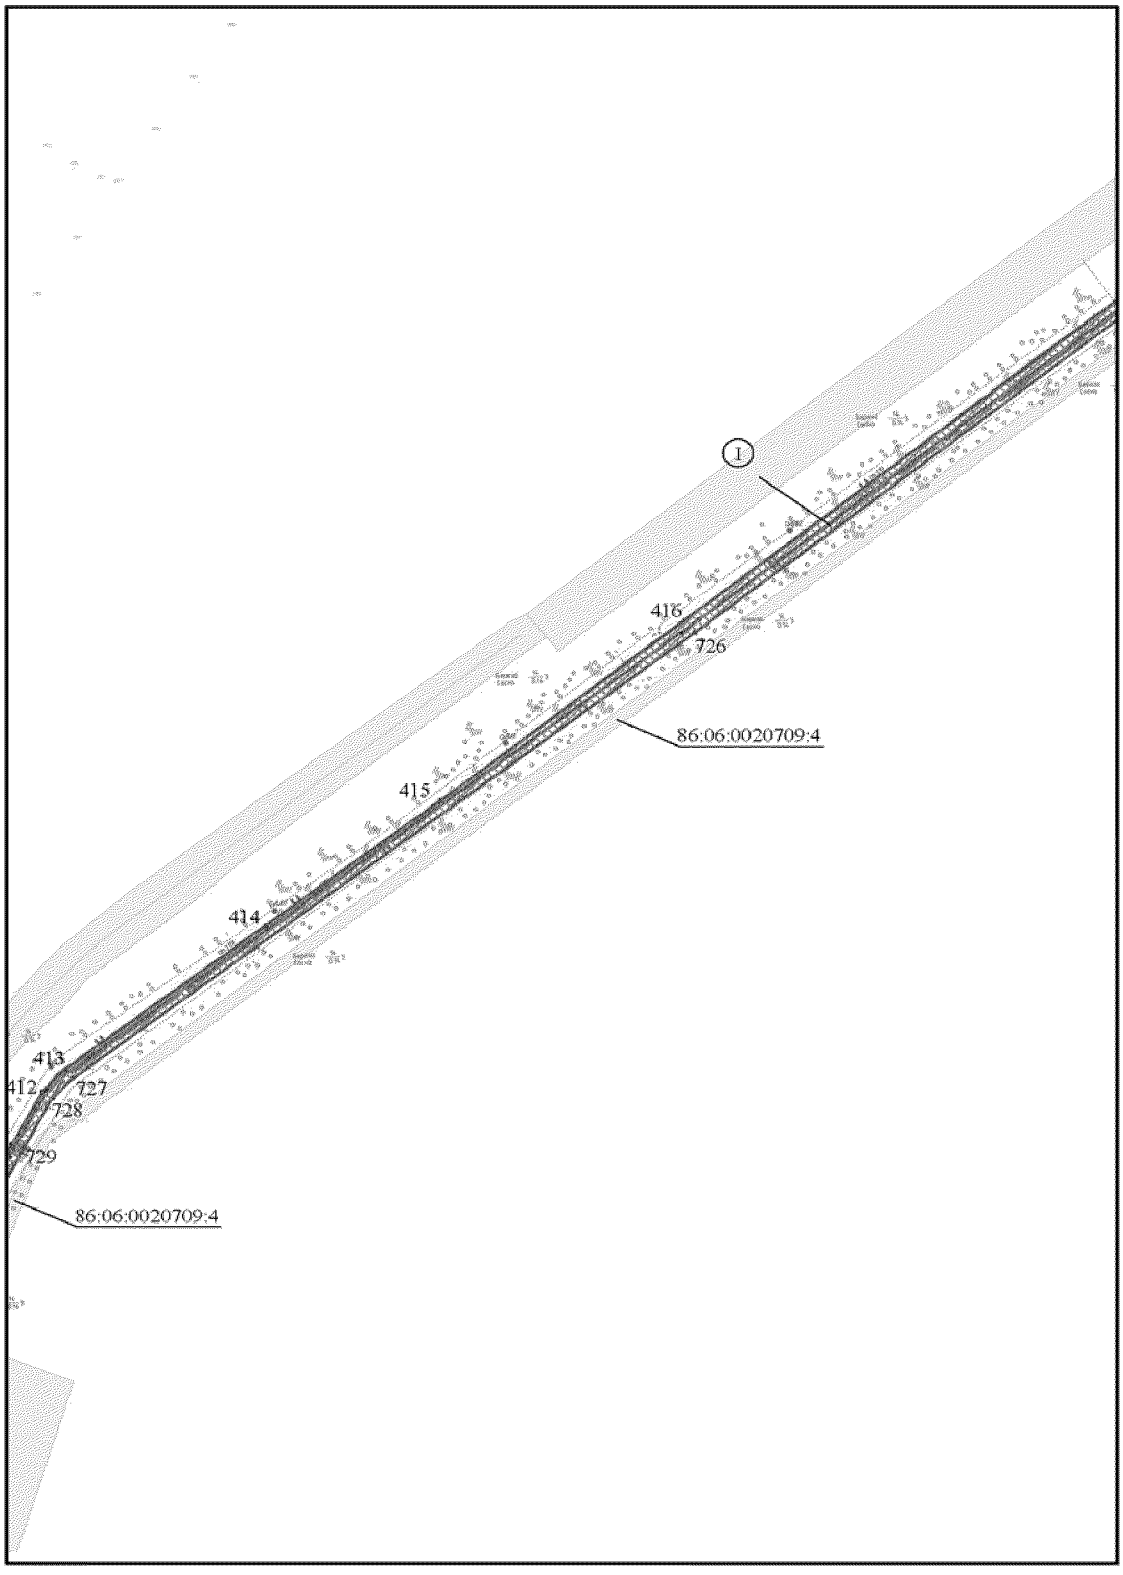


Основная часть проекта планировки территории для размещения линейного объекта регионального значения Ханты-Мансийского автономного округа – Югры «Реконструкция межпромыслового нефтепровода Кислорское нефтяное месторождение - пос. Андра. Участок ПК-62 (ПНС Бобровская)-ПК-165,63 (пос. Андра)» АО «РИТЭК»
Масштаб 1:5000

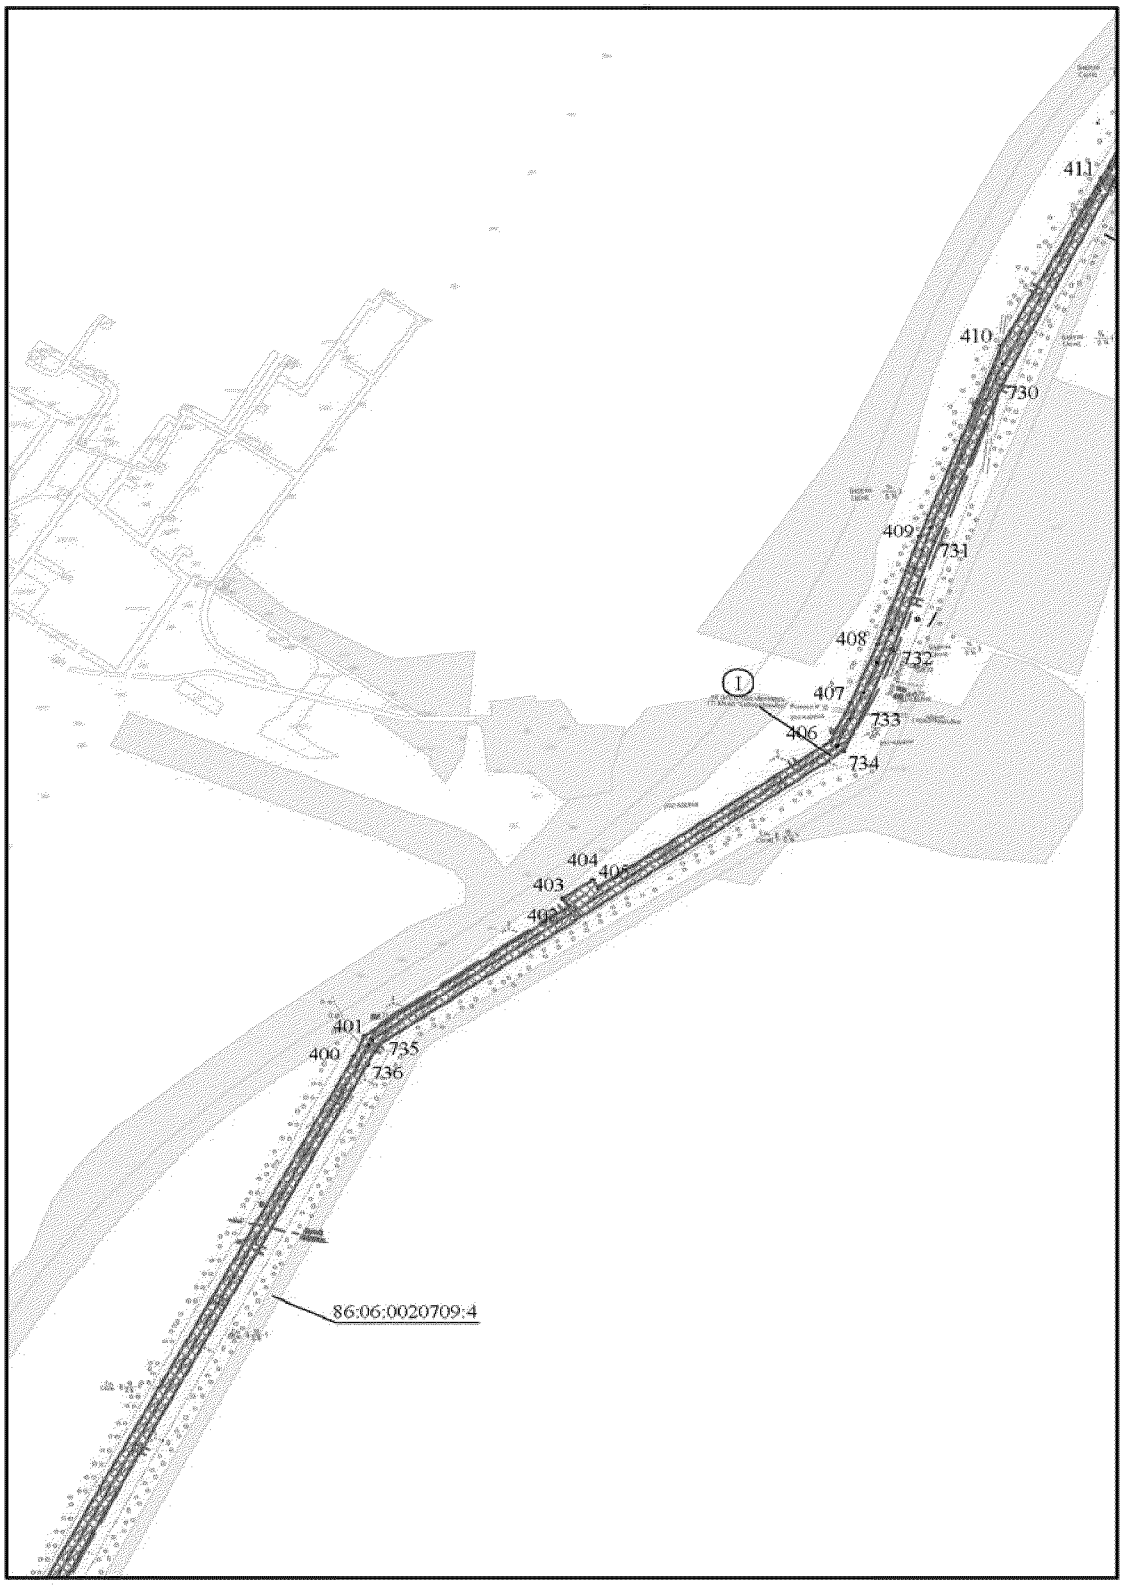


Основная часть проекта планировки территории для размещения линейного объекта регионального значения Ханты-Мансийского автономного округа – Югры «Реконструкция межпромыслового нефтепровода Кислорское нефтяное месторождение - пос. Андра. Участок ПК-62 (ПНС Бобровская)-ПК-165,63 (пос. Андра)» АО «РИТЭК» Масштаб 1:5000

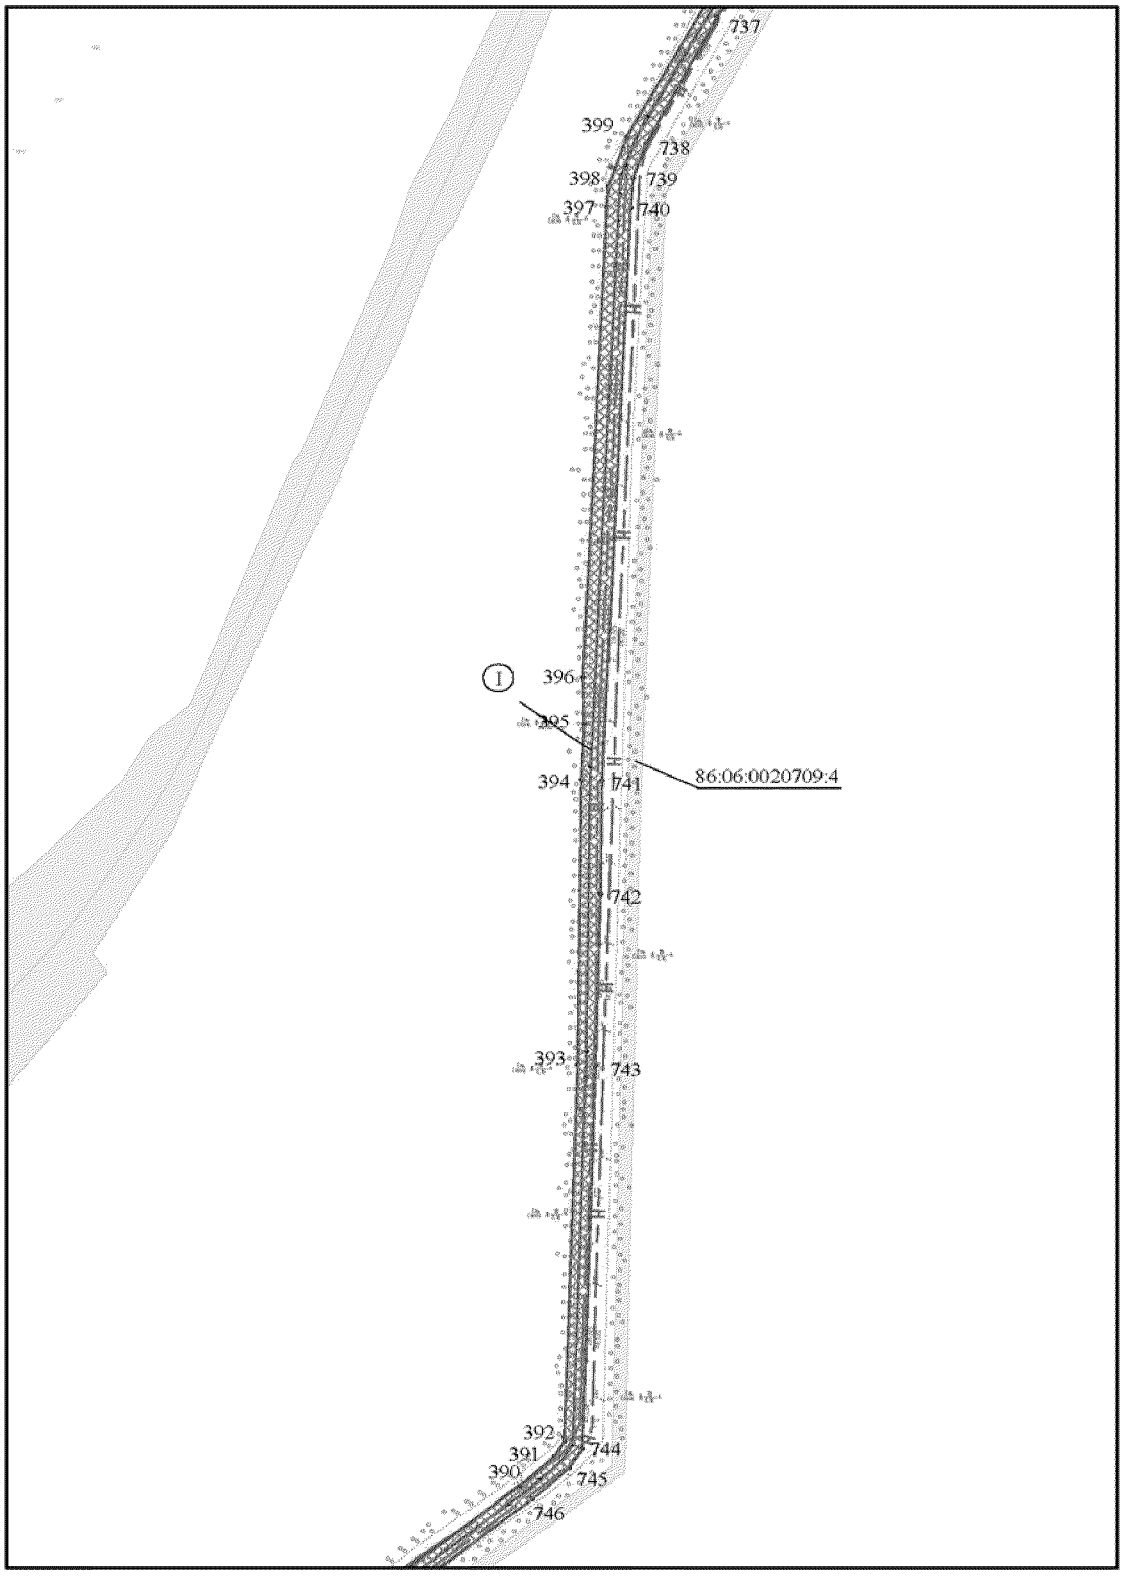


Основная часть проекта планировки территории для размещения линейного объекта регионального значения Ханты-Мансийского автономного округа – Югры «Реконструкция межпромыслового нефтепровода Кислорское нефтяное месторождение - пос. Андра. Участок ПК-62 (ПНС Бобровская)-ПК-165,63 (пос. Андра)» АО «РИТЭК»
Масштаб 1:5000

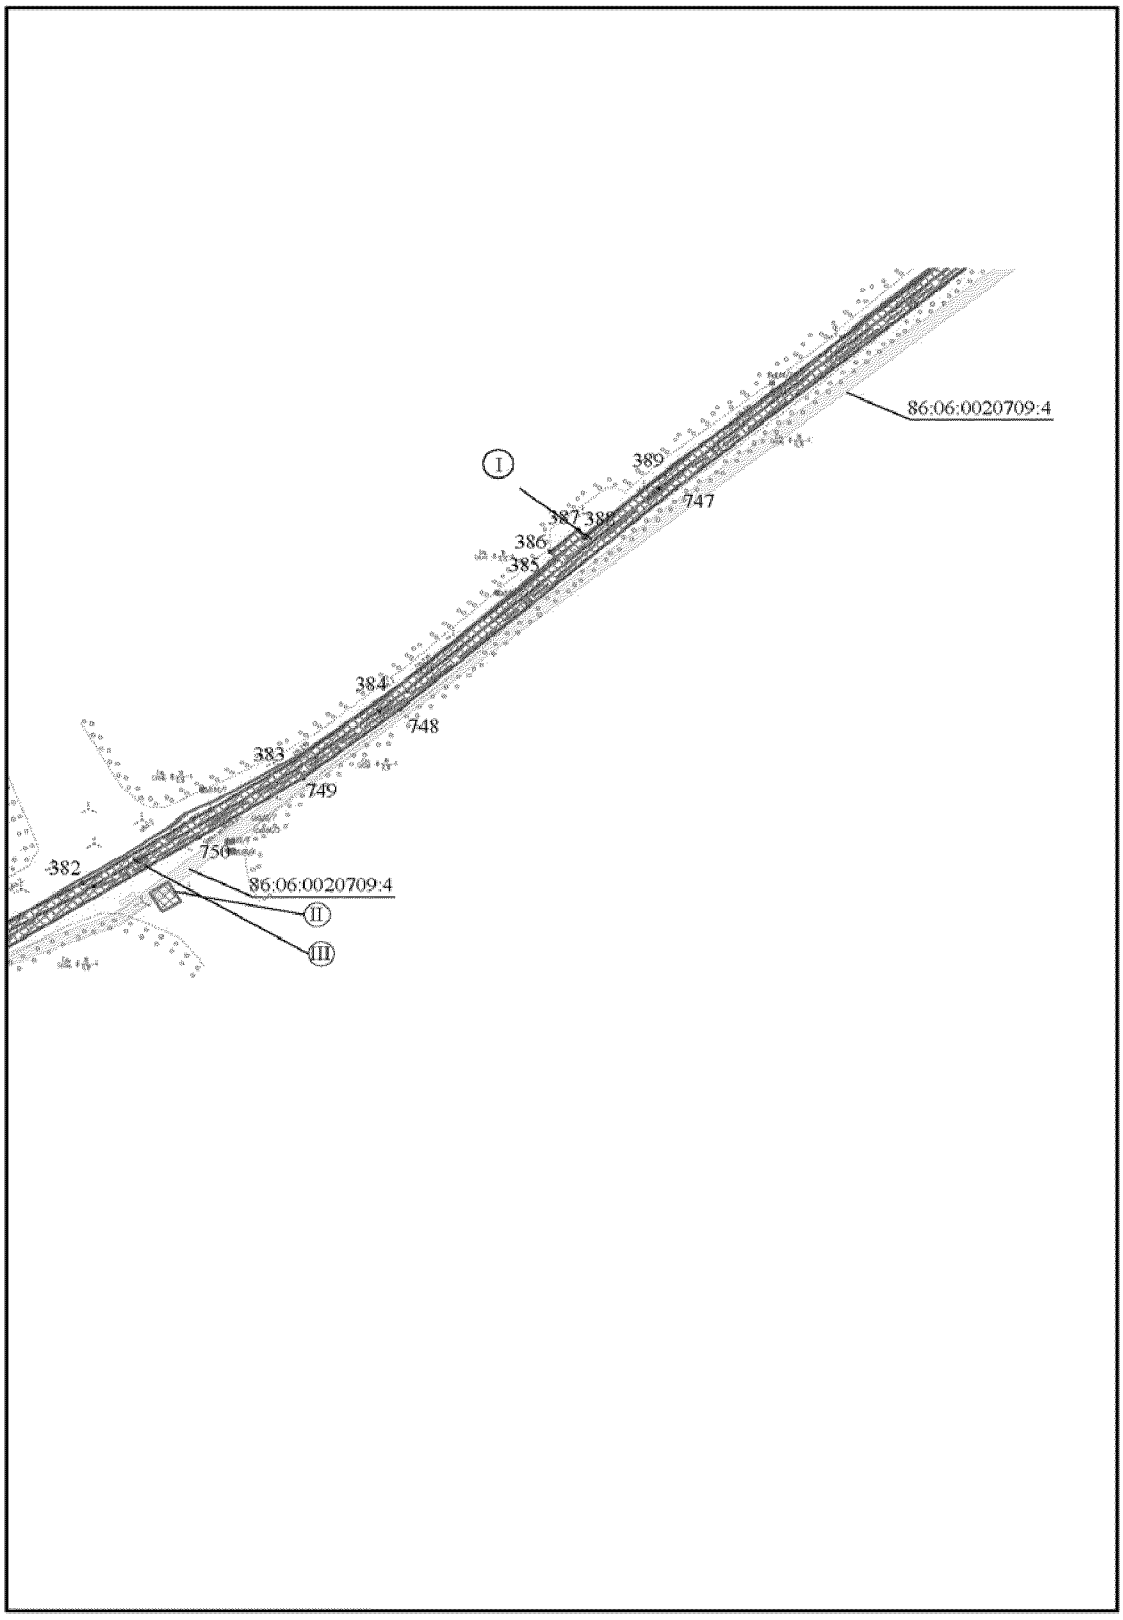


Основная часть проекта планировки территории для размещения линейного объекта регионального значения Ханты-Мансийского автономного округа – Югры «Реконструкция межпромыслового нефтепровода Кислорское нефтяное месторождение - пос. Андра. Участок ПК-62 (ПНС Бобровская)-ПК-165,63 (пос. Андра)» АО «РИТЭК» Масштаб 1:5000

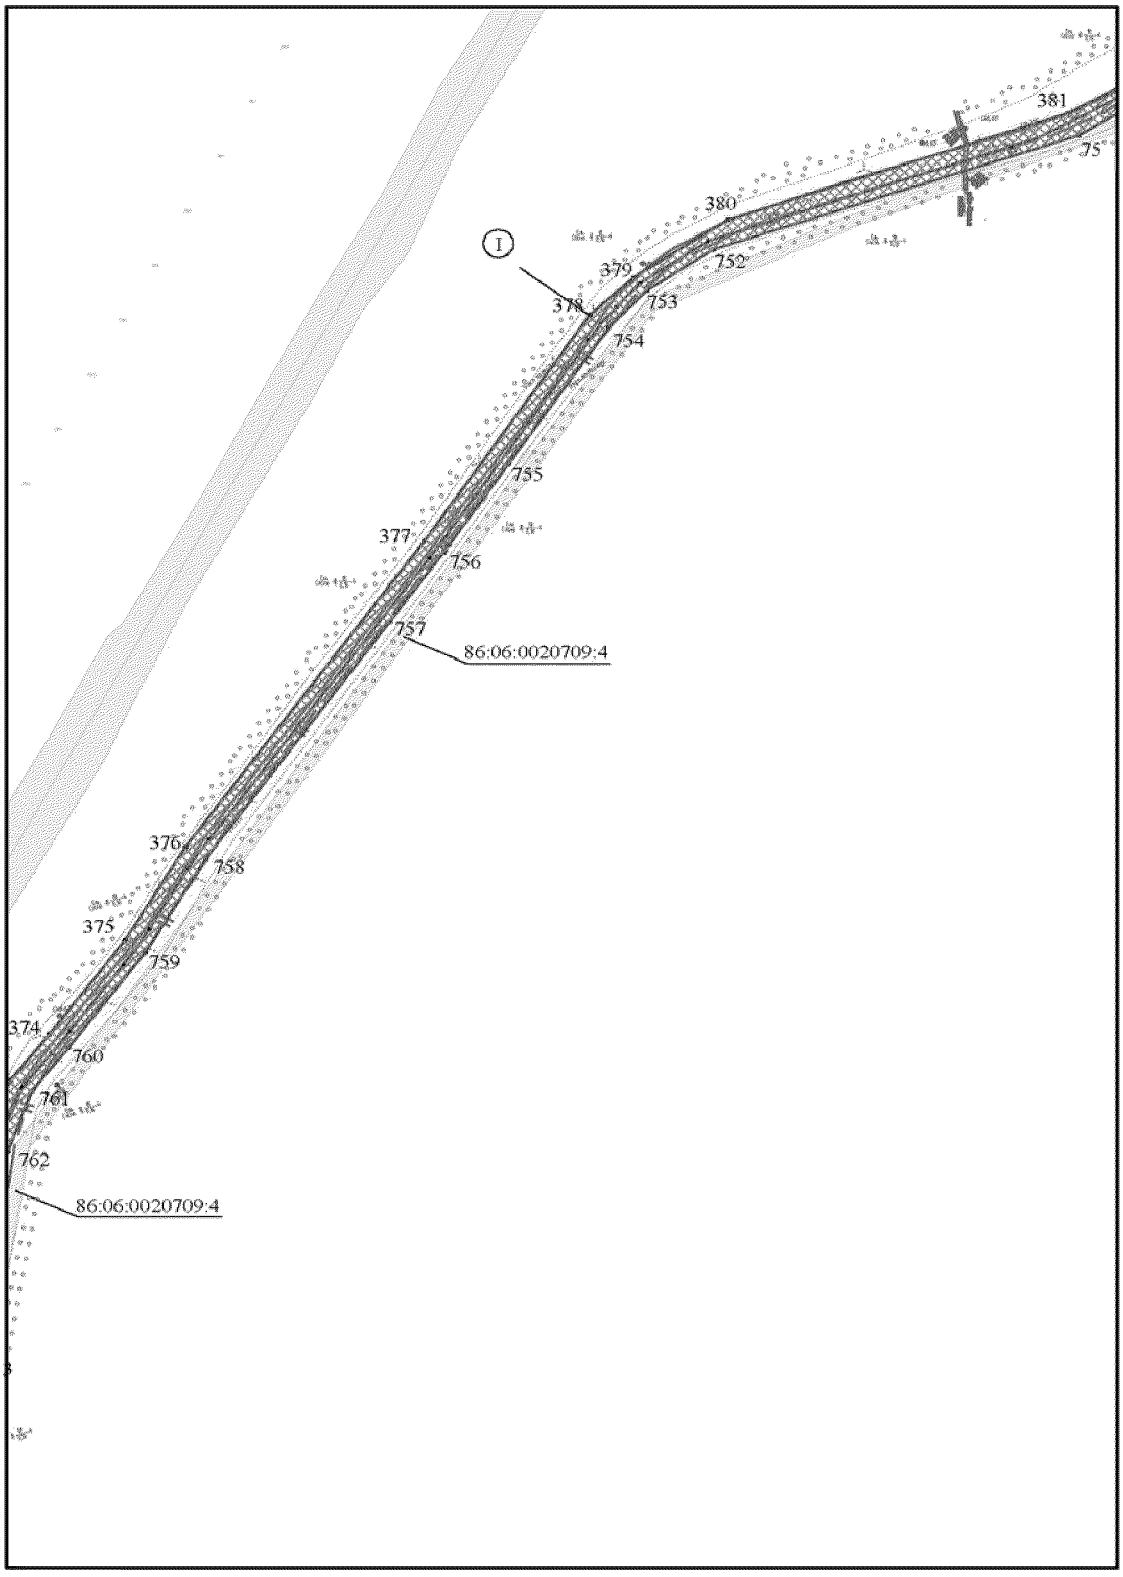


Основная часть проекта планировки территории для размещения линейного объекта регионального значения Ханты-Мансийского автономного округа – Югры «Реконструкция межпромыслового нефтепровода Кислорское нефтяное месторождение - пос. Андра. Участок ПК-62 (ПНС Бобровская)-ПК-165,63 (пос. Андра)» АО «РИТЭК»
Масштаб 1:5000

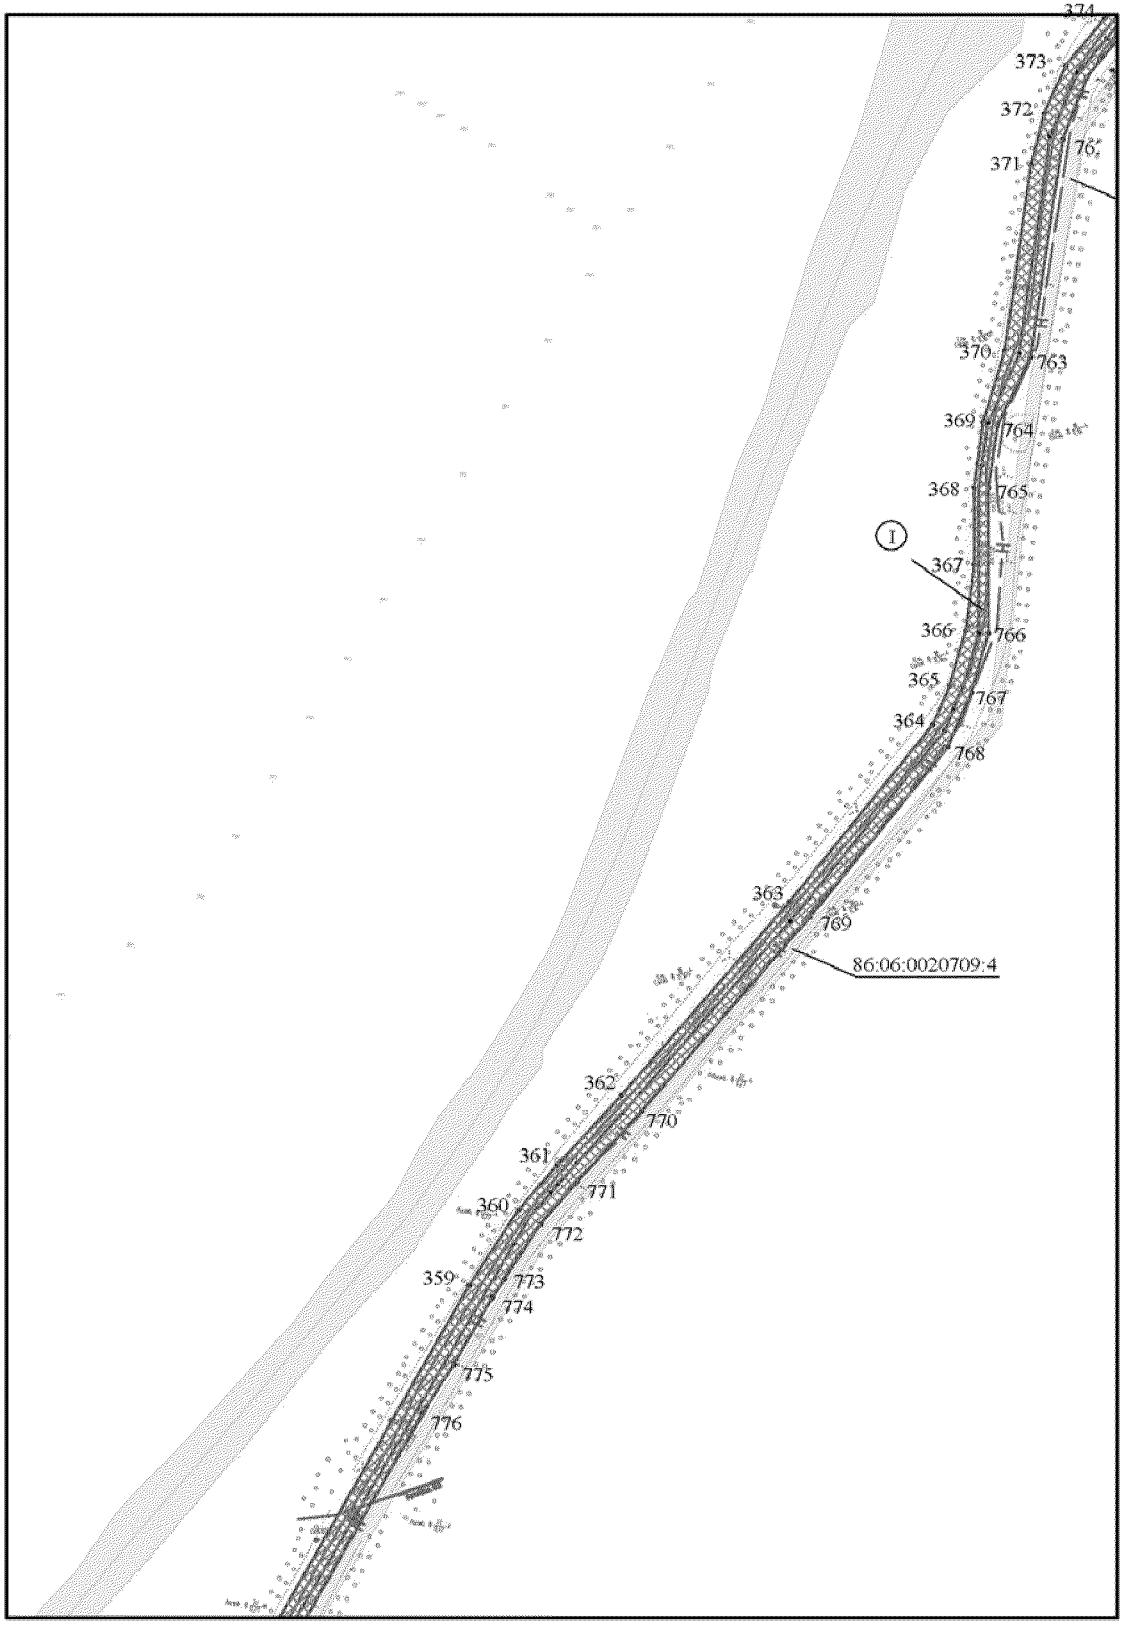


Основная часть проекта планировки территории для размещения линейного объекта регионального значения Ханты-Мансийского автономного округа – Югры «Реконструкция межпромыслового нефтепровода Кислорское нефтяное месторождение - пос. Андра. Участок ПК-62 (ПНС Бобровская)-ПК-165,63 (пос. Андра)» АО «РИТЭК»
Масштаб 1:5000

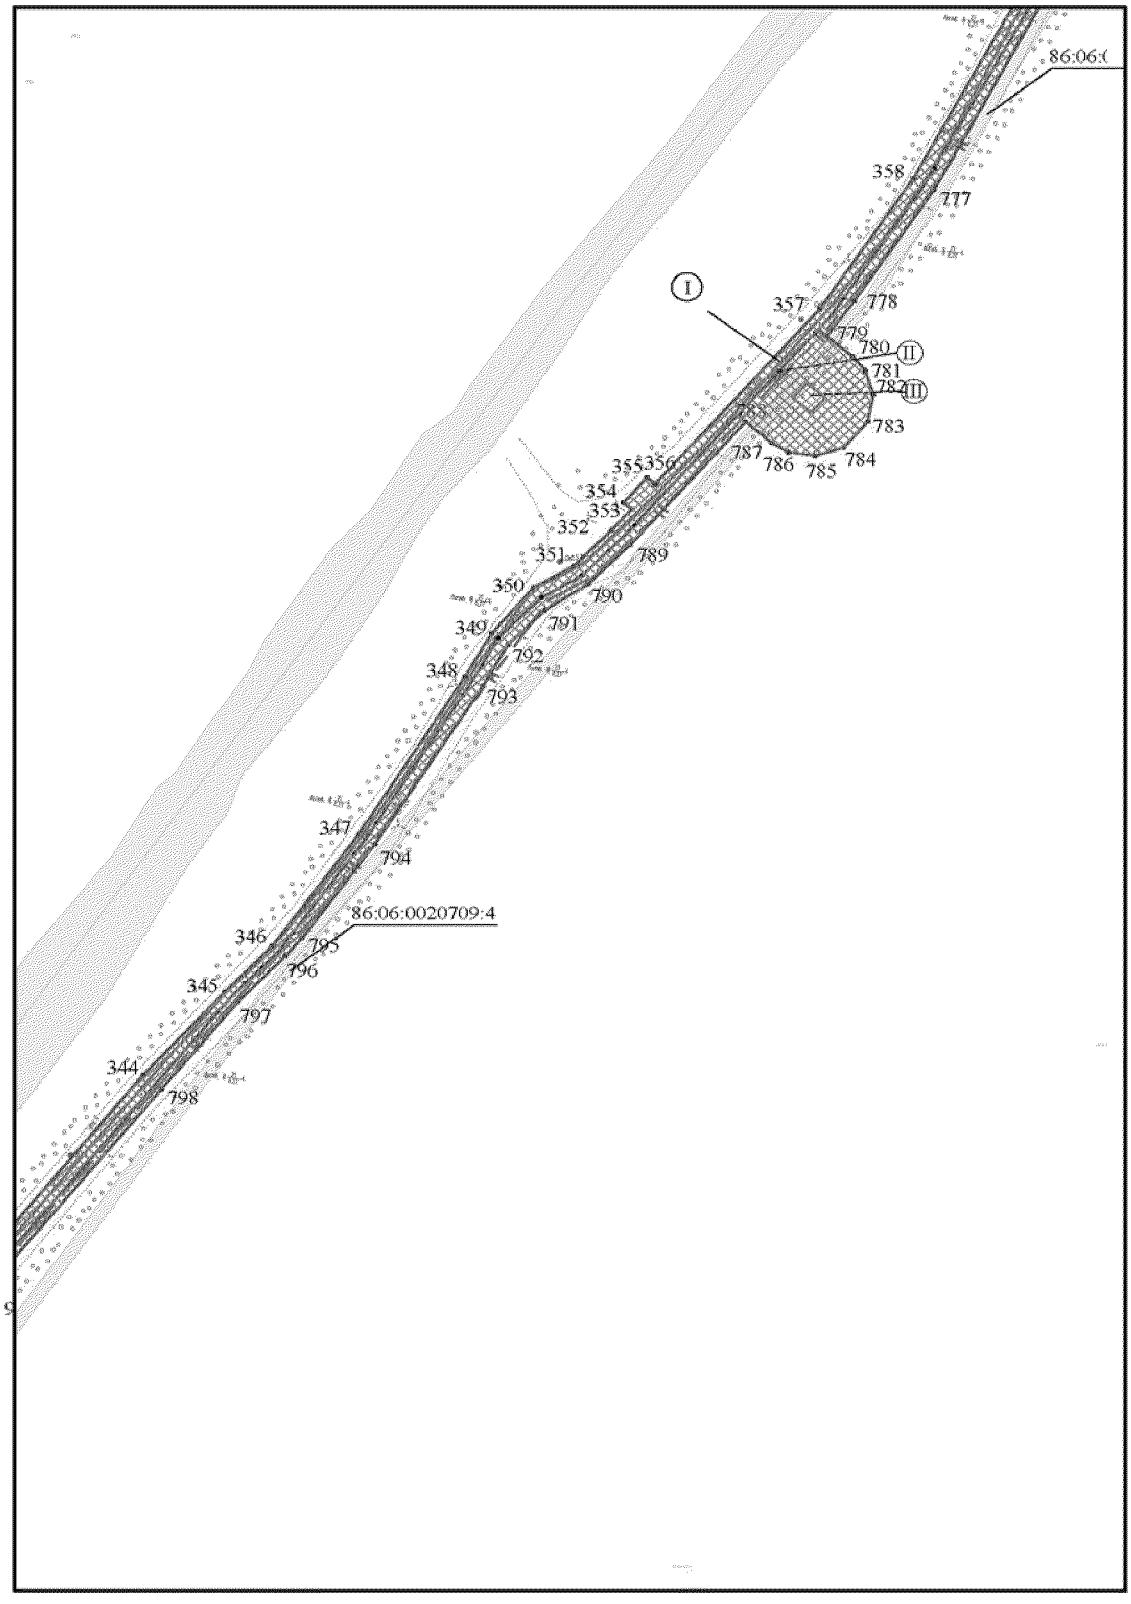


Основная часть проекта планировки территории для размещения линейного объекта регионального значения Ханты-Мансийского автономного округа – Югры «Реконструкция межпромыслового нефтепровода Кислорское нефтяное месторождение - пос. Андра. Участок ПК-62 (ПНС Бобровская)-ПК-165,63 (пос. Андра)» АО «РИТЭК» Масштаб 1:5000

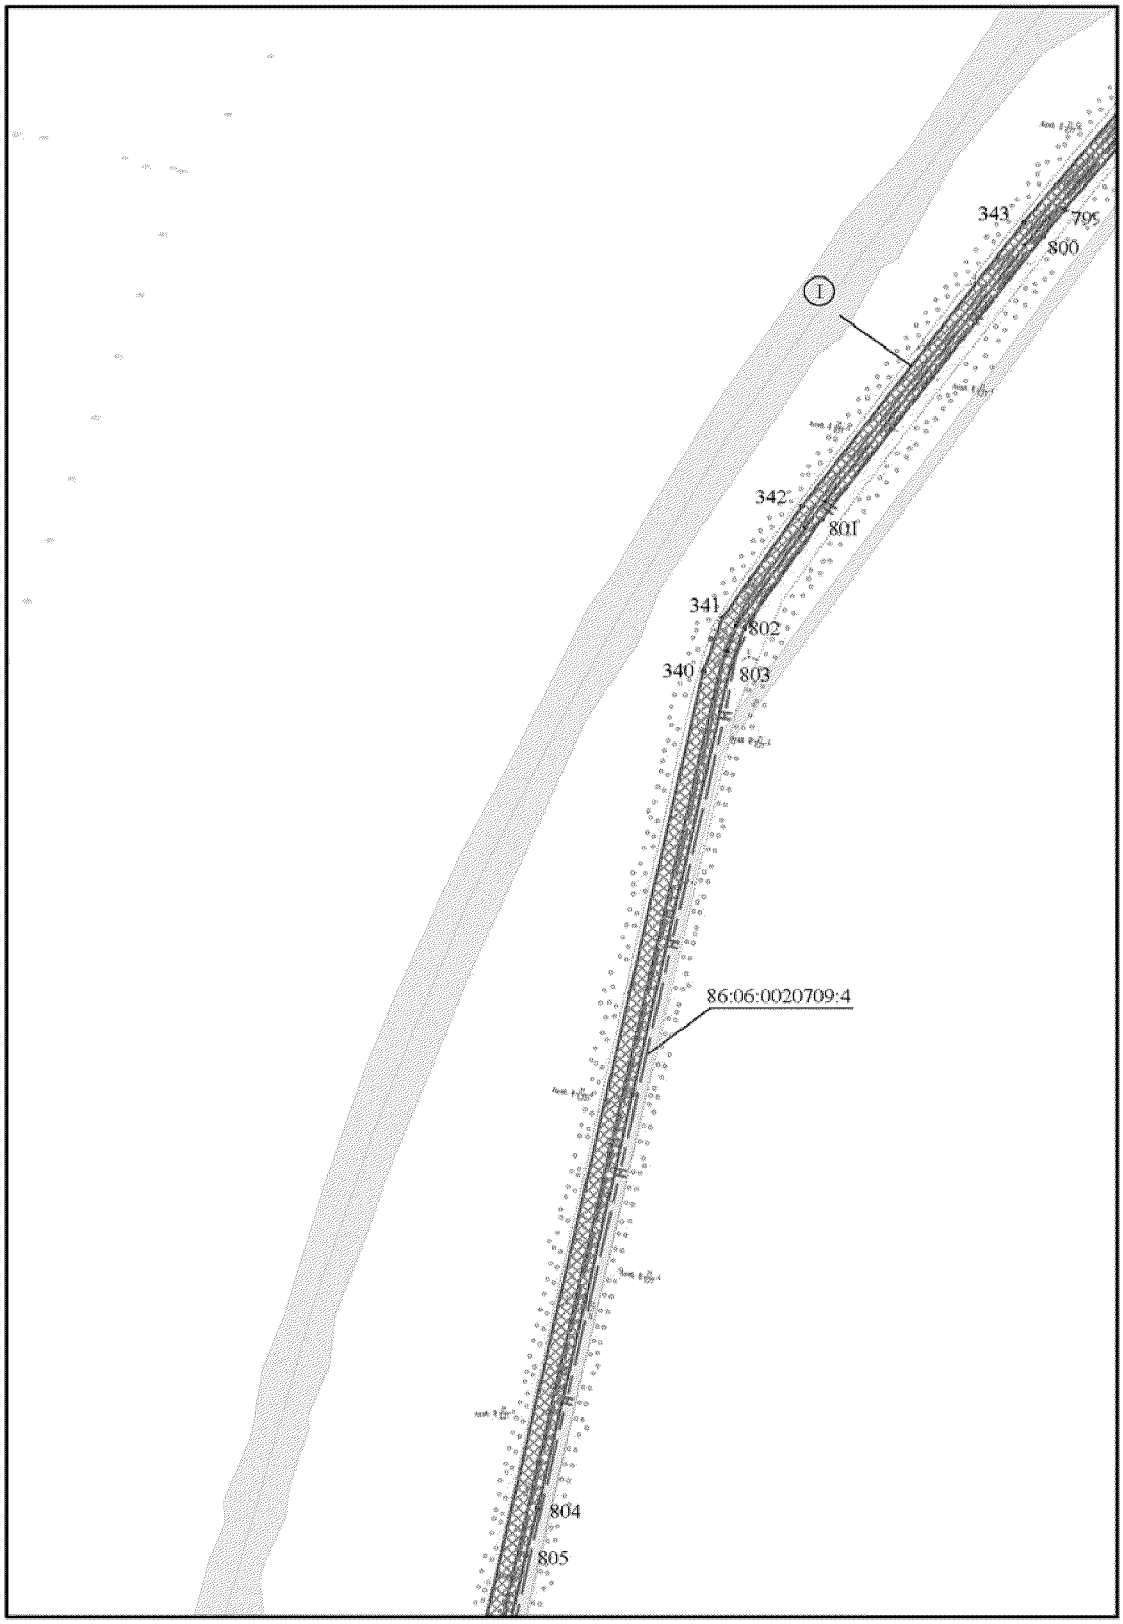


Основная часть проекта планировки территории для размещения линейного объекта регионального значения Ханты-Мансийского автономного округа – Югры «Реконструкция межпромыслового нефтепровода Кислорское нефтяное месторождение - пос. Андра. Участок ПК-62 (ПНС Бобровская)-ПК-165,63 (пос. Андра)» АО «РИТЭК» Масштаб 1:5000

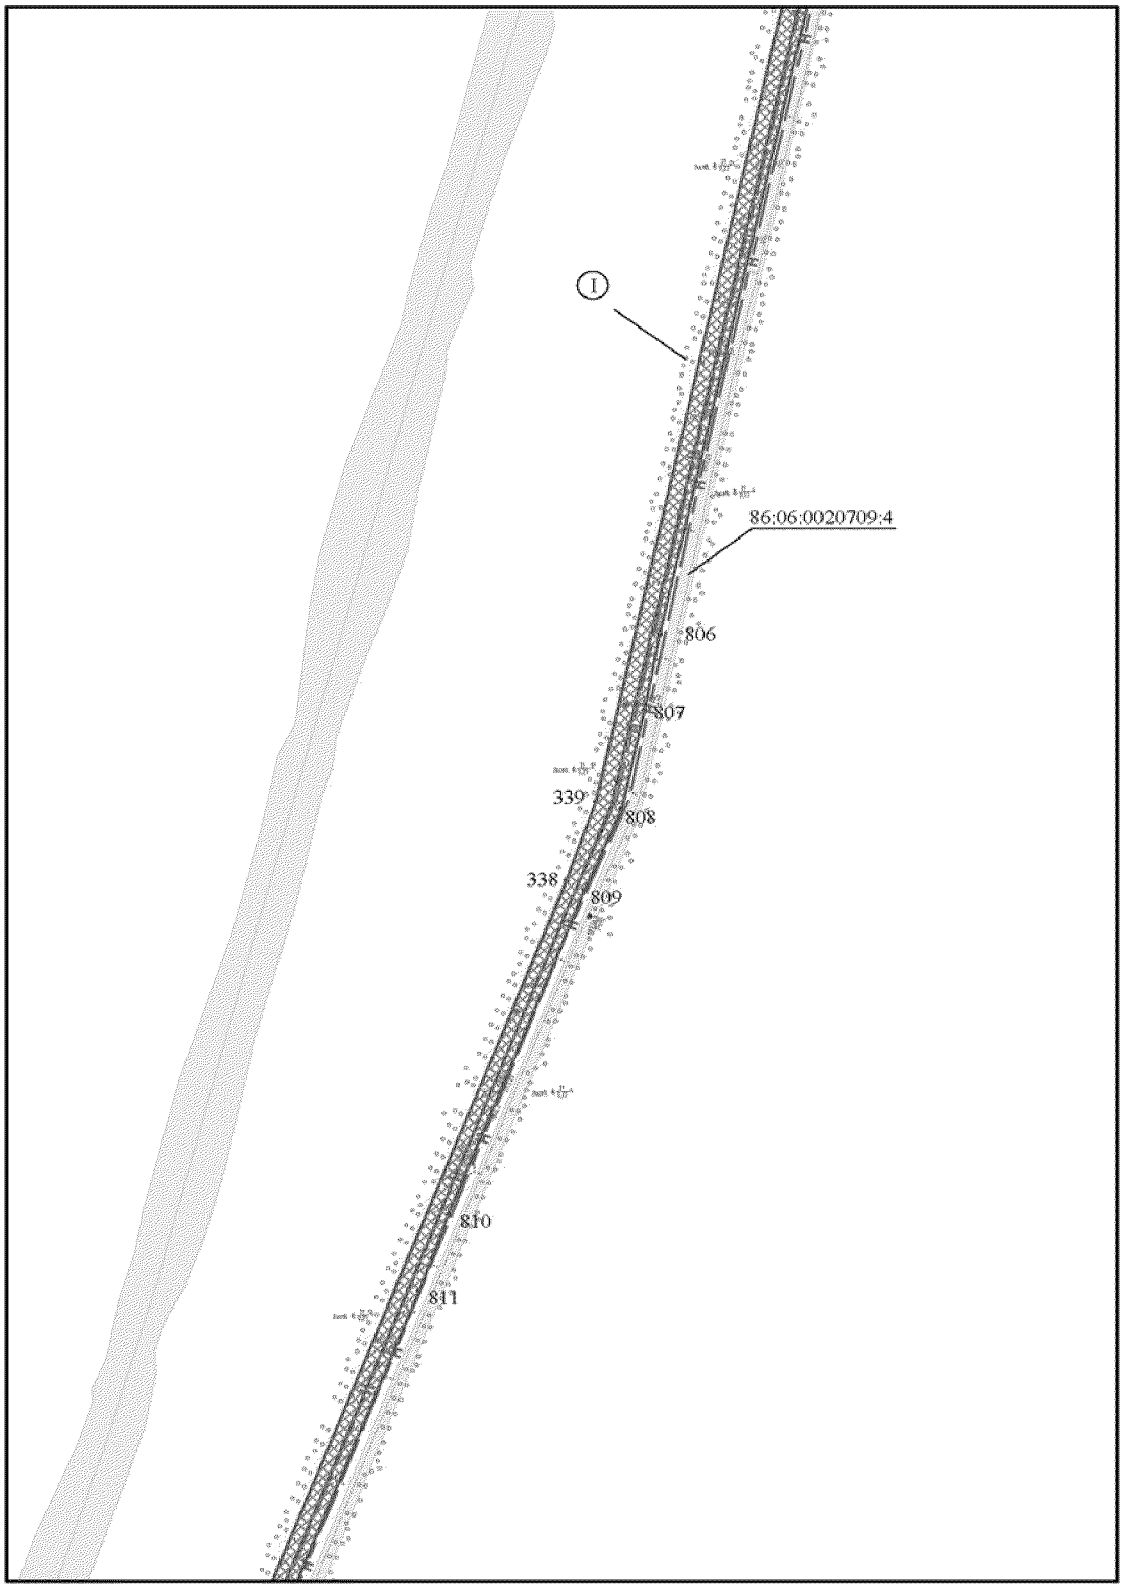


Основная часть проекта планировки территории для размещения линейного объекта регионального значения Ханты-Мансийского автономного округа – Югры «Реконструкция межпромыслового нефтепровода Кислорское нефтяное месторождение - пос. Андра. Участок ПК-62 (ПНС Бобровская)-ПК-165,63 (пос. Андра)» АО «РИТЭК» Масштаб 1:5000

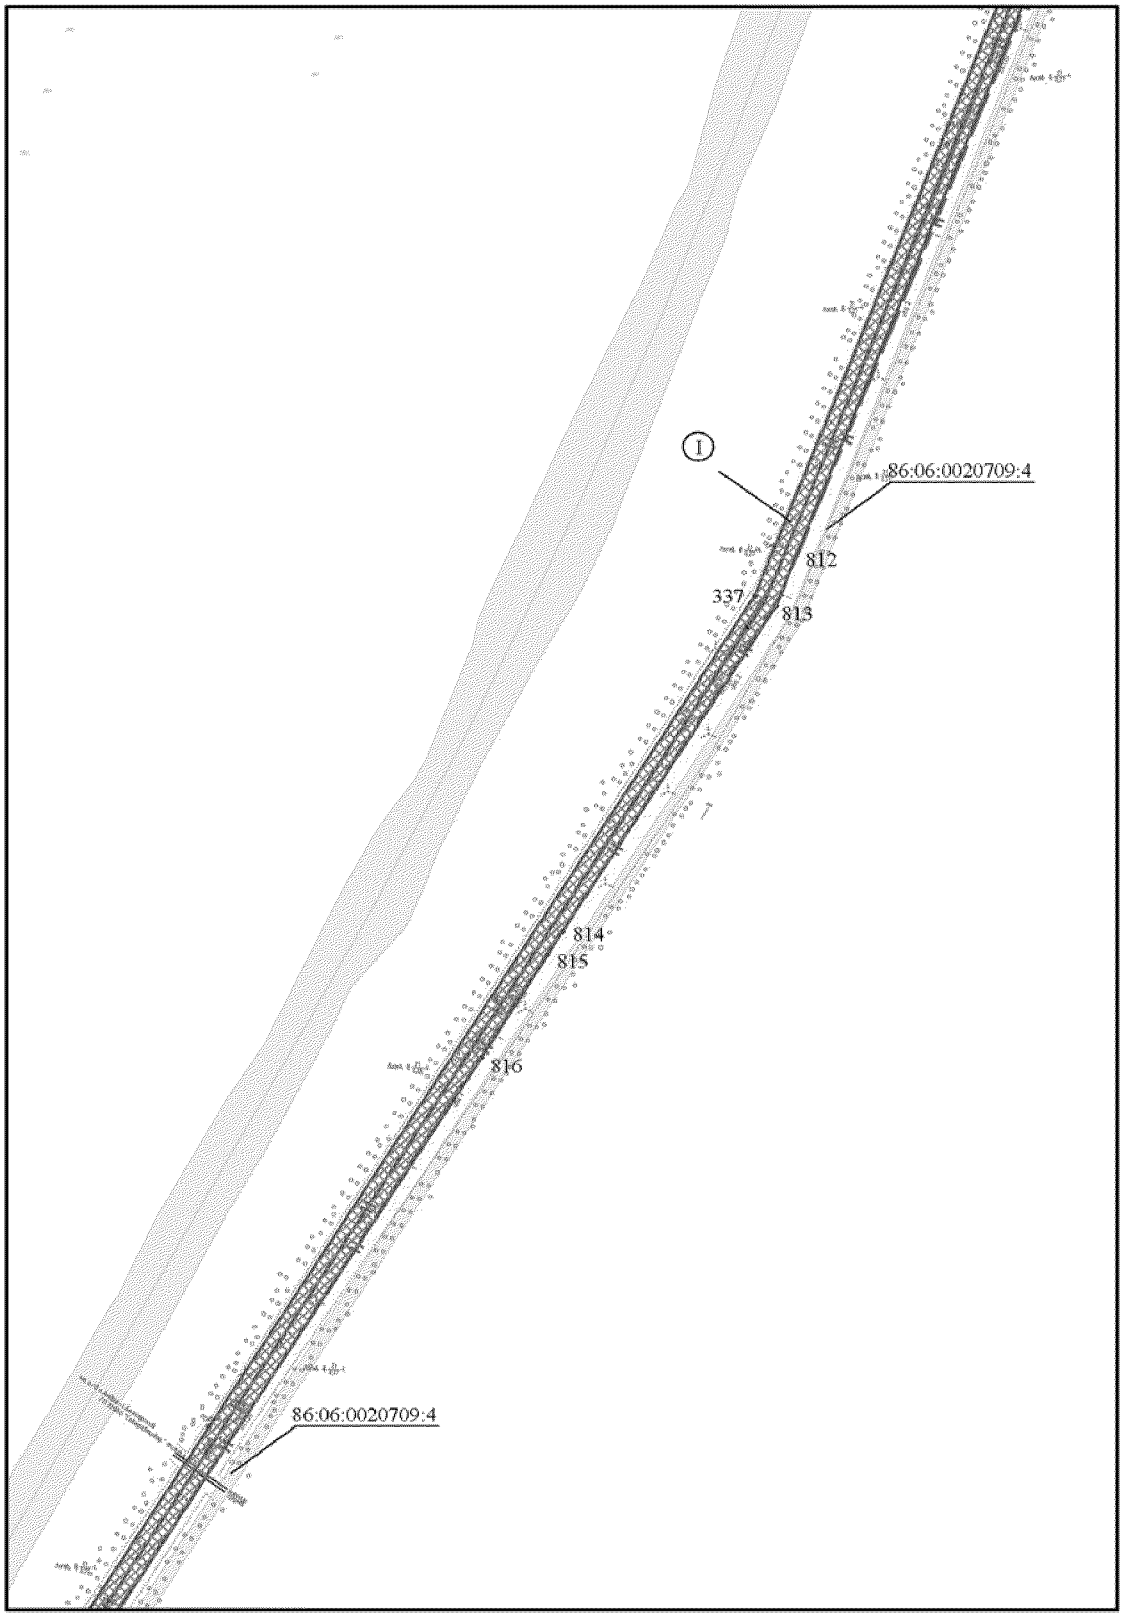


Основная часть проекта планировки территории для размещения линейного объекта регионального значения Ханты-Мансийского автономного округа – Югры «Реконструкция межпромыслового нефтепровода Кислорское нефтяное месторождение - пос. Андра. Участок ПК-62 (ПНС Бобровская)-ПК-165,63 (пос. Андра)» АО «РИТЭК»
Масштаб 1:5000

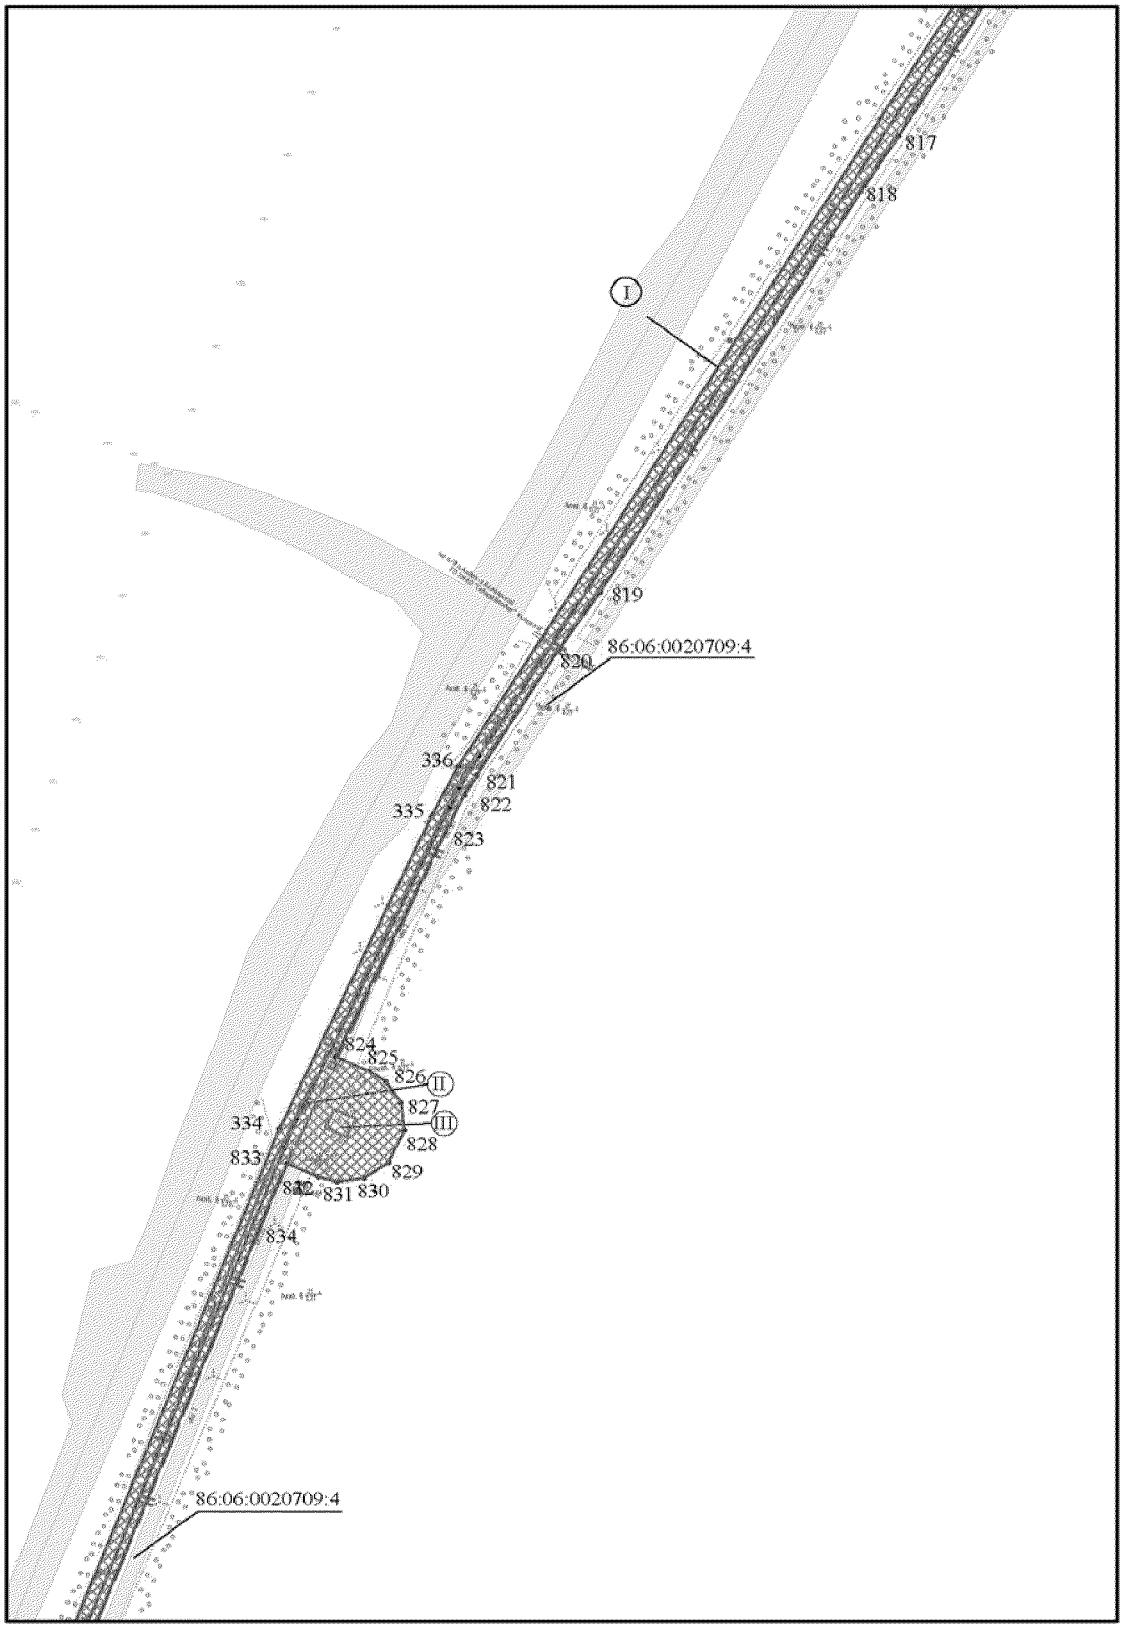


Основная часть проекта планировки территории для размещения линейного объекта регионального значения Ханты-Мансийского автономного округа – Югры «Реконструкция межпромыслового нефтепровода Кислорское нефтяное месторождение - пос. Андра. Участок ПК-62 (ПНС Бобровская)-ПК-165,63 (пос. Андра)» АО «РИТЭК» Масштаб 1:5000

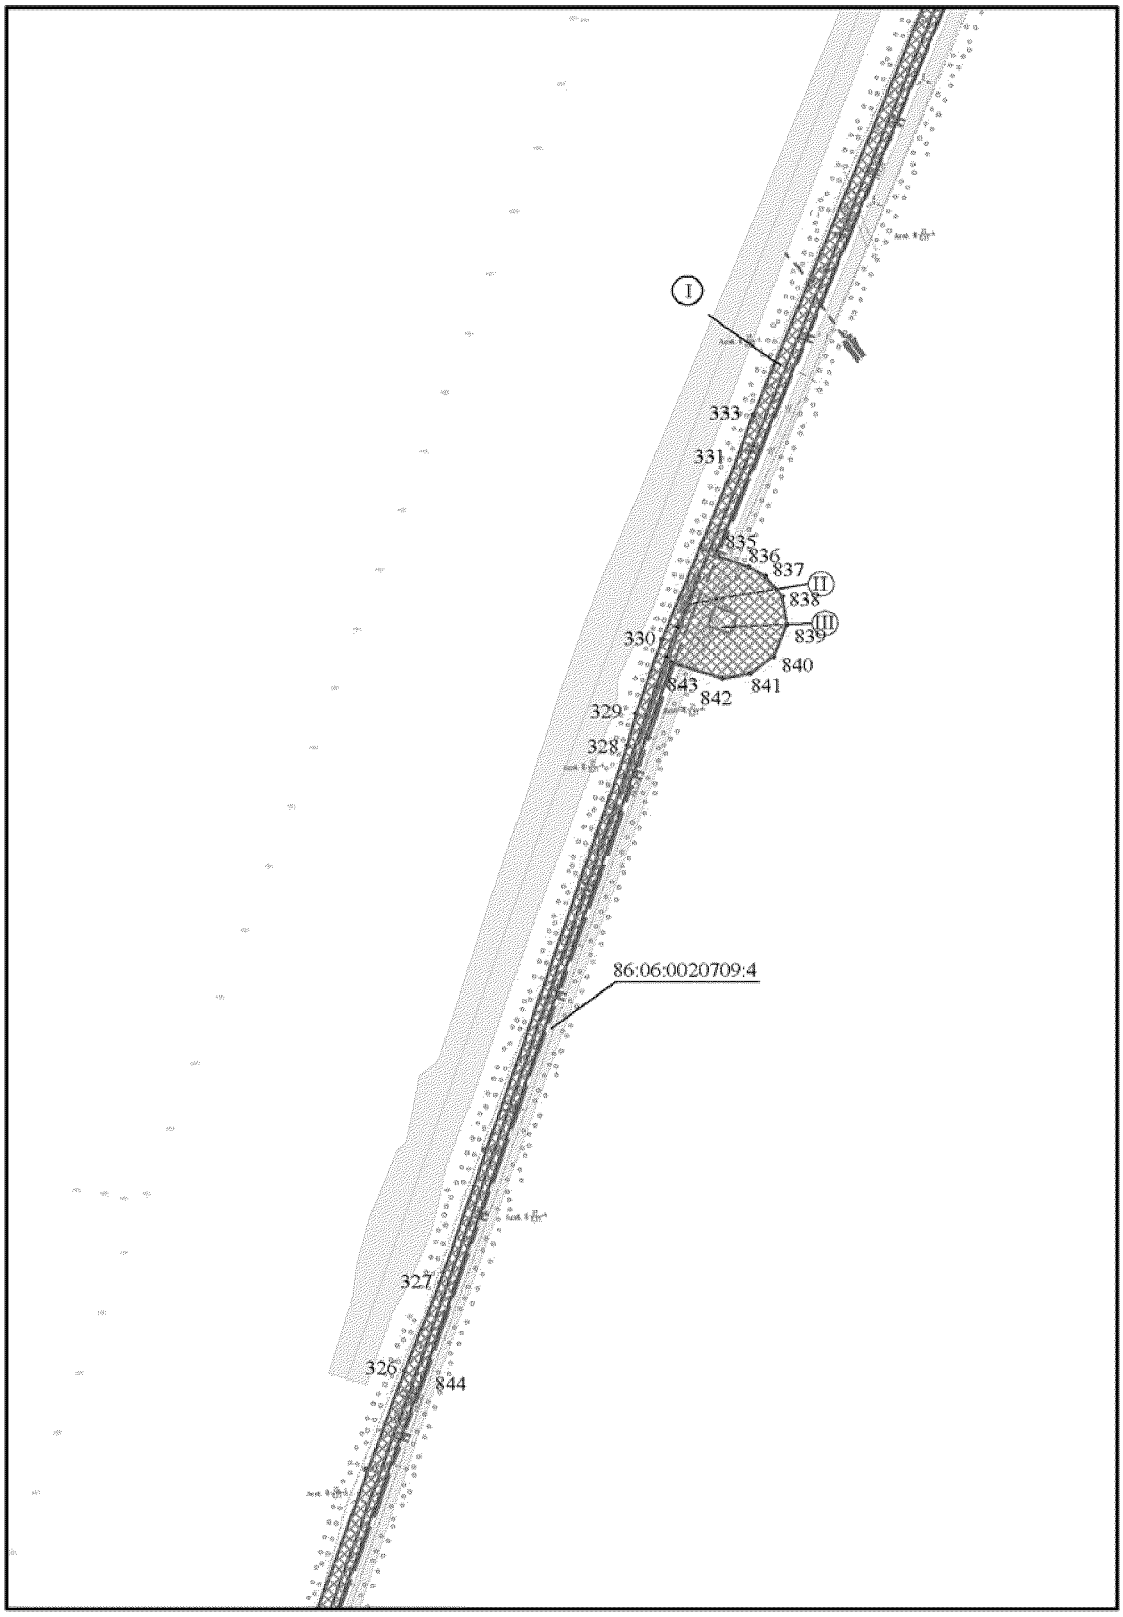


Основная часть проекта планировки территории для размещения линейного объекта регионального значения Ханты-Мансийского автономного округа – Югры «Реконструкция межпромыслового нефтепровода Кислорское нефтяное месторождение - пос. Андра. Участок ПК-62 (ПНС Бобровская)-ПК-165,63 (пос. Андра)» АО «РИТЭК»
Масштаб 1:5000

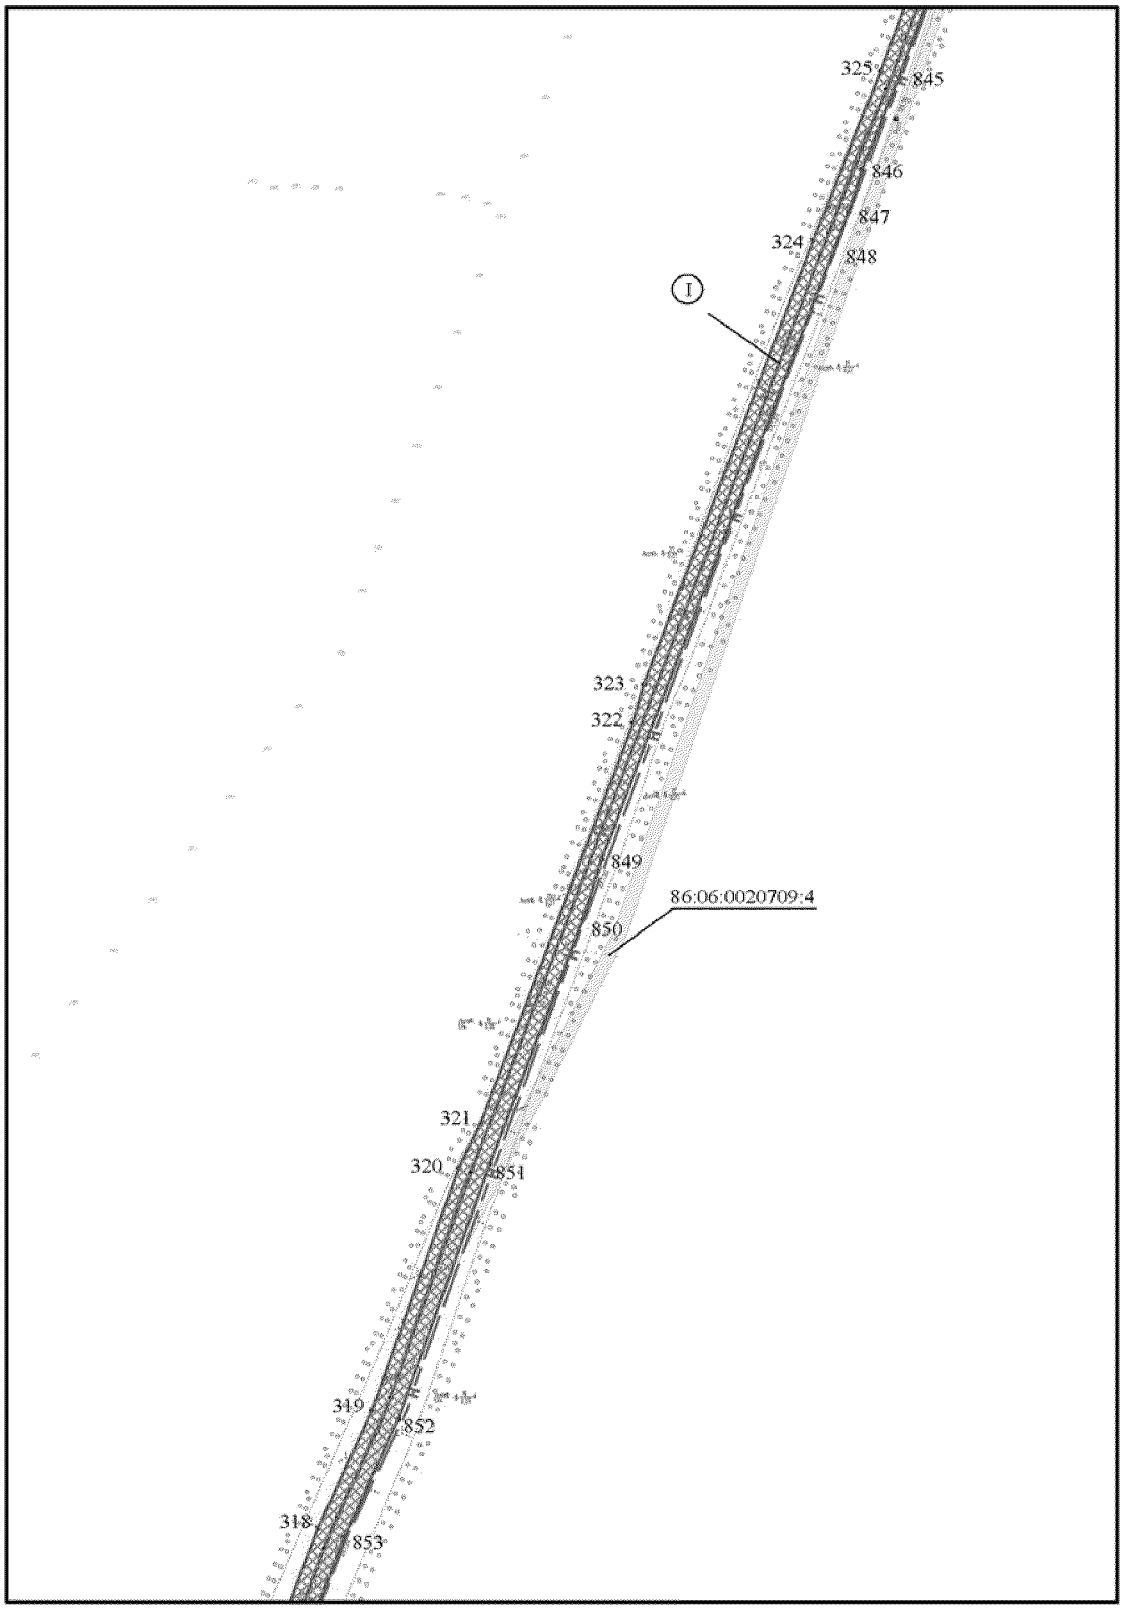


Основная часть проекта планировки территории для размещения линейного объекта регионального значения Ханты-Мансийского автономного округа – Югры «Реконструкция межпромыслового нефтепровода Кислорское нефтяное месторождение - пос. Андра. Участок ПК-62 (ПНС Бобровская)-ПК-165,63 (пос. Андра)» АО «РИТЭК»
Масштаб 1:5000

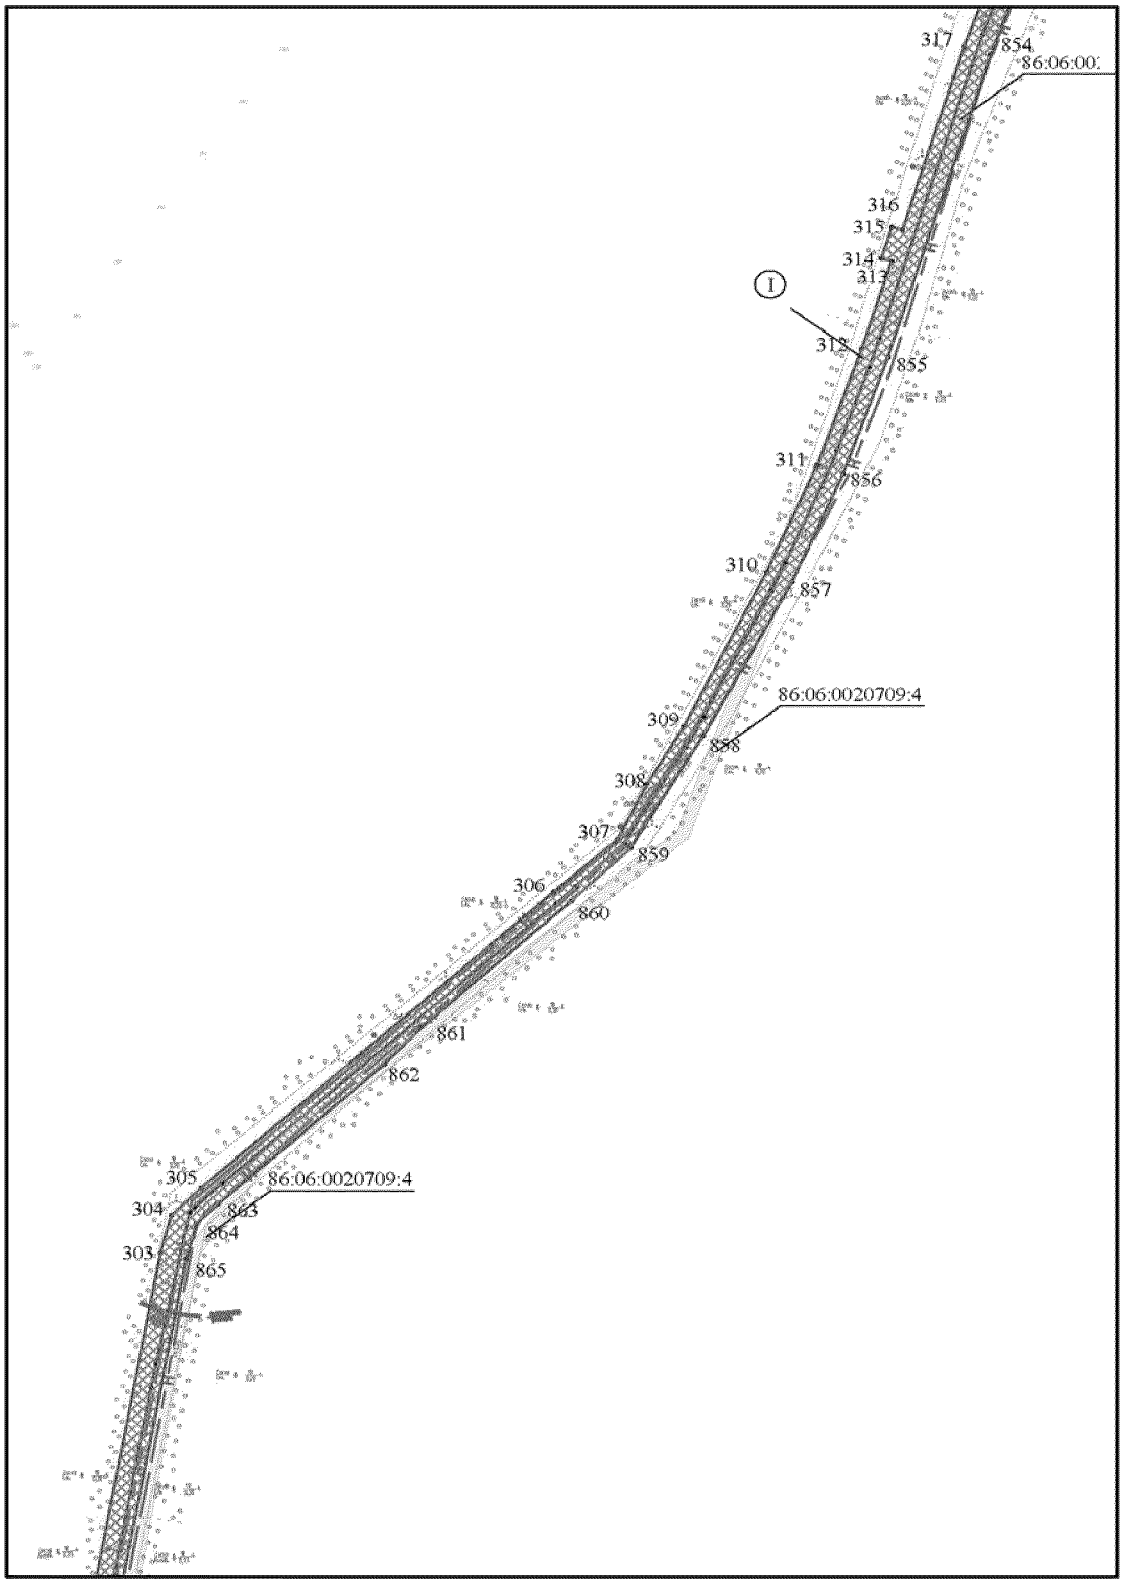


Основная часть проекта планировки территории для размещения линейного объекта регионального значения Ханты-Мансийского автономного округа – Югры «Реконструкция межпромыслового нефтепровода Кислорское нефтяное месторождение - пос. Андра. Участок ПК-62 (ПНС Бобровская)-ПК-165,63 (пос. Андра)» АО «РИТЭК»
Масштаб 1:5000

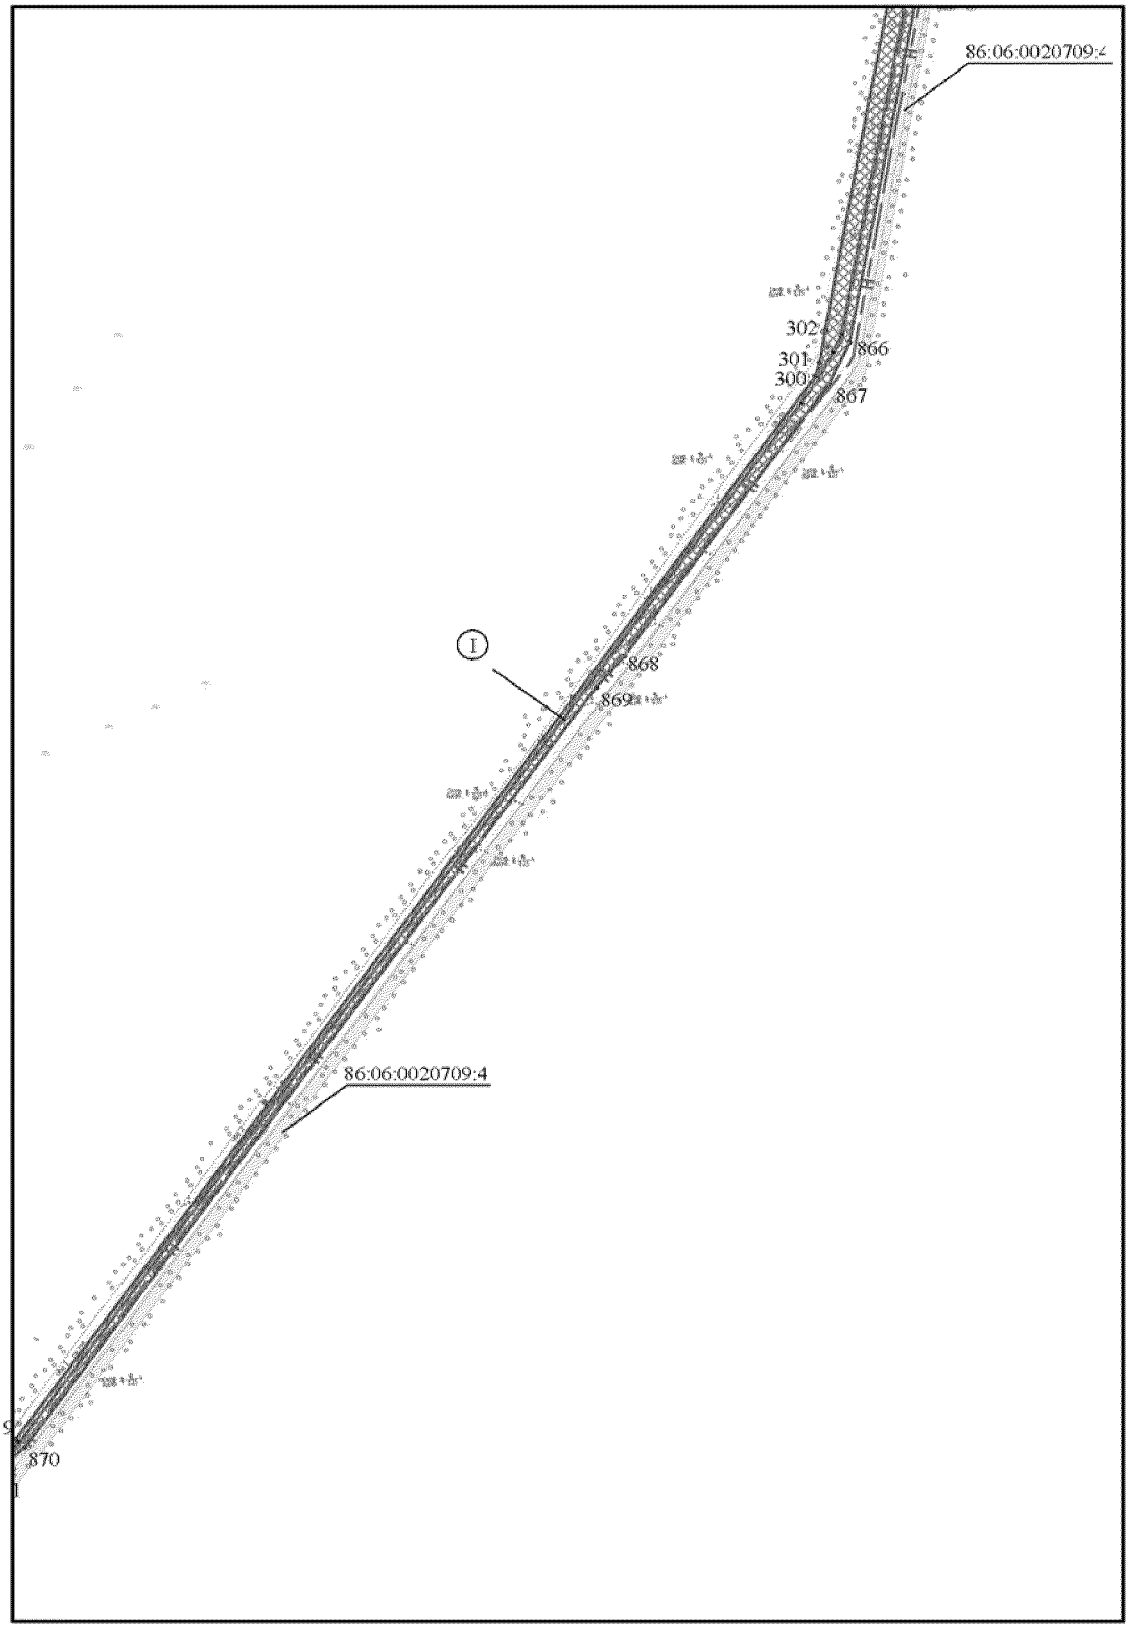


Основная часть проекта планировки территории для размещения линейного объекта регионального значения Ханты-Мансийского автономного округа – Югры «Реконструкция межпромыслового нефтепровода Кислорское нефтяное месторождение - пос. Андра. Участок ПК-62 (ПНС Бобровская)-ПК-165,63 (пос. Андра)"
Масштаб 1:5000

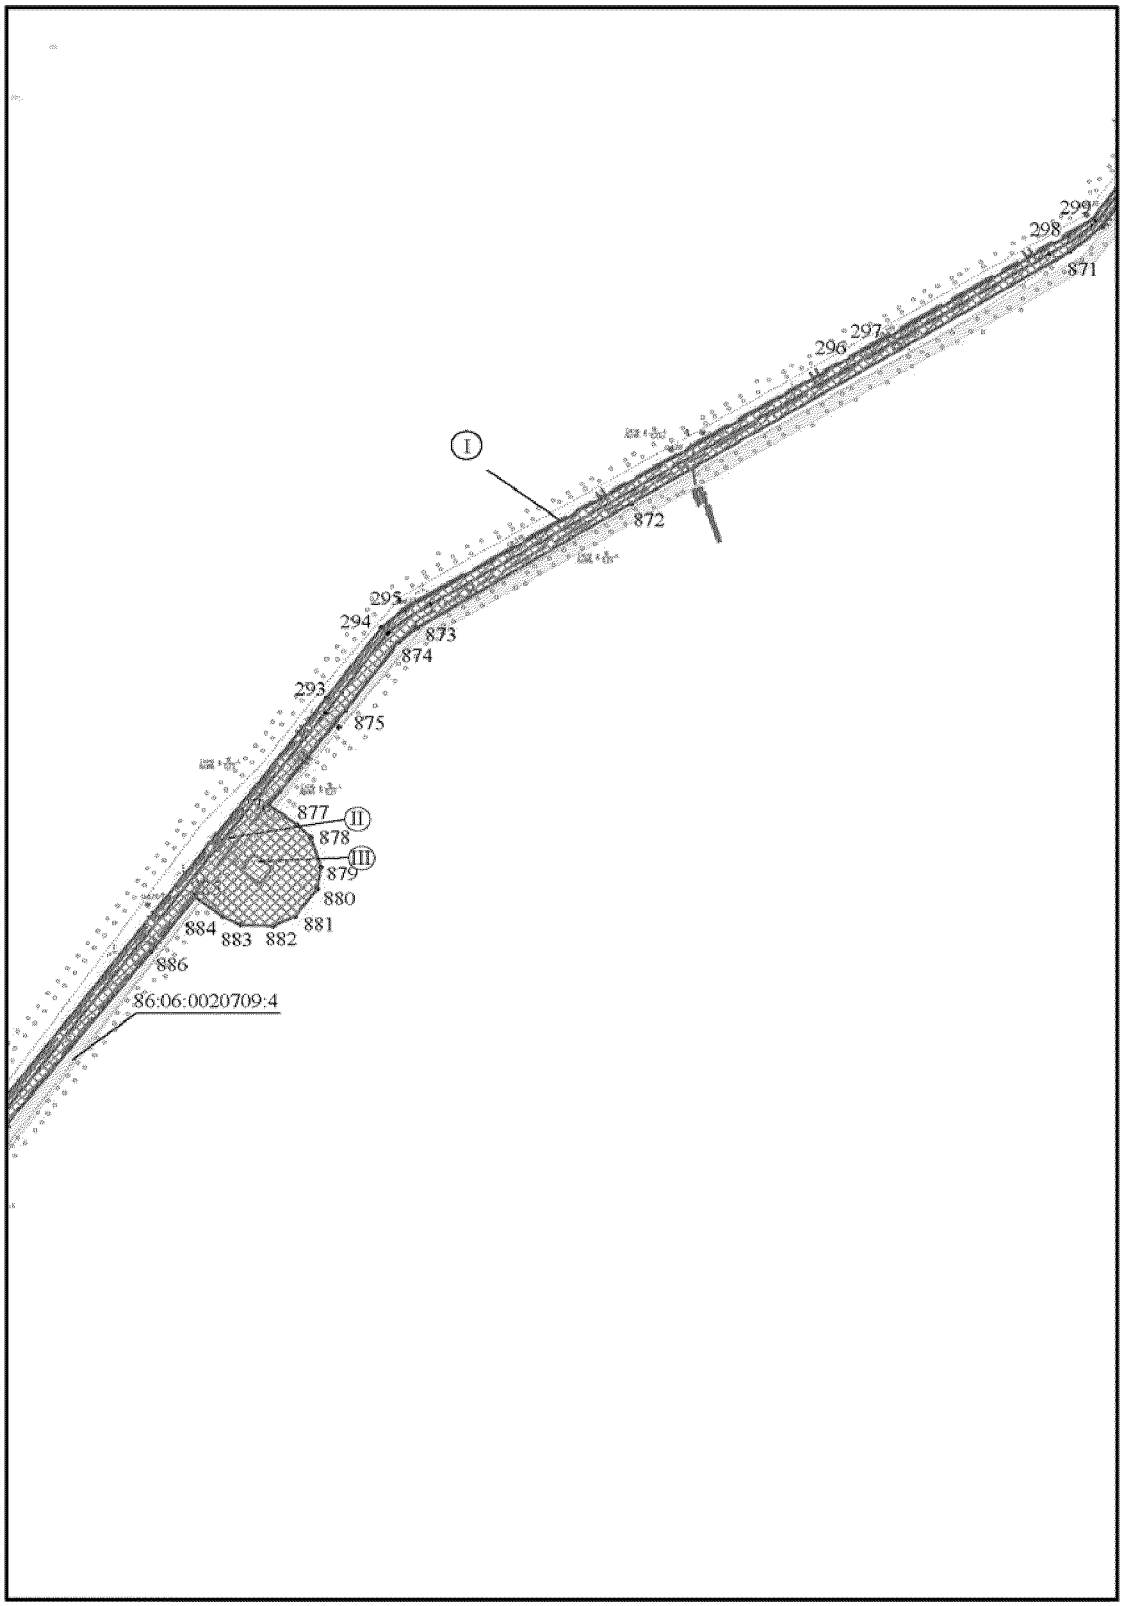


Основная часть проекта планировки территории для размещения линейного объекта регионального значения Ханты-Мансийского автономного округа – Югры «Реконструкция межпромыслового нефтепровода Кислорское нефтяное месторождение - пос. Андра. Участок ПК-62 (ПНС Бобровская)-ПК-165,63 (пос. Андра)"
Масштаб 1:5000

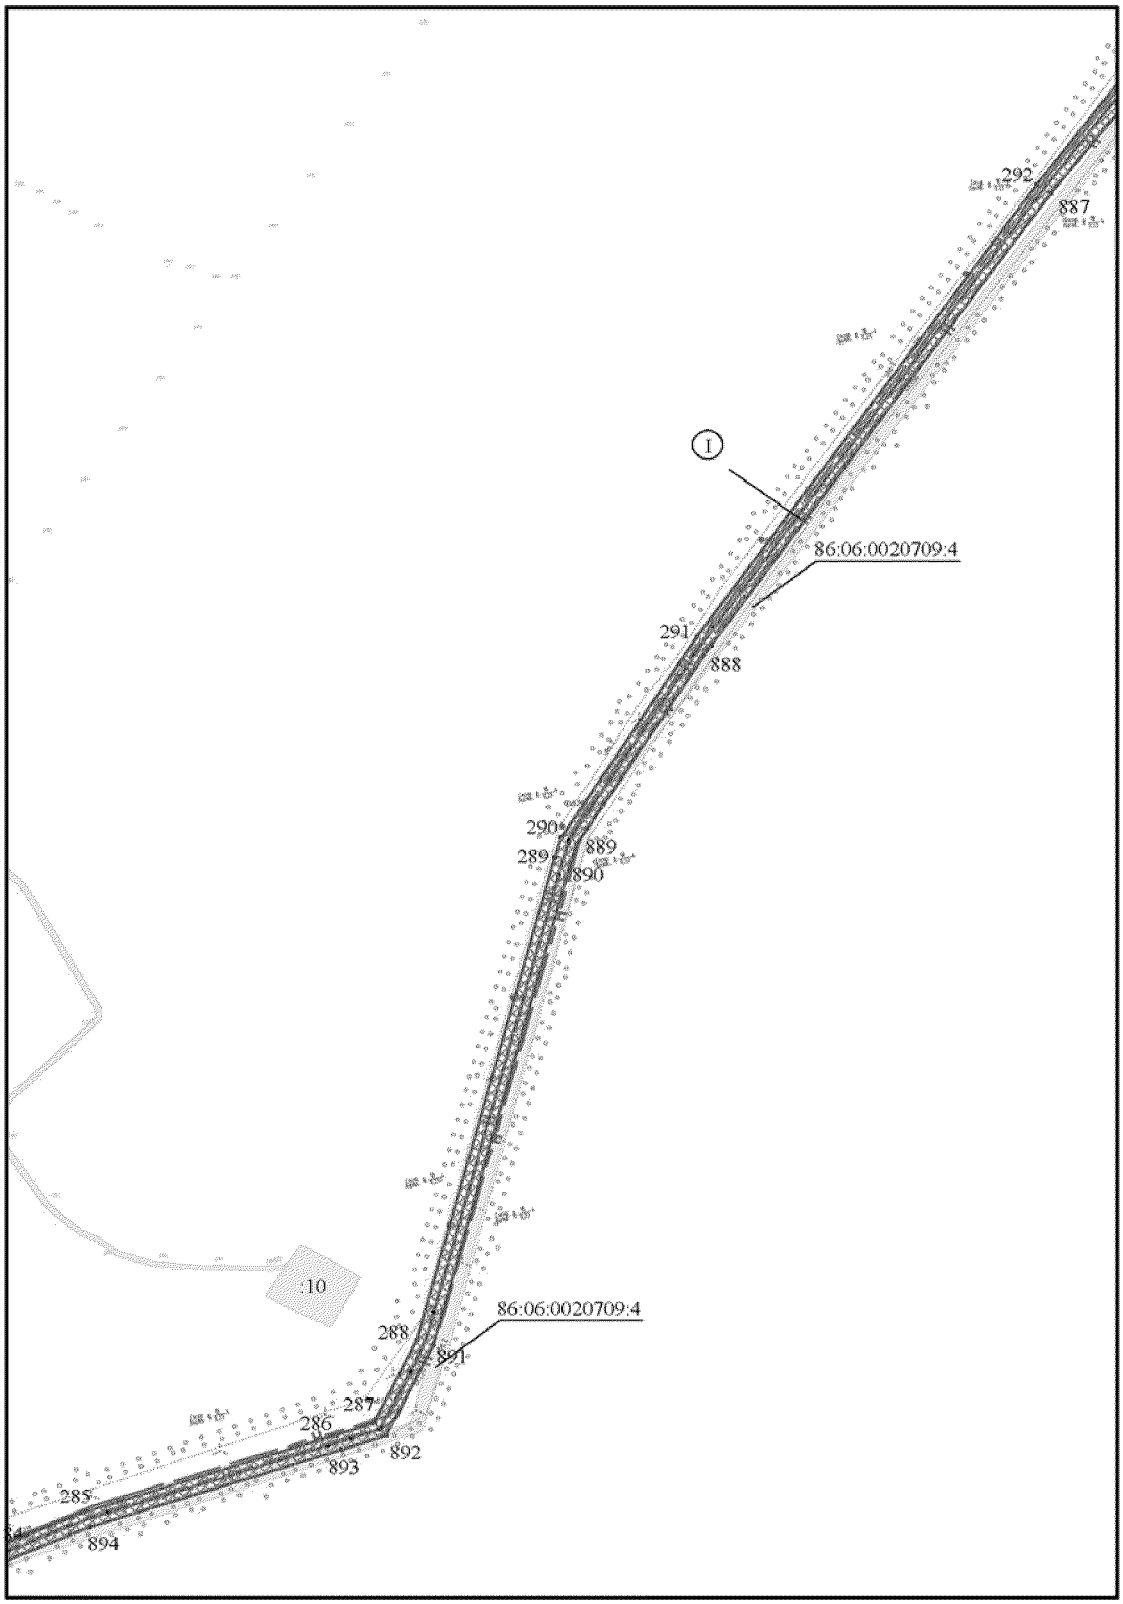


Основная часть проекта планировки территории для размещения линейного объекта регионального значения Ханты-Мансийского автономного округа – Югры «Реконструкция межпромыслового нефтепровода Кислорское нефтяное месторождение - пос. Андра. Участок ПК-62 (ПНС Бобровская)-ПК-165,63 (пос. Андра)"
Масштаб 1:5000

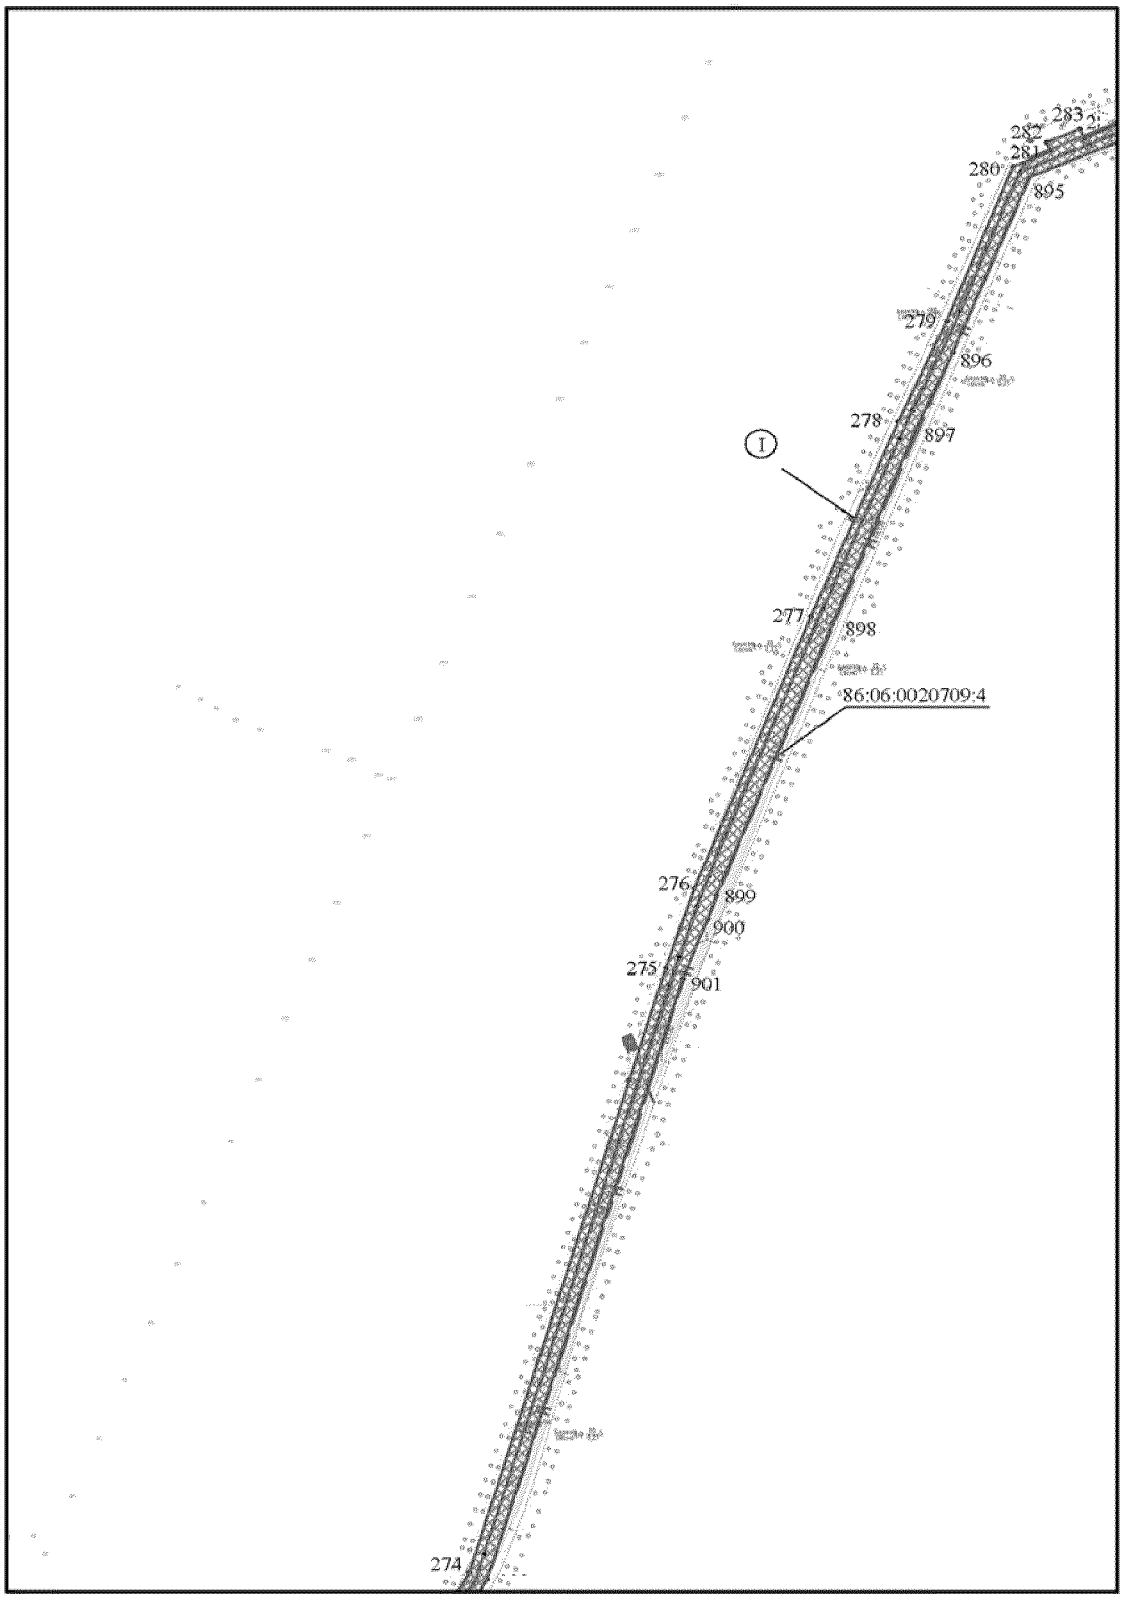


Основная часть проекта планировки территории для размещения линейного объекта регионального значения Ханты-Мансийского автономного округа – Югры «Реконструкция межпромыслового нефтепровода Кислорское нефтяное месторождение - пос. Андра. Участок ПК-62 (ПНС Бобровская)-ПК-165,63 (пос. Андра)» АО «РИТЭК» Масштаб 1:5000

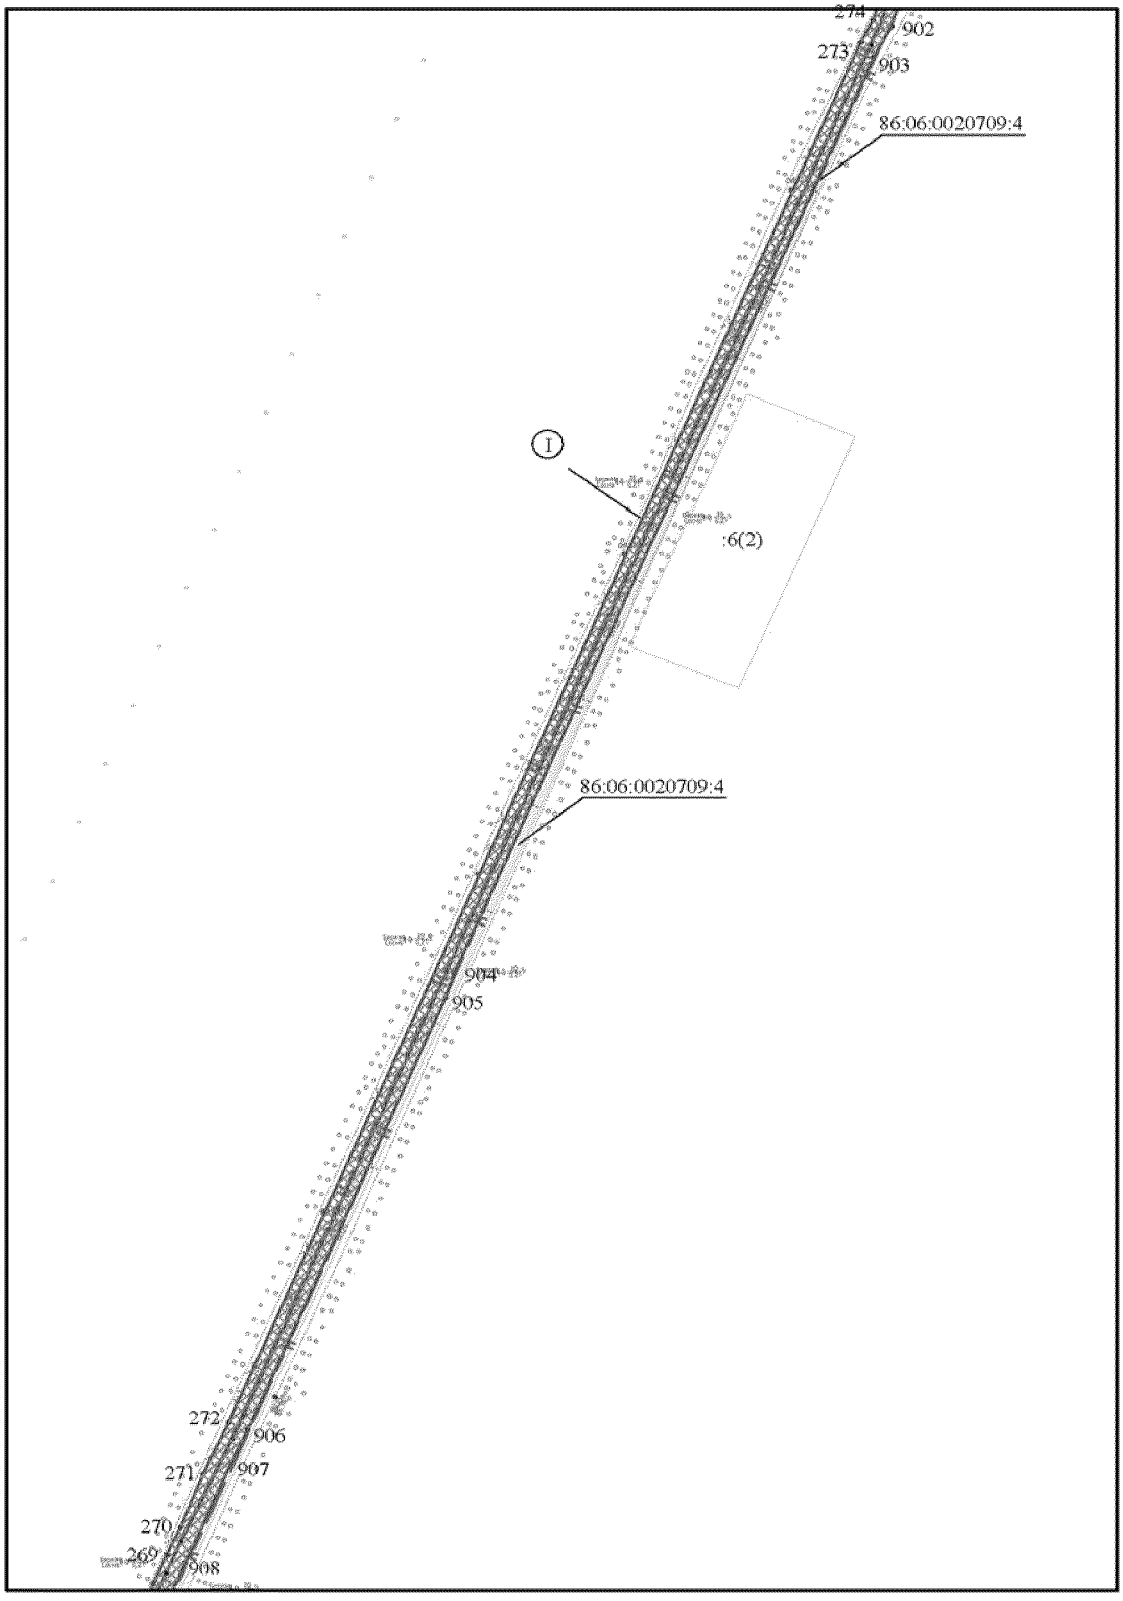


Основная часть проекта планировки территории для размещения линейного объекта регионального значения Ханты-Мансийского автономного округа – Югры «Реконструкция межпромыслового нефтепровода Кислорское нефтяное месторождение - пос. Андра. Участок ПК-62 (ПНС Бобровская)-ПК-165,63 (пос. Андра)» АО «РИТЭК»
Масштаб 1:5000

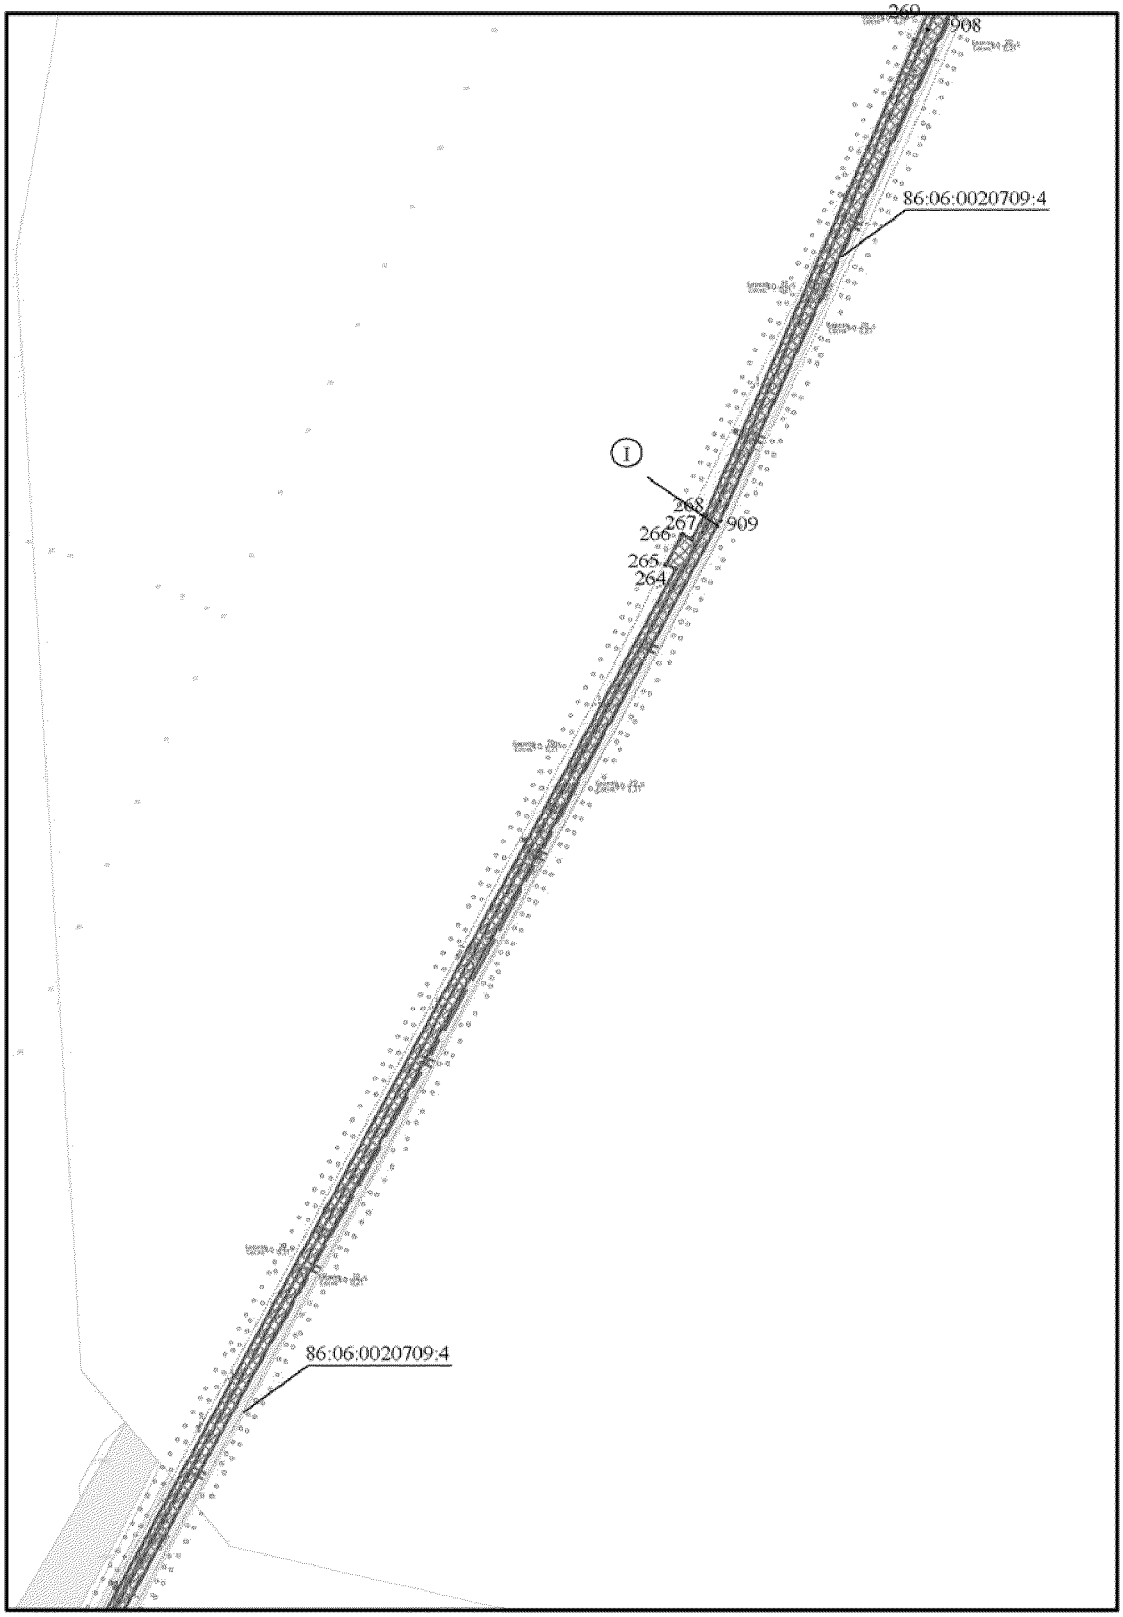


Основная часть проекта планировки территории для размещения линейного объекта регионального значения Ханты-Мансийского автономного округа – Югры «Реконструкция межпромыслового нефтепровода Кислорское нефтяное месторождение - пос. Андра. Участок ПК-62 (ПНС Бобровская)-ПК-165,63 (пос. Андра)» АО «РИТЭК»
Масштаб 1:5000

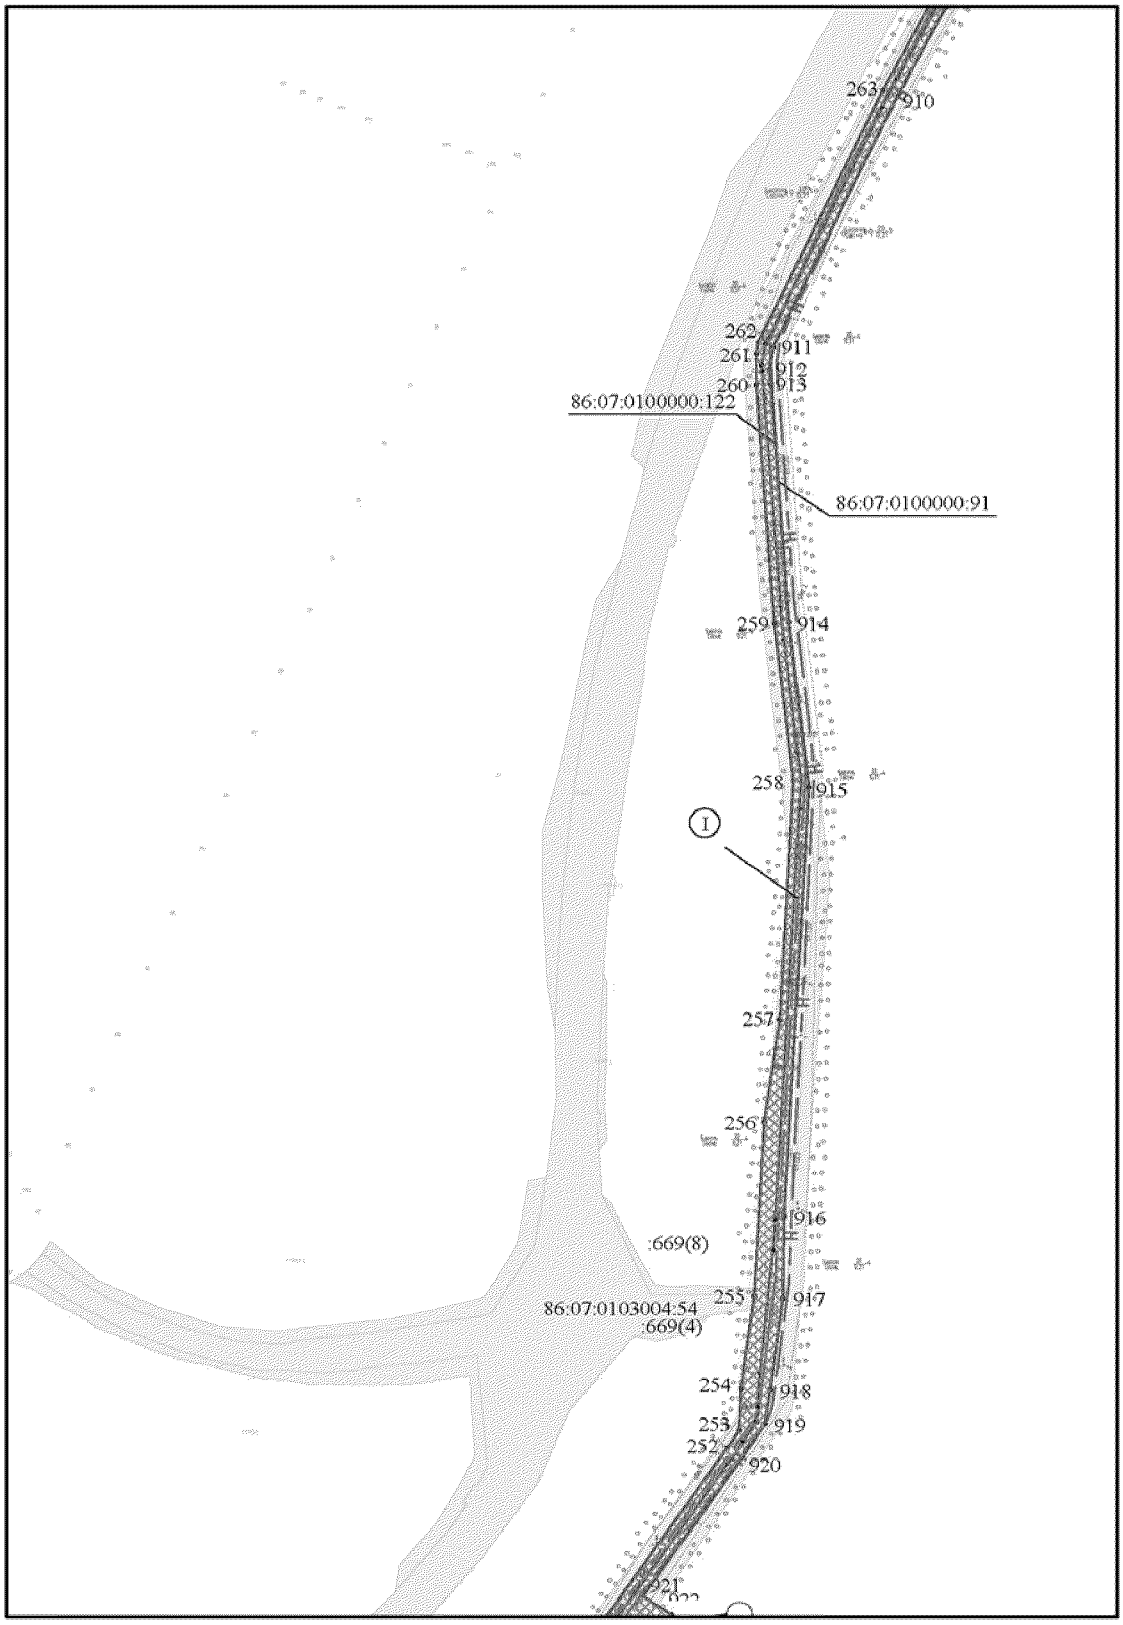

Основная часть проекта планировки территории для размещения линейного объекта регионального значения Ханты-Мансийского автономного округа – Югры «Реконструкция межпромыслового нефтепровода Кислорское нефтяное месторождение - пос. Андра. Участок ПК-62 (ПНС Бобровская)-ПК-165,63 (пос. Андра)» АО «РИТЭК»
Масштаб 1:5000

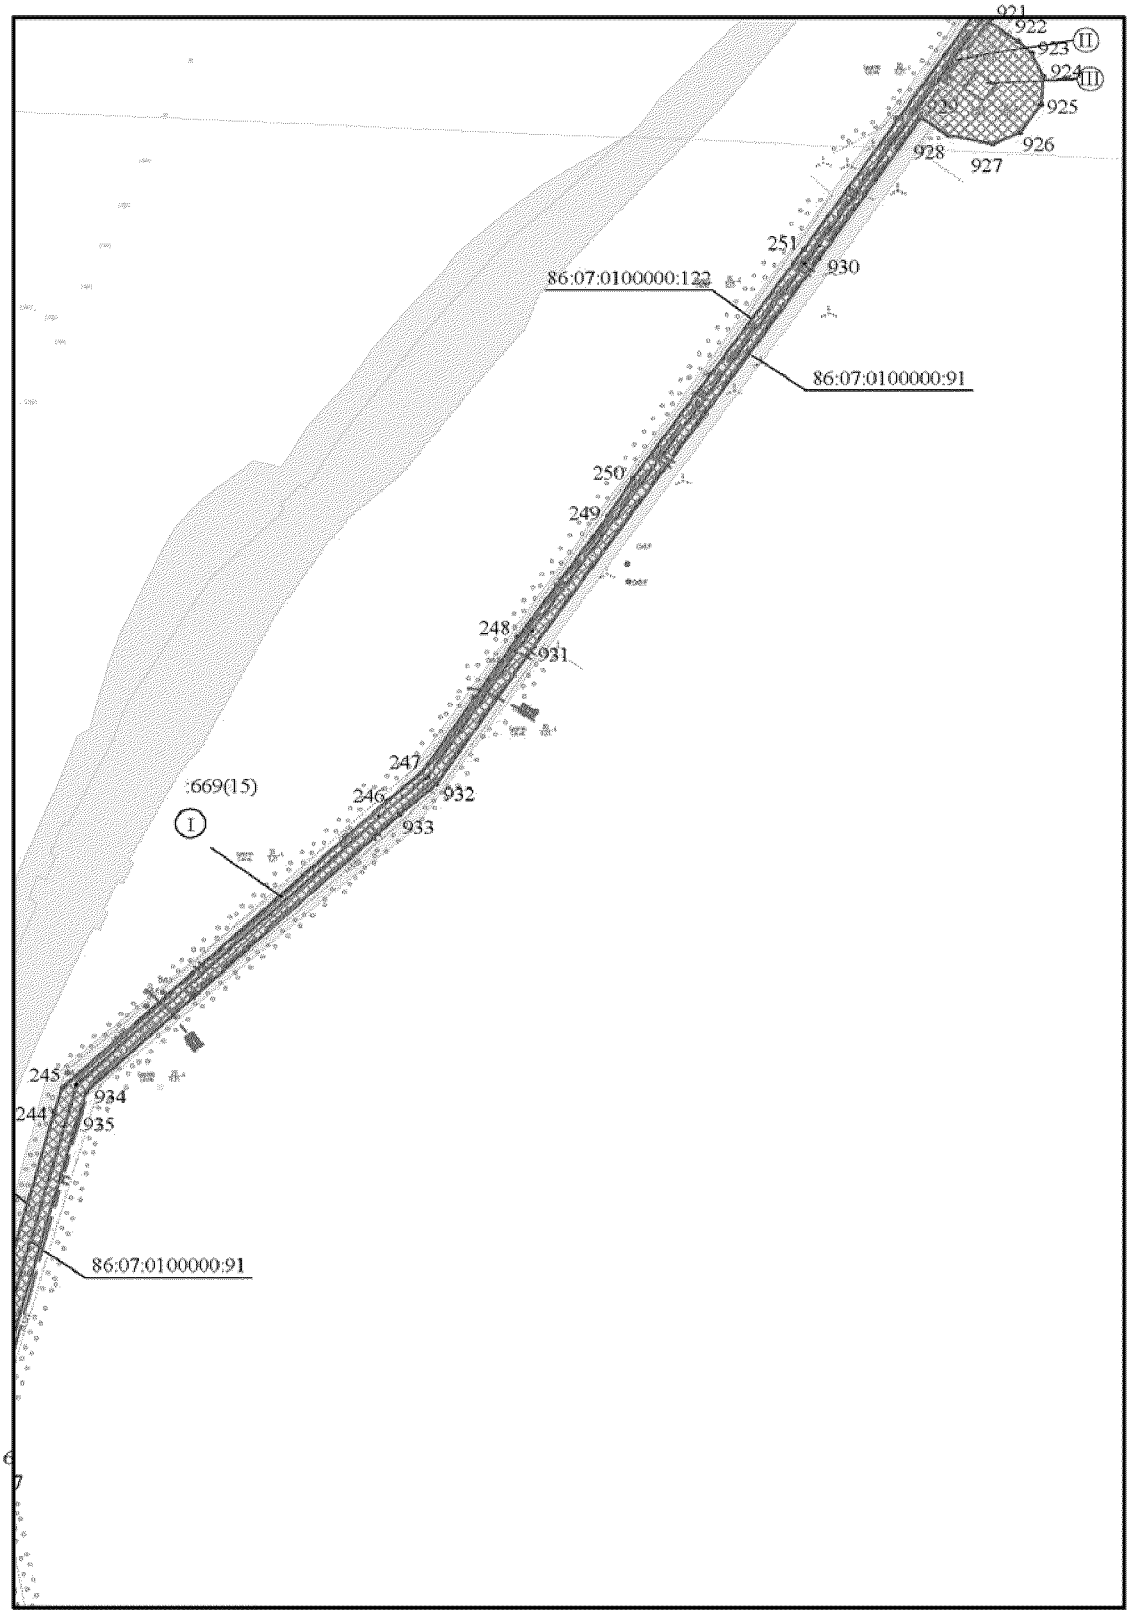


Основная часть проекта планировки территории для размещения линейного объекта регионального значения Ханты-Мансийского автономного округа – Югры «Реконструкция межпромыслового нефтепровода Кислорское нефтяное месторождение - пос. Андра. Участок ПК-62 (ПНС Бобровская)-ПК-165,63 (пос. Андра)» АО «РИТЭК» Масштаб 1:5000

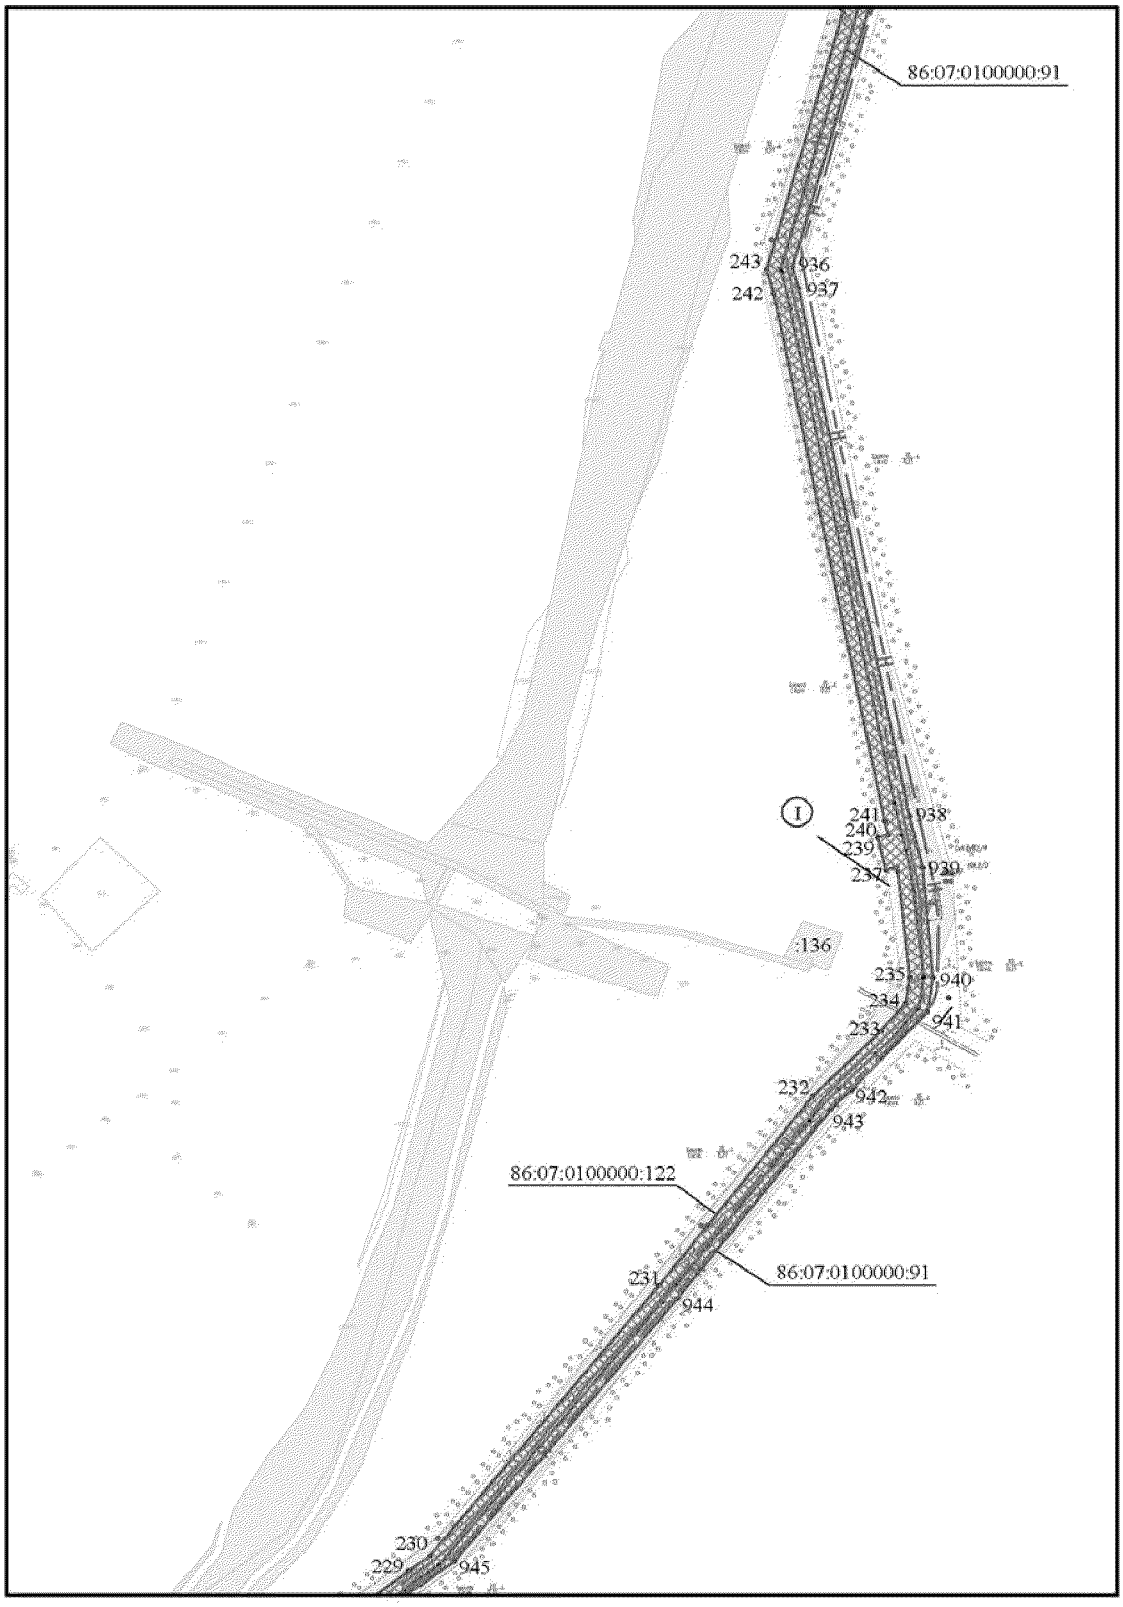


Основная часть проекта планировки территории для размещения линейного объекта регионального значения Ханты-Мансийского автономного округа – Югры «Реконструкция межпромыслового нефтепровода Кислорское нефтяное месторождение - пос. Андра. Участок ПК-62 (ПНС Бобровская)-ПК-165,63 (пос. Андра)» АО «РИТЭК» Масштаб 1:5000




Основная часть проекта планировки территории для размещения линейного объекта регионального значения Ханты-Мансийского автономного округа – Югры «Реконструкция межпромыслового нефтепровода Кислорское нефтяное месторождение - пос. Андра. Участок ПК-62 (ПНС Бобровская)-ПК-165,63 (пос. Андра)» АО «РИТЭК» Масштаб 1:5000

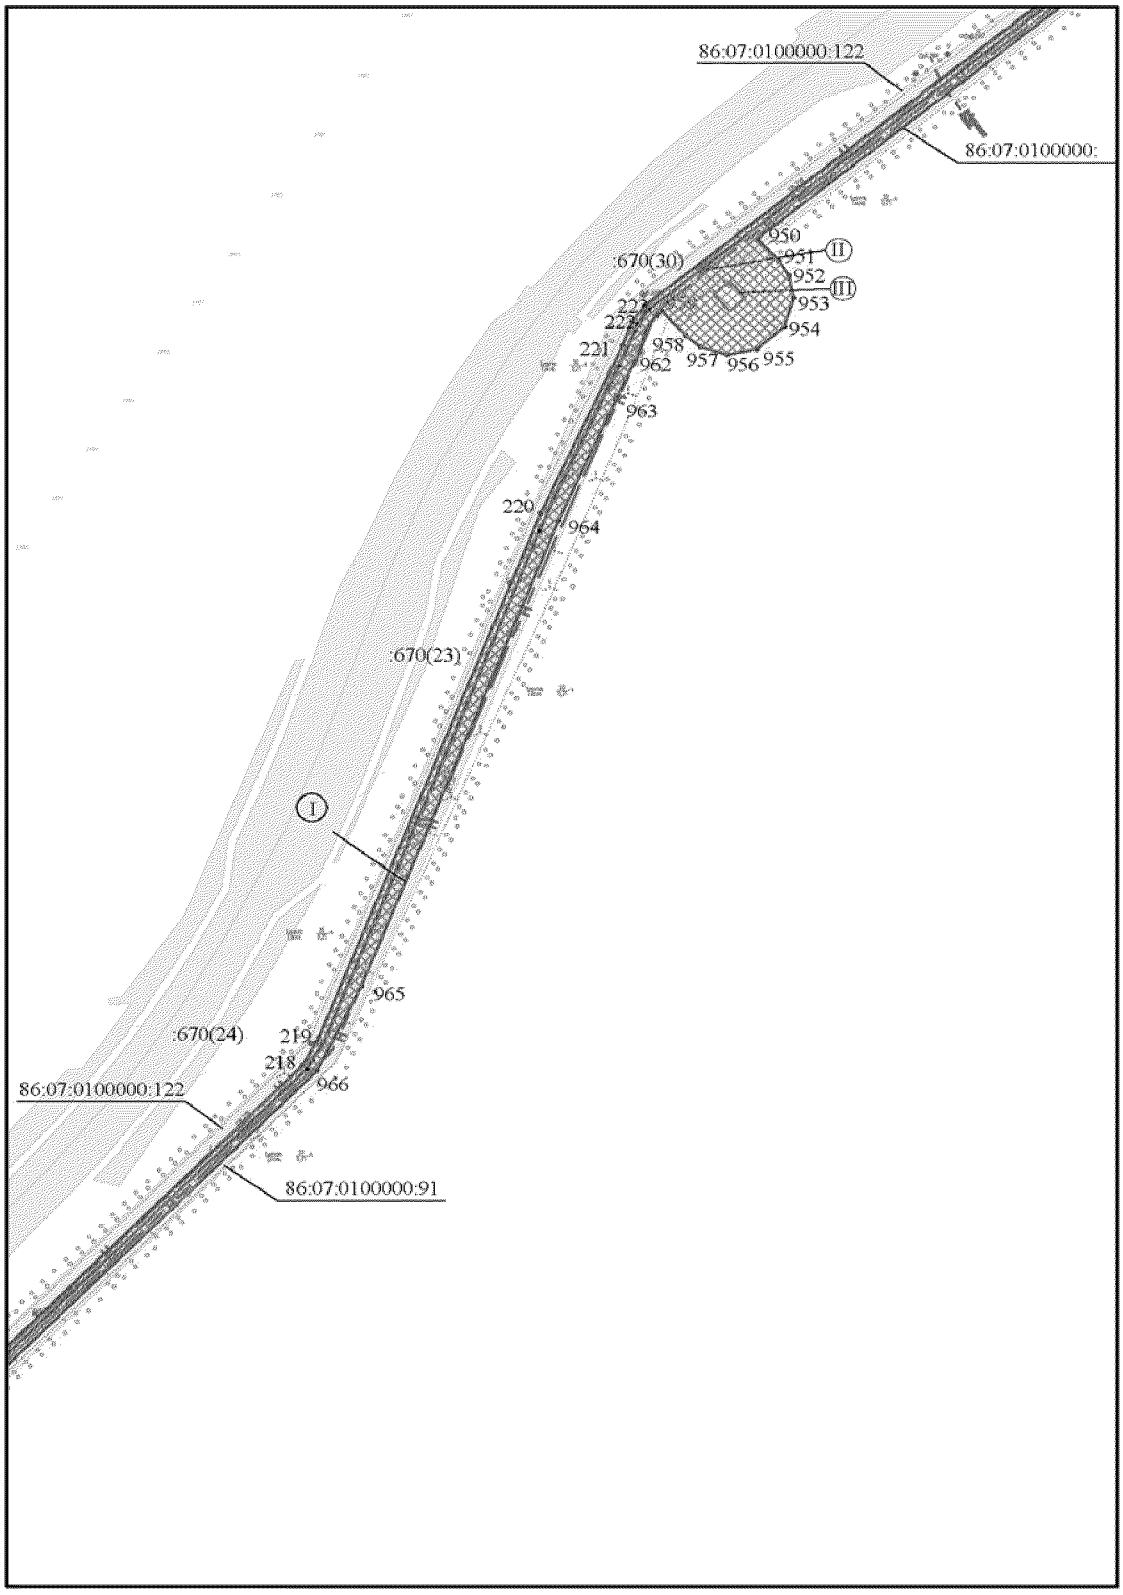


Основная часть проекта планировки территории для размещения линейного объекта регионального значения Ханты-Мансийского автономного округа – Югры «Реконструкция межпромыслового нефтепровода Кислорское нефтяное месторождение - пос. Андра. Участок ПК-62 (ПНС Бобровская)-ПК-165,63 (пос. Андра)» АО «РИТЭК»
Масштаб 1:5000

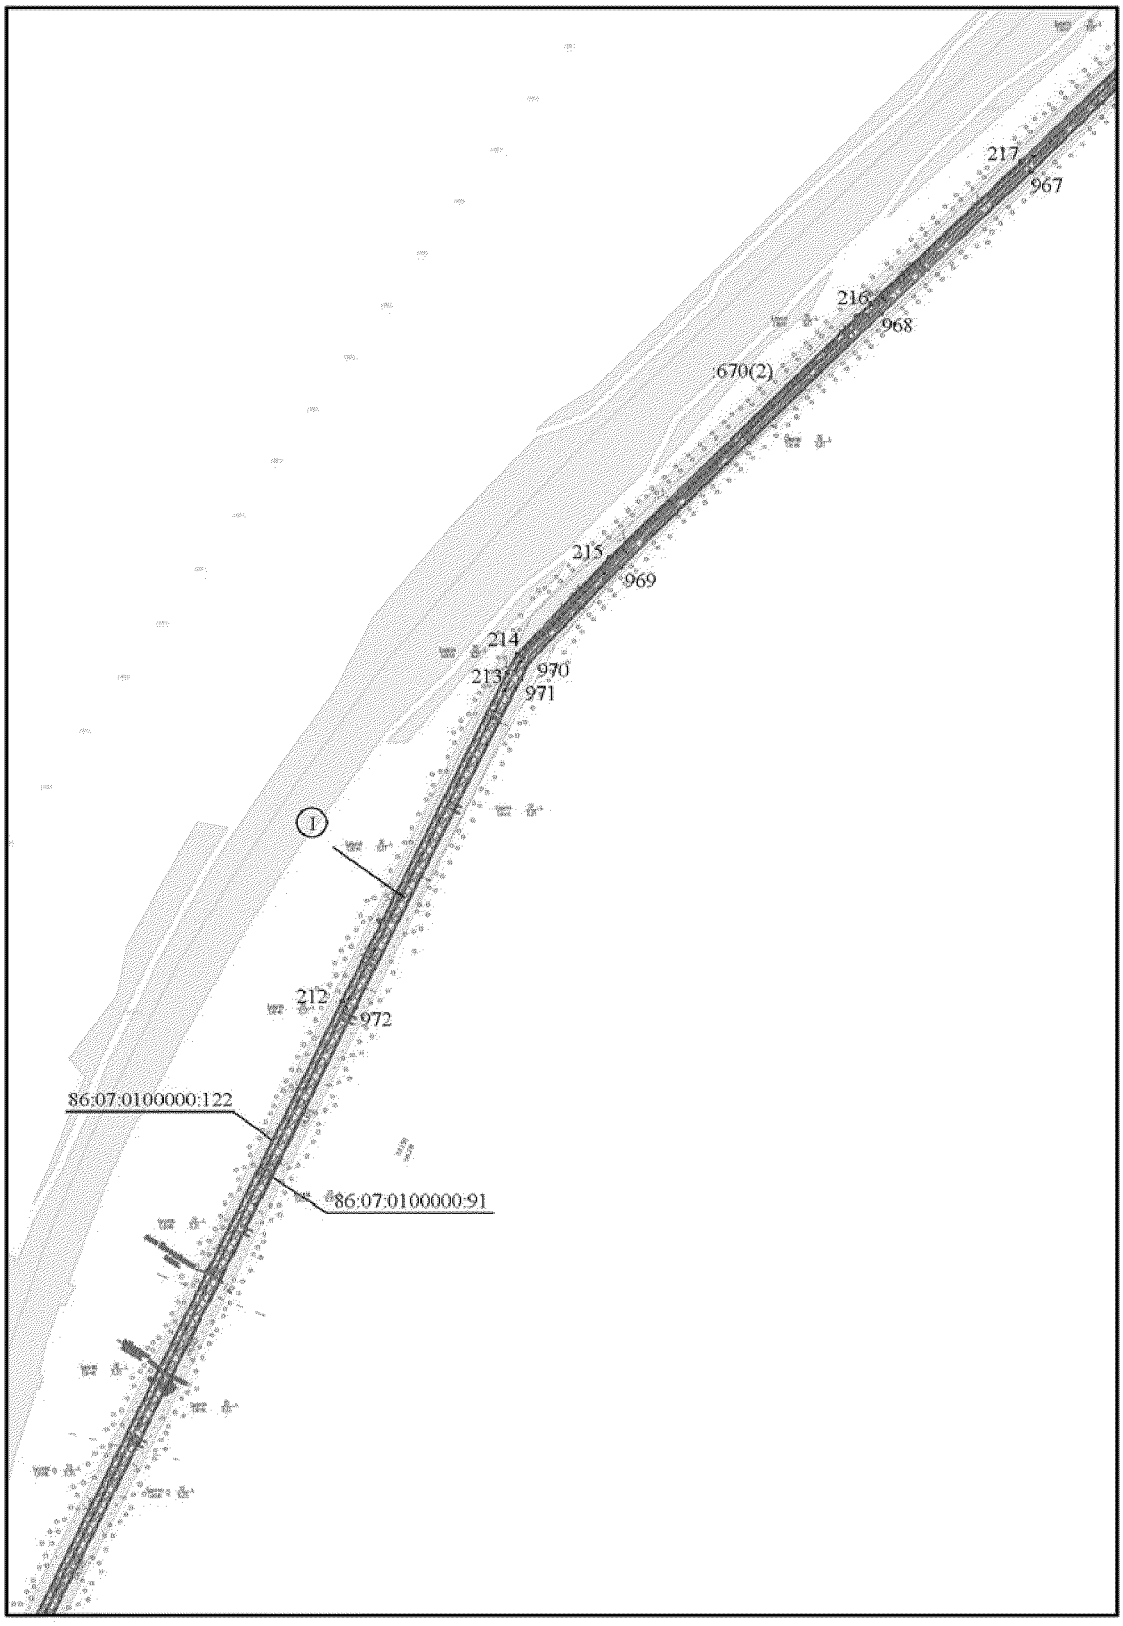


Основная часть проекта планировки территории для размещения линейного объекта регионального значения Ханты-Мансийского автономного округа – Югры «Реконструкция межпромыслового нефтепровода Кислорское нефтяное месторождение - пос. Андра. Участок ПК-62 (ПНС Бобровская)-ПК-165,63 (пос. Андра)» АО «РИТЭК»
Масштаб 1:5000

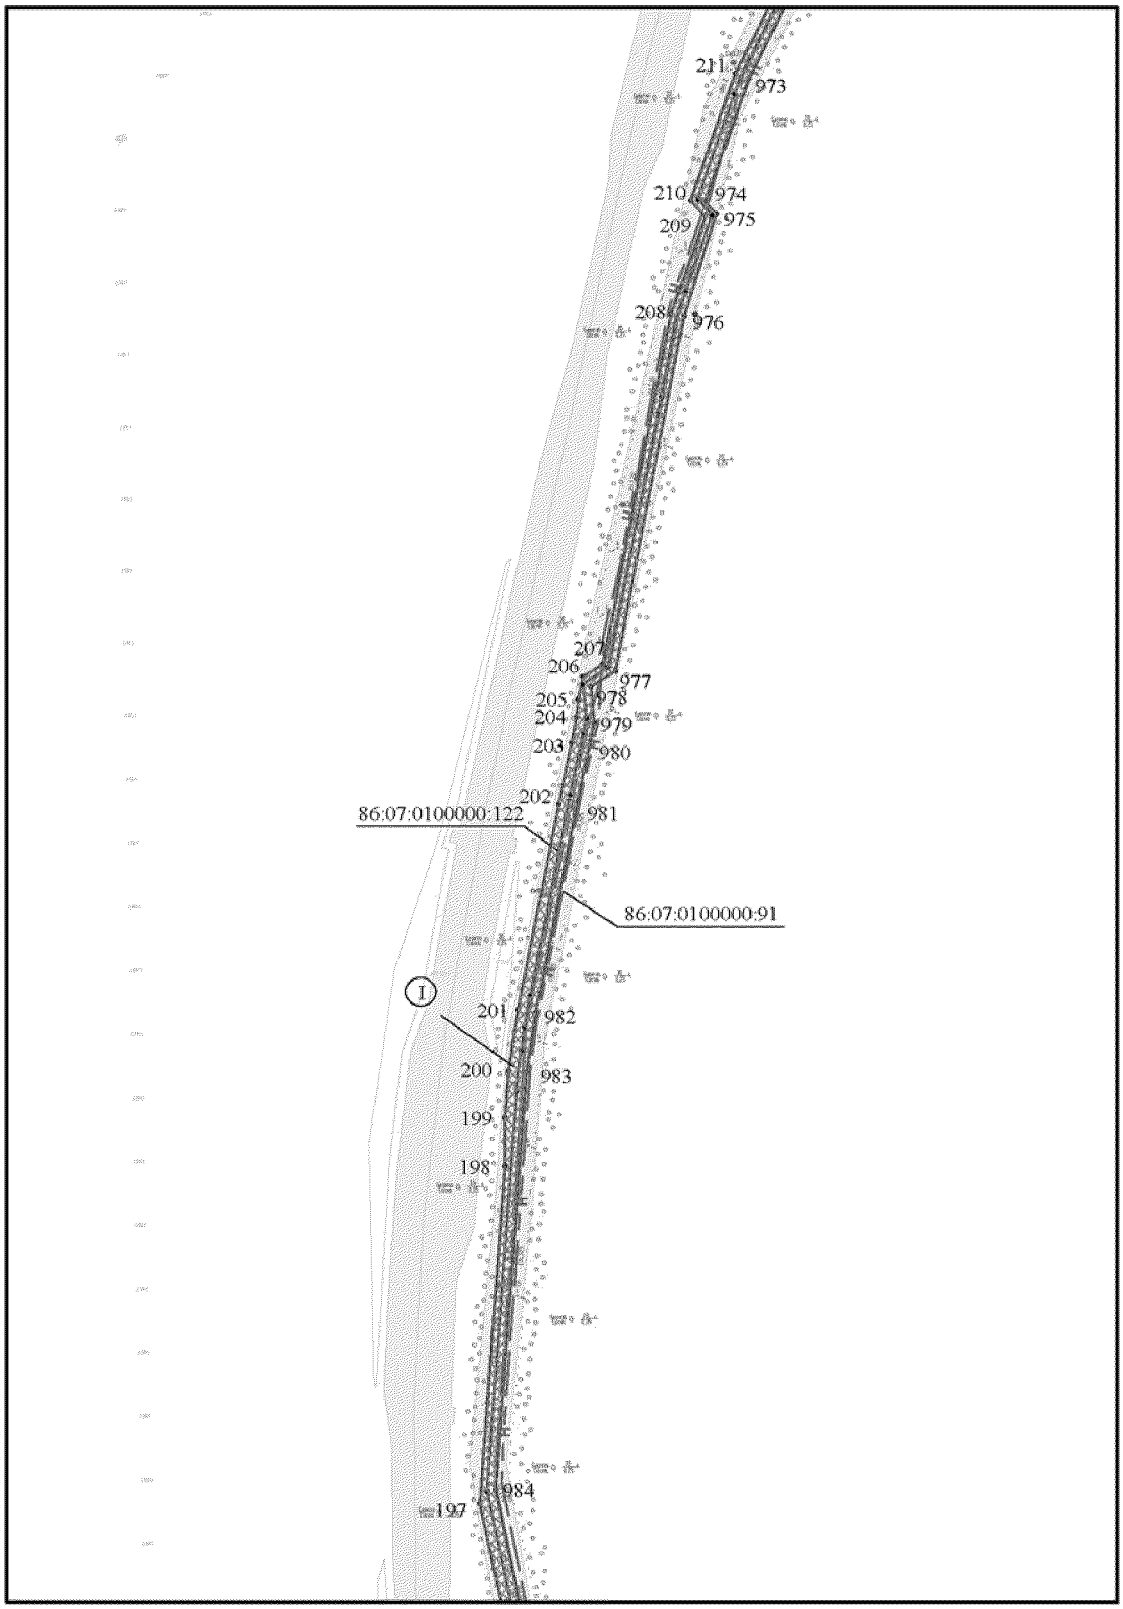


Основная часть проекта планировки территории для размещения линейного объекта регионального значения Ханты-Мансийского автономного округа – Югры «Реконструкция межпромыслового нефтепровода Кислорское нефтяное месторождение - пос. Андра. Участок ПК-62 (ПНС Бобровская)-ПК-165,63 (пос. Андра)» АО «РИТЭК»
Масштаб 1:5000

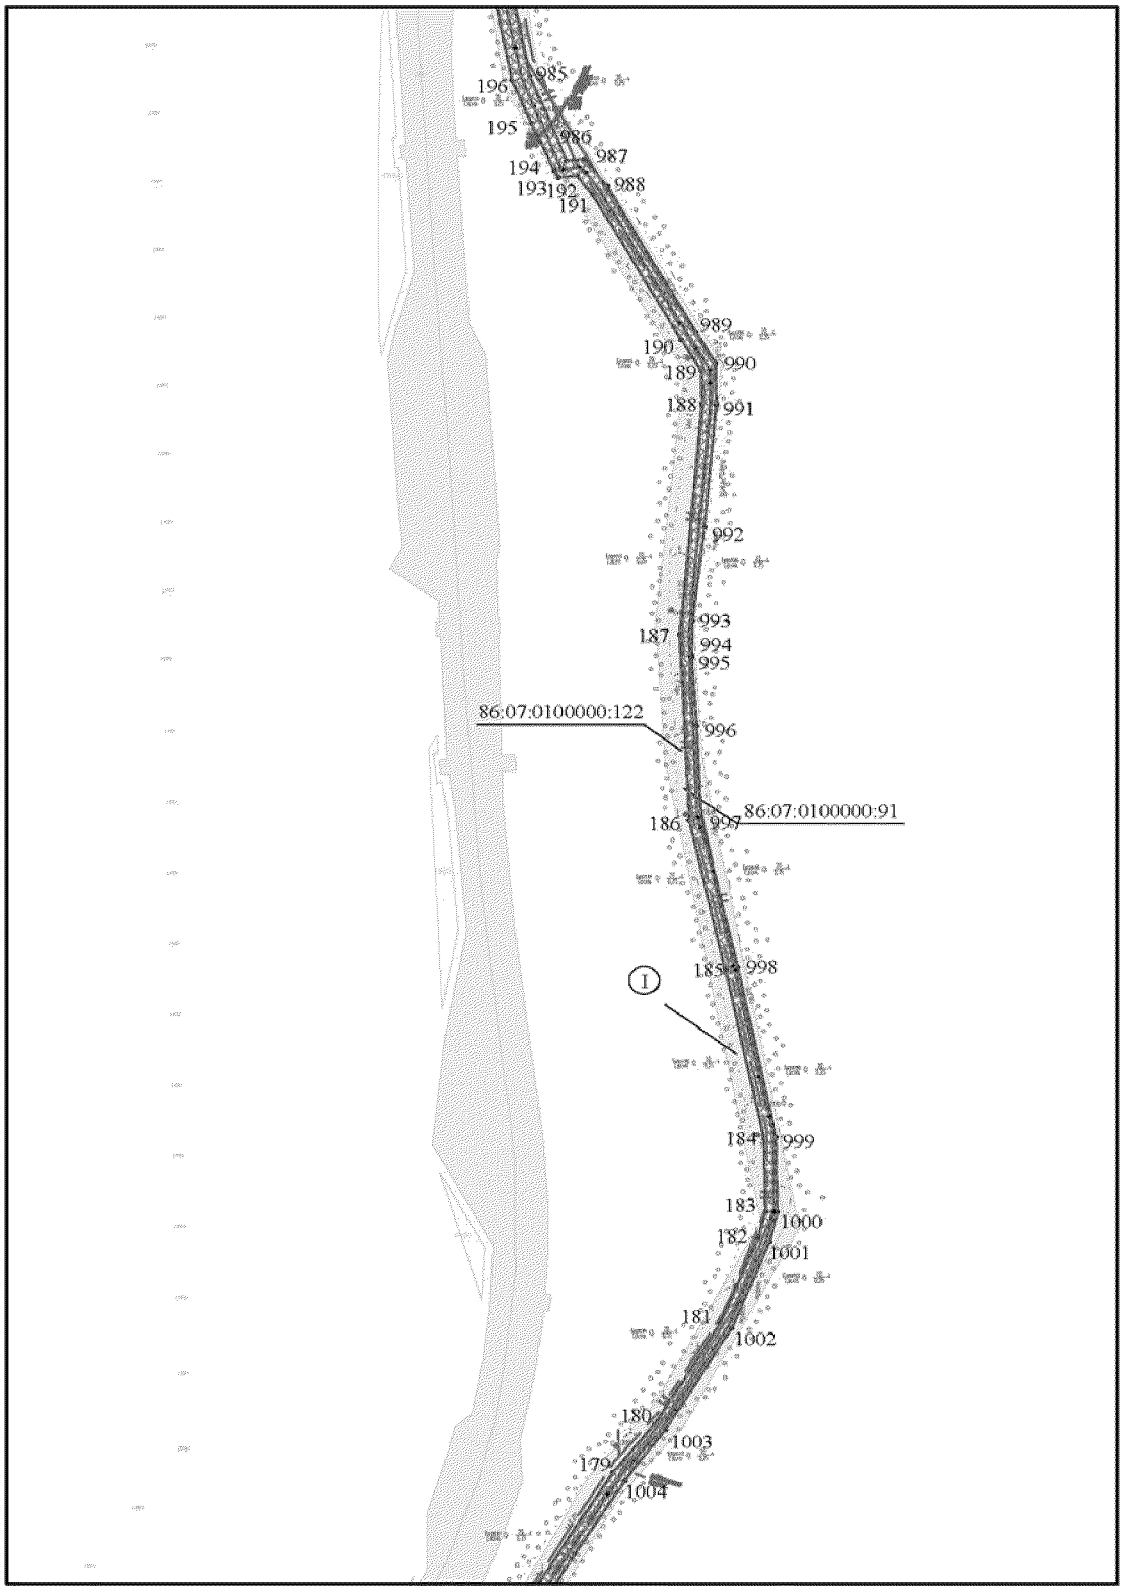


Основная часть проекта планировки территории для размещения линейного объекта регионального значения Ханты-Мансийского автономного округа – Югры «Реконструкция межпромыслового нефтепровода Кислорское нефтяное месторождение - пос. Андра. Участок ПК-62 (ПНС Бобровская)-ПК-165,63 (пос. Андра)» АО «РИТЭК» Масштаб 1:5000

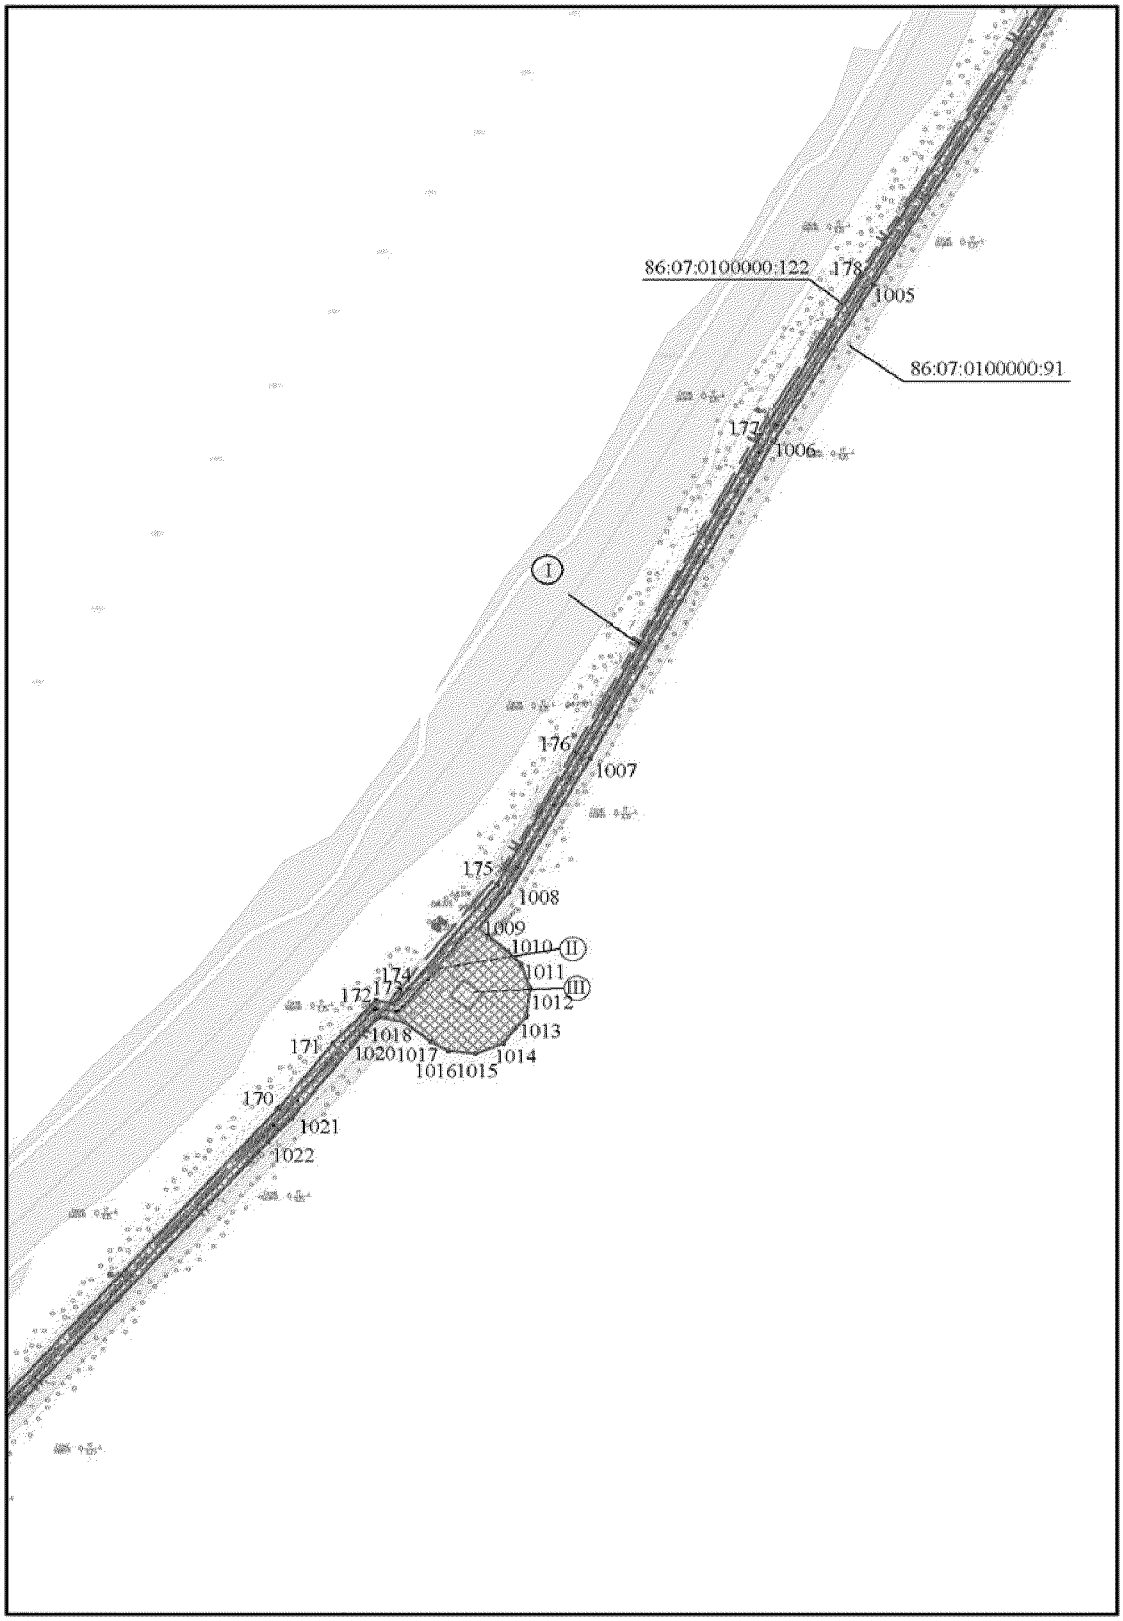


Основная часть проекта планировки территории для размещения линейного объекта регионального значения Ханты-Мансийского автономного округа – Югры «Реконструкция межпромыслового нефтепровода Кислорское нефтяное месторождение - пос. Андра. Участок ПК-62 (ПНС Бобровская)-ПК-165,63 (пос. Андра)» АО «РИТЭК»
Масштаб 1:5000

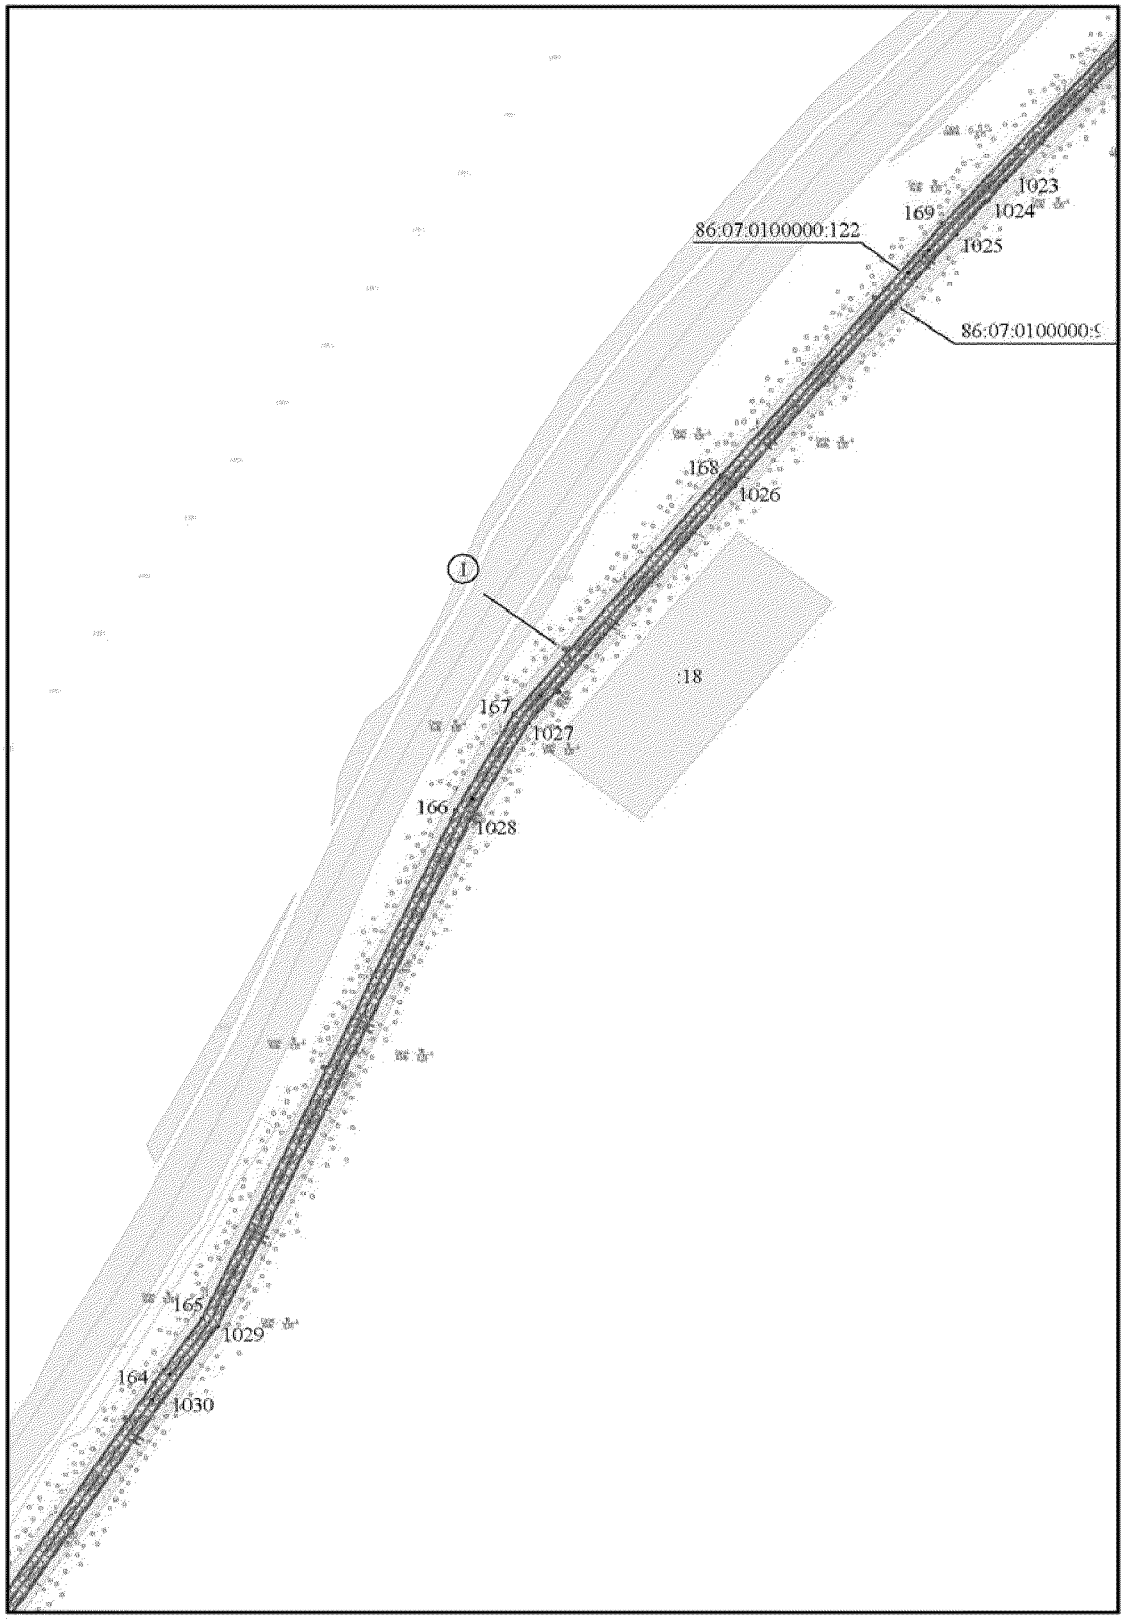


Основная часть проекта планировки территории для размещения линейного объекта регионального значения Ханты-Мансийского автономного округа – Югры «Реконструкция межпромыслового нефтепровода Кислорское нефтяное месторождение - пос. Андра. Участок ПК-62 (ПНС Бобровская)-ПК-165,63 (пос. Андра)» АО «РИТЭК» Масштаб 1:5000

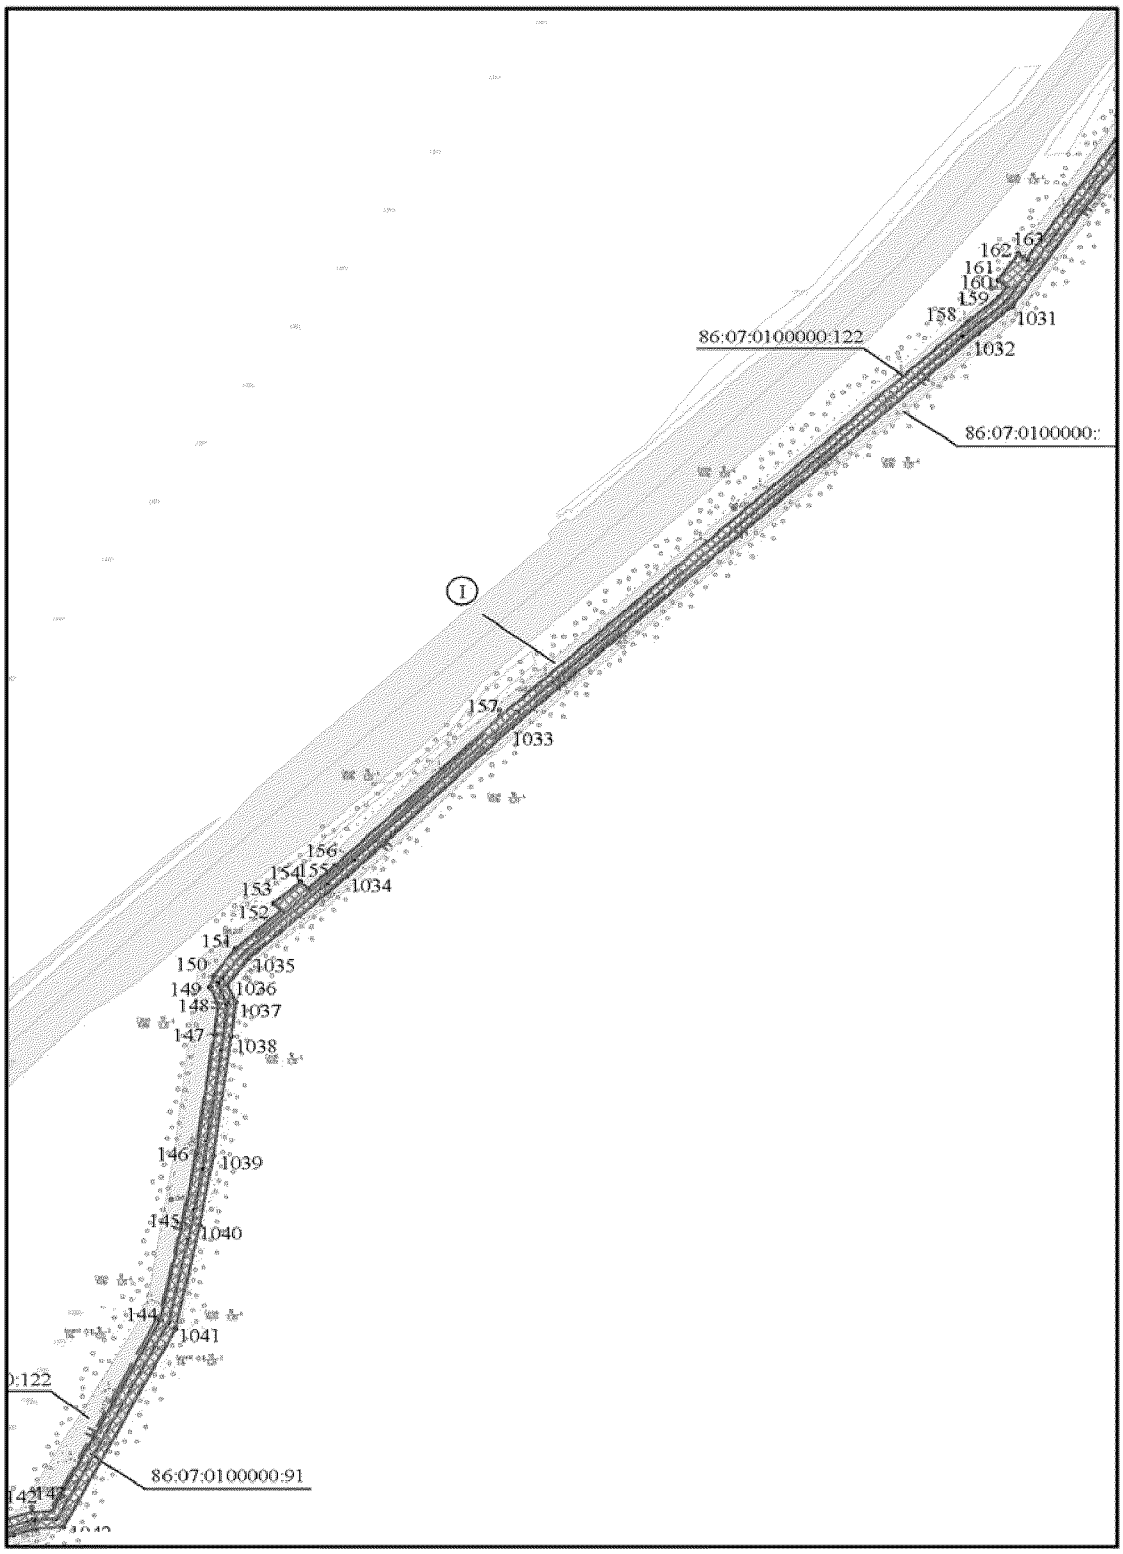


Основная часть проекта планировки территории для размещения линейного объекта регионального значения Ханты-Мансийского автономного округа – Югры «Реконструкция межпромыслового нефтепровода Кислорское нефтяное месторождение - пос. Андра. Участок ПК-62 (ПНС Бобровская)-ПК-165,63 (пос. Андра)» АО «РИТЭК»
Масштаб 1:5000

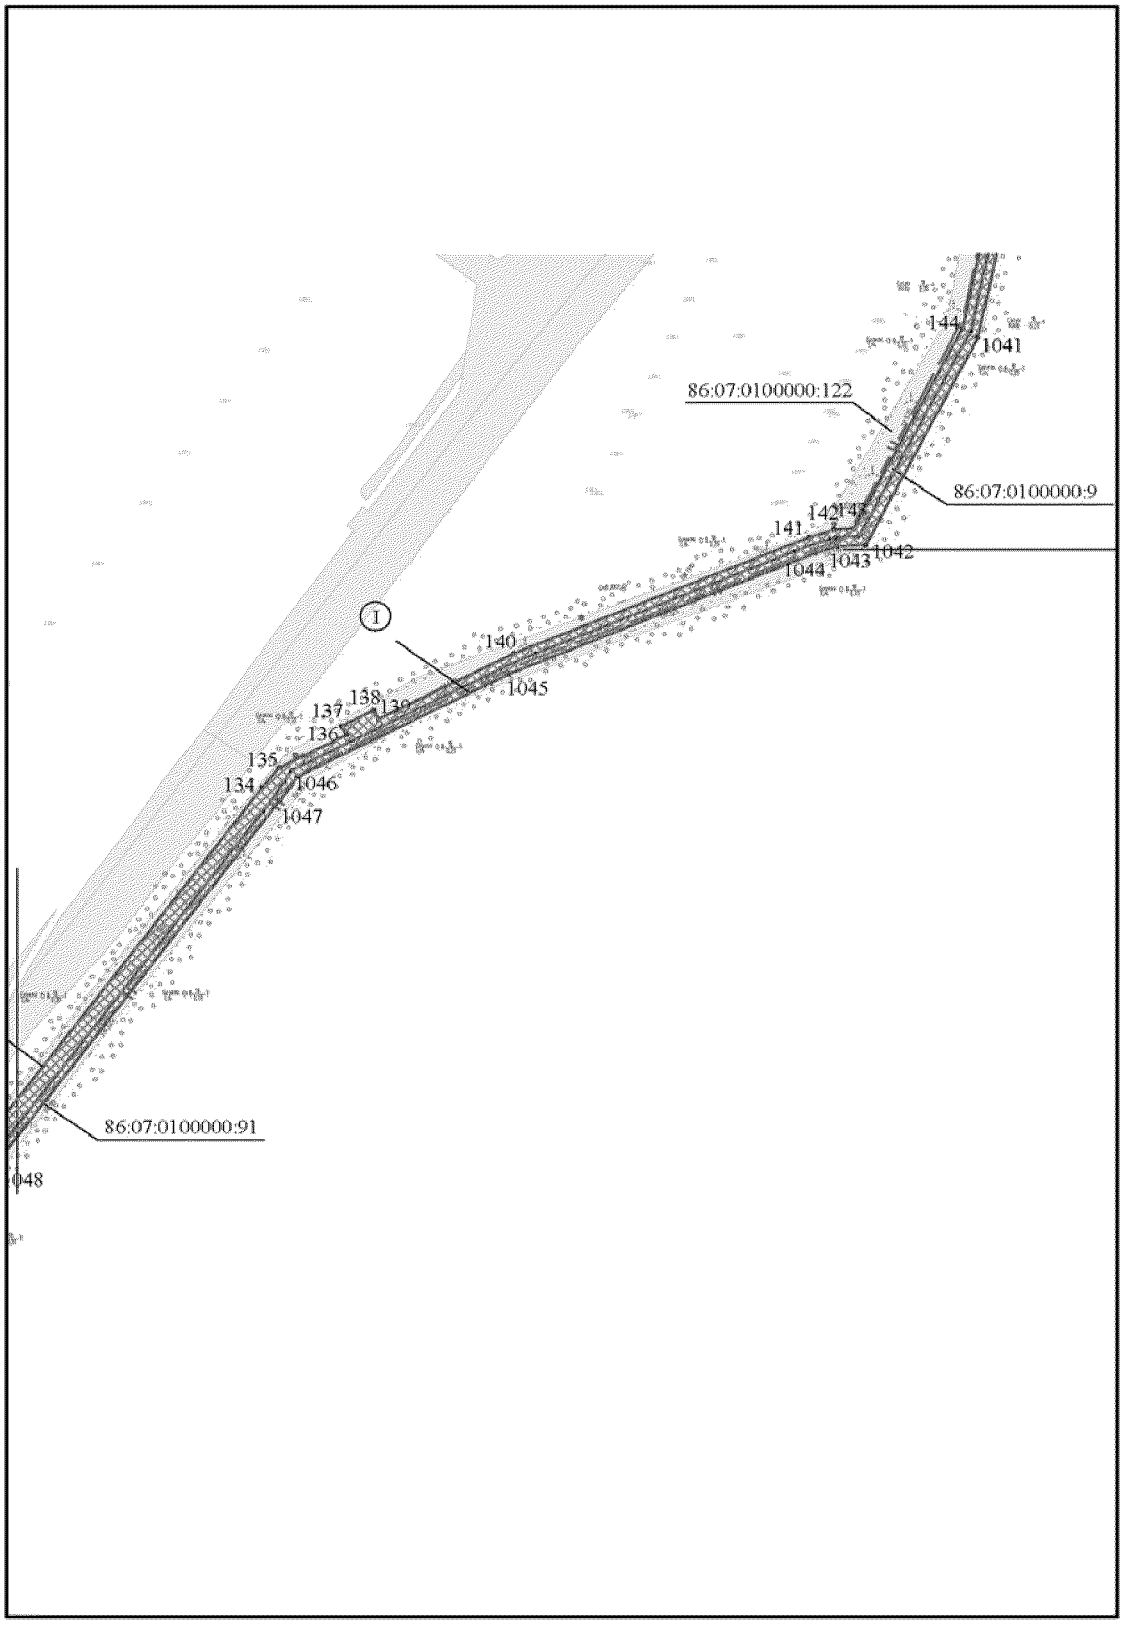


Основная часть проекта планировки территории для размещения линейного объекта регионального значения Ханты-Мансийского автономного округа – Югры «Реконструкция межпромыслового нефтепровода Кислорское нефтяное месторождение - пос. Андра. Участок ПК-62 (ПНС Бобровская)-ПК-165,63 (пос. Андра)» АО «РИТЭК» Масштаб 1:5000

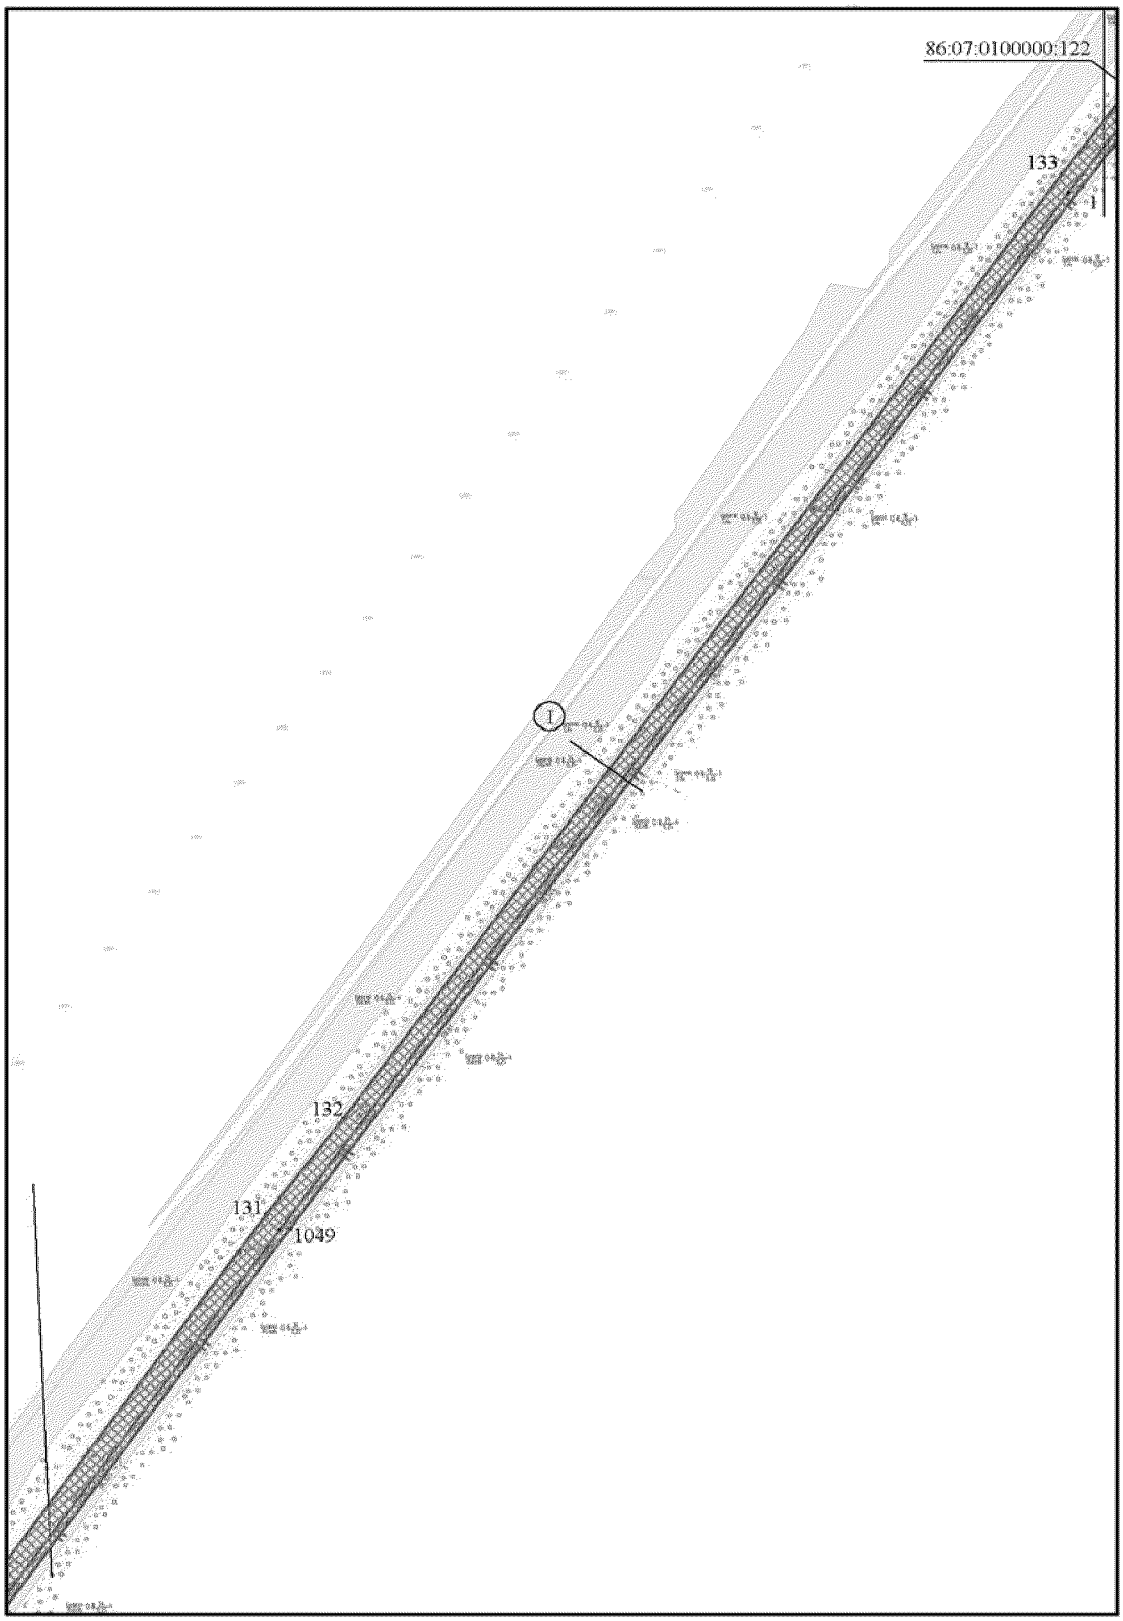


Основная часть проекта планировки территории для размещения линейного объекта регионального значения Ханты-Мансийского автономного округа – Югры «Реконструкция межпромыслового нефтепровода Кислорское нефтяное месторождение - пос. Андра. Участок ПК-62 (ПНС Бобровская)-ПК-165,63 (пос. Андра)» АО «РИТЭК»
Масштаб 1:5000

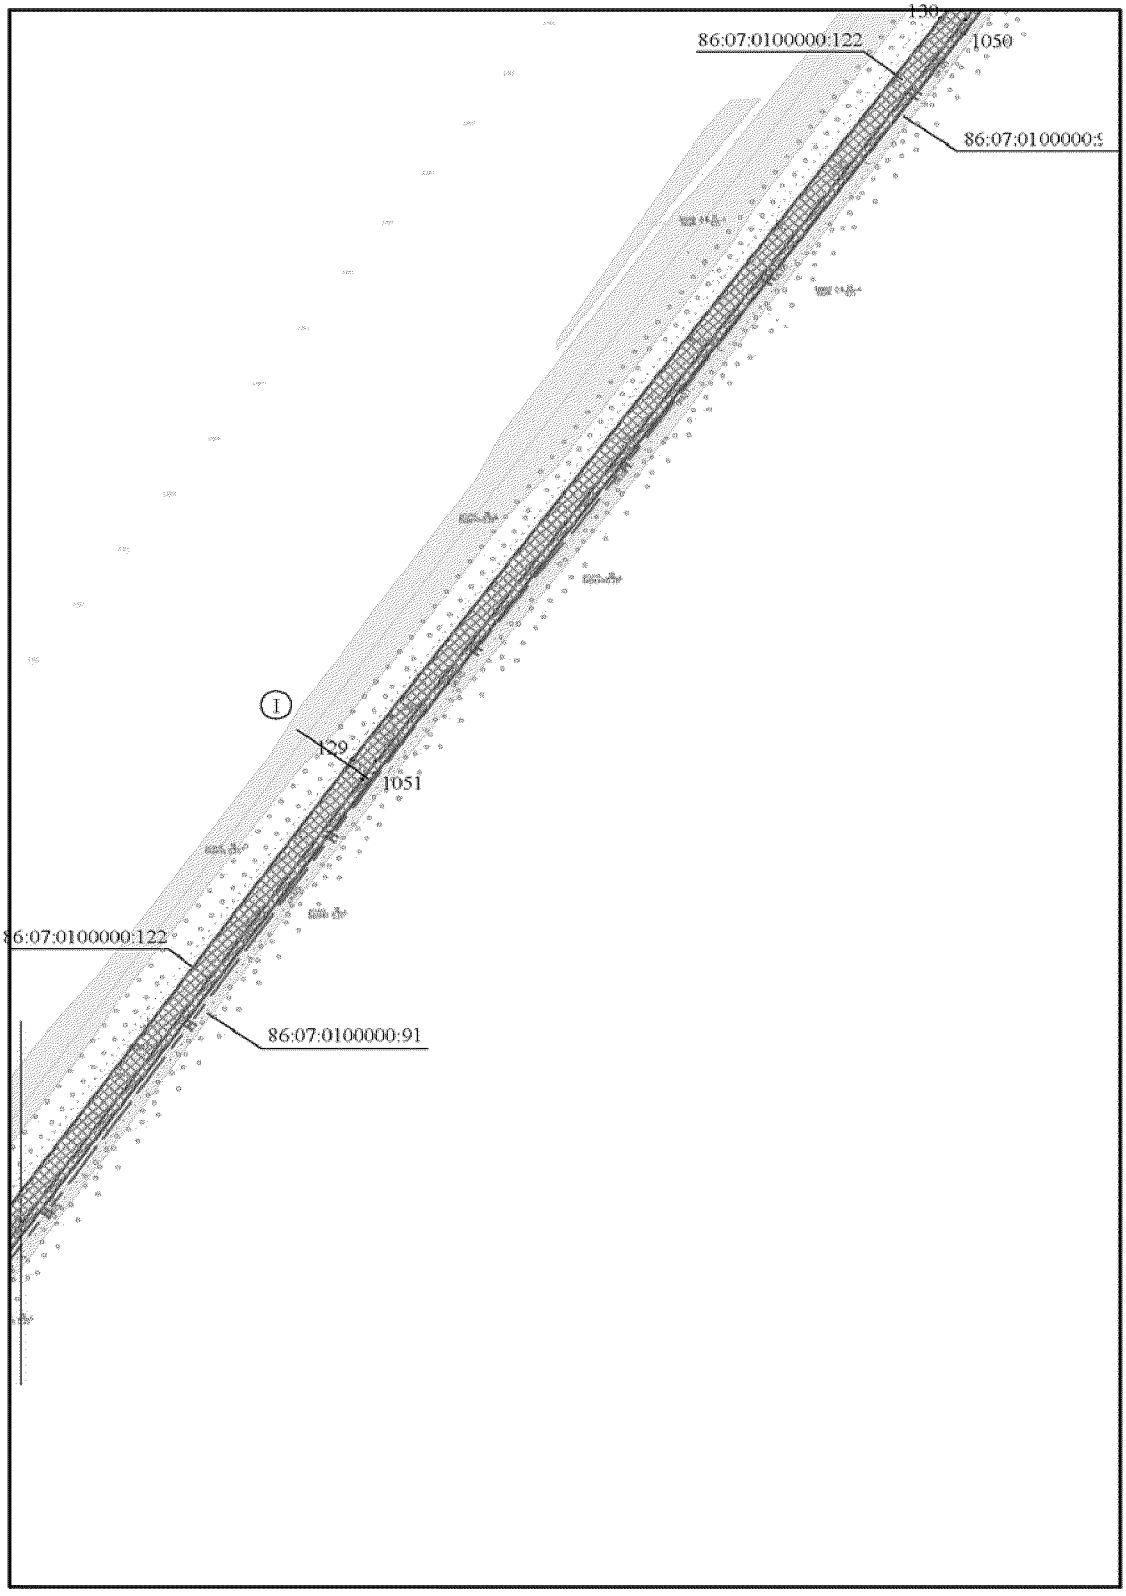


Основная часть проекта планировки территории для размещения линейного объекта регионального значения Ханты-Мансийского автономного округа – Югры «Реконструкция межпромыслового нефтепровода Кислорское нефтяное месторождение - пос. Андра. Участок ПК-62 (ПНС Бобровская)-ПК-165,63 (пос. Андра)» АО «РИТЭК»
Масштаб 1:5000

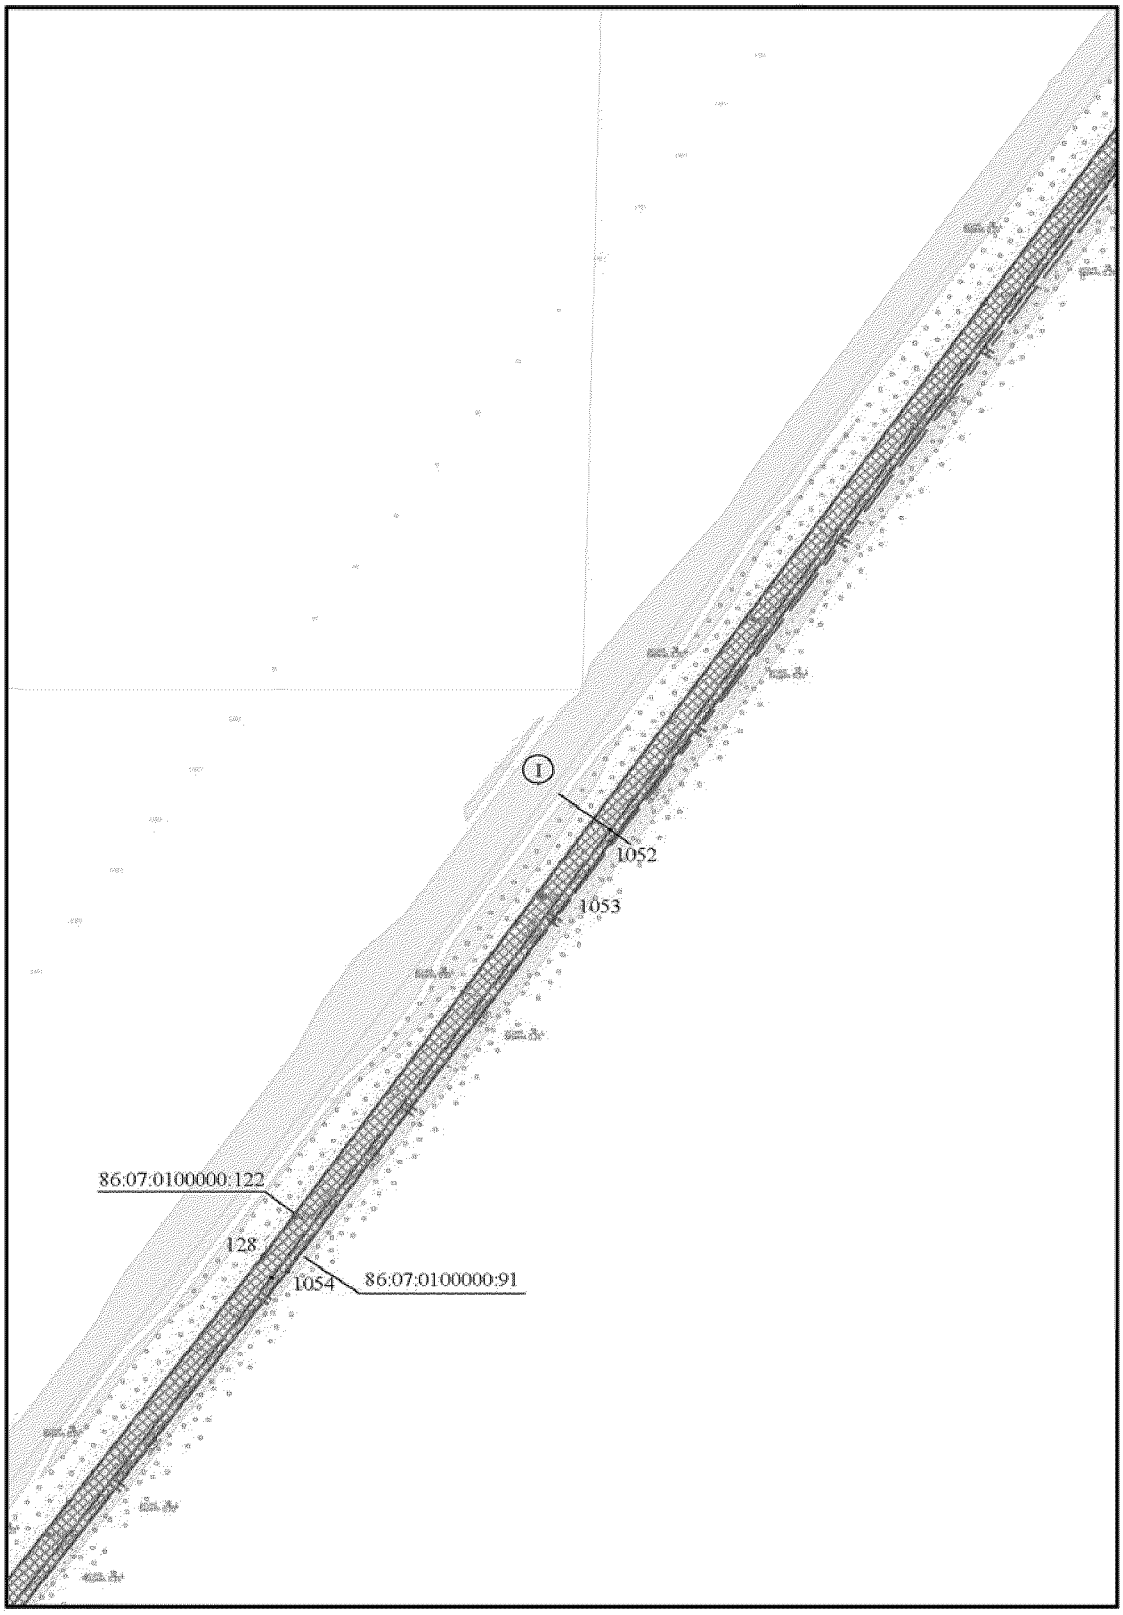


Основная часть проекта планировки территории для размещения линейного объекта регионального значения Ханты-Мансийского автономного округа – Югры «Реконструкция межпромыслового нефтепровода Кислорское нефтяное месторождение - пос. Андра. Участок ПК-62 (ПНС Бобровская)-ПК-165,63 (пос. Андра)» АО «РИТЭК»
Масштаб 1:5000

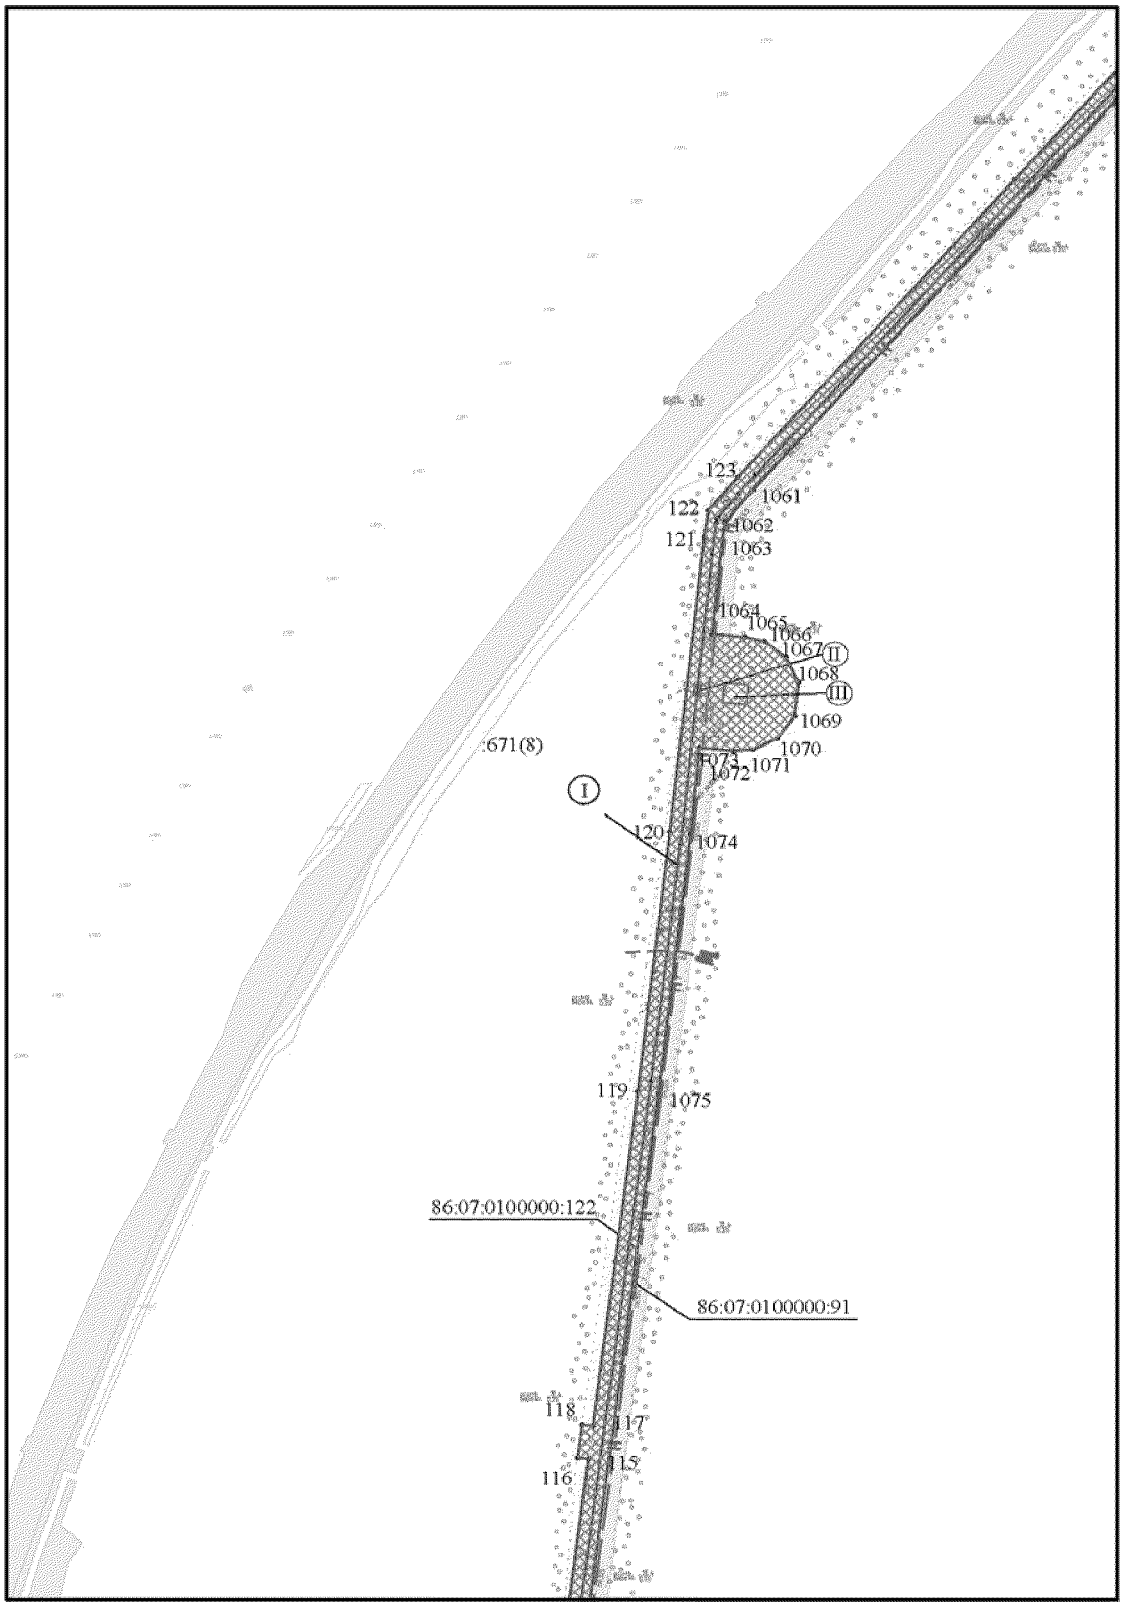


Основная часть проекта планировки территории для размещения линейного объекта регионального значения Ханты-Мансийского автономного округа – Югры «Реконструкция межпромыслового нефтепровода Кислорское нефтяное месторождение - пос. Андра. Участок ПК-62 (ПНС Бобровская)-ПК-165,63 (пос. Андра)» АО «РИТЭК»
Масштаб 1:5000

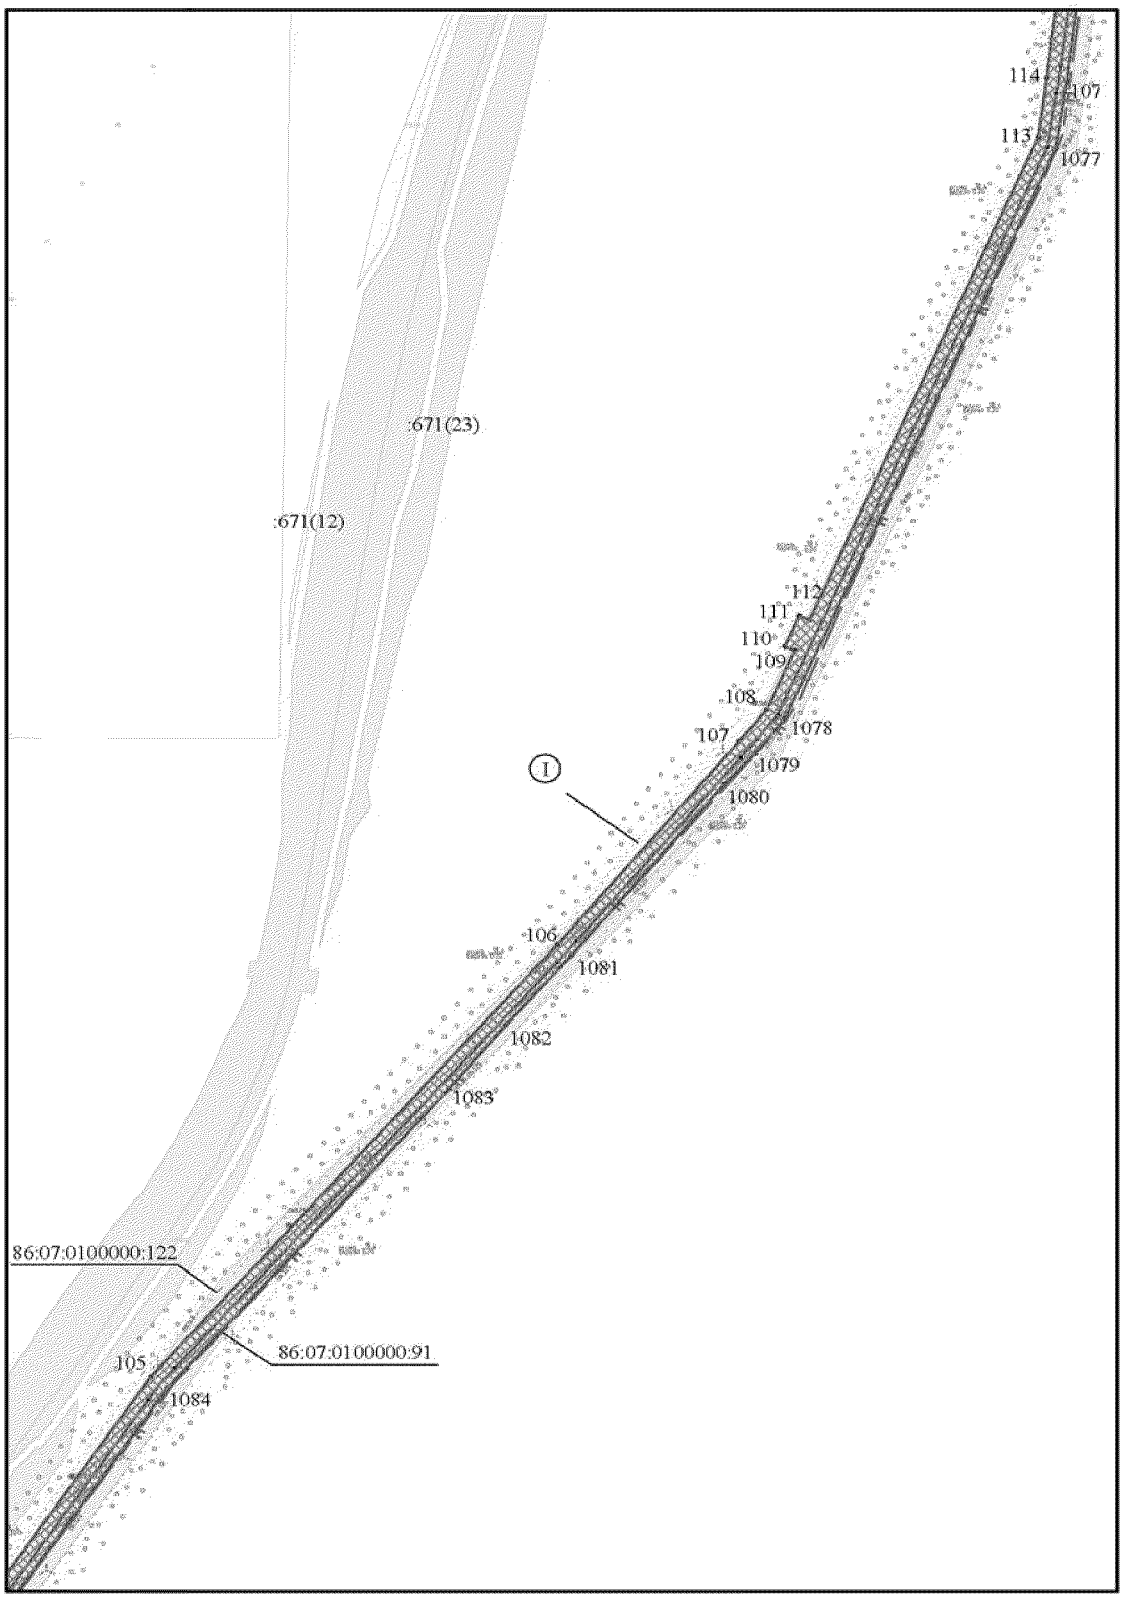


Основная часть проекта планировки территории для размещения линейного объекта регионального значения Ханты-Мансийского автономного округа – Югры «Реконструкция межпромыслового нефтепровода Кислорское нефтяное месторождение - пос. Андра. Участок ПК-62 (ПНС Бобровская)-ПК-165,63 (пос. Андра)» АО «РИТЭК» Масштаб 1:5000

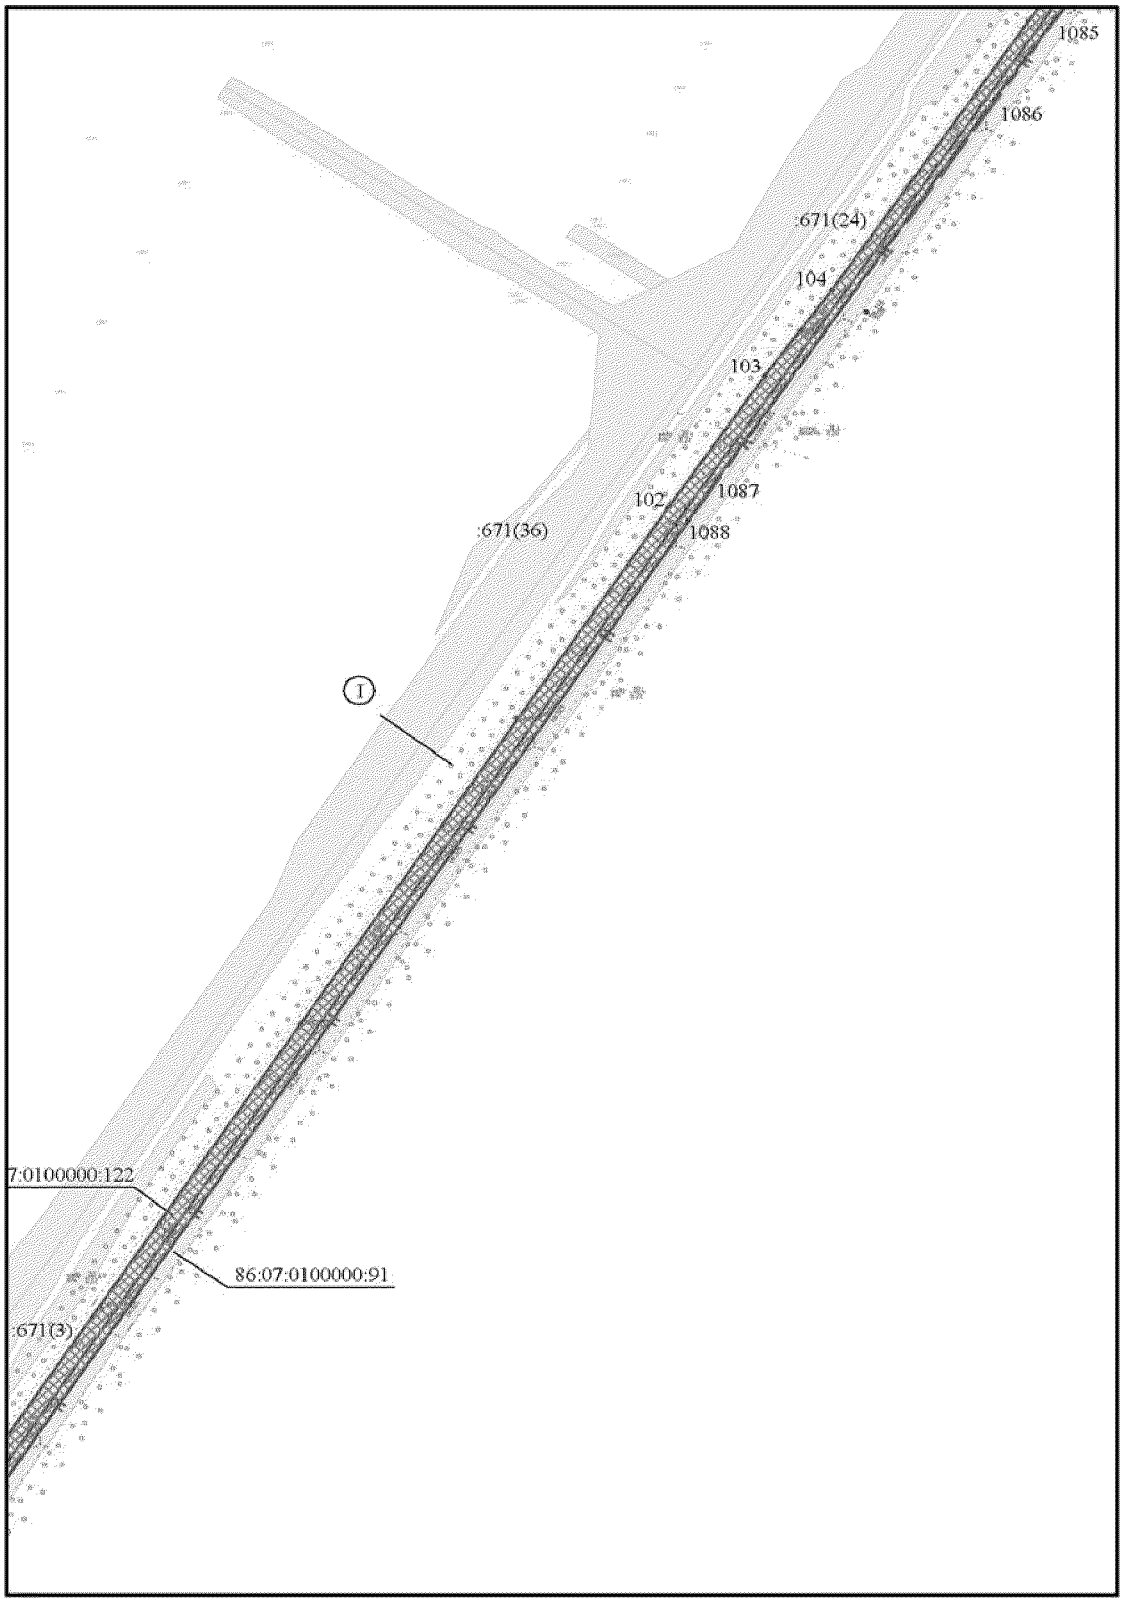

Основная часть проекта планировки территории для размещения линейного объекта регионального значения Ханты-Мансийского автономного округа – Югры «Реконструкция межпромыслового нефтепровода Кислорское нефтяное месторождение - пос. Андра. Участок ПК-62 (ПНС Бобровская)-ПК-165,63 (пос. Андра)» АО «РИТЭК»
Масштаб 1:5000

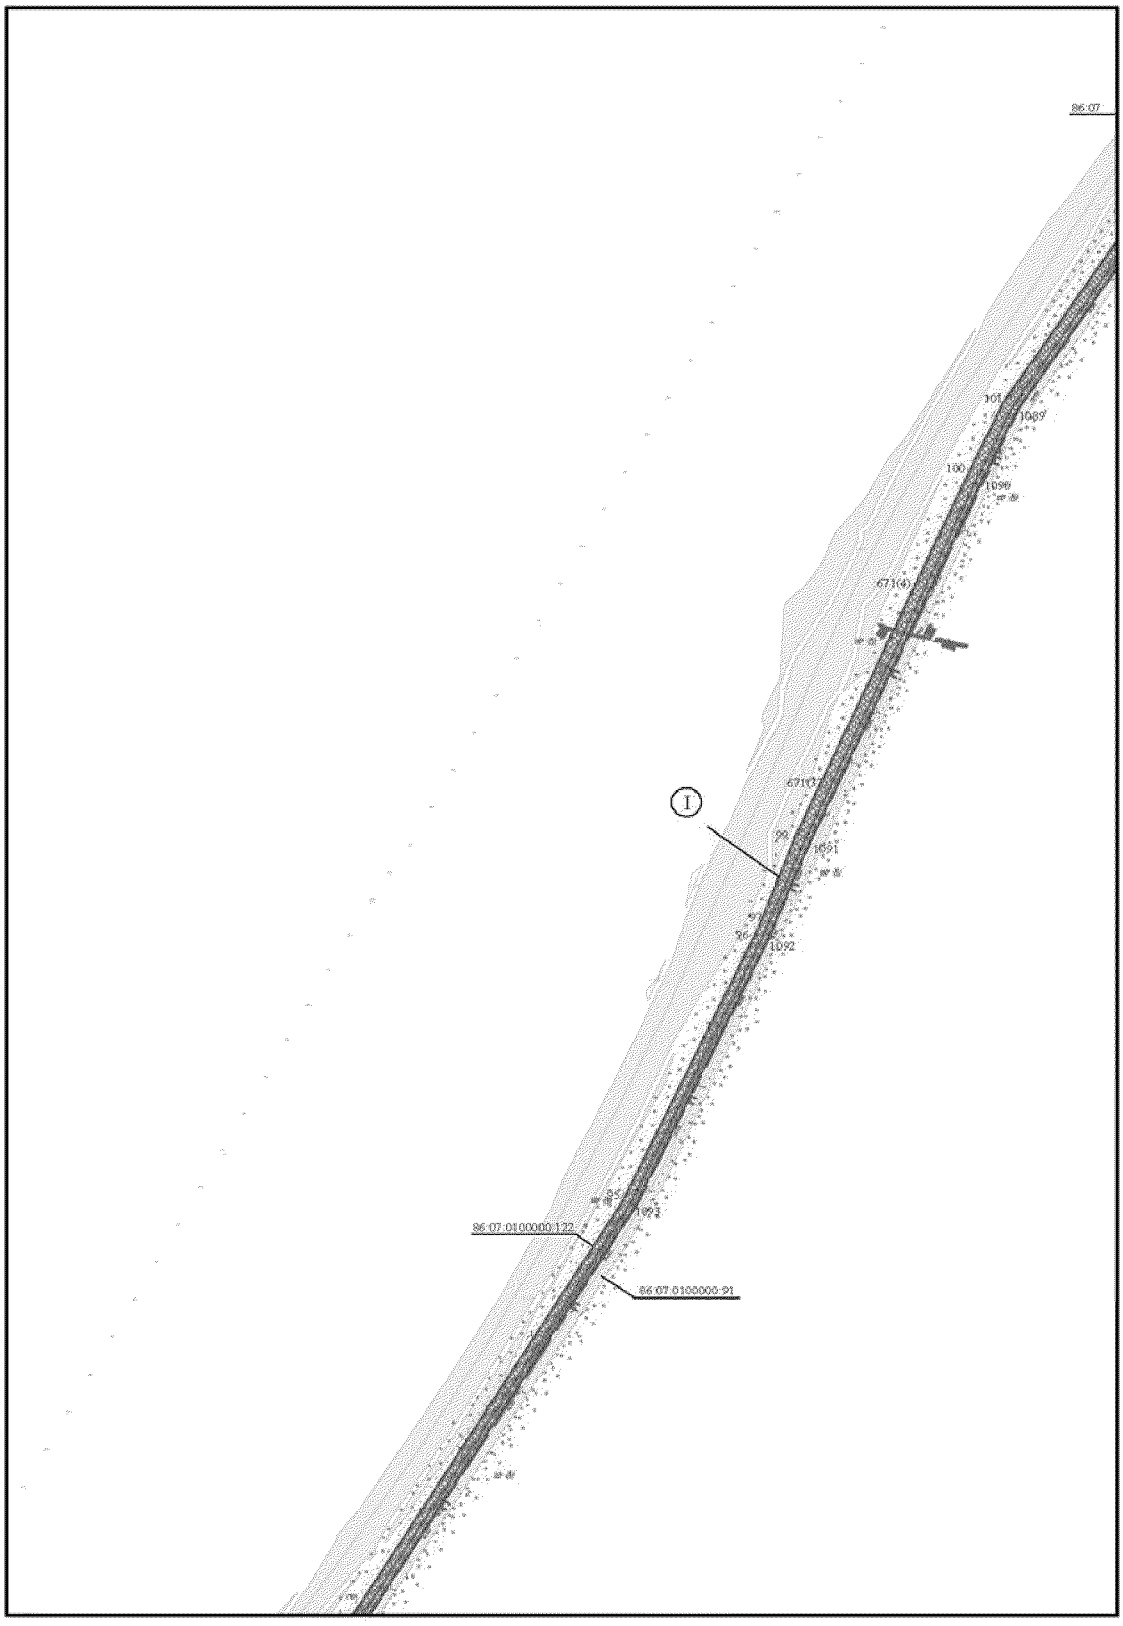


Основная часть проекта планировки территории для размещения линейного объекта регионального значения Ханты-Мансийского автономного округа – Югры «Реконструкция межпромыслового нефтепровода Кислорское нефтяное месторождение - пос. Андра. Участок ПК-62 (ПНС Бобровская)-ПК-165,63 (пос. Андра)» АО «РИТЭК»
Масштаб 1:5000

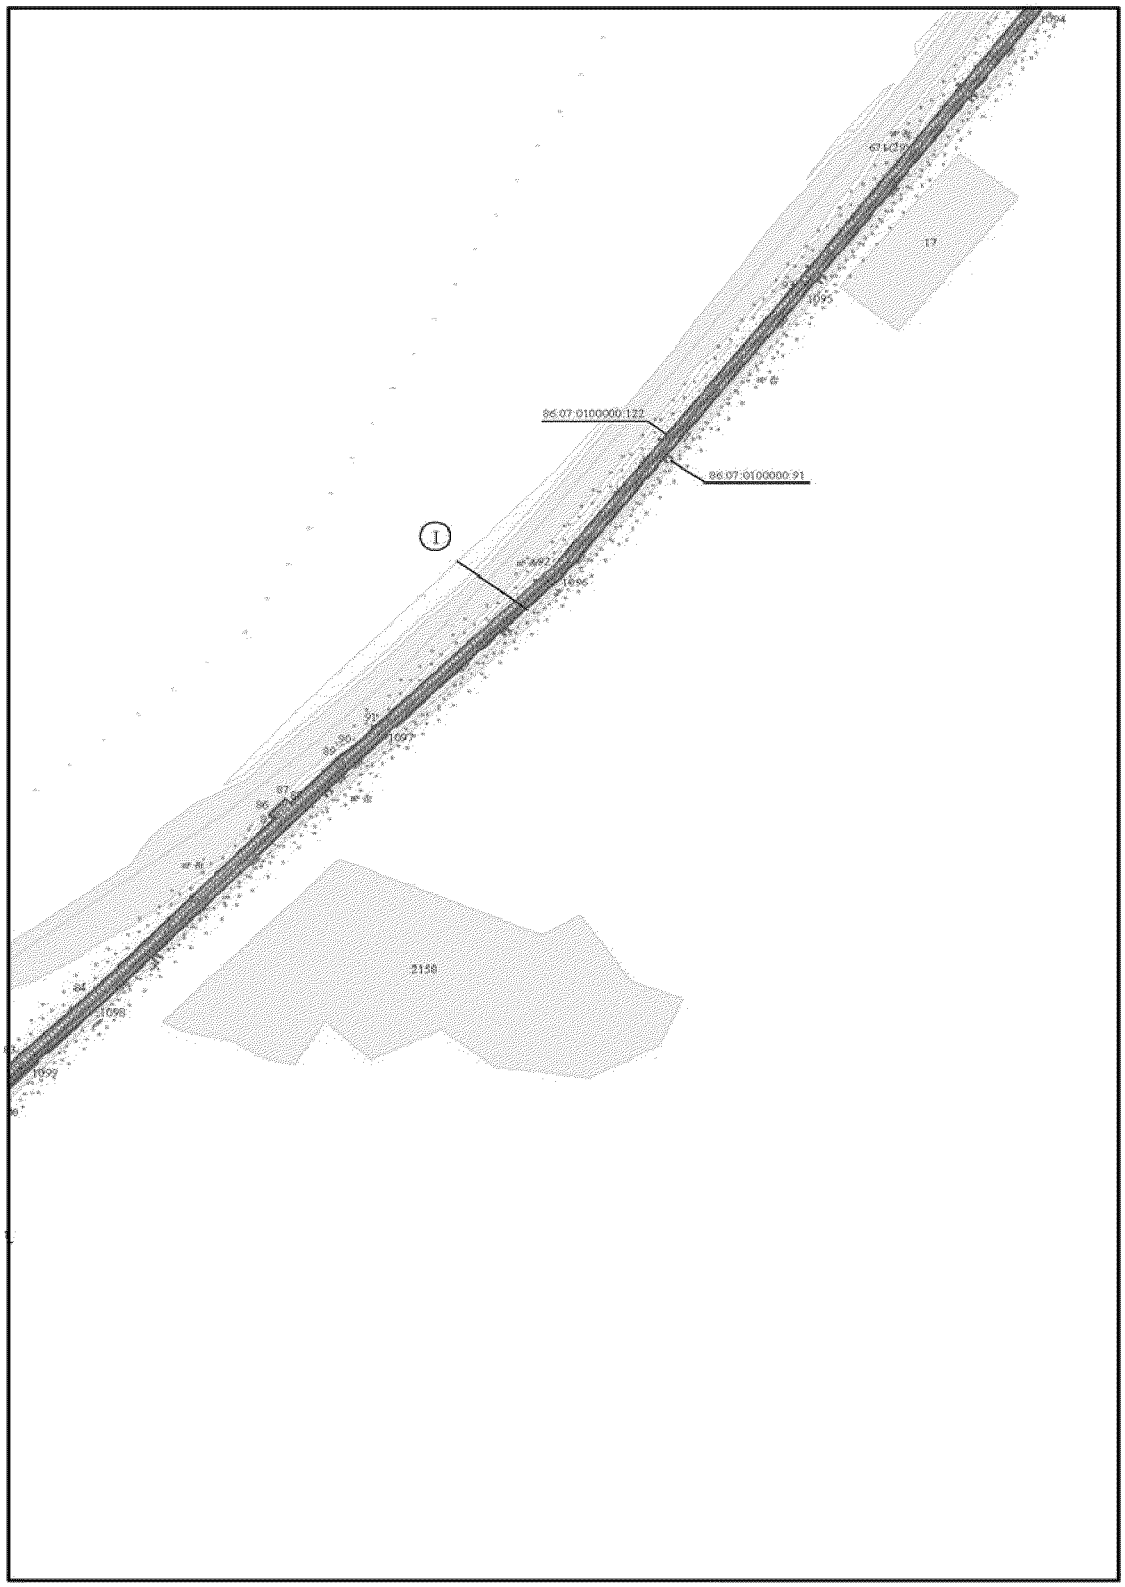


Основная часть проекта планировки территории для размещения линейного объекта регионального значения Ханты-Мансийского автономного округа – Югры «Реконструкция межпромыслового нефтепровода Кислорское нефтяное месторождение - пос. Андра. Участок ПК-62 (ПНС Бобровская)-ПК-165,63 (пос. Андра)» АО «РИТЭК»
Масштаб 1:5000




Основная часть проекта планировки территории для размещения линейного объекта регионального значения Ханты-Мансийского автономного округа – Югры «Реконструкция межпромыслового нефтепровода Кислорское нефтяное месторождение - пос. Андра. Участок ПК-62 (ПНС Бобровская)-ПК-165,63 (пос. Андра)» АО «РИТЭК» Масштаб 1:5000

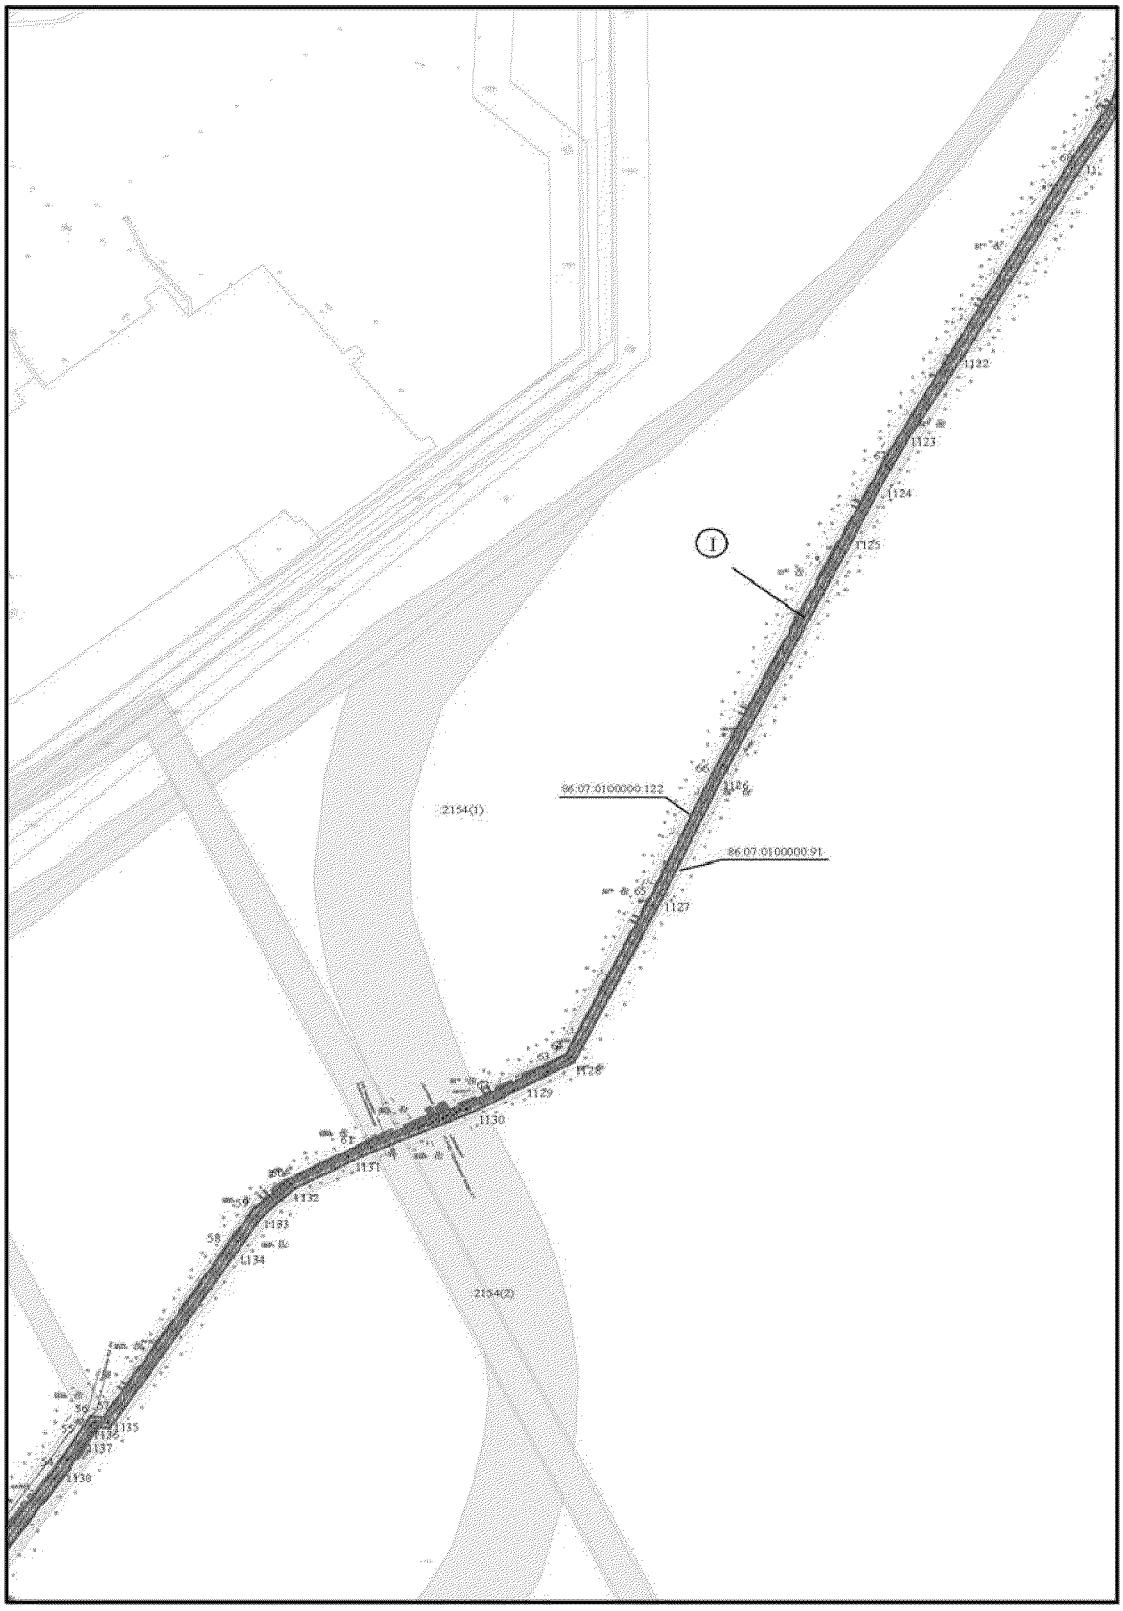


Основная часть проекта планировки территории для размещения линейного объекта регионального значения Ханты-Мансийского автономного округа – Югры «Реконструкция межпромыслового нефтепровода Кислорское нефтяное месторождение - пос. Андра. Участок ПК-62 (ПНС Бобровская)-ПК-165,63 (пос. Андра)» АО «РИТЭК» Масштаб 1:5000

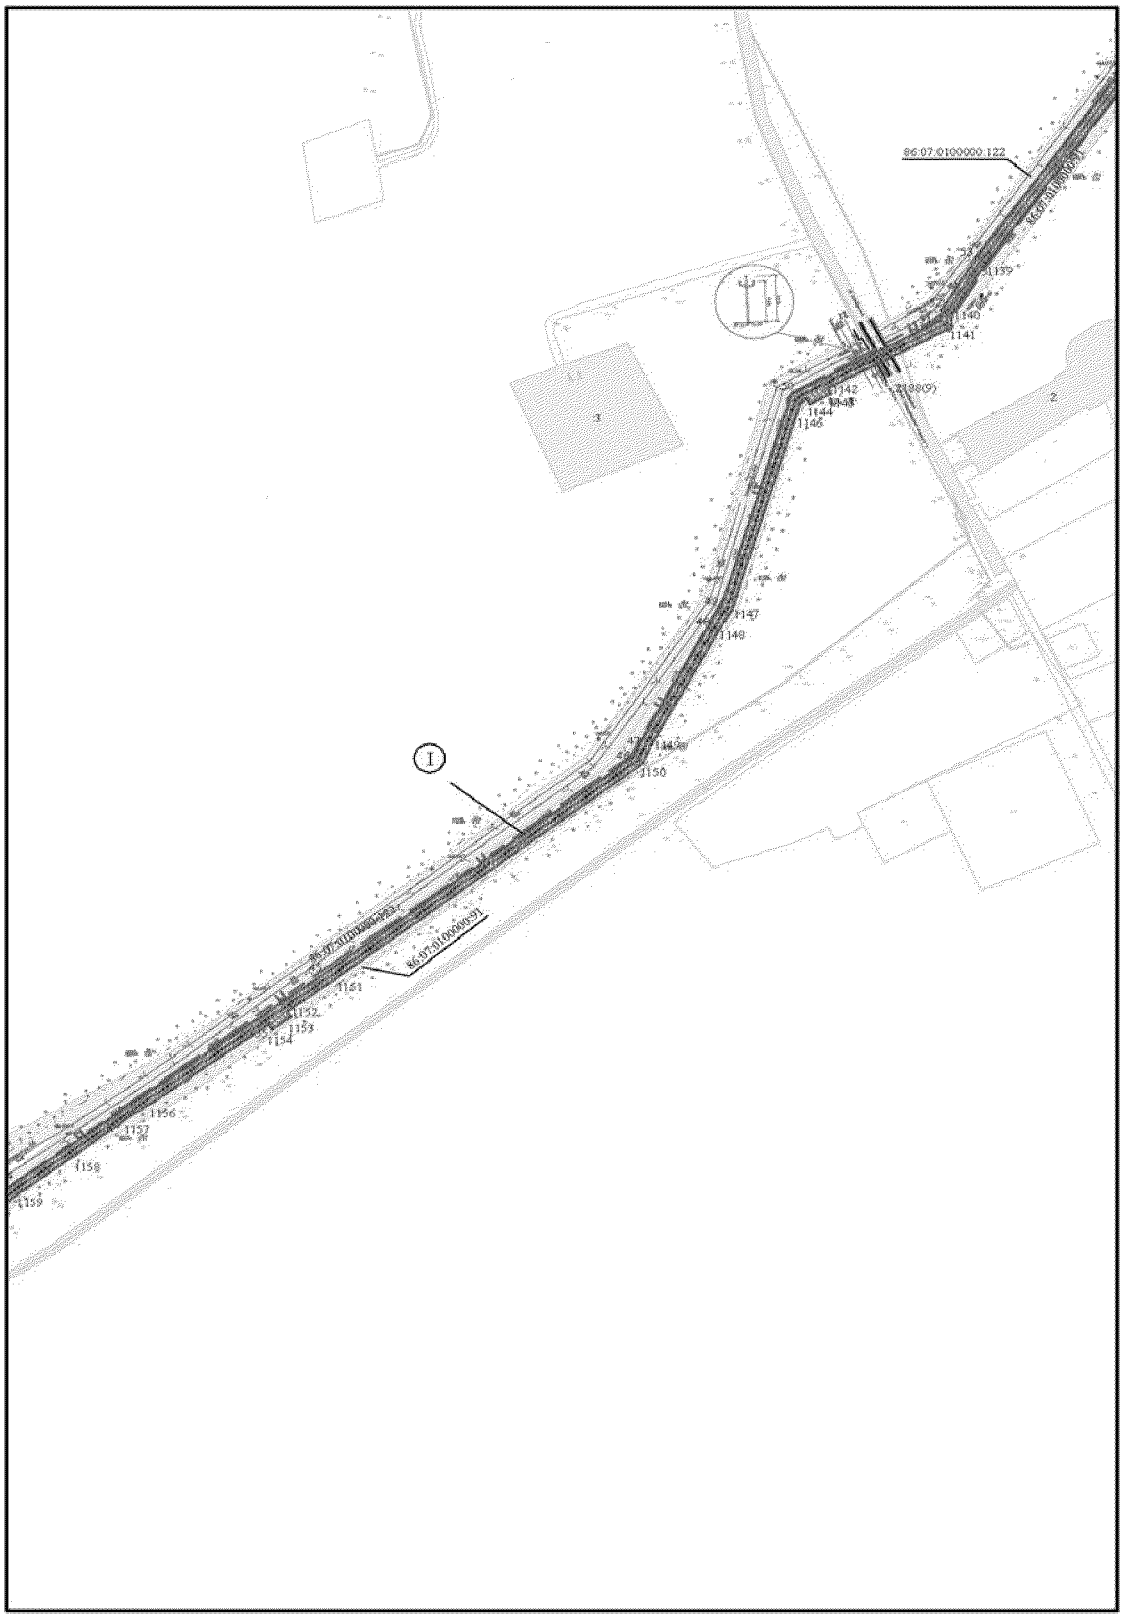


Основная часть проекта планировки территории для размещения линейного объекта регионального значения Ханты-Мансийского автономного округа – Югры «Реконструкция межпромыслового нефтепровода Кислорское нефтяное месторождение - пос. Андра. Участок ПК-62 (ПНС Бобровская)-ПК-165,63 (пос. Андра)» АО «РИТЭК»
Масштаб 1:5000

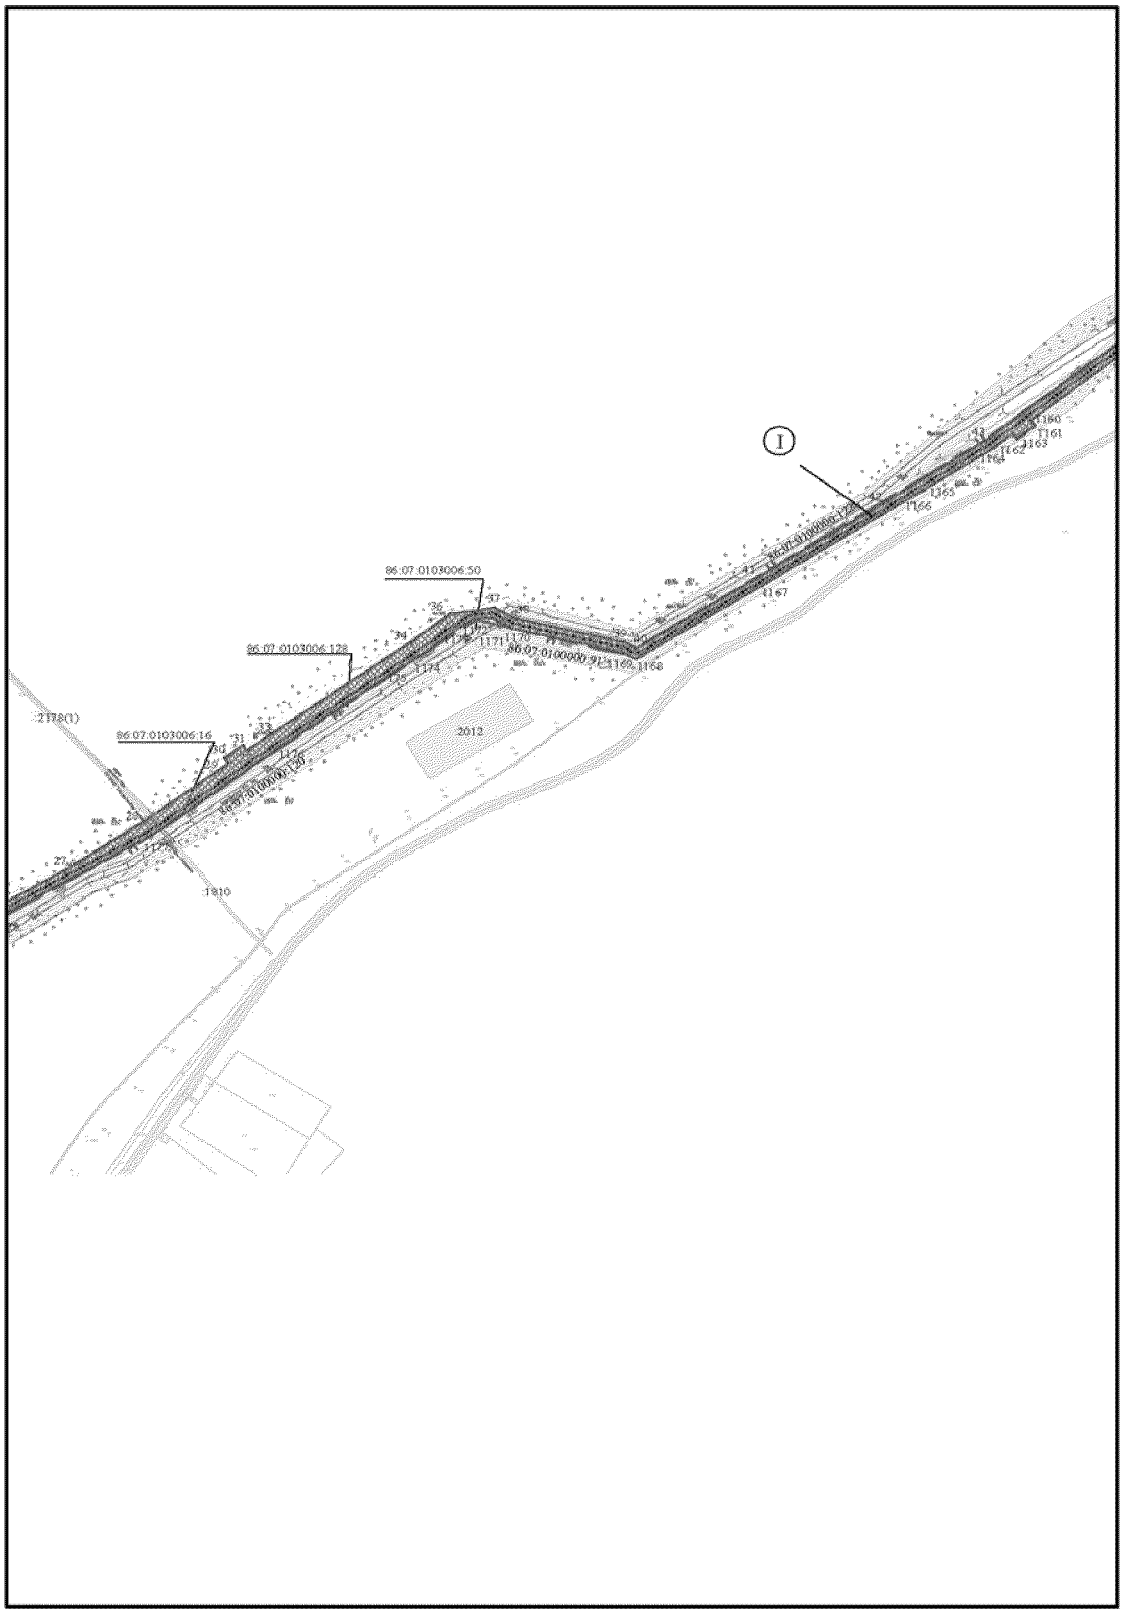

Основная часть проекта планировки территории для размещения линейного объекта регионального значения Ханты-Мансийского автономного округа – Югры «Реконструкция межпромыслового нефтепровода Кислорское нефтяное месторождение - пос. Андра. Участок ПК-62 (ПНС Бобровская)-ПК-165,63 (пос. Андра)» АО «РИТЭК»
Масштаб 1:5000

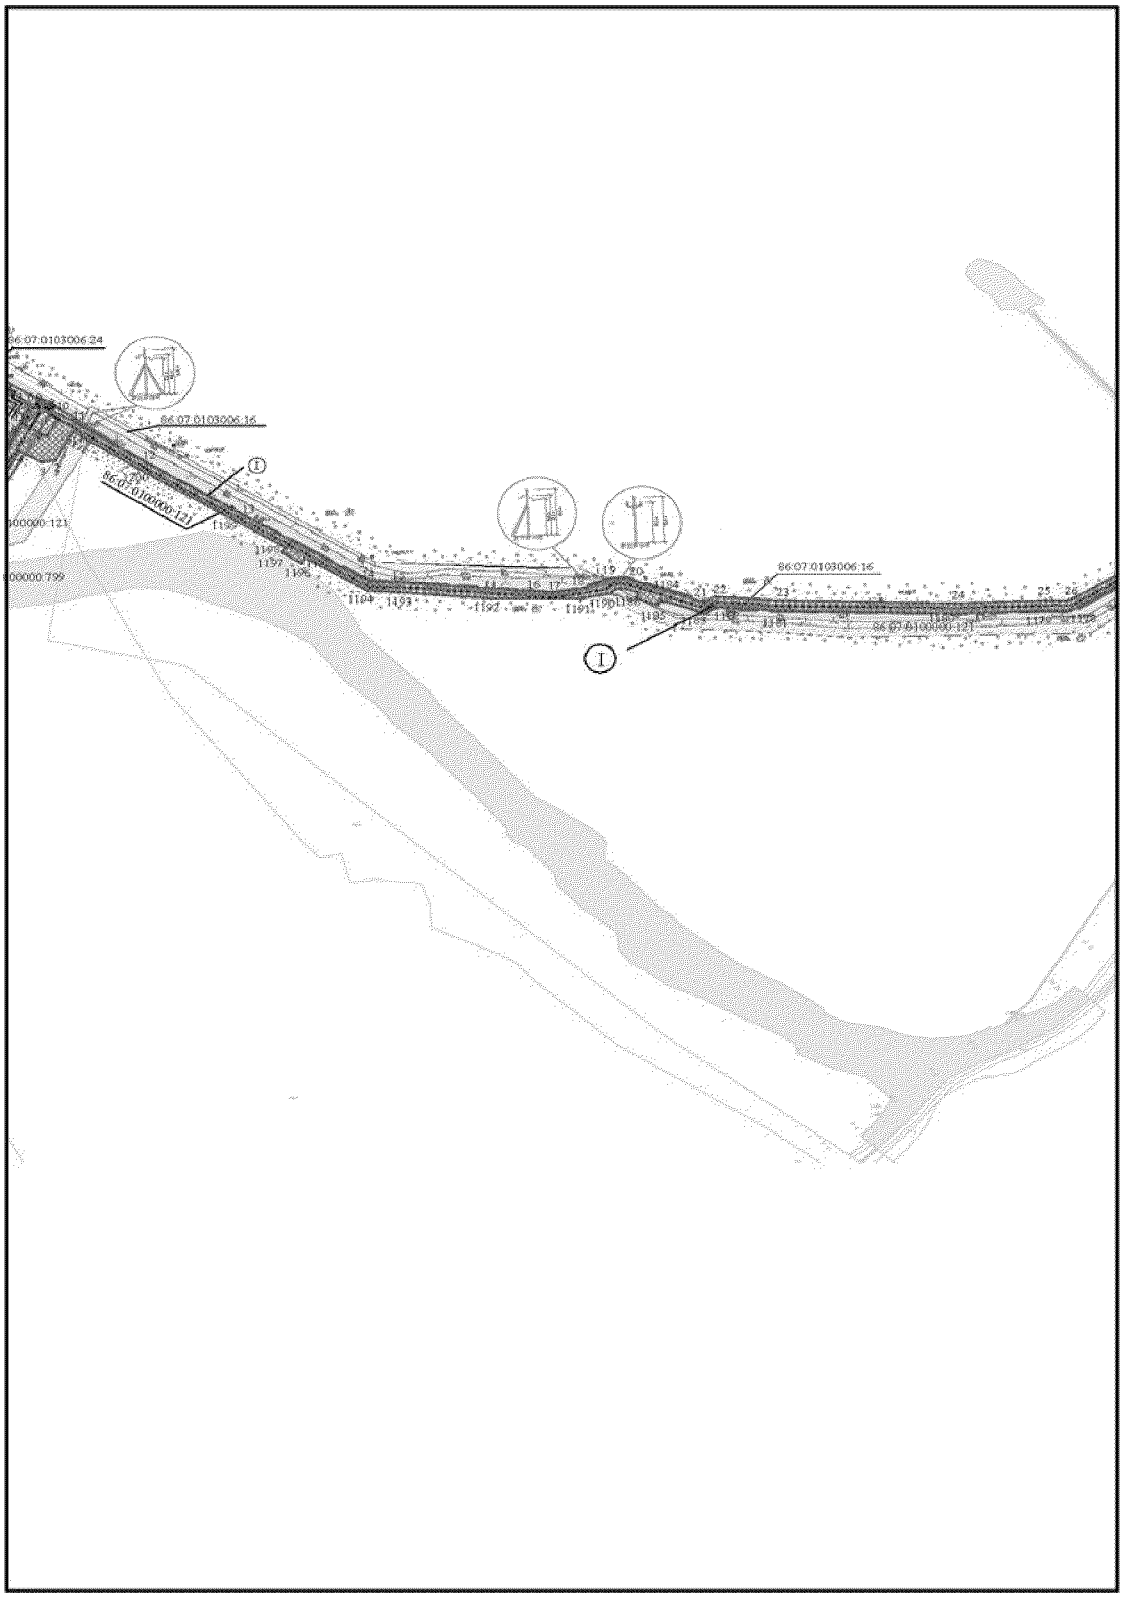

Основная часть проекта планировки территории для размещения линейного объекта регионального значения Ханты-Мансийского автономного округа – Югры «Реконструкция межпромыслового нефтепровода Кислорское нефтяное месторождение - пос. Андра. Участок ПК-62 (ПНС Бобровская)-ПК-165,63 (пос. Андра)» АО «РИТЭК» Масштаб 1:5000

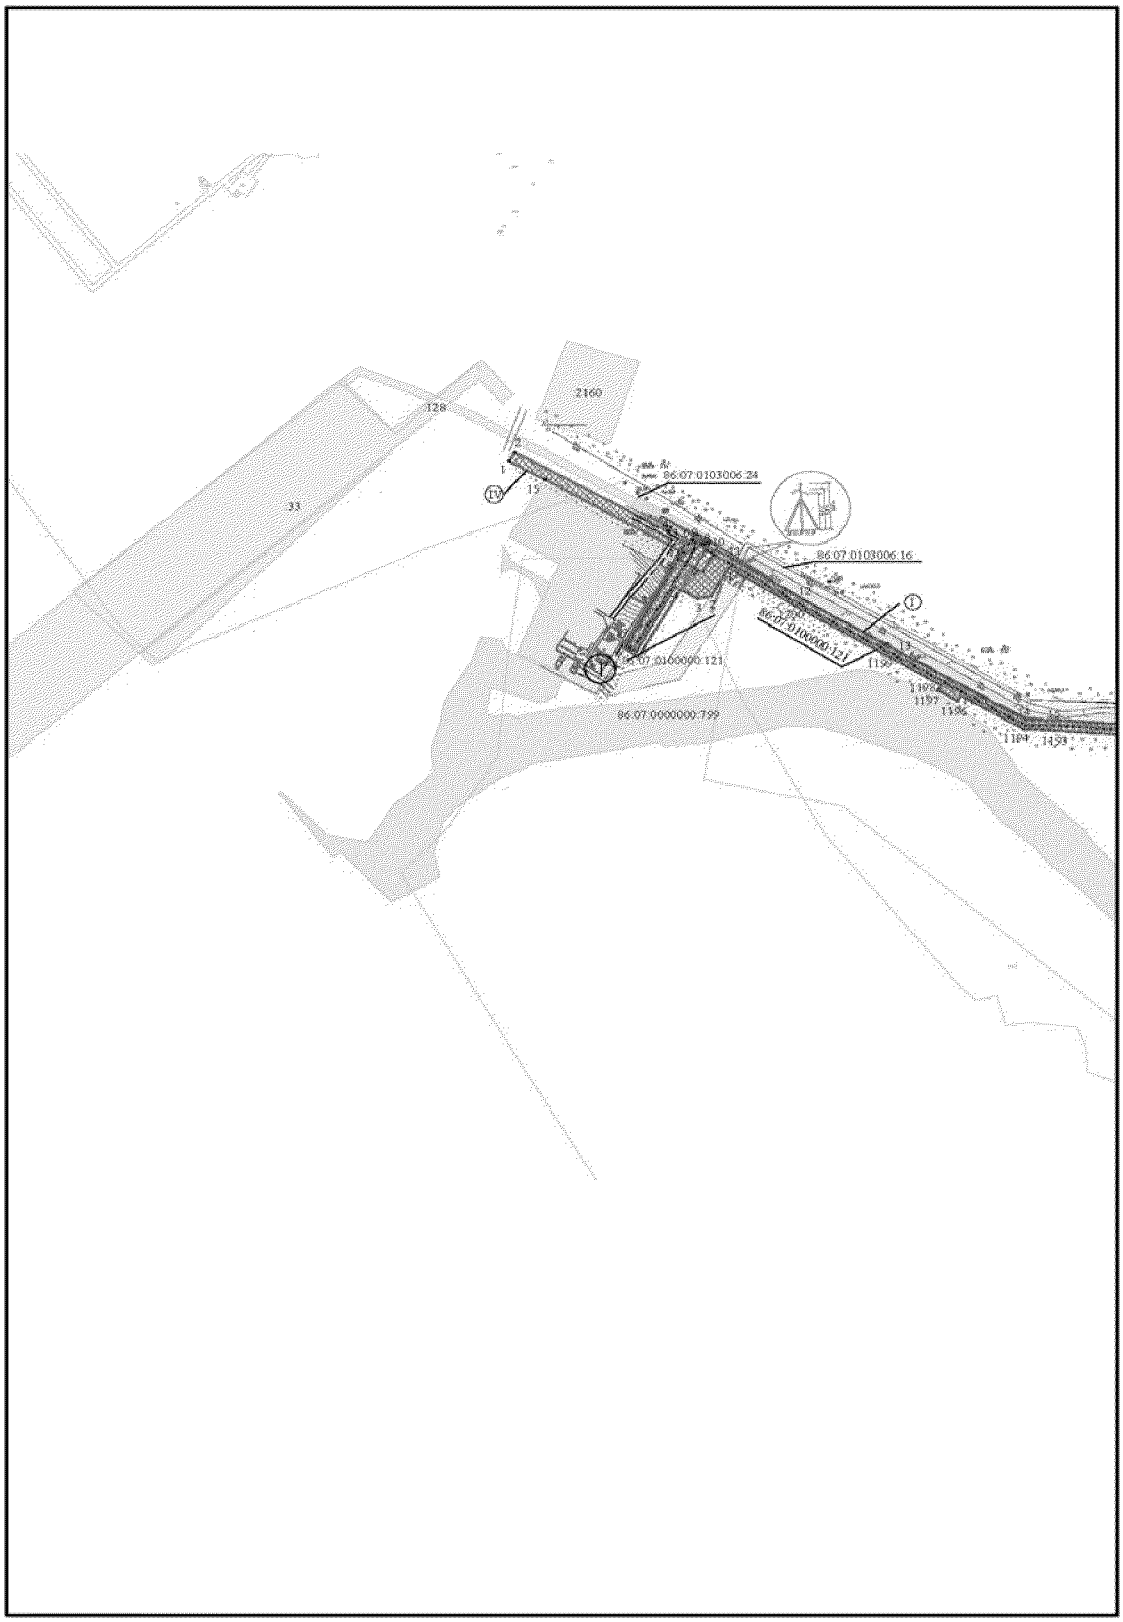

Основная часть проекта планировки территории для размещения линейного объекта регионального значения Ханты-Мансийского автономного округа – Югры «Реконструкция межпромыслового нефтепровода Кислорское нефтяное месторождение - пос. Андра. Участок ПК-62 (ПНС Бобровская)-ПК-165,63 (пос. Андра)» АО «РИТЭК»

Каталог координат
зоны планируемого размещения линейного объекта

Ведомость координат

Номер точки	X	Y
1	1124724,53	2491056,19
2	1124683,44	2491032,50
3	1124680,31	2491015,61
4	1124696,81	2490984,76
5	1124604,84	2490933,02
6	1124611,49	2490920,87
7	1124621,98	2490926,68
8	1124735,60	2490989,56
9	1124717,47	2491021,17
10	1124749,00	2491039,24
11	1124739,92	2491054,99
12	1124680,45	2491151,05
13	1124603,51	2491282,99
14	1124506,95	2491450,79
15	1124507,01	2491488,79
16	1124492,89	2491675,72
17	1124491,23	2491692,12
18	1124498,09	2491734,19
19	1124512,42	2491772,37
20	1124511,06	2491794,13
21	1124477,41	2491894,12
22	1124485,17	2491909,77
23	1124479,87	2491994,32
24	1124476,07	2492228,58
25	1124480,27	2492348,56
26	1124480,26	2492379,72
27	1124537,47	2492478,87
28	1124605,87	2492581,42
29	1124689,60	2492694,63
30	1124696,84	2492689,29
31	1124714,67	2492713,39
32	1124707,44	2492718,76
33	1124731,60	2492751,42
34	1124862,14	2492935,64
35	1124902,54	2492988,94
36	1124903,02	2492989,70
37	1124911,41	2493047,06
38	1124895,78	2493076,51
39	1124862,67	2493220,41
40	1124854,15	2493236,46
41	1124954,02	2493396,00
42	1125060,19	2493562,60
43	1125152,39	2493701,73
44	1125286,86	2493872,80
45	1125588,08	2494287,11
46	1125893,97	2494693,46
47	1125917,86	2494703,61
48	1126088,46	2494796,84
49	1126110,04	2494810,38
50	1126411,61	2494903,06
51	1126516,56	2495101,16
52	1126532,08	2495101,73
53	1126606,57	2495148,43
54	1126913,08	2495370,11
55	1126963,89	2495400,86
56	1126985,06	2495415,03
57	1126983,89	2495432,50
58	1127231,06	2495598,07
59	1127281,65	2495630,57
60	1127324,58	2495677,81
61	1127371,35	2495768,49
62	1127450,11	2495948,54
63	1127492,28	2496028,45
64	1127504,48	2496046,90
65	1127734,41	2496161,58
66	1127907,52	2496240,89
67	1128364,36	2496473,21
68	1128792,58	2496720,53
69	1128866,22	2496768,87
70	1129352,47	2496962,08
71	1129595,32	2497074,71
72	1129873,54	2497257,67
73	1129891,35	2497277,68
74	1130216,69	2497655,92
75	1130215,60	2497656,92
76	1130226,74	2497668,87
77	1130227,80	2497667,91
78	1130232,79	2497673,11
79	1130612,37	2498104,76
80	1130627,15	2498122,49
81	1130653,37	2498117,95
82	1130692,09	2498164,40
83	1130751,31	2498221,15
84	1130839,55	2498313,46
85	1131094,38	2498558,89
86	1131100,62	2498552,41
87	1131122,22	2498573,21
88	1131115,98	2498579,70
89	1131186,20	2498647,33
90	1131201,59	2498667,33
91	1131235,49	2498699,95
92	1131460,84	2498929,20
93	1131871,25	2499251,34
94	1132276,72	2499559,39
95	1132853,85	2499909,84
96	1133231,63	2500084,98
97	1133257,05	2500095,29
98	1133370,42	2500137,99
99	1133370,58	2500138,05
100	1133890,04	2500368,96
101	1133988,67	2500414,64
102	1135011,64	2501086,22
103	1135131,30	2501166,80
104	1135209,16	2501222,83
105	1135637,99	2501511,61
106	1136029,85	2501850,00
107	1136214,14	2502001,22
108	1136243,00	2502024,22
109	1136296,62	2502047,56
110	1136300,21	2502039,30
111	1136327,70	2502051,28
112	1136324,12	2502059,53
113	1136761,96	2502250,14
114	1136815,78	2502257,09
115	1136993,40	2502279,20
116	1136994,51	2502270,27
117	1137024,26	2502273,98
118	1137023,15	2502282,91
119	1137324,03	2502320,37
120	1137557,53	2502346,93
121	1137823,39	2502375,92
122	1137847,46	2502379,03
123	1137877,47	2502403,36
124	1138428,03	2502877,35
125	1138530,23	2502959,59
126	1138622,75	2503025,05

127	1139206,91	2503495,20
128	1139654,55	2503823,35
129	1141046,38	2504800,78
130	1141720,01	2505290,37
131	1142107,64	2505561,89
132	1142192,91	2505626,01
133	1143036,44	2506223,97
134	1143360,14	2506462,02
135	1143378,36	2506476,87
136	1143407,49	2506532,80
137	1143415,46	2506528,64
138	1143429,31	2506555,24
139	1143421,33	2506559,41
140	1143480,13	2506672,29
141	1143583,42	2506917,75
142	1143590,17	2506938,34
143	1143591,10	2506955,18
144	1143769,58	2507045,41
145	1143860,14	2507064,35
146	1143924,51	2507075,43
147	1144035,57	2507090,56
148	1144063,92	2507093,61
149	1144079,53	2507086,71
150	1144090,44	2507089,75
151	1144115,60	2507108,13
152	1144151,22	2507146,25
153	1144157,79	2507140,10
154	1144178,27	2507162,01
155	1144171,70	2507168,16
156	1144192,92	2507190,87
157	1144332,16	2507328,14
158	1144699,17	2507716,67
159	1144723,17	2507743,68
160	1144733,35	2507750,38
161	1144738,30	2507742,87
162	1144763,34	2507759,36
163	1144758,40	2507766,87
164	1145027,42	2507944,03
165	1145085,23	2507984,34
166	1145538,72	2508195,05
167	1145624,90	2508243,89
168	1145837,61	2508416,19
169	1146062,65	2508600,66

170	1146430,76	2508926,80
171	1146487,96	2508971,62
172	1146526,82	2509007,72
173	1146523,62	2509022,52
174	1146537,03	2509034,65
175	1146630,05	2509108,36
176	1146747,88	2509175,02
177	1147030,79	2509327,68
178	1147171,29	2509411,44
179	1147492,98	2509608,78
180	1147537,51	2509643,98
181	1147629,05	2509698,74
182	1147706,29	2509729,62
183	1147731,28	2509735,87
184	1147797,36	2509734,76
185	1147950,84	2509702,98
186	1148086,99	2509672,17
187	1148255,74	2509664,91
188	1148465,03	2509683,07
189	1148494,98	2509682,73
190	1148523,57	2509665,80
191	1148655,50	2509592,44
192	1148673,10	2509579,37
193	1148671,28	2509563,78
194	1148677,34	2509560,12
195	1148720,39	2509541,42
196	1148759,62	2509525,40
197	1148884,62	2509500,94
198	1149188,45	2509521,80
199	1149231,95	2509521,77
200	1149274,14	2509524,68
201	1149328,77	2509532,49
202	1149513,83	2509566,39
203	1149569,03	2509577,22
204	1149591,96	2509581,39
205	1149608,36	2509583,05
206	1149628,50	2509586,84
207	1149639,90	2509603,31
208	1149955,50	2509660,07
209	1150042,90	2509688,66
210	1150056,68	2509676,30
211	1150171,04	2509713,71
212	1150757,14	2509985,77

213	1151049,33	2510122,97
214	1151066,50	2510131,66
215	1151152,05	2510208,16
216	1151378,93	2510425,90
217	1151505,34	2510550,47
218	1151834,09	2510867,54
219	1151858,76	2510881,20
220	1152335,57	2511066,06
221	1152487,62	2511134,10
222	1152509,37	2511142,10
223	1152523,86	2511152,31
224	1153160,61	2511916,17
225	1153203,83	2511958,65
226	1153211,05	2511967,32
227	1153323,87	2512114,09
228	1153389,42	2512202,25
229	1153560,76	2512413,80
230	1153574,06	2512431,45
231	1153818,57	2512622,46
232	1153989,56	2512750,44
233	1154047,98	2512807,06
234	1154073,47	2512827,59
235	1154096,38	2512831,16
236	1154192,05	2512820,90
237	1154196,10	2512819,95
238	1154194,03	2512811,19
239	1154223,23	2512804,32
240	1154225,30	2512813,08
241	1154237,67	2512810,17
242	1154714,56	2512717,66
243	1154736,07	2512712,02
244	1155051,29	2512797,98
245	1155072,95	2512804,30
246	1155331,80	2513074,67
247	1155357,51	2513103,50
248	1155479,87	2513183,72
249	1155588,60	2513258,57
250	1155622,81	2513279,68
251	1155829,35	2513421,84
252	1156166,06	2513646,63
253	1156181,53	2513656,54
254	1156218,49	2513658,26
255	1156301,14	2513668,92

256	1156455,83	2513677,29
257	1156547,14	2513690,24
258	1156759,88	2513701,76
259	1156899,97	2513685,90
260	1157112,22	2513670,68
261	1157139,98	2513670,78
262	1157150,12	2513672,53
263	1157374,59	2513776,23
264	1158369,50	2514280,12
265	1158373,56	2514272,10
266	1158400,31	2514285,65
267	1158396,25	2514293,67
268	1158418,24	2514304,81
269	1158870,37	2514490,34
270	1158895,24	2514501,74
271	1158943,57	2514520,61
272	1158990,66	2514542,20
273	1160242,51	2515068,14
274	1160262,35	2515078,57
275	1160809,81	2515242,39
276	1160882,19	2515266,19
277	1161128,42	2515362,96
278	1161304,84	2515435,69
279	1161395,62	2515476,15
280	1161535,63	2515531,22
281	1161549,39	2515562,82
282	1161557,65	2515559,23
283	1161569,62	2515586,73
284	1161561,38	2515590,32
285	1161595,27	2515668,16
286	1161665,00	2515878,08
287	1161676,09	2515909,76
288	1161750,56	2515945,60
289	1162185,95	2516060,22
290	1162203,61	2516065,62
291	1162384,67	2516178,73
292	1162792,75	2516461,47
293	1163217,27	2516777,32
294	1163280,61	2516822,71
295	1163296,28	2516841,81
296	1163526,50	2517217,41
297	1163540,88	2517242,80
298	1163633,50	2517393,92
299	1163648,61	2517415,15
300	1164593,14	2518080,85
301	1164605,17	2518084,44
302	1164633,62	2518088,86
303	1165200,59	2518190,90
304	1165235,13	2518200,06
305	1165260,03	2518224,83
306	1165530,69	2518518,23
307	1165578,68	2518571,46
308	1165629,39	2518595,84
309	1165681,57	2518626,61
310	1165823,13	2518695,56
311	1165920,97	2518737,69
312	1166026,63	2518774,61
313	1166106,89	2518799,39
314	1166109,55	2518790,81
315	1166138,21	2518799,65
316	1166135,54	2518808,25
317	1166303,14	2518860,02
318	1166389,81	2518890,61
319	1166495,85	2518935,49
320	1166713,25	2519007,64
321	1166753,18	2519025,72
322	1167113,58	2519152,68
323	1167148,52	2519161,80
324	1167548,22	2519302,61
325	1167700,01	2519358,91
326	1167947,49	2519443,05
327	1168026,43	2519472,83
328	1168507,45	2519628,70
329	1168535,95	2519635,83
330	1168602,66	2519657,45
331	1168768,32	2519721,62
332	1168803,00	2519732,92
333	1168803,16	2519732,98
334	1169590,76	2520038,11
335	1169868,35	2520164,84
336	1169912,72	2520187,11
337	1171485,26	2521147,20
338	1172637,87	2521589,36
339	1172709,86	2521613,76
340	1174257,93	2521945,28
341	1174305,11	2521961,06
342	1174404,93	2522027,12
343	1174657,76	2522211,97
344	1174873,01	2522383,93
345	1174948,44	2522451,87
346	1174989,86	2522491,15
347	1175090,88	2522563,34
348	1175233,75	2522651,75
349	1175273,06	2522673,93
350	1175314,25	2522708,71
351	1175333,92	2522742,02
352	1175366,73	2522774,18
353	1175385,39	2522790,30
354	1175391,28	2522783,48
355	1175413,98	2522803,08
356	1175408,10	2522809,91
357	1175566,77	2522946,92
358	1175684,85	2523024,78
359	1176114,32	2523252,84
360	1176181,62	2523293,88
361	1176221,02	2523325,71
362	1176284,23	2523379,31
363	1176457,03	2523519,11
364	1176615,77	2523638,64
365	1176650,55	2523652,68
366	1176699,75	2523665,88
367	1176758,87	2523672,90
368	1176827,92	2523672,91
369	1176886,21	2523680,64
370	1176950,09	2523698,49
371	1177115,68	2523720,40
372	1177162,19	2523731,36
373	1177204,85	2523749,05
374	1177246,91	2523781,37
375	1177333,69	2523844,56
376	1177419,04	2523894,87
377	1177700,92	2524094,29
378	1177907,98	2524231,58
379	1177942,53	2524268,17
380	1177995,46	2524346,46
381	1178093,08	2524629,10
382	1178149,21	2524731,48
383	1178256,49	2524905,35
384	1178317,11	2524985,10

385	1178438,37	2525126,42
386	1178445,21	2525120,56
387	1178464,74	2525143,32
388	1178457,91	2525149,18
389	1178514,38	2525214,97
390	1178762,44	2525518,44
391	1178789,32	2525547,09
392	1178803,26	2525555,74
393	1179149,59	2525566,71
394	1179411,08	2525569,89
395	1179462,37	2525572,24
396	1179504,94	2525571,17
397	1179937,86	2525590,95
398	1179956,69	2525592,26
399	1180002,35	2525607,97
400	1180589,42	2525922,53
401	1180607,73	2525931,16
402	1180725,92	2526101,50
403	1180733,31	2526096,38
404	1180750,42	2526121,02
405	1180743,02	2526126,15
406	1180877,01	2526319,27
407	1180912,06	2526335,80
408	1180965,63	2526358,16
409	1181063,96	2526393,36
410	1181237,89	2526461,53
411	1181391,64	2526544,93
412	1181440,26	2526570,51
413	1181460,40	2526589,13
414	1181592,98	2526756,32
415	1181708,48	2526902,01
416	1181874,40	2527104,82
417	1182521,48	2527894,89
418	1182814,48	2528258,48
419	1182843,93	2528300,89
420	1182998,42	2528490,13
421	1183084,04	2528625,36
422	1183098,88	2528645,63
423	1183177,80	2529372,18
424	1183178,67	2529395,53
425	1183193,63	2529419,31
426	1183322,98	2529484,49
427	1183565,76	2529599,11
428	1184019,50	2529807,36
429	1184035,82	2529830,38
430	1184603,39	2530474,78
431	1184765,02	2530610,72
432	1185083,29	2530796,28
433	1185112,30	2530804,94
434	1185254,03	2530862,62
435	1185492,11	2530906,06
436	1185608,46	2530920,39
437	1185680,76	2530925,69
438	1187348,87	2530884,61
439	1187496,72	2530897,96
440	1187719,95	2530946,68
441	1187870,09	2530970,70
442	1187957,75	2531000,45
443	1188335,32	2531185,60
444	1188453,38	2531280,68
445	1188901,31	2531628,71
446	1188971,49	2531687,52
447	1189319,29	2531965,79
448	1189371,03	2532011,00
449	1189622,90	2532206,65
450	1189650,31	2532223,67
451	1190156,66	2532376,83
452	1190181,71	2532385,99
453	1190353,70	2532506,72
454	1190699,55	2532758,38
455	1190800,71	2532871,65
456	1191093,45	2533133,86
457	1191734,58	2533843,07
458	1192157,54	2534321,33
459	1192548,88	2534602,87
460	1192587,21	2534632,88
461	1193353,88	2535182,22
462	1193385,42	2535207,21
463	1194252,42	2535830,99
464	1194299,64	2535859,87
465	1194657,75	2536116,45
466	1195398,45	2536654,99
467	1195764,47	2536963,93
468	1195925,72	2537109,31
469	1196029,71	2537207,10
470	1196228,62	2537386,42
471	1196532,36	2537660,51
472	1196904,54	2538001,34
473	1197100,81	2538257,07
474	1197135,68	2538297,74
475	1197162,49	2538316,10
476	1197224,02	2538347,78
477	1197245,04	2538354,89
478	1197259,05	2538352,10
479	1197288,97	2538370,54
480	1197313,78	2538393,71
481	1197353,90	2538414,32
482	1197881,67	2538892,85
483	1198770,14	2539657,26
484	1198958,51	2539852,77
485	1199399,18	2540193,24
486	1199509,34	2540285,38
487	1200160,37	2540806,56
488	1200760,48	2541273,55
489	1200936,44	2541407,21
490	1201081,86	2541527,19
491	1201122,40	2541577,67
492	1201356,92	2541851,95
493	1201395,59	2541908,45
494	1201581,49	2542156,25
495	1201696,72	2542319,08
496	1201761,31	2542401,40
497	1201775,71	2542422,04
498	1201809,52	2542469,81
499	1202296,38	2543134,73
500	1202425,78	2543321,13
501	1202648,51	2543624,47
502	1202672,72	2543640,04
503	1203029,70	2543874,47
504	1203226,67	2544039,56
505	1203245,87	2544056,07
506	1203244,19	2544074,15
507	1203330,13	2544135,00
508	1203997,41	2544738,36
509	1204166,90	2544895,01
510	1204182,32	2544909,51
511	1204196,25	2544917,00
512	1204503,17	2544989,34
513	1204578,06	2545002,54

514	1204823,68	2545057,76
515	1204826,13	2545117,62
516	1204824,72	2545252,37
517	1204822,26	2545282,15
518	1204834,97	2545286,71
519	1205172,93	2545685,59
520	1205266,98	2545763,89
521	1205274,65	2545770,26
522	1205641,65	2546062,21
523	1205669,69	2546074,41
524	1207002,14	2546534,10
525	1207202,96	2546563,95
526	1207245,43	2546567,24
527	1207543,13	2546597,95
528	1207638,22	2546617,61
529	1207636,30	2546639,68
530	1207551,51	2546622,14
531	1207252,43	2546591,08
532	1207242,43	2546591,04
533	1206996,94	2546554,56
534	1205662,43	2546093,05
535	1205634,79	2546081,04
536	1205288,50	2545805,55
537	1205261,92	2545785,68
538	1205261,73	2545785,53
539	1205162,13	2545696,06
540	1204826,13	2545299,48
541	1204806,36	2545292,38
542	1204809,73	2545251,68
543	1204811,12	2545117,85
544	1204810,74	2545108,42
545	1204813,30	2545072,85
546	1204542,32	2545011,92
547	1204199,64	2544931,16
548	1204175,25	2544919,33
549	1204158,73	2544903,79
550	1203942,22	2544704,64
551	1203836,80	2544609,32
552	1203821,89	2544625,71
553	1203809,18	2544635,77
554	1203787,20	2544642,01
555	1203762,97	2544636,99
556	1203740,03	2544616,13
557	1203732,74	2544592,34
558	1203736,88	2544570,01
559	1203745,70	2544556,41
560	1203760,41	2544540,24
561	1203693,96	2544480,16
562	1203661,63	2544454,97
563	1203407,54	2544225,22
564	1203401,51	2544231,89
565	1203379,26	2544211,77
566	1203385,30	2544205,10
567	1203320,74	2544146,73
568	1203228,45	2544081,38
569	1203230,45	2544059,78
570	1203217,23	2544050,41
571	1203020,18	2543887,36
572	1202663,37	2543653,04
573	1202635,67	2543631,27
574	1202411,14	2543331,60
575	1202323,47	2543202,90
576	1202279,74	2543145,80
577	1201820,67	2542522,07
578	1201790,80	2542483,17
579	1201566,95	2542166,85
580	1201342,85	2541863,15
581	1201311,15	2541823,04
582	1201069,20	2541540,07
583	1200925,27	2541421,32
584	1200749,51	2541287,81
585	1200396,06	2541012,77
586	1200371,79	2540992,63
587	1200149,84	2540819,92
588	1199781,09	2540524,71
589	1199751,31	2540502,14
590	1199497,95	2540299,32
591	1199389,15	2540205,70
592	1198965,58	2539878,45
593	1198950,07	2539868,51
594	1198765,88	2539677,33
595	1198448,48	2539404,25
596	1198375,53	2539341,33
597	1198355,77	2539364,38
598	1198343,37	2539374,80
599	1198321,65	2539381,67
600	1198297,21	2539377,36
601	1198273,68	2539357,18
602	1198265,71	2539333,69
603	1198269,19	2539311,18
604	1198277,60	2539297,33
605	1198297,56	2539274,06
606	1197870,42	2538905,59
607	1197834,29	2538872,83
608	1197816,44	2538893,65
609	1197804,02	2538904,08
610	1197782,30	2538910,95
611	1197757,86	2538906,65
612	1197734,33	2538886,47
613	1197726,37	2538862,97
614	1197729,85	2538840,46
615	1197738,27	2538826,60
616	1197757,96	2538803,63
617	1197344,12	2538428,42
618	1197304,02	2538407,81
619	1197279,74	2538385,80
620	1197264,43	2538368,36
621	1197243,90	2538372,46
622	1197217,36	2538363,47
623	1197153,75	2538330,72
624	1197121,05	2538308,33
625	1197086,84	2538268,41
626	1196891,23	2538013,54
627	1196218,53	2537397,52
628	1195974,18	2537177,24
629	1195948,88	2537153,08
630	1195780,82	2537001,56
631	1195760,17	2536984,28
632	1195752,72	2536977,59
633	1195708,76	2536939,16
634	1195387,97	2536668,38
635	1194897,75	2536311,96
636	1194866,81	2536290,71
637	1194826,37	2536260,06
638	1194653,89	2536134,66
639	1194581,74	2536082,19

640	1194546,22	2536058,37
641	1194132,06	2535760,40
642	1194105,81	2535745,22
643	1193871,38	2535576,55
644	1193837,98	2535553,76
645	1193615,44	2535393,64
646	1193135,51	2535048,36
647	1193105,97	2535025,87
648	1192689,15	2534725,97
649	1192658,35	2534701,35
650	1192146,74	2534333,26
651	1191857,58	2534006,29
652	1191835,66	2534025,74
653	1191821,93	2534034,39
654	1191799,49	2534038,24
655	1191775,86	2534030,66
656	1191755,30	2534007,47
657	1191750,58	2533983,11
658	1191757,10	2533961,27
659	1191767,32	2533948,69
660	1191789,38	2533929,18
661	1191763,78	2533900,23
662	1191714,04	2533848,79
663	1191343,30	2533444,55
664	1191075,86	2533152,94
665	1190787,88	2532884,31
666	1190686,74	2532772,55
667	1190508,27	2532642,69
668	1190343,82	2532520,54
669	1190173,77	2532401,19
670	1190151,28	2532392,97
671	1189643,25	2532239,28
672	1189613,18	2532220,61
673	1189506,58	2532137,81
674	1189491,44	2532127,31
675	1189305,66	2531983,01
676	1189251,62	2531938,55
677	1188957,33	2531703,07
678	1188921,24	2531665,72
679	1188665,03	2531466,65
680	1188442,84	2531294,01
681	1188326,03	2531199,94
682	1187953,99	2531009,76

683	1187867,16	2530983,39
684	1187824,81	2530976,62
685	1187819,28	2531006,36
686	1187811,92	2531024,67
687	1187798,43	2531038,44
688	1187775,13	2531046,97
689	1187744,65	2531041,30
690	1187725,97	2531024,97
691	1187718,34	2531007,28
692	1187717,47	2530991,45
693	1187723,10	2530960,35
694	1187717,54	2530959,45
695	1187494,70	2530910,82
696	1187348,46	2530896,62
697	1185680,35	2530943,71
698	1185606,70	2530938,31
699	1185489,39	2530923,85
700	1185248,96	2530879,99
701	1185103,48	2530820,78
702	1184758,71	2530619,77
703	1184593,98	2530484,31
704	1184024,06	2529839,71
705	1184009,59	2529819,32
706	1183559,43	2529612,71
707	1183316,27	2529497,90
708	1183188,92	2529430,62
709	1183168,78	2529398,58
710	1183167,82	2529372,91
711	1183122,53	2528956,00
712	1183091,91	2528959,14
713	1183075,72	2528958,17
714	1183055,24	2528948,19
715	1183040,49	2528928,23
716	1183037,32	2528897,41
717	1183047,72	2528874,87
718	1183065,74	2528860,95
719	1183081,40	2528856,70
720	1183111,41	2528853,62
721	1183089,23	2528649,38
722	1183075,78	2528631,00
723	1182990,30	2528495,99
724	1182805,10	2528269,16
725	1182510,61	2527903,71

726	1181863,51	2527113,60
727	1181453,06	2526595,94
728	1181434,43	2526578,74
729	1181387,05	2526553,80
730	1181202,43	2526461,59
731	1181059,40	2526405,54
732	1180960,94	2526370,30
733	1180906,78	2526347,69
734	1180868,31	2526329,54
735	1180600,18	2525943,07
736	1180582,43	2525933,53
737	1180112,03	2525682,62
738	1179995,53	2525623,60
739	1179964,23	2525612,82
740	1179936,70	2525610,91
741	1179410,59	2525586,89
742	1179306,32	2525585,62
743	1179149,27	2525581,71
744	1178796,77	2525570,55
745	1178779,10	2525559,57
746	1178750,40	2525528,99
747	1178502,11	2525225,24
748	1178304,67	2524995,17
749	1178243,28	2524914,41
750	1178189,94	2524827,95
751	1178073,09	2524638,57
752	1177968,03	2524334,47
753	1177930,46	2524278,86
754	1177896,47	2524246,73
755	1177771,22	2524163,68
756	1177690,17	2524109,95
757	1177626,50	2524064,91
758	1177408,17	2523911,67
759	1177322,70	2523861,29
760	1177234,93	2523797,38
761	1177194,76	2523766,52
762	1177139,23	2523746,72
763	1176944,32	2523719,91
764	1176883,07	2523692,32
765	1176827,12	2523684,92
766	1176697,25	2523684,88
767	1176644,51	2523670,73
768	1176595,60	2523650,99

769	1176443,49	2523536,45
770	1176270,19	2523396,26
771	1176207,00	2523342,65
772	1176168,94	2523311,91
773	1176119,72	2523281,89
774	1176103,48	2523271,96
775	1176043,77	2523239,93
776	1175999,42	2523213,62
777	1175674,63	2523042,00
778	1175573,99	2522975,63
779	1175542,09	2522952,76
780	1175523,47	2522974,28
781	1175511,01	2522984,67
782	1175489,26	2522991,43
783	1175464,85	2522987,02
784	1175441,40	2522966,74
785	1175433,54	2522943,21
786	1175437,12	2522920,71
787	1175445,59	2522906,89
788	1175464,52	2522885,04
789	1175353,18	2522788,90
790	1175318,05	2522754,46
791	1175294,14	2522718,40
792	1175262,76	2522687,64
793	1175225,09	2522666,39
794	1175082,05	2522576,68
795	1174996,92	2522515,86
796	1174980,93	2522501,98
797	1174939,23	2522462,43
798	1174859,94	2522399,08
799	1174669,02	2522245,42
800	1174645,62	2522227,87
801	1174393,51	2522043,53
802	1174296,27	2521979,19
803	1174261,15	2521967,44
804	1173512,52	2521807,13
805	1173470,69	2521797,15
806	1172862,24	2521666,85
807	1172793,16	2521654,10
808	1172703,58	2521634,92
809	1172629,71	2521604,44
810	1172333,71	2521490,89
811	1172264,12	2521466,33

812	1171519,09	2521180,51
813	1171476,40	2521165,21
814	1171184,99	2520987,29
815	1171164,52	2520974,80
816	1171072,88	2520920,03
817	1170472,38	2520553,40
818	1170428,33	2520525,33
819	1170067,38	2520304,95
820	1170016,14	2520270,16
821	1169904,47	2520201,98
822	1169887,02	2520192,10
823	1169861,44	2520179,27
824	1169654,84	2520084,94
825	1169641,96	2520113,13
826	1169632,93	2520126,61
827	1169613,96	2520139,21
828	1169589,29	2520141,85
829	1169561,10	2520128,97
830	1169546,92	2520108,61
831	1169544,04	2520086,01
832	1169548,28	2520070,37
833	1169560,14	2520044,42
834	1169509,61	2520023,82
835	1168677,88	2519701,60
836	1168667,14	2519729,30
837	1168658,90	2519743,26
838	1168640,71	2519756,96
839	1168616,22	2519761,02
840	1168587,33	2519749,81
841	1168572,01	2519730,31
842	1168567,79	2519707,92
843	1168581,51	2519665,31
844	1167942,42	2519458,22
845	1167694,64	2519373,99
846	1167611,65	2519343,20
847	1167573,75	2519332,35
848	1167541,76	2519320,47
849	1166991,15	2519126,50
850	1166936,30	2519110,37
851	1166716,91	2519033,08
852	1166487,73	2518957,03
853	1166381,49	2518912,05
854	1166295,92	2518881,86

855	1166019,44	2518796,46
856	1165912,62	2518759,14
857	1165813,54	2518716,47
858	1165673,05	2518642,47
859	1165570,97	2518582,31
860	1165522,60	2518533,06
861	1165407,72	2518408,52
862	1165373,40	2518377,21
863	1165245,62	2518238,71
864	1165227,67	2518220,84
865	1165195,81	2518212,39
866	1164623,07	2518109,31
867	1164586,57	2518092,13
868	1164344,67	2517921,63
869	1164317,27	2517898,66
870	1163641,78	2517422,57
871	1163619,31	2517395,62
872	1163392,34	2517030,74
873	1163280,76	2516852,84
874	1163267,51	2516836,69
875	1163206,07	2516792,67
876	1163120,53	2516729,02
877	1163103,03	2516752,48
878	1163091,36	2516763,74
879	1163065,25	2516772,54
880	1163045,48	2516769,44
881	1163020,64	2516750,92
882	1163012,04	2516732,87
883	1163013,03	2516705,32
884	1163020,48	2516690,93
885	1163037,91	2516667,56
886	1162988,59	2516630,87
887	1162784,59	2516472,85
888	1162376,97	2516190,43
889	1162197,76	2516078,48
890	1162182,13	2516073,69
891	1161745,70	2515958,80
892	1161664,80	2515919,87
893	1161651,74	2515882,60
894	1161582,19	2515673,16
895	1161526,25	2515544,72
896	1161367,42	2515481,09
897	1161298,58	2515450,41

898	1161121,33	2515380,58
899	1160875,75	2515284,07
900	1160854,47	2515277,08
901	1160800,48	2515256,30
902	1160256,79	2515093,60
903	1160229,13	2515078,79
904	1159398,29	2514729,72
905	1159375,86	2514722,47
906	1158983,83	2514557,76
907	1158954,07	2514544,12
908	1158863,60	2514505,93
909	1158412,81	2514316,63
910	1157368,93	2513787,94
911	1157146,22	2513685,05
912	1157125,71	2513681,50
913	1157113,19	2513682,65
914	1156901,07	2513697,84
915	1156754,24	2513714,47
916	1156371,85	2513693,77
917	1156298,96	2513692,83
918	1156217,65	2513682,34
919	1156186,92	2513677,80
920	1156157,85	2513659,18
921	1156033,72	2513576,30
922	1156017,28	2513600,10
923	1156006,04	2513611,78
924	1155985,15	2513620,88
925	1155960,40	2513619,16
926	1155934,89	2513601,55
927	1155924,50	2513579,01
928	1155932,53	2513541,61
929	1155948,06	2513519,11
930	1155820,93	2513434,25
931	1155470,95	2513197,00
932	1155346,98	2513115,71
933	1155320,05	2513085,54
934	1155069,89	2512824,24
935	1155045,86	2512817,23
936	1154737,90	2512733,24
937	1154719,25	2512738,14
938	1154242,08	2512830,69
939	1154195,59	2512841,64
940	1154096,18	2512850,36
941	1154065,51	2512845,57
942	1153995,62	2512782,78
943	1153977,21	2512764,93
944	1153807,04	2512637,55
945	1153569,53	2512452,02
946	1153548,15	2512423,65
947	1153376,78	2512212,05
948	1153308,71	2512125,55
949	1153196,22	2511979,19
950	1152585,08	2511246,06
951	1152564,87	2511263,98
952	1152551,16	2511272,62
953	1152531,12	2511276,56
954	1152505,08	2511268,87
955	1152484,52	2511245,68
956	1152479,83	2511221,32
957	1152486,54	2511199,15
958	1152496,85	2511186,67
959	1152519,12	2511166,92
960	1152514,96	2511161,95
961	1152503,36	2511153,76
962	1152481,96	2511148,00
963	1152439,08	2511128,80
964	1152329,40	2511080,82
965	1151906,24	2510916,76
966	1151829,34	2510879,63
967	1151496,97	2510559,06
968	1151370,57	2510434,49
969	1151143,89	2510216,97
970	1151059,69	2510141,64
971	1151044,07	2510133,76
972	1150752,06	2509996,64
973	1150166,64	2509724,90
974	1150055,14	2509688,43
975	1150044,81	2509697,69
976	1149952,81	2509670,76
977	1149633,46	2509613,32
978	1149619,50	2509593,16
979	1149587,42	2509595,80
980	1149566,24	2509591,96
981	1149511,03	2509581,13
982	1149326,36	2509547,30
983	1149272,57	2509539,60
984	1148896,93	2509513,81
985	1148763,86	2509539,84
986	1148686,18	2509570,62
987	1148687,93	2509585,78
988	1148663,11	2509604,23
989	1148530,54	2509677,93
990	1148502,33	2509694,65
991	1148464,58	2509695,08
992	1148353,19	2509685,41
993	1148268,06	2509674,96
994	1148237,23	2509674,21
995	1148234,66	2509674,32
996	1148172,97	2509678,48
997	1148088,32	2509682,12
998	1147952,96	2509712,76
999	1147798,46	2509744,75
1000	1147730,13	2509745,88
1001	1147703,20	2509739,15
1002	1147624,60	2509707,73
1003	1147531,81	2509652,22
1004	1147486,20	2509618,70
1005	1147165,08	2509421,70
1006	1147024,87	2509338,11
1007	1146742,08	2509185,53
1008	1146623,33	2509118,34
1009	1146590,35	2509092,22
1010	1146570,58	2509117,26
1011	1146558,61	2509128,19
1012	1146537,20	2509135,95
1013	1146512,61	2509132,65
1014	1146488,28	2509113,44
1015	1146479,34	2509090,30
1016	1146481,89	2509067,67
1017	1146489,75	2509053,48
1018	1146507,48	2509031,01
1019	1146512,03	2509009,87
1020	1146498,89	2508997,96
1021	1146421,79	2508937,55
1022	1146400,70	2508917,52
1023	1146102,25	2508653,13
1024	1146083,71	2508638,01
1025	1146053,56	2508611,31
1026	1145828,77	2508427,04

1027	1145616,98	2508255,50
1028	1145532,32	2508207,50
1029	1145078,21	2507996,52
1030	1145019,57	2507955,62
1031	1144713,94	2507754,35
1032	1144688,85	2507726,13
1033	1144322,15	2507337,93
1034	1144182,89	2507200,63
1035	1144106,27	2507118,64
1036	1144081,99	2507100,92
1037	1144066,16	2507107,93
1038	1144033,87	2507104,46
1039	1143922,38	2507089,27
1040	1143857,53	2507078,11
1041	1143761,13	2507057,94
1042	1143576,61	2506964,65
1043	1143575,30	2506941,14
1044	1143569,34	2506923,01
1045	1143461,80	2506667,41
1046	1143370,44	2506491,97
1047	1143348,81	2506477,01
1048	1143024,75	2506240,20
1049	1142094,42	2505580,70
1050	1141706,64	2505309,09
1051	1141033,02	2504819,49
1052	1140024,56	2504111,29
1053	1139981,03	2504081,94
1054	1139640,55	2503842,85
1055	1139192,29	2503514,23
1056	1139140,52	2503472,57
1057	1139106,98	2503446,85
1058	1138466,17	2502931,13
1059	1138433,07	2502903,21
1060	1138417,16	2502890,41
1061	1137866,57	2502416,40
1062	1137838,04	2502393,26
1063	1137821,48	2502390,63
1064	1137736,37	2502382,05
1065	1137733,60	2502409,82
1066	1137729,40	2502425,49
1067	1137715,53	2502443,54
1068	1137693,04	2502454,02
1069	1137662,20	2502450,96

1070	1137642,21	2502436,26
1071	1137632,16	2502415,82
1072	1137631,13	2502399,64
1073	1137633,94	2502371,72
1074	1137555,72	2502363,83
1075	1137322,07	2502337,26
1076	1136813,47	2502273,92
1077	1136752,13	2502264,70
1078	1136234,14	2502038,91
1079	1136203,45	2502014,43
1080	1136175,13	2501988,60
1081	1136020,20	2501861,48
1082	1135956,72	2501806,67
1083	1135899,22	2501759,65
1084	1135627,65	2501525,13
1085	1135454,64	2501408,64
1086	1135381,22	2501357,99
1087	1135038,04	2501126,89
1088	1135000,57	2501102,87
1089	1133978,93	2500432,17
1090	1133881,79	2500387,16
1091	1133362,76	2500156,46
1092	1133224,86	2500100,58
1093	1132845,84	2499924,87
1094	1132267,15	2499573,45
1095	1131860,86	2499264,80
1096	1131449,49	2498941,90
1097	1131223,54	2498712,04
1098	1130824,69	2498328,28
1099	1130736,46	2498235,99
1100	1130676,72	2498178,75
1101	1130640,58	2498135,38
1102	1130621,18	2498138,74
1103	1130600,99	2498114,52
1104	1130221,51	2497682,98
1105	1130186,72	2497642,54
1106	1130164,38	2497662,01
1107	1130150,59	2497670,54
1108	1130128,11	2497674,21
1109	1130104,55	2497666,43
1110	1130084,18	2497643,08
1111	1130079,68	2497618,69
1112	1130086,37	2497596,92

1113	1130096,68	2497584,41
1114	1130119,71	2497564,62
1115	1129880,81	2497286,89
1116	1129864,31	2497268,36
1117	1129588,49	2497086,96
1118	1129346,95	2496974,95
1119	1128866,79	2496784,16
1120	1128834,50	2496767,19
1121	1128784,18	2496734,15
1122	1128505,95	2496573,45
1123	1128391,54	2496501,78
1124	1128320,84	2496463,50
1125	1128245,47	2496427,33
1126	1127901,85	2496252,61
1127	1127728,81	2496173,32
1128	1127494,41	2496056,40
1129	1127462,07	2495995,53
1130	1127425,40	2495927,00
1131	1127358,71	2495774,50
1132	1127312,99	2495685,86
1133	1127272,54	2495641,35
1134	1127223,38	2495609,77
1135	1126969,39	2495439,62
1136	1126970,56	2495422,17
1137	1126956,38	2495412,67
1138	1126905,35	2495381,79
1139	1126598,75	2495160,05
1140	1126527,81	2495115,58
1141	1126507,98	2495114,85
1142	1126420,49	2494949,72
1143	1126412,54	2494953,92
1144	1126398,49	2494927,43
1145	1126406,45	2494923,21
1146	1126401,96	2494914,74
1147	1126104,16	2494823,21
1148	1126081,38	2494808,93
1149	1125911,75	2494716,22
1150	1125885,05	2494704,88
1151	1125576,82	2494295,43
1152	1125530,70	2494232,00
1153	1125523,44	2494237,29
1154	1125505,79	2494213,03

1155	1125513,06	2494207,74
1156	1125401,81	2494054,70
1157	1125381,56	2494022,90
1158	1125324,37	2493948,20
1159	1125275,68	2493881,24
1160	1125179,90	2493759,39
1161	1125172,83	2493764,95
1162	1125154,30	2493741,38
1163	1125161,37	2493735,82
1164	1125141,02	2493709,94
1165	1125090,16	2493631,36
1166	1125080,14	2493616,24
1167	1124943,89	2493402,41
1168	1124839,09	2493234,99
1169	1124849,44	2493215,47
1170	1124882,56	2493071,58
1171	1124897,30	2493043,81
1172	1124896,47	2493020,69
1173	1124884,43	2493001,45
1174	1124844,40	2492948,65
1175	1124828,96	2492925,14
1176	1124714,59	2492763,73
1177	1124588,28	2492592,95
1178	1124466,26	2492381,47
1179	1124466,27	2492348,80
1180	1124462,06	2492228,71
1181	1124465,88	2491993,76
1182	1124470,97	2491912,64
1183	1124462,30	2491895,16
1184	1124482,30	2491835,69
1185	1124473,78	2491832,82
1186	1124483,34	2491804,40
1187	1124491,87	2491807,28
1188	1124497,20	2491791,42
1189	1124498,10	2491777,27
1190	1124490,84	2491769,05
1191	1124483,27	2491730,35
1192	1124483,69	2491611,46
1193	1124493,00	2491488,37
1194	1124494,95	2491447,60
1195	1124542,77	2491364,50
1196	1124534,95	2491360,01
1197	1124549,93	2491334,01
1198	1124557,72	2491338,50
1199	1124593,12	2491276,98
1200	1124670,16	2491144,87

Ведомость координат

Номер точки	X	Y
1	1124875,43	2490764,50
2	1124888,56	2490771,73
3	1124775,83	2490976,28
4	1124773,89	2490975,15
5	1124757,89	2491004,02
6	1124764,31	2491007,92
7	1124757,27	2491020,10
8	1124757,71	2491020,39
9	1124757,21	2491023,46
10	1124748,21	2491038,80
11	1124717,47	2491021,17
12	1124735,60	2490989,56
13	1124745,80	2490995,21
14	1124850,11	2490811,60
15	1124849,62	2490811,32


Ведомость координат

Номер точки	X	Y
1	1207635,49	2546648,88
2	1207638,22	2546617,61
3	1207640,12	2546618,00
4	1207640,14	2546634,23
5	1207643,77	2546634,34
6	1207647,38	2546629,53
7	1207665,04	2546629,37
8	1207697,90	2546630,35
9	1207709,98	2546629,57
10	1207707,75	2546655,20
11	1207681,94	2546652,95


Губернатор

Основная часть проекта межевания территории для размещения линейного объекта регионального значения Ханты-Мансийского автономного округа – Югры «Реконструкция межпромыслового нефтепровода Кислорское нефтяное месторождение - пос. Андра. Участок ПК-62 (ПНС Бобровская)-ПК-165,63 (пос. Андра)» АО «РИТЭК»
Масштаб 1:5000


Приложение 37
к постановлению Правительства
Ханты-Мансийского
автономного округа – Югры
от 24 июня 2016 года № 218-п

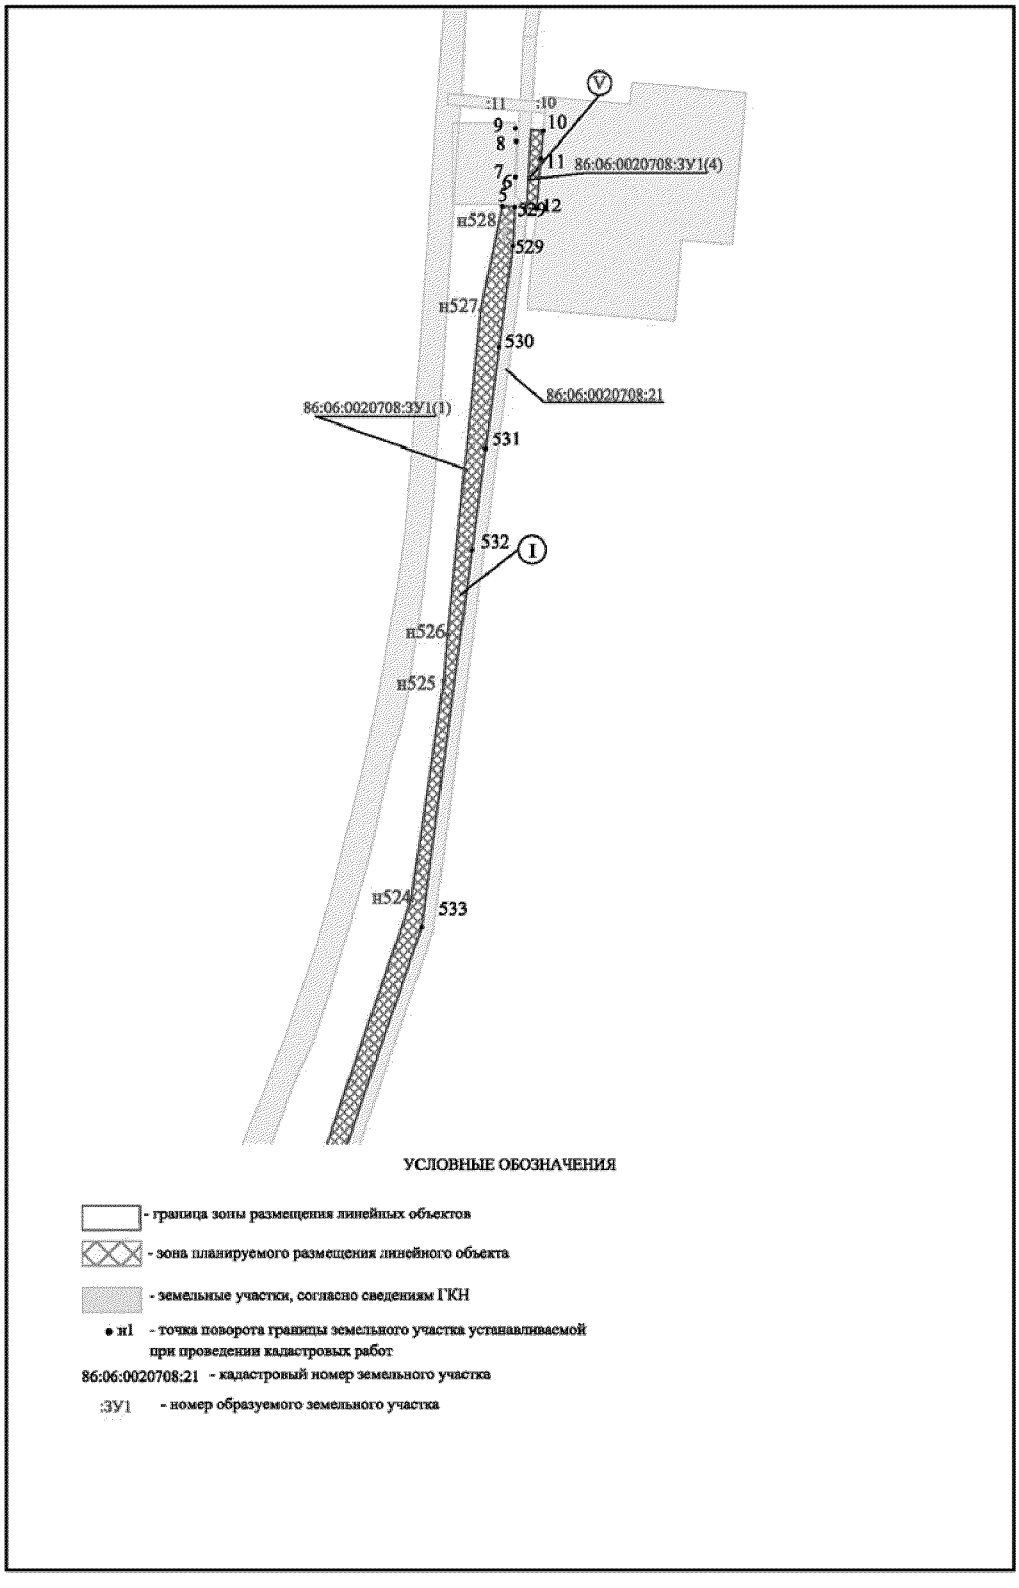


Проект межевания территории для размещения линейного объекта регионального значения Ханты-Мансийского автономного округа – Югры «Реконструкция межпромыслового нефтепровода Кислорское нефтяное месторождение - пос. Андра. Участок ПК-62 (ПНС Бобровская)-ПК-165,63 (пос. Андра)» АО «РИТЭК»
Масштаб 1:5000

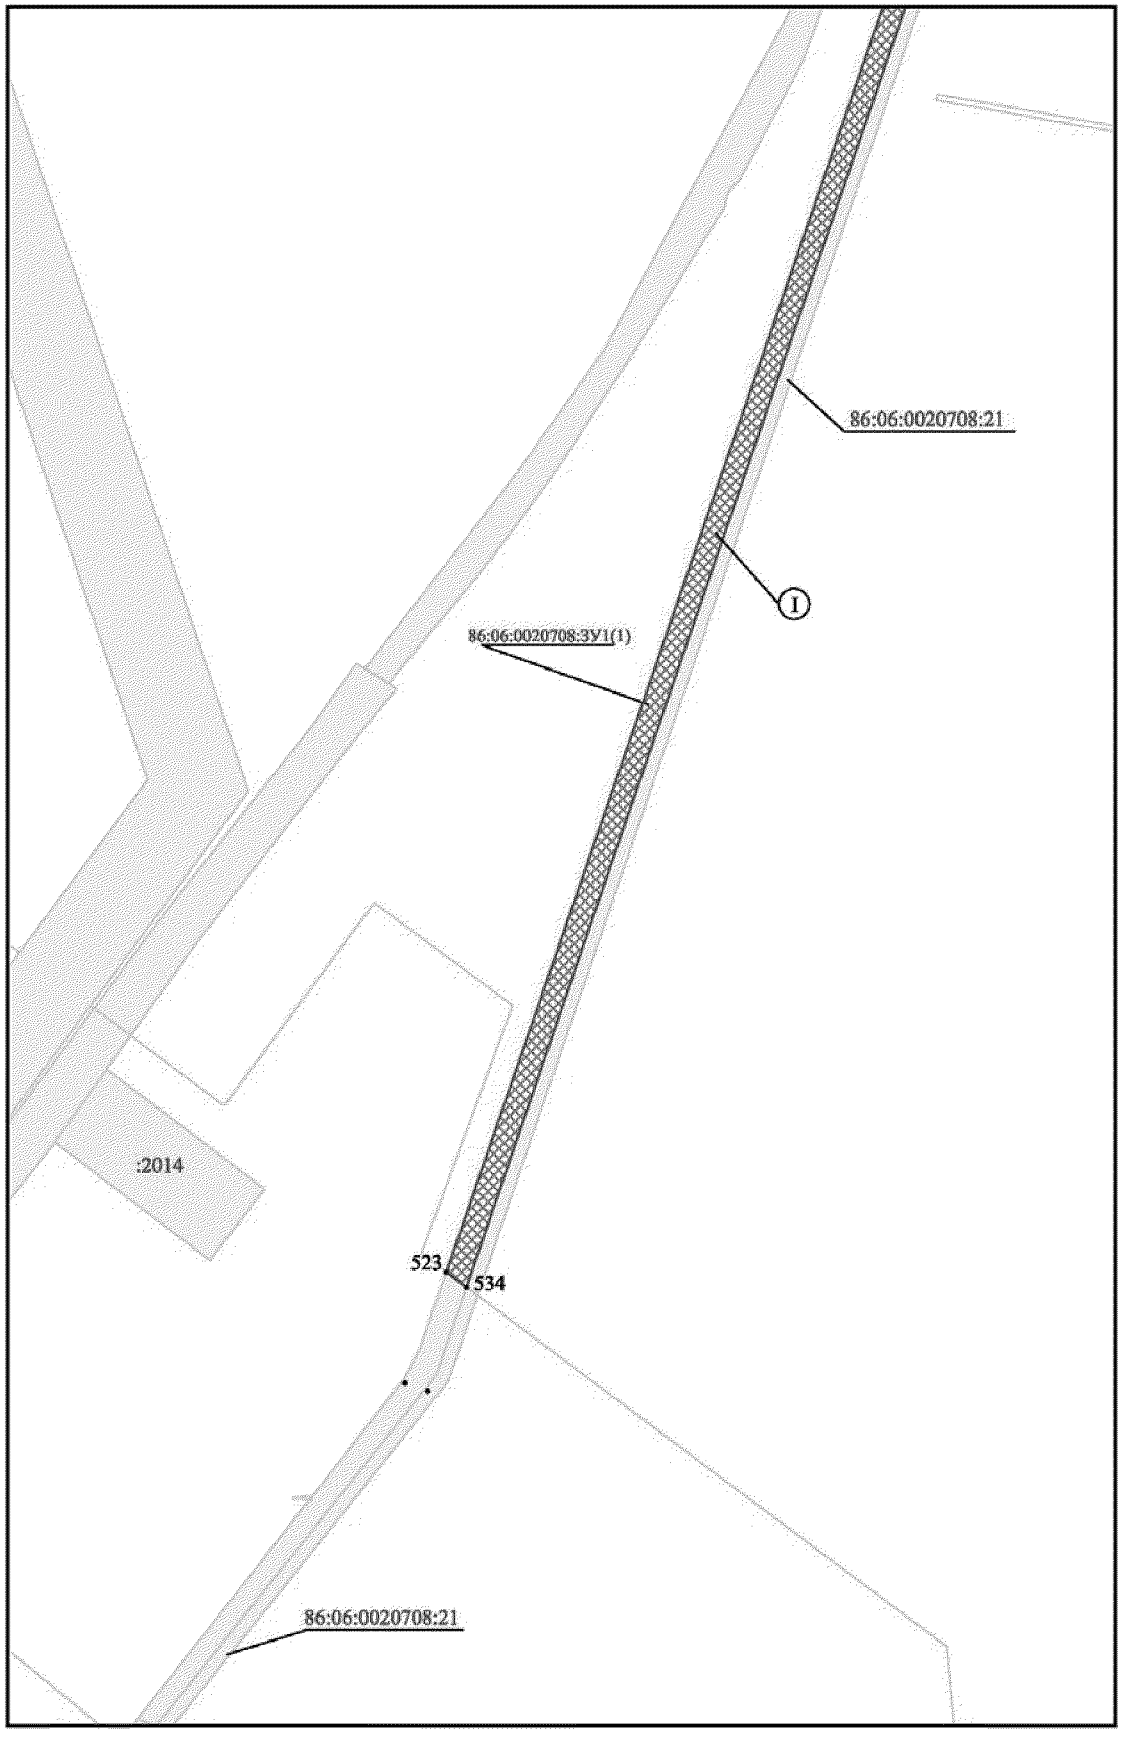

Проект межевания территории для размещения линейного объекта регионального значения Ханты-Мансийского автономного округа – Югры «Реконструкция межпромыслового нефтепровода Кислорское нефтяное месторождение - пос. Андра. Участок ПК-62 (ПНС Бобровская)-ПК-165,63 (пос. Андра)» АО «РИТЭК»
Масштаб 1:5000

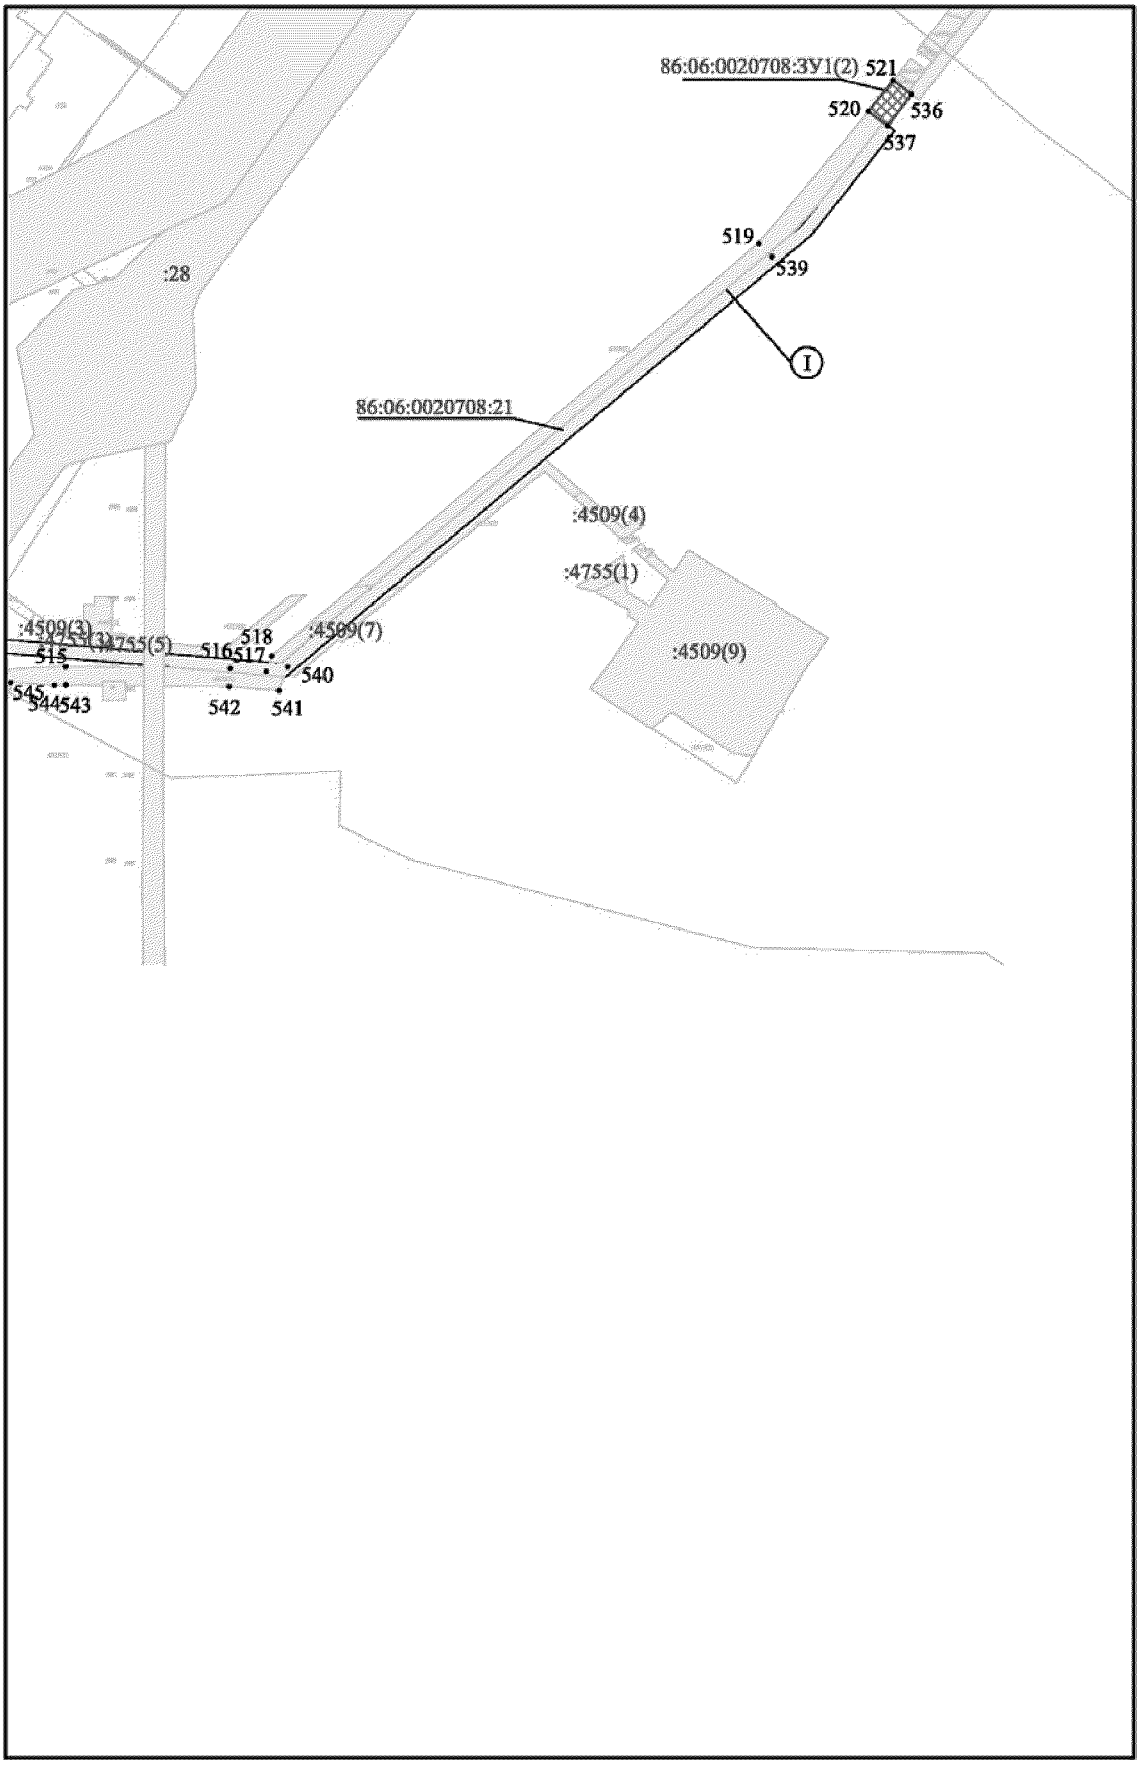


Проект межевания территории для размещения линейного объекта регионального значения Ханты-Мансийского автономного округа – Югры «Реконструкция межпромыслового нефтепровода Кислорское нефтяное месторождение - пос. Андра. Участок ПК-62 (ПНС Бобровская)-ПК-165,63 (пос. Андра)» АО «РИТЭК»
Масштаб 1:5000

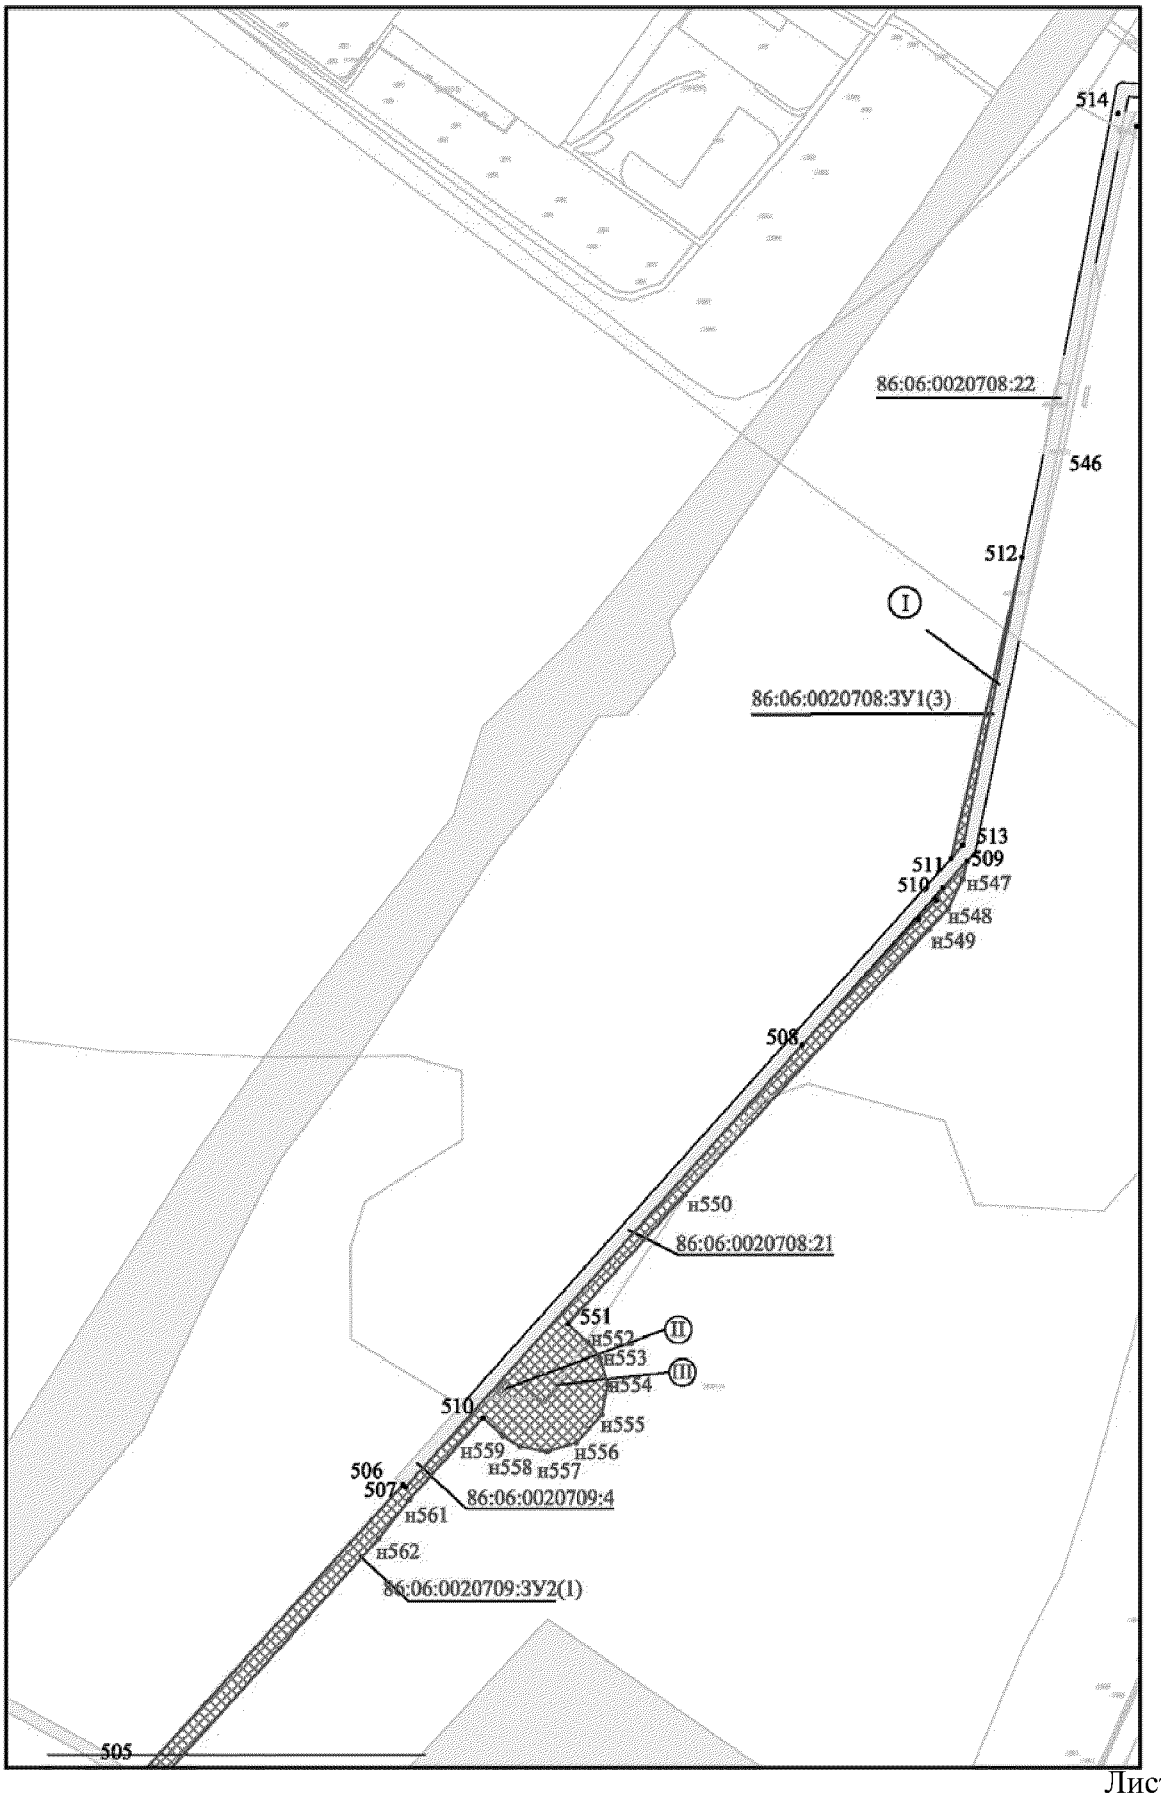


Проект межевания территории для размещения линейного объекта регионального значения Ханты-Мансийского автономного округа – Югры «Реконструкция межпромыслового нефтепровода Кислорское нефтяное месторождение - пос. Андра. Участок ПК-62 (ПНС Бобровская)-ПК-165,63 (пос. Андра)» АО «РИТЭК»

Масштаб 1:5000

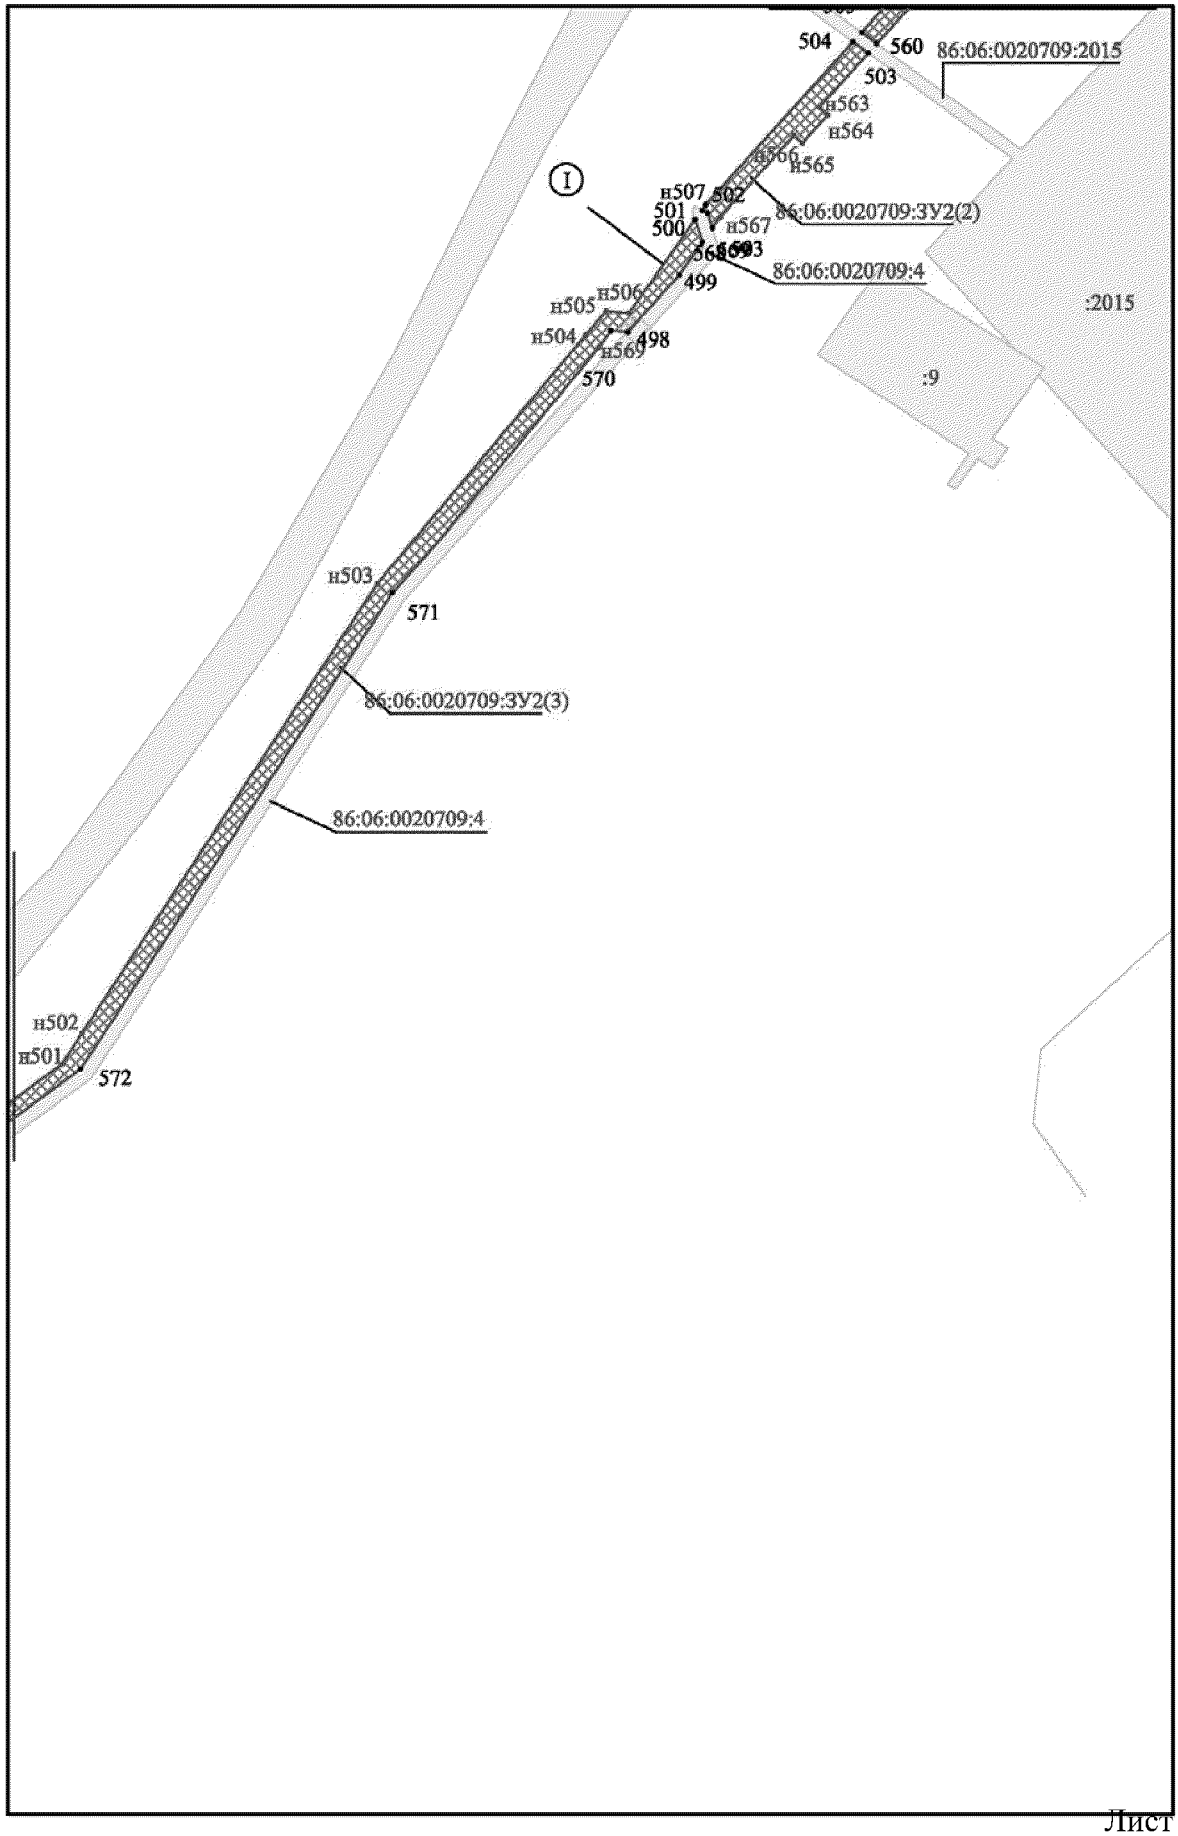


Проект межевания территории для размещения линейного объекта регионального значения Ханты-Мансийского автономного округа – Югры «Реконструкция межпромыслового нефтепровода Кислорское нефтяное месторождение - пос. Андра. Участок ПК-62 (ПНС Бобровская)-ПК-165,63 (пос. Андра)» АО «РИТЭК»


Масштаб 1:5000

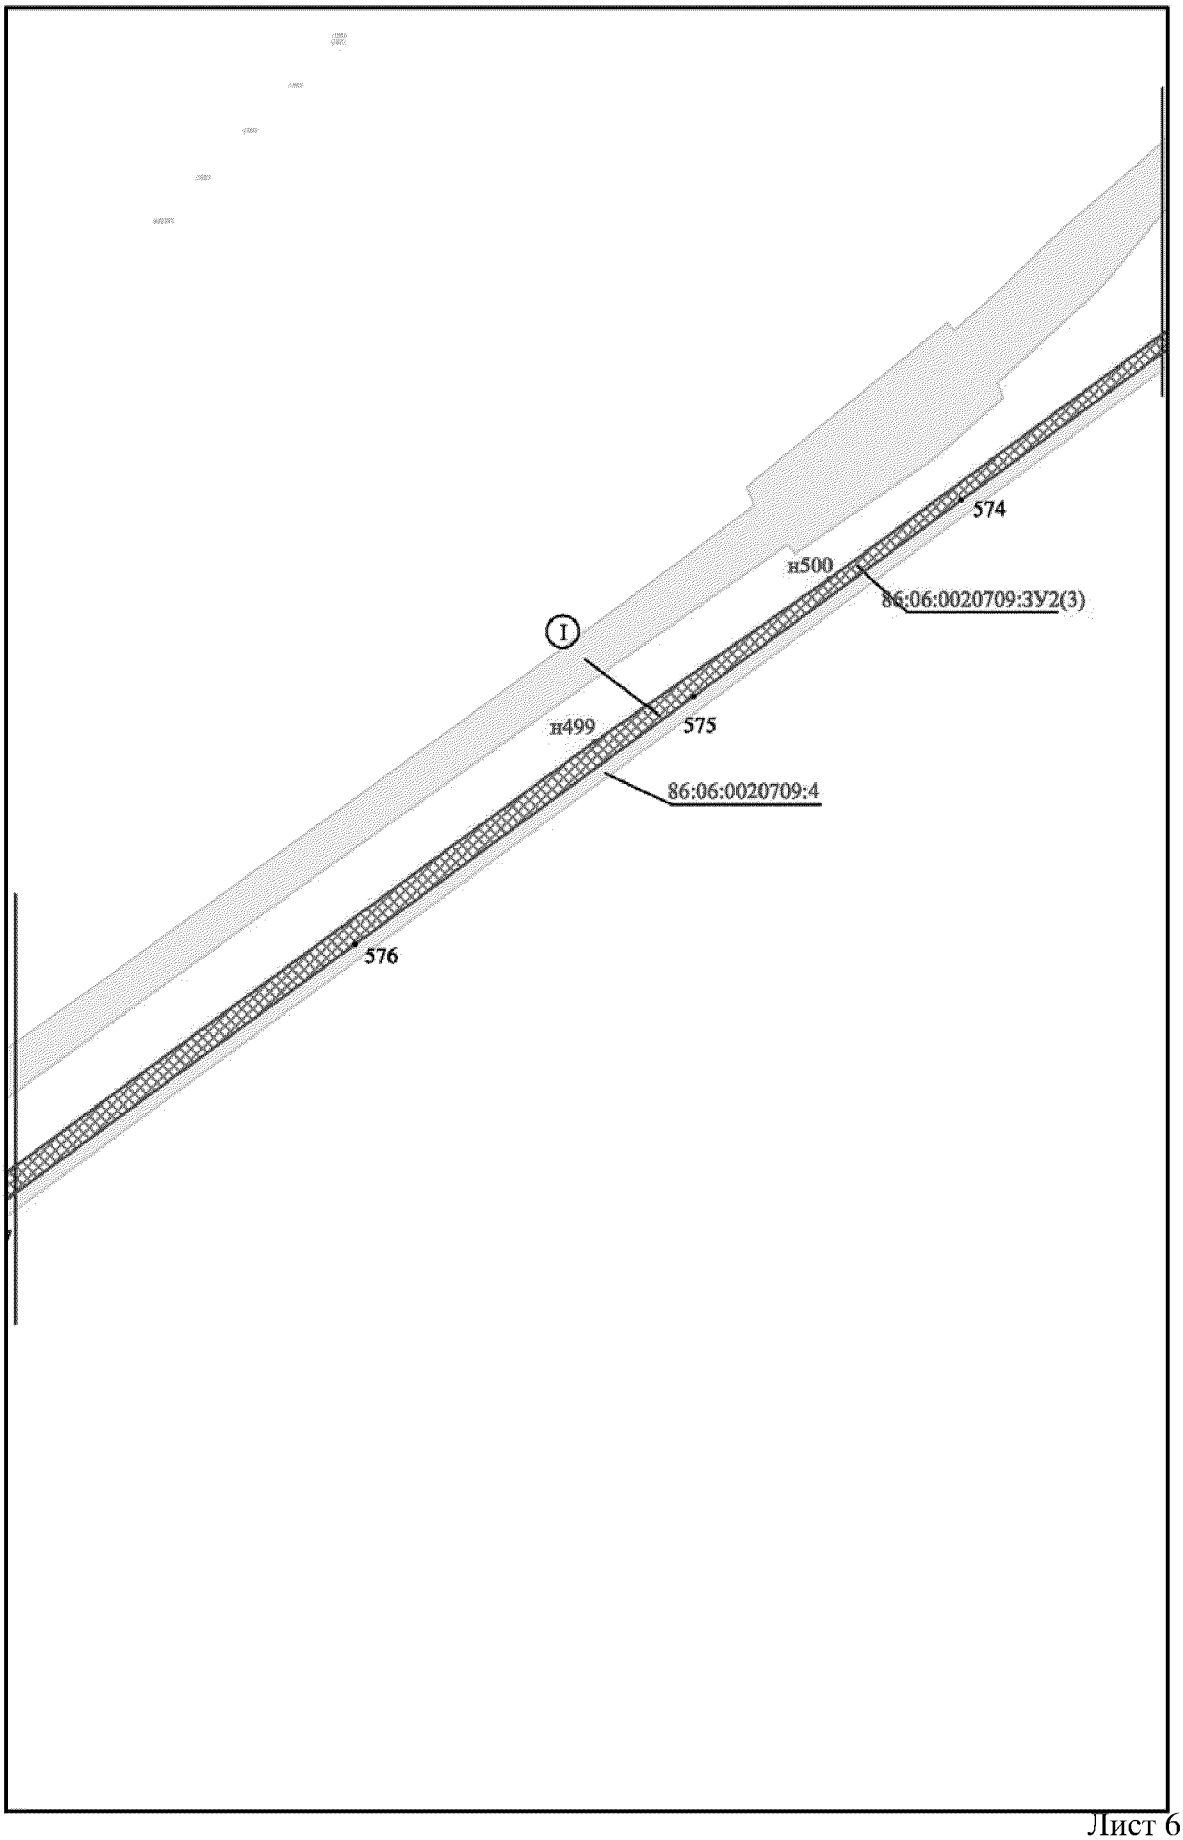


Проект межевания территории для размещения линейного объекта регионального значения Ханты-Мансийского автономного округа – Югры «Реконструкция межпромыслового нефтепровода Кислорское нефтяное месторождение - пос. Андра. Участок ПК-62 (ПНС Бобровская)-ПК-165,63 (пос. Андра)» АО «РИТЭК»
Масштаб 1:5000

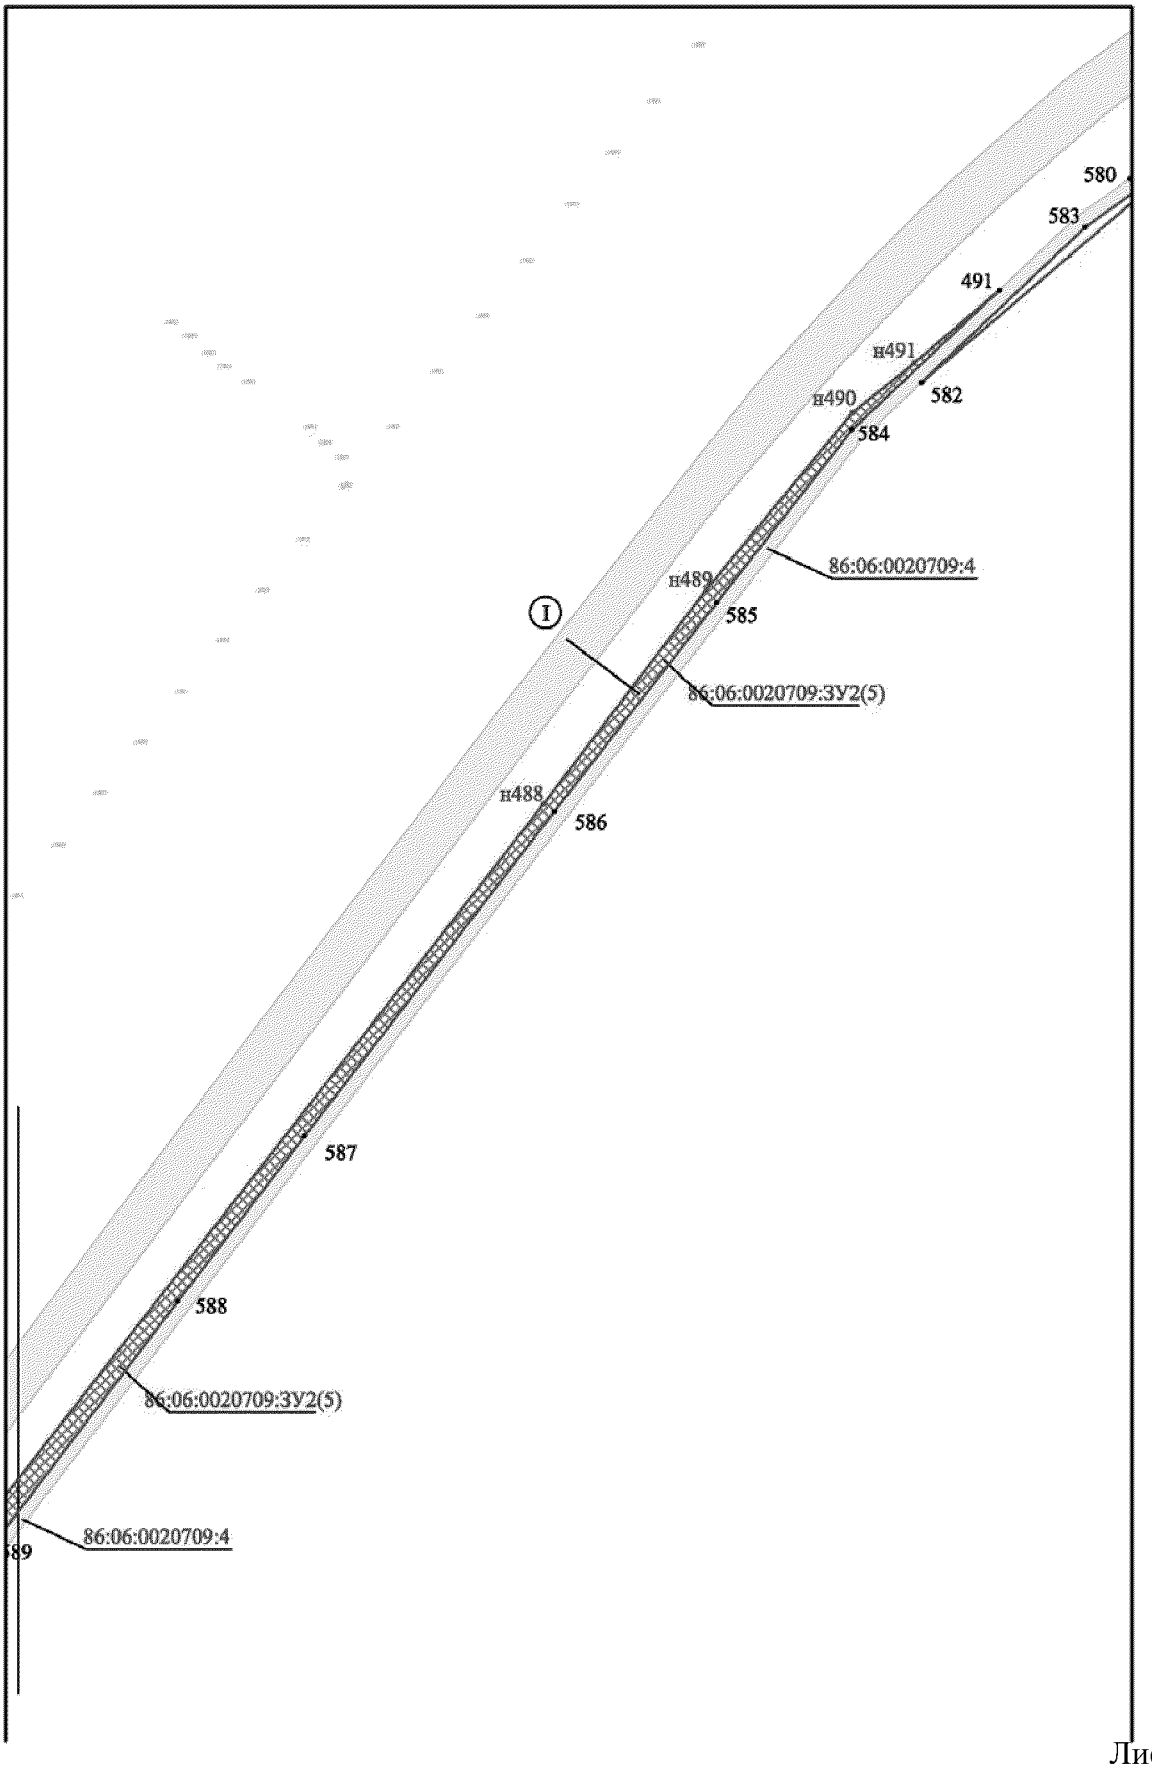


Проект межевания территории для размещения линейного объекта регионального значения Ханты-Мансийского автономного округа – Югры «Реконструкция межпромыслового нефтепровода Кислорское нефтяное месторождение - пос. Андра. Участок ПК-62 (ПНС Бобровская)-ПК-165,63 (пос. Андра)» АО «РИТЭК»
Масштаб 1:5000

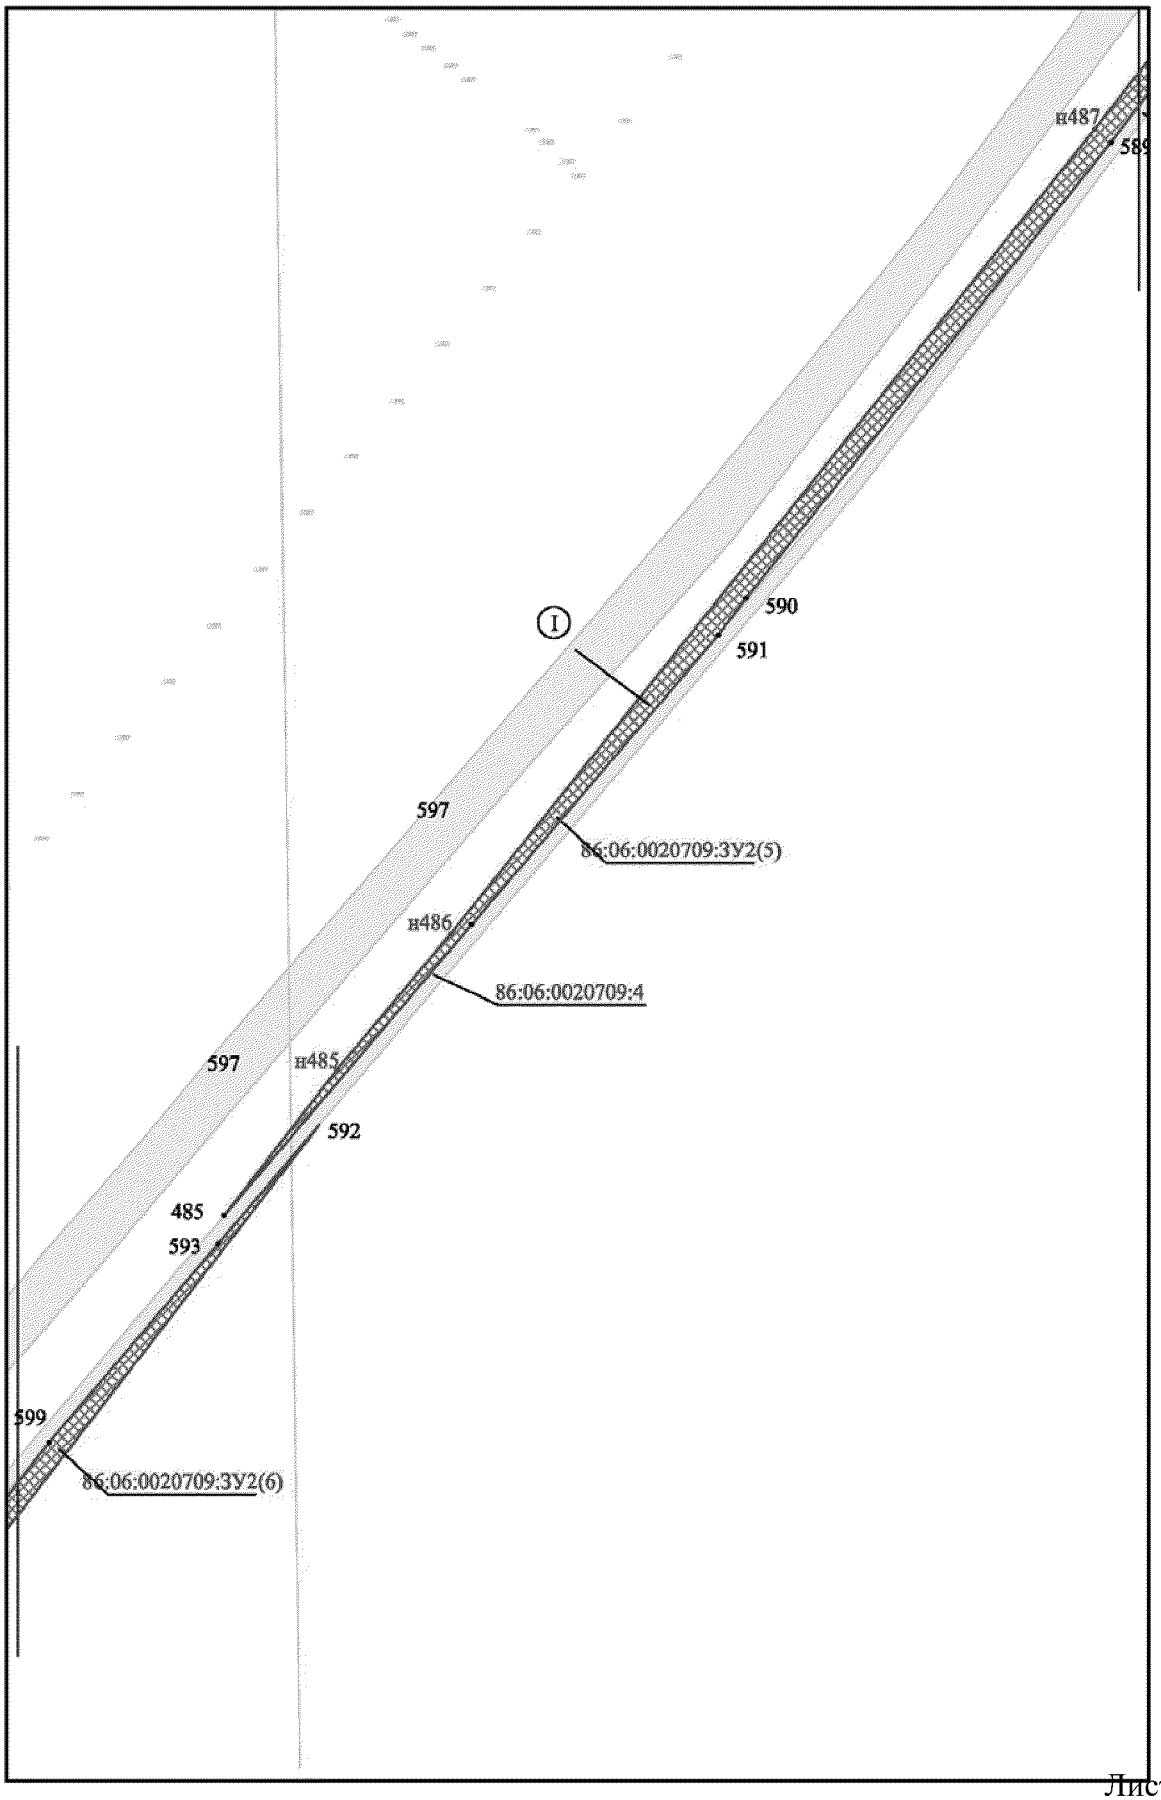


Проект межевания территории для размещения линейного объекта регионального значения Ханты-Мансийского автономного округа – Югры «Реконструкция межпромыслового нефтепровода Кислорское нефтяное месторождение - пос. Андра. Участок ПК-62 (ПНС Бобровская)-ПК-165,63 (пос. Андра)» АО «РИТЭК»
Масштаб 1:5000

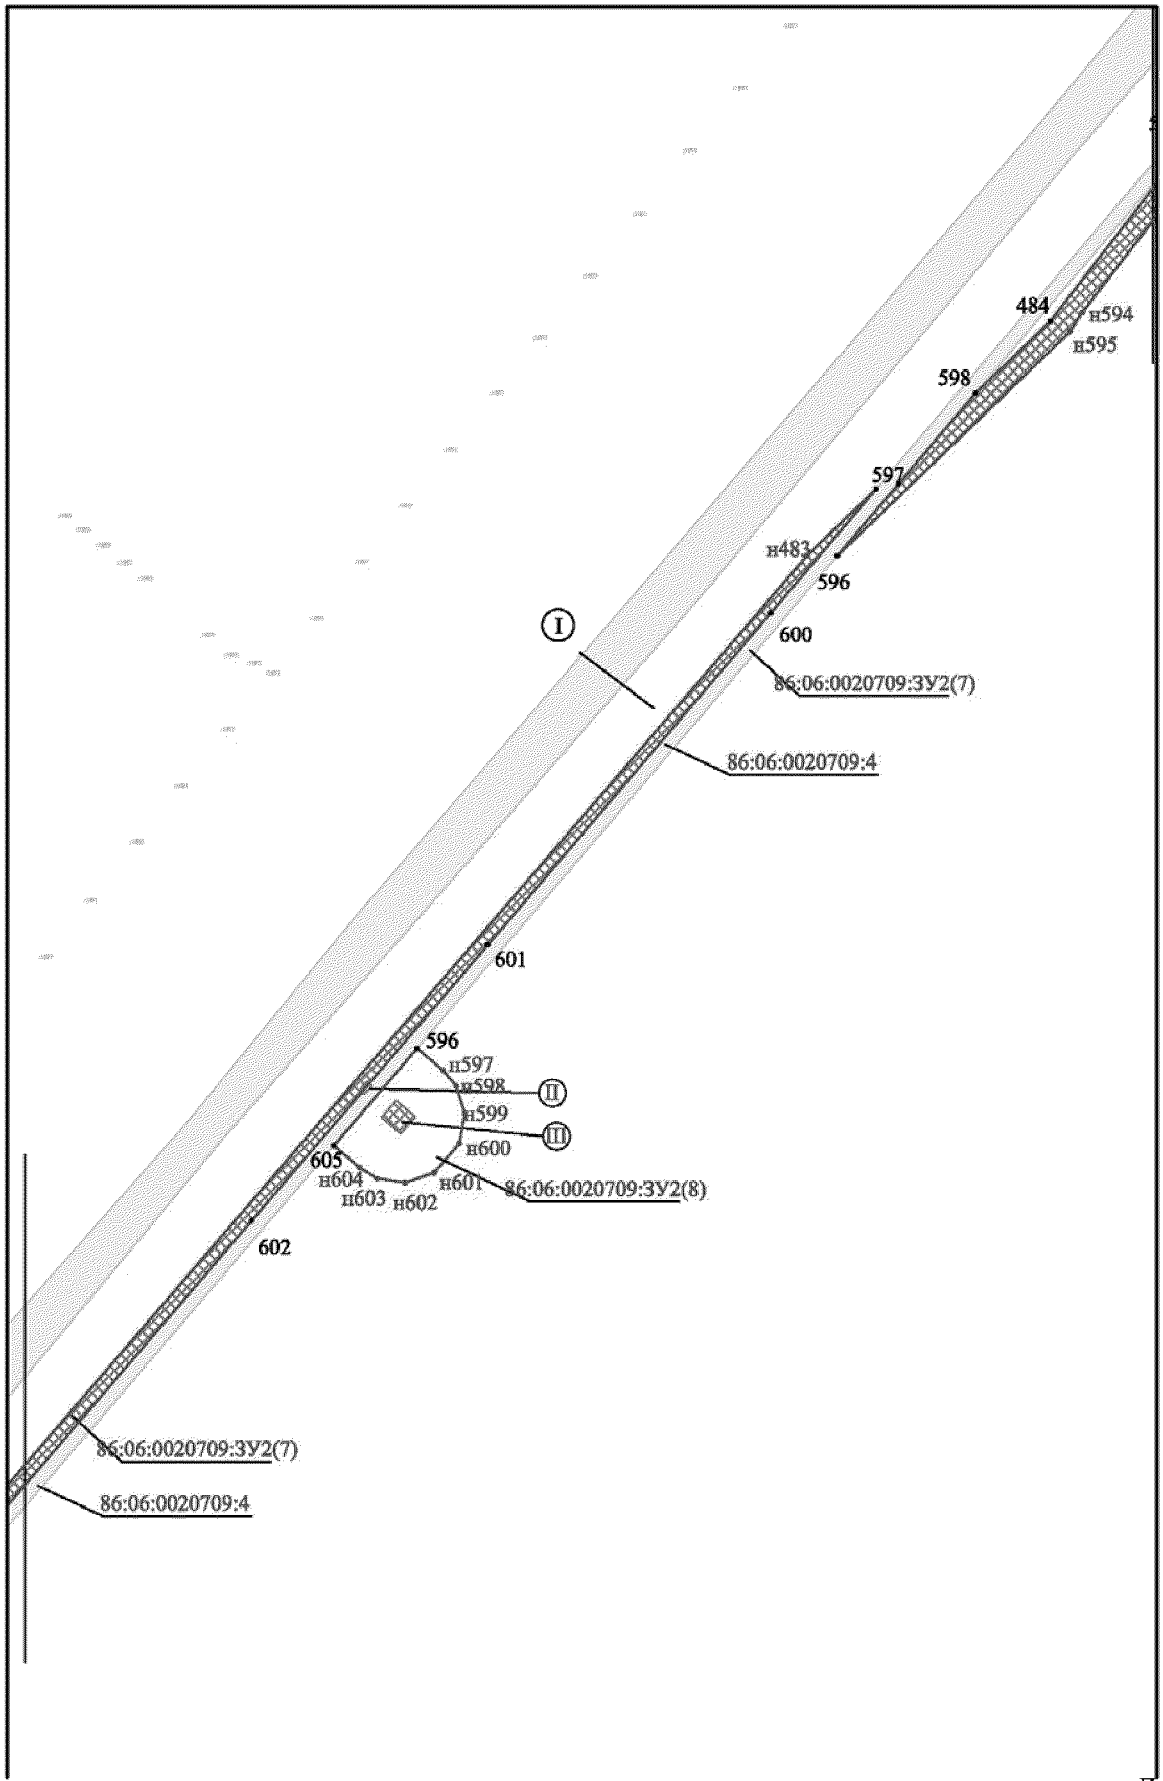


Проект межевания территории для размещения линейного объекта регионального значения Ханты-Мансийского автономного округа – Югры «Реконструкция межпромыслового нефтепровода Кислорское нефтяное месторождение - пос. Андра. Участок ПК-62 (ПНС Бобровская)-ПК-165,63 (пос. Андра)» АО «РИТЭК»
Масштаб 1:5000

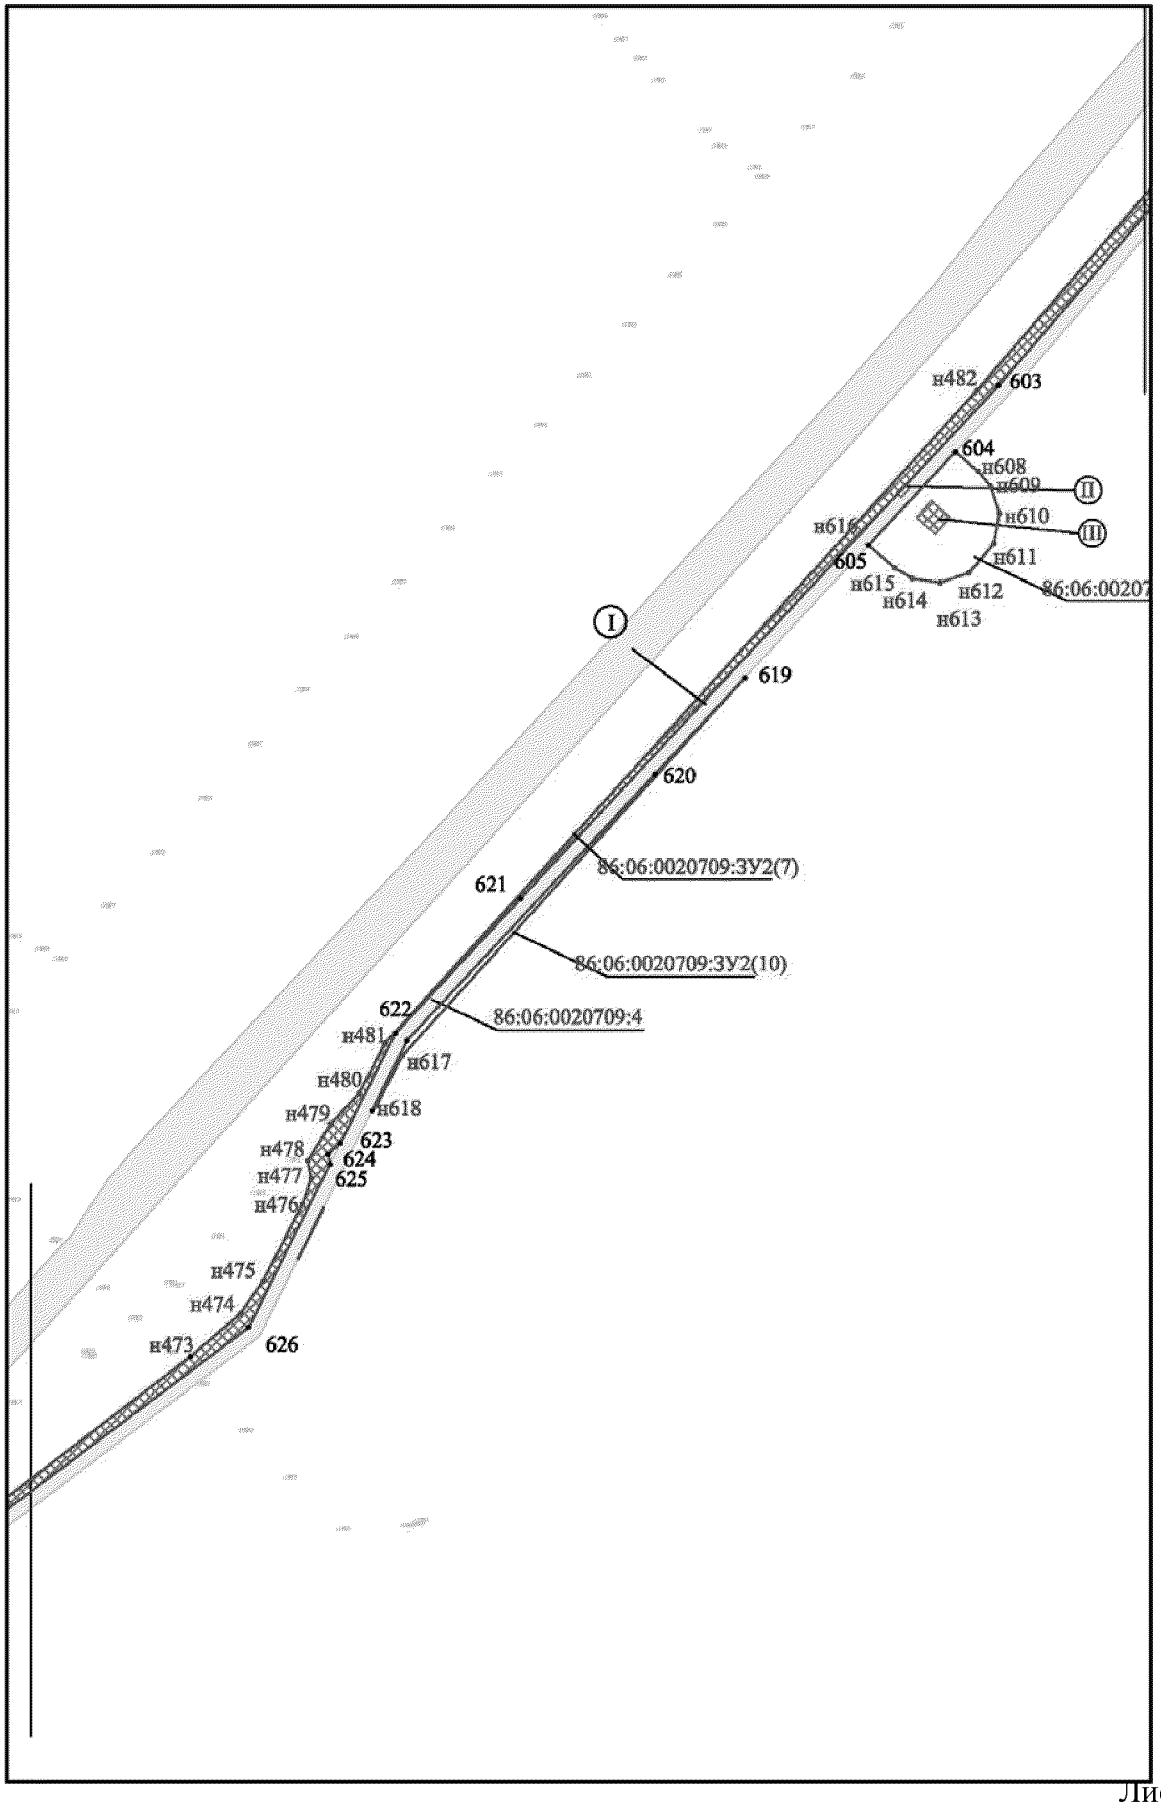


Проект межевания территории для размещения линейного объекта регионального значения Ханты-Мансийского автономного округа – Югры «Реконструкция межпромыслового нефтепровода Кислорское нефтяное месторождение - пос. Андра. Участок ПК-62 (ПНС Бобровская)-ПК-165,63 (пос. Андра)» АО «РИТЭК»
Масштаб 1:5000

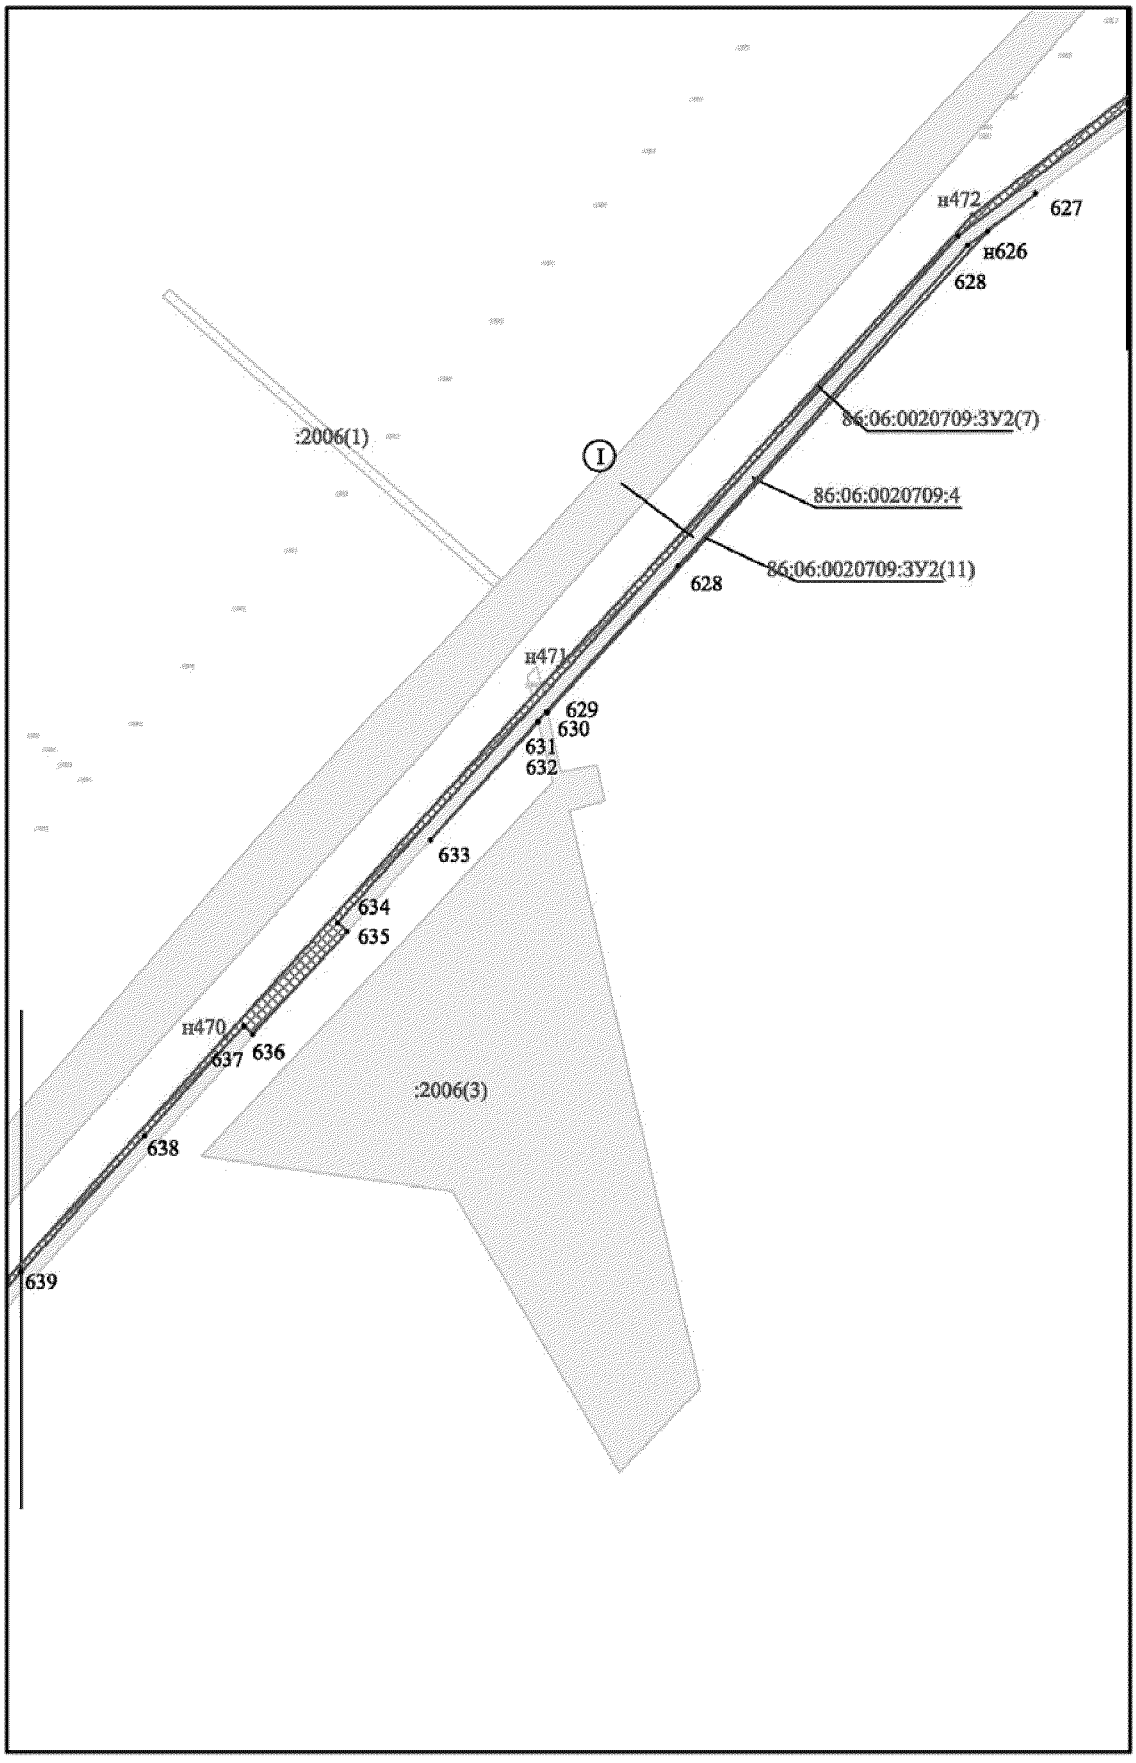


Проект межевания территории для размещения линейного объекта регионального значения Ханты-Мансийского автономного округа – Югры «Реконструкция межпромыслового нефтепровода Кислорское нефтяное месторождение - пос. Андра. Участок ПК-62 (ПНС Бобровская)-ПК-165,63 (пос. Андра)» АО «РИТЭК»
Масштаб 1:5000

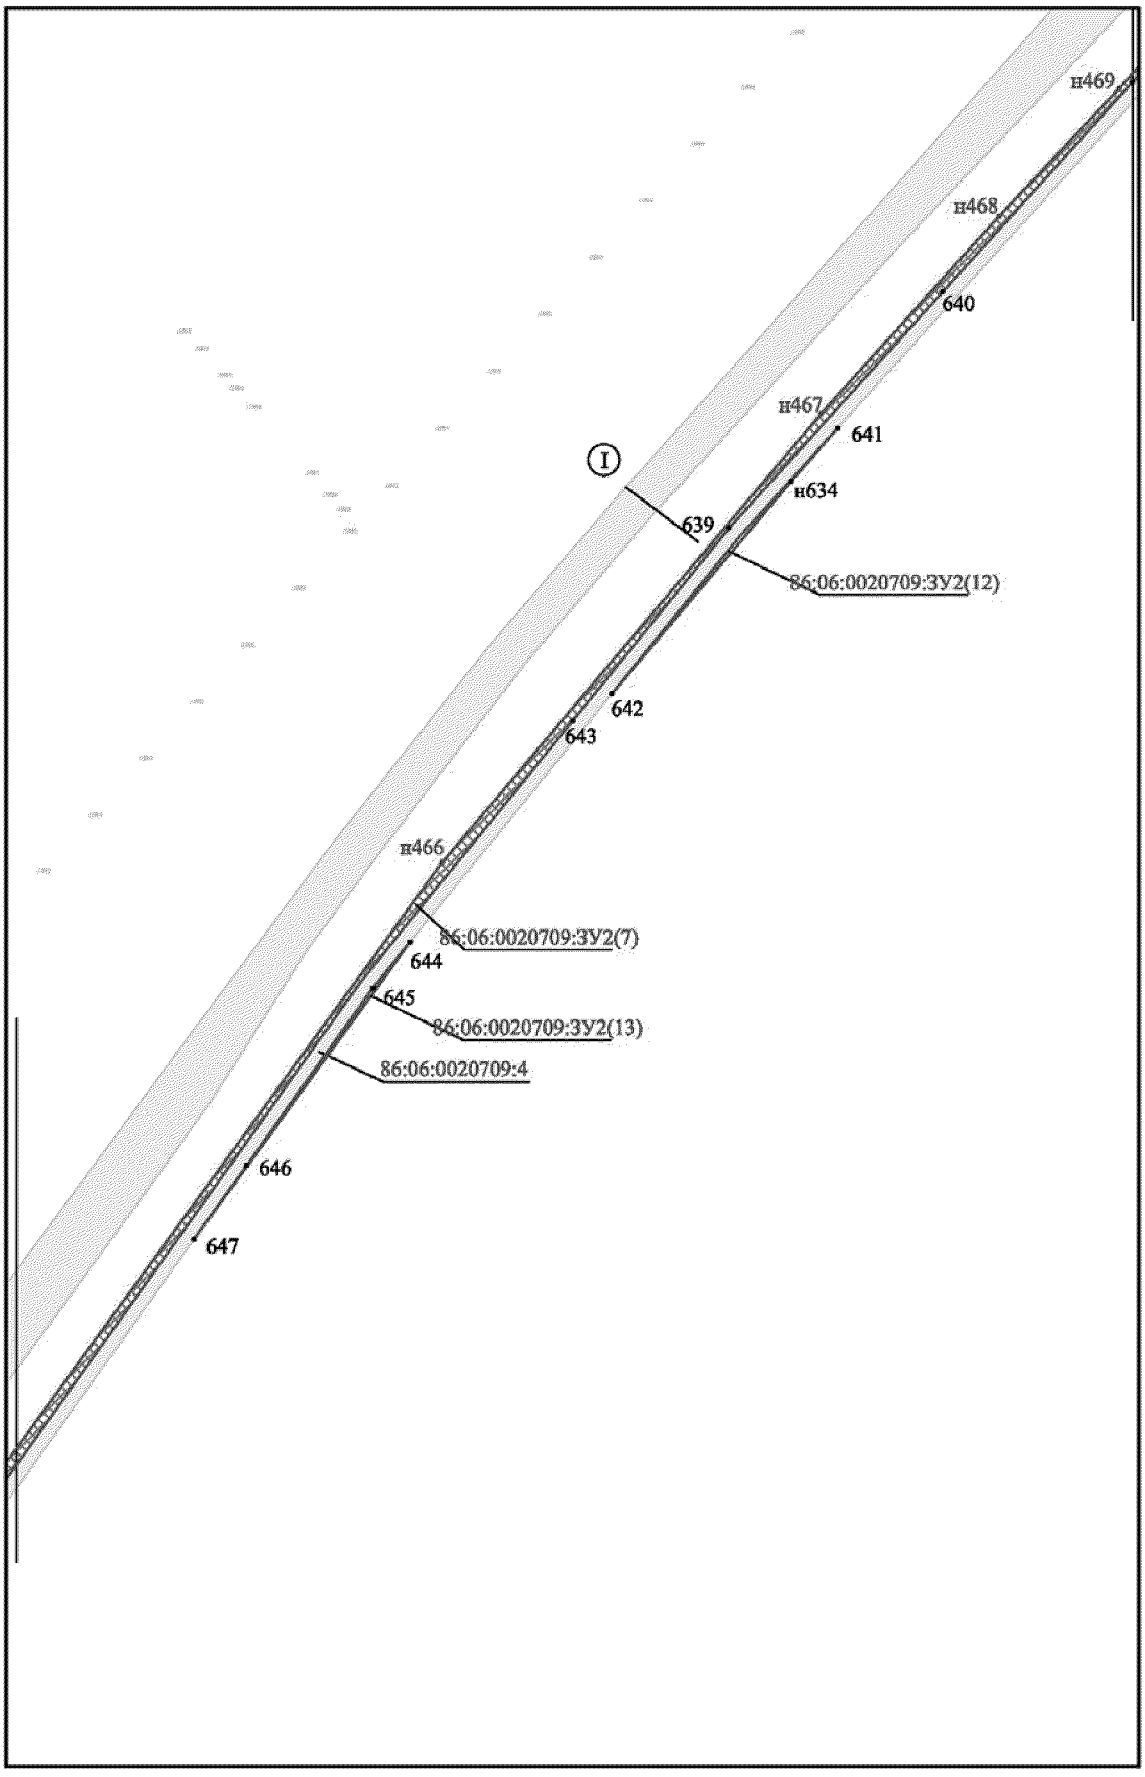


Проект межевания территории для размещения линейного объекта регионального значения Ханты-Мансийского автономного округа – Югры «Реконструкция межпромыслового нефтепровода Кислорское нефтяное месторождение - пос. Андра. Участок ПК-62 (ПНС Бобровская)-ПК-165,63 (пос. Андра)» АО «РИТЭК»
Масштаб 1:5000

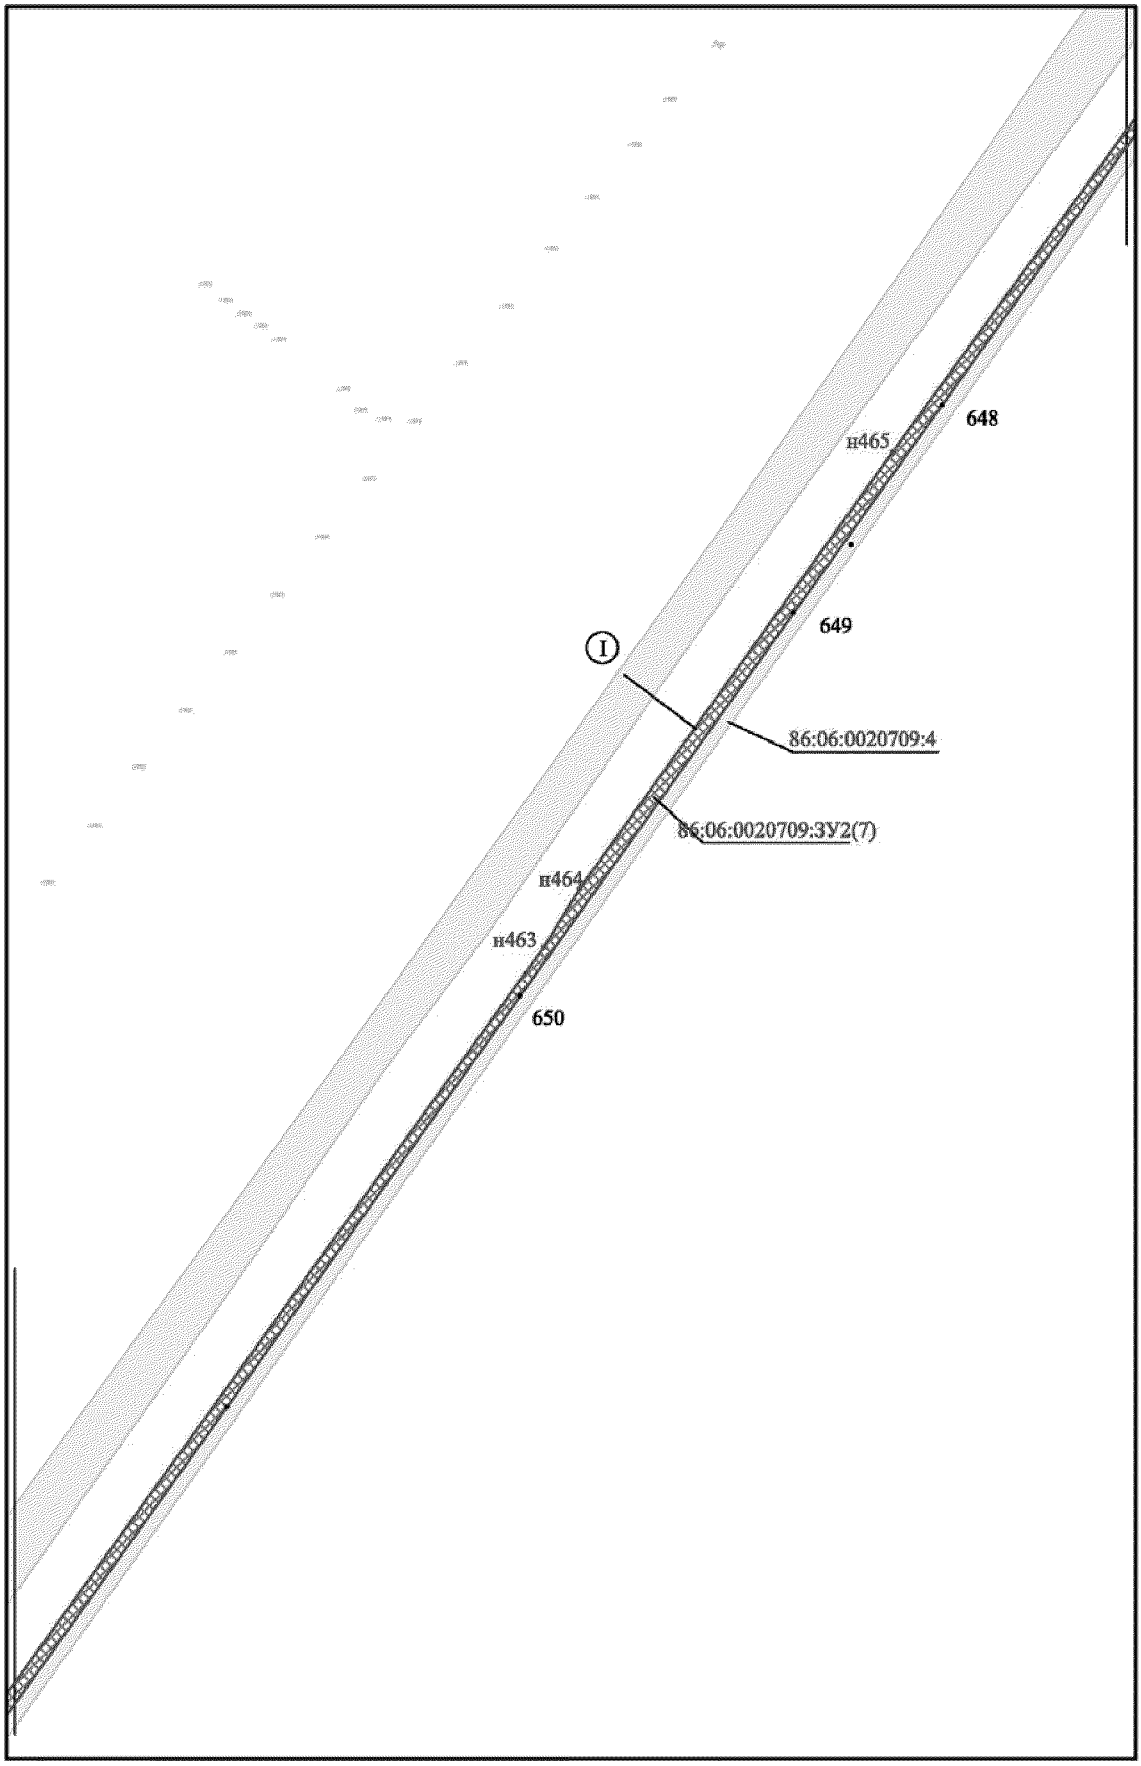


Проект межевания территории для размещения линейного объекта регионального значения Ханты-Мансийского автономного округа – Югры «Реконструкция межпромыслового нефтепровода Кислорское нефтяное месторождение - пос. Андра. Участок ПК-62 (ПНС Бобровская)-ПК-165,63 (пос. Андра)» АО «РИТЭК»
Масштаб 1:5000

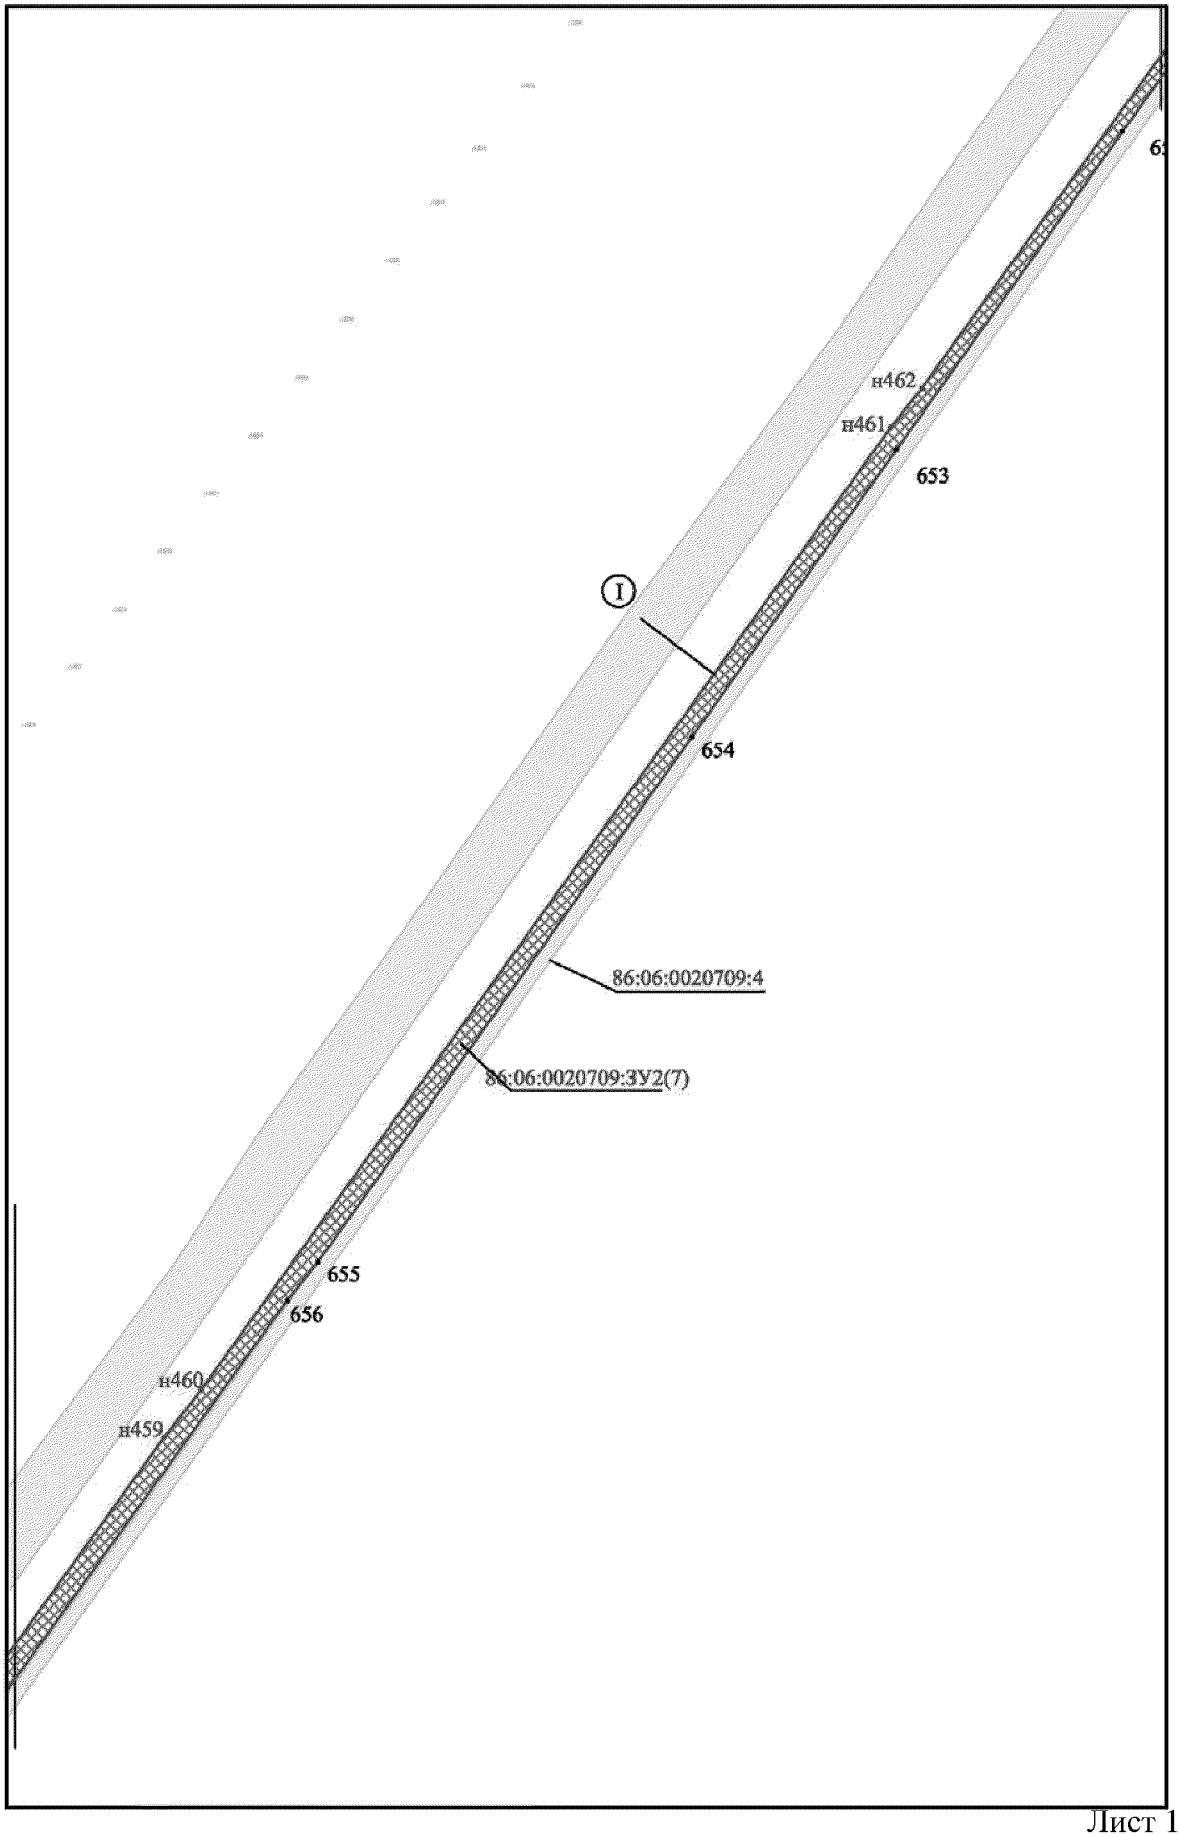


Проект межевания территории для размещения линейного объекта регионального значения Ханты-Мансийского автономного округа – Югры «Реконструкция межпромыслового нефтепровода Кислорское нефтяное месторождение - пос. Андра. Участок ПК-62 (ПНС Бобровская)-ПК-165,63 (пос. Андра)» АО «РИТЭК»
Масштаб 1:5000

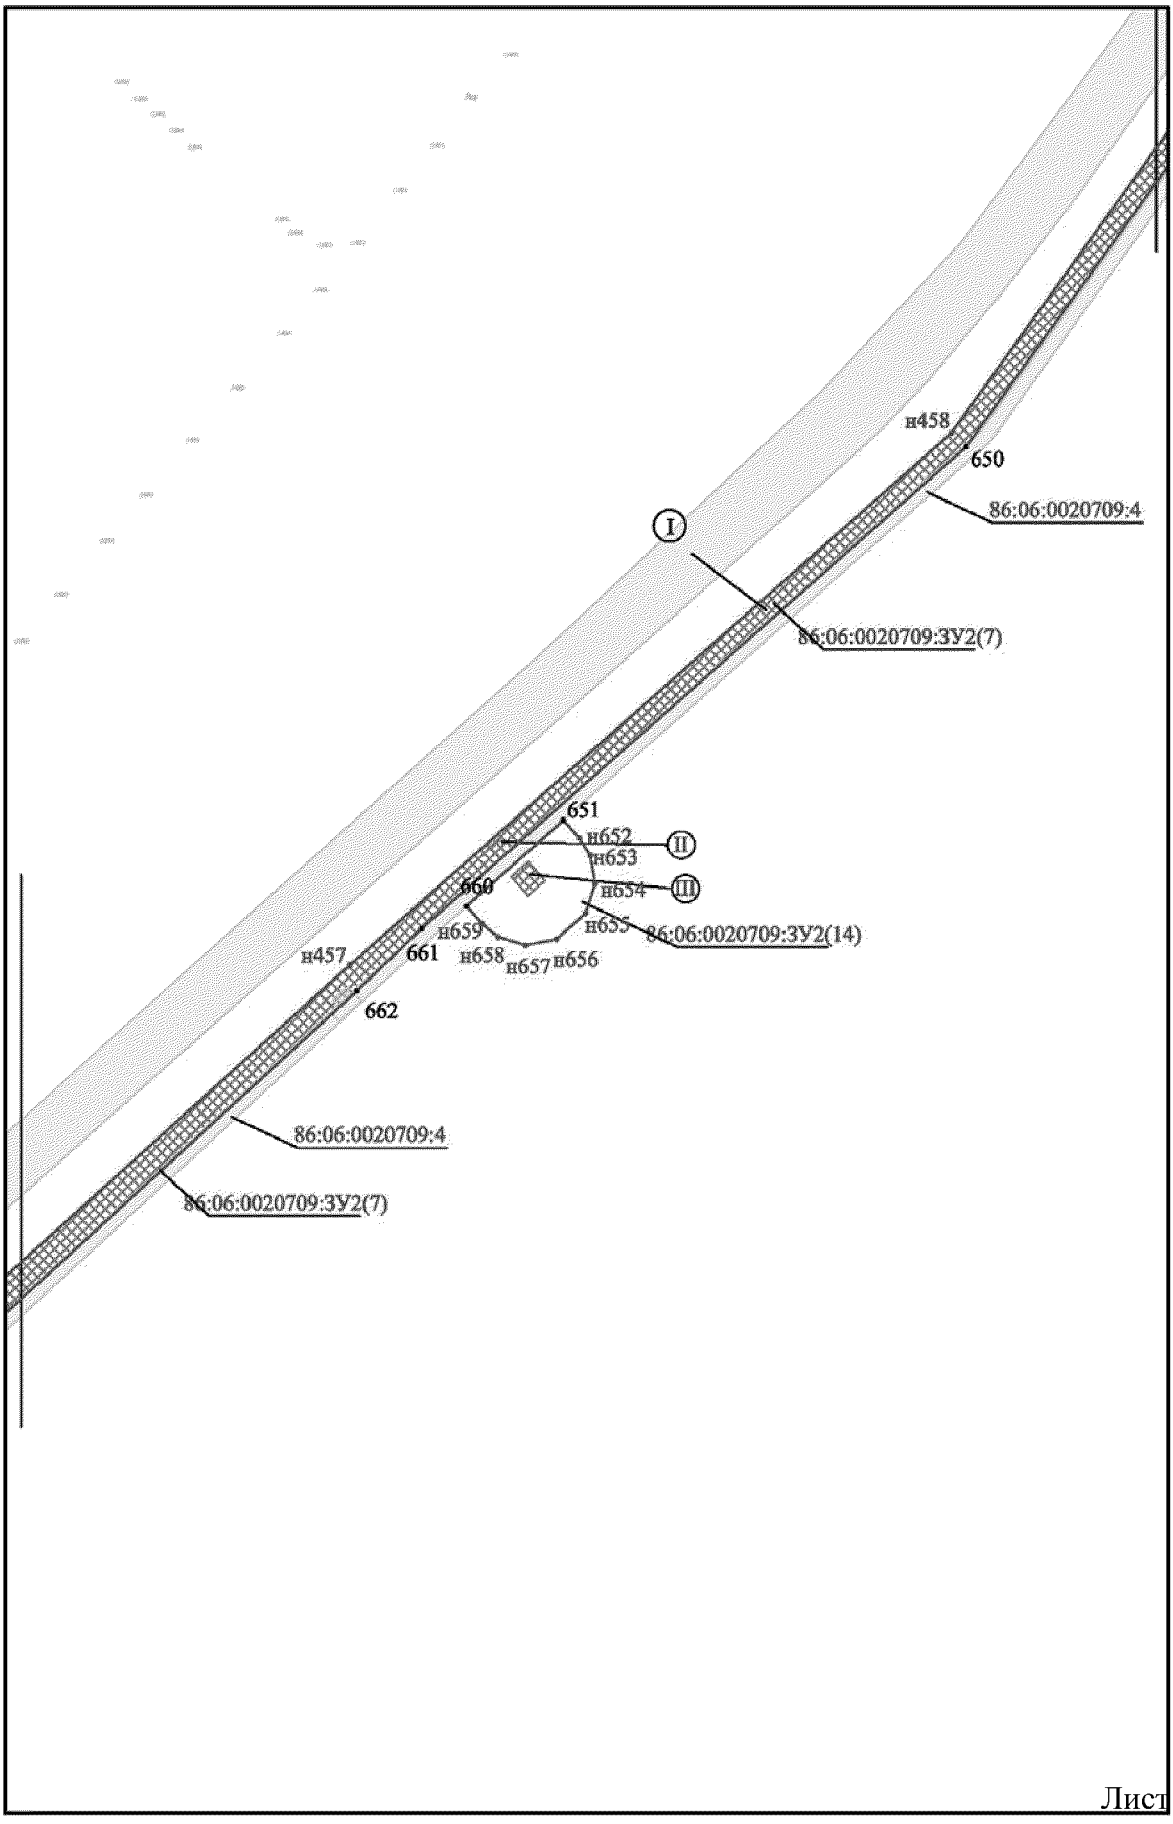


Проект межевания территории для размещения линейного объекта регионального значения Ханты-Мансийского автономного округа – Югры «Реконструкция межпромыслового нефтепровода Кислорское нефтяное месторождение - пос. Андра. Участок ПК-62 (ПНС Бобровская)-ПК-165,63 (пос. Андра)» АО «РИТЭК»
Масштаб 1:5000

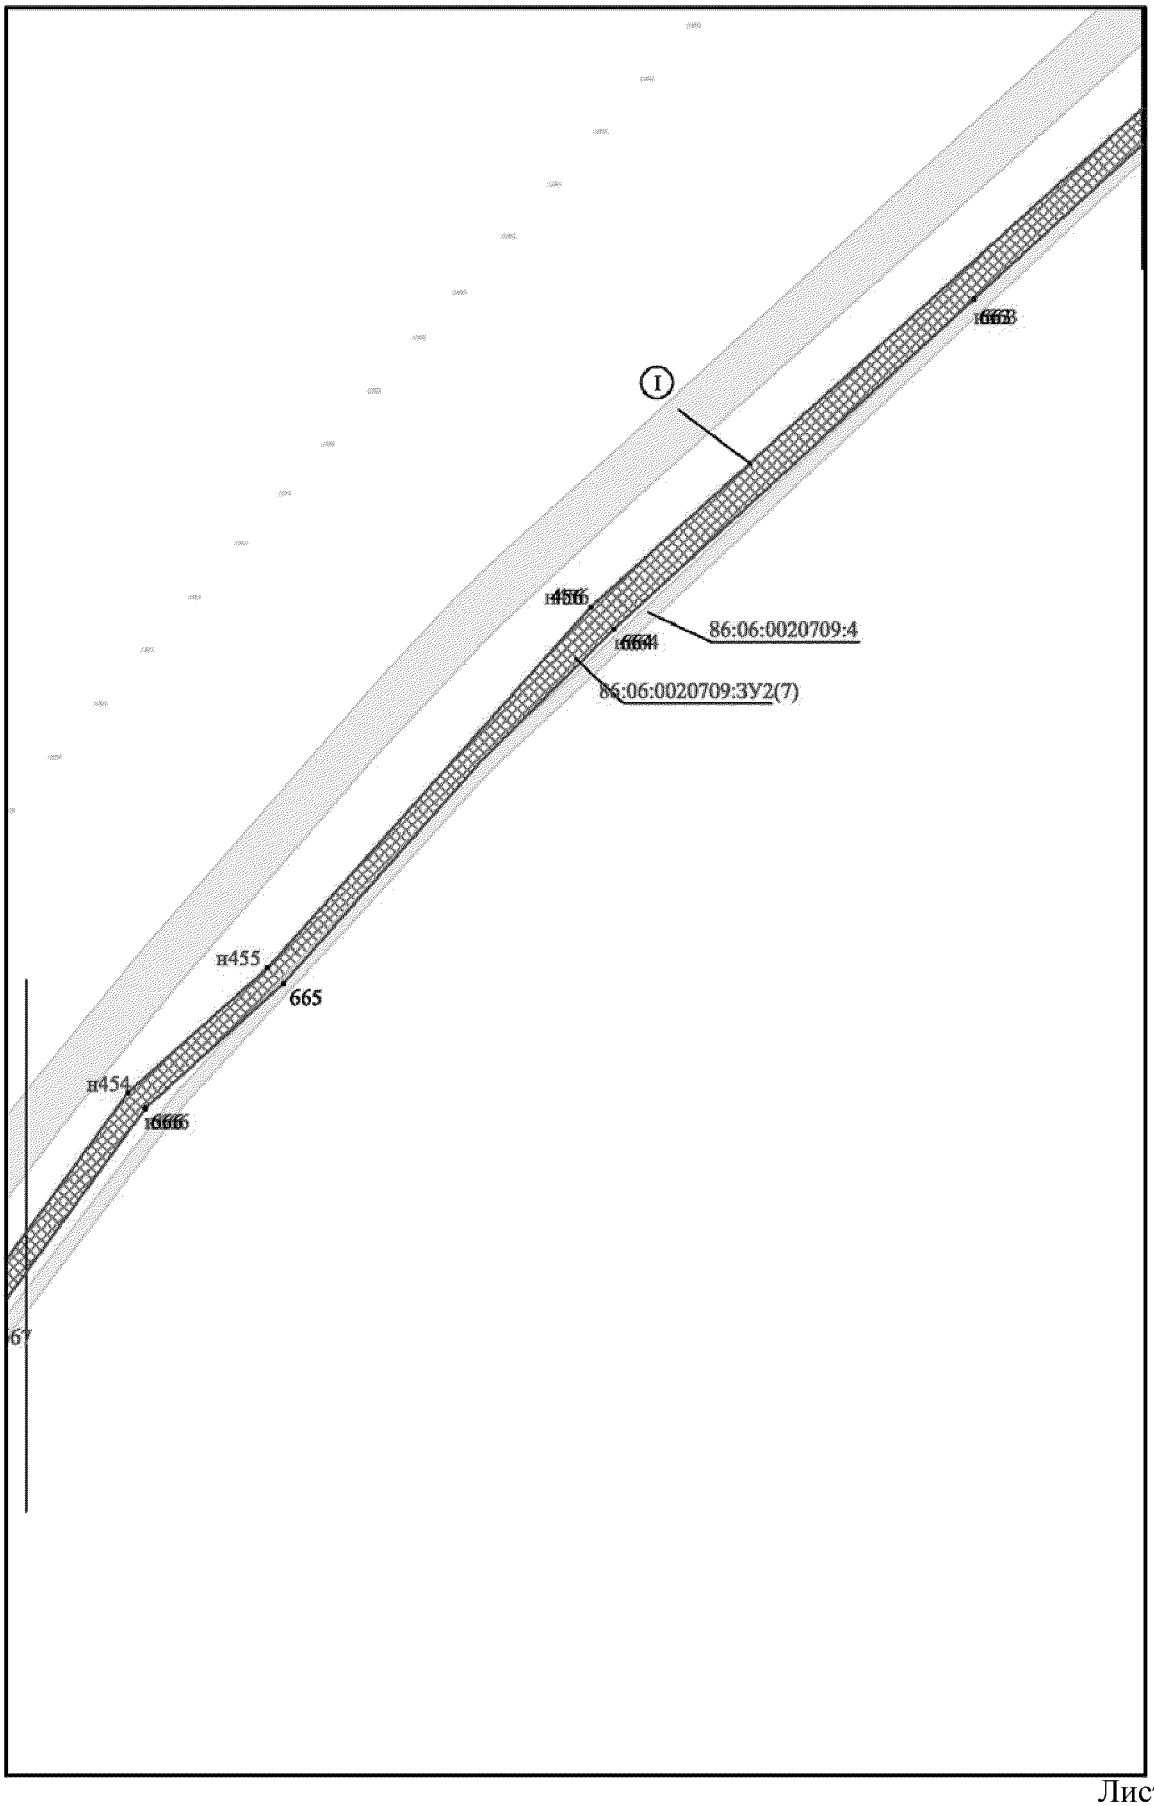


Проект межевания территории для размещения линейного объекта регионального значения Ханты-Мансийского автономного округа – Югры «Реконструкция межпромыслового нефтепровода Кислорское нефтяное месторождение - пос. Андра. Участок ПК-62 (ПНС Бобровская)-ПК-165,63 (пос. Андра)» АО «РИТЭК»
Масштаб 1:5000

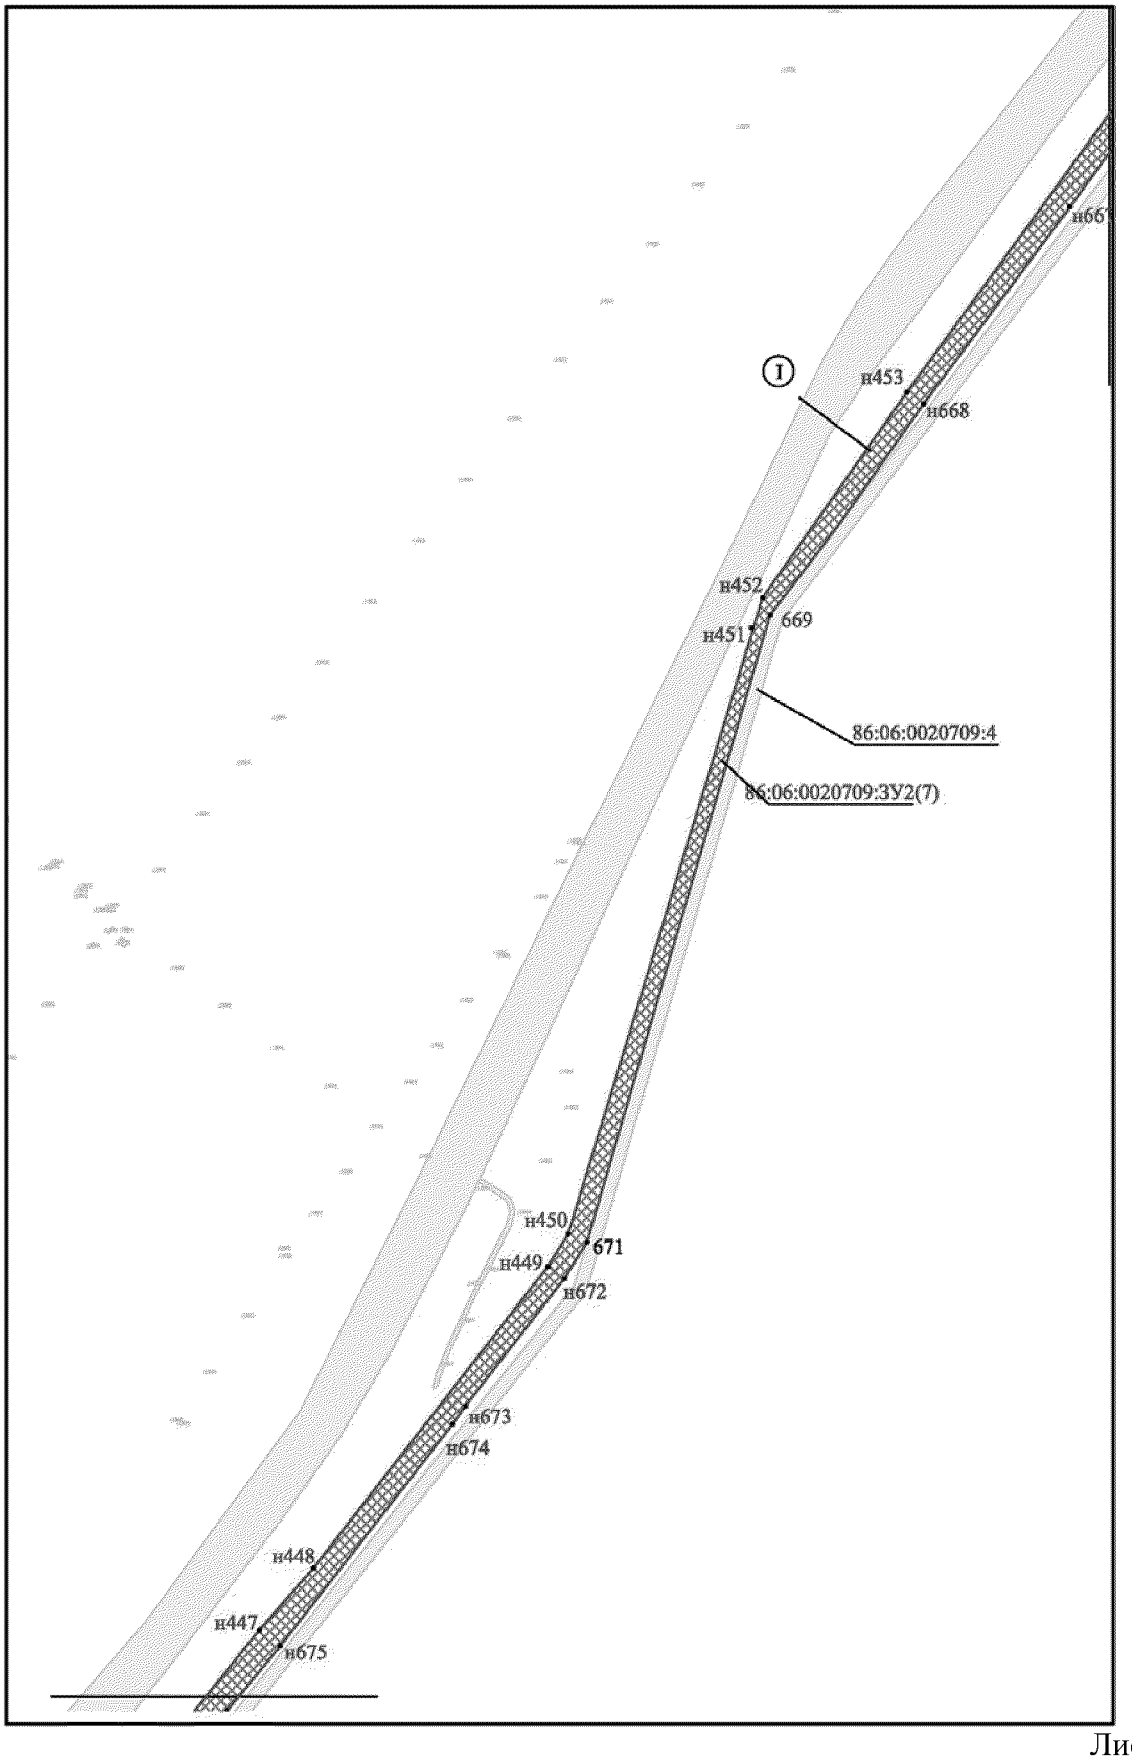


Проект межевания территории для размещения линейного объекта регионального значения Ханты-Мансийского автономного округа – Югры «Реконструкция межпромыслового нефтепровода Кислорское нефтяное месторождение - пос. Андра. Участок ПК-62 (ПНС Бобровская)-ПК-165,63 (пос. Андра)» АО «РИТЭК»
Масштаб 1:5000

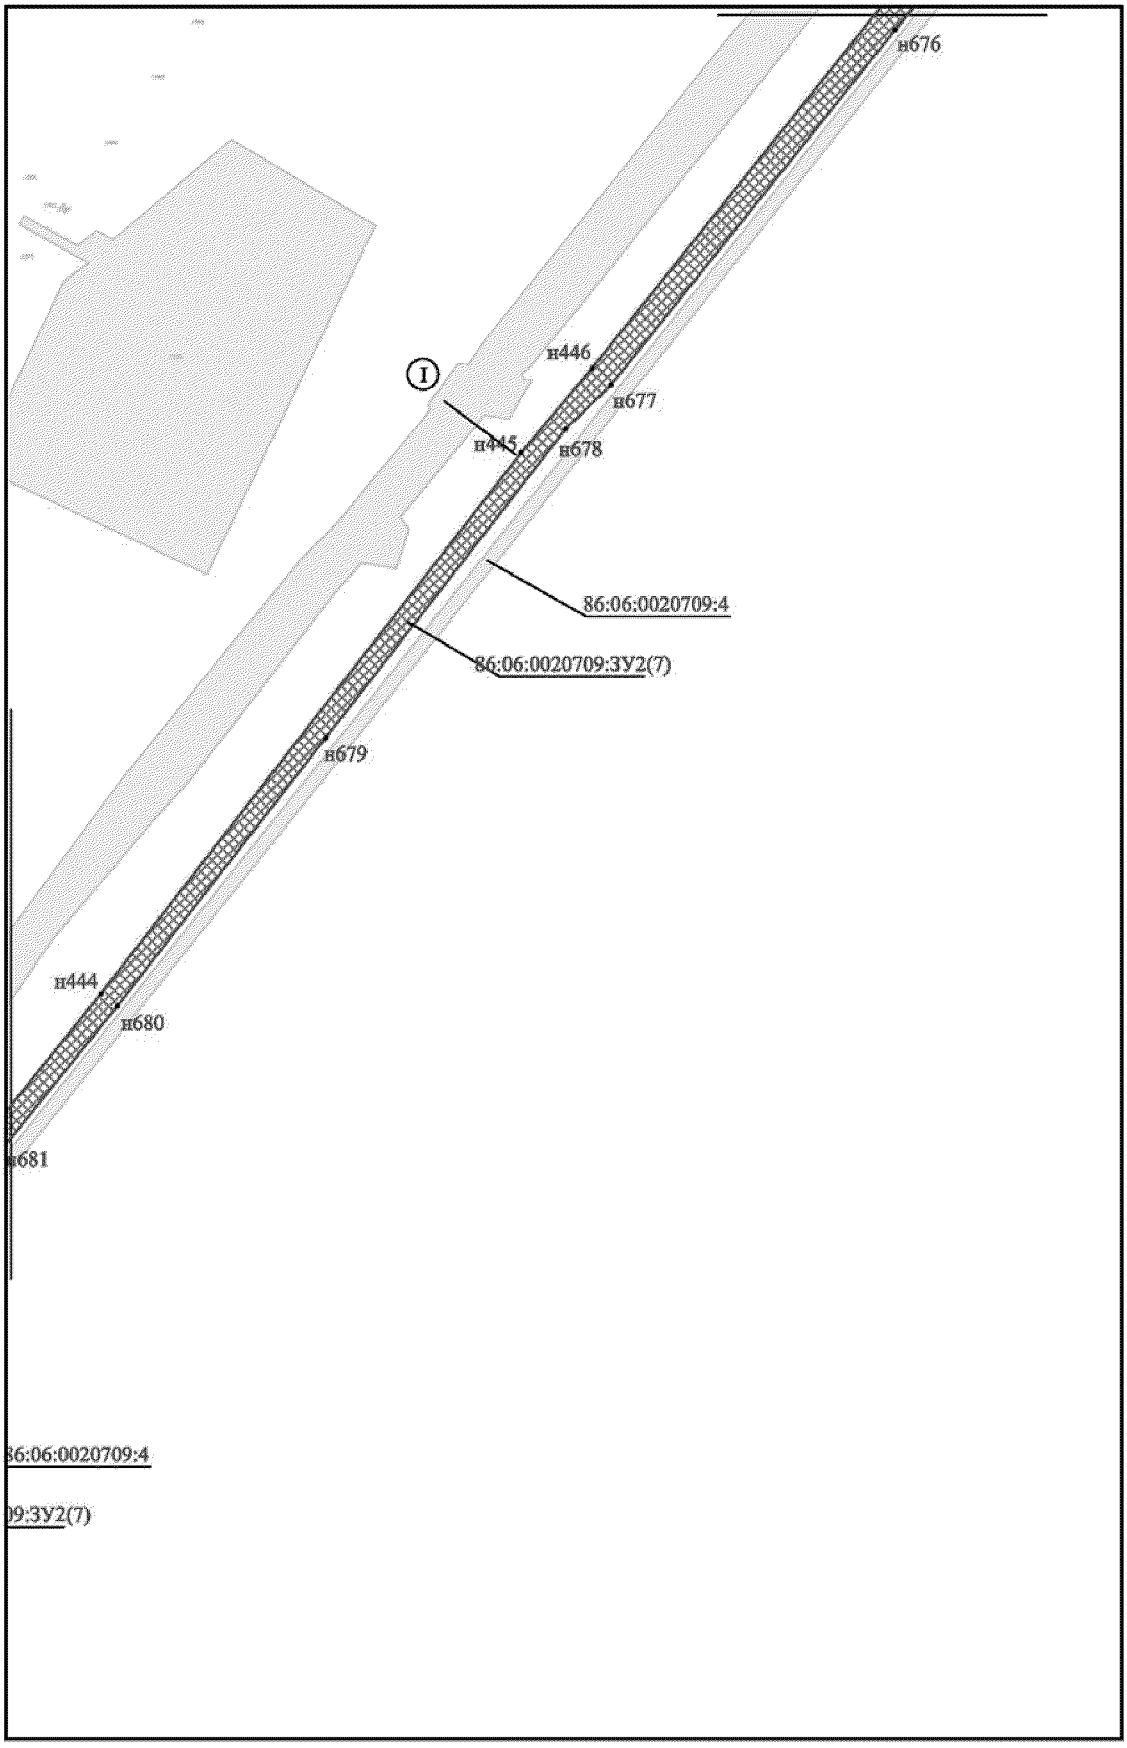


Проект межевания территории для размещения линейного объекта регионального значения Ханты-Мансийского автономного округа – Югры «Реконструкция межпромыслового нефтепровода Кислорское нефтяное месторождение - пос. Андра. Участок ПК-62 (ПНС Бобровская)-ПК-165,63 (пос. Андра)» АО «РИТЭК»
Масштаб 1:5000

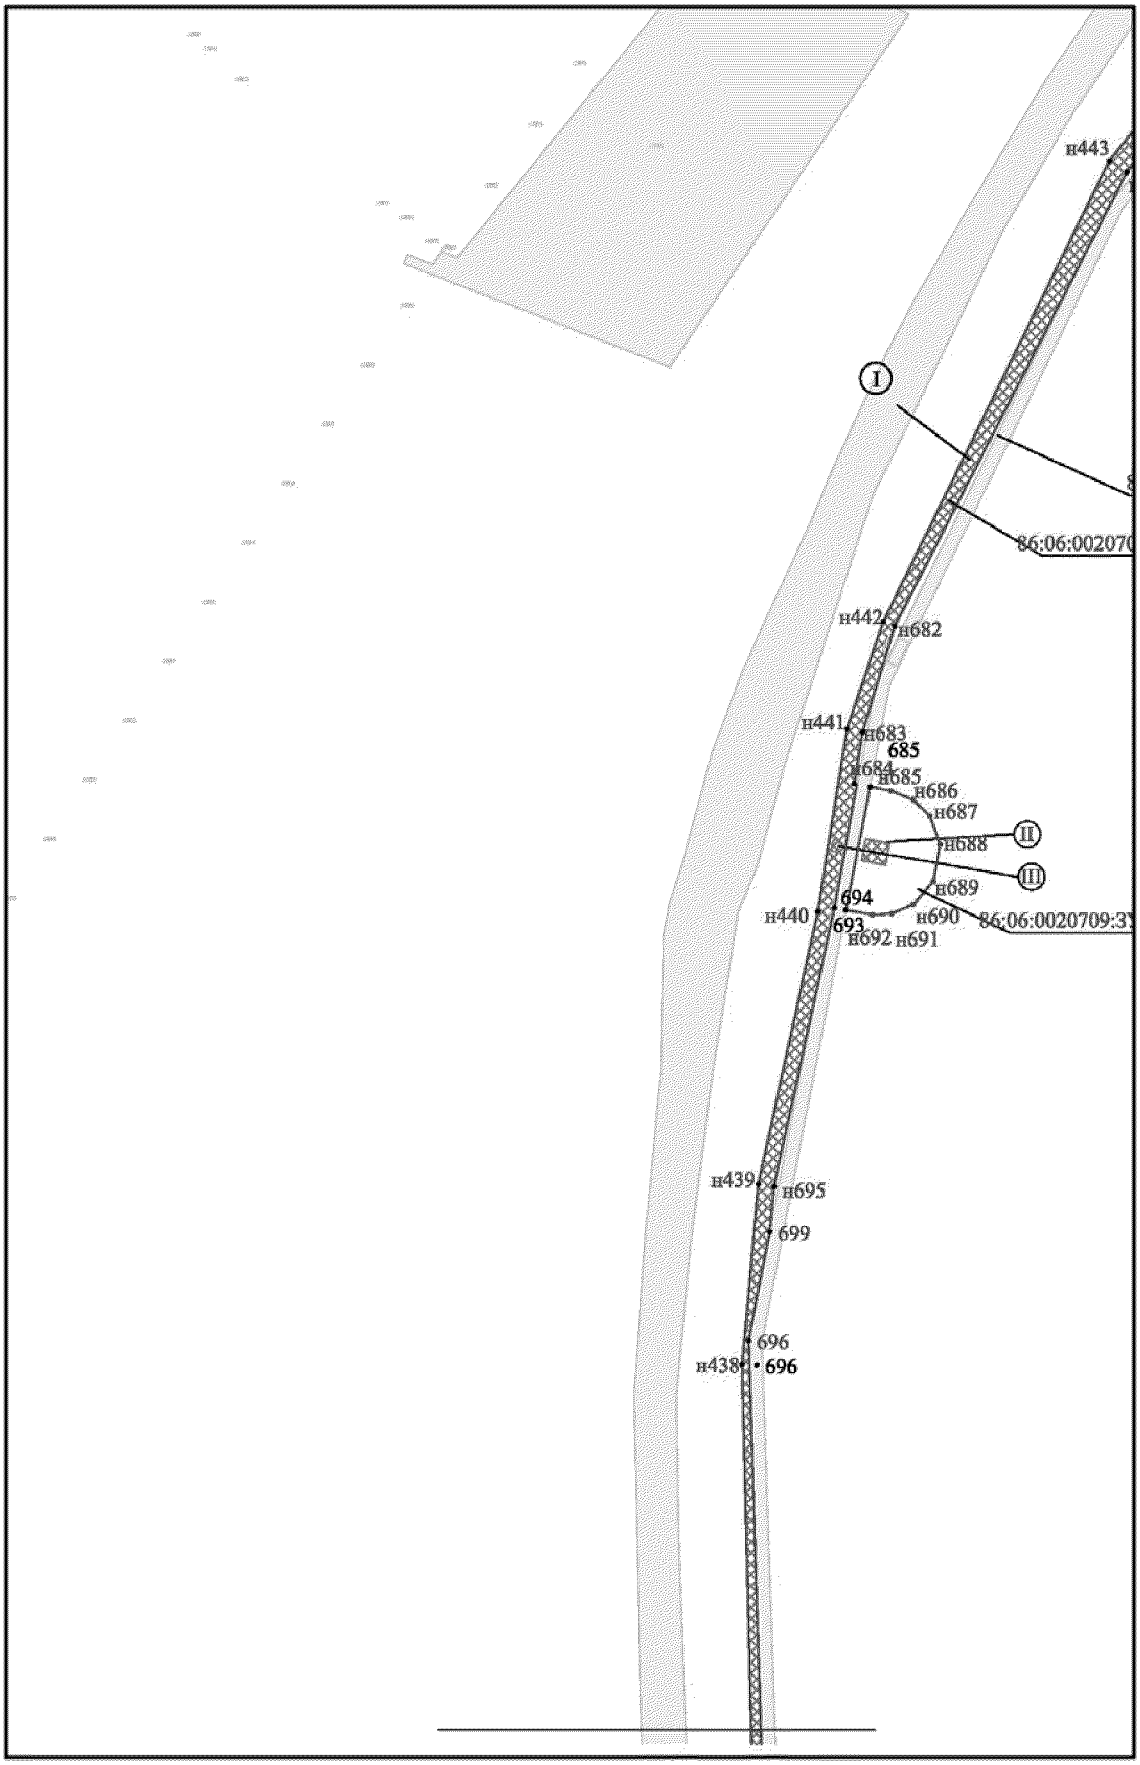


Проект межевания территории для размещения линейного объекта регионального значения Ханты-Мансийского автономного округа – Югры «Реконструкция межпромыслового нефтепровода Кислорское нефтяное месторождение - пос. Андра. Участок ПК-62 (ПНС Бобровская)-ПК-165,63 (пос. Андра)» АО «РИТЭК»
Масштаб 1:5000

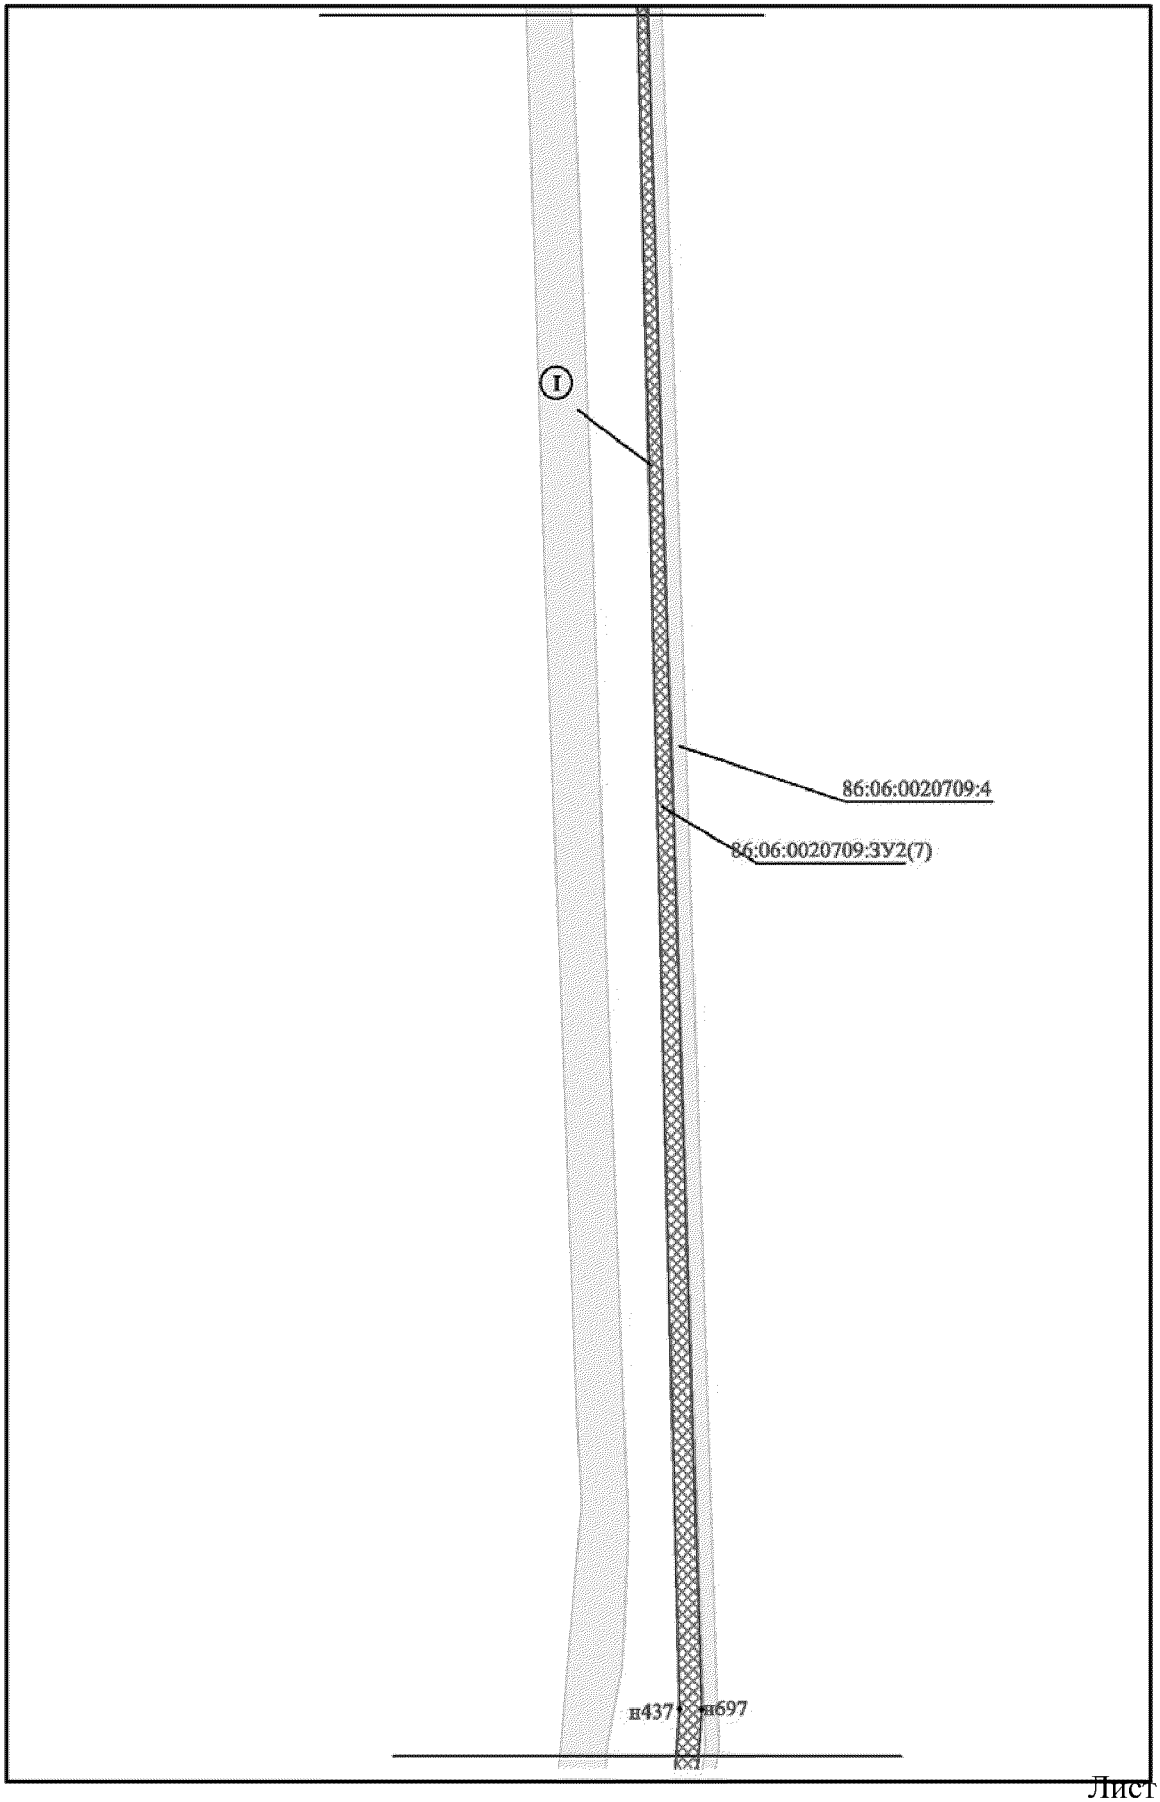


Проект межевания территории для размещения линейного объекта регионального значения Ханты-Мансийского автономного округа – Югры «Реконструкция межпромыслового нефтепровода Кислорское нефтяное месторождение - пос. Андра. Участок ПК-62 (ПНС Бобровская)-ПК-165,63 (пос. Андра)» АО «РИТЭК»
Масштаб 1:5000

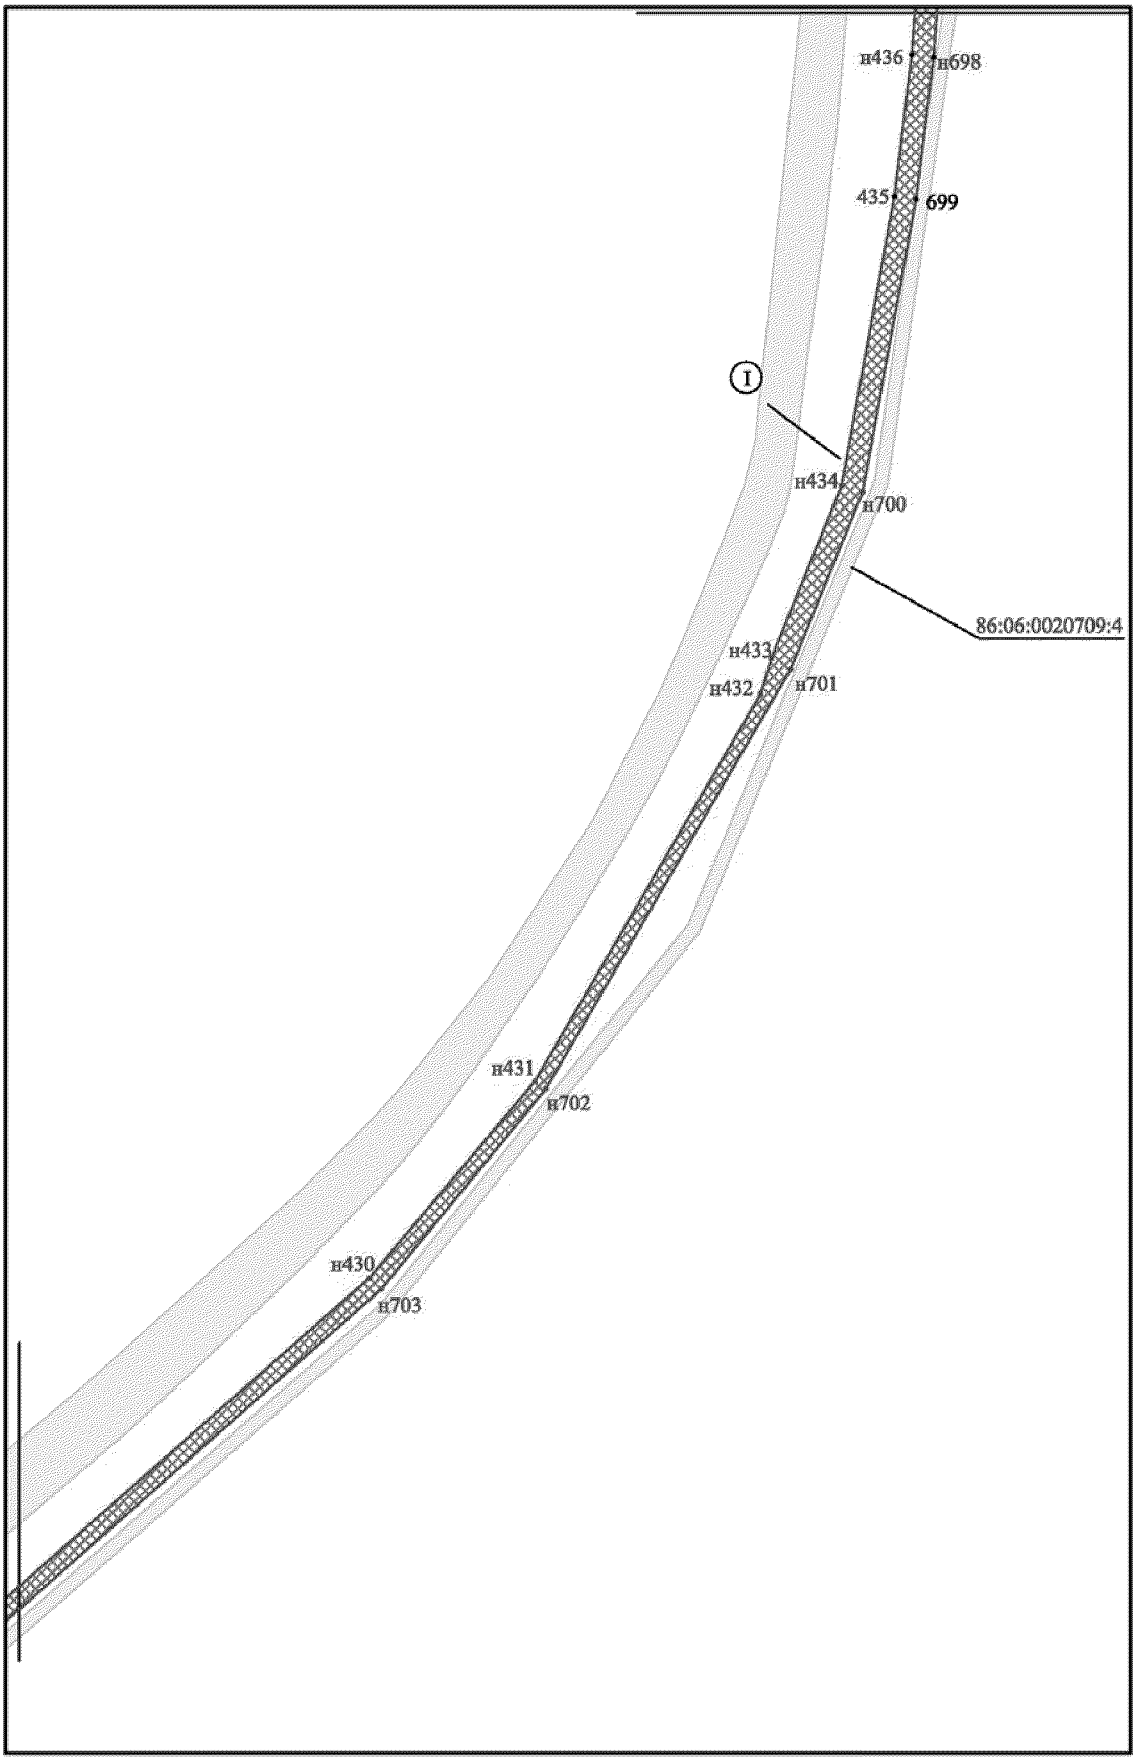


Проект межевания территории для размещения линейного объекта регионального значения Ханты-Мансийского автономного округа – Югры «Реконструкция межпромыслового нефтепровода Кислорское нефтяное месторождение - пос. Андра. Участок ПК-62 (ПНС Бобровская)-ПК-165,63 (пос. Андра)» АО «РИТЭК»
Масштаб 1:5000

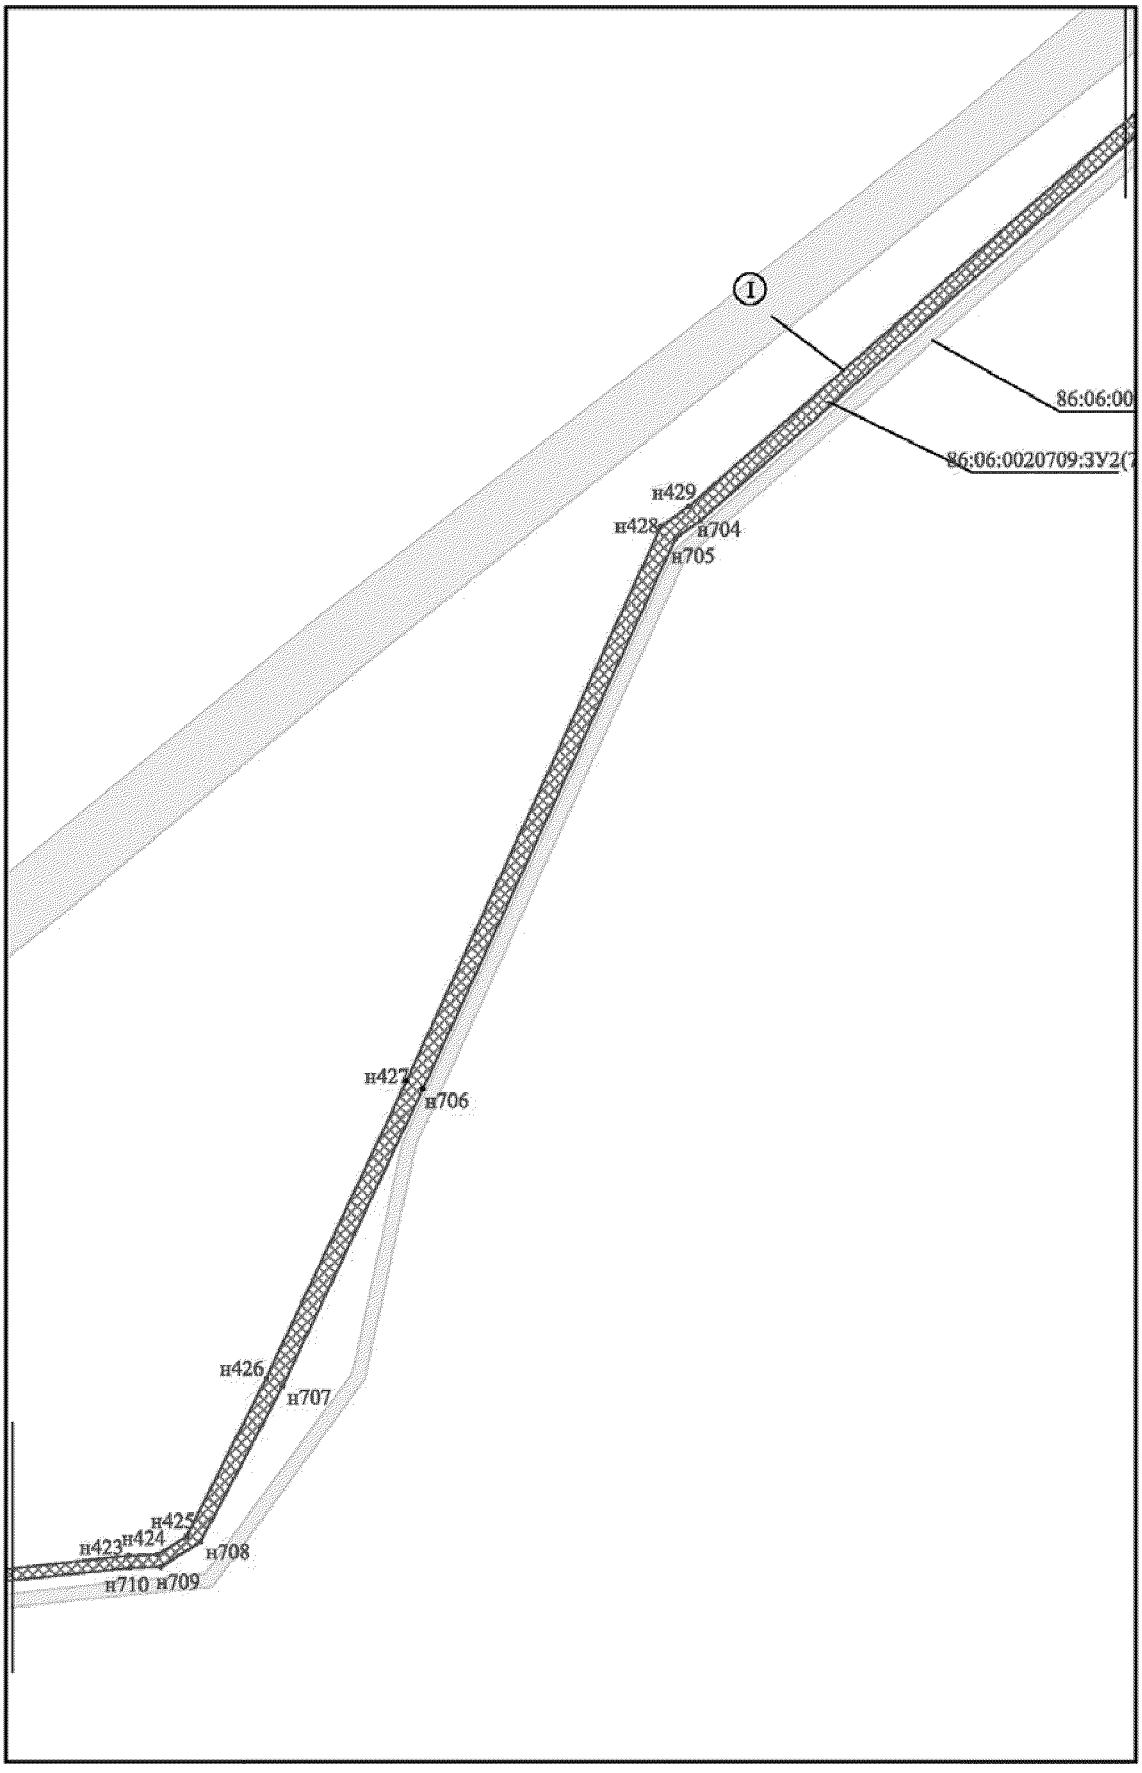


Проект межевания территории для размещения линейного объекта регионального значения Ханты-Мансийского автономного округа – Югры «Реконструкция межпромыслового нефтепровода Кислорское нефтяное месторождение - пос. Андра. Участок ПК-62 (ПНС Бобровская)-ПК-165,63 (пос. Андра)» АО «РИТЭК»
Масштаб 1:5000

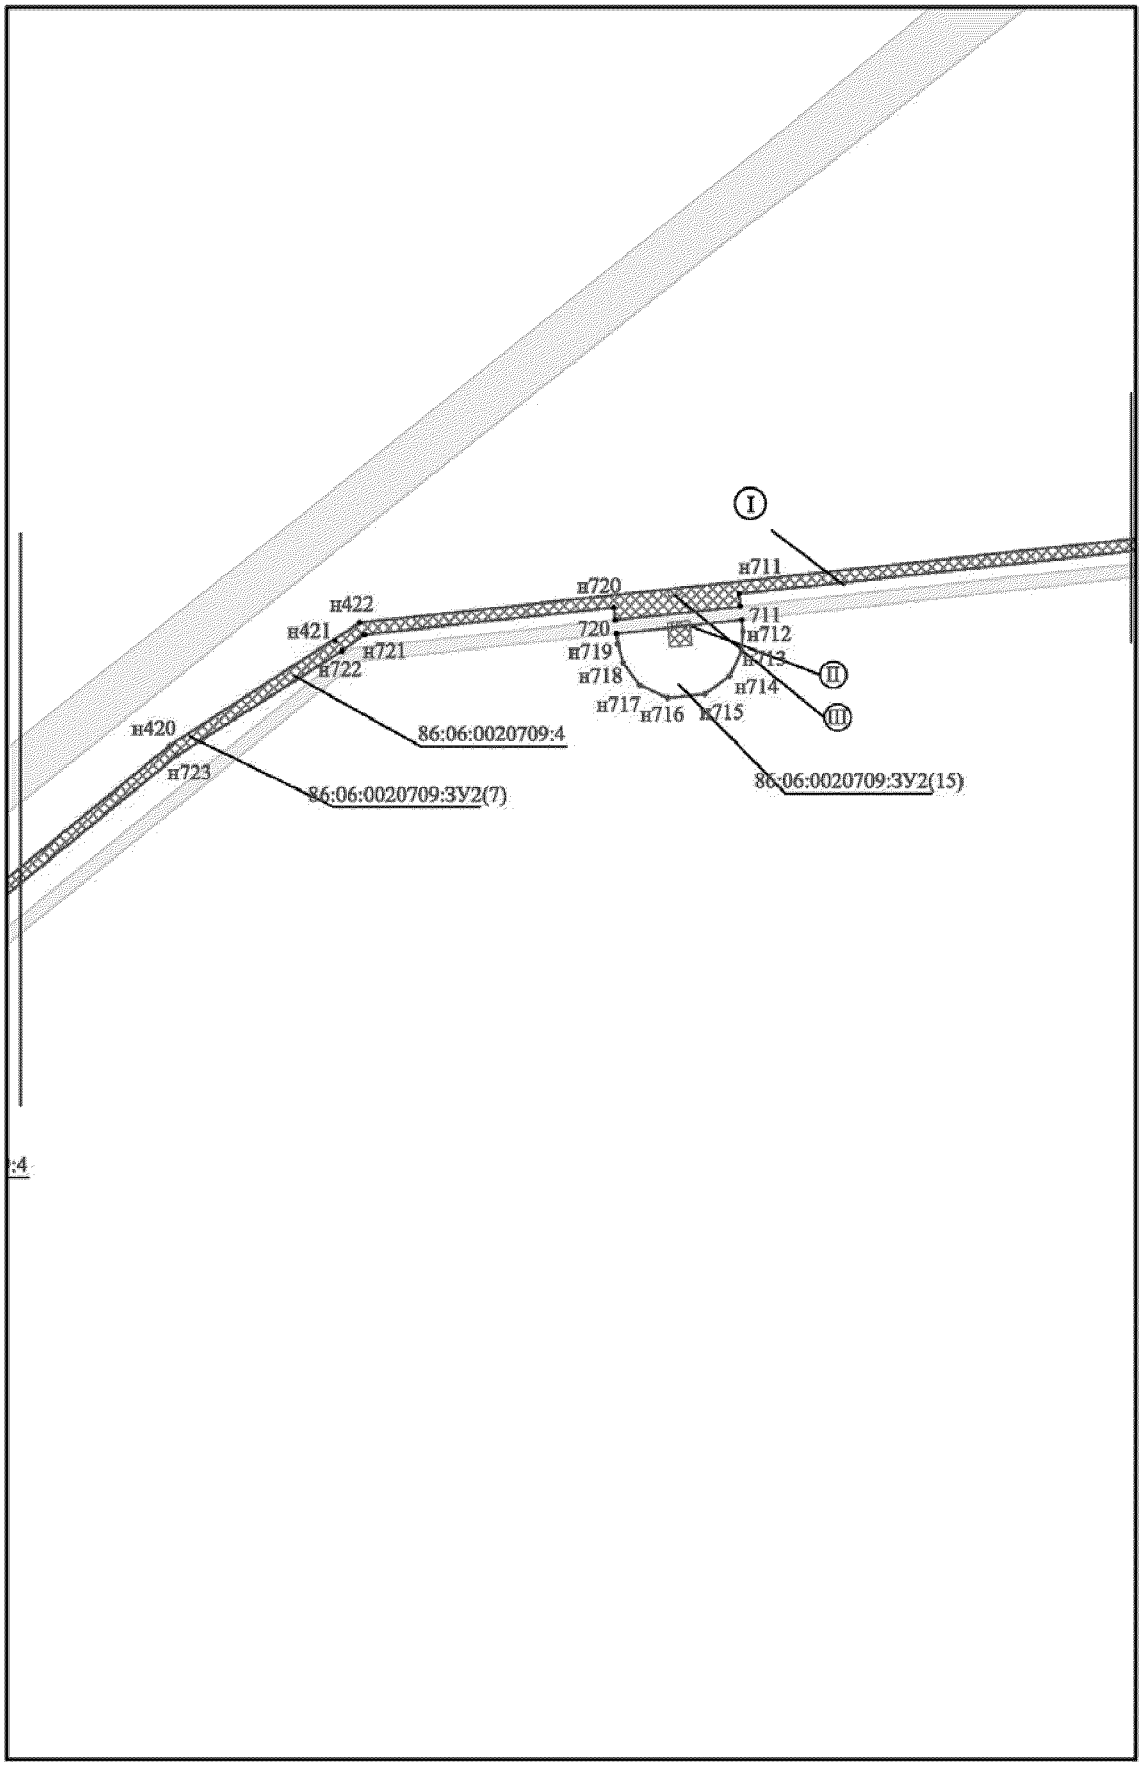


Проект межевания территории для размещения линейного объекта регионального значения Ханты-Мансийского автономного округа – Югры «Реконструкция межпромыслового нефтепровода Кислорское нефтяное месторождение - пос. Андра. Участок ПК-62 (ПНС Бобровская)-ПК-165,63 (пос. Андра)» АО «РИТЭК»
Масштаб 1:5000

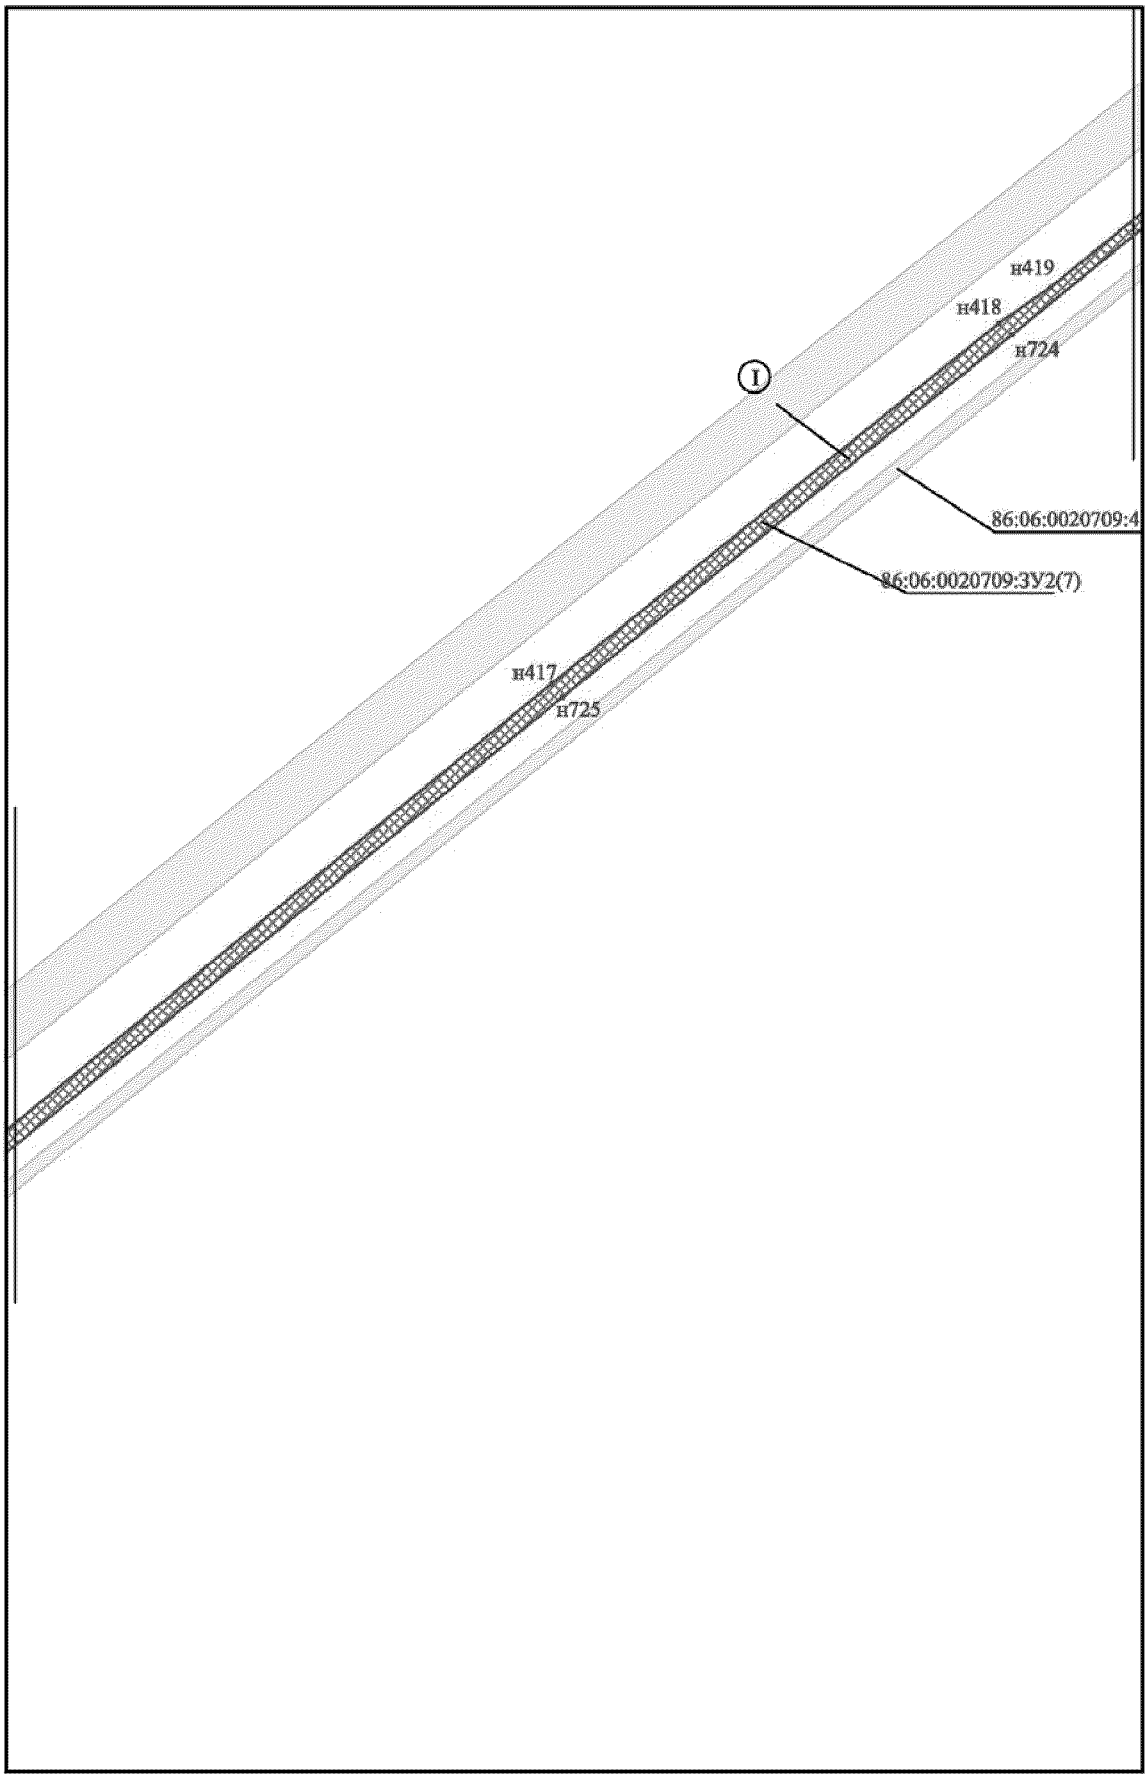


Проект межевания территории для размещения линейного объекта регионального значения Ханты-Мансийского автономного округа – Югры «Реконструкция межпромыслового нефтепровода Кислорское нефтяное месторождение - пос. Андра. Участок ПК-62 (ПНС Бобровская)-ПК-165,63 (пос. Андра)» АО «РИТЭК»
Масштаб 1:5000

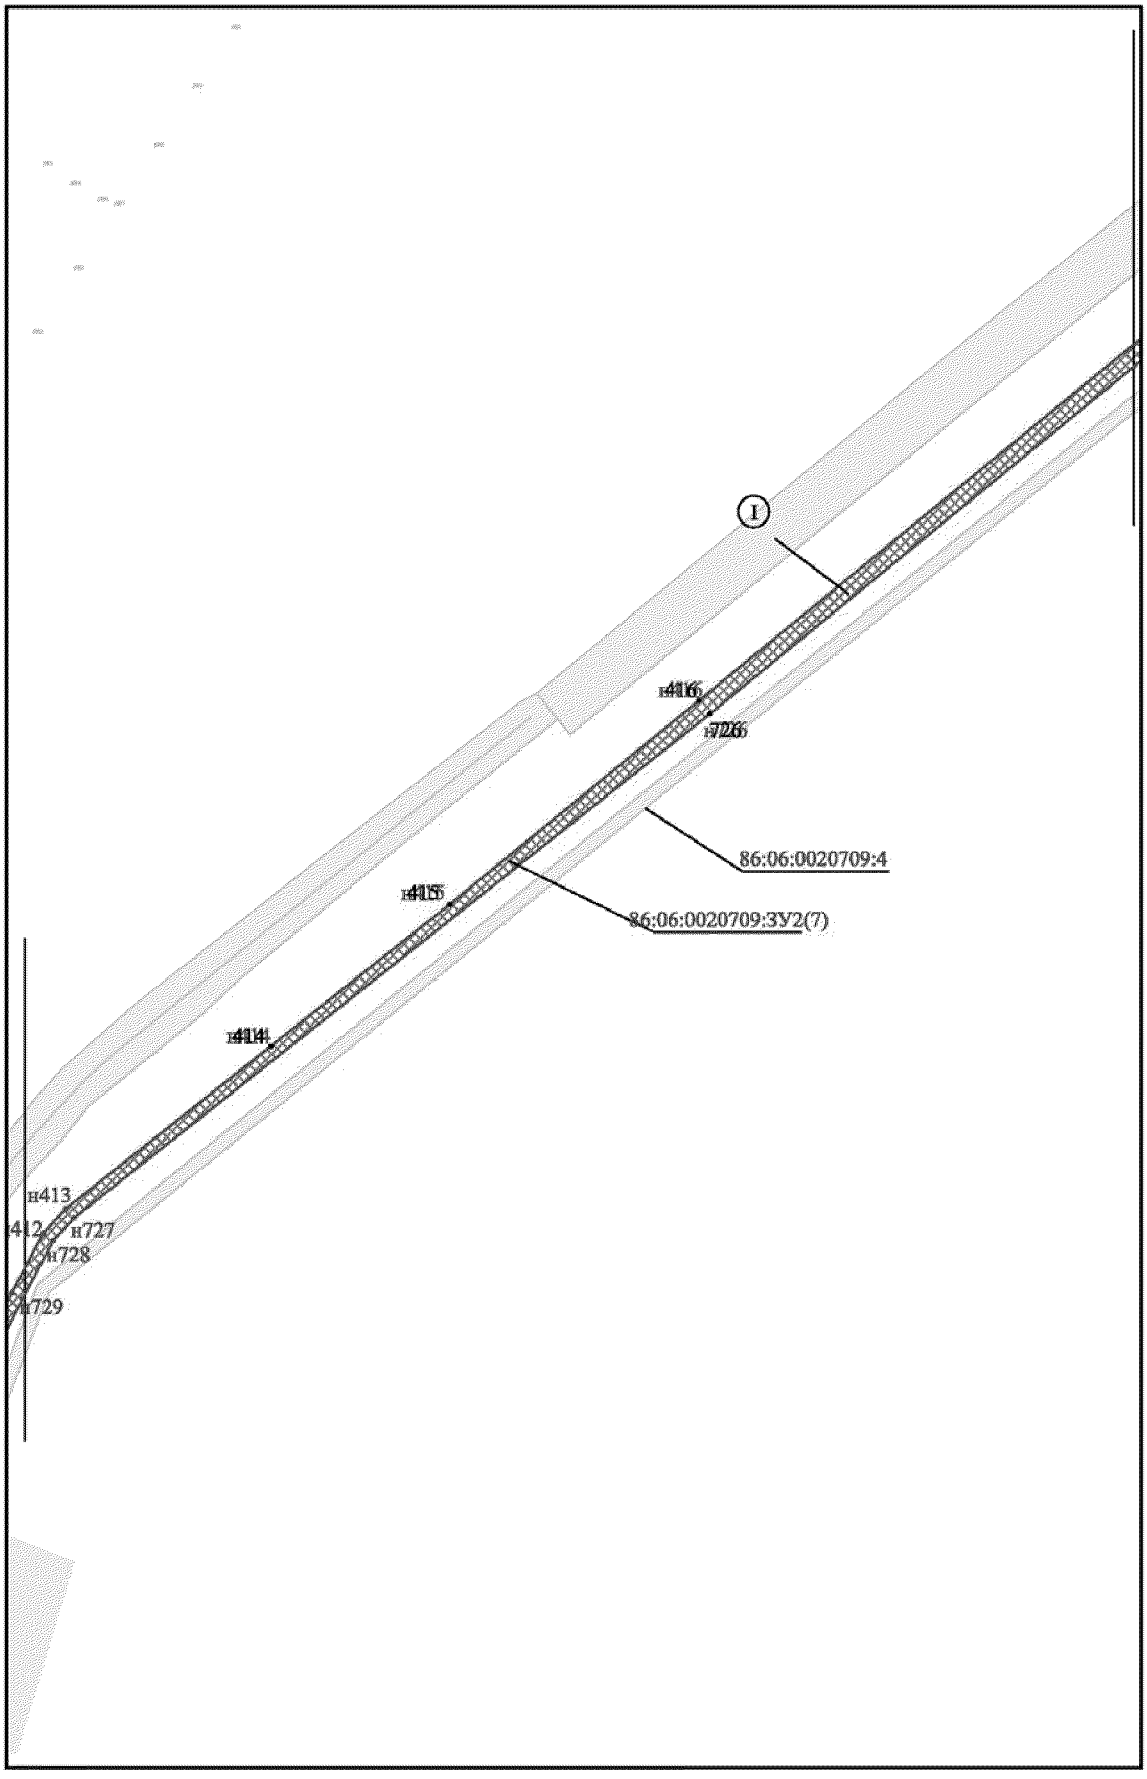


Проект межевания территории для размещения линейного объекта регионального значения Ханты-Мансийского автономного округа – Югры «Реконструкция межпромыслового нефтепровода Кислорское нефтяное месторождение - пос. Андра. Участок ПК-62 (ПНС Бобровская)-ПК-165,63 (пос. Андра)» АО «РИТЭК»
Масштаб 1:5000

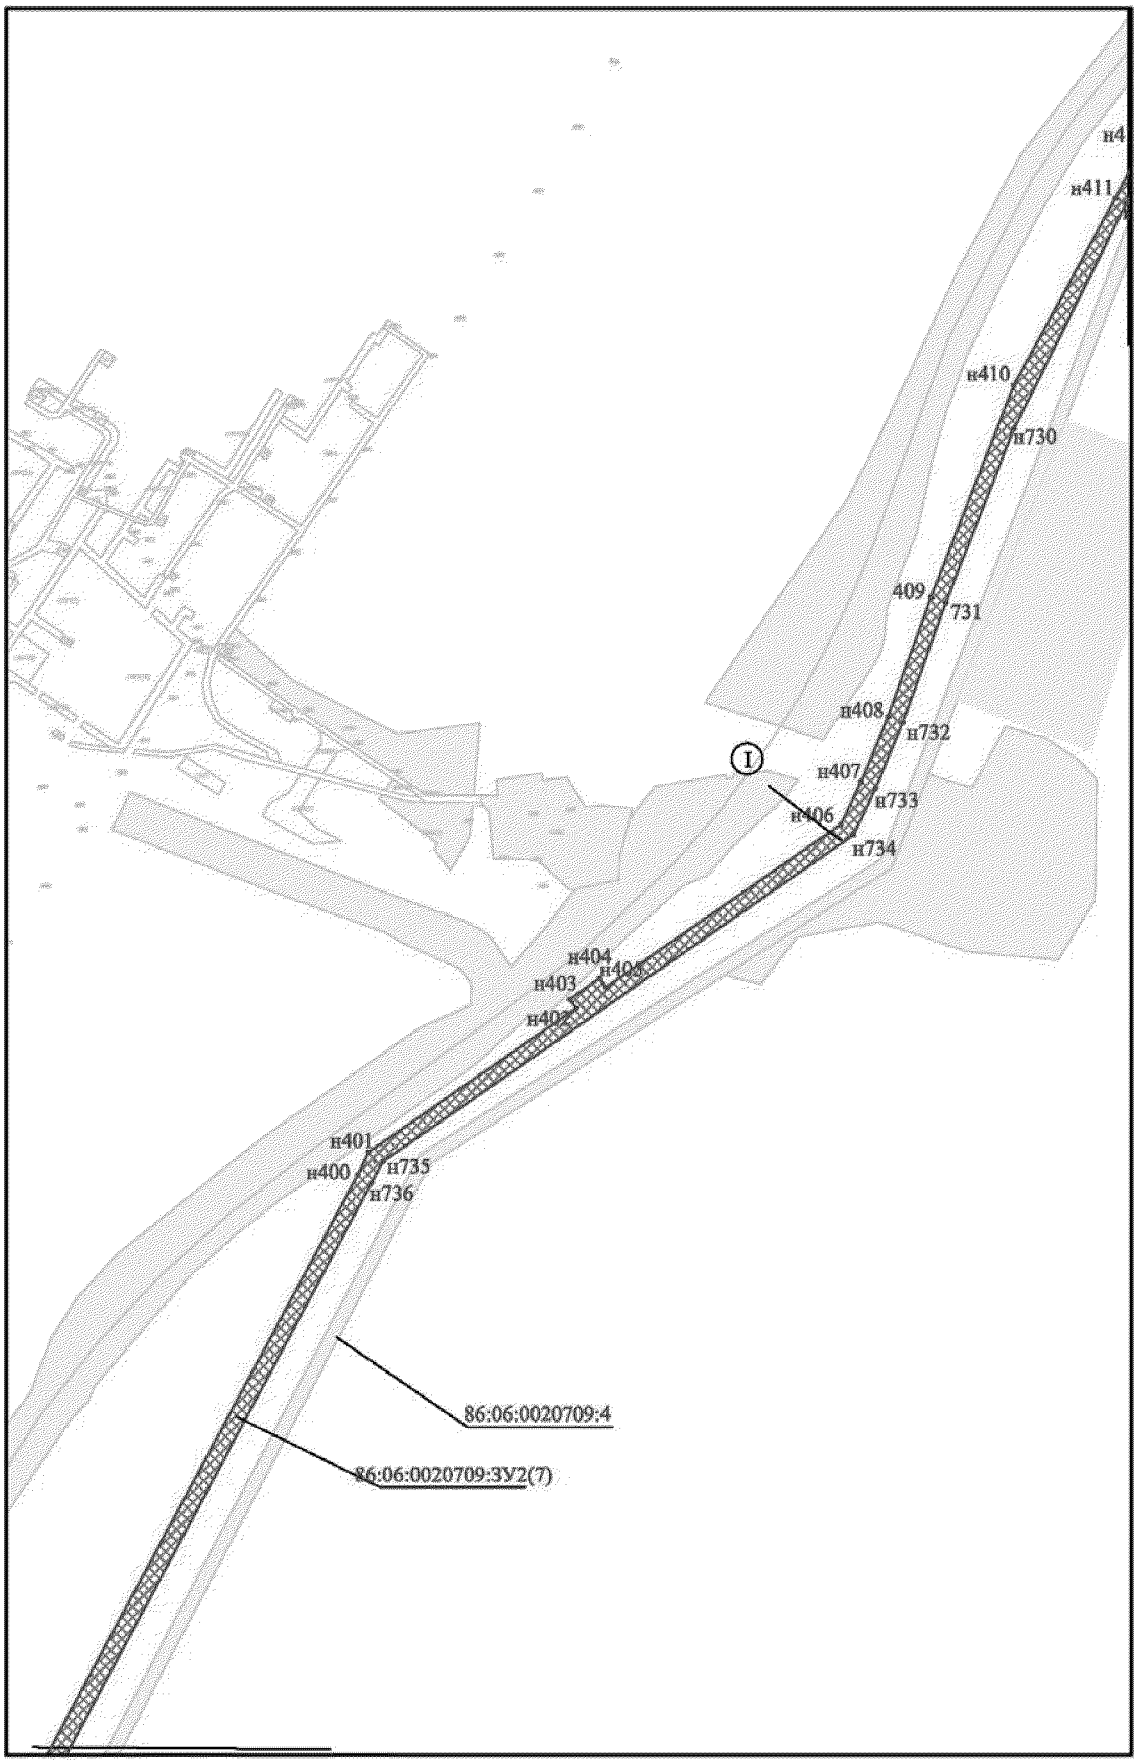


Проект межевания территории для размещения линейного объекта регионального значения Ханты-Мансийского автономного округа – Югры «Реконструкция межпромыслового нефтепровода Кислорское нефтяное месторождение - пос. Андра. Участок ПК-62 (ПНС Бобровская)-ПК-165,63 (пос. Андра)» АО «РИТЭК»
Масштаб 1:5000

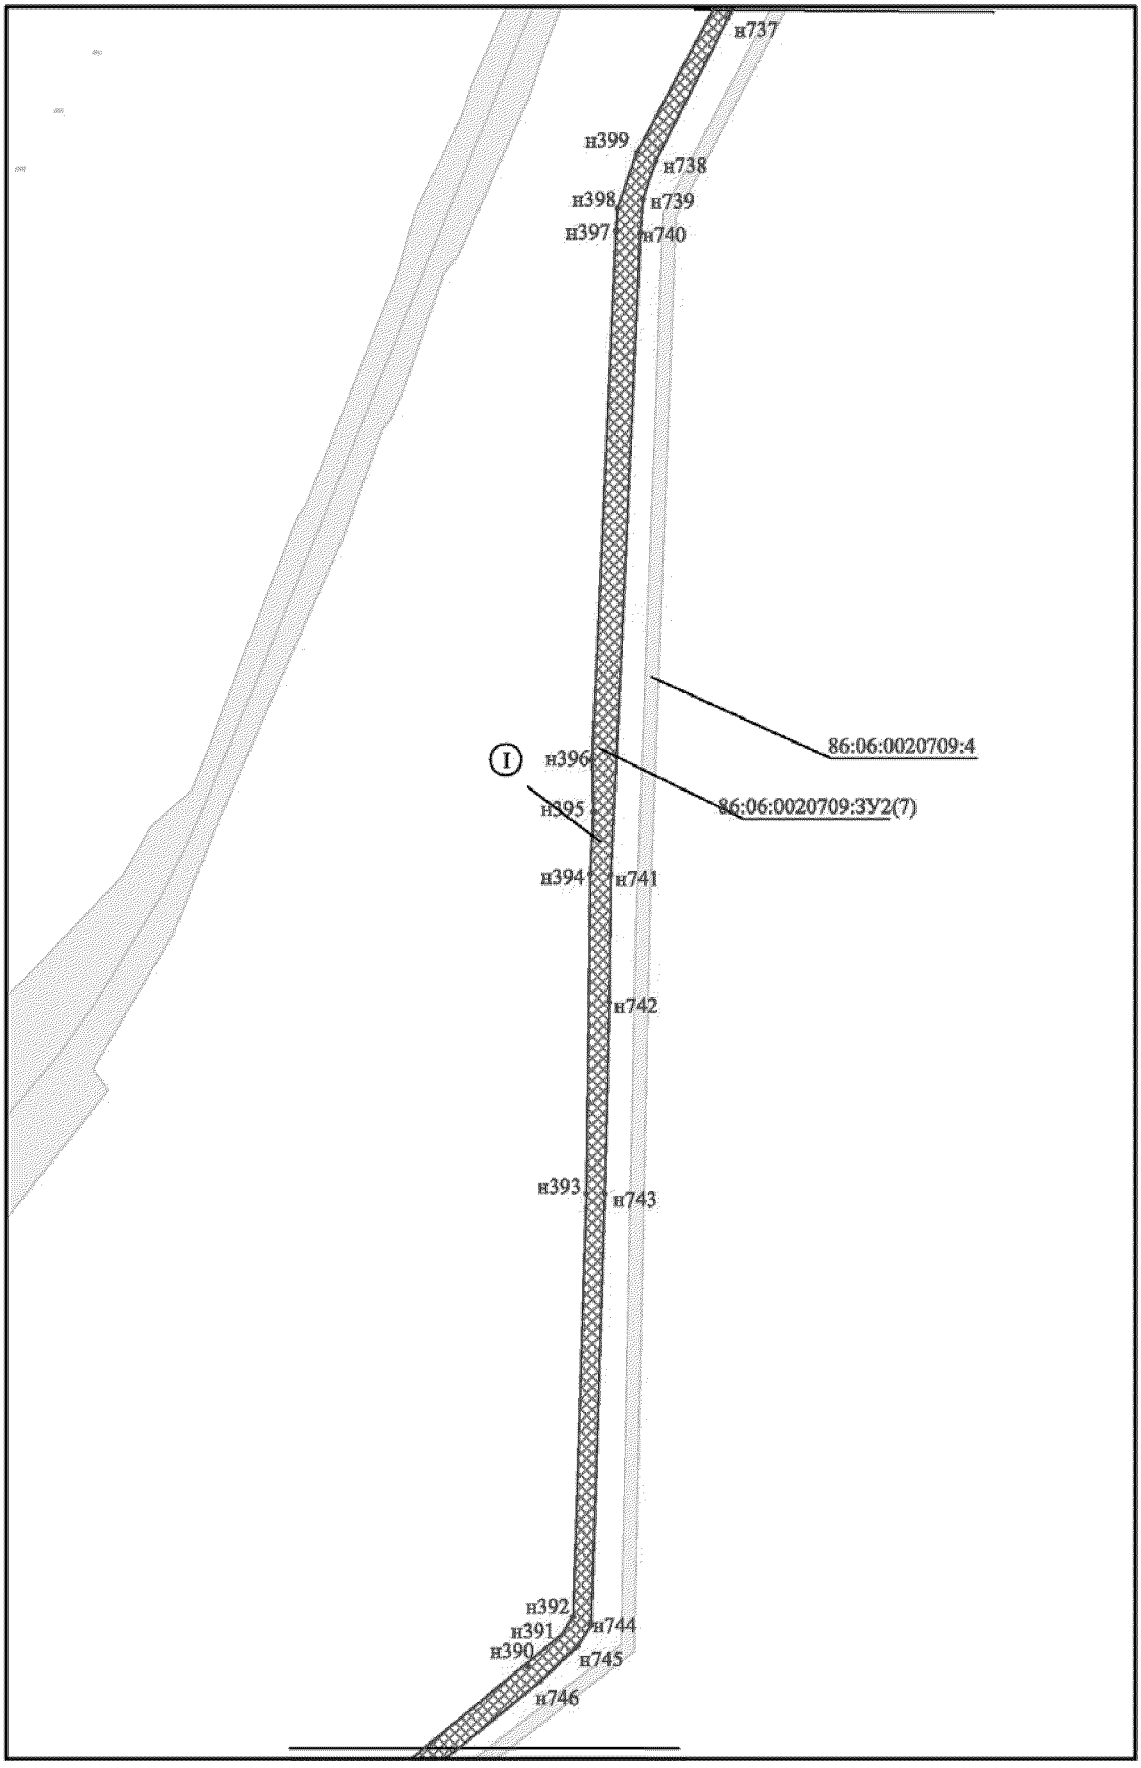


Проект межевания территории для размещения линейного объекта регионального значения Ханты-Мансийского автономного округа – Югры «Реконструкция межпромыслового нефтепровода Кислорское нефтяное месторождение - пос. Андра. Участок ПК-62 (ПНС Бобровская)-ПК-165,63 (пос. Андра)» АО «РИТЭК»
Масштаб 1:5000

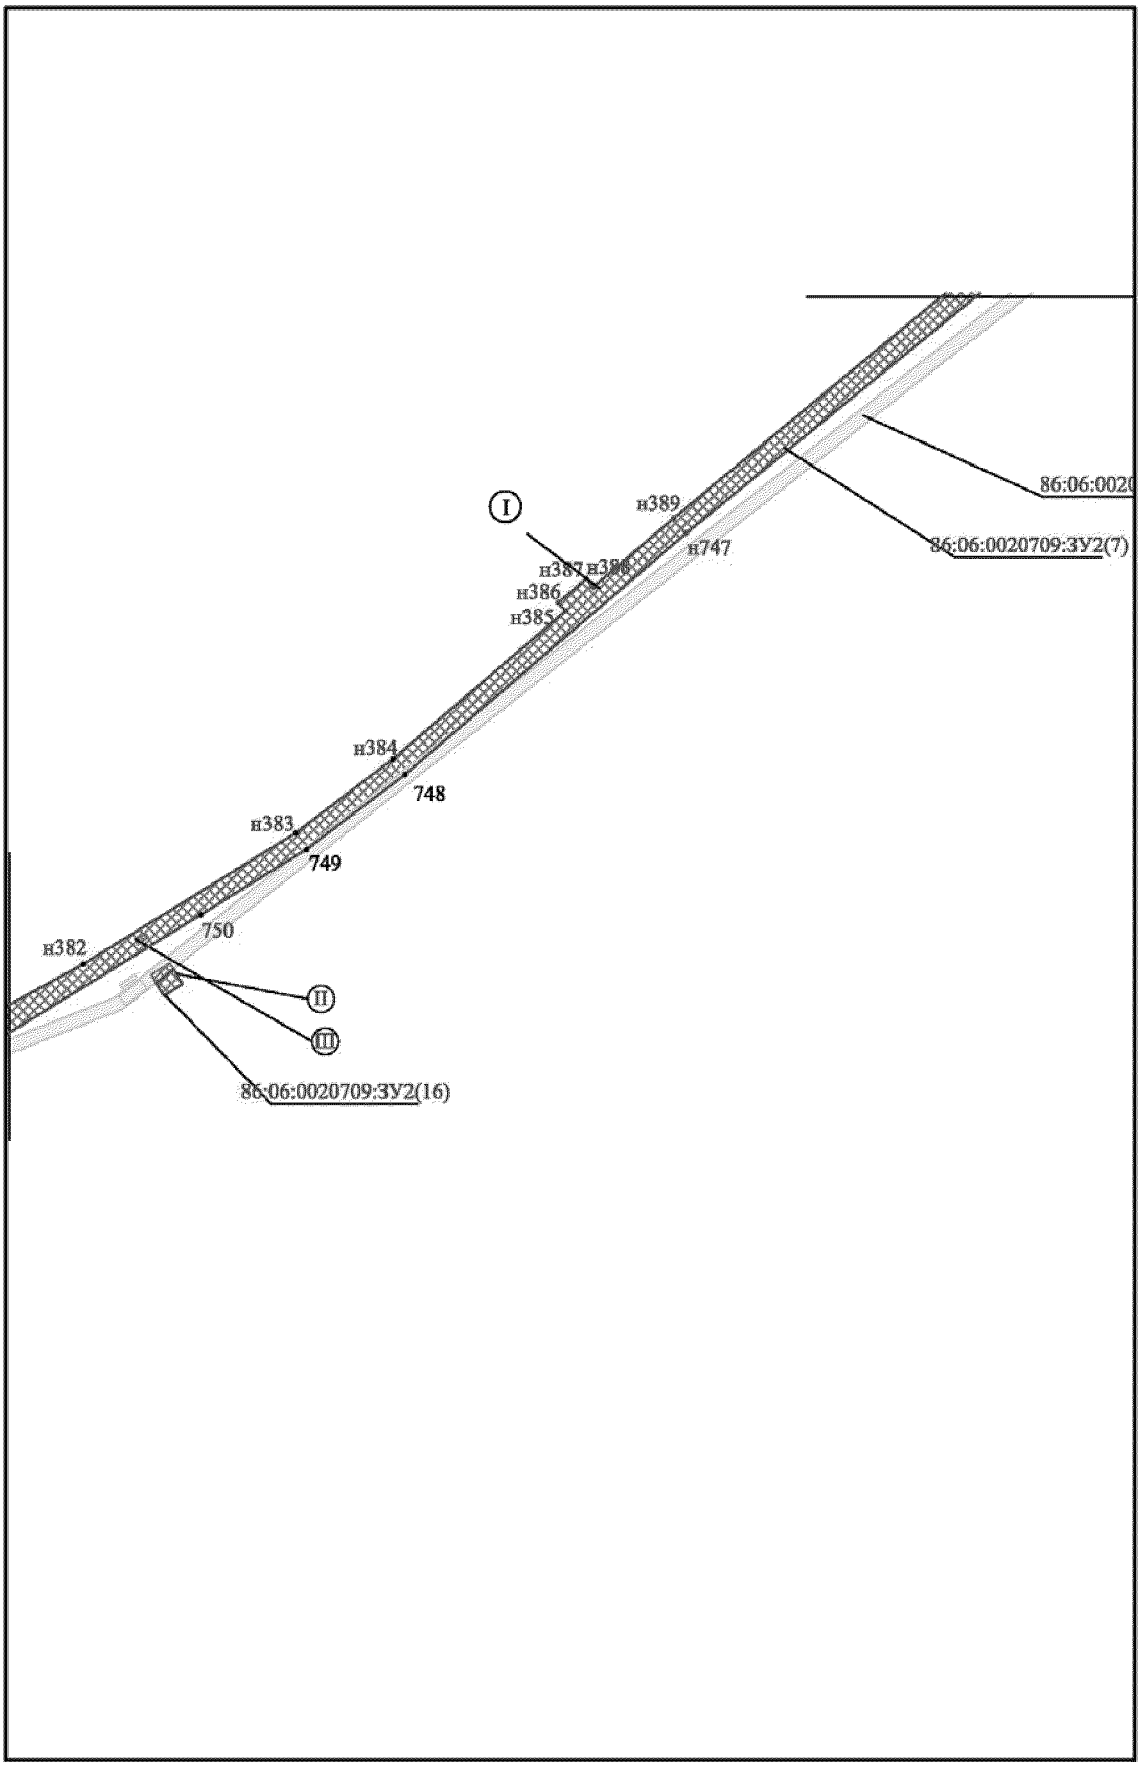


Проект межевания территории для размещения линейного объекта регионального значения Ханты-Мансийского автономного округа – Югры «Реконструкция межпромыслового нефтепровода Кислорское нефтяное месторождение - пос. Андра. Участок ПК-62 (ПНС Бобровская)-ПК-165,63 (пос. Андра)» АО «РИТЭК»
Масштаб 1:5000

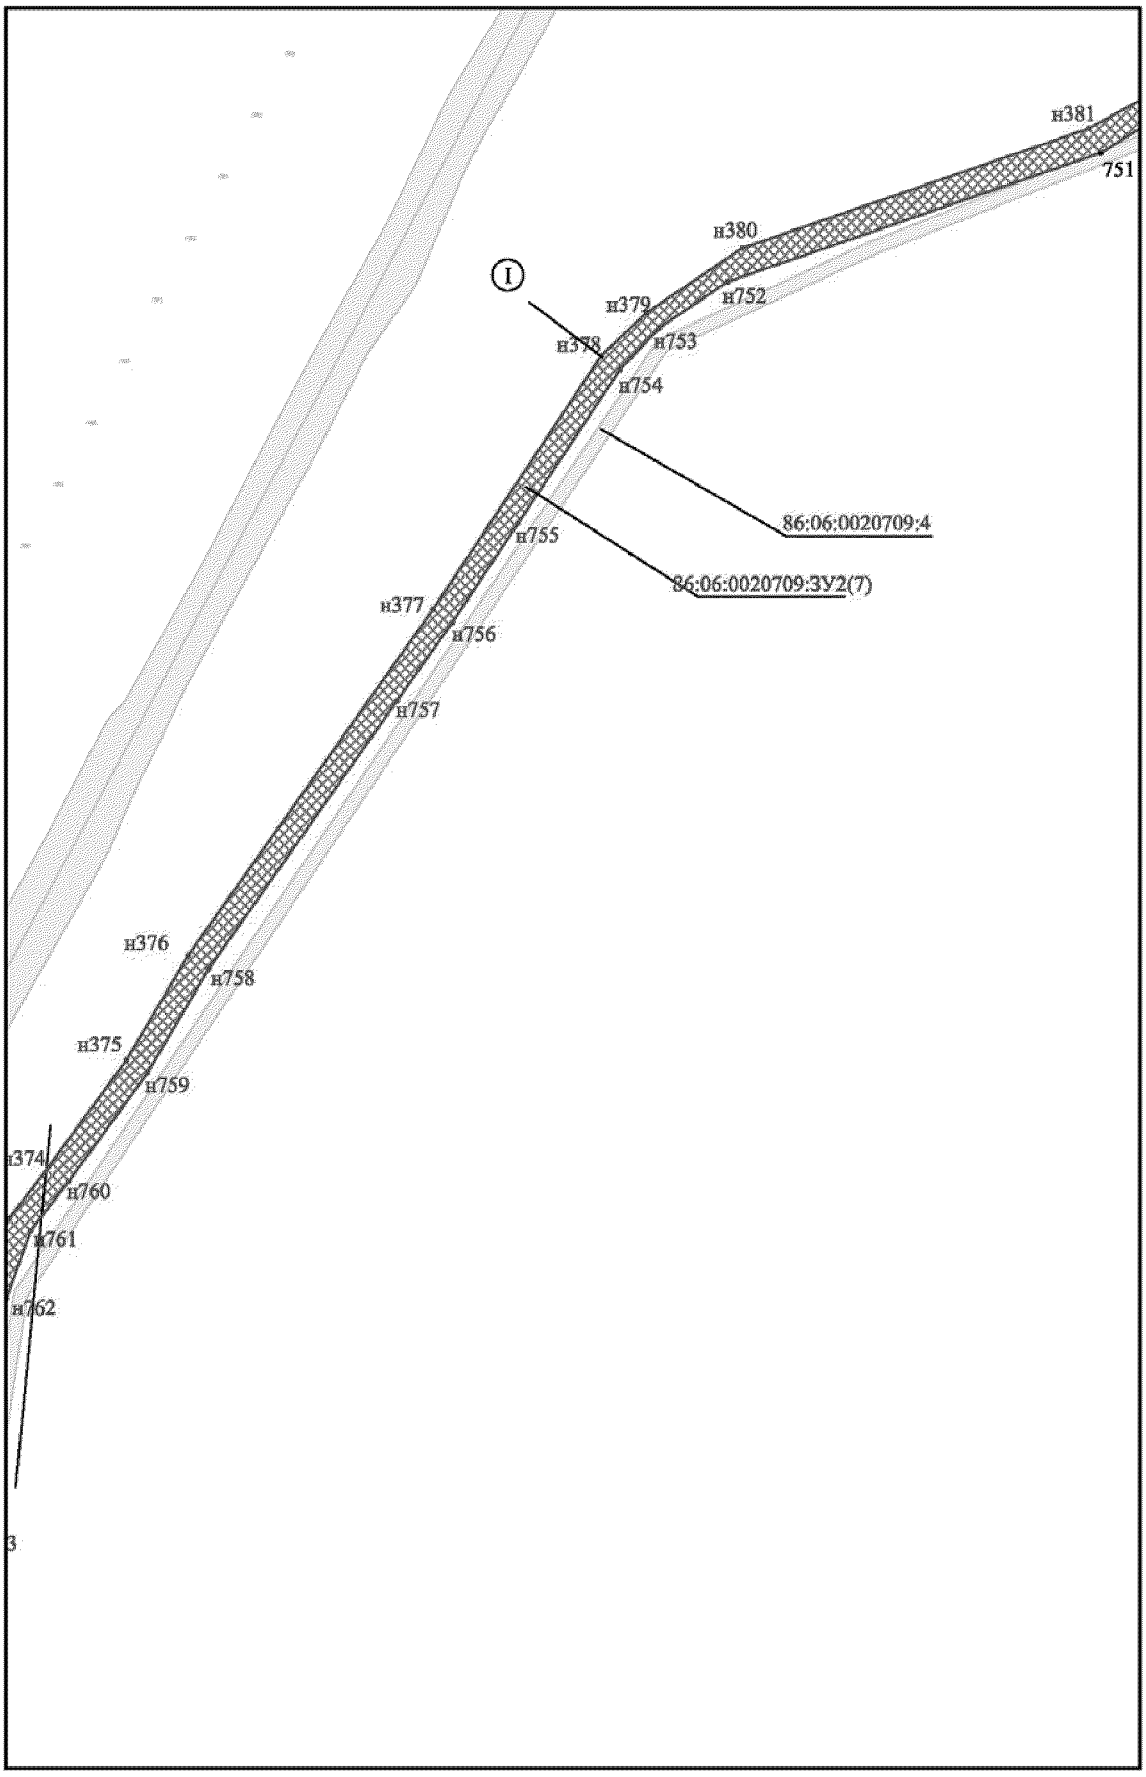


Проект межевания территории для размещения линейного объекта регионального значения Ханты-Мансийского автономного округа – Югры «Реконструкция межпромыслового нефтепровода Кислорское нефтяное месторождение - пос. Андра. Участок ПК-62 (ПНС Бобровская)-ПК-165,63 (пос. Андра)» АО «РИТЭК»
Масштаб 1:5000

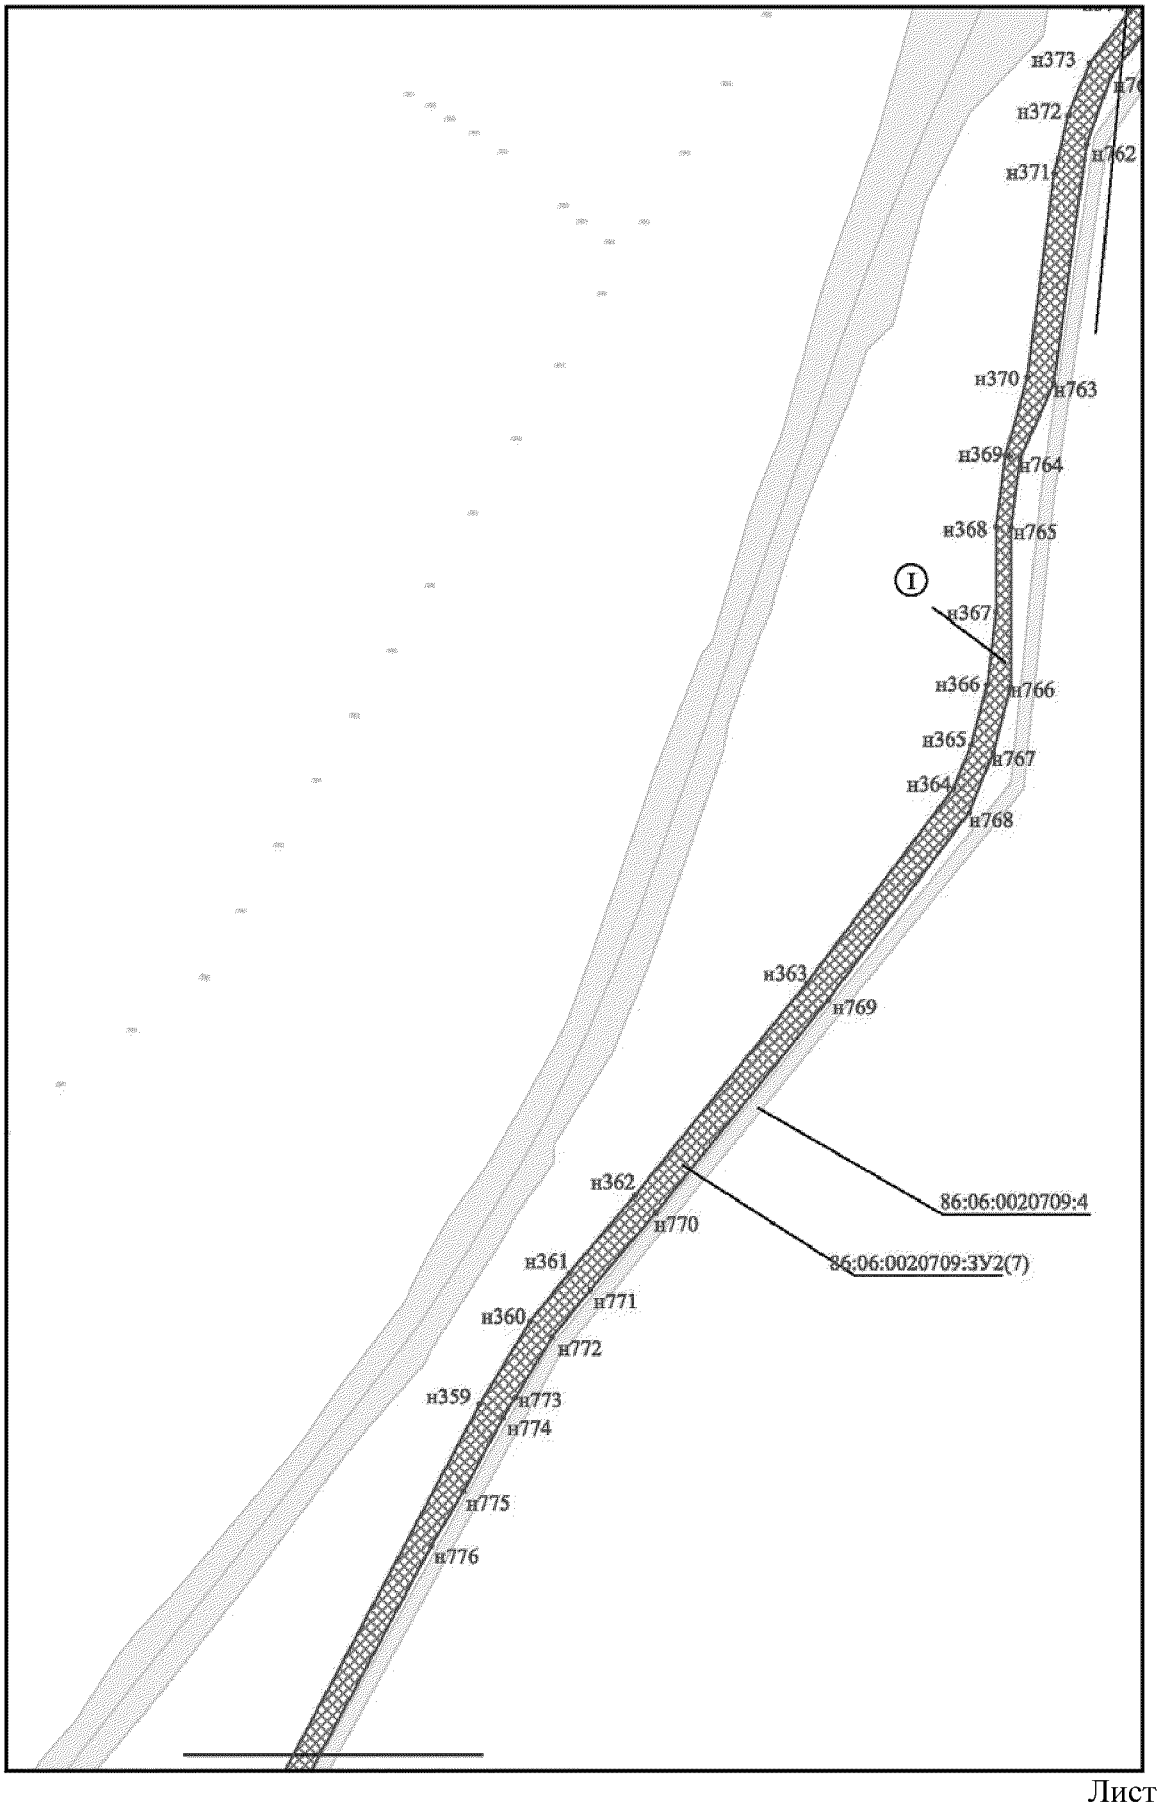


Проект межевания территории для размещения линейного объекта регионального значения Ханты-Мансийского автономного округа – Югры «Реконструкция межпромыслового нефтепровода Кислорское нефтяное месторождение - пос. Андра. Участок ПК-62 (ПНС Бобровская)-ПК-165,63 (пос. Андра)» АО «РИТЭК»
Масштаб 1:5000

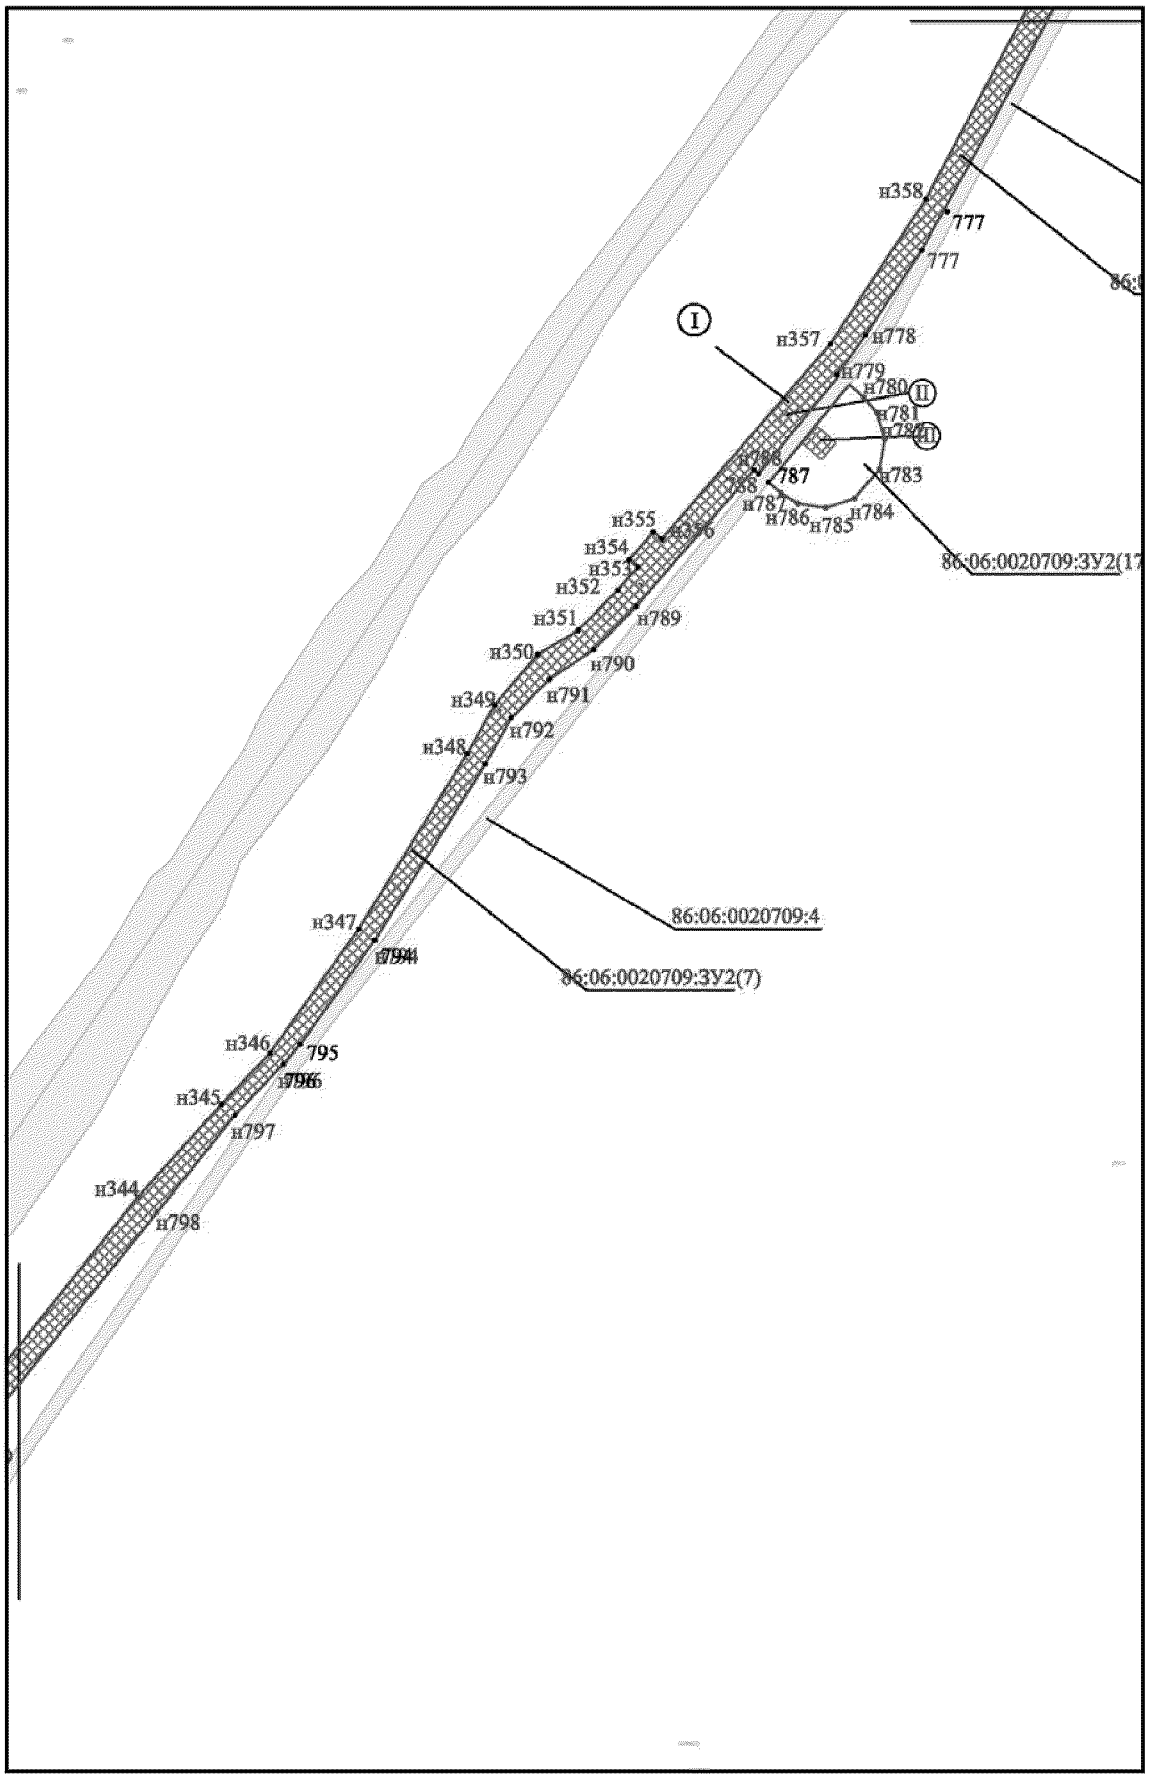


Проект межевания территории для размещения линейного объекта регионального значения Ханты-Мансийского автономного округа – Югры «Реконструкция межпромыслового нефтепровода Кислорское нефтяное месторождение - пос. Андра. Участок ПК-62 (ПНС Бобровская)-ПК-165,63 (пос. Андра)» АО «РИТЭК»
Масштаб 1:5000

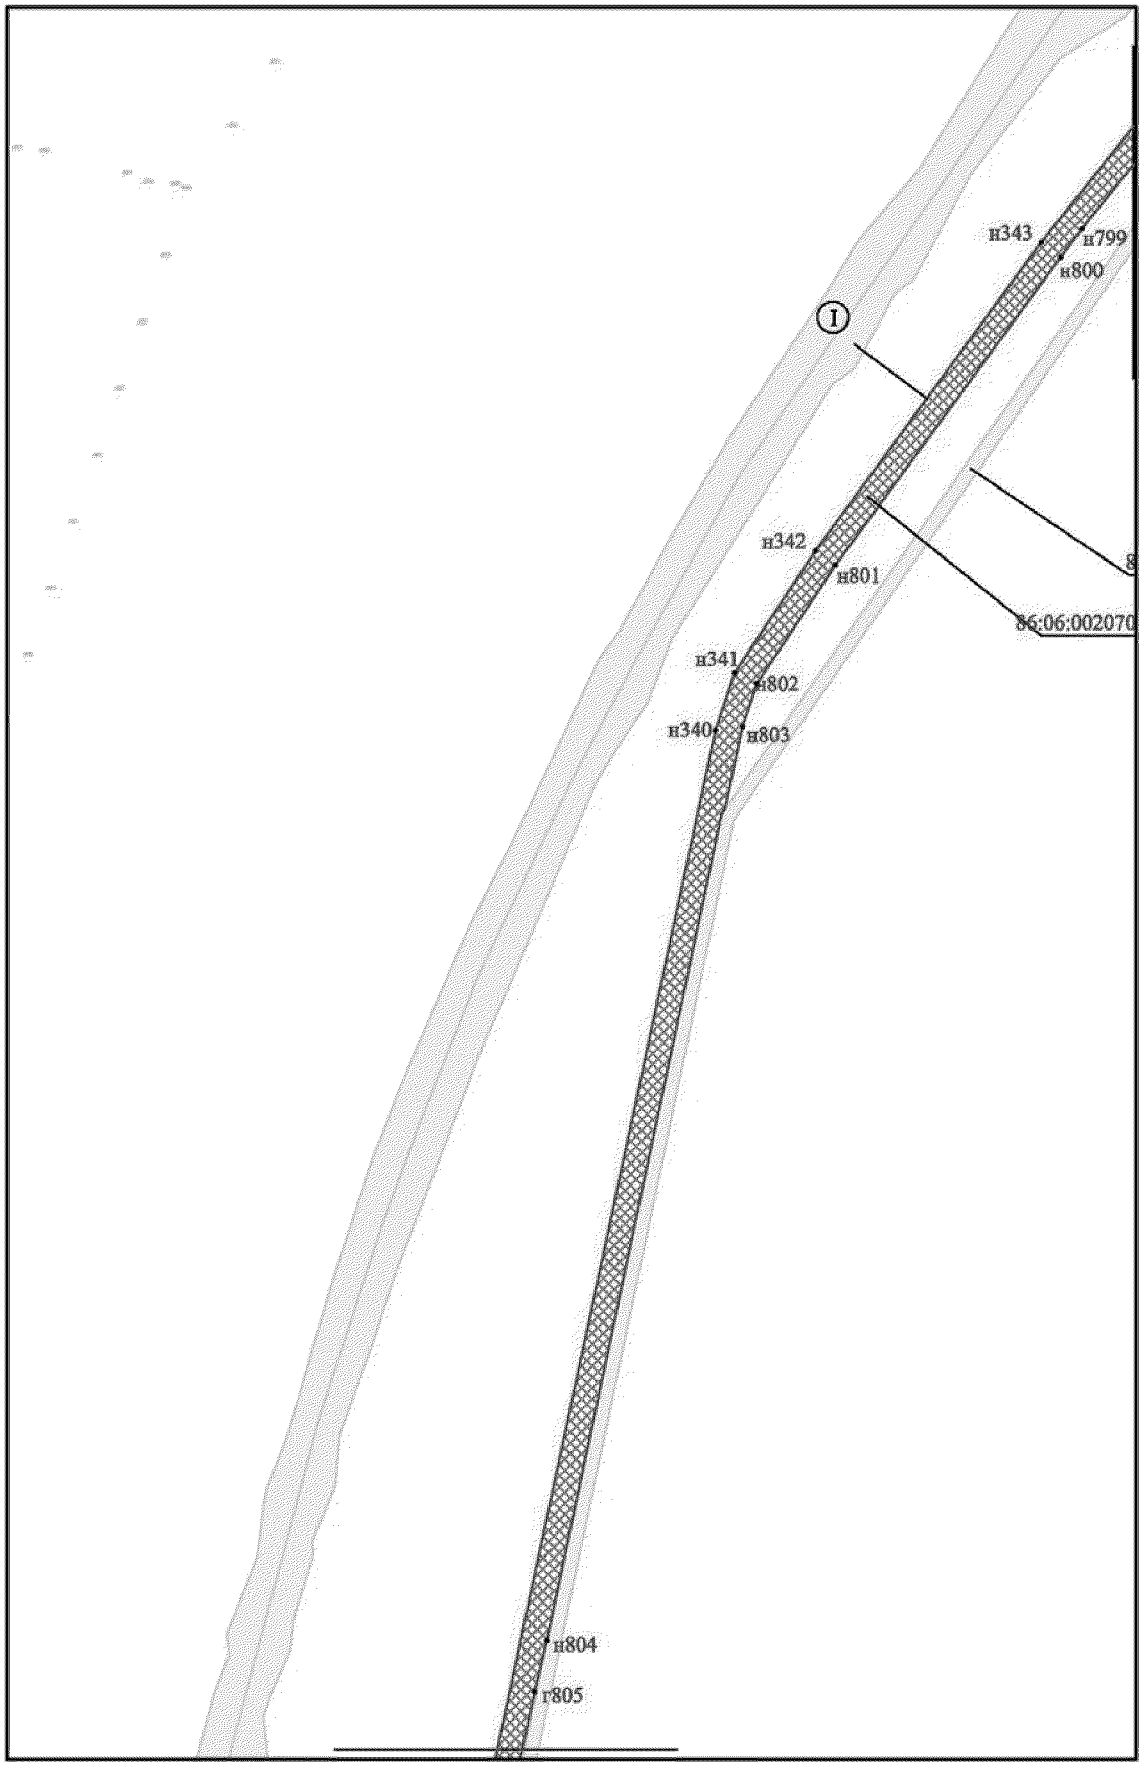


Проект межевания территории для размещения линейного объекта регионального значения Ханты-Мансийского автономного округа – Югры «Реконструкция межпромыслового нефтепровода Кислорское нефтяное месторождение - пос. Андра. Участок ПК-62 (ПНС Бобровская)-ПК-165,63 (пос. Андра)» АО «РИТЭК»
Масштаб 1:5000

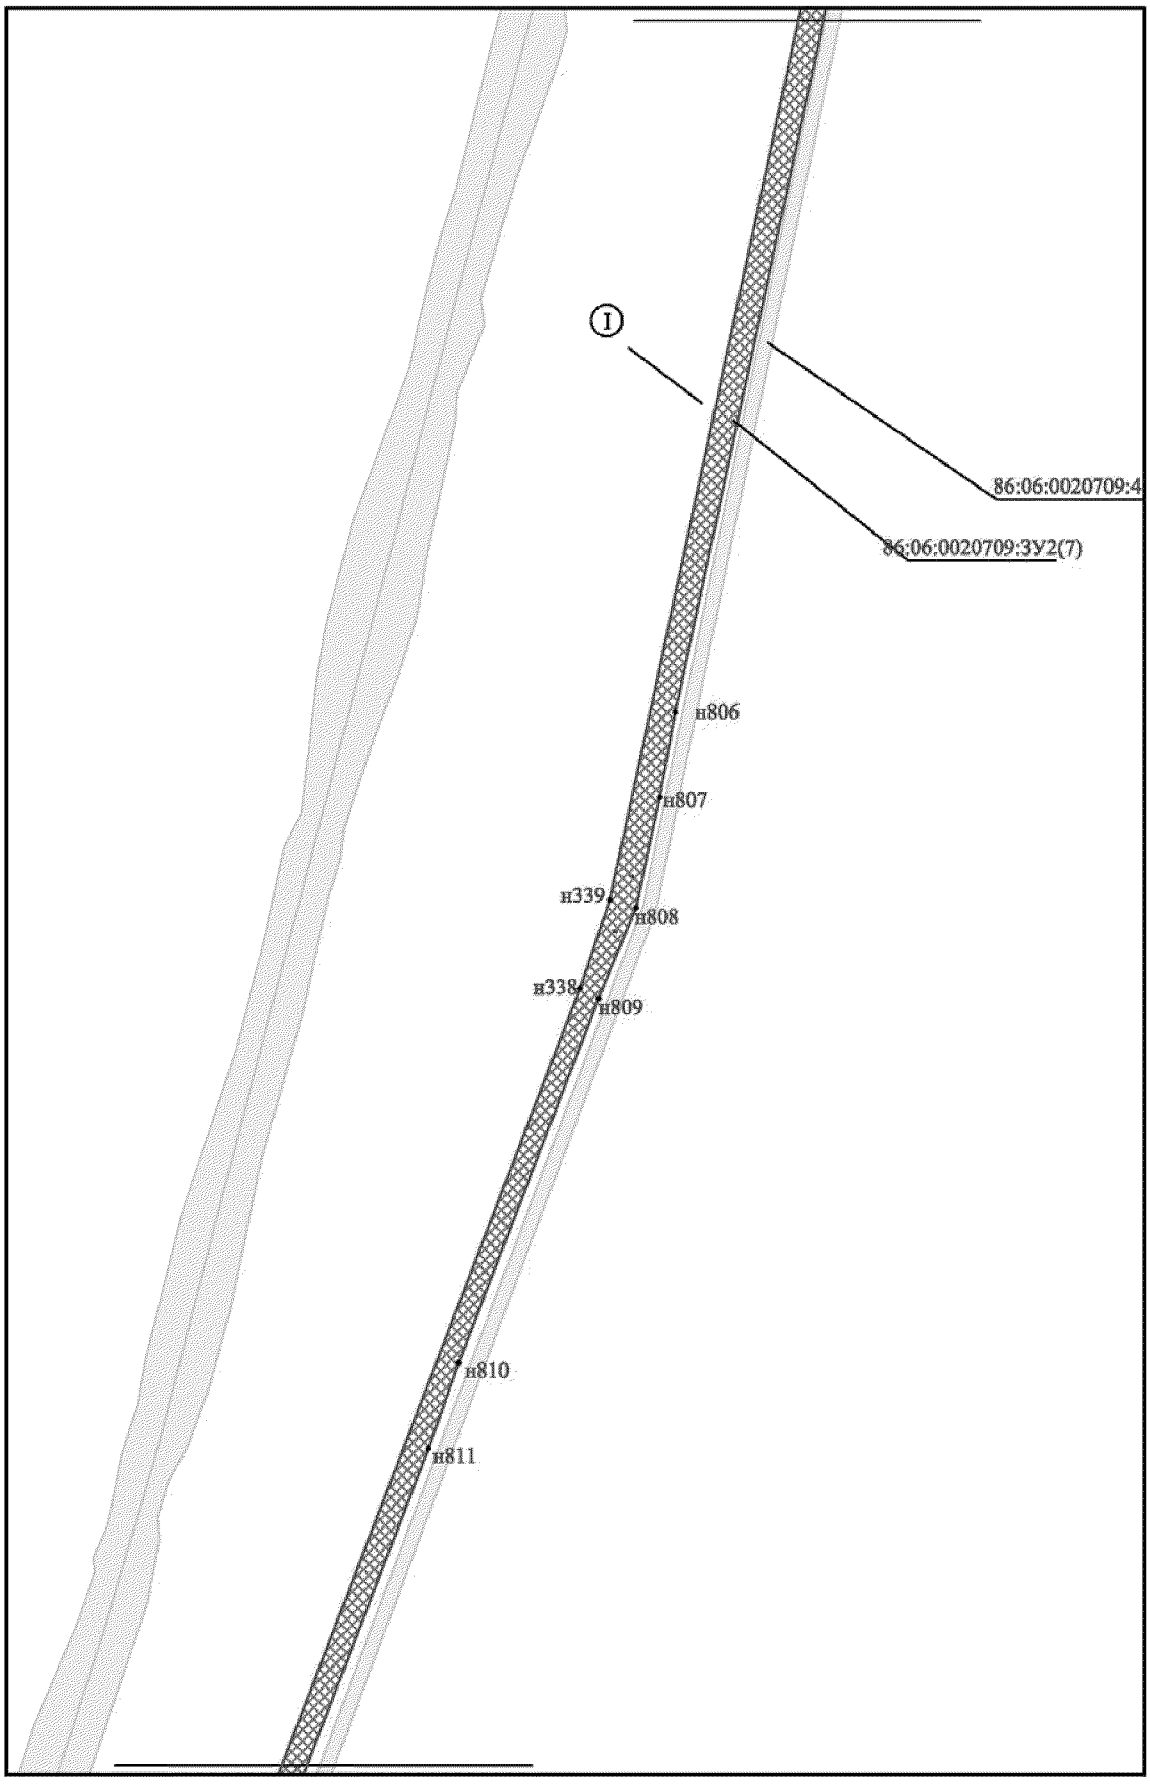


Проект межевания территории для размещения линейного объекта регионального значения Ханты-Мансийского автономного округа – Югры «Реконструкция межпромыслового нефтепровода Кислорское нефтяное месторождение - пос. Андра. Участок ПК-62 (ПНС Бобровская)-ПК-165,63 (пос. Андра)» АО «РИТЭК»
Масштаб 1:5000

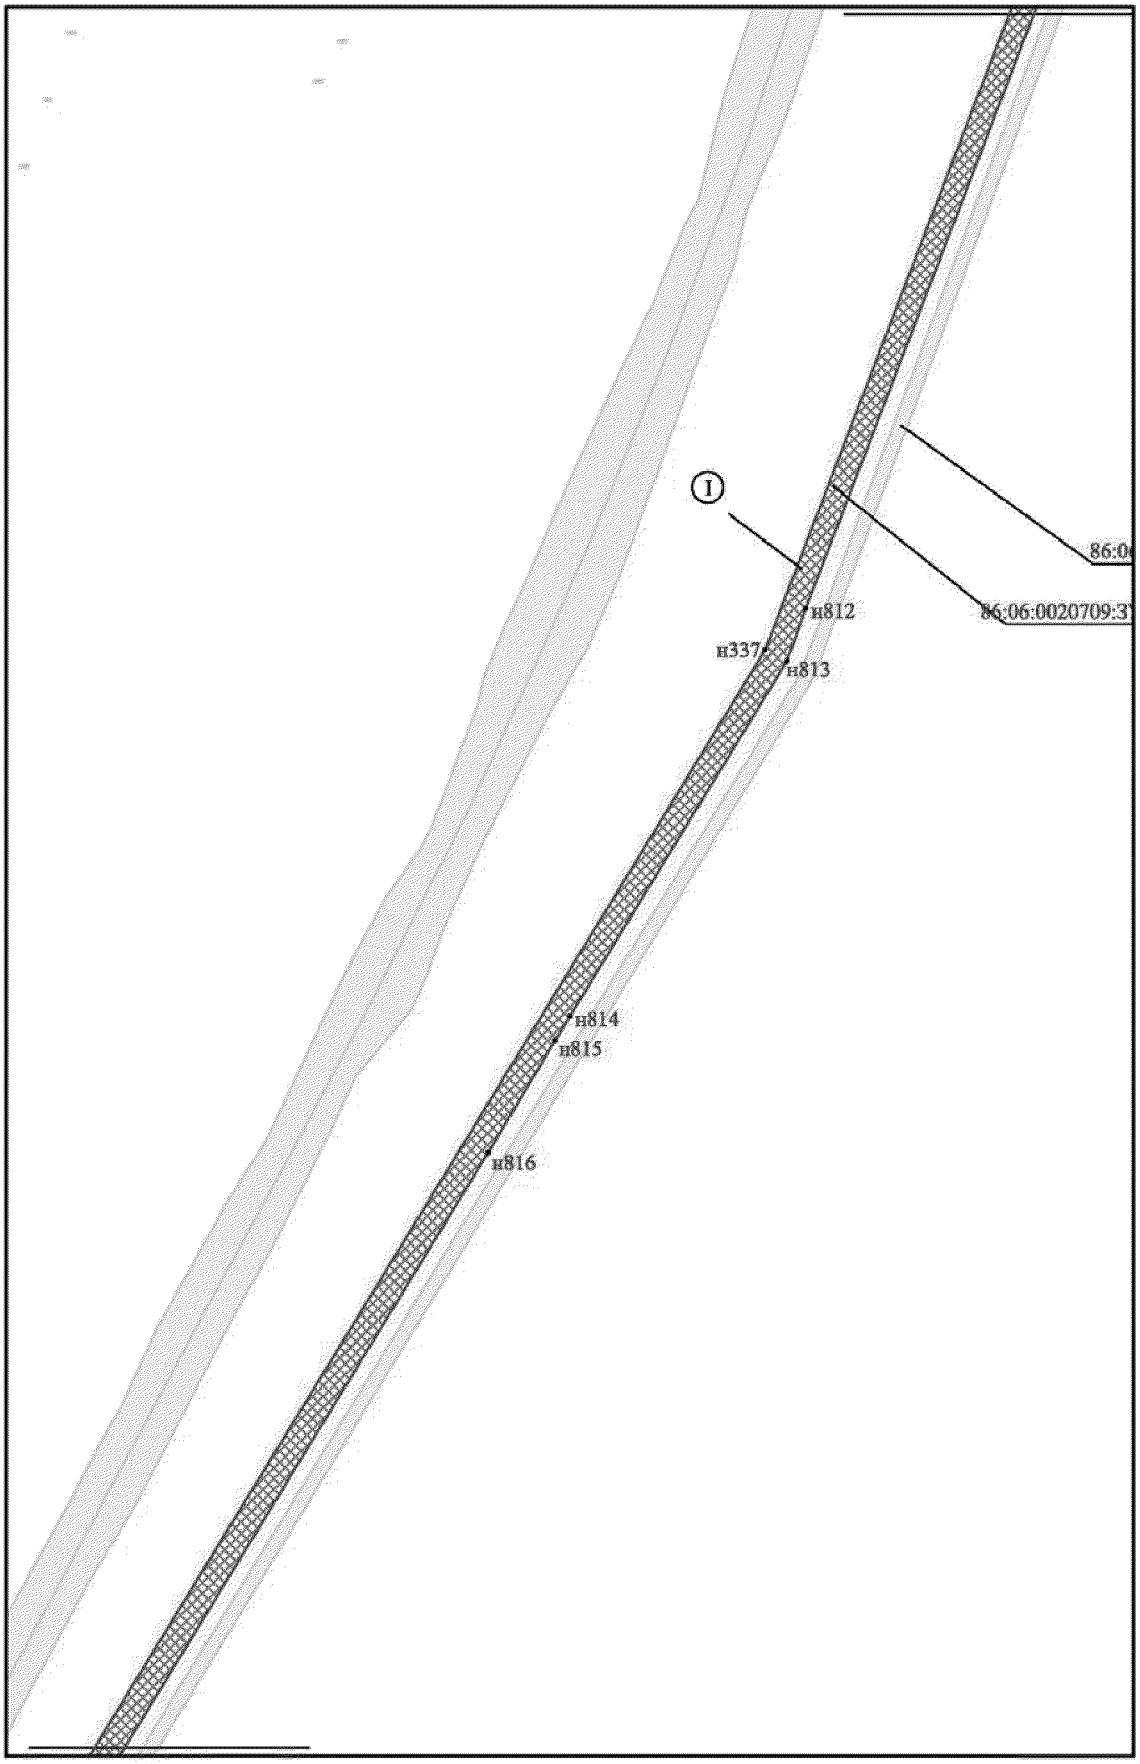


Проект межевания территории для размещения линейного объекта регионального значения Ханты-Мансийского автономного округа – Югры «Реконструкция межпромыслового нефтепровода Кислорское нефтяное месторождение - пос. Андра. Участок ПК-62 (ПНС Бобровская)-ПК-165,63 (пос. Андра)» АО «РИТЭК»
Масштаб 1:5000

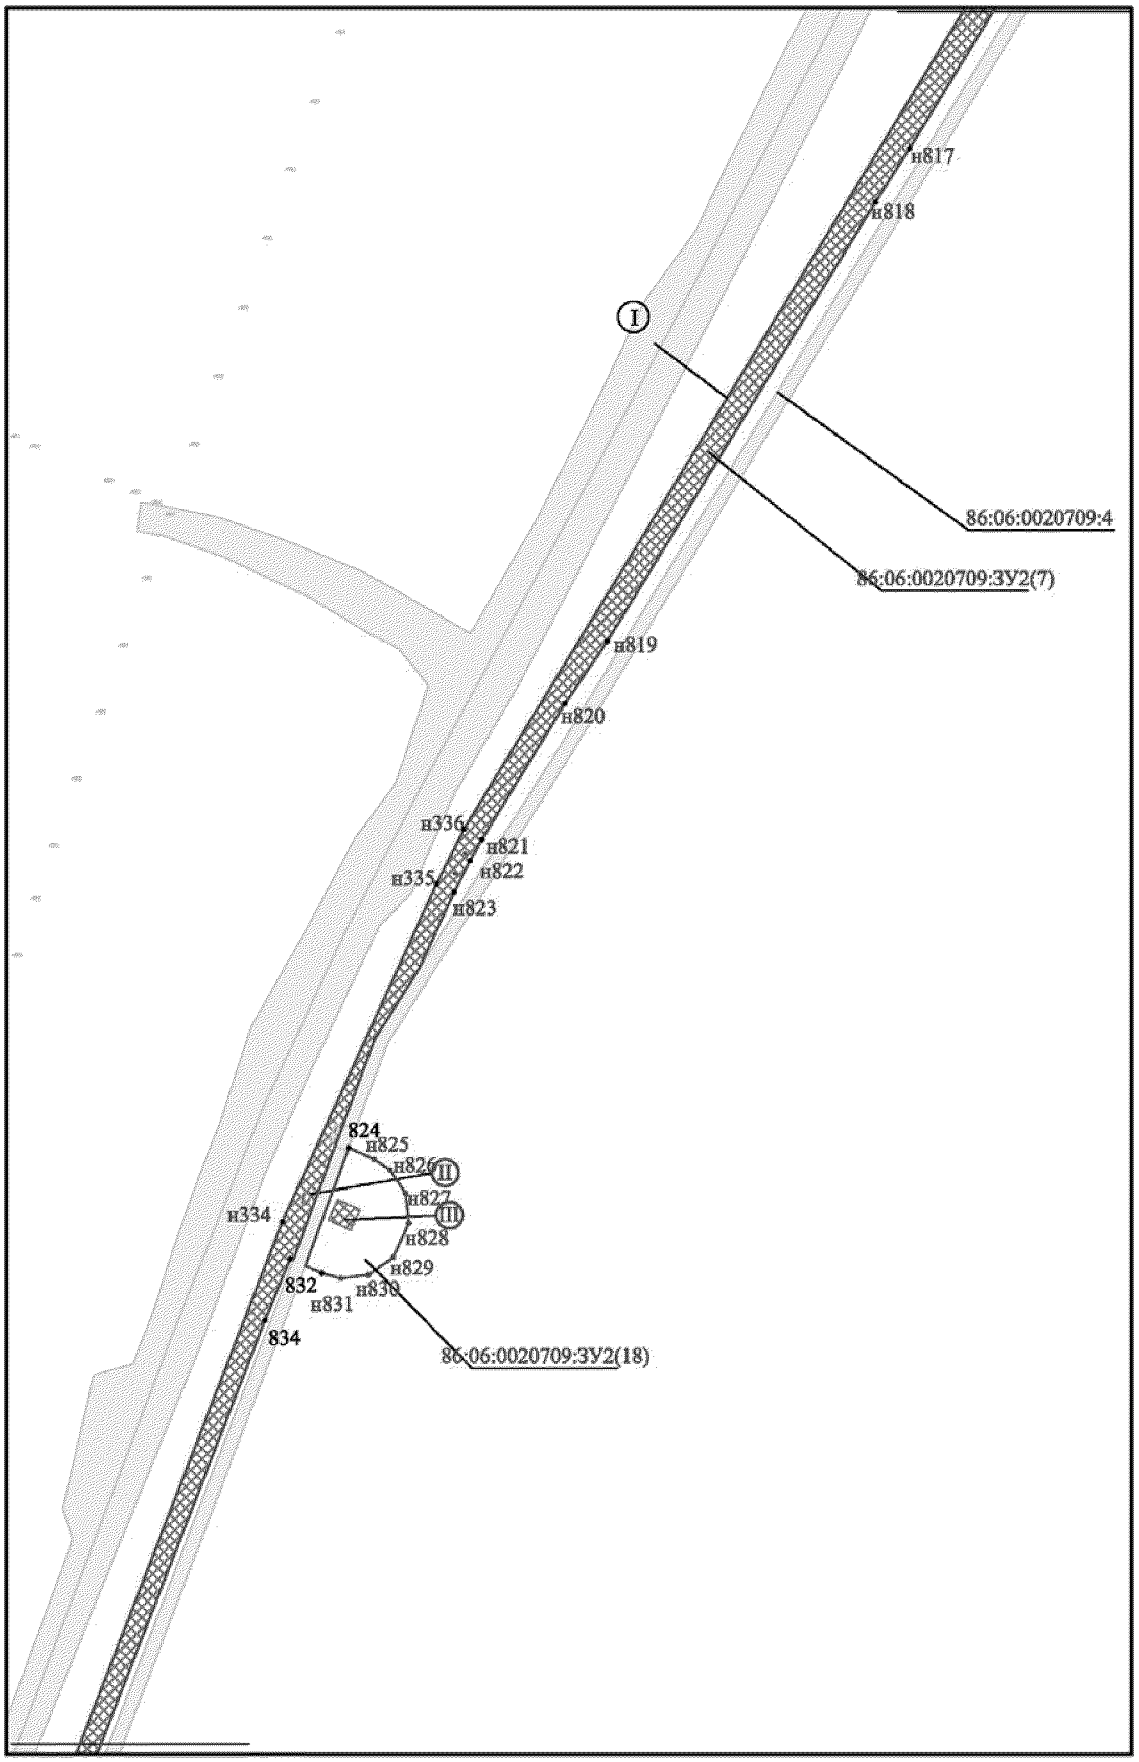


Проект межевания территории для размещения линейного объекта регионального значения Ханты-Мансийского автономного округа – Югры «Реконструкция межпромыслового нефтепровода Кислорское нефтяное месторождение - пос. Андра. Участок ПК-62 (ПНС Бобровская)-ПК-165,63 (пос. Андра)» АО «РИТЭК»
Масштаб 1:5000

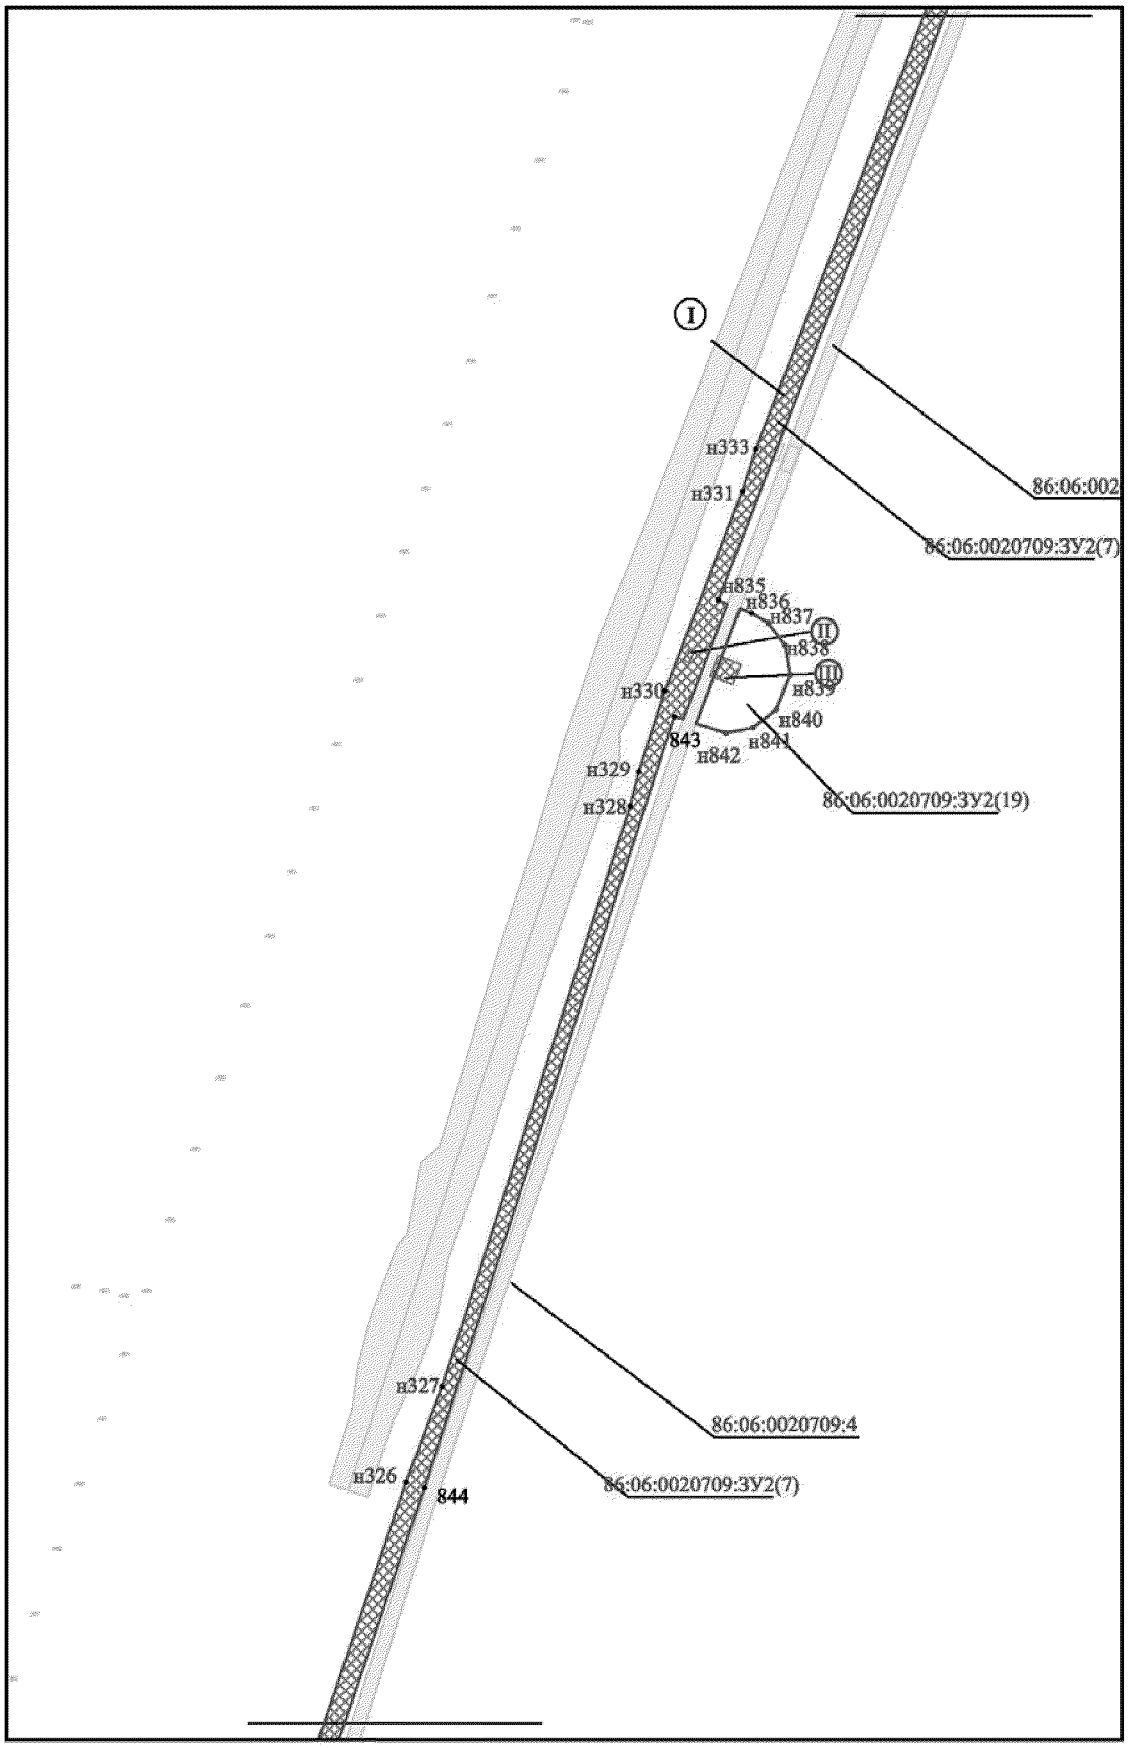


Проект межевания территории для размещения линейного объекта регионального значения Ханты-Мансийского автономного округа – Югры «Реконструкция межпромыслового нефтепровода Кислорское нефтяное месторождение - пос. Андра. Участок ПК-62 (ПНС Бобровская)-ПК-165,63 (пос. Андра)» АО «РИТЭК»
Масштаб 1:5000

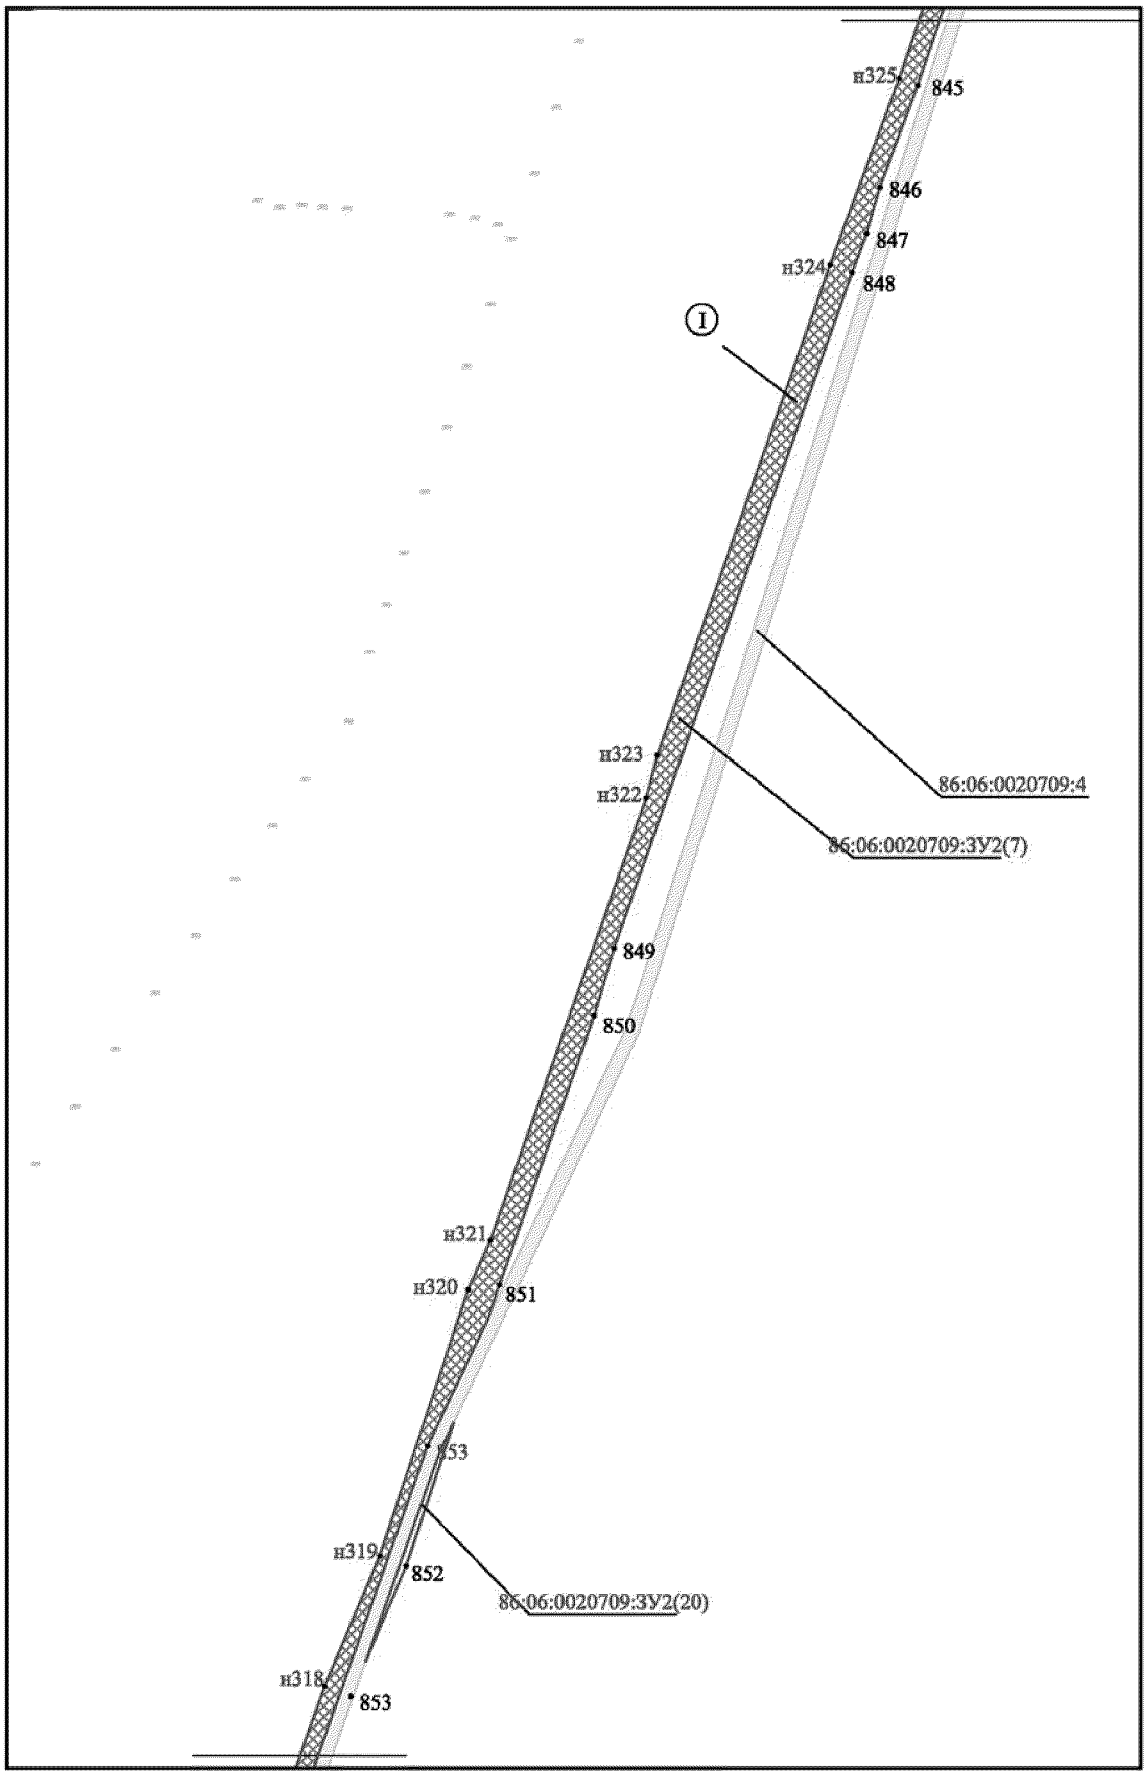


Проект межевания территории для размещения линейного объекта регионального значения Ханты-Мансийского автономного округа – Югры «Реконструкция межпромыслового нефтепровода Кислорское нефтяное месторождение - пос. Андра. Участок ПК-62 (ПНС Бобровская)-ПК-165,63 (пос. Андра)» АО «РИТЭК»
Масштаб 1:5000

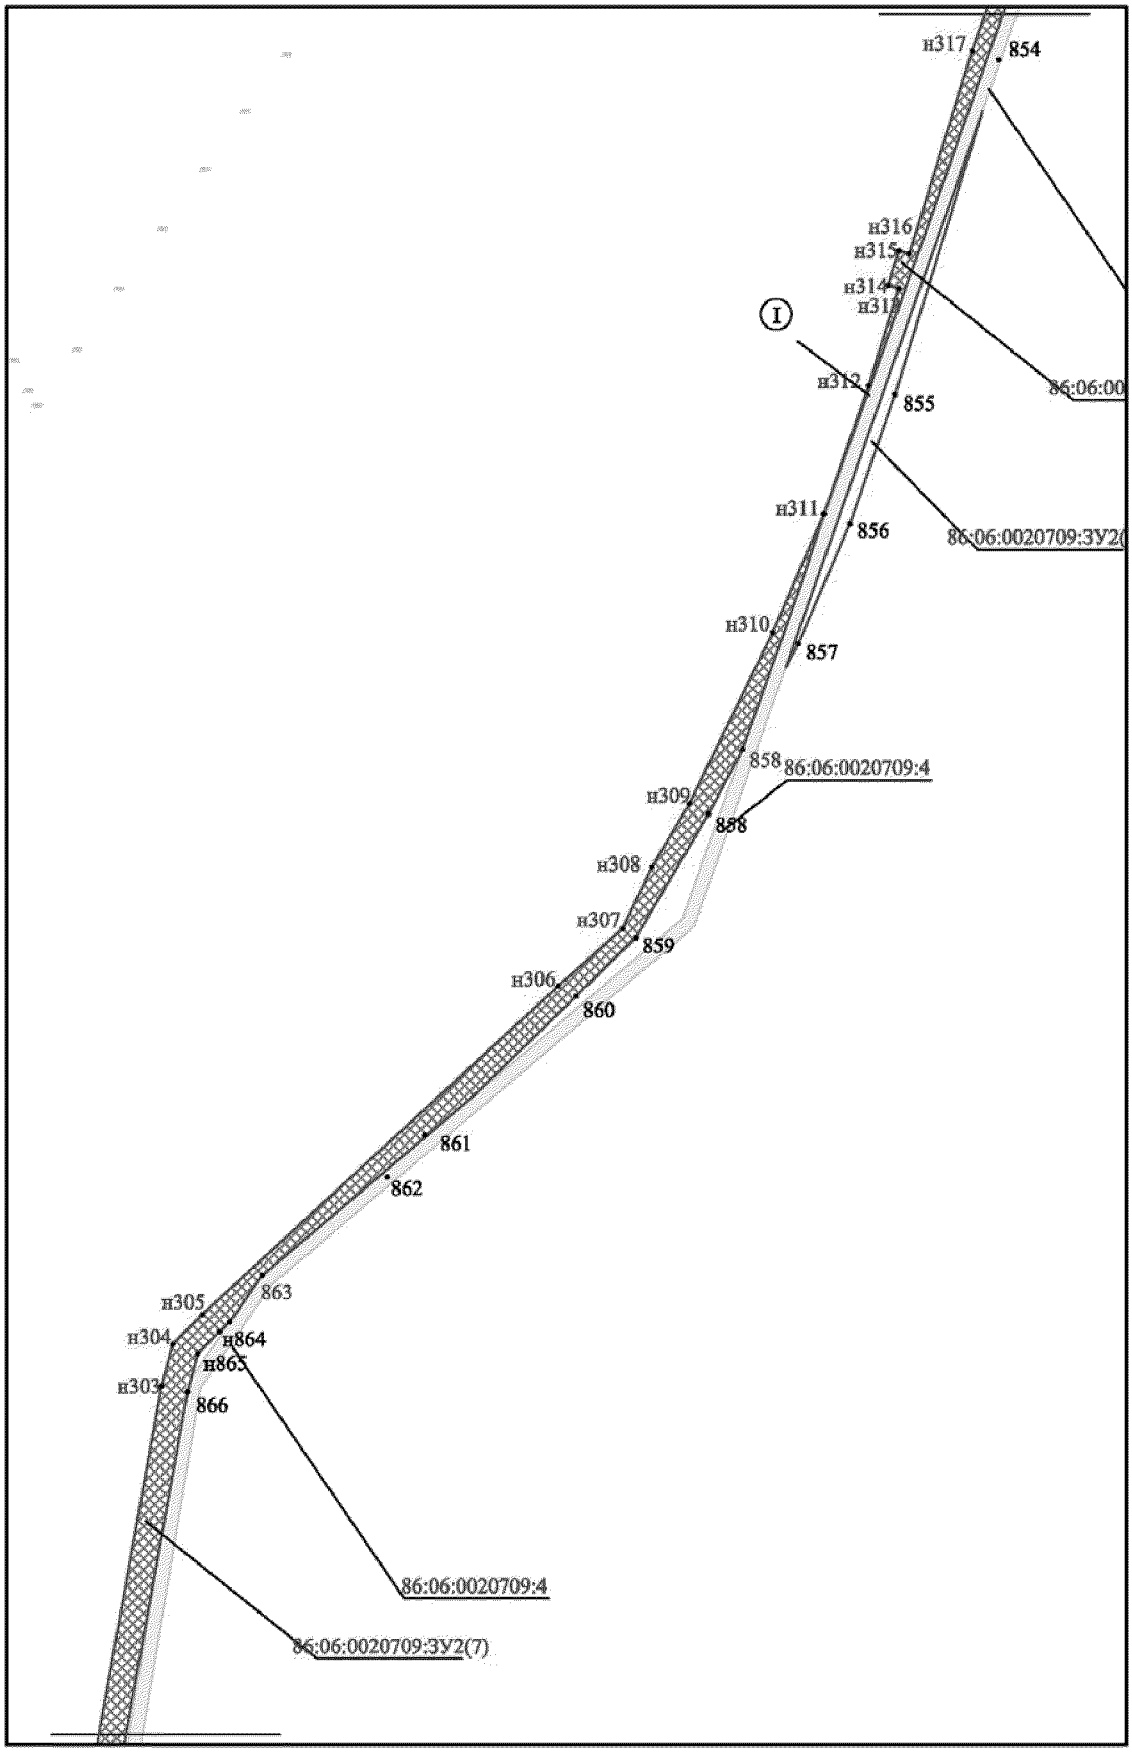


Проект межевания территории для размещения линейного объекта регионального значения Ханты-Мансийского автономного округа – Югры «Реконструкция межпромыслового нефтепровода Кислорское нефтяное месторождение - пос. Андра. Участок ПК-62 (ПНС Бобровская)-ПК-165,63 (пос. Андра)» АО «РИТЭК»
Масштаб 1:5000

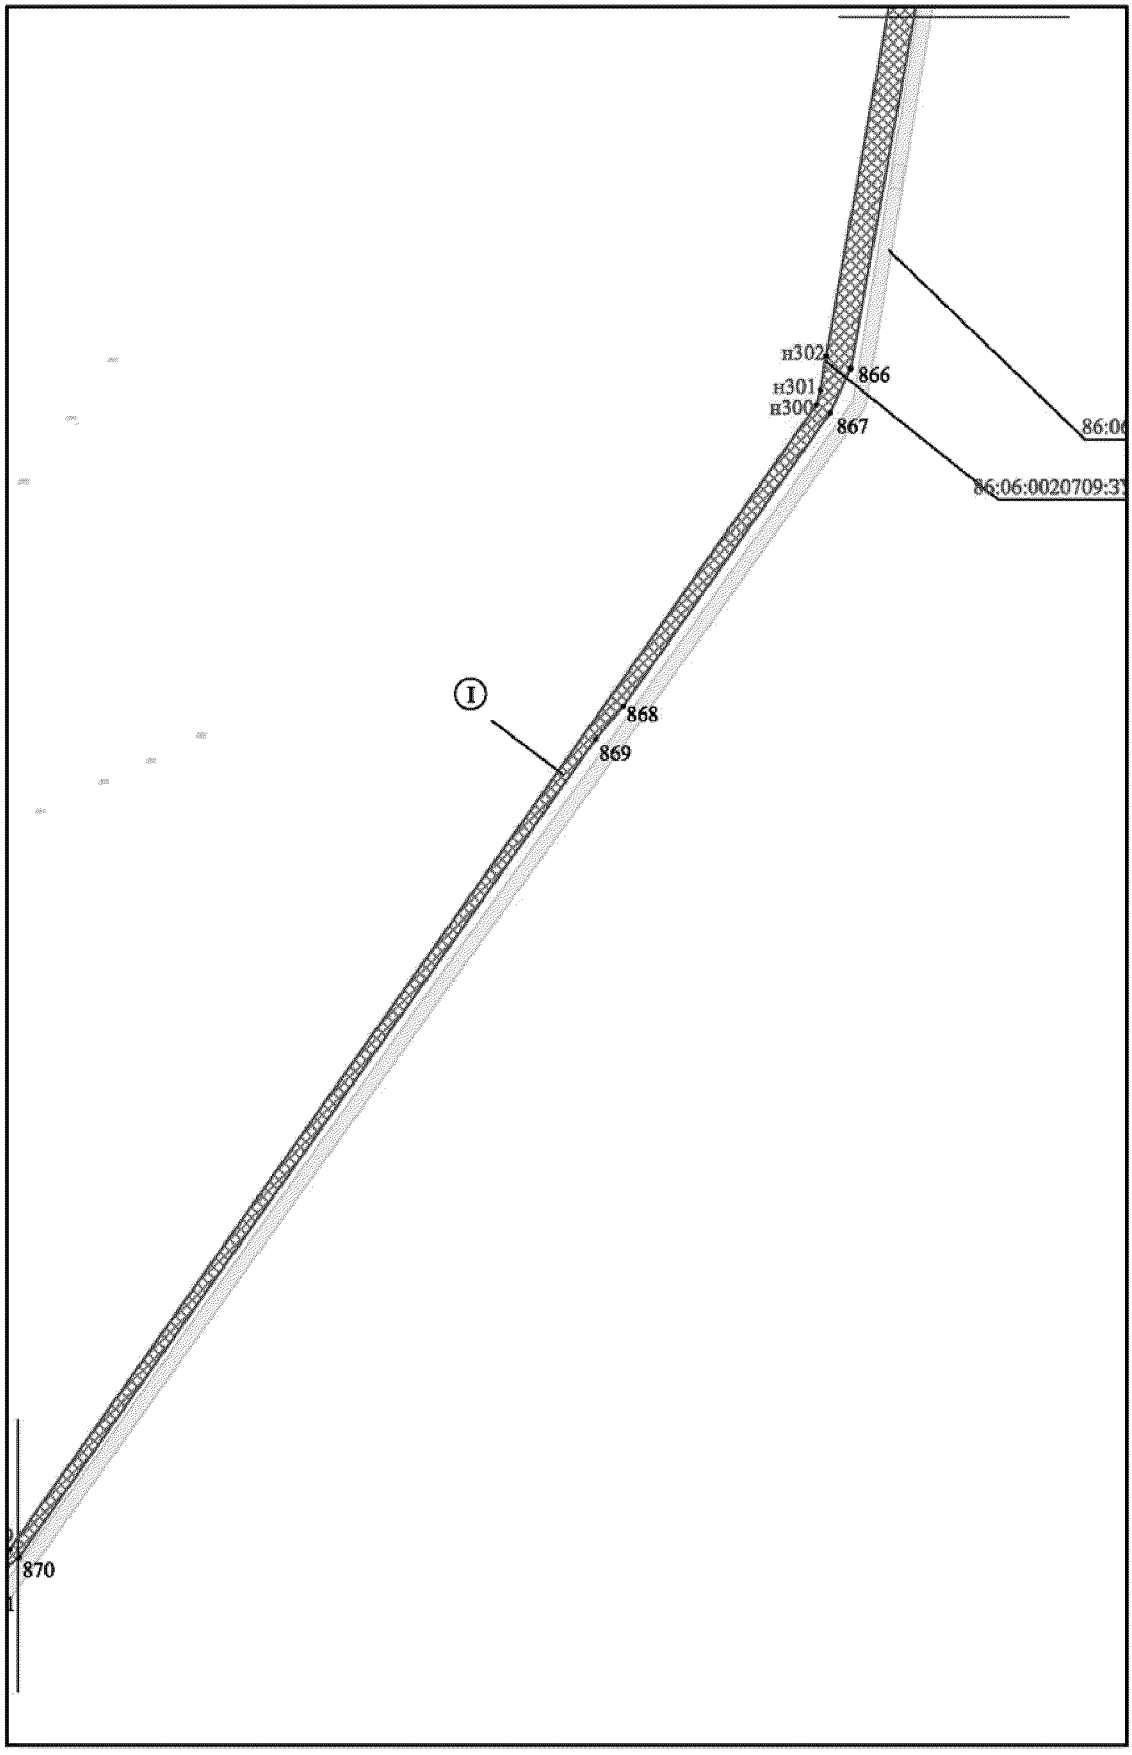


Проект межевания территории для размещения линейного объекта регионального значения Ханты-Мансийского автономного округа – Югры «Реконструкция межпромыслового нефтепровода Кислорское нефтяное месторождение - пос. Андра. Участок ПК-62 (ПНС Бобровская)-ПК-165,63 (пос. Андра)» АО «РИТЭК»
Масштаб 1:5000

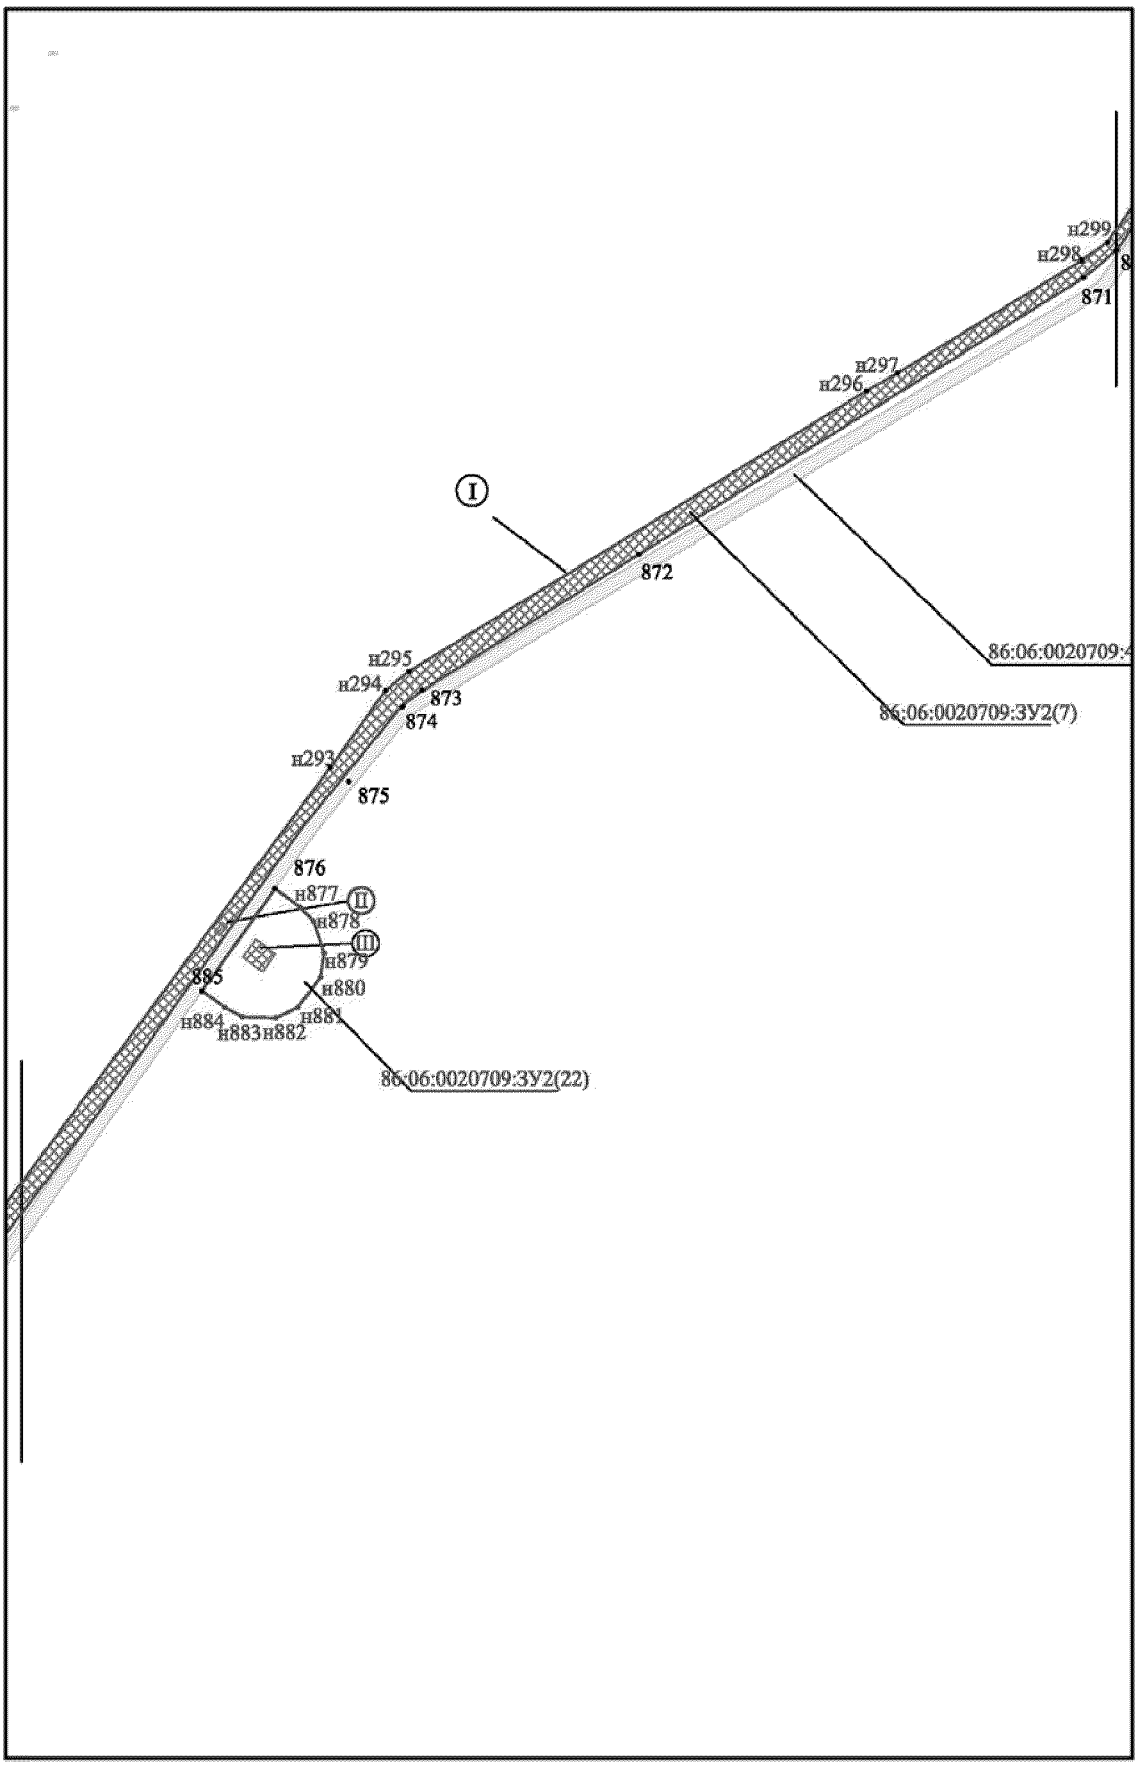


Проект межевания территории для размещения линейного объекта регионального значения Ханты-Мансийского автономного округа – Югры «Реконструкция межпромыслового нефтепровода Кислорское нефтяное месторождение - пос. Андра. Участок ПК-62 (ПНС Бобровская)-ПК-165,63 (пос. Андра)» АО «РИТЭК»
Масштаб 1:5000

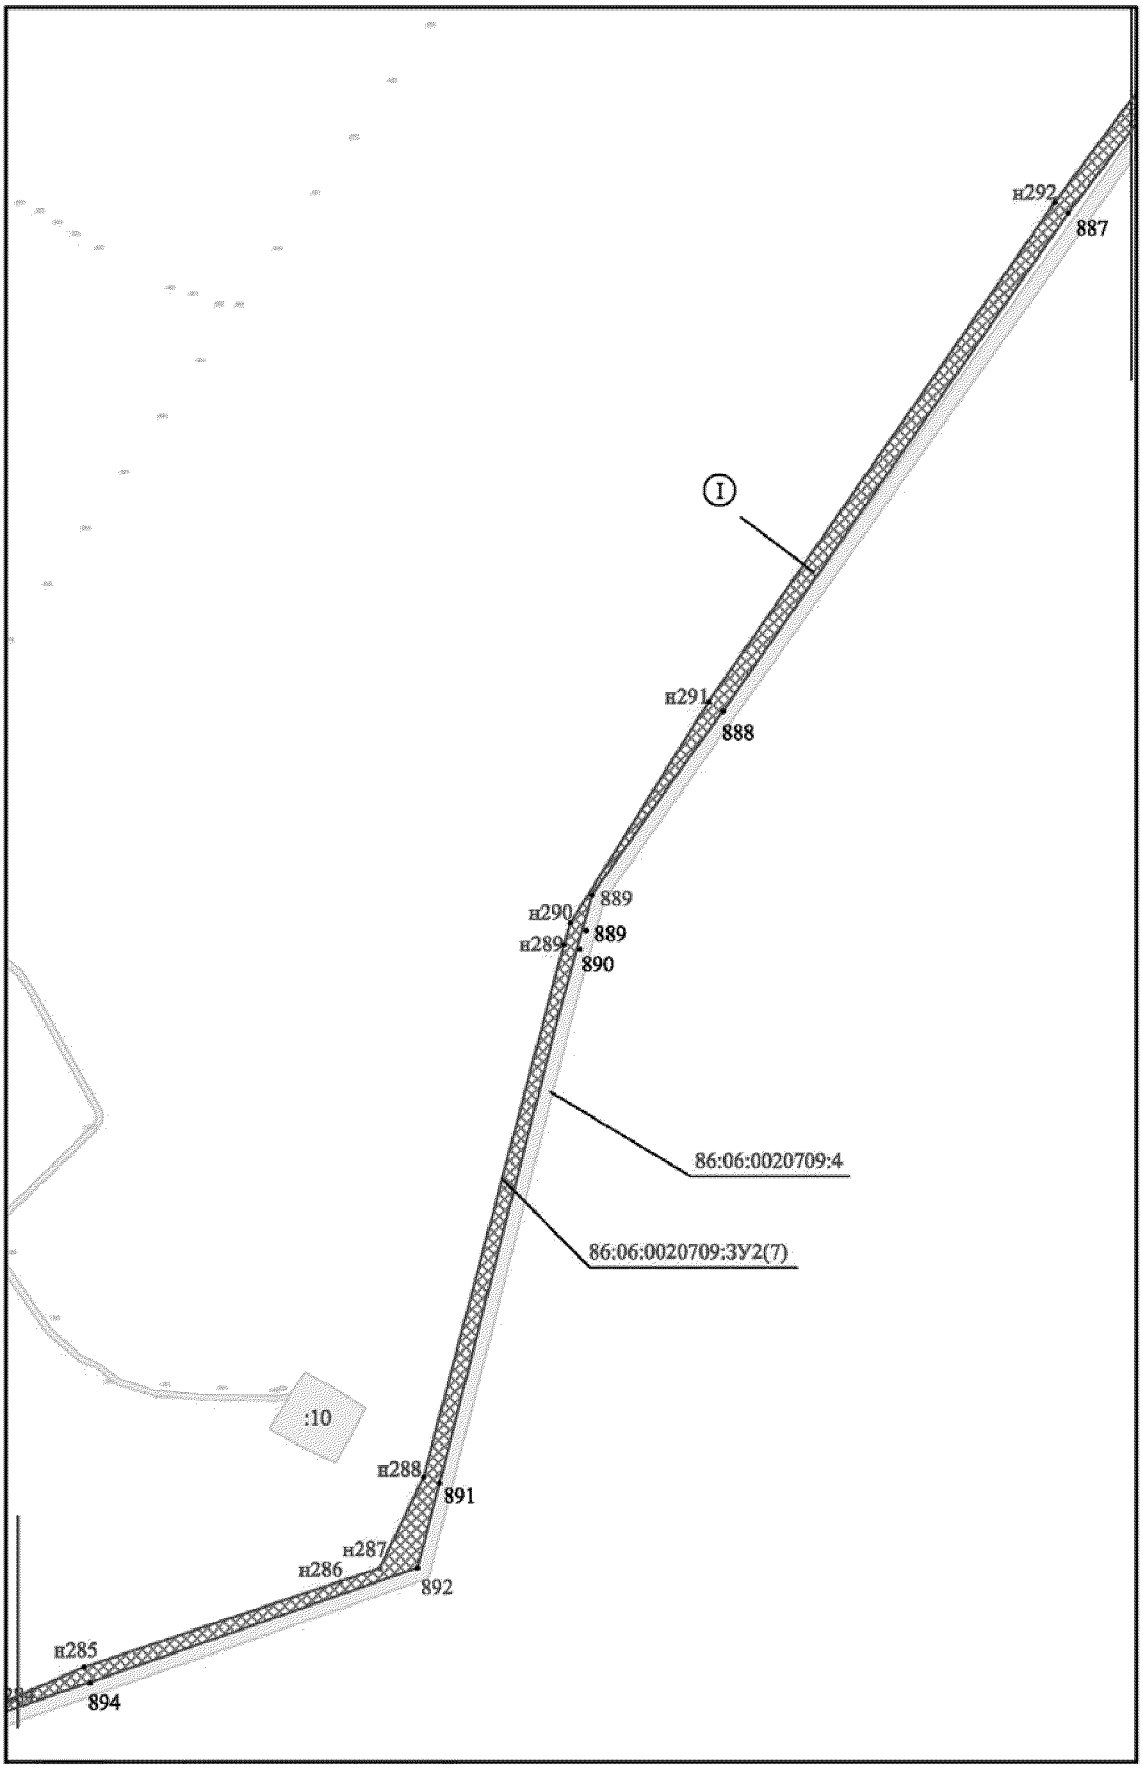


Проект межевания территории для размещения линейного объекта регионального значения Ханты-Мансийского автономного округа – Югры «Реконструкция межпромыслового нефтепровода Кислорское нефтяное месторождение - пос. Андра. Участок ПК-62 (ПНС Бобровская)-ПК-165,63 (пос. Андра)» АО «РИТЭК»
Масштаб 1:5000

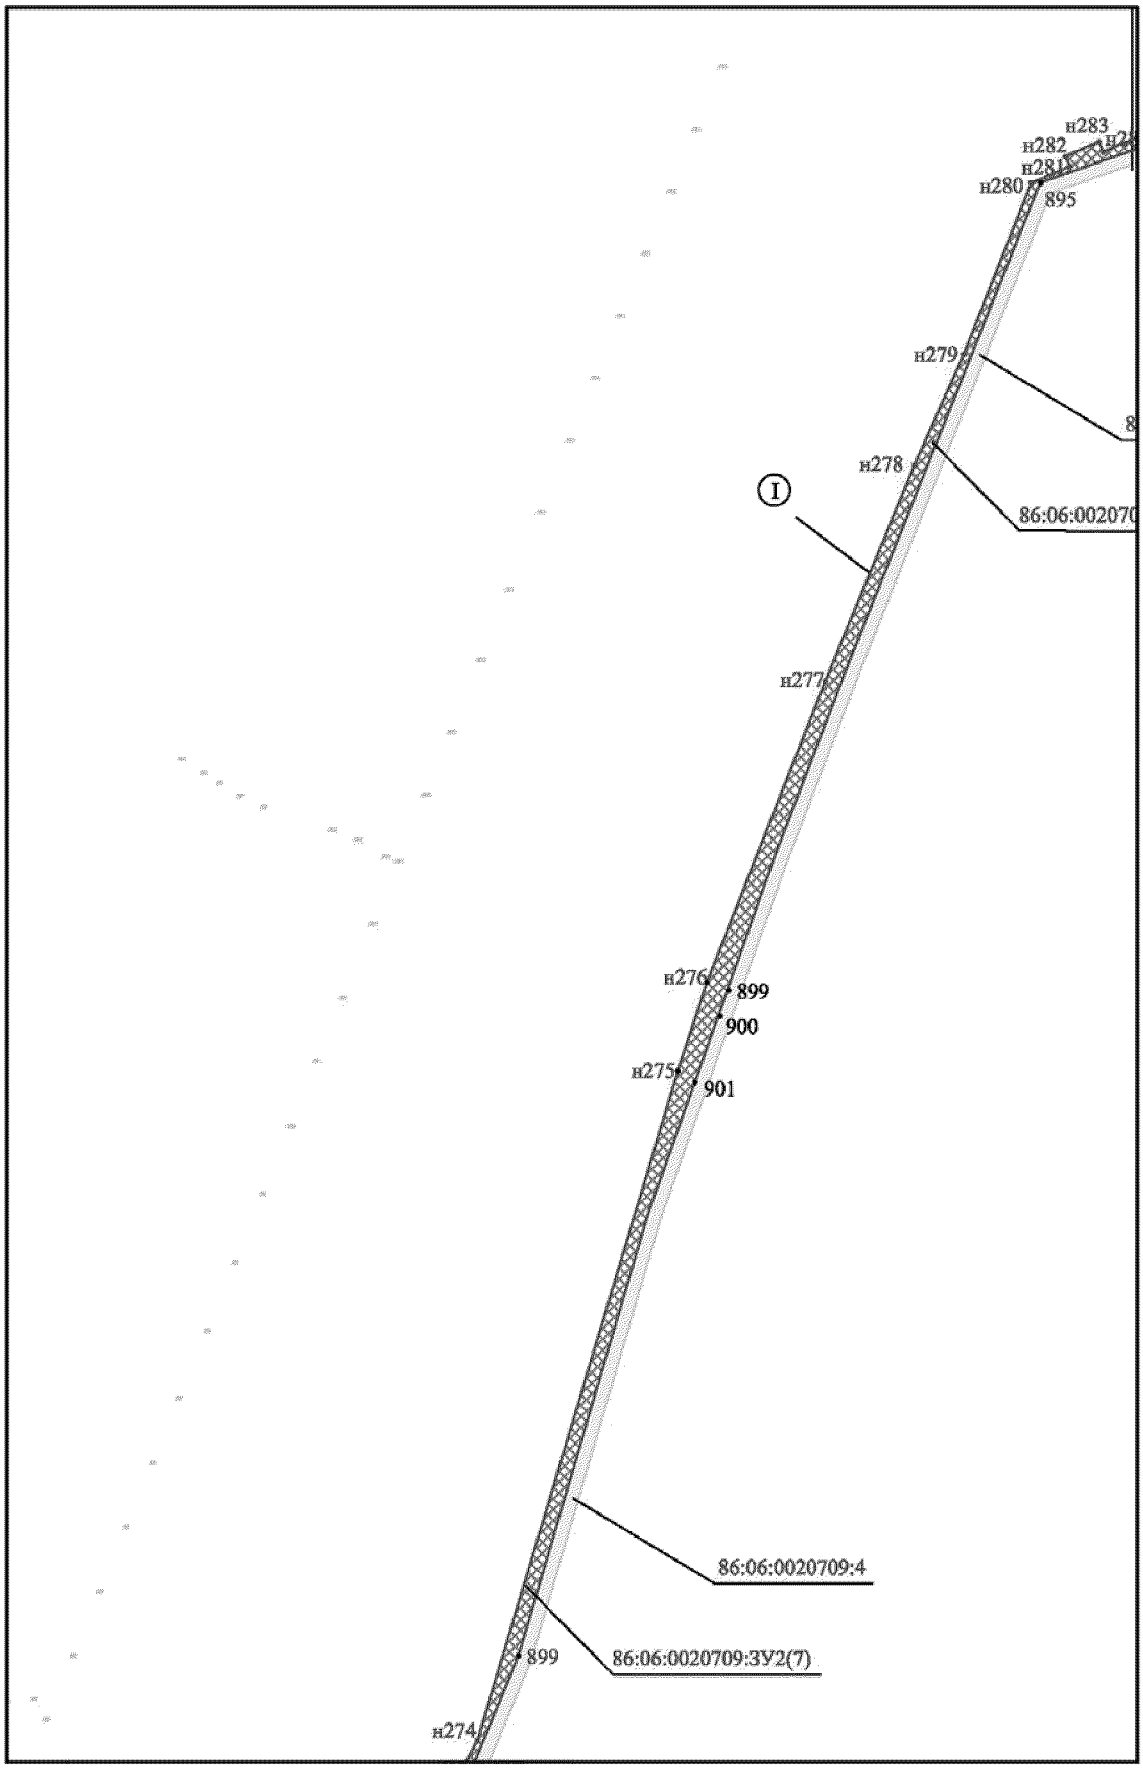


Проект межевания территории для размещения линейного объекта регионального значения Ханты-Мансийского автономного округа – Югры «Реконструкция межпромыслового нефтепровода Кислорское нефтяное месторождение - пос. Андра. Участок ПК-62 (ПНС Бобровская)-ПК-165,63 (пос. Андра)» АО «РИТЭК»
Масштаб 1:5000

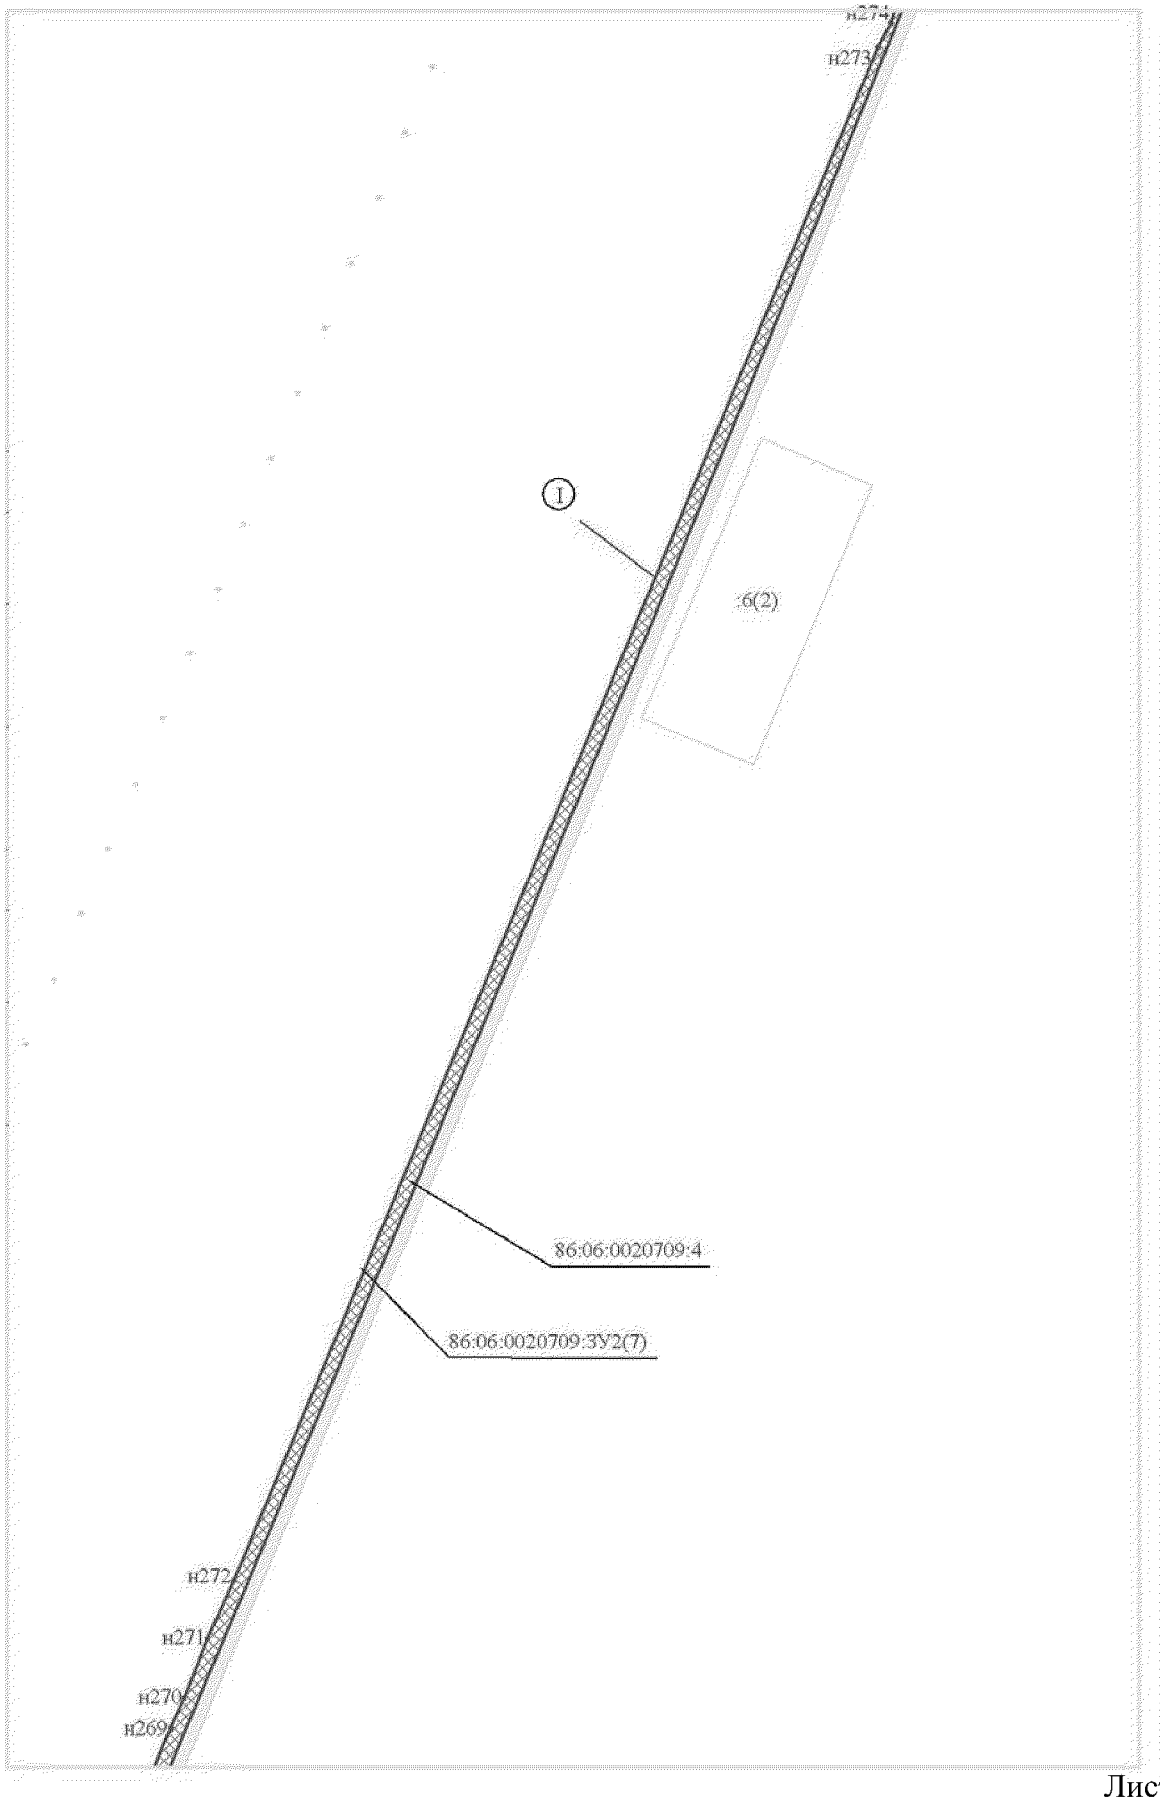


Проект межевания территории для размещения линейного объекта регионального значения Ханты-Мансийского автономного округа – Югры «Реконструкция межпромыслового нефтепровода Кислорское нефтяное месторождение - пос. Андра. Участок ПК-62 (ПНС Бобровская)-ПК-165,63 (пос. Андра)» АО «РИТЭК»
Масштаб 1:5000

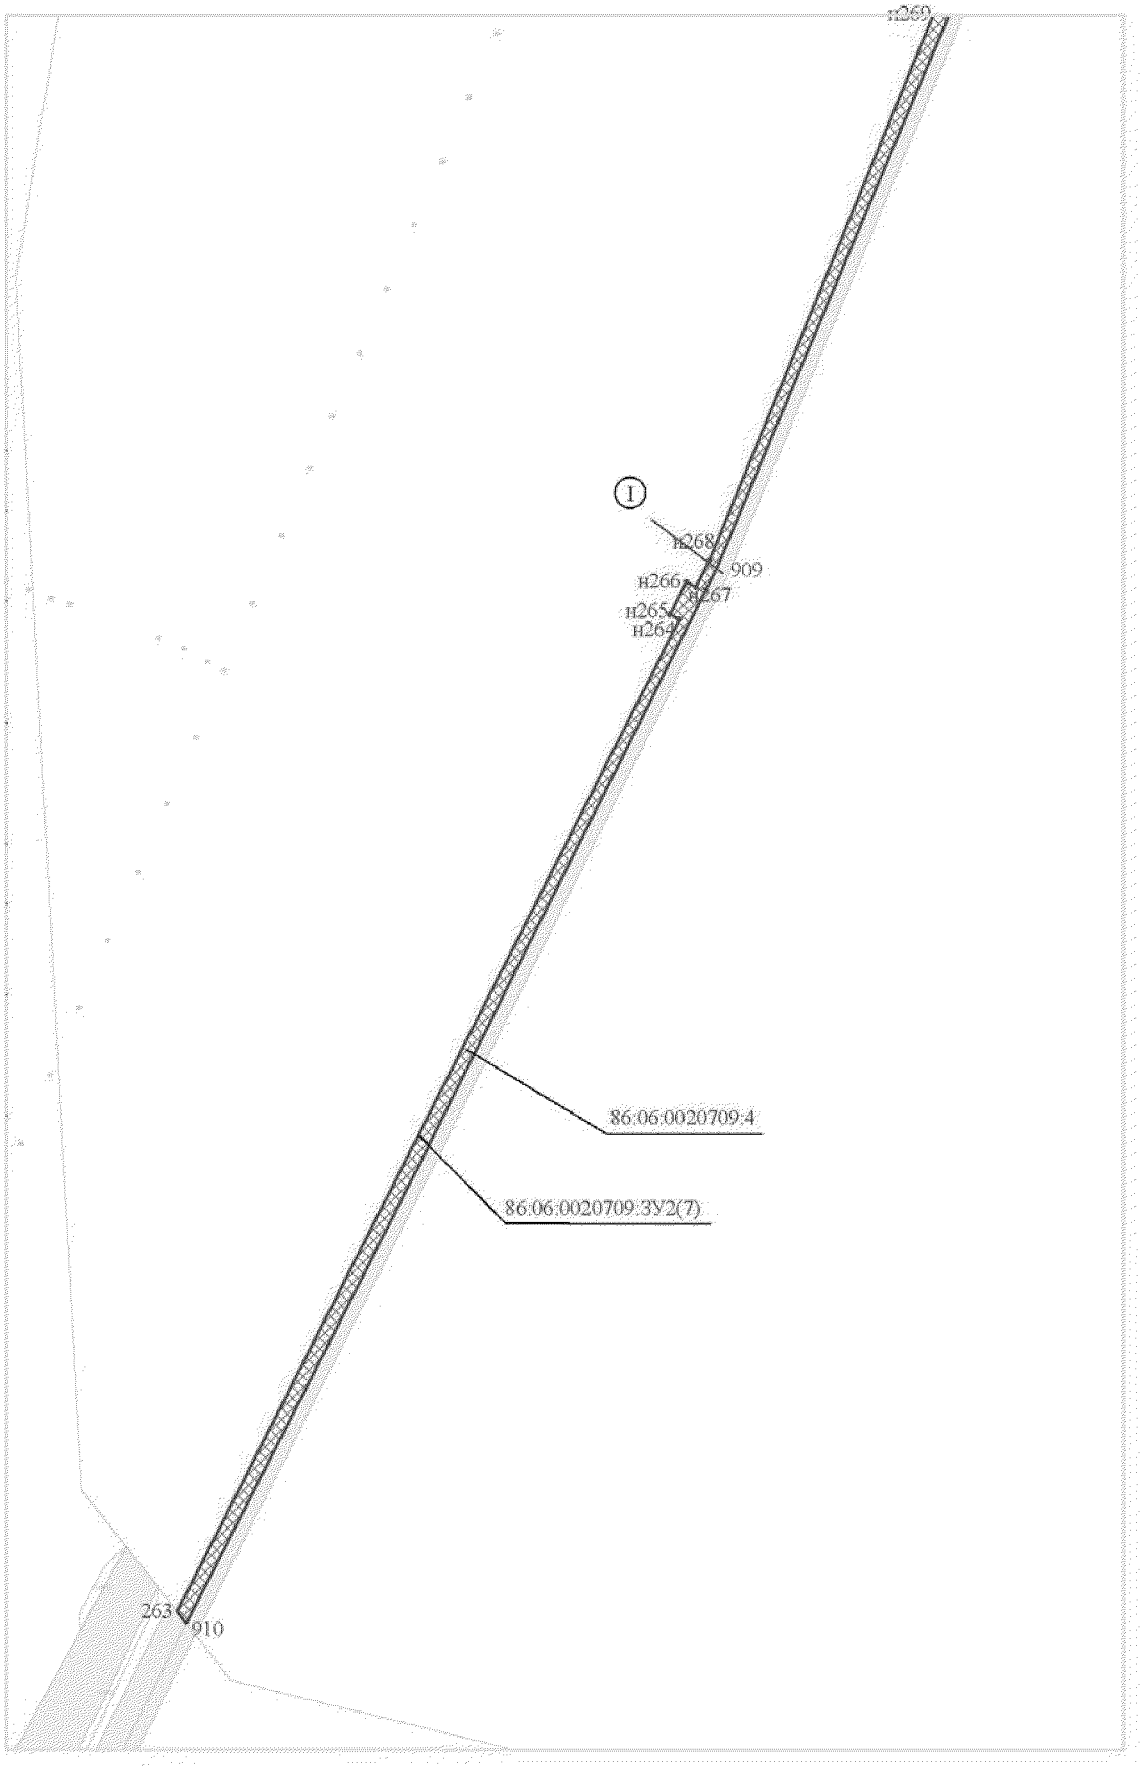


Проект межевания территории для размещения линейного объекта регионального значения Ханты-Мансийского автономного округа – Югры «Реконструкция межпромыслового нефтепровода Кислорское нефтяное месторождение - пос. Андра. Участок ПК-62 (ПНС Бобровская)-ПК-165,63 (пос. Андра)» АО «РИТЭК»
Масштаб 1:5000

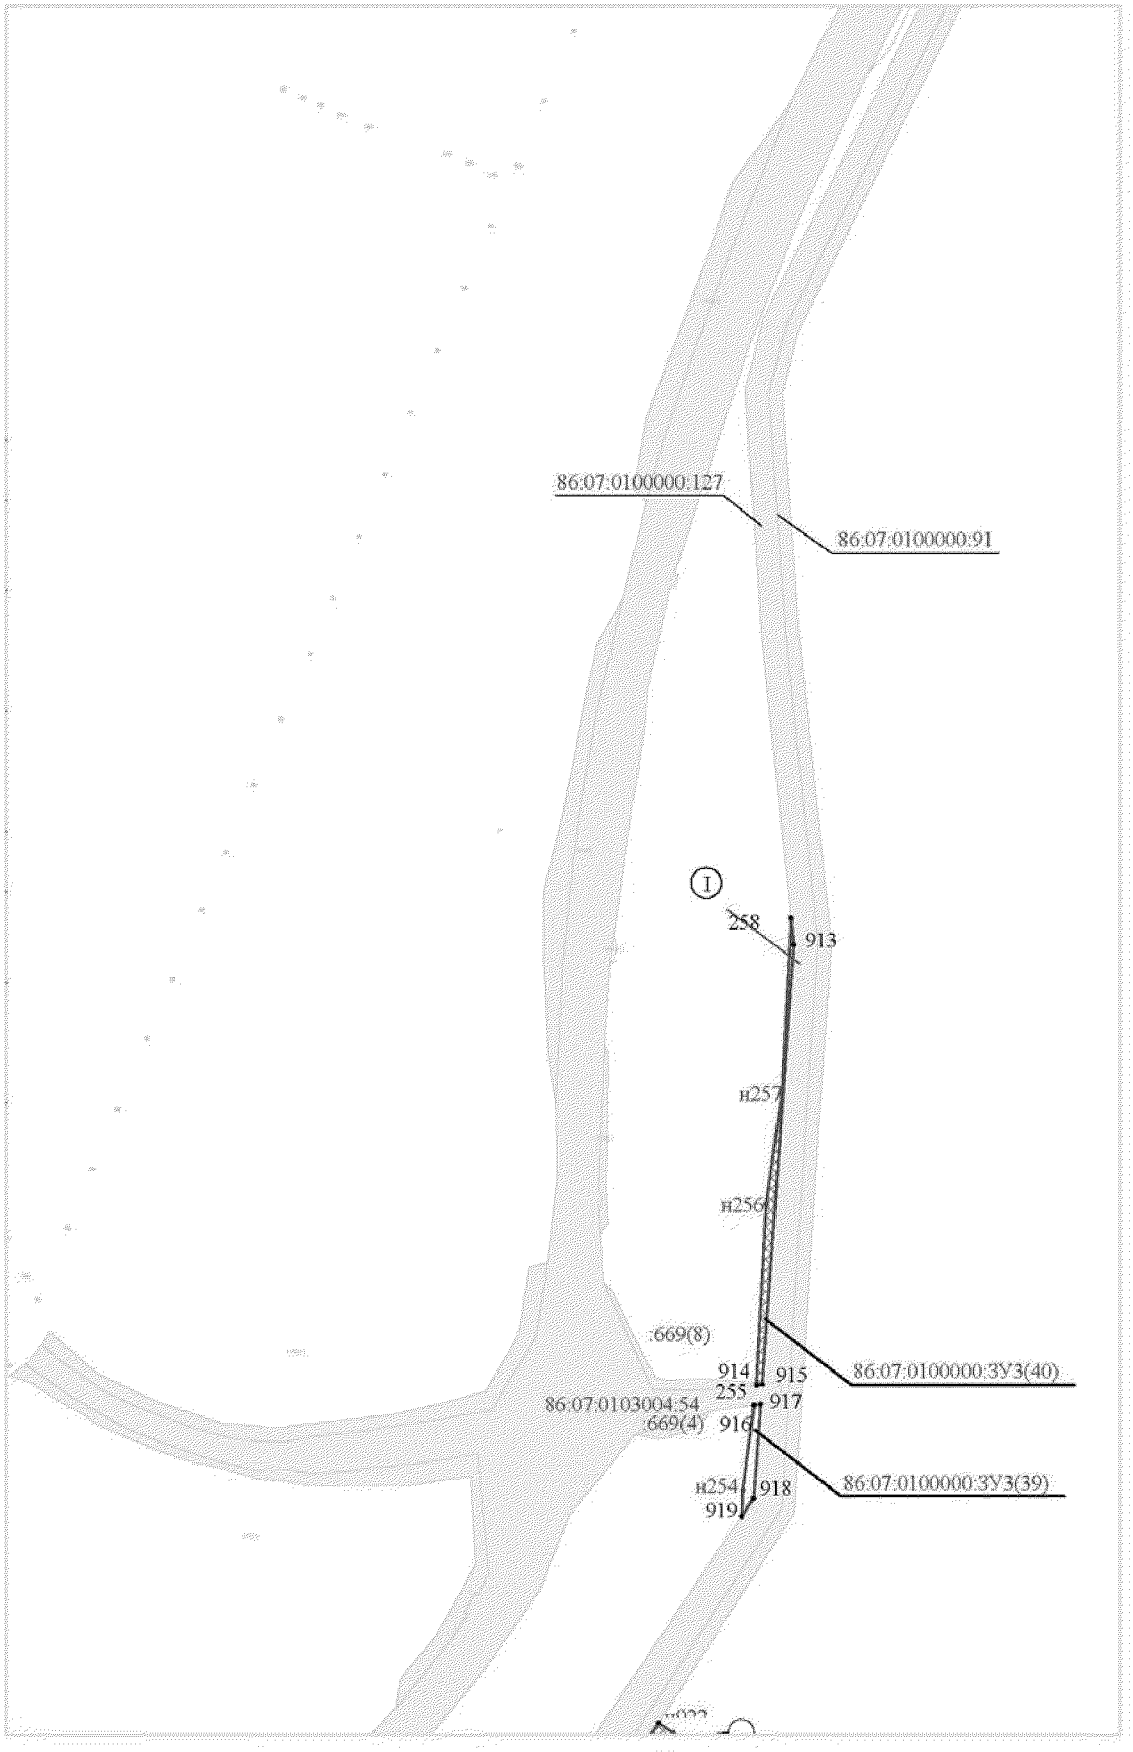


Проект межевания территории для размещения линейного объекта регионального значения Ханты-Мансийского автономного округа – Югры «Реконструкция межпромыслового нефтепровода Кислорское нефтяное месторождение - пос. Андра. Участок ПК-62 (ПНС Бобровская)-ПК-165,63 (пос. Андра)» АО «РИТЭК»
Масштаб 1:5000

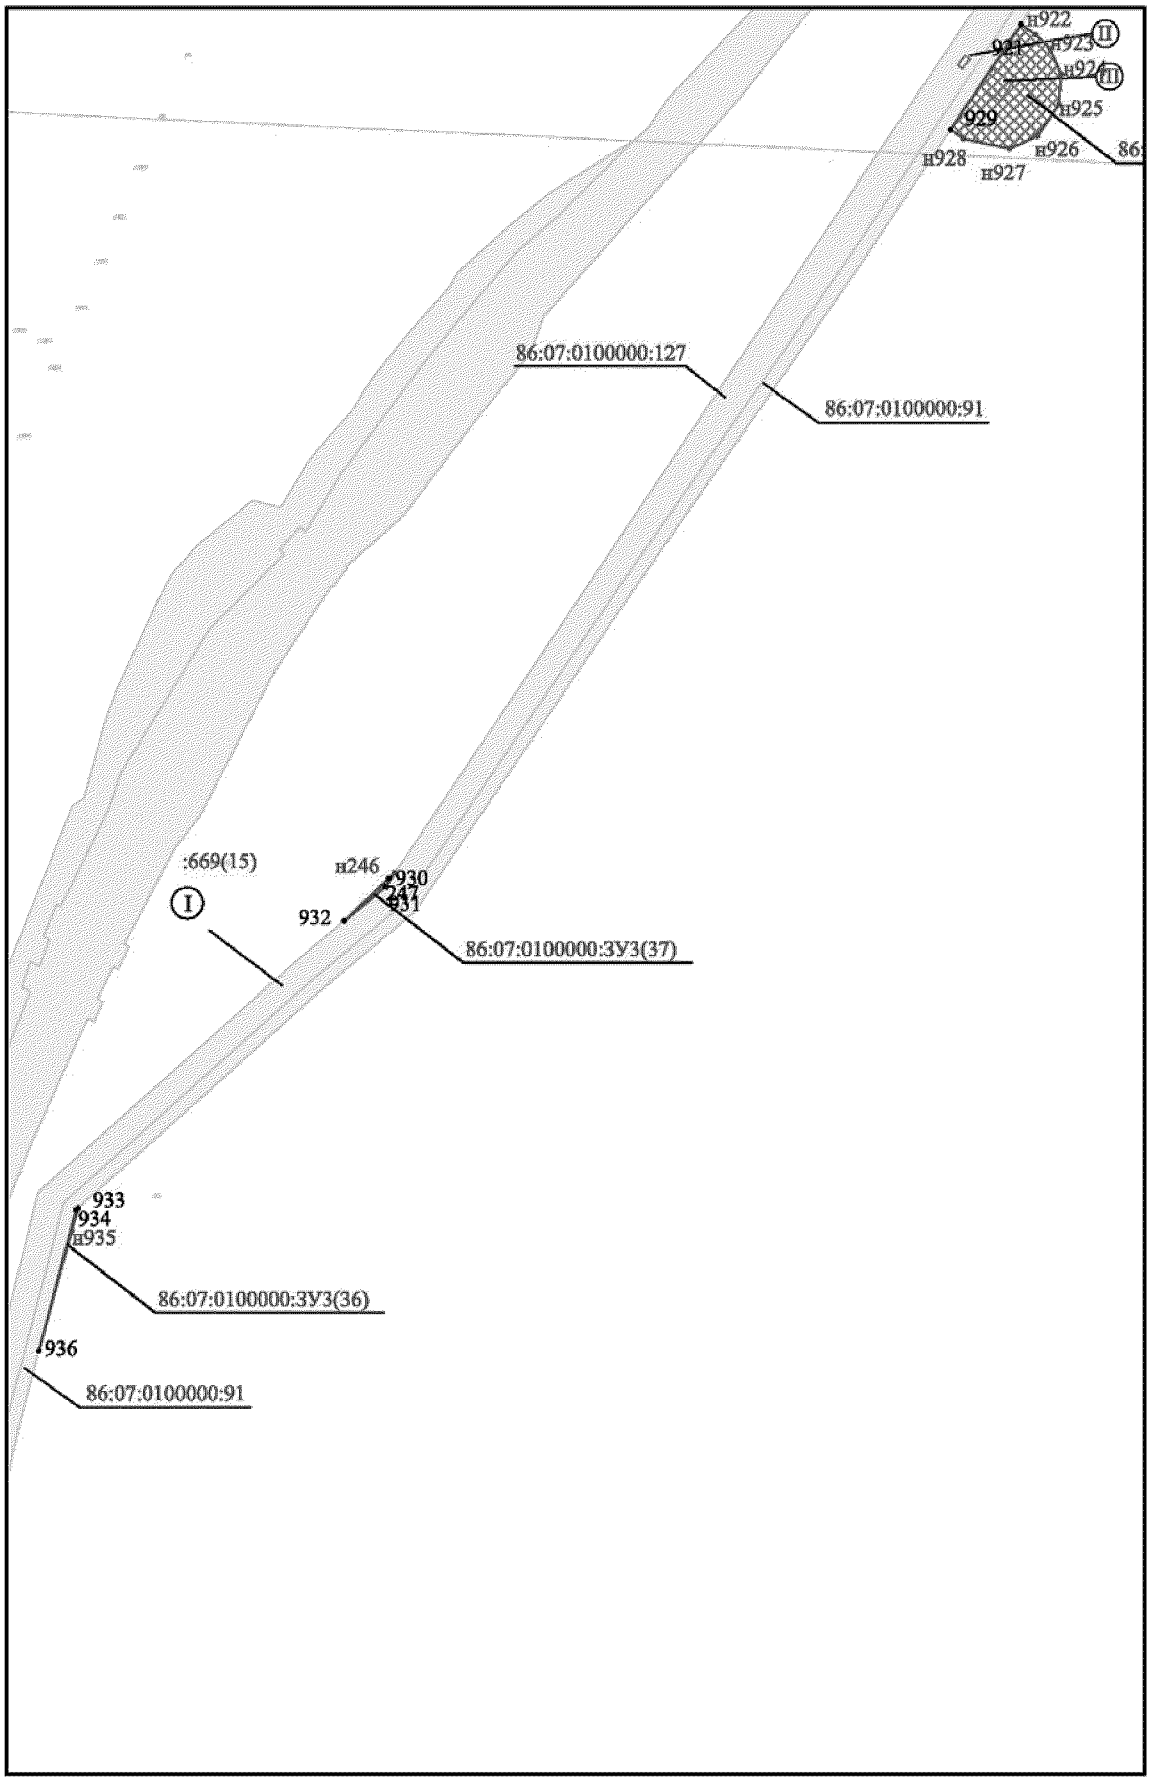


Проект межевания территории для размещения линейного объекта регионального значения Ханты-Мансийского автономного округа – Югры «Реконструкция межпромыслового нефтепровода Кислорское нефтяное месторождение - пос. Андра. Участок ПК-62 (ПНС Бобровская)-ПК-165,63 (пос. Андра)» АО «РИТЭК»
Масштаб 1:5000

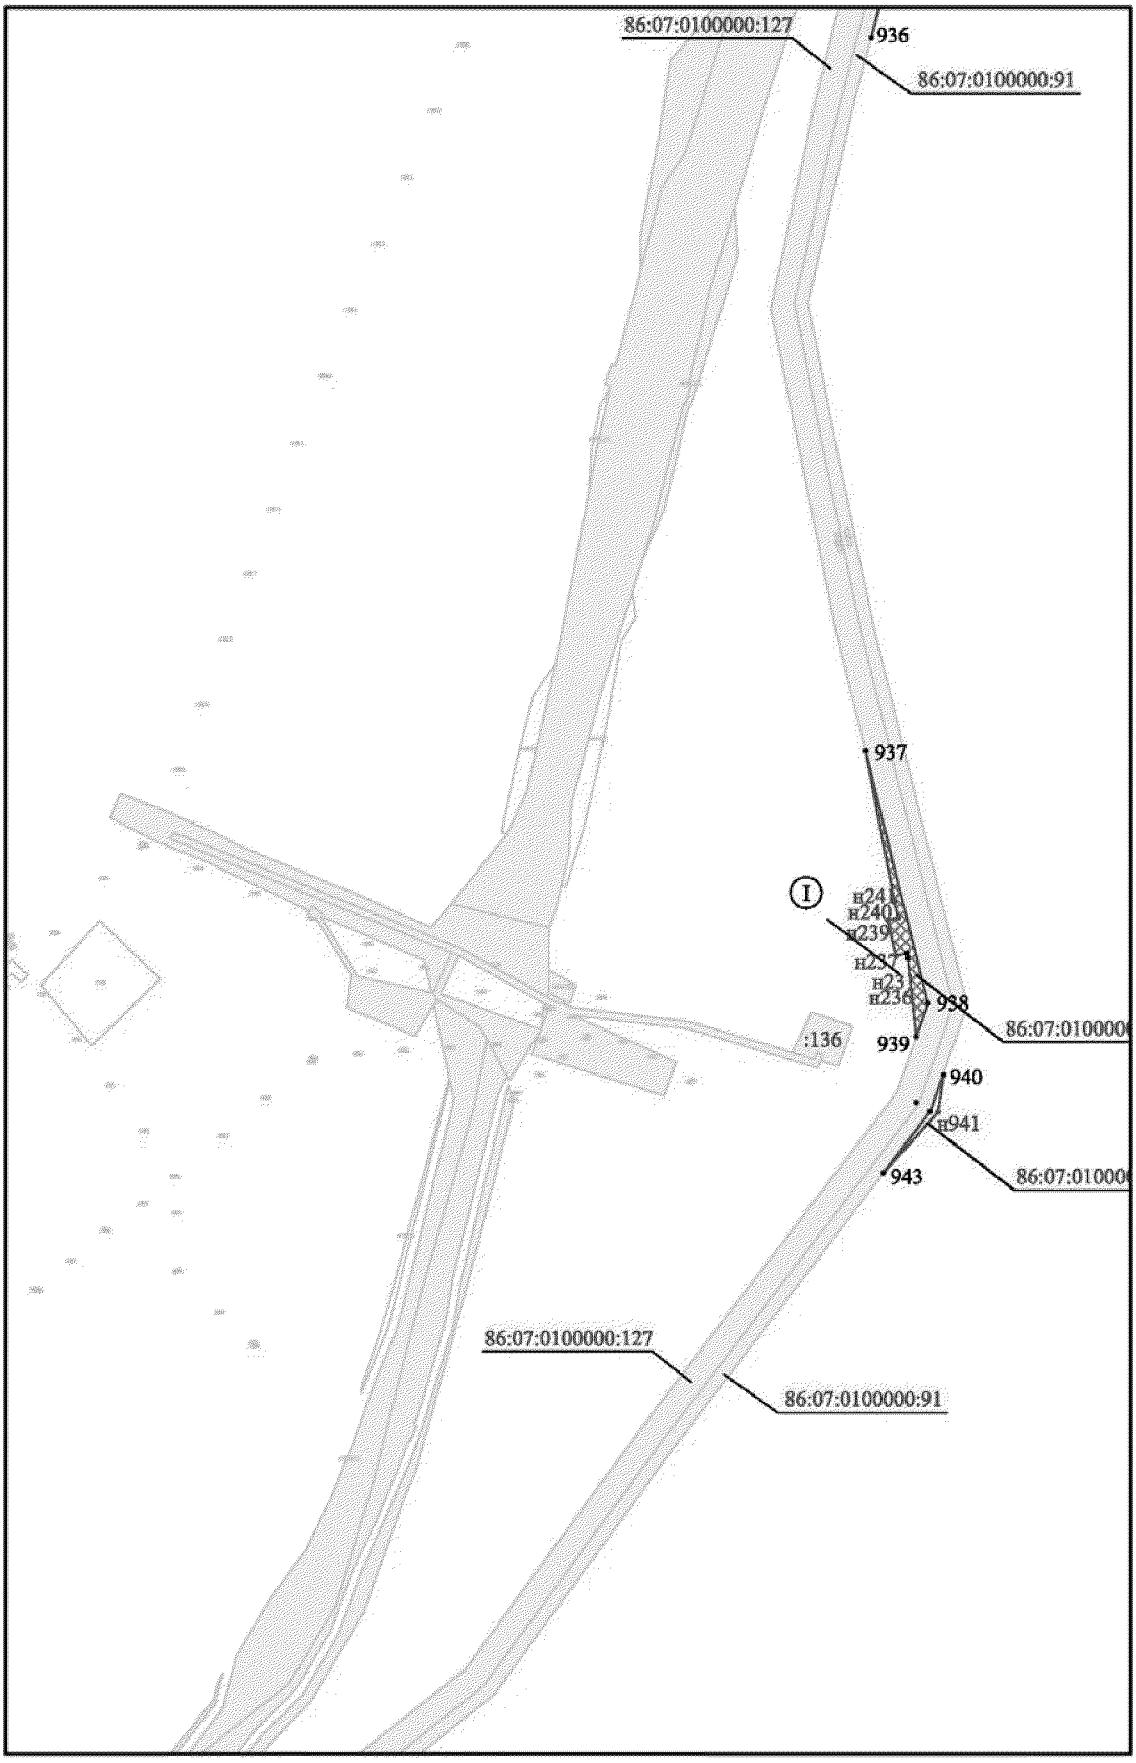


Проект межевания территории для размещения линейного объекта регионального значения Ханты-Мансийского автономного округа – Югры «Реконструкция межпромыслового нефтепровода Кислорское нефтяное месторождение - пос. Андра. Участок ПК-62 (ПНС Бобровская)-ПК-165,63 (пос. Андра)» АО «РИТЭК»
Масштаб 1:5000

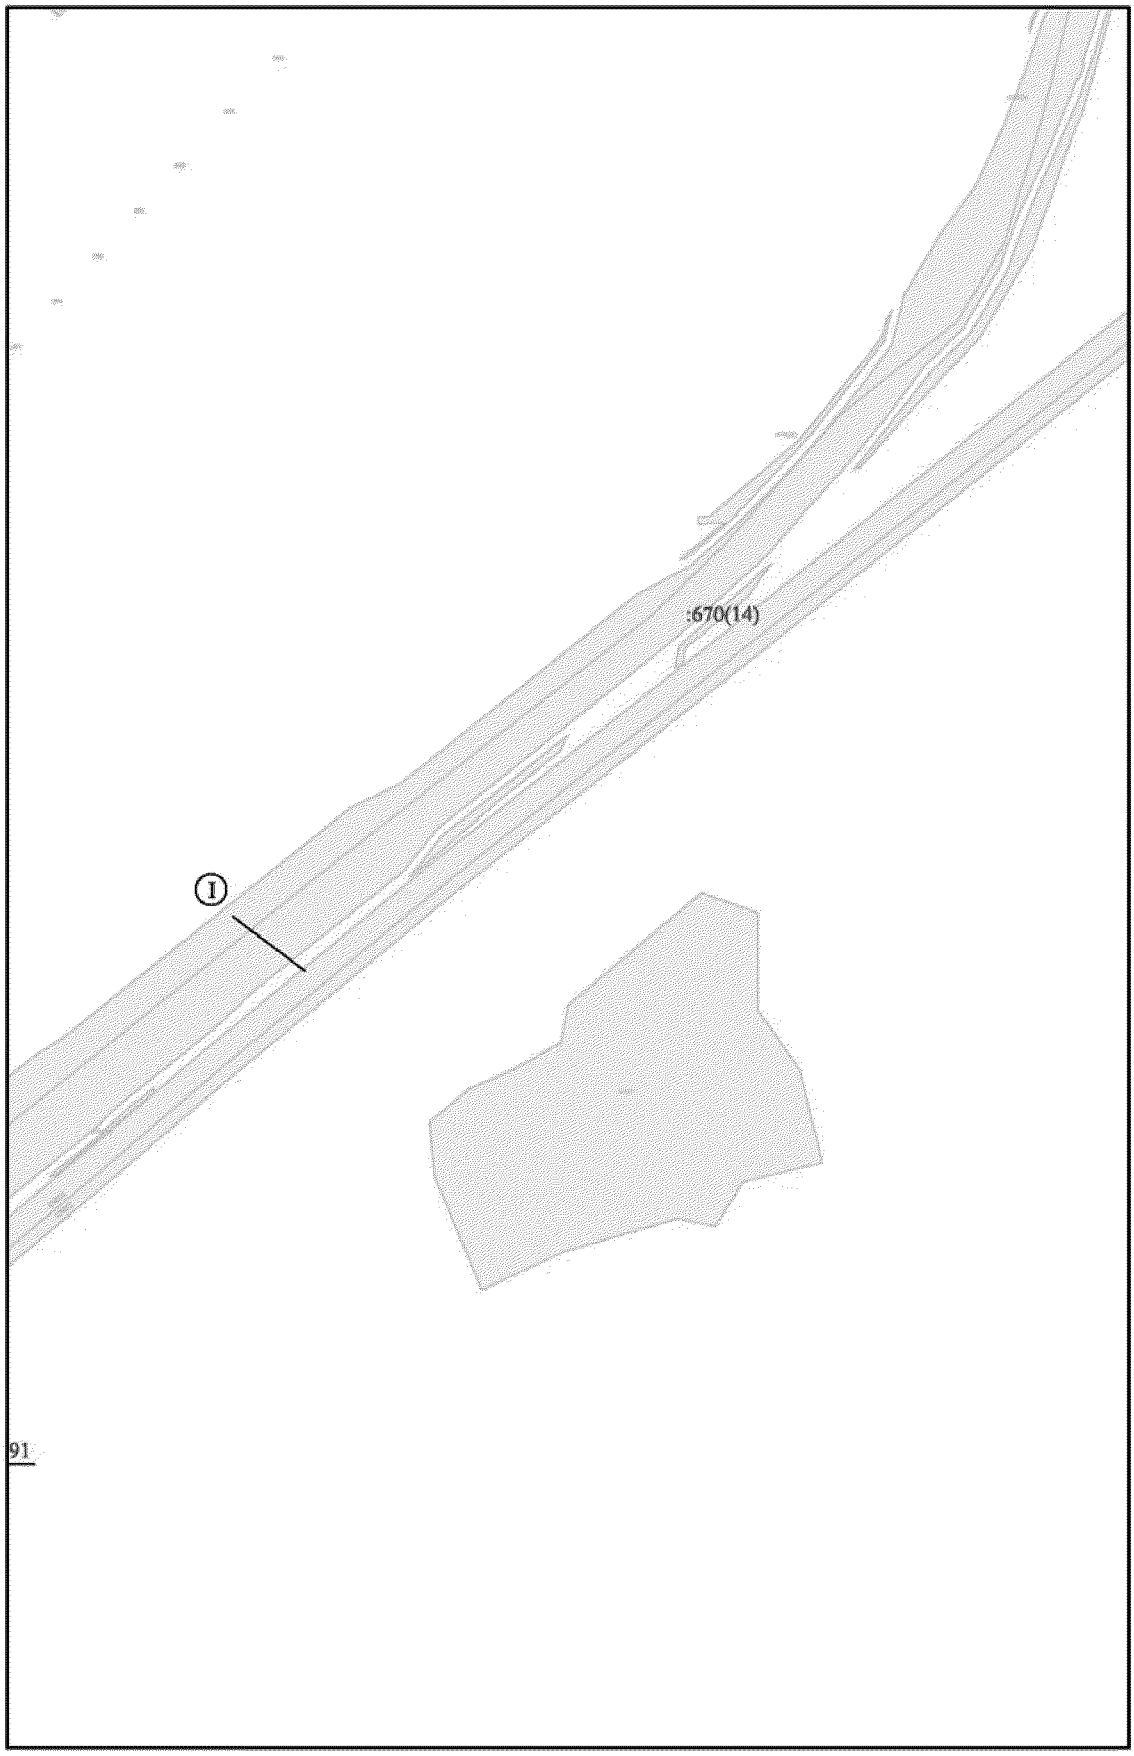


Проект межевания территории для размещения линейного объекта регионального значения Ханты-Мансийского автономного округа – Югры «Реконструкция межпромыслового нефтепровода Кислорское нефтяное месторождение - пос. Андра. Участок ПК-62 (ПНС Бобровская)-ПК-165,63 (пос. Андра)» АО «РИТЭК»
Масштаб 1:5000

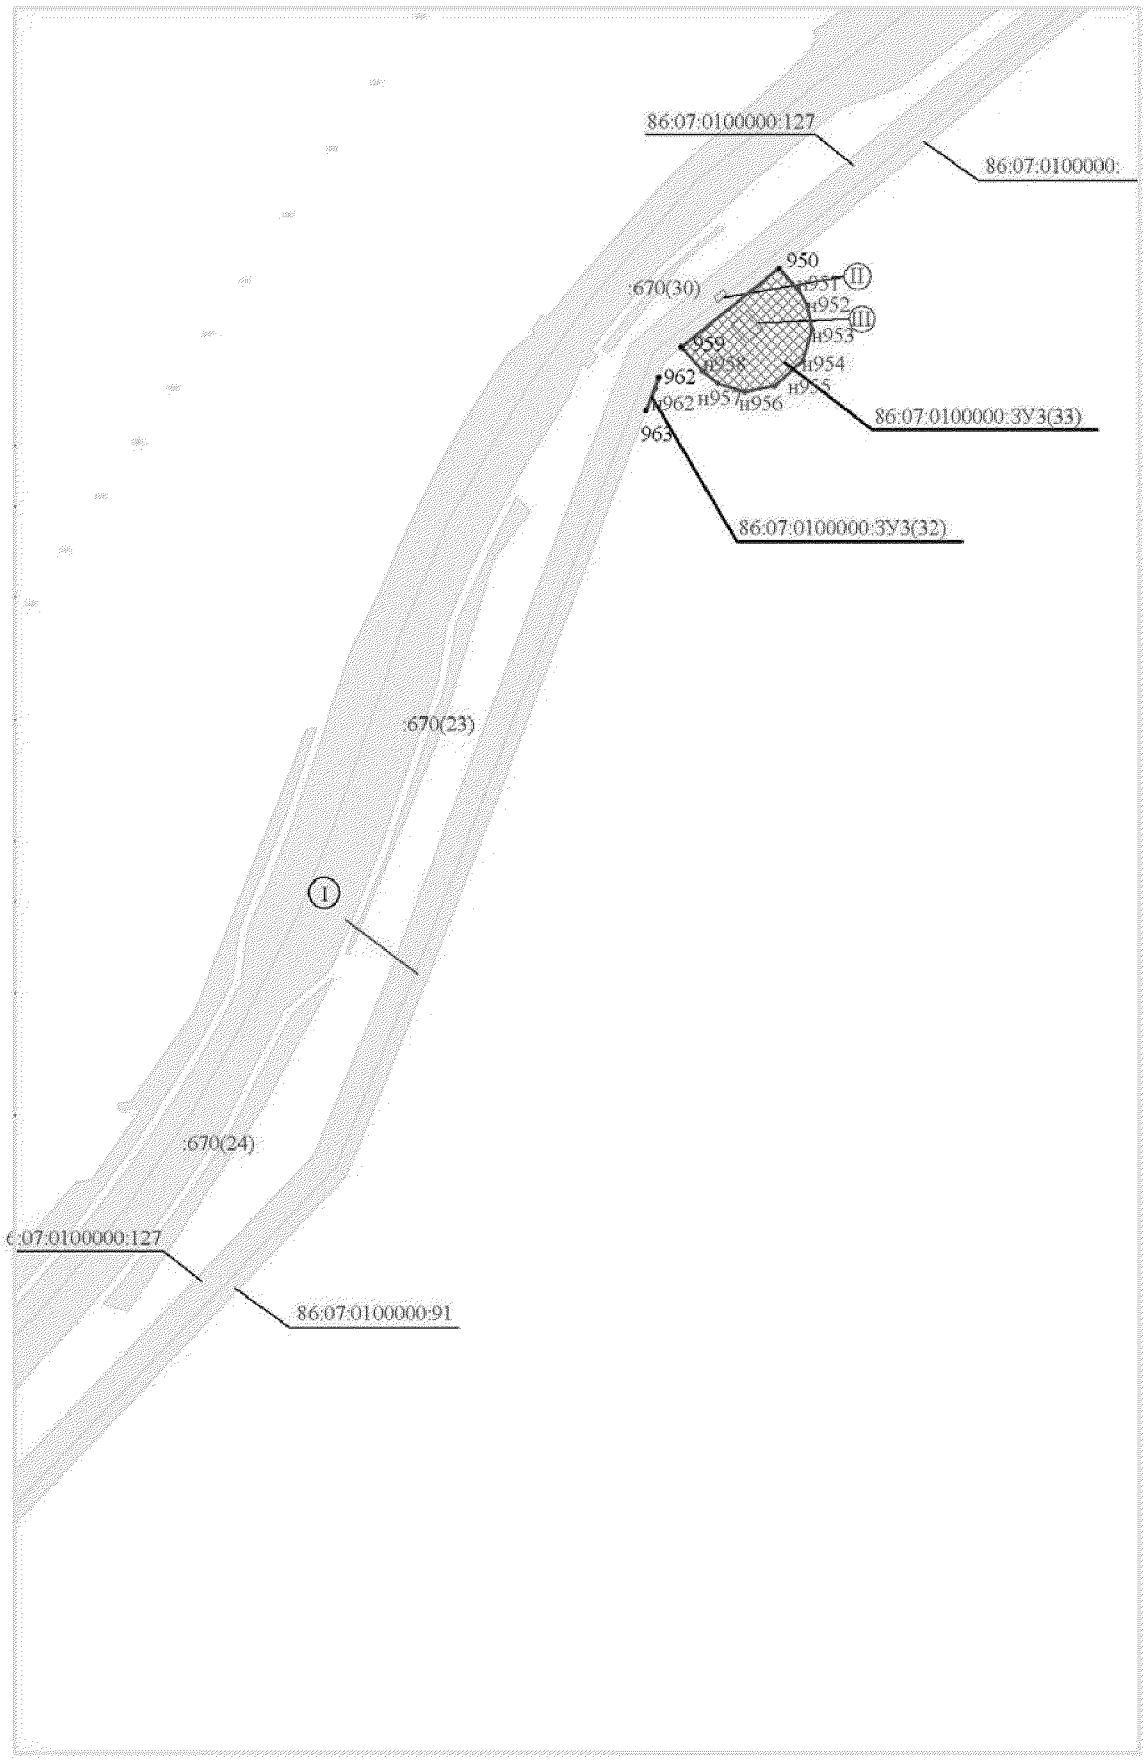


Проект межевания территории для размещения линейного объекта регионального значения Ханты-Мансийского автономного округа – Югры «Реконструкция межпромыслового нефтепровода Кислорское нефтяное месторождение - пос. Андра. Участок ПК-62 (ПНС Бобровская)-ПК-165,63 (пос. Андра)» АО «РИТЭК»
Масштаб 1:5000

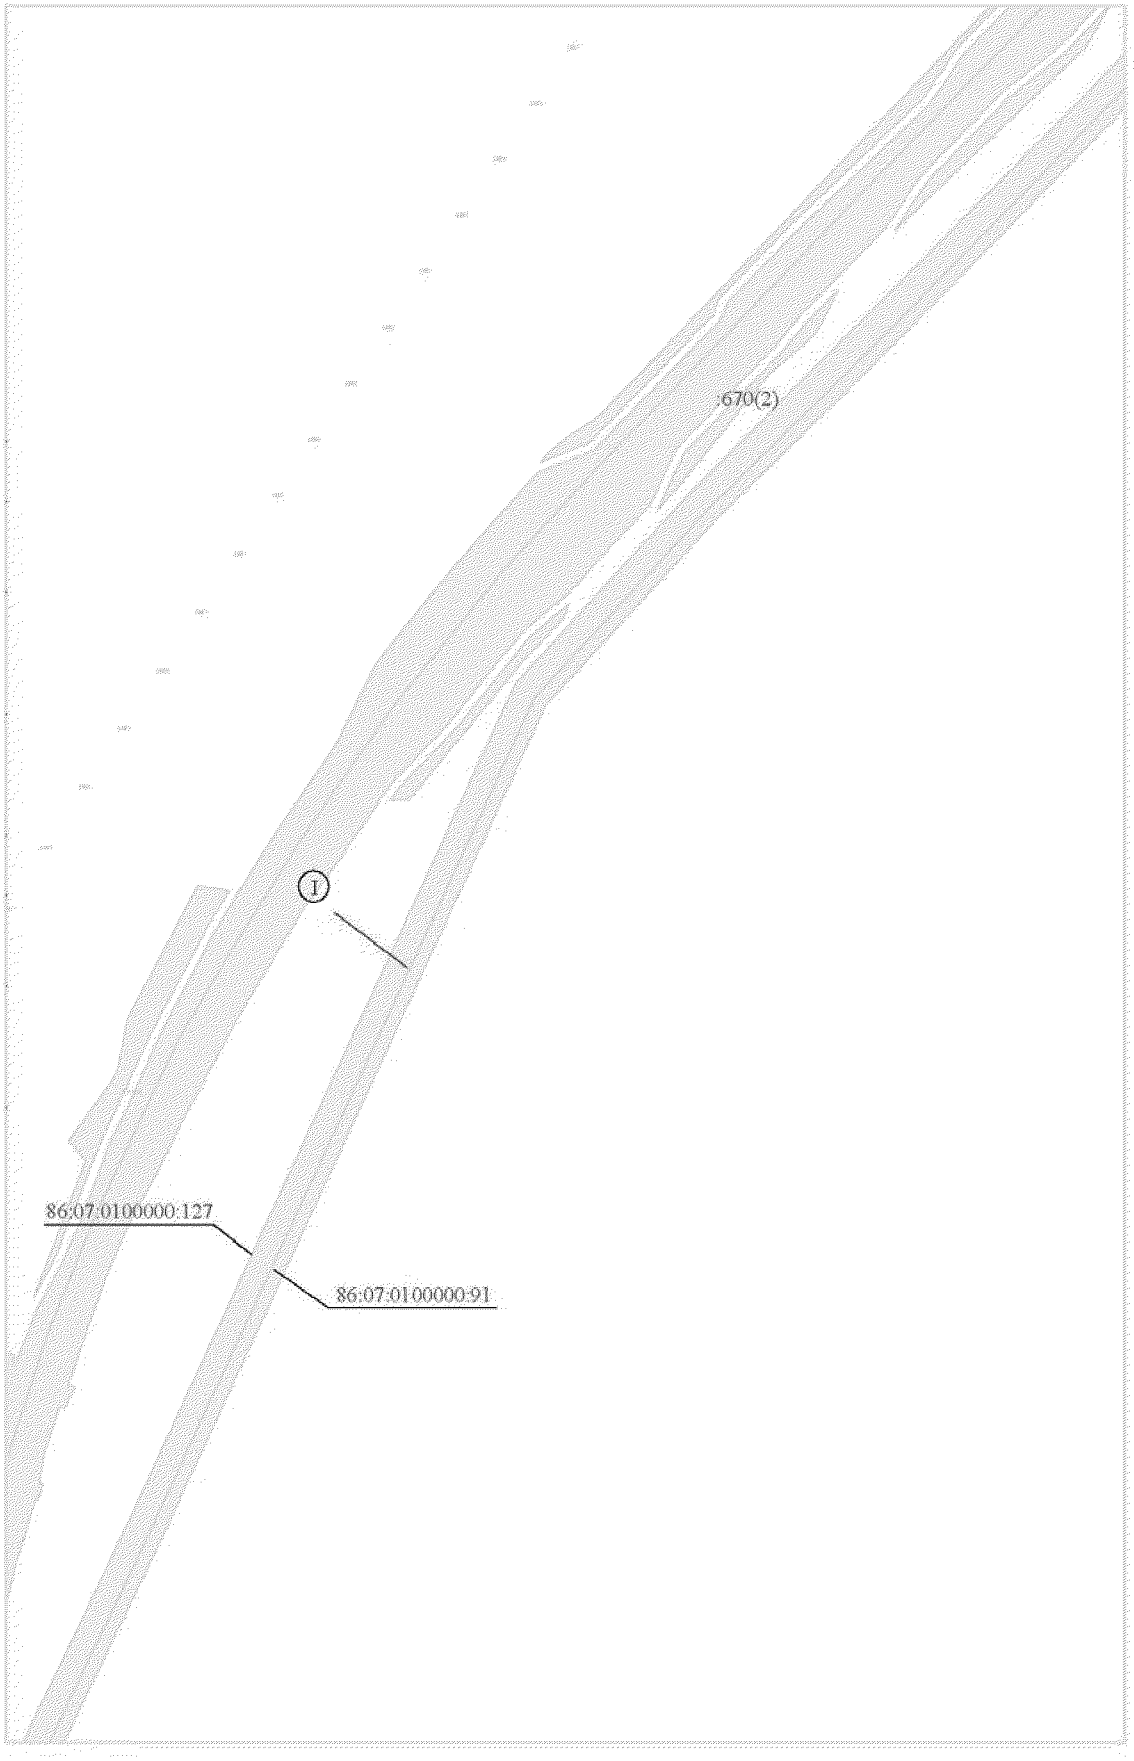


Проект межевания территории для размещения линейного объекта регионального значения Ханты-Мансийского автономного округа – Югры «Реконструкция межпромыслового нефтепровода Кислорское нефтяное месторождение - пос. Андра. Участок ПК-62 (ПНС Бобровская)-ПК-165,63 (пос. Андра)» АО «РИТЭК»
Масштаб 1:5000

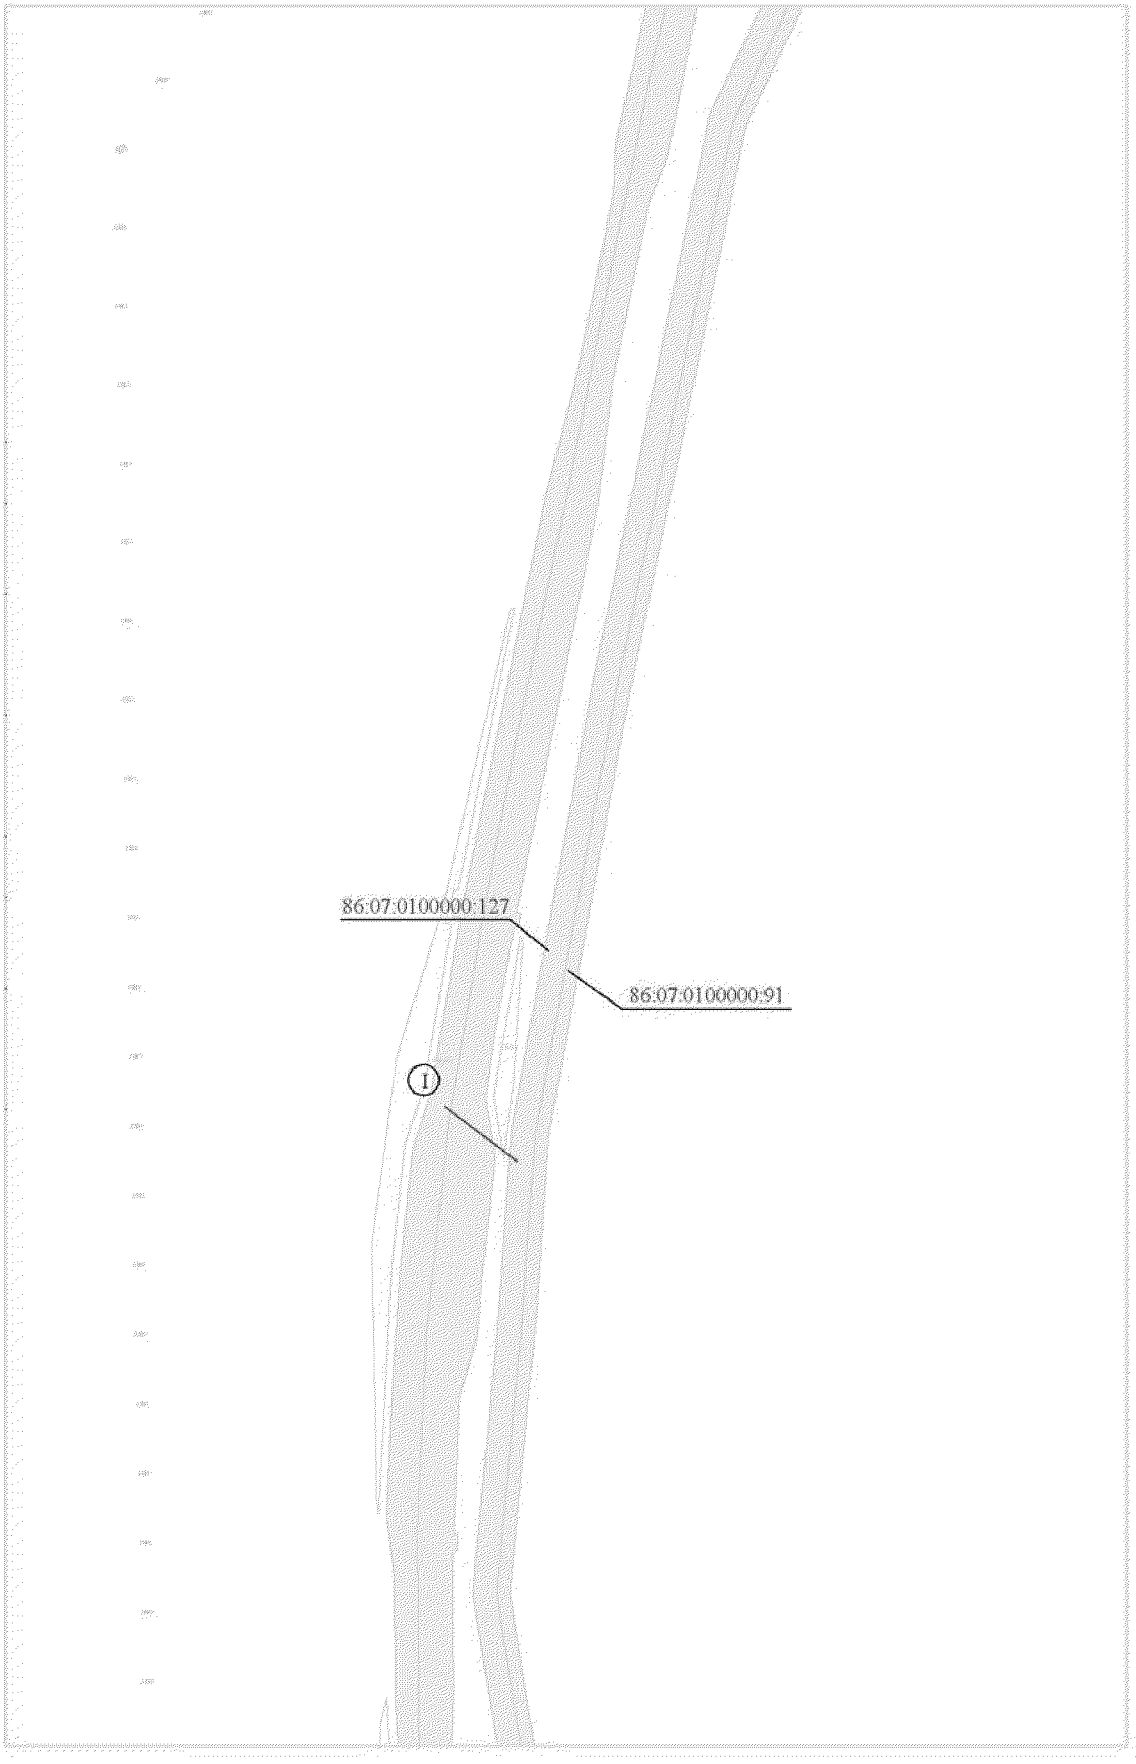


Проект межевания территории для размещения линейного объекта регионального значения Ханты-Мансийского автономного округа – Югры «Реконструкция межпромыслового нефтепровода Кислорское нефтяное месторождение - пос. Андра. Участок ПК-62 (ПНС Бобровская)-ПК-165,63 (пос. Андра)» АО «РИТЭК»
Масштаб 1:5000

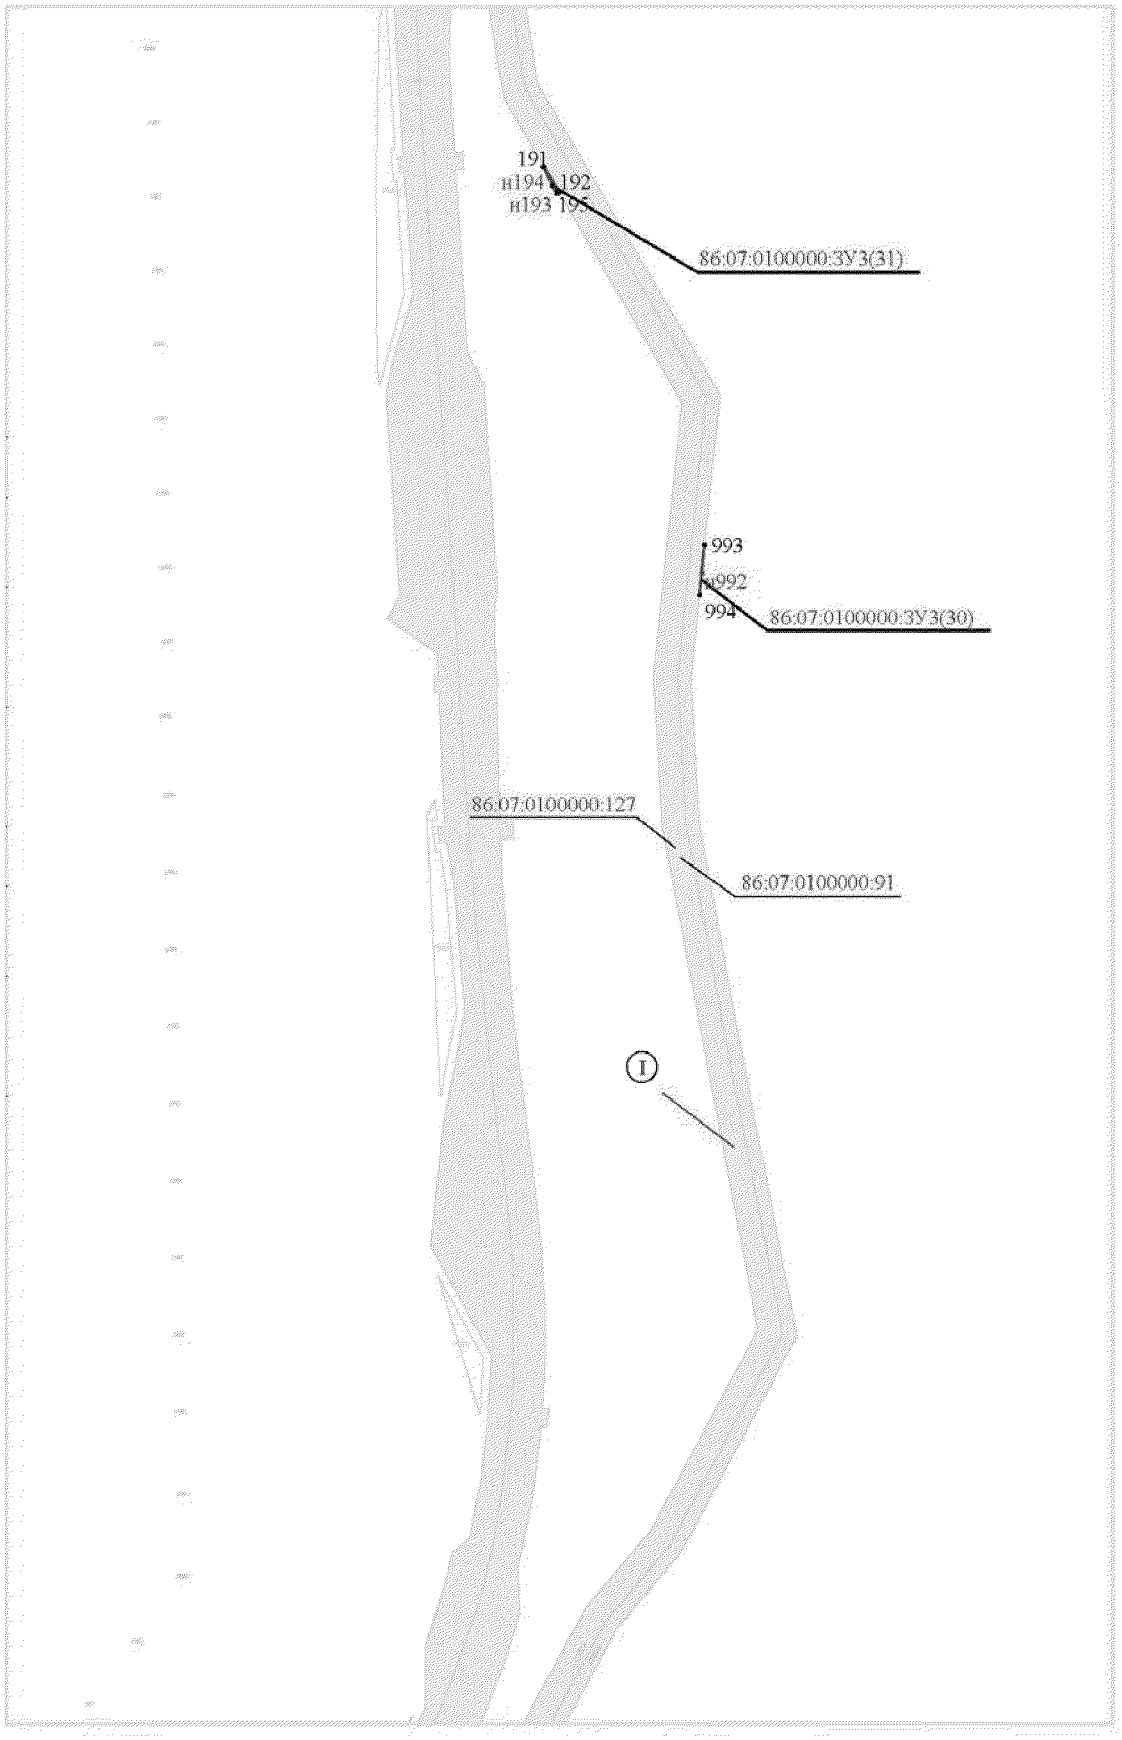


Проект межевания территории для размещения линейного объекта регионального значения Ханты-Мансийского автономного округа – Югры «Реконструкция межпромыслового нефтепровода Кислорское нефтяное месторождение - пос. Андра. Участок ПК-62 (ПНС Бобровская)-ПК-165,63 (пос. Андра)» АО «РИТЭК»
Масштаб 1:5000

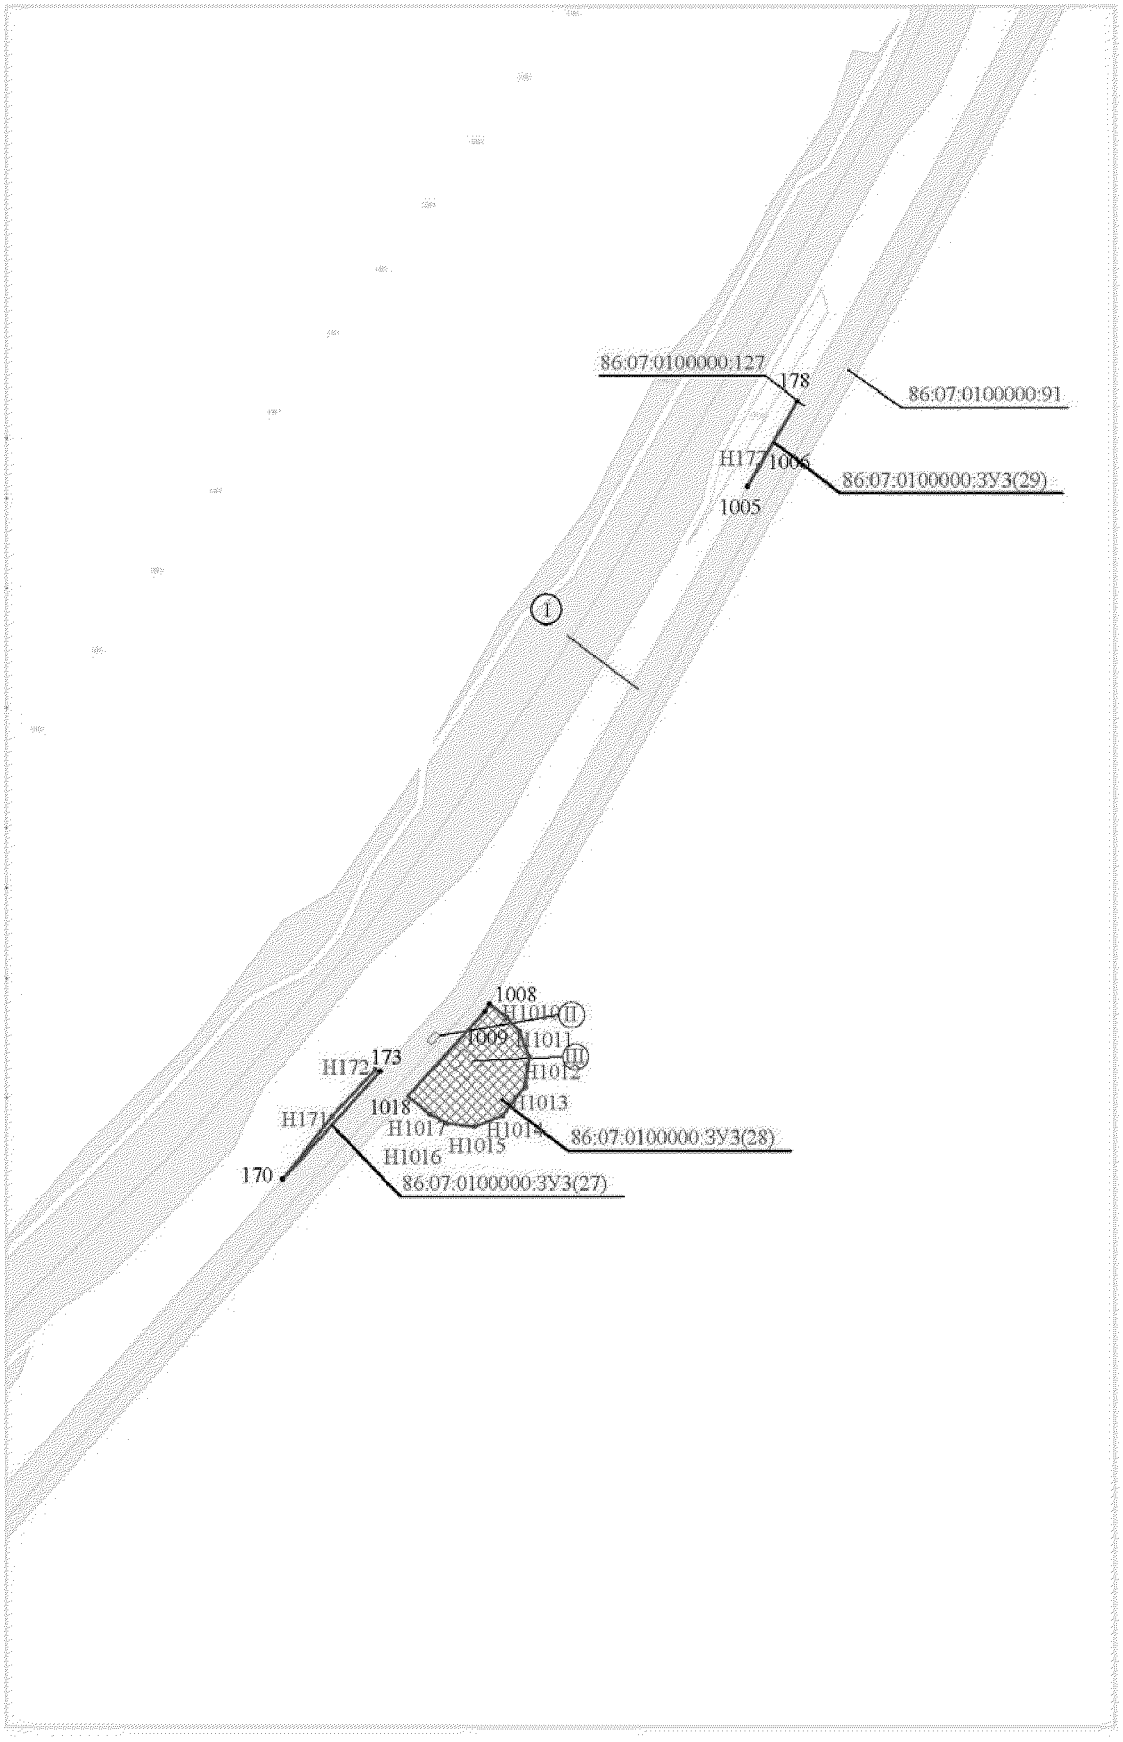


Проект межевания территории для размещения линейного объекта регионального значения Ханты-Мансийского автономного округа – Югры «Реконструкция межпромыслового нефтепровода Кислорское нефтяное месторождение - пос. Андра. Участок ПК-62 (ПНС Бобровская)-ПК-165,63 (пос. Андра)» АО «РИТЭК»
Масштаб 1:5000

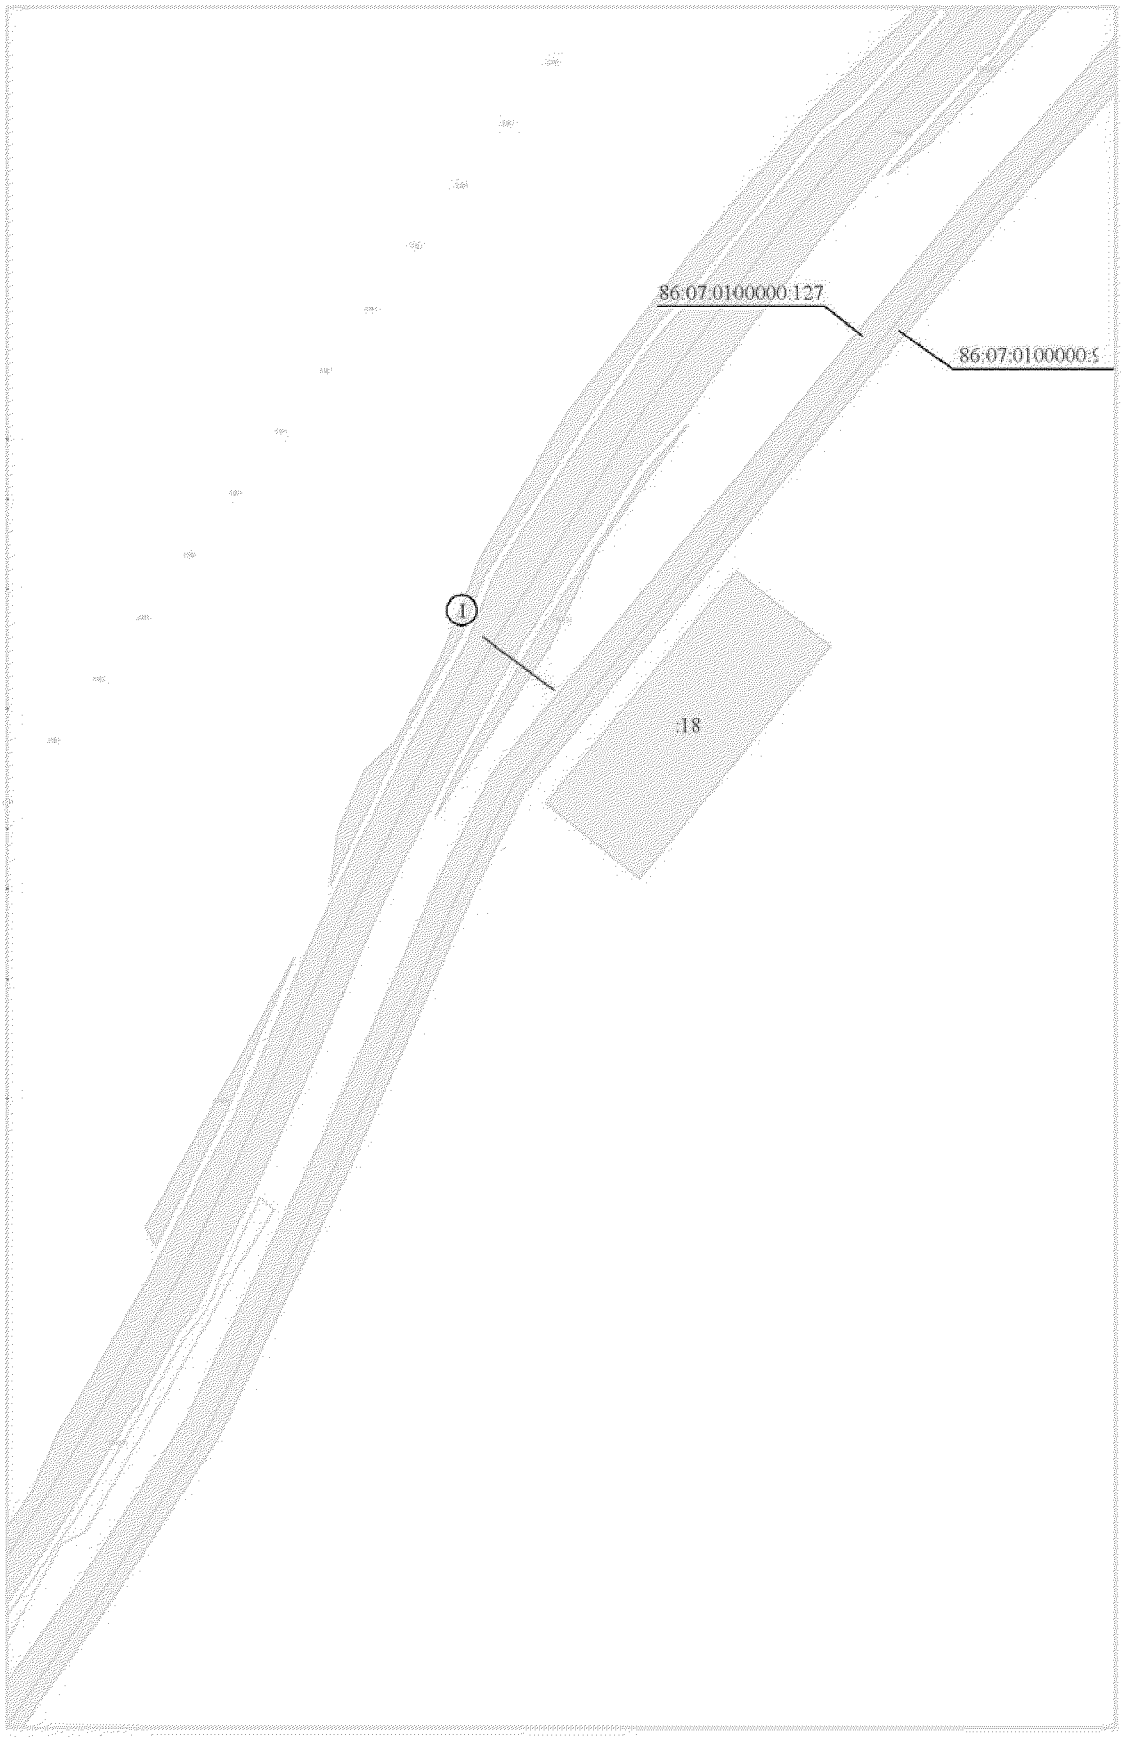


Проект межевания территории для размещения линейного объекта регионального значения Ханты-Мансийского автономного округа – Югры «Реконструкция межпромыслового нефтепровода Кислорское нефтяное месторождение - пос. Андра. Участок ПК-62 (ПНС Бобровская)-ПК-165,63 (пос. Андра)» АО «РИТЭК»
Масштаб 1:5000

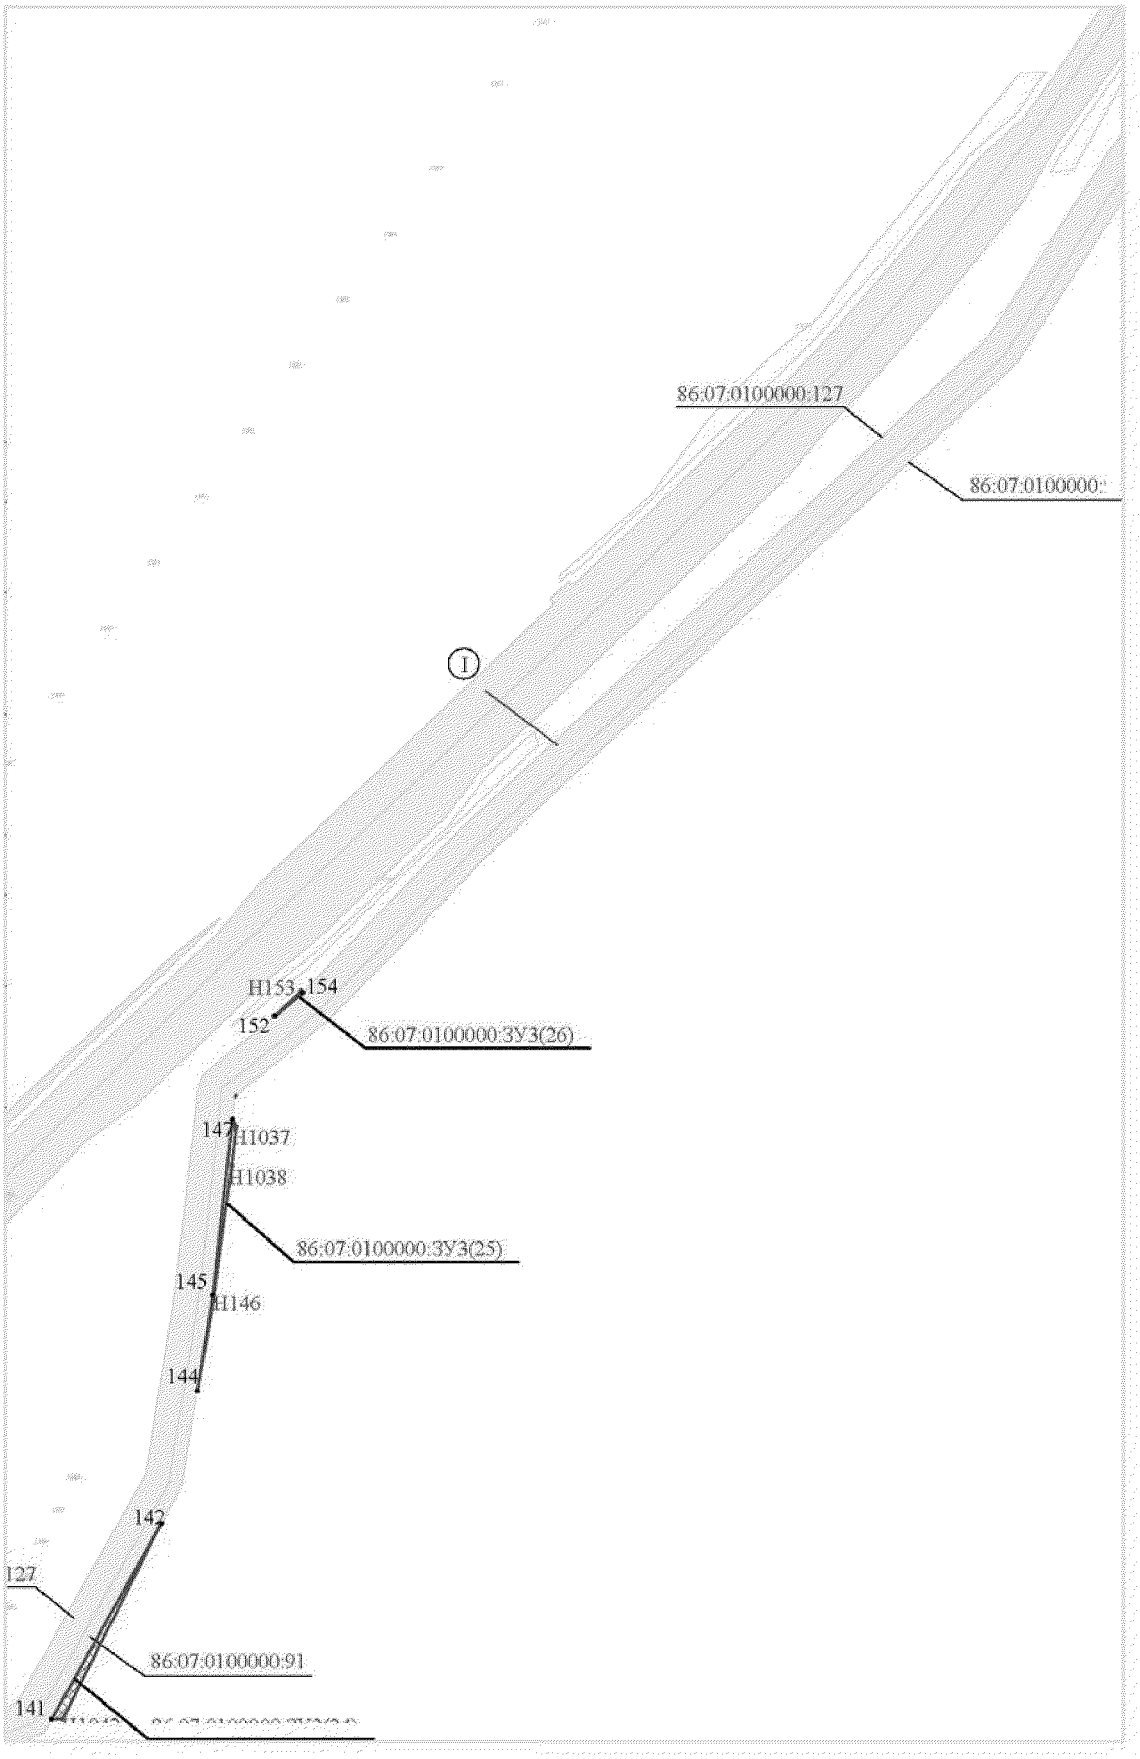


Проект межевания территории для размещения линейного объекта регионального значения Ханты-Мансийского автономного округа – Югры «Реконструкция межпромыслового нефтепровода Кислорское нефтяное месторождение - пос. Андра. Участок ПК-62 (ПНС Бобровская)-ПК-165,63 (пос. Андра)» АО «РИТЭК»
Масштаб 1:5000

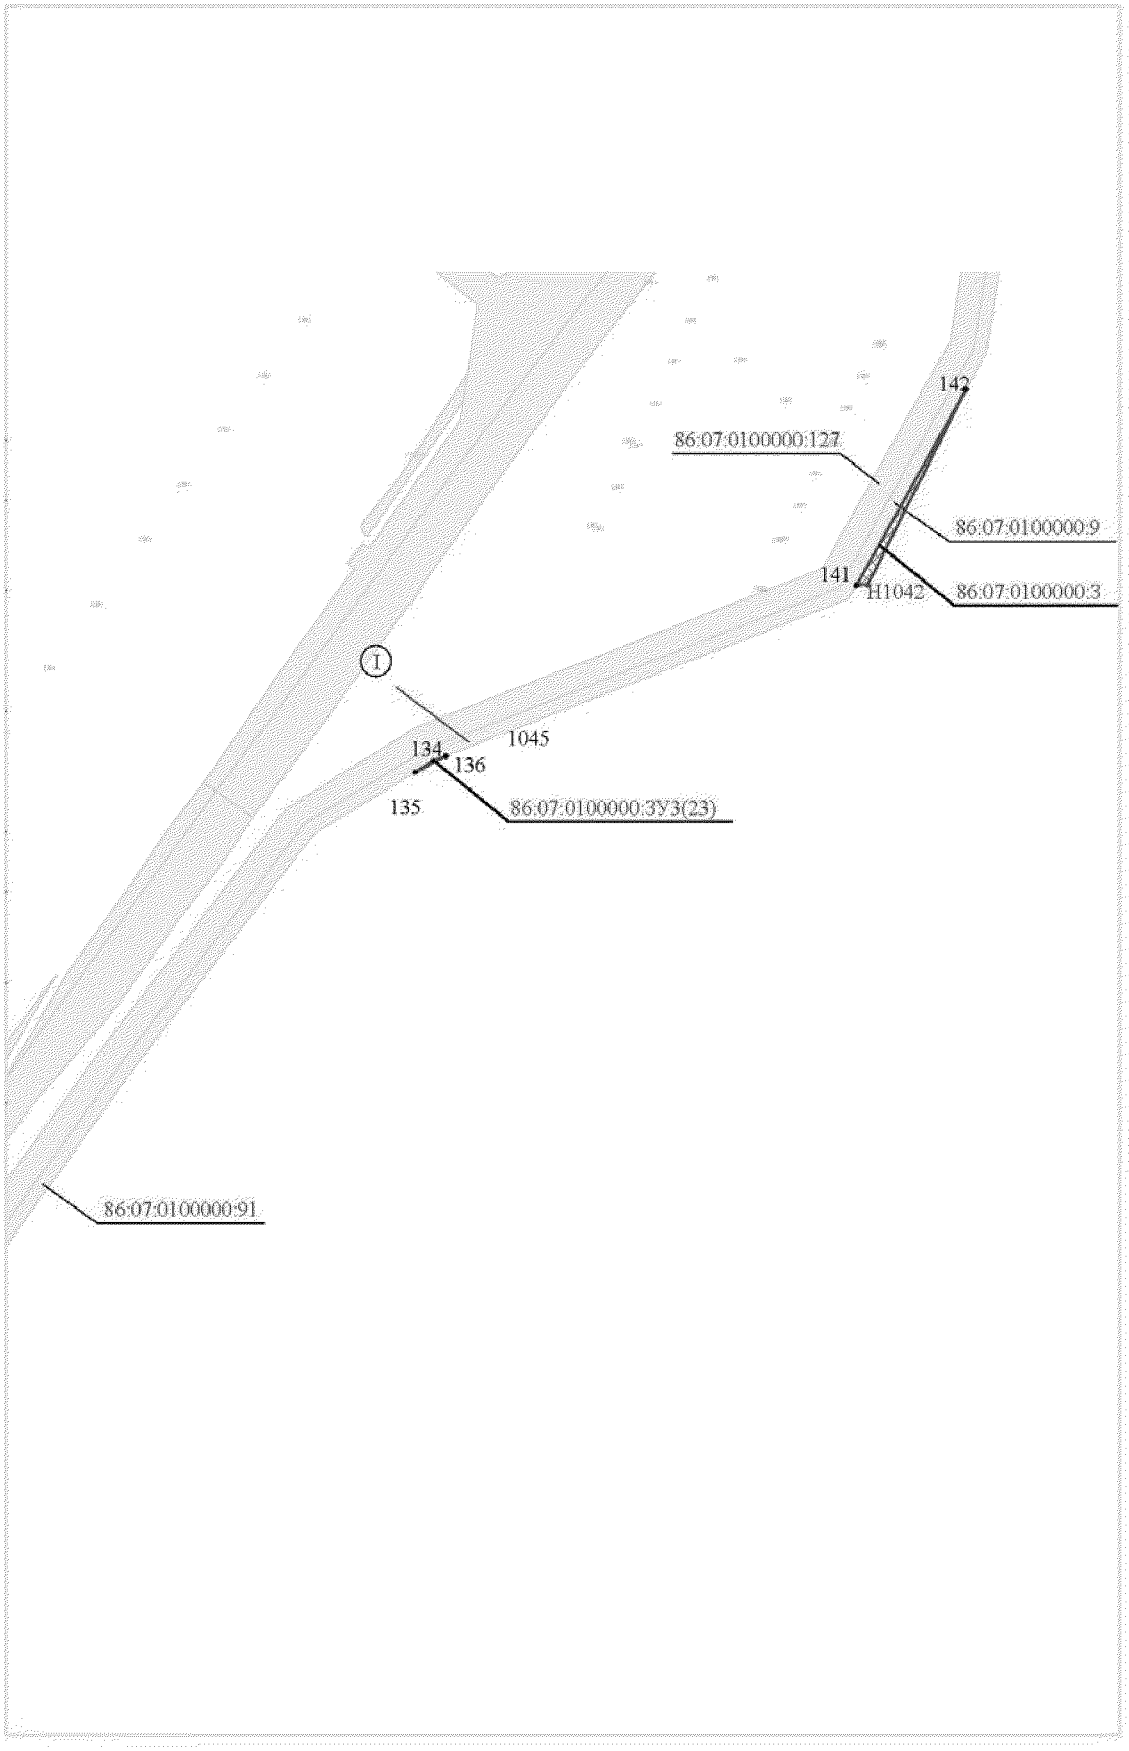


Проект межевания территории для размещения линейного объекта регионального значения Ханты-Мансийского автономного округа – Югры «Реконструкция межпромыслового нефтепровода Кислорское нефтяное месторождение - пос. Андра. Участок ПК-62 (ПНС Бобровская)-ПК-165,63 (пос. Андра)» АО «РИТЭК»
Масштаб 1:5000

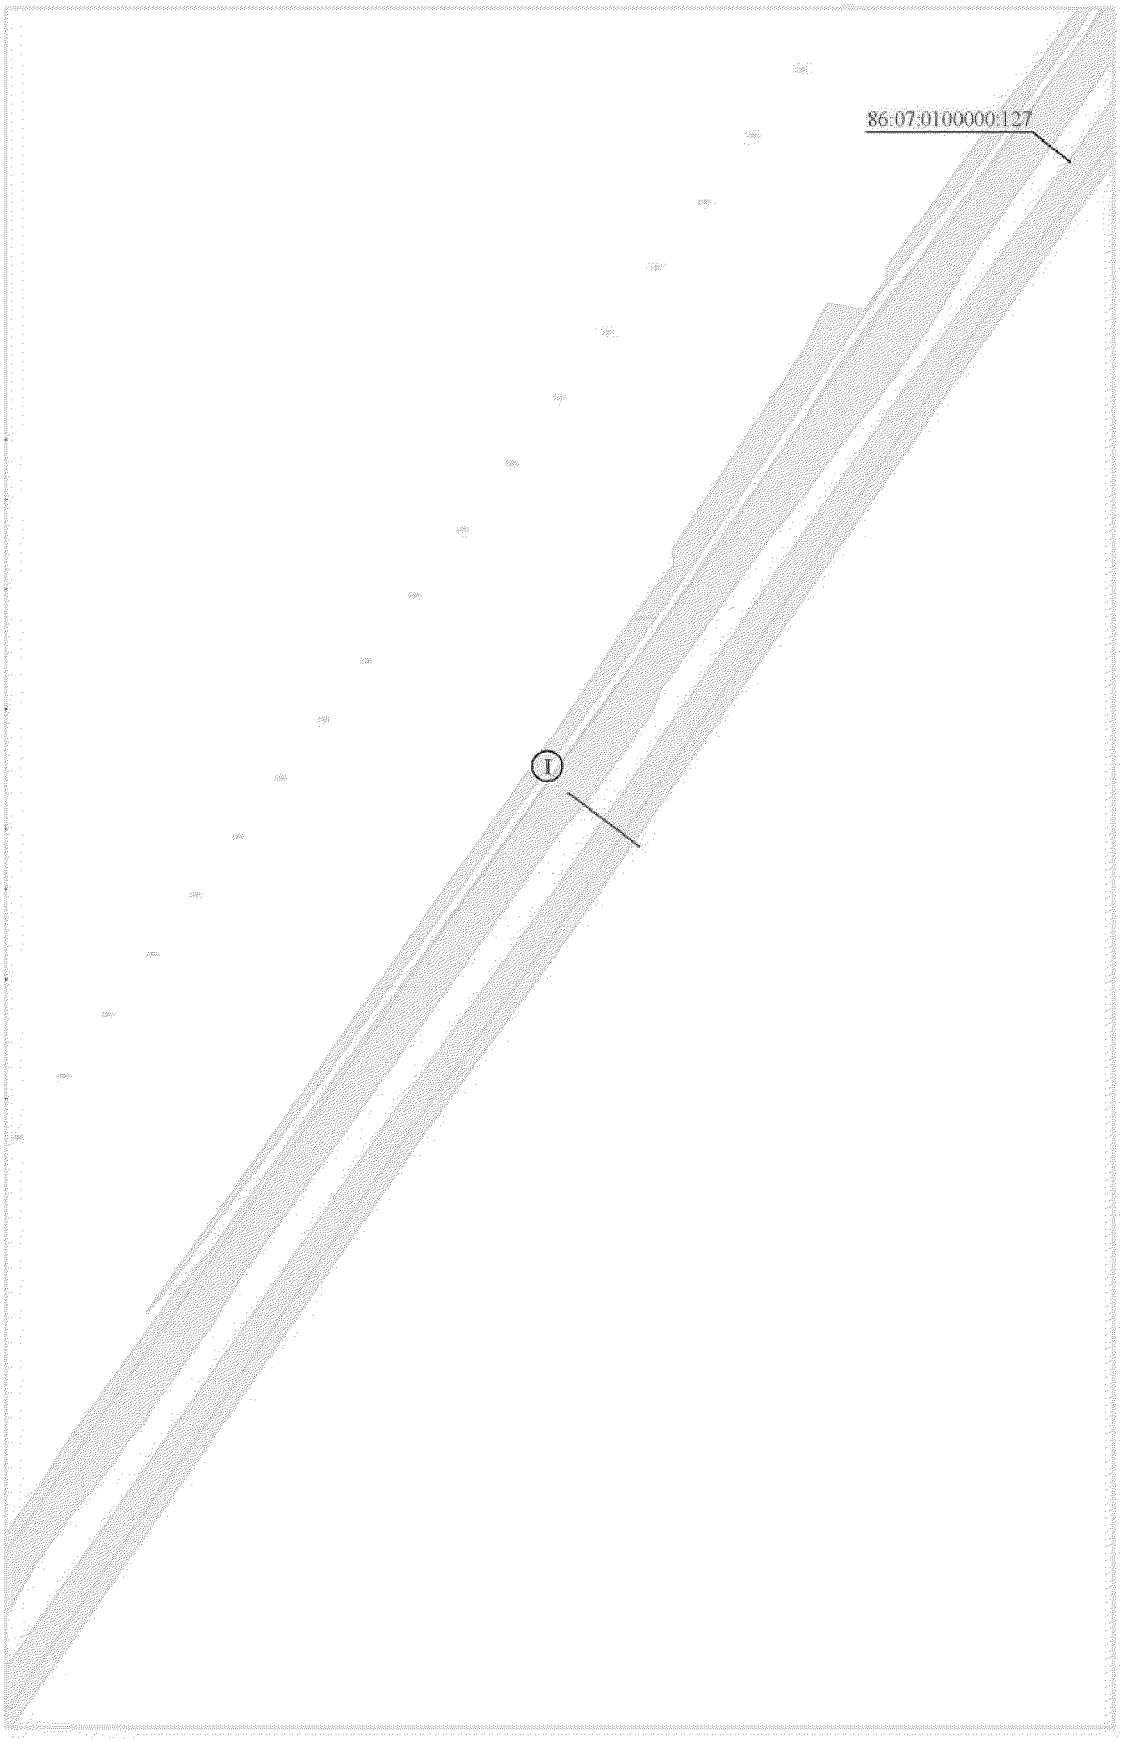


Проект межевания территории для размещения линейного объекта регионального значения Ханты-Мансийского автономного округа – Югры «Реконструкция межпромыслового нефтепровода Кислорское нефтяное месторождение - пос. Андра. Участок ПК-62 (ПНС Бобровская)-ПК-165,63 (пос. Андра)» АО «РИТЭК»
Масштаб 1:5000

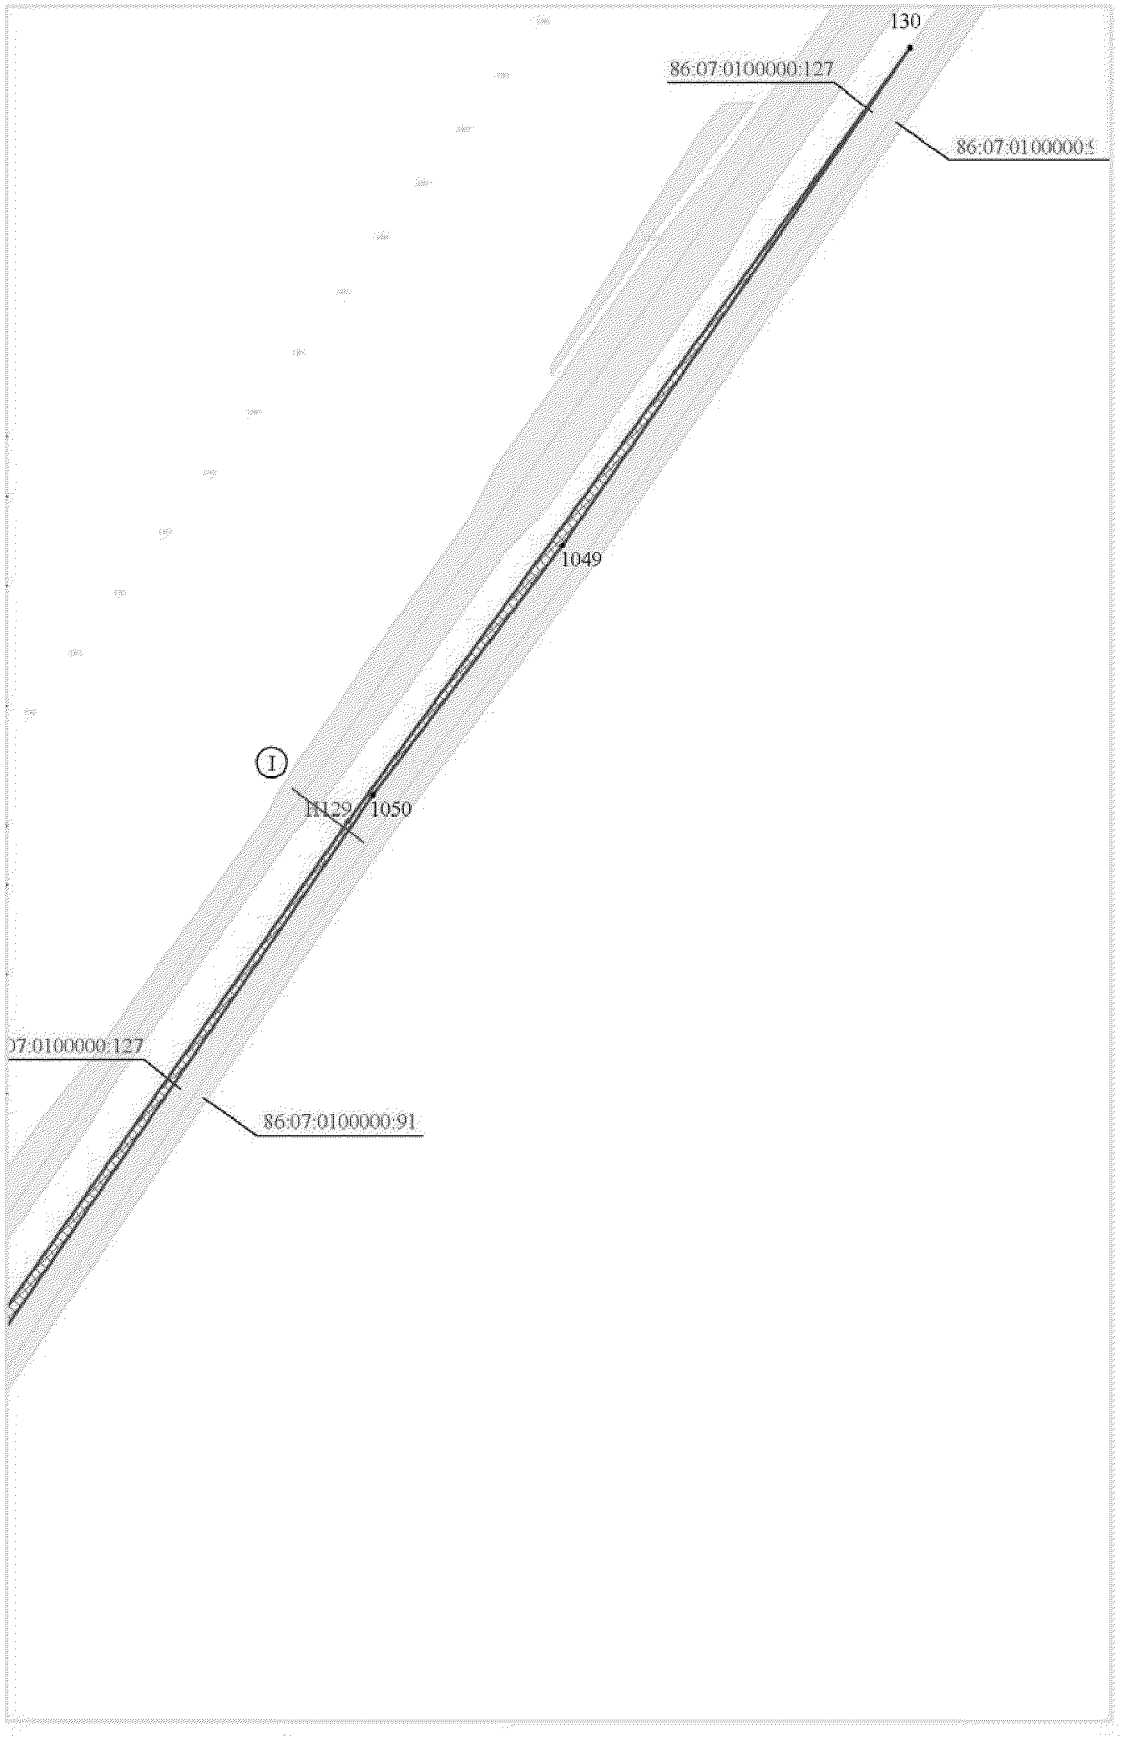


Проект межевания территории для размещения линейного объекта регионального значения Ханты-Мансийского автономного округа – Югры «Реконструкция межпромыслового нефтепровода Кислорское нефтяное месторождение - пос. Андра. Участок ПК-62 (ПНС Бобровская)-ПК-165,63 (пос. Андра)» АО «РИТЭК»
Масштаб 1:5000

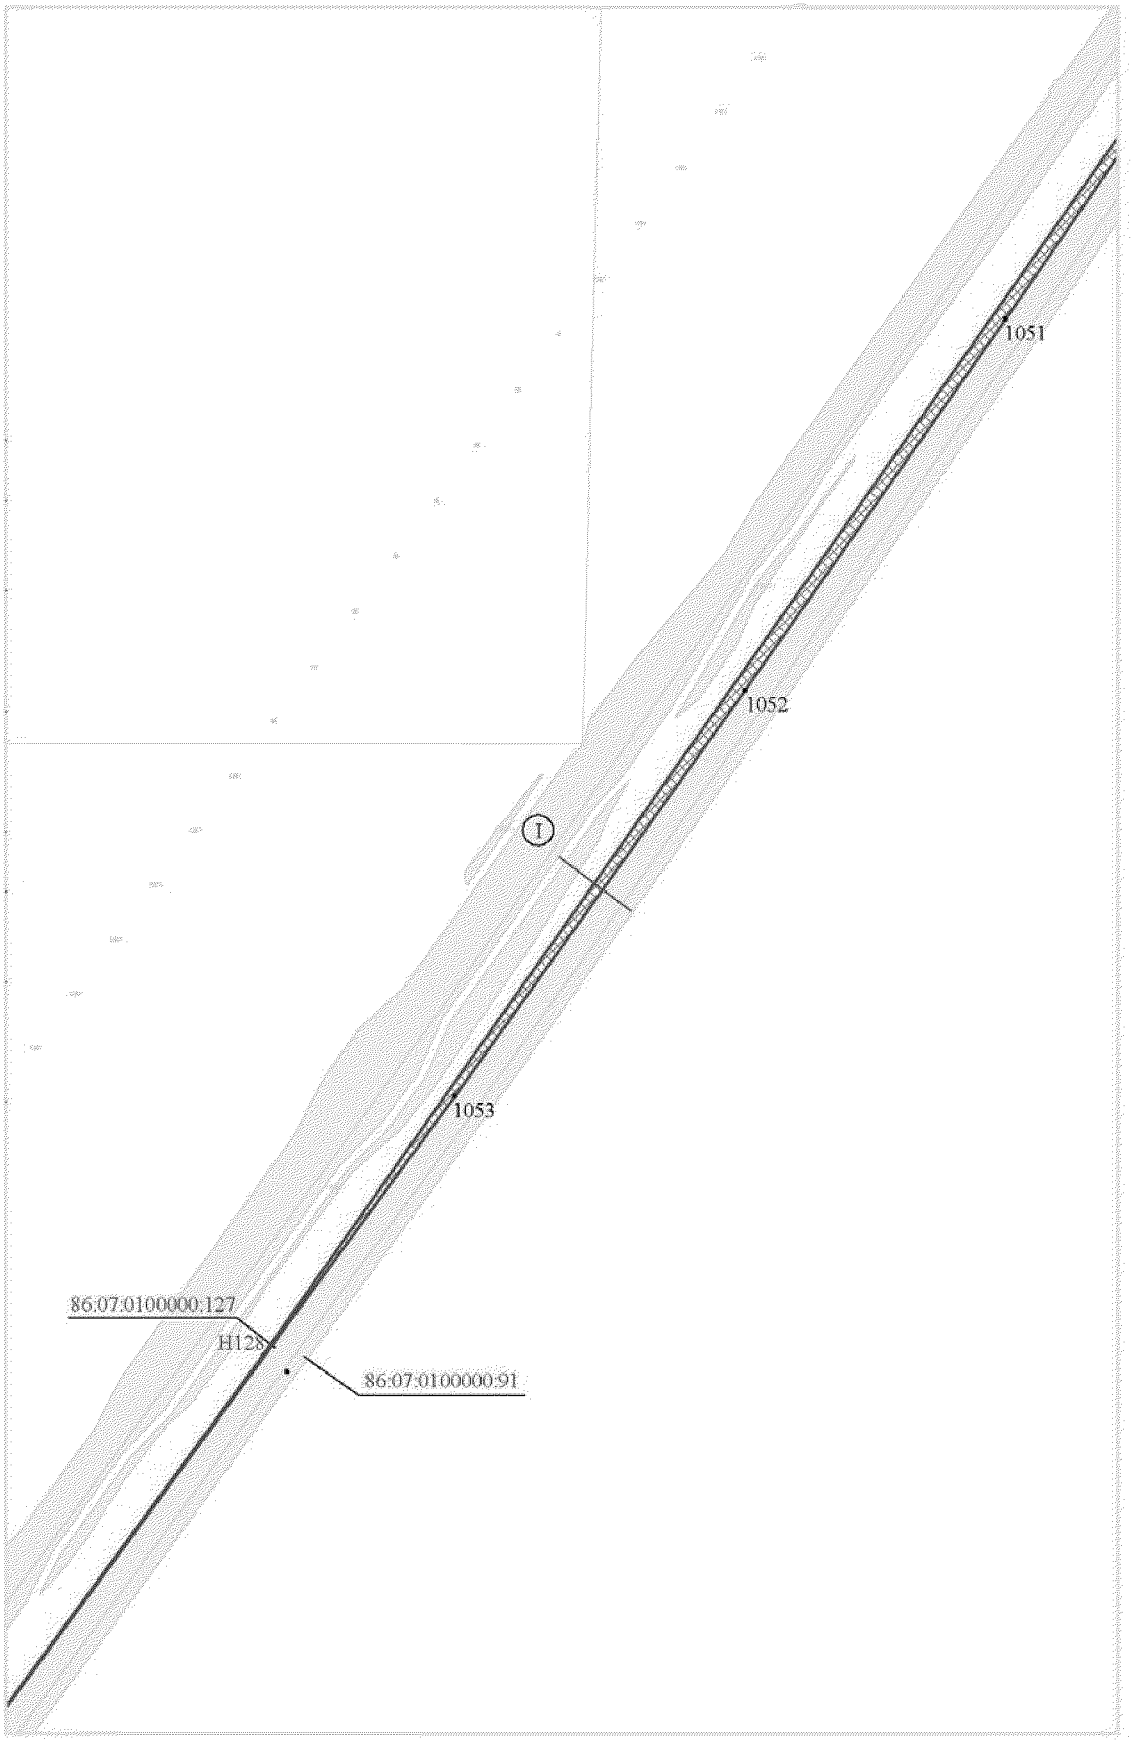

Проект межевания территории для размещения линейного объекта регионального значения Ханты-Мансийского автономного округа – Югры «Реконструкция межпромыслового нефтепровода Кислорское нефтяное месторождение - пос. Андра. Участок ПК-62 (ПНС Бобровская)-ПК-165,63 (пос. Андра)» АО «РИТЭК»
Масштаб 1:5000

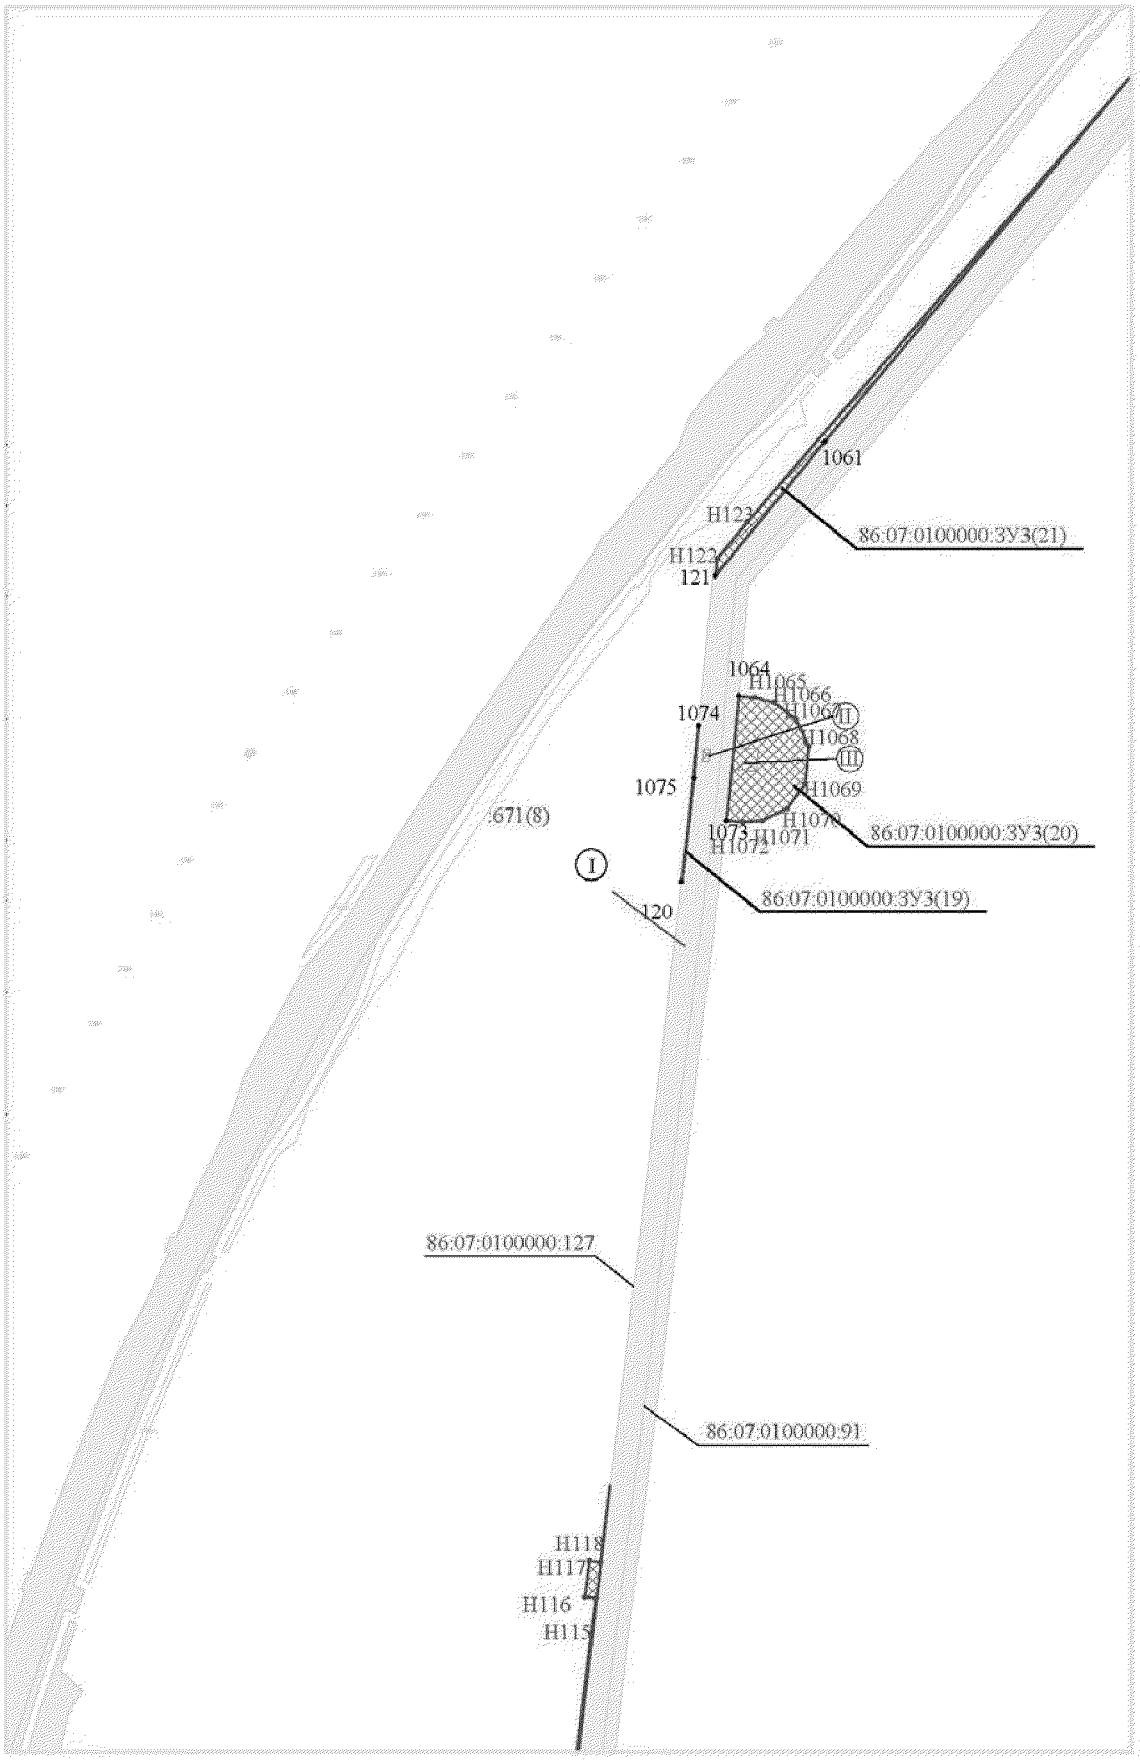


Проект межевания территории для размещения линейного объекта регионального значения Ханты-Мансийского автономного округа – Югры «Реконструкция межпромыслового нефтепровода Кислорское нефтяное месторождение - пос. Андра. Участок ПК-62 (ПНС Бобровская)-ПК-165,63 (пос. Андра)» АО «РИТЭК»
Масштаб 1:5000

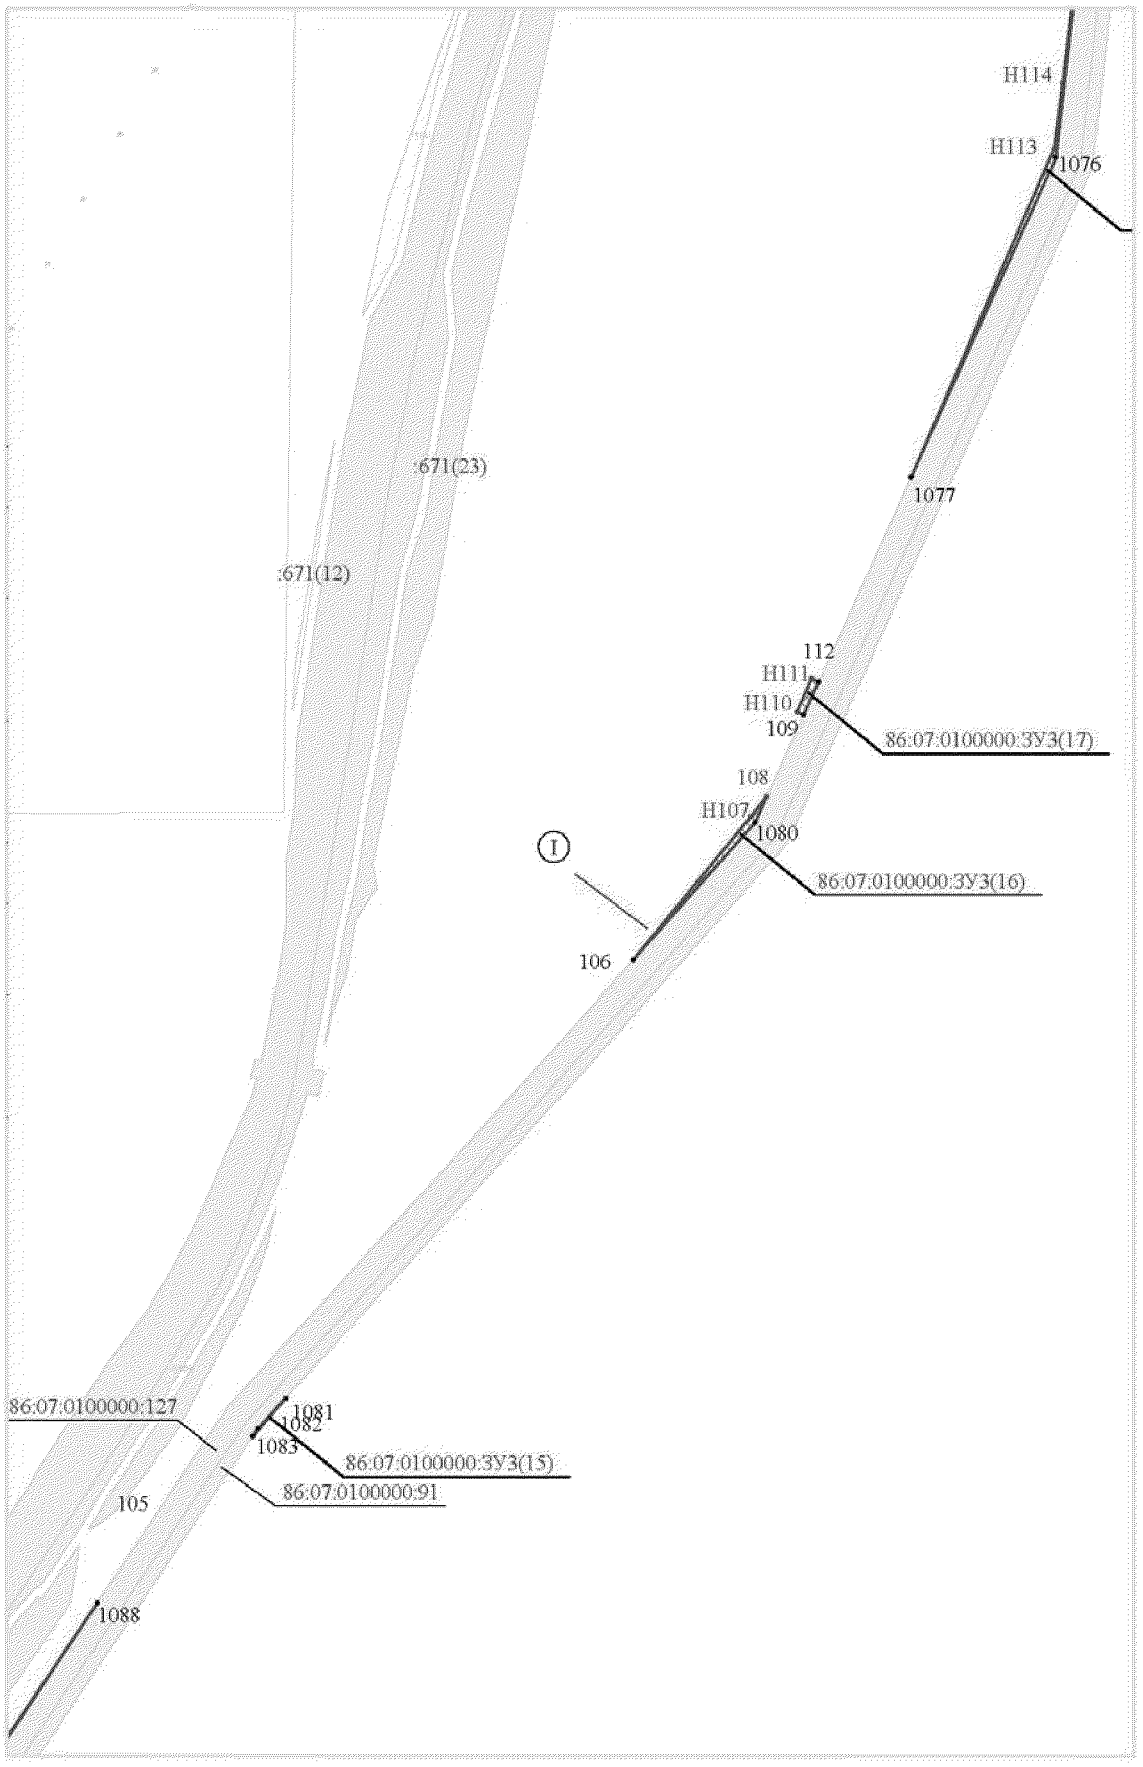


Проект межевания территории для размещения линейного объекта регионального значения Ханты-Мансийского автономного округа – Югры «Реконструкция межпромыслового нефтепровода Кислорское нефтяное месторождение - пос. Андра. Участок ПК-62 (ПНС Бобровская)-ПК-165,63 (пос. Андра)» АО «РИТЭК»
Масштаб 1:5000




Проект межевания территории для размещения линейного объекта регионального значения Ханты-Мансийского автономного округа – Югры «Реконструкция межпромыслового нефтепровода Кислорское нефтяное месторождение - пос. Андра. Участок ПК-62 (ПНС Бобровская)-ПК-165,63 (пос. Андра)» АО «РИТЭК»
Масштаб 1:5000

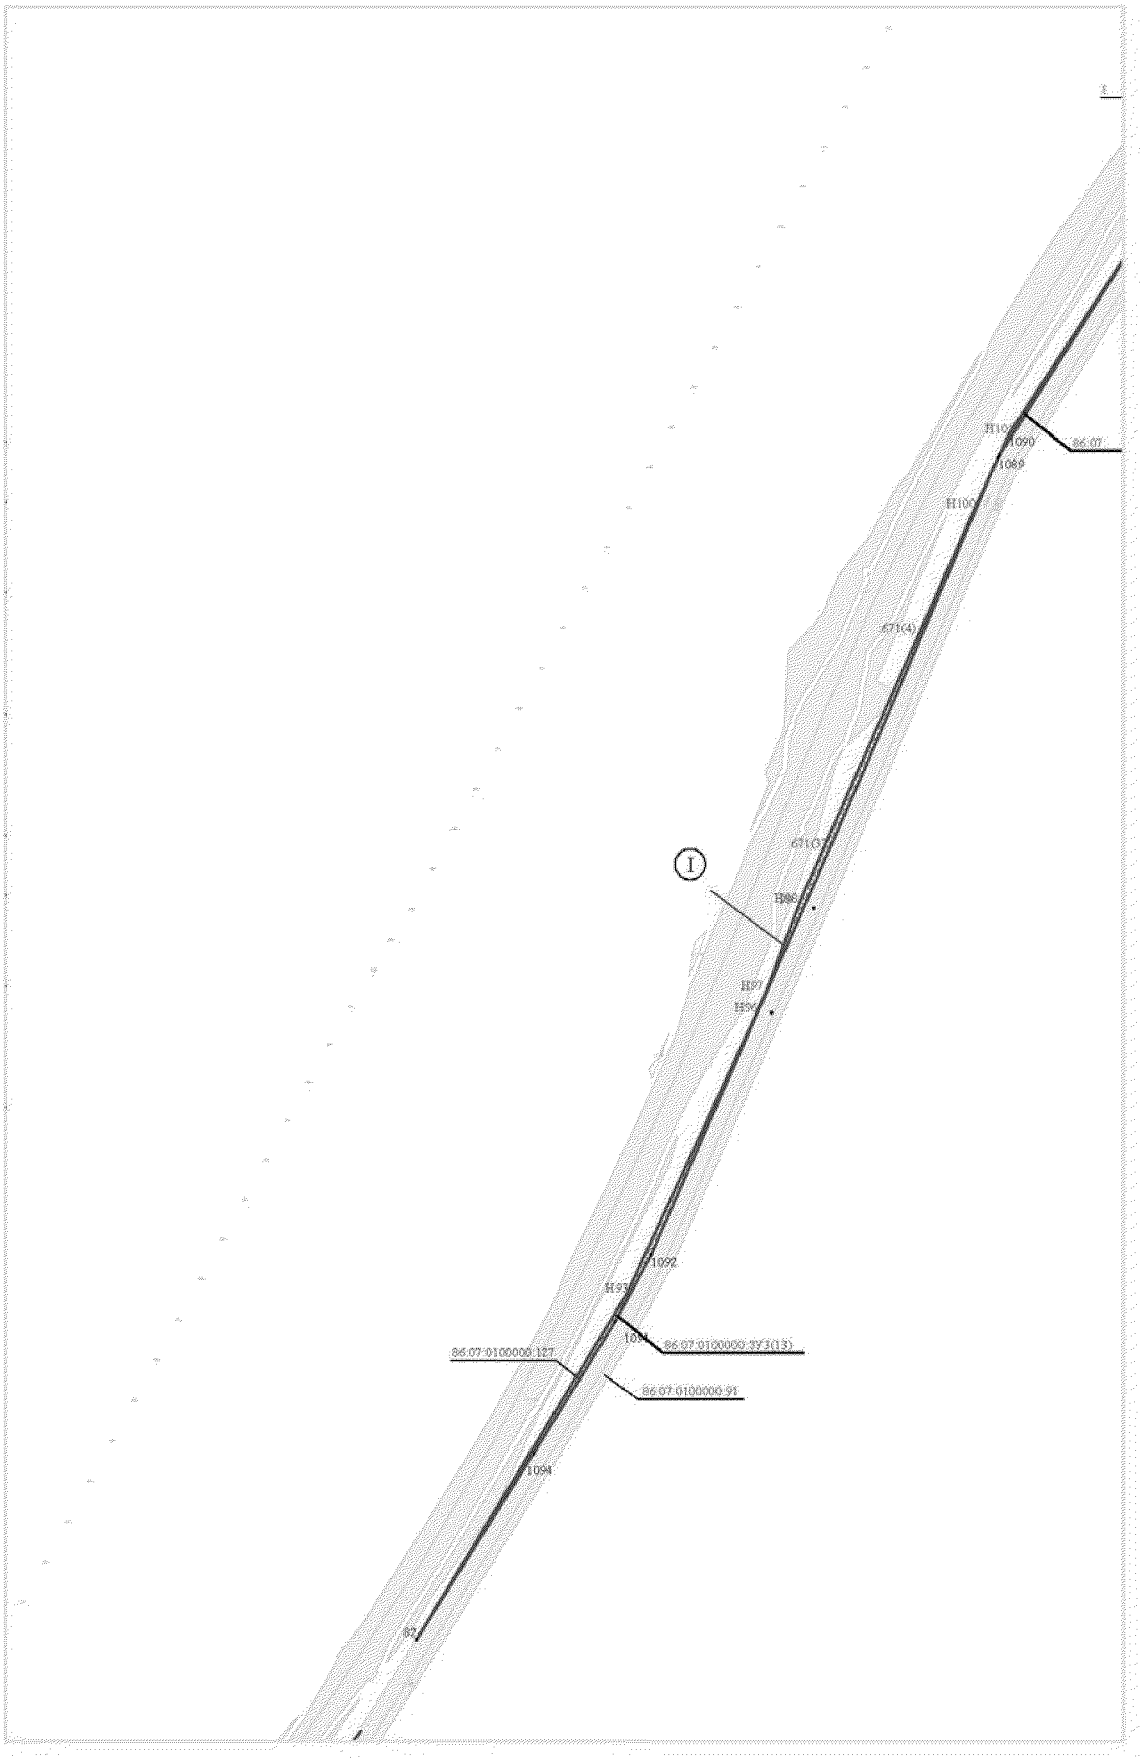


Проект межевания территории для размещения линейного объекта регионального значения Ханты-Мансийского автономного округа – Югры «Реконструкция межпромыслового нефтепровода Кислорское нефтяное месторождение - пос. Андра. Участок ПК-62 (ПНС Бобровская)-ПК-165,63 (пос. Андра)» АО «РИТЭК»
Масштаб 1:5000

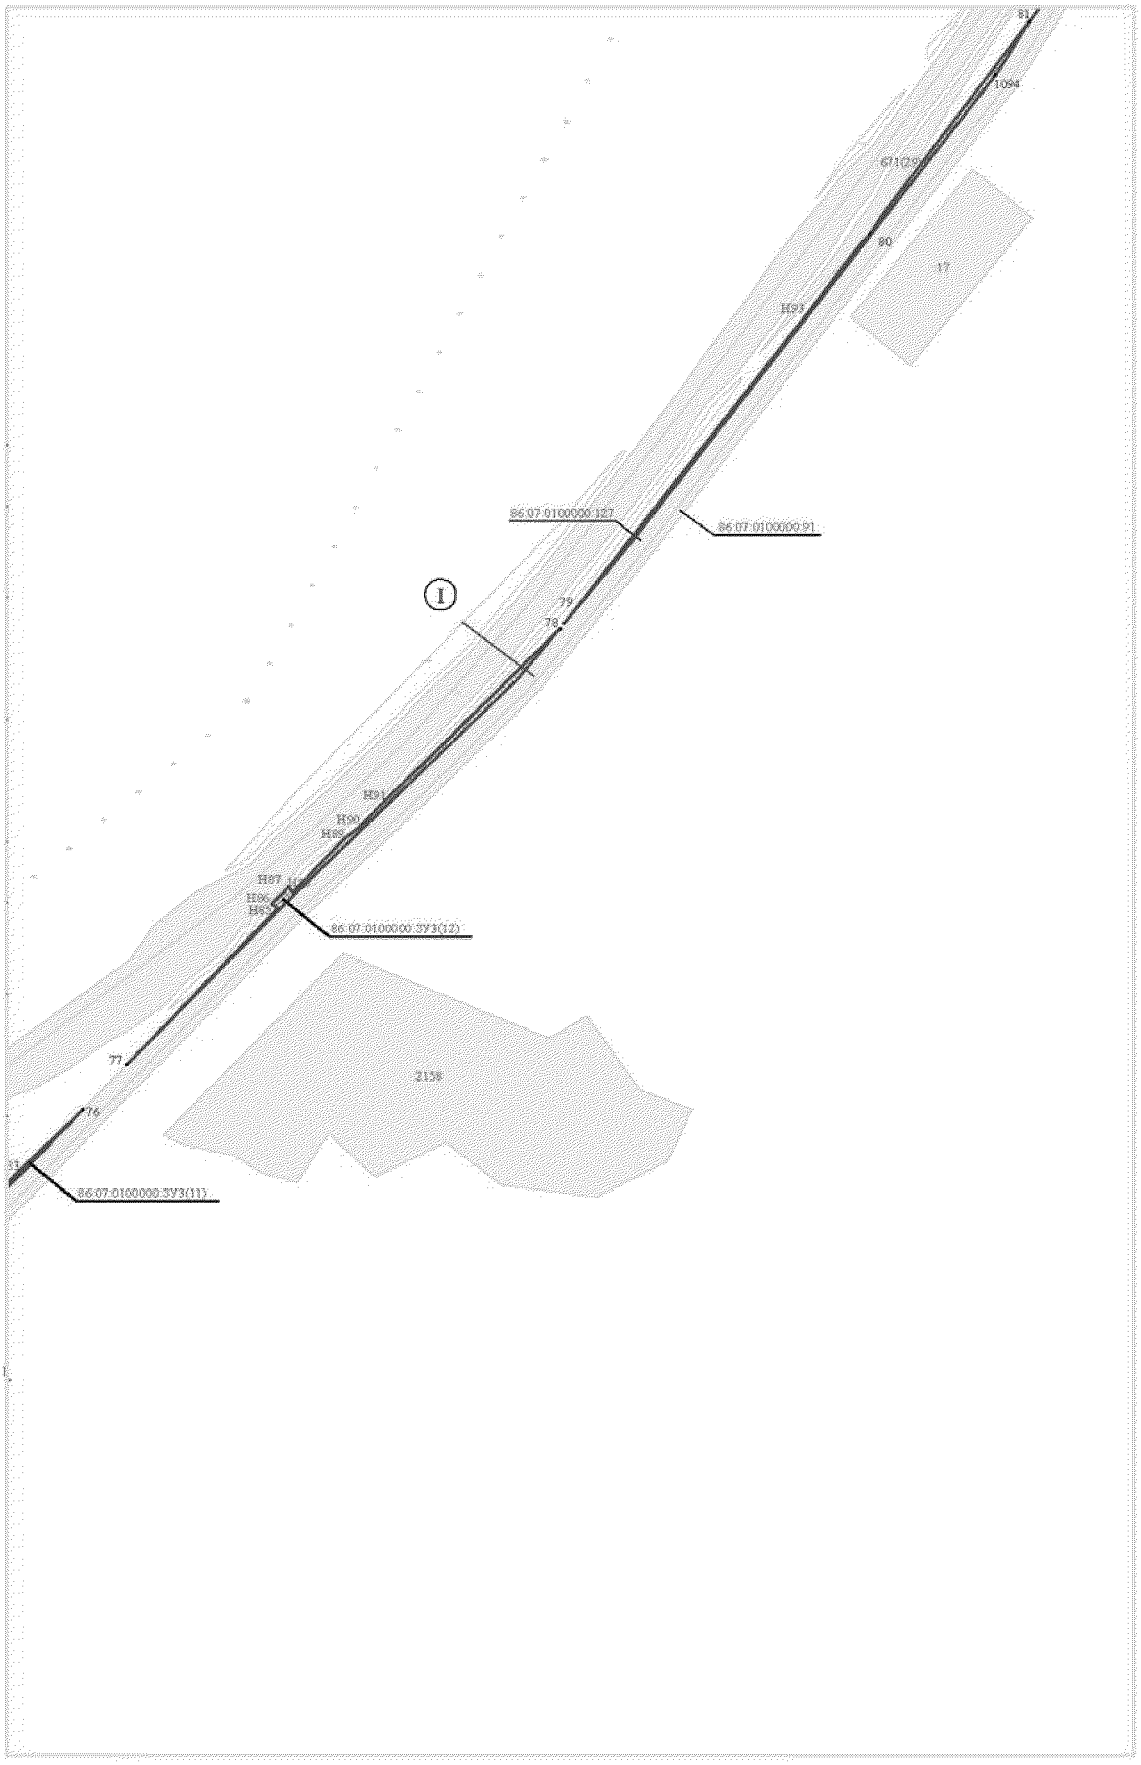


Проект межевания территории для размещения линейного объекта регионального значения Ханты-Мансийского автономного округа – Югры «Реконструкция межпромыслового нефтепровода Кислорское нефтяное месторождение - пос. Андра. Участок ПК-62 (ПНС Бобровская)-ПК-165,63 (пос. Андра)» АО «РИТЭК»
Масштаб 1:5000

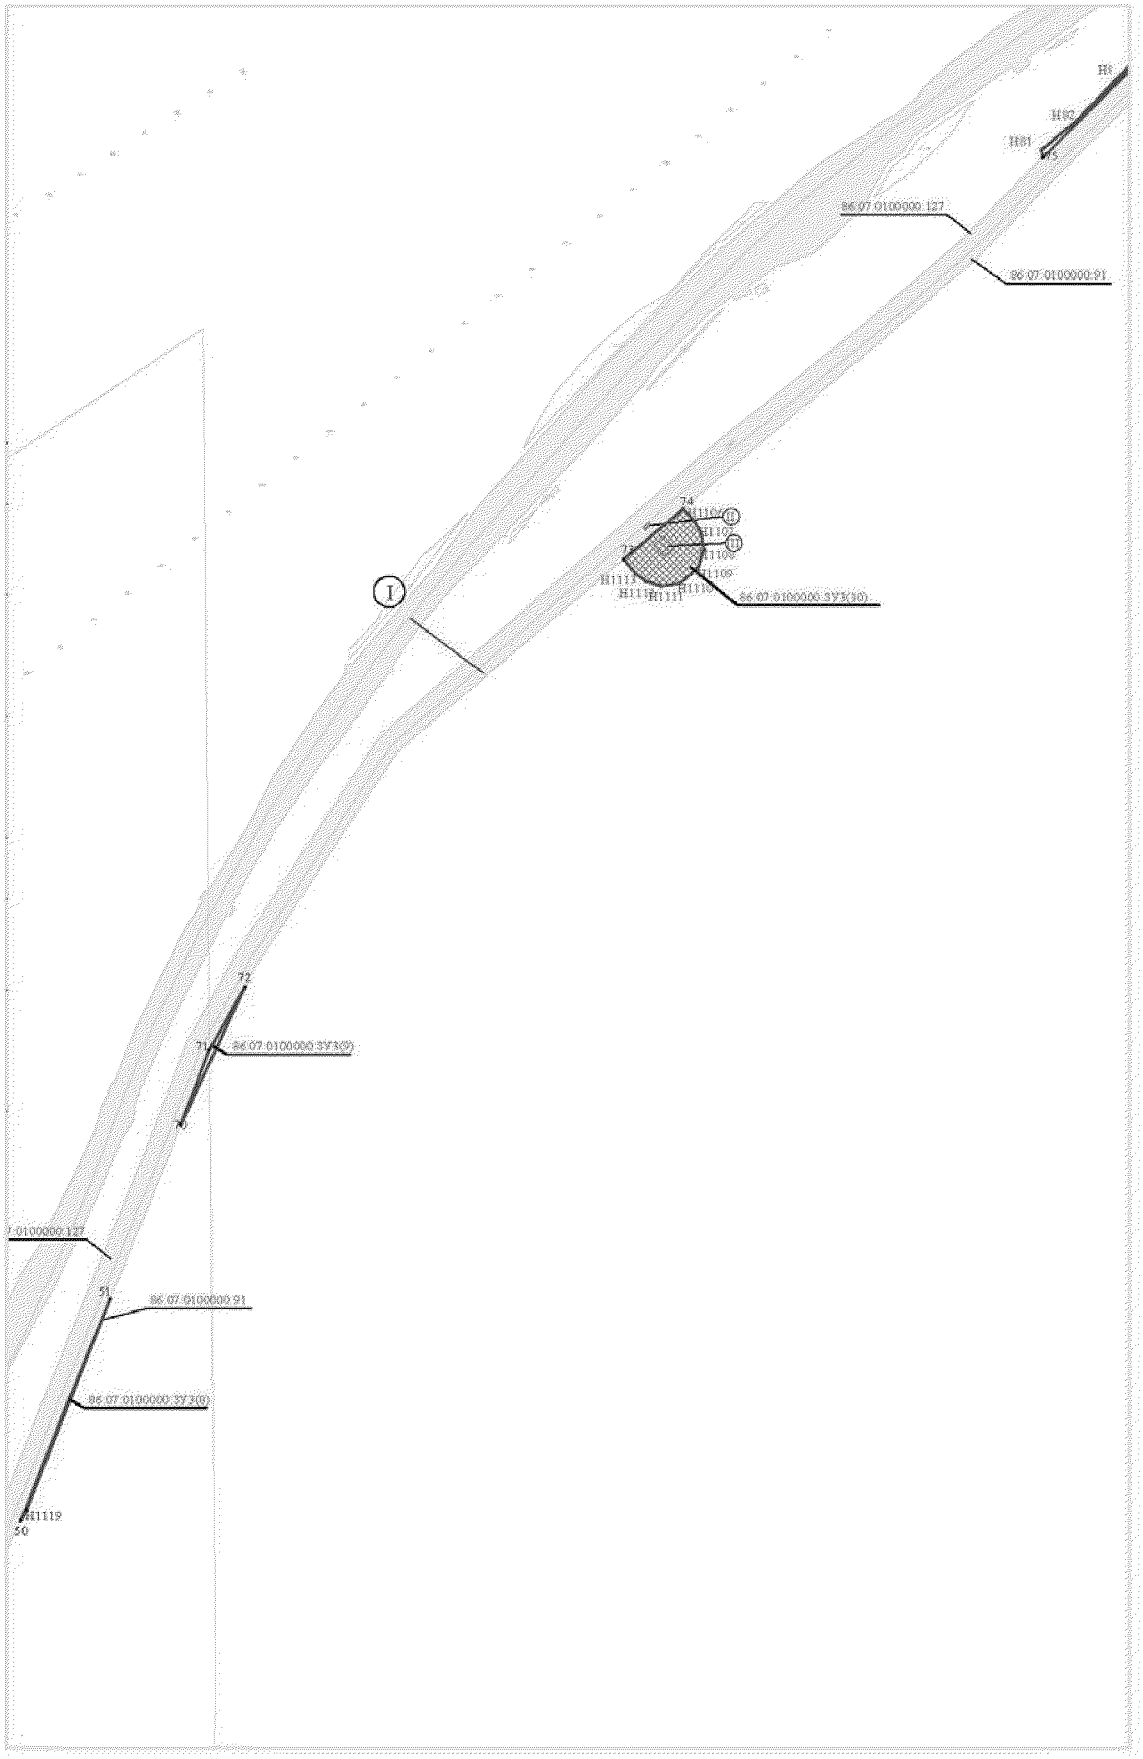


Проект межевания территории для размещения линейного объекта регионального значения Ханты-Мансийского автономного округа – Югры «Реконструкция межпромыслового нефтепровода Кислорское нефтяное месторождение - пос. Андра. Участок ПК-62 (ПНС Бобровская)-ПК-165,63 (пос. Андра)» АО «РИТЭК»
Масштаб 1:5000

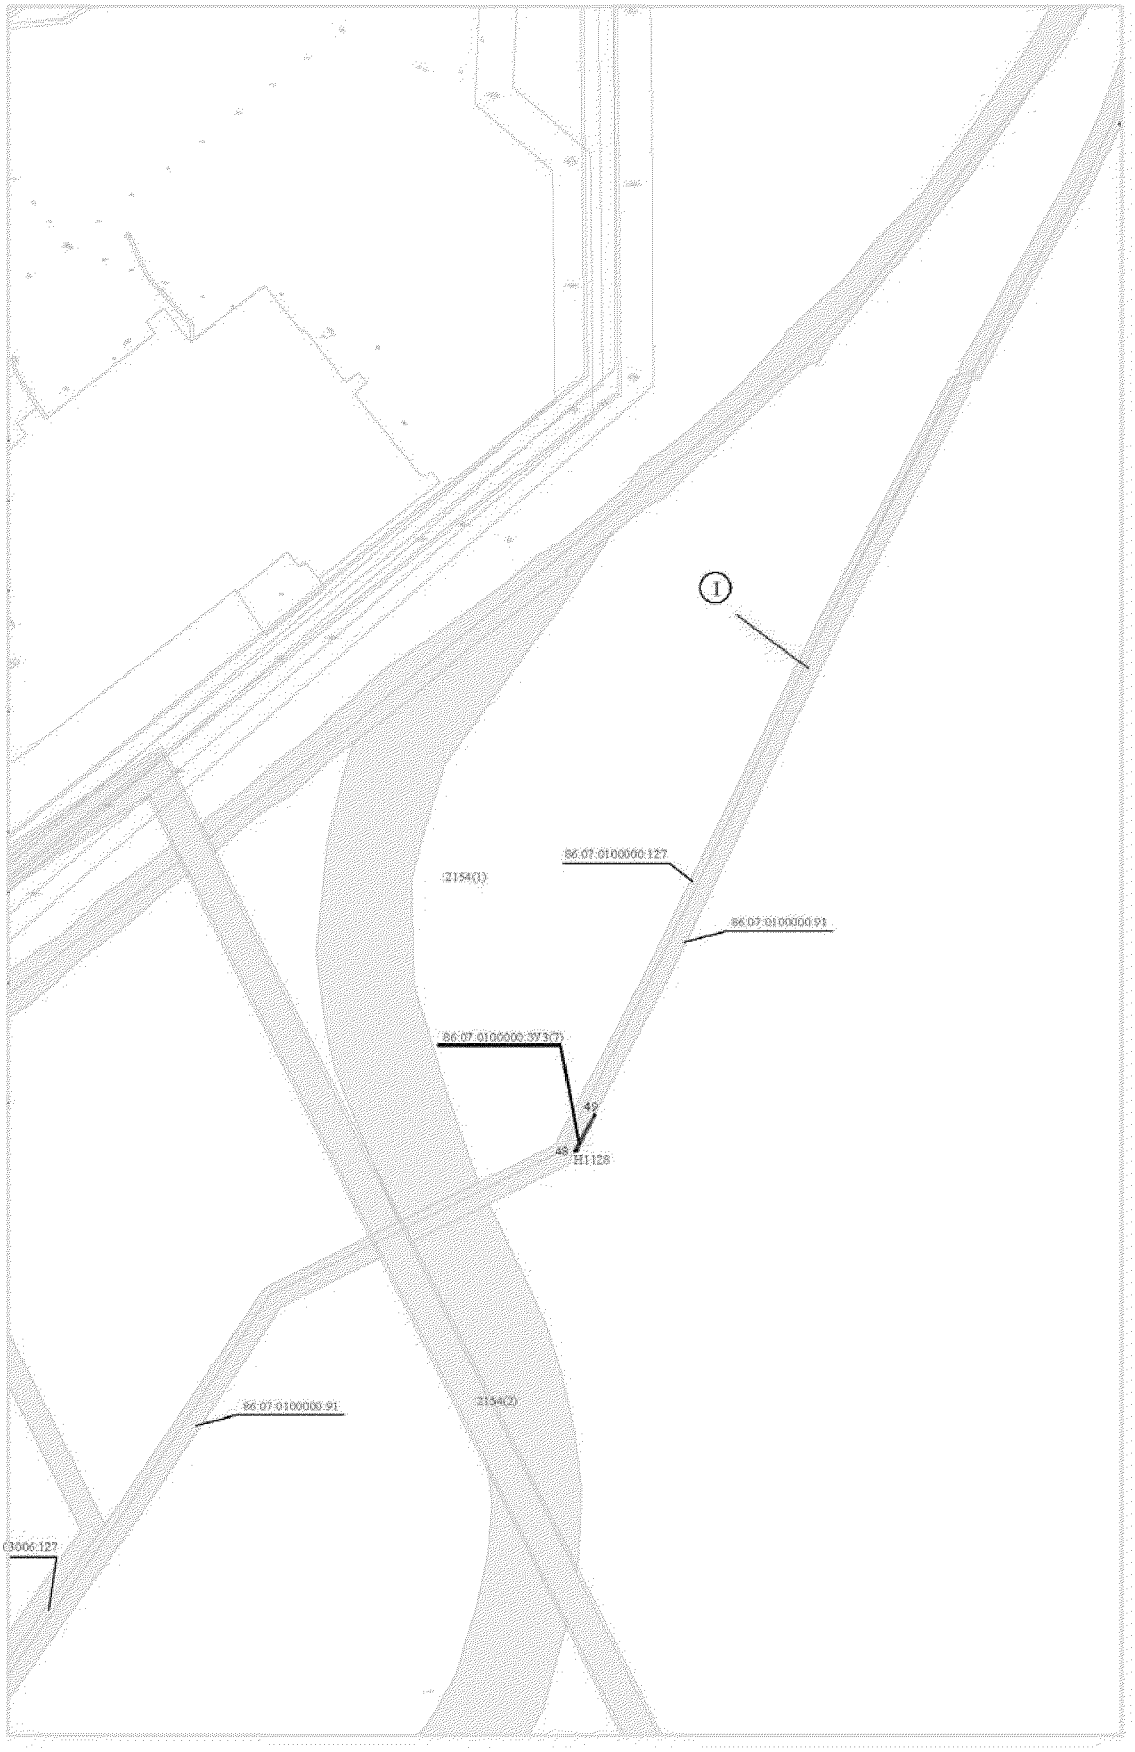


Проект межевания территории для размещения линейного объекта регионального значения Ханты-Мансийского автономного округа – Югры «Реконструкция межпромыслового нефтепровода Кислорское нефтяное месторождение - пос. Андра. Участок ПК-62 (ПНС Бобровская)-ПК-165,63 (пос. Андра)» АО «РИТЭК»
Масштаб 1:5000

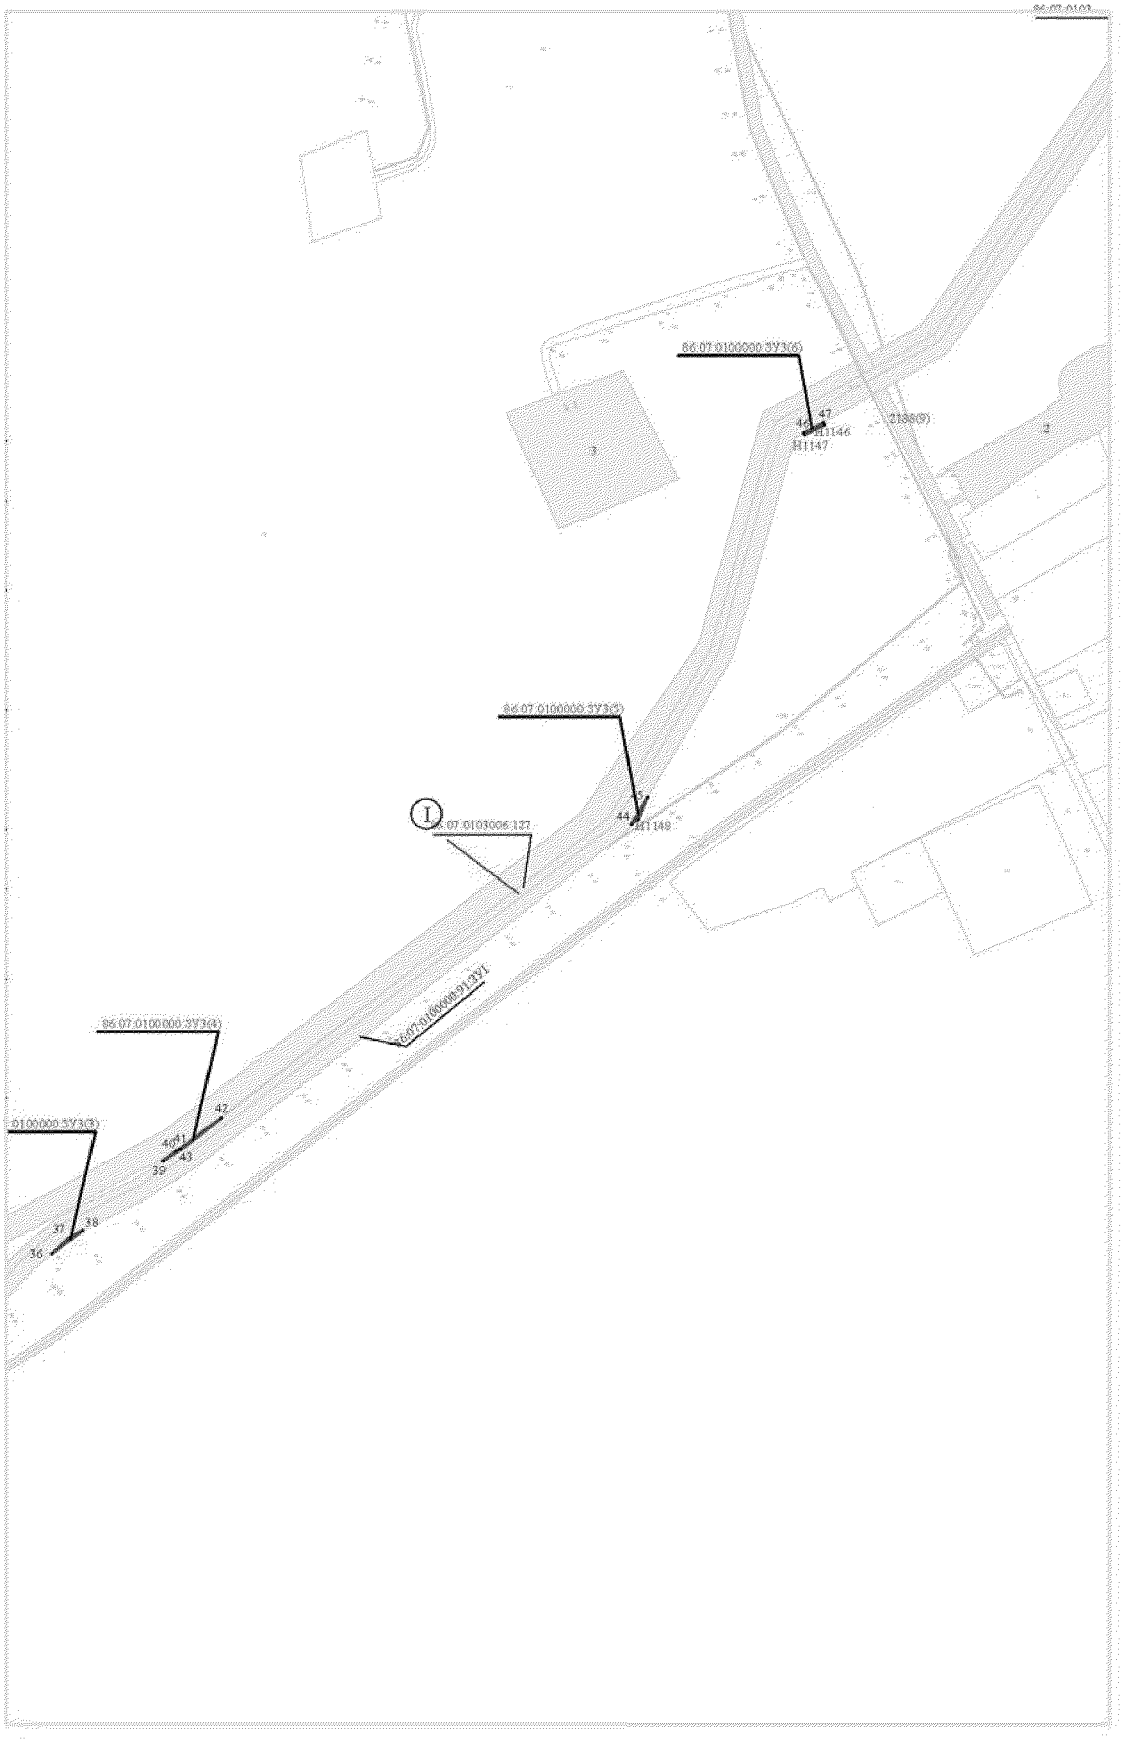

Проект межевания территории для размещения линейного объекта регионального значения Ханты-Мансийского автономного округа – Югры «Реконструкция межпромыслового нефтепровода Кислорское нефтяное месторождение - пос. Андра. Участок ПК-62 (ПНС Бобровская)-ПК-165,63 (пос. Андра)» АО «РИТЭК»
Масштаб 1:5000

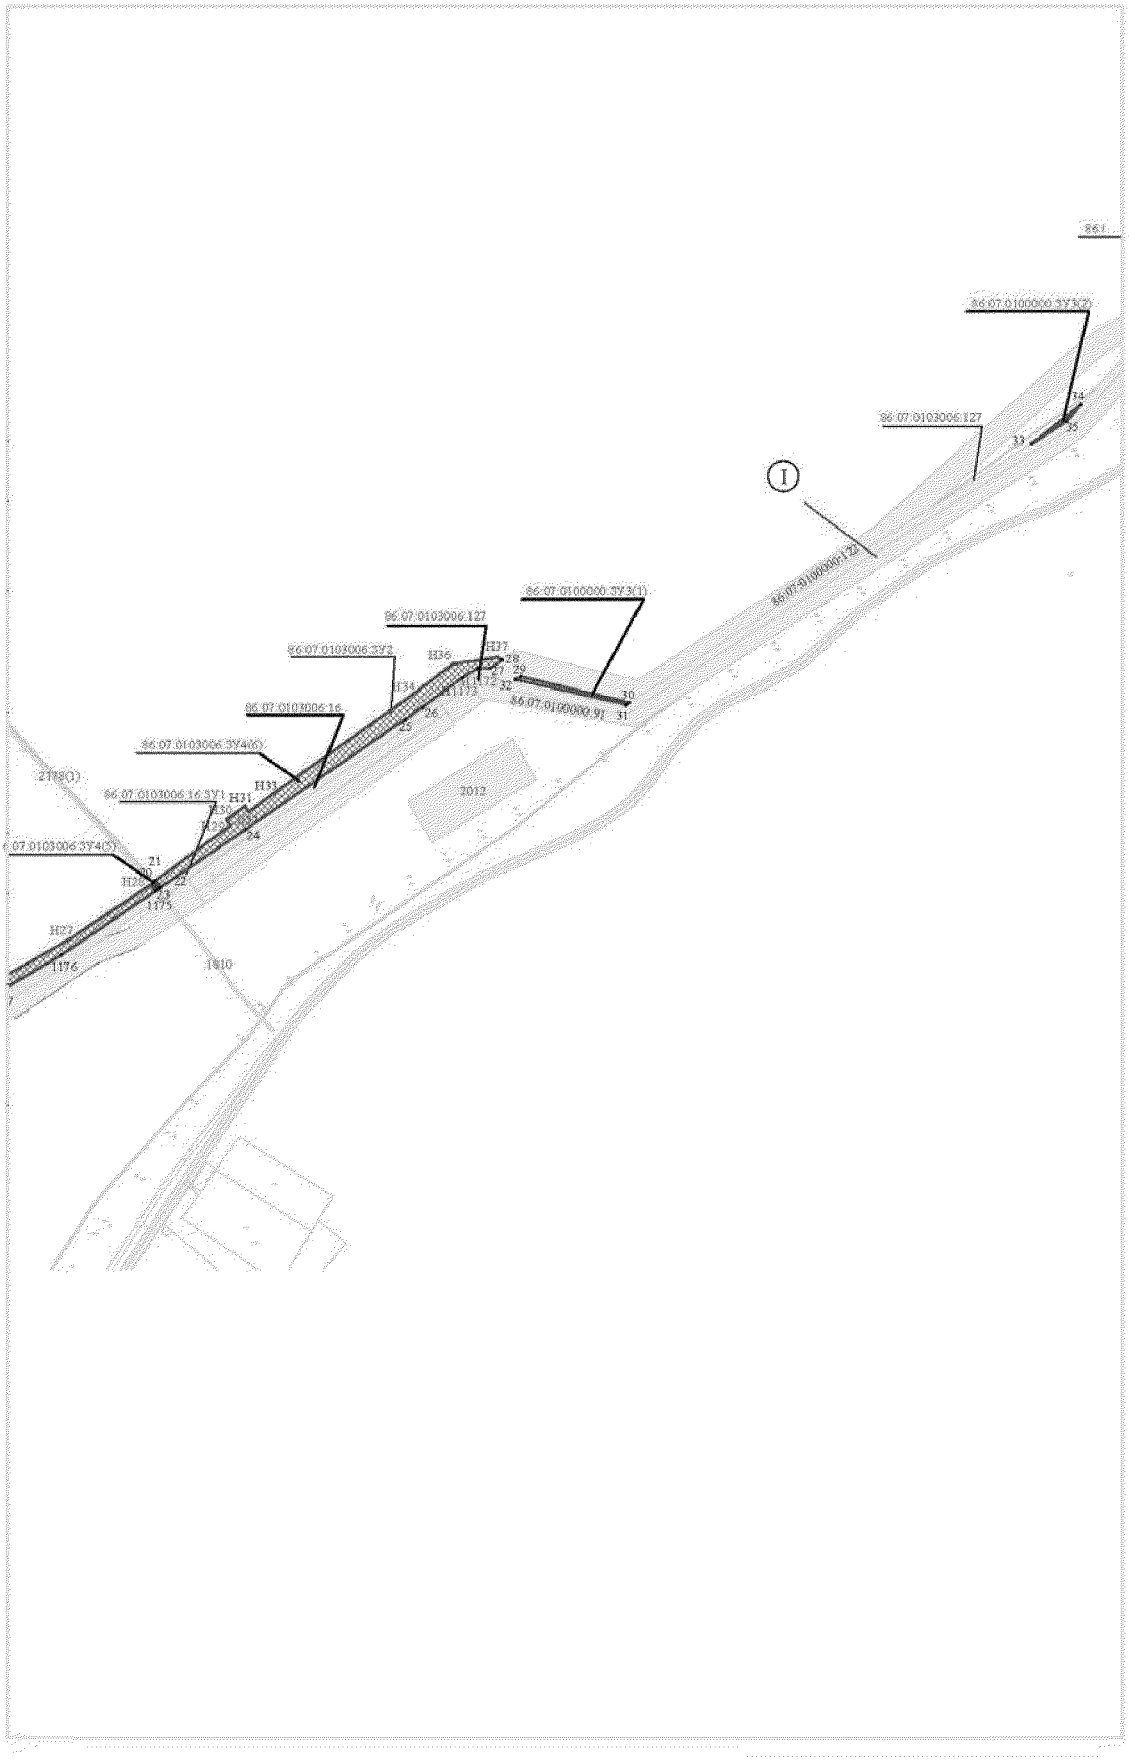

Проект межевания территории для размещения линейного объекта регионального значения Ханты-Мансийского автономного округа – Югры «Реконструкция межпромыслового нефтепровода Кислорское нефтяное месторождение - пос. Андра. Участок ПК-62 (ПНС Бобровская)-ПК-165,63 (пос. Андра)» АО «РИТЭК»
Масштаб 1:5000

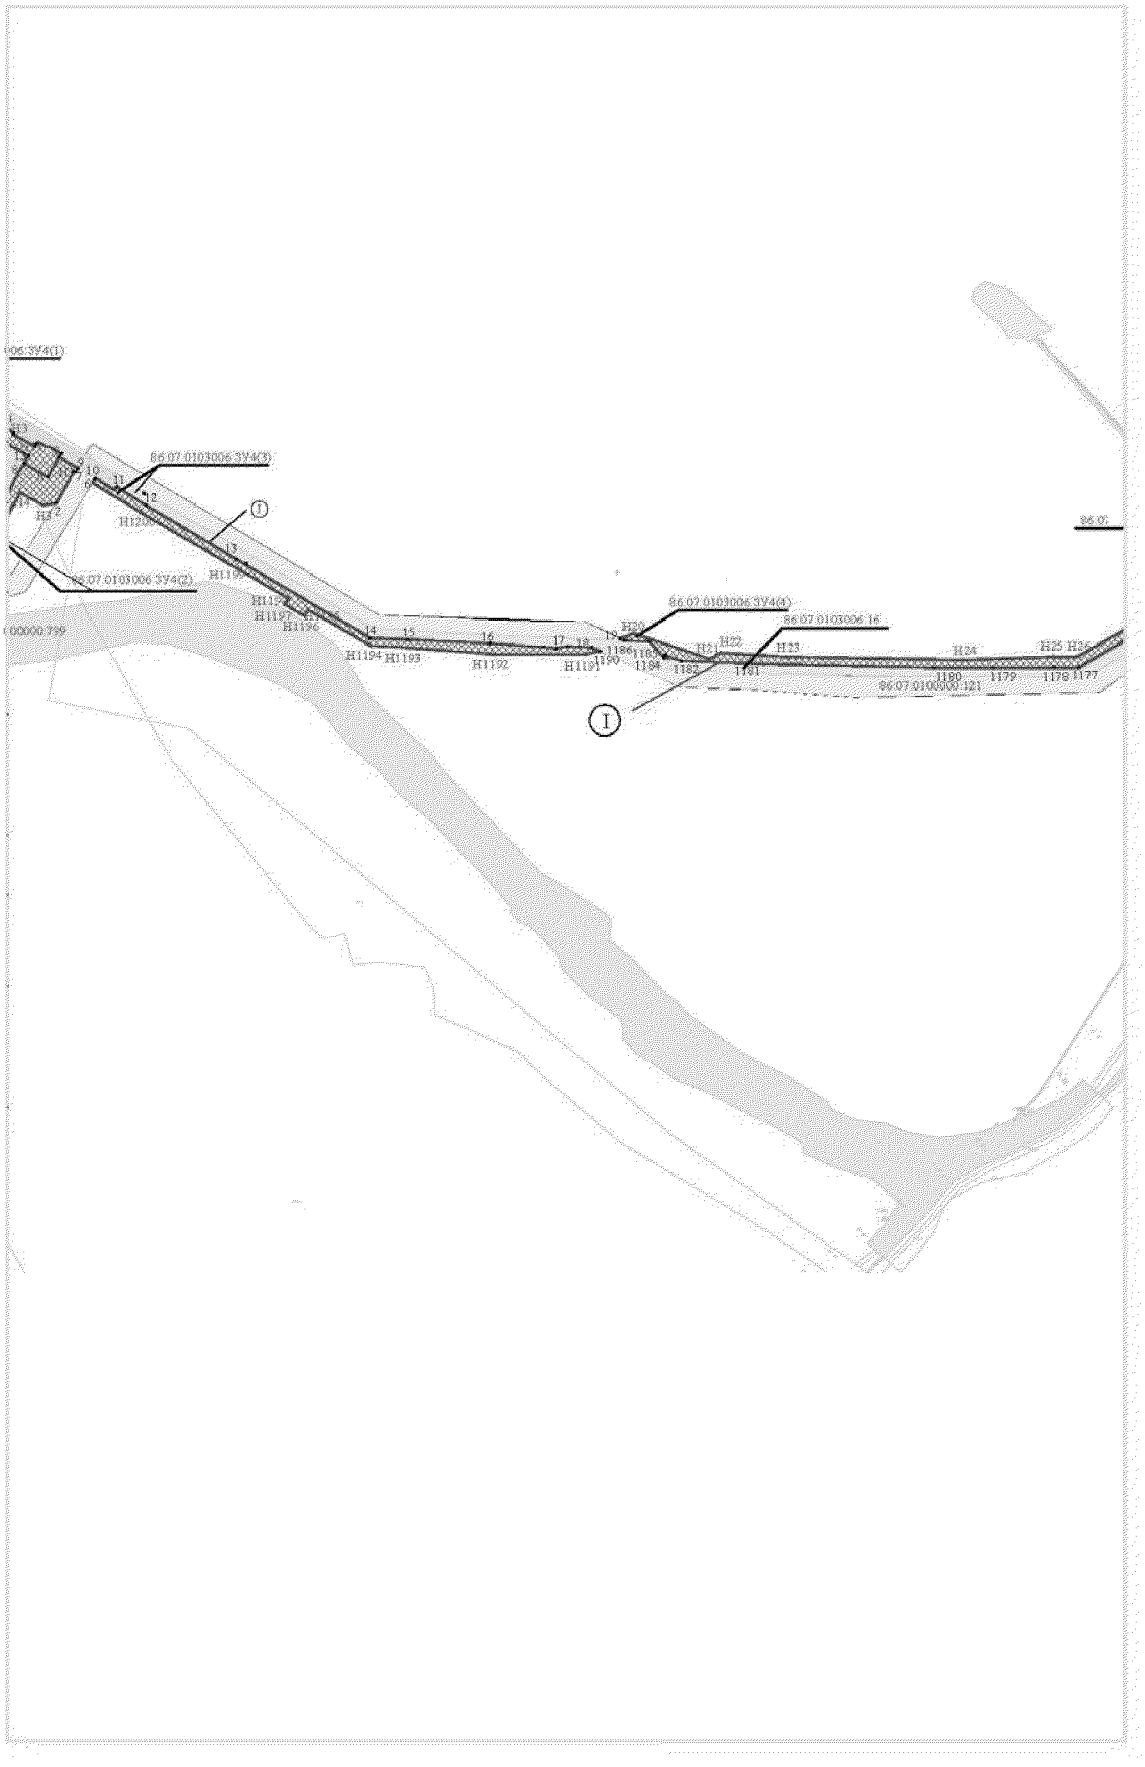

Проект межевания территории для размещения линейного объекта регионального значения Ханты-Мансийского автономного округа – Югры «Реконструкция межпромыслового нефтепровода Кислорское нефтяное месторождение - пос. Андра. Участок ПК-62 (ПНС Бобровская)-ПК-165,63 (пос. Андра)» АО «РИТЭК»
Масштаб 1:5000



Основная часть проекта межевания территории для размещения линейного объекта регионального значения Ханты-Мансийского автономного округа – Югры «Реконструкция межпромыслового нефтепровода Кислорское нефтяное месторождение - пос. Андра. Участок ПК-62 (ПНС Бобровская)-ПК-165,63 (пос. Андра)» АО «РИТЭК» Масштаб 1:5000

Каталог координат границ земельного участка

86:06:0020708:ЗУ1(1)		
Номер точки	X	Y
1	1207638,22	2546617,61
2	1207637,22	2546629,12
3	1207601,91	2546627,34
4	1207601,91	2546627,34
5	1207508,88	2546614,90
6	1207508,88	2546614,90
7	1207415,84	2546602,45
8	1207415,84	2546602,45
9	1207322,81	2546590,01
10	1207322,81	2546590,01
11	1207322,81	2546590,01
12	1207322,81	2546590,01
13	1207166,48	2546569,08
14	1207103,19	2546560,61
15	1207039,89	2546552,13
16	1207039,89	2546552,13
17	1206976,60	2546543,65
18	1206882,13	2546511,23
19	1206787,67	2546478,82
20	1206787,67	2546478,82
21	1206623,93	2546422,61
22	1206598,73	2546413,98
23	1206390,93	2546342,61
24	1206210,05	2546280,60
25	1205880,44	2546167,72
26	1205721,48	2546113,41
27	1205734,09	2546096,62
28	1207002,14	2546534,10
29	1207202,96	2546563,95
30	1207245,41	2546567,23
31	1207543,13	2546597,95
S = 3,43га; S = 34336,36м².		

86:06:0020708:ЗУ1(2)		
Номер точки	X	Y
1	1205306,50	2545795,60
2	1205295,19	2545810,87
3	1205288,50	2545805,55
4	1205269,40	2545791,28
5	1205281,03	2545775,33
S = 0,06га; S = 625,54м².		

86:06:0020708:ЗУ1(3)		
Номер точки	X	Y
1	1204462,16	2544979,67
2	1204227,24	2544931,42
3	1204216,46	2544921,76
S = 0,09га; S = 874,18м².		

86:06:0020709:ЗУ2(1)		
Номер точки	X	Y
1	1204214,32	2544934,62
2	1204199,64	2544931,16
3	1204175,25	2544919,33
4	1204158,73	2544903,79
5	1203942,22	2544704,64
6	1203836,80	2544609,32
7	1203821,89	2544625,71
8	1203809,18	2544635,77
9	1203787,20	2544642,01
10	1203762,97	2544636,99
11	1203740,03	2544616,13
12	1203732,74	2544592,34
13	1203736,88	2544570,01
14	1203745,70	2544556,41
15	1203760,41	2544540,24
16	1203693,96	2544480,16
17	1203661,63	2544454,97
18	1203458,07	2544270,91
19	1203466,98	2544258,74
20	1203705,97	2544474,84
21	1203703,86	2544477,19
22	1203888,26	2544642,44
23	1204064,24	2544800,13
24	1204166,90	2544895,01
25	1204182,32	2544909,51
26	1204192,28	2544914,87
S = 1,81га; S = 18130,79м².		

86:06:0020709:ЗУ2(4)		
Номер точки	X	Y
1	1201234,10	2541718,34
2	1201300,44	2541810,51
3	1201106,80	2541584,05
S = 0,14га; S = 1412,33м².		

86:06:0020709:ЗУ2(3)		
Номер точки	X	Y
1	1203318,42	2544126,71
2	1203300,65	2544132,50
3	1203274,51	2544114,00
4	1203229,22	2544073,13
5	1203230,45	2544059,78
6	1203217,23	2544050,41
7	1203058,78	2543919,30
8	1203022,51	2543886,56
9	1202644,51	2543639,28
10	1202488,46	2543426,42
11	1202332,40	2543213,55
12	1202135,28	2542944,32
13	1201914,18	2542642,24
14	1201707,73	2542357,61
15	1201599,39	2542207,00
16	1201274,09	2541755,08
17	1201356,92	2541851,95
18	1201395,59	2541908,45
19	1201581,49	2542156,25
20	1201696,72	2542319,08
21	1201761,31	2542401,40
22	1201775,71	2542422,04
23	1201809,52	2542469,81
24	1202296,38	2543134,73
25	1202425,78	2543321,13
26	1202648,51	2543624,47
27	1202672,72	2543640,04
28	1203029,70	2543874,47
29	1203226,67	2544039,56
30	1203245,87	2544056,07
31	1203244,19	2544074,15
S = 4,52га; S = 45243,97м².		

86:06:0020708:ЗУ1(4)		
Номер точки	X	Y
1	1207708,72	2546644,05
2	1207707,75	2546655,20
3	1207635,49	2546648,88
4	1207636,25	2546640,19
S = 0,07га; S = 722,05м².		

86:06:0020709:342(5)		
Номер точки	X	Y
1	1201182,70	2541648,14
2	1201122,40	2541577,67
3	1201081,86	2541527,19
4	1200936,44	2541407,21
5	1200760,48	2541273,55
6	1200160,37	2540806,56
7	1199509,34	2540285,38
8	1199399,18	2540193,24
9	1199281,60	2540102,39
10	1199516,94	2540302,55
11	1199751,31	2540502,14
12	1199781,09	2540524,71
13	1200149,84	2540819,92
14	1200352,38	2540973,50
15	1200487,92	2541077,52
16	1200754,48	2541282,42
17	1200925,63	2541415,77
18	1201067,76	2541526,88
S = 3,00га; S = 30043,33м².		

86:06:0020709:342(6)		
Номер точки	X	Y
1	1198769,89	2539681,50
2	1198827,95	2539730,86
3	1198900,41	2539792,46
4	1198958,51	2539852,77
5	1199098,00	2539960,54
6	1199258,74	2540097,37
7	1199355,04	2540179,35
8	1198965,58	2539878,45
9	1198950,07	2539868,51
S = 0,84га; S = 8430,28м².		

86:06:0020709:342(8)		
Номер точки	X	Y
1	1198295,44	2539276,53
2	1198373,67	2539343,51
3	1198355,77	2539364,38
4	1198343,37	2539374,80
5	1198321,65	2539381,67
6	1198297,21	2539377,36
7	1198273,68	2539357,18
8	1198265,71	2539333,69
9	1198269,19	2539311,18
10	1198277,60	2539297,33
S = 0,68га; S = 6751,21м².		

86:06:0020709:342(9)		
Номер точки	X	Y
1	1197756,66	2538805,15
2	1197832,06	2538875,44
3	1197816,44	2538893,65
4	1197804,02	2538904,08
5	1197782,30	2538910,95
6	1197757,86	2538906,65
7	1197734,33	2538886,47
8	1197726,37	2538862,97
9	1197729,85	2538840,46
10	1197738,27	2538826,60
11	1197756,66	2538805,15
S = 0,66га; S = 6617,23м².		

86:06:0020709:342(10)		
Номер точки	X	Y
1	1197299,67	2538403,86
2	1197356,29	2538432,08
3	1197356,29	2538432,08
4	1197571,44	2538632,55
5	1197649,44	2538705,24
6	1197344,12	2538428,42
7	1197304,02	2538407,81
8	1197299,67	2538403,86
S = 0,12га; S = 1228,44м².		

86:06:0020709:342(11)		
Номер точки	X	Y
1	1196390,43	2537554,94
2	1196615,65	2537758,63
3	1196615,65	2537758,63
4	1196615,65	2537758,63
5	1196615,65	2537758,63
6	1196849,43	2537970,01
7	1196879,38	2537997,07
8	1196879,38	2537997,07
9	1196921,49	2538052,97
10	1196891,23	2538013,54
11	1196495,55	2537651,20
12	1196496,37	2537651,01
13	1196488,23	2537643,57
14	1196487,43	2537643,76
S = 0,14га; S = 1403,61м².		

Ведомость координат		
Номер точки	X	Y
1	1195536,36	2536793,63
2	1195609,99	2536853,46
3	1195663,82	2536897,20
4	1195752,72	2536977,59
5	1195708,76	2536939,16
6	1195536,36	2536793,63
S = 0,04га; S = 405,62м².		

86:06:0020709:342(13)		
Номер точки	X	Y
1	1195333,33	2536628,65
2	1195333,33	2536628,65
3	1195333,33	2536628,65
4	1195333,33	2536628,65
5	1195090,50	2536452,10
6	1195150,73	2536494,99
7	1195295,72	2536598,07
8	1195333,33	2536628,65
S = 0,04га; S = 388,27м².		

86:06:0020709:342(14)		
Номер точки	X	Y
1	1191781,59	2533936,07
2	1191849,92	2534013,09
3	1191835,66	2534025,74
4	1191821,93	2534034,39
5	1191799,49	2534038,24
6	1191775,86	2534030,66
7	1191755,30	2534007,47
8	1191750,58	2533983,11
9	1191757,10	2533961,27
10	1191767,32	2533948,69
S = 0,59га; S = 5888,83м².		

86:06:0020709:342(15)		
Номер точки	X	Y
1	1187822,41	2530989,51
2	1187819,28	2531006,36
3	1187811,92	2531024,67
4	1187798,43	2531038,44
5	1187775,13	2531046,97
6	1187744,65	2531041,30
7	1187725,97	2531024,97
8	1187718,34	2531007,28
9	1187717,47	2530991,45
10	1187721,38	2530969,85
S = 0,57га; S = 5744,02м².		

86:06:0020709:342(16)		
Номер точки	X	Y
1	1183090,09	2528855,80
2	1183101,16	2528958,19
3	1183091,91	2528959,14
4	1183075,72	2528958,17
5	1183055,24	2528948,19
6	1183040,49	2528928,23
7	1183037,32	2528897,41
8	1183047,72	2528874,87
9	1183065,74	2528860,95
10	1183081,40	2528856,70
S = 0,49га; S = 4856,03м².		

86:06:0020709:342(17)		
Номер точки	X	Y
1	1178133,87	2524791,06
2	1178145,08	2524805,30
3	1178132,98	2524812,77
4	1178123,53	2524797,46
5	1178133,87	2524791,06
S = 0,02га; S = 237,33м².		

86:06:0020709:342(18)		
Номер точки	X	Y
1	1175454,13	2522897,04
2	1175445,59	2522906,89
3	1175437,12	2522920,71
4	1175433,54	2522943,21
5	1175441,40	2522966,74
6	1175464,85	2522987,02
7	1175489,26	2522991,43
8	1175511,01	2522984,67
9	1175523,47	2522974,28
10	1175533,85	2522962,28
S = 0,54га; S = 5414,48м².		

86:06:0020709:342(19)		
Номер точки	X	Y
1	1169651,31	2520092,66
2	1169641,96	2520113,13
3	1169632,93	2520126,61
4	1169613,96	2520139,21
5	1169589,29	2520141,85
6	1169561,10	2520128,97
7	1169546,92	2520108,61
8	1169544,04	2520086,01
9	1169548,28	2520070,37
10	1169554,44	2520056,89
S = 0,58га; S = 5847,58м².		

86:06:0020709:342(20)		
Номер точки	X	Y
1	1168670,86	2519719,70
2	1168667,14	2519729,30
3	1168658,90	2519743,26
4	1168640,71	2519756,96
5	1168616,22	2519761,02
6	1168587,33	2519749,81
7	1168572,01	2519730,31
8	1168567,79	2519707,92
9	1168575,73	2519683,27
S = 0,49га; S = 4935,60м².		

86:06:0020709:342(21)		
Номер точки	X	Y
1	1166409,88	2518924,07
2	1166581,14	2518984,63
3	1166604,61	2518995,81
4	1166487,73	2518957,03
S = 0,07га; S = 663,73м².		

86:06:0020709:342(22)		
Номер точки	X	Y
1	1165793,92	2518706,14
2	1165793,92	2518706,14
3	1166139,40	2518828,42
4	1166253,30	2518868,70
5	1166019,44	2518796,46
6	1165912,62	2518759,14
7	1165813,54	2518716,47
S = 0,31га; S = 3118,23м².		

86:06:0020709:342(23)		
Номер точки	X	Y
1	1163034,37	2516672,31
2	1163020,48	2516690,93
3	1163013,03	2516705,32
4	1163012,04	2516732,87
5	1163020,64	2516750,92
6	1163045,48	2516769,44
7	1163065,25	2516772,54
8	1163091,36	2516763,74
9	1163103,03	2516752,48
10	1163118,18	2516732,18
S = 0,64га; S = 6419,54м².		

86:06:0020709:ЗУ2(7)		
Номер точки	X	Y
1	1198823,50	2539712,64
2	1198770,14	2539657,26
3	1197881,67	2538892,85
4	1197353,90	2538414,32
5	1197313,78	2538393,71
6	1197288,97	2538370,54
7	1197259,05	2538352,10
8	1197245,04	2538354,89
9	1197224,02	2538347,78
10	1197162,49	2538316,10
11	1197135,68	2538297,74
12	1197100,81	2538257,07
13	1196904,54	2538001,34
14	1196532,36	2537660,51
15	1196228,62	2537386,42
16	1196029,71	2537207,10
17	1195925,72	2537109,31
18	1195764,47	2536963,93
19	1195398,45	2536654,99
20	1194657,75	2536116,45
21	1194299,64	2535859,87
22	1194252,42	2535830,99
23	1193385,42	2535207,21
24	1193353,88	2535182,22
25	1192587,21	2534632,88
26	1192548,88	2534602,87
27	1192157,54	2534321,33
28	1191734,58	2533843,07
29	1191093,45	2533133,86
30	1190800,71	2532871,65
31	1190699,55	2532758,38
32	1190353,70	2532506,72
33	1190181,71	2532385,99
34	1189650,31	2532223,67
35	1189622,90	2532206,65
36	1189371,03	2532011,00
37	1189319,29	2531965,79
38	1188971,49	2531687,52
39	1188901,31	2531628,71
40	1188453,38	2531280,68
41	1188335,32	2531185,60
42	1187957,75	2531000,45
43	1187870,09	2530970,70
44	1187719,95	2530946,68
45	1187496,72	2530897,96
46	1187348,87	2530884,61
47	1185680,76	2530925,69
48	1185608,46	2530920,39
49	1185492,11	2530906,06
50	1185254,03	2530862,62
51	1185112,30	2530804,94
52	1185083,29	2530796,28
53	1184765,02	2530610,72
54	1184603,39	2530474,78
55	1184035,82	2529830,38
56	1184019,50	2529807,36
57	1183565,76	2529599,11
58	1183322,98	2529484,49
59	1183193,63	2529419,31
60	1183178,67	2529395,53
61	1183177,80	2529372,18
62	1183098,88	2528645,63
63	1182998,42	2528490,13
64	1182843,93	2528300,89
65	1182814,48	2528258,48
66	1182521,48	2527894,89
67	1181874,40	2527104,82
68	1181708,48	2526902,01
69	1181592,98	2526756,32
70	1181460,40	2526589,13
71	1181440,26	2526570,51
72	1181391,64	2526544,93
73	1181237,89	2526461,53
74	1181063,96	2526393,36
75	1180965,63	2526358,16
76	1180912,06	2526335,80
77	1180877,01	2526319,27
78	1180743,02	2526126,15
79	1180750,42	2526121,02
80	1180733,31	2526096,38
81	1180725,92	2526101,50
82	1180607,73	2525931,16
83	1180589,42	2525922,53
84	1180002,35	2525607,97
85	1179956,69	2525592,26
86	1179937,86	2525590,95
87	1179504,94	2525571,17
88	1179462,37	2525572,24
89	1179411,08	2525569,89
90	1179149,59	2525566,71
91	1178803,26	2525555,74
92	1178789,32	2525547,09
93	1178514,38	2525214,97
94	1178457,91	2525149,18
95	1178464,74	2525143,32
96	1178445,21	2525120,56
97	1178438,37	2525126,42
98	1178317,11	2524985,10
99	1178256,49	2524905,35
100	1178149,21	2524731,48
101	1178093,08	2524629,10
102	1177995,46	2524346,46
103	1177942,53	2524268,17
104	1177907,98	2524231,58
105	1177700,92	2524094,29
106	1177419,04	2523894,87
107	1177333,69	2523844,56
108	1177243,80	2523778,98
109	1177204,85	2523749,05
110	1177162,19	2523731,36
111	1177115,68	2523720,40
112	1176950,09	2523698,49
113	1176886,21	2523680,64
114	1176827,92	2523672,91
115	1176758,87	2523672,90
116	1176699,75	2523665,88
117	1176650,55	2523652,68
118	1176615,77	2523638,64
119	1176457,03	2523519,11
120	1176284,23	2523379,31
121	1176221,02	2523325,71
122	1176181,62	2523293,88
123	1176114,32	2523252,84
124	1175684,85	2523024,78
125	1175566,77	2522946,92
126	1175408,10	2522809,91
127	1175413,98	2522803,08
128	1175391,28	2522783,48
129	1175385,39	2522790,30
130	1175366,73	2522774,18
131	1175333,92	2522742,02
132	1175314,25	2522708,71
133	1175273,06	2522673,93

134	1175233,75	2522651,75
135	1175090,88	2522563,34
136	1174989,86	2522491,15
137	1174948,44	2522451,87
138	1174873,01	2522383,93
139	1174657,76	2522211,97
140	1174404,93	2522027,12
141	1174305,11	2521961,06
142	1174257,93	2521945,28
143	1172709,86	2521613,76
144	1172637,87	2521589,36
145	1171485,26	2521147,20
146	1169912,72	2520187,11
147	1169868,35	2520164,84
148	1169590,76	2520038,11
149	1168803,16	2519732,98
150	1168768,32	2519721,62
151	1168602,66	2519657,45
152	1168535,95	2519635,83
153	1168507,45	2519628,70
154	1168026,43	2519472,83
155	1167947,49	2519443,05
156	1167700,01	2519358,91
157	1167548,22	2519302,61
158	1167148,52	2519161,80
159	1167113,58	2519152,68
160	1166753,18	2519025,72
161	1166713,25	2519007,64
162	1166495,85	2518935,49
163	1166389,81	2518890,61
164	1166303,14	2518860,02
165	1166135,54	2518808,25
166	1166138,21	2518799,65
167	1166109,55	2518790,81
168	1166106,89	2518799,39
169	1166026,63	2518774,61
170	1165920,97	2518737,69
171	1165823,13	2518695,56
172	1165681,57	2518626,61
173	1165629,39	2518595,84
174	1165578,68	2518571,46
175	1165530,69	2518518,23
176	1165260,03	2518224,83
177	1165235,13	2518200,06
178	1165200,59	2518190,90

179	1164633,62	2518088,86
180	1164605,17	2518084,44
181	1164593,14	2518080,85
182	1163648,61	2517415,15
183	1163633,50	2517393,92
184	1163540,88	2517242,80
185	1163526,50	2517217,41
186	1163296,28	2516841,81
187	1163280,61	2516822,71
188	1163217,27	2516777,32
189	1162792,75	2516461,47
190	1162384,67	2516178,73
191	1162203,61	2516065,62
192	1162185,95	2516060,22
193	1161750,56	2515945,60
194	1161676,09	2515909,76
195	1161595,27	2515668,16
196	1161561,38	2515590,32
197	1161569,62	2515586,73
198	1161557,65	2515559,23
199	1161549,39	2515562,82
200	1161535,63	2515531,22
201	1161395,62	2515476,15
202	1161304,84	2515435,69
203	1161128,42	2515362,96
204	1160882,19	2515266,19
205	1160809,81	2515242,39
206	1160262,35	2515078,57
207	1160242,51	2515068,14
208	1158990,66	2514542,20
209	1158943,57	2514520,61
210	1158895,24	2514501,74
211	1158870,37	2514490,34
212	1158418,24	2514304,81
213	1158396,25	2514293,67
214	1158400,31	2514285,65
215	1158373,56	2514272,10
216	1158369,50	2514280,12
217	1157548,98	2513864,55
218	1157539,36	2513872,12
219	1157747,07	2513977,72
220	1157919,46	2514065,35
221	1158166,45	2514188,42
222	1158413,44	2514311,48
223	1158709,48	2514435,89

224	1159005,53	2514560,29
225	1159342,05	2514702,40
226	1159678,57	2514844,50
227	1159842,75	2514912,41
228	1160006,92	2514980,32
229	1160256,95	2515081,26
230	1160331,70	2515112,17
231	1160512,54	2515165,17
232	1160693,37	2515218,16
233	1160800,48	2515256,30
234	1160985,27	2515321,65
235	1161139,07	2515380,48
236	1161336,47	2515459,14
237	1161533,86	2515537,80
238	1161535,30	2515538,66
239	1161536,44	2515539,91
240	1161537,01	2515541,09
241	1161537,01	2515541,09
242	1161537,33	2515542,02
243	1161537,01	2515541,09
244	1161537,01	2515541,09
245	1161537,33	2515542,02
246	1161537,86	2515543,51
247	1161538,35	2515544,92
248	1161537,01	2515541,09
249	1161537,01	2515541,09
250	1161538,35	2515544,92
251	1161537,33	2515542,02
252	1161537,01	2515541,09
253	1161537,01	2515541,09
254	1161537,01	2515541,09
255	1161537,01	2515541,09
256	1161537,01	2515541,09
257	1161537,01	2515541,09
258	1161537,01	2515541,09
259	1161537,01	2515541,09
260	1161606,74	2515740,85
261	1161606,74	2515740,85
262	1161676,47	2515940,61
263	1161745,70	2515958,80
264	1161903,92	2515998,76
265	1162131,36	2516056,90
266	1162226,71	2516083,34
267	1162337,07	2516161,32
268	1162376,97	2516190,43

404	1180582,43	2525933,53
405	1180600,18	2525943,07
406	1180868,31	2526329,54
407	1180906,78	2526347,69
408	1180960,94	2526370,30
409	1181059,40	2526405,54
410	1181202,43	2526461,59
411	1181387,05	2526553,80
412	1181434,43	2526578,74
413	1181453,06	2526595,94
414	1181863,51	2527113,60
415	1182510,61	2527903,71
416	1182805,10	2528269,16
417	1182990,30	2528495,99
418	1183075,78	2528631,00
419	1183089,23	2528649,38
420	1183111,41	2528853,62
421	1183101,04	2528854,68
422	1183112,11	2528957,07
423	1183122,53	2528956,00
424	1183167,82	2529372,91
425	1183168,78	2529398,58
426	1183188,92	2529430,62
427	1183316,27	2529497,90
428	1183559,43	2529612,71
429	1184009,59	2529819,32
430	1184024,06	2529839,71
431	1184593,98	2530484,31
432	1184758,71	2530619,77
433	1185103,48	2530820,78
434	1185248,96	2530879,99
435	1185489,39	2530923,85
436	1185606,70	2530938,31
437	1185680,35	2530943,71
438	1187368,45	2530889,94
439	1187456,78	2530907,14
440	1187494,70	2530910,82
441	1187723,10	2530960,35
442	1187824,42	2530978,71
443	1187824,81	2530976,62
444	1187867,16	2530983,39
445	1187915,91	2530998,20
446	1187953,99	2531009,76
447	1188326,03	2531199,94
448	1188442,84	2531294,01
449	1188665,03	2531466,65
450	1188921,24	2531665,72
451	1188957,33	2531703,07
452	1189251,62	2531938,55
453	1189305,66	2531983,01
454	1189491,44	2532127,31
455	1189506,58	2532137,81
456	1189613,18	2532220,61
457	1189643,25	2532239,28
458	1190167,19	2532392,20
459	1190242,97	2532449,76
460	1190343,82	2532520,54
461	1190508,27	2532642,69
462	1190686,74	2532772,55
463	1190787,88	2532884,31
464	1190968,92	2533045,24
465	1191075,86	2533152,94
466	1191343,30	2533444,55
467	1191711,96	2533846,52
468	1191763,78	2533900,23
469	1191789,38	2533929,18
470	1191857,58	2534006,29
471	1192146,74	2534333,26
472	1192658,35	2534701,35
473	1192689,15	2534725,97
474	1193107,60	2535024,04
475	1193336,37	2535187,00
476	1193590,10	2535367,24
477	1193875,69	2535571,48
478	1194212,24	2535811,48
479	1194525,76	2536035,27
480	1194695,90	2536156,84
481	1195082,19	2536432,68
482	1195300,50	2536587,98
483	1195347,84	2536626,28
484	1195513,95	2536761,38
485	1195670,87	2536888,74
486	1195863,83	2537063,28
487	1196034,91	2537218,02
488	1196146,99	2537319,57
489	1196237,39	2537401,52
490	1196230,82	2537408,77
491	1196315,07	2537486,78
492	1196322,45	2537478,63
493	1196623,02	2537750,48
494	1196856,80	2537961,85
495	1196887,86	2537990,04
496	1197006,25	2538147,20
497	1197124,63	2538304,35
498	1197243,27	2538363,48
499	1197256,32	2538369,98
500	1197264,43	2538368,36
501	1197273,27	2538378,42
502	1197362,14	2538422,73
503	1197471,08	2538524,01
504	1197820,92	2538850,00
505	1197885,67	2538910,43
506	1198235,17	2539210,47
507	1198456,91	2539400,30
508	1198723,95	2539627,99
S = 73,09га; S = 730911,86м².		

269	1162784,59	2516472,85
270	1162939,89	2516591,42
271	1162939,89	2516591,42
272	1163114,41	2516715,94
273	1163171,15	2516756,67
274	1163269,86	2516837,63
275	1163274,14	2516844,77
276	1163280,76	2516852,84
277	1163392,34	2517030,74
278	1163619,31	2517395,62
279	1163641,78	2517422,57
280	1164317,27	2517898,66
281	1164344,67	2517921,63
282	1164586,57	2518092,13
283	1164623,07	2518109,31
284	1165195,81	2518212,39
285	1165227,67	2518220,84
286	1165245,62	2518238,71
287	1165253,52	2518247,26
288	1165291,32	2518273,21
289	1165439,36	2518447,59
290	1165522,60	2518533,06
291	1165570,97	2518582,31
292	1165673,05	2518642,47
293	1165726,36	2518670,55
294	1165864,69	2518719,52
295	1165864,69	2518719,52
296	1165920,97	2518737,69
297	1166143,06	2518818,05
298	1166364,07	2518896,20
299	1166364,07	2518896,20
300	1166364,07	2518896,20
301	1166364,07	2518896,20
302	1166585,61	2518974,58
303	1166689,26	2519023,91
304	1166716,91	2519033,08
305	1166936,30	2519110,37
306	1166991,15	2519126,50
307	1167541,76	2519320,47
308	1167573,75	2519332,35
309	1167611,65	2519343,20
310	1167694,64	2519373,99
311	1167942,42	2519458,22
312	1168581,51	2519665,31
313	1168579,10	2519672,78

314	1168674,83	2519709,45
315	1168677,88	2519701,60
316	1169509,61	2520023,82
317	1169560,14	2520044,42
318	1169559,02	2520046,87
319	1169740,51	2520113,85
320	1169798,61	2520150,58
321	1169861,44	2520179,27
322	1169887,02	2520192,10
323	1169904,47	2520201,98
324	1170016,14	2520270,16
325	1170067,38	2520304,95
326	1170428,33	2520525,33
327	1170472,38	2520553,40
328	1171072,88	2520920,03
329	1171164,52	2520974,80
330	1171184,99	2520987,29
331	1171476,40	2521165,21
332	1171519,09	2521180,51
333	1172264,12	2521466,33
334	1172333,71	2521490,89
335	1172629,71	2521604,44
336	1172703,58	2521634,92
337	1172793,16	2521654,10
338	1172862,24	2521666,85
339	1173470,69	2521797,15
340	1173512,52	2521807,13
341	1174189,27	2521950,30
342	1174193,40	2521952,93
343	1174261,15	2521967,44
344	1174296,27	2521979,19
345	1174393,51	2522043,53
346	1174645,62	2522227,87
347	1174669,02	2522245,42
348	1174859,94	2522399,08
349	1174939,23	2522462,43
350	1174980,93	2522501,98
351	1174996,92	2522515,86
352	1175082,05	2522576,68
353	1175225,09	2522666,39
354	1175262,76	2522687,64
355	1175294,14	2522718,40
356	1175318,05	2522754,46
357	1175353,18	2522788,90
358	1175464,52	2522885,04

359	1175461,33	2522888,72
360	1175541,05	2522953,97
361	1175542,09	2522952,76
362	1175573,99	2522975,63
363	1175643,26	2523021,31
364	1175749,95	2523080,55
365	1175999,42	2523213,62
366	1176043,77	2523239,93
367	1176103,48	2523271,96
368	1176119,72	2523281,89
369	1176168,94	2523311,91
370	1176207,00	2523342,65
371	1176270,19	2523396,26
372	1176443,49	2523536,45
373	1176595,60	2523650,99
374	1176644,51	2523670,73
375	1176697,25	2523684,88
376	1176827,12	2523684,92
377	1176883,07	2523692,32
378	1176944,32	2523719,91
379	1177139,23	2523746,72
380	1177194,76	2523766,52
381	1177234,93	2523797,38
382	1177322,70	2523861,29
383	1177408,17	2523911,67
384	1177626,50	2524064,91
385	1177690,17	2524109,95
386	1177896,47	2524246,73
387	1177930,46	2524278,86
388	1177968,03	2524334,47
389	1178073,09	2524638,57
390	1178189,94	2524827,95
391	1178243,28	2524914,41
392	1178304,67	2524995,17
393	1178502,11	2525225,24
394	1178750,40	2525528,99
395	1178779,10	2525559,57
396	1178796,77	2525570,55
397	1179149,27	2525581,71
398	1179306,32	2525585,62
399	1179410,59	2525586,89
400	1179936,70	2525610,91
401	1179964,23	2525612,82
402	1179995,53	2525623,60
403	1180112,03	2525682,62

86:07:0103006:ЗУ4(6)		
Номер точки	X	Y
1	1124612,32	2492598,04
2	1124615,81	2492594,86
3	1124689,60	2492694,63
4	1124696,84	2492689,29
5	1124714,67	2492713,39
6	1124707,44	2492718,76
7	1124731,60	2492751,42
8	1124862,14	2492935,64
9	1124902,54	2492988,94
10	1124903,02	2492989,70
11	1124911,41	2493047,06
12	1124907,85	2493053,78
13	1124897,10	2493038,08
14	1124896,47	2493020,69
15	1124884,43	2493001,45
16	1124832,42	2492930,56
17	1124815,42	2492904,84
18	1124684,08	2492714,63
19	1124608,00	2492603,07
S = 0,98га; S = 9765,39м².		

86:07:0100000:ЗУ3(1)		
Номер точки	X	Y
1	1124848,16	2493217,88
2	1124849,44	2493215,47
3	1124882,36	2493072,43
4	1124886,33	2493078,22
5	1124886,33	2493078,22
6	1124851,13	2493222,43
S = 0,06га; S = 629,44м².		

86:07:0100000:ЗУ3(2)		
Номер точки	X	Y
1	1125223,49	2493800,22
2	1125193,72	2493754,32
3	1125245,34	2493819,98
S = 0,02га; S = 207,34м².		

86:07:0100000:ЗУ3(3)		
Номер точки	X	Y
1	1125327,22	2493946,48
2	1125335,07	2493962,18
3	1125324,37	2493948,20
4	1125304,43	2493920,78
S = 0,01га; S = 85,32м².		

86:07:0100000:ЗУ3(4)		
Номер точки	X	Y
1	1125428,47	2494069,57
2	1125441,31	2494087,07
3	1125443,97	2494092,00
4	1125463,86	2494117,81
5	1125485,70	2494147,57
6	1125443,63	2494093,32
S = 0,01га; S = 73,60м².		

86:07:0100000:ЗУ3(5)		
Номер точки	X	Y
1	1125878,16	2494695,72
2	1125885,05	2494704,88
3	1125911,75	2494716,22
4	1125914,63	2494717,80
S = 0,01га; S = 86,18м².		

86:07:0100000:ЗУ3(6)		
Номер точки	X	Y
1	1126400,89	2494926,16
2	1126398,49	2494927,43
3	1126412,54	2494953,92
4	1126415,49	2494952,36
5	1126400,89	2494926,16
S = 0,01га; S = 90,72м².		

86:07:0100000:ЗУ3(7)		
Номер точки	X	Y
1	1127494,41	2496056,40
2	1127492,93	2496053,61
3	1127540,59	2496079,43
S = 0,00га; S = 47,28м².		

86:07:0100000:ЗУ3(8)		
Номер точки	X	Y
1	1128852,70	2496776,75
2	1128994,07	2496832,62
3	1129143,72	2496894,20
4	1128866,79	2496784,16
S = 0,04га; S = 422,24м².		

86:07:0100000:ЗУ3(9)		
Номер точки	X	Y
1	1129372,77	2496986,92
2	1129467,64	2497023,20
3	1129470,61	2497024,34
4	1129473,15	2497025,76
5	1129470,61	2497024,34
6	1129554,26	2497071,09
7	1129372,77	2496986,92
S = 0,07га; S = 721,82м².		

86:07:0100000:ЗУ3(10)		
Номер точки	X	Y
1	1130115,23	2497568,47
2	1130096,68	2497584,41
3	1130086,37	2497596,92
4	1130079,68	2497618,69
5	1130084,18	2497643,08
6	1130104,55	2497666,43
7	1130128,11	2497674,21
8	1130150,59	2497670,54
9	1130164,38	2497662,01
10	1130181,68	2497646,94
S = 0,64га; S = 6363,60м².		

86:07:0100000:ЗУ3(11)		
Номер точки	X	Y
1	1130643,11	2498119,73
2	1130653,37	2498117,95
3	1130692,09	2498164,40
4	1130751,31	2498221,15
5	1130831,43	2498304,97
6	1130754,13	2498230,07
7	1130667,71	2498144,08
S = 0,09га; S = 913,16м².		

86:07:0100000:343(12)		
Номер точки	X	Y
1	1130890,15	2498362,19
2	1130890,15	2498362,19
15	1131100,50	2498568,09
16	1131100,50	2498568,09
17	1131100,50	2498568,09
18	1131100,50	2498568,09
19	1131394,51	2498873,26
20	1131394,51	2498873,26
21	1131454,94	2498923,99
22	1131459,18	2498927,51
23	1131459,18	2498927,51
24	1131459,18	2498927,51
25	1131310,62	2498776,38
26	1131235,49	2498699,95
27	1131201,59	2498667,33
28	1131186,20	2498647,33
29	1131115,98	2498579,70
30	1131122,22	2498573,21
31	1131100,62	2498552,41
32	1131094,38	2498558,89
33	1131094,38	2498558,89
S = 0,35га; S = 3476,23м².		

86:07:0100000:343(13)		
Номер точки	X	Y
1	1133956,79	2500399,88
2	1133852,81	2500354,79
3	1133852,81	2500354,79
4	1133528,87	2500215,97
5	1133528,87	2500215,97
6	1133528,87	2500215,97
7	1133528,87	2500215,97
8	1133528,87	2500215,97
9	1133528,87	2500215,97
10	1132904,92	2499942,13
11	1132816,91	2499894,46
12	1132816,91	2499894,46
13	1132643,26	2499787,41
14	1132643,26	2499787,41
15	1132643,26	2499787,41
16	1132643,26	2499787,41
17	1132396,98	2499632,42
18	1132396,98	2499632,42
19	1132396,98	2499632,42
20	1132396,98	2499632,42
21	1132853,85	2499909,84
22	1132853,85	2499909,84
23	1133231,63	2500084,98
24	1133257,05	2500095,29
25	1133257,05	2500095,29
26	1133370,42	2500137,99
27	1133370,58	2500138,05
28	1133370,58	2500138,05
29	1133635,62	2500255,86
30	1133635,94	2500256,07
31	1133636,14	2500256,10
32	1133890,04	2500368,96
33	1133956,79	2500399,88
S = 0,74га; S = 7410,02м².		

86:07:0100000:343(14)		
Номер точки	X	Y
1	1133959,66	2500401,20
2	1133988,67	2500414,64
3	1133988,67	2500414,64
4	1135011,64	2501086,22
5	1135131,30	2501166,80
6	1135209,16	2501222,83
7	1135569,24	2501465,31
8	1135569,24	2501465,31
9	1135569,24	2501465,31
10	1135569,24	2501465,31
11	1135569,24	2501465,31
12	1134364,24	2500662,85
13	1134261,16	2500594,13
S = 0,57га; S = 5746,17м².		

86:07:0100000:343(15)		
Номер точки	X	Y
1	1135706,08	2501592,86
2	1135712,25	2501596,99
3	1135737,41	2501619,92
S = 0,00га; S = 18,75м².		

86:07:0100000:343(16)		
Номер точки	X	Y
1	1136096,78	2501904,92
2	1136214,14	2502001,22
3	1136230,76	2502014,46
4	1136209,50	2502004,85
S = 0,05га; S = 497,47м².		

86:07:0100000:343(17)		
Номер точки	X	Y
1	1136297,82	2502044,79
2	1136300,21	2502039,30
3	1136327,70	2502051,28
4	1136325,16	2502057,15
S = 0,02га; S = 185,65м².		

86:07:0100000:ЗУ3(18)		
Номер точки	X	Y
1	1136492,98	2502133,04
2	1136761,96	2502250,14
3	1136815,78	2502257,09
4	1136993,40	2502279,20
5	1136994,51	2502270,27
6	1137024,26	2502273,98
7	1137023,15	2502282,91
8	1137086,29	2502290,78
9	1136754,80	2502251,44
S = 0,12га; S = 1187,54м².		

86:07:0100000:ЗУ3(19)		
Номер точки	X	Y
1	1137582,02	2502349,60
2	1137710,45	2502363,60
3	1137667,31	2502359,72
S = 0,01га; S = 52,75м².		

86:07:0100000:ЗУ3(20)		
Номер точки	X	Y
1	1137632,43	2502386,76
2	1137631,14	2502399,57
3	1137632,16	2502415,82
4	1137642,33	2502436,51
5	1137662,20	2502450,96
6	1137693,04	2502454,02
7	1137715,53	2502443,54
8	1137729,40	2502425,49
9	1137733,60	2502409,82
10	1137734,91	2502396,60
S = 0,53га; S = 5277,24м².		

86:07:0100000:ЗУ3(21)		
Номер точки	X	Y
1	1137833,49	2502377,22
2	1137943,62	2502467,20
3	1137943,62	2502467,20
4	1138248,34	2502722,65
5	1137877,47	2502403,36
6	1137847,46	2502379,03
S = 0,20га; S = 1958,58м².		

86:07:0100000:ЗУ3(22)		
Номер точки	X	Y
1	1141693,64	2505271,21
2	1141277,25	2504980,32
3	1141068,30	2504821,87
4	1141068,30	2504821,87
5	1140514,84	2504440,20
6	1140206,34	2504223,76
7	1139869,45	2503982,70
8	1139869,45	2503982,70
9	1139869,45	2503982,70
10	1139124,38	2503435,59
11	1138692,61	2503087,52
12	1138570,12	2502987,82
13	1138622,75	2503025,05
14	1139206,91	2503495,20
15	1139654,55	2503823,35
16	1141046,38	2504800,78
S = 2,22га; S = 22185,36м².		

86:07:0100000:ЗУ3(23)		
Номер точки	X	Y
1	1143421,31	2506589,66
2	1143430,45	2506604,58
3	1143434,51	2506615,01
S = 0,00га; S = 17,34м².		

86:07:0100000:ЗУ3(24)		
Номер точки	X	Y
1	1143576,10	2506955,46
2	1143576,61	2506964,65
3	1143738,37	2507046,43
S = 0,07га; S = 722,83м².		

86:07:0100000:ЗУ3(25)		
Номер точки	X	Y
1	1143848,23	2507076,17
2	1143857,53	2507078,11
3	1143922,38	2507089,27
4	1144033,87	2507104,46
5	1144066,16	2507107,93
6	1144072,21	2507105,25
7	1143927,57	2507089,02
S = 0,04га; S = 415,79м².		

86:07:0100000:ЗУ3(26)		
Номер точки	X	Y
1	1144157,79	2507140,10
2	1144178,27	2507162,01
3	1144177,04	2507163,16
4	1144157,70	2507140,18
S = 0,00га; S = 27,10м².		

86:07:0100000:ЗУ3(27)		
Номер точки	X	Y
1	1146435,84	2508930,78
2	1146487,96	2508971,62
3	1146526,82	2509007,72
4	1146525,83	2509012,30
5	1146435,84	2508930,78
S = 0,04га; S = 393,32м².		

86:07:0100000:ЗУ3(28)		
Номер точки	X	Y
1	1146504,55	2509034,73
2	1146575,30	2509098,94
3	1146581,96	2509102,85
4	1146570,58	2509117,26
5	1146558,61	2509128,19
6	1146537,20	2509135,95
7	1146512,61	2509132,65
8	1146488,28	2509113,44
9	1146479,34	2509090,30
10	1146481,89	2509067,67
11	1146489,75	2509053,48
S = 0,60га; S = 6025,14м².		

86:07:0100000:ЗУ3(29)		
Номер точки	X	Y
1	1147013,26	2509318,22
2	1147030,79	2509327,68
3	1147084,39	2509359,63
4	1147013,26	2509318,22
S = 0,00га; S = 26,59м².		

86:07:0100000:ЗУ3(30)		
Номер точки	X	Y
1	1148335,20	2509683,20
2	1148353,19	2509685,41
3	1148377,06	2509687,48
S = 0,00га; S = 7,70м².		

86:07:0100000:ЗУ3(31)		
Номер точки	X	Y
1	1148692,81	2509553,40
2	1148677,34	2509560,12
3	1148671,28	2509563,78
4	1148671,52	2509565,85
5	1148692,81	2509553,40
S = 0,00га; S = 31,48м².		

86:07:0100000:ЗУ3(32)		
Номер точки	X	Y
1	1152491,72	2511150,63
2	1152481,96	2511148,00
3	1152464,52	2511140,19
S = 0,00га; S = 15,18м².		

86:07:0100000:ЗУ3(33)		
Номер точки	X	Y
1	1152516,40	2511169,34
2	1152496,85	2511186,67
3	1152486,54	2511199,15
4	1152479,83	2511221,32
5	1152484,52	2511245,68
6	1152505,08	2511268,87
7	1152531,12	2511276,56
8	1152551,16	2511272,62
9	1152564,87	2511263,98
10	1152581,10	2511249,60
S = 0,64га; S = 6403,11м².		

86:07:0100000:ЗУ3(34)		
Номер точки	X	Y
1	1154065,51	2512845,57
2	1154015,71	2512800,83
3	1154066,36	2512839,43
4	1154097,47	2512850,25
5	1154096,18	2512850,36
S = 0,03га; S = 277,13м².		

86:07:0100000:ЗУ3(35)		
Номер точки	X	Y
1	1154127,46	2512827,83
2	1154154,89	2512837,36
3	1154362,59	2512785,94
4	1154237,67	2512810,17
5	1154225,30	2512813,08
6	1154223,23	2512804,32
7	1154194,04	2512811,23
8	1154196,10	2512819,95
9	1154192,05	2512820,90
S = 0,15га; S = 1543,60м².		

86:07:0100000:ЗУ3(36)		
Номер точки	X	Y
1	1154948,22	2512790,60
2	1155045,86	2512817,23
3	1155064,18	2512822,57
4	1155062,53	2512820,74
S = 0,01га; S = 62,96м².		

86:07:0100000:ЗУ3(37)		
Номер точки	X	Y
1	1155297,31	2513038,64
2	1155325,21	2513072,23
3	1155336,20	2513079,61
4	1155331,80	2513074,67
S = 0,01га; S = 87,53м².		

86:07:0100000:ЗУ3(38)		
Номер точки	X	Y
1	1155939,86	2513530,99
2	1155932,53	2513541,61
3	1155924,50	2513579,01
4	1155934,89	2513601,55
5	1155960,40	2513619,16
6	1155985,15	2513620,88
7	1156006,04	2513611,78
8	1156017,28	2513600,10
9	1156025,48	2513588,24
S = 0,53га; S = 5261,84м².		

86:07:0100000:ЗУ3(39)		
Номер точки	X	Y
1	1156196,93	2513657,26
2	1156211,57	2513667,08
3	1156289,92	2513672,77
4	1156289,12	2513667,37
5	1156218,49	2513658,26
S = 0,07га; S = 650,83м².		

86:07:0100000:ЗУ3(40)		
Номер точки	X	Y
1	1156306,38	2513673,97
2	1156305,73	2513669,17
3	1156455,83	2513677,29
4	1156547,14	2513690,24
5	1156693,17	2513698,15
6	1156671,06	2513700,46
7	1156671,06	2513700,46
S = 0,17га; S = 1651,04м².		

86:07:0103006:394(1)		
Номер точки	X	Y
1	1124849,62	2490811,32
2	1124875,43	2490764,50
3	1124888,56	2490771,73
4	1124775,83	2490976,28
5	1124773,89	2490975,15
6	1124757,89	2491004,02
7	1124761,34	2491006,12
8	1124743,68	2491036,19
9	1124717,47	2491021,17
10	1124735,59	2490989,57
11	1124745,80	2490995,21
12	1124850,11	2490811,60
S = 0,52га; S = 5172,46м².		

86:07:0103006:394(2)		
Номер точки	X	Y
1	1124723,74	2491057,47
2	1124724,53	2491056,19
3	1124683,44	2491032,50
4	1124680,31	2491015,61
5	1124696,81	2490984,76
6	1124604,84	2490933,02
7	1124611,49	2490920,87
8	1124621,98	2490926,68
9	1124735,60	2490989,56
10	1124717,47	2491021,17
11	1124743,67	2491036,19
12	1124729,22	2491060,87
S = 0,45га; S = 4484,25м².		

86:07:0103006:394(3)		
Номер точки	X	Y
1	1124487,21	2491750,47
2	1124483,27	2491730,35
3	1124483,69	2491611,46
4	1124493,00	2491488,37
5	1124494,95	2491447,60
6	1124542,77	2491364,50
7	1124534,95	2491360,01
8	1124549,93	2491334,01
9	1124557,72	2491338,50
10	1124593,12	2491276,98
11	1124670,16	2491144,87
12	1124709,97	2491079,92
13	1124715,89	2491083,60
14	1124700,69	2491109,50
15	1124704,94	2491111,85
16	1124680,45	2491151,05
17	1124609,51	2491269,31
18	1124505,10	2491446,26
19	1124503,27	2491496,60
20	1124498,36	2491604,74
21	1124492,89	2491675,72
22	1124491,23	2491692,12
23	1124493,74	2491707,11
24	1124492,10	2491739,57
S = 0,79га; S = 7858,68м².		

86:07:0103006:394(5)		
Номер точки	X	Y
1	1124610,90	2492596,63
2	1124606,83	2492601,36
3	1124604,78	2492598,36
4	1124612,98	2492591,03
5	1124614,62	2492593,25
S = 0,00га; S = 33,20м².		

86:07:0103006:394(4)		
Номер точки	X	Y
1	1124610,70	2492587,96
2	1124610,70	2492587,96
3	1124602,60	2492595,17
4	1124517,92	2492471,01
5	1124466,26	2492381,47
6	1124466,27	2492348,80
7	1124465,94	2492191,30
8	1124470,78	2491965,00
9	1124472,58	2491918,08
10	1124474,90	2491857,70
11	1124482,30	2491835,69
12	1124478,79	2491834,51
13	1124500,59	2491814,96
14	1124502,00	2491781,84
15	1124504,70	2491775,83
16	1124511,06	2491794,13
17	1124477,41	2491894,12
18	1124485,17	2491909,77
19	1124479,87	2491994,32
20	1124476,07	2492228,58
21	1124480,27	2492348,56
22	1124480,26	2492379,72
23	1124537,47	2492478,87
24	1124605,87	2492581,42
S = 0,95га; S = 9482,05м².		

Губернатор

Приложение 38
к постановлению Правительства
Ханты-Мансийского
автономного округа – Югры
от 24 июня 2016 года № 218-п

Положение о размещении линейного объекта регионального значения Ханты-Мансийского автономного округа – Югры «Реконструкция межпромыслового нефтепровода Кислорское нефтяное месторождение - пос. Андра. Участок ПК-62 (ПНС Бобровская) - ПК-165,63 (пос. Андра)»

I. Размещение объекта

В административном отношении линейный объект регионального значения Ханты-Мансийского автономного округа – Югры «Реконструкция межпромыслового нефтепровода Кислорское нефтяное месторождение - пос. Андра. Участок ПК-62 (ПНС Бобровская) - ПК-165,63 (пос. Андра)» (далее – проектируемый объект) расположен земли населенных пунктов Лыхма и Андра, на межселенной территории Октябрьского и Белоярского районов Ханты-Мансийского автономного округа – Югры.

II. Функциональное зонирование территории

Проектируемый объект располагается на землях населенных пунктов Лыхма и Казым, на землях промышленности и на землях лесного фонда, находящихся в ведении территориального отдела – Белоярского лесничества (Лыхминское участковое лесничество; Казымское участковое лесничество, Казымское урочище) и территориального отдела - Октябрьского лесничества (Октябрьское участковое лесничество, Октябрьское урочище).

III. Решения по планировочной организации земельных участков для размещения проектируемого объекта

Расчет полосы отвода земельных участков для выполнения работ по строительству проектируемого объекта производится с учетом действующих норм отвода земель.

Таблица 1

Площади земельных участков, необходимые для строительства и эксплуатации проектируемого объекта

Наименование объекта (кадастровый номер)	Площадь вновь испрашиваемых земельных участков на период строительства аренду, га	Площадь вновь испрашиваемых земельных участков в долгосрочное использование, га	Зона застройки, га
«Реконструкция межпромыслового нефтепровода Кислорское нефтяное месторождение - пос. Андра. Участок ПК-62 (ПНС Бобровская)-ПК-165,63 (пос. Андра)»	184.217	0,96	185.177

Таблица 2

Площади испрашиваемых земельных участков под проектируемый объект

№ земельного участка	Испрашиваемая площадь земельного участка, га	Категория земель
86:06:0020708:ЗУ1(1)	3,43	Земли населенных пунктов
86:06:0020708:ЗУ1(2)	0,06	Земли населенных пунктов
86:06:0020708:ЗУ1(3)	0,09	Земли населенных пунктов
86:06:0020709:ЗУ2(1)	1,81	Земли лесного фонда
86:06:0020709:ЗУ2(3)	4,52	Земли лесного фонда
86:06:0020709:ЗУ2(4)	0,14	Земли лесного фонда
86:06:0020709:ЗУ2(5)	3,00	Земли лесного фонда
86:06:0020709:ЗУ2(6)	0,84	Земли лесного фонда
86:06:0020709:ЗУ2(7)	73,09	Земли лесного фонда
86:06:0020709:ЗУ2(8)	0,68	Земли лесного фонда
86:06:0020709:ЗУ2(9)	0,66	Земли населенных пунктов
86:06:0020709:ЗУ2(10)	0,12	Земли населенных пунктов
86:06:0020709:ЗУ2(11)	0,14	Земли населенных пунктов
86:06:0020709:ЗУ2(12)	0,04	Земли населенных пунктов
86:06:0020709:ЗУ2(13)	0,04	Земли лесного фонда
86:06:0020709:ЗУ2(14)	0,59	Земли лесного фонда
86:06:0020709:ЗУ2(15)	0,57	Земли лесного фонда
86:06:0020709:ЗУ2(16)	0,49	Земли лесного фонда
86:06:0020709:ЗУ2(17)	0,02	Земли лесного фонда
86:06:0020709:ЗУ2(18)	0,54	Земли лесного фонда
86:06:0020709:ЗУ2(19)	0,58	Земли лесного фонда

86:06:0020709:ЗУ2(20)	1,49	Земли лесного фонда
86:06:0020709:ЗУ2(21)	0,07	Земли лесного фонда
86:06:0020709:ЗУ2(22)	0,31	Земли лесного фонда
86:06:0020709:ЗУ2(23)	0,64	Земли лесного фонда
86:07:0100000:ЗУ3(1)	0,06	Земли лесного фонда
86:07:0100000:ЗУ3(2)	0,02	Земли лесного фонда
86:07:0100000:ЗУ3(3)	0,01	Земли лесного фонда
86:07:0100000:ЗУ3(4)	0,01	Земли лесного фонда
86:07:0100000:ЗУ3(5)	0,01	Земли лесного фонда
86:07:0100000:ЗУ3(6)	0,01	Земли лесного фонда
86:07:0100000:ЗУ3(7)	0,01	Земли лесного фонда
86:07:0100000:ЗУ3(8)	0,04	Земли лесного фонда
86:07:0100000:ЗУ3(9)	0,07	Земли лесного фонда
86:07:0100000:ЗУ3(10)	0,64	Земли лесного фонда
86:07:0100000:ЗУ3(11)	0,09	Земли лесного фонда
86:07:0100000:ЗУ3(12)	0,35	Земли лесного фонда
86:07:0100000:ЗУ3(13)	0,74	Земли лесного фонда
86:07:0100000:ЗУ3(14)	0,57	Земли лесного фонда
86:07:0100000:ЗУ3(15)	0,01	Земли лесного фонда
86:07:0100000:ЗУ3(16)	0,05	Земли лесного фонда
86:07:0100000:ЗУ3(17)	0,02	Земли лесного фонда
86:07:0100000:ЗУ3(18)	0,12	Земли лесного фонда
86:07:0100000:ЗУ3(19)	0,01	Земли лесного фонда
86:07:0100000:ЗУ3(20)	0,53	Земли лесного фонда
86:07:0100000:ЗУ3(21)	0,20	Земли лесного фонда
86:07:0100000:ЗУ3(22)	2,22	Земли лесного фонда
86:07:0100000:ЗУ3(23)	0,01	Земли лесного фонда
86:07:0100000:ЗУ3(24)	0,07	Земли лесного фонда
86:07:0100000:ЗУ3(25)	0,04	Земли лесного фонда
86:07:0100000:ЗУ3(26)	0,01	Земли лесного фонда
86:07:0100000:ЗУ3(27)	0,04	Земли лесного фонда
86:07:0100000:ЗУ3(28)	0,60	Земли лесного фонда
86:07:0100000:ЗУ3(29)	0,01	Земли лесного фонда
86:07:0100000:ЗУ3(30)	0,01	Земли лесного фонда
86:07:0100000:ЗУ3(31)	0,01	Земли лесного фонда
86:07:0100000:ЗУ3(32)	0,01	Земли лесного фонда
86:07:0100000:ЗУ3(33)	0,64	Земли лесного фонда
86:07:0100000:ЗУ3(34)	0,03	Земли лесного фонда

86:07:0100000:ЗУ3(35)	0,15	Земли лесного фонда
86:07:0100000:ЗУ3(36)	0,01	Земли лесного фонда
86:07:0100000:ЗУ3(37)	0,01	Земли лесного фонда
86:07:0100000:ЗУ3(38)	0,53	Земли лесного фонда
86:07:0100000:ЗУ3(39)	0,07	Земли лесного фонда
86:07:0100000:ЗУ3(40)	0,17	Земли лесного фонда
86:07:0103006:ЗУ4(1)	0,52	Земли лесного фонда
86:07:0103006:ЗУ4(2)	0,45	Земли лесного фонда
86:07:0103006:ЗУ4(3)	0,79	Земли лесного фонда
86:07:0103006:ЗУ4(4)	0,01	Земли лесного фонда
86:07:0103006:ЗУ4(5)	0,95	Земли лесного фонда

Координаты границ земельного участка, необходимого для размещения проектируемого объекта, в графических материалах проекта определены в местной системе координат Ханты-Мансийского автономного округа – Югры МСК-86.

IV. IV.Особо охраняемые территории и зоны с особыми условиями использования

Проектируемый объект технологически привязан к объектам сложившейся инфраструктуры и проходит вдоль существующих коридоров коммуникаций на свободной от застройки территории.

Проектируемый объект пересекает водоохранную зону и прибрежную защитную полосу водных объектов рек Бобровка, По-Тынгсоим, Лыхн, Ун-Пажью, Эпсоим, исток рек Эпъеган, Лусьсоим, Нимсоим, Большая Низямская Речка и ряд ручьев без названия.

Для уменьшения воздействия на водотоки предусмотрены следующие мероприятия:

Выполнение строительно-монтажных работ с применением гусеничной техники должно осуществляться в зимний период для уменьшения воздействия строительной техники на растительный береговой покров; в остальные сезоны года строительно-монтажные работы, движение транспорта и строительной техники должно осуществляться только по существующим автомобильным дорогам, земникам и временным вдольтрассовым проездам;

Все отходы защитных материалов, остатки горюче-смазочных материалов тщательно должны собираться в передвижное оборудование (мусоросборники, емкости для сбора отработанных горюче-смазочных материалов) и вывозиться в места, согласованные с соответствующими муниципальными органами и органами государственной власти РФ;

материалов) и вывозиться в места, согласованные с соответствующими муниципальными органами и органами государственной власти РФ;

После завершения строительства выполняются рекультивационные работы.

Организационный сброс стоков или загрязняющих веществ на поверхность земли и в водотоки не производится. Попадание загрязняющих веществ в водные объекты в результате размыва и выноса ливневыми и талыми водами возможно лишь при неправильном хранении строительных материалов и аварийных утечек дизтоплива работающих механизмов в период строительства.

На всех этапах работ осуществляется входной, операционный и приемочный контроль качества строительства, а так же проводится своевременный профилактический осмотр, ремонт и диагностика оборудования, трубопроводов и арматуры.

Ущерб окружающей среде может быть нанесен лишь в аварийных случаях, но для их предотвращения предусмотрены все возможные мероприятия в соответствии с требованиями законодательства РФ.

В границах участка работ отсутствуют объекты историко-культурного наследия, особо охраняемые природные территории федерального, регионального и местного назначения.

Проектируемый объект не затрагивает границы территорий традиционного природопользования коренных малочисленных народов Севера регионального назначения.



Основная часть проекта планировки территории
для размещения линейного объекта регионального
значения Ханты-Мансийского автономного
округа-Югры "Обустройство кустов скважин №331, 332, 333
Тевлинско-Русскинского месторождения"
Землепользователь: ООО "ЛУКОЙЛ-Западная Сибирь"
ТПП "Когалымнефтегаз"
Масштаб 1:5000

Приложение 39
к постановлению Правительства
Ханты-Мансийского
автономного округа – Югры
от 24 июня 2016 года № 218-п

Экспликация зон планируемого размещения объекта


1 - Обустройство кустов скважин №331, 332, 333
Тевлинско-Русскинского месторождения

Экспликация проектируемых линейных объектов

14 - Трасса автодороги к кусту 332
15 - Трасса нефтегазосборного трубопровода к.332-т.вр.332
16 - Трасса высоконапорного водовода т.вр.332-куст 332
17 - Трасса ВЛ 6 кВ (1 линия) к кусту 332
18 - Трасса ВЛ 6 кВ (2 линия) к кусту 332
19 - Трасса высоконапорного водовода т.вр.332-куст 332. Узел 1
20 - Трасса нефтегазосборного трубопровода к.332-т.вр.332. Узел 2



Схема совмещения листов:

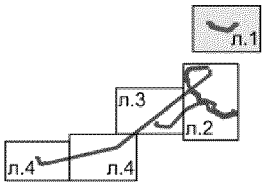


Условные обозначения:

- граница ранее отведенных земельных участков
- зона планируемого размещения линейных объектов регионального значения
- 43 - номер точки поворота границы зоны планируемого размещения объектов
- 2 - номер обьекта
- ось проектируемого объекта
- 1 / 32,0874 - номер зоны планирумого размещения объектов /площадь зоны размещения, га

Лист 1 из 4

Основная часть проекта планировки территории
для размещения линейного объекта регионального
значения Ханты-Мансийского автономного
округа-Югры "Обустройство кустов скважин №331, 332, 333
Тевлинско-Русскинского месторождения"
Землепользователь: ООО "ЛУКОЙЛ-Западная Сибирь"
ТПП "Когалымнефтегаз"
Масштаб 1:10000

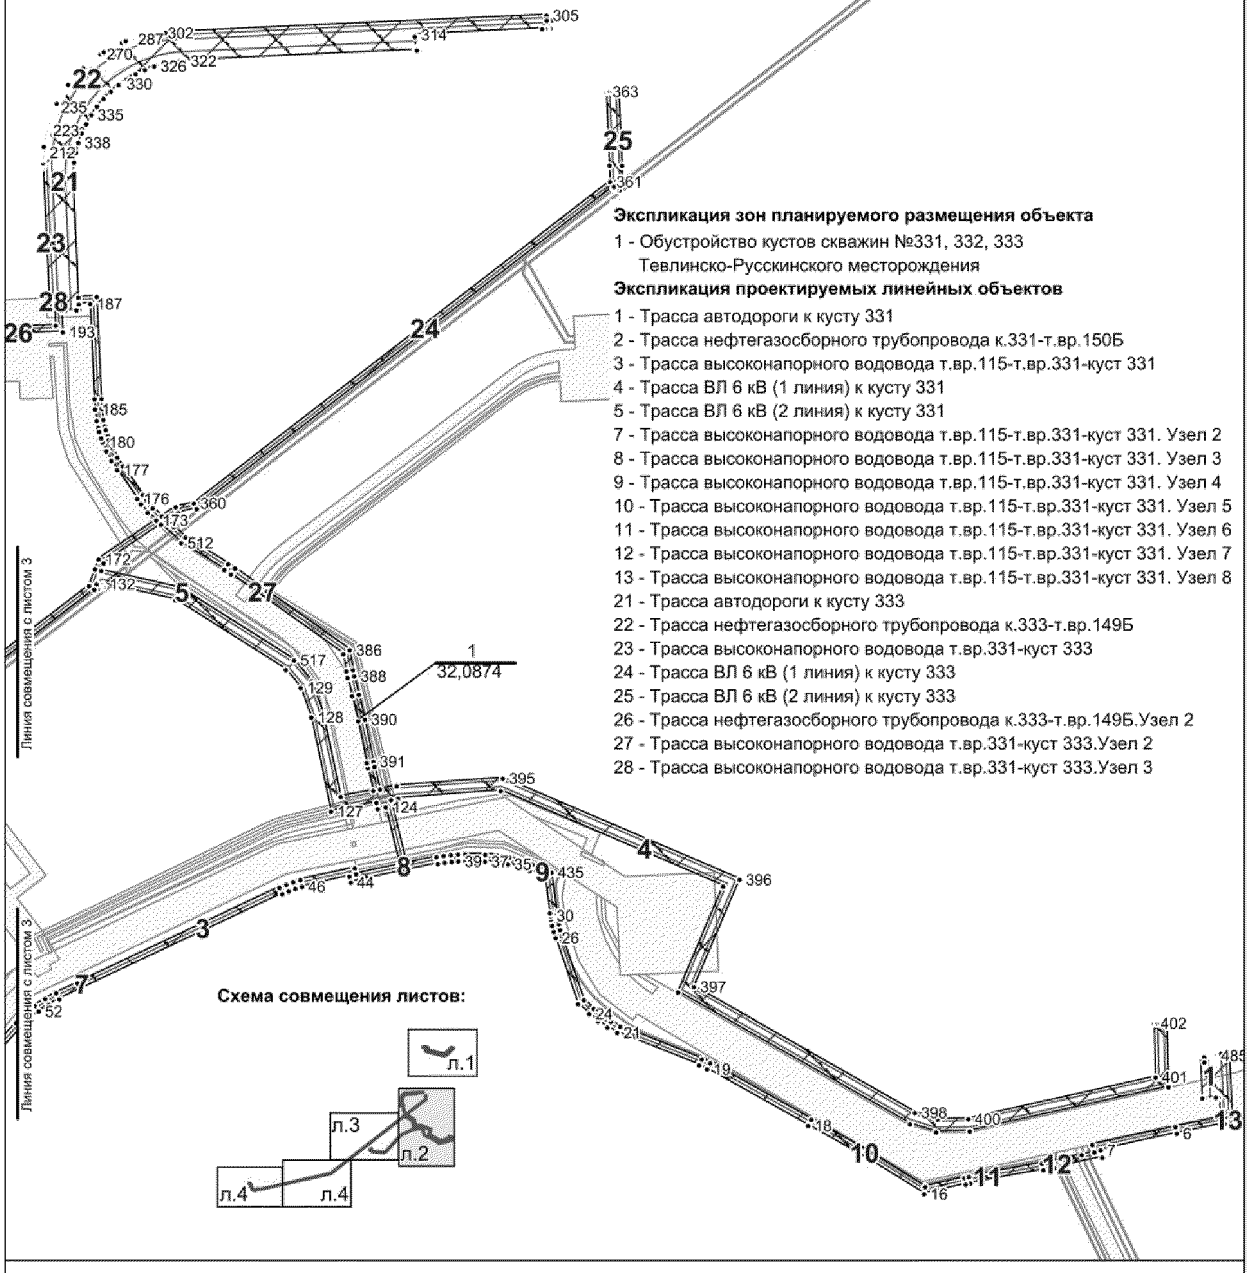

Экспликация зон планируемого размещения объекта

1 - Обустройство кустов скважин №331, 332, 333 Тевлинско-Русскинского месторождения

Экспликация проектируемых линейных объектов

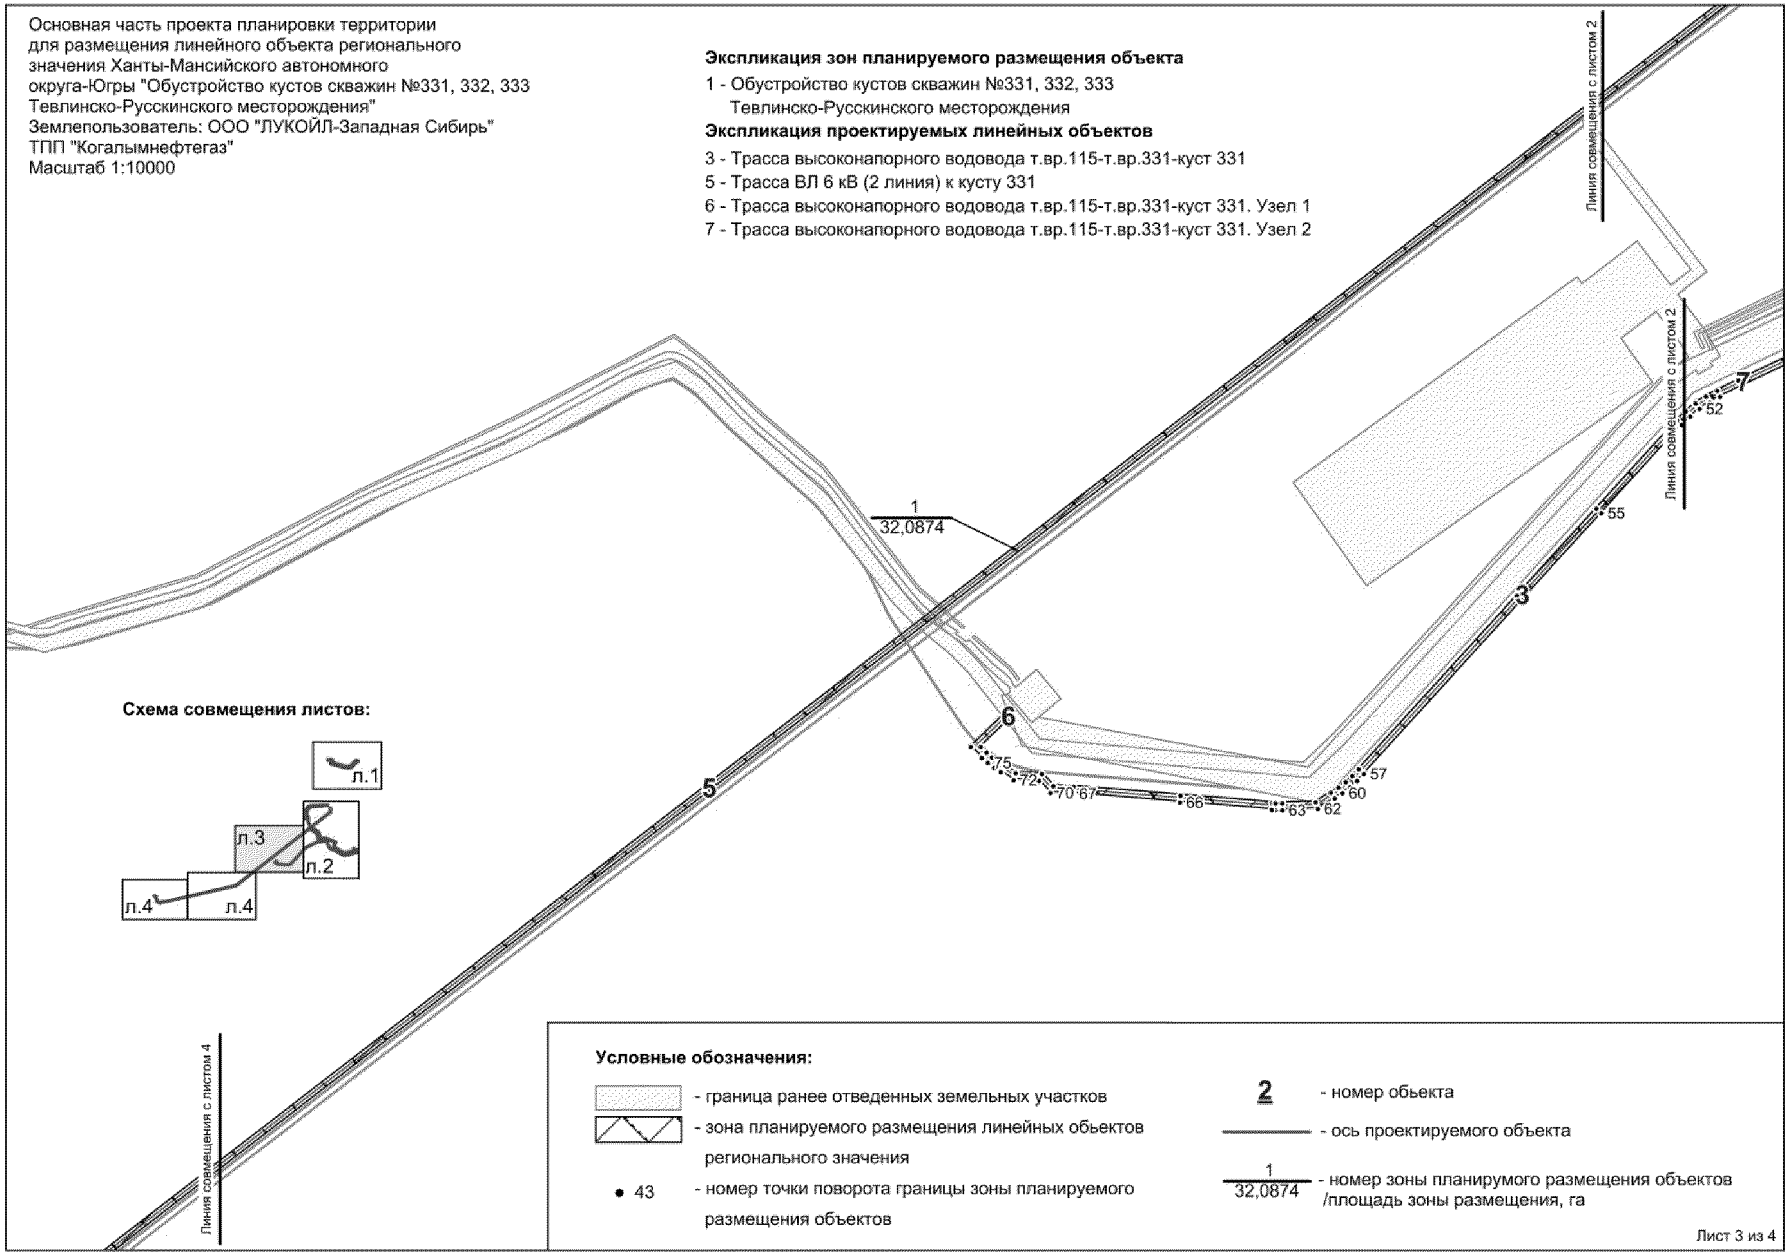
1 - Трасса автодороги к кусту 331
2 - Трасса нефтегазосборного трубопровода к.331-т.вр.150Б
3 - Трасса высоконапорного водовода т.вр.115-т.вр.331-куст 331
4 - Трасса ВЛ 6 кВ (1 линия) к кусту 331
5 - Трасса ВЛ 6 кВ (2 линия) к кусту 331
7 - Трасса высоконапорного водовода т.вр.115-т.вр.331-куст 331. Узел 2
8 - Трасса высоконапорного водовода т.вр.115-т.вр.331-куст 331. Узел 3
9 - Трасса высоконапорного водовода т.вр.115-т.вр.331-куст 331. Узел 4
10 - Трасса высоконапорного водовода т.вр.115-т.вр.331-куст 331. Узел 5
11 - Трасса высоконапорного водовода т.вр.115-т.вр.331-куст 331. Узел 6
12 - Трасса высоконапорного водовода т.вр.115-т.вр.331-куст 331. Узел 7
13 - Трасса высоконапорного водовода т.вр.115-т.вр.331-куст 331. Узел 8
21 - Трасса автодороги к кусту 333
22 - Трасса нефтегазосборного трубопровода к.333-т.вр.149Б
23 - Трасса высоконапорного водовода т.вр.331-куст 333
24 - Трасса ВЛ 6 кВ (1 линия) к кусту 333
25 - Трасса ВЛ 6 кВ (2 линия) к кусту 333
26 - Трасса нефтегазосборного трубопровода к.333-т.вр.149Б.Узел 2
27 - Трасса высоконапорного водовода т.вр.331-куст 333.Узел 2
28 - Трасса высоконапорного водовода т.вр.331-куст 333.Узел 3

Схема совмещения листов:

Условные обозначения:

- граница ранее отведенных земельных участков
- зона планируемого размещения линейных объектов регионального значения
- 43 - номер точки поворота границы зоны планируемого размещения объектов
- 2 - номер обьекта
- ось проектируемого объекта
- 1 / 32,0874 - номер зоны планирумого размещения объектов /площадь зоны размещения, га

Лист 2 из 4


Основная часть проекта планировки территории
для размещения линейного объекта регионального
значения Ханты-Мансийского автономного
округа-Югры "Обустройство кустов скважин №331, 332, 333
Тевлинско-Русскинского месторождения"
Землепользователь: ООО "ЛУКОЙЛ-Западная Сибирь"
ТПП "Когалымнефтегаз"
Масштаб 1:10000
Экспликация зон планируемого размещения объекта
1 - Обустройство кустов скважин №331, 332, 333
Тевлинско-Русскинского месторождения
Экспликация проектируемых линейных объектов
3 - Трасса высоконапорного водовода т.вр.115-т.вр.331-куст 331
5 - Трасса ВЛ 6 кВ (2 линия) к кусту 331
6 - Трасса высоконапорного водовода т.вр.115-т.вр.331-куст 331. Узел 1
7 - Трасса высоконапорного водовода т.вр.115-т.вр.331-куст 331. Узел 2
Линия совмещения с листом 2
Линия совмещения с листом 2
1
32,0874
55
52
3
7
6
75
72
70
67
66
63
62
60
57
5
Схема совмещения листов:
л.1
л.3
л.2
л.4
л.4
Линия совмещения с листом 4
Условные обозначения:
- граница ранее отведенных земельных участков
- зона планируемого размещения линейных объектов регионального значения
• 43 - номер точки поворота границы зоны планируемого размещения объектов
2 - номер обьекта
- ось проектируемого объекта
1
32,0874
- номер зоны планирумого размещения объектов /площадь зоны размещения, га
Лист 3 из 4


Основная часть проекта планировки территории
для размещения линейного объекта регионального
значения Ханты-Мансийского автономного
округа-Югры "Обустройство кустов скважин №331, 332, 333
Тевлинско-Русскинского месторождения"
Землепользователь: ООО "ЛУКОЙЛ-Западная Сибирь"
ТПП "Когалымнефтегаз"
Масштаб 1:10000

Экспликация зон планируемого размещения объекта

1 - Обустройство кустов скважин №331, 332, 333
Тевлинско-Русскинского месторождения

Экспликация проектируемых линейных объектов

5 - Трасса ВЛ 6 кВ (2 линия) к кусту 331

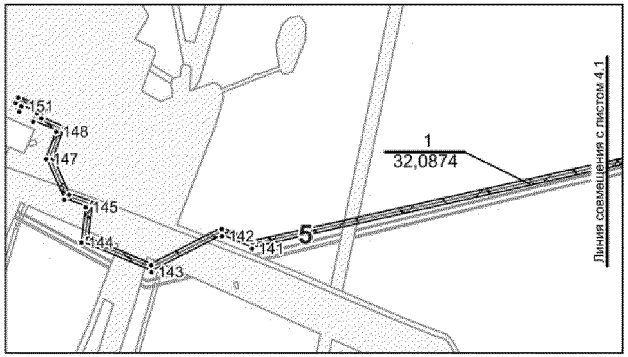

1
32,0874


5

140

Линия совмещения с листом 3

Линия совмещения с листом 4.2

Схема совмещения листов:

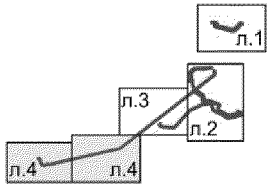

Условные обозначения:

- граница ранее отведенных земельных участков
- зона планируемого размещения линейных объектов регионального значения
- 43 - номер точки поворота границы зоны планируемого размещения объектов
- 2 - номер обьекта
- ось проектируемого объекта
- 1 / 32,0874 - номер зоны планирумого размещения объектов /площадь зоны размещения, га

Лист 4 из 4

Каталог координат поворотных точек границы зоны планируемого размещения линейного объекта:

№	X	Y
1	3584676,02	1118123,68
2	3584675,51	1118123,56
3	3584675,56	1118123,32
4	3584663,8	1118120,95
5	3584663,75	1118121,21
6	3584586,66	1118105,7
7	3584464,7	1118079,34
8	3584467,31	1118067,29
9	3584401,44	1118053,07
10	3584401,5	1118052,8
11	3584389,86	1118050,29
12	3584389,82	1118050,51
13	3584373,03	1118046,93
14	3584255,93	1118025,6
15	3584248,76	1118024,05
16	3584181,87	1118008,45
17	3584089,88	1118065,56
18	3583995,83	1118118,33
19	3583833,95	1118208,95
20	3583821	1118215,11
21	3583689,56	1118267,3
22	3583673,73	1118275,99
23	3583658,83	1118285,97
24	3583644,93	1118297,15
25	3583626,56	1118313,3
26	3583590,7	1118419,35
27	3583587,71	1118429
28	3583585,16	1118438,87
29	3583583,11	1118448,89
30	3583582,22	1118454,65
31	3583581,56	1118459,05
32	3583574,25	1118516,15
33	3583549,53	1118526,49
34	3583532,13	1118532,83
35	3583514,32	1118537,46
36	3583496,17	1118540,39
37	3583477,63	1118541,6
38	3583445,91	1118542,17
39	3583434,92	1118542,06
40	3583423,92	1118541,32
41	3583412,97	1118539,96
42	3583401,97	1118537,95
43	3583348,63	1118526,63
44	3583262,28	1118508,36
45	3583260,29	1118517,8
46	3583184,11	1118501,34
47	3583173,37	1118498,07
48	3583162,78	1118494,14
49	3583152,35	1118489,59
50	3582794,62	1118320,72
51	3582777,73	1118311,7
52	3582761,9	1118301,15
53	3582747,18	1118289,11
54	3582733,61	1118275,6
55	3582605,67	1118135,04
56	3582479,06	1117996,24
57	3582227,41	1117720,51
58	3582217,03	1117709,49
59	3582205,75	1117699,17
60	3582193,73	1117689,72
61	3582181,12	1117681,24
62	3582154,33	1117664,64
63	3582098,1	1117662,9
64	3582086,65	1117662,87
65	3582080,8	1117663,11
66	3581934,88	1117674,96
67	3581764,66	1117688,89
68	3581759,59	1117689,24
69	3581754,5	1117689,46
70	3581728,54	1117690,23
71	3581710,4	1117709,49
72	3581670,27	1117710,69
73	3581650,14	1117723,12
74	3581639,49	1117730,16
75	3581629,24	1117737,92
76	3581619,52	1117746,33
77	3581602,08	1117763,56
78	3581656,03	1117815,59
79	3581656,35	1117815,2
80	3581662,1	1117819,42
81	3581668,73	1117810,42
82	3581661,25	1117804,91
83	3581661,08	1117805,15
84	3581617,84	1117763,47
85	3581627	1117754,41
86	3581636,16	1117746,47
87	3581645,85	1117739,14
88	3581656,07	1117732,39
89	3581673,55	1117721,6
90	3581715,28	1117720,34
91	3581733,42	1117701,09
92	3581754,89	1117700,45
93	3581760,2	1117700,22
94	3581765,48	1117699,86
95	3581935,77	1117685,92
96	3582081,46	1117674,09
97	3582086,85	1117673,88
98	3582097,91	1117673,9
99	3582151,04	1117675,55
100	3582175,16	1117690,48
101	3582187,25	1117698,62
102	3582198,63	1117707,57
103	3582209,31	1117717,33
104	3582219,34	1117727,99
105	3582470,93	1118003,65
106	3582597,54	1118142,45
107	3582725,66	1118283,19
108	3582739,8	1118297,28
109	3582755,35	1118310,01
110	3582772,08	1118321,16
111	3582789,69	1118330,55
112	3582823,78	1118346,65
113	3582823,64	1118346,92
114	3582834,5	1118352,05
115	3582834,65	1118351,78
116	3583147,8	1118499,6
117	3583158,67	1118504,36
118	3583169,86	1118508,5
119	3583181,35	1118512
120	3583268,76	1118530,88
121	3583270,76	1118521,4
122	3583340,74	1118536,24
123	3583340,48	1118537,32
124	3583318,19	1118628,89
125	3583305,7	1118625,85
126	3583303,34	1118635,94
127	3583230,59	1118621,95
128	3583199	1118772,89
129	3583181,92	1118820,62
130	3583157,81	1118849,33
131	3582980,98	1118961,29
132	3582864,96	1118987,06
133	3582864,22	1118984,89
134	3582865,19	1118981,31
135	3582861,33	1118980,28
136	3582859,4	1118979,75
137	3582856,15	1118979
138	3582854,09	1118986,65
139	3582850,96	1118977,82
140	3580150,62	1116893,09
141	3577469,41	1116293,59
142	3577421,37	1116313,86
143	3577309,51	1116256,57
144	3577197,88	1116303,62
145	3577204,65	1116359,69
146	3577170,63	1116371,78

147	3577141,85	1116436,46
148	3577157,87	1116480,1
149	3577120,78	1116496,14
150	3577126,64	1116509,74
151	3577102,4	1116520,41
152	3577098,76	1116511,93
153	3577085,87	1116517,7
154	3577087,51	1116521,35
155	3577088,32	1116523,17
156	3577089,96	1116526,82
157	3577093,57	1116525,21
158	3577097,17	1116533,64
159	3577139,74	1116514,89
160	3577133,92	1116501,36
161	3577170,51	1116485,54
162	3577152,64	1116436,82
163	3577178,05	1116379,71
164	3577215,56	1116366,43
165	3577208,72	1116309,93
166	3577309,1	1116267,59
167	3577421,01	1116324,91
168	3577470,4	1116304,04
169	3580146,27	1116902,36
170	3582842,52	1118983,93
171	3582851,97	1119010,38
172	3582857,7	1119026,42
173	3582950,11	1119088,61
174	3582936,58	1119100,9
175	3582925,75	1119114,91
176	3582919,6	1119123,33
177	3582887,55	1119169,57
178	3582878,29	1119184,22
179	3582870,29	1119199,65
180	3582863,98	1119213,93
181	3582862,07	1119220,51
182	3582858,62	1119230,79
183	3582857,15	1119237,31
184	3582854,72	1119248,11
185	3582851,96	1119266,78
186	3582851,46	1119283,28
187	3582844,39	1119436,17
188	3582825,98	1119435,19
189	3582826,37	1119426,08
190	3582822,37	1119425,89
191	3582804,38	1119425,07
192	3582798,76	1119424,82
193	3582800,25	1119390,84
194	3582733,91	1119387,82
195	3582734,21	1119384,88
196	3582723,66	1119383,18
197	3582722,55	1119394,25
198	3582727,24	1119394,93
199	3582727,18	1119395,55
200	3582727,05	1119398,54
201	3582788,76	1119401,32
202	3582787,28	1119433,57
203	3582780,59	1119433,27
204	3582779,3	1119433,26
205	3582769,11	1119655,74
206	3582768,99	1119658,99
207	3582768,92	1119662,25
208	3582768,9	1119665,51
209	3582768,93	1119668,77
210	3582769,02	1119672,04
211	3582769,15	1119675,29
212	3582769,34	1119678,55
213	3582769,58	1119681,8
214	3582769,87	1119685,04
215	3582770,21	1119688,29
216	3582770,61	1119691,52
217	3582771,05	1119694,76
218	3582771,54	1119697,97
219	3582772,09	1119701,19
220	3582772,69	1119704,39
221	3582773,34	1119707,6
222	3582774,04	1119710,77
223	3582774,78	1119713,95
224	3582775,59	1119717,11
225	3582776,43	1119720,26
226	3582777,33	1119723,4
227	3582778,28	1119726,52
228	3582779,28	1119729,62
229	3582780,33	1119732,71
230	3582781,42	1119735,78
231	3582782,57	1119738,83
232	3582783,77	1119741,87
233	3582785	1119744,88
234	3582786,3	1119747,87
235	3582787,64	1119750,85
236	3582789,01	1119753,8
237	3582790,44	1119756,73
238	3582791,93	1119759,63
239	3582793,45	1119762,51
240	3582795,01	1119765,39
241	3582796,63	1119768,21
242	3582798,29	1119771,02
243	3582799,99	1119773,8
244	3582801,73	1119776,56
245	3582803,52	1119779,28
246	3582805,36	1119781,98
247	3582807,23	1119784,65
248	3582809,15	1119787,29
249	3582811,11	1119789,89
250	3582813,11	1119792,46
251	3582815,15	1119795,01
252	3582817,23	1119797,52
253	3582819,35	1119800
254	3582821,51	1119802,44
255	3582823,7	1119804,84
256	3582825,95	1119807,21
257	3582828,21	1119809,55
258	3582830,53	1119811,87
259	3582832,87	1119814,13
260	3582835,25	1119816,36
261	3582837,68	1119818,54
262	3582840,13	1119820,7
263	3582842,61	1119822,8
264	3582845,13	1119824,88
265	3582847,68	1119826,91
266	3582850,27	1119828,9
267	3582852,87	1119830,84
268	3582855,52	1119832,75
269	3582858,19	1119834,61
270	3582860,89	1119836,44
271	3582863,63	1119838,22
272	3582866,39	1119839,95
273	3582869,18	1119841,64
274	3582871,99	1119843,29
275	3582874,82	1119844,89
276	3582877,69	1119846,45
277	3582880,58	1119847,96
278	3582883,5	1119849,43
279	3582886,43	1119850,84
280	3582889,39	1119852,22
281	3582892,37	1119853,54
282	3582895,36	1119854,82
283	3582898,39	1119856,05
284	3582901,43	1119857,23
285	3582904,49	1119858,37
286	3582907,56	1119859,45
287	3582910,65	1119860,5
288	3582913,76	1119861,48
289	3582916,88	1119862,42
290	3582920,01	1119863,31
291	3582923,17	1119864,14
292	3582926,33	1119864,93
293	3582929,52	1119865,67
294	3582932,69	1119866,36
295	3582935,89	1119866,99
296	3582939,1	1119867,58
297	3582942,32	1119868,11
298	3582945,55	1119868,6
299	3582948,78	1119869,02
300	3582952,01	1119869,41
301	3582955,25	1119869,74
302	3582958,5	1119870,02

303	3582961,76	1119870,24
304	3582965,01	1119870,42
305	3583576,37	1119898,38
306	3583576,74	1119890,4
307	3583584,76	1119890,77
308	3583585,37	1119877,33
309	3583582,42	1119877,21
310	3583577,32	1119876,99
311	3583575,85	1119876,91
312	3583574,3	1119876,84
313	3583569,29	1119876,66
314	3583365	1119867,28
315	3583365,15	1119864,1
316	3583365,97	1119846,13
317	3583366,1	1119843,35
318	3583369,2	1119843,2
319	3583370,65	1119842,81
320	3583372,05	1119842
321	3583368,53	1119842,23
322	3582995,64	1119825,28
323	3582979,11	1119823,8
324	3582963,05	1119820,94
325	3582950,4	1119817,52
326	3582947,29	1119816,68
327	3582931,97	1119811,08
328	3582917,19	1119804,14
329	3582903,09	1119795,96
330	3582892,52	1119788,53
331	3582889,74	1119786,58
332	3582877,26	1119776,07
333	3582865,74	1119764,52
334	3582855,28	1119751,99
335	3582845,96	1119738,61
336	3582837,82	1119724,47
337	3582830,95	1119709,66
338	3582825,4	1119694,32
339	3582821,21	1119678,56
340	3582818,42	1119662,48
341	3582817,02	1119646,22
342	3582817,06	1119629,64
343	3582825,37	1119446,46
344	3582854,88	1119447,67
345	3582862,46	1119283,7
346	3582862,94	1119267,76
347	3582865,54	1119250,14
348	3582867,89	1119239,72
349	3582869,22	1119233,76
350	3582872,57	1119223,79
351	3582874,34	1119217,7
352	3582880,21	1119204,42
353	3582887,83	1119189,7
354	3582896,72	1119175,65
355	3582928,55	1119129,71
356	3582934,56	1119121,52
357	3582944,67	1119108,4
358	3582959,63	1119095,01
359	3582981,68	1119109,89
360	3583010,84	1119116,16
361	3583678,01	1119631,9
362	3583677,41	1119658,02
363	3583672,03	1119776,2
364	3583676,08	1119776,39
365	3583678,05	1119776,48
366	3583682,24	1119776,67
367	3583686,16	1119776,85
368	3583688,26	1119776,94
369	3583692,19	1119777,12
370	3583697,45	1119657,47
371	3583697,91	1119632,08
372	3583693,02	1119618,26
373	3583689,26	1119619,59
374	3583687,37	1119620,26
375	3583683,6	1119621,59
376	3583684,54	1119624,25
377	3583015,16	1119106,86
378	3582985,66	1119100,51
379	3582966,96	1119087,92
380	3582978,19	1119078,3
381	3582997,04	1119061,18
382	3583065,72	1119018,71
383	3583076,52	1119011,54
384	3583118,91	1118981,46
385	3583128,22	1118974,84
386	3583260,65	1118880,67
387	3583265,96	1118849,16
388	3583268,03	1118838,76
389	3583275,05	1118809,86
390	3583284,9	1118769,48
391	3583298,64	1118701,95
392	3583300,4	1118694,04
393	3583309,38	1118657,5
394	3583335,88	1118662,43
395	3583505,94	1118674,97
396	3583885,82	1118512,32
397	3583812,65	1118340,4
398	3584167,11	1118139,17
399	3584203,97	1118128,13
400	3584252,87	1118128,93
401	3584552,78	1118196,05
402	3584550,68	1118282,22
403	3584554,76	1118282,37
404	3584556,71	1118282,44
405	3584560,74	1118282,58
406	3584564,76	1118282,72
407	3584566,83	1118282,79
408	3584570,74	1118282,93
409	3584573,15	1118180,13
410	3584255,2	1118108,96
411	3584201,23	1118108,07
412	3584159,22	1118120,65
413	3583787,26	1118331,81
414	3583859,47	1118501,99
415	3583502,63	1118654,82
416	3583338,52	1118642,67
417	3583326,72	1118640,41
418	3583351,15	1118539,94
419	3583352,14	1118540,15
420	3583352,49	1118538,73
421	3583399,84	1118548,75
422	3583411,31	1118550,84
423	3583422,87	1118552,28
424	3583434,5	1118553,06
425	3583445,95	1118553,19
426	3583478,09	1118552,6
427	3583497,4	1118551,34
428	3583516,59	1118548,24
429	3583535,4	1118543,35
430	3583553,54	1118536,75
431	3583566,08	1118531,52
432	3583566,19	1118531,79
433	3583577,26	1118527,16
434	3583577,13	1118526,86
435	3583584,35	1118523,85
436	3583592,44	1118460,58
437	3583593,1	1118456,32
438	3583593,95	1118450,83
439	3583595,88	1118441,34
440	3583598,29	1118432,01
441	3583601,16	1118422,75
442	3583636,04	1118319,62
443	3583652,01	1118305,56
444	3583665,34	1118294,85
445	3583679,46	1118285,39
446	3583694,26	1118277,26
447	3583825,4	1118225,21
448	3583839,01	1118218,73
449	3584001,2	1118127,94
450	3584095,47	1118075,02
451	3584183,81	1118020,19
452	3584246,35	1118034,8
453	3584253,79	1118036,39
454	3584370,89	1118057,72
455	3584434,31	1118071,41
456	3584454,23	1118075,71
457	3584451,62	1118087,78
458	3584584,41	1118116,46

459	3584664,6	1118132,61
460	3584664,2	1118140,48
461	3584659,2	1118140,25
462	3584656,21	1118140,12
463	3584655,13	1118163,63
464	3584653,64	1118163,56
465	3584649,64	1118163,38
466	3584631,66	1118162,56
467	3584627,66	1118162,38
468	3584624,43	1118233,47
469	3584625,24	1118233,35
470	3584626,18	1118233,07
471	3584627,35	1118232,49
472	3584628,23	1118231,86
473	3584628,51	1118231,59
474	3584628,93	1118231,16
475	3584629,78	1118229,99
476	3584630,36	1118228,66
477	3584630,53	1118228,02
478	3584631,05	1118219,73
479	3584644,87	1118220,37
480	3584644,96	1118223,92
481	3584645,19	1118225,36
482	3584645,67	1118226,94
483	3584646,03	1118228,09
484	3584646,65	1118228,88
485	3584647,97	1118230,49
486	3584649,02	1118231,45
487	3584650,5	1118232,36
488	3584651,24	1118232,83
489	3584651,97	1118233,07
490	3584653,69	1118233,64
491	3584654,92	1118233,77
492	3584656,5	1118233,92
493	3584657,43	1118233,96
494	3584659,92	1118234,08
495	3584661,42	1118234,14
496	3584662,94	1118234,21
497	3584665,44	1118234,33
498	3584666,69	1118234,38
499	3584666,91	1118229,45
500	3584668,16	1118229,52
501	3584671,17	1118229,68
502	3583298,45	1118655,38
503	3583289,7	1118691,53
504	3583287,88	1118699,66
505	3583274,17	1118767,08
506	3583264,36	1118807,26
507	3583257,28	1118836,4
508	3583255,15	1118847,18
509	3583250,56	1118874,33
510	3583070,29	1119002,47

511	3583059,78	1119009,44
512	3582990,41	1119052,35
513	3582957,81	1119081,78
514	3582866,01	1119019,96
515	3582861,84	1119008,21
516	3582988,73	1118980,07
517	3583171,11	1118864,59
518	3583199,54	1118830,75
519	3583218,31	1118778,26
520	3583246,21	1118645,4
521	3584727,6	1121519,08
522	3584725,53	1121513,27
523	3584721,76	1121514,62
524	3584719,88	1121515,3
525	3584716,11	1121516,65
526	3584717,47	1121520,45
527	3584717,26	1121523,32
528	3584688,83	1121522,52
529	3584664,24	1121496,94
530	3584707,65	1121510,59
531	3584711,24	1121513,04
532	3584713,5	1121509,74
533	3584714,62	1121508,09
534	3584716,87	1121504,78
535	3584712,05	1121501,49
536	3584669,69	1121488,17
537	3584473,73	1121284,23
538	3584353,72	1121241,94
539	3583708,92	1121404,07
540	3583683,68	1121432,62
541	3583683,2	1121452,28
542	3583683,72	1121452,31
543	3583685,68	1121452,43
544	3583689,69	1121452,67
545	3583693,65	1121452,9
546	3583695,7	1121453,03
547	3583699,7	1121453,26
548	3583700,02	1121444,6
549	3583719,86	1121421,94
550	3583781,53	1121408,24
551	3583769,3	1121417,27
552	3583766,69	1121419,14
553	3583764,15	1121421,13
554	3583761,72	1121423,23
555	3583759,37	1121425,42
556	3583757,12	1121427,72
557	3583754,98	1121430,13
558	3583752,94	1121432,62
559	3583751,02	1121435,19
560	3583749,21	1121437,86
561	3583747,52	1121440,6
562	3583745,96	1121443,41


563	3583744,51	1121446,29
564	3583743,21	1121449,23
565	3583742,02	1121452,22
566	3583740,97	1121455,26
567	3583740,06	1121458,35
568	3583739,27	1121461,46
569	3583738,64	1121464,62
570	3583738,14	1121467,8
571	3583737,78	1121471
572	3583737,57	1121474,21
573	3583736,91	1121488,42
574	3583736,73	1121490,96
575	3583736,41	1121493,48
576	3583735,95	1121495,99
577	3583735,36	1121498,46
578	3583734,63	1121500,9
579	3583733,77	1121503,31
580	3583732,79	1121505,65
581	3583731,68	1121507,94
582	3583730,44	1121510,16
583	3583729,09	1121512,32
584	3583727,62	1121514,4
585	3583726,04	1121516,4
586	3583724,36	1121518,3
587	3583722,58	1121520,12
588	3583720,7	1121521,84
589	3583718,72	1121523,45
590	3583716,67	1121524,95
591	3583714,53	1121526,33
592	3583712,33	1121527,62
593	3583710,05	1121528,76
594	3583707,73	1121529,79
595	3583705,35	1121530,68
596	3583702,92	1121531,45
597	3583700,45	1121532,09
598	3583697,95	1121532,58
599	3583695,44	1121532,95
600	3583692,9	1121533,18
601	3583690,36	1121533,27
602	3583687,82	1121533,22
603	3583673,67	1121532,6
604	3583673,44	1121536,53
605	3583673,38	1121537,57
606	3583667,56	1121537,3
607	3583666,83	1121554,23
608	3583666,69	1121557,48
609	3583601,25	1121554,27
610	3583598,24	1121554,13
611	3583593,26	1121553,88
612	3583591,78	1121553,81
613	3583590,31	1121553,73
614	3583585,27	1121553,48

615	3583582,26	1121553,34
616	3583581,3	1121575,1
617	3583724,13	1121581,62
618	3583781,54	1121529,25
619	3583783,7	1121482,12
620	3583802,24	1121453,15
621	3583824,5	1121448,25
622	3583830,23	1121446,91
623	3583894,93	1121428,93
624	3584285,5	1121330,66
625	3584302,34	1121327,21
626	3584319,23	1121325,24
627	3584336,25	1121324,76
628	3584353,33	1121325,8
629	3584370,16	1121328,3
630	3584386,71	1121332,27
631	3584402,82	1121337,67
632	3584418,45	1121344,46
633	3584433,43	1121352,6
634	3584447,64	1121362,02
635	3584460,98	1121372,66
636	3584472,37	1121383,51
637	3584473,36	1121384,44
638	3584625,72	1121542,74
639	3584624,64	1121543,8
640	3584634,25	1121553,9
641	3584645,51	1121543,17
642	3584642,05	1121539,44
643	3584646,69	1121534,91
644	3584649,34	1121537,71
645	3584652,21	1121534,94
646	3584665,19	1121522,46
647	3584668,07	1121519,69
648	3584669,13	1121518,55
649	3584670,23	1121517,5
650	3584684,46	1121532,4
651	3584726,53	1121533,58



Приложение 40
к постановлению Правительства
Ханты-Мансийского
автономного округа – Югры
от 24 июня 2016 года № 218-п

Основная часть проекта межевания территории
для размещения линейного объекта регионального
значения Ханты-Мансийского автономного
округа-Югры "Обустройство кустов скважин №331, 332, 333
Тевлинско-Русскинского месторождения"
Землепользователь: ООО "ЛУКОЙЛ-Западная Сибирь"
ТПП "Когалымнефтегаз"
Масштаб 1:5000

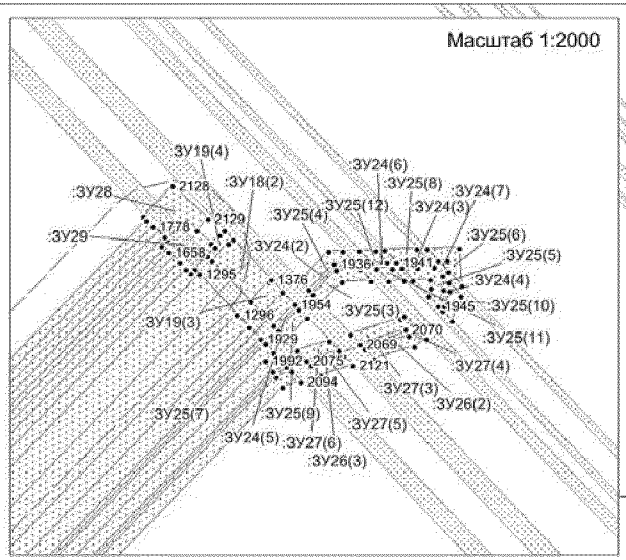


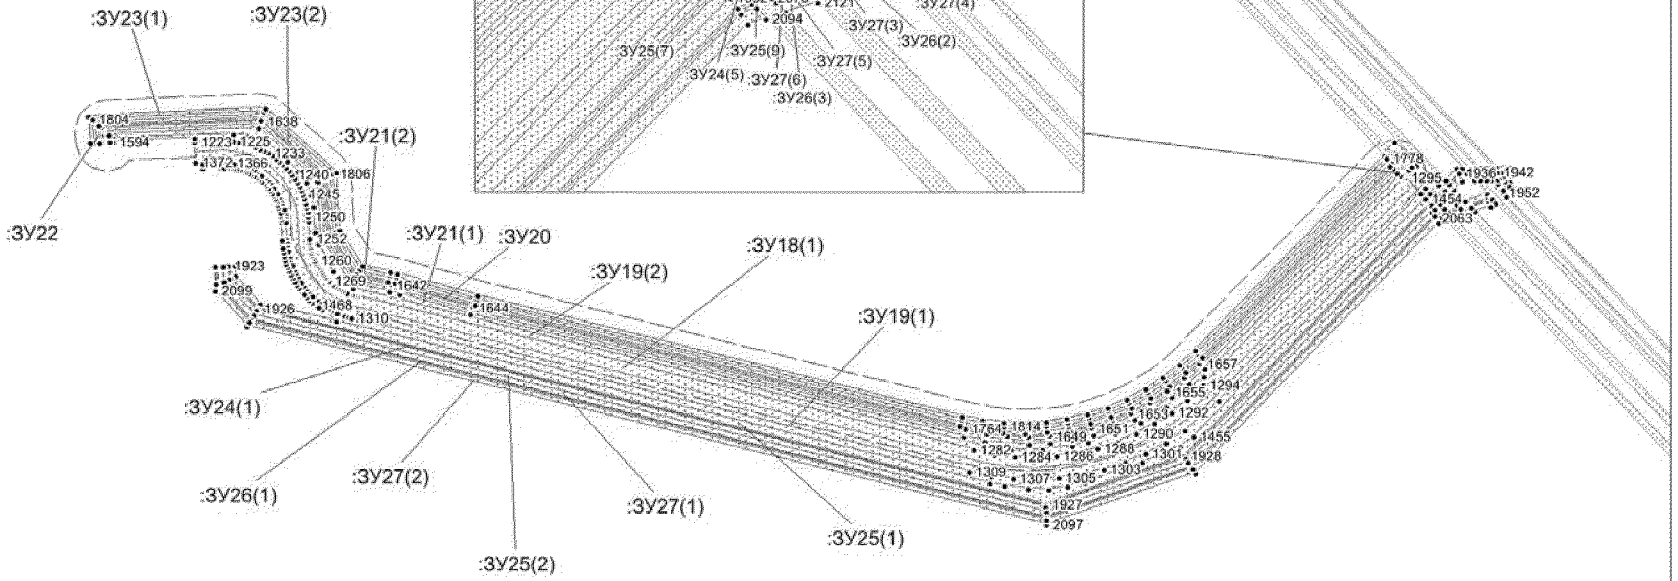



Схема совмещения листов:

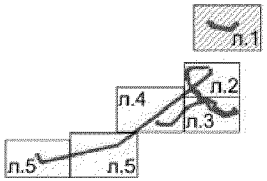


Условные обозначения:


- граница зоны размещения объектов (красные линии)
- граница ранее отведенных земельных участков
- охранная зона проектируемого трубопровода
- 43 - номер точки поворота границы земельного участка
- :ЗУ1 - номер формируемого земельного участка
- ось проектируемого объекта

Лист 1 из 5

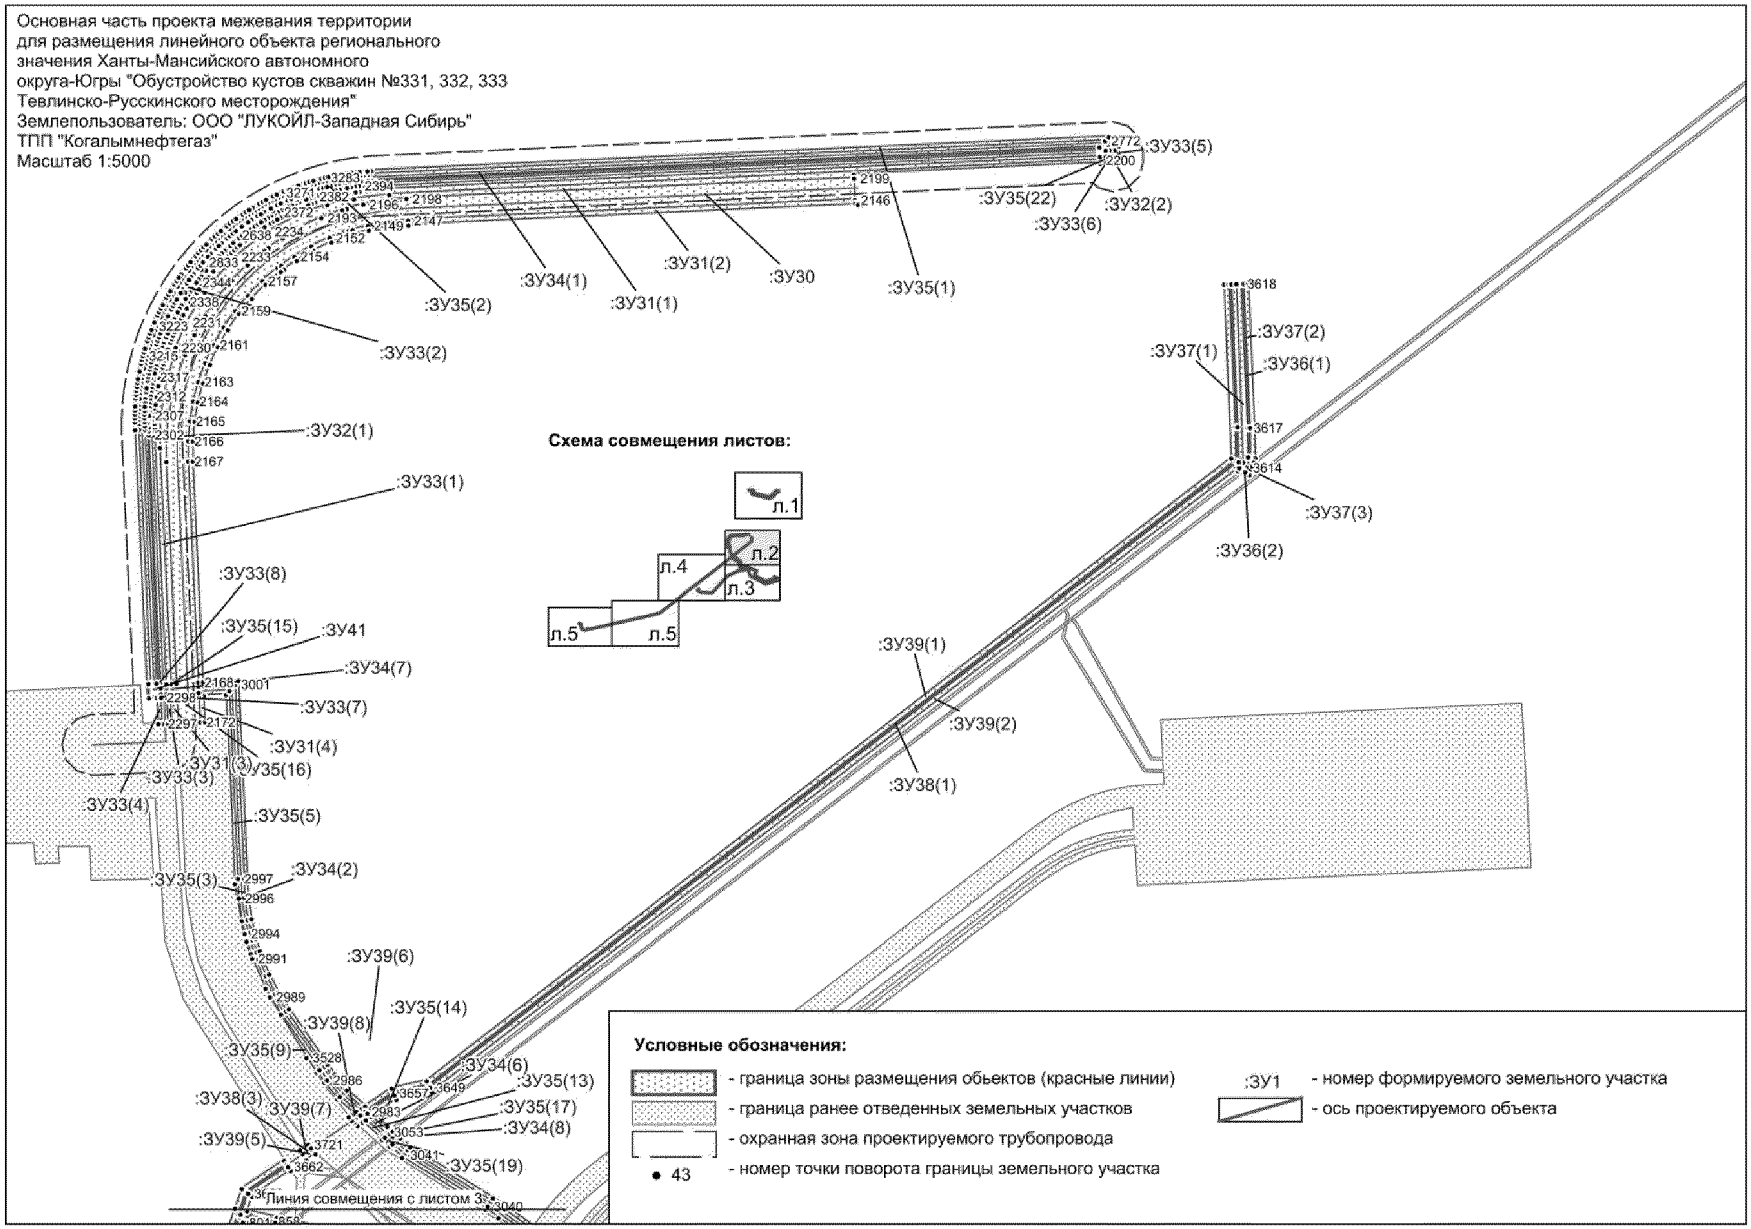
Основная часть проекта межевания территории
для размещения линейного объекта регионального
значения Ханты-Мансийского автономного
округа-Югры "Обустройство кустов скважин №331, 332, 333
Тевлинско-Русскинского месторождения"
Землепользователь: ООО "ЛУКОЙЛ-Западная Сибирь"
ТПП "Когалымнефтегаз"
Масштаб 1:5000
Схема совмещения листов:
л.1
л.2
л.3
л.4
л.5
л.5
:ЗУ34(1)
:ЗУ31(2)
:ЗУ30
:ЗУ35(1)
:ЗУ35(22)
:ЗУ33(6)
:ЗУ32(2)
:ЗУ33(5)
:ЗУ35(2)
:ЗУ31(1)
:ЗУ33(2)
:ЗУ32(1)
:ЗУ33(1)
:ЗУ37(1)
:ЗУ37(2)
:ЗУ36(1)
:ЗУ37(3)
:ЗУ36(2)
:ЗУ33(8)
:ЗУ35(15)
:ЗУ41
:ЗУ34(7)
:ЗУ33(7)
:ЗУ31(4)
:ЗУ35(16)
:ЗУ31(3)
:ЗУ33(3)
:ЗУ33(4)
:ЗУ35(5)
:ЗУ39(1)
:ЗУ39(2)
:ЗУ38(1)
:ЗУ35(3)
:ЗУ34(2)
:ЗУ39(6)
:ЗУ35(14)
:ЗУ39(8)
:ЗУ35(9)
:ЗУ34(6)
:ЗУ35(13)
:ЗУ38(3)
:ЗУ39(7)
:ЗУ35(17)
:ЗУ39(5)
:ЗУ34(8)
:ЗУ35(19)
Линия совмещения с листом 3
Условные обозначения:
- граница зоны размещения обьектов (красные линии)
- граница ранее отведенных земельных участков
- охранная зона проектируемого трубопровода
43 - номер точки поворота границы земельного участка
:ЗУ1 - номер формируемого земельного участка
- ось проектируемого объекта

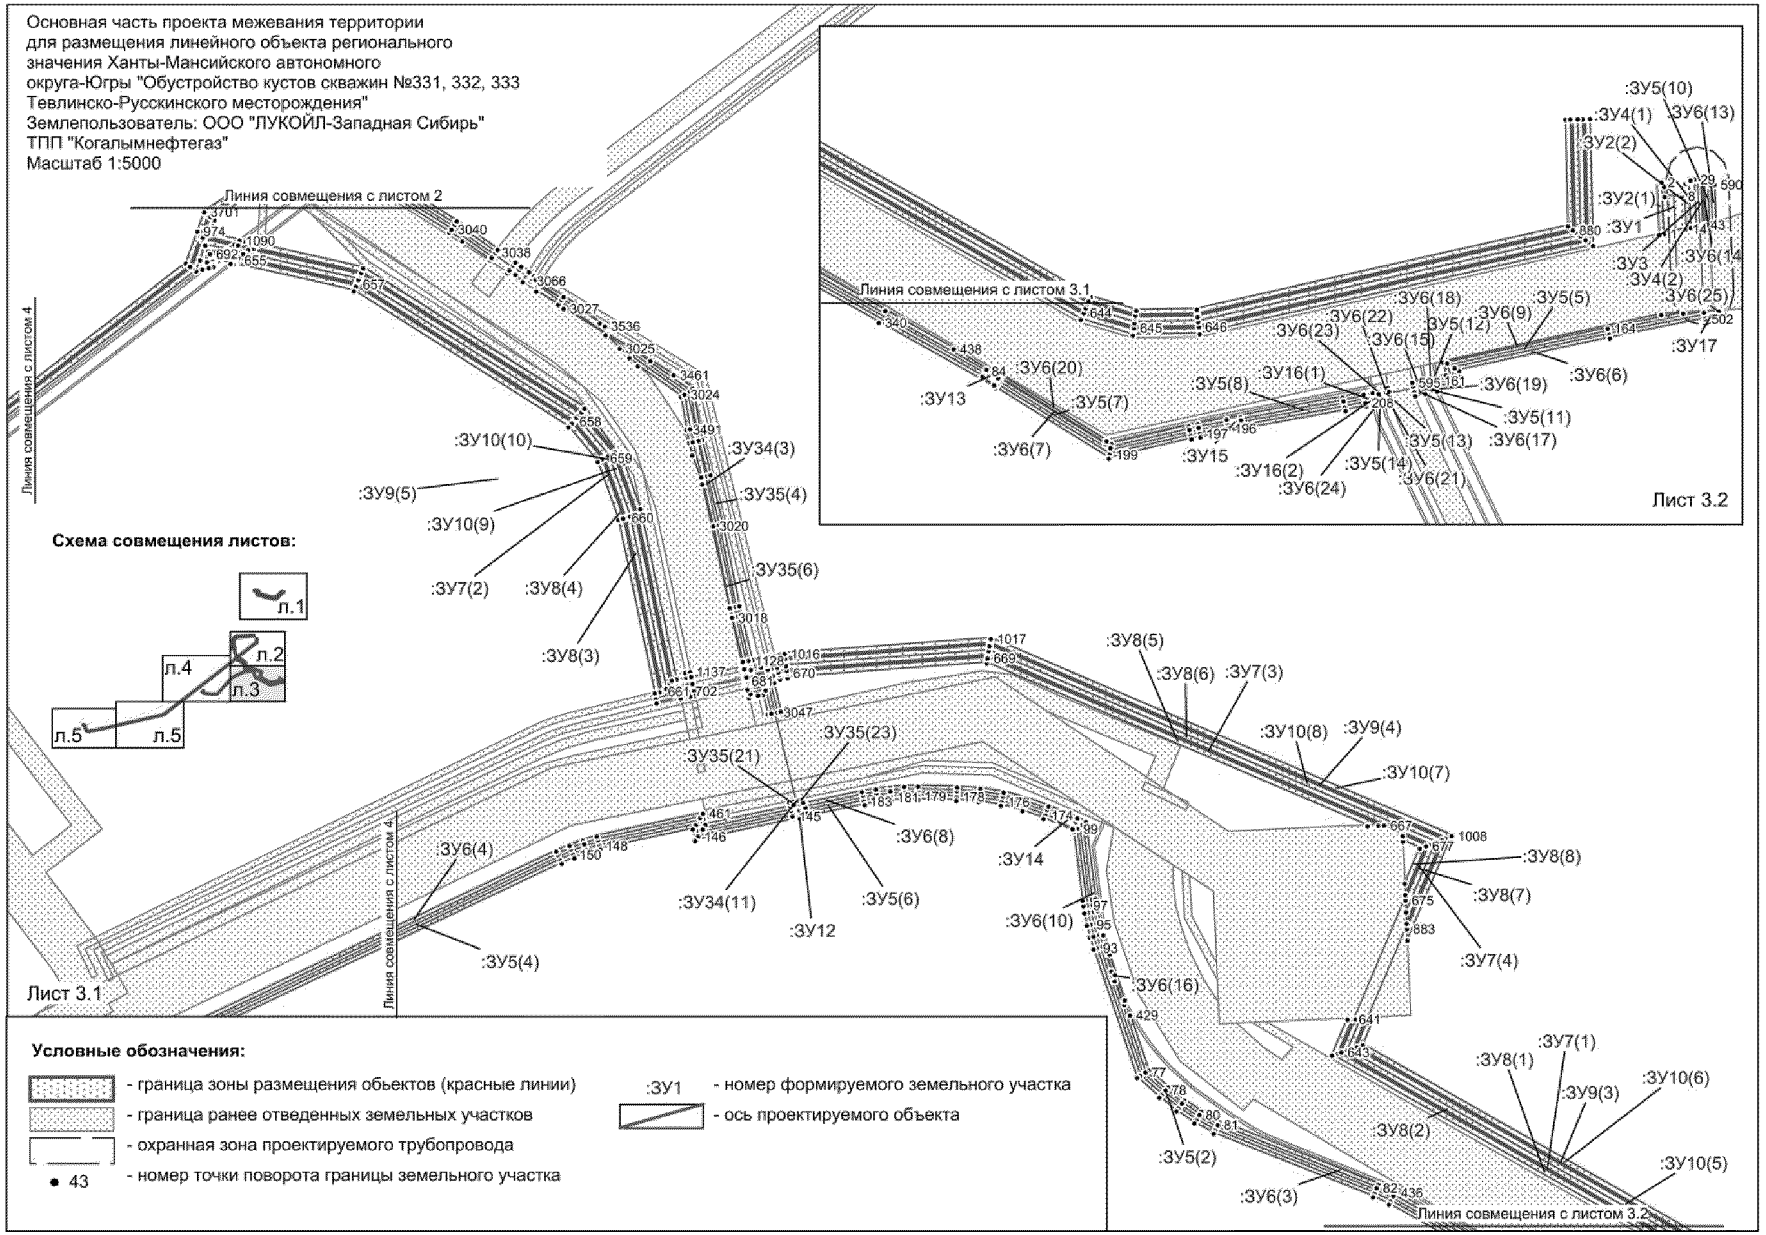

Основная часть проекта межевания территории
для размещения линейного объекта регионального
значения Ханты-Мансийского автономного
округа-Югры "Обустройство кустов скважин №331, 332, 333
Тевлинско-Русскинского месторождения"
Землепользователь: ООО "ЛУКОЙЛ-Западная Сибирь"
ТПП "Когалымнефтегаз"
Масштаб 1:5000
Линия совмещения с листом 2
Линия совмещения с листом 4
Линия совмещения с листом 3.1
Линия совмещения с листом 3.2
Лист 3.1
Лист 3.2
Схема совмещения листов:
л.1
л.2
л.3
л.4
л.5
л.5
:ЗУ10(10)
:ЗУ9(5)
:ЗУ10(9)
:ЗУ7(2)
:ЗУ8(4)
:ЗУ8(3)
:ЗУ34(3)
:ЗУ35(4)
:ЗУ35(6)
:ЗУ35(21)
:ЗУ35(23)
:ЗУ6(4)
:ЗУ5(4)
:ЗУ34(11)
:ЗУ12
:ЗУ6(8)
:ЗУ5(6)
:ЗУ14
:ЗУ6(10)
:ЗУ8(5)
:ЗУ8(6)
:ЗУ7(3)
:ЗУ10(8)
:ЗУ9(4)
:ЗУ10(7)
:ЗУ8(8)
:ЗУ8(7)
:ЗУ7(4)
:ЗУ6(16)
:ЗУ5(2)
:ЗУ6(3)
:ЗУ8(2)
:ЗУ8(1)
:ЗУ7(1)
:ЗУ9(3)
:ЗУ10(6)
:ЗУ10(5)
:ЗУ5(10)
:ЗУ4(1)
:ЗУ6(13)
:ЗУ2(2)
:ЗУ2(1)
:ЗУ1
:ЗУ3
:ЗУ4(2)
:ЗУ6(14)
:ЗУ6(25)
:ЗУ17
:ЗУ6(18)
:ЗУ6(22)
:ЗУ6(23)
:ЗУ6(15)
:ЗУ5(12)
:ЗУ6(9)
:ЗУ5(5)
:ЗУ6(19)
:ЗУ6(6)
:ЗУ5(11)
:ЗУ6(17)
:ЗУ5(13)
:ЗУ5(14)
:ЗУ6(21)
:ЗУ6(24)
:ЗУ16(2)
:ЗУ15
:ЗУ6(7)
:ЗУ5(7)
:ЗУ6(20)
:ЗУ13
:ЗУ5(8)
:ЗУ16(1)
Условные обозначения:
- граница зоны размещения обьектов (красные линии)
- граница ранее отведенных земельных участков
- охранная зона проектируемого трубопровода
• 43 - номер точки поворота границы земельного участка
:ЗУ1 - номер формируемого земельного участка
- ось проектируемого объекта

Основная часть проекта межевания территории
для размещения линейного объекта регионального
значения Ханты-Мансийского автономного
округа-Югры "Обустройство кустов скважин №331, 332, 333
Тевлинско-Русскинского месторождения"
Землепользователь: ООО "ЛУКОЙЛ-Западная Сибирь"
ТПП "Когалымнефтегаз"
Масштаб 1:10000

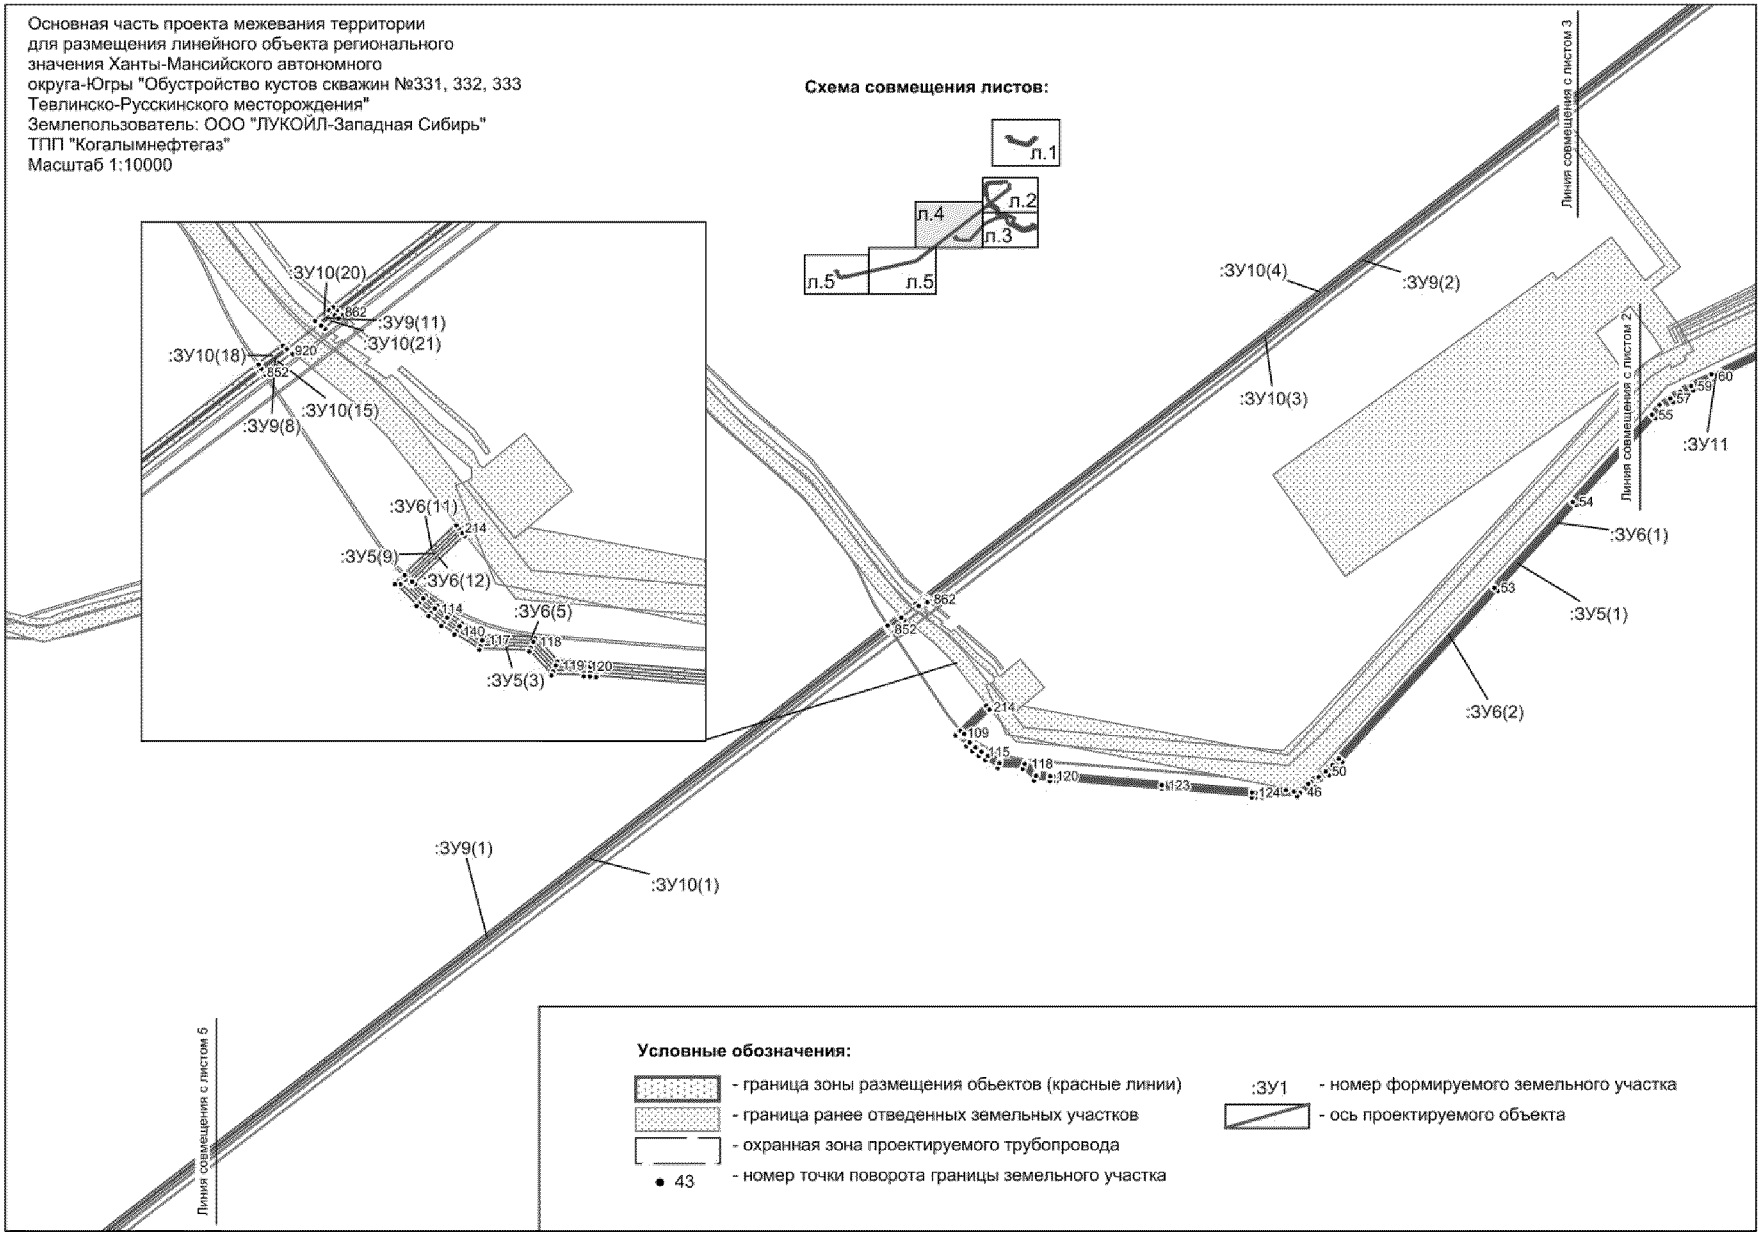

Лист 4 из 5

Основная часть проекта межевания территории
для размещения линейного объекта регионального
значения Ханты-Мансийского автономного
округа-Югры "Обустройство кустов скважин №331, 332, 333
Тевлинско-Русскинского месторождения"
Землепользователь: ООО "ЛУКОЙЛ-Западная Сибирь"
ТПП "Когалымнефтегаз"
Масштаб 1:10000

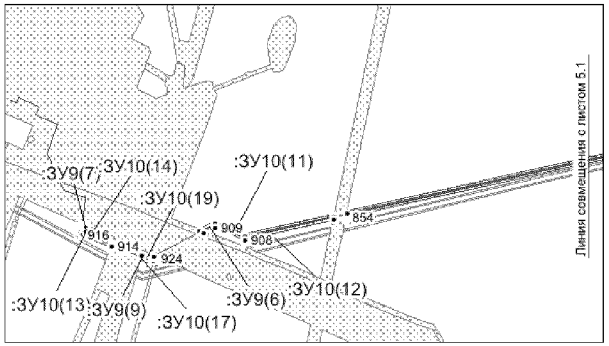

Линия совмещения с листом 4


:ЗУ10(1)

:ЗУ10(2)

853

:ЗУ9(1)

Схема совмещения листов:

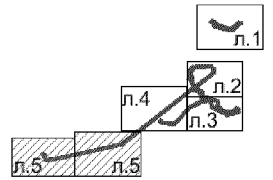

Линия совмещения с листом 5.2

Условные обозначения:

- граница зоны размещения обьектов (красные линии)
- граница ранее отведенных земельных участков
- охранная зона проектируемого трубопровода
- 43 - номер точки поворота границы земельного участка
- :ЗУ1 - номер формируемого земельного участка
- ось проектируемого объекта

Каталог координат поворотных точек границы земельных участков:

№	X	Y
:ЗУ1 "Трасса автодороги к кусту 331"	--	--
1	3584630,41	1118189,84
2	3584628,51	1118231,59
3	3584628,93	1118231,16
4	3584629,78	1118229,99
5	3584630,36	1118228,66
6	3584630,53	1118228,02
7	3584631,05	1118219,73
8	3584644,87	1118220,37
9	3584644,96	1118223,92
10	3584645,19	1118225,36
11	3584645,67	1118226,94
12	3584646,03	1118228,09
13	3584646,65	1118228,88
14	3584648,25	1118193,84
1	3584630,41	1118189,84
:ЗУ2(1) "Трасса автодороги к кусту 331"	--	--
15	3584628,51	1118231,59
16	3584630,41	1118189,84
17	3584626,46	1118188,96
18	3584624,43	1118233,47
19	3584625,24	1118233,35
20	3584626,18	1118233,07
21	3584627,35	1118232,49
22	3584628,23	1118231,86
15	3584628,51	1118231,59
:ЗУ2(2) "Трасса автодороги к кусту 331"	--	--
23	3584650,50	1118232,36
24	3584652,21	1118194,73
25	3584648,25	1118193,84
26	3584646,65	1118228,88
27	3584647,97	1118230,49
28	3584649,02	1118231,45
23	3584650,50	1118232,36
:ЗУ3 "Трасса нефтегазосборного трубопровода к.331-т.вр.150Б"	--	--
29	3584654,92	1118233,77
30	3584656,50	1118233,92
31	3584657,43	1118233,96
32	3584659,92	1118234,08
33	3584661,63	1118196,83
34	3584656,66	1118195,73
29	3584654,92	1118233,77
:ЗУ4(1) "Трасса нефтегазосборного трубопровода к.331-т.вр.150Б"	--	--
35	3584656,66	1118195,73
36	3584652,21	1118194,73
37	3584650,50	1118232,36
38	3584651,24	1118232,83
39	3584651,97	1118233,07
40	3584653,69	1118233,64
41	3584654,92	1118233,77
35	3584656,66	1118195,73
:ЗУ4(2) "Трасса нефтегазосборного трубопровода к.331-т.вр.150Б"	--	--
42	3584661,42	1118234,14
43	3584663,11	1118197,17
44	3584661,63	1118196,83
45	3584659,92	1118234,08
42	3584661,42	1118234,14
:ЗУ5(1) "Трасса высоконапорного водовода т.вр.115-т.вр.331-куст 331"	--	--
46	3582160,01	1117671,69
47	3582172,16	1117685,10
48	3582176,79	1117687,96
49	3582189,03	1117696,19
50	3582200,57	1117705,28
51	3582211,42	1117715,19
52	3582221,54	1117725,95
53	3582473,15	1118001,63
54	3582599,75	1118140,42
55	3582727,82	1118281,12
56	3582741,80	1118295,06
57	3582757,14	1118307,59
58	3582773,61	1118318,58
59	3582791,04	1118327,87
60	3582825,06	1118343,92
61	3582827,21	1118339,39
62	3582793,28	1118323,40
63	3582776,18	1118314,29
64	3582760,11	1118303,57
65	3582745,16	1118291,34
66	3582731,44	1118277,67
67	3582603,45	1118137,06
68	3582476,84	1117998,27
69	3582225,22	1117722,55
70	3582214,93	1117711,63
71	3582203,81	1117701,45
72	3582191,97	1117692,15

73	3582179,49	1117683,76
46	3582160,01	1117671,69
:ЗУ5(2) "Трасса высоконапорного водовода т.вр.115-т.вр.331-куст 331"	--	--
74	3583605,31	1118401,11
75	3583606,22	1118397,60
76	3583607,95	1118393,30
77	3583633,45	1118317,90
78	3583650,07	1118303,27
79	3583663,57	1118292,43
80	3583677,89	1118282,83
81	3583692,97	1118274,54
82	3583824,20	1118222,46
83	3583837,62	1118216,07
84	3584082,15	1118079,04
85	3584079,69	1118074,65
86	3583835,32	1118211,62
87	3583822,20	1118217,87
88	3583690,84	1118270,01
89	3583675,29	1118278,56
90	3583660,60	1118288,40
91	3583646,86	1118299,44
92	3583629,15	1118315,03
93	3583593,56	1118420,28
94	3583590,59	1118429,82
95	3583588,08	1118439,54
96	3583586,06	1118449,43
97	3583585,19	1118455,10
98	3583584,53	1118459,47
99	3583577,01	1118518,25
100	3583574,05	1118519,48
101	3583575,97	1118524,08
102	3583581,61	1118521,75
103	3583589,47	1118460,17
104	3583590,13	1118455,86
105	3583590,98	1118450,30
106	3583592,96	1118440,66
107	3583595,41	1118431,19
108	3583598,31	1118421,82
74	3583605,31	1118401,11
:ЗУ5(3) "Трасса высоконапорного водовода т.вр.115-т.вр.331-куст 331"	--	--
109	3581610,54	1117767,54
110	3581610,65	1117767,42
111	3581614,46	1117764,39
112	3581613,54	1117763,50
113	3581624,96	1117752,21
114	3581634,27	1117744,14
115	3581644,12	1117736,69
116	3581654,46	1117729,87
117	3581672,66	1117718,62
118	3581713,94	1117717,38
119	3581732,08	1117698,13
120	3581754,79	1117697,45
121	3581760,03	1117697,23
122	3581765,25	1117696,87
123	3581935,53	1117682,94
124	3582081,28	1117671,10
125	3582086,80	1117670,87
126	3582097,97	1117670,90
127	3582149,22	1117672,49
128	3582158,42	1117670,71
129	3582153,42	1117667,62
130	3582098,05	1117665,90
131	3582086,70	1117665,88
132	3582080,97	1117666,10
133	3581935,12	1117677,96
134	3581764,88	1117691,88
135	3581759,75	1117692,23
136	3581754,60	1117692,46
137	3581729,86	1117693,20
138	3581711,72	1117712,44
139	3581671,16	1117713,66
140	3581651,77	1117725,65
141	3581641,23	1117732,62
142	3581631,13	1117740,25
143	3581621,56	1117748,53
144	3581606,38	1117763,54
109	3581610,54	1117767,54
:ЗУ5(4) "Трасса высоконапорного водовода т.вр.115-т.вр.331-куст 331"	--	--
145	3583342,66	1118528,40
146	3583264,60	1118511,92
147	3583262,61	1118521,37
148	3583183,36	1118504,25
149	3583172,42	1118500,92
150	3583161,67	1118496,92
151	3583151,12	1118492,32
152	3582838,06	1118344,50
153	3582835,94	1118348,99
154	3583149,05	1118496,88
155	3583159,79	1118501,57
156	3583170,82	1118505,66
157	3583182,10	1118509,09
158	3583266,45	1118527,31
159	3583268,45	1118517,84
160	3583341,47	1118533,27
145	3583342,66	1118528,40
:ЗУ5(5) "Трасса высоконапорного водовода т.вр.115-т.вр.331-куст 331"	--	--

161	3584447,71	1118071,23
162	3584457,79	1118073,41
163	3584455,19	1118085,49
164	3584585,03	1118113,52
165	3584645,95	1118125,75
166	3584662,65	1118126,69
167	3584663,16	1118124,13
168	3584586,05	1118108,63
169	3584461,14	1118081,65
170	3584463,74	1118069,58
171	3584448,56	1118066,30
161	3584447,71	1118071,23
:ЗУ5(6) "Трасса высоконапорного водовода т.вр.115-т.вр.331-куст 331"	--	--
172	3583564,93	1118528,76
173	3583562,97	1118524,10
174	3583550,63	1118529,30
175	3583533,02	1118535,70
176	3583514,94	1118540,40
177	3583496,51	1118543,38
178	3583477,75	1118544,60
179	3583445,93	1118545,18
180	3583434,82	1118545,06
181	3583423,63	1118544,31
182	3583412,52	1118542,92
183	3583401,38	1118540,89
184	3583354,39	1118530,91
185	3583353,20	1118535,79
186	3583400,42	1118545,80
187	3583411,76	1118547,87
188	3583423,16	1118549,29
189	3583434,62	1118550,07
190	3583445,95	1118550,18
191	3583477,96	1118549,60
192	3583497,07	1118548,36
193	3583515,97	1118545,29
194	3583534,51	1118540,47
195	3583552,44	1118533,96
172	3583564,93	1118528,76
:ЗУ5(7) "Трасса высоконапорного водовода т.вр.115-т.вр.331-куст 331"	--	--
196	3584278,25	1118032,68
197	3584255,35	1118028,54
198	3584248,10	1118026,98
199	3584182,40	1118011,65
200	3584091,39	1118068,14
201	3584089,73	1118069,05
202	3584092,17	1118073,40
203	3584093,94	1118072,44
204	3584183,27	1118017,00
205	3584247,00	1118031,86
206	3584254,38	1118033,46
207	3584277,36	1118037,60
196	3584278,25	1118032,68
:ЗУ5(8) "Трасса высоконапорного водовода т.вр.115-т.вр.331-куст 331"	--	--
208	3584389,18	1118053,47
209	3584372,45	1118049,87
210	3584289,55	1118034,75
211	3584288,66	1118039,69
212	3584371,47	1118054,77
213	3584388,12	1118058,38
208	3584389,18	1118053,47
:ЗУ5(9) "Трасса высоконапорного водовода т.вр.115-т.вр.331-куст 331"	--	--
214	3581653,49	1117808,94
215	3581656,57	1117805,04
216	3581615,93	1117765,79
217	3581612,03	1117768,88
218	3581611,98	1117768,93
214	3581653,49	1117808,94
:ЗУ5(10) "Трасса высоконапорного водовода т.вр.115-т.вр.331-куст 331"	--	--
219	3584669,58	1118198,62
220	3584664,63	1118197,51
221	3584662,94	1118234,21
222	3584665,44	1118234,33
223	3584666,69	1118234,38
224	3584666,91	1118229,45
225	3584668,16	1118229,52
219	3584669,58	1118198,62
:ЗУ5(11) "Трасса высоконапорного водовода т.вр.115-т.вр.331-куст 331"	--	--
226	3584427,72	1118066,90
227	3584436,07	1118068,71
228	3584436,93	1118063,79
229	3584428,81	1118062,04
230	3584428,53	1118063,30
231	3584427,96	1118065,86
226	3584427,72	1118066,90
:ЗУ5(12) "Трасса высоконапорного водовода т.вр.115-т.вр.331-куст 331"	--	--
232	3584438,89	1118064,21
233	3584438,03	1118069,13
234	3584445,74	1118070,80

235	3584446,59	1118065,87
232	3584438,89	1118064,21
:ЗУ5(13) "Трасса высоконапорного водовода т.вр.115-т.вр.331-куст 331"	--	--
236	3584403,11	1118061,57
237	3584408,00	1118062,64
238	3584409,20	1118057,80
239	3584404,04	1118056,68
236	3584403,11	1118061,57
:ЗУ5(14) "Трасса высоконапорного водовода т.вр.115-т.вр.331-куст 331"	--	--
240	3584401,15	1118061,15
241	3584401,99	1118056,77
242	3584402,09	1118056,26
243	3584400,86	1118055,99
244	3584399,88	1118060,87
240	3584401,15	1118061,15
:ЗУ6(1) "Трасса высоконапорного водовода т.вр.115-т.вр.331-куст 331"	--	--
245	3581608,42	1117769,67
246	3581610,54	1117767,54
247	3581606,38	1117763,54
248	3581621,56	1117748,53
249	3581631,13	1117740,25
250	3581641,23	1117732,62
251	3581651,77	1117725,65
252	3581671,16	1117713,66
253	3581711,72	1117712,44
254	3581729,86	1117693,20
255	3581754,60	1117692,46
256	3581759,75	1117692,23
257	3581764,88	1117691,88
258	3581935,12	1117677,96
259	3582080,97	1117666,10
260	3582086,70	1117665,88
261	3582098,05	1117665,90
262	3582153,42	1117667,62
263	3582158,42	1117670,71
264	3582159,02	1117670,59
265	3582160,01	1117671,69
266	3582179,49	1117683,76
267	3582191,97	1117692,15
268	3582203,81	1117701,45
269	3582214,93	1117711,63
270	3582225,22	1117722,55
271	3582476,84	1117998,27
272	3582603,45	1118137,06
273	3582731,44	1118277,67
274	3582745,16	1118291,34
275	3582760,11	1118303,57
276	3582776,18	1118314,29
277	3582793,28	1118323,40
278	3582827,21	1118339,39
279	3582827,92	1118337,89
280	3582838,77	1118343,01
281	3582838,06	1118344,50
282	3583151,12	1118492,32
283	3583161,67	1118496,92
284	3583172,42	1118500,92
285	3583183,36	1118504,25
286	3583262,61	1118521,37
287	3583264,60	1118511,92
288	3583342,66	1118528,40
289	3583343,09	1118526,63
290	3583354,74	1118529,47
291	3583354,39	1118530,91
292	3583401,38	1118540,89
293	3583412,52	1118542,92
294	3583423,63	1118544,31
295	3583434,82	1118545,06
296	3583445,93	1118545,18
297	3583477,75	1118544,60
298	3583496,51	1118543,38
299	3583514,94	1118540,40
300	3583533,02	1118535,70
301	3583550,63	1118529,30
302	3583562,97	1118524,10
303	3583562,33	1118522,56
304	3583573,41	1118517,93
305	3583574,05	1118519,48
306	3583577,01	1118518,25
307	3583584,53	1118459,47
308	3583585,19	1118455,10
309	3583586,06	1118449,43
310	3583588,08	1118439,54
311	3583590,59	1118429,82
312	3583593,56	1118420,28
313	3583629,15	1118315,03
314	3583646,86	1118299,44
315	3583660,60	1118288,40
316	3583675,29	1118278,56
317	3583690,84	1118270,01
318	3583822,20	1118217,87
319	3583835,32	1118211,62
320	3584079,69	1118074,65
321	3584078,91	1118073,27
322	3584088,95	1118067,67
323	3584089,73	1118069,05
324	3584091,39	1118068,14
325	3584182,40	1118011,65
326	3584248,10	1118026,98

327	3584255,35	1118028,54
328	3584278,25	1118032,68
329	3584278,54	1118031,07
330	3584289,85	1118033,13
331	3584289,55	1118034,75
332	3584372,45	1118049,87
333	3584389,18	1118053,47
334	3584389,82	1118050,51
335	3584373,03	1118046,93
336	3584255,93	1118025,60
337	3584248,76	1118024,05
338	3584181,87	1118008,45
339	3584089,88	1118065,56
340	3583995,83	1118118,33
341	3583833,95	1118208,95
342	3583821,00	1118215,11
343	3583689,56	1118267,30
344	3583673,73	1118275,99
345	3583658,83	1118285,97
346	3583644,93	1118297,15
347	3583626,56	1118313,30
348	3583590,70	1118419,35
349	3583587,71	1118429,00
350	3583585,16	1118438,87
351	3583583,11	1118448,89
352	3583582,22	1118454,65
353	3583581,56	1118459,05
354	3583574,25	1118516,15
355	3583549,53	1118526,49
356	3583532,13	1118532,83
357	3583514,32	1118537,46
358	3583496,17	1118540,39
359	3583477,63	1118541,60
360	3583445,91	1118542,17
361	3583434,92	1118542,06
362	3583423,92	1118541,32
363	3583412,97	1118539,96
364	3583401,97	1118537,95
365	3583348,63	1118526,63
366	3583262,28	1118508,36
367	3583260,29	1118517,80
368	3583184,11	1118501,34
369	3583173,37	1118498,07
370	3583162,78	1118494,14
371	3583152,35	1118489,59
372	3582794,62	1118320,72
373	3582777,73	1118311,70
374	3582761,90	1118301,15
375	3582747,18	1118289,11
376	3582733,61	1118275,60
377	3582605,67	1118135,04
378	3582479,06	1117996,24
379	3582227,41	1117720,51
380	3582217,03	1117709,49
381	3582205,75	1117699,17
382	3582193,73	1117689,72
383	3582181,12	1117681,24
384	3582154,33	1117664,64
385	3582098,10	1117662,90
386	3582086,65	1117662,87
387	3582080,80	1117663,11
388	3581934,88	1117674,96
389	3581764,66	1117688,89
390	3581759,59	1117689,24
391	3581754,50	1117689,46
392	3581728,54	1117690,23
393	3581710,40	1117709,49
394	3581670,27	1117710,69
395	3581650,14	1117723,12
396	3581639,49	1117730,16
397	3581629,24	1117737,92
398	3581619,52	1117746,33
399	3581602,08	1117763,56
245	3581608,42	1117769,67
:ЗУ6(2) "Трасса высоконапорного водовода т.вр.115-т.вр.331-куст 331"	--	--
400	3582172,16	1117685,10
401	3582179,97	1117693,73
402	3582187,25	1117698,62
403	3582198,63	1117707,57
404	3582209,31	1117717,33
405	3582219,34	1117727,99
406	3582470,93	1118003,65
407	3582597,54	1118142,45
408	3582725,66	1118283,19
409	3582739,80	1118297,28
410	3582755,35	1118310,01
411	3582772,08	1118321,16
412	3582789,69	1118330,55
413	3582823,81	1118346,66
414	3582825,06	1118343,93
415	3582791,04	1118327,87
416	3582773,61	1118318,58
417	3582757,14	1118307,59
418	3582741,80	1118295,06
419	3582727,82	1118281,12
420	3582599,75	1118140,42
421	3582473,15	1118001,63
422	3582221,54	1117725,95
423	3582211,42	1117715,19
424	3582200,57	1117705,28
425	3582189,03	1117696,19
426	3582176,79	1117687,96
400	3582172,16	1117685,10

:ЗУ6(3) "Трасса высоконапорного водовода т.вр.115-т.вр.331-куст 331"	--	--
427	3583607,95	1118393,30
428	3583615,91	1118373,52
429	3583620,68	1118365,04
430	3583636,04	1118319,62
431	3583652,01	1118305,56
432	3583665,34	1118294,85
433	3583679,46	1118285,39
434	3583694,26	1118277,26
435	3583825,40	1118225,21
436	3583839,01	1118218,73
437	3584001,20	1118127,94
438	3584056,43	1118096,94
439	3584082,91	1118080,41
440	3584082,15	1118079,04
441	3583837,62	1118216,07
442	3583824,20	1118222,46
443	3583692,97	1118274,54
444	3583677,89	1118282,83
445	3583663,57	1118292,43
446	3583650,07	1118303,27
447	3583633,45	1118317,90
427	3583607,95	1118393,30
:ЗУ6(4) "Трасса высоконапорного водовода т.вр.115-т.вр.331-куст 331"	--	--
448	3583341,47	1118533,27
449	3583268,45	1118517,84
450	3583266,45	1118527,31
451	3583182,10	1118509,09
452	3583170,82	1118505,66
453	3583159,79	1118501,57
454	3583149,05	1118496,88
455	3582835,93	1118349,06
456	3582834,65	1118351,78
457	3583147,80	1118499,60
458	3583158,67	1118504,36
459	3583169,86	1118508,50
460	3583181,35	1118512,00
461	3583268,76	1118530,88
462	3583270,76	1118521,40
463	3583340,74	1118536,24
448	3583341,47	1118533,27
:ЗУ6(5) "Трасса высоконапорного водовода т.вр.115-т.вр.331-куст 331"	--	--
464	3581614,46	1117764,39
465	3581626,88	1117754,53
466	3581627,00	1117754,41
467	3581636,16	1117746,47
468	3581645,85	1117739,14
469	3581656,07	1117732,39
470	3581673,55	1117721,60
471	3581715,28	1117720,34
472	3581733,42	1117701,09
473	3581754,89	1117700,45
474	3581760,20	1117700,22
475	3581765,48	1117699,86
476	3581935,77	1117685,92
477	3582081,46	1117674,09
478	3582086,85	1117673,88
479	3582097,91	1117673,90
480	3582135,86	1117675,07
481	3582149,22	1117672,49
482	3582097,97	1117670,90
483	3582086,80	1117670,87
484	3582081,28	1117671,10
485	3581935,53	1117682,94
486	3581765,25	1117696,87
487	3581760,03	1117697,23
488	3581754,79	1117697,45
489	3581732,08	1117698,13
490	3581713,94	1117717,38
491	3581672,66	1117718,62
492	3581654,46	1117729,87
493	3581644,12	1117736,69
494	3581634,27	1117744,14
495	3581624,96	1117752,21
496	3581613,54	1117763,50
464	3581614,46	1117764,39
:ЗУ6(6) "Трасса высоконапорного водовода т.вр.115-т.вр.331-куст 331"	--	--
497	3584448,56	1118066,30
498	3584463,74	1118069,58
499	3584461,14	1118081,65
500	3584586,05	1118108,63
501	3584663,16	1118124,13
502	3584663,75	1118121,21
503	3584586,66	1118105,70
504	3584464,70	1118079,34
505	3584467,31	1118067,29
506	3584449,06	1118063,35
497	3584448,56	1118066,30
:ЗУ6(7) "Трасса высоконапорного водовода т.вр.115-т.вр.331-куст 331"	--	--
507	3584092,68	1118074,31
508	3584179,38	1118020,21
509	3584182,59	1118020,95
510	3584183,81	1118020,19
511	3584246,35	1118034,80

512	3584253,79	1118036,39
513	3584370,89	1118057,72
514	3584393,04	1118062,49
515	3584393,27	1118061,25
516	3584387,76	1118060,06
517	3584388,12	1118058,38
518	3584371,47	1118054,77
519	3584288,66	1118039,69
520	3584288,24	1118042,00
521	3584276,93	1118039,94
522	3584277,36	1118037,60
523	3584254,38	1118033,46
524	3584247,00	1118031,86
525	3584183,27	1118017,00
526	3584093,94	1118072,44
527	3584092,17	1118073,40
507	3584092,68	1118074,31
:ЗУ6(8) "Трасса высоконапорного водовода т.вр.115-т.вр.331-куст 331"	--	--
528	3583566,08	1118531,52
529	3583564,93	1118528,76
530	3583552,44	1118533,96
531	3583534,51	1118540,47
532	3583515,97	1118545,29
533	3583497,07	1118548,36
534	3583477,96	1118549,60
535	3583445,95	1118550,18
536	3583434,62	1118550,07
537	3583423,16	1118549,29
538	3583411,76	1118547,87
539	3583400,42	1118545,80
540	3583353,20	1118535,79
541	3583352,49	1118538,73
542	3583399,84	1118548,75
543	3583411,31	1118550,84
544	3583422,87	1118552,28
545	3583434,50	1118553,06
546	3583445,95	1118553,19
547	3583478,09	1118552,60
548	3583497,40	1118551,34
549	3583516,59	1118548,24
550	3583535,40	1118543,35
551	3583553,54	1118536,75
528	3583566,08	1118531,52
:ЗУ6(9) "Трасса высоконапорного водовода т.вр.115-т.вр.331-куст 331"	--	--
552	3584447,19	1118074,19
553	3584454,23	1118075,71
554	3584451,97	1118086,16
555	3584628,23	1118124,76
556	3584645,95	1118125,75
557	3584585,03	1118113,52
558	3584455,19	1118085,49
559	3584457,79	1118073,41
560	3584447,71	1118071,23
552	3584447,19	1118074,19
:ЗУ6(10) "Трасса высоконапорного водовода т.вр.115-т.вр.331-куст 331"	--	--
561	3583598,66	1118430,81
562	3583599,71	1118422,74
563	3583605,31	1118401,10
564	3583598,31	1118421,82
565	3583595,41	1118431,19
566	3583592,96	1118440,66
567	3583590,98	1118450,30
568	3583590,13	1118455,86
569	3583589,47	1118460,17
570	3583581,61	1118521,75
571	3583575,97	1118524,08
572	3583577,13	1118526,86
573	3583584,35	1118523,85
574	3583592,44	1118460,58
575	3583593,10	1118456,32
576	3583593,95	1118450,83
577	3583595,88	1118441,34
578	3583598,29	1118432,01
561	3583598,66	1118430,81
:ЗУ6(11) "Трасса высоконапорного водовода т.вр.115-т.вр.331-куст 331"	--	--
579	3581651,61	1117811,32
580	3581653,49	1117808,94
581	3581611,98	1117768,93
582	3581609,86	1117771,06
579	3581651,61	1117811,32
:ЗУ6(12) "Трасса высоконапорного водовода т.вр.115-т.вр.331-куст 331"	--	--
583	3581656,57	1117805,04
584	3581658,47	1117802,64
585	3581618,29	1117763,91
586	3581615,93	1117765,79
583	3581656,57	1117805,04
:ЗУ6(13) "Трасса высоконапорного водовода т.вр.115-т.вр.331-куст 331"	--	--
587	3584672,56	1118199,29
588	3584669,58	1118198,62

589	3584668,16	1118229,52
590	3584671,17	1118229,68
587	3584672,56	1118199,29
:ЗУ6(14) "Трасса высоконапорного водовода т.вр.115-т.вр.331-куст 331"	--	--
591	3584664,63	1118197,51
592	3584663,11	1118197,17
593	3584661,42	1118234,14
594	3584662,94	1118234,21
591	3584664,63	1118197,51
:ЗУ6(15) "Трасса высоконапорного водовода т.вр.115-т.вр.331-куст 331"	--	--
595	3584427,06	1118069,84
596	3584434,31	1118071,41
597	3584435,55	1118071,67
598	3584436,07	1118068,71
599	3584427,72	1118066,90
595	3584427,06	1118069,84
:ЗУ6(16) "Трасса высоконапорного водовода т.вр.115-т.вр.331-куст 331"	--	--
600	3583616,45	1118377,56
601	3583608,13	1118398,23
602	3583603,77	1118415,05
600	3583616,45	1118377,56
:ЗУ6(17) "Трасса высоконапорного водовода т.вр.115-т.вр.331-куст 331"	--	--
603	3584428,81	1118062,04
604	3584436,93	1118063,79
605	3584437,45	1118060,84
606	3584429,47	1118059,12
603	3584428,81	1118062,04
:ЗУ6(18) "Трасса высоконапорного водовода т.вр.115-т.вр.331-куст 331"	--	--
607	3584437,51	1118072,10
608	3584445,23	1118073,77
609	3584445,74	1118070,80
610	3584438,03	1118069,13
607	3584437,51	1118072,10
:ЗУ6(19) "Трасса высоконапорного водовода т.вр.115-т.вр.331-куст 331"	--	--
611	3584438,89	1118064,21
612	3584446,59	1118065,87
613	3584447,10	1118062,92
614	3584439,41	1118061,27
611	3584438,89	1118064,21
:ЗУ6(20) "Трасса высоконапорного водовода т.вр.115-т.вр.331-куст 331"	--	--
615	3584093,97	1118075,86
616	3584095,47	1118075,02
617	3584180,17	1118022,45
618	3584179,74	1118022,35
615	3584093,97	1118075,86
:ЗУ6(21) "Трасса высоконапорного водовода т.вр.115-т.вр.331-куст 331"	--	--
619	3584404,04	1118056,68
620	3584409,20	1118057,80
621	3584409,91	1118054,90
622	3584404,61	1118053,75
619	3584404,04	1118056,68
:ЗУ6(22) "Трасса высоконапорного водовода т.вр.115-т.вр.331-куст 331"	--	--
623	3584402,54	1118064,55
624	3584407,28	1118065,58
625	3584408,00	1118062,64
626	3584403,11	1118061,57
623	3584402,54	1118064,55
:ЗУ6(23) "Трасса высоконапорного водовода т.вр.115-т.вр.331-куст 331"	--	--
627	3584394,99	1118062,92
628	3584400,58	1118064,13
629	3584401,15	1118061,15
630	3584399,88	1118060,87
631	3584399,52	1118062,60
632	3584395,23	1118061,67
627	3584394,99	1118062,92
:ЗУ6(24) "Трасса высоконапорного водовода т.вр.115-т.вр.331-куст 331"	--	--
633	3584402,09	1118056,26
634	3584402,65	1118053,32
635	3584401,44	1118053,07
636	3584400,86	1118055,99
633	3584402,09	1118056,26

:ЗУ6(25) "Трасса высоконапорного водовода т.вр.115-т.вр.331-куст 331"	--	--
637	3584674,75	1118127,36
638	3584675,85	1118127,43
639	3584676,02	1118123,68
640	3584675,51	1118123,56
637	3584674,75	1118127,36
:ЗУ7(1) "Трасса ВЛ 6 кВ (1 линия) к кусту 331"	--	--
641	3583804,29	1118361,70
642	3583806,51	1118361,80
643	3583794,87	1118334,39
644	3584161,59	1118126,20
645	3584202,06	1118114,09
646	3584254,49	1118114,94
647	3584567,04	1118184,91
648	3584564,76	1118282,72
649	3584566,83	1118282,79
650	3584569,07	1118183,32
651	3584254,73	1118112,95
652	3584201,78	1118112,08
653	3584160,80	1118124,35
654	3583792,33	1118333,54
641	3583804,29	1118361,70
:ЗУ7(2) "Трасса ВЛ 6 кВ (1 линия) к кусту 331"	--	--
655	3582885,76	1118986,54
656	3582887,82	1118988,12
657	3582983,31	1118966,92
658	3583161,82	1118853,90
659	3583187,21	1118823,66
660	3583204,78	1118774,53
661	3583234,74	1118631,45
662	3583232,79	1118630,97
663	3583202,85	1118773,99
664	3583185,45	1118822,65
665	3583160,48	1118852,38
666	3582982,53	1118965,04
655	3582885,76	1118986,54
:ЗУ7(3) "Трасса ВЛ 6 кВ (1 линия) к кусту 331"	--	--
667	3583830,22	1118521,05
668	3583825,62	1118520,84
669	3583503,32	1118658,88
670	3583337,99	1118646,64
671	3583331,26	1118645,35
672	3583330,79	1118647,29
673	3583337,72	1118648,63
674	3583503,66	1118660,91
667	3583830,22	1118521,05
:ЗУ7(4) "Трасса ВЛ 6 кВ (1 линия) к кусту 331"	--	--
675	3583847,83	1118459,20
676	3583847,63	1118463,83
677	3583864,71	1118504,09
678	3583845,41	1118512,36
679	3583845,31	1118514,59
680	3583867,34	1118505,15
675	3583847,83	1118459,20
:ЗУ7(5) "Трасса ВЛ 6 кВ (1 линия) к кусту 331"	--	--
681	3583303,70	1118640,06
682	3583303,27	1118642,01
683	3583304,78	1118642,30
684	3583309,68	1118643,24
685	3583325,86	1118646,36
686	3583326,08	1118645,45
687	3583326,34	1118644,41
688	3583310,18	1118641,31
689	3583305,24	1118640,35
681	3583303,70	1118640,06
:ЗУ7(6) "Трасса ВЛ 6 кВ (1 линия) к кусту 331"	--	--
690	3582872,34	1118991,57
691	3582870,28	1118989,97
692	3582862,31	1118991,74
693	3582860,05	1118985,01
694	3582860,71	1118982,58
695	3582858,99	1118981,25
696	3582857,96	1118985,08
697	3582860,99	1118994,09
690	3582872,34	1118991,57
:ЗУ7(7) "Трасса ВЛ 6 кВ (1 линия) к кусту 331"	--	--
698	3582873,01	1118989,37
699	3582875,06	1118990,96
700	3582885,60	1118988,62
701	3582883,54	1118987,03
698	3582873,01	1118989,37
:ЗУ7(8) "Трасса ВЛ 6 кВ (1 линия) к кусту 331"	--	--
702	3583257,24	1118631,77
703	3583261,28	1118632,75
704	3583261,45	1118631,94
705	3583257,37	1118631,15
702	3583257,24	1118631,77
:ЗУ7(9) "Трасса ВЛ 6 кВ (1 линия) к кусту 331"	--	--

706	3583244,68	1118628,72
707	3583249,42	1118629,87
708	3583249,47	1118629,64
706	3583244,68	1118628,72
:ЗУ7(10) "Трасса ВЛ 6 кВ (1 линия) к кусту 331"	--	--
709	3582861,20	1118980,24
710	3582861,31	1118980,34
711	3582861,33	1118980,28
709	3582861,20	1118980,24
:ЗУ8(1) "Трасса ВЛ 6 кВ (1 линия) к кусту 331"	--	--
712	3583799,86	1118361,50
713	3583804,29	1118361,70
714	3583792,33	1118333,54
715	3584160,80	1118124,35
716	3584201,78	1118112,08
717	3584254,73	1118112,95
718	3584569,07	1118183,32
719	3584566,83	1118282,79
720	3584570,74	1118282,93
721	3584573,15	1118180,13
722	3584255,20	1118108,96
723	3584201,23	1118108,07
724	3584159,22	1118120,65
725	3583787,26	1118331,81
712	3583799,86	1118361,50
:ЗУ8(2) "Трасса ВЛ 6 кВ (1 линия) к кусту 331"	--	--
726	3583806,51	1118361,80
727	3583810,98	1118362,01
728	3583799,96	1118336,11
729	3584163,16	1118129,92
730	3584202,59	1118118,09
731	3584254,05	1118118,93
732	3584562,96	1118188,08
733	3584560,74	1118282,58
734	3584564,76	1118282,72
735	3584567,04	1118184,91
736	3584254,49	1118114,94
737	3584202,06	1118114,09
738	3584161,59	1118126,20
739	3583794,87	1118334,39
726	3583806,51	1118361,80
:ЗУ8(3) "Трасса ВЛ 6 кВ (1 линия) к кусту 331"	--	--
740	3582887,82	1118988,12
741	3582891,94	1118991,30
742	3582984,86	1118970,68
743	3583164,45	1118856,98
744	3583190,73	1118825,68
745	3583208,66	1118775,54
746	3583238,45	1118633,73
747	3583248,21	1118635,59
748	3583248,38	1118634,77
749	3583234,74	1118631,45
750	3583204,78	1118774,53
751	3583187,21	1118823,66
752	3583161,82	1118853,90
753	3582983,31	1118966,92
740	3582887,82	1118988,12
:ЗУ8(4) "Трасса ВЛ 6 кВ (1 линия) к кусту 331"	--	--
754	3582881,64	1118983,36
755	3582885,76	1118986,54
756	3582982,53	1118965,04
757	3583160,48	1118852,38
758	3583185,45	1118822,65
759	3583202,85	1118773,99
760	3583232,79	1118630,97
761	3583228,90	1118630,03
762	3583199,00	1118772,89
763	3583181,92	1118820,62
764	3583157,81	1118849,33
765	3582980,98	1118961,29
754	3582881,64	1118983,36
:ЗУ8(5) "Трасса ВЛ 6 кВ (1 линия) к кусту 331"	--	--
766	3583825,62	1118520,84
767	3583816,46	1118520,41
768	3583502,63	1118654,82
769	3583338,52	1118642,67
770	3583332,21	1118641,47
771	3583331,26	1118645,35
772	3583337,99	1118646,64
773	3583503,32	1118658,88
766	3583825,62	1118520,84
:ЗУ8(6) "Трасса ВЛ 6 кВ (1 линия) к кусту 331"	--	--
774	3583839,11	1118521,45
775	3583830,22	1118521,05
776	3583503,66	1118660,91
777	3583337,72	1118648,63
778	3583330,79	1118647,30
779	3583329,85	1118651,10
780	3583337,19	1118652,50
781	3583504,24	1118664,83
774	3583839,11	1118521,45
:ЗУ8(7) "Трасса ВЛ 6 кВ (1 линия) к кусту 331"	--	--
782	3583848,27	1118449,62

783	3583847,83	1118459,20
784	3583867,34	1118505,15
785	3583845,31	1118514,59
786	3583845,11	1118518,88
787	3583872,72	1118507,06
782	3583848,27	1118449,62
:ЗУ8(8) "Трасса ВЛ 6 кВ (1 линия) к кусту 331"	--	--
788	3583847,63	1118463,83
789	3583847,21	1118473,07
790	3583859,47	1118501,99
791	3583845,61	1118507,92
792	3583845,41	1118512,36
793	3583864,71	1118504,09
788	3583847,63	1118463,83
:ЗУ8(9) "Трасса ВЛ 6 кВ (1 линия) к кусту 331"	--	--
794	3582876,46	1118994,74
795	3582872,34	1118991,57
796	3582860,99	1118994,09
797	3582857,96	1118985,08
798	3582858,99	1118981,25
799	3582856,14	1118979,05
800	3582854,08	1118986,69
801	3582858,40	1118998,75
794	3582876,46	1118994,74
:ЗУ8(10) "Трасса ВЛ 6 кВ (1 линия) к кусту 331"	--	--
802	3583229,92	1118625,14
803	3583244,68	1118628,72
804	3583249,47	1118629,64
805	3583250,30	1118625,75
806	3583230,59	1118621,95
802	3583229,92	1118625,14
:ЗУ8(11) "Трасса ВЛ 6 кВ (1 линия) к кусту 331"	--	--
807	3582868,88	1118986,19
808	3582873,01	1118989,37
809	3582883,54	1118987,03
810	3582879,43	1118983,85
807	3582868,88	1118986,19
:ЗУ8(12) "Трасса ВЛ 6 кВ (1 линия) к кусту 331"	--	--
811	3582875,06	1118990,96
812	3582879,18	1118994,14
813	3582889,71	1118991,80
814	3582885,60	1118988,62
811	3582875,06	1118990,96

:ЗУ8(13) "Трасса ВЛ 6 кВ (1 линия) к кусту 331"	--	--
815	3582870,28	1118989,97
816	3582866,15	1118986,79
817	3582864,96	1118987,06
818	3582864,40	1118985,44
819	3582860,71	1118982,58
820	3582860,05	1118985,01
821	3582862,31	1118991,74
815	3582870,28	1118989,97
:ЗУ8(14) "Трасса ВЛ 6 кВ (1 линия) к кусту 331"	--	--
822	3583309,40	1118644,47
823	3583322,45	1118647,64
824	3583321,97	1118649,59
825	3583324,93	1118650,16
826	3583325,86	1118646,36
827	3583309,68	1118643,25
822	3583309,40	1118644,47
:ЗУ8(15) "Трасса ВЛ 6 кВ (1 линия) к кусту 331"	--	--
828	3583326,34	1118644,41
829	3583326,56	1118643,51
830	3583310,59	1118639,61
831	3583310,18	1118641,31
828	3583326,34	1118644,41
:ЗУ8(16) "Трасса ВЛ 6 кВ (1 линия) к кусту 331"	--	--
832	3583258,20	1118627,26
833	3583257,37	1118631,15
834	3583261,45	1118631,94
835	3583262,28	1118628,05
832	3583258,20	1118627,26
:ЗУ8(17) "Трасса ВЛ 6 кВ (1 линия) к кусту 331"	--	--
836	3582861,31	1118980,34
837	3582864,74	1118982,98
838	3582865,19	1118981,31
839	3582861,33	1118980,28
836	3582861,31	1118980,34
:ЗУ8(18) "Трасса ВЛ 6 кВ (1 линия) к кусту 331"	--	--
840	3583304,15	1118638,04
841	3583303,70	1118640,06
842	3583305,24	1118640,35
843	3583305,75	1118638,43
840	3583304,15	1118638,04

:ЗУ8(19) "Трасса ВЛ 6 кВ (1 линия) к кусту 331"	--	--
844	3583303,27	1118642,01
845	3583303,08	1118642,93
846	3583304,53	1118643,29
847	3583304,78	1118642,30
844	3583303,27	1118642,01
:ЗУ8(20) "Трасса ВЛ 6 кВ (1 линия) к кусту 331"	--	--
848	3583256,10	1118637,09
849	3583260,19	1118637,87
850	3583260,23	1118637,65
851	3583256,20	1118636,67
848	3583256,10	1118637,09
:ЗУ9(1) "Трасса ВЛ 6 кВ (2 линия) к кусту 331"	--	--
852	3581493,58	1117934,93
853	3580148,88	1116896,80
854	3577636,83	1116335,11
855	3577637,29	1116337,27
856	3580148,01	1116898,65
857	3581492,47	1117936,60
852	3581493,58	1117934,93
:ЗУ9(2) "Трасса ВЛ 6 кВ (2 линия) к кусту 331"	--	--
858	3582882,62	1118999,52
859	3582880,56	1118997,92
860	3582855,82	1119003,42
861	3582847,58	1118980,26
862	3581556,67	1117983,63
863	3581555,11	1117984,95
864	3582845,89	1118981,48
865	3582854,53	1119005,75
866	3582854,97	1119005,65
867	3582857,69	1119005,05
858	3582882,62	1118999,52
:ЗУ9(3) "Трасса ВЛ 6 кВ (2 линия) к кусту 331"	--	--
868	3584556,71	1118282,44
869	3584558,89	1118191,27
870	3584253,58	1118122,93
871	3584203,14	1118122,10
872	3584164,75	1118133,62
873	3583805,03	1118337,82
874	3583815,41	1118362,21
875	3583817,63	1118362,31
876	3583807,57	1118338,68
877	3584165,54	1118135,47
878	3584203,42	1118124,11
879	3584253,34	1118124,93
880	3584556,85	1118192,86
881	3584554,76	1118282,37
868	3584556,71	1118282,44
:ЗУ9(4) "Трасса ВЛ 6 кВ (2 линия) к кусту 331"	--	--
882	3583880,58	1118510,22
883	3583848,91	1118435,79
884	3583848,69	1118440,40
885	3583877,96	1118509,16
886	3583504,93	1118668,88
887	3583336,67	1118656,47
888	3583328,89	1118654,99
889	3583328,41	1118656,94
890	3583336,40	1118658,46
891	3583505,27	1118670,91
882	3583880,58	1118510,22
:ЗУ9(5) "Трасса ВЛ 6 кВ (2 линия) к кусту 331"	--	--
892	3583247,37	1118639,51
893	3583241,55	1118638,40
894	3583212,52	1118776,62
895	3583194,25	1118827,70
896	3583167,11	1118860,02
897	3582986,40	1118974,44
898	3582896,06	1118994,49
899	3582898,11	1118996,08
900	3582987,18	1118976,31
901	3583168,44	1118861,54
902	3583196,01	1118828,73
903	3583214,45	1118777,16
904	3583243,11	1118640,72
905	3583246,96	1118641,46
892	3583247,37	1118639,51
:ЗУ9(6) "Трасса ВЛ 6 кВ (2 линия) к кусту 331"	--	--
906	3577615,56	1116332,41
907	3577615,11	1116330,26
908	3577469,81	1116297,76
909	3577421,21	1116318,27
910	3577402,50	1116308,68
911	3577400,00	1116309,65
912	3577421,10	1116320,45
913	3577470,02	1116299,85
906	3577615,56	1116332,41
:ЗУ9(7) "Трасса ВЛ 6 кВ (2 линия) к кусту 331"	--	--
914	3577252,21	1116287,24
915	3577251,51	1116285,38
916	3577202,22	1116306,18
917	3577203,95	1116320,48

918	3577205,87	1116319,68
919	3577204,39	1116307,42
914	3577252,21	1116287,24
:ЗУ9(8) "Трасса ВЛ 6 кВ (2 линия) к кусту 331"	--	--
920	3581516,22	1117952,42
921	3581495,17	1117936,16
922	3581494,05	1117937,82
923	3581514,63	1117953,71
920	3581516,22	1117952,42
:ЗУ9(9) "Трасса ВЛ 6 кВ (2 линия) к кусту 331"	--	--
924	3577323,01	1116267,96
925	3577309,36	1116260,97
926	3577299,74	1116265,04
927	3577300,22	1116266,99
928	3577309,26	1116263,18
929	3577321,27	1116269,34
924	3577323,01	1116267,96
:ЗУ9(10) "Трасса ВЛ 6 кВ (2 линия) к кусту 331"	--	--
930	3583316,09	1118652,57
931	3583307,82	1118651,00
932	3583302,89	1118650,06
933	3583301,57	1118649,81
934	3583301,14	1118651,76
935	3583302,42	1118652,00
936	3583307,32	1118652,94
937	3583315,62	1118654,51
930	3583316,09	1118652,57
:ЗУ9(11) "Трасса ВЛ 6 кВ (2 линия) к кусту 331"	--	--
938	3581553,32	1117981,06
939	3581542,33	1117972,58
940	3581540,74	1117973,87
941	3581551,76	1117982,38
938	3581553,32	1117981,06
:ЗУ9(12) "Трасса ВЛ 6 кВ (2 линия) к кусту 331"	--	--
942	3582895,88	1118996,57
943	3582893,83	1118994,98
944	3582883,30	1118997,32
945	3582885,35	1118998,91
942	3582895,88	1118996,57
:ЗУ9(13) "Трасса ВЛ 6 кВ (2 линия) к кусту 331"	--	--
946	3583259,36	1118641,80
947	3583255,27	1118641,01
948	3583254,86	1118642,96
949	3583258,93	1118643,74
946	3583259,36	1118641,80
:ЗУ9(14) "Трасса ВЛ 6 кВ (2 линия) к кусту 331"	--	--
950	3583323,97	1118654,06
951	3583321,00	1118653,50
952	3583320,52	1118655,44
953	3583323,49	1118656,01
950	3583323,97	1118654,06
:ЗУ10(1) "Трасса ВЛ 6 кВ (2 линия) к кусту 331"	--	--
954	3581495,82	1117931,60
955	3580150,62	1116893,09
956	3577635,92	1116330,81
957	3577636,83	1116335,11
958	3580148,88	1116896,80
959	3581493,58	1117934,93
954	3581495,82	1117931,60
:ЗУ10(2) "Трасса ВЛ 6 кВ (2 линия) к кусту 331"	--	--
960	3581492,47	1117936,60
961	3580148,01	1116898,65
962	3577637,29	1116337,27
963	3577638,20	1116341,56
964	3580146,27	1116902,36
965	3581490,24	1117939,95
960	3581492,47	1117936,60
:ЗУ10(3) "Трасса ВЛ 6 кВ (2 линия) к кусту 331"	--	--
966	3582880,56	1118997,92
967	3582876,46	1118994,74
968	3582858,40	1118998,75
969	3582850,96	1118977,82
970	3581559,79	1117980,99
971	3581556,67	1117983,63
972	3582847,58	1118980,26
973	3582855,82	1119003,42
966	3582880,56	1118997,92
:ЗУ10(4) "Трасса ВЛ 6 кВ (2 линия) к кусту 331"	--	--
974	3582851,97	1119010,38
975	3582854,53	1119005,75
976	3582845,89	1118981,48
977	3581555,11	1117984,95
978	3581551,98	1117987,60
979	3582842,52	1118983,93
974	3582851,97	1119010,38

:ЗУ10(5) "Трасса ВЛ 6 кВ (2 линия) к кусту 331"	--	--
980	3584560,74	1118282,58
981	3584562,96	1118188,08
982	3584254,05	1118118,93
983	3584202,59	1118118,09
984	3584163,16	1118129,92
985	3583799,96	1118336,11
986	3583810,98	1118362,01
987	3583815,41	1118362,21
988	3583805,03	1118337,82
989	3584164,75	1118133,62
990	3584203,14	1118122,10
991	3584253,58	1118122,93
992	3584558,89	1118191,27
993	3584556,71	1118282,44
980	3584560,74	1118282,58
:ЗУ10(6) "Трасса ВЛ 6 кВ (2 линия) к кусту 331"	--	--
994	3584554,76	1118282,37
995	3584556,85	1118192,86
996	3584253,34	1118124,93
997	3584203,42	1118124,11
998	3584165,54	1118135,47
999	3583807,57	1118338,68
1000	3583817,63	1118362,31
1001	3583822,06	1118362,51
1002	3583812,65	1118340,40
1003	3584167,11	1118139,17
1004	3584203,97	1118128,13
1005	3584252,87	1118128,93
1006	3584552,78	1118196,05
1007	3584550,68	1118282,22
994	3584554,76	1118282,37
:ЗУ10(7) "Трасса ВЛ 6 кВ (2 линия) к кусту 331"	--	--
1008	3583885,82	1118512,32
1009	3583849,33	1118426,58
1010	3583848,91	1118435,79
1011	3583880,58	1118510,22
1012	3583505,27	1118670,91
1013	3583336,40	1118658,46
1014	3583328,41	1118656,94
1015	3583327,45	1118660,83
1016	3583335,88	1118662,43
1017	3583505,94	1118674,97
1008	3583885,82	1118512,32
:ЗУ10(8) "Трасса ВЛ 6 кВ (2 линия) к кусту 331"	--	--
1018	3583877,96	1118509,16
1019	3583848,69	1118440,40
1020	3583848,27	1118449,62
1021	3583872,72	1118507,06
1022	3583845,11	1118518,88
1023	3583844,98	1118521,72
1024	3583839,11	1118521,45
1025	3583504,24	1118664,83
1026	3583337,19	1118652,50
1027	3583329,85	1118651,10
1028	3583328,89	1118654,99
1029	3583336,67	1118656,47
1030	3583504,93	1118668,88
1018	3583877,96	1118509,16
:ЗУ10(9) "Трасса ВЛ 6 кВ (2 линия) к кусту 331"	--	--
1031	3583248,21	1118635,59
1032	3583238,45	1118633,73
1033	3583208,66	1118775,54
1034	3583190,73	1118825,68
1035	3583164,45	1118856,98
1036	3582984,86	1118970,68
1037	3582891,94	1118991,30
1038	3582896,06	1118994,49
1039	3582986,40	1118974,44
1040	3583167,11	1118860,02
1041	3583194,25	1118827,70
1042	3583212,52	1118776,62
1043	3583241,55	1118638,40
1044	3583247,37	1118639,51
1031	3583248,21	1118635,59
:ЗУ10(10) "Трасса ВЛ 6 кВ (2 линия) к кусту 331"	--	--
1045	3583246,96	1118641,47
1046	3583243,11	1118640,72
1047	3583214,45	1118777,16
1048	3583196,01	1118828,73
1049	3583168,44	1118861,54
1050	3582987,18	1118976,31
1051	3582898,11	1118996,07
1052	3582902,24	1118999,26
1053	3582988,73	1118980,07
1054	3583171,11	1118864,59
1055	3583177,43	1118857,07
1056	3583203,52	1118819,60
1057	3583217,12	1118781,60
1045	3583246,96	1118641,47
:ЗУ10(11) "Трасса ВЛ 6 кВ (2 линия) к кусту 331"	--	--
1058	3577616,47	1116336,71
1059	3577615,56	1116332,41
1060	3577470,02	1116299,85

1061	3577421,10	1116320,45
1062	3577400,00	1116309,65
1063	3577394,99	1116311,58
1064	3577421,01	1116324,91
1065	3577470,40	1116304,04
1058	3577616,47	1116336,71
:ЗУ10(12) "Трасса ВЛ 6 кВ (2 линия) к кусту 331"	--	--
1066	3577615,11	1116330,26
1067	3577614,19	1116325,95
1068	3577469,41	1116293,59
1069	3577421,37	1116313,86
1070	3577407,50	1116306,76
1071	3577402,50	1116308,68
1072	3577421,21	1116318,27
1073	3577469,81	1116297,76
1066	3577615,11	1116330,26
:ЗУ10(13) "Трасса ВЛ 6 кВ (2 линия) к кусту 331"	--	--
1074	3577251,51	1116285,38
1075	3577250,10	1116281,60
1076	3577197,88	1116303,62
1077	3577200,12	1116322,12
1078	3577203,95	1116320,48
1079	3577202,22	1116306,18
1074	3577251,51	1116285,38
:ЗУ10(14) "Трасса ВЛ 6 кВ (2 линия) к кусту 331"	--	--
1080	3577253,58	1116291,00
1081	3577252,21	1116287,24
1082	3577204,39	1116307,42
1083	3577205,87	1116319,68
1084	3577209,70	1116318,05
1085	3577208,72	1116309,93
1080	3577253,58	1116291,00
:ЗУ10(15) "Трасса ВЛ 6 кВ (2 линия) к кусту 331"	--	--
1086	3581519,38	1117949,81
1087	3581497,41	1117932,83
1088	3581495,17	1117936,16
1089	3581516,22	1117952,42
1086	3581519,38	1117949,81
:ЗУ10(16) "Трасса ВЛ 6 кВ (2 линия) к кусту 331"	--	--
1090	3582886,74	1119002,70
1091	3582882,61	1118999,51
1092	3582856,58	1119005,30
1093	3582861,84	1119008,21
1090	3582886,74	1119002,70
:ЗУ10(17) "Трасса ВЛ 6 кВ (2 линия) к кусту 331"	--	--
1094	3577323,01	1116267,96
1095	3577321,57	1116262,74
1096	3577309,51	1116256,57
1097	3577298,83	1116261,06
1098	3577299,74	1116265,04
1099	3577309,36	1116260,97
1094	3577323,01	1116267,96
:ЗУ10(18) "Трасса ВЛ 6 кВ (2 линия) к кусту 331"	--	--
1100	3581514,63	1117953,71
1101	3581494,05	1117937,83
1102	3581491,82	1117941,16
1103	3581511,46	1117956,32
1100	3581514,63	1117953,71
:ЗУ10(19) "Трасса ВЛ 6 кВ (2 линия) к кусту 331"	--	--
1104	3577321,27	1116269,34
1105	3577309,26	1116263,18
1106	3577300,22	1116266,99
1107	3577301,12	1116270,96
1108	3577309,10	1116267,59
1109	3577316,61	1116271,44
1104	3577321,27	1116269,34
:ЗУ10(20) "Трасса ВЛ 6 кВ (2 линия) к кусту 331"	--	--
1110	3581551,76	1117982,38
1111	3581540,74	1117973,87
1112	3581537,56	1117976,46
1113	3581548,65	1117985,03
1110	3581551,76	1117982,38
:ЗУ10(21) "Трасса ВЛ 6 кВ (2 линия) к кусту 331"	--	--
1114	3581556,43	1117978,41
1115	3581545,53	1117969,99
1116	3581542,33	1117972,58
1117	3581553,32	1117981,06
1114	3581556,43	1117978,41
:ЗУ10(22) "Трасса ВЛ 6 кВ (2 линия) к кусту 331"	--	--
1118	3582900,01	1118999,75
1119	3582895,88	1118996,57
1120	3582885,34	1118998,90
1121	3582889,47	1119002,09
1118	3582900,01	1118999,75
:ЗУ10(23) "Трасса ВЛ 6 кВ (2 линия) к кусту 331"	--	--

1122	3582893,83	1118994,98
1123	3582889,71	1118991,80
1124	3582879,18	1118994,14
1125	3582883,30	1118997,32
1122	3582893,83	1118994,98
:ЗУ10(24) "Трасса ВЛ 6 кВ (2 линия) к кусту 331"	--	--
1126	3583315,62	1118654,51
1127	3583307,32	1118652,94
1128	3583306,37	1118656,84
1129	3583314,65	1118658,41
1126	3583315,62	1118654,51
:ЗУ10(25) "Трасса ВЛ 6 кВ (2 линия) к кусту 331"	--	--
1130	3583260,19	1118637,87
1131	3583256,10	1118637,09
1132	3583255,27	1118641,01
1133	3583259,35	1118641,80
1130	3583260,19	1118637,87
:ЗУ10(26) "Трасса ВЛ 6 кВ (2 линия) к кусту 331"	--	--
1134	3583258,93	1118643,74
1135	3583254,86	1118642,96
1136	3583254,02	1118646,89
1137	3583258,09	1118647,67
1134	3583258,93	1118643,74
:ЗУ10(27) "Трасса ВЛ 6 кВ (2 линия) к кусту 331"	--	--
1138	3583316,40	1118651,31
1139	3583308,22	1118649,32
1140	3583307,82	1118651,00
1141	3583316,09	1118652,57
1138	3583316,40	1118651,31
:ЗУ10(28) "Трасса ВЛ 6 кВ (2 линия) к кусту 331"	--	--
1142	3583324,93	1118650,16
1143	3583321,97	1118649,59
1144	3583321,00	1118653,50
1145	3583323,97	1118654,06
1142	3583324,93	1118650,16
:ЗУ10(29) "Трасса ВЛ 6 кВ (2 линия) к кусту 331"	--	--
1146	3583323,49	1118656,01
1147	3583320,52	1118655,44
1148	3583319,57	1118659,34
1149	3583322,54	1118659,90
1146	3583323,49	1118656,01
:ЗУ10(30) "Трасса ВЛ 6 кВ (2 линия) к кусту 331"	--	--
1150	3583302,42	1118652,00
1151	3583301,14	1118651,76
1152	3583300,27	1118655,73
1153	3583301,49	1118655,96
1150	3583302,42	1118652,00
:ЗУ10(31) "Трасса ВЛ 6 кВ (2 линия) к кусту 331"	--	--
1154	3583303,33	1118648,13
1155	3583302,00	1118647,81
1156	3583301,57	1118649,81
1157	3583302,89	1118650,06
1154	3583303,33	1118648,13
:ЗУ11 "Трасса высоконапорного водовода т.вр.115-т.вр.331-куст 331. Узел 2"	--	--
1158	3582834,50	1118352,05
1159	3582834,63	1118351,77
1160	3582835,94	1118348,99
1161	3582838,06	1118344,50
1162	3582838,77	1118343,01
1163	3582827,92	1118337,89
1164	3582827,21	1118339,39
1165	3582825,06	1118343,92
1166	3582823,78	1118346,64
1167	3582823,64	1118346,92
1158	3582834,50	1118352,05
:ЗУ12 "Трасса высоконапорного водовода т.вр.115-т.вр.331-куст 331. Узел 3"	--	--
1168	3583340,48	1118537,32
1169	3583343,44	1118538,03
1170	3583348,25	1118539,20
1171	3583352,14	1118540,15
1172	3583352,49	1118538,73
1173	3583353,20	1118535,79
1174	3583354,39	1118530,91
1175	3583354,74	1118529,47
1176	3583343,09	1118526,63
1177	3583342,66	1118528,40
1178	3583341,47	1118533,27
1179	3583340,74	1118536,24
1168	3583340,48	1118537,32
:ЗУ13 "Трасса высоконапорного водовода т.вр.115-т.вр.331-куст 331. Узел 5"	--	--
1180	3584082,91	1118080,41
1181	3584092,68	1118074,31
1182	3584092,17	1118073,40
1183	3584089,73	1118069,05
1184	3584088,95	1118067,67

1185	3584078,91	1118073,27
1186	3584079,69	1118074,65
1187	3584082,15	1118079,04
1180	3584082,91	1118080,41
:ЗУ14 "Трасса высоконапорного водовода т.вр.115-т.вр.331-куст 331. Узел 4"	--	--
1188	3583566,19	1118531,79
1189	3583577,26	1118527,16
1190	3583573,41	1118517,93
1191	3583562,33	1118522,56
1192	3583562,97	1118524,10
1193	3583566,08	1118531,52
1188	3583566,19	1118531,79
:ЗУ15 "Трасса высоконапорного водовода т.вр.115-т.вр.331-куст 331. Узел 6"	--	--
1194	3584276,93	1118039,94
1195	3584288,24	1118042,00
1196	3584288,66	1118039,69
1197	3584289,55	1118034,75
1198	3584289,85	1118033,13
1199	3584278,54	1118031,07
1200	3584278,25	1118032,68
1201	3584277,36	1118037,60
1194	3584276,93	1118039,94
:ЗУ16(1) "Трасса высоконапорного водовода т.вр.115-т.вр.331-куст 331. Узел 7"	--	--
1202	3584387,76	1118060,06
1203	3584393,27	1118061,25
1204	3584395,12	1118051,42
1205	3584389,86	1118050,29
1206	3584389,82	1118050,51
1207	3584389,18	1118053,47
1208	3584388,12	1118058,38
1202	3584387,76	1118060,06
:ЗУ16(2) "Трасса высоконапорного водовода т.вр.115-т.вр.331-куст 331. Узел 7"	--	--
1209	3584397,07	1118051,85
1210	3584395,23	1118061,67
1211	3584399,52	1118062,60
1212	3584399,88	1118060,87
1213	3584400,86	1118055,99
1214	3584401,44	1118053,07
1215	3584401,50	1118052,80
1209	3584397,07	1118051,85

:ЗУ17 "Трасса высоконапорного водовода т.вр.115-т.вр.331-куст 331. Узел 8"	--	--
1216	3584662,65	1118126,69
1217	3584674,75	1118127,36
1218	3584675,51	1118123,56
1219	3584675,56	1118123,32
1220	3584663,80	1118120,95
1221	3584663,75	1118121,21
1222	3584663,16	1118124,13
1216	3584662,65	1118126,69
:ЗУ18(1) "Трасса автодороги к кусту 332"	--	--
1223	3583666,83	1121554,23
1224	3583694,28	1121555,14
1225	3583698,00	1121554,81
1226	3583701,71	1121554,27
1227	3583705,36	1121553,53
1228	3583708,98	1121552,61
1229	3583712,55	1121551,48
1230	3583716,05	1121550,16
1231	3583719,47	1121548,65
1232	3583722,80	1121546,96
1233	3583726,04	1121545,10
1234	3583729,18	1121543,06
1235	3583732,19	1121540,85
1236	3583735,08	1121538,48
1237	3583737,84	1121535,96
1238	3583740,46	1121533,30
1239	3583742,94	1121530,49
1240	3583745,25	1121527,57
1241	3583747,40	1121524,51
1242	3583749,39	1121521,34
1243	3583751,20	1121518,08
1244	3583752,83	1121514,72
1245	3583754,28	1121511,27
1246	3583755,53	1121507,76
1247	3583756,61	1121504,17
1248	3583757,48	1121500,54
1249	3583758,15	1121496,86
1250	3583758,62	1121493,15
1251	3583758,89	1121489,42
1252	3583759,54	1121475,21
1253	3583759,69	1121472,97
1254	3583759,95	1121470,74
1255	3583760,29	1121468,51
1256	3583760,74	1121466,31
1257	3583761,28	1121464,13
1258	3583761,92	1121461,98
1259	3583762,65	1121459,85
1260	3583763,48	1121457,76
1261	3583764,39	1121455,70

1262	3583765,41	1121453,70
1263	3583766,50	1121451,74
1264	3583767,68	1121449,83
1265	3583768,95	1121447,95
1266	3583770,28	1121446,15
1267	3583771,71	1121444,42
1268	3583773,20	1121442,73
1269	3583774,77	1121441,12
1270	3583776,41	1121439,59
1271	3583778,12	1121438,12
1272	3583779,88	1121436,73
1273	3583781,72	1121435,42
1274	3583783,60	1121434,20
1275	3583785,54	1121433,05
1276	3583787,52	1121432,00
1277	3583789,54	1121431,04
1278	3583791,62	1121430,16
1279	3583793,73	1121429,37
1280	3583795,86	1121428,68
1281	3583798,03	1121428,08
1282	3584295,23	1121302,96
1283	3584311,81	1121299,55
1284	3584328,40	1121297,64
1285	3584345,12	1121297,17
1286	3584361,82	1121298,17
1287	3584378,35	1121300,63
1288	3584394,62	1121304,53
1289	3584410,48	1121309,85
1290	3584425,81	1121316,51
1291	3584440,50	1121324,49
1292	3584454,44	1121333,73
1293	3584467,52	1121344,15
1294	3584479,78	1121355,83
1295	3584642,76	1121525,12
1296	3584655,09	1121511,97
1297	3584492,47	1121343,04
1298	3584479,36	1121330,57
1299	3584465,05	1121319,16
1300	3584449,79	1121309,06
1301	3584433,71	1121300,31
1302	3584416,94	1121293,01
1303	3584399,59	1121287,21
1304	3584381,79	1121282,95
1305	3584363,68	1121280,26
1306	3584345,41	1121279,16
1307	3584327,13	1121279,66
1308	3584308,95	1121281,76
1309	3584291,21	1121285,42
1310	3583793,64	1121410,63
1311	3583790,70	1121411,44
1312	3583787,80	1121412,38
1313	3583784,96	1121413,44
1314	3583782,15	1121414,62

1315	3583779,41	1121415,94
1316	3583776,73	1121417,37
1317	3583774,10	1121418,91
1318	3583771,56	1121420,57
1319	3583769,09	1121422,34
1320	3583766,69	1121424,22
1321	3583764,39	1121426,20
1322	3583762,17	1121428,28
1323	3583760,05	1121430,46
1324	3583758,02	1121432,72
1325	3583756,09	1121435,08
1326	3583754,28	1121437,51
1327	3583752,57	1121440,03
1328	3583750,97	1121442,62
1329	3583749,49	1121445,27
1330	3583748,13	1121447,99
1331	3583746,89	1121450,78
1332	3583745,77	1121453,61
1333	3583744,78	1121456,48
1334	3583743,91	1121459,39
1335	3583743,18	1121462,35
1336	3583742,57	1121465,33
1337	3583742,11	1121468,33
1338	3583741,76	1121471,36
1339	3583741,56	1121474,39
1340	3583740,91	1121488,60
1341	3583740,71	1121491,35
1342	3583740,36	1121494,09
1343	3583739,87	1121496,82
1344	3583739,22	1121499,50
1345	3583738,43	1121502,15
1346	3583737,50	1121504,75
1347	3583736,43	1121507,29
1348	3583735,22	1121509,78
1349	3583733,89	1121512,20
1350	3583732,42	1121514,54
1351	3583730,83	1121516,80
1352	3583729,11	1121518,96
1353	3583727,29	1121521,03
1354	3583725,35	1121523,00
1355	3583723,30	1121524,86
1356	3583721,17	1121526,61
1357	3583718,94	1121528,24
1358	3583716,63	1121529,74
1359	3583714,24	1121531,13
1360	3583711,77	1121532,37
1361	3583709,25	1121533,49
1362	3583706,66	1121534,46
1363	3583704,02	1121535,29
1364	3583701,35	1121535,98
1365	3583698,65	1121536,53
1366	3583695,91	1121536,93
1367	3583693,15	1121537,17

1368	3583690,39	1121537,27
1369	3583687,63	1121537,22
1370	3583673,44	1121536,53
1371	3583673,38	1121537,57
1372	3583667,56	1121537,30
1223	3583666,83	1121554,23
:ЗУ18(2) "Трасса автодороги к кусту 332"	--	--
1373	3584646,90	1121529,42
1374	3584652,21	1121534,94
1375	3584653,59	1121536,40
1376	3584665,98	1121523,23
1377	3584665,19	1121522,46
1378	3584659,24	1121516,28
1373	3584646,90	1121529,42
:ЗУ19(1) "Трасса автодороги к кусту 332"	--	--
1379	3583673,44	1121536,53
1380	3583687,63	1121537,22
1381	3583690,39	1121537,27
1382	3583693,15	1121537,17
1383	3583695,91	1121536,93
1384	3583698,65	1121536,53
1385	3583701,35	1121535,98
1386	3583704,02	1121535,29
1387	3583706,66	1121534,46
1388	3583709,25	1121533,49
1389	3583711,77	1121532,37
1390	3583714,24	1121531,13
1391	3583716,63	1121529,74
1392	3583718,94	1121528,24
1393	3583721,17	1121526,61
1394	3583723,30	1121524,86
1395	3583725,35	1121523,00
1396	3583727,29	1121521,03
1397	3583729,11	1121518,96
1398	3583730,83	1121516,80
1399	3583732,42	1121514,54
1400	3583733,89	1121512,20
1401	3583735,22	1121509,78
1402	3583736,43	1121507,29
1403	3583737,50	1121504,75
1404	3583738,43	1121502,15
1405	3583739,22	1121499,50
1406	3583739,87	1121496,82
1407	3583740,36	1121494,09
1408	3583740,71	1121491,35
1409	3583740,91	1121488,60
1410	3583741,56	1121474,39
1411	3583741,76	1121471,36
1412	3583742,11	1121468,33
1413	3583742,57	1121465,33
1414	3583743,18	1121462,35
1415	3583743,91	1121459,39
1416	3583744,78	1121456,48
1417	3583745,77	1121453,61
1418	3583746,89	1121450,78
1419	3583748,13	1121447,99
1420	3583749,49	1121445,27
1421	3583750,97	1121442,62
1422	3583752,57	1121440,03
1423	3583754,28	1121437,51
1424	3583756,09	1121435,08
1425	3583758,02	1121432,72
1426	3583760,05	1121430,46
1427	3583762,17	1121428,28
1428	3583764,39	1121426,20
1429	3583766,69	1121424,22
1430	3583769,09	1121422,34
1431	3583771,56	1121420,57
1432	3583774,10	1121418,91
1433	3583776,73	1121417,37
1434	3583779,41	1121415,94
1435	3583782,15	1121414,62
1436	3583784,96	1121413,44
1437	3583787,80	1121412,38
1438	3583790,70	1121411,44
1439	3583793,64	1121410,63
1440	3584291,21	1121285,42
1441	3584308,95	1121281,76
1442	3584327,13	1121279,66
1443	3584345,41	1121279,16
1444	3584363,68	1121280,26
1445	3584381,79	1121282,95
1446	3584399,59	1121287,21
1447	3584416,94	1121293,01
1448	3584433,71	1121300,31
1449	3584449,79	1121309,06
1450	3584465,05	1121319,16
1451	3584479,36	1121330,57
1452	3584492,47	1121343,04
1453	3584655,09	1121511,97
1454	3584658,90	1121507,92
1455	3584472,39	1121314,09
1456	3584461,20	1121305,44
1457	3584448,41	1121299,42
1458	3584431,21	1121292,97
1459	3584384,85	1121276,80
1460	3584370,48	1121273,19
1461	3584355,29	1121271,01
1462	3584338,99	1121271,75
1463	3584319,91	1121273,83
1464	3584307,50	1121275,74
1465	3583781,53	1121408,24
1466	3583769,30	1121417,27

1467	3583766,69	1121419,14
1468	3583764,15	1121421,13
1469	3583761,72	1121423,23
1470	3583759,37	1121425,42
1471	3583757,12	1121427,72
1472	3583754,98	1121430,13
1473	3583752,94	1121432,62
1474	3583751,02	1121435,19
1475	3583749,21	1121437,86
1476	3583747,52	1121440,60
1477	3583745,96	1121443,41
1478	3583744,51	1121446,29
1479	3583743,21	1121449,23
1480	3583742,02	1121452,22
1481	3583740,97	1121455,26
1482	3583740,06	1121458,35
1483	3583739,27	1121461,46
1484	3583738,64	1121464,62
1485	3583738,14	1121467,80
1486	3583737,78	1121471,00
1487	3583737,57	1121474,21
1488	3583736,91	1121488,42
1489	3583736,73	1121490,96
1490	3583736,41	1121493,48
1491	3583735,95	1121495,99
1492	3583735,36	1121498,46
1493	3583734,63	1121500,90
1494	3583733,77	1121503,31
1495	3583732,79	1121505,65
1496	3583731,68	1121507,94
1497	3583730,44	1121510,16
1498	3583729,09	1121512,32
1499	3583727,62	1121514,40
1500	3583726,04	1121516,40
1501	3583724,36	1121518,30
1502	3583722,58	1121520,12
1503	3583720,70	1121521,84
1504	3583718,72	1121523,45
1505	3583716,67	1121524,95
1506	3583714,53	1121526,33
1507	3583712,33	1121527,62
1508	3583710,05	1121528,76
1509	3583707,73	1121529,79
1510	3583705,35	1121530,68
1511	3583702,92	1121531,45
1512	3583700,45	1121532,09
1513	3583697,95	1121532,58
1514	3583695,44	1121532,95
1515	3583692,90	1121533,18
1516	3583690,36	1121533,27
1517	3583687,82	1121533,22
1518	3583673,67	1121532,60
1379	3583673,44	1121536,53

:ЗУ19(2) "Трасса автодороги к кусту 332"	--	--
1519	3584641,26	1121526,71
1520	3584642,76	1121525,12
1521	3584479,78	1121355,83
1522	3584467,52	1121344,15
1523	3584454,44	1121333,73
1524	3584440,50	1121324,49
1525	3584425,81	1121316,51
1526	3584410,48	1121309,85
1527	3584394,62	1121304,53
1528	3584378,35	1121300,63
1529	3584361,82	1121298,17
1530	3584345,12	1121297,17
1531	3584328,40	1121297,64
1532	3584311,81	1121299,55
1533	3584295,23	1121302,96
1534	3583798,03	1121428,08
1535	3583795,86	1121428,68
1536	3583793,73	1121429,37
1537	3583791,62	1121430,16
1538	3583789,54	1121431,04
1539	3583787,52	1121432,00
1540	3583785,54	1121433,05
1541	3583783,60	1121434,20
1542	3583781,72	1121435,42
1543	3583779,88	1121436,73
1544	3583778,12	1121438,12
1545	3583776,41	1121439,59
1546	3583774,77	1121441,12
1547	3583773,20	1121442,73
1548	3583771,71	1121444,42
1549	3583770,28	1121446,15
1550	3583768,95	1121447,95
1551	3583767,68	1121449,83
1552	3583766,50	1121451,74
1553	3583765,41	1121453,70
1554	3583764,39	1121455,70
1555	3583763,48	1121457,76
1556	3583762,65	1121459,85
1557	3583761,92	1121461,98
1558	3583761,28	1121464,13
1559	3583760,74	1121466,31
1560	3583760,29	1121468,51
1561	3583759,95	1121470,74
1562	3583759,69	1121472,97
1563	3583759,54	1121475,21
1564	3583758,89	1121489,42
1565	3583758,62	1121493,15
1566	3583758,15	1121496,86
1567	3583757,48	1121500,54
1568	3583756,61	1121504,17
1569	3583755,53	1121507,76

1570	3583754,28	1121511,27
1571	3583752,83	1121514,72
1572	3583751,20	1121518,08
1573	3583749,39	1121521,34
1574	3583747,40	1121524,51
1575	3583745,25	1121527,57
1576	3583742,94	1121530,49
1577	3583740,46	1121533,30
1578	3583737,84	1121535,96
1579	3583735,08	1121538,48
1580	3583732,19	1121540,85
1581	3583729,18	1121543,06
1582	3583726,04	1121545,10
1583	3583722,80	1121546,96
1584	3583719,47	1121548,65
1585	3583716,05	1121550,16
1586	3583712,55	1121551,48
1587	3583708,98	1121552,61
1588	3583705,36	1121553,53
1589	3583701,71	1121554,27
1590	3583698,00	1121554,81
1591	3583694,28	1121555,14
1592	3583666,83	1121554,23
1593	3583666,69	1121557,48
1594	3583601,25	1121554,27
1595	3583601,15	1121556,98
1596	3583697,93	1121560,21
1597	3583709,56	1121559,14
1598	3583721,07	1121555,35
1599	3583732,80	1121546,77
1600	3583741,94	1121538,31
1601	3583750,22	1121529,81
1602	3583757,03	1121520,88
1603	3583760,95	1121510,71
1604	3583762,62	1121501,17
1605	3583764,06	1121480,29
1606	3583766,86	1121470,55
1607	3583772,70	1121458,75
1608	3583778,70	1121448,65
1609	3583787,38	1121439,32
1610	3583794,52	1121434,35
1611	3584301,78	1121306,40
1612	3584324,85	1121303,27
1613	3584350,23	1121303,44
1614	3584374,25	1121306,51
1615	3584386,94	1121309,32
1616	3584409,30	1121316,50
1617	3584429,59	1121325,56
1618	3584450,23	1121337,84
1619	3584480,63	1121363,02
1620	3584638,56	1121526,72
1621	3584639,97	1121525,37
1519	3584641,26	1121526,71

:ЗУ19(3) "Трасса автодороги к кусту 332"	--	--
1622	3584659,24	1121516,28
1623	3584665,19	1121522,46
1624	3584665,98	1121523,23
1625	3584669,77	1121519,20
1626	3584669,13	1121518,55
1627	3584663,04	1121512,22
1622	3584659,24	1121516,28
:ЗУ19(4) "Трасса автодороги к кусту 332"	--	--
1628	3584645,41	1121531,02
1629	3584647,95	1121533,66
1630	3584646,69	1121534,91
1631	3584649,34	1121537,71
1632	3584650,86	1121539,30
1633	3584653,59	1121536,40
1634	3584652,21	1121534,94
1635	3584646,90	1121529,42
1628	3584645,41	1121531,02
:ЗУ20 "Трасса нефтегазосборного трубопровода к.332-т.вр.332"	--	--
1636	3583593,26	1121553,88
1637	3583592,80	1121564,61
1638	3583720,09	1121570,42
1639	3583770,75	1121524,19
1640	3583772,83	1121478,67
1641	3583795,43	1121443,37
1642	3583824,72	1121436,93
1643	3583833,10	1121434,77
1644	3583890,80	1121418,63
1645	3584287,93	1121318,71
1646	3584304,84	1121315,23
1647	3584321,96	1121313,25
1648	3584339,19	1121312,76
1649	3584356,38	1121313,77
1650	3584373,42	1121316,28
1651	3584390,18	1121320,27
1652	3584406,53	1121325,69
1653	3584422,35	1121332,53
1654	3584437,50	1121340,71
1655	3584451,89	1121350,19
1656	3584465,40	1121360,89
1657	3584477,96	1121372,75
1658	3584632,76	1121532,24
1659	3584636,37	1121528,83
1660	3584481,48	1121369,20
1661	3584468,68	1121357,10
1662	3584454,82	1121346,14
1663	3584440,07	1121336,42

1664	3584424,53	1121328,03
1665	3584408,32	1121321,02
1666	3584391,55	1121315,46
1667	3584374,38	1121311,37
1668	3584356,89	1121308,80
1669	3584339,26	1121307,74
1670	3584321,61	1121308,25
1671	3584304,05	1121310,30
1672	3584286,80	1121313,83
1673	3583889,53	1121413,80
1674	3583831,81	1121429,93
1675	3583823,56	1121432,06
1676	3583792,33	1121438,93
1677	3583767,90	1121477,11
1678	3583765,85	1121521,89
1679	3583718,25	1121565,34
1680	3583598,02	1121559,84
1681	3583598,24	1121554,13
1636	3583593,26	1121553,88
:ЗУ21(1) "Трасса нефтегазосборного трубопровода к.332-т.вр.332"	--	--
1682	3584638,56	1121526,72
1683	3584480,63	1121363,02
1684	3584450,23	1121337,84
1685	3584429,59	1121325,56
1686	3584409,30	1121316,50
1687	3584386,94	1121309,32
1688	3584374,25	1121306,51
1689	3584350,23	1121303,44
1690	3584324,85	1121303,27
1691	3584301,78	1121306,40
1692	3583794,52	1121434,35
1693	3583787,38	1121439,32
1694	3583778,70	1121448,65
1695	3583772,70	1121458,75
1696	3583766,86	1121470,55
1697	3583764,06	1121480,29
1698	3583762,62	1121501,17
1699	3583760,95	1121510,71
1700	3583757,03	1121520,88
1701	3583750,22	1121529,81
1702	3583741,94	1121538,31
1703	3583732,80	1121546,77
1704	3583721,07	1121555,35
1705	3583709,56	1121559,14
1706	3583697,93	1121560,21
1707	3583601,15	1121556,98
1708	3583601,25	1121554,27
1709	3583598,24	1121554,13
1710	3583598,02	1121559,84
1711	3583718,25	1121565,34
1712	3583765,85	1121521,89
1713	3583767,90	1121477,11
1714	3583792,33	1121438,93
1715	3583823,56	1121432,06
1716	3583831,81	1121429,93
1717	3583889,53	1121413,80
1718	3584286,80	1121313,83
1719	3584304,05	1121310,30
1720	3584321,61	1121308,25
1721	3584339,26	1121307,74
1722	3584356,89	1121308,80
1723	3584374,38	1121311,37
1724	3584391,55	1121315,46
1725	3584408,32	1121321,02
1726	3584424,53	1121328,03
1727	3584440,07	1121336,42
1728	3584454,82	1121346,14
1729	3584468,68	1121357,10
1730	3584481,48	1121369,20
1731	3584636,37	1121528,83
1682	3584638,56	1121526,72
:ЗУ21(2) "Трасса нефтегазосборного трубопровода к.332-т.вр.332"	--	--
1732	3584632,76	1121532,24
1733	3584477,96	1121372,75
1734	3584465,40	1121360,89
1735	3584451,89	1121350,19
1736	3584437,50	1121340,71
1737	3584422,35	1121332,53
1738	3584406,53	1121325,69
1739	3584390,18	1121320,27
1740	3584373,42	1121316,28
1741	3584356,38	1121313,77
1742	3584339,19	1121312,76
1743	3584321,96	1121313,25
1744	3584304,84	1121315,23
1745	3584287,93	1121318,71
1746	3583890,80	1121418,63
1747	3583833,10	1121434,77
1748	3583824,72	1121436,93
1749	3583795,43	1121443,37
1750	3583772,83	1121478,67
1751	3583770,75	1121524,19
1752	3583720,09	1121570,42
1753	3583592,80	1121564,61
1754	3583593,26	1121553,88
1755	3583591,78	1121553,81
1756	3583591,22	1121566,04
1757	3583720,63	1121571,95
1758	3583772,23	1121524,88
1759	3583774,32	1121479,14

1760	3583796,35	1121444,70
1761	3583825,07	1121438,38
1762	3583833,49	1121436,22
1763	3583891,19	1121420,08
1764	3584288,26	1121320,18
1765	3584305,08	1121316,71
1766	3584322,07	1121314,75
1767	3584339,16	1121314,26
1768	3584356,23	1121315,26
1769	3584373,14	1121317,76
1770	3584389,78	1121321,71
1771	3584406,01	1121327,09
1772	3584421,69	1121333,88
1773	3584436,73	1121342,01
1774	3584451,01	1121351,41
1775	3584464,42	1121362,02
1776	3584476,91	1121373,83
1777	3584631,67	1121533,30
1732	3584632,76	1121532,24
:ЗУ22 "Трасса высоконапорного водовода т.вр.332-куст 332"	--	--
1778	3584627,86	1121540,69
1779	3584631,51	1121537,20
1780	3584479,00	1121378,78
1781	3584477,89	1121377,71
1782	3584466,23	1121366,62
1783	3584452,35	1121355,55
1784	3584437,57	1121345,74
1785	3584421,97	1121337,26
1786	3584405,68	1121330,19
1787	3584388,92	1121324,58
1788	3584371,69	1121320,45
1789	3584354,17	1121317,84
1790	3584336,38	1121316,76
1791	3584318,66	1121317,25
1792	3584301,07	1121319,30
1793	3584283,72	1121322,85
1794	3583892,88	1121421,20
1795	3583828,24	1121439,16
1796	3583822,72	1121440,45
1797	3583797,28	1121446,04
1798	3583775,80	1121479,61
1799	3583773,70	1121525,57
1800	3583721,18	1121573,48
1801	3583589,66	1121567,47
1802	3583590,31	1121553,73
1803	3583585,27	1121553,48
1804	3583584,43	1121572,24
1805	3583723,02	1121578,57
1806	3583778,60	1121527,87
1807	3583780,73	1121481,18
1808	3583800,38	1121450,49
1809	3583823,83	1121445,33
1810	3583829,48	1121444,00
1811	3583894,16	1121426,03
1812	3584284,83	1121327,73
1813	3584301,87	1121324,24
1814	3584319,02	1121322,24
1815	3584336,30	1121321,76
1816	3584353,64	1121322,81
1817	3584370,74	1121325,36
1818	3584387,54	1121329,39
1819	3584403,89	1121334,86
1820	3584419,77	1121341,75
1821	3584434,98	1121350,03
1822	3584449,40	1121359,59
1823	3584462,94	1121370,39
1824	3584474,44	1121381,33
1825	3584475,48	1121382,32
1778	3584627,86	1121540,69
:ЗУ23(1) "Трасса высоконапорного водовода т.вр.332-куст 332"	--	--
1826	3584627,86	1121540,69
1827	3584475,48	1121382,32
1828	3584474,44	1121381,33
1829	3584462,94	1121370,39
1830	3584449,40	1121359,59
1831	3584434,98	1121350,03
1832	3584419,77	1121341,75
1833	3584403,89	1121334,86
1834	3584387,54	1121329,39
1835	3584370,74	1121325,36
1836	3584353,64	1121322,81
1837	3584336,30	1121321,76
1838	3584319,02	1121322,24
1839	3584301,87	1121324,24
1840	3584284,83	1121327,73
1841	3583894,16	1121426,03
1842	3583829,48	1121444,00
1843	3583823,83	1121445,33
1844	3583800,38	1121450,49
1845	3583780,73	1121481,18
1846	3583778,60	1121527,87
1847	3583723,02	1121578,57
1848	3583584,43	1121572,24
1849	3583585,27	1121553,48
1850	3583582,26	1121553,34
1851	3583581,30	1121575,10
1852	3583724,13	1121581,62
1853	3583781,54	1121529,25
1854	3583783,70	1121482,12
1855	3583802,24	1121453,15
1856	3583824,50	1121448,25

1857	3583830,23	1121446,91
1858	3583894,93	1121428,93
1859	3584285,50	1121330,66
1860	3584302,34	1121327,21
1861	3584319,23	1121325,24
1862	3584336,25	1121324,76
1863	3584353,33	1121325,80
1864	3584370,16	1121328,30
1865	3584386,71	1121332,27
1866	3584402,82	1121337,67
1867	3584418,45	1121344,46
1868	3584433,43	1121352,60
1869	3584447,64	1121362,02
1870	3584460,98	1121372,66
1871	3584472,37	1121383,51
1872	3584473,36	1121384,44
1873	3584625,72	1121542,74
1826	3584627,86	1121540,69
:ЗУ23(2) "Трасса высоконапорного водовода т.вр.332-куст 332"	--	--
1874	3584632,39	1121536,36
1875	3584630,61	1121534,38
1876	3584631,67	1121533,30
1877	3584476,91	1121373,83
1878	3584464,42	1121362,02
1879	3584451,01	1121351,41
1880	3584436,73	1121342,01
1881	3584421,69	1121333,88
1882	3584406,01	1121327,09
1883	3584389,78	1121321,71
1884	3584373,14	1121317,76
1885	3584356,23	1121315,26
1886	3584339,16	1121314,26
1887	3584322,07	1121314,75
1888	3584305,08	1121316,71
1889	3584288,26	1121320,18
1890	3583891,19	1121420,08
1891	3583833,49	1121436,22
1892	3583825,07	1121438,38
1893	3583796,35	1121444,70
1894	3583774,32	1121479,14
1895	3583772,23	1121524,88
1896	3583720,63	1121571,95
1897	3583591,22	1121566,04
1898	3583591,78	1121553,81
1899	3583590,31	1121553,73
1900	3583589,66	1121567,47
1901	3583721,18	1121573,48
1902	3583773,70	1121525,57
1903	3583775,80	1121479,61
1904	3583797,28	1121446,04
1905	3583822,72	1121440,45
1906	3583828,24	1121439,16
1907	3583892,88	1121421,20
1908	3584283,72	1121322,85
1909	3584301,07	1121319,30
1910	3584318,66	1121317,25
1911	3584336,38	1121316,76
1912	3584354,17	1121317,84
1913	3584371,69	1121320,45
1914	3584388,92	1121324,58
1915	3584405,68	1121330,19
1916	3584421,97	1121337,26
1917	3584437,57	1121345,74
1918	3584452,35	1121355,55
1919	3584466,23	1121366,62
1920	3584477,89	1121377,71
1921	3584479,00	1121378,78
1922	3584631,51	1121537,20
1874	3584632,39	1121536,36
:ЗУ24(1) "Трасса ВЛ 6 кВ (1 линия) к кусту 332"	--	--
1923	3583693,65	1121452,90
1924	3583695,70	1121453,03
1925	3583696,09	1121443,02
1926	3583717,67	1121418,36
1927	3584352,95	1121258,62
1928	3584464,83	1121298,06
1929	3584662,63	1121503,92
1930	3584664,01	1121502,46
1931	3584465,94	1121296,33
1932	3584353,04	1121256,54
1933	3583716,58	1121416,58
1934	3583694,11	1121442,41
1923	3583693,65	1121452,90
:ЗУ24(2) "Трасса ВЛ 6 кВ (1 линия) к кусту 332"	--	--
1935	3584678,00	1121519,91
1936	3584686,21	1121528,44
1937	3584692,78	1121528,62
1938	3584694,61	1121526,69
1939	3584687,08	1121526,47
1940	3584679,37	1121518,45
1935	3584678,00	1121519,91
:ЗУ24(3) "Трасса ВЛ 6 кВ (1 линия) к кусту 332"	--	--
1941	3584706,26	1121529,01
1942	3584716,69	1121529,31
1943	3584718,53	1121527,35
1944	3584708,10	1121527,06
1941	3584706,26	1121529,01

:ЗУ24(4) "Трасса ВЛ 6 кВ (1 линия) к кусту 332"	--	--
1945	3584719,71	1121514,75
1946	3584719,88	1121515,30
1947	3584721,53	1121519,91
1948	3584721,19	1121524,54
1949	3584723,36	1121522,22
1950	3584723,55	1121519,63
1951	3584721,76	1121514,62
1952	3584721,32	1121513,05
1945	3584719,71	1121514,75
:ЗУ24(5) "Трасса ВЛ 6 кВ (1 линия) к кусту 332"	--	--
1953	3584666,78	1121508,24
1954	3584673,50	1121515,23
1955	3584674,88	1121513,77
1956	3584668,15	1121506,78
1953	3584666,78	1121508,24
:ЗУ24(6) "Трасса ВЛ 6 кВ (1 линия) к кусту 332"	--	--
1957	3584700,00	1121526,83
1958	3584698,17	1121528,78
1959	3584703,32	1121528,93
1960	3584705,16	1121526,98
1957	3584700,00	1121526,83
:ЗУ24(7) "Трасса ВЛ 6 кВ (1 линия) к кусту 332"	--	--
1961	3584719,84	1121529,39
1962	3584722,82	1121529,48
1963	3584723,08	1121525,95
1961	3584719,84	1121529,39
:ЗУ25(1) "Трасса ВЛ 6 кВ (1 линия) к кусту 332"	--	--
1964	3583696,09	1121443,02
1965	3583695,70	1121453,03
1966	3583699,70	1121453,26
1967	3583700,02	1121444,60
1968	3583719,86	1121421,94
1969	3583781,53	1121408,24
1970	3584307,50	1121275,74
1971	3584319,91	1121273,83
1972	3584338,99	1121271,75
1973	3584355,29	1121271,01
1974	3584370,48	1121273,19
1975	3584384,85	1121276,80
1976	3584431,21	1121292,97
1977	3584448,41	1121299,42
1978	3584461,20	1121305,44
1979	3584472,39	1121314,09
1980	3584658,90	1121507,91
1981	3584662,63	1121503,92
1982	3584464,83	1121298,06
1983	3584352,95	1121258,62
1984	3583717,67	1121418,36
1964	3583696,09	1121443,02
:ЗУ25(2) "Трасса ВЛ 6 кВ (1 линия) к кусту 332"	--	--
1985	3583693,65	1121452,90
1986	3583694,11	1121442,41
1987	3583716,58	1121416,58
1988	3584353,04	1121256,54
1989	3584465,94	1121296,33
1990	3584664,01	1121502,46
1991	3584666,74	1121499,54
1992	3584664,24	1121496,94
1993	3584468,16	1121292,87
1994	3584353,23	1121252,37
1995	3583714,39	1121413,01
1996	3583690,23	1121440,60
1997	3583689,69	1121452,67
1985	3583693,65	1121452,90
:ЗУ25(3) "Трасса ВЛ 6 кВ (1 линия) к кусту 332"	--	--
1998	3584679,37	1121518,45
1999	3584687,08	1121526,47
2000	3584694,61	1121526,69
2001	3584698,28	1121522,78
2002	3584688,83	1121522,52
2003	3584682,12	1121515,53
1998	3584679,37	1121518,45
:ЗУ25(4) "Трасса ВЛ 6 кВ (1 линия) к кусту 332"	--	--
2004	3584675,29	1121522,80
2005	3584684,46	1121532,40
2006	3584689,12	1121532,53
2007	3584692,78	1121528,63
2008	3584686,21	1121528,44
2009	3584678,00	1121519,91
2004	3584675,29	1121522,80
:ЗУ25(5) "Трасса ВЛ 6 кВ (1 линия) к кусту 332"	--	--
2010	3584708,10	1121527,06
2011	3584713,28	1121527,21
2012	3584718,53	1121527,35
2013	3584721,19	1121524,54
2014	3584721,53	1121519,91
2015	3584719,88	1121515,30
2016	3584719,71	1121514,75
2017	3584716,61	1121518,04
2018	3584717,47	1121520,45

2019	3584717,26	1121523,32
2020	3584711,77	1121523,17
2010	3584708,10	1121527,06
:ЗУ25(6) "Трасса ВЛ 6 кВ (1 линия) к кусту 332"	--	--
2021	3584727,44	1121521,34
2022	3584723,08	1121525,95
2023	3584722,82	1121529,48
2024	3584719,84	1121529,39
2025	3584716,17	1121533,29
2026	3584726,53	1121533,58
2021	3584727,44	1121521,34
:ЗУ25(7) "Трасса ВЛ 6 кВ (1 линия) к кусту 332"	--	--
2027	3584663,04	1121512,22
2028	3584669,13	1121518,55
2029	3584669,77	1121519,20
2030	3584673,50	1121515,23
2031	3584666,78	1121508,24
2027	3584663,04	1121512,22
:ЗУ25(8) "Трасса ВЛ 6 кВ (1 линия) к кусту 332"	--	--
2032	3584702,59	1121532,91
2033	3584713,02	1121533,20
2034	3584716,69	1121529,31
2035	3584706,26	1121529,01
2032	3584702,59	1121532,91
:ЗУ25(9) "Трасса ВЛ 6 кВ (1 линия) к кусту 332"	--	--
2036	3584668,15	1121506,78
2037	3584674,88	1121513,77
2038	3584677,62	1121510,85
2039	3584670,90	1121503,86
2036	3584668,15	1121506,78
:ЗУ25(10) "Трасса ВЛ 6 кВ (1 линия) к кусту 332"	--	--
2040	3584721,32	1121513,05
2041	3584721,76	1121514,62
2042	3584723,55	1121519,63
2043	3584723,36	1121522,22
2044	3584727,26	1121518,10
2045	3584724,38	1121509,81
2040	3584721,32	1121513,05
:ЗУ25(11) "Трасса ВЛ 6 кВ (1 линия) к кусту 332"	--	--
2046	3584700,00	1121526,83
2047	3584705,16	1121526,98
2048	3584708,83	1121523,08
2049	3584703,67	1121522,94
2046	3584700,00	1121526,83
:ЗУ25(12) "Трасса ВЛ 6 кВ (1 линия) к кусту 332"	--	--
2050	3584699,64	1121532,82
2051	3584703,32	1121528,93
2052	3584698,17	1121528,78
2053	3584698,16	1121528,78
2054	3584694,49	1121532,68
2050	3584699,64	1121532,82
:ЗУ26(1) "Трасса ВЛ 6 кВ (2 линия) к кусту 332"	--	--
2055	3583685,68	1121452,43
2056	3583686,30	1121439,00
2057	3583712,20	1121409,43
2058	3584353,42	1121248,20
2059	3584470,38	1121289,42
2060	3584666,42	1121493,42
2061	3584671,09	1121494,90
2062	3584672,61	1121493,28
2063	3584667,51	1121491,67
2064	3584471,50	1121287,69
2065	3584353,53	1121246,11
2066	3583711,11	1121407,64
2067	3583684,34	1121438,26
2068	3583683,72	1121452,31
2055	3583685,68	1121452,43
:ЗУ26(2) "Трасса ВЛ 6 кВ (2 линия) к кусту 332"	--	--
2069	3584694,57	1121502,29
2070	3584709,41	1121506,96
2071	3584711,69	1121508,51
2072	3584713,08	1121507,04
2073	3584710,30	1121505,14
2074	3584696,09	1121500,68
2069	3584694,57	1121502,29
:ЗУ26(3) "Трасса ВЛ 6 кВ (2 линия) к кусту 332"	--	--
2075	3584677,42	1121496,90
2076	3584687,71	1121500,13
2077	3584689,23	1121498,51
2078	3584678,94	1121495,27
2075	3584677,42	1121496,90
:ЗУ27(1) "Трасса ВЛ 6 кВ (2 линия) к кусту 332"	--	--
2079	3583689,69	1121452,67
2080	3583690,23	1121440,60
2081	3583714,39	1121413,01
2082	3584353,23	1121252,37
2083	3584468,16	1121292,87

2084	3584664,24	1121496,94
2085	3584666,74	1121499,54
2086	3584671,09	1121494,90
2087	3584666,42	1121493,42
2088	3584470,38	1121289,42
2089	3584353,42	1121248,20
2090	3583712,20	1121409,43
2091	3583686,30	1121439,00
2092	3583685,68	1121452,43
2079	3583689,69	1121452,67
:ЗУ27(2) "Трасса ВЛ 6 кВ (2 линия) к кусту 332"	--	--
2093	3584672,61	1121493,28
2094	3584675,65	1121490,04
2095	3584669,69	1121488,17
2096	3584473,73	1121284,23
2097	3584353,72	1121241,94
2098	3583708,92	1121404,07
2099	3583683,68	1121432,62
2100	3583683,20	1121452,28
2101	3583683,72	1121452,31
2102	3583684,34	1121438,26
2103	3583711,11	1121407,64
2104	3584353,53	1121246,11
2105	3584471,50	1121287,69
2106	3584667,51	1121491,67
2093	3584672,61	1121493,28
:ЗУ27(3) "Трасса ВЛ 6 кВ (2 линия) к кусту 332"	--	--
2107	3584691,52	1121505,52
2108	3584707,65	1121510,59
2109	3584708,92	1121511,45
2110	3584711,69	1121508,51
2111	3584709,41	1121506,96
2112	3584694,57	1121502,29
2107	3584691,52	1121505,52
:ЗУ27(4) "Трасса ВЛ 6 кВ (2 линия) к кусту 332"	--	--
2113	3584696,09	1121500,68
2114	3584710,30	1121505,14
2115	3584713,08	1121507,04
2116	3584715,86	1121504,09
2117	3584712,05	1121501,49
2118	3584699,14	1121497,43
2113	3584696,09	1121500,68
:ЗУ27(5) "Трасса ВЛ 6 кВ (2 линия) к кусту 332"	--	--
2119	3584678,94	1121495,27
2120	3584689,23	1121498,51
2121	3584692,27	1121495,27
2122	3584681,98	1121492,03
2119	3584678,94	1121495,27
:ЗУ27(6) "Трасса ВЛ 6 кВ (2 линия) к кусту 332"	--	--
2123	3584674,39	1121500,13
2124	3584684,66	1121503,37
2125	3584687,71	1121500,13
2126	3584677,42	1121496,90
2123	3584674,39	1121500,13
:ЗУ28 "Трасса высоконапорного водовода т.вр.332-куст 332. Узел 1"	--	--
2127	3584624,64	1121543,80
2128	3584634,25	1121553,90
2129	3584645,51	1121543,17
2130	3584642,05	1121539,44
2131	3584638,58	1121542,69
2132	3584632,39	1121536,36
2133	3584631,51	1121537,20
2134	3584627,86	1121540,69
2127	3584624,64	1121543,80
:ЗУ29 "Трасса нефтегазосборного трубопровода к.332-т.вр.332. Узел 2"	--	--
2135	3584630,61	1121534,38
2136	3584632,39	1121536,36
2137	3584638,58	1121542,69
2138	3584642,05	1121539,44
2139	3584646,69	1121534,91
2140	3584647,95	1121533,66
2141	3584639,97	1121525,37
2142	3584638,56	1121526,72
2143	3584636,37	1121528,83
2144	3584632,76	1121532,24
2145	3584630,61	1121534,38
2135	3584630,61	1121534,38
:ЗУ30 "Трасса автодороги к кусту 333"	--	--
2146	3583365,97	1119846,13
2147	3582995,38	1119829,27
2148	3582978,58	1119827,76
2149	3582962,17	1119824,85
2150	3582949,36	1119821,38
2151	3582946,09	1119820,50
2152	3582930,42	1119814,77
2153	3582915,34	1119807,69
2154	3582900,92	1119799,34
2155	3582890,21	1119791,80
2156	3582887,29	1119789,75
2157	3582874,55	1119779,02
2158	3582862,79	1119767,22

2159	3582852,10	1119754,42
2160	3582842,57	1119740,76
2161	3582834,26	1119726,31
2162	3582827,25	1119711,18
2163	3582821,58	1119695,52
2164	3582817,30	1119679,42
2165	3582814,45	1119663,00
2166	3582813,03	1119646,39
2167	3582813,06	1119629,54
2168	3582821,43	1119446,30
2169	3582821,57	1119443,23
2170	3582821,81	1119437,94
2171	3582821,95	1119434,97
2172	3582823,02	1119413,28
2173	3582804,98	1119412,55
2174	3582803,96	1119434,28
2175	3582803,82	1119437,36
2176	3582803,59	1119442,40
2177	3582803,45	1119445,48
2178	3582795,06	1119629,11
2179	3582795,02	1119647,14
2180	3582796,58	1119665,30
2181	3582799,70	1119683,28
2182	3582804,38	1119700,91
2183	3582810,59	1119718,06
2184	3582818,27	1119734,60
2185	3582827,36	1119750,41
2186	3582837,78	1119765,37
2187	3582849,48	1119779,37
2188	3582862,36	1119792,28
2189	3582876,30	1119804,02
2190	3582879,86	1119806,52
2191	3582891,21	1119814,52
2192	3582906,99	1119823,66
2193	3582923,50	1119831,40
2194	3582940,64	1119837,67
2195	3582944,65	1119838,75
2196	3582958,24	1119842,43
2197	3582976,20	1119845,62
2198	3582994,16	1119847,22
2199	3583365,15	1119864,10
2146	3583365,97	1119846,13
:ЗУ31(1) "Трасса автодороги к кусту 333"	--	--
2200	3583569,18	1119879,13
2201	3583569,29	1119876,66
2202	3583365,00	1119867,28
2203	3583365,15	1119864,10
2204	3582994,16	1119847,22
2205	3582976,20	1119845,62
2206	3582958,24	1119842,43
2207	3582944,65	1119838,75
2208	3582940,64	1119837,67
2209	3582923,50	1119831,40
2210	3582906,99	1119823,66
2211	3582891,21	1119814,52
2212	3582879,86	1119806,52
2213	3582876,30	1119804,02
2214	3582862,36	1119792,28
2215	3582849,48	1119779,37
2216	3582837,78	1119765,37
2217	3582827,36	1119750,41
2218	3582818,27	1119734,60
2219	3582810,59	1119718,06
2220	3582804,38	1119700,91
2221	3582799,70	1119683,28
2222	3582796,58	1119665,30
2223	3582795,02	1119647,14
2224	3582795,06	1119629,11
2225	3582803,45	1119445,48
2226	3582798,78	1119445,19
2227	3582789,64	1119640,90
2228	3582789,97	1119664,38
2229	3582793,18	1119686,40
2230	3582802,70	1119723,94
2231	3582811,77	1119744,81
2232	3582826,68	1119769,78
2233	3582852,43	1119799,03
2234	3582879,76	1119819,94
2235	3582905,99	1119834,18
2236	3582928,49	1119842,02
2237	3582950,35	1119846,83
2238	3582979,86	1119850,58
2200	3583569,18	1119879,13
:ЗУ31(2) "Трасса автодороги к кусту 333"	--	--
2239	3582821,43	1119446,30
2240	3582813,06	1119629,54
2241	3582813,03	1119646,39
2242	3582814,45	1119663,00
2243	3582817,30	1119679,42
2244	3582821,58	1119695,52
2245	3582827,25	1119711,18
2246	3582834,26	1119726,31
2247	3582842,57	1119740,76
2248	3582852,10	1119754,42
2249	3582862,79	1119767,22
2250	3582874,55	1119779,02
2251	3582887,29	1119789,75
2252	3582890,21	1119791,80
2253	3582900,92	1119799,34
2254	3582915,34	1119807,69
2255	3582930,42	1119814,77
2256	3582946,09	1119820,50
2257	3582949,36	1119821,38

2258	3582962,17	1119824,85
2259	3582978,58	1119827,76
2260	3582995,38	1119829,27
2261	3583365,97	1119846,13
2262	3583366,10	1119843,35
2263	3583369,20	1119843,20
2264	3583370,65	1119842,81
2265	3583372,05	1119842,00
2266	3583368,53	1119842,23
2267	3582995,64	1119825,28
2268	3582979,11	1119823,80
2269	3582963,05	1119820,94
2270	3582950,40	1119817,52
2271	3582947,29	1119816,68
2272	3582931,97	1119811,08
2273	3582917,19	1119804,14
2274	3582903,09	1119795,96
2275	3582892,52	1119788,53
2276	3582889,74	1119786,58
2277	3582877,26	1119776,07
2278	3582865,74	1119764,52
2279	3582855,28	1119751,99
2280	3582845,96	1119738,61
2281	3582837,82	1119724,47
2282	3582830,95	1119709,66
2283	3582825,40	1119694,32
2284	3582821,21	1119678,56
2285	3582818,42	1119662,48
2286	3582817,02	1119646,22
2287	3582817,06	1119629,64
2288	3582825,37	1119446,46
2239	3582821,43	1119446,30
:ЗУ31(3) "Трасса автодороги к кусту 333"	--	--
2289	3582799,28	1119412,31
2290	3582798,32	1119434,03
2291	3582803,96	1119434,28
2292	3582804,98	1119412,55
2289	3582799,28	1119412,31
:ЗУ31(4) "Трасса автодороги к кусту 333"	--	--
2293	3582826,98	1119413,45
2294	3582823,02	1119413,28
2295	3582821,95	1119434,97
2296	3582825,98	1119435,19
2293	3582826,98	1119413,45
:ЗУ32(1) "Трасса нефтегазосборного трубопровода к.333-т.вр.149Б"	--	--
2297	3582791,27	1119411,98
2298	3582790,28	1119433,75
2299	3582790,58	1119433,72
2300	3582790,03	1119445,72
2301	3582789,77	1119445,71
2302	3582780,35	1119651,46
2303	3582780,28	1119654,67
2304	3582780,26	1119657,88
2305	3582780,29	1119661,09
2306	3582780,37	1119664,30
2307	3582780,51	1119667,51
2308	3582780,69	1119670,73
2309	3582780,92	1119673,94
2310	3582781,22	1119677,13
2311	3582781,55	1119680,33
2312	3582781,94	1119683,51
2313	3582782,37	1119686,70
2314	3582782,86	1119689,87
2315	3582783,40	1119693,04
2316	3582783,99	1119696,20
2317	3582784,63	1119699,34
2318	3582785,32	1119702,49
2319	3582786,06	1119705,62
2320	3582786,85	1119708,72
2321	3582787,68	1119711,83
2322	3582788,58	1119714,91
2323	3582789,51	1119718,00
2324	3582790,49	1119721,05
2325	3582791,52	1119724,09
2326	3582792,60	1119727,13
2327	3582793,73	1119730,13
2328	3582794,91	1119733,12
2329	3582796,12	1119736,09
2330	3582797,40	1119739,04
2331	3582798,72	1119741,97
2332	3582800,08	1119744,88
2333	3582801,49	1119747,76
2334	3582802,95	1119750,63
2335	3582804,45	1119753,48
2336	3582805,99	1119756,29
2337	3582807,58	1119759,07
2338	3582809,22	1119761,84
2339	3582810,90	1119764,59
2340	3582812,62	1119767,30
2341	3582814,37	1119770,00
2342	3582816,19	1119772,65
2343	3582818,03	1119775,28
2344	3582819,92	1119777,88
2345	3582821,85	1119780,44
2346	3582823,82	1119782,98
2347	3582825,83	1119785,49
2348	3582827,88	1119787,96
2349	3582829,97	1119790,40
2350	3582832,10	1119792,81
2351	3582834,26	1119795,18

2352	3582836,47	1119797,51
2353	3582838,71	1119799,82
2354	3582840,98	1119802,08
2355	3582843,29	1119804,32
2356	3582845,65	1119806,51
2357	3582848,02	1119808,67
2358	3582850,44	1119810,79
2359	3582852,89	1119812,88
2360	3582855,37	1119814,91
2361	3582857,89	1119816,92
2362	3582860,44	1119818,88
2363	3582863,00	1119820,80
2364	3582865,61	1119822,68
2365	3582868,24	1119824,51
2366	3582870,91	1119826,31
2367	3582873,60	1119828,06
2368	3582876,32	1119829,78
2369	3582879,06	1119831,44
2370	3582881,84	1119833,06
2371	3582884,64	1119834,64
2372	3582887,46	1119836,17
2373	3582890,31	1119837,66
2374	3582893,19	1119839,11
2375	3582896,07	1119840,51
2376	3582898,99	1119841,86
2377	3582901,93	1119843,17
2378	3582904,88	1119844,43
2379	3582907,86	1119845,63
2380	3582910,86	1119846,80
2381	3582913,87	1119847,92
2382	3582916,89	1119848,99
2383	3582919,94	1119850,01
2384	3582923,00	1119850,98
2385	3582926,08	1119851,90
2386	3582929,17	1119852,78
2387	3582932,28	1119853,61
2388	3582935,40	1119854,38
2389	3582938,52	1119855,10
2390	3582941,67	1119855,79
2391	3582944,82	1119856,41
2392	3582947,98	1119856,99
2393	3582951,15	1119857,51
2394	3582954,32	1119858,00
2395	3582957,51	1119858,42
2396	3582960,70	1119858,80
2397	3582963,89	1119859,12
2398	3582967,09	1119859,40
2399	3582970,30	1119859,63
2400	3582973,51	1119859,79
2401	3583568,85	1119887,02
2402	3583569,07	1119882,04
2403	3582973,74	1119854,79
2404	3582970,61	1119854,63
2405	3582967,49	1119854,40
2406	3582964,36	1119854,14
2407	3582961,24	1119853,82
2408	3582958,13	1119853,46
2409	3582955,03	1119853,04
2410	3582951,93	1119852,58
2411	3582948,84	1119852,06
2412	3582945,75	1119851,50
2413	3582942,68	1119850,89
2414	3582939,61	1119850,23
2415	3582936,56	1119849,52
2416	3582933,53	1119848,77
2417	3582930,50	1119847,96
2418	3582927,48	1119847,10
2419	3582924,48	1119846,20
2420	3582921,50	1119845,25
2421	3582918,52	1119844,26
2422	3582915,57	1119843,22
2423	3582912,63	1119842,13
2424	3582909,71	1119840,99
2425	3582906,81	1119839,81
2426	3582903,92	1119838,59
2427	3582901,06	1119837,31
2428	3582898,22	1119835,99
2429	3582895,40	1119834,62
2430	3582892,59	1119833,22
2431	3582889,82	1119831,76
2432	3582887,07	1119830,27
2433	3582884,33	1119828,73
2434	3582881,64	1119827,15
2435	3582878,95	1119825,52
2436	3582876,30	1119823,85
2437	3582873,67	1119822,15
2438	3582871,08	1119820,40
2439	3582868,50	1119818,60
2440	3582865,96	1119816,77
2441	3582863,45	1119814,89
2442	3582860,96	1119812,98
2443	3582858,52	1119811,03
2444	3582856,09	1119809,03
2445	3582853,70	1119807,00
2446	3582851,35	1119804,94
2447	3582849,03	1119802,83
2448	3582846,73	1119800,70
2449	3582844,48	1119798,52
2450	3582842,26	1119796,31
2451	3582840,08	1119794,06
2452	3582837,93	1119791,78
2453	3582835,82	1119789,47
2454	3582833,74	1119787,12
2455	3582831,71	1119784,74
2456	3582829,71	1119782,33
2457	3582827,74	1119779,89

2458	3582825,83	1119777,41
2459	3582823,94	1119774,91
2460	3582822,10	1119772,37
2461	3582820,30	1119769,81
2462	3582818,54	1119767,21
2463	3582816,81	1119764,59
2464	3582815,14	1119761,94
2465	3582813,50	1119759,26
2466	3582811,91	1119756,57
2467	3582810,35	1119753,85
2468	3582808,85	1119751,10
2469	3582807,39	1119748,33
2470	3582805,97	1119745,54
2471	3582804,60	1119742,72
2472	3582803,26	1119739,89
2473	3582801,98	1119737,03
2474	3582800,74	1119734,15
2475	3582799,55	1119731,25
2476	3582798,40	1119728,33
2477	3582797,30	1119725,40
2478	3582796,25	1119722,46
2479	3582795,23	1119719,49
2480	3582794,28	1119716,49
2481	3582793,36	1119713,50
2482	3582792,50	1119710,48
2483	3582791,68	1119707,46
2484	3582790,92	1119704,43
2485	3582790,19	1119701,37
2486	3582789,52	1119698,32
2487	3582788,90	1119695,24
2488	3582788,32	1119692,16
2489	3582787,79	1119689,08
2490	3582787,31	1119685,98
2491	3582786,90	1119682,88
2492	3582786,52	1119679,77
2493	3582786,19	1119676,65
2494	3582785,90	1119673,52
2495	3582785,67	1119670,39
2496	3582785,50	1119667,27
2497	3582785,37	1119664,14
2498	3582785,29	1119661,00
2499	3582785,26	1119657,87
2500	3582785,28	1119654,74
2501	3582785,34	1119651,60
2502	3582794,77	1119444,93
2503	3582794,91	1119441,88
2504	3582795,14	1119436,97
2505	3582795,28	1119433,99
2506	3582796,26	1119412,19
2297	3582791,27	1119411,98
:ЗУ32(2) "Трасса нефтегазосборного трубопровода к.333-т.вр.149Б"	--	--
2507	3583582,42	1119877,21
2508	3583577,32	1119876,99
2509	3583577,08	1119882,39
2510	3583574,07	1119882,26
2511	3583573,86	1119887,24
2512	3583581,90	1119887,62
2507	3583582,42	1119877,21
:ЗУ33(1) "Трасса нефтегазосборного трубопровода к.333-т.вр.149Б"	--	--
2513	3583569,07	1119882,04
2514	3583569,18	1119879,13
2515	3582979,86	1119850,58
2516	3582950,35	1119846,83
2517	3582928,49	1119842,02
2518	3582905,99	1119834,18
2519	3582879,76	1119819,94
2520	3582852,43	1119799,03
2521	3582826,68	1119769,78
2522	3582811,77	1119744,81
2523	3582802,70	1119723,94
2524	3582793,18	1119686,40
2525	3582789,97	1119664,38
2526	3582789,64	1119640,90
2527	3582798,78	1119445,19
2528	3582794,77	1119444,93
2529	3582785,34	1119651,60
2530	3582785,28	1119654,74
2531	3582785,26	1119657,87
2532	3582785,29	1119661,00
2533	3582785,37	1119664,14
2534	3582785,50	1119667,27
2535	3582785,67	1119670,39
2536	3582785,90	1119673,52
2537	3582786,19	1119676,65
2538	3582786,52	1119679,77
2539	3582786,90	1119682,88
2540	3582787,31	1119685,98
2541	3582787,79	1119689,08
2542	3582788,32	1119692,16
2543	3582788,90	1119695,24
2544	3582789,52	1119698,32
2545	3582790,19	1119701,37
2546	3582790,92	1119704,43
2547	3582791,68	1119707,46
2548	3582792,50	1119710,48
2549	3582793,36	1119713,50
2550	3582794,28	1119716,49
2551	3582795,23	1119719,49
2552	3582796,25	1119722,46
2553	3582797,30	1119725,40
2554	3582798,40	1119728,33
2555	3582799,55	1119731,25

2556	3582800,74	1119734,15
2557	3582801,98	1119737,03
2558	3582803,26	1119739,89
2559	3582804,60	1119742,72
2560	3582805,97	1119745,54
2561	3582807,39	1119748,33
2562	3582808,85	1119751,10
2563	3582810,35	1119753,85
2564	3582811,91	1119756,57
2565	3582813,50	1119759,26
2566	3582815,14	1119761,94
2567	3582816,81	1119764,59
2568	3582818,54	1119767,21
2569	3582820,30	1119769,81
2570	3582822,10	1119772,37
2571	3582823,94	1119774,91
2572	3582825,83	1119777,41
2573	3582827,74	1119779,89
2574	3582829,71	1119782,33
2575	3582831,71	1119784,74
2576	3582833,74	1119787,12
2577	3582835,82	1119789,47
2578	3582837,93	1119791,78
2579	3582840,08	1119794,06
2580	3582842,26	1119796,31
2581	3582844,48	1119798,52
2582	3582846,73	1119800,70
2583	3582849,03	1119802,83
2584	3582851,35	1119804,94
2585	3582853,70	1119807,00
2586	3582856,09	1119809,03
2587	3582858,52	1119811,03
2588	3582860,96	1119812,98
2589	3582863,45	1119814,89
2590	3582865,96	1119816,77
2591	3582868,50	1119818,60
2592	3582871,08	1119820,40
2593	3582873,67	1119822,15
2594	3582876,30	1119823,85
2595	3582878,95	1119825,52
2596	3582881,64	1119827,15
2597	3582884,33	1119828,73
2598	3582887,07	1119830,27
2599	3582889,82	1119831,76
2600	3582892,59	1119833,22
2601	3582895,40	1119834,62
2602	3582898,22	1119835,99
2603	3582901,06	1119837,31
2604	3582903,92	1119838,59
2605	3582906,81	1119839,81
2606	3582909,71	1119840,99
2607	3582912,63	1119842,13
2608	3582915,57	1119843,22
2609	3582918,52	1119844,26
2610	3582921,50	1119845,25
2611	3582924,48	1119846,20
2612	3582927,48	1119847,10
2613	3582930,50	1119847,96
2614	3582933,53	1119848,77
2615	3582936,56	1119849,52
2616	3582939,61	1119850,23
2617	3582942,68	1119850,89
2618	3582945,75	1119851,50
2619	3582948,84	1119852,06
2620	3582951,93	1119852,58
2621	3582955,03	1119853,04
2622	3582958,13	1119853,46
2623	3582961,24	1119853,82
2624	3582964,36	1119854,14
2625	3582967,49	1119854,40
2626	3582970,61	1119854,63
2627	3582973,74	1119854,79
2513	3583569,07	1119882,04
:ЗУ33(2) "Трасса нефтегазосборного трубопровода к.333-т.вр.149Б"	--	--
2628	3582789,77	1119445,72
2629	3582788,21	1119445,68
2630	3582778,97	1119660,99
2631	3582778,88	1119671,83
2632	3582782,26	1119698,85
2633	3582788,02	1119721,99
2634	3582797,73	1119746,50
2635	3582810,51	1119769,76
2636	3582823,90	1119788,43
2637	3582840,94	1119806,26
2638	3582852,89	1119817,03
2639	3582867,63	1119827,94
2640	3582883,26	1119837,28
2641	3582902,90	1119846,60
2642	3582916,70	1119851,44
2643	3582930,36	1119855,47
2644	3582943,66	1119858,50
2645	3582955,82	1119860,26
2646	3582968,41	1119861,23
2647	3583568,79	1119888,46
2648	3583568,85	1119887,02
2649	3582973,51	1119859,79
2650	3582970,30	1119859,63
2651	3582967,09	1119859,40
2652	3582963,89	1119859,12
2653	3582960,70	1119858,80
2654	3582957,51	1119858,42
2655	3582954,32	1119858,00
2656	3582951,15	1119857,51

2657	3582947,98	1119856,99
2658	3582944,82	1119856,41
2659	3582941,67	1119855,79
2660	3582938,52	1119855,10
2661	3582935,40	1119854,38
2662	3582932,28	1119853,61
2663	3582929,17	1119852,78
2664	3582926,08	1119851,90
2665	3582923,00	1119850,98
2666	3582919,94	1119850,01
2667	3582916,89	1119848,99
2668	3582913,87	1119847,92
2669	3582910,86	1119846,80
2670	3582907,86	1119845,63
2671	3582904,88	1119844,43
2672	3582901,93	1119843,17
2673	3582898,99	1119841,86
2674	3582896,07	1119840,51
2675	3582893,19	1119839,11
2676	3582890,31	1119837,66
2677	3582887,46	1119836,17
2678	3582884,64	1119834,64
2679	3582881,84	1119833,06
2680	3582879,06	1119831,44
2681	3582876,32	1119829,78
2682	3582873,60	1119828,06
2683	3582870,91	1119826,31
2684	3582868,24	1119824,51
2685	3582865,61	1119822,68
2686	3582863,00	1119820,80
2687	3582860,44	1119818,88
2688	3582857,89	1119816,92
2689	3582855,37	1119814,91
2690	3582852,89	1119812,88
2691	3582850,44	1119810,79
2692	3582848,02	1119808,67
2693	3582845,65	1119806,51
2694	3582843,29	1119804,32
2695	3582840,98	1119802,08
2696	3582838,71	1119799,82
2697	3582836,47	1119797,51
2698	3582834,26	1119795,18
2699	3582832,10	1119792,81
2700	3582829,97	1119790,40
2701	3582827,88	1119787,96
2702	3582825,83	1119785,49
2703	3582823,82	1119782,98
2704	3582821,85	1119780,44
2705	3582819,92	1119777,88
2706	3582818,03	1119775,28
2707	3582816,19	1119772,65
2708	3582814,37	1119770,00
2709	3582812,62	1119767,30
2710	3582810,90	1119764,59
2711	3582809,22	1119761,84
2712	3582807,58	1119759,07
2713	3582805,99	1119756,29
2714	3582804,45	1119753,48
2715	3582802,95	1119750,63
2716	3582801,49	1119747,76
2717	3582800,08	1119744,88
2718	3582798,72	1119741,97
2719	3582797,40	1119739,04
2720	3582796,12	1119736,09
2721	3582794,91	1119733,12
2722	3582793,73	1119730,13
2723	3582792,60	1119727,13
2724	3582791,52	1119724,09
2725	3582790,49	1119721,05
2726	3582789,51	1119718,00
2727	3582788,58	1119714,91
2728	3582787,68	1119711,83
2729	3582786,85	1119708,72
2730	3582786,06	1119705,62
2731	3582785,32	1119702,49
2732	3582784,63	1119699,34
2733	3582783,99	1119696,20
2734	3582783,40	1119693,04
2735	3582782,86	1119689,87
2736	3582782,37	1119686,70
2737	3582781,94	1119683,51
2738	3582781,55	1119680,33
2739	3582781,22	1119677,13
2740	3582780,92	1119673,94
2741	3582780,69	1119670,73
2742	3582780,51	1119667,51
2743	3582780,37	1119664,30
2744	3582780,29	1119661,09
2745	3582780,26	1119657,88
2746	3582780,28	1119654,67
2747	3582780,35	1119651,46
2628	3582789,77	1119445,72
:ЗУ33(3) "Трасса нефтегазосборного трубопровода к.333-т.вр.149Б"	--	--
2748	3582796,26	1119412,19
2749	3582795,28	1119433,99
2750	3582798,32	1119434,03
2751	3582799,28	1119412,31
2748	3582796,26	1119412,19
:ЗУ33(4) "Трасса нефтегазосборного трубопровода к.333-т.вр.149Б"	--	--
2752	3582788,27	1119411,85
2753	3582787,28	1119433,61
2754	3582790,28	1119433,71

2755	3582791,27	1119411,98
2752	3582788,27	1119411,85
:ЗУ33(5) "Трасса нефтегазосборного трубопровода к.333-т.вр.149Б"	--	--
2756	3583585,37	1119877,33
2757	3583582,42	1119877,21
2758	3583581,90	1119887,62
2759	3583576,87	1119887,38
2760	3583576,74	1119890,40
2761	3583584,76	1119890,77
2756	3583585,37	1119877,33
:ЗУ33(6) "Трасса нефтегазосборного трубопровода к.333-т.вр.149Б"	--	--
2762	3583577,08	1119882,39
2763	3583577,32	1119876,99
2764	3583575,85	1119876,91
2765	3583575,60	1119882,32
2762	3583577,08	1119882,39
:ЗУ33(7) "Трасса нефтегазосборного трубопровода к.333-т.вр.149Б"	--	--
2766	3582790,58	1119433,72
2767	3582790,28	1119433,71
2768	3582790,28	1119433,75
2766	3582790,58	1119433,72
:ЗУ33(8) "Трасса нефтегазосборного трубопровода к.333-т.вр.149Б"	--	--
2769	3582789,77	1119445,72
2770	3582790,03	1119445,72
2771	3582789,77	1119445,71
2769	3582789,77	1119445,72
:ЗУ34(1) "Трасса высоконапорного водовода т.вр.331-куст 333"	--	--
2772	3583573,51	1119895,24
2773	3583573,86	1119887,24
2774	3583574,07	1119882,26
2775	3583574,30	1119876,84
2776	3583569,29	1119876,66
2777	3583569,18	1119879,13
2778	3583569,07	1119882,04
2779	3583568,85	1119887,02
2780	3583568,79	1119888,46
2781	3583568,73	1119890,02
2782	3582965,38	1119862,43
2783	3582962,26	1119862,26
2784	3582959,13	1119862,04
2785	3582956,00	1119861,78
2786	3582952,89	1119861,45
2787	3582949,78	1119861,09
2788	3582946,67	1119860,68
2789	3582943,57	1119860,21
2790	3582940,48	1119859,70
2791	3582937,39	1119859,13
2792	3582934,33	1119858,52
2793	3582931,26	1119857,86
2794	3582928,21	1119857,14
2795	3582925,16	1119856,38
2796	3582922,13	1119855,58
2797	3582919,12	1119854,73
2798	3582916,12	1119853,83
2799	3582913,13	1119852,88
2800	3582910,15	1119851,88
2801	3582907,21	1119850,84
2802	3582904,26	1119849,75
2803	3582901,34	1119848,62
2804	3582898,44	1119847,44
2805	3582895,56	1119846,20
2806	3582892,70	1119844,93
2807	3582889,85	1119843,62
2808	3582887,04	1119842,25
2809	3582884,24	1119840,84
2810	3582881,46	1119839,39
2811	3582878,71	1119837,89
2812	3582875,98	1119836,36
2813	3582873,27	1119834,77
2814	3582870,59	1119833,15
2815	3582867,94	1119831,48
2816	3582865,32	1119829,76
2817	3582862,71	1119828,01
2818	3582860,15	1119826,22
2819	3582857,61	1119824,40
2820	3582855,10	1119822,52
2821	3582852,61	1119820,60
2822	3582850,17	1119818,65
2823	3582847,74	1119816,67
2824	3582845,35	1119814,64
2825	3582842,99	1119812,57
2826	3582840,68	1119810,46
2827	3582838,39	1119808,32
2828	3582836,13	1119806,15
2829	3582833,91	1119803,93
2830	3582831,72	1119801,68
2831	3582829,58	1119799,40
2832	3582827,46	1119797,09
2833	3582825,39	1119794,75
2834	3582823,35	1119792,36
2835	3582821,35	1119789,96
2836	3582819,39	1119787,50
2837	3582817,47	1119785,03
2838	3582815,59	1119782,52

2839	3582813,75	1119780,00
2840	3582811,94	1119777,43
2841	3582810,18	1119774,84
2842	3582808,46	1119772,22
2843	3582806,77	1119769,58
2844	3582805,14	1119766,90
2845	3582803,55	1119764,21
2846	3582802,00	1119761,47
2847	3582800,50	1119758,73
2848	3582799,03	1119755,95
2849	3582797,61	1119753,16
2850	3582796,23	1119750,35
2851	3582794,90	1119747,51
2852	3582793,63	1119744,65
2853	3582792,38	1119741,77
2854	3582791,18	1119738,87
2855	3582790,04	1119735,96
2856	3582788,94	1119733,03
2857	3582787,89	1119730,07
2858	3582786,88	1119727,12
2859	3582785,92	1119724,13
2860	3582785,01	1119721,13
2861	3582784,14	1119718,12
2862	3582783,33	1119715,08
2863	3582782,56	1119712,05
2864	3582781,84	1119709,00
2865	3582781,16	1119705,94
2866	3582780,54	1119702,87
2867	3582779,96	1119699,79
2868	3582779,44	1119696,70
2869	3582778,97	1119693,60
2870	3582778,54	1119690,50
2871	3582778,16	1119687,39
2872	3582777,84	1119684,28
2873	3582777,56	1119681,15
2874	3582777,32	1119678,03
2875	3582777,14	1119674,91
2876	3582777,01	1119671,77
2877	3582776,93	1119668,63
2878	3582776,90	1119665,49
2879	3582776,92	1119662,36
2880	3582776,99	1119659,23
2881	3582777,10	1119656,10
2882	3582786,73	1119445,57
2883	3582781,80	1119445,34
2884	3582772,11	1119655,88
2885	3582771,99	1119659,08
2886	3582771,91	1119662,29
2887	3582771,91	1119665,51
2888	3582771,93	1119668,72
2889	3582772,01	1119671,94
2890	3582772,14	1119675,15
2891	3582772,33	1119678,36

2892	3582772,57	1119681,55
2893	3582772,85	1119684,76
2894	3582773,19	1119687,95
2895	3582773,58	1119691,14
2896	3582774,02	1119694,32
2897	3582774,50	1119697,50
2898	3582775,05	1119700,67
2899	3582775,63	1119703,83
2900	3582776,28	1119706,97
2901	3582776,96	1119710,10
2902	3582777,70	1119713,23
2903	3582778,49	1119716,35
2904	3582779,32	1119719,46
2905	3582780,21	1119722,55
2906	3582781,14	1119725,62
2907	3582782,13	1119728,68
2908	3582783,17	1119731,72
2909	3582784,25	1119734,74
2910	3582785,38	1119737,76
2911	3582786,55	1119740,75
2912	3582787,78	1119743,71
2913	3582789,05	1119746,67
2914	3582790,36	1119749,60
2915	3582791,73	1119752,50
2916	3582793,13	1119755,39
2917	3582794,58	1119758,25
2918	3582796,09	1119761,09
2919	3582797,63	1119763,92
2920	3582799,22	1119766,71
2921	3582800,85	1119769,48
2922	3582802,53	1119772,22
2923	3582804,25	1119774,93
2924	3582806,02	1119777,61
2925	3582807,82	1119780,28
2926	3582809,67	1119782,91
2927	3582811,56	1119785,50
2928	3582813,49	1119788,06
2929	3582815,46	1119790,61
2930	3582817,47	1119793,11
2931	3582819,52	1119795,59
2932	3582821,62	1119798,03
2933	3582823,74	1119800,44
2934	3582825,90	1119802,81
2935	3582828,11	1119805,14
2936	3582830,35	1119807,45
2937	3582832,63	1119809,71
2938	3582834,95	1119811,95
2939	3582837,29	1119814,15
2940	3582839,66	1119816,30
2941	3582842,08	1119818,42
2942	3582844,54	1119820,51
2943	3582847,01	1119822,54
2944	3582849,53	1119824,54

2945	3582852,07	1119826,51
2946	3582854,65	1119828,43
2947	3582857,25	1119830,31
2948	3582859,89	1119832,14
2949	3582862,56	1119833,93
2950	3582865,25	1119835,69
2951	3582867,97	1119837,40
2952	3582870,71	1119839,07
2953	3582873,49	1119840,69
2954	3582876,28	1119842,27
2955	3582879,10	1119843,80
2956	3582881,95	1119845,29
2957	3582884,83	1119846,73
2958	3582887,72	1119848,14
2959	3582890,63	1119849,48
2960	3582893,57	1119850,79
2961	3582896,53	1119852,05
2962	3582899,50	1119853,26
2963	3582902,49	1119854,43
2964	3582905,50	1119855,55
2965	3582908,54	1119856,62
2966	3582911,58	1119857,64
2967	3582914,64	1119858,62
2968	3582917,72	1119859,54
2969	3582920,81	1119860,41
2970	3582923,91	1119861,24
2971	3582927,04	1119862,02
2972	3582930,17	1119862,74
2973	3582933,31	1119863,42
2974	3582936,46	1119864,05
2975	3582939,62	1119864,62
2976	3582942,79	1119865,15
2977	3582945,96	1119865,62
2978	3582949,15	1119866,05
2979	3582952,34	1119866,43
2980	3582955,53	1119866,75
2981	3582958,74	1119867,03
2982	3582961,94	1119867,24
2772	3583573,51	1119895,24
:ЗУ34(2) "Трасса высоконапорного водовода т.вр.331-куст 333"	--	--
2983	3582960,10	1119090,52
2984	3582955,76	1119087,62
2985	3582938,78	1119102,94
2986	3582928,15	1119116,71
2987	3582922,04	1119125,07
2988	3582890,05	1119171,23
2989	3582880,89	1119185,72
2990	3582877,24	1119192,76
2991	3582866,07	1119217,49
2992	3582864,93	1119221,40
2993	3582861,51	1119231,60
2994	3582860,08	1119237,97
2995	3582857,67	1119248,67
2996	3582854,96	1119267,05
2997	3582854,46	1119283,40
2998	3582847,25	1119439,31
2999	3582821,81	1119437,94
3000	3582821,57	1119443,23
3001	3582852,01	1119444,54
3002	3582859,45	1119283,58
3003	3582859,94	1119267,49
3004	3582862,59	1119249,58
3005	3582864,96	1119239,07
3006	3582866,33	1119232,94
3007	3582869,70	1119222,89
3008	3582871,52	1119216,67
3009	3582877,50	1119203,12
3010	3582885,23	1119188,21
3011	3582894,23	1119173,99
3012	3582926,12	1119127,97
3013	3582932,15	1119119,72
3014	3582942,47	1119106,35
2983	3582960,10	1119090,52
:ЗУ34(3) "Трасса высоконапорного водовода т.вр.331-куст 333"	--	--
3015	3583307,32	1118652,94
3016	3583302,42	1118652,00
3017	3583301,49	1118655,96
3018	3583292,61	1118692,22
3019	3583290,81	1118700,28
3020	3583277,09	1118767,73
3021	3583267,27	1118807,97
3022	3583260,21	1118837,04
3023	3583258,10	1118847,72
3024	3583253,32	1118876,07
3025	3583199,95	1118914,00
3026	3583188,32	1118925,14
3027	3583153,80	1118946,82
3028	3583149,25	1118950,04
3029	3583208,74	1118913,89
3030	3583257,90	1118878,94
3031	3583263,02	1118848,62
3032	3583265,10	1118838,12
3033	3583272,13	1118809,15
3034	3583281,97	1118768,82
3035	3583295,70	1118701,33
3036	3583297,48	1118693,35
3037	3583306,37	1118656,84
3015	3583307,32	1118652,94

:ЗУ34(4) "Трасса высоконапорного водовода т.вр.331-куст 333"	--	--
3038	3583097,61	1118992,93
3039	3583094,46	1118988,71
3040	3583061,40	1119011,97
3041	3582992,22	1119054,76
3042	3582983,85	1119062,31
3043	3582987,88	1119065,43
3044	3582995,24	1119058,78
3045	3583064,09	1119016,19
3046	3583074,82	1119009,07
3038	3583097,61	1118992,93
:ЗУ34(5) "Трасса высоконапорного водовода т.вр.331-куст 333"	--	--
3047	3583329,98	1118614,28
3048	3583325,11	1118613,21
3049	3583320,39	1118632,51
3050	3583307,90	1118629,48
3051	3583306,95	1118633,58
3052	3583324,24	1118637,79
3047	3583329,98	1118614,28
:ЗУ34(6) "Трасса высоконапорного водовода т.вр.331-куст 333"	--	--
3053	3582978,67	1119073,76
3054	3582974,61	1119070,63
3055	3582957,29	1119086,24
3056	3582961,65	1119089,14
3053	3582978,67	1119073,76
:ЗУ34(7) "Трасса высоконапорного водовода т.вр.331-куст 333"	--	--
3057	3582803,59	1119442,40
3058	3582803,82	1119437,36
3059	3582795,14	1119436,97
3060	3582794,91	1119441,88
3057	3582803,59	1119442,40
:ЗУ34(8) "Трасса высоконапорного водовода т.вр.331-куст 333"	--	--
3061	3582986,53	1119066,67
3062	3582982,48	1119063,55
3063	3582976,23	1119069,17
3064	3582980,28	1119072,30
3061	3582986,53	1119066,67
:ЗУ34(9) "Трасса высоконапорного водовода т.вр.331-куст 333"	--	--
3065	3583152,07	1118954,18
3066	3583126,71	1118969,59
3067	3583127,85	1118971,41
3065	3583152,07	1118954,18
:ЗУ34(10) "Трасса высоконапорного водовода т.вр.331-куст 333"	--	--
3068	3583117,28	1118979,01
3069	3583114,15	1118974,86
3070	3583109,19	1118978,35
3071	3583112,31	1118982,53
3068	3583117,28	1118979,01
:ЗУ34(11) "Трасса высоконапорного водовода т.вр.331-куст 333"	--	--
3072	3583348,25	1118539,20
3073	3583343,44	1118538,03
3074	3583342,76	1118540,80
3075	3583347,61	1118541,83
3072	3583348,25	1118539,20
:ЗУ34(12) "Трасса высоконапорного водовода т.вр.331-куст 333"	--	--
3076	3583310,59	1118639,61
3077	3583305,75	1118638,43
3078	3583305,24	1118640,35
3079	3583310,18	1118641,31
3076	3583310,59	1118639,61
:ЗУ34(13) "Трасса высоконапорного водовода т.вр.331-куст 333"	--	--
3080	3583308,23	1118649,32
3081	3583303,36	1118648,14
3082	3583302,89	1118650,06
3083	3583307,82	1118651,00
3080	3583308,23	1118649,32
:ЗУ34(14) "Трасса высоконапорного водовода т.вр.331-куст 333"	--	--
3084	3583309,68	1118643,25
3085	3583304,78	1118642,30
3086	3583304,54	1118643,29
3087	3583309,40	1118644,47
3084	3583309,68	1118643,25
:ЗУ35(1) "Трасса высоконапорного водовода т.вр.331-куст 333"	--	--

3088	3583576,37	1119898,38
3089	3583576,74	1119890,40
3090	3583576,87	1119887,38
3091	3583573,88	1119887,24
3092	3583573,51	1119895,24
3093	3582961,94	1119867,24
3094	3582958,74	1119867,03
3095	3582955,53	1119866,75
3096	3582952,34	1119866,43
3097	3582949,15	1119866,05
3098	3582945,96	1119865,62
3099	3582942,79	1119865,15
3100	3582939,62	1119864,62
3101	3582936,46	1119864,05
3102	3582933,31	1119863,42
3103	3582930,17	1119862,74
3104	3582927,04	1119862,02
3105	3582923,91	1119861,24
3106	3582920,81	1119860,41
3107	3582917,72	1119859,54
3108	3582914,64	1119858,62
3109	3582911,58	1119857,64
3110	3582908,54	1119856,62
3111	3582905,50	1119855,55
3112	3582902,49	1119854,43
3113	3582899,50	1119853,26
3114	3582896,53	1119852,05
3115	3582893,57	1119850,79
3116	3582890,63	1119849,48
3117	3582887,72	1119848,14
3118	3582884,83	1119846,73
3119	3582881,95	1119845,29
3120	3582879,10	1119843,80
3121	3582876,28	1119842,27
3122	3582873,49	1119840,69
3123	3582870,71	1119839,07
3124	3582867,97	1119837,40
3125	3582865,25	1119835,69
3126	3582862,56	1119833,93
3127	3582859,89	1119832,14
3128	3582857,25	1119830,31
3129	3582854,65	1119828,43
3130	3582852,07	1119826,51
3131	3582849,53	1119824,54
3132	3582847,01	1119822,54
3133	3582844,54	1119820,51
3134	3582842,08	1119818,42
3135	3582839,66	1119816,30
3136	3582837,29	1119814,15
3137	3582834,95	1119811,95
3138	3582832,63	1119809,71
3139	3582830,35	1119807,45
3140	3582828,11	1119805,14
3141	3582825,90	1119802,81
3142	3582823,74	1119800,44
3143	3582821,62	1119798,03
3144	3582819,52	1119795,59
3145	3582817,47	1119793,11
3146	3582815,46	1119790,61
3147	3582813,49	1119788,06
3148	3582811,56	1119785,50
3149	3582809,67	1119782,91
3150	3582807,82	1119780,28
3151	3582806,02	1119777,61
3152	3582804,25	1119774,93
3153	3582802,53	1119772,22
3154	3582800,85	1119769,48
3155	3582799,22	1119766,71
3156	3582797,63	1119763,92
3157	3582796,09	1119761,09
3158	3582794,58	1119758,25
3159	3582793,13	1119755,39
3160	3582791,73	1119752,50
3161	3582790,36	1119749,60
3162	3582789,05	1119746,67
3163	3582787,78	1119743,71
3164	3582786,55	1119740,75
3165	3582785,38	1119737,76
3166	3582784,25	1119734,74
3167	3582783,17	1119731,72
3168	3582782,13	1119728,68
3169	3582781,14	1119725,62
3170	3582780,21	1119722,55
3171	3582779,32	1119719,46
3172	3582778,49	1119716,35
3173	3582777,70	1119713,23
3174	3582776,96	1119710,10
3175	3582776,28	1119706,97
3176	3582775,63	1119703,83
3177	3582775,05	1119700,67
3178	3582774,50	1119697,50
3179	3582774,02	1119694,32
3180	3582773,58	1119691,14
3181	3582773,19	1119687,95
3182	3582772,85	1119684,76
3183	3582772,57	1119681,55
3184	3582772,33	1119678,36
3185	3582772,14	1119675,15
3186	3582772,01	1119671,94
3187	3582771,93	1119668,72
3188	3582771,91	1119665,51
3189	3582771,91	1119662,29
3190	3582771,99	1119659,08
3191	3582772,11	1119655,88
3192	3582781,80	1119445,34
3193	3582780,04	1119445,26

3194	3582780,59	1119433,27
3195	3582779,30	1119433,26
3196	3582769,11	1119655,74
3197	3582768,99	1119658,99
3198	3582768,92	1119662,25
3199	3582768,90	1119665,51
3200	3582768,93	1119668,77
3201	3582769,02	1119672,04
3202	3582769,15	1119675,29
3203	3582769,34	1119678,55
3204	3582769,58	1119681,80
3205	3582769,87	1119685,04
3206	3582770,21	1119688,29
3207	3582770,61	1119691,52
3208	3582771,05	1119694,76
3209	3582771,54	1119697,97
3210	3582772,09	1119701,19
3211	3582772,69	1119704,39
3212	3582773,34	1119707,60
3213	3582774,04	1119710,77
3214	3582774,78	1119713,95
3215	3582775,59	1119717,11
3216	3582776,43	1119720,26
3217	3582777,33	1119723,40
3218	3582778,28	1119726,52
3219	3582779,28	1119729,62
3220	3582780,33	1119732,71
3221	3582781,42	1119735,78
3222	3582782,57	1119738,83
3223	3582783,77	1119741,87
3224	3582785,00	1119744,88
3225	3582786,30	1119747,87
3226	3582787,64	1119750,85
3227	3582789,01	1119753,80
3228	3582790,44	1119756,73
3229	3582791,93	1119759,63
3230	3582793,45	1119762,51
3231	3582795,01	1119765,39
3232	3582796,63	1119768,21
3233	3582798,29	1119771,02
3234	3582799,99	1119773,80
3235	3582801,73	1119776,56
3236	3582803,52	1119779,28
3237	3582805,36	1119781,98
3238	3582807,23	1119784,65
3239	3582809,15	1119787,29
3240	3582811,11	1119789,89
3241	3582813,11	1119792,46
3242	3582815,15	1119795,01
3243	3582817,23	1119797,52
3244	3582819,35	1119800,00
3245	3582821,51	1119802,44
3246	3582823,70	1119804,84
3247	3582825,95	1119807,21
3248	3582828,21	1119809,55
3249	3582830,53	1119811,87
3250	3582832,87	1119814,13
3251	3582835,25	1119816,36
3252	3582837,68	1119818,54
3253	3582840,13	1119820,70
3254	3582842,61	1119822,80
3255	3582845,13	1119824,88
3256	3582847,68	1119826,91
3257	3582850,27	1119828,90
3258	3582852,87	1119830,84
3259	3582855,52	1119832,75
3260	3582858,19	1119834,61
3261	3582860,89	1119836,44
3262	3582863,63	1119838,22
3263	3582866,39	1119839,95
3264	3582869,18	1119841,64
3265	3582871,99	1119843,29
3266	3582874,82	1119844,89
3267	3582877,69	1119846,45
3268	3582880,58	1119847,96
3269	3582883,50	1119849,43
3270	3582886,43	1119850,84
3271	3582889,39	1119852,22
3272	3582892,37	1119853,54
3273	3582895,36	1119854,82
3274	3582898,39	1119856,05
3275	3582901,43	1119857,23
3276	3582904,49	1119858,37
3277	3582907,56	1119859,45
3278	3582910,65	1119860,50
3279	3582913,76	1119861,48
3280	3582916,88	1119862,42
3281	3582920,01	1119863,31
3282	3582923,17	1119864,14
3283	3582926,33	1119864,93
3284	3582929,52	1119865,67
3285	3582932,69	1119866,36
3286	3582935,89	1119866,99
3287	3582939,10	1119867,58
3288	3582942,32	1119868,11
3289	3582945,55	1119868,60
3290	3582948,78	1119869,02
3291	3582952,01	1119869,41
3292	3582955,25	1119869,74
3293	3582958,50	1119870,02
3294	3582961,76	1119870,24
3295	3582965,01	1119870,42
3088	3583576,37	1119898,38
:ЗУ35(2) "Трасса высоконапорного водовода т.вр.331-куст 333"	--	--

3296	3583568,73	1119890,02
3297	3583568,79	1119888,46
3298	3582968,41	1119861,23
3299	3582955,82	1119860,26
3300	3582943,66	1119858,50
3301	3582930,36	1119855,47
3302	3582916,70	1119851,44
3303	3582902,90	1119846,60
3304	3582883,26	1119837,28
3305	3582867,63	1119827,94
3306	3582852,89	1119817,03
3307	3582840,94	1119806,26
3308	3582823,90	1119788,43
3309	3582810,51	1119769,76
3310	3582797,73	1119746,50
3311	3582788,02	1119721,99
3312	3582782,26	1119698,85
3313	3582778,88	1119671,83
3314	3582778,97	1119660,99
3315	3582788,21	1119445,68
3316	3582786,73	1119445,57
3317	3582777,10	1119656,10
3318	3582776,99	1119659,23
3319	3582776,92	1119662,36
3320	3582776,90	1119665,49
3321	3582776,93	1119668,63
3322	3582777,01	1119671,77
3323	3582777,14	1119674,91
3324	3582777,32	1119678,03
3325	3582777,56	1119681,15
3326	3582777,84	1119684,28
3327	3582778,16	1119687,39
3328	3582778,54	1119690,50
3329	3582778,97	1119693,60
3330	3582779,44	1119696,70
3331	3582779,96	1119699,79
3332	3582780,54	1119702,87
3333	3582781,16	1119705,94
3334	3582781,84	1119709,00
3335	3582782,56	1119712,05
3336	3582783,33	1119715,08
3337	3582784,14	1119718,12
3338	3582785,01	1119721,13
3339	3582785,92	1119724,13
3340	3582786,88	1119727,12
3341	3582787,89	1119730,07
3342	3582788,94	1119733,03
3343	3582790,04	1119735,96
3344	3582791,18	1119738,87
3345	3582792,38	1119741,77
3346	3582793,63	1119744,65
3347	3582794,90	1119747,51
3348	3582796,23	1119750,35

3349	3582797,61	1119753,16
3350	3582799,03	1119755,95
3351	3582800,50	1119758,73
3352	3582802,00	1119761,47
3353	3582803,55	1119764,21
3354	3582805,14	1119766,90
3355	3582806,77	1119769,58
3356	3582808,46	1119772,22
3357	3582810,18	1119774,84
3358	3582811,94	1119777,43
3359	3582813,75	1119780,00
3360	3582815,59	1119782,52
3361	3582817,47	1119785,03
3362	3582819,39	1119787,50
3363	3582821,35	1119789,96
3364	3582823,35	1119792,36
3365	3582825,39	1119794,75
3366	3582827,46	1119797,09
3367	3582829,58	1119799,40
3368	3582831,72	1119801,68
3369	3582833,91	1119803,93
3370	3582836,13	1119806,15
3371	3582838,39	1119808,32
3372	3582840,68	1119810,46
3373	3582842,99	1119812,57
3374	3582845,35	1119814,64
3375	3582847,74	1119816,67
3376	3582850,17	1119818,65
3377	3582852,61	1119820,60
3378	3582855,10	1119822,52
3379	3582857,61	1119824,40
3380	3582860,15	1119826,22
3381	3582862,71	1119828,01
3382	3582865,32	1119829,76
3383	3582867,94	1119831,48
3384	3582870,59	1119833,15
3385	3582873,27	1119834,77
3386	3582875,98	1119836,36
3387	3582878,71	1119837,89
3388	3582881,46	1119839,39
3389	3582884,24	1119840,84
3390	3582887,04	1119842,25
3391	3582889,85	1119843,62
3392	3582892,70	1119844,93
3393	3582895,56	1119846,20
3394	3582898,44	1119847,44
3395	3582901,34	1119848,62
3396	3582904,26	1119849,75
3397	3582907,21	1119850,84
3398	3582910,15	1119851,88
3399	3582913,13	1119852,88
3400	3582916,12	1119853,83
3401	3582919,12	1119854,73

3402	3582922,13	1119855,58
3403	3582925,16	1119856,38
3404	3582928,21	1119857,14
3405	3582931,26	1119857,86
3406	3582934,33	1119858,52
3407	3582937,39	1119859,13
3408	3582940,48	1119859,70
3409	3582943,57	1119860,21
3410	3582946,67	1119860,68
3411	3582949,78	1119861,09
3412	3582952,89	1119861,45
3413	3582956,00	1119861,78
3414	3582959,13	1119862,04
3415	3582962,26	1119862,26
3416	3582965,38	1119862,43
3296	3583568,73	1119890,02
:ЗУ35(3) "Трасса высоконапорного водовода т.вр.331-куст 333"	--	--
3417	3582959,63	1119095,01
3418	3582957,04	1119093,26
3419	3582942,47	1119106,35
3420	3582932,15	1119119,72
3421	3582926,12	1119127,97
3422	3582894,23	1119173,99
3423	3582885,23	1119188,21
3424	3582877,50	1119203,12
3425	3582871,52	1119216,67
3426	3582869,70	1119222,89
3427	3582866,33	1119232,94
3428	3582864,96	1119239,07
3429	3582862,59	1119249,58
3430	3582859,94	1119267,49
3431	3582859,45	1119283,58
3432	3582852,01	1119444,54
3433	3582821,57	1119443,23
3434	3582821,43	1119446,30
3435	3582825,37	1119446,46
3436	3582854,88	1119447,67
3437	3582862,46	1119283,70
3438	3582862,94	1119267,76
3439	3582865,54	1119250,14
3440	3582867,89	1119239,72
3441	3582869,22	1119233,76
3442	3582872,57	1119223,79
3443	3582874,34	1119217,70
3444	3582880,21	1119204,42
3445	3582887,83	1119189,70
3446	3582896,72	1119175,65
3447	3582928,55	1119129,71
3448	3582934,56	1119121,52
3449	3582944,67	1119108,40
3417	3582959,63	1119095,01

:ЗУ35(4) "Трасса высоконапорного водовода т.вр.331-куст 333"	--	--
3450	3583309,38	1118657,50
3451	3583306,37	1118656,84
3452	3583297,48	1118693,35
3453	3583295,70	1118701,33
3454	3583281,97	1118768,82
3455	3583272,13	1118809,15
3456	3583265,10	1118838,12
3457	3583263,02	1118848,62
3458	3583257,90	1118878,94
3459	3583208,74	1118913,89
3460	3583225,36	1118903,80
3461	3583244,45	1118892,19
3462	3583260,02	1118881,12
3463	3583261,82	1118873,74
3464	3583265,96	1118849,16
3465	3583268,03	1118838,76
3466	3583275,05	1118809,86
3467	3583284,90	1118769,48
3468	3583298,64	1118701,95
3469	3583300,40	1118694,04
3450	3583309,38	1118657,50
:ЗУ35(5) "Трасса высоконапорного водовода т.вр.331-куст 333"	--	--
3470	3582866,07	1119217,49
3471	3582860,29	1119230,28
3472	3582851,86	1119279,14
3473	3582845,90	1119414,22
3474	3582845,41	1119414,20
3475	3582844,39	1119436,17
3476	3582825,98	1119435,19
3477	3582821,95	1119434,97
3478	3582821,81	1119437,94
3479	3582847,25	1119439,31
3480	3582854,46	1119283,40
3481	3582854,96	1119267,05
3482	3582857,67	1119248,67
3483	3582860,08	1119237,97
3484	3582861,51	1119231,60
3485	3582864,93	1119221,40
3470	3582866,07	1119217,49
:ЗУ35(6) "Трасса высоконапорного водовода т.вр.331-куст 333"	--	--
3486	3583301,49	1118655,96
3487	3583300,27	1118655,73
3488	3583268,16	1118802,24
3489	3583259,83	1118825,93

3490	3583257,28	1118836,40
3491	3583255,15	1118847,18
3492	3583250,56	1118874,33
3493	3583214,94	1118899,66
3494	3583208,08	1118906,22
3495	3583199,96	1118914,00
3496	3583253,32	1118876,07
3497	3583258,10	1118847,72
3498	3583260,21	1118837,04
3499	3583267,27	1118807,97
3500	3583277,09	1118767,73
3501	3583290,81	1118700,28
3502	3583292,61	1118692,22
3486	3583301,49	1118655,96
:ЗУ35(7) "Трасса высоконапорного водовода т.вр.331-куст 333"	--	--
3503	3583099,39	1118995,31
3504	3583097,62	1118992,93
3505	3583074,82	1119009,07
3506	3583064,09	1119016,19
3507	3582995,24	1119058,78
3508	3582987,88	1119065,43
3509	3582990,30	1119067,30
3510	3582997,04	1119061,18
3511	3583065,72	1119018,71
3512	3583076,52	1119011,54
3503	3583099,39	1118995,31
:ЗУ35(8) "Трасса высоконапорного водовода т.вр.331-куст 333"	--	--
3513	3583094,46	1118988,71
3514	3583093,08	1118986,88
3515	3583092,79	1118986,48
3516	3583070,29	1119002,47
3517	3583059,78	1119009,44
3518	3582990,41	1119052,35
3519	3582981,45	1119060,45
3520	3582983,85	1119062,31
3521	3582992,22	1119054,76
3522	3583061,40	1119011,97
3513	3583094,46	1118988,71
:ЗУ35(9) "Трасса высоконапорного водовода т.вр.331-куст 333"	--	--
3523	3582952,71	1119090,36
3524	3582950,16	1119088,66
3525	3582936,58	1119100,90
3526	3582925,75	1119114,91
3527	3582919,60	1119123,33
3528	3582911,23	1119135,40
3529	3582880,70	1119185,09
3530	3582877,24	1119192,76
3531	3582880,89	1119185,72
3532	3582890,05	1119171,23
3533	3582922,04	1119125,07
3534	3582928,15	1119116,71
3535	3582938,78	1119102,94
3523	3582952,71	1119090,36
:ЗУ35(10) "Трасса высоконапорного водовода т.вр.331-куст 333"	--	--
3536	3583187,78	1118932,48
3537	3583183,59	1118935,03
3538	3583152,07	1118954,18
3539	3583127,85	1118971,41
3540	3583129,16	1118973,53
3541	3583129,44	1118973,97
3542	3583131,85	1118972,25
3543	3583130,81	1118970,60
3544	3583153,91	1118956,57
3536	3583187,78	1118932,48
:ЗУ35(11) "Трасса высоконапорного водовода т.вр.331-куст 333"	--	--
3545	3583325,11	1118613,21
3546	3583322,17	1118612,56
3547	3583318,19	1118628,89
3548	3583314,20	1118627,91
3549	3583314,13	1118628,22
3550	3583306,66	1118626,57
3551	3583306,77	1118626,11
3552	3583306,76	1118626,11
3553	3583305,22	1118633,15
3554	3583306,95	1118633,58
3555	3583307,90	1118629,48
3556	3583320,39	1118632,51
3545	3583325,11	1118613,21
:ЗУ35(12) "Трасса высоконапорного водовода т.вр.331-куст 333"	--	--
3557	3583332,92	1118614,92
3558	3583329,98	1118614,28
3559	3583324,24	1118637,79
3560	3583327,19	1118638,51
3557	3583332,92	1118614,92
:ЗУ35(13) "Трасса высоконапорного водовода т.вр.331-куст 333"	--	--
3561	3582974,61	1119070,63
3562	3582972,21	1119068,77


3563	3582957,81	1119081,78
3564	3582960,38	1119083,47
3561	3582974,61	1119070,63
:ЗУ35(14) "Трасса высоконапорного водовода т.вр.331-куст 333"	--	--
3565	3582981,10	1119075,64
3566	3582978,67	1119073,76
3567	3582964,68	1119086,40
3568	3582966,95	1119087,93
3569	3582978,19	1119078,30
3565	3582981,10	1119075,64
:ЗУ35(15) "Трасса высоконапорного водовода т.вр.331-куст 333"	--	--
3570	3582803,45	1119445,48
3571	3582803,59	1119442,40
3572	3582794,91	1119441,88
3573	3582794,77	1119444,93
3574	3582798,78	1119445,19
3570	3582803,45	1119445,48
:ЗУ35(16) "Трасса высоконапорного водовода т.вр.331-куст 333"	--	--
3575	3582803,82	1119437,36
3576	3582803,96	1119434,28
3577	3582798,32	1119434,03
3578	3582795,28	1119433,99
3579	3582795,14	1119436,97
3575	3582803,82	1119437,36
:ЗУ35(17) "Трасса высоконапорного водовода т.вр.331-куст 333"	--	--
3580	3582988,94	1119068,54
3581	3582986,53	1119066,67
3582	3582980,28	1119072,30
3583	3582982,73	1119074,19
3580	3582988,94	1119068,54
:ЗУ35(18) "Трасса высоконапорного водовода т.вр.331-куст 333"	--	--
3584	3583120,27	1118968,70
3585	3583119,90	1118968,09
3586	3583119,89	1118968,10
3587	3583107,40	1118975,96
3588	3583109,19	1118978,35
3589	3583114,15	1118974,86
3590	3583113,35	1118973,63

3584	3583120,27	1118968,70
:ЗУ35(19) "Трасса высоконапорного водовода т.вр.331-куст 333"	--	--
3591	3582982,48	1119063,55
3592	3582980,09	1119061,67
3593	3582973,83	1119067,32
3594	3582976,23	1119069,17
3591	3582982,48	1119063,55
:ЗУ35(20) "Трасса высоконапорного водовода т.вр.331-куст 333"	--	--
3595	3583118,91	1118981,46
3596	3583117,21	1118979,07
3597	3583112,32	1118982,53
3598	3583114,09	1118984,89
3595	3583118,91	1118981,46
:ЗУ35(21) "Трасса высоконапорного водовода т.вр.331-куст 333"	--	--
3599	3583343,44	1118538,03
3600	3583340,48	1118537,32
3601	3583339,78	1118540,18
3602	3583342,76	1118540,80
3599	3583343,44	1118538,03
:ЗУ35(22) "Трасса высоконапорного водовода т.вр.331-куст 333"	--	--
3603	3583575,60	1119882,32
3604	3583575,85	1119876,91
3605	3583574,30	1119876,84
3606	3583574,07	1119882,26
3603	3583575,60	1119882,32
:ЗУ35(23) "Трасса высоконапорного водовода т.вр.331-куст 333"	--	--
3607	3583351,15	1118539,94
3608	3583348,25	1118539,20
3609	3583347,61	1118541,83
3610	3583350,54	1118542,44
3607	3583351,15	1118539,94
:ЗУ35(24) "Трасса высоконапорного водовода т.вр.331-куст 333"	--	--
3611	3583153,80	1118946,82
3612	3583131,14	1118961,04
3613	3583149,29	1118950,01

3611	3583153,80	1118946,82
:ЗУ36(1) "Трасса ВЛ 6 кВ (2 линия) к кусту 333"	--	--
3614	3583690,92	1119624,32
3615	3583688,00	1119622,05
3616	3583691,90	1119633,05
3617	3583691,44	1119657,29
3618	3583686,16	1119776,85
3619	3583688,26	1119776,94
3620	3583693,45	1119657,35
3621	3583693,90	1119632,73
3614	3583690,92	1119624,32
:ЗУ36(2) "Трасса ВЛ 6 кВ (2 линия) к кусту 333"	--	--
3622	3583688,57	1119619,84
3623	3583689,64	1119620,67
3624	3583689,26	1119619,59
3622	3583688,57	1119619,84
:ЗУ37(1) "Трасса ВЛ 6 кВ (2 линия) к кусту 333"	--	--
3625	3583686,16	1119776,85
3626	3583691,44	1119657,29
3627	3583691,90	1119633,05
3628	3583688,00	1119622,05
3629	3583686,21	1119620,67
3630	3583683,60	1119621,59
3631	3583684,54	1119624,25
3632	3583687,85	1119628,70
3633	3583682,24	1119776,67
3625	3583686,16	1119776,85
:ЗУ37(2) "Трасса ВЛ 6 кВ (2 линия) к кусту 333"	--	--
3634	3583692,19	1119777,12
3635	3583697,45	1119657,47
3636	3583697,91	1119632,08
3637	3583696,77	1119628,83
3638	3583690,92	1119624,32
3639	3583693,90	1119632,73
3640	3583693,45	1119657,35
3641	3583688,26	1119776,94
3634	3583692,19	1119777,12
:ЗУ37(3) "Трасса ВЛ 6 кВ (2 линия) к кусту 333"	--	--
3642	3583689,64	1119620,67
3643	3583695,48	1119625,19
3644	3583693,02	1119618,26
3645	3583689,26	1119619,59
3642	3583689,64	1119620,67

:ЗУ38(1) "Трасса ВЛ 6 кВ (1 линия) к кусту 333"	--	--
3646	3583678,05	1119776,48
3647	3583683,32	1119658,09
3648	3583684,09	1119629,01
3649	3583013,43	1119110,59
3650	3582984,07	1119104,25
3651	3582961,65	1119089,14
3652	3582957,29	1119086,24
3653	3582950,35	1119081,57
3654	3582948,81	1119082,96
3655	3582955,76	1119087,62
3656	3582960,10	1119090,52
3657	3582983,27	1119106,12
3658	3583012,56	1119112,45
3659	3583682,06	1119629,97
3660	3583681,31	1119658,02
3661	3583676,08	1119776,39
3646	3583678,05	1119776,48
:ЗУ38(2) "Трасса ВЛ 6 кВ (1 линия) к кусту 333"	--	--
3662	3582895,85	1119044,88
3663	3582862,68	1119022,55
3664	3582856,58	1119005,30
3665	3582854,53	1119005,75
3666	3582861,02	1119023,84
3667	3582894,78	1119046,56
3662	3582895,85	1119044,88
:ЗУ38(3) "Трасса ВЛ 6 кВ (1 линия) к кусту 333"	--	--
3668	3582916,20	1119058,56
3669	3582908,95	1119053,69
3670	3582907,88	1119055,38
3671	3582914,95	1119060,14
3668	3582916,20	1119058,56
:ЗУ39(1) "Трасса ВЛ 6 кВ (1 линия) к кусту 333"	--	--
3672	3583676,08	1119776,39
3673	3583681,31	1119658,02
3674	3583682,06	1119629,97
3675	3583012,56	1119112,45
3676	3582983,27	1119106,12
3677	3582960,10	1119090,52
3678	3582957,04	1119093,26
3679	3582959,63	1119095,01
3680	3582981,68	1119109,89
3681	3583010,84	1119116,16
3682	3583678,01	1119631,90
3683	3583672,03	1119776,20
3672	3583676,08	1119776,39

:ЗУ39(2) "Трасса ВЛ 6 кВ (1 линия) к кусту 333"	--	--
3684	3583682,24	1119776,67
3685	3583687,85	1119628,70
3686	3583684,54	1119624,25
3687	3583015,16	1119106,86
3688	3582985,66	1119100,51
3689	3582966,95	1119087,93
3690	3582964,68	1119086,40
3691	3582961,65	1119089,14
3692	3582984,07	1119104,25
3693	3583013,43	1119110,59
3694	3583684,09	1119629,01
3695	3583683,32	1119658,09
3696	3583678,05	1119776,48
3684	3583682,24	1119776,67
:ЗУ39(3) "Трасса ВЛ 6 кВ (1 линия) к кусту 333"	--	--
3697	3582894,78	1119046,56
3698	3582861,02	1119023,84
3699	3582854,53	1119005,75
3700	3582851,97	1119010,38
3701	3582857,70	1119026,42
3702	3582892,63	1119049,96
3697	3582894,78	1119046,56
:ЗУ39(4) "Трасса ВЛ 6 кВ (1 линия) к кусту 333"	--	--
3703	3582897,99	1119041,49
3704	3582866,01	1119019,96
3705	3582861,84	1119008,21
3706	3582856,58	1119005,30
3707	3582862,68	1119022,55
3708	3582895,85	1119044,88
3703	3582897,99	1119041,49
:ЗУ39(5) "Трасса ВЛ 6 кВ (1 линия) к кусту 333"	--	--
3709	3582918,71	1119055,44
3710	3582911,09	1119050,31
3711	3582908,95	1119053,69
3712	3582916,19	1119058,57
3709	3582918,71	1119055,44
:ЗУ39(6) "Трасса ВЛ 6 кВ (1 линия) к кусту 333"	--	--
3713	3582960,38	1119083,47
3714	3582957,81	1119081,78
3715	3582953,41	1119078,81
3716	3582950,35	1119081,57
3717	3582957,29	1119086,24
3713	3582960,38	1119083,47
:ЗУ39(7) "Трасса ВЛ 6 кВ (1 линия) к кусту 333"	--	--
3718	3582914,95	1119060,14
3719	3582907,88	1119055,38
3720	3582905,74	1119058,76
3721	3582912,42	1119063,29
3718	3582914,95	1119060,14
:ЗУ39(8) "Трасса ВЛ 6 кВ (1 линия) к кусту 333"	--	--
3722	3582955,76	1119087,62
3723	3582948,81	1119082,96
3724	3582946,30	1119086,06
3725	3582950,13	1119088,66
3726	3582952,71	1119090,36
3722	3582955,76	1119087,62
:ЗУ40 "Трасса высоконапорного водовода т.вр.331-куст 333. Узел 2"	--	--
3727	3583118,91	1118981,46
3728	3583125,36	1118976,87
3729	3583120,27	1118968,70
3730	3583113,35	1118973,63
3731	3583114,20	1118974,82
3732	3583117,21	1118979,07
3727	3583118,91	1118981,46
:ЗУ41 "Трасса высоконапорного водовода т.вр.331-куст 333. Узел 3"	--	--
3733	3582780,04	1119445,26
3734	3582781,80	1119445,34
3735	3582786,73	1119445,57
3736	3582789,77	1119445,71
3737	3582790,03	1119445,72
3738	3582790,08	1119444,75
3739	3582790,21	1119441,73
3740	3582790,44	1119436,64
3741	3582790,58	1119433,72
3742	3582780,59	1119433,27
3743	3582780,04	1119445,26
3733	3582780,04	1119445,26

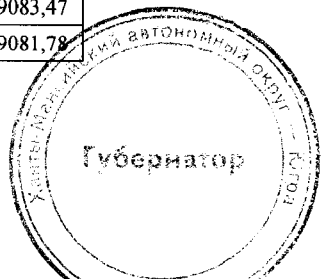

Приложение 41
к постановлению Правительства
Ханты-Мансийского
автономного округа – Югры
от 24 июня 2016 года № 218-п

Градостроительный план земельного участка

№ *	R	U	8	6	5	0	7	0	0	0	-						

Градостроительный план земельного участка подготовлен на основании
Градостроительный план земельного участка подготовлен на основании Приказа Департамента строительства ХМАО – Югры, исх.№286-П от 12.05.2016 г. «О подготовке документации по планировке территории, на которой предусматривается размещение объектов регионального значения»

(реквизиты решения уполномоченного федерального органа исполнительной власти, или органа исполнительной власти субъекта Российской Федерации, или органа местного самоуправления о подготовке документации по планировке территории, либо реквизиты обращения и ф.и.о. заявителя – физического лица, либо реквизиты обращения и наименование заявителя – юридического лица о выдаче градостроительного плана земельного участка)

Местонахождение земельного участка
Ханты-Мансийский автономный округ – Югра, Тюменская область
(субъект Российской Федерации)
Сургутский район
(муниципальный район или городской округ)
Тевлинско-Русскинского месторождение
(поселение)

Кадастровый номер земельного участка **отсутствует**

Описание местоположения границ земельного участка **Тевлинско-Русскинское месторождение, Территориальный отдел - Сургутское лесничество, Русскинское участковое лесничество**

Площадь земельного участка **27,9004 га**

Описание местоположения проектируемого объекта на земельном участке (объекта капитального строительства) **В границах земельного участка**

План подготовлен **Кретов А.Э., ведущий инженер ООО «НИПИ Нефтегазпроект»**
(ф.и.о., должность уполномоченного лица, наименование органа или организации)

М.П. 29.07.16 / **А.Э.Кретов** /
(дата) (подпись) (расшифровка подписи)


Представлен **Правительство Ханты-Мансийского автономного округа-Югры**
(наименование уполномоченного федерального органа исполнительной власти, или органа исполнительной власти субъекта Российской Федерации, или органа местного самоуправления)


(дата)


Утвержден:
(реквизиты акта Правительства Российской Федерации, или высшего исполнительного органа государственной власти субъекта Российской Федерации, или главы местной администрации об утверждении)

Чертеж градостроительного плана земельного участка и линий градостроительного регулирования

Ситуационный план:

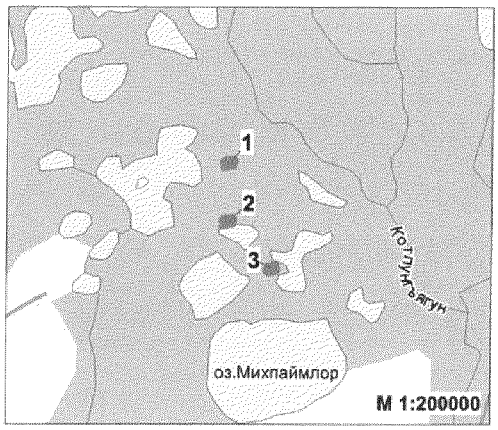

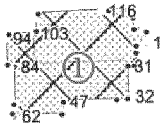

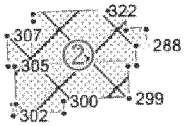


Информация:

Общая площадь земельных участков - 27,9004га,
Чертеж градостроительного плана земельного участка разработан
НИПИ "Нефтегазпроект" в 05.2016 г.
(наименование организации, дата)

Экспликация проектируемых объектов капитального строительства:

1 - Куст №332
2 - Куст №333
3 - Куст №331

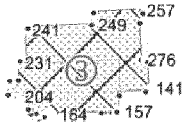

Условные обозначения:

- граница проектируемого земельного участка
- зона допустимого размещения зданий, строений и сооружений
- 10 - номер точки поворота границ земельного участка
- ① - номер объекта капитального строительства

М 1:20000

						К-2287		
						Обустройство кустов скважин №331, 332, 333 Тевлинско-Русскинского месторождения		
Изм.	Кол.уч	Лист	№ док.	Подпись	Дата			
Разраб.		Кретов			19.05.16	Куст №331, Куст №332, Куст №333	Стадия	Лист	Листов
Провер.		Пряхин			19.05.16		П		1
Н. контр.		Пряхин			19.05.16	Чертеж градостроительного плана земельного участка и линий градостроительного регулирования	ТюмГНГУ НИПИ «Нефтегазпроект»		
ГИП		Маслов			19.05.16				

Каталог координат земельного участка

№	X	Y
1	3583713,4	1121461,5
2	3583713,39	1121460,29
3	3583713,3	1121459,69
4	3583713,15	1121459,01
5	3583712,83	1121458,11
6	3583712,41	1121457,27
7	3583712,01	1121456,66
8	3583711,42	1121455,95
9	3583710,91	1121455,44
10	3583710,15	1121454,86
11	3583709,21	1121454,31
12	3583708,27	1121453,95
13	3583707,23	1121453,72
14	3583706,52	1121453,66
15	3583699,7	1121453,26
16	3583695,7	1121453,03
17	3583693,65	1121452,9
18	3583689,69	1121452,67
19	3583685,68	1121452,43
20	3583683,72	1121452,31
21	3583683,2	1121452,28
22	3583683,68	1121432,62
23	3583684,43	1121401,86
24	3583684,43	1121401,35
25	3583684,11	1121399,61
26	3583683,42	1121398,13
27	3583682,23	1121396,72
28	3583681,03	1121395,87
29	3583679,69	1121395,29
30	3583678,25	1121395,05
31	3583659,73	1121394,17
32	3583663,61	1121305,83
33	3583663,61	1121305,39
34	3583663,53	1121304,55
35	3583663,28	1121303,58
36	3583662,95	1121302,76
37	3583662,51	1121302,01
38	3583661,99	1121301,35
39	3583661,66	1121301
40	3583661,23	1121300,61
41	3583660,67	1121300,2
42	3583660,27	1121299,97
43	3583659,73	1121299,69
44	3583658,79	1121299,36
45	3583657,71	1121299,17
46	3583627,71	1121297,39
47	3583472,24	1121290,14
48	3583473,9	1121262,15
49	3583473,9	1121261,49
50	3583473,84	1121260,8
51	3583473,71	1121260,12
52	3583473,49	1121259,35
53	3583473,26	1121258,78
54	3583472,71	1121257,76
55	3583472,26	1121257,15
56	3583471,43	1121256,27
57	3583470,36	1121255,48
58	3583469,59	1121255,06
59	3583468,71	1121254,72
60	3583468	1121254,54
61	3583466,89	1121254,4
62	3583331,83	1121247,81
63	3583331,49	1121247,8
64	3583330,58	1121247,87
65	3583330,13	1121247,95
66	3583329,57	1121248,08
67	3583328,24	1121248,51
68	3583323,8	1121255,52
69	3583322,94	1121275,32
70	3583322,92	1121276,04
71	3583322,99	1121276,75
72	3583323,17	1121277,77
73	3583323,42	1121278,57
74	3583323,86	1121279,53
75	3583324,36	1121280,32
76	3583324,87	1121280,98
77	3583325,62	1121281,72
78	3583326,43	1121282,34
79	3583327,75	1121283
80	3583328,59	1121283,27
81	3583329,52	1121283,46
82	3583330,32	1121283,52
83	3583332,58	1121283,57
84	3583327,42	1121391,54
85	3583316,39	1121390,7
86	3583314,94	1121390,82
87	3583313,73	1121391,13
88	3583312,41	1121391,7
89	3583311,26	1121392,44
90	3583310,2	1121393,43
91	3583309,99	1121393,69
92	3583308,6	1121394,12
93	3583308,11	1121397,74
94	3583303,81	1121473,44
95	3583303,72	1121474,97
96	3583303,93	1121477,05
97	3583304,44	1121478,71
98	3583305,37	1121480,42
99	3583306,88	1121482,11
100	3583307,97	1121482,93
101	3583309,52	1121483,77
102	3583311,42	1121484,34
103	3583383,2	1121487,02
104	3583388,69	1121487,19
105	3583389,59	1121494,9
106	3583389,97	1121533,76
107	3583389,99	1121538,18
108	3583390,21	1121539,63
109	3583390,61	1121540,68
110	3583391,38	1121541,89
111	3583392,3	1121542,81
112	3583392,98	1121543,29
113	3583392,98	1121543,29
114	3583395,13	1121544,1
115	3583395,95	1121544,17
116	3583582,26	1121553,34
117	3583585,27	1121553,48
118	3583590,31	1121553,73
119	3583591,78	1121553,81
120	3583593,26	1121553,88
121	3583598,24	1121554,13
122	3583601,25	1121554,27
123	3583666,69	1121557,48
124	3583666,83	1121554,23
125	3583667,56	1121537,3
126	3583673,38	1121537,57
127	3583673,44	1121536,53
128	3583673,67	1121532,6
129	3583675,61	1121500,05
130	3583704,92	1121500,86
131	3583706,66	1121500,61
132	3583707,74	1121500,24
133	3583708,87	1121499,64
134	3583709,39	1121499,27
135	3583710,28	1121498,49
136	3583711,18	1121497,36
137	3583711,79	1121496,27
138	3583712,27	1121494,87
139	3583712,46	1121493,38
140	3583713,38	1121465,81
141	3584949,67	1118308,29
142	3584949,6	1118306,69
143	3584949,26	1118305,13
144	3584948,39	1118303,14
145	3584946,98	1118301,33
146	3584945,83	1118300,34
147	3584943,8	1118299,19
148	3584942,08	1118298,68
149	3584940,82	1118298,51
150	3584866,15	1118295,86
151	3584864,71	1118295,81
152	3584863,81	1118288,1
153	3584863,4	1118245,04
154	3584863,39	1118244,67
155	3584863,09	1118242,99
156	3584861,93	1118240,97
157	3584860,05	1118239,47
158	3584857,59	1118238,84
159	3584841,31	1118238,31
160	3584833,29	1118238,05
161	3584825,26	1118237,78
162	3584819,01	1118237,58
163	3584812,22	1118237,31
164	3584671,17	1118229,68

165	3584668,16	1118229,52
166	3584666,91	1118229,45
167	3584666,69	1118234,38
168	3584665,44	1118234,33
169	3584662,94	1118234,21
170	3584661,42	1118234,14
171	3584659,92	1118234,08
172	3584657,43	1118233,96
173	3584656,5	1118233,92
174	3584654,92	1118233,77
175	3584653,69	1118233,64
176	3584651,97	1118233,07
177	3584651,24	1118232,83
178	3584650,5	1118232,36
179	3584649,02	1118231,45
180	3584647,97	1118230,49
181	3584646,65	1118228,88
182	3584646,03	1118228,09
183	3584645,67	1118226,94
184	3584645,19	1118225,36
185	3584644,96	1118223,92
186	3584644,87	1118220,37
187	3584631,05	1118219,73
188	3584630,53	1118228,02
189	3584630,36	1118228,66
190	3584629,78	1118229,99
191	3584628,93	1118231,16
192	3584628,51	1118231,59
193	3584628,23	1118231,86
194	3584627,35	1118232,49
195	3584626,18	1118233,07
196	3584625,24	1118233,35
197	3584624,43	1118233,47
198	3584624,17	1118233,5
199	3584623,32	1118233,52
200	3584607,39	1118232,79
201	3584606,81	1118246,66
202	3584601	1118246,39
203	3584598,77	1118283,91
204	3584570,74	1118282,93
205	3584566,83	1118282,79
206	3584564,76	1118282,72
207	3584560,74	1118282,58
208	3584556,71	1118282,44
209	3584554,76	1118282,37
210	3584550,68	1118282,22
211	3584548,64	1118282,15
212	3584547,49	1118282,25
213	3584546,52	1118282,46
214	3584545,18	1118283
215	3584543,93	1118283,79
216	3584542,93	1118284,73
217	3584541,96	1118286,06
218	3584541,66	1118286,65
219	3584541,24	1118287,76
220	3584540,95	1118289,27
221	3584539,97	1118321,84
222	3584540,04	1118323,06
223	3584540,4	1118324,5
224	3584540,91	1118325,61
225	3584541,37	1118326,34
226	3584541,9	1118327
227	3584542,81	1118327,85
228	3584544,31	1118328,77
229	3584546,01	1118329,28
230	3584570,19	1118330,75
231	3584568,95	1118381,28
232	3584568,99	1118381,92
233	3584569,28	1118383,4
234	3584569,88	1118384,7
235	3584570,41	1118385,46
236	3584571,14	1118386,24
237	3584572,59	1118387,27
238	3584573,97	1118387,78
239	3584575,17	1118387,96
240	3584593,67	1118388,84
241	3584589,78	1118477,3
242	3584590,01	1118479,13
243	3584590,65	1118480,65
244	3584591,81	1118482,11
245	3584593,31	1118483,14
246	3584594,29	1118483,55
247	3584595,04	1118483,74
248	3584595,84	1118483,85
249	3584781,16	1118492,86
250	3584779,47	1118521,45
251	3584779,88	1118523,63
252	3584780,62	1118525,15
253	3584781,58	1118526,37
254	3584783,09	1118527,57
255	3584785,14	1118528,42
256	3584786,27	1118528,59
257	3584921,49	1118535,19
258	3584922,29	1118535,18
259	3584922,98	1118535,1
260	3584923,54	1118535
261	3584924,03	1118534,86
262	3584925,15	1118534,49
263	3584929,6	1118527,44
264	3584930,45	1118507,67
265	3584930,46	1118506,8
266	3584930,31	1118505,65
267	3584930,11	1118504,81
268	3584929,66	1118503,71
269	3584929,03	1118502,66
270	3584928,17	1118501,65
271	3584927,22	1118500,85
272	3584926,11	1118500,19
273	3584924,56	1118499,66
274	3584923,12	1118499,48
275	3584920,81	1118499,43
276	3584925,97	1118391,46
277	3584936,5	1118392,29
278	3584937,81	1118392,27
279	3584939,26	1118392
280	3584940,76	1118391,43
281	3584942,09	1118390,59
282	3584942,76	1118390,02
283	3584943,55	1118389,15
284	3584944,21	1118388,19
285	3584944,52	1118387,63
286	3584945,15	1118385,98
287	3584945,4	1118384,37
288	3583697,47	1119777,36
289	3583692,19	1119777,12
290	3583688,26	1119776,94
291	3583686,16	1119776,85
292	3583682,24	1119776,67
293	3583678,05	1119776,48
294	3583676,08	1119776,39
295	3583672,03	1119776,2
296	3583666,5	1119775,95
297	3583669,15	1119718,01
298	3583644,18	1119716,86
299	3583648,51	1119621,95
300	3583456,2	1119613,17
301	3583457,8	1119578,21
302	3583308,95	1119571,4
303	3583307,4	1119605,37
304	3583317,4	1119605,83
305	3583312,37	1119715,71
306	3583293,89	1119714,87
307	3583289,78	1119804,78
308	3583360,73	1119808,02
309	3583374,23	1119808,64
310	3583375,29	1119817,52
311	3583374,37	1119837,47
312	3583374,27	1119838,38
313	3583373,66	1119840,1
314	3583372,96	1119841,14
315	3583372,05	1119842
316	3583370,65	1119842,81
317	3583369,2	1119843,2
318	3583366,1	1119843,35
319	3583365,97	1119846,13
320	3583365,15	1119864,1
321	3583365	1119867,28
322	3583566,3	1119876,47
323	3583569,29	1119876,66
324	3583574,3	1119876,84
325	3583575,85	1119876,91
326	3583577,32	1119876,99
327	3583582,42	1119877,21
328	3583585,37	1119877,33
329	3583634,73	1119879,6

330	3583637,42	1119820,67	331	3583695,36	1119823,32	288	3583697,47	1119777,36

2. Информация о разрешенном использовании земельного участка, требованиях к назначению, параметрам и размещению объекта капитального строительства

Градостроительный регламент не установлен

(наименование представительного органа местного самоуправления, реквизиты акта об утверждении правил землепользования и застройки, информация обо всех предусмотренных градостроительным регламентом видах разрешенного использования земельного участка (за исключением случаев предоставления земельного участка для государственных или муниципальных нужд))

2.1. Информация о разрешенном использовании земельного участка
«Обустройство кустов скважин №331, 332, 333 Тевлинско-Русскинского месторождения»

основные виды разрешенного использования земельного участка:
градостроительным регламентом не установлено

условно разрешенные виды использования земельного участка:
градостроительным регламентом не установлено

вспомогательные виды использования земельного участка:
градостроительным регламентом не установлено

2.2. Требования к назначению, параметрам и размещению объекта капитального строительства на указанном земельном участке. Назначение объекта капитального строительства
Назначение объекта капитального строительства

№ _____ , **заполнения не требуется**
(согласно чертежу) (назначение объекта капитального строительства)

2.2.1. Предельные (минимальные и (или) максимальные) размеры земельных участков и объектов капитального строительства, в том числе площадь:

Кадастровый номер земельного участка согласно чертежу градостр. плана	1. Длина (метров)	2. Ширина (метров)	3. Полоса отчуждения	4. Охранные зоны	5. Площадь земельного участка (га)	6. Номер объекта кап.стр-ва согласно чертежу градостр. плана	7. Размер (м)		8. Площадь объекта кап.стр-ва (га)
							макс.	мин.	

2.2.2. Предельное количество этажей _____ или предельная высота зданий, строений, сооружений _____ м.
2.2.3. Максимальный процент застройки в границах земельного участка _____ %[2].
2.2.4. Иные показатели: после завершения работ на строительной площадке произвести мероприятия по рекультивации земельного участка, а также осуществить вывоз строительного мусора

2.2.5. Требования к назначению, параметрам и размещению объекта капитального строительства на указанном земельном участке

Назначение объекта капитального строительства

№ **1** **Куст №332**
(согласно чертежу) (назначение объекта капитального строительства)

2 **Куст №333**
(согласно чертежу) (назначение объекта капитального строительства)

3 **Куст №331**
(согласно чертежу) (назначение объекта капитального строительства)

чертежу)

Предельные (минимальные и (или) максимальные) размеры земельных участков:

Номер участка согласно чертежу градостроительного плана	Длина (м)	Ширина (м)	Площадь (га)	Полоса отчуждения	Охранные зоны
1	сл.конф	сл.конф	9,2531		
2	сл.конф	сл.конф	9,3946		
3	сл.конф	сл.конф	9,2527		
Всего к отводу			**27,9004**		

3. Информация о расположенных в границах земельного участка объектах капитального строительства и объектах культурного наследия

3.1. Объекты капитального строительства

№ - (согласно чертежу градостроительного плана), **не имеются** (назначение объекта капитального строительства),

инвентаризационный или кадастровый номер _____,

технический или кадастровый паспорт объекта подготовлен _____ (дата)

_____

(наименование организации (органа) государственного кадастрового учета объектов недвижимости или государственного технического учета и технической инвентаризации объектов капитального строительства)

3.2. Объекты, включенные в единый государственный реестр объектов культурного наследия (памятников истории и культуры) народов Российской Федерации

№ - (согласно чертежу градостроительного плана), **не имеются** (назначение объекта культурного наследия),

_____,

(наименование органа государственной власти, принявшего решение о включении выявленного объекта культурного наследия в реестр, реквизиты этого решения)

регистрационный номер в реестре _____ от _____ (дата)

4. Информация о разделении земельного участка

_____

(наименование и реквизиты документа, определяющего возможность или невозможность разделения)

Губернатор

Приложение 42
к постановлению Правительства
Ханты-Мансийского
автономного округа – Югры
от 24 июня 2016 года № 218-п

Положение о размещении линейного объекта регионального значения Ханты-Мансийского автономного округа – Югры «Обустройство кустов скважин №331, 332, 333 Тевлинско-Русскинского месторождения»

I. Размещение объекта

В административном отношении линейный объект регионального значения Ханты-Мансийского автономного округа – Югры «Обустройство кустов скважин №331, 332, 333 Тевлинско-Русскинского месторождения» (далее – проектируемый объект) расположен на межселенной территории в границах Тевлинско-Русскинского месторождения нефти Сургутского района Ханты-Мансийского автономного округа – Югры.

В географическом отношении территория проектируемого объекта находится в 47 километрах на северо-запад от города Когалыма.

II. Функциональное зонирование территории

Проектируемый объект располагается на землях лесного фонда, находящихся в ведении территориального отдела - Сургутского лесничества (Русскинское участковое лесничество).

III. Решения по планировочной организации земельных участков для размещения проектируемого объекта

Расчет полосы отвода земельных участков для выполнения работ по строительству проектируемого объекта произведен с учетом действующих норм отвода земель.

Таблица 1

Площади земельных участков, необходимые для
строительства и эксплуатации проектируемого объекта

	Наименование объекта	Площадь вновь испрашиваемых земельных участков, га	Площадь по земельным участкам, арендованным ранее, га	Зона застройки, га
1	Трасса автодороги к кусту 331	0,0862	0,0751	0,1613
2	Трасса нефтегазосборного трубопровода к.331-т.вр.150Б	0,0416	0,0577	0,0993
3	Трасса высоконапорного водовода т.вр.115-т.вр.331-куст 331	3,9611	0,1890	4,1501
4	Трасса ВЛ 6 кВ (1 линия) к кусту 331	2,1574	0,2113	2,3687
5	Трасса ВЛ 6 кВ (2 линия) к кусту 331	8,4607	0,6692	9,1299
6	Трасса высоконапорного водовода т.вр.115-т.вр.331-куст 331. Узел 1	0,0000	0,0104	0,0104
7	Трасса высоконапорного водовода т.вр.115-т.вр.331-куст 331. Узел 2	0,0120	0,0000	0,0120
8	Трасса высоконапорного водовода т.вр.115-т.вр.331-куст 331. Узел 3	0,0132	0,0000	0,0132
9	Трасса высоконапорного водовода т.вр.115-т.вр.331-куст 331. Узел 4	0,0120	0,0000	0,0120
10	Трасса высоконапорного водовода т.вр.115-т.вр.331-куст 331. Узел 5	0,0091	0,0013	0,0104
11	Трасса высоконапорного водовода т.вр.115-т.вр.331-куст 331. Узел 6	0,0104	0,0000	0,0104
12	Трасса высоконапорного водовода т.вр.115-т.вр.331-куст 331. Узел 7	0,0100	0,0020	0,0120
13	Трасса высоконапорного водовода т.вр.115-т.вр.331-куст 331. Узел 8	0,0060	0,0060	0,0120
14	Трасса автодороги к кусту 332	3,3733	0,0112	3,3845
15	Трасса нефтегазосборного трубопровода к.332-т.вр.332	1,2703	0,0000	1,2703

16	Трасса высоконапорного водовода т.вр.332-куст 332	1,2204	0,0000	1,2204
17	Трасса ВЛ 6 кВ (1 линия) к кусту 332	1,3612	0,0248	1,3860
18	Трасса ВЛ 6 кВ (2 линия) к кусту 332	1,1520	0,0154	1,1674
19	Трасса высоконапорного водовода т.вр.332-куст 332. Узел 1	0,0175	0,0000	0,0175
20	Трасса нефтегазосборного трубопровода к.332-т.вр.332. Узел 2	0,0151	0,0000	0,0151
21	Трасса автодороги к кусту 333	2,5709	0,0000	2,5359
22	Трасса нефтегазосборного трубопровода к.333-т.вр.149Б	1,2667	0,0870	1,3537
23	Трасса высоконапорного водовода т.вр.331-куст 333	2,0796	0,2829	2,3625
24	Трасса ВЛ 6 кВ (1 линия) к кусту 333	1,1279	0,0477	1,1756
25	Трасса ВЛ 6 кВ (2 линия) к кусту 333	0,1597	0,0024	0,1621
26	Трасса нефтегазосборного трубопровода к.333-т.вр.149Б.Узел 2	0,0000	0,0117	0,0117
27	Трасса высоконапорного водовода т.вр.331-куст 333.Узел 2	0,0079	0,0031	0,0110
28	Трасса высоконапорного водовода т.вр.331-куст 333.Узел 3	0,0120	0,0000	0,0120
	Всего	**30,4142**	**1,7082**	**32,0874**

Таблица 2

Площади испрашиваемых земельных участков
под проектируемый объект

№ земельного участка	Испрашиваемая площадь земельного участка, га	Категория земель
86:03:0070402:ЗУ1	0,0542	Земли лесного фонда
86:03:0070402:ЗУ2	0,0320	Земли лесного фонда

86:03:0070402:ЗУ3	0,0189	Земли лесного фонда
86:03:0070402:ЗУ4	0,0227	Земли лесного фонда
86:03:0070402:ЗУ5	1,8301	Земли лесного фонда
86:03:0070402:ЗУ6	2,1310	Земли лесного фонда
86:03:0070402:ЗУ7	0,4338	Земли лесного фонда
86:03:0070402:ЗУ8	1,7236	Земли лесного фонда
86:03:0070402:ЗУ9	1,6958	Земли лесного фонда
86:03:0070402:ЗУ10	6,7649	Земли лесного фонда
86:03:0070402:ЗУ11	0,0120	Земли лесного фонда
86:03:0070402:ЗУ12	0,0132	Земли лесного фонда
86:03:0070402:ЗУ13	0,0120	Земли лесного фонда
86:03:0070402:ЗУ14	0,0091	Земли лесного фонда
86:03:0070402:ЗУ15	0,0104	Земли лесного фонда
86:03:0070402:ЗУ16	0,0100	Земли лесного фонда
86:03:0070402:ЗУ17	0,0060	Земли лесного фонда
86:03:0070402:ЗУ18	2,1095	Земли лесного фонда
86:03:0070402:ЗУ19	1,2638	Земли лесного фонда
86:03:0070402:ЗУ20	0,6137	Земли лесного фонда
86:03:0070402:ЗУ21	0,6566	Земли лесного фонда
86:03:0070402:ЗУ22	0,6205	Земли лесного фонда
86:03:0070402:ЗУ23	0,5999	Земли лесного фонда
86:03:0070402:ЗУ24	0,2319	Земли лесного фонда
86:03:0070402:ЗУ25	1,1293	Земли лесного фонда
86:03:0070402:ЗУ26	0,2316	Земли лесного фонда
86:03:0070402:ЗУ27	0,9204	Земли лесного фонда
86:03:0070402:ЗУ28	0,0175	Земли лесного фонда
86:03:0070402:ЗУ29	0,0151	Земли лесного фонда
86:03:0070402:ЗУ30	1,6231	Земли лесного фонда
86:03:0070402:ЗУ31	0,9478	Земли лесного фонда
86:03:0070402:ЗУ32	0,5790	Земли лесного фонда
86:03:0070402:ЗУ33	0,6877	Земли лесного фонда
86:03:0070402:ЗУ34	1,0479	Земли лесного фонда
86:03:0070402:ЗУ35	1,0317	Земли лесного фонда
86:03:0070402:ЗУ36	0,2266	Земли лесного фонда
86:03:0070402:ЗУ37	0,9013	Земли лесного фонда
86:03:0070402:ЗУ38	0,0315	Земли лесного фонда
86:03:0070402:ЗУ39	0,1282	Земли лесного фонда
86:03:0070402:ЗУ40	0,0079	Земли лесного фонда
86:03:0070402:ЗУ41	0,0120	Земли лесного фонда

Координаты границ земельных участков, необходимых для размещения проектируемого объекта в графических материалах проекта

определены в местной системе координат Ханты-Мансийского автономного округа – Югры МСК-86.

IV. Особо охраняемые территории и зоны с особыми условиями использования

Проектируемый объект расположен параллельно существующему техническому коридору коммуникаций. Строительство будет носить локальный характер и затрагивать территорию, которая уже подвергалась мощному длительному техногенному воздействию.

Проектируемый объект пересекает водоохранную зону и прибрежную защитную полосу водных объектов ручья без названия и реки Ай- Сухмитингъягун.

Для уменьшения воздействия на водотоки предусмотрены следующие мероприятия:

выполнение строительно-монтажных работ с применением гусеничной техники должно осуществляться в зимний период для уменьшения воздействия строительной техники на растительный береговой покров; в остальные сезоны года строительно-монтажные работы, движение транспорта и строительной техники должно осуществляться только по существующим автомобильным дорогам, зимникам и временным вдольтрассовым проездам;

все отходы защитных материалов, остатки горюче-смазочных материалов тщательно должны собираться в передвижное оборудование (мусоросборники, емкости для сбора отработанных горюче-смазочных материалов) и вывозиться в места, согласованные с соответствующими муниципальными органами и органами государственной власти Российской Федерации;

после завершения строительства выполняются рекультивационные работы.

Организационный сброс стоков или загрязняющих веществ на поверхность земли и в водотоки не производится. Попадание загрязняющих веществ в водные объекты в результате размыва и выноса ливневыми и талыми водами возможно лишь при неправильном хранении строительных материалов и аварийных утечках дизтоплива работающих механизмов в период строительства.

На всех этапах работ осуществляется входной, операционный и приемочный контроль качества строительства, а также проводится своевременный профилактический осмотр, ремонт и диагностика оборудования, трубопроводов и арматуры.

Ущерб окружающей среде может быть нанесен лишь в аварийных случаях, но для их предотвращения предусмотрены все возможные

мероприятия в соответствии с требованиями законодательства Российской Федерации.

В границах участка работ отсутствуют объекты историко-культурного наследия, особо охраняемые природные территории федерального, регионального и местного значения.


Проектируемый объект попадает в границы территорий традиционного природопользования коренных малочисленных народов Севера регионального значения.

В соответствии с пунктом 1 статьи 12 Закона Ханты-Мансийского автономного округа – Югры от 28 декабря 2006 года № 145-оз «О территориях традиционного природопользования коренных малочисленных народов Севера регионального значения в Ханты-Мансийском автономном округе – Югре» проведено согласование размещения проектируемого объекта с субъектом традиционного природопользования.



Основная часть проекта планировки территории
для размещения линейного объекта регионального
значения Ханты-Мансийского автономного
округа - Югры "Строительство разведочной
скважины №245Р Потанай-Картопьинского л.у.
Инженерная подготовка"
Землепользователь: ООО "ЛУКОЙЛ-Западная Сибирь"
ТПП "Урайнефтегаз"
Масштаб 1:4500

Приложение 43
к постановлению Правительства
Ханты-Мансийского
автономного округа – Югры
от 24 июня 2016 года № 218-п

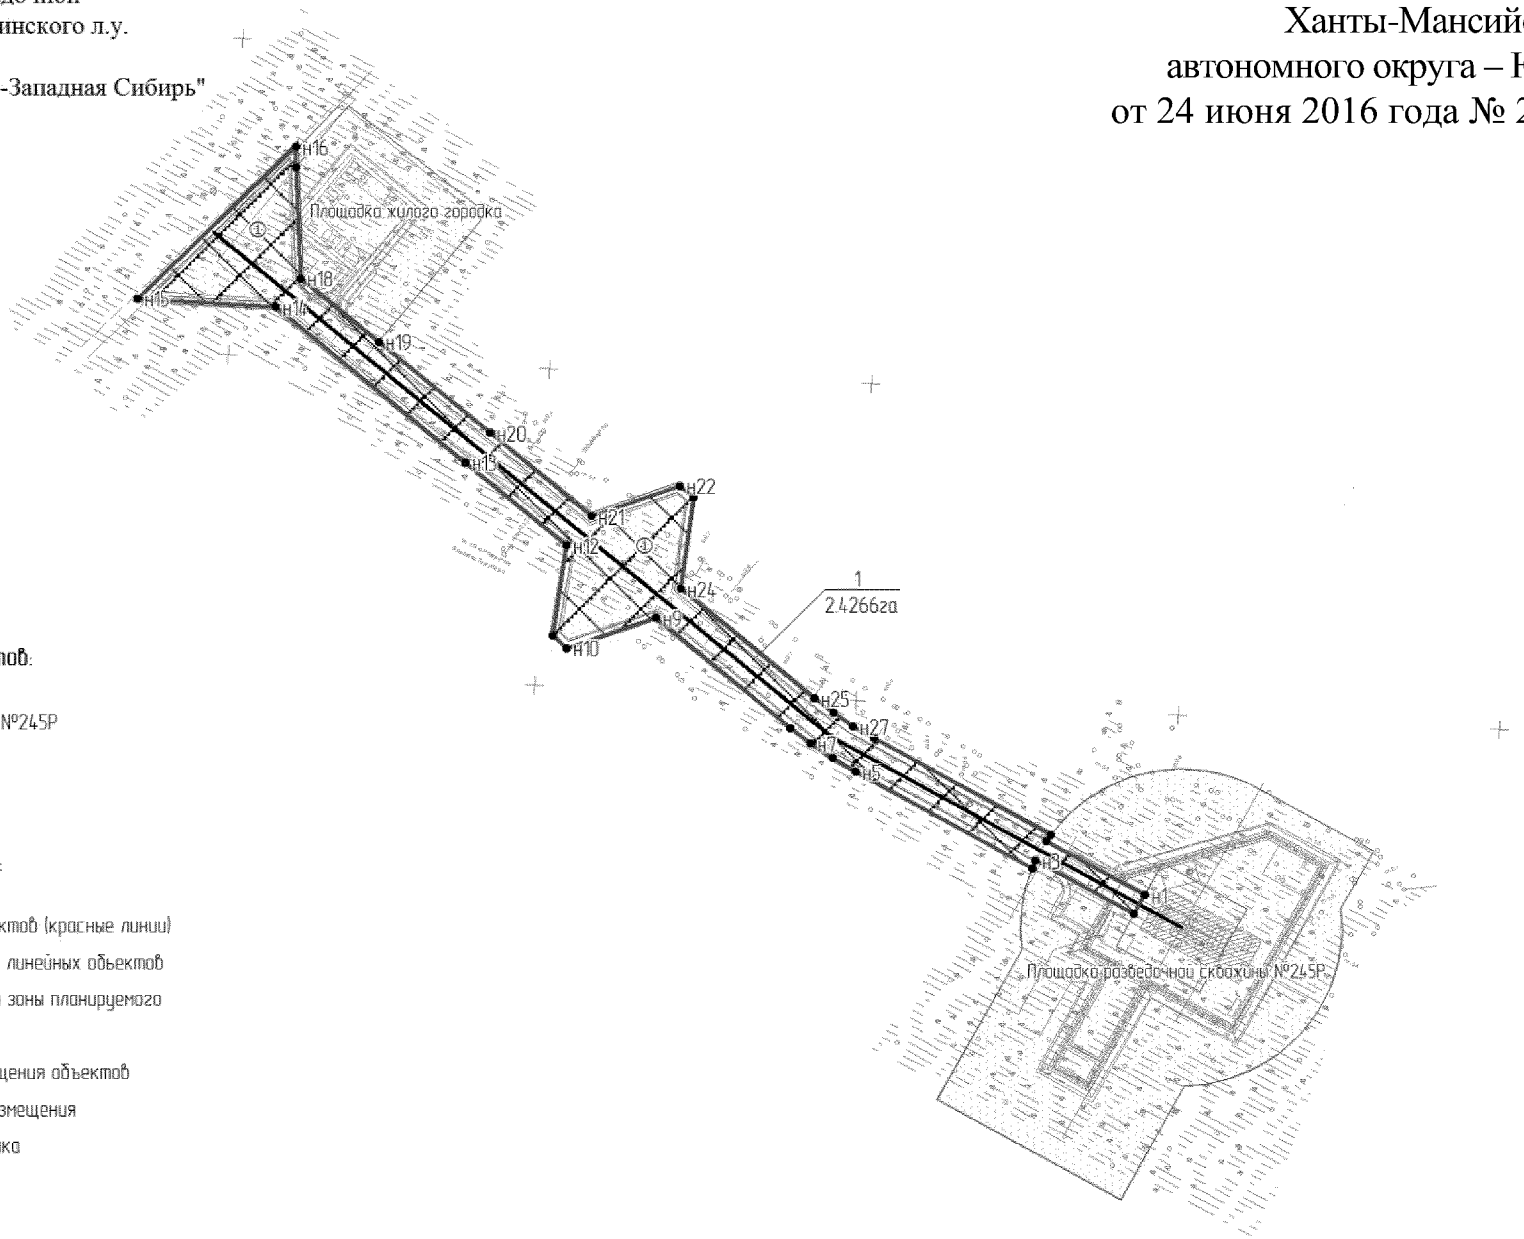

Экспликация проектируемых объектов:

① - Автозимник к разведочной скважине №245Р

Условные обозначения:

- граница зоны размещения объектов (красные линии)
- зона планируемого размещения линейных объектов
- 43 - номер точки поворота границы зоны планируемого размещения объектов
- 1 / 2,4266 га - номер зоны планируемого размещения объектов; площадь зоны планируемого размещения
- ось проектируемого автозимника


Каталог координат поворотных точек границы зоны размещения объекта

:ЗУ1	*X*	*Y*
н1	956201.33	2461039.71
н2	956189.09	2461032.94
н3	956222.82	2460971.97
н4	956218.22	2460969.94
н5	956279.11	2460859.91
н6	956287.49	2460845.82
н7	956296.73	2460832.29
н8	956306.81	2460819.35
н9	956376.12	2460735.91
н10	956357.19	2460680.87
н11	956364.74	2460672.00
н12	956421.89	2460680.81
н13	956474.21	2460617.82
н14	956572.24	2460499.80
н15	956577.77	2460414.22
н16	956673.53	2460512.28
н17	956660.32	2460512.70
н18	956590.31	2460515.61
н19	956550.45	2460563.73
н20	956492.73	2460633.08
н21	956440.35	2460696.15
н22	956459.49	2460750.72
н23	956452.15	2460759.75
н24	956394.57	2460751.25
н25	956325.27	2460834.69
н26	956316.12	2460846.43
н27	956307.71	2460858.73
н28	956300.10	2460871.53
н29	956239.23	2460981.54
н30	956235.07	2460978.74



Проект межевания территории
для размещения линейного объекта регионального
значения Ханты-Мансийского автономного
округа - Югры "Строительство разведочной
скважины №245Р Потанай-Картопьинского л.у.
Инженерная подготовка"
Землепользователь: ООО "ЛУКОЙЛ-Западная Сибирь"
ТПП "Урайнефтегаз"
Масштаб 1:4000

Приложение 2
к постановлению Правительства
Ханты-Мансийского
автономного округа - Югры

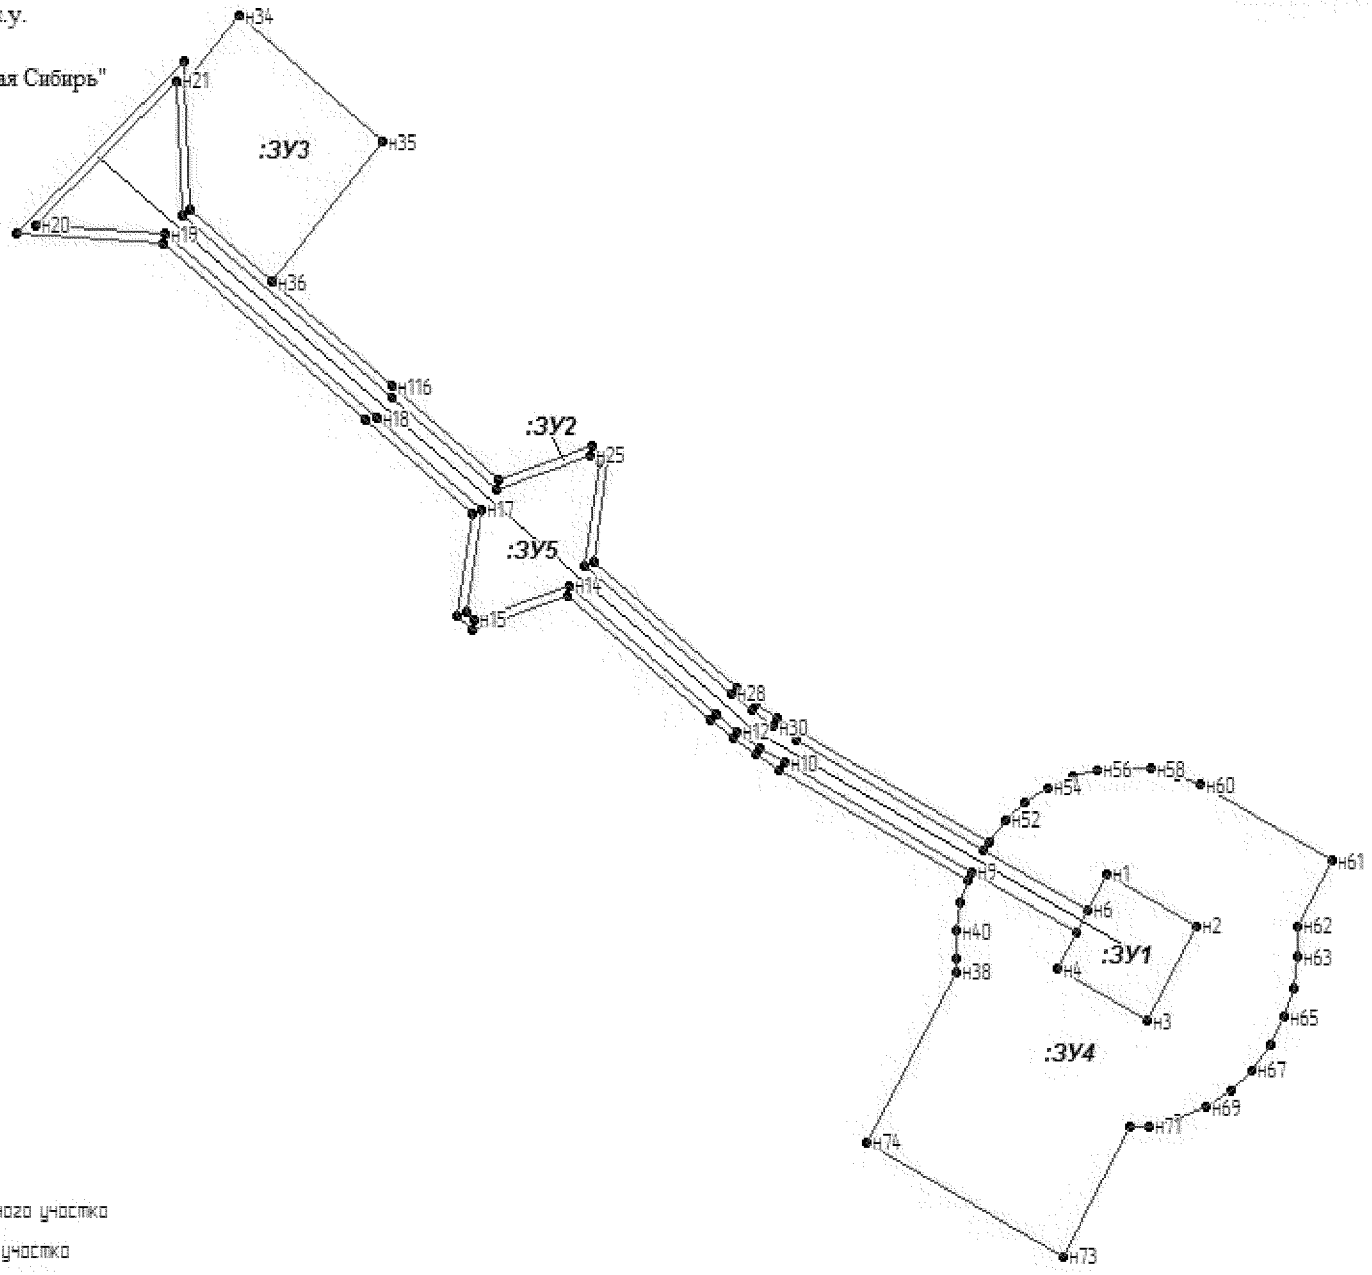

Условные обозначения:

- граница земельного участка
- трасса обтозимника
- 43 – точка поворота границы земельного участка
- :ЗУ1 – номер формируемого земельного участка

Каталог координат поворотных точек границы земельного участка

:ЗУ1	*X*	*Y*
н1	956221.46	2461050.84
н2	956192.42	2461103.33
н3	956139.92	2461074.28
н4	956168.94	2461021.79
н5	956189.09	2461032.94
н6	956201.33	2461039.71
н1	956221.46	2461050.84
:ЗУ2	*X*	*Y*
н7	956201.33	2461039.71
н8	956189.09	2461032.94
н9	956222.82	2460971.97
н10	956283.48	2460862.32
н11	956291.70	2460848.51
н12	956300.77	2460835.22
н13	956310.65	2460822.55
н14	956381.76	2460736.95
н15	956362.85	2460681.94
н16	956366.74	2460677.37
н17	956423.93	2460686.18
н18	956474.89	2460624.83
н19	956577.12	2460501.75
н20	956582.03	2460425.74
н21	956662.11	2460507.73
н22	956587.88	2460510.71
н23	956485.66	2460633.78
н24	956434.70	2460695.13
н25	956453.84	2460749.74
н26	956450.06	2460754.39
н27	956392.52	2460745.89
н28	956321.43	2460831.49
н29	956312.07	2460843.48
н30	956303.50	2460856.03
н31	956295.73	2460869.10
н32	956235.07	2460978.74
н7	956201.33	2461039.71
:ЗУ3	*X*	*Y*
н33	956660.32	2460512.70
н34	956698.10	2460544.08
н35	956628.16	2460628.28
н36	956550.45	2460563.73
н37	956590.31	2460515.61
н33	956660.32	2460512.70
:ЗУ4	*X*	*Y*
н38	956167.01	2460963.52
н39	956174.67	2460962.76
н40	956190.03	2460963.01
н41	956205.17	2460965.62
н42	956218.22	2460969.94
н43	956222.82	2460971.97
н44	956189.09	2461032.94
н45	956168.94	2461021.79
н46	956139.92	2461074.28
н47	956192.42	2461103.33
н48	956221.46	2461050.84
н49	956201.33	2461039.71
н50	956235.07	2460978.74
н51	956239.23	2460981.54
н52	956251.41	2460991.90
н53	956261.41	2461003.57
н54	956269.50	2461016.63
н55	956275.49	2461030.79
н56	956279.24	2461045.69
н57	956280.66	2461060.98
н58	956279.76	2461076.35
н59	956276.29	2461091.83
н60	956270.90	2461105.66
н61	956228.93	2461181.86
н62	956192.68	2461161.82
н63	956175.40	2461162.42
н64	956158.23	2461159.99
н65	956141.76	2461154.65
н66	956126.46	2461146.56
н67	956112.78	2461135.94
н68	956101.14	2461123.13
н69	956091.89	2461108.51
н70	956085.29	2461092.49
н71	956081.56	2461075.58
н72	956080.72	2461064.07
н73	956009.14	2461025.12
н74	956072.22	2460911.09
н38	956167.01	2460963.52
:ЗУ5	*X*	*Y*
н75	956239.23	2460981.54
н76	956235.07	2460978.74
н77	956295.73	2460869.10
н78	956303.50	2460856.03
н79	956312.07	2460843.48
н80	956321.43	2460831.49
н81	956392.53	2460745.89
н82	956450.06	2460754.39
н83	956453.84	2460749.74
н84	956434.69	2460695.13
н85	956485.66	2460633.78
н86	956587.88	2460510.71
н87	956662.11	2460507.73
н88	956582.03	2460425.74
н89	956577.12	2460501.75
н90	956474.89	2460624.83
н91	956423.93	2460686.18
н92	956366.74	2460677.37
н93	956362.85	2460681.94
н94	956381.76	2460736.95
н95	956310.65	2460822.55
н96	956300.77	2460835.22
н97	956291.70	2460848.51
н98	956283.48	2460862.32
н99	956222.82	2460971.97
н100	956218.22	2460969.94
н101	956279.11	2460859.91
н102	956287.49	2460845.82
н103	956296.73	2460832.29
н104	956306.81	2460819.35
н105	956376.12	2460735.91
н106	956357.19	2460680.87
н107	956364.74	2460672.00
н108	956421.89	2460680.81
н109	956474.21	2460617.82
н110	956572.24	2460499.80
н111	956577.77	2460414.22
н112	956673.53	2460512.28
н113	956660.32	2460512.70
н114	956590.31	2460515.61
н115	956550.45	2460563.73
н116	956492.73	2460633.08
н117	956440.35	2460696.15
н118	956459.49	2460750.72
н119	956452.15	2460759.75
н120	956394.57	2460751.25
н121	956325.27	2460834.69
н122	956316.12	2460846.43
н123	956307.71	2460858.73
н124	956300.10	2460871.53
н75	956239.23	2460981.54

Градостроительный план земельного участка

№ *	8	6															

Градостроительный план земельного участка подготовлен на основании
Приказ Департамента строительства Ханты-Мансийского автономного округа-Югры от 04.04.2016 №195-П «О подготовке документации по планировке территории, на которой предусматривается размещение объектов регионального значения»

(реквизиты решения уполномоченного федерального органа исполнительной власти, или органа исполнительной власти субъекта Российской Федерации, или органа местного самоуправления о подготовке документации по планировке территории, либо реквизиты обращения и ф.и.о. заявителя – физического лица, либо реквизиты обращения и наименование заявителя – юридического лица о выдаче градостроительного плана земельного участка)

Местонахождение земельного участка
Ханты-Мансийский автономный округ – Югра, Тюменская область
(субъект Российской Федерации)
Кондинский район
(муниципальный район или городской округ)
Потанай-Картопьинский л.у.
(поселение)

Кадастровый номер земельного участка: ***кадастровый номер отсутствует***

Описание местоположения границ земельного участка: *ТО-Урайское, Верхне-Кондинское участковое лесничество,Супринское урочище, квартал (выдел) №19(64,68)*

Площадь земельного участка *5.1248 га*

Описание местоположения проектируемого объекта на земельном участке
(объекта капитального строительства) _____

План подготовлен *Бикчентаева Э.С., ведущий инженер по землеотводам ООО «НИПИ Нефтегазпроект»*
(ф.и.о. должность уполномоченного лица, наименование органа или организации)

М.П. _____ _____ / *Э.С.Бикчентаева* /
(дата) (подпись) (расшифровка подписи)

Представлен *Правительство Ханты-Мансийского автономного округа-Югры*
(наименование уполномоченного федерального органа исполнительной власти, или органа исполнительной власти субъекта Российской Федерации, или органа местного самоуправления)


_____
(дата)

Чертеж градостроительного плана земельного участка и линий градостроительного регулирования


Экспликация проектируемых объектов:


① - Площадка разведочной скважины №245Р

② - Площадка жилого городка

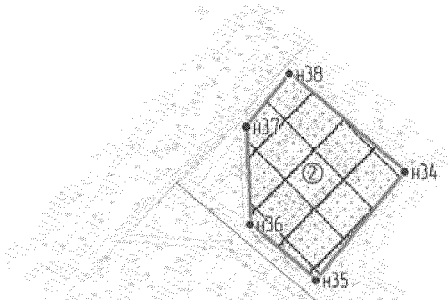

Ситуационный план:

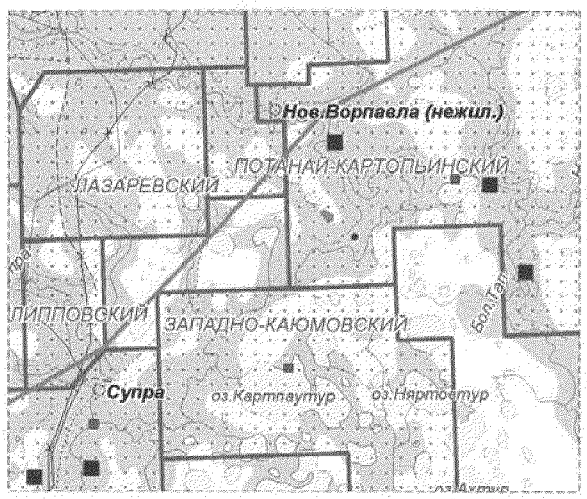

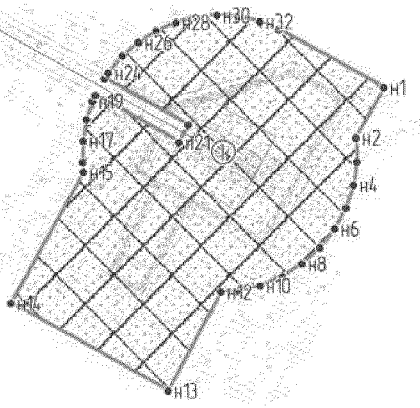

Условные обозначения:

- границы земельного участка
- зона допустимого размещения зданий, строений и сооружений
- 43 - номер точки поворота границ земельного участка
- границы лицензионных участков
- железные дороги
- линейные промышленные объекты

Информация:

Площадь земельного участка - 5.1248 га

Чертеж градостроительного плана земельного участка разработан на топографической основе 1:500, выполненной ООО «НИПИ «Нефтегазпроект» в 02.2015 г.

						01-518		
						Строительство разведочной скважины №245Р Потанай-Картопьинского л.у. Инженерная подготовка		
Изм.	Кол.уч	Лист	№ док.	Подпись	Дата			
Разраб.		Бикчентаева			11.05.16	Проект планировки и межевания территории	Стадия	Лист	Листов
Провер.		Пряхин			11.05.16		П	1	1
Н. контр.		Пряхин			11.05.16	Чертеж градостроительного плана земельного участка и линий градостроительного регулирования М 1:5000	ТюмГНГУ НИПИ "Нефтегазпроект"		
ГИП		Лячек			11.05.16				

2. Информация о разрешенном использовании земельного участка, требованиях к назначению, параметрам и размещению объекта капитального строительства

Градостроительный регламент не установлен

(наименование представительного органа местного самоуправления, реквизиты акта об утверждении правил землепользования и застройки, информация обо всех предусмотренных градостроительным регламентом видах разрешенного использования земельного участка (за исключением случаев предоставления земельного участка для государственных или муниципальных нужд))

2.1. Информация о разрешенном использовании земельного участка

«Строительство разведочной скважины №245Р Потанай-Картопьинского л.у. Инженерная подготовка»

основные виды разрешенного использования земельного участка:

Градостроительным регламентом не установлено

условно разрешенные виды использования земельного участка:

Градостроительным регламентом не установлено

вспомогательные виды использования земельного участка:

Градостроительным регламентом не установлено

2.2. Требования к назначению, параметрам и размещению объекта капитального строительства на указанном земельном участке. Назначение объекта капитального строительства

Назначение объекта капитального строительства

№ _____ (согласно чертежу) _____ (назначение объекта капитального строительства)

_____ (согласно чертежу) _____ (назначение объекта капитального строительства)

2.2.1. Предельные (минимальные и (или) максимальные) размеры земельных участков и объектов капитального строительства, в том числе площадь:

Кадастровый номер земельного участка согласно чертежу градостр. плана	1. Длина (метров)	2. Ширина (метров)	3. Полоса отчуждения	4. Охранные зоны	5. Площадь земельного участка (га)	6. Номер объекта кап.стр-ва согласно чертежу градостр. плана	7. Размер (м)		8. Площадь объекта кап.стр-ва (га)
							макс.	мин.	

2.2.2. Предельное количество этажей _____ или предельная высота зданий, строений, сооружений _____ м.

2.2.3. Максимальный процент застройки в границах земельного участка _____ %[2].

2.2.4. Иные показатели:

Рекультивация земель после завершения строительства объекта, вывоз всех отходов в места, согласованные соответствующими муниципальными органами

2.2.5. Требования к назначению, параметрам и размещению объекта капитального строительства на указанном земельном участке

Назначение объекта капитального строительства:

№ 1 *Площадка разведочной скважины №245Р*

№ 2 *Площадка жилого городка*

Предельные (минимальные и (или) максимальные) размеры земельных участков:

Номер участка согласно чертежу градостроительного плана	Длина (м)	Ширина (м)	Площадь (га)	Полоса отчуждения	Охранные зоны
1			4.1405		
2			0.9843		
Итого к отводу:			**5.1248**		

3. Информация о расположенных в границах земельного участка объектах капитального строительства и объектах культурного наследия

3.1. Объекты капитального строительства

№ _____, _____,
(согласно чертежу градостроительного плана) (назначение объекта капитального строительства)

инвентаризационный или кадастровый номер _____,
технический или кадастровый паспорт объекта подготовлен _____
(дата)

_____
(наименование организации (органа) государственного кадастрового учета объектов недвижимости или государственного технического учета и технической инвентаризации объектов капитального строительства)

3.2. Объекты, включенные в единый государственный реестр объектов культурного наследия (памятников истории и культуры) народов Российской Федерации

№ - , **не имеются** ,
(согласно чертежу градостроительного плана) (назначение объекта культурного наследия)

Служба государственной охраны объектов культурного наследия ХМАО – Югры
(наименование органа государственной власти, принявшего решение о включении выявленного объекта культурного наследия в реестр, реквизиты этого решения)

регистрационный номер в реестре **№1275** от **28.04.2016 г.**
(дата)

4. Информация о разделении земельного участка

_____
(наименование и реквизиты документа, определяющего возможность или невозможность разделения)

Губернатор

Приложение 46
к постановлению Правительства
Ханты-Мансийского
автономного округа – Югры
от 24 июня 2016 года № 218-п

Положение о размещении линейного объекта регионального значения Ханты-Мансийского автономного округа – Югры «Строительство разведочной скважины №245Р Потанай-Картопьинского л.у. Инженерная подготовка»

I. Размещение объекта

В административном отношении линейный объект регионального значения Ханты-Мансийского автономного округа – Югры «Строительство разведочной скважины №245Р Потанай-Картопьинского л.у. Инженерная подготовка» (далее – проектируемый объект) расположен на межселенной территории в границах Потанай-Картопьинского месторождения нефти Кондинского района Ханты-Мансийского автономного округа – Югры.

В географическом отношении территория проектируемого объекта находится в 100 километрах на север от города Урай.

II. Функциональное зонирование территории

Проектируемый объект располагается на землях лесного фонда, находящихся в ведении территориального отдела – Урайского лесничества (Верхне-Кондинское участковое лесничество, Супринское урочище).

III. Решения по планировочной организации земельных участков для размещения проектируемого объекта

Расчет полосы отвода земельных участков для выполнения работ по строительству проектируемого объекта произведен с учетом действующих норм отвода земель.

Таблица 1

Площади земельных участков, необходимые для строительства и эксплуатации проектируемого объекта

Наименование объекта (кадастровый номер)	Площадь вновь испрашиваемых земельных участков, га	Площадь по земельным участкам, стоящим на кадастровом учете и ранее предоставленным в аренду, га	Зона застройки, га
Строительство разведочной скважины №245Р Потанай-Картопьинского л.у. Инженерная подготовка	7.5514	0	7.5514

Таблица 2

Площади испрашиваемых земельных участков под проектируемый объект

№ земельного участка	Испрашиваемая площадь земельного участка, га	Категория земель
86:01:1112001:ЗУ1	0.36	Земли лесного фонда
86:01:1112001:ЗУ2	1.6393	Земли лесного фонда
86:01:1112001:ЗУ3	3.7805	Земли лесного фонда
86:01:1112001:ЗУ4	0.7873	Земли лесного фонда
86:01:1112001:ЗУ5	0.9843	Земли лесного фонда

Координаты границ земельных участков, необходимых для строительства проектируемого объекта в графических материалах проекта определены в местной системе координат Ханты-Мансийского автономного округа – Югры МСК-86.

IV. Особо охраняемые природные территории и зоны с особыми условиями использования территории

Проектируемый объект расположен в непосредственной близости к существующему коридору коммуникаций. Работы по строительству будут носить локальный характер, и затрагивать территорию, которая уже подвергалась мощному длительному техногенному воздействию.

Проектируемый объект не пересекает водоохранную зону и прибрежную защитную полосу водных объектов.


В границах участка работ отсутствуют объекты культурного наследия, особо охраняемые природные территории федерального, регионального и местного значения.

Проектируемый объект не попадает в границы территории традиционного природопользования коренных малочисленных народов Севера регионального значения.



Основная часть проекта планировки территории для размещения линейного объекта регионального значения Ханты-Мансийского автономного округа - Югры "Строительство разведочной скважины №248Р Потанай-Картопьинского л.у. Инженерная подготовка"
Землепользователь: ООО "ЛУКОЙЛ-Западная Сибирь"
ТПП "Урайнефтегаз"
Масштаб 1:9000

Приложение 1
к постановлению Правительства
Ханты-Мансийского
автономного округа - Югры

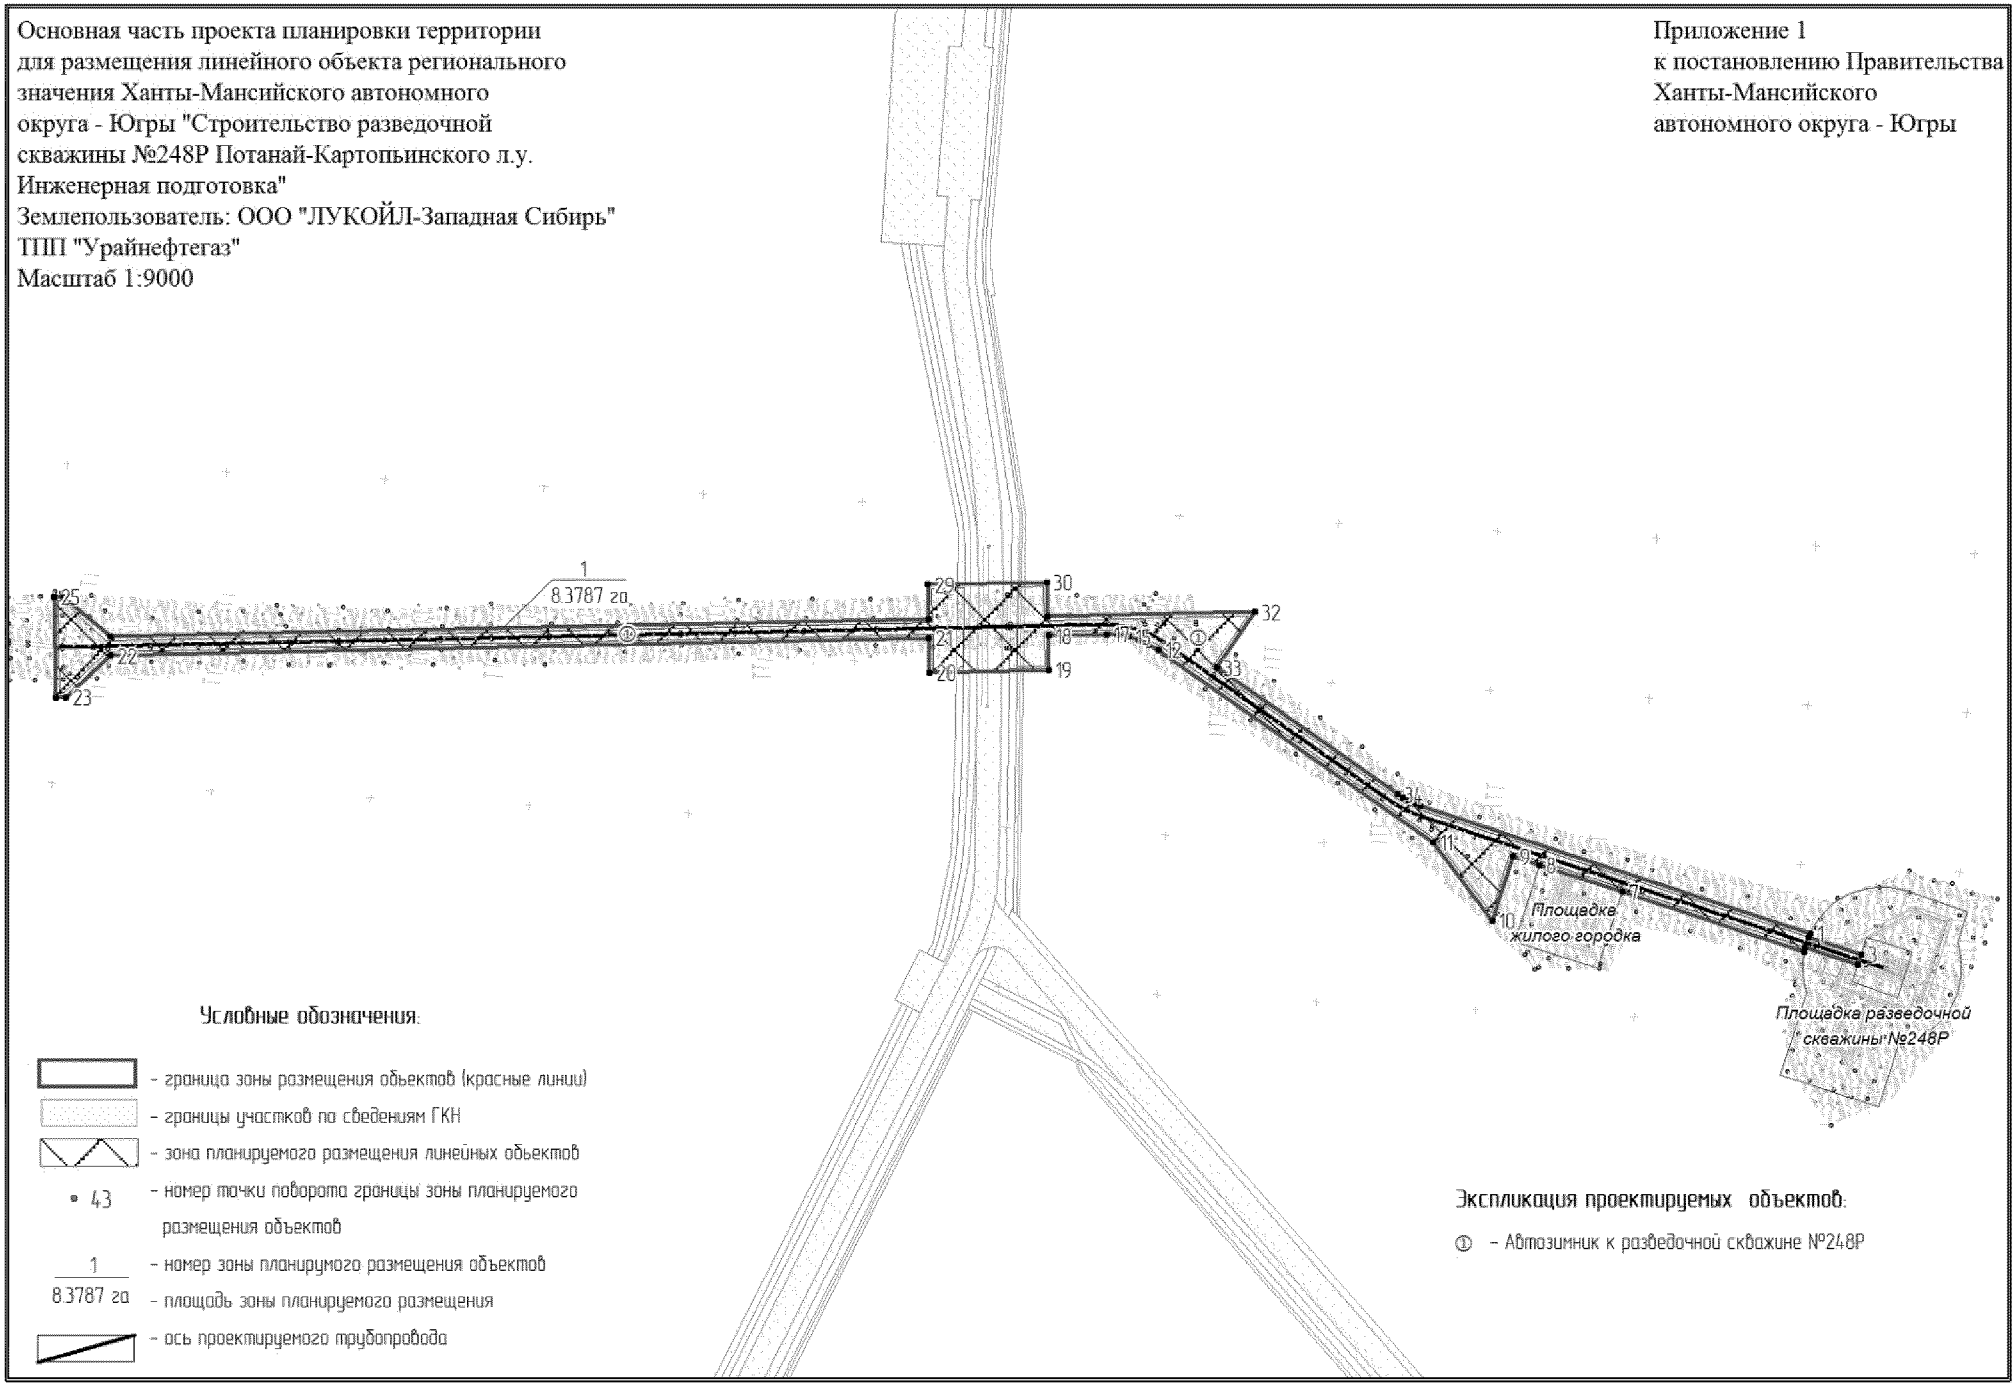

Условные обозначения:

- граница зоны размещения объектов (красные линии)
- границы участков по сведениям ГКН
- зона планируемого размещения линейных объектов
- 43 - номер точки поворота границы зоны планируемого размещения объектов
- 1 / 8.3787 га - номер зоны планируемого размещения объектов / площадь зоны планируемого размещения
- ось проектируемого трубопровода

Экспликация проектируемых объектов:

① - Автозимник к разведочной скважине №248Р


Каталог координат поворотных точек границы зоны размещения объекта

№	X	Y
1	944614.55	2478346.63
2	944609.96	2478344.56
3	944588.31	2478410.81
4	944575.00	2478406.47
5	944596.65	2478340.21
6	944591.75	2478339.12
7	944666.48	2478110.49
8	944700.48	2478006.47
9	944711.22	2477973.63
10	944630.43	2477947.22
11	944728.51	2477872.98
12	944969.62	2477527.09
13	944976.86	2477515.16
14	944982.40	2477502.75
15	944986.34	2477489.74
16	944988.61	2477476.33
17	944989.18	2477462.38
18	944987.63	2477388.88
19	944944.66	2477389.78
20	944941.47	2477239.80
21	944984.45	2477238.88
22	944962.65	2476210.40
23	944910.59	2476154.07
24	944910.32	2476141.52
25	945036.07	2476138.82
26	945036.34	2476151.20
27	944986.63	2476209.86
28	945008.44	2477238.38
29	945051.42	2477237.47
30	945054.60	2477387.46
31	945011.62	2477388.37
32	945017.14	2477648.96
33	944947.68	2477600.54
34	944788.82	2477828.41
35	944784.43	2477835.23
36	944780.65	2477842.17
37	944777.39	2477849.36
38	944774.58	2477857.00

Ханты-Мансийский автономный округ — Югра
Губернатор

Проект межевания территории
для размещения линейного объекта регионального
значения Ханты-Мансийского автономного
округа - Югры "Строительство разведочной
скважины №248Р Потанай-Картопьинского л.у.
Инженерная подготовка"
Землепользователь: ООО "ЛУКОЙЛ-Западная Сибирь"
ТПП "Урайнефтегаз"
Масштаб 1:5000

Приложение 48
к постановлению Правительства
Ханты-Мансийского
автономного округа – Югры
от 24 июня 2016 года № 218-п

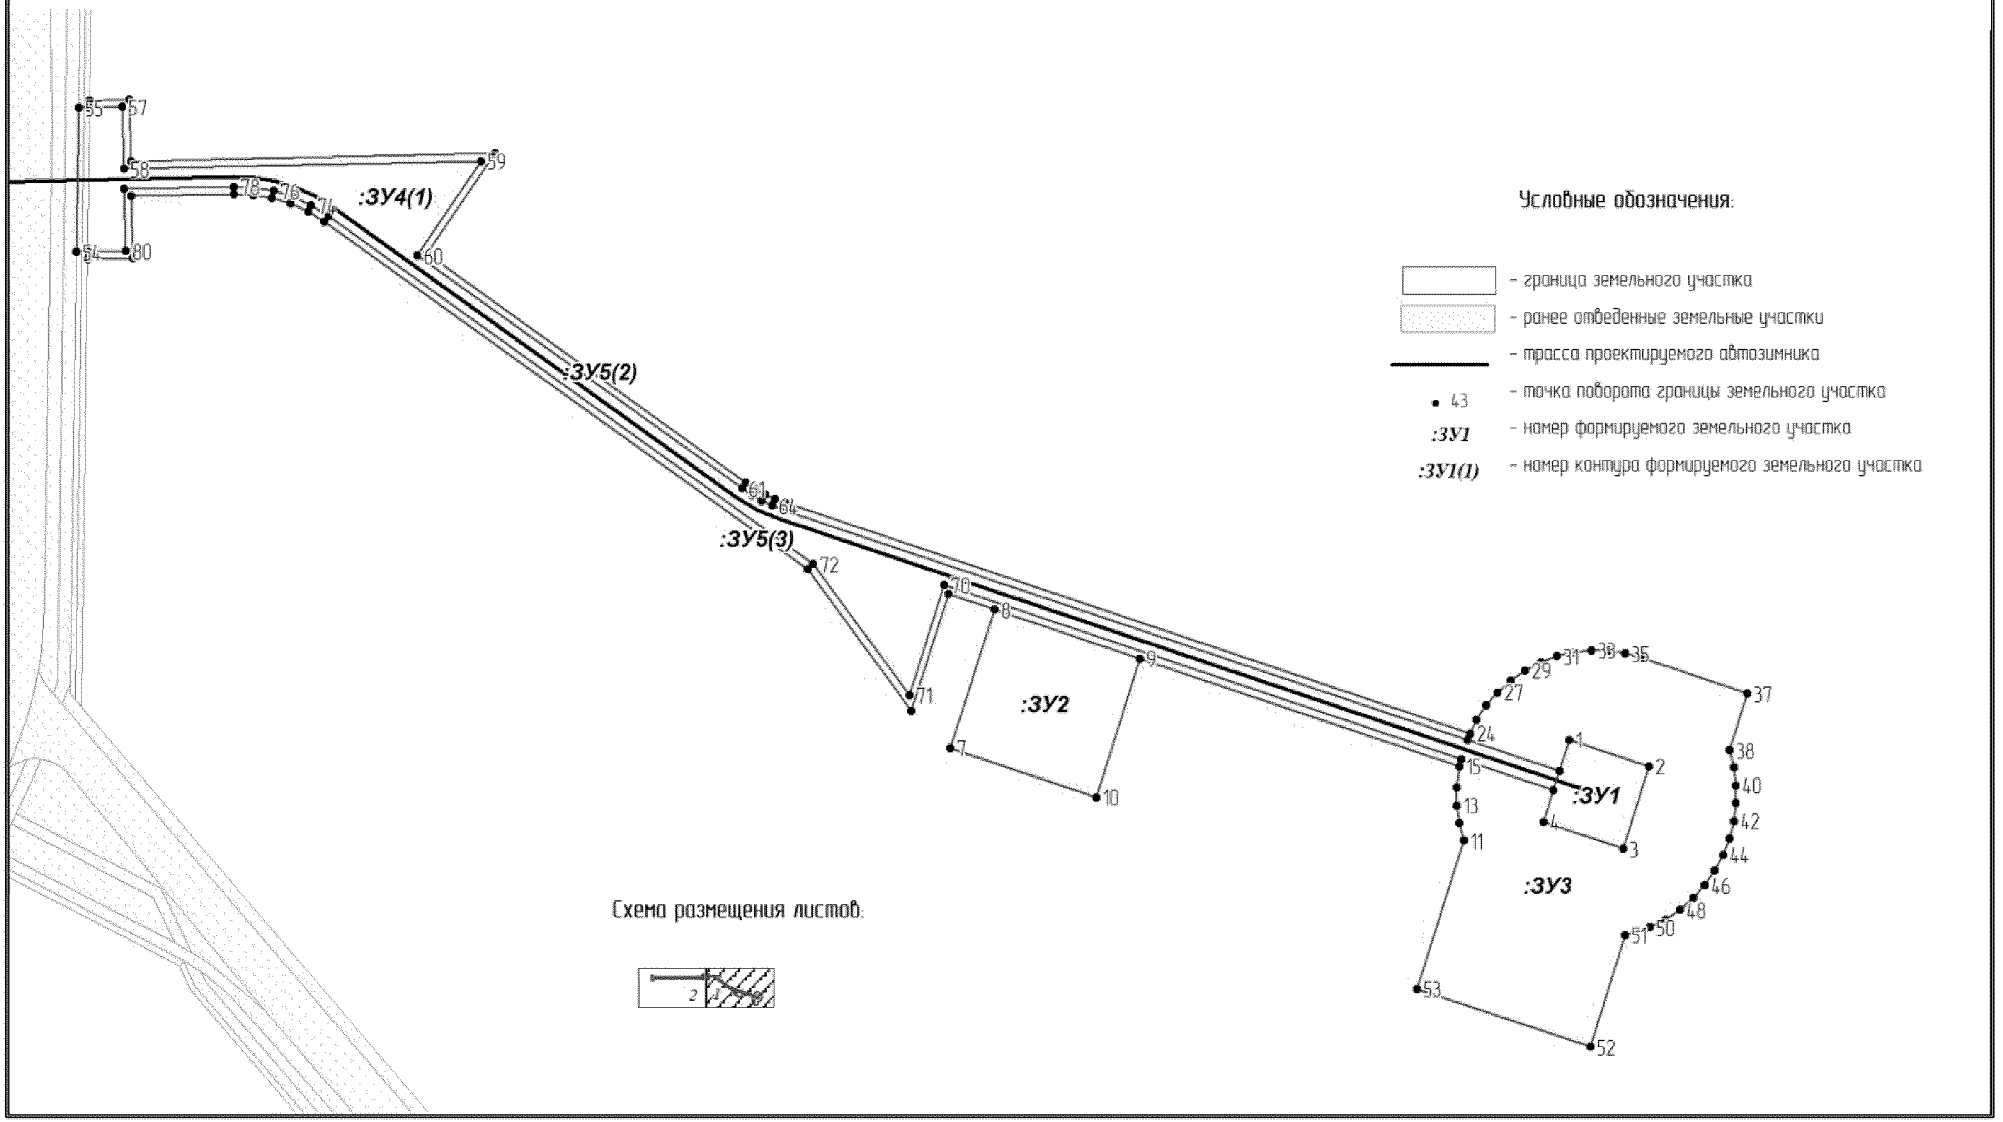

Проект межевания территории
для размещения линейного объекта регионального
значения Ханты-Мансийского автономного
округа - Югры "Строительство разведочной
скважины №248Р Потанай-Картопьинского л.у.
Инженерная подготовка"
Землепользователь: ООО "ЛУКОЙЛ-Западная Сибирь"
ТПП "Урайнефтегаз"
Масштаб 1:5000


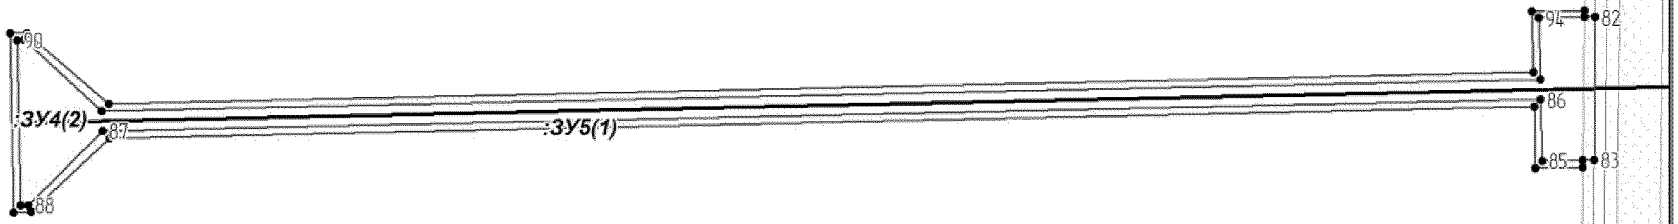


Схема размещения листов:

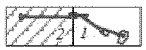

Условные обозначения:

- граница земельного участка
- ранее отведенные земельные участки
- трасса проектируемого автозимника
- 43 — точка поворота границы земельного участка
- :ЗУ1 — номер формируемого земельного участка
- :ЗУ1(1) — номер контура формируемого земельного участка

Каталог координат поворотных точек границы земельного участка

:ЗУ1	X	Y
1	944610.16	2478417.96
2	944591.67	2478474.97
3	944534.51	2478456.33
4	944553.14	2478399.32
5	944575.00	2478406.47
6	944588.31	2478410.81
1	944610.16	2478417.96
:ЗУ2	X	Y
7	944604.39	2477975.05
8	944700.48	2478006.47
9	944666.48	2478110.49
10	944570.39	2478079.09
7	944604.39	2477975.05
:ЗУ3	X	Y
11	944540.26	2478342.45
12	944552.21	2478339.22
13	944564.47	2478337.48
14	944576.85	2478337.27
15	944591.75	2478339.12
16	944596.65	2478340.21
17	944575.00	2478406.47
18	944553.14	2478399.32
19	944534.51	2478456.33
20	944591.67	2478474.97
21	944610.16	2478417.96
22	944588.31	2478410.81
23	944609.96	2478344.56
24	944614.55	2478346.63
25	944623.81	2478351.44
26	944634.01	2478358.46
27	944643.26	2478366.69
28	944651.42	2478375.99
29	944658.38	2478386.23
30	944664.02	2478397.25
31	944668.24	2478408.90
32	944671.00	2478420.97
33	944672.24	2478433.28
34	944671.95	2478445.67
35	944670.13	2478457.91
36	944666.82	2478469.84
37	944642.18	2478545.20
38	944602.81	2478532.36
39	944590.79	2478535.40
40	944578.48	2478536.93
41	944566.07	2478536.93
42	944553.76	2478535.38
43	944541.75	2478532.32
44	944530.20	2478527.80
45	944519.29	2478521.89
46	944509.21	2478514.66
47	944500.09	2478506.25
48	944492.09	2478496.77
49	944485.35	2478486.88
50	944479.90	2478475.22
51	944474.44	2478457.45
52	944396.82	2478432.68
53	944437.30	2478308.81
11	944540.26	2478342.45
:ЗУ4(1)	X	Y
54	944948.80	2477349.53
55	945048.83	2477350.99
56	945049.00	2477358.98
57	945049.50	2477382.57
58	945006.52	2477383.48
59	945011.94	2477639.23
60	944946.44	2477593.57
61	944784.67	2477825.62
62	944780.13	2477832.67
63	944776.17	2477839.94
64	944772.76	2477847.46
65	944769.86	2477855.36
66	944609.96	2478344.56
67	944588.31	2478410.81
68	944575.00	2478406.47
69	944596.65	2478340.21
70	944717.52	2477970.43
71	944641.06	2477945.44
72	944732.15	2477876.48
73	944973.81	2477529.83
74	944981.30	2477517.49
75	944987.09	2477504.50
76	944991.22	2477490.88
77	944993.60	2477476.85
78	944994.19	2477462.43
79	944992.53	2477383.77
80	944949.55	2477384.68
81	944948.97	2477357.51
54	944948.80	2477349.53
:ЗУ4(2)	X	Y
82	945047.39	2477283.22
83	944947.37	2477282.13
84	944947.21	2477274.18
85	944946.58	2477244.69
86	944989.55	2477243.77
87	944967.54	2476205.29
88	944915.55	2476152.00
89	944915.43	2476146.41
90	945031.19	2476143.93
91	945031.30	2476149.32
92	944981.53	2476204.98
93	945003.55	2477243.47
94	945046.53	2477242.57
95	945047.22	2477275.23
82	945047.39	2477283.22
:ЗУ5(1)	X	Y
96	945052.22	2477275.28
97	945047.22	2477275.23
98	945046.53	2477242.57
99	945003.55	2477243.47
100	944981.53	2476204.98
101	945031.30	2476149.32
102	945031.19	2476143.93
103	944915.43	2476146.41
104	944915.55	2476152.00
105	944967.54	2476205.29
106	944989.55	2477243.77
107	944946.58	2477244.69
108	944947.21	2477274.18
109	944942.20	2477274.13
110	944941.47	2477239.80
111	944984.45	2477238.88
112	944962.65	2476210.40
113	944910.59	2476154.07
114	944910.32	2476141.52
115	945036.07	2476138.82
116	945036.34	2476151.20
117	944986.63	2476209.86
118	945008.44	2477238.38
119	945051.42	2477237.47
96	945052.22	2477275.28
:ЗУ5(2)	X	Y
120	945049.00	2477358.98
121	945054.00	2477359.05
122	945054.60	2477387.46

123	945011.62	2477388.37
124	945017.14	2477648.96
125	944947.68	2477600.54
126	944788.82	2477828.41
127	944784.43	2477835.23
128	944780.65	2477842.17
129	944777.39	2477849.36
130	944774.58	2477857.00
131	944614.55	2478346.63
132	944609.96	2478344.56
133	944769.86	2477855.36
134	944772.76	2477847.46
135	944776.17	2477839.94
136	944780.13	2477832.67
137	944784.67	2477825.62
138	944946.44	2477593.57
139	945011.94	2477639.23
140	945006.52	2477383.48
141	945049.50	2477382.57
120	945049.00	2477358.98
:ЗУ5(3)	X	Y
142	944943.97	2477357.44
143	944948.97	2477357.51
144	944949.55	2477384.68
145	944992.53	2477383.77
146	944994.19	2477462.43
147	944993.60	2477476.85
148	944991.22	2477490.88
149	944987.09	2477504.50
150	944981.30	2477517.49
151	944973.81	2477529.83
152	944732.15	2477876.48
153	944641.06	2477945.44
154	944717.52	2477970.43
155	944596.65	2478340.21
156	944591.75	2478339.12
157	944666.48	2478110.49
158	944700.48	2478006.47
159	944711.22	2477973.63
160	944630.43	2477947.22
161	944728.51	2477872.98
162	944969.62	2477527.09
163	944976.86	2477515.16
164	944982.40	2477502.75
165	944986.34	2477489.74
166	944988.61	2477476.33
167	944989.18	2477462.38
168	944987.63	2477388.88
169	944944.66	2477389.78
142	944943.97	2477357.44



Градостроительный план земельного участка

№ *	8	6															

Градостроительный план земельного участка подготовлен на основании
Приказ Департамента строительства Ханты-Мансийского автономного округа-Югры от 04.04.2016 №195-П «О подготовке документации по планировке территории, на которой предусматривается размещение объектов регионального значения»

(реквизиты решения уполномоченного федерального органа исполнительной власти, или органа исполнительной власти субъекта Российской Федерации, или органа местного самоуправления о подготовке документации по планировке территории, либо реквизиты обращения и ф.и.о. заявителя – физического лица, либо реквизиты обращения и наименование заявителя – юридического лица о выдаче градостроительного плана земельного участка)

Местонахождение земельного участка
Ханты-Мансийский автономный округ – Югра, Тюменская область
(субъект Российской Федерации)
Кондинский район
(муниципальный район или городской округ)
Потанай-Картопьинский л.у.
(поселение)

Кадастровый номер земельного участка: ***кадастровый номер отсутствует***

Описание местоположения границ земельного участка: *ТО-Урайское, Верхне-Кондинское участковое лесничество, Луговское урочище, квартал (выдел) №80(27,28,30)*

Площадь земельного участка *5.2497га*

Описание местоположения проектируемого объекта на земельном участке (объекта капитального строительства) _____

План подготовлен *Бикчентаева Э.С., ведущий инженер по землеотводам ООО «НИПИ Нефтегазпроект»*
(ф.и.о., должность уполномоченного лица, наименование органа или организации)

М.П. _____ (дата) _____ (подпись) / *Э.С.Бикчентаева* / (расшифровка подписи)

Представлен *Правительство Ханты-Мансийского автономного округа-Югры*
(наименование уполномоченного федерального органа исполнительной власти, или органа исполнительной власти субъекта Российской Федерации, или органа местного самоуправления)

_____
(дата)


Чертеж градостроительного плана земельного участка и линий градостроительного регулирования


Экспликация проектируемых объектов:

① - Площадка разведочной скважины №248Р

② - Площадка жилого городка

Ситуационный план:

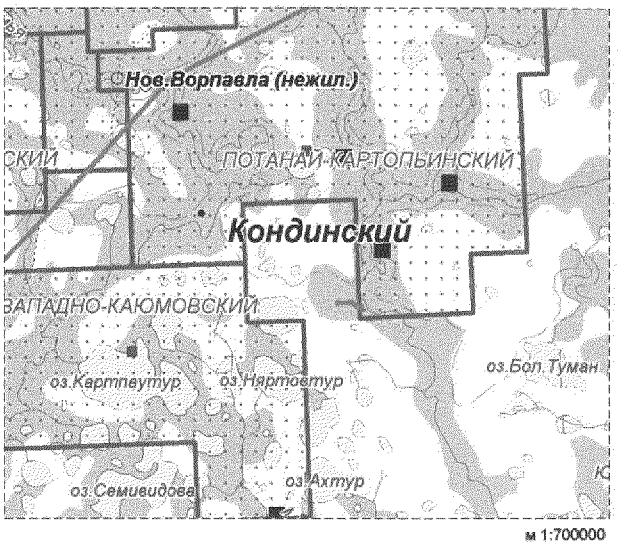

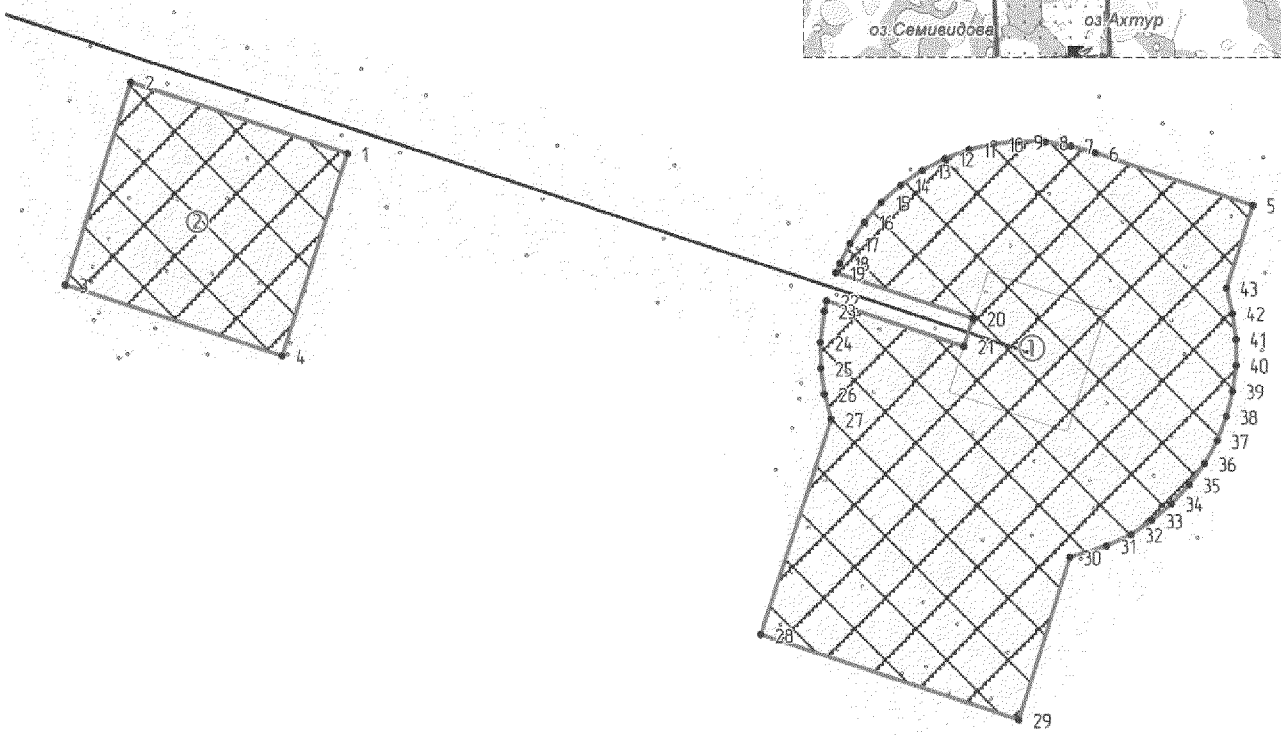

Условные обозначения:

- границы земельного участка
- зона допустимого размещения зданий, строений и сооружений
- 43 - номер точки поворота границ земельного участка
- границы лицензионных участков
- железные дороги
- линейные промышленные объекты

Информация:

Площадь земельного участка - 5.2497га

Чертеж градостроительного плана земельного участка разработан на топографической основе 1:500, выполненной ООО «НИПИ «Нефтегазпроект» в 02.2015 г.

						01-665
						Строительство разведочной скважины №248Р Потанай-Картопьинского л.у. Инженерная подготовка
Изм.	Кол.уч	Лист	№ док.	Подпись	Дата	
Разраб.		Бикчентаева			20.05.16	Проект планировки и межевания территории
Провер.		Пряхин			20.05.16	
Н. контр.		Пряхин			20.05.16	Чертеж градостроительного плана земельного участка и линий градостроительного регулирования М 1:3500
ГИП		Лячек			20.05.16	

Стадия	Лист	Листов
П	1	1

ТюмГНГУ
НИПИ "Нефтегазпроект"

2. Информация о разрешенном использовании земельного участка, требованиях к назначению, параметрам и размещению объекта капитального строительства

Градостроительный регламент не установлен

(наименование представительного органа местного самоуправления, реквизиты акта об утверждении правил землепользования и застройки, информация обо всех предусмотренных градостроительным регламентом видах разрешенного использования земельного участка (за исключением случаев предоставления земельного участка для государственных или муниципальных нужд))

2.1. Информация о разрешенном использовании земельного участка

«Строительство разведочной скважины №248Р Потанай-Картопьинского л.у. Инженерная подготовка»

основные виды разрешенного использования земельного участка:

Градостроительным регламентом не установлено

условно разрешенные виды использования земельного участка:

Градостроительным регламентом не установлено

вспомогательные виды использования земельного участка:

Градостроительным регламентом не установлено

2.2. Требования к назначению, параметрам и размещению объекта капитального строительства на указанном земельном участке. Назначение объекта капитального строительства

Назначение объекта капитального строительства

№ _____ (согласно чертежу), _____ (назначение объекта капитального строительства).

_____ (согласно чертежу) _____ (назначение объекта капитального строительства)

_____ _____

2.2.1. Предельные (минимальные и (или) максимальные) размеры земельных участков и объектов капитального строительства, в том числе площадь:

Кадастровый номер земельного участка согласно чертежу градостр. плана	1. Длина (метров)	2. Ширина (метров)	3. Полоса отчуждения	4. Охранные зоны	5. Площадь земельного участка (га)	6. Номер объекта кап.стр-ва согласно чертежу градостр. плана	7. Размер (м)		8. Площадь объекта кап.стр-ва (га)
							макс.	мин.	

2.2.2. Предельное количество этажей _____ или предельная высота зданий, строений, сооружений _____ м.

2.2.3. Максимальный процент застройки в границах земельного участка _____ %[2].

2.2.4. Иные показатели:

Рекультивация земель после завершения строительства объекта, вывоз всех отходов в места, согласованные соответствующими муниципальными органами

2.2.5. Требования к назначению, параметрам и размещению объекта капитального строительства на указанном земельном участке

Назначение объекта капитального строительства:

№ 1 *Площадка разведочной скважины №248Р*

№ 2 *Площадка жилого городка*

Предельные (минимальные и (или) максимальные) размеры земельных участков:

Номер участка согласно чертежу градостроительного плана	Длина (м)	Ширина (м)	Площадь (га)	Полоса отчуждения	Охранные зоны
1			4.1433		
2			1.1064		
Итого к отводу:			**5.2497**		

3. Информация о расположенных в границах земельного участка объектах капитального строительства и объектах культурного наследия

3.1. Объекты капитального строительства

№ _____, _____,
(согласно чертежу градостроительного плана) (назначение объекта капитального строительства)

инвентаризационный или кадастровый номер _____,
технический или кадастровый паспорт объекта подготовлен _____
(дата)

_____
(наименование организации (органа) государственного кадастрового учета объектов недвижимости или государственного технического учета и технической инвентаризации объектов капитального строительства)

3.2. Объекты, включенные в единый государственный реестр объектов культурного наследия (памятников истории и культуры) народов Российской Федерации

№ - , **не имеются**,
(согласно чертежу градостроительного плана) (назначение объекта культурного наследия)

Служба государственной охраны объектов культурного наследия ХМАО – Югры,
(наименование органа государственной власти, принявшего решение о включении выявленного объекта культурного наследия в реестр, реквизиты этого решения)

регистрационный номер в реестре **№220/1** от **22.04.2016 г.**
(дата)

4. Информация о разделении земельного участка

_____
(наименование и реквизиты документа, определяющего возможность или невозможность разделения)

Губернатор

Приложение 50
к постановлению Правительства
Ханты-Мансийского
автономного округа – Югры
от 24 июня 2016 года № 218-п

Положение о размещении линейного объекта регионального значения Ханты-Мансийского автономного округа – Югры «Строительство разведочной скважины №248Р Потанай-Картопьинского л.у. Инженерная подготовка»

I. Размещение объекта

В административном отношении линейный объект регионального значения Ханты-Мансийского автономного округа – Югры «Строительство разведочной скважины №248Р Потанай-Картопьинского л.у. Инженерная подготовка» (далее – проектируемый объект) расположен на межселенной территории в границах Потанай-Картопьинского месторождения нефти Кондинского района Ханты-Мансийского автономного округа – Югры.

В географическом отношении территория проектируемого объекта находится в 117 километрах на юго-запад от города Урай и в 150 километрах на восток от населенного пункта Советский.

II. Функциональное зонирование территории

Проектируемый объект располагается на землях лесного фонда, находящихся в ведении территориального отдела – Урайского лесничества (Верхне-Кондинское участковое лесничество, Луговское урочище).

III. Решения по планировочной организации земельных участков для размещения проектируемого объекта

Расчет полосы отвода земельных участков для выполнения работ по строительству проектируемого объекта произведен с учетом действующих норм отвода земель.

Таблица 1

Площади земельных участков, необходимые для строительства и эксплуатации проектируемого объекта

Наименование объекта (кадастровый номер)	Площадь вновь испрашиваемых земельных участков, га	Площадь по земельным участкам, стоящим на кадастровом учете и ранее предоставленным в аренду, га	Зона застройки, га
Строительство разведочной скважины №248Р Потанай-Картопьинского л.у. Инженерная подготовка	12.8691	0.7593	13.6284

Таблица 2

Площади испрашиваемых земельных участков
под проектируемый объект

№ земельного участка	Испрашиваемая площадь земельного участка, га	Категория земель
86:01:0302001:ЗУ1	0.36	Земли лесного фонда
86:01:0302001:ЗУ2	1.1064	Земли лесного фонда
86:01:0302001:ЗУ3	3.7833	Земли лесного фонда
86:01:0302001:ЗУ4	5.1164	Земли лесного фонда
86:01:0302001:ЗУ5	2.503	Земли лесного фонда

Координаты границ земельных участков, необходимых для строительства проектируемого объекта в графических материалах проекта определены в местной системе координат Ханты-Мансийского автономного округа – Югры МСК-86.

IV. Особо охраняемые природные территории и зоны с особыми условиями использования территории

Проектируемый объект расположен в непосредственной близости к существующему коридору коммуникаций. Работы по строительству будут носить локальный характер, и затрагивать территорию, которая уже подвергалась мощному длительному техногенному воздействию.

Проектируемый объект не пересекает водоохранные зоны и прибрежные защитные полосы.


В границах участка работ отсутствуют объекты культурного наследия, особо охраняемые природные территории федерального, регионального и местного значения.

Проектируемый объект не попадает в границы территории традиционного природопользования коренных малочисленных народов Севера регионального значения.




Основная часть проекта планировки территории для размещения линейного объекта регионального значения Ханты-Мансийского автономного округа – Югры «Реконструкция трубопроводов Ловинского месторождения»
Землепользователь:
ООО «ЛУКОЙЛ - Западная Сибирь»
ТПП «Урайнефтегаз»
Масштаб 1:4500

Приложение 51
к постановлению Правительства
Ханты-Мансийского
автономного округа — Югры
от 24 июня 2016 года № 218-п

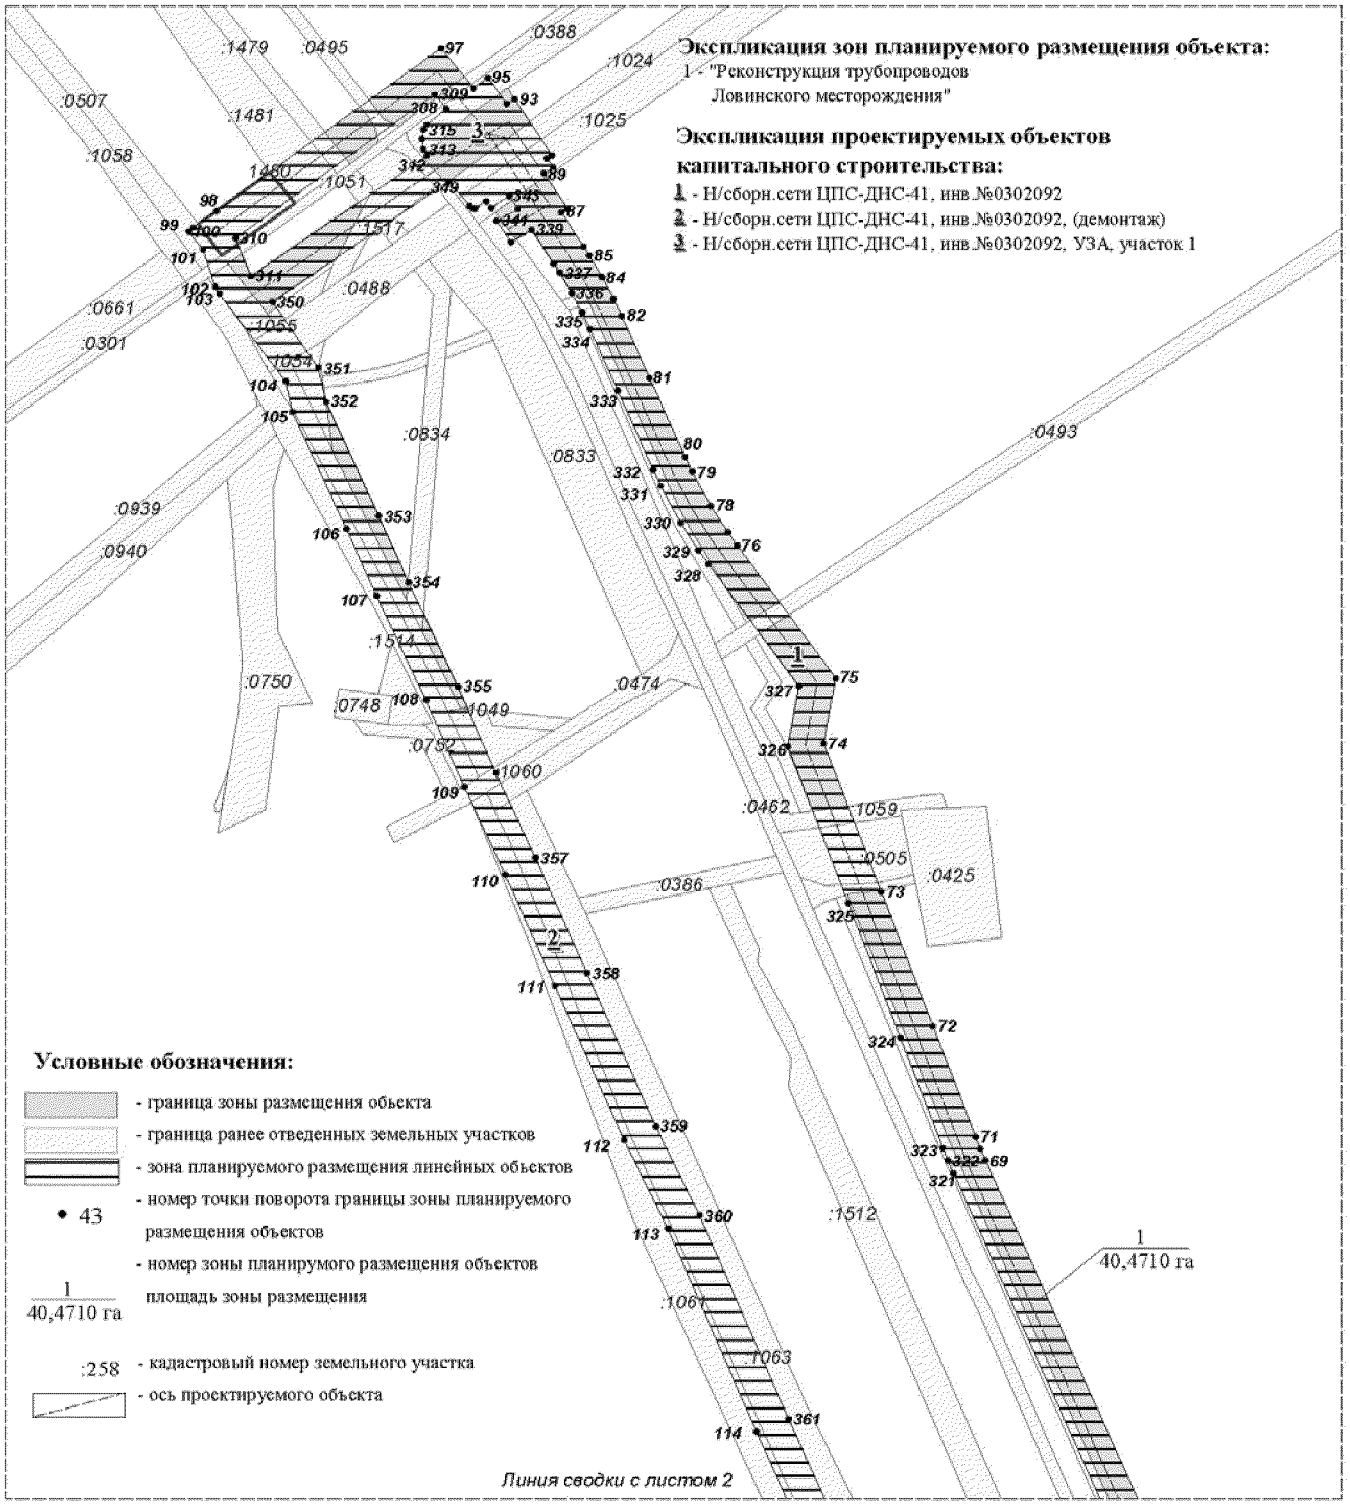


Лист 1 из 9


Основная часть проекта планировки территории для размещения линейного объекта регионального значения Ханты-Мансийского автономного округа — Югры «Реконструкция трубопроводов Ловинского месторождения»
Землепользователь:
ООО «ЛУКОЙЛ - Западная Сибирь»
ТПП «Урайнефтегаз»
Масштаб 1:4000

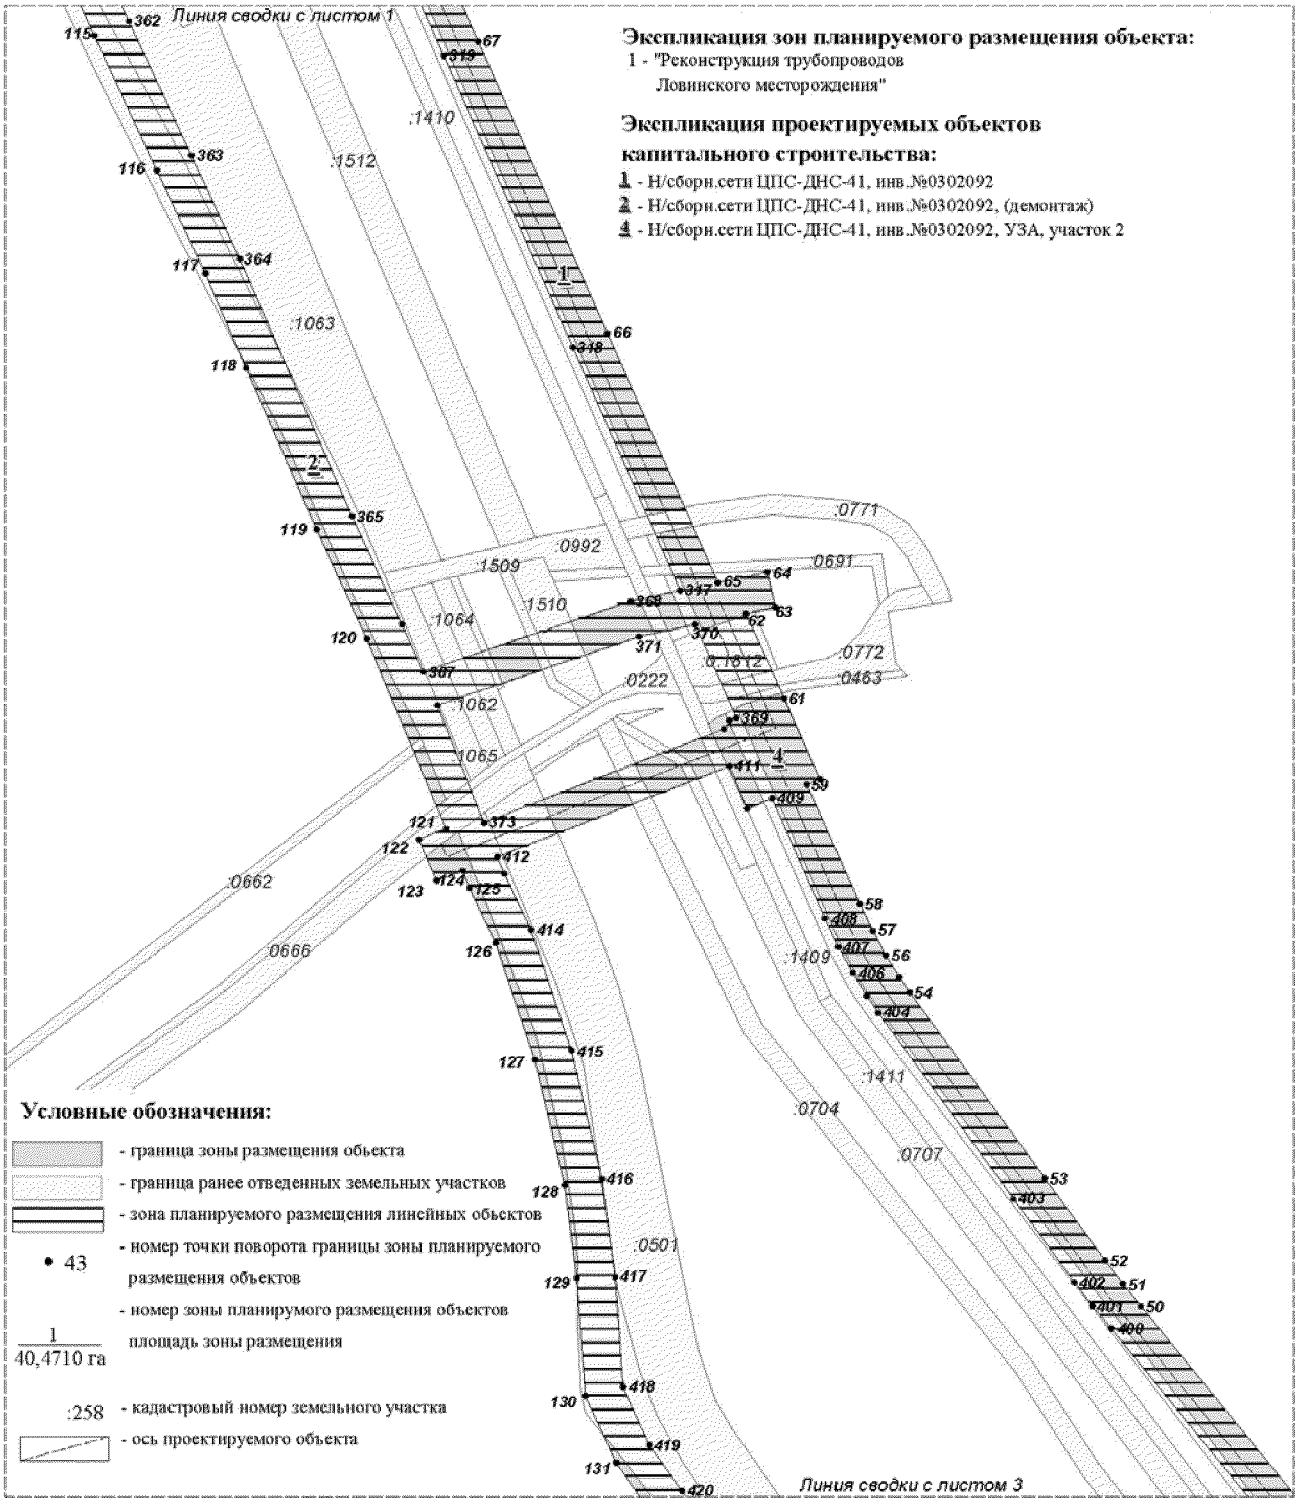


Основная часть проекта планировки территории для размещения линейного объекта регионального значения Ханты-Мансийского автономного округа — Югры «Реконструкция трубопроводов Ловинского месторождения»
Землепользователь:
ООО «ЛУКОЙЛ - Западная Сибирь»
ТПП «Урайнефтегаз»
Масштаб 1:4500

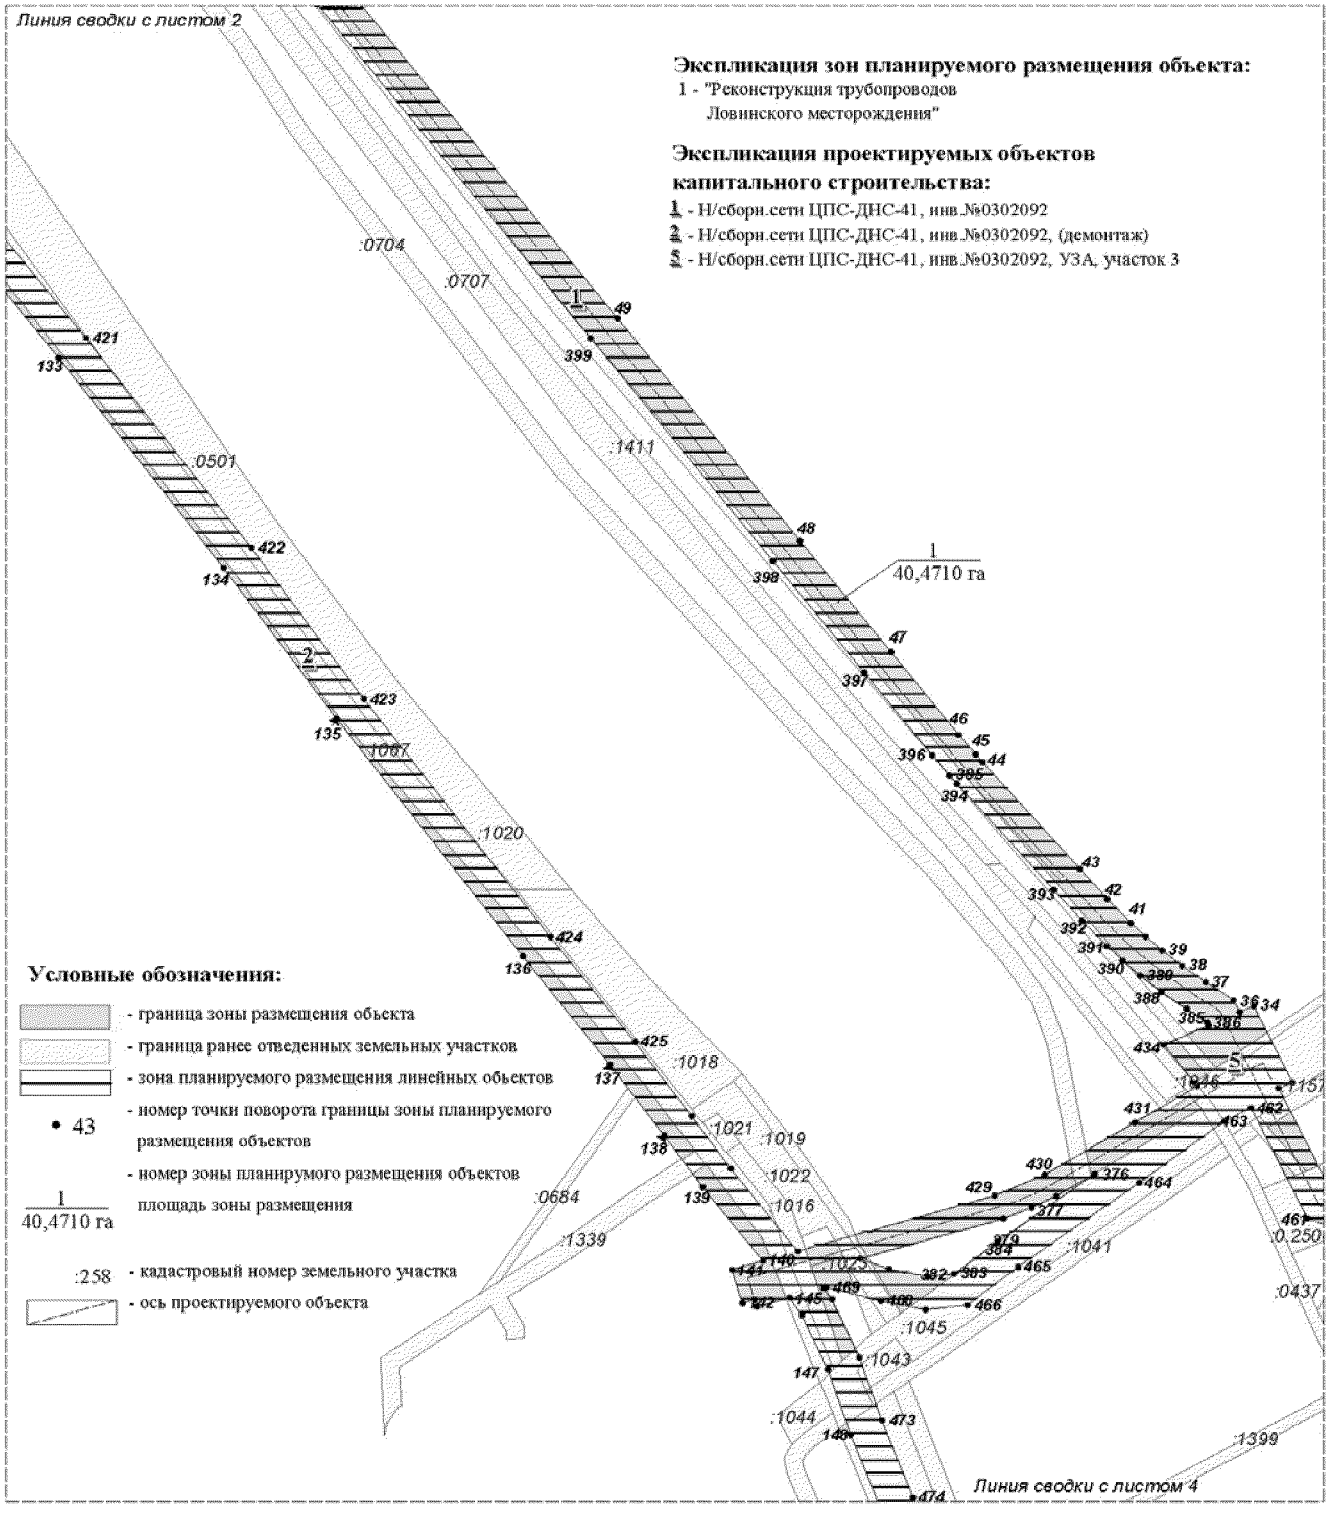


Основная часть проекта планировки территории для размещения линейного объекта регионального значения Ханты-Мансийского автономного округа — Югры «Реконструкция трубопроводов Ловинского месторождения»
Землепользователь:
ООО «ЛУКОЙЛ - Западная Сибирь»
ТПП «Урайнефтегаз»
Масштаб 1:4500

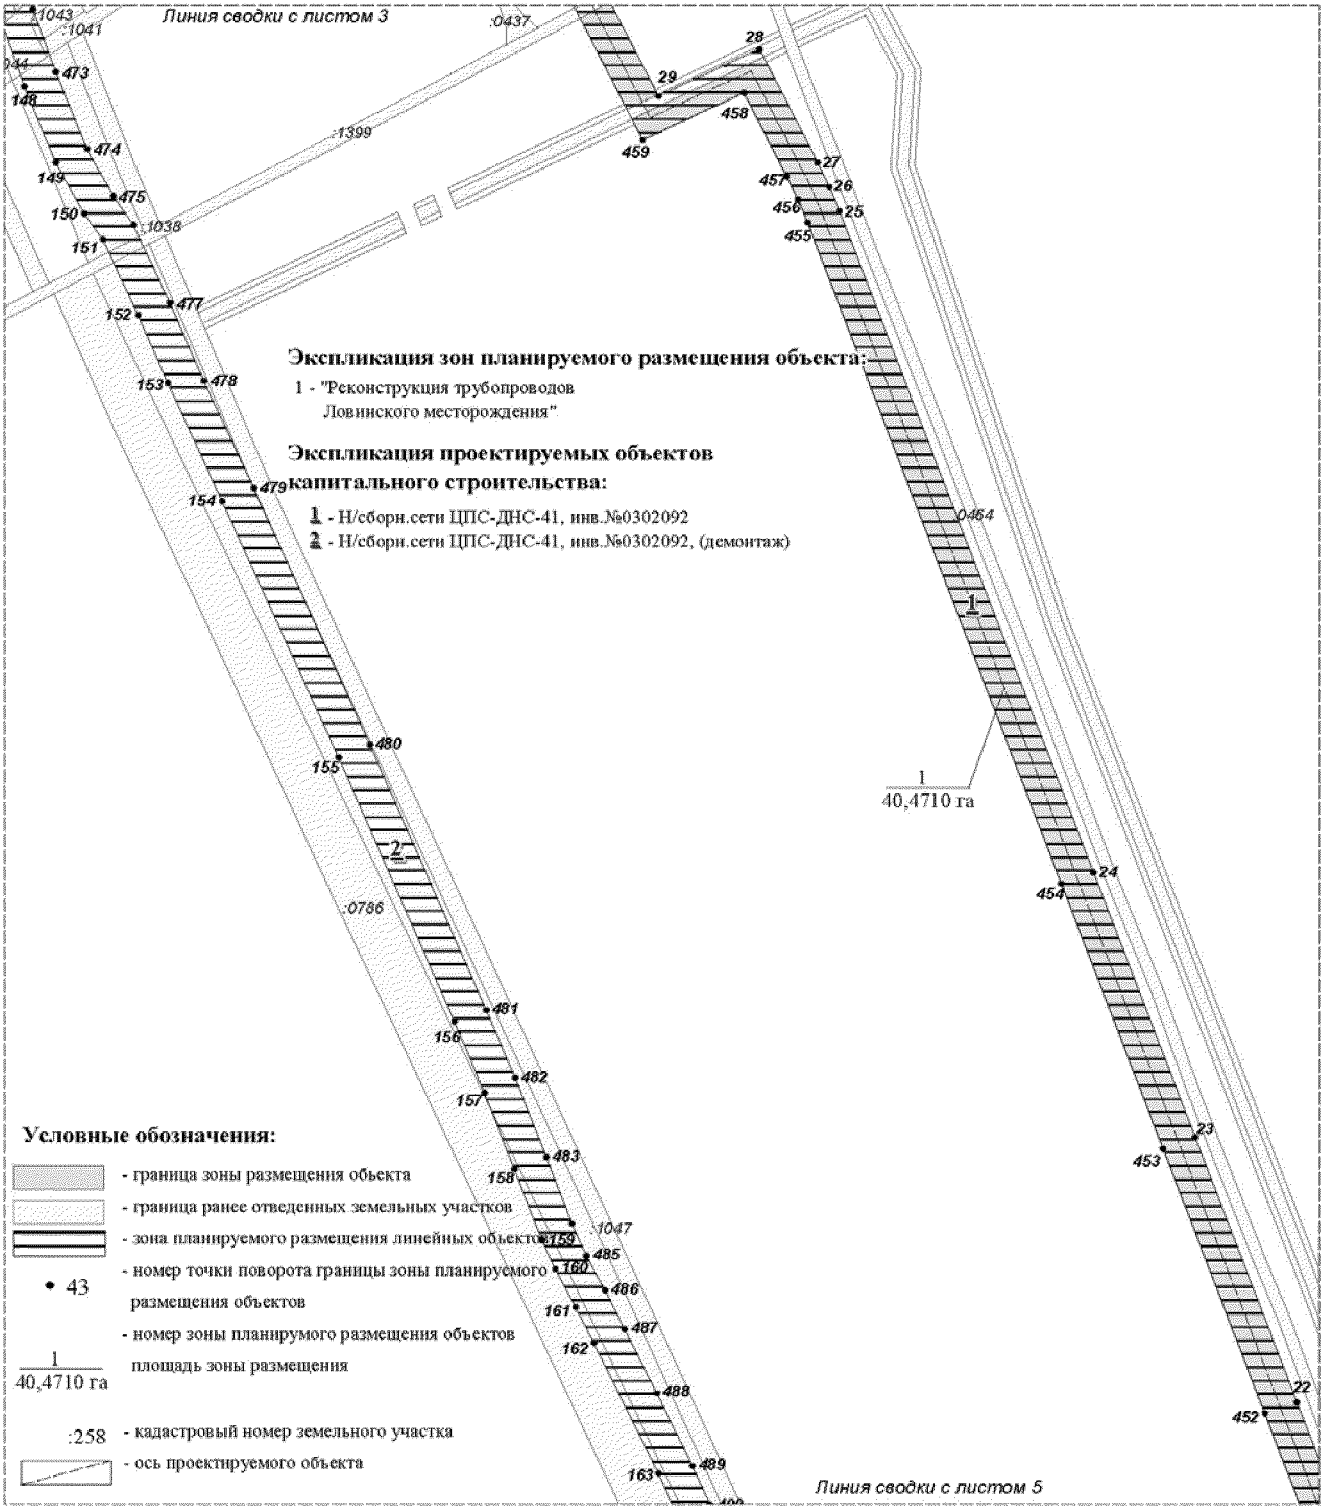


Основная часть проекта планировки территории для размещения линейного объекта регионального значения Ханты-Мансийского автономного округа — Югры «Реконструкция трубопроводов Ловинского месторождения»
Землепользователь:
ООО «ЛУКОЙЛ - Западная Сибирь»
ТПП «Урайнефтегаз»
Масштаб 1:4500

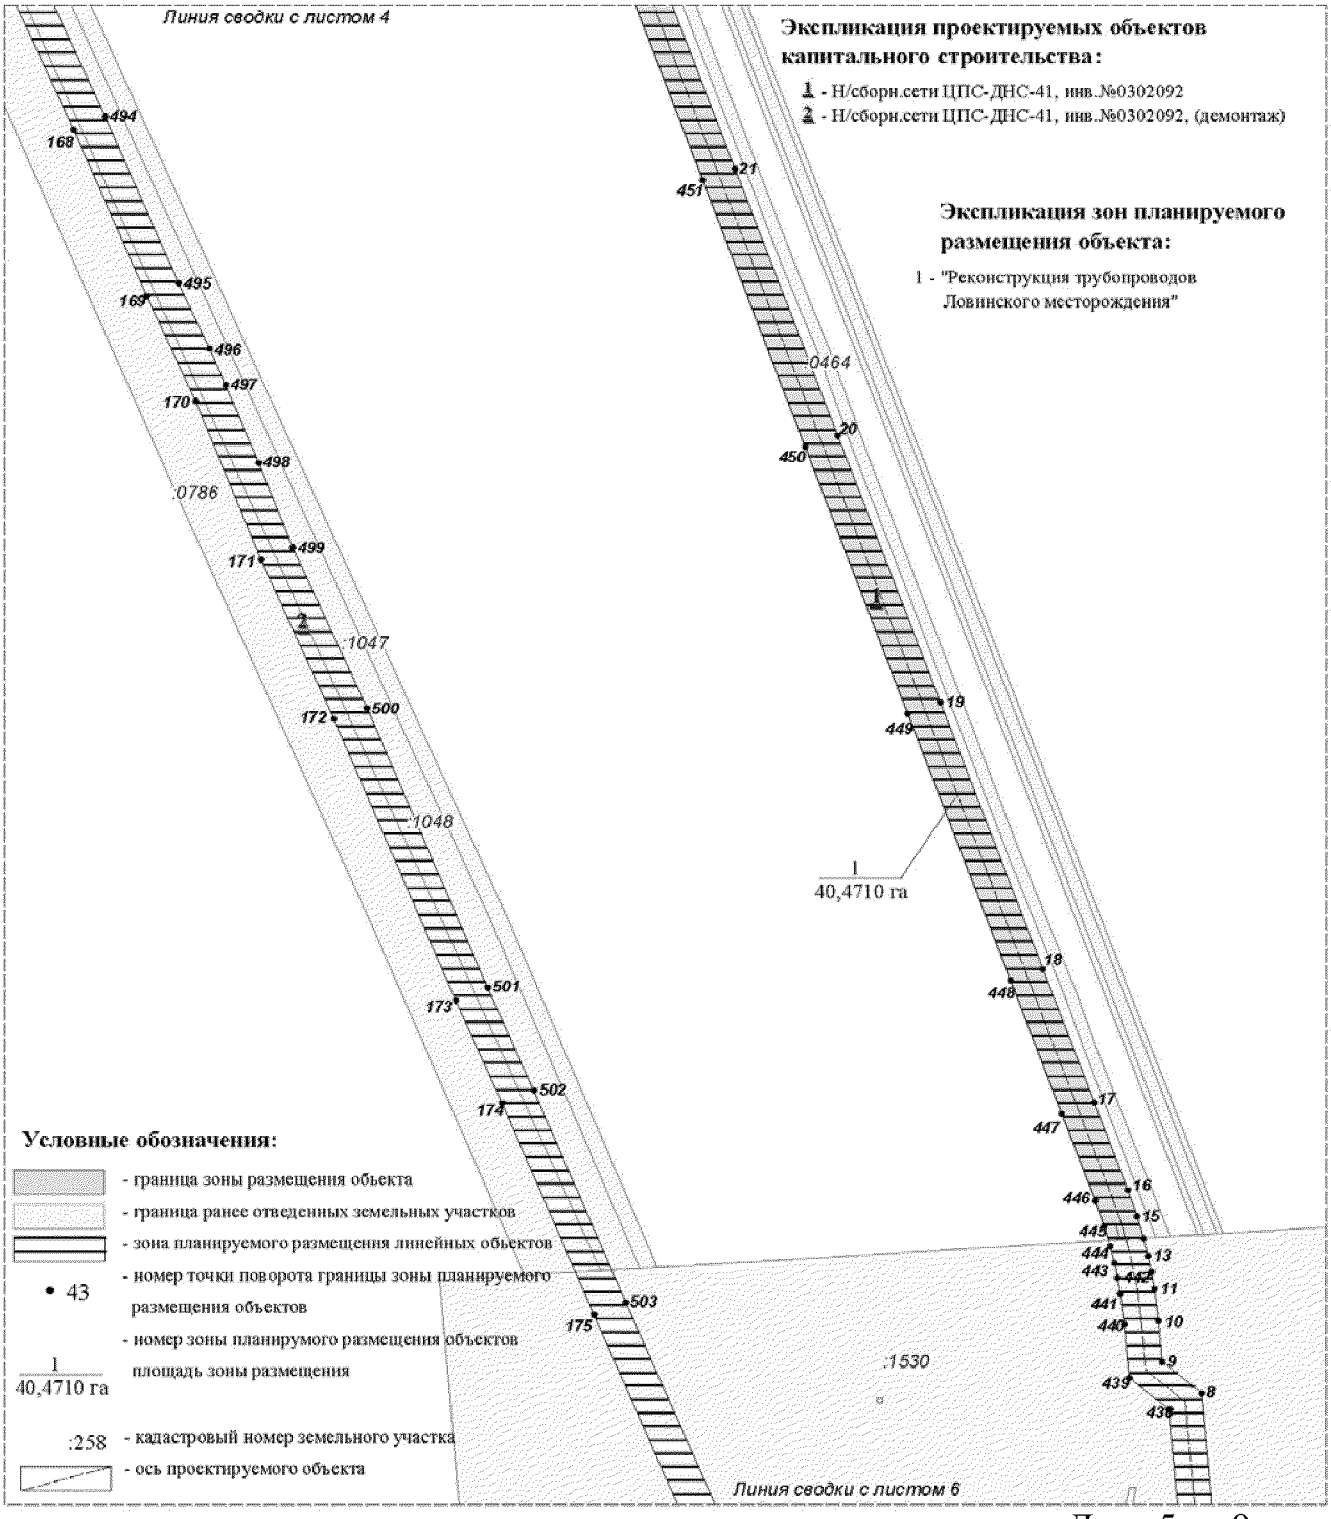


Основная часть проекта планировки территории для размещения линейного объекта регионального значения Ханты-Мансийского автономного округа — Югры «Реконструкция трубопроводов Ловинского месторождения»
Землепользователь:
ООО «ЛУКОЙЛ - Западная Сибирь»
ТПП «Урайнефтегаз»
Масштаб 1:4500

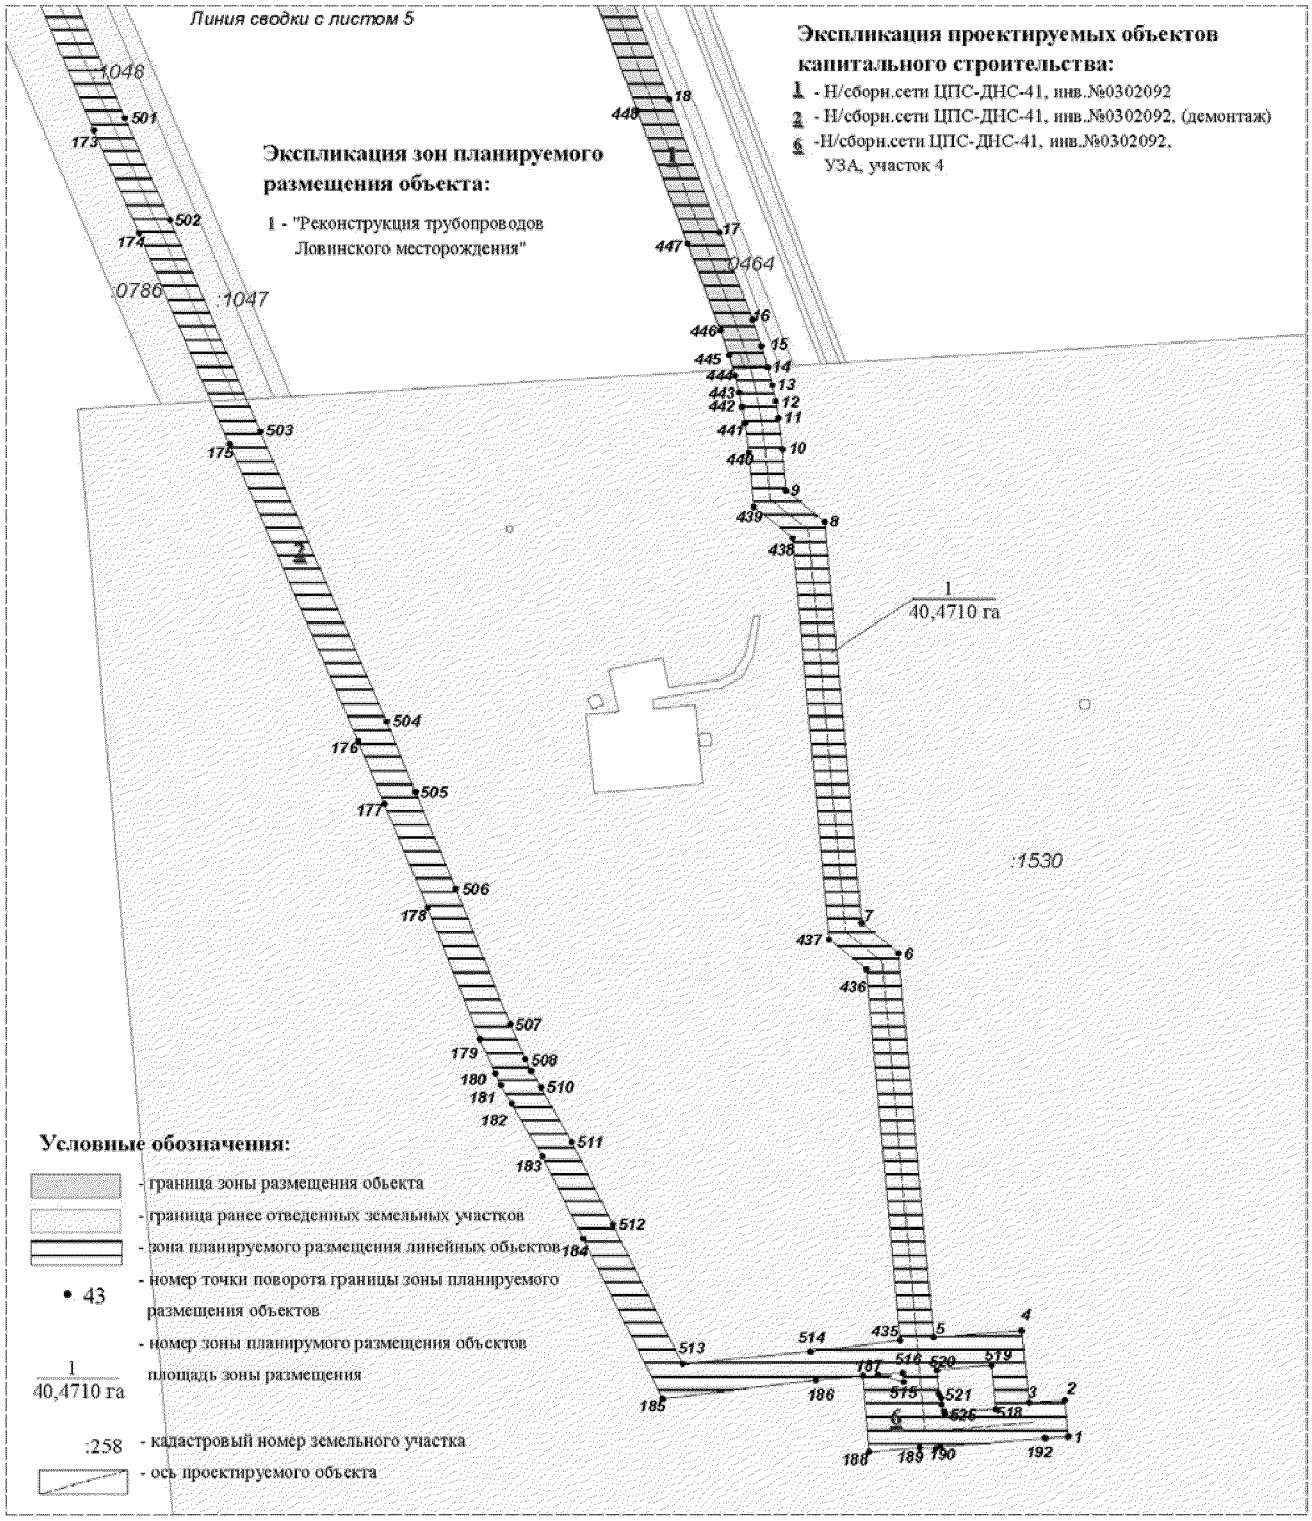


Основная часть проекта планировки территории
для размещения линейного объекта регионального
значения Ханты-Мансийского автономного
округа — Югры «Реконструкция трубопроводов
Ловинского месторождения»
Землепользователь:
ООО «ЛУКОЙЛ - Западная Сибирь»
ТПП «Урайнефтегаз»
Масштаб 1:4500

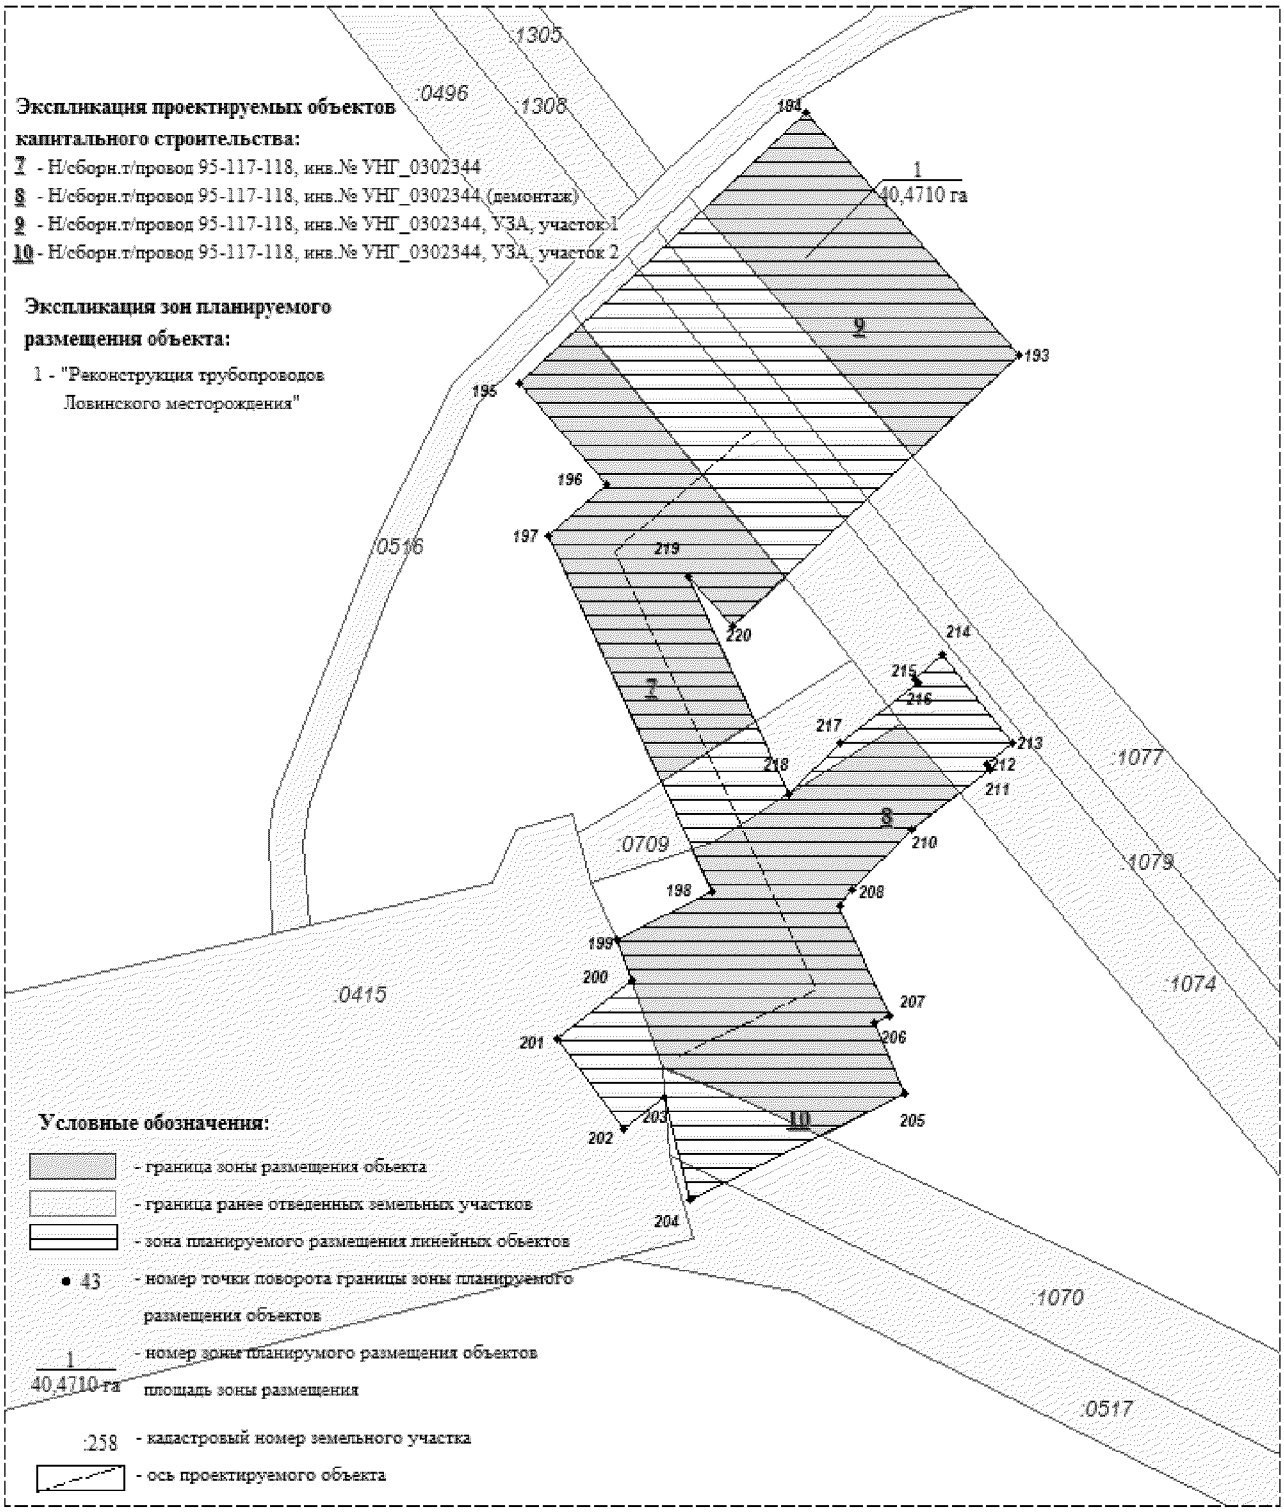

Основная часть проекта планировки территории для размещения линейного объекта регионального значения Ханты-Мансийского автономного округа — Югры «Реконструкция трубопроводов Ловинского месторождения»
Землепользователь:
ООО «ЛУКОЙЛ - Западная Сибирь»
ТПП «Урайнефтегаз»
Масштаб 1:4500

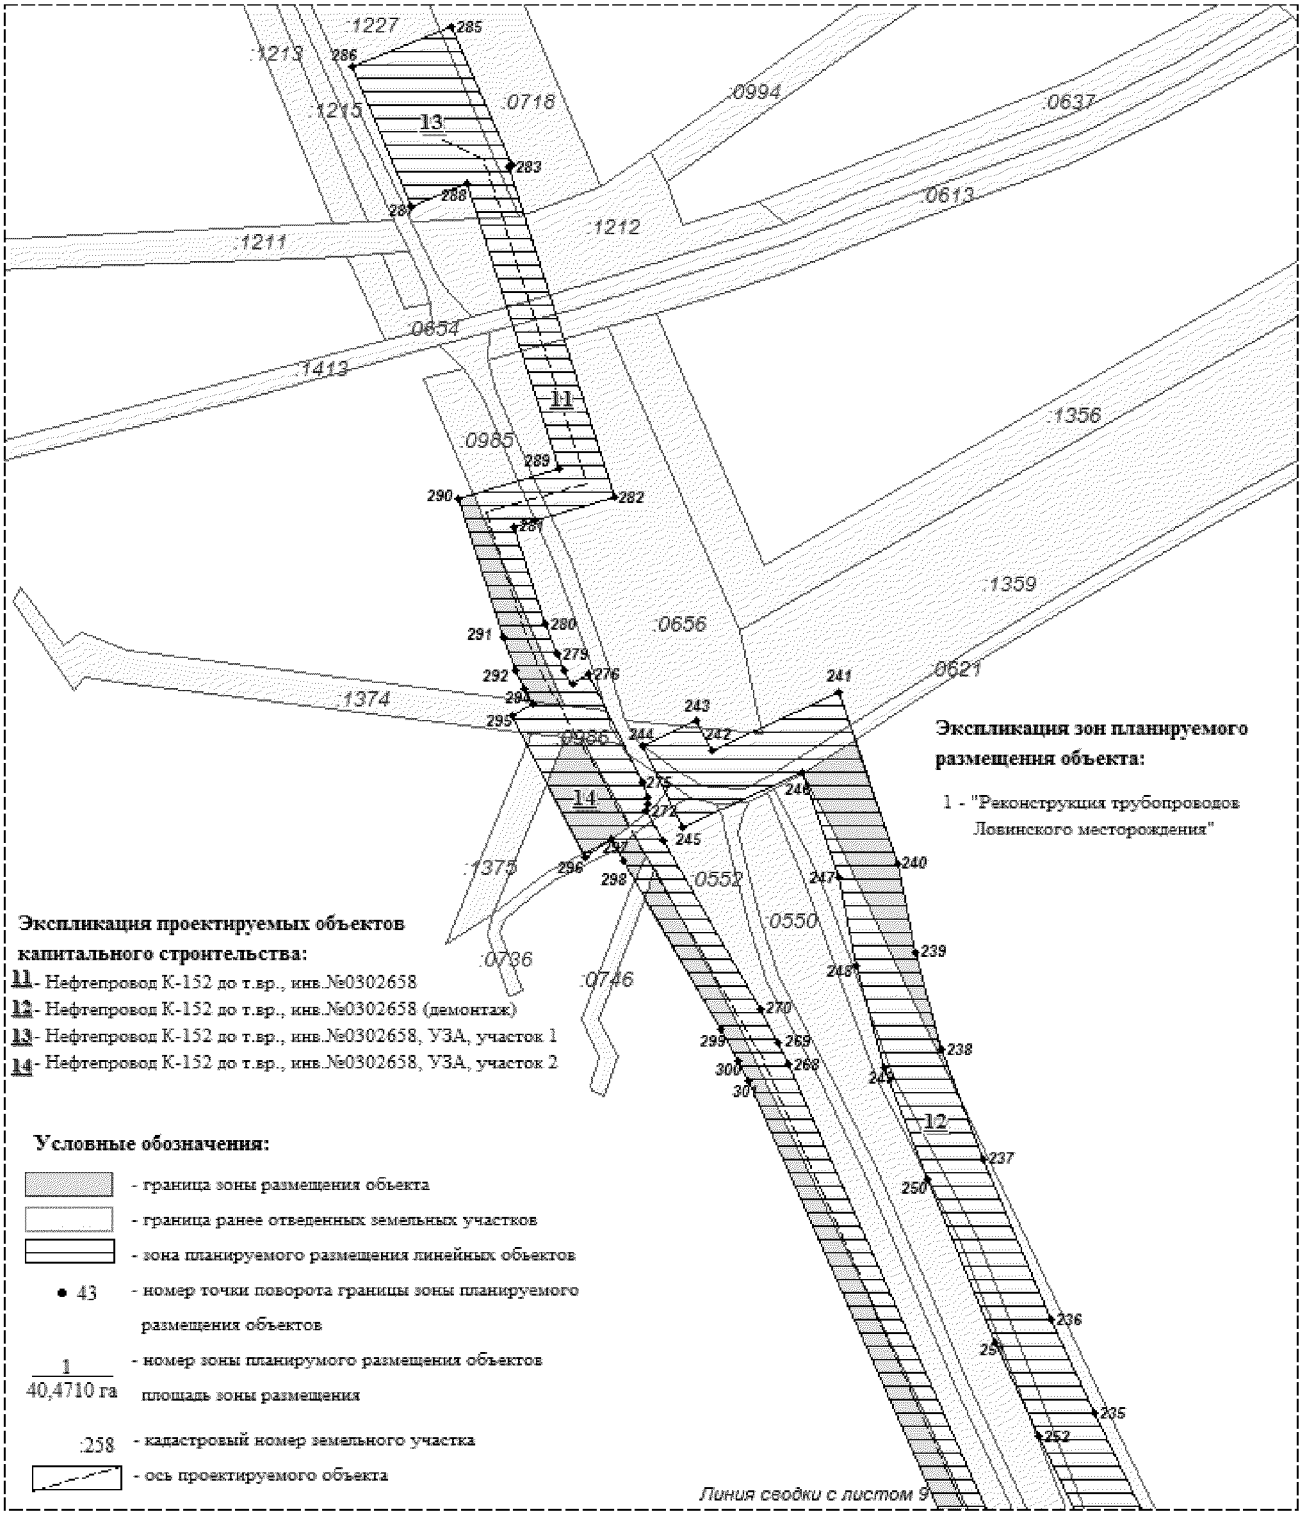

Основная часть проекта планировки территории
для размещения линейного объекта регионального
значения Ханты-Мансийского автономного
округа — Югры «Реконструкция трубопроводов
Ловинского месторождения»
Землепользователь:
ООО «ЛУКОЙЛ - Западная Сибирь»
ТПП «Урайнефтегаз»
Масштаб 1:2500

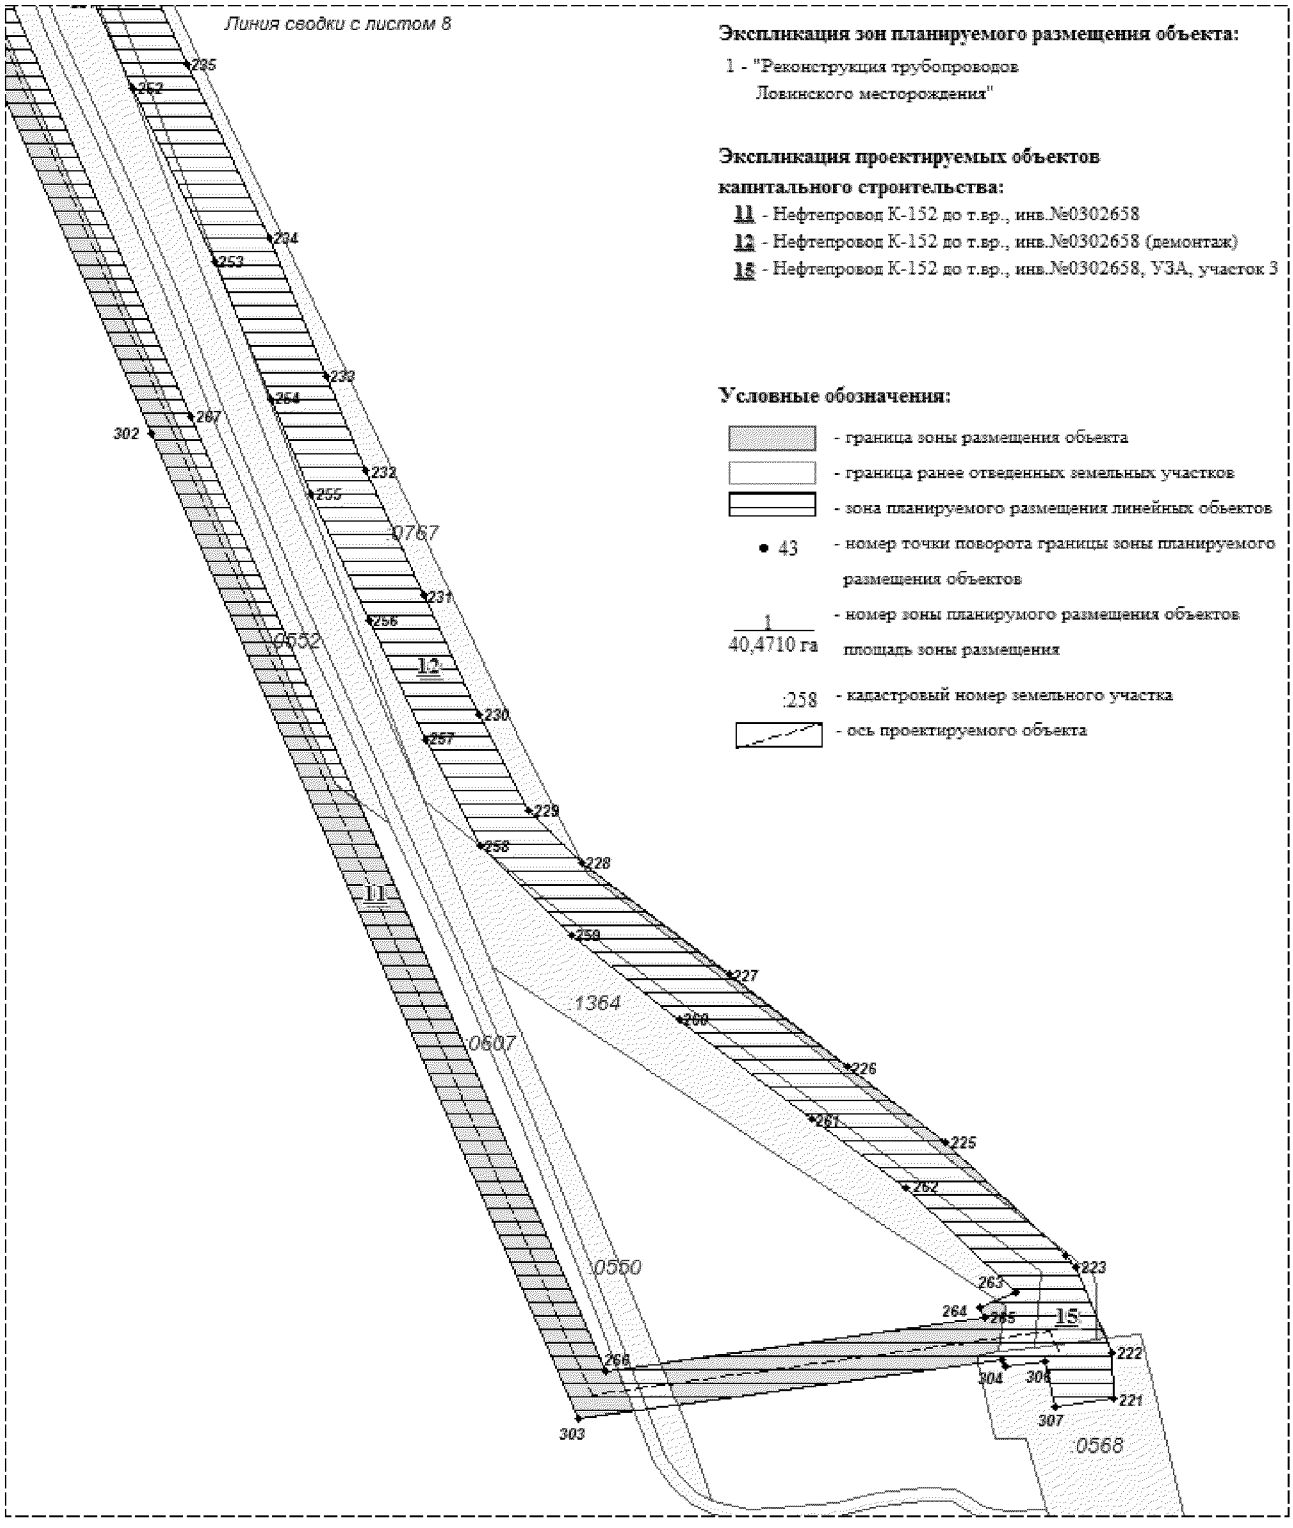

Каталог координат
границы зон планируемого размещения линейного объекта

Номер	X	Y
1	989349.32	1767855.14
2	989375.17	1767852.88
3	989373.27	1767828.52
4	989424.64	1767823.59
5	989419.41	1767783.32
6	989691.4	1767739.31
7	989712.5	1767714.11
8	989996.56	1767689.05
9	990018.62	1767662.71
10	990047.75	1767660.19
11	990069.97	1767657.48
12	990082.0	1767655.43
13	990093.31	1767653.12
14	990105.81	1767650.15
15	990121.14	1767645.95
16	990139.69	1767639.71
17	990201.49	1767617.18
18	990295.5	1767582.87
19	990483.64	1767514.26
20	990671.57	1767445.66
21	990859.5	1767377.07
22	991235.57	1767239.95
23	991423.6	1767171.35
24	991611.64	1767102.74
25	992081.13	1766931.45
26	992098.34	1766924.56
27	992115.72	1766916.67
28	992195.99	1766877.57
29	992162.66	1766809.36
30	992335.44	1766724.81
31	992341.46	1766707.32
32	992415.27	1766671.32
33	992419.19	1766660.55
34	992473.41	1766654.56
35	992469.07	1766644.94
36	992477.6	1766640.85
37	992490.38	1766622.04
38	992501.97	1766605.89
39	992512.58	1766592.58
40	992522.39	1766581.42
41	992532.06	1766571.38
42	992549.07	1766555.48
43	992570.66	1766536.67
44	992646.03	1766470.95
45	992651.53	1766466.39
46	992665.43	1766454.75
47	992723.87	1766409.03
48	992802.72	1766347.37
49	992960.33	1766224.04
50	993196.7	1766039.04
51	993210.73	1766028.19
52	993225.17	1766017.52
53	993277.3	1765980.7
54	993394.41	1765898.78
55	993404.53	1765892.31
56	993418.09	1765884.28
57	993433.46	1765876.27
58	993450.33	1765868.4
59	993525.82	1765836.23
60	993529.08	1765844.1
61	993580.09	1765822.56
62	993633.54	1765799.41
63	993637.45	1765817.27
64	993659.87	1765812.24
65	993810.45	1765715.17
67	993994.63	1765636.83
68	994270.91	1765519.25
69	994548.6	1765402.11
70	994554.76	1765398.73
71	994563.13	1765395.55
72	994640.5	1765367.4
73	994734.51	1765333.1
74	994838.08	1765295.26
75	994883.72	1765303.21
76	994978.54	1765238.11
77	994985.87	1765231.77
78	995004.19	1765220.53
79	995028.38	1765208.21
80	995038.59	1765203.55
81	995093.92	1765180.01
82	995137.17	1765161.62
83	995149.14	1765156.28
84	995164.04	1765148.89
85	995179.38	1765140.28
86	995185.72	1765136.49
87	995209.7	1765121.78
88	995212.28	1765125.77
89	995237.02	1765110.23
90	995241.3	1765116.34
91	995247.34	1765112.27
92	995249.39	1765115.58
93	995288.83	1765090.75
94	995285.69	1765085.69
95	995303.77	1765073.15
96	995296.43	1765063.76
97	995324.4	1765042.26
98	995210.6	1764893.74
99	995198.79	1764878.45
100	995196.36	1764875.65
101	995183.75	1764884.84
102	995157.78	1764892.93
103	995152.9	1764895.75
104	995091.66	1764939.59
105	995069.94	1764944.18
106	994988.21	1764979.93
107	994941.42	1764999.78
108	994868.46	1765032.43
109	994807.7	1765057.71
110	994746.61	1765084.62
111	994668.66	1765117.6
112	994560.75	1765163.45
113	994498.85	1765192.29
114	994356.73	1765250.91
115	993998.51	1765403.65
116	993913.47	1765441.55
117	993848.29	1765471.04
118	993788.9	1765495.77
119	993688.86	1765538.65
120	993617.72	1765569.22
121	993497.98	1765617.21
122	993491.13	1765600.79
123	993465.26	1765611.58
124	993471.59	1765627.22
125	993460.55	1765631.43
126	993425.82	1765647.42
127	993352.06	1765671.19
128	993273.24	1765689.28
129	993214.46	1765696.55
131	993097.85	1765720.55
132	993066.36	1765742.01
133	992932.63	1765846.13
134	992783.7	1765957.55
135	992677.27	1766034.08
136	992508.56	1766160.21
137	992431.98	1766219.07
138	992381.85	1766255.8
139	992345.47	1766281.69
140	992293.02	1766322.73
141	992286.75	1766301.57
142	992263.14	1766308.65
143	992265.61	1766316.75
144	992260.66	1766318.18
145	992266.89	1766340.73
146	992254.44	1766349.02
147	992215.86	1766366.49
148	992169.78	1766381.89
149	992115.65	1766403.17
150	992079.35	1766422.44
151	992060.97	1766434.89
152	992007.45	1766458.65
153	991959.28	1766478.76
154	991875.28	1766515.41
155	991693.41	1766593.76
156	991505.91	1766671.96
157	991455.03	1766692.29
158	991401.15	1766712.36
159	991350.6	1766731.07
160	991330.27	1766739.9
161	991303.34	1766753.74
162	991277.85	1766765.92
163	991185.26	1766809.57
164	991132.27	1766831.7
165	991090.21	1766847.63
166	991065.8	1766857.34
167	991015.19	1766878.97
168	990887.29	1766934.94
169	990770.1	1766983.91
170	990696.04	1767016.41
171	990584.22	1767060.13
172	990471.82	1767108.99
173	990273.45	1767190.48
174	990201.22	1767221.29
175	990051.73	1767282.85
176	989841.54	1767370.79
177	989796.77	1767388.74
178	989723.66	1767418.19
179	989630.51	1767453.85
180	989606.14	1767464.27
181	989597.81	1767468.25
182	989584.91	1767475.45
183	989547.6	1767496.57
184	989489.53	1767523.94
185	989376.0	1767578.55
186	989389.23	1767682.94
187	989392.68	1767714.94
188	989338.28	1767719.3
189	989341.44	1767753.72
190	989340.73	1767764.58
191	989342.07	1767787.82
192	989348.31	1767839.36
193	997746.29	1771439.83
194	997782.56	1771406.73
196	997727.18	1771375.98
197	997719.34	1771366.81
198	997666.19	1771392.16
199	997659.78	1771378.83
200	997653.54	1771380.41
201	997644.28	1771368.21
202	997630.72	1771378.64
203	997635.52	1771384.94
204	997620.16	1771388.73
205	997636.11	1771422.27
206	997648.6	1771417.29
207	997647.71	1771419.74
208	997664.09	1771412.0
209	997666.48	1771413.98
210	997675.51	1771423.2
211	997684.39	1771435.42
212	997685.16	1771434.78
213	997688.55	1771438.94
214	997701.57	1771427.93
215	997698.09	1771423.87
216	997697.41	1771424.41
217	997688.54	1771412.19
218	997680.67	1771404.13
219	997713.41	1771388.53
220	997705.82	1771395.48
221	995394.15	1774953.25
222	995412.46	1774952.72
223	995445.88	1774938.49
224	995450.5	1774934.37
225	995495.0	1774888.38
226	995522.63	1774850.36
227	995561.22	1774799.84
228	995593.37	1774759.71
229	995624.91	1774728.23
230	995662.79	1774708.79
231	995709.3	1774687.35
232	995758.19	1774665.2
233	995794.97	1774649.91
234	995849.38	1774628.12
235	995917.47	1774596.29
236	995954.49	1774579.89
237	996018.34	1774554.06
238	996061.4	1774538.29
239	996099.91	1774528.13
240	996135.28	1774521.52
241	996203.39	1774499.11
242	996180.25	1774450.57
243	996191.93	1774445.13
244	996182.17	1774424.24
245	996149.5	1774439.43
246	996171.41	1774485.43
247	996129.55	1774499.14
248	996094.89	1774505.72
249	996054.5	1774516.26
250	996010.06	1774532.6
251	995945.52	1774558.76
252	995907.91	1774575.38
253	995840.21	1774607.0
254	995786.29	1774628.67
255	995749.12	1774644.07
256	995699.74	1774666.35
257	995652.74	1774688.11
258	995611.22	1774709.32
259	995576.24	1774744.26

Номер	X	Y
261	995504.28	1774836.67
262	995477.3	1774873.55
263	995436.02	1774915.49
264	995430.18	1774901.63
265	995425.95	1774903.42
266	995405.23	1774757.6
267	995779.6	1774598.02
268	996055.87	1774480.23
269	996064.61	1774476.23
270	996077.61	1774469.13
271	996144.36	1774432.06
272	996156.18	1774425.51
273	996158.71	1774426.19
274	996161.72	1774426.16
275	996167.64	1774424.19
276	996210.6	1774403.91
277	996206.91	1774397.57
278	996211.99	1774394.74
279	996218.57	1774391.83
280	996230.3	1774387.59
281	996268.92	1774375.63
282	996280.68	1774413.87
283	996411.78	1774373.58
284	996412.34	1774374.86
285	996467.59	1774351.32
286	996451.67	1774313.97
287	996395.99	1774336.62
288	996405.06	1774357.86
289	996291.94	1774392.62
290	996280.19	1774354.38
291	996224.85	1774371.41
292	996212.15	1774376.09
293	996204.49	1774379.44
294	996198.43	1774382.83
295	996193.76	1774374.82
296	996138.01	1774402.39
297	996144.77	1774412.4
298	996136.17	1774417.1
299	996069.42	1774454.27
300	996056.91	1774461.05
301	996048.96	1774464.72
302	995772.88	1774582.39
303	995386.63	1774746.92
304	995409.74	1774910.37
305	995407.18	1774911.38
306	995409.18	1774926.73
307	995391.32	1774930.44
308	995282.18	1765045.57
309	995292.15	1765037.92
310	995191.34	1764906.54
311	995165.16	1764916.64
312	995249.25	1765032.74
313	995253.76	1765030.53
314	995261.02	1765029.6
315	995267.68	1765030.71
316	995271.08	1765032.75
317	993648.15	1765759.38
318	993801.48	1765694.15
319	993985.67	1765615.8
320	994261.93	1765498.22
321	994537.62	1765380.87
322	994546.38	1765377.27
323	994555.14	1765373.97
324	994632.5	1765345.73
325	994726.61	1765311.42
326	994836.01	1765271.51

Номер	X	Y
328	994963.45	1765219.06
329	994973.37	1765212.31
330	994992.48	1765200.72
331	995018.43	1765187.43
332	995029.42	1765182.53
333	995084.96	1765158.97
334	995128.0	1765140.6
335	995139.39	1765135.48
336	995153.31	1765128.53
337	995167.67	1765120.57
338	995173.81	1765116.8
339	995197.28	1765102.1
340	995188.86	1765088.57
341	995203.56	1765078.98
342	995212.1	1765092.92
343	995221.06	1765087.3
344	995212.81	1765075.46
345	995217.66	1765072.04
346	995212.02	1765064.58
347	995213.03	1765062.63
348	995214.26	1765061.07
349	995231.26	1765047.18
350	995147.16	1764930.87
351	995101.05	1764961.21
352	995076.95	1764966.3
353	994997.37	1765000.96
354	994950.69	1765020.9
355	994877.65	1765053.68
356	994817.86	1765078.49
357	994758.24	1765104.73
358	994677.64	1765138.83
359	994570.11	1765184.46
360	994508.01	1765213.31
361	994365.72	1765272.14
362	994007.67	1765424.67
363	993922.84	1765462.56
364	993857.46	1765492.06
365	993695.15	1765560.21
366	993626.9	1765590.44
367	993597.02	1765603.31
368	993541.49	1765729.43
369	993567.96	1765793.46
370	993626.63	1765768.46
371	993619.08	1765734.45
372	993575.69	1765612.09
373	993501.73	1765640.38
374	993560.8	1765785.97
375	993566.27	1765789.43
376	992354.56	1766547.04
377	992338.84	1766520.81
378	992330.58	1766504.35
379	992323.0	1766485.05
380	992294.48	1766388.27
381	992287.15	1766407.84
382	992281.92	1766433.92
383	992283.93	1766451.76
384	992307.1	1766481.27
385	992459.71	1766624.03
386	992461.96	1766622.93
387	992471.35	1766608.98
388	992483.5	1766591.9
389	992494.89	1766577.76
390	992505.46	1766564.77
391	992515.89	1766554.66
392	992533.68	1766538.35
393	992555.45	1766519.32


Номер	X	Y
395	992636.61	1766448.74
396	992651.1	1766436.86
397	992709.72	1766390.84
398	992788.48	1766329.18
399	992946.08	1766205.85
400	993182.64	1766020.85
401	993196.68	1766009.8
402	993211.7	1765998.69
403	993264.23	1765961.86
404	993381.53	1765879.72
405	993392.42	1765872.62
406	993406.96	1765864.15
407	993423.31	1765855.49
408	993441.17	1765847.38
409	993516.95	1765815.2
410	993510.55	1765799.96
411	993537.31	1765789.24
412	993480.27	1765648.56
413	993469.53	1765652.65
414	993434.2	1765668.88
415	993358.07	1765693.35
416	993276.87	1765711.96
417	993215.02	1765719.96
418	993145.72	1765724.59
419	993108.98	1765740.68
420	993080.02	1765760.63
421	992946.48	1765864.54
422	992797.97	1765976.43
423	992690.92	1766052.5
424	992522.41	1766178.62
425	992447.98	1766236.08
426	992395.71	1766274.2
427	992358.35	1766300.84
428	992299.9	1766346.15
429	992339.06	1766479.22
430	992354.02	1766513.0
431	992391.13	1766574.14
432	992416.86	1766616.23
433	992419.21	1766614.44
434	992446.12	1766593.59
435	989417.37	1767740.37
436	989679.99	1767717.18
437	989701.08	1767691.98
438	989985.15	1767666.92
439	990007.2	1767640.58
440	990045.41	1767637.26
441	990066.64	1767634.59
442	990077.77	1767632.79
443	990088.39	1767630.7
444	990100.1	1767627.97
445	990114.33	1767623.82
446	990132.2	1767618.0
447	990193.6	1767595.49
448	990287.71	1767561.19
449	990475.65	1767492.59
450	990663.58	1767423.99
451	990851.71	1767355.38
452	991227.78	1767218.27
453	991415.81	1767149.66
454	991603.85	1767081.06
455	991673.04	1766909.98
456	991689.38	1766903.53
457	991706.36	1766895.88
458	992165.96	1766866.96
459	992131.72	1766798.73
460	992116.87	1766708.42

Номер	X	Y
462	992401.41	1766652.71
463	992391.79	1766634.91
464	992348.3	1766577.08
465	992288.69	1766495.12
466	992281.7	1766480.78
467	992258.62	1766432.57
468	992264.57	1766402.45
469	992274.42	1766385.54
470	992273.84	1766383.67
471	992265.77	1766369.14
472	992224.64	1766387.73
473	992179.95	1766403.07
474	992125.41	1766424.17
475	992092.05	1766442.0
476	992071.33	1766455.46
477	992016.04	1766480.11
478	991960.67	1766502.94
479	991884.47	1766536.64
480	991702.38	1766614.99
481	991513.9	1766693.54
482	991465.99	1766712.83
483	991409.74	1766733.8
484	991362.44	1766751.28
485	991339.63	1766760.92
486	991315.25	1766773.54
487	991287.81	1766786.7
488	991242.31	1766808.39
489	991190.6	1766832.37
490	991163.09	1766844.33
491	991141.24	1766852.93
492	991093.86	1766870.8
493	991023.96	1766900.21
494	990896.37	1766956.06
495	990779.07	1767005.14
496	990732.82	1767025.76
497	990707.17	1767036.54
498	990652.37	1767058.65
499	990592.79	1767081.48
500	990479.54	1767131.08
501	990282.42	1767211.72
502	990210.19	1767242.53
503	990060.51	1767304.09
504	989855.43	1767390.19
505	989805.54	1767409.98
506	989737.17	1767437.51
507	989641.26	1767474.41
508	989618.29	1767484.95
509	989608.35	1767488.71
510	989596.24	1767495.58
511	989558.14	1767516.93
512	989499.49	1767544.72
513	989400.85	1767592.06
514	989412.16	1767680.5
515	989387.93	1767743.0
516	989394.42	1767742.41
517	989393.25	1767725.33
518	989368.54	1767805.89
519	989399.66	1767802.88
520	989396.36	1767765.36
521	989379.7	1767766.82
522	989376.87	1767768.45
523	989372.07	1767768.67
524	989367.24	1767770.38
525	989365.37	1767771.07
526	989365.47	1767771.07

губернатор


Проект межевания территории
для размещения линейного объекта регионального значения Ханты-Мансийского автономного округа — Югры «Реконструкция трубопроводов Ловинского месторождения»
Землепользователь:
ООО «ЛУКОЙЛ - Западная Сибирь»
ТПП «Урайнефтегаз»
Масштаб 1:2000

Приложение 52
к постановлению Правительства
Ханты-Мансийского
автономного округа — Югры
от 24 июня 2016 года № 218-п

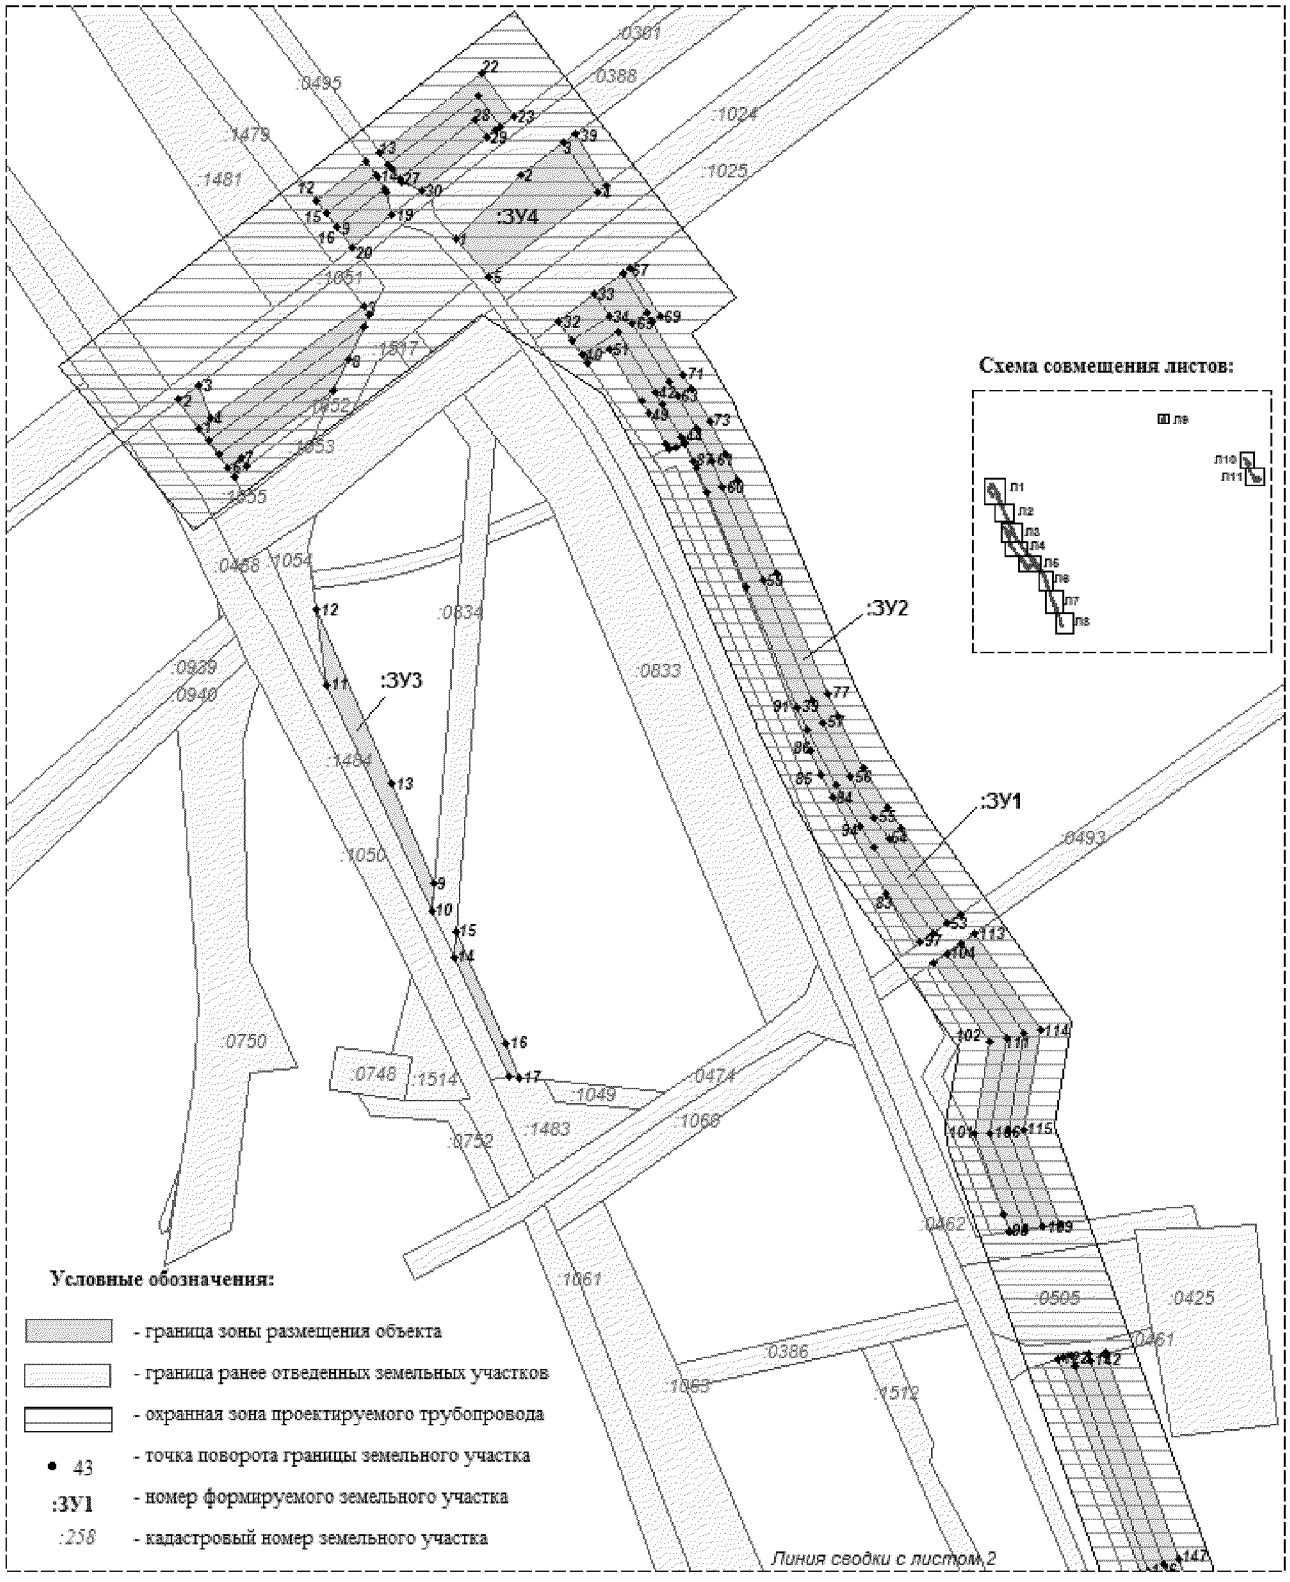


Лист 1 из 11


Проект межевания территории
для размещения линейного объекта регионального значения Ханты-Мансийского автономного округа — Югры «Реконструкция трубопроводов Ловинского месторождения»
Землепользователь:
ООО «ЛУКОЙЛ - Западная Сибирь»
ТПП «Урайнефтегаз»
Масштаб 1:2500

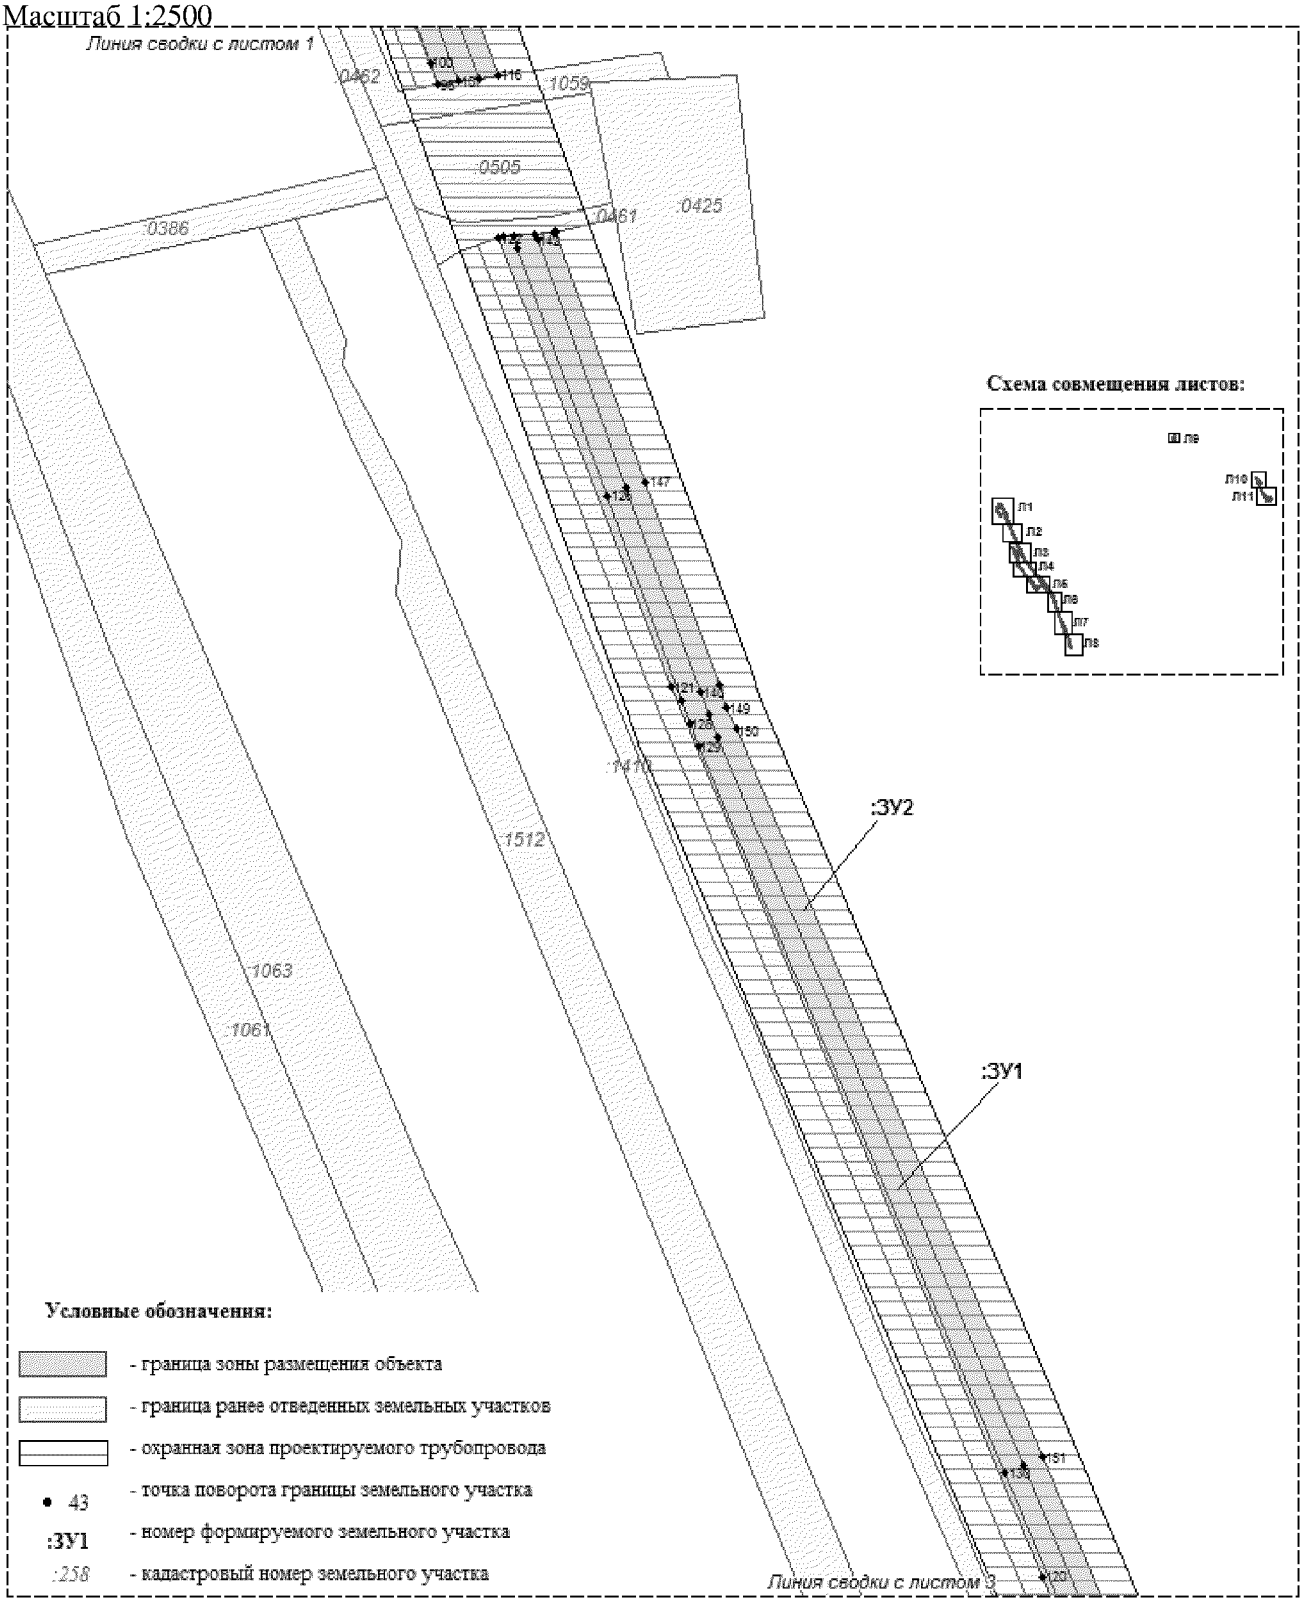


Проект межевания территории
для размещения линейного объекта регионального
значения Ханты-Мансийского автономного
округа — Югры «Реконструкция
трубопроводов Ловинского месторождения»
Землепользователь:
ООО «ЛУКОЙЛ - Западная Сибирь»
ТПП «Урайнефтегаз»
Масштаб 1:2500

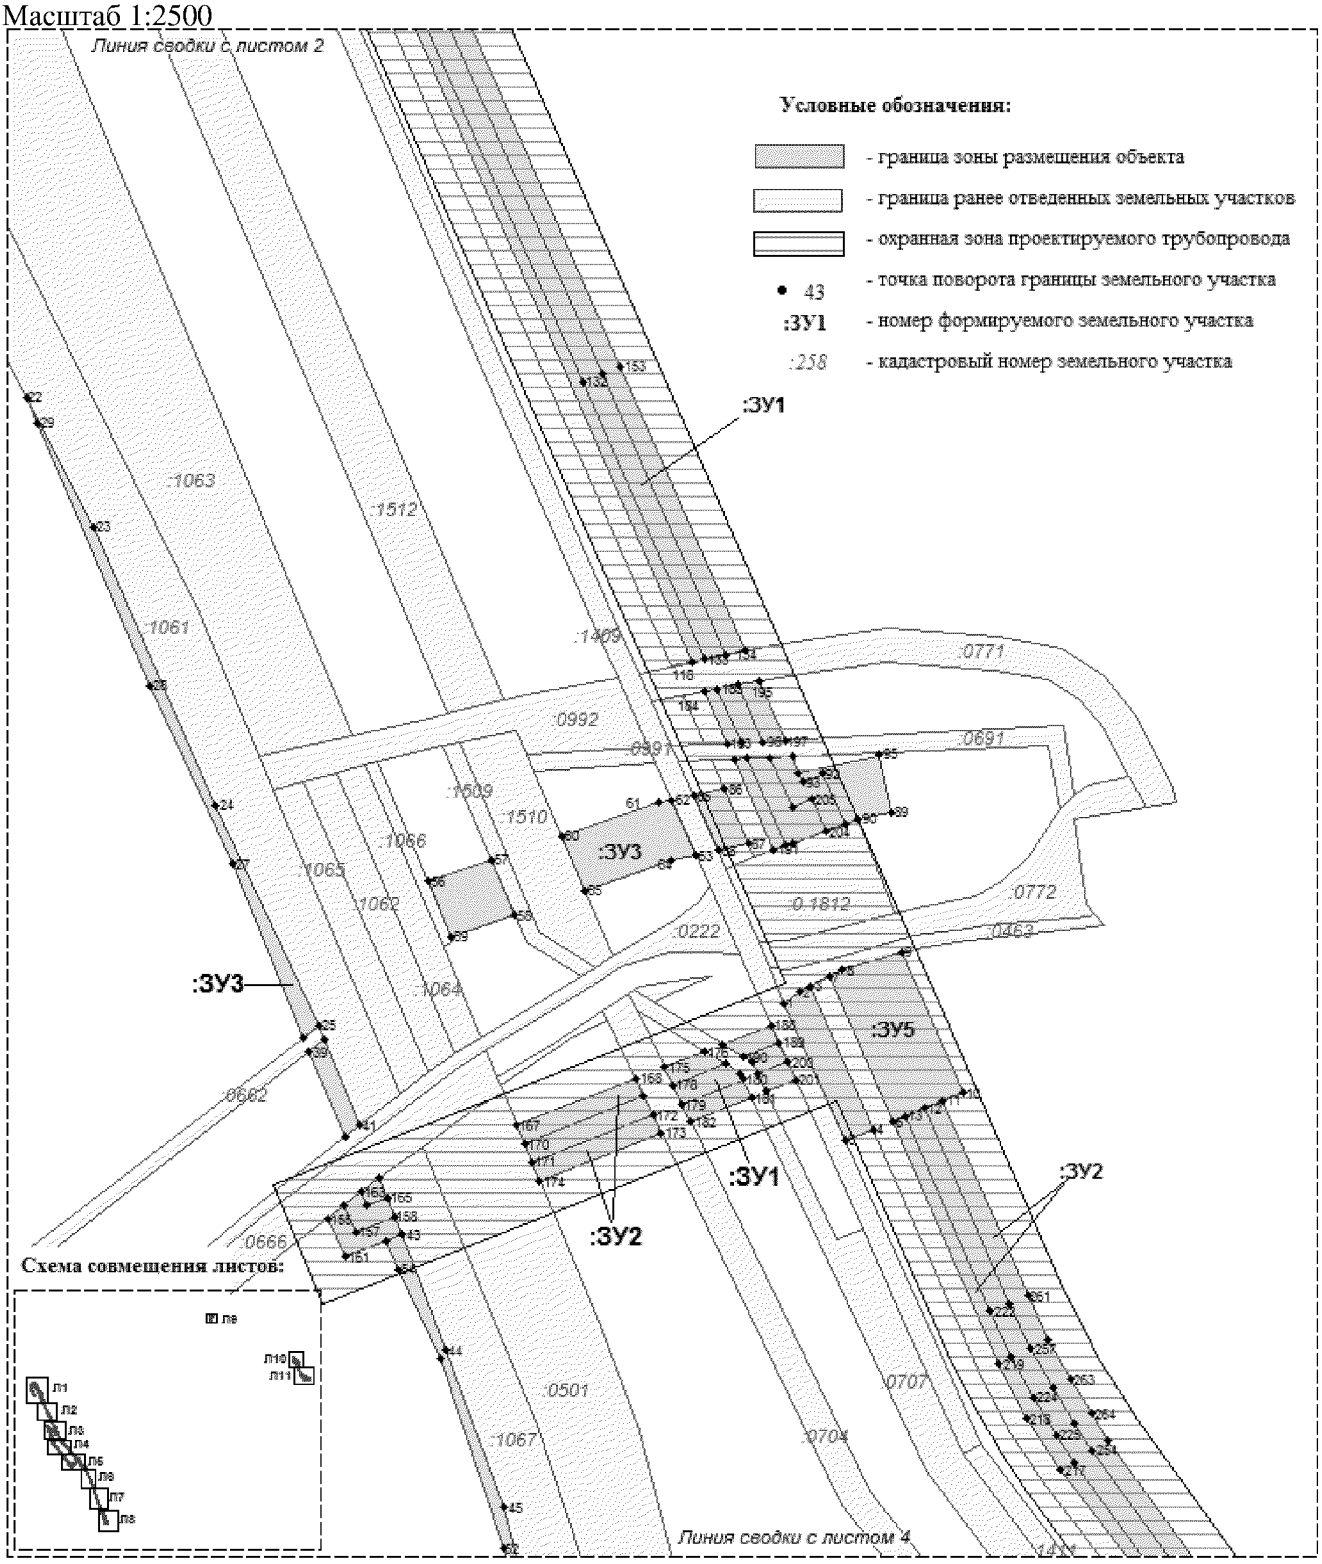


Проект межевания территории
для размещения линейного объекта регионального значения Ханты-Мансийского автономного округа — Югры «Реконструкция трубопроводов Ловинского месторождения»
Землепользователь:
ООО «ЛУКОЙЛ - Западная Сибирь»
ТПП «Урайнефтегаз»
Масштаб 1:4000

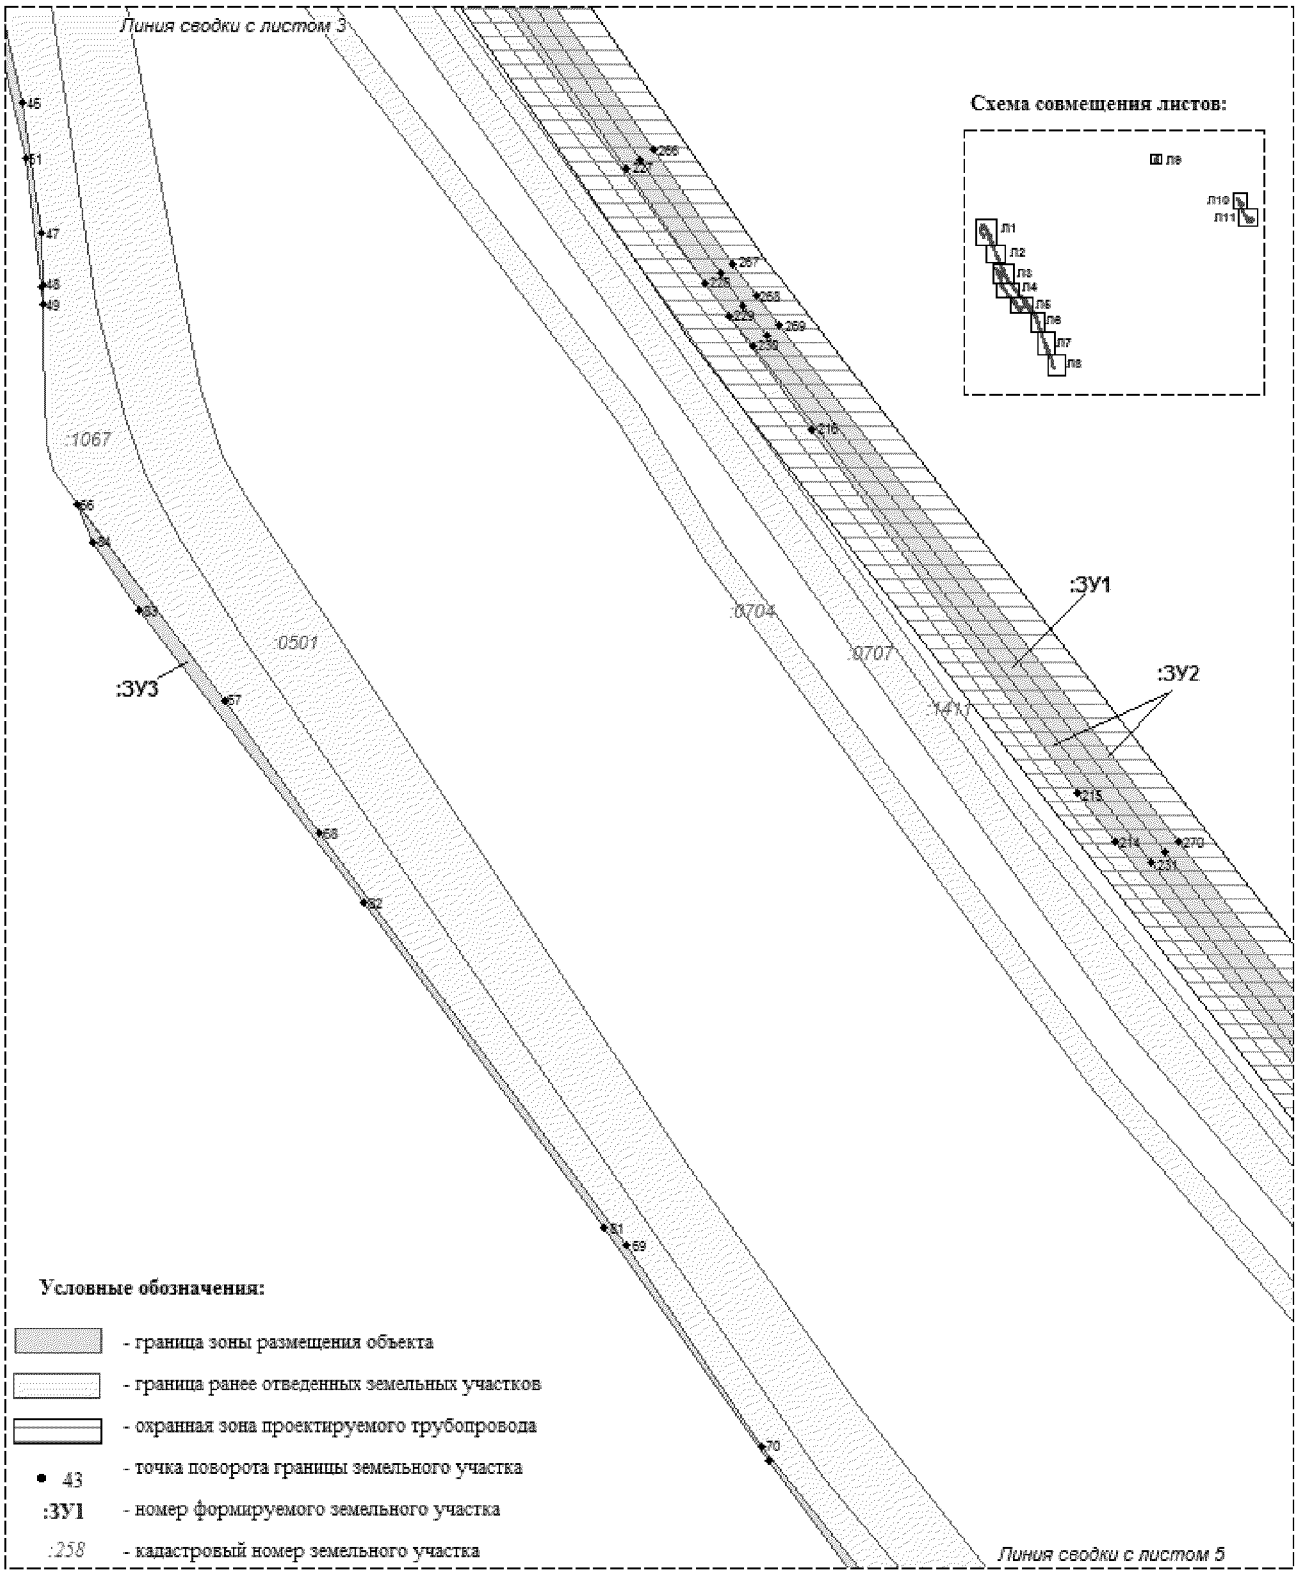


Проект межевания территории
для размещения линейного объекта регионального значения Ханты-Мансийского автономного округа — Югры «Реконструкция трубопроводов Ловинского месторождения»
Землепользователь:
ООО «ЛУКОЙЛ - Западная Сибирь»
ТПП «Урайнефтегаз»
Масштаб 1:3000

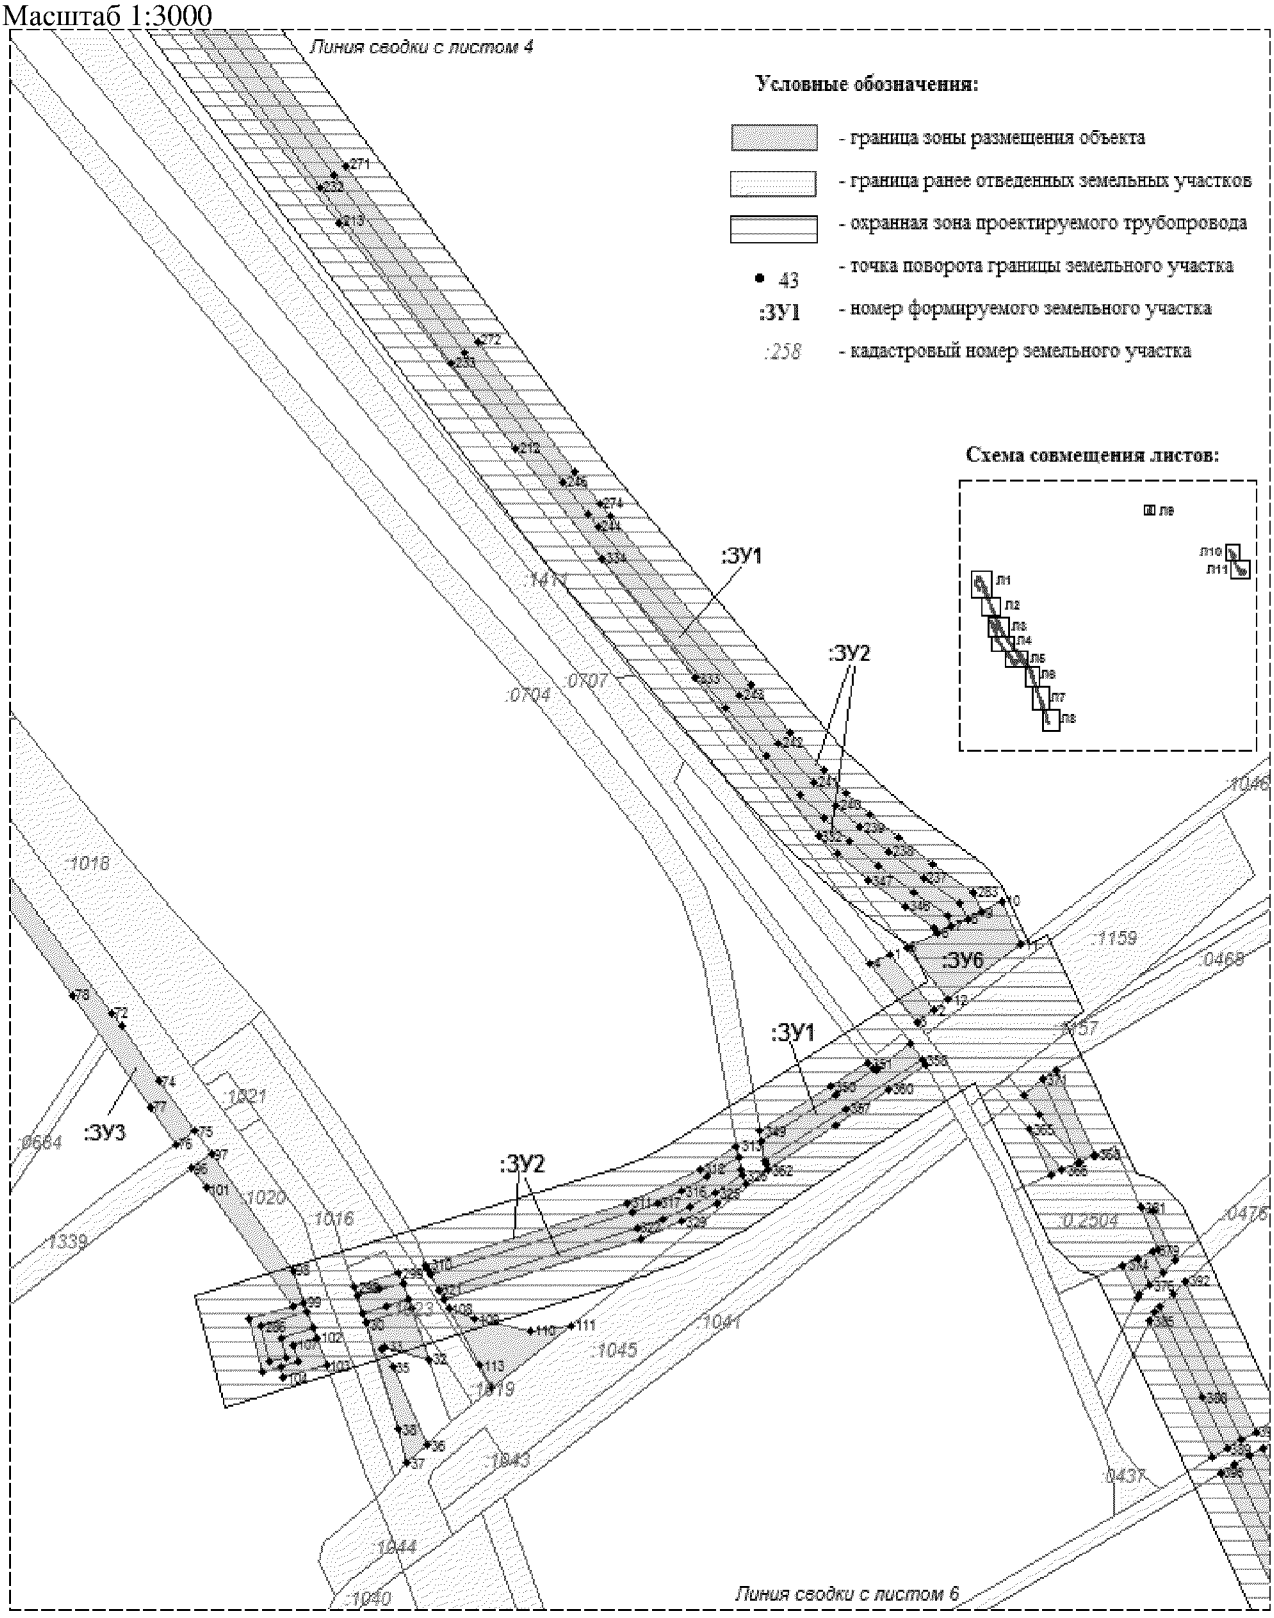


Проект межевания территории
для размещения линейного объекта регионального значения Ханты-Мансийского автономного округа — Югры «Реконструкция трубопроводов Ловинского месторождения»
Землепользователь:
ООО «ЛУКОЙЛ - Западная Сибирь»
ТПП «Урайнефтегаз»
Масштаб 1:3000

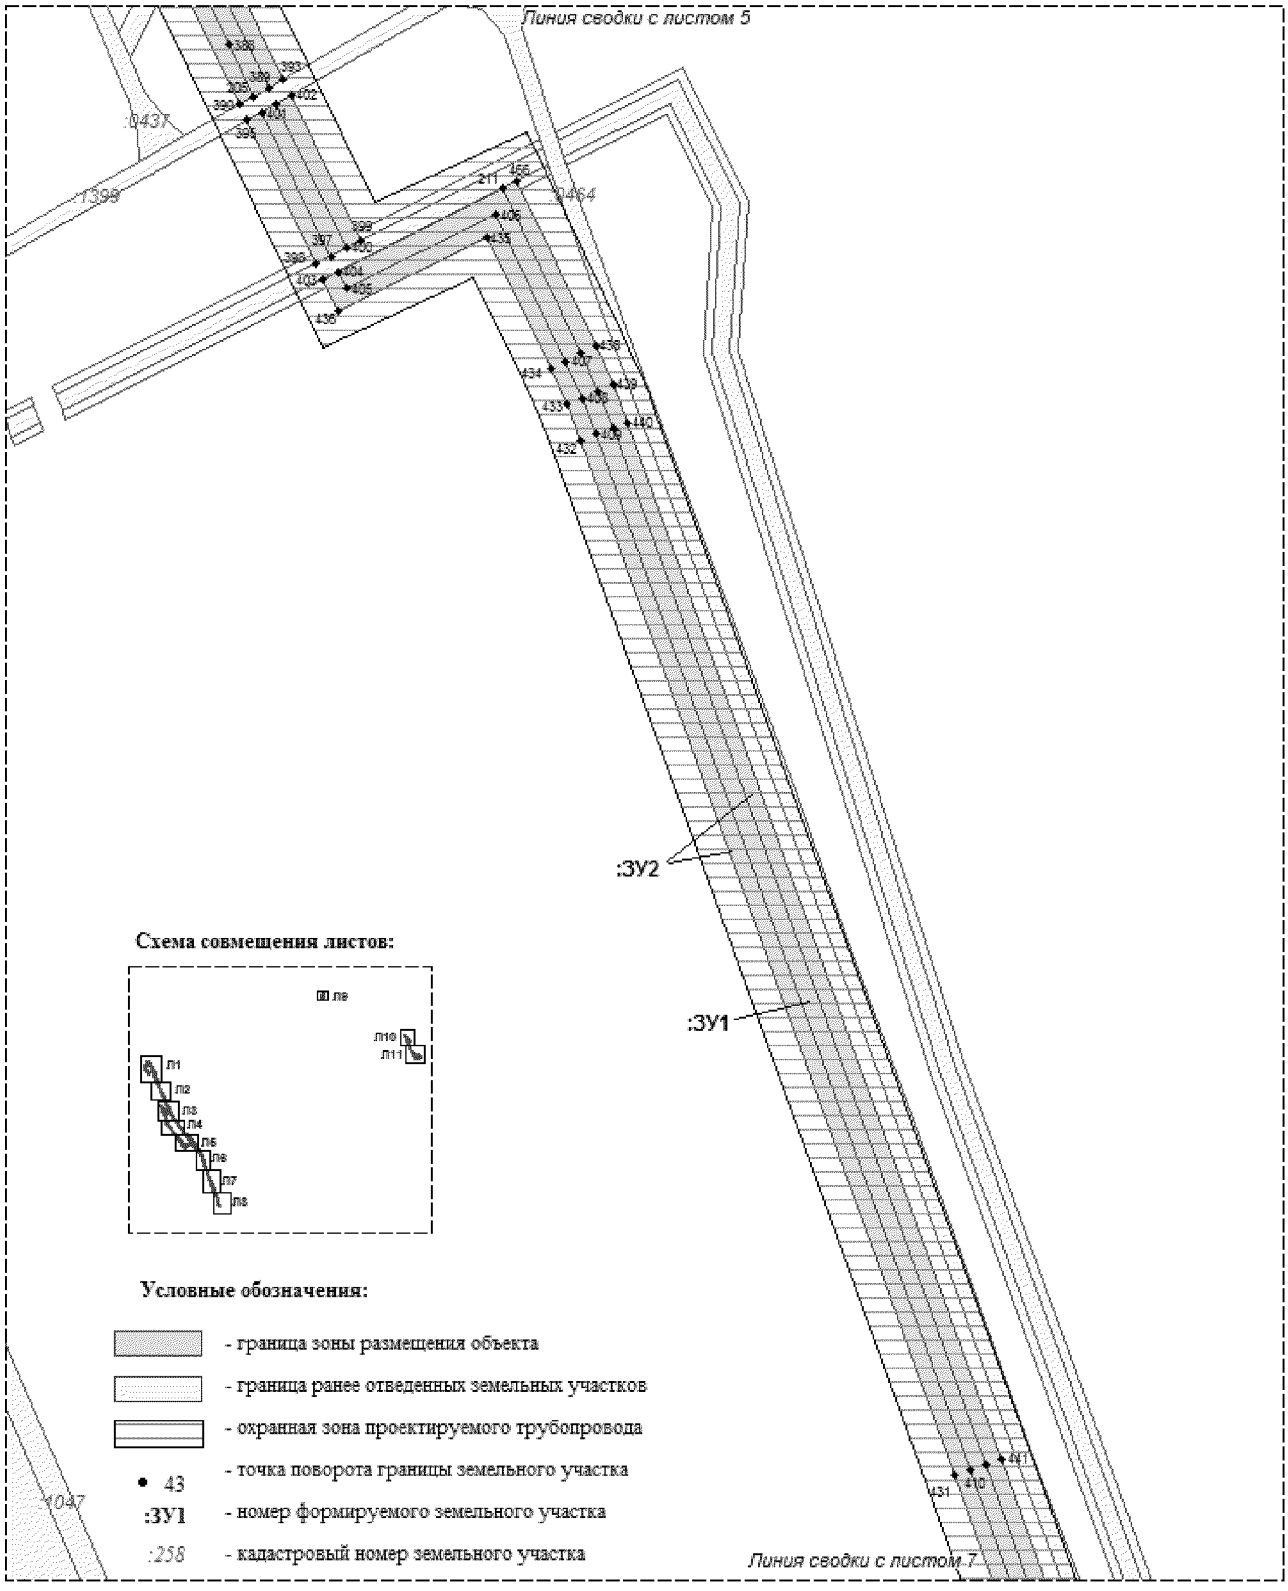

Проект межевания территории
для размещения линейного объекта регионального значения Ханты-Мансийского автономного округа — Югры «Реконструкция трубопроводов Ловинского месторождения»
Землепользователь:
ООО «ЛУКОЙЛ - Западная Сибирь»
ТПП «Урайнефтегаз»
Масштаб 1:4500

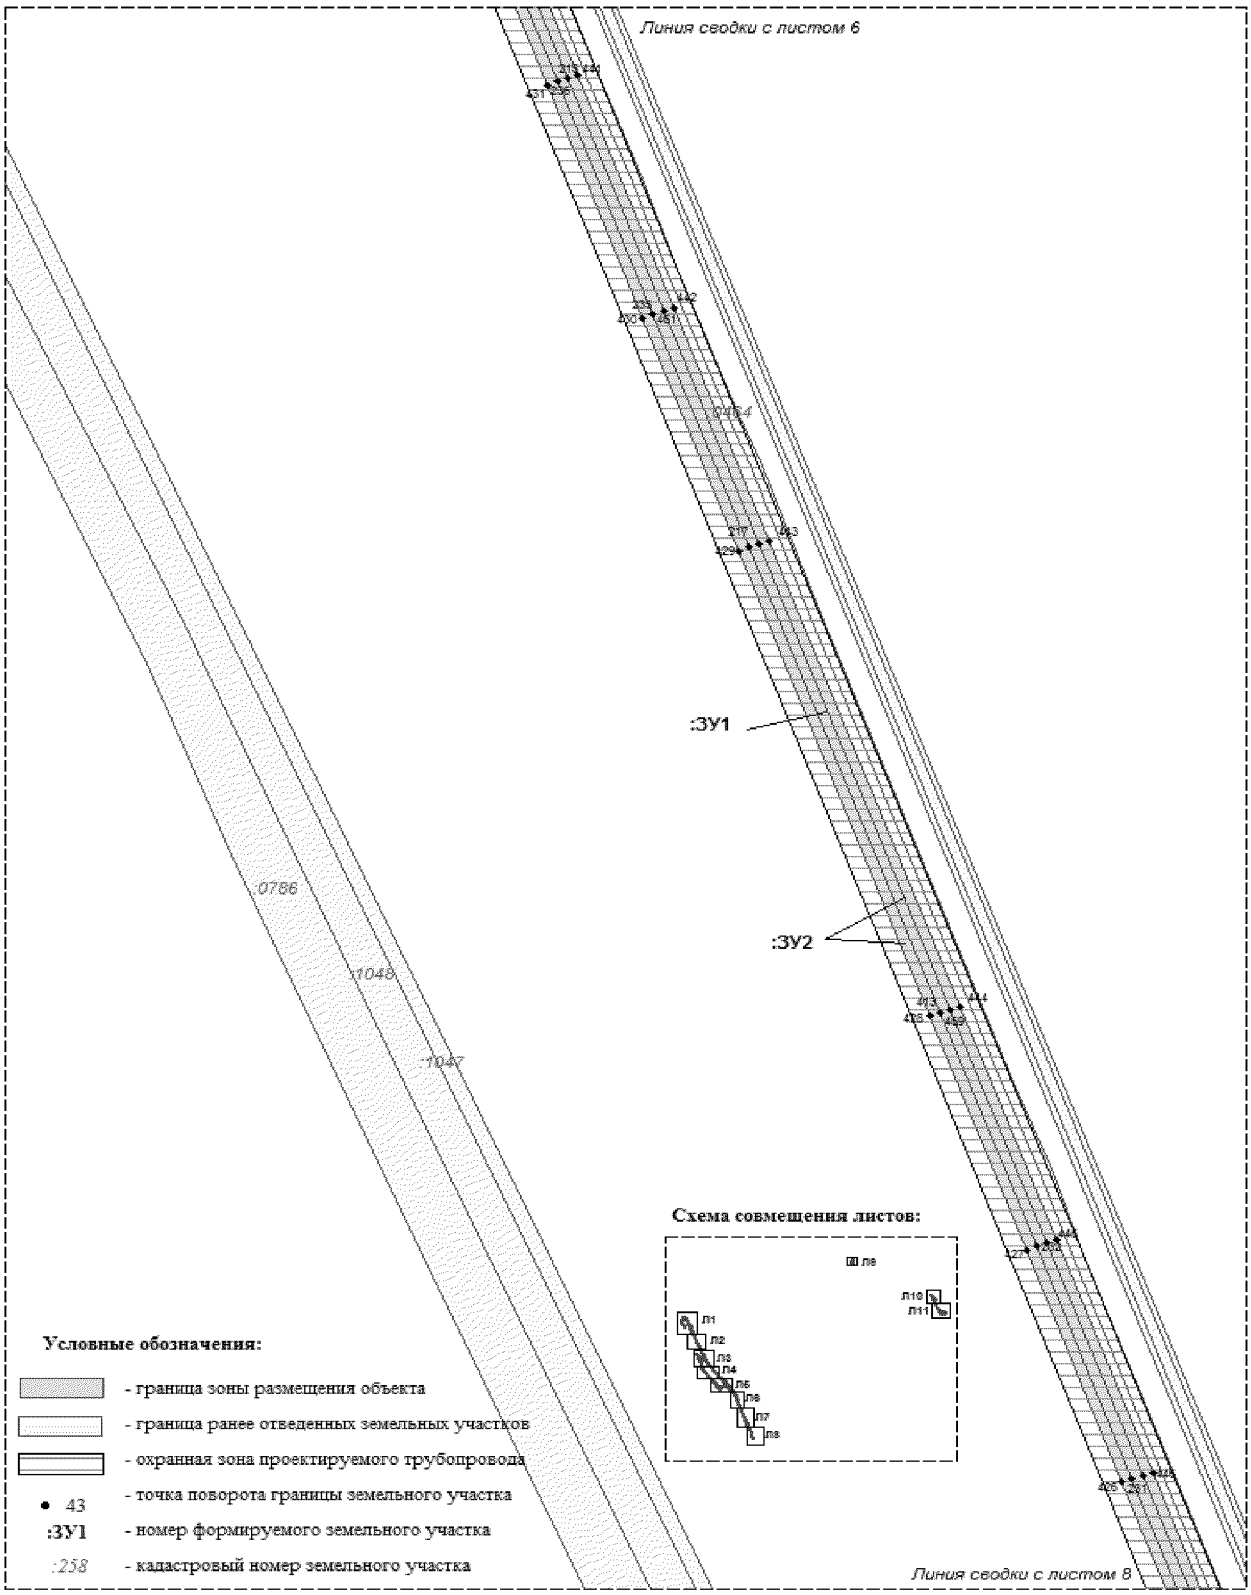


Проект межевания территории для размещения линейного объекта регионального значения Ханты-Мансийского автономного округа — Югры «Реконструкция трубопроводов Ловинского месторождения»
Землепользователь:
ООО «ЛУКОЙЛ - Западная Сибирь»
ТПП «Урайнефтегаз»
Масштаб 1:5000

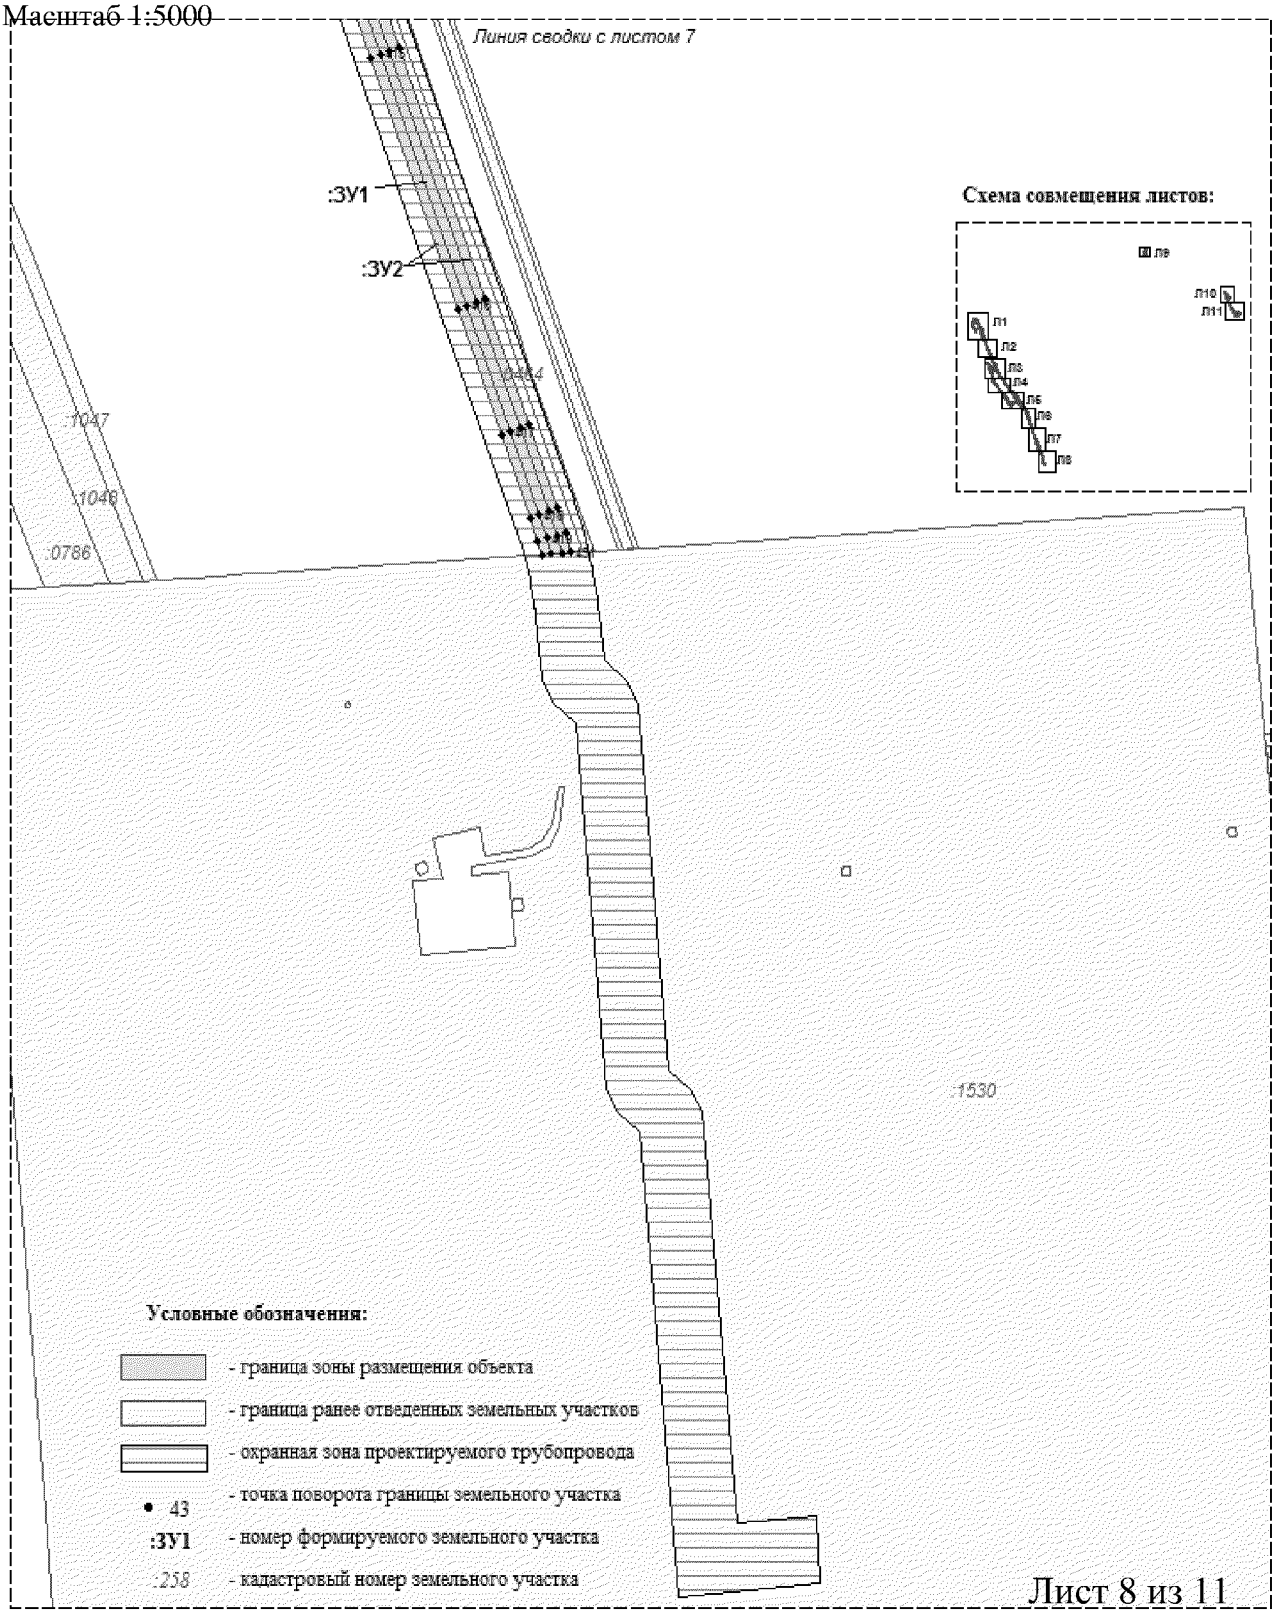


Лист 8 из 11


Проект межевания территории
для размещения линейного объекта регионального
значения Ханты-Мансийского автономного
округа — Югры «Реконструкция
трубопроводов Ловинского месторождения»
Землепользователь:
ООО «ЛУКОЙЛ - Западная Сибирь»
ТПП «Урайнефтегаз»
Масштаб 1:800

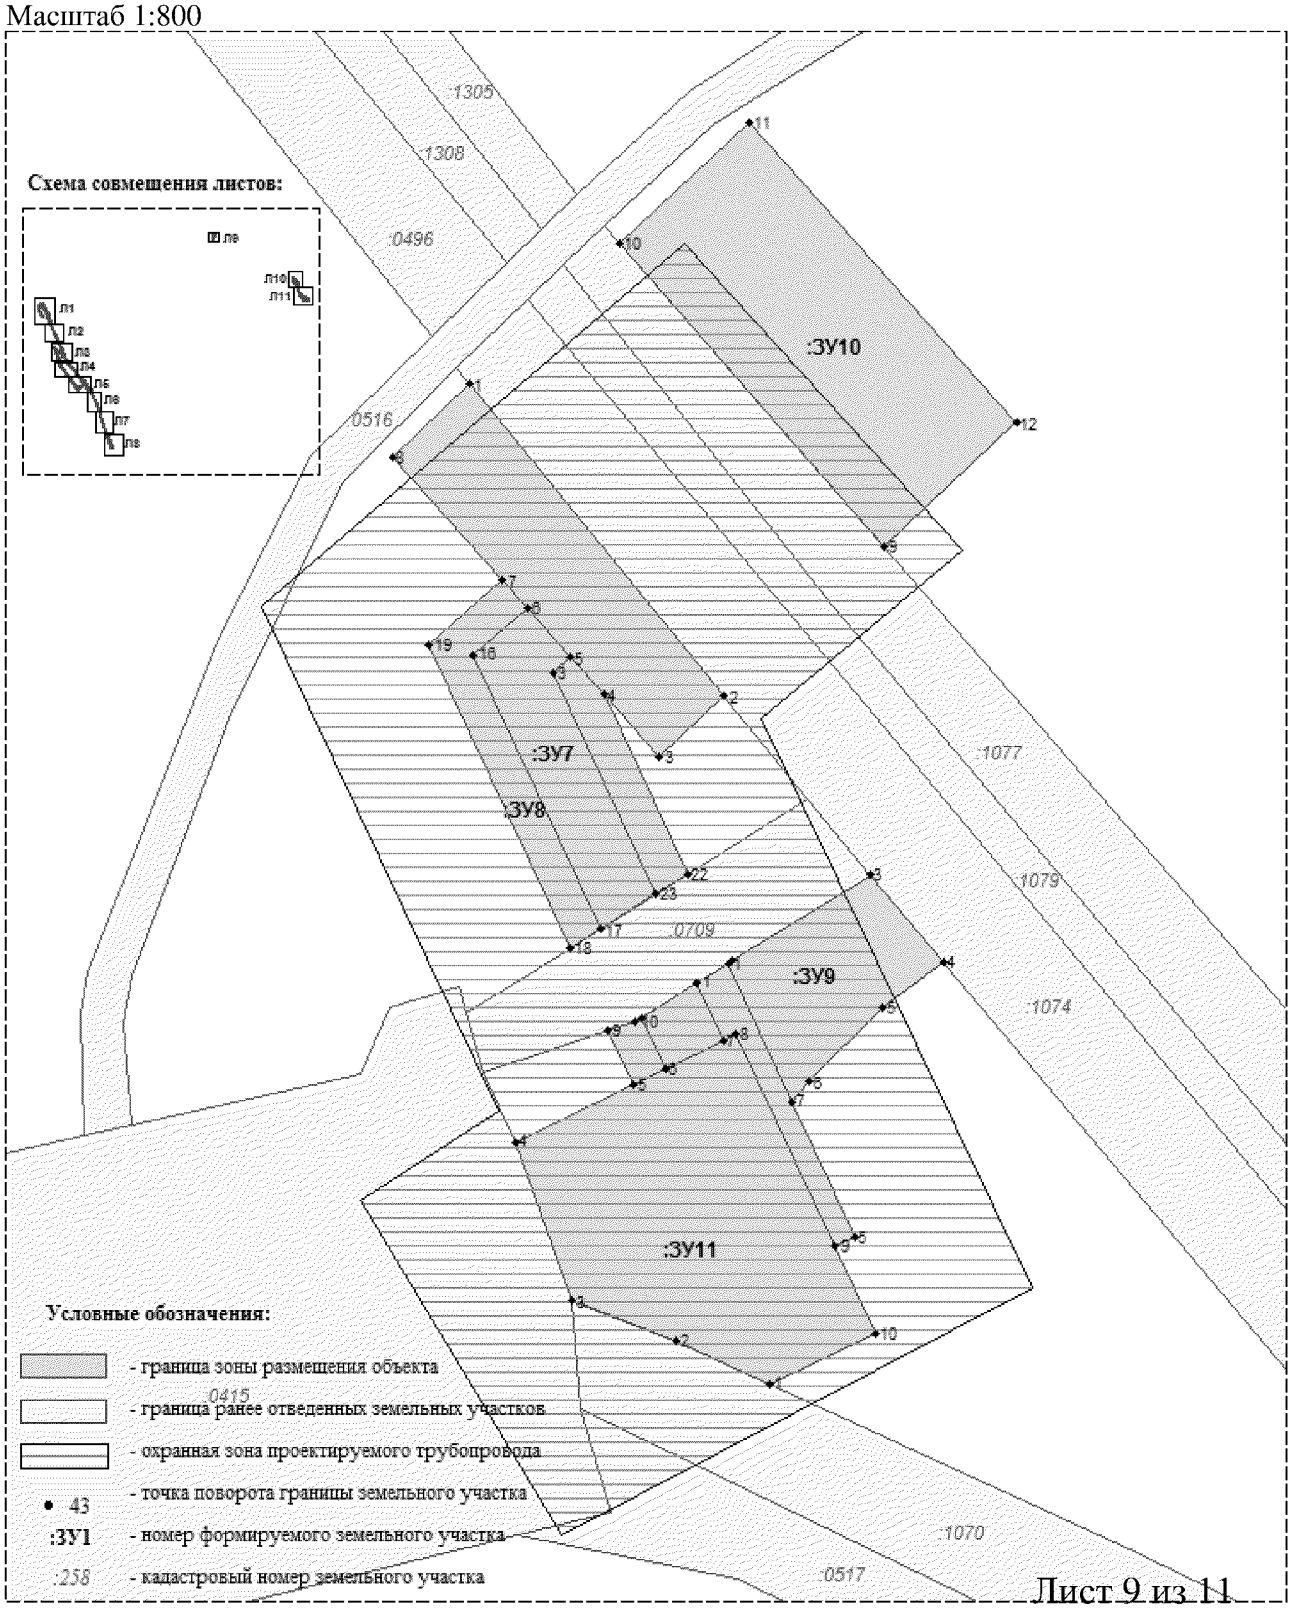

Проект межевания территории
для размещения линейного объекта регионального значения Ханты-Мансийского автономного округа — Югры «Реконструкция трубопроводов Ловинского месторождения»
Землепользователь:
ООО «ЛУКОЙЛ - Западная Сибирь»
ТПП «Урайнефтегаз»
Масштаб 1:2500

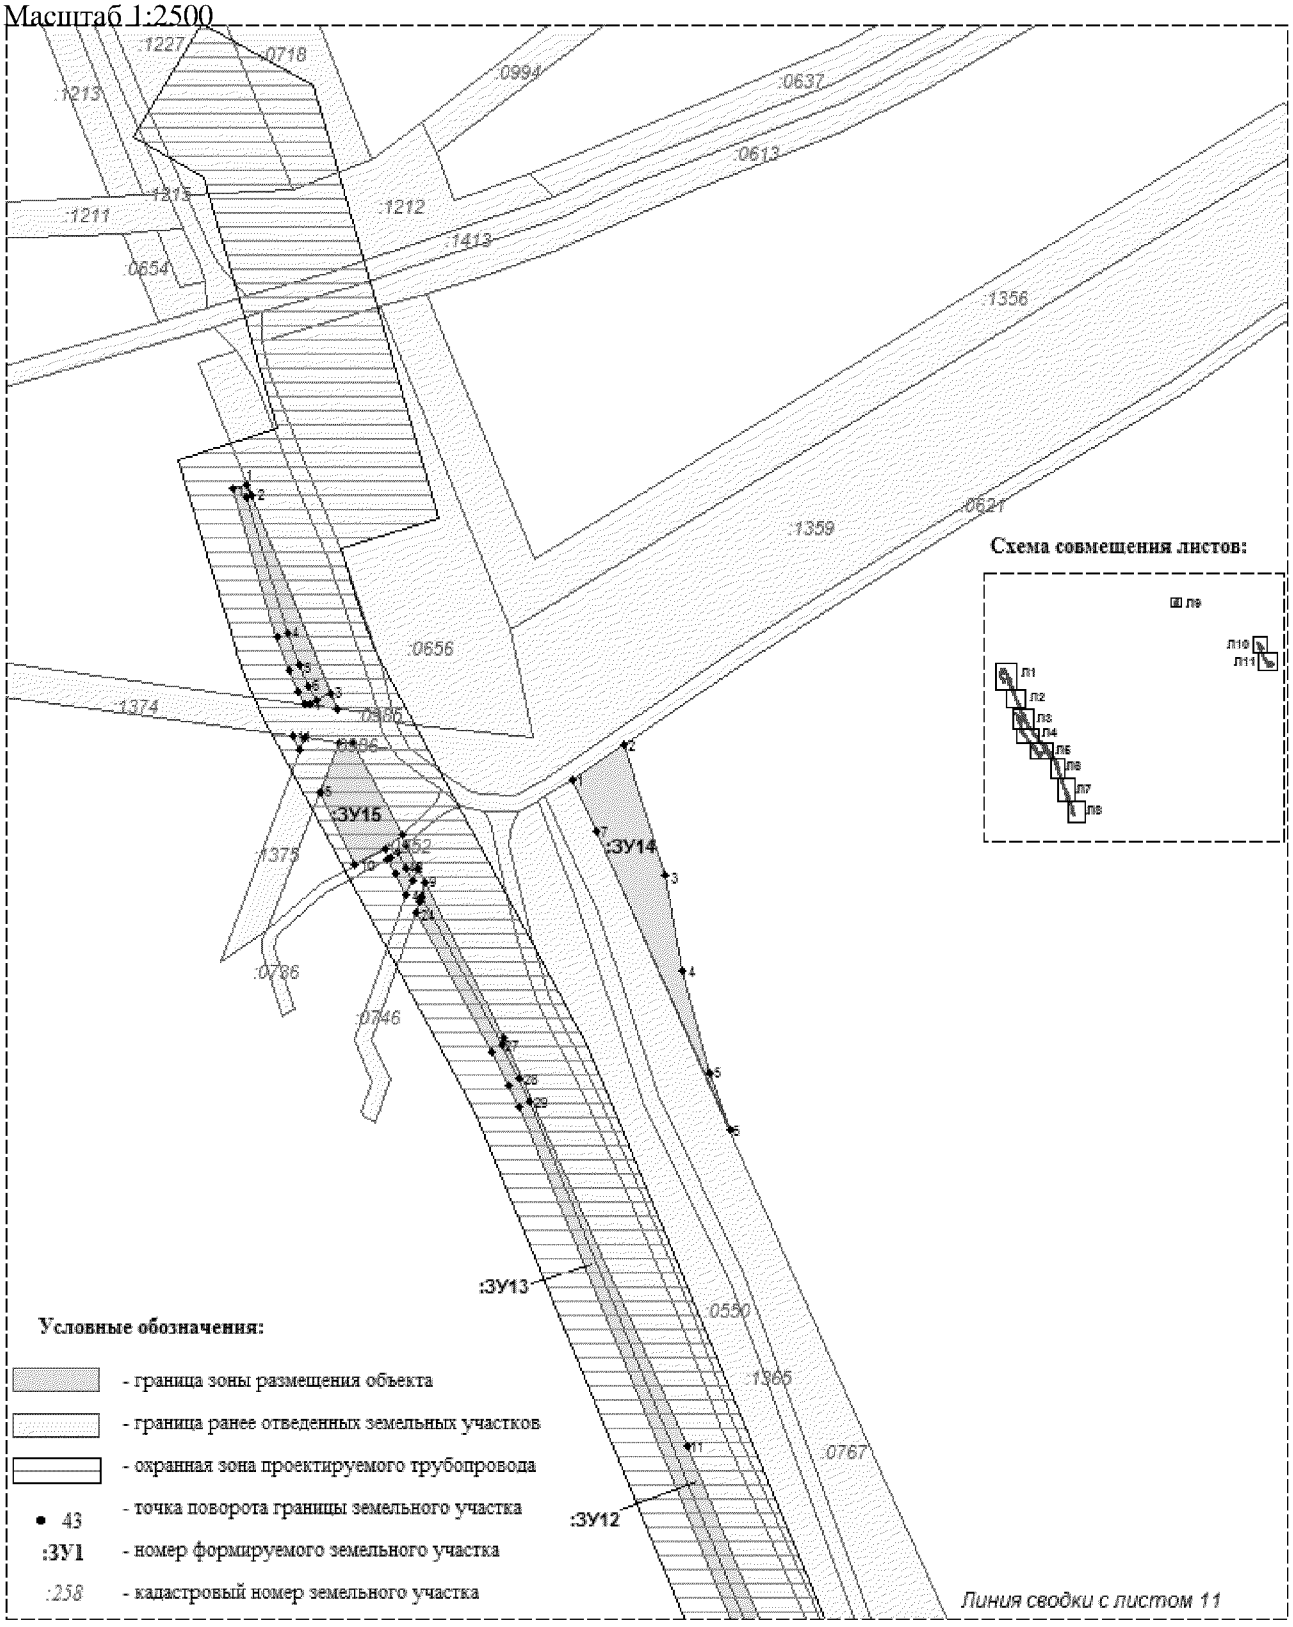

Проект межевания территории
для размещения линейного объекта регионального
значения Ханты-Мансийского автономного
округа — Югры «Реконструкция
трубопроводов Ловинского месторождения»
Землепользователь:
ООО «ЛУКОЙЛ - Западная Сибирь»
ТПП «Урайнефтегаз»
Масштаб 1:2000

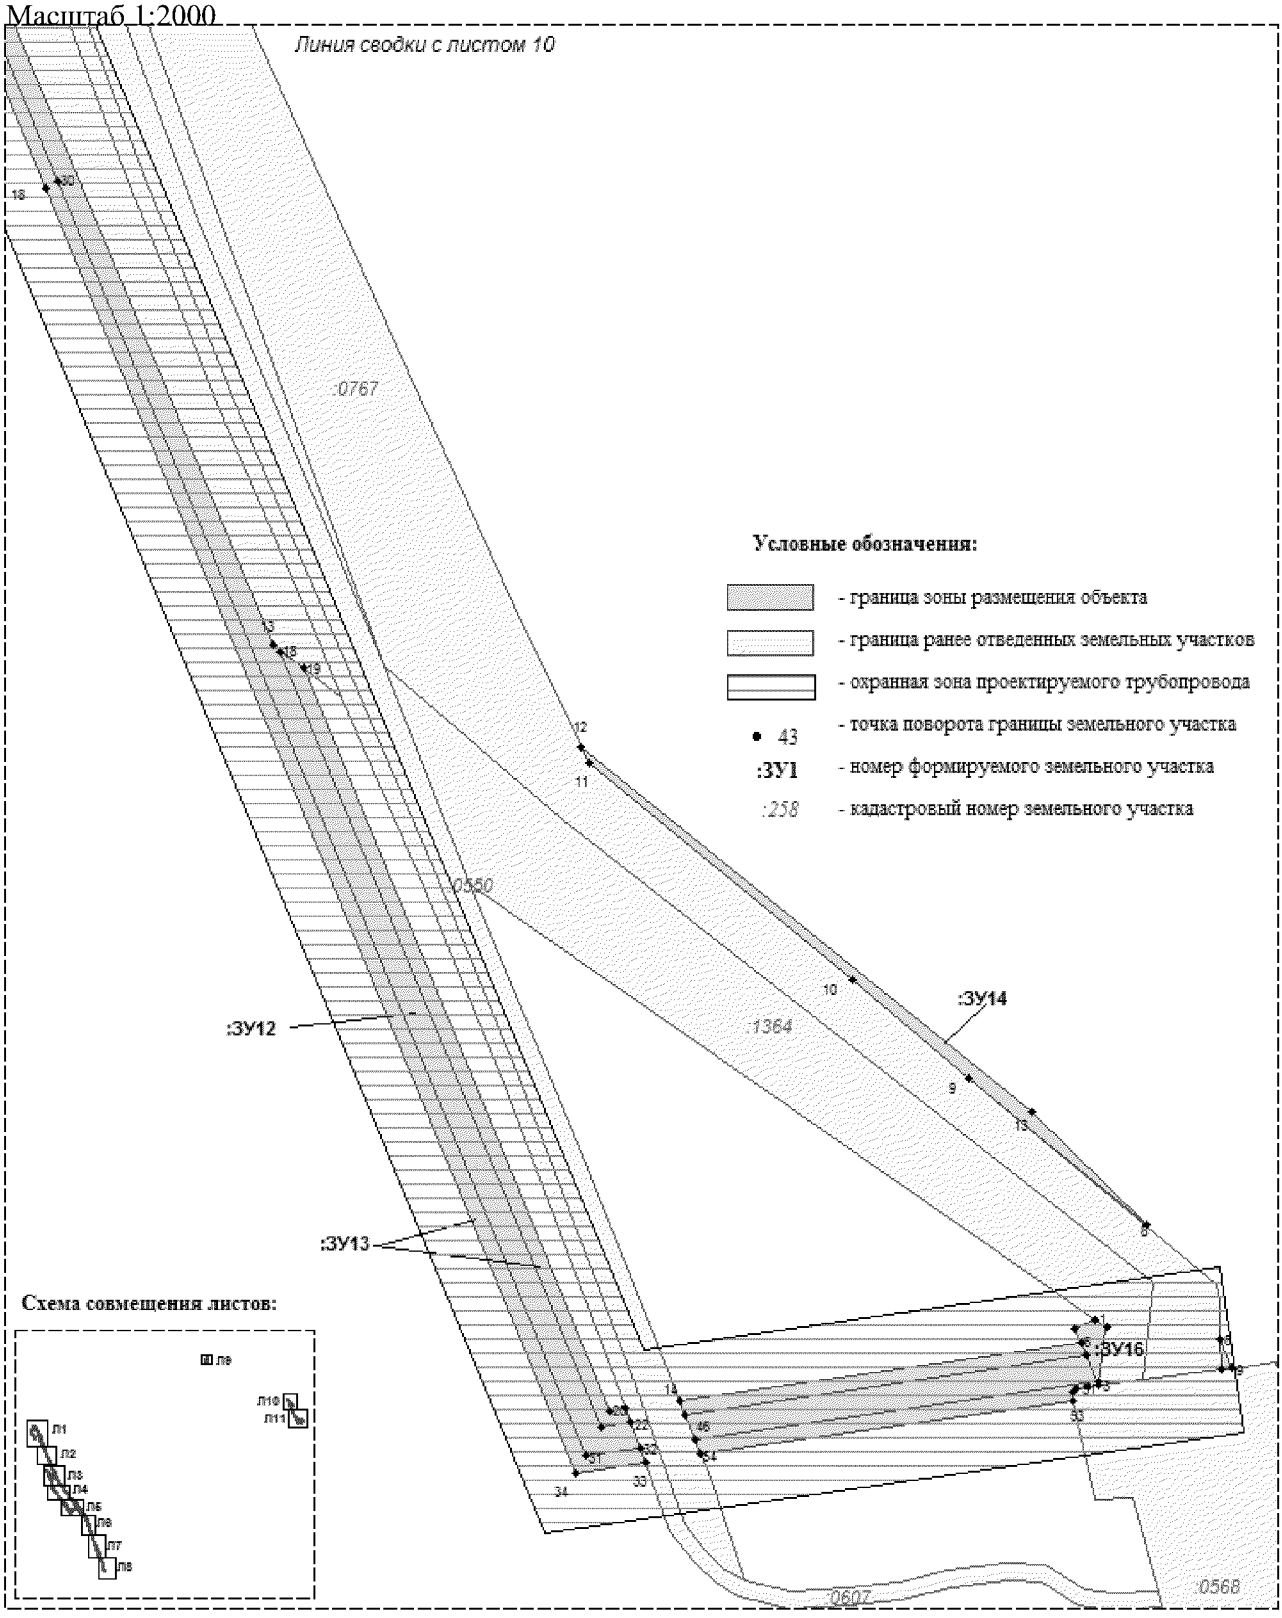

Каталог координат поворотных точек

:ЗУ 1

Номер	X	Y
1	995155.14	1764915.56
2	995207.34	1764987.69
3	995192.26	1764980.37
4	995148.78	1764920.31
5	995259.71	1764970.18
6	995277.47	1764993.34
7	995276.62	1764993.98
8	995270.66	1764997.67
9	995253.32	1764975.07
10	995282.07	1764999.34
11	995313.92	1765040.84
12	995299.97	1765051.52
13	995297.96	1765048.87
14	995294.99	1765045.23
15	995302.64	1765039.34
16	995275.64	1765004.16
17	995280.46	1765000.54
18	995222.45	1765095.23
19	995232.13	1765108.13
20	995213.8	1765119.49
21	995209.49	1765112.77
22	995181.82	1765130.05
23	995175.58	1765133.84
24	995160.54	1765142.24
25	995145.93	1765149.5
26	995134.15	1765154.75
27	995091.0	1765173.13
28	995035.57	1765196.67
29	995025.17	1765201.45
30	995000.4	1765214.09
31	994981.78	1765225.45
32	994972.26	1765231.89
33	994933.07	1765259.39
34	994928.44	1765252.81
35	994967.75	1765225.28
36	994977.47	1765218.63
37	994996.28	1765207.27
38	995021.64	1765194.2
39	995032.44	1765189.4
40	995087.87	1765165.85
41	995131.02	1765147.48
42	995142.6	1765142.25
43	995145.66	1765140.74
44	995154.07	1765137.27
45	995153.83	1765136.68
46	995156.81	1765135.19
47	995171.47	1765127.02
48	995177.7	1765123.23
49	995205.28	1765105.96
50	995194.6	1765089.12
51	995201.19	1765084.49
52	995212.0	1765101.74
53	994919.14	1765259.33
54	994923.75	1765265.94
55	994881.96	1765295.28
56	994837.43	1765287.47
57	994793.23	1765303.61
58	994792.03	1765295.58
59	994836.66	1765279.3
60	994879.97	1765286.76
61	994733.73	1765316.85
62	994734.39	1765325.09
63	994731.89	1765326.01
64	994637.87	1765360.31
65	994560.51	1765388.55
66	994552.04	1765391.74
67	994543.67	1765395.23
68	994267.99	1765512.37
69	993991.72	1765629.95
70	993807.53	1765708.29
71	993698.87	1765754.62
72	993697.09	1765746.66
73	993804.4	1765701.03
74	993988.59	1765622.67
75	994264.86	1765505.1
76	994540.53	1765387.75
77	994549.1	1765384.26
78	994557.77	1765381.06
79	994635.12	1765352.82
80	994729.14	1765318.52
81	993485.32	1765611.32
82	993490.62	1765617.84
83	993485.38	1765619.99
84	993488.39	1765627.43
85	993480.89	1765630.26
86	993474.97	1765615.65
87	993509.38	1765679.17
88	993527.57	1765724.03
89	993520.29	1765727.43
90	993501.93	1765682.17
91	993532.09	1765735.18
92	993540.09	1765754.91
93	993536.72	1765760.27
94	993534.09	1765761.47
95	993524.81	1765738.59
96	993685.41	1765751.63
97	993687.03	1765759.67
98	993665.06	1765769.04
99	993664.6	1765760.48
100	993536.3	1765766.93
101	993540.72	1765764.92
102	993542.8	1765761.61
103	993548.19	1765774.89
104	993540.82	1765778.08
105	993658.56	1765763.05
106	993658.95	1765771.64
107	993639.57	1765779.91
108	993642.7	1765787.17
109	993630.48	1765792.39
110	993625.81	1765780.06
111	993624.8	1765777.41
112	992627.1	1766466.95
113	992676.16	1766426.76
114	992714.39	1766396.74
115	992793.15	1766335.07
116	992950.76	1766211.75
117	993187.23	1766026.75
118	993201.25	1766015.8
119	993216.08	1766004.81
120	993268.51	1765967.98
121	993385.72	1765885.94
122	993396.32	1765879.05
123	993410.57	1765870.7
124	993426.62	1765862.26
125	993444.18	1765854.25
126	993519.87	1765822.08
127	993522.9	1765829.35
128	993447.32	1765861.52
129	993430.15	1765869.51
130	993414.49	1765877.73
131	993400.63	1765885.88
132	993390.22	1765892.56
133	993273.01	1765974.59
134	993220.79	1766011.41
135	993206.15	1766022.19
136	993192.12	1766033.14
137	992955.66	1766218.13
138	992798.05	1766341.47
139	992719.3	1766403.13
140	992660.66	1766448.96
141	992646.76	1766460.6
142	992641.16	1766465.26
143	992565.69	1766530.99
144	992544.01	1766549.89
145	992526.8	1766566.0
146	992516.86	1766576.37
147	992506.86	1766587.74
148	992495.95	1766601.35
149	992484.16	1766617.71
150	992472.52	1766634.97
151	992466.06	1766638.17
152	992462.83	1766630.9
153	992467.04	1766628.81
154	992477.55	1766613.21
155	992489.52	1766596.44
156	992500.61	1766582.61
157	992511.0	1766570.82
158	992521.14	1766560.25
159	992538.74	1766543.92
160	992560.42	1766525.01
161	992290.19	1766329.23
162	992282.74	1766332.05
163	992278.34	1766317.08
164	992269.94	1766319.57
165	992267.79	1766311.84
166	992283.7	1766307.22
167	992297.06	1766352.52
168	992303.35	1766373.83
169	992303.1	1766373.98
170	992295.82	1766376.52
171	992289.48	1766354.97
172	992307.13	1766386.67
173	992334.94	1766481.01
174	992338.98	1766493.05
175	992344.22	1766504.73
176	992350.45	1766516.07
177	992359.53	1766531.09
178	992353.43	1766532.22
179	992351.3	1766533.01
180	992343.41	1766520.0
181	992336.97	1766508.27
182	992331.51	1766495.99
183	992327.23	1766483.36
184	992300.02	1766390.8
185	992366.17	1766542.07
186	992387.25	1766576.92
187	992398.64	1766595.4
188	992398.62	1766595.88
189	992409.97	1766611.77
190	992402.78	1766617.42
191	992380.43	1766581.04
192	992357.75	1766543.64
193	992357.18	1766691.33
194	992356.69	1766690.18
195	992378.29	1766672.17
196	992387.46	1766664.52
197	992393.98	1766673.33
198	992314.18	1766718.03
199	992317.33	1766725.36
200	992307.94	1766729.96
201	992302.45	1766723.76
202	992293.03	1766728.36
203	992298.53	1766734.56
204	992232.88	1766766.65
205	992228.92	1766759.65
206	992221.71	1766763.17
207	992225.67	1766770.17
208	992160.27	1766802.15
209	992156.66	1766794.93
210	992149.46	1766798.45
211	992187.02	1766873.65
212	992112.51	1766909.9
213	992095.43	1766917.68
214	992078.41	1766924.46
215	991609.11	1767095.64
216	991421.08	1767164.25
217	991233.05	1767232.85
218	990856.98	1767369.96
219	990668.94	1767438.57
220	990481.01	1767507.17
221	990292.98	1767575.77
222	990198.96	1767610.08
223	990137.16	1767632.6
224	990118.91	1767638.74
225	990105.38	1767642.53
226	990104.87	1767634.38
227	990116.56	1767631.03
228	990134.62	1767625.11
229	990196.22	1767602.58
230	990290.24	1767568.28
231	990478.27	1767499.68
232	990666.2	1767431.08
233	990854.24	1767362.47
234	991230.3	1767225.36
235	991418.34	1767156.76
236	991606.37	1767088.15
237	992075.66	1766916.97
238	992092.29	1766910.41
239	992108.97	1766902.64
240	992175.13	1766870.4
241	992141.79	1766802.19

:ЗУ2

Номер	X	Y
1	995161.14	1764911.09
2	995165.16	1764916.64
3	995216.73	1764987.85
4	995213.18	1764990.52
5	995207.34	1764987.69
6	995155.14	1764915.56
7	995148.78	1764920.31
8	995192.26	1764980.37
9	995177.91	1764973.41
10	995147.16	1764930.87
11	995142.74	1764924.8
12	995265.67	1764965.62
13	995283.46	1764988.84
14	995277.47	1764993.34
15	995259.71	1764970.18
16	995253.32	1764975.07
17	995270.66	1764997.67
18	995269.22	1764998.56
19	995259.04	1765000.79
20	995243.8	1764982.36
21	995288.09	1764994.87
22	995324.4	1765042.26
23	995304.54	1765057.53
24	995299.97	1765051.52
25	995313.92	1765040.84
26	995282.07	1764999.34
27	995275.64	1765004.16
28	995302.64	1765039.34
29	995294.99	1765045.23
30	995270.12	1765014.65
31	995274.46	1765005.05
32	995209.84	1765078.44
33	995222.45	1765095.23
34	995212.0	1765101.74
35	995201.19	1765084.49
36	995272.81	1765100.83
37	995269.68	1765096.78
38	995292.43	1765081.02
39	995296.35	1765086.26
40	995194.6	1765089.12
41	995205.28	1765105.96
42	995177.7	1765123.23
43	995171.47	1765127.02
44	995156.81	1765135.19
45	995153.83	1765136.68
46	995152.28	1765132.92
47	995150.95	1765129.71
48	995153.31	1765128.53
49	995167.67	1765120.57
50	995173.81	1765116.8
51	995197.28	1765102.1
52	995190.84	1765091.74
53	994933.07	1765259.39
54	994972.26	1765231.89
55	994981.78	1765225.45
56	995000.4	1765214.09
57	995025.17	1765201.45
58	995035.57	1765196.67
59	995091.0	1765173.13
60	995134.15	1765154.75
61	995145.93	1765149.5
62	995160.54	1765142.24
63	995175.58	1765133.64
64	995181.82	1765130.05
65	995209.49	1765112.77
66	995213.8	1765119.49
67	995232.13	1765108.13
68	995234.77	1765111.65
69	995212.28	1765125.77
70	995209.7	1765121.78
71	995185.72	1765136.49
72	995179.38	1765140.28
73	995164.04	1765148.89
74	995149.14	1765156.28
75	995137.17	1765161.62
76	995093.92	1765180.01
77	995038.59	1765203.55
78	995028.38	1765208.21
79	995004.19	1765220.53
80	994985.87	1765231.77
81	994976.54	1765238.11
82	994937.4	1765265.56
83	994946.86	1765230.69
84	994990.82	1765206.07
85	995001.26	1765200.61
86	995012.01	1765195.8
87	995145.65	1765140.74
88	995142.6	1765142.25
89	995131.02	1765147.48
90	995087.87	1765165.85
91	995032.44	1765189.4
92	995021.64	1765194.2
93	994996.28	1765207.27
94	994977.47	1765218.63
95	994967.75	1765225.28
96	994928.44	1765252.81
97	994924.11	1765246.65
98	994790.9	1765287.97
99	994790.93	1765288.16
100	994798.96	1765285.02
101	994836.01	1765271.51
102	994878.21	1765278.82
103	994914.83	1765253.15
104	994919.14	1765259.33
105	994879.97	1765286.76
106	994836.66	1765279.3
107	994792.03	1765295.58
108	994790.89	1765287.97
109	994793.23	1765303.61
110	994837.43	1765287.47
111	994881.96	1765295.28
112	994923.75	1765265.94
113	994928.06	1765272.11
114	994883.72	1765303.21
115	994838.08	1765295.26
116	994794.36	1765311.23
117	994793.23	1765303.61
118	993696.09	1765742.17
119	993952.26	1765633.72
120	994225.35	1765519.25
121	994562.45	1765377.5
122	994732.7	1765310.93
123	994733.42	1765312.97
124	994733.73	1765316.85
125	994729.14	1765318.52
125	994729.14	1765318.52
126	994635.12	1765352.82
127	994557.77	1765381.06
128	994549.1	1765384.26
129	994540.53	1765387.75
130	994264.86	1765505.1
131	993989.58	1765622.67
132	993804.4	1765701.03
133	993697.09	1765746.66
134	993698.87	1765754.62
135	993807.53	1765708.29
136	993991.72	1765629.95
137	994267.99	1765512.37
138	994543.67	1765395.23
139	994552.04	1765391.74
140	994560.51	1765388.55
141	994637.87	1765360.31
142	994731.89	1765326.01
143	994734.39	1765325.09
144	994734.95	1765332.1
145	994735.13	1765332.88
146	994734.51	1765333.1
147	994640.5	1765367.4
148	994563.13	1765395.55
149	994554.76	1765398.73
150	994546.6	1765402.11
151	994270.91	1765519.25
152	993994.63	1765636.83
153	993810.45	1765715.17
154	993700.53	1765762.09
155	993480.39	1765605.27
156	993485.32	1765611.32
157	993474.97	1765615.65
158	993480.89	1765630.26
159	993473.9	1765632.9
160	993471.59	1765627.22
161	993465.26	1765611.58
162	993480.39	1765605.27
163	993490.62	1765617.84
164	993496.09	1765624.53
165	993488.39	1765627.43
166	993485.38	1765619.99
167	993516.33	1765676.36
168	993534.37	1765720.83
169	993527.57	1765724.03
170	993509.38	1765679.17
171	993501.93	1765682.17
172	993520.29	1765727.43
173	993513.54	1765730.59
174	993495.03	1765684.96
175	993538.9	1765731.99
176	993545.02	1765747.07
177	993540.09	1765754.91
178	993532.09	1765735.18
179	993524.81	1765738.59
180	993534.09	1765761.47
181	993527.31	1765764.55
182	993518.06	1765741.75
183	993864.36	1765755.6
184	993684.5	1765747.07
185	993685.41	1765751.63
186	993684.6	1765760.48
187	993547.73	1765753.78
188	993555.09	1765771.9
189	993548.19	1765774.89
190	993542.8	1765761.61
191	993623.15	1765773.04
192	993658.33	1765758.14
193	993658.56	1765763.04
194	993624.8	1765777.41
195	993687.03	1765759.67
196	993688.53	1765767.2
197	993665.5	1765777.04
198	993665.06	1765769.04
199	993536.3	1765766.93
200	993540.82	1765778.08
201	993533.99	1765781.05
202	993529.52	1765770.02
203	993633.19	1765799.56
204	993630.48	1765792.39
205	993642.7	1765787.17
206	993639.57	1765779.91
207	993658.95	1765771.64
208	993659.32	1765779.68
209	993653.2	1765782.29
210	993649.46	1765783.87
211	993852.59	1765791.13
212	992676.16	1766426.76
213	992777.19	1766343.98
214	992960.19	1766194.82
215	992982.61	1766177.28
216	993149.5	1766054.15
217	993382.99	1765880.75
218	993402.57	1765867.91
219	993423.56	1765857.53
220	993517.96	1765817.57
221	993519.87	1765822.08
222	993444.18	1765854.25
223	993426.62	1765862.26
224	993410.57	1765870.7
225	993396.32	1765879.05
226	993385.72	1765885.94
227	993268.51	1765967.98
228	993216.08	1766004.81
229	993201.25	1766015.8
230	993187.23	1766026.75
231	992950.76	1766211.75
232	992793.15	1766335.07
233	992714.39	1766396.74
234	992469.07	1766644.94
235	992466.06	1766638.17
236	992472.52	1766634.97
237	992484.16	1766617.71
238	992495.95	1766601.35
239	992506.86	1766587.74
240	992516.86	1766576.37
241	992526.8	1766566.0
242	992544.01	1766549.89
243	992565.69	1766530.99
244	992641.16	1766465.26
245	992646.76	1766460.6
246	992660.66	1766448.96
247	992719.3	1766403.13
248	992798.05	1766341.47
249	992955.66	1766218.13
250	993192.12	1766033.14
251	993206.15	1766022.19
252	993220.79	1766011.41
253	993273.01	1765974.59
254	993390.22	1765892.56

:ЗУ2

Номер	X	Y
254	993390.22	1765892.56
255	993400.63	1765885.88
256	993414.49	1765877.73
257	993430.15	1765869.51
258	993447.32	1765861.52
259	993522.9	1765829.35
260	993525.82	1765836.23
261	993450.33	1765868.4
262	993433.46	1765876.27
263	993418.09	1765884.28
264	993404.53	1765892.31
265	993394.41	1765898.78
266	993277.3	1765980.7
267	993225.17	1766017.52
268	993210.73	1766028.19
269	993196.7	1766039.04
270	992960.33	1766224.04
271	992802.72	1766347.37
272	992723.87	1766409.03
273	992665.43	1766454.75
274	992651.53	1766466.39
275	992646.03	1766470.95
276	992570.66	1766536.67
277	992549.07	1766555.48
278	992532.06	1766571.38
279	992522.39	1766581.42
280	992512.58	1766592.58
281	992501.97	1766605.89
282	992490.38	1766622.04
283	992477.6	1766640.85
284	992294.45	1766327.62
285	992290.19	1766329.23
286	992283.7	1766307.22
287	992267.79	1766311.84
288	992269.94	1766319.57
289	992278.34	1766317.08
290	992282.74	1766332.05
291	992278.49	1766333.66
292	992275.29	1766322.73
293	992267.78	1766324.87
294	992265.61	1766316.75
295	992263.14	1766308.85
296	992286.75	1766301.57
297	992293.02	1766322.73
298	992301.36	1766351.13
299	992307.35	1766371.49
300	992303.35	1766373.83
301	992300.27	1766363.4
302	992297.06	1766352.52
303	992301.36	1766351.13
304	992289.48	1766354.97
305	992292.87	1766366.48
306	992295.82	1766376.52
307	992291.79	1766377.92
308	992291.48	1766378.03
309	992285.14	1766356.38
310	992311.26	1766384.76
311	992339.06	1766479.22
312	992354.02	1766513.0
313	992364.44	1766530.17
314	992359.53	1766531.09
315	992350.45	1766516.07
316	992344.22	1766504.73
317	992338.98	1766493.05
318	992334.94	1766481.01

Номер	X	Y
318	992334.94	1766481.01
319	992307.13	1766386.67
320	992308.95	1766385.62
321	992300.02	1766380.8
322	992327.23	1766483.36
323	992331.51	1766495.99
324	992336.97	1766508.27
325	992343.41	1766520.0
326	992351.3	1766533.01
327	992347.09	1766534.58
328	992338.84	1766520.81
329	992330.58	1766504.35
330	992323.0	1766485.05
331	992295.93	1766393.17
332	992502.84	1766568.75
333	992573.42	1766510.92
334	992627.08	1766466.96
335	992580.42	1766525.01
336	992538.74	1766543.92
337	992521.14	1766560.25
338	992511.0	1766570.82
339	992500.61	1766582.61
340	992489.52	1766596.44
341	992477.55	1766613.21
342	992467.04	1766628.81
343	992462.83	1766630.9
344	992459.71	1766624.03
345	992461.96	1766622.93
346	992471.35	1766608.98
347	992483.5	1766591.9
348	992494.89	1766577.76
349	992371.11	1766541.16
350	992391.13	1766574.14
351	992401.63	1766591.31
352	992398.69	1766593.93
353	992398.64	1766595.4
354	992387.25	1766576.92
355	992366.17	1766542.07
356	992357.75	1766543.64
357	992380.43	1766581.04
358	992402.78	1766617.42
359	992400.86	1766618.93
360	992389.68	1766600.87
361	992373.32	1766576.73
362	992353.66	1766544.85
363	992356.12	1766543.95
364	992357.75	1766543.64
365	992371.91	1766667.07
366	992353.4	1766682.52
367	992351.12	1766677.19
368	992360.14	1766698.22
369	992359.78	1766697.38
370	992357.18	1766691.33
371	992393.98	1766673.33
372	992398.54	1766679.48
373	992360.14	1766698.22
374	992311.23	1766711.18
375	992314.18	1766718.03
376	992302.45	1766723.76
377	992298.02	1766718.75
378	992296.9	1766718.16
379	992317.33	1766725.36
380	992318.24	1766727.48
381	992337.34	1766719.29
382	992335.44	1766724.81

Номер	X	Y
383	992313.07	1766735.76
384	992307.94	1766729.96
385	992286.2	1766723.38
386	992290.58	1766725.6
387	992293.03	1766728.36
388	992252.22	1766748.28
389	992228.92	1766759.65
390	992225.23	1766753.12
391	992298.53	1766734.56
392	992303.67	1766740.36
393	992236.57	1766773.19
394	992232.88	1766766.65
395	992218.02	1766756.64
396	992221.71	1766763.17
397	992156.66	1766794.93
398	992153.3	1766788.21
399	992163.64	1766808.88
400	992160.27	1766802.15
401	992225.67	1766770.17
402	992229.37	1766776.72
403	992146.1	1766791.71
404	992149.46	1766798.45
405	992141.79	1766802.19
406	992175.13	1766870.4
407	992108.97	1766902.64
408	992092.29	1766910.41
409	992075.66	1766916.97
410	991606.37	1767088.15
411	991418.34	1767156.76
412	991230.3	1767225.36
413	990854.24	1767362.47
414	990666.2	1767431.08
415	990478.27	1767499.68
416	990290.24	1767568.28
417	990196.22	1767602.58
418	990134.62	1767625.11
419	990118.56	1767631.03
420	990104.87	1767634.37
421	990104.38	1767626.72
422	990114.33	1767623.82
423	990132.2	1767618.0
424	990193.6	1767595.49
425	990287.71	1767561.19
426	990475.65	1767492.59
427	990663.58	1767423.99
428	990851.71	1767355.38
429	991227.78	1767218.27
430	991415.81	1767149.66
431	991603.85	1767081.06
432	992073.04	1766909.98
433	992089.38	1766903.53
434	992105.76	1766895.88
435	992165.06	1766866.96
436	992131.72	1766798.73
437	992190.38	1766880.3
438	992115.72	1766916.67
439	992098.34	1766924.58
440	992081.13	1766931.45
441	991611.64	1767102.74
442	991423.6	1767171.35
443	991235.57	1767239.95
444	990859.5	1767377.07
445	990671.57	1767445.66
446	990483.64	1767514.26
447	990295.5	1767582.87

Номер	X	Y
447	990295.5	1767582.87
448	990201.49	1767617.18
449	990139.89	1767639.71
450	990121.14	1767645.95
451	990105.86	1767650.13
452	990105.38	1767642.53
453	990118.91	1767638.74
454	990137.16	1767632.6
455	990198.96	1767610.08
456	990292.98	1767575.77
457	990481.01	1767507.17
458	990668.94	1767438.57
459	990856.98	1767369.96
460	991233.05	1767232.85
461	991421.08	1767164.25
462	991609.11	1767095.64
463	992078.41	1766924.46
464	992095.43	1766917.68
465	992112.51	1766909.9
466	992187.02	1766873.65

:ЗУ3

Номер	X	Y
1	995161.14	1764911.09
2	995173.85	1764901.61
3	995180.69	1764910.65
4	995165.16	1764916.64
5	995138.79	1764927.75
6	995142.74	1764924.8
7	995147.16	1764930.87
8	995143.2	1764933.47
9	994951.47	1765020.57
10	994938.73	1765019.5
11	995042.93	1764970.77
12	995077.45	1764966.03
13	994997.37	1765000.96
14	994917.2	1765029.6
15	994929.13	1765030.57
16	994877.65	1765053.66
17	994861.97	1765060.16
18	994862.29	1765055.4
19	994796.82	1765062.5
20	994796.84	1765062.53
21	994796.04	1765062.85
22	993798.44	1765491.8
23	993748.0	1765517.23
24	993640.33	1765562.93
25	993555.07	1765602.01
26	993550.45	1765596.19
27	993617.72	1765569.22
28	993686.86	1765538.65
29	993788.9	1765495.77
30	992285.14	1766356.38
31	992291.48	1766378.03
32	992268.99	1766385.9
33	992274.42	1766365.54
34	992273.84	1766363.67
35	992265.77	1766369.14
36	992230.76	1766384.96
37	992222.49	1766376.14
38	992237.54	1766371.79
39	993545.27	1765598.27
40	993549.96	1765604.12
41	993516.25	1765617.12
42	993511.89	1765611.65
43	993473.9	1765632.9
44	993428.95	1765649.84
45	993368.15	1765671.67
46	993298.98	1765687.79
47	993238.91	1765696.6
48	993215.11	1765697.17
49	993206.3	1765697.15
50	993214.46	1765696.55
51	993273.24	1765689.28
52	993352.06	1765671.19
53	993425.82	1765647.42
54	993460.55	1765631.43
55	993471.59	1765627.22
56	993610.97	1765642.84
57	993619.35	1765666.64
58	993598.15	1765675.45
59	993589.65	1765651.46
60	993628.69	1765693.12
61	993641.49	1765729.43
62	993642.6	1765734.44
63	993621.12	1765743.63
64	993619.08	1765734.45
65	993607.53	1765701.86

Номер	X	Y
65	993607.53	1765701.86
66	993115.1	1765712.95
67	993024.79	1765781.15
68	992964.72	1765825.72
69	992775.55	1765968.25
70	992683.8	1766031.0
71	992555.59	1766135.47
72	992423.79	1766237.24
73	992417.9	1766242.09
74	992393.39	1766259.54
75	992371.1	1766276.6
76	992365.1	1766267.72
77	992381.85	1766255.8
78	992431.98	1766219.07
79	992508.56	1766160.21
80	992677.27	1766034.08
81	992783.7	1765957.55
82	992932.63	1765846.13
83	993066.36	1765742.01
84	993097.85	1765720.55
85	993644.44	1765742.71
86	993647.0	1765754.24
87	993625.5	1765763.36
88	993622.98	1765752.0
89	993637.81	1765817.15
90	993635.11	1765804.61
91	993633.19	1765799.56
92	993652.59	1765791.13
93	993649.46	1765783.87
94	993653.2	1765782.29
95	993659.87	1765812.24
96	992354.65	1766275.16
97	992360.78	1766284.16
98	992308.83	1766322.17
99	992294.45	1766327.62
100	992293.02	1766322.73
101	992345.47	1766281.69
102	992278.49	1766333.66
103	992266.22	1766338.3
104	992260.66	1766318.18
105	992265.61	1766316.75
106	992267.78	1766324.87
107	992275.29	1766322.73
108	992291.74	1766395.61
109	992287.15	1766407.84
110	992281.92	1766433.92
111	992284.24	1766452.91
112	992256.04	1766415.72
113	992266.51	1766410.23

:ЗУ4

Номер	X	Y
1	995247.88	1765030.38
2	995277.27	1765060.60
3	995292.43	1765081.02
4	995269.68	1765096.78
5	995230.33	1765045.96

:ЗУ5

Номер	X	Y
1	993563.87	1765776.49
2	993568.37	1765782.62
3	993570.45	1765786.65
4	993514.84	1765810.19
5	993510.47	1765799.8
6	993517.96	1765817.57
7	993574.14	1765793.8
8	993576.62	1765798.6
9	993583.4	1765820.91
10	993529.08	1765844.1
11	993525.82	1765836.23
12	993522.9	1765829.35
13	993519.87	1765822.08

:ЗУ6

Номер	X	Y
1	992449.9	1766602.01
2	992425.22	1766622.6
3	992419.35	1766614.44
4	992445.77	1766592.73
5	992453.28	1766609.6
6	992459.71	1766624.03
7	992462.83	1766630.9
8	992466.06	1766638.17
9	992469.07	1766644.94
10	992473.39	1766654.53
11	992454.67	1766663.54
12	992429.9	1766629.1

:ЗУ7

Номер	X	Y
1	997723.8	1771379.04
2	997717.83	1771384.42
3	997716.04	1771382.29
4	997689.23	1771395.03
5	997685.04	1771388.2
6	997718.19	1771372.38
7	997674.28	1771393.33
8	997678.43	1771400.16
9	997671.51	1771403.44
10	997668.08	1771396.28

:ЗУ8

Номер	X	Y
1	997678.43	1771400.16
2	997680.8	1771404.06
3	997680.67	1771404.13
4	997664.09	1771412.0
5	997647.71	1771419.74
6	997646.6	1771417.29
7	997672.27	1771405.01
8	997671.51	1771403.44
9	997672.66	1771389.08
10	997673.76	1771392.48
11	997674.28	1771393.33
12	997668.08	1771396.28
13	997666.19	1771392.16
14	997727.18	1771375.98
15	997723.8	1771379.04
16	997718.19	1771372.38
17	997685.04	1771388.2
18	997682.66	1771384.3
19	997719.34	1771366.81
20	997717.83	1771384.42

Номер	X	Y
21	997713.41	1771388.53
22	997691.61	1771398.91
23	997689.23	1771395.03
24	997716.04	1771382.29

:ЗУ9

Номер	X	Y
1	997680.67	1771404.13
2	997681.13	1771404.60
3	997691.49	1771421.63
4	997690.98	1771430.73
5	997675.51	1771423.20
6	997666.48	1771413.98
7	997664.09	1771412.00

:ЗУ10

Номер	X	Y
1	997750.92	1771371.9
2	997713.18	1771403.55
3	997705.82	1771395.48
4	997713.41	1771388.53
5	997717.83	1771384.42
6	997723.8	1771379.04
7	997727.18	1771375.98
8	997742.18	1771362.28
9	997731.28	1771423.38
10	997767.93	1771390.62
11	997782.56	1771406.73
12	997746.29	1771439.83

:ЗУ11

Номер	X	Y
1	997629.86	1771409.25
2	997635.14	1771397.41
3	997639.99	1771384.50
4	997659.13	1771377.52
5	997666.19	1771392.16
6	997668.08	1771396.28
7	997671.51	1771403.44
8	997672.27	1771405.01
9	997646.60	1771417.29
10	997636.11	1771422.27

:ЗУ12

Номер	X	Y
1	996277.78	1774361.79
2	996203.83	1774392.29
3	996200.61	1774386.74
4	996206.47	1774383.56
5	996213.84	1774380.23
6	996226.35	1774375.65
7	996277.24	1774360.03
8	996127.38	1774427.19
9	996132.94	1774428.68
10	996074.4	1774459.36
11	995921.89	1774529.71
12	995635.25	1774653.03
13	995633.56	1774655.35
14	995400.3	1774754.72
15	995401.61	1774763.92
16	995393.98	1774766.78
17	995391.56	1774749.7

:ЗУ12

Номер	X	Y
18	995774.67	1774586.52
19	996050.75	1774468.85
20	996058.99	1774465.06
21	996071.6	1774458.18
22	996143.96	1774418.01
23	996146.73	1774421.25
24	996138.18	1774425.76
25	996133.59	1774423.74
26	996138.35	1774421.1
27	995396.38	1774783.72
28	995403.99	1774780.62
29	995421.73	1774905.32
30	995414.07	1774908.57

:ЗУ13

Номер	X	Y
1	996281.94	1774360.07
2	996277.78	1774361.79
3	996277.24	1774360.03
4	996226.35	1774375.65
5	996213.84	1774380.23
6	996206.47	1774383.56
7	996200.61	1774386.74
8	996199.29	1774384.36
9	996199.58	1774382.18
10	996204.49	1774379.44
11	996212.15	1774376.09
12	996224.85	1774371.41
13	996280.19	1774354.38
14	995408.27	1774778.87
15	995425.95	1774903.42
16	995421.73	1774905.32
17	995403.99	1774780.62
18	995633.56	1774655.35
19	995628.39	1774662.44
20	995405.23	1774757.5
21	995405.91	1774762.3
22	995401.61	1774763.92
23	995400.3	1774754.72
24	996121.55	1774425.24
25	996125.6	1774426.71
26	996127.38	1774427.19
27	996071.6	1774458.18
28	996058.99	1774465.06
29	996050.75	1774468.85
30	995774.67	1774586.52
31	995391.56	1774749.7
32	995393.96	1774766.78
33	995389.67	1774768.41
34	995386.63	1774746.92
35	995772.88	1774582.39
36	996048.96	1774464.72
37	996056.91	1774461.05
38	996069.42	1774454.27
39	996141.27	1774414.31
40	996142.02	1774415.73
41	996143.96	1774418.01
42	996138.35	1774421.1
43	996133.59	1774423.74
44	996126.37	1774421.45
45	996136.17	1774417.1
46	995396.38	1774783.72
47	995414.07	1774908.57
48	995413.08	1774908.98
49	995412.96	1774908.98

Номер	X	Y
49	995412.96	1774908.98
50	995412.58	1774905.9
51	995411.82	1774902.13
52	995410.67	1774901.14
53	995408.43	1774901.03
54	995392.08	1774785.48

:ЗУ14

Номер	X	Y
1	996170.96	1774485.35
2	996184.26	1774505.4
3	996135.28	1774521.52
4	996099.91	1774528.13
5	996061.4	1774538.29
6	996039.87	1774546.18
7	996152.27	1774495.05
8	995461.04	1774923.48
9	995505.29	1774868.8
10	995534.8	1774832.71
11	995599.86	1774750.86
12	995604.59	1774748.51
13	995495.0	1774888.38

:ЗУ15

Номер	X	Y
1	996199.29	1774384.36
2	996200.61	1774386.74
3	996203.83	1774392.29
4	996197.91	1774394.73
5	996166.71	1774388.19
6	996185.14	1774395.51
7	996184.87	1774401.03
8	996150.6	1774419.89
9	996145.47	1774413.7
10	996139.19	1774401.81
11	996187.52	1774377.9
12	996186.96	1774382.22
13	996182.37	1774380.45

:ЗУ16

Номер	X	Y
1	995432.78	1774907.79
2	995430.47	1774911.22
3	995413.08	1774908.98
4	995414.07	1774908.57
5	995421.73	1774905.32
6	995425.95	1774903.42
7	995430.17	1774901.64
8	995426.65	1774946.68
9	995418.01	1774950.38
10	995417.61	1774946.82

Ханты-Мансийский автономный округ — Югра

Губернатор

Приложение 53
к постановлению Правительства
Ханты-Мансийского
автономного округа — Югры
от 24 июня 2016 года № 218-п

Положение о размещении линейного объекта регионального значения Ханты-Мансийского автономного округа – Югры «Реконструкция трубопроводов Ловинского месторождения»

I. Размещение объекта

В административном отношении линейный объект регионального значения Ханты-Мансийского автономного округа – Югры «Реконструкция трубопроводов Ловинского месторождения» (далее – проектируемый объект) расположен на межселенной территории в границах Ловинского месторождения нефти Советского района Ханты-Мансийского автономного округа – Югры.

В географическом отношении территория проектируемого объекта находится в 123 километрах на север от города Урай.

II. Функциональное зонирование территории

Проектируемый объект располагается на землях лесного фонда, находящихся в ведении территориального отдела – Советского лесничества (Самзасское участковое лесничество, Тугринское урочище).

III. Решения по планировочной организации земельных участков для размещения проектируемого объекта

Расчет полосы отвода земельных участков для выполнения работ по строительству проектируемого объекта произведен с учетом действующих норм отвода земель.

Таблица 1

Площади земельных участков, необходимые для строительства и эксплуатации проектируемого объекта

	Наименование объекта	Площадь вновь испрашиваемых земельных участков, га	Площадь по земельным участкам, арендованным ранее, га	Зона застройки, га
1	Н/сборн.сети ЦПС-ДНС-41, инв.№0302092	12.6314	4.5385	17.1699

2	Н/сборн.сети ЦПС-ДНС-41, инв.№0302092, (демонтаж)	1.3743	15.0737	16.4480
3	Н/сборн.сети ЦПС-ДНС-41, инв.№0302092, УЗА, участок 1	0.1751	0.2767	0.4518
4	Н/сборн.сети ЦПС-ДНС-41, инв.№03020928, УЗА, участок 2	0.2423	0.0156	0.2579
5	Н/сборн.сети ЦПС-ДНС-41, инв.№0302092, УЗА, участок 3	0.1483	0.2111	0.3594
6	Н/сборн.сети ЦПС-ДНС-41, инв.№0302092, УЗА, участок 4	-	0.2536	0.2536
7	Н/сборн.т/провод 95-117-118, инв.№ УНГ_0302344	0.0867	0.0202	0.1069
8	Н/сборн.т/провод 95-117-118, инв.№ УНГ_0302344 (демонтаж)	0.0350	0.0428	0.0778
9	Н/сборн.т/провод 95-117-118, инв.№ УНГ_0302344, УЗА, участок 1	0.1671	0.1282	0.2953
10	Н/сборн.т/провод 95-117-118, инв.№ УНГ_0302344, УЗА, участок 2	0.1097	0.0227	0.1324
11	Нефтепровод К-152 до т.вр., инв.№0302658	1.2664	0.8177	2.0841
12	Нефтепровод К-152 до т.вр., инв.№0302658 (демонтаж)	0.2293	2.0371	2.2664
13	Нефтепровод К-152 до т.вр., инв.№0302658, УЗА, участок 1	-	0.2469	0.2469
14	Нефтепровод К-152 до т.вр., инв.№0302658, УЗА, участок 2	0.0820	0.1161	0.1981
15	Нефтепровод К-152 до т.вр., инв.№0302658, УЗА, участок 3	0.0110	0.1115	0.1225
	Всего	**16.5586**	**23.9124**	**40.4710**

Таблица 2

Площади испрашиваемых земельных участков
под проектируемый объект

№ земельного участка	Площадь земельного участка, га	Категория земель
86:09:0701004:ЗУ1	4.8792	Земли лесного фонда
86:09:0701004:ЗУ2	7.7519	Земли лесного фонда
86:09:0701004:ЗУ3	1.3743	Земли лесного фонда
86:09:0701004:ЗУ4	0.1751	Земли лесного фонда
86:09:0701004:ЗУ5	0.2423	Земли лесного фонда
86:09:0701004:ЗУ6	0.1483	Земли лесного фонда
86:09:0701004:ЗУ7	0.0369	Земли лесного фонда
86:09:0701004:ЗУ8	0.0498	Земли лесного фонда
86:09:0701004:ЗУ9	0.0350	Земли лесного фонда
86:09:0701004:ЗУ10	0.1671	Земли лесного фонда
86:09:0701004:ЗУ11	0.1097	Земли лесного фонда
86:09:0701004:ЗУ12	0.6261	Земли лесного фонда
86:09:0701004:ЗУ13	0.6403	Земли лесного фонда
86:09:0701004:ЗУ14	0.2293	Земли лесного фонда
86:09:0701004:ЗУ15	0.0820	Земли лесного фонда
86:09:0701004:ЗУ16	0.0110	Земли лесного фонда

Координаты границ земельных участков, необходимых для размещения проектируемого объекта в графических материалах проекта определены в местной системе координат Ханты-Мансийского автономного округа – Югры МСК-86.

IV. Особо охраняемые территории и зоны с особыми условиями использования

Проектируемый объект расположен параллельно существующему техническому коридору коммуникаций. Строительство будет носить локальный характер и затрагивать территорию, которая уже подвергалась мощному длительному техногенному воздействию.

Проектируемый объект не пересекает водоохранную зону и прибрежную полосу водных объектов.

В границах участка работ отсутствуют объекты культурного наследия, особо охраняемые природные территории федерального, регионального и местного значения.

Проектируемый объект не попадает в границы территории традиционного природопользования коренных малочисленных народов Севера регионального значения.




Основная часть проекта планировки территории для размещения линейного объекта регионального значения Ханты-Мансийского автономного округа – Югры «Обустройство скважины 18Р Зимнего участка»
Землепользователь ОАО «Газпромнефть - Хантос»
Масштаб 1:5000

Приложение 54
к постановлению Правительства
Ханты-Мансийского
автономного округа – Югры
от 24 июня 2016 года № 218-п

Экспликация зон планируемого размещения линейного объекта

№	Наименование
1	Обустройство скважины 18Р Зимнего участка

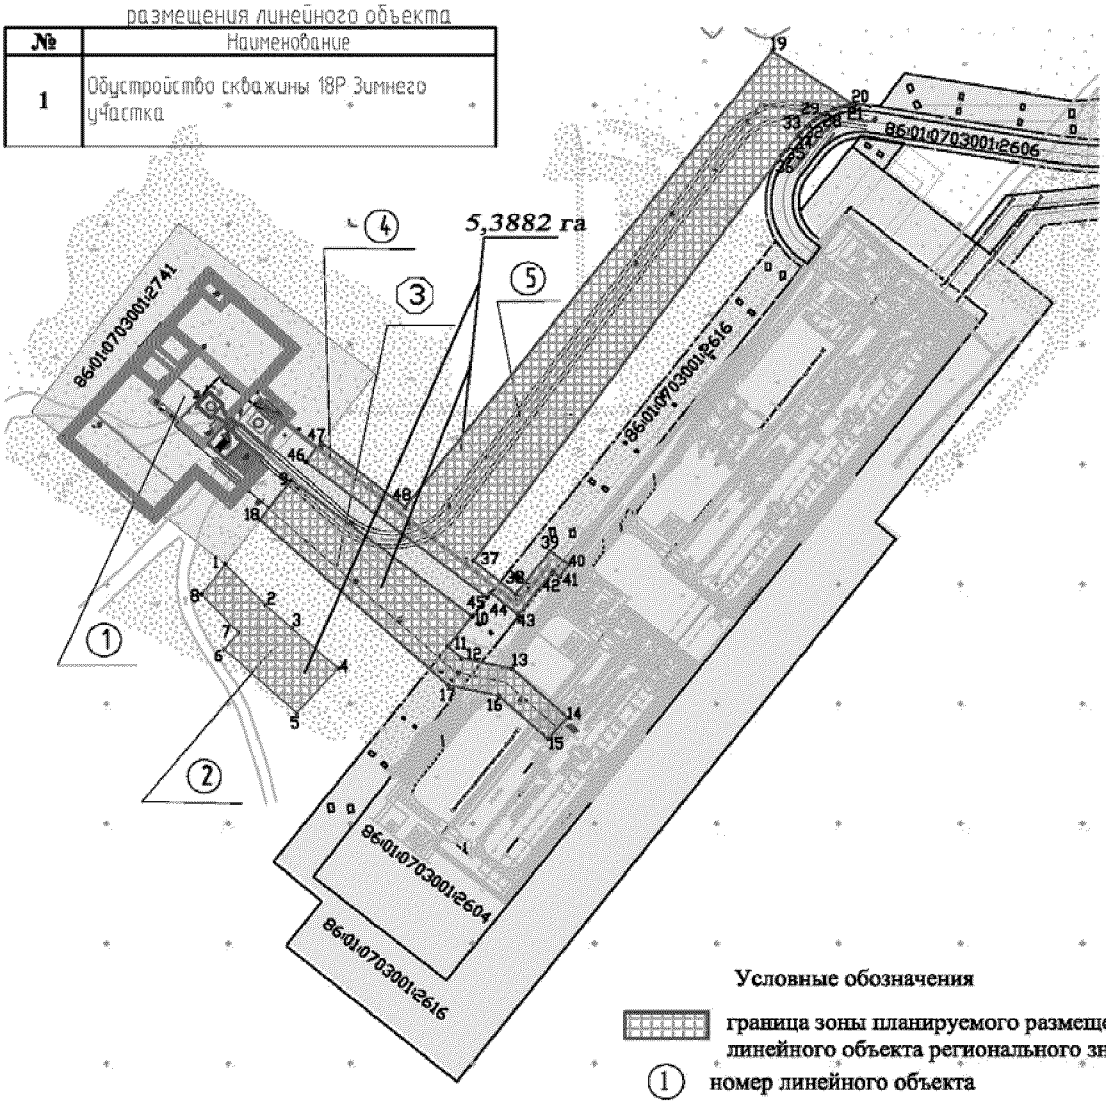

Условные обозначения

- граница зоны планируемого размещения линейного объекта регионального значения
- ① номер линейного объекта
- ●4 точки поворота границы образуемого участка
- 5,3882 га площадь зоны планируемого размещения объекта
- земельные участки, предоставленные в аренду ООО "Газпромнефть-Хантос"
- ось проектируемого трубопровода
- ось проектируемой ВЛ
- Ось проектируемой дороги

Экспликация проектируемых объектов

№	Наименование
1	Скважина №18Р
2	Площадка временных инвентарных зданий и сооружений в районе скважины №18Р
3	Нефтегазосборные сети №18Р т.вр.К8
4	ВЛ-6кВ
5	Автомобильная дорога

Основная часть проекта планировки территории для размещения линейного объекта регионального значения Ханты-Мансийского автономного округа – Югры «Обустройство скважины 18Р Зимнего участка»
Землепользователь ОАО «Газпромнефть - Хантос»
Масштаб 1:5000

Каталог координат
Характерных точек границы зоны планируемого размещения проектируемых линейных объектов регионального значения

Площадка временных инвентарных зданий и сооружений в районе скважины №18Р

№	X	Y
1	6621916.80	12503297.41
2	6621882.91	12503329.90
3	6621862.97	12503352.18
4	6621829.53	12503389.49
5	6621792.29	12503356.12
6	6621845.68	12503296.54
7	6621859.22	12503308.45
8	6621891.23	12503278.06

Нефтегазосборные сети №18Р т.бр.К8; ВЛ-6кВ

№	X	Y
9	6621986.60	12503351.27
10	6621873.11	12503499.70
11	6621848.02	12503479.77
12	6621837.84	12503491.14
13	6621829.15	12503532.61
14	6621788.70	12503577.80
15	6621770.62	12503562.01
16	6621806.98	12503521.39
17	6621815.67	12503479.92
18	6621953.63	12503325.83

Автомобильная дорога

№	X	Y
19	6622344.63	12503745.74
20	6622299.87	12503812.87
21	6622299.50	12503809.69
22	6622299.40	12503808.86
23	6622298.68	12503804.85
24	6622297.79	12503801.25
25	6622296.51	12503797.11
26	6622295.70	12503794.99
27	6622293.35	12503789.61
28	6622291.42	12503786.07
29	6622289.08	12503782.36
30	6622286.93	12503779.35
31	6622284.29	12503776.13
32	6622281.75	12503773.46
33	6622277.29	12503769.10
34	6622274.72	12503767.01
35	6622261.81	12503756.51
36	6622257.92	12503753.35
37	6621919.32	12503500.70
38	6621891.68	12503535.50
39	6621927.55	12503563.72
40	6621916.21	12503578.70
41	6621906.13	12503571.69
42	6621910.47	12503565.68
43	6621874.79	12503537.40
44	6621892.51	12503515.13
45	6621888.70	12503512.12
46	6622002.32	12503363.47
47	6622018.54	12503376.00
48	6621963.94	12503444.62

Скважина №18Р

№	X	Y
49	6622200.87	12503259.56
50	6622075.67	12503420.14
51	6622002.32	12503363.47
52	6621888.70	12503512.12
53	6621873.10	12503499.75
54	6621986.60	12503351.27
55	6621916.81	12503297.41
56	6621891.23	12503278.06
57	6622017.37	12503118.28
58	6622043.90	12503138.63




Основная часть проекта межевания территории для размещения линейного объекта регионального значения Ханты-Мансийского автономного округа – Югры «Обустройство скважины 18Р Зимнего участка» Землепользователь ОАО «Газпромнефть - Хантос» Масштаб 1:5000

Масштаб 1:5000

Приложение 55
к постановлению Правительства
Ханты-Мансийского
автономного округа – Югры
от 24 июня 2016 года № 218-п

Экспликация зон планируемого размещения линейного объекта

№	Наименование
1	Обустройство скважины 18Р Зимнего участка

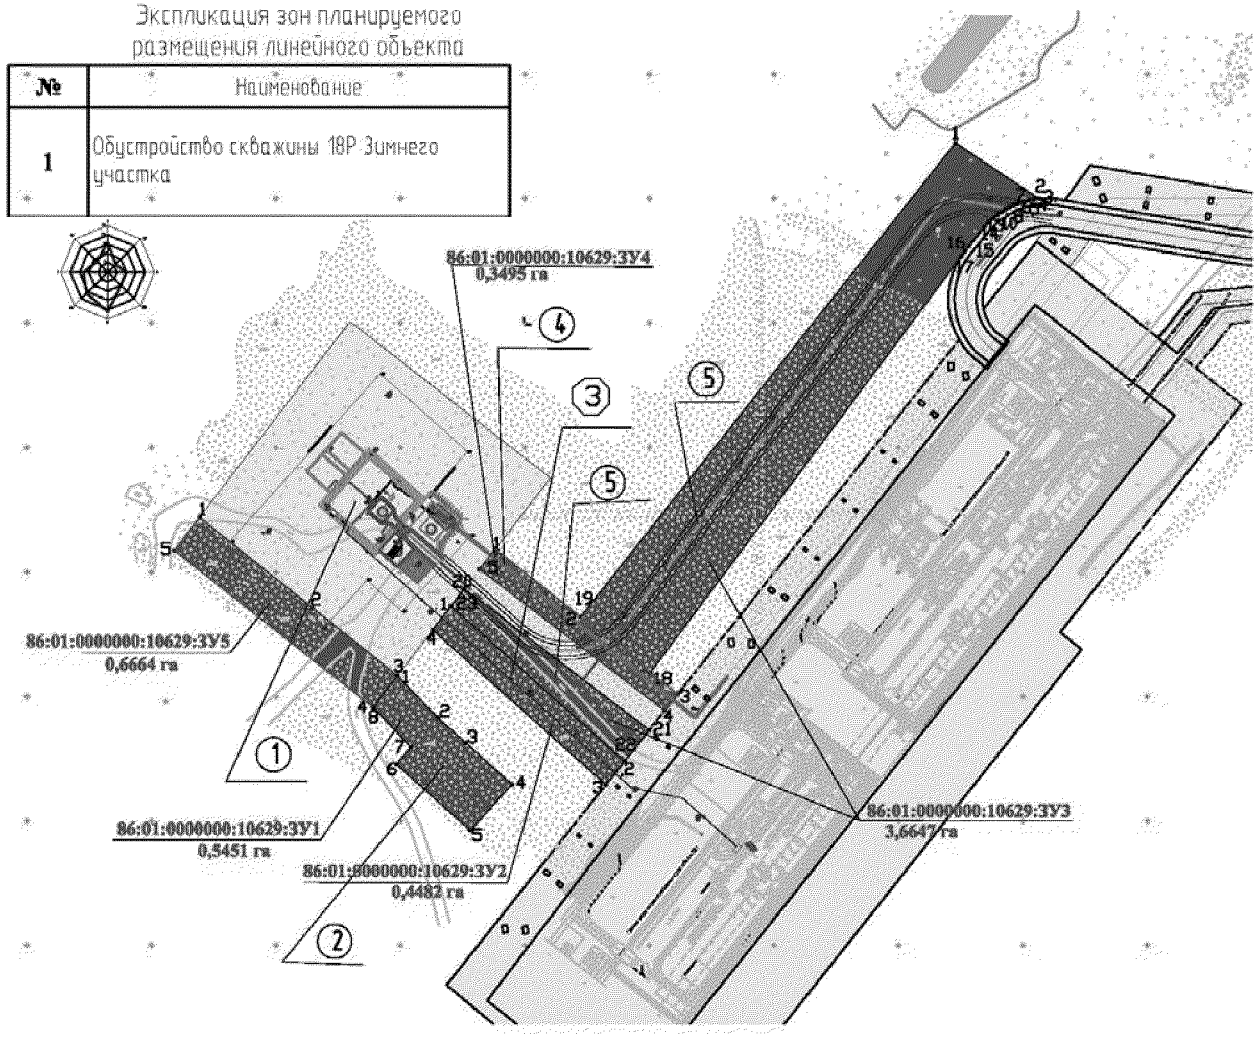

Условные обозначения

86:01:0000000:10629:ЗУ1 / 0,5451 га — условный номер образуемого земельного участка/площадь образуемого земельного участка

границы образуемых земельных участков

① номер линейного объекта

●4 точки поворота границы образуемого участка

земельные участки, предоставленные в аренду ООО "Газпромнефть-Хантос"

ось проектируемого трубопровода

ось проектируемой ВЛ

ось проектируемой дороги

Экспликация проектируемых объектов

№	Наименование
1	Скважина №18Р
2	Площадка временных инвентарных зданий и сооружений в районе скважины №18Р
3	Нефтегазосборные сети №18Р т.вр.К8
4	ВЛ-6кВ
5	Автомобильная дорога

Основная часть проекта межевания территории для размещения линейного объекта регионального значения Ханты-Мансийского автономного округа – Югры «Обустройство скважины 18Р Зимнего участка»
Землепользователь ОАО «Газпромнефть - Хантос»
Масштаб 1:5000

Каталог координат зоны образуемых земельных участков

Каталог координат образуемого земельного участка 86:01:0000000:10629:ЗУ1

№	X	Y
1	6622043.89	12503138.64
2	6621971.58	12503228.98
3	6621916.80	12503297.41
4	6621891.23	12503278.06
5	6622017.37	12503118.28

Каталог координат образуемого земельного участка 86:01:0000000:10629:ЗУ2

№	X	Y
1	6621972.68	12503340.53
2	6621848.03	12503479.77
3	6621829.19	12503464.81
4	6621953.63	12503325.83

Каталог координат образуемого земельного участка 86:01:0000000:10629:ЗУ3

№	X	Y
1	6622344.63	12503745.74
2	6622299.87	12503812.87
3	6622299.40	12503808.86
4	6622298.68	12503804.85
5	6622297.71	12503800.95
6	6622296.51	12503797.11
7	6622295.05	12503793.30
8	6622293.35	12503789.61
9	6622291.42	12503786.07
10	6622289.29	12503782.65
11	6622286.93	12503779.35
12	6622284.29	12503776.13
13	6622280.36	12503772.00
14	6622277.29	12503769.10
15	6622261.81	12503756.51
16	6622257.92	12503753.35
17	6622253.40	12503750.24
18	6621919.32	12503500.70
19	6621963.94	12503444.62
20	6621986.60	12503351.27
21	6621873.10	12503499.75
22	6621848.03	12503479.77
23	6621972.67	12503340.53



Каталог координат образуемого земельного участка 86:01:0000000:10629:ЗУ4

№	X	Y
1	6622018.53	12503376.00
2	6621963.94	12503444.62
3	6621901.92	12503522.58
4	6621888.70	12503512.12
5	6622002.32	12503363.48

Каталог координат образуемого земельного участка 86:01:0000000:10629:ЗУ5

№	X	Y
1	6621916.80	12503297.41
2	6621882.91	12503329.90
3	6621862.97	12503352.18
4	6621829.53	12503389.49
5	6621792.29	12503356.12
6	6621845.68	12503296.54
7	6621859.22	12503308.45
8	6621891.23	12503278.06

Приложение 56
к постановлению Правительства
Ханты-Мансийского
автономного округа – Югры
от 24 июня 2016 года № 218-п

ГРАДОСТРОИТЕЛЬНЫЙ ПЛАН ЗЕМЕЛЬНОГО УЧАСТКА

№	R	U												

Градостроительный план земельного участка подготовлен на основании:

Заявления ООО «Югранефтегазпроект» № 1608-22 от 16.05.2016 г. 628300, г. Нефтеюганск, Северо-Восточная зона, массив 02, квартал 04; тел/факс (3463)23-60-49 , e-mail: postbox@ugrangp.ru ИНН 8604034825 КПП 860401001 ОГРН 1058602801597 ОКВЭД 74.20

(реквизиты решения уполномоченного федерального органа исполнительной власти, или органа исполнительной власти субъекта Российской Федерации, или органа местного самоуправления о подготовке документации по планировке территории, либо реквизиты обращения и ф.и.о. заявителя-физического лица, либо реквизиты обращения и наименование заявителя – юридического лица о выдаче градостроительного плана земельного участка)

Местонахождение земельного участка:
Тюменская область, Ханты-Мансийский автономный округ-Югра
(субъект Российской Федерации)
Кондинский район
(муниципальный район или городской округ)
Зимнее месторождение
(поселение)

Кадастровый номер земельного участка: -
(заполняется при наличии кадастрового номера)

Описание местоположения границ земельного участка: объект расположен на землях Кондинского лесничества, Болчаровского участкового лесничества, Болчаровского урочища, квартала №514, 515; целевое назначение лесов – эксплуатационные.

Площадь земельного участка **5,0664 га**

Описание местоположения проектируемого объекта на земельном участке
Тюменская область, ХМАО, Кондинский район, Зимнее месторождение

План подготовлен: Хисматуллин И.Р. – инженер I категории отдела землеустроительных работ и согласований ООО «Югранефтегазпроект»
(ф.и.о., должность уполномоченного лица, наименование органа или организации)
М.П.

«16» мая 2016 г
(дата)

(подпись)

Хисматуллин И.Р.
(Ф.И.О.)

М.П.

Представлен _____
(наименование уполномоченного федерального органа исполнительной власти, или органа исполнительной власти субъекта Российской Федерации, или органа местного самоуправления)


_____
(дата)

Утвержден: _____

(реквизиты акта Правительства Российской Федерации, или высшего исполнительного органа государственной власти субъекта Российской Федерации, или главы местной администрации об утверждении)

Ситуационный план земельного участка
«Обустройство скважины 18Р Зимнего участка»
Кондинский район,
Территориальный отдел – Кондинское лесничество,
Болчаровское участкового лесничества,
Болчаровского урочища

Маштаб 1:100 000 Площадь 5,0664 га

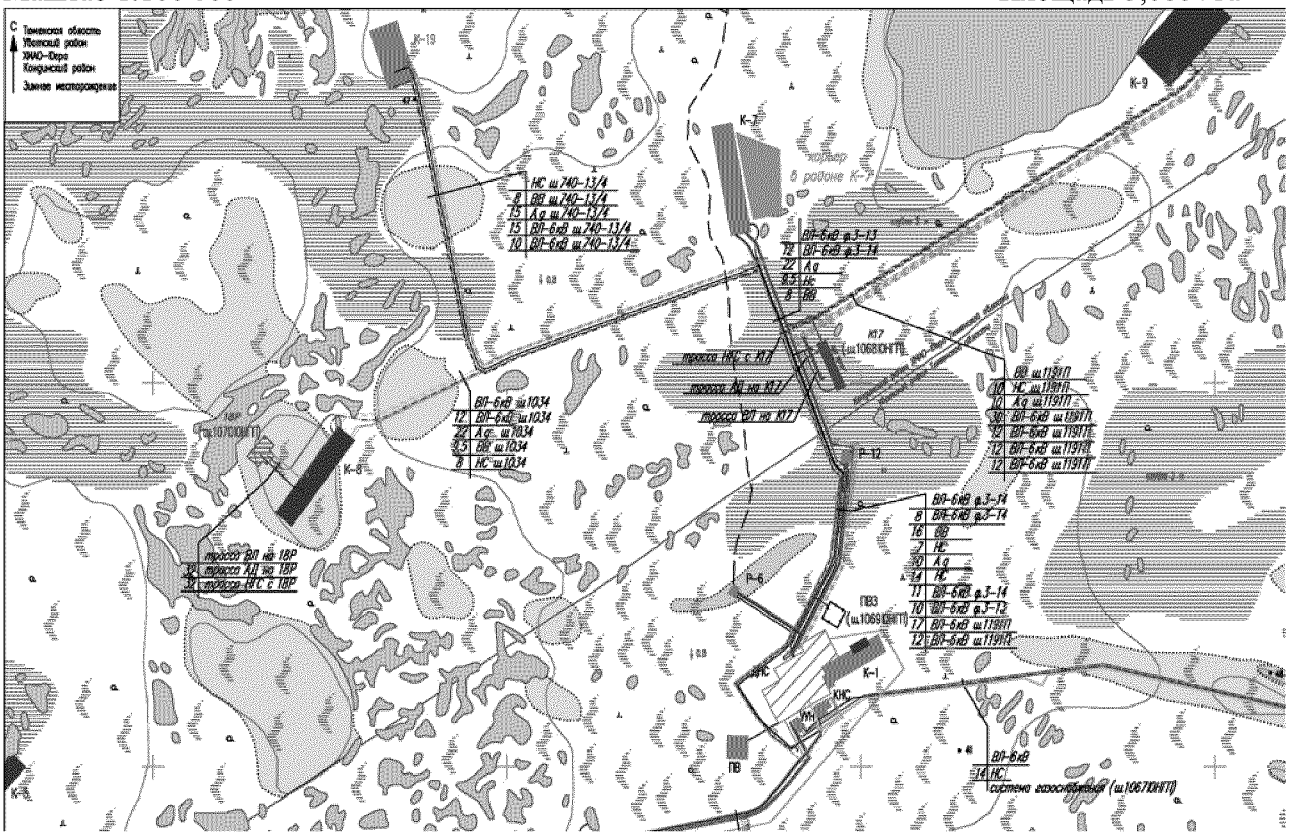

ЧЕРТЕЖ ГРАДОСТРОИТЕЛЬНОГО ПЛАНА ЗЕМЕЛЬНОГО УЧАСТКА И ЛИНИЙ ГРАДОСТРОИТЕЛЬНОГО РЕГУЛИРОВАНИЯ

"Обустройство скважины 18Р Зимнего участка"

Масштаб 1:2000

Общая площадь земельного участка – 5,0664 га


Чертеж градостроительного плана земельного участка разработан ООО "Югранефтегазпроект" в 2016 г.

Экспликация сооружений

№	Наименование
1	Куст скважин №18

Каталог координат земельного участка

№	X	Y
1	6622200.87	12503259.56
2	6622075.67	12503420.14
3	6622002.32	12503363.47
4	6621888.70	12503512.12
5	6621873.10	12503499.75
6	6621986.60	12503351.27
7	6621916.81	12503297.41
8	6621891.23	12503278.06
9	6622017.37	12503118.28
10	6622043.90	12503138.63

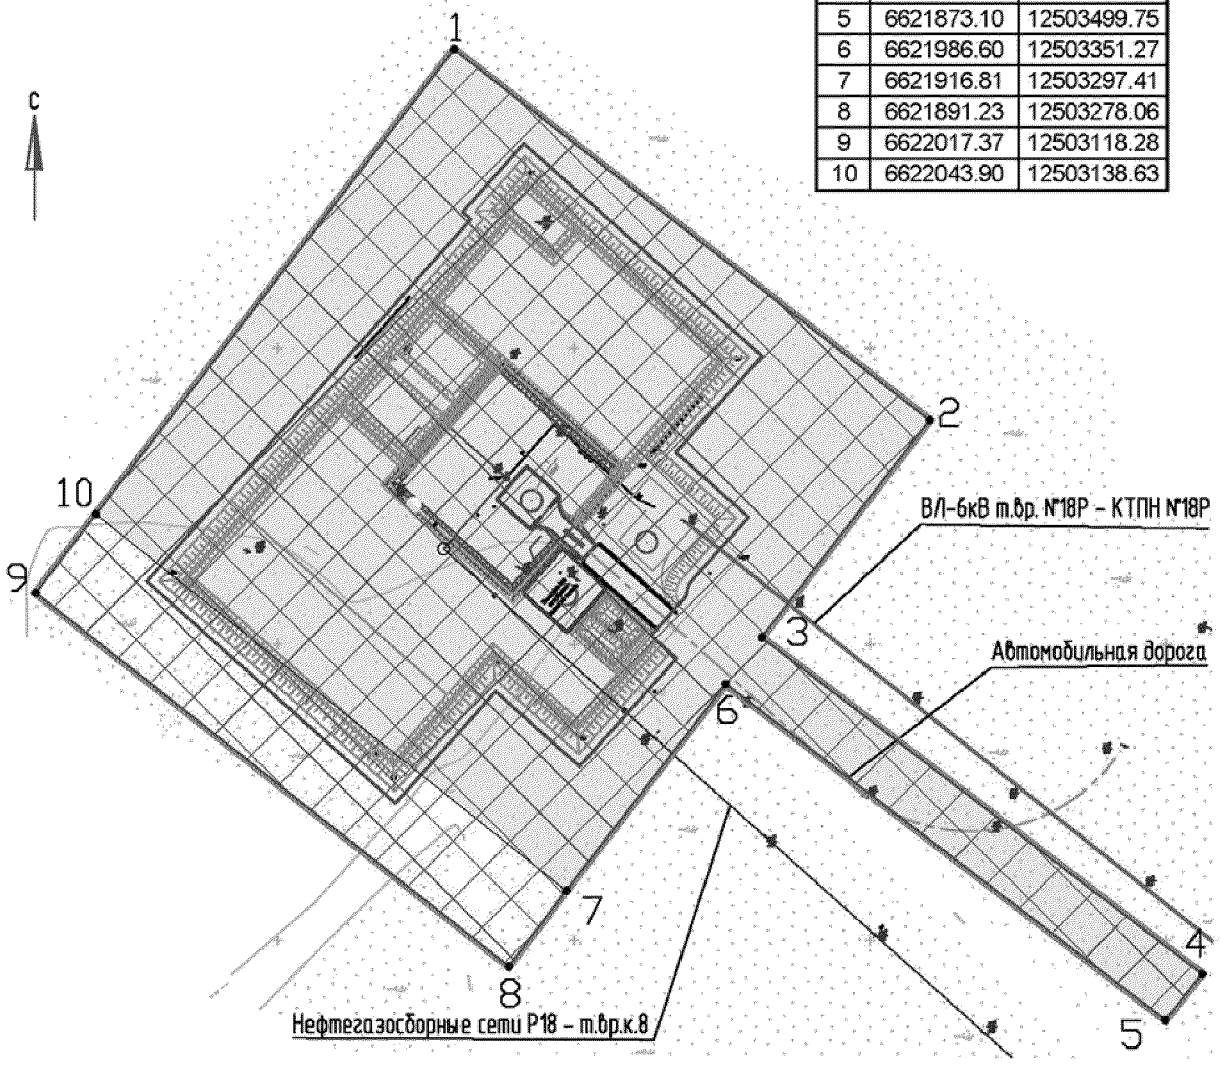

Условные обозначения

земельные участки, предоставленные в аренду ООО "Газпромнефть-Хантос"

зона планируемого размещения объектов капитального строительства

границы планируемого размещения объекта

точки поворота границы земельного участка

4 номер поворотной точки

2. Информация о разрешенном использовании земельного участка, требованиях к назначению, параметрам и размещению объекта капитального строительства

Градостроительный регламент не установлен

(наименование представительного органа местного самоуправления, реквизиты акта об утверждении правил землепользования и застройки, информация обо всех предусмотренных градостроительным регламентом видах разрешенного использования земельного участка (за исключением случаев предоставления земельного участка для государственных или муниципальных нужд)

2.1. Информация о разрешенном использовании земельного участка <4> ,<5>, <6>
86/03/004/2013-09/00015 по ДА №0010/13-04-ДА; вид использования лесов – «Выполнение работ по геологическому изучению недр, разработка месторождений полезных ископаемых.

основные виды разрешенного использования земельного участка:
Градостроительным регламентом не установлено

условно разрешенные виды использования земельного участка:
Градостроительным регламентом не установлено

вспомогательные виды использования земельного участка:
Градостроительным регламентом не установлено

2.2. Требования к назначению, параметрам и размещению объекта капитального строительства на указанном земельном участке.

Назначение объекта капитального строительства
№_____ _____

(назначение объекта капитального строительства)

2.2.1. Предельные (минимальные и (или) максимальные) размеры земельных участков и объектов капитального строительства, в том числе площадь <4> :

Кадастровый номер земельного участка согласно чертежу градостр.плана	длина	ширина	полоса отчуж-дения	охранные зоны	Площадь (га)	Номер О.К.С. согласно чертежу градостр. плана	Размер (м)		Площадь (га)
							макс.	мин.	
-	-		-	-	-	-	-	-	-

2.2.2 Предельное количество этажей не нормируется или предельная высота зданий, строений, сооружений - <4>

2.2.3. Максимальный процент застройки в границах земельного участка не нормируется <4> .

2.2.4. Иные показатели в соответствии с рабочим проектом, осуществить рекультивацию земельного участка, не загромождать существующие проезды и проходы, исключить свалку строительного мусора <4> .

2.2.5. Требования к назначению, параметрам и размещению объекта капитального строительства на указанном земельном участке <5>, <6>

№ Объект 1 «Обустройство скважины 18Р Зимнего участка»_____

(назначение объекта капитального строительства)

Предельные (минимальные и (или) максимальные) размеры земельных участков:

Номер участка согласно чертежу градостроительного плана	Длина (м)	Ширина (м)	Площадь (га)	полоса отчуждения	охранные зоны
-	Сложной конфигурации		5,0664	-	-

3. Информация о расположенных в границах земельного участка объектах капитального строительства и объектах культурного наследия <3> , <4> ,<5>, <6>

3.1. Объекты капитального строительства: **не имеются**

№ _____,

_____ (согласно чертежу градостроительного плана) (назначение объекта капитального строительства)

инвентаризационный или кадастровый номер _____,

технический или кадастровый паспорт объекта подготовлен _____

(дата)

(наименование организации (органа) государственного кадастрового учета объектов недвижимости или государственного технического учета и технической инвентаризации объектов капитального строительства)

3.2. Объекты, включенные в единый государственный реестр объектов культурного наследия (памятников истории и культуры) народов Российской Федерации: **не имеется**

№ _____-_____,

_____,

(согласно чертежу градостроительного плана) (назначение объекта культурного наследия)

_____,

(наименование органа государственной власти, принявшего решение о включении выявленного объекта

культурного наследия в реестр, реквизиты этого решения)

регистрационный номер в реестре _____ от _____

(дата)

4. Информация о разделении земельного участка <4> ,<5>, <6>

-

(наименование и реквизиты документа, определяющего возможность или невозможность разделения)

<1> Порядок формирования номера градостроительного плана земельного участка устанавливается инструкцией о порядке заполнения формы градостроительного плана земельного участка.

<2> Условные обозначения к чертежу градостроительного плана земельного участка устанавливаются инструкцией о порядке заполнения формы градостроительного плана земельного участка.

<3> При отсутствии правил землепользования и застройки, но не позднее 1 января 2012 года заполняется на основании документации по планировке территории.

<4> Заполняется на земельные участки, на которые действие градостроительного регламента распространяется.

<5> Заполняется на земельный участок, на который градостроительный регламент не устанавливается.

<6> Заполняется на земельный участок, на который градостроительный регламент не распространяется

Губернатор

Приложение 57
к постановлению Правительства
Ханты-Мансийского
автономного округа – Югры
от 24 июня 2016 года № 218-п

Положение о размещении линейного объекта регионального значения Ханты-Мансийского автономного округа – Югры «Обустройство скважины 18Р Зимнего участка»

I. Размещение объекта

В административном отношении линейный объект регионального значения Ханты-Мансийского автономного округа – Югры «Обустройство скважины 18Р Зимнего участка» (далее – проектируемый объект) расположен на межселенной территории в границах Зимнего месторождения нефти Кондинского района Ханты-Мансийского автономного округа – Югры.

В географическом отношении территория проектируемого объекта находится в 20,69 километрах на северо-запад от населенного пункта Демьянское, в 41,05 километре на северо-восток от населенного пункта Першино, в 62,10 километрах на юго-запад от населенного пункта Горноправдинск и в 17,83 километрах на юго-восток от населенного пункта Болчары.

II. Функциональное зонирование территории

Проектируемый объект располагается на землях лесного фонда, находящихся в ведении территориального отдела – Кондинского лесничества (Болчаровское участкового лесничества, Болчаровского урочища).

III. Решение по планировочной организации земельных участков для размещения проектируемого объекта

Расчет полосы отвода земельных участков для выполнения работ по строительству проектируемого объекта производится с учетом действующих норм отвода земель.

Таблица 1

Площади земельных участков, необходимые для
строительства и эксплуатации проектируемого объекта

Площади земельных участков, необходимые для размещения границы зон планируемого объекта

Наименование объекта	Общая площадь, га	Площади по ранее отведенным землям, га	Площади по образуемым земельным участкам, га
Обустройство скважины 18Р Зимнего участка	По площадочным объектам		
	5,0664	4,4000	0,6664
	По линейным объектам		
	5,3882	0,3807	5,0075
Итого по объекту	10,4546	4,7807	5,6739

Таблица 2

Площади земельных участков, необходимые для строительства и эксплуатации проектируемых объектов регионального

Наименование объекта	Общая площадь, га	Площади по ранее отведенным землям, га	Площади по вновь отводимым землям, га
Площадка для временных инвентарных зданий	0,5451	-	0,5451
Нефтегазосборные сети Р18 – т.вр.К8	0,7307	0,2825	0,4482
ВЛ-6кВ т.вр. №18Р – КТПН №18Р	0,4477	0,0982	0,3495
Подъезд к скважине №18Р	3,6647	-	3,6647
Итого по объекту	5,3882	0,3807	5,0075

Таблица 3

Площади образуемых земельных участков

№ образуемого земельного участка	Площадь земельного участка, га	Категория земель
86:01:0000000:10629:ЗУ1	0,5451	Земли лесного фонда
86:01:0000000:10629:ЗУ2	0,4482	Земли лесного фонда
86:01:0000000:10629:ЗУ3	3,6647	Земли лесного фонда
86:01:0000000:10629:ЗУ4	0,3495	Земли лесного фонда
86:01:0000000:10629:ЗУ5	0,6664	Земли лесного фонда

Координаты границ земельного участка, необходимого для размещения проектируемого объекта, в графических материалах проекта определены в местной системе координат Ханты-Мансийского автономного округа – Югры МСК-86.

IV. Особо охраняемые природные территории и зоны с особыми условиями использования территории

Строительство будет носить локальный характер и затрагивать территорию, которая уже подвергалась мощному длительному техногенному воздействию.

Проектируемый объект не пересекает водоохранную зону и прибрежную защитную полосу водных объектов.

В границах участка работ отсутствуют объекты историко-культурного наследия, особо охраняемые природные территории федерального, регионального и местного значения.

Проектируемый объект не попадает в границы территорий традиционного природопользования коренных малочисленных народов Севера регионального значения.



Основная часть проекта планировки для размещения линейного объекта регионального значения Ханты-Мансийского автономного круга – Югры «Обустройство куста скважин №60 Петелинского месторождения»

Приложение 58 к постановлению Правительства Ханты-Мансийского автономного округа – Югры от 24 июня 2016 года № 218-п

Землепользователь ОАО «НК «Роснефть»

Масштаб 1:5000


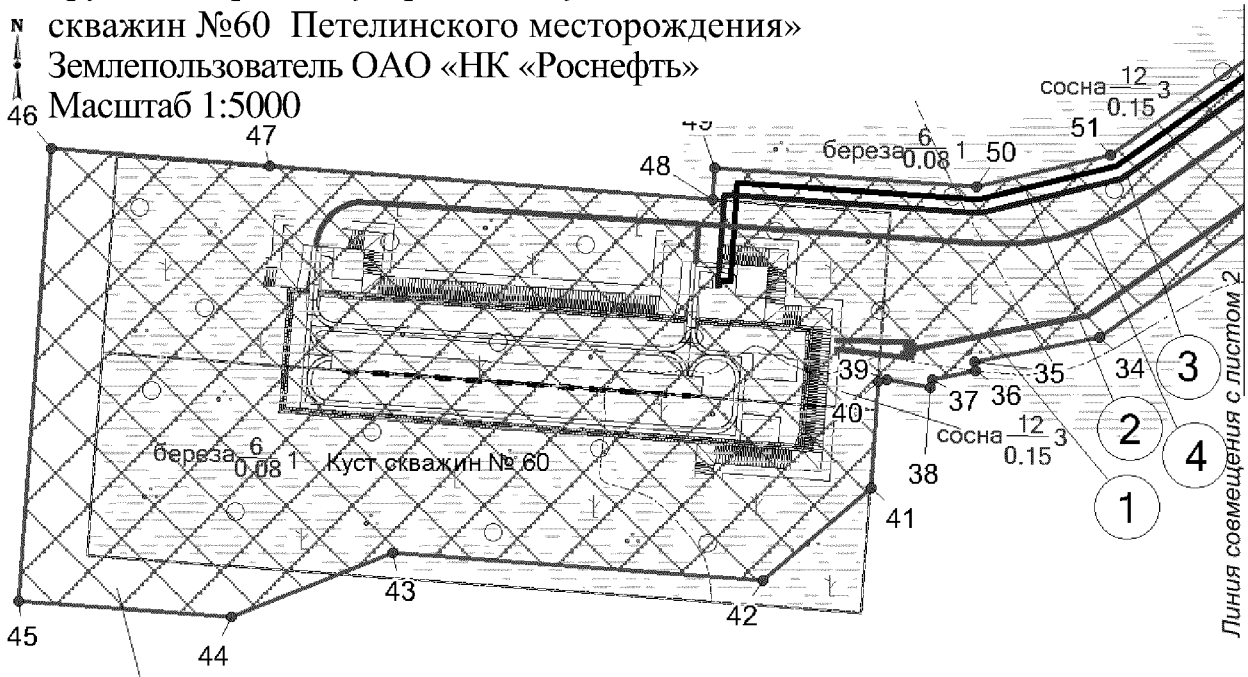


Схема расположения объекта на листах

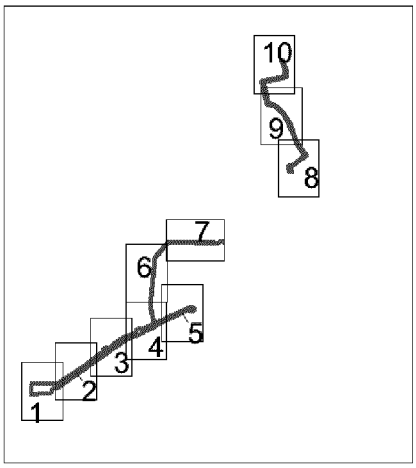

1
84,2489 га

Экспликация проектируемых линейных объектов

Номер	Наименование
1	ВЛ 6 кВ на куст № 60
4	Подъезд к кусту скважин № 60
5	Нефтегазосборные сети. Т. вр. куст № 60 - т. вр. куст № 61
6	Высоконапорный водовод. Т.вр. куст № 61 - т.вр. куст № 60

Экспликация зон планируемого размещения линейных объектов

Номер	Наименование
1	Обустройство куста скважин №60 Петелинского месторождения


УСЛОВНЫЕ ОБОЗНАЧЕНИЯ

- граница зоны размещения линейных объектов (красные линии)
- 78 точки поворота границы зоны планируемого размещения линейных объектов
- зона планируемого размещения линейных объектов
- земельные участки, согласно сведениям государственного кадастра недвижимости
- земельные участки, согласно сведениям государственного лесного реестра
- ранее запроектированные земельные участки
- ось проектируемого подъезда
- ось проектируемых нефтегазосборных сетей
- ось проектируемого высоконапорного водовода
- ось проектируемой ВЛ
- 1 номер линейного объекта
- 1 / 84,2489 га номер зоны планируемого размещения объектов площадь зоны размещения

Основная часть проекта планировки для
размещения линейного объекта
регионального значения
Ханты-Мансийского автономного круга – Югры
«Обустройство куста скважин №60 Петелинского месторождения»
Землепользователь ОАО «НК «Роснефть»
Масштаб 1:5000

Экспликация проектируемых линейных объектов

Номер	Наименование
1	ВЛ 6 кВ на куст № 60
4	Подъезд к кусту скважин № 60
5	Нефтегазосборные сети. Т. вр. куст № 60 - т. вр. куст № 61
6	Высоконапорный водовод. Т.вр. куст № 61 - т.вр. куст № 60

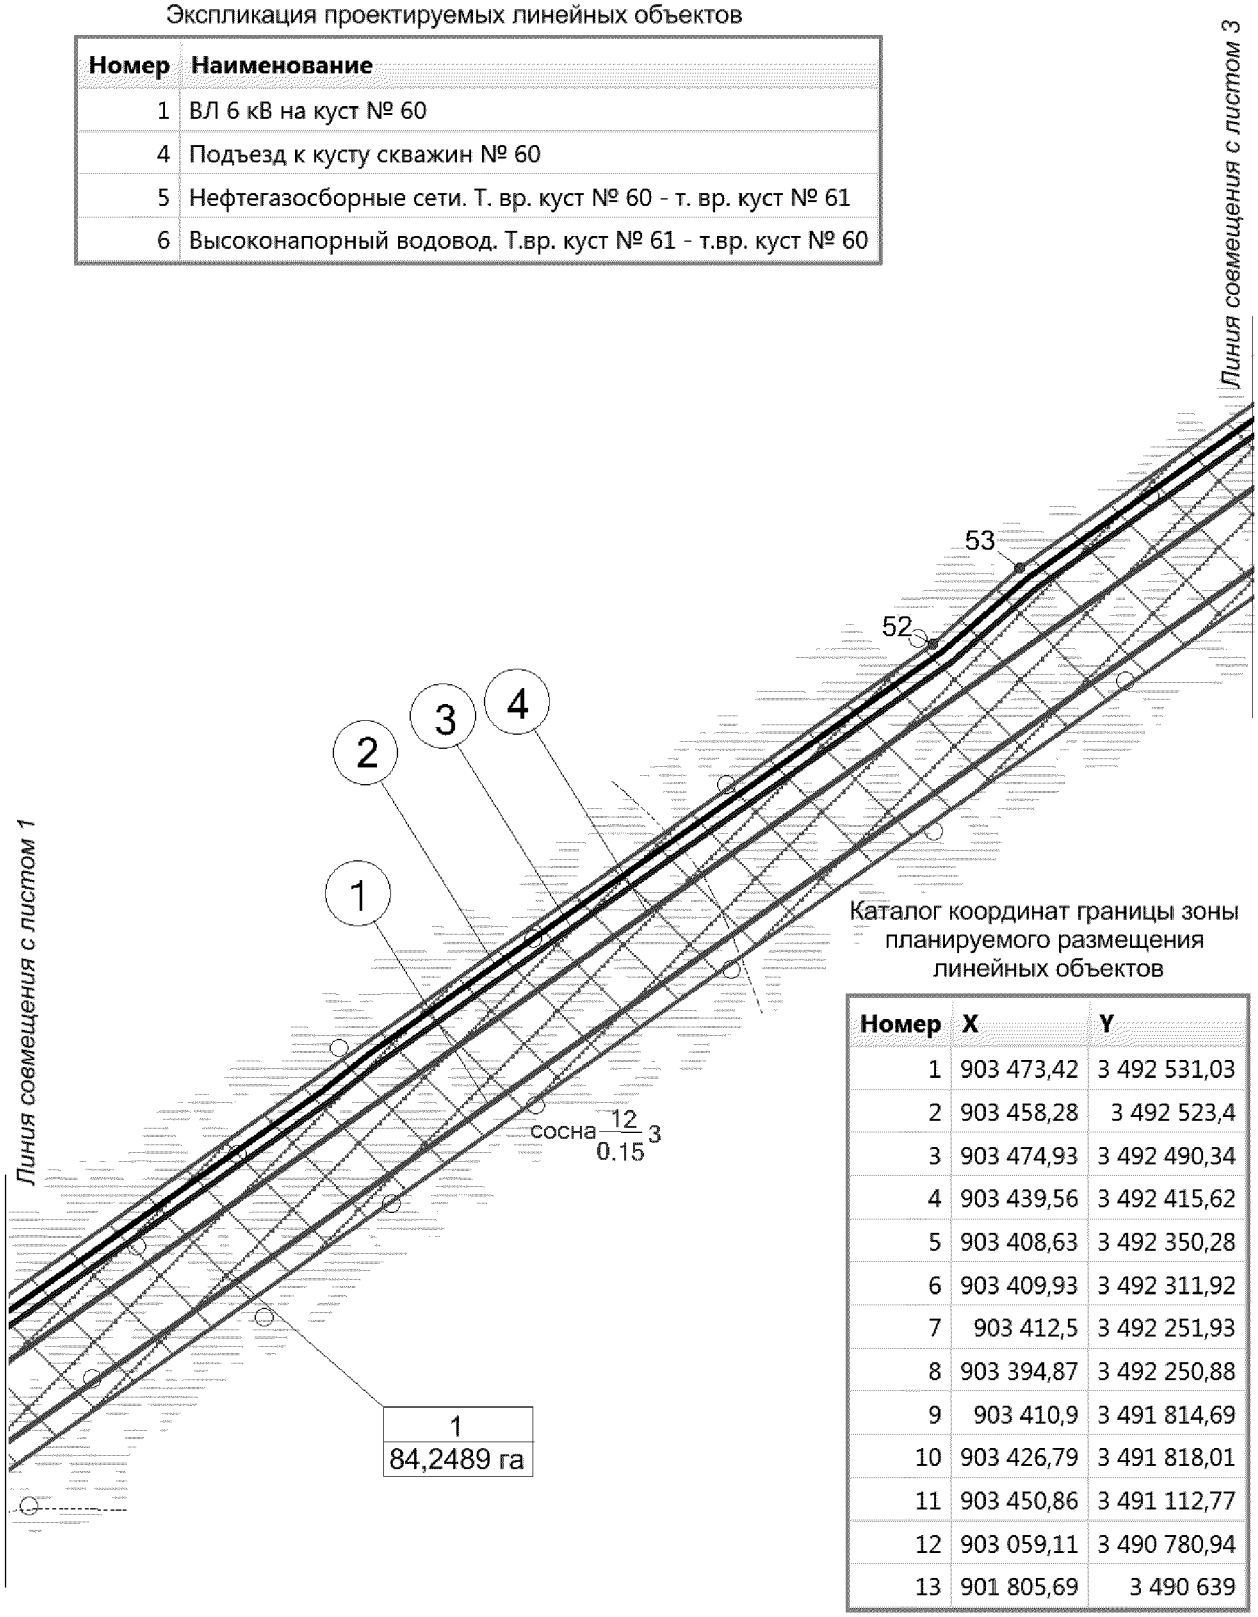


Каталог координат границы зоны планируемого размещения линейных объектов

Номер	X	Y
1	903 473,42	3 492 531,03
2	903 458,28	3 492 523,4
3	903 474,93	3 492 490,34
4	903 439,56	3 492 415,62
5	903 408,63	3 492 350,28
6	903 409,93	3 492 311,92
7	903 412,5	3 492 251,93
8	903 394,87	3 492 250,88
9	903 410,9	3 491 814,69
10	903 426,79	3 491 818,01
11	903 450,86	3 491 112,77
12	903 059,11	3 490 780,94
13	901 805,69	3 490 639

Основная часть проекта планировки для
размещения линейного объекта регионального значения
Ханты-Мансийского автономного круга – Югры
«Обустройство куста скважин №60 Петелинского месторождения»
Землепользователь ОАО «НК «Роснефть»
Масштаб 1:5000

Экспликация проектируемых линейных объектов

Номер	Наименование
1	ВЛ 6 кВ на куст № 60
4	Подъезд к кусту скважин № 60
5	Нефтегазосборные сети. Т. вр. куст № 60 - т. вр. куст № 61
6	Высоконапорный водовод. Т.вр. куст № 61 - т.вр. куст № 60

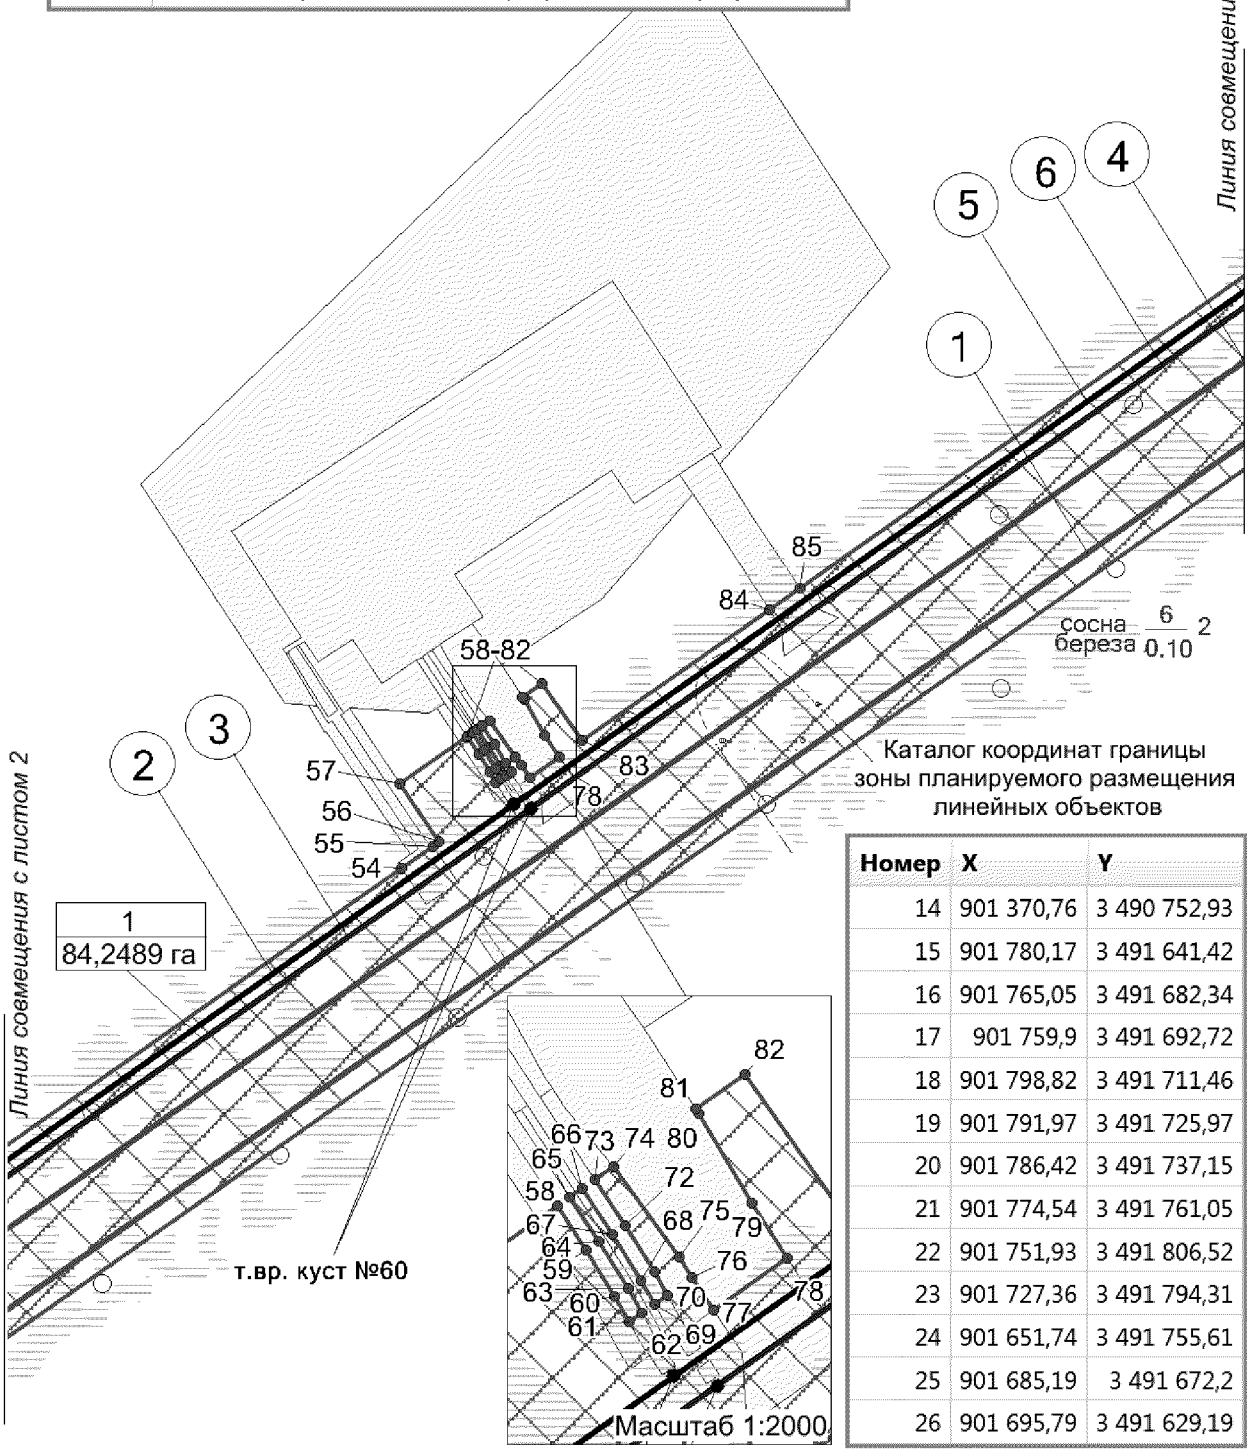


Каталог координат границы зоны планируемого размещения линейных объектов

Номер	X	Y
14	901 370,76	3 490 752,93
15	901 780,17	3 491 641,42
16	901 765,05	3 491 682,34
17	901 759,9	3 491 692,72
18	901 798,82	3 491 711,46
19	901 791,97	3 491 725,97
20	901 786,42	3 491 737,15
21	901 774,54	3 491 761,05
22	901 751,93	3 491 806,52
23	901 727,36	3 491 794,31
24	901 651,74	3 491 755,61
25	901 685,19	3 491 672,2
26	901 695,79	3 491 629,19

Основная часть проекта планировки для
размещения линейного объекта регионального значения
Ханты-Мансийского автономного круга – Югры
«Обустройство куста скважин №60 Петелинского месторождения»
Землепользователь ОАО «НК «Роснефть»
Масштаб 1:5000

Каталог координат границы зоны
планируемого размещения линейных объектов

Номер	X	Y
27	901 300,65	3 490 770,71
28	901 276,15	3 490 777,81
29	901 140,72	3 490 485,42
30	901 134,4	3 490 488,43
31	901 071,28	3 490 352,13
32	901 077,59	3 490 349,11
33	900 915,06	3 489 998,19
34	899 694,88	3 488 257,43
35	899 678,56	3 488 176,49
36	899 673,06	3 488 177,55
37	899 667,56	3 488 149,26
38	899 662,42	3 488 148,38
39	899 667,23	3 488 120,25
40	899 666,03	3 488 114,29
41	899 597,27	3 488 109,97
42	899 537,87	3 488 039,94
43	899 555,42	3 487 800,95
44	899 514,43	3 487 696,86
45	899 524,52	3 487 559,48
46	899 816,63	3 487 580,49
47	899 805,54	3 487 721,6
48	899 783,43	3 488 007,87
49	899 803,92	3 488 009,11

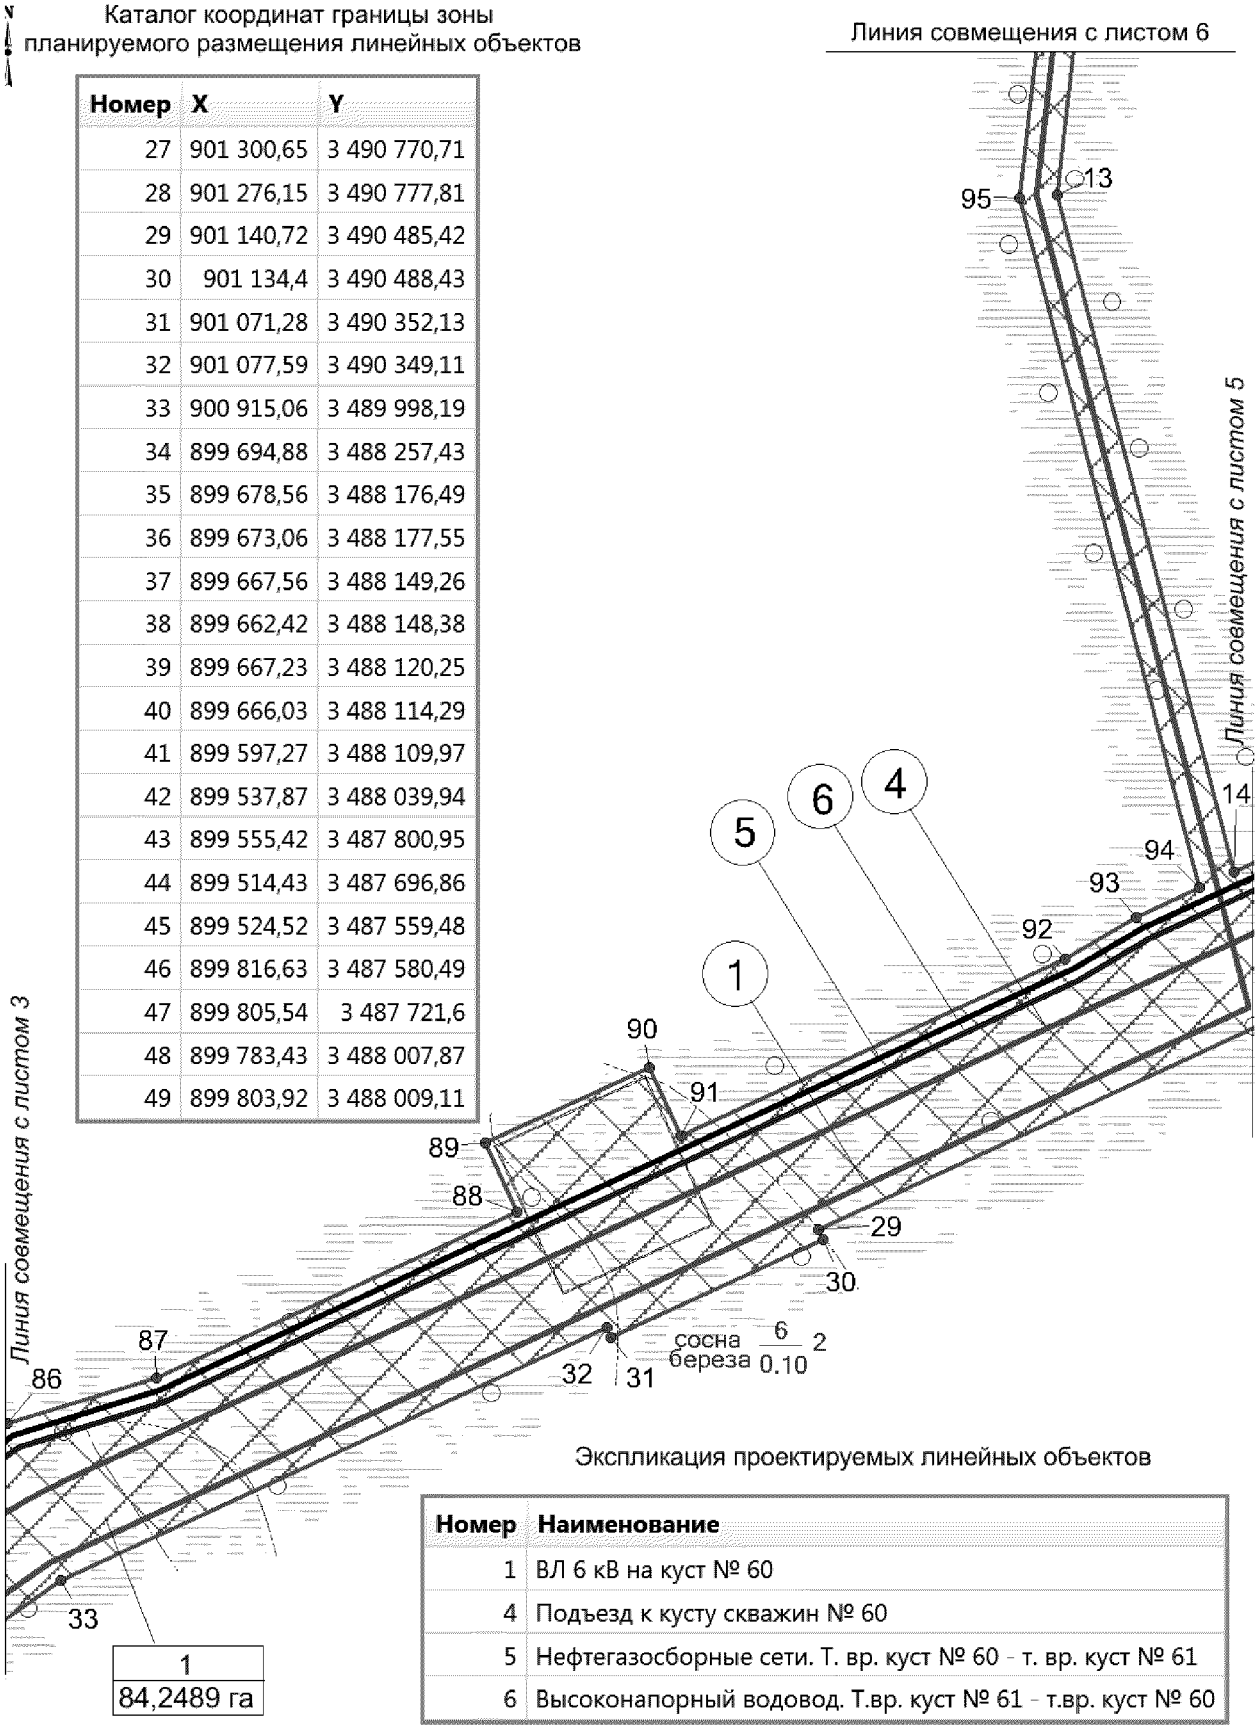


Экспликация проектируемых линейных объектов

Номер	Наименование
1	ВЛ 6 кВ на куст № 60
4	Подъезд к кусту скважин № 60
5	Нефтегазосборные сети. Т. вр. куст № 60 - т. вр. куст № 61
6	Высоконапорный водовод. Т.вр. куст № 61 - т.вр. куст № 60

Основная часть проекта планировки для
размещения линейного объекта регионального значения
Ханты-Мансийского автономного круга – Югры
«Обустройство куста скважин №60 Петелинского месторождения»
Землепользователь ОАО «НК «Роснефть»
Масштаб 1:5000

Каталог координат границы зоны
планируемого размещения линейных объектов


Номер	X	Y
50	899 791,92	3 488 177,75
51	899 812,52	3 488 264,67
52	900 287,45	3 488 938,92
53	900 336,06	3 488 994,8
54	900 628,45	3 489 411,49
55	900 642,82	3 489 431,95
56	900 645,57	3 489 435,87
57	900 683,32	3 489 410,79
58	900 713,78	3 489 454,22
59	900 702,46	3 489 461,68
60	900 690,58	3 489 469,12
61	900 683,94	3 489 472,9
62	900 686,24	3 489 476,19
63	900 692,62	3 489 472,56
64	900 704,64	3 489 465,03
65	900 716,08	3 489 457,49
66	900 718,38	3 489 460,77
67	900 706,57	3 489 468,55
68	900 694,7	3 489 475,98
69	900 688,55	3 489 479,48
70	900 690,86	3 489 482,78
71	900 696,74	3 489 479,43
72	900 708,77	3 489 471,89
73	900 720,67	3 489 464,03
74	900 723,96	3 489 468,71
75	900 700,66	3 489 485,8
76	900 695,41	3 489 489,26
77	900 686,95	3 489 494,84
78	900 700,31	3 489 513,89
79	900 714,54	3 489 504,53
80	900 737,68	3 489 490,92
81	900 738,96	3 489 490,09
82	900 747,98	3 489 502,95
83	900 710,9	3 489 528,97
84	900 795,88	3 489 650,08
85	900 809,73	3 489 669,84
86	901 016,09	3 489 963,9
87	901 045,39	3 490 059,41
88	901 152,38	3 490 291,68
89	901 196,63	3 490 271,11

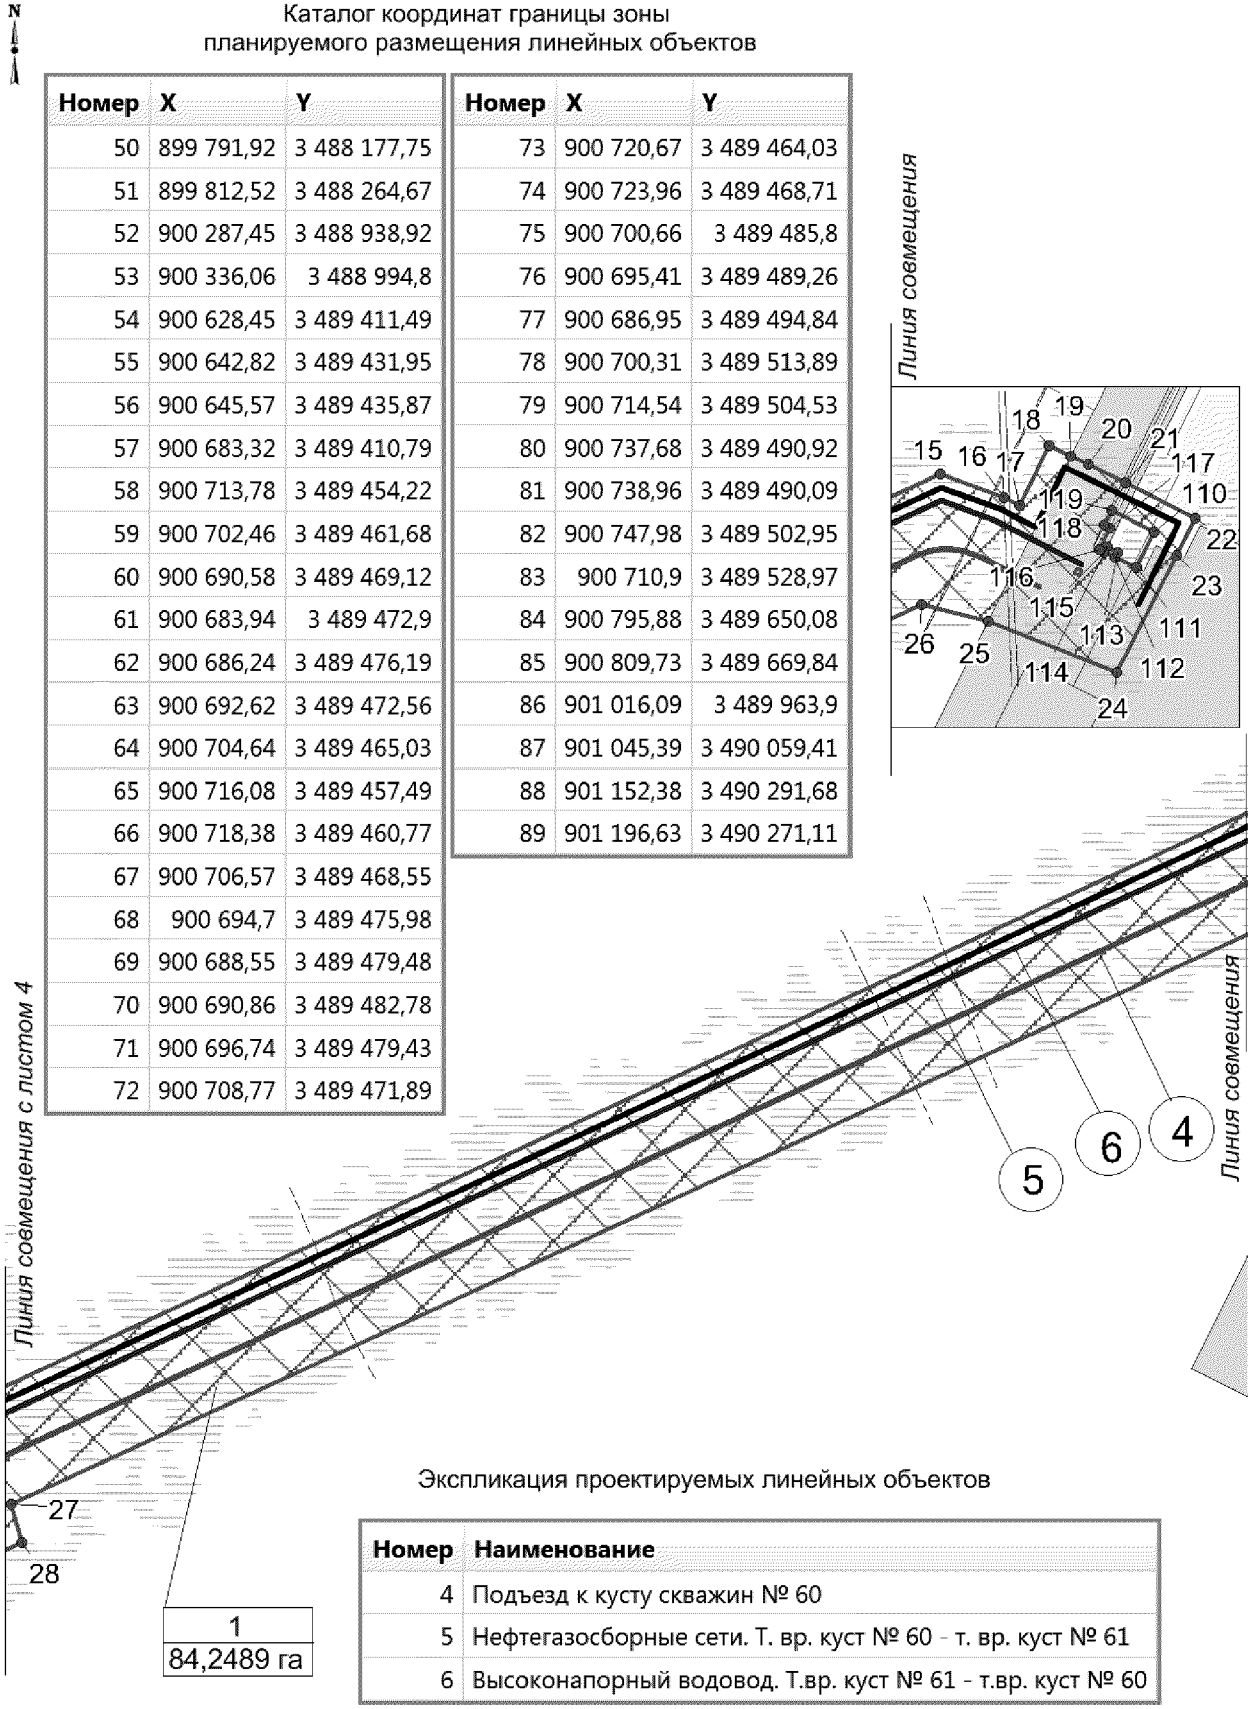

Экспликация проектируемых линейных объектов

Номер	Наименование
4	Подъезд к кусту скважин № 60
5	Нефтегазосборные сети. Т. вр. куст № 60 - т. вр. куст № 61
6	Высоконапорный водовод. Т.вр. куст № 61 - т.вр. куст № 60

Основная часть проекта планировки для
размещения линейного объекта регионального значения
Ханты-Мансийского автономного круга – Югры
«Обустройство куста скважин №60 Петелинского месторождения»
Землепользователь ОАО «НК «Роснефть»
Масштаб 1:5000

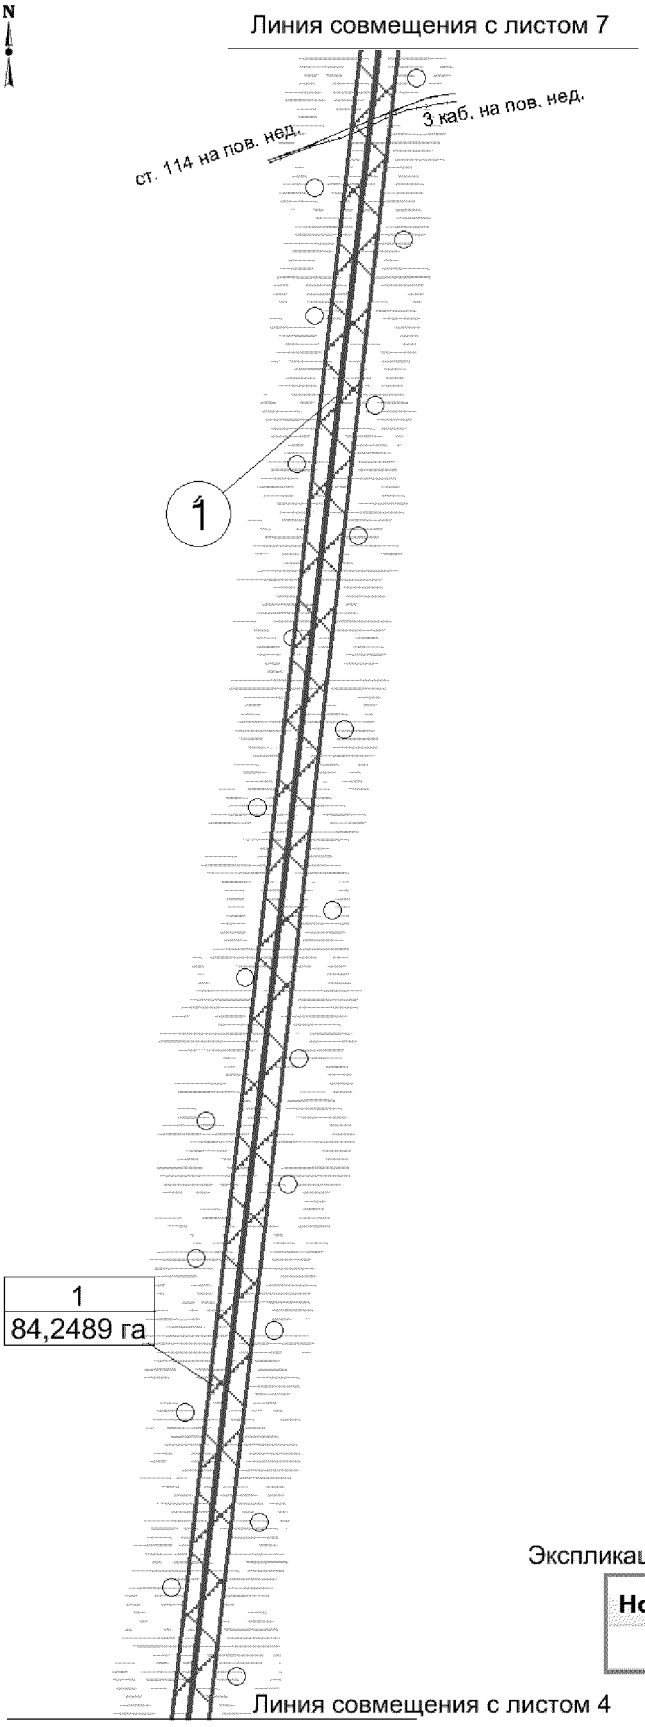


Каталог координат границы зоны планируемого размещения линейных объектов

Номер	X	Y
90	901 245,18	3 490 376,45
91	901 200,95	3 490 397,14
92	901 314,65	3 490 643,99
93	901 341,71	3 490 689,89
94	901 360,54	3 490 730,75
95	901 803,94	3 490 614,64
96	903 069,07	3 490 757,92
97	903 458,34	3 491 087,66
98	903 475,24	3 491 101,97
99	903 452,26	3 491 775,5
100	903 451,8	3 491 820,24
101	903 466,77	3 491 819,39
102	903 462,44	3 491 951,69
103	903 450,14	3 492 327,41
104	903 433,4	3 492 322,85
105	903 432,81	3 492 345,29
106	903 462,17	3 492 407,54
107	903 467,29	3 492 418,42
108	903 472,59	3 492 429,64
109	903 500,17	3 492 488,14
110	901 742,93	3 491 779,71
111	901 719,83	3 491 768,22
112	901 726,33	3 491 754,63
113	901 729,58	3 491 756,25
114	901 733,02	3 491 749,33
115	901 729,64	3 491 747,65
116	901 731,36	3 491 744,04
117	901 745,55	3 491 751,1
118	901 747,33	3 491 747,52
119	901 756,64	3 491 752,15
120	905 683,21	3 494 682,05
121	905 655,22	3 494 641,76

Экспликация проектируемых линейных объектов

Номер	Наименование
1	ВЛ 6 кВ на куст № 60


Основная часть проекта планировки для
размещения линейного объекта регионального значения
Ханты-Мансийского автономного круга – Югры
«Обустройство куста скважин №60 Петелинского месторождения»
Землепользователь ОАО «НК «Роснефть»
Масштаб 1:5000

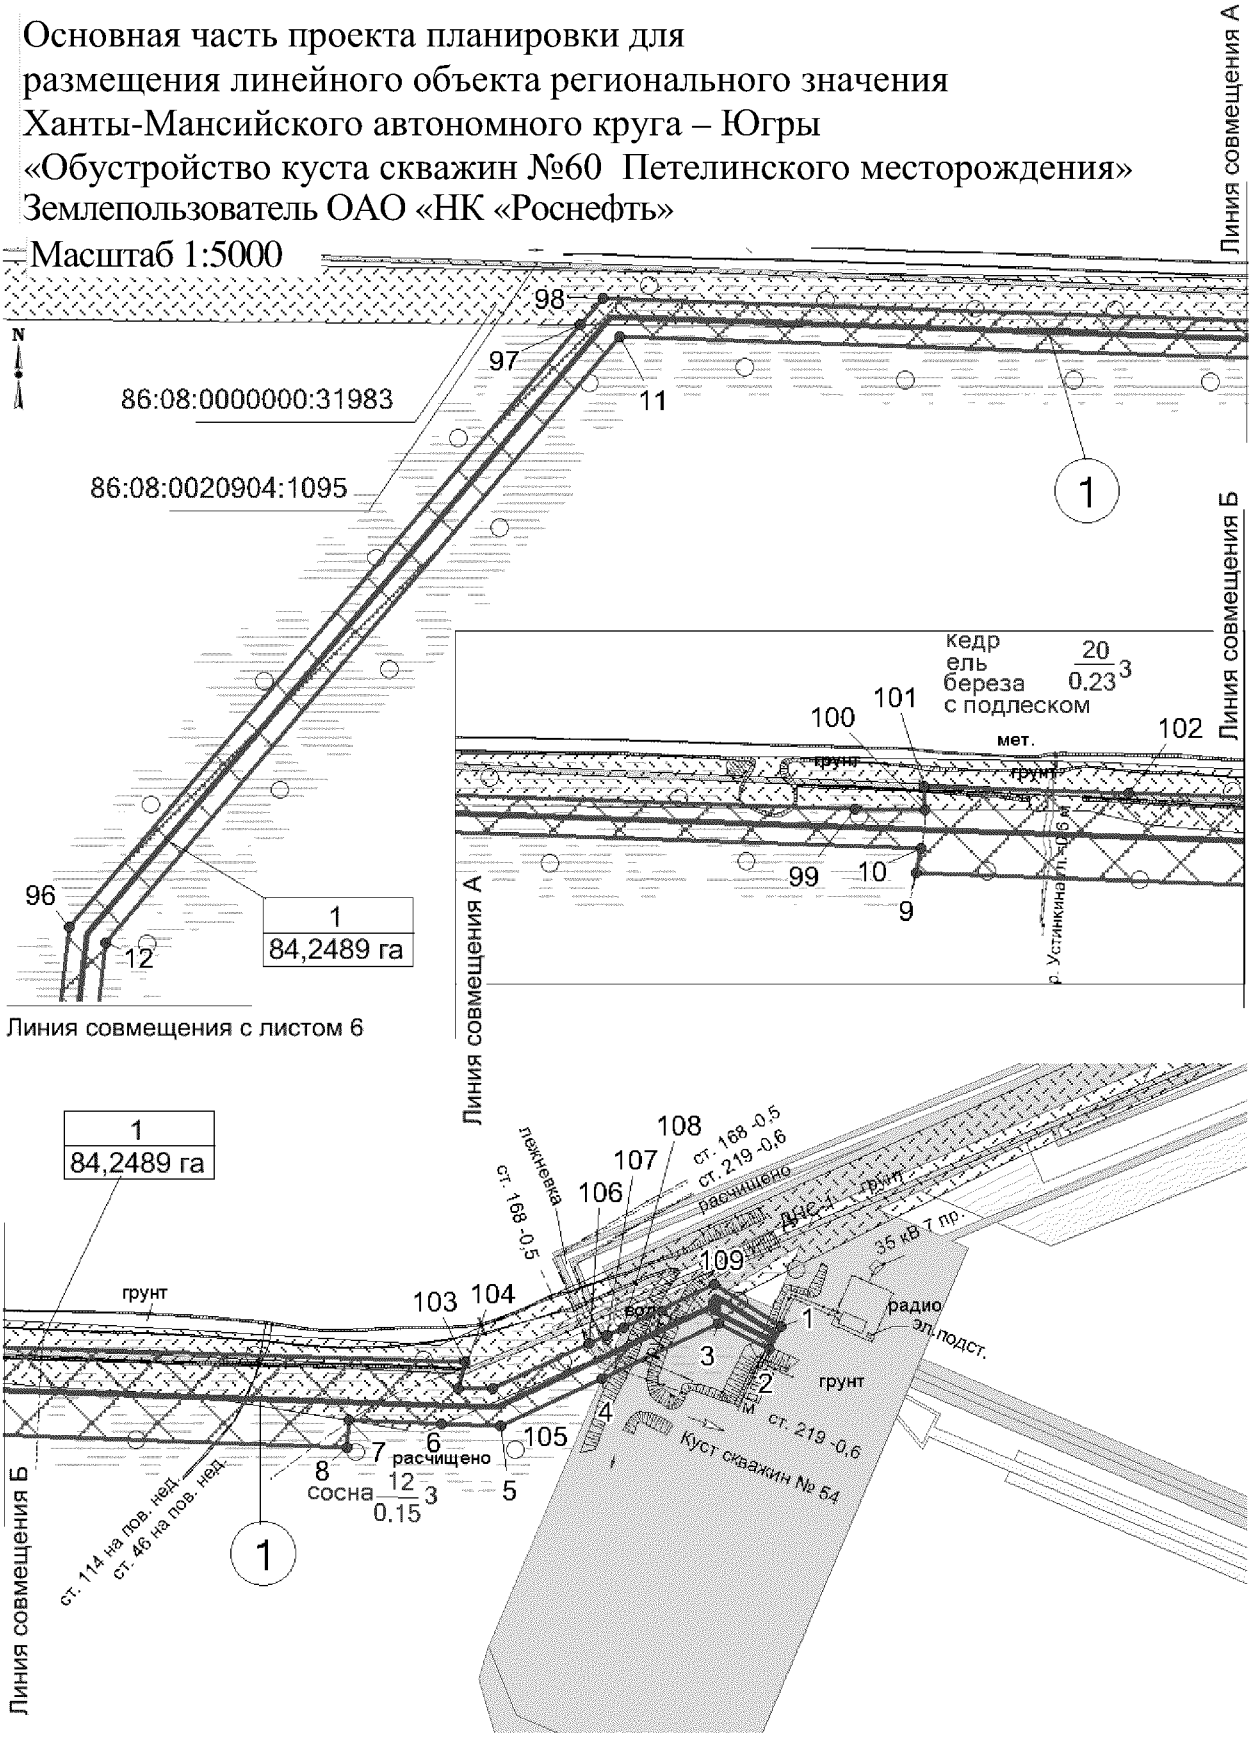

Экспликация проектируемых линейных объектов

Номер	Наименование
1	ВЛ 6 кВ на куст № 60

Основная часть проекта планировки для
размещения линейного объекта регионального значения
Ханты-Мансийского автономного круга – Югры
«Обустройство куста скважин №60 Петелинского месторождения»
Землепользователь ОАО «НК «Роснефть»
Масштаб 1:5000

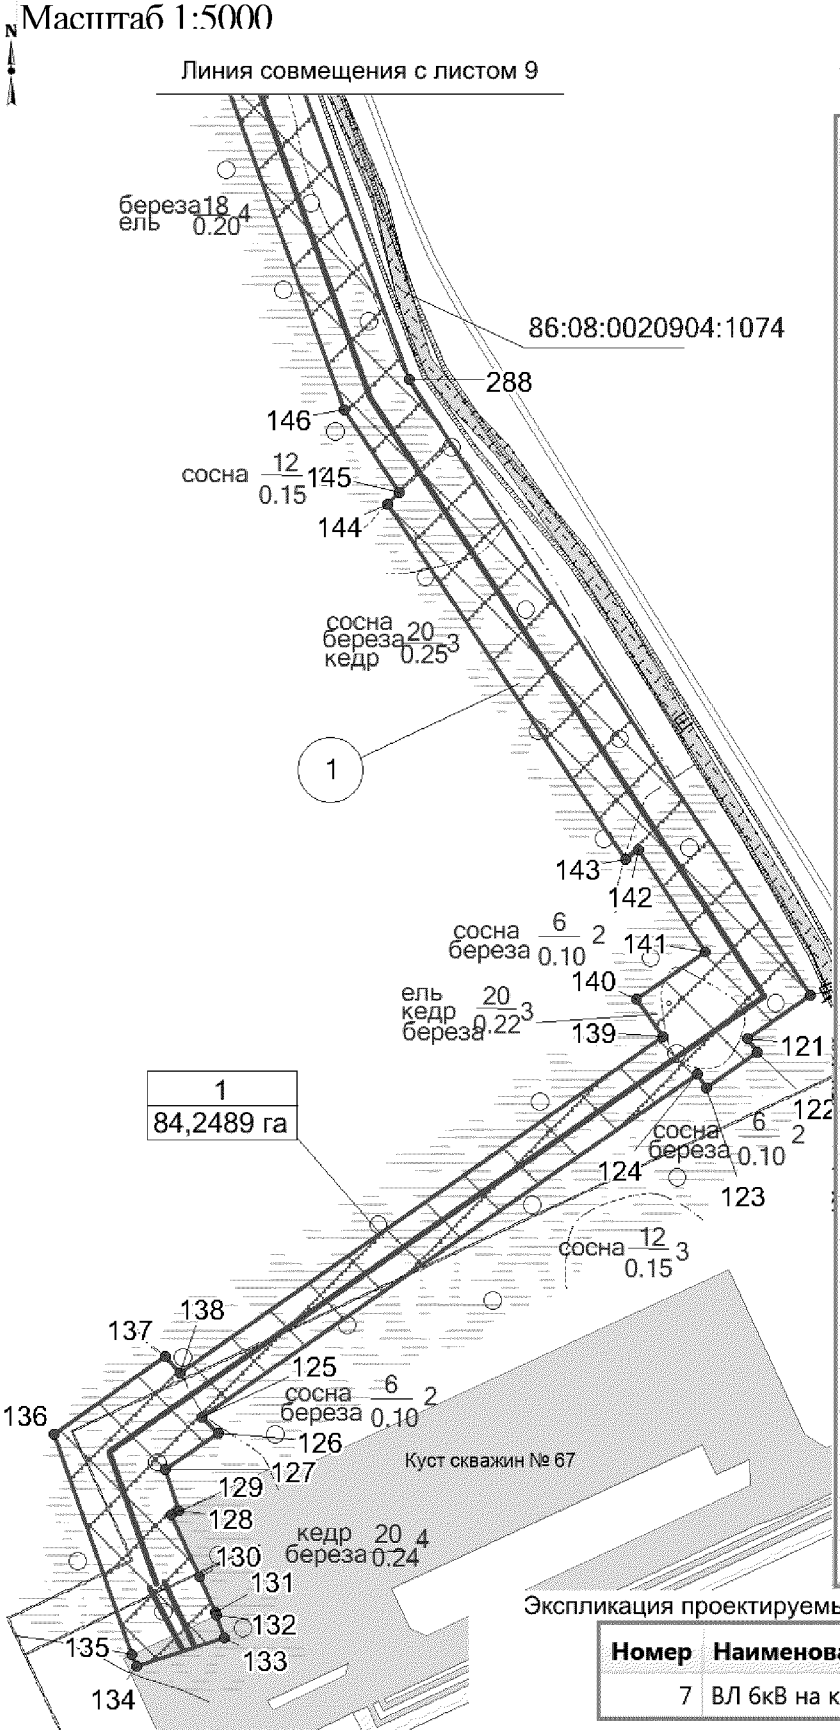


Каталог координат границы зоны планируемого размещения линейных объектов

Номер	X	Y
122	905 646,24	3 494 648
123	905 623,42	3 494 615,14
124	905 632,39	3 494 608,9
125	905 410,37	3 494 289,21
126	905 400,53	3 494 299,59
127	905 376,66	3 494 265,22
128	905 350,46	3 494 274,57
129	905 347,88	3 494 268,98
130	905 307,85	3 494 287,41
131	905 285,08	3 494 297,88
132	905 282,74	3 494 298,72
133	905 268,58	3 494 303,77
134	905 249,91	3 494 246,74
135	905 257,5	3 494 244,03
136	905 399,74	3 494 193,3
137	905 449,81	3 494 265,36
138	905 439,39	3 494 274,9
139	905 656,29	3 494 587,09
140	905 680,87	3 494 569,91
141	905 711,47	3 494 614,05
142	905 777,04	3 494 570,92
143	905 771,18	3 494 562,77
144	906 000,17	3 494 408,72
145	906 007,64	3 494 416,53
146	906 061,54	3 494 381,07
147	906 349,7	3 494 277,14
148	906 347,12	3 494 269,77
149	906 506,25	3 494 212,37
150	906 770,58	3 494 045,73
151	906 865,18	3 493 942,89
152	906 949,31	3 493 850,74
153	907 011,49	3 493 653,73
154	907 051,58	3 493 645,78

Экспликация проектируемых линейных объектов

Номер	Наименование
7	ВЛ 6кВ на куст 71


Основная часть проекта планировки для размещения линейного объекта регионального значения Ханты-Мансийского автономного круга – Югры «Обустройство куста скважин №60 Петелинского месторождения»
Землепользователь ОАО «НК «Роснефть»
Масштаб 1:5000

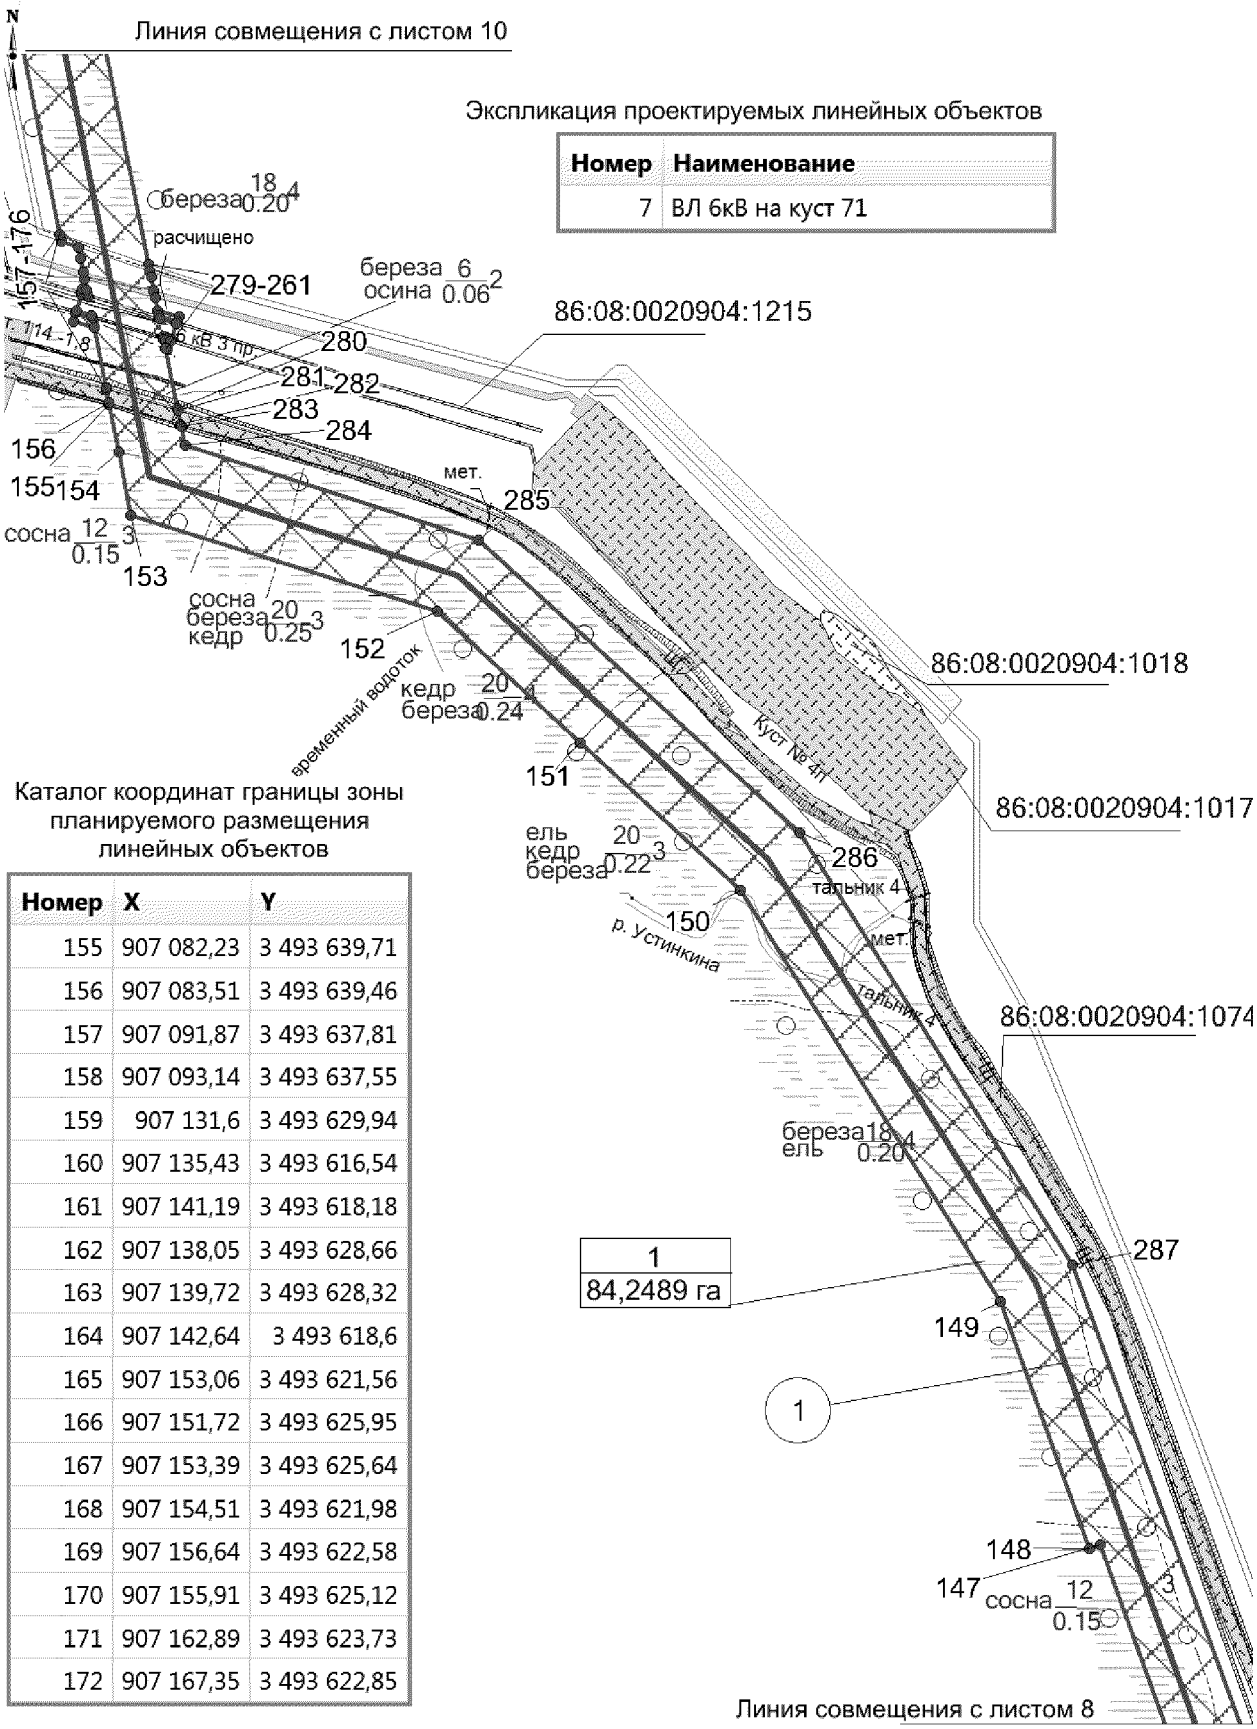

Каталог координат границы зоны планируемого размещения линейных объектов

Номер	X	Y
155	907 082,23	3 493 639,71
156	907 083,51	3 493 639,46
157	907 091,87	3 493 637,81
158	907 093,14	3 493 637,55
159	907 131,6	3 493 629,94
160	907 135,43	3 493 616,54
161	907 141,19	3 493 618,18
162	907 138,05	3 493 628,66
163	907 139,72	3 493 628,32
164	907 142,64	3 493 618,6
165	907 153,06	3 493 621,56
166	907 151,72	3 493 625,95
167	907 153,39	3 493 625,64
168	907 154,51	3 493 621,98
169	907 156,64	3 493 622,58
170	907 155,91	3 493 625,12
171	907 162,89	3 493 623,73
172	907 167,35	3 493 622,85

Основная часть проекта планировки для
размещения линейного объекта регионального значения
Ханты-Мансийского автономного круга – Югры
«Обустройство куста скважин №60 Петелинского месторождения»
Землепользователь ОАО «НК «Роснефть»
Масштаб 1:5000

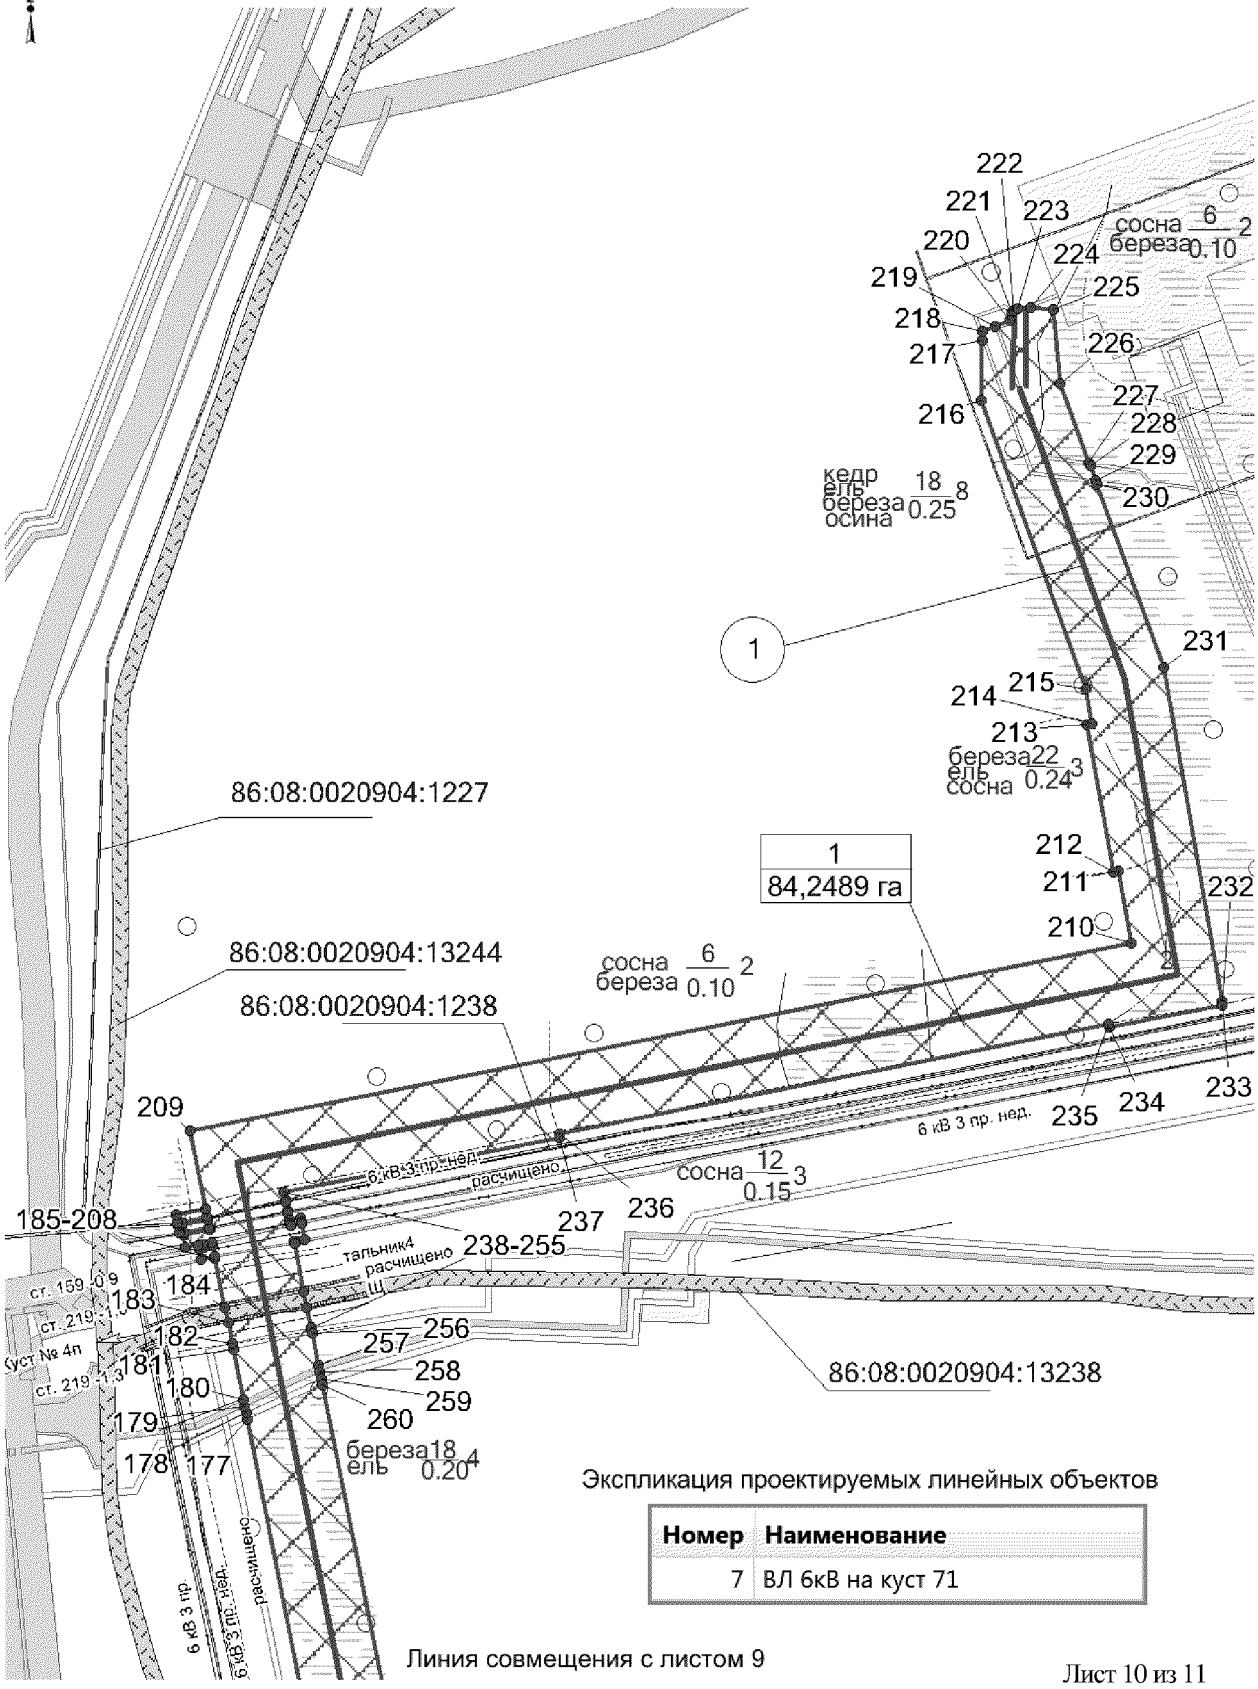

Экспликация проектируемых линейных объектов

Номер	Наименование
7	ВЛ 6кВ на куст 71

Линия совмещения с листом 9

Основная часть проекта планировки для размещения линейного объекта регионального значения Ханты-Мансийского автономного круга – Югры «Обустройство куста скважин №60 Петелинского месторождения» Землепользователь ОАО «НК «Роснефть»

Каталог координат границы зоны планируемого размещения линейных объектов


Номер	X	Y
173	907 176,31	3 493 621,08
174	907 183,56	3 493 619,64
175	907 187,19	3 493 608,71
176	907 191,7	3 493 607,8
177	907 448,48	3 493 556,59
178	907 452,52	3 493 555,79
179	907 456,67	3 493 554,96
180	907 460,7	3 493 554,16
181	907 493,45	3 493 547,63
182	907 497,37	3 493 546,84
183	907 510,43	3 493 544,24
184	907 520,19	3 493 542,29
185	907 551,99	3 493 535,95
186	907 553,46	3 493 535,66
187	907 551,45	3 493 526,62
188	907 558,52	3 493 525,26
189	907 559,03	3 493 528,56
190	907 560,45	3 493 534,26
191	907 561,92	3 493 533,97
192	907 560,5	3 493 528,27
193	907 559,99	3 493 524,98
194	907 558,71	3 493 516,64
195	907 566,87	3 493 515,03
196	907 567,01	3 493 516,21
197	907 570,34	3 493 532,29
198	907 571,82	3 493 531,99
199	907 568,5	3 493 515,97
200	907 568,15	3 493 513,02
201	907 573,03	3 493 512,01
202	907 573,2	3 493 514,89
203	907 576,79	3 493 531
204	907 578,27	3 493 530,71
205	907 574,69	3 493 514,67
206	907 574,53	3 493 511,69
207	907 579,67	3 493 510,62
208	907 583,64	3 493 529,63
209	907 633,87	3 493 519,62
210	907 754,88	3 494 125,43
211	907 801,24	3 494 117,17
212	907 800,68	3 494 114,02
213	907 895,2	3 494 097,2
214	907 895,76	3 494 100,35
215	907 918,3	3 494 096,34
216	908 103,56	3 494 029,07
217	908 142,52	3 494 029,82
218	908 148,09	3 494 029,93
219	908 151,62	3 494 038,22
220	908 155,01	3 494 047,39
221	908 160,13	3 494 048,69
222	908 161,73	3 494 049,99
223	908 162,82	3 494 052,85
224	908 163,75	3 494 060,91
225	908 162,11	3 494 075,22
226	908 114,72	3 494 080,22
227	908 064,04	3 494 098,66
228	908 061,9	3 494 099,44
229	908 052,22	3 494 102,96
230	908 050,08	3 494 103,74
231	907 931,84	3 494 146,75
232	907 717,18	3 494 184,54
233	907 714,81	3 494 184,17
234	907 700,36	3 494 111,79
235	907 702,56	3 494 111,34
236	907 631,86	3 493 757,39
237	907 629,65	3 493 757,83
238	907 594,18	3 493 580,22
239	907 589,5	3 493 581,16
240	907 588,03	3 493 581,46
241	907 582,31	3 493 582,6
242	907 580,84	3 493 582,89
243	907 576,7	3 493 583,73
244	907 578,04	3 493 590,76
245	907 575,58	3 493 591,41
246	907 574,08	3 493 584,25
247	907 572,6	3 493 584,55
248	907 574,12	3 493 591,75
249	907 564,02	3 493 593,69
250	907 562,94	3 493 588,38
251	907 562,62	3 493 586,55
252	907 561,16	3 493 586,85
253	907 529,98	3 493 593,11
254	907 520,27	3 493 595,06
255	907 507,16	3 493 597,69
256	907 503,24	3 493 598,48
257	907 483,07	3 493 602,53
258	907 479,04	3 493 603,34
259	907 474,45	3 493 604,27
260	907 470,23	3 493 605,12
261	907 172,76	3 493 664,86
262	907 168,24	3 493 665,76
263	907 164,08	3 493 666,6
264	907 155,35	3 493 668,35
265	907 150,99	3 493 669,22
266	907 142,77	3 493 670,87
267	907 138,81	3 493 684,67
268	907 135,67	3 493 683,53
269	907 139,34	3 493 671,55
270	907 137,65	3 493 671,89
271	907 134,25	3 493 683,01
272	907 124,33	3 493 679,42
273	907 125,35	3 493 676,16
274	907 125,93	3 493 674,25
275	907 124,25	3 493 674,59
276	907 123,92	3 493 675,7
277	907 122,92	3 493 678,9
278	907 118,12	3 493 677,16
279	907 118,52	3 493 675,74
280	907 079,63	3 493 683,55
281	907 078,33	3 493 683,81
282	907 069,83	3 493 685,51
283	907 068,52	3 493 685,78
284	907 056,01	3 493 688,29
285	906 995,38	3 493 877,4
286	906 807,11	3 494 083,44
287	906 529,25	3 494 259,35
288	906 081,11	3 494 422,81

Проект межевания территории для размещения линейного объекта регионального значения Ханты-Мансийского автономного округа – Югры «Обустройство куста скважин №60 Петелинского месторождения»

Землепользователь ОАО «НК «Роснефть»

Масштаб 1:5000


Приложение 59
к постановлению Правительства
Ханты-Мансийского
автономного округа – Югры
от 24 июня 2016 года № 218-п

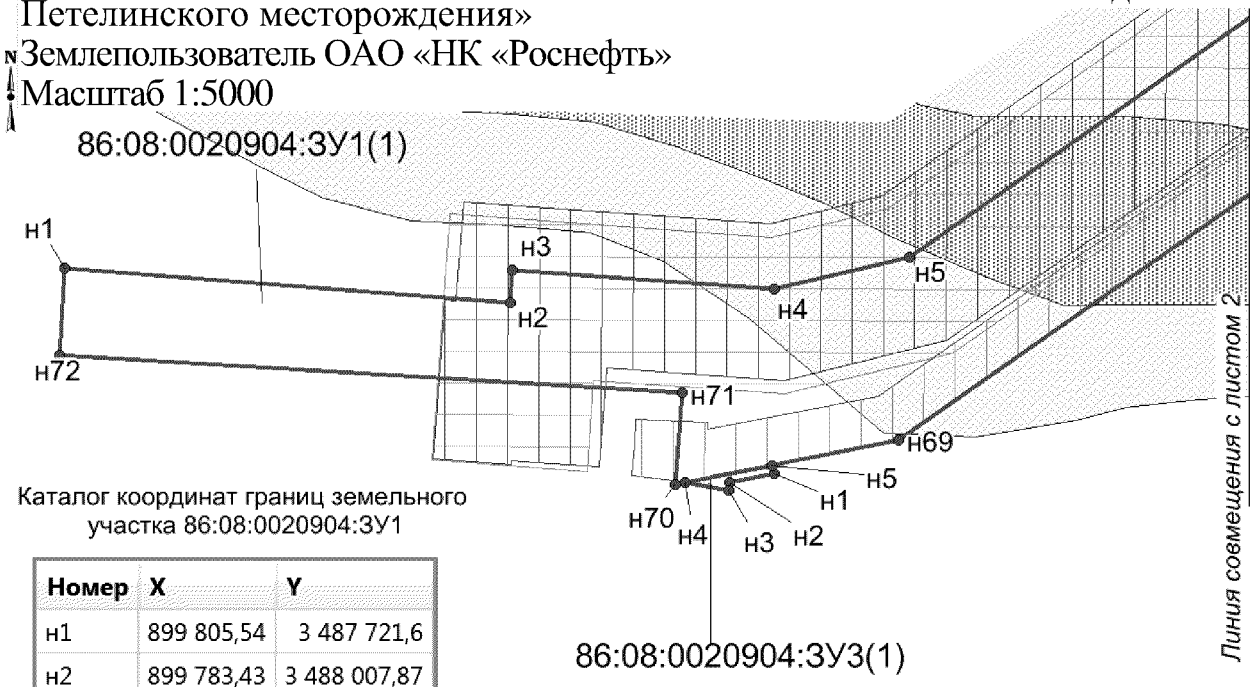

Каталог координат границ земельного участка 86:08:0020904:ЗУ1

Номер	X	Y
н1	899 805,54	3 487 721,6
н2	899 783,43	3 488 007,87
н3	899 803,92	3 488 009,11
н4	899 791,92	3 488 177,75
н5	899 812,52	3 488 264,67
н6	900 287,45	3 488 938,92
н7	900 336,06	3 488 994,8
н8	900 628,45	3 489 411,49
н9	900 605,3	3 489 427,8
н10	900 619,34	3 489 448,48
н11	900 642,82	3 489 431,95
н12	900 675,19	3 489 478,09
н13	900 670,29	3 489 481,54
н14	900 672,58	3 489 484,81
н15	900 677,5	3 489 481,37
н16	900 679,79	3 489 484,64

Схема расположения земельного участка на листах

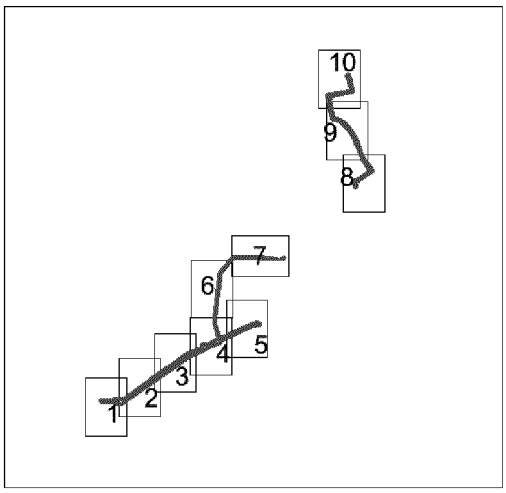

УСЛОВНЫЕ ОБОЗНАЧЕНИЯ

граница земельного участка

земельный участок на ранее арендованных земельных участках

н1 точка поворота границы земельного участка устанавливаемой при проведении кадастровых работ

78 точка поворота границы земельного участка, ранее установленная при проведении кадастровых работ

86:08:030701:585 кадастровый номер земельного участка

86:08:0020904:ЗУ1 номер формируемого земельного участка

Зоны историко-культурного наследия:

перспективная зона

малоперспективная зона

земельные участки, согласно сведениям государственного кадастра недвижимости

охранная зона проектируемой ВЛ

охранная зона нефтегазосборных сетей


охранная зона проектируемого высоконапорного водовода

граница водоохранных зон

земельные участки, согласно сведениям государственного лесного реестра

ранее запроектированные земельные участки

Проект межевания территории для
размещения линейного объекта регионального значения Ханты-Мансийского автономного округа – Югры
«Обустройство куста скважин №60 Петелинского месторождения»
Землепользователь ОАО «НК «Роснефть»
Масштаб 1:5000

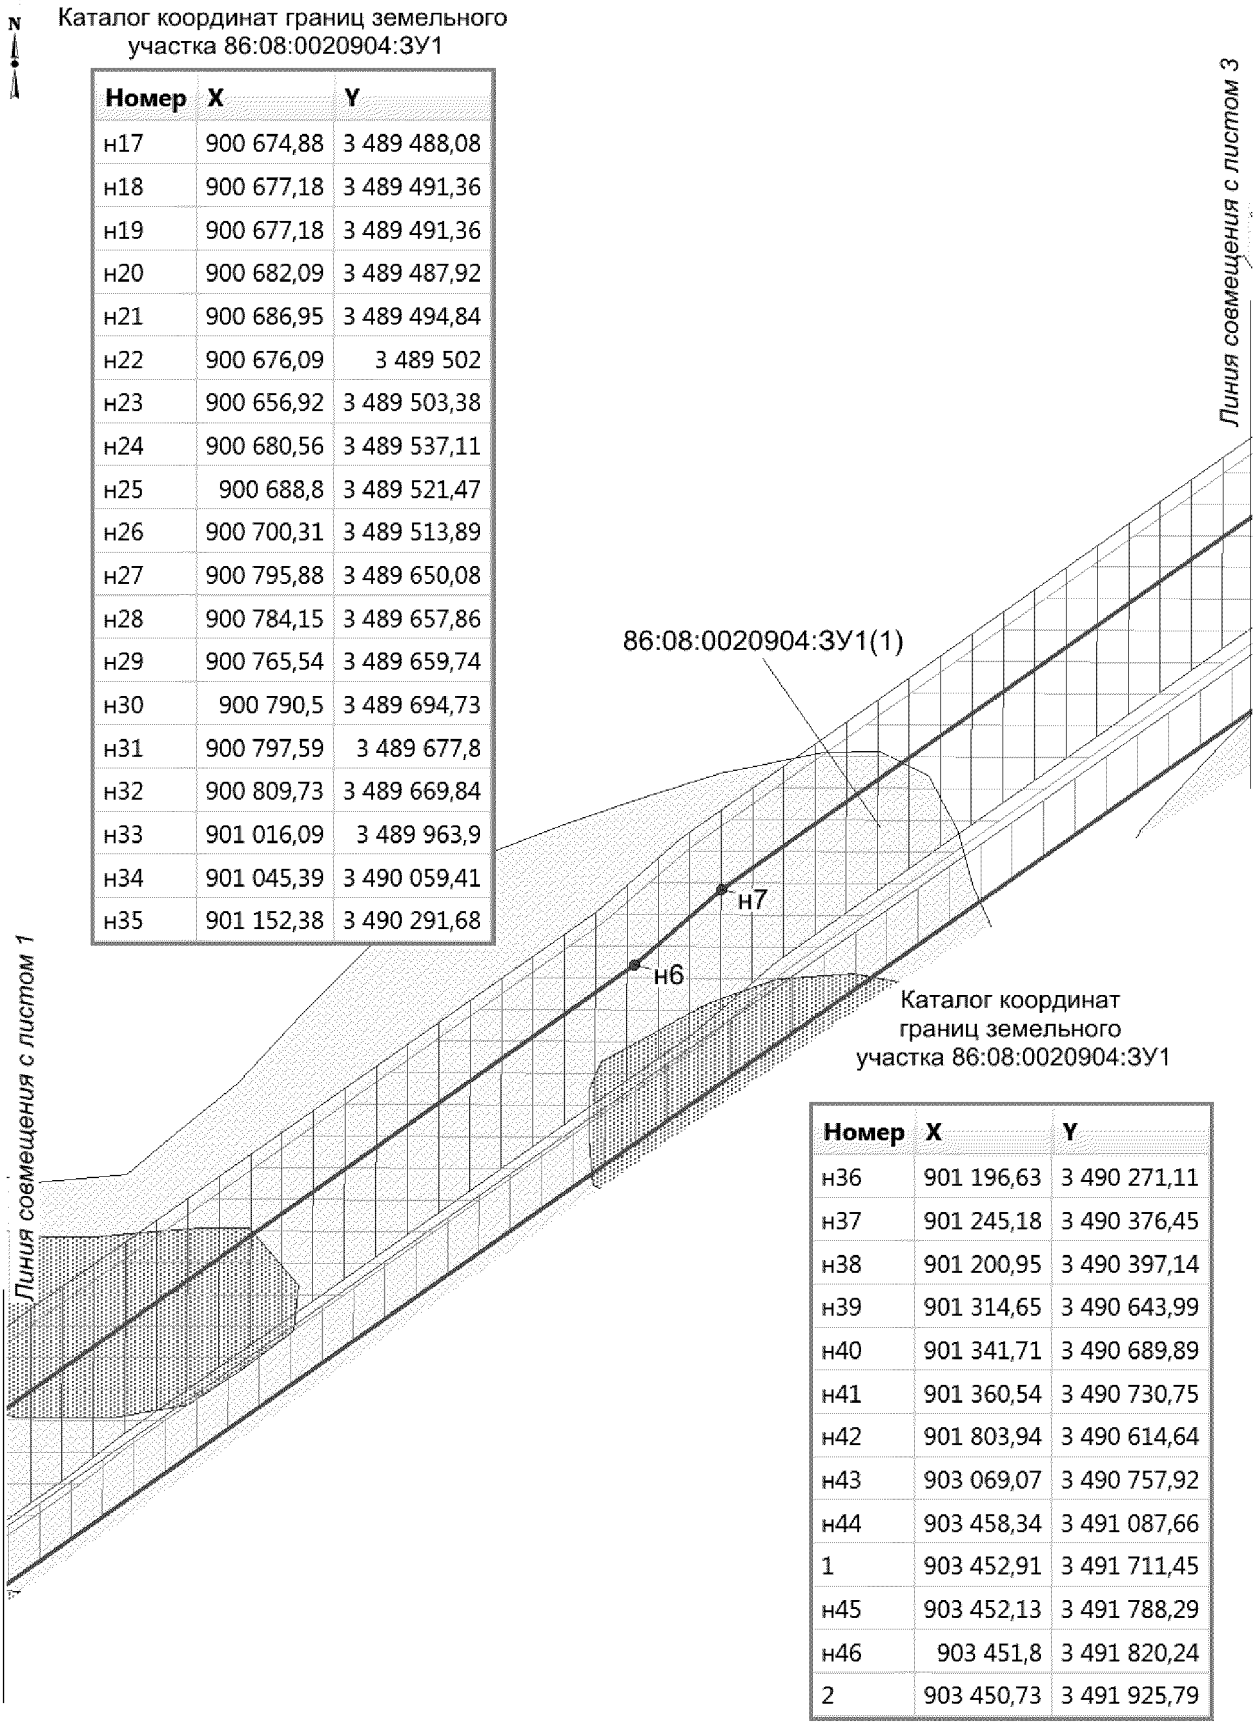

Номер	X	Y
н17	900 674,88	3 489 488,08
н18	900 677,18	3 489 491,36
н19	900 677,18	3 489 491,36
н20	900 682,09	3 489 487,92
н21	900 686,95	3 489 494,84
н22	900 676,09	3 489 502
н23	900 656,92	3 489 503,38
н24	900 680,56	3 489 537,11
н25	900 688,8	3 489 521,47
н26	900 700,31	3 489 513,89
н27	900 795,88	3 489 650,08
н28	900 784,15	3 489 657,86
н29	900 765,54	3 489 659,74
н30	900 790,5	3 489 694,73
н31	900 797,59	3 489 677,8
н32	900 809,73	3 489 669,84
н33	901 016,09	3 489 963,9
н34	901 045,39	3 490 059,41
н35	901 152,38	3 490 291,68


Номер	X	Y
н36	901 196,63	3 490 271,11
н37	901 245,18	3 490 376,45
н38	901 200,95	3 490 397,14
н39	901 314,65	3 490 643,99
н40	901 341,71	3 490 689,89
н41	901 360,54	3 490 730,75
н42	901 803,94	3 490 614,64
н43	903 069,07	3 490 757,92
н44	903 458,34	3 491 087,66
1	903 452,91	3 491 711,45
н45	903 452,13	3 491 788,29
н46	903 451,8	3 491 820,24
2	903 450,73	3 491 925,79

Проект межевания территории для
размещения линейного объекта регионального значения
Ханты-Мансийского автономного округа – Югры «Обустройство куста скважин №60 Петелинского месторождения»
Землепользователь ОАО «НК «Роснефть»
Масштаб 1:5000

Каталог координат границ земельного участка 86:08:0020904:ЗУ1

Номер	X	Y
3	903 442,16	3 491 963,42
4	903 434,27	3 492 053,63
5	903 428,8	3 492 153,15
6	903 417,23	3 492 223,27
н47	903 412,5	3 492 251,93
н48	903 394,87	3 492 250,88
н49	903 410,9	3 491 814,69
н50	903 426,79	3 491 818,01
н51	903 450,86	3 491 112,77
н52	903 059,11	3 490 780,94
н53	901 805,69	3 490 639
н54	901 370,76	3 490 752,93
н55	901 780,17	3 491 641,42
н56	901 765,05	3 491 682,34
н57	901 759,9	3 491 692,72
н58	901 798,82	3 491 711,46
н59	901 791,97	3 491 725,97
н60	901 685,19	3 491 672,2
н61	901 695,79	3 491 629,19

Номер	X	Y
н62	901 300,65	3 490 770,71
н63	901 276,15	3 490 777,81
н64	901 140,72	3 490 485,42
н65	901 134,4	3 490 488,43
н66	901 071,28	3 490 352,13
н67	901 077,59	3 490 349,11
н68	900 915,06	3 489 998,19
н69	899 694,88	3 488 257,43
н70	899 666,03	3 488 114,29
н71	899 725,04	3 488 118,7
н72	899 749,67	3 487 718,14

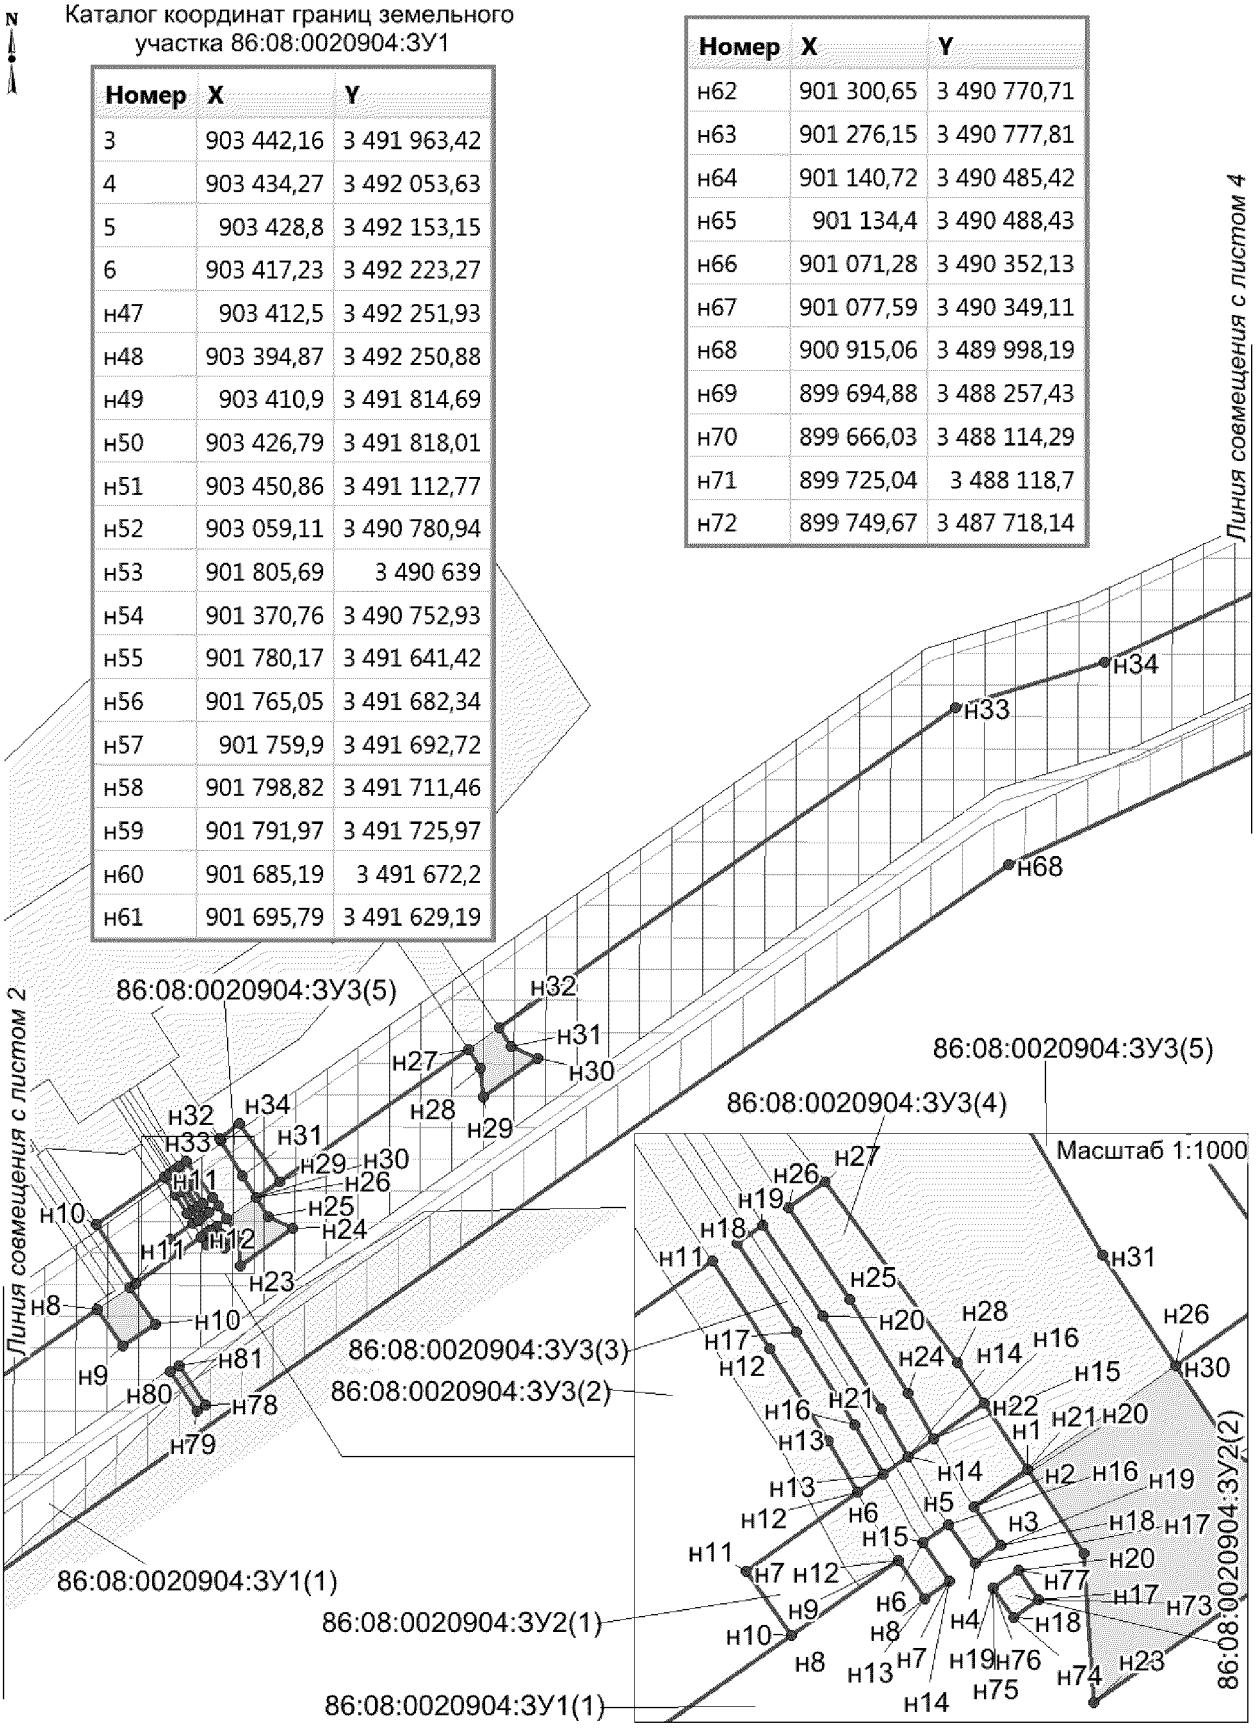


Проект межевания территории для размещения линейного объекта регионального значения Ханты-Мансийского автономного округа – Югры «Обустройство куста скважин №60 Петелинского месторождения»
Землепользователь ОАО «НК «Роснефть»
Масштаб 1:5000

Каталог координат границ земельного участка 86:08:0020904:ЗУ1

Номер	X	Y
н73	900 670,19	3 489 496,26
н74	900 667,89	3 489 492,99
н75	900 671,61	3 489 490,38
н76	900 671,6	3 489 490,39
н77	900 673,9	3 489 493,66
н78	900 567,22	3 489 481,13
н79	900 563,3	3 489 475,34
н80	900 588,61	3 489 458,19
н81	900 592,62	3 489 463,91
н82	901 756,64	3 491 752,15
н83	901 774,54	3 491 761,05
н84	901 772,76	3 491 764,63
н85	901 754,86	3 491 755,73
н86	901 753,08	3 491 759,31
н87	901 770,98	3 491 768,22
н88	901 751,93	3 491 806,52
н89	901 727,36	3 491 794,31
н90	901 733,9	3 491 781,13
н91	901 717,48	3 491 772,97
н92	901 719,83	3 491 768,22
н93	901 742,93	3 491 779,71
н94	903 409,93	3 492 311,92
н95	903 452,63	3 492 411,4
н96	903 446,74	3 492 413,78

Номер	X	Y
н97	903 444,95	3 492 417,9
н98	903 439,56	3 492 415,62
н99	903 408,63	3 492 350,28
н100	903 409,93	3 492 311,92
н101	903 454,2	3 492 415,07
н102	903 455,78	3 492 418,75
н103	903 452,76	3 492 419,97
н104	903 452,31	3 492 421,03
н105	903 448,63	3 492 419,47
н106	903 449,73	3 492 416,88
н107	903 451,94	3 492 415,99
н108	903 457,36	3 492 422,43
н109	903 457,75	3 492 423,34
н110	903 456,46	3 492 422,8
н111	908 142,52	3 494 029,82
н112	908 056,3	3 494 061,1
н113	908 050,08	3 494 103,74
н114	907 931,84	3 494 146,75
н115	907 717,18	3 494 184,54

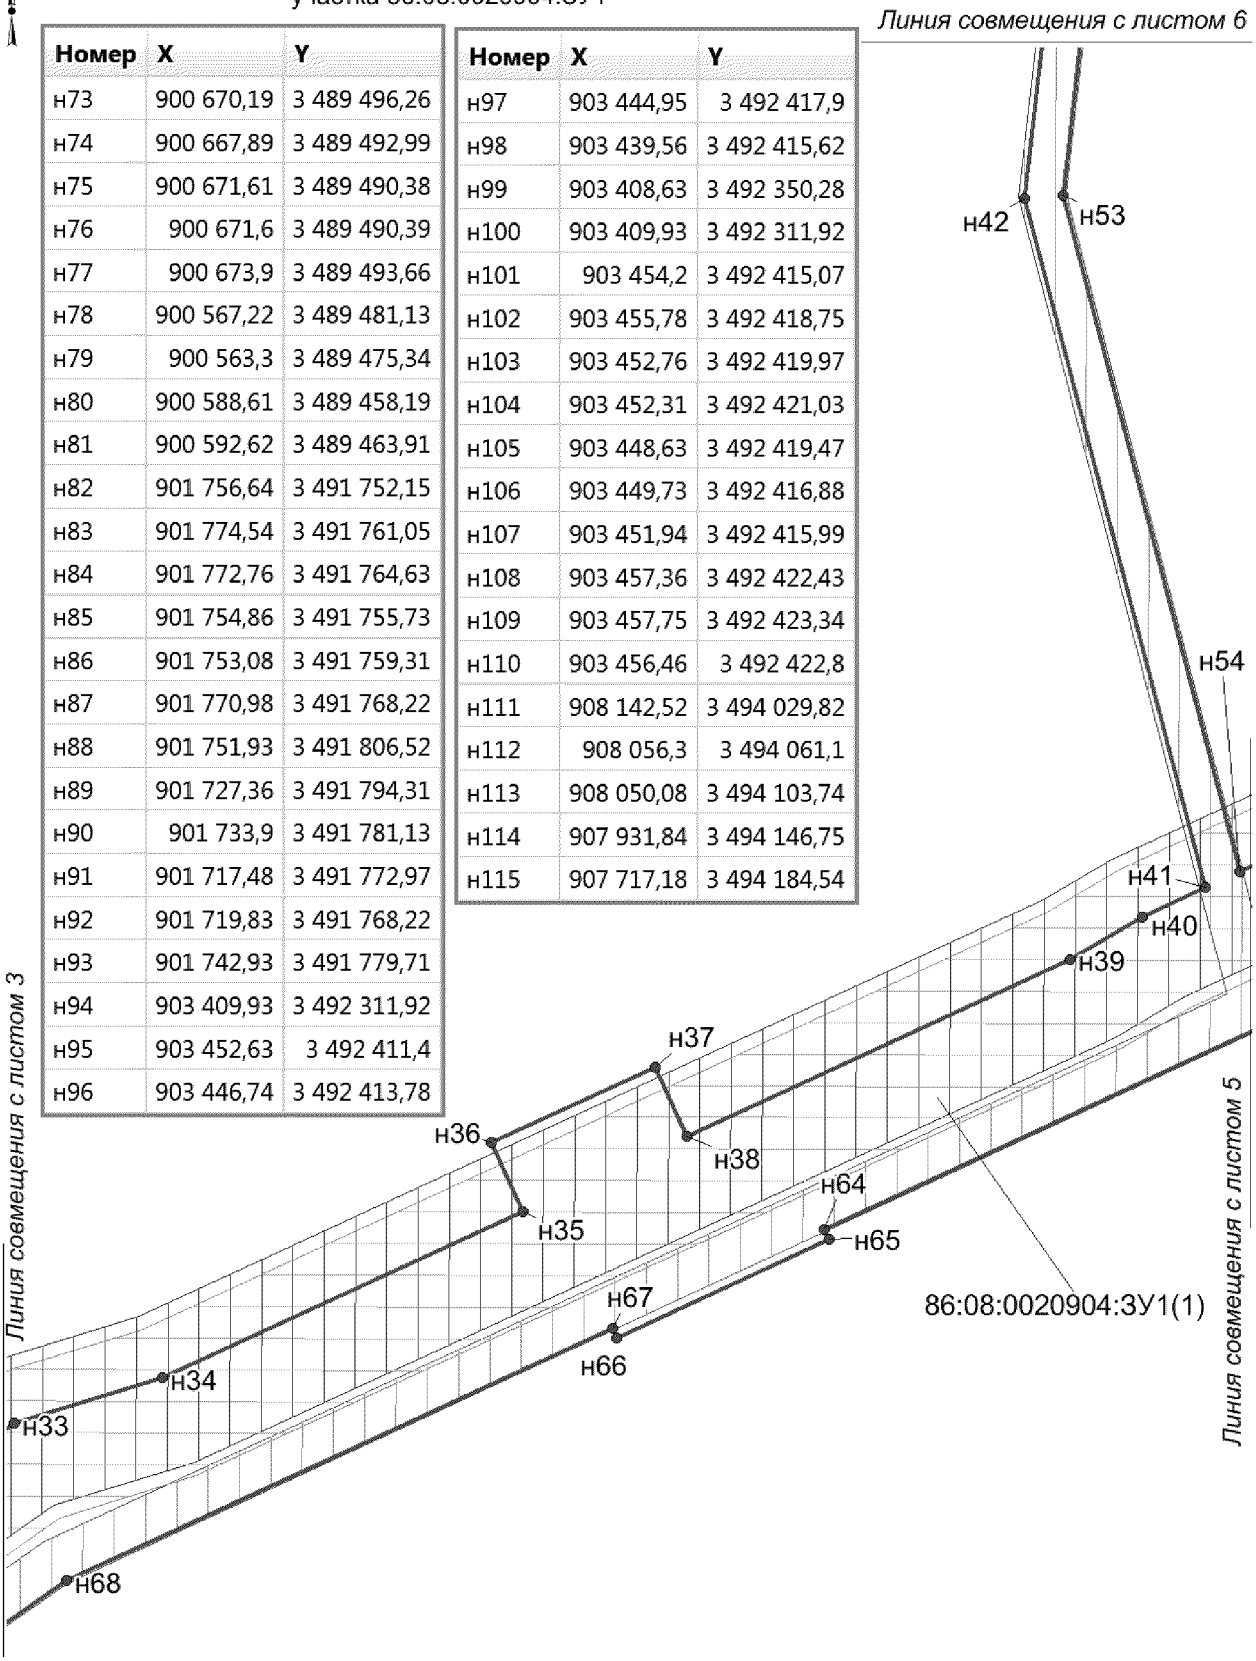


Проект межевания территории для размещения линейного объекта регионального значения Ханты-Мансийского автономного округа – Югры «Обустройство куста скважин №60 Петелинского месторождения»
Землепользователь ОАО «НК «Роснефть»
Масштаб 1:5000

Каталог координат границ земельного участка 86:08:0020904:ЗУ1


Номер	X	Y
н116	907 596,38	3 493 579,77
н117	907 589,5	3 493 581,16
н118	907 578,27	3 493 530,71
н119	907 633,87	3 493 519,62
н120	907 754,88	3 494 125,43
н121	907 918,3	3 494 096,34
н122	908 103,56	3 494 029,07
н123	907 576,79	3 493 531
н124	907 588,03	3 493 581,46
н125	907 582,31	3 493 582,6
н126	907 571,82	3 493 531,99
н127	907 580,84	3 493 582,89
н128	907 574,08	3 493 584,25
н129	907 571,96	3 493 574,21
н130	907 561,92	3 493 533,97
н131	907 570,34	3 493 532,29
н132	907 560,45	3 493 534,26
н133	907 570,49	3 493 574,54
н134	907 572,6	3 493 584,55

Каталог координат границ земельного участка 86:08:0020904:ЗУ1

Номер	X	Y
н135	907 562,62	3 493 586,55
н136	907 554,97	3 493 542,41
н137	907 553,46	3 493 535,66
н138	907 551,99	3 493 535,95
н139	907 553,49	3 493 542,71
н140	907 561,16	3 493 586,85
н141	907 529,98	3 493 593,11
н142	907 520,19	3 493 542,29
н143	907 510,43	3 493 544,24
н144	907 520,27	3 493 595,06
н145	907 507,16	3 493 597,69
н146	907 502,5	3 493 569,54

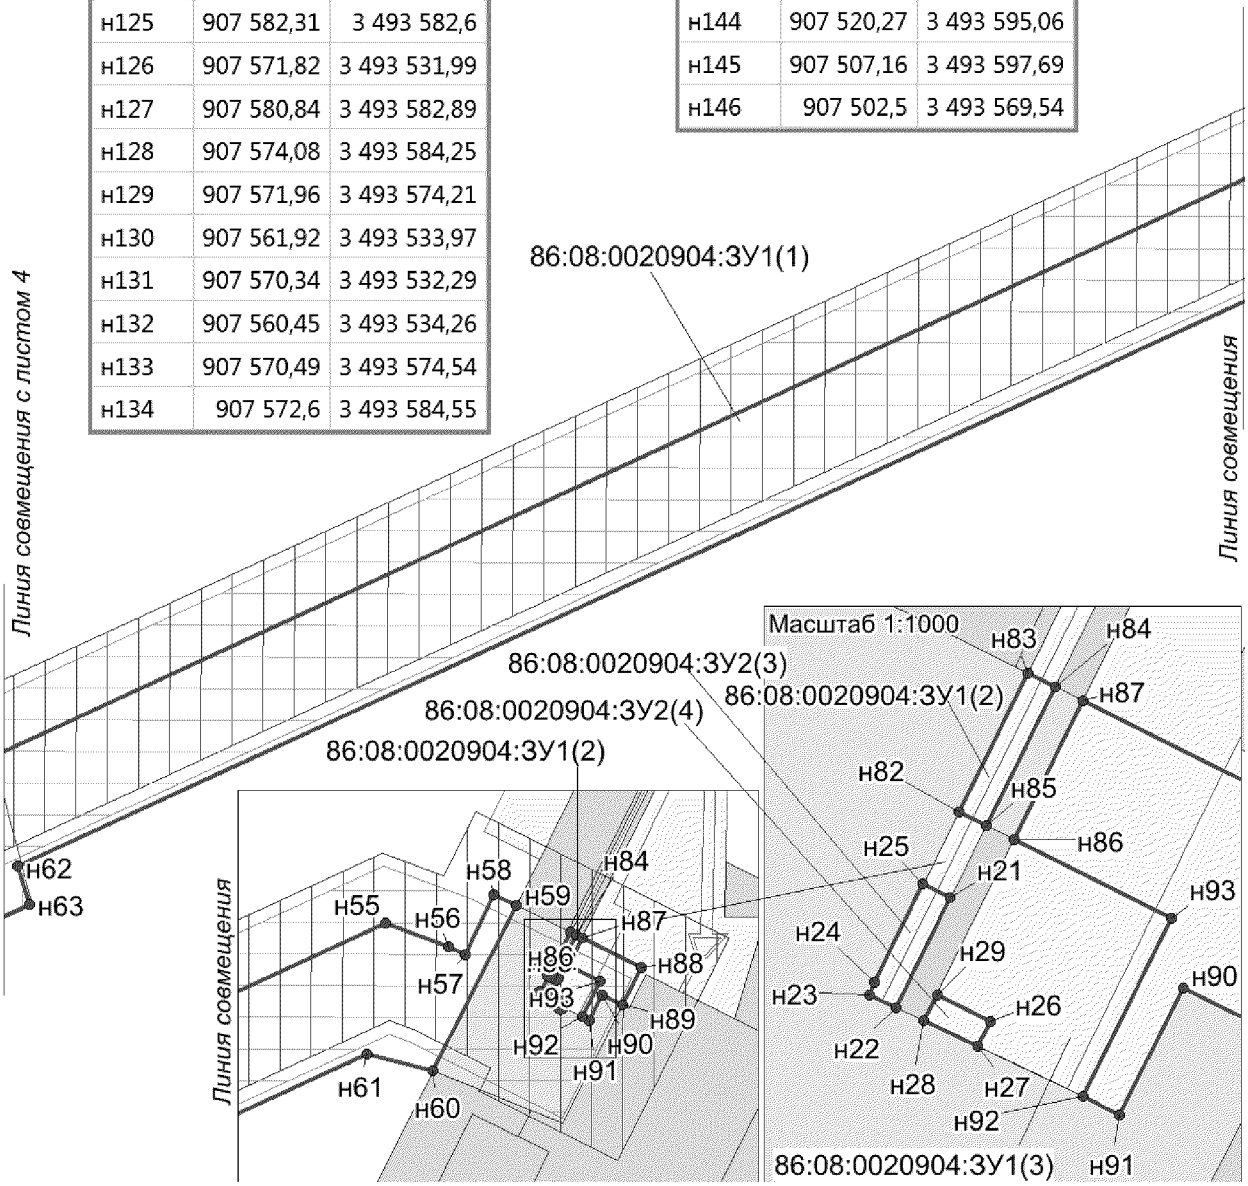

Проект межевания территории для размещения линейного объекта регионального значения Ханты-Мансийского автономного округа – Югры «Обустройство куста скважин №60 Петелинского месторождения»
Землепользователь ОАО «НК «Роснефть»
Масштаб 1:5000

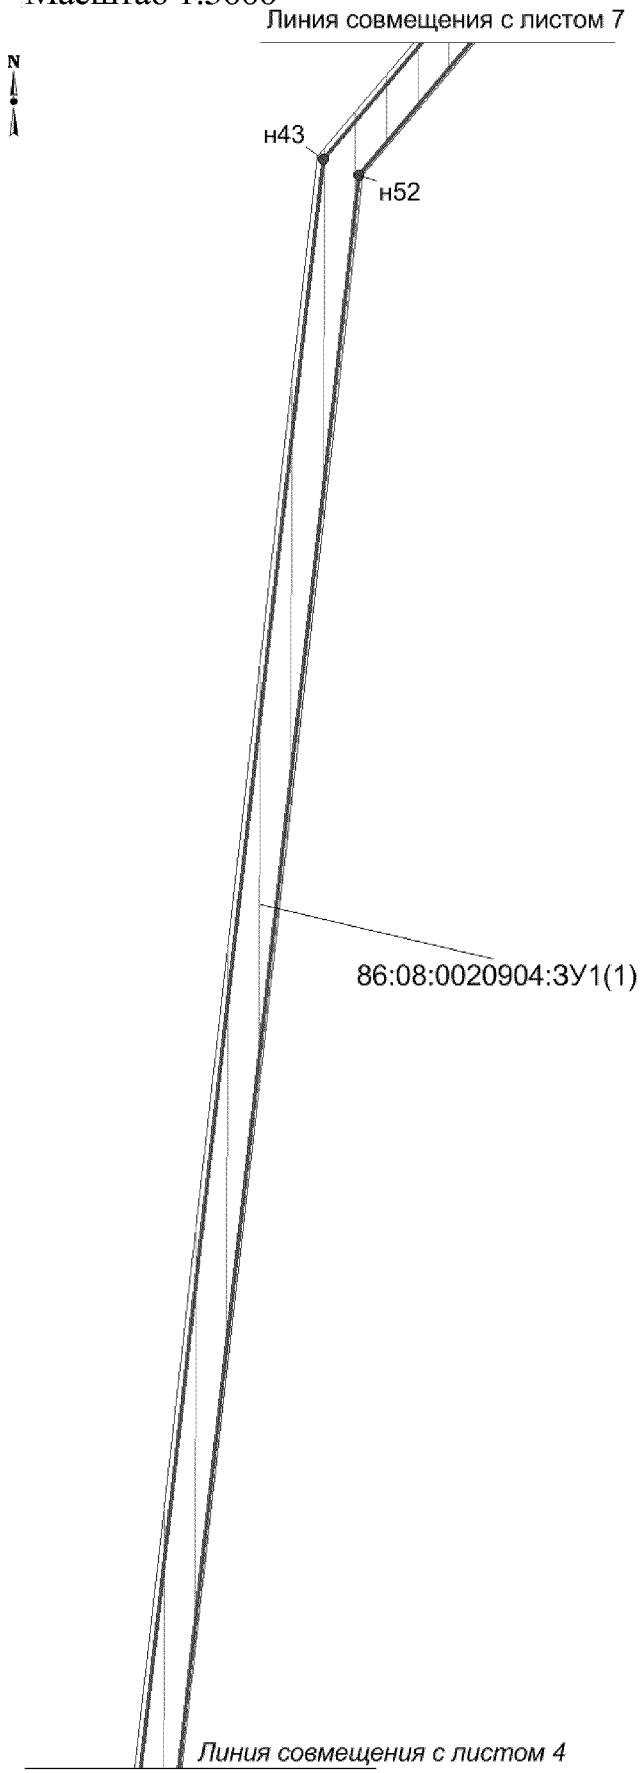


Каталог координат границ земельного участка 86:08:0020904:ЗУ1


Номер	X	Y
н147	907 497,37	3 493 546,84
н148	907 493,45	3 493 547,63
н149	907 498,58	3 493 570,31
н150	907 503,24	3 493 598,48
н151	907 483,07	3 493 602,53
н152	907 460,7	3 493 554,16
н153	907 456,67	3 493 554,96
н154	907 479,04	3 493 603,34
н155	907 474,45	3 493 604,27
н156	907 462,16	3 493 576,67
н157	907 452,52	3 493 555,79
н158	907 172,76	3 493 664,86
н159	907 191,7	3 493 607,8
н160	907 448,48	3 493 556,59
н161	907 458,52	3 493 578,35
н162	907 470,23	3 493 605,12
н163	907 183,56	3 493 619,64
н164	907 168,24	3 493 665,76
н165	907 164,08	3 493 666,6
н166	907 155,35	3 493 668,35
н167	907 166,83	3 493 624,48
н168	907 167,35	3 493 622,85
н169	907 176,31	3 493 621,08
н170	907 162,89	3 493 623,73
н171	907 150,99	3 493 669,22
н172	907 142,26	3 493 670,98
н173	907 139,34	3 493 671,56
н174	907 153,41	3 493 625,62
н175	907 154,16	3 493 625,47
н176	907 151,72	3 493 625,95
н177	907 137,66	3 493 671,89
н178	907 125,93	3 493 674,25
н179	907 139,73	3 493 628,32
н180	907 138,04	3 493 628,66
н181	907 124,25	3 493 674,59
н182	907 079,63	3 493 683,55
н183	907 090,97	3 493 645,87

Проект межевания территории для размещения линейного объекта регионального значения Ханты-Мансийского автономного округа – Югры «Обустройство куста скважин №60 Петелинского месторождения»
Землепользователь ОАО «НК «Роснефть»
Масштаб 1:5000



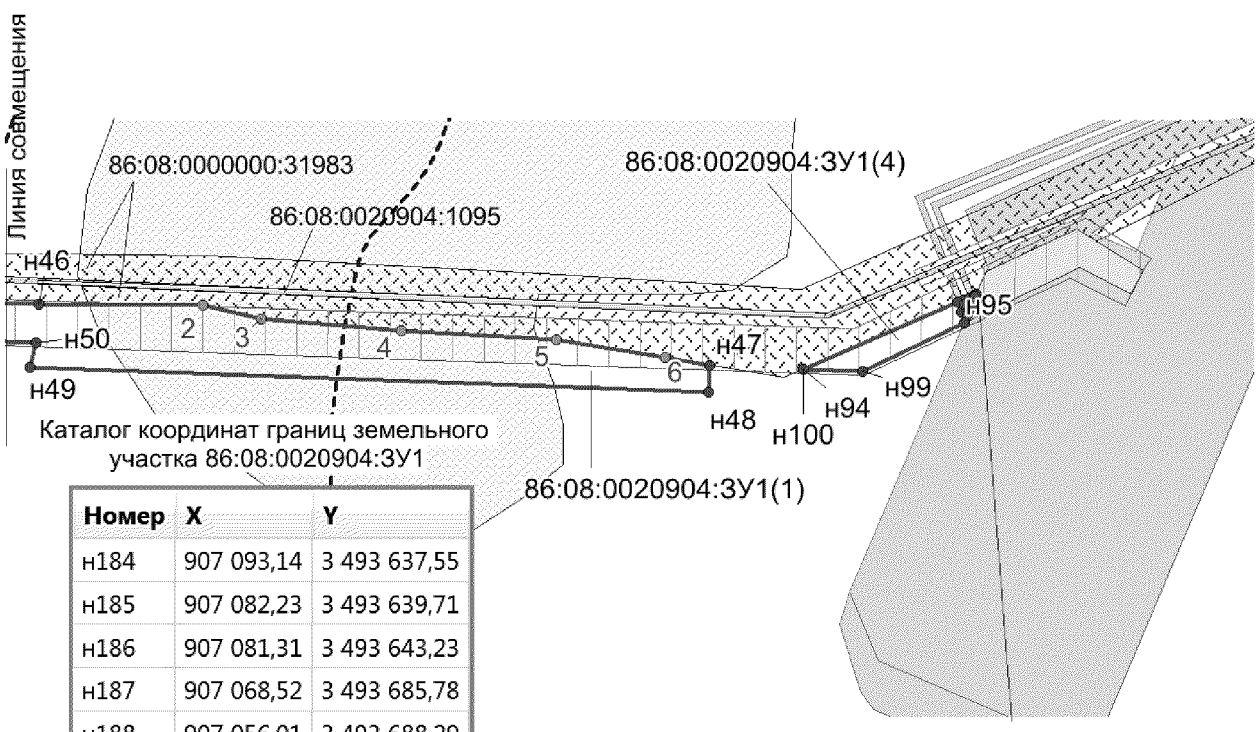


Номер	X	Y
н184	907 093,14	3 493 637,55
н185	907 082,23	3 493 639,71
н186	907 081,31	3 493 643,23
н187	907 068,52	3 493 685,78
н188	907 056,01	3 493 688,29
н189	906 995,38	3 493 877,4
н190	906 807,11	3 494 083,44
н191	906 529,25	3 494 259,35
н192	906 081,11	3 494 422,81
н193	905 683,21	3 494 682,05
н194	905 410,37	3 494 289,21
н195	905 400,53	3 494 299,59
н196	905 376,66	3 494 265,22
н197	905 350,46	3 494 274,57
н198	905 347,88	3 494 268,98
н199	905 307,85	3 494 287,41

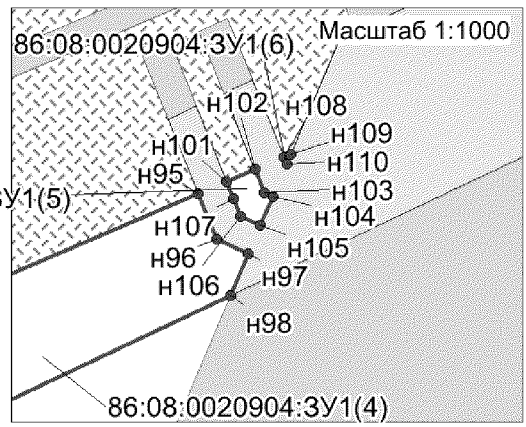

Проект межевания территории для размещения линейного объекта регионального значения Ханты-Мансийского автономного округа – Югры «Обустройство куста скважин №60 Петелинского месторождения»
Землепользователь ОАО «НК «Роснефть»
Масштаб 1:5000

Каталог координат границ земельного участка 86:08:0020904:ЗУ1


Номер	X	Y
н200	905 285,08	3 494 297,88
н201	905 282,74	3 494 298,72
н202	905 257,5	3 494 244,03
н203	905 399,74	3 494 193,3
н204	905 449,81	3 494 265,36
н205	905 439,39	3 494 274,9
н206	905 656,29	3 494 587,09
н207	905 680,87	3 494 569,91
н208	905 711,47	3 494 614,05
н209	905 777,04	3 494 570,92
н210	905 771,18	3 494 562,77
н211	906 000,17	3 494 408,72
н212	906 009,19	3 494 418,15
н213	906 062,53	3 494 383,06
н214	906 350,43	3 494 279,21
н215	906 347,12	3 494 269,77
н216	906 506,25	3 494 212,37
н217	906 770,58	3 494 045,73
н218	906 865,18	3 493 942,89
н219	906 949,31	3 493 850,74
н220	907 011,49	3 493 653,73
н221	907 051,58	3 493 645,78
н222	908 148,09	3 494 029,93
н223	908 151,62	3 494 038,22
н224	908 066,24	3 494 069,2
н225	908 061,9	3 494 099,44
н226	908 052,22	3 494 102,96

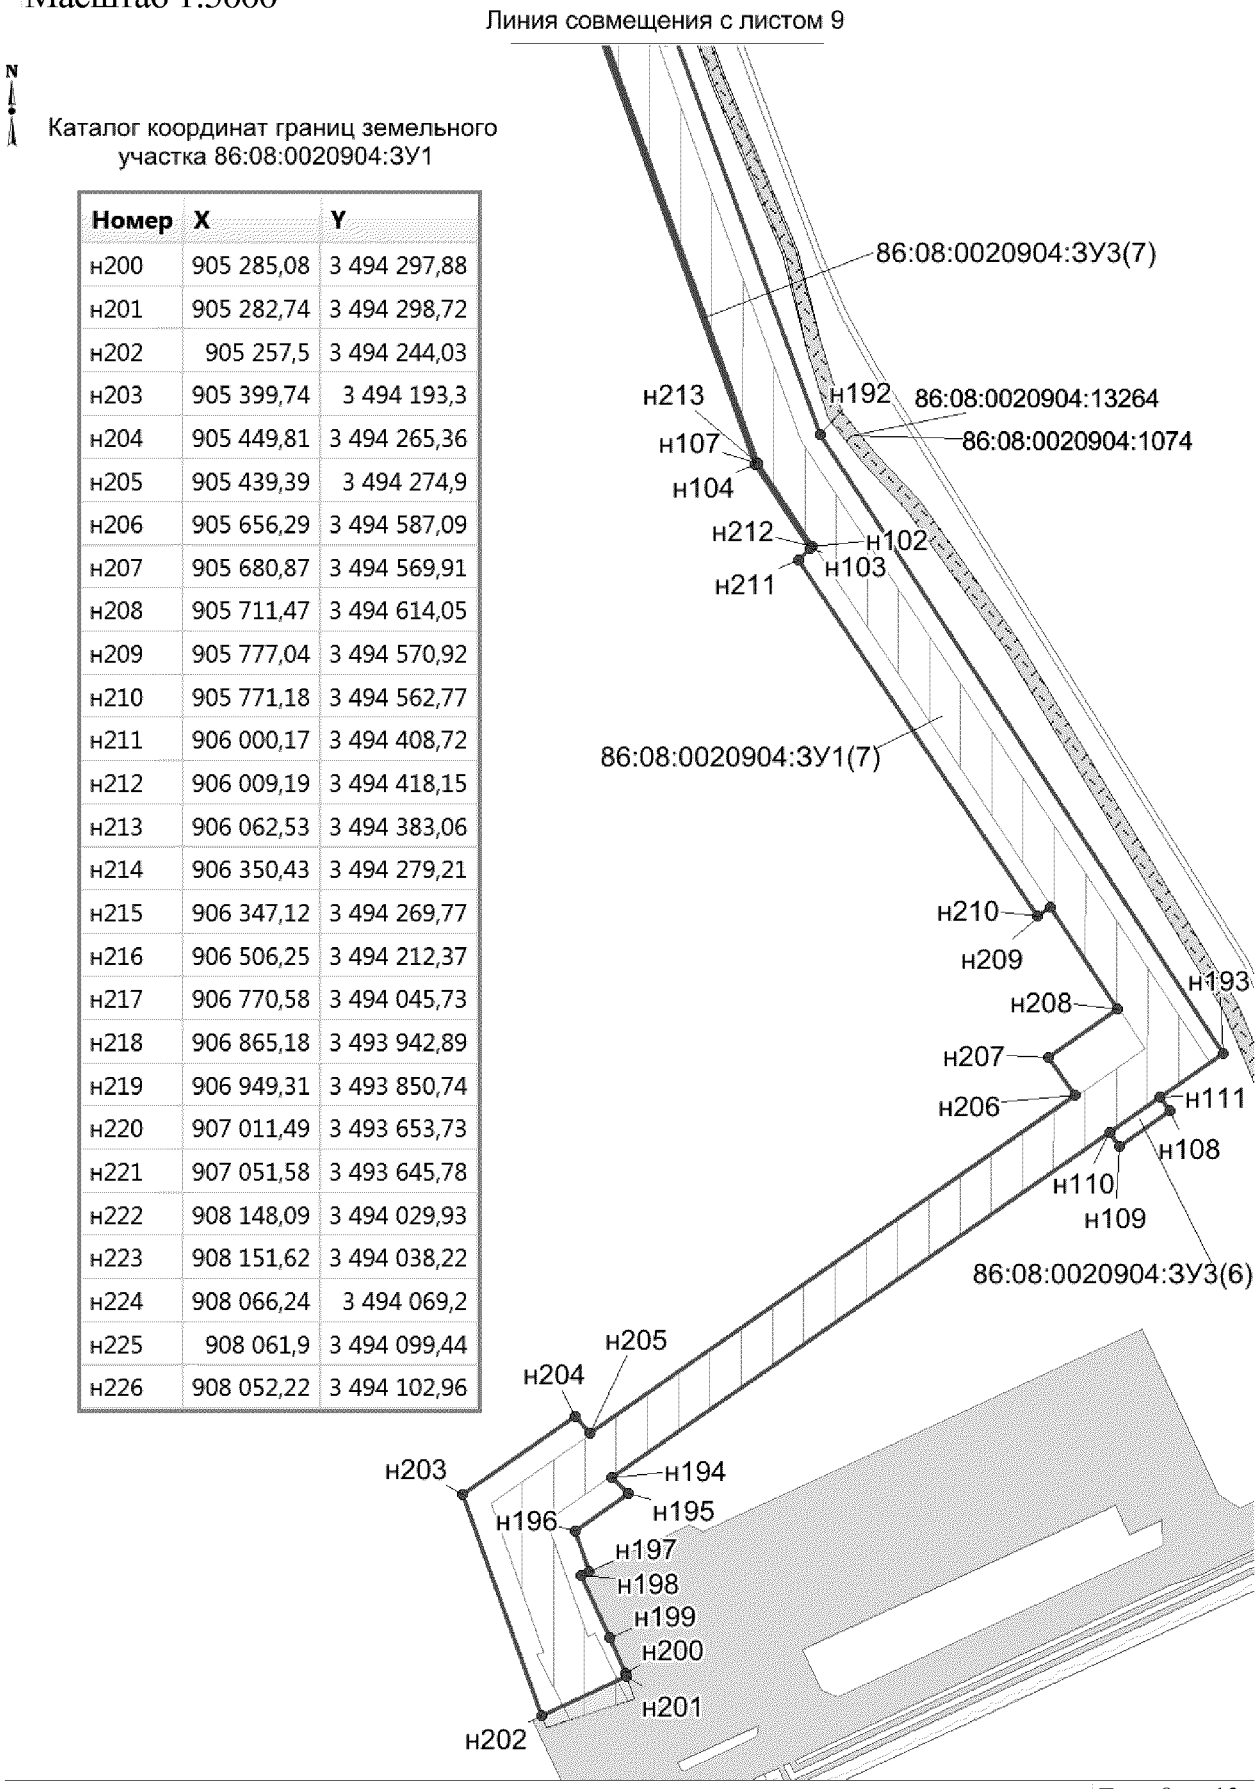


Проект межевания территории для размещения линейного объекта регионального значения Ханты-Мансийского автономного округа – Югры «Обустройство куста скважин №60 Петелинского месторождения»
Землепользователь ОАО «НК «Роснефть»
Масштаб 1:5000

Каталог координат границ земельного участка 86:08:0020904:ЗУ1


Номер	X	Y
н227	908 058,11	3 494 062,58
н228	908 150,43	3 494 040,78
н229	908 153,54	3 494 049,19
н230	908 159,88	3 494 050,72
н231	908 163,75	3 494 060,91
н232	908 162,11	3 494 075,22
н233	908 114,72	3 494 080,22
н234	908 064,04	3 494 098,66
н235	908 068,06	3 494 070,66

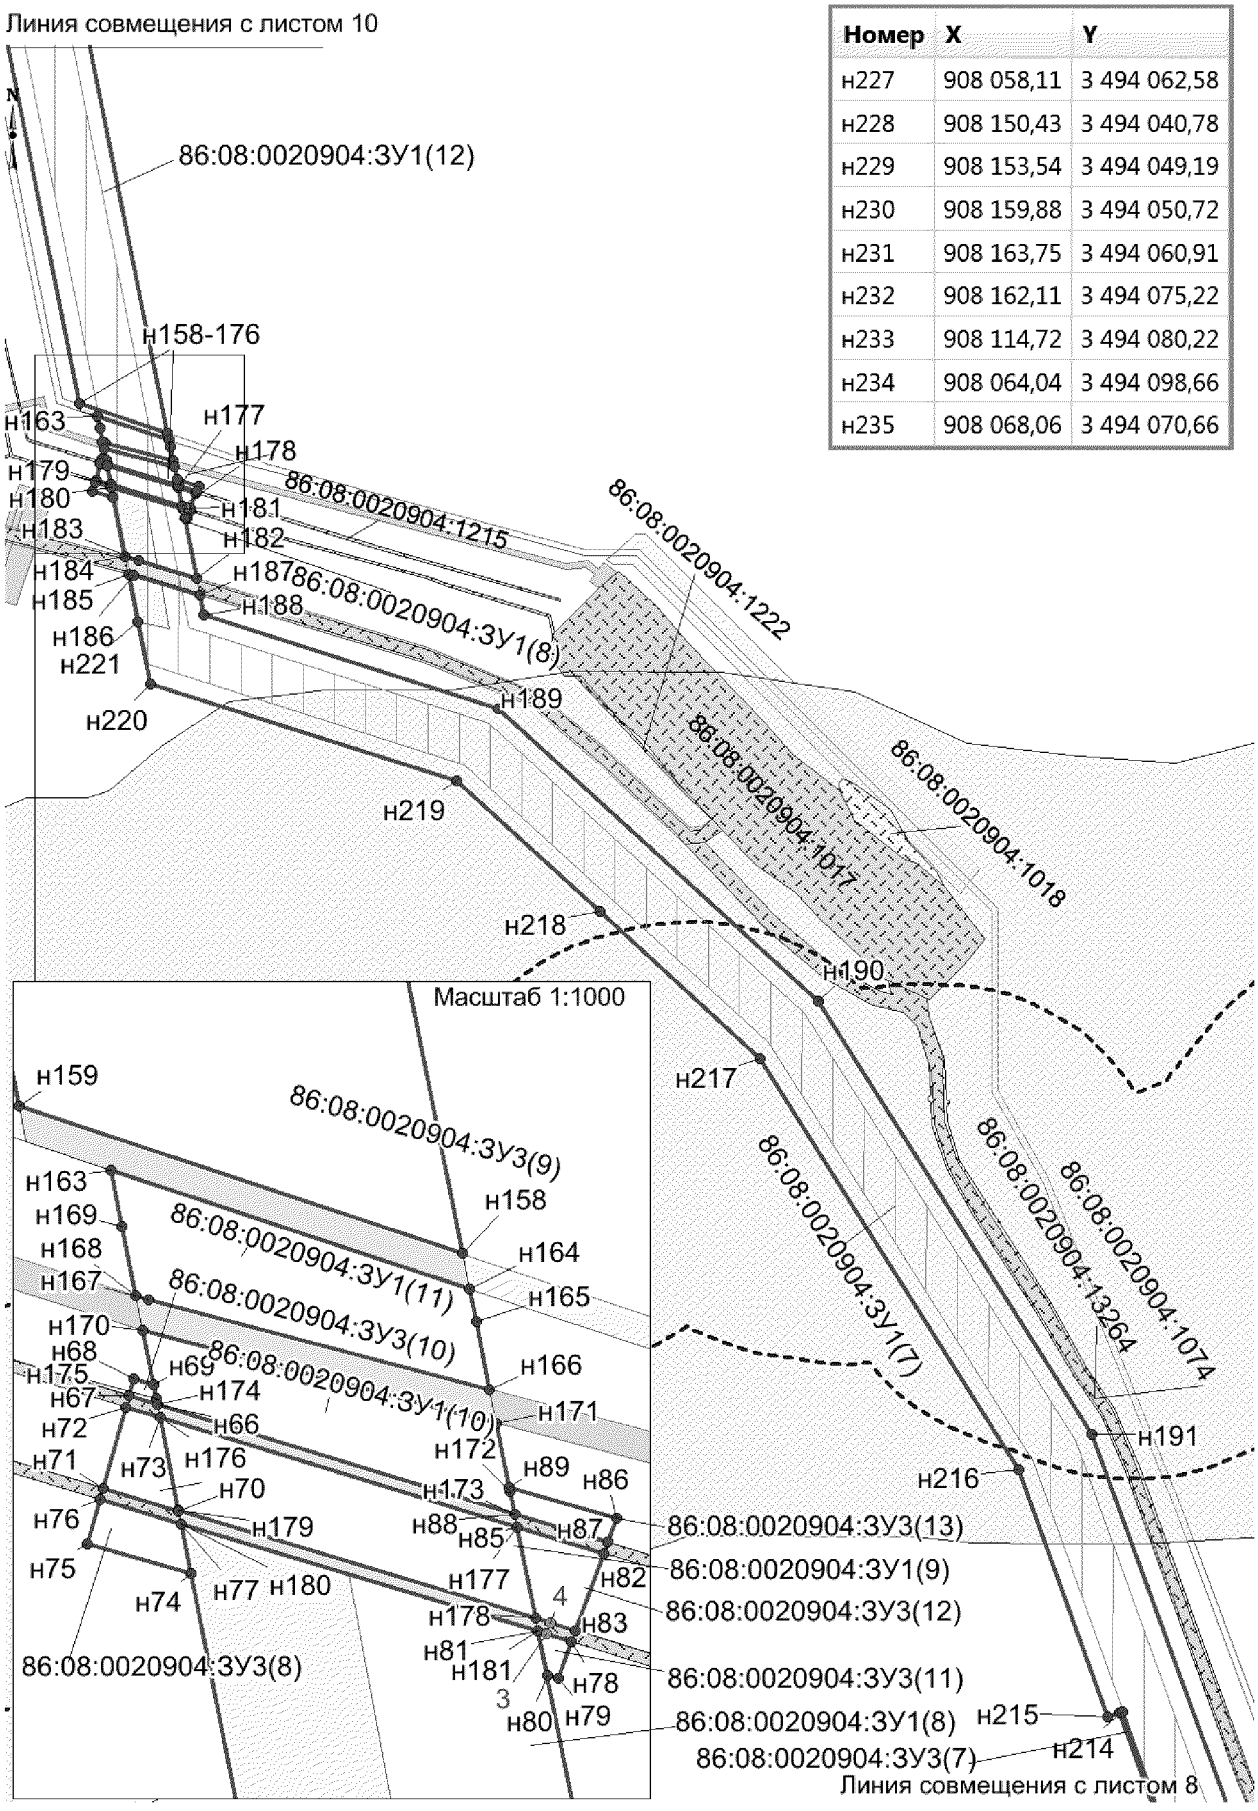

Проект межевания территории для
размещения линейного объекта регионального значения Ханты-Мансийского автономного округа – Югры «Обустройство куста скважин №60 Петелинского месторождения»
Землепользователь ОАО «НК «Роснефть»
Масштаб 1:5000

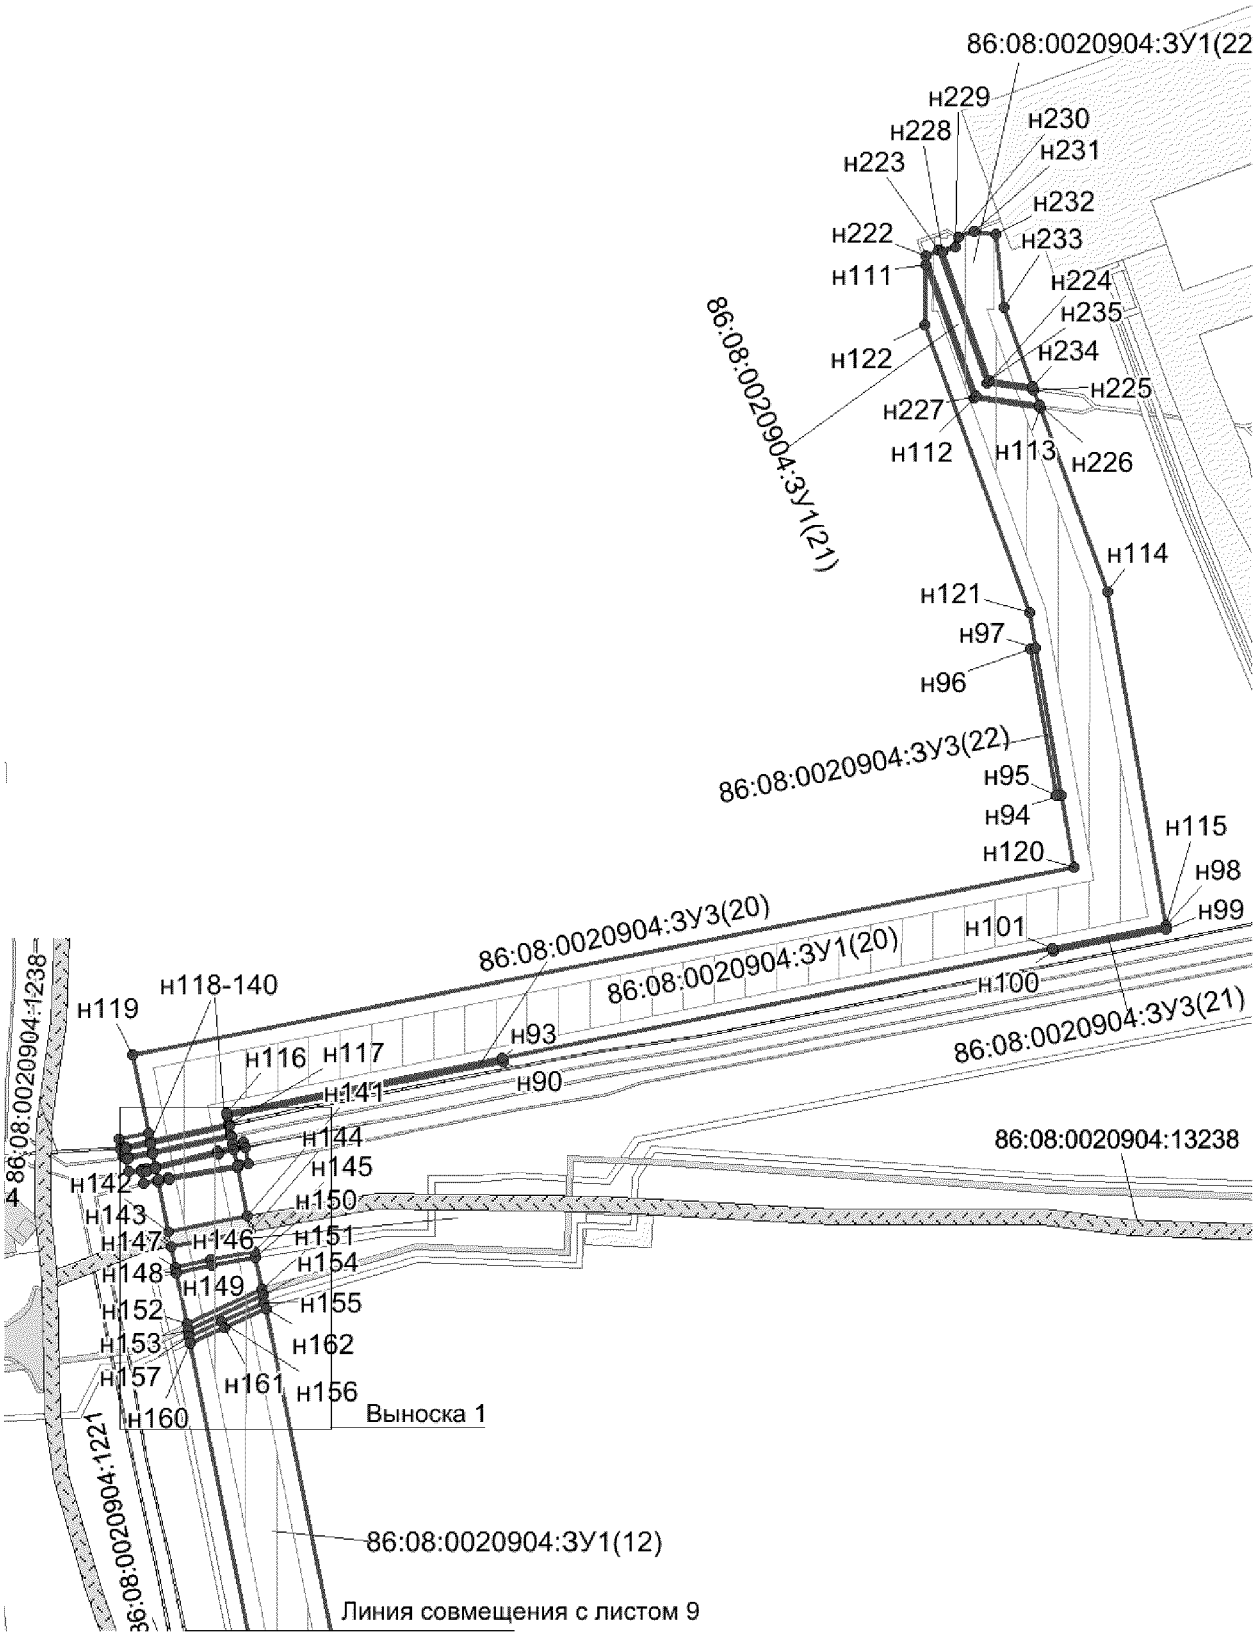

Проект межевания территории для размещения линейного объекта регионального значения Ханты-Мансийского автономного округа – Югры «Обустройство куста скважин №60 Петелинского месторождения»
Землепользователь ОАО «НК «Роснефть»
Масштаб 1:1000

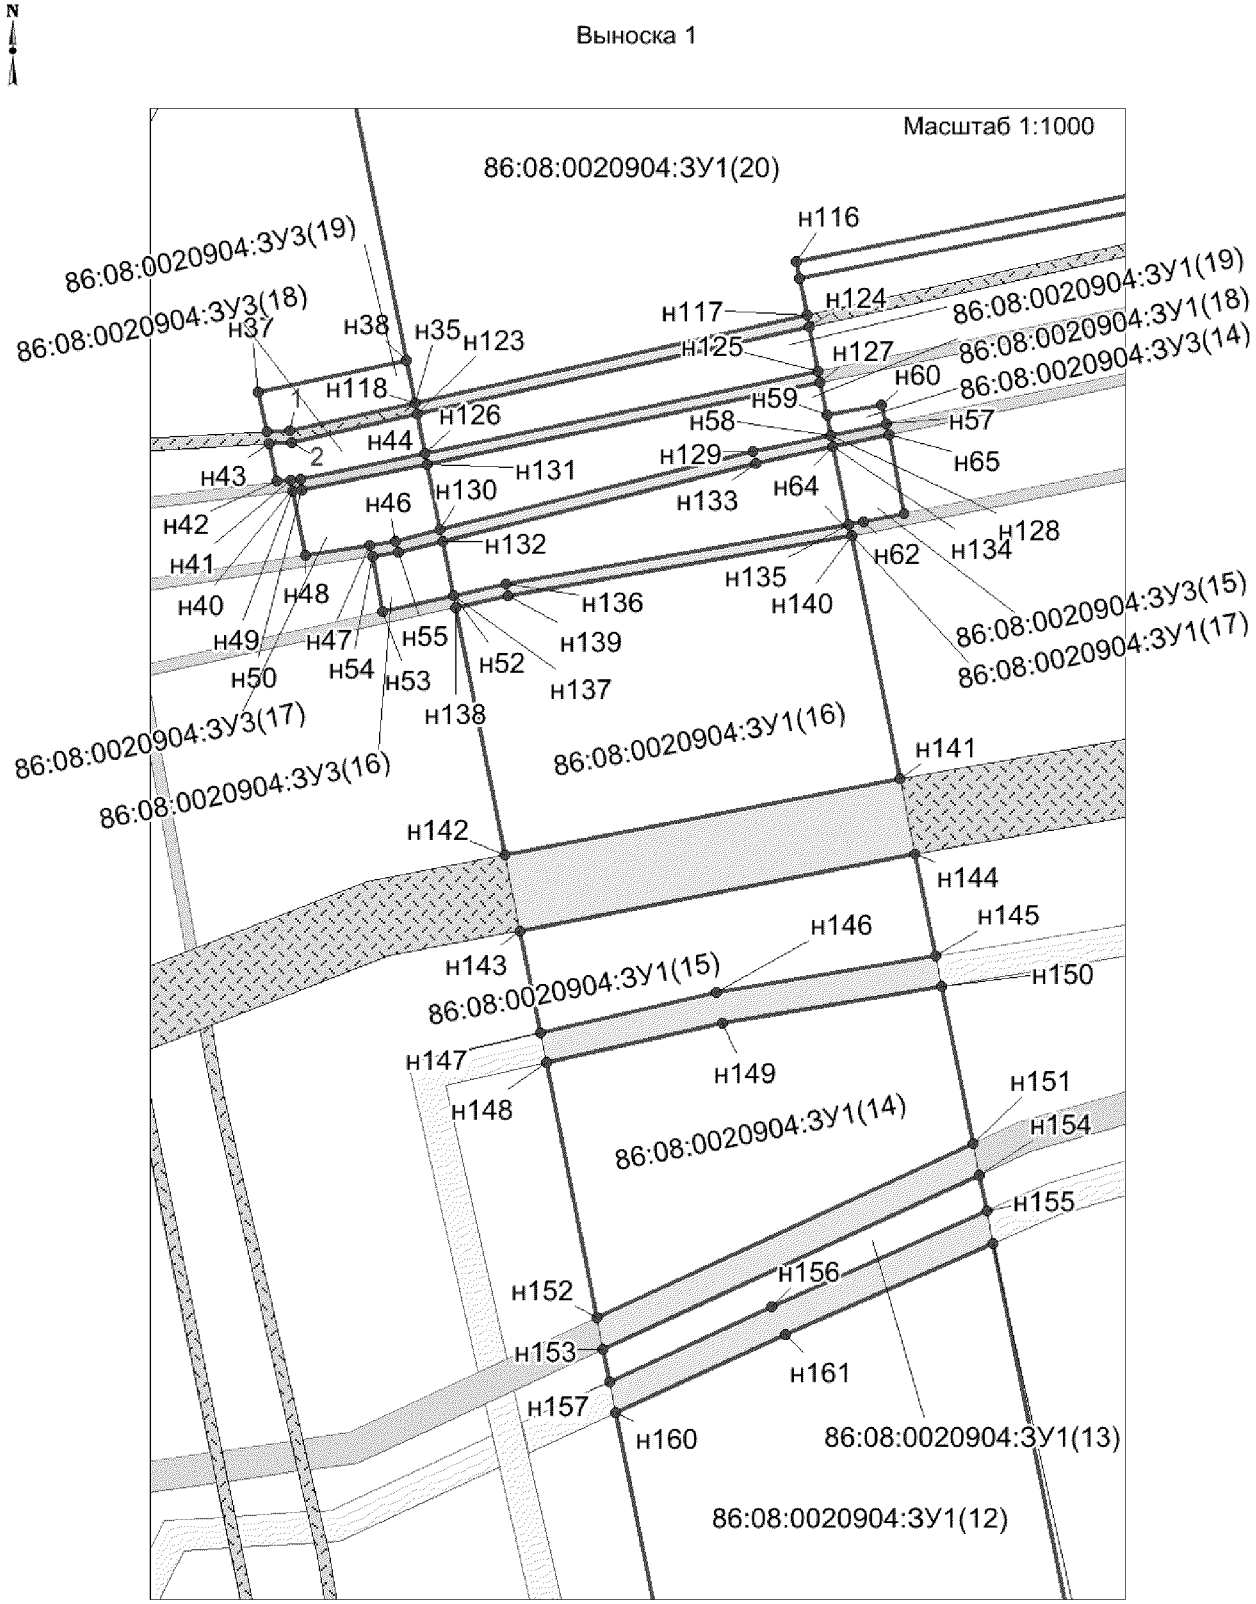

Проект межевания территории для размещения линейного объекта регионального значения Ханты-Мансийского автономного округа – Югры «Обустройство куста скважин №60 Петелинского месторождения»
Землепользователь ОАО «НК «Роснефть»
Масштаб 1:5000

Каталог координат границ земельного участка 86:08:0020904:ЗУ2

Номер	X	Y
н1	900 686,95	3 489 494,84
н2	900 682,09	3 489 487,92
н3	900 677,18	3 489 491,36
н4	900 674,88	3 489 488,08
н5	900 679,79	3 489 484,64
н6	900 677,5	3 489 481,37
н7	900 672,58	3 489 484,81
н8	900 670,29	3 489 481,54
н9	900 675,19	3 489 478,09
н10	900 665,56	3 489 464,37
н11	900 673,86	3 489 458,55
н12	900 683,94	3 489 472,9
н13	900 686,24	3 489 476,19
н14	900 688,55	3 489 479,48
н15	900 690,86	3 489 482,78
н16	900 695,41	3 489 489,26
н17	900 670,19	3 489 496,26
н18	900 667,89	3 489 492,99
н19	900 671,6	3 489 490,39
н20	900 673,9	3 489 493,66
н21	901 745,55	3 491 751,1
н22	901 731,36	3 491 744,04
н23	901 733,02	3 491 740,55
н24	901 734,58	3 491 741,17
н25	901 747,33	3 491 747,52
н26	901 729,58	3 491 756,25
н27	901 726,33	3 491 754,63
н28	901 729,64	3 491 747,65
н29	901 733,02	3 491 749,33

Каталог координат границ земельного участка 86:08:0020904:ЗУ3

Номер	X	Y
н1	899 673,06	3 488 177,55
н2	899 667,56	3 488 149,26
н3	899 662,42	3 488 148,38
н4	899 667,23	3 488 120,25
н5	899 678,56	3 488 176,49
н6	900 683,94	3 489 472,9
н7	900 673,86	3 489 458,55
н8	900 665,56	3 489 464,37
н9	900 645,57	3 489 435,87
н10	900 683,32	3 489 410,79
н11	900 713,78	3 489 454,22
н12	900 702,46	3 489 461,68
н13	900 690,58	3 489 469,12
н14	900 688,55	3 489 479,48
н15	900 686,24	3 489 476,19
н16	900 692,62	3 489 472,56
н17	900 704,64	3 489 465,03
н18	900 716,08	3 489 457,49
н19	900 718,38	3 489 460,77
н20	900 706,57	3 489 468,55
н21	900 694,7	3 489 475,98
н22	900 695,41	3 489 489,26
н23	900 690,86	3 489 482,78
н24	900 696,74	3 489 479,43
н25	900 708,77	3 489 471,89
н26	900 720,67	3 489 464,03
н27	900 723,96	3 489 468,71
н28	900 700,66	3 489 485,8
н29	900 710,9	3 489 528,97
н30	900 700,31	3 489 513,89
н31	900 714,54	3 489 504,53
н32	900 737,68	3 489 490,92
н33	900 738,96	3 489 490,09
н34	900 747,98	3 489 502,95
н35	907 578,27	3 493 530,71
1	907 574,69	3 493 514,67
н36	907 574,53	3 493 511,69
н37	907 579,67	3 493 510,62
н38	907 583,64	3 493 529,63

Проект межевания территории для размещения линейного объекта регионального значения Ханты-Мансийского автономного округа – Югры «Обустройство куста скважин №60 Петелинского месторождения»
Землепользователь ОАО «НК «Роснефть»

Каталог координат границ земельного участка 86:08:0020904:ЗУ3

Номер	X	Y
н39	907 571,82	3 493 531,99
н40	907 568,5	3 493 515,97
н41	907 568,35	3 493 514,74
н42	907 568,15	3 493 513,02
н43	907 573,03	3 493 512,01
2	907 573,2	3 493 514,89
н44	907 576,79	3 493 531
н45	907 561,92	3 493 533,97
н46	907 560,5	3 493 528,27
н47	907 559,99	3 493 524,98
н48	907 558,71	3 493 516,64
н49	907 566,87	3 493 515,03
н50	907 567,01	3 493 516,21
н51	907 570,34	3 493 532,29
н52	907 553,46	3 493 535,66
н53	907 551,45	3 493 526,62
н54	907 558,52	3 493 525,26
н55	907 559,03	3 493 528,56
н56	907 560,45	3 493 534,26
н57	907 575,58	3 493 591,41
н58	907 574,08	3 493 584,25
н59	907 576,7	3 493 583,73
н60	907 578,04	3 493 590,76
н61	907 564,02	3 493 593,69
н62	907 562,94	3 493 588,38
н63	907 562,62	3 493 586,55
н64	907 572,6	3 493 584,55
н65	907 574,12	3 493 591,75
н66	907 153,39	3 493 625,64
н67	907 154,51	3 493 621,98
н68	907 156,64	3 493 622,58
н69	907 155,91	3 493 625,12
н70	907 139,72	3 493 628,32
н71	907 142,64	3 493 618,6
н72	907 153,06	3 493 621,56
н73	907 151,72	3 493 625,95
н74	907 131,6	3 493 629,94
н75	907 135,43	3 493 616,54
н76	907 141,19	3 493 618,18
н77	907 138,05	3 493 628,66
н78	907 122,92	3 493 678,9
н79	907 118,12	3 493 677,16
н80	907 118,52	3 493 675,74
н81	907 124,25	3 493 674,59
3	907 123,92	3 493 675,7
н82	907 134,25	3 493 683,01
н83	907 124,33	3 493 679,42
4	907 125,35	3 493 676,16
н84	907 125,93	3 493 674,25
н85	907 137,65	3 493 671,89
н86	907 138,81	3 493 684,67
н87	907 135,67	3 493 683,53
н88	907 139,34	3 493 671,55
н89	907 142,77	3 493 670,87
н90	907 629,65	3 493 757,83
н91	907 594,18	3 493 580,22
н92	907 596,38	3 493 579,77
н93	907 631,86	3 493 757,39
н94	907 801,24	3 494 117,17
н95	907 800,68	3 494 114,02
н96	907 895,2	3 494 097,2
н97	907 895,76	3 494 100,35
н98	907 717,18	3 494 184,54
н99	907 714,81	3 494 184,17
н100	907 700,36	3 494 111,79
н101	907 702,56	3 494 111,34
н102	906 009,19	3 494 418,15
н103	906 007,64	3 494 416,53
н104	906 061,54	3 494 381,07
н105	906 349,7	3 494 277,14
н106	906 350,43	3 494 279,21
н107	906 062,53	3 494 383,06
н108	905 646,24	3 494 648
н109	905 623,42	3 494 615,14
н110	905 632,89	3 494 608,9
н111	905 655,22	3 494 641,76

Губернатор

Приложение 60
к постановлению Правительства
Ханты-Мансийского
автономного округа – Югры
от 24 июня 2016 года № 218-п

Градостроительный план земельного участка

Градостроительный план земельного участка подготовлен на основании
Приказ Департамента строительства Ханты-Мансийского автономного округа – Югры от 20.02.2016 года № 105-П «О подготовке документации по планировке территории, на которой предусматривается размещение объектов регионального значения»

(реквизиты решения уполномоченного федерального органа исполнительной власти, или органа исполнительной власти субъекта Российской Федерации, или органа местного самоуправления о подготовке документации по планировке территории, либо реквизиты обращения и ф.и.о. заявителя - физического лица, либо реквизиты обращения и наименование заявителя - юридического лица о выдаче градостроительного плана земельного участка)

Местонахождение земельного участка
Ханты-Мансийский автономный округ – Югра
(субъект Российской Федерации)
Нефтеюганский район
(муниципальный район или городской округ)
межселенная территория .
(поселение)

Кадастровый номер земельного участка *Кадастровый номер отсутствует* .

Описание местоположения границ земельного участка *Куть-Яхское участковое лесничество, территориальный отдел – Нефтеюганское лесничество, квартал 19 (выдел 8,9,10,11,14,15), квартал 39 (выдел 2,3,4,6,7,9,15,17,18, 19,20,26,25,42, 48), квартал 40 (выдел 9,13,14), квартал 57 (выдел 23), квартал 58 (выдел 5,10), квартал 59 (выдел 3, 4), квартал 60 (выдел 2)*

Площадь земельного участка *11,7975 га*

Описание местоположения проектируемого объекта на земельном участке (объекта капитального строительства)

План подготовлен *Сотенко Р.В. , инженер 1 кат. ОАО «ТомскНИПИнефть»*
(ф.и.о., должность уполномоченного лица, наименование органа или организации)

М.П. _____ _____ / _____ /
(дата) *(подпись)* *(расшифровка подписи)*


Представлен *Правительство Ханты-Мансийского автономного округа – Югры* .
(наименование уполномоченного федерального органа исполнительной власти, или органа исполнительной власти субъекта Российской Федерации, или органа местного самоуправления)

(дата)

Утвержден .
(реквизиты акта Правительства Российской Федерации, или высшего исполнительного органа государственной власти субъекта Российской Федерации, или главы местной администрации об утверждении)

1. Чертеж градостроительного плана земельного участка и линий градостроительного регулирования

СИТУАЦИОННЫЙ ПЛАН

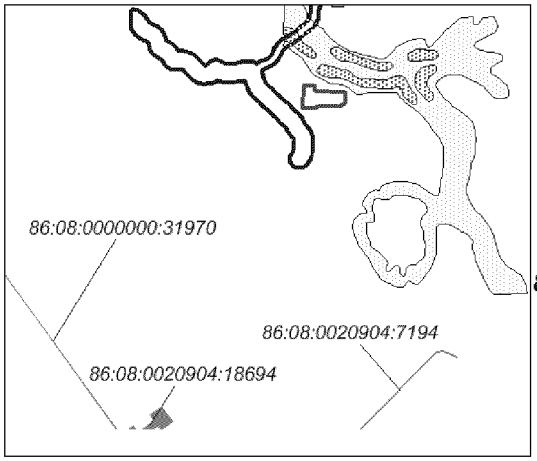

УСЛОВНЫЕ ОБОЗНАЧЕНИЯ

- граница земельного участка
- место допустимого размещения зданий, строений, сооружений
- земельные участки, согласно сведениям государственного кадастра недвижимости
- водоохранные зоны

86:08:0020904:975 - кадастровый номер земельного участка


Зоны историко-культурного наследия:

- малоперспективная
- перспективная

N

ЭКСПЛИКАЦИЯ ОБЪЕКТОВ

№	Наименование объекта
1	Куст скважин №60

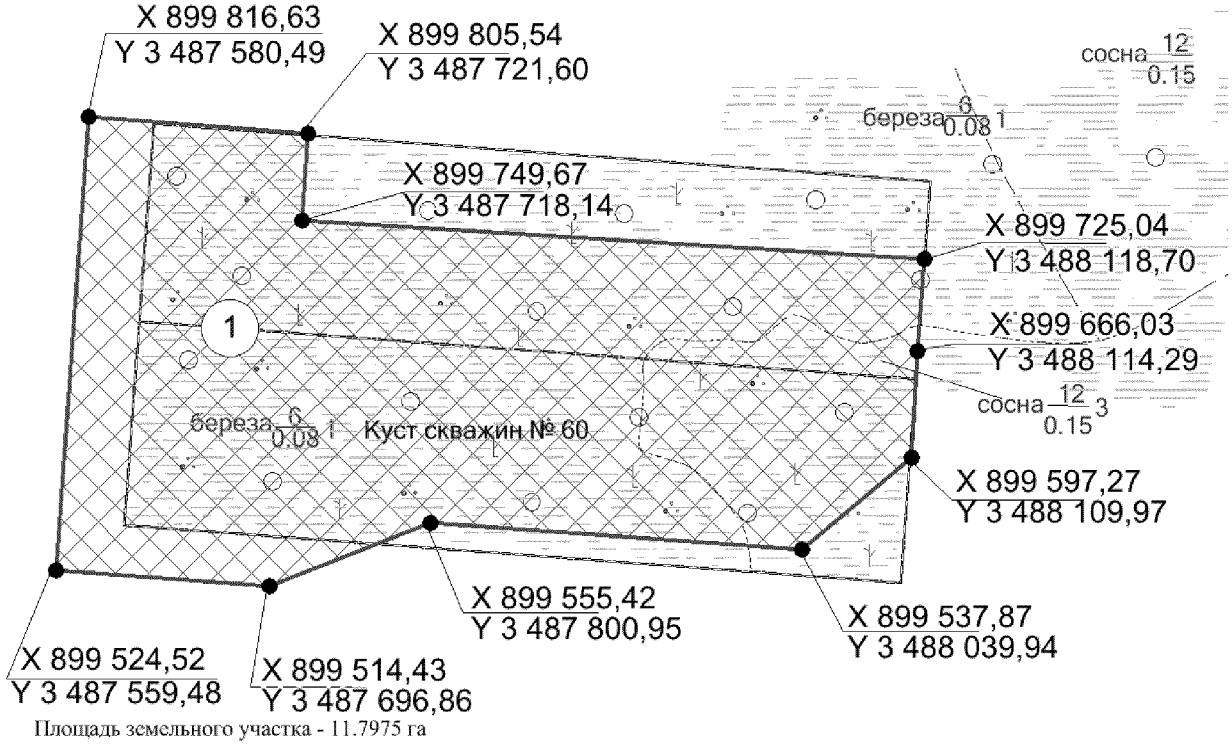

Площадь земельного участка - 11.7975 га

Чертеж градостроительного плана земельного участка разработан на топографической основе в масштабе (1:1000), выполненной в 2016 г. ОАО "ТомскНИПИнефть"

Изм.	Кол.уч.	Лист	№ док.	Подпись	Дата				
Составил		Комкова			03.16	Проект планировки и межевания территории	Стадия	Лист	Листов
Проверил		Блюм			03.16		П	1	
						Чертеж градостроительного плана земельного участка и линий градостроительного регулирования Масштаб 1:5000	ОАО "ТомскНИПИнефть"		
Гл. спец.		Блюм							

2. Информация о разрешенном использовании земельного участка, требованиях к назначению, параметрам и размещению объекта капитального строительства[1, 2, 3, 4]

Градостроительный регламент не установлен

(наименование представительного органа местного самоуправления, реквизиты акта об утверждении правил землепользования и застройки, информация обо всех предусмотренных градостроительным регламентом видах разрешенного использования земельного участка (за исключением случаев предоставления земельного участка для государственных или муниципальных нужд)

2.1. Информация о разрешенном использовании земельного участка[2, 3, 4]

основные виды разрешенного использования земельного участка:

Градостроительным регламентом не установлено

условно разрешенные виды использования земельного участка:

Градостроительным регламентом не установлено

вспомогательные виды использования земельного участка:

Градостроительным регламентом не установлено

2.2. Требования к назначению, параметрам и размещению объекта капитального строительства на указанном земельном участке. Назначение объекта капитального строительства[2]

Назначение объекта капитального строительства

N *Не имеется* (согласно чертежу), - (назначение объекта капитального строительства).

2.2.1. Предельные (минимальные и (или) максимальные) размеры земельных участков и объектов капитального строительства, в том числе площадь[2]:

Кадастровый номер земельного участка согласно чертежу градостр. плана	1. Длина (метров)	2. Ширина (метров)	3. Полоса отчуж-дения	4. Охранные зоны	5. Площадь земельного участка (га)	6. Номер объекта кап. стр-ва согласно чертежу градостр. плана	7. Размер (м)		8. Площадь объекта кап. стр-ва (га)
							макс.	мин.	

2.2.2. Предельное количество этажей _____ или предельная высота зданий, строений, сооружений _____ м.[2]

2.2.3. Максимальный процент застройки в границах земельного участка ____ %[2].

2.2.4. Иные показатели[2]:

Рекультивация земель после завершения строительства объекта, вывоз всех отходов в места, согласованные соответствующими муниципальными органами

2.2.5. Требования к назначению, параметрам и размещению объекта капитального строительства на указанном земельном участке[3, 4]

Назначение объекта капитального строительства

N *1* (согласно чертежу), *Куст скважин №60* (назначение объекта капитального строительства).

Предельные (минимальные и (или) максимальные) размеры земельных участков:

Номер участка согласно чертежу градостроительного плана	Длина (м)	Ширина (м)	Площадь (га)	Полоса отчуждения	Охранные зоны
1	*(сложная конфигурация)*		*11,7975*	-	-

3. Информация о расположенных в границах земельного участка объектах капитального строительства и объектах культурного наследия[1, 2, 3, 4]

3.1. Объекты капитального строительства

N *Не имеются* , - ,
(согласно чертежу градостроительного плана) *(назначение объекта капитального строительства)*

инвентаризационный или кадастровый номер _____ ,
технический или кадастровый паспорт объекта подготовлен _____
(дата)

_____
(наименование организации (органа) государственного кадастрового учета объектов недвижимости или государственного технического учета и технической инвентаризации объектов капитального строительства)

3.2. Объекты, включенные в единый государственный реестр объектов культурного наследия (памятников истории и культуры) народов Российской Федерации

N *Не имеются* , _____ ,
(согласно чертежу градостроительного плана) *(назначение объекта культурного наследия)*

_____
(наименование органа государственной власти, принявшего решение о включении выявленного объекта культурного наследия в реестр, реквизиты этого решения)
регистрационный номер в реестре _____ от _____
(дата)

4. Информация о разделении земельного участка[2], [3], [4]

Пункт 4 статьи 41 Градостроительного кодекса РФ .
(наименование и реквизиты документа, определяющего возможность или невозможность разделения)

Губернатор

Приложение 61
к постановлению Правительства
Ханты-Мансийского
автономного округа – Югры
от 24 июня 2016 года № 218-п

Положение о размещении линейного объекта регионального значения Ханты-Мансийского автономного округа – Югры «Обустройство куста скважин № 60 Петелинского месторождения»

I. Размещение объекта

В административном отношении линейный объект регионального значения Ханты-Мансийского автономного округа – Югры «Обустройство куста скважин № 60 Петелинского месторождения» (далее проектируемый объект) расположен на межселенной территории в границах Петелинского месторождения нефти Нефтеюганского района Ханты-Мансийского автономного округа – Югры.

В географическом отношении территория проектируемого объекта находится в 16 километрах на юго - восток от населенного пункта Сентябрьский и в 55 километрах на северо-восток от города Пыть-Яха.

II. Функциональное зонирование территории

Проектируемый объект располагается на землях лесного фонда, находящихся в ведении территориального отдела Нефтеюганского лесничества (Куть-Яхское участковое лесничество).

III. Решения по планировочной организации земельных участков для размещения проектируемого объекта

Расчёт полосы отвода земельных участков для выполнения работ по строительству проектируемого объекта производится с учетом действующих норм отвода земель.

Таблица 1

Площади земельных участков, необходимые для
строительства и эксплуатации проектируемого объекта

Наименование объекта (кадастровый номер)	Площадь вновь испрашиваемых земельных участков, га	Площадь по земельным участкам, арендованным ранее, га	Зона застройки, га
Обустройство куста скважин № 60 Петелинского месторождения	80,5189	3,73	84,2489

Таблица 2

Площади испрашиваемых земельных участков
под проектируемый объект

№ земельного участка	Площадь земельного участка, га	Категория земель
86:08:0020904:ЗУ1	68,0040	Земли лесного фонда
86:08:0020904:ЗУ2	0,0537	Земли лесного фонда
86:08:0020904:ЗУ3	0,6637	Земли лесного фонда

Координаты границ земельных участков, необходимых для размещения проектируемого объекта, в графических материалах определены в местной системе координат Ханты-Мансийского автономного округа – Югры МСК-86.

IV. Особо охраняемые территории и зоны с особыми условиями использования

Вариантность выбора места размещения линейных объектов не рассматривалась, так как объекты технологически привязаны к существующим и ранее запроектированным объектам инфраструктуры. А также частично проходят вдоль ранее запроектированных коридоров коммуникаций и на свободной от застройки территории.

Проектируемый объект пересекает водоохранную зону и прибрежную полосу водного объекта реки Устинкина.

Для уменьшения воздействия на водотоки предусмотрены следующие мероприятия:

выполнение строительно-монтажных работ с применением гусеничной техники в зимний период для уменьшения воздействия строительной техники на растительный береговой покров;

проведение рекультивационных работ попутным торфяным грунтом, обладающим способностью к естественному восстановлению растительности.

Организационный сброс стоков или загрязняющих веществ на поверхность земли и в водотоки не производится. Попадание загрязняющих веществ в водные объекты в результате размыва и выноса ливневыми и талыми водами возможно лишь при неправильном хранении строительных материалов и аварийных утечек дизтоплива работающих механизмов в период строительства.

На всех этапных работах осуществляется входной, операционный и приемочный контроль качества строительства, а также проводится своевременный профилактический осмотр, ремонт и диагностика оборудования, трубопроводов и арматуры.

Ущерб окружающей среде может быть нанесен лишь в аварийных случаях, но для их предотвращения предусмотрены все возможные мероприятия в соответствии с требованиями законодательства Российской Федерации.


В границах участка работ отсутствуют объекты историко-культурного наследия, особо охраняемые природные территории федерального, регионального и местного значения.

Проектируемый объект не затрагивает границы территорий традиционного природопользования коренных малочисленных народов Севера регионального значения.



Основная часть проекта планировки территории для размещения линейного объекта регионального значения Ханты-Мансийского автономного округа – Югры «Обустройство Южно-Аганского месторождения нефти. Куст скважин № 10»
Землепользователь ОАО «Славнефть-Мегионнефтегаз»

Приложение 62
к постановлению Правительства
Ханты-Мансийского
автономного округа – Югры
от 24 июня 2016 года № 218-п

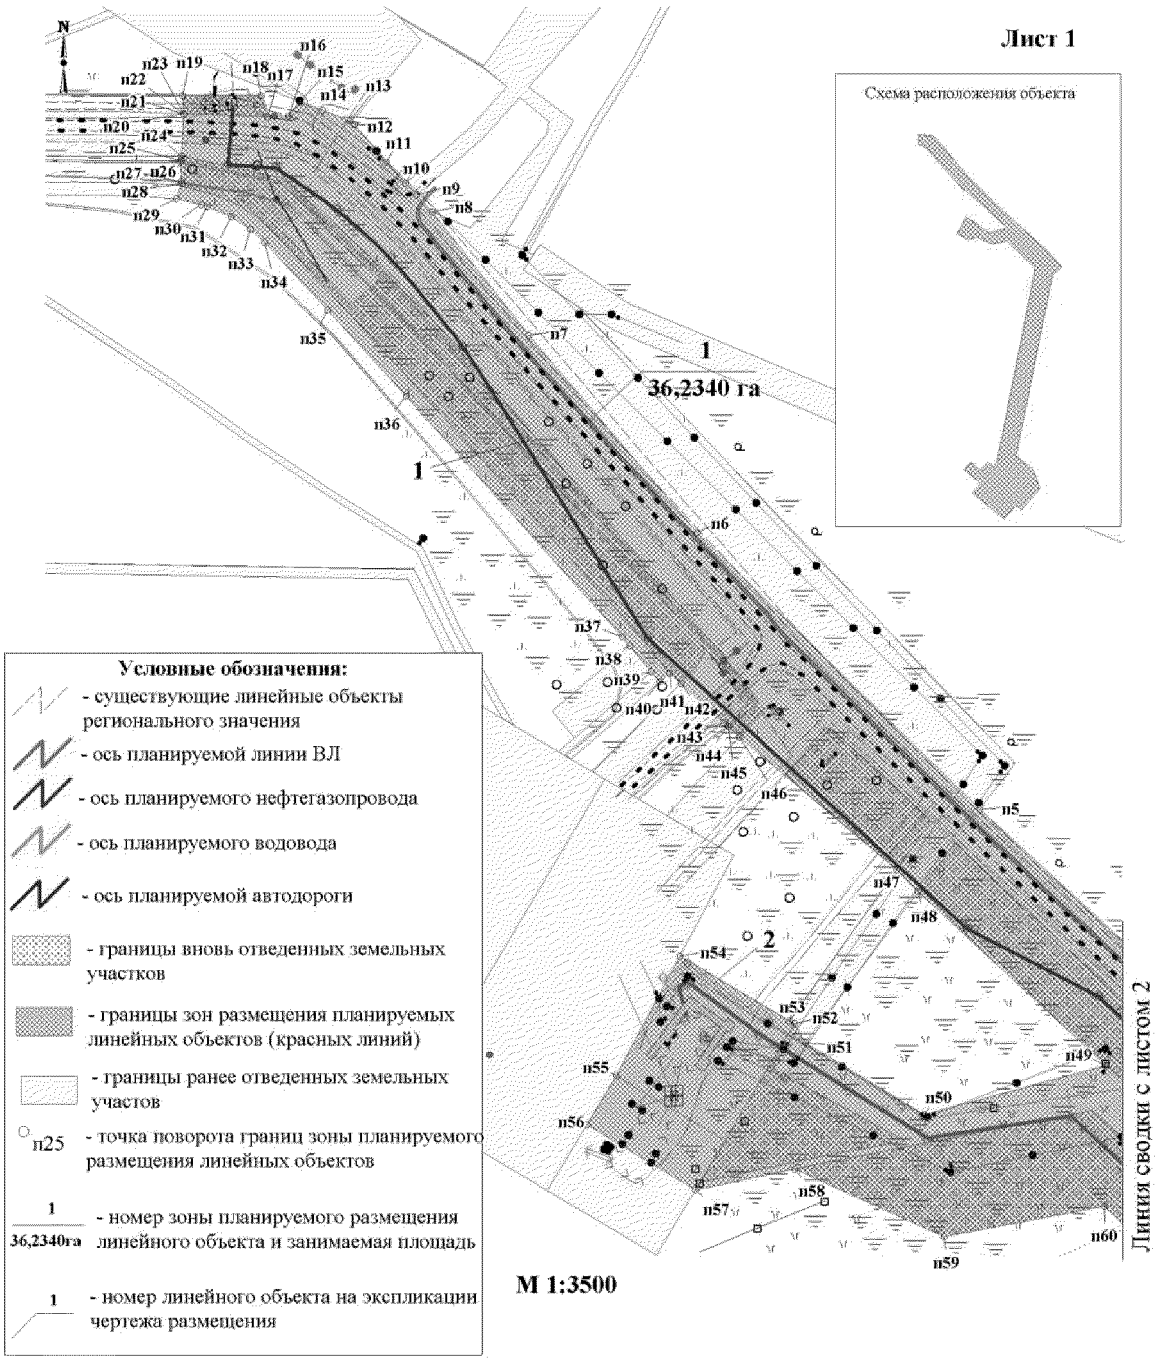


Экспликация зон планируемого размещения линейного объекта

Наименование
"Обустройство Южно-Аганского месторождения нефти. Куст скважин № 10"

Экспликация зон планируемого размещения линейных объектов

№	Наименование
1	Нефтегазопровод к.10 - т.вр.к. 11
2	ВЛ 6кВ № 2 на куст скважин № 10


Основная часть проекта планировки
территории для размещения линейного
объекта регионального значения
Ханты-Мансийского автономного
округа – Югры «Обустройство
Южно-Аганского месторождения нефти.
Куст скважин № 10»
Землепользователь ОАО «Славнефть-Мегионнефтегаз»

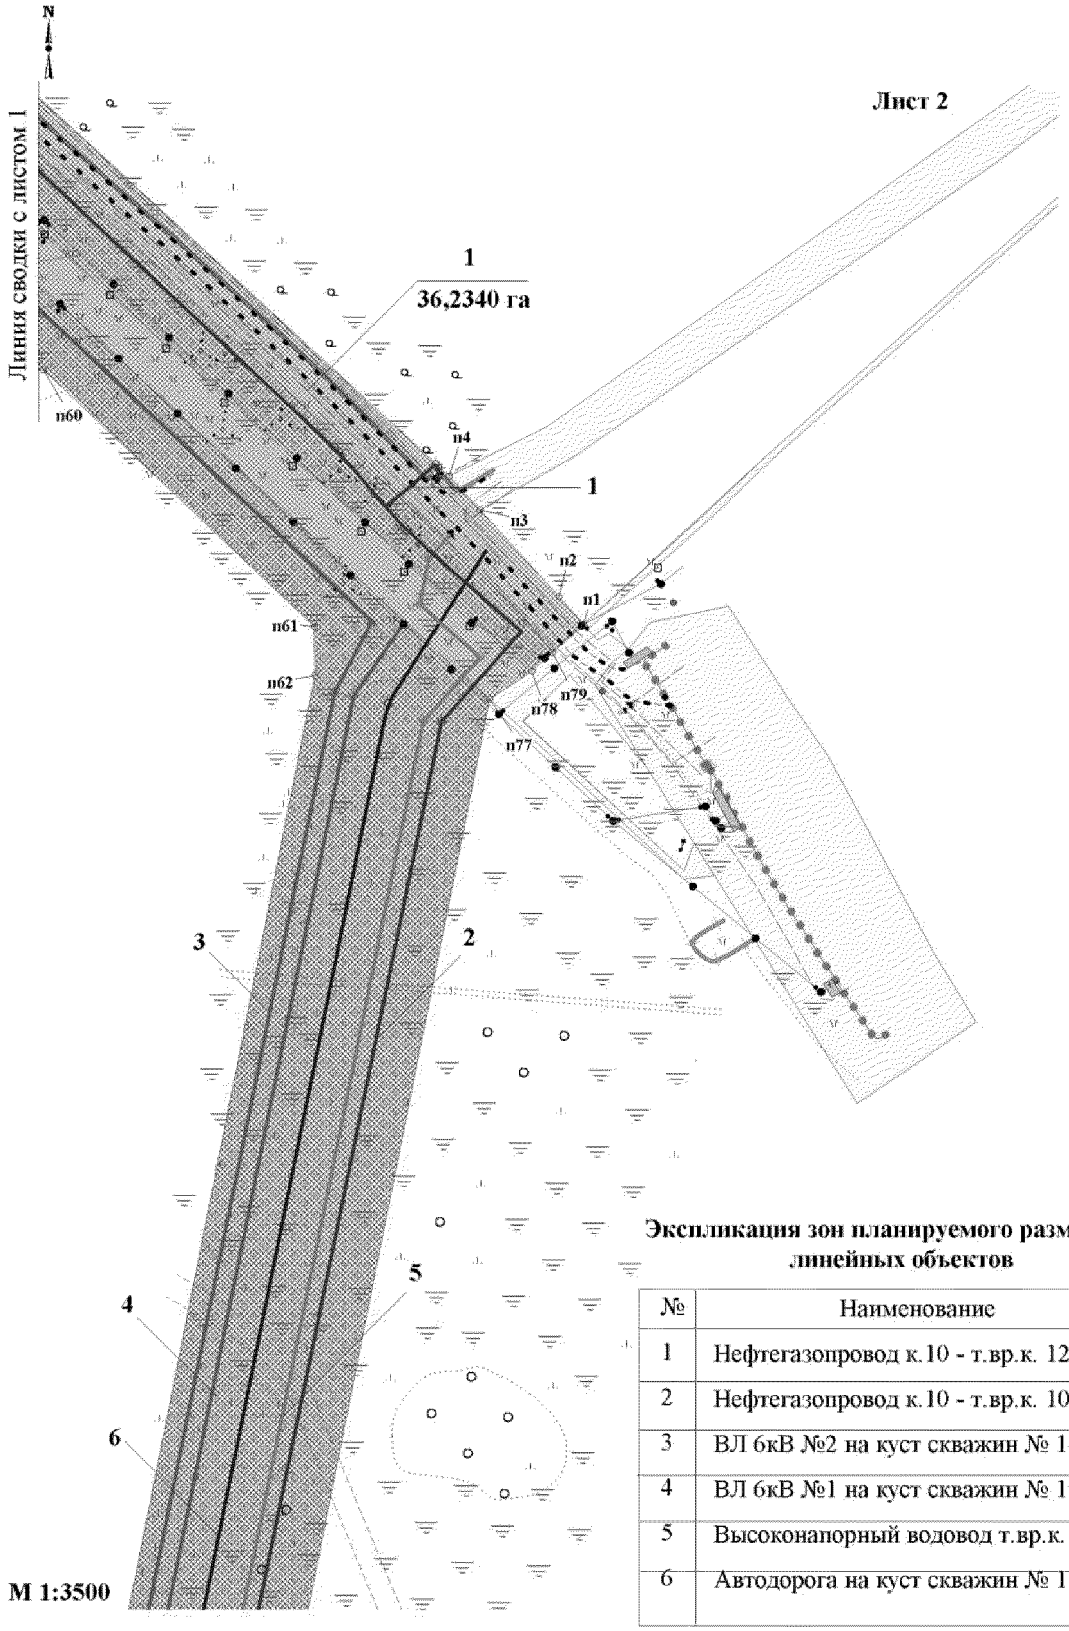

Экспликация зон планируемого размещения линейных объектов

№	Наименование
1	Нефтегазопровод к.10 - т.вр.к. 12,14
2	Нефтегазопровод к.10 - т.вр.к. 10
3	ВЛ 6кВ №2 на куст скважин № 10
4	ВЛ 6кВ №1 на куст скважин № 10
5	Высоконапорный водовод т.вр.к.12-к.10
6	Автодорога на куст скважин № 10

Основная часть проекта планировки
территории для размещения линейного
объекта регионального значения
Ханты-Мансийского автономного
округа – Югры «Обустройство
Южно-Аганского месторождения нефти.
Куст скважин № 10»
Землепользователь ОАО «Славнефть-Мегионнефтегаз»

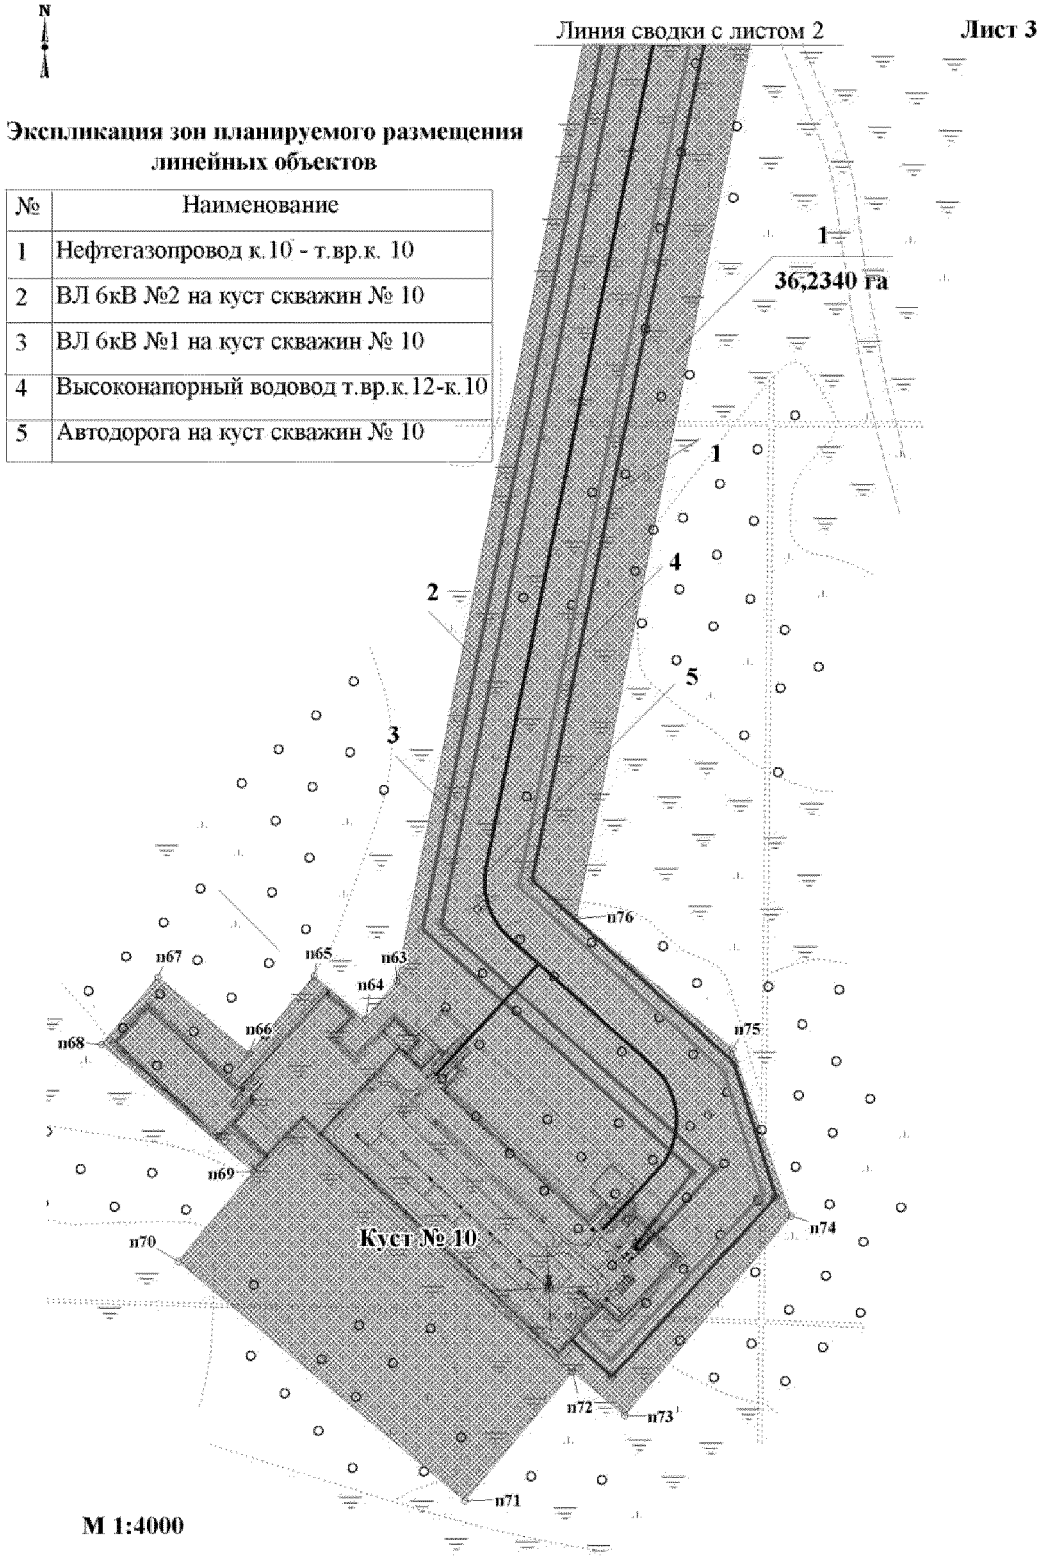

Основная часть проекта планировки территории для размещения линейного объекта регионального значения Ханты-Мансийского автономного округа – Югры «Обустройство Южно-Аганского месторождения нефти. Куст скважин № 10»
Землепользователь ОАО «Славнефть-Мегионнефтегаз»

Каталог координат поворотных точек многоконтурных земельных участков


№ п/п	x	y
п1	986908,87	4396171,16
п2	986926,18	4396155,95
п3	986980,37	4396106,46
п4	987001,57	4396087,07
п5	987304,33	4395759,38
п6	987468,60	4395591,52
п7	987586,09	4395491,54
п8	987659,42	4395434,24
п9	987669,54	4395424,96
п10	987676,63	4395418,46
п11	987689,22	4395406,91
п12	987711,38	4395388,34
п13	987713,65	4395385,56
п14	987720,05	4395369,14
п15	987725,13	4395355,79
п16	987716,59	4395348,98
п17	987716,24	4395336,49
п18	987728,61	4395332,60
п19	987728,74	4395285,91
п20	987717,80	4395286,75
п21	987717,98	4395286,76
п22	987717,79	4395286,75
п23	987717,80	4395286,75
п24	987692,67	4395285,49
п25	987690,16	4395285,23
п26	987689,17	4395285,11
п27	987677,32	4395285,45
п28	987676,31	4395285,64
п29	987667,53	4395282,52
п30	987663,75	4395297,09
п31	987662,68	4395300,67
п32	987656,80	4395314,91
п33	987649,33	4395326,45
п34	987641,30	4395334,76
п35	987601,27	4395372,21
п36	987549,90	4395419,00
п37	987406,78	4395547,14
п38	987401,42	4395551,48
п39	987385,96	4395563,98
п40	987380,00	4395569,19

п41	987385,07	4395575,15
п42	987379,03	4395581,80
п43	987355,84	4395607,35
п44	987354,11	4395609,23
п45	987353,43	4395609,97
п46	987347,42	4395616,59
п47	987268,35	4395709,77
п48	987255,08	4395722,60
п49	987151,93	4395833,85
п50	987122,79	4395726,07
п51	987165,35	4395655,57
п52	987176,61	4395649,10
п53	987178,20	4395646,43
п54	987216,87	4395581,30
п55	987145,85	4395543,33
п56	987116,66	4395525,91
п57	987077,73	4395590,31
п58	987090,36	4395649,22
п59	987049,97	4395737,92
п60	987068,27	4395832,96
п61	986907,32	4396002,51
п62	986876,80	4396002,93
п63	985700,24	4395768,65
п64	985674,89	4395747,47
п65	985703,55	4395713,14
п66	985651,40	4395669,48
п67	985702,71	4395608,11
п68	985657,46	4395570,27
п69	985572,12	4395672,33
п70	985511,89	4395621,99
п71	985351,22	4395814,14
п72	985437,92	4395886,64
п73	985408,44	4395921,88
п74	985542,50	4396033,67
п75	985654,60	4395994,28
п76	985742,42	4395889,03
п77	986861,90	4396112,42
п78	986879,52	4396138,72
п79	986891,13	4396151,56

Губернатор

Проект межевания территории для размещения линейного объекта регионального значения Ханты-Мансийского автономного округа – Югры «Обустройство Южно-Аганского месторождения нефти. Куст скважин № 10»
Землепользователь ОАО «Славнефть-Мегионнефтегаз»

Приложение 63
к постановлению Правительства
Ханты-Мансийского
автономного округа – Югры
от 24 июня 2016 года № 218-п

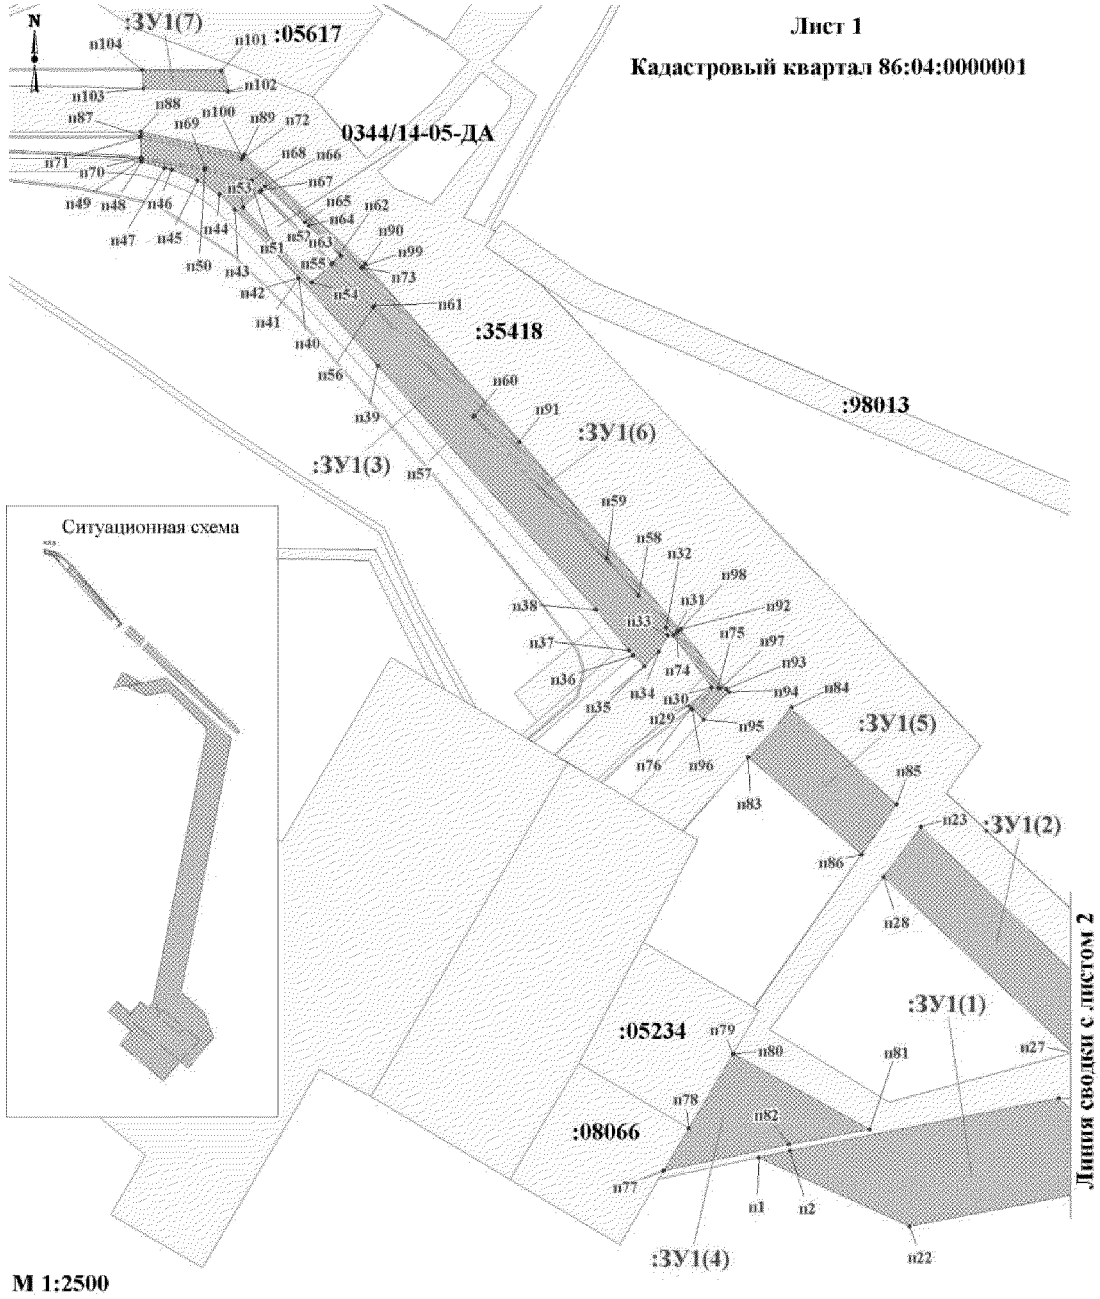


М 1:2500

Условные обозначения:

● н1	- точка поворота границы земельного участка, установленная при проведении межевания
	- границы вновь отведенных земельных участов
	- границы ранее отведенных земельных участков
:3104	- кадастровый номер существующего земельного участка
:ЗУ1(1)	- номер контура сформированного многоконтурного земельного участка
0344/14-05-ДА	- договор аренды земельного участка

Основная часть проекта межевания
территории для размещения линейного объекта
регионального значения
Ханты-Мансийского автономного
округа – Югры «Обустройство
Южно-Аганского месторождения нефти.
Куст скважин № 10»
Землепользователь ОАО «Славнефть-Мегионнефтегаз»

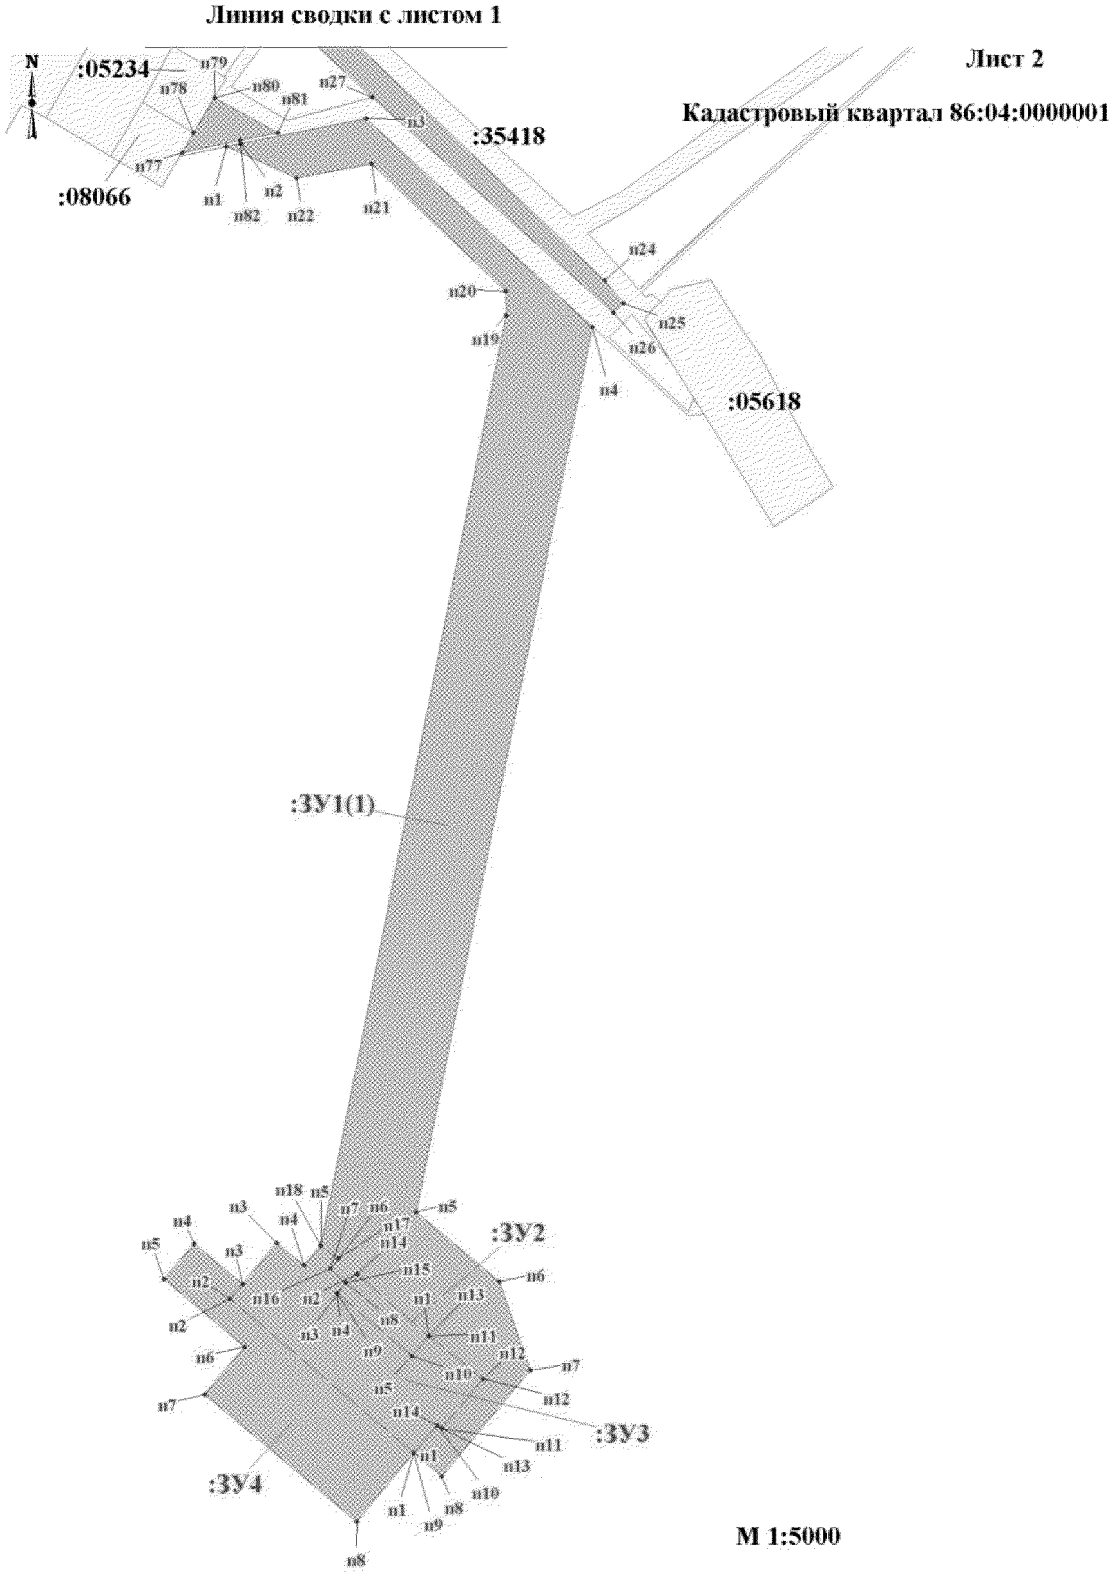

Основная часть проекта межевания
территории для размещения линейного объекта
регионального значения
Ханты-Мансийского автономного
округа – Югры «Обустройство
Южно-Аганского месторождения нефти.
Куст скважин № 10»
Землепользователь ОАО «Славнефть-Мегионнефтегаз»

Каталог координат поворотных точек многоконтурных земельных участков в кадастровом квартале 86:04:0000001

:ЗУ1(1)		
№ п/п	x	y
п1	987090,36	4395649,22
п2	987094,21	4395667,55
п3	987125,08	4395825,9
п4	986861,9	4396112,42
п5	985742,42	4395889,03
п6	985654,6	4395994,28
п7	985542,5	4396033,67
п8	985408,44	4395921,88
п9	985437,92	4395886,64
п10	985472,82	4395915,88
п11	985468,37	4395921,21
п12	985531,22	4395973,78
п13	985585,99	4395905,17
п14	985664,42	4395813,96
п15	985653,09	4395799,95
п16	985671,32	4395780,95
п17	985683,73	4395791,33
п18	985700,24	4395768,65
п19	986876,8	4396002,93
п20	986907,32	4396002,51
п21	987068,27	4395832,96
п22	987049,97	4395737,92
:ЗУ1(2)		
№ п/п	x	y
п23	987284,58	4395744,62
п24	986920,19	4396128,22
п25	986891,17	4396151,57
п26	986879,51	4396138,73
п27	987151,93	4395833,85
п28	987255,08	4395722,6
:ЗУ1(3)		
№ п/п	x	y
п29	987355,84	4395607,35
п30	987366,42	4395621,59
п31	987396,86	4395598,9
п32	987401,55	4395594,86
п33	987396,74	4395595,85
п34	987387,43	4395590,25
п35	987379,03	4395581,8
п36	987385,07	4395575,15
п37	987388	4395572,63
п38	987411,99	4395553,21
п39	987555,28	4395424,91
п40	987606,69	4395378,09
п41	987606,71	4395378,07
п42	987606,73	4395378,07
п43	987647	4395340,4
п44	987655,62	4395331,46
п45	987663,92	4395318,61
п46	987670,26	4395303,29
п47	987671,46	4395299,29
п48	987674,93	4395285,88
п49	987676,31	4395285,64
п50	987670,48	4395322,94
п51	987662,98	4395350,04
п52	987657,46	4395355,44
п53	987648,32	4395345,54
п54	987604,25	4395386,27
п55	987614,66	4395397,55
п56	987589,67	4395422,15
п57	987525,15	4395480,97
п58	987420,31	4395578,52
п59	987442,08	4395559,74
п60	987525,92	4395481,75
п61	987590,44	4395422,86
п62	987615,35	4395398,31
п63	987619,99	4395403,26
п64	987637,35	4395384,06
п65	987639,42	4395381,78
п66	987660,39	4395358,6
п67	987658,12	4395356,18

п68	987663,96	4395350,42
п69	987671,37	4395323,13
п70	987677,32	4395285,45
п71	987689,17	4395285,11
п72	987676,42	4395344,6
п73	987612,79	4395414,92
п74	987398,45	4395600,85
п75	987365,95	4395625,12
п76	987354,11	4395609,23
:ЗУ1(4)		
№ п/п	x	y
п77	987082,5	4395593,16
п78	987107,36	4395607,98
п79	987151,31	4395634,08
п80	987151,18	4395634,3
п81	987106,98	4395714,66
п82	987098,13	4395666,73
:ЗУ1(5)		
№ п/п	x	y
п83	987325,46	4395642,77
п84	987354,55	4395668,35
п85	987297,63	4395730,46
:ЗУ1(6)		
№ п/п	x	y
п87	987690,16	4395285,23
п88	987692,67	4395285,49
п89	987679,58	4395346,29
п90	987615,23	4395417,43
п91	987510,62	4395508,17
п92	987400,63	4395603,57
п93	987365,28	4395630,05
п94	987363,65	4395631,57
п95	987347,42	4395616,59
п96	987353,43	4395609,97
п97	987365,75	4395626,52
п98	987399,1	4395601,61
п99	987613,5	4395415,62
п100	987677,33	4395345,07
:ЗУ1(7)		
№ п/п	x	y
п101	987728,62	4395332,6
п102	987716,24	4395336,49
п103	987717,98	4395286,76
п104	987728,74	4395285,91

:ЗУ2		
№ п/п	x	y
п1	985585,99	4395905,17
п2	985664,42	4395813,96
п3	985653,09	4395799,95
п4	985640,05	4395789,09
п5	985560,71	4395884,08

:ЗУ3		
№ п/п	x	y
п1	985437,92	4395886,64
п2	985632,55	4395653,78
п3	985703,55	4395713,14
п4	985674,89	4395747,47
п5	985700,24	4395768,65
п6	985683,73	4395791,33
п7	985671,32	4395780,95
п8	985653,09	4395799,95
п9	985640,05	4395789,09
п10	985560,71	4395884,08
п11	985585,99	4395905,17
п12	985531,22	4395973,78
п13	985468,37	4395921,21
п14	985472,82	4395915,88

:ЗУ4		
№ п/п	x	y
п1	985437,92	4395886,64
п2	985632,55	4395653,78
п3	985651,40	4395669,48
п4	985702,71	4395608,11
п5	985657,46	4395570,27
п6	985572,12	4395672,33
п7	985511,89	4395621,99
п8	985351,22	4395814,14



Приложение 64
к постановлению Правительства
Ханты-Мансийского
автономного округа – Югры
от 24 июня 2016 года № 218-п

Градостроительный план земельного участка

Градостроительный план земельного участка

№	R	U	8	6	5	0	4	0	0	0																

Градостроительный план земельного участка подготовлен на основании приказа Департамента строительства Ханты-Мансийского автономного округа – Югры от 09 ноября 2015 года № 450-П «О подготовке документации по планировке территории, на которой предусматривается размещение объектов регионального значения»

(реквизиты решения уполномоченного федерального органа исполнительной власти, или органа исполнительной власти субъекта Российской Федерации, или органа местного самоуправления о подготовке документации по планировке территории, либо реквизиты обращения и ф.и.о. заявителя – физического лица, либо реквизиты обращения и наименование заявителя – юридического лица о выдаче градостроительного плана земельного участка)

Местонахождение земельного участка
Тюменская область, Ханты-Мансийский автономный округ- Юрга
(субъект Российской Федерации)
Нижневартовский район
(муниципальный район или городской округ)

Кадастровый номер земельного участка: отсутствует

Описание местоположения границ земельного участка **ТО – Мегионское лесничество, Октябрьское участковое лесничество**

Площадь земельного участка **7,18 га**

Описание местоположения проектируемого объекта на земельном участке (объекта капитального строительства) в соответствии с чертежами

План подготовлен ***Нестерова К.В., инженер-землеустроитель ХМРО РАЕН***
(ф.и.о., должность уполномоченного лица, наименование органа или организации)

_____ 17.03.2016 г. / К.В.Нестерова /
(подпись) (дата)

М.П.


Представлен: Правительство Ханты-Мансийского автономного округа-Югры
(наименование уполномоченного федерального органа исполнительной власти, или органа исполнительной власти субъекта Российской Федерации, или органа местного самоуправления)

_____
(дата)

Утвержден _____
(реквизиты акта Правительства Российской Федерации, или высшего исполнительного органа государственной власти субъекта Российской Федерации, или главы местной администрации об утверждении)


1.Чертеж градостроительного плана земельного участка и линий градостроительного регулирования объекта: "Обустройство Южно-Аганского месторождения нефти. Куст скважин № 10"

№	X	Y
п1	985 437,92	4 395 886,64
п2	985 351,22	4 395 814,14
п3	985 511,89	4 395 621,99
п4	985 572,12	4 395 672,33
п5	985 657,46	4 395 570,27
п6	985 702,71	4 395 608,11
п7	985 651,40	4 395 669,48
п8	985 632,55	4 395 653,78
п9	985 703,55	4 395 713,14
п10	985 674,89	4 395 747,47
п11	985 700,24	4 395 768,65
п12	985 683,73	4 395 791,33
п13	985 671,32	4 395 780,95
п14	985 653,09	4 395 799,95
п15	985 664,42	4 395 813,96
п16	985 585,99	4 395 905,17
п17	985 531,22	4 395 973,78
п18	985 468,37	4 395 921,21
п19	985 472,82	4 395 915,88

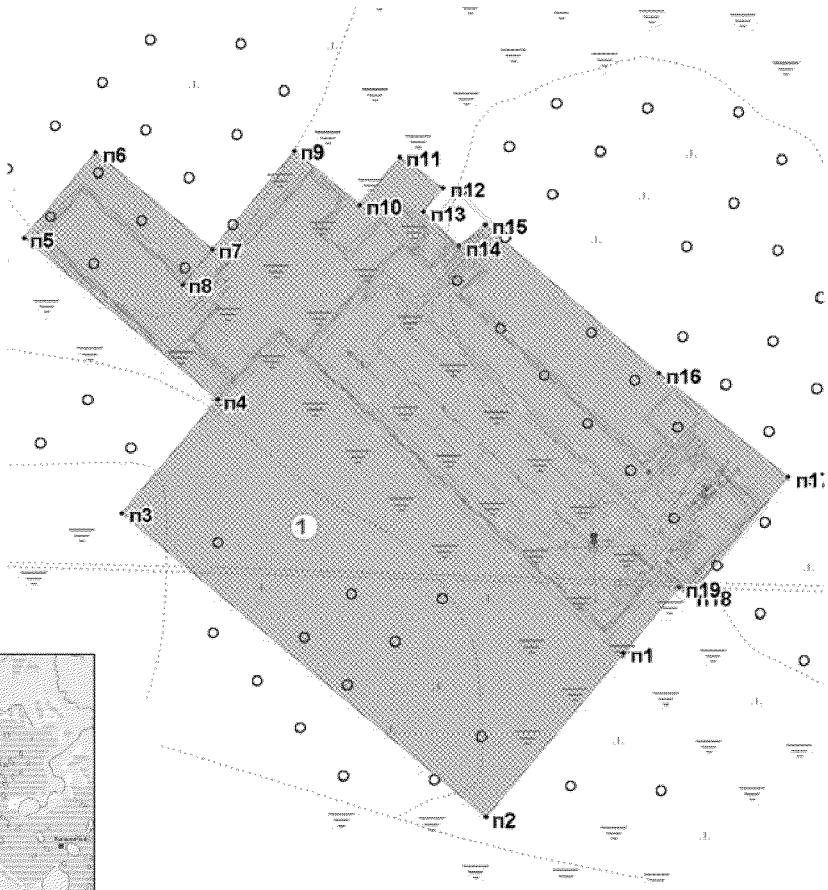

М 1:3500

Ситуационная схема

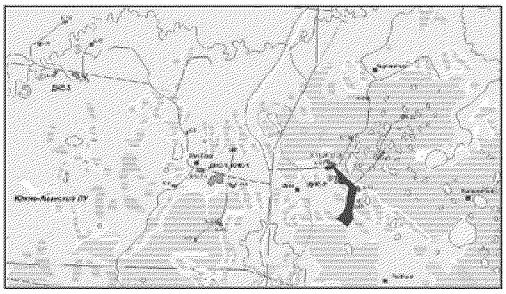

Условные обозначения

- граница образуемого земельного участка
- п1 – номер поворотной точки
- 1 – номер существующего объекта капитального строительства
- 1 – номер проектируемого объекта капитального строительства
- место допустимого размещения объекта капитального строительства (S) = 7,18 га
- охранная зона

Экспликация площадных объектов

№	Наименование	Вид объекта
1	Куст скважин №10	проектируемый

Чертеж градостроительного плана земельного участка разработан на топографической основе М 1:500, выполненной Ярулиной И.Р., ХМРО РАЕН 10.2015г.

Чертеж градостроительного плана земельного участка разработан 17.03.2016 г. ХМРО РАЕН

Изм.	Кол.уч.	Лист	№ док.	Подпись	Дата
Разработал		Нестерова			03.16
Проверил		Нестерова			03.16
ГИП		Шаяхметова			03.16

Шифр 36/15

«Обустройство Южно-Аганского месторождения нефти. Куст скважин № 10»

Куст скважин №10	Стадия	Лист	Листов
	П	1	1
Чертеж градостроительного плана земельного участка М 1:3500	ХМРО РАЕН		

Формат А4

2. Информация о разрешенном использовании земельного участка, требованиях к назначению, параметрам и размещению объекта капитального строительства

Градостроительным регламентом не установлены

(наименование представительного органа местного самоуправления, реквизиты акта об утверждении правил землепользования и застройки, информация обо всех предусмотренных градостроительным регламентом видах разрешенного использования земельного участка (за исключением случаев предоставления земельного участка для государственных или муниципальных нужд)

2.1. Информация о разрешенном использовании земельного участка:

«Обустройство Южно-Аганского месторождения нефти. Куст скважин №10» ПЛУ от 09.10.2015г.

основные виды разрешенного использования земельного участка:

Градостроительным регламентом не установлено

условно разрешенные виды использования земельного участка:

Градостроительным регламентом не установлено

вспомогательные виды использования земельного участка:

Градостроительным регламентом не установлено

2.2. Требования к назначению, параметрам и размещению объекта капитального строительства на указанном земельном участке. Назначение объекта капитального строительства

Назначение объекта капитального строительства

№ Не имеется (согласно чертежу), - (назначение объекта капитального строительства)

2.2.1. Предельные (минимальные и (или) максимальные) размеры земельных участков и объектов капитального строительства, в том числе площадь:

Кадастровый номер земельного участка согласно чертежу градостр. плана	1. Длина (метров)	2. Ширина (метров)	3. Полоса отчуждения	4. Охранные зоны	5. Площадь земельного участка (га)	6. Номер объекта кап.стр-ва согласно чертежу градостр. плана	7. Размер (м)		8. Площадь объекта кап.стр-ва (га)
							макс.	мин.	
-	-	-	-	-	-	-	-	-	-

2.2.2. Предельное количество этажей - или предельная высота зданий, строений, сооружений - м.^{2}

2.2.3. Максимальный процент застройки в границах земельного участка - %.

2.2.4. Иные показатели:

-Рекультивация земель после завершения строительства объекта, вывоз всех отходов в места, согласованные с соответствующими муниципальными органами

2.2.5. Требования к назначению, параметрам и размещению объекта капитального строительства на указанном земельном участке

«Обустройство Южно-Аганского месторождения нефти. Куст скважин №10»

Обоснование выбора вариантов местоположения лесного участка.

№ 1 (согласно чертежу градостроительного плана №1), Кустовая площадка №10 (назначение объекта капитального строительства)

Предельные (минимальные и (или) максимальные) размеры земельных участков:

Номер участка согласно чертежу градострои-тельного плана	Длина (м)	Ширина (м)	Площадь (га)	Полоса отчуждения	Охранные зоны
1	Сложная конфигурация		7,18	-	-

3. Информация о расположенных в границах земельного участка объектах капитального строительства и объектах культурного наследия

3.1. Объекты капитального строительства

Объекты капитального строительства

№	*Не имеются*	,	-	,
	(согласно чертежу градостроительного плана №)		(назначение объекта капитального строительства)	

инвентаризационный или кадастровый номер отсутствует

технический или кадастровый паспорт объекта подготовлен

(дата)

-

(наименование организации (органа) государственного кадастрового учета объектов недвижимости или государственного технического учета и технической инвентаризации объектов капитального строительства)

3.2. Объекты, включенные в единый государственный реестр объектов культурного наследия (памятников истории и культуры) народов Российской Федерации

№ *Не имеются*, -,

(согласно чертежу градостроительного плана) (назначение объекта культурного наследия)

Служба государственной охраны объектов культурного наследия ХМАО-Югры № 291 от 11.02.2016г.

(наименование органа государственной власти, принявшего решение о включении выявленного объекта культурного наследия в реестр, реквизиты этого решения)

регистрационный номер в реестре _____ от _____

(дата)

4. 4. Информация о разделении земельного участка,

Пункт 4 статьи 41 Градостроительного кодекса РФ

(наименование и реквизиты документа, определяющего возможность или невозможность разделения)

Губернатор

Приложение 65
к постановлению Правительства
Ханты-Мансийского
автономного округа – Югры
от 24 июня 2016 года № 218-п

Положение о размещении линейного объекта регионального значения Ханты-Мансийского автономного округа – Югры «Обустройство Южно-Аганского месторождения нефти. Куст скважин №10»

I. Размещение объекта

В административном отношении линейный объект регионального значения Ханты-Мансийского автономного округа – Югры «Обустройство Южно-Аганского месторождения нефти. Куст скважин №10» (далее – проектируемый объект) расположен на межселенной территории в границах Южно-Аганского месторождения нефти Нижневартовского района Ханты-Мансийского автономного округа – Югры.

В географическом отношении территория проектируемого объекта находится в 12,73 километрах на юго-запад от населенного пункта Высокий.

II. Функциональное зонирование территории

Проектируемый объект располагается на землях лесного фонда, находящихся в ведении территориального отдела – Мегионского лесничества (Октябрьского участкового лесничества).

III. Решения по планировочной организации земельных участков для размещения проектируемого объекта

Расчет полосы отвода земельных участков для выполнения работ по строительству проектируемого объекта производится с учетом действующих норм отвода земель.

Таблица 1

Площади земельных участков, необходимые для
строительства и эксплуатации проектируемого объекта

Наименование объекта (кадастровый номер)	Площадь территории планируемого размещения объектов, га	Площадь территории в границе проекта планировки, га
Куст скважин №10	6,76	-
Площадка для складирования леса	0,42	-
Коридор коммуникаций на куст скважин №10	21,87	7,18

Таблица 2

Площади испрашиваемых земельных участков
под проектируемый объект

№ земельного участка	Площадь земельного участка, га	Категория земель
86:04:0000001:ЗУ1	21,87	Земли лесного фонда
86:04:0000001:ЗУ2	0,42	Земли лесного фонда
86:04:0000001:ЗУ3	3,28	Земли лесного фонда
86:04:0000001:ЗУ4	3,48	Земли лесного фонда

Координаты границ и земельных участков, необходимых для размещения проектируемого объекта, в графических материалах определены в местной системе координат Ханты-Мансийского автономного округа – Югры МСК-86.

IV. Решения по планировочной организации земельных участков для размещения проектируемого объекта

Проектируемый объект расположен параллельно существующему техническому коридору коммуникаций. Строительство будет носить локальный характер и затрагивать территории, которая уже подвергалась мощному длительному техногенному воздействию.

Проектируемый объект не пересекает водоохранную зону и прибрежную полосу водных объектов.


В границах участка работ отсутствуют объекты историко-культурного наследия, особо охраняемые природные территории федерального, регионального и местного значения.

Проектируемый объект не затрагивает границы территории традиционного природопользования коренных малочисленных народов Севера регионального значения.

Губернатор

Основная часть проекта планировки территории для размещения линейного объекта регионального значения Ханты-Мансийского автономного округа – Югры «Газопровод попутного нефтяного газа ЦПС Ермаковская – узел № 6». Землепользователь АО «ННП» Масштаб 1:2000

Приложение 66
к постановлению Правительства
Ханты-Мансийского
автономного округа – Югры
от 24 июня 2016 года № 218-п

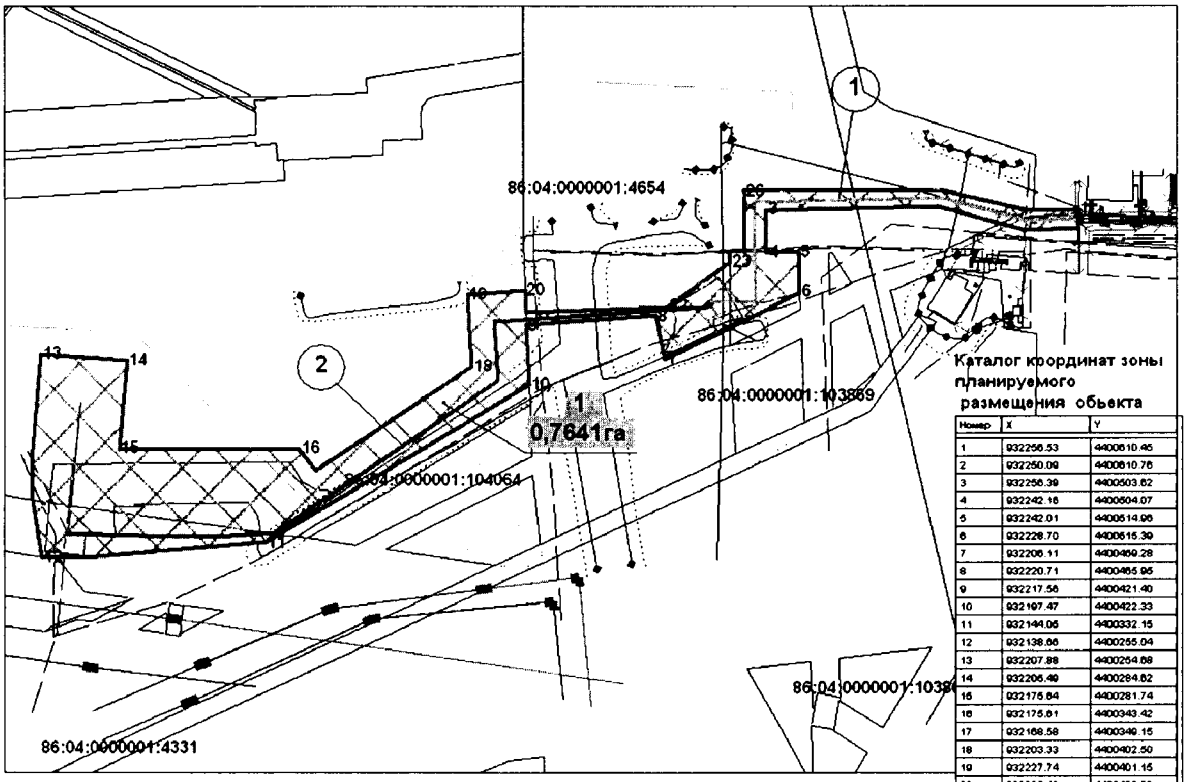

Каталог координат зоны планируемого размещения объекта

Номер	X	Y
1	932256.53	4400610.46
2	932250.09	4400610.76
3	932256.39	4400503.62
4	932242.16	4400504.07
5	932242.01	4400514.96
6	932228.70	4400515.39
7	932206.11	4400469.28
8	932220.71	4400465.95
9	932217.56	4400421.40
10	932197.47	4400422.33
11	932144.05	4400332.15
12	932138.66	4400255.04
13	932207.88	4400254.68
14	932206.49	4400284.62
15	932176.84	4400281.74
16	932176.61	4400343.42
17	932166.58	4400349.15
18	932203.33	4400402.50
19	932227.74	4400401.15
20	932229.46	4400420.96
21	932221.78	4400421.34
22	932223.92	4400469.85
23	932238.87	4400491.69
24	932242.34	4400491.60
25	932242.30	4400496.57
26	932262.83	4400495.97

ЭКСПЛИКАЦИЯ ЗОН ПЛАНИРУЕМОГО РАЗМЕЩЕНИЯ ЛИНЕЙНЫХ ОБЪЕКТОВ

Номер	Наименование
1	Газопровод попутного нефтяного газа ЦПС Ермаковская - узел № 6

ЭКСПЛИКАЦИЯ ПРОЕКТИРУЕМЫХ ЛИНЕЙНЫХ ОБЪЕКТОВ

№п/п	Наименование
1	Газопровод попутного нефтяного газа ЦПС Ермаковская -т.вр газопровода с ДНС-4
2	Газопровод попутного нефтяного газа т.вр газопровода с ДНС-4 - узел №6


Условные обозначения:

- границы земельных участков, сведения о которых содержатся в государственном кадастре недвижимости
- 15 — границы зоны размещения линейных объектов (красные линии) и координаты поворотных точек
- 86:04:0000001:1905 — кадасровый номер земельного участка
- существующие линейные объекты нефтегазодобычи
- 1 / 0,7641га — номер зоны планируемого размещения объектов площадь зоны размещения
- зоны планируемого размещения линейных объектов

Губернатор

Основная часть проекта межевания территории для размещения линейного объекта регионального значения Ханты-Мансийского автономного округа – Югры «Газопровод попутного нефтяного газа ЦПС Ермаковская – узел № 6».
Землепользователь АО «ННП»
Масштаб 1:2000

Приложение 67
к постановлению Правительства
Ханты-Мансийского
автономного округа – Югры
от 24 июня 2016 года № 218-п

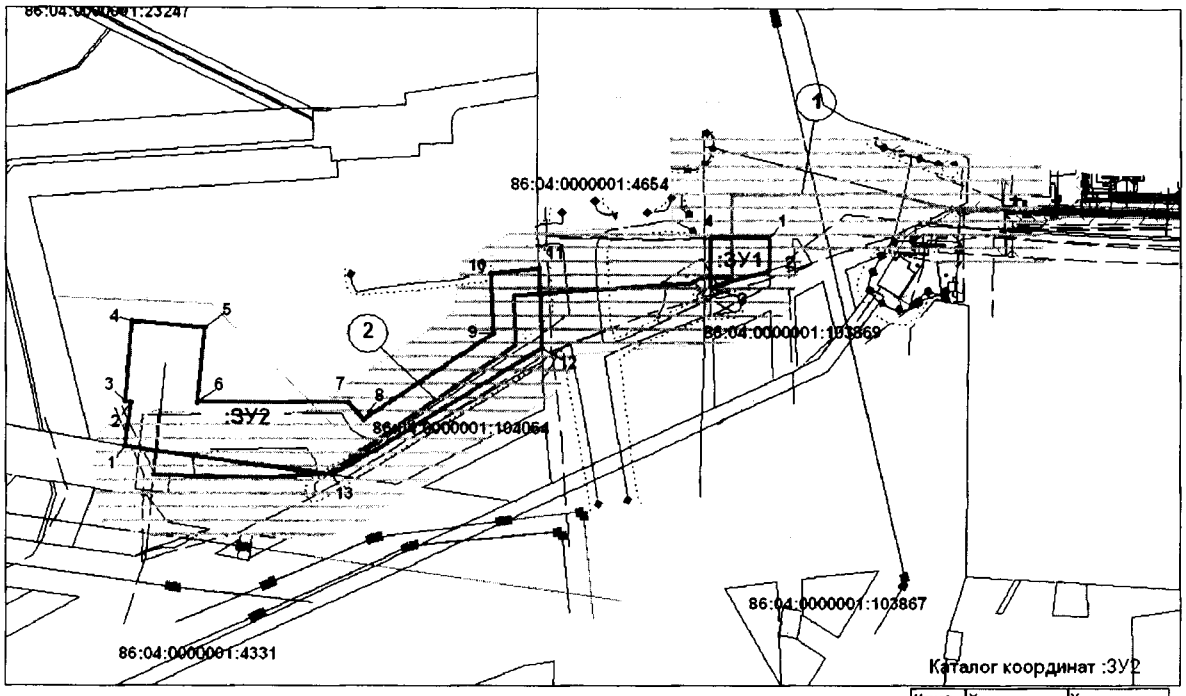

Каталог координат :ЗУ1

Номер	X	Y
1	932242.02	4400514.97
2	932228.70	4400515.39
3	932222.08	4400491.51
4	932242.34	4400491.59

Каталог координат :ЗУ2

Номер	X	Y
1	932158.06	4400251.80
2	932175.62	4400254.61
3	932175.83	4400251.77
4	932207.88	4400254.69
5	932205.49	4400284.62
6	932175.64	4400281.73
7	932175.61	4400343.42
8	932168.56	4400349.14
9	932203.34	4400402.49
10	932227.73	4400401.15
11	932229.46	4400420.98
12	932197.48	4400422.33
13	932146.58	4400336.41

ЭКСПЛИКАЦИЯ ПРОЕКТИРУЕМЫХ ЛИНЕЙНЫХ ОБЪЕКТОВ

№п/п	Наименование
1	Газопровод попутного нефтяного газа ЦПС Ермаковская - т.вр газопровода с ДНС-4
2	Газопровод попутного нефтяного газа т.вр газопровода с ДНС-4 - узел №6

Условные обозначения:

- границы земельных участков,
- границы земельных участков, сведения о которых содержатся в государственном кадастре недвижимости
- охранные зоны проектируемых линейных обьектов
- 86:04:0000001:1905 - кадасровый номер земельного участка
- :ЗУ1 - номер вновь образуемого земельного участка
- точка поворота границы земельного учатка устанавливаемый при проведении кадастровых работ

Губернатор

Приложение 68
к постановлению Правительства
Ханты-Мансийского
автономного округа – Югры
от 24 июня 2016 года № 218-п

Положение о размещении линейного объекта регионального значения Ханты-Мансийского автономного округа – Югры «Газопровод попутного нефтяного газа ЦПС Ермаковская – узел № 6».

I. Размещение объекта

В административном отношении линейный объект регионального значения Ханты-Мансийского автономного округа – Югры «Газопровод попутного нефтяного газа ЦПС Ермаковская – узел № 6» (далее – проектируемый объект) расположен на землях межселенной территории в границах Орехово-Ермаковского нефтяного месторождения Нижневартовского района Ханты-Мансийского автономного округа – Югры.

В географическом отношении территория проектируемого объекта находится в 3,5 километрах на северо-запад от населенного пункта Сартъеган и в 20 километрах на юго-запад от города Нижневартовска.

II. Функциональное зонирование территории

Проектируемый объект располагается на землях лесного фонда, находящихся в ведении территориального отдела - Мегионского лесничества (Сарт-Еганское участковое лесничество).

III. Решения по планировочной организации земельных участков для размещения проектируемого объекта

Расчет полосы отвода земельных участков для выполнения работ по строительству проектируемого объекта производится с учетом действующих норм отвода земель.

Таблица 1

Площади земельных участков, необходимые для
строительства и эксплуатации проектируемого объекта

Наименование объекта (кадастровый номер)	Площадь вновь испрашиваемых земельных участков, га	Площадь по земельным участкам, стоящим на кадастровом учете и ранее предоставленным в аренду, га	Зона застройки, га
«Газопровод попутного нефтяного газа ЦПС Ермаковская – узел № 6»	0,52	0,2441	0,7641

Таблица 2

Площади испрашиваемых земельных участков
под проектируемый объект

№ земельного участка	Испрашиваемая площадь земельного участка, га	Категория земель
86:04:0000001: ЗУ1	0,48	Земли лесного фонда
86:04:0000001: ЗУ2	0,04	Земли запаса

Координаты границ земельного участка, необходимого для размещения проектируемого объекта, в графических материалах проекта определены в местной системе координат Ханты-Мансийского автономного округа – Югры МСК-86.

IV. Особо охраняемые природные территории и зоны с особыми условиями использования территории

Строительство проектируемых объектов будет носить локальный характер и затрагивать территорию, которая уже подвергалась мощному длительному техногенному воздействию.

Проектируемый объект не пересекает водоохранную зону и прибрежную защитную полосу водных объектов.

В границах участка работ отсутствуют объекты историко-культурного наследия, особо охраняемые природные территории федерального, регионального и местного значения.

Проектируемый объект не попадает в границы территорий традиционного природопользования коренных малочисленных народов Севера регионального значения.

Губернатор

Основная часть проекта планировки территории для размещения линейного объекта регионального значения Ханты-Мансийского автономного округа – Югры «Обустройство Орехово-Ермаковского месторождения. Строительство трубопроводов»
Землепользователь АО «ННП»
Масштаб 1:2000

Приложение 69
к постановлению Правительства
Ханты-Мансийского
автономного округа – Югры
от 24 июня 2016 года № 218-п

Экспликация зон планируемого размещения линейных объектов


№	Наименование
1	Обустройство Орехово-Ермаковского месторождения. Строительство трубопроводов

Экспликация проектируемых линейных объектов


№ п/п	Наименование
1	Высоконапорный водовод от точки врезки куста 244 до точки врезки куста 248
2	Высоконапорный водовод от точки врезки куста 283 до БГ куста 290 гр.Ю

УСЛОВНЫЕ ОБОЗНАЧЕНИЯ:


- граница земельных участков, сведения о которых содержатся в государственном кадастре недвижимости
- граница испрашиваемого земельного участка
- зоны планируемого размещения линейных объектов
- 15 • точки поворота границы зоны планируемого размещения линейных объектов
- 1 / 5.60 га номер зоны планируемого размещения объектов /площадь зоны размещения
- трасса проектируемого высоконапорного водовода
- (1) номер линейного объекта
- :7145 кадасровый номер земельного участка
- 86:04:0000001 номер кадастрового квартала

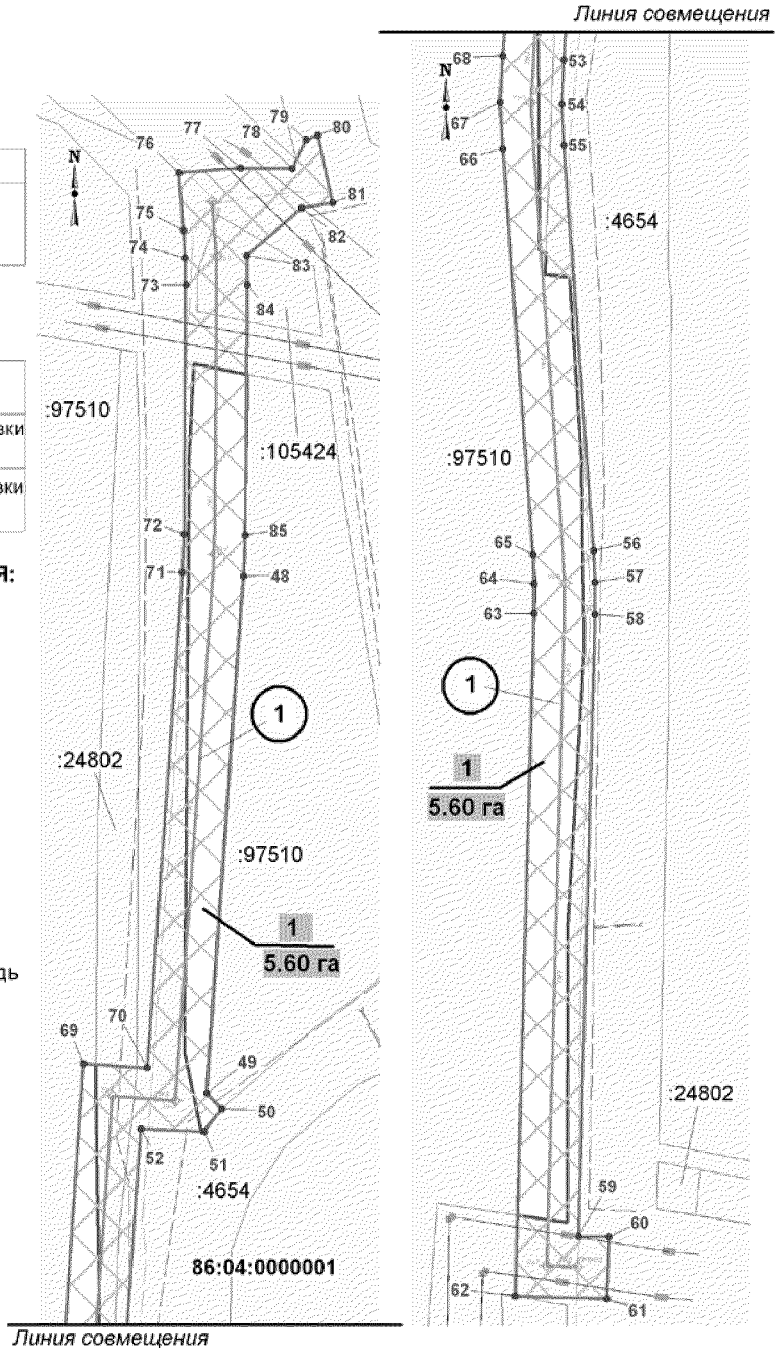


Основная часть проекта планировки территории
для размещения линейного объекта
регионального значения Ханты-Мансийского
автономного округа – Югры
«Обустройство Орехово-Ермаковского
месторождения. Строительство трубопроводов»
Землепользователь АО «ННП»
Масштаб 1:2000

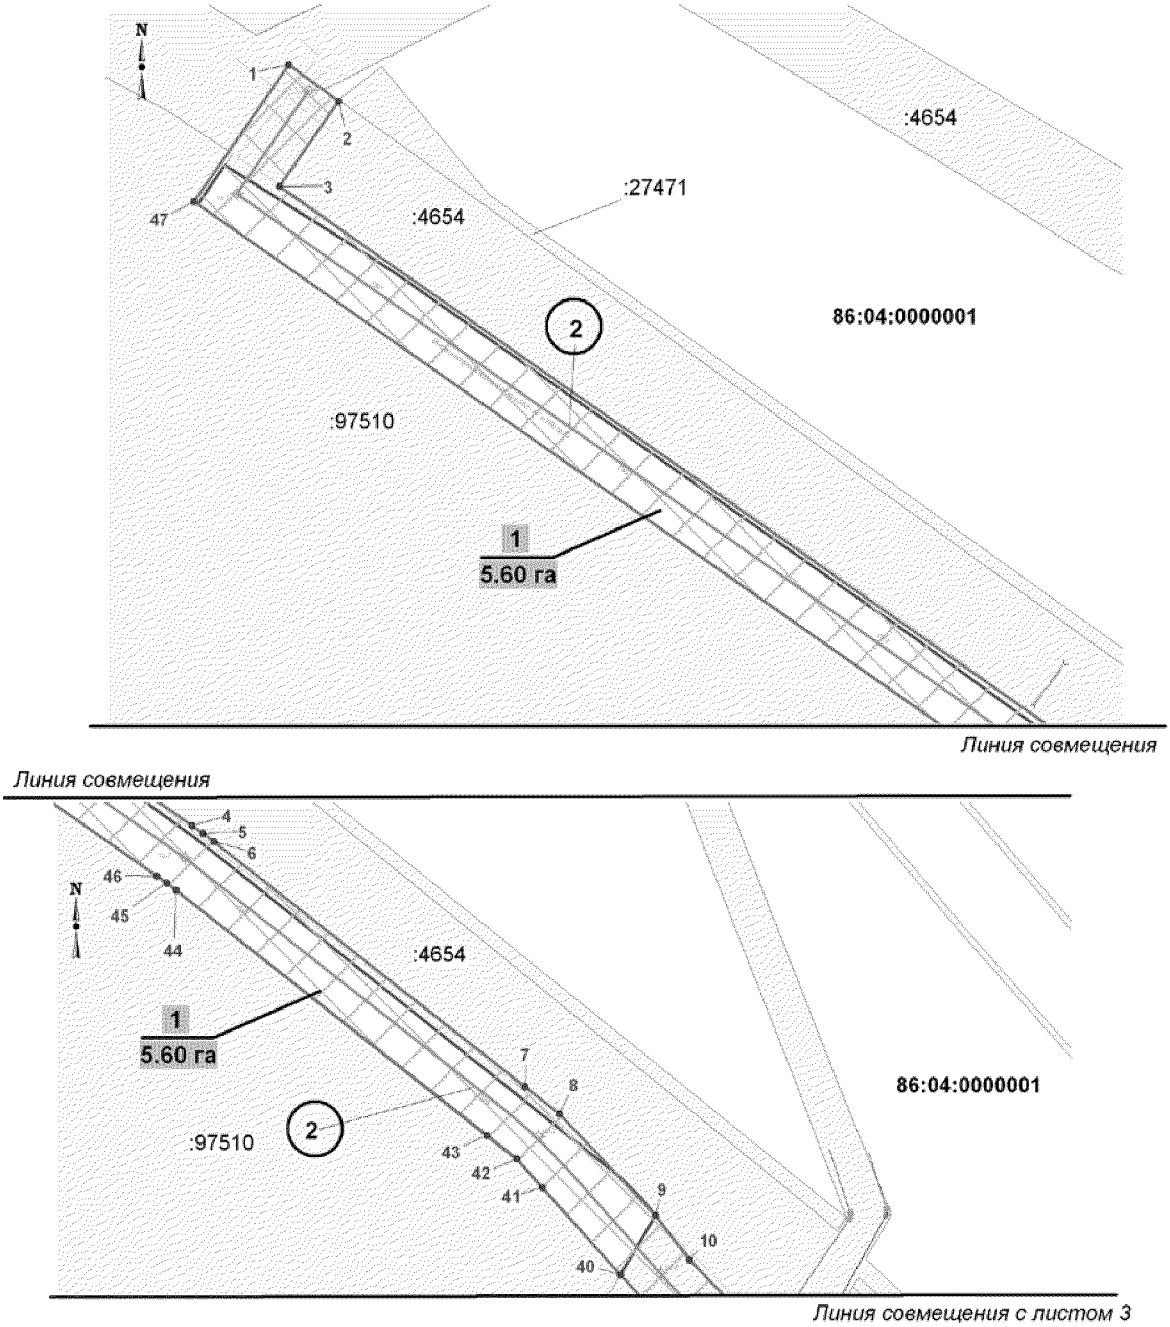


Основная часть проекта планировки территории
для размещения линейного объекта
регионального значения Ханты-Мансийского
автономного округа – Югры
«Обустройство Орехово-Ермаковского
месторождения. Строительство трубопроводов»
Землепользователь АО «ННП»
Масштаб 1:2000

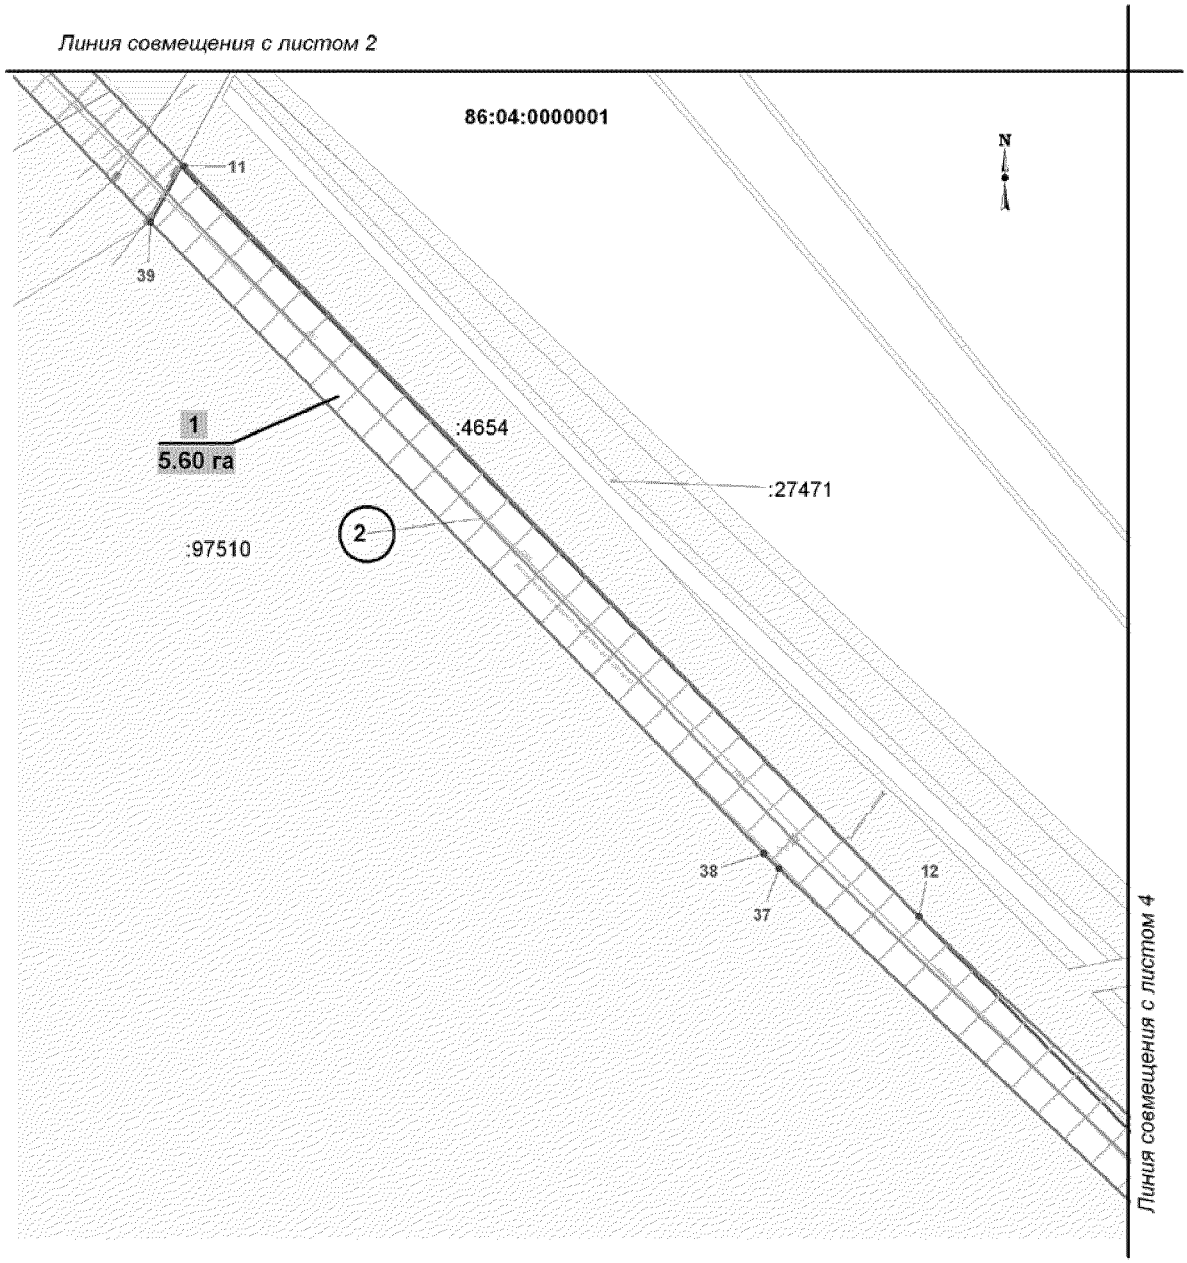

Основная часть проекта планировки территории
для размещения линейного объекта
регионального значения Ханты-Мансийского
автономного округа – Югры
«Обустройство Орехово-Ермаковского
месторождения. Строительство трубопроводов»
Землепользователь АО «ННП»
Масштаб 1:2000

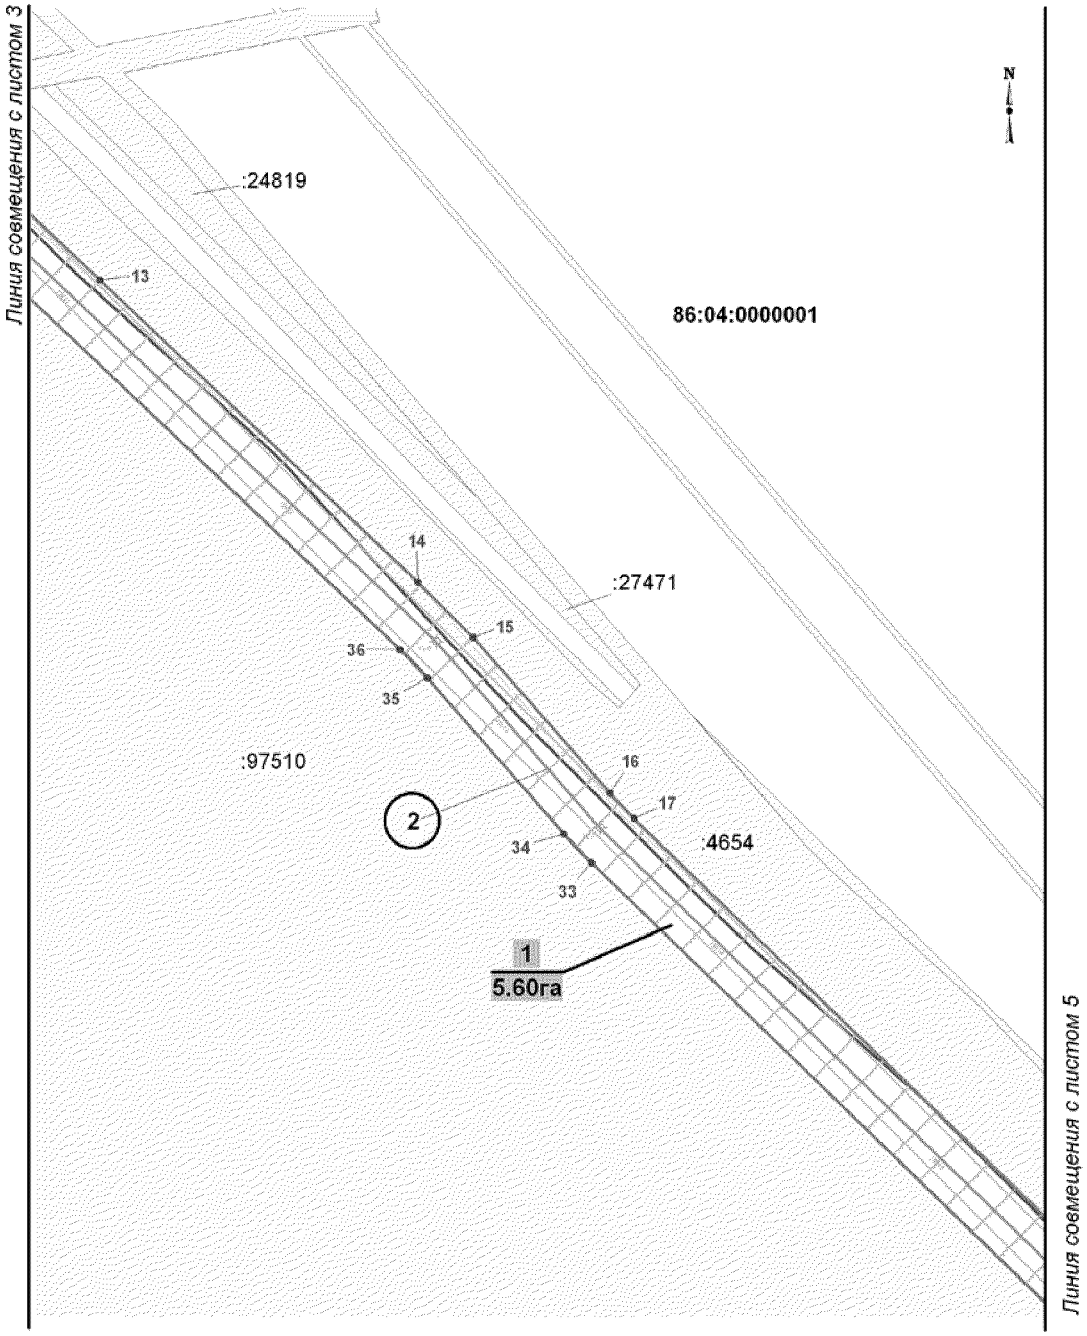

Основная часть проекта планировки территории
для размещения линейного объекта
регионального значения Ханты-Мансийского
автономного округа – Югры
«Обустройство Орехово-Ермаковского
месторождения. Строительство трубопроводов»
Землепользователь АО «ННП»
Масштаб 1:2000

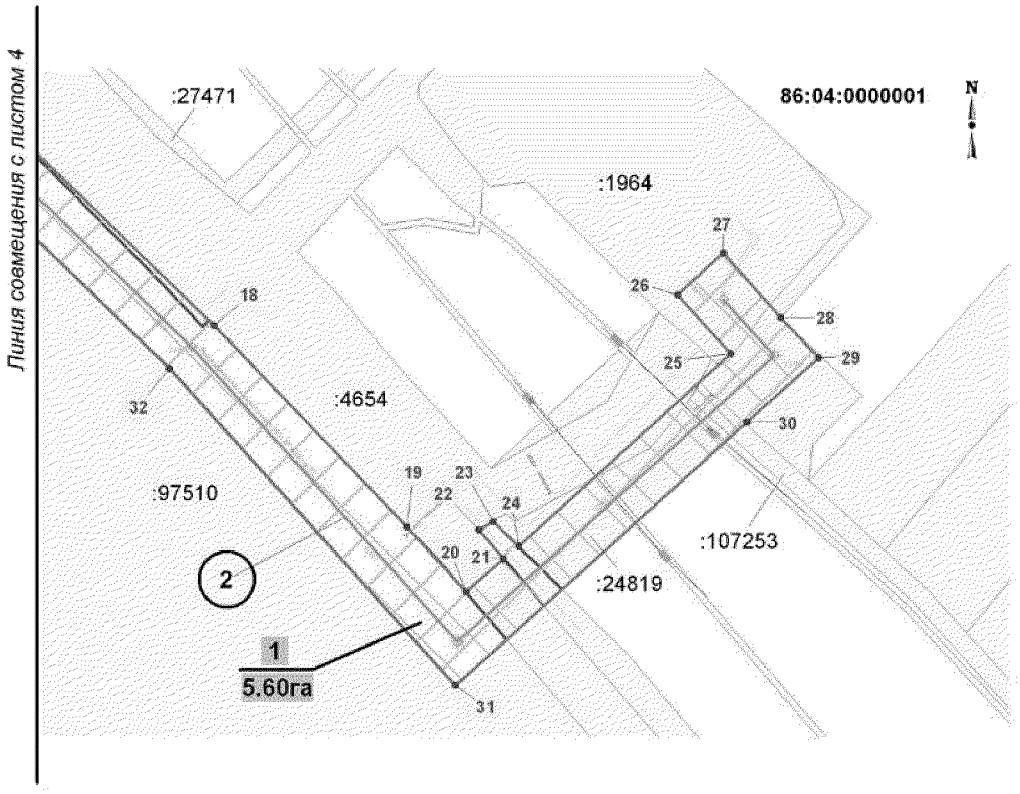



Основная часть проекта планировки территории
для размещения линейного объекта
регионального значения Ханты-Мансийского
автономного округа – Югры
«Обустройство Орехово-Ермаковского
месторождения. Строительство трубопроводов»
Землепользователь АО «ННП»

Каталог координат границ планируемого размещения линейных объектов

Номер	X	Y
1	929697.36	4408886.76
2	929685.59	4408903.03
3	929657.83	4408883.65
4	929476.6	4409142.7
5	929474.01	4409146.38
6	929471.27	4409149.87
7	929391.57	4409251.24
8	929382.75	4409262.42
9	929349.74	4409293.8
10	929335.29	4409304.79
11	929297.19	4409341.68
12	929052.68	4409581.11
13	928967.59	4409671.04
14	928869.3	4409774.5
15	928851.31	4409792.56
16	928800.56	4409837.11
17	928792.39	4409844.9
18	928611.05	4410032.05
19	928546.11	4410094.31
20	928525.2	4410113.23
21	928535.91	4410125.34
22	928545.13	4410117.4
23	928547.91	4410121.92
24	928539.89	4410130.29
25	928601.92	4410198.49
26	928620.85	4410181.47
27	928634.35	4410196.15
28	928613.54	4410214.68
29	928600.48	4410226.74
30	928579.85	4410203.86
31	928494.97	4410109.83
32	928597.14	4410017.63
33	928778.01	4409830.99
34	928787.37	4409822.08
35	928838.12	4409777.53


Номер	X	Y
29	928600.48	4410226.74
30	928579.85	4410203.86
31	928494.97	4410109.83
32	928597.14	4410017.63
33	928778.01	4409830.99
34	928787.37	4409822.08
35	928838.12	4409777.53
36	928847.36	4409768.64
37	929068.22	4409535.66
38	929073.06	4409530.77
39	929278.97	4409330.75
40	929330.34	4409282.29
41	929358.8	4409256.97
42	929368.13	4409248.67
43	929375.85	4409238.86
44	929455.53	4409137.52
45	929457.96	4409134.44
46	929460.2	4409131.24
47	929652.91	4408855.8
48	927922.2	4401061.32
49	927753.64	4401049.35
50	927748.56	4401054.24
51	927741.08	4401048.46
52	927741.91	4401027.78
53	927668.65	4401022.54
54	927654.31	4401021.95
55	927640.9	4401022.6
56	927508.47	4401032.34
57	927498.23	4401032.82
58	927487.73	4401032.82
59	927284.76	4401027.35
60	927284.44	4401037.41
61	927264.39	4401036.71
62	927265.26	4401006.74
63	927487.97	4401012.82

Номер	X	Y
57	927498.23	4401032.82
58	927487.73	4401032.82
59	927284.76	4401027.35
60	927284.44	4401037.41
61	927264.39	4401036.71
62	927265.26	4401006.74
63	927487.97	4401012.82
64	927497.68	4401012.84
65	927507.38	4401012.37
66	927639.75	4401002.64
67	927654.91	4401001.7
68	927669.96	4401002.6
69	927763.3	4401009.04
70	927761.81	4401029.8
71	927923.36	4401041.35
72	927935.79	4401041.84
73	928016.99	4401042.47
74	928025.91	4401042.29
75	928034.83	4401041.77
76	928053.59	4401040.27
77	928055.11	4401060.25
78	928054.99	4401077.19
79	928064.2	4401081.58
80	928065.71	4401085.51
81	928043.81	4401090.42
82	928042.14	4401080.22
83	928026.49	4401062.29
84	928017.05	4401062.45
85	927935.47	4401061.84


Губернатор


Проект межевания территории для размещения линейного объекта регионального значения Ханты-Мансийского автономного округа – Югры «Обустройство Орехово-Ермаковского месторождения. Строительство трубопроводов»
Землепользователь АО «ННП»
Масштаб 1:2000

Приложение 70
к постановлению Правительства
Ханты-Мансийского
автономного округа – Югры
от 24 июня 2016 года № 218-п

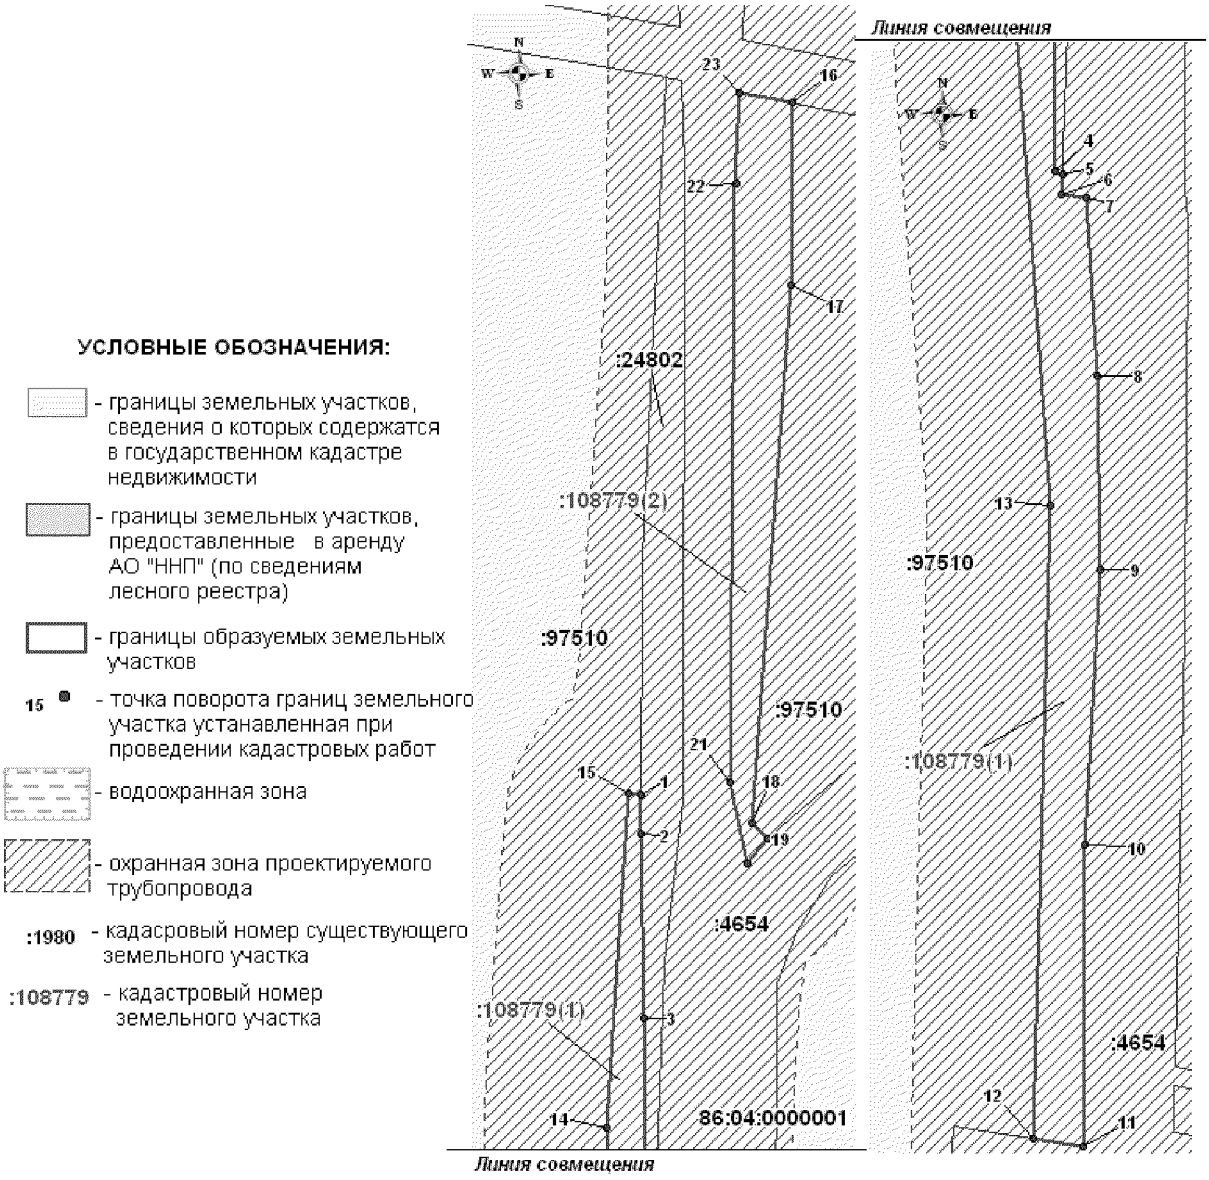


Проект межевания территории для размещения
линейного объекта регионального значения Ханты-
Мансийского автономного округа – Югры
«Обустройство Орехово-Ермаковского месторождения.
Строительство трубопроводов»
Землепользователь АО «ННП»
Масштаб 1:5000

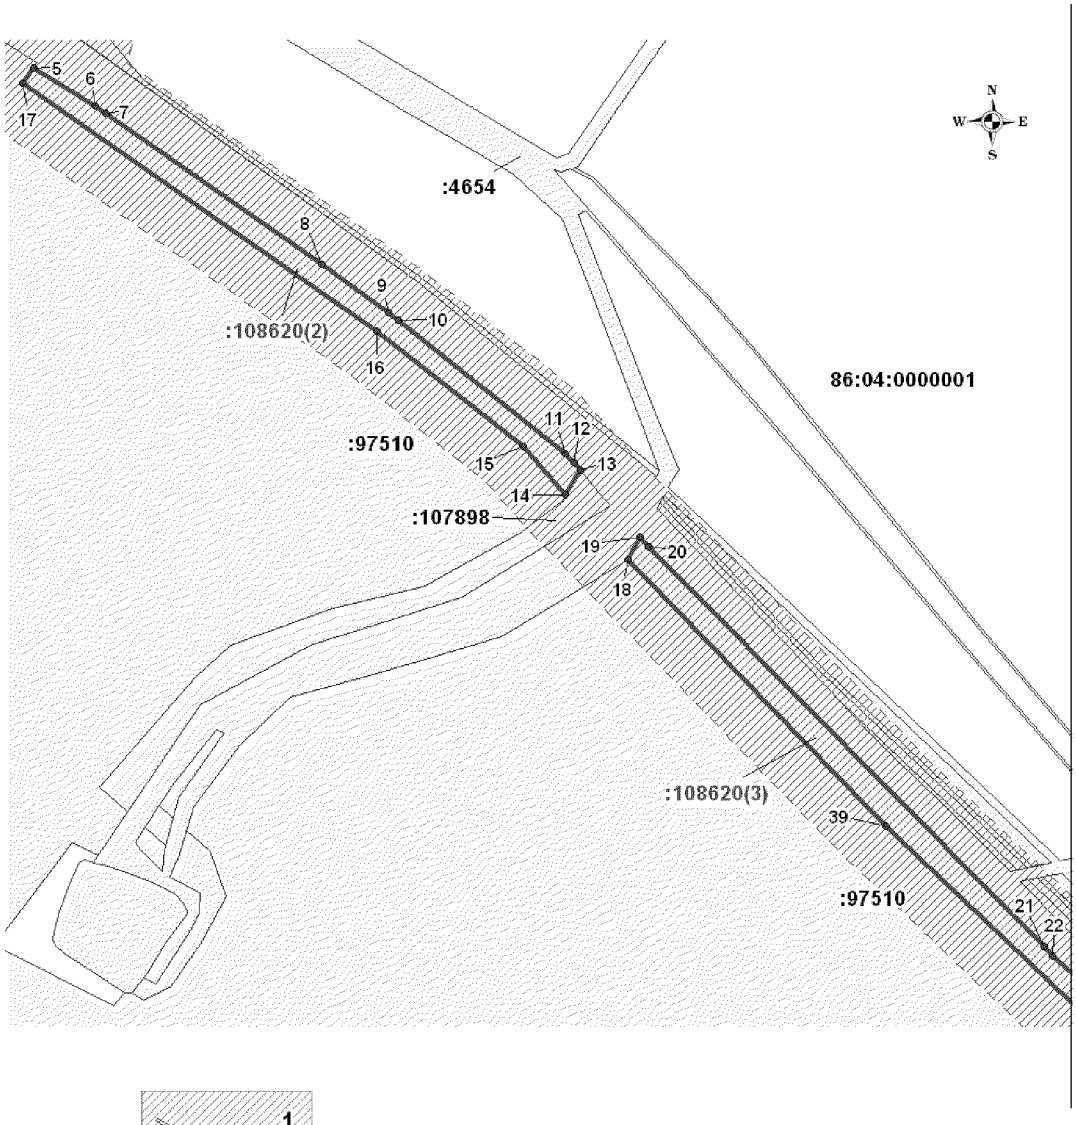

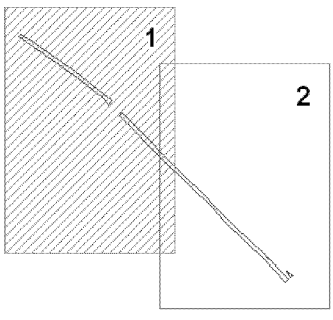

Проект межевания территории для размещения линейного объекта регионального значения Ханты-Мансийского автономного округа –Югры «Обустройство Орехово-Ермаковского месторождения. Строительство трубопроводов»
Землепользователь АО «ННП»
Масштаб 1:5000

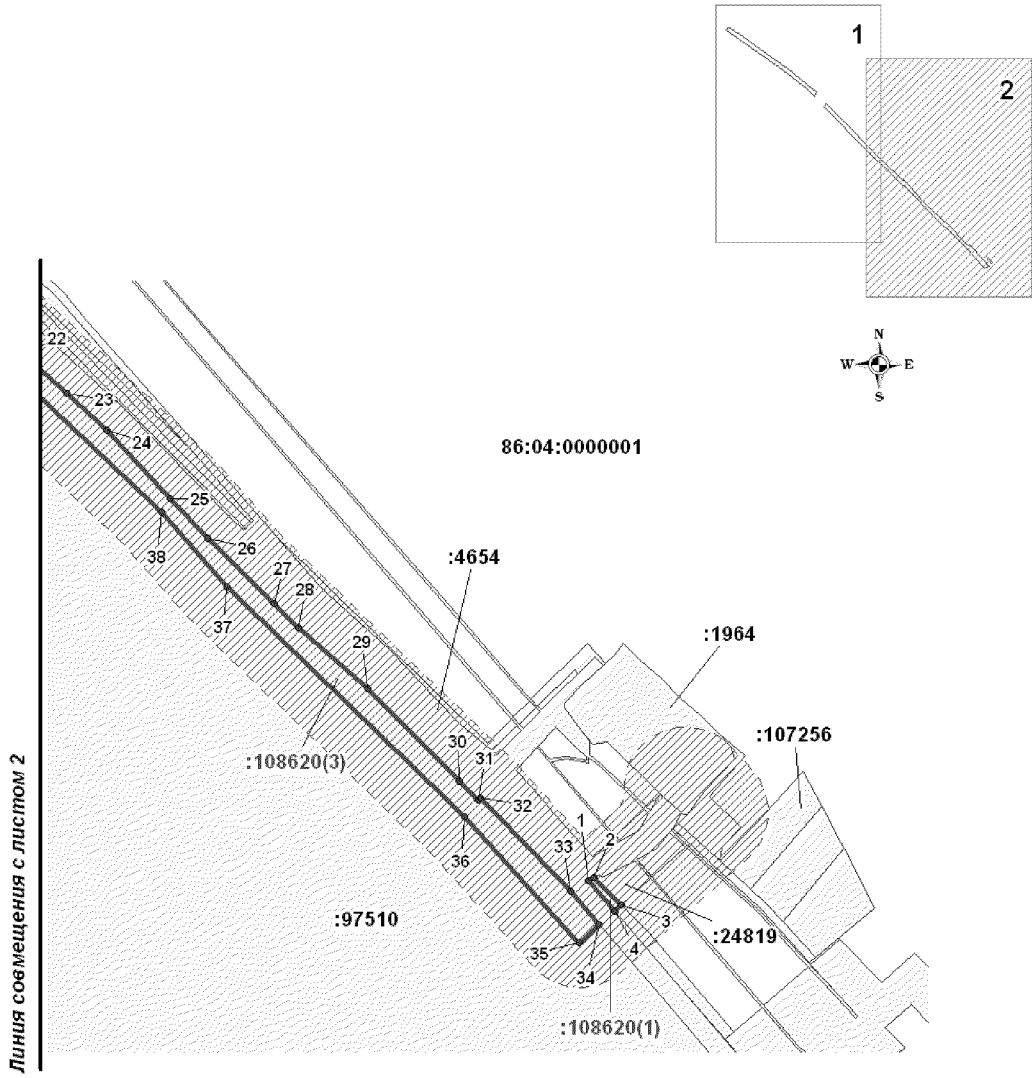

Проект межевания территории для размещения линейного объекта регионального значения Ханты-Мансийского автономного округа –Югры «Обустройство Орехово-Ермаковского месторождения. Строительство трубопроводов» Землепользователь АО «ННП»

Каталог координат границ земельного участка:

86:04:0000001:108779

Номер	X	Y
1	927763.0	4401013.17
2	927750.03	4401013.1
3	927690.48	4401014.12
4	927606.61	4401014.64
5	927605.69	4401016.8
6	927598.76	4401016.55
7	927597.88	4401024.49
8	927539.92	4401028.18
9	927476.78	4401029.22
10	927387.41	4401023.92
11	927289.31	4401023.71
12	927291.7	4401007.37
13	927497.69	4401013.08
14	927654.79	4401001.63
15	927763.28	4401009.06
16	927987.83	4401062.44
17	927928.52	4401061.62
18	927753.65	4401049.22
19	927748.56	4401054.25
20	927740.6	4401047.59
21	927767.07	4401041.99
22	927961.35	4401043.66
23	927991.28	4401045.13

86:04:0000001:108620

Номер	X	Y
1	928545.13	4410117.41
2	928547.92	4410121.92
3	928526.01	4410144.14
4	928520.82	4410138.4
5	929664.66	4408865.92
6	929634.22	4408914.38
7	929628.78	4408922.64
8	929510.67	4409091.08
9	929472.44	4409143.71
10	929466.44	4409151.63
11	929362.48	4409282.0
12	929355.71	4409288.86
13	929349.73	4409293.8
14	929330.34	4409282.29
15	929367.91	4409248.75
16	929457.97	4409134.46
17	929652.03	4408856.99
18	929278.96	4409330.76
19	929297.1	4409340.76
20	929289.68	4409347.61
21	928976.21	4409656.43
22	928969.23	4409663.67
23	928939.06	4409697.16
24	928909.27	4409729.68
25	928854.26	4409780.54
26	928821.96	4409810.6
27	928769.01	4409863.8
28	928750.1	4409883.29
29	928700.75	4409939.53
30	928626.33	4410013.53
31	928610.79	4410028.3
32	928612.76	4410030.48
33	928536.79	4410103.18
34	928509.84	4410126.33
35	928495.0	4410109.82
36	928597.1	4410017.79
37	928782.51	4409826.34
38	928842.94	4409773.29
39	929070.58	4409533.18

Губернатор

Приложение 71
к постановлению Правительства
Ханты-Мансийского
автономного округа – Югры
от 24 июня 2016 года № 218-п

Положение о размещении линейного объекта регионального значения Ханты-Мансийского автономного округа – Югры «Обустройство Орехово-Ермаковского месторождения. Строительство трубопроводов»

I. Размещение объекта

В административном отношении линейный объект регионального значения Ханты-Мансийского автономного округа – Югры «Обустройство Орехово-Ермаковского месторождения. Строительство трубопроводов» (далее – проектируемый объект) расположен на землях межселенной территории в границах Орехово-Ермаковского месторождения Нижневартовского района Ханты-Мансийского автономного округа – Югры.

В географическом отношении территория проектируемого объекта находится в 20 километрах на юго-запад от города Нижневартовска.

II. Функциональное зонирование территории

Проектируемый объект располагается на землях промышленности Нижневартовского района и на землях лесного фонда, находящихся в ведении территориального отдела - Мегионского лесничества (Сарт-Еганское участковое лесничество).

III. Решения по планировочной организации земельных участков для размещения проектируемого объекта

Расчет полосы отвода земельных участков для выполнения работ по строительству проектируемого объекта производится с учетом действующих норм отвода земель.

Таблица 1

Площади земельных участков, необходимые для
строительства и эксплуатации проектируемого объекта

Наименование объекта (кадастровый номер)	Площадь испрашиваемых земельных участков, га	Площадь по земельным участкам, стоящим на кадастровом учете, ранее предоставленным в аренду, га	Зона застройки, га
Обустройство Орехово-Ермаковского месторождения. Строительство трубопроводов	4.05	1.55	5.60

Таблица 2

Площади испрашиваемых земельных участков
под проектируемый объект регионального значения

№ земельного участка	Испрашиваемая площадь земельного участка, га	Категория земель
86:04:0000001:108779	0,99	Земли лесного фонда
86:04:0000001:108620	3,06	Земли лесного фонда

Координаты границ земельного участка, необходимого для размещения проектируемого объекта, в графических материалах проекта определены в местной системе координат Ханты-Мансийского автономного округа – Югры МСК-86.

IV. Особо охраняемые природные территории и зоны с особыми условиями использования территории

Проектируемый объект расположен параллельно существующему техническому коридору коммуникаций. Строительство будет носить локальный характер и затрагивать территорию, которая уже подвергалась мощному длительному техногенному воздействию.

Проектируемый объект не пересекает водоохранную зону и прибрежную защитную полосу водных объектов.

В границах участка работ отсутствуют объекты историко-культурного наследия, особо охраняемые природные территории федерального, регионального и местного значения.

Проектируемый объект не попадает в границы территорий традиционного природопользования коренных малочисленных народов Севера регионального значения.


Губернатор

Приложение 72
к постановлению Правительства
Ханты-Мансийского
автономного округа – Югры
от 24 июня 2016 года № 218-п


Основная часть проекта планировки для размещения линейного объекта регионального значения Ханты-Мансийского автономного округа – Югры «Реконструкция, строительство участков нефтесборных сетей и высоконапорных водоводов Ватьеганского месторождения»
Землепользователь – ООО «Лукойл-Западная Сибирь»
Масштаб 1:2500

Схема расположения листов

номер трассы	Наименование проектируемого объекта
30	Нефтесборный трубопровод т.вр.290-т.вр.284
70	Высоконапорный водовод БКНС-7 - т.вр.3

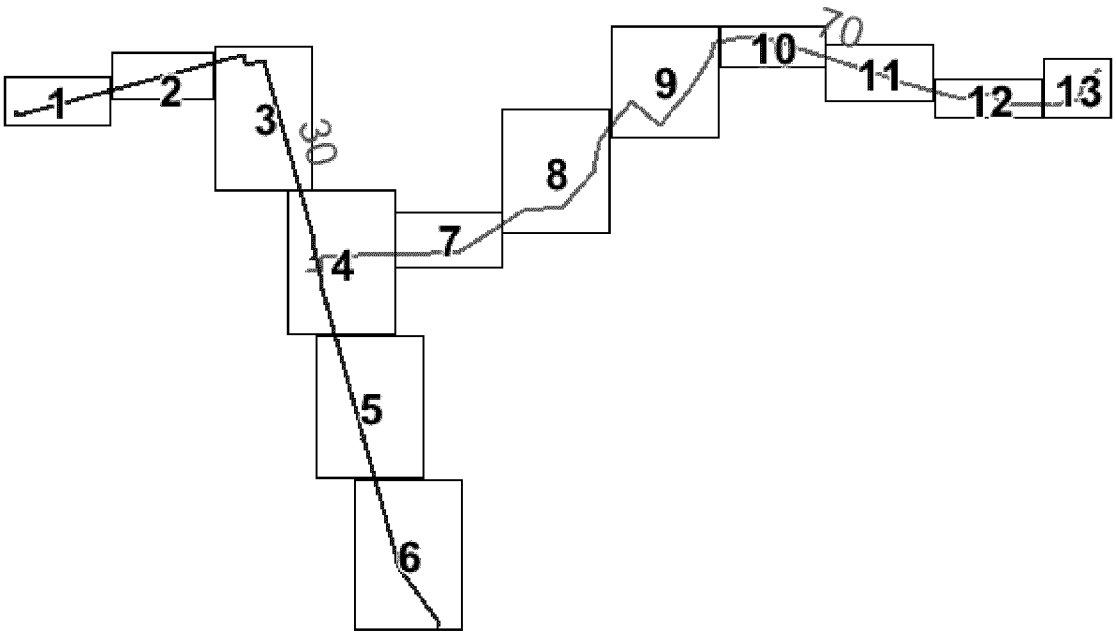


Основная часть проекта планировки для размещения линейного объекта регионального значения Ханты-Мансийского автономного округа – Югры «Реконструкция, строительство участков нефтесборных сетей и высоконапорных водоводов Ватьеганского месторождения»
Землепользователь – ООО «Лукойл-Западная Сибирь»
Масштаб 1:2500

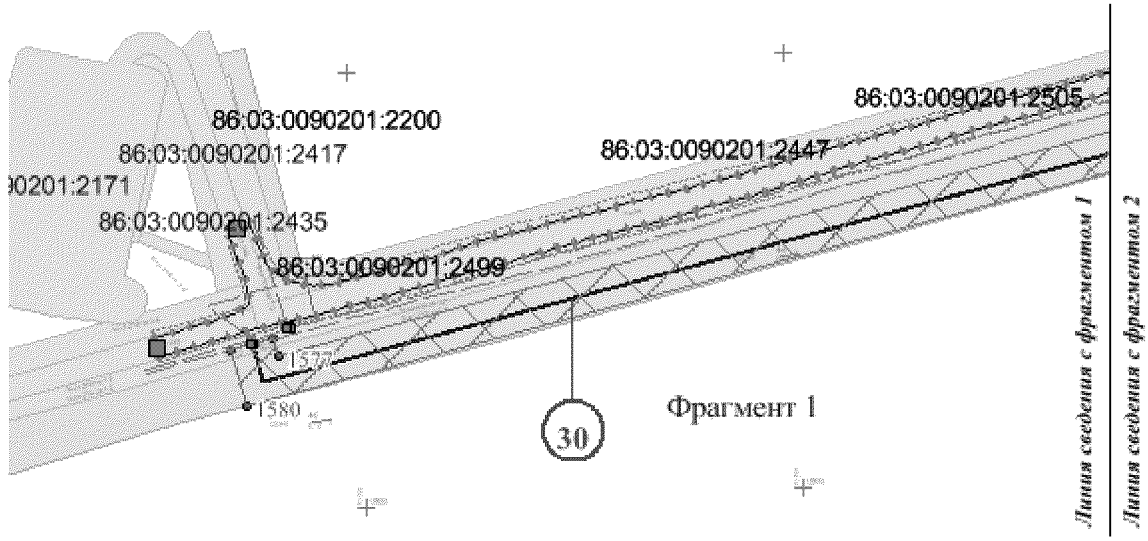

Условные обозначения:

- обозначение проектируемых объектов капитального строительства
86/05/008/2009-02/00182 - государственный номер лесного реестра участка лесного фонда
86:03:0090102:5304 - кадастровый номер земельного участка
- зона планируемого размещения объекта
- существующая часть границы, имеющиеся в ГКН сведения о которой достаточно для определения ее местоположения
- граница земельного участка, сведения о которой содержатся в государственном лесном реестре
1 - характерная точка границы, сведения о которой позволяют однозначно определить ее положение на местности
1 - номер проектитуемого объекта капитального строительства

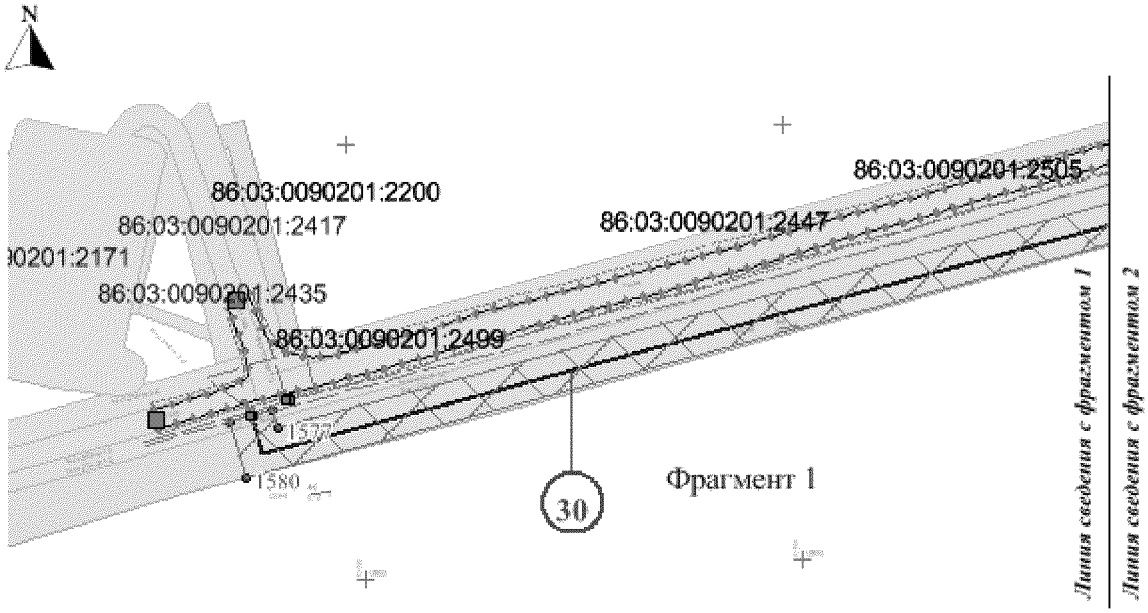

Основная часть проекта планировки для размещения линейного объекта регионального значения Ханты-Мансийского автономного округа – Югры «Реконструкция, строительство участков нефтесборных сетей и высоконапорных водоводов Ватьеганского месторождения»
Землепользователь – ООО «Лукойл-Западная Сибирь»
Масштаб 1:2500

Условные обозначения:

- обозначение проектируемых объектов капитального строительства

86/05/008/2009-02/00182 - государственный номер лесного реестра участка лесного фонда

86:03:0090102:5304 - кадастровый номер земельного участка

- зона планируемого размещения объекта

- существующая часть границы, имеющиеся в ГКН сведения о которой достаточно для определения ее местоположения

- граница земельного участка, сведения о которой содержатся в государственном лесном реестре

1 - характерная точка границы, сведения о которой позволяют однозначно определить ее положение на местности

1 - номер проектитуемого объекта капитального строительства



Фрагмент 2

Основная часть проекта планировки для размещения линейного объекта регионального значения Ханты-Мансийского автономного округа – Югры «Реконструкция, строительство участков нефтесборных сетей и высоконапорных водоводов Ватьеганского месторождения»
Землепользователь – ООО «Лукойл-Западная Сибирь»
Масштаб 1:2500

Условные обозначения:

- обозначение проектируемых объектов капитального строительства

86/05/008/2009-02/00182 - государственный номер лесного реестра участка лесного фонда

86:03:0090102:5304 - кадастровый номер земельного участка

- зона планируемого размещения объекта


- существующая часть границы, имеющиеся в ГКН сведения о которой достаточно для определения ее местоположения

- граница земельного участка, сведения о которой содержатся в государственном лесном реестре

1 - характерная точка границы, сведения о которой позволяют однозначно определить ее положение на местности

1 - номер проектитуемого объекта капитального строительства

Основная часть проекта планировки для размещения линейного объекта регионального значения Ханты-Мансийского автономного округа – Югры «Реконструкция, строительство участков нефтесборных сетей и высоконапорных водоводов Ватьеганского месторождения»
Землепользователь – ООО «Лукойл-Западная Сибирь»
Масштаб 1:2500

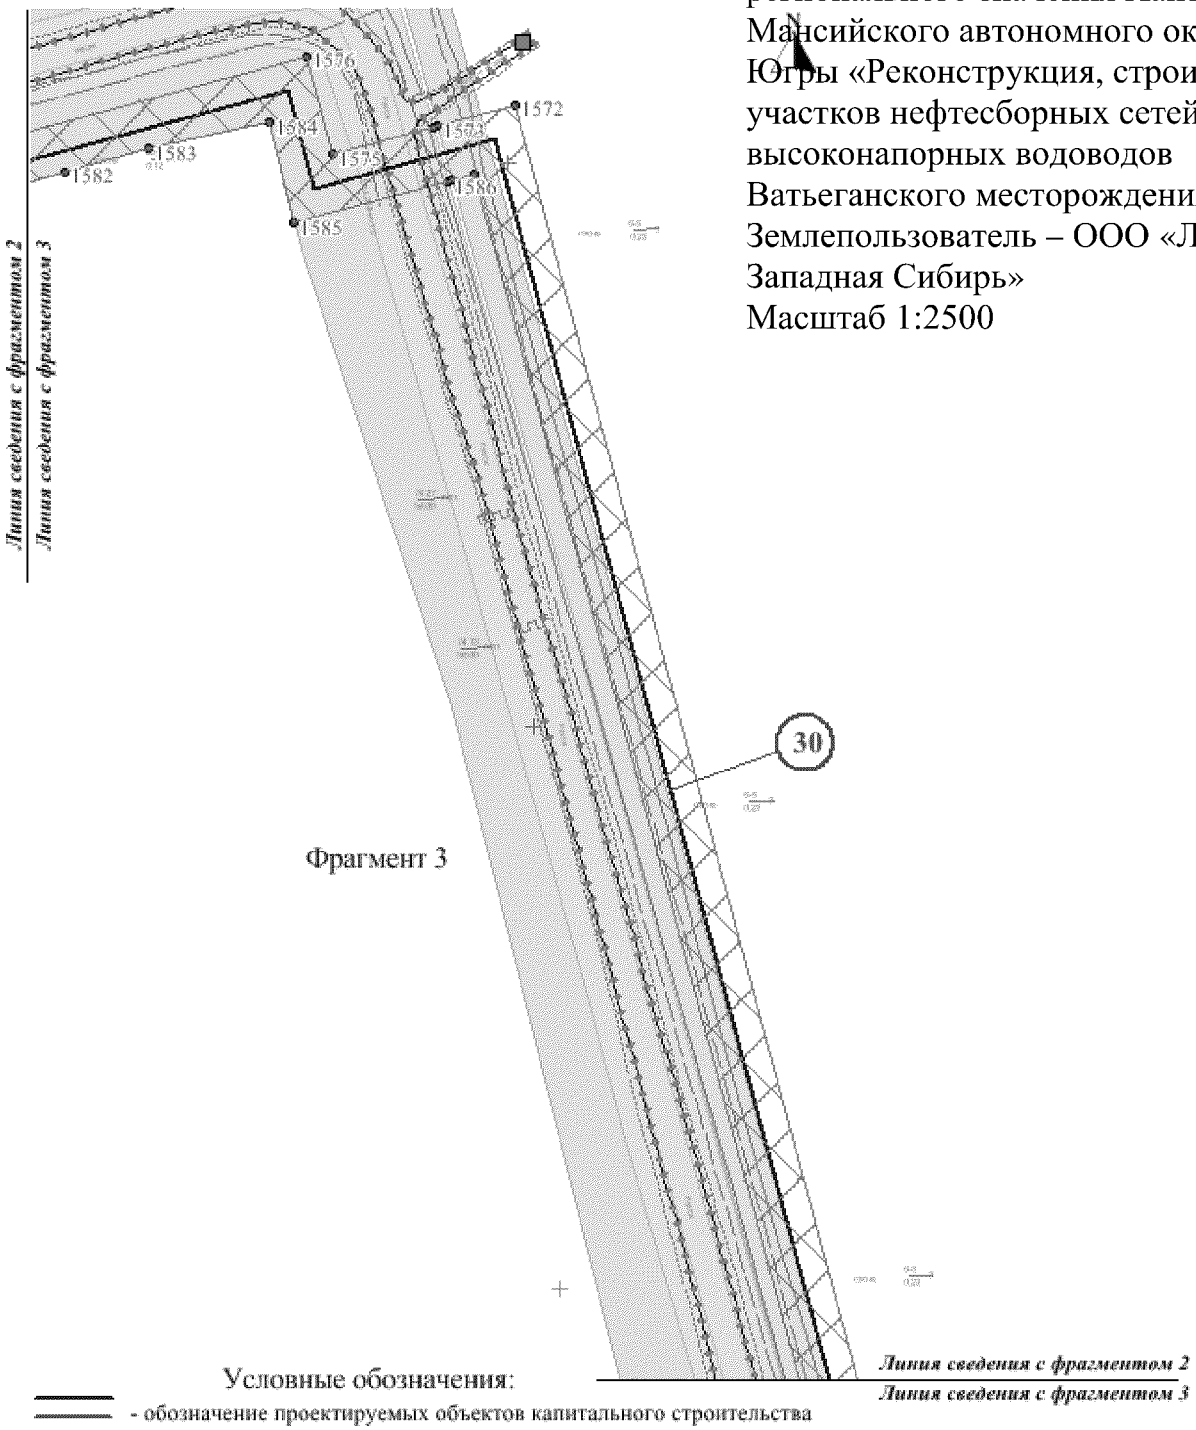

Условные обозначения:

- обозначение проектируемых объектов капитального строительства

86/05/008/2009-02/00182 - государственный номер лесного реестра участка лесного фонда

86:03:0090102:5304 - кадастровый номер земельного участка

- зона планируемого размещения объекта


- существующая часть границы, имеющиеся в ГКН сведения о которой достаточно для определения ее местоположения

- граница земельного участка, сведения о которой содержатся в государственном лесном реестре

1 - характерная точка границы, сведения о которой позволяют однозначно определить ее положение на местности

1 - номер проектитуемого объекта капитального строительства

Основная часть проекта планировки для размещения линейного объекта регионального значения Ханты-Мансийского автономного округа – Югры «Реконструкция, строительство участков нефтесборных сетей и высоконапорных водоводов Ватьеганского месторождения»
Землепользователь – ООО «Лукойл-Западная Сибирь»
Масштаб 1:2500

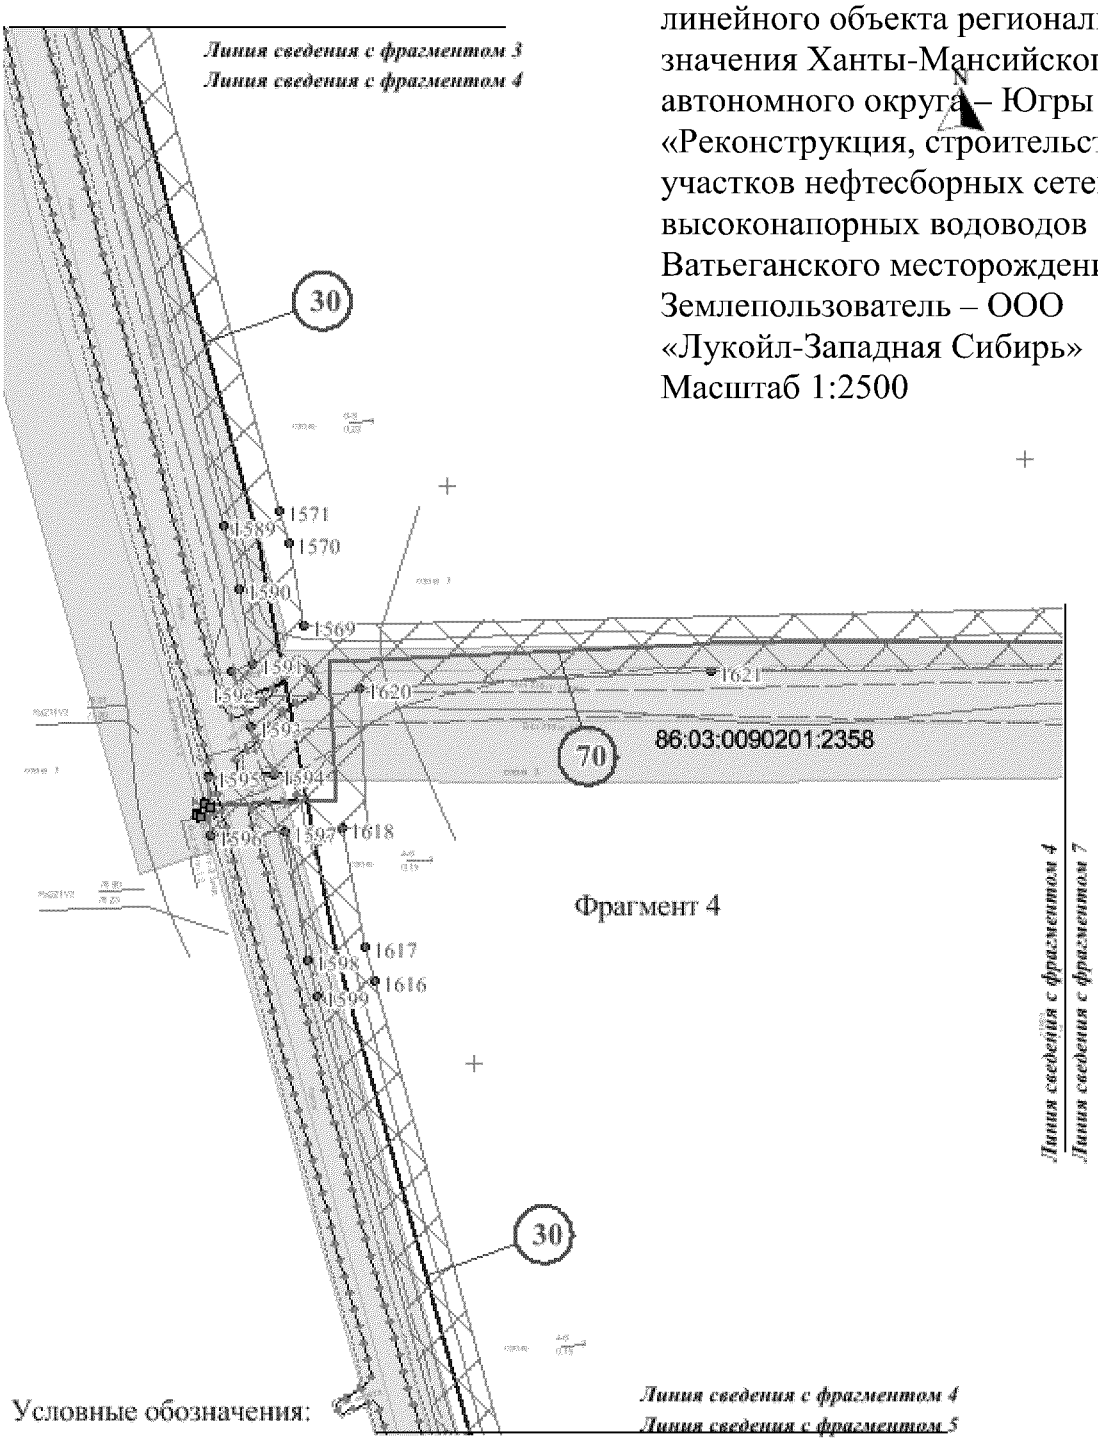

Условные обозначения:

- обозначение проектируемых объектов капитального строительства

86/05/008/2009-02/00182 - государственный номер лесного реестра участка лесного фонда

86:03:0090102:5304 - кадастровый номер земельного участка

- зона планируемого размещения объекта


- существующая часть границы, имеющиеся в ГКН сведения о которой достаточно для определения ее местоположения

- граница земельного участка, сведения о которой содержатся в государственном лесном реестре

1 - характерная точка границы, сведения о которой позволяют однозначно определить ее положение на местности

1 - номер проектитуемого объекта капитального строительства

Основная часть проекта планировки для размещения линейного объекта регионального значения Ханты-Мансийского автономного округа – Югры «Реконструкция, строительство участков нефтесборных сетей и высоконапорных водоводов Ватьеганского месторождения» Землепользователь – ООО «Лукойл-Западная Сибирь» Масштаб 1:2500

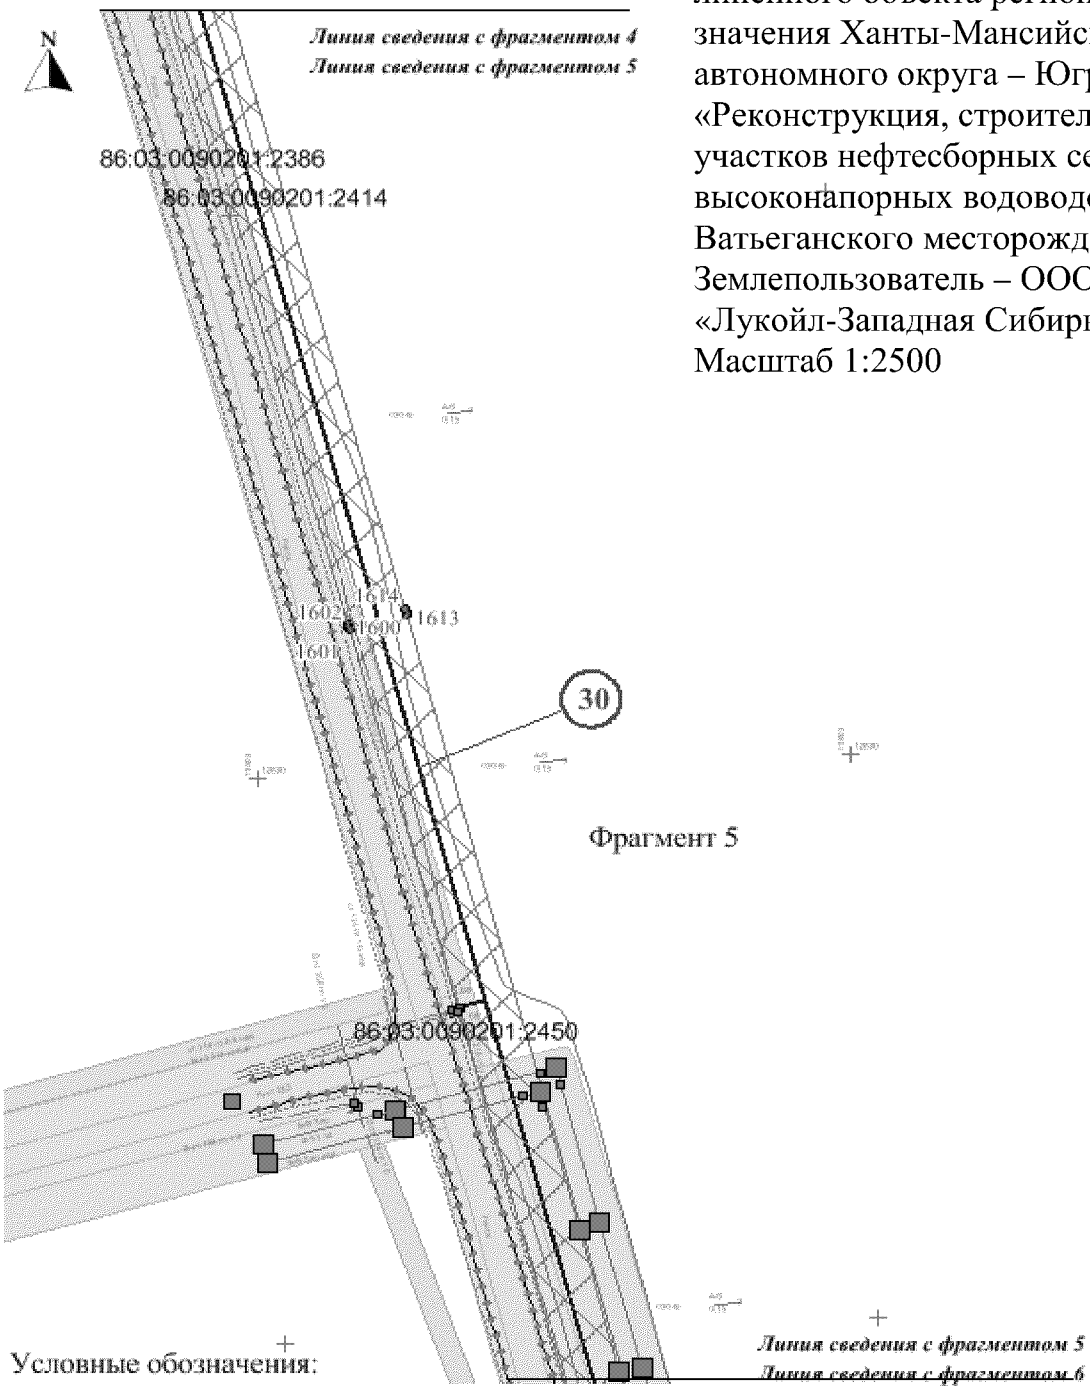

Условные обозначения:

- обозначение проектируемых объектов капитального строительства

86/05/008/2009-02/00182 - государственный номер лесного реестра участка лесного фонда

86:03:0090102:5304 - кадастровый номер земельного участка

- зона планируемого размещения объекта


- существующая часть границы, имеющиеся в ГКН сведения о которой достаточно для определения ее местоположения

- граница земельного участка, сведения о которой содержатся в государственном лесном реестре

1 - характерная точка границы, сведения о которой позволяют однозначно определить ее положение на местности

1 - номер проектитуемого объекта капитального строительства

Основная часть проекта планировки для размещения линейного объекта регионального значения Ханты-Мансийского автономного округа – Югры «Реконструкция, строительство участков нефтесборных сетей и высоконапорных водоводов Ватьеганского месторождения»
Землепользователь – ООО «Лукойл-Западная Сибирь»
Масштаб 1:2500

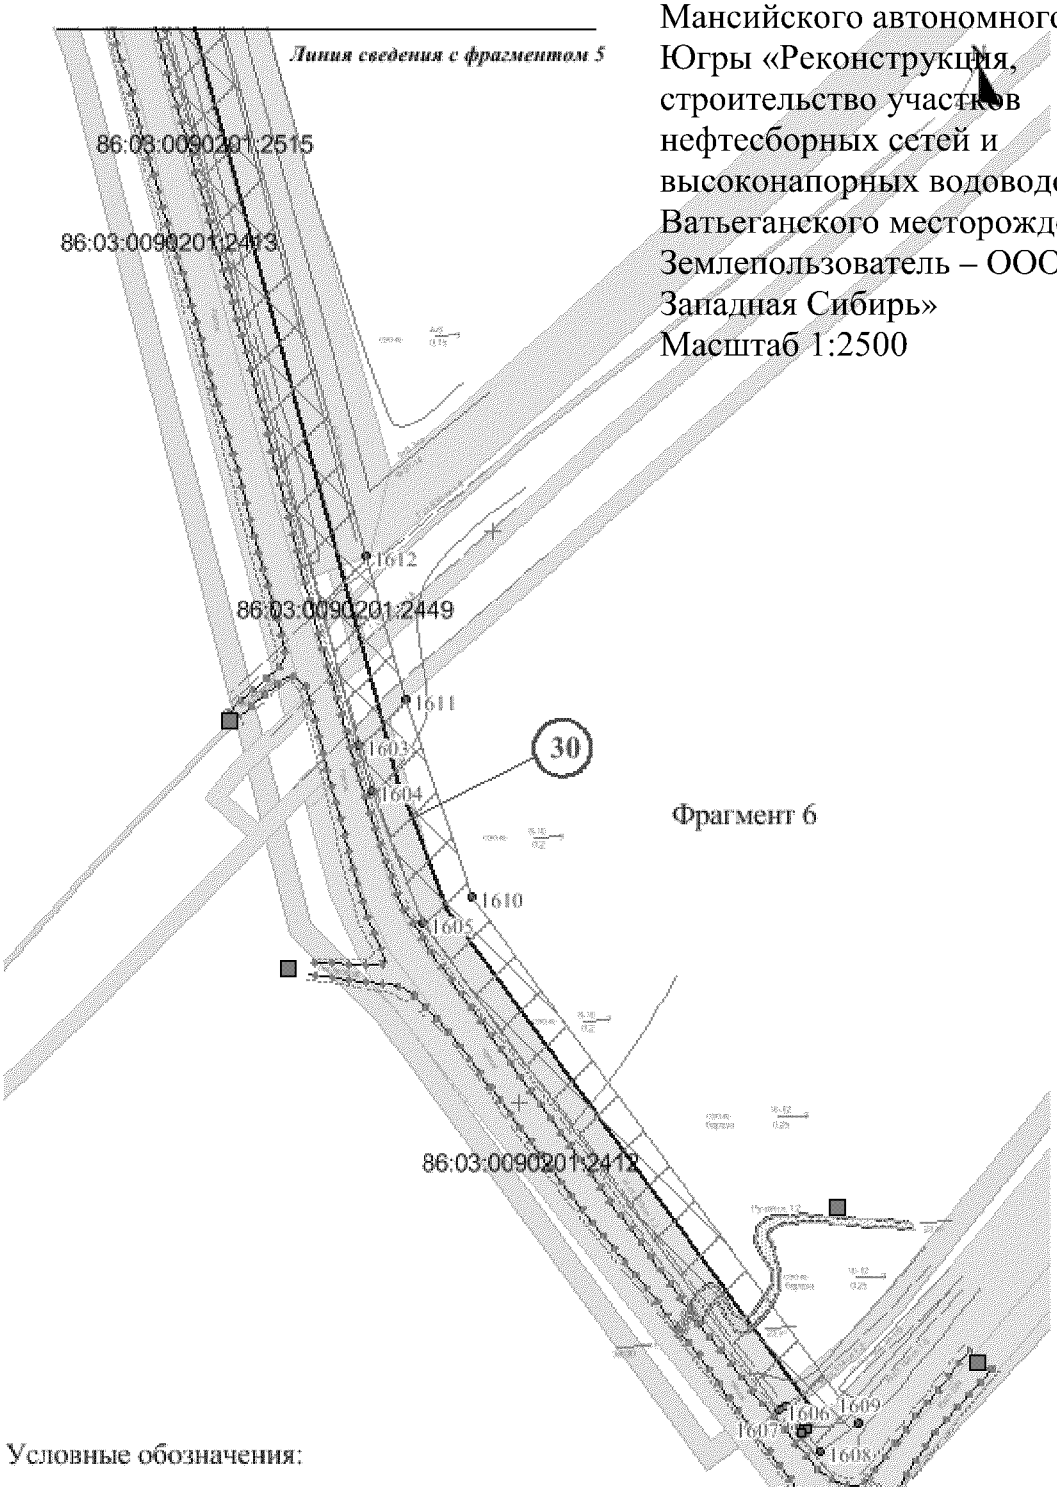

Фрагмент 6

Условные обозначения:

- обозначение проектируемых объектов капитального строительства

86/05/008/2009-02/00182 - государственный номер лесного реестра участка лесного фонда

86:03:0090102:5304 - кадастровый номер земельного участка

- зона планируемого размещения объекта

- существующая часть границы, имеющиеся в ГКН сведения о которой достаточно для определения ее местоположения

- граница земельного участка, сведения о которой содержатся в государственном лесном реестре

1 - характерная точка границы, сведения о которой позволяют однозначно определить ее положение на местности

1 - номер проектитуемого объекта капитального строительства

Основная часть проекта планировки для размещения линейного объекта регионального значения Ханты-Мансийского автономного округа – Югры «Реконструкция, строительство участков нефтесборных сетей и высоконапорных водоводов Ватьеганского месторождения»
Землепользователь – ООО «Лукойл-Западная Сибирь»
Масштаб 1:2500



Фрагмент 7

Линия сведения с фрагментом 6
Линия сведения с фрагментом 7

Условные обозначения:

- обозначение проектируемых объектов капитального строительства

86/05/008/2009-02/00182 - государственный номер лесного реестра участка лесного фонда

86:03:0090102:5304 - кадастровый номер земельного участка

- зона планируемого размещения объекта

- существующая часть границы, имеющиеся в ГКН сведения о которой достаточно для определения ее местоположения

- граница земельного участка, сведения о которой содержатся в государственном лесном реестре

1 - характерная точка границы, сведения о которой позволяют однозначно определить ее положение на местности

(1) - номер проектитуемого объекта капитального строительства

Основная часть проекта планировки для размещения линейного объекта регионального значения Ханты-Мансийского автономного округа – Югры «Реконструкция, строительство участков нефтесборных сетей и высоконапорных водоводов Ватьеганского месторождения»
Землепользователь – ООО «Лукойл-Западная Сибирь»
Масштаб 1:2500



Условные обозначения:

- обозначение проектируемых объектов капитального строительства

86/05/008/2009-02/00182 - государственный номер лесного реестра участка лесного фонда

86:03:0090102:5304 - кадастровый номер земельного участка

- зона планируемого размещения объекта


- существующая часть границы, имеющиеся в ГКН сведения о которой достаточно для определения ее местоположения

- граница земельного участка, сведения о которой содержатся в государственном лесном реестре

1 - характерная точка границы, сведения о которой позволяют однозначно определить ее положение на местности

1 - номер проектитуемого объекта капитального строительства

Основная часть проекта планировки для размещения линейного объекта регионального значения Ханты-Мансийского автономного округа – Югры «Реконструкция, строительство участков нефтесборных сетей и высоконапорных водоводов Ватьеганского месторождения»
Землепользователь – ООО «Лукойл-Западная Сибирь»
Масштаб 1:2500

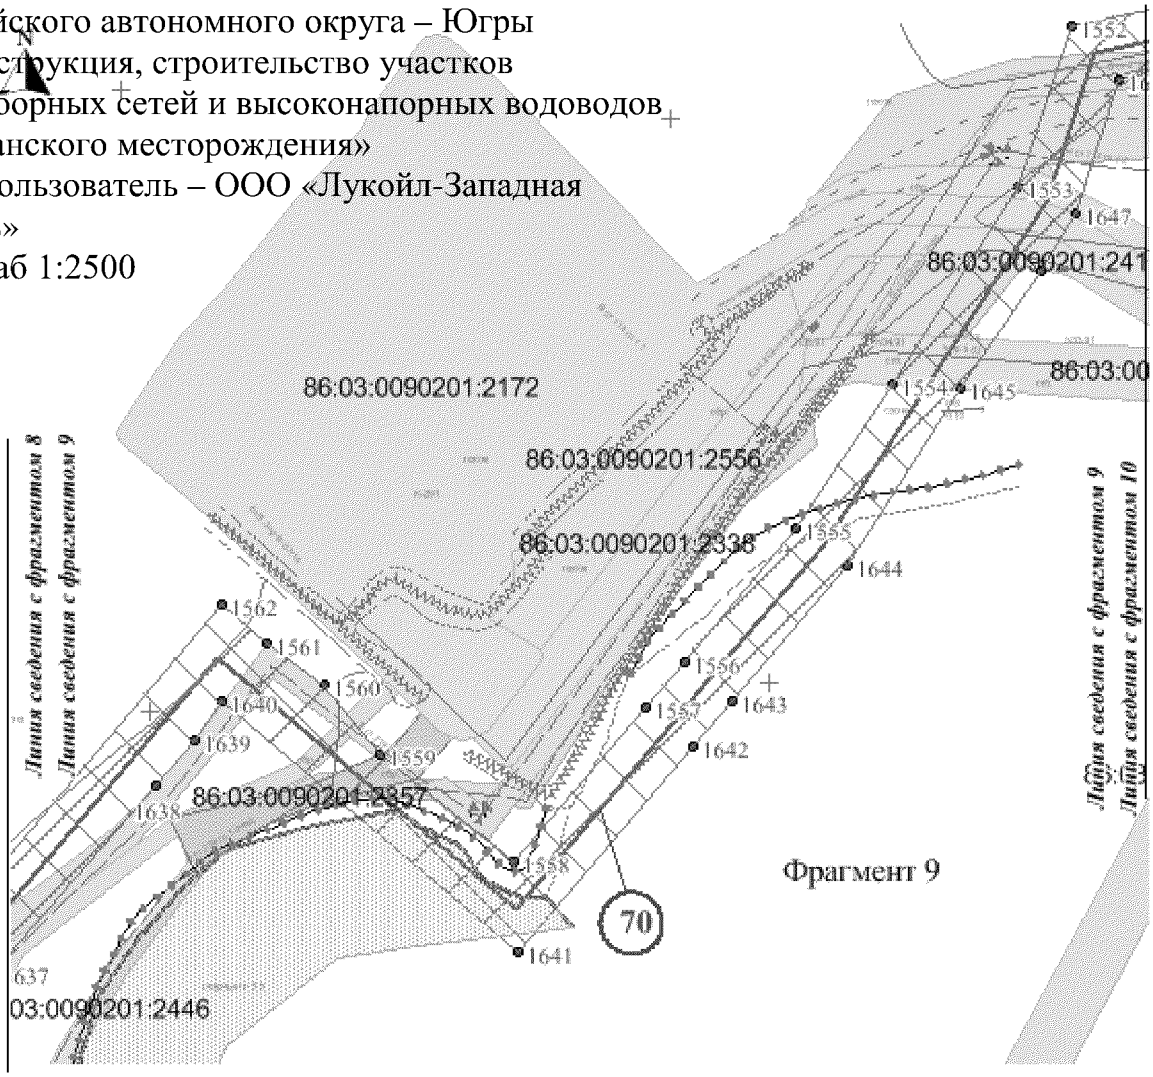

Условные обозначения:

- обозначение проектируемых объектов капитального строительства

86/05/008/2009-02/00182 - государственный номер лесного реестра участка лесного фонда

86:03:0090102:5304 - кадастровый номер земельного участка

- зона планируемого размещения объекта


- существующая часть границы, имеющиеся в ГКН сведения о которой достаточно для определения ее местоположения

- граница земельного участка, сведения о которой содержатся в государственном лесном реестре

1 - характерная точка границы, сведения о которой позволяют однозначно определить ее положение на местности

1 - номер проектитуемого объекта капитального строительства

Основная часть проекта планировки для размещения линейного объекта регионального значения Ханты-Мансийского автономного округа – Югры «Реконструкция, строительство участков нефтесборных сетей и высоконапорных водоводов Ватьеганского месторождения»
Землепользователь – ООО «Лукойл-Западная Сибирь»
Масштаб 1:2500

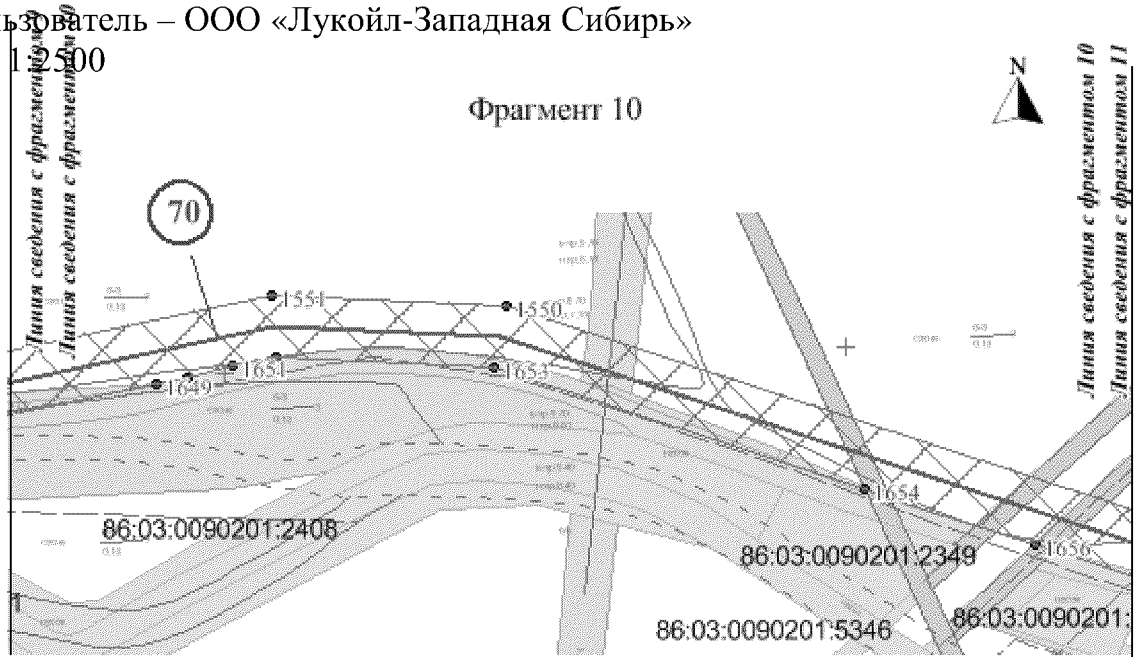

Условные обозначения:

- обозначение проектируемых объектов капитального строительства

86/05/008/2009-02/00182 - государственный номер лесного реестра участка лесного фонда

86:03:0090102:5304 - кадастровый номер земельного участка

- зона планируемого размещения объекта


- существующая часть границы, имеющиеся в ГКН сведения о которой достаточно для определения ее местоположения

- граница земельного участка, сведения о которой содержатся в государственном лесном реестре

1 - характерная точка границы, сведения о которой позволяют однозначно определить ее положение на местности

1 - номер проектитуемого объекта капитального строительства

Основная часть проекта планировки для размещения линейного объекта регионального значения Ханты-Мансийского автономного округа – Югры «Реконструкция, строительство участков нефтесборных сетей и высоконапорных водоводов Ватьеганского месторождения»
Землепользователь – ООО «Лукойл-Западная Сибирь»
Масштаб 1:2500

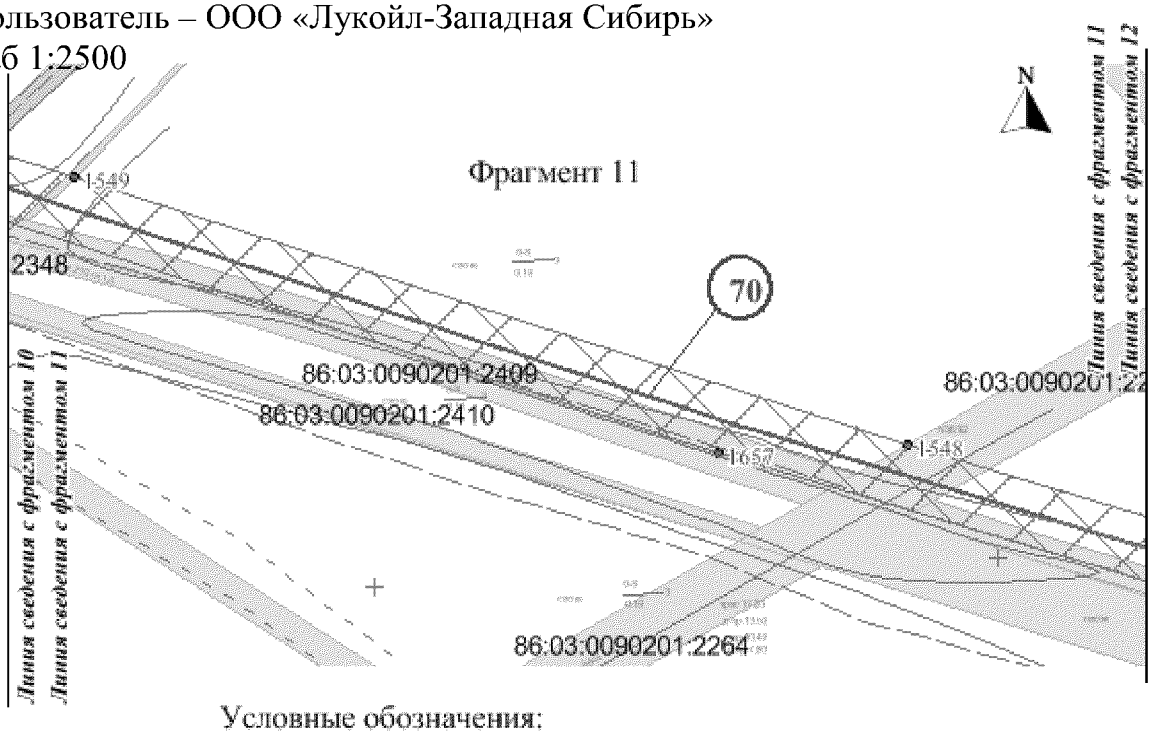

Условные обозначения:

- обозначение проектируемых объектов капитального строительства

86/05/008/2009-02/00182 - государственный номер лесного реестра участка лесного фонда

86:03:0090102:5304 - кадастровый номер земельного участка

- зона планируемого размещения объекта


- существующая часть границы, имеющиеся в ГКН сведения о которой достаточно для определения ее местоположения

- граница земельного участка, сведения о которой содержатся в государственном лесном реестре

1 - характерная точка границы, сведения о которой позволяют однозначно определить ее положение на местности

1 - номер проектитуемого объекта капитального строительства

Основная часть проекта планировки для размещения линейного объекта регионального значения Ханты-Мансийского автономного округа – Югры «Реконструкция, строительство участков нефтесборных сетей и высоконапорных водоводов Ватьеганского месторождения»
Землепользователь – ООО «Лукойл-Западная Сибирь»
Масштаб 1:2500

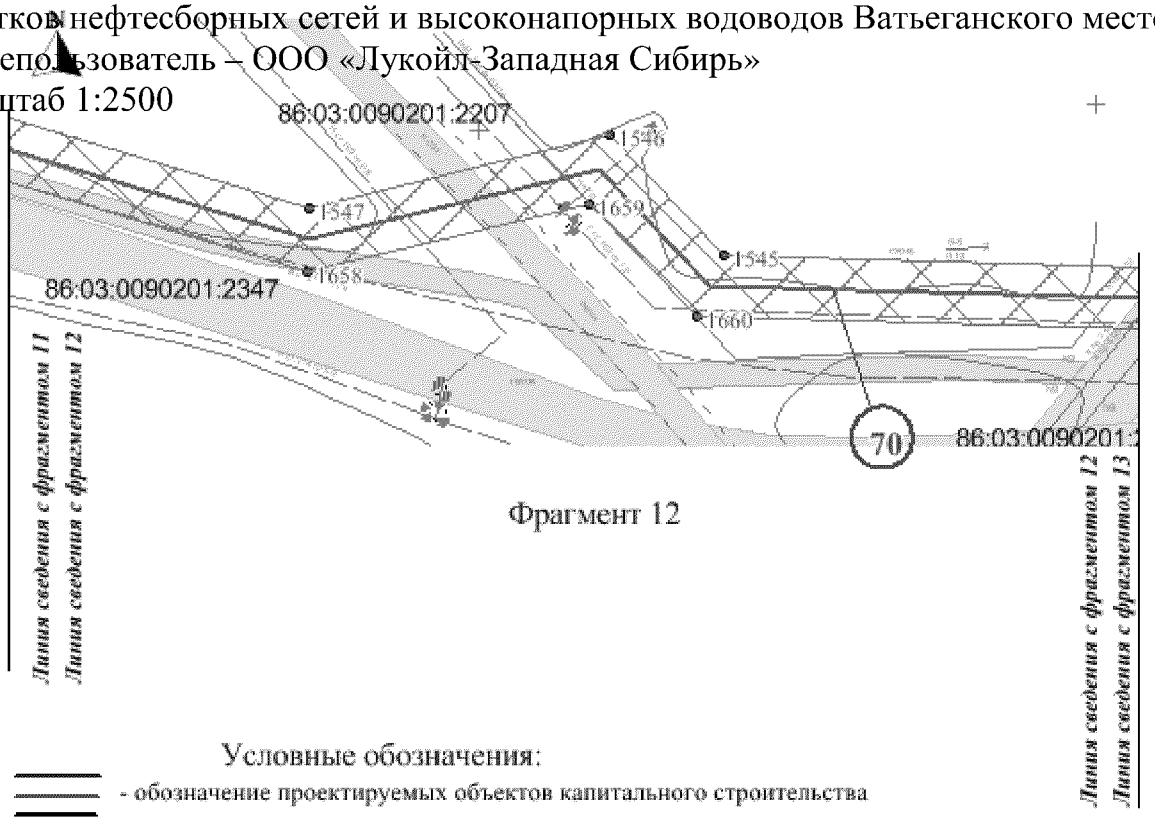

Фрагмент 12

Условные обозначения:

- обозначение проектируемых объектов капитального строительства

86/05/008/2009-02/00182 - государственный номер лесного реестра участка лесного фонда

86:03:0090102:5304 - кадастровый номер земельного участка

- зона планируемого размещения объекта


- существующая часть границы, имеющиеся в ГКН сведения о которой достаточно для определения ее местоположения

- граница земельного участка, сведения о которой содержатся в государственном лесном реестре

1 - характерная точка границы, сведения о которой позволяют однозначно определить ее положение на местности

1 - номер проектитуемого объекта капитального строительства

Основная часть проекта планировки для размещения линейного объекта регионального значения Ханты-Мансийского автономного округа – Югры «Реконструкция, строительство участков нефтесборных сетей и высоконапорных водоводов Ватьеганского месторождения»
Землепользователь – ООО «Лукойл-Западная Сибирь»
Масштаб 1:2500

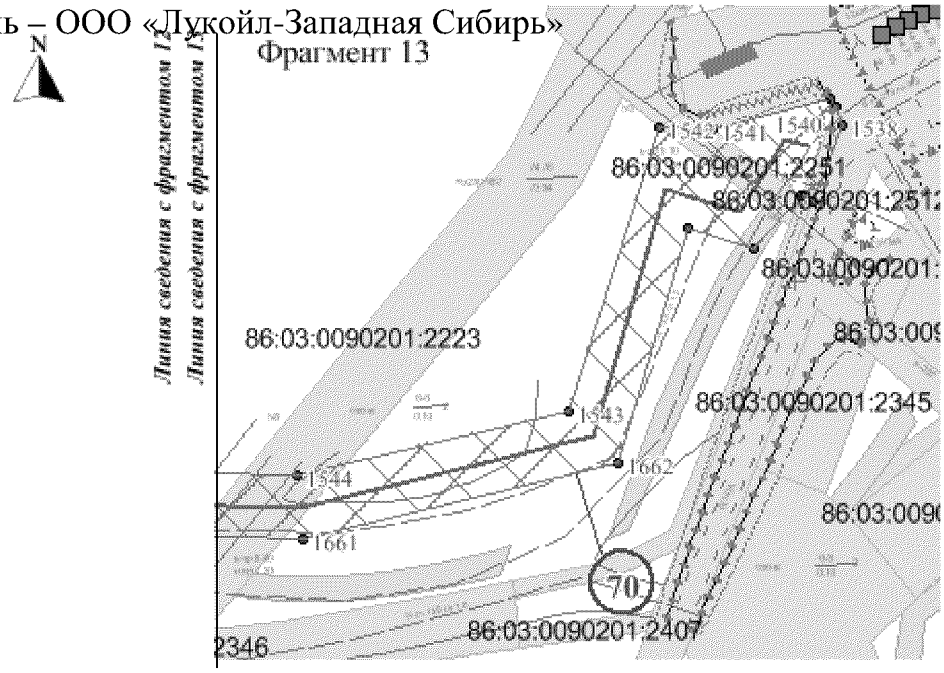

Условные обозначения:

- обозначение проектируемых объектов капитального строительства

86/05/008/2009-02/00182 - государственный номер лесного реестра участка лесного фонда

86:03:0090102:5304 - кадастровый номер земельного участка

- зона планируемого размещения объекта

- существующая часть границы, имеющиеся в ГКН сведения о которой достаточно для определения ее местоположения

- граница земельного участка, сведения о которой содержатся в государственном лесном реестре


1 - характерная точка границы, сведения о которой позволяют однозначно определить ее положение на местности

1 - номер проектитуемого объекта капитального строительства


Основная часть проекта планировки для размещения линейного объекта регионального значения Ханты-Мансийского автономного округа – Югры «Реконструкция, строительство участков нефтесборных сетей и высоконапорных водоводов Ватьеганского месторождения»
Землепользователь – ООО «Лукойл-Западная Сибирь»

Схема расположения листов

Номер трассы	Наименование проектируемого объекта
44	Высоконапорный водовод т.вр.6 - т.вр.8Ц2
45	Высоконапорный водовод т.вр.8 - куст 274 (участок т.вр.8 -т.вр.274/1)
31	Нефтесборный трубопровод т.п.43 - т.вр.285/2

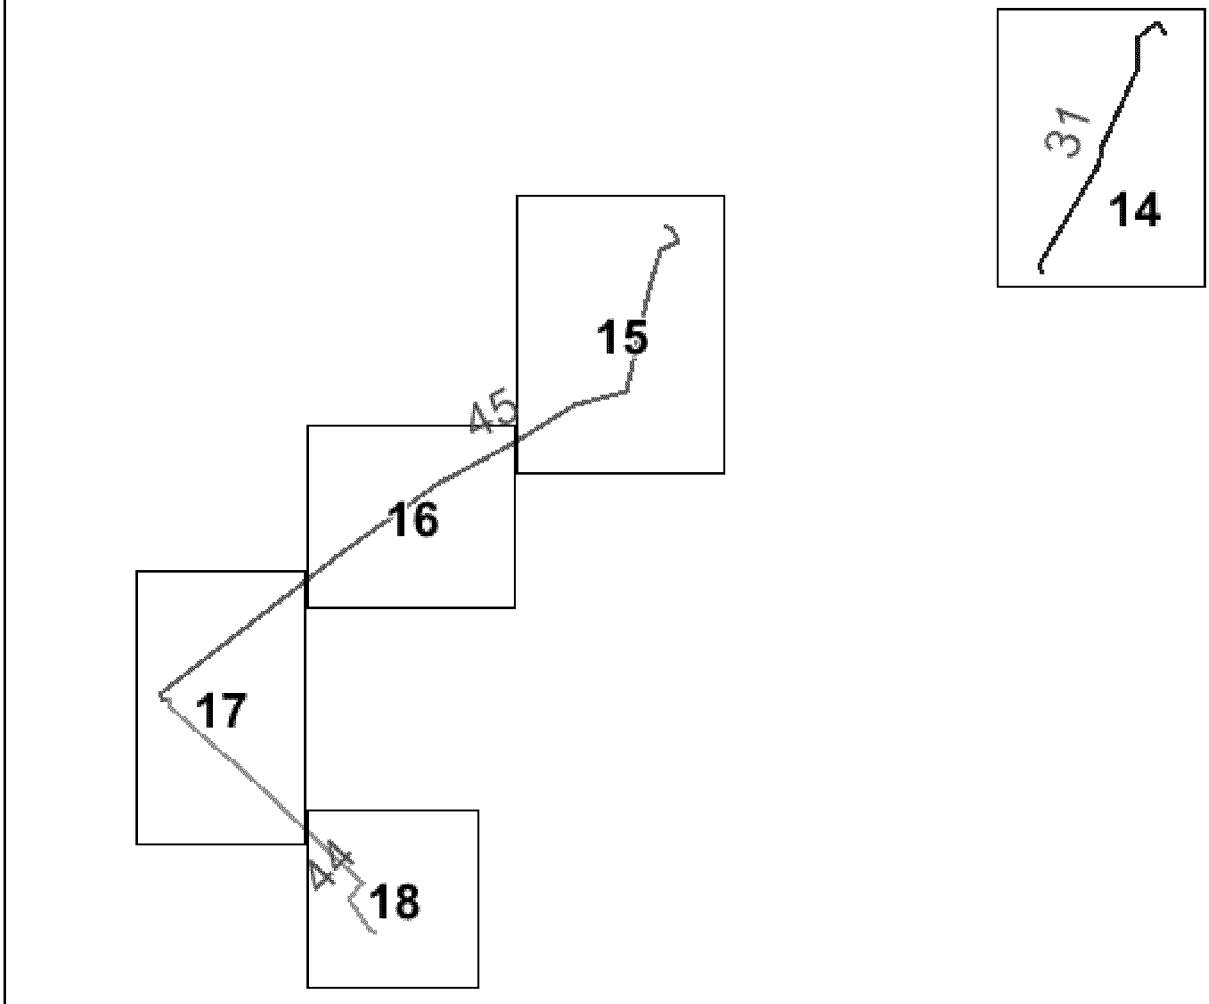

Основная часть проекта планировки для размещения линейного объекта регионального значения Ханты-Мансийского автономного округа – Югры «Реконструкция, строительство участков нефтесборных сетей и высоконапорных водоводов Ватьеганского месторождения»
Землепользователь – ООО «Лукойл-Западная Сибирь»
Масштаб 1:2500

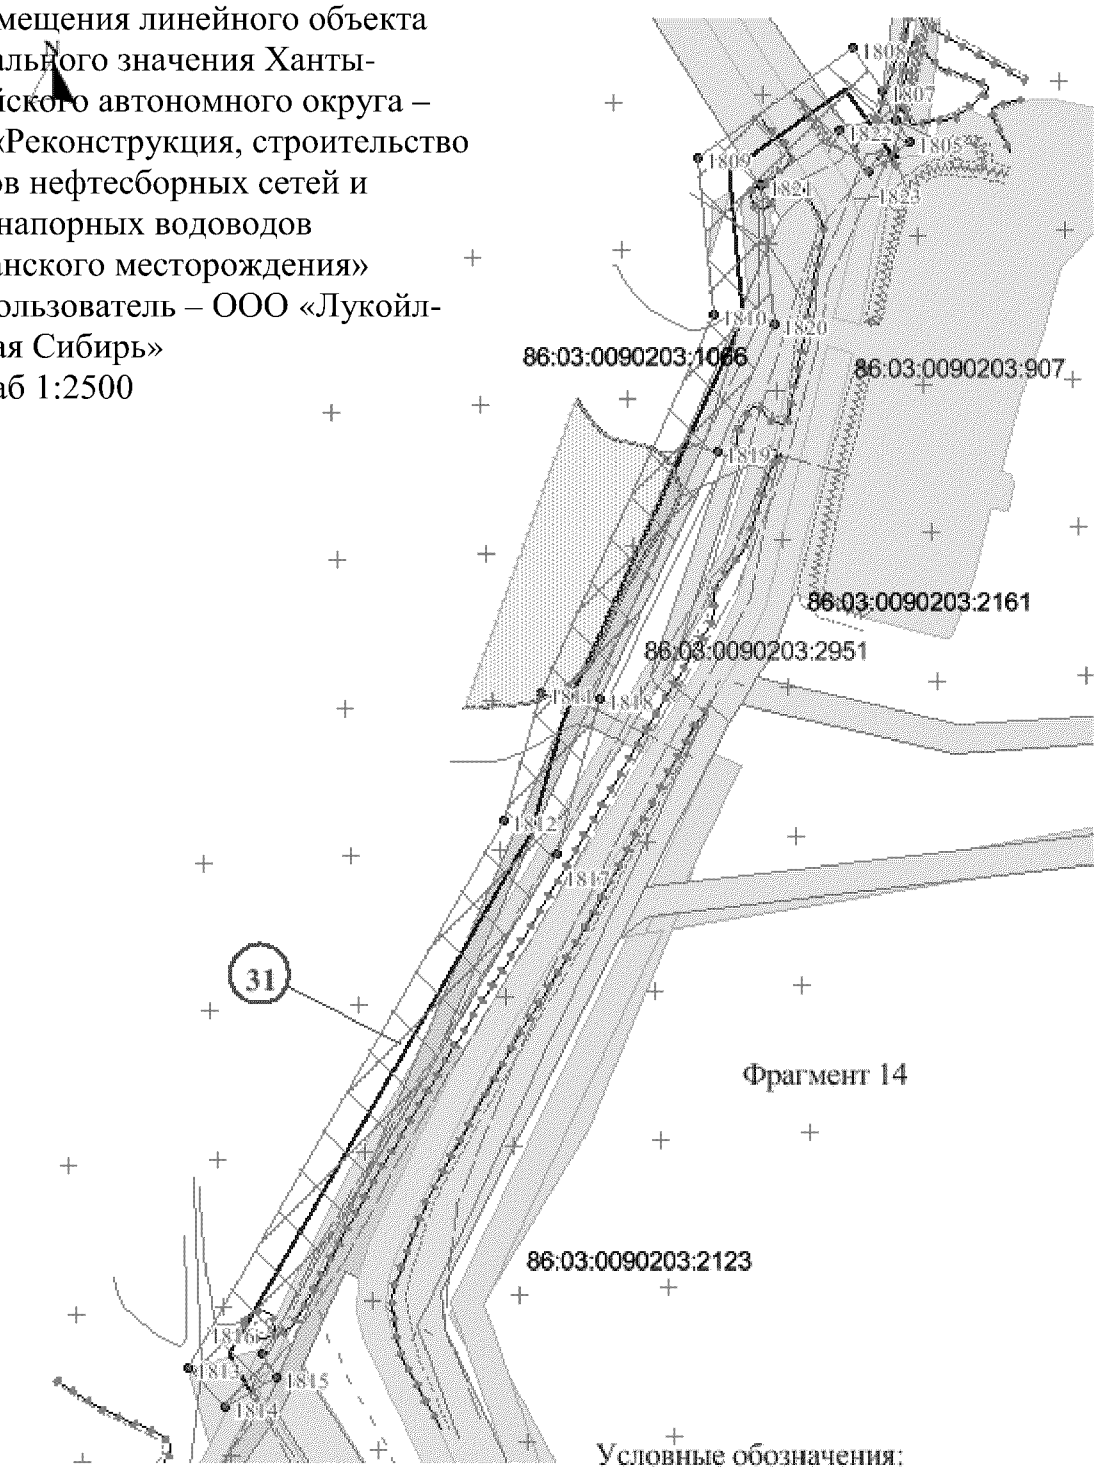

Условные обозначения:

- обозначение проектируемых объектов капитального строительства

86/05/008/2009-02/00182 - государственный номер лесного реестра участка лесного фонда

86:03:0090102:5304 - кадастровый номер земельного участка

- зона планируемого размещения объекта


- существующая часть границы, имеющиеся в ГКН сведения о которой достаточно для определения ее местоположения

- граница земельного участка, сведения о которой содержатся в государственном лесном реестре

1 - характерная точка границы, сведения о которой позволяют однозначно определить ее положение на местности

1 - номер проектитуемого объекта капитального строительства

Основная часть проекта планировки для размещения линейного объекта регионального значения Ханты-Мансийского автономного округа – Югры «Реконструкция, строительство участков нефтесборных сетей и высоконапорных водоводов Ватьеганского месторождения»
Землепользователь – ООО «Лукойл-Западная Сибирь»
Масштаб 1:2500

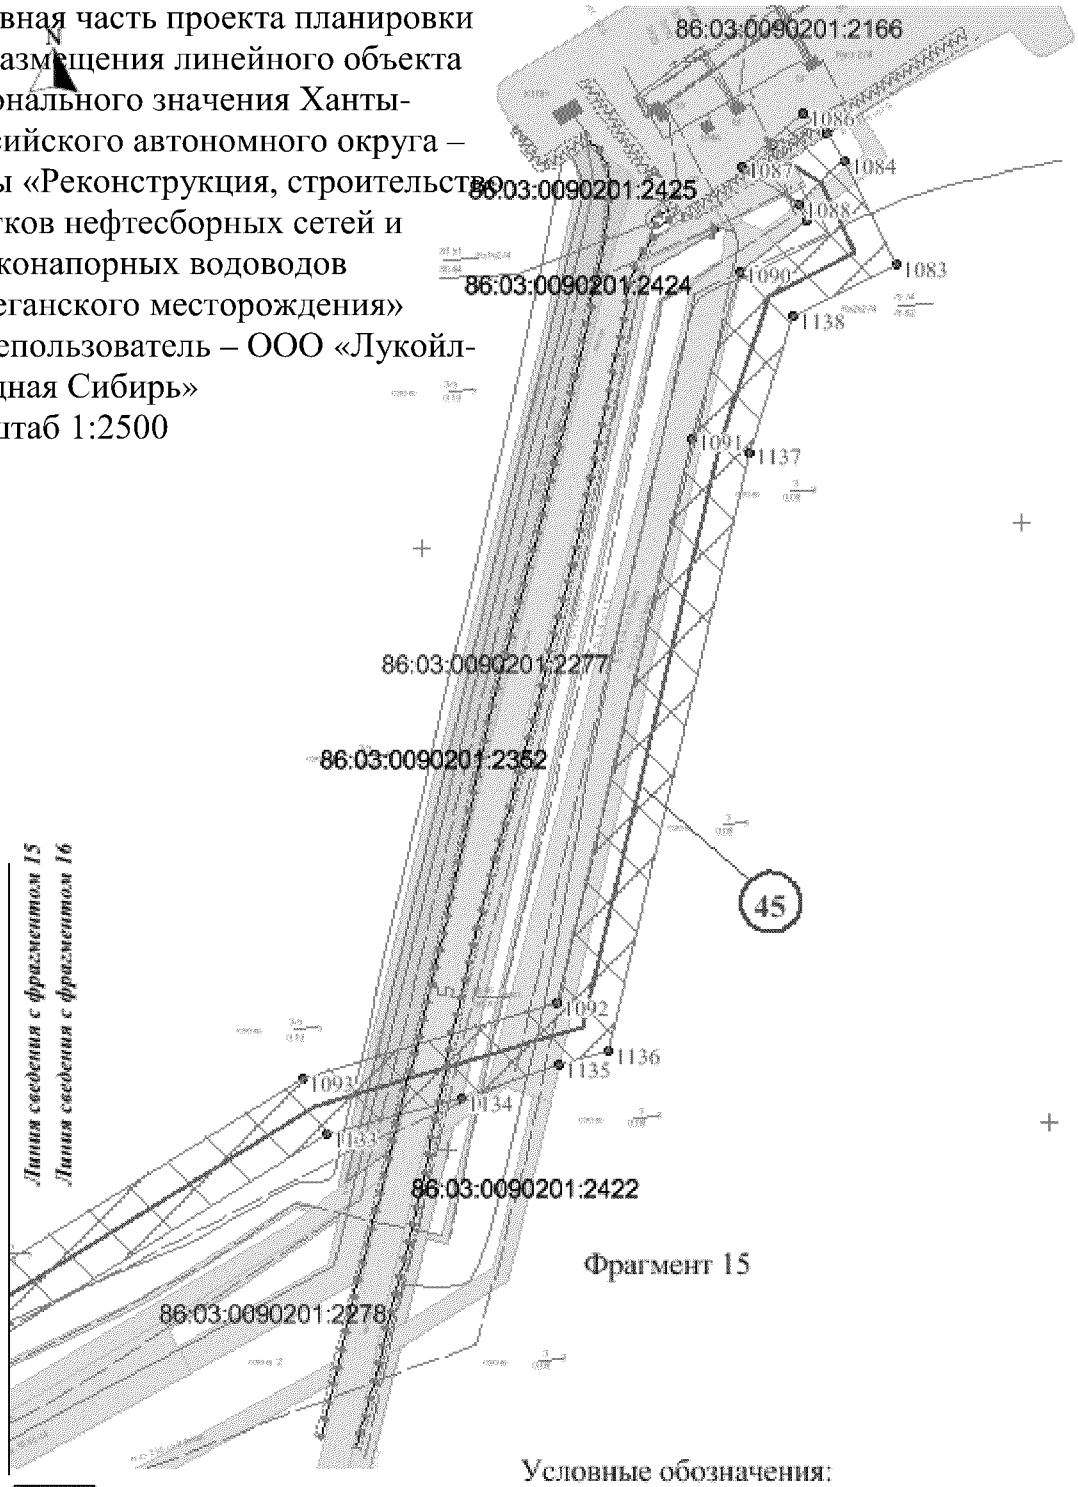

Условные обозначения:

- обозначение проектируемых объектов капитального строительства

86/05/008/2009-02/00182 - государственный номер лесного реестра участка лесного фонда

86:03:0090102:5304 - кадастровый номер земельного участка

- зона планируемого размещения объекта

- существующая часть границы, имеющиеся в ГКН сведения о которой достаточно для определения ее местоположения

- граница земельного участка, сведения о которой содержатся в государственном лесном реестре

1 - характерная точка границы, сведения о которой позволяют однозначно определить ее положение на местности

1 - номер проектитуемого объекта капитального строительства

Основная часть проекта планировки для размещения линейного объекта регионального значения Ханты-Мансийского автономного округа – Югры «Реконструкция, строительство участков нефтесборных сетей и высоконапорных водоводов Ватьеганского месторождения»
Землепользователь – ООО «Лукойл-Западная Сибирь»
Масштаб 1:2500



Условные обозначения:

- обозначение проектируемых объектов капитального строительства

86/05/008/2009-02/00182 - государственный номер лесного реестра участка лесного фонда

86:03:0090102:5304 - кадастровый номер земельного участка

- зона планируемого размещения объекта


- существующая часть границы, имеющиеся в ГКН сведения о которой достаточно для определения ее местоположения

- граница земельного участка, сведения о которой содержатся в государственном лесном реестре

1 - характерная точка границы, сведения о которой позволяют однозначно определить ее положение на местности

1 - номер проектитуемого объекта капитального строительства

Основная часть проекта планировки для размещения линейного объекта регионального значения Ханты-Мансийского автономного округа – Югры «Реконструкция, строительство участков нефтесборных сетей и высоконапорных водоводов Ватьеганского месторождения»
Землепользователь – ООО «Лукойл-Западная Сибирь»
Масштаб 1:2500

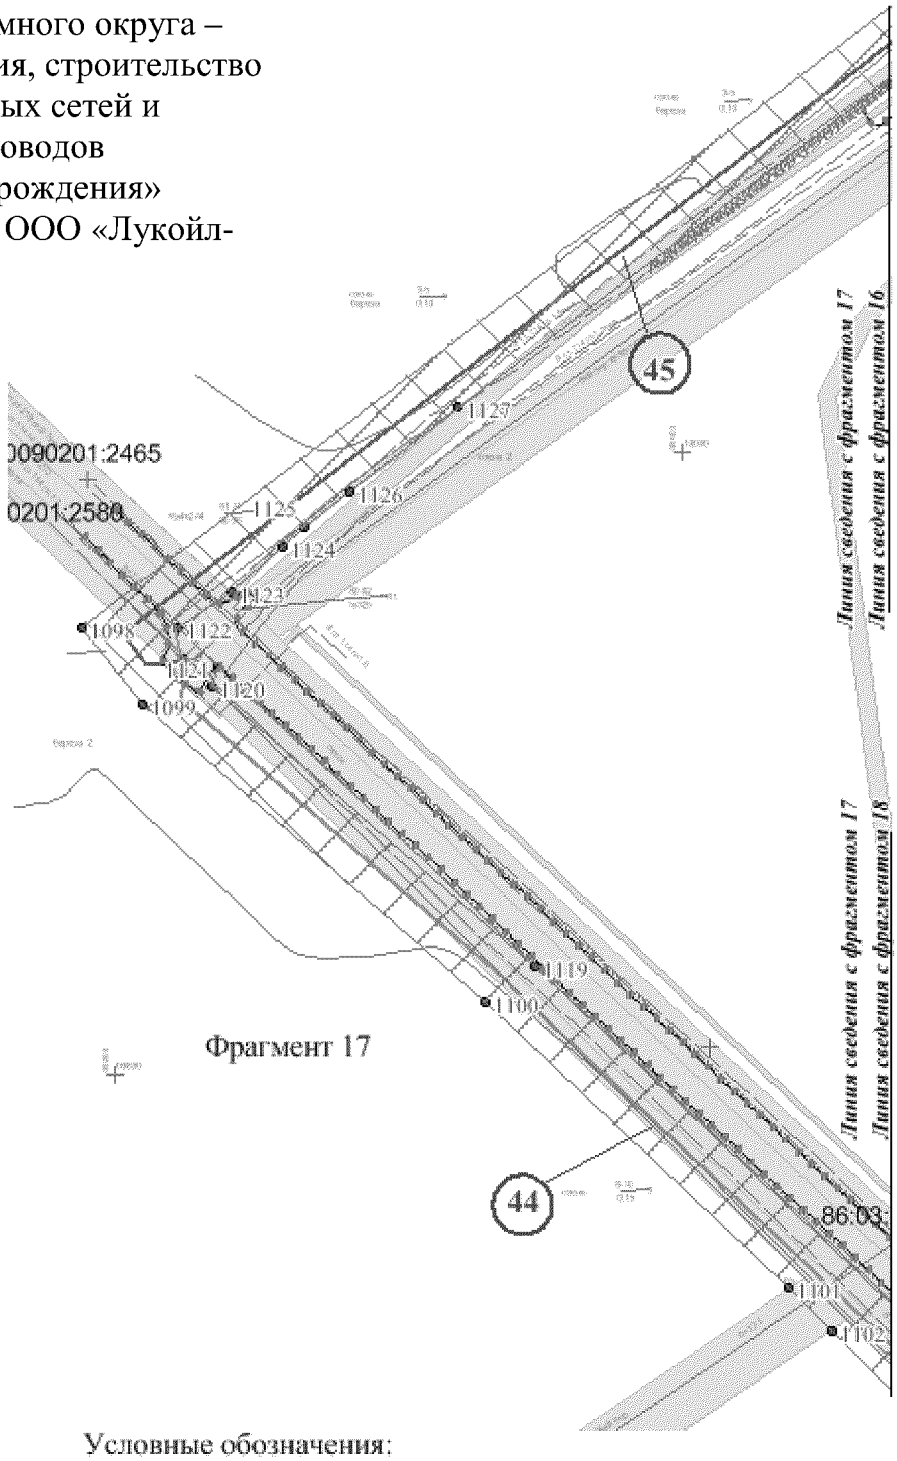

Фрагмент 17

Условные обозначения:

- обозначение проектируемых объектов капитального строительства

86/05/008/2009-02/00182 - государственный номер лесного реестра участка лесного фонда

86:03:0090102:5304 - кадастровый номер земельного участка

- зона планируемого размещения объекта


- существующая часть границы, имеющиеся в ГКН сведения о которой достаточно для определения ее местоположения

- граница земельного участка, сведения о которой содержатся в государственном лесном реестре

1 - характерная точка границы, сведения о которой позволяют однозначно определить ее положение на местности

1 - номер проектитуемого объекта капитального строительства

Основная часть проекта планировки для размещения линейного объекта регионального значения Ханты-Мансийского автономного округа – Югры «Реконструкция, строительство участков нефтесборных сетей и высоконапорных водоводов Ватьеганского месторождения»
Землепользователь – ООО «Лукойл-Западная Сибирь»
Масштаб 1:2500

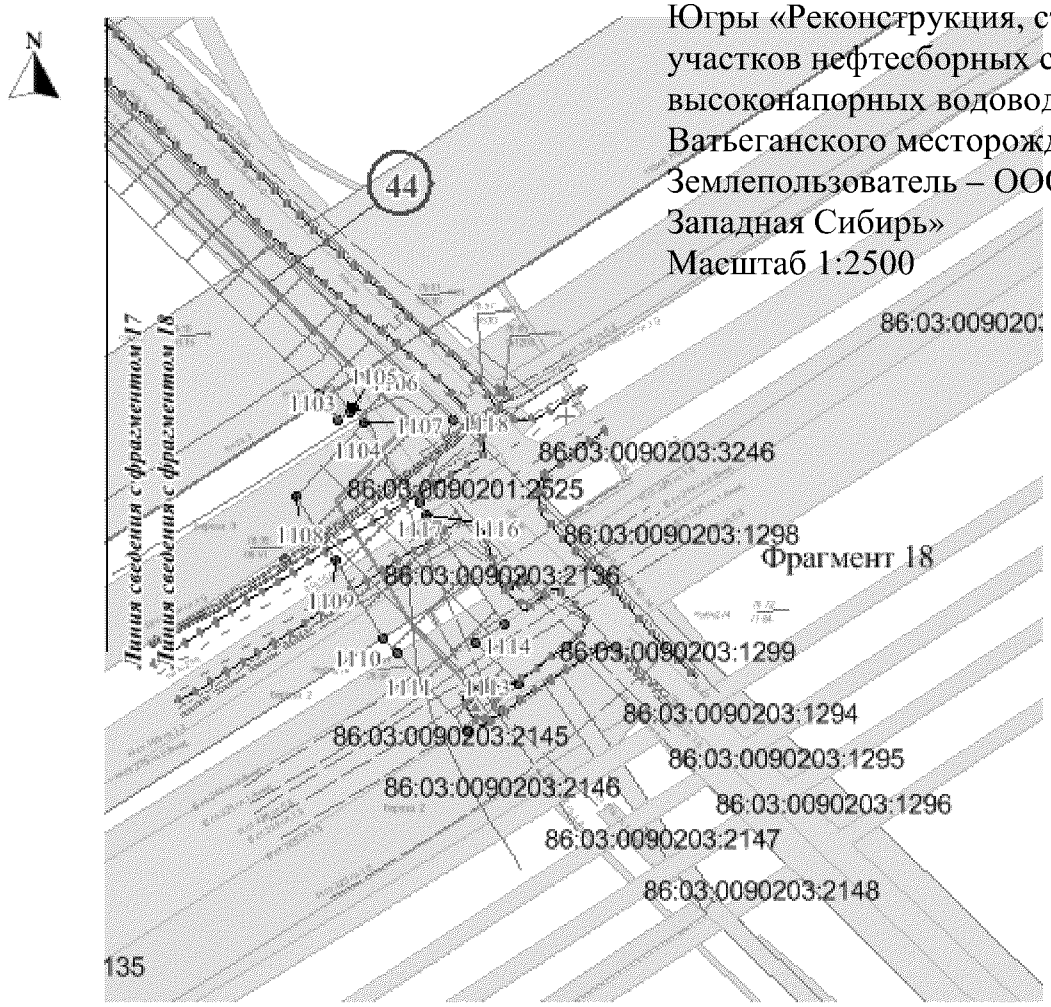

Условные обозначения:

- обозначение проектируемых объектов капитального строительства

86/05/008/2009-02/00182 - государственный номер лесного реестра участка лесного фонда

86:03:0090102:5304 - кадастровый номер земельного участка

- зона планируемого размещения объекта

- существующая часть границы, имеющиеся в ГКН сведения о которой достаточно для определения ее местоположения


- граница земельного участка, сведения о которой содержатся в государственном лесном реестре


1 - характерная точка границы, сведения о которой позволяют однозначно определить ее положение на местности

(1) - номер проектитуемого объекта капитального строительства

Схема расположения листов

Номер трассы	Наименование проектируемого объекта
26	Нефтесборный трубопровод куст 264-т.вр.264 (участок т.вр.264.1 - т.вр.264)
73	Высоконапорный водовод т.вр.265 - куст 265 (участок т.вр.265 - т.вр.265.1)

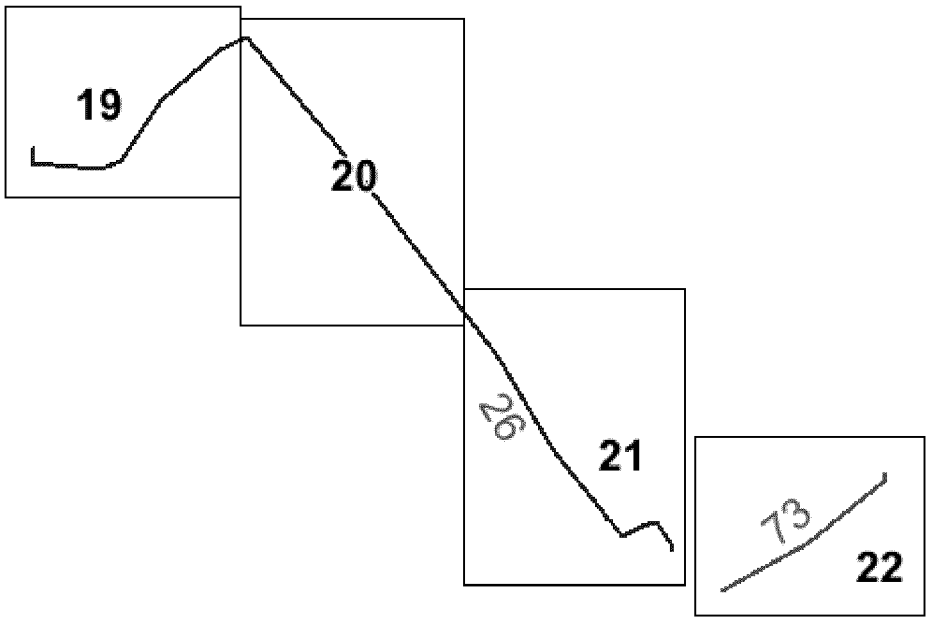

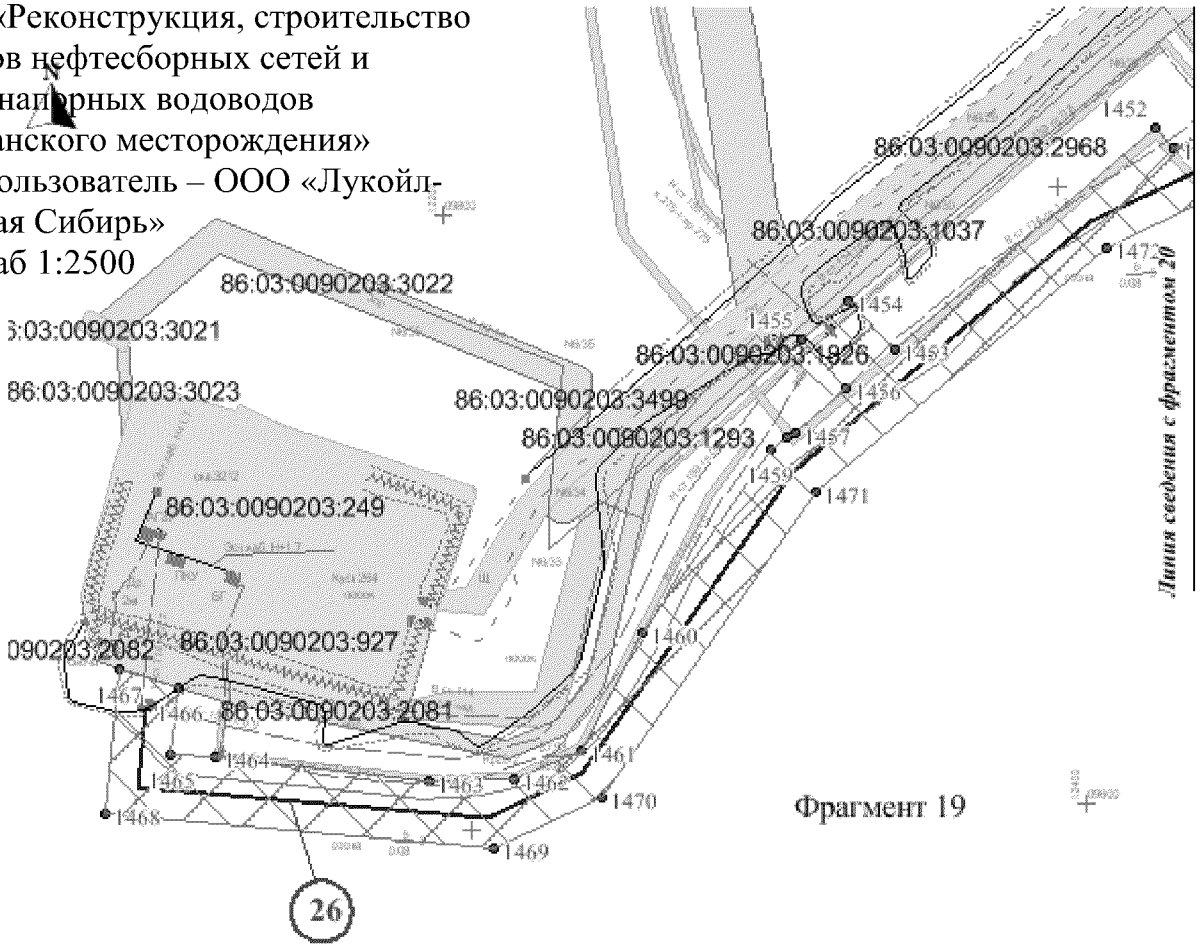

Условные обозначения:

- обозначение проектируемых объектов капитального строительства

86/05/008/2009-02/00182 - государственный номер лесного реестра участка лесного фонда

86:03:0090102:5304 - кадастровый номер земельного участка

- зона планируемого размещения объекта


- существующая часть границы, имеющиеся в ГКН сведения о которой достаточно для определения ее местоположения

- граница земельного участка, сведения о которой содержатся в государственном лесном реестре

1 - характерная точка границы, сведения о которой позволяют однозначно определить ее положение на местности

1 - номер проектитуемого объекта капитального строительства

Основная часть проекта планировки для размещения линейного объекта регионального значения Ханты-Мансийского автономного округа – Югры «Реконструкция, строительство участков нефтесборных сетей и высоконапорных водоводов Ватьеганского месторождения»
Землепользователь – ООО «Лукойл-Западная Сибирь»
Масштаб 1:2500

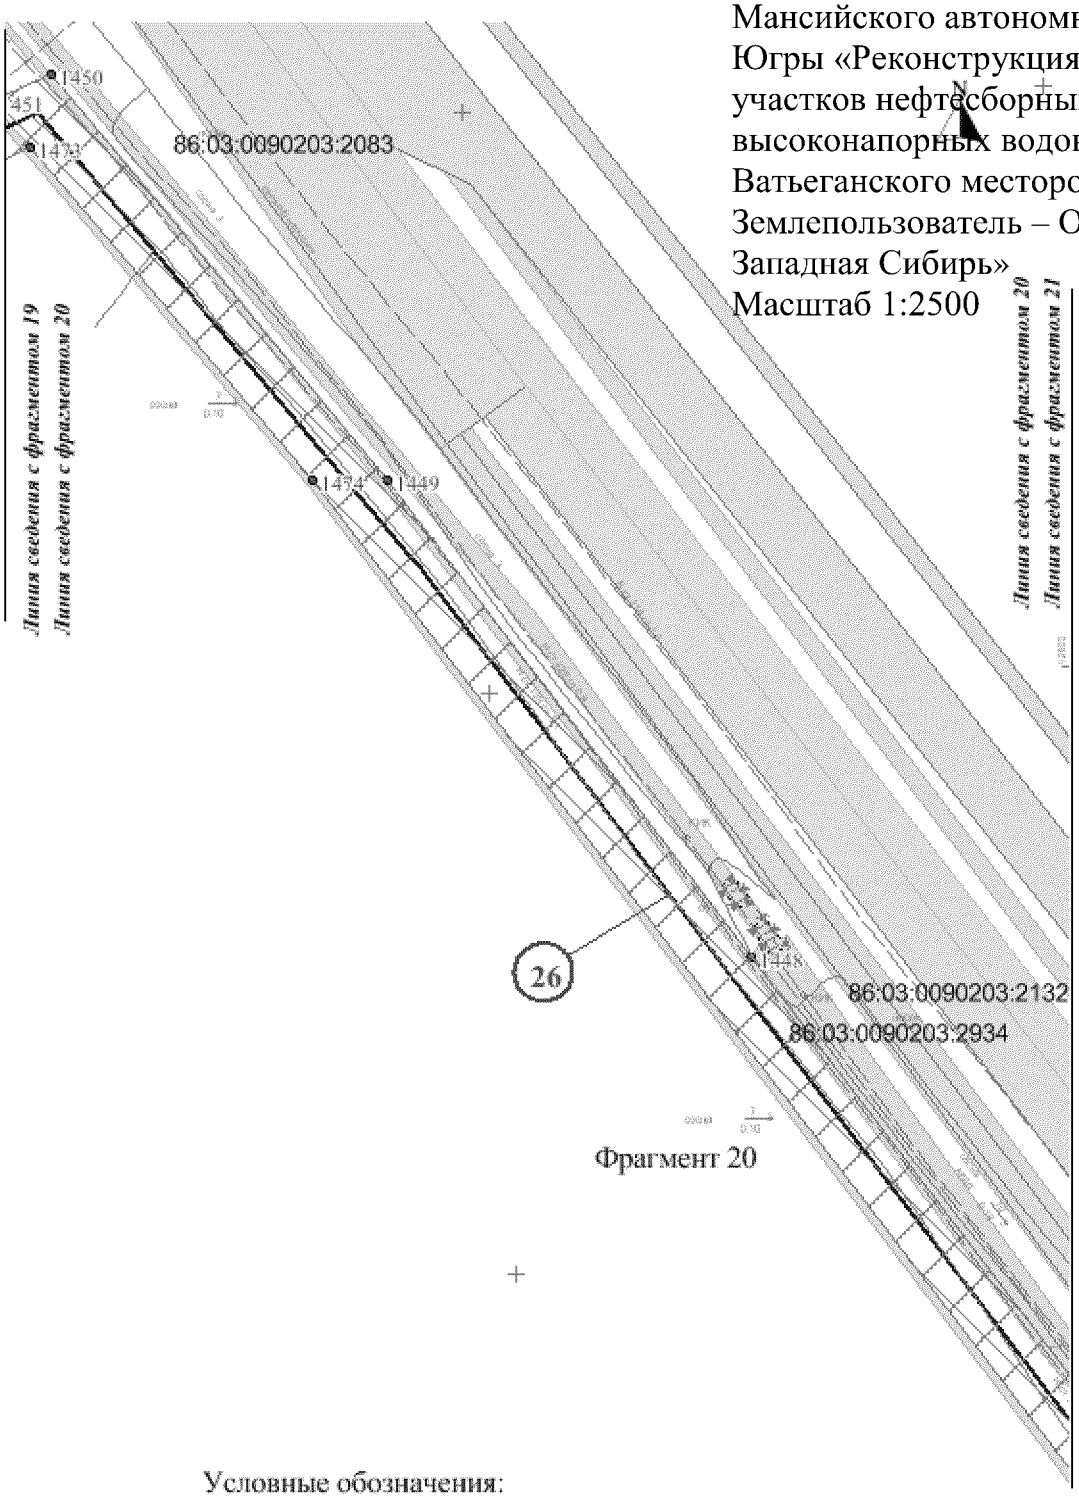

Фрагмент 20

Условные обозначения:

- обозначение проектируемых объектов капитального строительства

86/05/008/2009-02/00182 - государственный номер лесного реестра участка лесного фонда

86:03:0090102:5304 - кадастровый номер земельного участка

- зона планируемого размещения объекта


- существующая часть границы, имеющиеся в ГКН сведения о которой достаточно для определения ее местоположения

- граница земельного участка, сведения о которой содержатся в государственном лесном реестре

1 - характерная точка границы, сведения о которой позволяют однозначно определить ее положение на местности

1 - номер проектитуемого объекта капитального строительства

Основная часть проекта планировки
для размещения линейного объекта
регионального значения Ханты-
Мансийского автономного округа –
Югры «Реконструкция, строительст
участков нефтесборных сетей и
высоконапорных водоводов
Ватьеганского месторождения»
Землепользователь – ООО «Лукойл
Западная Сибирь»
Масштаб 1:2500

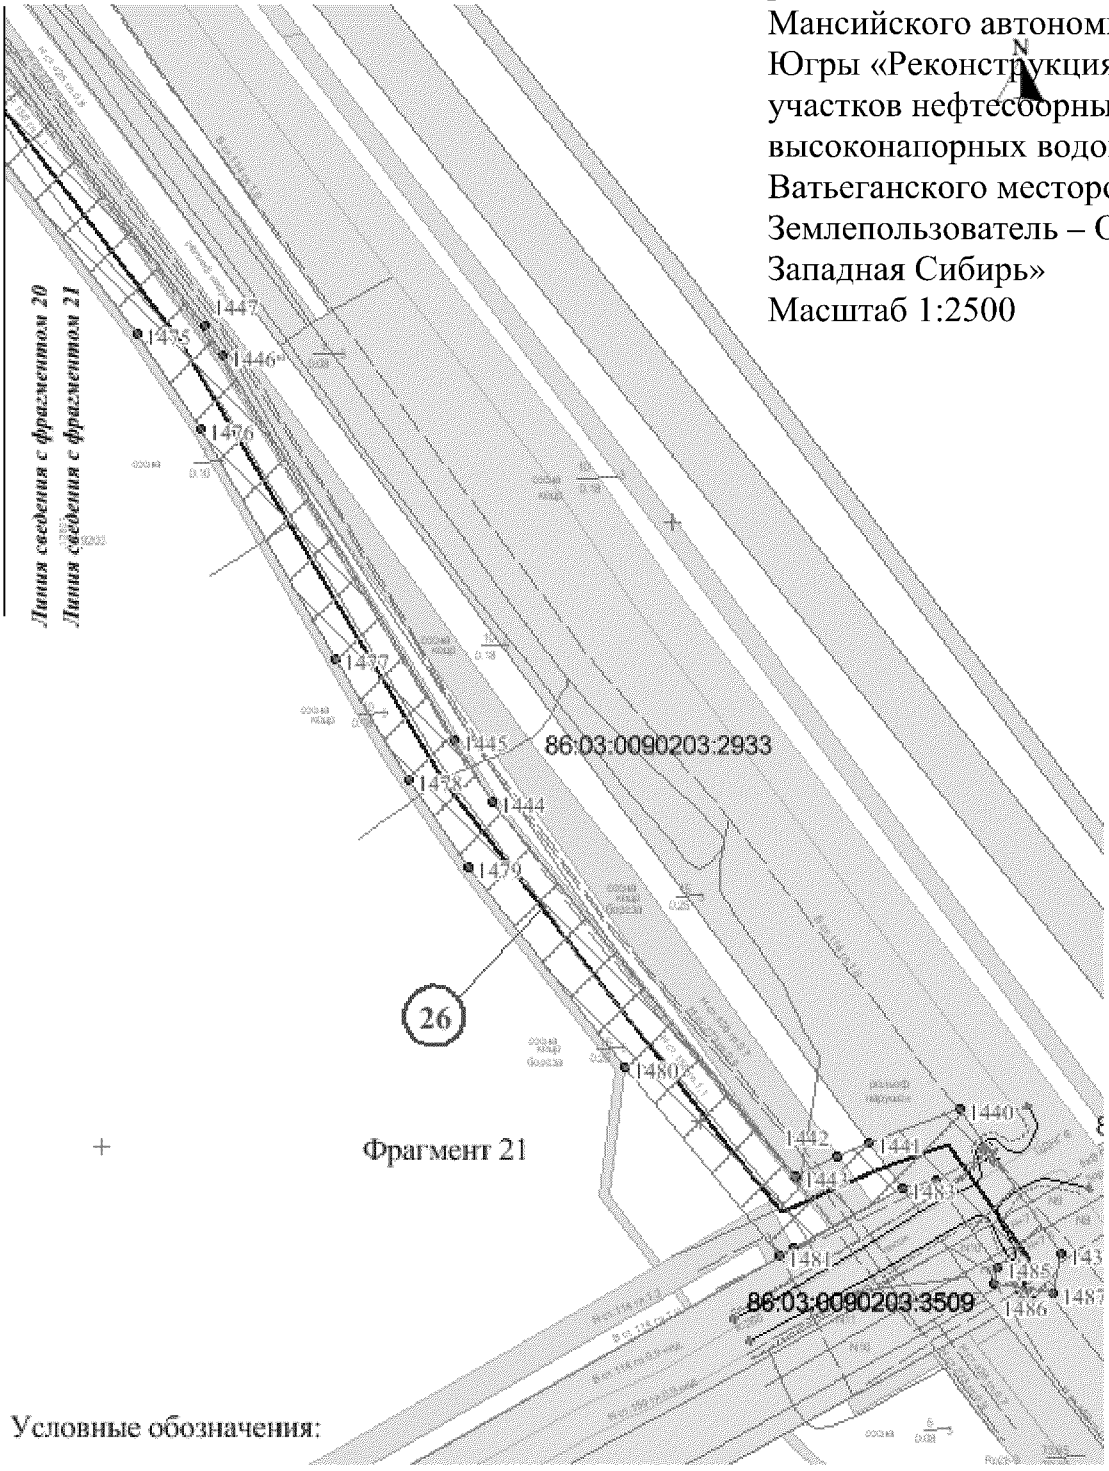

Условные обозначения:

- обозначение проектируемых объектов капитального строительства

86/05/008/2009-02/00182 - государственный номер лесного реестра участка лесного фонда

86:03:0090102:5304 - кадастровый номер земельного участка


- зона планируемого размещения объекта

- существующая часть границы, имеющиеся в ГКН сведения о которой достаточно для определения ее местоположения

- граница земельного участка, сведения о которой содержатся в государственном лесном реестре

1 - характерная точка границы, сведения о которой позволяют однозначно определить ее положение на местности

(1) - номер проектитуемого объекта капитального строительства

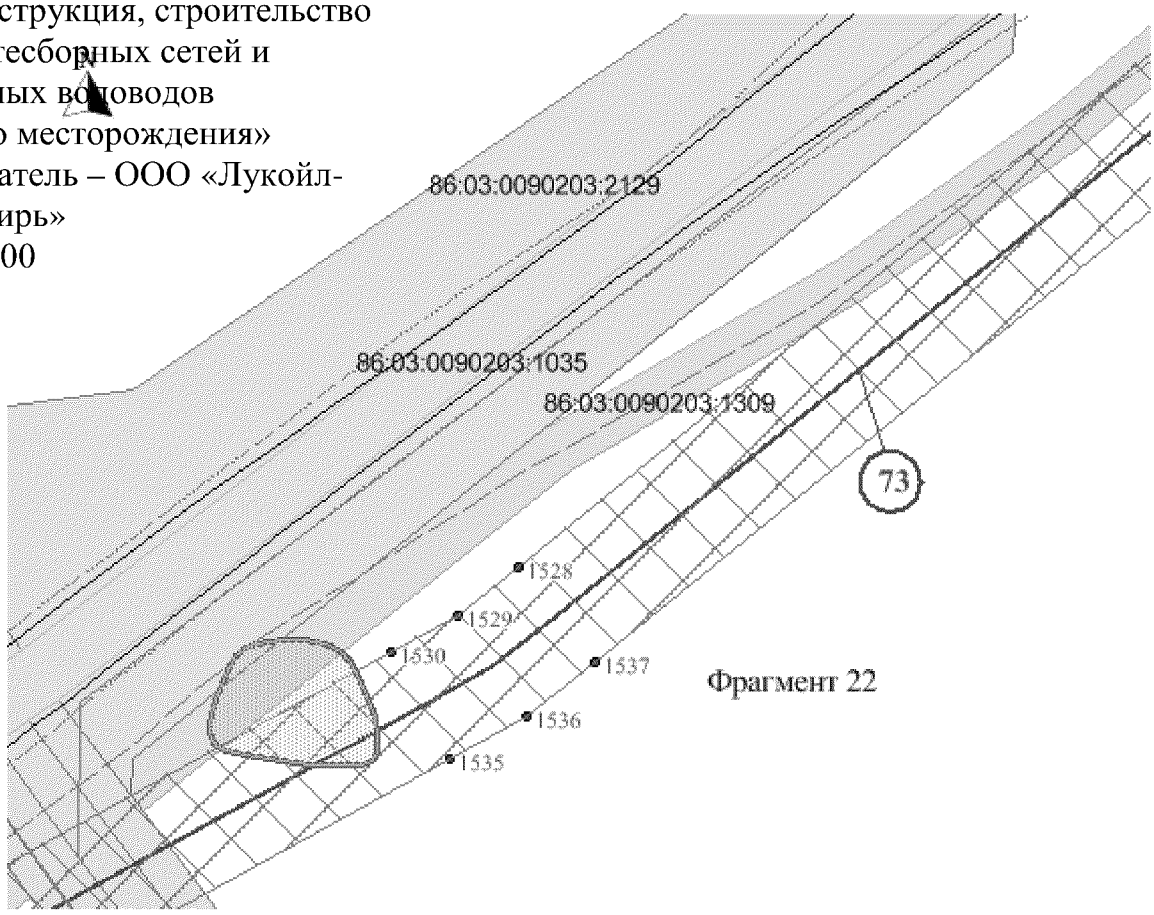

Условные обозначения:

- обозначение проектируемых объектов капитального строительства

86/05/008/2009-02/00182 - государственный номер лесного реестра участка лесного фонда

86:03:0090102:5304 - кадастровый номер земельного участка

- зона планируемого размещения объекта

- существующая часть границы, имеющиеся в ГКН сведения о которой достаточно для определения ее местоположения

- граница земельного участка, сведения о которой содержатся в государственном лесном реестре

1 - характерная точка границы, сведения о которой позволяют однозначно определить ее положение на местности


(1) - номер проектитуемого объекта капитального строительства

Основная часть проекта планировки для размещения линейного объекта регионального значения Ханты-Мансийского автономного округа – Югры «Реконструкция, строительство участков нефтесборных сетей и высоконапорных водоводов Ватьеганского месторождения»


Землепользователь – ООО «Лукойл-Западная Сибирь»

Схема расположения листов

Номер трассы	Наименование проектируемого объекта
5	Нефтесборный трубопровод куст 256 - т.вр.258Б (участок т.вр.256 - т.вр.258Б)
7	Нефтесборный трубопровод т.вр.235 - т.вр.11
10	Нефтесборный трубопровод куст 247 - т.вр.247 (участок т.вр.247/1 - т.вр.247)

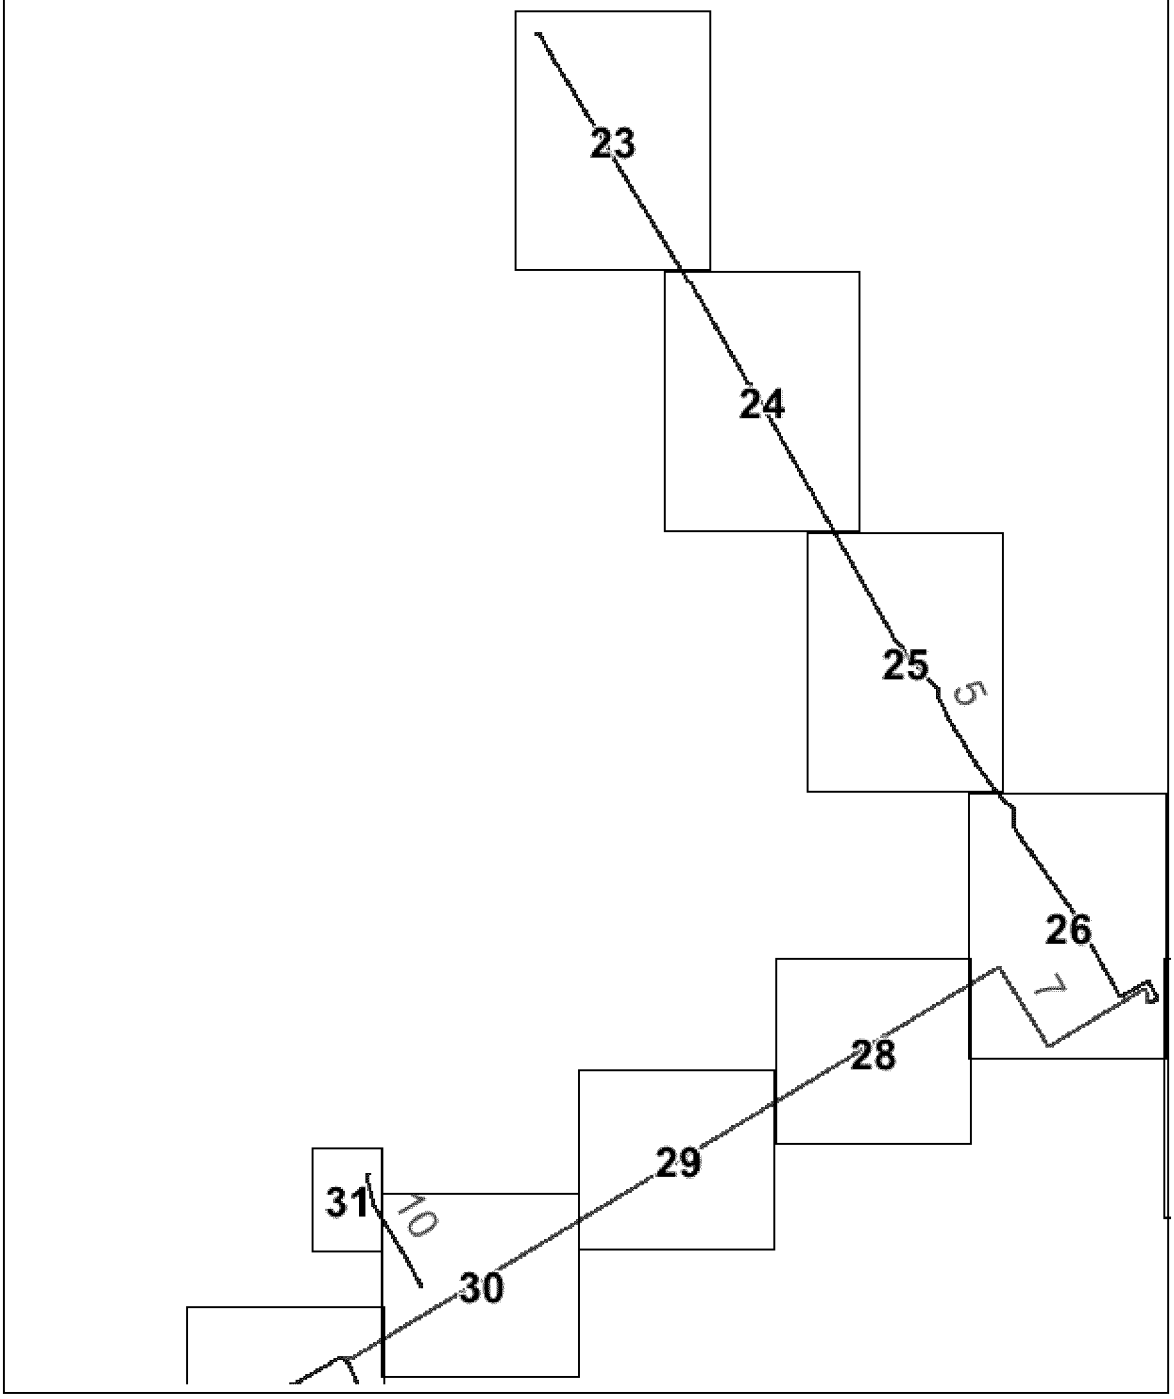

Основная часть проекта планиров
для размещения линейного объек
регионального значения Ханты-
Мансийского автономного округа
Югры «Реконструкция, строител
участков нефтесборных сетей и
высоконапорных водоводов
Ватьеганского месторождения»
Землепользователь – ООО «Луко
Западная Сибирь»
Масштаб 1:2500

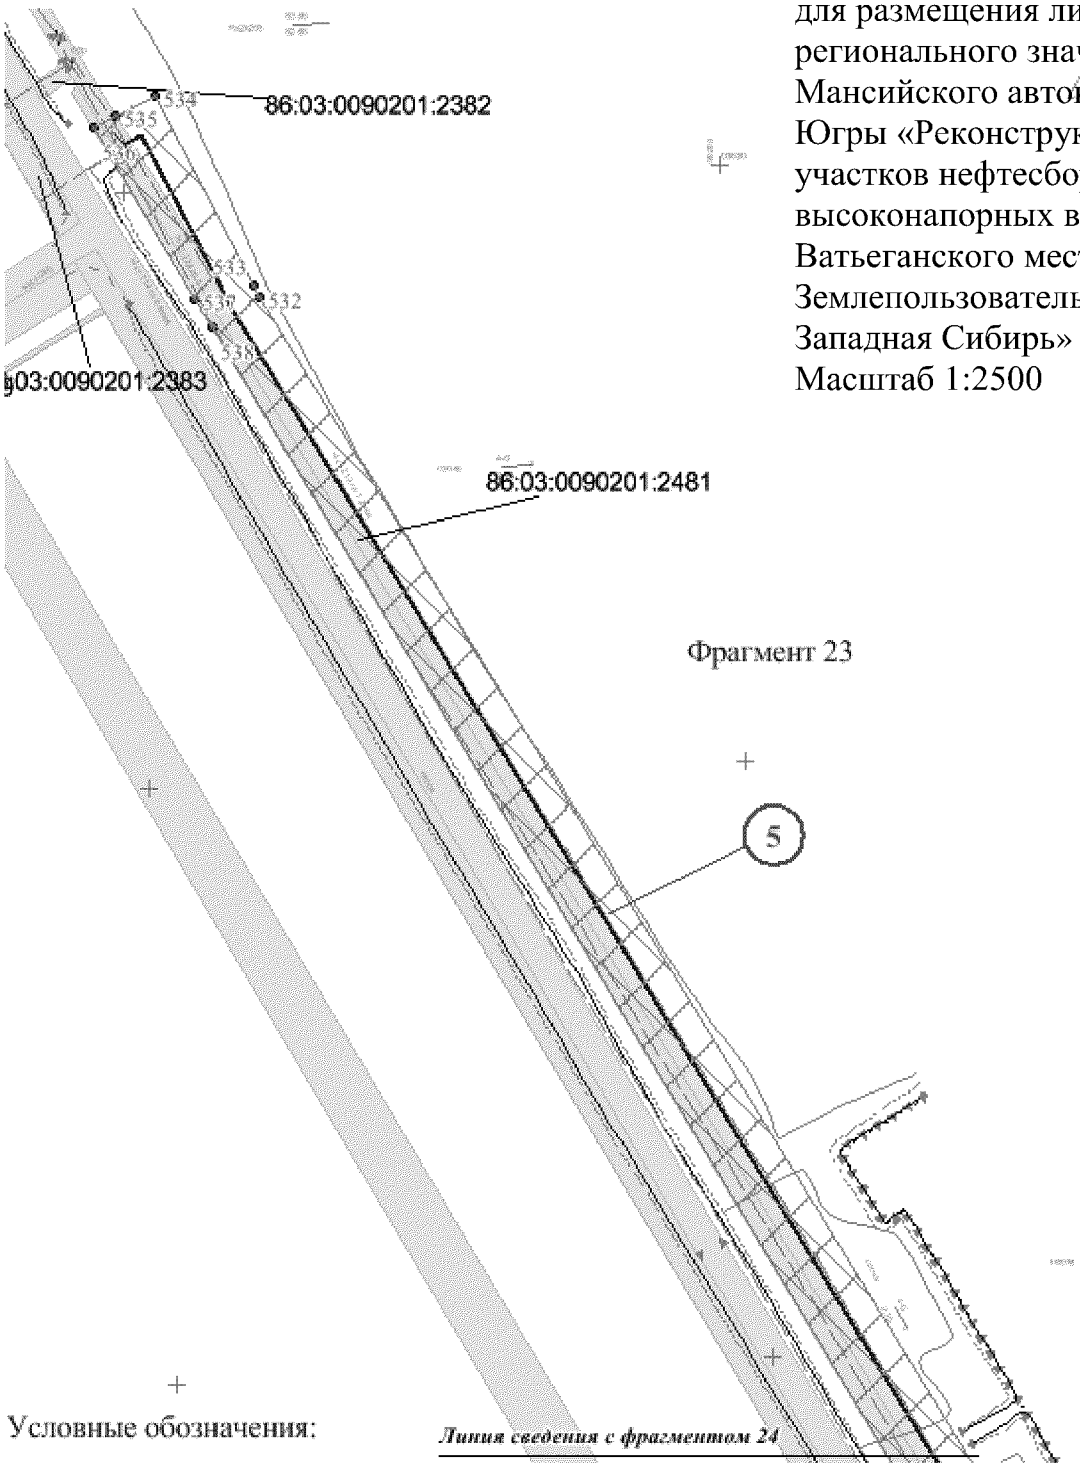

Фрагмент 23

Условные обозначения:

- обозначение проектируемых объектов капитального строительства

86/05/008/2009-02/00182 - государственный номер лесного реестра участка лесного фонда

86:03:0090102:5304 - кадастровый номер земельного участка

- зона планируемого размещения объекта


- существующая часть границы, имеющиеся в ГКН сведения о которой достаточно для определения ее местоположения

- граница земельного участка, сведения о которой содержатся в государственном лесном реестре

1 - характерная точка границы, сведения о которой позволяют однозначно определить ее положение на местности

(1) - номер проектитуемого объекта капитального строительства

Основная часть проекта планировки для размещения линейного объекта регионального значения Ханты-Мансийского автономного округа – Югры «Реконструкция, строительство участков нефтесборных сетей и высоконапорных водоводов Ватьеганского месторождения»
Землепользователь – ООО «Лукойл-Западная Сибирь»
Масштаб 1:2500

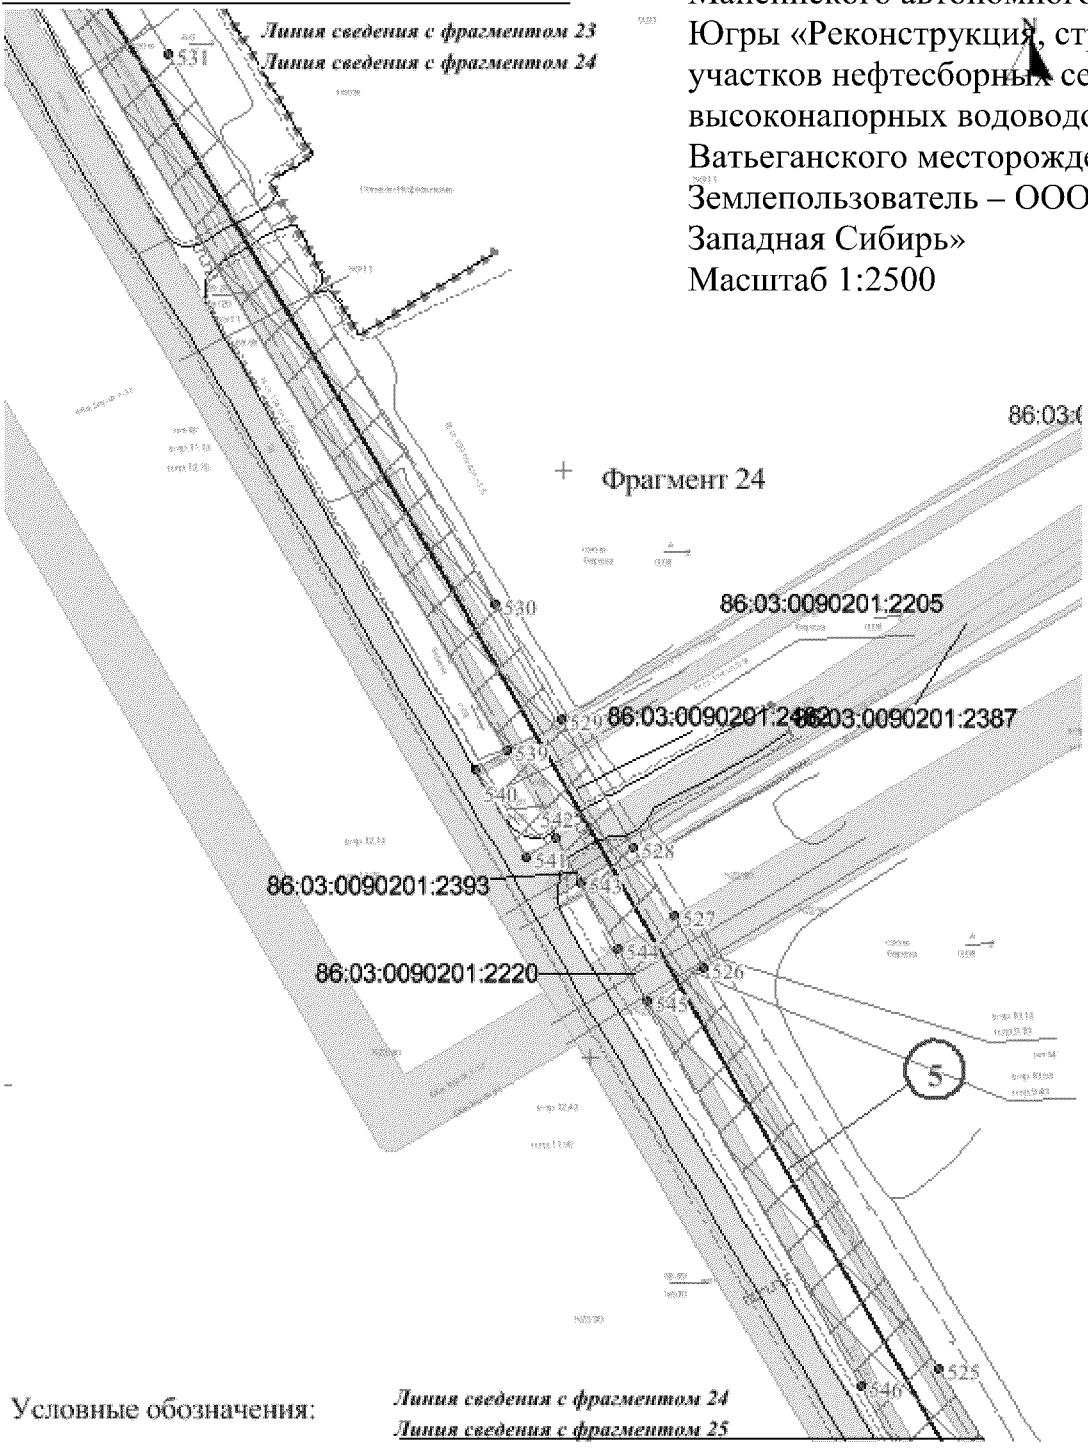

Условные обозначения:

Линия сведения с фрагментом 24
Линия сведения с фрагментом 25

- обозначение проектируемых объектов капитального строительства

86/05/008/2009-02/00182 - государственный номер лесного реестра участка лесного фонда

86:03:0090102:5304 - кадастровый номер земельного участка

- зона планируемого размещения объекта


- существующая часть границы, имеющиеся в ГКН сведения о которой достаточно для определения ее местоположения

- граница земельного участка, сведения о которой содержатся в государственном лесном реестре

1 - характерная точка границы, сведения о которой позволяют однозначно определить ее положение на местности

1 - номер проектитуемого объекта капитального строительства

Основная часть проекта планировки для размещения линейного объекта регионального значения Ханты-Мансийского автономного округа – Югры «Реконструкция, строительство участков нефтесборных сетей и высоконапорных водоводов Ватьеганского месторождения»
Землепользователь – ООО «Лукойл-Западная Сибирь»
Масштаб 1:2500

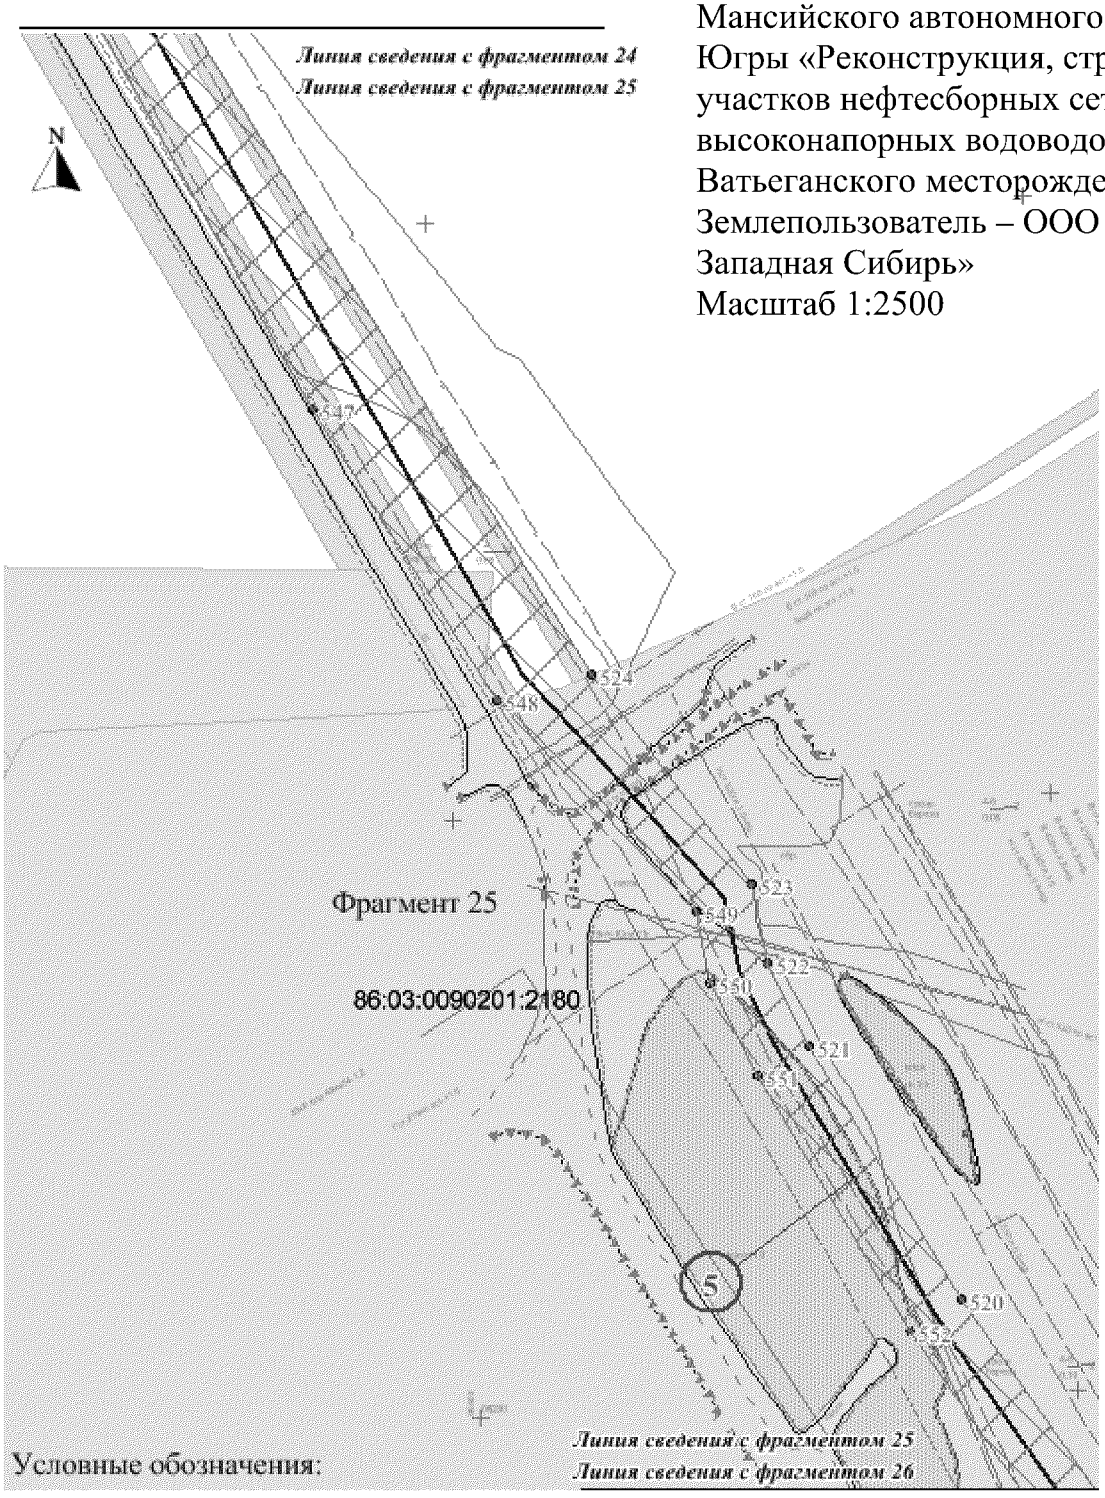

Условные обозначения:

- обозначение проектируемых объектов капитального строительства

86/05/008/2009-02/00182 - государственный номер лесного реестра участка лесного фонда

86:03:0090102:5304 - кадастровый номер земельного участка

- зона планируемого размещения объекта

- существующая часть границы, имеющиеся в ГКН сведения о которой достаточно для определения ее местоположения

- граница земельного участка, сведения о которой содержатся в государственном лесном реестре


1 - характерная точка границы, сведения о которой позволяют однозначно определить ее положение на местности

(1) - номер проектитуемого объекта капитального строительства

Основная часть проекта планировки для размещения линейного объекта регионального значения Ханты-Мансийского автономного округа – Югры «Реконструкция, строительство участков нефтесборных сетей и высоконапорных водоводов Ватьеганского месторождения»

Землепользователь – ООО «Лукойл-Западная Сибирь»

Масштаб 1:2500

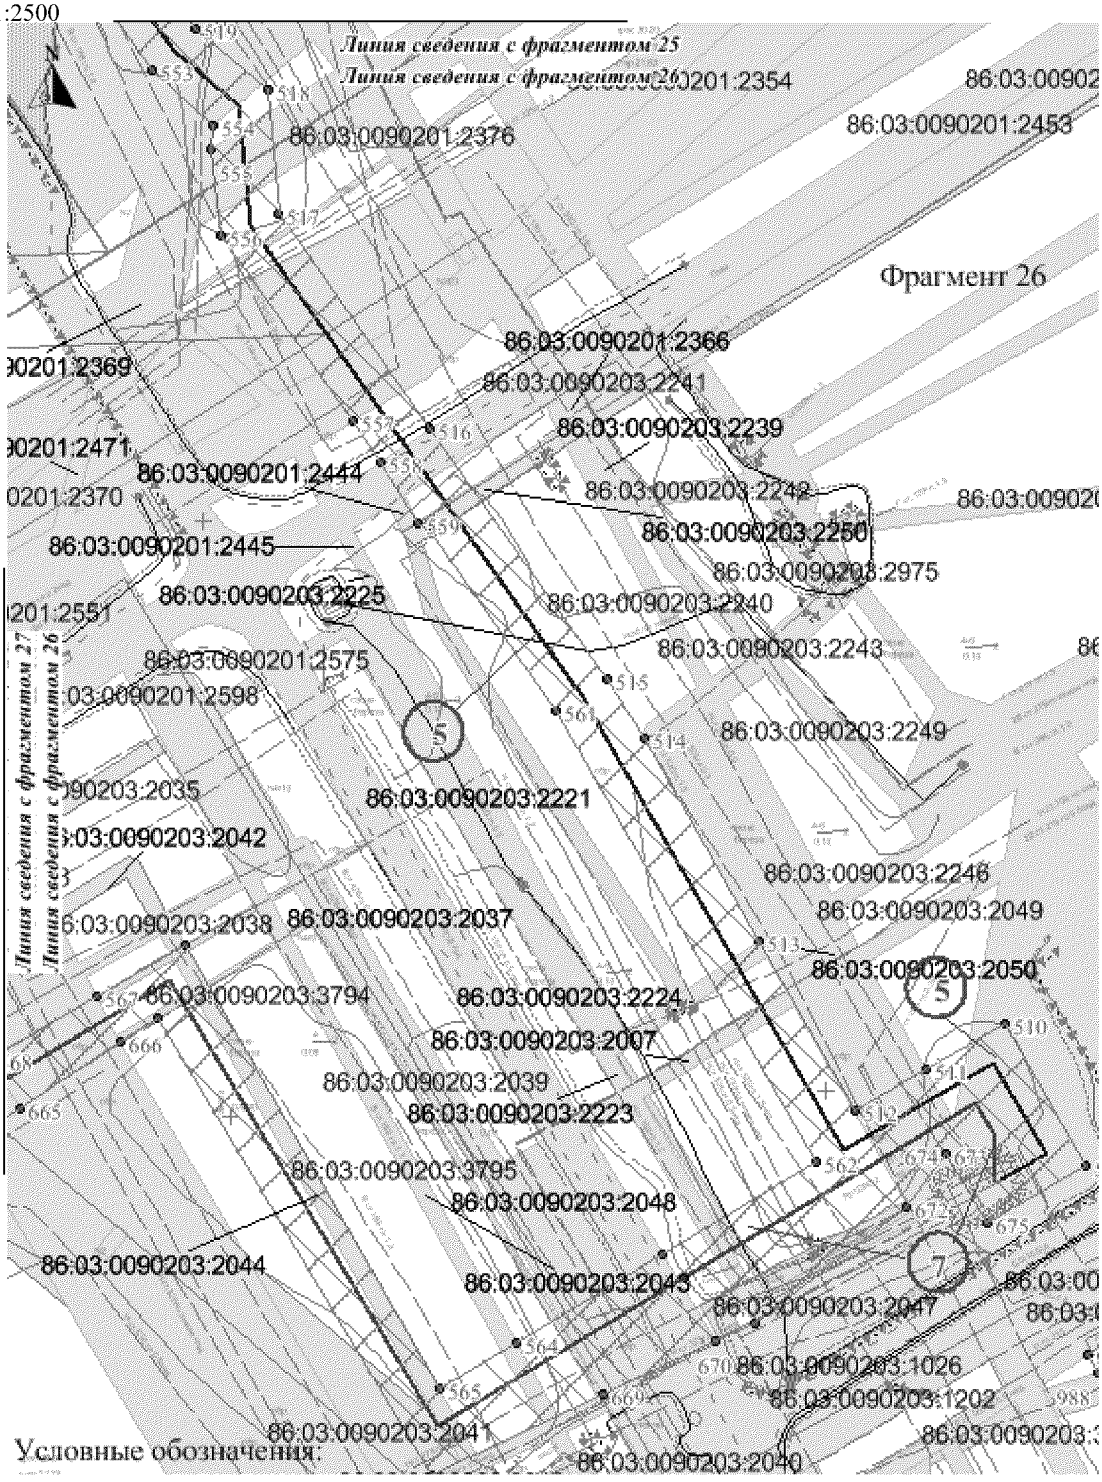

Условные обозначения:

- обозначение проектируемых объектов капитального строительства

86/05/008/2009-02/00182 - государственный номер лесного реестра участка лесного фонда

86:03:0090102:5304 - кадастровый номер земельного участка

- зона планируемого размещения объекта

- существующая часть границы, имеющиеся в ГКН сведения о которой достаточно для определения ее местоположения

- граница земельного участка, сведения о которой содержатся в государственном лесном реестре


1 - характерная точка границы, сведения о которой позволяют однозначно определить ее положение на местности

1 - номер проектитуемого объекта капитального строительства

Основная часть проекта планировки для размещения линейного объекта регионального значения Ханты-Мансийского автономного округа – Югры «Реконструкция, строительство участков нефтесборных сетей и высоконапорных водоводов Ватьеганского месторождения»

Землепользователь – ООО «Лукойл-Западная Сибирь»

Масштаб 1:2500

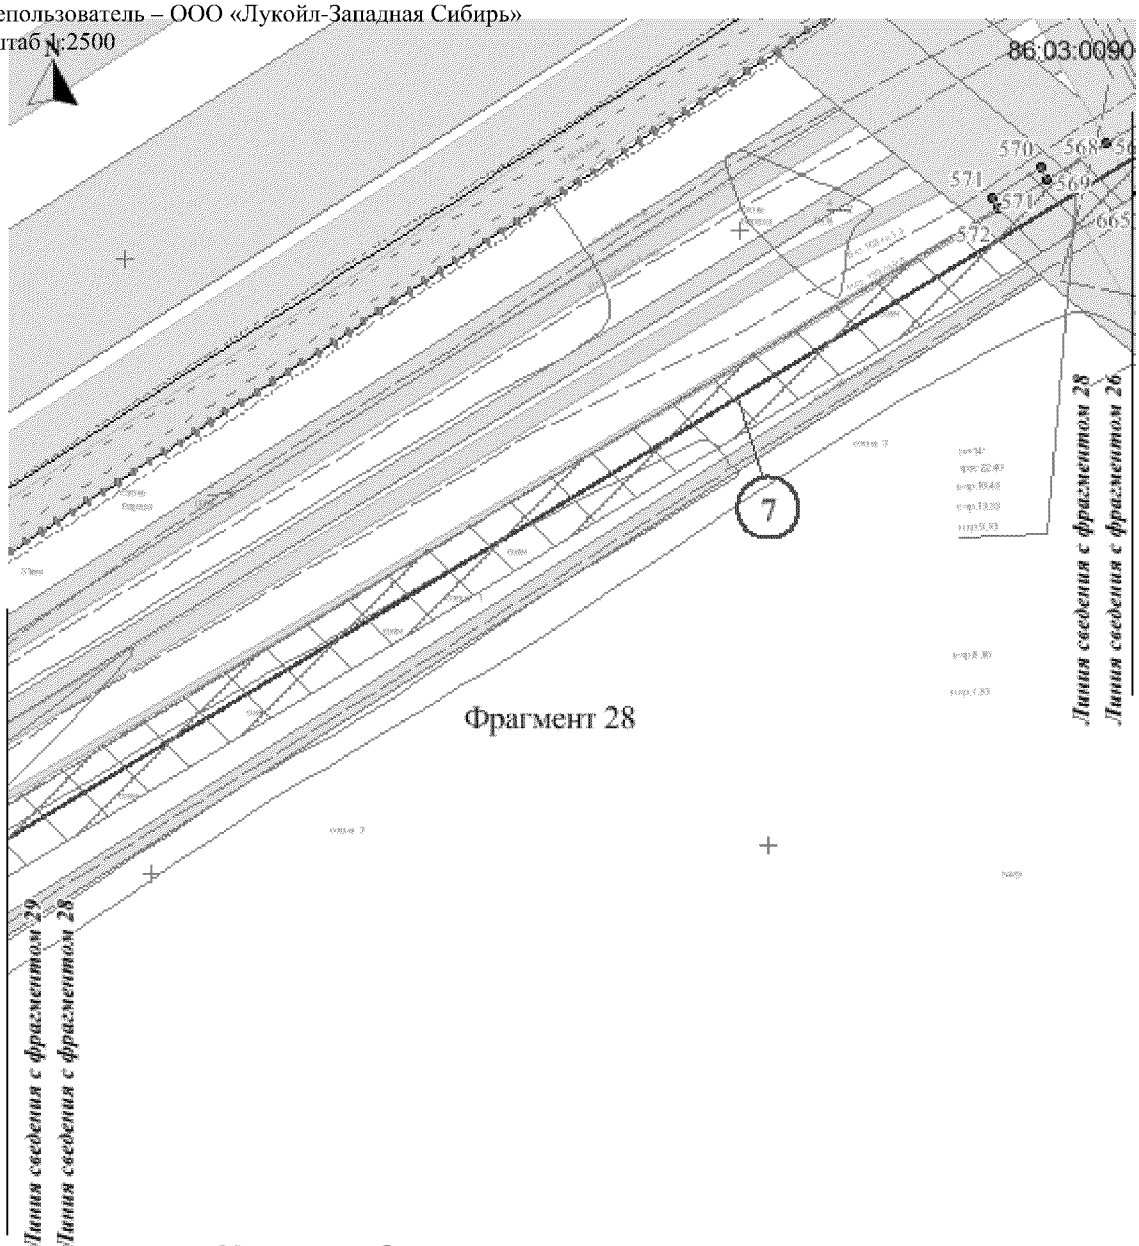

Фрагмент 28

Условные обозначения:

- обозначение проектируемых объектов капитального строительства

86/05/008/2009-02/00182 - государственный номер лесного реестра участка лесного фонда

86:03:0090102:5304 - кадастровый номер земельного участка

- зона планируемого размещения объекта


- существующая часть границы, имеющиеся в ГКН сведения о которой достаточно для определения ее местоположения

- граница земельного участка, сведения о которой содержатся в государственном лесном реестре

1 - характерная точка границы, сведения о которой позволяют однозначно определить ее положение на местности

1 - номер проектитуемого объекта капитального строительства

Основная часть проекта планировки для размещения линейного объекта регионального значения Ханты-Мансийского автономного округа – Югры «Реконструкция, строительство участков нефтесборных сетей и высоконапорных водоводов Вать-Еганского месторождения»
Землепользователь – ООО «Лукойл-Западная Сибирь»
Масштаб 1:2500

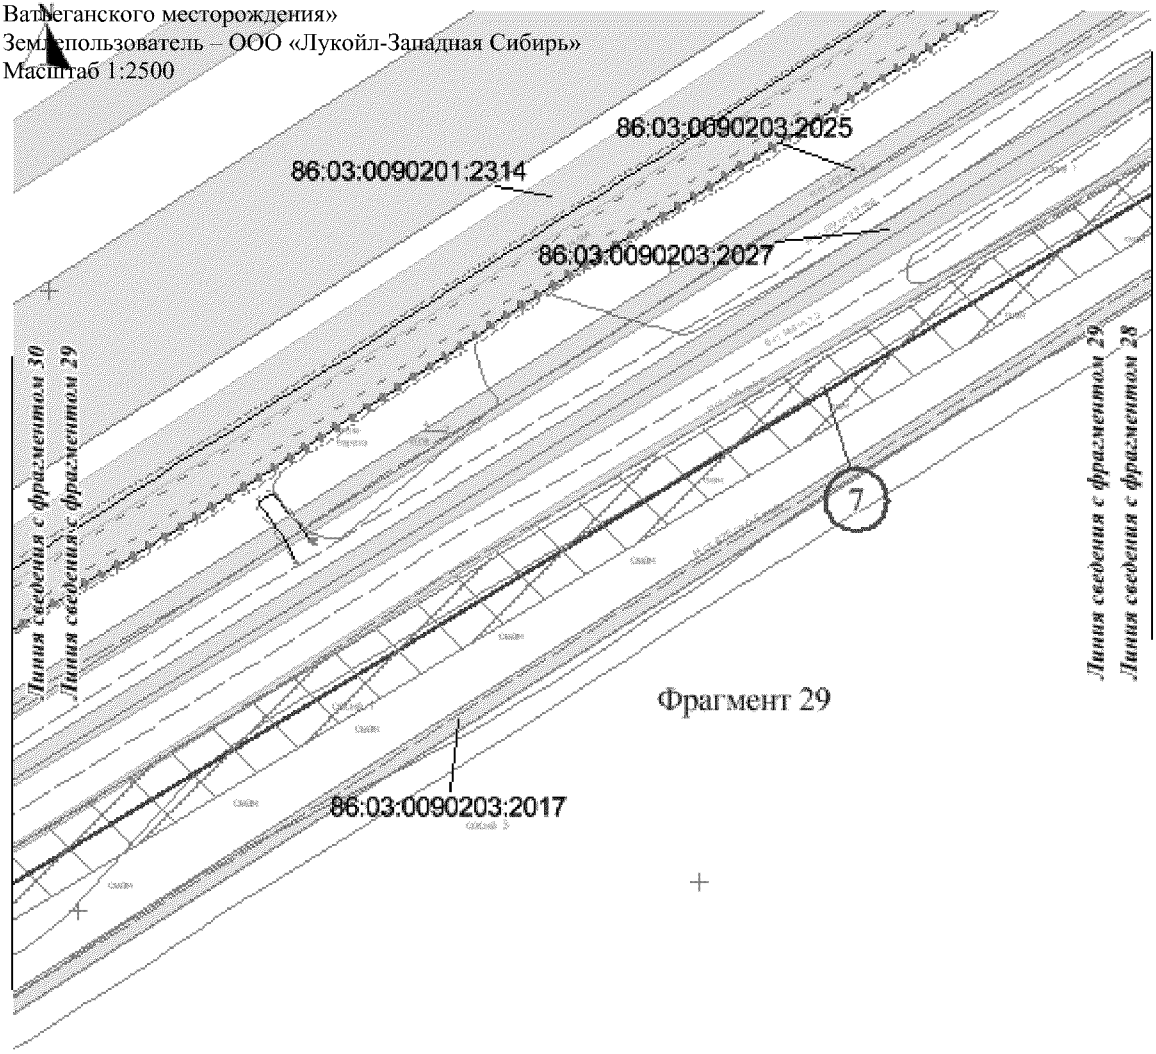

Условные обозначения:

- обозначение проектируемых объектов капитального строительства

86/05/008/2009-02/00182 - государственный номер лесного реестра участка лесного фонда

86:03:0090102:5304 - кадастровый номер земельного участка

- зона планируемого размещения объекта

- существующая часть границы, имеющиеся в ГКН сведения о которой достаточно для определения ее местоположения

- граница земельного участка, сведения о которой содержатся в государственном лесном реестре


1 - характерная точка границы, сведения о которой позволяют однозначно определить ее положение на местности

1 - номер проектитуемого объекта капитального строительства

Основная часть проекта планировки для размещения линейного объекта регионального значения Ханты-Мансийского автономного округа – Югры «Реконструкция, строительство участков нефтесборных сетей и высоконапорных водоводов Ватьеганского месторождения»

Землепользователь – ООО «Лукойл-Западная Сибирь»

Масштаб 1:2500

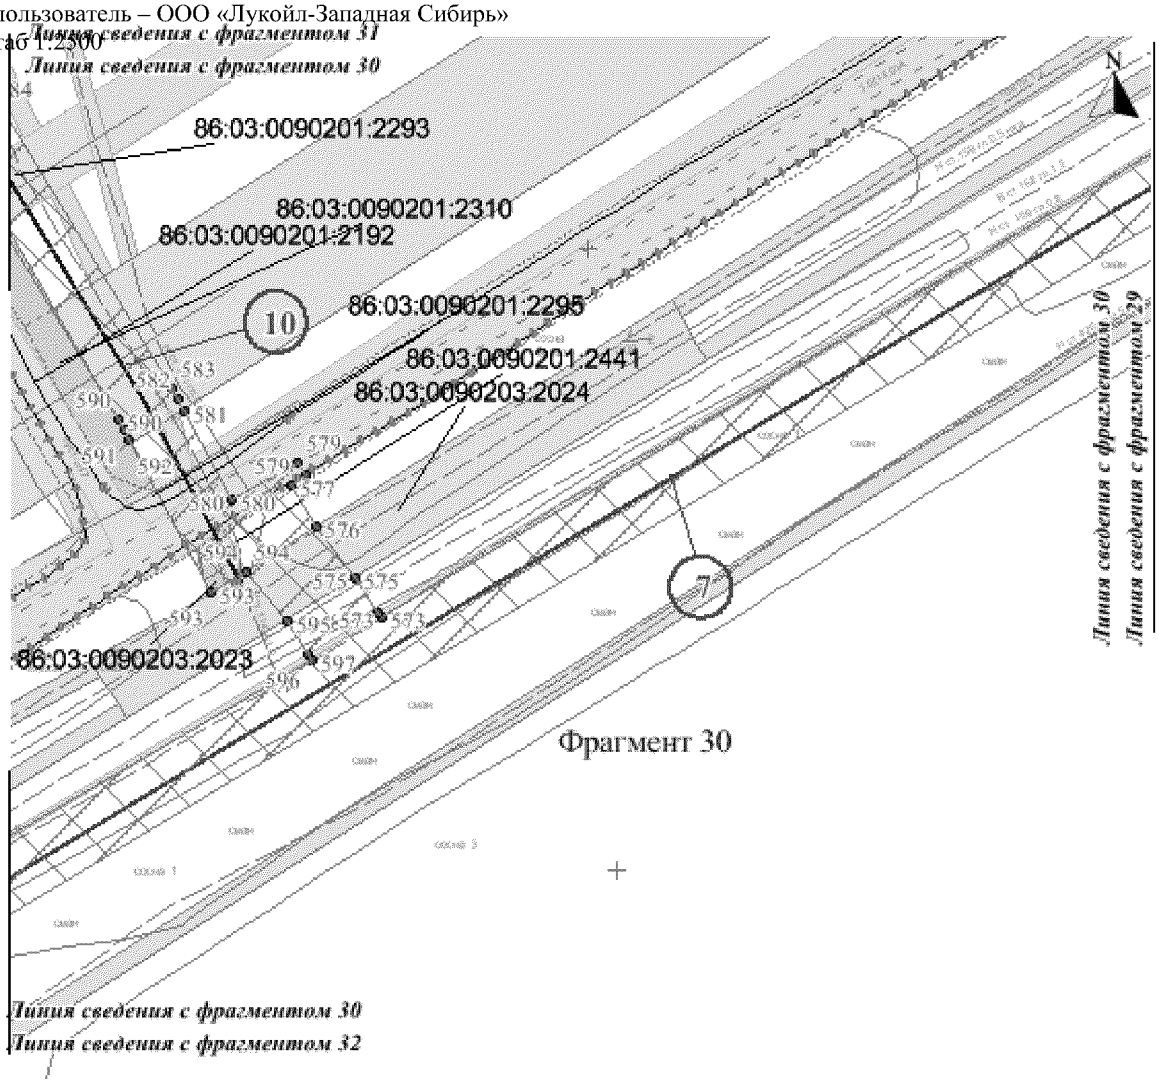

Условные обозначения:

- обозначение проектируемых объектов капитального строительства

86/05/008/2009-02/00182 - государственный номер лесного реестра участка лесного фонда

86:03:0090102:5304 - кадастровый номер земельного участка

- зона планируемого размещения объекта

- существующая часть границы, имеющиеся в ГКН сведения о которой достаточно для определения ее местоположения

- граница земельного участка, сведения о которой содержатся в государственном лесном реестре


1 - характерная точка границы, сведения о которой позволяют однозначно определить ее положение на местности

1 - номер проектитуемого объекта капитального строительства

Основная часть проекта планировки для размещения линейного объекта регионального значения Ханты-Мансийского автономного округа – Югры «Реконструкция, строительство участков нефтесборных сетей и высоконапорных водоводов Ватьеганского месторождения»

Землепользователь – ООО «Лукойл-Западная Сибирь»

Масштаб 1:2500

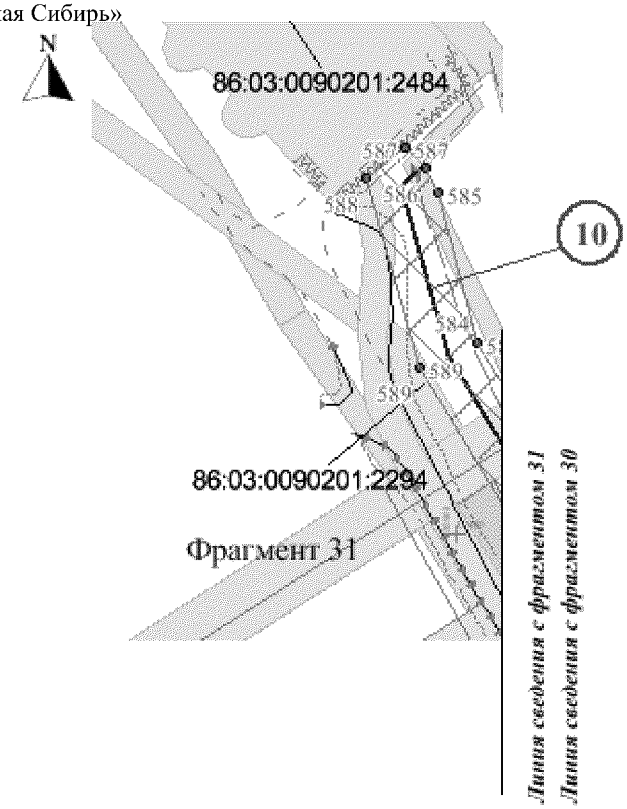

Условные обозначения:

- обозначение проектируемых объектов капитального строительства

86/05/008/2009-02/00182 - государственный номер лесного реестра участка лесного фонда

86:03:0090102:5304 - кадастровый номер земельного участка

- зона планируемого размещения объекта

- существующая часть границы, имеющиеся в ГКН сведения о которой достаточно для определения ее местоположения

- граница земельного участка, сведения о которой содержатся в государственном лесном реестре


1 - характерная точка границы, сведения о которой позволяют однозначно определить ее положение на местности

1 - номер проектитуемого объекта капитального строительства

Основная часть проекта планировки для размещения линейного объекта регионального значения Ханты-Мансийского автономного округа – Югры «Реконструкция, строительство участков нефтесборных сетей и высоконапорных водоводов Ватьеганского месторождения» Землепользователь – ООО «Лукойл-Западная Сибирь»

Схема расположения листов


Номер трассы	Наименование проектируемого объекта
6	Нефтесборный трубопровод т.вр.234 -т.вр.235
8	Нефтесборный трубопровод куст 235 - т.вр.235 (участок т.вр.235/1 - т.вр.235)

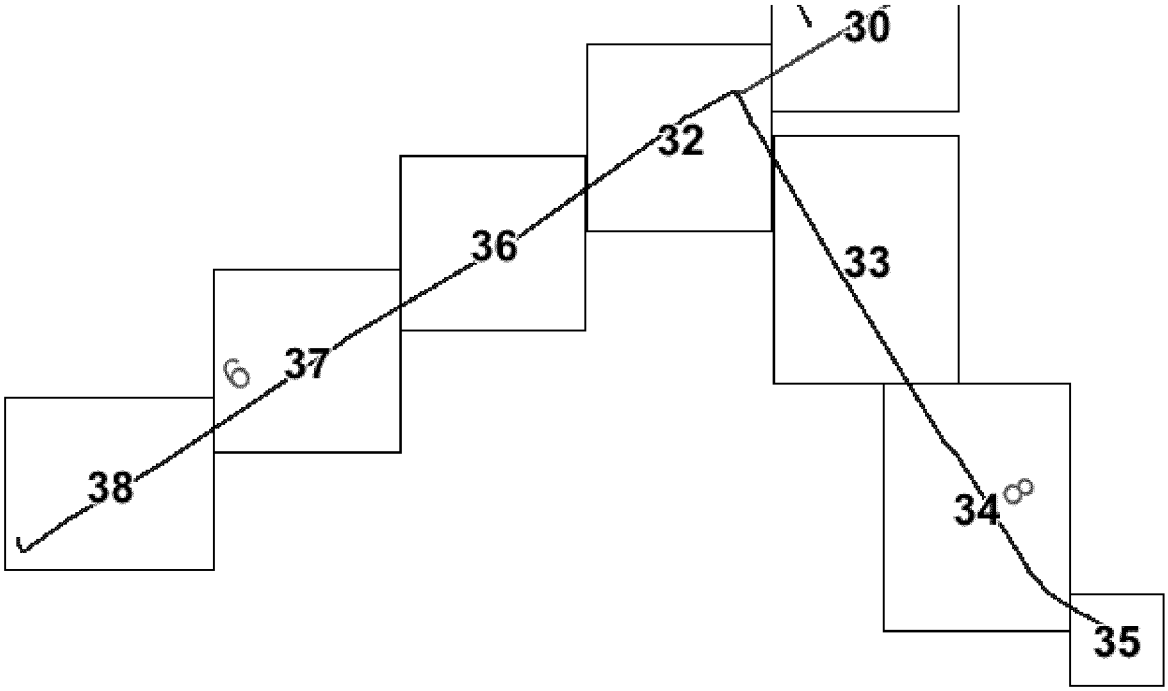

Основная часть проекта планировки для размещения линейного объекта регионального значения Ханты-Мансийского автономного округа – Югры «Реконструкция, строительство участков нефтесборных сетей и высоконапорных водоводов Ватьеганского месторождения»

Землепользователь – ООО «Лукойл-Западная Сибирь»

Масштаб 1:2500

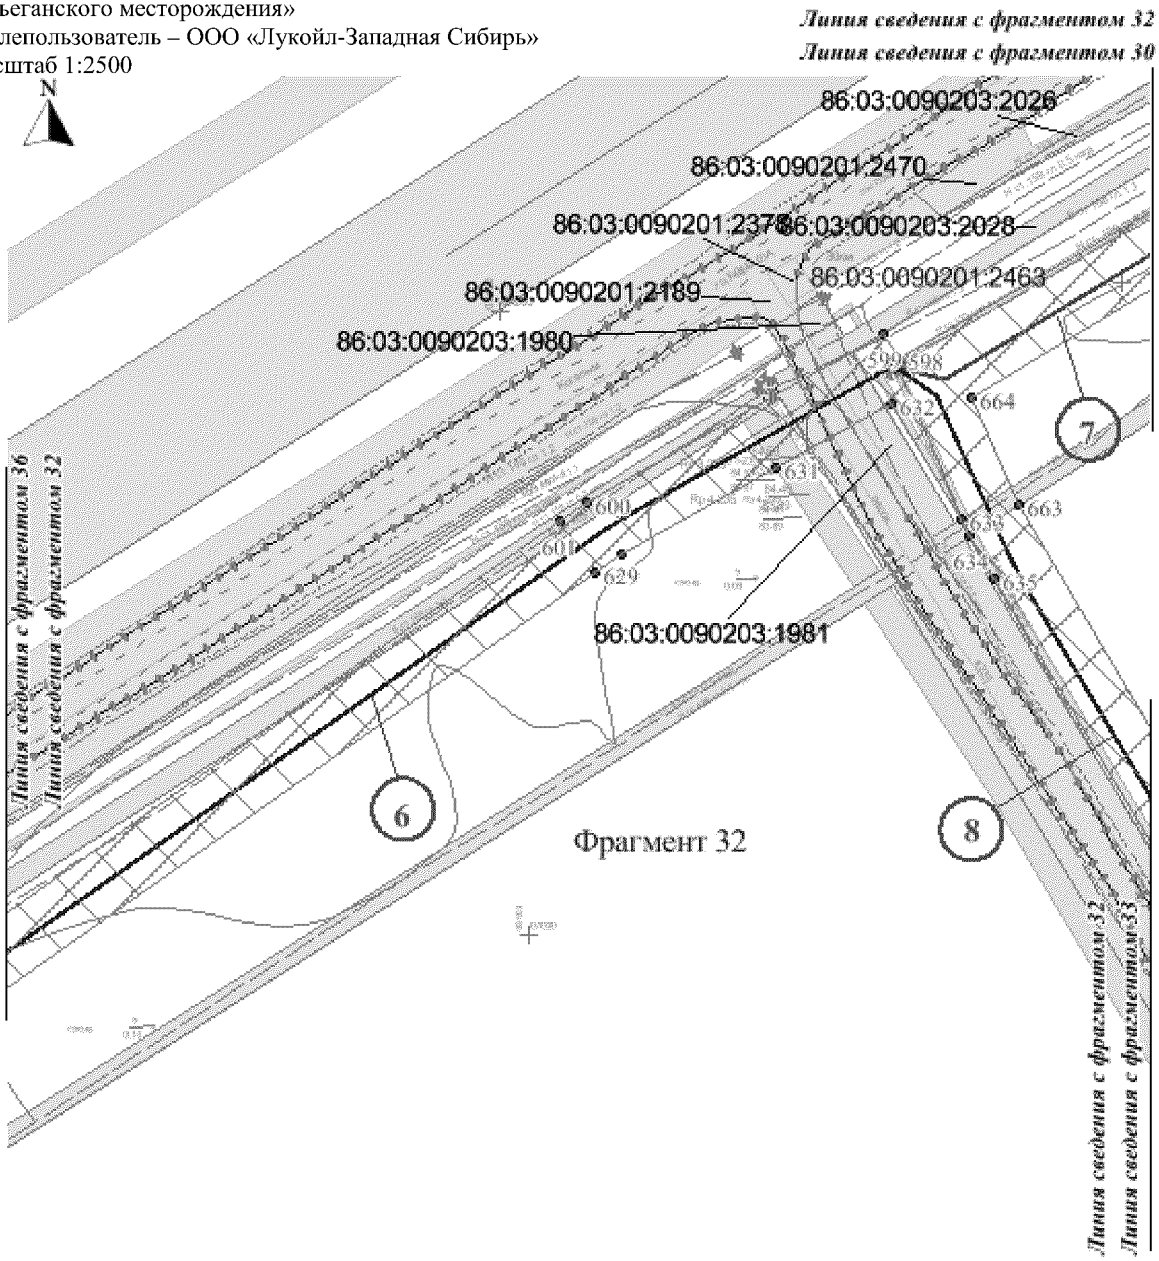

Условные обозначения:

- обозначение проектируемых объектов капитального строительства

86/05/008/2009-02/00182 - государственный номер лесного реестра участка лесного фонда

86:03:0090102:5304 - кадастровый номер земельного участка

- зона планируемого размещения объекта


- существующая часть границы, имеющиеся в ГКН сведения о которой достаточно для определения ее местоположения

- граница земельного участка, сведения о которой содержатся в государственном лесном реестре

1 - характерная точка границы, сведения о которой позволяют однозначно определить ее положение на местности

1 - номер проектитуемого объекта капитального строительства

Основная часть проекта планировки для размещения линейного объекта регионального значения Ханты-Мансийского автономного округа – Югры «Реконструкция, строительство участков нефтесборных сетей и высоконапорных водоводов Ватьеганского месторождения»
Землепользователь – ООО «Лукойл-Западная Сибирь»
Масштаб 1:2500

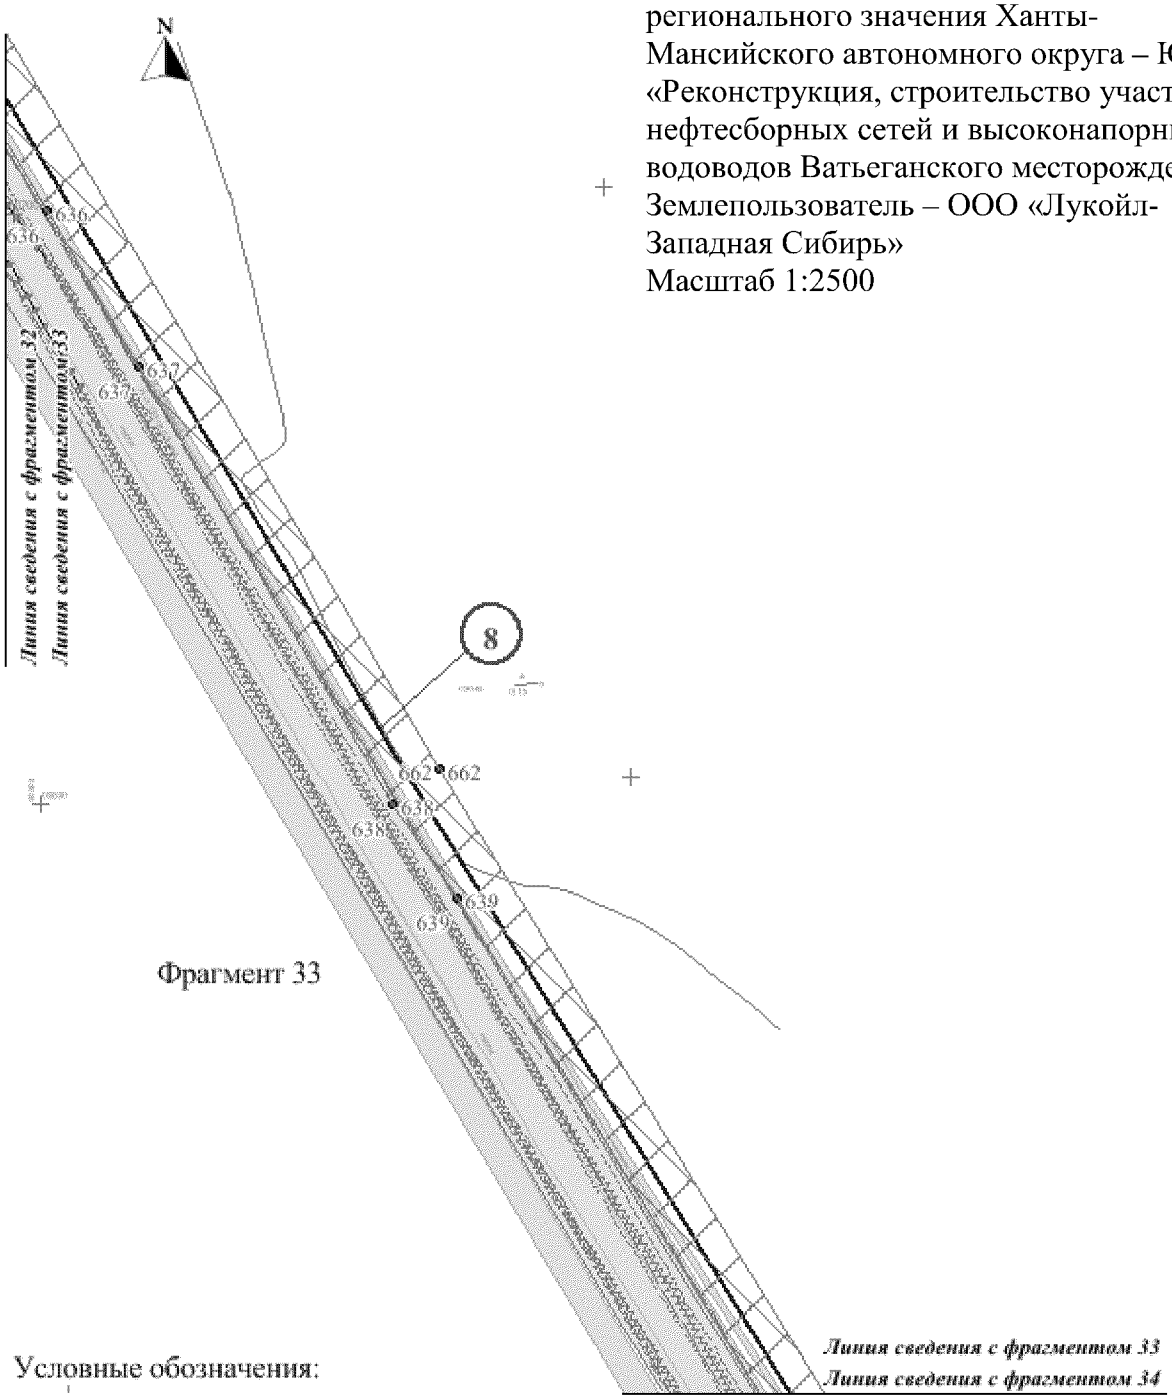

Фрагмент 33

Условные обозначения:

- обозначение проектируемых объектов капитального строительства

86/05/008/2009-02/00182 - государственный номер лесного реестра участка лесного фонда

86:03:0090102:5304 - кадастровый номер земельного участка

- зона планируемого размещения объекта


- существующая часть границы, имеющиеся в ГКН сведения о которой достаточно для определения ее местоположения

- граница земельного участка, сведения о которой содержатся в государственном лесном реестре

1 - характерная точка границы, сведения о которой позволяют однозначно определить ее положение на местности

1 - номер проектитуемого объекта капитального строительства

Основная часть проекта планировки для размещения линейного объекта регионального значения Ханты-Мансийского автономного округа – Югры «Реконструкция, строительство участков нефтесборных сетей и высоконапорных водоводов Ватьеганского месторождения»
Землепользователь – ООО «Лукойл-Западная Сибирь»
Масштаб 1:2500

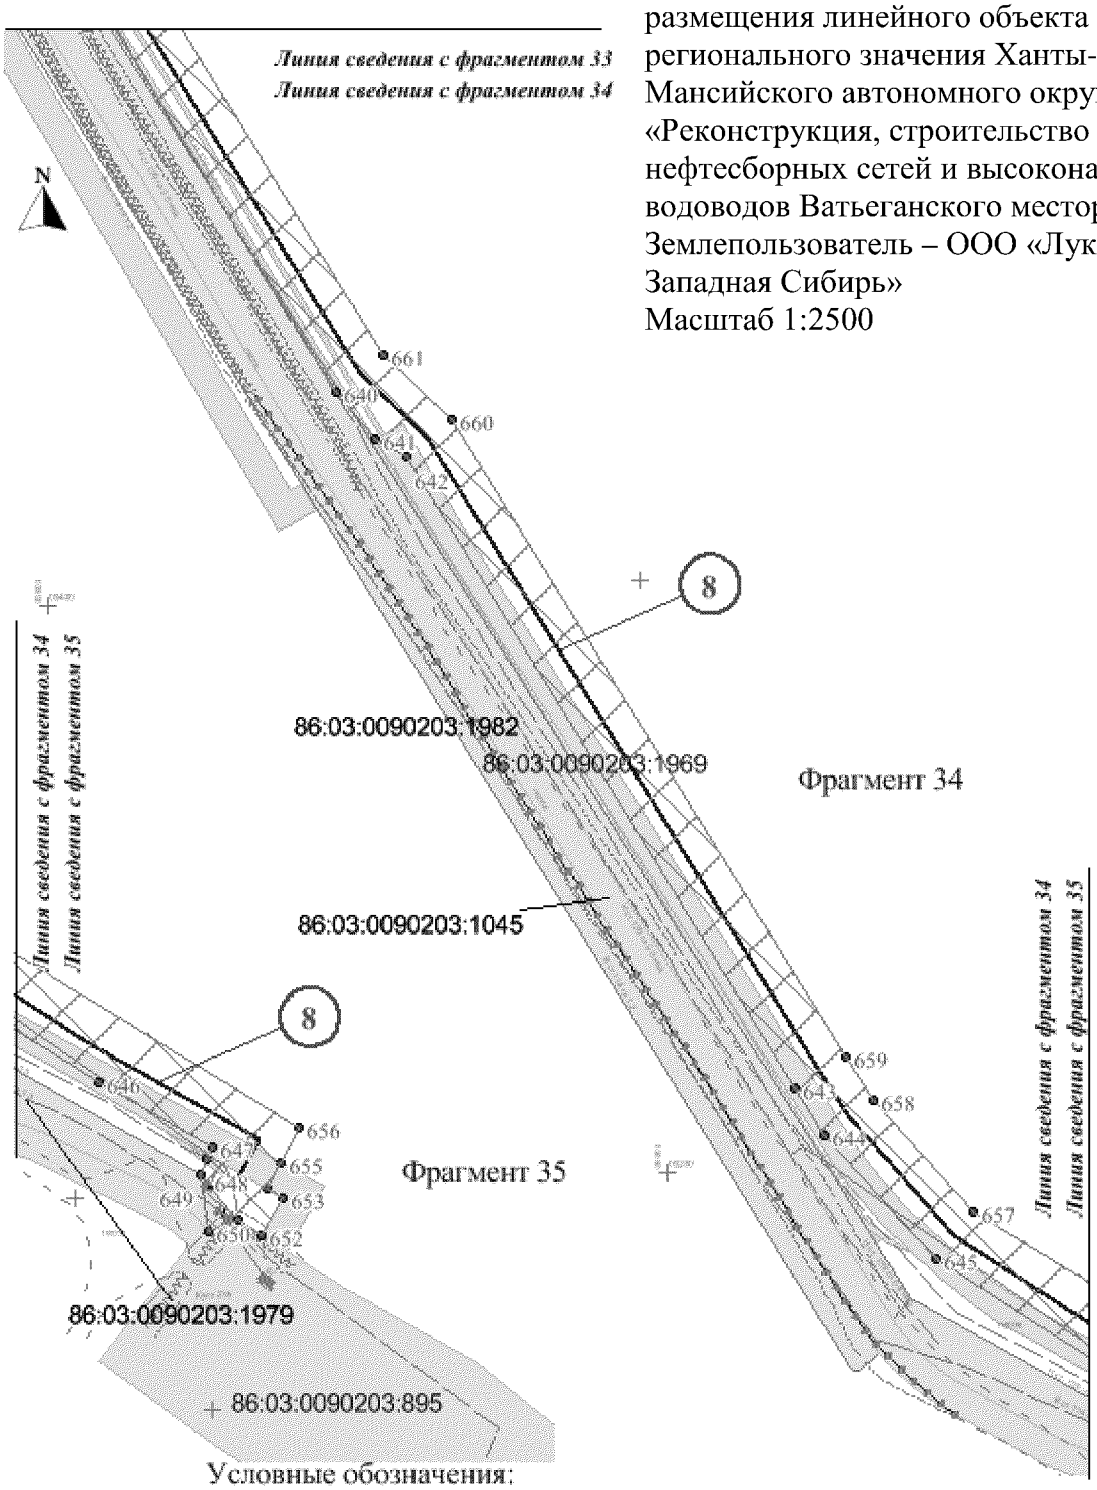

Условные обозначения:

- обозначение проектируемых объектов капитального строительства

86/05/008/2009-02/00182 - государственный номер лесного реестра участка лесного фонда

86:03:0090102:5304 - кадастровый номер земельного участка

- зона планируемого размещения объекта


- существующая часть границы, имеющиеся в ГКН сведения о которой достаточно для определения ее местоположения

- граница земельного участка, сведения о которой содержатся в государственном лесном реестре

1 - характерная точка границы, сведения о которой позволяют однозначно определить ее положение на местности

1 - номер проектитуемого объекта капитального строительства

Основная часть проекта планировки для размещения линейного объекта регионального значения Ханты-Мансийского автономного округа – Югры «Реконструкция, строительство участков нефтесборных сетей и высоконапорных водоводов Ватьеганского месторождения»
Землепользователь – ООО «Лукойл-Западная Сибирь»
Масштаб 1:2500

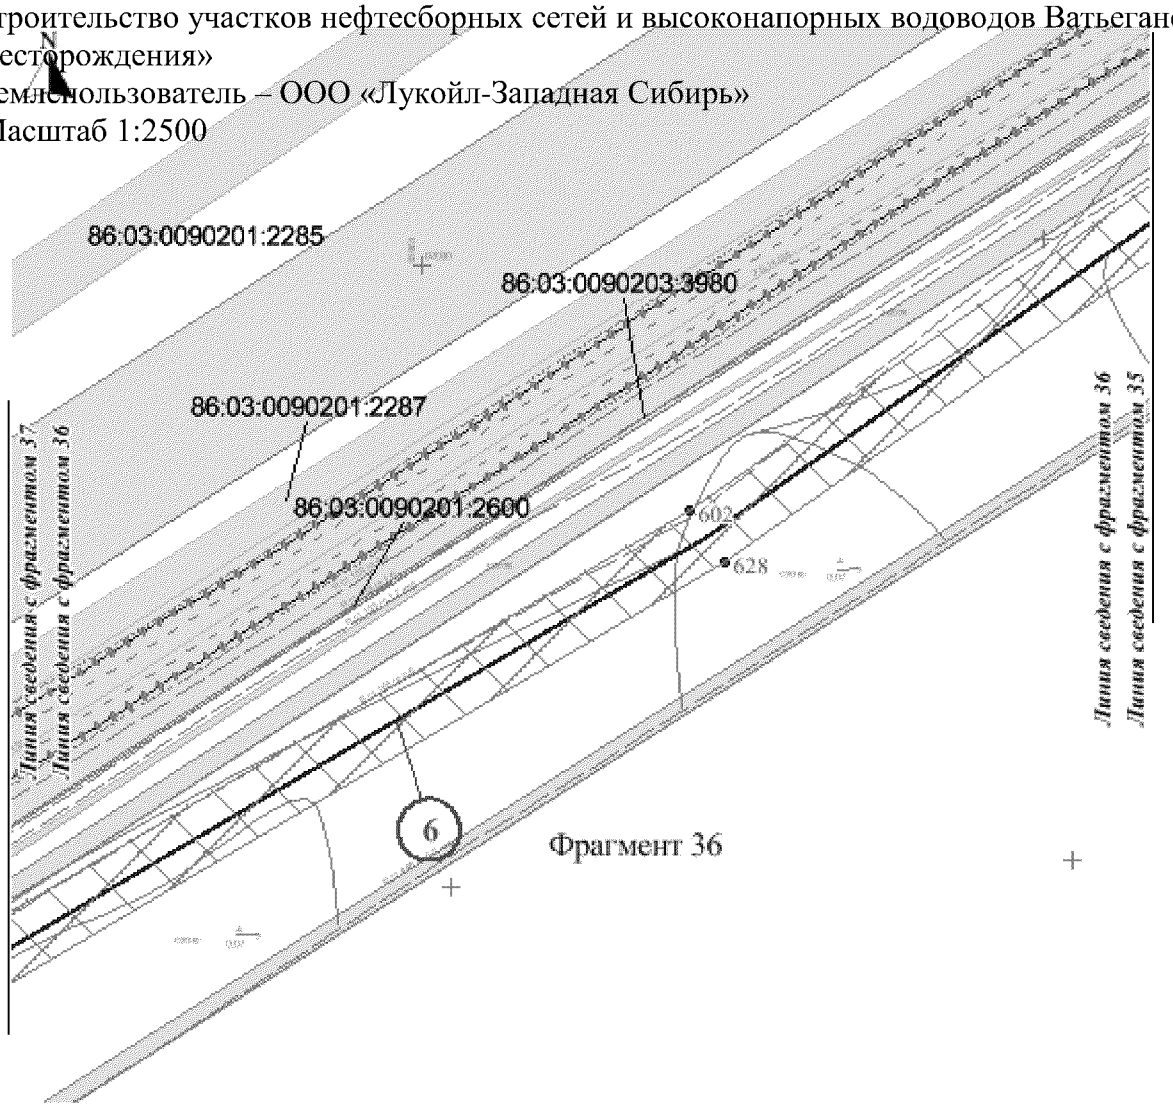

Условные обозначения:

- обозначение проектируемых объектов капитального строительства

86/05/008/2009-02/00182 - государственный номер лесного реестра участка лесного фонда

86:03:0090102:5304 - кадастровый номер земельного участка

- зона планируемого размещения объекта


- существующая часть границы, имеющиеся в ГКН сведения о которой достаточно для определения ее местоположения

- граница земельного участка, сведения о которой содержатся в государственном лесном реестре

1 - характерная точка границы, сведения о которой позволяют однозначно определить ее положение на местности

1 - номер проектитуемого объекта капитального строительства

Основная часть проекта планировки для размещения линейного объекта регионального значения Ханты-Мансийского автономного округа – Югры «Реконструкция, строительство участков нефтесборных сетей и высоконапорных водоводов Ватьеганского месторождения»
Землепользователь – ООО «Лукойл-Западная Сибирь»
Масштаб 1:2500

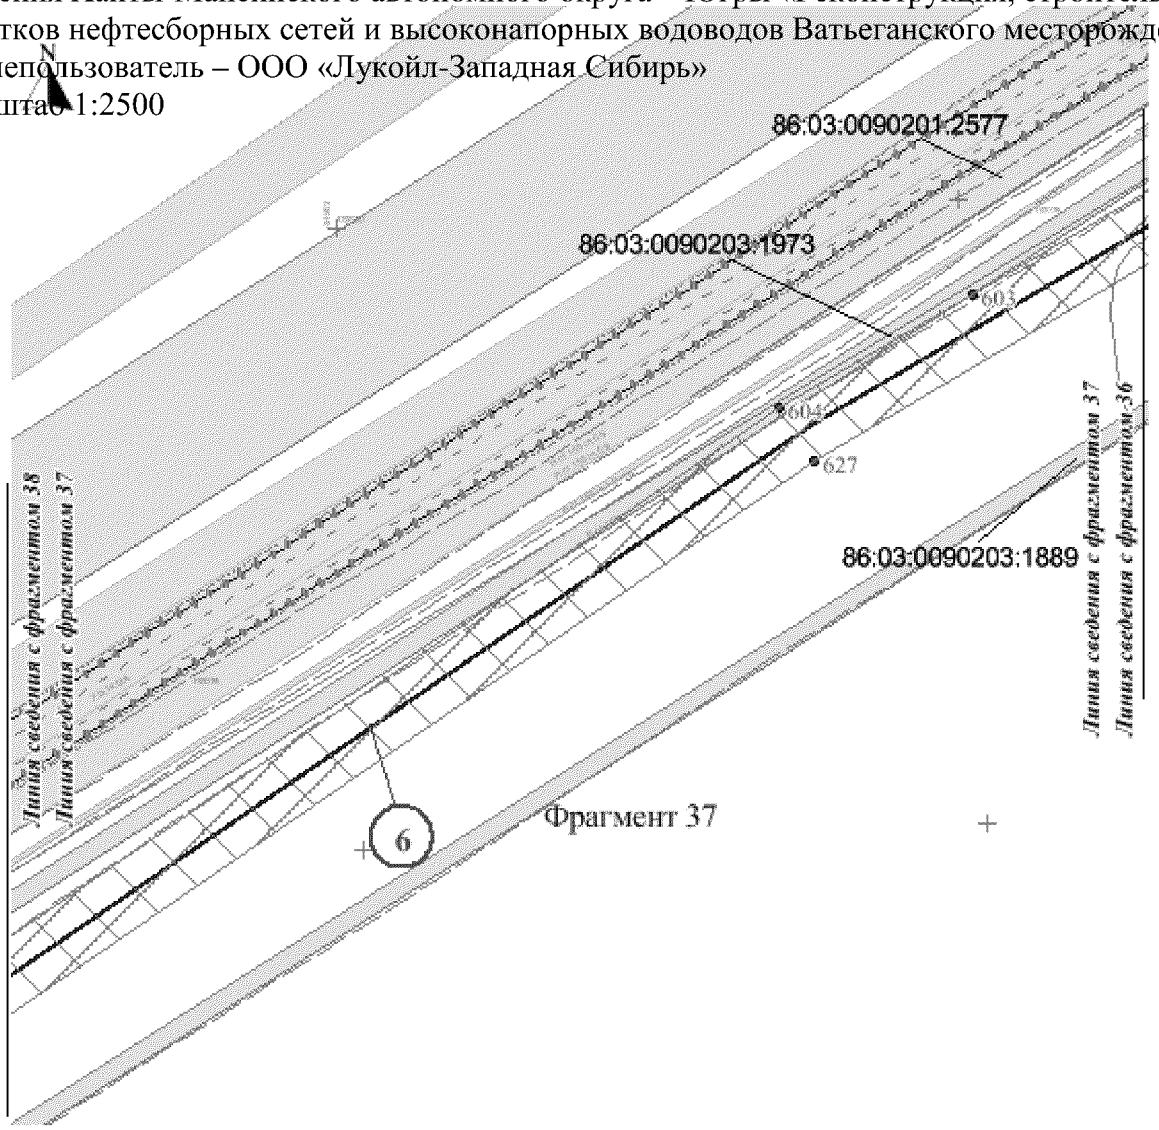

Условные обозначения:

- обозначение проектируемых объектов капитального строительства

86/05/008/2009-02/00182 - государственный номер лесного реестра участка лесного фонда

86:03:0090102:5304 - кадастровый номер земельного участка

- зона планируемого размещения объекта


- существующая часть границы, имеющиеся в ГКН сведения о которой достаточно для определения ее местоположения

- граница земельного участка, сведения о которой содержатся в государственном лесном реестре

1 - характерная точка границы, сведения о которой позволяют однозначно определить ее положение на местности

1 - номер проектитуемого объекта капитального строительства

Основная часть проекта планировки для размещения линейного объекта регионального значения Ханты-Мансийского автономного округа – Югры «Реконструкция, строительство участков нефтесборных сетей и высоконапорных водоводов Ватьеганского месторождения»
Землепользователь – ООО «Лукойл-Западная Сибирь»
Масштаб 1:2500

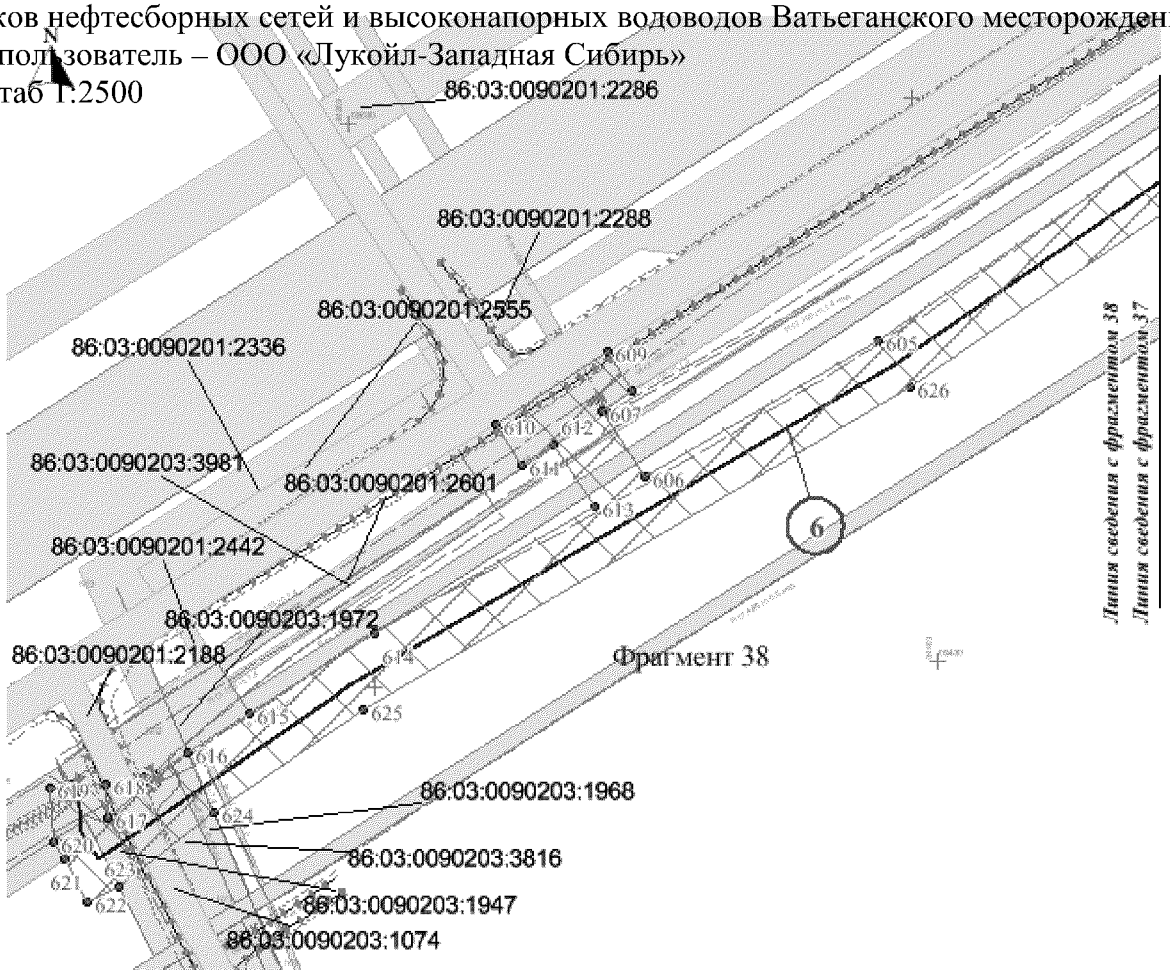


Условные обозначения:

- обозначение проектируемых объектов капитального строительства
- 86/05/008/2009-02/00182 - государственный номер лесного реестра участка лесного фонда
- 86:03:0090102:5304 - кадастровый номер земельного участка
- зона планируемого размещения объекта
- существующая часть границы, имеющиеся в ГКН сведения о которой достаточно для определения ее местоположения
- граница земельного участка, сведения о которой содержатся в государственном лесном реестре
- 1 характерная точка границы, сведения о которой позволяют однозначно определить ее положение на местности
- (1) номер проектитуемого объекта капитального строительства


Основная часть проекта планировки для размещения линейного объекта регионального значения Ханты-Мансийского автономного округа – Югры «Реконструкция, строительство участков нефтесборных сетей и высоконапорных водоводов Ватьеганского месторождения» Землепользователь – ООО «Лукойл-Западная Сибирь»

Схема расположения листов

Номер трассы	Наименование проектируемого объекта
42	Высоконапорный водовод БКНС-2 - т.вр.13

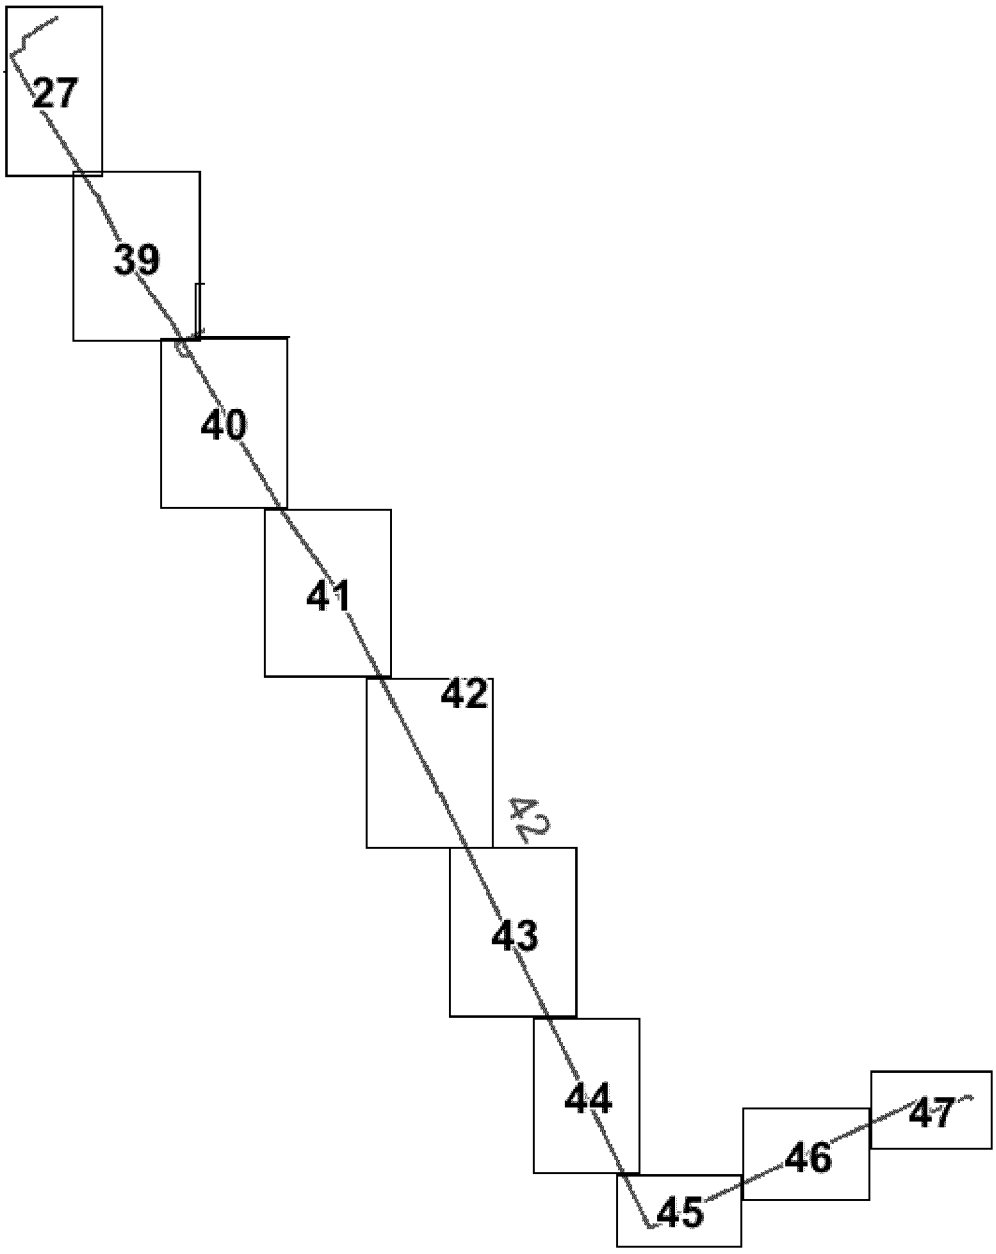

Основная часть проекта планировки для размещения линейного объекта регионального значения Ханты-Мансийского автономного округа – Югры «Реконструкция, строительство участков нефтесборных сетей и высоконапорных водоводов Ватьеганского месторождения»
Землепользователь – ООО «Лукойл-Западная Сибирь»
Масштаб 1:2500

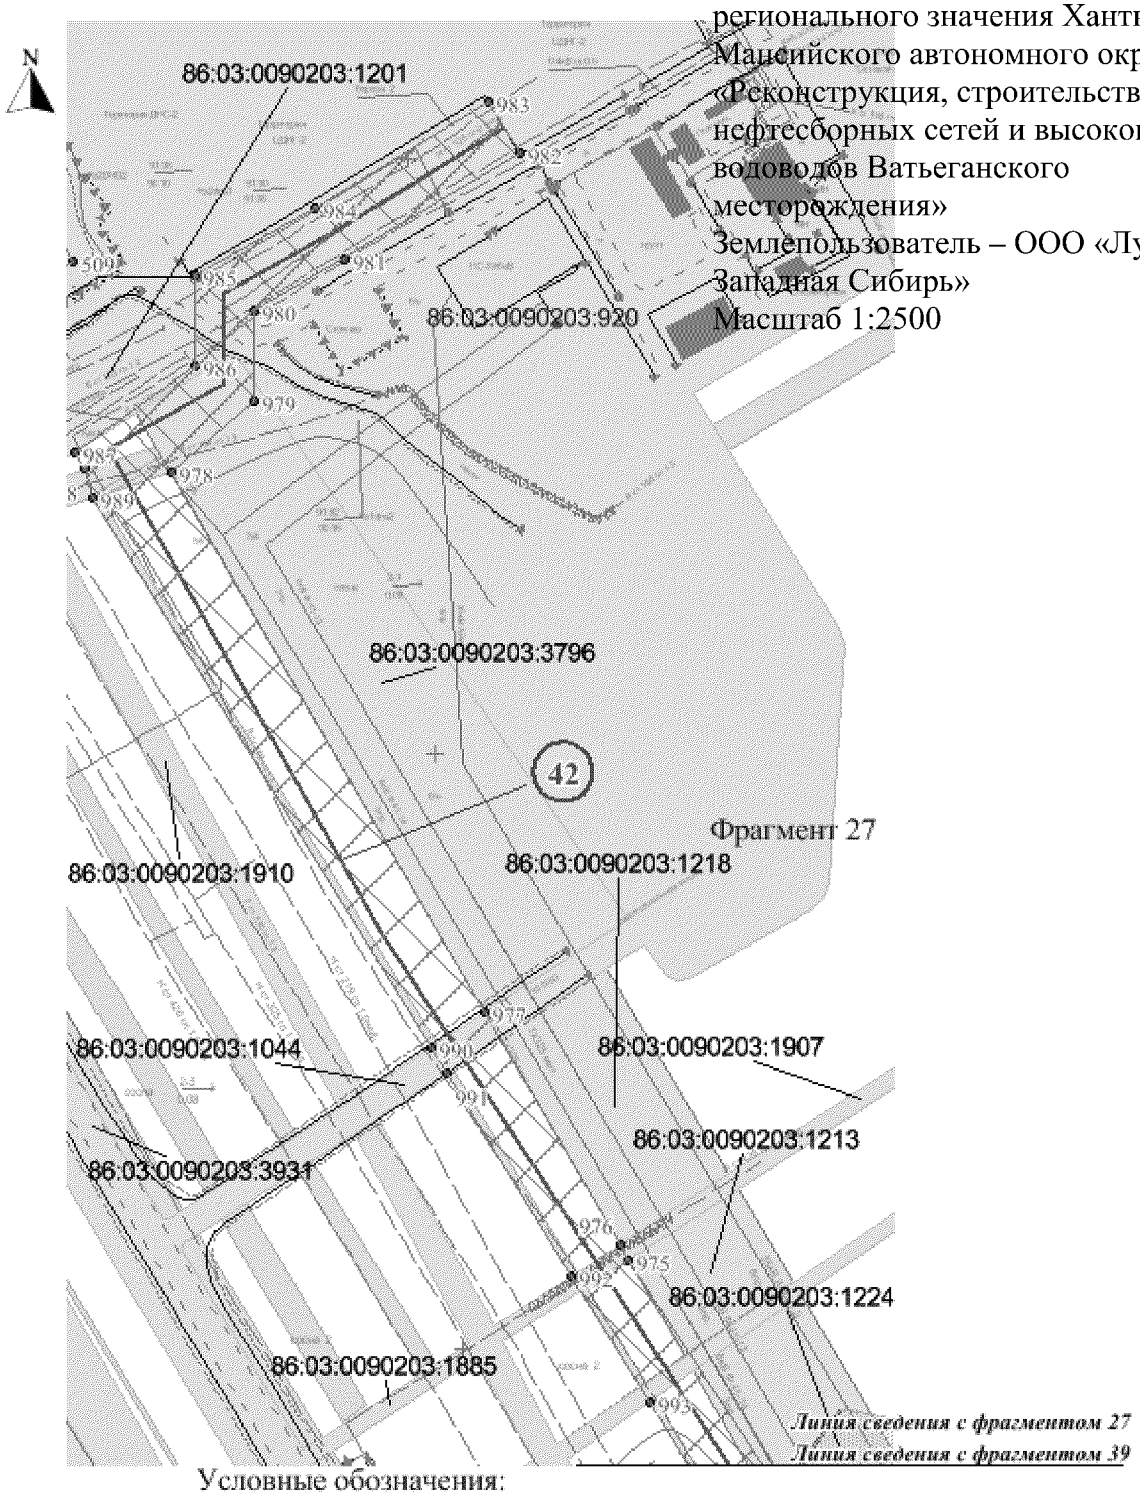

Условные обозначения:

- обозначение проектируемых объектов капитального строительства

86/05/008/2009-02/00182 - государственный номер лесного реестра участка лесного фонда

86:03:0090102:5304 - кадастровый номер земельного участка

- зона планируемого размещения объекта


- существующая часть границы, имеющиеся в ГКН сведения о которой достаточно для определения ее местоположения

- граница земельного участка, сведения о которой содержатся в государственном лесном реестре

1 - характерная точка границы, сведения о которой позволяют однозначно определить ее положение на местности

1 - номер проектитуемого объекта капитального строительства

Основная часть проекта планировки для размещения линейного объекта регионального значения Ханты-Мансийского автономного округа – Югры «Реконструкция, строительство участков нефтесборных сетей и высоконапорных водоводов Ватьеганского месторождения»
Землепользователь – ООО «Лукойл-Западная Сибирь»
Масштаб 1:2500

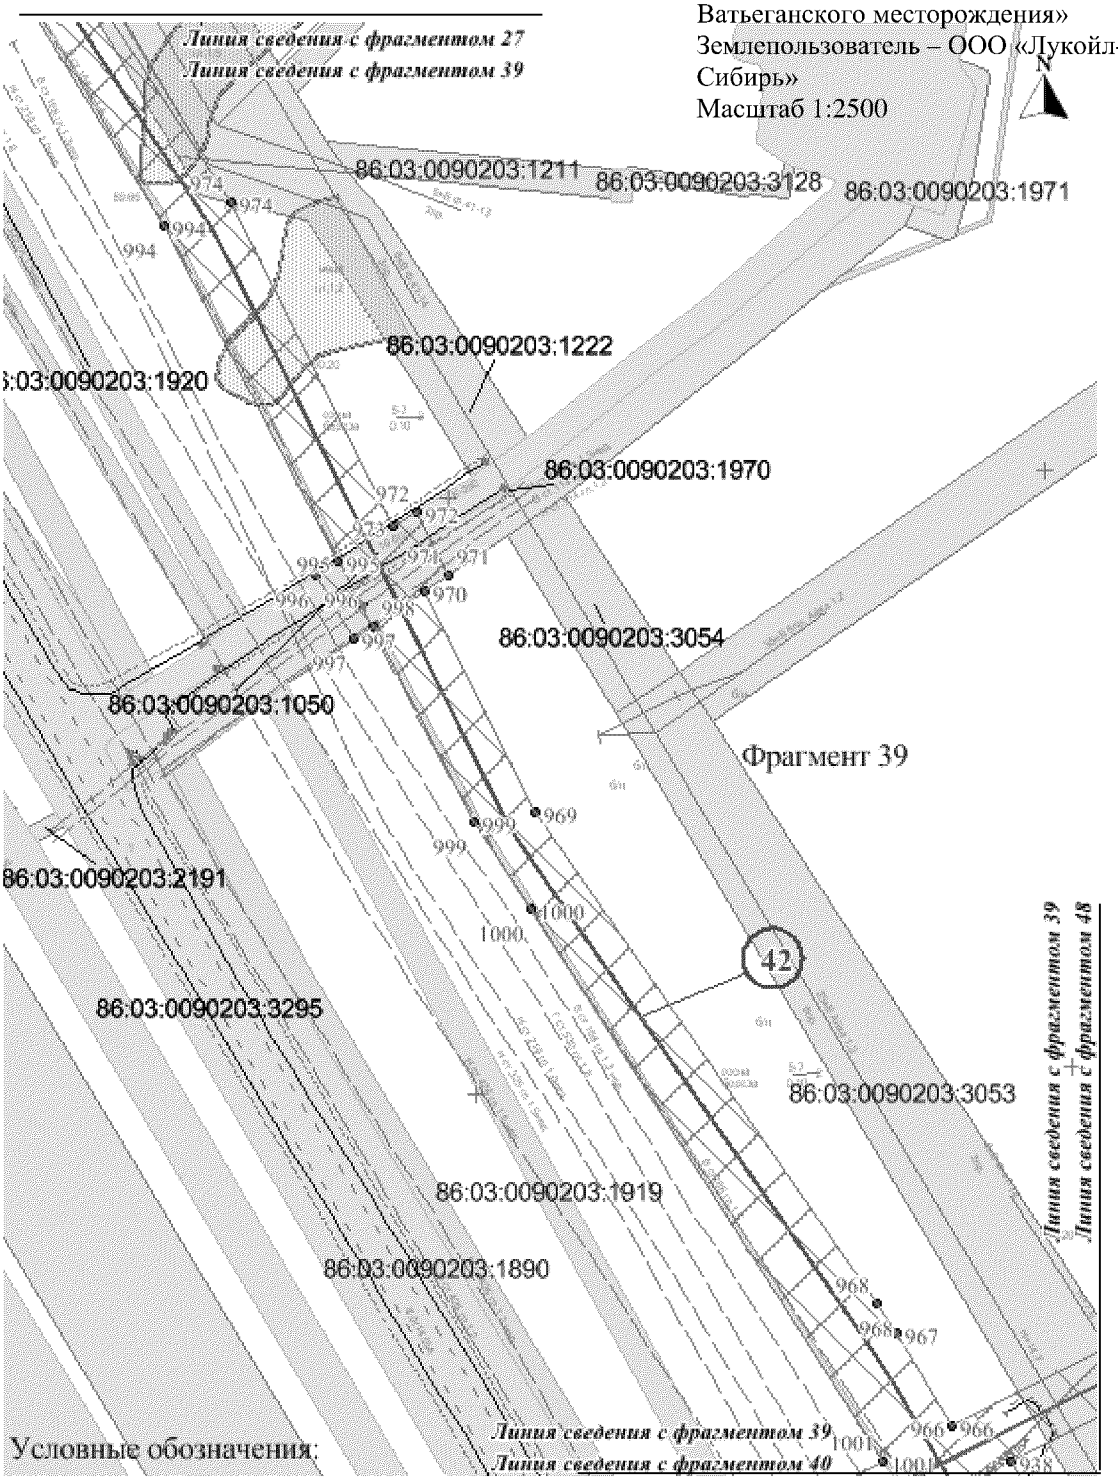

Условные обозначения:

- обозначение проектируемых объектов капитального строительства

86/05/008/2009-02/00182 - государственный номер лесного реестра участка лесного фонда

86:03:0090102:5304 - кадастровый номер земельного участка

- зона планируемого размещения объекта


- существующая часть границы, имеющиеся в ГКН сведения о которой достаточно для определения ее местоположения

- граница земельного участка, сведения о которой содержатся в государственном лесном реестре

1 - характерная точка границы, сведения о которой позволяют однозначно определить ее положение на местности

1 - номер проектитуемого объекта капитального строительства

Основная часть проекта планировки для
размещения линейного объекта
регионального значения Ханты-
Мансийского автономного округа – Юг
«Реконструкция, строительство участко
нефтесборных сетей и высоконапорных
водоводов Ватьеганского месторожден
Землепользователь – ООО «Лукойл-
Западная Сибирь»
Масштаб 1:2500

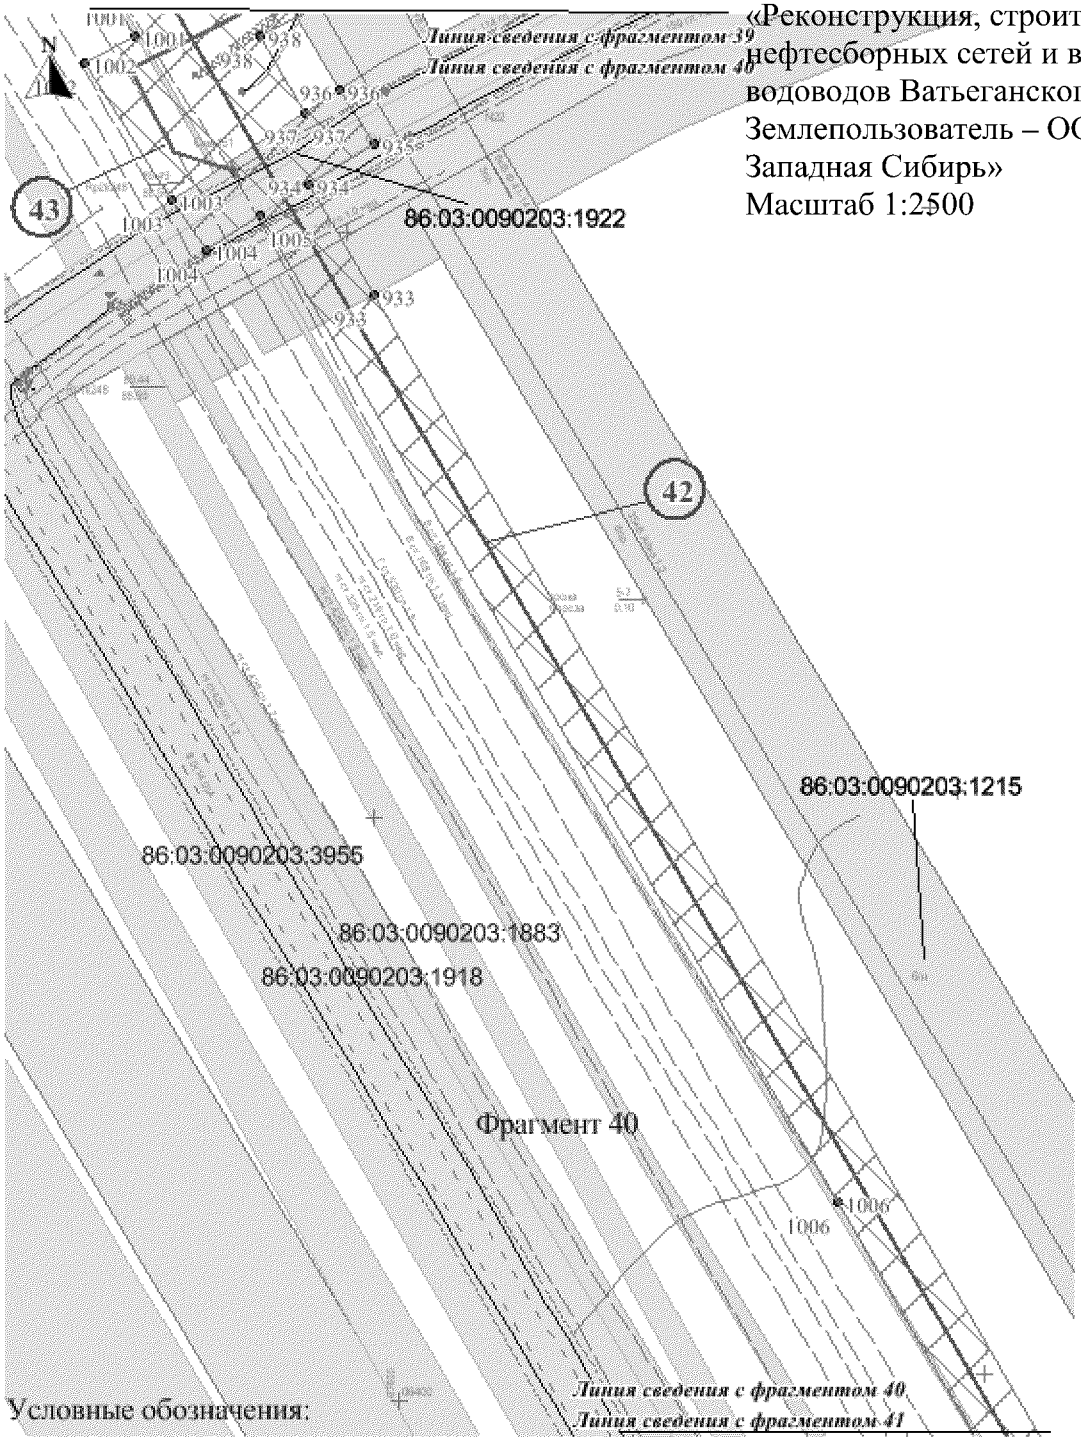

Условные обозначения:

- обозначение проектируемых объектов капитального строительства

86/05/008/2009-02/00182 - государственный номер лесного реестра участка лесного фонда

86:03:0090102:5304 - кадастровый номер земельного участка

- зона планируемого размещения объекта


- существующая часть границы, имеющиеся в ГКН сведения о которой достаточно для определения ее местоположения

- граница земельного участка, сведения о которой содержатся в государственном лесном реестре

1 - характерная точка границы, сведения о которой позволяют однозначно определить ее положение на местности

1 - номер проектитуемого объекта капитального строительства

Основная часть проекта планировки для размещения линейного объекта регионального значения Ханты-Мансийского автономного округа – Югры «Реконструкция, строительство участков нефтесборных сетей и высоконапорных водоводов Ватьеганского месторождения»
Землепользователь – ООО «Лукойл-Западная Сибирь»
Масштаб 1:2500

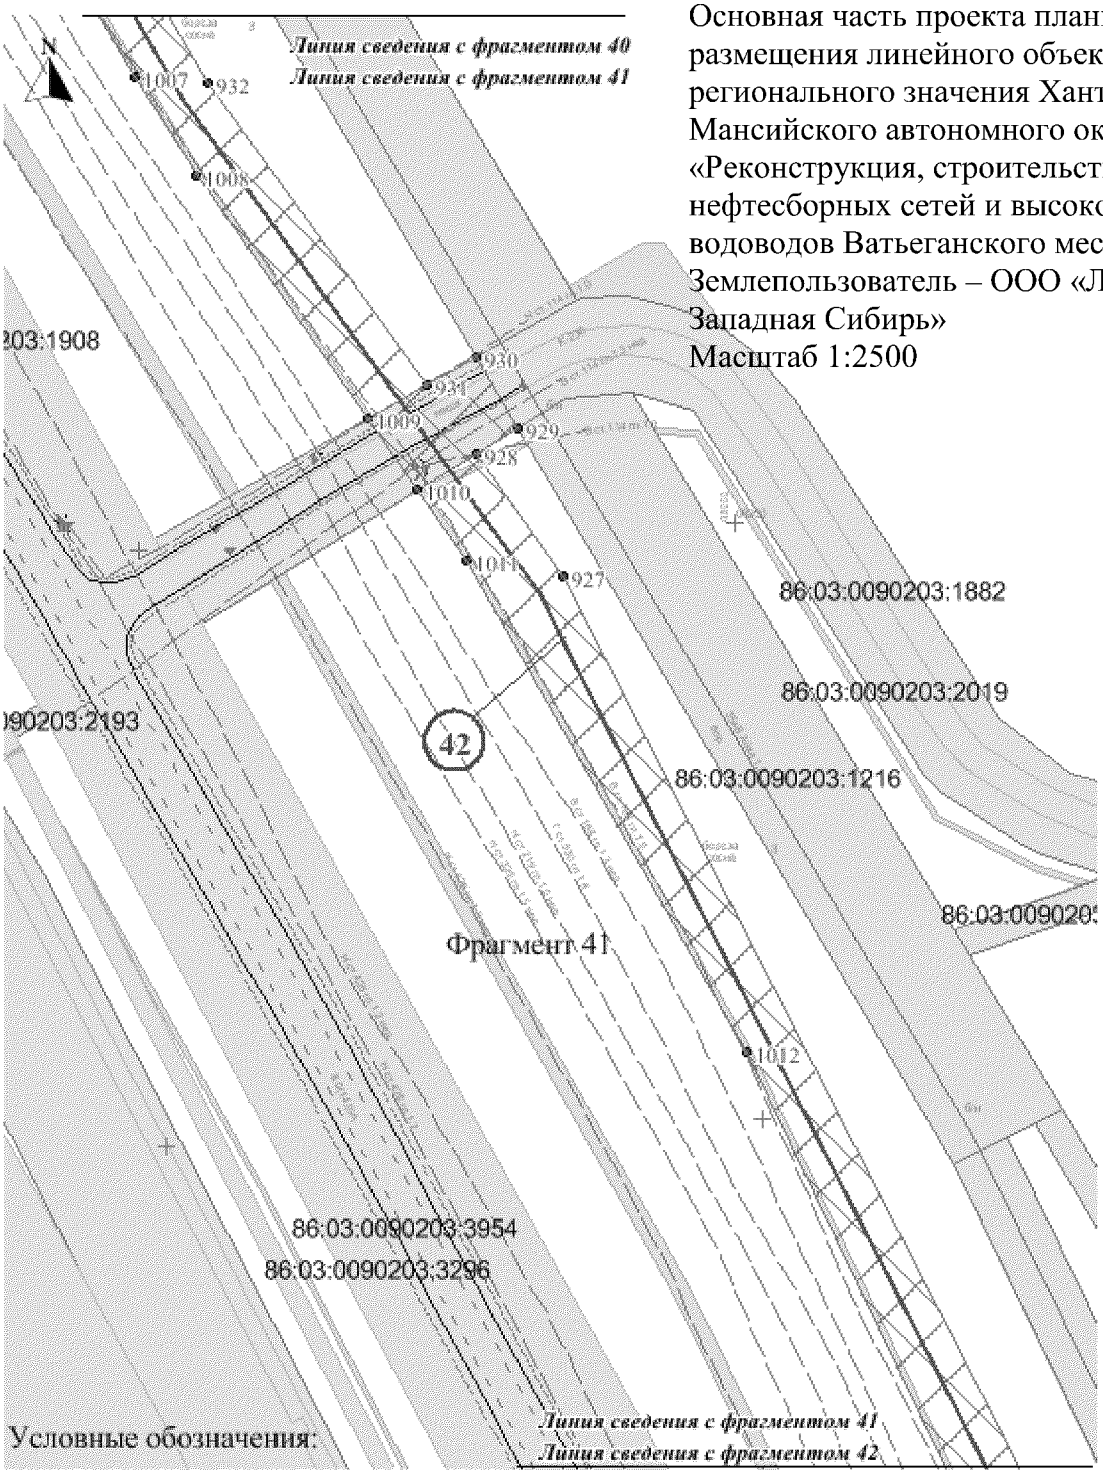

Условные обозначения:

- обозначение проектируемых объектов капитального строительства

86/05/008/2009-02/00182 - государственный номер лесного реестра участка лесного фонда

86:03:0090102:5304 - кадастровый номер земельного участка


- зона планируемого размещения объекта

- существующая часть границы, имеющиеся в ГКН сведения о которой достаточно для определения ее местоположения

- граница земельного участка, сведения о которой содержатся в государственном лесном реестре

1 - характерная точка границы, сведения о которой позволяют однозначно определить ее положение на местности

1 - номер проектитуемого объекта капитального строительства

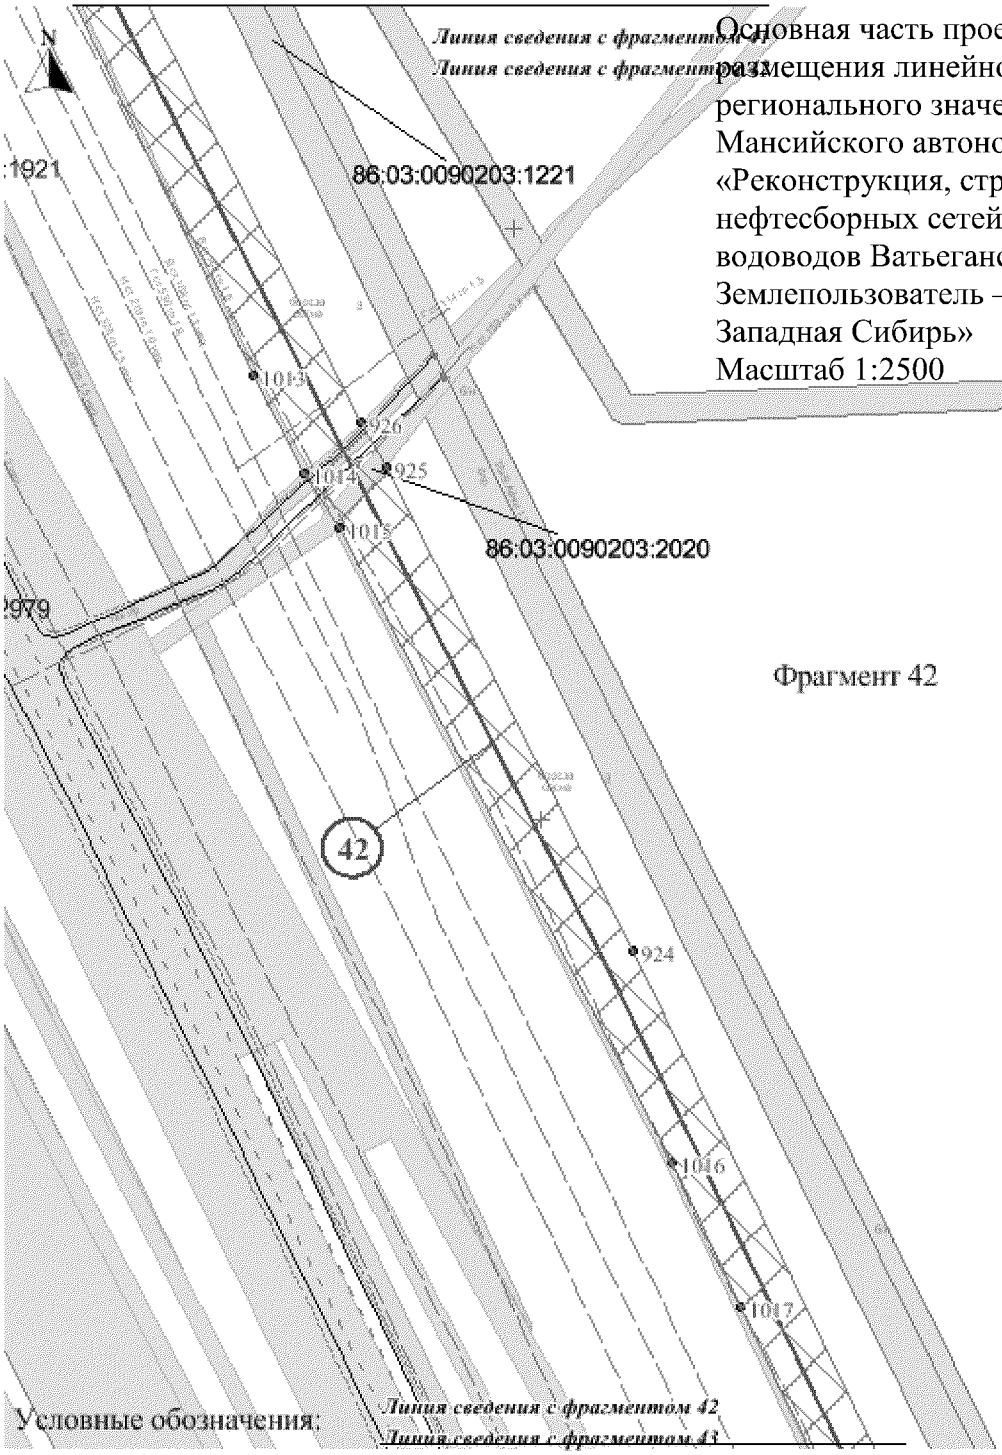

Основная часть проекта планировки для размещения линейного объекта регионального значения Ханты-Мансийского автономного округа – Югры «Реконструкция, строительство участков нефтесборных сетей и высоконапорных водоводов Ватьеганского месторождения
Землепользователь – ООО «Лукойл-Западная Сибирь»
Масштаб 1:2500

Условные обозначения:

- обозначение проектируемых объектов капитального строительства

86/05/008/2009-02/00182 - государственный номер лесного реестра участка лесного фонда

86:03:0090102:5304 - кадастровый номер земельного участка

- зона планируемого размещения объекта


- существующая часть границы, имеющиеся в ГКН сведения о которой достаточно для определения ее местоположения

- граница земельного участка, сведения о которой содержатся в государственном лесном реестре

1 - характерная точка границы, сведения о которой позволяют однозначно определить ее положение на местности

1 - номер проектитуемого объекта капитального строительства

Основная часть проекта планировки для размещения линейного объекта регионального значения Ханты-Мансийского автономного округа – Югры «Реконструкция, строительство участков нефтесборных сетей и высоконапорных водоводов Ватьеганского месторождения»
Землепользователь – ООО «Лукойл-Западная Сибирь»
Масштаб 1:2500

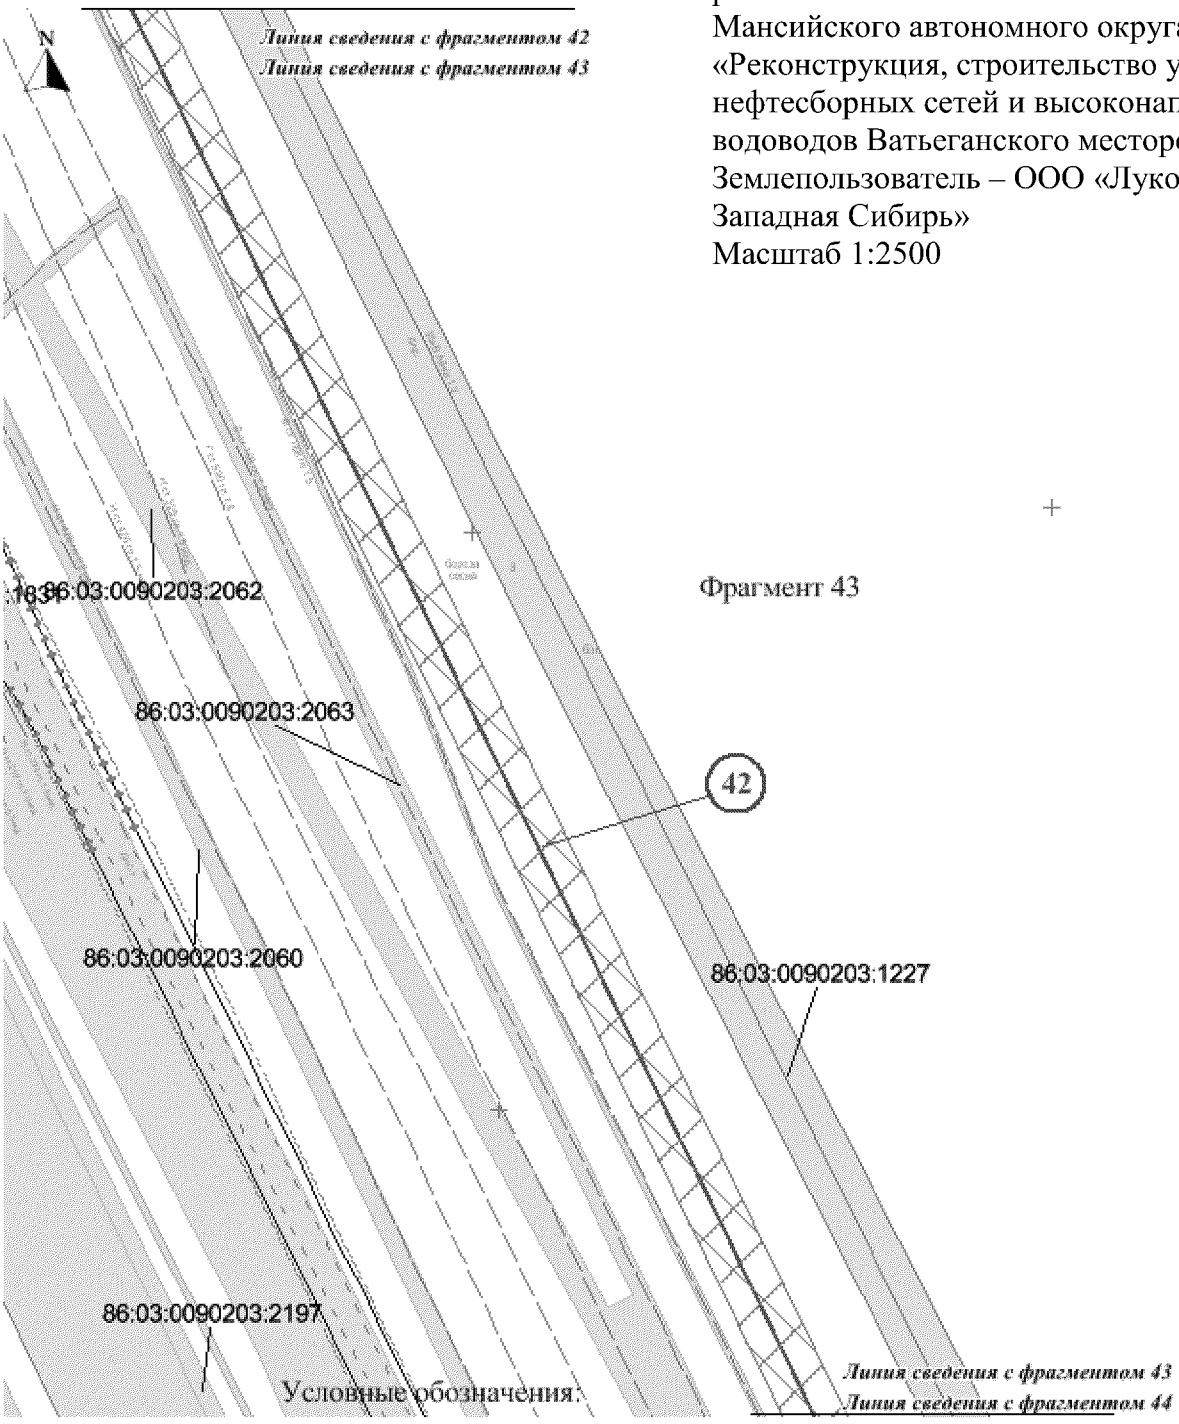

Фрагмент 43

Условные обозначения:

- обозначение проектируемых объектов капитального строительства

86/05/008/2009-02/00182 - государственный номер лесного реестра участка лесного фонда

86:03:0090102:5304 - кадастровый номер земельного участка

- зона планируемого размещения объекта


- существующая часть границы, имеющиеся в ГКН сведения о которой достаточно для определения ее местоположения

- граница земельного участка, сведения о которой содержатся в государственном лесном реестре

1 - характерная точка границы, сведения о которой позволяют однозначно определить ее положение на местности

1 - номер проектитуемого объекта капитального строительства

Основная часть проекта планировки для размещения линейного объекта регионального значения Ханты-Мансийского автономного округа – Югры «Реконструкция, строительство участков нефтесборных сетей и высоконапорных водоводов Ватьеганского месторождения»
Землепользователь – ООО «Лукойл-Западная Сибирь»
Масштаб 1:2500

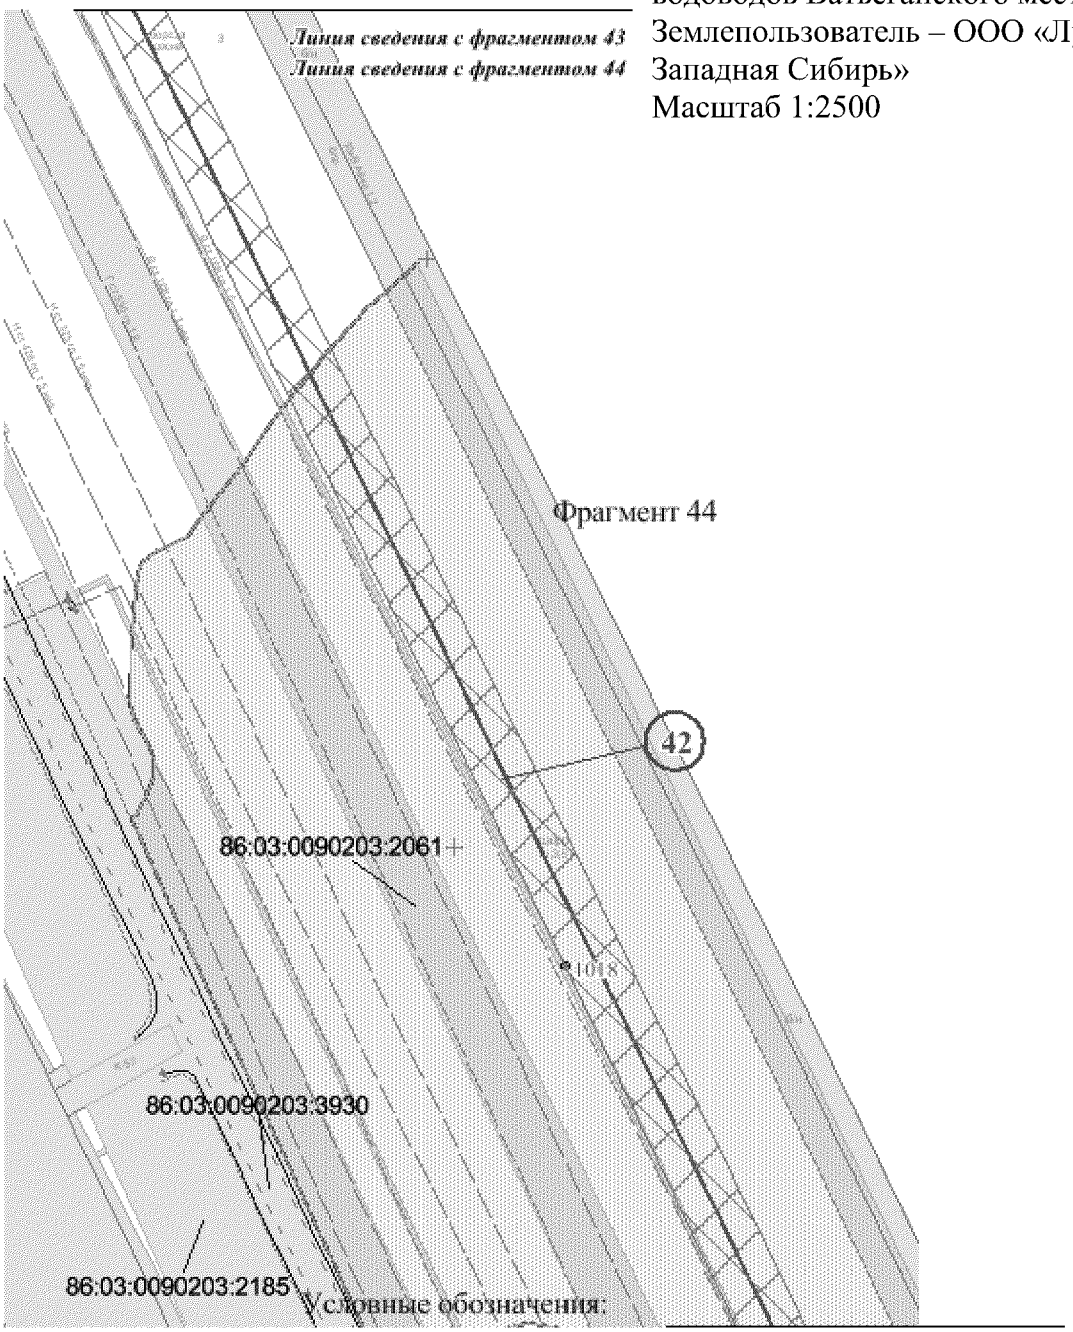

- обозначение проектируемых объектов капитального строительства

86/05/008/2009-02/00182 - государственный номер лесного реестра участка лесного фонда

86:03:0090102:5304 - кадастровый номер земельного участка

- зона планируемого размещения объекта


- существующая часть границы, имеющиеся в ГКН сведения о которой достаточно для определения ее местоположения


- граница земельного участка, сведения о которой содержатся в государственном лесном реестре

1 - характерная точка границы, сведения о которой позволяют однозначно определить ее положение на местности

1 - номер проектитуемого объекта капитального строительства

Основная часть проекта планировки для размещения линейного объекта регионального значения Ханты-Мансийского автономного округа – Югры «Реконструкция, строительство участков нефтесборных сетей и высоконапорных водоводов Ватьеганского месторождения»
Землепользователь – ООО «Лукойл-Западная Сибирь»
Масштаб 1:2500

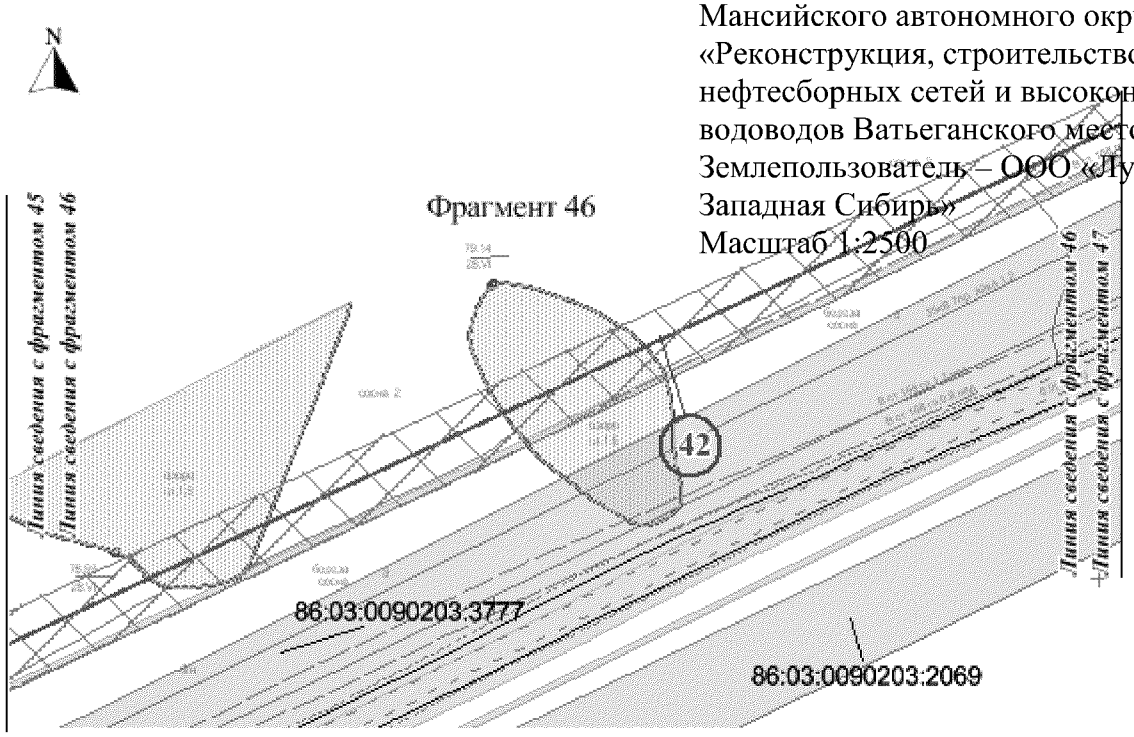

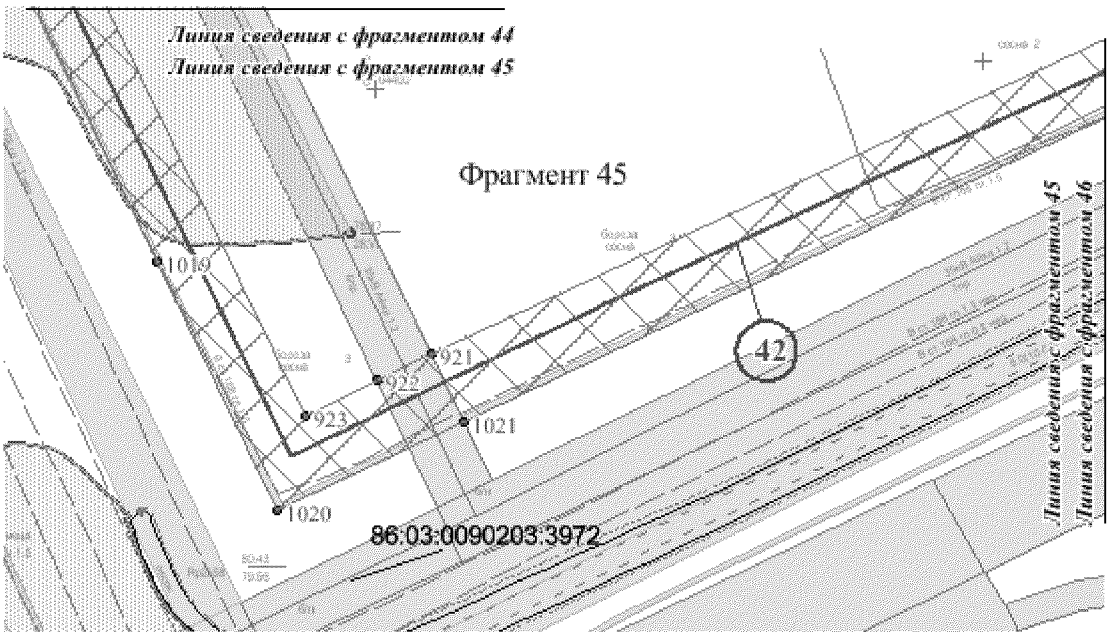

Условные обозначения:

- обозначение проектируемых объектов капитального строительства

86/05/008/2009-02/00182 - государственный номер лесного реестра участка лесного фонда

86:03:0090102:5304 - кадастровый номер земельного участка


- зона планируемого размещения объекта

- существующая часть границы, имеющиеся в ГКН сведения о которой достаточно для определения ее местоположения

- граница земельного участка, сведения о которой содержатся в государственном лесном реестре

1 - характерная точка границы, сведения о которой позволяют однозначно определить ее положение на местности

1 - номер проектитуемого объекта капитального строительства

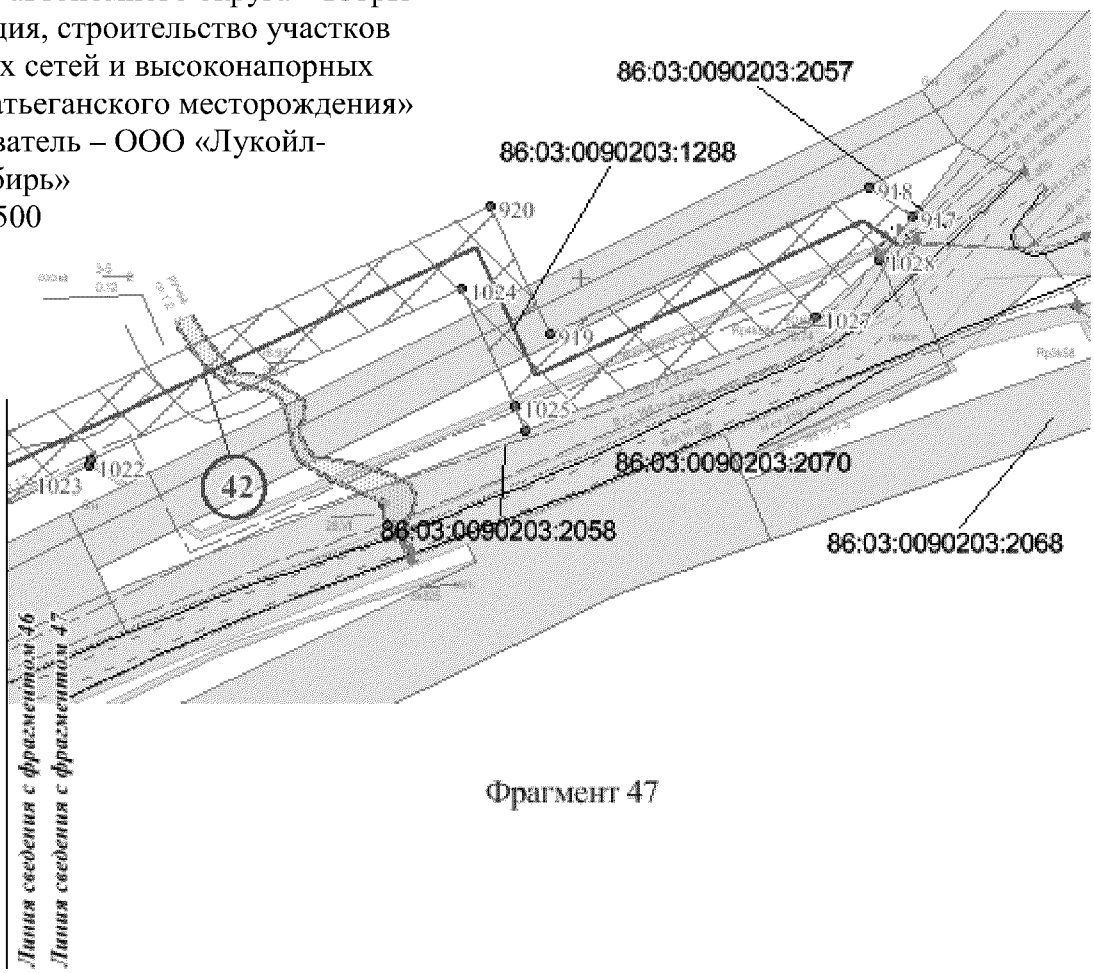

Фрагмент 47

Условные обозначения:

- обозначение проектируемых объектов капитального строительства

86/05/008/2009-02/00182 - государственный номер лесного реестра участка лесного фонда

86:03:0090102:5304 - кадастровый номер земельного участка

- зона планируемого размещения объекта

- существующая часть границы, имеющиеся в ГКН сведения о которой достаточно для определения ее местоположения


- граница земельного участка, сведения о которой содержатся в государственном лесном реестре

1 - характерная точка границы, сведения о которой позволяют однозначно определить ее положение на местности


1 - номер проектитуемого объекта капитального строительства

Схема расположения листов

Номер трассы	Наименование проектируемого объекта
9	Нефтесборный трубопровод т.п.249 - т.вр.249
43	Высоконапорный водовод т.вр.9 - куст 248 (участок т.вр.9 -т.вр.248/1)

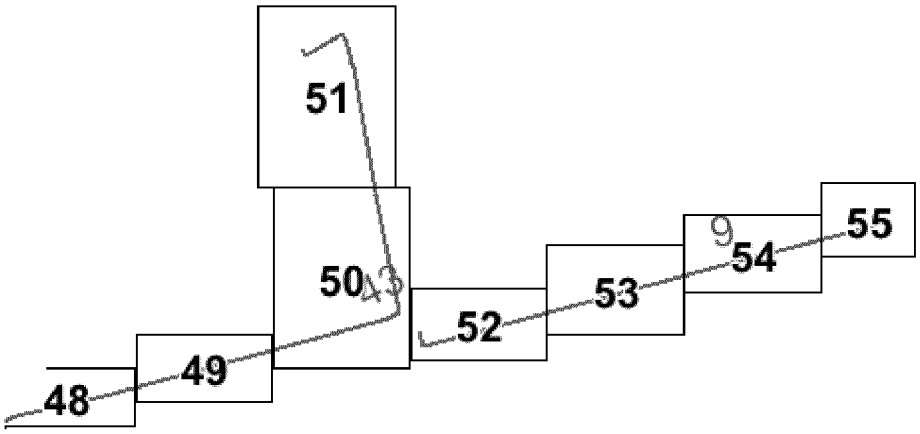

Основная часть проекта планировки для размещения линейного объекта регионального значения Ханты-Мансийского автономного округа – Югры «Реконструкция, строительство участков нефтесборных сетей и высоконапорных водоводов Ватьеганского месторождения»
Землепользователь – ООО «Лукойл-Западная Сибирь»
Масштаб 1:2500

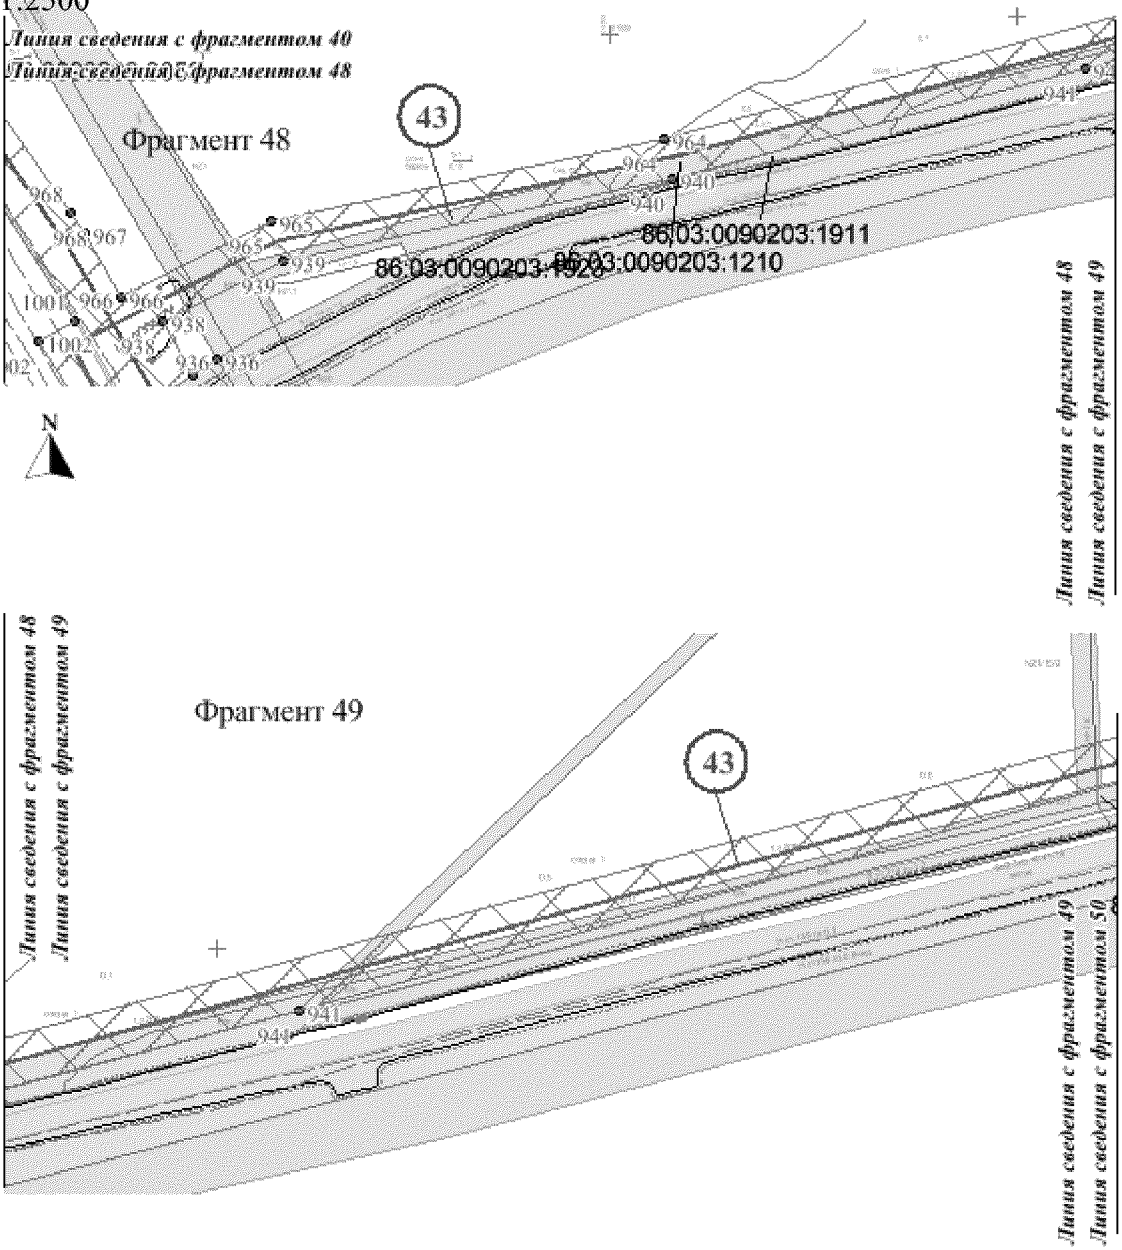

Условные обозначения:

- обозначение проектируемых объектов капитального строительства

86/05/008/2009-02/00182 - государственный номер лесного реестра участка лесного фонда

86:03:0090102:5304 - кадастровый номер земельного участка

- зона планируемого размещения объекта

- существующая часть границы, имеющиеся в ГКН сведения о которой достаточно для определения ее местоположения

- граница земельного участка, сведения о которой содержатся в государственном лесном реестре


1 - характерная точка границы, сведения о которой позволяют однозначно определить ее положение на местности

(1) - номер проектитуемого объекта капитального строительства

Основная часть проекта планировки для размещения линейного объекта регионального значения Ханты-Мансийского автономного округа – Югры «Реконструкция, строительство участков нефтесборных сетей и высоконапорных водоводов Ватьеганского месторождения»

Землепользователь – ООО «Лукойл-Западная Сибирь»

Масштаб 1:2500

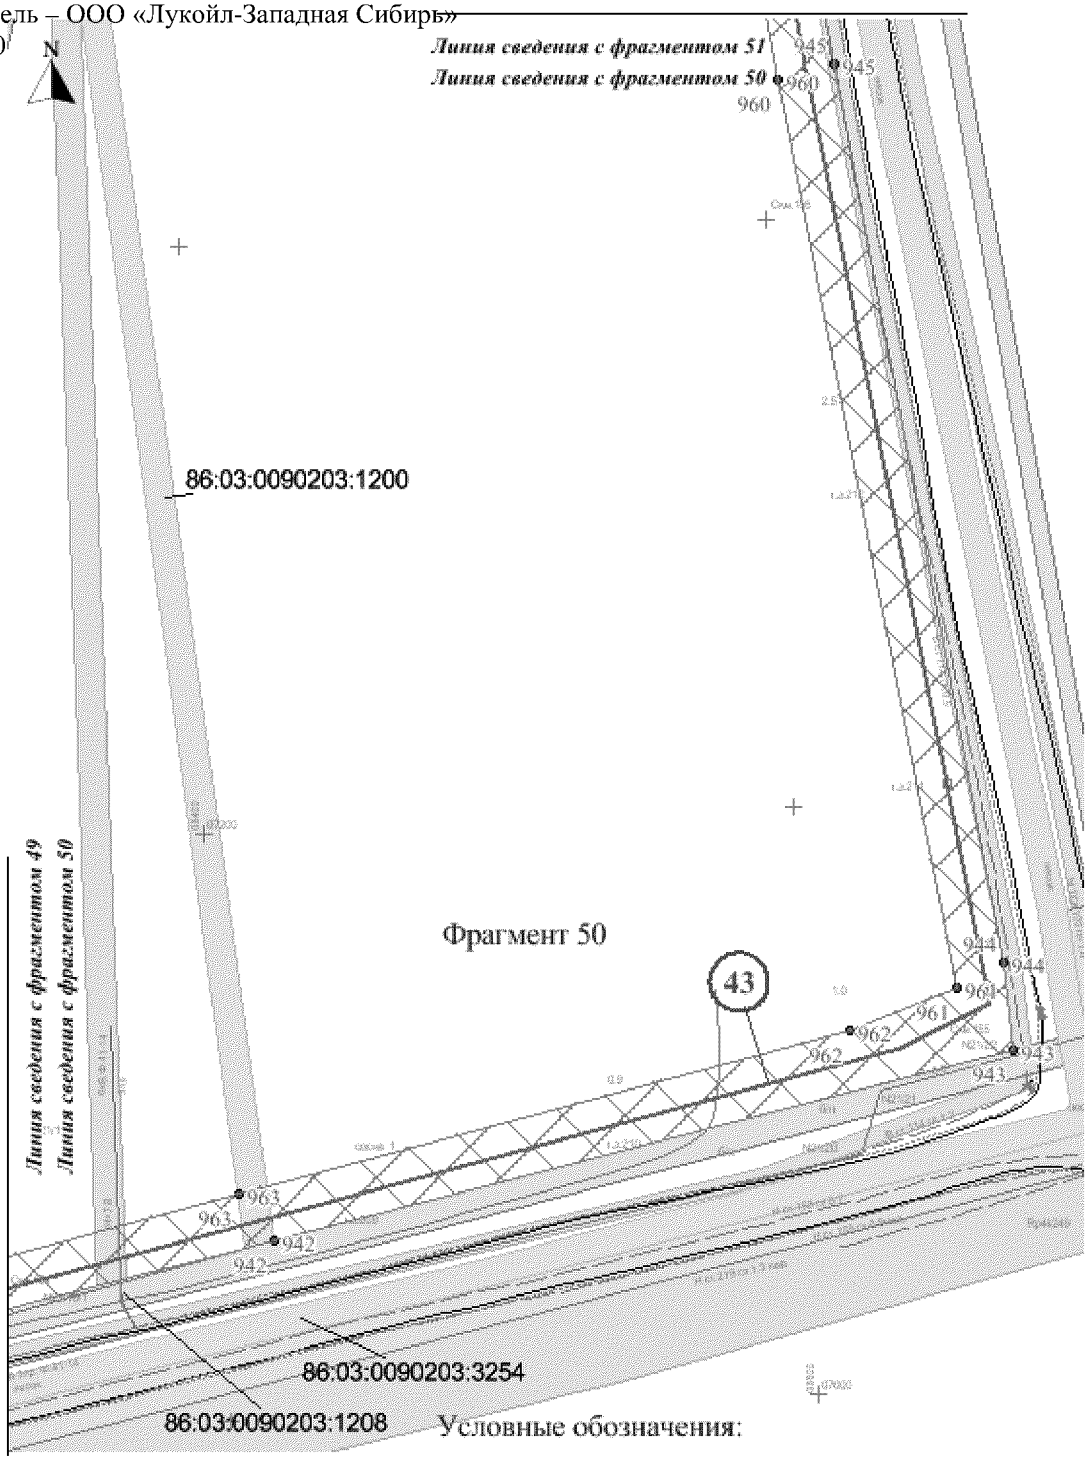

Условные обозначения:

- обозначение проектируемых объектов капитального строительства

86/05/008/2009-02/00182 - государственный номер лесного реестра участка лесного фонда

86:03:0090102:5304 - кадастровый номер земельного участка

- зона планируемого размещения объекта

- существующая часть границы, имеющиеся в ГКН сведения о которой достаточно для определения ее местоположения

- граница земельного участка, сведения о которой содержатся в государственном лесном реестре


1 - характерная точка границы, сведения о которой позволяют однозначно определить ее положение на местности

(1) - номер проектитуемого объекта капитального строительства

Основная часть проекта планировки для размещения линейного объекта регионального значения Ханты-Мансийского автономного округа – Югры «Реконструкция, строительство участков нефтесборных сетей и высоконапорных водоводов Ватьеганского месторождения»

Землепользователь – ООО «Лукойл-Западная Сибирь»

Масштаб 1:2500

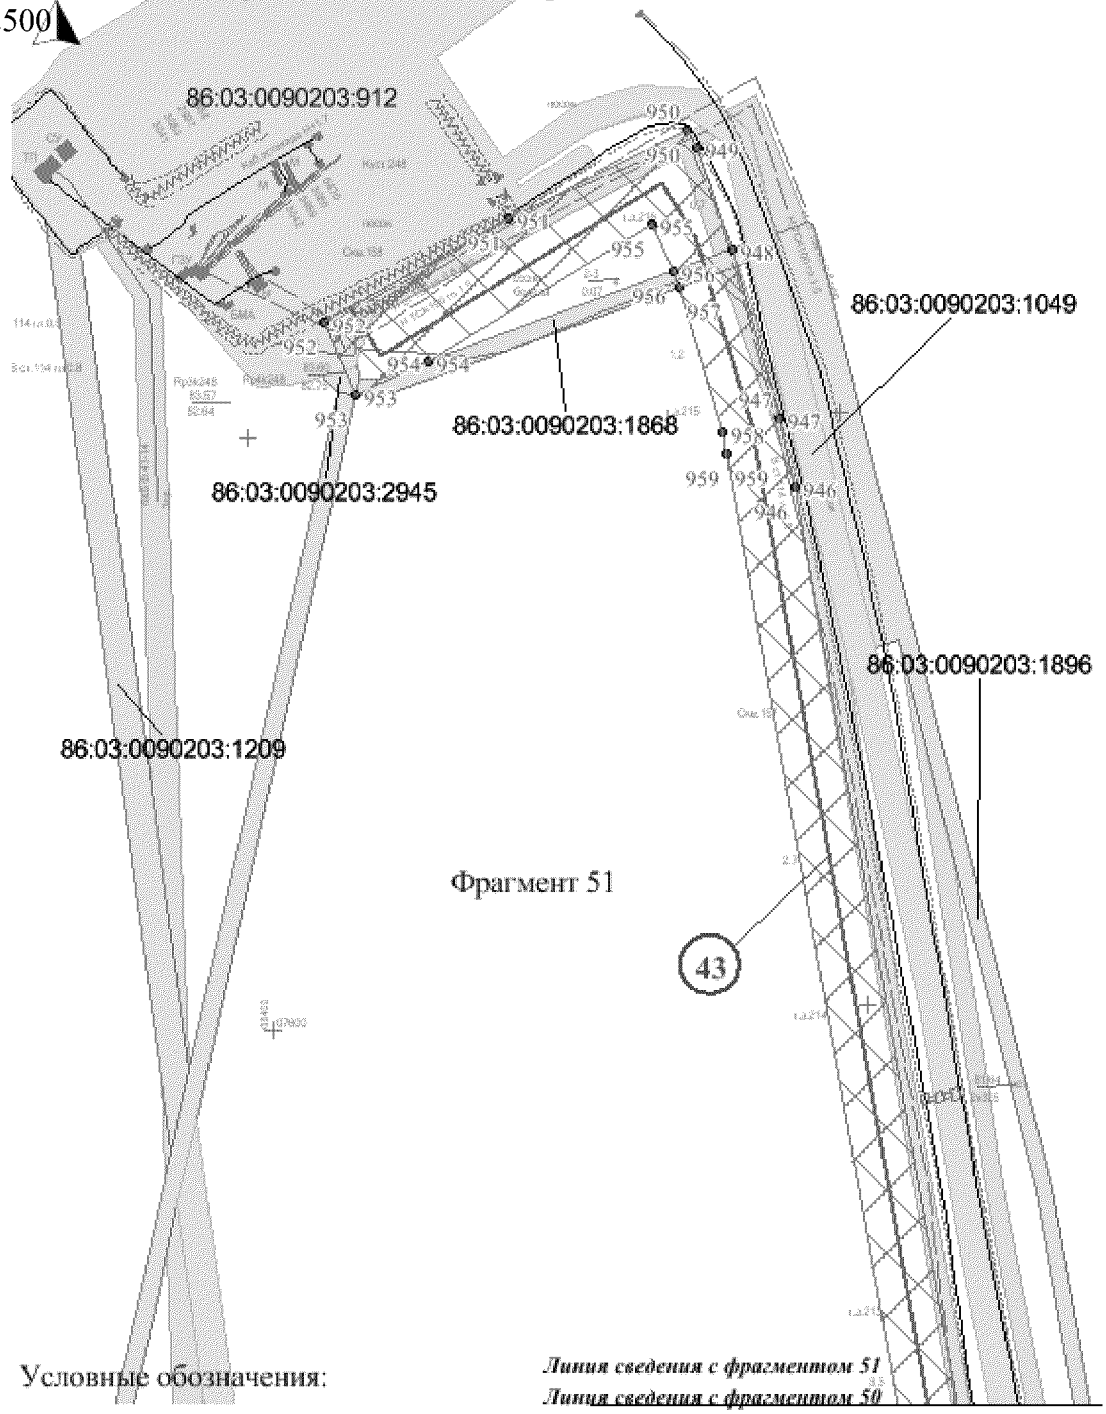

Условные обозначения:

Линия сведения с фрагментом 51

Линия сведения с фрагментом 50

- обозначение проектируемых объектов капитального строительства

86/05/008/2009-02/00182 - государственный номер лесного реестра участка лесного фонда

86:03:0090102:5304 - кадастровый номер земельного участка

- зона планируемого размещения объекта

- существующая часть границы, имеющиеся в ГКН сведения о которой достаточно для определения ее местоположения

- граница земельного участка, сведения о которой содержатся в государственном лесном реестре


1 - характерная точка границы, сведения о которой позволяют однозначно определить ее положение на местности


1 - номер проектитуемого объекта капитального строительства

Основная часть проекта планировки для размещения линейного объекта регионального значения Ханты-Мансийского автономного округа – Югры «Реконструкция, строительство участков нефтесборных сетей и высоконапорных водоводов Ватьеганского месторождения»

Землепользователь – ООО «Лукойл-Западная Сибирь»

Масштаб 1:2500

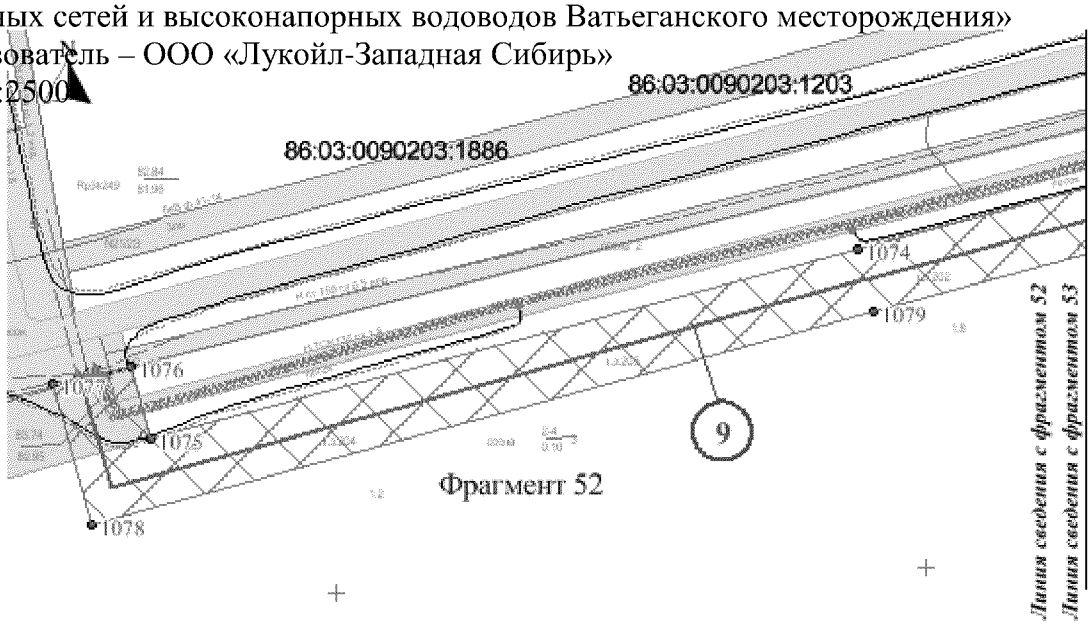

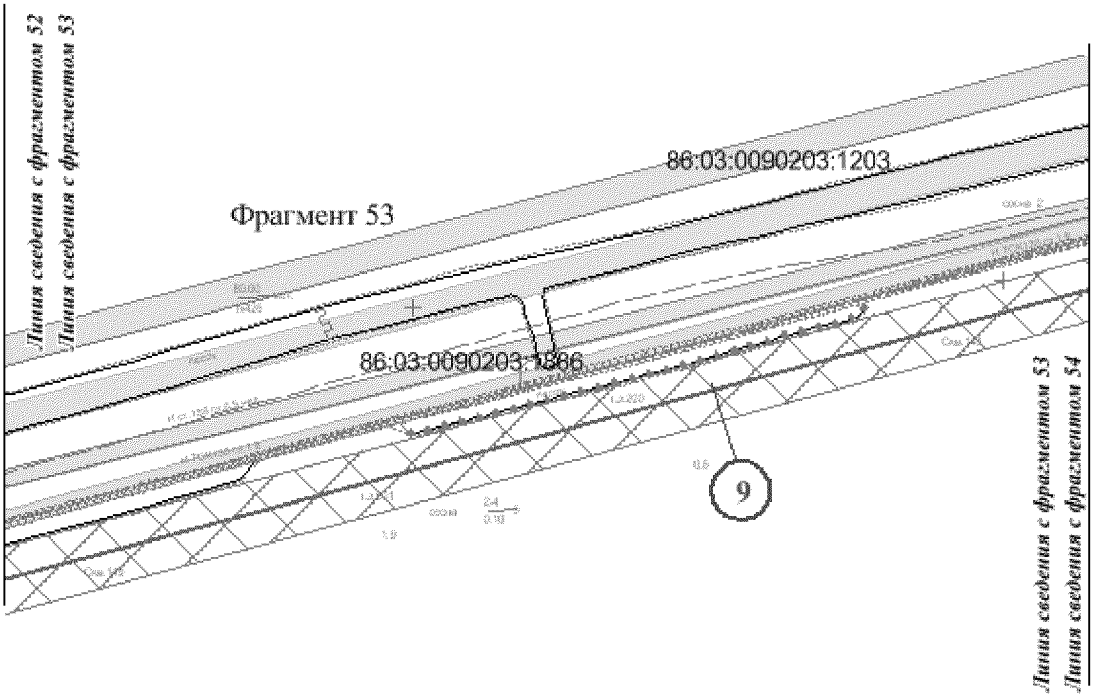

Условные обозначения:

- обозначение проектируемых объектов капитального строительства

86/05/008/2009-02/00182 - государственный номер лесного реестра участка лесного фонда

86:03:0090102:5304 - кадастровый номер земельного участка

- зона планируемого размещения объекта

- существующая часть границы, имеющиеся в ГКН сведения о которой достаточно для определения ее местоположения

- граница земельного участка, сведения о которой содержатся в государственном лесном реестре


1 - характерная точка границы, сведения о которой позволяют однозначно определить ее положение на местности

1 - номер проектитуемого объекта капитального строительства


Основная часть проекта планировки для размещения линейного объекта регионального значения Ханты-Мансийского автономного округа – Югры «Реконструкция, строительство участков нефтесборных сетей и высоконапорных водоводов Ватьеганского месторождения»

Землепользователь – ООО «Лукойл-Западная Сибирь»

Масштаб 1:2500

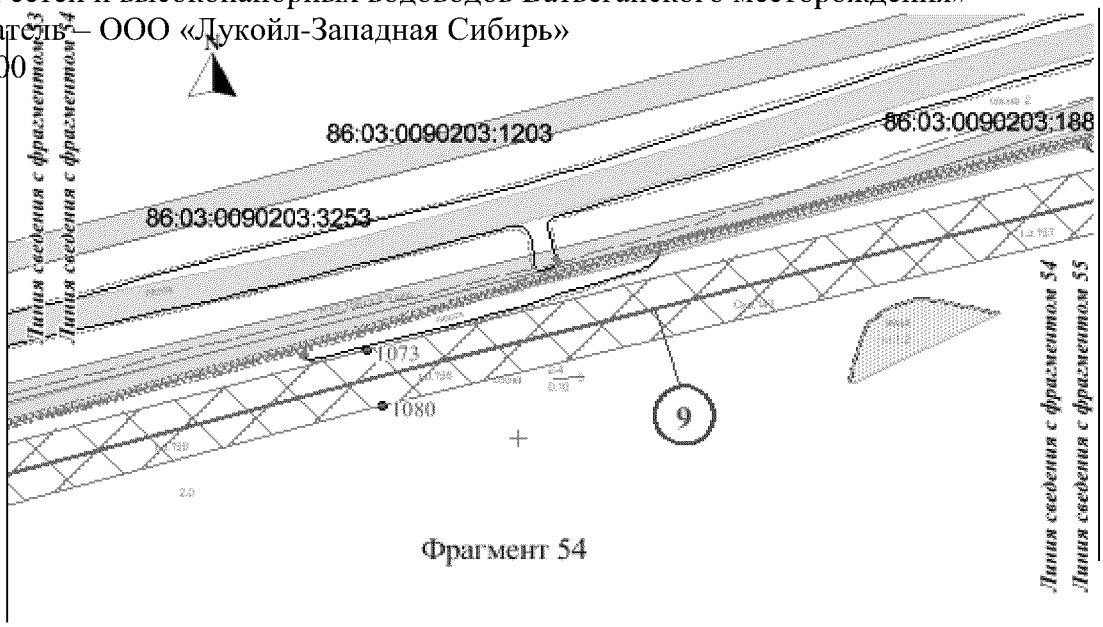

Фрагмент 54

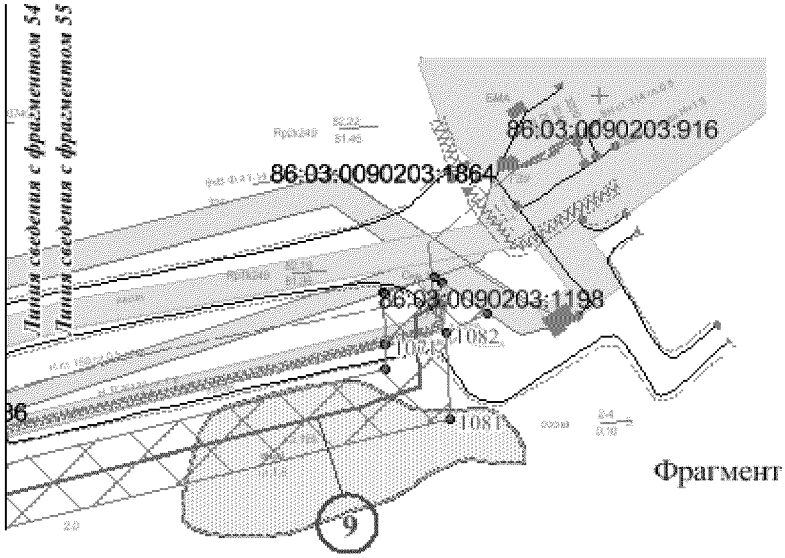

Фрагмент 55

Условные обозначения:

- обозначение проектируемых объектов капитального строительства

86/05/008/2009-02/00182 - государственный номер лесного реестра участка лесного фонда

86:03:0090102:5304 - кадастровый номер земельного участка

- зона планируемого размещения объекта

- существующая часть границы, имеющиеся в ГКН сведения о которой достаточно для определения ее местоположения


- граница земельного участка, сведения о которой содержатся в государственном лесном реестре

1 - характерная точка границы, сведения о которой позволяют однозначно определить ее положение на местности


1 - номер проектитуемого объекта капитального строительства

Схема расположения листов

Номер трассы	Наименование проектируемого объекта
39	Высоконапорный водовод т.вр.11 - т.вр.13

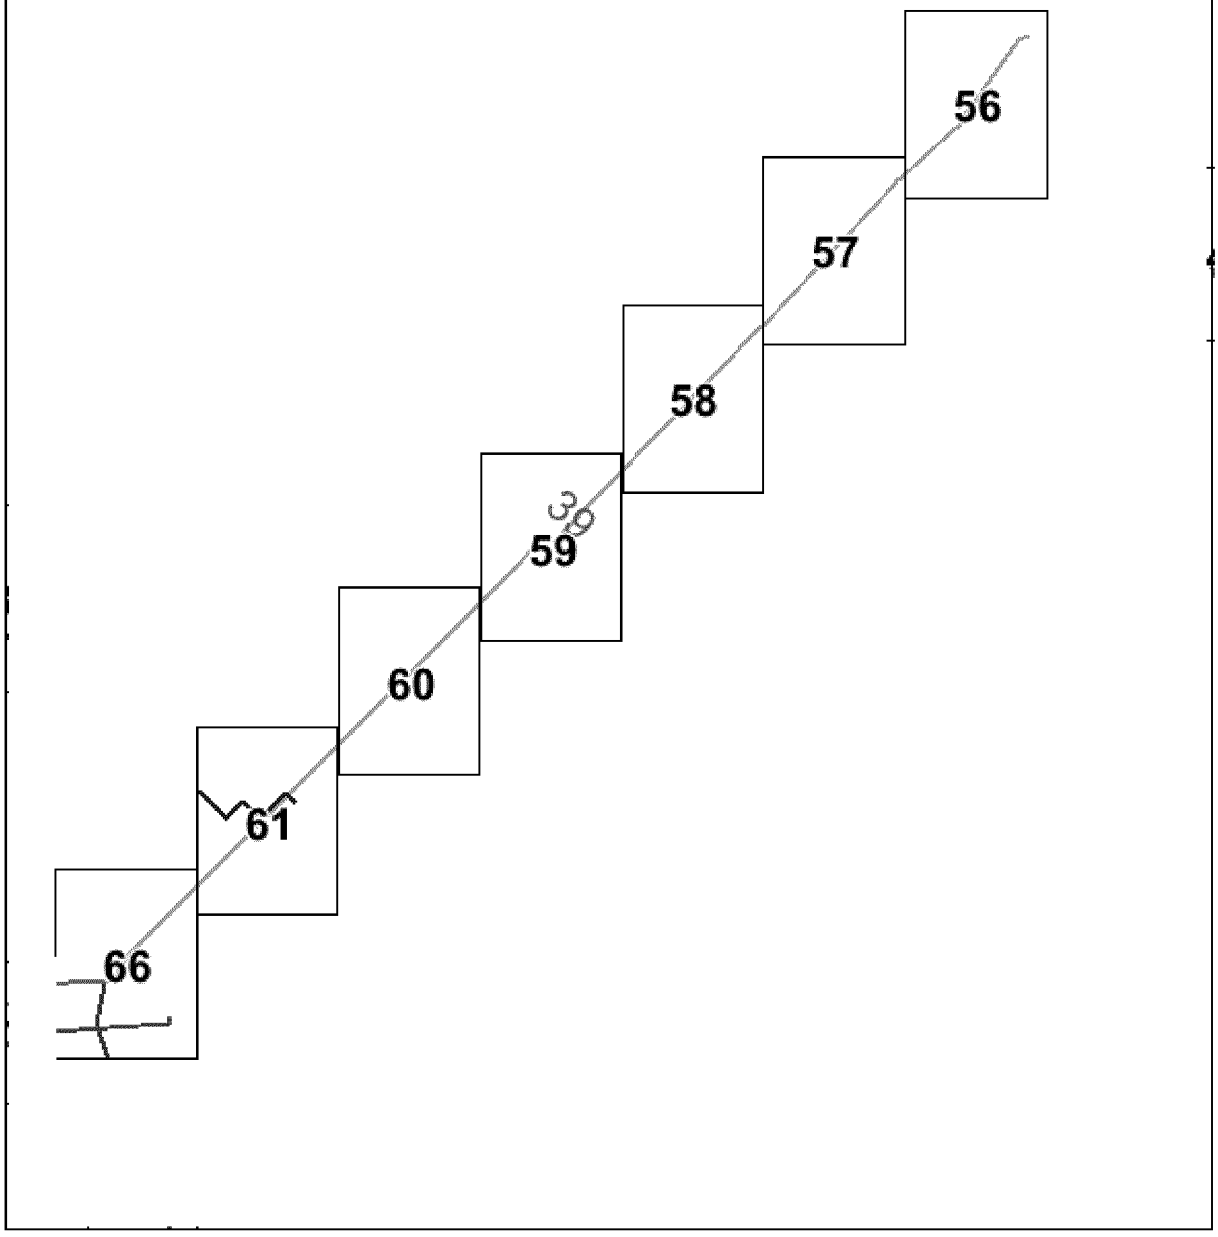

Основная часть проекта планировки для размещения линейного объекта регионального значения Ханты-Мансийского автономного округа – Югры «Реконструкция, строительство участков нефтесборных сетей и высоконапорных водоводов Ватьеганского месторождения»
Землепользователь – ООО «Лукойл-Западная Сибирь»
Масштаб 1:2500

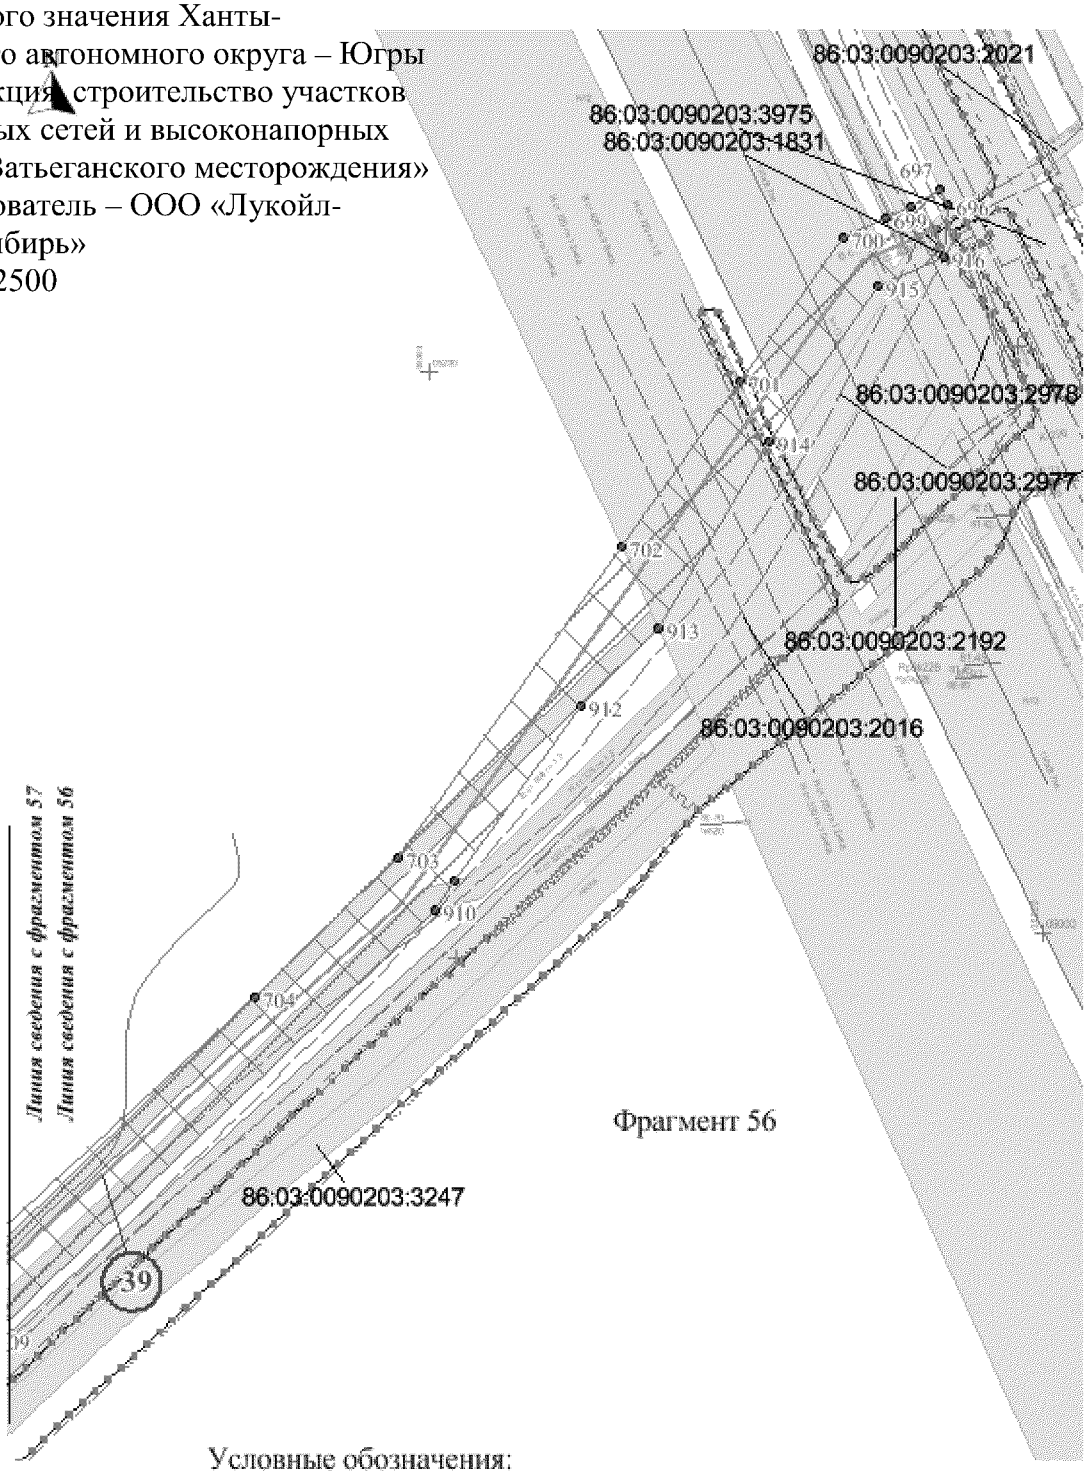

Условные обозначения:

- обозначение проектируемых объектов капитального строительства

86/05/008/2009-02/00182 - государственный номер лесного реестра участка лесного фонда

86:03:0090102:5304 - кадастровый номер земельного участка

- зона планируемого размещения объекта


- существующая часть границы, имеющиеся в ГКН сведения о которой достаточно для определения ее местоположения

- граница земельного участка, сведения о которой содержатся в государственном лесном реестре

1 - характерная точка границы, сведения о которой позволяют однозначно определить ее положение на местности

1 - номер проектитуемого объекта капитального строительства

Основная часть проекта планировки для размещения линейного объекта регионального значения Ханты-Мансийского автономного округа – Югры «Реконструкция, строительство участков нефтесборных сетей и высоконапорных водоводов Ватьеганского месторождения»
Землепользователь – ООО «Лукойл-Западная Сибирь»
Масштаб 1:2500

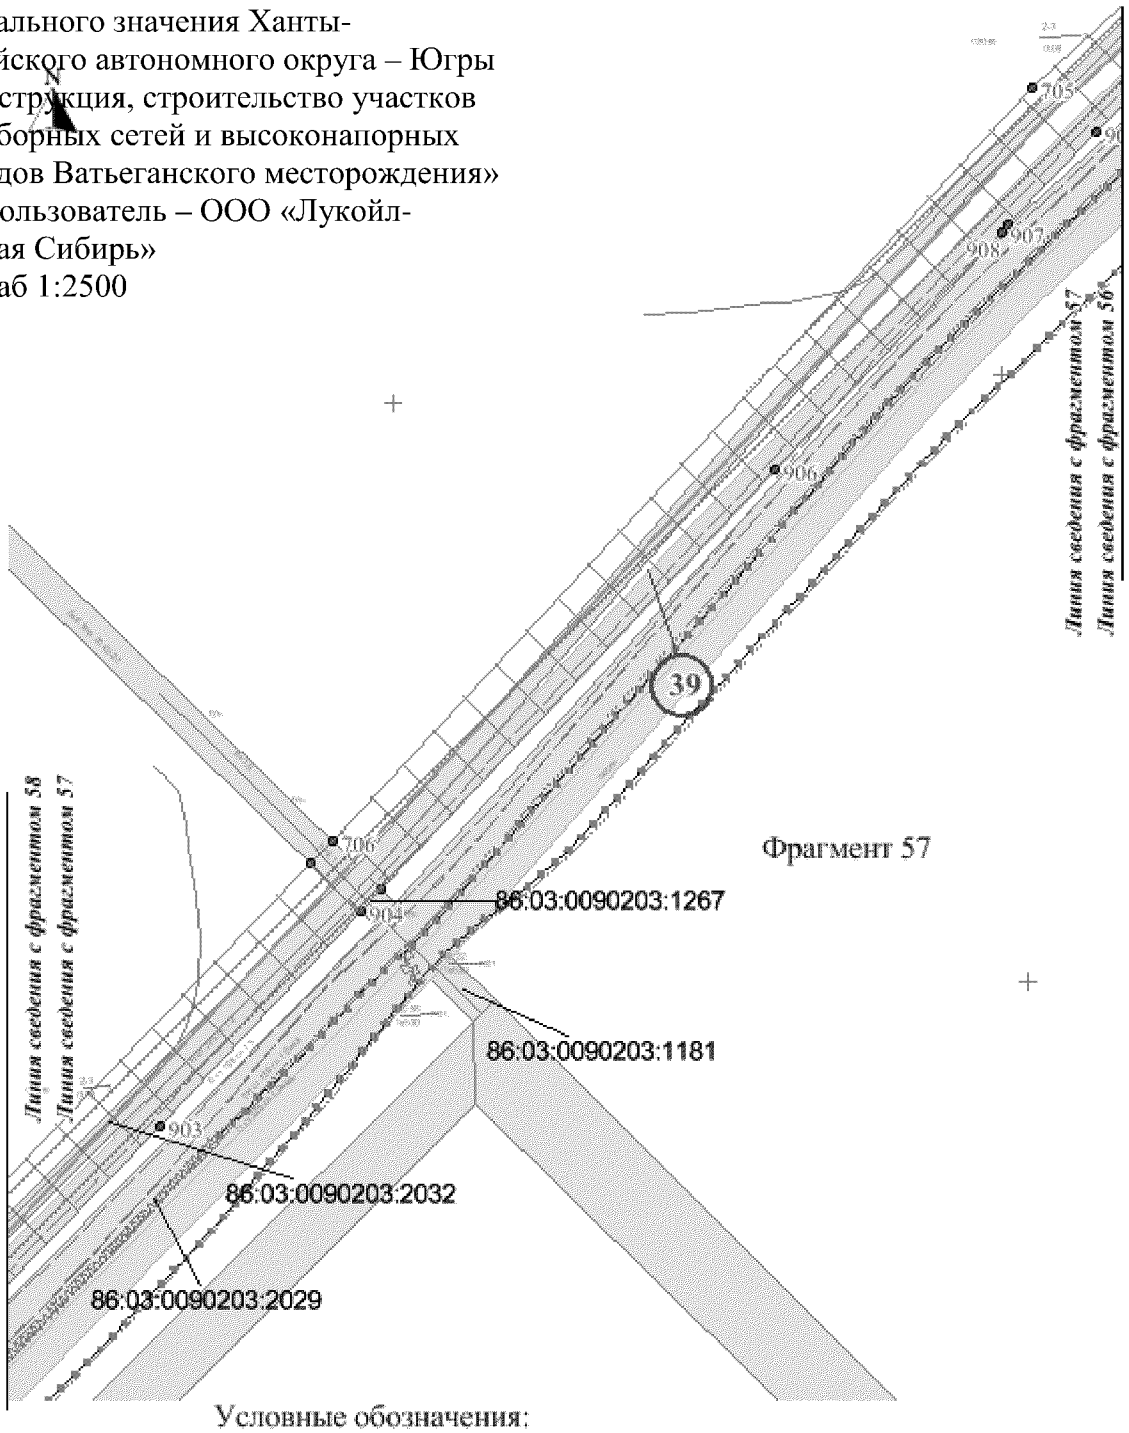

Условные обозначения:

- обозначение проектируемых объектов капитального строительства

86/05/008/2009-02/00182 - государственный номер лесного реестра участка лесного фонда

86:03:0090102:5304 - кадастровый номер земельного участка

- зона планируемого размещения объекта


- существующая часть границы, имеющиеся в ГКН сведения о которой достаточно для определения ее местоположения

- граница земельного участка, сведения о которой содержатся в государственном лесном реестре

1 - характерная точка границы, сведения о которой позволяют однозначно определить ее положение на местности

1 - номер проектитуемого объекта капитального строительства

Основная часть проекта планировки для размещения линейного объекта регионального значения Ханты-Мансийского автономного округа – Югры «Реконструкция, строительство участков нефтесборных сетей и высоконапорных водоводов Ватьеганского месторождения»
Землепользователь – ООО «Лукойл-Западная Сибирь»
Масштаб 1:2500

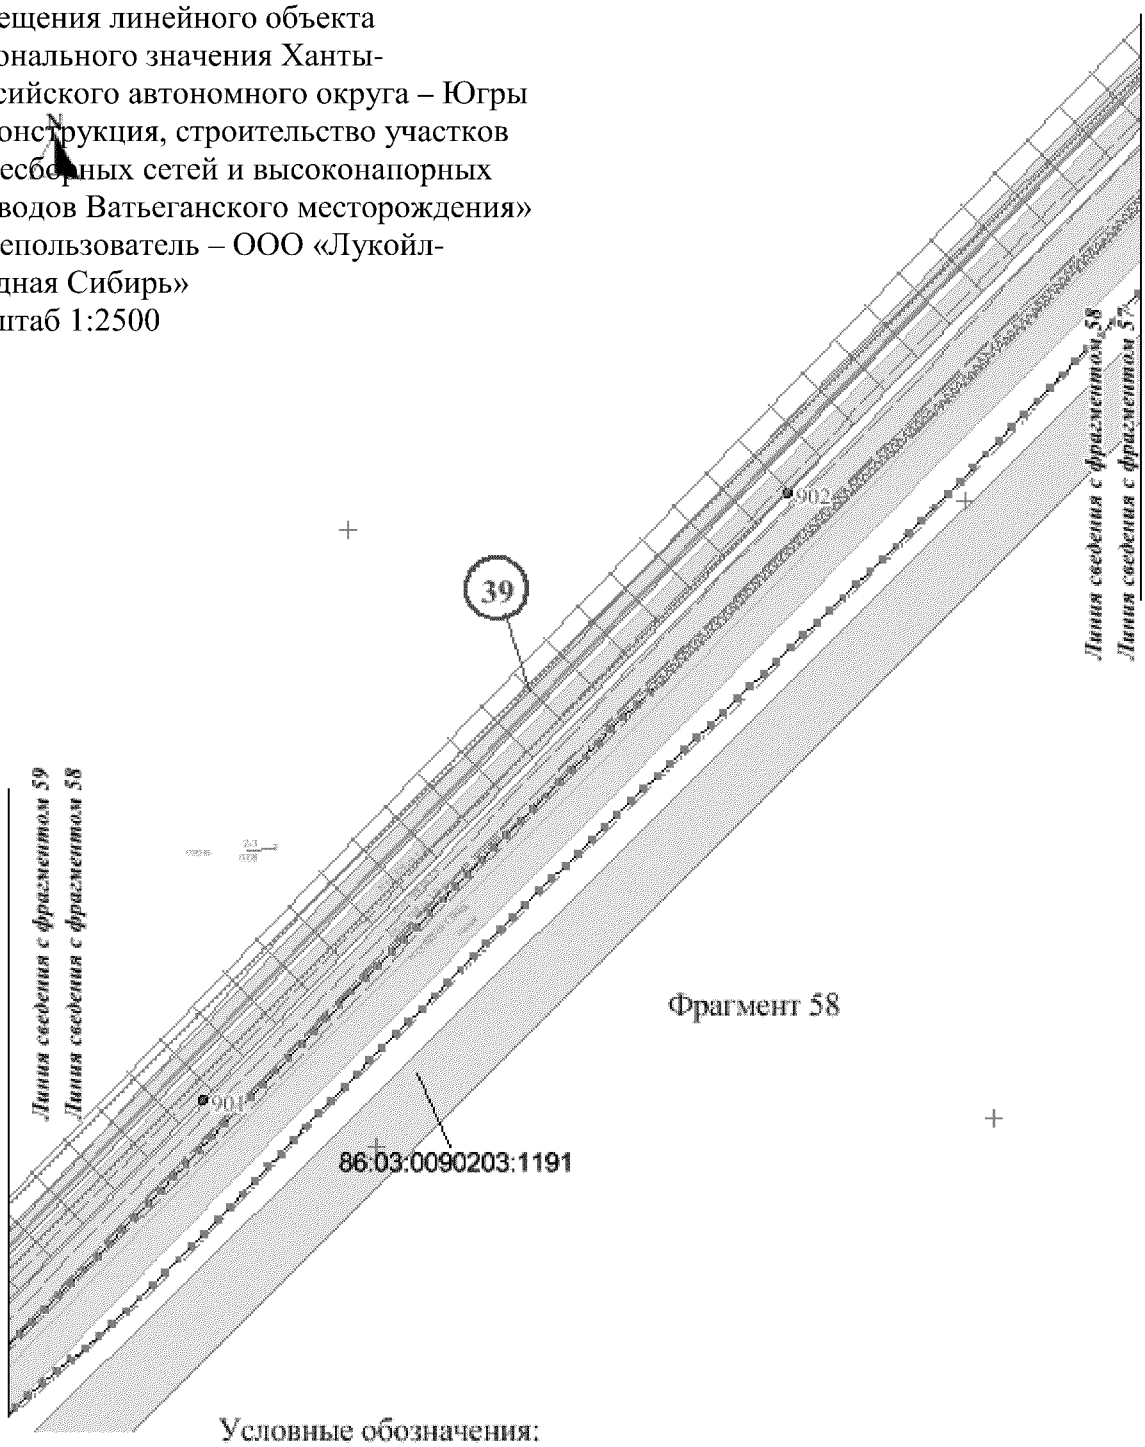

Фрагмент 58

Условные обозначения:

- обозначение проектируемых объектов капитального строительства

86/05/008/2009-02/00182 - государственный номер лесного реестра участка лесного фонда

86:03:0090102:5304 - кадастровый номер земельного участка

- зона планируемого размещения объекта


- существующая часть границы, имеющиеся в ГКН сведения о которой достаточно для определения ее местоположения

- граница земельного участка, сведения о которой содержатся в государственном лесном реестре

1 - характерная точка границы, сведения о которой позволяют однозначно определить ее положение на местности

1 - номер проектитуемого объекта капитального строительства

Основная часть проекта планировки для размещения линейного объекта регионального значения Ханты-Мансийского автономного округа – Югры «Реконструкция, строительство участков нефтесборных сетей и высоконапорных водоводов Ватьеганского месторождения»
Землепользователь – ООО «Лукойл-Западная Сибирь»
Масштаб 1:2500

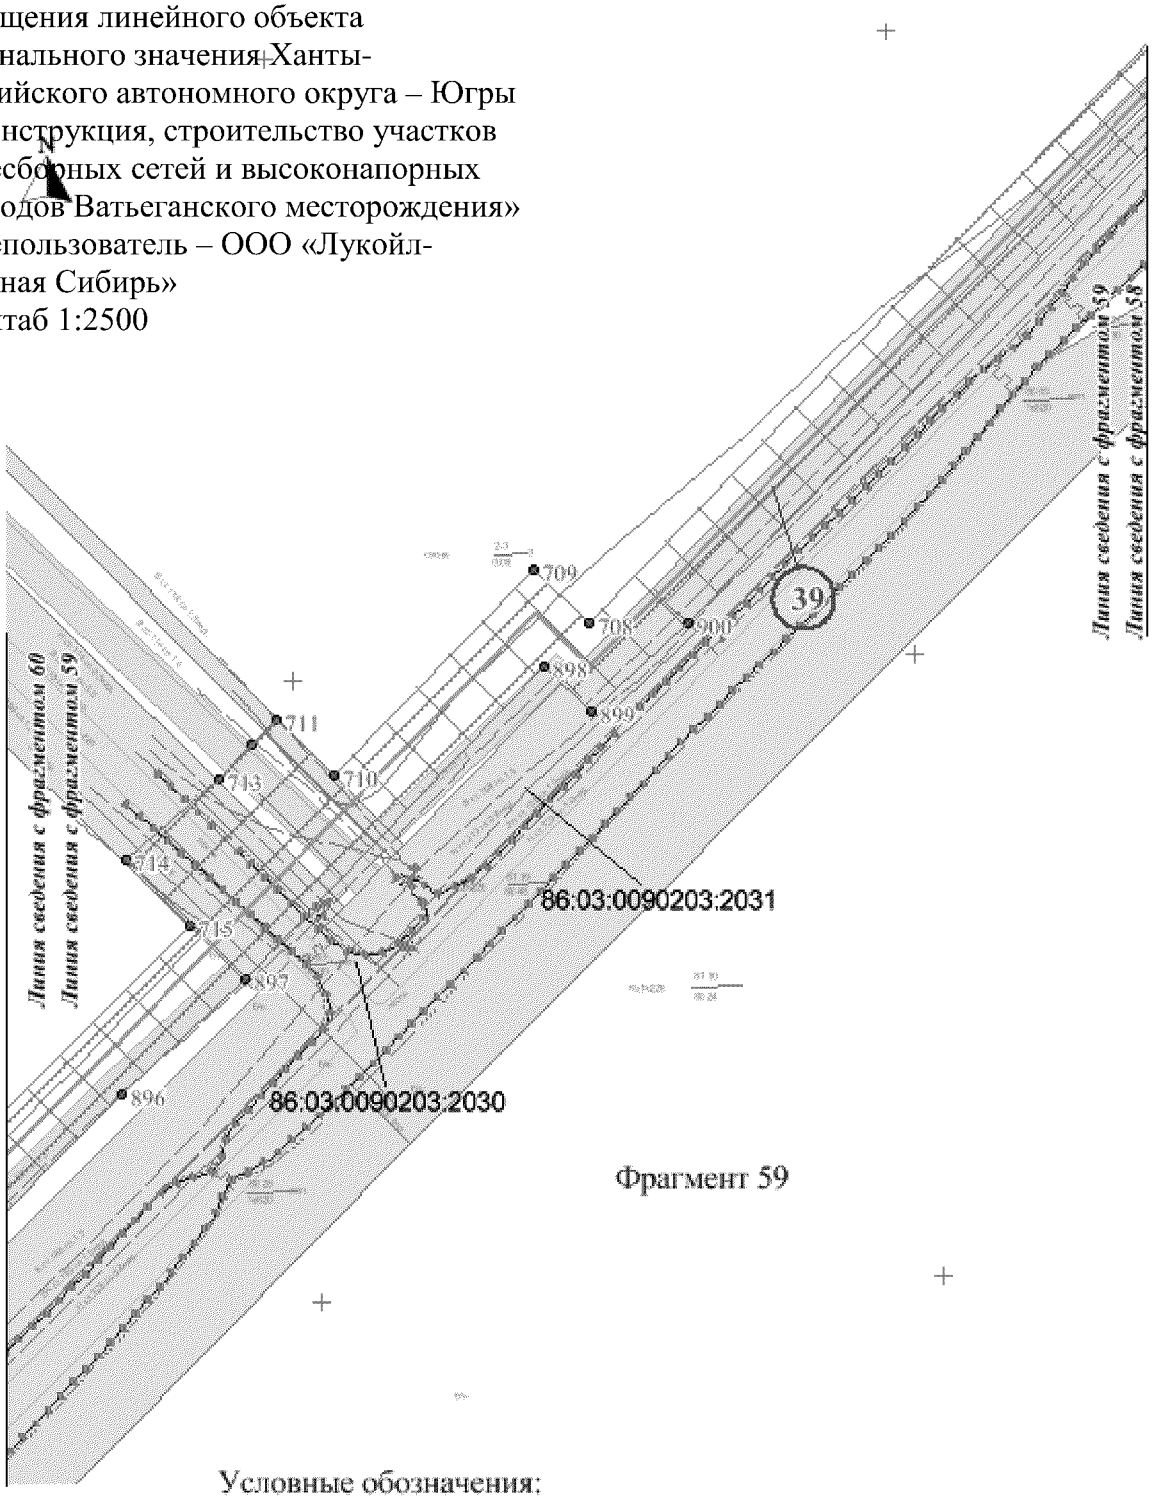

Фрагмент 59

Условные обозначения:

- обозначение проектируемых объектов капитального строительства

86/05/008/2009-02/00182 - государственный номер лесного реестра участка лесного фонда

86:03:0090102:5304 - кадастровый номер земельного участка

- зона планируемого размещения объекта


- существующая часть границы, имеющиеся в ГКН сведения о которой достаточно для определения ее местоположения

- граница земельного участка, сведения о которой содержатся в государственном лесном реестре

1 - характерная точка границы, сведения о которой позволяют однозначно определить ее положение на местности

1 - номер проектитуемого объекта капитального строительства

Основная часть проекта планировки для размещения линейного объекта регионального значения Ханты-Мансийского автономного округа – Югры «Реконструкция, строительство участков нефтесборных сетей и высоконапорных водоводов Ватьеганского месторождения»
Землепользователь – ООО «Лукойл-Западная Сибирь»
Масштаб 1:2500

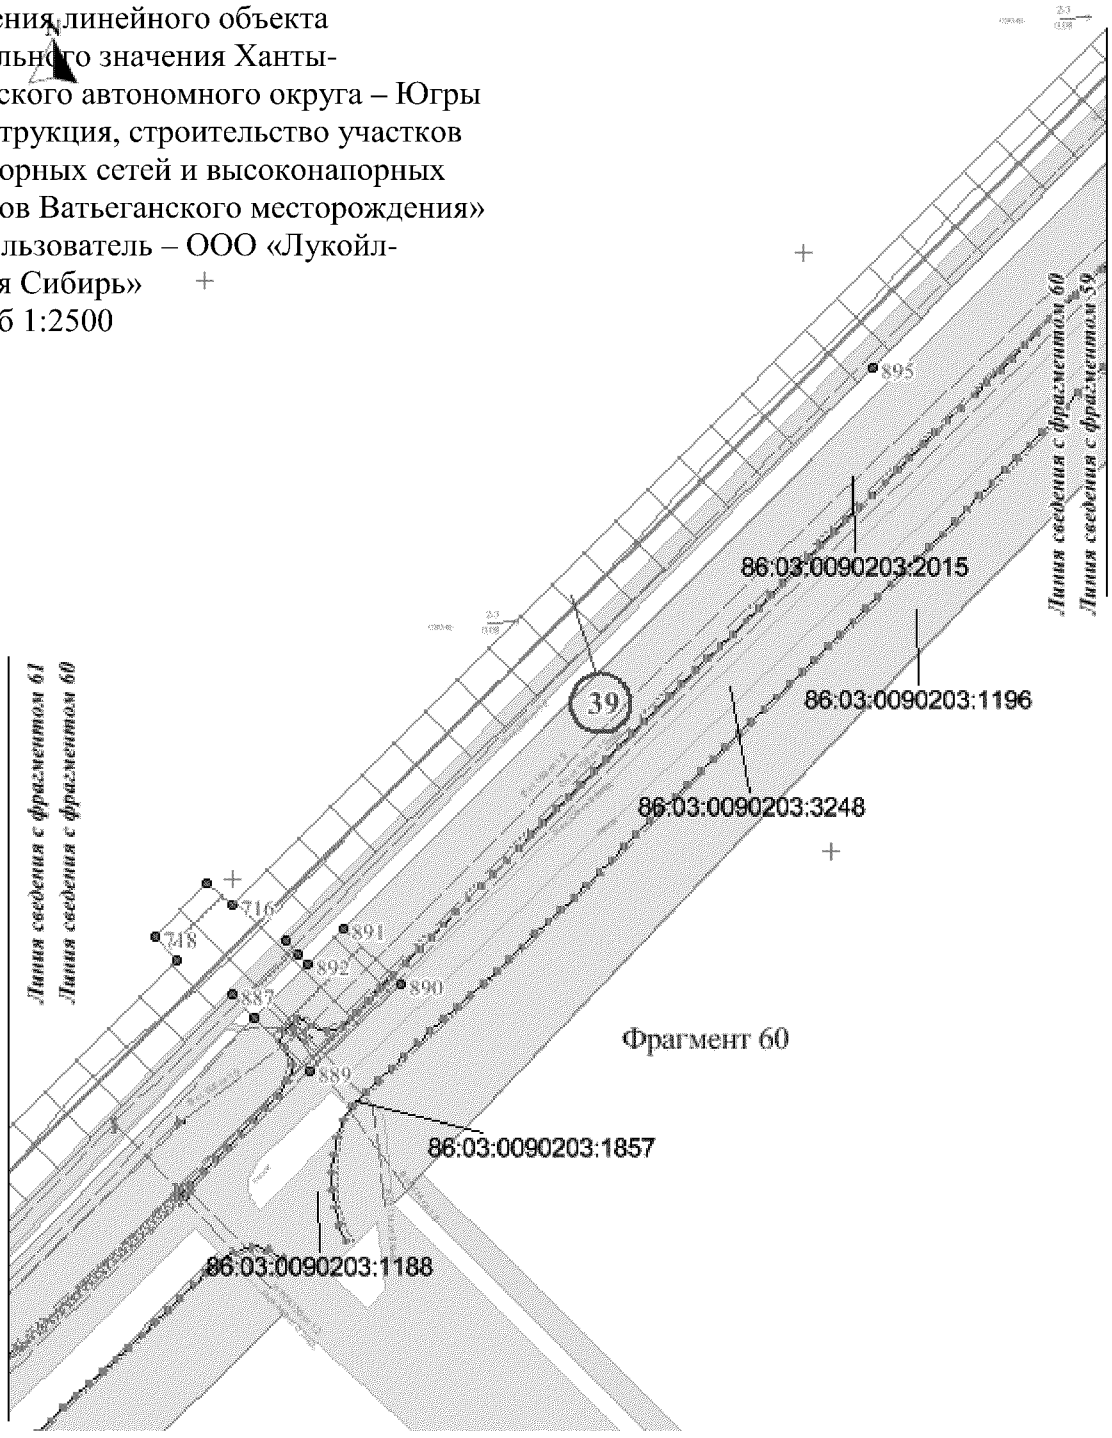

Условные обозначения:

- обозначение проектируемых объектов капитального строительства

86/05/008/2009-02/00182 - государственный номер лесного реестра участка лесного фонда

86:03:0090102:5304 - кадастровый номер земельного участка

- зона планируемого размещения объекта


- существующая часть границы, имеющиеся в ГКН сведения о которой достаточно для определения ее местоположения

- граница земельного участка, сведения о которой содержатся в государственном лесном реестре

1 - характерная точка границы, сведения о которой позволяют однозначно определить ее положение на местности

1 - номер проектитуемого объекта капитального строительства

Основная часть проекта планировки для размещения линейного объекта регионального значения Ханты-Мансийского автономного округа – Югры «Реконструкция, строительство участков нефтесборных сетей и высоконапорных водоводов Ватьеганского месторождения»
Землепользователь – ООО «Лукойл-Западная Сибирь»
Масштаб 1:2500

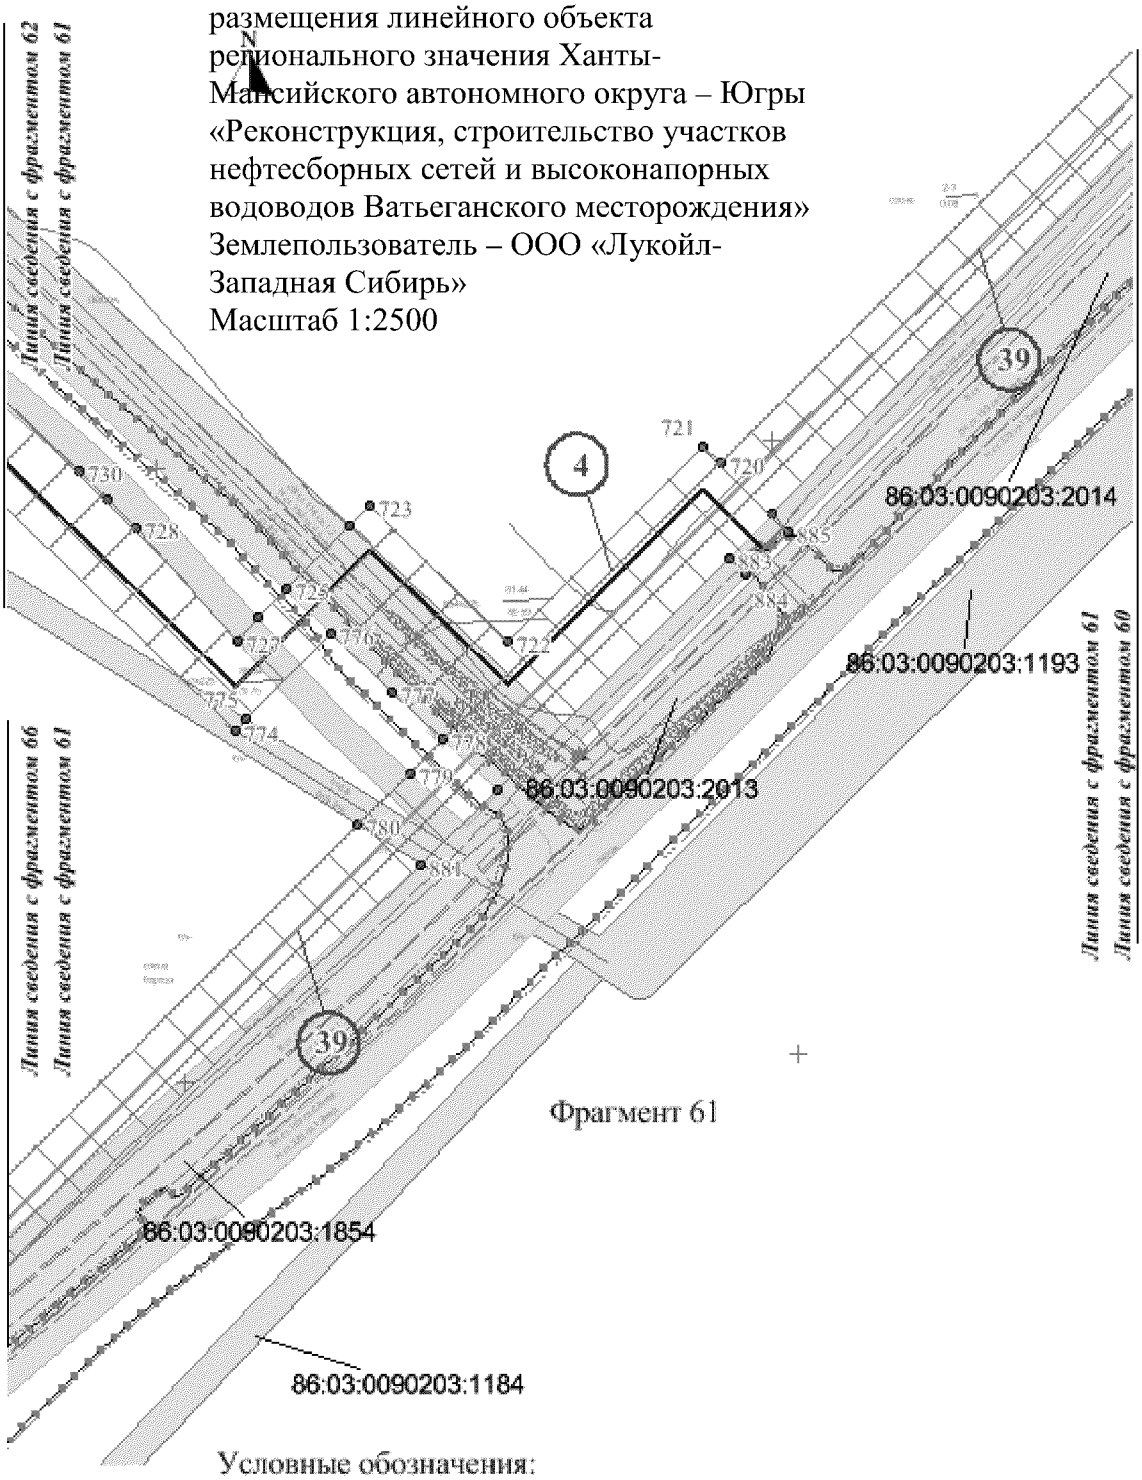

Фрагмент 61

Условные обозначения:

- обозначение проектируемых объектов капитального строительства

86/05/008/2009-02/00182 - государственный номер лесного реестра участка лесного фонда

86:03:0090102:5304 - кадастровый номер земельного участка

- зона планируемого размещения объекта

- существующая часть границы, имеющиеся в ГКН сведения о которой достаточно для определения ее местоположения

- граница земельного участка, сведения о которой содержатся в государственном лесном реестре


1 - характерная точка границы, сведения о которой позволяют однозначно определить ее положение на местности

1 - номер проектитуемого объекта капитального строительства


Основная часть проекта планировки для размещения линейного объекта регионального значения Ханты-Мансийского автономного округа – Югры «Реконструкция, строительство участков нефтесборных сетей и высоконапорных водоводов Ватьеганского месторождения»
Землепользователь – ООО «Лукойл-Западная Сибирь»

Схема расположения листов

Номер трассы	Наименование проектируемого объекта
11	Нефтесборный трубопровод куст 213 - т.вр.213 (участок т.вр.213/1 - т.вр.213)
40	Высоконапорный водовод т.вр.13.1 - куст 45 (участок т.вр.13.1 - т.вр.45/1)
41	Высоконапорный водовод т.вр.213 - куст 213 (участок т.п. 213 -т.вр.213/1)

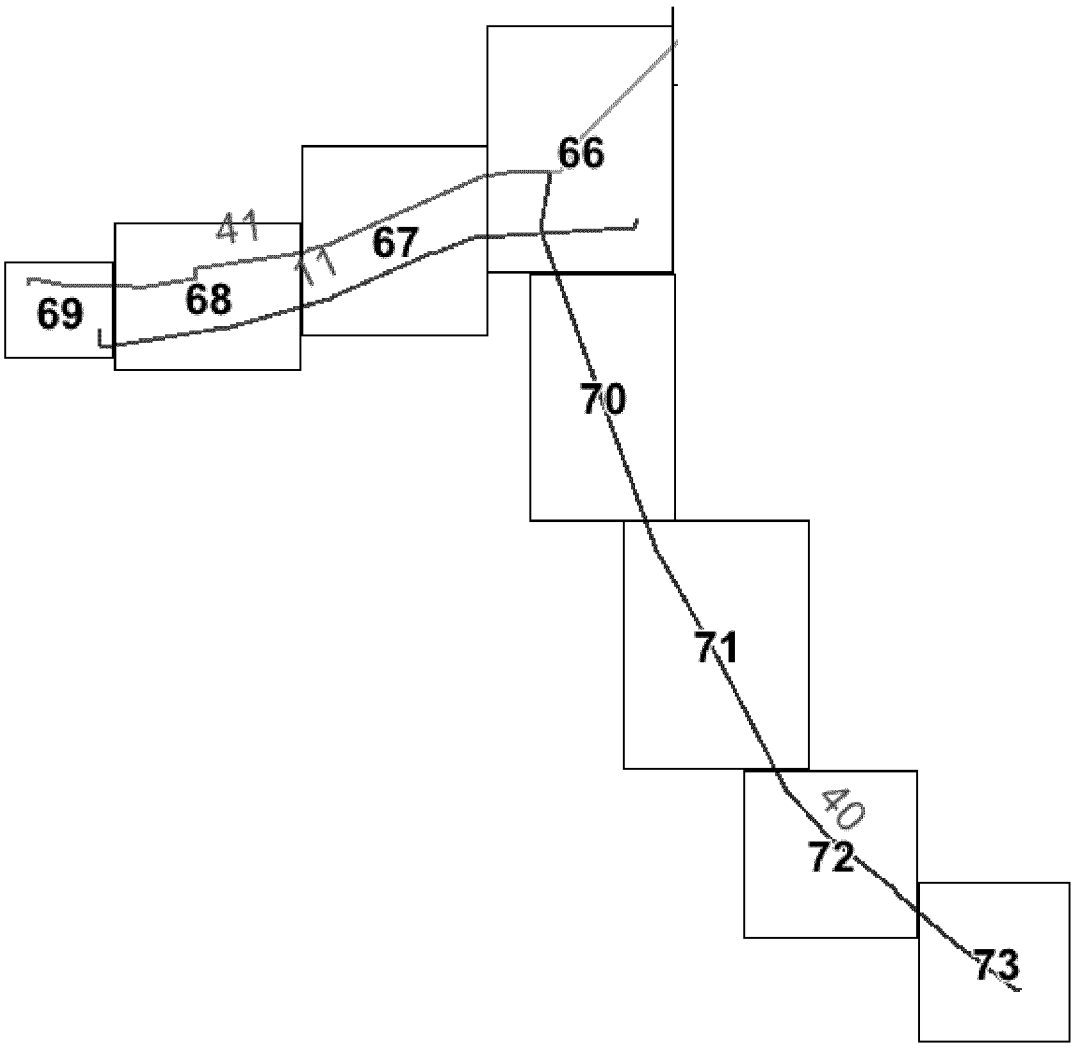

Основная часть проекта планировки для размещения линейного объекта регионального значения Ханты-Мансийского автономного округа – Югры «Реконструкция, строительство участков нефтесборных сетей и высоконапорных водоводов Ватьеганского месторождения»
Землепользователь – ООО «Лукойл-Западная Сибирь»
Масштаб 1:2500

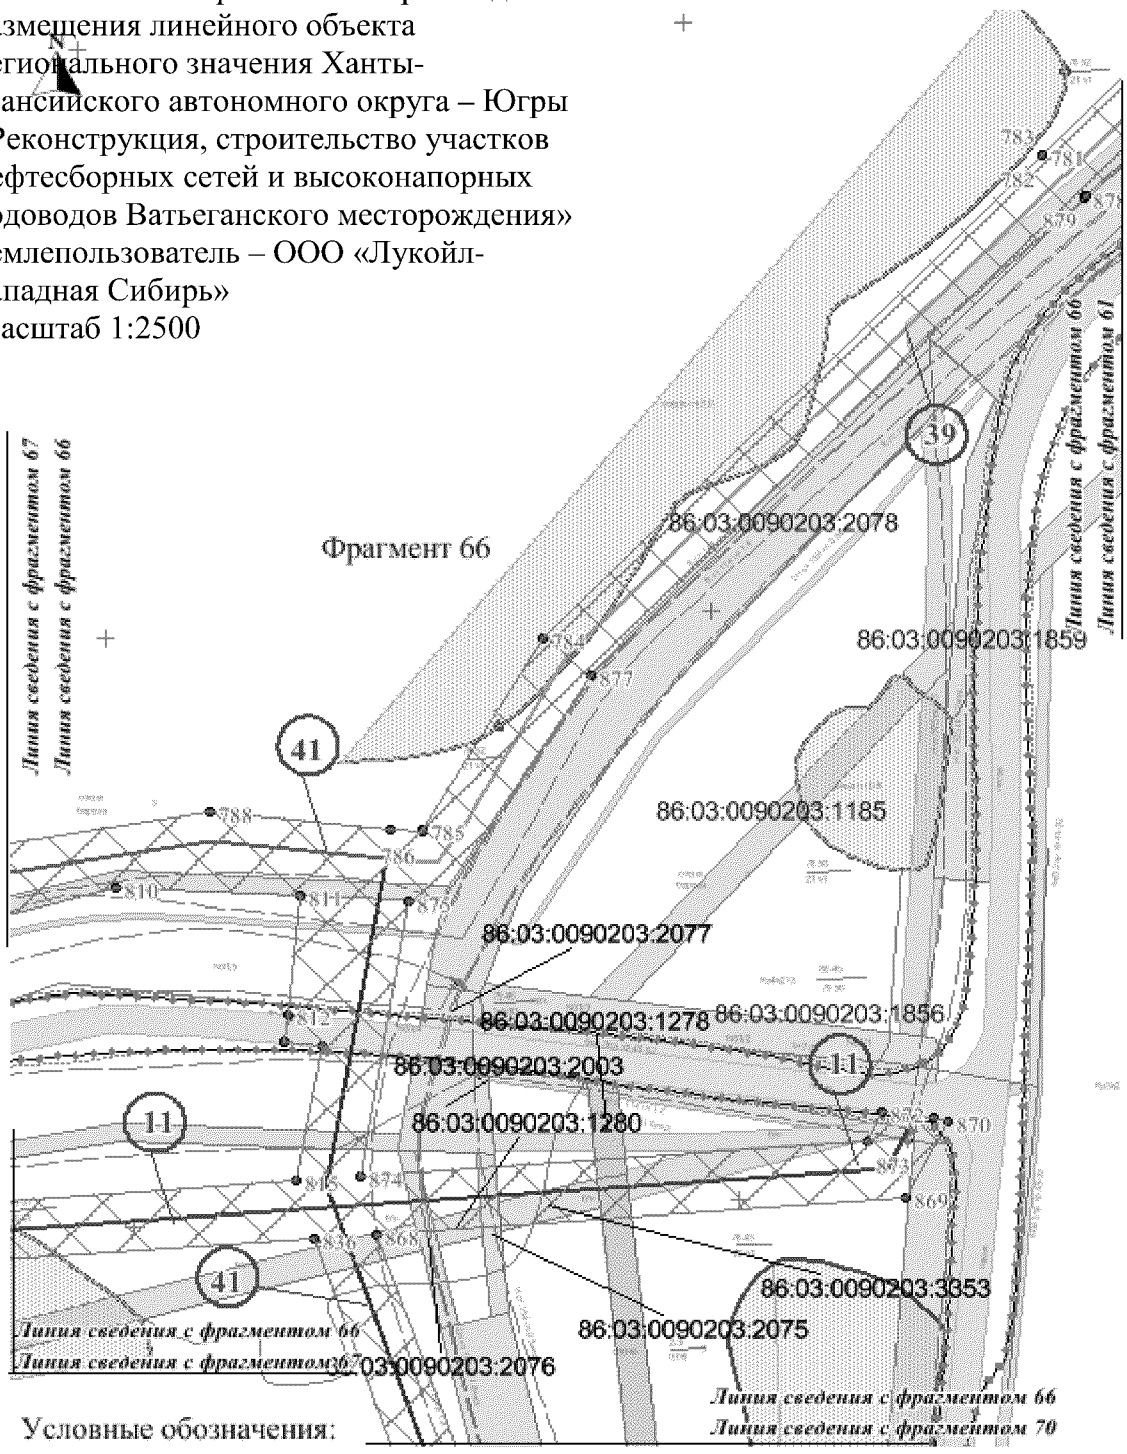


Условные обозначения:

- обозначение проектируемых объектов капитального строительства
- 86/05/008/2009-02/00182 - государственный номер лесного реестра участка лесного фонда
- 86:03:0090102:5304 - кадастровый номер земельного участка
- зона планируемого размещения объекта
- существующая часть границы, имеющиеся в ГКН сведения о которой достаточно для определения ее местоположения
- граница земельного участка, сведения о которой содержатся в государственном лесном реестре
- 1 - характерная точка границы, сведения о которой позволяют однозначно определить ее положение на местности
- 1 - номер проектитуемого объекта капитального строительства

Основная часть проекта планировки для размещения линейного объекта регионального значения Ханты-Мансийского автономного округа – Югры «Реконструкция, строительство участков нефтесборных сетей и высоконапорных водоводов Ватьеганского месторождения» Землепользователь – ООО «Лукойл-Западная Сибирь»

Масштаб 1:2500

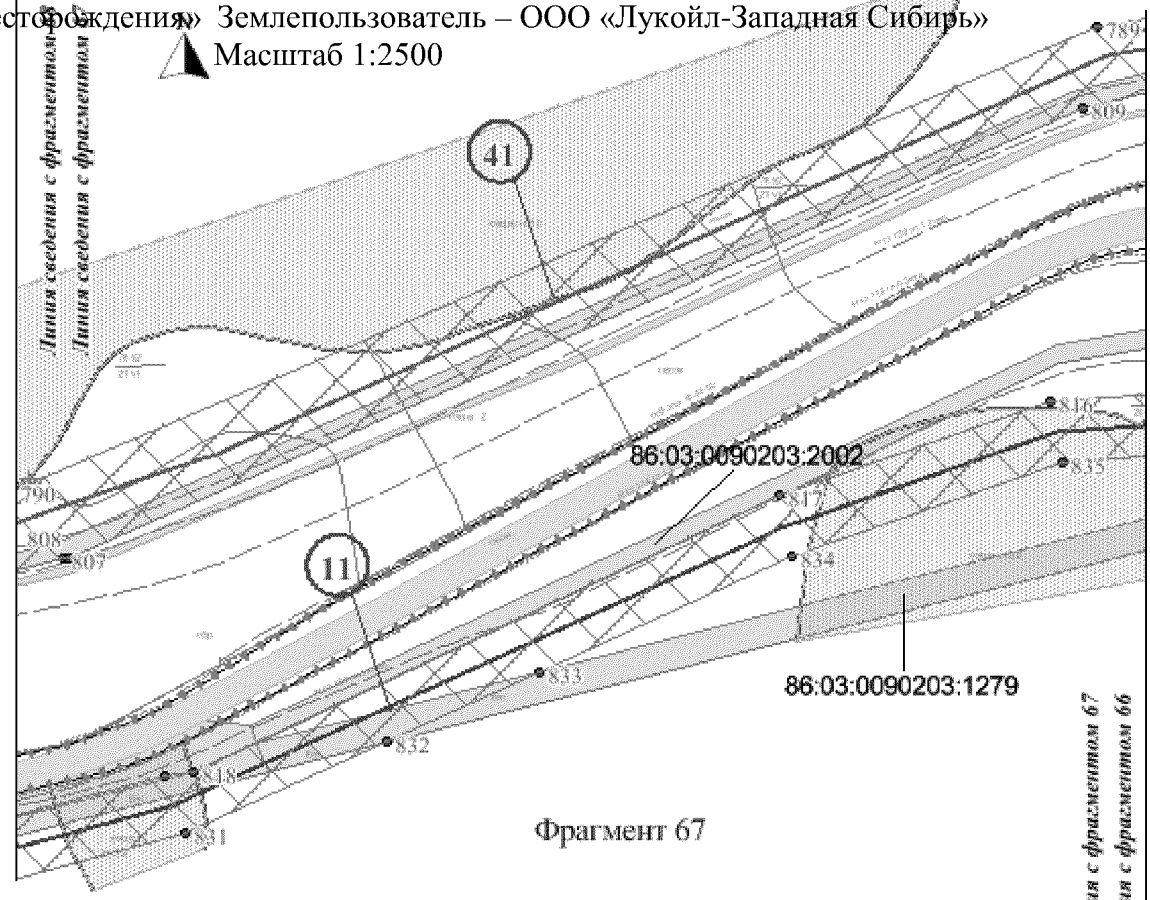

Фрагмент 67

Условные обозначения:

- обозначение проектируемых объектов капитального строительства

86/05/008/2009-02/00182 - государственный номер лесного реестра участка лесного фонда

86:03:0090102:5304 - кадастровый номер земельного участка

- зона планируемого размещения объекта


- существующая часть границы, имеющиеся в ГКН сведения о которой достаточно для определения ее местоположения

- граница земельного участка, сведения о которой содержатся в государственном лесном реестре

1 - характерная точка границы, сведения о которой позволяют однозначно определить ее положение на местности

(1) - номер проектитуемого объекта капитального строительства

Основная часть проекта планировки для размещения линейного объекта регионального значения Ханты-Мансийского автономного округа – Югры «Реконструкция, строительство участков нефтесборных сетей и высоконапорных водоводов Ватьеганского месторождения»
Землепользователь – ООО «Лукойл-Западная Сибирь»
Масштаб 1:2500

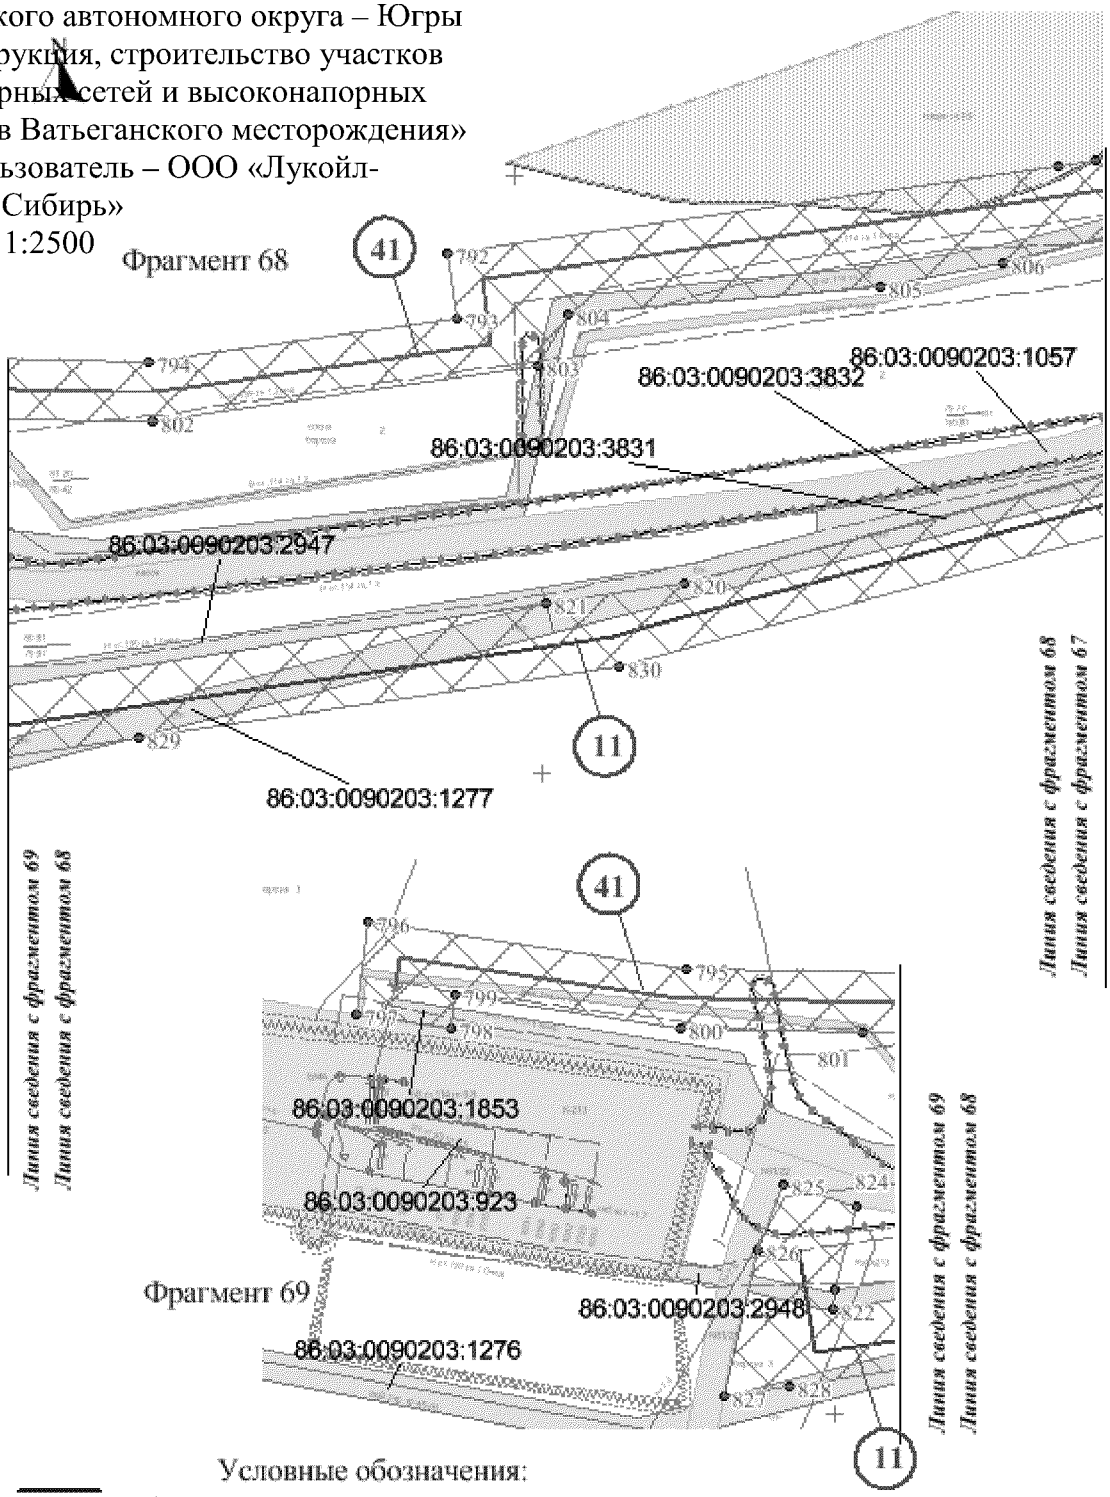

Условные обозначения:

- обозначение проектируемых объектов капитального строительства

86/05/008/2009-02/00182 - государственный номер лесного реестра участка лесного фонда

86:03:0090102:5304 - кадастровый номер земельного участка

- зона планируемого размещения объекта


- существующая часть границы, имеющиеся в ГКН сведения о которой достаточно для определения ее местоположения

- граница земельного участка, сведения о которой содержатся в государственном лесном реестре

1 - характерная точка границы, сведения о которой позволяют однозначно определить ее положение на местности

1 - номер проектитуемого объекта капитального строительства

Основная часть проекта планировки для размещения линейного объекта регионального значения Ханты-Мансийского автономного округа – Югры «Реконструкция, строительство участков нефтесборных сетей и высоконапорных водоводов Ватьеганского месторождения»
Землепользователь – ООО «Лукойл-Западная Сибирь»
Масштаб 1:2500

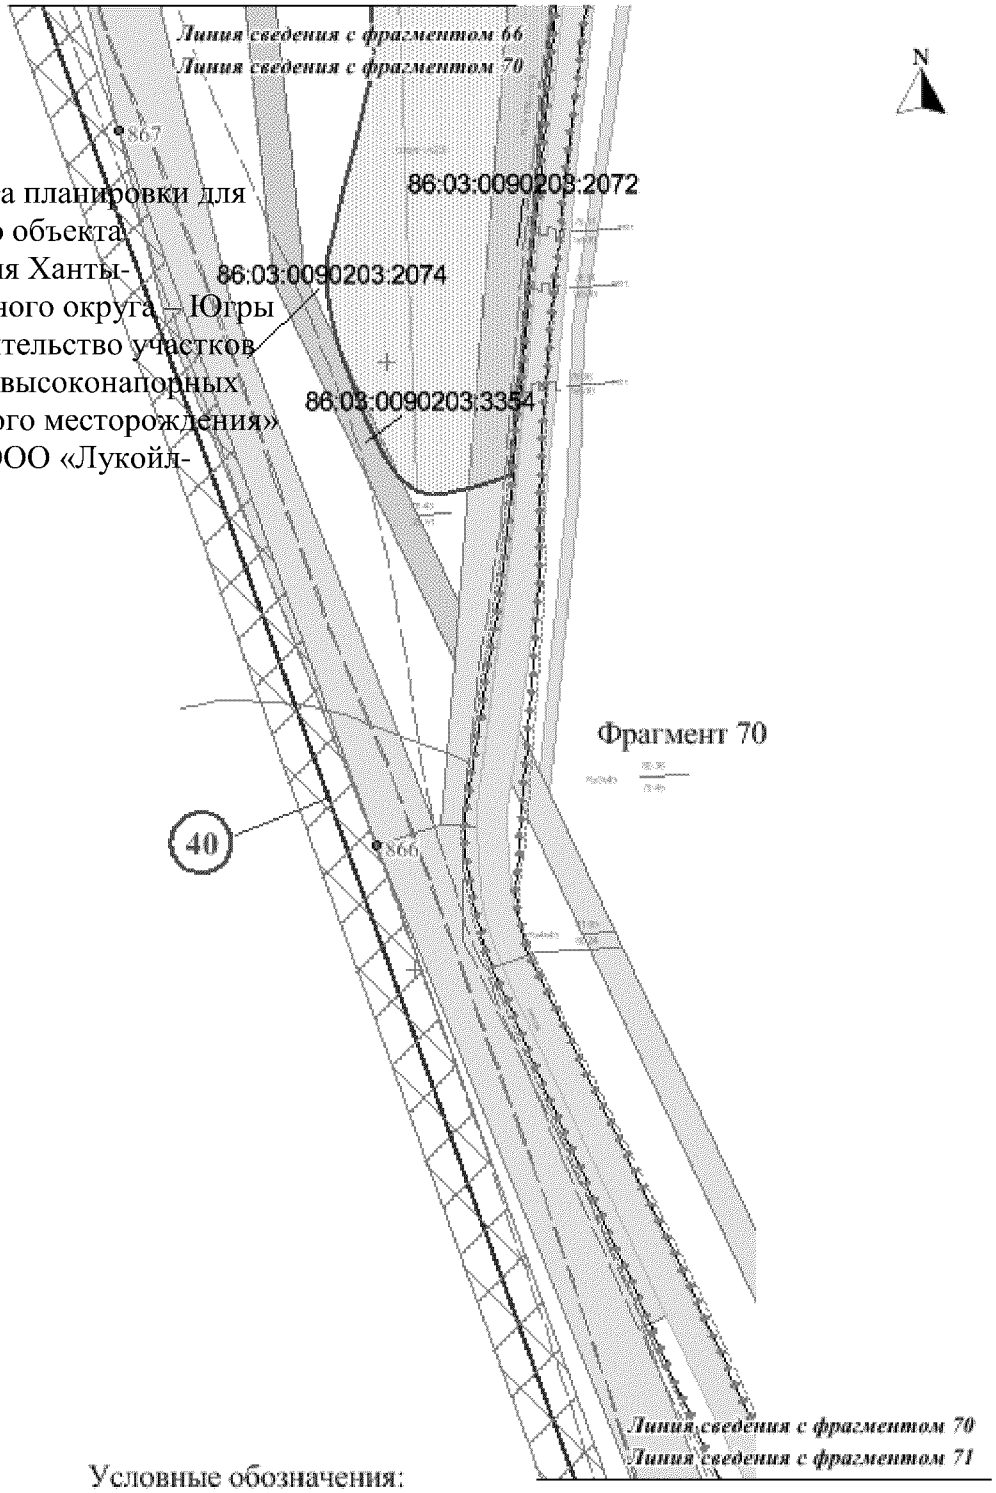

Условные обозначения:

- обозначение проектируемых объектов капитального строительства

86/05/008/2009-02/00182 - государственный номер лесного реестра участка лесного фонда

86:03:0090102:5304 - кадастровый номер земельного участка

- зона планируемого размещения объекта


- существующая часть границы, имеющиеся в ГКН сведения о которой достаточно для определения ее местоположения

- граница земельного участка, сведения о которой содержатся в государственном лесном реестре

1 - характерная точка границы, сведения о которой позволяют однозначно определить ее положение на местности

1 - номер проектитуемого объекта капитального строительства

Основная часть проекта планировки для размещения линейного объекта регионального значения Ханты-Мансийского автономного округа – Югры «Реконструкция, строительство участков нефтесборных сетей и высоконапорных водоводов Ватьеганского месторождения»
Землепользователь – ООО «Лукойл-Западная Сибирь»
Масштаб 1:2500

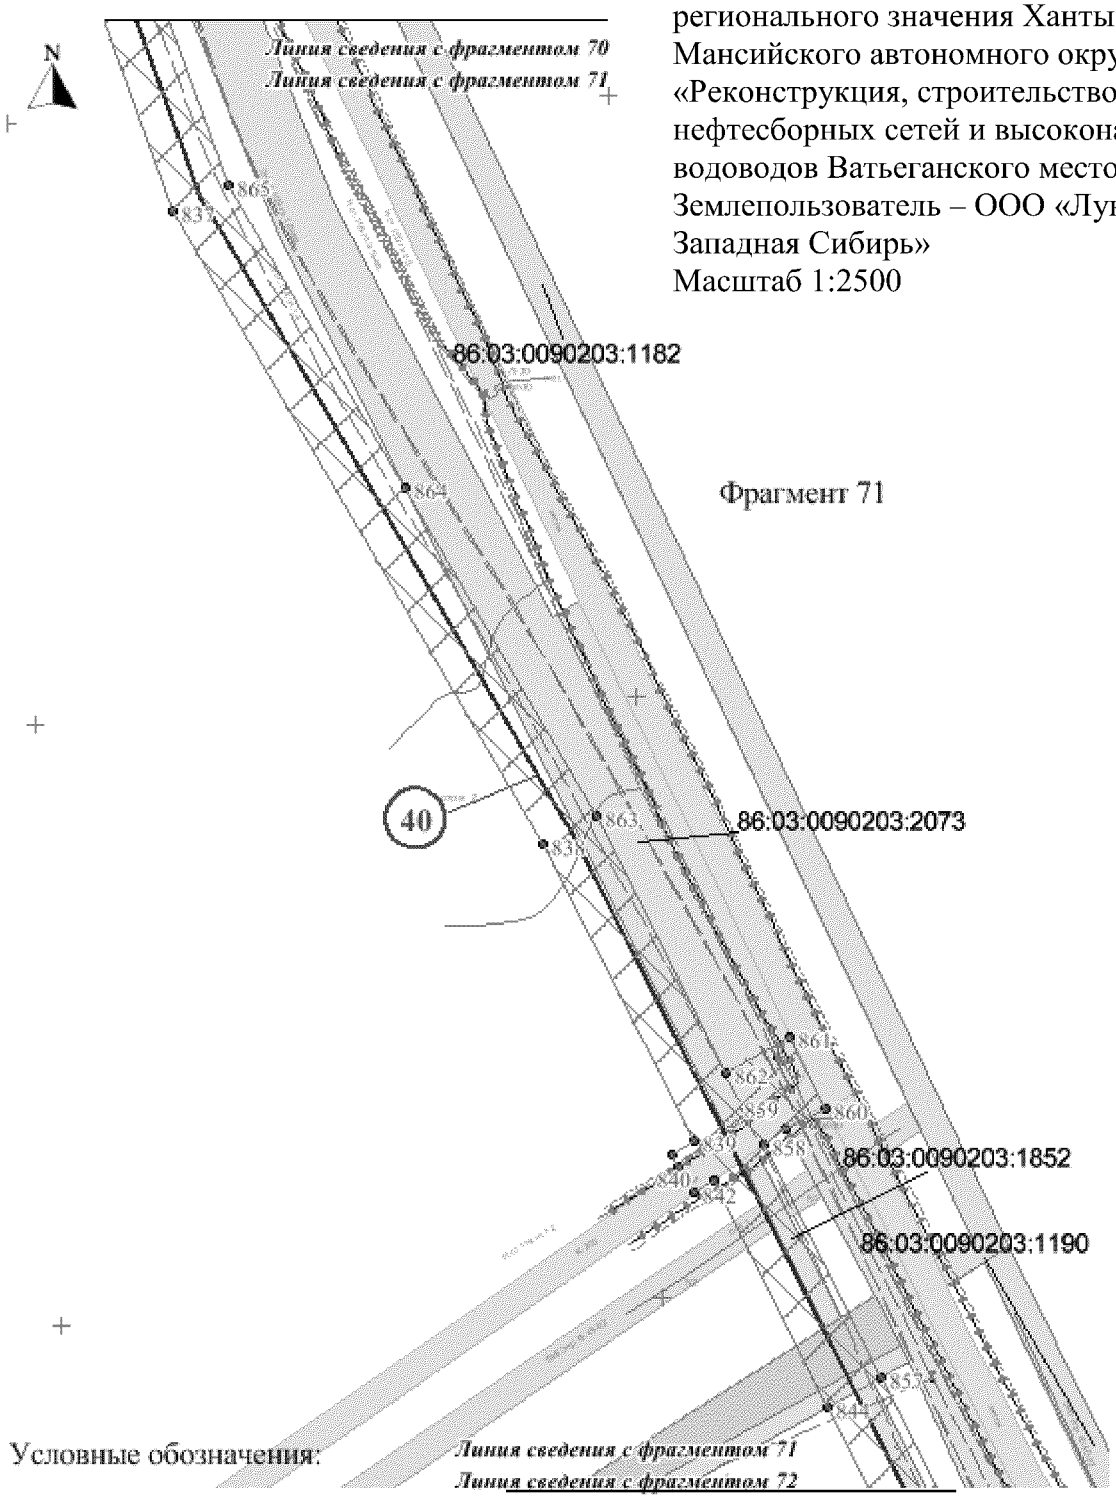

Условные обозначения:

- обозначение проектируемых объектов капитального строительства

86/05/008/2009-02/00182 - государственный номер лесного реестра участка лесного фонда

86:03:0090102:5304 - кадастровый номер земельного участка

- зона планируемого размещения объекта


- существующая часть границы, имеющиеся в ГКН сведения о которой достаточно для определения ее местоположения

- граница земельного участка, сведения о которой содержатся в государственном лесном реестре

1 - характерная точка границы, сведения о которой позволяют однозначно определить ее положение на местности

1 - номер проектируемого объекта капитального строительства

Основная часть проекта планировки для размещения линейного объекта регионального значения Ханты-Мансийского автономного округа – Югр «Реконструкция, строительство участко нефтесборных сетей и высоконапорных водоводов Ватьеганского месторождени Землепользователь – ООО «Лукойл-Западная Сибирь»
Масштаб 1:2500

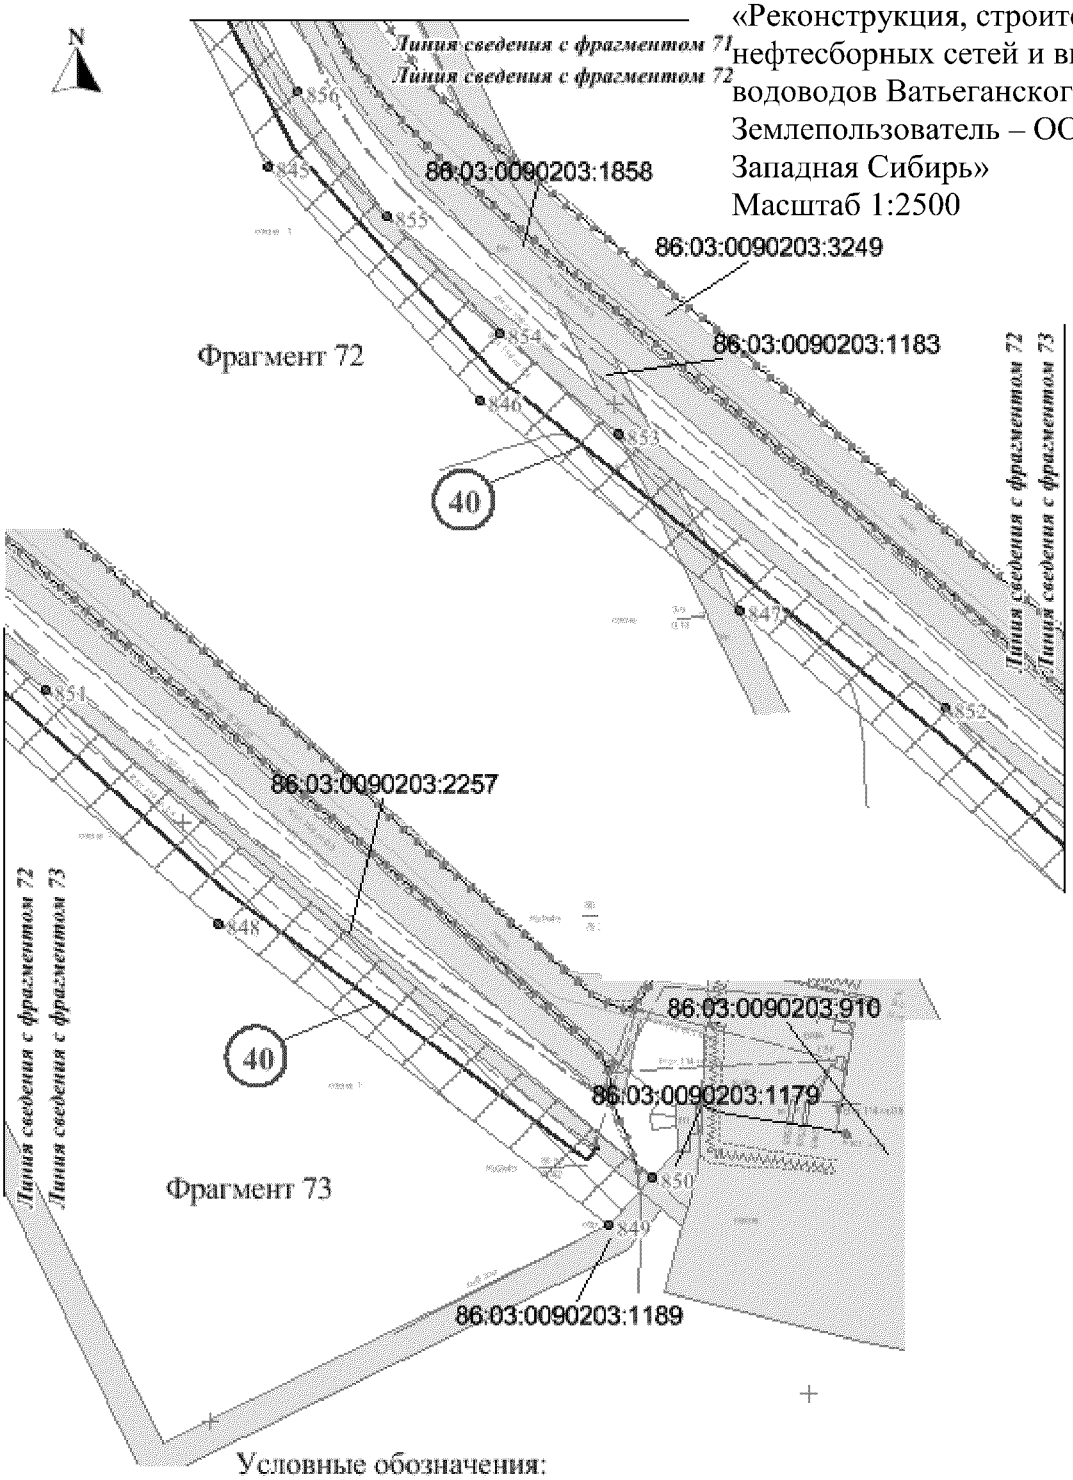

Условные обозначения:

- обозначение проектируемых объектов капитального строительства

86/05/008/2009-02/00182 - государственный номер лесного реестра участка лесного фонда

86:03:0090102:5304 - кадастровый номер земельного участка

- зона планируемого размещения объекта

- существующая часть границы, имеющиеся в ГКН сведения о которой достаточно для определения ее местоположения


- граница земельного участка, сведения о которой содержатся в государственном лесном реестре

1 - характерная точка границы, сведения о которой позволяют однозначно определить ее положение на местности

1 - номер проектируемого объекта капитального строительства

Схема расположения листов


Номер трассы	Наименование проектируемого объекта
52	Высоконапорный водовод т.вр.10 - куст 211 (участок т.вр.10 - т.вр.211/1)

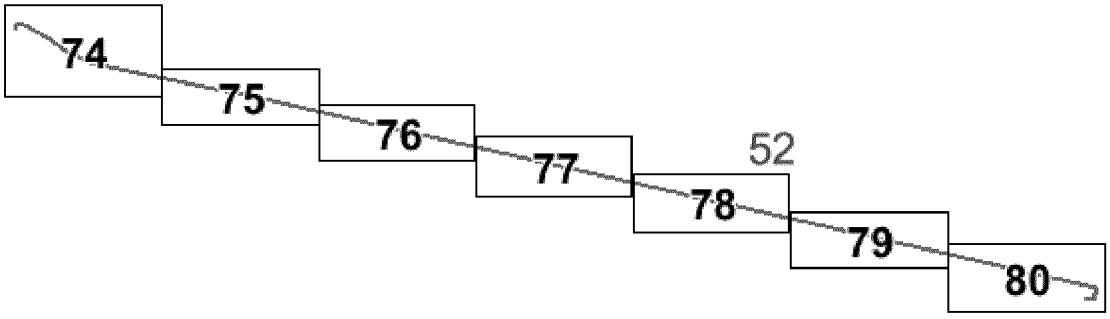

Основная часть проекта планировки для размещения линейного объекта регионального значения Ханты-Мансийского автономного округа – Югры «Реконструкция, строительство участков нефтесборных сетей и высоконапорных водоводов Ватьеганского месторождения»

Землепользователь – ООО «Лукойл-Западная Сибирь»

Масштаб 1:2500

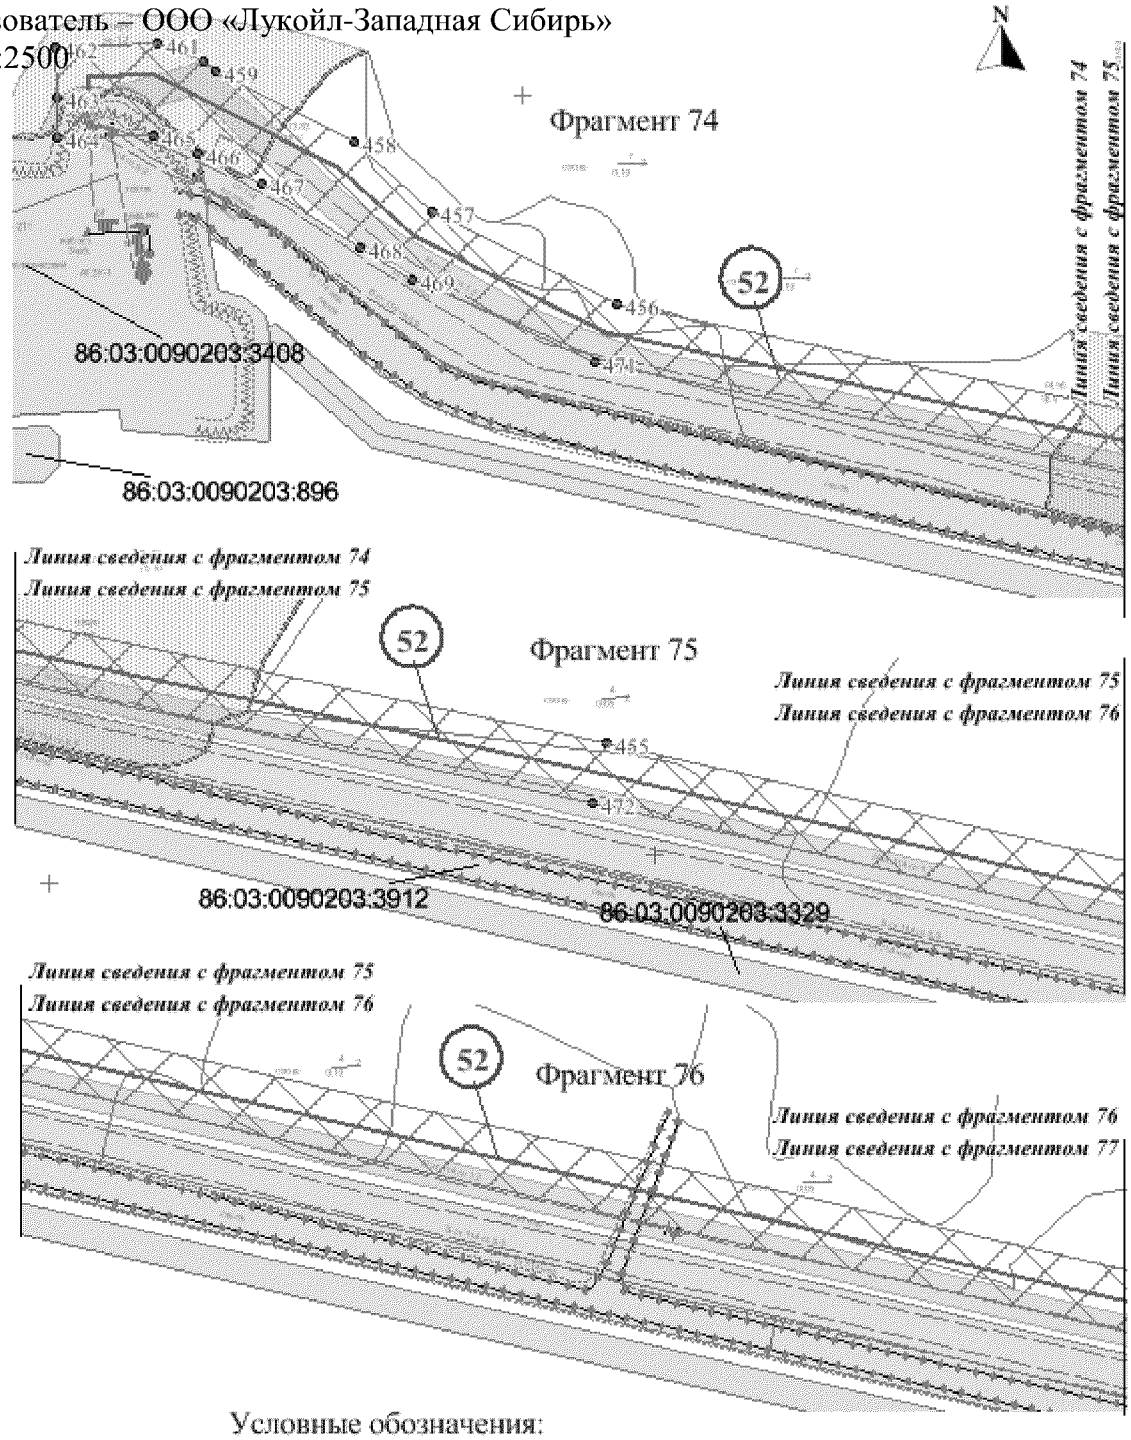

Условные обозначения:

- обозначение проектируемых объектов капитального строительства

86/05/008/2009-02/00182 - государственный номер лесного реестра участка лесного фонда

86:03:0090102:5304 - кадастровый номер земельного участка

- зона планируемого размещения объекта


- существующая часть границы, имеющиеся в ГКН сведения о которой достаточно для определения ее местоположения


- граница земельного участка, сведения о которой содержатся в государственном лесном реестре

1 - характерная точка границы, сведения о которой позволяют однозначно определить ее положение на местности

1 - номер проектитуемого объекта капитального строительства

Основная часть проекта планировки для размещения линейного объекта регионального значения Ханты-Мансийского автономного округа – Югры «Реконструкция, строительство участков нефтесборных сетей и высоконапорных водоводов Ватьеганского месторождения»
Землепользователь – ООО «Лукойл-Западная Сибирь»
Масштаб 1:2500

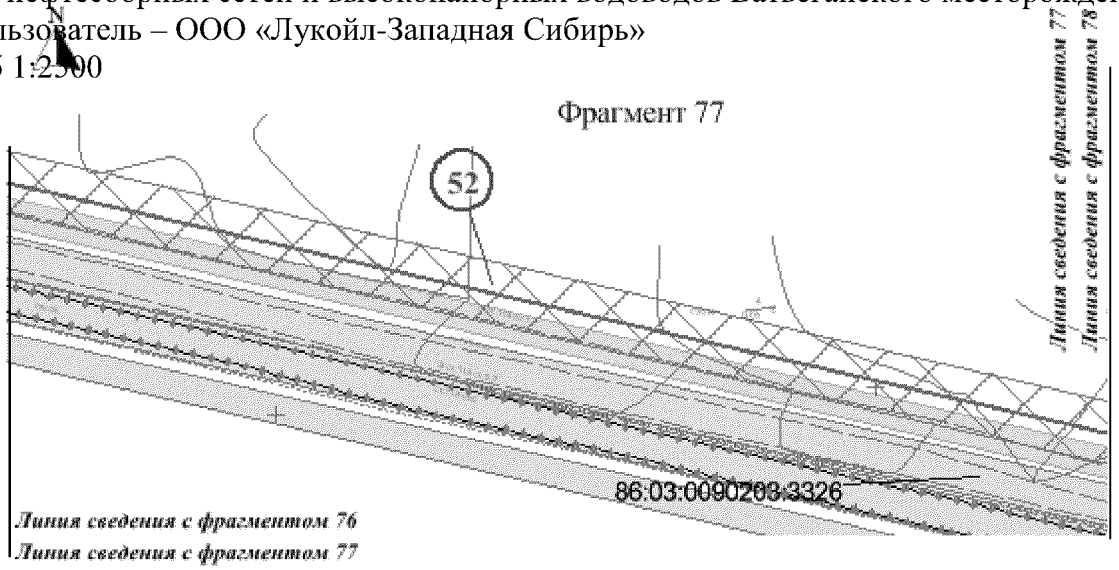

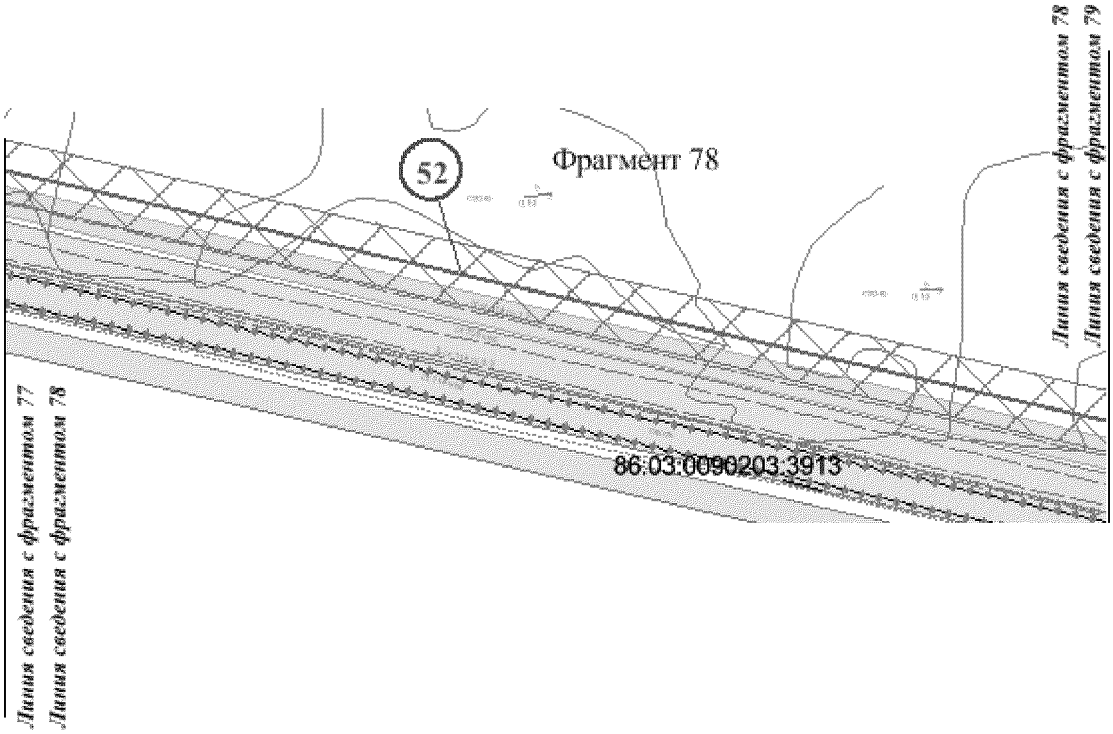

Условные обозначения:

- обозначение проектируемых объектов капитального строительства

86/05/008/2009-02/00182 - государственный номер лесного реестра участка лесного фонда

86:03:0090102:5304 - кадастровый номер земельного участка

- зона планируемого размещения объекта


- существующая часть границы, имеющиеся в ГКН сведения о которой достаточно для определения ее местоположения


- граница земельного участка, сведения о которой содержатся в государственном лесном реестре

1 - характерная точка границы, сведения о которой позволяют однозначно определить ее положение на местности

1 - номер проектитуемого объекта капитального строительства

Основная часть проекта планировки для размещения линейного объекта регионального значения Ханты-Мансийского автономного округа – Югры «Реконструкция, строительство участков нефтесборных сетей и высоконапорных водоводов Ватьеганского месторождения»
Землепользователь – ООО «Лукойл-Западная Сибирь»
Масштаб 1:2500

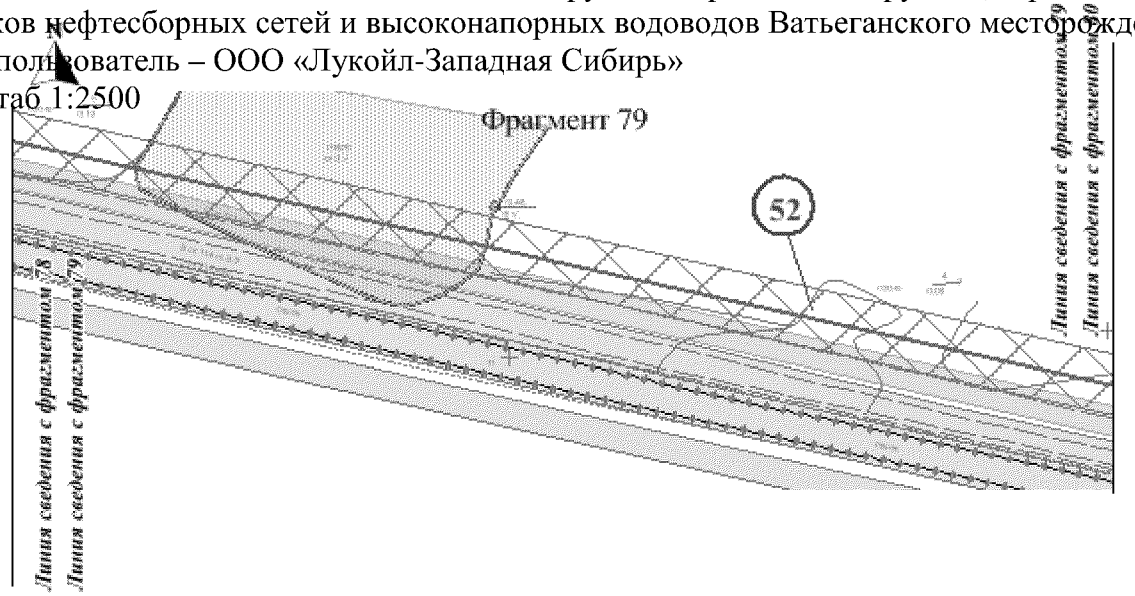

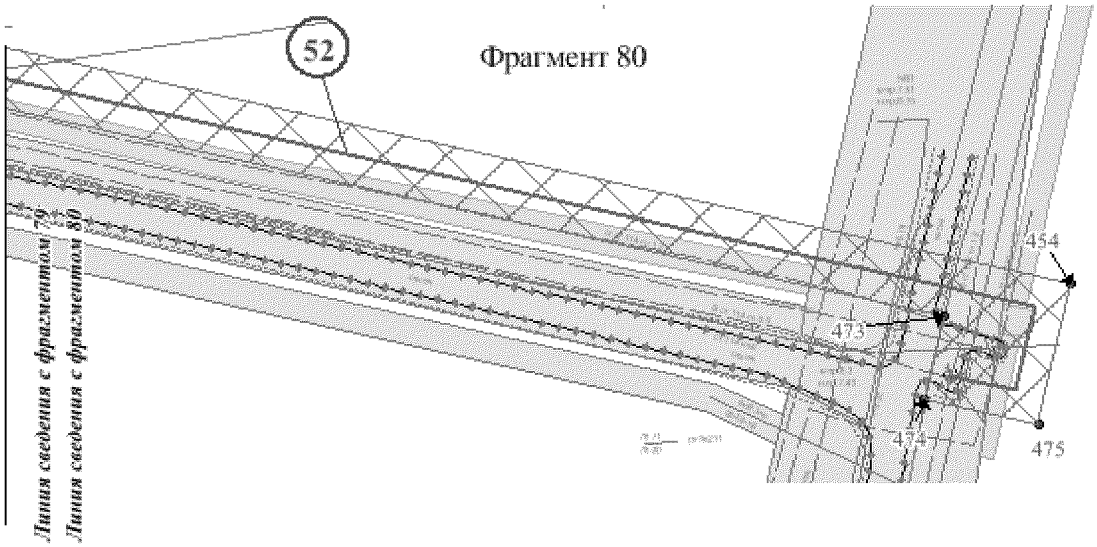

Условные обозначения:

- обозначение проектируемых объектов капитального строительства

86/05/008/2009-02/00182 - государственный номер лесного реестра участка лесного фонда

86:03:0090102:5304 - кадастровый номер земельного участка

- зона планируемого размещения объекта

- существующая часть границы, имеющиеся в ГКН сведения о которой достаточно для определения ее местоположения


- граница земельного участка, сведения о которой содержатся в государственном лесном реестре

1 - характерная точка границы, сведения о которой позволяют однозначно определить ее положение на местности


1 - номер проектитуемого объекта капитального строительства

Схема расположения листов

Номер трассы	Наименование проектируемого объекта
3	Нефтесборный трубопровод куст 38 - т.вр.38
53	Высоконапорный водовод т.вр.14 - куст 198 (участок т.вр.14 - т.вр.198/1)

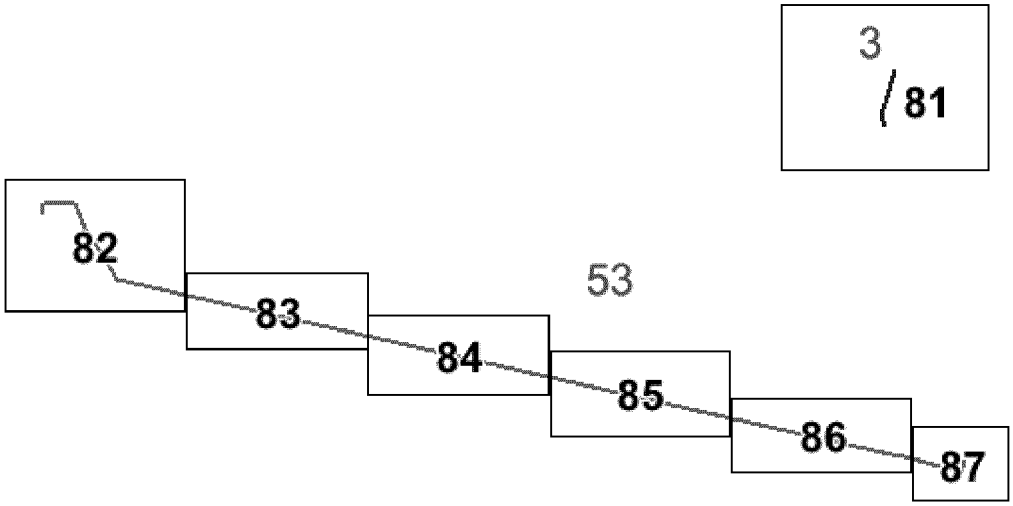

Основная часть проекта планировки для размещения линейного объекта регионального значения Ханты-Мансийского автономного округа – Югры «Реконструкция, строительство участков нефтесборных сетей и высоконапорных водоводов Ватьеганского месторождения»
Землепользователь – ООО «Лукойл-Западная Сибирь»
Масштаб 1:2500

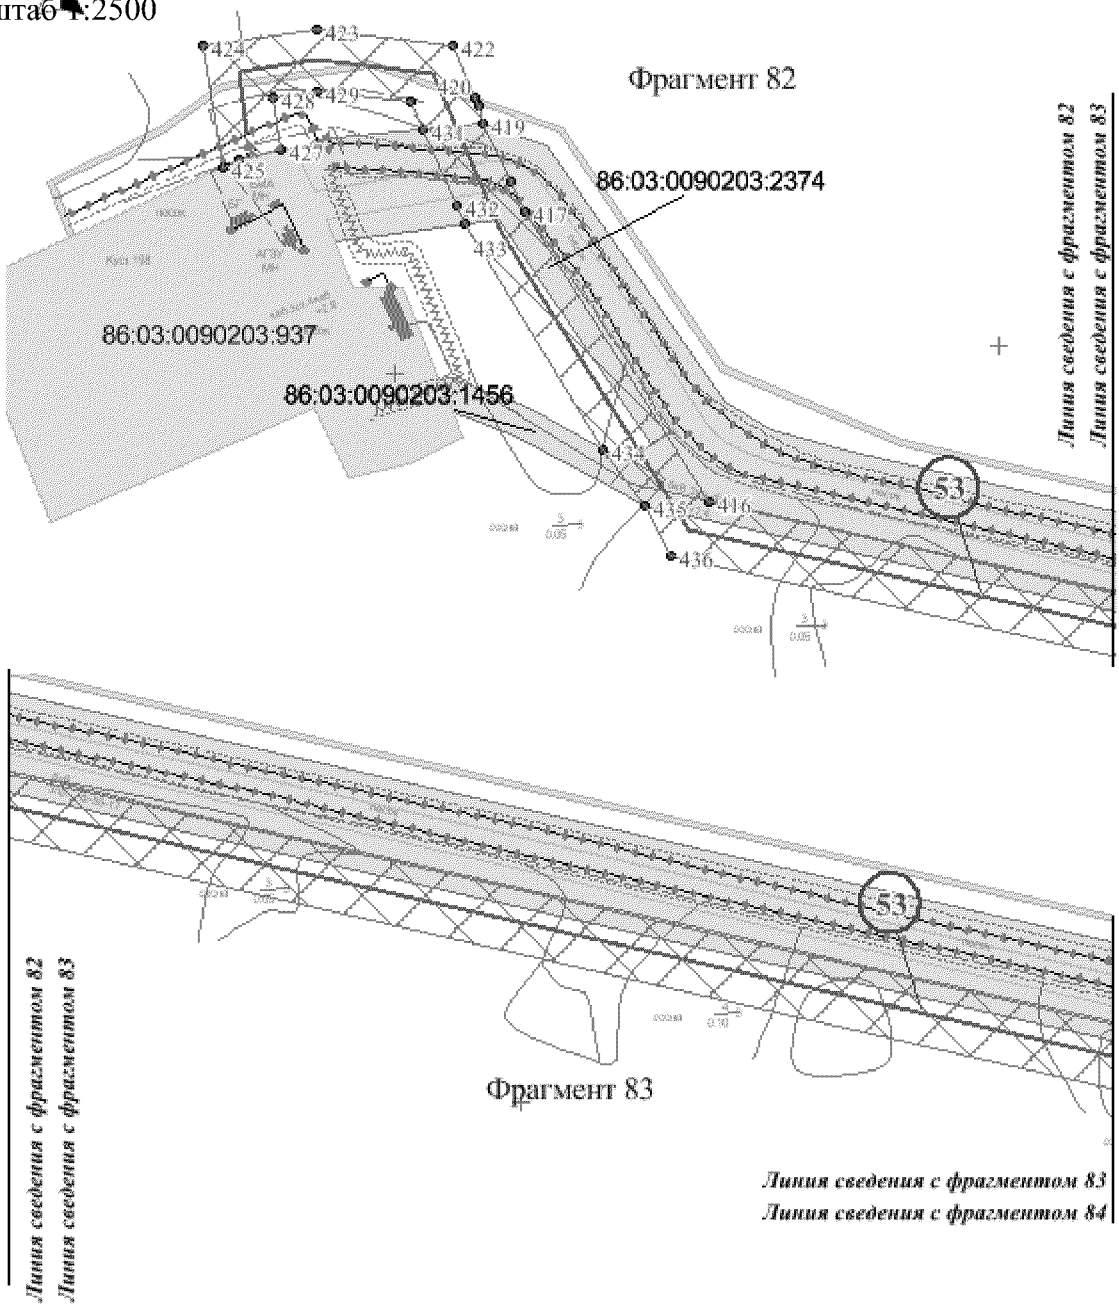

Условные обозначения:

- обозначение проектируемых объектов капитального строительства

86/05/008/2009-02/00182 - государственный номер лесного реестра участка лесного фонда

86:03:0090102:5304 - кадастровый номер земельного участка

- зона планируемого размещения объекта


- существующая часть границы, имеющиеся в ГКН сведения о которой достаточно для определения ее местоположения

- граница земельного участка, сведения о которой содержатся в государственном лесном реестре

1 - характерная точка границы, сведения о которой позволяют однозначно определить ее положение на местности

(1) - номер проектитуемого объекта капитального строительства

Основная часть проекта планировки для размещения линейного объекта регионального значения Ханты-Мансийского автономного округа – Югры «Реконструкция, строительство участков нефтесборных сетей и высоконапорных водоводов Ватьеганского месторождения»
Землепользователь – ООО «Лукойл-Западная Сибирь»
Масштаб 1:2500

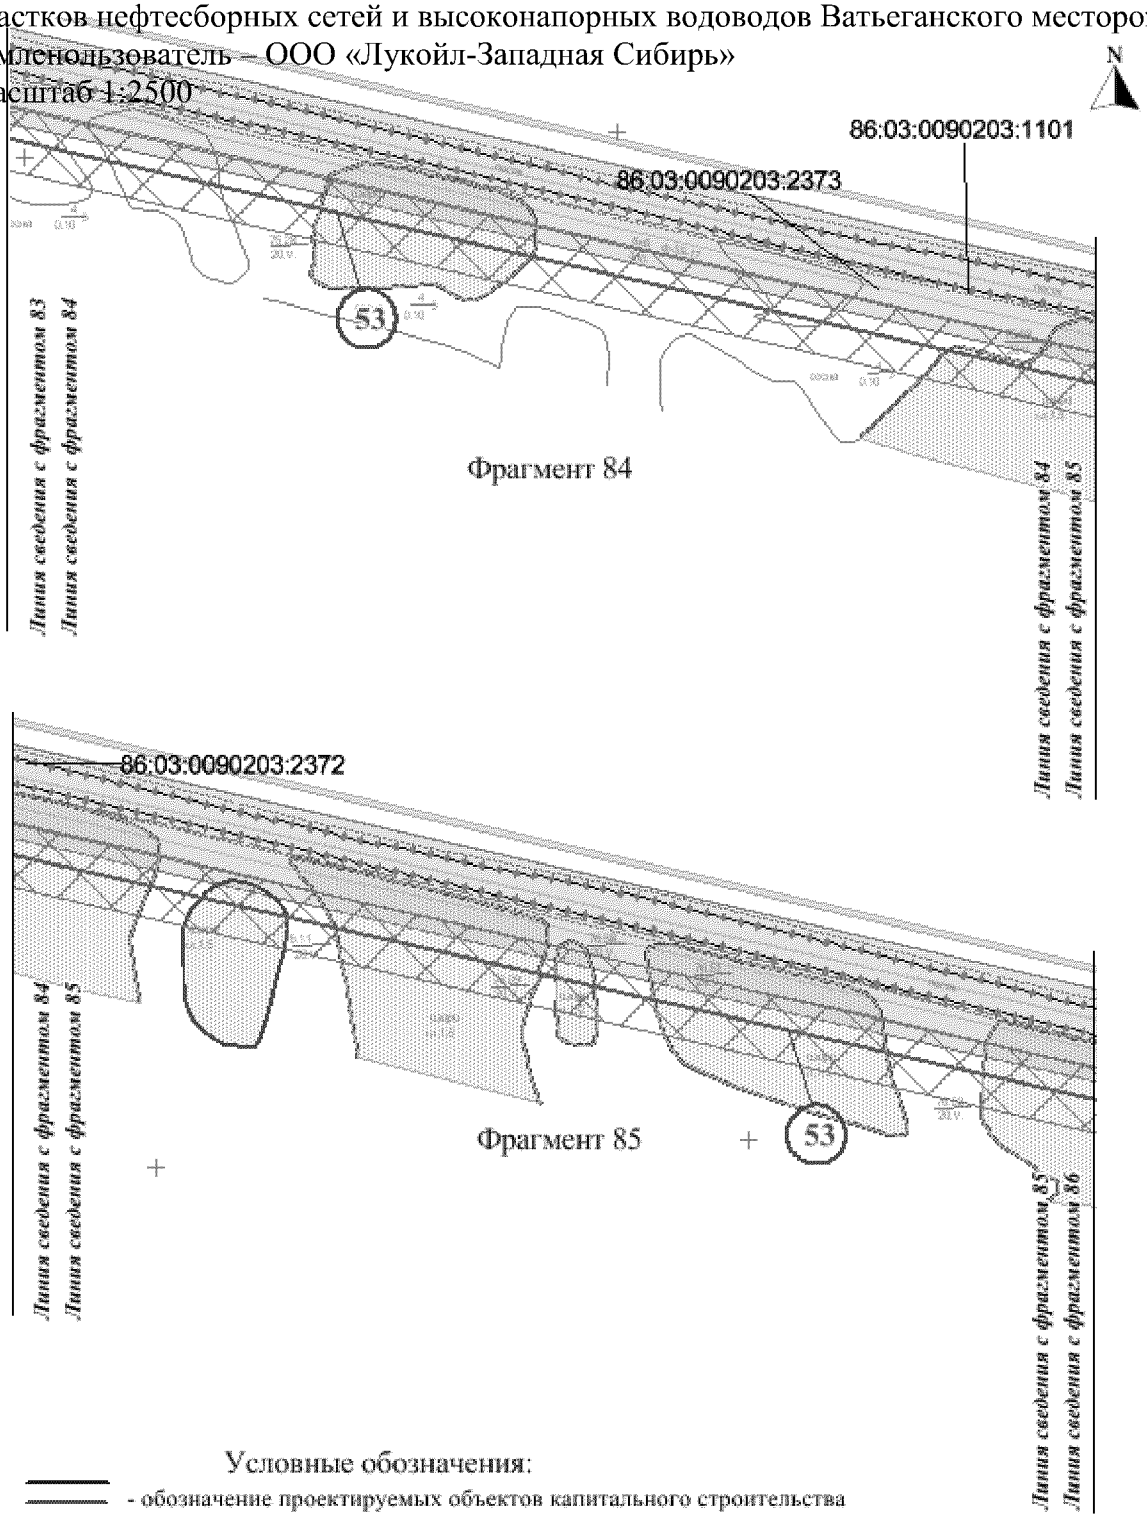

Условные обозначения:

- обозначение проектируемых объектов капитального строительства

86/05/008/2009-02/00182 - государственный номер лесного реестра участка лесного фонда

86:03:0090102:5304 - кадастровый номер земельного участка

- зона планируемого размещения объекта


- существующая часть границы, имеющиеся в ГКН сведения о которой достаточно для определения ее местоположения

- граница земельного участка, сведения о которой содержатся в государственном лесном реестре

1 - характерная точка границы, сведения о которой позволяют однозначно определить ее положение на местности


1 - номер проектитуемого объекта капитального строительства


Основная часть проекта планировки для размещения линейного объекта регионального значения Ханты-Мансийского автономного округа – Югры «Реконструкция, строительство участков нефтесборных сетей и высоконапорных водоводов Ватьеганского месторождения»
Землепользователь – ООО «Лукойл-Западная Сибирь»
Масштаб 1:2500

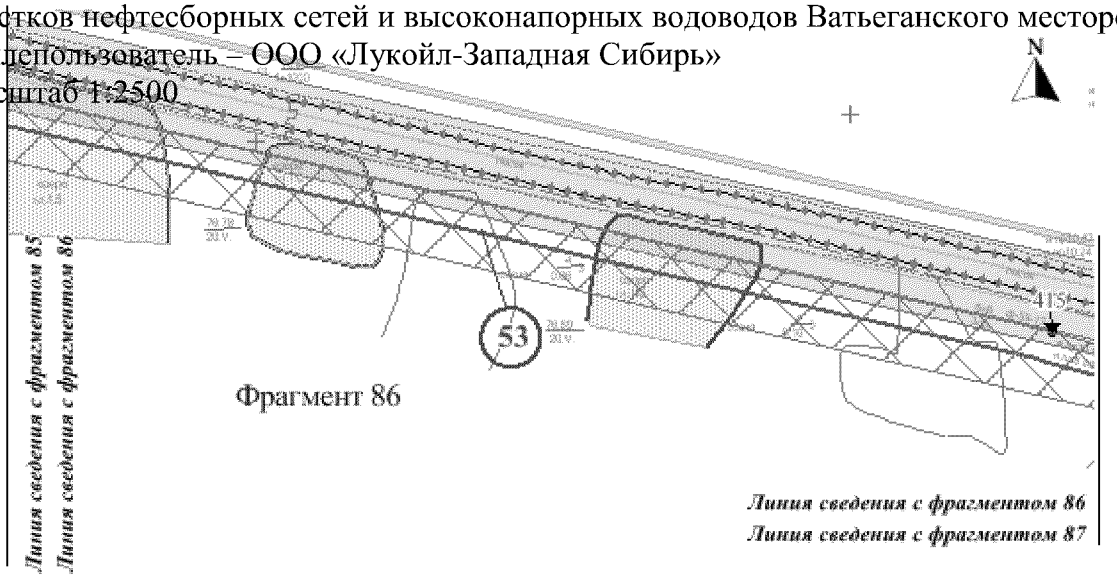

Фрагмент 86

Фрагмент 87

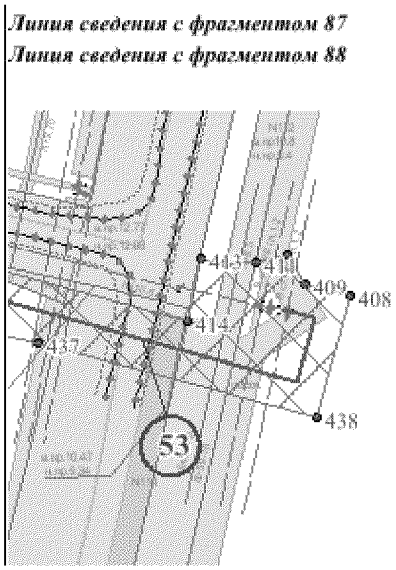

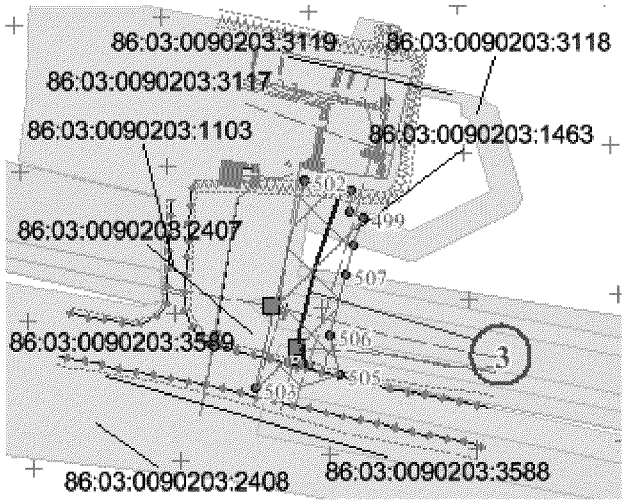

Фрагмент 81

Условные обозначения:

- обозначение проектируемых объектов капитального строительства

86/05/008/2009-02/00182 - государственный номер лесного реестра участка лесного фонда

86:03:0090102:5304 - кадастровый номер земельного участка

- зона планируемого размещения объекта

- существующая часть границы, имеющиеся в ГКН сведения о которой достаточно для определения ее местоположения

- граница земельного участка, сведения о которой содержатся в государственном лесном реестре


1 - характерная точка границы, сведения о которой позволяют однозначно определить ее положение на местности


1 - номер проектитуемого объекта капитального строительства

Основная часть проекта планировки для размещения линейного объекта регионального значения Ханты-Мансийского автономного округа – Югры «Реконструкция, строительство участков нефтесборных сетей и высоконапорных водоводов Ватьеганского месторождения» Землепользователь – ООО «Лукойл-Западная Сибирь»


Схема расположения листов

Номер трассы	Наименование проектируемого объекта
1	Нефтесборный трубопровод куст 40б - т.вр.40б
34	Высоконапорный водовод т.вр.6- куст 24 (участок т.вр.6 - т.вр.24/1)

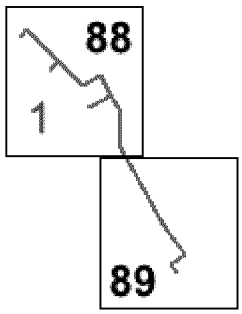

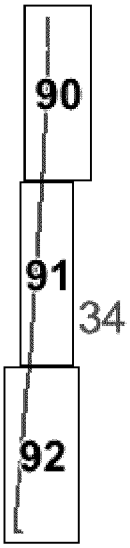

Основная часть проекта планировки для размещения линейного объекта регионального значения Ханты-Мансийского автономного округа – Югры «Реконструкция, строительство участков нефтесборных сетей и высоконапорных водоводов Ватьеганского месторождения»
Землепользователь – ООО «Лукойл-Западная Сибирь»
Масштаб 1:2500

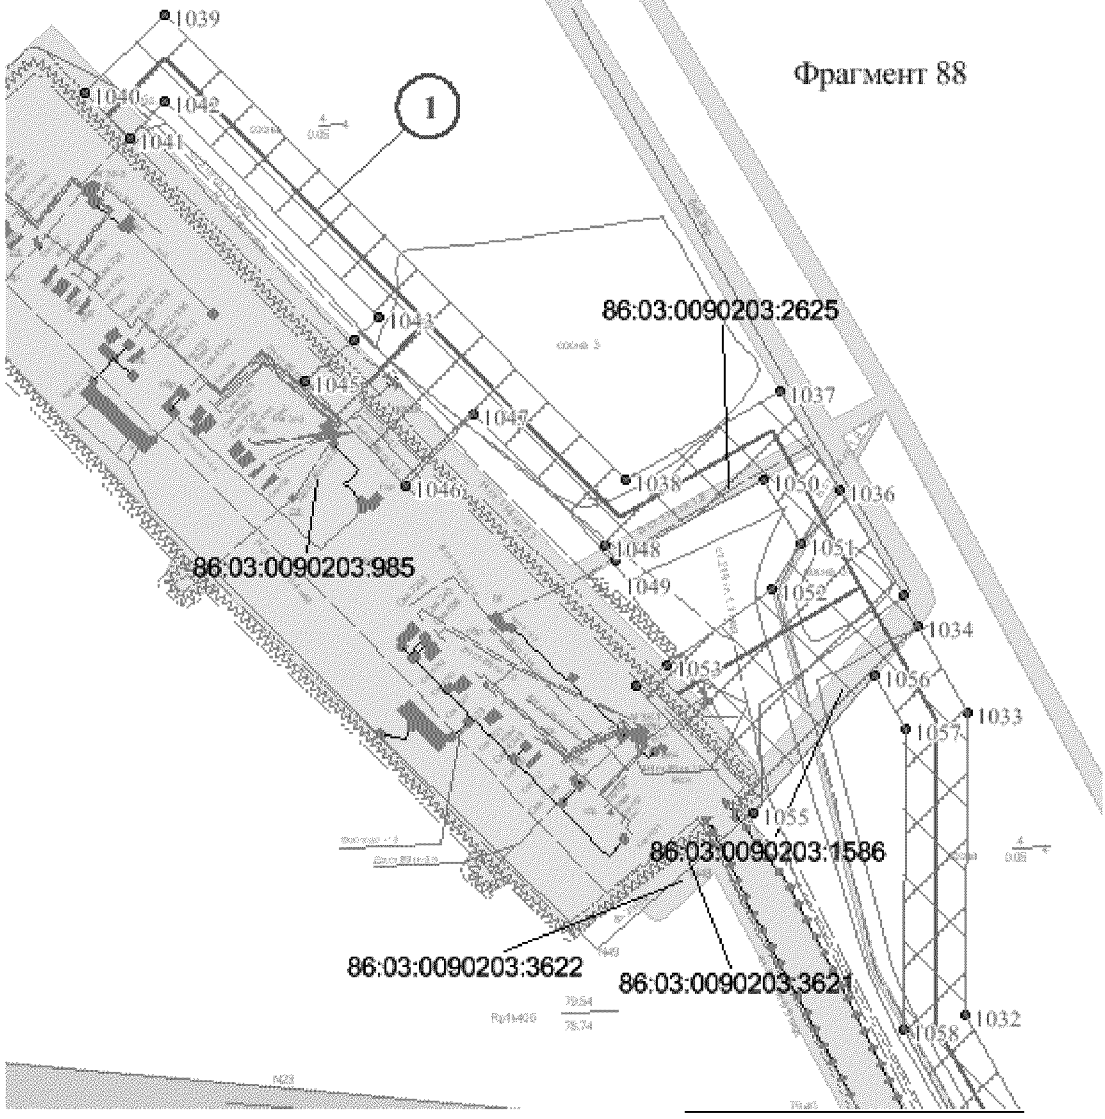

Линия сведения с фрагментом 88
Линия сведения с фрагментом 89

Условные обозначения:

- обозначение проектируемых объектов капитального строительства

86/05/008/2009-02/00182 - государственный номер лесного реестра участка лесного фонда

86:03:0090102:5304 - кадастровый номер земельного участка

- зона планируемого размещения объекта


- существующая часть границы, имеющиеся в ГКН сведения о которой достаточно для определения ее местоположения

- граница земельного участка, сведения о которой содержатся в государственном лесном реестре

1 - характерная точка границы, сведения о которой позволяют однозначно определить ее положение на местности

1 - номер проектитуемого объекта капитального строительства

Основная часть проекта планировки для размещения линейного объекта регионального значения Ханты-Мансийского автономного округа – Югры «Реконструкция, строительство участков нефтесборных сетей и высоконапорных водоводов Ватьеганского месторождения»
Землепользователь – ООО «Лукойл-Западная Сибирь»
Масштаб 1:2500

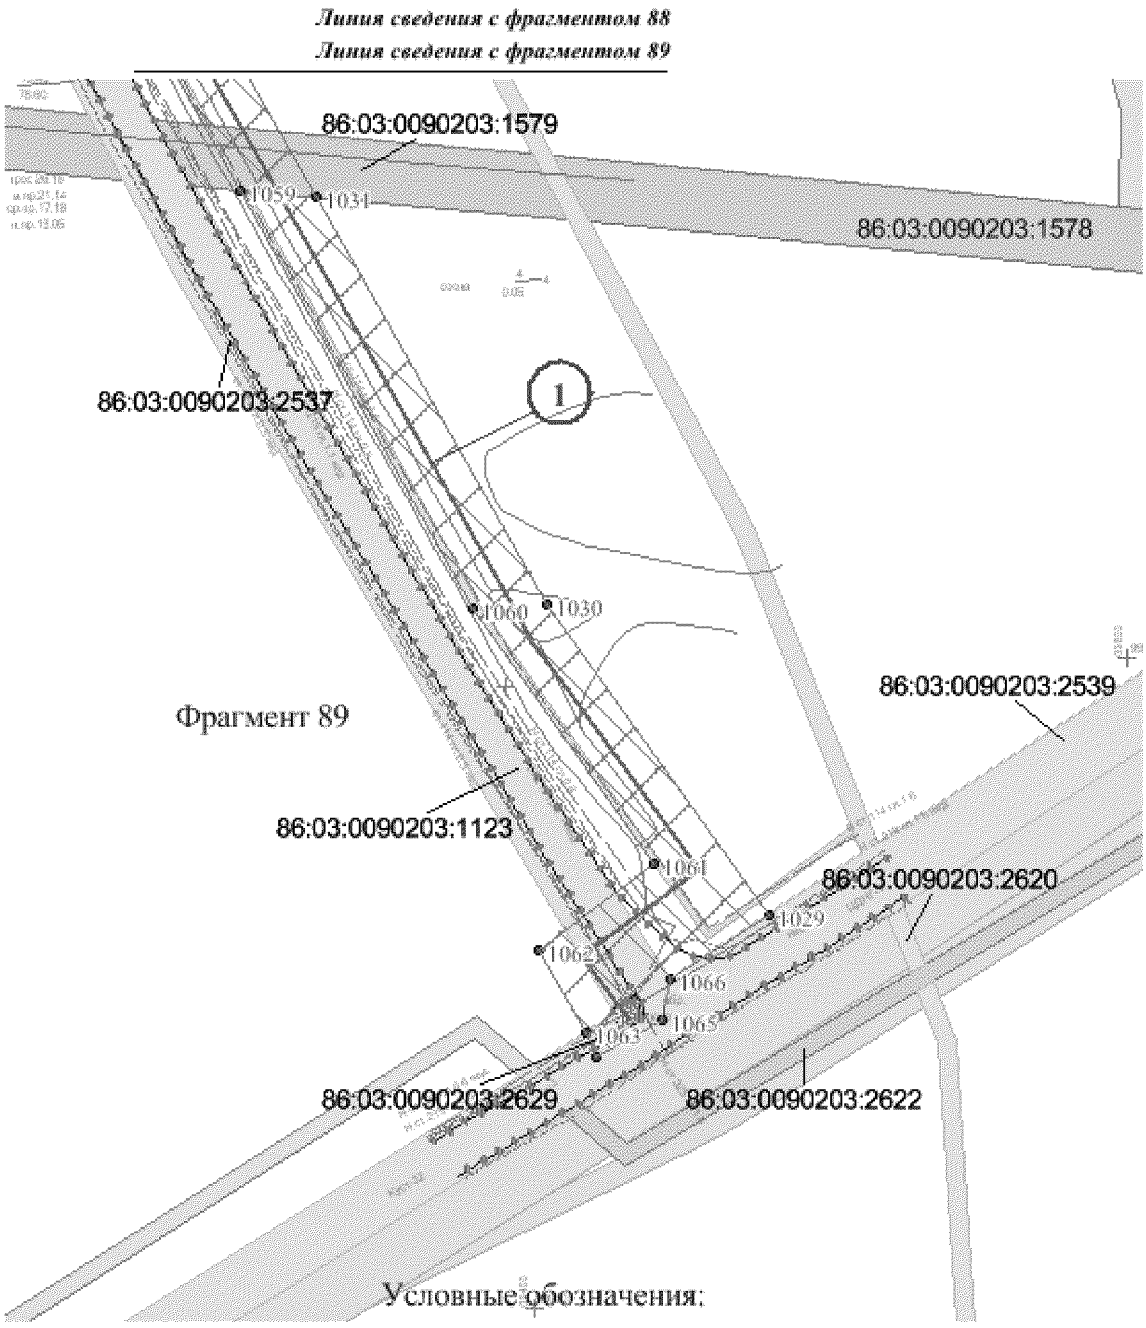

Условные обозначения:

- обозначение проектируемых объектов капитального строительства

86/05/008/2009-02/00182 - государственный номер лесного реестра участка лесного фонда

86:03:0090102:5304 - кадастровый номер земельного участка

- зона планируемого размещения объекта


- существующая часть границы, имеющиеся в ГКН сведения о которой достаточно для определения ее местоположения

- граница земельного участка, сведения о которой содержатся в государственном лесном реестре

1 - характерная точка границы, сведения о которой позволяют однозначно определить ее положение на местности

(1) - номер проектитуемого объекта капитального строительства

Основная часть проекта планировки для размещения линейного объекта регионального значения Ханты-Мансийского автономного округа – Югры «Реконструкция, строительство участков нефтесборных сетей и высоконапорных водоводов Ватьеганского месторождения» Землепользователь – ООО «Лукойл-Западная Сибирь» Масштаб 1:2500

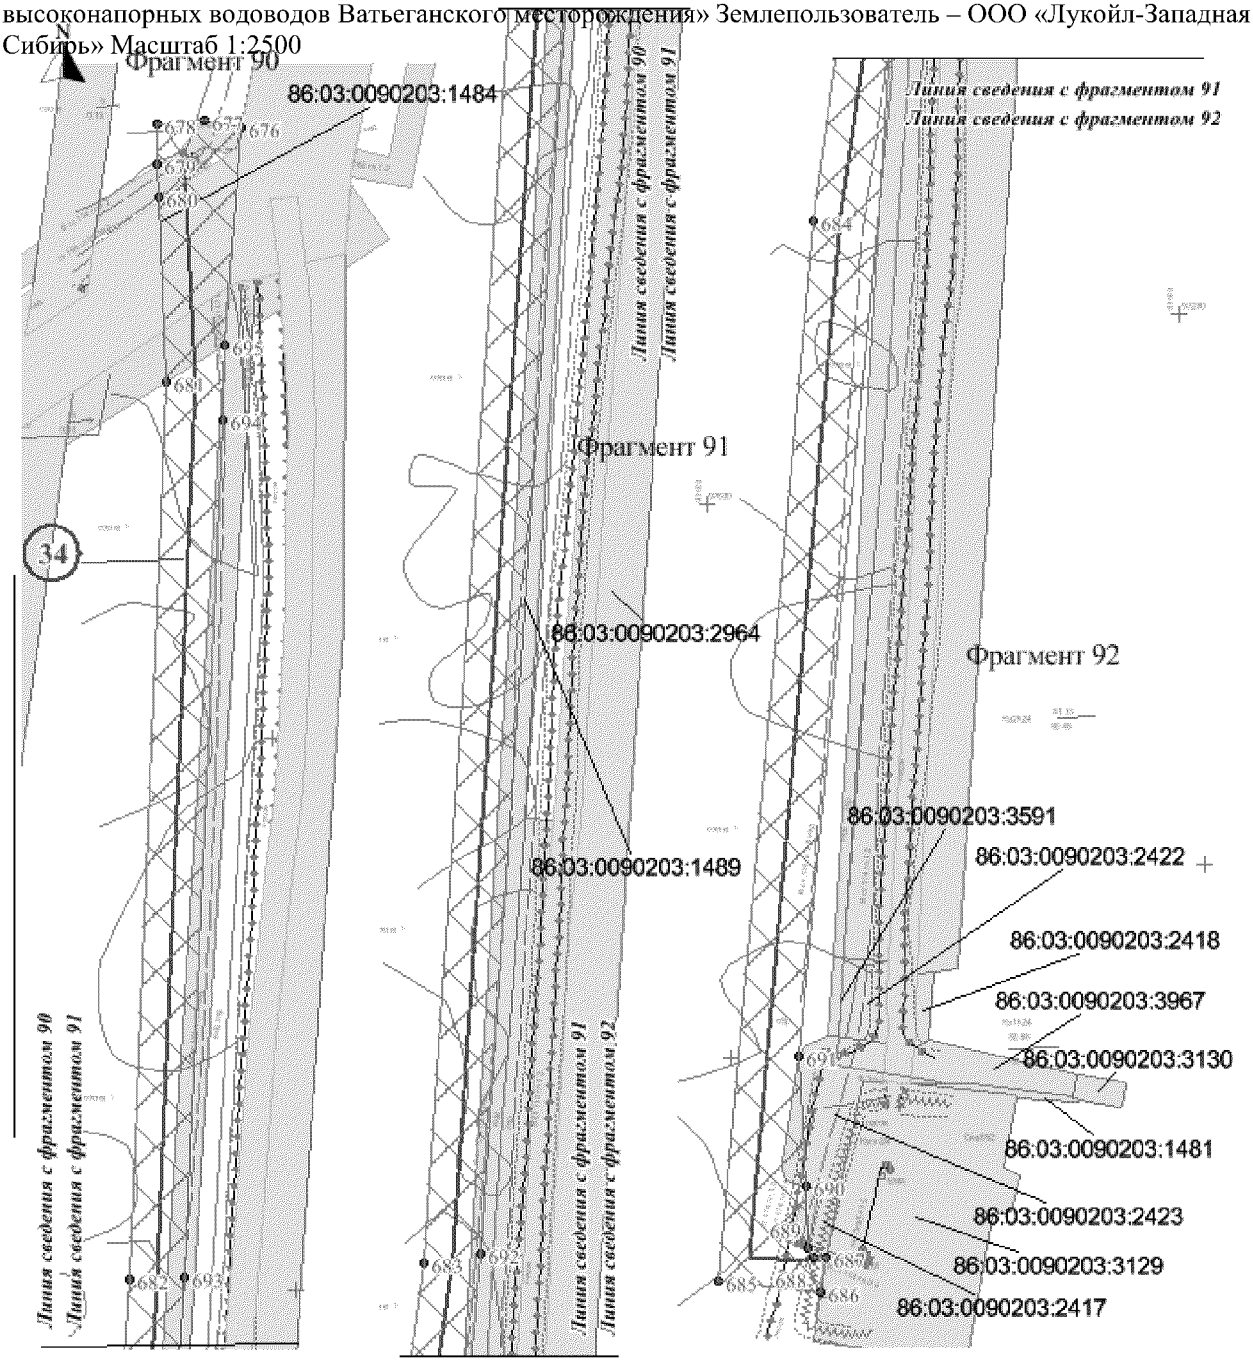

Условные обозначения:

- обозначение проектируемых объектов капитального строительства

86/05/008/2009-02/00182 - государственный номер лесного реестра участка лесного фонда

86:03:0090102:5304 - кадастровый номер земельного участка

- зона планируемого размещения объекта

- существующая часть границы, имеющиеся в ГКН сведения о которой достаточно для определения ее местоположения


- граница земельного участка, сведения о которой содержатся в государственном лесном реестре

1 - характерная точка границы, сведения о которой позволяют однозначно определить ее положение на местности

1 - номер проектитуемого объекта капитального строительства

Схема расположения листов


Номер трассы	Наименование проектируемого объекта
16	Нефтесборный трубопровод куст 159 - т.вр.159 (участок т.вр.159/1 - т.вр.159)
50	Высоконапорный водовод т.вр.159 - т.вр.173

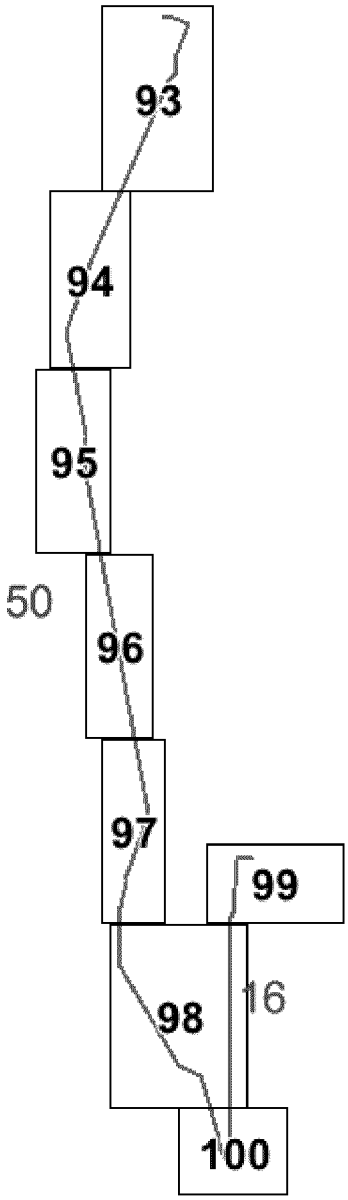

Основная часть проекта планировки для размещения линейного объекта регионального значения Ханты-Мансийского автономного округа – Югры «Реконструкция, строительство участков нефтесборных сетей и высоконапорных водоводов Ватьеганского месторождения»

Землепользователь – ООО «Лукойл-Западная Сибирь»

Масштаб 1:2500

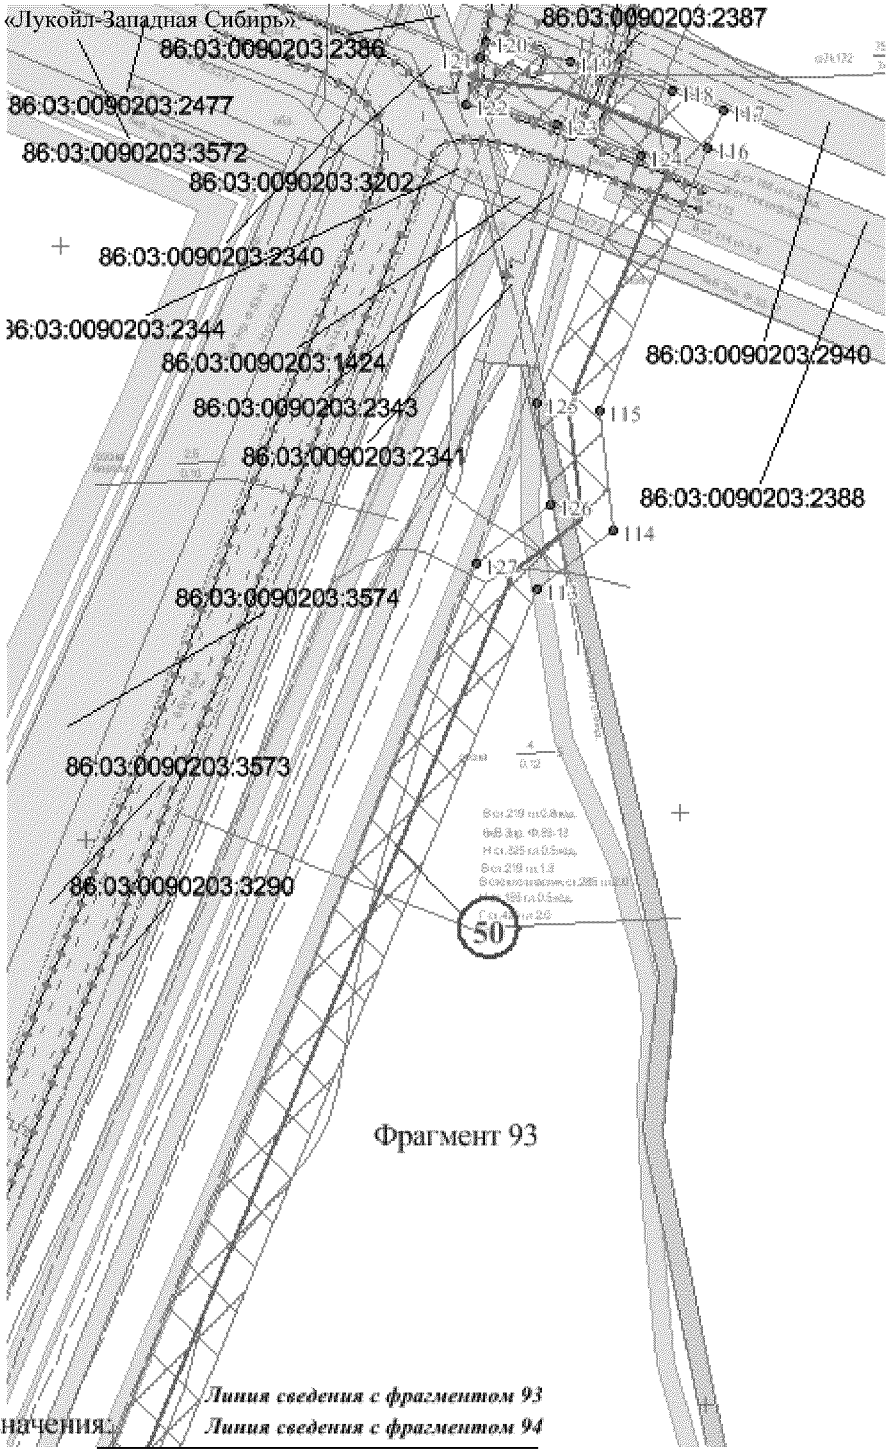

Фрагмент 93

Условные обозначения:

Линия сведения с фрагментом 93

Линия сведения с фрагментом 94

- обозначение проектируемых объектов капитального строительства

86/05/008/2009-02/00182 - государственный номер лесного реестра участка лесного фонда

86:03:0090102:5304 - кадастровый номер земельного участка

- зона планируемого размещения объекта

- существующая часть границы, имеющиеся в ГКН сведения о которой достаточно для определения ее местоположения

- граница земельного участка, сведения о которой содержатся в государственном лесном реестре


1 - характерная точка границы, сведения о которой позволяют однозначно определить ее положение на местности

1 - номер проектитуемого объекта капитального строительства

Основная часть проекта планировки для размещения линейного объекта регионального значения Ханты-Мансийского автономного округа – Югры «Реконструкция, строительство участков нефтесборных сетей и высоконапорных водоводов Ватьеганского месторождения»

Землепользователь – ООО «Лукойл-Западная Сибирь»

Масштаб 1:2500

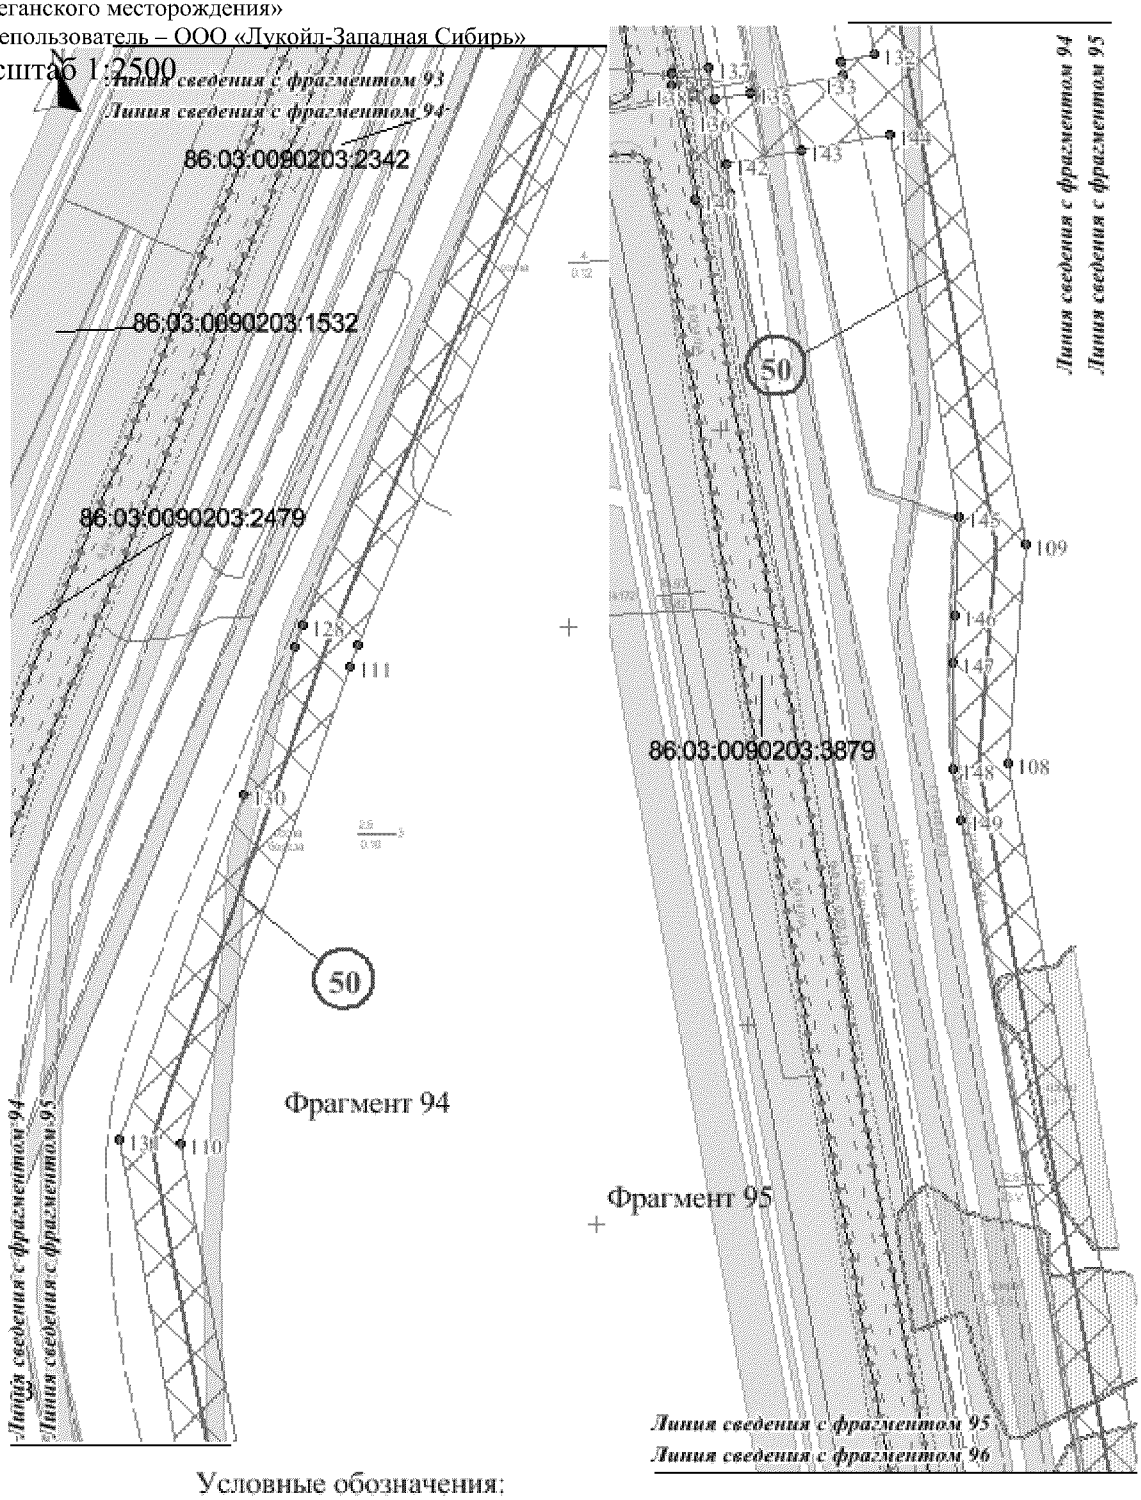

Условные обозначения:

- обозначение проектируемых объектов капитального строительства

86/05/008/2009-02/00182 - государственный номер лесного реестра участка лесного фонда

86:03:0090102:5304 - кадастровый номер земельного участка

- зона планируемого размещения объекта

- существующая часть границы, имеющиеся в ГКН сведения о которой достаточно для определения ее местоположения


- граница земельного участка, сведения о которой содержатся в государственном лесном реестре

1 - характерная точка границы, сведения о которой позволяют однозначно определить ее положение на местности

(1) - номер проектитуемого объекта капитального строительства

Основная часть проекта планировки для размещения линейного объекта регионального значения Ханты-Мансийского автономного округа – Югры «Реконструкция, строительство участков нефтесборных сетей и высоконапорных водоводов Ватьеганского месторождения» Землепользователь – ООО «Лукойл-Западная Сибирь»

Масштаб 1:2500

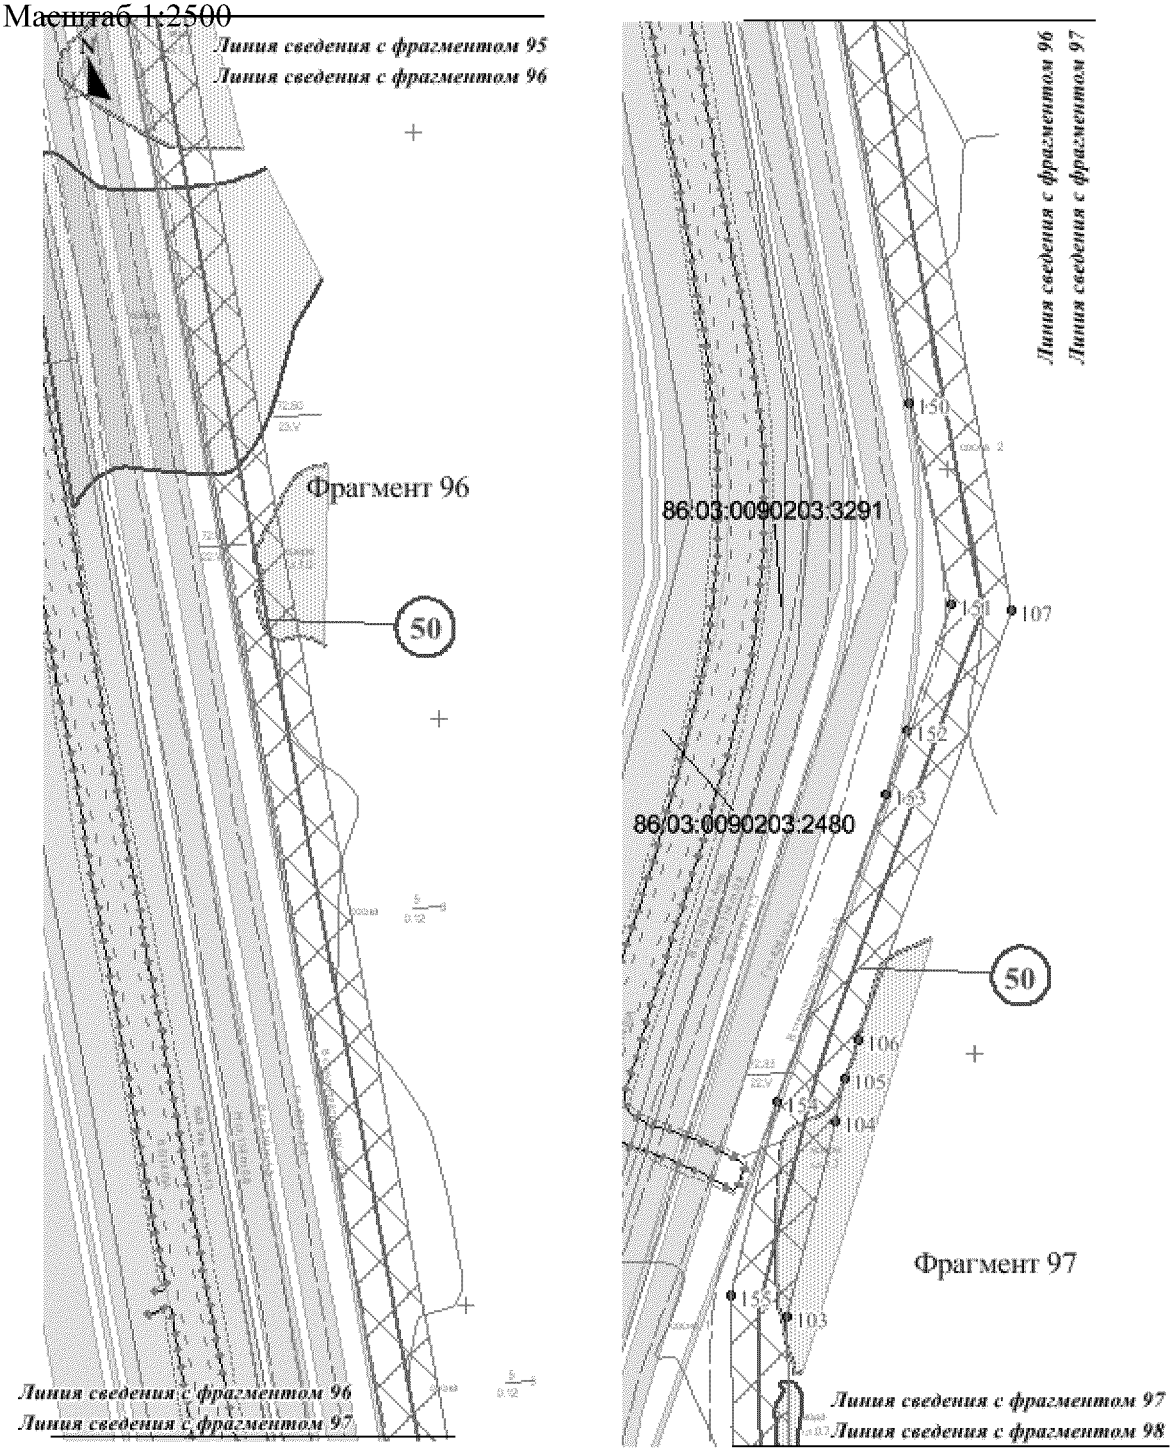

Условные обозначения:

- обозначение проектируемых объектов капитального строительства

86/05/008/2009-02/00182 - государственный номер лесного реестра участка лесного фонда

86:03:0090102:5304 - кадастровый номер земельного участка

- зона планируемого размещения объекта

- существующая часть границы, имеющиеся в ГКН сведения о которой достаточно для определения ее местоположения


- граница земельного участка, сведения о которой содержатся в государственном лесном реестре

1 - характерная точка границы, сведения о которой позволяют однозначно определить ее положение на местности

1 - номер проектитуемого объекта капитального строительства

Основная часть проекта планировки для размещения линейного объекта регионального значения Ханты-Мансийского автономного округа – Югры «Реконструкция, строительство участков нефтесборных сетей и высоконапорных водоводов Ватьеганского месторождения» Землепользователь – ООО «Лукойл-Западная Сибирь»

Масштаб 1:2500

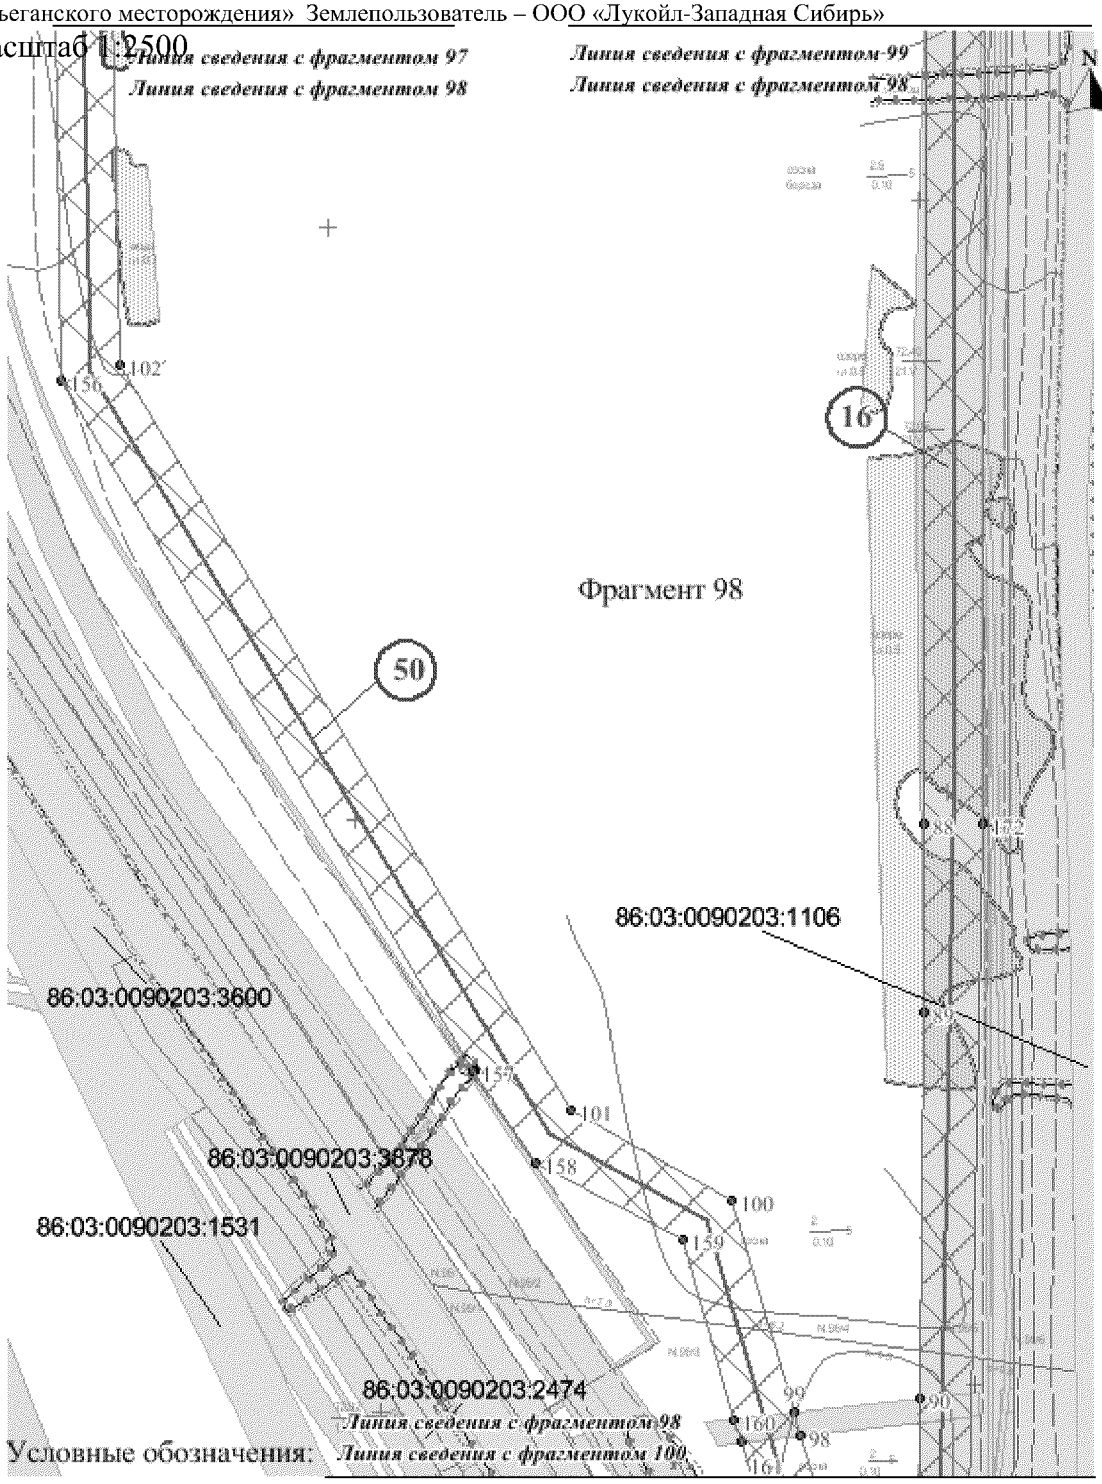

Условные обозначения:

- обозначение проектируемых объектов капитального строительства

86/05/008/2009-02/00182 - государственный номер лесного реестра участка лесного фонда

86:03:0090102:5304 - кадастровый номер земельного участка

- зона планируемого размещения объекта

- существующая часть границы, имеющиеся в ГКН сведения о которой достаточно для определения ее местоположения

- граница земельного участка, сведения о которой содержатся в государственном лесном реестре


1 - характерная точка границы, сведения о которой позволяют однозначно определить ее положение на местности


1 - номер проектитуемого объекта капитального строительства

Основная часть проекта планировки для размещения линейного объекта регионального значения Ханты-Мансийского автономного округа – Югры «Реконструкция, строительство участков нефтесборных сетей и высоконапорных водоводов Ватьеганского месторождения»

Землепользователь – ООО «Лукойл-Западная Сибирь»

Масштаб 1:2500

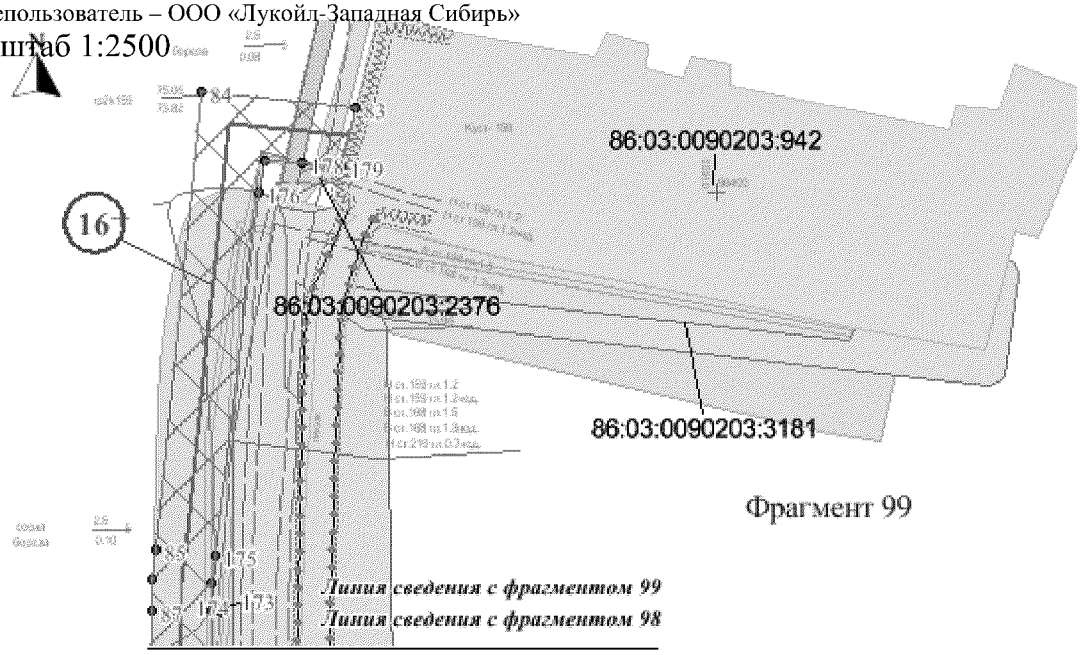

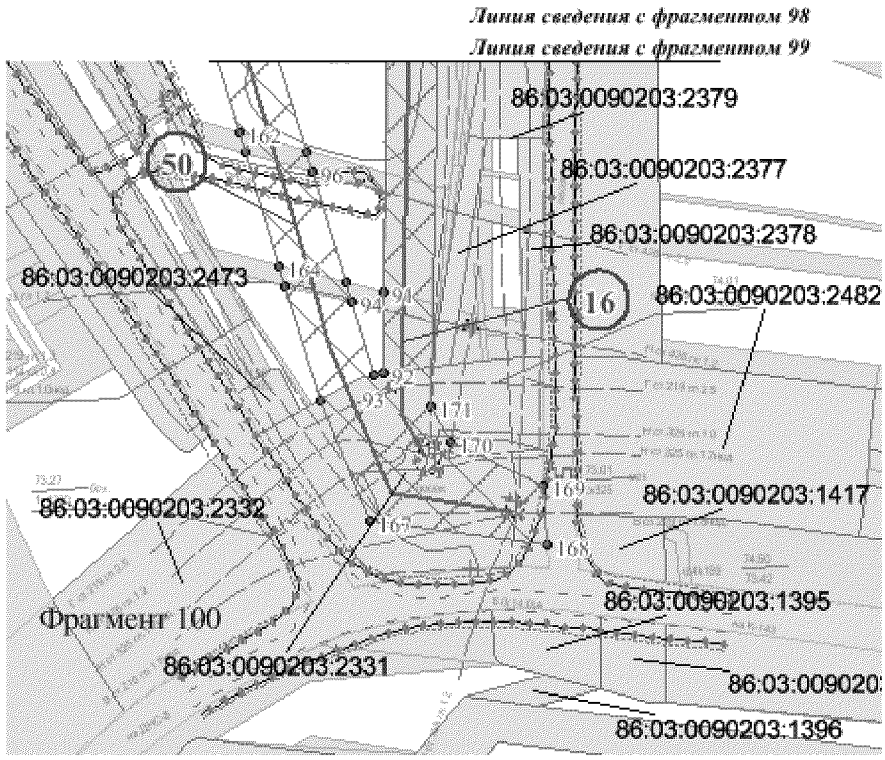

Условные обозначения:

- обозначение проектируемых объектов капитального строительства

86/05/008/2009-02/00182 - государственный номер лесного реестра участка лесного фонда

86:03:0090102:5304 - кадастровый номер земельного участка

- зона планируемого размещения объекта

- существующая часть границы, имеющиеся в ГКН сведения о которой достаточно для определения ее местоположения

- граница земельного участка, сведения о которой содержатся в государственном лесном реестре

1 - характерная точка границы, сведения о которой позволяют однозначно определить ее положение на местности


(1) - номер проектитуемого объекта капитального строительства


Основная часть проекта планировки для размещения линейного объекта регионального значения Ханты-Мансийского автономного округа – Югры «Реконструкция, строительство участков нефтесборных сетей и высоконапорных водоводов Ватьеганского месторождения» Землепользователь – ООО «Лукойл-Западная Сибирь»

Масштаб 1:2500

Схема расположения листов

Номер трассы	Наименование проектируемого объекта
13	Нефтесборный трубопровод т.п.544 - т.вр.126 (участок т.п.544 - т.вр.126/2)
51	Высоконапорный водовод т.вр.160 - куст 160 (участок т.вр.160 - т.вр.160/1)

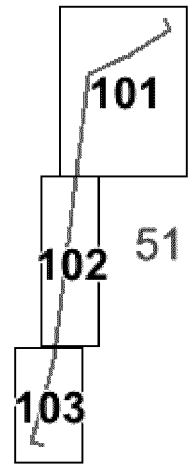


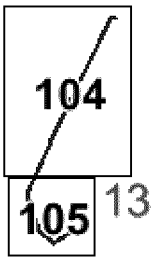

Основная часть проекта планировки для размещения линейного объекта регионального значения Ханты-Мансийского автономного округа – Югры «Реконструкция, строительство участков нефтесборных сетей и высоконапорных водоводов Ватьеганского месторождения»

Землепользователь – ООО «Лукойл-Западная Сибирь»

Масштаб 1:2500

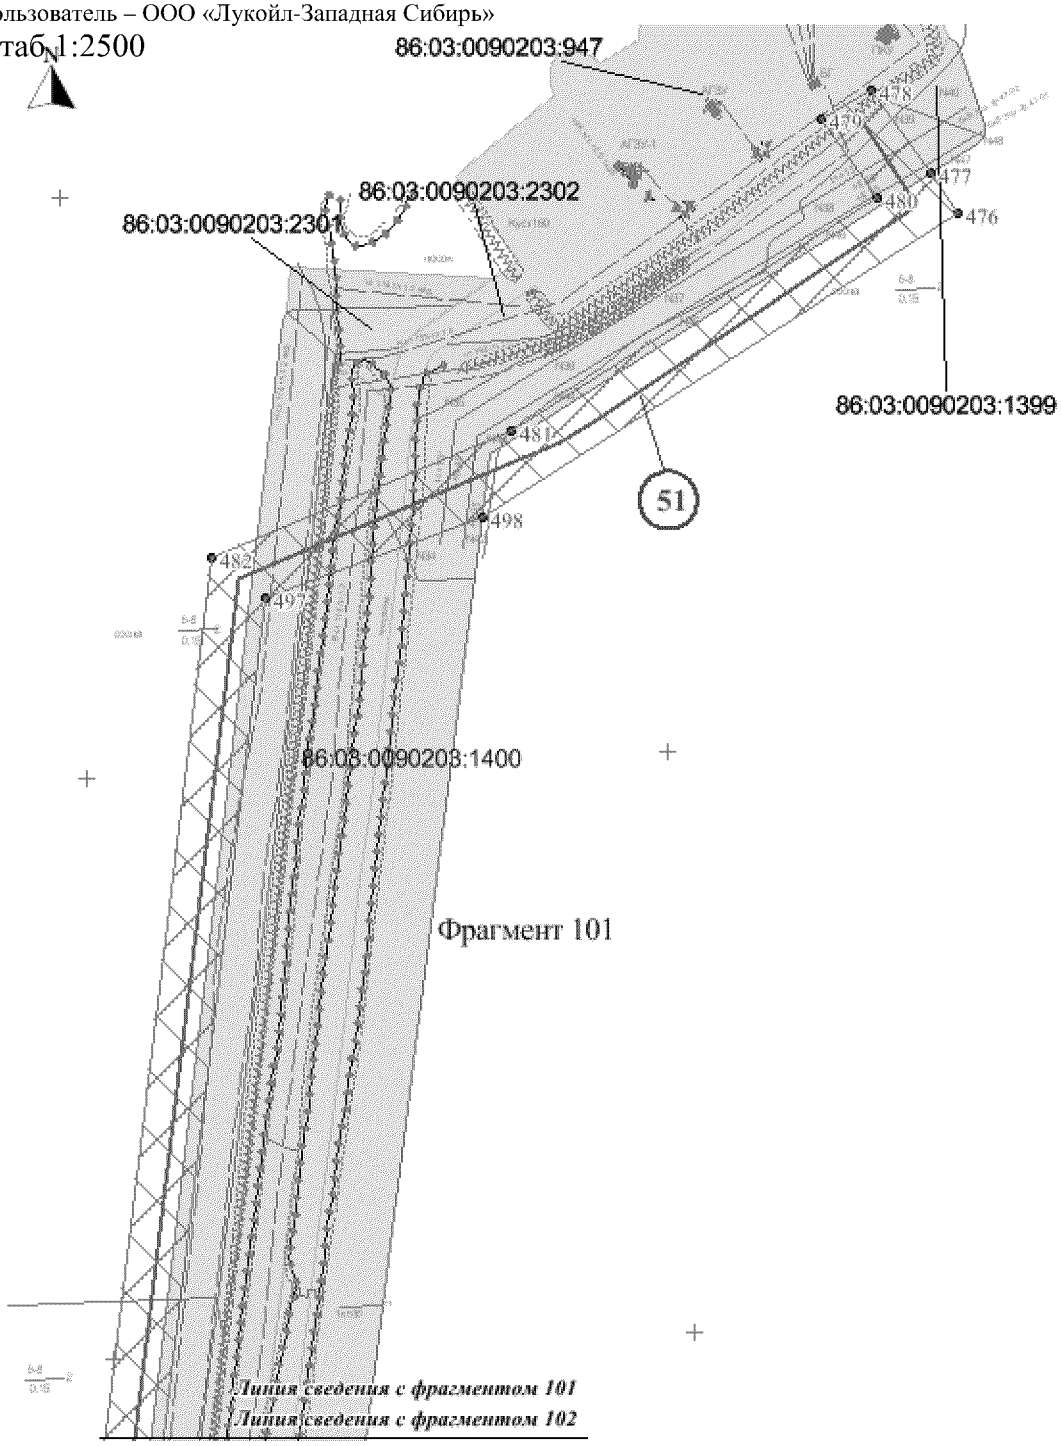

Условные обозначения:

- обозначение проектируемых объектов капитального строительства

86/05/008/2009-02/00182 - государственный номер лесного реестра участка лесного фонда

86:03:0090102:5304 - кадастровый номер земельного участка

- зона планируемого размещения объекта

- существующая часть границы, имеющиеся в ГКН сведения о которой достаточно для определения ее местоположения


- граница земельного участка, сведения о которой содержатся в государственном лесном реестре

1 - характерная точка границы, сведения о которой позволяют однозначно определить ее положение на местности

1 - номер проектитуемого объекта капитального строительства

Основная часть проекта планировки для размещения линейного объекта регионального значения Ханты-Мансийского автономного округа – Югры «Реконструкция, строительство участков нефтесборных сетей и высоконапорных водоводов Ватьеганского месторождения» Землепользователь – ООО «Лукойл-Западная Сибирь»

Масштаб 1:2500

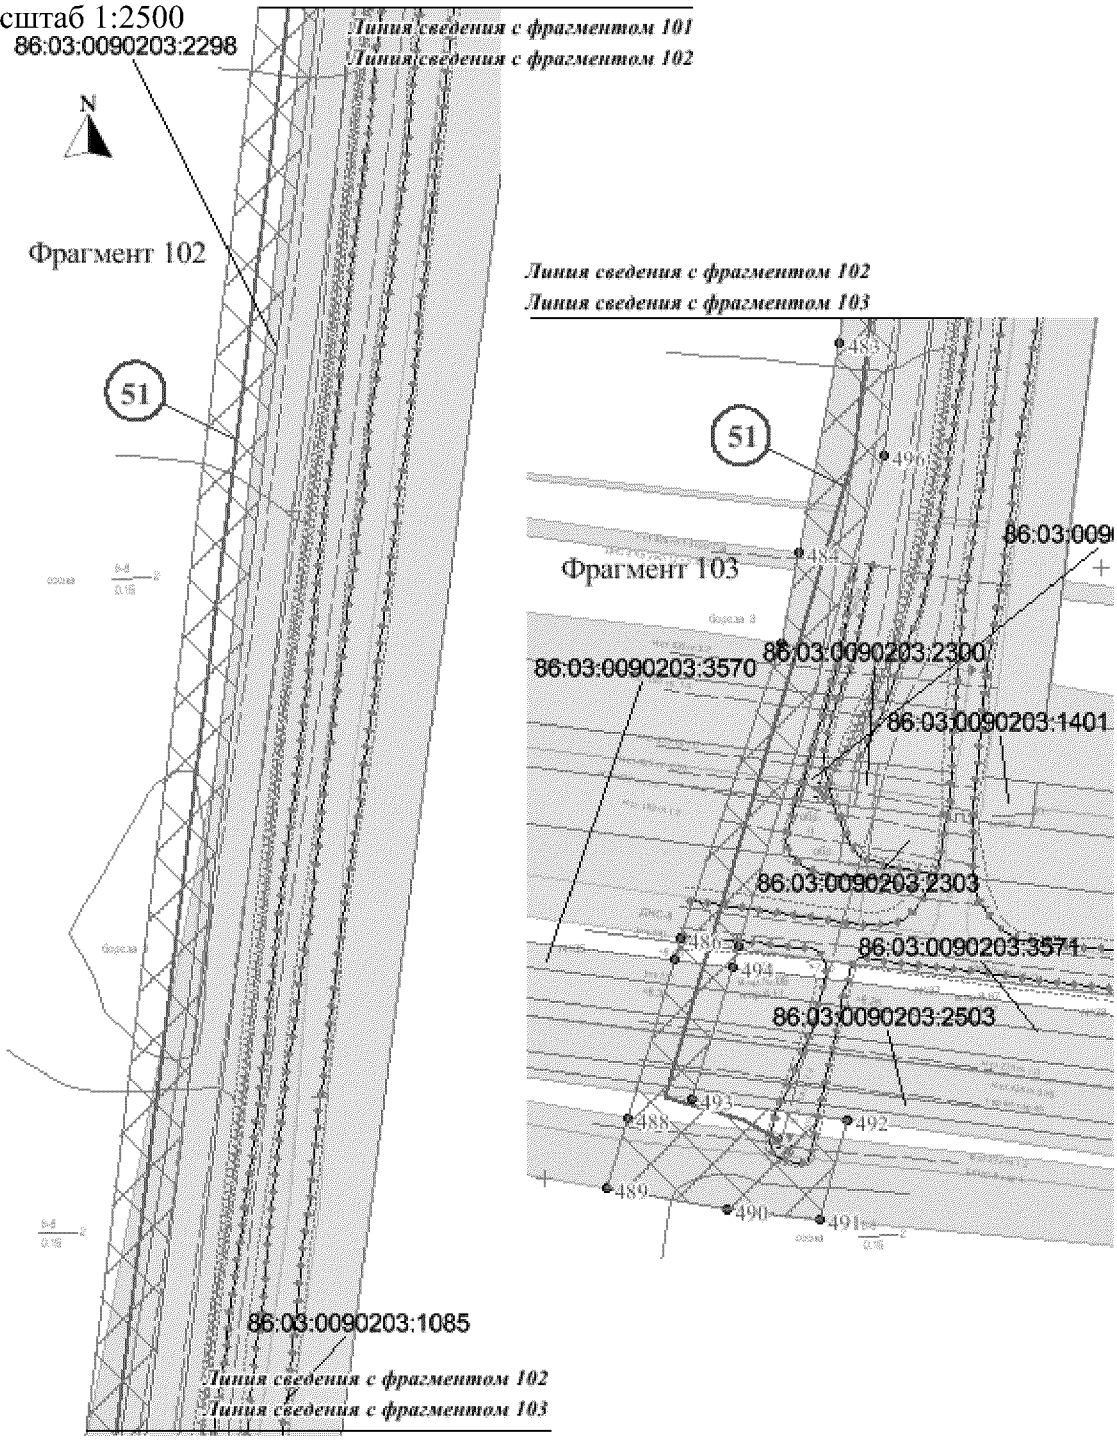

Условные обозначения:

- обозначение проектируемых объектов капитального строительства

86/05/008/2009-02/00182 - государственный номер лесного реестра участка лесного фонда

86:03:0090102:5304 - кадастровый номер земельного участка

- зона планируемого размещения объекта

- существующая часть границы, имеющиеся в ГКН сведения о которой достаточно для определения ее местоположения


- граница земельного участка, сведения о которой содержатся в государственном лесном реестре

1 - характерная точка границы, сведения о которой позволяют однозначно определить ее положение на местности

1 - номер проектитуемого объекта капитального строительства

Основная часть проекта планировки для размещения линейного объекта регионального значения Ханты-Мансийского автономного округа – Югры «Реконструкция, строительство участков нефтесборных сетей и высоконапорных водоводов Ватьеганского месторождения» Землепользователь – ООО «Лукойл-Западная Сибирь»

Масштаб 1:2500

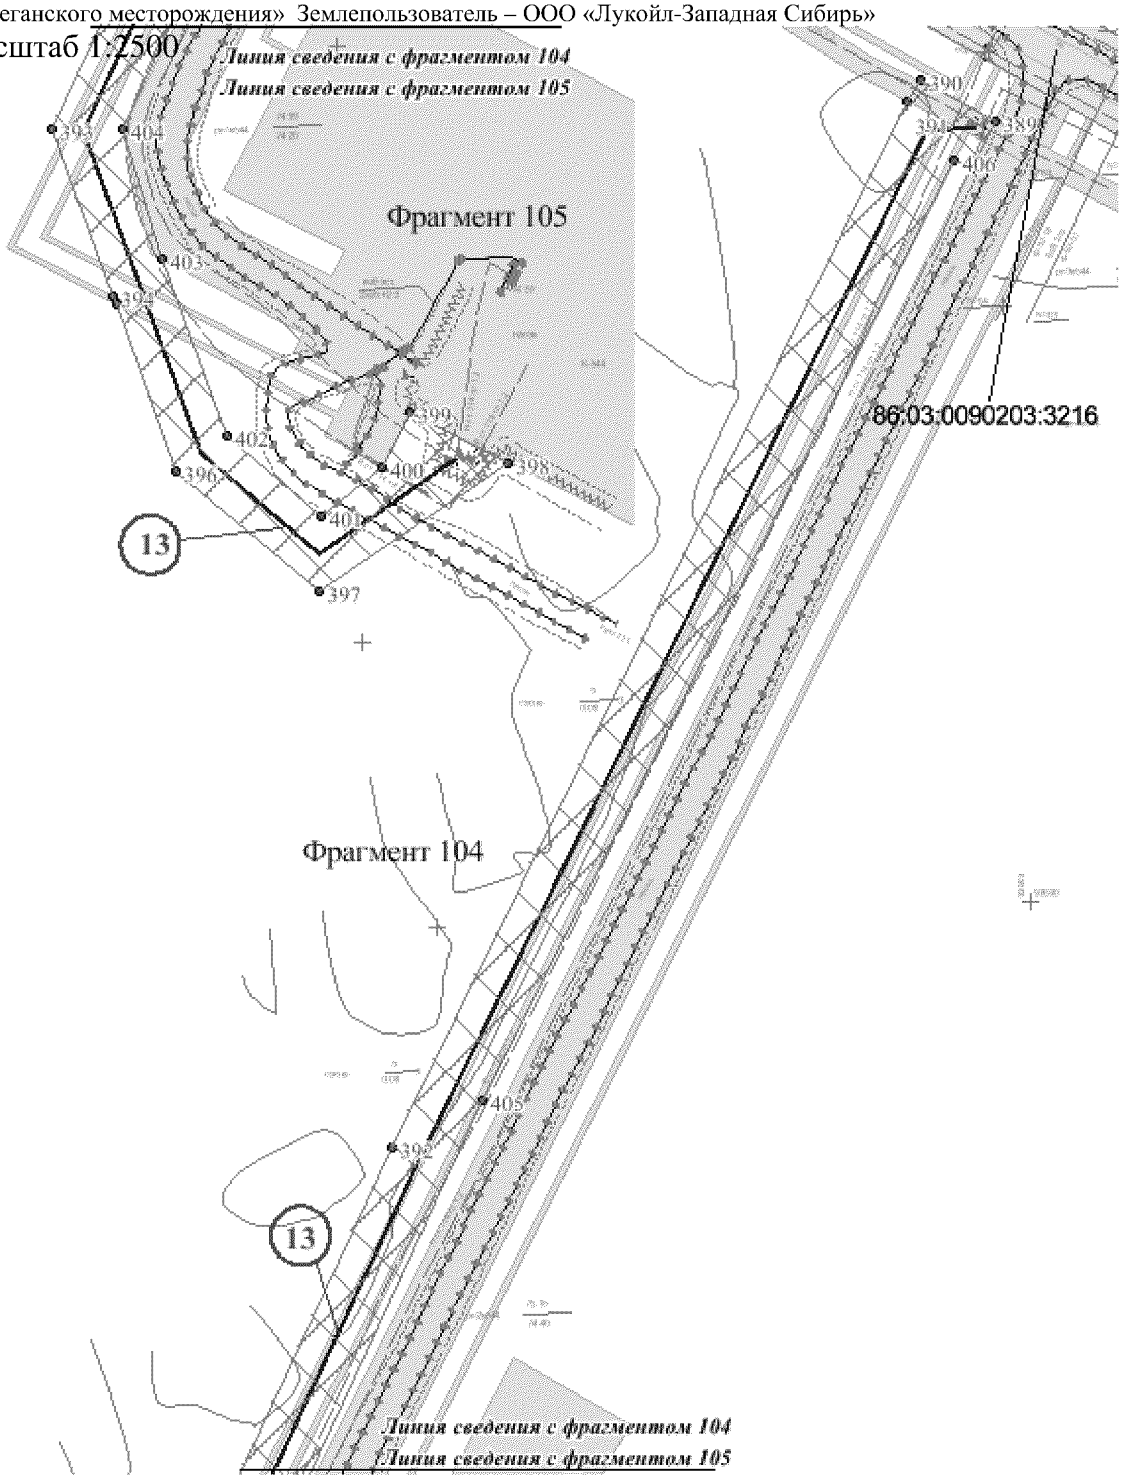

Условные обозначения:

- обозначение проектируемых объектов капитального строительства

86/05/008/2009-02/00182 - государственный номер лесного реестра участка лесного фонда

86:03:0090102:5304 - кадастровый номер земельного участка

- зона планируемого размещения объекта

- существующая часть границы, имеющиеся в ГКН сведения о которой достаточно для определения ее местоположения

- граница земельного участка, сведения о которой содержатся в государственном лесном реестре


1 - характерная точка границы, сведения о которой позволяют однозначно определить ее положение на местности

1 - номер проектитуемого объекта капитального строительства


Основная часть проекта планировки для размещения линейного объекта регионального значения Ханты-Мансийского автономного округа – Югры «Реконструкция, строительство участков нефтесборных сетей и высоконапорных водоводов Ватьеганского месторождения» Землепользователь – ООО «Лукойл-Западная Сибирь»

Масштаб 1:2500 Схема расположения листов

Номер трассы	Наименование проектируемого объекта
49	Высоконапорный водовод БКНС-8 - к.157 (участок БКНС-8 - т.вр.157/1)

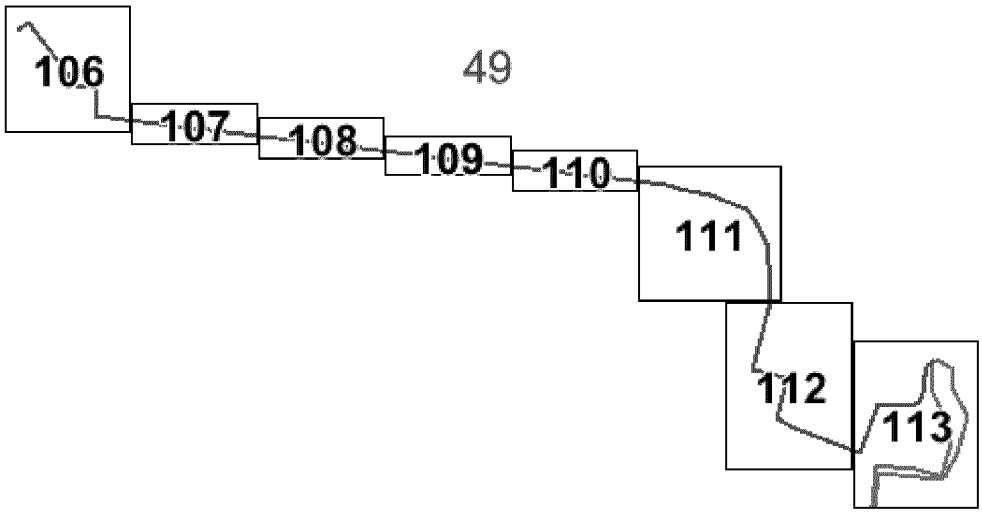

Основная часть проекта планировки для размещения линейного объекта регионального значения Ханты-Мансийского автономного округа – Югры «Реконструкция, строительство участков нефтесборных сетей и высоконапорных водоводов Ватьеганского месторождения»
Землепользователь – ООО «Лукойл-Западная Сибирь»
Масштаб 1:2500

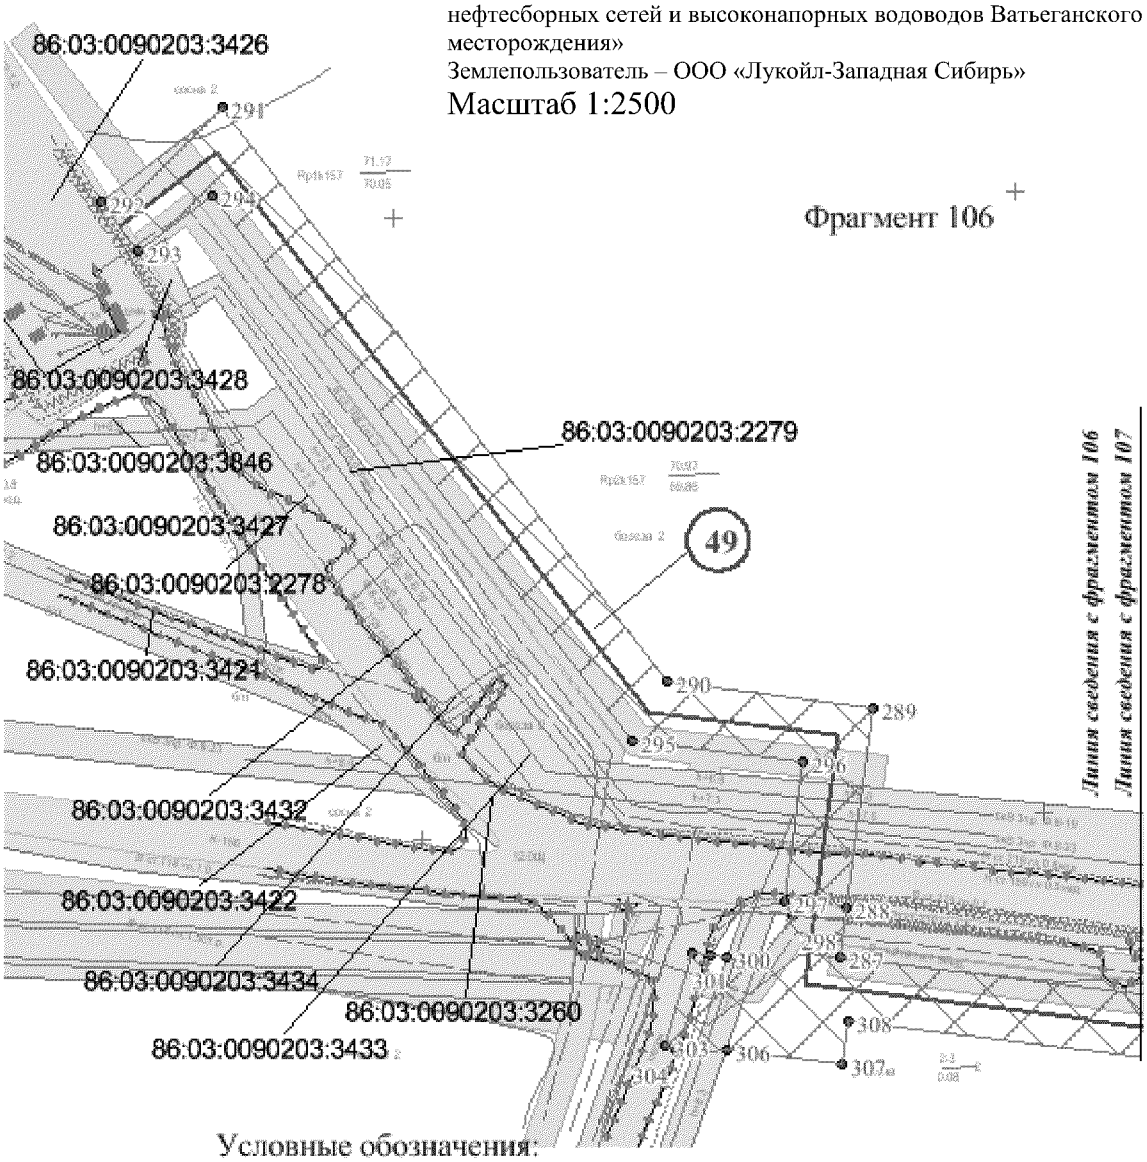

Условные обозначения:

- обозначение проектируемых объектов капитального строительства

86/05/008/2009-02/00182 - государственный номер лесного реестра участка лесного фонда

86:03:0090102:5304 - кадастровый номер земельного участка

- зона планируемого размещения объекта

- существующая часть границы, имеющиеся в ГКН сведения о которой достаточно для определения ее местоположения


- граница земельного участка, сведения о которой содержатся в государственном лесном реестре


1 - характерная точка границы, сведения о которой позволяют однозначно определить ее положение на местности

1 - номер проектитуемого объекта капитального строительства

Основная часть проекта планировки для размещения линейного объекта регионального значения Ханты-Мансийского автономного округа – Югры «Реконструкция, строительство участков нефтесборных сетей и высоконапорных водоводов Ватьеганского месторождения»
Землепользователь – ООО «Лукойл-Западная Сибирь»

Масштаб 1:2500

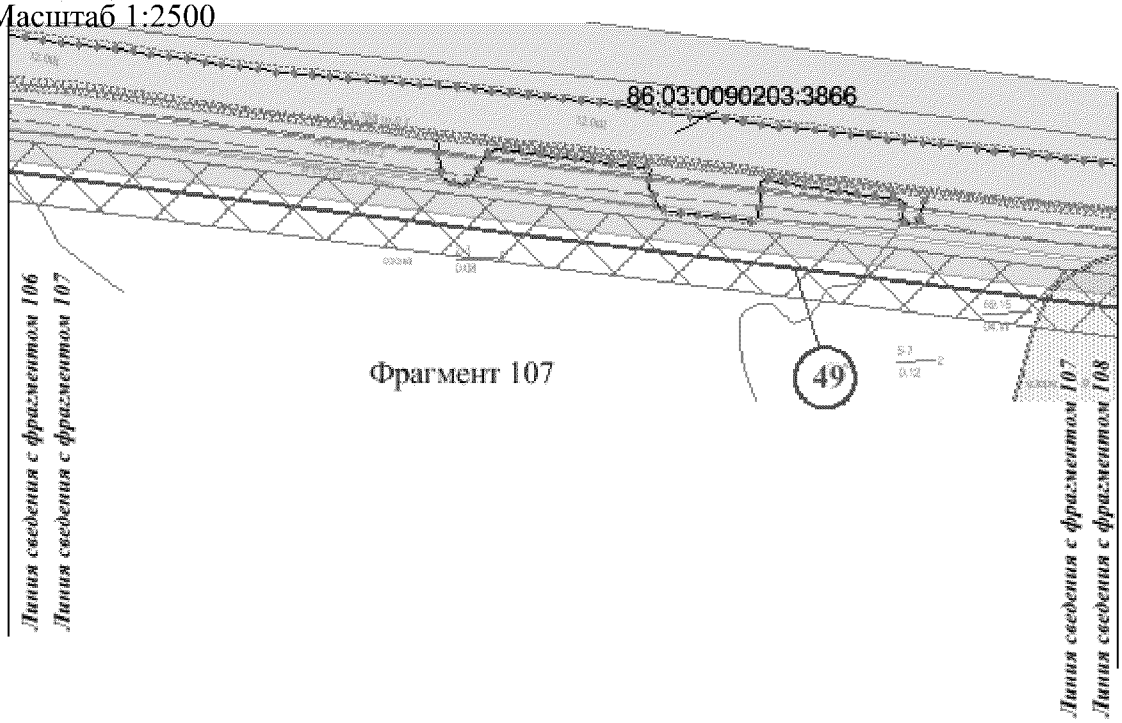

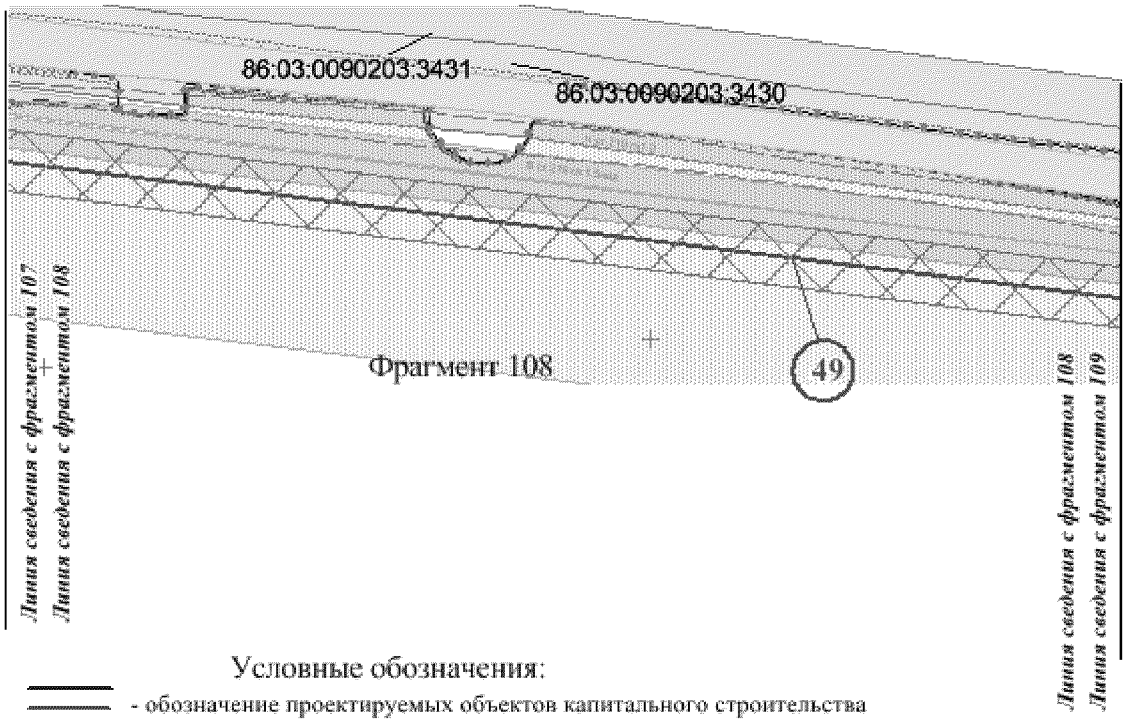

Условные обозначения:

- обозначение проектируемых объектов капитального строительства

86/05/008/2009-02/00182 - государственный номер лесного реестра участка лесного фонда

86:03:0090102:5304 - кадастровый номер земельного участка

- зона планируемого размещения объекта

- существующая часть границы, имеющиеся в ГКН сведения о которой достаточно для определения ее местоположения

- граница земельного участка, сведения о которой содержатся в государственном лесном реестре


1 - характерная точка границы, сведения о которой позволяют однозначно определить ее положение на местности

1 - номер проектитуемого объекта капитального строительства

Основная часть проекта планировки для размещения линейного объекта регионального значения Ханты-Мансийского автономного округа – Югры «Реконструкция, строительство участков нефтесборных сетей и высоконапорных водоводов Ватьеганского месторождения»

Землепользователь – ООО «Лукойл-Западная Сибирь»

Масштаб 1:2500

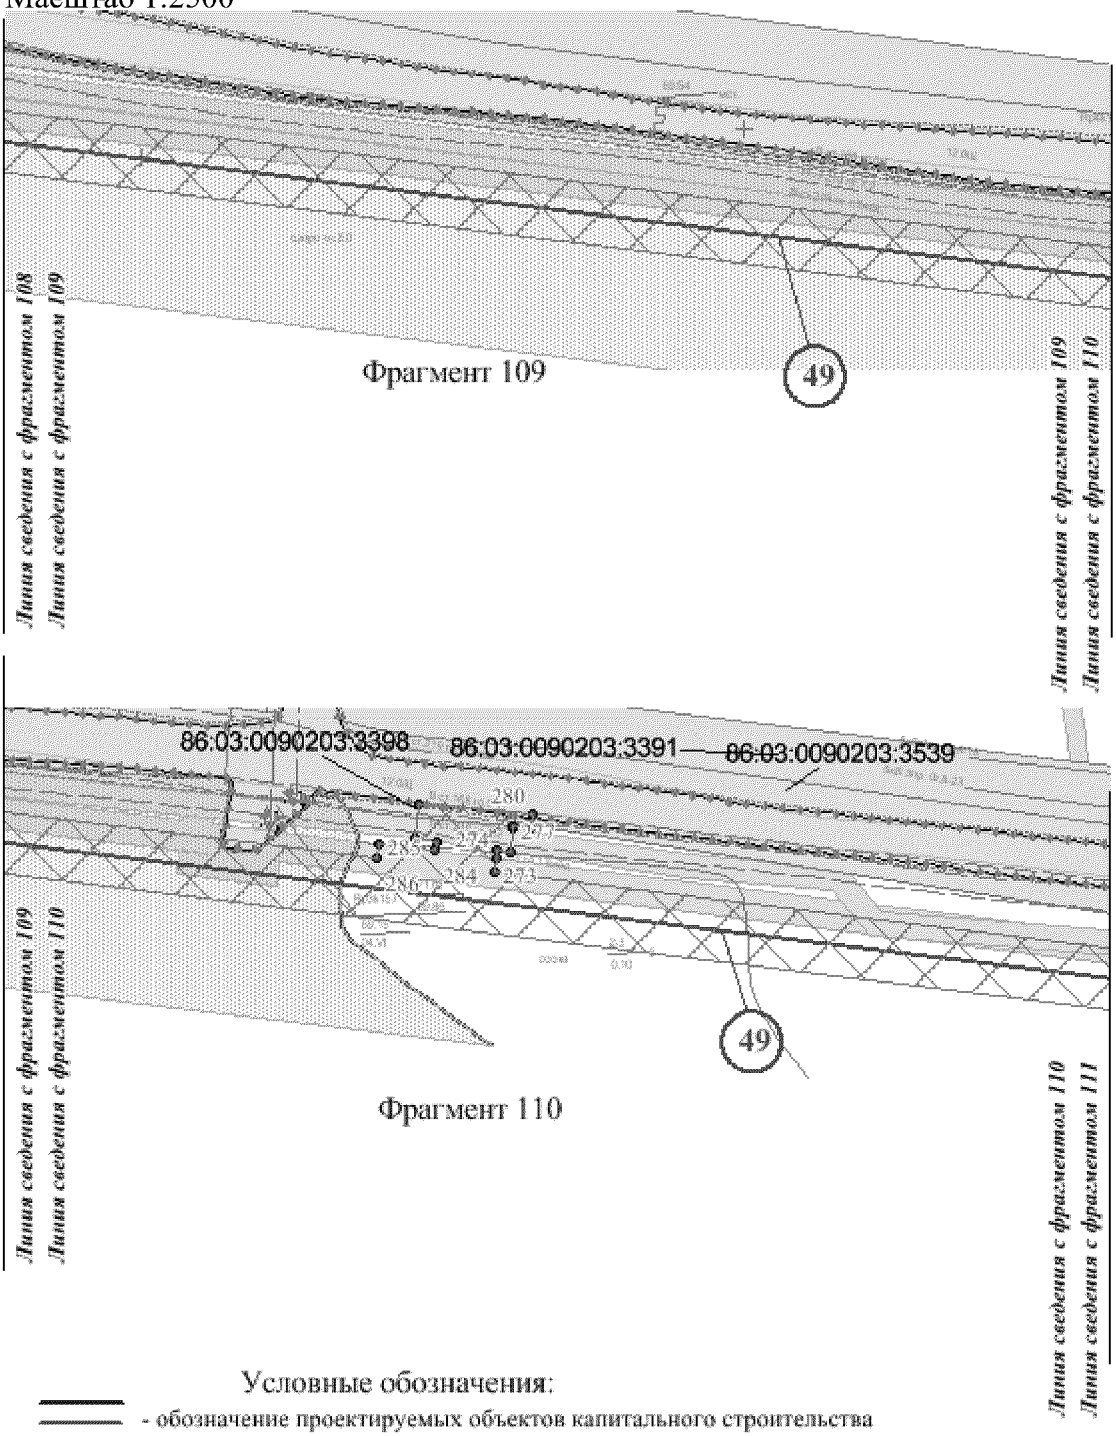

Условные обозначения:

- обозначение проектируемых объектов капитального строительства

86/05/008/2009-02/00182 - государственный номер лесного реестра участка лесного фонда

86:03:0090102:5304 - кадастровый номер земельного участка

- зона планируемого размещения объекта


- существующая часть границы, имеющиеся в ГКН сведения о которой достаточно для определения ее местоположения

- граница земельного участка, сведения о которой содержатся в государственном лесном реестре

1 - характерная точка границы, сведения о которой позволяют однозначно определить ее положение на местности

1 - номер проектитуемого объекта капитального строительства

Основная часть проекта планировки для размещения линейного объекта регионального значения Ханты-Мансийского автономного округа – Югры «Реконструкция, строительство участков нефтесборных сетей и высоконапорных водоводов Ватьеганского месторождения»
Землепользователь – ООО «Лукойл-Западная Сибирь»
Масштаб 1:2500

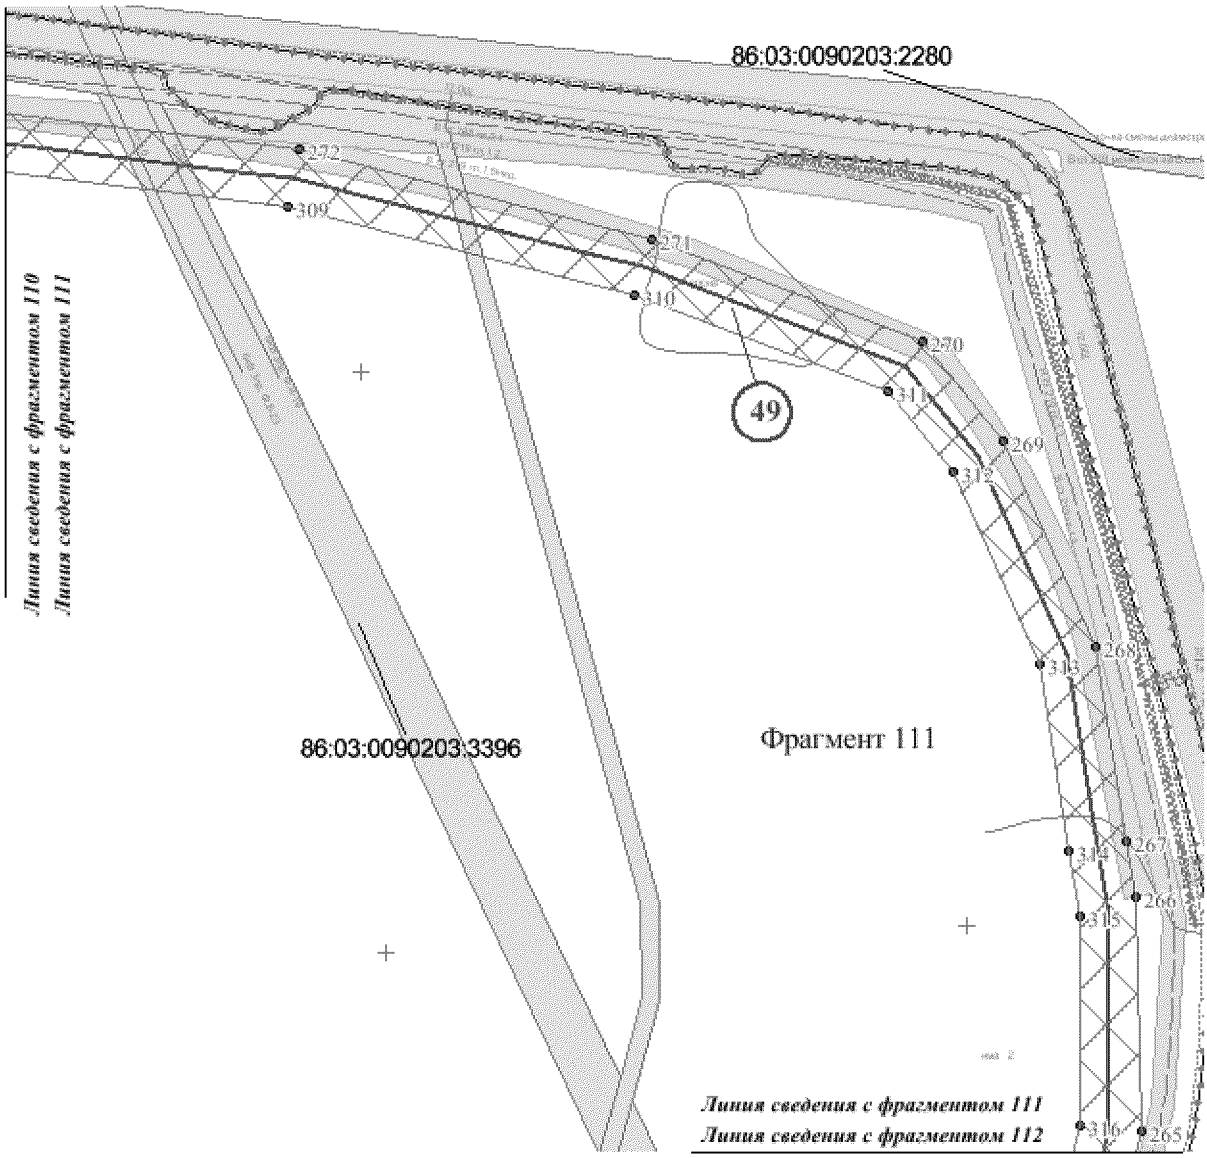

Условные обозначения:

- обозначение проектируемых объектов капитального строительства

86/05/008/2009-02/00182 - государственный номер лесного реестра участка лесного фонда

86:03:0090102:5304 - кадастровый номер земельного участка

- зона планируемого размещения объекта

- существующая часть границы, имеющиеся в ГКН сведения о которой достаточно для определения ее местоположения

- граница земельного участка, сведения о которой содержатся в государственном лесном реестре


1 - характерная точка границы, сведения о которой позволяют однозначно определить ее положение на местности

(1) - номер проектитуемого объекта капитального строительства

Основная часть проекта планировки для размещения линейного объекта регионального значения Ханты-Мансийского автономного округа – Югры «Реконструкция, строительство участков нефтесборных сетей и высоконапорных водоводов Ватьеганского месторождения»

Землепользователь – ООО «Лукойл-Западная Сибирь»

Масштаб 1:2500

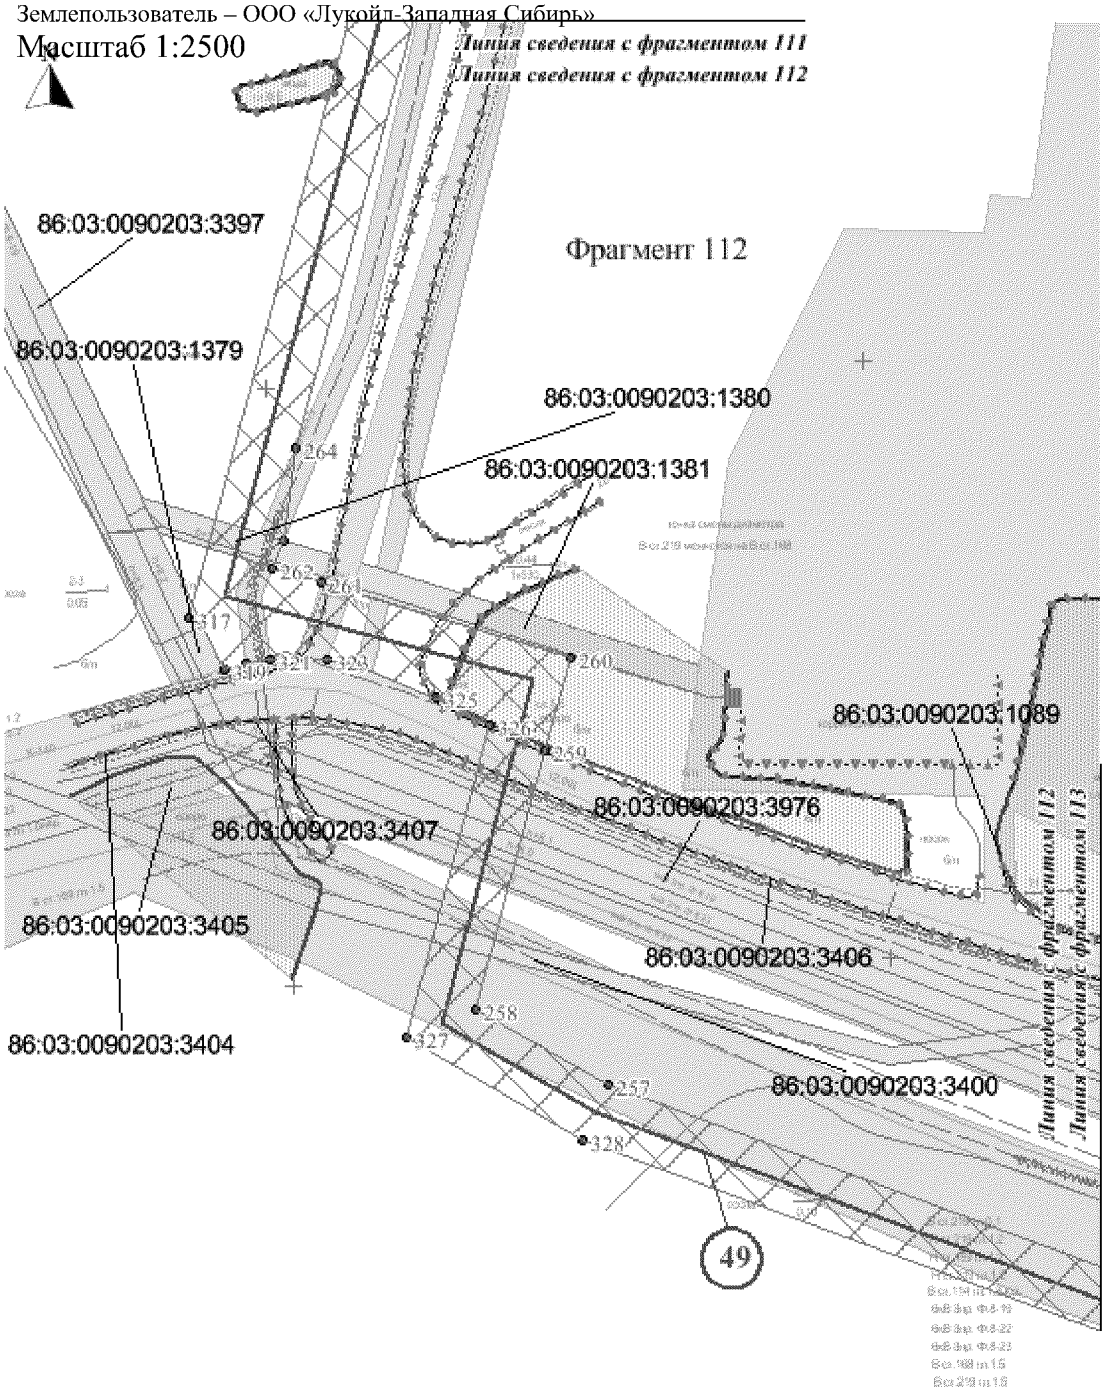

Условные обозначения:

- обозначение проектируемых объектов капитального строительства

86/05/008/2009-02/00182 - государственный номер лесного реестра участка лесного фонда

86:03:0090102:5304 - кадастровый номер земельного участка

- зона планируемого размещения объекта

- существующая часть границы, имеющиеся в ГКН сведения о которой достаточно для определения ее местоположения

- граница земельного участка, сведения о которой содержатся в государственном лесном реестре


1 - характерная точка границы, сведения о которой позволяют однозначно определить ее положение на местности

(1) - номер проектитуемого объекта капитального строительства

Основная часть проекта планировки для размещения линейного объекта регионального значения Ханты-Мансийского автономного округа – Югры «Реконструкция, строительство участков нефтесборных сетей и высоконапорных водоводов Ватьеганского месторождения»

Землепользователь – ООО «Лукойл-Западная Сибирь»

Масштаб 1:2500

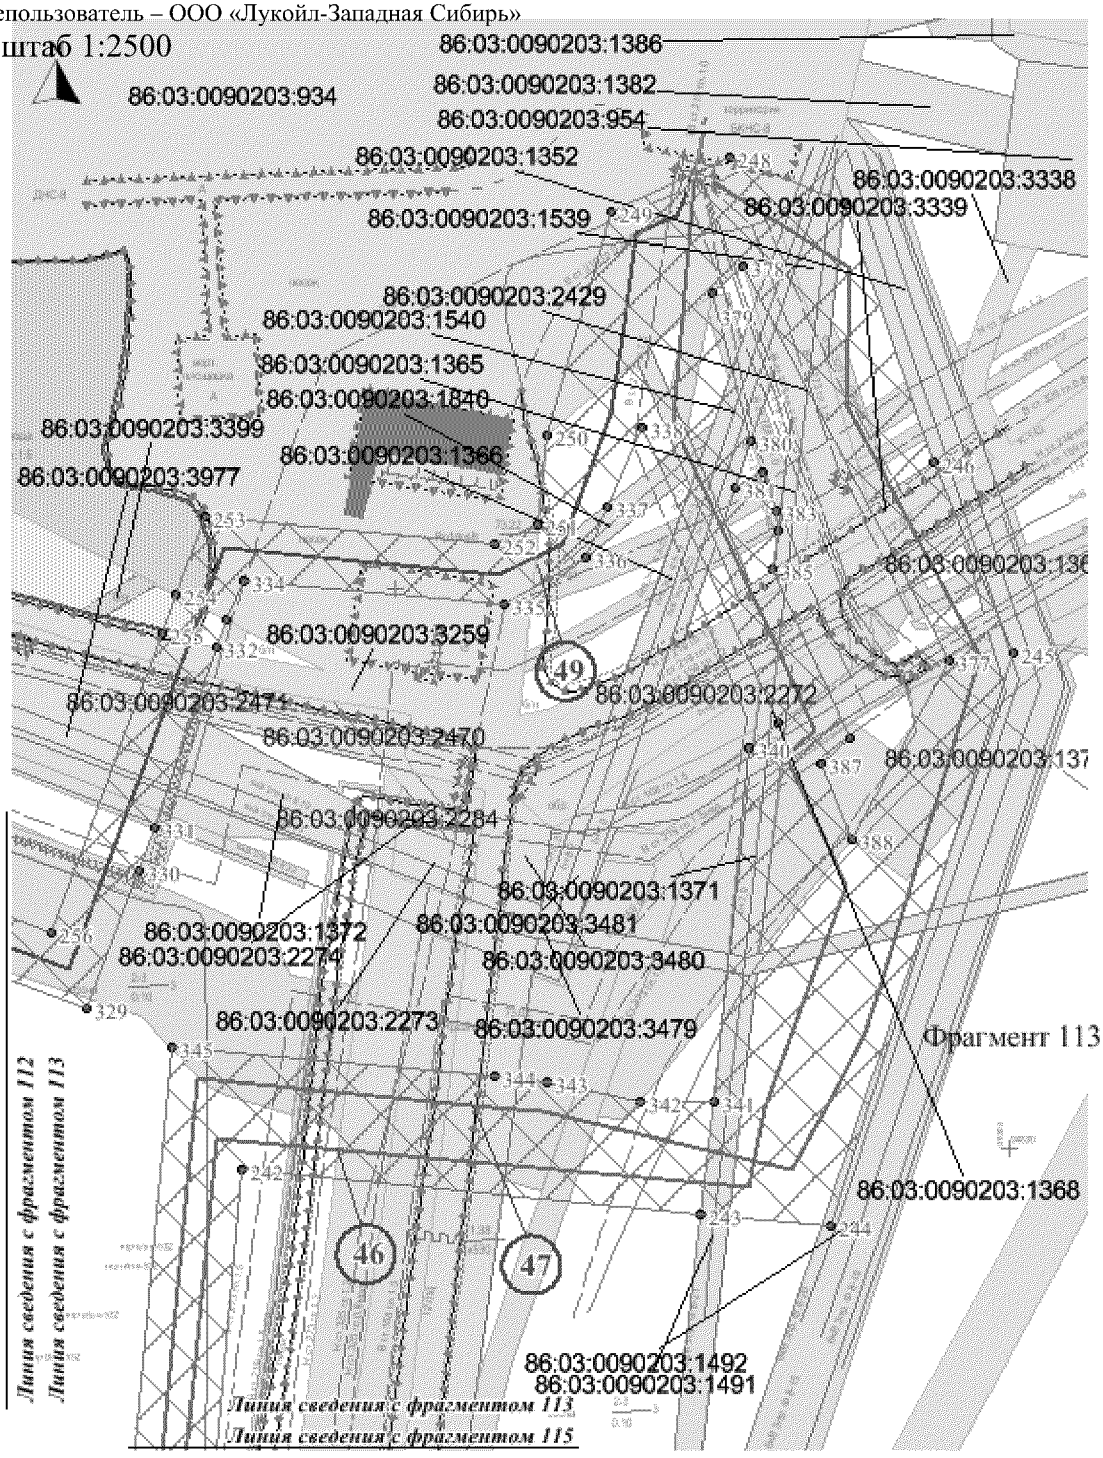

Условные обозначения:

- обозначение проектируемых объектов капитального строительства

86/05/008/2009-02/00182 - государственный номер лесного реестра участка лесного фонда

86:03:0090102:5304 - кадастровый номер земельного участка

- зона планируемого размещения объекта

- существующая часть границы, имеющиеся в ГКН сведения о которой достаточно для определения ее местоположения

- граница земельного участка, сведения о которой содержатся в государственном лесном реестре


1 - характерная точка границы, сведения о которой позволяют однозначно определить ее положение на местности

(1) - номер проектитуемого объекта капитального строительства

Основная часть проекта планировки для размещения линейного объекта регионального значения Ханты-Мансийского автономного округа – Югры «Реконструкция, строительство участков нефтесборных сетей и высоконапорных водоводов Ватьеганского месторождения» Землепользователь – ООО «Лукойл-Западная Сибирь»

Масштаб 1:2500 Схема расположения листов


Номер трассы	Наименование проектируемого объекта
46	Высоконапорный водовод т.вр.1 - т.вр.87
47	Высоконапорный водовод т.вр.1 - т.вр.87 (участок т.вр.1 -т.вр.96)
47	Нефтесборный трубопровод куст 555 - т.вр.111/2 (участок т.вр.556 - т.вр.111/2)

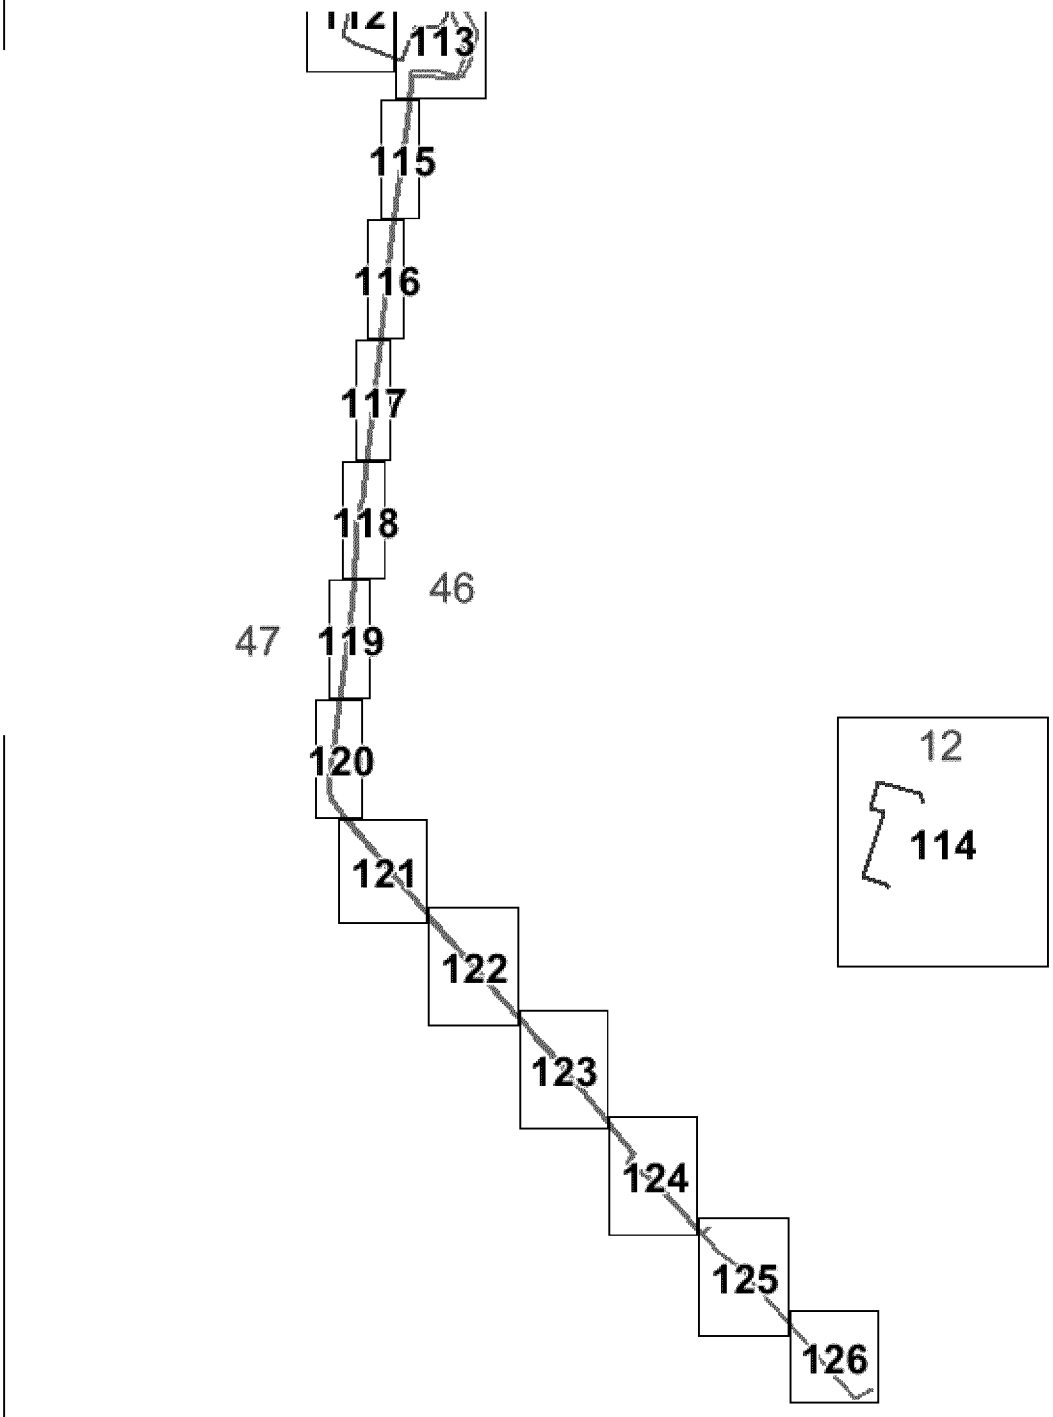

Основная часть проекта планировки для размещения линейного объекта регионального значения Ханты-Мансийского автономного округа – Югры «Реконструкция, строительство участков нефтесборных сетей и высоконапорных водоводов Ватьеганского месторождения»

Землепользователь – ООО «Лукойл-Западная Сибирь»

Масштаб 1:2500

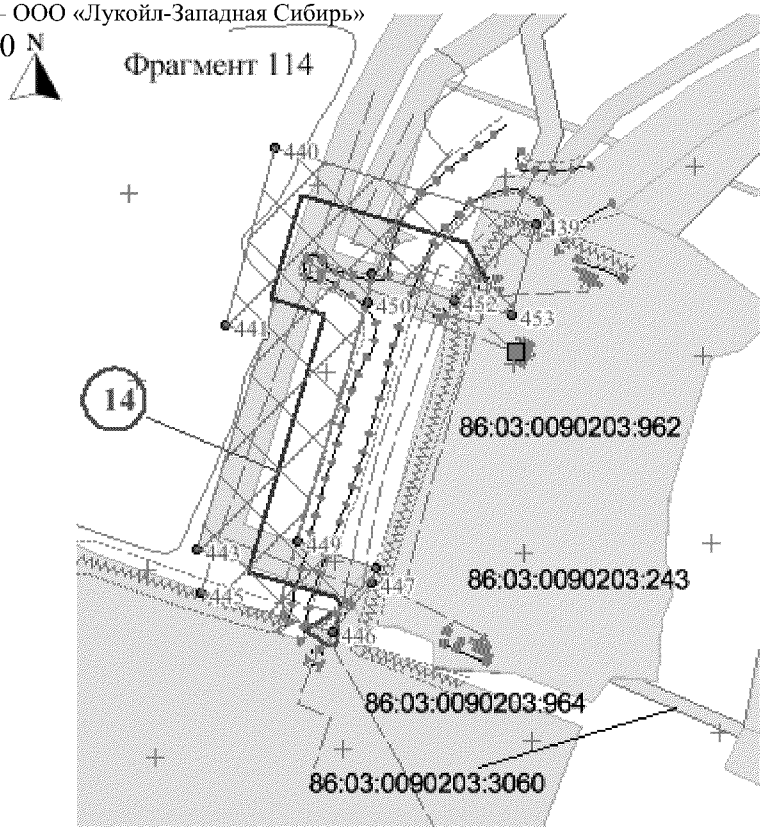

Условные обозначения:

- обозначение проектируемых объектов капитального строительства

86/05/008/2009-02/00182 - государственный номер лесного реестра участка лесного фонда

86:03:0090102:5304 - кадастровый номер земельного участка

- зона планируемого размещения объекта

- существующая часть границы, имеющиеся в ГКН сведения о которой достаточно для определения ее местоположения


- граница земельного участка, сведения о которой содержатся в государственном лесном реестре

1 - характерная точка границы, сведения о которой позволяют однозначно определить ее положение на местности

1 - номер проектитуемого объекта капитального строительства

Основная часть проекта планировки для размещения линейного объекта регионального значения Ханты-Мансийского автономного округа – Югры «Реконструкция, строительство участков нефтесборных сетей и высоконапорных водоводов Ватьеганского месторождения» Землепользователь – ООО «Лукойл-Западная Сибирь»

Масштаб 1:2500

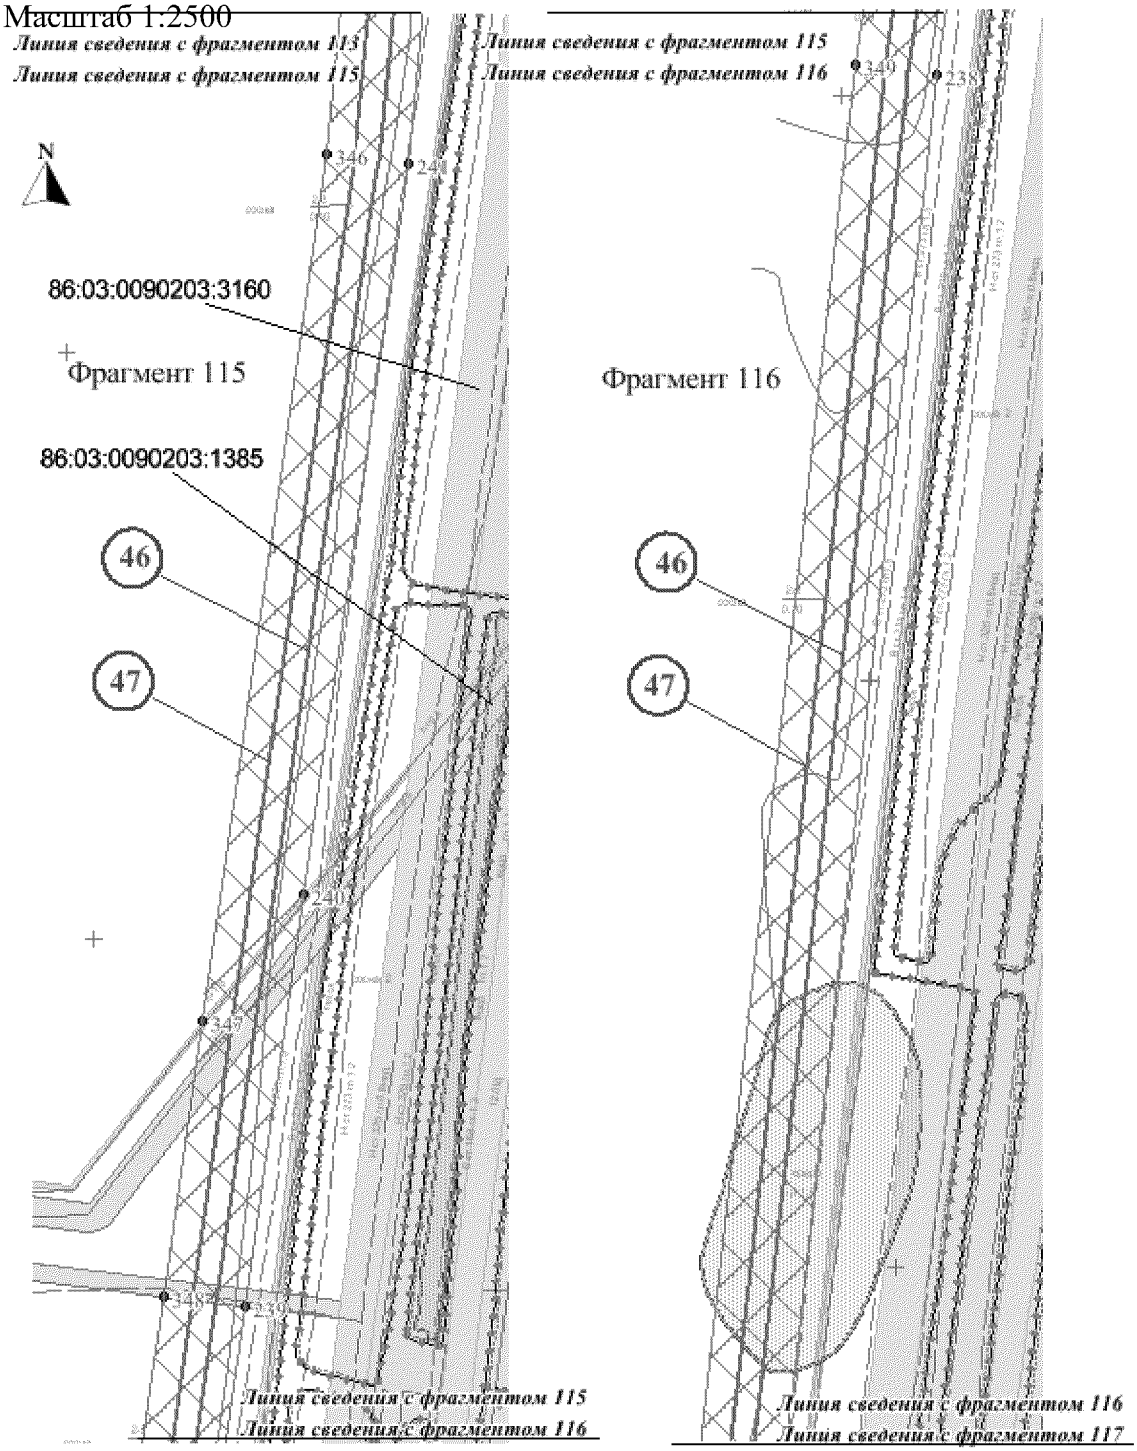

Условные обозначения:

- обозначение проектируемых объектов капитального строительства

86/05/008/2009-02/00182 - государственный номер лесного реестра участка лесного фонда

86:03:0090102:5304 - кадастровый номер земельного участка

- зона планируемого размещения объекта

- существующая часть границы, имеющиеся в ГКН сведения о которой достаточно для определения ее местоположения


- граница земельного участка, сведения о которой содержатся в государственном лесном реестре

1 - характерная точка границы, сведения о которой позволяют однозначно определить ее положение на местности

1 - номер проектитуемого объекта капитального строительства

Основная часть проекта планировки для размещения линейного объекта регионального значения Ханты-Мансийского автономного округа – Югры «Реконструкция, строительство участков нефтесборных сетей и высоконапорных водоводов Ватьеганского месторождения» Землепользователь – ООО «Лукойл-Западная Сибирь»

Масштаб 1:2500

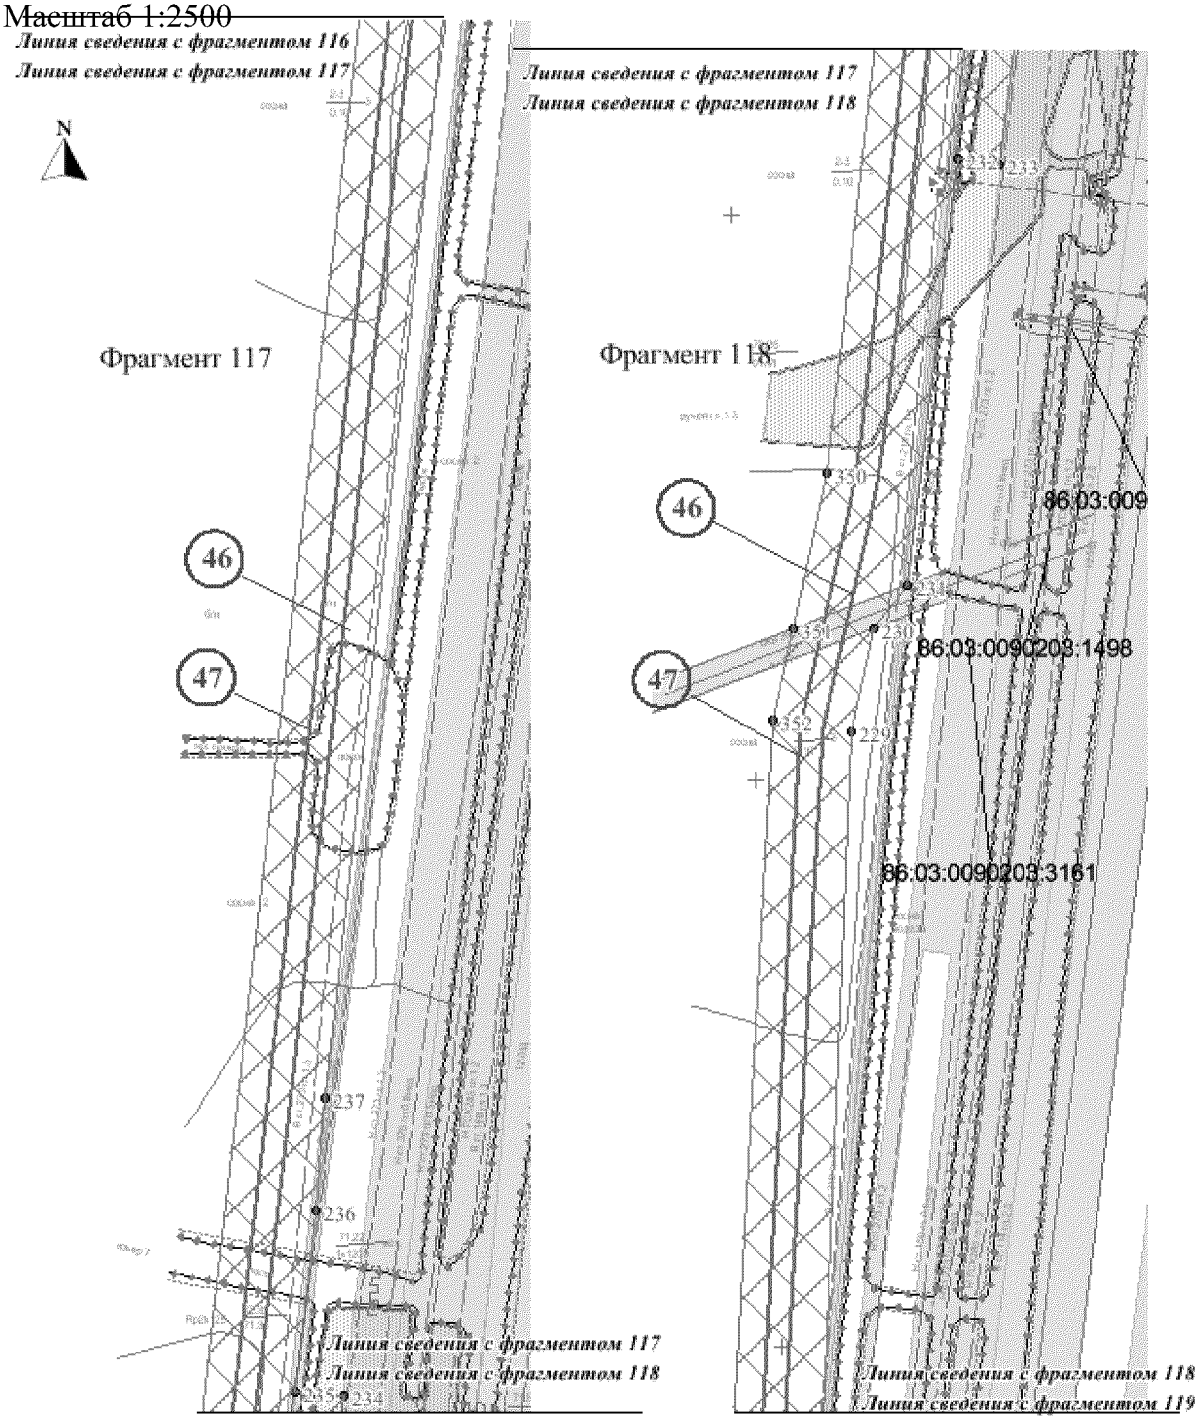

Условные обозначения:

- обозначение проектируемых объектов капитального строительства

86/05/008/2009-02/00182 - государственный номер лесного реестра участка лесного фонда

86:03:0090102:5304 - кадастровый номер земельного участка

- зона планируемого размещения объекта

- существующая часть границы, имеющиеся в ГКН сведения о которой достаточно для определения ее местоположения


- граница земельного участка, сведения о которой содержатся в государственном лесном реестре

1 - характерная точка границы, сведения о которой позволяют однозначно определить ее положение на местности

1 - номер проектитуемого объекта капитального строительства

Основная часть проекта планировки для размещения линейного объекта регионального значения Ханты-Мансийского автономного округа – Югры «Реконструкция, строительство участков нефтесборных сетей и высоконапорных водоводов Ватьеганского месторождения» Землепользователь – ООО «Лукойл-Западная Сибирь»

Масштаб 1:2500

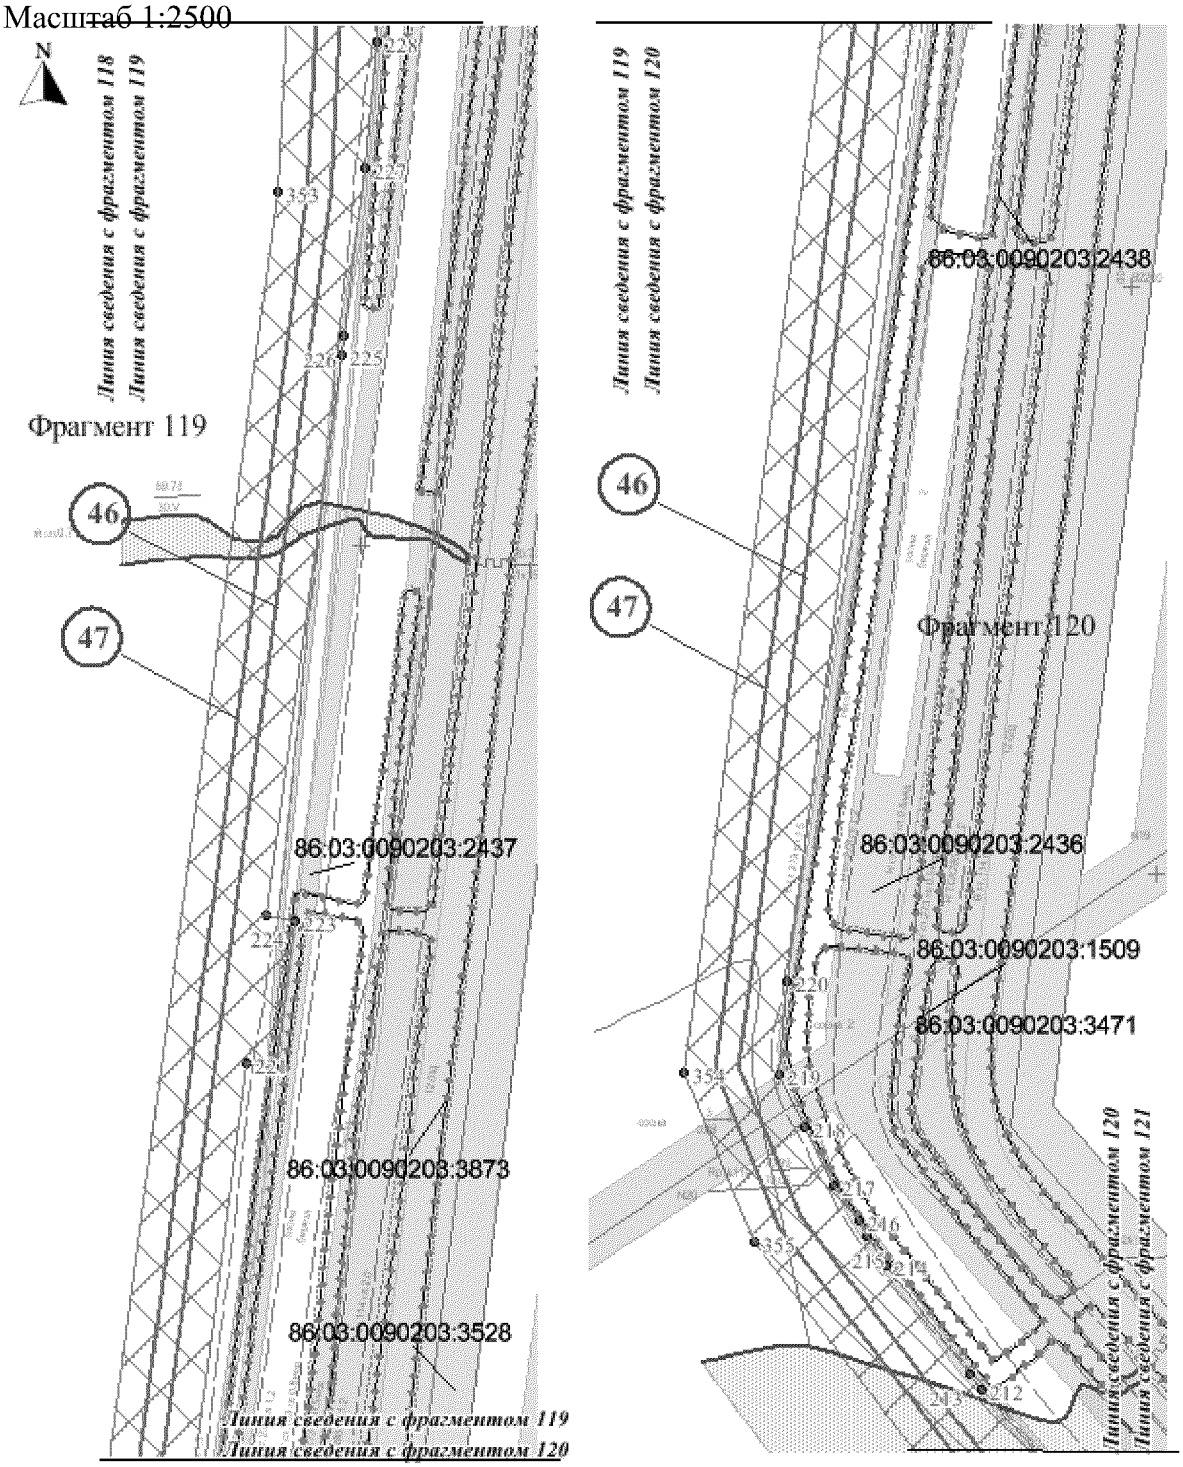

Условные обозначения:

- обозначение проектируемых объектов капитального строительства

86/05/008/2009-02/00182 - государственный номер лесного реестра участка лесного фонда

86:03:0090102:5304 - кадастровый номер земельного участка

- зона планируемого размещения объекта

- существующая часть границы, имеющиеся в ГКН сведения о которой достаточно для определения ее местоположения


- граница земельного участка, сведения о которой содержатся в государственном лесном реестре

1 - характерная точка границы, сведения о которой позволяют однозначно определить ее положение на местности

(1) - номер проектитуемого объекта капитального строительства

Основная часть проекта планировки для размещения линейного объекта регионального значения Ханты-Мансийского автономного округа – Югры «Реконструкция, строительство участков нефтесборных сетей и высоконапорных водоводов Ватьеганского месторождения» Землепользователь – ООО «Лукойл-Западная Сибирь»

Масштаб 1:2500

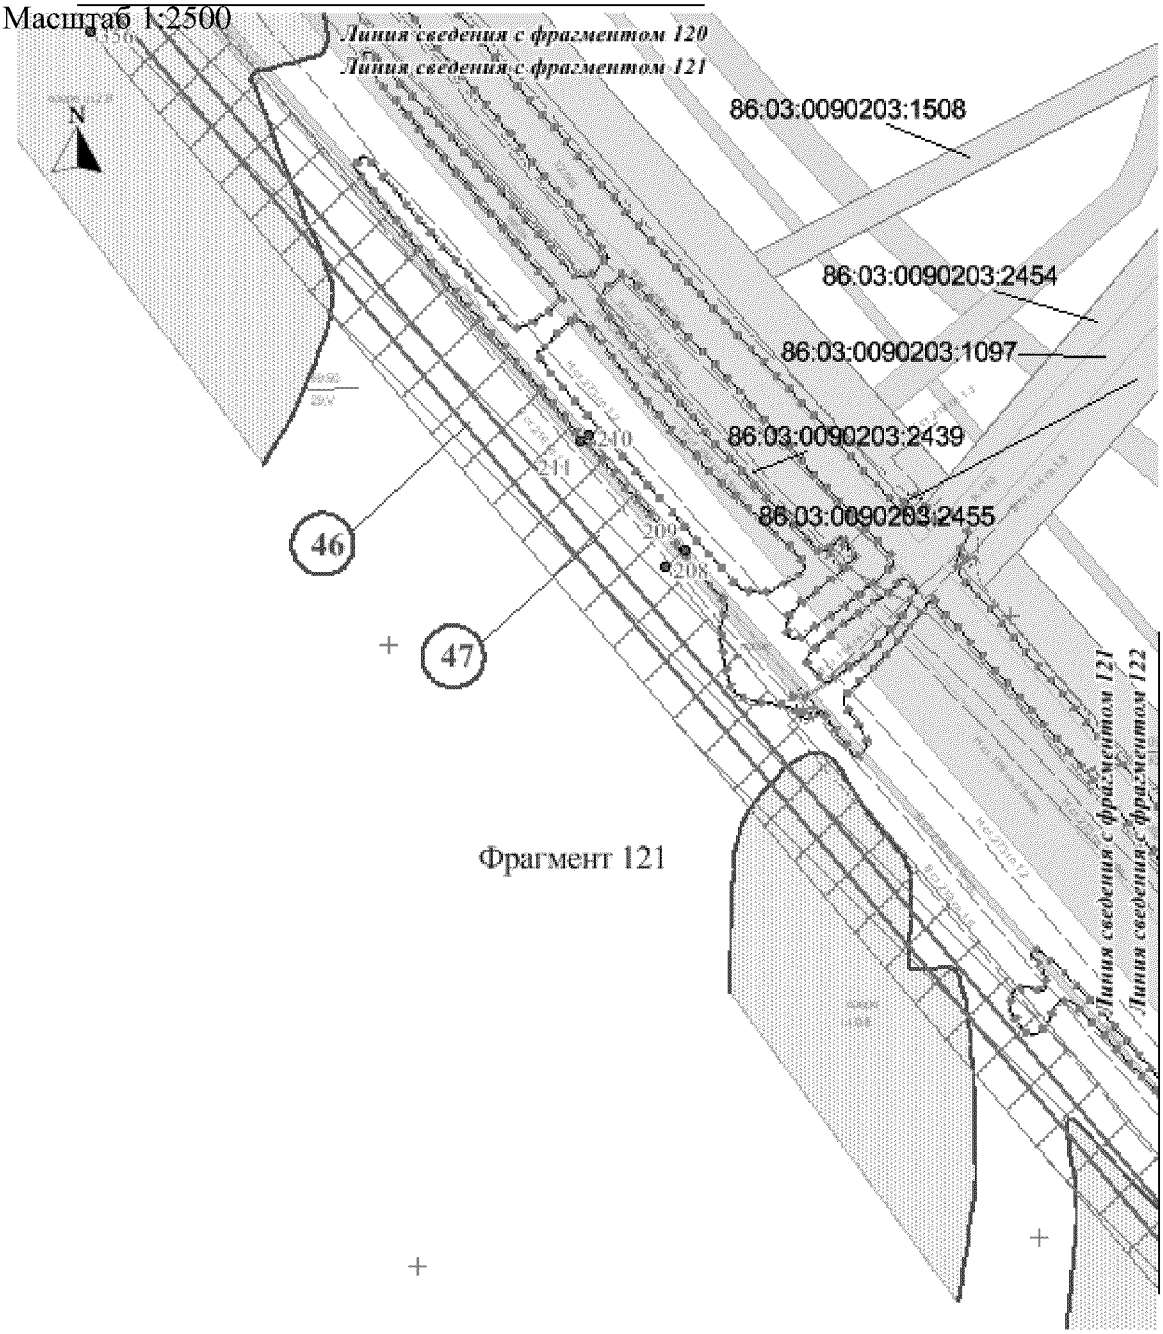

Фрагмент 121

Условные обозначения:

- обозначение проектируемых объектов капитального строительства

86/05/008/2009-02/00182 - государственный номер лесного реестра участка лесного фонда

86:03:0090102:5304 - кадастровый номер земельного участка

- зона планируемого размещения объекта


- существующая часть границы, имеющиеся в ГКН сведения о которой достаточно для определения ее местоположения

- граница земельного участка, сведения о которой содержатся в государственном лесном реестре

1 - характерная точка границы, сведения о которой позволяют однозначно определить ее положение на местности

(1) - номер проектитуемого объекта капитального строительства

Основная часть проекта планировки для размещения линейного объекта регионального значения Ханты-Мансийского автономного округа – Югры «Реконструкция, строительство участков нефтесборных сетей и высоконапорных водоводов Ватьеганского месторождения»
Землепользователь – ООО «Лукойл-Западная Сибирь»
Масштаб 1:2500

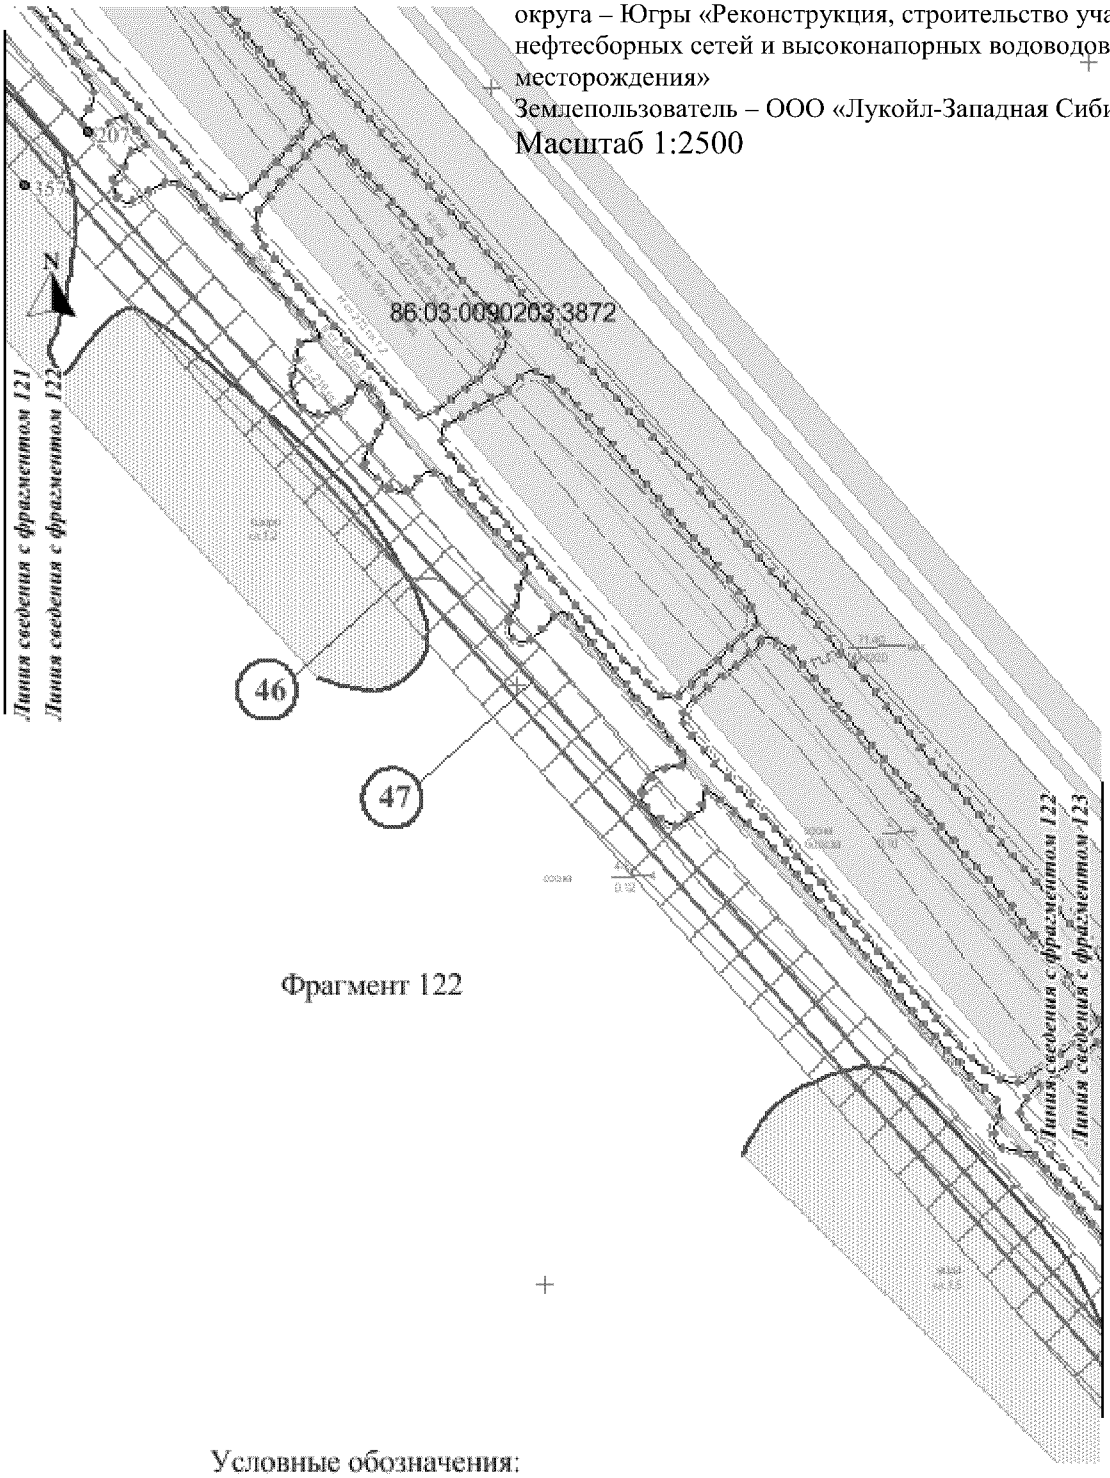

Фрагмент 122

Условные обозначения:

- обозначение проектируемых объектов капитального строительства

86/05/008/2009-02/00182 - государственный номер лесного реестра участка лесного фонда

86:03:0090102:5304 - кадастровый номер земельного участка

- зона планируемого размещения объекта


- существующая часть границы, имеющиеся в ГКН сведения о которой достаточно для определения ее местоположения

- граница земельного участка, сведения о которой содержатся в государственном лесном реестре

1 - характерная точка границы, сведения о которой позволяют однозначно определить ее положение на местности

1 - номер проектитуемого объекта капитального строительства

Основная часть проекта планировки для размещения линейного объекта регионального значения Ханты-Мансийского автономного округа – Югры «Реконструкция, строительство участков нефтесборных сетей и высоконапорных водоводов Ватьеганского месторождения»
Землепользователь – ООО «Лукойл-Западная Сибирь»
Масштаб 1:2500

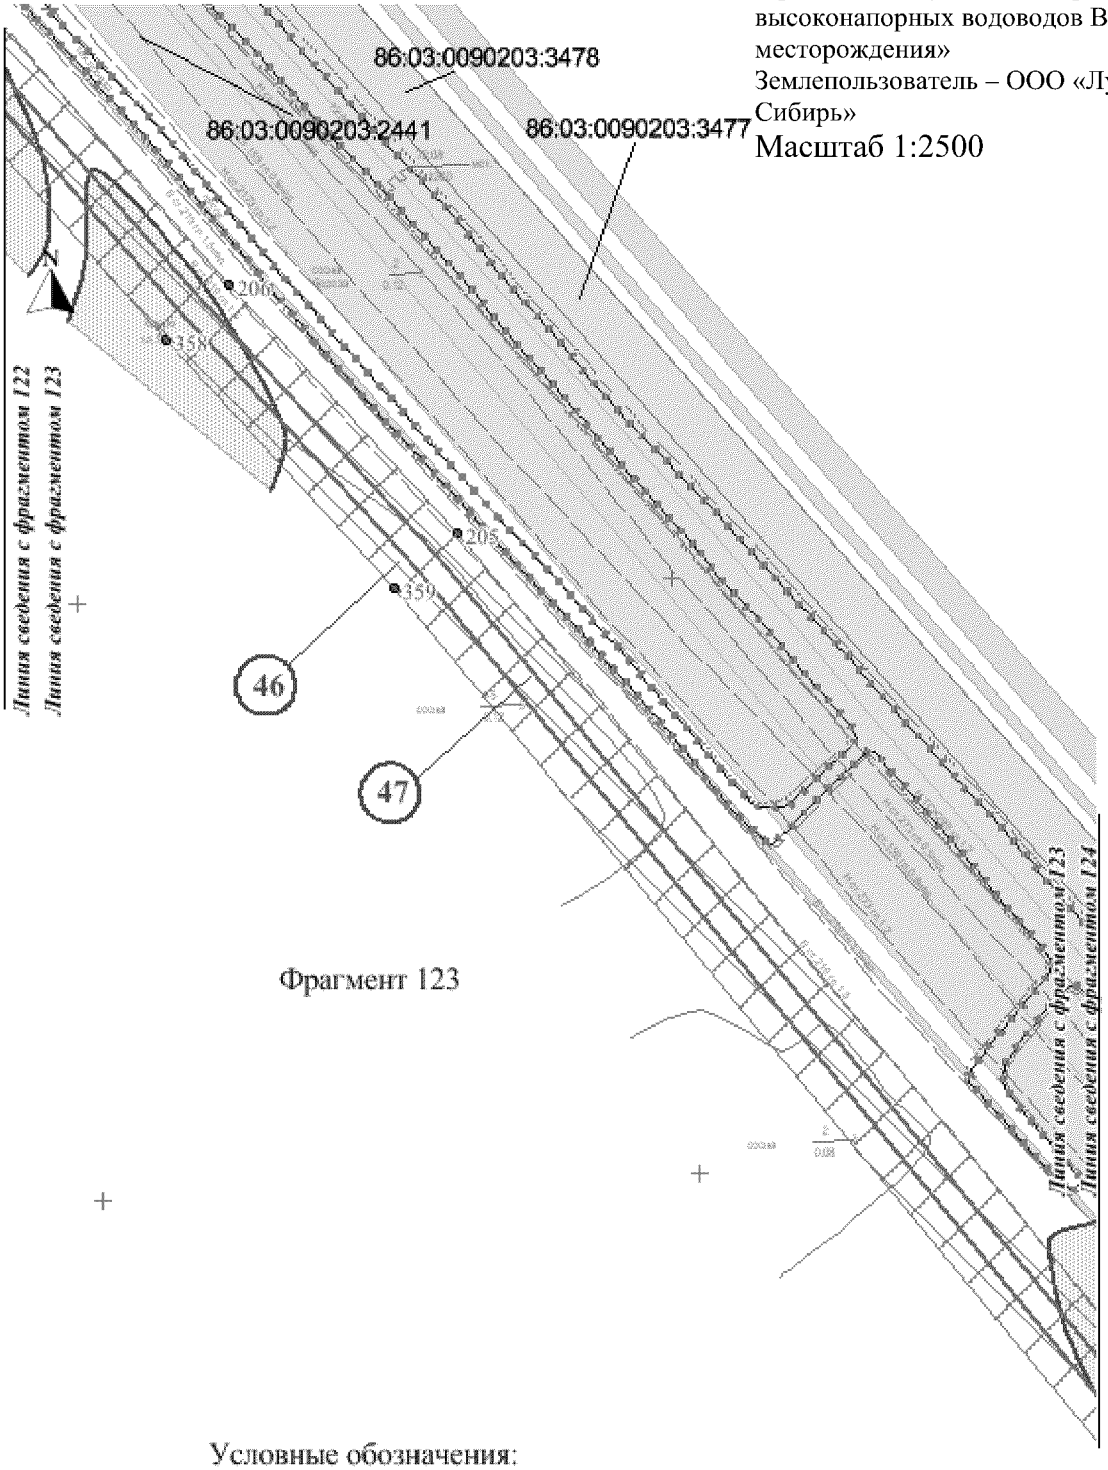

Фрагмент 123

Условные обозначения:

- обозначение проектируемых объектов капитального строительства

86/05/008/2009-02/00182 - государственный номер лесного реестра участка лесного фонда

86:03:0090102:5304 - кадастровый номер земельного участка

- зона планируемого размещения объекта


- существующая часть границы, имеющиеся в ГКН сведения о которой достаточно для определения ее местоположения

- граница земельного участка, сведения о которой содержатся в государственном лесном реестре

1 - характерная точка границы, сведения о которой позволяют однозначно определить ее положение на местности

1 - номер проектируемого объекта капитального строительства

Основная часть проекта планировки для размещения линейного объекта регионального значения Ханты-Мансийского автономно округа – Югры «Реконструкция, строительство участков нефтесборных сетей и высоконапорных водоводов Ватьеганског месторождения»
Землепользователь – ООО «Лукойл-Западная Сибирь»
Масштаб 1:2500

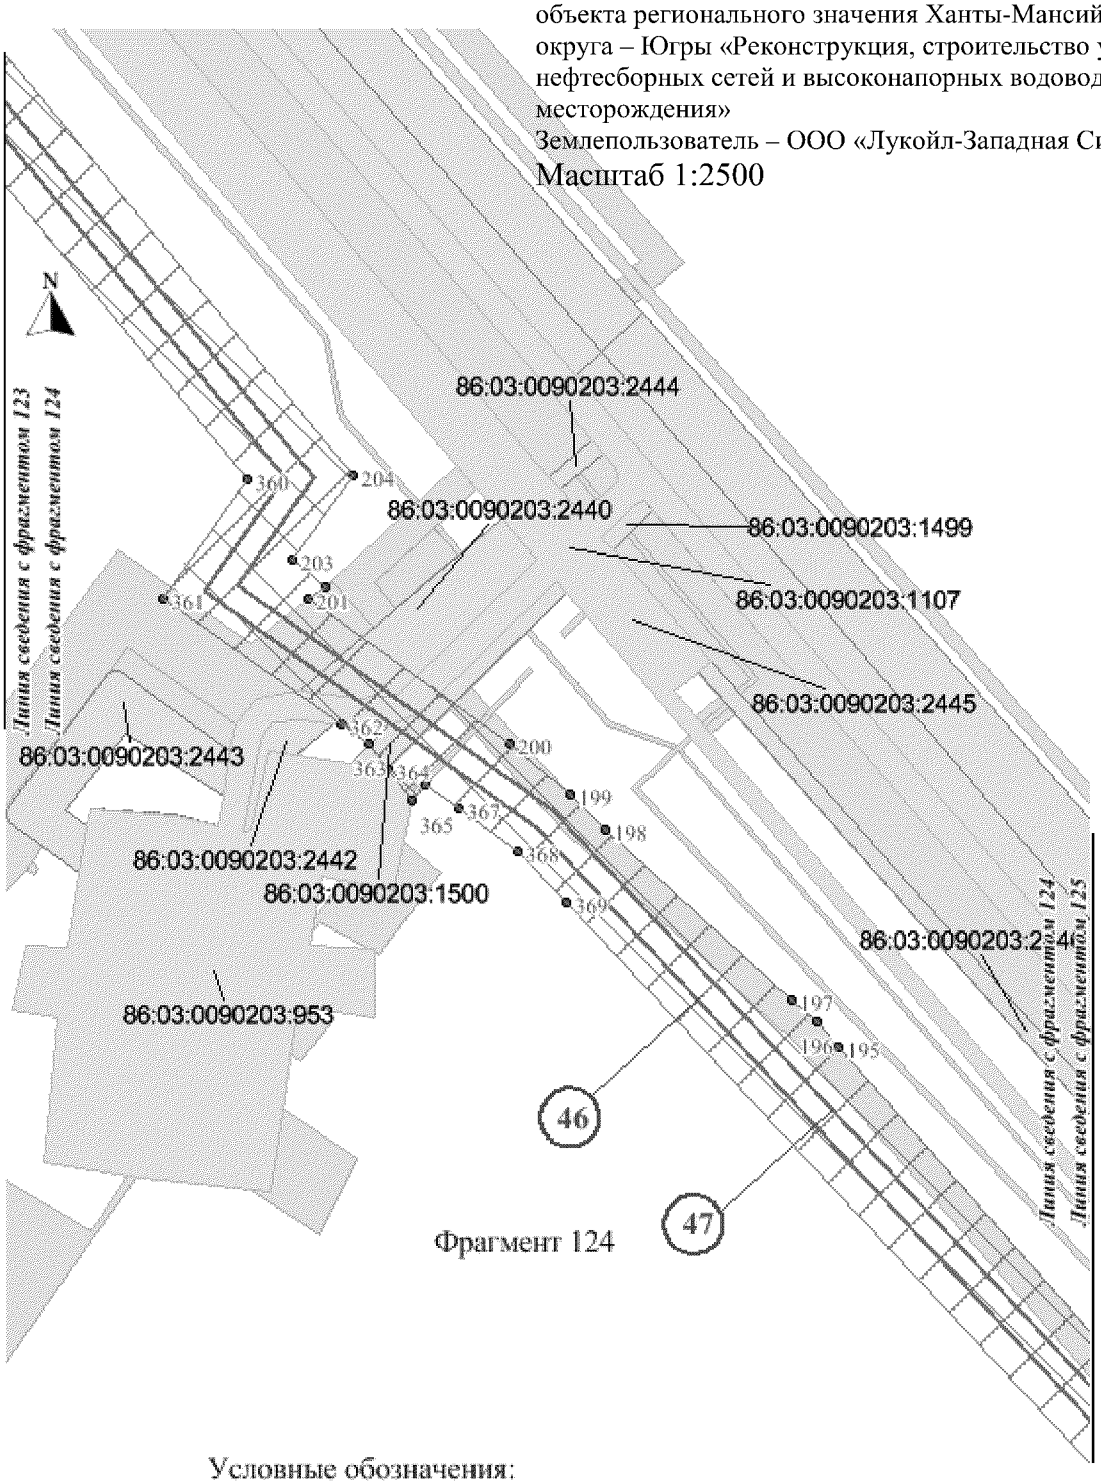

Условные обозначения:

- обозначение проектируемых объектов капитального строительства

86/05/008/2009-02/00182 - государственный номер лесного реестра участка лесного фонда

86:03:0090102:5304 - кадастровый номер земельного участка

- зона планируемого размещения объекта


- существующая часть границы, имеющиеся в ГКН сведения о которой достаточно для определения ее местоположения

- граница земельного участка, сведения о которой содержатся в государственном лесном реестре

1 - характерная точка границы, сведения о которой позволяют однозначно определить ее положение на местности

1 - номер проектитуемого объекта капитального строительства

Основная часть проекта планировки для размещения линейного объекта регионального значения Ханты-Мансийского автономного округа – Югры «Реконструкция, строительство участков нефтесборных сетей и высоконапорных водоводов Ватьеганского месторождения»
Землепользователь – ООО «Лукойл-Западная Сибирь»
Масштаб 1:2500

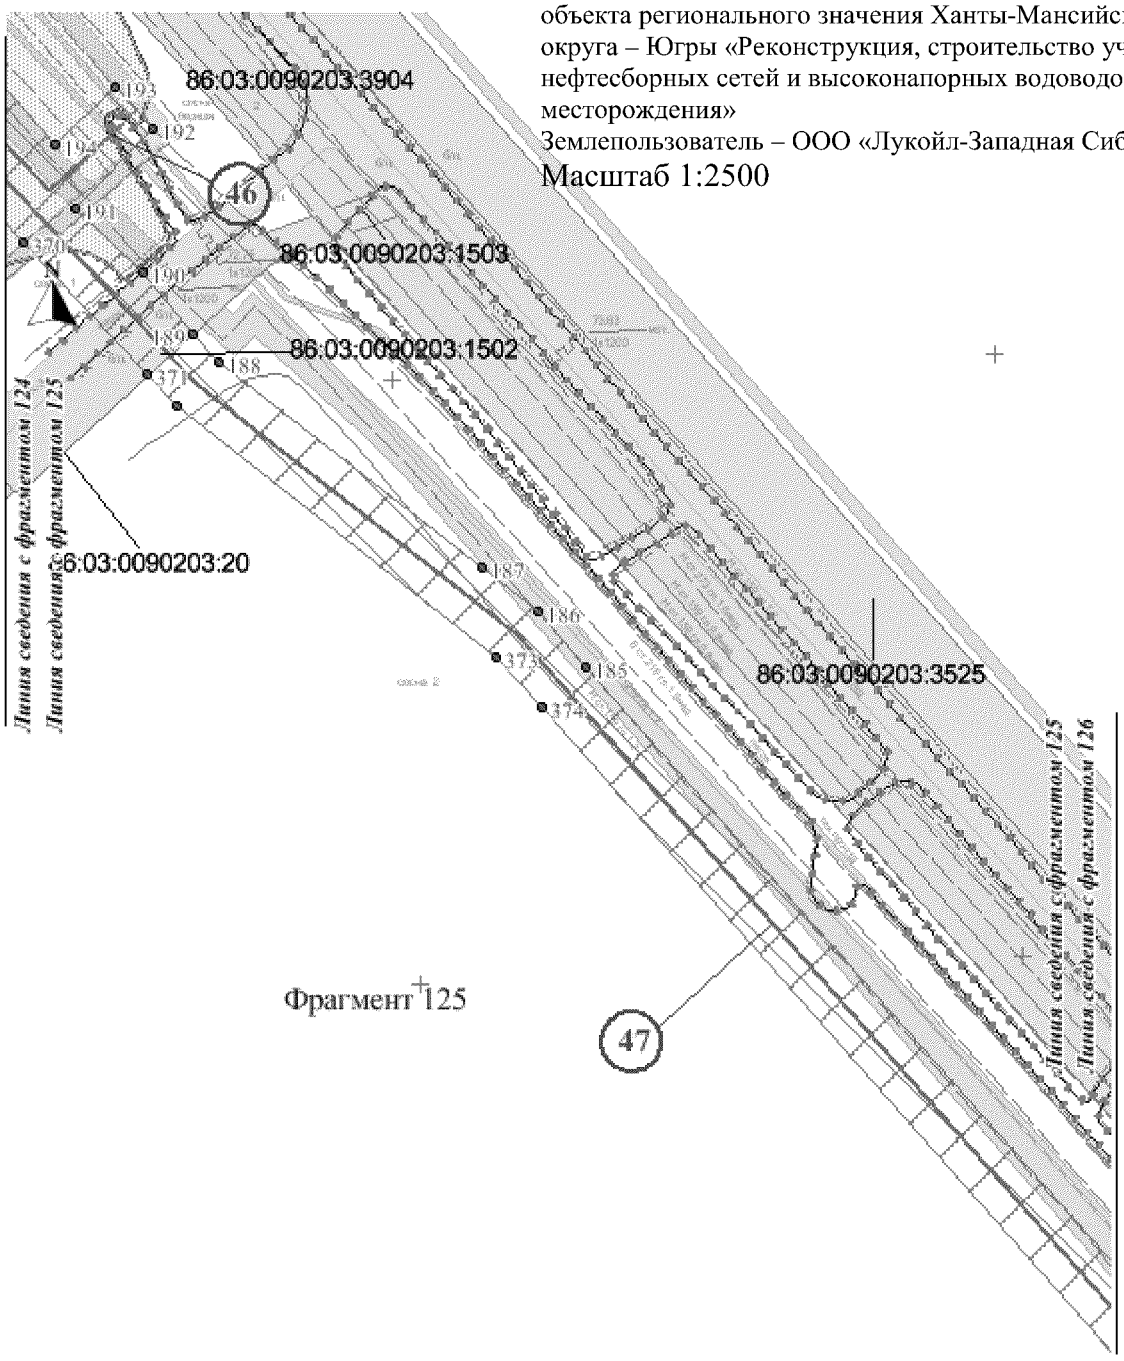

Условные обозначения:

- обозначение проектируемых объектов капитального строительства

86/05/008/2009-02/00182 - государственный номер лесного реестра участка лесного фонда

86:03:0090102:5304 - кадастровый номер земельного участка

- зона планируемого размещения объекта


- существующая часть границы, имеющиеся в ГКН сведения о которой достаточно для определения ее местоположения

- граница земельного участка, сведения о которой содержатся в государственном лесном реестре

1 - характерная точка границы, сведения о которой позволяют однозначно определить ее положение на местности

1 - номер проектитуемого объекта капитального строительства

Основная часть проекта планировки для размещения линейного
объекта регионального значения Ханты-Мансийского автономн
округа – Югры «Реконструкция, строительство участков
нефтесборных сетей и высоконапорных водоводов Ватьеганско
месторождения»
Землепользователь – ООО «Лукойл-Западная Сибирь»
Масштаб 1:2500

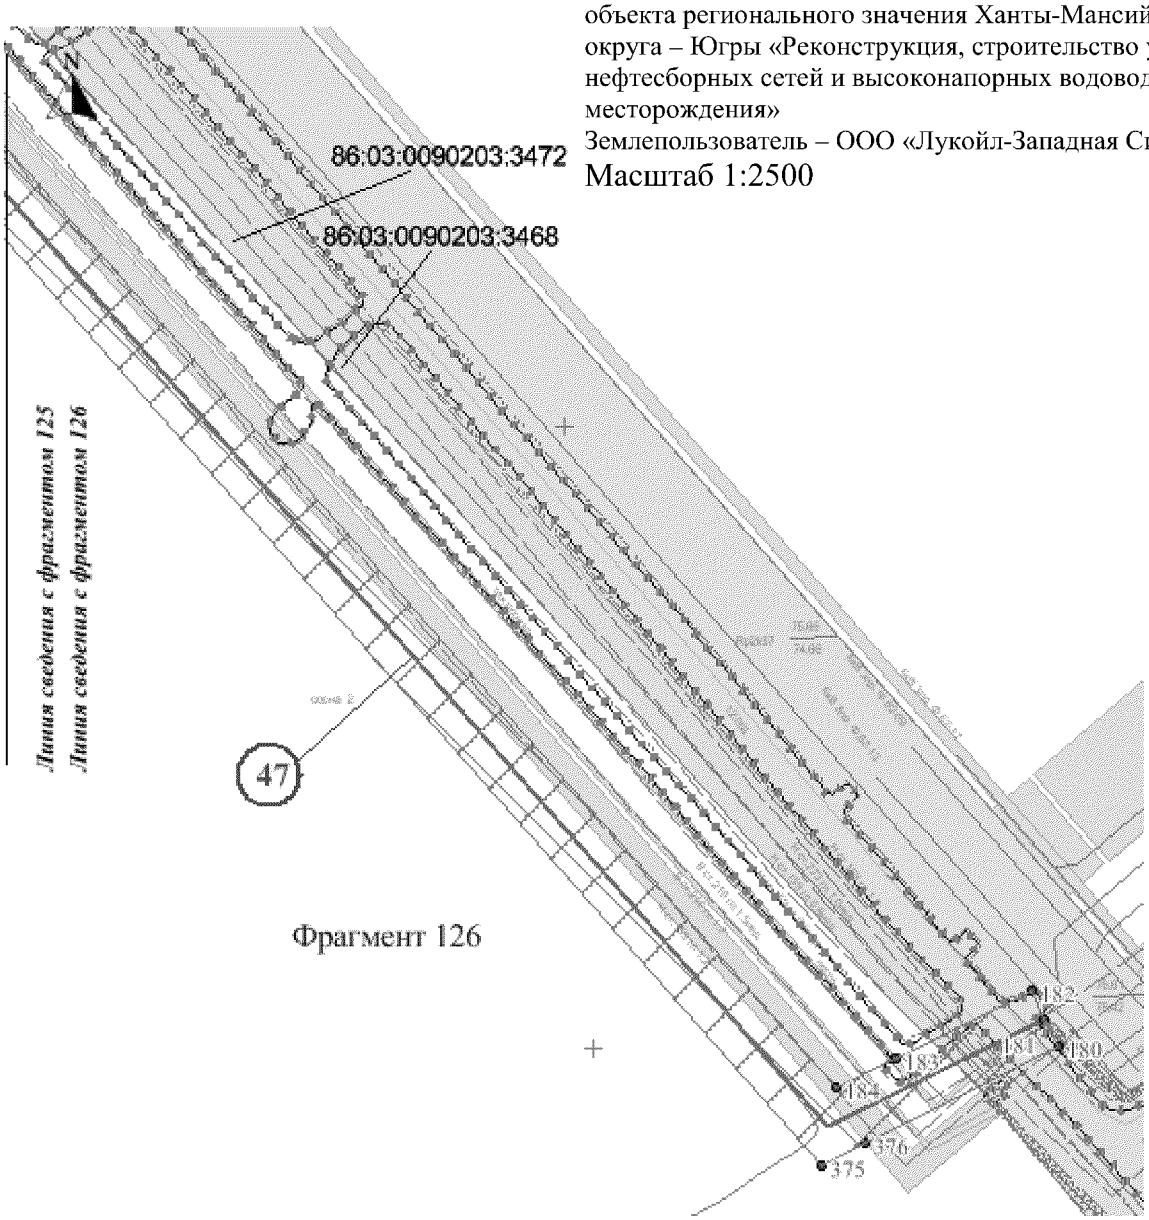

Фрагмент 126

Условные обозначения:

- обозначение проектируемых объектов капитального строительства

86/05/008/2009-02/00182 - государственный номер лесного реестра участка лесного фонда

86:03:0090102:5304 - кадастровый номер земельного участка

- зона планируемого размещения объекта

- существующая часть границы, имеющиеся в ГКН сведения о которой достаточно для определения ее местоположения

- граница земельного участка, сведения о которой содержатся в государственном лесном реестре


1 - характерная точка границы, сведения о которой позволяют однозначно определить ее положение на местности

1 - номер проектитуемого объекта капитального строительства

Основная часть проекта планировки для размещения линейного объекта регионального значения Ханты-Мансийского автономного округа – Югры «Реконструкция, строительство участков нефтесборных сетей и высоконапорных водоводов Ватьеганского месторождения» Землепользователь – ООО «Лукойл-Западная Сибирь»

Схема расположения листов


Номер трассы	Наименование проектируемого объекта
48	Высоконапорный водовод т.вр.14/1 - т.вр.528

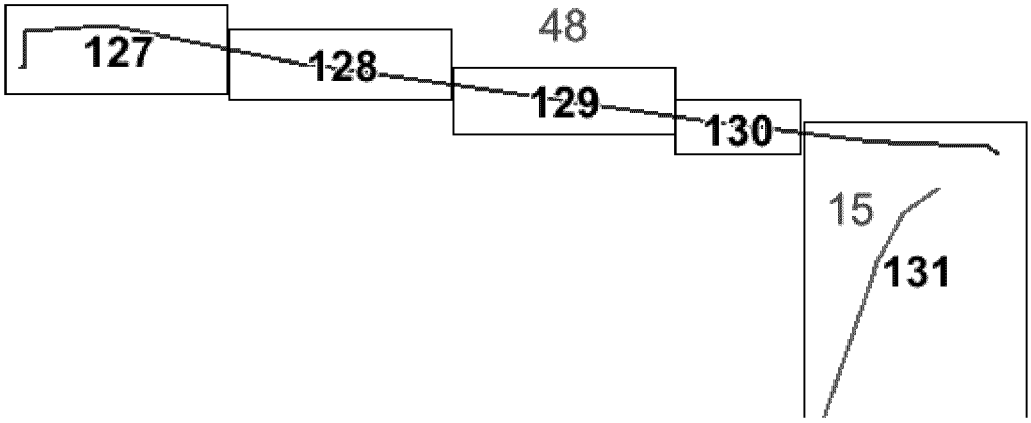



Основная часть проекта планировки для размещения линейного объекта регионального значения Ханты-Мансийского автономного округа – Югры «Реконструкция, строительство участков нефтесборных сетей и высоконапорных водоводов Ватьеганского месторождения»

Землепользователь – ООО «Лукойл-Западная Сибирь»

Масштаб 1:2500

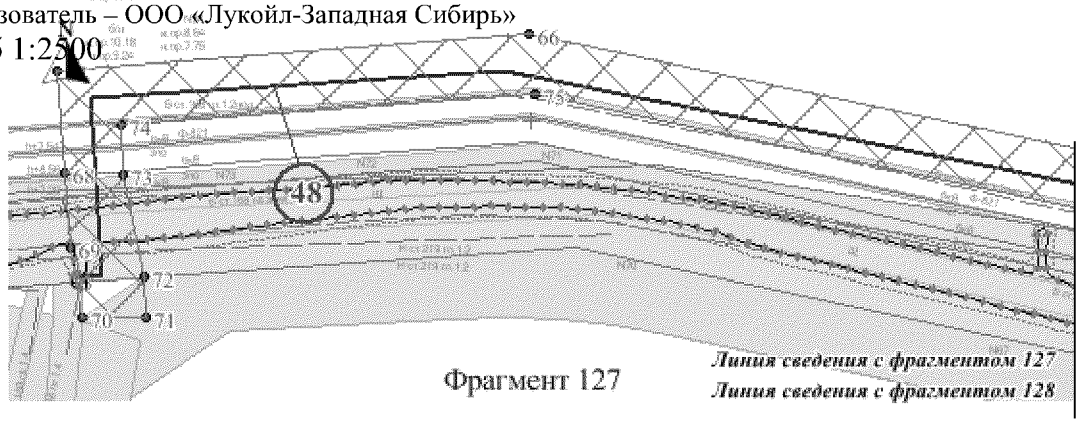

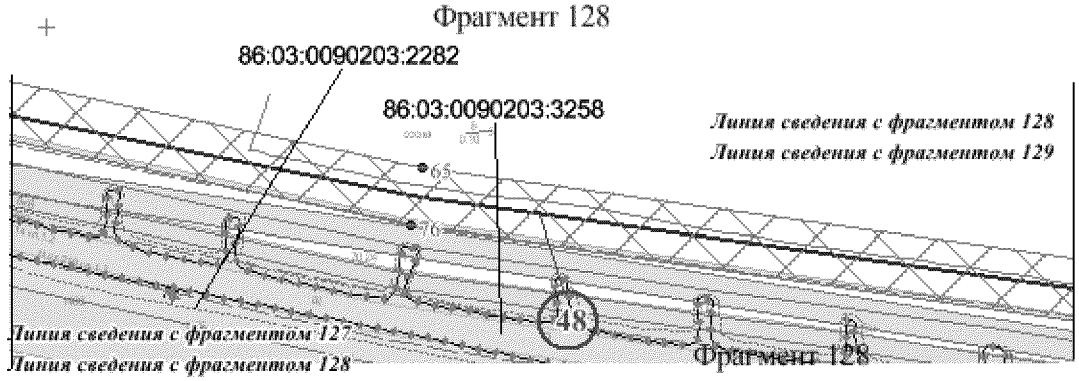

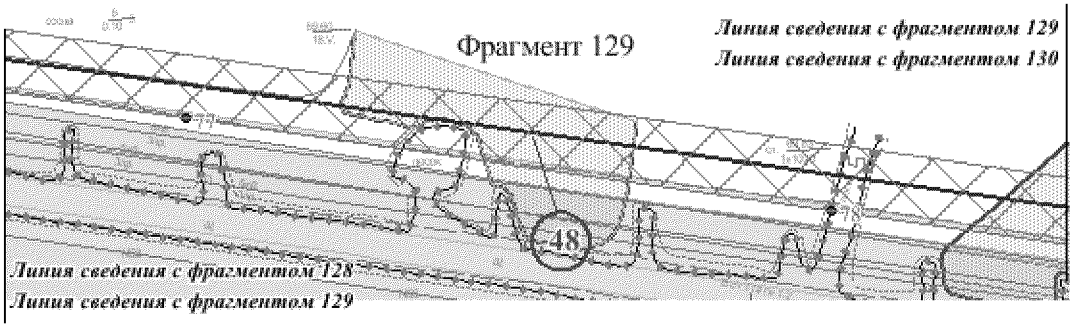

Условные обозначения:

- обозначение проектируемых объектов капитального строительства

86/05/008/2009-02/00182 - государственный номер лесного реестра участка лесного фонда

86:03:0090102:5304 - кадастровый номер земельного участка

- зона планируемого размещения объекта

- существующая часть границы, имеющиеся в ГКН сведения о которой достаточно для определения ее местоположения


- граница земельного участка, сведения о которой содержатся в государственном лесном реестре

1 - характерная точка границы, сведения о которой позволяют однозначно определить ее положение на местности

1 - номер проектитуемого объекта капитального строительства

Основная часть проекта планировки для размещения линейного объекта регионального значения Ханты-Мансийского автономного округа – Югры «Реконструкция, строительство участков нефтесборных сетей и высоконапорных водоводов Ватьеганского месторождения» Землепользователь – ООО «Лукойл-Западная Сибирь»

Масштаб 1:2500

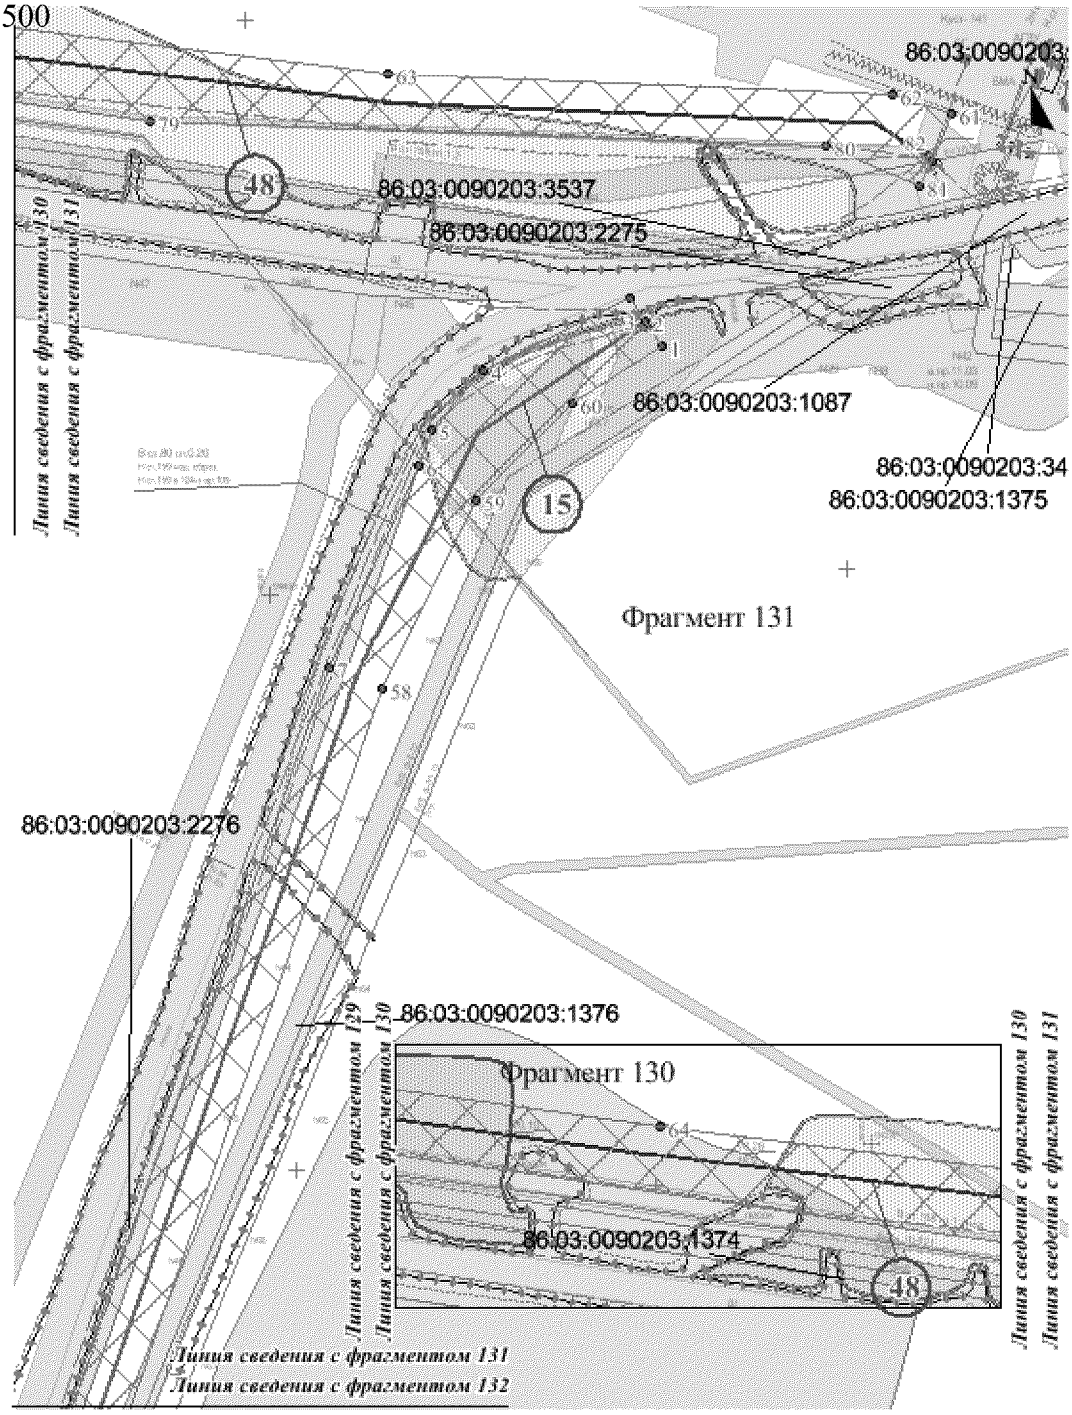

Условные обозначения:

- обозначение проектируемых объектов капитального строительства

86/05/008/2009-02/00182 - государственный номер лесного реестра участка лесного фонда

86:03:0090102:5304 - кадастровый номер земельного участка

- зона планируемого размещения объекта

- существующая часть границы, имеющиеся в ГКН сведения о которой достаточно для определения ее местоположения

- граница земельного участка, сведения о которой содержатся в государственном лесном реестре


1 - характерная точка границы, сведения о которой позволяют однозначно определить ее положение на местности

1 - номер проектитуемого объекта капитального строительства

Основная часть проекта планировки для размещения линейного объекта регионального значения Ханты-Мансийского автономного округа – Югры «Реконструкция, строительство участков нефтесборных сетей и высоконапорных водоводов Ватьеганского месторождения» Землепользователь – ООО «Лукойл-Западная Сибирь»


Масштаб 1:2500 Схема расположения листов

Номер трассы	Наименование проектируемого объекта
14	Нефтесборный трубопровод куст 109 - т.вр.124 (участок т.вр.109/1 - т.вр.124)
15	Нефтесборный трубопровод куст 124 - т.вр.109 (участок т.вр.124/1 - т.вр.109)

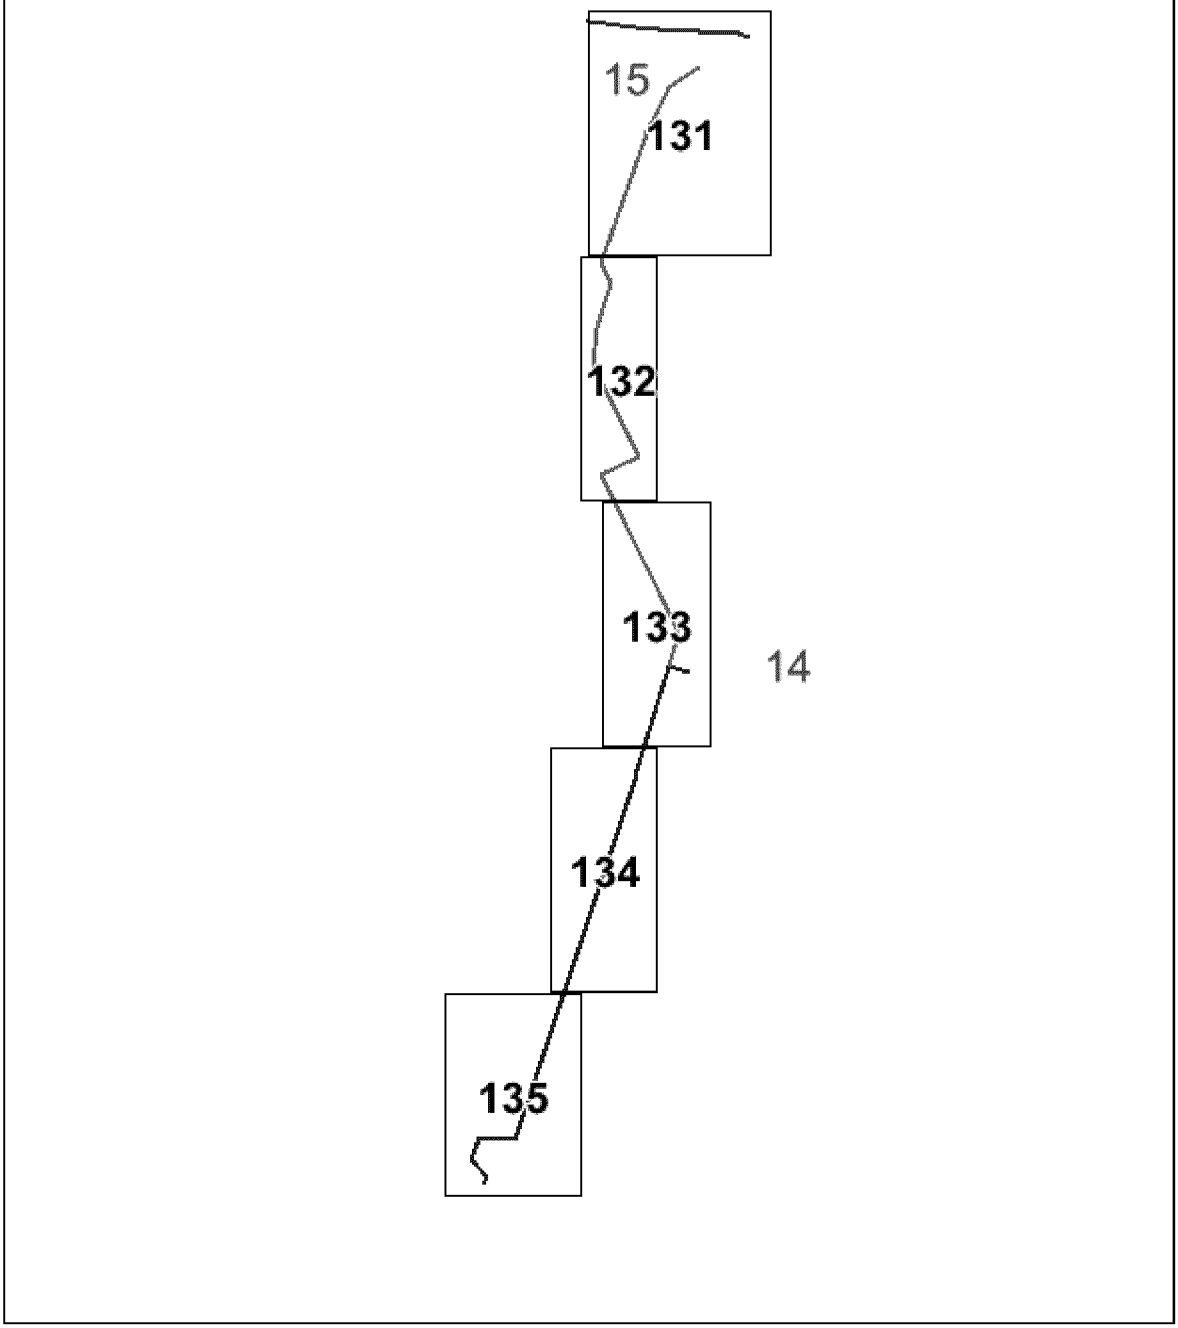

Основная часть проекта планировки для размещения линейного объекта регионального значения Ханты-Мансийского автономного округа – Югры «Реконструкция, строительство участков нефтесборных сетей и высоконапорных водоводов Ватьеганского месторождения» Землепользователь – ООО «Лукойл-Западная Сибирь»

Масштаб 1:2500

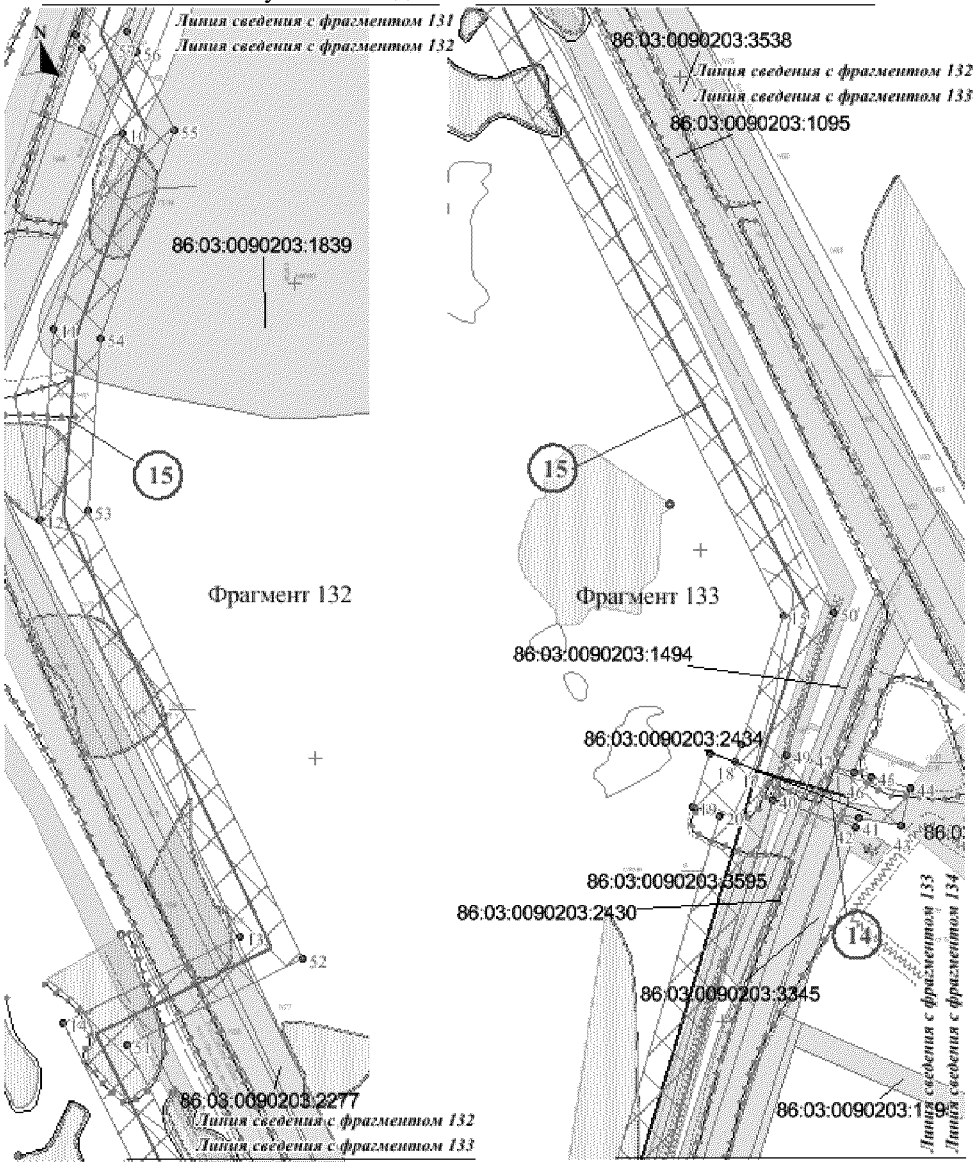

Условные обозначения:

- обозначение проектируемых объектов капитального строительства

86/05/008/2009-02/00182 - государственный номер лесного реестра участка лесного фонда

86:03:0090102:5304 - кадастровый номер земельного участка

- зона планируемого размещения объекта


- существующая часть границы, имеющиеся в ГКН сведения о которой достаточно для определения ее местоположения

- граница земельного участка, сведения о которой содержатся в государственном лесном реестре

1 - характерная точка границы, сведения о которой позволяют однозначно определить ее положение на местности

1 - номер проектитуемого объекта капитального строительства

Основная часть проекта планировки для размещения линейного объекта регионального значения Ханты-Мансийского автономного округа – Югры «Реконструкция, строительство участков нефтесборных сетей и высоконапорных водоводов Ватьеганского месторождения»
Землепользователь – ООО «Лукойл-Западная Сибирь»
Масштаб 1:2500

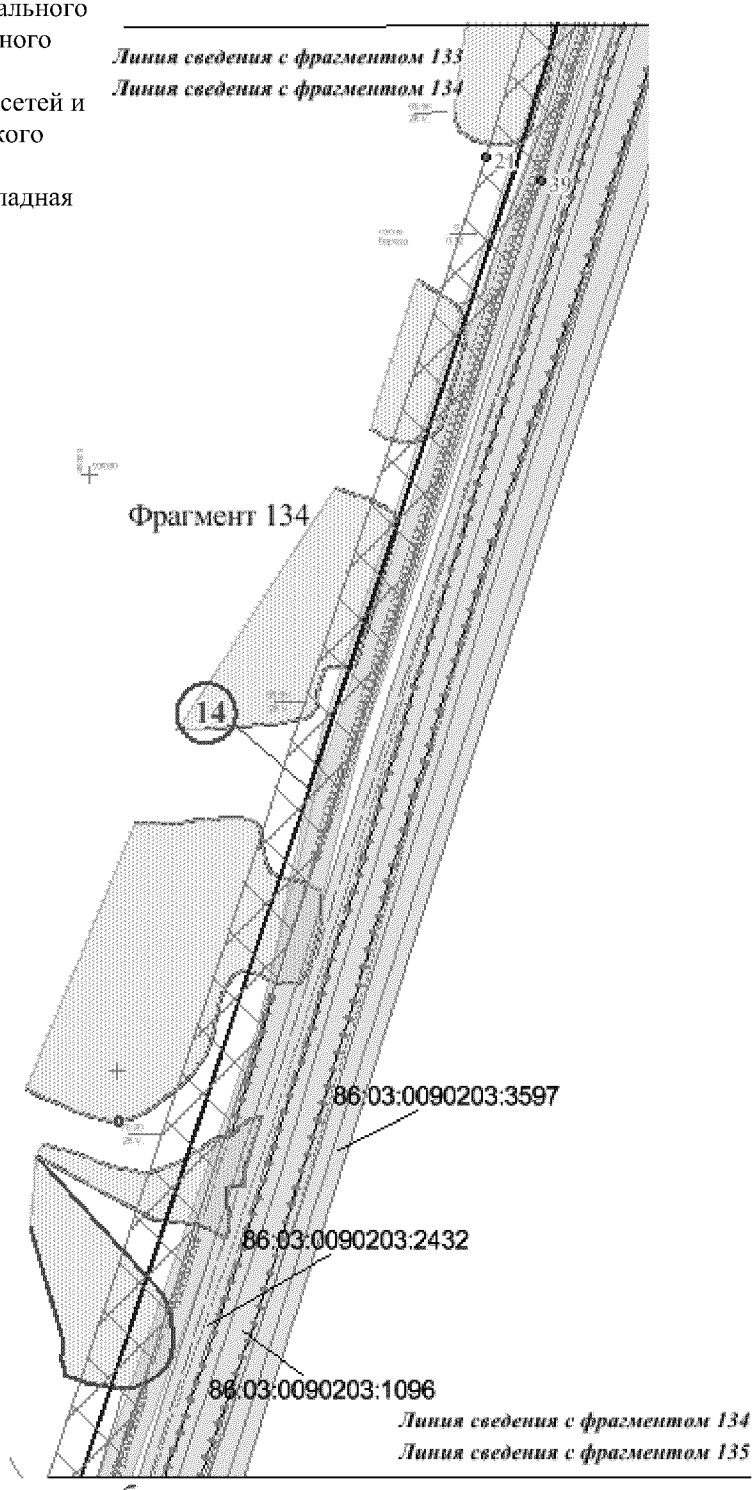

Условные обозначения:

- обозначение проектируемых объектов капитального строительства

86/05/008/2009-02/00182 - государственный номер лесного реестра участка лесного фонда

86:03:0090102:5304 - кадастровый номер земельного участка

- зона планируемого размещения объекта


- существующая часть границы, имеющиеся в ГКН сведения о которой достаточно для определения ее местоположения

- граница земельного участка, сведения о которой содержатся в государственном лесном реестре

- характерная точка границы, сведения о которой позволяют однозначно определить ее положение на местности

1 - номер проектитуемого объекта капитального строительства

Основная часть проекта планировки для размещения линейного объекта регионального значения Ханты-Мансийского автономного округа – Югры «Реконструкция, строительство участков нефтесборных сетей и высоконапорных водоводов Ватьеганского месторождения»
Землепользователь – ООО «Лукойл-Западная Сибирь»
Масштаб 1:2500

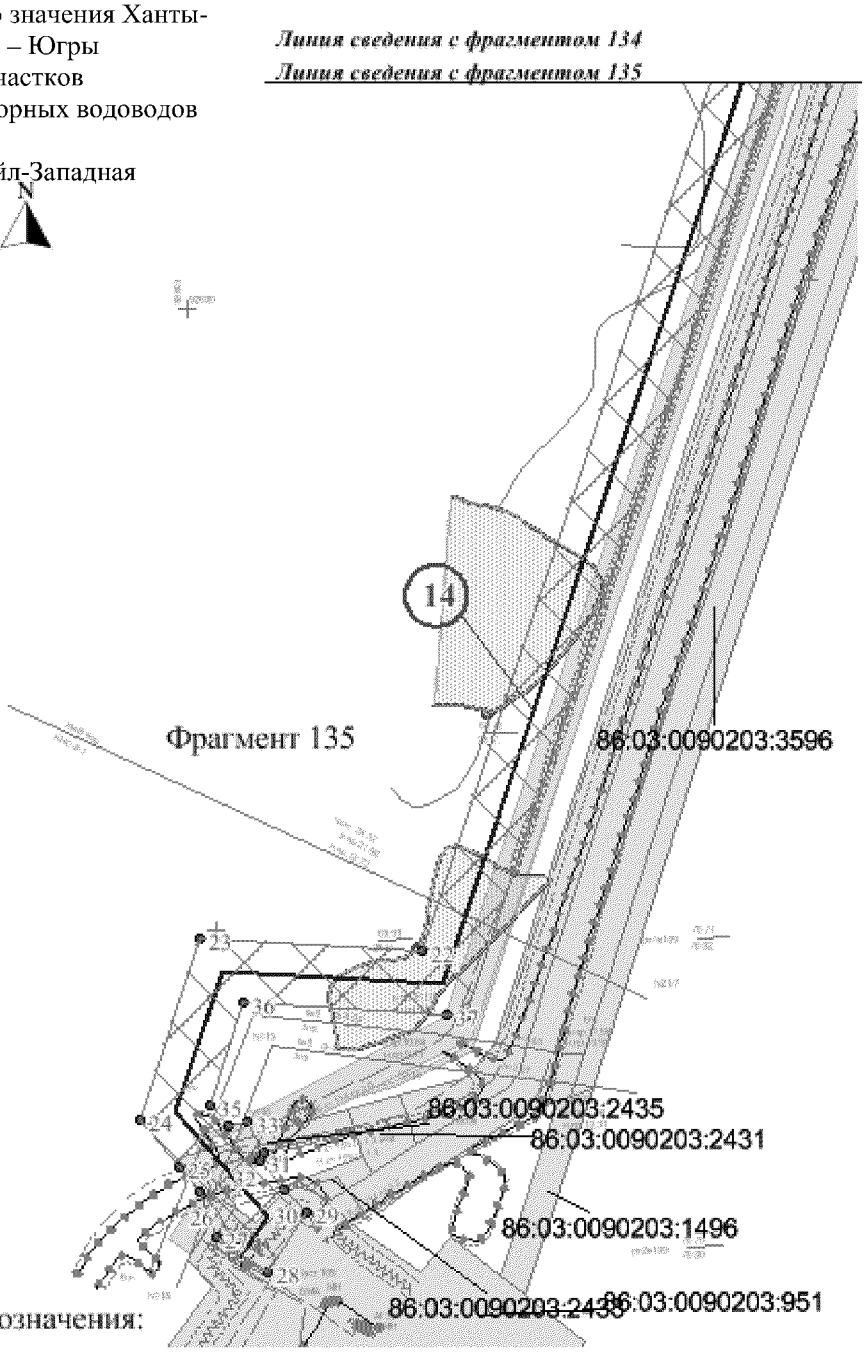

Условные обозначения:

- обозначение проектируемых объектов капитального строительства

86/05/008/2009-02/00182 - государственный номер лесного реестра участка лесного фонда

86:03:0090102:5304 - кадастровый номер земельного участка

- зона планируемого размещения объекта

- существующая часть границы, имеющиеся в ГКН сведения о которой достаточно для определения ее местоположения

- граница земельного участка, сведения о которой содержатся в государственном лесном реестре


1 - характерная точка границы, сведения о которой позволяют однозначно определить ее положение на местности

1 - номер проектитуемого объекта капитального строительства


Основная часть проекта планировки для размещения линейного объекта регионального значения Ханты-Мансийского автономного округа – Югры «Реконструкция, строительство участков нефтесборных сетей и высоконапорных водоводов Ватьеганского месторождения» Землепользователь – ООО «Лукойл-Западная Сибирь»

Схема расположения листов

Номер трассы	Наименование проектируемого объекта
28	Нефтесборный трубопровод т.вр.9-т.вр.239
29	Нефтесборный трубопровод куст 239 - т.9 (участок т.вр.239.1 - т.вр.9)

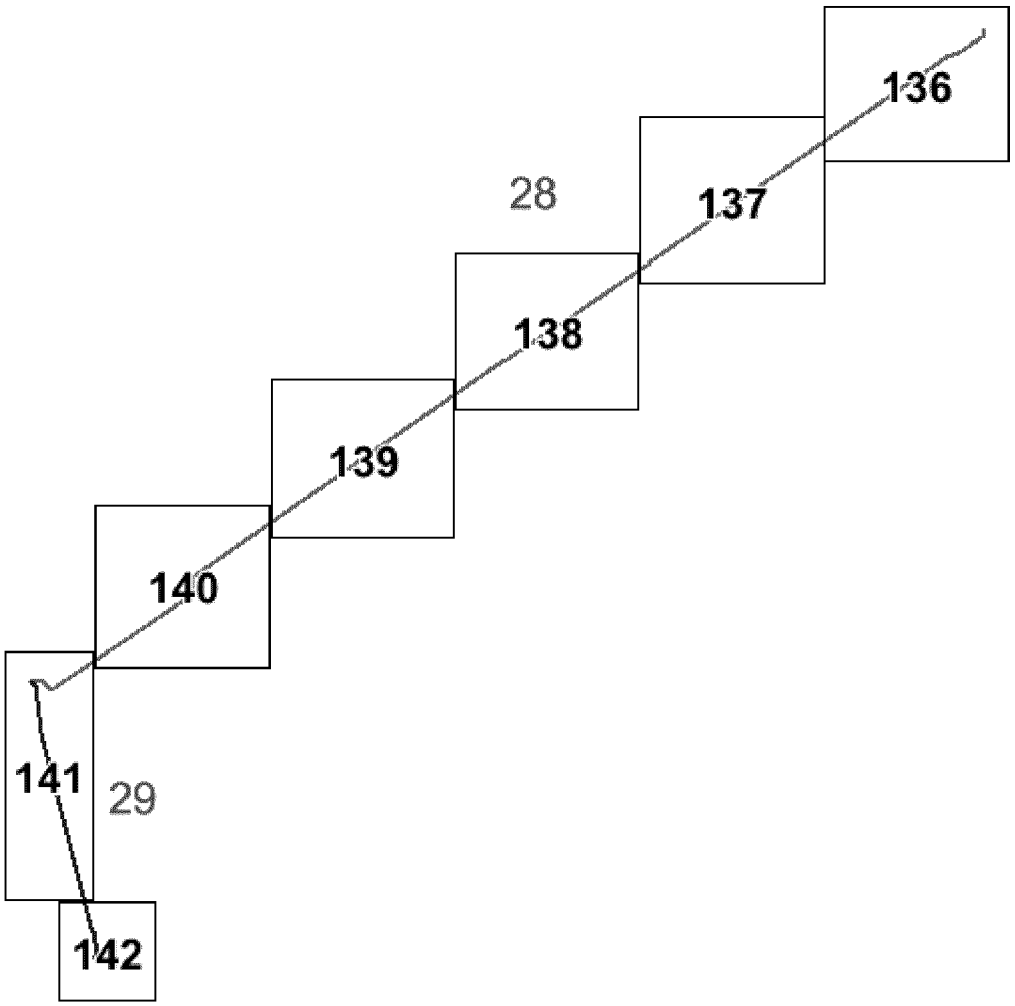

Основная часть проекта планировки для размещения линейного объекта регионального значения Ханты-Мансийского автономного округа – Югры «Реконструкция, строительство участков нефтесборных сетей и высоконапорных водоводов Ватьеганского месторождения»
Землепользователь – ООО «Лукойл-Западная Сибирь»
Масштаб 1:2500

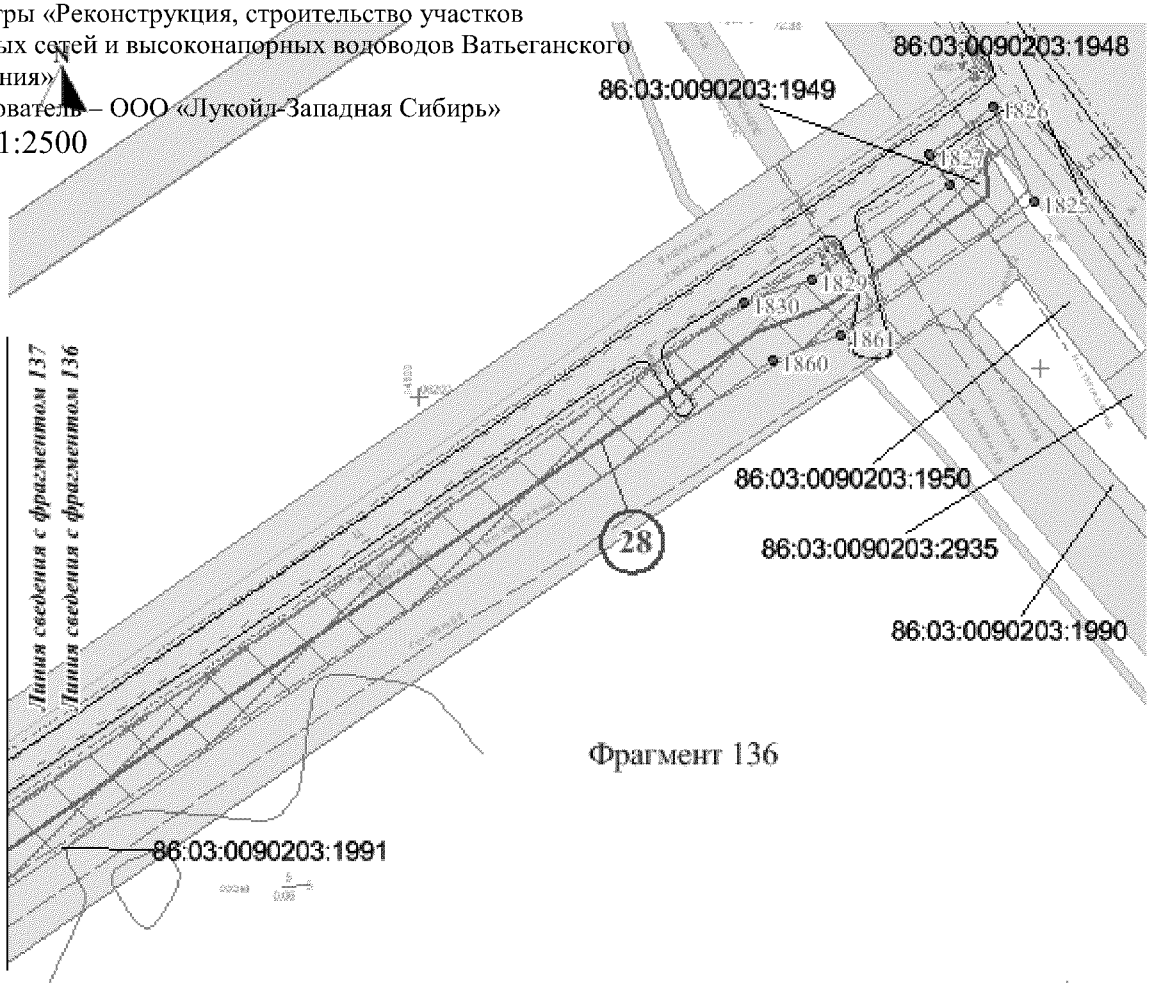

Условные обозначения:

- обозначение проектируемых объектов капитального строительства

86/05/008/2009-02/00182 - государственный номер лесного реестра участка лесного фонда

86:03:0090102:5304 - кадастровый номер земельного участка

- зона планируемого размещения объекта


- существующая часть границы, имеющиеся в ГКН сведения о которой достаточно для определения ее местоположения

- граница земельного участка, сведения о которой содержатся в государственном лесном реестре

1 - характерная точка границы, сведения о которой позволяют однозначно определить ее положение на местности

1 - номер проектитуемого объекта капитального строительства

Основная часть проекта планировки для размещения линейного объекта регионального значения Ханты-Мансийского автономного округа – Югры «Реконструкция, строительство участков нефтесборных сетей и высоконапорных водоводов Ватьеганского месторождения»
Землепользователь – ООО «Лукойл-Западная Сибирь»
Масштаб 1:2500

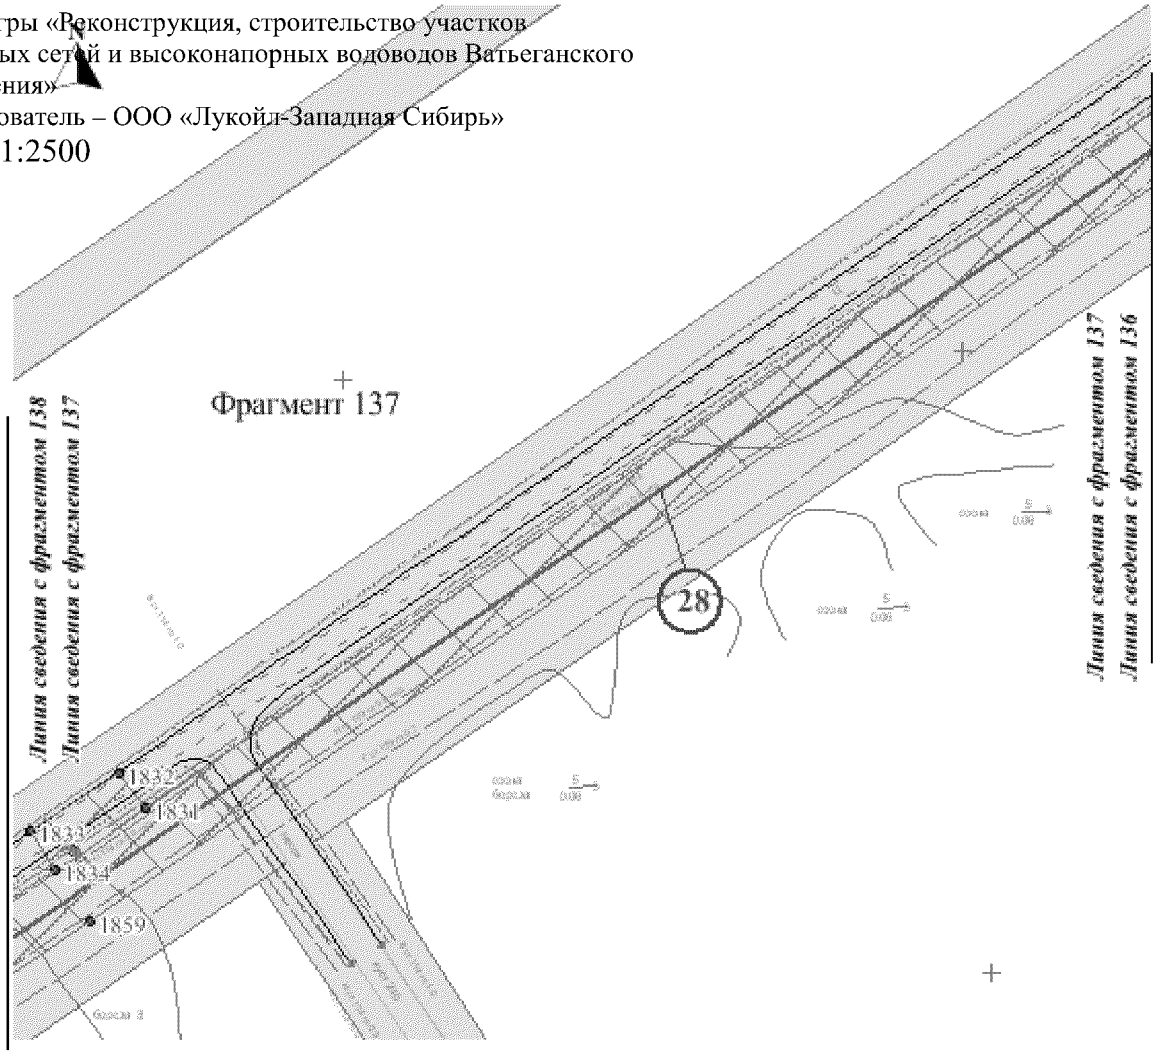

Условные обозначения:

- обозначение проектируемых объектов капитального строительства

86/05/008/2009-02/00182 - государственный номер лесного реестра участка лесного фонда

86:03:0090102:5304 - кадастровый номер земельного участка

- зона планируемого размещения объекта

- существующая часть границы, имеющиеся в ГКН сведения о которой достаточно для определения ее местоположения

- граница земельного участка, сведения о которой содержатся в государственном лесном реестре


1 - характерная точка границы, сведения о которой позволяют однозначно определить ее положение на местности

1 - номер проектитуемого объекта капитального строительства

Основная часть проекта планировки для размещения линейного объекта регионального значения Ханты-Мансийского автономного округа – Югры «Реконструкция, строительство участков нефтесборных сетей и высоконапорных водоводов Ватьеганского месторождения»

Землепользователь – ООО «Лукойл-Западная Сибирь»

Масштаб 1:2500

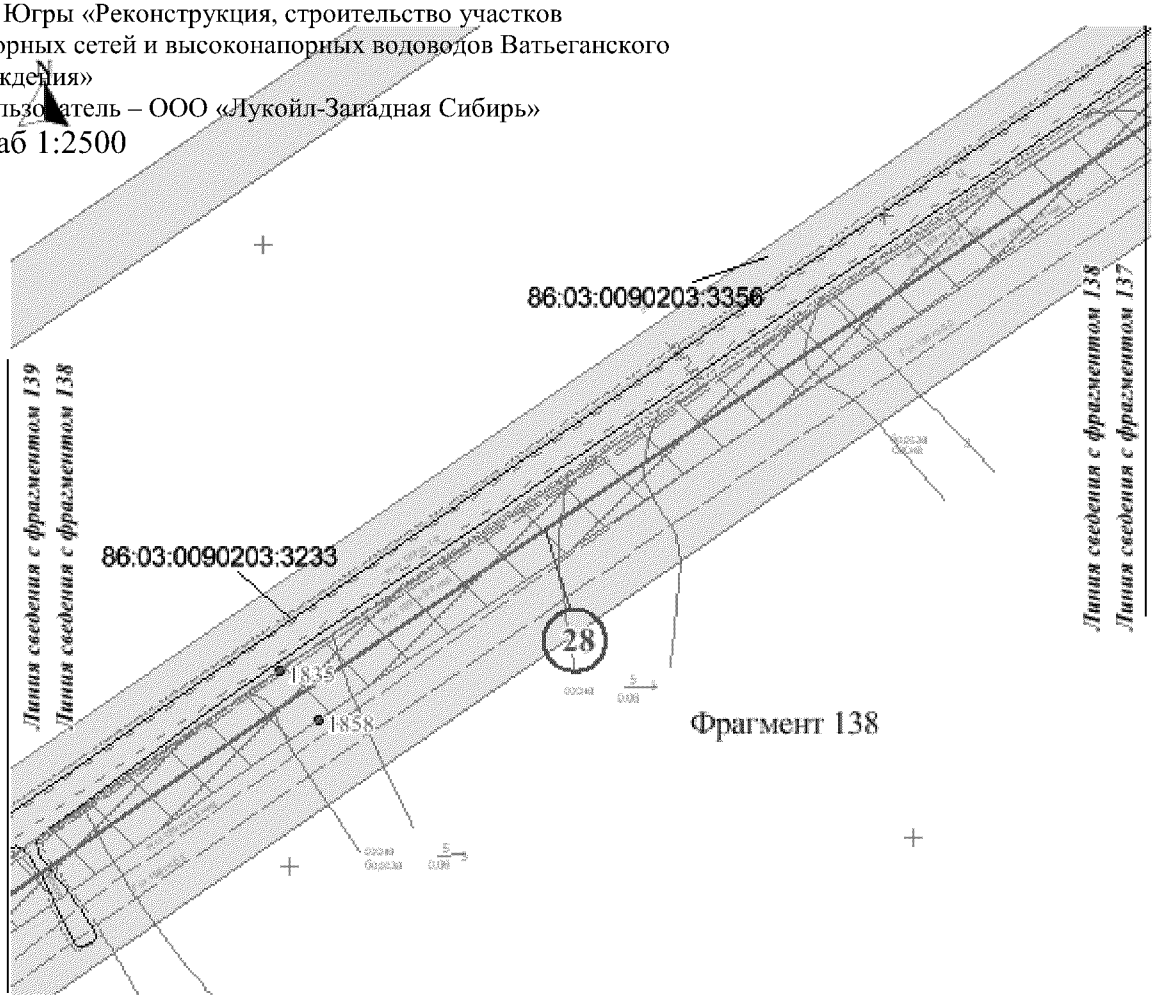

Условные обозначения:

- обозначение проектируемых объектов капитального строительства

86/05/008/2009-02/00182 - государственный номер лесного реестра участка лесного фонда

86:03:0090102:5304 - кадастровый номер земельного участка

- зона планируемого размещения объекта


- существующая часть границы, имеющиеся в ГКН сведения о которой достаточно для определения ее местоположения

- граница земельного участка, сведения о которой содержатся в государственном лесном реестре

1 - характерная точка границы, сведения о которой позволяют однозначно определить ее положение на местности

1 - номер проектитуемого объекта капитального строительства

Основная часть проекта планировки для размещения линейного объекта регионального значения Ханты-Мансийского автономного округа – Югры «Реконструкция, строительство участков нефтесборных сетей и высоконапорных водоводов Ватьеганского месторождения»
Землепользователь – ООО «Лукойл-Западная Сибирь»
Масштаб 1:2500

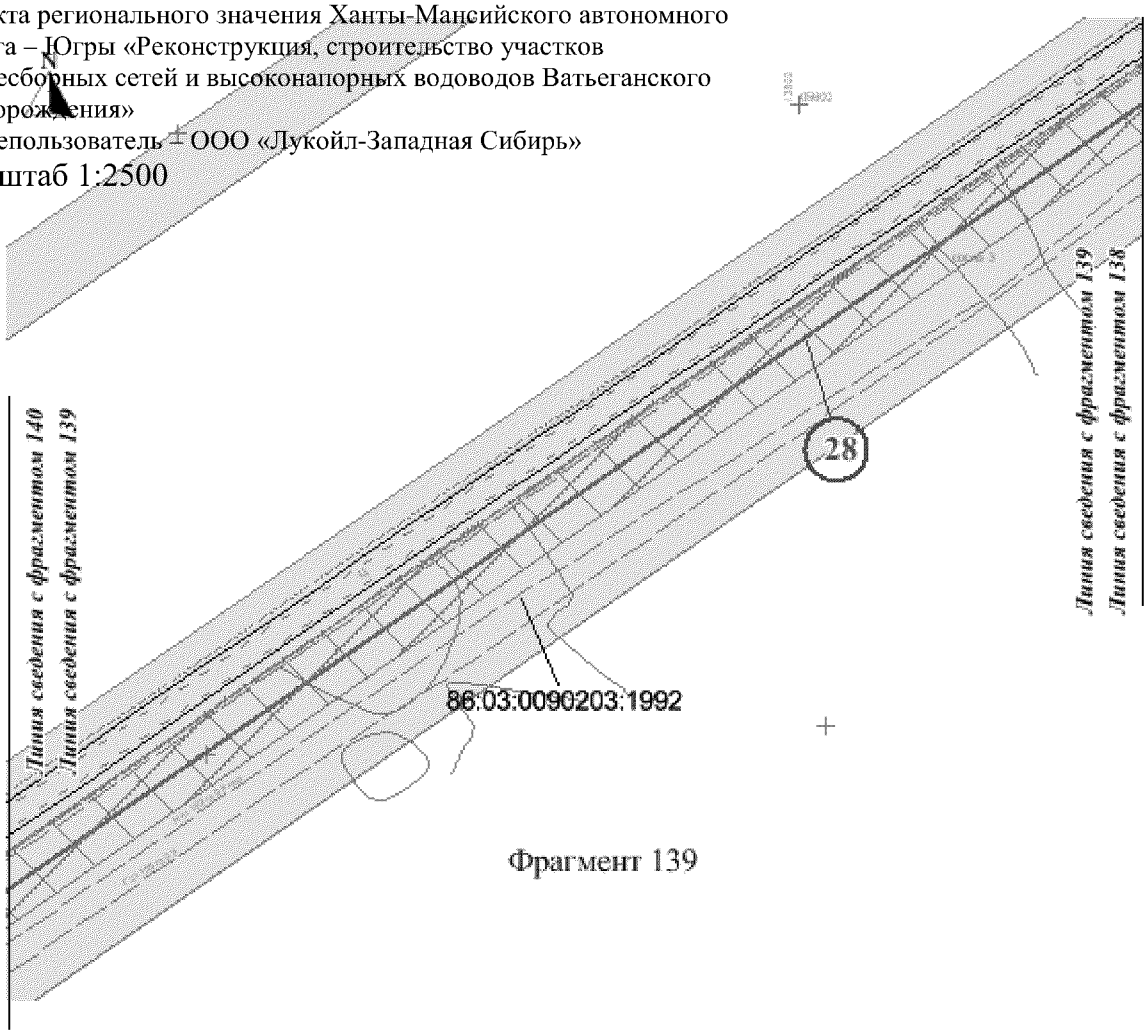

Фрагмент 139

Условные обозначения:

- обозначение проектируемых объектов капитального строительства

86/05/008/2009-02/00182 - государственный номер лесного реестра участка лесного фонда

86:03:0090102:5304 - кадастровый номер земельного участка

- зона планируемого размещения объекта


- существующая часть границы, имеющиеся в ГКН сведения о которой достаточно для определения ее местоположения

- граница земельного участка, сведения о которой содержатся в государственном лесном реестре

1 - характерная точка границы, сведения о которой позволяют однозначно определить ее положение на местности

1 - номер проектитуемого объекта капитального строительства

Основная часть проекта планировки для размещения линейного объекта регионального значения Ханты-Мансийского автономного округа – Югры «Реконструкция, строительство участков нефтесборных сетей и высоконапорных водоводов Ватьеганского месторождения»
Землепользователь – ООО «Лукойл-Западная Сибирь»
Масштаб 1:2500

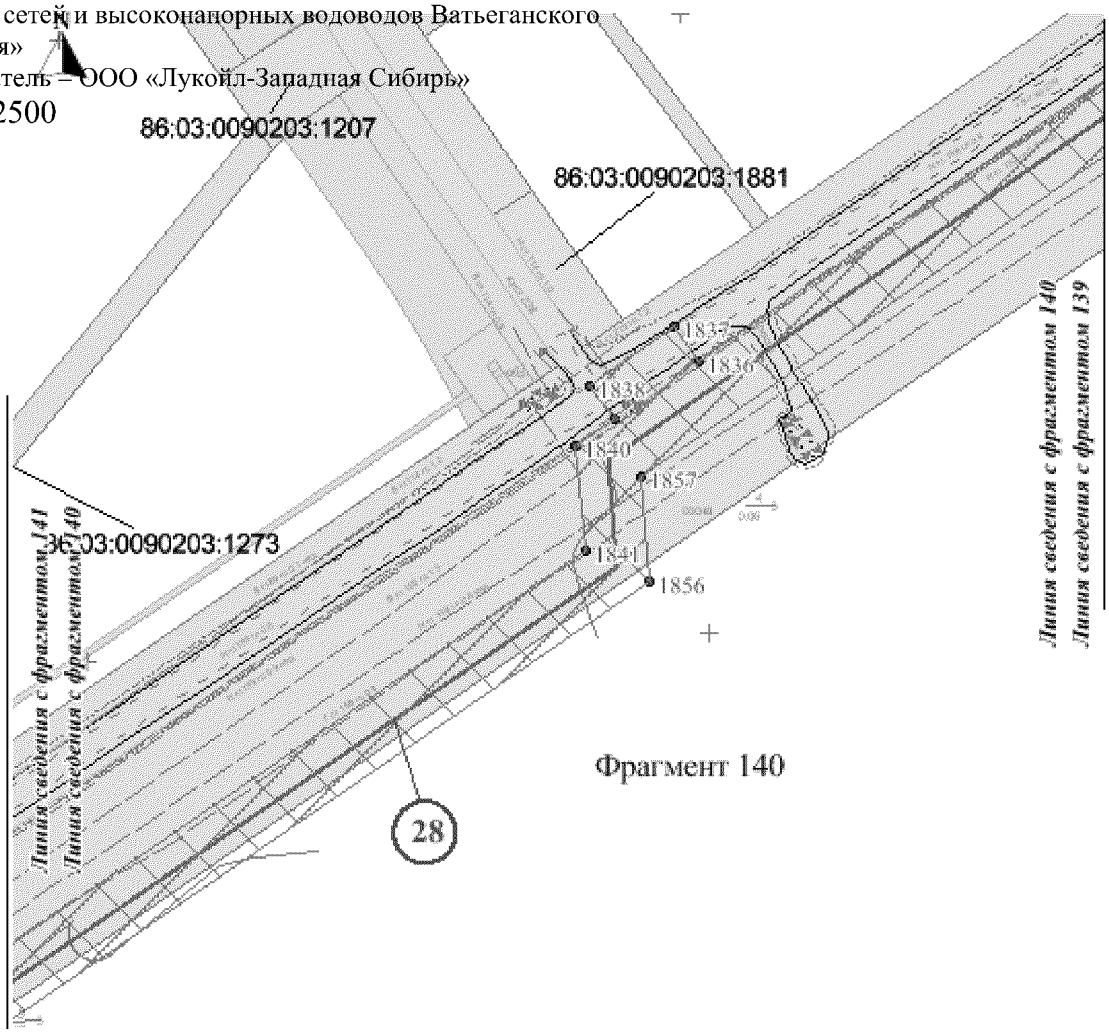

Условные обозначения:

- обозначение проектируемых объектов капитального строительства

86/05/008/2009-02/00182 - государственный номер лесного реестра участка лесного фонда

86:03:0090102:5304 - кадастровый номер земельного участка

- зона планируемого размещения объекта


- существующая часть границы, имеющиеся в ГКН сведения о которой достаточно для определения ее местоположения


- граница земельного участка, сведения о которой содержатся в государственном лесном реестре

1 - характерная точка границы, сведения о которой позволяют однозначно определить ее положение на местности

1 - номер проектируемого объекта капитального строительства

Основная часть проекта планировки для размещения линейного объекта регионального значения Ханты-Мансийского автономно округа – Югры «Реконструкция, строительство участков нефтесборных сетей и высоконапорных водоводов Ватьеганского месторождения»
Землепользователь – ООО «Лукойл-Западная Сибирь»
Масштаб 1:2500

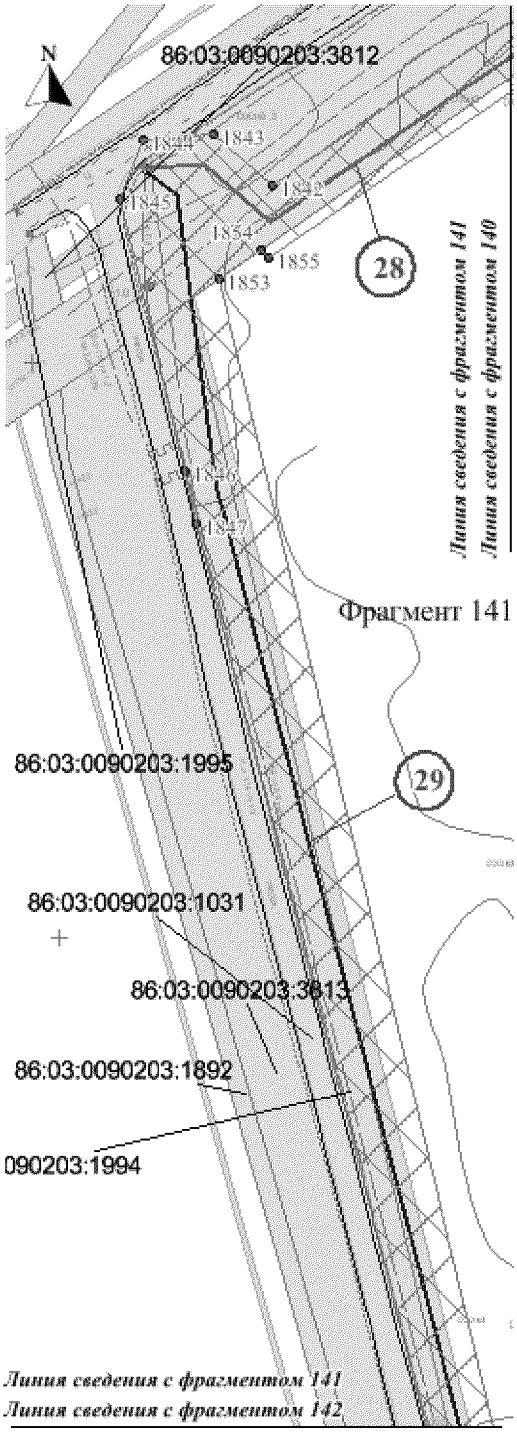

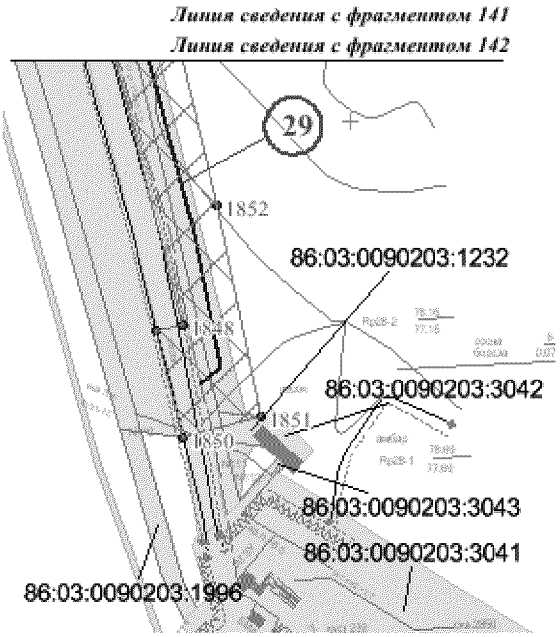

Фрагмент 142

Условные обозначения:

- обозначение проектируемых объектов капитального строительства

86/05/008/2009-02/00182 - государственный номер лесного реестра участка лесного фонда

86:03:0090102:5304 - кадастровый номер земельного участка

- зона планируемого размещения объекта

- существующая часть границы, имеющиеся в ГКН сведения о которой достаточно для определения ее местоположения

- граница земельного участка, сведения о которой содержатся в государственном лесном реестре

1 - характерная точка границы, сведения о которой позволяют однозначно определить ее положение на местности

1 - номер проектитуемого объекта капитального строительства


Основная часть проекта планировки для размещения линейного объекта регионального значения Ханты-Мансийского автономного округа – Югры «Реконструкция, строительство участков нефтесборных сетей и высоконапорных водоводов Ватьеганского месторождения»


Землепользователь – ООО «Лукойл-Западная Сибирь»


Схема расположения листов

Масштаб 1:2500


Номер трассы	Наименование проектируемого объекта
27	Нефтесборный трубопровод т.вр.214 - т.вр.7
71	Высоконапорный водовод т.вр.12 - куст 215 (участок т.вр.12 - т.вр.215.1)
72	Высоконапорный водовод т.вр.1 - куст 308 (участок т.вр.1 - т.вр.308.1)

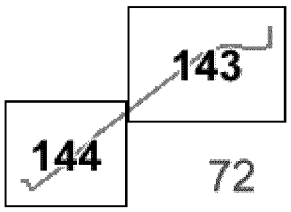

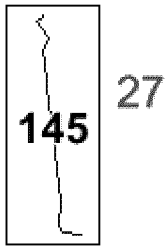

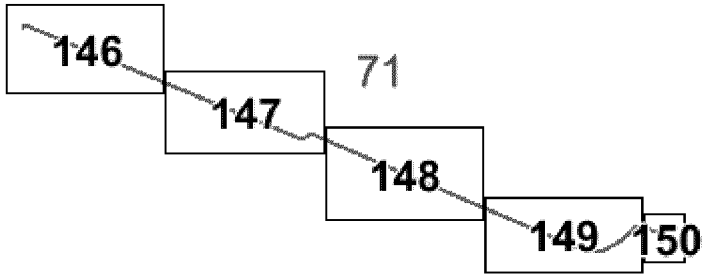


Основная часть проекта планировки для размещения линейного объекта регионального значения Ханты-Мансийского автономного округа – Югры «Реконструкция, строительство участков нефтесборных сетей и высоконапорных водоводов Ватьеганского месторождения»
Землепользователь – ООО «Лукойл-Западная Сибирь»
Масштаб 1:250

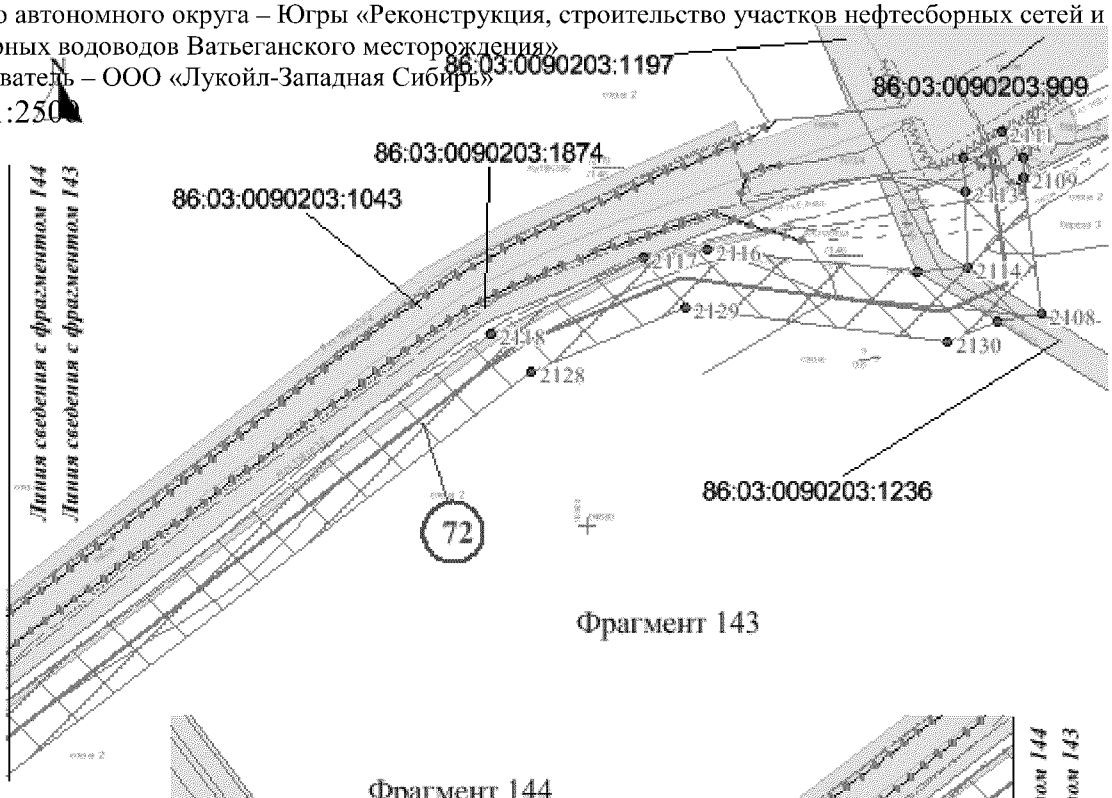

Фрагмент 143

Фрагмент 144

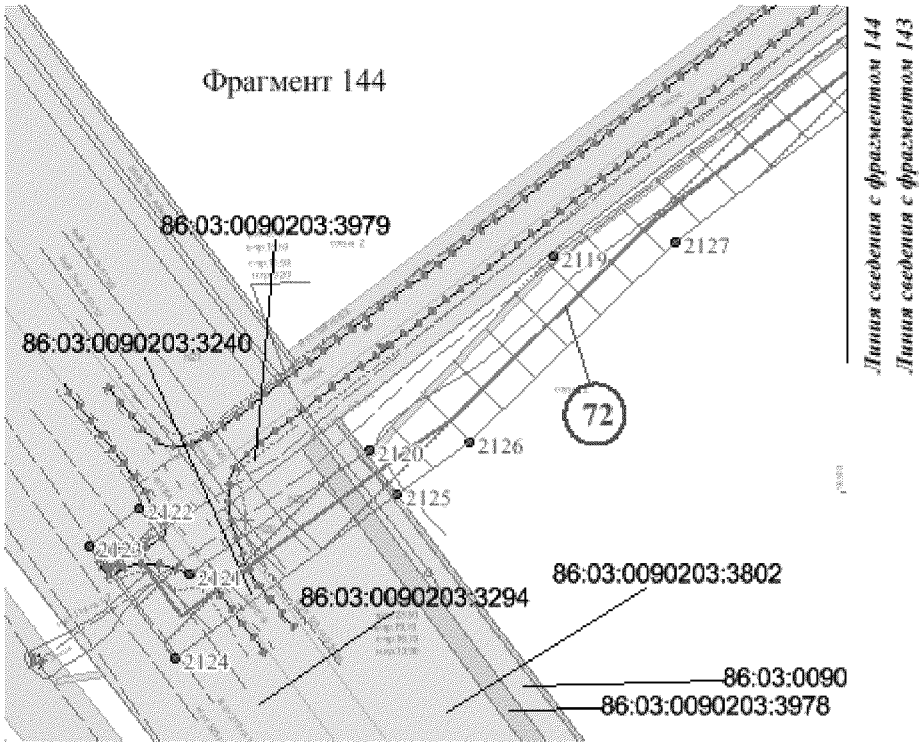

Условные обозначения:

- обозначение проектируемых объектов капитального строительства

86/05/008/2009-02/00182 - государственный номер лесного реестра участка лесного фонда

86:03:0090102:5304 - кадастровый номер земельного участка

- зона планируемого размещения объекта


- существующая часть границы, имеющиеся в ГКН сведения о которой достаточно для определения ее местоположения

- граница земельного участка, сведения о которой содержатся в государственном лесном реестре

1 - характерная точка границы, сведения о которой позволяют однозначно определить ее положение на местности

1 - номер проектитуемого объекта капитального строительства


Основная часть проекта планировки для размещения линейного объекта региональн значения Ханты-Мансийского автономного округа – Югры «Реконструкция, строительство участков нефтесборных сете высоконапорных водоводов Ватьеганского месторождения»
Землепользователь – ООО «Лукойл-Западн Сибирь»
Масштаб 1:2500

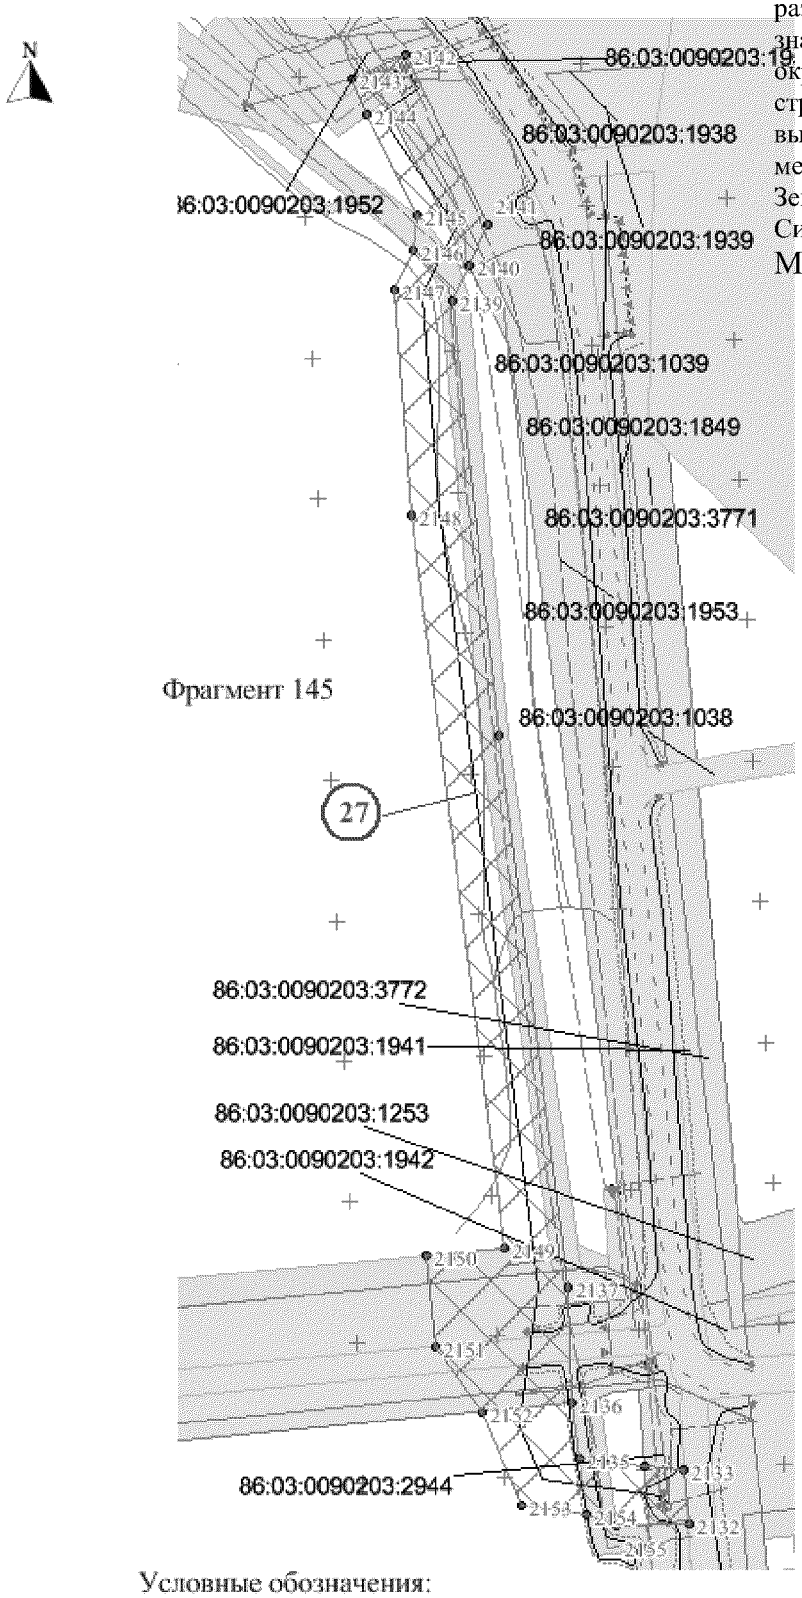


Условные обозначения:

- обозначение проектируемых объектов капитального строительства
- 86/05/008/2009-02/00182 - государственный номер лесного реестра участка лесного фонда
- 86:03:0090102:5304 - кадастровый номер земельного участка
- зона планируемого размещения объекта
- существующая часть границы, имеющиеся в ГКН сведения о которой достаточно для определения ее местоположения
- граница земельного участка, сведения о которой содержатся в государственном лесном реестре
- 1 - характерная точка границы, сведения о которой позволяют однозначно определить ее положение на местности
- (1) - номер проектитуемого объекта капитального строительства

Основная часть проекта планировки для размещения линейного объекта регионального значения Ханты-Мансийского автономного округа – Югры «Реконструкция, строительство участков нефтесборных сетей и высоконапорных водоводов Ватьеганского месторождения»
Землепользователь – ООО «Лукойл-Западная Сибирь»
Масштаб 1:2500

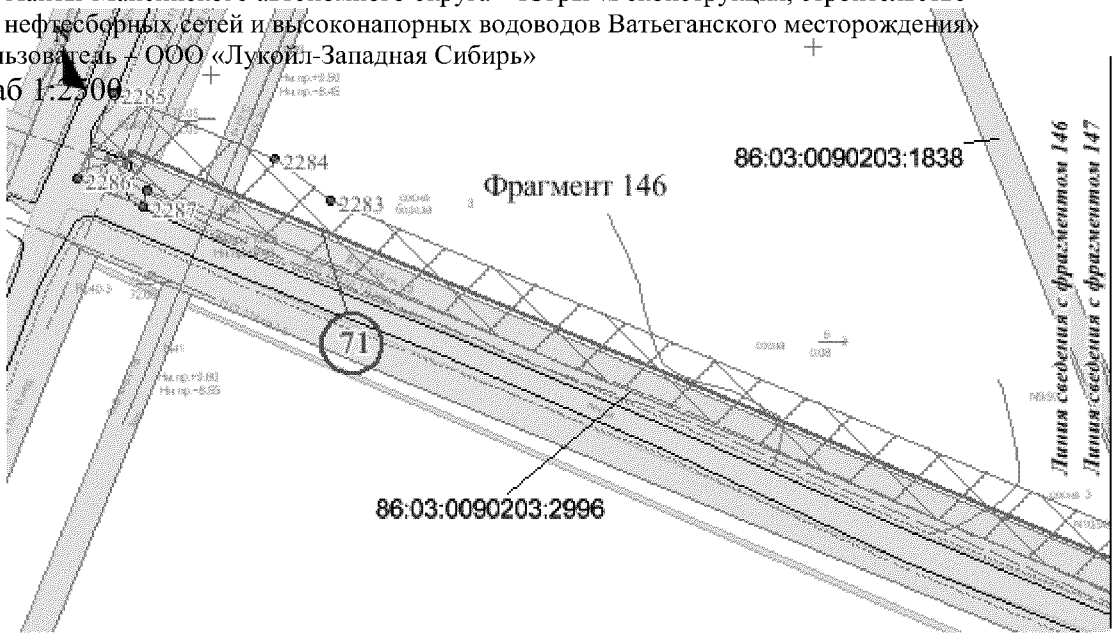

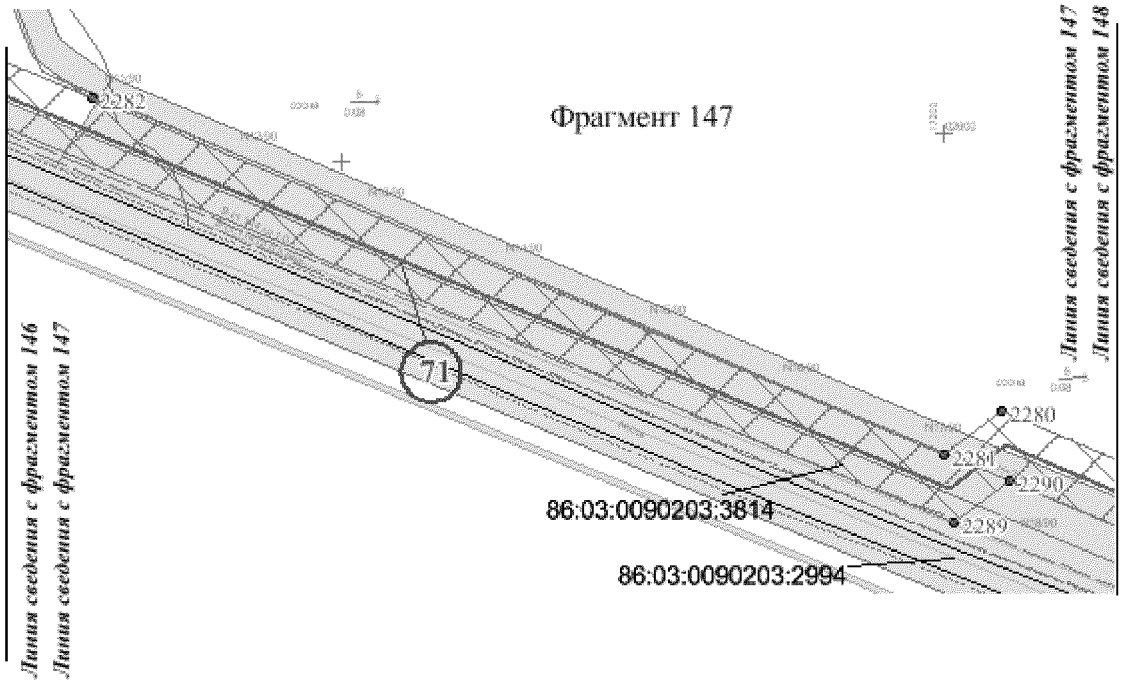

Условные обозначения:

- обозначение проектируемых объектов капитального строительства

86/05/008/2009-02/00182 - государственный номер лесного реестра участка лесного фонда

86:03:0090102:5304 - кадастровый номер земельного участка

- зона планируемого размещения объекта


- существующая часть границы, имеющиеся в ГКН сведения о которой достаточно для определения ее местоположения

- граница земельного участка, сведения о которой содержатся в государственном лесном реестре

1 - характерная точка границы, сведения о которой позволяют однозначно определить ее положение на местности

(1) - номер проектитуемого объекта капитального строительства

Основная часть проекта планировки для размещения линейного объекта регионального значения Ханты-Мансийского автономного округа – Югры «Реконструкция, строительство участков нефтесборных сетей и высоконапорных водоводов Ватьеганского месторождения»
Землепользователь – ООО «Лукойл-Западная Сибирь»
Масштаб 1:2500

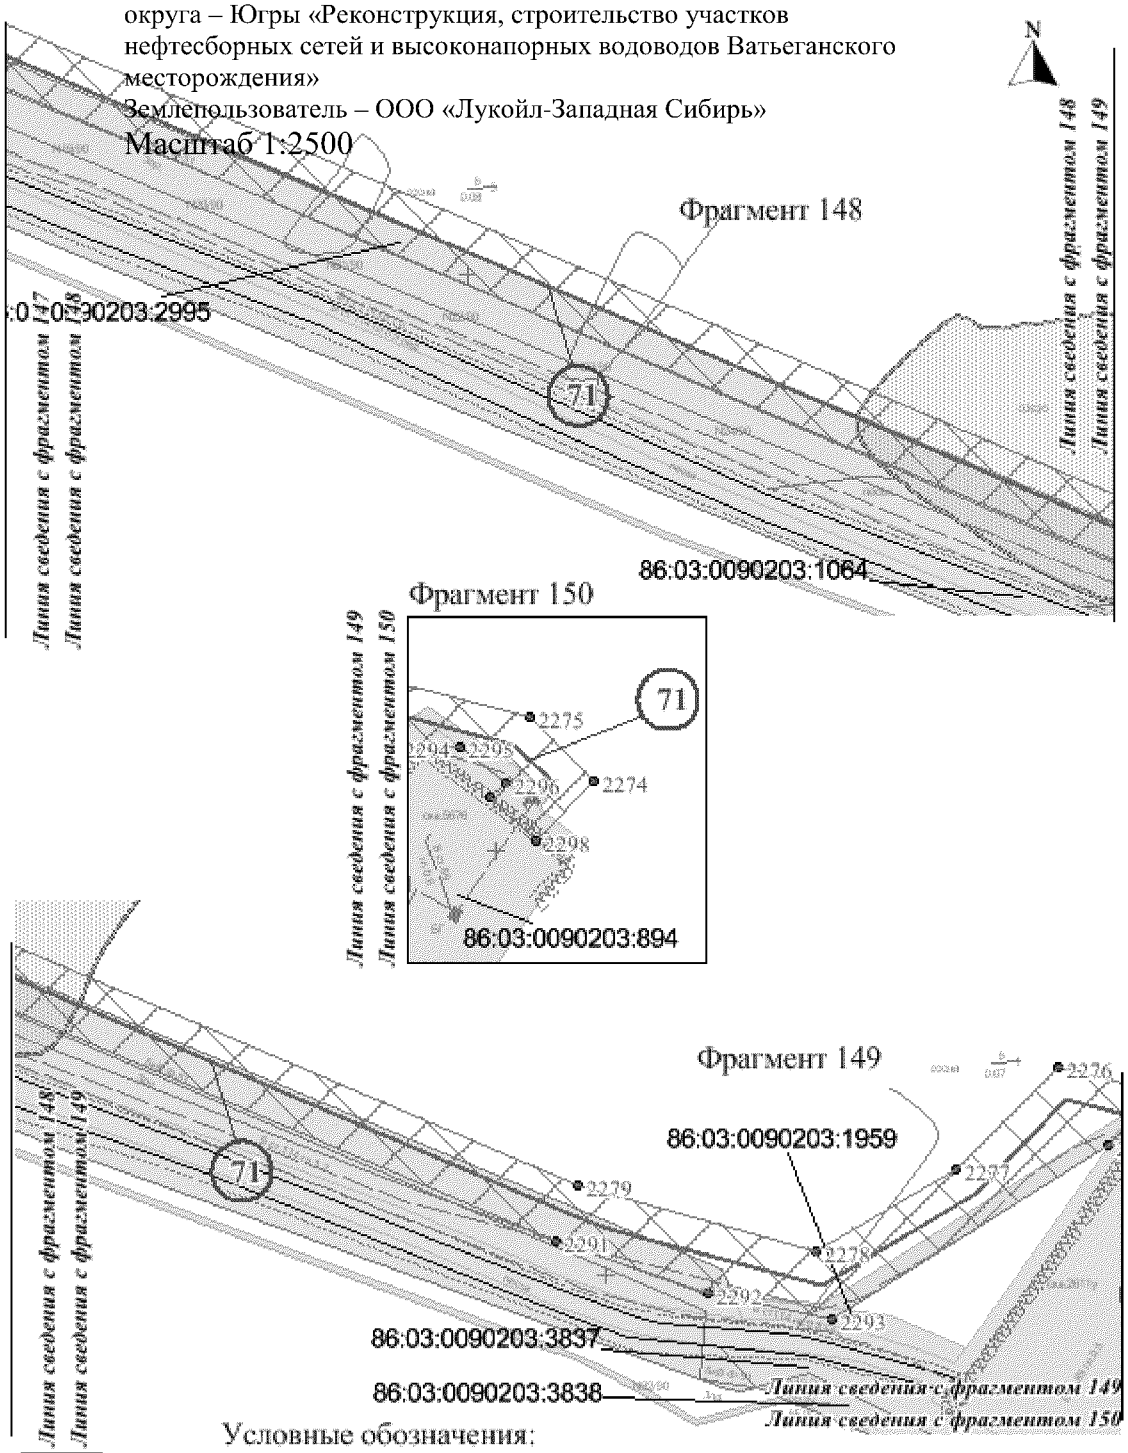

Условные обозначения:

- обозначение проектируемых объектов капитального строительства

86/05/008/2009-02/00182 - государственный номер лесного реестра участка лесного фонда

86:03:0090102:5304 - кадастровый номер земельного участка

- зона планируемого размещения объекта

- существующая часть границы, имеющиеся в ГКН сведения о которой достаточно для определения ее местоположения

- граница земельного участка, сведения о которой содержатся в государственном лесном реестре


1 - характерная точка границы, сведения о которой позволяют однозначно определить ее положение на местности

1 - номер проектитуемого объекта капитального строительства

Основная часть проекта планировки для размещения линейного объекта регионального значения Ханты-Мансийского автономного округа – Югры «Реконструкция, строительство участков нефтесборных сетей и высоконапорных водоводов Ватьеганского месторождения»
Землепользователь – ООО «Лукойл-Западная Сибирь»

Номер трассы	Наименование проектируемого объекта
2	Нефтесборный трубопровод куст 48 - т.вр.41
35	Высоконапорный водовод куст 55 - т.вр.14 (участок т.вр.14 - т.вр.55/1)


Схема расположения листов

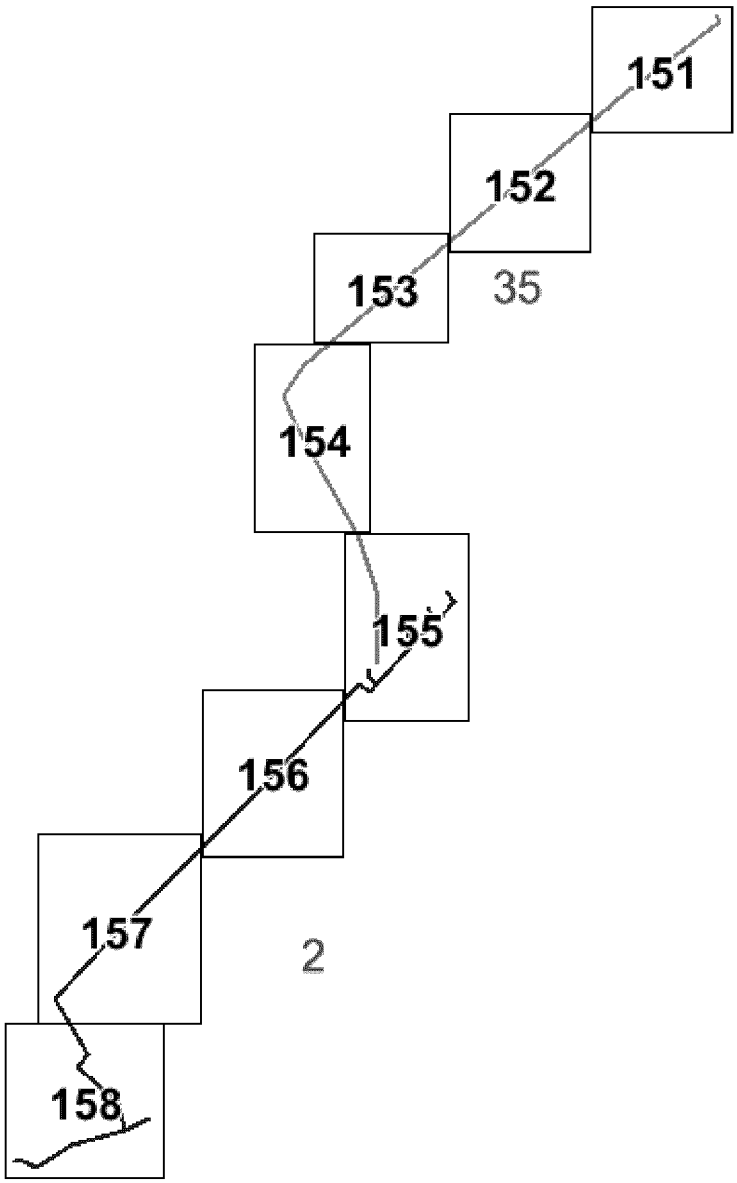

Основная часть проекта планировки для размещения линейного объекта регионального значения Ханты-Мансийского автономного округа – Югры «Реконструкция, строительство участков нефтесборных сетей и высоконапорных водоводов Ватьеганского месторождения»

Землепользователь – ООО «Лукойл-Западная Сибирь»

Масштаб 1:2500

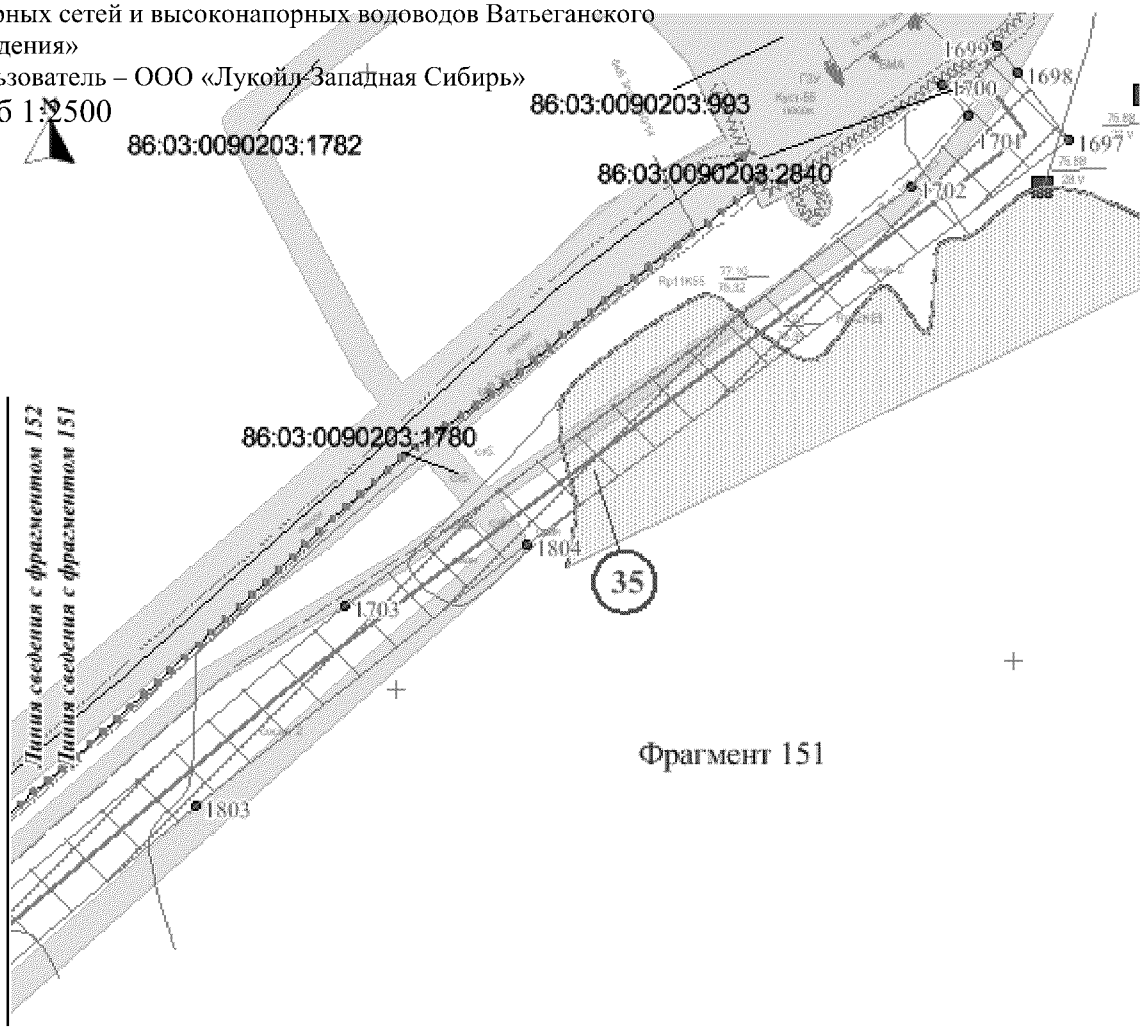

Фрагмент 151

Условные обозначения:

- обозначение проектируемых объектов капитального строительства

86/05/008/2009-02/00182 - государственный номер лесного реестра участка лесного фонда

86:03:0090102:5304 - кадастровый номер земельного участка

- зона планируемого размещения объекта


- существующая часть границы, имеющиеся в ГКН сведения о которой достаточно для определения ее местоположения

- граница земельного участка, сведения о которой содержатся в государственном лесном реестре

1 - характерная точка границы, сведения о которой позволяют однозначно определить ее положение на местности

1 - номер проектитуемого объекта капитального строительства

Основная часть проекта планировки для размещения линейного объекта регионального значения Ханты-Мансийского автономного округа – Югры «Реконструкция, строительство участков нефтесборных сетей и высоконапорных водоводов Ватьеганского месторождения»
Землепользователь – ООО «Лукойл-Западная Сибирь»
Масштаб 1:2500

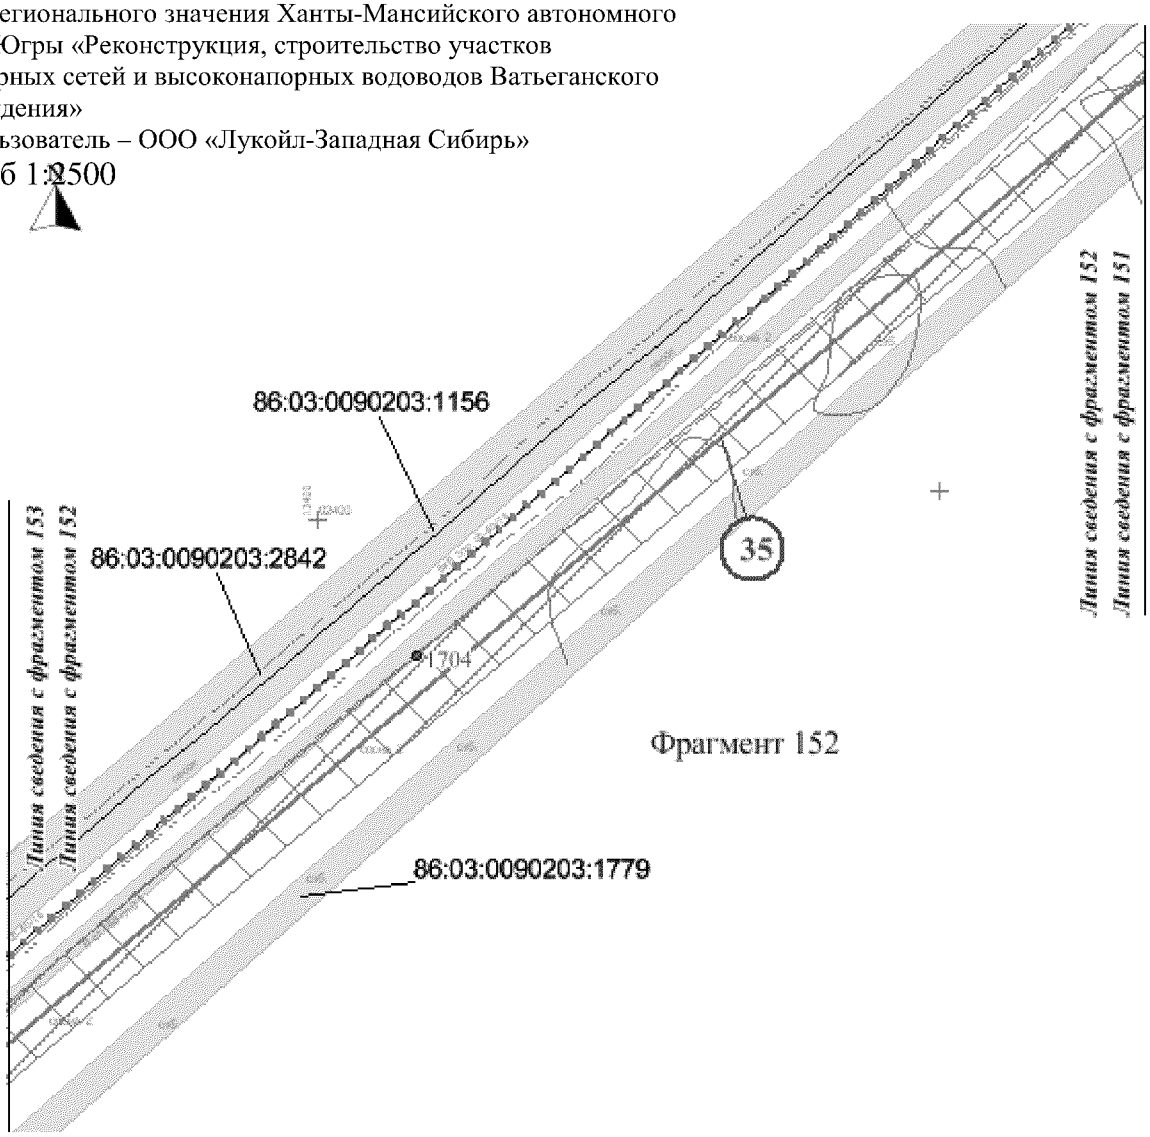

Условные обозначения:

- обозначение проектируемых объектов капитального строительства

86/05/008/2009-02/00182 - государственный номер лесного реестра участка лесного фонда

86:03:0090102:5304 - кадастровый номер земельного участка

- зона планируемого размещения объекта

- существующая часть границы, имеющиеся в ГКН сведения о которой достаточно для определения ее местоположения

- граница земельного участка, сведения о которой содержатся в государственном лесном реестре

1 - характерная точка границы, сведения о которой позволяют однозначно определить ее положение на местности

1 - номер проектитуемого объекта капитального строительства

Основная часть проекта планировки для размещения линейного объекта регионального значения Ханты-Мансийского автономного округа – Югры «Реконструкция, строительство участков нефтесборных сетей и высоконапорных водоводов Ватьеганского месторождения»
Землепользователь – ООО «Лукойл-Западная Сибирь»
Масштаб 1:2500



Условные обозначения:

- обозначение проектируемых объектов капитального строительства

86/05/008/2009-02/00182 - государственный номер лесного реестра участка лесного фонда

86:03:0090102:5304 - кадастровый номер земельного участка

- зона планируемого размещения объекта

- существующая часть границы, имеющиеся в ГКН сведения о которой достаточно для определения ее местоположения

- граница земельного участка, сведения о которой содержатся в государственном лесном реестре


1 - характерная точка границы, сведения о которой позволяют однозначно определить ее положение на местности

1 - номер проектитуемого объекта капитального строительства

Основная часть проекта планировки для размещения линейного объекта регионального значения Ханты-Мансийского автономного округа – Югры «Реконструкция, строительство участков нефтесборных сетей и высоконапорных водоводов Ватьеганского месторождения»

Землепользователь – ООО «Лукойл-Западная Сибирь»

Масштаб 1:2500

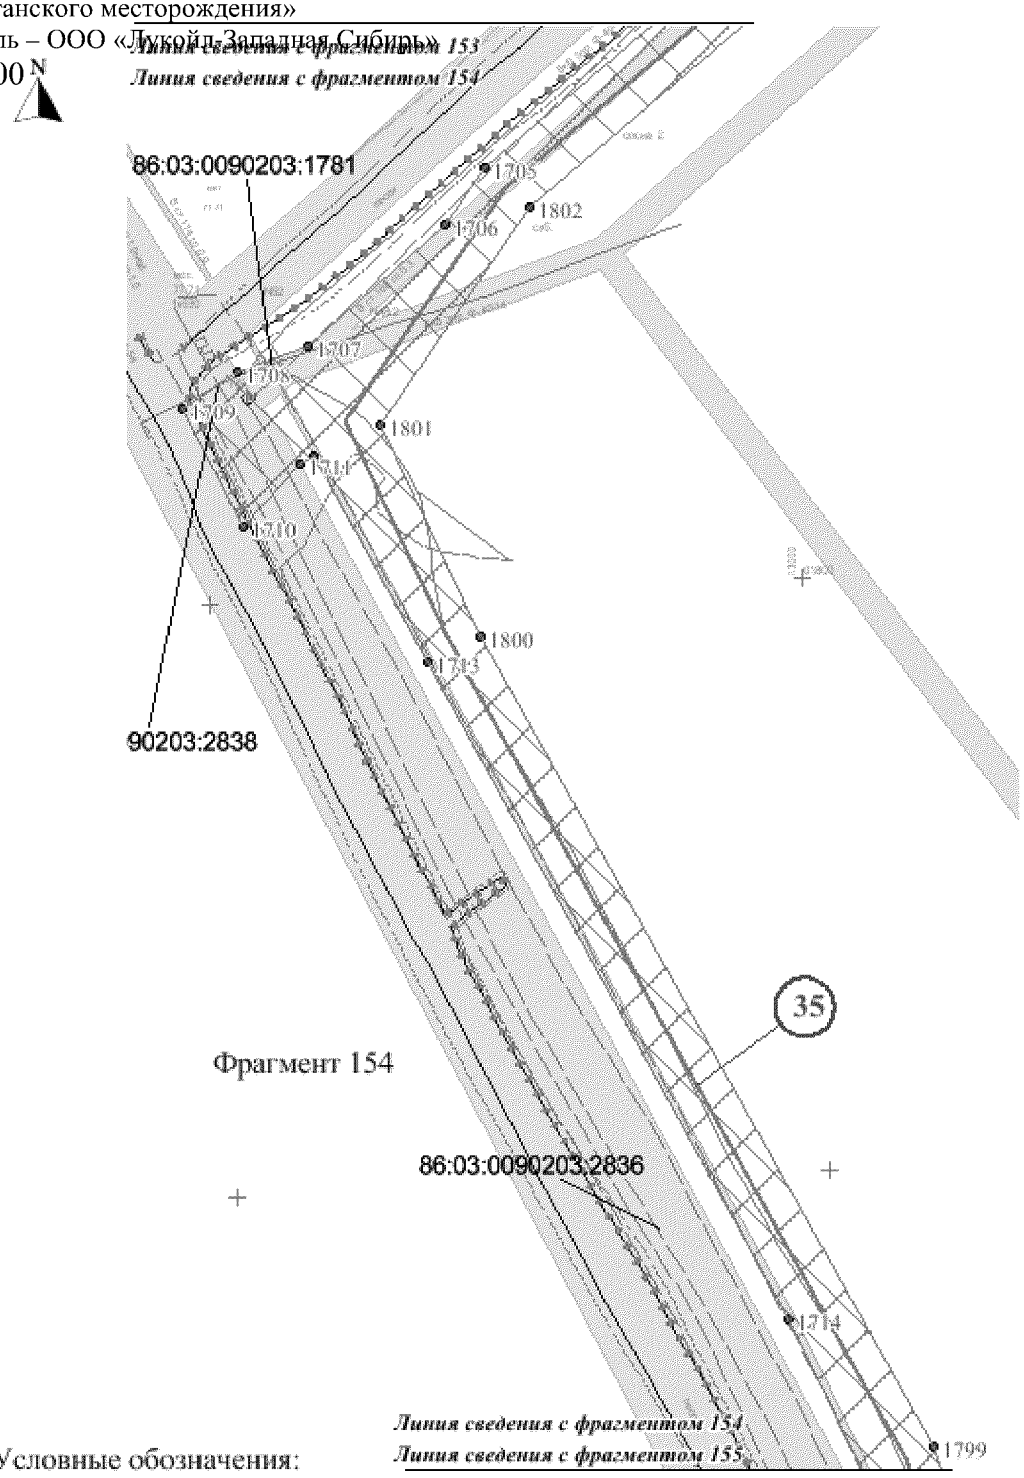

Условные обозначения:

- обозначение проектируемых объектов капитального строительства

86/05/008/2009-02/00182 - государственный номер лесного реестра участка лесного фонда

86:03:0090102:5304 - кадастровый номер земельного участка

- зона планируемого размещения объекта


- существующая часть границы, имеющиеся в ГКН сведения о которой достаточно для определения ее местоположения

- граница земельного участка, сведения о которой содержатся в государственном лесном реестре

1 - характерная точка границы, сведения о которой позволяют однозначно определить ее положение на местности

1 - номер проектитуемого объекта капитального строительства

Масштаб 1:2500

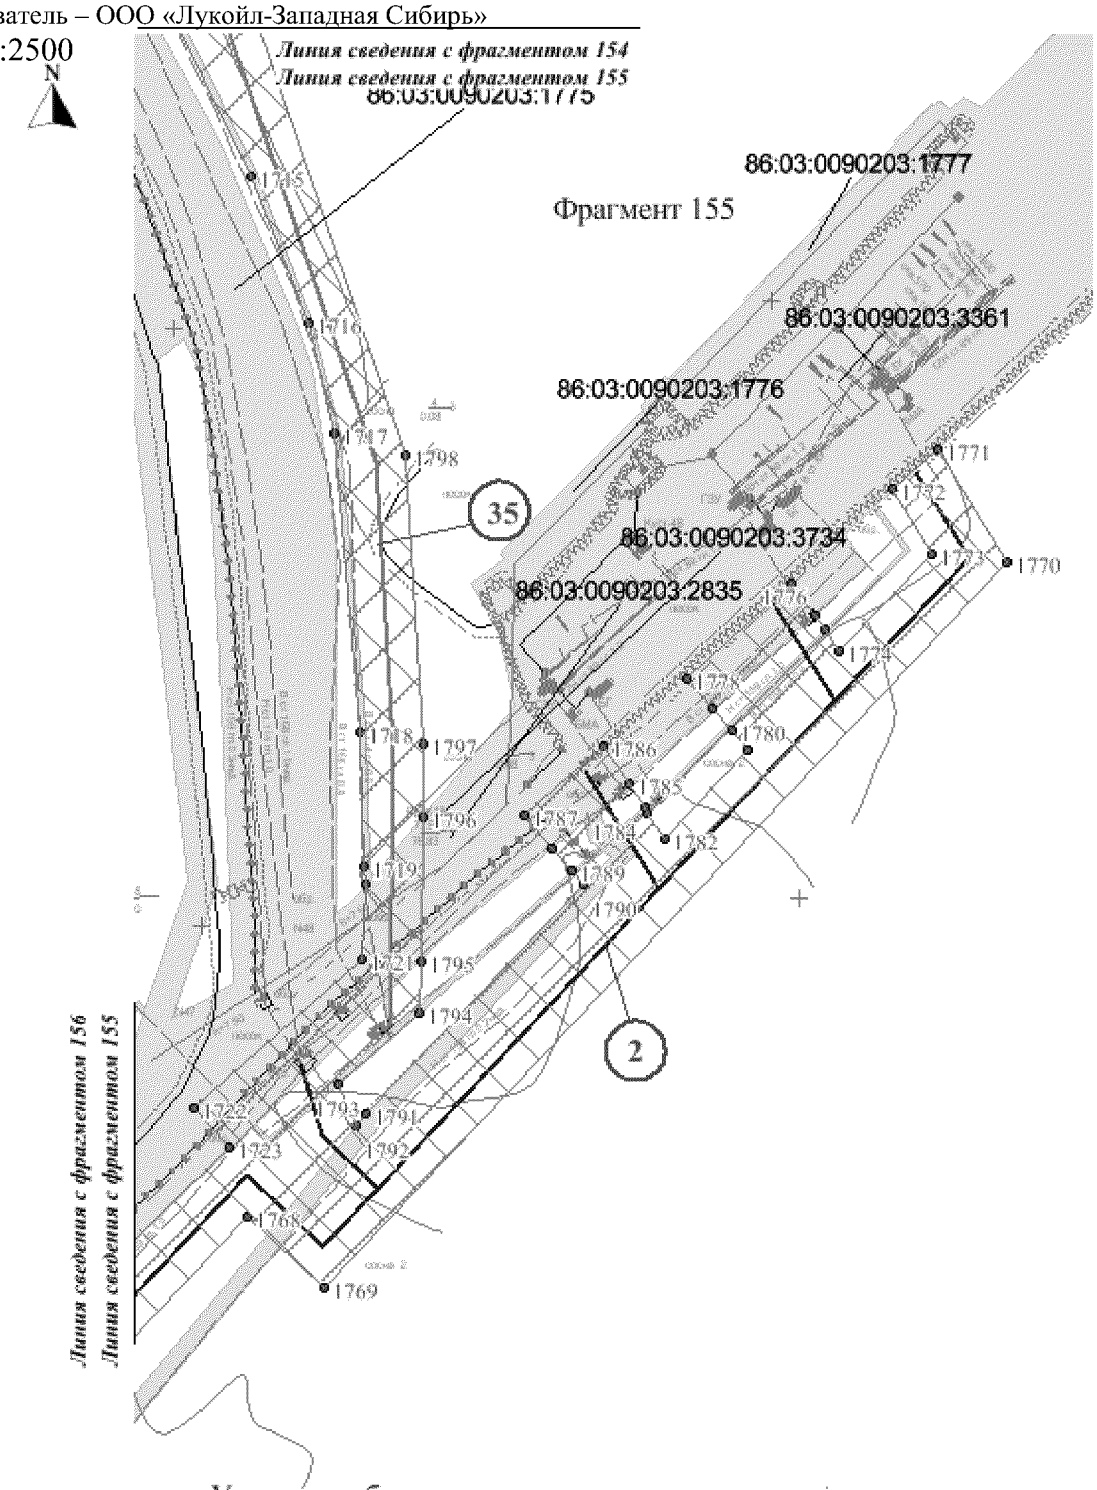

Условные обозначения:

- обозначение проектируемых объектов капитального строительства

86/05/008/2009-02/00182 - государственный номер лесного реестра участка лесного фонда

86:03:0090102:5304 - кадастровый номер земельного участка

- зона планируемого размещения объекта


- существующая часть границы, имеющиеся в ГКН сведения о которой достаточно для определения ее местоположения

- граница земельного участка, сведения о которой содержатся в государственном лесном реестре

1 - характерная точка границы, сведения о которой позволяют однозначно определить ее положение на местности

1 - номер проектитуемого объекта капитального строительства

Основная часть проекта планировки для размещения линейного объекта регионального значения Ханты-Мансийского автономного округа – Югры «Реконструкция, строительство участков нефтесборных сетей и высоконапорных водоводов Ватьеганского месторождения»
Землепользователь – ООО «Лукойл-Западная Сибирь»
Масштаб 1:2500

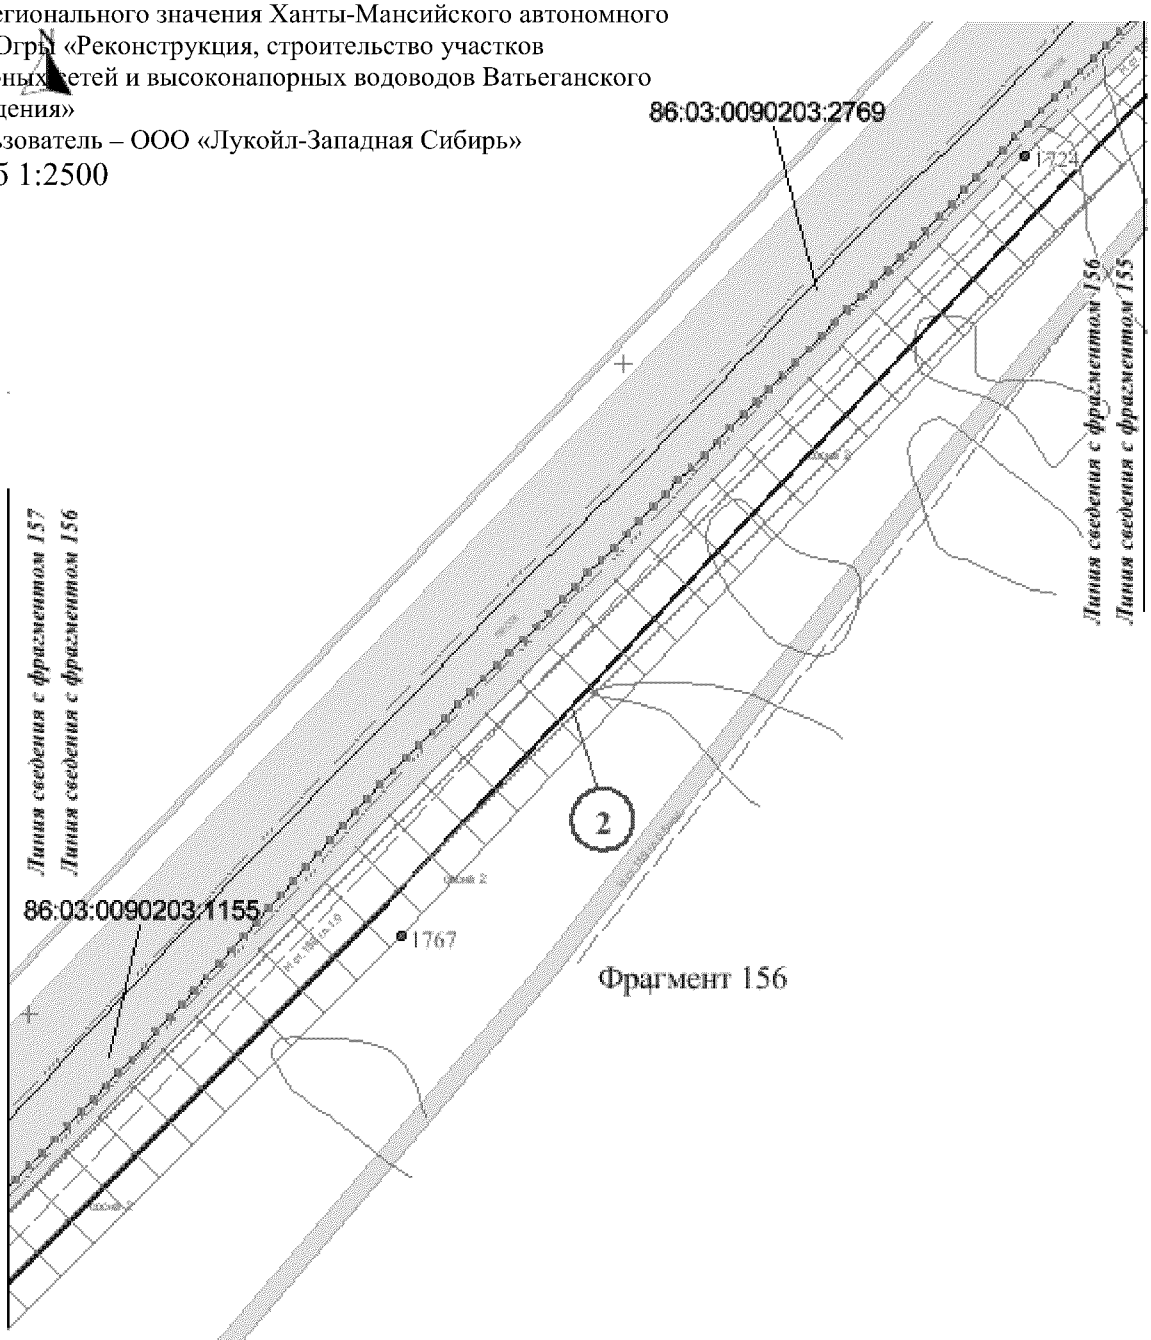

Условные обозначения:

- обозначение проектируемых объектов капитального строительства

86/05/008/2009-02/00182 - государственный номер лесного реестра участка лесного фонда

86:03:0090102:5304 - кадастровый номер земельного участка

- зона планируемого размещения объекта

- существующая часть границы, имеющиеся в ГКН сведения о которой достаточно для определения ее местоположения

- граница земельного участка, сведения о которой содержатся в государственном лесном реестре


1 - характерная точка границы, сведения о которой позволяют однозначно определить ее положение на местности

1 - номер проектитуемого объекта капитального строительства

Основная часть проекта планировки для размещения линейного объекта регионального значения Ханты-Мансийского автономного округа – Югры «Реконструкция, строительство участков нефтесборных сетей и высоконапорных водоводов Ватьеганского месторождения»

Землепользователь ООО «Лукойл-Западная Сибирь»

Масштаб 1:2500

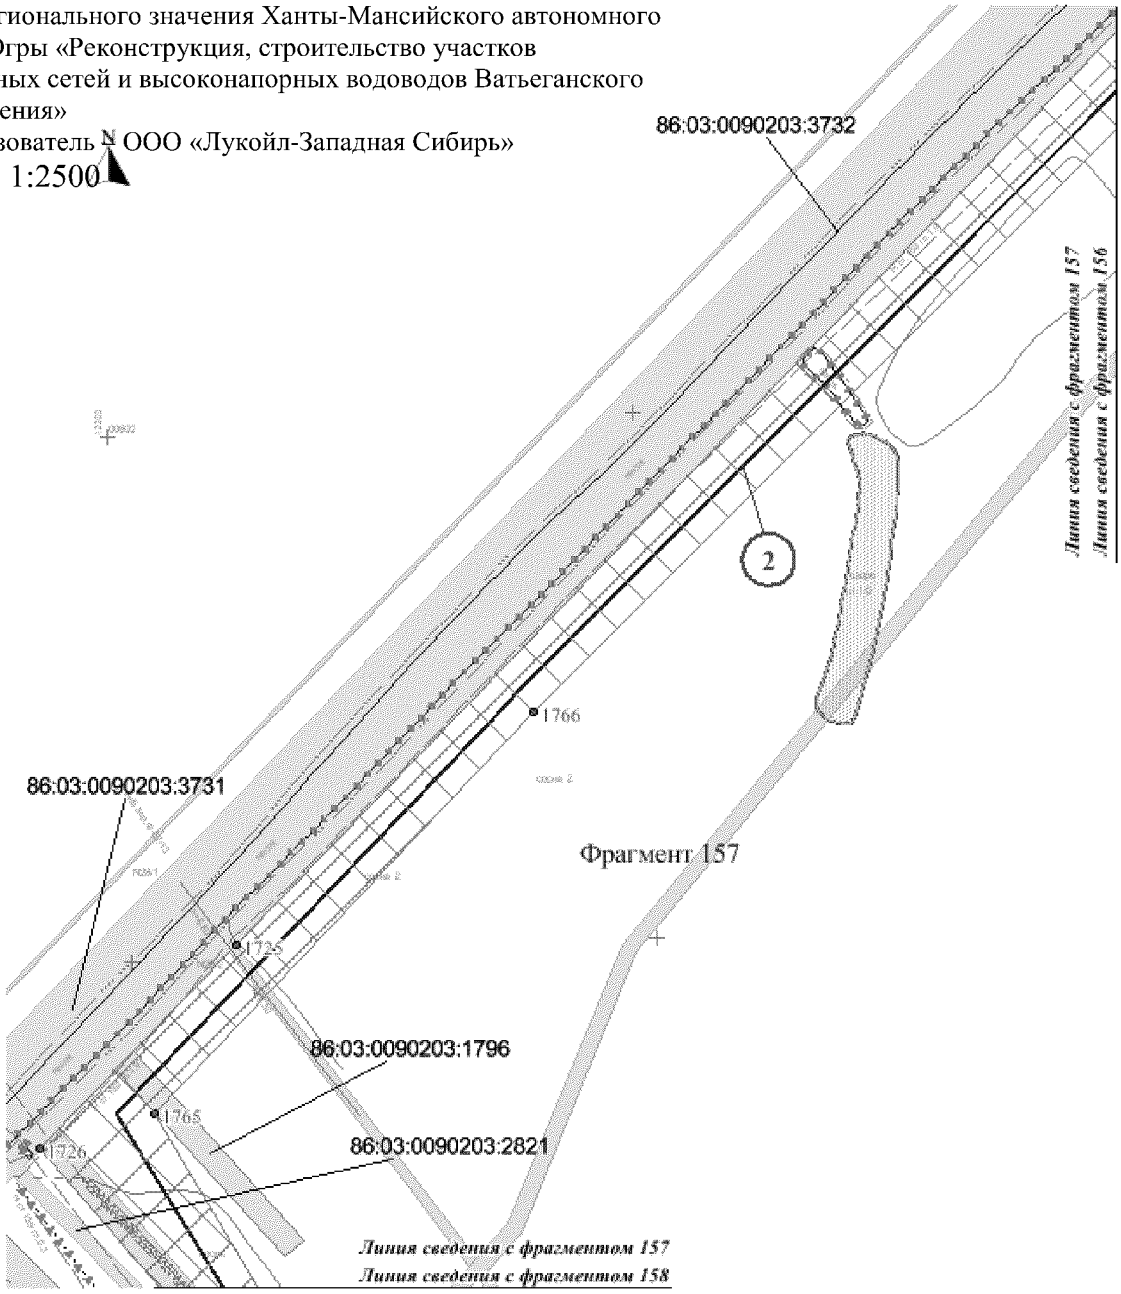


Условные обозначения:

- обозначение проектируемых объектов капитального строительства
- 86/05/008/2009-02/00182 - государственный номер лесного реестра участка лесного фонда
- 86:03:0090102:5304 - кадастровый номер земельного участка
- зона планируемого размещения объекта
- существующая часть границы, имеющиеся в ГКН сведения о которой достаточно для определения ее местоположения
- граница земельного участка, сведения о которой содержатся в государственном лесном реестре
- 1 - характерная точка границы, сведения о которой позволяют однозначно определить ее положение на местности
- (1) - номер проектитуемого объекта капитального строительства

Основная часть проекта планировки для размещения линейного объекта регионального значения Ханты-Мансийского автономного округа – Югры «Реконструкция, строительство участков нефтесборных сетей и высоконапорных водоводов Ватьеганского месторождения»

Землепользователь – ООО «Лукойл-Западная Сибирь»

Масштаб 1:2500

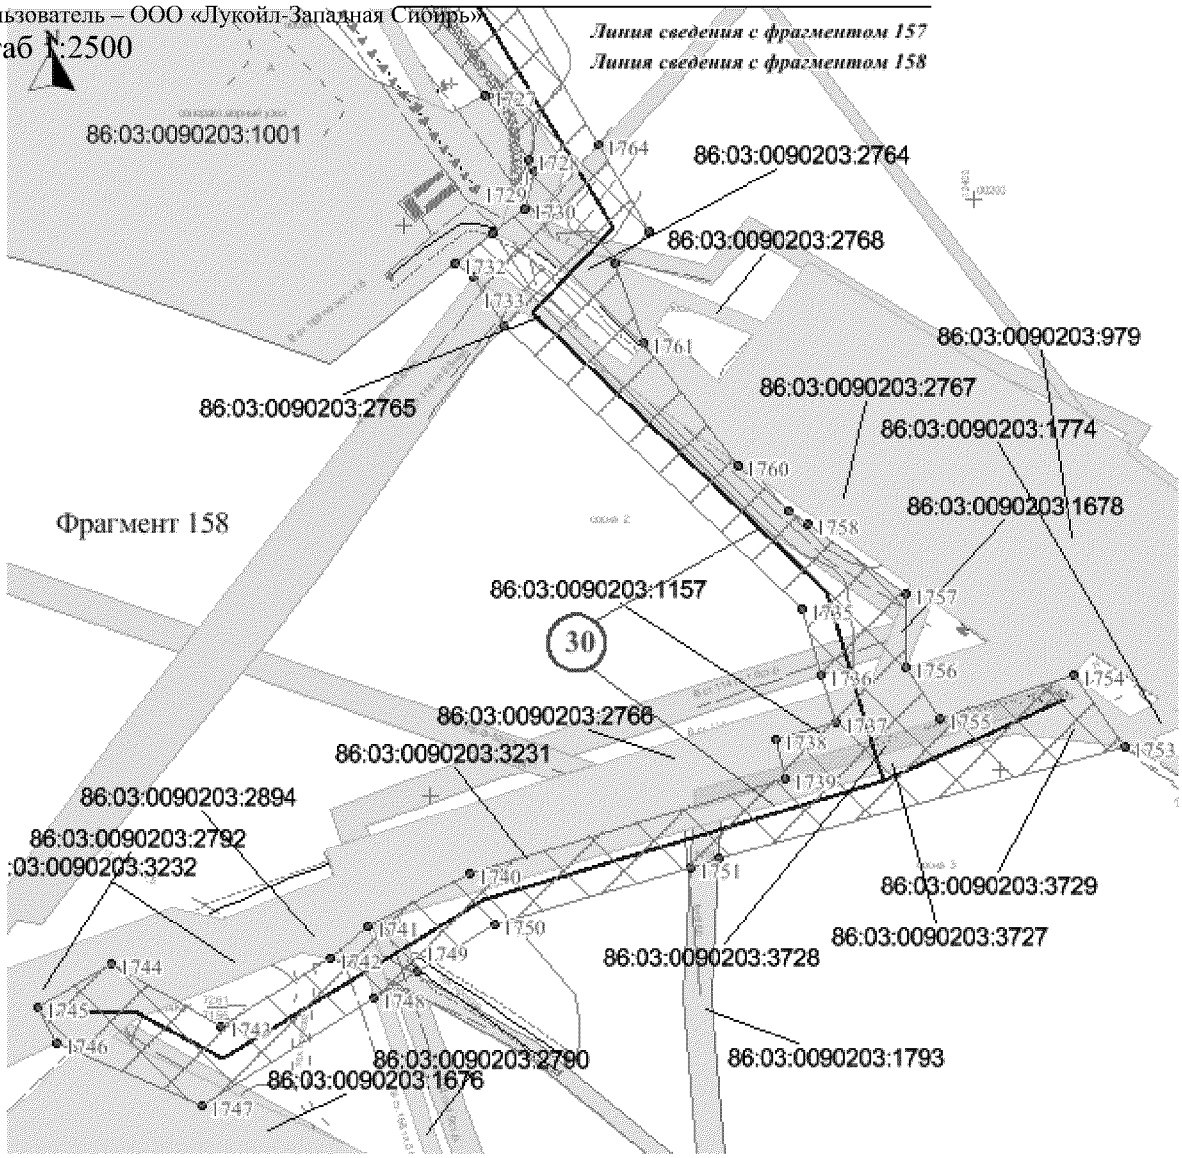

Условные обозначения:

- обозначение проектируемых объектов капитального строительства

86/05/008/2009-02/00182 - государственный номер лесного реестра участка лесного фонда

86:03:0090102:5304 - кадастровый номер земельного участка

- зона планируемого размещения объекта

- существующая часть границы, имеющиеся в ГКН сведения о которой достаточно для определения ее местоположения

- граница земельного участка, сведения о которой содержатся в государственном лесном реестре


1 - характерная точка границы, сведения о которой позволяют однозначно определить ее положение на местности

(1) - номер проектитуемого объекта капитального строительства

Основная часть проекта планировки для размещения линейного объекта регионального значения Ханты-Мансийского автономного округа – Югры «Реконструкция, строительство участков нефтесборных сетей и высоконапорных водоводов Ватьеганского месторождения» Землепользователь – ООО «Лукойл-Западная Сибирь»

Схема расположения листов


Номер трассы	Наименование проектируемого объекта
36	Высоконапорный водовод т.вр.12 - т.вр.14
37	Высоконапорный водовод т.вр.14 - т.вр.42А (т.вр.14 - т.вр.42А/1)
38	Высоконапорный водовод т.вр.14 - куст 49 (участок т.вр.49/1)

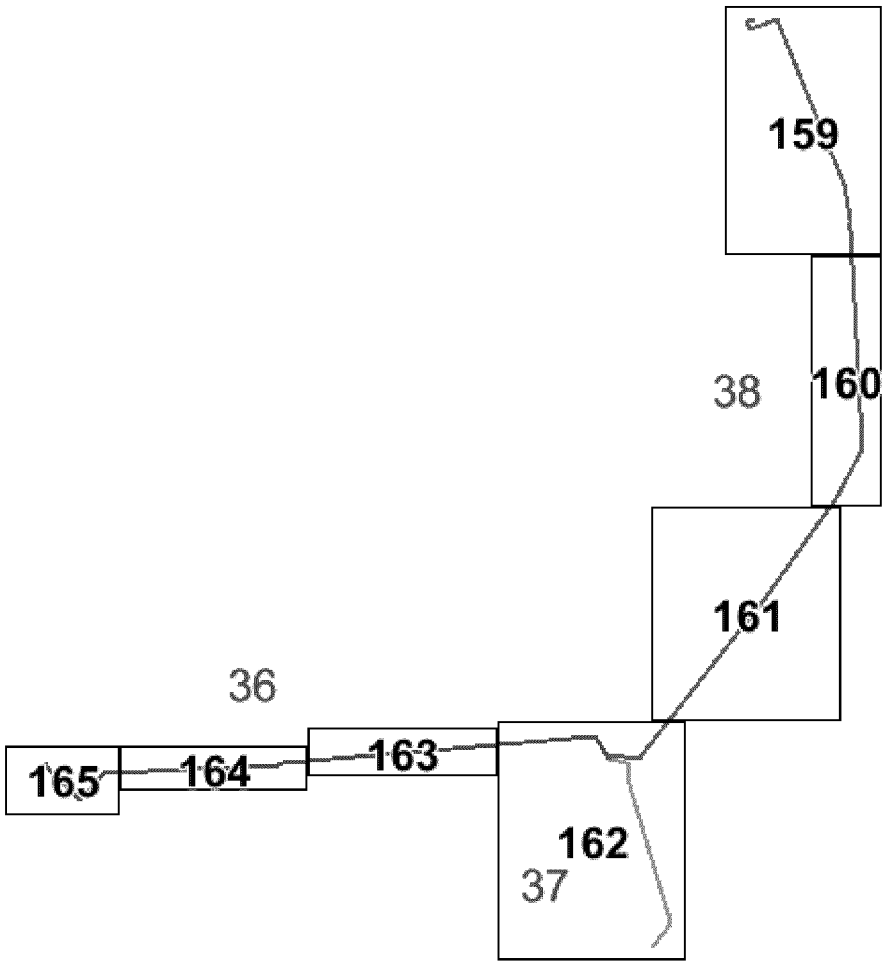

Основная часть проекта планировки для размещения линейного объекта регионального значения Ханты-Мансийского автономного округа – Югры «Реконструкция, строительство участков нефтесборных сетей и высоконапорных водоводов Ватьеганского месторождения»

Землепользователь – ООО «Лукойл-Западная Сибирь»

Масштаб 1:2500

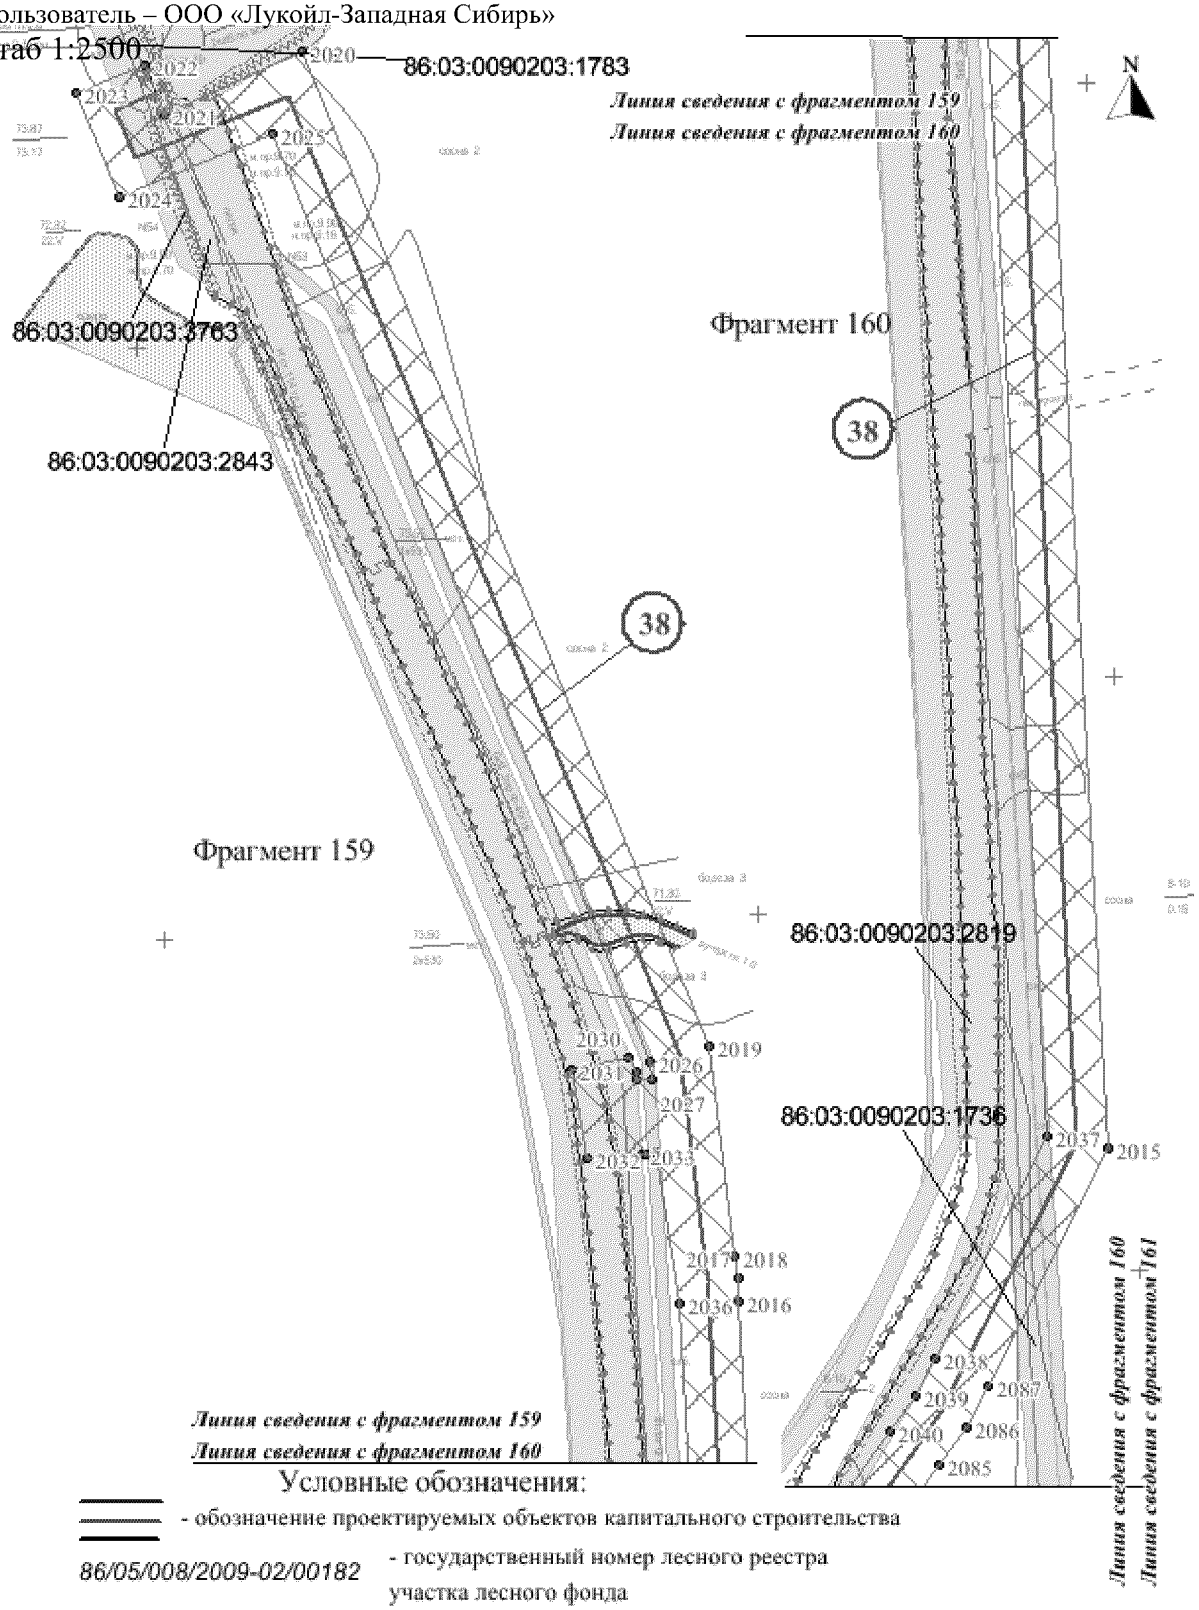

Условные обозначения:

- обозначение проектируемых объектов капитального строительства

86/05/008/2009-02/00182 - государственный номер лесного реестра участка лесного фонда

86:03:0090102:5304 - кадастровый номер земельного участка

- зона планируемого размещения объекта


- существующая часть границы, имеющиеся в ГКН сведения о которой достаточно для определения ее местоположения

- граница земельного участка, сведения о которой содержатся в государственном лесном реестре

1 - характерная точка границы, сведения о которой позволяют однозначно определить ее положение на местности

1 - номер проектитуемого объекта капитального строительства

Основная часть проекта планировки для размещения линейного объекта регионального значения Ханты-Мансийского автономного округа – Югры «Реконструкция, строительство участков нефтесборных сетей и высоконапорных водоводов Ватьеганского месторождения»
Землепользователь – ООО «Лукойл-Западная Сибирь»
Масштаб 1:2500

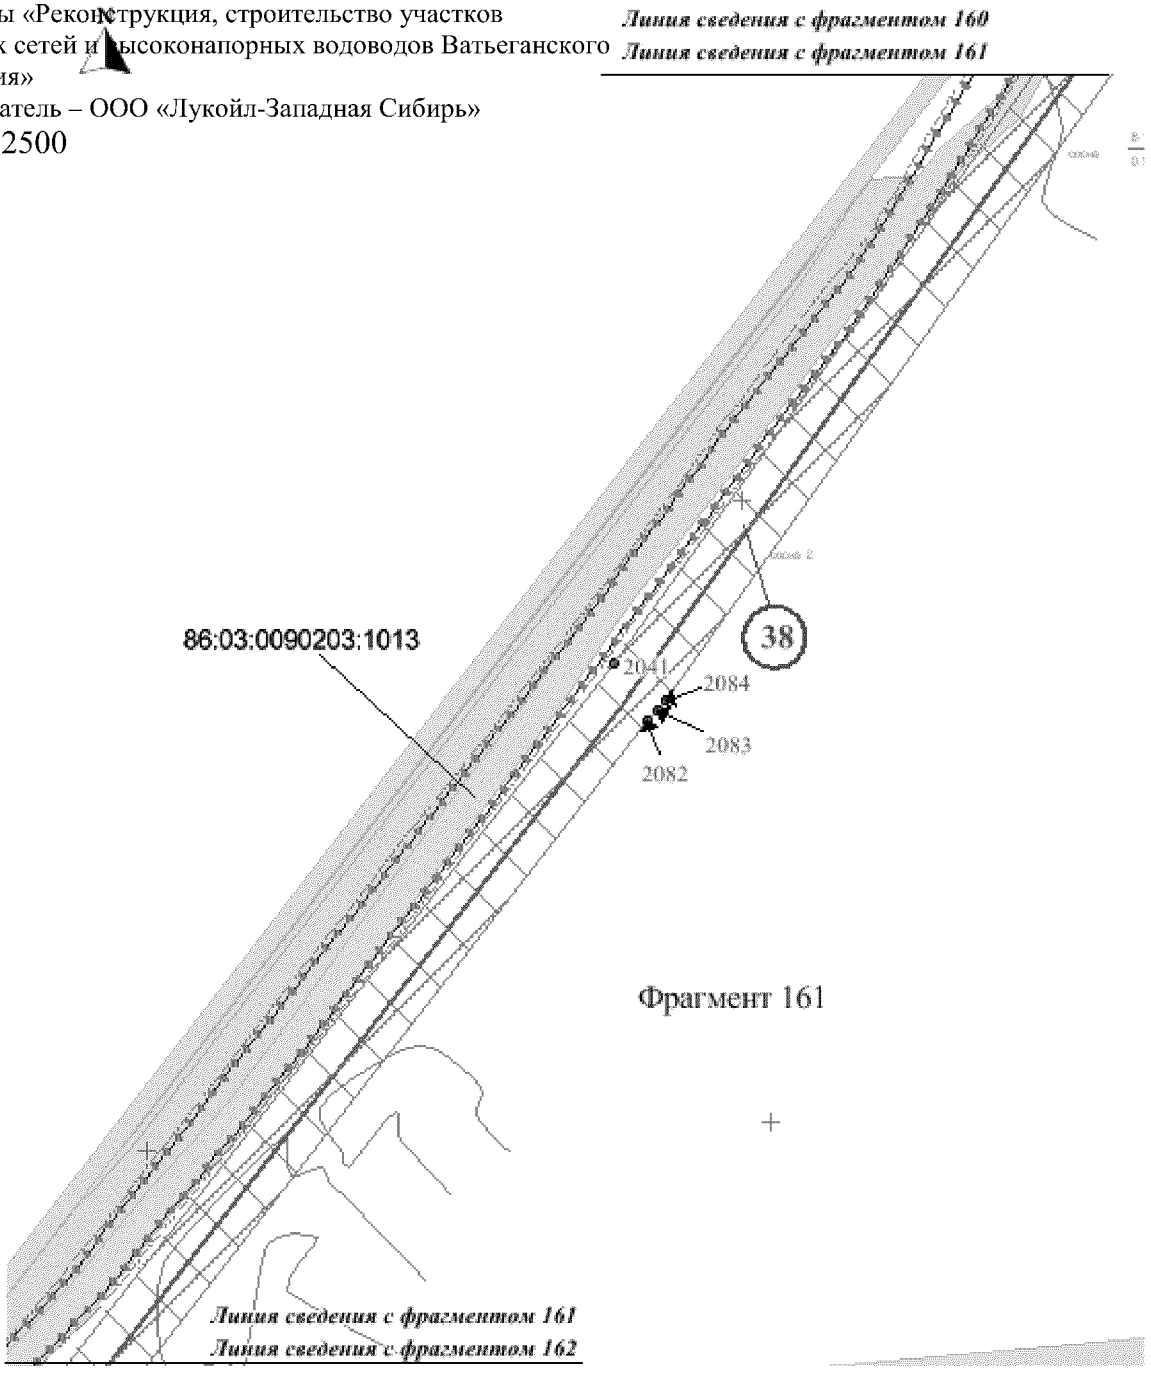

Условные обозначения:

- обозначение проектируемых объектов капитального строительства

86/05/008/2009-02/00182 - государственный номер лесного реестра участка лесного фонда

86:03:0090102:5304 - кадастровый номер земельного участка

- зона планируемого размещения объекта

- существующая часть границы, имеющиеся в ГКН сведения о которой достаточно для определения ее местоположения

- граница земельного участка, сведения о которой содержатся в государственном лесном реестре


1 - характерная точка границы, сведения о которой позволяют однозначно определить ее положение на местности

1 - номер проектитуемого объекта капитального строительства

Основная часть проекта планировки для размещения линейного объекта регионального значения Ханты-Мансийского автономного округа – Югры «Реконструкция, строительство участков нефтесборных сетей и высоконапорных водоводов Ватьеганского месторождения»

Землепользователь – ООО «Лукойл-Западная Сибирь»

Масштаб 1:2500

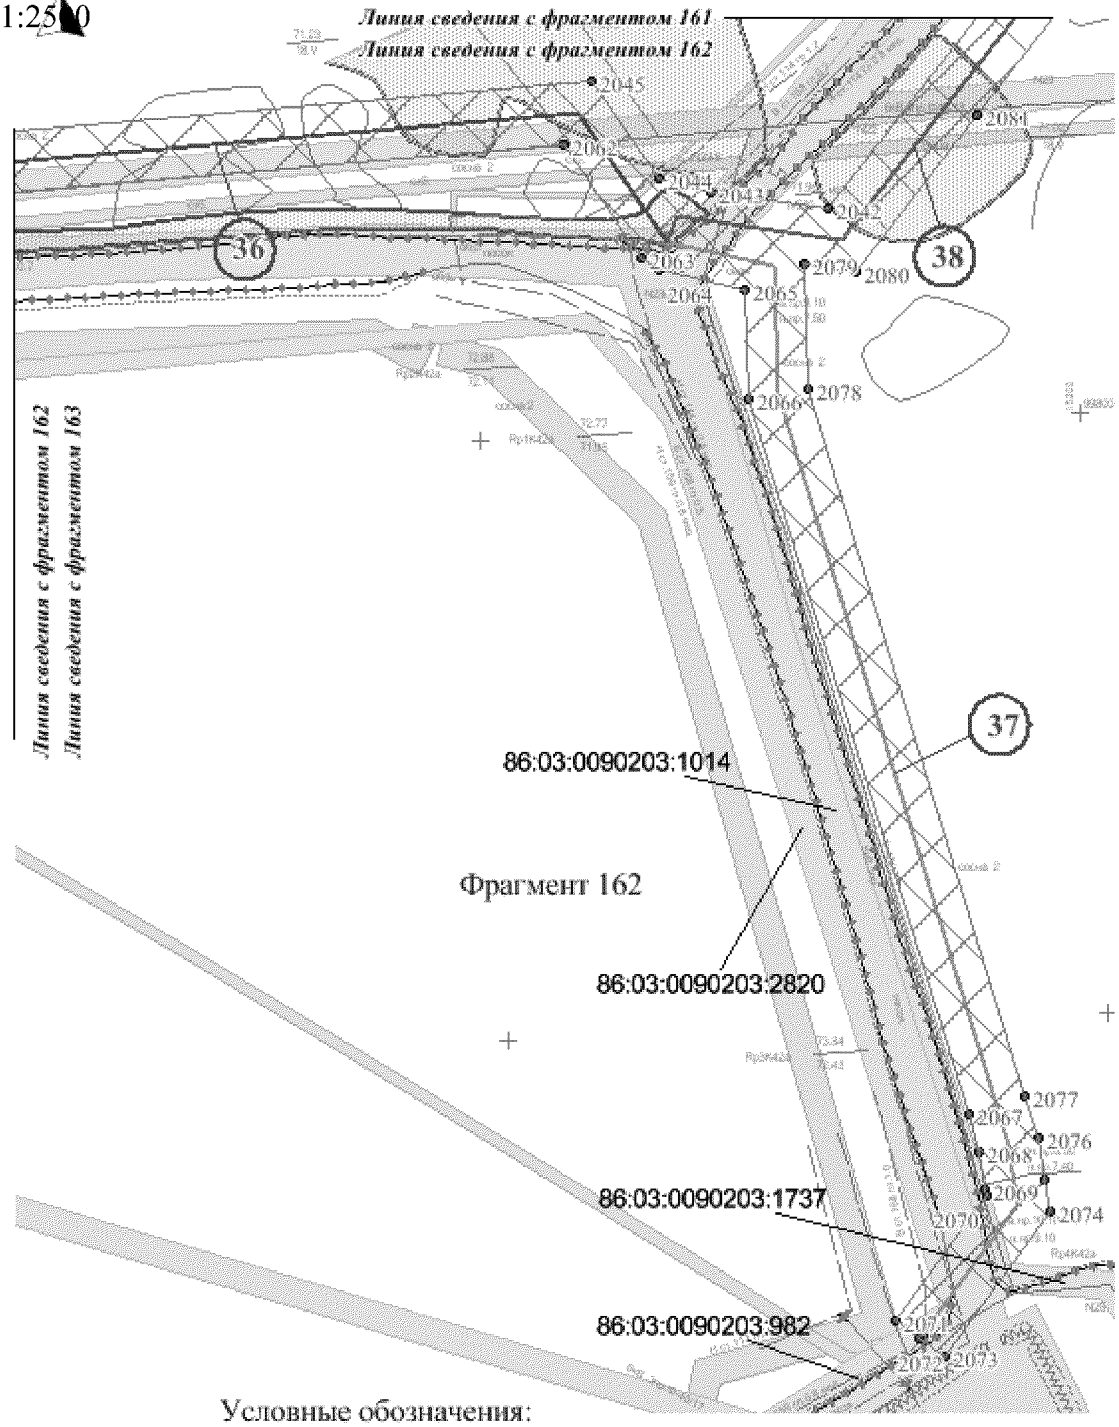

Условные обозначения:

- обозначение проектируемых объектов капитального строительства

86/05/008/2009-02/00182 - государственный номер лесного реестра участка лесного фонда

86:03:0090102:5304 - кадастровый номер земельного участка

- зона планируемого размещения объекта

- существующая часть границы, имеющиеся в ГКН сведения о которой достаточно для определения ее местоположения

- граница земельного участка, сведения о которой содержатся в государственном лесном реестре


1 - характерная точка границы, сведения о которой позволяют однозначно определить ее положение на местности

1 - номер проектитуемого объекта капитального строительства

Основная часть проекта планировки для размещения линейного объекта регионального значения Ханты-Мансийского автономного округа – Югры «Реконструкция, строительство участков нефтесборных сетей и высоконапорных водоводов Ватьеганского месторождения»

Землепользователь – ООО «Лукойл-Западная Сибирь»


Масштаб 1:2500

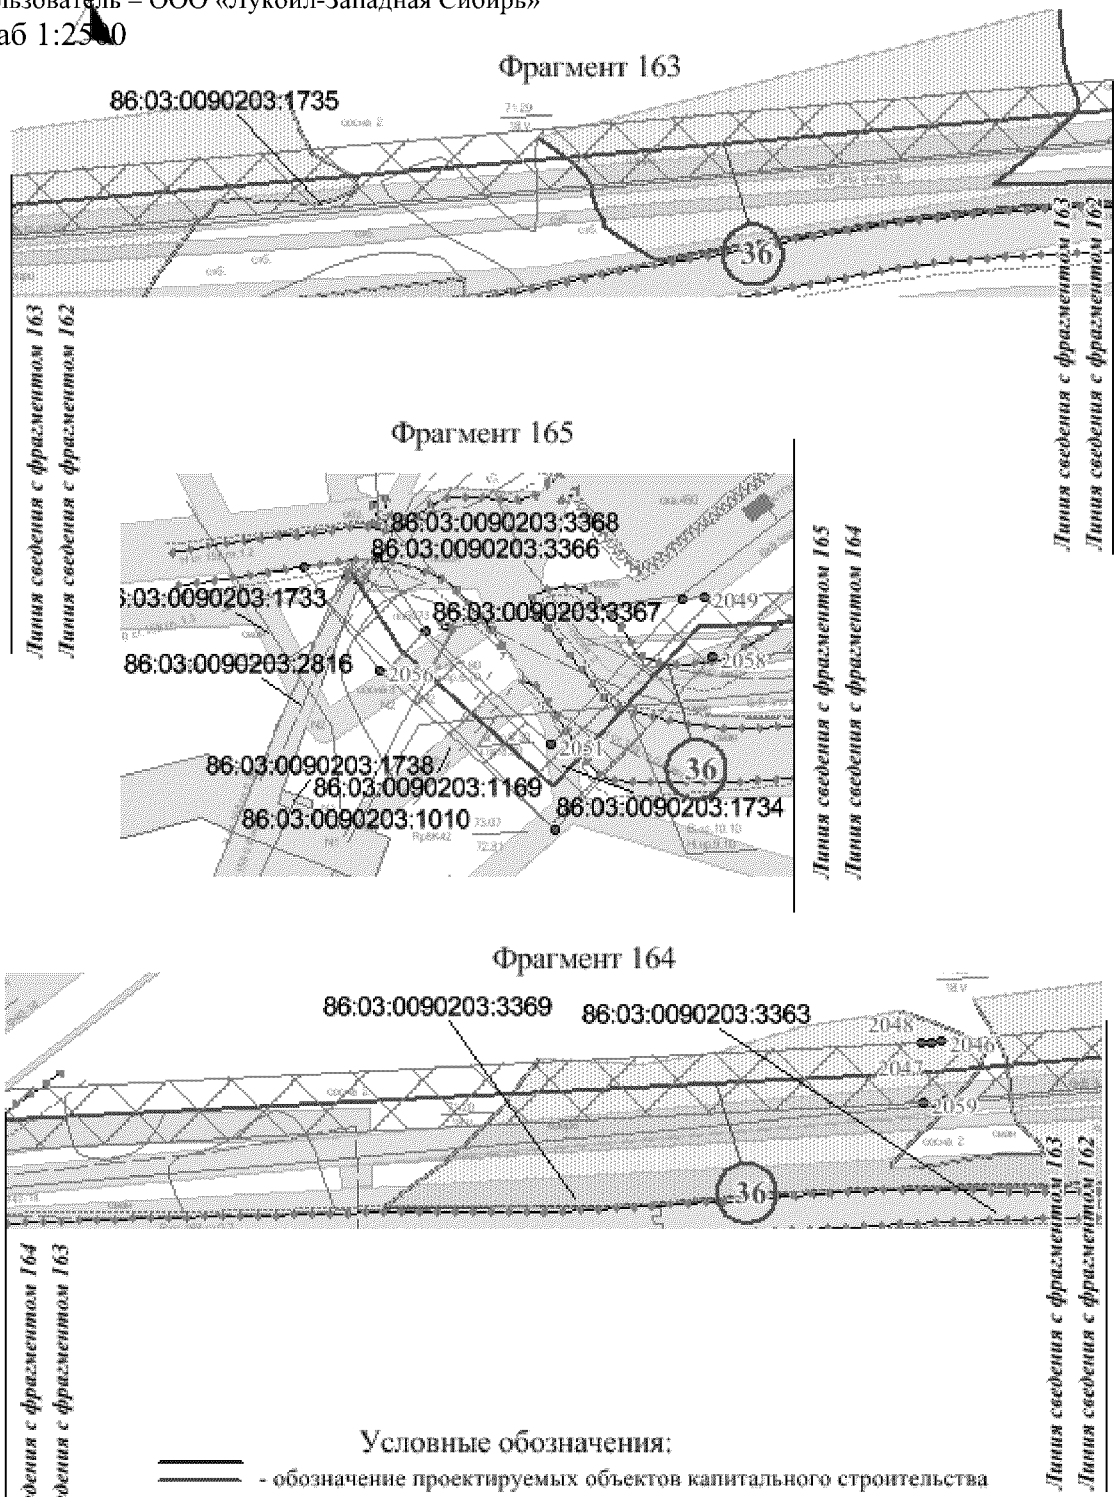

Основная часть проекта планировки для размещения линейного объекта регионального значения Ханты-Мансийского автономного округа – Югры «Реконструкция, строительство участков нефтесборных сетей и высоконапорных водоводов Ватьеганского месторождения» Землепользователь – ООО «Лукойл-Западная Сибирь»

Схема расположения листов

Номер трассы	Наименование проектируемого объекта
32	Высоконапорный водовод т.вр.6.2 - т.вр.33
33	Высоконапорный водовод т.вр.33- т.вр.6
74	Высоконапорный водовод БКНС - 1 - т.вр.6

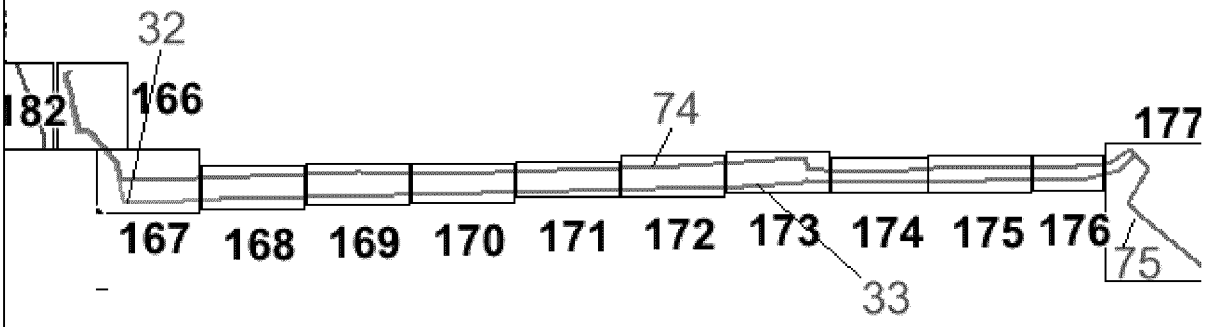


Основная часть проекта планировки для размещения линейного объекта регионального значения Ханты-Мансийского автономного округа – Югры «Реконструкция, строительство участков нефтесборных сетей и высоконапорных водоводов Ватьеганского месторождения»

Землепользователь – ООО «Лукойл-Западная Сибирь»

Фрагмент 166

Масштаб 1:2500

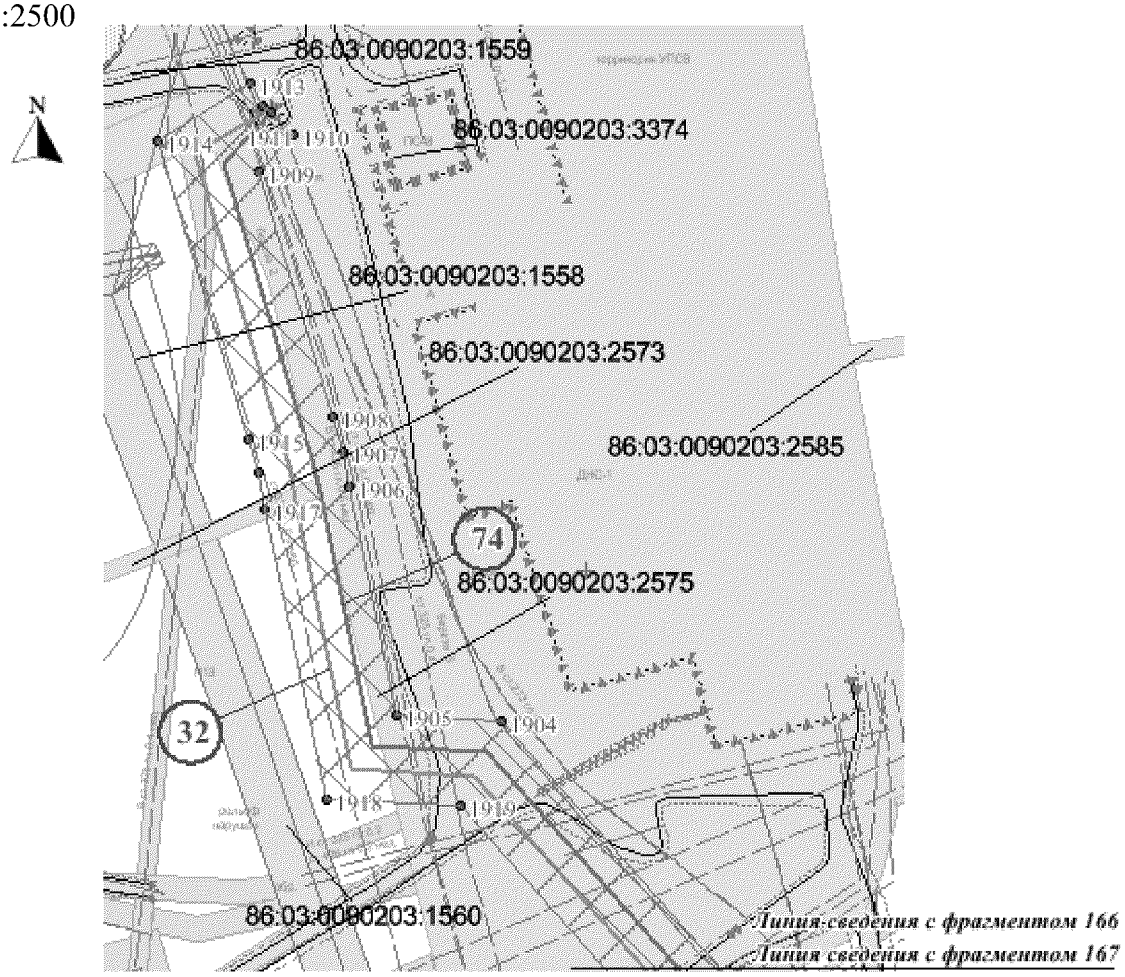

Условные обозначения:

- обозначение проектируемых объектов капитального строительства

86/05/008/2009-02/00182 - государственный номер лесного реестра участка лесного фонда

86:03:0090102:5304 - кадастровый номер земельного участка

- зона планируемого размещения объекта

- существующая часть границы, имеющиеся в ГКН сведения о которой достаточно для определения ее местоположения

- граница земельного участка, сведения о которой содержатся в государственном лесном реестре


1 - характерная точка границы, сведения о которой позволяют однозначно определить ее положение на местности

1 - номер проектитуемого объекта капитального строительства

Основная часть проекта планировки для размещения линейного объекта регионального значения Ханты-Мансийского автономного округа – Югры «Реконструкция, строительство участков нефтесборных сетей и высоконапорных водоводов Ватьеганского месторождения»

Землепользователь – ООО «Лукойл-Западная Сибирь»

Масштаб 1:2500

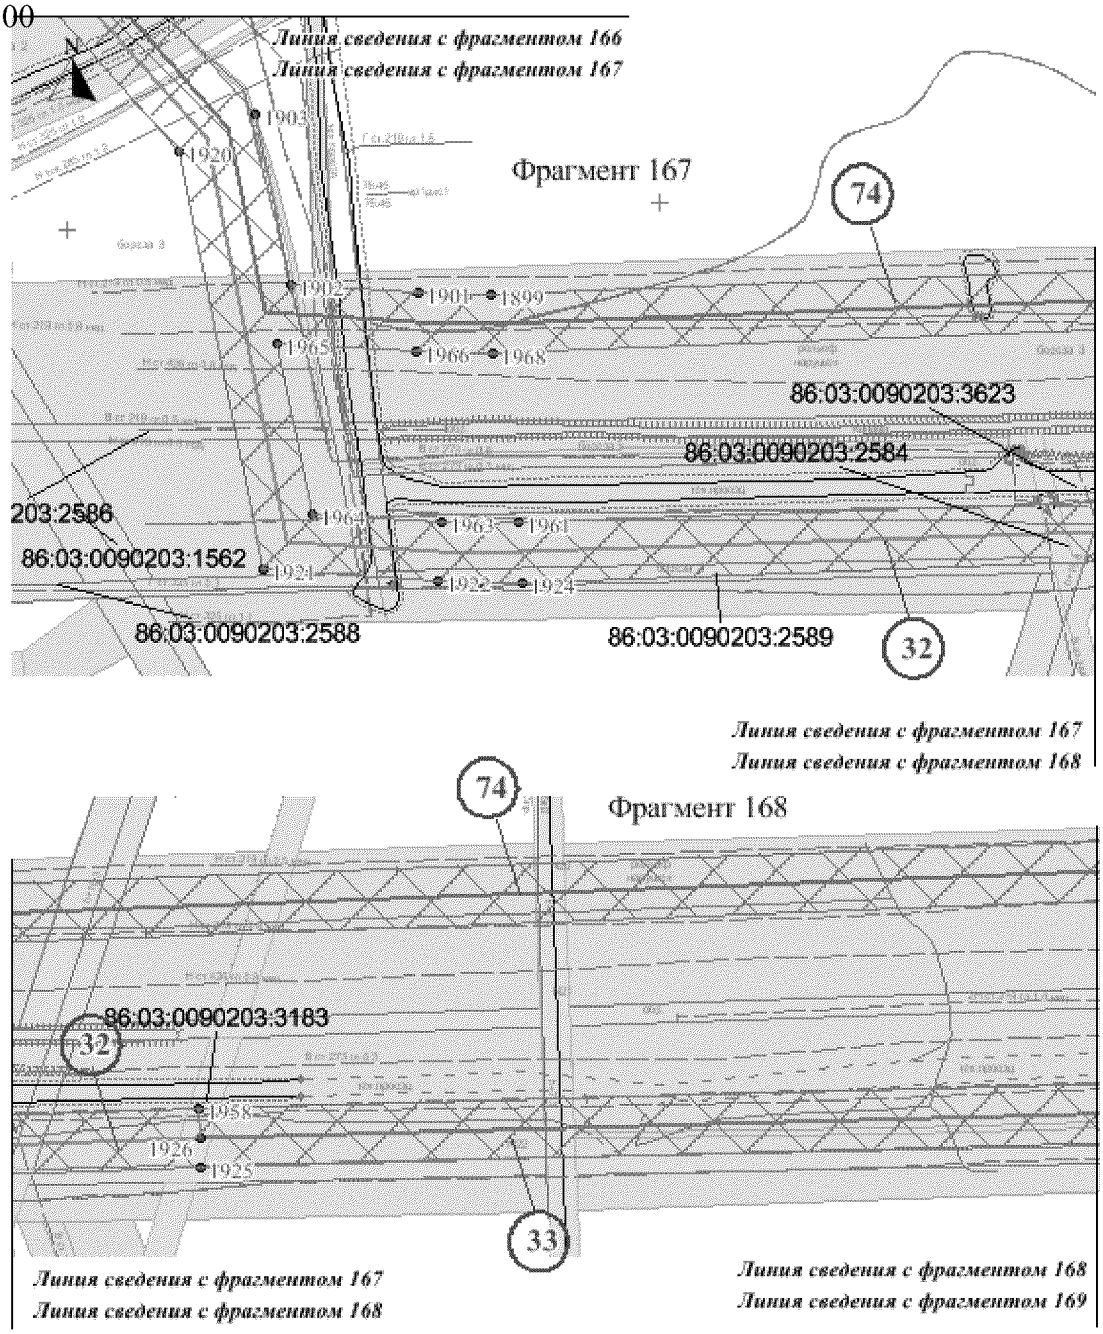

Условные обозначения:

- обозначение проектируемых объектов капитального строительства

86/05/008/2009-02/00182 - государственный номер лесного реестра участка лесного фонда

86:03:0090102:5304 - кадастровый номер земельного участка

- зона планируемого размещения объекта

- существующая часть границы, имеющиеся в ГКН сведения о которой достаточно для определения ее местоположения

- граница земельного участка, сведения о которой содержатся в государственном лесном реестре


1 - характерная точка границы, сведения о которой позволяют однозначно определить ее положение на местности

1 - номер проектитуемого объекта капитального строительства

Основная часть проекта планировки для размещения линейного объекта регионального значения Ханты-Мансийского автономного округа – Югры «Реконструкция, строительство участков нефтесборных сетей и высоконапорных водоводов Ватьеганского месторождения»

Землепользователь ООО «Лукойл-Западная Сибирь»

Масштаб 1:2500

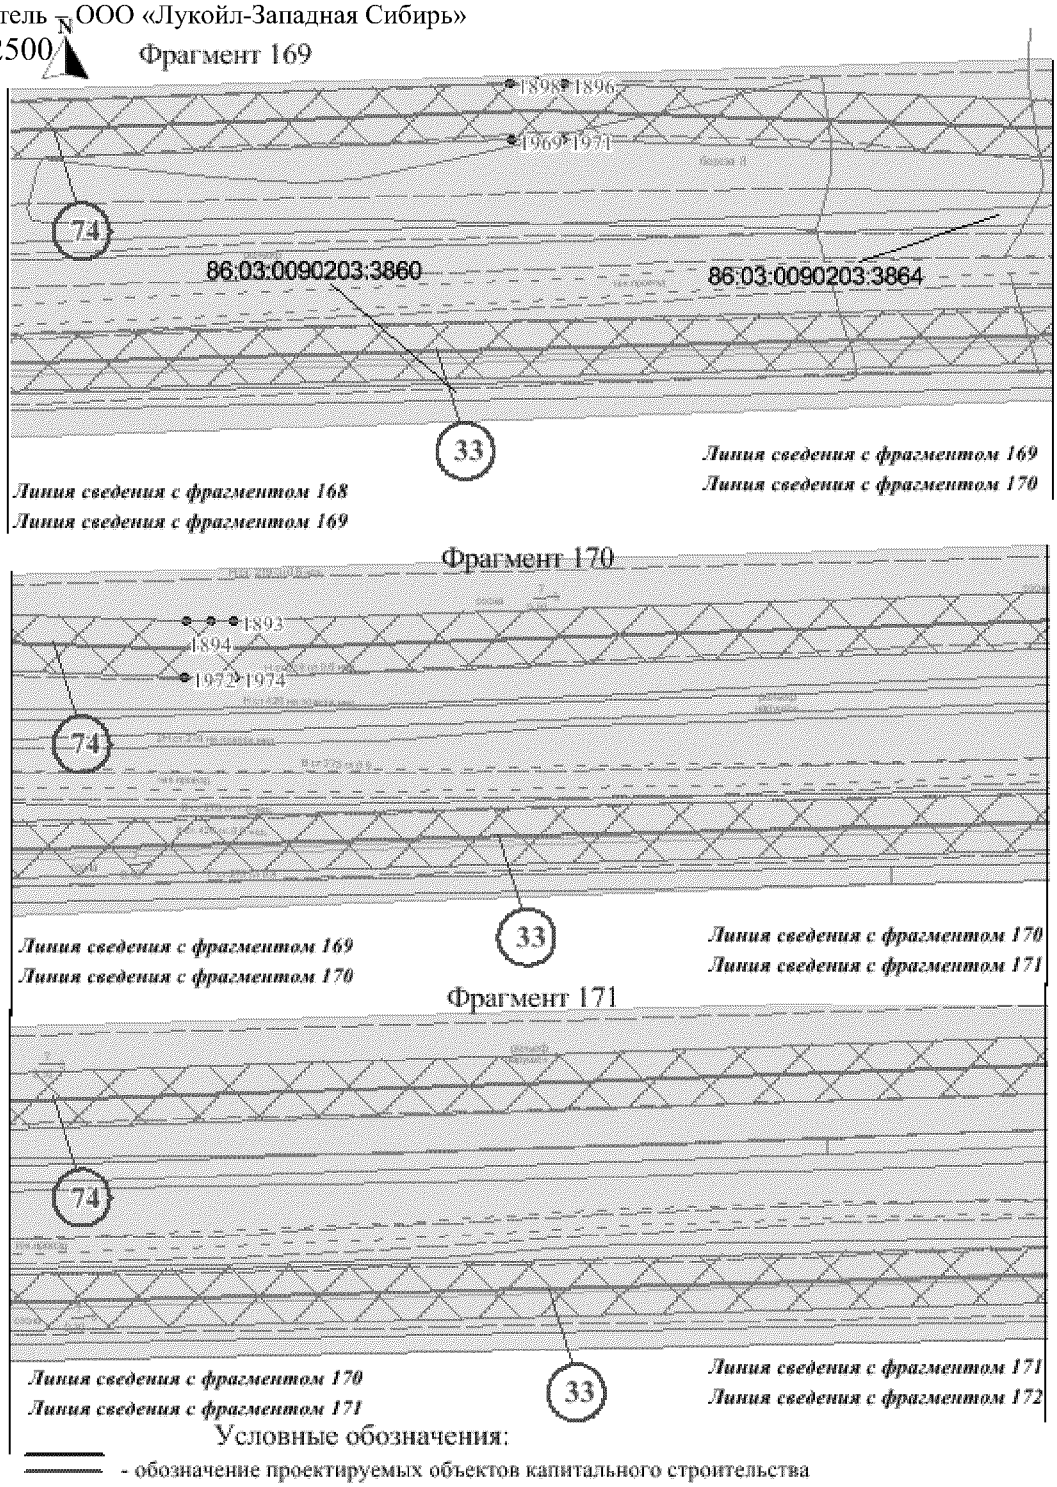

Условные обозначения:

- обозначение проектируемых объектов капитального строительства

86/05/008/2009-02/00182 - государственный номер лесного реестра участка лесного фонда

86:03:0090102:5304 - кадастровый номер земельного участка

- зона планируемого размещения объекта

- существующая часть границы, имеющиеся в ГКН сведения о которой достаточно для определения ее местоположения

- граница земельного участка, сведения о которой содержатся в государственном лесном реестре

1 - характерная точка границы, сведения о которой позволяют однозначно определить ее положение на местности


1 - номер проектитуемого объекта капитального строительства

Основная часть проекта планировки для размещения линейного объекта регионального значения Ханты-Мансийского автономного округа – Югры «Реконструкция, строительство участков нефтесборных сетей и высоконапорных водоводов Ватьеганского месторождения»


Землепользователь – ООО «Лукойл-Западная Сибирь»

Масштаб 1:2500

Фрагмент 172

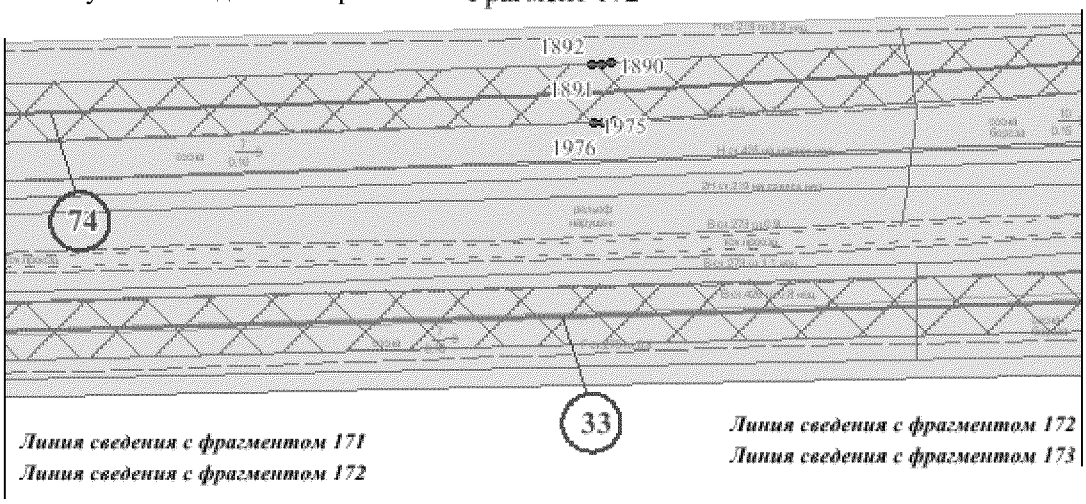

Фрагмент 173

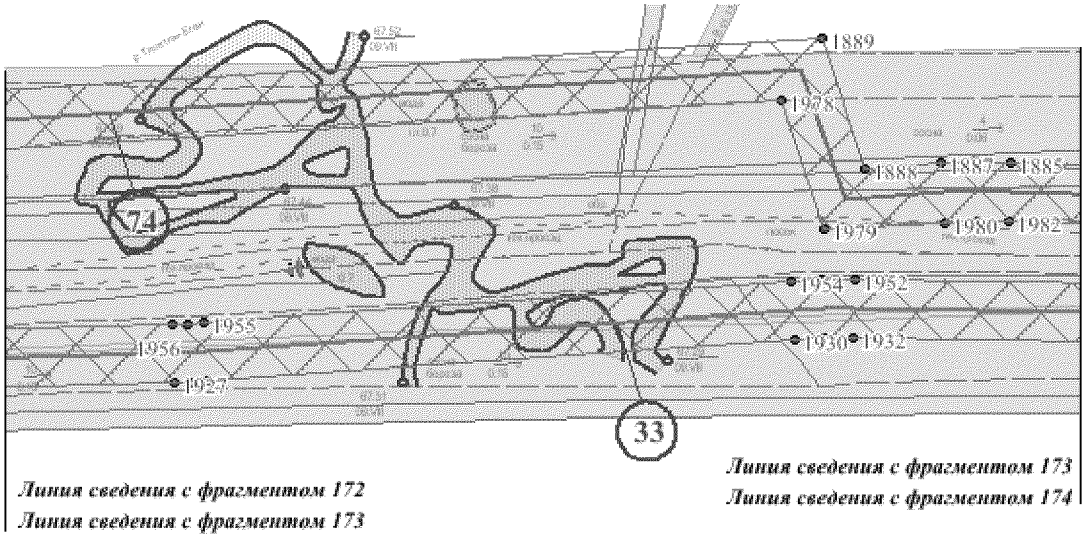

Условные обозначения:

- обозначение проектируемых объектов капитального строительства

86/05/008/2009-02/00182 - государственный номер лесного реестра участка лесного фонда

86:03:0090102:5304 - кадастровый номер земельного участка

- зона планируемого размещения объекта

- существующая часть границы, имеющиеся в ГКН сведения о которой достаточно для определения ее местоположения

- граница земельного участка, сведения о которой содержатся в государственном лесном реестре


1 - характерная точка границы, сведения о которой позволяют однозначно определить ее положение на местности

1 - номер проектитуемого объекта капитального строительства

Основная часть проекта планировки для размещения линейного объекта регионального значения Ханты-Мансийского автономного округа – Югры «Реконструкция, строительство участков нефтесборных сетей и высоконапорных водоводов Ватьеганского месторождения»

Землепользователь – ООО «Лукойл-Западная Сибирь»

Масштаб 1:2500

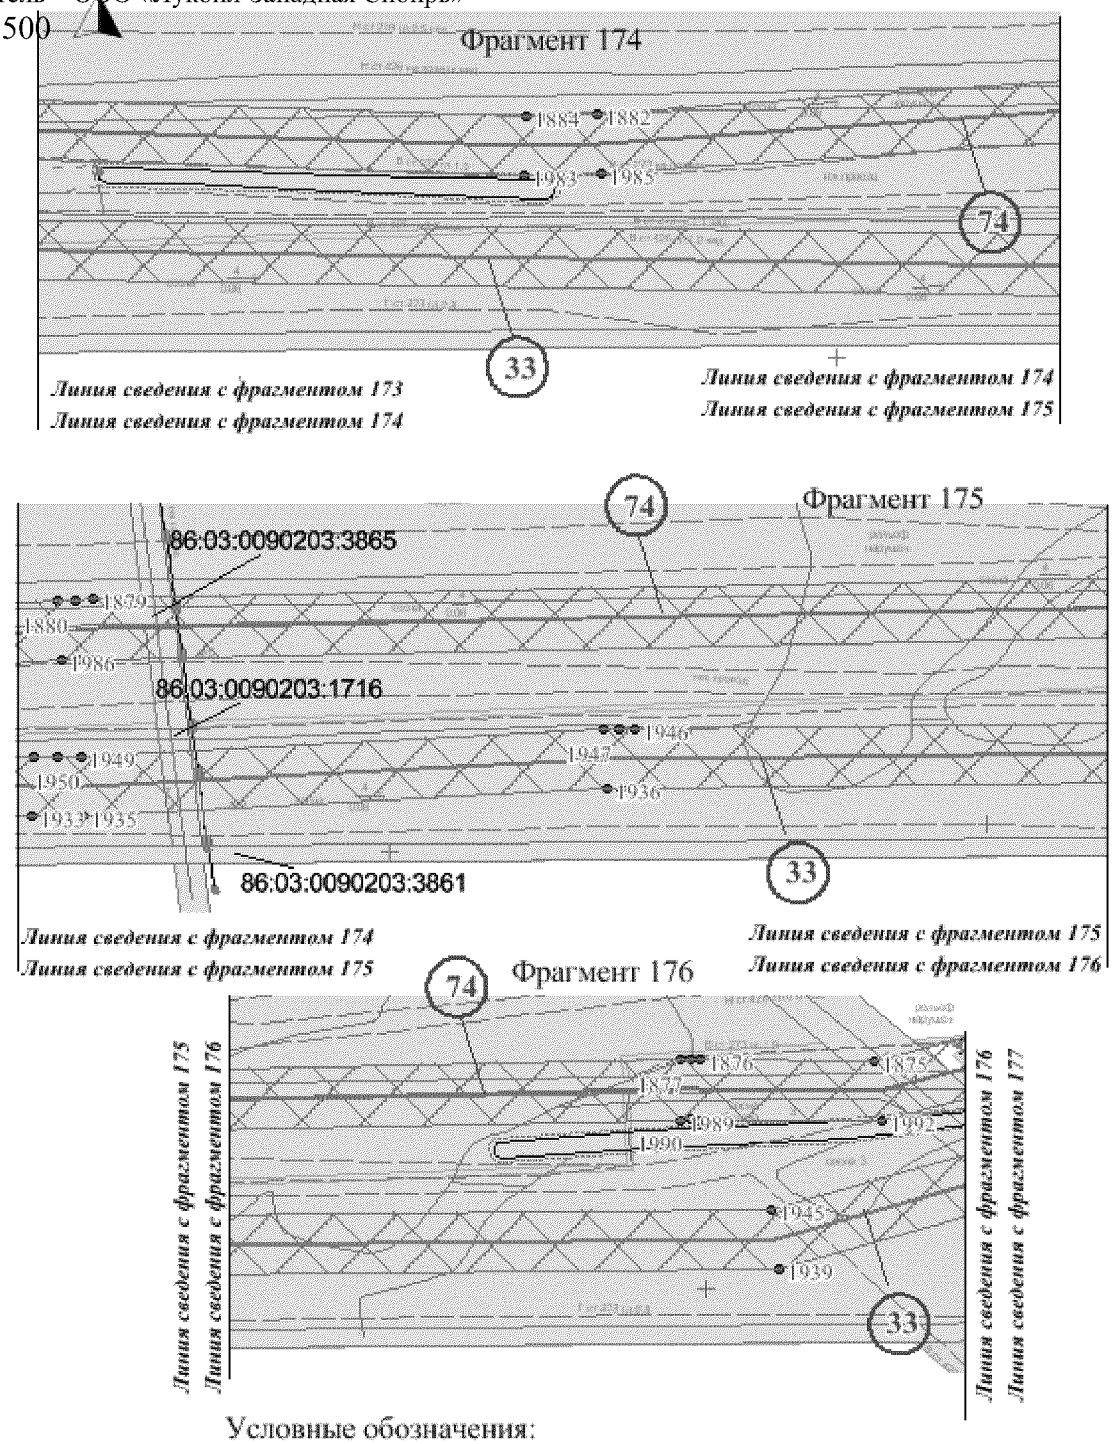

Условные обозначения:

- обозначение проектируемых объектов капитального строительства

86/05/008/2009-02/00182 - государственный номер лесного реестра участка лесного фонда

86:03:0090102:5304 - кадастровый номер земельного участка

- зона планируемого размещения объекта

- существующая часть границы, имеющиеся в ГКН сведения о которой достаточно для определения ее местоположения

- граница земельного участка, сведения о которой содержатся в государственном лесном реестре


1 - характерная точка границы, сведения о которой позволяют однозначно определить ее положение на местности

1 - номер проектитуемого объекта капитального строительства

Основная часть проекта планировки для размещения линейного объекта регионального значения Ханты-Мансийского автономного округа – Югры «Реконструкция, строительство участков нефтесборных сетей и высоконапорных водоводов Ватьеганского месторождения»

Землепользователь – ООО «Лукойл-Западная Сибирь»

Масштаб 1:2500

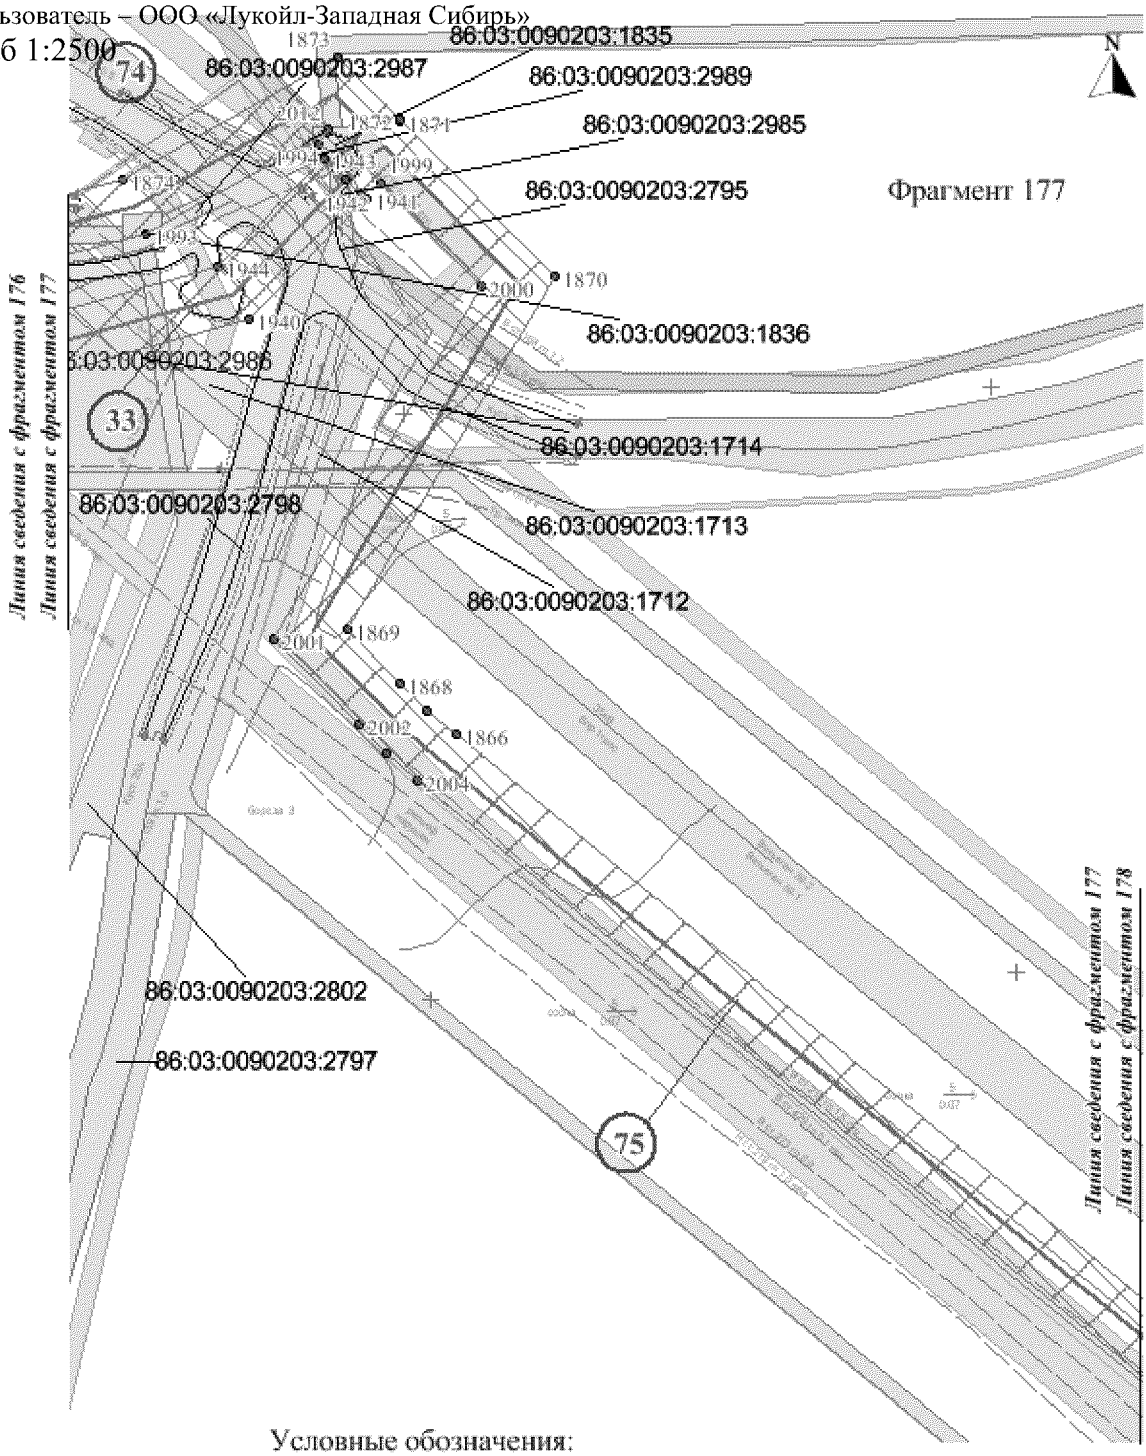

Условные обозначения:

- обозначение проектируемых объектов капитального строительства

86/05/008/2009-02/00182 - государственный номер лесного реестра участка лесного фонда

86:03:0090102:5304 - кадастровый номер земельного участка

- зона планируемого размещения объекта

- существующая часть границы, имеющиеся в ГКН сведения о которой достаточно для определения ее местоположения


- граница земельного участка, сведения о которой содержатся в государственном лесном реестре

1 - характерная точка границы, сведения о которой позволяют однозначно определить ее положение на местности


(1) - номер проектитуемого объекта капитального строительства

Схема расположения листов

Номер трассы	Наименование проектируемого объекта
75	Высоконапорный водовод т.вр.6 - т.вр.8Ц1

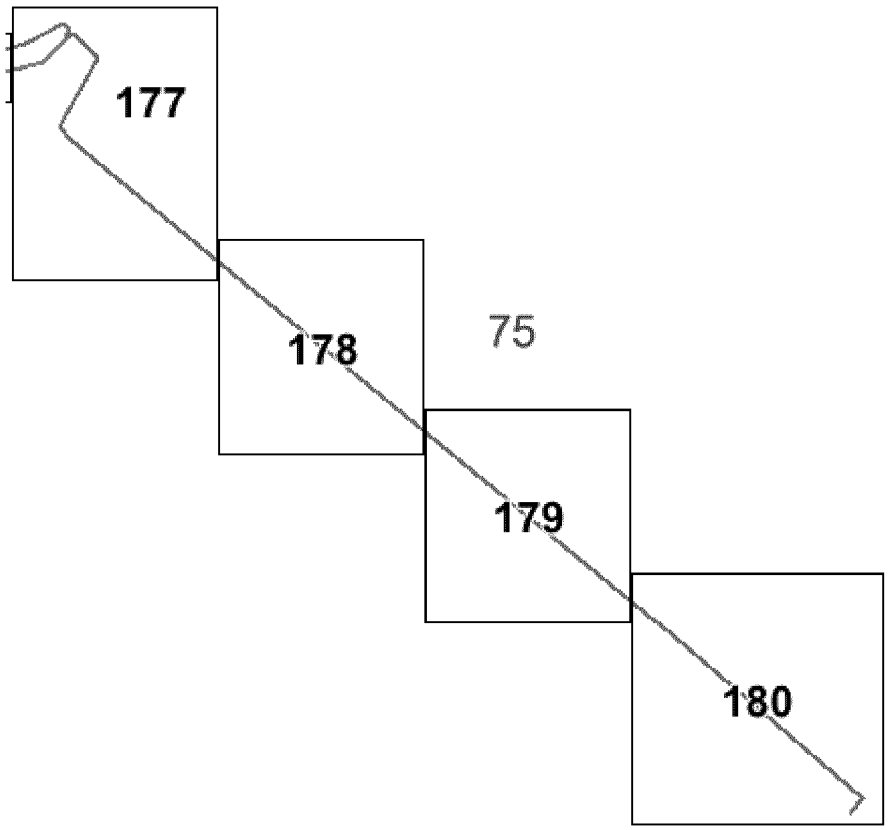

Основная часть проекта планировки для размещения линейного объекта регионального значения Ханты-Мансийского автономного округа – Югры «Реконструкция, строительство участков нефтесборных сетей и высоконапорных водоводов Ватьеганского месторождения»
Землепользователь – ООО «Лукойл-Западная Сибирь»
Масштаб 1:2500

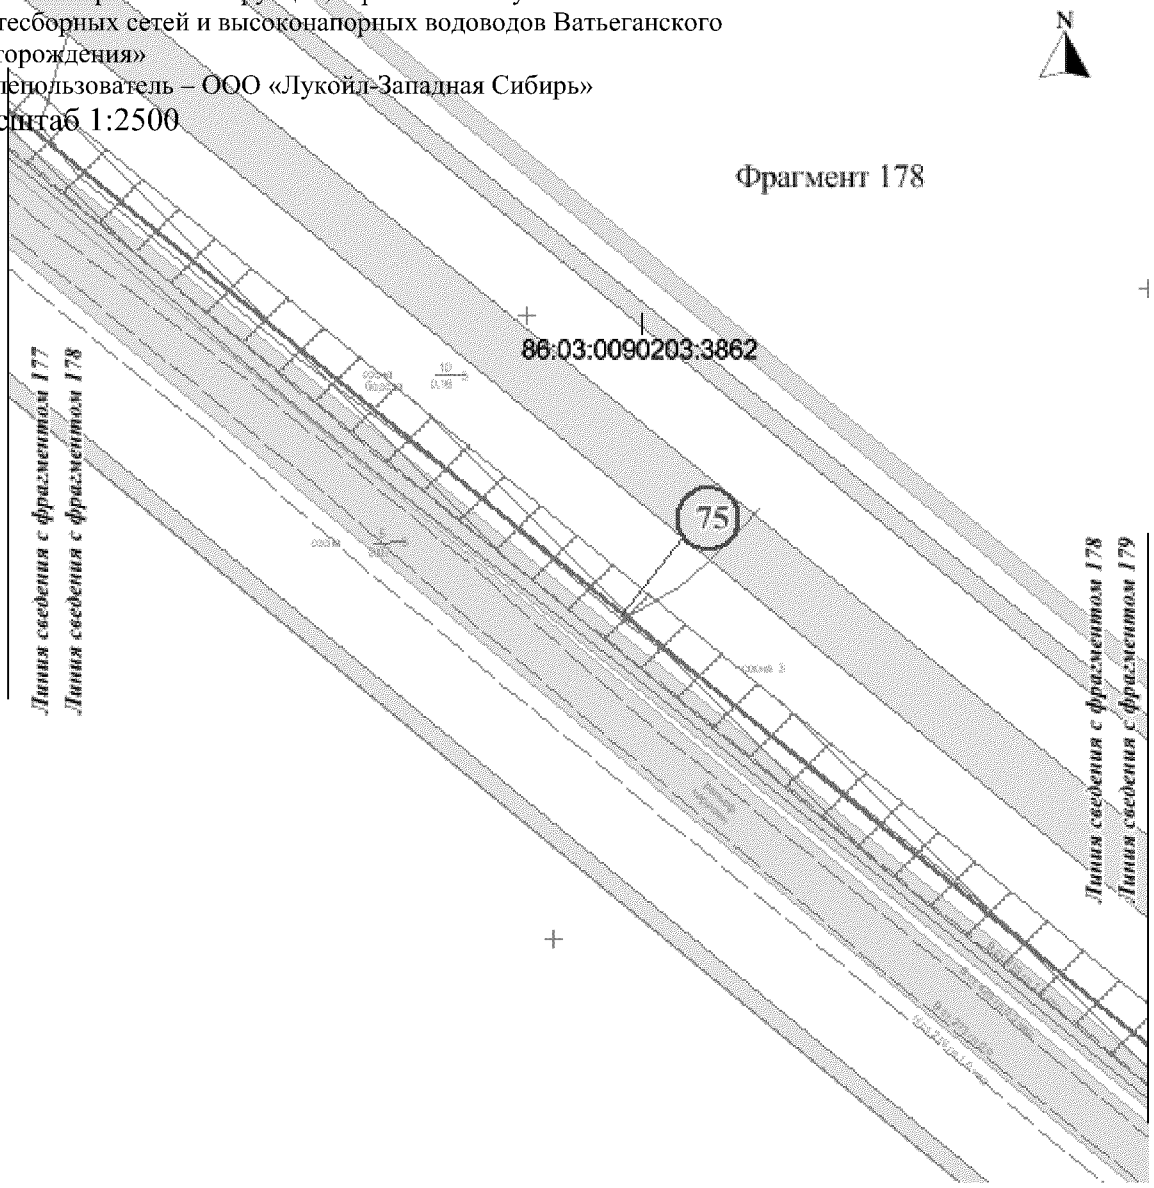

Условные обозначения:

- обозначение проектируемых объектов капитального строительства

86/05/008/2009-02/00182 - государственный номер лесного реестра участка лесного фонда

86:03:0090102:5304 - кадастровый номер земельного участка

- зона планируемого размещения объекта


- существующая часть границы, имеющиеся в ГКН сведения о которой достаточно для определения ее местоположения

- граница земельного участка, сведения о которой содержатся в государственном лесном реестре

1 - характерная точка границы, сведения о которой позволяют однозначно определить ее положение на местности

(1) - номер проектитуемого объекта капитального строительства

Основная часть проекта планировки для размещения линейного объекта регионального значения Ханты-Мансийского автономного округа – Югры «Реконструкция, строительство участков нефтесборных сетей и высоконапорных водоводов Ватьеганского месторождения»
Землепользователь – ООО «Лукойл-Западная Сибирь»
Масштаб 1:2500

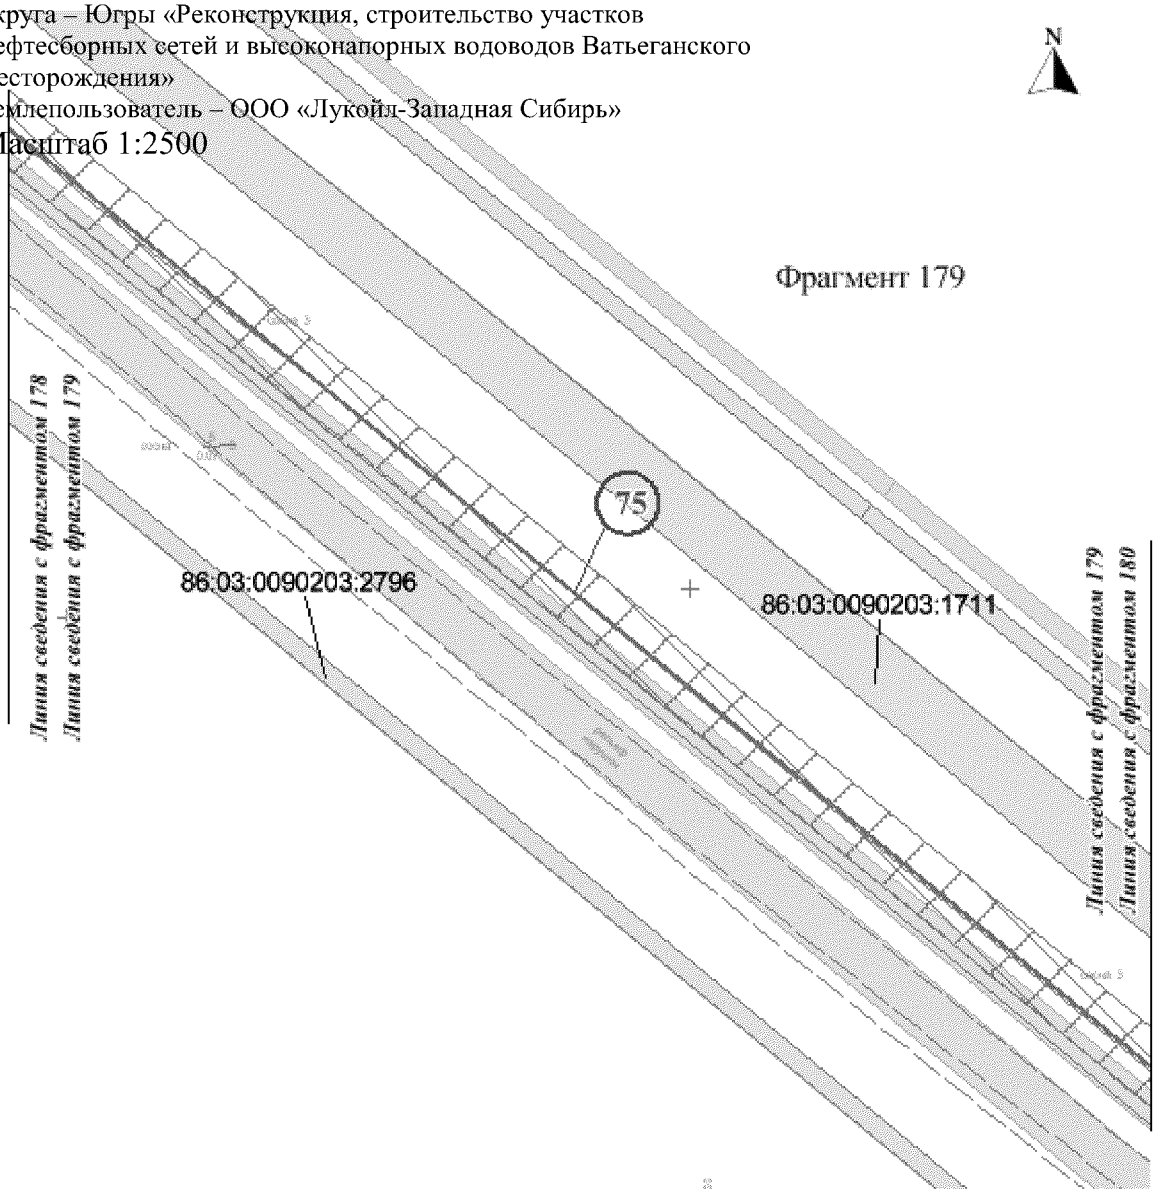

Условные обозначения:

- обозначение проектируемых объектов капитального строительства

86/05/008/2009-02/00182 - государственный номер лесного реестра участка лесного фонда

86:03:0090102:5304 - кадастровый номер земельного участка

- зона планируемого размещения объекта


- существующая часть границы, имеющиеся в ГКН сведения о которой достаточно для определения ее местоположения

- граница земельного участка, сведения о которой содержатся в государственном лесном реестре

1 - характерная точка границы, сведения о которой позволяют однозначно определить ее положение на местности

1 - номер проектитуемого объекта капитального строительства

Основная часть проекта планировки для размещения линейного объекта регионального значения Ханты-Мансийского автономного округа – Югры «Реконструкция, строительство участков нефтесборных сетей и высоконапорных водоводов Ватьеганского месторождения»
Землепользователь – ООО «Лукойл-Западная Сибирь»
Масштаб 1:2500

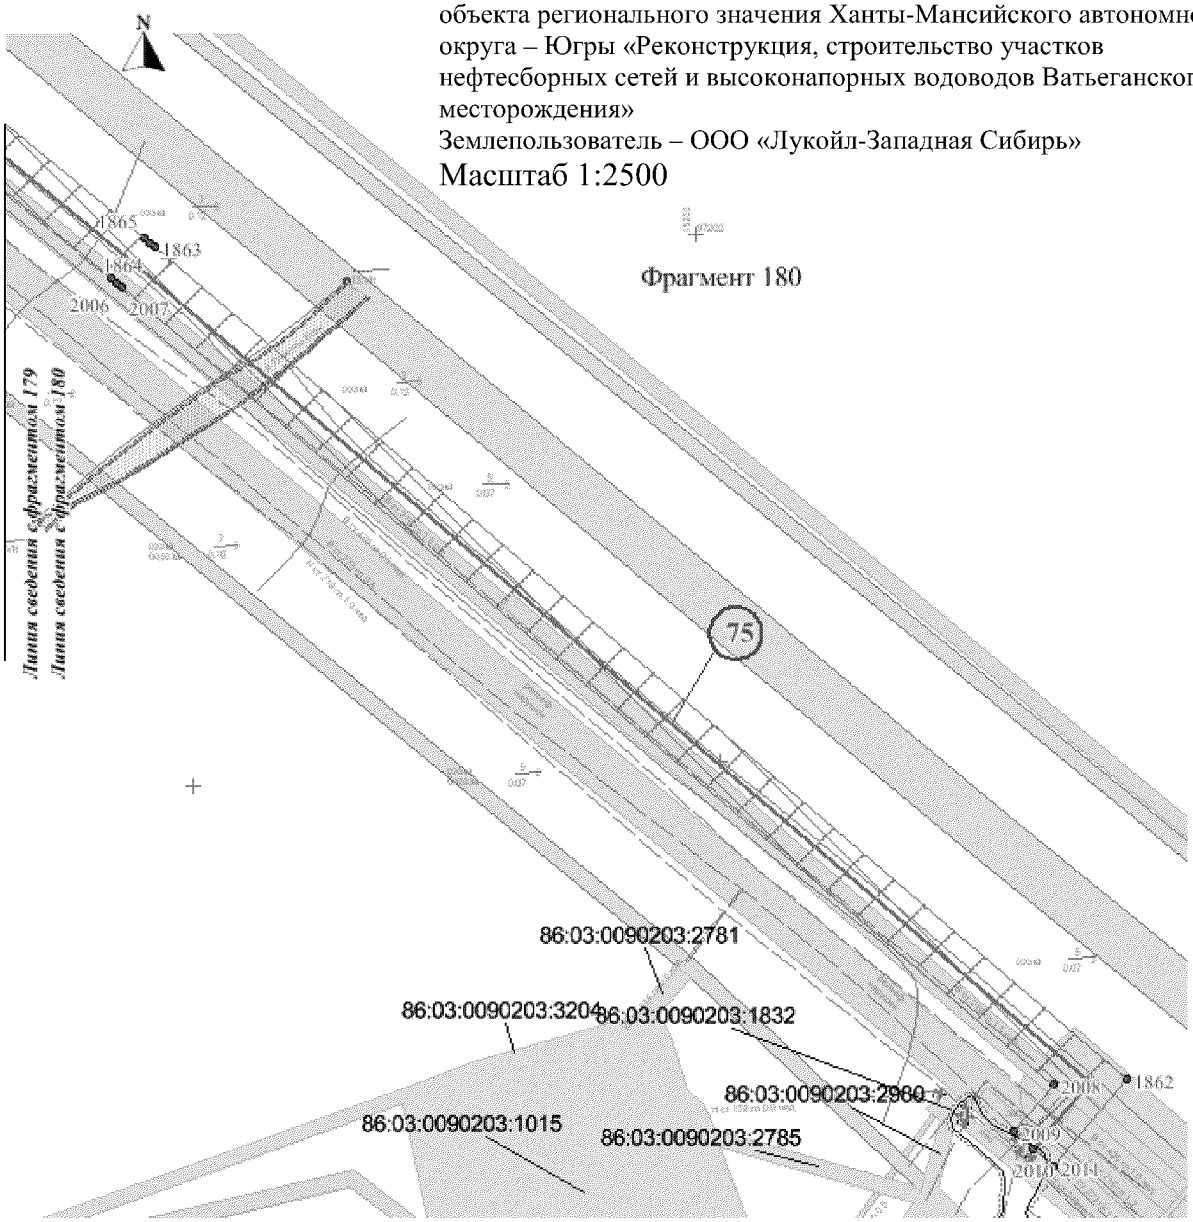

Условные обозначения:

- обозначение проектируемых объектов капитального строительства

86/05/008/2009-02/00182 - государственный номер лесного реестра участка лесного фонда

86:03:0090102:5304 - кадастровый номер земельного участка

- зона планируемого размещения объекта

- существующая часть границы, имеющиеся в ГКН сведения о которой достаточно для определения ее местоположения

- граница земельного участка, сведения о которой содержатся в государственном лесном реестре


1 - характерная точка границы, сведения о которой позволяют однозначно определить ее положение на местности

1 - номер проектитуемого объекта капитального строительства

Основная часть проекта планировки для размещения линейного объекта регионального значения Ханты-Мансийского автономного округа – Югры «Реконструкция, строительство участков нефтесборных сетей и высоконапорных водоводов Ватьеганского месторождения». Землепользователь – ООО «Лукойл-Западная Сибирь»

Схема расположения листов

Номер трассы	Наименование проектируемого объекта
67	Высоконапорный водовод КНС-1 - т.вр.15 (участок БГ КНС1 - т.вр.19)

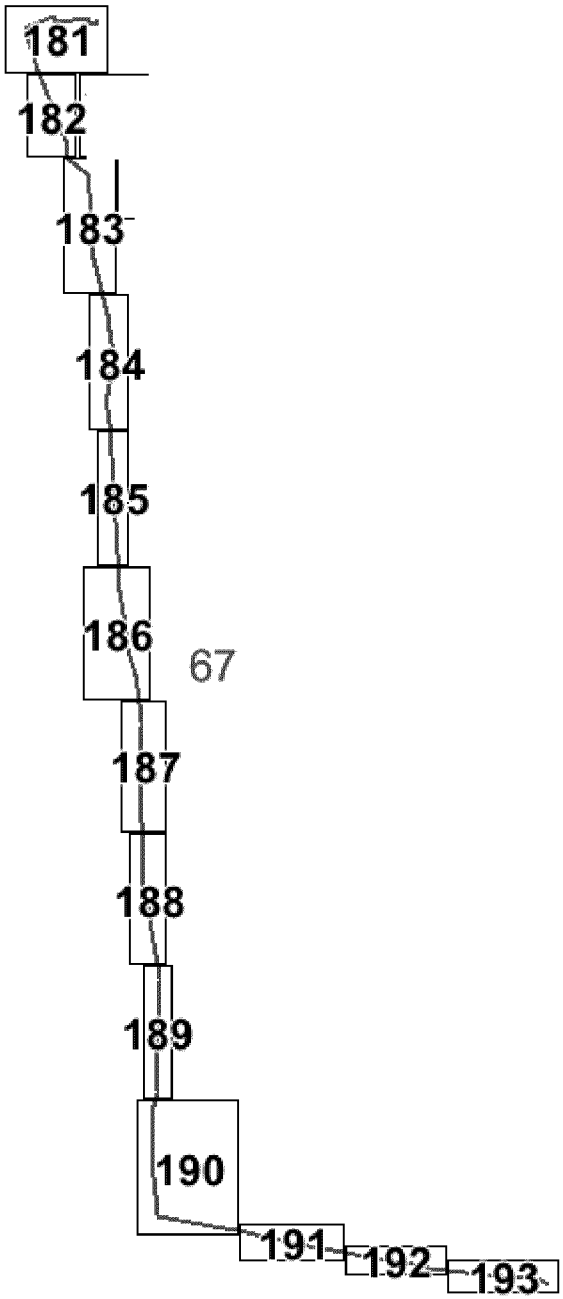


Основная часть проекта планировки для размещения линейного объекта регионального значения Ханты-Мансийского автономного округа – Югры «Реконструкция, строительство участков нефтесборных сетей и высоконапорных водоводов Ватьеганского месторождения»

Землепользователь – ООО «Лукойл-Западная Сибирь»

Масштаб 1:2500

Фрагмент 181

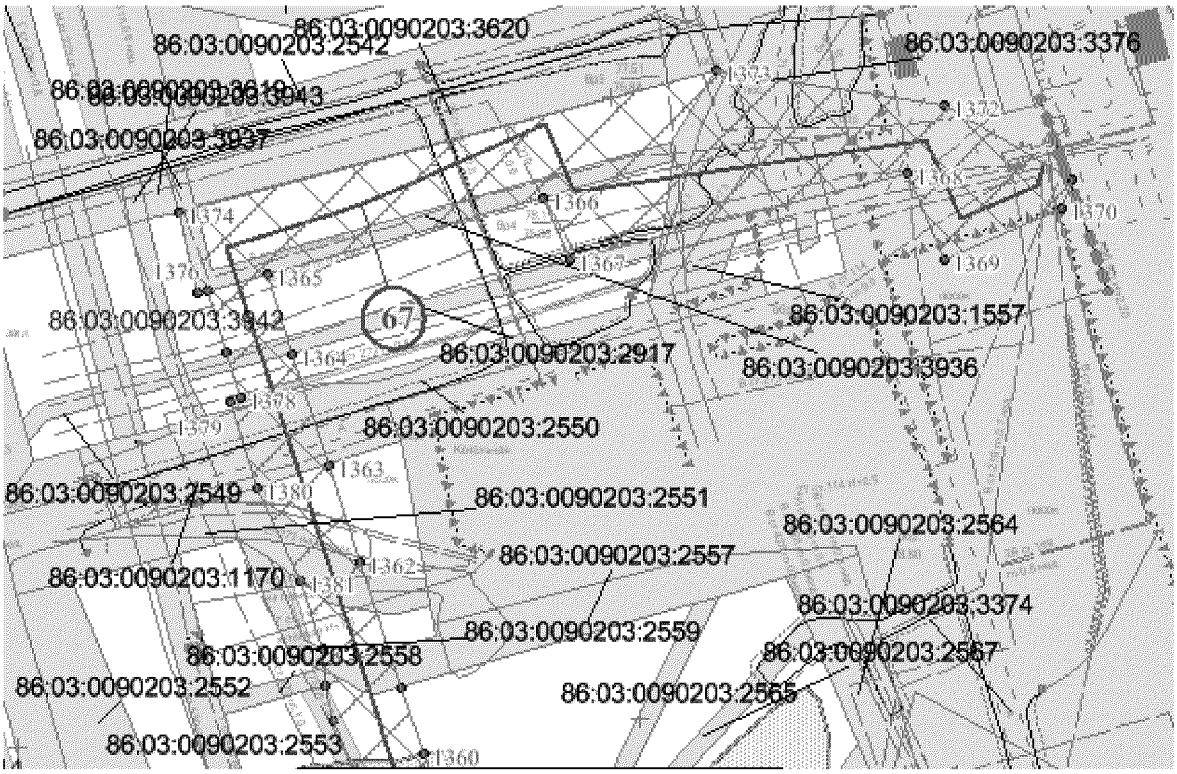

Линия сведения с фрагментом 181

Линия сведения с фрагментом 182

Условные обозначения:

- обозначение проектируемых объектов капитального строительства

86/05/008/2009-02/00182 - государственный номер лесного реестра участка лесного фонда

86:03:0090102:5304 - кадастровый номер земельного участка

- зона планируемого размещения объекта

- существующая часть границы, имеющиеся в ГКН сведения о которой достаточно для определения ее местоположения

- граница земельного участка, сведения о которой содержатся в государственном лесном реестре


1 - характерная точка границы, сведения о которой позволяют однозначно определить ее положение на местности

1 - номер проектитуемого объекта капитального строительства

Основная часть проекта планировки для размещения линейного объекта регионального значения Ханты-Мансийского автономного округа – Югры «Реконструкция, строительство участков нефтесборных сетей и высоконапорных водоводов Ватьеганского ме~~сторождения» Землепользователь – ООО «Лукойл-Западная Сибирь»~~

Масштаб 1:2500

Фрагмент 182

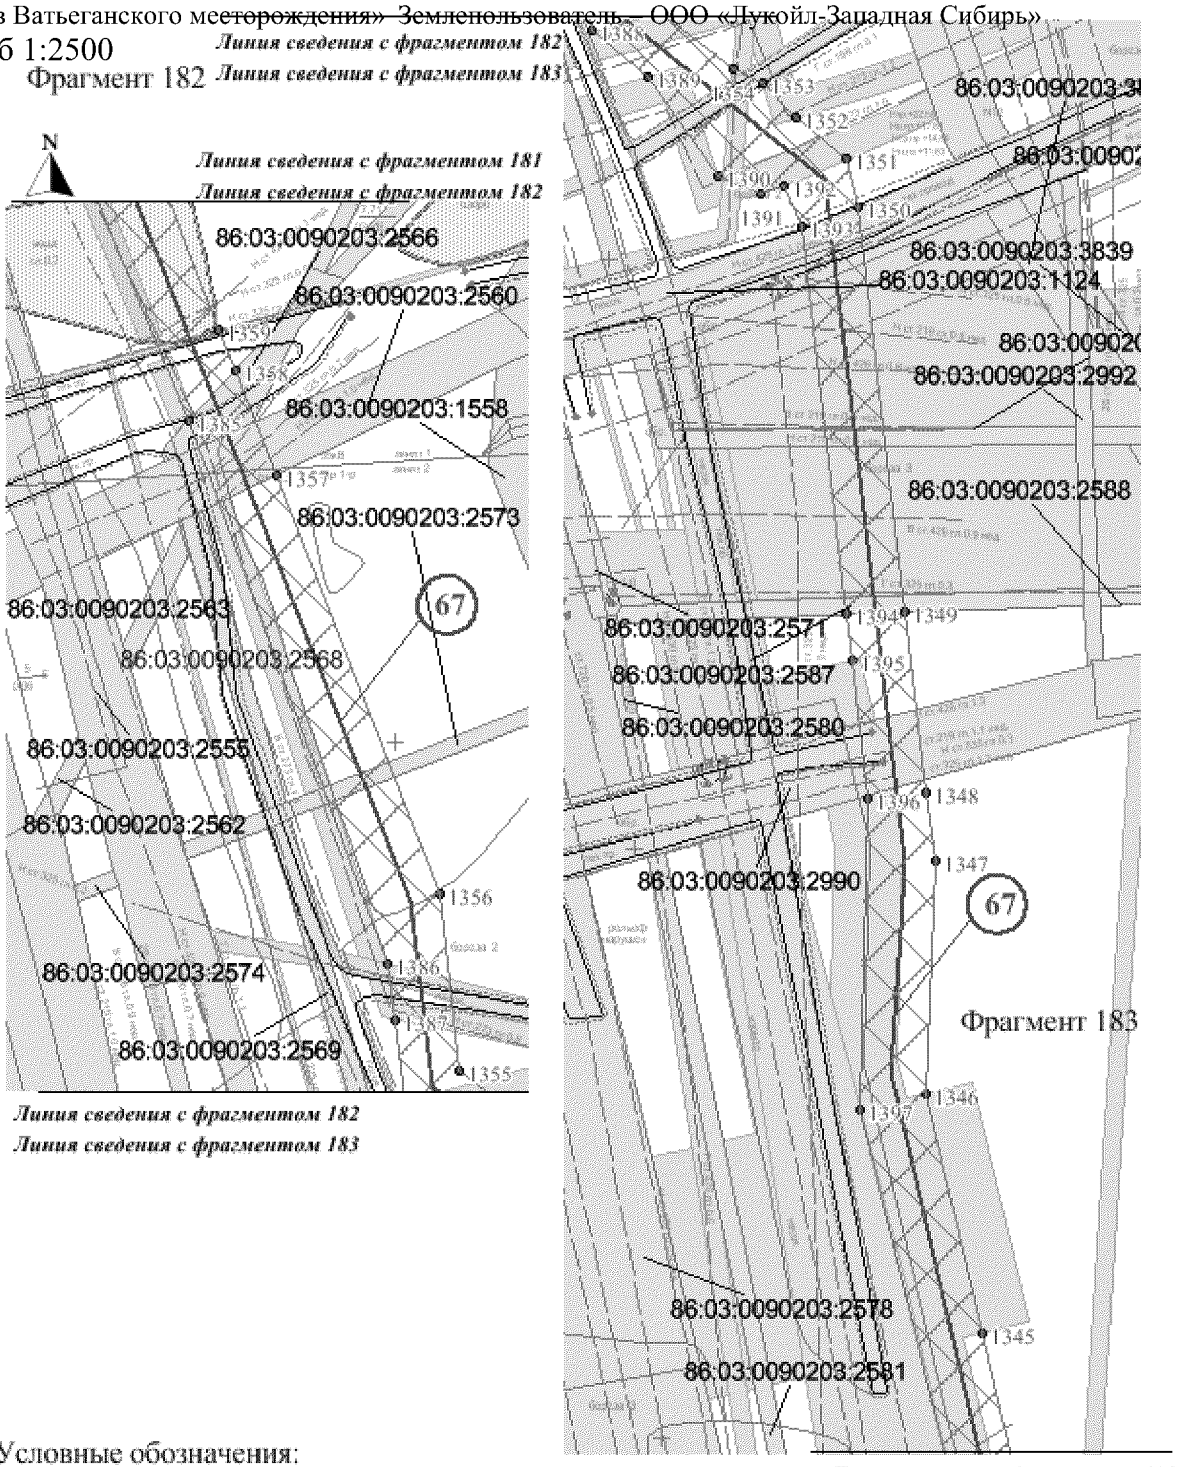

Условные обозначения:

- обозначение проектируемых объектов капитального строительства

86/05/008/2009-02/00182 - государственный номер лесного реестра участка лесного фонда

86:03:0090102:5304 - кадастровый номер земельного участка

- зона планируемого размещения объекта

- существующая часть границы, имеющиеся в ГКН сведения о которой достаточно для определения ее местоположения


- граница земельного участка, сведения о которой содержатся в государственном лесном реестре

1 - характерная точка границы, сведения о которой позволяют однозначно определить ее положение на местности

1 - номер проектитуемого объекта капитального строительства

Основная часть проекта планировки для размещения линейного объекта регионального значения Ханты-Мансийского автономного округа – Югры «Реконструкция, строительство участков нефтесборных сетей и высоконапорных водоводов Ватьеганского месторождения» Землепользователь – ООО «Лукойл-Западная Сибирь»

Масштаб 1:2500

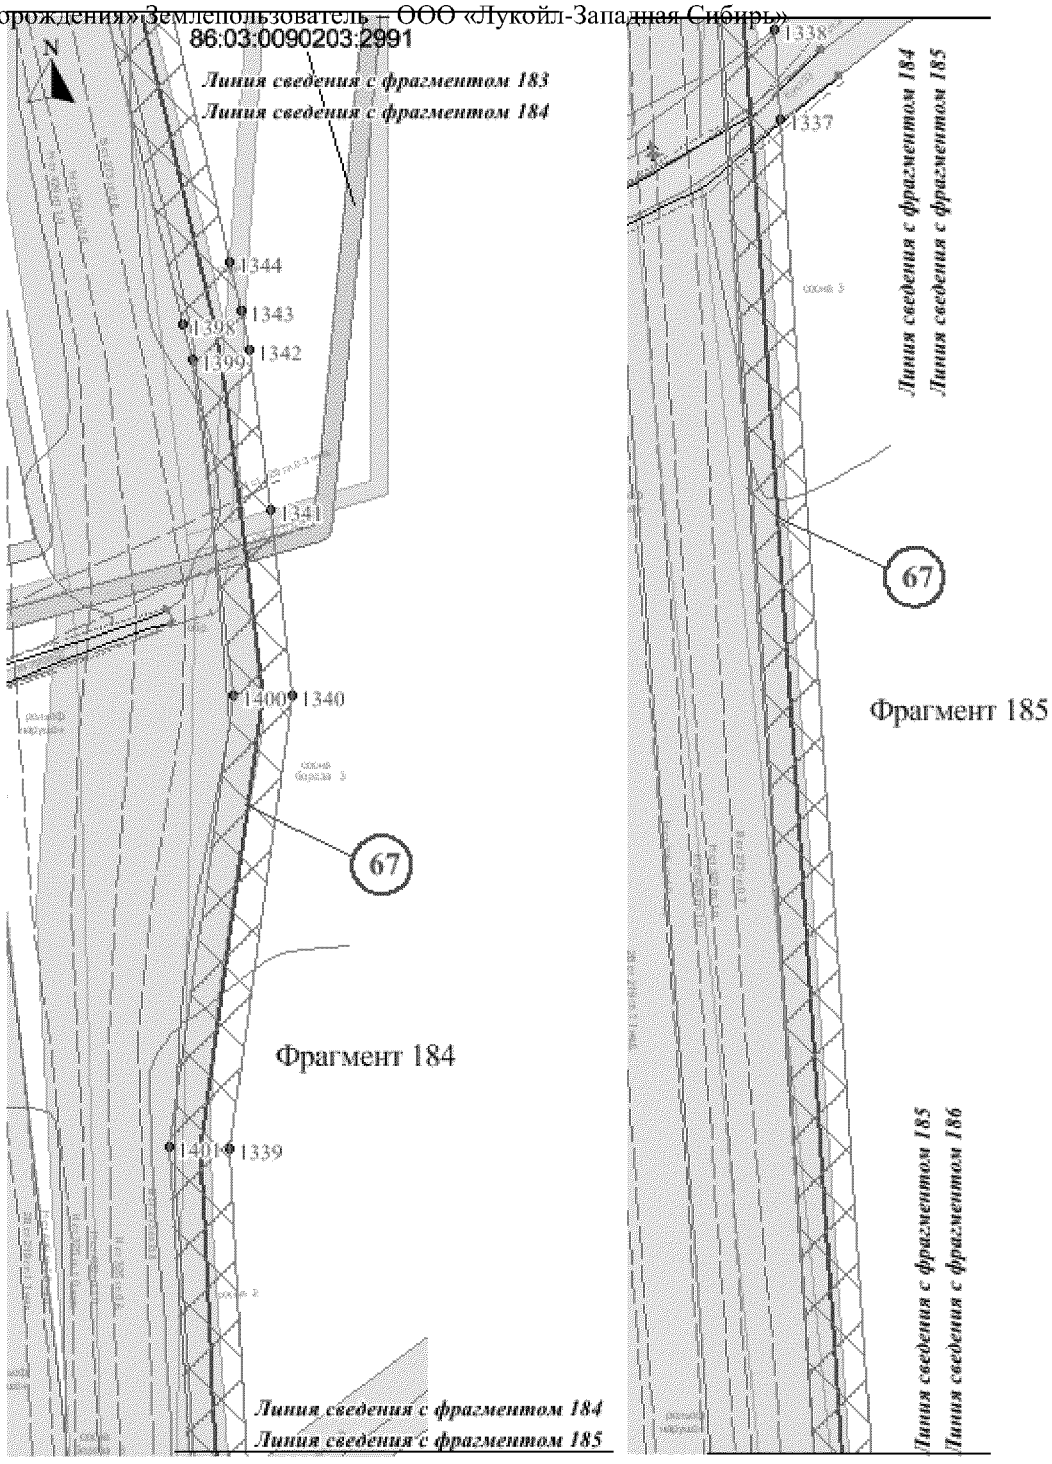

Условные обозначения:

- обозначение проектируемых объектов капитального строительства

86/05/008/2009-02/00182 - государственный номер лесного реестра участка лесного фонда

86:03:0090102:5304 - кадастровый номер земельного участка

- зона планируемого размещения объекта

- существующая часть границы, имеющиеся в ГКН сведения о которой достаточно для определения ее местоположения

- граница земельного участка, сведения о которой содержатся в государственном лесном реестре


1 - характерная точка границы, сведения о которой позволяют однозначно определить ее положение на местности

1 - номер проектитуемого объекта капитального строительства

Основная часть проекта планировки для размещения линейного объекта регионального значения Ханты-Мансийского автономного округа – Югры «Реконструкция, строительство участков нефтесборных сетей и высоконапорных водоводов Ватьеганского месторождения»

Землепользователь – ООО «Лукойл-Западная Сибирь»

Масштаб 1:2500

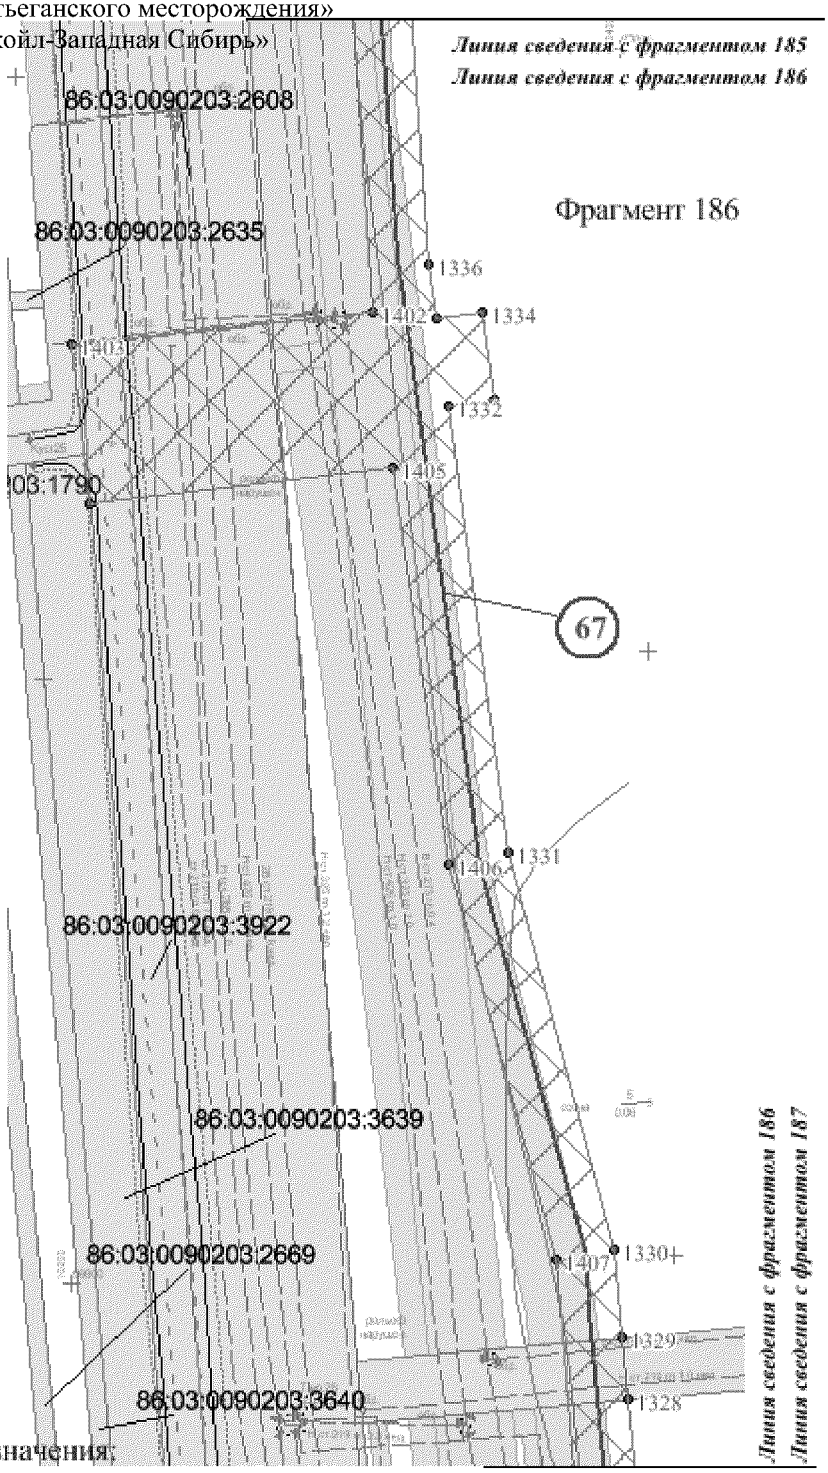

Условные обозначения:

- обозначение проектируемых объектов капитального строительства

86/05/008/2009-02/00182 - государственный номер лесного реестра участка лесного фонда

86:03:0090102:5304 - кадастровый номер земельного участка

- зона планируемого размещения объекта

- существующая часть границы, имеющиеся в ГКН сведения о которой достаточно для определения ее местоположения


- граница земельного участка, сведения о которой содержатся в государственном лесном реестре

1 - характерная точка границы, сведения о которой позволяют однозначно определить ее положение на местности

1 - номер проектитуемого объекта капитального строительства

Основная часть проекта планировки для размещения линейного объекта регионального значения Ханты-Мансийского автономного округа – Югры «Реконструкция, строительство участков нефтесборных сетей и высоконапорных водоводов Ватьеганского месторождения» Землепользователь – ООО «Лукойл-Западная Сибирь»

Масштаб 1:2500

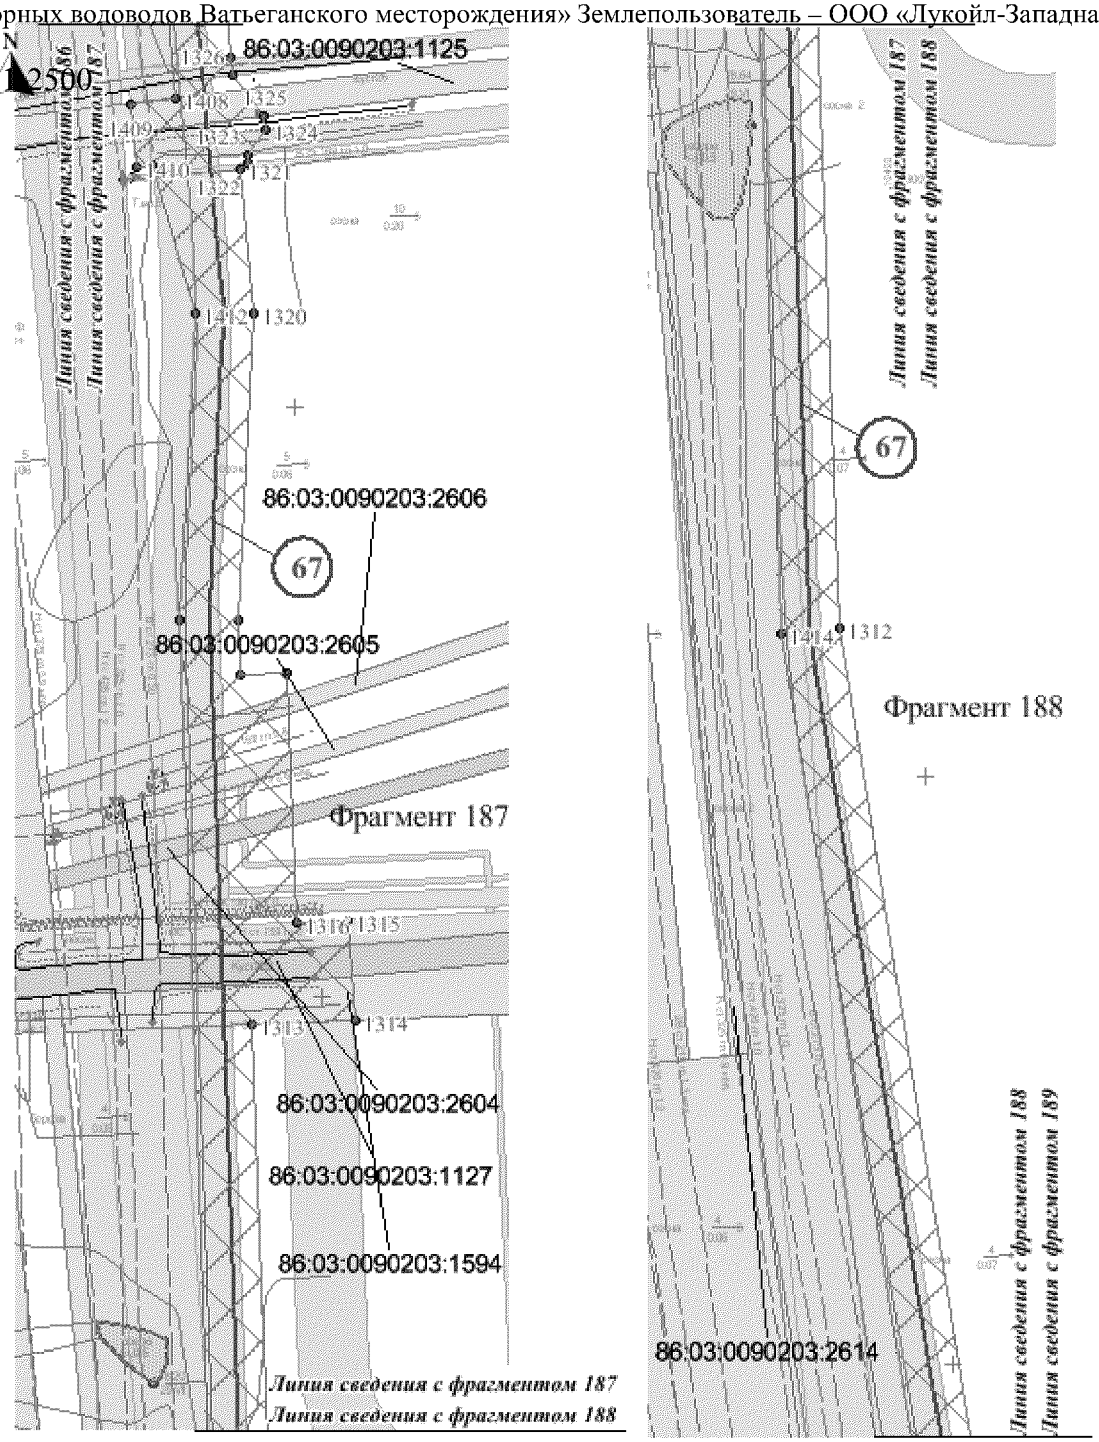

Условные обозначения:

- обозначение проектируемых объектов капитального строительства

86/05/008/2009-02/00182 - государственный номер лесного реестра участка лесного фонда

86:03:0090102:5304 - кадастровый номер земельного участка

- зона планируемого размещения объекта


- существующая часть границы, имеющиеся в ГКН сведения о которой достаточно для определения ее местоположения

- граница земельного участка, сведения о которой содержатся в государственном лесном реестре

1 - характерная точка границы, сведения о которой позволяют однозначно определить ее положение на местности

1 - номер проектитуемого объекта капитального строительства

Основная часть проекта планировки для размещения линейного объекта регионального значения Ханты-Мансийского автономного округа – Югры «Реконструкция, строительство участков нефтесборных сетей и высоконапорных водоводов Ватьеганского месторождения»
Землепользователь – ООО «Лукойл-Западная Сибирь»
Масштаб 1:2500

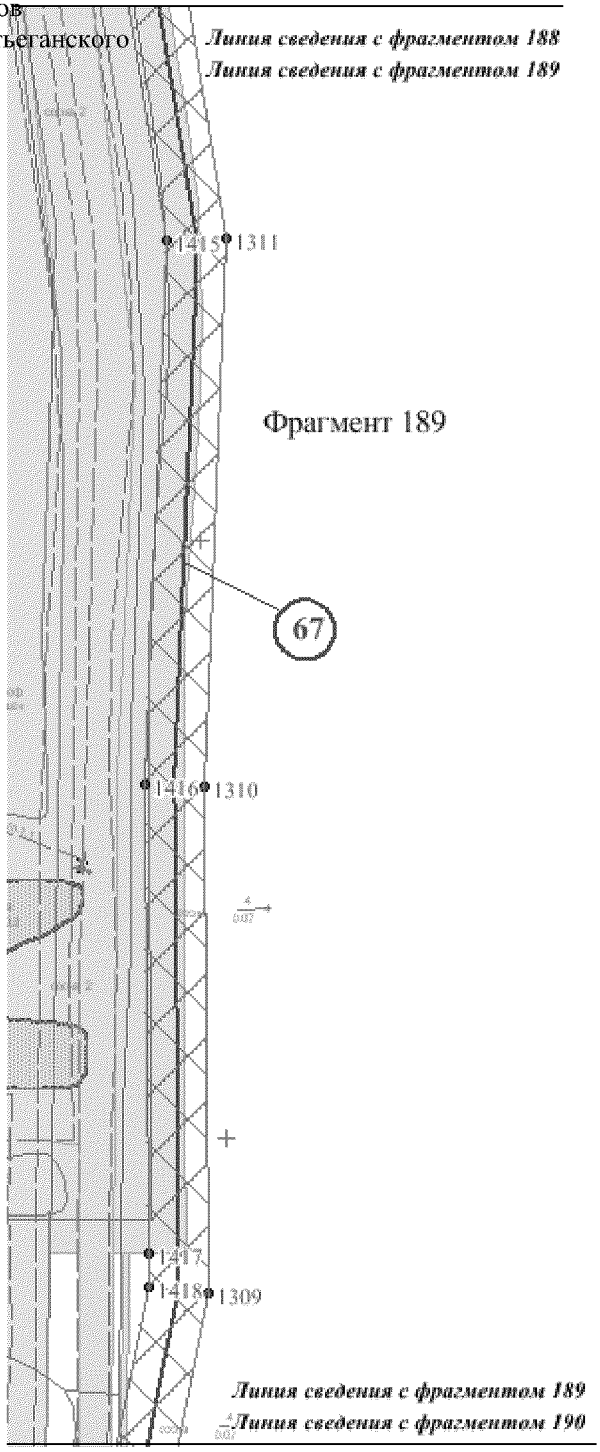

Условные обозначения:

- обозначение проектируемых объектов капитального строительства

86/05/008/2009-02/00182 - государственный номер лесного реестра участка лесного фонда

86:03:0090102:5304 - кадастровый номер земельного участка


- зона планируемого размещения объекта

- существующая часть границы, имеющиеся в ГКН сведения о которой достаточно для определения ее местоположения

- граница земельного участка, сведения о которой содержатся в государственном лесном реестре

1 - характерная точка границы, сведения о которой позволяют однозначно определить ее положение на местности

1 - номер проектитуемого объекта капитального строительства

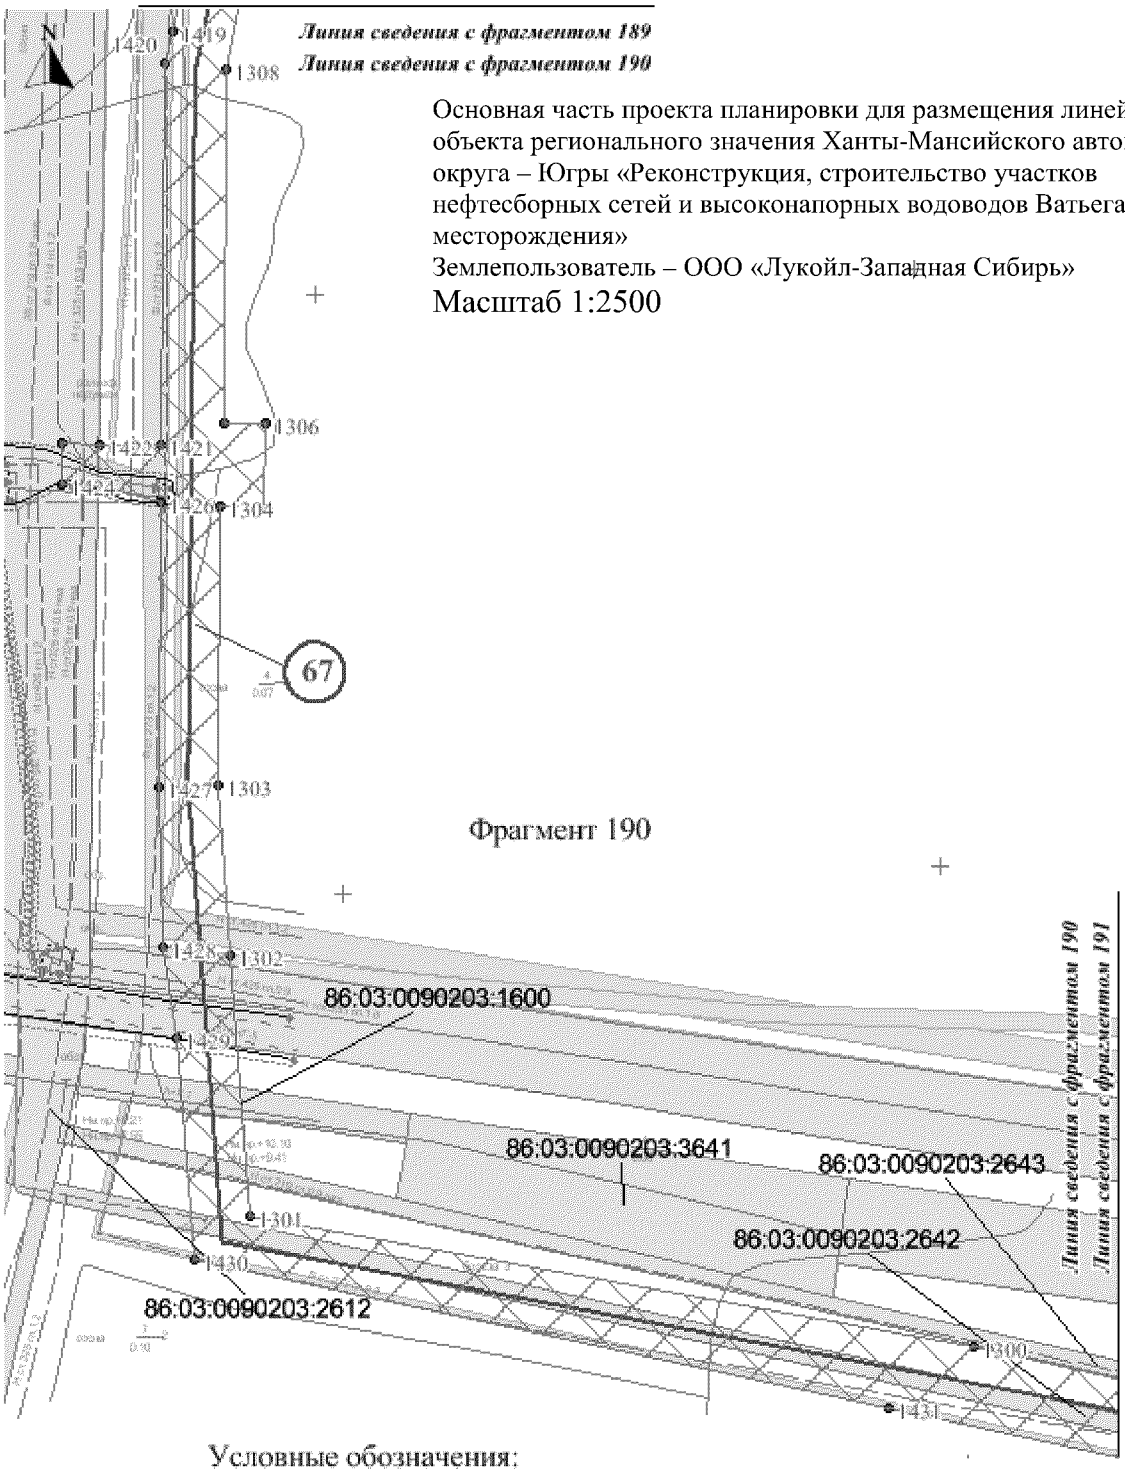

Основная часть проекта планировки для размещения линейного объекта регионального значения Ханты-Мансийского автономного округа – Югры «Реконструкция, строительство участков нефтесборных сетей и высоконапорных водоводов Ватьеганского месторождения»

Землепользователь – ООО «Лукойл-Западная Сибирь»

Масштаб 1:2500

Фрагмент 190

Условные обозначения:

- обозначение проектируемых объектов капитального строительства

86/05/008/2009-02/00182 - государственный номер лесного реестра участка лесного фонда

86:03:0090102:5304 - кадастровый номер земельного участка

- зона планируемого размещения объекта


- существующая часть границы, имеющиеся в ГКН сведения о которой достаточно для определения ее местоположения


- граница земельного участка, сведения о которой содержатся в государственном лесном реестре

1 - характерная точка границы, сведения о которой позволяют однозначно определить ее положение на местности

1 - номер проектитуемого объекта капитального строительства

Основная часть проекта планировки для размещения линейного объекта регионального значения Ханты-Мансийского автономного округа – Югры «Реконструкция, строительство участков нефтесборных сетей и высоконапорных водоводов Ватьеганского месторождения»
Землепользователь – ООО «Лукойл-Западная Сибирь»
Масштаб 1:2500

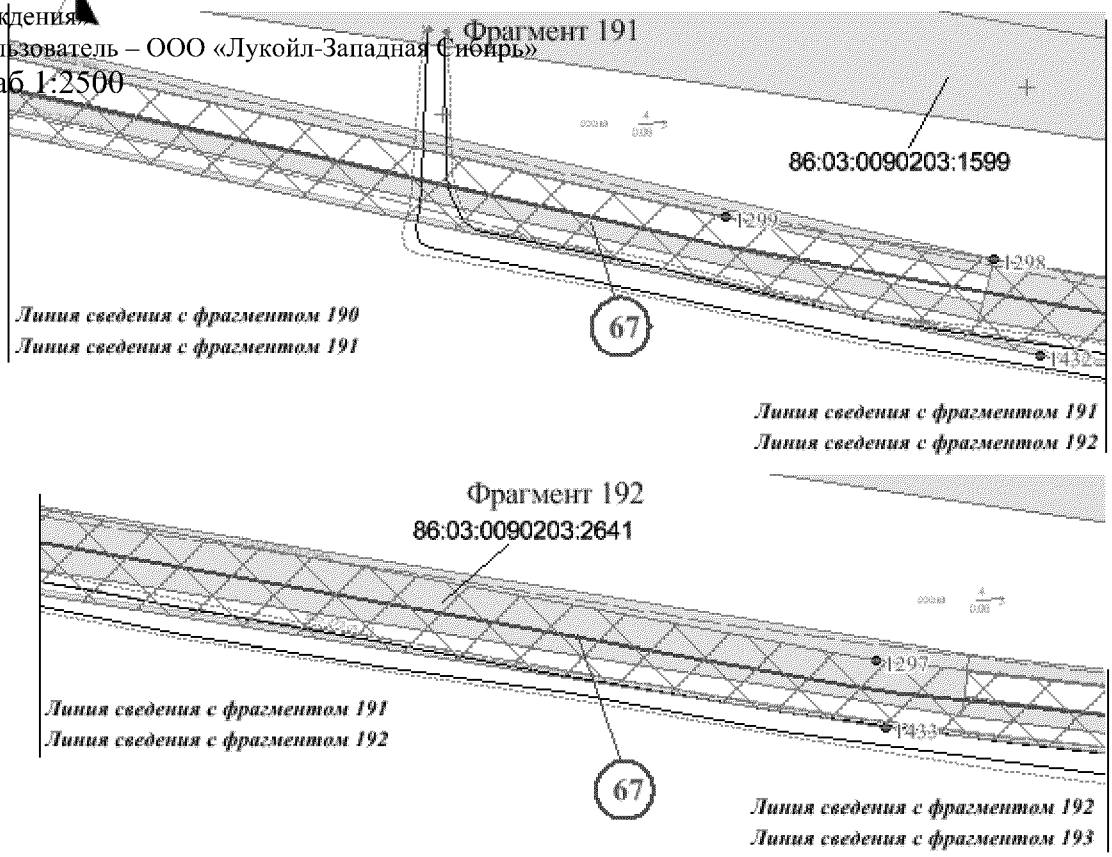

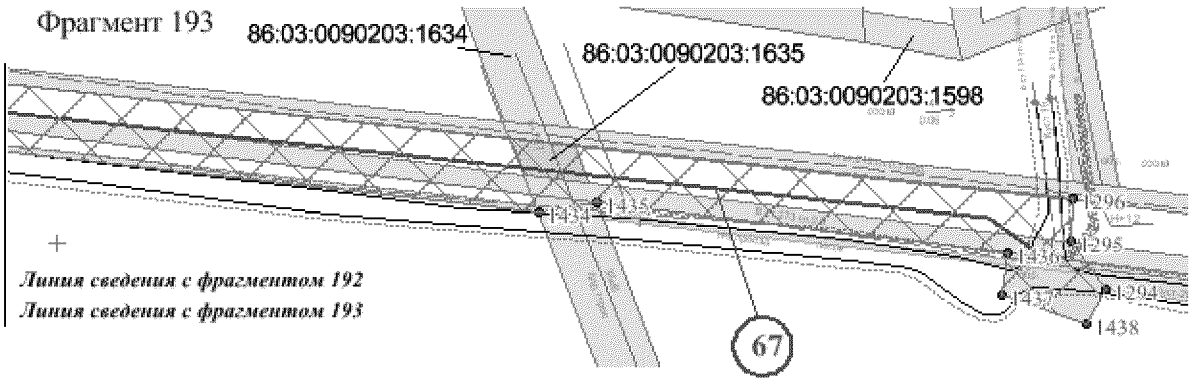

Условные обозначения:

- обозначение проектируемых объектов капитального строительства

86/05/008/2009-02/00182 - государственный номер лесного реестра участка лесного фонда

86:03:0090102:5304 - кадастровый номер земельного участка

- зона планируемого размещения объекта

- существующая часть границы, имеющиеся в ГКН сведения о которой достаточно для определения ее местоположения


- граница земельного участка, сведения о которой содержатся в государственном лесном реестре

1 - характерная точка границы, сведения о которой позволяют однозначно определить ее положение на местности

1 - номер проектитуемого объекта капитального строительства


Схема расположения листов


Номер трассы	Наименование проектируемого объекта
66	Высоконапорный водовод т.вр.11 - куст 20а (участок т.вр.11 - т.вр.20а/1)

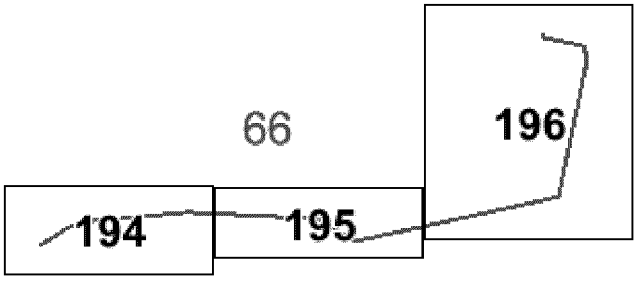

Основная часть проекта планировки для размещения линейного объекта регионального значения Ханты-Мансийского автономного округа – Югры «Реконструкция, строительство участков нефтесборных сетей и высоконапорных водоводов Ватьеганского месторождения» Землепользователь – ООО «Лукойл-Западная Сибирь»

Масштаб 1:2500

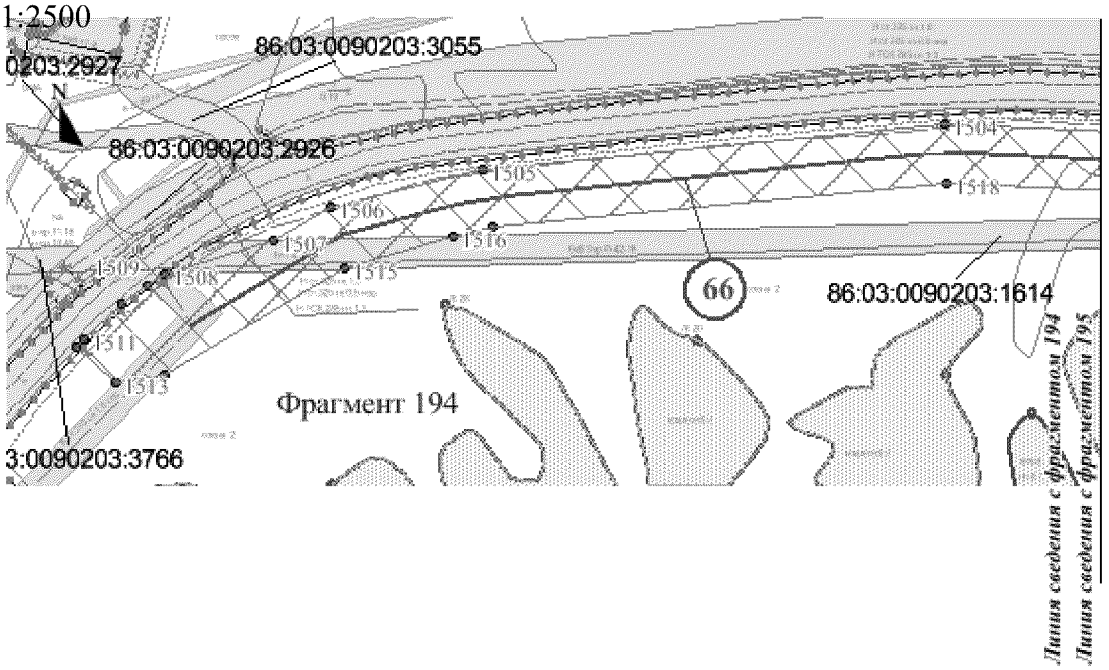

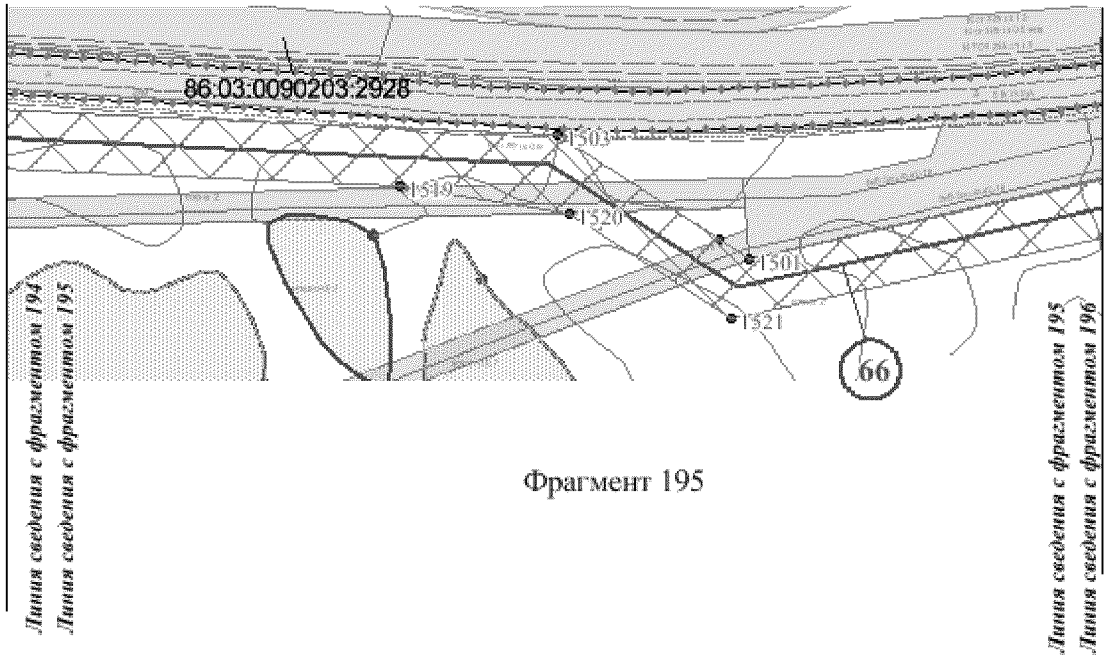

Условные обозначения:

- обозначение проектируемых объектов капитального строительства

86/05/008/2009-02/00182 - государственный номер лесного реестра участка лесного фонда

86:03:0090102:5304 - кадастровый номер земельного участка

- зона планируемого размещения объекта


- существующая часть границы, имеющиеся в ГКН сведения о которой достаточно для определения ее местоположения

- граница земельного участка, сведения о которой содержатся в государственном лесном реестре

1 - характерная точка границы, сведения о которой позволяют однозначно определить ее положение на местности

(1) - номер проектитуемого объекта капитального строительства

Основная часть проекта планировки для размещения линейного объекта регионального значения Ханты-Мансийского автономного округа – Югры «Реконструкция, строительство участков нефтесборных сетей и высоконапорных водоводов Ватьеганского месторождения»
Землепользователь – ООО «Лукойл-Западная Сибирь»
Масштаб 1:2500

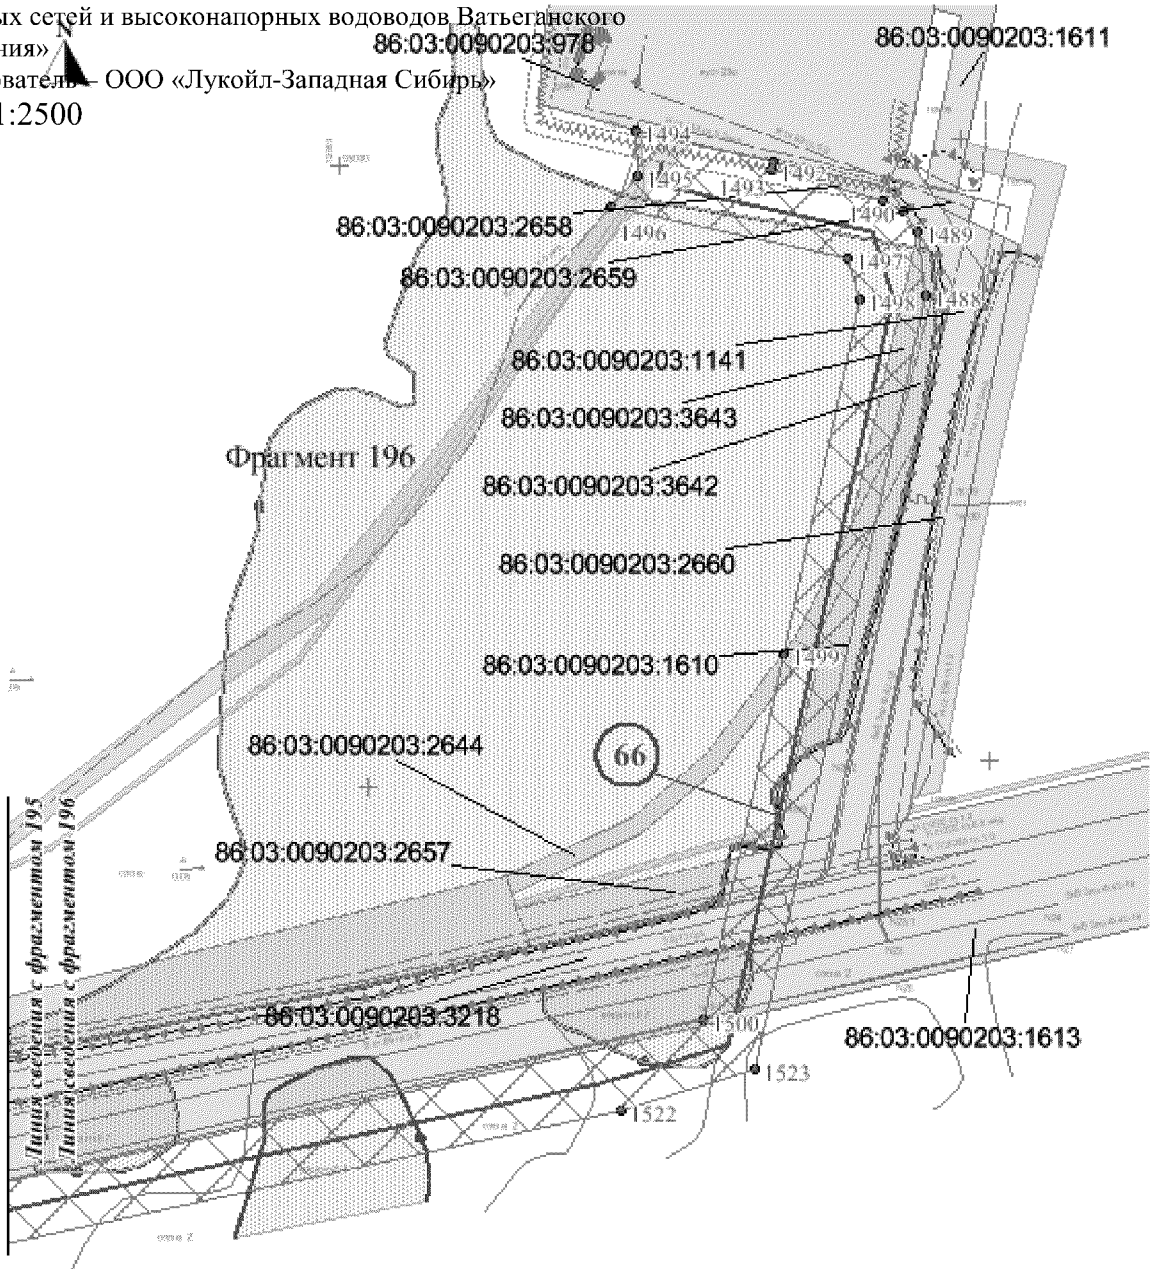

Условные обозначения:

- обозначение проектируемых объектов капитального строительства

86/05/008/2009-02/00182 - государственный номер лесного реестра участка лесного фонда

86:03:0090102:5304 - кадастровый номер земельного участка

- зона планируемого размещения объекта

- существующая часть границы, имеющиеся в ГКН сведения о которой достаточно для определения ее местоположения

- граница земельного участка, сведения о которой содержатся в государственном лесном реестре


1 - характерная точка границы, сведения о которой позволяют однозначно определить ее положение на местности

1 - номер проектитуемого объекта капитального строительства

Основная часть проекта планировки для размещения линейного объекта регионального значения Ханты-Мансийского автономного округа – Югры «Реконструкция, строительство участков нефтесборных сетей и высоконапорных водоводов Ватьеганского месторождения»
Землепользователь – ООО «Лукойл-Западная Сибирь»

Схема расположения листов


Номер трассы	Наименование проектируемого объекта
65	Высоконапорный водовод т.вр.583 - т.вр.13 (т.п.12 - т.вр.13)

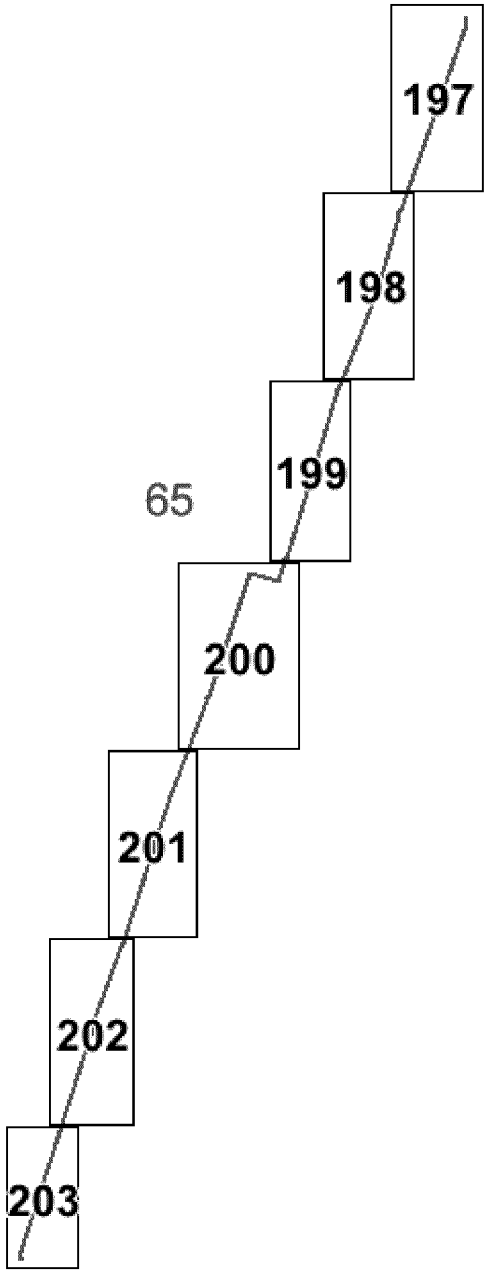

Основная часть проекта планировки для размещения линейного объекта регионального значения Ханты-Мансийского автономного округа – Югры «Реконструкция, строительство участков нефтесборных сетей и высоконапорных водоводов Ватьеганского месторождения»

Землепользователь – ООО «Лукойл-Западная Сибирь»

Масштаб 1:2500

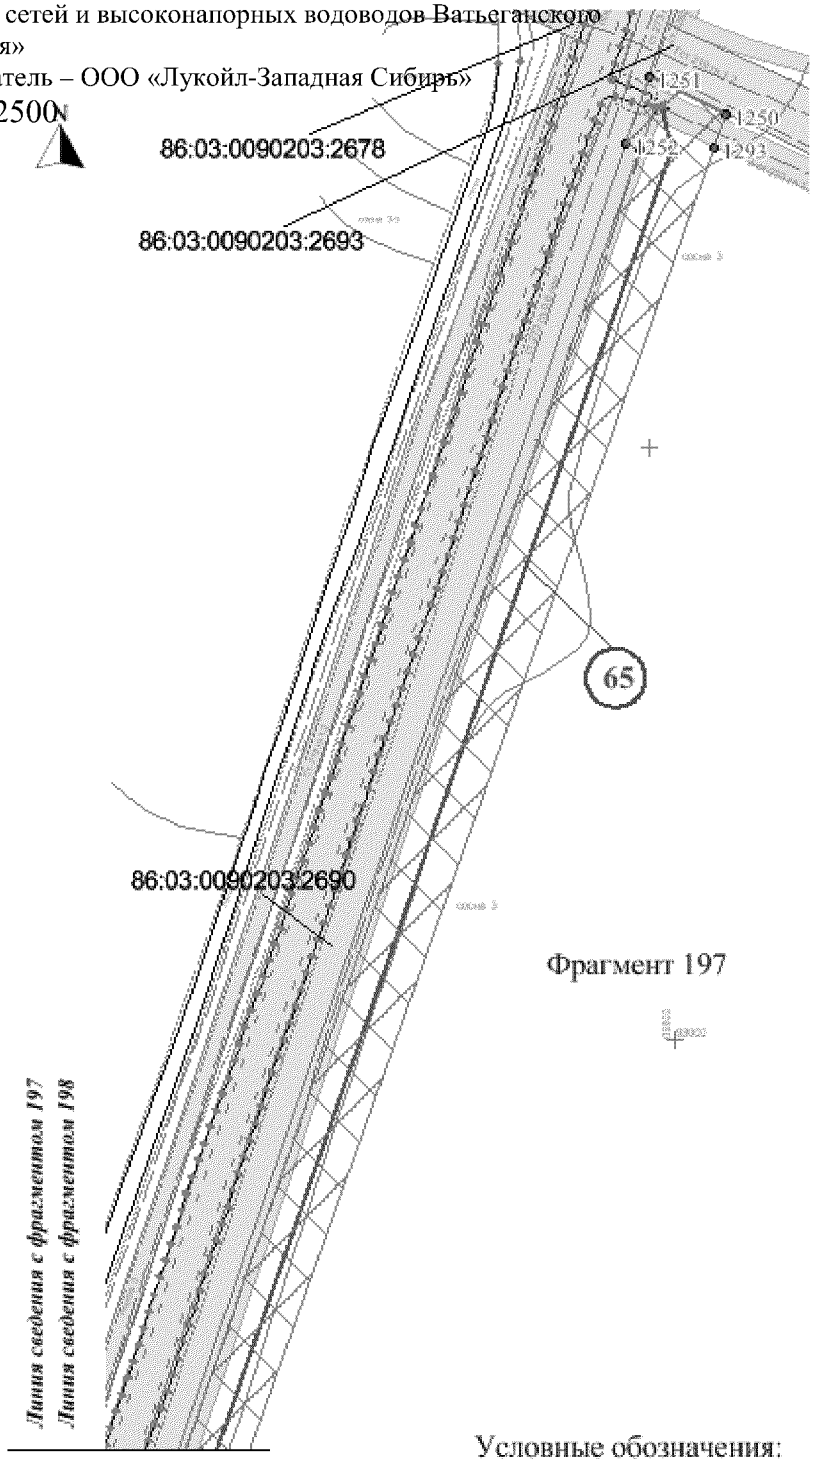

Фрагмент 197

Условные обозначения:

- обозначение проектируемых объектов капитального строительства

86/05/008/2009-02/00182 - государственный номер лесного реестра участка лесного фонда

86:03:0090102:5304 - кадастровый номер земельного участка

- зона планируемого размещения объекта


- существующая часть границы, имеющиеся в ГКН сведения о которой достаточно для определения ее местоположения

- граница земельного участка, сведения о которой содержатся в государственном лесном реестре

1 - характерная точка границы, сведения о которой позволяют однозначно определить ее положение на местности

1 - номер проектитуемого объекта капитального строительства

Основная часть проекта планировки для размещения линейного объекта регионального значения Ханты-Мансийского автономного округа – Югры «Реконструкция, строительство участков нефтесборных сетей и высоконапорных водоводов Ватьеганского месторождения»
Землепользователь – ООО «Лукойл-Западная Сибирь»
Масштаб 1:2500

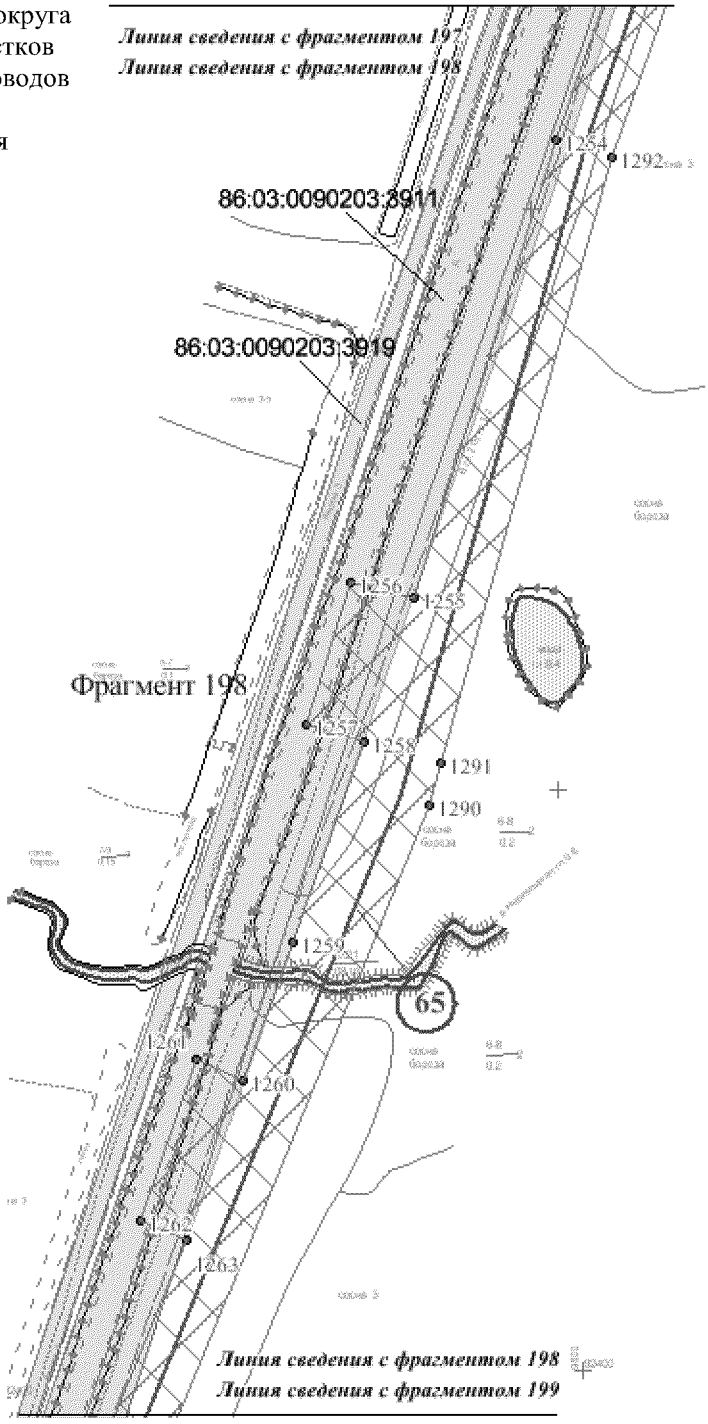

Условные обозначения:

- обозначение проектируемых объектов капитального строительства

86/05/008/2009-02/00182 - государственный номер лесного реестра участка лесного фонда

86:03:0090102:5304 - кадастровый номер земельного участка

- зона планируемого размещения объекта


- существующая часть границы, имеющиеся в ГКН сведения о которой достаточно для определения ее местоположения

- граница земельного участка, сведения о которой содержатся в государственном лесном реестре

1 - характерная точка границы, сведения о которой позволяют однозначно определить ее положение на местности

1 - номер проектитуемого объекта капитального строительства

Основная часть проекта планировки для размещения линейного объекта регионального значения Ханты-Мансийского автономного округа – Югры «Реконструкция, строительство участков нефтесборных сетей и высоконапорных водоводов Ватьеганского месторождения»
Землепользователь – ООО «Лукойл-Западная Сибирь»
Масштаб 1:2500

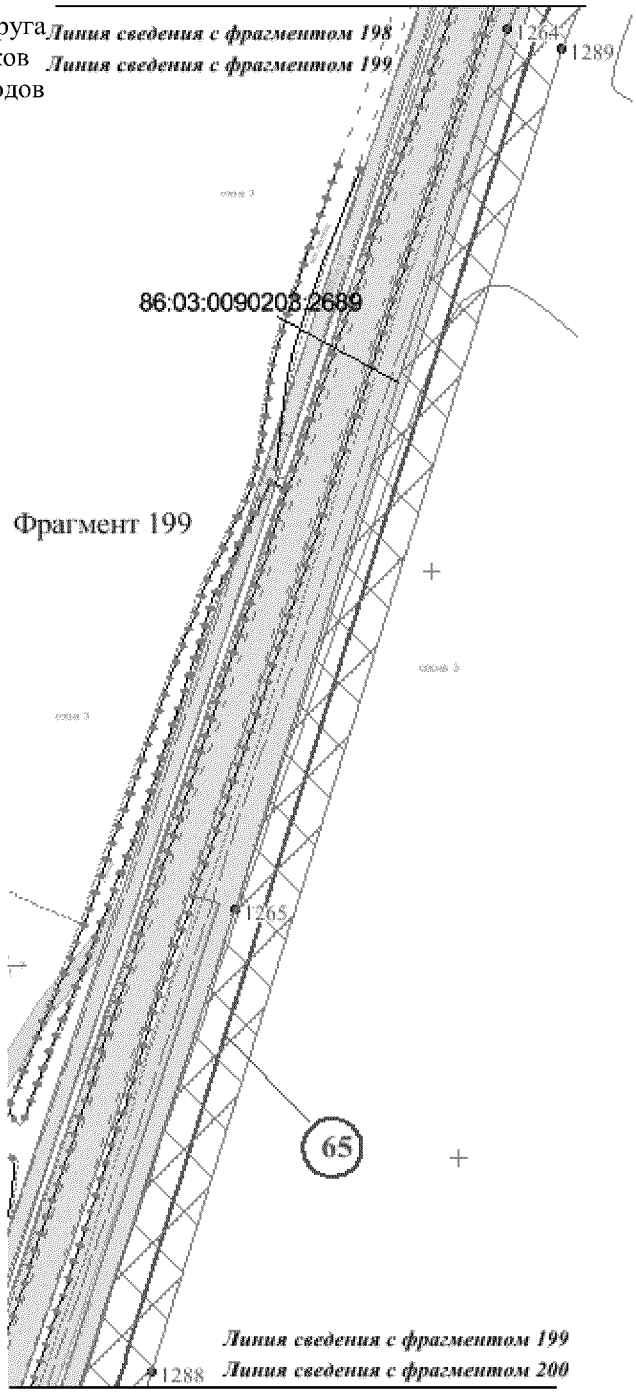

Условные обозначения:

- обозначение проектируемых объектов капитального строительства

86/05/008/2009-02/00182 - государственный номер лесного реестра участка лесного фонда

86:03:0090102:5304 - кадастровый номер земельного участка

- зона планируемого размещения объекта

- существующая часть границы, имеющиеся в ГКН сведения о которой достаточно для определения ее местоположения


- граница земельного участка, сведения о которой содержатся в государственном лесном реестре

1 - характерная точка границы, сведения о которой позволяют однозначно определить ее положение на местности

1 - номер проектитуемого объекта капитального строительства

Основная часть проекта планировки для размещения линейного объекта регионального значения Ханты-Мансийского автономного округа – Югры «Реконструкция, строительство участков нефтесборных сетей и высоконапорных водоводов Ватьеганского месторождения»
Землепользователь – ООО «Лукойл-Западная Сибирь»
Масштаб 1:2500

Фрагмент 200

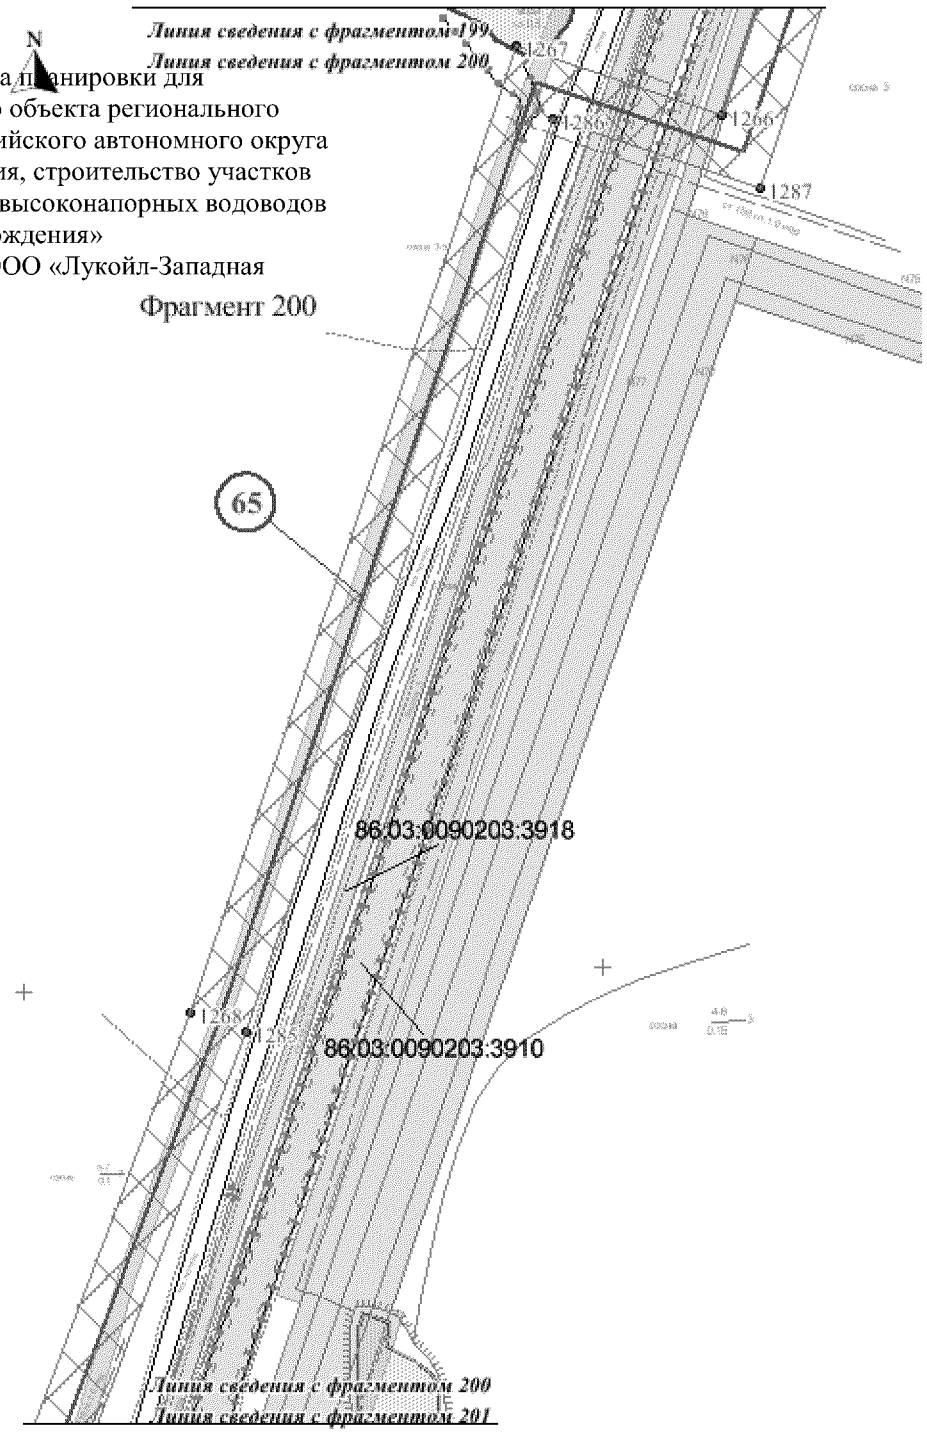

Условные обозначения:

- обозначение проектируемых объектов капитального строительства

86/05/008/2009-02/00182 - государственный номер лесного реестра участка лесного фонда

86:03:0090102:5304 - кадастровый номер земельного участка

- зона планируемого размещения объекта


- существующая часть границы, имеющиеся в ГКН сведения о которой достаточно для определения ее местоположения

- граница земельного участка, сведения о которой содержатся в государственном лесном реестре

1 - характерная точка границы, сведения о которой позволяют однозначно определить ее положение на местности

1 - номер проектитуемого объекта капитального строительства

Основная часть проекта планировки для размещения линейного объекта регионального значения Ханты-Мансийского автономного округа – Югры «Реконструкция, строительство участков нефтесборных сетей и высоконапорных водоводов Ватьеганского месторождения»
Землепользователь – ООО «Лукойл-Западная Сибирь»
Масштаб 1:2500

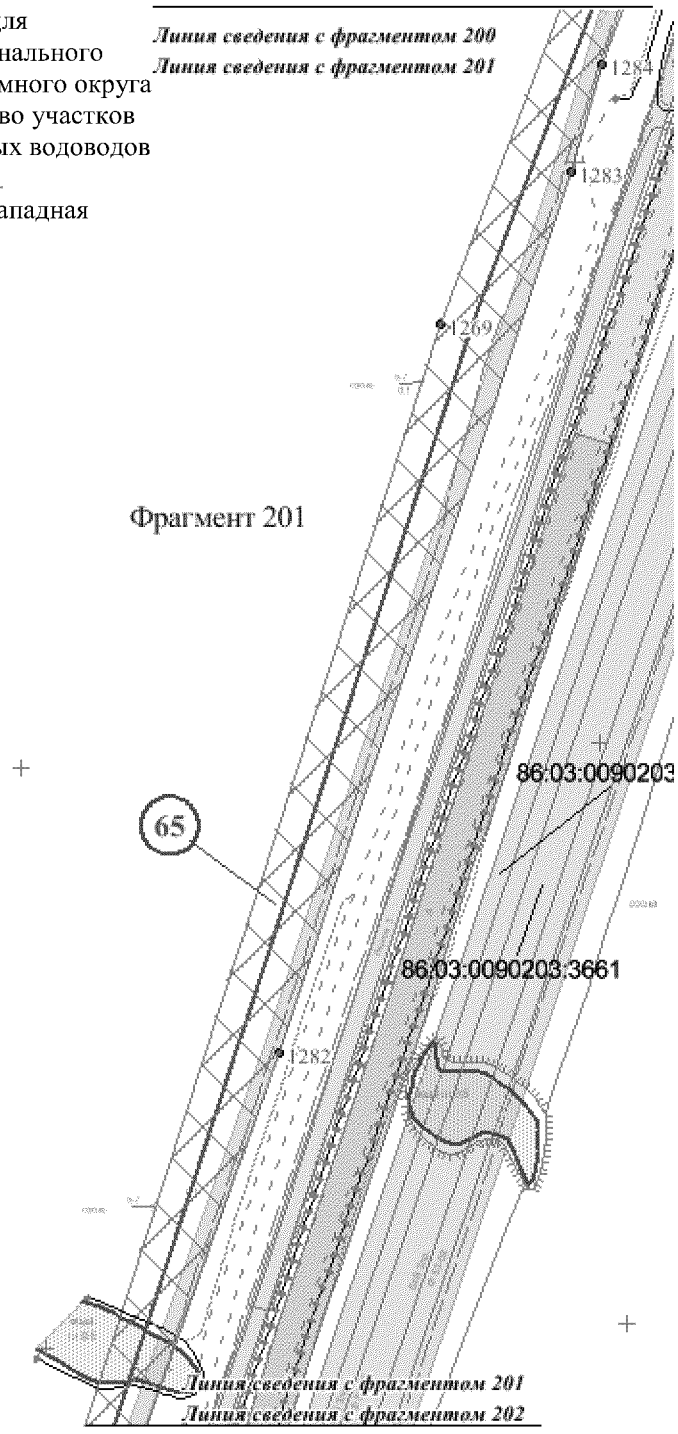

Условные обозначения:

- обозначение проектируемых объектов капитального строительства

86/05/008/2009-02/00182 - государственный номер лесного реестра участка лесного фонда

86:03:0090102:5304 - кадастровый номер земельного участка

- зона планируемого размещения объекта

- существующая часть границы, имеющиеся в ГКН сведения о которой достаточно для определения ее местоположения


- граница земельного участка, сведения о которой содержатся в государственном лесном реестре

1 - характерная точка границы, сведения о которой позволяют однозначно определить ее положение на местности

1 - номер проектитуемого объекта капитального строительства

Основная часть проекта планировки для размещения линейного объекта регионального значения Ханты-Мансийского автономного округа – Югры «Реконструкция, строительство участков нефтесборных сетей и высоконапорных водоводов Ватьеганского месторождения»
Землепользователь – ООО «Лукойл-Западная Сибирь»

Масштаб 1:2500

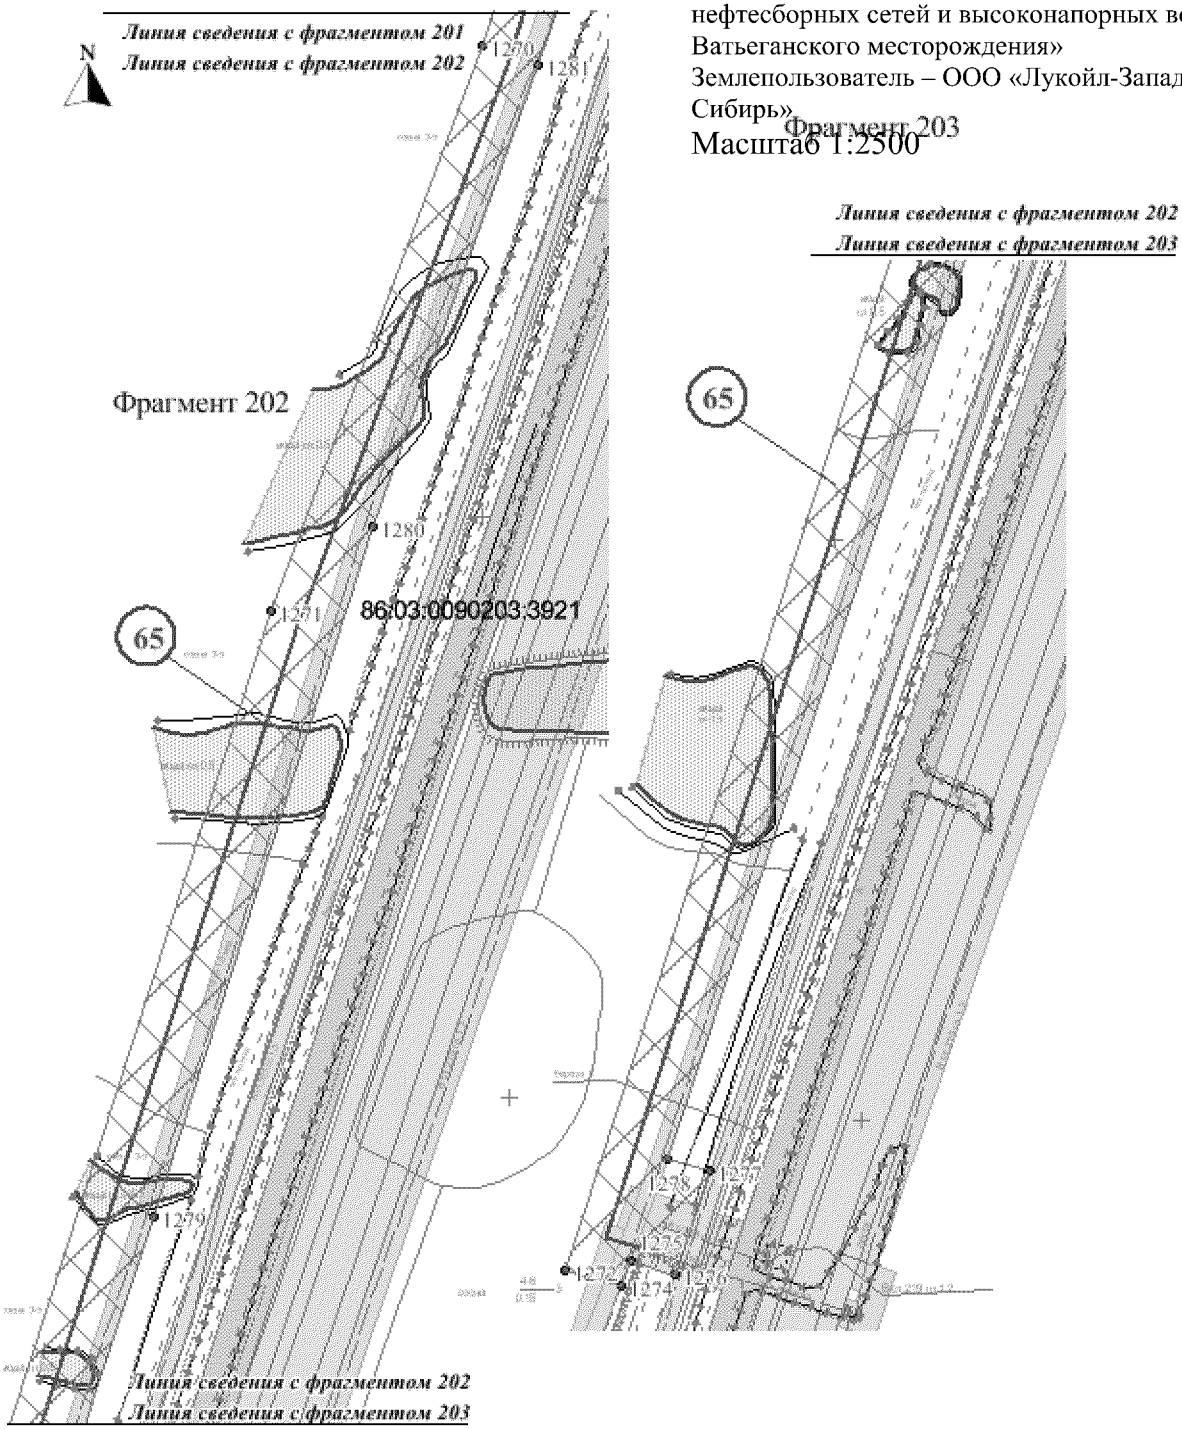

Условные обозначения:

- обозначение проектируемых объектов капитального строительства

86/05/008/2009-02/00182 - государственный номер лесного реестра участка лесного фонда

86:03:0090102:5304 - кадастровый номер земельного участка

- зона планируемого размещения объекта

- существующая часть границы, имеющиеся в ГКН сведения о которой достаточно для определения ее местоположения

- граница земельного участка, сведения о которой содержатся в государственном лесном реестре


1 - характерная точка границы, сведения о которой позволяют однозначно определить ее положение на местности

1 - номер проектитуемого объекта капитального строительства

Основная часть проекта планировки для размещения линейного объекта регионального значения Ханты-Мансийского автономного округа – Югры «Реконструкция, строительство участков нефтесборных сетей и высоконапорных водоводов Ватьеганского месторождения». Землепользователь – ООО «Лукойл-Западная Сибирь»


Схема расположения листов

Номер трассы	Наименование проектируемого объекта
24	Нефтесборный трубопровод куст 581 - т.вр.580 (участок т.вр.581/1 - т.вр.580)
25	Нефтесборный трубопровод куст 580 - т.вр.576/1 (участок т.п.580 - т.вр.576/1)

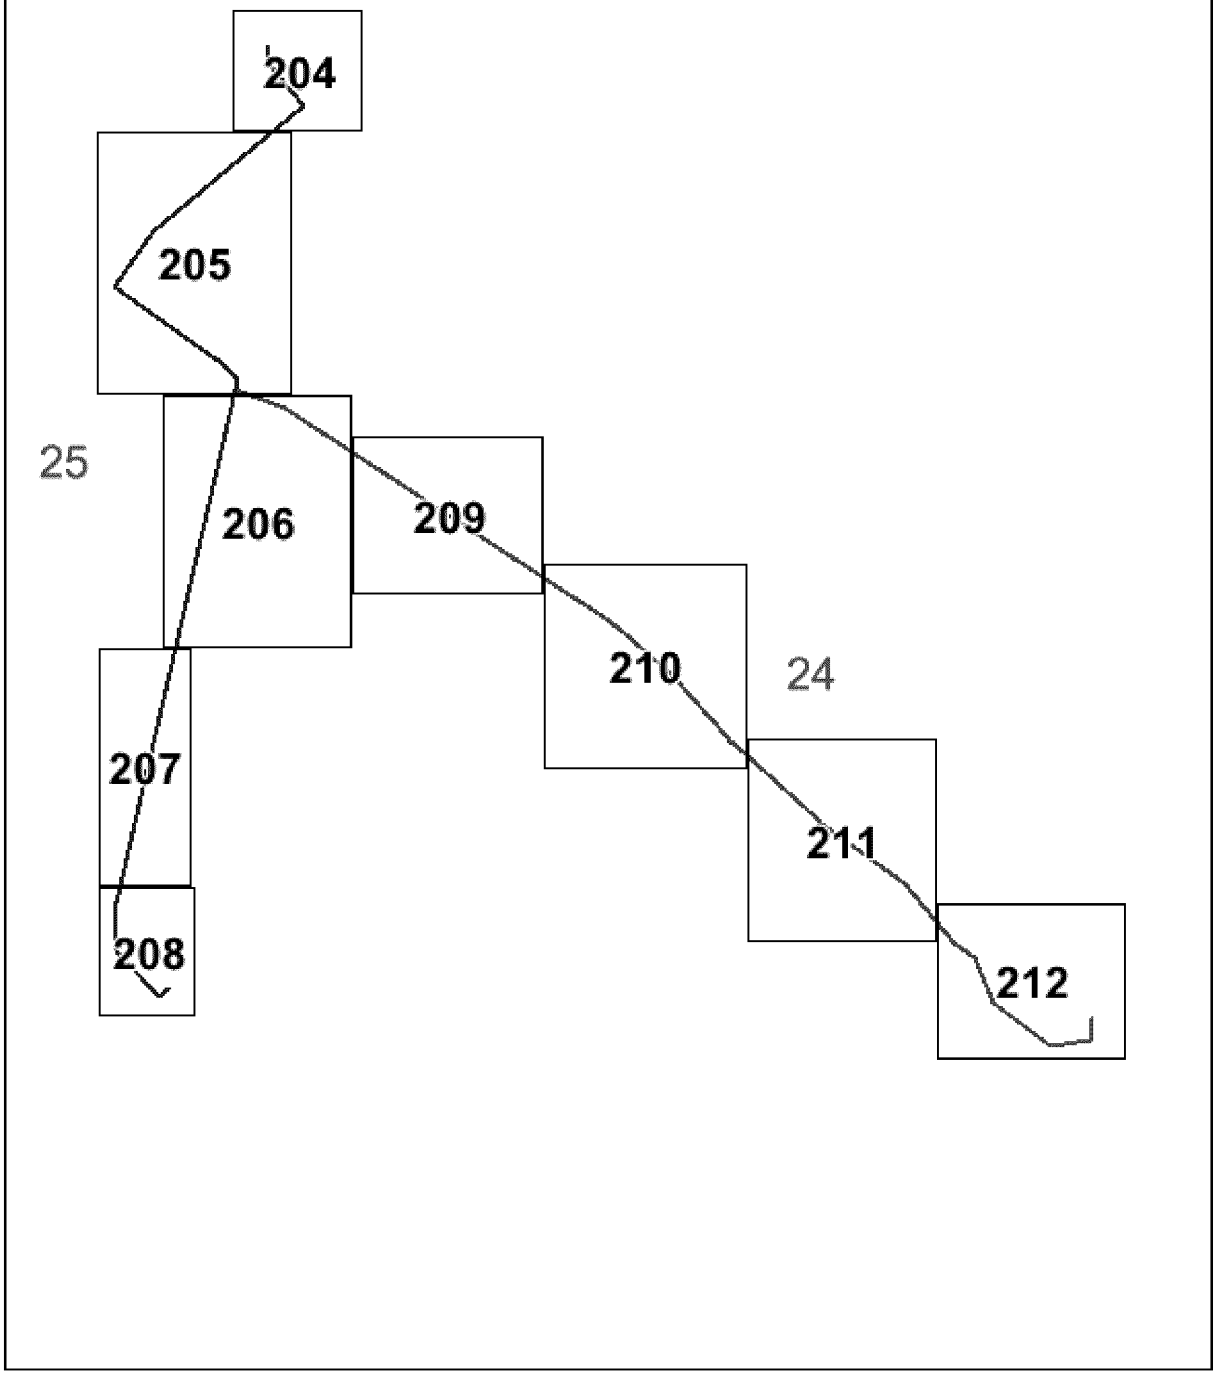

Основная часть проекта планировки для размещения линейного объекта регионального значения Ханты-Мансийского автономного округа – Югры «Реконструкция, строительство участков нефтесборных сетей и высоконапорных водоводов Ватьеганского месторождения»
Землепользователь – ООО «Лукойл-Западная Сибирь»

Масштаб 1:2500

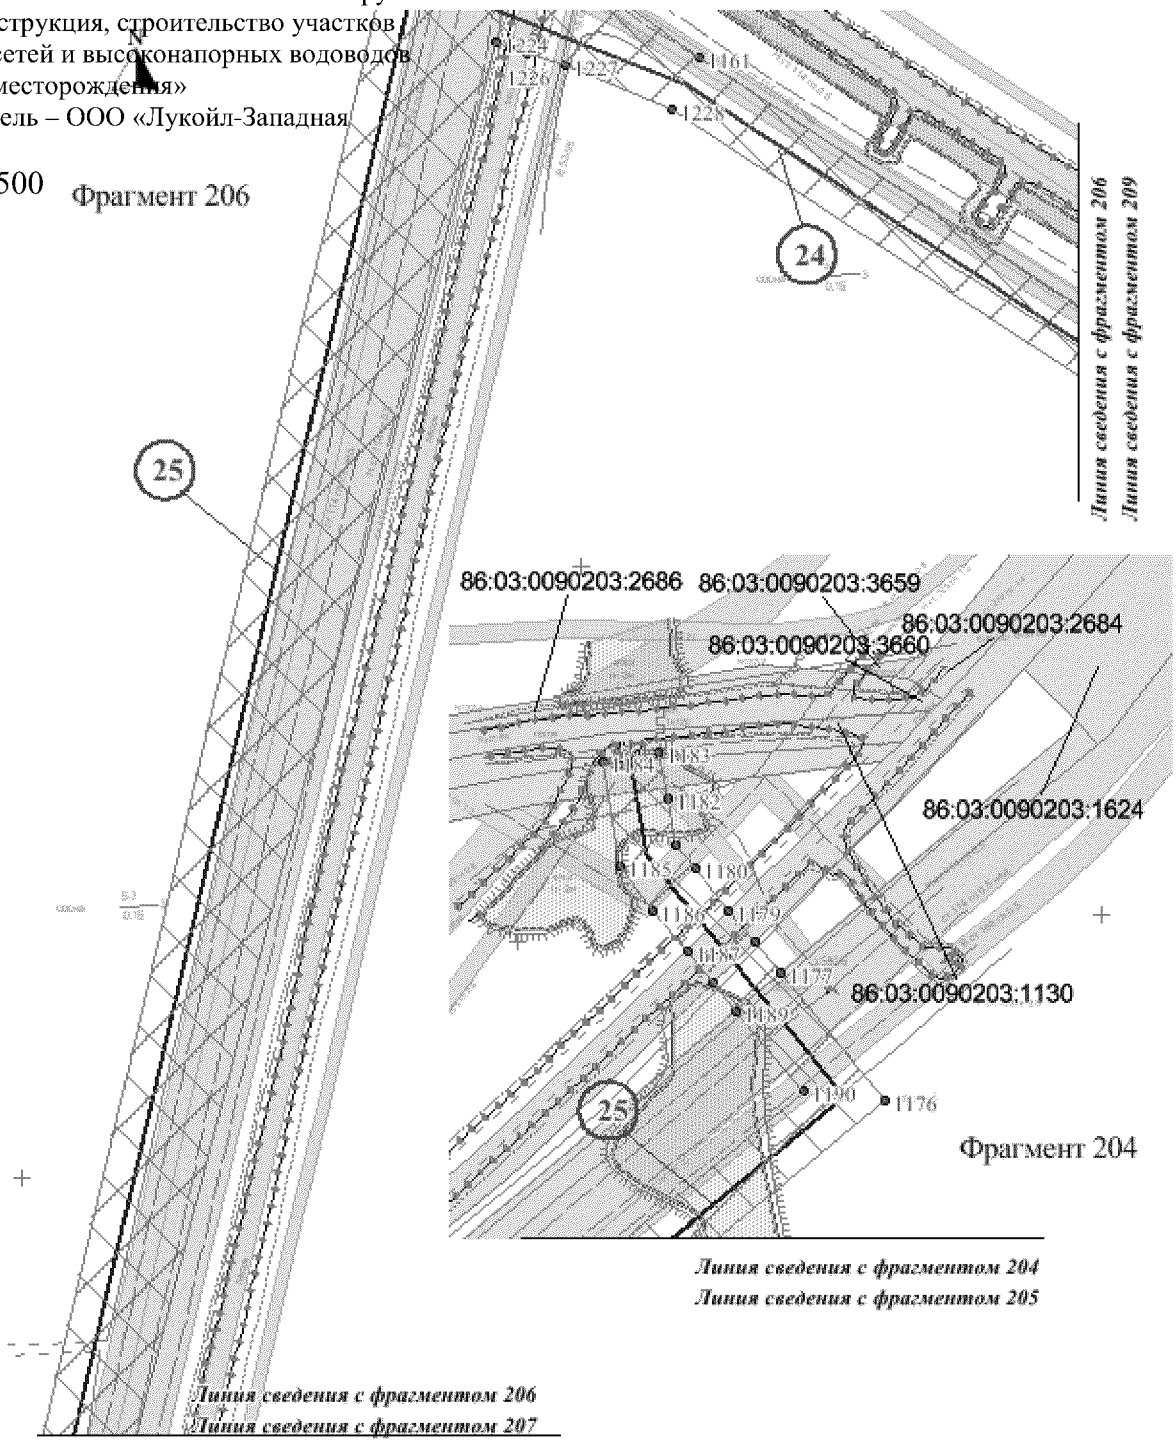

Условные обозначения:

- обозначение проектируемых объектов капитального строительства

86/05/008/2009-02/00182 - государственный номер лесного реестра участка лесного фонда

86:03:0090102:5304 - кадастровый номер земельного участка

- зона планируемого размещения объекта


- существующая часть границы, имеющиеся в ГКН сведения о которой достаточно для определения ее местоположения

- граница земельного участка, сведения о которой содержатся в государственном лесном реестре

1 - характерная точка границы, сведения о которой позволяют однозначно определить ее положение на местности

1 - номер проектитуемого объекта капитального строительства

Основная часть проекта планировки для размещения линейного объекта регионального значения Ханты-Мансийского автономного округа – Югры «Реконструкция, строительство участков нефтесборных сетей и высоконапорных водоводов Ватьеганского месторождения»
Землепользователь – ООО «Лукойл-Западная Сибирь»
Масштаб 1:2500

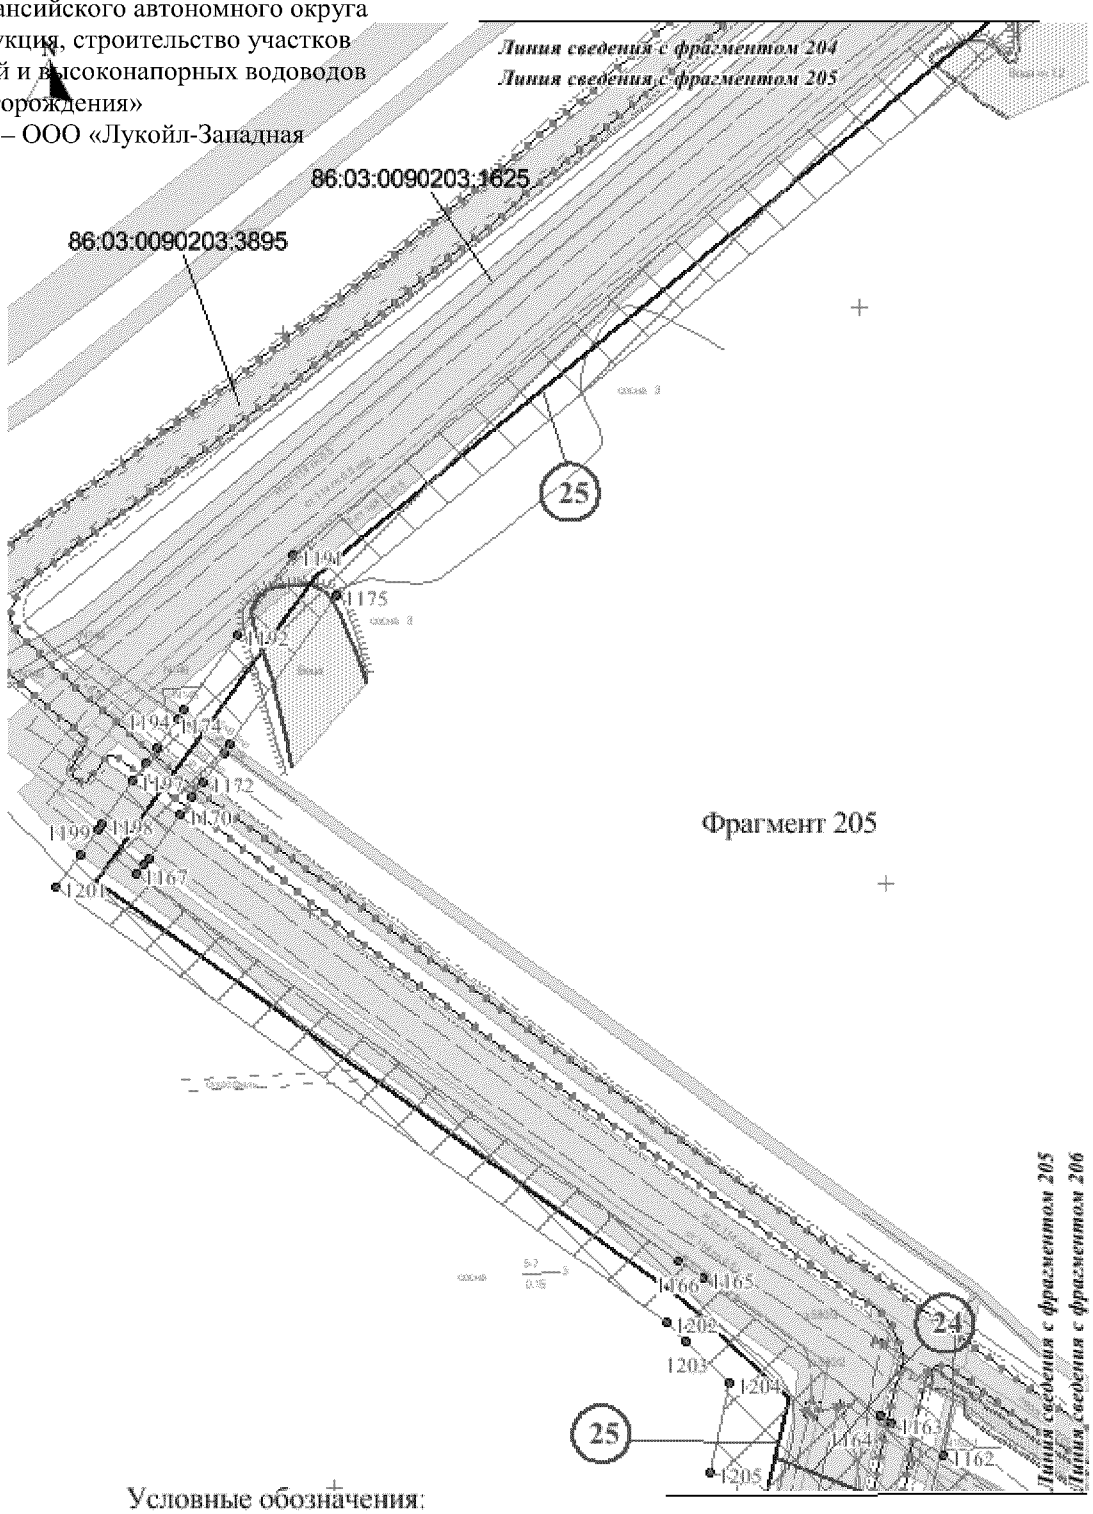

Условные обозначения:

- обозначение проектируемых объектов капитального строительства

86/05/008/2009-02/00182 - государственный номер лесного реестра участка лесного фонда

86:03:0090102:5304 - кадастровый номер земельного участка

- зона планируемого размещения объекта


- существующая часть границы, имеющиеся в ГКН сведения о которой достаточно для определения ее местоположения

- граница земельного участка, сведения о которой содержатся в государственном лесном реестре

1 - характерная точка границы, сведения о которой позволяют однозначно определить ее положение на местности

1 - номер проектитуемого объекта капитального строительства

Основная часть проекта планировки для размещения линейного объекта регионального значения Ханты-Мансийского автономного округа – Югры «Реконструкция, строительство участков нефтесборных сетей и высоконапорных водоводов Ватьеганского месторождения»
Землепользователь – ООО «Лукойл-Западная Сибирь»
Масштаб 1:2500

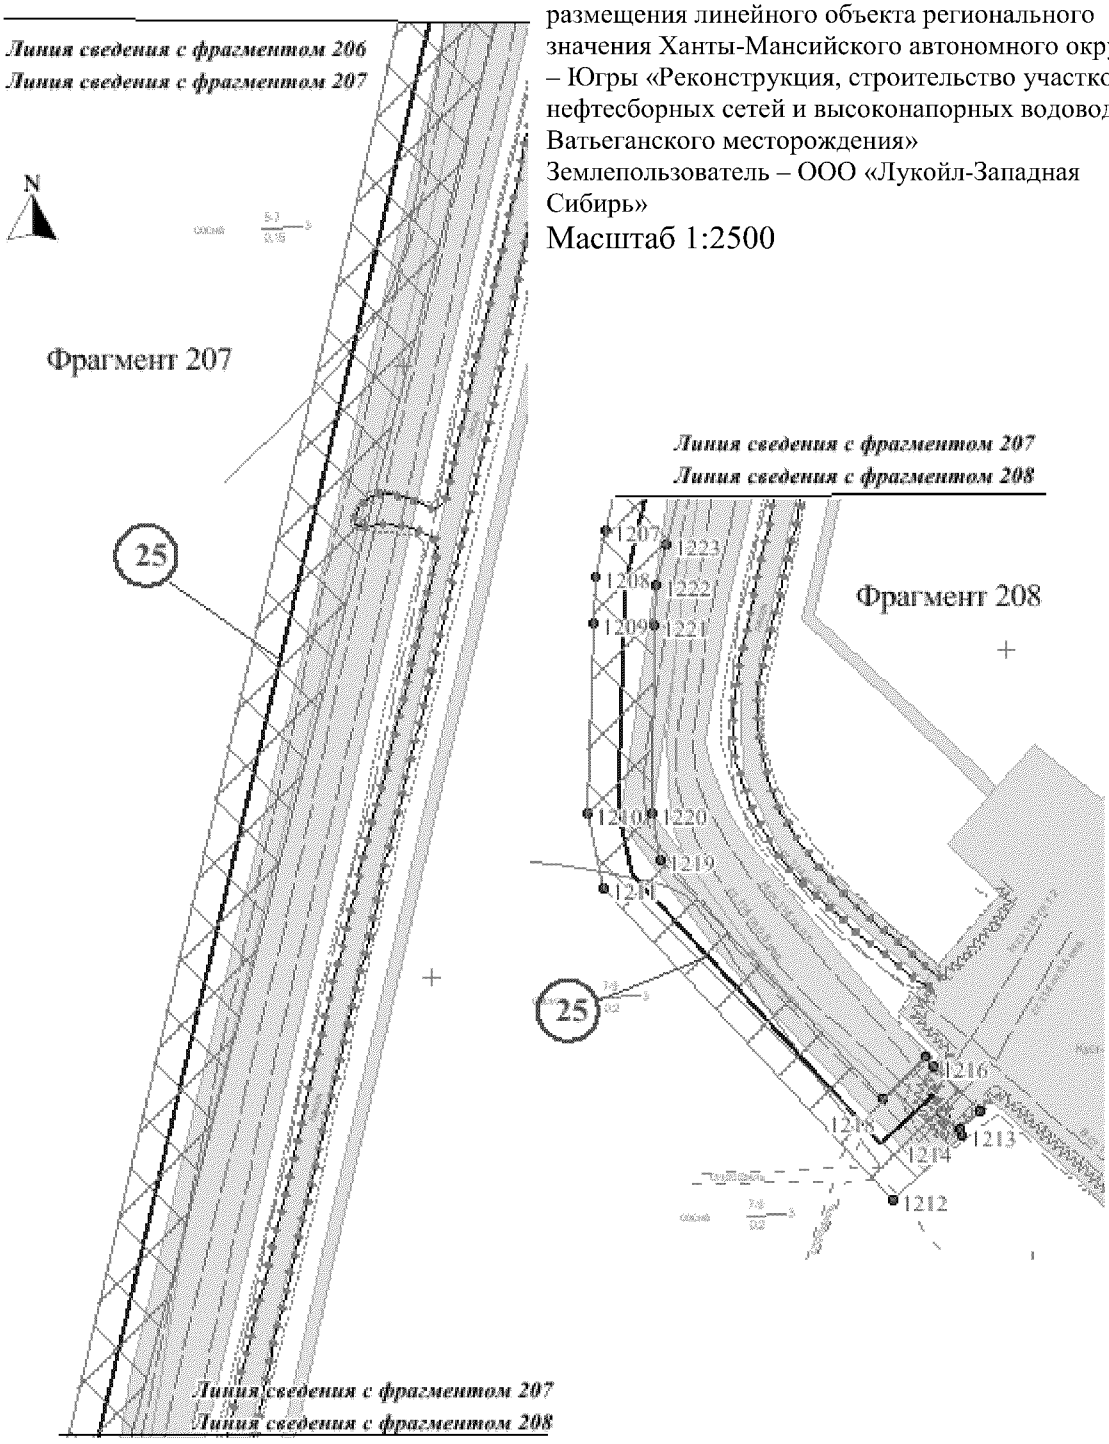

Условные обозначения:

- обозначение проектируемых объектов капитального строительства

86/05/008/2009-02/00182 - государственный номер лесного реестра участка лесного фонда

86:03:0090102:5304 - кадастровый номер земельного участка

- зона планируемого размещения объекта


- существующая часть границы, имеющиеся в ГКН сведения о которой достаточно для определения ее местоположения

- граница земельного участка, сведения о которой содержатся в государственном лесном реестре

1 - характерная точка границы, сведения о которой позволяют однозначно определить ее положение на местности

1 - номер проектитуемого объекта капитального строительства

Основная часть проекта планировки для размещения линейного объекта регионального значения Ханты-Мансийского автономного округа – Югры «Реконструкция, строительство участков нефтесборных сетей и высоконапорных водоводов Ватьеганского месторождения»
Землепользователь – ООО «Лукойл-Западная Сибирь»
Масштаб 1:2500

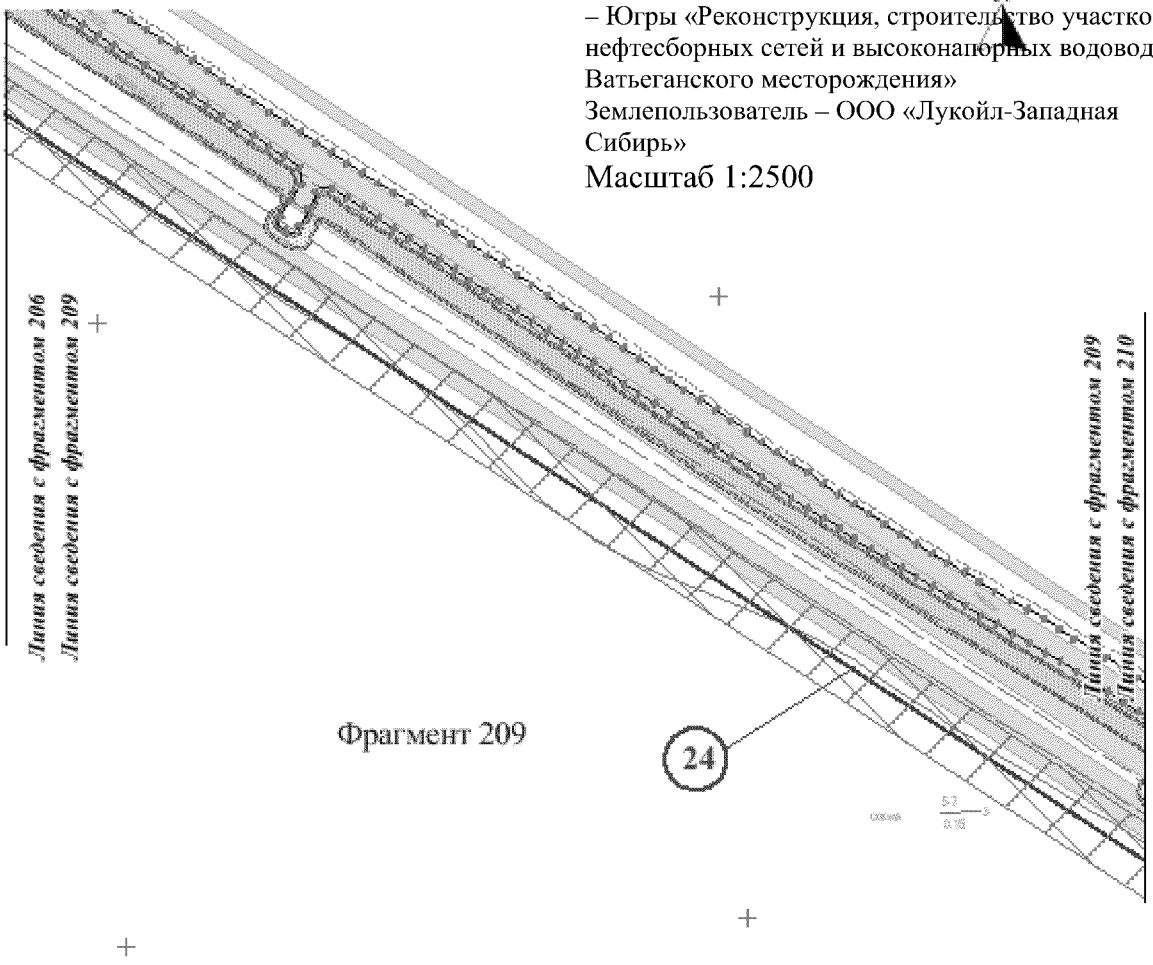

Условные обозначения:

- обозначение проектируемых объектов капитального строительства

86/05/008/2009-02/00182 - государственный номер лесного реестра участка лесного фонда

86:03:0090102:5304 - кадастровый номер земельного участка

- зона планируемого размещения объекта


- существующая часть границы, имеющиеся в ГКН сведения о которой достаточно для определения ее местоположения

- граница земельного участка, сведения о которой содержатся в государственном лесном реестре

1 - характерная точка границы, сведения о которой позволяют однозначно определить ее положение на местности

1 - номер проектитуемого объекта капитального строительства

Основная часть проекта планировки для размещения линейного объекта регионального значения Ханты-Мансийского автономного округа – Югры «Реконструкция, строительство участков нефтесборных сетей и высоконапорных водоводов Ватьеганского месторождения»
Землепользователь – ООО «Лукойл-Западная Сибирь»
Масштаб 1:2500

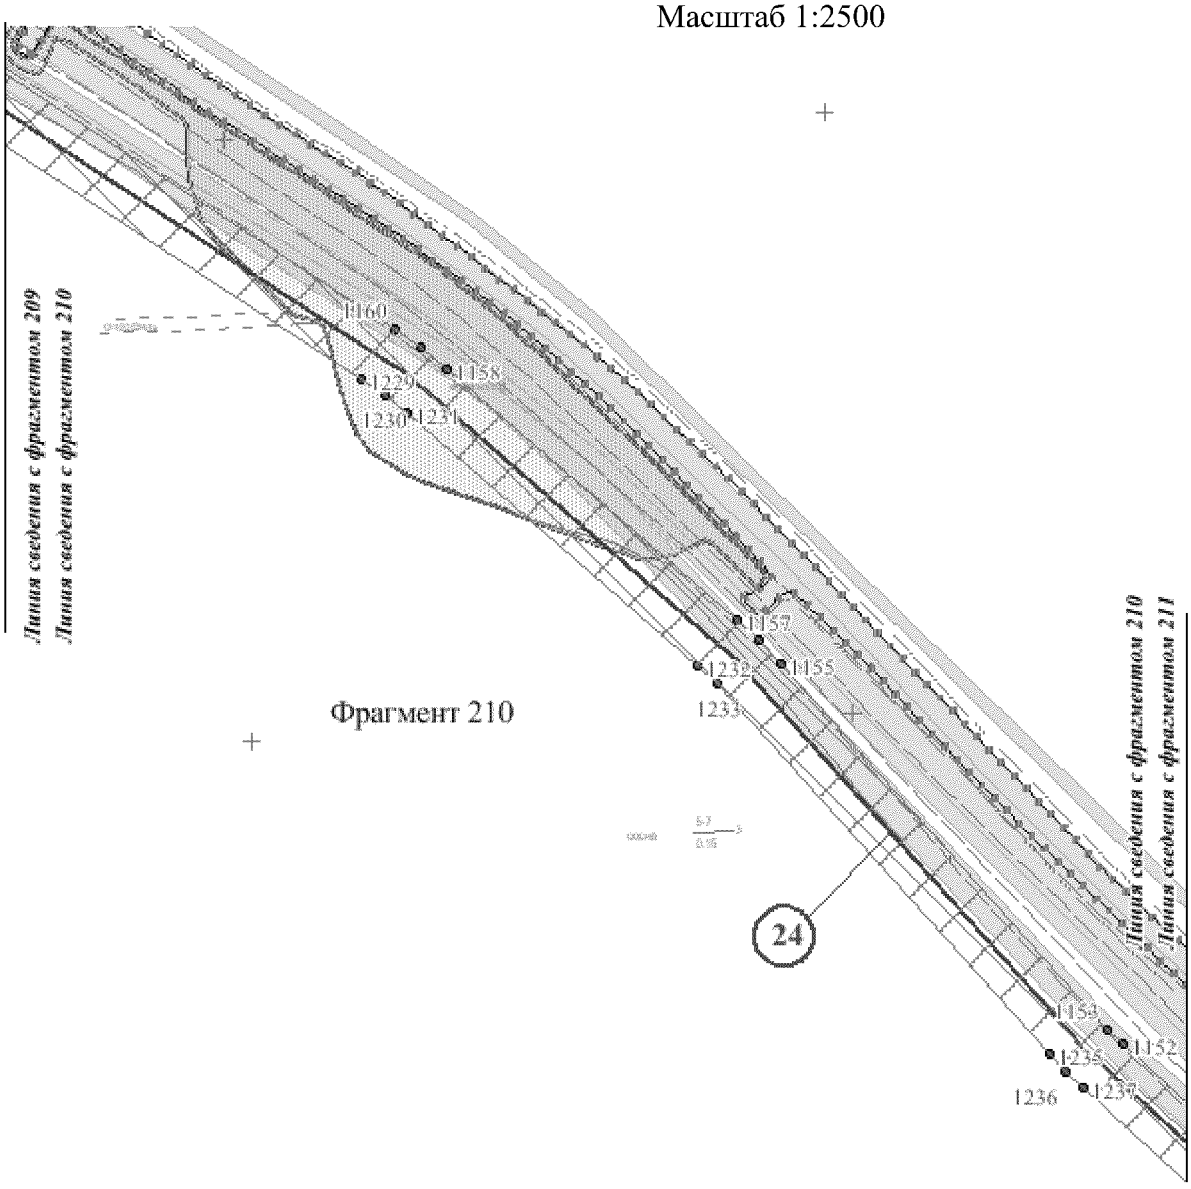

Условные обозначения:

- обозначение проектируемых объектов капитального строительства

86/05/008/2009-02/00182 - государственный номер лесного реестра участка лесного фонда

86:03:0090102:5304 - кадастровый номер земельного участка

- зона планируемого размещения объекта


- существующая часть границы, имеющиеся в ГКН сведения о которой достаточно для определения ее местоположения

- граница земельного участка, сведения о которой содержатся в государственном лесном реестре

1 - характерная точка границы, сведения о которой позволяют однозначно определить ее положение на местности

1 - номер проектитуемого объекта капитального строительства

Основная часть проекта планировки для размещения линейного объекта регионального значения Ханты-Мансийского автономного округа – Югры «Реконструкция, строительство участков нефтесборных сетей и высоконапорных водоводов Ватьеганского месторождения»
Землепользователь – ООО «Лукойл-Западная Сибирь»
Масштаб 1:2500

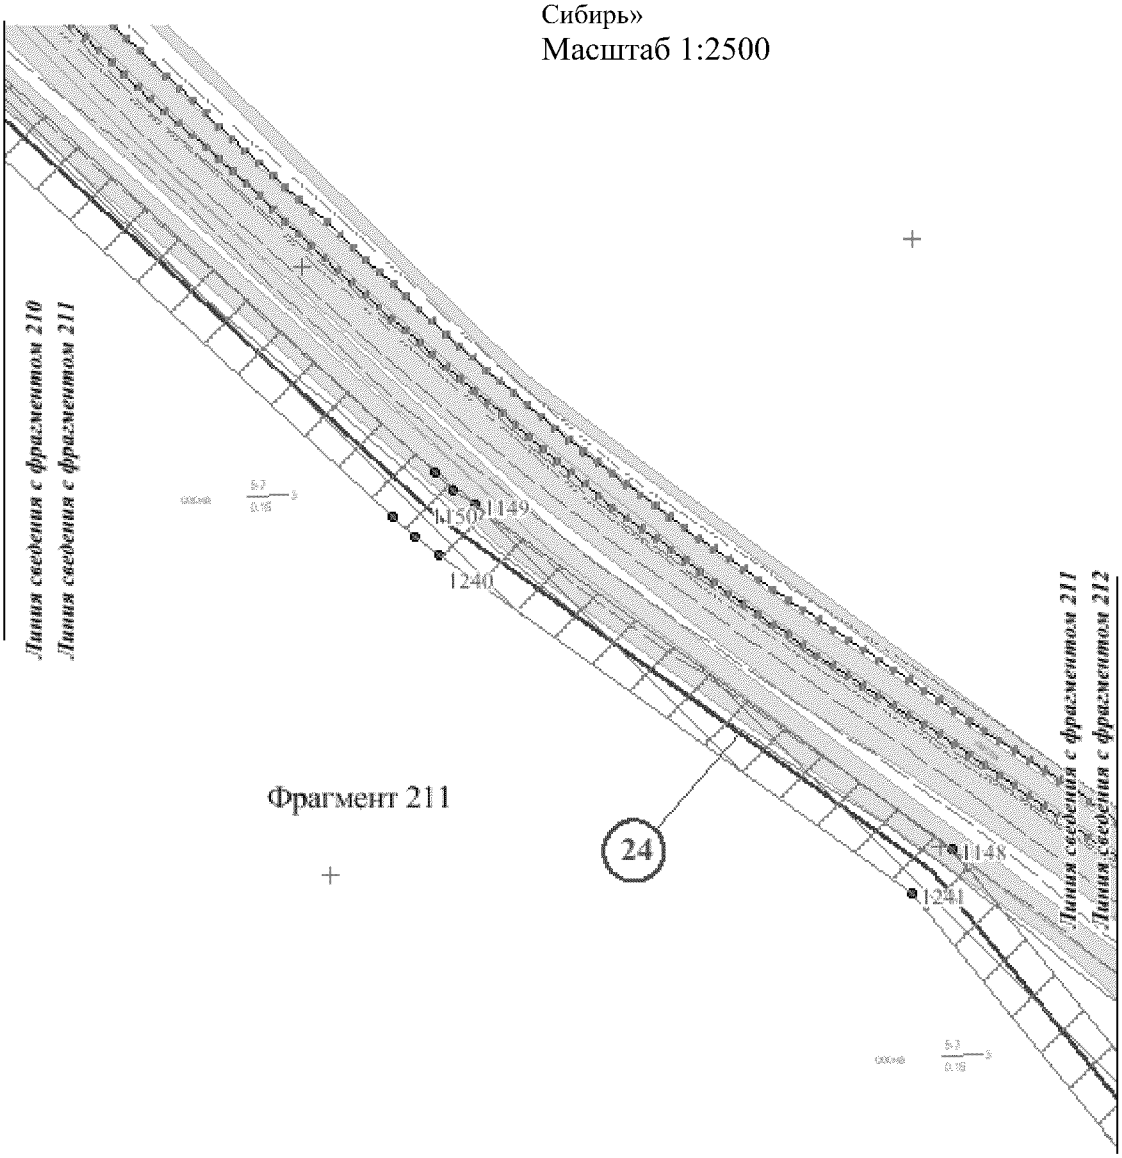

Условные обозначения:

- обозначение проектируемых объектов капитального строительства

86/05/008/2009-02/00182 - государственный номер лесного реестра участка лесного фонда

86:03:0090102:5304 - кадастровый номер земельного участка

- зона планируемого размещения объекта

- существующая часть границы, имеющиеся в ГКН сведения о которой достаточно для определения ее местоположения


- граница земельного участка, сведения о которой содержатся в государственном лесном реестре

1 - характерная точка границы, сведения о которой позволяют однозначно определить ее положение на местности

1 - номер проектитуемого объекта капитального строительства

Основная часть проекта планировки для размещения линейного объекта регионального значения Ханты-Мансийского автономного округа – Югры «Реконструкция, строительство участков нефтесборных сетей и высоконапорных водоводов Ватьеганского месторождения»
Землепользователь – ООО «Лукойл-Западная Сибирь»
Масштаб 1:2500

Фрагмент 212

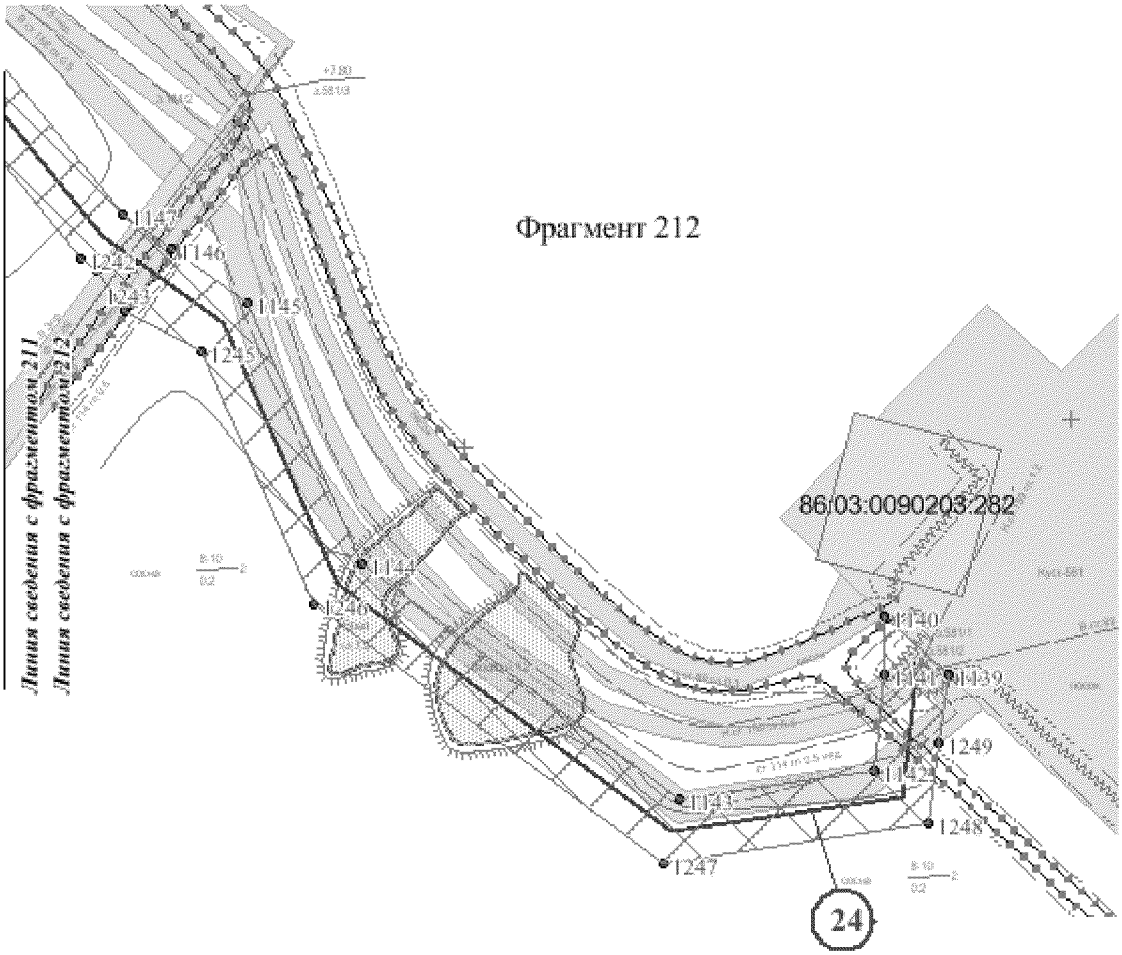

Условные обозначения:

- обозначение проектируемых объектов капитального строительства

86/05/008/2009-02/00182 - государственный номер лесного реестра участка лесного фонда

86:03:0090102:5304 - кадастровый номер земельного участка

- зона планируемого размещения объекта

- существующая часть границы, имеющиеся в ГКН сведения о которой достаточно для определения ее местоположения

- граница земельного участка, сведения о которой содержатся в государственном лесном реестре


1 - характерная точка границы, сведения о которой позволяют однозначно определить ее положение на местности

1 - номер проектитуемого объекта капитального строительства

Основная часть проекта планировки для размещения линейного объекта регионального значения Ханты-Мансийского автономного округа – Югры «Реконструкция, строительство участков нефтесборных сетей и высоконапорных водоводов Ватьеганского месторождения» Землепользователь – ООО «Лукойл-Западная Сибирь»

Схема расположения листов

Номер трассы	Наименование проектируемого объекта
68	Высоконапорный водовод т.вр.1 - т.вр.15
69	Высоконапорный водовод т.вр.5 - куст 100 (участок т.вр.5 - т.вр.100/1)

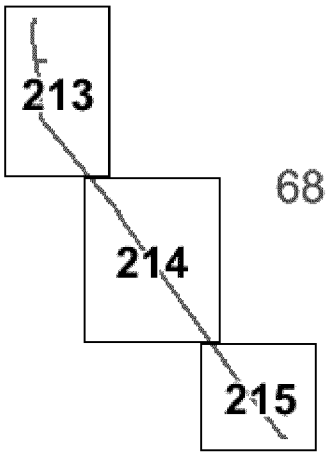


68



69

Основная часть проекта планировки для размещения линейного объекта регионального значения Ханты-Мансийского автономного округа – Югры «Реконструкция, строительство участков нефтесборных сетей и высоконапорных водоводов Ватьеганского месторождения»
Землепользователь – ООО «Лукойл-Западная Сибирь»
Масштаб 1:2500

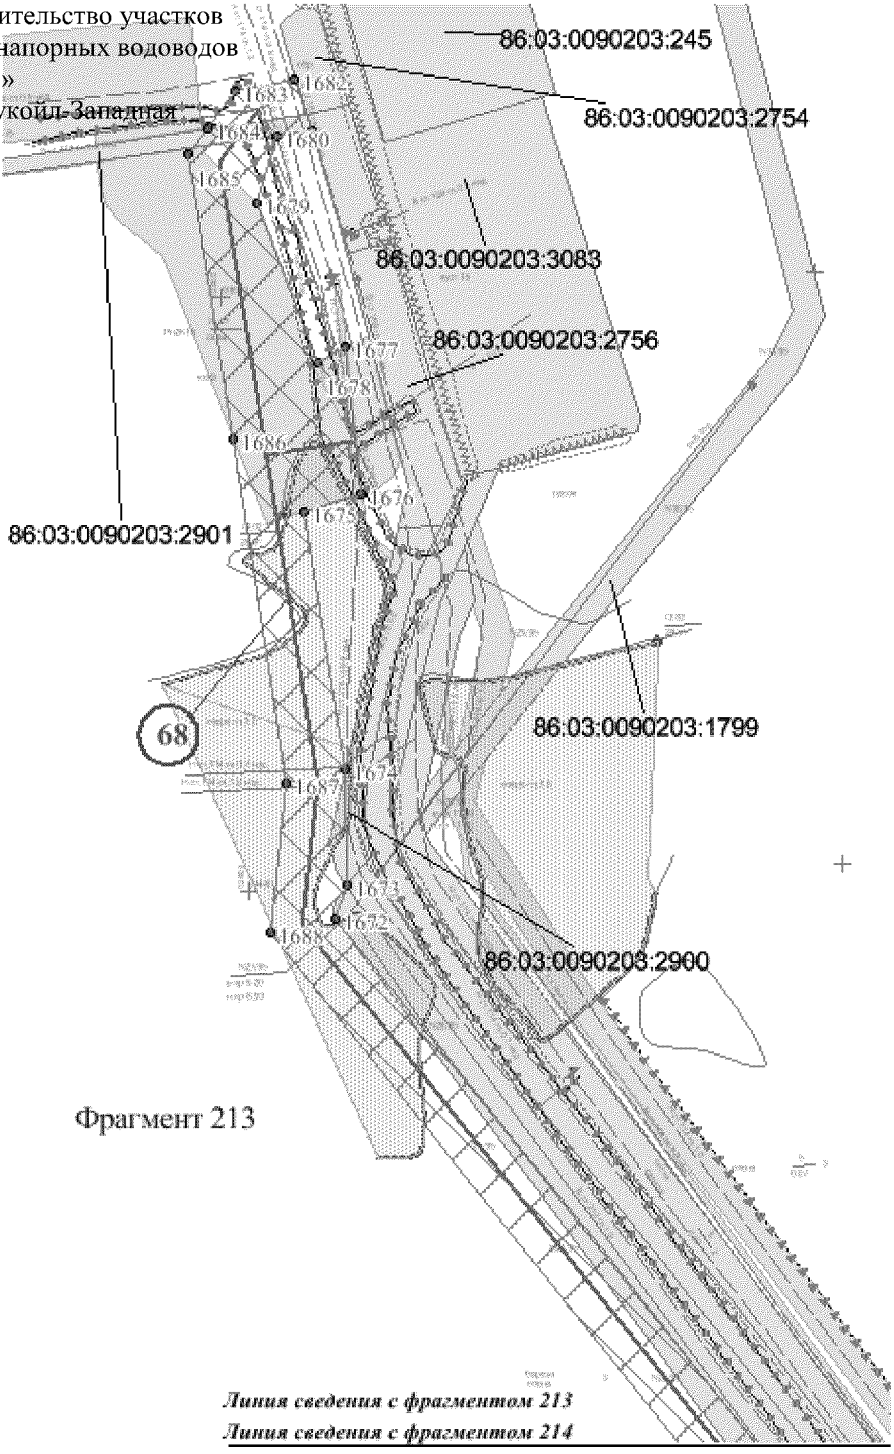

Фрагмент 213

Линия сведения с фрагментом 213
Линия сведения с фрагментом 214

Условные обозначения:

- обозначение проектируемых объектов капитального строительства

86/05/008/2009-02/00182 - государственный номер лесного реестра участка лесного фонда

86:03:0090102:5304 - кадастровый номер земельного участка

- зона планируемого размещения объекта


- существующая часть границы, имеющиеся в ГКН сведения о которой достаточно для определения ее местоположения

- граница земельного участка, сведения о которой содержатся в государственном лесном реестре

1 - характерная точка границы, сведения о которой позволяют однозначно определить ее положение на местности

1 - номер проектитуемого объекта капитального строительства

Основная часть проекта планировки для размещения линейного объекта регионального значения Ханты-Мансийского автономного округа – Югры «Реконструкция, строительство участков нефтесборных сетей и высоконапорных водоводов Ватьеганского месторождения»
Землепользователь – ООО «Лукойл-Западная Сибирь»
Масштаб 1:2500

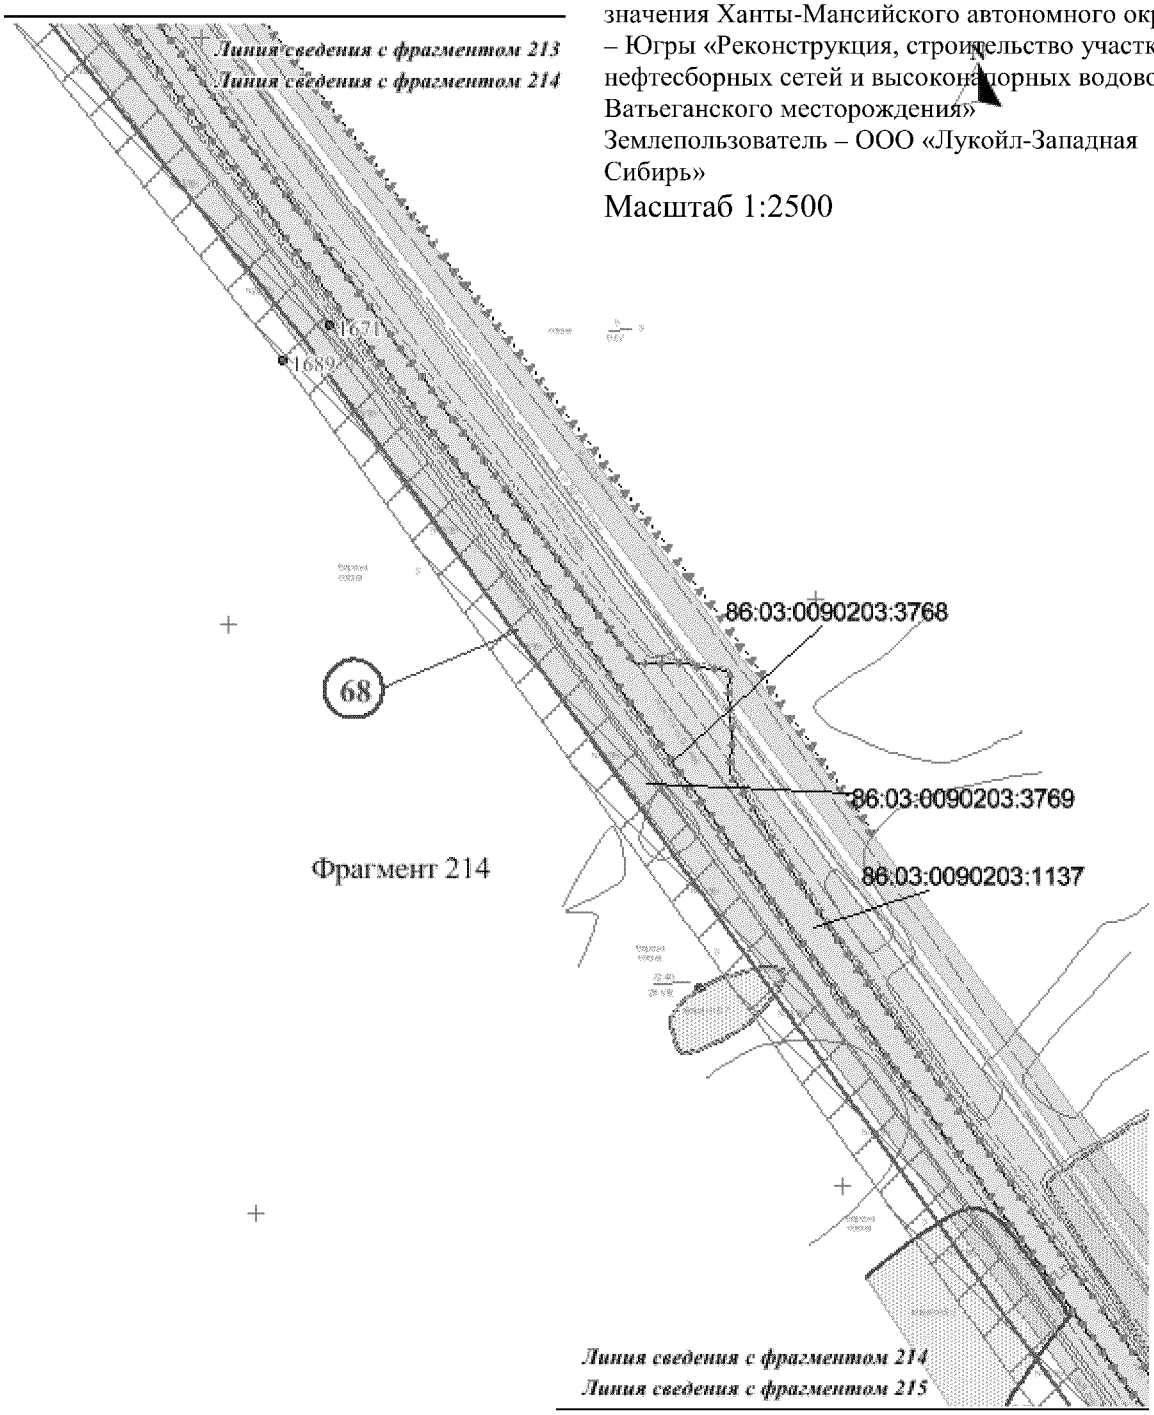

Фрагмент 214

Условные обозначения:

- обозначение проектируемых объектов капитального строительства

86/05/008/2009-02/00182 - государственный номер лесного реестра участка лесного фонда

86:03:0090102:5304 - кадастровый номер земельного участка

- зона планируемого размещения объекта

- существующая часть границы, имеющиеся в ГКН сведения о которой достаточно для определения ее местоположения


- граница земельного участка, сведения о которой содержатся в государственном лесном реестре

1 - характерная точка границы, сведения о которой позволяют однозначно определить ее положение на местности

1 - номер проектитуемого объекта капитального строительства

Основная часть проекта планировки для размещения линейного объекта регионального значения Ханты-Мансийского автономного округа – Югры «Реконструкция, строительство участков нефтесборных сетей и высоконапорных водоводов Ватьеганского месторождения» Землепользователь – ООО «Лукойл-Западная Сибирь»

Масштаб 1:2500

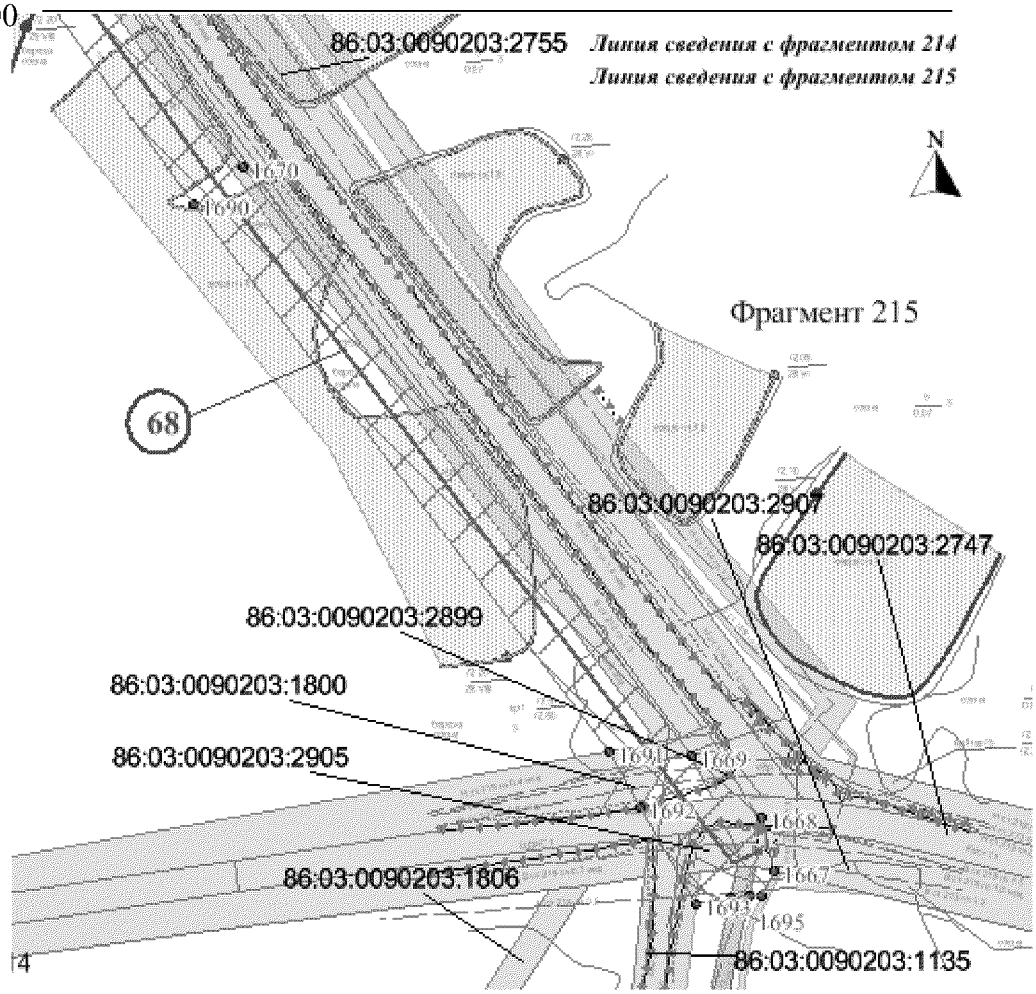

Условные обозначения:

- обозначение проектируемых объектов капитального строительства

86/05/008/2009-02/00182 - государственный номер лесного реестра участка лесного фонда

86:03:0090102:5304 - кадастровый номер земельного участка

- зона планируемого размещения объекта


- существующая часть границы, имеющиеся в ГКН сведения о которой достаточно для определения ее местоположения


- граница земельного участка, сведения о которой содержатся в государственном лесном реестре

1 - характерная точка границы, сведения о которой позволяют однозначно определить ее положение на местности

(1) - номер проектитуемого объекта капитального строительства

Масштаб 1:2500

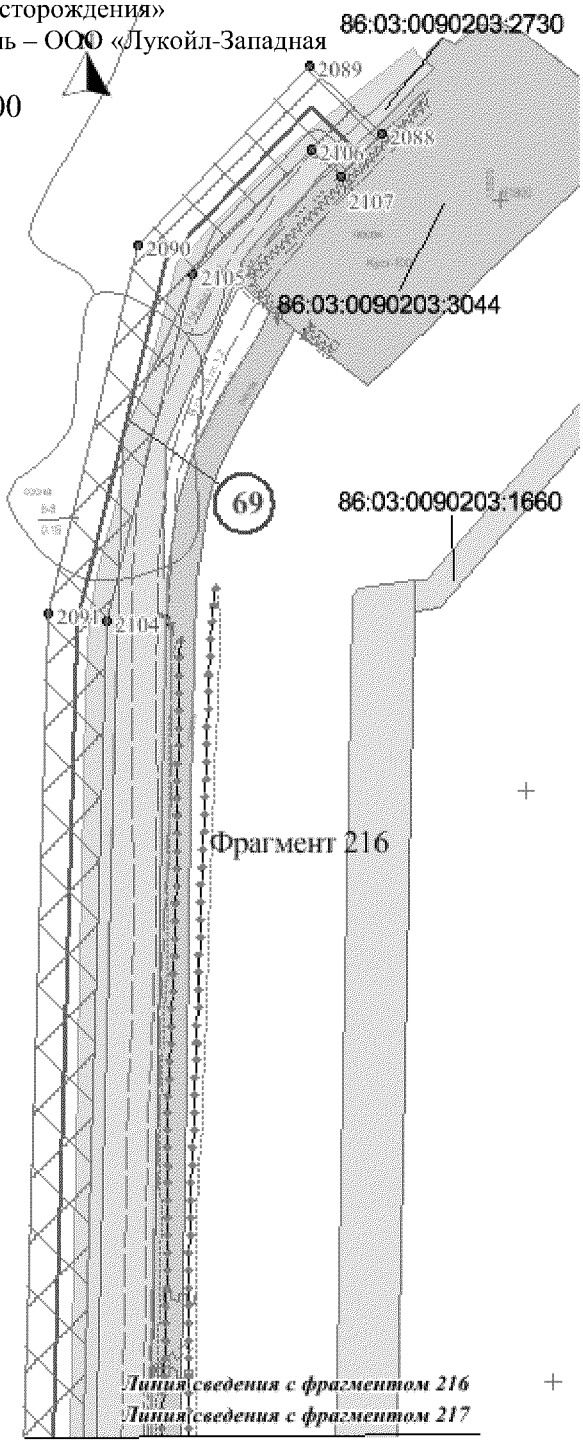

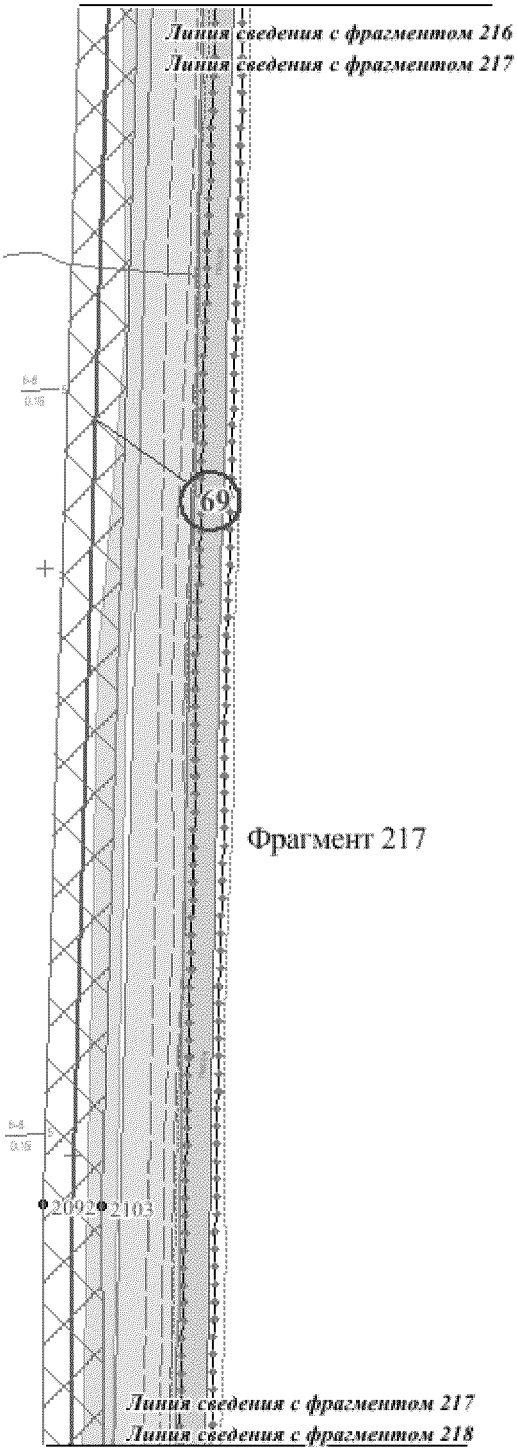

Условные обозначения:

- обозначение проектируемых объектов капитального строительства

86/05/008/2009-02/00182 - государственный номер лесного реестра участка лесного фонда

86:03:0090102:5304 - кадастровый номер земельного участка

- зона планируемого размещения объекта


- существующая часть границы, имеющиеся в ГКН сведения о которой достаточно для определения ее местоположения

- граница земельного участка, сведения о которой содержатся в государственном лесном реестре

1 - характерная точка границы, сведения о которой позволяют однозначно определить ее положение на местности

1 - номер проектитуемого объекта капитального строительства

Основная часть проекта планировки для размещения линейного объекта регионального значения Ханты-Мансийского автономного округа – Югры «Реконструкция, строительство участков нефтесборных сетей и высоконапорных водоводов Ватьеганского месторождения»
Землепользователь – ООО «Лукойл-Западная Сибирь»
Масштаб 1:2500

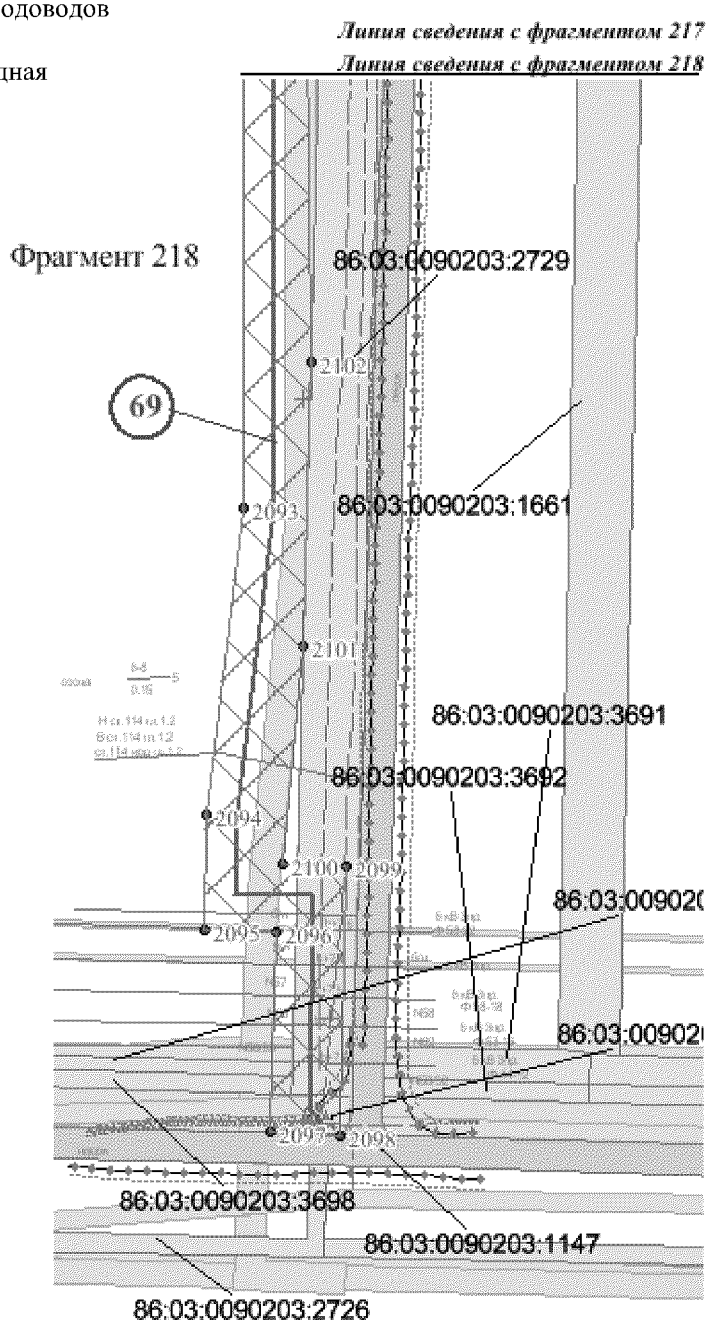

Условные обозначения:

- обозначение проектируемых объектов капитального строительства

86/05/008/2009-02/00182 - государственный номер лесного реестра участка лесного фонда

86:03:0090102:5304 - кадастровый номер земельного участка

- зона планируемого размещения объекта

- существующая часть границы, имеющиеся в ГКН сведения о которой достаточно для определения ее местоположения


- граница земельного участка, сведения о которой содержатся в государственном лесном реестре

1 - характерная точка границы, сведения о которой позволяют однозначно определить ее положение на местности

(1) - номер проектитуемого объекта капитального строительства

Схема расположения листов


Номер трассы	Наименование проектируемого объекта
63	Высоконапорный водовод т.вр.16 - куст 21
64	Высоконапорный водовод т.вр.7.1. - куст 4 (участок т.вр.7 - т.вр.4/1)

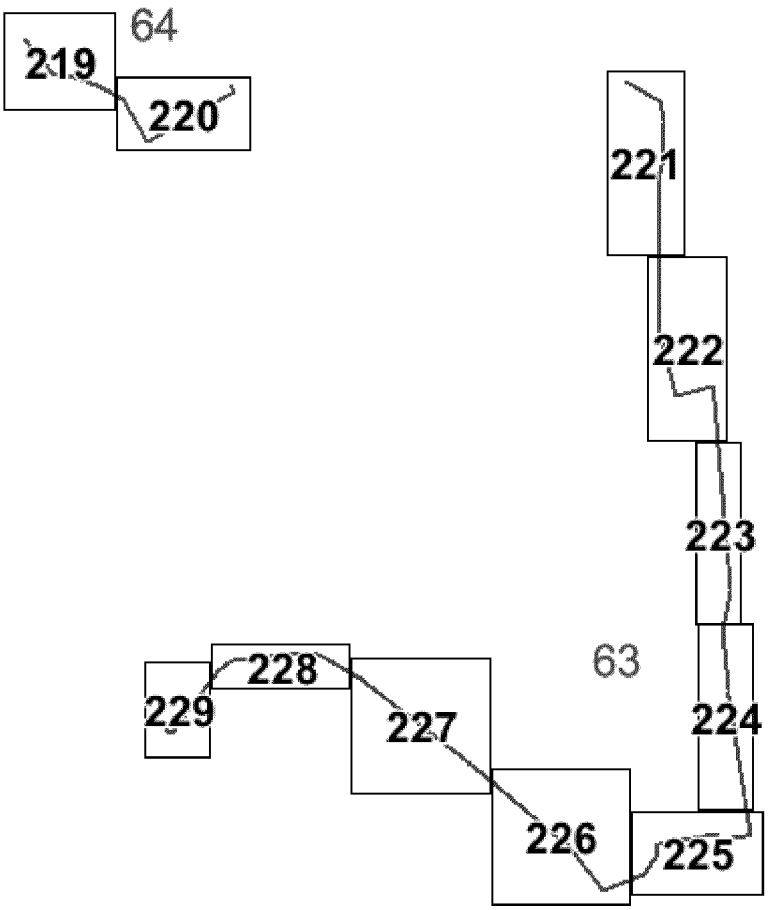

Основная часть проекта планировки для размещения линейного объекта регионального значения Ханты-Мансийского автономного округа – Югры «Реконструкция, строительство участков нефтесборных сетей и высоконапорных водоводов Ватьеганского месторождения» Землепользователь – ООО «Лукойл-Западная Сибирь»

Масштаб 1:2500

Фрагмент 219

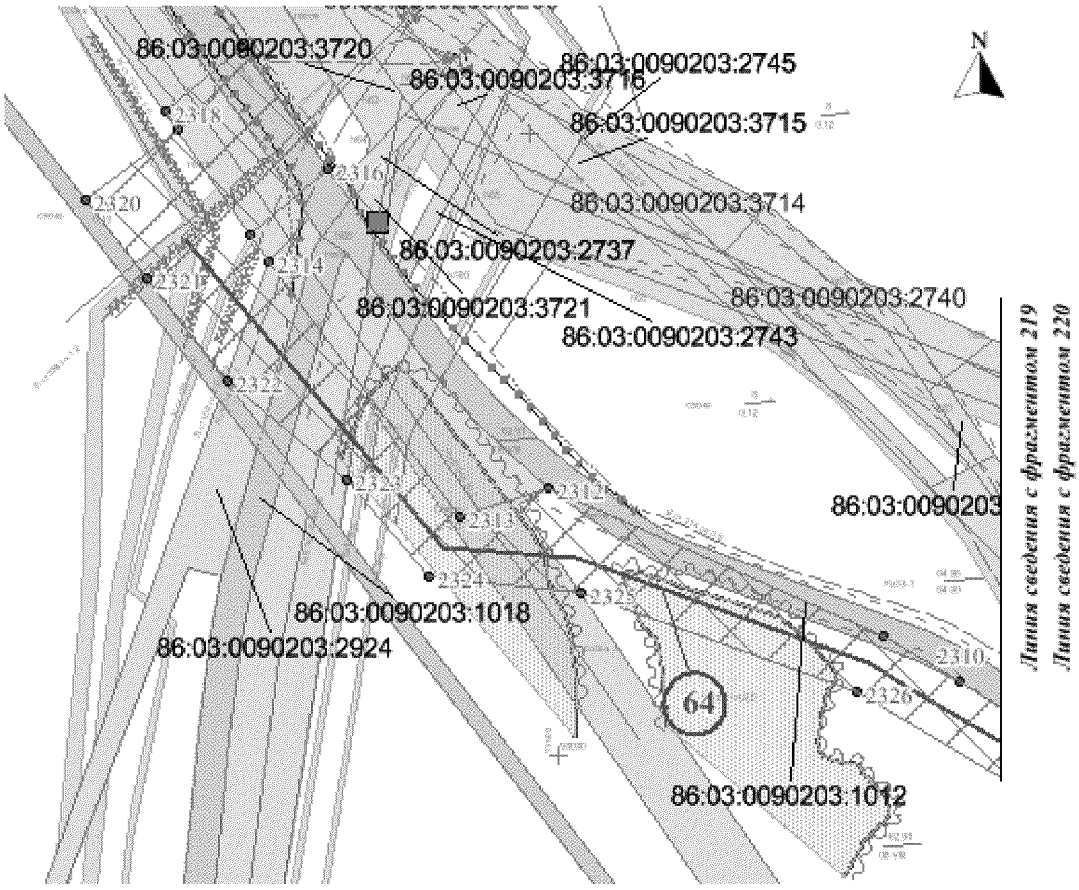

Условные обозначения:

- обозначение проектируемых объектов капитального строительства

86/05/008/2009-02/00182 - государственный номер лесного реестра участка лесного фонда

86:03:0090102:5304 - кадастровый номер земельного участка

- зона планируемого размещения объекта


- существующая часть границы, имеющиеся в ГКН сведения о которой достаточно для определения ее местоположения

- граница земельного участка, сведения о которой содержатся в государственном лесном реестре

1 - характерная точка границы, сведения о которой позволяют однозначно определить ее положение на местности

(1) - номер проектитуемого объекта капитального строительства

Основная часть проекта планировки для размещения линейного объекта регионального значения Ханты-Мансийского автономного округа – Югры «Реконструкция, строительство участков нефтесборных сетей и высоконапорных водоводов Ватьеганского месторождения»
Землепользователь – ООО «Лукойл-Западная Сибирь»
Масштаб 1:2500

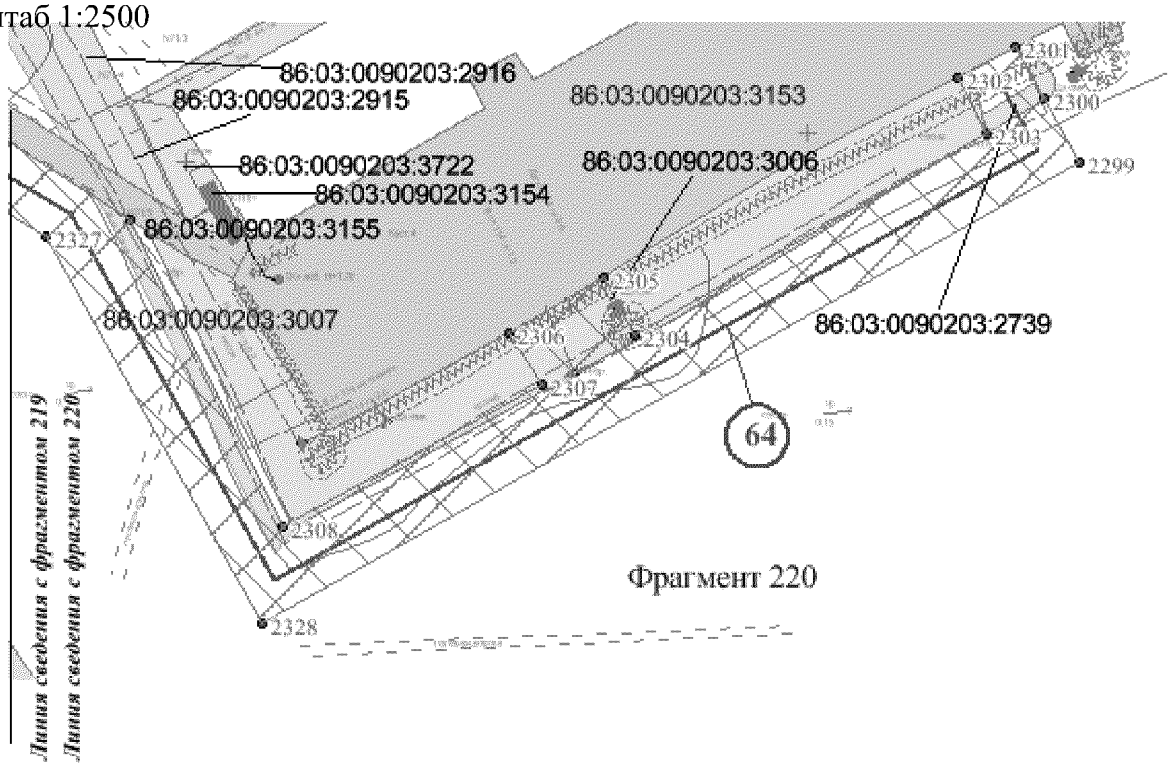

Условные обозначения:

- обозначение проектируемых объектов капитального строительства

86/05/008/2009-02/00182 - государственный номер лесного реестра участка лесного фонда

86:03:0090102:5304 - кадастровый номер земельного участка

- зона планируемого размещения объекта


- существующая часть границы, имеющиеся в ГКН сведения о которой достаточно для определения ее местоположения

- граница земельного участка, сведения о которой содержатся в государственном лесном реестре

1 - характерная точка границы, сведения о которой позволяют однозначно определить ее положение на местности

1 - номер проектитуемого объекта капитального строительства

Основная часть проекта планировки для размещения линейного объекта регионального значения Ханты-Мансийского автономного округа – Югры «Реконструкция, строительство участков нефтесборных сетей и высоконапорных водоводов Ватьеганского месторождения»
Землепользователь – ООО «Лукойл-Западная Сибирь»
Масштаб 1:2500

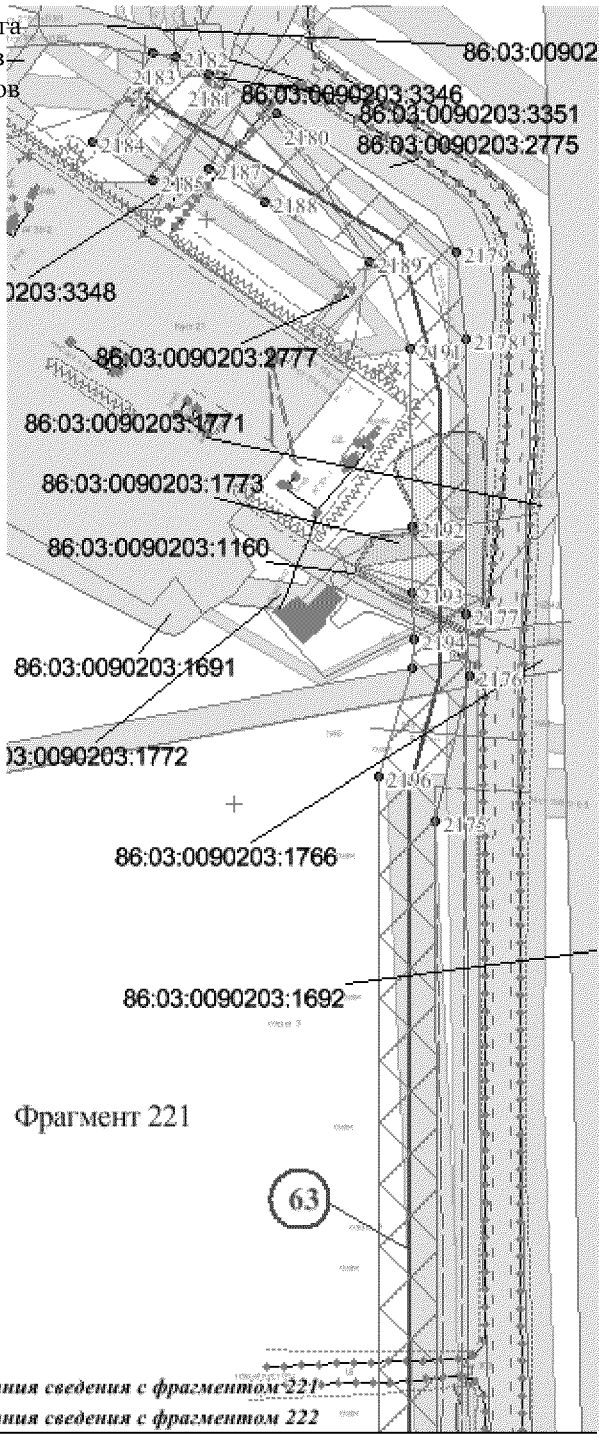

Условные обозначения:

- обозначение проектируемых объектов капитального строительства

86/05/008/2009-02/00182 - государственный номер лесного реестра участка лесного фонда

86:03:0090102:5304 - кадастровый номер земельного участка

- зона планируемого размещения объекта


- существующая часть границы, имеющиеся в ГКН сведения о которой достаточно для определения ее местоположения

- граница земельного участка, сведения о которой содержатся в государственном лесном реестре

1 - характерная точка границы, сведения о которой позволяют однозначно определить ее положение на местности

1 - номер проектитуемого объекта капитального строительства

Основная часть проекта планировки для размещения линейного объекта регионального значения Ханты-Мансийского автономного округа – Югры «Реконструкция, строительство участков нефтесборных сетей и высоконапорных водоводов Ватьеганского месторождения»
Землепользователь – ООО «Лукойл-Западная Сибирь»
Масштаб 1:2500

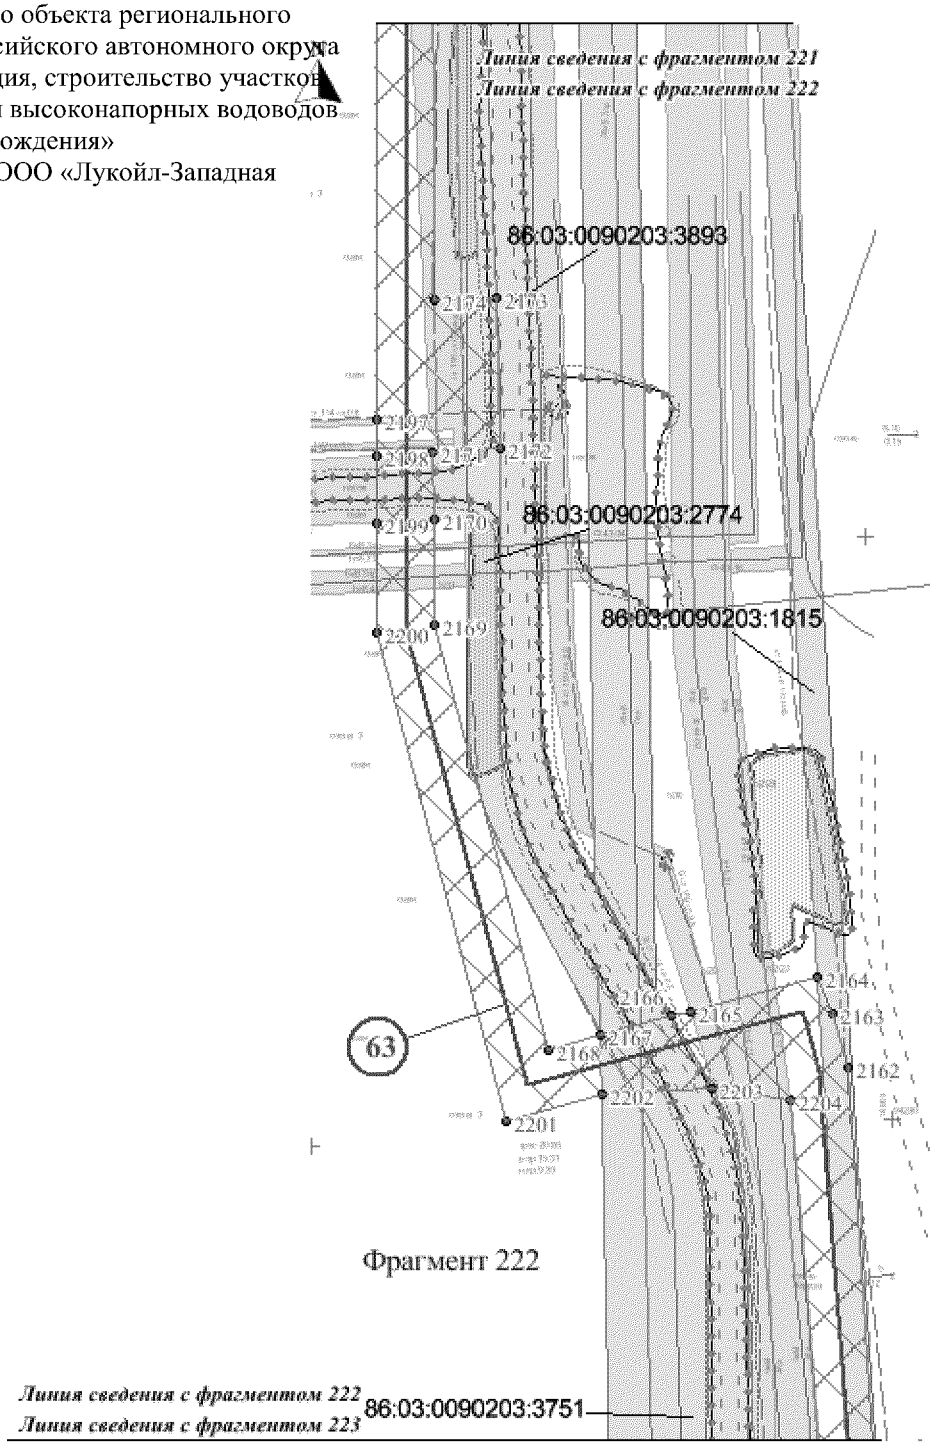

Фрагмент 222

Линия сведения с фрагментом 222
Линия сведения с фрагментом 223
86:03:0090203:3751

Условные обозначения:

- обозначение проектируемых объектов капитального строительства

86/05/008/2009-02/00182 - государственный номер лесного реестра участка лесного фонда

86:03:0090102:5304 - кадастровый номер земельного участка

- зона планируемого размещения объекта

- существующая часть границы, имеющиеся в ГКИ сведения о которой достаточно для определения ее местоположения


- граница земельного участка, сведения о которой содержатся в государственном лесном реестре

1 - характерная точка границы, сведения о которой позволяют однозначно определить ее положение на местности

1 - номер проектитуемого объекта капитального строительства

Землепользователь – ООО «Лукойл-Западная Сибирь»

Масштаб 1:2500

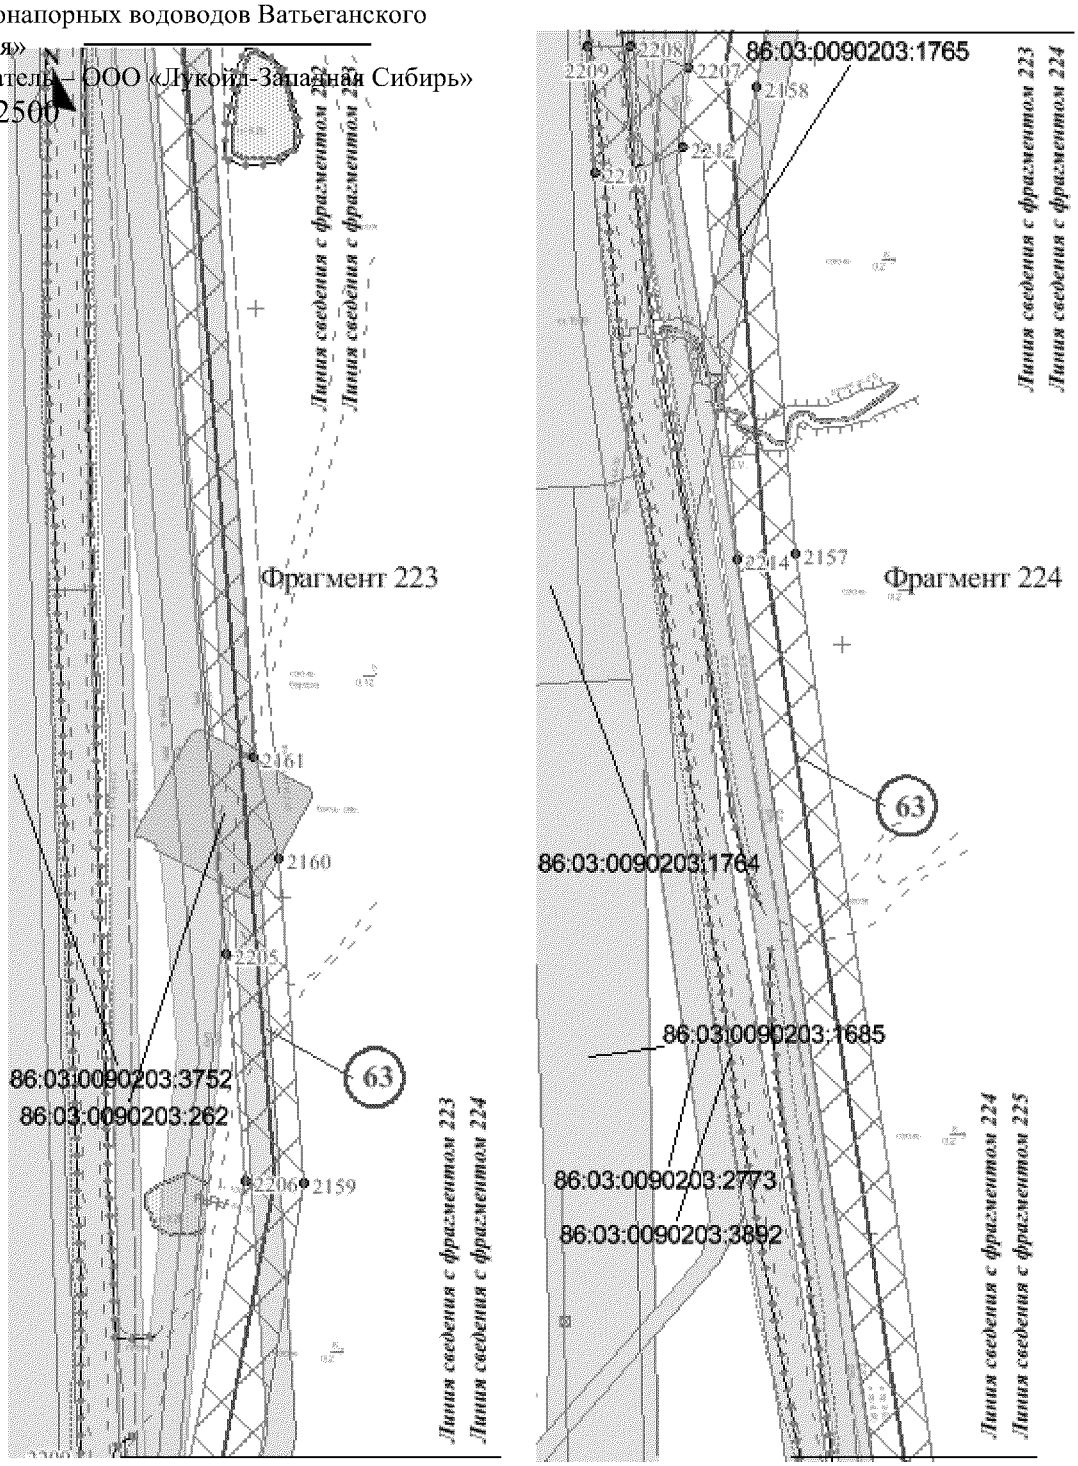

Условные обозначения:

- обозначение проектируемых объектов капитального строительства

86/05/008/2009-02/00182 - государственный номер лесного реестра участка лесного фонда

86:03:0090102:5304 - кадастровый номер земельного участка

- зона планируемого размещения объекта

- существующая часть границы, имеющиеся в ГКН сведения о которой достаточно для определения ее местоположения

- граница земельного участка, сведения о которой содержатся в государственном лесном реестре

1 - характерная точка границы, сведения о которой позволяют однозначно определить ее положение на местности

1 - номер проектитуемого объекта капитального строительства



Фрагмент 225

Условные обозначения:

- обозначение проектируемых объектов капитального строительства

86/05/008/2009-02/00182 - государственный номер лесного реестра участка лесного фонда

86:03:0090102:5304 - кадастровый номер земельного участка

- зона планируемого размещения объекта


- существующая часть границы, имеющиеся в ГКН сведения о которой достаточно для определения ее местоположения

- граница земельного участка, сведения о которой содержатся в государственном лесном реестре

1 - характерная точка границы, сведения о которой позволяют однозначно определить ее положение на местности

1 - номер проектитуемого объекта капитального строительства

Основная часть проекта планировки для размещения линейного объекта регионального значения Ханты-Мансийского автономного округа – Югры «Реконструкция, строительство участков нефтесборных сетей и высоконапорных водоводов Ватьеганского месторождения»
Землепользователь – ООО «Лукойл-Западная Сибирь»
Масштаб 1:2500

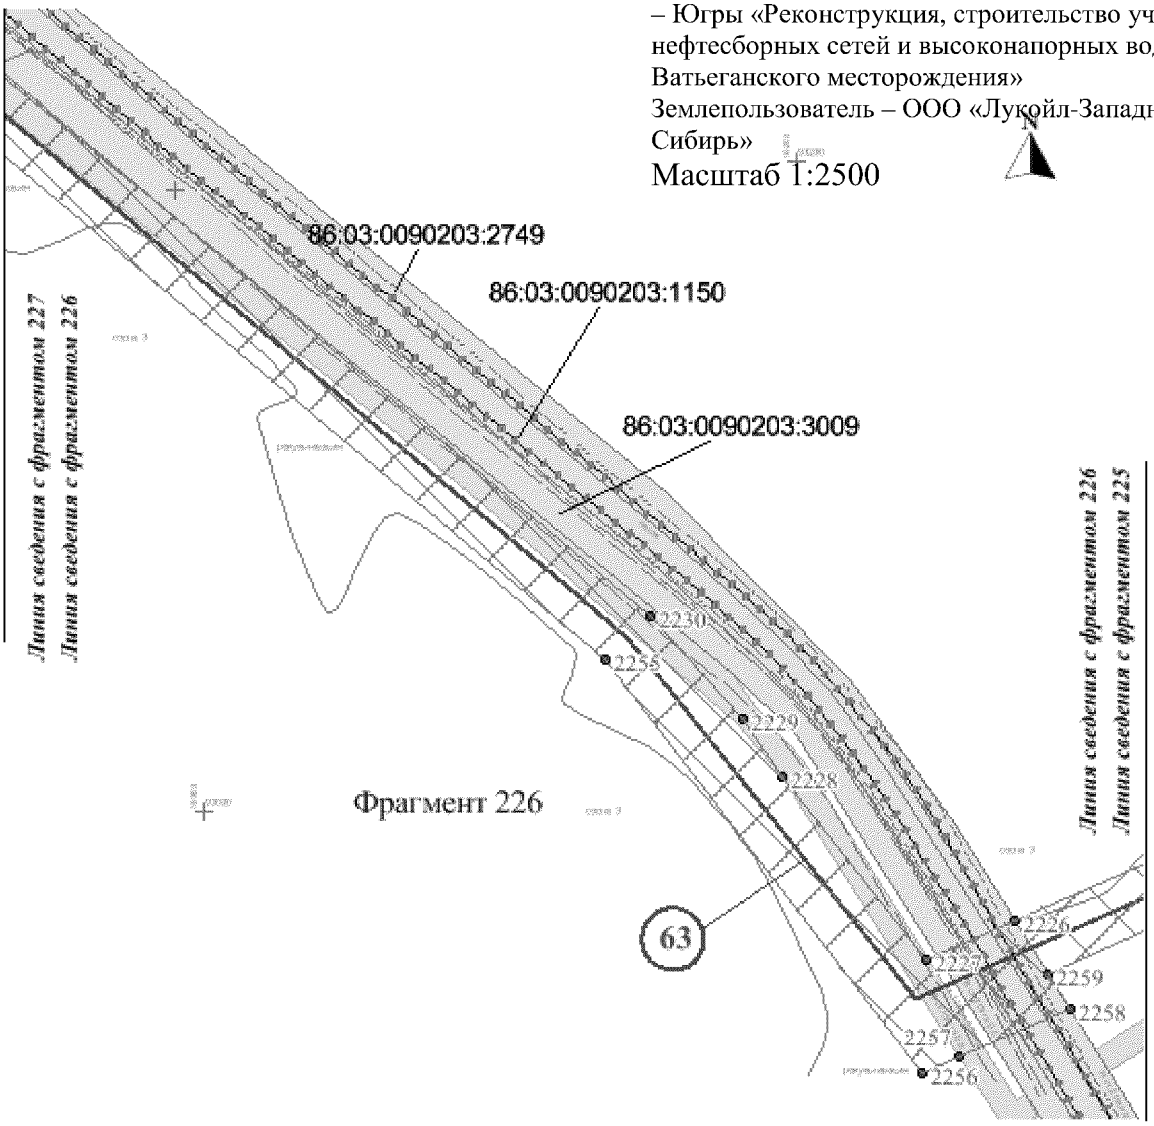

Условные обозначения:

- обозначение проектируемых объектов капитального строительства

86/05/008/2009-02/00182 - государственный номер лесного реестра участка лесного фонда

86:03:0090102:5304 - кадастровый номер земельного участка

- зона планируемого размещения объекта


- существующая часть границы, имеющиеся в ГКН сведения о которой достаточно для определения ее местоположения

- граница земельного участка, сведения о которой содержатся в государственном лесном реестре

1 - характерная точка границы, сведения о которой позволяют однозначно определить ее положение на местности

1 - номер проектитуемого объекта капитального строительства

Основная часть проекта планировки для размещения линейного объекта регионального значения Ханты-Мансийского автономного округа – Югры «Реконструкция, строительство участков нефтесборных сетей и высоконапорных водоводов Ватьеганского месторождения»
Землепользователь – ООО «Лукойл-Западная Сибирь»
Масштаб 1:2500

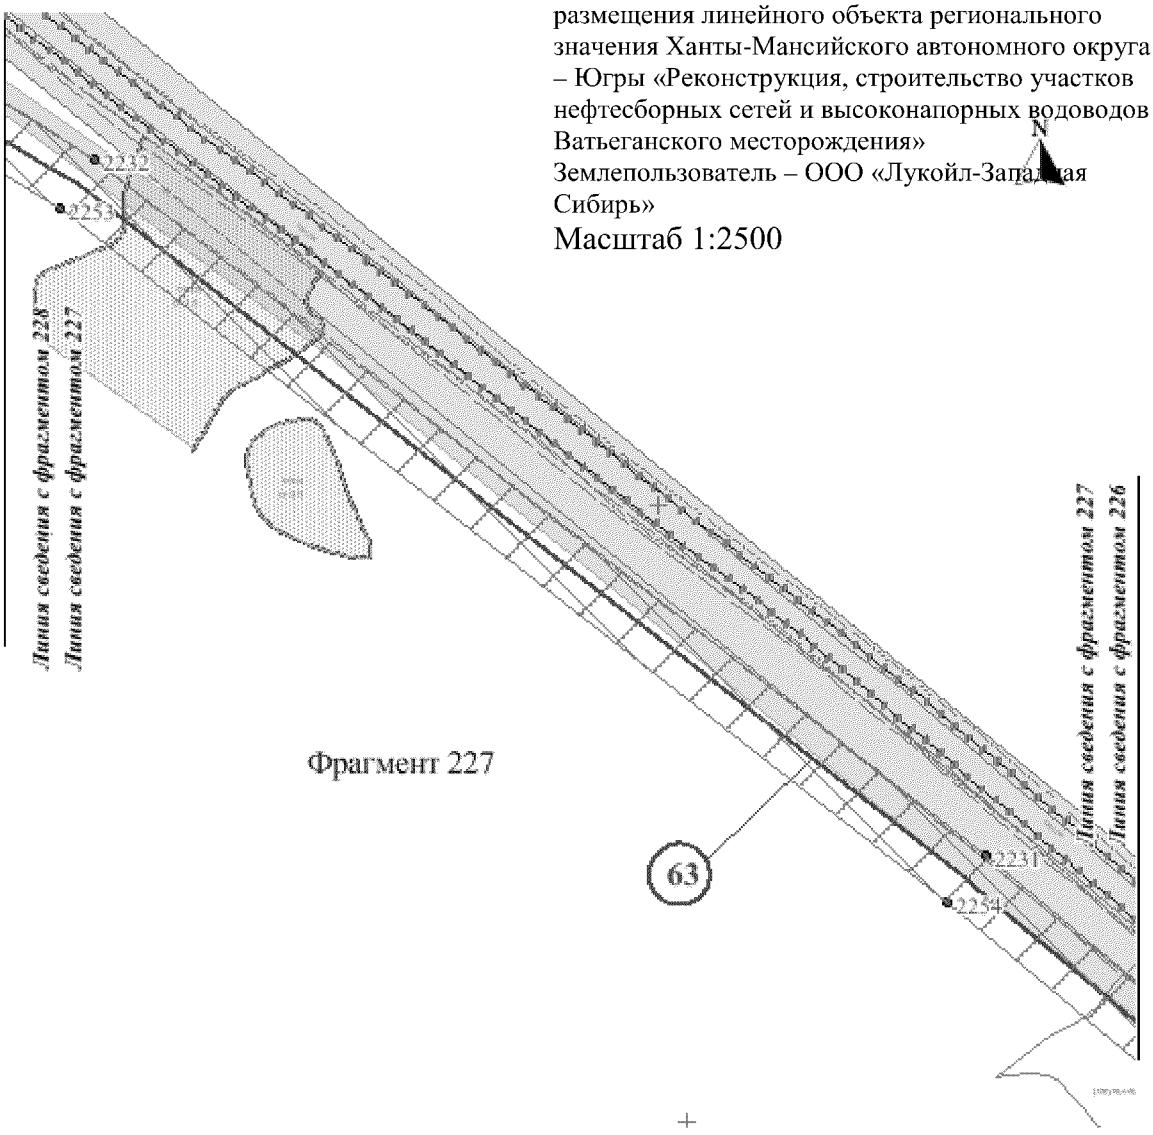

Фрагмент 227

Условные обозначения:

- обозначение проектируемых объектов капитального строительства

86/05/008/2009-02/00182 - государственный номер лесного реестра участка лесного фонда

86:03:0090102:5304 - кадастровый номер земельного участка

- зона планируемого размещения объекта

- существующая часть границы, имеющиеся в ГКН сведения о которой достаточно для определения ее местоположения

- граница земельного участка, сведения о которой содержатся в государственном лесном реестре


1 - характерная точка границы, сведения о которой позволяют однозначно определить ее положение на местности

(1) - номер проектитуемого объекта капитального строительства

Основная часть проекта планировки для размещения линейного объекта регионального значения Ханты-Мансийского автономного округа – Югры «Реконструкция, строительство участков нефтесборных сетей и высоконапорных водоводов Ватьеганского месторождения»

Землепользователь – ООО «Лукойл-Западная Сибирь»

Масштаб 1:2500

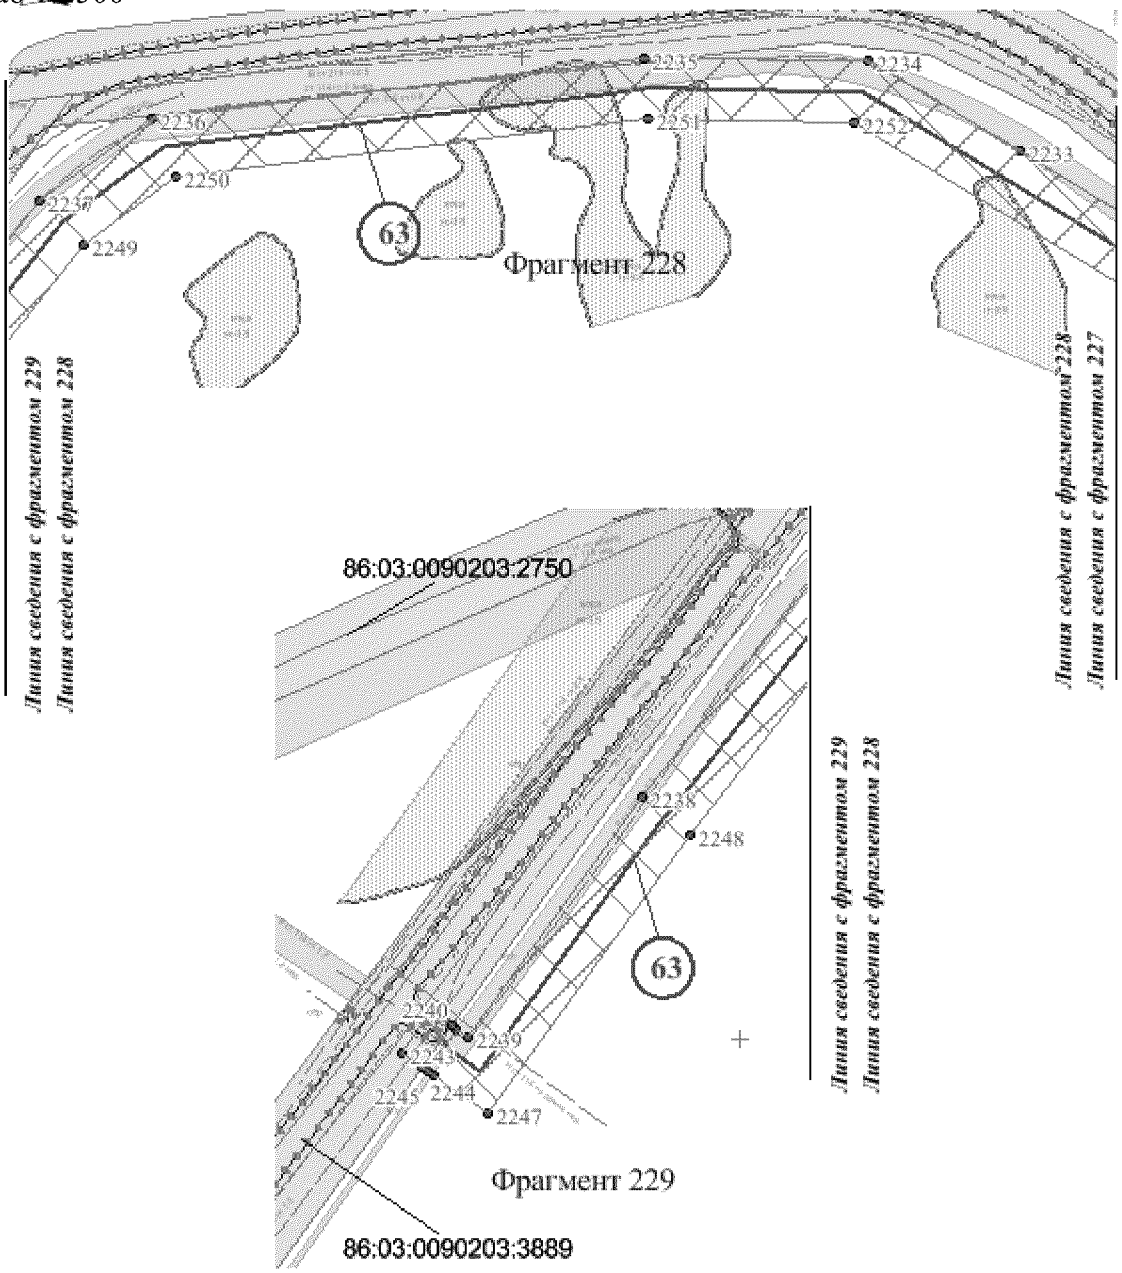

Условные обозначения:

- обозначение проектируемых объектов капитального строительства

86/05/008/2009-02/00182 - государственный номер лесного реестра участка лесного фонда

86:03:0090102:5304 - кадастровый номер земельного участка

- зона планируемого размещения объекта

- существующая часть границы, имеющиеся в ГКН сведения о которой достаточно для определения ее местоположения


- граница земельного участка, сведения о которой содержатся в государственном лесном реестре

1 - характерная точка границы, сведения о которой позволяют однозначно определить ее положение на местности

(1) - номер проектитуемого объекта капитального строительства


Схема расположения листов


Номер трассы	Наименование проектируемого объекта
17	Нефтесборный трубопровод т.вр.29 - т.вр.8
21	Нефтесборный трубопровод т.вр. 147 - т.вр.8

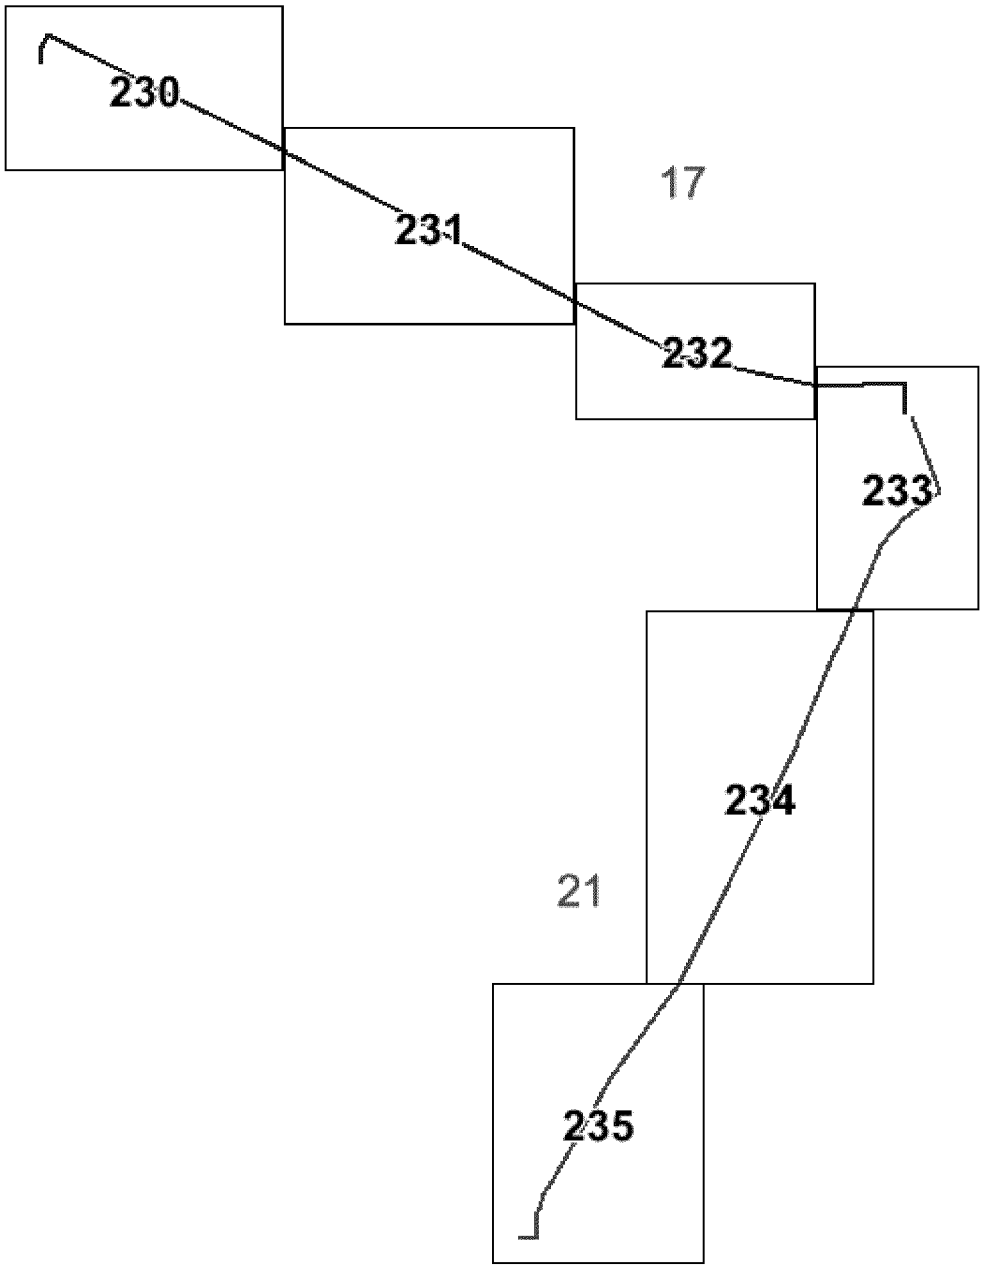

Основная часть проекта планировки для размещения линейного объекта регионального значения Ханты-Мансийского автономного округа – Югры «Реконструкция, строительство участков нефтесборных сетей и высоконапорных водоводов Ватьеганского месторождения» Землепользователь – ООО «Лукойл-Западная Сибирь»

Масштаб 1:2500

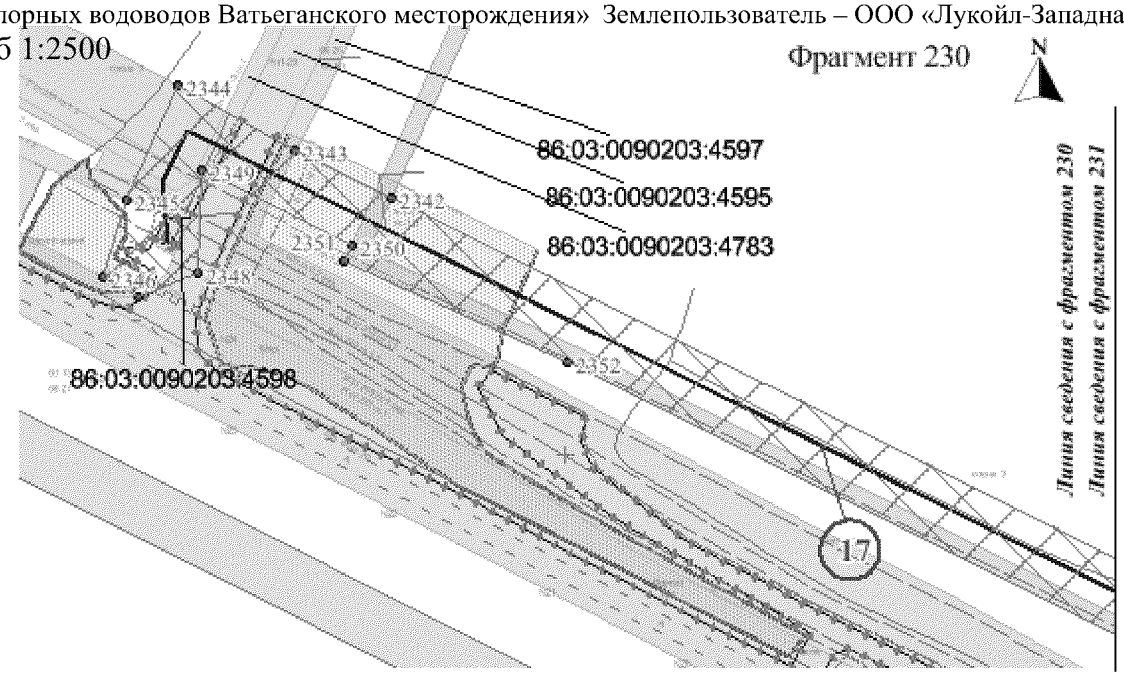

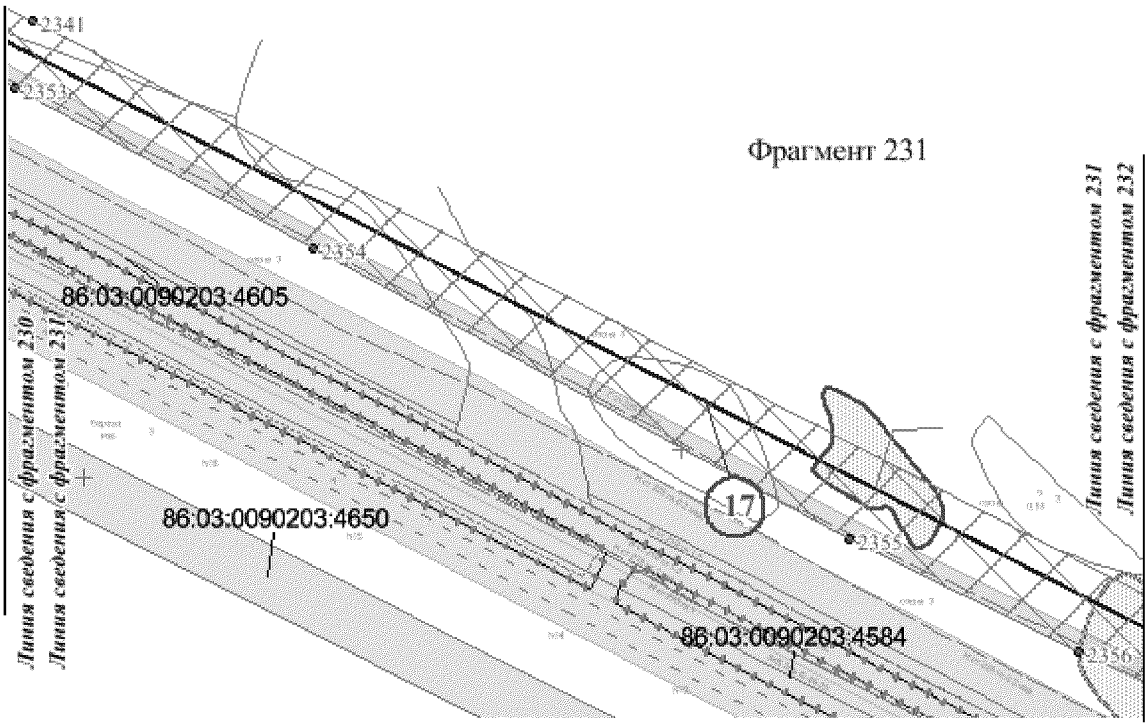

Условные обозначения:

- обозначение проектируемых объектов капитального строительства

86/05/008/2009-02/00182 - государственный номер лесного реестра участка лесного фонда

86:03:0090102:5304 - кадастровый номер земельного участка

- зона планируемого размещения объекта

- существующая часть границы, имеющиеся в ГКН сведения о которой достаточно для определения ее местоположения

- граница земельного участка, сведения о которой содержатся в государственном лесном реестре


1 - характерная точка границы, сведения о которой позволяют однозначно определить ее положение на местности

1 - номер проектитуемого объекта капитального строительства

Основная часть проекта планировки для размещения линейного объекта регионального значения Ханты-Мансийского автономного округа – Югры «Реконструкция, строительство участков нефтесборных сетей и высоконапорных водоводов Ватьеганского месторождения»

Землепользователь – ООО «Лукойл-Западная Сибирь»

Масштаб 1:2500

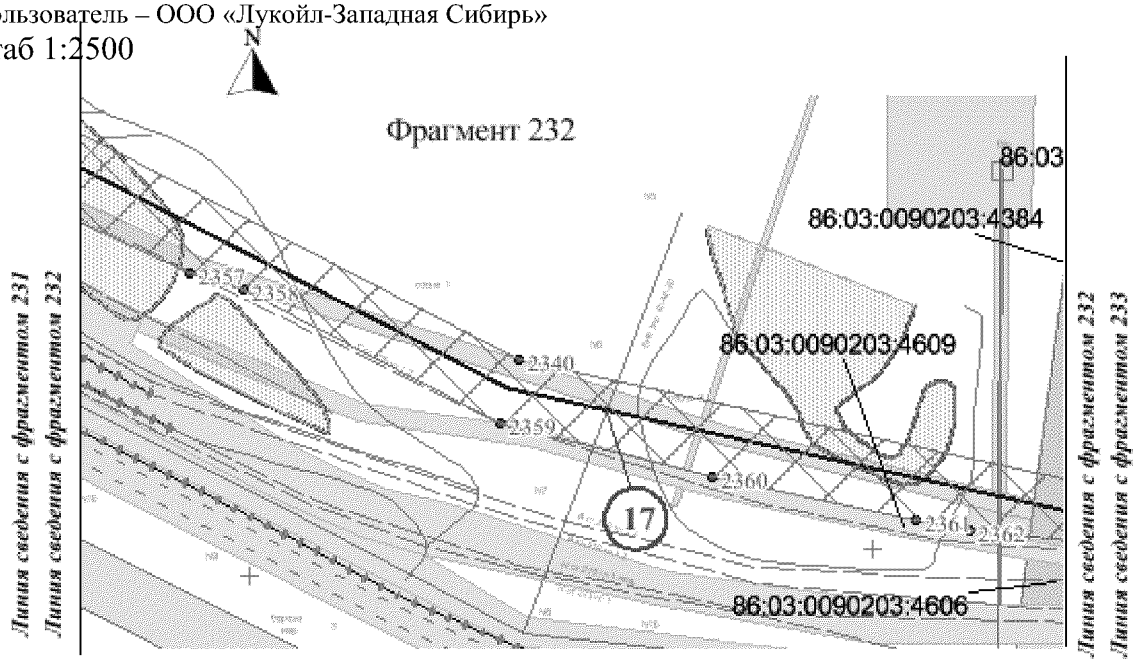

Условные обозначения:

- обозначение проектируемых объектов капитального строительства

86/05/008/2009-02/00182 - государственный номер лесного реестра участка лесного фонда

86:03:0090102:5304 - кадастровый номер земельного участка

- зона планируемого размещения объекта

- существующая часть границы, имеющиеся в ГКН сведения о которой достаточно для определения ее местоположения


- граница земельного участка, сведения о которой содержатся в государственном лесном реестре

1 - характерная точка границы, сведения о которой позволяют однозначно определить ее положение на местности

(1) - номер проектитуемого объекта капитального строительства

Основная часть проекта планировки для размещения линейного объекта регионального значения Ханты-Мансийского автономного округа – Югры «Реконструкция, строительство участков нефтесборных сетей и высоконапорных водоводов Ватьеганского месторождения»
Землепользователь – ООО «Лукойл-Западная Сибирь»
Масштаб 1:2500

Фрагмент 233

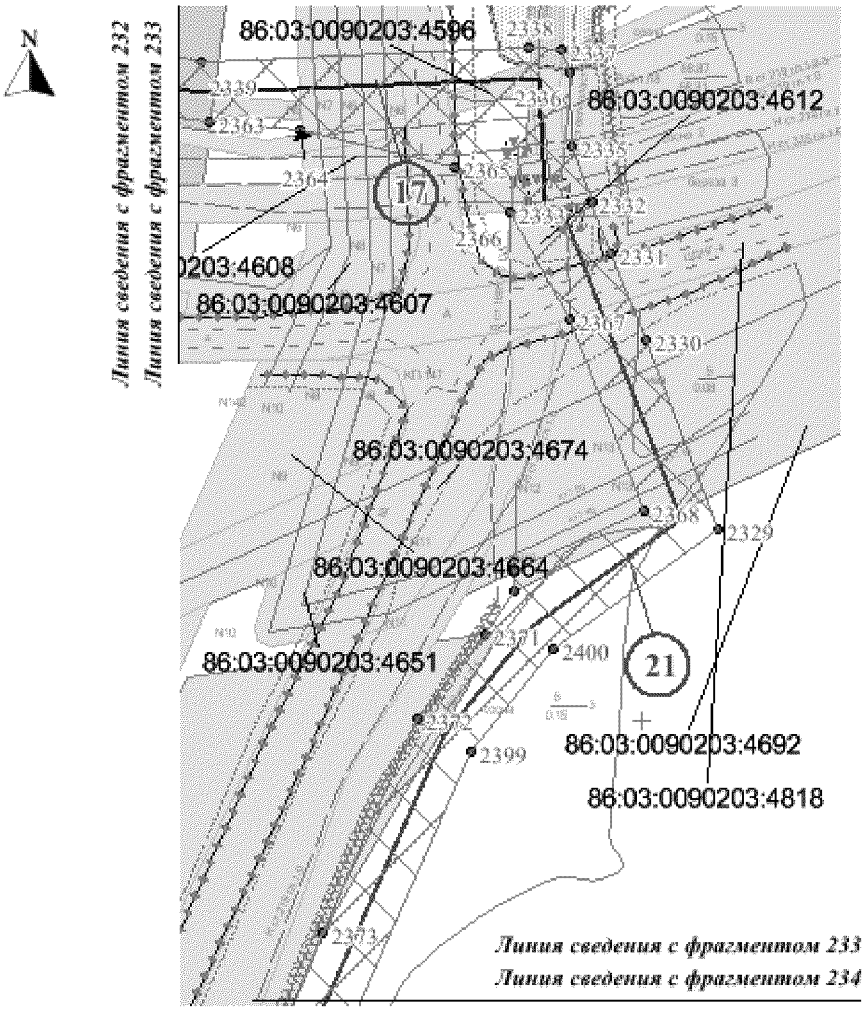

Условные обозначения:

- обозначение проектируемых объектов капитального строительства

86/05/008/2009-02/00182 - государственный номер лесного реестра участка лесного фонда

86:03:0090102:5304 - кадастровый номер земельного участка

- зона планируемого размещения объекта


- существующая часть границы, имеющиеся в ГКН сведения о которой достаточно для определения ее местоположения

- граница земельного участка, сведения о которой содержатся в государственном лесном реестре

1 - характерная точка границы, сведения о которой позволяют однозначно определить ее положение на местности


1 - номер проектитуемого объекта капитального строительства

Основная часть проекта планировки для размещения линейного объекта регионального значения Ханты-Мансийского автономного округа – Югры «Реконструкция, строительство участков нефтесборных сетей и высоконапорных водоводов Ватьеганского месторождения»
Землепользователь – ООО «Лукойл-Западная Сибирь»
Масштаб 1:2500

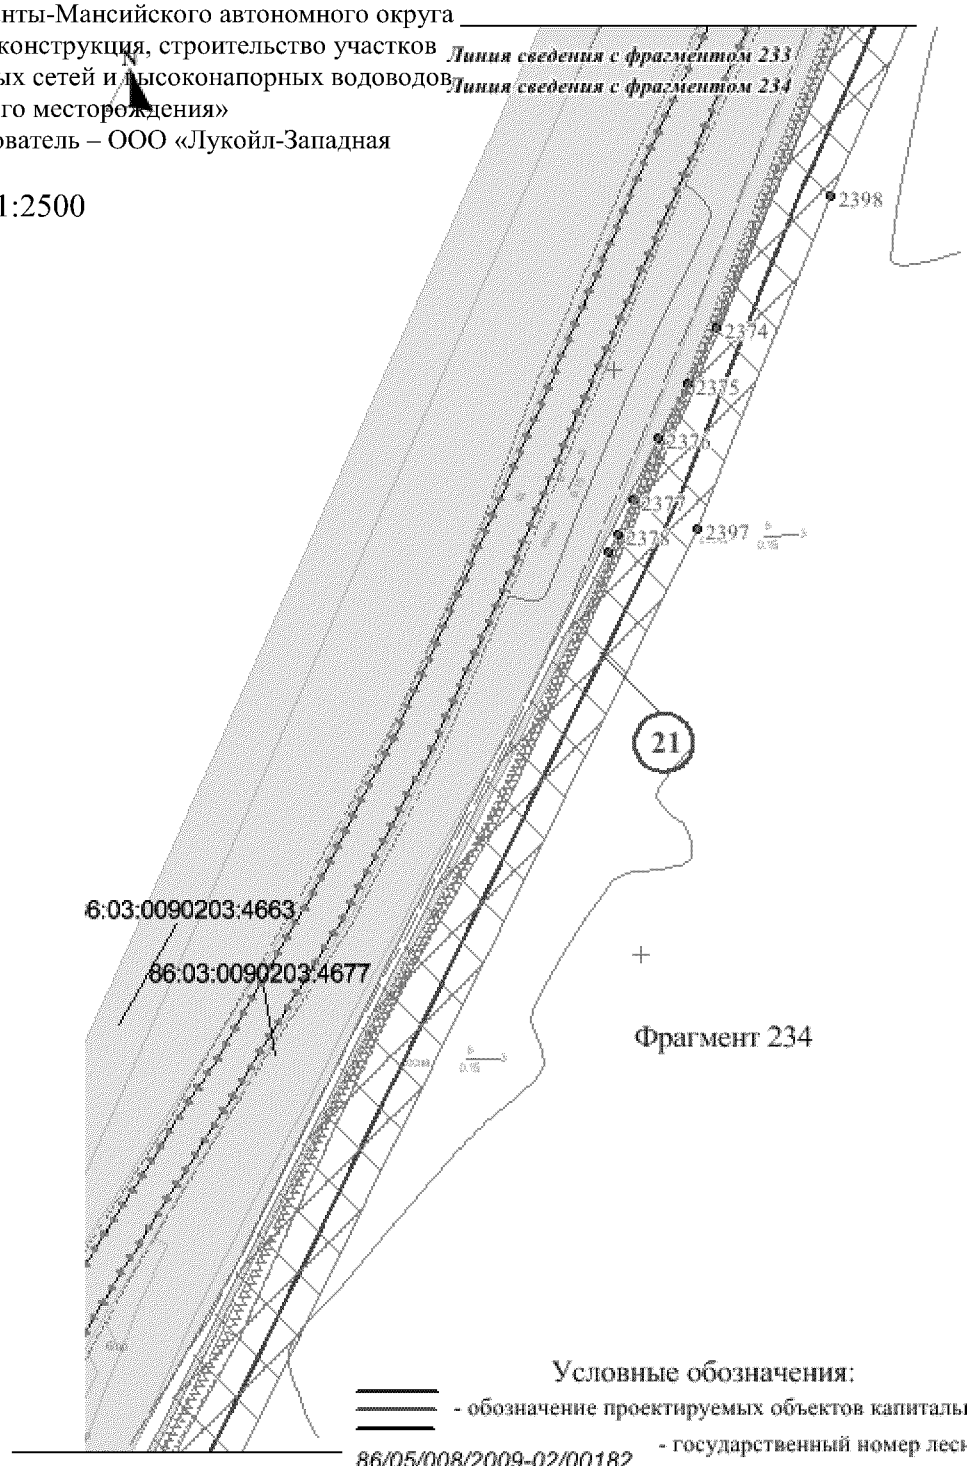

Условные обозначения:

- обозначение проектируемых объектов капитального строительства
- 86/05/008/2009-02/00182 - государственный номер лесного реестра участка лесного фонда
- 86:03:0090102:5304 - кадастровый номер земельного участка
- зона планируемого размещения объекта
- существующая часть границы, имеющиеся в ГКН сведения о которой достаточно для определения ее местоположения
- граница земельного участка, сведения о которой содержатся в государственном лесном реестре
- 1 - характерная точка границы, сведения о которой позволяют однозначно определить ее положение на местности
- 1 - номер проектитуемого объекта капитального строительства

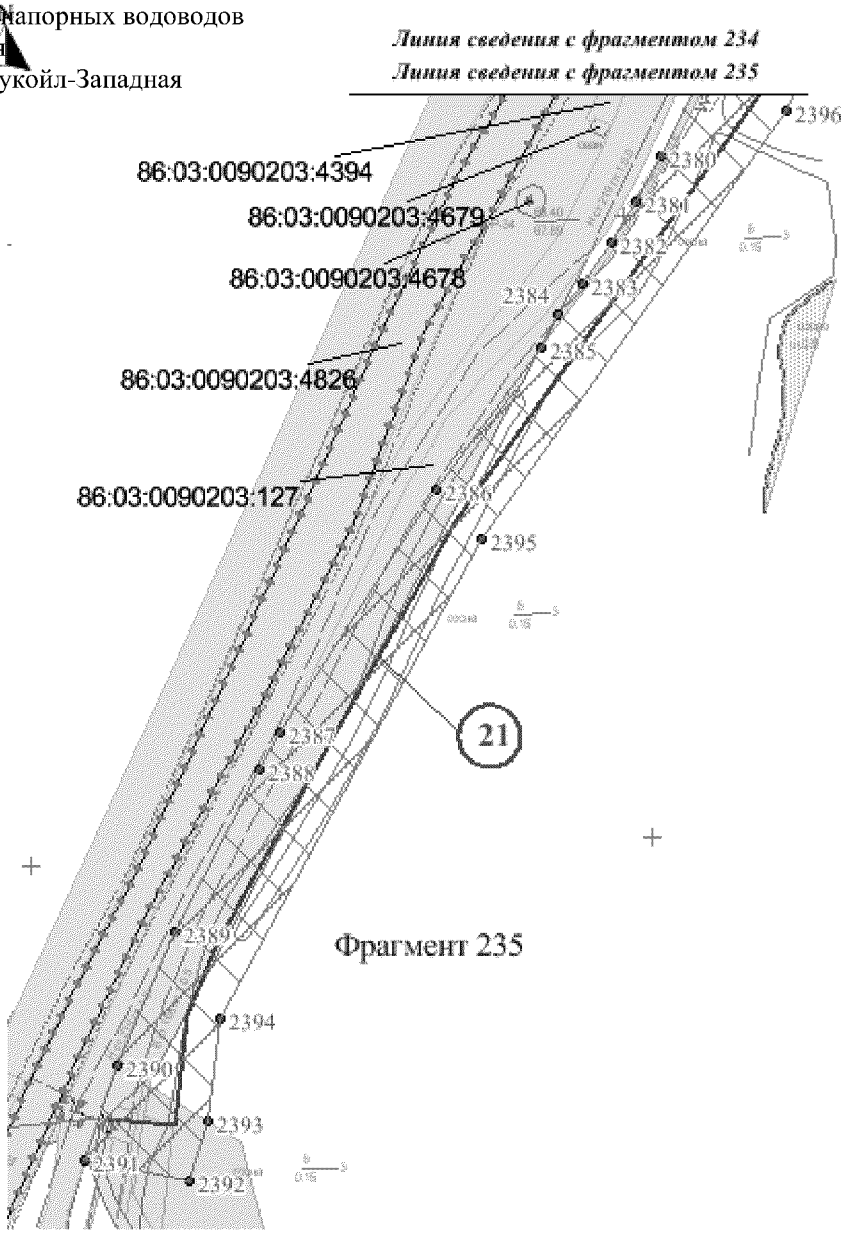

Фрагмент 235

Условные обозначения:

- обозначение проектируемых объектов капитального строительства

86/05/008/2009-02/00182 - государственный номер лесного реестра участка лесного фонда

86:03:0090102:5304 - кадастровый номер земельного участка

- зона планируемого размещения объекта

- существующая часть границы, имеющиеся в ГКН сведения о которой достаточно для определения ее местоположения

- граница земельного участка, сведения о которой содержатся в государственном лесном реестре


1 - характерная точка границы, сведения о которой позволяют однозначно определить ее положение на местности

1 - номер проектитуемого объекта капитального строительства

Основная часть проекта планировки для размещения линейного объекта регионального значения Ханты-Мансийского автономного округа – Югры «Реконструкция, строительство участков нефтесборных сетей и высоконапорных водоводов Ватьеганского месторождения» Землепользователь – ООО «Лукойл-Западная Сибирь»

Схема расположения листов


Номер трассы	Наименование проектируемого объекта
19	Нефтесборный трубопровод куст 176 - т.вр.176 (участок т.вр.176/2 - т.вр.1)
23	Нефтесборный трубопровод т.вр.188 - т.вр.175
57	Высоконапорный водовод т.вр.188 - куст 188 (участок т.вр.188 - т.вр.188/1)
59	Высоконапорный водовод БКНС3 - т.вр.13.1

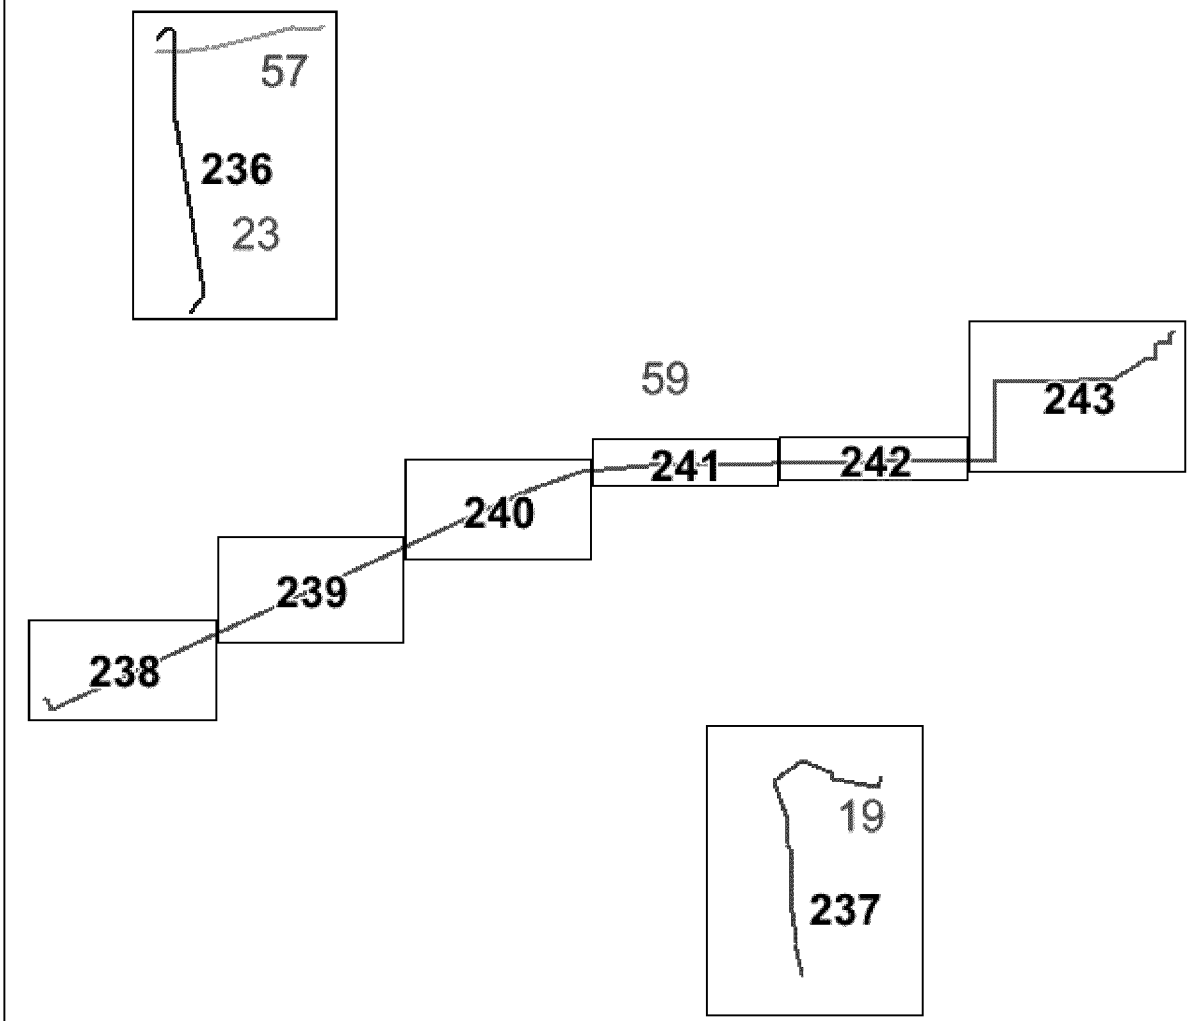

Основная часть проекта планировки для размещения линейного объекта регионального значения Ханты-Мансийского автономного округа – Югры «Реконструкция, строительство участков нефтесборных сетей и высоконапорных водоводов Ватьеганского месторождения»

Землепользователь – ООО «Лукойл-Западная Сибирь»

Масштаб 1:2500

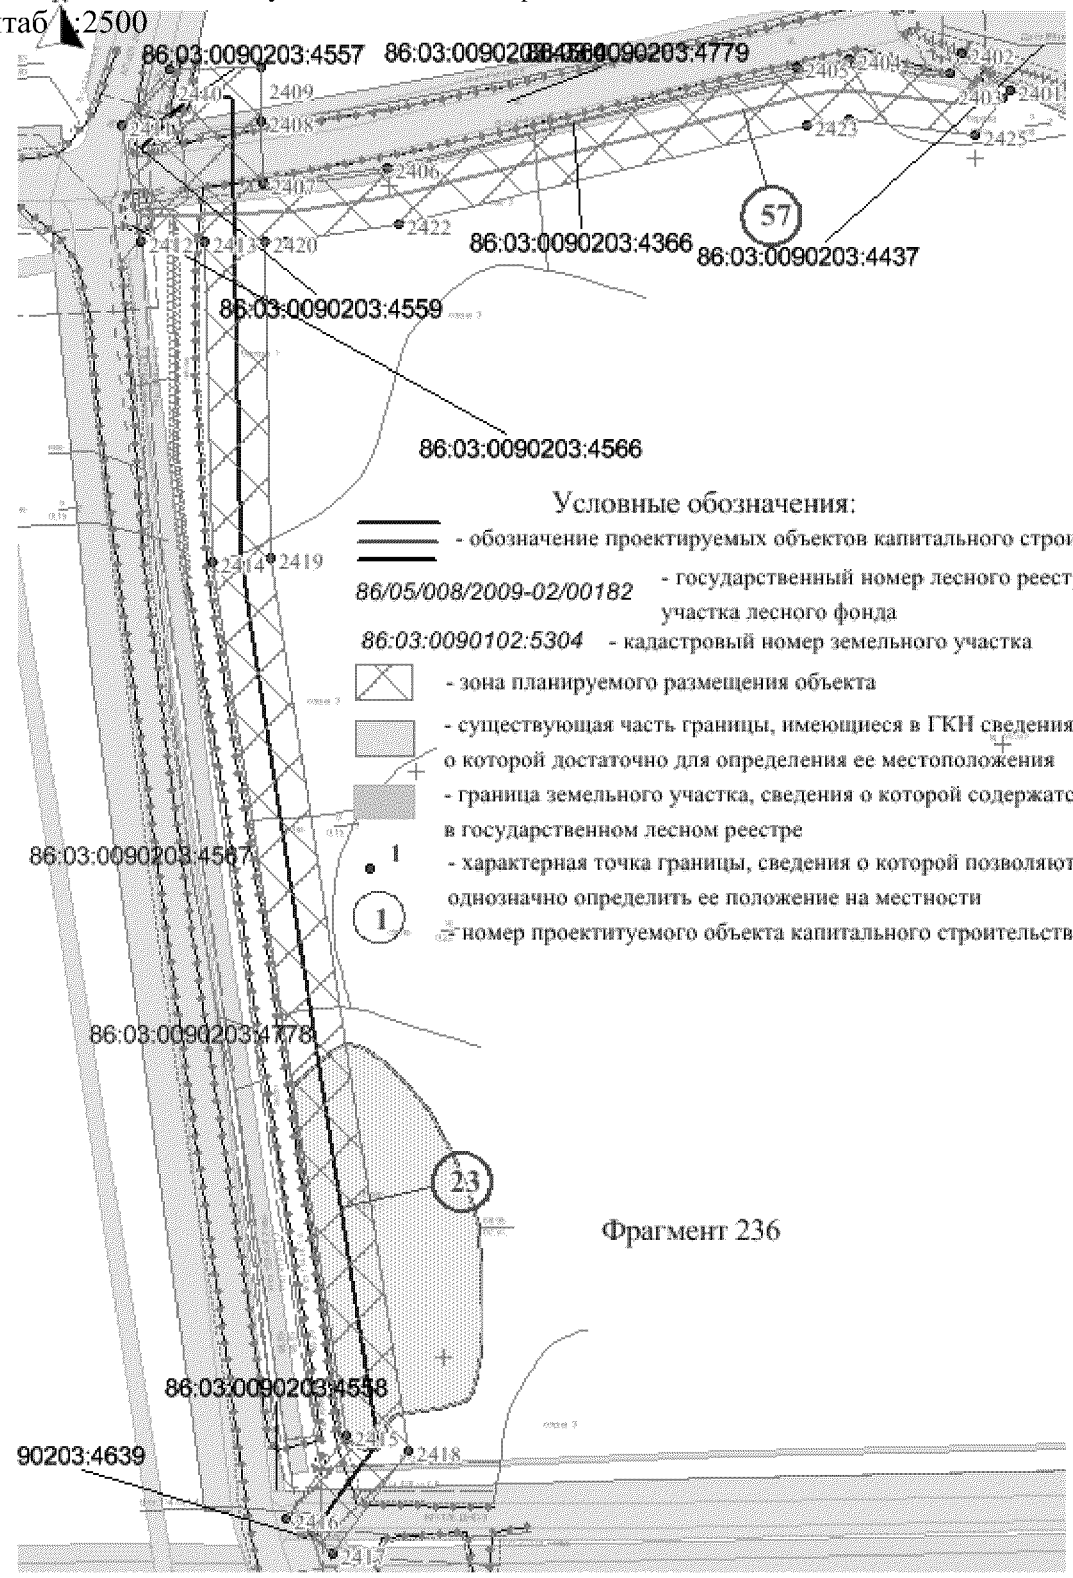


Фрагмент 236

Основная часть проекта планировки для размещения линейного объекта регионального значения Ханты-Мансийского автономного округа – Югры «Реконструкция, строительство участков нефтесборных сетей и высоконапорных водоводов Ватьеганского месторождения»

Землепользователь – ООО «Лукойл-Западная Сибирь»

Масштаб 1:2500

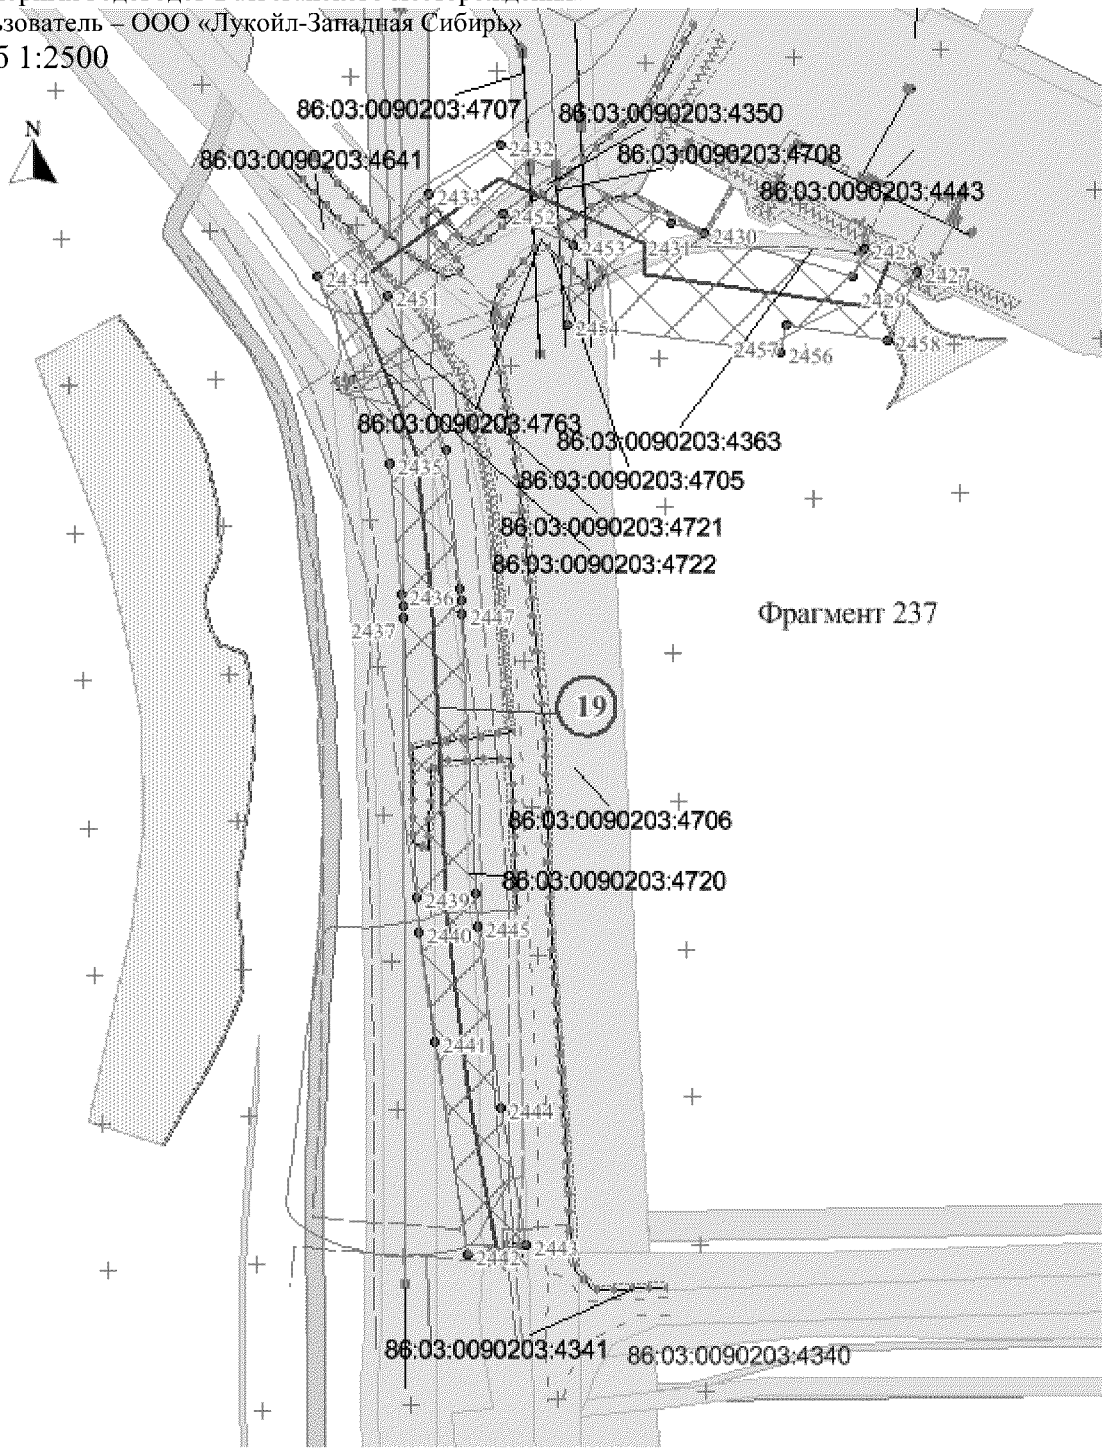

Условные обозначения:

- обозначение проектируемых объектов капитального строительства

86/05/008/2009-02/00182 - государственный номер лесного реестра участка лесного фонда

86:03:0090102:5304 - кадастровый номер земельного участка

- зона планируемого размещения объекта

- существующая часть границы, имеющиеся в ГКН сведения о которой достаточно для определения ее местоположения

- граница земельного участка, сведения о которой содержатся в государственном лесном реестре


1 - характерная точка границы, сведения о которой позволяют однозначно определить ее положение на местности


(1) - номер проектитуемого объекта капитального строительства

Основная часть проекта планировки для размещения линейного объекта регионального значения Ханты-Мансийского автономного округа – Югры «Реконструкция, строительство участков нефтесборных сетей и высоконапорных водоводов Ватьеганского месторождения»

Землепользователь – ООО «Лукойл-Западная Сибирь»

Масштаб 1:1500

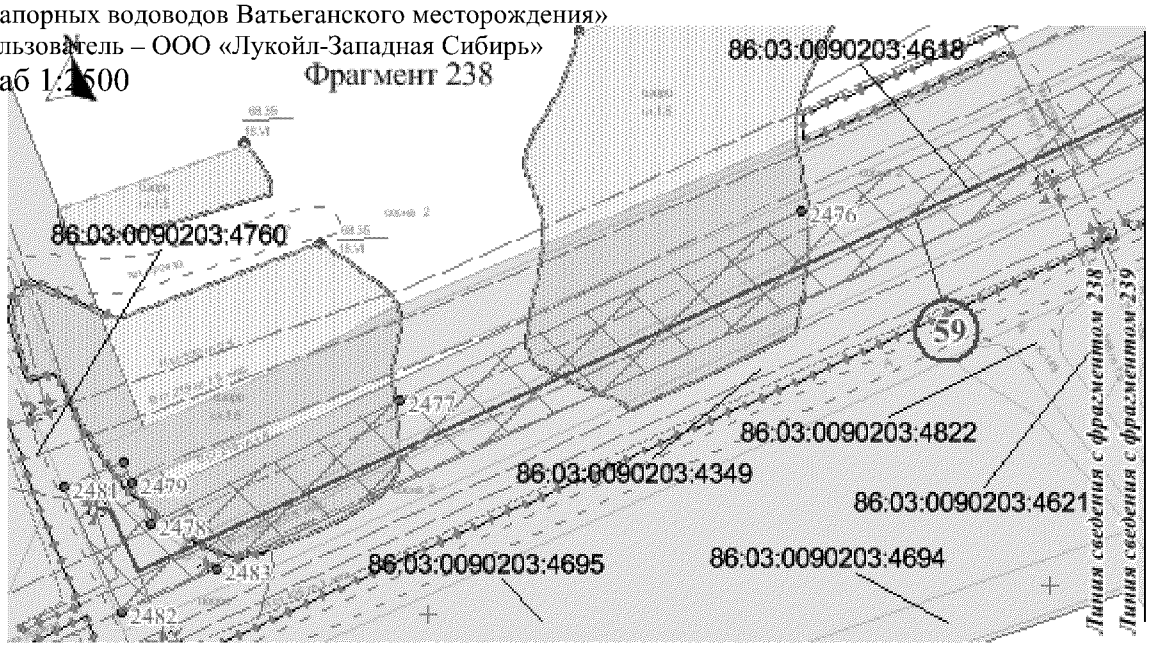

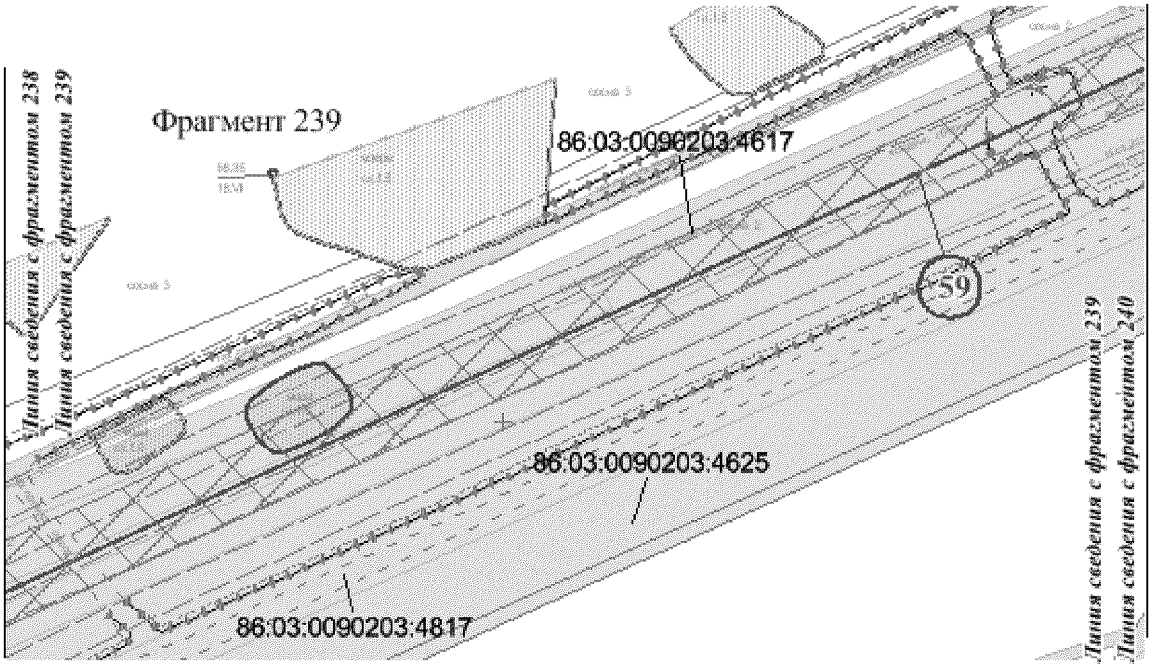

Условные обозначения:

- обозначение проектируемых объектов капитального строительства

86/05/008/2009-02/00182 - государственный номер лесного реестра участка лесного фонда

86:03:0090102:5304 - кадастровый номер земельного участка

- зона планируемого размещения объекта

- существующая часть границы, имеющиеся в ГКН сведения о которой достаточно для определения ее местоположения

- граница земельного участка, сведения о которой содержатся в государственном лесном реестре


1 - характерная точка границы, сведения о которой позволяют однозначно определить ее положение на местности


1 - номер проектитуемого объекта капитального строительства

Основная часть проекта планировки для размещения линейного объекта регионального значения Ханты-Мансийского автономного округа – Югры «Реконструкция, строительство участков нефтесборных сетей и высоконапорных водоводов Ватьеганского месторождения»

Землепользователь – ООО «Лукойл-Западная Сибирь»


Масштаб 1:2500

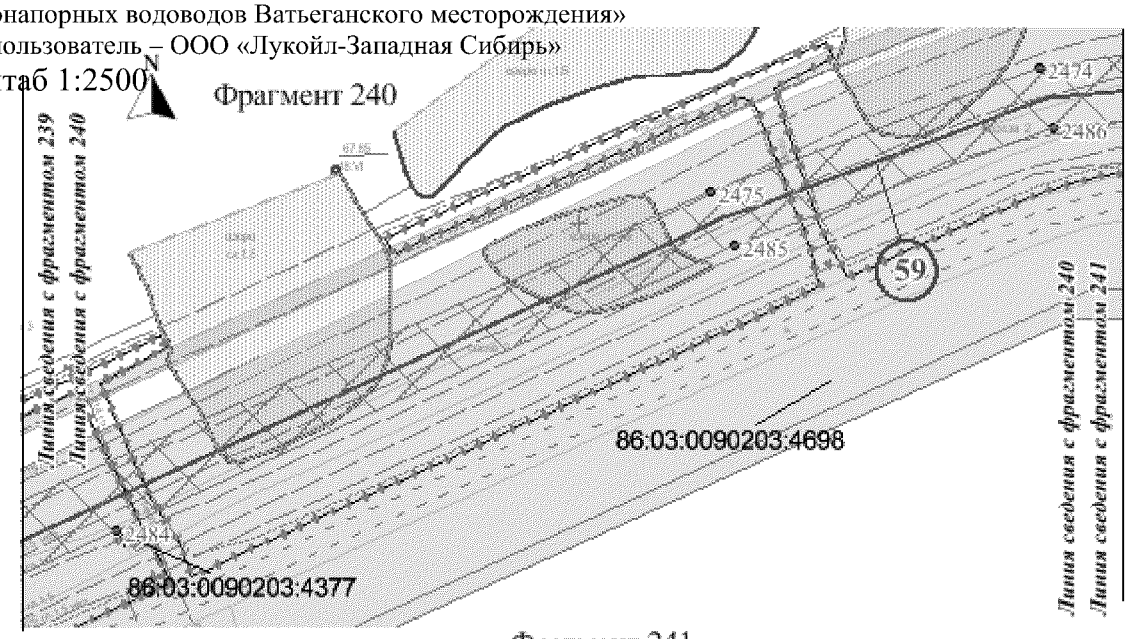

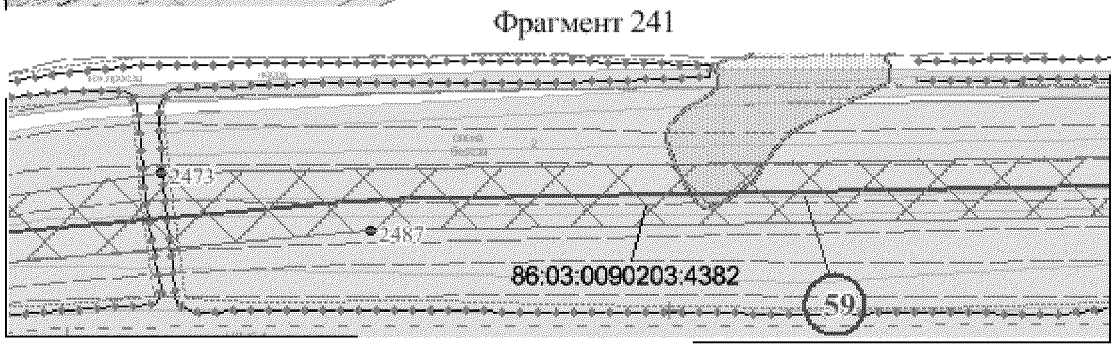

Линия сведения с фрагментом 240
Линия сведения с фрагментом 241

Линия сведения с фрагментом 241
Линия сведения с фрагментом 242

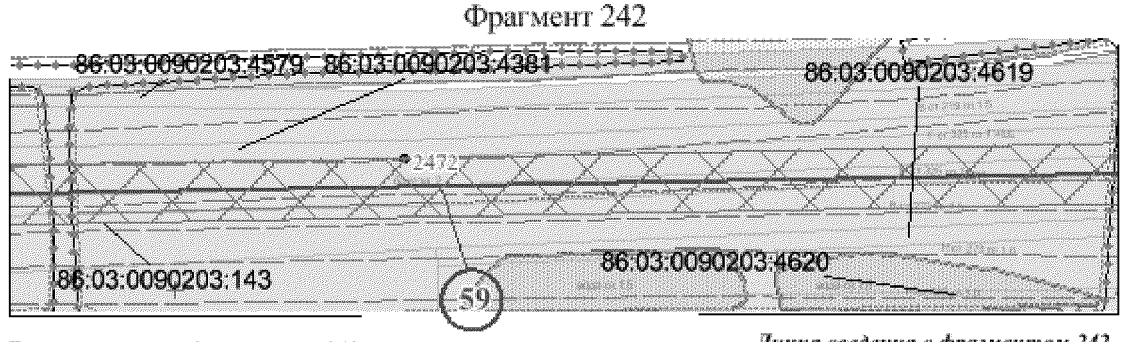

Линия сведения с фрагментом 241
Линия сведения с фрагментом 242

Линия сведения с фрагментом 242
Линия сведения с фрагментом 243

Условные обозначения:

- обозначение проектируемых объектов капитального строительства

86/05/008/2009-02/00182 - государственный номер лесного реестра участка лесного фонда

86:03:0090102:5304 - кадастровый номер земельного участка

- зона планируемого размещения объекта

- существующая часть границы, имеющиеся в ГКН сведения о которой достаточно для определения ее местоположения

- граница земельного участка, сведения о которой содержатся в государственном лесном реестре

1 - характерная точка границы, сведения о которой позволяют однозначно определить ее положение на местности


1 - номер проектитуемого объекта капитального строительства

Основная часть проекта планировки для размещения линейного объекта регионального значения Ханты-Мансийского автономного округа – Югры «Реконструкция, строительство участков нефтесборных сетей и высоконапорных водоводов Ватьеганского месторождения»

Землепользователь – ООО «Лукойл-Западная Сибирь»

Масштаб 1:2500

Фрагмент 243

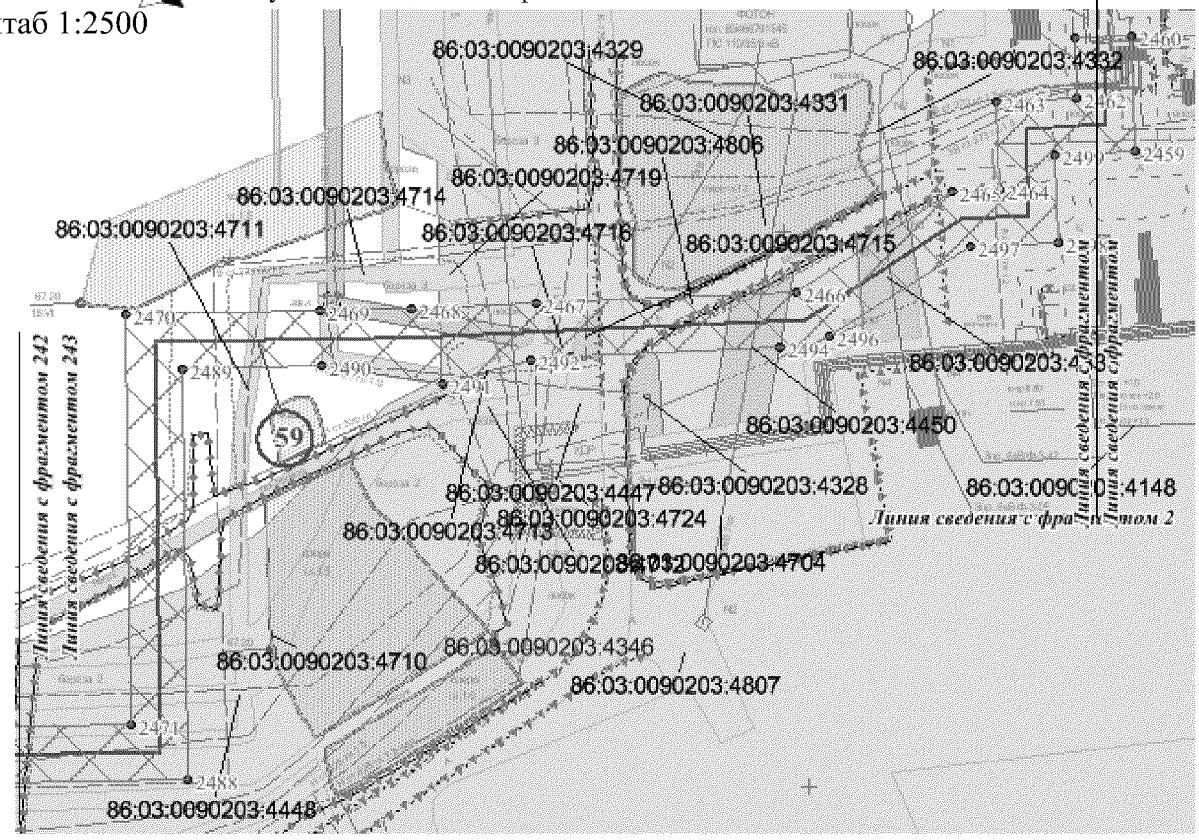

Условные обозначения:

- обозначение проектируемых объектов капитального строительства

86/05/008/2009-02/00182 - государственный номер лесного реестра участка лесного фонда

86:03:0090102:5304 - кадастровый номер земельного участка

- зона планируемого размещения объекта

- существующая часть границы, имеющиеся в ГКН сведения о которой достаточно для определения ее местоположения

- граница земельного участка, сведения о которой содержатся в государственном лесном реестре


1 - характерная точка границы, сведения о которой позволяют однозначно определить ее положение на местности

1 - номер проектитуемого объекта капитального строительства

Основная часть проекта планировки для размещения линейного объекта регионального значения Ханты-Мансийского автономного округа – Югры «Реконструкция, строительство участков нефтесборных сетей и высоконапорных водоводов Ватьеганского месторождения» Землепользователь – ООО «Лукойл-Западная Сибирь»

Схема расположения листов


Номер трассы	Наименование проектируемого объекта
18	Нефтесборный трубопровод Куст 133 - т.вр.133 (т.вр.133/4 - т.вр.133/3)
54	Высоконапорный водовод т.вр.117 - куст 117 (участок т.вр.117 - т.вр.117/1)
58	Высоконапорный водовод БКНС - т.вр.93 (участок БКНС-3 - т.вр.118)

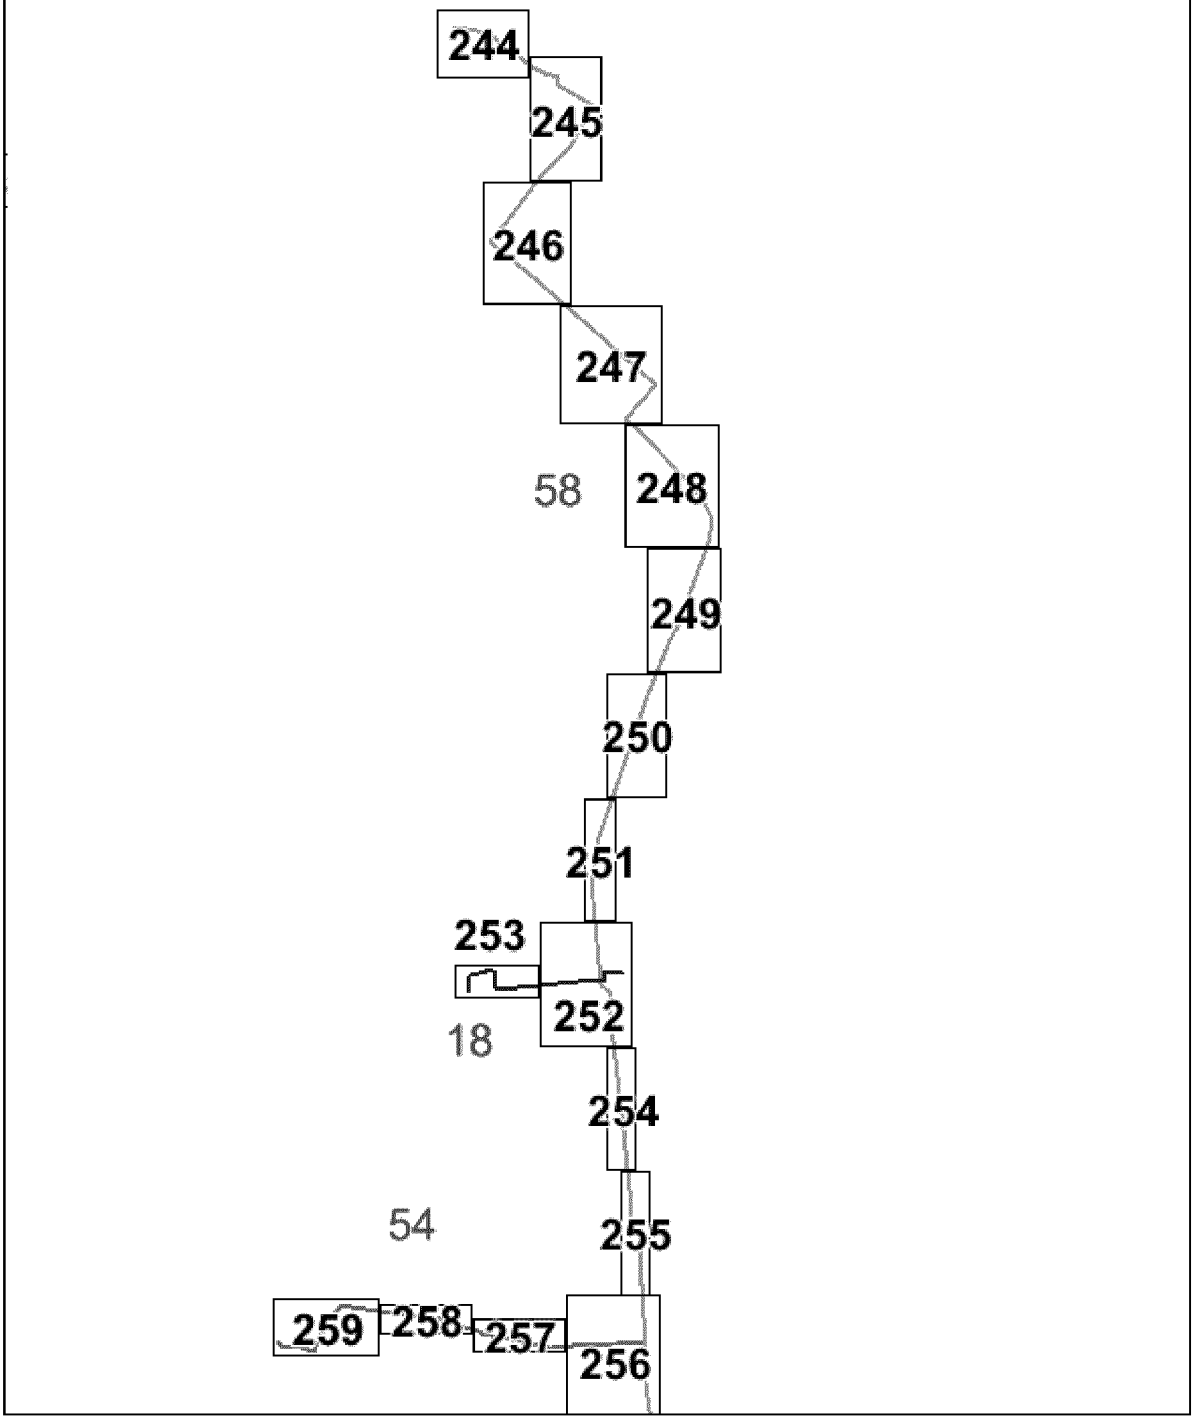

Основная часть проекта планировки для размещения линейного объекта регионального значения Ханты-Мансийского автономного округа – Югры «Реконструкция, строительство участков нефтесборных сетей и высоконапорных водоводов Ватьеганского месторождения» Землепользователь – ООО «Лукойл-Западная Сибирь»

Фрагмент 244

Масштаб 1:2500

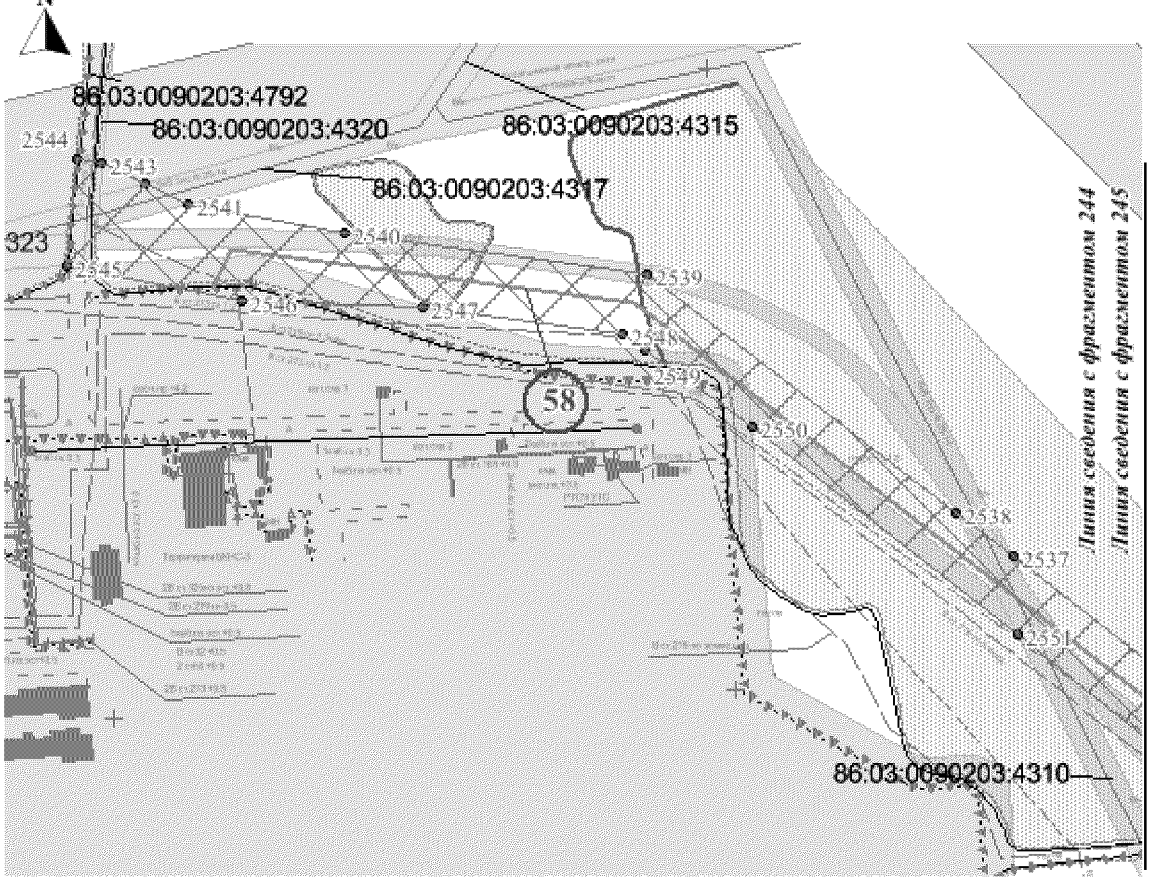

Условные обозначения:

- обозначение проектируемых объектов капитального строительства

86/05/008/2009-02/00182 - государственный номер лесного реестра участка лесного фонда

86:03:0090102:5304 - кадастровый номер земельного участка

- зона планируемого размещения объекта

- существующая часть границы, имеющиеся в ГКН сведения о которой достаточно для определения ее местоположения

- граница земельного участка, сведения о которой содержатся в государственном лесном реестре


1 - характерная точка границы, сведения о которой позволяют однозначно определить ее положение на местности

(1) - номер проектитуемого объекта капитального строительства

Основная часть проекта планировки для размещения линейного объекта регионального значения Ханты-Мансийского автономного округа – Югры «Реконструкция, строительство участков нефтесборных сетей и высоконапорных водоводов Ватьеганского месторождения»

Землепользователь – ООО «Лукойл-Западная Сибирь»

Масштаб 1:2500

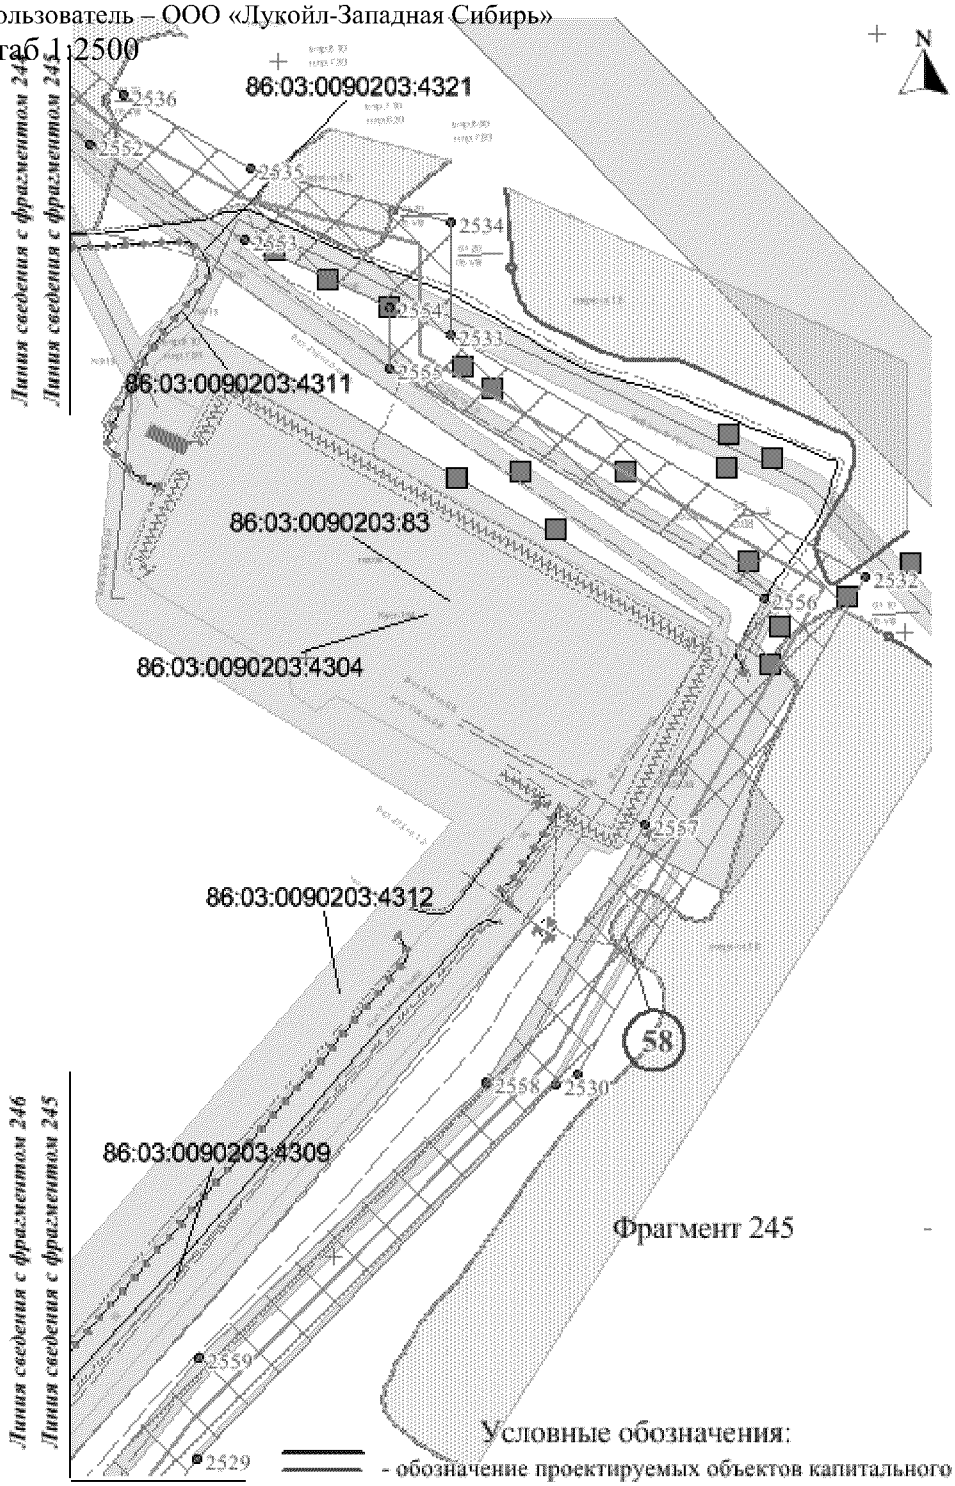

Условные обозначения:

- обозначение проектируемых объектов капитального строительства

86/05/008/2009-02/00182 - государственный номер лесного реестра участка лесного фонда

86:03:0090102:5304 - кадастровый номер земельного участка

- зона планируемого размещения объекта

- существующая часть границы, имеющиеся в ГКН сведения о которой достаточно для определения ее местоположения


- граница земельного участка, сведения о которой содержатся в государственном лесном реестре

1 - характерная точка границы, сведения о которой позволяют однозначно определить ее положение на местности

(1) - номер проектитуемого объекта капитального строительства

Основная часть проекта планировки для размещения линейного объекта регионального значения Ханты-Мансийского автономного округа – Югры «Реконструкция, строительство участков нефтесборных сетей и высоконапорных водоводов Ватьеганского месторождения» Землепользователь – ООО «Лукойл-Западная Сибирь»

Масштаб 1:2500

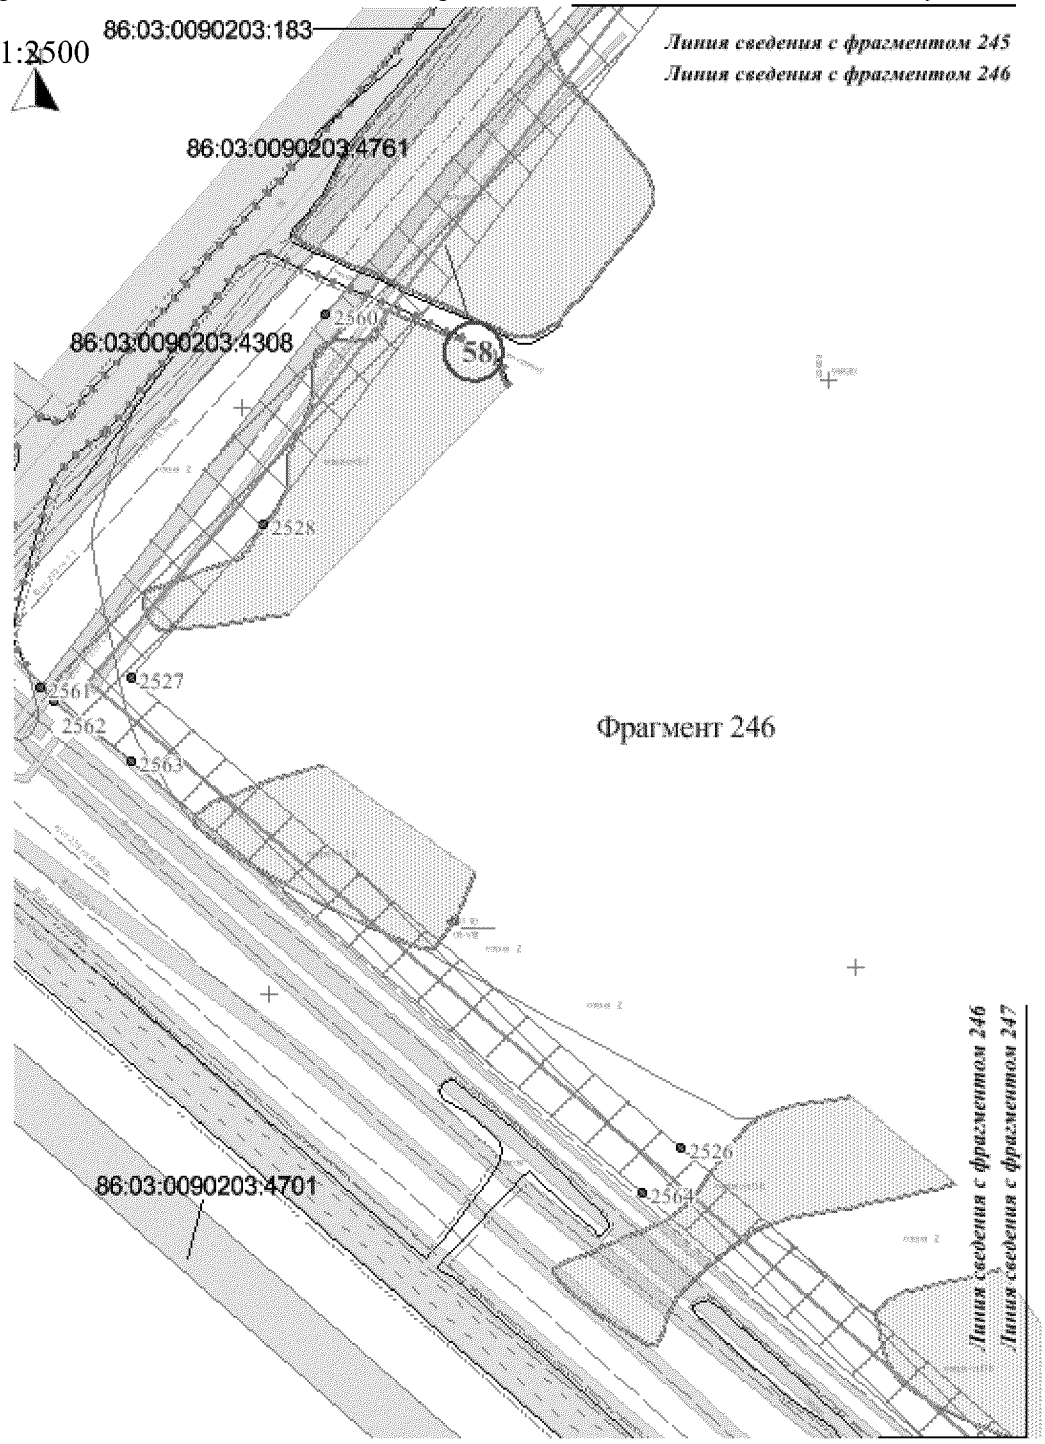

Условные обозначения:

- обозначение проектируемых объектов капитального строительства

86/05/008/2009-02/00182 - государственный номер лесного реестра участка лесного фонда

86:03:0090102:5304 - кадастровый номер земельного участка

- зона планируемого размещения объекта

- существующая часть границы, имеющиеся в ГКН сведения о которой достаточно для определения ее местоположения


- граница земельного участка, сведения о которой содержатся в государственном лесном реестре

1 - характерная точка границы, сведения о которой позволяют однозначно определить ее положение на местности

(1) - номер проектитуемого объекта капитального строительства

Основная часть проекта планировки для размещения линейного объекта регионального значения Ханты-Мансийского автономного округа – Югры «Реконструкция, строительство участков нефтесборных сетей и высоконапорных водоводов Ватьеганского месторождения» Землепользователь – ООО «Лукойл-Западная Сибирь»

Масштаб 1:2500

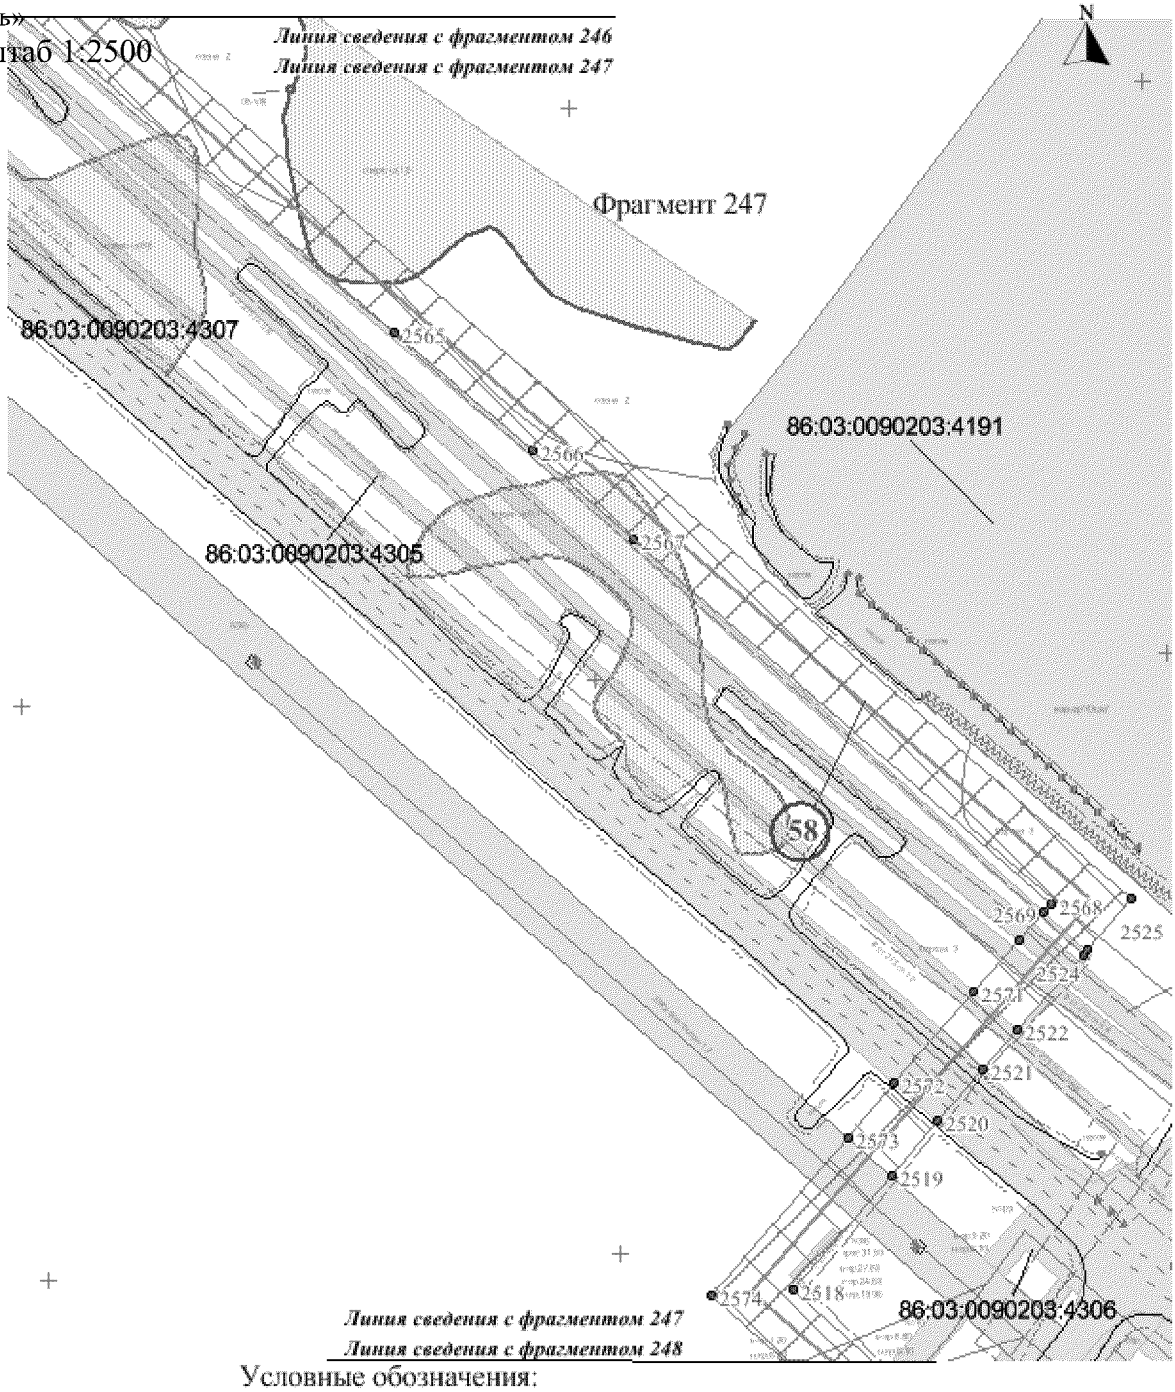

Условные обозначения:

- обозначение проектируемых объектов капитального строительства

86/05/008/2009-02/00182 - государственный номер лесного реестра участка лесного фонда

86:03:0090102:5304 - кадастровый номер земельного участка

- зона планируемого размещения объекта

- существующая часть границы, имеющиеся в ГКН сведения о которой достаточно для определения ее местоположения


- граница земельного участка, сведения о которой содержатся в государственном лесном реестре

1 - характерная точка границы, сведения о которой позволяют однозначно определить ее положение на местности

1 - номер проектитуемого объекта капитального строительства

Основная часть проекта планировки для размещения линейного объекта регионального значения Ханты-Мансийского автономного округа – Югры «Реконструкция, строительство участков нефтесборных сетей и высоконапорных водоводов Ватьеганского месторождения»
Землепользователь – ООО «Лукойл-Западная Сибирь»

Масштаб 1:2500

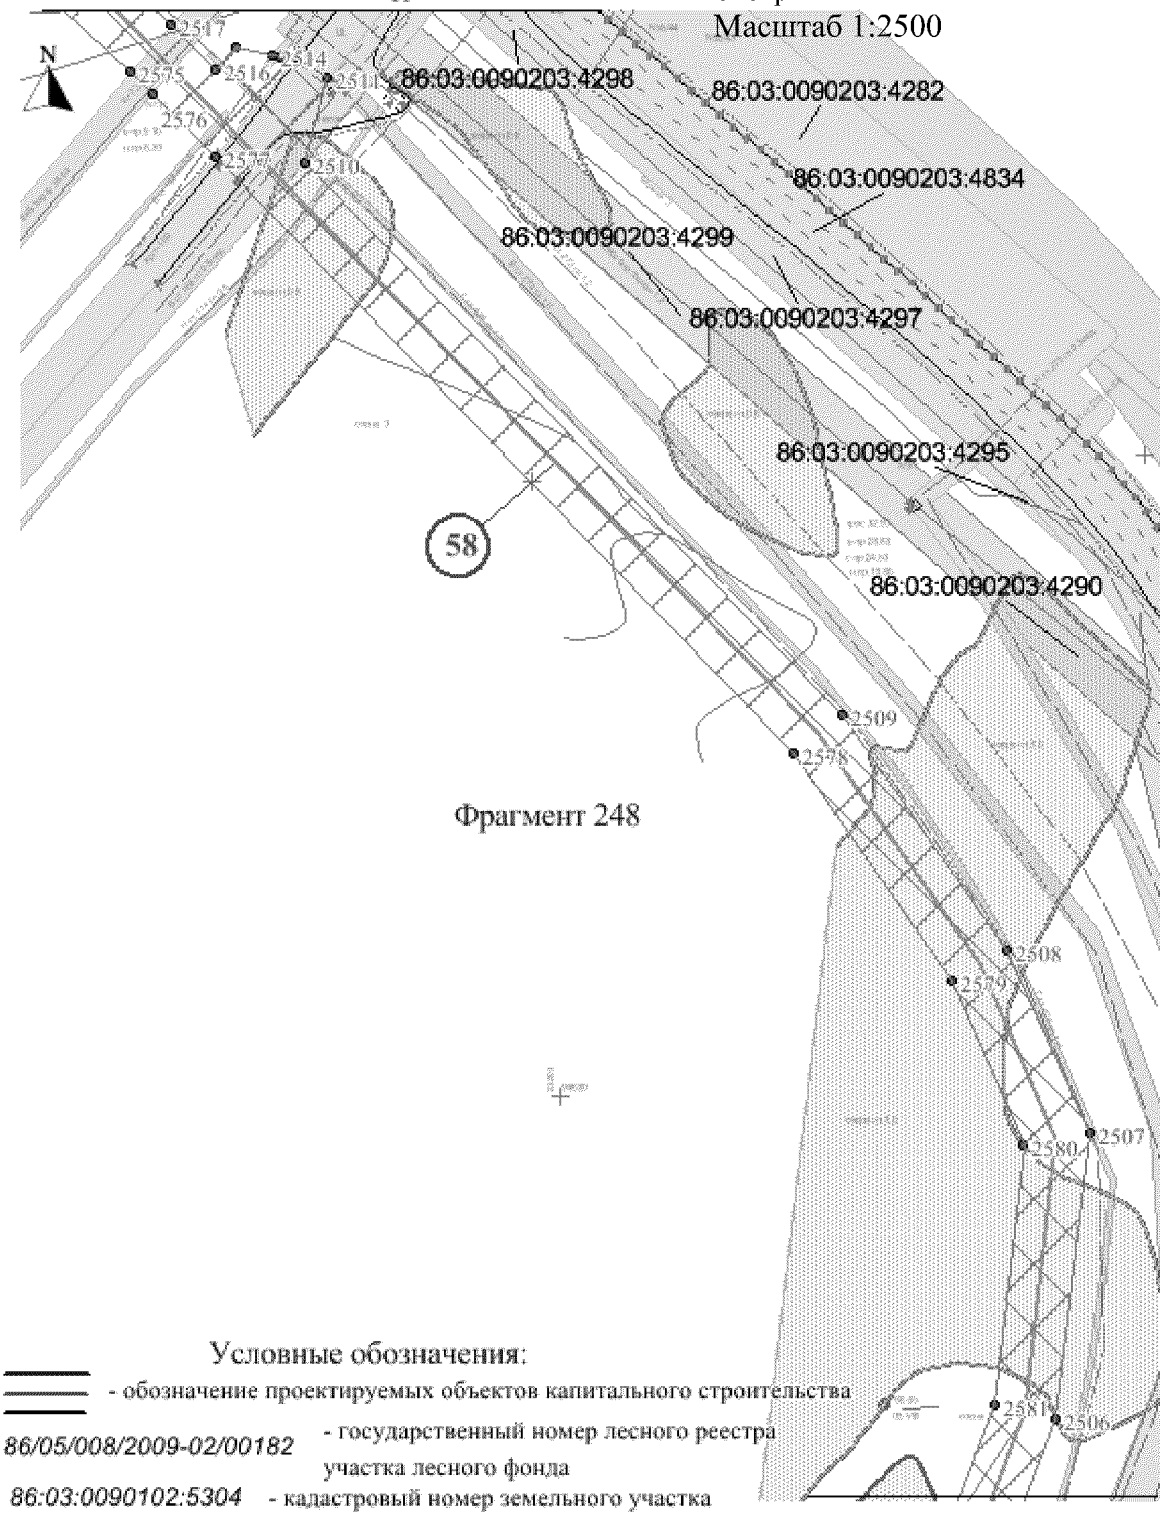

Фрагмент 248

Условные обозначения:

- обозначение проектируемых объектов капитального строительства

86/05/008/2009-02/00182 - государственный номер лесного реестра участка лесного фонда

86:03:0090102:5304 - кадастровый номер земельного участка

- зона планируемого размещения объекта


- существующая часть границы, имеющиеся в ГКН сведения о которой достаточно для определения ее местоположения

- граница земельного участка, сведения о которой содержатся в государственном лесном реестре

1 - характерная точка границы, сведения о которой позволяют однозначно определить ее положение на местности

(1) - номер проектитуемого объекта капитального строительства

Основная часть проекта планировки для размещения линейного объекта регионального значения Ханты-Мансийского автономного округа – Югры «Реконструкция, строительство участков нефтесборных сетей и высоконапорных водоводов Ватьеганского месторождения»
Землепользователь – ООО «Лукойл-Западная Сибирь»
Масштаб 1:2500

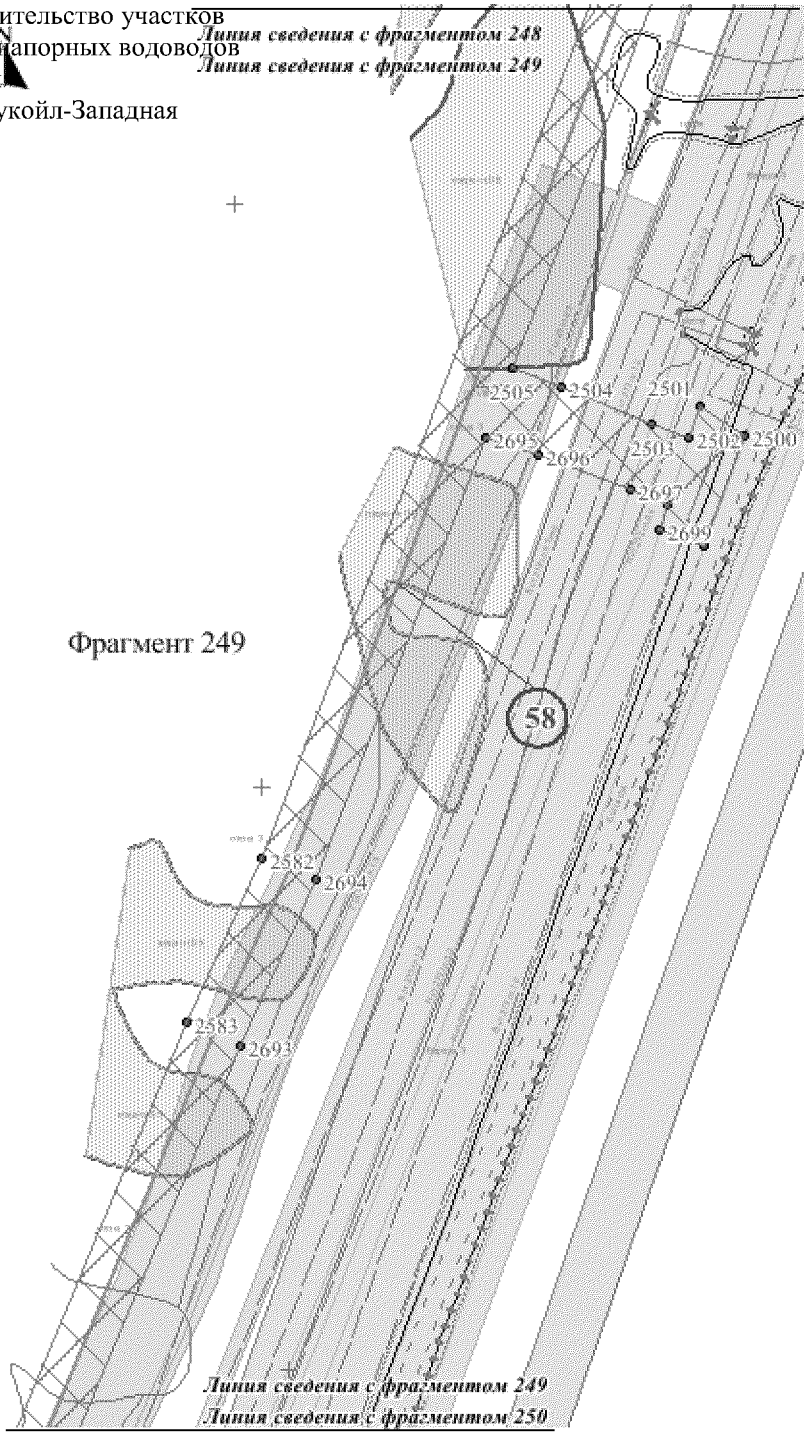

Условные обозначения:

- обозначение проектируемых объектов капитального строительства

86/05/008/2009-02/00182 - государственный номер лесного реестра участка лесного фонда

86:03:0090102:5304 - кадастровый номер земельного участка

- зона планируемого размещения объекта


- существующая часть границы, имеющиеся в ГКН сведения о которой достаточно для определения ее местоположения

- граница земельного участка, сведения о которой содержатся в государственном лесном реестре

1 - характерная точка границы, сведения о которой позволяют однозначно определить ее положение на местности

1 - номер проектитуемого объекта капитального строительства


Основная часть проекта планировки для размещения линейного объекта регионального значения Ханты-Мансийского автономного округа – Югры «Реконструкция, строительство участков нефтесборных сетей и высоконапорных водоводов Ватьеганского месторождения»
Землепользователь – ООО «Лукойл-Западная Сибирь»
Масштаб 1:2500

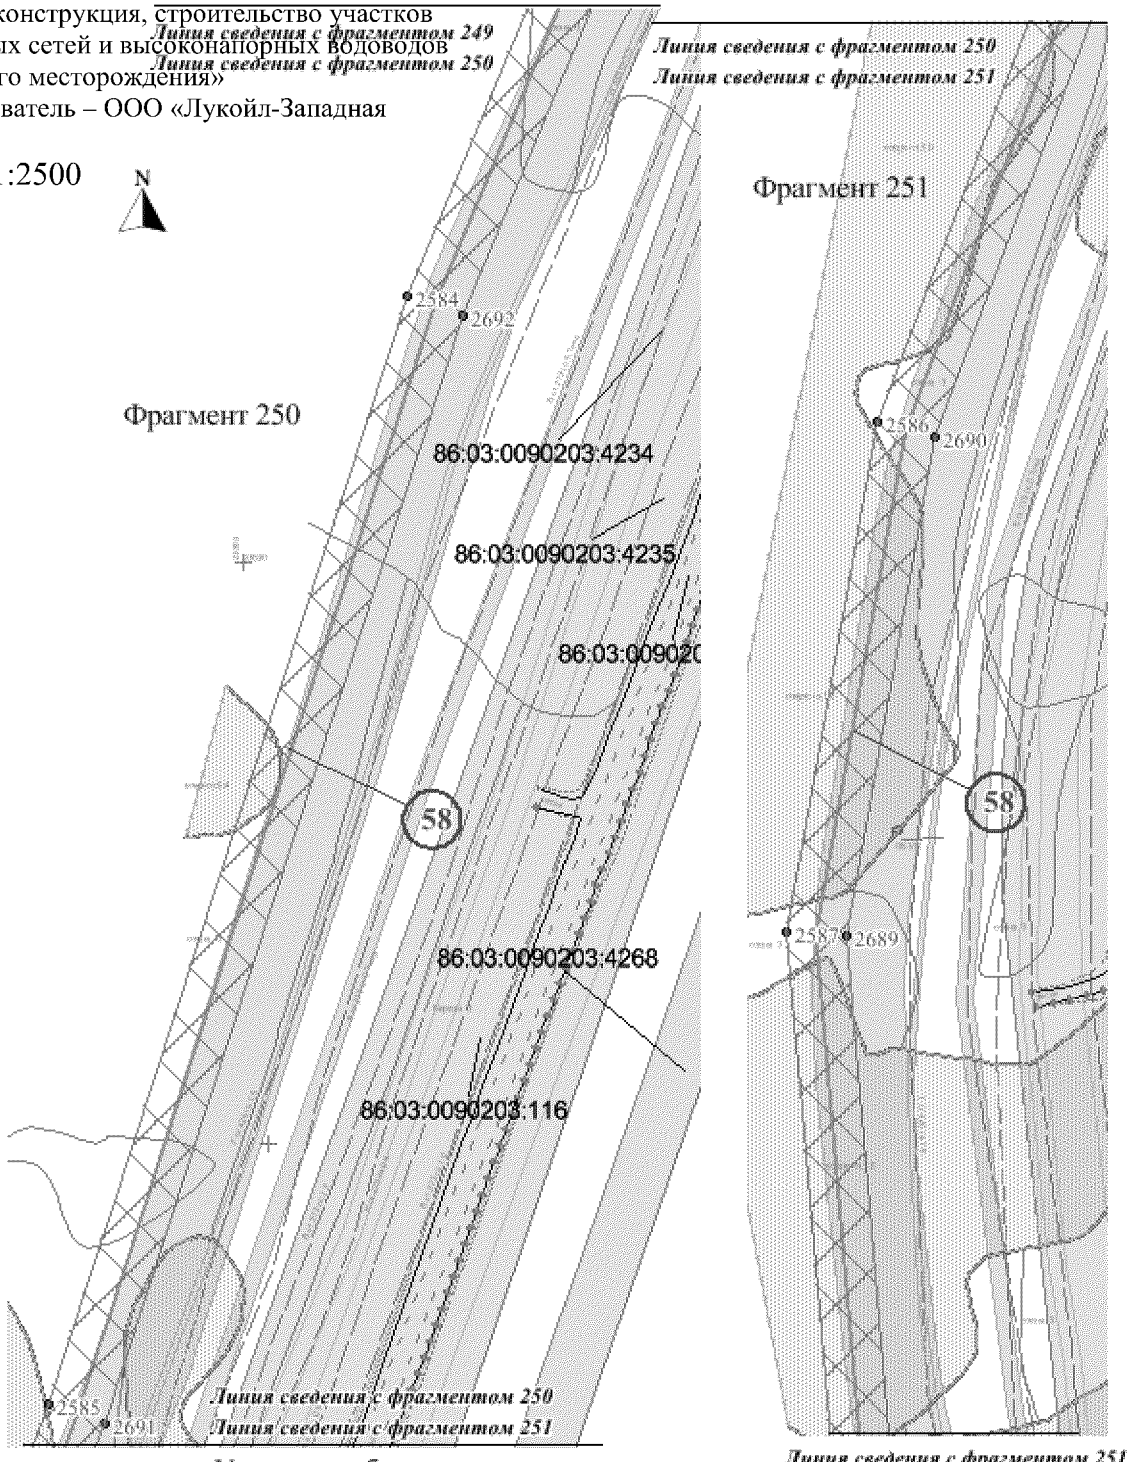

Условные обозначения:

- обозначение проектируемых объектов капитального строительства
- 86/05/008/2009-02/00182 - государственный номер лесного реестра участка лесного фонда
- 86:03:0090102:5304 - кадастровый номер земельного участка
- зона планируемого размещения объекта
- существующая часть границы, имеющиеся в ГКН сведения о которой достаточно для определения ее местоположения
- граница земельного участка, сведения о которой содержатся в государственном лесном реестре
- 1 - характерная точка границы, сведения о которой позволяют однозначно определить ее положение на местности
- 1 - номер проектитуемого объекта капитального строительства

Основная часть проекта планировки для размещения линейного объекта регионального значения Ханты-Мансийского автономного округа – Югры «Реконструкция, строительство участков нефтесборных сетей и высоконапорных водоводов Ватьеганского месторождения»
Землепользователь – ООО «Лукойл-Западная Сибирь»
Масштаб 1:2500

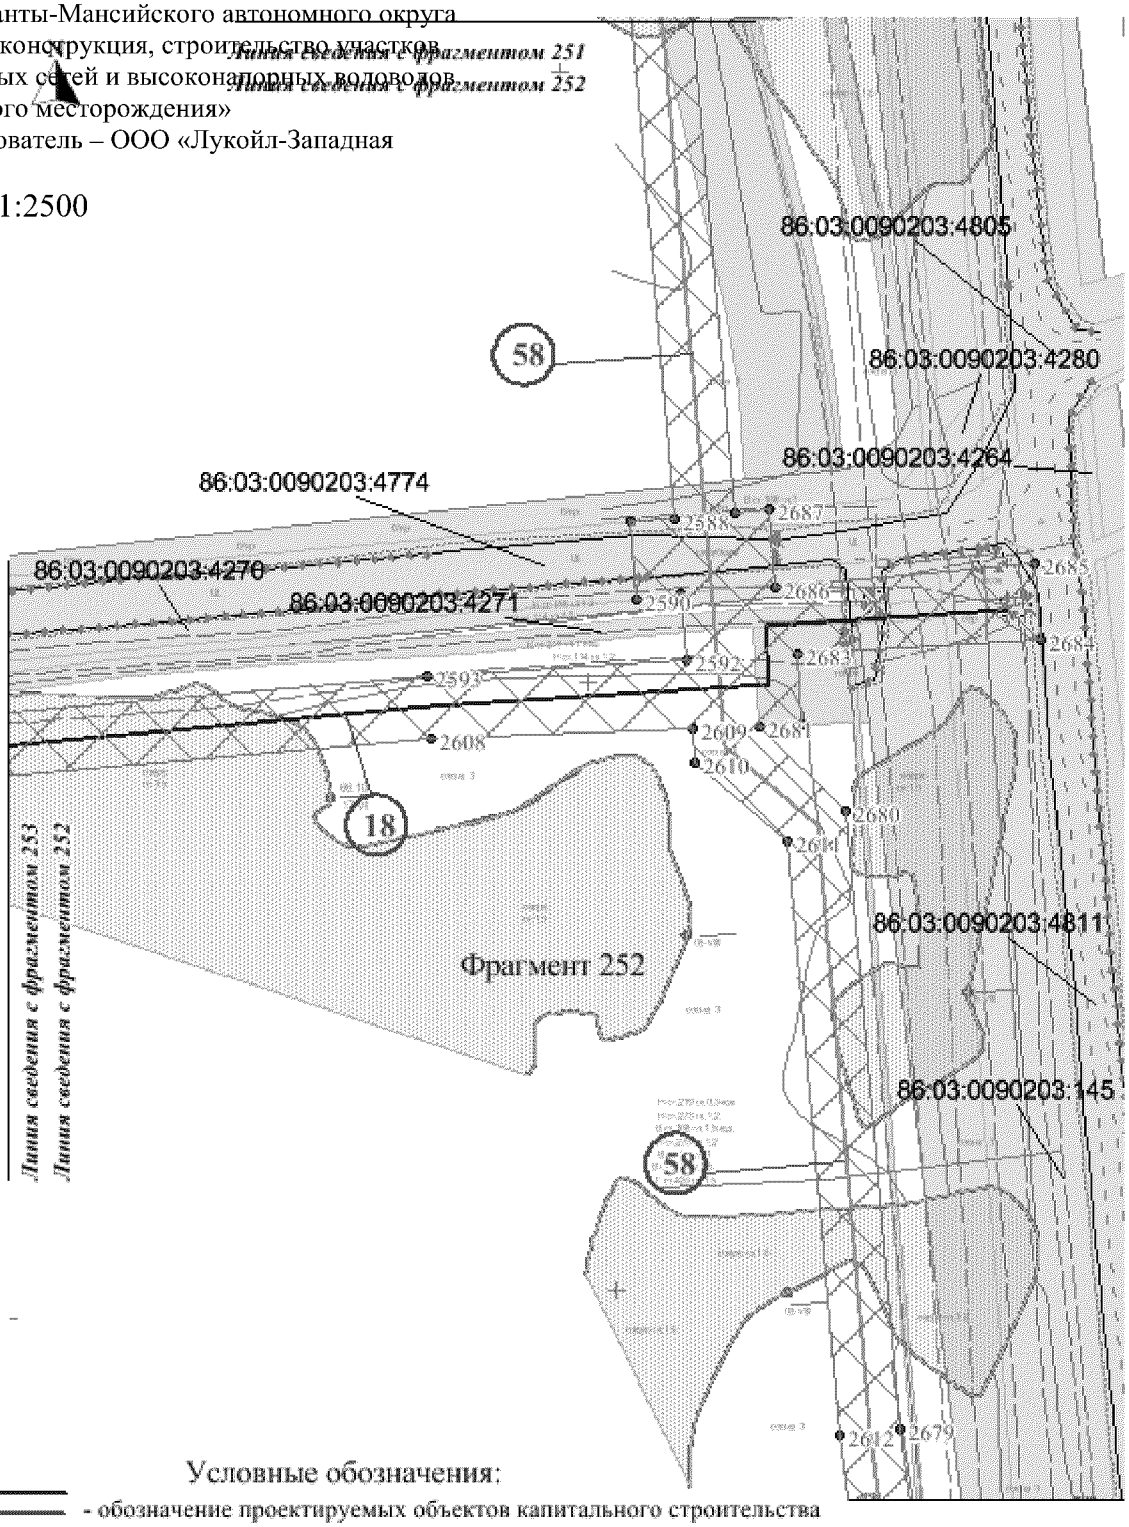

Условные обозначения:

- обозначение проектируемых объектов капитального строительства

86/05/008/2009-02/00182 - государственный номер лесного реестра участка лесного фонда

86:03:0090102:5304 - кадастровый номер земельного участка

- зона планируемого размещения объекта

- существующая часть границы, имеющиеся в ГКН сведения о которой достаточно для определения ее местоположения

- граница земельного участка, сведения о которой содержатся в государственном лесном реестре

1 - характерная точка границы, сведения о которой позволяют однозначно определить ее положение на местности


1 - номер проектитуемого объекта капитального строительства

Линия сведения с фрагментом 252

Линия сведения с фрагментом 254

Фрагмент 253

Масштаб 1:2500

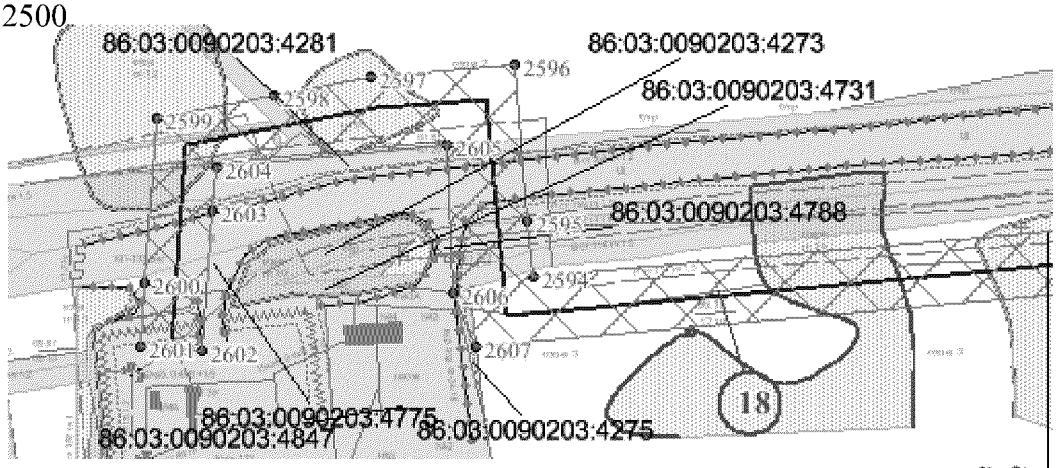

Линия сведения с фрагментом 253

Линия сведения с фрагментом 252

Условные обозначения:

- обозначение проектируемых объектов капитального строительства

86/05/008/2009-02/00182 - государственный номер лесного реестра участка лесного фонда

86:03:0090102:5304 - кадастровый номер земельного участка

- зона планируемого размещения объекта

- существующая часть границы, имеющиеся в ГКН сведения о которой достаточно для определения ее местоположения


- граница земельного участка, сведения о которой содержатся в государственном лесном реестре

1 - характерная точка границы, сведения о которой позволяют однозначно определить ее положение на местности

1 - номер проектитуемого объекта капитального строительства

Основная часть проекта планировки для размещения линейного объекта регионального значения Ханты-Мансийского автономного округа – Югры «Реконструкция, строительство участков нефтесборных сетей и высоконапорных водоводов Ватьеганского месторождения» Землепользователь – ООО «Лукойл-Западная Сибирь»

Масштаб 1:2500

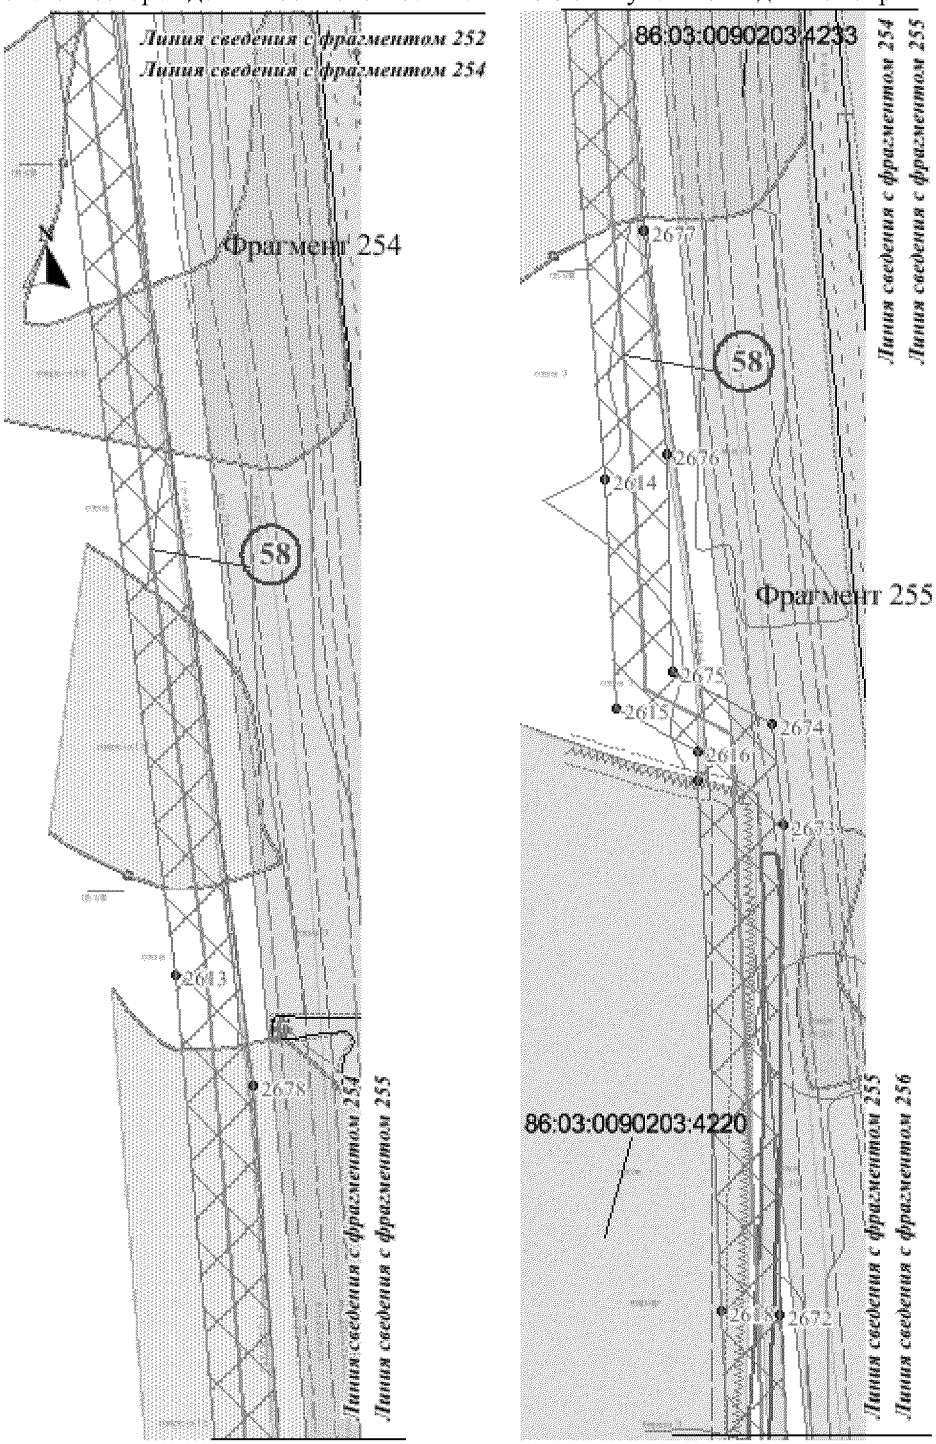

Условные обозначения:

- обозначение проектируемых объектов капитального строительства

86/05/008/2009-02/00182 - государственный номер лесного реестра участка лесного фонда

86:03:0090102:5304 - кадастровый номер земельного участка

- зона планируемого размещения объекта


- существующая часть границы, имеющиеся в ГКН сведения о которой достаточно для определения ее местоположения

- граница земельного участка, сведения о которой содержатся в государственном лесном реестре

1 - характерная точка границы, сведения о которой позволяют однозначно определить ее положение на местности

1 - номер проектитуемого объекта капитального строительства


Основная часть проекта планировки для размещения линейного объекта регионального значения Ханты-Мансийского автономного округа – Югры «Реконструкция, строительство участков нефтесборных сетей и высоконапорных водоводов Ватьеганского месторождения»
Землепользователь – ООО «Лукойл-Западная Сибирь»
Масштаб 1:2500

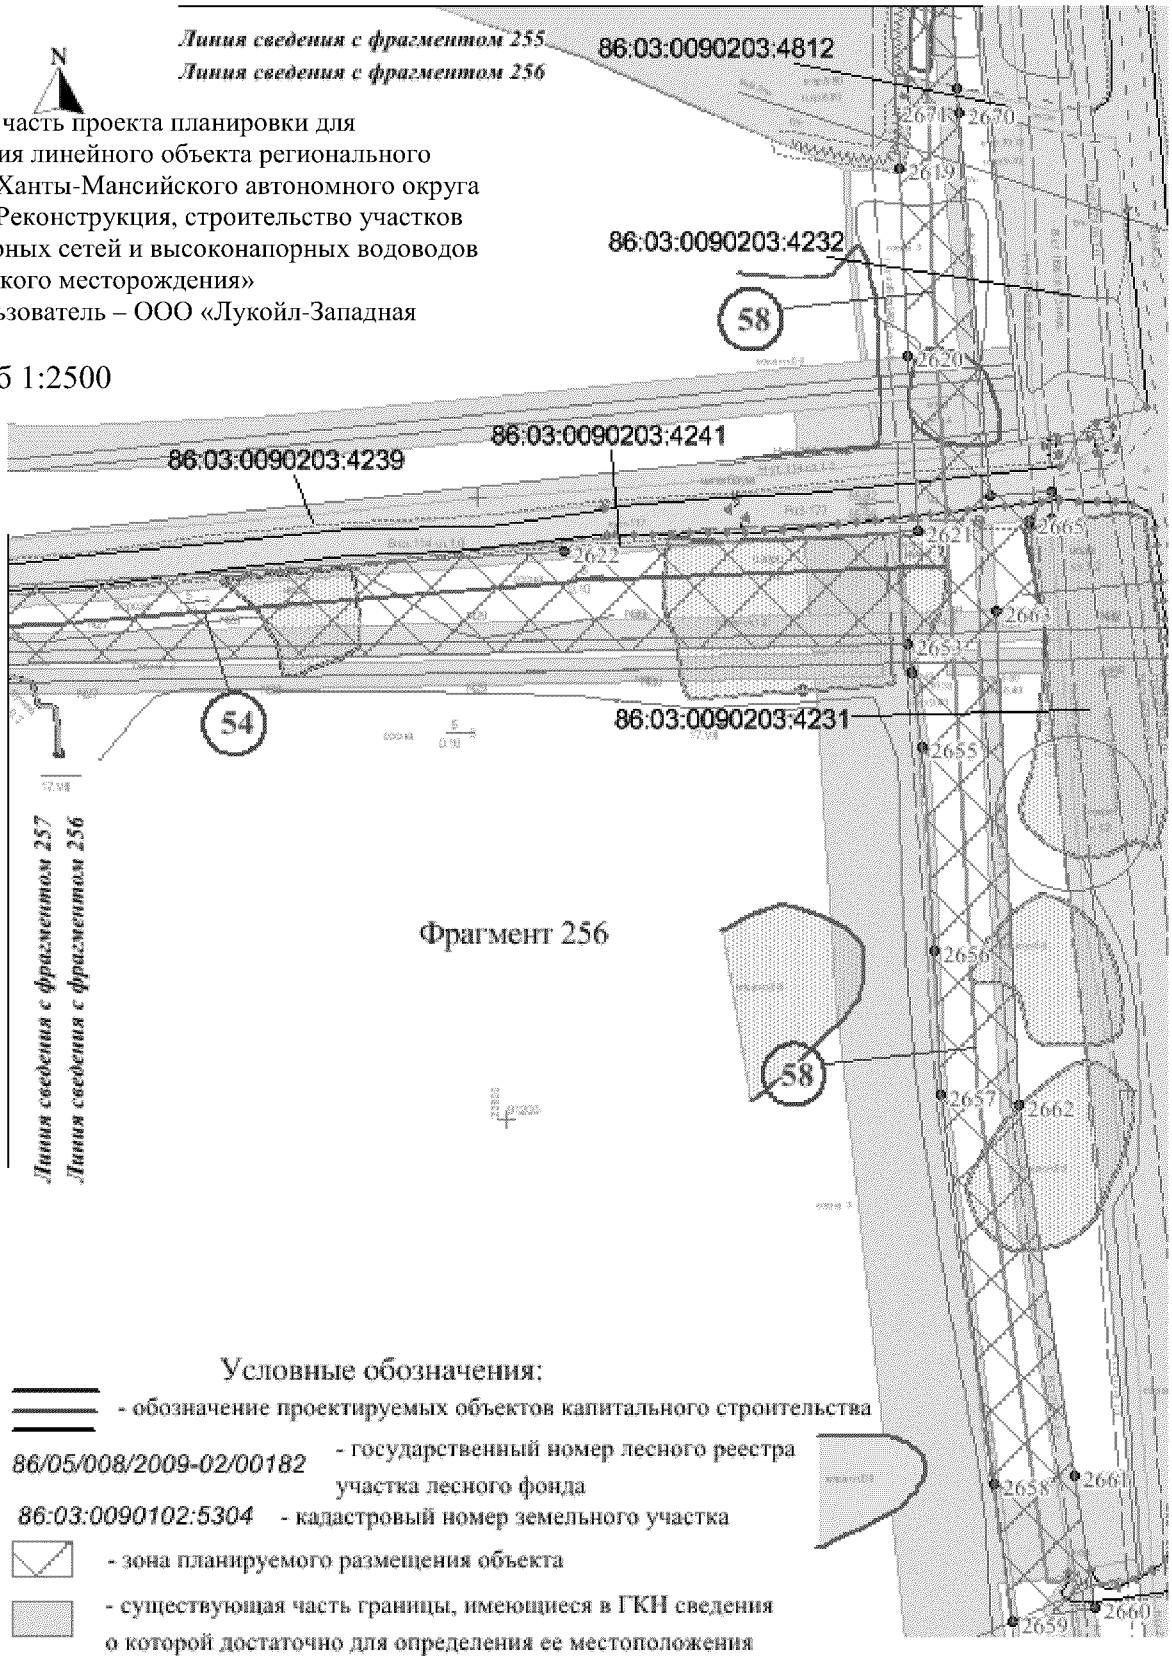


Условные обозначения:

- обозначение проектируемых объектов капитального строительства
- 86/05/008/2009-02/00182 - государственный номер лесного реестра участка лесного фонда
- 86:03:0090102:5304 - кадастровый номер земельного участка
- зона планируемого размещения объекта
- существующая часть границы, имеющиеся в ГКН сведения о которой достаточно для определения ее местоположения
- граница земельного участка, сведения о которой содержатся в государственном лесном реестре
- 1 - характерная точка границы, сведения о которой позволяют однозначно определить ее положение на местности
- 1 - номер проектитуемого объекта капитального строительства

Масштаб 1:2500

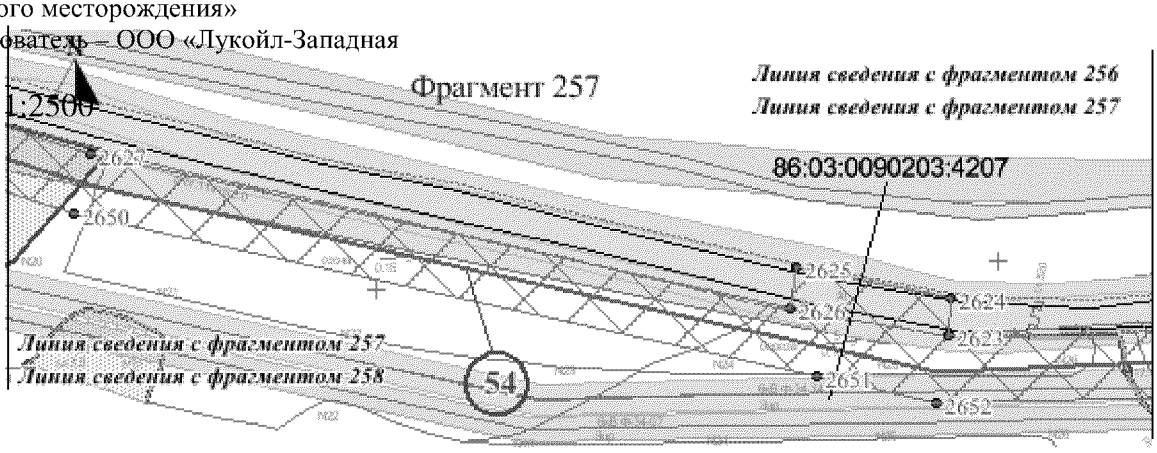

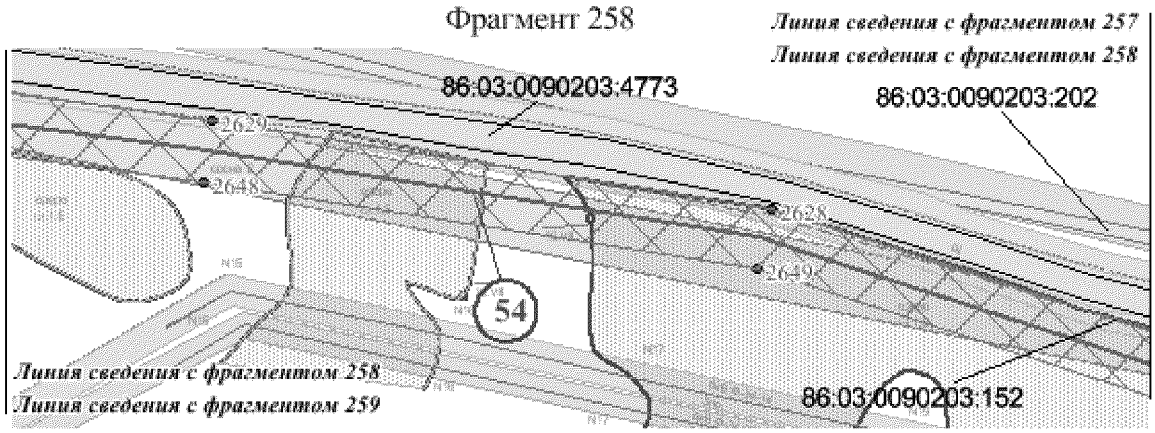

Условные обозначения:

- обозначение проектируемых объектов капитального строительства

86/05/008/2009-02/00182 - государственный номер лесного реестра участка лесного фонда

86:03:0090102:5304 - кадастровый номер земельного участка

- зона планируемого размещения объекта


- существующая часть границы, имеющиеся в ГКН сведения о которой достаточно для определения ее местоположения

- граница земельного участка, сведения о которой содержатся в государственном лесном реестре

1 - характерная точка границы, сведения о которой позволяют однозначно определить ее положение на местности

(1) - номер проектитуемого объекта капитального строительства

Масштаб 1:2500

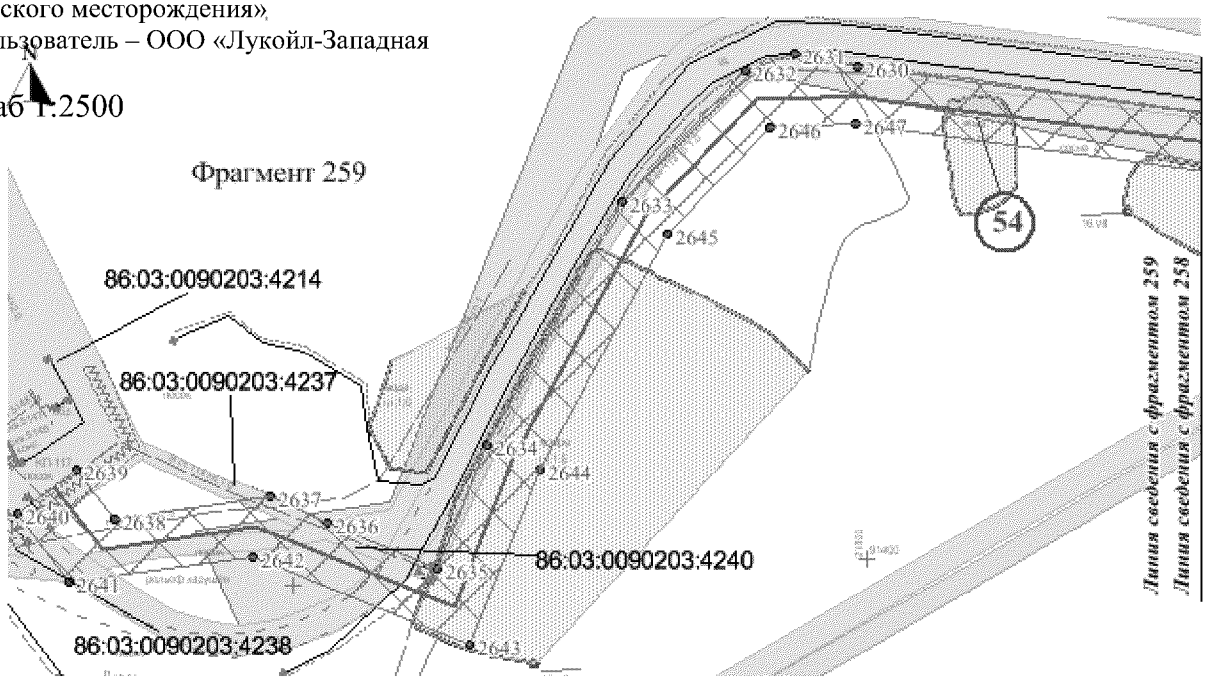

Условные обозначения:

- обозначение проектируемых объектов капитального строительства

86/05/008/2009-02/00182 - государственный номер лесного реестра участка лесного фонда

86:03:0090102:5304 - кадастровый номер земельного участка

- зона планируемого размещения объекта

- существующая часть границы, имеющиеся в ГКН сведения о которой достаточно для определения ее местоположения


- граница земельного участка, сведения о которой содержатся в государственном лесном реестре

1 - характерная точка границы, сведения о которой позволяют однозначно определить ее положение на местности

(1) - номер проектитуемого объекта капитального строительства


Схема расположения листов

Номер трассы	Наименование проектируемого объекта
20	Нефтесборный трубопровод Куст 93 - т.вр. 93 (участок т.вр.93/2 - т.вр.93)
22	Нефтесборный трубопровод т.п.106 - т.вр.106 (участок т.вр.106 - т.вр.85Б/3)
62	Высоконапорный водовод т.вр.108 - т.вр.106/1 -куст 106 (участок т.вр.106 - т.вр.106/1)

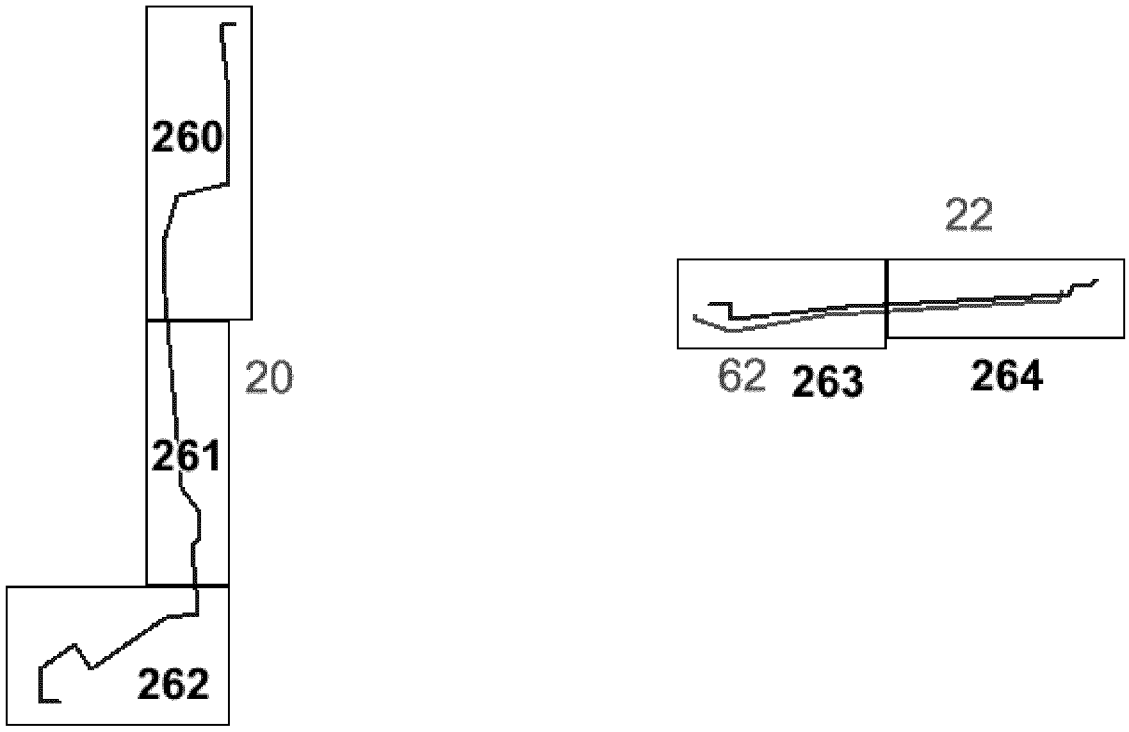

Основная часть проекта планировки для размещения линейного объекта регионального значения Ханты-Мансийского автономного округа – Югры «Реконструкция, строительство участков нефтесборных сетей и высоконапорных водоводов Ватьеганского месторождения» Землепользователь – ООО «Лукойл-Западная Сибирь»

Масштаб 1:2500

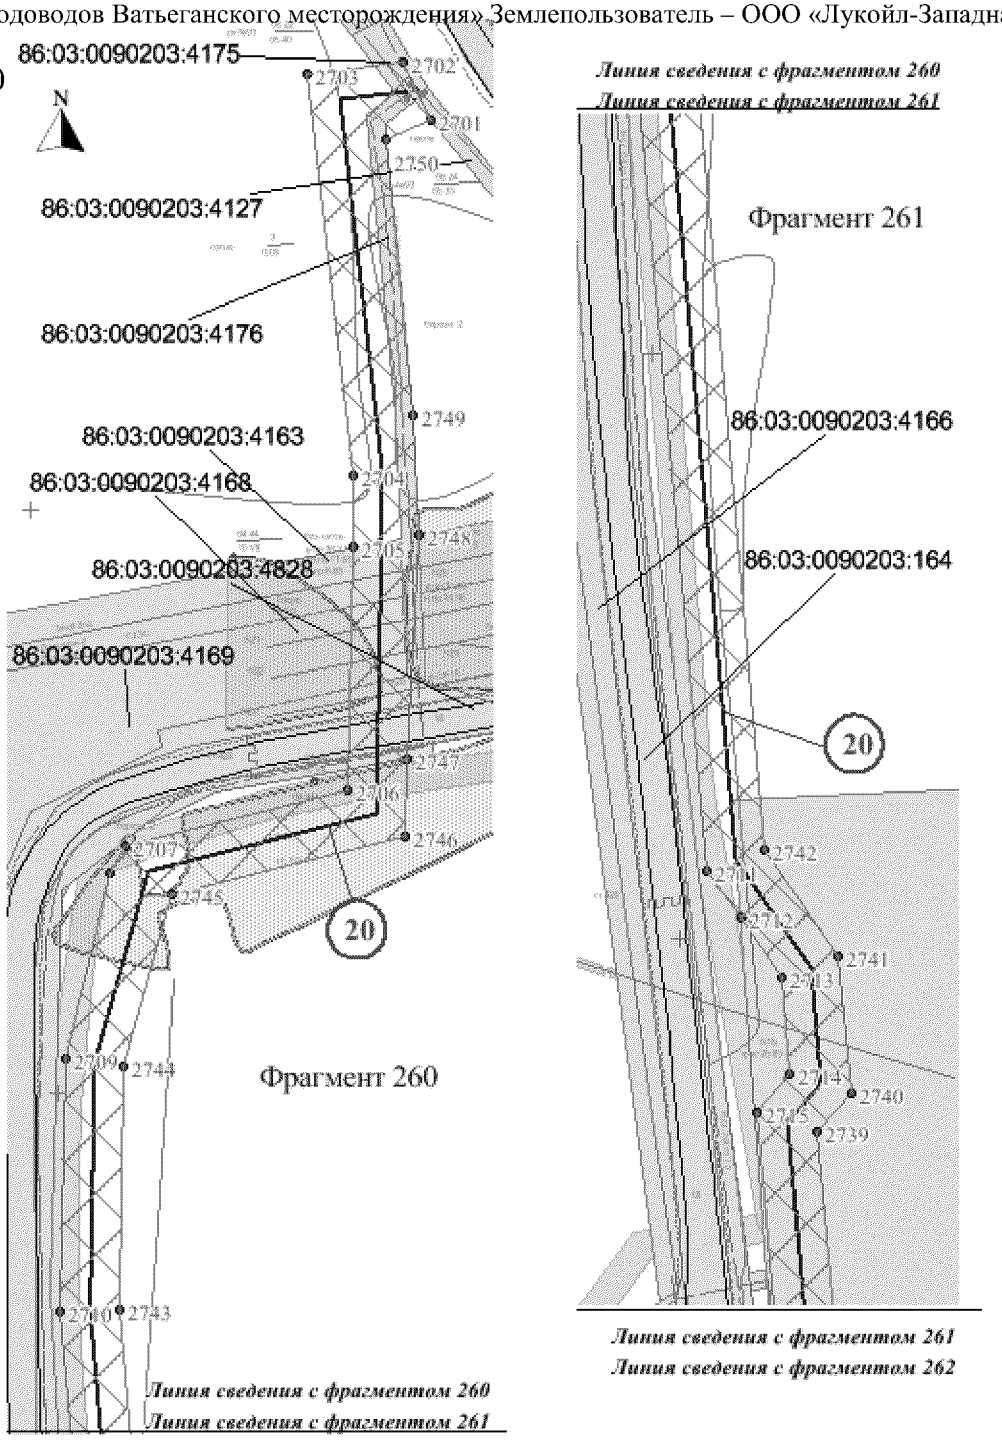

Условные обозначения:

- обозначение проектируемых объектов капитального строительства

86/05/008/2009-02/00182 - государственный номер лесного реестра участка лесного фонда

86:03:0090102:5304 - кадастровый номер земельного участка

- зона планируемого размещения объекта

- существующая часть границы, имеющиеся в ГКН сведения о которой достаточно для определения ее местоположения


- граница земельного участка, сведения о которой содержатся в государственном лесном реестре

1 - характерная точка границы, сведения о которой позволяют однозначно определить ее положение на местности

1 - номер проектитуемого объекта капитального строительства

Масштаб 1:2500

Фрагмент 262

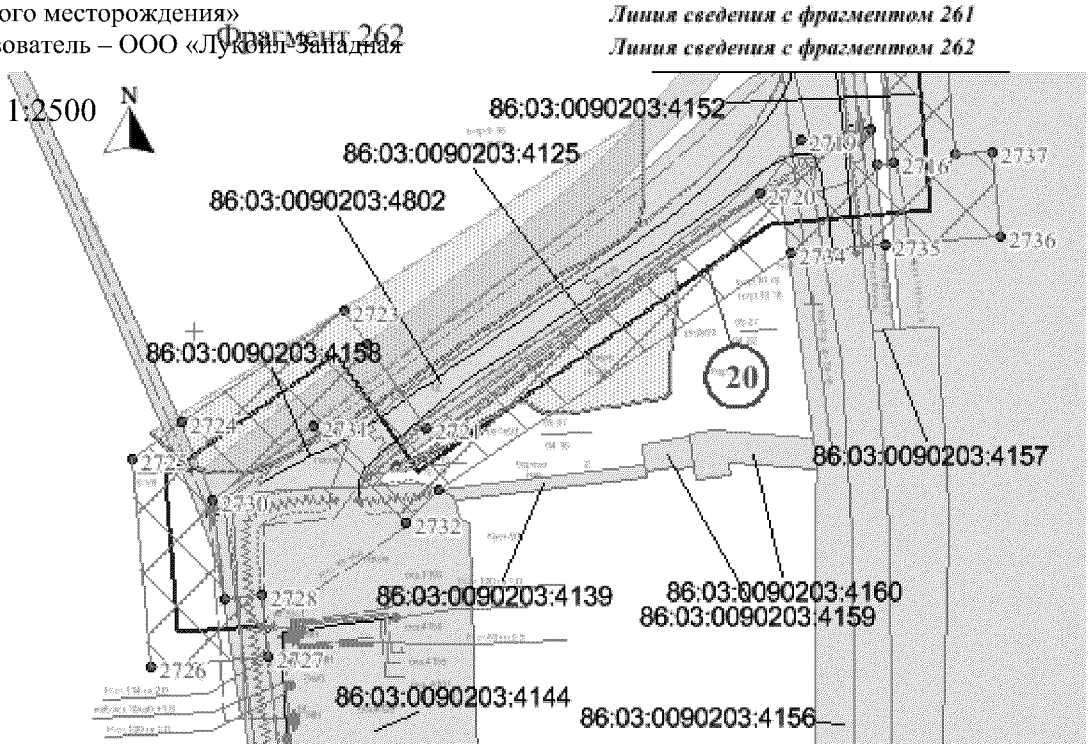

Условные обозначения:

- обозначение проектируемых объектов капитального строительства

86/05/008/2009-02/00182 - государственный номер лесного реестра участка лесного фонда

86:03:0090102:5304 - кадастровый номер земельного участка

- зона планируемого размещения объекта

- существующая часть границы, имеющиеся в ГКН сведения о которой достаточно для определения ее местоположения

- граница земельного участка, сведения о которой содержатся в государственном лесном реестре

1 - характерная точка границы, сведения о которой позволяют однозначно определить ее положение на местности


1 - номер проектитуемого объекта капитального строительства

Основная часть проекта планировки для размещения линейного объекта регионального значения Ханты-Мансийского автономного округа – Югры «Реконструкция, строительство участков нефтесборных сетей и высоконапорных водоводов Ватьеганского месторождения»


Землепользователь – ООО «Лукойл-Западная Сибирь»

Масштаб 1:2500

Фрагмент 263

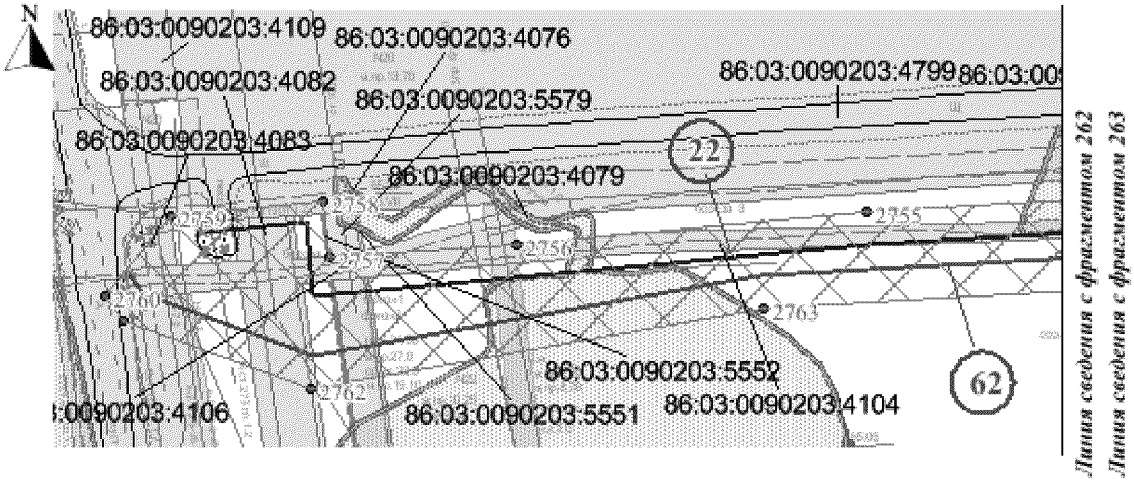

Фрагмент 264

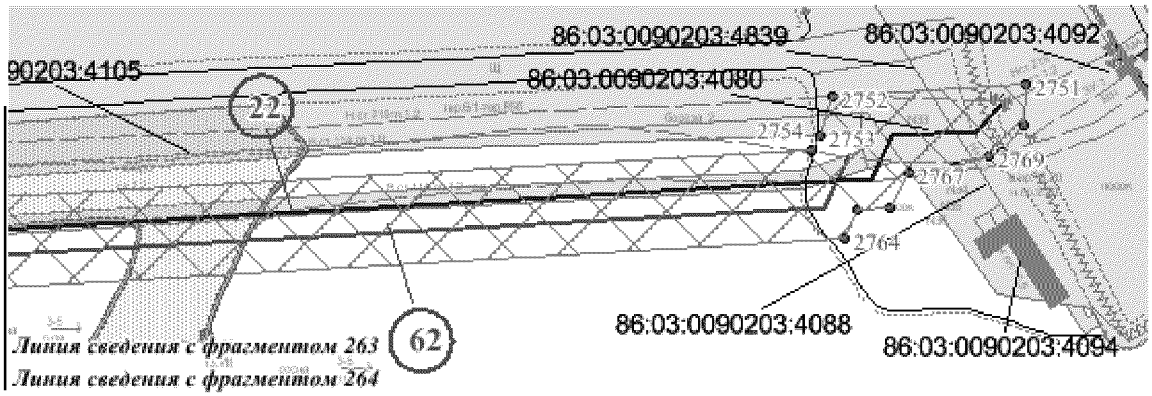

Условные обозначения:

- обозначение проектируемых объектов капитального строительства

86/05/008/2009-02/00182 - государственный номер лесного реестра участка лесного фонда

86:03:0090102:5304 - кадастровый номер земельного участка

- зона планируемого размещения объекта

- существующая часть границы, имеющиеся в ГКН сведения о которой достаточно для определения ее местоположения

- граница земельного участка, сведения о которой содержатся в государственном лесном реестре

1 - характерная точка границы, сведения о которой позволяют однозначно определить ее положение на местности


1 - номер проектитуемого объекта капитального строительства

Основная часть проекта планировки для размещения линейного объекта регионального значения Ханты-Мансийского автономного округа – Югры «Реконструкция, строительство участков нефтесборных сетей и высоконапорных водоводов Ватьеганского месторождения»
Землепользователь – ООО «Лукойл-Западная Сибирь»

Схема расположения листов

Масштаб 1:2500


Номер трассы	Наименование проектируемого объекта
60	Высоконапорный водовод т.вр.85 - куст 85 (участок т.вр.85 - т.вр.85/1)
61	Высоконапорный водовод т.вр.108 - т.вр.106/1 - куст 106 (участок т.вр.85 - т.вр.108)

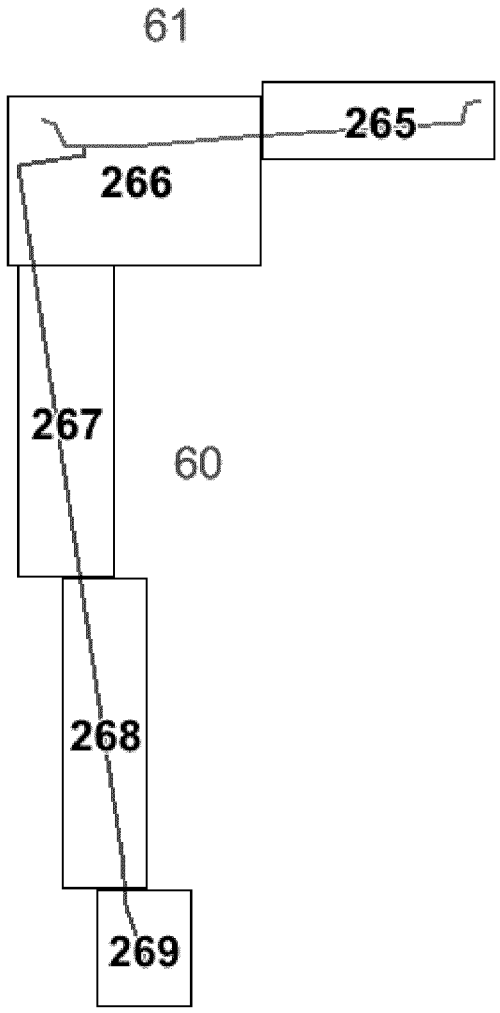


Основная часть проекта планировки для размещения линейного объекта регионального значения Ханты-Мансийского автономного округа – Югры «Реконструкция, строительство участков нефтесборных сетей и высоконапорных водоводов Ватьеганского месторождения»

Землепользователь – ООО «Лукойл-Западная Сибирь»

Масштаб 1:2500

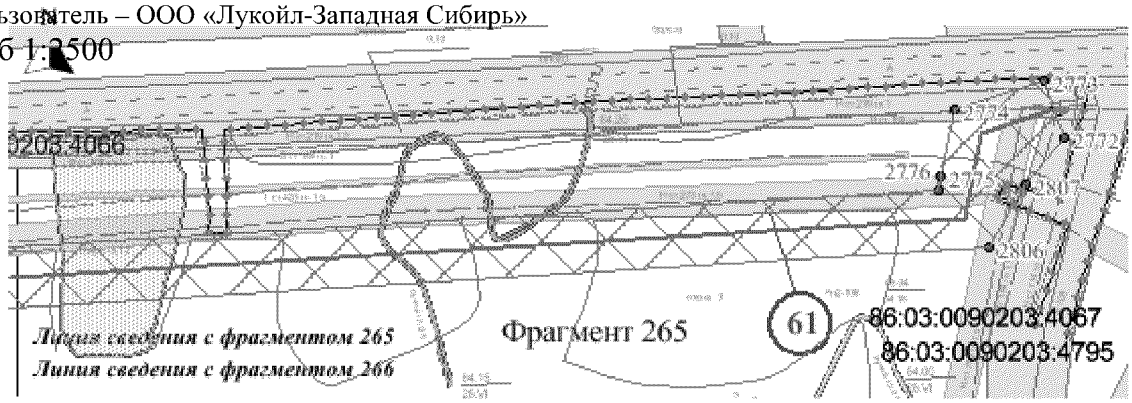

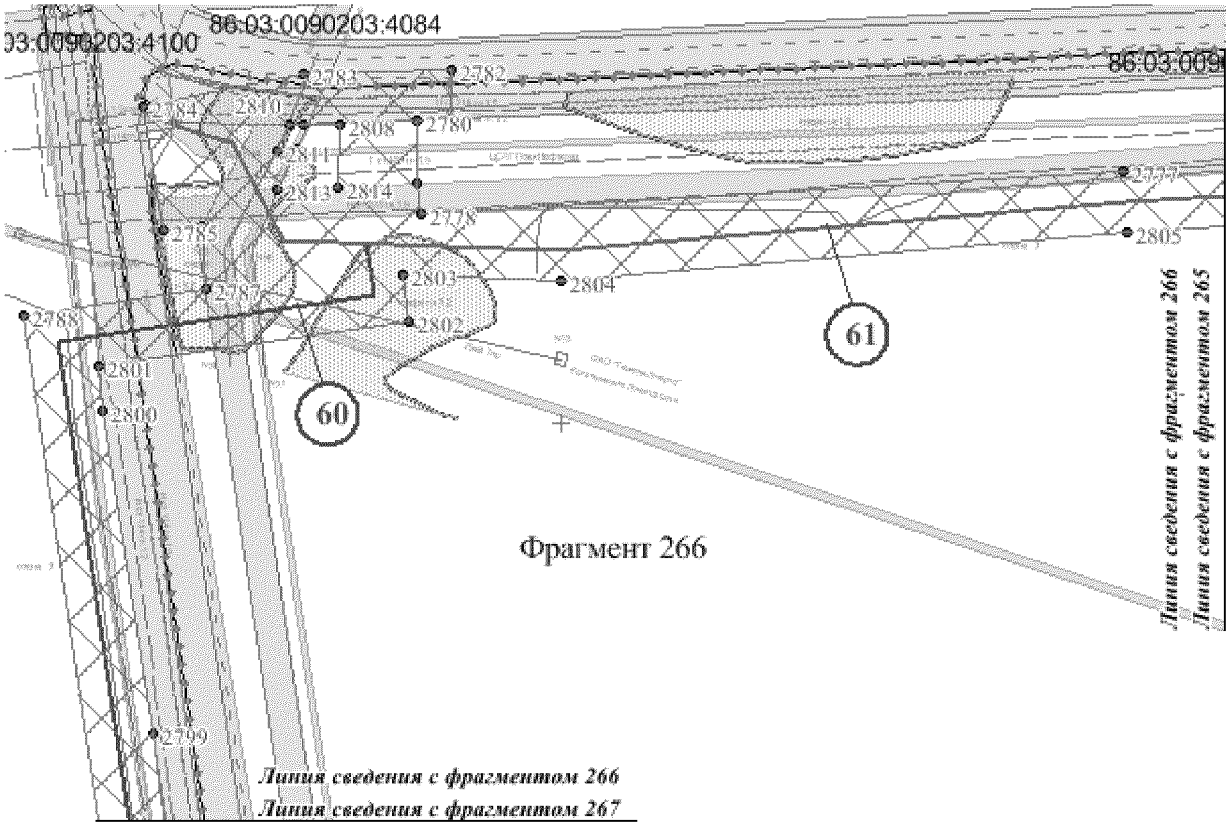

Условные обозначения:

- обозначение проектируемых объектов капитального строительства

86/05/008/2009-02/00182 - государственный номер лесного реестра участка лесного фонда

86:03:0090102:5304 - кадастровый номер земельного участка

- зона планируемого размещения объекта

- существующая часть границы, имеющиеся в ГКН сведения о которой достаточно для определения ее местоположения

- граница земельного участка, сведения о которой содержатся в государственном лесном реестре


1 - характерная точка границы, сведения о которой позволяют однозначно определить ее положение на местности

1 - номер проектитуемого объекта капитального строительства

Основная часть проекта планировки для размещения линейного объекта регионального значения Ханты-Мансийского автономного округа – Югры «Реконструкция, строительство участков нефтесборных сетей и высоконапорных водоводов Ватьеганского месторождения»

Землепользователь – ООО «Лукойл-Западная Сибирь»

Масштаб 1:2500

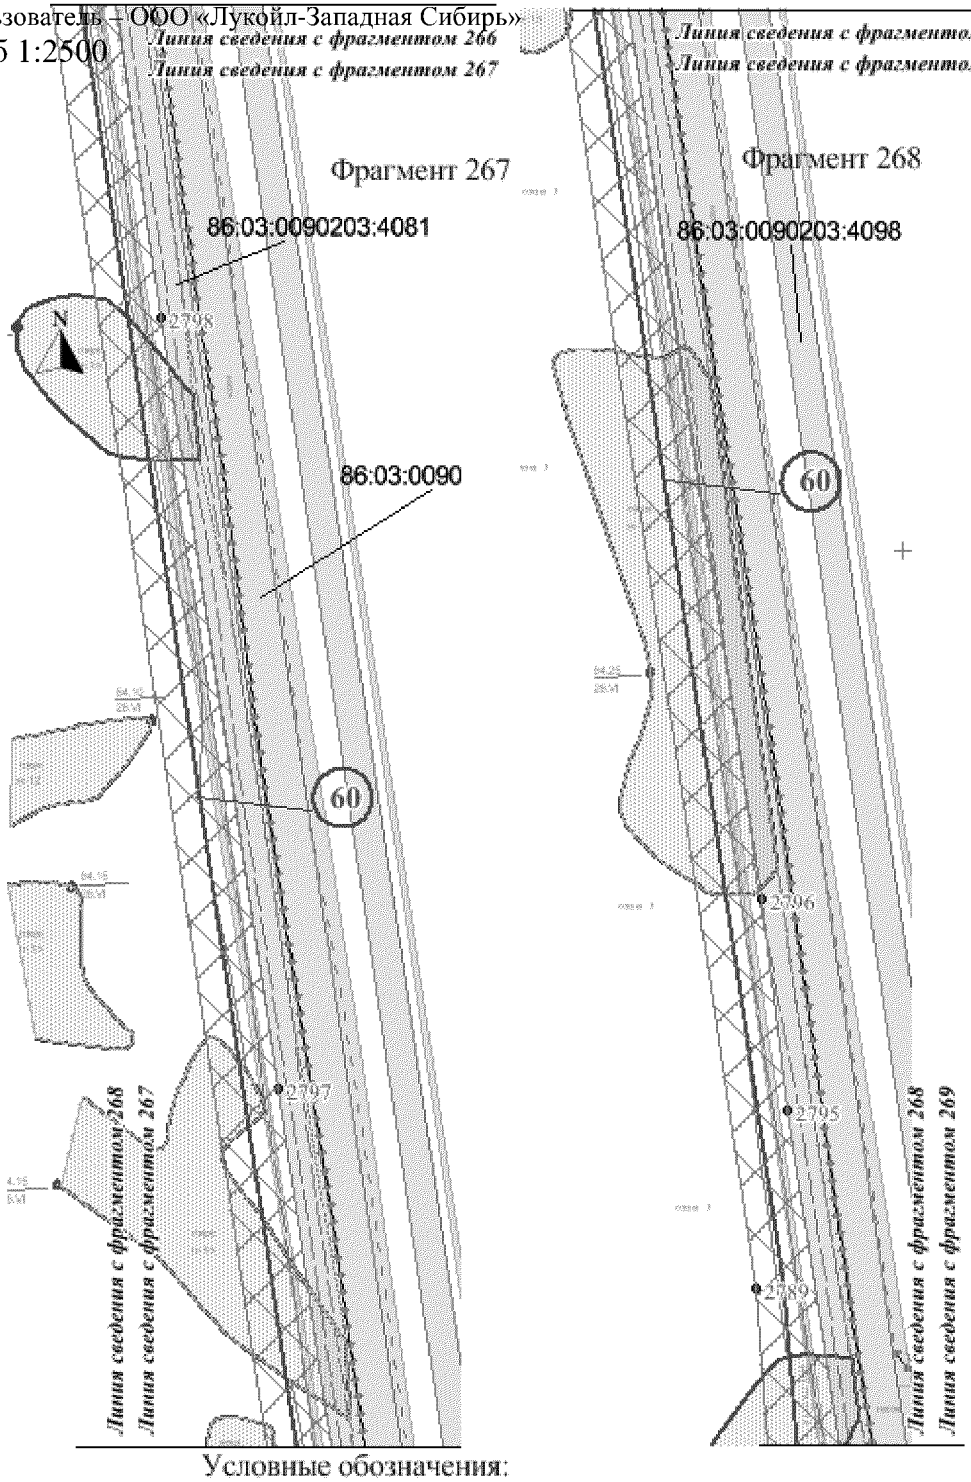

Условные обозначения:

- обозначение проектируемых объектов капитального строительства

86/05/008/2009-02/00182 - государственный номер лесного реестра участка лесного фонда

86:03:0090102:5304 - кадастровый номер земельного участка

- зона планируемого размещения объекта


- существующая часть границы, имеющиеся в ГКН сведения о которой достаточно для определения ее местоположения

- граница земельного участка, сведения о которой содержатся в государственном лесном реестре

1 - характерная точка границы, сведения о которой позволяют однозначно определить ее положение на местности

1 - номер проектитуемого объекта капитального строительства

Основная часть проекта планировки для размещения линейного объекта регионального значения Ханты-Мансийского автономного округа – Югры «Реконструкция, строительство участков нефтесборных сетей и высоконапорных водоводов Ватьеганского месторождения»
Землепользователь – ООО «Лукойл-Западная Сибирь»
Масштаб 1:2500

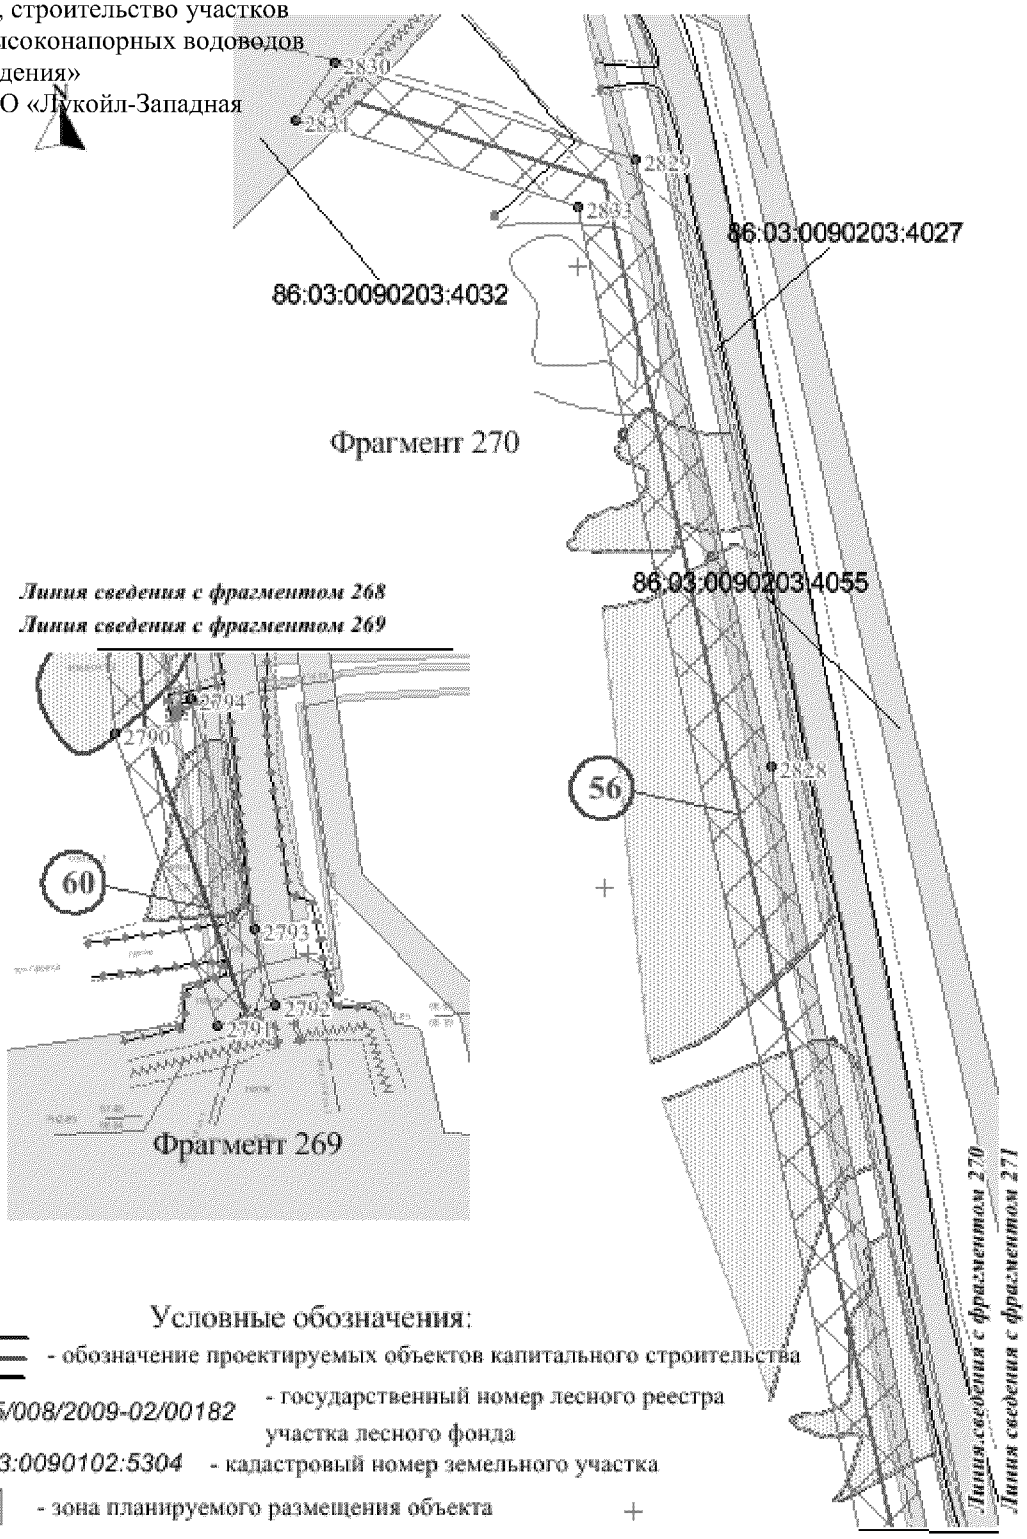

Условные обозначения:

- обозначение проектируемых объектов капитального строительства

86/05/008/2009-02/00182 - государственный номер лесного реестра участка лесного фонда

86:03:0090102:5304 - кадастровый номер земельного участка

- зона планируемого размещения объекта

- существующая часть границы, имеющиеся в ГКН сведения о которой достаточно для определения ее местоположения

- граница земельного участка, сведения о которой содержатся в государственном лесном реестре


1 - характерная точка границы, сведения о которой позволяют однозначно определить ее положение на местности

1 - номер проектитуемого объекта капитального строительства


Основная часть проекта планировки для размещения линейного объекта регионального значения Ханты-Мансийского автономного округа – Югры «Реконструкция, строительство участков нефтесборных сетей и высоконапорных водоводов Ватьеганского месторождения» Землепользователь – ООО «Лукойл-Западная Сибирь»


Схема расположения листов

Номер трассы	Наименование проектируемого объекта
55	Высоконапорный водовод т.вр.86 - куст 587 (участок т.вр.86 - т.вр.584)
56	Высоконапорный водовод т.вр.86 - куст 587 (участок т.вр.584 - т.вр.587/1)

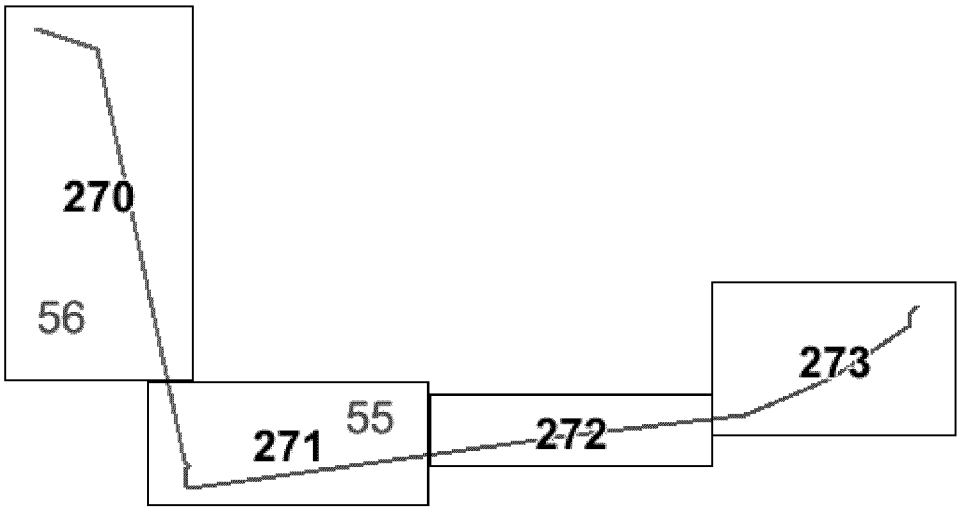

Основная часть проекта планировки для размещения линейного объекта регионального значения Ханты-Мансийского автономного округа – Югры «Реконструкция, строительство участков нефтесборных сетей и высоконапорных водоводов Ватьеганского месторождения»
Землепользователь – ООО «Лукойл-Западная Сибирь»
Масштаб 1:2500

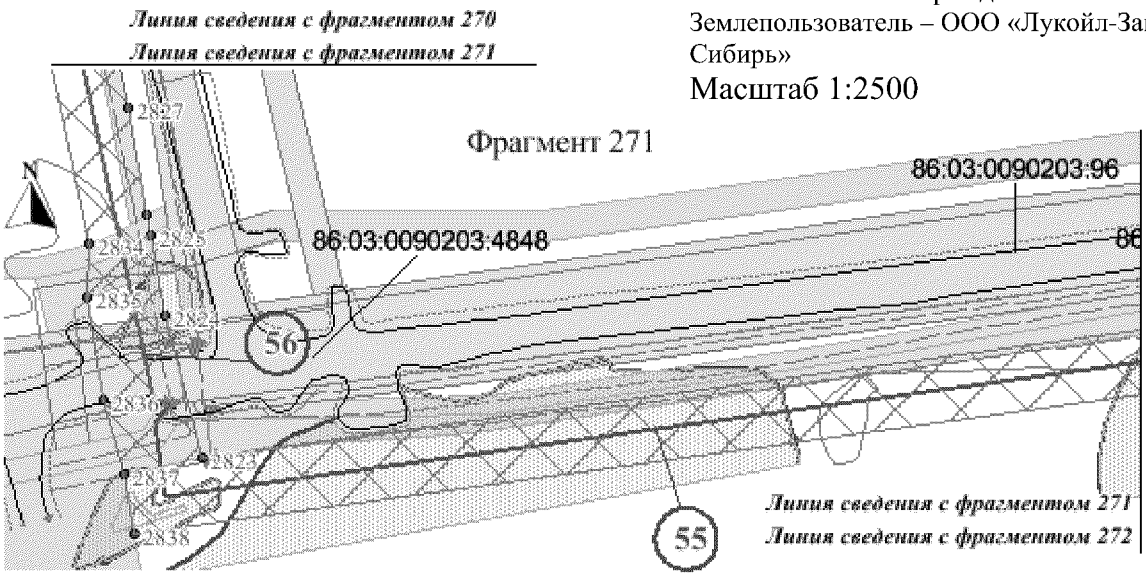

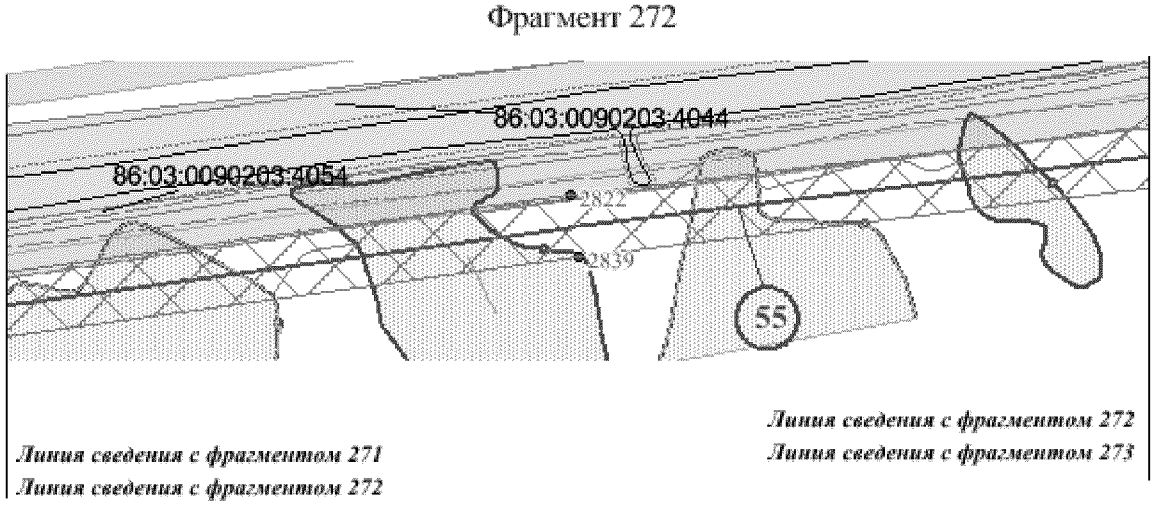

Условные обозначения:

- обозначение проектируемых объектов капитального строительства

86/05/008/2009-02/00182 - государственный номер лесного реестра участка лесного фонда

86:03:0090102:5304 - кадастровый номер земельного участка

- зона планируемого размещения объекта

- существующая часть границы, имеющиеся в ГКН сведения о которой достаточно для определения ее местоположения

- граница земельного участка, сведения о которой содержатся в государственном лесном реестре


1 - характерная точка границы, сведения о которой позволяют однозначно определить ее положение на местности

1 - номер проектитуемого объекта капитального строительства

Основная часть проекта планировки для размещения линейного объекта регионального значения Ханты-Мансийского автономного округа – Югры «Реконструкция, строительство участков нефтесборных сетей и высоконапорных водоводов Ватьеганского месторождения»

Землепользователь – ООО «Лукойл-Западная Сибирь»

Масштаб 1:2500

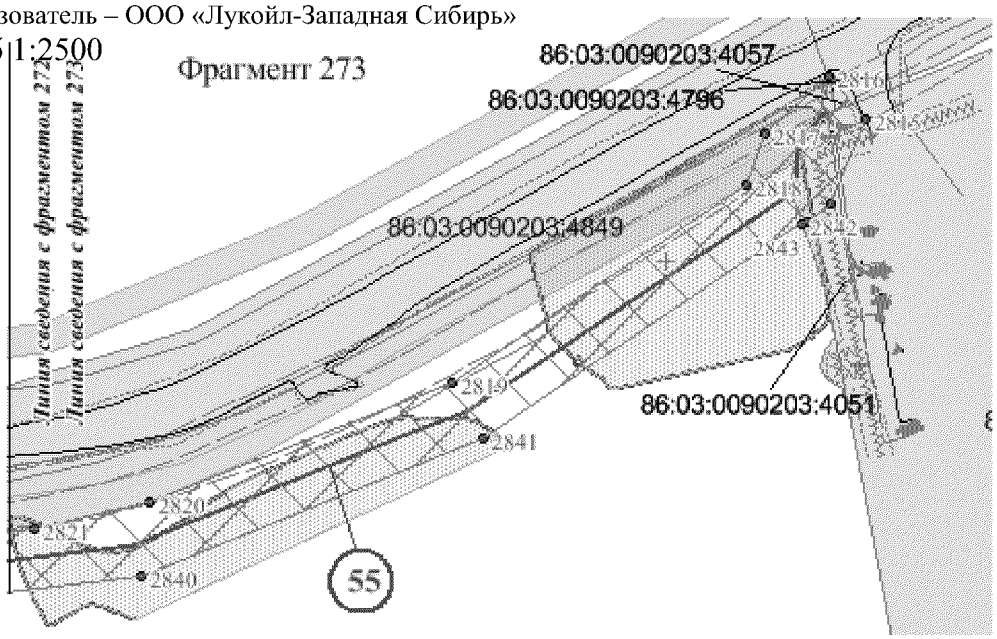

Условные обозначения:

- обозначение проектируемых объектов капитального строительства

86/05/008/2009-02/00182 - государственный номер лесного реестра участка лесного фонда

86:03:0090102:5304 - кадастровый номер земельного участка

- зона планируемого размещения объекта

- существующая часть границы, имеющиеся в ГКН сведения о которой достаточно для определения ее местоположения

- граница земельного участка, сведения о которой содержатся в государственном лесном реестре

1 - характерная точка границы, сведения о которой позволяют однозначно определить ее положение на местности

1 - номер проектитуемого объекта капитального строительства

Каталог координат МСК86

1	1086893.34	3653086.15	51	1086086.43	3652898.34	101	1088398.54	3654948.90
2	1086901.68	3653080.64	52	1086122.58	3652972.48	102	1088650.34	3654796.75
3	1086910.02	3653075.13	53	1086311.72	3652881.48	103	1088806.64	3654793.63
4	1086884.40	3653024.28	54	1086384.07	3652886.95	104	1088873.68	3654810.17
5	1086864.11	3653006.13	55	1086472.21	3652917.82	105	1088887.71	3654813.63
6	1086851.45	3653001.63	56	1086505.05	3652902.03	106	1088901.33	3654818.46
7	1086781.26	3652970.81	57	1086513.47	3652897.97	107	1089048.08	3654870.61
8	1086512.27	3652876.35	58	1086773.91	3652989.42	108	1089974.42	3654699.71
9	1086506.67	3652879.05	59	1086839.50	3653021.51	109	1090048.21	3654705.62
10	1086471.01	3652896.21	60	1086873.19	3653055.61	110	1090322.17	3654655.20
11	1086388.19	3652867.20	61	1086974.10	3653186.92	111	1090481.95	3654712.00
12	1086307.88	3652861.14	62	1086980.64	3653166.53	112	1090489.24	3654714.61
13	1086131.84	3652945.84	63	1086987.80	3652991.04	113	1090979.03	3654918.76
14	1086095.53	3652871.36	64	1087018.31	3652742.43	114	1090998.85	3654944.70
15	1085779.62	3653030.54	65	1087112.88	3652062.24	115	1091039.57	3654939.45
16	1085725.04	3653012.69	66	1087181.78	3651732.87	116	1091128.16	3654976.40
17	1085717.81	3653010.15	67	1087169.48	3651570.79	117	1091140.36	3654981.15
18	1085721.00	3652999.38	68	1087133.97	3651573.12	118	1091147.43	3654964.20
19	1085698.67	3652992.54	69	1087108.53	3651574.81	119	1091157.04	3654929.59
20	1085695.03	3653003.38	70	1087084.64	3651579.13	120	1091163.94	3654901.22
21	1085505.19	3652947.19	71	1087084.63	3651601.25	121	1091158.79	3654899.53
22	1084783.49	3652707.85	72	1087098.44	3651600.07	122	1091142.69	3654894.82
23	1084787.66	3652636.57	73	1087133.36	3651593.21	123	1091135.75	3654925.17
24	1084729.46	3652617.27	74	1087150.84	3651592.06	124	1091125.36	3654953.56
25	1084713.96	3652630.10	75	1087161.45	3651734.60	125	1091042.33	3654918.93
26	1084706.09	3652636.96	76	1087092.92	3652057.72	126	1091007.73	3654923.38
27	1084691.48	3652641.73	77	1087051.55	3652347.67	127	1090988.09	3654898.17
28	1084680.50	3652658.44	78	1087019.91	3652569.30	128	1090496.45	3654695.94
29	1084699.34	3652670.81	79	1086971.45	3652908.25	129	1090488.67	3654693.16
30	1084707.02	3652663.98	80	1086962.46	3653143.57	130	1090439.16	3654675.84
31	1084716.26	3652655.77	81	1086949.12	3653175.86	131	1090323.83	3654634.56
32	1084718.83	3652657.48	82	1086957.54	3653180.36	132	1090212.96	3654654.63
33	1084728.46	3652651.92	83	1088943.00	3655136.78	133	1090210.56	3654643.36
34	1084727.12	3652646.12	84	1088948.28	3655085.26	134	1090205.50	3654644.37
35	1084734.12	3652639.89	85	1088794.91	3655069.65	135	1090199.75	3654613.01
36	1084766.80	3652650.73	86	1088784.48	3655068.59	136	1090197.53	3654600.93
37	1084762.99	3652715.83	87	1088774.02	3655068.58	137	1090208.42	3654598.82
38	1084762.63	3652722.00	88	1088495.13	3655068.08	138	1090206.60	3654586.36
39	1085497.19	3652965.65	89	1088432.05	3655068.15	139	1090202.38	3654586.85
40	1085701.76	3653026.23	90	1088301.33	3655066.66	140	1090163.99	3654594.59
41	1085690.00	3653061.53	91	1088198.94	3655065.56	141	1090166.05	3654606.57
42	1085693.82	3653062.75	92	1088171.88	3655065.33	142	1090175.87	3654604.88
43	1085690.58	3653080.64	93	1088171.47	3655061.89	143	1090180.57	3654630.44
44	1085706.72	3653084.77	94	1088195.47	3655054.64	144	1090185.98	3654659.82
45	1085711.23	3653067.63	95	1088202.17	3655052.62	145	1090057.60	3654683.36
46	1085713.04	3653060.77	96	1088239.43	3655041.39	146	1090024.36	3654681.63
47	1085718.40	3653041.15	97	1088246.26	3655039.34	147	1090008.32	3654681.26
48	1085719.67	3653036.51	98	1088288.92	3655026.48	148	1089972.87	3654681.38
49	1085720.84	3653032.21	99	1088296.72	3655024.22	149	1089955.83	3654683.93
50	1085781.22	3653052.12	100	1088368.50	3655003.44	150	1089118.80	3654835.59

151	1089049.72	3654849.97	201	1082871.75	3655357.34	251	1087501.24	3654570.44
152	1089006.90	3654834.47	202	1082875.84	3655362.83	252	1087494.39	3654555.44
153	1088985.54	3654827.32	203	1082885.22	3655351.77	253	1087503.60	3654456.94
154	1088880.08	3654790.44	204	1082913.71	3655372.08	254	1087477.26	3654447.17
155	1088813.92	3654774.70	205	1083315.58	3655040.68	255	1087463.83	3654442.20
156	1088644.57	3654776.85	206	1083398.94	3654964.02	256	1087362.42	3654404.62
157	1088412.33	3654915.85	207	1083867.80	3654551.14	257	1087428.08	3654227.60
158	1088381.09	3654936.88	208	1084088.36	3654365.79	258	1087453.58	3654183.39
159	1088354.97	3654986.53	209	1084094.02	3654372.52	259	1087539.78	3654206.52
160	1088294.53	3655004.02	210	1084130.53	3654340.89	260	1087571.25	3654214.96
161	1088286.72	3655006.28	211	1084128.59	3654338.68	261	1087596.00	3654131.91
162	1088252.58	3655016.67	212	1084287.96	3654199.08	262	1087600.95	3654115.35
163	1088245.74	3655018.76	213	1084293.17	3654194.83	263	1087610.16	3654119.07
164	1088207.75	3655030.33	214	1084330.06	3654166.76	264	1087641.16	3654123.01
165	1088201.05	3655032.37	215	1084339.99	3654160.12	265	1087789.89	3654163.74
166	1088162.73	3655044.04	216	1084345.31	3654157.19	266	1087870.78	3654161.81
167	1088122.18	3655060.54	217	1084357.06	3654148.34	267	1087889.74	3654158.77
168	1088114.08	3655120.42	218	1084376.92	3654138.94	268	1087956.65	3654148.03
169	1088133.92	3655118.90	219	1084394.86	3654129.82	269	1088027.60	3654116.25
170	1088148.94	3655088.05	220	1084426.86	3654133.09	270	1088061.52	3654088.66
171	1088160.78	3655081.46	221	1084886.03	3654192.16	271	1088097.07	3653995.47
172	1088495.07	3655088.08	222	1084884.13	3654201.76	272	1088127.75	3653873.90
173	1088773.98	3655088.57	223	1084934.76	3654208.83	273	1088165.21	3653569.19
174	1088783.46	3655088.59	224	1084936.88	3654198.71	274	1088170.11	3653569.75
175	1088792.89	3655089.55	225	1085127.84	3654224.54	275	1088172.37	3653570.13
176	1088914.18	3655104.10	226	1085134.15	3654225.40	276	1088171.83	3653574.67
177	1088924.84	3655106.58	227	1085191.46	3654232.82	277	1088179.73	3653575.18
178	1088923.99	3655119.06	228	1085234.84	3654236.52	278	1088180.53	3653575.18
179	1088922.74	3655132.09	229	1085480.25	3654246.51	279	1088180.08	3653581.40
180	1081947.78	3656325.66	230	1085516.60	3654254.73	280	1088184.79	3653581.99
181	1081956.74	3656321.20	231	1085531.69	3654266.58	281	1088187.98	3653543.97
182	1081965.69	3656316.73	232	1085682.12	3654284.23	282	1088176.34	3653542.90
183	1081944.18	3656273.56	233	1085680.53	3654299.24	283	1088175.32	3653549.92
184	1081934.53	3656254.20	234	1085726.25	3654304.77	284	1088172.52	3653549.61
185	1082433.70	3655813.21	235	1085727.63	3654287.53	285	1088174.77	3653530.84
186	1082451.73	3655797.27	236	1085791.97	3654294.88	286	1088169.99	3653530.34
187	1082466.53	3655778.29	237	1085831.76	3654298.26	287	1088332.03	3652212.81
188	1082534.69	3655690.96	238	1086677.89	3654390.95	288	1088347.68	3652214.51
189	1082543.92	3655682.33	239	1086745.85	3654400.66	289	1088411.71	3652223.03
190	1082564.45	3655666.10	240	1086885.94	3654420.65	290	1088420.20	3652156.80
191	1082585.60	3655643.41	241	1087134.48	3654456.13	291	1088604.74	3652014.22
192	1082612.12	3655669.26	242	1087281.51	3654469.91	292	1088574.39	3651974.94
193	1082626.20	3655657.16	243	1087266.46	3654625.66	293	1088558.57	3651987.16
194	1082606.88	3655636.89	244	1087262.51	3654669.71	294	1088576.69	3652010.62
195	1082720.46	3655536.77	245	1087457.16	3654731.96	295	1088401.41	3652146.04
196	1082728.88	3655528.94	246	1087522.32	3654704.85	296	1088394.41	3652200.64
197	1082736.72	3655520.75	247	1087610.86	3654674.86	297	1088349.52	3652194.88
198	1082793.90	3655457.76	248	1087625.83	3654635.39	298	1088344.81	3652197.37
199	1082805.91	3655445.63	249	1087607.72	3654595.08	299	1088329.23	3652185.72
200	1082823.29	3655425.31	250	1087531.66	3654573.59	300	1088331.85	3652176.23

301	1088332.20	3652170.92	351	1085516.23	3654225.94	401	1085795.70	3656188.64
302	1088333.00	3652164.89	352	1085484.11	3654218.67	402	1085822.47	3656156.68
303	1088303.22	3652156.73	353	1085183.33	3654202.52	403	1085882.01	3656134.97
304	1088302.35	3652160.00	354	1084395.44	3654097.92	404	1085925.87	3656121.47
305	1088300.59	3652165.18	355	1084337.85	3654121.71	405	1086095.00	3656199.36
306	1088302.23	3652176.20	356	1084260.41	3654181.01	406	1086411.35	3656358.47
307	1088297.42	3652213.61	357	1083849.64	3654529.82	407	1086408.65	3656364.27
308	1088311.53	3652215.42	358	1083380.36	3654943.06	408	1092889.90	3656671.96
309	1088108.05	3653870.22	359	1083297.17	3655019.57	409	1092894.22	3656656.34
310	1088077.96	3653989.45	360	1082912.48	3655336.83	410	1092903.66	3656650.33
311	1088044.74	3654076.53	361	1082872.37	3655308.22	411	1092901.50	3656639.86
312	1088017.02	3654099.08	362	1082829.49	3655368.37	412	1092900.49	3656629.46
313	1087950.89	3654128.69	363	1082822.82	3655377.73	413	1092902.79	3656621.36
314	1087886.58	3654139.02	364	1082814.43	3655384.23	414	1092881.61	3656616.69
315	1087863.80	3654142.67	365	1082803.79	3655392.32	415	1092902.20	3656542.65
316	1087791.84	3654142.73	366	1082808.96	3655397.18	416	1093259.56	3654961.26
317	1087584.32	3654087.20	367	1082800.96	3655408.40	417	1093355.49	3654900.67
318	1087581.49	3654092.19	368	1082786.95	3655428.03	418	1093365.62	3654896.32
319	1087567.33	3654099.00	369	1082769.34	3655444.50	419	1093384.94	3654886.60
320	1087569.29	3654106.59	370	1082574.48	3655626.43	420	1093391.03	3654885.39
321	1087570.58	3654114.51	371	1082530.56	3655667.45	421	1093393.50	3654884.33
322	1087570.79	3654123.48	372	1082519.89	3655677.41	422	1093410.67	3654876.94
323	1087570.29	3654133.68	373	1082437.11	3655783.51	423	1093415.99	3654831.80
324	1087568.58	3654143.29	374	1082420.45	3655798.21	424	1093410.56	3654794.37
325	1087557.44	3654170.28	375	1081909.79	3656249.38	425	1093370.53	3654800.70
326	1087548.60	3654188.10	376	1081916.82	3656263.49	426	1093373.12	3654806.31
327	1087443.92	3654160.11	377	1087455.08	3654710.41	427	1093376.18	3654820.05
328	1087409.92	3654219.07	378	1087588.85	3654640.23	428	1093393.66	3654817.14
329	1087336.72	3654416.41	379	1087579.80	3654629.69	429	1093395.83	3654832.07
330	1087383.17	3654434.47	380	1087529.56	3654642.79	430	1093392.17	3654863.13
331	1087397.73	3654439.74	381	1087513.42	3654637.41	431	1093382.97	3654867.09
332	1087459.16	3654461.05	382	1087518.72	3654647.11	432	1093357.72	3654877.94
333	1087468.61	3654464.35	383	1087505.65	3654651.31	433	1093351.62	3654880.57
334	1087482.26	3654470.35	384	1087499.14	3654652.21	434	1093277.36	3654926.36
335	1087473.98	3654558.93	385	1087485.59	3654650.32	435	1093258.47	3654940.02
336	1087489.76	3654586.64	386	1087428.14	3654676.97	436	1093241.88	3654948.77
337	1087506.86	3654594.23	387	1087419.80	3654666.95	437	1092874.60	3656566.53
338	1087533.90	3654606.05	388	1087393.87	3654677.10	438	1092848.96	3656660.70
339	1087433.69	3654652.37	389	1086424.71	3656372.55	439	1084412.16	3656721.87
340	1087425.34	3654642.37	390	1086438.21	3656346.88	440	1084432.14	3656652.72
341	1087304.88	3654630.21	391	1086431.43	3656342.72	441	1084385.55	3656639.20
342	1087304.68	3654605.32	392	1086079.28	3656169.36	442	1084382.46	3656649.83
343	1087311.30	3654573.68	393	1085925.57	3656097.80	443	1084326.04	3656631.62
344	1087312.96	3654555.88	394	1085869.61	3656118.20	444	1084324.58	3656636.14
345	1087323.29	3654445.69	395	1085866.62	3656119.73	445	1084314.35	3656633.08
346	1087137.78	3654428.32	396	1085810.59	3656139.72	446	1084304.15	3656667.58
347	1086842.96	3654386.23	397	1085770.51	3656187.55	447	1084317.40	3656677.99
348	1086749.23	3654372.86	398	1085813.67	3656251.61	448	1084321.18	3656679.25
349	1086681.46	3654363.19	399	1085830.43	3656218.50	449	1084327.90	3656658.41
350	1085571.32	3654238.41	400	1085812.24	3656209.33	450	1084391.49	3656676.87

451	1084398.92	3656678.39	501	1092277.42	3658971.35	551	1101048.37	3659808.97
452	1084392.11	3656700.10	502	1092280.56	3658955.21	552	1100962.97	3659860.15
453	1084388.16	3656715.34	503	1092210.44	3658938.64	553	1100894.75	3659907.73
454	1094295.06	3656966.63	504	1092209.01	3658948.78	554	1100876.26	3659928.33
455	1094747.21	3654977.40	505	1092214.86	3658967.06	555	1100868.22	3659927.91
456	1094822.97	3654615.38	506	1092227.87	3658963.47	556	1100839.18	3659931.28
457	1094853.73	3654554.54	507	1092248.77	3658968.87	557	1100776.88	3659975.23
458	1094876.46	3654529.16	508	1092258.89	3658971.98	558	1100763.37	3659984.76
459	1094899.79	3654483.00	509	1100527.12	3660221.89	559	1100742.89	3659997.31
460	1094903.47	3654479.07	510	1100574.84	3660194.48	560	1100739.02	3660001.93
461	1094909.35	3654464.07	511	1100559.63	3660167.99	561	1100679.49	3660043.93
462	1094907.48	3654430.44	512	1100545.75	3660143.86	562	1100528.03	3660130.98
463	1094890.98	3654430.96	513	1100602.07	3660111.60	563	1100497.19	3660079.59
464	1094877.88	3654431.19	514	1100670.36	3660073.11	564	1100467.72	3660030.51
465	1094878.84	3654462.58	515	1100690.27	3660060.81	565	1100452.05	3660004.54
466	1094872.64	3654477.60	516	1100774.29	3660001.54	566	1100601.36	3659919.01
467	1094862.86	3654498.70	517	1100846.32	3659950.71	567	1100583.82	3659889.69
468	1094841.85	3654530.77	518	1100888.13	3659946.91	568	1100562.44	3659853.79
469	1094831.21	3654548.13	519	1100908.44	3659922.56	569	1100551.04	3659834.52
470	1094828.05	3654555.64	520	1100973.25	3659877.31	570	1100554.44	3659832.68
471	1094803.93	3654608.72	521	1101057.99	3659826.51	571	1100544.81	3659816.67
472	1094727.70	3654972.96	522	1101086.12	3659812.37	572	1100541.58	3659818.50
473	1094284.04	3656924.38	523	1101112.18	3659806.88	573	1099979.28	3658886.59
474	1094255.53	3656917.93	524	1101182.48	3659753.76	574	1099980.92	3658885.28
475	1094247.04	3656955.70	525	1101418.74	3659607.64	575	1099992.13	3658878.54
476	1088991.20	3657364.96	526	1101555.02	3659527.66	576	1100008.70	3658865.36
477	1089004.96	3657355.82	527	1101572.92	3659517.37	577	1100021.56	3658857.58
478	1089033.55	3657335.35	528	1101596.05	3659504.07	578	1100024.86	3658862.63
479	1089023.73	3657318.01	529	1101639.62	3659479.02	579	1100029.11	3658859.76
480	1088996.80	3657337.23	530	1101678.72	3659456.53	580	1100016.93	3658838.55
481	1088916.28	3657211.51	531	1101865.71	3659345.90	581	1100045.72	3658823.25
482	1088872.72	3657108.64	532	1102270.54	3659099.05	582	1100049.48	3658821.26
483	1088074.59	3657011.97	533	1102274.58	3659096.60	583	1100053.12	3658819.07
484	1088002.88	3656998.23	534	1102337.93	3659063.62	584	1100150.41	3658760.57
485	1087971.38	3656992.18	535	1102331.23	3659050.70	585	1100198.28	3658747.62
486	1087870.85	3656957.87	536	1102327.06	3659043.49	586	1100206.31	3658743.53
487	1087863.18	3656955.60	537	1102269.97	3659077.22	587	1100213.24	3658737.05
488	1087809.09	3656939.63	538	1102260.09	3659083.11	588	1100203.22	3658724.60
489	1087784.70	3656932.75	539	1101628.79	3659460.77	589	1100142.37	3658742.07
490	1087777.56	3656973.81	540	1101622.43	3659450.16	590	1100042.82	3658801.93
491	1087774.62	3657005.37	541	1101592.89	3659467.49	591	1100039.64	3658803.84
492	1087808.32	3657015.02	542	1101599.07	3659477.36	592	1100036.36	3658805.58
493	1087815.80	3656961.93	543	1101584.26	3659485.58	593	1099987.11	3658831.74
494	1087860.65	3656975.72	544	1101561.61	3659498.20	594	1099994.28	3658843.14
495	1087867.76	3656977.82	545	1101543.49	3659508.27	595	1099978.34	3658856.24
496	1088035.80	3657027.42	546	1101412.63	3659581.27	596	1099967.48	3658862.81
497	1088858.82	3657127.10	547	1101270.87	3659660.36	597	1099965.78	3658864.23
498	1088886.58	3657201.41	548	1101174.01	3659721.40	598	1099864.76	3658690.74
499	1092268.28	3658975.06	549	1101102.82	3659788.42	599	1099872.97	3658685.93
500	1092269.82	3658970.25	550	1101079.46	3659793.33	600	1099818.57	3658590.93

601	1099812.26	3658581.98	651	1098781.41	3659425.33	701	1097996.56	3661357.28
602	1099583.15	3658257.91	652	1098776.13	3659433.53	702	1097940.59	3661317.16
603	1099422.58	3657985.87	653	1098788.76	3659440.67	703	1097834.62	3661241.19
604	1099386.11	3657924.06	654	1098791.86	3659435.14	704	1097786.87	3661192.03
605	1099148.87	3657579.01	655	1098800.68	3659439.92	705	1097685.30	3661080.70
606	1099100.67	3657496.00	656	1098812.17	3659446.25	706	1097437.40	3660850.07
607	1099123.88	3657480.69	657	1098894.14	3659311.37	707	1097430.05	3660843.22
608	1099130.86	3657491.41	658	1098932.06	3659277.24	708	1096764.71	3660202.88
609	1099144.56	3657482.51	659	1098946.59	3659268.25	709	1096781.82	3660185.24
610	1099118.90	3657442.75	660	1099161.61	3659135.32	710	1096715.60	3660121.00
611	1099104.27	3657452.08	661	1099183.70	3659111.88	711	1096733.64	3660102.57
612	1099111.96	3657463.46	662	1099500.95	3658915.75	712	1096725.47	3660094.38
613	1099090.14	3657477.84	663	1099817.97	3658729.63	713	1096714.17	3660083.72
614	1099044.89	3657399.86	664	1099851.92	3658714.25	714	1096688.42	3660054.05
615	1099016.43	3657355.71	665	1100545.98	3659863.80	715	1096667.55	3660074.41
616	1099002.43	3657333.97	666	1100568.68	3659897.34	716	1096319.16	3659726.12
617	1098979.28	3657305.38	667	1100576.36	3659910.00	717	1096326.78	3659717.71
618	1098991.27	3657304.40	668	1100422.86	3660001.93	718	1096308.67	3659700.12
619	1098989.65	3657284.47	669	1100450.16	3660059.41	719	1096300.98	3659707.94
620	1098970.92	3657286.00	670	1100468.02	3660097.02	720	1096111.83	3659518.71
621	1098964.64	3657290.34	671	1100474.36	3660110.37	721	1096117.38	3659513.16
622	1098949.59	3657298.28	672	1100513.22	3660161.67	722	1096053.57	3659449.28
623	1098954.91	3657309.45	673	1100530.81	3660174.30	723	1096097.82	3659404.76
624	1098981.06	3657343.13	674	1100530.73	3660174.35	724	1096091.08	3659397.96
625	1099017.69	3657396.08	675	1100508.07	3660188.55	725	1096070.52	3659377.25
626	1099131.99	3657589.76	676	1090999.34	3660969.48	726	1096061.35	3659367.99
627	1099369.23	3657934.82	677	1091001.87	3660956.35	727	1096053.66	3659361.71
628	1099566.35	3658268.80	678	1091000.84	3660938.66	728	1096090.48	3659328.55
629	1099795.92	3658593.51	679	1090985.98	3660939.24	729	1096099.98	3659319.48
630	1099801.63	3658601.62	680	1090974.32	3660939.70	730	1096108.85	3659309.80
631	1099829.42	3658651.15	681	1090907.42	3660942.51	731	1096231.16	3659182.27
632	1099850.52	3658688.71	682	1090581.34	3660929.17	732	1096242.82	3659169.79
633	1099813.11	3658710.72	683	1090104.29	3660896.78	733	1096336.88	3659077.50
634	1099807.86	3658713.73	684	1090011.66	3660884.01	734	1096345.80	3659068.18
635	1099794.13	3658721.42	685	1089627.54	3660850.13	735	1096361.96	3659047.72
636	1099690.20	3658783.08	686	1089623.49	3660886.87	736	1096369.04	3659036.76
637	1099637.70	3658814.19	687	1089636.48	3660888.86	737	1096375.54	3659025.09
638	1099488.93	3658899.67	688	1089636.19	3660884.24	738	1096385.93	3659001.40
639	1099457.37	3658921.89	689	1089639.49	3660882.56	739	1096393.27	3658976.43
640	1099170.93	3659096.25	690	1089662.20	3660881.48	740	1096405.97	3658920.25
641	1099154.92	3659109.65	691	1089709.28	3660879.25	741	1096452.66	3658869.74
642	1099148.85	3659119.70	692	1090107.75	3660917.06	742	1096472.63	3658863.53
643	1098936.06	3659251.24	693	1090582.30	3660949.22	743	1096484.93	3658849.19
644	1098920.00	3659261.18	694	1090893.52	3660962.54	744	1096501.66	3658831.08
645	1098878.80	3659298.27	695	1090920.70	3660963.49	745	1096513.71	3658816.74
646	1098827.28	3659378.42	696	1098056.88	3661428.24	746	1096519.20	3658809.15
647	1098805.47	3659416.99	697	1098062.42	3661425.51	747	1096574.14	3658756.40
648	1098801.98	3659414.67	698	1098056.28	3661415.96	748	1096659.00	3658684.92
649	1098796.42	3659412.89	699	1098052.34	3661407.21	749	1096683.64	3658670.60
650	1098777.45	3659415.76	700	1098045.70	3661392.51	750	1096734.29	3658650.13

751	1096781.07	3658625.19	801	1095383.42	3658182.23	851	1094174.00	3659780.52
752	1096810.49	3658584.99	802	1095382.54	3658241.85	852	1094218.71	3659727.50
753	1096833.59	3658547.67	803	1095401.05	3658370.98	853	1094310.31	3659618.83
754	1096873.45	3658447.84	804	1095418.42	3658381.05	854	1094344.10	3659578.56
755	1097024.63	3658050.56	805	1095427.68	3658485.54	855	1094383.39	3659541.33
756	1097049.37	3658004.36	806	1095435.71	3658526.74	856	1094424.73	3659511.23
757	1097063.78	3657992.81	807	1095447.93	3658574.87	857	1094484.92	3659480.74
758	1097072.94	3657993.83	808	1095448.49	3658576.79	858	1094562.15	3659441.61
759	1097091.89	3657995.93	809	1095594.26	3658906.19	859	1094567.49	3659449.36
760	1097094.09	3657976.05	810	1095607.15	3658957.47	860	1094574.56	3659462.49
761	1097058.22	3657968.59	811	1095604.58	3659017.96	861	1094598.27	3659450.43
762	1097038.87	3657984.89	812	1095564.51	3659014.31	862	1094586.33	3659429.36
763	1097020.08	3658006.24	813	1095554.89	3659013.16	863	1094671.49	3659386.19
764	1096843.30	3658458.97	814	1095553.51	3659025.29	864	1094780.32	3659322.66
765	1096842.17	3658461.84	815	1095507.95	3659017.16	865	1094881.11	3659263.76
766	1096841.15	3658464.79	816	1095499.20	3658895.32	866	1095142.72	3659168.95
767	1096815.55	3658538.63	817	1095468.55	3658807.63	867	1095377.50	3659084.23
768	1096767.53	3658609.53	818	1095378.62	3658617.26	868	1095489.80	3659043.61
769	1096627.99	3658677.22	819	1095377.73	3658607.83	869	1095502.34	3659218.20
770	1096491.36	3658795.50	820	1095328.44	3658420.51	870	1095527.69	3659232.00
771	1096385.34	3658904.84	821	1095321.50	3658374.27	871	1095529.31	3659227.15
772	1096364.34	3658988.34	822	1095290.91	3658172.11	872	1095531.39	3659210.08
773	1096333.89	3659043.00	823	1095297.32	3658173.06	873	1095521.46	3659205.24
774	1096024.74	3659360.97	824	1095325.09	3658179.97	874	1095509.43	3659037.73
775	1096028.23	3659364.41	825	1095332.81	3658155.88	875	1095603.04	3659053.94
776	1096056.39	3659392.09	826	1095310.68	3658147.08	876	1095602.58	3659065.01
777	1096037.17	3659412.20	827	1095261.40	3658135.58	877	1095679.62	3659113.81
778	1096021.62	3659428.61	828	1095265.17	3658157.59	878	1095841.65	3659276.72
779	1096010.67	3659417.65	829	1095276.96	3658237.36	879	1095842.03	3659277.11
780	1095993.97	3659400.90	830	1095300.79	3658398.73	880	1095842.25	3659277.30
781	1095855.96	3659262.73	831	1095358.85	3658614.63	881	1095981.15	3659421.43
782	1095855.90	3659262.68	832	1095388.73	3658680.06	882	1096005.55	3659446.07
783	1095855.98	3659262.75	833	1095411.24	3658729.38	883	1096080.88	3659521.69
784	1095691.96	3659097.87	834	1095448.66	3658811.35	884	1096075.13	3659527.16
785	1095626.93	3659058.75	835	1095479.44	3658899.41	885	1096089.39	3659541.01
786	1095626.36	3659058.34	836	1095488.31	3659022.89	886	1096094.98	3659535.47
787	1095627.43	3659047.89	837	1094872.59	3659245.58	887	1096289.65	3659726.01
788	1095633.47	3658988.61	838	1094661.93	3659368.62	888	1096281.68	3659733.73
789	1095620.86	3658910.67	839	1094563.65	3659418.41	889	1096263.84	3659751.79
790	1095470.13	3658558.32	840	1094559.09	3659411.39	890	1096292.67	3659782.46
791	1095468.32	3658545.67	841	1094555.11	3659413.58	891	1096311.14	3659763.16
792	1095439.20	3658341.17	842	1094546.47	3659418.50	892	1096299.57	3659751.52
793	1095417.33	3658344.29	843	1094550.63	3659425.01	893	1096302.66	3659747.91
794	1095402.57	3658240.65	844	1094475.27	3659463.19	894	1096307.47	3659744.10
795	1095405.12	3658123.00	845	1094399.64	3659501.52	895	1096498.48	3659939.84
796	1095420.72	3658016.74	846	1094321.36	3659572.15	896	1096613.41	3660052.69
797	1095389.64	3658012.47	847	1094251.45	3659658.64	897	1096650.00	3660092.24
798	1095384.76	3658044.61	848	1094095.76	3659838.45	898	1096750.91	3660188.62
799	1095396.38	3658045.94	849	1093995.02	3659968.51	899	1096736.42	3660203.31
800	1095385.16	3658121.30	850	1094010.96	3659983.00	900	1096764.92	3660234.51

901	1096979.49	3660441.91	951	1100690.57	3661621.54	1001	1099648.28	3660706.50
902	1097175.75	3660631.40	952	1100655.43	3661559.36	1002	1099638.77	3660689.41
903	1097343.67	3660793.63	953	1100630.64	3661569.98	1003	1099591.65	3660719.12
904	1097414.18	3660859.63	954	1100642.16	3661594.25	1004	1099574.67	3660730.87
905	1097421.36	3660866.54	955	1100688.73	3661669.77	1005	1099586.87	3660749.36
906	1097559.56	3660995.96	956	1100672.71	3661677.16	1006	1099248.43	3660947.11
907	1097638.20	3661070.59	957	1100667.06	3661678.84	1007	1099148.63	3661005.43
908	1097640.27	3661072.86	958	1100618.52	3661693.36	1008	1099115.50	3661026.10
909	1097670.68	3661101.74	959	1100610.72	3661694.76	1009	1099033.85	3661083.21
910	1097816.55	3661253.49	960	1100272.91	3661755.38	1010	1099009.95	3661099.93
911	1097826.41	3661259.93	961	1099964.29	3661816.45	1011	1098986.10	3661116.50
912	1097886.54	3661303.03	962	1099949.36	3661780.14	1012	1098822.00	3661210.03
913	1097912.72	3661329.93	963	1099893.82	3661571.98	1013	1098558.90	3661336.14
914	1097975.90	3661367.08	964	1099738.14	3660996.25	1014	1098525.76	3661353.49
915	1098029.09	3661404.73	965	1099697.35	3660803.04	1015	1098507.79	3661365.19
916	1098039.22	3661426.82	966	1099660.08	3660729.65	1016	1098293.27	3661477.60
917	1097493.11	3662984.72	967	1099691.22	3660711.45	1017	1098244.01	3661500.84
918	1097502.84	3662970.82	968	1099701.25	3660704.49	1018	1097386.86	3661917.14
919	1097455.69	3662868.58	969	1099865.39	3660590.32	1019	1097179.50	3662015.32
920	1097496.81	3662849.40	970	1099939.67	3660553.47	1020	1097097.97	3662055.40
921	1097149.32	3662106.11	971	1099945.04	3660561.22	1021	1097127.08	3662116.82
922	1097140.60	3662088.14	972	1099966.41	3660550.53	1022	1097412.98	3662720.44
923	1097128.98	3662064.19	973	1099961.45	3660542.66	1023	1097415.27	3662720.60
924	1098364.43	3661464.63	974	1100069.88	3660488.37	1024	1097470.24	3662839.73
925	1098527.77	3661381.07	975	1100191.87	3660408.34	1025	1097432.61	3662857.27
926	1098543.44	3661373.05	976	1100197.07	3660405.32	1026	1097424.62	3662860.47
927	1098981.21	3661149.09	977	1100274.97	3660360.06	1027	1097461.06	3662953.69
928	1099022.10	3661119.58	978	1100456.16	3660254.79	1028	1097479.73	3662974.40
929	1099030.76	3661133.59	979	1100480.38	3660282.32	1029	1091994.48	3663009.10
930	1099054.29	3661119.64	980	1100510.71	3660282.57	1030	1092094.27	3662937.48
931	1099045.00	3661103.07	981	1100528.14	3660313.11	1031	1092224.86	3662863.27
932	1099146.68	3661029.72	982	1100563.48	3660371.67	1032	1092292.15	3662825.03
933	1099559.37	3660788.53	983	1100580.61	3660361.34	1033	1092390.01	3662825.61
934	1099597.36	3660766.32	984	1100545.27	3660302.77	1034	1092417.68	3662809.86
935	1099610.85	3660788.69	985	1100522.43	3660262.67	1035	1092427.36	3662804.82
936	1099629.62	3660776.91	986	1100492.11	3660262.42	1036	1092461.35	3662784.40
937	1099621.75	3660764.94	987	1100463.20	3660222.43	1037	1092493.23	3662765.29
938	1099647.89	3660749.89	988	1100457.44	3660225.70	1038	1092464.87	3662715.48
939	1099678.32	3660809.75	989	1100447.75	3660228.25	1039	1092614.60	3662567.56
940	1099718.65	3661000.73	990	1100263.12	3660342.03	1040	1092589.02	3662541.67
941	1099772.57	3661203.62	991	1100254.63	3660347.27	1041	1092574.79	3662555.73
942	1099877.87	3661584.05	992	1100186.62	3660389.18	1042	1092586.32	3662567.40
943	1099943.23	3661835.35	993	1100144.22	3660415.31	1043	1092517.04	3662635.99
944	1099972.46	3661831.97	994	1100062.15	3660465.87	1044	1092509.53	3662628.36
945	1100277.99	3661774.76	995	1099949.96	3660524.34	1045	1092496.10	3662612.23
946	1100600.10	3661718.03	996	1099944.90	3660516.82	1046	1092462.84	3662645.02
947	1100623.16	3661712.84	997	1099923.80	3660529.70	1047	1092485.93	3662666.57
948	1100679.91	3661696.72	998	1099927.81	3660535.89	1048	1092443.11	3662708.86
949	1100714.43	3661684.75	999	1099862.68	3660569.83	1049	1092438.54	3662712.27
950	1100720.45	3661681.26	1000	1099833.33	3660588.62	1050	1092464.90	3662759.96

1051	1092444.13	3662771.79	1101	1102579.38	3662467.79	1151	1080172.26	3662705.33
1052	1092429.30	3662762.94	1102	1102565.31	3662482.68	1152	1080320.96	3662543.27
1053	1092405.31	3662728.59	1103	1102477.13	3662571.29	1153	1080325.64	3662538.18
1054	1092398.62	3662718.80	1104	1102468.27	3662576.85	1154	1080330.80	3662533.58
1055	1092357.39	3662757.05	1105	1102471.08	3662580.80	1155	1080447.46	3662429.26
1056	1092401.77	3662795.90	1106	1102472.13	3662582.28	1156	1080455.06	3662422.47
1057	1092384.76	3662805.58	1107	1102467.78	3662585.90	1157	1080461.74	3662414.77
1058	1092287.62	3662805.23	1108	1102444.12	3662563.55	1158	1080545.48	3662318.15
1059	1092227.10	3662839.06	1109	1102423.48	3662576.25	1159	1080552.53	3662310.01
1060	1092092.79	3662913.99	1110	1102398.51	3662591.62	1160	1080558.43	3662301.02
1061	1092010.45	3662971.96	1111	1102393.44	3662595.97	1161	1080967.51	3661676.44
1062	1091983.22	3662934.74	1112	1102368.69	3662618.58	1162	1080995.62	3661637.44
1063	1091956.34	3662949.82	1113	1102383.79	3662635.01	1163	1081007.17	3661619.41
1064	1091948.67	3662953.68	1114	1102397.00	3662621.15	1164	1081009.74	3661615.39
1065	1091960.70	3662974.35	1115	1102403.08	3662630.55	1165	1081057.13	3661553.82
1066	1091973.93	3662977.33	1116	1102438.07	3662605.75	1166	1081063.34	3661545.13
1067	1100214.64	3663112.75	1117	1102441.77	3662603.41	1167	1081196.95	3661357.91
1068	1100225.52	3663097.39	1118	1102468.58	3662614.18	1168	1081200.21	3661360.24
1069	1100227.51	3663094.58	1119	1102687.79	3662382.22	1169	1081202.68	3661362.00
1070	1100222.01	3663077.68	1120	1102781.21	3662274.08	1170	1081217.60	3661372.64
1071	1100203.89	3663078.21	1121	1102788.35	3662275.90	1171	1081223.70	3661377.00
1072	1100195.78	3663078.44	1122	1102801.15	3662262.60	1172	1081228.99	3661380.78
1073	1100101.85	3662708.43	1123	1102813.15	3662280.42	1173	1081239.07	3661387.98
1074	1099951.73	3662145.73	1124	1102828.53	3662297.99	1174	1081242.32	3661390.30
1075	1099887.66	3661905.95	1125	1102835.10	3662305.17	1175	1081293.52	3661426.84
1076	1099911.70	3661899.34	1126	1102847.15	3662320.44	1176	1081539.11	3661724.95
1077	1099906.12	3661873.03	1127	1102875.65	3662356.94	1177	1081582.50	3661689.18
1078	1099858.42	3661886.26	1128	1103025.82	3662555.29	1178	1081593.00	3661680.52
1079	1099930.21	3662151.24	1129	1103052.41	3662592.64	1179	1081604.08	3661671.39
1080	1100082.47	3662713.37	1130	1103140.82	3662716.67	1180	1081618.34	3661659.64
1081	1100178.19	3663099.80	1131	1103163.15	3662748.03	1181	1081626.14	3661653.21
1082	1100208.21	3663098.81	1132	1103222.95	3662860.77	1182	1081642.29	3661650.37
1083	1103581.65	3663162.49	1133	1103292.05	3662972.97	1183	1081658.04	3661647.60
1084	1103616.17	3663145.23	1134	1103303.83	3663017.60	1184	1081654.74	3661627.87
1085	1103625.35	3663139.62	1135	1103315.09	3663050.14	1185	1081619.13	3661633.82
1086	1103631.99	3663131.67	1136	1103319.97	3663066.49	1186	1081604.03	3661645.50
1087	1103614.50	3663111.43	1137	1103519.16	3663113.86	1187	1081590.05	3661657.03
1088	1103601.74	3663130.08	1138	1103564.57	3663128.40	1188	1081579.11	3661666.04
1089	1103596.49	3663132.91	1139	1079783.86	3663239.66	1189	1081569.61	3661673.87
1090	1103579.57	3663110.63	1140	1079802.96	3663218.65	1190	1081541.83	3661696.78
1091	1103523.76	3663094.39	1141	1079783.88	3663218.65	1191	1081307.29	3661412.09
1092	1103335.83	3663049.71	1142	1079752.16	3663215.19	1192	1081279.54	3661392.76
1093	1103310.46	3662964.72	1143	1079742.57	3663150.87	1193	1081253.90	3661374.32
1094	1103240.31	3662850.82	1144	1079819.75	3663046.62	1194	1081250.65	3661371.98
1095	1103180.21	3662737.50	1145	1079905.75	3663008.72	1195	1081240.91	3661364.71
1096	1103160.77	3662710.20	1146	1079923.73	3662983.89	1196	1081235.61	3661360.93
1097	1103041.88	3662543.38	1147	1079935.13	3662968.15	1197	1081229.40	3661356.49
1098	1102801.34	3662230.00	1148	1080048.97	3662875.70	1198	1081214.64	3661345.96
1099	1102775.45	3662251.03	1149	1080161.59	3662718.46	1199	1081212.22	3661344.22
1100	1102675.44	3662366.16	1150	1080166.52	3662711.58	1200	1081204.03	3661338.39

1201	1081192.29	3661330.01	1251	1086216.31	3663597.71	1301	1087608.74	3664093.11
1202	1081041.63	3661541.12	1252	1086193.55	3663589.70	1302	1087695.87	3664086.53
1203	1081035.24	3661547.93	1253	1086191.57	3663594.28	1303	1087752.75	3664082.24
1204	1081020.93	3661563.05	1254	1085705.42	3663424.57	1304	1087845.80	3664083.21
1205	1080989.91	3661556.34	1255	1085547.65	3663375.20	1305	1087845.65	3664097.74
1206	1080987.27	3661566.53	1256	1085553.18	3663353.73	1306	1087873.67	3664097.99
1207	1080024.77	3661341.49	1257	1085504.27	3663338.23	1307	1087873.81	3664083.99
1208	1080009.76	3661338.00	1258	1085497.85	3663358.38	1308	1087992.08	3664084.74
1209	1079994.36	3661337.43	1259	1085429.37	3663333.49	1309	1088065.04	3664099.49
1210	1079932.29	3661335.08	1260	1085381.88	3663316.77	1310	1088234.28	3664098.27
1211	1079907.36	3661340.76	1261	1085388.96	3663300.39	1311	1088417.42	3664105.80
1212	1079805.65	3661435.27	1262	1085333.41	3663281.13	1312	1088766.26	3664049.07
1213	1079826.91	3661457.93	1263	1085326.48	3663297.32	1313	1089106.42	3664037.05
1214	1079828.43	3661457.12	1264	1085257.32	3663268.94	1314	1089107.51	3664071.81
1215	1079834.57	3661463.48	1265	1084957.74	3663176.32	1315	1089141.39	3664069.09
1216	1079849.12	3661448.74	1266	1084757.84	3663111.22	1316	1089140.88	3664051.92
1217	1079852.85	3661445.58	1267	1084781.48	3663040.90	1317	1089225.71	3664048.83
1218	1079838.37	3661432.06	1268	1084448.22	3662928.47	1318	1089225.15	3664032.86
1219	1079917.04	3661359.07	1269	1084199.25	3662833.90	1319	1089243.51	3664032.20
1220	1079932.15	3661356.53	1270	1083808.71	3662707.62	1320	1089347.59	3664037.38
1221	1079993.60	3661357.41	1271	1083613.92	3662634.71	1321	1089396.26	3664033.05
1222	1080007.10	3661357.92	1272	1082986.01	3662432.80	1322	1089398.54	3664035.50
1223	1080020.23	3661360.98	1273	1082983.73	3662440.59	1323	1089401.03	3664035.34
1224	1080973.10	3661606.77	1274	1082980.89	3662451.91	1324	1089409.68	3664041.21
1225	1080971.27	3661611.46	1275	1082989.19	3662455.14	1325	1089413.97	3664041.04
1226	1080968.89	3661617.58	1276	1082984.45	3662470.40	1326	1089427.79	3664030.25
1227	1080965.27	3661630.48	1277	1083020.35	3662482.58	1327	1089433.79	3664029.72
1228	1080949.63	3661667.23	1278	1083024.40	3662467.91	1328	1089467.43	3664026.73
1229	1080541.70	3662290.05	1279	1083405.52	3662593.97	1329	1089488.06	3664024.89
1230	1080536.52	3662297.93	1280	1083643.33	3662669.69	1330	1089517.37	3664022.30
1231	1080530.36	3662305.07	1281	1083802.11	3662726.51	1331	1089648.70	3663986.81
1232	1080446.61	3662401.67	1282	1083948.75	3662778.18	1332	1089796.50	3663966.93
1233	1080440.78	3662408.41	1283	1084251.63	3662878.38	1333	1089798.49	3663982.24
1234	1080434.14	3662414.35	1284	1084289.06	3662889.41	1334	1089827.99	3663978.38
1235	1080317.48	3662518.67	1285	1084441.46	3662947.30	1335	1089826.00	3663962.93
1236	1080311.59	3662523.91	1286	1084756.13	3663053.45	1336	1089843.72	3663960.75
1237	1080306.23	3662529.75	1287	1084732.11	3663124.68	1337	1090375.89	3663924.44
1238	1080157.52	3662691.80	1288	1084799.87	3663147.93	1338	1090406.39	3663922.36
1239	1080150.98	3662698.94	1289	1085250.54	3663287.78	1339	1090515.50	3663916.10
1240	1080145.33	3662706.82	1290	1085476.52	3663380.51	1340	1090668.80	3663937.56
1241	1080034.26	3662861.87	1291	1085490.71	3663384.52	1341	1090731.55	3663929.82
1242	1079920.49	3662954.29	1292	1085699.38	3663443.64	1342	1090785.77	3663923.12
1243	1079916.83	3662959.35	1293	1086192.35	3663619.44	1343	1090799.08	3663920.03
1244	1079903.48	3662968.48	1294	1087346.64	3665501.51	1344	1090815.65	3663916.20
1245	1079890.41	3662993.46	1295	1087363.13	3665489.58	1345	1090941.32	3663887.07
1246	1079806.83	3663030.45	1296	1087377.52	3665490.15	1346	1091022.46	3663868.26
1247	1079721.57	3663145.62	1297	1087425.53	3665046.96	1347	1091101.28	3663871.03
1248	1079734.64	3663233.32	1298	1087485.11	3664721.73	1348	1091124.69	3663868.27
1249	1079760.90	3663236.22	1299	1087499.74	3664629.58	1349	1091185.60	3663861.05
1250	1086203.66	3663623.63	1300	1087565.35	3664334.51	1350	1091322.99	3663844.79

1351	1091339.21	3663840.99	1401	1090516.36	3663896.02	1451	1102809.79	3665476.47
1352	1091353.07	3663823.63	1402	1089827.58	3663941.88	1452	1102816.48	3665470.76
1353	1091365.33	3663812.65	1403	1089817.28	3663842.43	1453	1102744.56	3665385.86
1354	1091369.85	3663802.60	1404	1089764.16	3663848.39	1454	1102760.50	3665371.10
1355	1091393.28	3663773.24	1405	1089776.09	3663948.93	1455	1102747.68	3665355.70
1356	1091452.95	3663766.54	1406	1089644.76	3663967.16	1456	1102731.70	3665370.53
1357	1091595.63	3663710.62	1407	1089513.85	3664002.53	1457	1102717.29	3665353.68
1358	1091630.94	3663696.78	1408	1089420.07	3664010.86	1458	1102716.25	3665350.96
1359	1091644.96	3663690.79	1409	1089418.44	3663995.70	1459	1102711.76	3665345.64
1360	1091693.68	3663672.19	1410	1089397.09	3663997.93	1460	1102652.40	3665304.15
1361	1091714.60	3663664.95	1411	1089397.33	3664002.85	1461	1102614.35	3665284.54
1362	1091754.89	3663651.94	1412	1089347.19	3664017.34	1462	1102604.66	3665262.77
1363	1091786.41	3663641.77	1413	1089243.67	3664012.19	1463	1102604.12	3665234.68
1364	1091822.18	3663630.22	1414	1088764.28	3664029.13	1464	1102612.02	3665165.19
1365	1091847.72	3663621.98	1415	1088416.22	3664085.74	1465	1102612.82	3665151.01
1366	1091872.43	3663710.89	1416	1088234.64	3664078.28	1466	1102634.76	3665153.46
1367	1091852.42	3663719.17	1417	1088078.02	3664079.40	1467	1102640.83	3665134.02
1368	1091880.01	3663827.82	1418	1088066.98	3664079.48	1468	1102593.35	3665129.40
1369	1091852.45	3663839.85	1419	1088004.98	3664066.94	1469	1102582.42	3665255.91
1370	1091868.70	3663877.46	1420	1087994.18	3664064.76	1470	1102598.92	3665291.19
1371	1091878.29	3663881.22	1421	1087866.50	3664063.42	1471	1102698.16	3665360.52
1372	1091902.03	3663840.03	1422	1087866.71	3664042.49	1472	1102777.74	3665455.17
1373	1091913.49	3663766.78	1423	1087866.91	3664030.22	1473	1102793.83	3665489.56
1374	1091867.79	3663593.39	1424	1087853.50	3664030.35	1474	1102679.62	3665587.40
1375	1091841.96	3663599.88	1425	1087853.43	3664042.24	1475	1102287.09	3665887.25
1376	1091842.36	3663602.70	1426	1087847.39	3664063.22	1476	1102255.66	3665908.92
1377	1091822.62	3663609.06	1427	1087752.09	3664062.23	1477	1102178.75	3665953.77
1378	1091807.88	3663613.82	1428	1087698.26	3664063.77	1478	1102138.45	3665978.04
1379	1091806.86	3663610.48	1429	1087667.96	3664068.57	1479	1102109.59	3665997.64
1380	1091778.96	3663618.78	1430	1087594.37	3664074.25	1480	1102042.94	3666050.03
1381	1091748.77	3663632.91	1431	1087544.50	3664306.38	1481	1101979.49	3666101.52
1382	1091726.86	3663639.98	1432	1087451.98	3664737.46	1482	1101982.30	3666106.68
1383	1091715.48	3663640.90	1433	1087402.52	3665050.15	1483	1102002.52	3666142.52
1384	1091704.31	3663643.47	1434	1087373.38	3665306.93	1484	1102005.04	3666154.22
1385	1091614.01	3663680.84	1435	1087376.53	3665326.85	1485	1101976.03	3666174.42
1386	1091429.30	3663748.74	1436	1087359.46	3665467.87	1486	1101970.69	3666173.46
1387	1091410.17	3663751.41	1437	1087344.76	3665465.34	1487	1101967.15	3666193.14
1388	1091382.82	3663754.29	1438	1087335.13	3665494.78	1488	1087974.91	3666501.64
1389	1091367.28	3663773.76	1439	1101980.65	3666195.57	1489	1087995.97	3666499.17
1390	1091333.65	3663797.29	1440	1102029.06	3666161.87	1490	1088002.34	3666494.84
1391	1091327.82	3663812.05	1441	1102017.78	3666131.25	1491	1088005.39	3666488.24
1392	1091330.58	3663819.72	1442	1102013.17	3666120.95	1492	1088015.36	3666452.32
1393	1091316.12	3663825.45	1443	1102006.30	3666107.25	1493	1088018.11	3666452.76
1394	1091184.87	3663840.98	1444	1102131.26	3666005.75	1494	1088028.36	3666408.66
1395	1091169.21	3663842.83	1445	1102151.56	3665993.49	1495	1088013.85	3666408.96
1396	1091122.35	3663848.40	1446	1102280.33	3665915.98	1496	1088003.75	3666400.61
1397	1091017.24	3663845.66	1447	1102290.11	3665910.08	1497	1087986.96	3666476.85
1398	1090794.55	3663900.55	1448	1102515.72	3665737.79	1498	1087973.97	3666480.95
1399	1090782.27	3663903.40	1449	1102679.46	3665613.01	1499	1087859.95	3666455.88
1400	1090668.96	3663917.38	1450	1102819.11	3665497.07	1500	1087742.25	3666430.00

1501	1087663.38	3666088.14	1551	1107047.16	3665862.57	1601	1105812.57	3664533.45
1502	1087670.24	3666078.60	1552	1107023.91	3665753.24	1602	1105811.53	3664533.74
1503	1087705.19	3666024.39	1553	1106971.96	3665736.36	1603	1105293.11	3664673.86
1504	1087716.08	3665788.49	1554	1106908.35	3665695.76	1604	1105277.09	3664678.19
1505	1087700.84	3665634.37	1555	1106862.11	3665665.03	1605	1105230.82	3664696.18
1506	1087687.76	3665583.04	1556	1106819.35	3665628.84	1606	1105060.44	3664821.10
1507	1087676.62	3665564.15	1557	1106804.84	3665616.55	1607	1105062.28	3664823.61
1508	1087665.33	3665527.56	1558	1106754.52	3665574.20	1608	1105046.16	3664835.45
1509	1087661.78	3665521.77	1559	1106789.21	3665531.13	1609	1105056.14	3664849.05
1510	1087655.60	3665513.26	1560	1106811.62	3665512.73	1610	1105240.52	3664713.87
1511	1087643.90	3665500.24	1561	1106825.17	3665494.67	1611	1105308.88	3664690.32
1512	1087641.36	3665497.96	1562	1106837.51	3665480.08	1612	1105359.22	3664676.71
1513	1087629.38	3665511.10	1563	1106696.00	3665360.17	1613	1105816.83	3664553.02
1514	1087631.78	3665527.30	1564	1106597.74	3665342.24	1614	1105817.79	3664552.75
1515	1087667.34	3665587.78	1565	1106473.97	3665245.80	1615	1105818.79	3664552.49
1516	1087678.26	3665624.01	1566	1106463.51	3665108.85	1616	1106186.81	3664450.25
1517	1087681.08	3665637.46	1567	1106328.88	3664911.76	1617	1106198.64	3664446.98
1518	1087696.09	3665789.47	1568	1106319.36	3664874.93	1618	1106239.36	3664439.28
1519	1087687.80	3665971.11	1569	1106309.88	3664425.99	1619	1106239.75	3664447.59
1520	1087679.07	3666027.99	1570	1106337.90	3664420.71	1620	1106287.78	3664445.33
1521	1087643.89	3666082.51	1571	1106349.39	3664417.60	1621	1106293.61	3664567.08
1522	1087713.29	3666403.74	1572	1106969.21	3664250.61	1622	1106295.08	3664808.96
1523	1087726.69	3666447.06	1573	1106961.75	3664223.30	1623	1106295.15	3664819.76
1524	1102082.71	3666543.29	1574	1106961.30	3664221.65	1624	1106295.97	3664830.53
1525	1102100.75	3666540.83	1575	1106951.92	3664186.42	1625	1106300.60	3664891.62
1526	1102110.17	3666519.65	1576	1106986.55	3664177.09	1626	1106310.88	3664920.87
1527	1102090.97	3666521.73	1577	1106781.91	3663417.50	1627	1106420.75	3665083.24
1528	1101992.28	3666400.16	1578	1106790.26	3663415.25	1628	1106437.22	3665117.40
1529	1101984.41	3666390.46	1579	1106785.06	3663395.94	1629	1106440.22	3665126.12
1530	1101978.37	3666379.54	1580	1106758.84	3663402.98	1630	1106445.04	3665151.30
1531	1101925.23	3666283.19	1581	1106933.75	3664048.31	1631	1106450.85	3665219.39
1532	1101912.74	3666260.53	1582	1106945.39	3664090.87	1632	1106457.30	3665256.39
1533	1101903.99	3666265.36	1583	1106953.59	3664120.86	1633	1106574.35	3665358.31
1534	1101895.24	3666270.18	1584	1106963.04	3664163.86	1634	1106687.14	3665378.88
1535	1101960.87	3666389.20	1585	1106927.41	3664172.31	1635	1106689.09	3665386.97
1536	1101967.76	3666401.68	1586	1106941.95	3664227.03	1636	1106687.52	3665391.97
1537	1101976.73	3666412.76	1587	1106942.41	3664228.63	1637	1106718.80	3665406.34
1538	1106926.69	3667070.64	1588	1106944.71	3664236.51	1638	1106779.26	3665458.79
1539	1106932.19	3667068.67	1589	1106344.19	3664398.30	1639	1106794.20	3665471.25
1540	1106934.95	3667066.86	1590	1106322.50	3664403.25	1640	1106806.25	3665480.04
1541	1106925.18	3667029.13	1591	1106296.17	3664408.22	1641	1106725.42	3665575.53
1542	1106925.80	3667011.66	1592	1106293.67	3664401.07	1642	1106791.91	3665631.81
1543	1106834.57	3666982.54	1593	1106274.78	3664407.67	1643	1106806.43	3665644.10
1544	1106813.66	3666895.22	1594	1106258.27	3664415.37	1644	1106850.15	3665681.11
1545	1106817.96	3666734.86	1595	1106257.22	3664392.99	1645	1106906.93	3665717.54
1546	1106856.88	3666697.98	1596	1106237.23	3664393.93	1646	1106945.06	3665743.47
1547	1106833.57	3666600.67	1597	1106238.41	3664419.11	1647	1106963.28	3665754.58
1548	1106885.68	3666426.78	1598	1106194.10	3664427.48	1648	1107006.75	3665768.70
1549	1106971.37	3666159.43	1599	1106181.47	3664430.98	1649	1107018.32	3665825.51
1550	1107043.22	3665937.94	1600	1105813.59	3664533.18	1650	1107020.63	3665835.36

1651	1107024.51	3665849.85	1701	1095851.63	3667351.37	1751	1092970.01	3665777.12
1652	1107027.05	3665864.15	1702	1095828.30	3667332.59	1752	1092973.01	3665787.21
1653	1107023.37	3665934.26	1703	1095693.31	3667149.93	1753	1093011.73	3665929.46
1654	1106985.00	3666053.26	1704	1095403.92	3666807.51	1754	1093037.31	3665911.27
1655	1106981.37	3666061.56	1705	1094968.78	3666296.28	1755	1093022.15	3665864.28
1656	1106966.98	3666107.85	1706	1094949.46	3666282.96	1756	1093039.97	3665852.79
1657	1106882.98	3666366.39	1707	1094908.47	3666236.45	1757	1093065.80	3665852.67
1658	1106812.87	3666600.09	1708	1094899.68	3666212.74	1758	1093090.14	3665818.16
1659	1106834.73	3666691.41	1709	1094886.97	3666194.04	1759	1093094.89	3665811.71
1660	1106798.19	3666726.05	1710	1094847.52	3666214.64	1760	1093110.58	3665793.68
1661	1106793.59	3666897.32	1711	1094868.99	3666233.99	1761	1093153.69	3665760.53
1662	1106817.81	3666998.43	1712	1094871.63	3666238.49	1762	1093181.56	3665750.69
1663	1106893.18	3667020.80	1713	1094801.48	3666277.03	1763	1093192.89	3665762.47
1664	1106886.65	3667042.44	1714	1094580.27	3666398.85	1764	1093222.91	3665744.62
1665	1106903.83	3667057.59	1715	1094481.45	3666447.20	1765	1093337.34	3665676.63
1666	1106901.68	3667061.18	1716	1094432.15	3666465.99	1766	1093489.66	3665820.90
1667	1085495.84	3667307.91	1717	1094395.06	3666474.86	1767	1093837.97	3666168.57
1668	1085513.13	3667303.91	1718	1094295.71	3666483.60	1768	1094133.33	3666445.91
1669	1085533.15	3667281.81	1719	1094250.71	3666484.52	1769	1094109.34	3666471.48
1670	1085722.22	3667137.28	1720	1094244.68	3666485.49	1770	1094352.61	3666699.78
1671	1086138.51	3666838.63	1721	1094219.53	3666484.16	1771	1094390.07	3666676.43
1672	1086417.60	3666615.66	1722	1094169.51	3666427.92	1772	1094376.69	3666661.23
1673	1086428.69	3666619.31	1723	1094156.49	3666440.11	1773	1094355.09	3666674.67
1674	1086467.66	3666618.58	1724	1094088.53	3666369.42	1774	1094322.27	3666643.86
1675	1086554.72	3666604.94	1725	1093401.33	3665707.86	1775	1094330.14	3666638.94
1676	1086561.01	3666624.19	1726	1093323.70	3665633.13	1776	1094334.75	3666635.41
1677	1086610.20	3666618.92	1727	1093240.47	3665704.82	1777	1094345.27	3666627.77
1678	1086605.06	3666609.30	1728	1093217.71	3665719.97	1778	1094313.44	3666592.73
1679	1086658.69	3666588.64	1729	1093214.02	3665722.20	1779	1094303.08	3666601.35
1680	1086681.53	3666595.30	1730	1093200.57	3665718.71	1780	1094296.13	3666607.67
1681	1086683.23	3666607.16	1731	1093192.30	3665707.74	1781	1094289.69	3666613.29
1682	1086700.66	3666601.76	1732	1093181.25	3665694.09	1782	1094259.60	3666585.06
1683	1086696.72	3666581.63	1733	1093176.54	3665700.75	1783	1094268.57	3666579.45
1684	1086683.96	3666572.33	1734	1093159.60	3665711.45	1784	1094270.48	3666578.58
1685	1086675.03	3666565.84	1735	1093060.60	3665815.97	1785	1094278.12	3666573.64
1686	1086579.13	3666580.89	1736	1093036.88	3665823.02	1786	1094290.80	3666564.96
1687	1086463.32	3666599.02	1737	1093020.42	3665827.92	1787	1094267.63	3666538.26
1688	1086412.73	3666593.70	1738	1093014.39	3665806.87	1788	1094256.33	3666547.41
1689	1086126.43	3666822.68	1739	1093000.67	3665810.04	1789	1094248.95	3666554.16
1690	1085710.34	3667121.18	1740	1092967.97	3665700.02	1790	1094244.57	3666558.23
1691	1085534.39	3667255.11	1741	1092949.23	3665664.22	1791	1094167.64	3666485.37
1692	1085516.26	3667264.80	1742	1092937.87	3665650.97	1792	1094163.60	3666482.03
1693	1085484.98	3667282.87	1743	1092914.35	3665612.64	1793	1094177.50	3666476.09
1694	1085487.48	3667294.17	1744	1092935.80	3665574.10	1794	1094201.56	3666503.44
1695	1085488.17	3667300.42	1745	1092921.07	3665547.95	1795	1094218.74	3666503.65
1696	1085488.09	3667304.13	1746	1092908.50	3665554.61	1796	1094267.32	3666504.42
1697	1095843.87	3667383.81	1747	1092886.61	3665606.07	1797	1094291.19	3666504.81
1698	1095865.66	3667367.49	1748	1092923.75	3665666.21	1798	1094387.76	3666498.39
1699	1095874.33	3667360.76	1749	1092933.11	3665681.47	1799	1094536.99	3666447.59
1700	1095861.86	3667342.98	1750	1092949.54	3665708.23	1800	1094810.66	3666294.82

1801	1094882.16	3666260.85	1851	1097534.31	3666444.76	1901	1091292.90	3664078.53
1802	1094955.25	3666311.25	1852	1097607.88	3666429.59	1902	1091295.64	3664035.00
1803	1095627.89	3667101.49	1853	1098056.59	3666322.14	1903	1091353.26	3664023.37
1804	1095712.91	3667208.62	1854	1098066.65	3666336.69	1904	1091465.69	3663924.20
1805	1105334.51	3667675.63	1855	1098064.18	3666339.58	1905	1091467.62	3663890.65
1806	1105341.67	3667671.28	1856	1098262.58	3666629.11	1906	1091541.13	3663875.41
1807	1105351.81	3667666.61	1857	1098296.52	3666626.32	1907	1091552.39	3663873.07
1808	1105366.29	3667656.31	1858	1098720.09	3667238.27	1908	1091563.41	3663869.76
1809	1105329.40	3667604.47	1859	1098916.30	3667529.93	1909	1091642.53	3663845.90
1810	1105276.70	3667609.48	1860	1099321.11	3668115.38	1910	1091654.60	3663857.24
1811	1105148.98	3667551.54	1861	1099328.99	3668137.45	1911	1091661.45	3663849.96
1812	1105105.83	3667538.87	1862	1090013.30	3668975.04	1912	1091663.66	3663847.61
1813	1104921.11	3667432.19	1863	1090328.82	3668606.60	1913	1091670.87	3663843.15
1814	1104907.91	3667444.80	1864	1090330.54	3668604.58	1914	1091652.59	3663813.62
1815	1104917.89	3667462.14	1865	1090332.27	3668602.51	1915	1091556.63	3663842.54
1816	1104925.97	3667457.49	1866	1091168.65	3667584.00	1916	1091545.50	3663845.90
1817	1105094.31	3667556.50	1867	1091176.72	3667574.16	1917	1091534.10	3663848.27
1818	1105146.87	3667571.24	1868	1091185.76	3667565.26	1918	1091440.89	3663867.59
1819	1105229.81	3667610.92	1869	1091204.24	3667547.07	1919	1091438.40	3663910.94
1820	1105273.28	3667629.89	1870	1091324.72	3667617.89	1920	1091340.36	3663997.40
1821	1105319.80	3667625.48	1871	1091378.09	3667565.33	1921	1091199.34	3664025.88
1822	1105338.40	3667651.61	1872	1091378.11	3667565.34	1922	1091195.62	3664085.14
1823	1105324.47	3667661.52	1873	1091399.54	3667544.21	1923	1091194.74	3664099.09
1824	1105330.26	3667669.67	1874	1091357.79	3667470.59	1924	1091195.25	3664113.07
1825	1099371.82	3668199.85	1875	1091345.40	3667422.82	1925	1091204.45	3664368.46
1826	1099402.27	3668186.34	1876	1091345.74	3667364.72	1926	1091204.45	3664368.46
1827	1099386.82	3668165.72	1877	1091345.76	3667361.22	1927	1091253.52	3666191.70
1828	1099377.30	3668172.48	1878	1091345.69	3667357.71	1928	1091253.67	3666197.33
1829	1099346.93	3668128.24	1879	1091335.45	3666867.85	1929	1091254.07	3666202.98
1830	1099339.05	3668106.18	1880	1091335.32	3666861.62	1930	1091268.17	3666403.07
1831	1098952.97	3667547.81	1881	1091334.89	3666855.37	1931	1091268.89	3666413.23
1832	1098964.09	3667538.85	1882	1091323.30	3666687.53	1932	1091268.73	3666423.43
1833	1098945.49	3667510.22	1883	1091322.48	3666675.55	1933	1091262.56	3666847.20
1834	1098932.82	3667518.68	1884	1091322.85	3666663.54	1934	1091262.43	3666855.81
1835	1098735.96	3667226.09	1885	1091328.64	3666477.05	1935	1091262.88	3666864.42
1836	1098333.73	3666644.95	1886	1091329.02	3666464.90	1936	1091271.92	3667039.38
1837	1098345.03	3666637.04	1887	1091328.27	3666452.77	1937	1091272.18	3667044.26
1838	1098325.52	3666609.85	1888	1091326.68	3666427.25	1938	1091272.23	3667049.14
1839	1098314.67	3666617.41	1889	1091370.81	3666412.41	1939	1091275.95	3667391.08
1840	1098306.38	3666605.43	1890	1091343.43	3665974.07	1940	1091310.29	3667513.76
1841	1098272.52	3666608.22	1891	1091343.23	3665970.78	1941	1091351.25	3667553.73
1842	1098089.34	3666340.93	1892	1091343.11	3665967.49	1942	1091358.23	3667546.57
1843	1098106.98	3666320.34	1893	1091313.30	3665115.34	1943	1091365.22	3667539.41
1844	1098105.11	3666296.15	1894	1091313.00	3665106.99	1944	1091328.10	3667503.20
1845	1098084.31	3666287.88	1895	1091313.30	3665098.62	1945	1091295.91	3667388.23
1846	1097990.26	3666310.84	1896	1091321.38	3664866.25	1946	1091292.23	3667048.92
1847	1097971.33	3666314.57	1897	1091321.72	3664856.71	1947	1091292.18	3667043.61
1848	1097566.12	3666417.36	1898	1091321.35	3664847.18	1948	1091291.88	3667038.31
1849	1097564.15	3666408.13	1899	1091292.61	3664102.82	1949	1091282.85	3666863.38
1850	1097527.65	3666417.89	1900	1091292.15	3664090.67	1950	1091282.44	3666855.45

1951	1091282.57	3666847.50	2001	1091201.16	3667522.06	2051	1092922.99	3667527.51
1952	1091288.73	3666423.73	2002	1091171.73	3667551.00	2052	1092960.79	3667485.67
1953	1091288.89	3666412.67	2003	1091161.93	3667560.67	2053	1092985.30	3667469.83
1954	1091288.11	3666401.67	2004	1091153.19	3667571.31	2054	1092979.87	3667461.43
1955	1091274.02	3666201.57	2005	1090316.82	3668589.79	2055	1092974.44	3667453.03
1956	1091273.66	3666196.36	2006	1090315.24	3668591.71	2056	1092947.72	3667470.31
1957	1091273.51	3666191.16	2007	1090313.62	3668593.60	2057	1092894.74	3667528.95
1958	1091224.44	3664367.83	2008	1090011.12	3668946.85	2058	1092952.24	3667580.90
1959	1091214.44	3664368.10	2009	1089993.39	3668931.67	2059	1092969.12	3667913.60
1960	1091224.44	3664367.73	2010	1089986.89	3668939.27	2060	1092969.30	3667917.28
1961	1091215.23	3664112.35	2011	1089980.39	3668946.87	2061	1092969.62	3667920.95
1962	1091214.76	3664099.35	2012	1091374.58	3667540.73	2062	1093021.14	3668520.56
1963	1091215.58	3664086.39	2013	1091375.01	3667540.31	2063	1092983.15	3668546.83
1964	1091218.34	3664042.44	2014	1091374.01	3667539.72	2064	1092979.09	3668552.82
1965	1091275.86	3664030.83	2015	1093590.32	3669054.43	2065	1092972.55	3668581.07
1966	1091272.94	3664077.29	2016	1094018.49	3669031.55	2066	1092936.12	3668582.38
1967	1091272.13	3664090.44	2017	1094026.09	3669031.14	2067	1092698.05	3668655.44
1968	1091272.63	3664103.58	2018	1094033.65	3669030.19	2068	1092685.67	3668659.24
1969	1091301.36	3664847.96	2019	1094104.32	3669021.25	2069	1092672.87	3668661.34
1970	1091301.71	3664856.74	2020	1094439.16	3668884.19	2070	1092670.95	3668661.65
1971	1091301.39	3664865.54	2021	1094418.38	3668838.06	2071	1092629.14	3668631.33
1972	1091293.32	3665097.91	2022	1094434.76	3668831.38	2072	1092623.26	3668639.42
1973	1091293.00	3665106.99	2023	1094425.39	3668808.41	2073	1092617.39	3668647.51
1974	1091293.32	3665116.05	2024	1094390.49	3668822.68	2074	1092665.96	3668682.74
1975	1091323.13	3665968.19	2025	1094411.54	3668874.22	2075	1092676.11	3668681.07
1976	1091323.25	3665971.74	2026	1094099.20	3669001.73	2076	1092690.23	3668678.76
1977	1091323.47	3665975.31	2027	1094092.96	3669002.48	2077	1092703.91	3668674.56
1978	1091349.88	3666398.34	2028	1094093.09	3668997.12	2078	1092939.46	3668602.27
1979	1091305.75	3666413.18	2029	1094095.65	3668996.96	2079	1092981.00	3668600.78
1980	1091308.30	3666454.01	2030	1094100.55	3668994.51	2080	1092978.68	3668617.82
1981	1091308.99	3666465.21	2031	1094096.79	3668974.93	2081	1093030.75	3668658.42
1982	1091308.65	3666476.44	2032	1094066.68	3668980.14	2082	1093269.60	3668844.61
1983	1091302.86	3666662.92	2033	1094068.13	3668998.78	2083	1093273.15	3668847.37
1984	1091302.45	3666675.93	2034	1094068.15	3669000.56	2084	1093276.80	3668849.97
1985	1091303.35	3666688.90	2035	1094068.52	3669003.87	2085	1093483.87	3668997.72
1986	1091314.95	3666856.74	2036	1094017.43	3669011.59	2086	1093496.68	3669006.85
1987	1091315.34	3666862.49	2037	1093594.60	3669034.17	2087	1093510.70	3669013.97
1988	1091315.45	3666868.27	2038	1093519.77	3668996.13	2088	1084978.17	3669416.80
1989	1091325.69	3667358.12	2039	1093507.06	3668989.69	2089	1085001.28	3669392.61
1990	1091325.76	3667361.37	2040	1093495.49	3668981.43	2090	1084940.51	3669334.54
1991	1091325.74	3667364.60	2041	1093288.43	3668833.69	2091	1084815.62	3669304.09
1992	1091325.38	3667425.31	2042	1093000.07	3668609.00	2092	1084130.13	3669283.86
1993	1091339.09	3667478.16	2043	1093005.44	3668569.66	2093	1083911.84	3669283.56
1994	1091374.01	3667539.72	2044	1093009.85	3668552.68	2094	1083812.75	3669271.65
1995	1091370.08	3667537.42	2045	1093042.06	3668530.40	2095	1083775.89	3669270.93
1996	1091365.72	3667544.85	2046	1092989.54	3667919.23	2096	1083775.29	3669294.43
1997	1091361.85	3667547.04	2047	1092989.26	3667915.91	2097	1083710.57	3669292.16
1998	1091353.14	3667551.97	2048	1092989.08	3667912.57	2098	1083709.80	3669315.12
1999	1091356.73	3667558.29	2049	1092972.13	3667578.18	2099	1083796.58	3669316.58
2000	1091321.62	3667592.87	2050	1092971.18	3667571.05	2100	1083796.98	3669296.19

2101	1083866.91	3669303.18	2151	1096641.86	3669953.39	2201	1087399.01	3670214.51
2102	1083958.62	3669305.56	2152	1096618.62	3669970.18	2202	1087407.68	3670246.99
2103	1084129.81	3669303.86	2153	1096585.29	3669984.37	2203	1087410.29	3670285.04
2104	1084812.92	3669324.02	2154	1096582.05	3670007.39	2204	1087406.08	3670312.26
2105	1084930.57	3669352.70	2155	1096578.12	3670018.07	2205	1086980.34	3670346.59
2106	1084973.01	3669393.25	2156	1086252.26	3670425.21	2206	1086903.73	3670352.74
2107	1084963.71	3669402.99	2157	1086631.24	3670367.41	2207	1086796.28	3670331.39
2108	1098062.51	3670014.34	2158	1086789.63	3670354.13	2208	1086804.07	3670311.02
2109	1098107.20	3670008.66	2159	1086902.71	3670372.88	2209	1086803.54	3670296.56
2110	1098113.64	3670008.40	2160	1087012.87	3670364.06	2210	1086761.05	3670299.03
2111	1098122.28	3670001.24	2161	1087045.04	3670361.03	2211	1086761.91	3670314.86
2112	1098113.80	3669988.46	2162	1087417.30	3670331.64	2212	1086769.43	3670329.17
2113	1098102.55	3669989.08	2163	1087435.72	3670326.73	2213	1086769.40	3670335.73
2114	1098077.51	3669990.21	2164	1087448.18	3670321.20	2214	1086628.90	3670347.53
2115	1098076.27	3669973.56	2165	1087436.54	3670277.55	2215	1086281.50	3670400.05
2116	1098083.46	3669904.01	2166	1087434.83	3670271.13	2216	1086280.59	3670388.23
2117	1098080.94	3669882.95	2167	1087428.25	3670246.52	2217	1086280.01	3670384.44
2118	1098055.66	3669832.63	2168	1087423.49	3670228.68	2218	1086278.50	3670370.61
2119	1097861.49	3669575.69	2169	1087569.05	3670189.82	2219	1086261.92	3670373.19
2120	1097796.96	3669514.37	2170	1087605.46	3670189.86	2220	1086256.60	3670338.96
2121	1097756.13	3669454.72	2171	1087628.63	3670188.81	2221	1086270.62	3670332.77
2122	1097777.98	3669438.71	2172	1087629.65	3670212.38	2222	1086262.57	3670280.96
2123	1097765.27	3669421.55	2173	1087681.46	3670210.88	2223	1086244.66	3670165.70
2124	1097728.19	3669450.41	2174	1087680.93	3670189.93	2224	1086213.34	3670162.31
2125	1097782.20	3669524.10	2175	1087983.64	3670188.64	2225	1086166.42	3670128.00
2126	1097799.65	3669547.91	2176	1088033.63	3670200.76	2226	1086137.87	3670063.34
2127	1097865.89	3669615.69	2177	1088054.85	3670199.51	2227	1086125.20	3670034.65
2128	1098043.16	3669845.89	2178	1088149.03	3670199.14	2228	1086184.39	3669988.46
2129	1098064.26	3669896.67	2179	1088178.67	3670195.96	2229	1086202.75	3669975.98
2130	1098052.94	3669983.20	2180	1088226.42	3670134.79	2230	1086235.71	3669946.11
2131	1098059.87	3669999.87	2181	1088239.34	3670111.42	2231	1086450.07	3669690.35
2132	1096578.63	3670043.64	2182	1088245.66	3670100.38	2232	1086676.15	3669401.32
2133	1096597.78	3670041.99	2183	1088246.65	3670092.41	2233	1086714.09	3669339.84
2134	1096599.38	3670027.76	2184	1088216.48	3670071.87	2234	1086743.54	3669289.99
2135	1096602.14	3670004.65	2185	1088202.93	3670091.80	2235	1086744.63	3669215.81
2136	1096621.66	3670001.99	2186	1088201.12	3670108.68	2236	1086724.84	3669053.08
2137	1096662.45	3670000.43	2187	1088207.08	3670111.55	2237	1086697.37	3669016.20
2138	1096858.76	3669975.91	2188	1088196.00	3670130.73	2238	1086615.87	3668951.82
2139	1097013.40	3669959.56	2189	1088175.37	3670166.07	2239	1086536.79	3668894.40
2140	1097025.53	3669965.45	2190	1088172.19	3670171.50	2240	1086539.52	3668890.21
2141	1097040.17	3669972.57	2191	1088145.69	3670180.19	2241	1086540.49	3668888.89
2142	1097100.54	3669943.28	2192	1088084.34	3670180.79	2242	1086546.05	3668882.33
2143	1097089.21	3669918.07	2193	1088061.90	3670180.78	2243	1086531.06	3668872.54
2144	1097079.34	3669921.93	2194	1088046.18	3670181.28	2244	1086526.96	3668879.18
2145	1097043.50	3669947.08	2195	1088036.27	3670180.76	2245	1086525.52	3668881.44
2146	1097030.73	3669945.73	2196	1087999.22	3670169.58	2246	1086524.25	3668882.97
2147	1097017.32	3669939.22	2197	1087640.00	3670169.90	2247	1086511.37	3668900.72
2148	1096936.99	3669945.03	2198	1087627.39	3670169.83	2248	1086603.79	3668967.76
2149	1096676.72	3669978.42	2199	1087604.34	3670169.87	2249	1086682.91	3669030.26
2150	1096674.24	3669950.35	2200	1087566.43	3670169.83	2250	1086705.64	3669060.77

2251	1086724.60	3669216.82	2301	1083284.90	3671804.61	2351	1089126.92	3671599.01
2252	1086723.12	3669285.34	2302	1083275.19	3671785.94	2352	1089092.94	3671673.66
2253	1086659.67	3669389.94	2303	1083257.05	3671795.01	2353	1089001.31	3671858.78
2254	1086434.52	3669677.76	2304	1083192.27	3671681.64	2354	1088947.85	3671958.70
2255	1086221.65	3669931.74	2305	1083210.95	3671671.82	2355	1088850.26	3672138.19
2256	1086088.97	3670033.23	2306	1083192.98	3671641.26	2356	1088813.22	3672214.85
2257	1086094.24	3670045.40	2307	1083175.95	3671651.73	2357	1088787.03	3672271.71
2258	1086109.34	3670080.94	2308	1083130.47	3671568.39	2358	1088781.43	3672289.03
2259	1086120.70	3670073.96	2309	1083229.40	3671519.17	2359	1088738.76	3672371.46
2260	1086148.19	3670136.23	2310	1083262.72	3671466.84	2360	1088721.60	3672439.39
2261	1086153.37	3670143.91	2311	1083277.42	3671442.29	2361	1088707.30	3672505.30
2262	1086175.89	3670159.70	2312	1083325.18	3671334.45	2362	1088704.46	3672522.29
2263	1086182.07	3670164.22	2313	1083315.44	3671306.11	2363	1088700.02	3672561.47
2264	1086207.78	3670181.83	2314	1083397.38	3671244.85	2364	1088697.63	3672590.63
2265	1086229.95	3670201.24	2315	1083406.44	3671238.52	2365	1088685.70	3672639.91
2266	1086242.24	3670280.43	2316	1083427.20	3671264.09	2366	1088671.17	3672658.02
2267	1086248.49	3670320.68	2317	1083466.75	3671236.15	2367	1088636.88	3672677.15
2268	1086233.78	3670322.75	2318	1083445.73	3671211.26	2368	1088575.25	3672700.85
2269	1086241.78	3670376.58	2319	1083439.74	3671215.24	2369	1088555.74	3672659.45
2270	1086246.08	3670405.36	2320	1083417.48	3671185.93	2370	1088548.95	3672659.26
2271	1086248.35	3670404.99	2321	1083392.50	3671205.26	2371	1088535.20	3672649.92
2272	1086249.62	3670416.17	2322	1083359.11	3671231.10	2372	1088508.36	3672628.20
2273	1086251.83	3670417.95	2323	1083327.40	3671269.82	2373	1088439.21	3672597.87
2274	1095480.76	3671413.98	2324	1083296.21	3671296.17	2374	1088313.23	3672544.22
2275	1095501.96	3671392.34	2325	1083291.21	3671345.08	2375	1088294.37	3672534.42
2276	1095517.74	3671331.07	2326	1083259.25	3671433.69	2376	1088275.50	3672524.61
2277	1095483.80	3671297.77	2327	1083224.14	3671492.56	2377	1088254.66	3672516.07
2278	1095456.45	3671251.46	2328	1083099.49	3671562.14	2378	1088242.57	3672510.53
2279	1095478.38	3671172.77	2329	1088569.05	3672724.78	2379	1088236.61	3672507.56
2280	1095728.96	3670583.07	2330	1088630.24	3672701.15	2380	1087908.80	3672339.28
2281	1095714.69	3670564.31	2331	1088657.82	3672690.39	2381	1087894.74	3672331.59
2282	1095832.76	3670281.18	2332	1088674.58	3672683.89	2382	1087881.16	3672323.17
2283	1095951.80	3669994.56	2333	1088671.17	3672658.02	2383	1087868.03	3672314.05
2284	1095965.94	3669976.17	2334	1088674.61	3672684.01	2384	1087857.92	3672306.16
2285	1095987.88	3669922.64	2335	1088692.15	3672677.97	2385	1087847.41	3672300.61
2286	1095958.93	3669910.63	2336	1088716.13	3672676.87	2386	1087801.80	3672266.94
2287	1095950.12	3669932.51	2337	1088723.02	3672674.65	2387	1087723.76	3672216.75
2288	1095955.28	3669934.14	2338	1088724.12	3672664.04	2388	1087711.78	3672210.56
2289	1095691.80	3670567.26	2339	1088719.41	3672558.69	2389	1087659.97	3672182.93
2290	1095706.01	3670585.94	2340	1088759.37	3672377.18	2390	1087616.68	3672164.46
2291	1095459.87	3671165.16	2341	1089023.62	3671864.76	2391	1087586.30	3672154.19
2292	1095442.46	3671215.81	2342	1089147.85	3671614.99	2392	1087579.77	3672187.95
2293	1095433.92	3671256.22	2343	1089163.99	3671582.56	2393	1087599.04	3672193.54
2294	1095491.81	3671347.87	2344	1089185.29	3671543.40	2394	1087632.36	3672197.98
2295	1095491.77	3671369.56	2345	1089147.24	3671526.35	2395	1087786.23	3672281.50
2296	1095480.38	3671384.86	2346	1089121.26	3671517.98	2396	1087923.90	3672379.80
2297	1095475.20	3671379.29	2347	1089114.61	3671530.04	2397	1088244.88	3672537.78
2298	1095460.72	3671394.77	2348	1089122.55	3671549.86	2398	1088358.60	3672583.57
2299	1083248.07	3671824.99	2349	1089157.22	3671551.24	2399	1088497.83	3672645.41
2300	1083268.19	3671813.61	2350	1089132.27	3671601.42	2400	1088530.59	3672671.91

2401	1092401.77	3674137.61	2451	1090973.25	3675701.33	2501	1087830.09	3677092.27
2402	1092414.36	3674120.95	2452	1091001.44	3675740.19	2502	1087819.32	3677088.74
2403	1092407.78	3674116.82	2453	1090991.02	3675763.61	2503	1087824.28	3677076.01
2404	1092412.01	3674082.53	2454	1090963.50	3675761.64	2504	1087836.47	3677044.74
2405	1092409.50	3674064.66	2455	1090962.45	3675774.73	2505	1087843.52	3677028.25
2406	1092375.46	3673925.12	2456	1090954.10	3675834.23	2506	1087994.20	3677086.06
2407	1092369.88	3673882.79	2457	1090963.40	3675835.80	2507	1088087.34	3677097.30
2408	1092391.30	3673882.37	2458	1090958.27	3675870.56	2508	1088147.03	3677070.14
2409	1092409.32	3673882.03	2459	1089882.38	3675969.76	2509	1088223.92	3677016.46
2410	1092409.02	3673850.74	2460	1089923.75	3675968.80	2510	1088403.86	3676841.47
2411	1092389.62	3673834.71	2461	1089923.14	3675947.79	2511	1088431.08	3676848.58
2412	1092349.92	3673841.07	2462	1089901.44	3675948.87	2512	1088437.80	3676838.61
2413	1092350.02	3673863.16	2463	1089900.10	3675919.57	2513	1088438.07	3676833.18
2414	1092240.54	3673865.28	2464	1089868.37	3675921.03	2514	1088438.52	3676830.92
2415	1091942.79	3673911.50	2465	1089867.60	3675903.83	2515	1088440.95	3676818.70
2416	1091914.32	3673890.69	2466	1089831.58	3675847.53	2516	1088434.19	3676811.98
2417	1091902.52	3673906.82	2467	1089827.29	3675753.45	2517	1088448.71	3676797.86
2418	1091937.67	3673932.54	2468	1089825.24	3675708.19	2518	1088477.77	3676766.16
2419	1092242.28	3673885.24	2469	1089825.03	3675675.25	2519	1088517.42	3676800.49
2420	1092349.89	3673883.17	2470	1089823.58	3675605.50	2520	1088536.23	3676816.78
2421	1092350.15	3673891.03	2471	1089675.13	3675607.48	2521	1088554.69	3676832.75
2422	1092355.82	3673928.97	2472	1089669.40	3675328.58	2522	1088568.52	3676844.82
2423	1092389.83	3674068.42	2473	1089661.71	3674883.73	2523	1088594.04	3676867.84
2424	1092391.85	3674082.70	2474	1089649.85	3674805.89	2524	1088596.20	3676868.69
2425	1092386.51	3674125.83	2475	1089609.35	3674696.70	2525	1088614.35	3676884.39
2426	1092398.94	3674135.20	2476	1089291.86	3673991.38	2526	1089019.44	3676419.09
2427	1090981.21	3675880.57	2477	1089231.09	3673862.45	2527	1089179.28	3676231.98
2428	1090989.22	3675862.24	2478	1089191.31	3673782.43	2528	1089231.93	3676277.00
2429	1090980.37	3675858.38	2479	1089204.32	3673776.44	2529	1089412.68	3676415.27
2430	1090994.53	3675807.95	2480	1089211.01	3673773.73	2530	1089537.78	3676535.34
2431	1090998.13	3675796.83	2481	1089203.19	3673754.82	2531	1089541.28	3676542.73
2432	1091024.76	3675739.45	2482	1089163.05	3673773.41	2532	1089707.76	3676638.48
2433	1091007.89	3675715.15	2483	1089176.95	3673803.65	2533	1089788.71	3676499.81
2434	1090980.07	3675677.38	2484	1089496.78	3674499.63	2534	1089826.43	3676499.67
2435	1090916.80	3675701.44	2485	1089590.87	3674704.37	2535	1089844.13	3676433.14
2436	1090872.60	3675705.97	2486	1089630.17	3674810.34	2536	1089868.63	3676390.58
2437	1090868.58	3675706.38	2487	1089642.94	3674953.14	2537	1089914.04	3676331.76
2438	1090864.53	3675706.56	2488	1089655.51	3675627.74	2538	1089928.22	3676313.39
2439	1090769.94	3675710.76	2489	1089803.85	3675625.76	2539	1090004.80	3676214.19
2440	1090757.72	3675711.76	2490	1089804.84	3675676.20	2540	1090017.95	3676116.58
2441	1090721.09	3675716.68	2491	1089798.12	3675719.80	2541	1090027.17	3676066.62
2442	1090648.45	3675728.34	2492	1089806.77	3675751.70	2542	1090033.78	3676052.70
2443	1090652.11	3675748.01	2493	1089808.32	3675766.22	2543	1090040.39	3676038.81
2444	1090698.10	3675739.44	2494	1089811.28	3675841.55	2544	1090041.72	3676030.65
2445	1090760.12	3675731.61	2495	1089811.68	3675850.42	2545	1090007.45	3676027.64
2446	1090770.82	3675730.74	2496	1089815.16	3675859.01	2546	1089996.00	3676083.99
2447	1090865.41	3675726.54	2497	1089847.85	3675910.10	2547	1089994.34	3676142.01
2448	1090870.04	3675726.34	2498	1089849.30	3675941.91	2548	1089985.69	3676206.20
2449	1090874.64	3675725.87	2499	1089881.04	3675940.46	2549	1089980.17	3676213.37
2450	1090921.46	3675721.07	2500	1087820.28	3677107.92	2550	1089955.69	3676247.91


2551	1089888.87	3676333.27	2601	1086235.39	3676123.48	2651	1084837.12	3676412.21
2552	1089851.96	3676379.43	2602	1086233.85	3676143.43	2652	1084828.66	3676450.72
2553	1089820.61	3676431.31	2603	1086278.78	3676146.92	2653	1084836.57	3676808.68
2554	1089798.07	3676479.71	2604	1086293.05	3676148.38	2654	1084827.24	3676810.20
2555	1089776.96	3676479.61	2605	1086299.93	3676222.02	2655	1084803.53	3676813.34
2556	1089700.55	3676604.54	2606	1086252.66	3676224.38	2656	1084738.18	3676816.86
2557	1089624.99	3676564.75	2607	1086235.59	3676231.51	2657	1084691.89	3676819.35
2558	1089538.61	3676512.07	2608	1086264.12	3676555.19	2658	1084566.69	3676836.01
2559	1089446.61	3676416.03	2609	1086266.87	3676640.75	2659	1084522.33	3676842.17
2560	1089303.16	3676298.58	2610	1086256.07	3676641.68	2660	1084526.77	3676868.66
2561	1089176.24	3676200.89	2611	1086230.28	3676672.28	2661	1084569.48	3676862.14
2562	1089171.43	3676205.51	2612	1086034.94	3676688.94	2662	1084688.26	3676844.43
2563	1089150.65	3676232.37	2613	1085685.27	3676734.23	2663	1084847.23	3676836.71
2564	1089004.30	3676406.03	2614	1085368.01	3676761.03	2664	1084847.56	3676850.43
2565	1088811.68	3676627.26	2615	1085289.86	3676764.82	2665	1084875.57	3676847.65
2566	1088770.74	3676675.65	2616	1085275.43	3676792.82	2666	1084876.08	3676847.36
2567	1088739.11	3676710.62	2617	1085265.48	3676792.93	2667	1084877.00	3676854.66
2568	1088612.37	3676856.21	2618	1085084.66	3676800.47	2668	1084885.08	3676854.56
2569	1088609.63	3676853.84	2619	1084989.45	3676805.79	2669	1084884.15	3676834.77
2570	1088599.36	3676844.96	2620	1084928.73	3676808.54	2670	1085006.74	3676824.88
2571	1088581.46	3676829.46	2621	1084872.80	3676811.57	2671	1085015.20	3676824.17
2572	1088549.43	3676801.74	2622	1084866.27	3676698.23	2672	1085083.27	3676820.29
2573	1088530.67	3676785.49	2623	1084850.87	3676454.40	2673	1085250.38	3676821.56
2574	1088475.73	3676737.94	2624	1084862.77	3676455.56	2674	1085284.54	3676817.58
2575	1088433.47	3676784.78	2625	1084872.22	3676405.70	2675	1085302.36	3676784.24
2576	1088426.27	3676791.80	2626	1084859.52	3676403.52	2676	1085376.46	3676782.13
2577	1088405.52	3676811.97	2627	1084908.96	3676178.68	2677	1085452.65	3676774.37
2578	1088211.14	3677000.98	2628	1084956.78	3676030.82	2678	1085647.69	3676760.38
2579	1088137.23	3677052.58	2629	1084985.14	3675850.78	2679	1086037.08	3676708.84
2580	1088083.62	3677075.79	2630	1085009.34	3675667.54	2680	1086240.24	3676691.50
2581	1087998.96	3677066.46	2631	1085013.73	3675645.93	2681	1086267.57	3676662.47
2582	1087675.66	3676942.42	2632	1085008.26	3675628.21	2682	1086268.37	3676676.93
2583	1087619.42	3676916.84	2633	1084962.77	3675585.12	2683	1086291.76	3676675.43
2584	1087382.45	3676817.50	2634	1084877.93	3675538.74	2684	1086296.27	3676755.40
2585	1087002.25	3676694.52	2635	1084834.56	3675521.33	2685	1086321.45	3676753.04
2586	1086850.29	3676637.22	2636	1084850.95	3675482.60	2686	1086313.68	3676668.16
2587	1086673.85	3676605.82	2637	1084859.67	3675463.29	2687	1086339.01	3676665.73
2588	1086335.77	3676634.84	2638	1084852.26	3675409.08	2688	1086338.09	3676654.71
2589	1086334.92	3676620.30	2639	1084869.15	3675395.83	2689	1086672.93	3676625.97
2590	1086309.59	3676622.29	2640	1084853.71	3675375.13	2690	1086844.97	3676656.59
2591	1086311.28	3676636.94	2641	1084830.01	3675393.23	2691	1086995.65	3676713.40
2592	1086289.78	3676638.78	2642	1084838.89	3675456.83	2692	1087375.49	3676836.28
2593	1086284.06	3676553.61	2643	1084808.55	3675532.45	2693	1087611.41	3676935.17
2594	1086257.66	3676250.31	2644	1084869.39	3675556.85	2694	1087667.94	3676960.88
2595	1086275.59	3676248.17	2645	1084950.91	3675601.42	2695	1087819.34	3677018.96
2596	1086325.86	3676244.07	2646	1084988.49	3675637.04	2696	1087813.72	3677037.02
2597	1086321.64	3676197.96	2647	1084989.29	3675666.50	2697	1087801.38	3677068.65
2598	1086315.85	3676166.89	2648	1084965.36	3675847.89	2698	1087796.36	3677081.54
2599	1086308.82	3676129.18	2649	1084937.27	3676026.15	2699	1087787.59	3677078.72
2600	1086255.91	3676125.07	2650	1084889.63	3676173.43	2700	1087782.45	3677093.67

2701	1083863.75	3677861.14	2751	1083482.85	3679186.41	2801	1082794.47	3678618.24
2702	1083883.11	3677852.37	2752	1083479.00	3679124.38	2802	1082809.42	3678719.27
2703	1083879.28	3677819.23	2753	1083466.46	3679120.40	2803	1082824.37	3678717.04
2704	1083741.97	3677835.08	2754	1083461.49	3679117.51	2804	1082822.50	3678768.70
2705	1083717.09	3677834.66	2755	1083442.97	3678796.45	2805	1082838.46	3678953.58
2706	1083633.72	3677833.31	2756	1083432.70	3678684.43	2806	1082859.92	3679304.76
2707	1083614.56	3677756.79	2757	1083428.75	3678624.35	2807	1082880.64	3679316.87
2708	1083605.46	3677751.31	2758	1083446.31	3678622.10	2808	1082873.65	3678696.61
2709	1083542.29	3677736.17	2759	1083441.66	3678573.00	2809	1082873.17	3678684.88
2710	1083455.65	3677734.75	2760	1083416.31	3678551.74	2810	1082873.04	3678680.52
2711	1083153.32	3677761.14	2761	1083408.13	3678558.13	2811	1082865.03	3678676.31
2712	1083137.26	3677772.58	2762	1083386.48	3678618.15	2812	1082865.45	3678682.81
2713	1083116.77	3677786.71	2763	1083412.51	3678763.43	2813	1082852.35	3678676.36
2714	1083083.86	3677789.57	2764	1083433.66	3679128.17	2814	1082853.08	3678696.36
2715	1083070.41	3677778.31	2765	1083442.43	3679132.37	2815	1081368.47	3682103.96
2716	1082975.58	3677786.58	2766	1083443.04	3679142.96	2816	1081382.36	3682091.93
2717	1082975.08	3677780.76	2767	1083454.66	3679148.80	2817	1081363.35	3682071.27
2718	1082986.36	3677779.12	2768	1083456.58	3679164.03	2818	1081346.81	3682065.74
2719	1082983.10	3677756.40	2769	1083460.04	3679174.24	2819	1081283.32	3681971.23
2720	1082965.82	3677743.10	2770	1083461.11	3679178.20	2820	1081244.82	3681873.58
2721	1082890.68	3677635.77	2771	1083469.78	3679185.98	2821	1081236.54	3681836.60
2722	1082917.79	3677616.81	2772	1082895.69	3679328.96	2822	1081213.80	3681642.88
2723	1082928.14	3677609.56	2773	1082914.65	3679322.63	2823	1081147.91	3681160.96
2724	1082892.23	3677556.89	2774	1082904.93	3679293.51	2824	1081193.53	3681148.81
2725	1082880.30	3677541.19	2775	1082883.28	3679289.11	2825	1081219.21	3681144.22
2726	1082813.70	3677547.00	2776	1082878.94	3679288.23	2826	1081226.16	3681142.99
2727	1082817.00	3677584.76	2777	1082858.41	3678952.11	2827	1081260.16	3681136.93
2728	1082836.92	3677583.01	2778	1082844.16	3678723.34	2828	1081516.26	3681084.62
2729	1082835.27	3677570.92	2779	1082854.15	3678722.06	2829	1081711.03	3681040.94
2730	1082867.08	3677567.44	2780	1082874.63	3678722.32	2830	1081742.28	3680944.52
2731	1082891.30	3677599.85	2781	1082874.99	3678733.40	2831	1081723.88	3680932.24
2732	1082860.18	3677629.33	2782	1082891.23	3678732.93	2832	1081720.77	3680944.30
2733	1082870.34	3677640.30	2783	1082890.17	3678685.19	2833	1081695.94	3681022.74
2734	1082946.60	3677752.90	2784	1082879.35	3678632.73	2834	1081216.78	3681124.63
2735	1082949.25	3677783.37	2785	1082838.85	3678639.26	2835	1081199.37	3681123.56
2736	1082952.29	3677820.40	2786	1082840.18	3678652.01	2836	1081166.47	3681129.39
2737	1082979.43	3677817.99	2787	1082819.79	3678653.11	2837	1081142.55	3681135.70
2738	1082978.61	3677806.35	2788	1082810.94	3678593.58	2838	1081123.86	3681138.92
2739	1083063.91	3677798.95	2789	1081725.88	3678755.13	2839	1081193.97	3681645.47
2740	1083077.35	3677810.21	2790	1081647.03	3678761.39	2840	1081221.44	3681871.22
2741	1083123.85	3677806.18	2791	1081553.52	3678794.59	2841	1081265.56	3681980.65
2742	1083160.40	3677780.59	2792	1081560.20	3678813.43	2842	1081334.78	3682083.73
2743	1083456.37	3677754.76	2793	1081584.72	3678806.65	2843	1081335.35	3682085.69
2744	1083539.33	3677756.11	2794	1081658.48	3678786.09	2844	1081340.92	3682092.87
2745	1083597.96	3677772.86	2795	1081786.02	3678766.42			
2746	1083618.06	3677853.06	2796	1081857.76	3678757.19			
2747	1083644.74	3677853.49	2797	1082280.49	3678694.49			
2748	1083721.38	3677857.29	2798	1082540.89	3678654.88			
2749	1083762.25	3677855.25	2799	1082674.90	3678635.88			
2750	1083857.08	3677846.07	2800	1082780.38	3678619.50			

Губернатор

Проект межевания территории для размещения линейного объекта регионального значения Ханты-Мансийского автономного округа – Югры «Реконструкция, строительство участков нефтесборных сетей и высоконапорных водоводов Ватьеганского месторождения» Землепользователь – ООО «Лукойл-Западная Сибирь»

Приложение 73
к постановлению Правительства
Ханты-Мансийского
автономного округа – Югры
от 24 июня 2016 года № 218-п

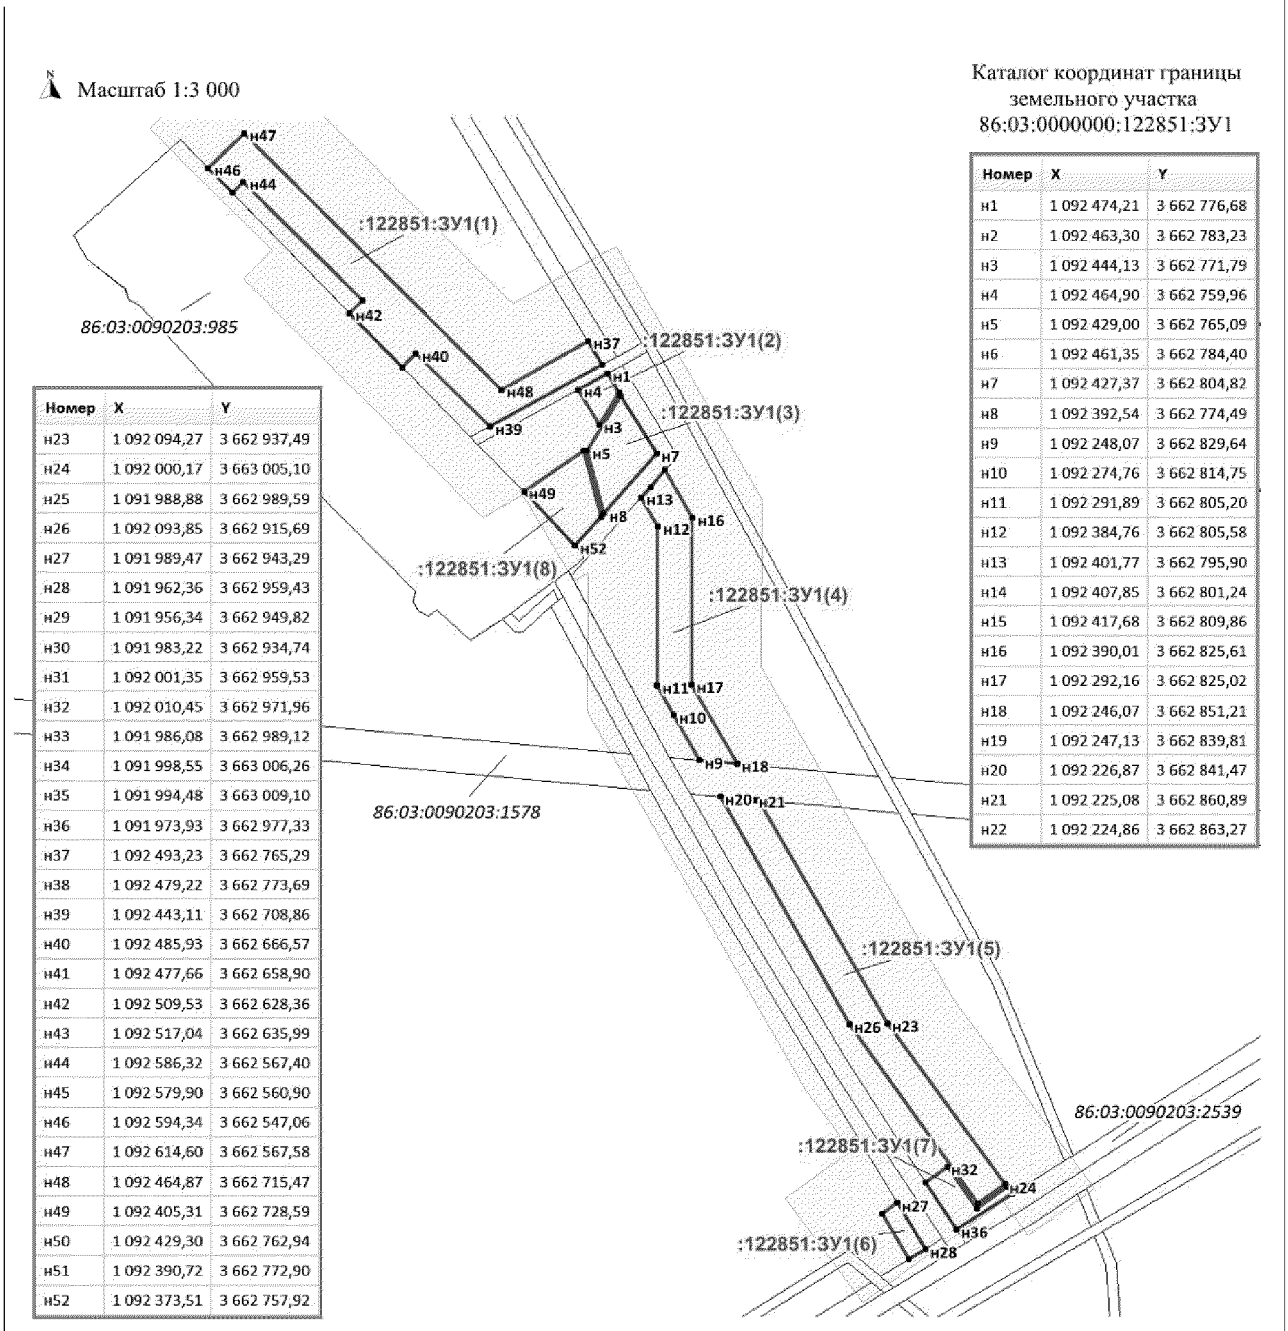

Каталог координат границы земельного участка 86:03:0000000:122851:ЗУ1

Номер	X	Y
н1	1 092 474,21	3 662 776,68
н2	1 092 463,30	3 662 783,23
н3	1 092 444,13	3 662 771,79
н4	1 092 464,90	3 662 759,96
н5	1 092 429,00	3 662 765,09
н6	1 092 461,35	3 662 784,40
н7	1 092 427,37	3 662 804,82
н8	1 092 392,54	3 662 774,49
н9	1 092 248,07	3 662 829,64
н10	1 092 274,76	3 662 814,75
н11	1 092 291,89	3 662 805,20
н12	1 092 384,76	3 662 805,58
н13	1 092 401,77	3 662 795,90
н14	1 092 407,85	3 662 801,24
н15	1 092 417,68	3 662 809,86
н16	1 092 390,01	3 662 825,61
н17	1 092 292,16	3 662 825,02
н18	1 092 246,07	3 662 851,21
н19	1 092 247,13	3 662 839,81
н20	1 092 226,87	3 662 841,47
н21	1 092 225,08	3 662 860,89
н22	1 092 224,86	3 662 863,27

Номер	X	Y
н23	1 092 094,27	3 662 937,49
н24	1 092 000,17	3 663 005,10
н25	1 091 988,88	3 662 989,59
н26	1 092 093,85	3 662 915,69
н27	1 091 989,47	3 662 943,29
н28	1 091 962,36	3 662 959,43
н29	1 091 956,34	3 662 949,82
н30	1 091 983,22	3 662 934,74
н31	1 092 001,35	3 662 959,53
н32	1 092 010,45	3 662 971,96
н33	1 091 986,08	3 662 989,12
н34	1 091 998,55	3 663 006,26
н35	1 091 994,48	3 663 009,10
н36	1 091 973,93	3 662 977,33
н37	1 092 493,23	3 662 765,29
н38	1 092 479,22	3 662 773,69
н39	1 092 443,11	3 662 708,86
н40	1 092 485,93	3 662 666,57
н41	1 092 477,66	3 662 658,90
н42	1 092 509,53	3 662 628,36
н43	1 092 517,04	3 662 635,99
н44	1 092 586,32	3 662 567,40
н45	1 092 579,90	3 662 560,90
н46	1 092 594,34	3 662 547,06
н47	1 092 614,60	3 662 567,58
н48	1 092 464,87	3 662 715,47
н49	1 092 405,31	3 662 728,59
н50	1 092 429,30	3 662 762,94
н51	1 092 390,72	3 662 772,90
н52	1 092 373,51	3 662 757,92

УСЛОВНЫЕ ОБОЗНАЧЕНИЯ:

н7 - характерная точка границы, сведения о которой позволяют однозначно определить ее положение на местности;

- вновь образованная часть границы, сведения о которой достаточны для определения ее местоположения;

- существующая часть границы, имеющиеся в ГКН сведения о которой достаточны для определения ее местоположения;

- охранная зона проектируемых трубопроводов

86:03:0000001:1228 - надпись кадастрового номера земельного участка;

:36247:ЗУ1(2) - надпись вновь образованного многоконтурного земельного участка.

Проект межевания территории для размещения
линейного объекта регионального значения
Ханты-Мансийского автономного округа – Югры
«Реконструкция, строительство участков нефтесборных сетей
и высоконапорных водоводов Ватьеганского месторождения»
Землепользователь – ООО «Лукойл-Западная Сибирь»


Масштаб 1:7 000

Каталог координат границы
земельного участка
86:03:0000000:122851:ЗУ2

Номер	X	Y
н1	1 092 923,75	3 665 666,21
н2	1 092 894,28	3 665 618,18
н3	1 092 915,45	3 665 580,24
н4	1 092 916,26	3 665 581,07
н5	1 092 922,68	3 665 597,27
н6	1 092 914,35	3 665 612,63
н7	1 092 937,87	3 665 650,97
н8	1 092 935,40	3 665 662,49
н9	1 093 353,59	3 665 661,92
н10	1 093 337,34	3 665 676,63
н11	1 093 222,91	3 665 744,63
н12	1 093 208,63	3 665 731,48
н13	1 093 208,18	3 665 731,07
н14	1 093 215,49	3 665 732,97
н15	1 093 233,19	3 665 722,35
н16	1 093 241,02	3 665 716,96
н17	1 093 248,55	3 665 711,29
н18	1 093 255,67	3 665 705,39
н19	1 093 330,93	3 665 640,14

Номер	X	Y
н20	1 092 939,05	3 665 668,73
н21	1 092 939,88	3 665 667,21
н22	1 092 949,24	3 665 664,22
н23	1 092 949,55	3 665 665,01
н24	1 093 360,71	3 665 668,78
н25	1 093 398,42	3 665 705,08
н26	1 093 381,23	3 665 718,19
н27	1 093 344,52	3 665 683,42
н28	1 092 927,75	3 665 672,73
н29	1 092 926,91	3 665 671,36
н30	1 092 931,52	3 665 669,88
н31	1 092 930,45	3 665 671,77
н32	1 092 983,51	3 665 777,92
н33	1 092 970,01	3 665 777,12
н34	1 092 949,53	3 665 708,24
н35	1 092 933,11	3 665 681,47
н36	1 092 953,07	3 665 674,41
н37	1 094 088,53	3 666 369,41
н38	1 094 162,85	3 666 447,12
н39	1 094 162,90	3 666 447,18
н40	1 094 156,98	3 666 452,81
н41	1 094 177,50	3 666 476,09
н42	1 094 163,60	3 666 482,03
н43	1 094 127,41	3 666 452,21
н44	1 094 133,32	3 666 445,91
н45	1 093 840,27	3 666 170,90
н46	1 093 489,66	3 665 820,90
н47	1 093 384,16	3 665 720,97
н48	1 093 401,32	3 665 707,87
н49	1 093 056,26	3 665 848,79

Номер	X	Y
н50	1 093 055,94	3 665 848,65
н51	1 093 055,65	3 665 848,53
н52	1 093 046,58	3 665 820,13
н53	1 093 060,60	3 665 815,96
н54	1 093 159,60	3 665 711,45
н55	1 093 165,34	3 665 716,67
н56	1 093 160,43	3 665 723,64
н57	1 093 147,74	3 665 741,64
н58	1 093 103,37	3 665 786,72
н59	1 093 097,65	3 665 792,77
н60	1 093 092,15	3 665 799,08
н61	1 093 086,96	3 665 805,56
н62	1 093 081,98	3 665 812,32
н63	1 093 195,67	3 665 727,74
н64	1 093 204,54	3 665 735,91
н65	1 093 217,51	3 665 747,85
н66	1 093 192,88	3 665 762,48
н67	1 093 187,21	3 665 756,58
н68	1 093 193,21	3 665 733,29
н69	1 093 184,38	3 665 743,53
н70	1 093 182,34	3 665 751,51
н71	1 093 181,56	3 665 750,69
н72	1 093 011,73	3 665 929,46
н73	1 092 973,01	3 665 787,21
н74	1 092 983,22	3 665 787,80
н75	1 092 986,44	3 665 787,98
н76	1 092 986,46	3 665 787,98
н77	1 093 016,42	3 665 889,92
н78	1 093 043,49	3 665 843,58
н79	1 093 036,15	3 665 840,59
н80	1 093 031,18	3 665 824,70
н81	1 093 036,88	3 665 823,01
н82	1 094 164,28	3 666 448,62
н83	1 094 187,66	3 666 473,06
н84	1 094 179,61	3 666 475,47
н85	1 094 159,75	3 666 452,94
н86	1 094 163,70	3 666 489,90
н87	1 094 254,84	3 666 576,31
н88	1 094 259,79	3 666 569,49
н89	1 094 260,80	3 666 570,64
н90	1 094 268,57	3 666 579,45

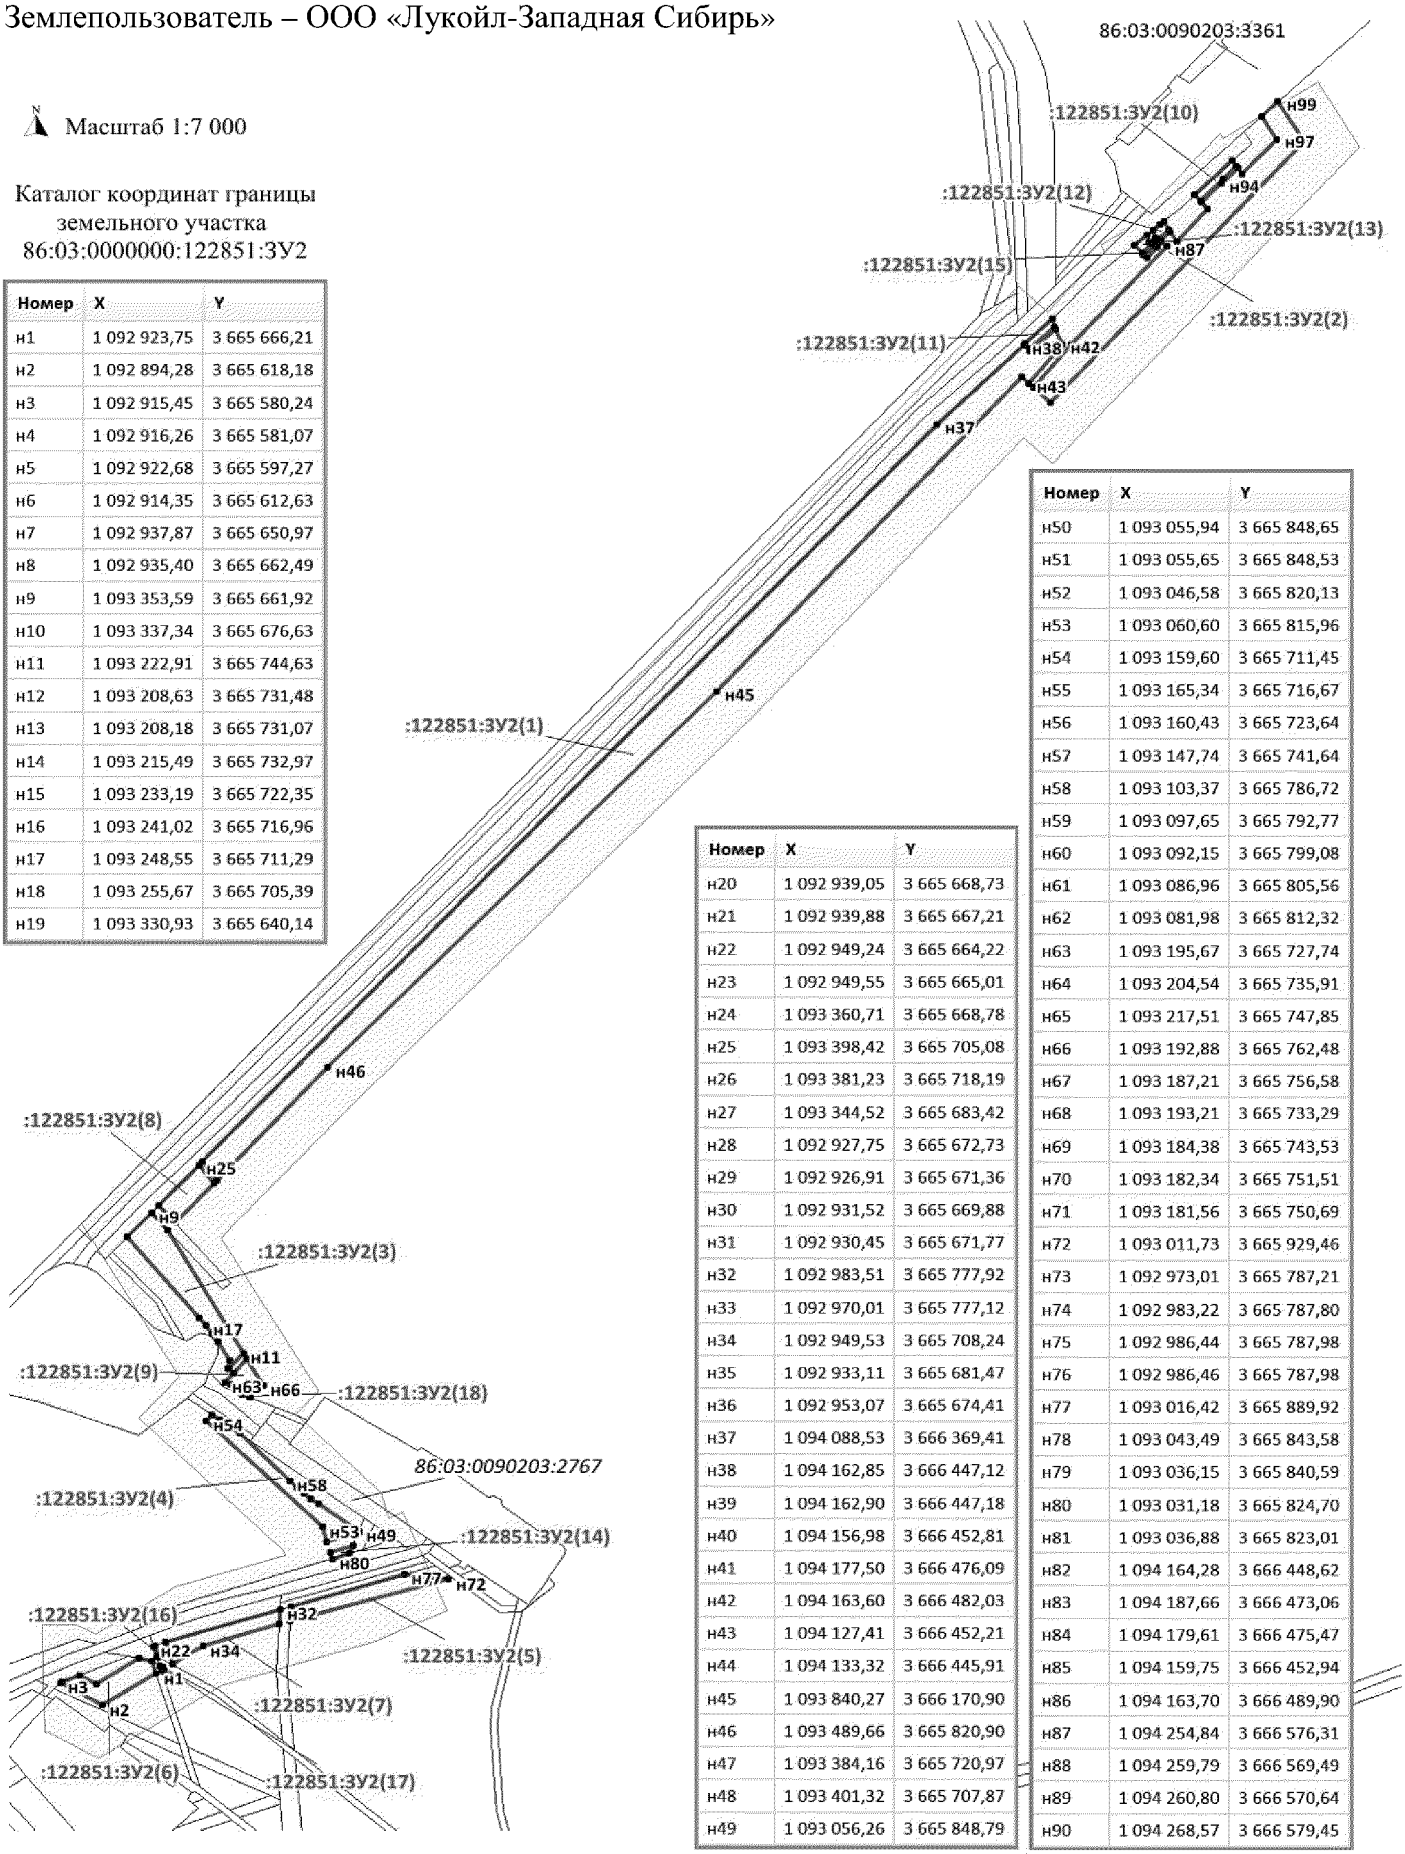


Проект межевания территории для размещения
линейного объекта регионального значения
Ханты-Мансийского автономного округа – Югры
«Реконструкция, строительство участков нефтесборных сетей
и высоконапорных водоводов Ватьеганского месторождения»
Землепользователь – ООО «Лукойл-Западная Сибирь»

Каталог координат границы земельного участка 86:03:0000000:122851:ЗУ3

Номер	X	Y
н1	1 092 251,14	3 658 953,34
н2	1 092 264,00	3 658 955,22
н3	1 092 258,89	3 658 971,98
н4	1 092 248,77	3 658 968,87


Каталог координат границы земельного участка 86:03:0000000:122851:ЗУ2

Номер	X	Y
н91	1 094 259,60	3 666 585,07
н92	1 094 289,69	3 666 613,29
н93	1 094 296,13	3 666 607,67
н94	1 094 313,76	3 666 625,34
н95	1 094 328,40	3 666 640,03
н96	1 094 322,27	3 666 643,87
н97	1 094 355,09	3 666 674,67
н98	1 094 376,38	3 666 661,39
н99	1 094 390,07	3 666 676,43
н100	1 094 352,61	3 666 699,78
н101	1 094 109,33	3 666 471,48
н102	1 094 123,29	3 666 456,61
н103	1 094 123,34	3 666 456,65
н104	1 094 256,33	3 666 547,41
н105	1 094 265,58	3 666 558,65
н106	1 094 259,08	3 666 560,17
н107	1 094 256,93	3 666 563,22
н108	1 094 248,95	3 666 554,16
н109	1 094 247,41	3 666 555,44
н110	1 094 255,74	3 666 564,90
н111	1 094 254,08	3 666 567,24
н112	1 094 244,57	3 666 558,23
н113	1 094 275,46	3 666 570,62
н114	1 094 278,12	3 666 573,64
н115	1 094 270,48	3 666 578,58
н116	1 094 261,00	3 666 567,83
н117	1 094 262,77	3 666 565,39
н118	1 094 269,87	3 666 563,85
н119	1 094 303,08	3 666 601,35
н120	1 094 334,75	3 666 635,41
н121	1 094 330,14	3 666 638,94
н122	1 094 317,93	3 666 626,69
н123	1 094 297,65	3 666 606,34

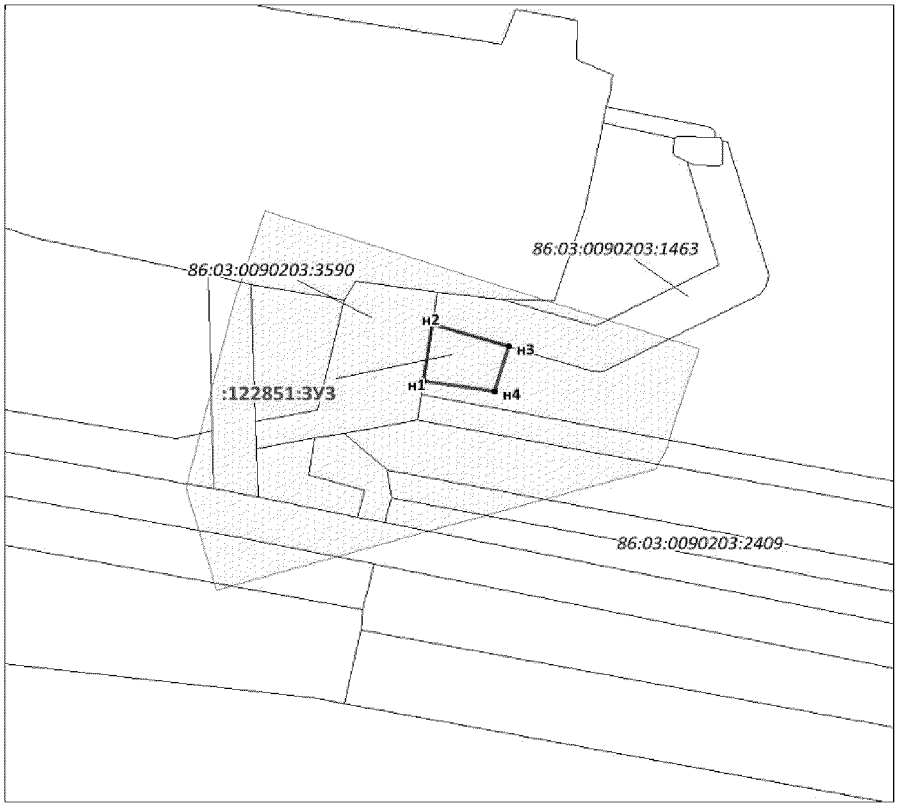

Каталог координат границы земельного участка 86:03:0090203:ЗУ1


Номер	X	Y
н1	1 093 175,82	3 665 735,01
н2	1 093 153,69	3 665 760,53
н3	1 093 145,79	3 665 754,55
н4	1 093 185,08	3 665 698,81
н5	1 093 192,30	3 665 707,74
н6	1 093 185,51	3 665 723,85

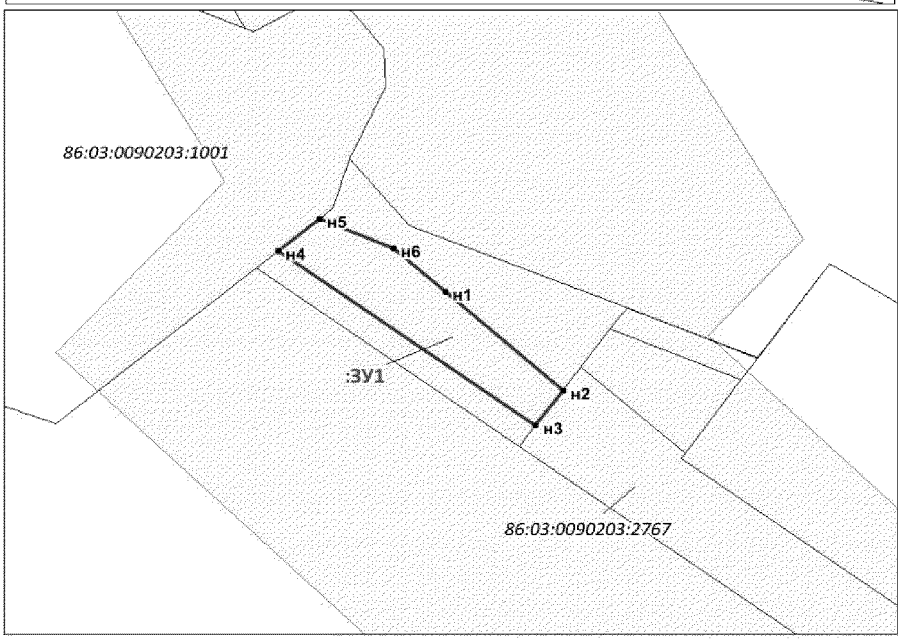


Проект межевания территории для размещения
линейного объекта регионального значения
Ханты-Мансийского автономного округа – Югры
«Реконструкция, строительство участков нефтесборных сетей и высоконапорных водоводов Ватьеганского месторождения»
Землепользователь – ООО «Лукойл-Западная Сибирь»

Каталог координат границы земельного участка 86:03:0000000:122851:ЗУ4


Номер	X	Y
н1	1 097 088,75	3 657 990,92
н2	1 097 086,98	3 657 995,39
н3	1 097 083,81	3 657 995,03
н4	1 097 085,15	3 657 992,64
н5	1 096 061,35	3 659 367,99
н6	1 096 070,52	3 659 377,25
н7	1 096 056,39	3 659 392,09
н8	1 096 045,91	3 659 381,79
н9	1 096 091,08	3 659 397,96
н10	1 096 097,82	3 659 404,76
н11	1 096 053,57	3 659 449,28
н12	1 096 117,38	3 659 513,16
н13	1 096 111,77	3 659 518,77
н14	1 096 042,74	3 659 449,76
н15	1 097 058,22	3 657 968,59
н16	1 097 064,77	3 657 976,94
н17	1 097 006,50	3 658 083,81
н18	1 096 999,49	3 658 097,93
н19	1 096 993,52	3 658 112,74
н20	1 096 873,45	3 658 447,84
н21	1 096 868,81	3 658 459,58
н22	1 096 828,92	3 658 551,71
н23	1 096 817,35	3 658 574,32
н24	1 096 810,49	3 658 584,99
н25	1 096 802,97	3 658 595,18
н26	1 096 786,00	3 658 614,00
н27	1 096 776,65	3 658 622,55
н28	1 096 766,75	3 658 630,46
н29	1 096 756,37	3 658 637,71
н30	1 096 745,53	3 658 644,28
н31	1 096 734,29	3 658 650,13
н32	1 096 722,69	3 658 655,24
н36	1 096 659,00	3 658 684,92
н37	1 096 586,99	3 658 733,86
н38	1 096 567,45	3 658 748,93
н39	1 096 549,93	3 658 766,17
н40	1 096 541,98	3 658 775,53
н41	1 096 527,95	3 658 795,45
н42	1 096 519,20	3 658 809,15
н43	1 096 513,71	3 658 816,74
н44	1 096 501,66	3 658 831,08
н45	1 096 484,93	3 658 849,19
н46	1 096 447,13	3 658 860,95
н47	1 096 396,79	3 658 915,40
н48	1 096 383,54	3 658 974,02
н49	1 096 376,53	3 658 997,90
н50	1 096 366,55	3 659 020,62
н51	1 096 353,80	3 659 041,87
н52	1 096 338,45	3 659 061,35
н53	1 096 329,82	3 659 070,38
н54	1 096 235,78	3 659 162,64
н55	1 096 223,60	3 659 175,65
н56	1 096 108,85	3 659 309,80
н57	1 096 099,98	3 659 319,48
н58	1 096 090,48	3 659 328,55
н59	1 096 038,73	3 659 374,73
н60	1 096 028,23	3 659 364,41
н61	1 096 040,45	3 659 344,82
н62	1 096 333,89	3 659 043,00
н63	1 096 364,34	3 658 988,34
н64	1 096 385,34	3 658 904,84
н65	1 096 491,36	3 658 795,50
н66	1 096 627,99	3 658 677,22
н67	1 096 767,53	3 658 609,53
н68	1 096 815,55	3 658 538,63
н69	1 096 842,17	3 658 461,84
н70	1 097 020,08	3 658 006,24
н71	1 097 038,85	3 657 984,88
н72	1 097 073,16	3 657 982,50
н73	1 097 077,27	3 657 984,31
н74	1 097 076,01	3 657 988,32
н75	1 097 072,94	3 657 993,83
н76	1 097 067,31	3 657 993,21

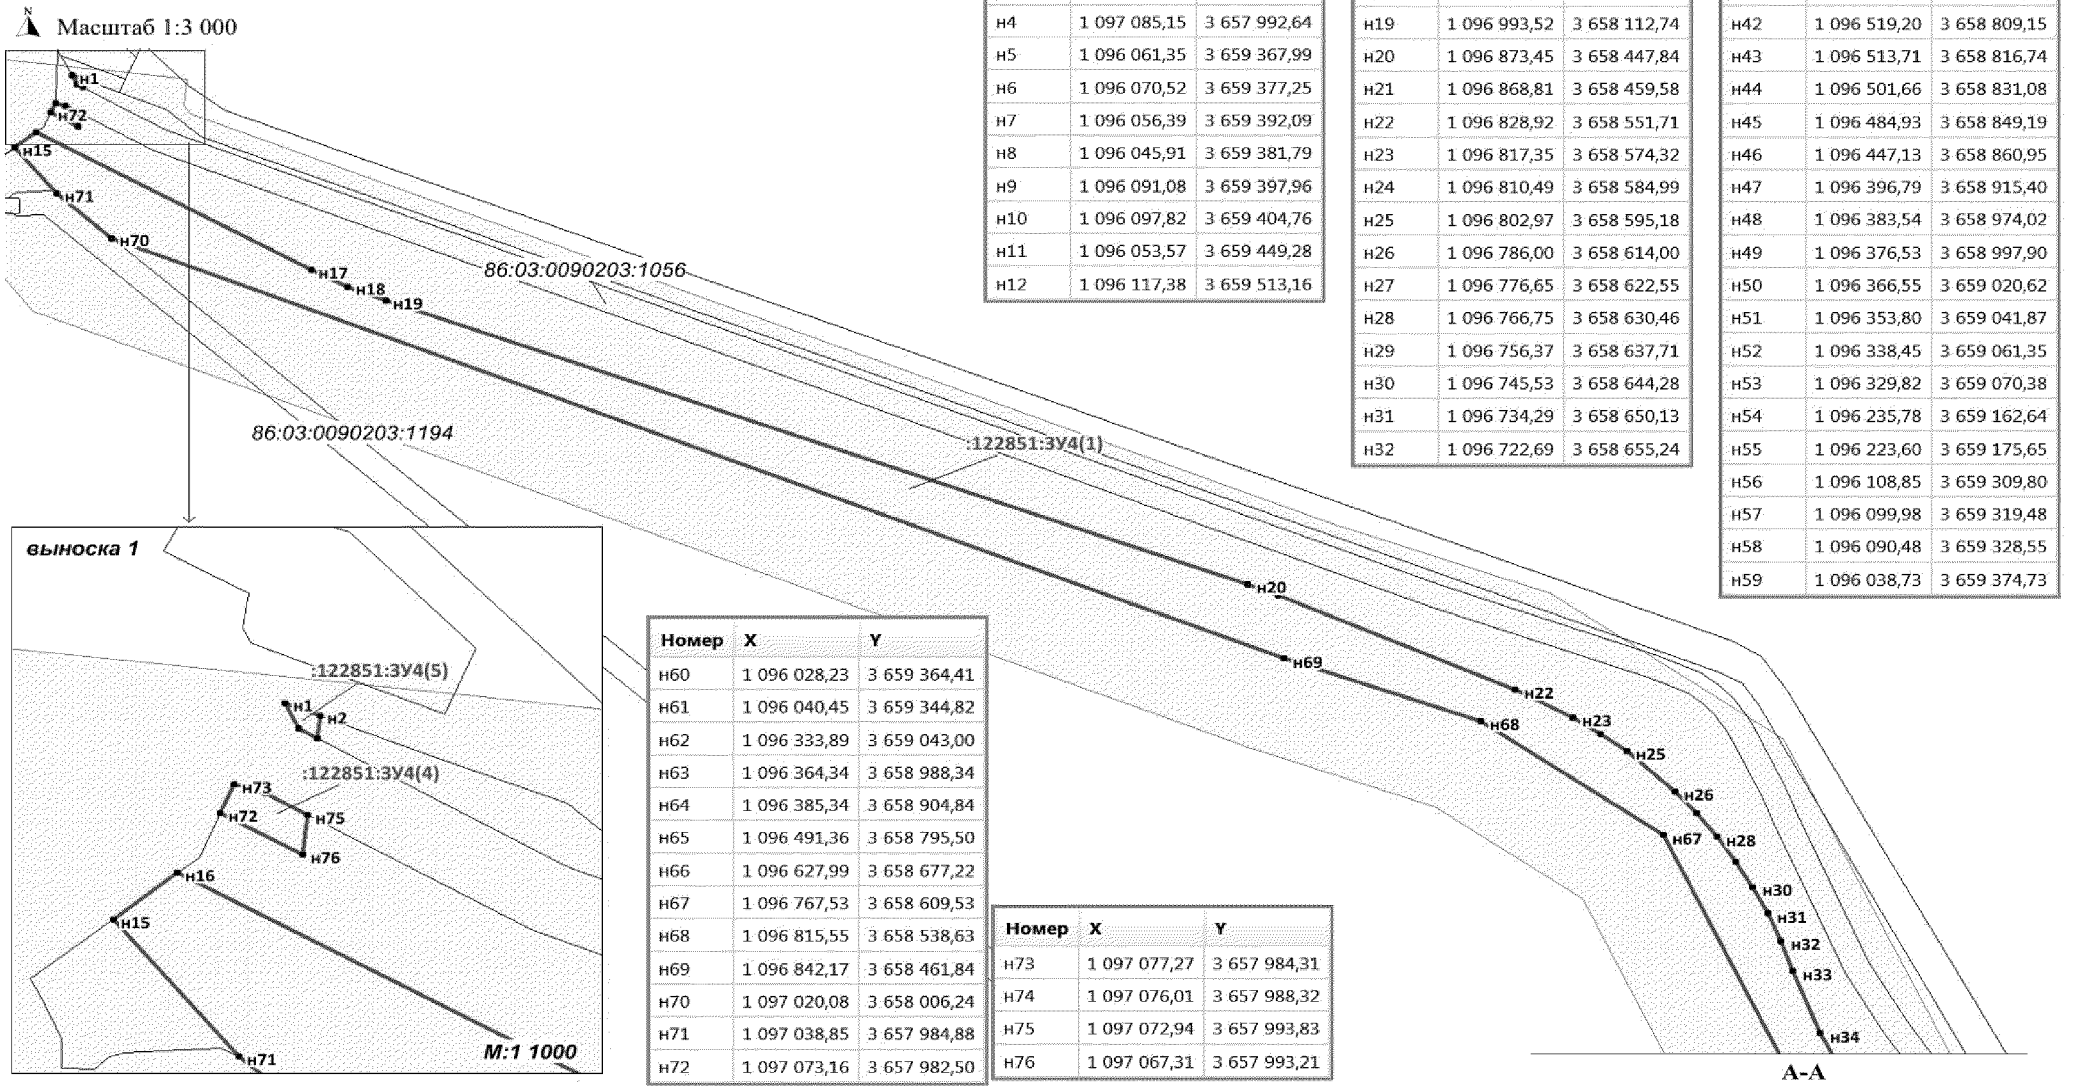


Проект межевания территории для размещения
линейного объекта регионального значения
Ханты-Мансийского автономного округа – Югры
«Реконструкция, строительство участков нефтесборных сетей и
высоконапорных водоводов Ватьеганского месторождения»
Землепользователь – ООО «Лукойл-Западная Сибирь»

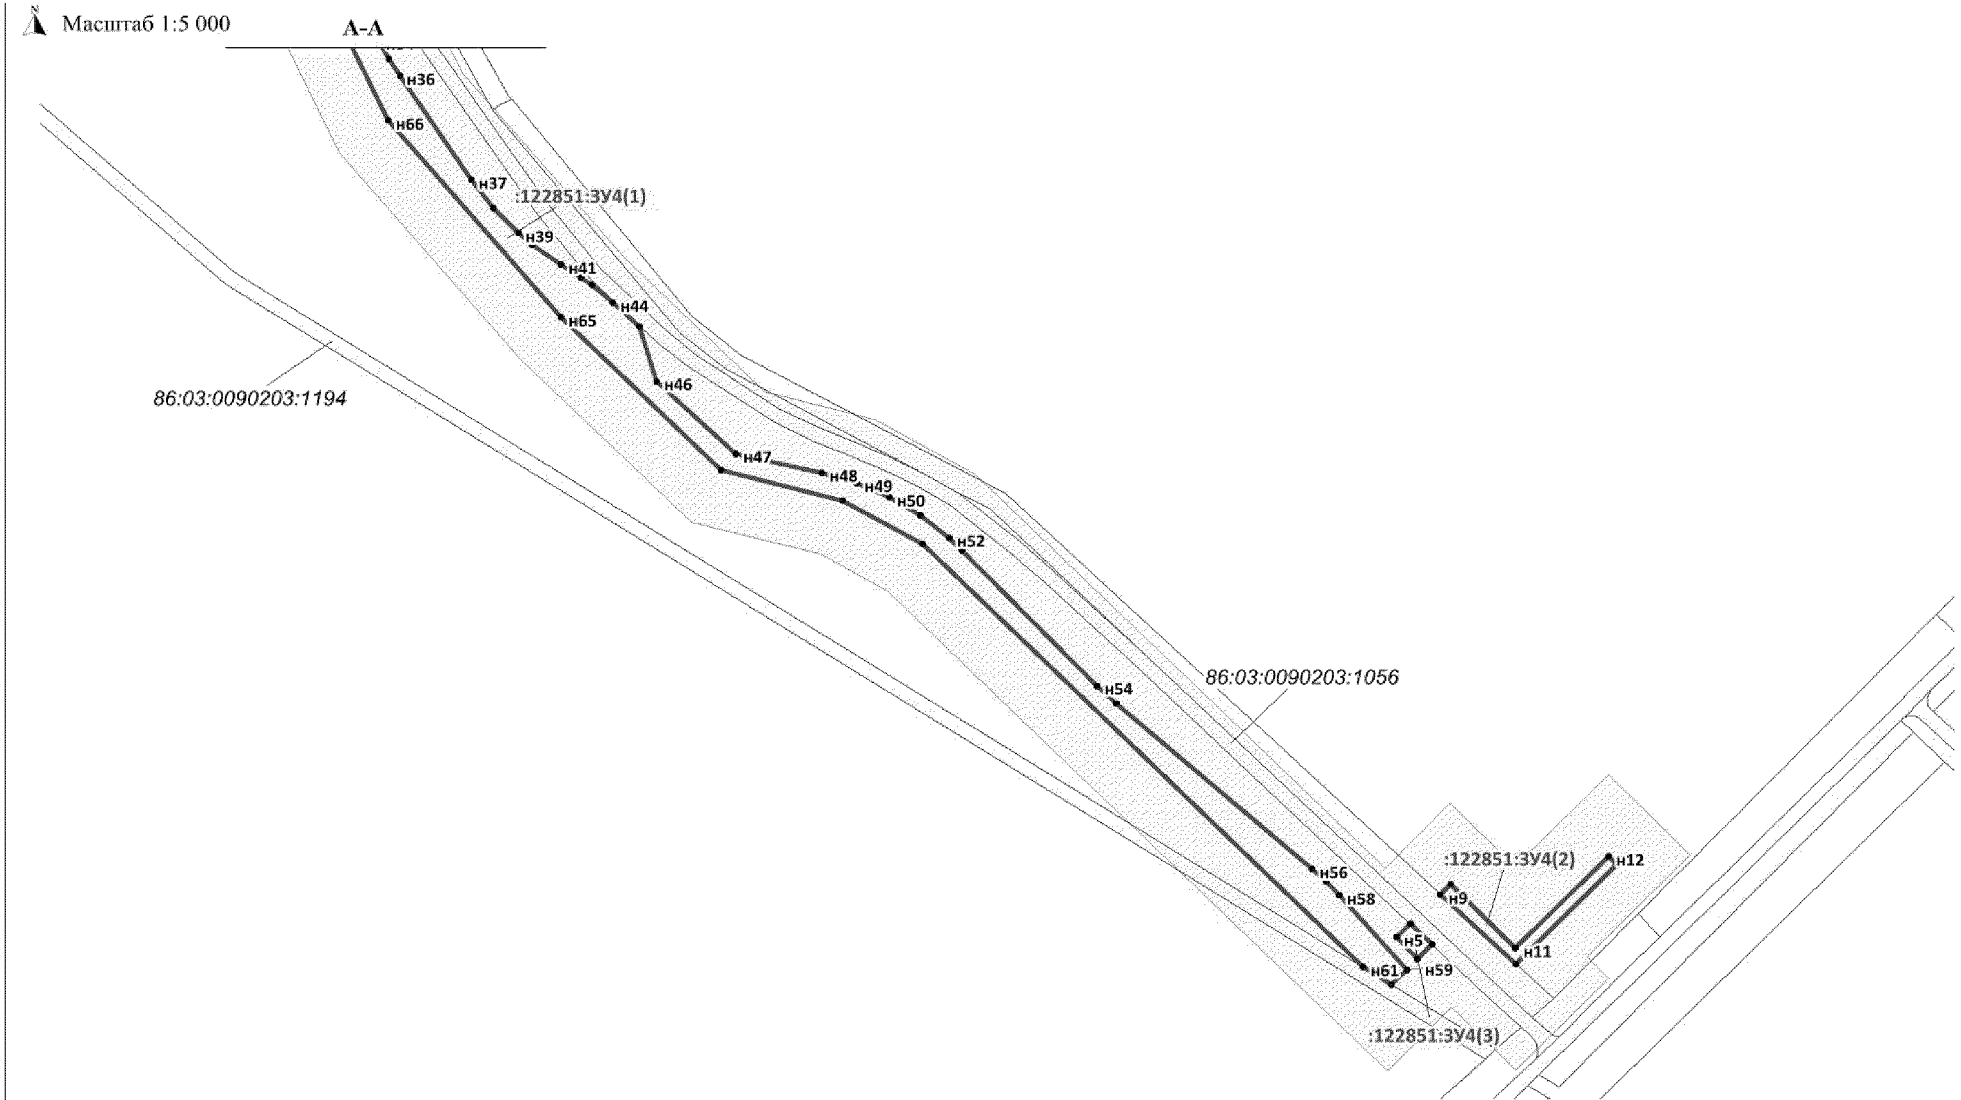

Проект межевания территории для размещения линейного объекта регионального значения Ханты-Мансийского автономного округа – Югры «Реконструкция, строительство участков нефтесборных сетей и высоконапорных водоводов Ватьеганского месторождения»
Землепользователь – ООО «Лукойл-Западная Сибирь»

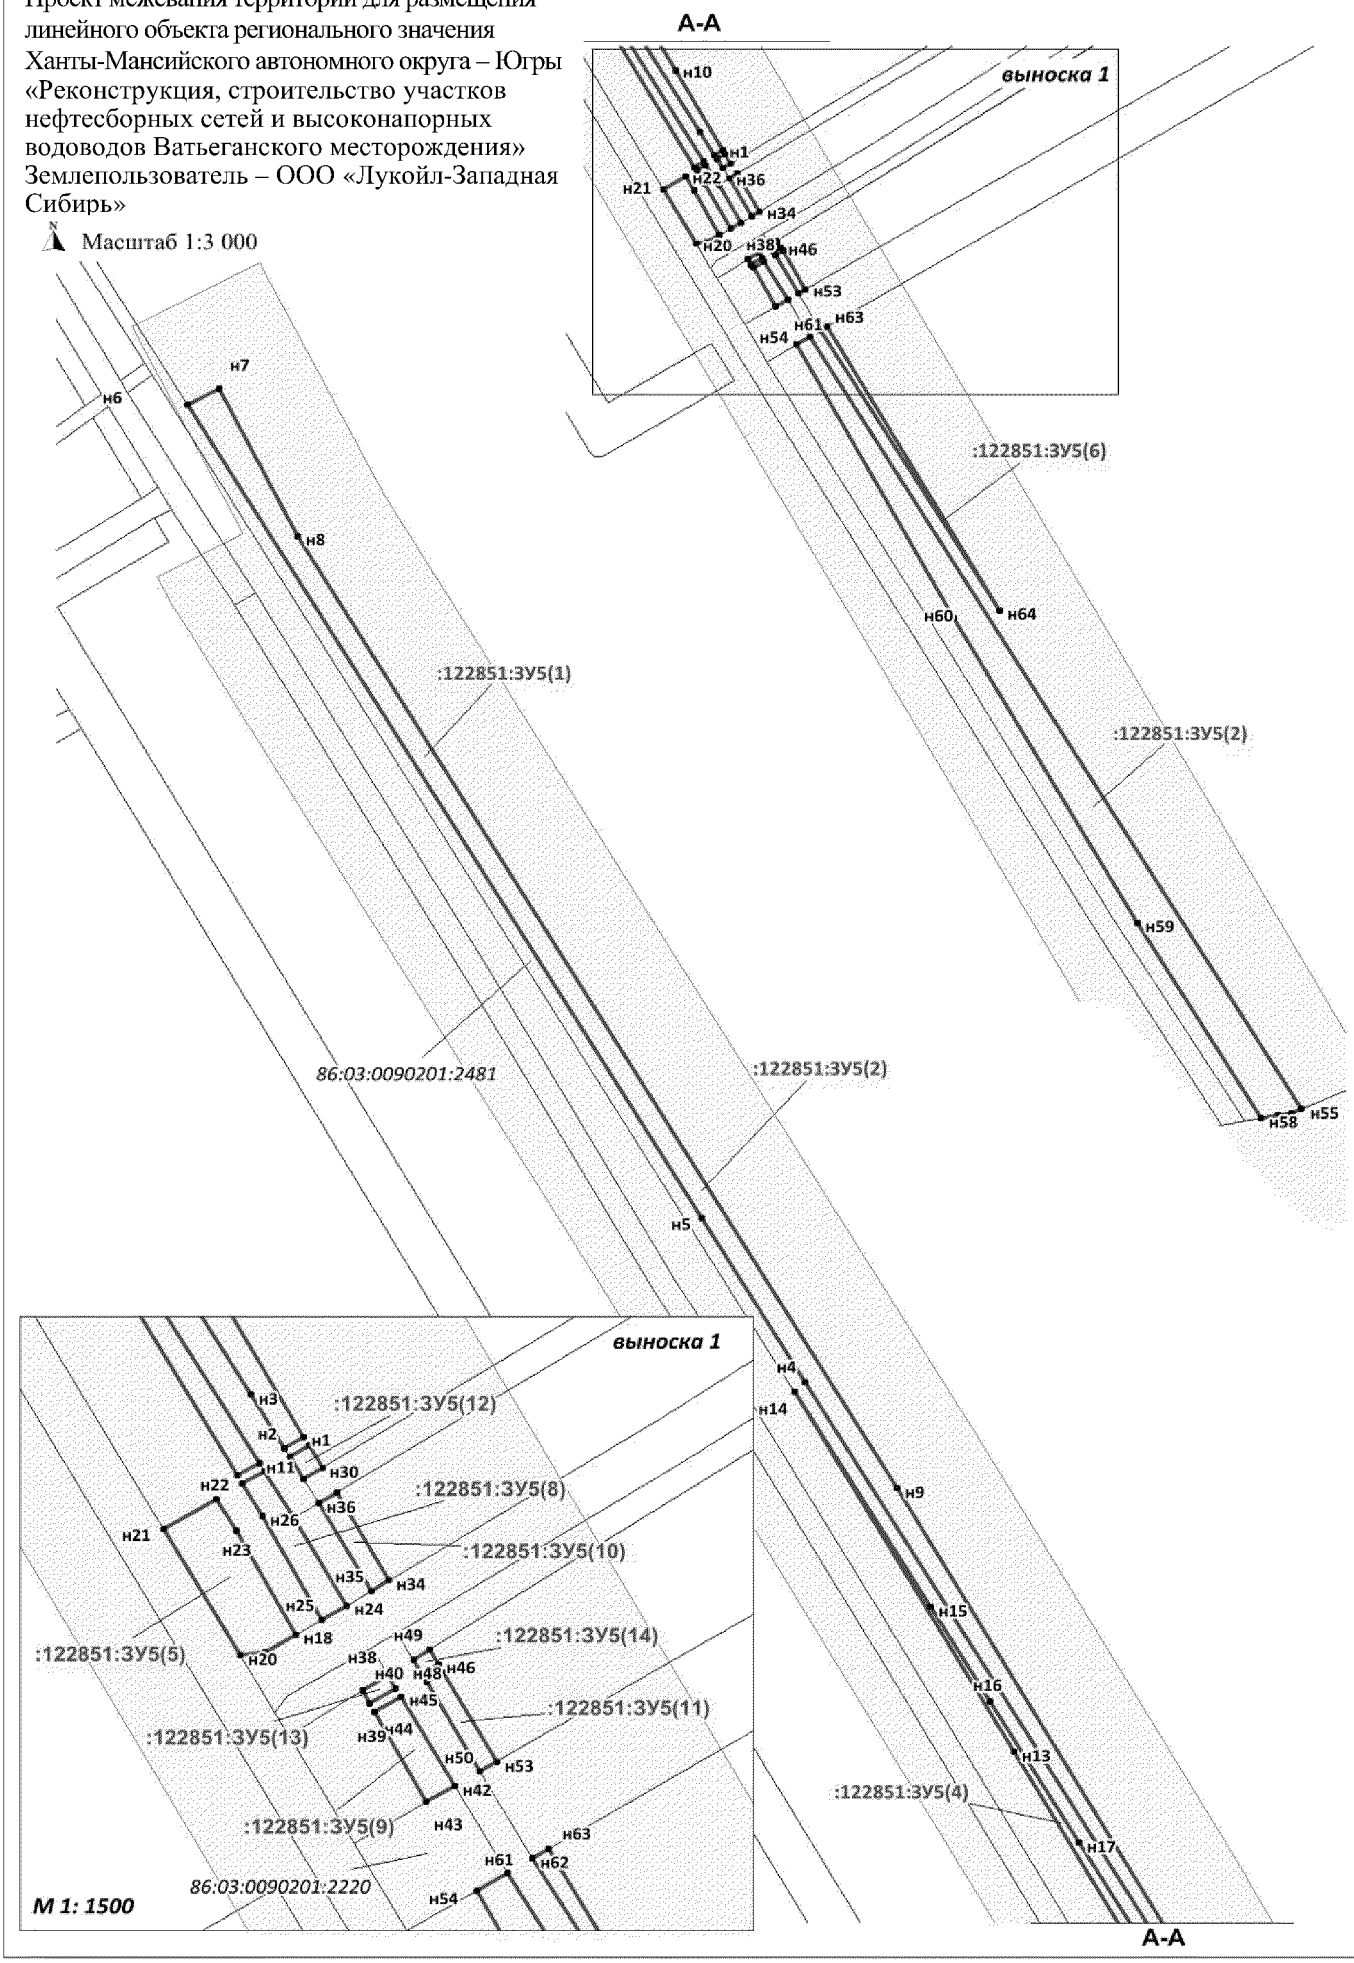

Проект межевания территории для размещения линейного объекта регионального значения Ханты-Мансийского автономного округа – Югры «Реконструкция, строительство участков нефтесборных сетей и высоконапорных водоводов Ватьеганского месторождения» Землепользователь – ООО «Лукойл-Западная Сибирь»

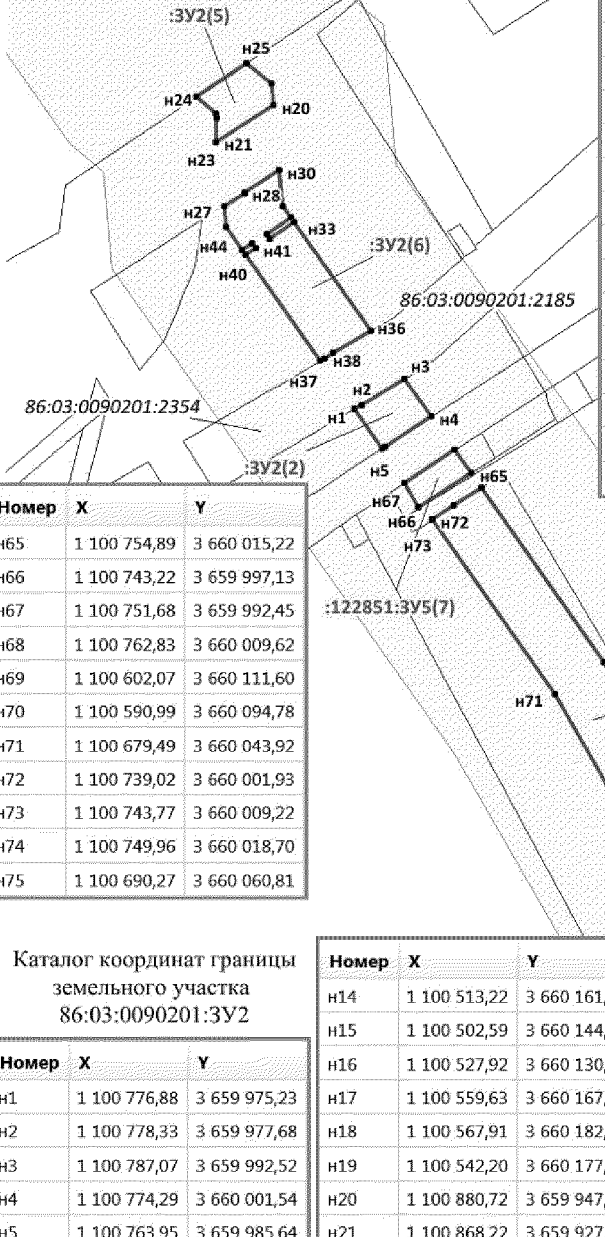

Номер	X	Y
н38	1 101 588,08	3 659 497,28
н39	1 101 585,03	3 659 492,05
н40	1 101 587,52	3 659 490,66
н41	1 101 590,74	3 659 495,73
н42	1 101 568,02	3 659 509,02
н43	1 101 564,67	3 659 503,36
н44	1 101 583,28	3 659 493,02
н45	1 101 586,35	3 659 498,29
н46	1 101 593,02	3 659 505,81
н47	1 101 591,05	3 659 502,41
н48	1 101 593,94	3 659 500,73
н49	1 101 596,06	3 659 504,07
н50	1 101 570,97	3 659 514,05
н51	1 101 589,32	3 659 503,41
н52	1 101 591,29	3 659 506,80
н53	1 101 572,92	3 659 517,36
н54	1 101 550,12	3 659 519,41
н55	1 101 179,91	3 659 747,83
н56	1 101 177,86	3 659 743,11
н57	1 101 176,73	3 659 736,84
н58	1 101 175,32	3 659 728,83
н59	1 101 269,14	3 659 671,39
н60	1 101 415,46	3 659 586,29
н61	1 101 546,55	3 659 513,42
н62	1 101 553,15	3 659 524,52
н63	1 101 555,02	3 659 527,66

Каталог координат границы земельного участка 86:03:0000000:122851:ЗУ5

Номер	X	Y
н1	1 101 639,62	3 659 479,02
н2	1 101 637,31	3 659 475,15
н3	1 101 648,37	3 659 468,39
н4	1 101 911,05	3 659 307,72
н5	1 101 981,76	3 659 264,47
н6	1 102 331,23	3 659 050,70
н7	1 102 337,93	3 659 063,61
н8	1 102 274,58	3 659 096,60
н9	1 101 865,73	3 659 345,89
н10	1 101 677,89	3 659 457,01
н11	1 101 634,28	3 659 470,08
н12	1 101 631,72	3 659 465,78
н13	1 101 752,70	3 659 394,34
н14	1 101 907,24	3 659 303,08
н15	1 101 814,76	3 659 359,66
н16	1 101 774,41	3 659 384,34
н17	1 101 713,70	3 659 421,49
н18	1 101 599,07	3 659 477,36
н19	1 101 595,46	3 659 471,27
н20	1 101 594,84	3 659 466,36
н21	1 101 620,69	3 659 451,18
н22	1 101 626,92	3 659 461,63
н23	1 101 620,42	3 659 465,52
н24	1 101 605,02	3 659 487,44
н25	1 101 602,12	3 659 482,53
н26	1 101 623,43	3 659 470,68
н27	1 101 629,99	3 659 466,80
н28	1 101 632,57	3 659 471,13
н29	1 101 622,94	3 659 477,02
н30	1 101 633,30	3 659 482,66
н31	1 101 631,04	3 659 478,99
н32	1 101 635,61	3 659 476,19
н33	1 101 637,89	3 659 480,02
н34	1 101 610,18	3 659 495,96
н35	1 101 608,04	3 659 492,50
н36	1 101 626,05	3 659 482,00
н37	1 101 628,24	3 659 485,56

Номер	X	Y
н65	1 100 754,89	3 660 015,22
н66	1 100 743,22	3 659 997,13
н67	1 100 751,68	3 659 992,45
н68	1 100 762,83	3 660 009,62
н69	1 100 602,07	3 660 111,60
н70	1 100 590,99	3 660 094,78
н71	1 100 679,49	3 660 043,92
н72	1 100 739,02	3 660 001,93
н73	1 100 743,77	3 660 009,22
н74	1 100 749,96	3 660 018,70
н75	1 100 690,27	3 660 060,81

Каталог координат границы земельного участка 86:03:0090201:ЗУ2


Номер	X	Y
н1	1 100 776,88	3 659 975,23
н2	1 100 778,33	3 659 977,68
н3	1 100 787,07	3 659 992,52
н4	1 100 774,29	3 660 001,54
н5	1 100 763,95	3 659 985,64
н6	1 100 763,37	3 659 984,76
н7	1 100 585,92	3 660 097,70
н8	1 100 596,98	3 660 114,47
н9	1 100 585,66	3 660 120,85
н10	1 100 575,28	3 660 103,80
н11	1 100 570,11	3 660 106,78
н12	1 100 580,46	3 660 123,77
н13	1 100 580,45	3 660 123,78

Номер	X	Y
н14	1 100 513,22	3 660 161,67
н15	1 100 502,59	3 660 144,87
н16	1 100 527,92	3 660 130,81
н17	1 100 559,63	3 660 167,99
н18	1 100 567,91	3 660 182,40
н19	1 100 542,20	3 660 177,52
н20	1 100 880,72	3 659 947,60
н21	1 100 868,22	3 659 927,91
н22	1 100 876,26	3 659 928,33
н23	1 100 878,07	3 659 927,75
н24	1 100 883,52	3 659 921,21
н25	1 100 895,13	3 659 938,51
н26	1 100 888,13	3 659 946,92
н27	1 100 846,35	3 659 930,64
н28	1 100 850,77	3 659 937,60
н29	1 100 850,84	3 659 937,68

Номер	X	Y
н30	1 100 858,44	3 659 949,62
н31	1 100 846,33	3 659 950,72
н32	1 100 842,27	3 659 953,59
н33	1 100 836,82	3 659 945,31
н34	1 100 835,08	3 659 946,28
н35	1 100 840,65	3 659 954,73

Номер	X	Y
н36	1 100 803,51	3 659 980,92
н37	1 100 795,97	3 659 968,03
н38	1 100 794,22	3 659 965,06
н39	1 100 793,36	3 659 963,60
н40	1 100 829,63	3 659 938,03
н41	1 100 831,85	3 659 941,39
н42	1 100 833,59	3 659 940,42
н43	1 100 831,26	3 659 936,88
н44	1 100 839,17	3 659 931,30

Проект межевания территории для размещения
линейного объекта регионального значения
Ханты-Мансийского автономного округа – Югры
«Реконструкция, строительство участков нефтесборных сетей
и высоконапорных водоводов Ватьеганского месторождения»
Землепользователь – ООО «Лукойл-Западная Сибирь»

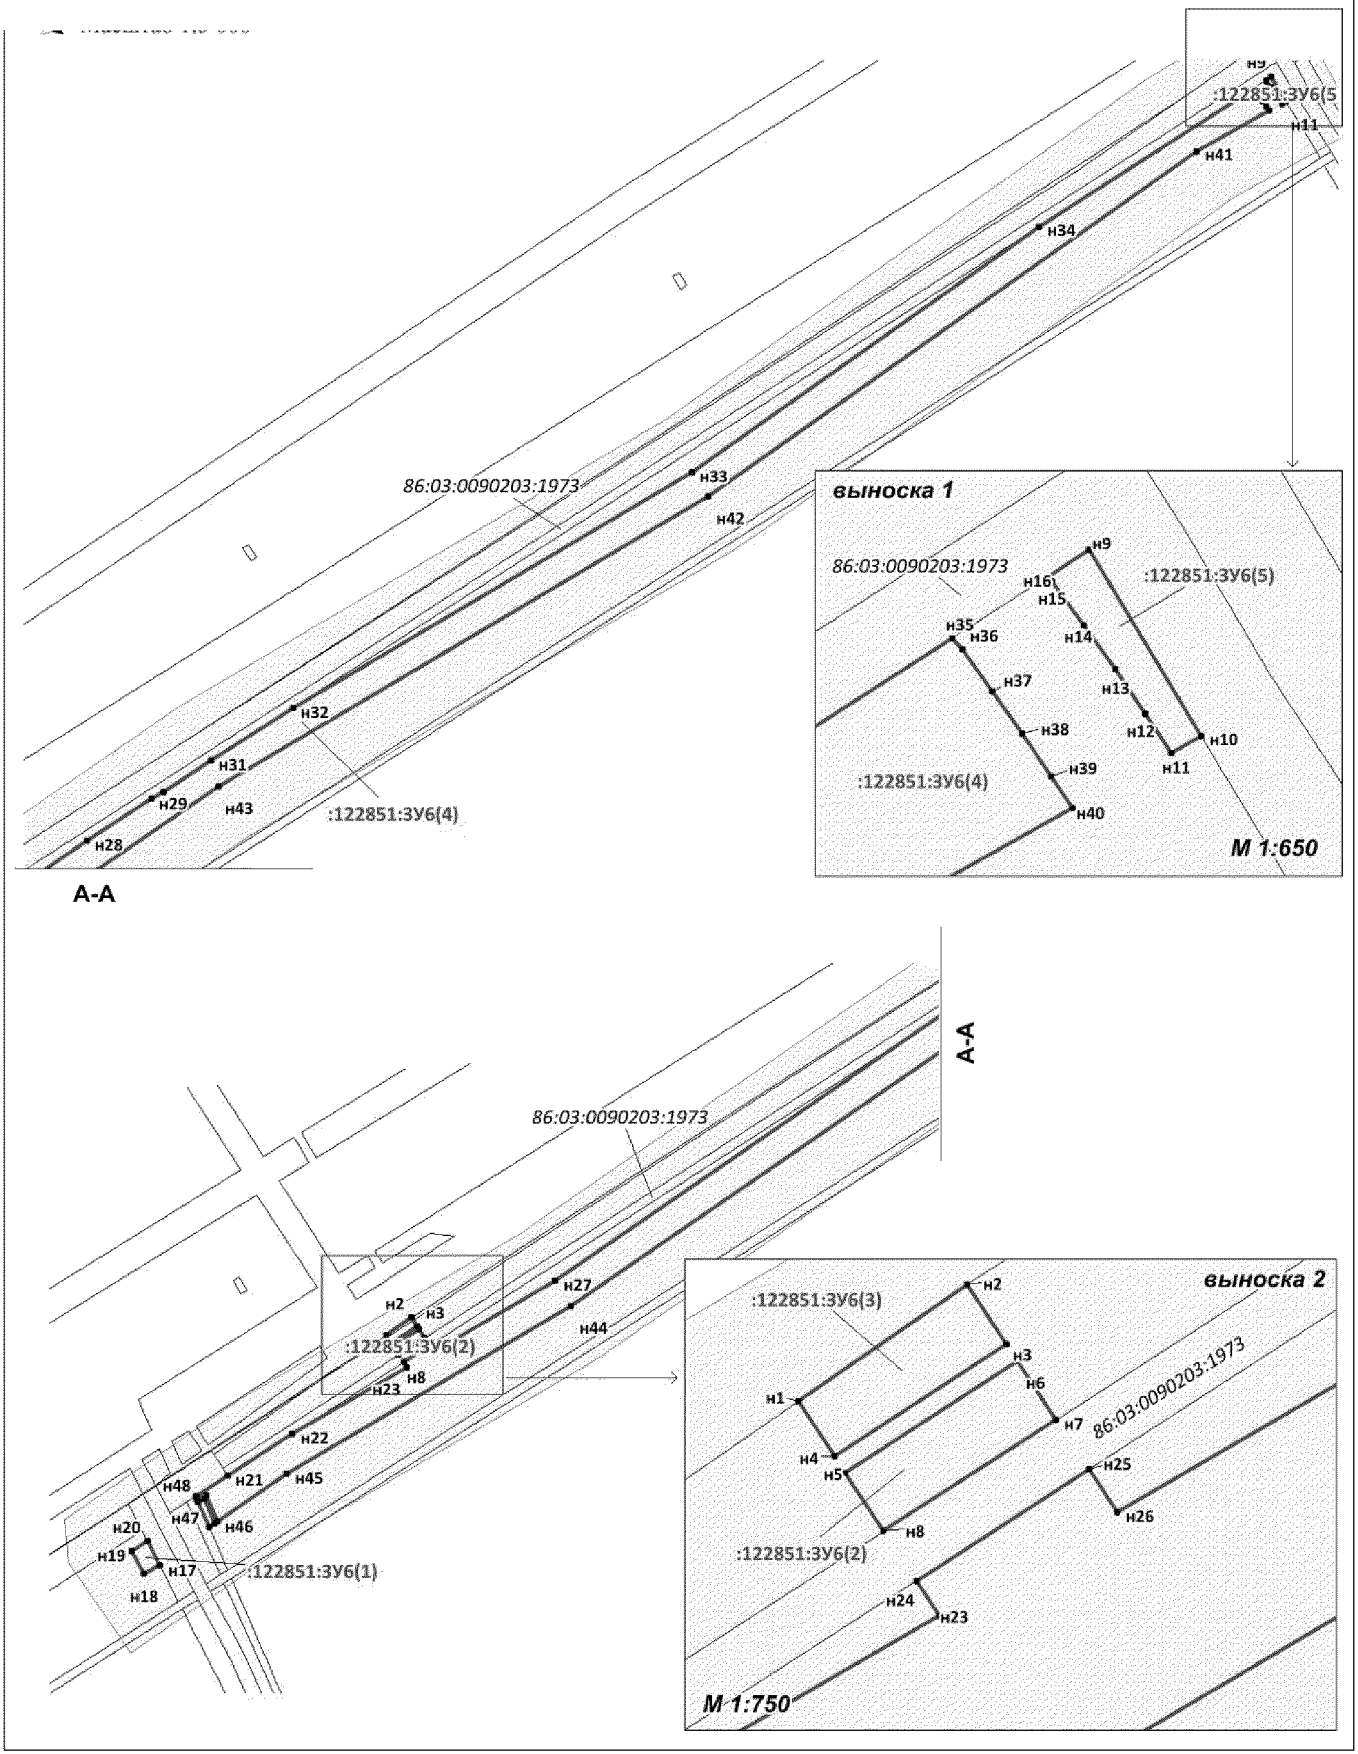

Проект межевания территории для размещения линейного объекта регионального значения Ханты-Мансийского автономного округа – Югры «Реконструкция, строительство участков нефтесборных сетей и высоконапорных водоводов Ватьеганского месторождения»
Землепользователь – ООО «Лукойл-Западная Сибирь»

Каталог координат границы
земельного участка 86:03:0000000:122851:ЗУ6

Номер	X	Y
н1	1 099 111,96	3 657 463,46
н2	1 099 123,88	3 657 480,69
н3	1 099 117,77	3 657 484,72
н4	1 099 106,37	3 657 467,14
н5	1 099 104,71	3 657 468,23
н6	1 099 116,12	3 657 485,80
н7	1 099 110,11	3 657 489,77
н8	1 099 098,74	3 657 472,17
н9	1 099 852,32	3 658 652,62
н10	1 099 835,83	3 658 662,55
н11	1 099 834,34	3 658 659,90
н12	1 099 837,80	3 658 657,63
н13	1 099 841,76	3 658 654,95
н14	1 099 845,69	3 658 652,19
н15	1 099 849,55	3 658 649,32
н16	1 099 849,97	3 658 648,98
н17	1 098 954,91	3 657 309,45
н18	1 098 949,59	3 657 298,28
н19	1 098 964,64	3 657 290,34
н20	1 098 971,49	3 657 300,92
н21	1 099 016,43	3 657 355,71
н22	1 099 044,89	3 657 399,86
н23	1 099 090,14	3 657 477,84
н24	1 099 093,65	3 657 475,52
н25	1 099 105,01	3 657 493,14
н26	1 099 100,67	3 657 496,00
н27	1 099 148,86	3 657 579,01
н28	1 099 332,28	3 657 845,76
н29	1 099 360,50	3 657 889,55
н30	1 099 365,52	3 657 897,33
н31	1 099 386,60	3 657 930,05
н32	1 099 422,58	3 657 985,87
н33	1 099 583,16	3 658 257,91
н34	1 099 750,26	3 658 494,25
н35	1 099 844,54	3 658 640,54
н36	1 099 843,48	3 658 641,37
н37	1 099 839,81	3 658 644,09


Номер	X	Y
н38	1 099 836,07	3 658 646,72
н39	1 099 832,28	3 658 649,28
н40	1 099 829,42	3 658 651,15
н41	1 099 801,63	3 658 601,61
н42	1 099 566,35	3 658 268,80
н43	1 099 369,23	3 657 934,82
н44	1 099 131,99	3 657 589,77
н45	1 099 017,69	3 657 396,08
н46	1 098 984,82	3 657 348,55
н47	1 099 002,77	3 657 340,87
н48	1 099 000,23	3 657 334,92
н49	1 098 998,40	3 657 335,70
н50	1 099 000,16	3 657 339,81
н51	1 098 983,65	3 657 346,88
н52	1 098 981,06	3 657 343,13
н53	1 099 002,43	3 657 333,97

Проект межевания территории для размещения линейного объекта регионального значения Ханты-Мансийского автономного округа – Югры «Реконструкция, строительство участков нефтесборных сетей и высоконапорных водоводов Ватьеганского месторождения»
Землепользователь – ООО «Лукойл-Западная Сибирь»



Проект межевания территории для размещения линейного объекта регионального значения Ханты-Мансийского автономного округа – Югры «Реконструкция, строительство участков нефтесборных сетей и высоконапорных водоводов Ватьеганского месторождения»
Землепользователь – ООО «Лукойл-Западная Сибирь»

Масштаб 1:3 000

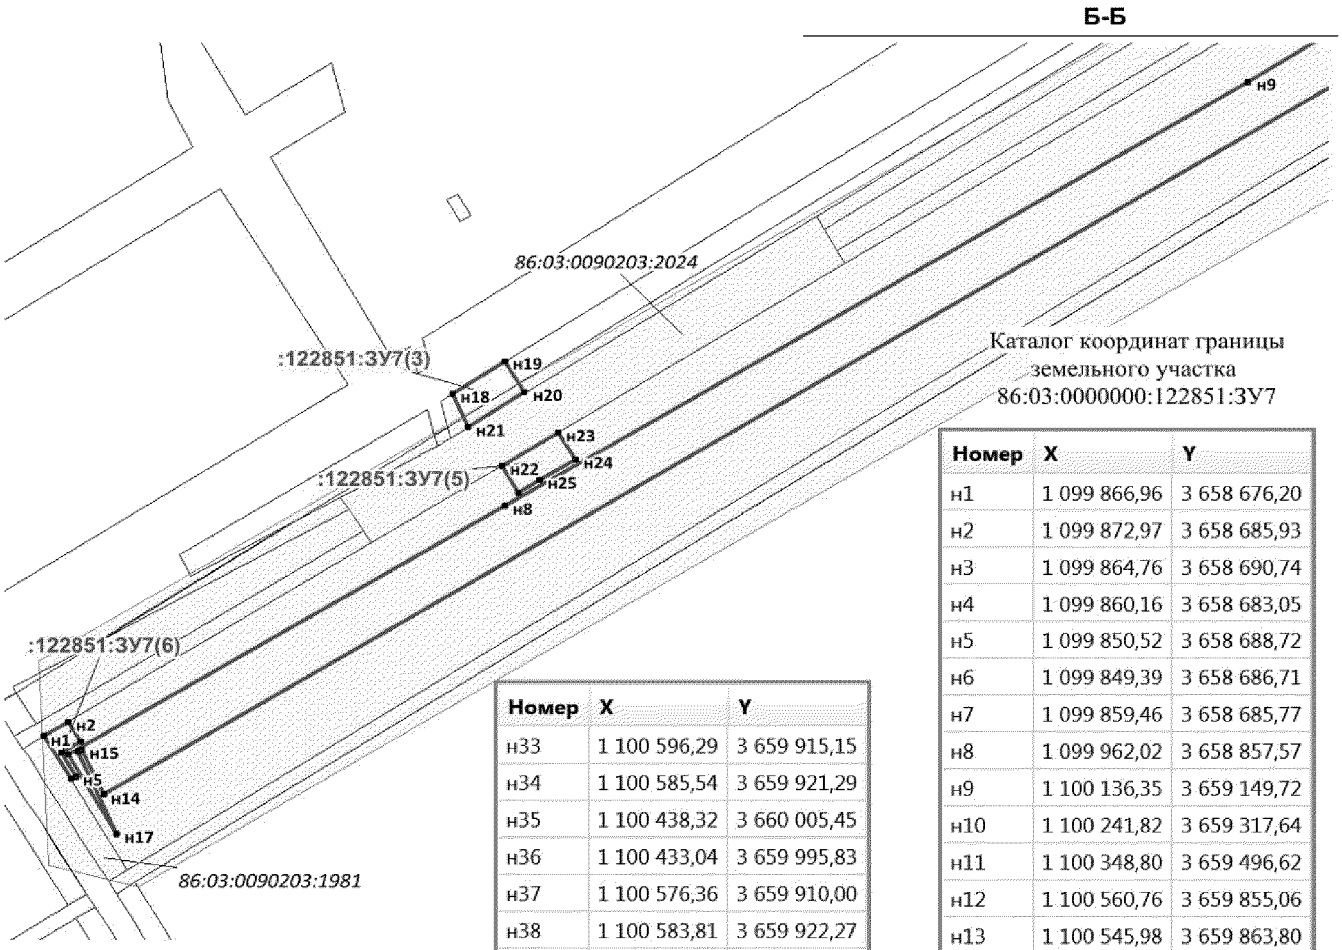

Каталог координат границы земельного участка 86:03:0000000:122851:ЗУ7

Номер	X	Y
н1	1 099 866,96	3 658 676,20
н2	1 099 872,97	3 658 685,93
н3	1 099 864,76	3 658 690,74
н4	1 099 860,16	3 658 683,05
н5	1 099 850,52	3 658 688,72
н6	1 099 849,39	3 658 686,71
н7	1 099 859,46	3 658 685,77
н8	1 099 962,02	3 658 857,57
н9	1 100 136,35	3 659 149,72
н10	1 100 241,82	3 659 317,64
н11	1 100 348,80	3 659 496,62
н12	1 100 560,76	3 659 855,06
н13	1 100 545,98	3 659 863,80
н14	1 099 843,05	3 658 699,72
н15	1 099 861,52	3 658 691,21
н16	1 099 860,68	3 658 689,37
н17	1 099 826,80	3 658 704,98
н18	1 100 007,88	3 658 836,81
н19	1 100 021,56	3 658 857,58
н20	1 100 008,70	3 658 865,36
н21	1 099 994,28	3 658 843,14
н22	1 099 978,34	3 658 856,24
н23	1 099 992,13	3 658 878,54
н24	1 099 980,92	3 658 885,28
н25	1 099 972,50	3 658 871,20
н26	1 099 967,48	3 658 862,81
н27	1 100 551,04	3 659 834,52
н28	1 100 541,58	3 659 818,50
н29	1 100 544,81	3 659 816,67
н30	1 100 554,44	3 659 832,68
н31	1 100 570,45	3 659 896,42
н32	1 100 581,75	3 659 890,55

Номер	X	Y
н33	1 100 596,29	3 659 915,15
н34	1 100 585,54	3 659 921,29
н35	1 100 438,32	3 660 005,45
н36	1 100 433,04	3 659 995,83
н37	1 100 576,36	3 659 910,00
н38	1 100 583,81	3 659 922,27
н39	1 100 442,80	3 660 013,60
н40	1 100 441,22	3 660 010,73
н41	1 100 452,05	3 660 004,54
н42	1 100 453,44	3 660 006,84

Номер	X	Y
н11	1 100 450,20	3 660 059,47
н12	1 100 476,25	3 660 044,72
н13	1 100 467,72	3 660 030,51
н14	1 100 442,97	3 660 044,28
н15	1 100 474,36	3 660 110,38
н16	1 100 504,77	3 660 092,22
н17	1 100 497,19	3 660 079,59
н18	1 100 468,02	3 660 097,02
н19	1 100 502,59	3 660 144,87
н20	1 100 527,92	3 660 130,81
н21	1 100 507,78	3 660 097,26
н22	1 100 482,01	3 660 112,62

Каталог координат границы земельного участка 86:03:0090201:ЗУ3


Номер	X	Y
н1	1 100 427,48	3 660 011,65
н2	1 100 438,32	3 660 005,45
н3	1 100 433,04	3 659 995,83
н4	1 100 422,86	3 660 001,93
н5	1 100 440,47	3 660 039,01
н6	1 100 464,72	3 660 025,52
н7	1 100 453,44	3 660 006,84
н8	1 100 442,80	3 660 013,60
н9	1 100 441,22	3 660 010,74
н10	1 100 430,07	3 660 017,11

Проект межевания территории для размещения линейного объекта регионального значения Ханты-Мансийского автономного округа – Югры «Реконструкция, строительство участков нефтесборных сетей и высоконапорных водоводов Ватьеганского месторождения»
Землепользователь – ООО «Лукойл-Западная Сибирь»


Каталог координат границы земельного участка 86:03:0000000:122851:ЗУ8

Номер	X	Y
н1	1 098 800,68	3 659 439,92
н2	1 098 859,80	3 659 335,15
н3	1 098 866,04	3 659 324,85
н4	1 098 872,85	3 659 315,02
н5	1 098 880,27	3 659 305,62
н6	1 098 888,22	3 659 296,70
н7	1 098 896,73	3 659 288,26
н8	1 098 905,72	3 659 280,39
н9	1 098 915,19	3 659 273,07
н10	1 098 925,14	3 659 266,29
н11	1 099 116,53	3 659 144,67
н12	1 099 160,21	3 659 118,49
н13	1 099 156,87	3 659 112,91
н14	1 099 279,07	3 659 038,87
н15	1 099 436,67	3 658 937,16
н16	1 099 436,98	3 658 936,98
н17	1 099 458,58	3 658 924,08
н18	1 099 735,22	3 658 758,87
н19	1 099 808,98	3 658 715,48
н20	1 099 815,13	3 658 725,16
н21	1 099 817,97	3 658 729,63
н22	1 099 500,95	3 658 915,76
н23	1 099 183,69	3 659 111,89
н24	1 099 161,61	3 659 135,31
н25	1 098 932,05	3 659 277,25
н26	1 098 894,14	3 659 311,38
н27	1 098 812,18	3 659 446,25
н28	1 099 278,02	3 659 037,16
н29	1 099 155,84	3 659 111,19
н30	1 099 154,92	3 659 109,65
н31	1 099 358,22	3 658 984,01
н32	1 099 387,03	3 658 966,81

Номер	X	Y
н33	1 098 796,63	3 659 419,28
н34	1 098 797,91	3 659 420,22
н35	1 098 801,98	3 659 414,67
н36	1 098 803,04	3 659 415,39
н37	1 098 788,76	3 659 440,67
н38	1 098 776,13	3 659 433,53
н39	1 098 781,41	3 659 425,33
н40	1 098 781,14	3 659 424,67
н41	1 098 796,42	3 659 412,89
н42	1 098 800,49	3 659 414,20
н43	1 099 843,05	3 658 699,72
н44	1 099 851,86	3 658 714,30
н45	1 099 823,49	3 658 727,14
н46	1 099 822,68	3 658 725,87
н47	1 099 814,45	3 658 712,90

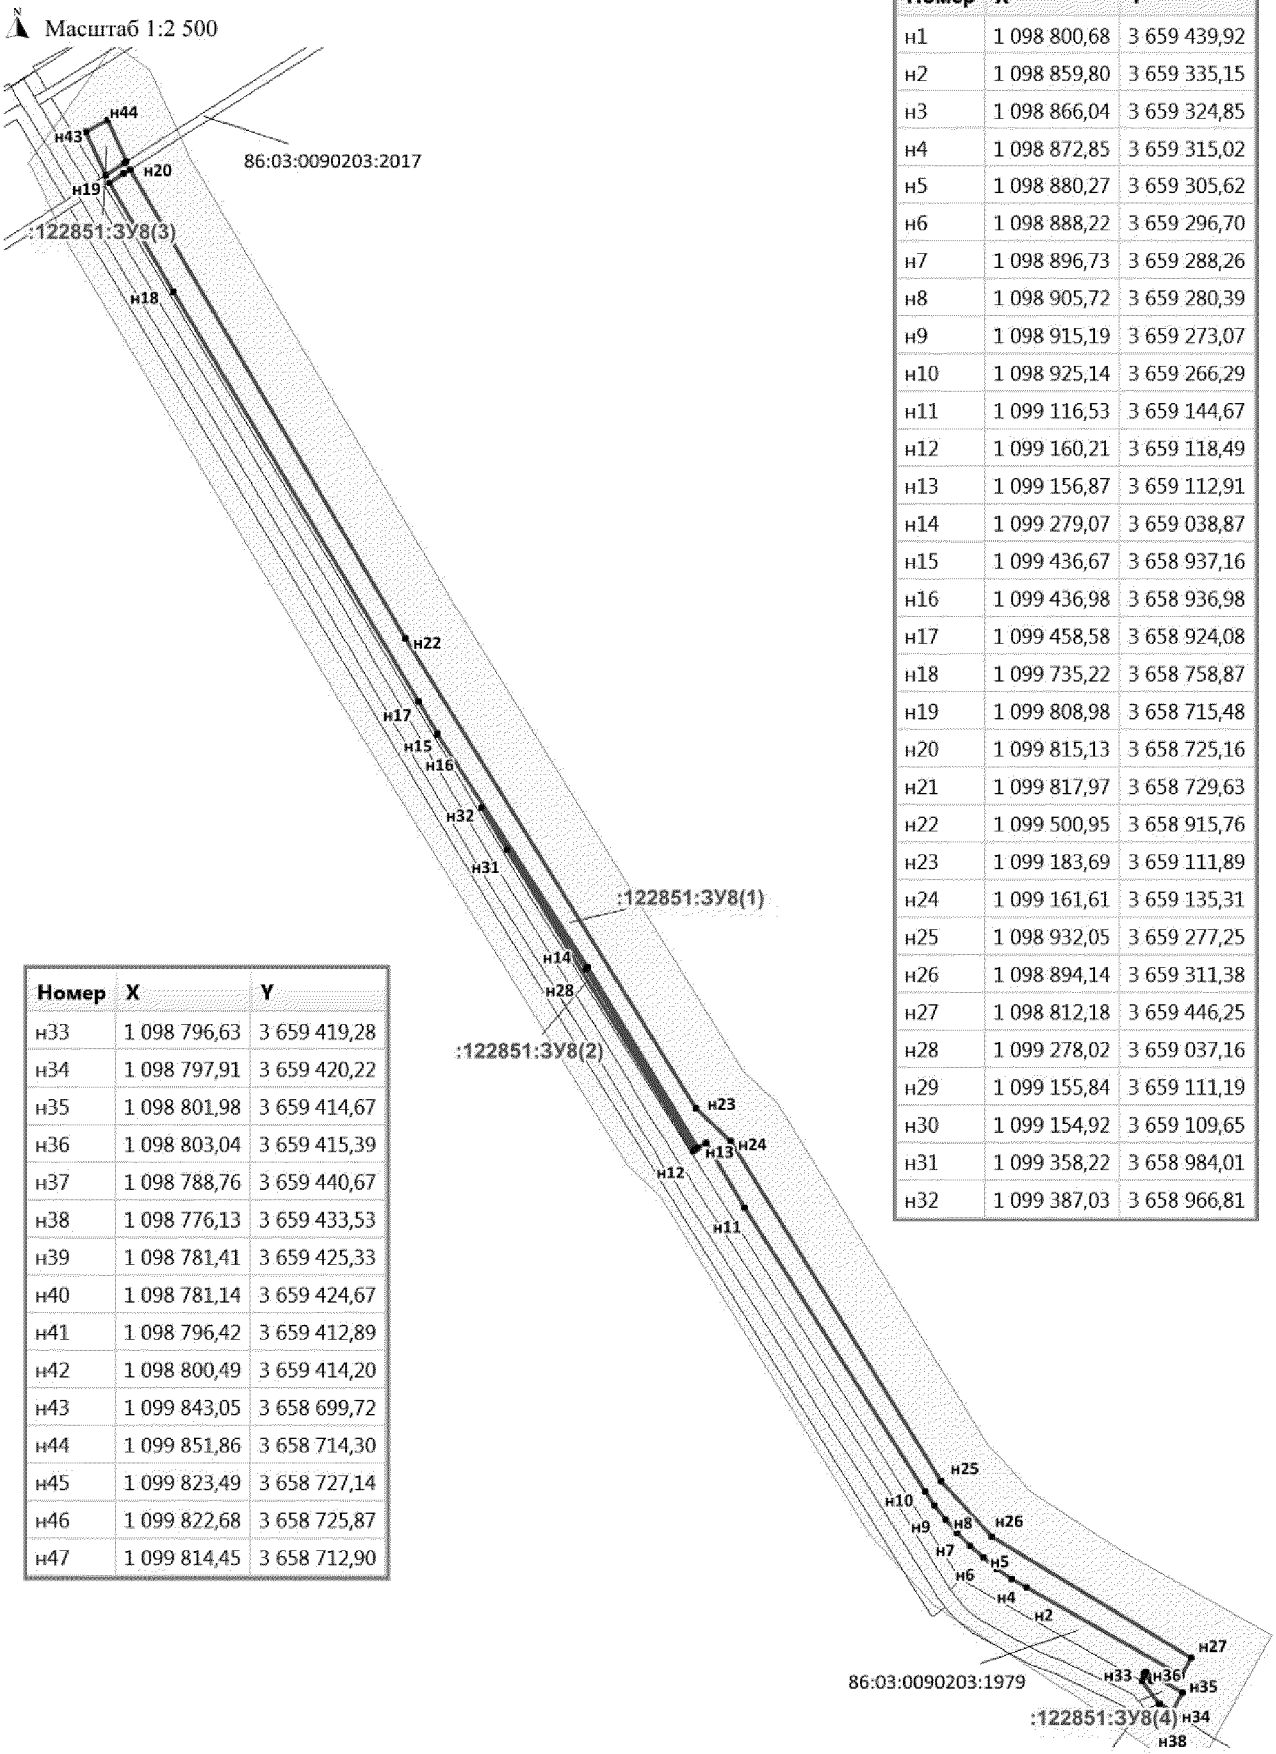


Проект межевания территории для размещения линейного объекта регионального значения Ханты-Мансийского автономного округа – Югры «Реконструкция, строительство участков нефтесборных сетей и высоконапорных водоводов Ватьеганского месторождения»
Землепользователь – ООО «Лукойл-Западная Сибирь»

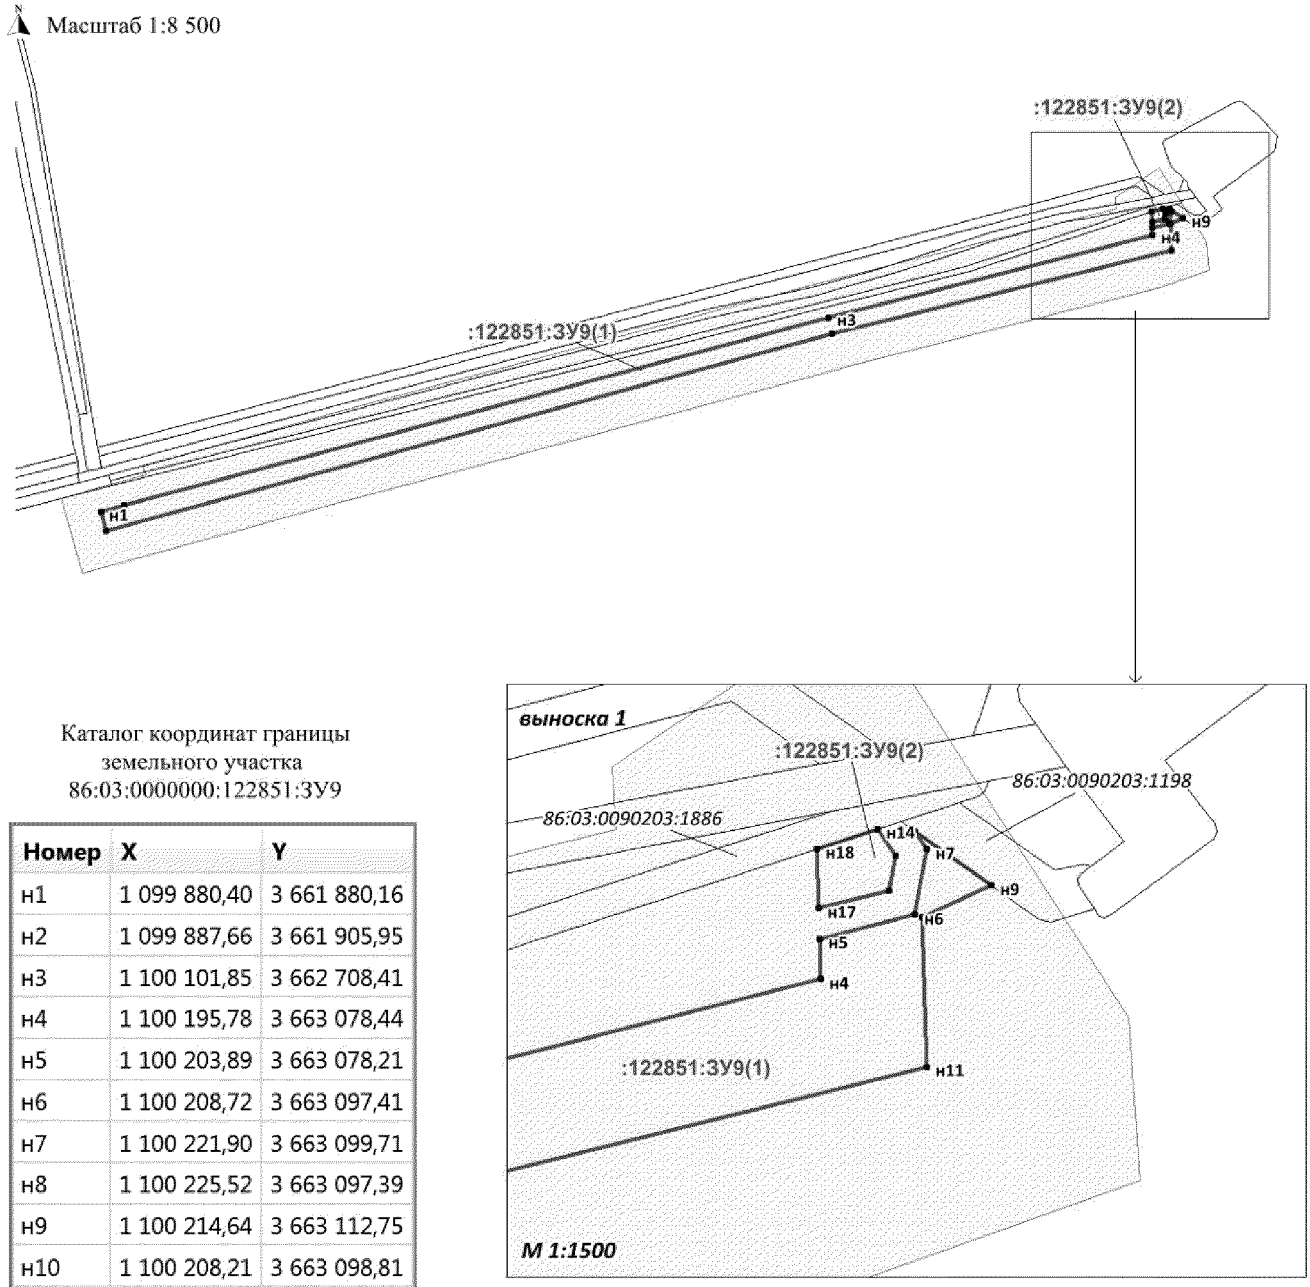

Каталог координат границы земельного участка 86:03:0000000:122851:ЗУ9

Номер	X	Y
н1	1 099 880,40	3 661 880,16
н2	1 099 887,66	3 661 905,95
н3	1 100 101,85	3 662 708,41
н4	1 100 195,78	3 663 078,44
н5	1 100 203,89	3 663 078,21
н6	1 100 208,72	3 663 097,41
н7	1 100 221,90	3 663 099,71
н8	1 100 225,52	3 663 097,39
н9	1 100 214,64	3 663 112,75
н10	1 100 208,21	3 663 098,81
н11	1 100 178,19	3 663 099,80
н12	1 100 082,47	3 662 713,37
н13	1 099 858,42	3 661 886,26
н14	1 100 225,98	3 663 089,90
н15	1 100 220,57	3 663 093,48
н16	1 100 213,64	3 663 092,24
н17	1 100 210,07	3 663 078,03
н18	1 100 222,01	3 663 077,68


Проект межевания территории для размещения линейного объекта регионального значения Ханты-Мансийского автономного округа – Югры «Реконструкция, строительство участков нефтесборных сетей и высоконапорных водоводов Ватьеганского месторождения»
Землепользователь – ООО «Лукойл-Западная Сибирь»

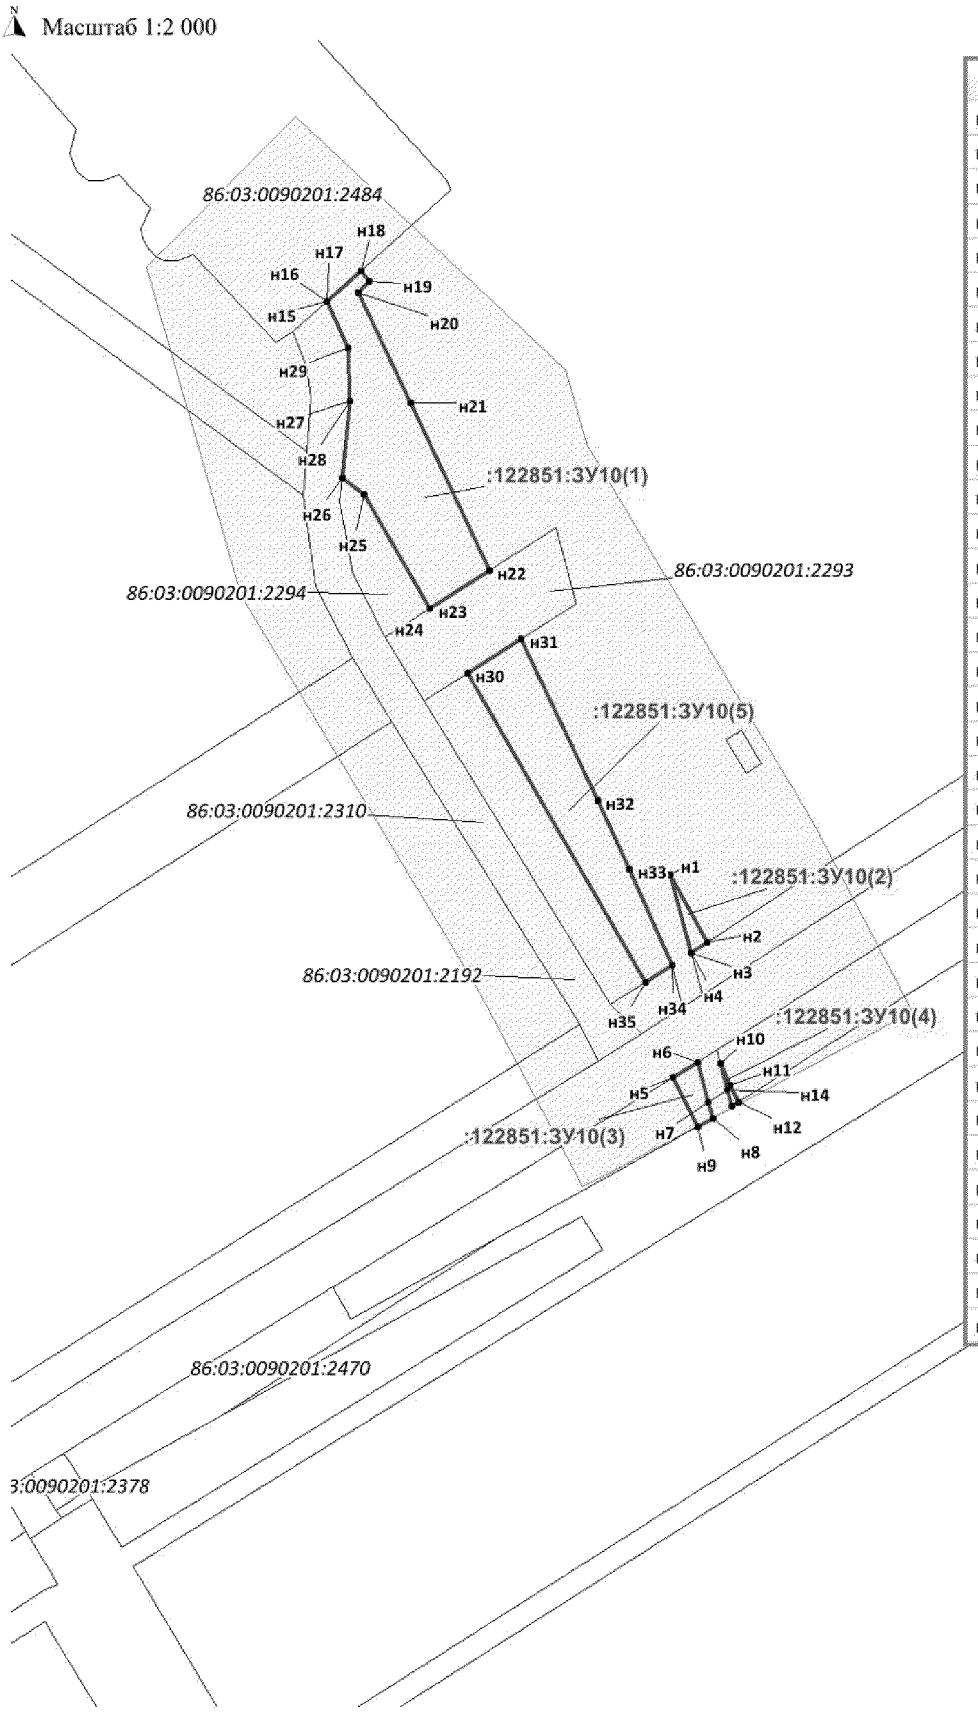

Каталог координат границы земельного участка 86:03:0000000:122851:3У10

Номер	X	Y
н1	1 100 051,80	3 658 819,86
н2	1 100 033,78	3 658 829,62
н3	1 100 031,00	3 658 825,36
н4	1 100 030,99	3 658 825,35
н5	1 099 997,55	3 658 820,44
н6	1 100 001,64	3 658 827,10
н7	1 099 991,15	3 658 829,86
н8	1 099 986,65	3 658 831,11
н9	1 099 984,53	3 658 827,29
н10	1 100 001,47	3 658 833,15
н11	1 099 995,62	3 658 835,83
н12	1 099 991,14	3 658 838,19
н13	1 099 989,90	3 658 836,27
н14	1 099 994,45	3 658 835,00
н15	1 100 205,12	3 658 727,97
н16	1 100 205,15	3 658 728,00
н17	1 100 205,16	3 658 728,01
н18	1 100 213,24	3 658 737,05
н19	1 100 210,42	3 658 739,29
н20	1 100 207,40	3 658 736,40
н21	1 100 177,92	3 658 750,32
н22	1 100 133,17	3 658 771,40
н23	1 100 123,02	3 658 755,53
н24	1 100 123,02	3 658 755,52
н25	1 100 153,37	3 658 738,03
н26	1 100 157,89	3 658 731,99
н27	1 100 178,37	3 658 734,00
н28	1 100 178,38	3 658 734,00
н29	1 100 192,54	3 658 733,50
н30	1 100 105,67	3 658 765,53
н31	1 100 114,92	3 658 779,98
н32	1 100 071,54	3 658 800,40
н33	1 100 053,26	3 658 808,96
н34	1 100 027,65	3 658 820,21
н35	1 100 023,04	3 658 813,11
н36	1 100 023,04	3 658 813,11

Проект межевания территории для размещения линейного объекта регионального значения Ханты-Мансийского автономного округа – Югры «Реконструкция, строительство участков нефтесборных сетей и высоконапорных водоводов Ватьеганского месторождения»
Землепользователь – ООО «Лукойл-Западная Сибирь»

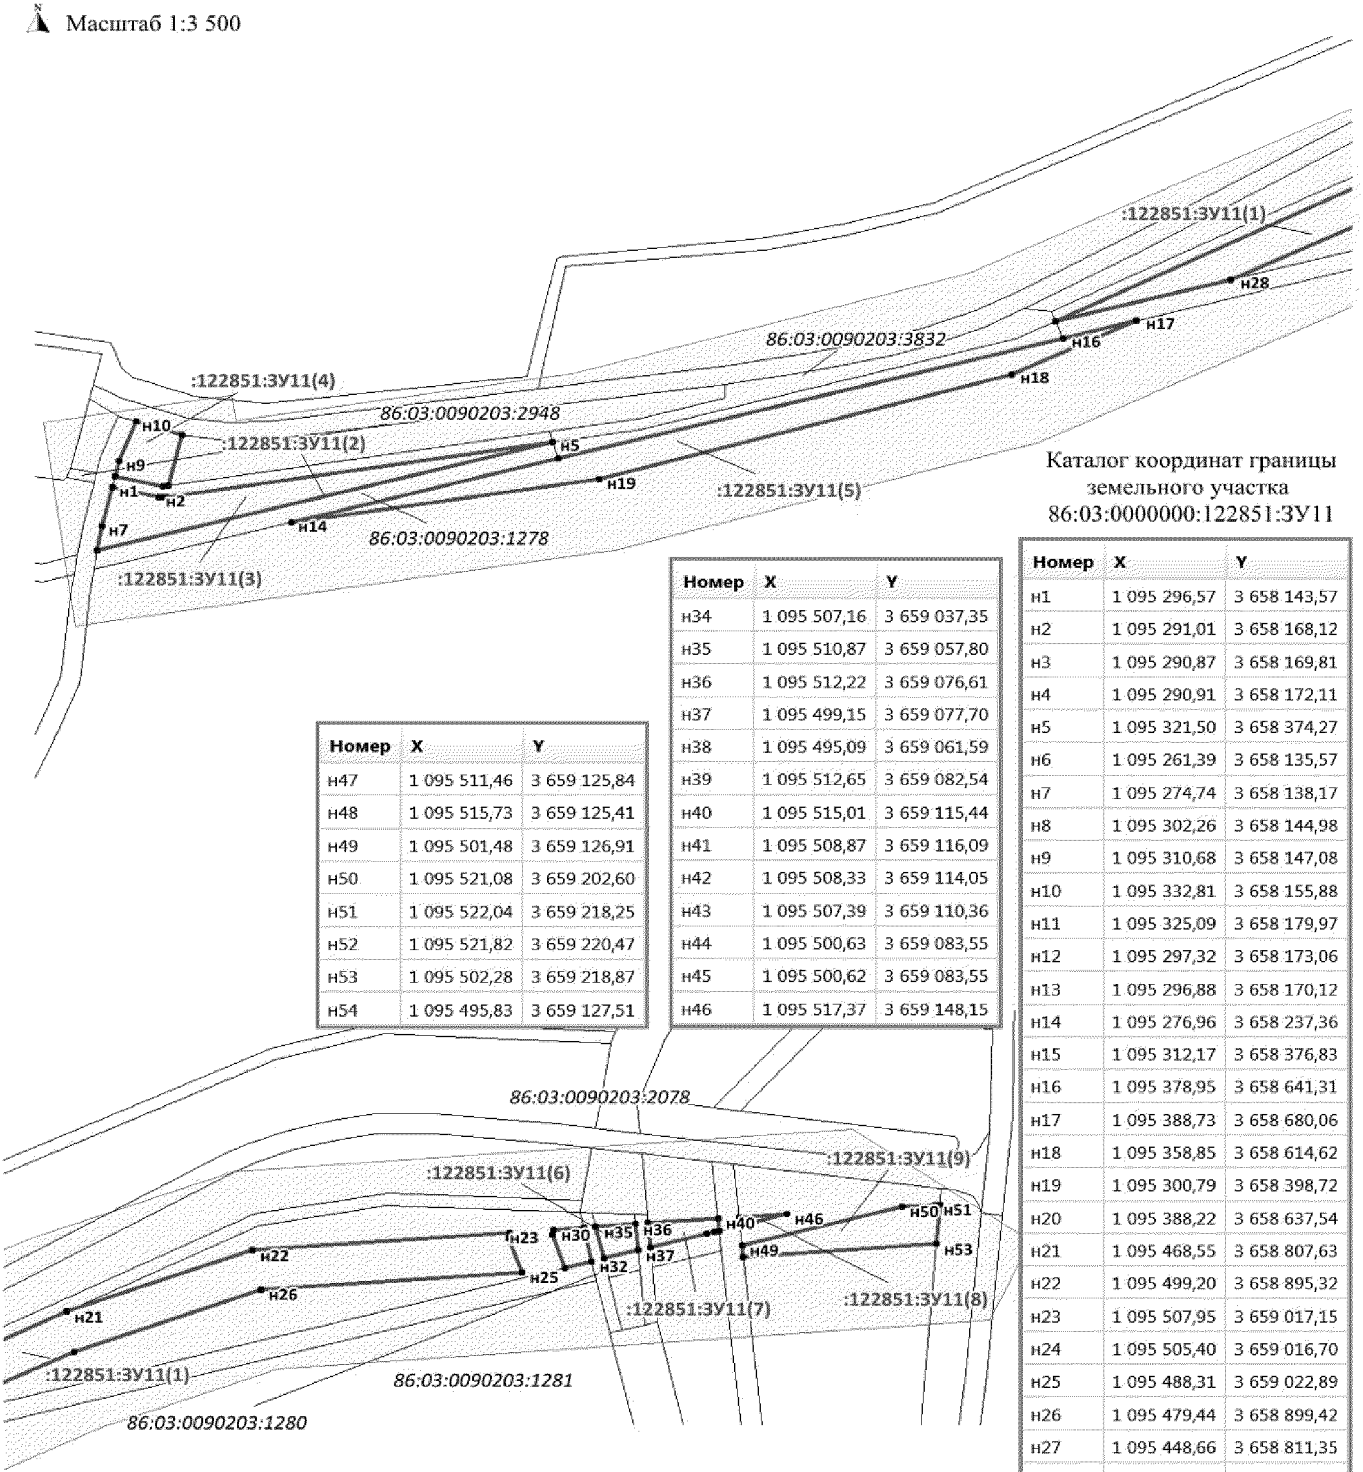

Номер	X	Y
н47	1 095 511,46	3 659 125,84
н48	1 095 515,73	3 659 125,41
н49	1 095 501,48	3 659 126,91
н50	1 095 521,08	3 659 202,60
н51	1 095 522,04	3 659 218,25
н52	1 095 521,82	3 659 220,47
н53	1 095 502,28	3 659 218,87
н54	1 095 495,83	3 659 127,51


Номер	X	Y
н34	1 095 507,16	3 659 037,35
н35	1 095 510,87	3 659 057,80
н36	1 095 512,22	3 659 076,61
н37	1 095 499,15	3 659 077,70
н38	1 095 495,09	3 659 061,59
н39	1 095 512,65	3 659 082,54
н40	1 095 515,01	3 659 115,44
н41	1 095 508,87	3 659 116,09
н42	1 095 508,33	3 659 114,05
н43	1 095 507,39	3 659 110,36
н44	1 095 500,63	3 659 083,55
н45	1 095 500,62	3 659 083,55
н46	1 095 517,37	3 659 148,15

Каталог координат границы земельного участка 86:03:0000000:122851:ЗУ11

Номер	X	Y
н1	1 095 296,57	3 658 143,57
н2	1 095 291,01	3 658 168,12
н3	1 095 290,87	3 658 169,81
н4	1 095 290,91	3 658 172,11
н5	1 095 321,50	3 658 374,27
н6	1 095 261,39	3 658 135,57
н7	1 095 274,74	3 658 138,17
н8	1 095 302,26	3 658 144,98
н9	1 095 310,68	3 658 147,08
н10	1 095 332,81	3 658 155,88
н11	1 095 325,09	3 658 179,97
н12	1 095 297,32	3 658 173,06
н13	1 095 296,88	3 658 170,12
н14	1 095 276,96	3 658 237,36
н15	1 095 312,17	3 658 376,83
н16	1 095 378,95	3 658 641,31
н17	1 095 388,73	3 658 680,06
н18	1 095 358,85	3 658 614,62
н19	1 095 300,79	3 658 398,72
н20	1 095 388,22	3 658 637,54
н21	1 095 468,55	3 658 807,63
н22	1 095 499,20	3 658 895,32
н23	1 095 507,95	3 659 017,15
н24	1 095 505,40	3 659 016,70
н25	1 095 488,31	3 659 022,89
н26	1 095 479,44	3 658 899,42
н27	1 095 448,66	3 658 811,35
н28	1 095 411,24	3 658 729,38
н29	1 095 388,08	3 658 637,59
н30	1 095 509,43	3 659 037,75
н31	1 095 510,46	3 659 052,08
н32	1 095 493,65	3 659 055,91
н33	1 095 490,49	3 659 043,38

Проект межевания территории для размещения линейного объекта регионального значения Ханты-Мансийского автономного округа – Югры «Реконструкция, строительство участков нефтесборных сетей и высоконапорных водоводов Ватьеганского месторождения»
Землепользователь – ООО «Лукойл-Западная Сибирь»

Масштаб 1:2 000

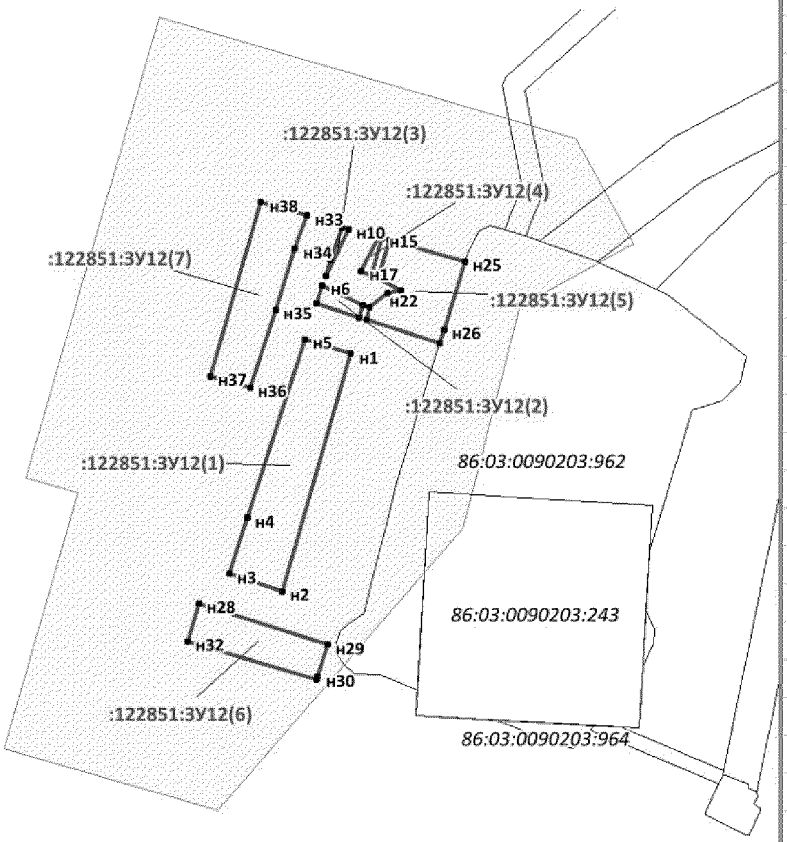


Каталог координат границы земельного участка 86:03:0000000:122851:ЗУ12

Номер	X	Y
н1	1 084 391,49	3 656 676,87
н2	1 084 327,90	3 656 658,41
н3	1 084 332,48	3 656 644,21
н4	1 084 347,58	3 656 649,09
н5	1 084 395,47	3 656 664,53
н6	1 084 409,98	3 656 669,22
н7	1 084 404,66	3 656 680,02
н8	1 084 401,28	3 656 679,06
н9	1 084 404,98	3 656 667,60
н10	1 084 424,84	3 656 676,24
н11	1 084 412,49	3 656 670,03
н12	1 084 412,46	3 656 670,02
н13	1 084 416,64	3 656 671,37
н14	1 084 425,34	3 656 674,41
н15	1 084 422,72	3 656 685,15
н16	1 084 412,49	3 656 682,24
н17	1 084 413,77	3 656 679,64
н18	1 084 422,98	3 656 684,27
н19	1 084 400,67	3 656 680,97
н20	1 084 404,03	3 656 681,93
н21	1 084 407,92	3 656 686,75
н22	1 084 408,53	3 656 690,28
н23	1 084 411,59	3 656 684,07
н24	1 084 422,17	3 656 687,07
н25	1 084 416,24	3 656 707,47
н26	1 084 397,90	3 656 701,79
н27	1 084 394,31	3 656 700,69
н28	1 084 324,58	3 656 636,14
н29	1 084 313,43	3 656 670,69
н30	1 084 304,82	3 656 667,91
н31	1 084 304,15	3 656 667,58
н32	1 084 314,35	3 656 633,08
н33	1 084 428,58	3 656 664,97
н34	1 084 419,70	3 656 661,84
н35	1 084 403,30	3 656 656,55
н36	1 084 382,46	3 656 649,83
н37	1 084 385,55	3 656 639,20
н38	1 084 432,14	3 656 652,72

Проект межевания территории для размещения линейного объекта регионального значения Ханты-Мансийского автономного округа – Югры «Реконструкция, строительство участков нефтесборных сетей и высоконапорных водоводов Ватьеганского месторождения»
Землепользователь – ООО «Лукойл-Западная Сибирь»

Масштаб 1:3 000

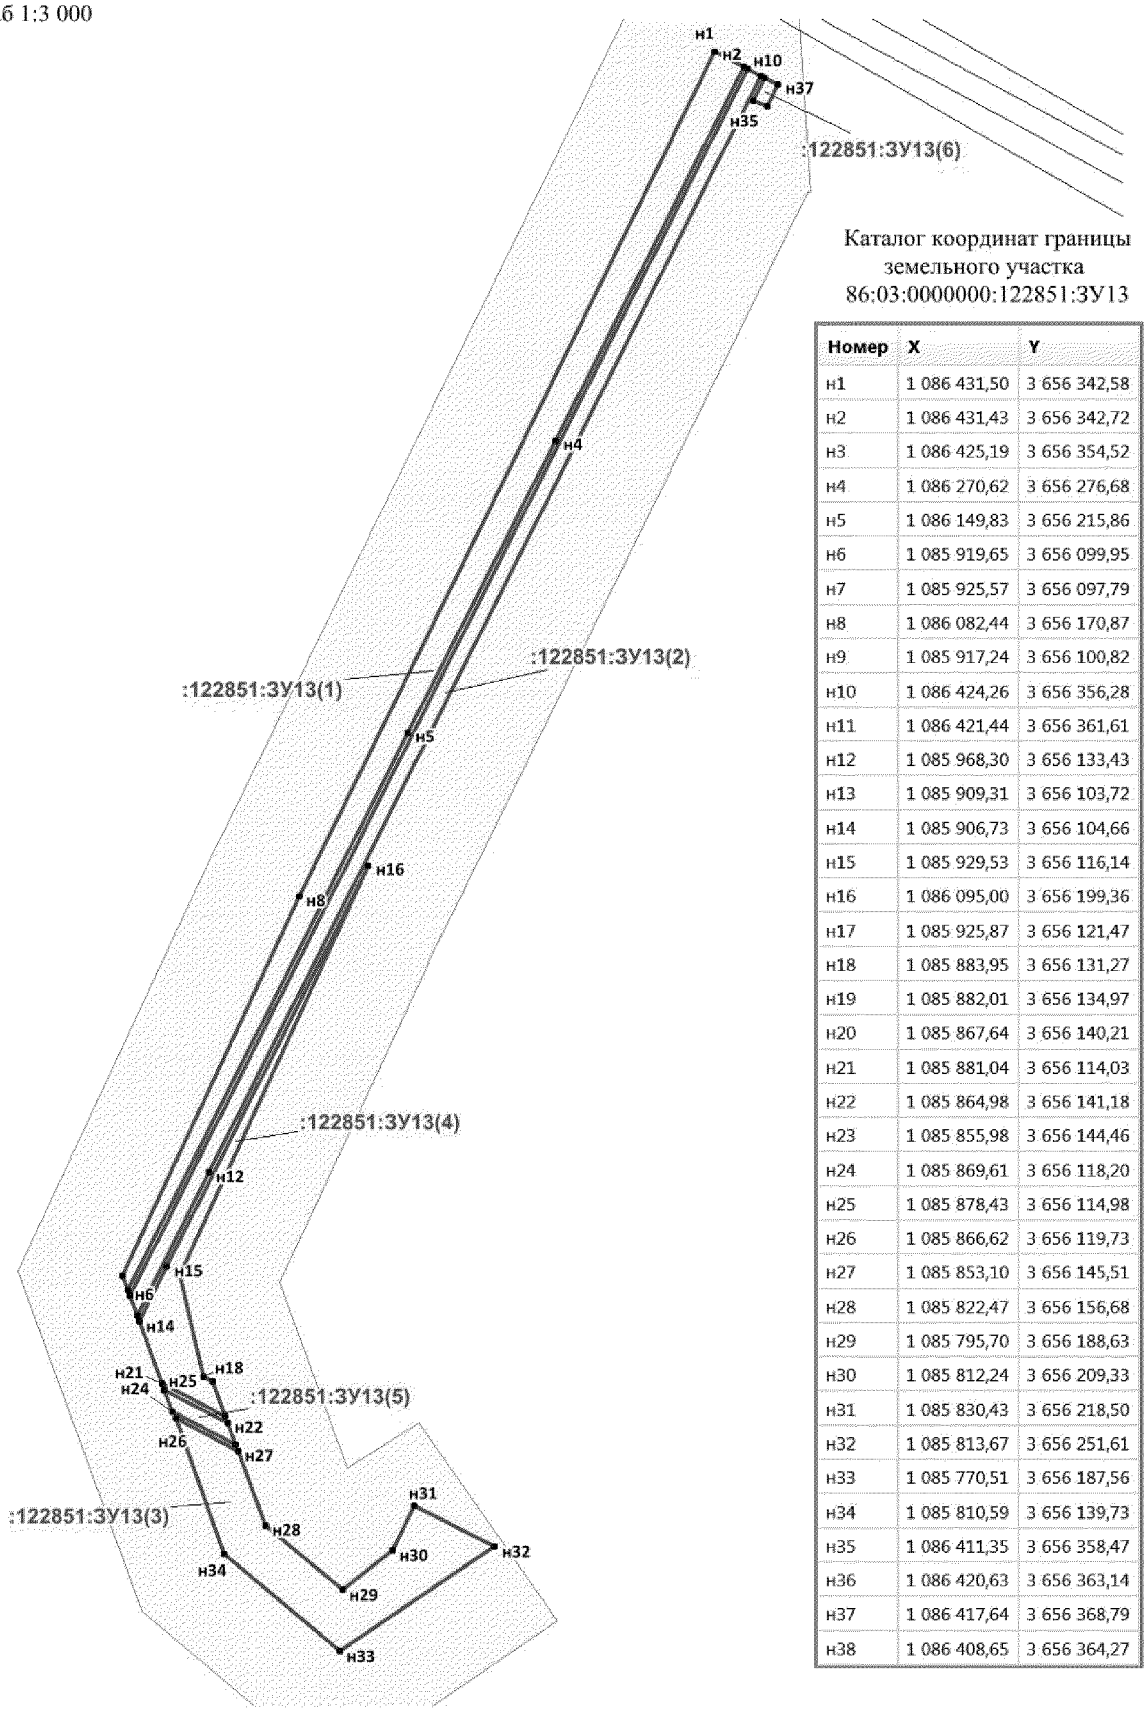


Каталог координат границы земельного участка 86:03:0000000:122851:ЗУ13

Номер	X	Y
н1	1 086 431,50	3 656 342,58
н2	1 086 431,43	3 656 342,72
н3	1 086 425,19	3 656 354,52
н4	1 086 270,62	3 656 276,68
н5	1 086 149,83	3 656 215,86
н6	1 085 919,65	3 656 099,95
н7	1 085 925,57	3 656 097,79
н8	1 086 082,44	3 656 170,87
н9	1 085 917,24	3 656 100,82
н10	1 086 424,26	3 656 356,28
н11	1 086 421,44	3 656 361,61
н12	1 085 968,30	3 656 133,43
н13	1 085 909,31	3 656 103,72
н14	1 085 906,73	3 656 104,66
н15	1 085 929,53	3 656 116,14
н16	1 086 095,00	3 656 199,36
н17	1 085 925,87	3 656 121,47
н18	1 085 883,95	3 656 131,27
н19	1 085 882,01	3 656 134,97
н20	1 085 867,64	3 656 140,21
н21	1 085 881,04	3 656 114,03
н22	1 085 864,98	3 656 141,18
н23	1 085 855,98	3 656 144,46
н24	1 085 869,61	3 656 118,20
н25	1 085 878,43	3 656 114,98
н26	1 085 866,62	3 656 119,73
н27	1 085 853,10	3 656 145,51
н28	1 085 822,47	3 656 156,68
н29	1 085 795,70	3 656 188,63
н30	1 085 812,24	3 656 209,33
н31	1 085 830,43	3 656 218,50
н32	1 085 813,67	3 656 251,61
н33	1 085 770,51	3 656 187,56
н34	1 085 810,59	3 656 139,73
н35	1 086 411,35	3 656 358,47
н36	1 086 420,63	3 656 363,14
н37	1 086 417,64	3 656 368,79
н38	1 086 408,65	3 656 364,27

Проект межевания территории для размещения линейного объекта регионального значения Ханты-Мансийского автономного округа – Югры «Реконструкция, строительство участков нефтесборных сетей и высоконапорных водоводов Ватьеганского месторождения»
Землепользователь – ООО «Лукойл-Западная Сибирь»

Масштаб 1:5 500

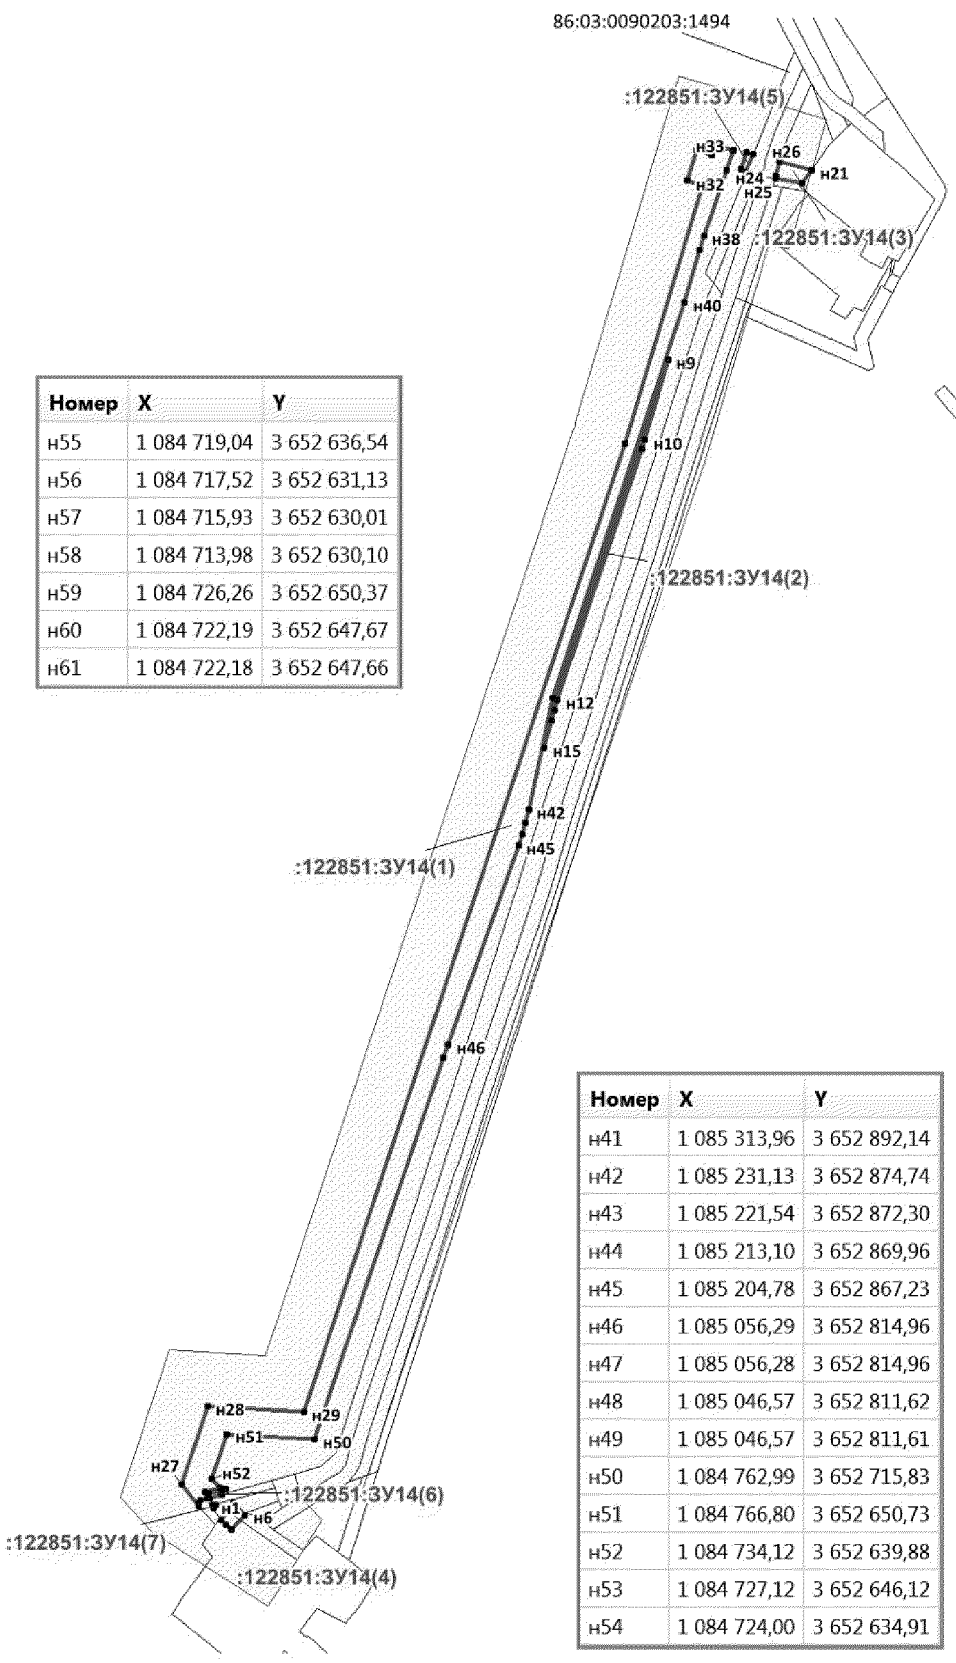

Номер	X	Y
н55	1 084 719,04	3 652 636,54
н56	1 084 717,52	3 652 631,13
н57	1 084 715,93	3 652 630,01
н58	1 084 713,98	3 652 630,10
н59	1 084 726,26	3 652 650,37
н60	1 084 722,19	3 652 647,67
н61	1 084 722,18	3 652 647,66

Номер	X	Y
н41	1 085 313,96	3 652 892,14
н42	1 085 231,13	3 652 874,74
н43	1 085 221,54	3 652 872,30
н44	1 085 213,10	3 652 869,96
н45	1 085 204,78	3 652 867,23
н46	1 085 056,29	3 652 814,96
н47	1 085 056,28	3 652 814,96
н48	1 085 046,57	3 652 811,62
н49	1 085 046,57	3 652 811,61
н50	1 084 762,99	3 652 715,83
н51	1 084 766,80	3 652 650,73
н52	1 084 734,12	3 652 639,88
н53	1 084 727,12	3 652 646,12
н54	1 084 724,00	3 652 634,91

Каталог координат границы земельного участка 86:03:0000000:122851:3У14

Номер	X	Y
н1	1 084 714,04	3 652 640,28
н2	1 084 714,69	3 652 642,68
н3	1 084 712,06	3 652 640,93
н4	1 084 703,08	3 652 646,99
н5	1 084 716,26	3 652 655,77
н6	1 084 707,01	3 652 663,98
н7	1 084 696,43	3 652 654,36
н8	1 084 699,38	3 652 650,09
н9	1 085 565,48	3 652 978,13
н10	1 085 505,94	3 652 961,21
н11	1 085 499,13	3 652 959,05
н12	1 085 312,55	3 652 896,07
н13	1 085 305,06	3 652 893,70
н14	1 085 297,59	3 652 891,64
н15	1 085 277,52	3 652 886,53
н16	1 085 313,43	3 652 894,08
н17	1 085 707,30	3 653 032,27
н18	1 085 719,59	3 653 036,49
н19	1 085 718,22	3 653 041,12
н20	1 085 705,15	3 653 035,91
н21	1 085 706,72	3 653 084,77
н22	1 085 697,00	3 653 077,87
н23	1 085 697,00	3 653 077,85
н24	1 085 700,70	3 653 057,67
н25	1 085 702,35	3 653 058,23
н26	1 085 713,04	3 653 060,77
н27	1 084 729,46	3 652 617,27
н28	1 084 787,66	3 652 636,58
н29	1 084 783,50	3 652 707,83
н30	1 085 503,24	3 652 946,58
н31	1 085 695,03	3 653 003,38
н32	1 085 698,67	3 652 992,54
н33	1 085 721,00	3 652 999,38
н34	1 085 717,81	3 653 010,15
н35	1 085 725,04	3 653 012,69
н36	1 085 721,12	3 653 026,39
н37	1 085 706,37	3 653 021,33
н38	1 085 657,94	3 653 004,71
н39	1 085 647,43	3 653 001,43
н40	1 085 608,43	3 652 990,34

Проект межевания территории для размещения линейного объекта регионального значения Ханты-Мансийского автономного округа – Югры «Реконструкция, строительство участков нефтесборных сетей и высоконапорных водоводов Ватьеганского месторождения»
Землепользователь – ООО «Лукойл-Западная Сибирь»


Масштаб 1:3 500

Каталог координат границы земельного участка 86:03:0000000:122851:ЗУ15

Номер	X	Y
н1	1 086 506,67	3 652 879,05
н2	1 086 851,45	3 653 001,63
н3	1 086 832,38	3 653 017,94
н4	1 086 773,91	3 652 989,42
н5	1 086 565,56	3 652 916,22
н6	1 086 492,21	3 652 886,01
н7	1 086 119,05	3 652 919,60
н8	1 086 101,11	3 652 928,46
н9	1 086 093,72	3 652 913,30
н10	1 086 111,69	3 652 904,52
н11	1 086 853,63	3 653 002,40
н12	1 086 861,34	3 653 005,15


Номер	X	Y
35	1 086 112,46	3 652 951,74
н36	1 086 130,31	3 652 942,69
н37	1 086 131,84	3 652 945,84
н38	1 086 307,88	3 652 861,14
н39	1 086 388,19	3 652 867,20
н40	1 086 471,01	3 652 896,21
н41	1 086 107,30	3 652 895,51
н42	1 086 089,33	3 652 904,29
н43	1 086 086,43	3 652 898,34
н44	1 085 787,25	3 653 049,09
н45	1 085 721,12	3 653 026,39
н46	1 085 725,04	3 653 012,69
н47	1 085 779,62	3 653 030,54
н48	1 086 095,53	3 652 871,36

Номер	X	Y
н13	1 086 839,60	3 653 021,43
н14	1 086 839,50	3 653 021,51
н15	1 086 834,32	3 653 018,91
н16	1 086 885,40	3 653 026,89
н17	1 086 897,60	3 653 058,65
н18	1 086 897,63	3 653 058,73
н19	1 086 878,13	3 653 032,41
н20	1 086 873,19	3 653 055,61
н21	1 086 890,52	3 653 062,74
н22	1 086 898,63	3 653 061,31
н23	1 086 901,55	3 653 068,92
н24	1 086 890,76	3 653 070,82
н25	1 086 890,10	3 653 070,90
н26	1 086 889,45	3 653 070,84
н27	1 086 888,54	3 653 070,59
н28	1 086 881,04	3 653 067,51
н29	1 086 480,19	3 652 891,79
н30	1 086 505,05	3 652 902,03
н31	1 086 472,21	3 652 917,82
н32	1 086 384,07	3 652 886,95
н33	1 086 311,72	3 652 881,48
н34	1 086 122,58	3 652 972,48

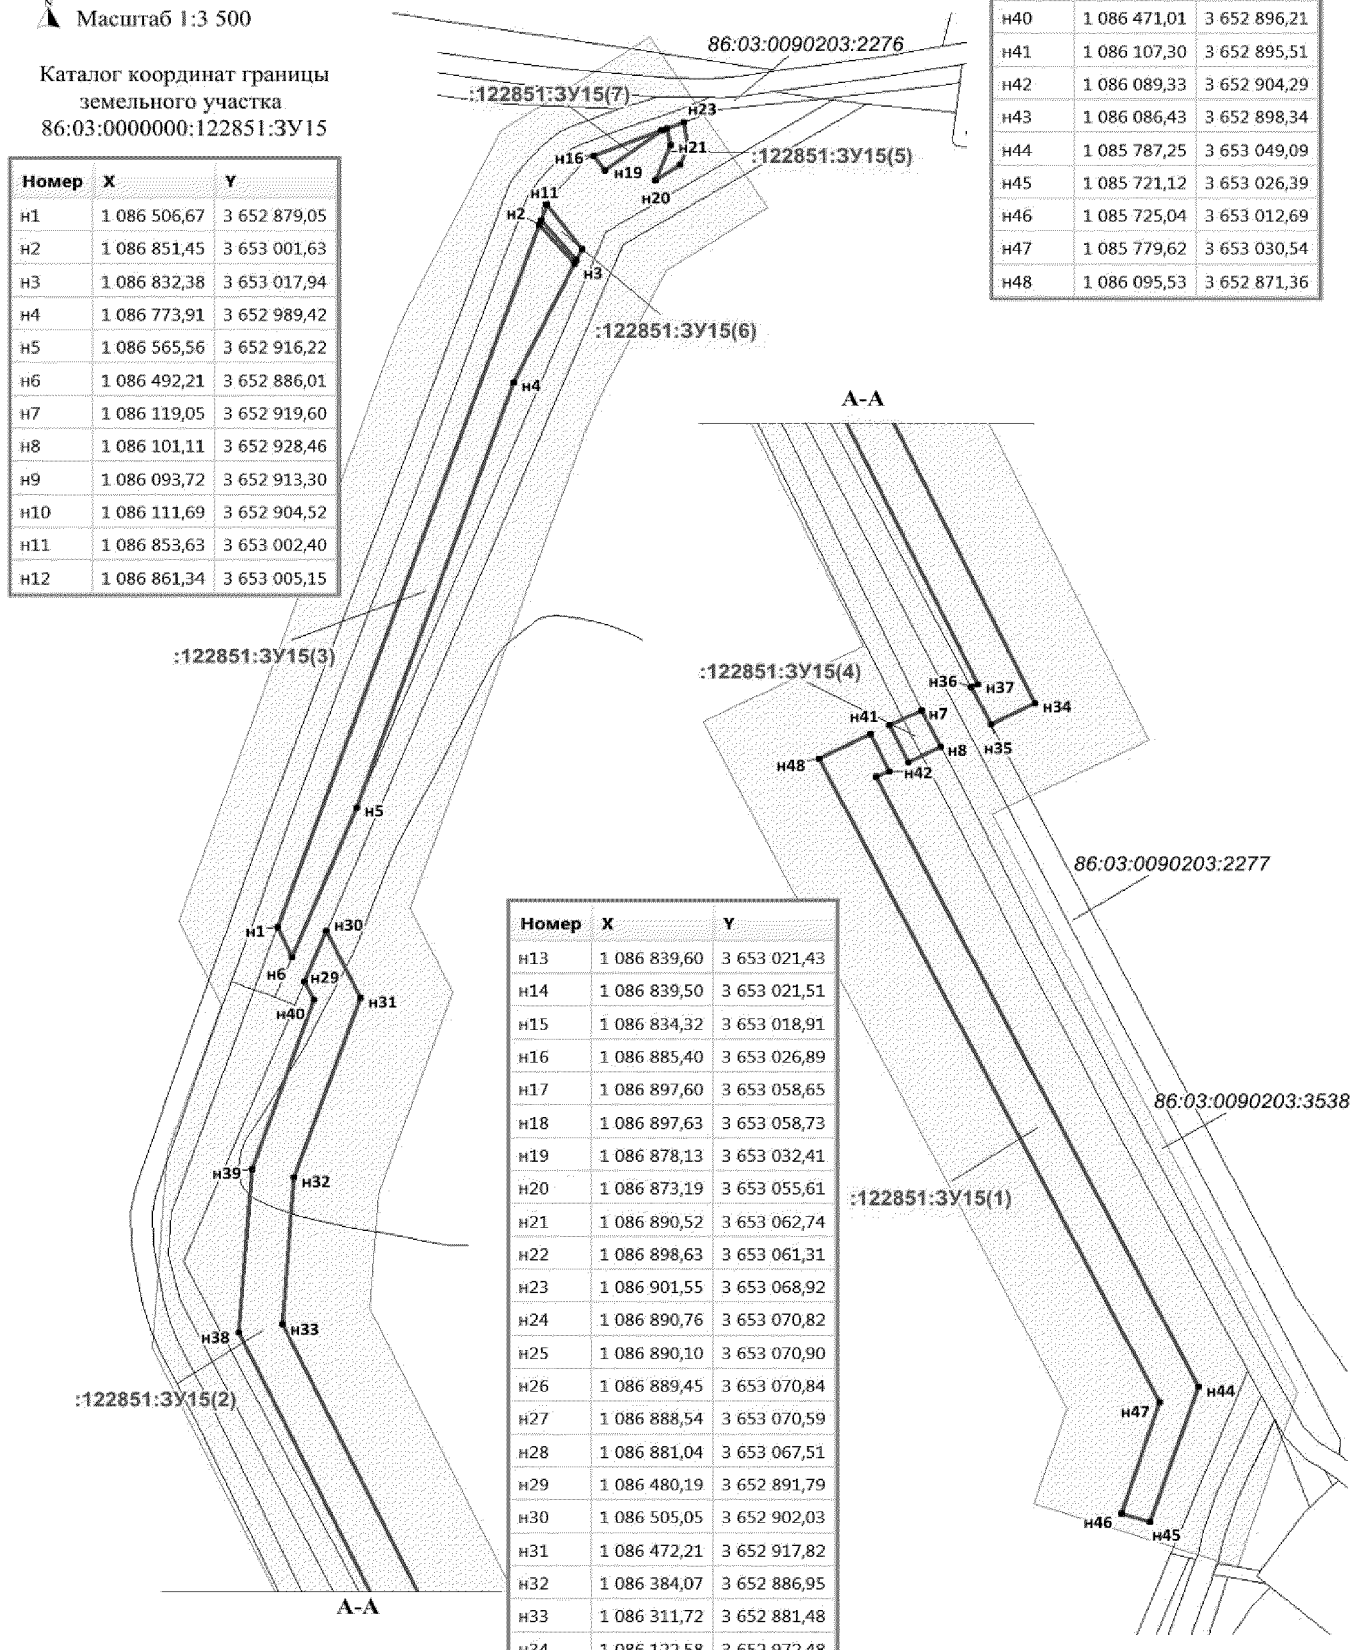


Проект межевания территории для размещения линейного объекта регионального значения Ханты-Мансийского автономного округа – Югры «Реконструкция, строительство участков нефтесборных сетей и высоконапорных водоводов Ватьеганского месторождения»
Землепользователь – ООО «Лукойл-Западная Сибирь»

Масштаб 1:1 500

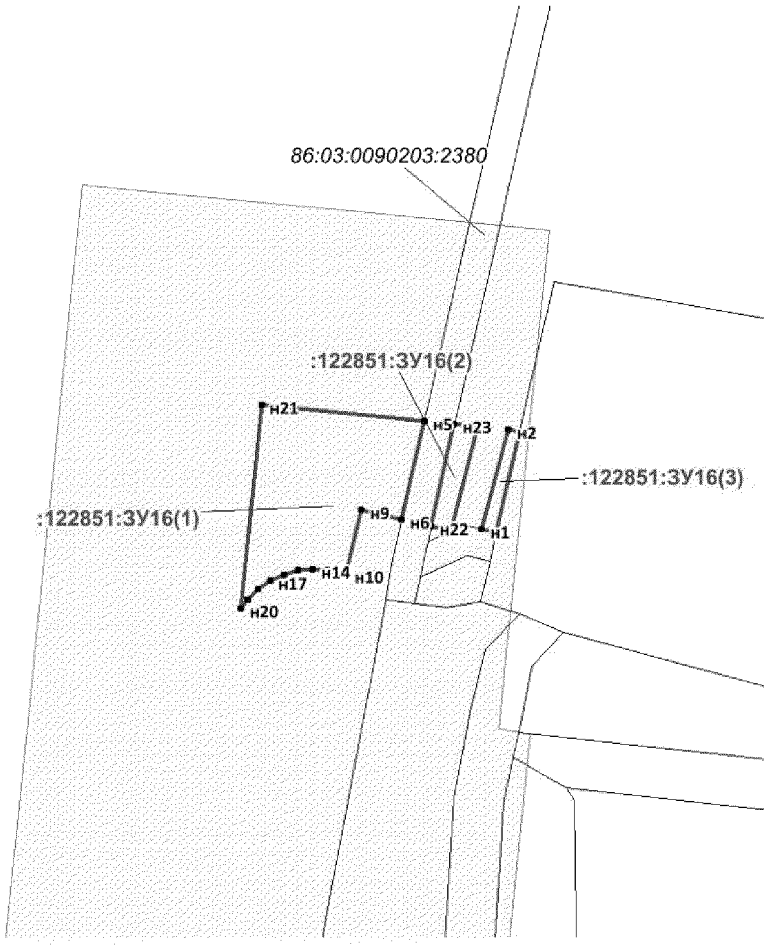

Каталог координат границы земельного участка 86:03:0000000:122851:ЗУ16

Номер	X	Y
н1	1 088 923,44	3 655 129,24
н2	1 088 943,25	3 655 134,40
н3	1 088 943,00	3 655 136,78
н4	1 088 922,74	3 655 132,09
н5	1 088 944,99	3 655 117,71
н6	1 088 925,33	3 655 113,22
н7	1 088 925,33	3 655 113,21
н8	1 088 925,35	3 655 113,21
н9	1 088 927,25	3 655 105,10
н10	1 088 914,61	3 655 102,17
н11	1 088 915,11	3 655 099,94
н12	1 088 915,11	3 655 099,93
н13	1 088 915,39	3 655 098,46
н14	1 088 915,56	3 655 095,48
н15	1 088 915,24	3 655 092,55
н16	1 088 914,43	3 655 089,69
н17	1 088 913,16	3 655 087,00
н18	1 088 911,48	3 655 084,55
н19	1 088 909,41	3 655 082,41
н20	1 088 907,68	3 655 081,13
н21	1 088 948,28	3 655 085,26
н22	1 088 923,99	3 655 119,06
н23	1 088 944,38	3 655 123,71
н24	1 088 943,88	3 655 128,46
н25	1 088 923,14	3 655 123,14
н26	1 088 923,08	3 655 123,00

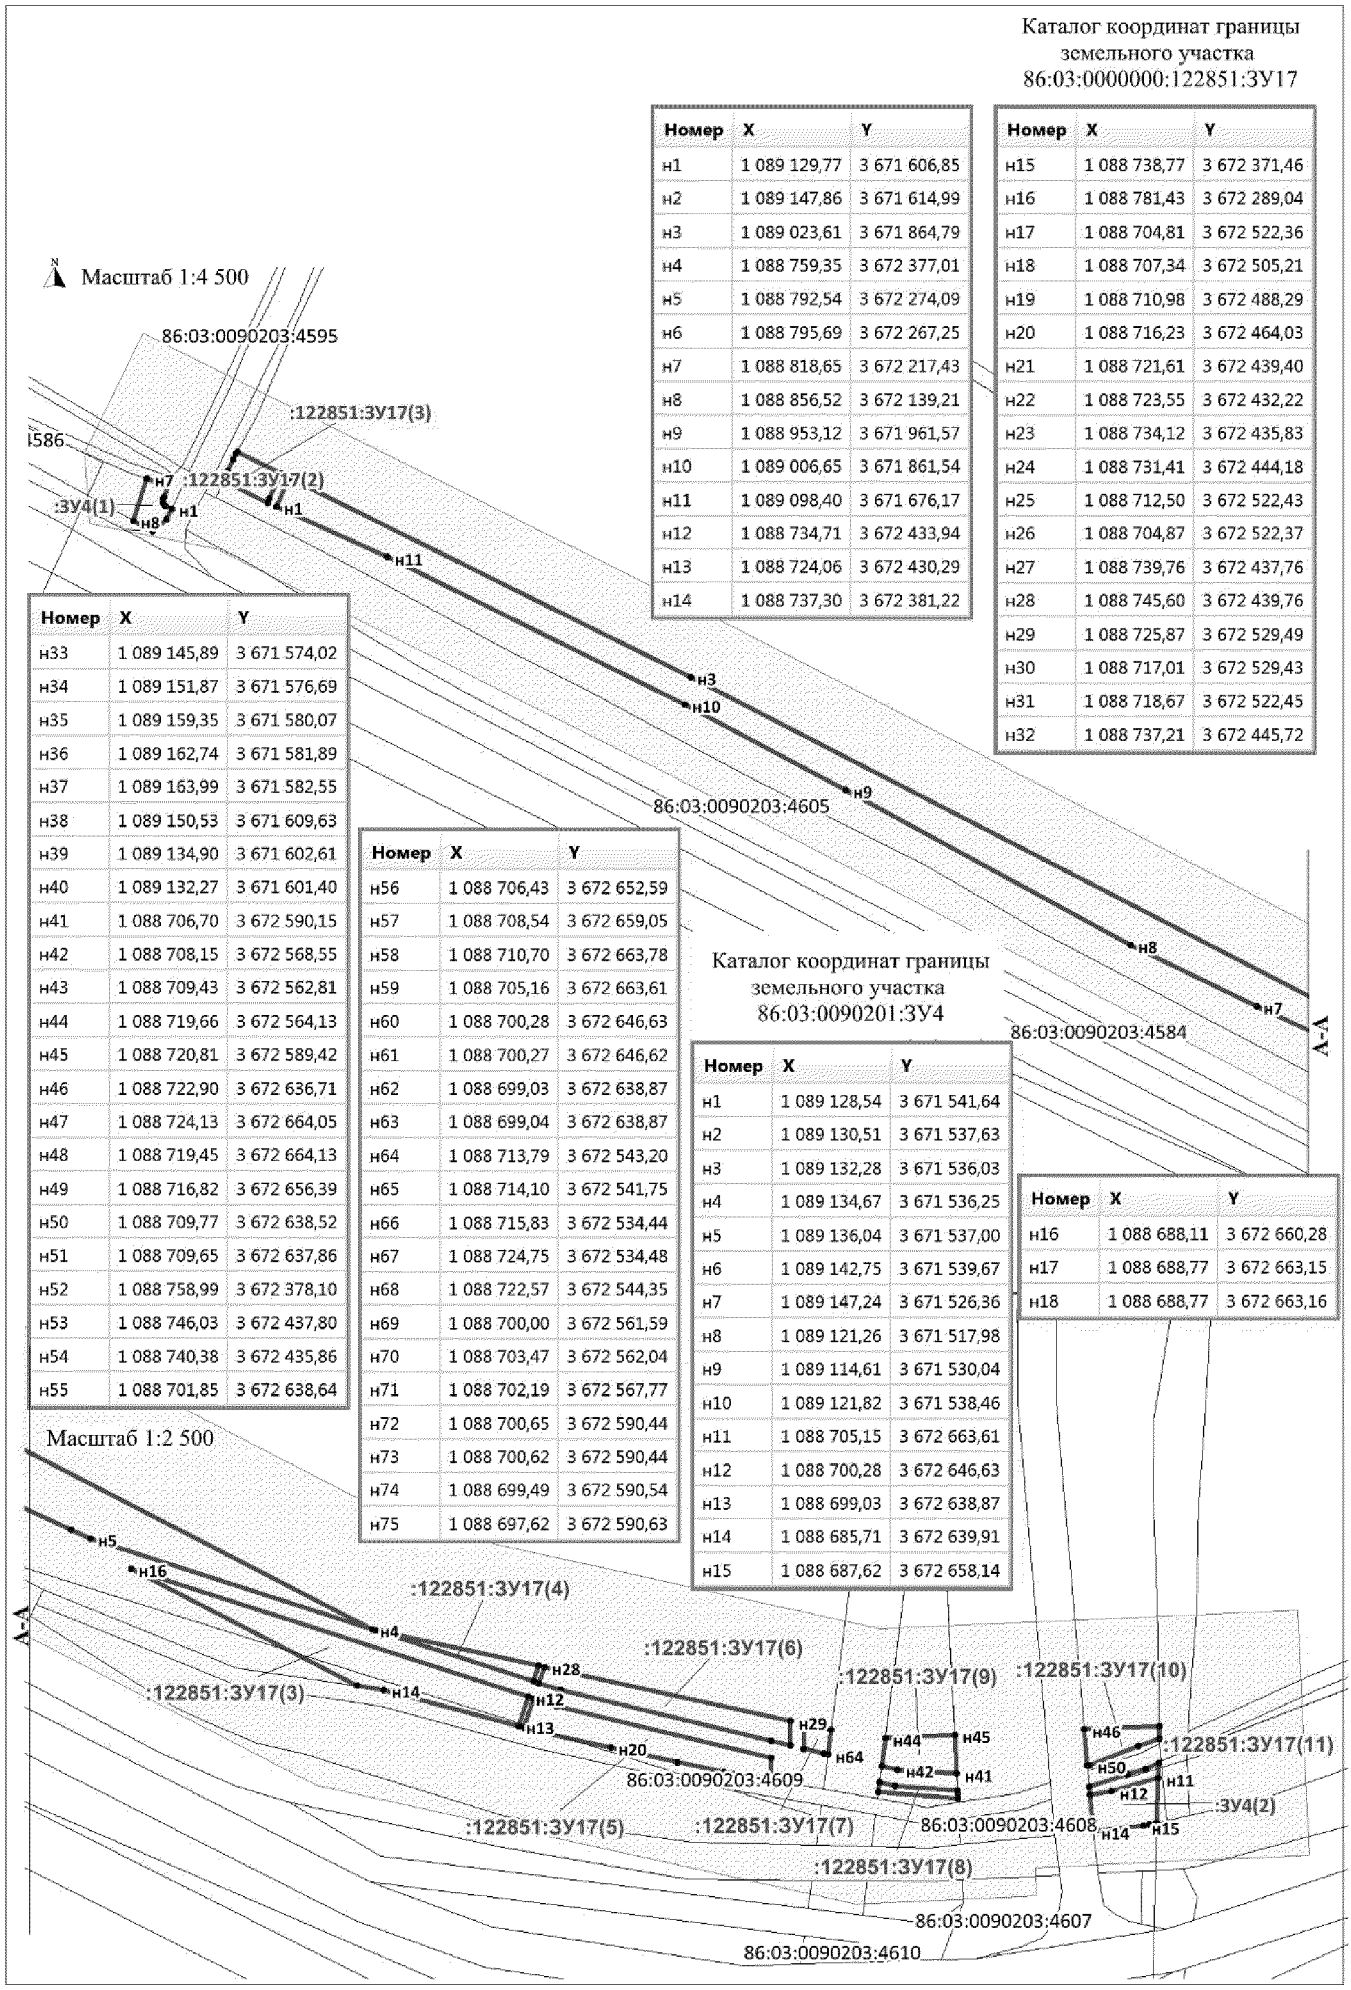

Каталог координат границы земельного участка 86:03:0000000:122851:3У17

Номер	X	Y
н1	1 089 129,77	3 671 606,85
н2	1 089 147,86	3 671 614,99
н3	1 089 023,61	3 671 864,79
н4	1 088 759,35	3 672 377,01
н5	1 088 792,54	3 672 274,09
н6	1 088 795,69	3 672 267,25
н7	1 088 818,65	3 672 217,43
н8	1 088 856,52	3 672 139,21
н9	1 088 953,12	3 671 961,57
н10	1 089 006,65	3 671 861,54
н11	1 089 098,40	3 671 676,17
н12	1 088 734,71	3 672 433,94
н13	1 088 724,06	3 672 430,29
н14	1 088 737,30	3 672 381,22

Номер	X	Y
н15	1 088 738,77	3 672 371,46
н16	1 088 781,43	3 672 289,04
н17	1 088 704,81	3 672 522,36
н18	1 088 707,34	3 672 505,21
н19	1 088 710,98	3 672 488,29
н20	1 088 716,23	3 672 464,03
н21	1 088 721,61	3 672 439,40
н22	1 088 723,55	3 672 432,22
н23	1 088 734,12	3 672 435,83
н24	1 088 731,41	3 672 444,18
н25	1 088 712,50	3 672 522,43
н26	1 088 704,87	3 672 522,37
н27	1 088 739,76	3 672 437,76
н28	1 088 745,60	3 672 439,76
н29	1 088 725,87	3 672 529,49
н30	1 088 717,01	3 672 529,43
н31	1 088 718,67	3 672 522,45
н32	1 088 737,21	3 672 445,72

Номер	X	Y
н33	1 089 145,89	3 671 574,02
н34	1 089 151,87	3 671 576,69
н35	1 089 159,35	3 671 580,07
н36	1 089 162,74	3 671 581,89
н37	1 089 163,99	3 671 582,55
н38	1 089 150,53	3 671 609,63
н39	1 089 134,90	3 671 602,61
н40	1 089 132,27	3 671 601,40
н41	1 088 706,70	3 672 590,15
н42	1 088 708,15	3 672 568,55
н43	1 088 709,43	3 672 562,81
н44	1 088 719,66	3 672 564,13
н45	1 088 720,81	3 672 589,42
н46	1 088 722,90	3 672 636,71
н47	1 088 724,13	3 672 664,05
н48	1 088 719,45	3 672 664,13
н49	1 088 716,82	3 672 656,39
н50	1 088 709,77	3 672 638,52
н51	1 088 709,65	3 672 637,86
н52	1 088 758,99	3 672 378,10
н53	1 088 746,03	3 672 437,80
н54	1 088 740,38	3 672 435,86
н55	1 088 701,85	3 672 638,64

Номер	X	Y
н56	1 088 706,43	3 672 652,59
н57	1 088 708,54	3 672 659,05
н58	1 088 710,70	3 672 663,78
н59	1 088 705,16	3 672 663,61
н60	1 088 700,28	3 672 646,63
н61	1 088 700,27	3 672 646,62
н62	1 088 699,03	3 672 638,87
н63	1 088 699,04	3 672 638,87
н64	1 088 713,79	3 672 543,20
н65	1 088 714,10	3 672 541,75
н66	1 088 715,83	3 672 534,44
н67	1 088 724,75	3 672 534,48
н68	1 088 722,57	3 672 544,35
н69	1 088 700,00	3 672 561,59
н70	1 088 703,47	3 672 562,04
н71	1 088 702,19	3 672 567,77
н72	1 088 700,65	3 672 590,44
н73	1 088 700,62	3 672 590,44
н74	1 088 699,49	3 672 590,54
н75	1 088 697,62	3 672 590,63


Каталог координат границы земельного участка 86:03:0090201:3У4

Номер	X	Y
н1	1 089 128,54	3 671 541,64
н2	1 089 130,51	3 671 537,63
н3	1 089 132,28	3 671 536,03
н4	1 089 134,67	3 671 536,25
н5	1 089 136,04	3 671 537,00
н6	1 089 142,75	3 671 539,67
н7	1 089 147,24	3 671 526,36
н8	1 089 121,26	3 671 517,98
н9	1 089 114,61	3 671 530,04
н10	1 089 121,82	3 671 538,46
н11	1 088 705,15	3 672 663,61
н12	1 088 700,28	3 672 646,63
н13	1 088 699,03	3 672 638,87
н14	1 088 685,71	3 672 639,91
н15	1 088 687,62	3 672 658,14

Номер	X	Y
н16	1 088 688,11	3 672 660,28
н17	1 088 688,77	3 672 663,15
н18	1 088 688,77	3 672 663,16

Проект межевания территории для размещения линейного объекта регионального значения Ханты-Мансийского автономного округа – Югры «Реконструкция, строительство участков нефтесборных сетей и высоконапорных водоводов Ватьеганского месторождения»
Землепользователь – ООО «Лукойл-Западная Сибирь»

Масштаб 1:2 000

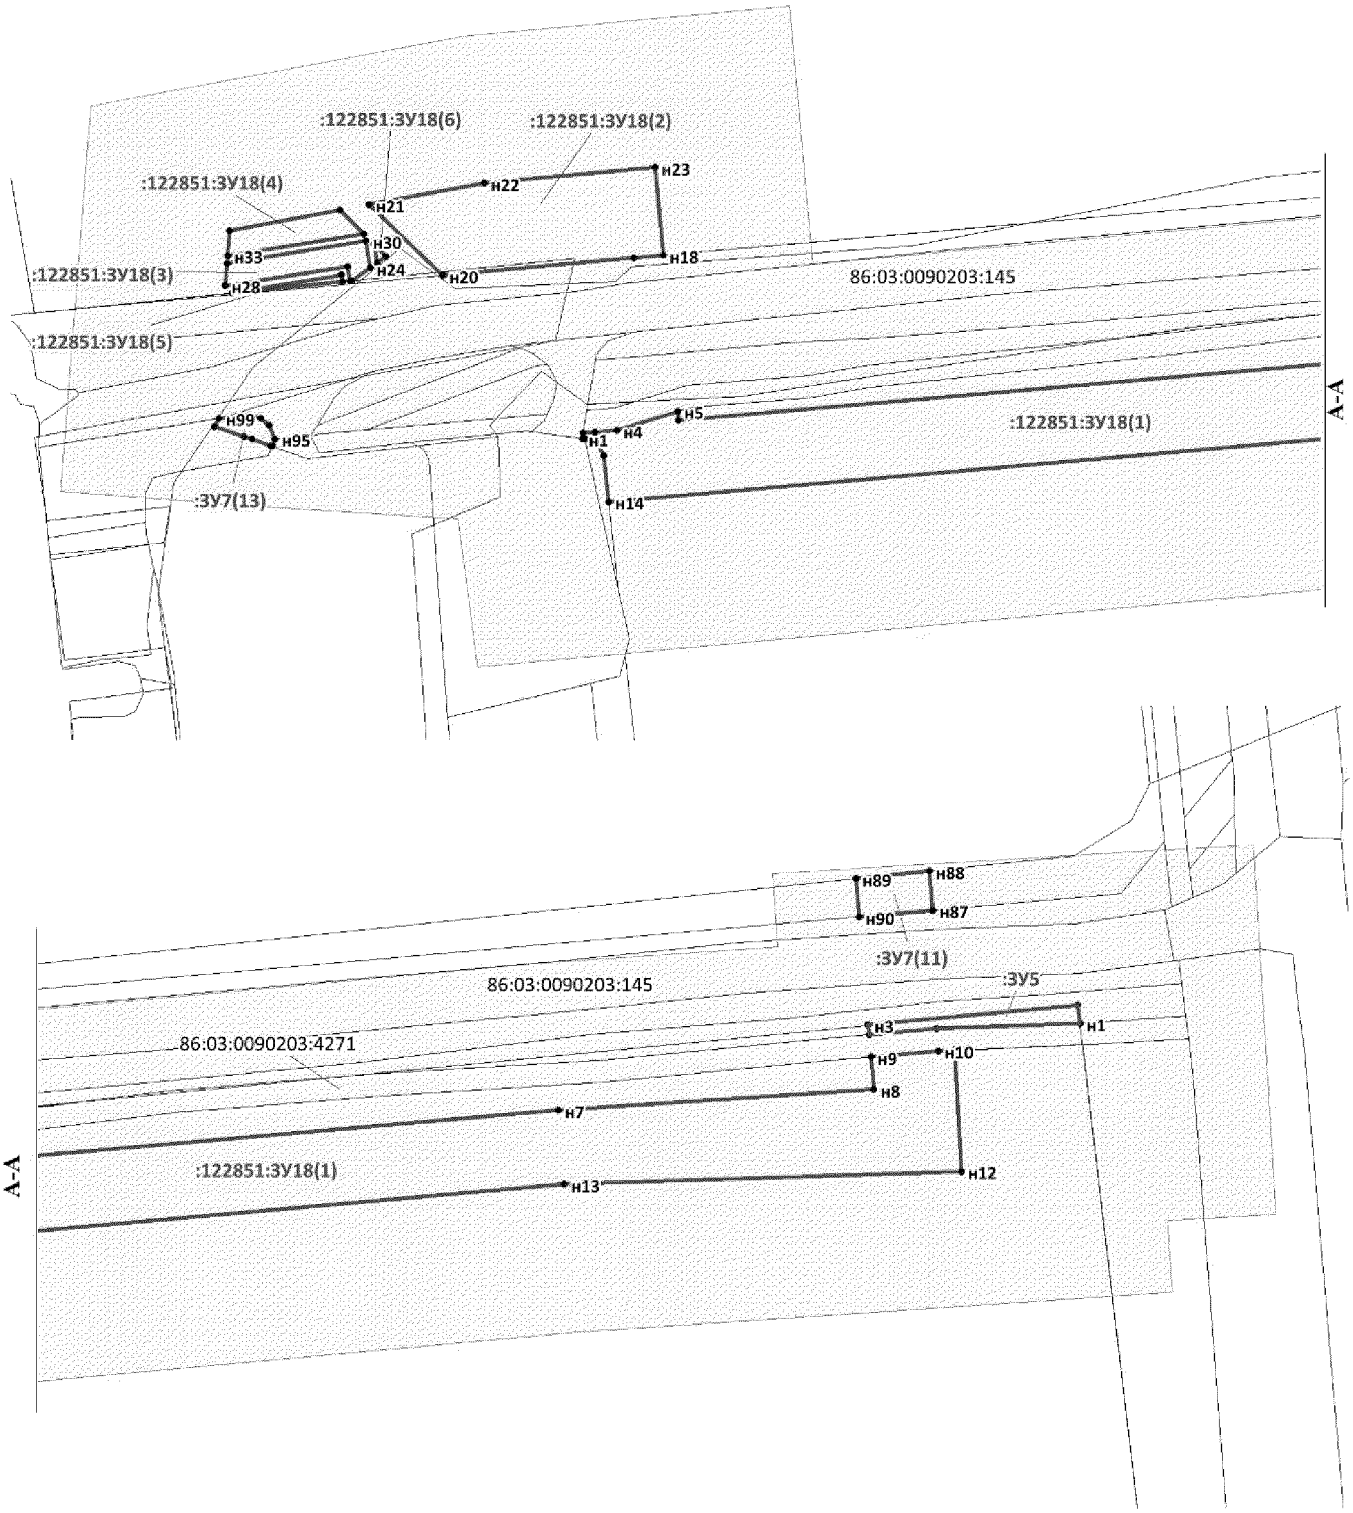

Каталог координат границы земельного участка 86:03:0090201:ЗУ5


Номер	X	Y
н1	1 086 307,55	3 676 694,53
н2	1 086 312,44	3 676 693,81
н3	1 086 307,18	3 676 637,18
н4	1 086 304,50	3 676 637,52
н5	1 086 306,12	3 676 655,69

Каталог координат границы земельного участка 86:03:0000000:122851:ЗУ18

Номер	X	Y
н1	1 086 252,66	3 676 224,38
н2	1 086 254,13	3 676 224,61
н3	1 086 254,41	3 676 227,86
н4	1 086 254,88	3 676 233,74
н5	1 086 259,98	3 676 250,10
н6	1 086 257,66	3 676 250,32
н7	1 086 284,06	3 676 553,61
н8	1 086 289,71	3 676 638,78
н9	1 086 298,52	3 676 638,03
н10	1 086 300,14	3 676 656,07
н11	1 086 300,33	3 676 660,62
н12	1 086 267,57	3 676 662,47
н13	1 086 264,12	3 676 555,19
н14	1 086 235,58	3 676 231,51
н15	1 086 248,09	3 676 230,14
н16	1 086 251,20	3 676 228,57
н17	1 086 252,55	3 676 225,43
н18	1 086 302,14	3 676 246,24
н19	1 086 301,44	3 676 238,23
н20	1 086 296,70	3 676 186,72
н21	1 086 315,85	3 676 166,89
н22	1 086 321,63	3 676 197,96
н23	1 086 325,87	3 676 244,07
н24	1 086 298,73	3 676 167,13
н25	1 086 295,21	3 676 162,29
н26	1 086 295,15	3 676 161,66
н27	1 086 299,09	3 676 161,01
н28	1 086 293,94	3 676 128,03
н29	1 086 299,99	3 676 128,49
н30	1 086 305,97	3 676 166,03

Номер	X	Y
н31	1 086 314,38	3 676 159,07
н32	1 086 307,91	3 676 165,46
н33	1 086 302,04	3 676 128,65
н34	1 086 308,82	3 676 129,18
н35	1 086 291,96	3 676 129,94
н36	1 086 296,82	3 676 159,39
н37	1 086 294,95	3 676 159,69
н38	1 086 305,15	3 676 168,19
н39	1 086 301,84	3 676 171,45
н40	1 086 300,08	3 676 169,02

Проект межевания территории для размещения линейного объекта регионального значения Ханты-Мансийского автономного округа – Югры «Реконструкция, строительство участков нефтесборных сетей и высоконапорных водоводов Ватьеганского месторождения»
Землепользователь – ООО «Лукойл-Западная Сибирь»

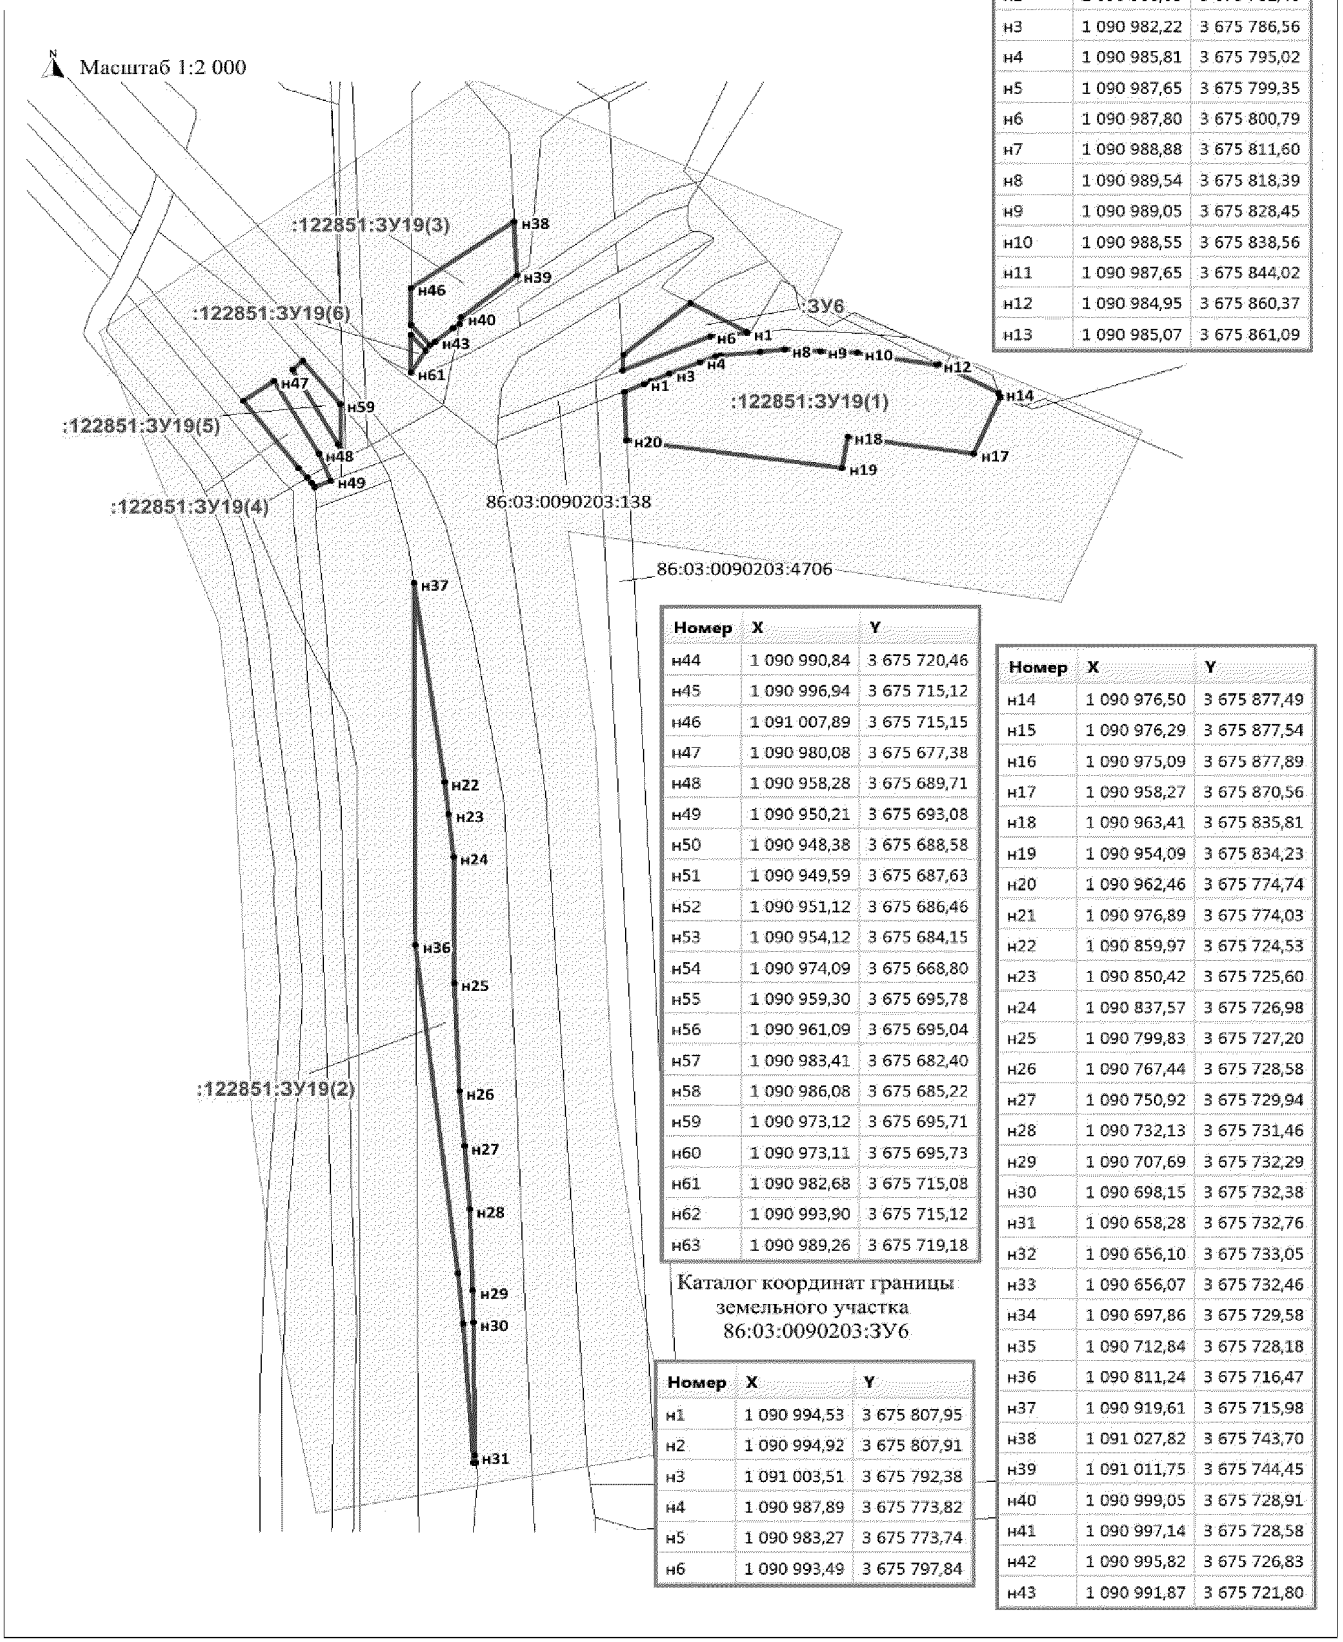

Каталог координат границы земельного участка 86:03:0000000:122851:ЗУ19

Номер	X	Y
н1	1 090 979,25	3 675 779,54
н2	1 090 980,05	3 675 781,48
н3	1 090 982,22	3 675 786,56
н4	1 090 985,81	3 675 795,02
н5	1 090 987,65	3 675 799,35
н6	1 090 987,80	3 675 800,79
н7	1 090 988,88	3 675 811,60
н8	1 090 989,54	3 675 818,39
н9	1 090 989,05	3 675 828,45
н10	1 090 988,55	3 675 838,56
н11	1 090 987,65	3 675 844,02
н12	1 090 984,95	3 675 860,37
н13	1 090 985,07	3 675 861,09

Номер	X	Y
н44	1 090 990,84	3 675 720,46
н45	1 090 996,94	3 675 715,12
н46	1 091 007,89	3 675 715,15
н47	1 090 980,08	3 675 677,38
н48	1 090 958,28	3 675 689,71
н49	1 090 950,21	3 675 693,08
н50	1 090 948,38	3 675 688,58
н51	1 090 949,59	3 675 687,63
н52	1 090 951,12	3 675 686,46
н53	1 090 954,12	3 675 684,15
н54	1 090 974,09	3 675 668,80
н55	1 090 959,30	3 675 695,78
н56	1 090 961,09	3 675 695,04
н57	1 090 983,41	3 675 682,40
н58	1 090 986,08	3 675 685,22
н59	1 090 973,12	3 675 695,71
н60	1 090 973,11	3 675 695,73
н61	1 090 982,68	3 675 715,08
н62	1 090 993,90	3 675 715,12
н63	1 090 989,26	3 675 719,18


Каталог координат границы земельного участка 86:03:0090203:ЗУ6

Номер	X	Y
н1	1 090 994,53	3 675 807,95
н2	1 090 994,92	3 675 807,91
н3	1 091 003,51	3 675 792,38
н4	1 090 987,89	3 675 773,82
н5	1 090 983,27	3 675 773,74
н6	1 090 993,49	3 675 797,84

Номер	X	Y
н14	1 090 976,50	3 675 877,49
н15	1 090 976,29	3 675 877,54
н16	1 090 975,09	3 675 877,89
н17	1 090 958,27	3 675 870,56
н18	1 090 963,41	3 675 835,81
н19	1 090 954,09	3 675 834,23
н20	1 090 962,46	3 675 774,74
н21	1 090 976,89	3 675 774,03
н22	1 090 859,97	3 675 724,53
н23	1 090 850,42	3 675 725,60
н24	1 090 837,57	3 675 726,98
н25	1 090 799,83	3 675 727,20
н26	1 090 767,44	3 675 728,58
н27	1 090 750,92	3 675 729,94
н28	1 090 732,13	3 675 731,46
н29	1 090 707,69	3 675 732,29
н30	1 090 698,15	3 675 732,38
н31	1 090 658,28	3 675 732,76
н32	1 090 656,10	3 675 733,05
н33	1 090 656,07	3 675 732,46
н34	1 090 697,86	3 675 729,58
н35	1 090 712,84	3 675 728,18
н36	1 090 811,24	3 675 716,47
н37	1 090 919,61	3 675 715,98
н38	1 091 027,82	3 675 743,70
н39	1 091 011,75	3 675 744,45
н40	1 090 999,05	3 675 728,91
н41	1 090 997,14	3 675 728,58
н42	1 090 995,82	3 675 726,83
н43	1 090 991,87	3 675 721,80

Проект межевания территории для размещения линейного объекта регионального значения Ханты-Мансийского автономного округа – Югры «Реконструкция, строительство участков нефтесборных сетей и высоконапорных водоводов Ватьеганского месторождения»
Землепользователь – ООО «Лукойл-Западная Сибирь»

Масштаб 1:3 000

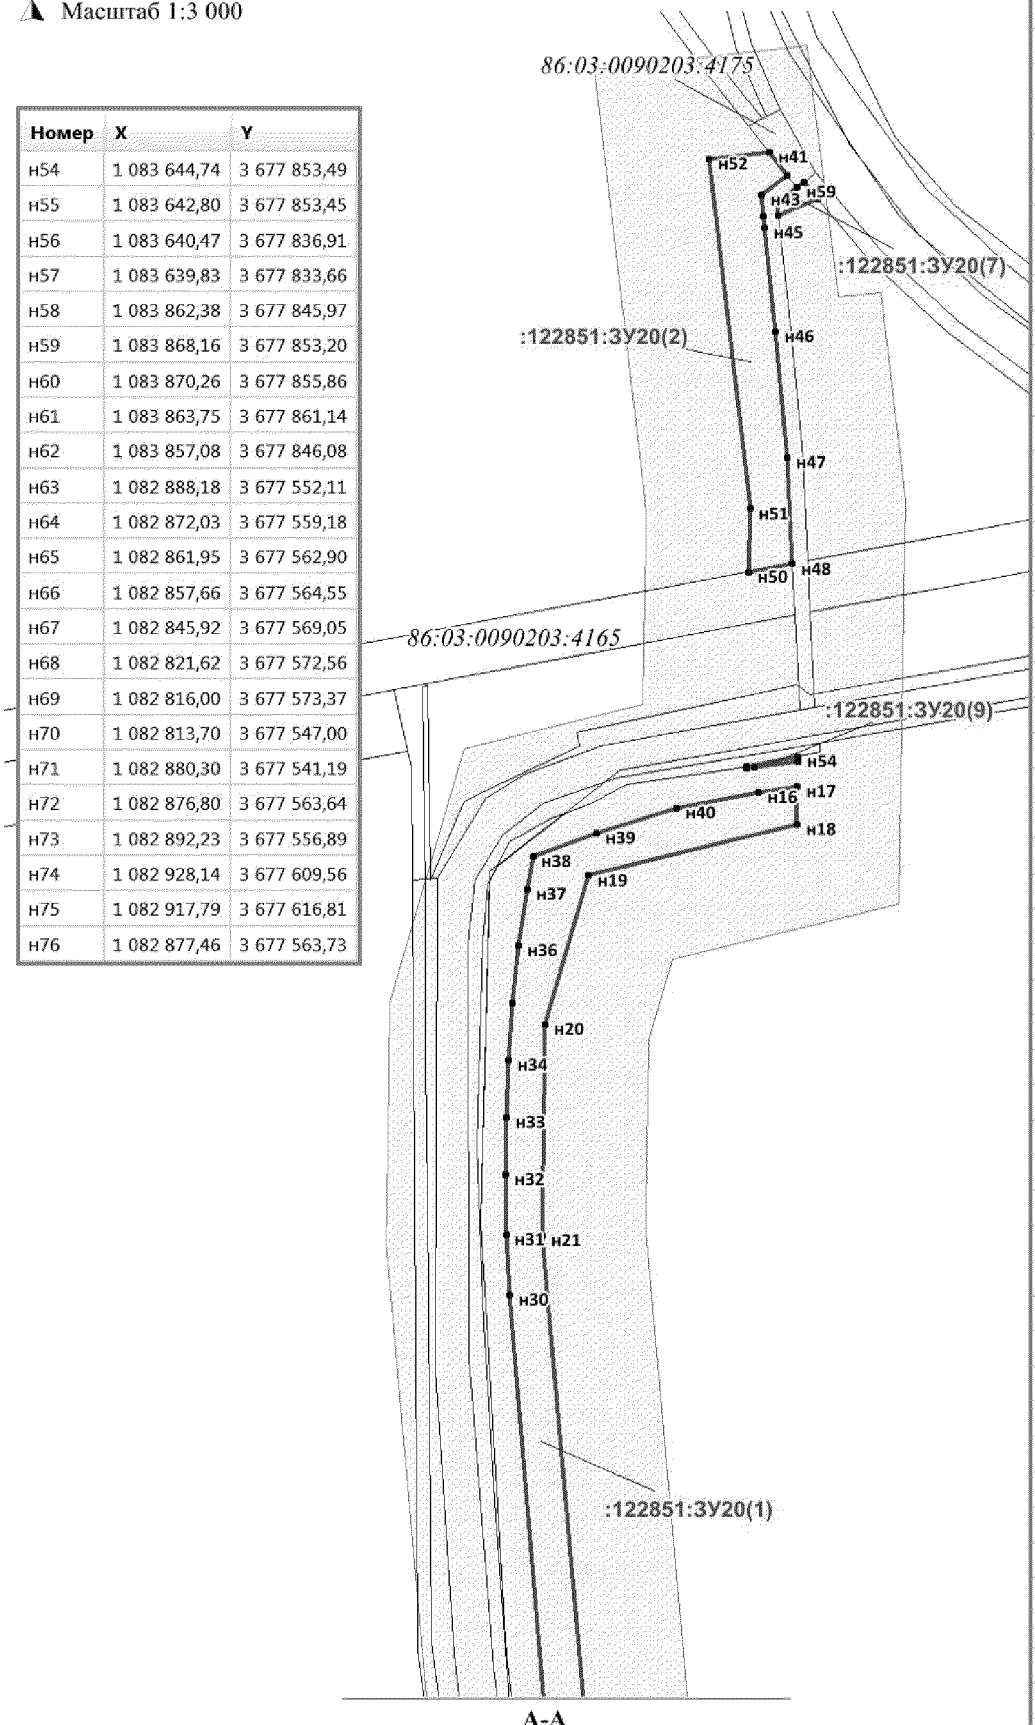


А-А

Номер	X	Y
н54	1 083 644,74	3 677 853,49
н55	1 083 642,80	3 677 853,45
н56	1 083 640,47	3 677 836,91
н57	1 083 639,83	3 677 833,66
н58	1 083 862,38	3 677 845,97
н59	1 083 868,16	3 677 853,20
н60	1 083 870,26	3 677 855,86
н61	1 083 863,75	3 677 861,14
н62	1 083 857,08	3 677 846,08
н63	1 082 888,18	3 677 552,11
н64	1 082 872,03	3 677 559,18
н65	1 082 861,95	3 677 562,90
н66	1 082 857,66	3 677 564,55
н67	1 082 845,92	3 677 569,05
н68	1 082 821,62	3 677 572,56
н69	1 082 816,00	3 677 573,37
н70	1 082 813,70	3 677 547,00
н71	1 082 880,30	3 677 541,19
н72	1 082 876,80	3 677 563,64
н73	1 082 892,23	3 677 556,89
н74	1 082 928,14	3 677 609,56
н75	1 082 917,79	3 677 616,81
н76	1 082 877,46	3 677 563,73

Каталог координат границы земельного участка 86:03:0000000:122851:ЗУ20

Номер	X	Y
н1	1 082 877,92	3 677 582,04
н2	1 082 871,26	3 677 573,00
н3	1 082 871,97	3 677 573,10
н4	1 082 909,56	3 677 622,56
н5	1 082 909,09	3 677 622,89
н6	1 082 891,31	3 677 599,85
н7	1 082 887,33	3 677 638,21
н8	1 082 937,80	3 677 708,50
н9	1 082 966,85	3 677 750,21
н10	1 082 946,60	3 677 752,90
н11	1 082 870,34	3 677 640,30
н12	1 082 872,37	3 677 634,74
н13	1 082 871,56	3 677 619,10
н14	1 082 875,77	3 677 622,85
н15	1 082 875,78	3 677 622,97
н16	1 083 630,55	3 677 838,37
н17	1 083 632,65	3 677 853,29
н18	1 083 618,06	3 677 853,06
н19	1 083 597,96	3 677 772,86
н20	1 083 539,33	3 677 756,11
н21	1 083 456,37	3 677 754,77
н22	1 083 178,07	3 677 779,05
н23	1 083 177,66	3 677 769,63
н24	1 083 118,08	3 677 773,98
н25	1 083 165,39	3 677 766,02
н26	1 083 175,85	3 677 764,37
н27	1 083 186,32	3 677 762,95
н28	1 083 196,81	3 677 761,76
н29	1 083 207,35	3 677 760,80
н30	1 083 433,20	3 677 742,37
н31	1 083 456,79	3 677 741,02
н32	1 083 480,42	3 677 740,79
н33	1 083 502,90	3 677 741,11
н34	1 083 525,43	3 677 741,85
н35	1 083 547,87	3 677 743,43
н36	1 083 570,23	3 677 745,87
н37	1 083 592,52	3 677 749,16
н38	1 083 605,46	3 677 751,31
н39	1 083 614,64	3 677 775,82
н40	1 083 624,30	3 677 806,66
н41	1 083 881,98	3 677 842,55
н42	1 083 873,01	3 677 849,45
н43	1 083 865,21	3 677 839,53
н44	1 083 856,69	3 677 840,08
н45	1 083 852,10	3 677 840,56
н46	1 083 811,34	3 677 844,83
н47	1 083 761,83	3 677 849,26
н48	1 083 720,25	3 677 851,33
н49	1 083 720,24	3 677 851,33
н50	1 083 717,09	3 677 834,66
н51	1 083 741,96	3 677 835,07
н52	1 083 879,29	3 677 819,23

Проект межевания территории для размещения линейного объекта регионального значения Ханты-Мансийского автономного округа – Югры «Реконструкция, строительство участков нефтесборных сетей и высоконапорных водоводов Ватьеганского месторождения»
Землепользователь – ООО «Лукойл-Западная Сибирь»

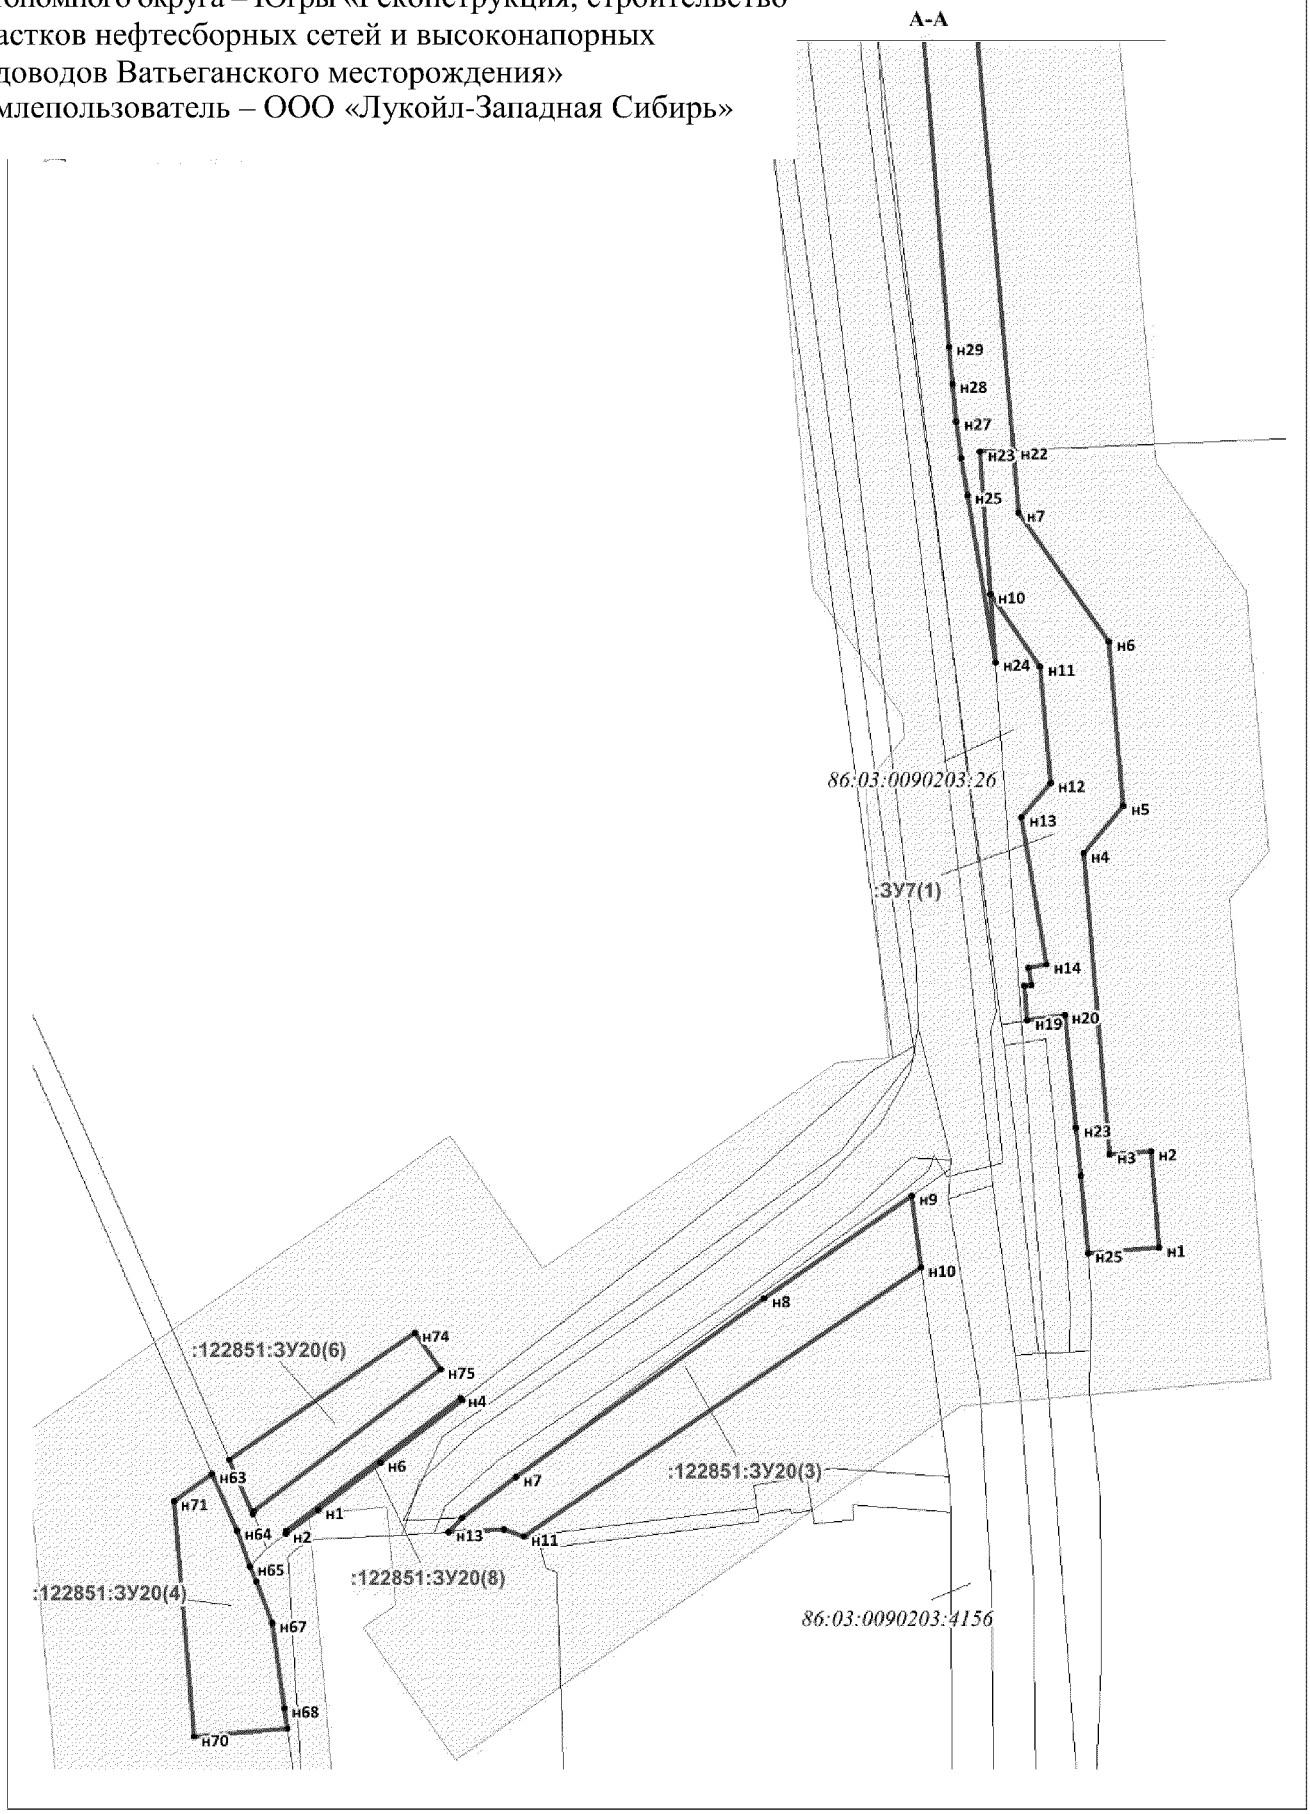


Проект межевания территории для размещения линейного объекта регионального значения Ханты-Мансийского автономного округа – Югры «Реконструкция, строительство участков нефтесборных сетей и высоконапорных водоводов Ватьеганского месторождения»
Землепользователь – ООО «Лукойл-Западная Сибирь»

Масштаб 1:4 500


Каталог координат границы земельного участка 86:03:0000000:122851:ЗУ21

Номер	X	Y
н1	1 087 611,81	3 672 175,51
н2	1 087 614,11	3 672 176,09
н3	1 087 615,48	3 672 177,57
н4	1 087 847,41	3 672 300,60
н5	1 087 850,85	3 672 303,05
н6	1 087 854,15	3 672 305,76
н7	1 087 866,84	3 672 315,66
н8	1 087 880,05	3 672 324,83
н9	1 087 889,83	3 672 330,90
н10	1 087 889,84	3 672 330,90
н11	1 087 893,75	3 672 333,32
н12	1 087 907,85	3 672 341,03
н13	1 088 235,72	3 672 509,37
н14	1 088 241,69	3 672 512,34
н15	1 088 247,75	3 672 515,20
н16	1 088 253,87	3 672 517,91
н17	1 088 260,04	3 672 520,50
н18	1 088 294,37	3 672 534,42
н19	1 088 313,23	3 672 544,22
н20	1 088 439,21	3 672 597,87
н21	1 088 535,87	3 672 654,66
н22	1 088 535,20	3 672 649,92
н23	1 088 548,95	3 672 659,26
н24	1 088 578,81	3 672 721,00
н25	1 088 569,04	3 672 724,77
н26	1 088 530,58	3 672 671,90
н27	1 088 497,83	3 672 645,42
н28	1 088 358,60	3 672 583,58
н29	1 088 244,88	3 672 537,83
н30	1 087 923,91	3 672 379,79

Номер	X	Y
н31	1 087 786,22	3 672 281,51
н32	1 087 632,36	3 672 197,98
н33	1 087 599,05	3 672 193,54
н34	1 087 610,19	3 672 175,17

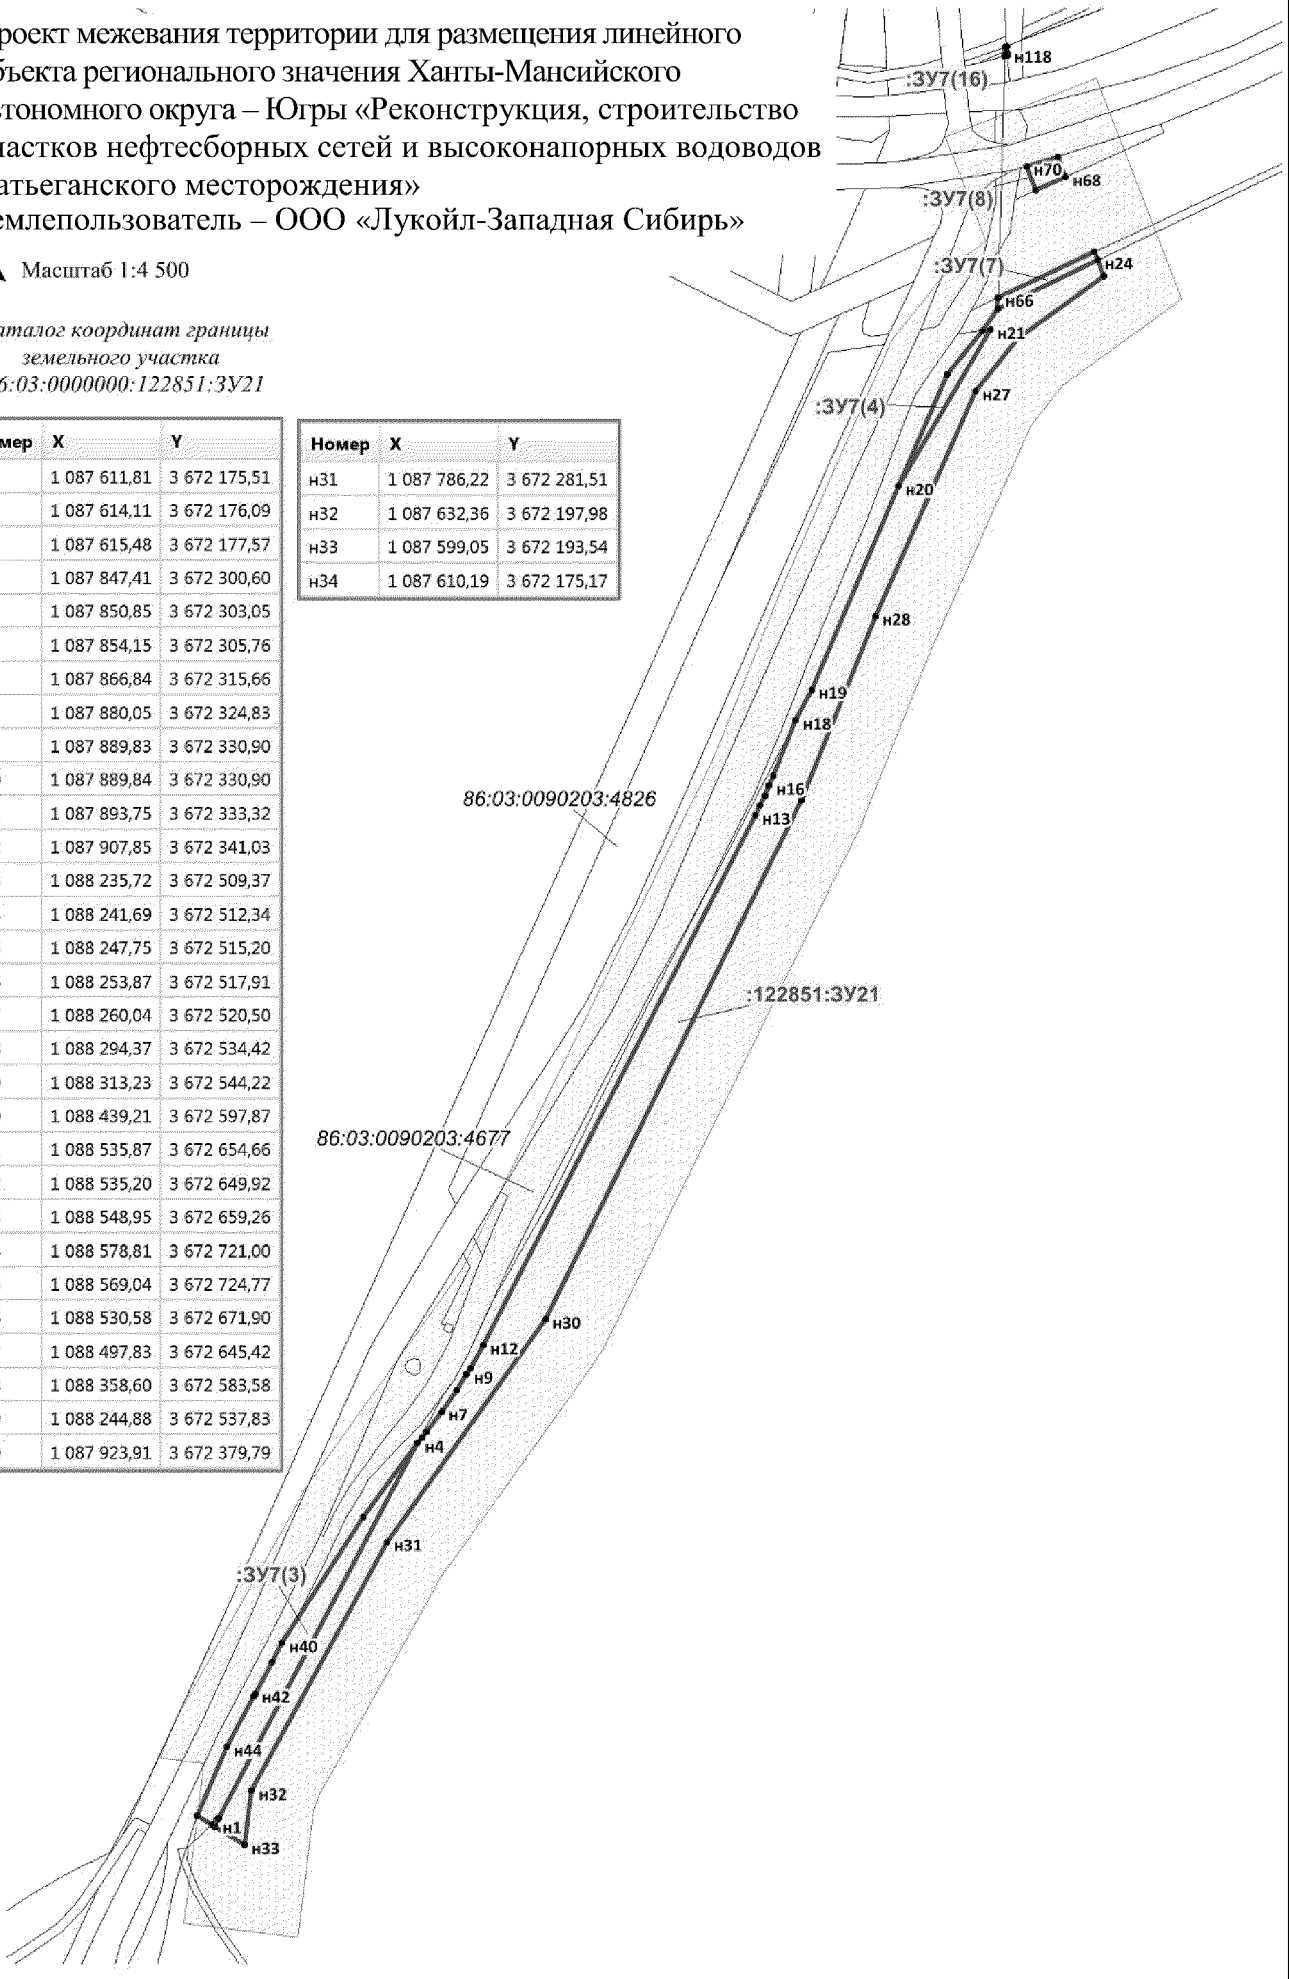

Проект межевания территории для размещения линейного объекта регионального значения Ханты-Мансийского автономного округа – Югры «Реконструкция, строительство участков нефтесборных сетей и высоконапорных водоводов Ватьеганского месторождения»
Землепользователь – ООО «Лукойл-Западная Сибирь»

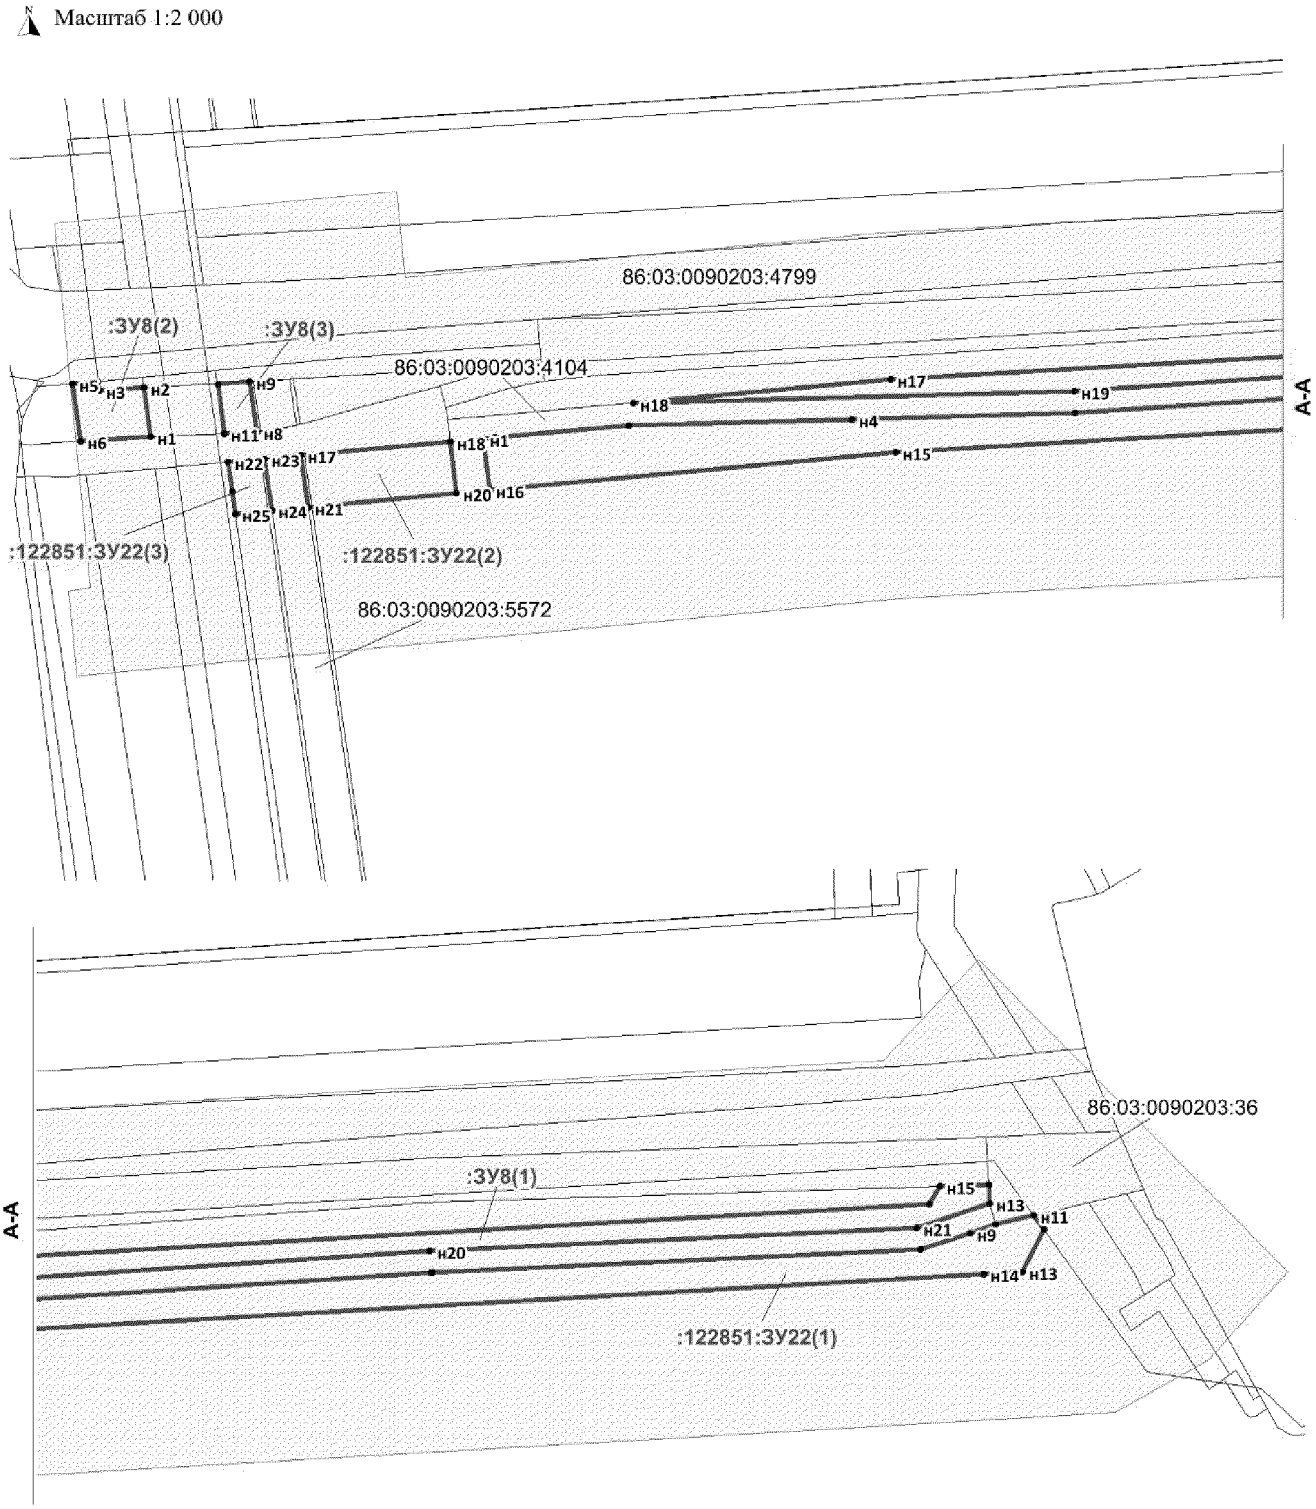

Проект межевания территории для размещения линейного объекта регионального значения Ханты-Мансийского автономного округа – Югры «Реконструкция, строительство участков нефтесборных сетей и высоконапорных водоводов Ватьеганского месторождения» Землепользователь – ООО «Лукойл-Западная Сибирь»


земельного участка 86:03:0090201:ЗУ8

Номер	X	Y
н1	1 083 427,24	3 678 594,39
н2	1 083 440,69	3 678 592,54
н3	1 083 439,83	3 678 580,41
н4	1 083 442,31	3 678 579,91
н5	1 083 441,66	3 678 573,00
н6	1 083 426,00	3 678 575,26
н7	1 083 427,24	3 678 594,38
н8	1 083 428,61	3 678 623,37
н9	1 083 442,31	3 678 621,39
н10	1 083 441,62	3 678 612,75
н11	1 083 428,12	3 678 614,48
н12	1 083 428,47	3 678 622,39
н13	1 083 461,72	3 679 133,95
н14	1 083 466,87	3 679 133,69
н15	1 083 466,46	3 679 120,40
н16	1 083 461,49	3 679 117,51
н17	1 083 442,97	3 678 796,45
н18	1 083 436,40	3 678 726,27
н19	1 083 439,73	3 678 846,68
н20	1 083 448,77	3 678 980,62
н21	1 083 455,00	3 679 113,92

земельного участка 86:03:0000000:122851:ЗУ22

Номер	X	Y
н1	1 083 426,73	3 678 685,22
н2	1 083 427,03	3 678 688,51
н3	1 083 430,35	3 678 725,03
н4	1 083 432,06	3 678 786,00
н5	1 083 433,74	3 678 846,95
н6	1 083 442,78	3 678 980,97
н7	1 083 442,79	3 678 981,31
н8	1 083 449,06	3 679 115,04
н9	1 083 453,62	3 679 128,69
н10	1 083 455,94	3 679 135,59
н11	1 083 458,44	3 679 146,06
н12	1 083 454,66	3 679 148,80
н13	1 083 443,04	3 679 142,95
н14	1 083 442,43	3 679 132,38
н15	1 083 423,03	3 678 797,97
н16	1 083 412,64	3 678 686,90
н17	1 083 422,15	3 678 635,42
н18	1 083 425,89	3 678 676,20
н19	1 083 425,89	3 678 676,22
н20	1 083 411,81	3 678 677,93
н21	1 083 408,02	3 678 637,44
н22	1 083 420,33	3 678 615,58
н23	1 083 421,24	3 678 625,43
н24	1 083 407,09	3 678 627,47
н25	1 083 406,17	3 678 617,59
н26	1 083 412,19	3 678 616,74

Проект межевания территории для размещения линейного объекта регионального значения Ханты-Мансийского автономного округа – Югры «Реконструкция, строительство участков нефтесборных сетей и высоконапорных водоводов Ватьеганского месторождения»
Землепользователь – ООО «Лукойл-Западная Сибирь»

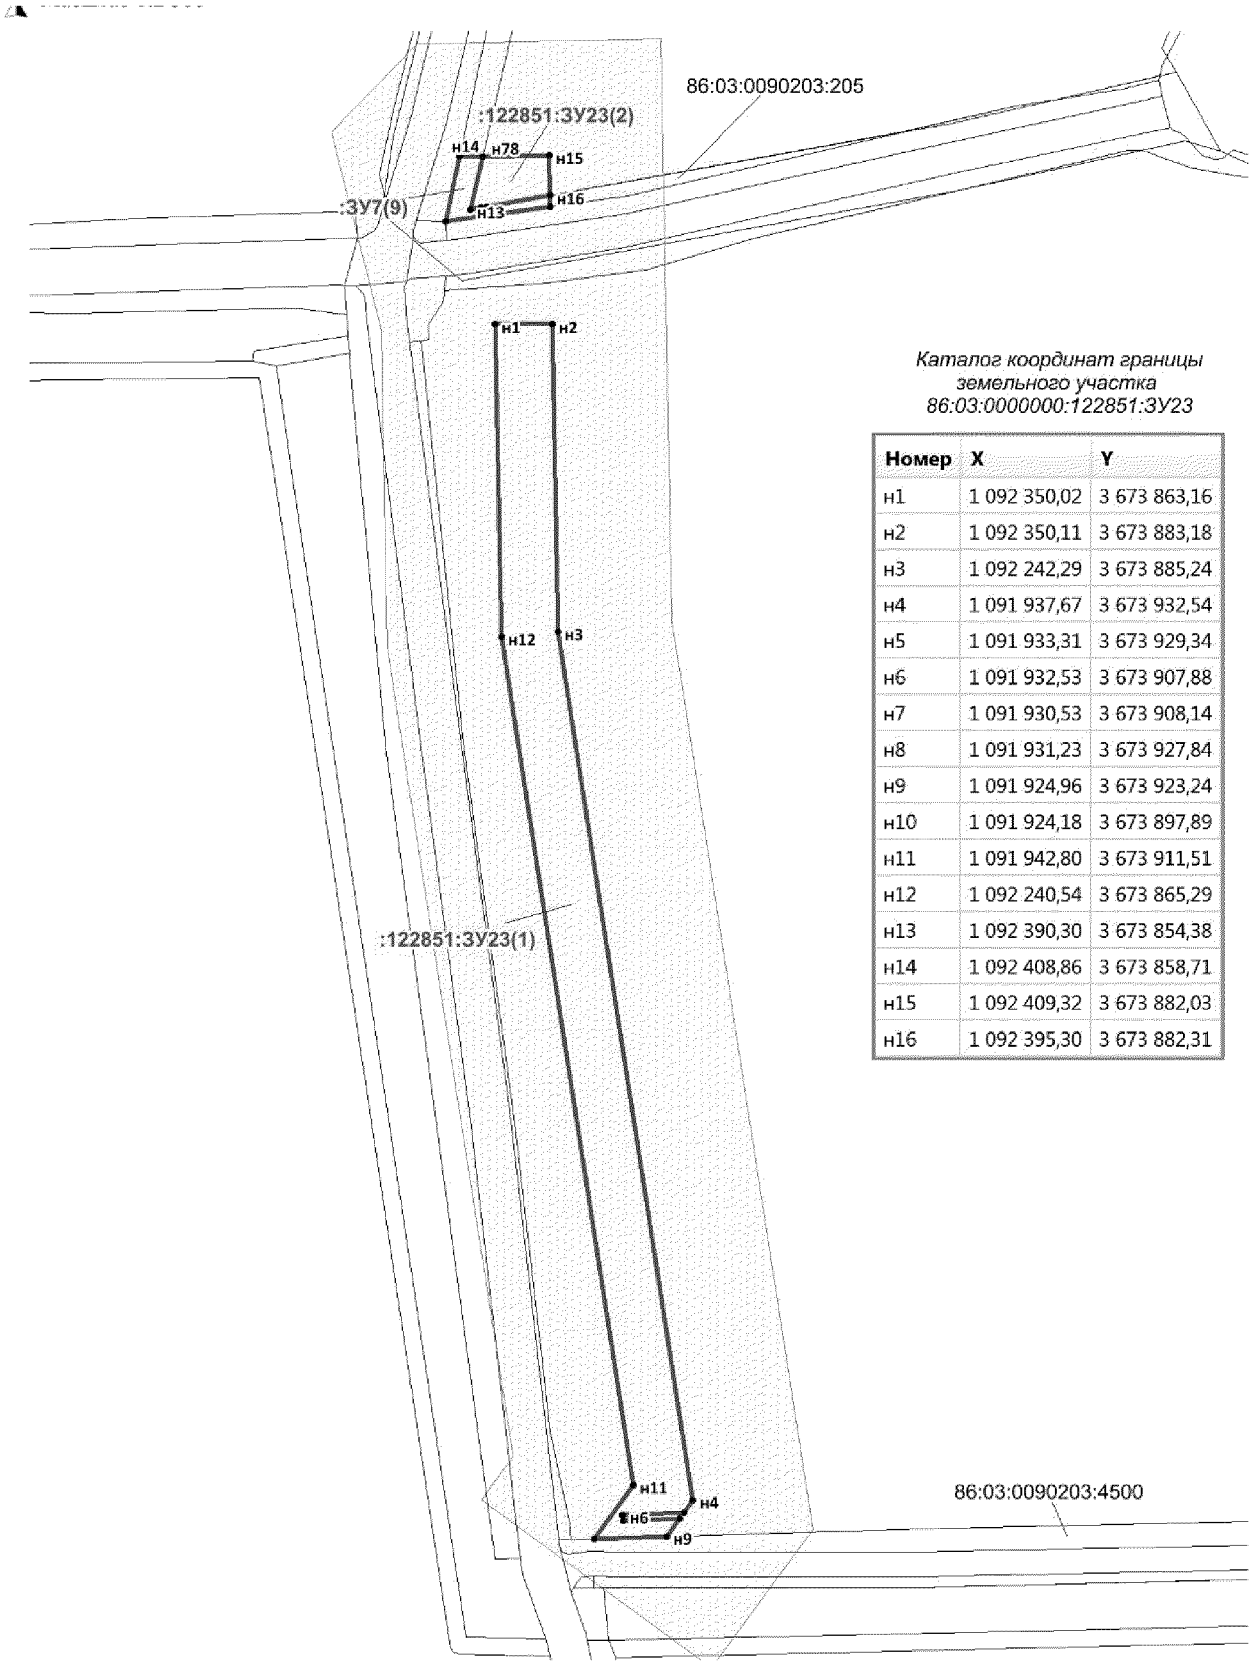


Каталог координат границы земельного участка 86:03:0000000:122851:ЗУ23

Номер	X	Y
н1	1 092 350,02	3 673 863,16
н2	1 092 350,11	3 673 883,18
н3	1 092 242,29	3 673 885,24
н4	1 091 937,67	3 673 932,54
н5	1 091 933,31	3 673 929,34
н6	1 091 932,53	3 673 907,88
н7	1 091 930,53	3 673 908,14
н8	1 091 931,23	3 673 927,84
н9	1 091 924,96	3 673 923,24
н10	1 091 924,18	3 673 897,89
н11	1 091 942,80	3 673 911,51
н12	1 092 240,54	3 673 865,29
н13	1 092 390,30	3 673 854,38
н14	1 092 408,86	3 673 858,71
н15	1 092 409,32	3 673 882,03
н16	1 092 395,30	3 673 882,31

Проект межевания территории для размещения линейного объекта регионального значения Ханты-Мансийского автономного округа – Югры «Реконструкция, строительство участков нефтесборных сетей и высоконапорных водоводов Ватьеганского месторождения»
Землепользователь – ООО «Лукойл-Западная Сибирь»

Каталог координат границы земельного участка 86:03:0000000:122851:ЗУ24

Номер	X	Y
н1	1 080 965,27	3 661 630,48
н2	1 080 984,06	3 661 634,81
н3	1 080 981,61	3 661 640,02
н4	1 080 978,68	3 661 646,02
н5	1 080 975,56	3 661 651,86
н6	1 080 972,25	3 661 657,61
н7	1 080 968,71	3 661 663,27
н8	1 080 827,39	3 661 881,38
н9	1 080 713,31	3 662 056,39
н10	1 080 548,94	3 662 308,52
н11	1 080 540,92	3 662 320,22
н12	1 080 532,36	3 662 331,46
н13	1 080 523,30	3 662 342,30
н14	1 080 513,74	3 662 352,68
н15	1 080 503,60	3 662 362,63
н16	1 080 324,99	3 662 530,27
н17	1 080 320,12	3 662 534,96
н18	1 080 315,32	3 662 539,75
н19	1 080 310,64	3 662 544,65
н20	1 080 306,09	3 662 549,66

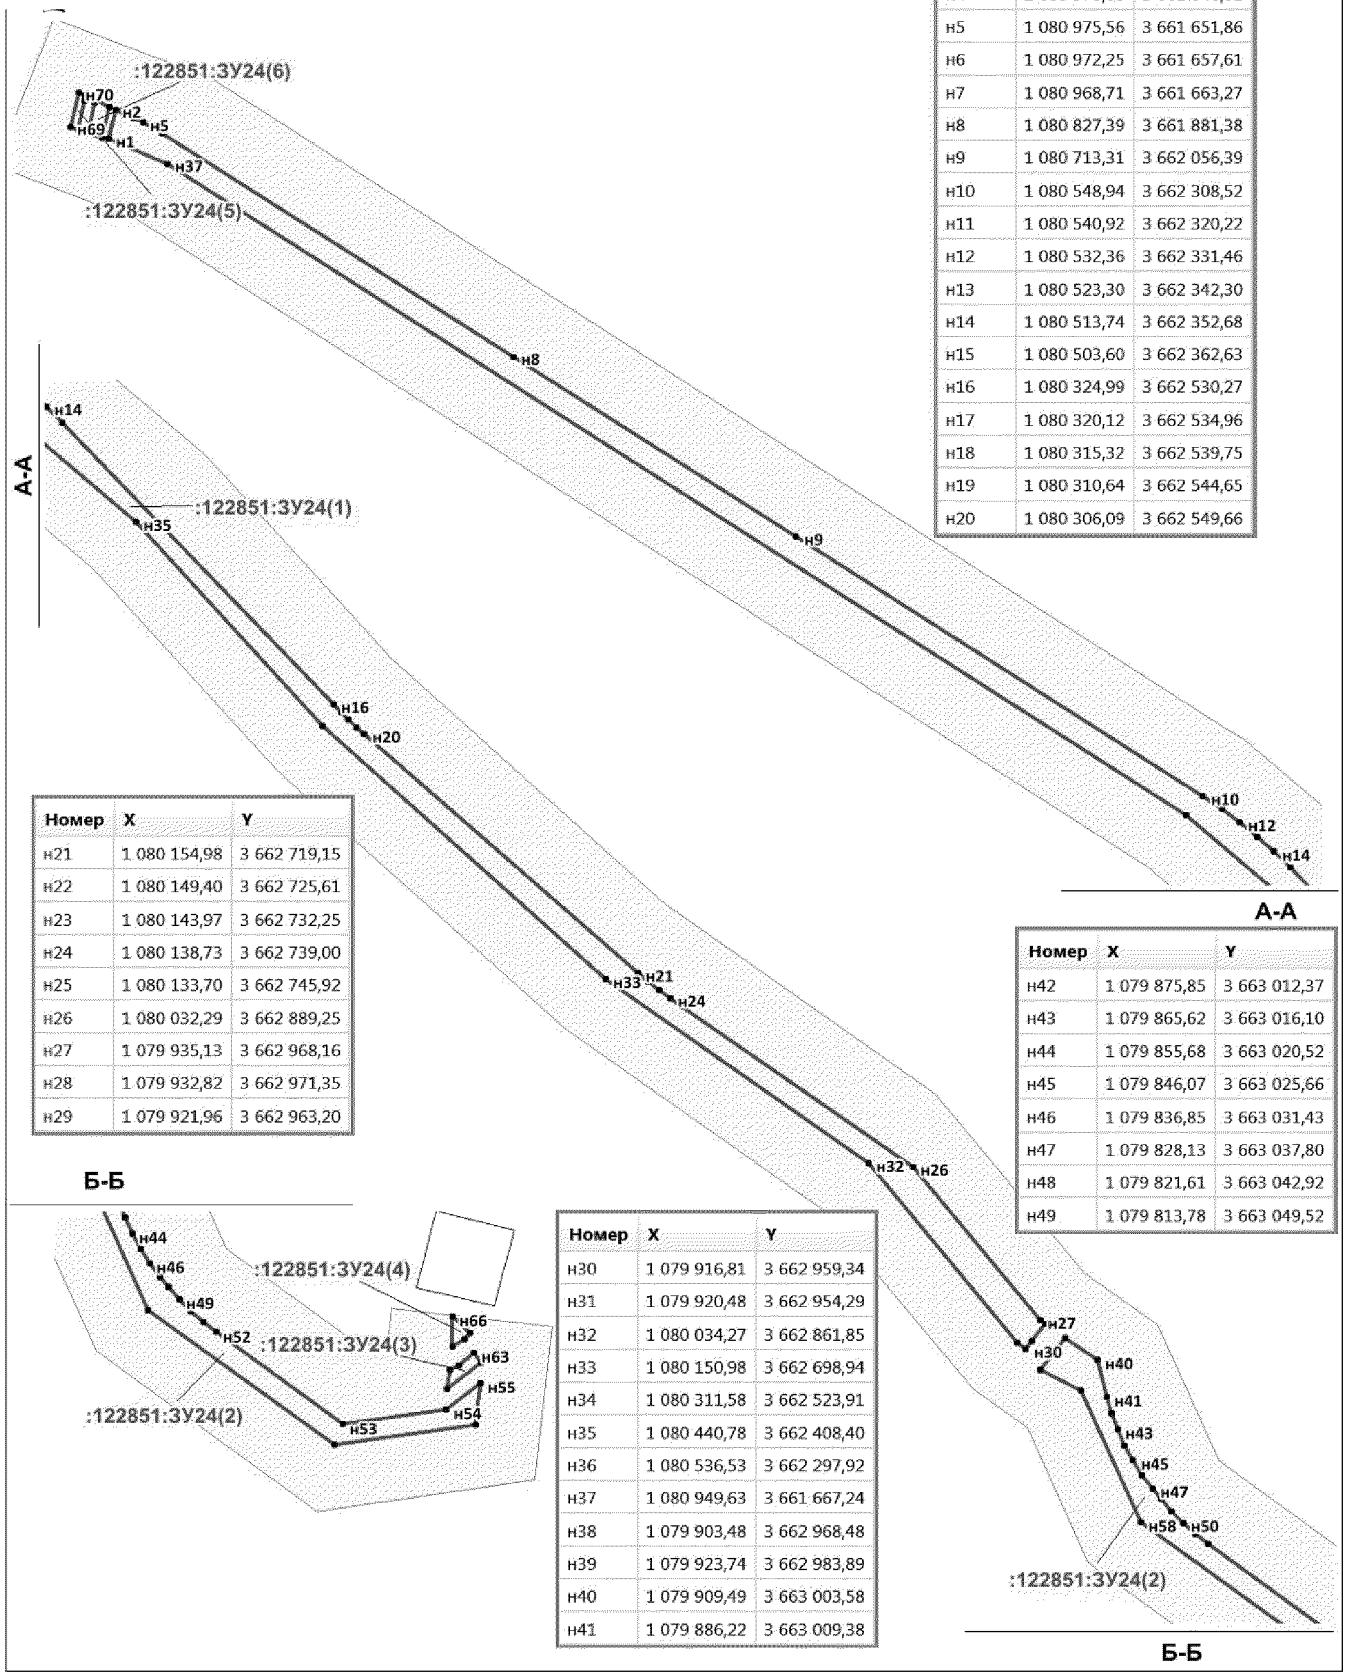

Номер	X	Y
н21	1 080 154,98	3 662 719,15
н22	1 080 149,40	3 662 725,61
н23	1 080 143,97	3 662 732,25
н24	1 080 138,73	3 662 739,00
н25	1 080 133,70	3 662 745,92
н26	1 080 032,29	3 662 889,25
н27	1 079 935,13	3 662 968,16
н28	1 079 932,82	3 662 971,35
н29	1 079 921,96	3 662 963,20

Номер	X	Y
н42	1 079 875,85	3 663 012,37
н43	1 079 865,62	3 663 016,10
н44	1 079 855,68	3 663 020,52
н45	1 079 846,07	3 663 025,66
н46	1 079 836,85	3 663 031,43
н47	1 079 828,13	3 663 037,80
н48	1 079 821,61	3 663 042,92
н49	1 079 813,78	3 663 049,52


Номер	X	Y
н30	1 079 916,81	3 662 959,34
н31	1 079 920,48	3 662 954,29
н32	1 080 034,27	3 662 861,85
н33	1 080 150,98	3 662 698,94
н34	1 080 311,58	3 662 523,91
н35	1 080 440,78	3 662 408,40
н36	1 080 536,53	3 662 297,92
н37	1 080 949,63	3 661 667,24
н38	1 079 903,48	3 662 968,48
н39	1 079 923,74	3 662 983,89
н40	1 079 909,49	3 663 003,58
н41	1 079 886,22	3 663 009,38

Проект межевания территории для размещения линейного объекта регионального значения Ханты-Мансийского автономного округа – Югры «Реконструкция, строительство участков нефтесборных сетей и высоконапорных водоводов Ватьеганского месторождения»
Землепользователь – ООО «Лукойл-Западная Сибирь»

Каталог координат границы
земельного участка 86:03:0000000:122851:ЗУ24

Номер	X	Y
н50	1 079 806,34	3 663 056,67
н51	1 079 799,37	3 663 064,29
н52	1 079 792,99	3 663 072,30
н53	1 079 734,70	3 663 150,80
н54	1 079 744,20	3 663 215,14
н55	1 079 760,90	3 663 236,22
н56	1 079 734,64	3 663 233,32
н57	1 079 721,56	3 663 145,64
н58	1 079 806,83	3 663 030,47
н59	1 079 890,41	3 662 993,46
н60	1 079 757,47	3 663 215,76
н61	1 079 769,47	3 663 217,08
н62	1 079 771,98	3 663 222,85
н63	1 079 780,02	3 663 232,06
н64	1 079 774,09	3 663 236,77
н65	1 079 783,88	3 663 218,65
н66	1 079 802,96	3 663 218,65
н67	1 079 792,73	3 663 229,57
н68	1 079 788,96	3 663 226,22
н69	1 080 973,10	3 661 606,77
н70	1 080 994,82	3 661 611,89
н71	1 080 992,72	3 661 616,36
н72	1 080 989,76	3 661 615,72
н73	1 080 971,27	3 661 611,46
н74	1 080 968,89	3 661 617,58
н75	1 080 988,36	3 661 622,06
н76	1 080 989,89	3 661 622,39
н77	1 080 985,79	3 661 631,10
н78	1 080 966,19	3 661 626,61

Проект межевания территории для размещения линейного объекта регионального значения Ханты-Мансийского автономного округа – Югры «Реконструкция, строительство участков нефтесборных сетей и высоконапорных водоводов Ватьеганского месторождения»
Землепользователь – ООО «Лукойл-Западная Сибирь»

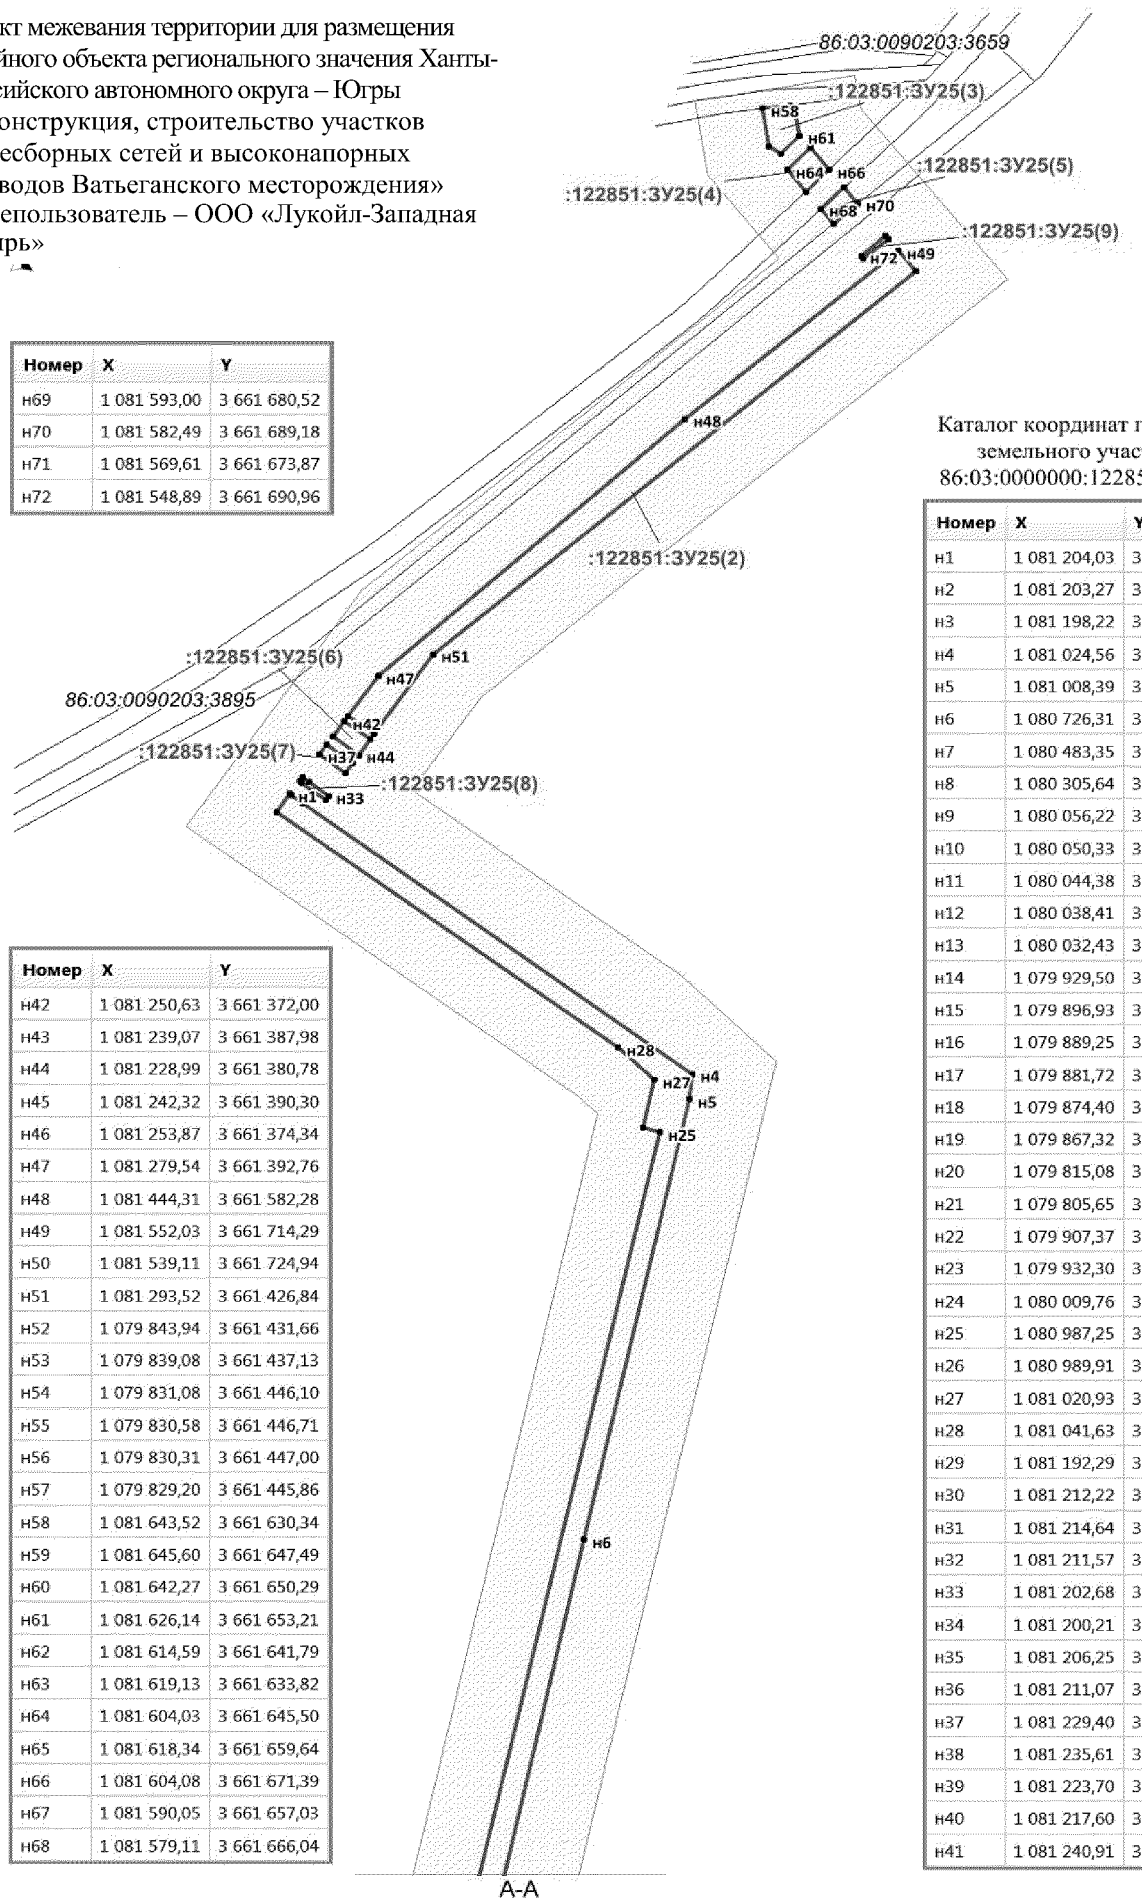


Номер	X	Y
н69	1 081 593,00	3 661 680,52
н70	1 081 582,49	3 661 689,18
н71	1 081 569,61	3 661 673,87
н72	1 081 548,89	3 661 690,96

Номер	X	Y
н42	1 081 250,63	3 661 372,00
н43	1 081 239,07	3 661 387,98
н44	1 081 228,99	3 661 380,78
н45	1 081 242,32	3 661 390,30
н46	1 081 253,87	3 661 374,34
н47	1 081 279,54	3 661 392,76
н48	1 081 444,31	3 661 582,28
н49	1 081 552,03	3 661 714,29
н50	1 081 539,11	3 661 724,94
н51	1 081 293,52	3 661 426,84
н52	1 079 843,94	3 661 431,66
н53	1 079 839,08	3 661 437,13
н54	1 079 831,08	3 661 446,10
н55	1 079 830,58	3 661 446,71
н56	1 079 830,31	3 661 447,00
н57	1 079 829,20	3 661 445,86
н58	1 081 643,52	3 661 630,34
н59	1 081 645,60	3 661 647,49
н60	1 081 642,27	3 661 650,29
н61	1 081 626,14	3 661 653,21
н62	1 081 614,59	3 661 641,79
н63	1 081 619,13	3 661 633,82
н64	1 081 604,03	3 661 645,50
н65	1 081 618,34	3 661 659,64
н66	1 081 604,08	3 661 671,39
н67	1 081 590,05	3 661 657,03
н68	1 081 579,11	3 661 666,04

Каталог координат границы земельного участка 86:03:0000000:122851:ЗУ25

Номер	X	Y
н1	1 081 204,03	3 661 338,39
н2	1 081 203,27	3 661 339,28
н3	1 081 198,22	3 661 345,93
н4	1 081 024,56	3 661 586,73
н5	1 081 008,39	3 661 585,08
н6	1 080 726,31	3 661 519,88
н7	1 080 483,35	3 661 464,41
н8	1 080 305,64	3 661 424,27
н9	1 080 056,22	3 661 365,28
н10	1 080 050,33	3 661 363,96
н11	1 080 044,38	3 661 362,76
н12	1 080 038,41	3 661 361,70
н13	1 080 032,43	3 661 360,78
н14	1 079 929,50	3 661 346,06
н15	1 079 896,93	3 661 370,24
н16	1 079 889,25	3 661 376,12
н17	1 079 881,72	3 661 382,29
н18	1 079 874,40	3 661 388,69
н19	1 079 867,32	3 661 395,30
н20	1 079 815,08	3 661 445,56
н21	1 079 805,65	3 661 435,27
н22	1 079 907,37	3 661 340,77
н23	1 079 932,30	3 661 335,08
н24	1 080 009,76	3 661 338,00
н25	1 080 987,25	3 661 566,60
н26	1 080 989,91	3 661 556,34
н27	1 081 020,93	3 661 563,05
н28	1 081 041,63	3 661 541,12
н29	1 081 192,29	3 661 330,01
н30	1 081 212,22	3 661 344,22
н31	1 081 214,64	3 661 345,95
н32	1 081 211,57	3 661 350,07
н33	1 081 202,68	3 661 362,00
н34	1 081 200,21	3 661 360,24
н35	1 081 206,25	3 661 351,88
н36	1 081 211,07	3 661 345,57
н37	1 081 229,40	3 661 356,49
н38	1 081 235,61	3 661 360,93
н39	1 081 223,70	3 661 377,00
н40	1 081 217,60	3 661 372,64
н41	1 081 240,91	3 661 364,71


Проект межевания территории для размещения линейного объекта регионального значения Ханты-Мансийского автономного округа – Югры «Реконструкция, строительство участков нефтесборных сетей и высоконапорных водоводов Ватьеганского месторождения»
Землепользователь – ООО «Лукойл-Западная Сибирь»

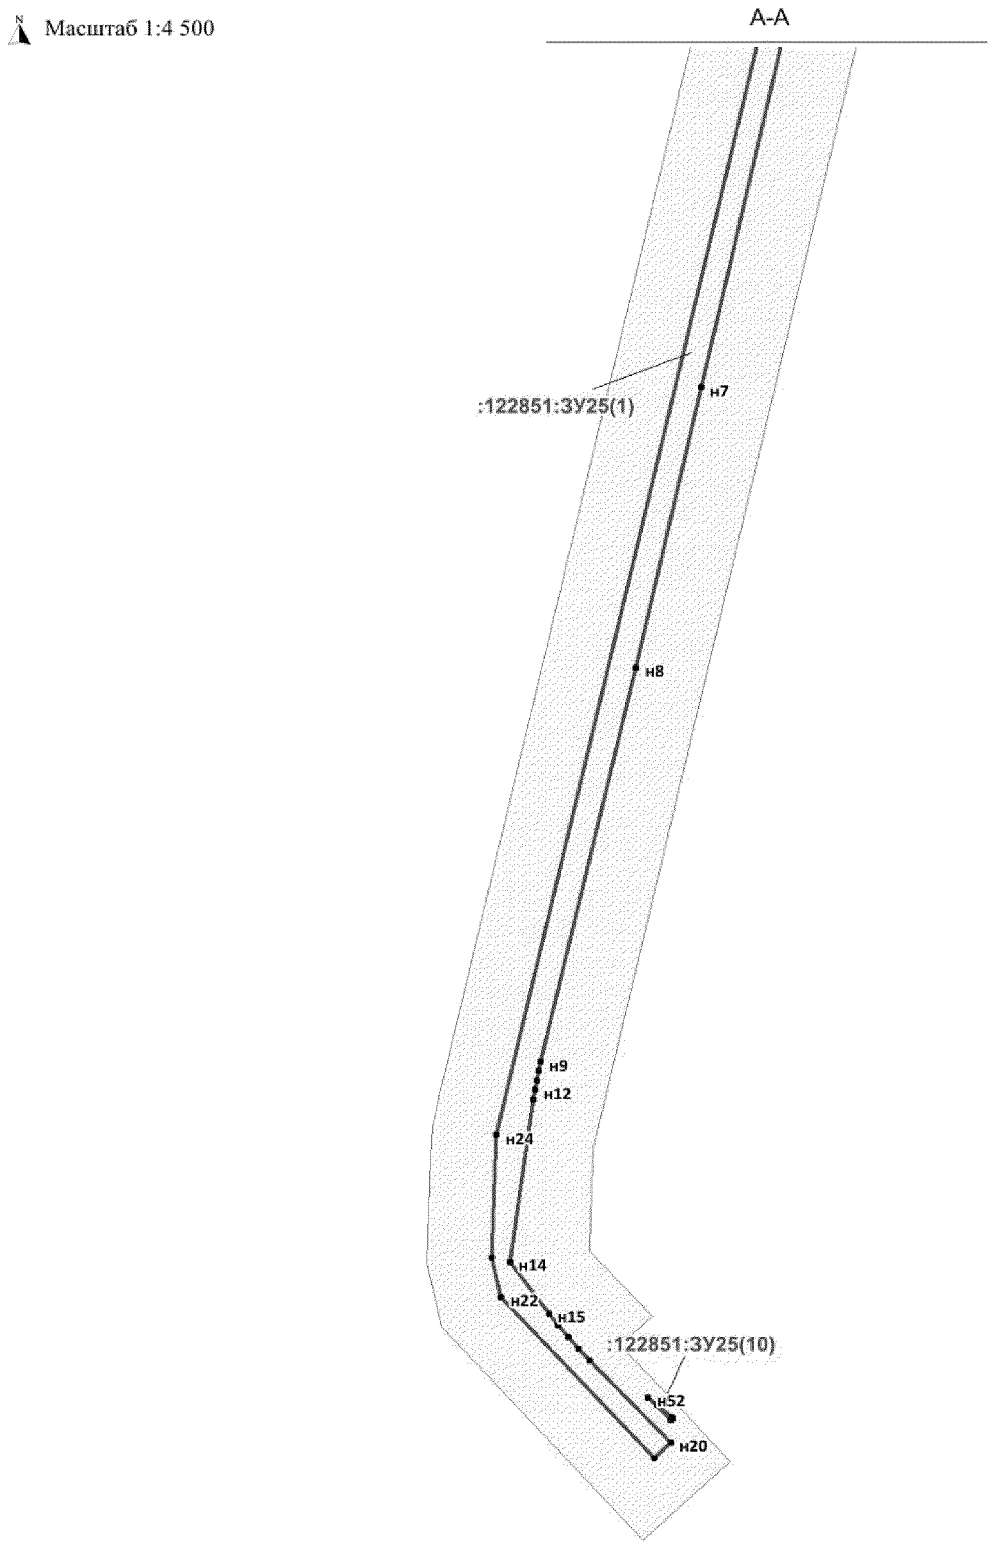

Проект межевания территории для размещения линейного объекта регионального значения Ханты-Мансийского автономного округа – Югры «Реконструкция, строительство участков нефтесборных сетей и высоконапорных водоводов Ватьеганского месторождения»
Землепользователь – ООО «Лукойл-Западная Сибирь»

Каталог координат границы земельного участка 86:03:0000000:122851:ЗУ26

Номер	X	Y
н1	1 102 744,31	3 665 358,82
н2	1 102 750,25	3 665 365,59
н3	1 102 757,38	3 665 373,99
н4	1 102 744,56	3 665 385,86
н5	1 102 731,61	3 665 370,58
н6	1 102 677,66	3 665 610,96
н7	1 102 380,99	3 665 837,22
н8	1 102 380,96	3 665 836,73
н9	1 102 366,32	3 665 848,41
н10	1 102 359,82	3 665 853,37
н11	1 102 329,73	3 665 876,31
н12	1 102 289,75	3 665 905,41
н13	1 102 276,45	3 665 915,09
н14	1 102 131,26	3 666 005,75
н15	1 101 988,90	3 666 118,38
н16	1 101 982,38	3 666 106,84
н17	1 101 982,30	3 666 106,68
н18	1 101 997,50	3 666 097,97

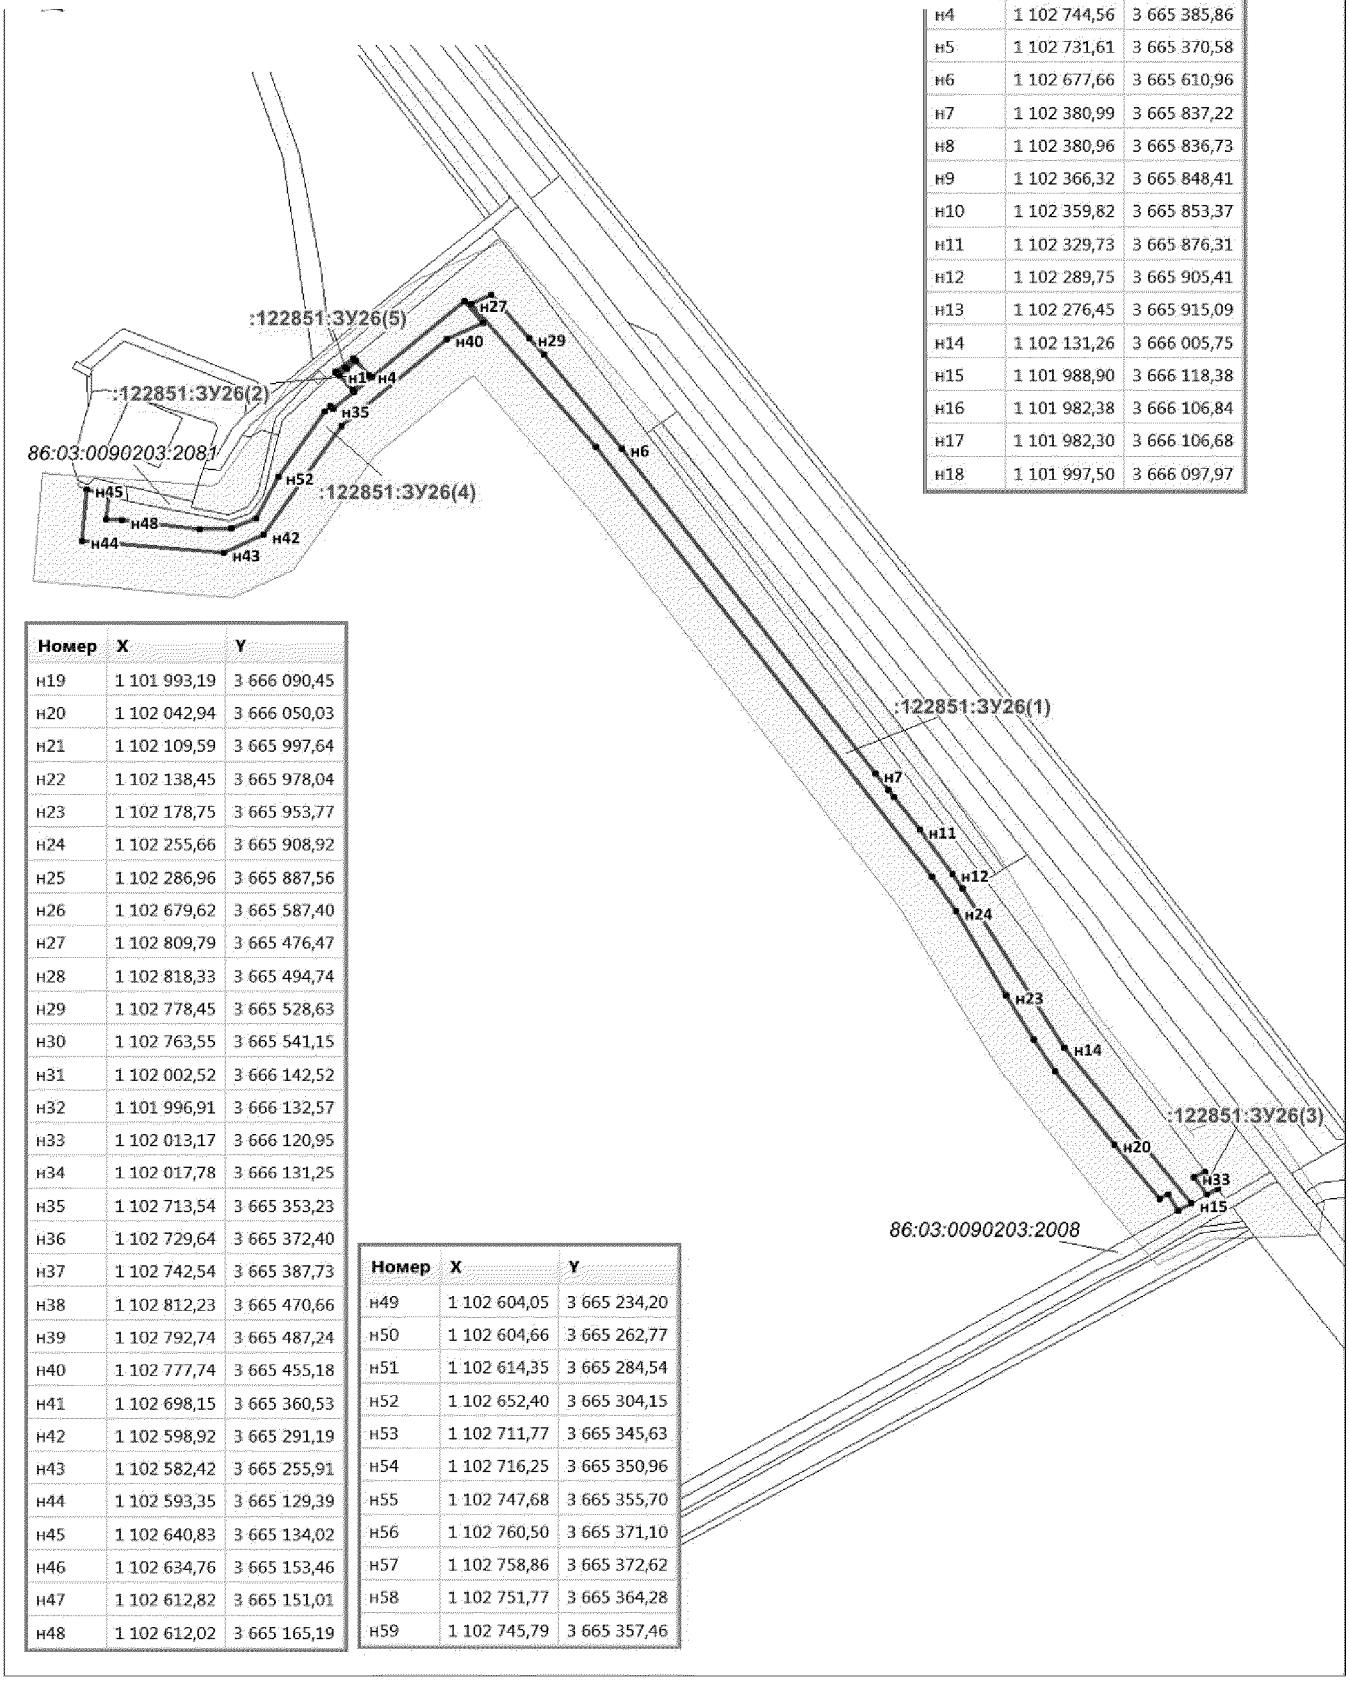


Номер	X	Y
н19	1 101 993,19	3 666 090,45
н20	1 102 042,94	3 666 050,03
н21	1 102 109,59	3 665 997,64
н22	1 102 138,45	3 665 978,04
н23	1 102 178,75	3 665 953,77
н24	1 102 255,66	3 665 908,92
н25	1 102 286,96	3 665 887,56
н26	1 102 679,62	3 665 587,40
н27	1 102 809,79	3 665 476,47
н28	1 102 818,33	3 665 494,74
н29	1 102 778,45	3 665 528,63
н30	1 102 763,55	3 665 541,15
н31	1 102 002,52	3 666 142,52
н32	1 101 996,91	3 666 132,57
н33	1 102 013,17	3 666 120,95
н34	1 102 017,78	3 666 131,25
н35	1 102 713,54	3 665 353,23
н36	1 102 729,64	3 665 372,40
н37	1 102 742,54	3 665 387,73
н38	1 102 812,23	3 665 470,66
н39	1 102 792,74	3 665 487,24
н40	1 102 777,74	3 665 455,18
н41	1 102 698,15	3 665 360,53
н42	1 102 598,92	3 665 291,19
н43	1 102 582,42	3 665 255,91
н44	1 102 593,35	3 665 129,39
н45	1 102 640,83	3 665 134,02
н46	1 102 634,76	3 665 153,46
н47	1 102 612,82	3 665 151,01
н48	1 102 612,02	3 665 165,19

Номер	X	Y
н49	1 102 604,05	3 665 234,20
н50	1 102 604,66	3 665 262,77
н51	1 102 614,35	3 665 284,54
н52	1 102 652,40	3 665 304,15
н53	1 102 711,77	3 665 345,63
н54	1 102 716,25	3 665 350,96
н55	1 102 747,68	3 665 355,70
н56	1 102 760,50	3 665 371,10
н57	1 102 758,86	3 665 372,62
н58	1 102 751,77	3 665 364,28
н59	1 102 745,79	3 665 357,46


Проект межевания территории для размещения линейного объекта регионального значения Ханты-Мансийского автономного округа – Югры «Реконструкция, строительство участков нефтесборных сетей и высоконапорных водоводов Ватьеганского месторождения»
Землепользователь – ООО «Лукойл-Западная Сибирь»

Каталог координат границы земельного участка 86:03:0000000:122851:ЗУ27

Номер	X	Y
н1	1 096 618,62	3 669 970,18
н2	1 096 619,55	3 669 979,94
н3	1 096 619,55	3 669 979,95
н4	1 096 621,66	3 670 001,99
н5	1 096 582,05	3 670 007,39
н6	1 096 585,29	3 669 984,37
н7	1 096 578,12	3 670 018,07
н8	1 096 600,88	3 670 014,95
н9	1 096 599,38	3 670 027,76
н10	1 096 578,51	3 670 029,30
н11	1 097 079,30	3 669 929,33
н12	1 097 084,18	3 669 935,72
н13	1 097 025,53	3 669 965,45
н14	1 097 021,46	3 669 963,48
н15	1 097 026,33	3 669 961,99
н16	1 097 040,92	3 669 950,41
н17	1 097 043,50	3 669 947,08
н18	1 097 030,73	3 669 945,73
н19	1 097 021,51	3 669 953,09
н20	1 097 012,67	3 669 955,75
н21	1 096 858,46	3 669 969,51
н22	1 096 678,18	3 669 994,24
н23	1 096 676,72	3 669 978,42
н24	1 096 936,99	3 669 945,03
н25	1 097 017,32	3 669 939,21

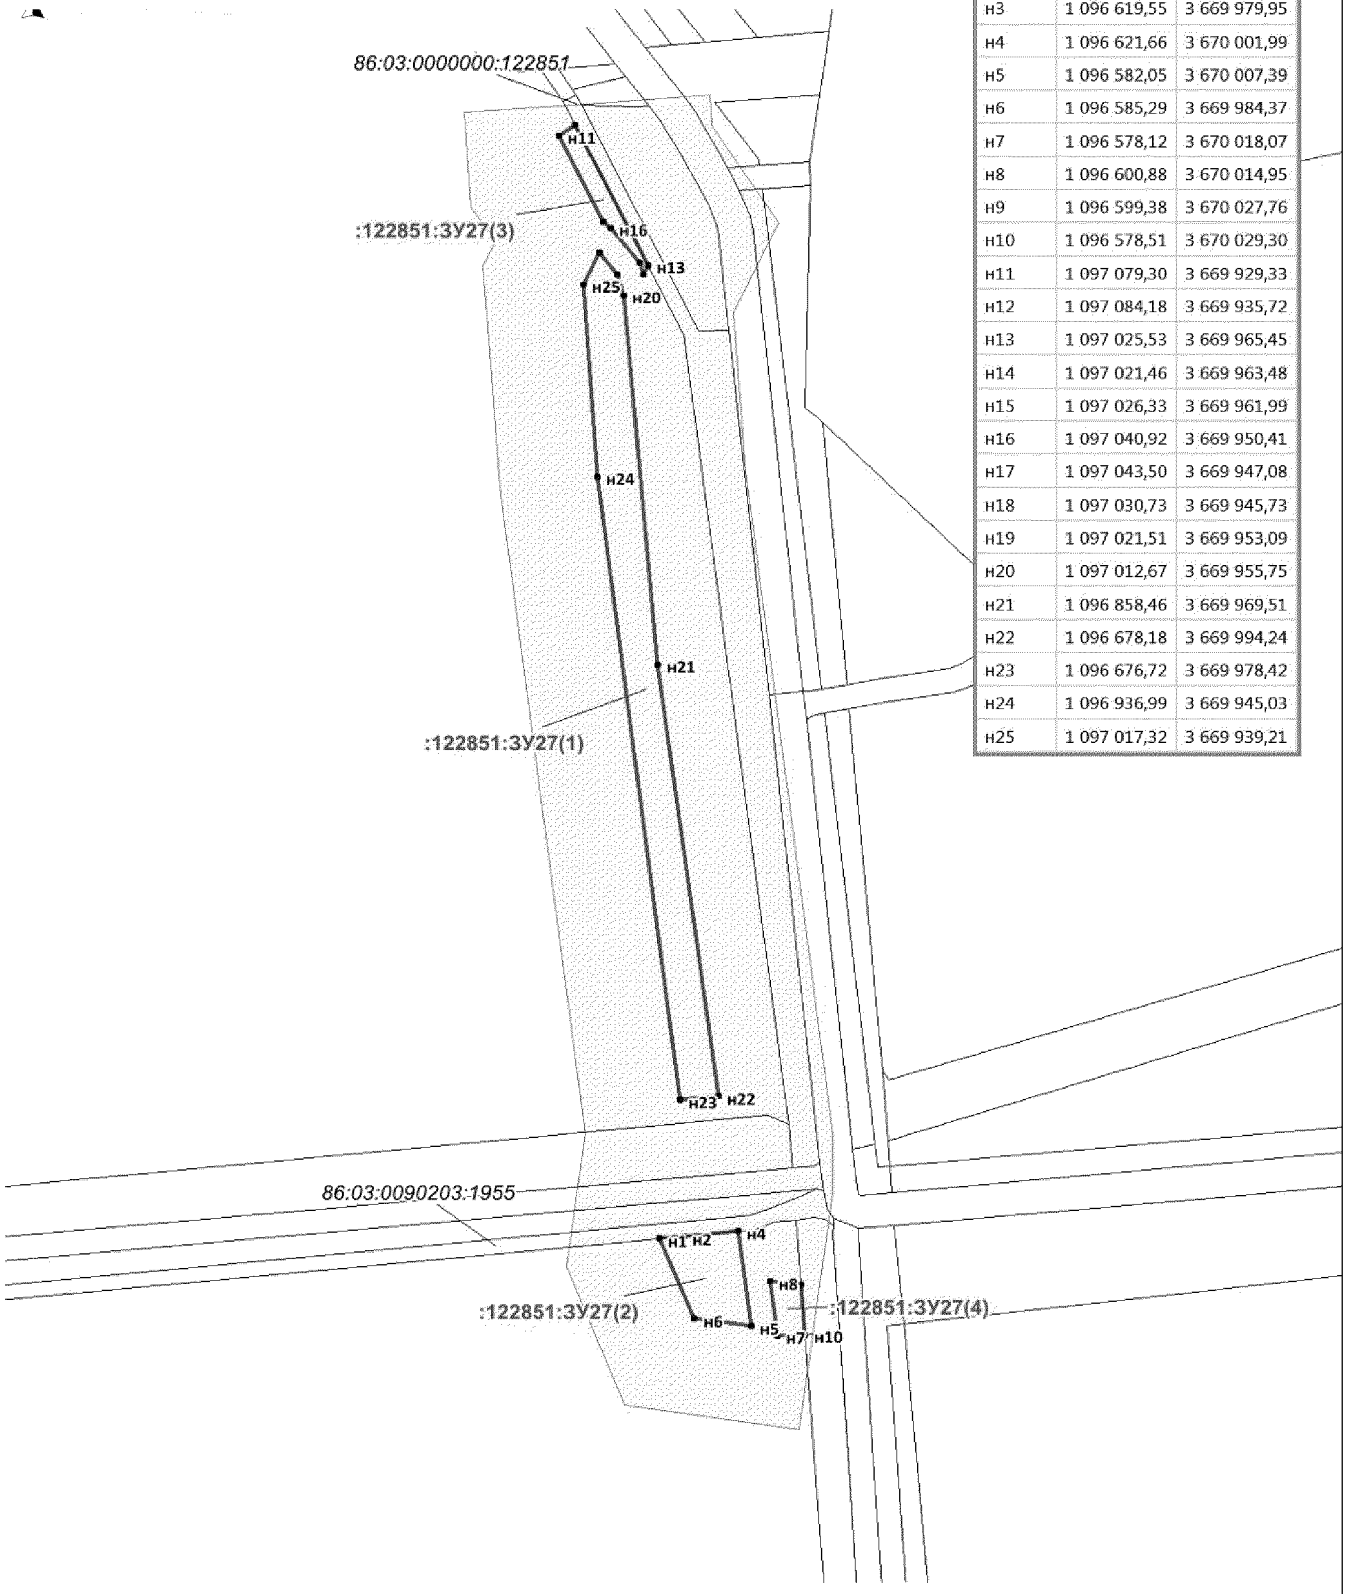


Проект межевания территории для размещения линейного объекта регионального значения Ханты-Мансийского автономного округа – Югры «Реконструкция, строительство участков нефтесборных сетей и высоконапорных водоводов Ватьеганского месторождения»
Землепользователь – ООО «Лукойл-Западная Сибирь»

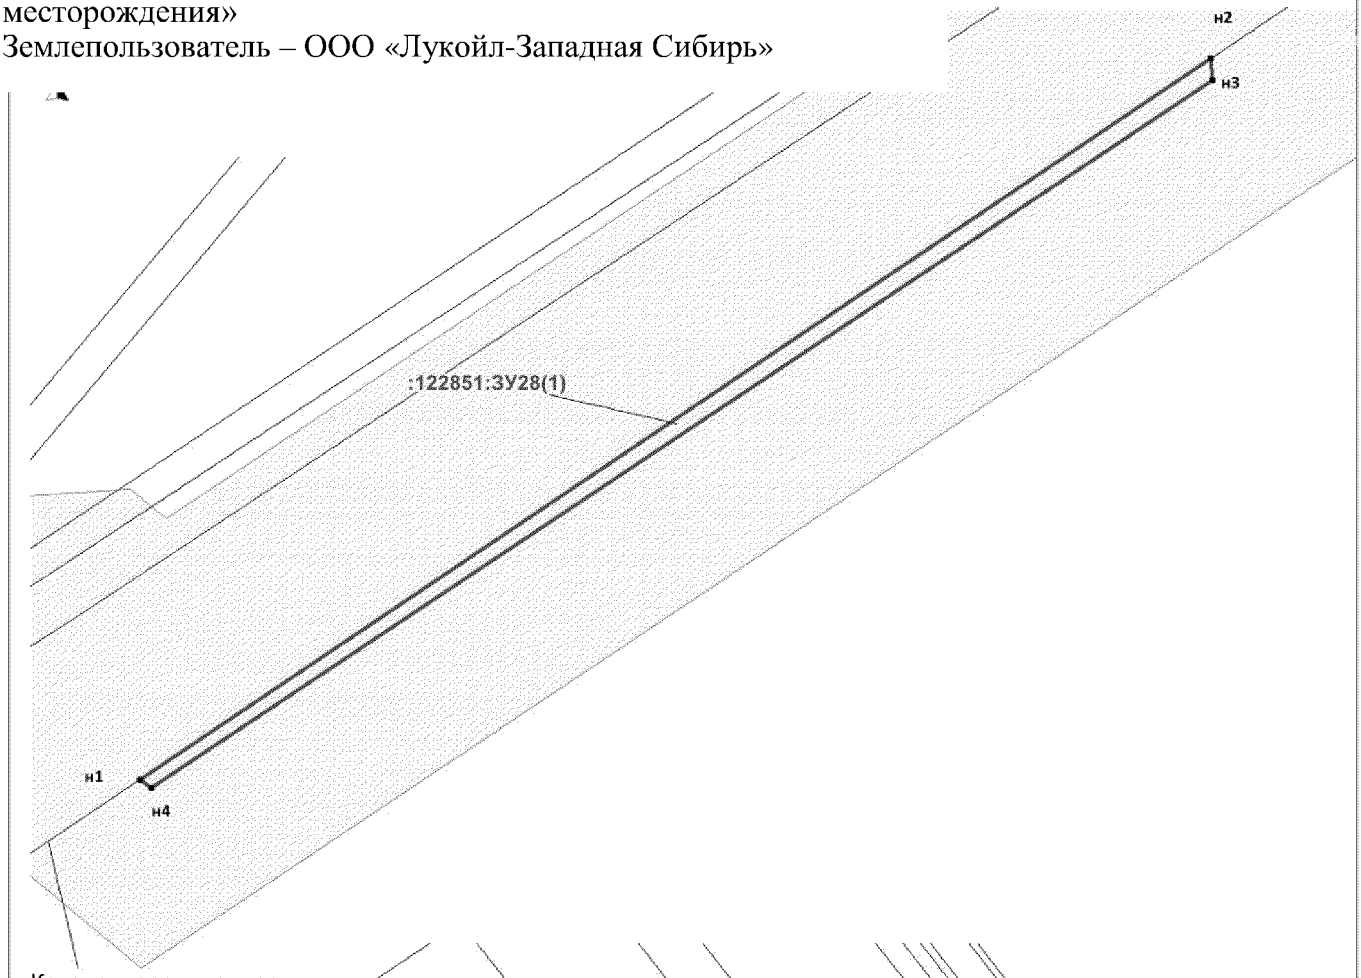

Каталог координат границы земельного участка 86:03:0000000:122851:ЗУ28


Номер	X	Y
н1	1 098 066,65	3 666 336,69
н2	1 098 268,54	3 666 628,62
н3	1 098 262,58	3 666 629,11
н4	1 098 064,17	3 666 339,58
н5	1 099 396,66	3 668 179,02
н6	1 099 397,51	3 668 180,16
н7	1 099 371,82	3 668 199,85
н8	1 099 369,05	3 668 195,74
н9	1 099 393,27	3 668 181,62

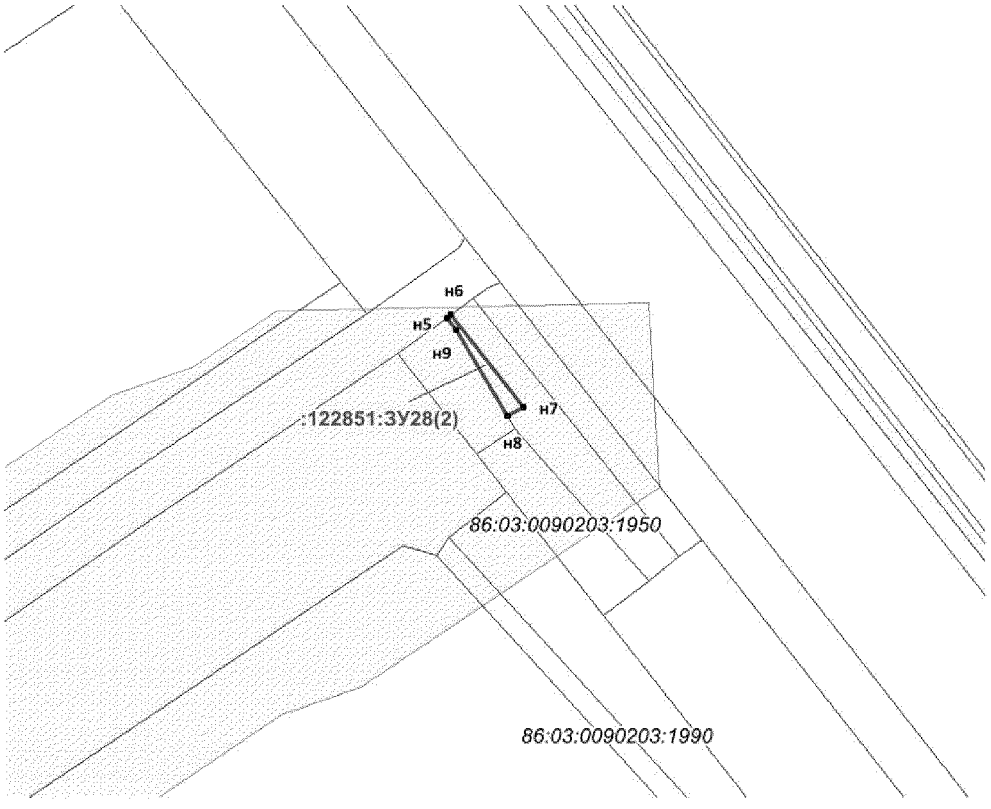


Проект межевания территории для размещения линейного объекта регионального значения Ханты-Мансийского автономного округа – Югры «Реконструкция, строительство участков нефтесборных сетей и высоконапорных водоводов Ватьеганского месторождения»
Землепользователь – ООО «Лукойл-Западная Сибирь»

пог координат границы
емельного участка
:0000000:122851:ЗУ29

Номер	X	Y
н1	1 097 534,98	3 666 439,24
н2	1 097 970,88	3 666 333,56
н3	1 098 051,04	3 666 314,13
н4	1 098 056,59	3 666 322,14
н5	1 097 607,88	3 666 429,59
н6	1 097 534,30	3 666 444,74

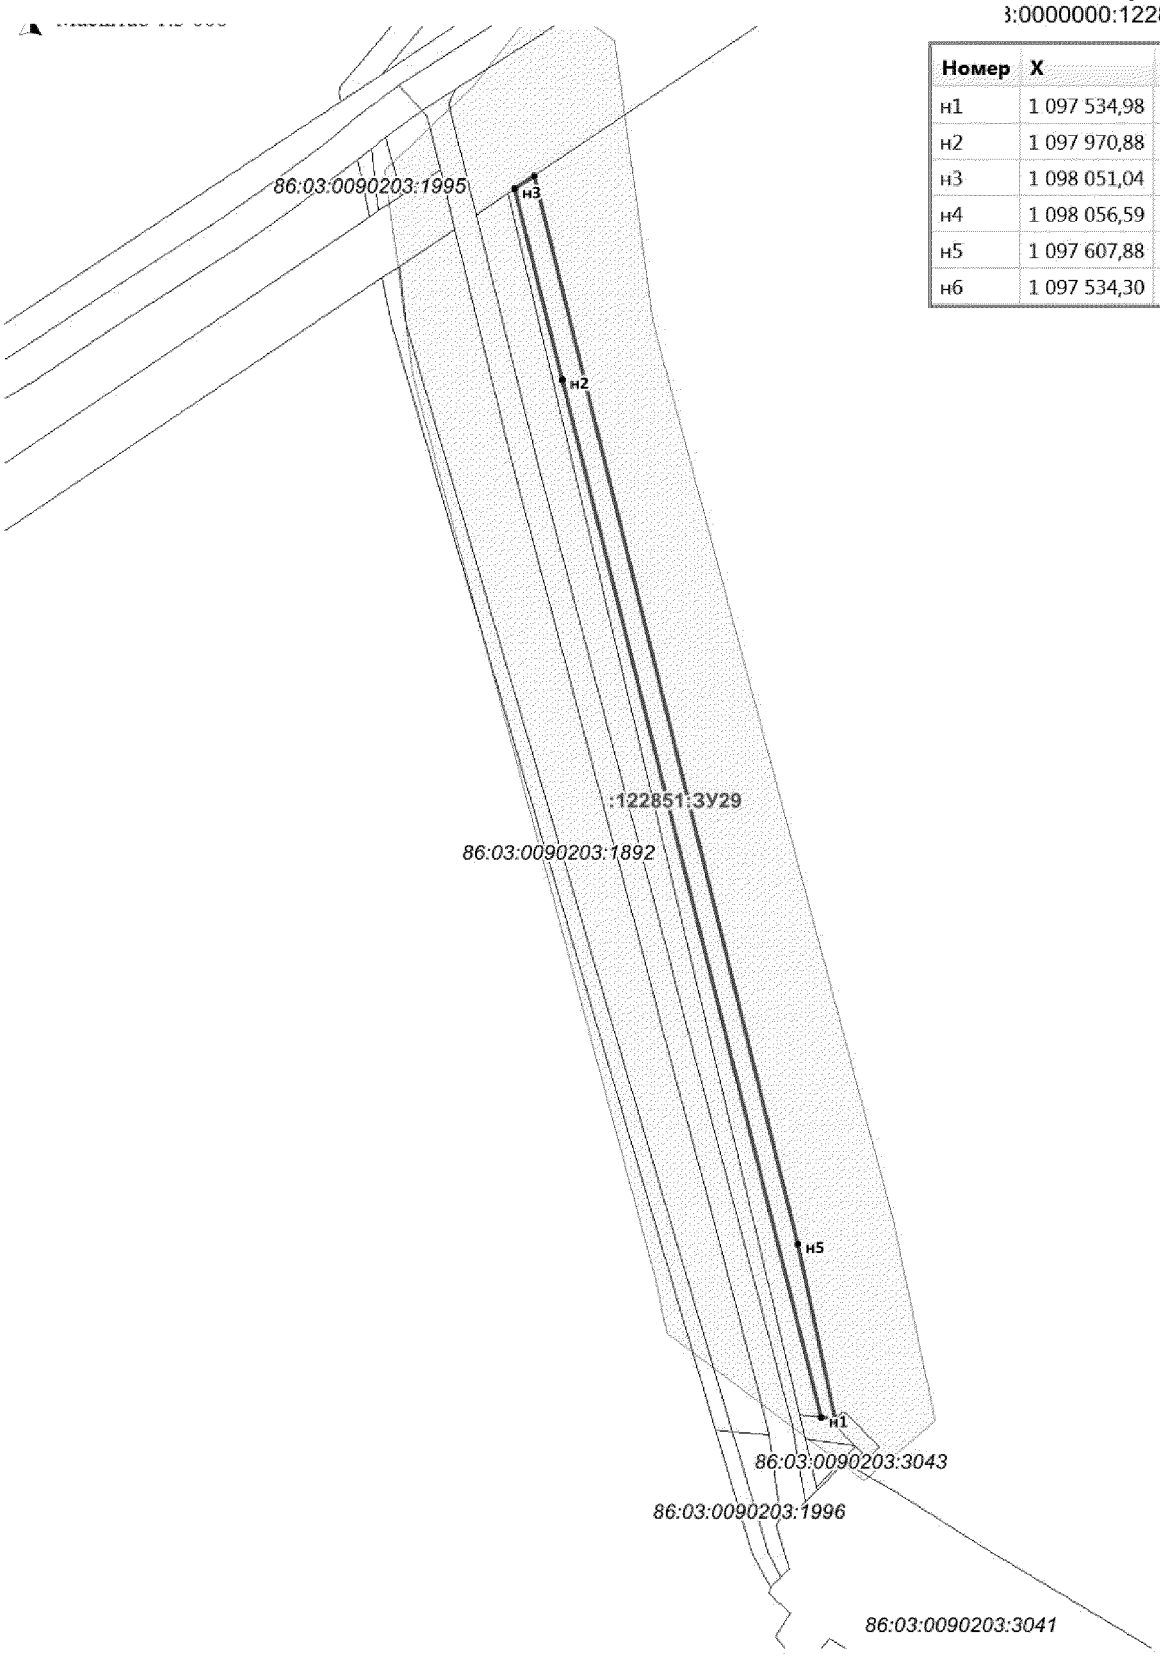

Проект межевания территории для размещения линейного объекта регионального значения Ханты-Мансийского автономного округа – Югры «Реконструкция, строительство участков нефтесборных сетей и высоконапорных водоводов Ватьеганского месторождения»
Землепользователь – ООО «Лукойл-Западная Сибирь»

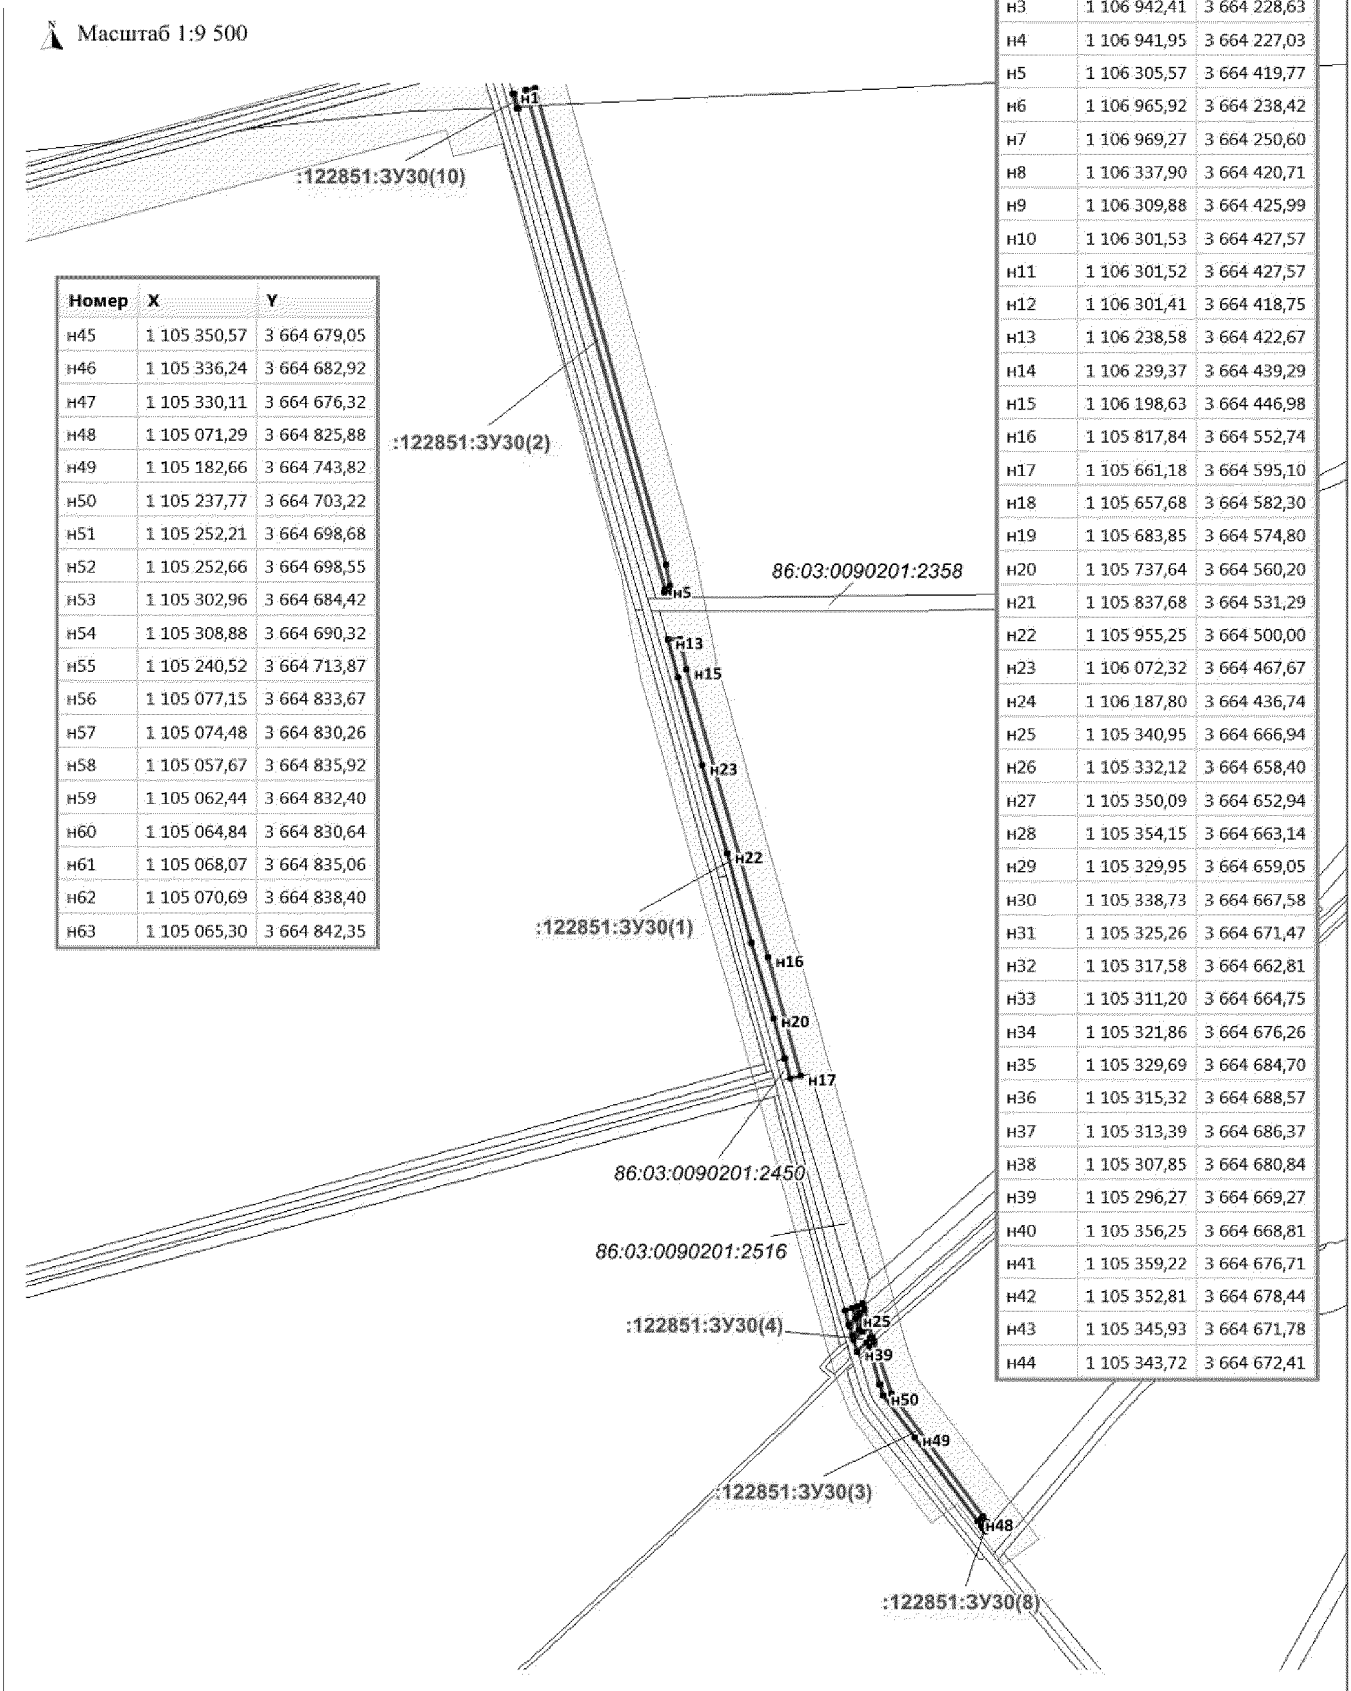

Номер	X	Y
н45	1 105 350,57	3 664 679,05
н46	1 105 336,24	3 664 682,92
н47	1 105 330,11	3 664 676,32
н48	1 105 071,29	3 664 825,88
н49	1 105 182,66	3 664 743,82
н50	1 105 237,77	3 664 703,22
н51	1 105 252,21	3 664 698,68
н52	1 105 252,66	3 664 698,55
н53	1 105 302,96	3 664 684,42
н54	1 105 308,88	3 664 690,32
н55	1 105 240,52	3 664 713,87
н56	1 105 077,15	3 664 833,67
н57	1 105 074,48	3 664 830,26
н58	1 105 057,67	3 664 835,92
н59	1 105 062,44	3 664 832,40
н60	1 105 064,84	3 664 830,64
н61	1 105 068,07	3 664 835,06
н62	1 105 070,69	3 664 838,40
н63	1 105 065,30	3 664 842,35

Каталог координат границы земельного участка 86:03:0000000:122851:ЗУ30


Номер	X	Y
н1	1 106 961,30	3 664 221,65
н2	1 106 961,75	3 664 223,30
н3	1 106 942,41	3 664 228,63
н4	1 106 941,95	3 664 227,03
н5	1 106 305,57	3 664 419,77
н6	1 106 965,92	3 664 238,42
н7	1 106 969,27	3 664 250,60
н8	1 106 337,90	3 664 420,71
н9	1 106 309,88	3 664 425,99
н10	1 106 301,53	3 664 427,57
н11	1 106 301,52	3 664 427,57
н12	1 106 301,41	3 664 418,75
н13	1 106 238,58	3 664 422,67
н14	1 106 239,37	3 664 439,29
н15	1 106 198,63	3 664 446,98
н16	1 105 817,84	3 664 552,74
н17	1 105 661,18	3 664 595,10
н18	1 105 657,68	3 664 582,30
н19	1 105 683,85	3 664 574,80
н20	1 105 737,64	3 664 560,20
н21	1 105 837,68	3 664 531,29
н22	1 105 955,25	3 664 500,00
н23	1 106 072,32	3 664 467,67
н24	1 106 187,80	3 664 436,74
н25	1 105 340,95	3 664 666,94
н26	1 105 332,12	3 664 658,40
н27	1 105 350,09	3 664 652,94
н28	1 105 354,15	3 664 663,14
н29	1 105 329,95	3 664 659,05
н30	1 105 338,73	3 664 667,58
н31	1 105 325,26	3 664 671,47
н32	1 105 317,58	3 664 662,81
н33	1 105 311,20	3 664 664,75
н34	1 105 321,86	3 664 676,26
н35	1 105 329,69	3 664 684,70
н36	1 105 315,32	3 664 688,57
н37	1 105 313,39	3 664 686,37
н38	1 105 307,85	3 664 680,84
н39	1 105 296,27	3 664 669,27
н40	1 105 356,25	3 664 668,81
н41	1 105 359,22	3 664 676,71
н42	1 105 352,81	3 664 678,44
н43	1 105 345,93	3 664 671,78
н44	1 105 343,72	3 664 672,41

Проект межевания территории для размещения линейного объекта регионального значения Ханты-Мансийского автономного округа – Югры «Реконструкция, строительство участков нефтесборных сетей и высоконапорных водоводов Ватьеганского месторождения»
Землепользователь – ООО «Лукойл-Западная Сибирь»

Масштаб 1:2 500


Каталог координат границы земельного участка 86:03:0000000:122851:ЗУ31

Номер	X	Y
н1	1 105 116,85	3 667 562,79
н2	1 105 068,66	3 667 534,36
н3	1 105 138,77	3 667 565,03
н4	1 105 137,10	3 667 568,51
н5	1 105 356,32	3 667 642,30
н6	1 105 366,29	3 667 656,31
н7	1 105 351,81	3 667 666,61
н8	1 105 341,23	3 667 665,26
н9	1 105 340,31	3 667 653,61
н10	1 105 340,32	3 667 653,66
н11	1 105 336,49	3 667 614,44
н12	1 105 320,03	3 667 624,96
н13	1 105 315,59	3 667 618,46
н14	1 105 283,64	3 667 620,93
н15	1 105 234,07	3 667 599,23
н16	1 105 178,21	3 667 575,12
н17	1 105 142,19	3 667 557,90
н18	1 105 141,52	3 667 559,29
н19	1 105 028,33	3 667 510,45
н20	1 105 022,61	3 667 507,06
н21	1 105 006,34	3 667 497,50
н22	1 104 985,37	3 667 485,07
н23	1 104 926,83	3 667 456,21
н24	1 104 926,81	3 667 456,14
н25	1 104 921,11	3 667 432,19
н26	1 105 105,83	3 667 538,87
н27	1 105 148,98	3 667 551,54
н28	1 105 276,70	3 667 609,48
н29	1 105 329,40	3 667 604,47
н30	1 105 317,93	3 667 615,31
н31	1 105 296,01	3 667 608,25
н32	1 105 314,22	3 667 608,61

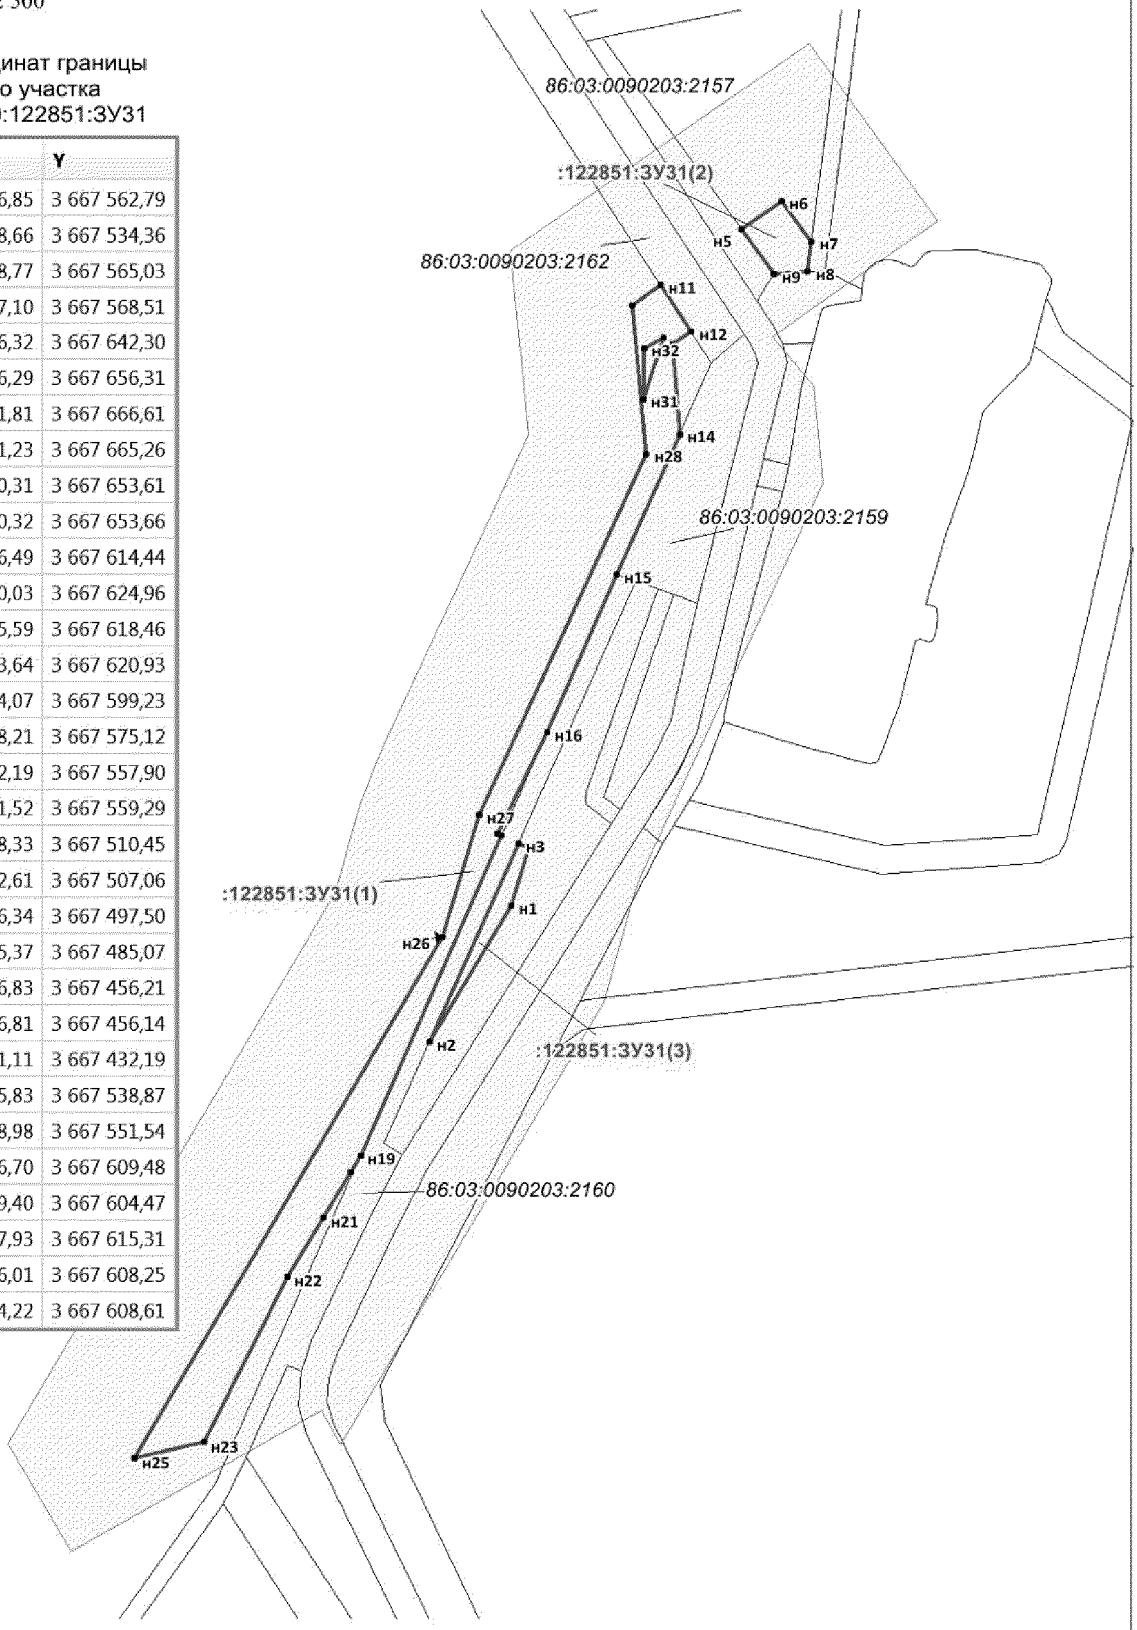

Проект межевания территории для размещения линейного объекта регионального значения Ханты-Мансийского автономного округа – Югры «Реконструкция, строительство участков нефтесборных сетей и высоконапорных водоводов Ватьеганского месторождения»
Землепользователь – ООО «Лукойл-Западная Сибирь»

Масштаб 1:2 000

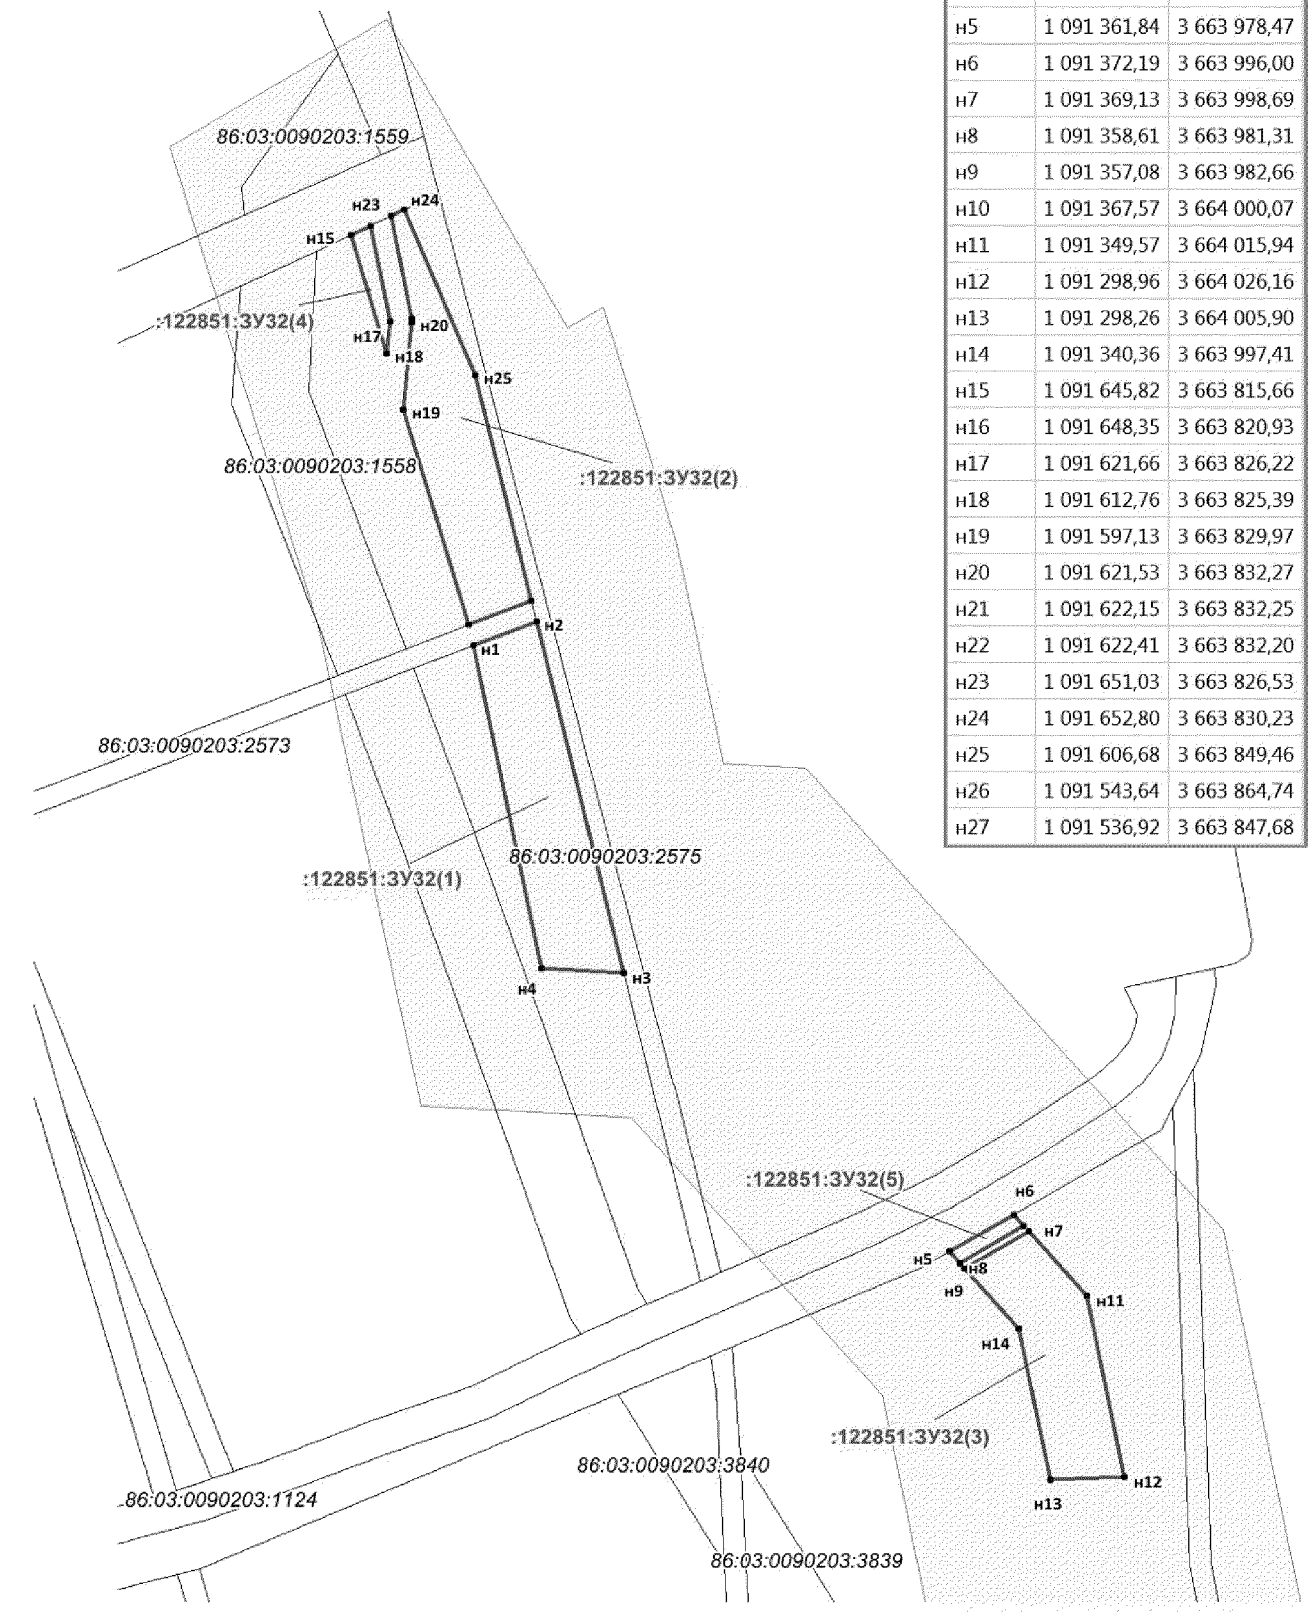


Каталог координат границы земельного участка
:03:0000000:122851:ЗУ32

Номер	X	Y
	1 091 531,12	3 663 848,88
	1 091 537,91	3 663 866,13
н3	1 091 439,60	3 663 889,90
н4	1 091 440,88	3 663 867,58
н5	1 091 361,84	3 663 978,47
н6	1 091 372,19	3 663 996,00
н7	1 091 369,13	3 663 998,69
н8	1 091 358,61	3 663 981,31
н9	1 091 357,08	3 663 982,66
н10	1 091 367,57	3 664 000,07
н11	1 091 349,57	3 664 015,94
н12	1 091 298,96	3 664 026,16
н13	1 091 298,26	3 664 005,90
н14	1 091 340,36	3 663 997,41
н15	1 091 645,82	3 663 815,66
н16	1 091 648,35	3 663 820,93
н17	1 091 621,66	3 663 826,22
н18	1 091 612,76	3 663 825,39
н19	1 091 597,13	3 663 829,97
н20	1 091 621,53	3 663 832,27
н21	1 091 622,15	3 663 832,25
н22	1 091 622,41	3 663 832,20
н23	1 091 651,03	3 663 826,53
н24	1 091 652,80	3 663 830,23
н25	1 091 606,68	3 663 849,46
н26	1 091 543,64	3 663 864,74
н27	1 091 536,92	3 663 847,68

Проект межевания территории для размещения линейного объекта регионального значения Ханты-Мансийского автономного округа – Югры «Реконструкция, строительство участков нефтесборных сетей и высоконапорных водоводов Ватьеганского месторождения» Землепользователь – ООО «Лукойл-Западная Сибирь»


Масштаб 1:1 500

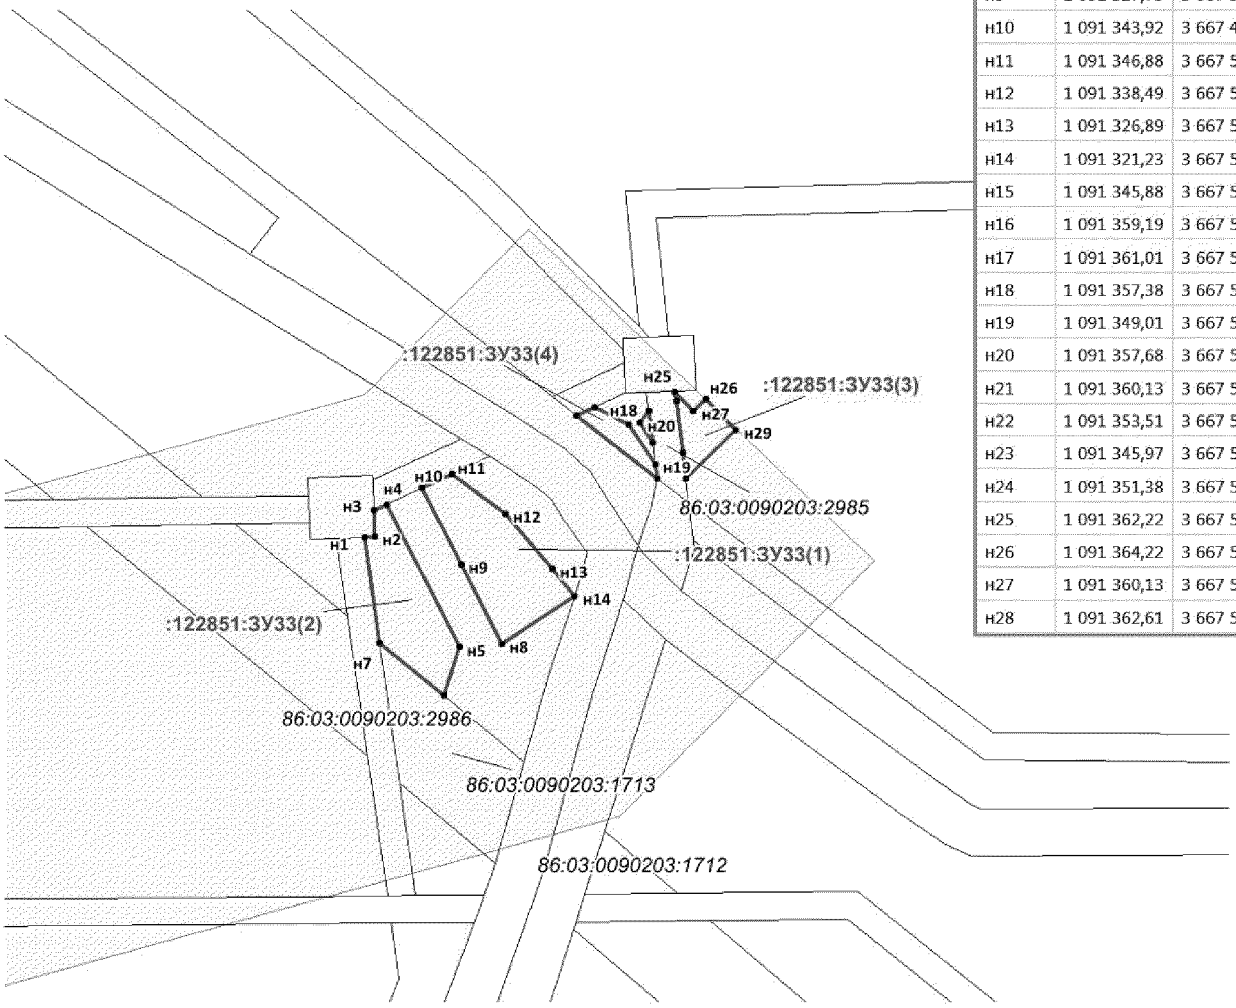

талог координат границы земельного участка :03:0000000:122851:ЗУ33

омер	X	Y
	1 091 333,61	3 667 481,94
	1 091 333,71	3 667 484,18
н3	1 091 339,19	3 667 483,93
н4	1 091 340,46	3 667 486,59
н5	1 091 310,38	3 667 501,69
н6	1 091 300,23	3 667 498,32
н7	1 091 311,30	3 667 485,07
н8	1 091 311,02	3 667 510,35
н9	1 091 327,75	3 667 501,95
н10	1 091 343,92	3 667 493,83
н11	1 091 346,88	3 667 500,04
н12	1 091 338,49	3 667 511,16
н13	1 091 326,89	3 667 520,82
н14	1 091 321,23	3 667 525,54
н15	1 091 345,88	3 667 542,64
н16	1 091 359,19	3 667 525,93
н17	1 091 361,01	3 667 529,72
н18	1 091 357,38	3 667 536,73
н19	1 091 349,01	3 667 542,24
н20	1 091 357,68	3 667 538,92
н21	1 091 360,13	3 667 540,83
н22	1 091 353,51	3 667 541,67
н23	1 091 345,97	3 667 548,58
н24	1 091 351,38	3 667 547,91
н25	1 091 362,22	3 667 546,57
н26	1 091 364,22	3 667 546,32
н27	1 091 360,13	3 667 550,13
н28	1 091 362,61	3 667 552,78


Проект межевания территории для размещения линейного объекта регионального значения Ханты-Мансийского автономного округа – Югры «Реконструкция, строительство участков нефтесборных сетей и высоконапорных водоводов Ватьеганского месторождения»
Землепользователь – ООО «Лукойл-Западная Сибирь»

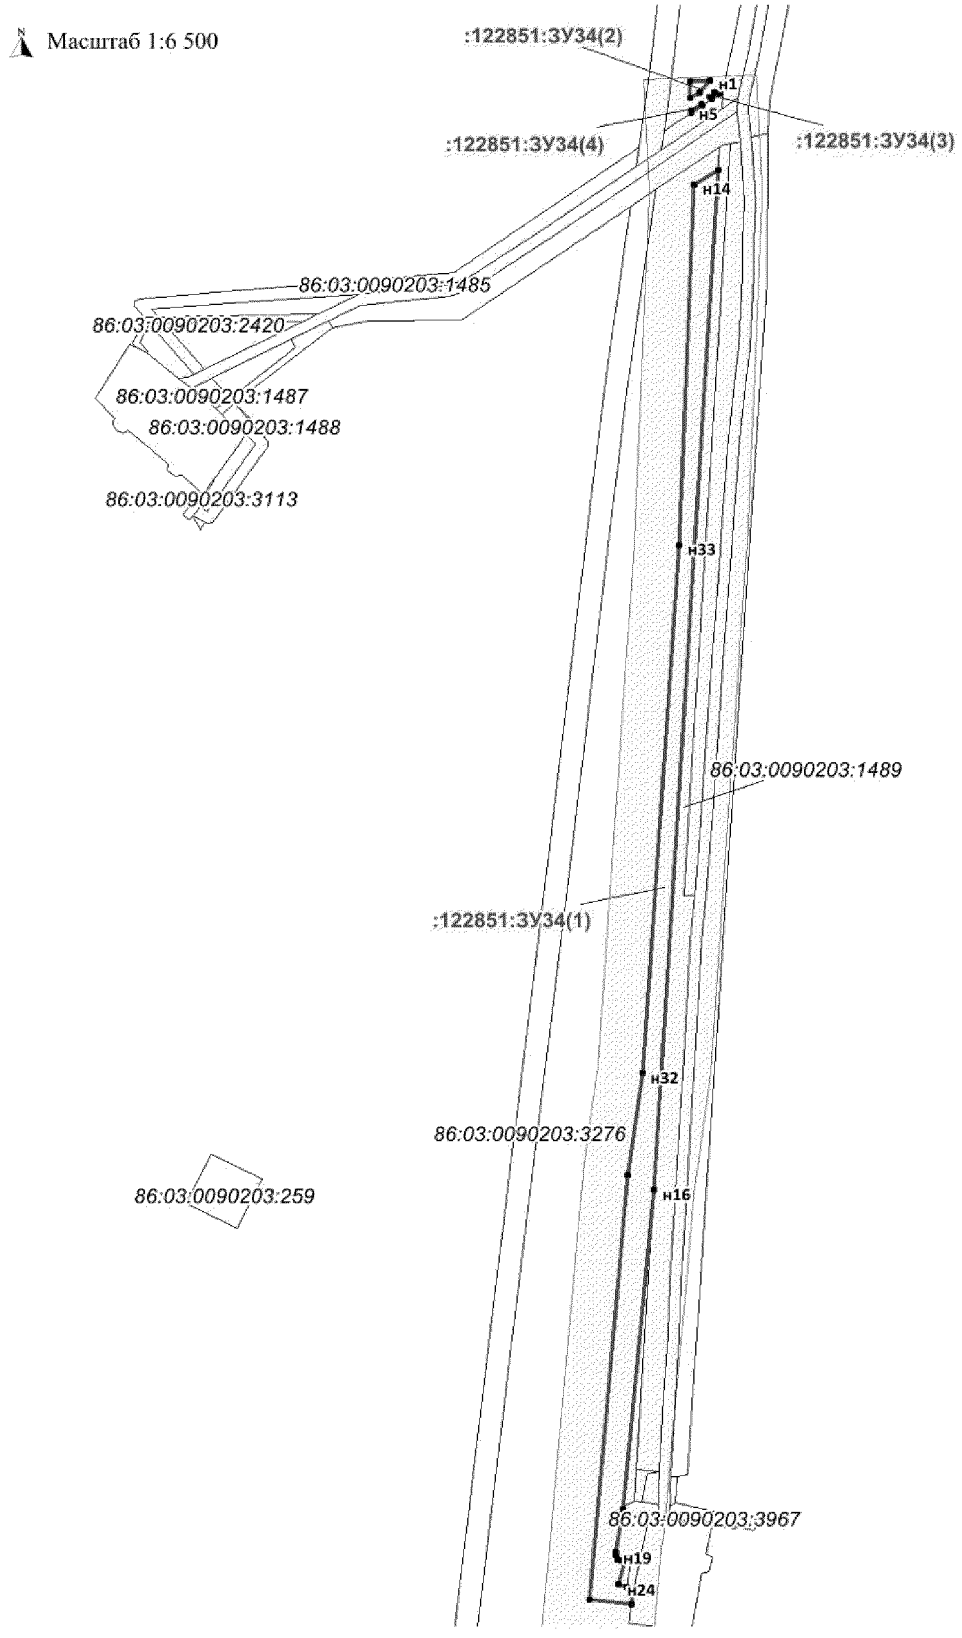

Каталог координат границы земельного участка 86:03:0000000:122851:ЗУ34

Номер	X	Y
н1	1 091 001,87	3 660 956,35
н2	1 090 991,10	3 660 947,05
н3	1 090 985,98	3 660 939,24
н4	1 091 000,84	3 660 938,66
н5	1 090 974,32	3 660 939,70
н6	1 090 980,36	3 660 948,94
н7	1 090 979,47	3 660 949,51
н8	1 090 972,72	3 660 939,80
н9	1 090 972,70	3 660 939,77
н10	1 090 985,13	3 660 957,77
н11	1 090 986,87	3 660 956,63
н12	1 090 990,95	3 660 960,15
н13	1 090 990,04	3 660 964,91
н14	1 090 907,42	3 660 942,51
н15	1 090 920,69	3 660 963,47
н16	1 089 998,27	3 660 906,91
н17	1 089 709,31	3 660 879,25
н18	1 089 709,28	3 660 879,25
н19	1 089 670,53	3 660 873,07
н20	1 089 668,04	3 660 873,28
н21	1 089 663,98	3 660 874,59
н22	1 089 663,06	3 660 877,51
н23	1 089 662,16	3 660 881,47
н24	1 089 641,53	3 660 875,70
н25	1 089 639,49	3 660 882,56
н26	1 089 639,43	3 660 882,55
н27	1 089 636,19	3 660 884,24
н28	1 089 636,48	3 660 888,86
н29	1 089 623,49	3 660 886,87
н30	1 089 627,54	3 660 850,13
н31	1 090 011,66	3 660 884,01
н32	1 090 104,28	3 660 896,77
н33	1 090 581,37	3 660 929,16

Проект межевания территории для размещения линейного объекта регионального значения Ханты-Мансийского автономного округа – Югры «Реконструкция, строительство участков нефтесборных сетей и высоконапорных водоводов Ватьеганского месторождения»
Землепользователь – ООО «Лукойл-Западная Сибирь»

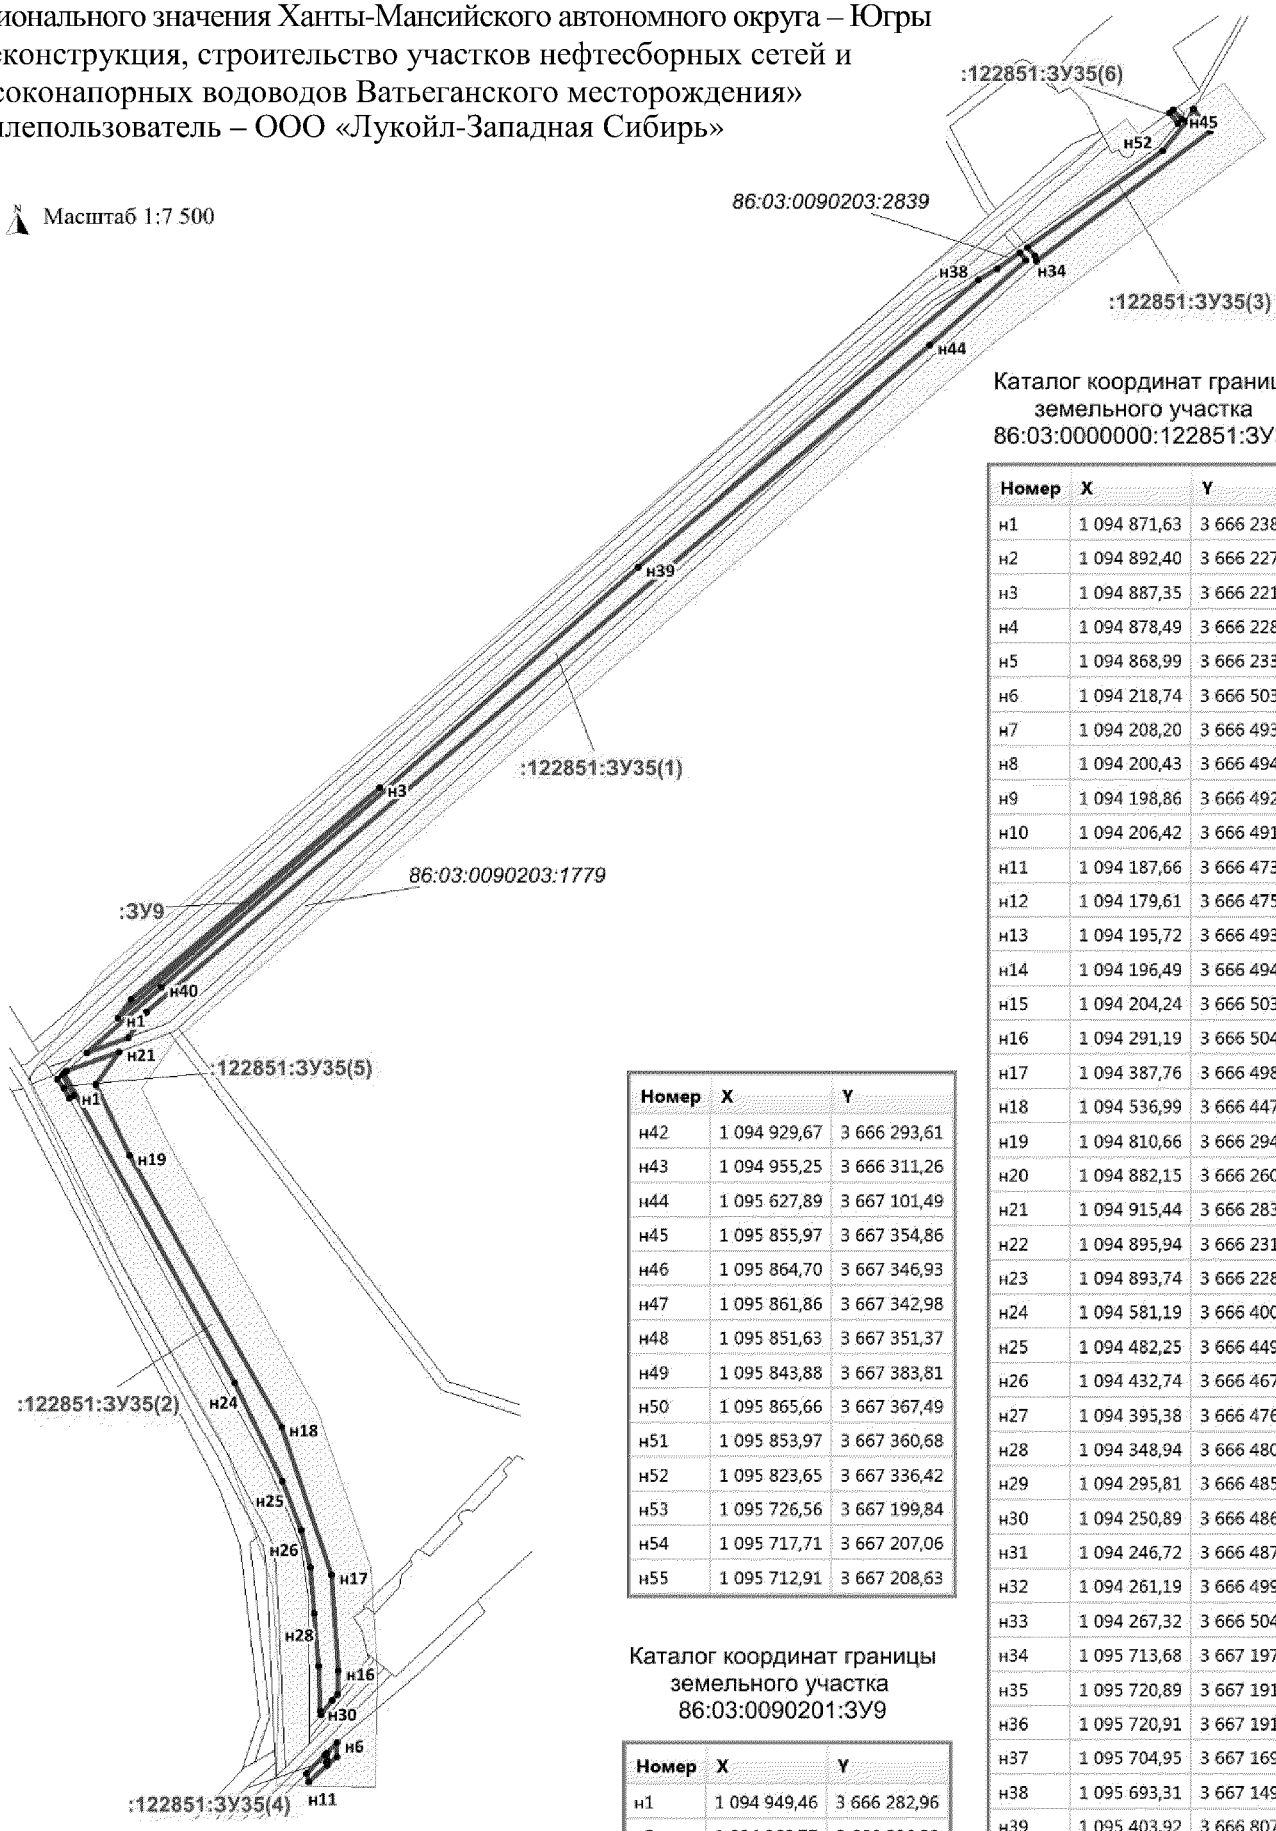

Каталог координат границы земельного участка 86:03:0000000:122851:ЗУ35


Номер	X	Y
н1	1 094 871,63	3 666 238,49
н2	1 094 892,40	3 666 227,06
н3	1 094 887,35	3 666 221,33
н4	1 094 878,49	3 666 228,88
н5	1 094 868,99	3 666 233,99
н6	1 094 218,74	3 666 503,65
н7	1 094 208,20	3 666 493,32
н8	1 094 200,43	3 666 494,56
н9	1 094 198,86	3 666 492,77
н10	1 094 206,42	3 666 491,58
н11	1 094 187,66	3 666 473,06
н12	1 094 179,61	3 666 475,47
н13	1 094 195,72	3 666 493,75
н14	1 094 196,49	3 666 494,62
н15	1 094 204,24	3 666 503,42
н16	1 094 291,19	3 666 504,81
н17	1 094 387,76	3 666 498,40
н18	1 094 536,99	3 666 447,60
н19	1 094 810,66	3 666 294,82
н20	1 094 882,15	3 666 260,85
н21	1 094 915,44	3 666 283,80
н22	1 094 895,94	3 666 231,07
н23	1 094 893,74	3 666 228,57
н24	1 094 581,19	3 666 400,62
н25	1 094 482,25	3 666 449,03
н26	1 094 432,74	3 666 467,90
н27	1 094 395,38	3 666 476,84
н28	1 094 348,94	3 666 480,93
н29	1 094 295,81	3 666 485,61
н30	1 094 250,89	3 666 486,52
н31	1 094 246,72	3 666 487,19
н32	1 094 261,19	3 666 499,30
н33	1 094 267,32	3 666 504,42
н34	1 095 713,68	3 667 197,86
н35	1 095 720,89	3 667 191,90
н36	1 095 720,91	3 667 191,90
н37	1 095 704,95	3 667 169,45
н38	1 095 693,31	3 667 149,93
н39	1 095 403,92	3 666 807,51
н40	1 094 980,45	3 666 326,97
н41	1 094 914,13	3 666 251,73

Номер	X	Y
н42	1 094 929,67	3 666 293,61
н43	1 094 955,25	3 666 311,26
н44	1 095 627,89	3 667 101,49
н45	1 095 855,97	3 667 354,86
н46	1 095 864,70	3 667 346,93
н47	1 095 861,86	3 667 342,98
н48	1 095 851,63	3 667 351,37
н49	1 095 843,88	3 667 383,81
н50	1 095 865,66	3 667 367,49
н51	1 095 853,97	3 667 360,68
н52	1 095 823,65	3 667 336,42
н53	1 095 726,56	3 667 199,84
н54	1 095 717,71	3 667 207,06
н55	1 095 712,91	3 667 208,63

Каталог координат границы земельного участка 86:03:0090201:ЗУ9

Номер	X	Y
н1	1 094 949,46	3 666 282,96
н2	1 094 968,77	3 666 296,28
н3	1 095 181,89	3 666 546,66

Проект межевания территории для размещения линейного объекта регионального значения Ханты-Мансийского автономного округа – Югры «Реконструкция, строительство участков нефтесборных сетей и высоконапорных водоводов Ватьеганского месторождения»
Землепользователь – ООО «Лукойл-Западная Сибирь»

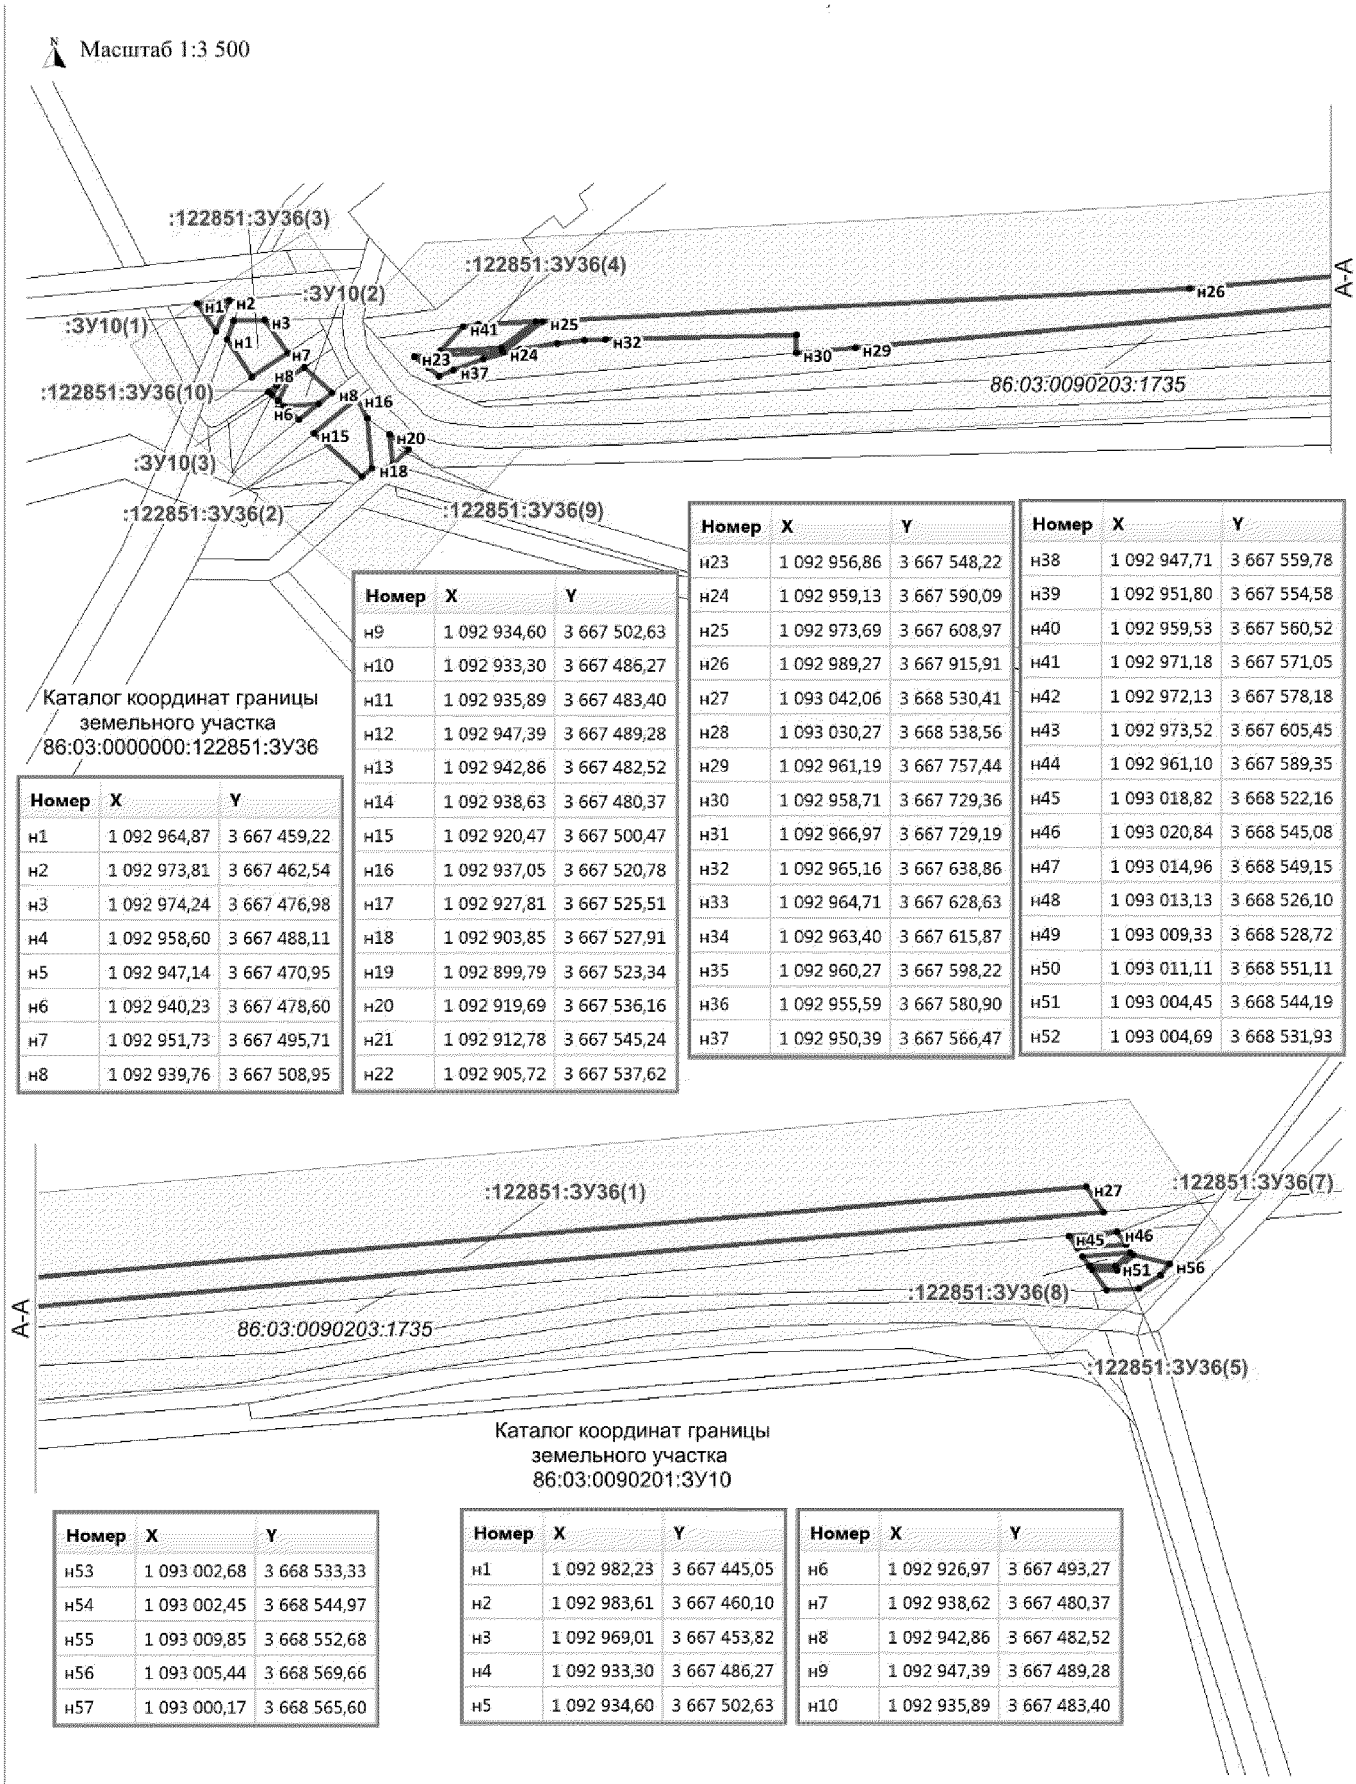

Каталог координат границы земельного участка 86:03:0000000:122851:ЗУ36

Номер	X	Y
н1	1 092 964,87	3 667 459,22
н2	1 092 973,81	3 667 462,54
н3	1 092 974,24	3 667 476,98
н4	1 092 958,60	3 667 488,11
н5	1 092 947,14	3 667 470,95
н6	1 092 940,23	3 667 478,60
н7	1 092 951,73	3 667 495,71
н8	1 092 939,76	3 667 508,95

Номер	X	Y
н9	1 092 934,60	3 667 502,63
н10	1 092 933,30	3 667 486,27
н11	1 092 935,89	3 667 483,40
н12	1 092 947,39	3 667 489,28
н13	1 092 942,86	3 667 482,52
н14	1 092 938,63	3 667 480,37
н15	1 092 920,47	3 667 500,47
н16	1 092 937,05	3 667 520,78
н17	1 092 927,81	3 667 525,51
н18	1 092 903,85	3 667 527,91
н19	1 092 899,79	3 667 523,34
н20	1 092 919,69	3 667 536,16
н21	1 092 912,78	3 667 545,24
н22	1 092 905,72	3 667 537,62

Номер	X	Y
н23	1 092 956,86	3 667 548,22
н24	1 092 959,13	3 667 590,09
н25	1 092 973,69	3 667 608,97
н26	1 092 989,27	3 667 915,91
н27	1 093 042,06	3 668 530,41
н28	1 093 030,27	3 668 538,56
н29	1 092 961,19	3 667 757,44
н30	1 092 958,71	3 667 729,36
н31	1 092 966,97	3 667 729,19
н32	1 092 965,16	3 667 638,86
н33	1 092 964,71	3 667 628,63
н34	1 092 963,40	3 667 615,87
н35	1 092 960,27	3 667 598,22
н36	1 092 955,59	3 667 580,90
н37	1 092 950,39	3 667 566,47

Номер	X	Y
н38	1 092 947,71	3 667 559,78
н39	1 092 951,80	3 667 554,58
н40	1 092 959,53	3 667 560,52
н41	1 092 971,18	3 667 571,05
н42	1 092 972,13	3 667 578,18
н43	1 092 973,52	3 667 605,45
н44	1 092 961,10	3 667 589,35
н45	1 093 018,82	3 668 522,16
н46	1 093 020,84	3 668 545,08
н47	1 093 014,96	3 668 549,15
н48	1 093 013,13	3 668 526,10
н49	1 093 009,33	3 668 528,72
н50	1 093 011,11	3 668 551,11
н51	1 093 004,45	3 668 544,19
н52	1 093 004,69	3 668 531,93

Каталог координат границы земельного участка 86:03:0090201:ЗУ10

Номер	X	Y
н53	1 093 002,68	3 668 533,33
н54	1 093 002,45	3 668 544,97
н55	1 093 009,85	3 668 552,68
н56	1 093 005,44	3 668 569,66
н57	1 093 000,17	3 668 565,60

Номер	X	Y
н1	1 092 982,23	3 667 445,05
н2	1 092 983,61	3 667 460,10
н3	1 092 969,01	3 667 453,82
н4	1 092 933,30	3 667 486,27
н5	1 092 934,60	3 667 502,63

Номер	X	Y
н6	1 092 926,97	3 667 493,27
н7	1 092 938,62	3 667 480,37
н8	1 092 942,86	3 667 482,52
н9	1 092 947,39	3 667 489,28
н10	1 092 935,89	3 667 483,40

Проект межевания территории для размещения линейного объекта регионального значения Ханты-Мансийского автономного округа – Югры «Реконструкция, строительство участков нефтесборных сетей и высоконапорных водоводов Ватьеганского месторождения»
Землепользователь – ООО «Лукойл-Западная Сибирь»


Масштаб 1:2 500

Каталог координат границы земельного участка 86:03:0090201:ЗУ11

Номер	X	Y
н1	1 092 628,31	3 668 635,37
н2	1 092 634,22	3 668 633,69
н3	1 092 644,90	3 668 642,76
н4	1 092 634,76	3 668 645,94

Каталог координат границы земельного участка 86:03:0000000:122851:ЗУ37


Номер	X	Y
н1	1 092 646,95	3 668 691,11
н2	1 092 648,70	3 668 669,48
н3	1 092 653,47	3 668 668,03
н4	1 092 698,06	3 668 654,19
н5	1 092 753,35	3 668 637,01
н6	1 092 809,79	3 668 619,52
н7	1 092 866,21	3 668 602,03
н8	1 092 921,94	3 668 584,73
н9	1 092 974,95	3 668 568,28
н10	1 092 976,65	3 668 568,91
н11	1 092 976,69	3 668 567,17
н12	1 092 984,56	3 668 574,74
н13	1 092 981,00	3 668 600,78
н14	1 092 939,46	3 668 602,27

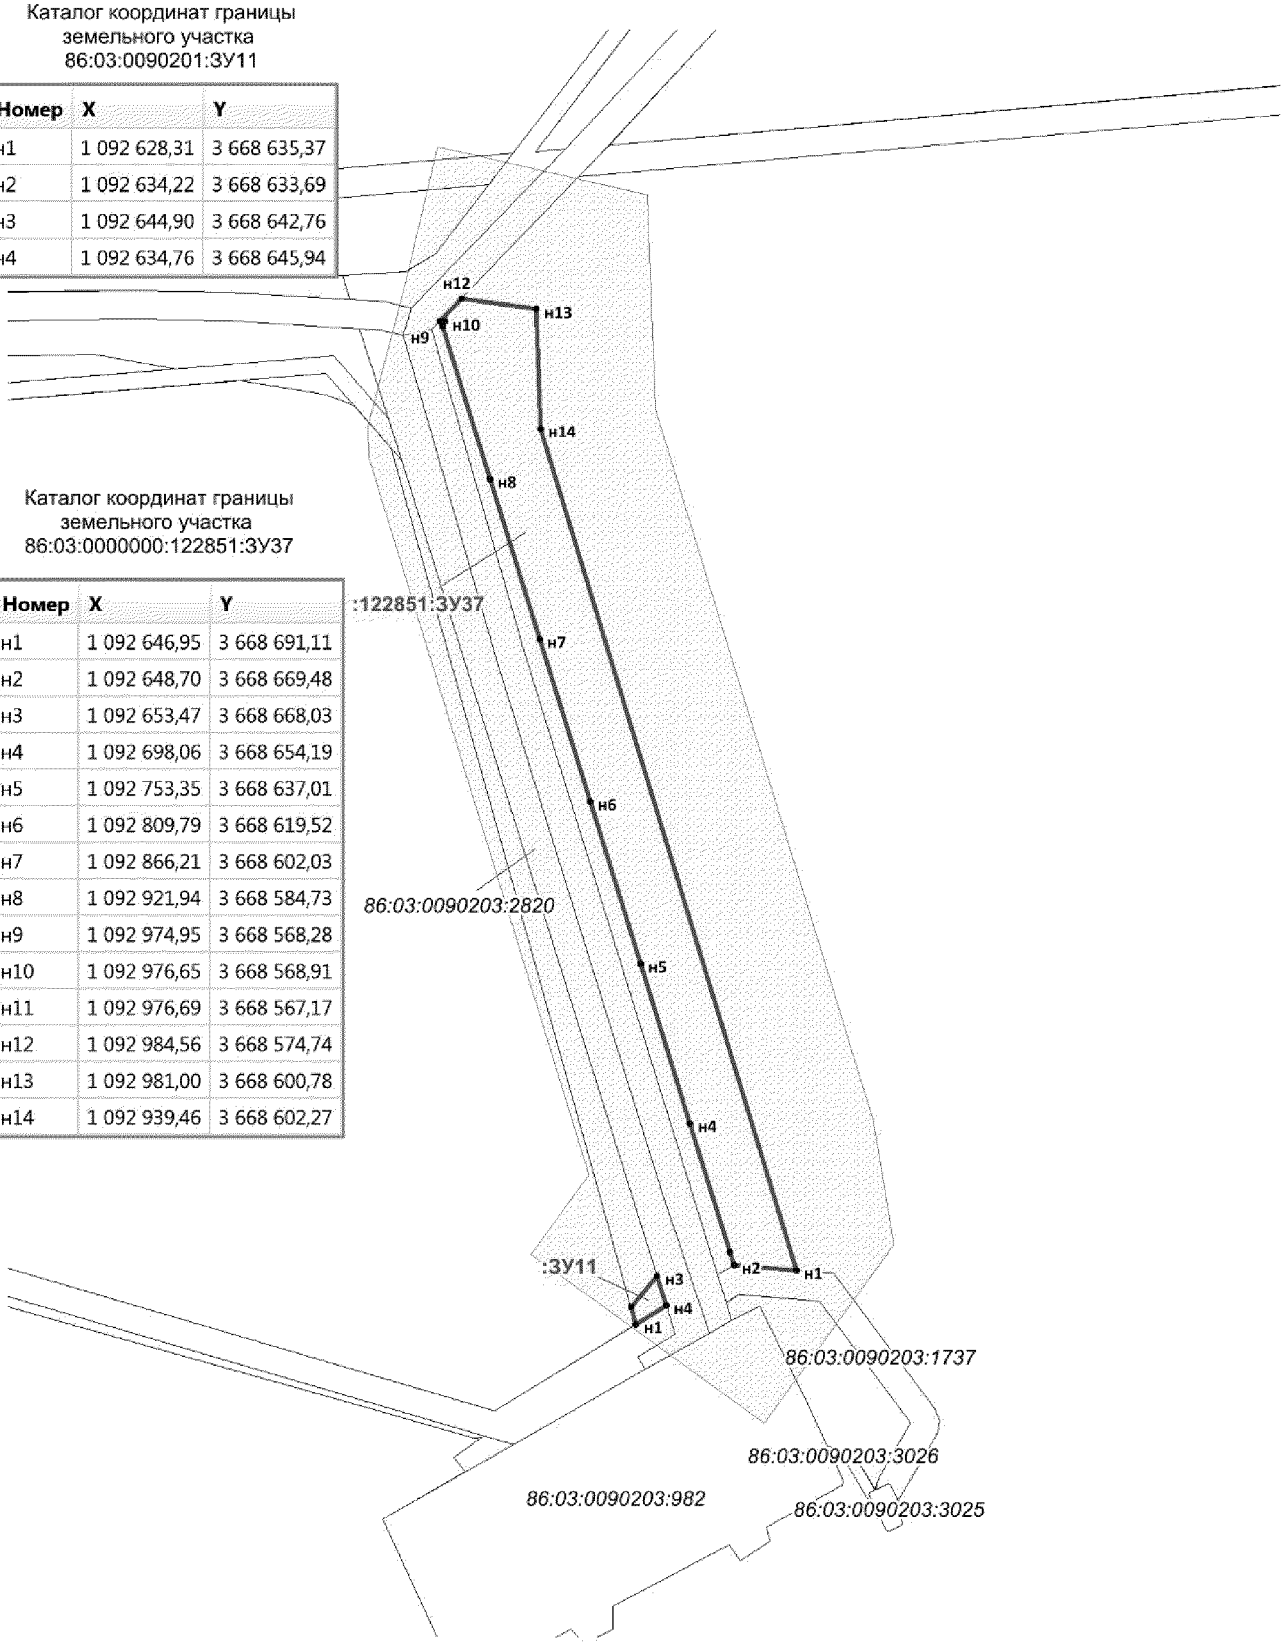

Проект межевания территории для размещения линейного объекта регионального значения Ханты-Мансийского автономного округа – Югры «Реконструкция, строительство участков нефтесборных сетей и высоконапорных водоводов Ватьеганского месторождения»
Землепользователь – ООО «Лукойл-Западная Сибирь»


Каталог координат границы земельного участка 86:03:0000000:122851:ЗУ38

Номер	X	Y
н1	1 093 020,01	3 668 649,93
н2	1 093 015,71	3 668 604,62
н3	1 092 984,56	3 668 574,74
н4	1 092 978,68	3 668 617,81
н5	1 093 030,83	3 668 658,34
н6	1 093 030,83	3 668 658,33
н7	1 093 027,07	3 668 615,52
н8	1 093 020,13	3 668 608,86
н9	1 093 024,35	3 668 653,30
н10	1 094 394,48	3 668 832,44
н11	1 094 411,76	3 668 826,16
н12	1 094 411,76	3 668 826,15
н13	1 094 429,93	3 668 819,53
н14	1 094 425,40	3 668 808,41
н15	1 094 390,49	3 668 822,67
н16	1 094 068,15	3 669 000,56
н17	1 094 093,18	3 668 998,98
н18	1 094 093,09	3 668 997,12
н19	1 094 068,13	3 668 998,78
н20	1 093 530,35	3 669 023,96
н21	1 093 576,07	3 669 020,87
н22	1 093 541,95	3 669 008,72
н23	1 093 502,78	3 668 986,80
н24	1 093 463,63	3 668 963,87
н25	1 093 446,02	3 668 944,50
н26	1 093 426,50	3 668 930,19
н27	1 093 383,69	3 668 897,44
н28	1 093 346,45	3 668 869,70
н29	1 093 306,82	3 668 838,61
н30	1 093 267,44	3 668 811,35
н31	1 093 217,54	3 668 773,82
н32	1 093 170,53	3 668 739,80
н33	1 093 139,42	3 668 716,19
н34	1 093 111,99	3 668 691,40
н35	1 093 081,09	3 668 666,07
н36	1 093 038,00	3 668 626,00
н37	1 093 039,45	3 668 642,43
н38	1 093 041,60	3 668 666,75
н39	1 093 273,14	3 668 847,36
н40	1 093 496,67	3 669 006,84

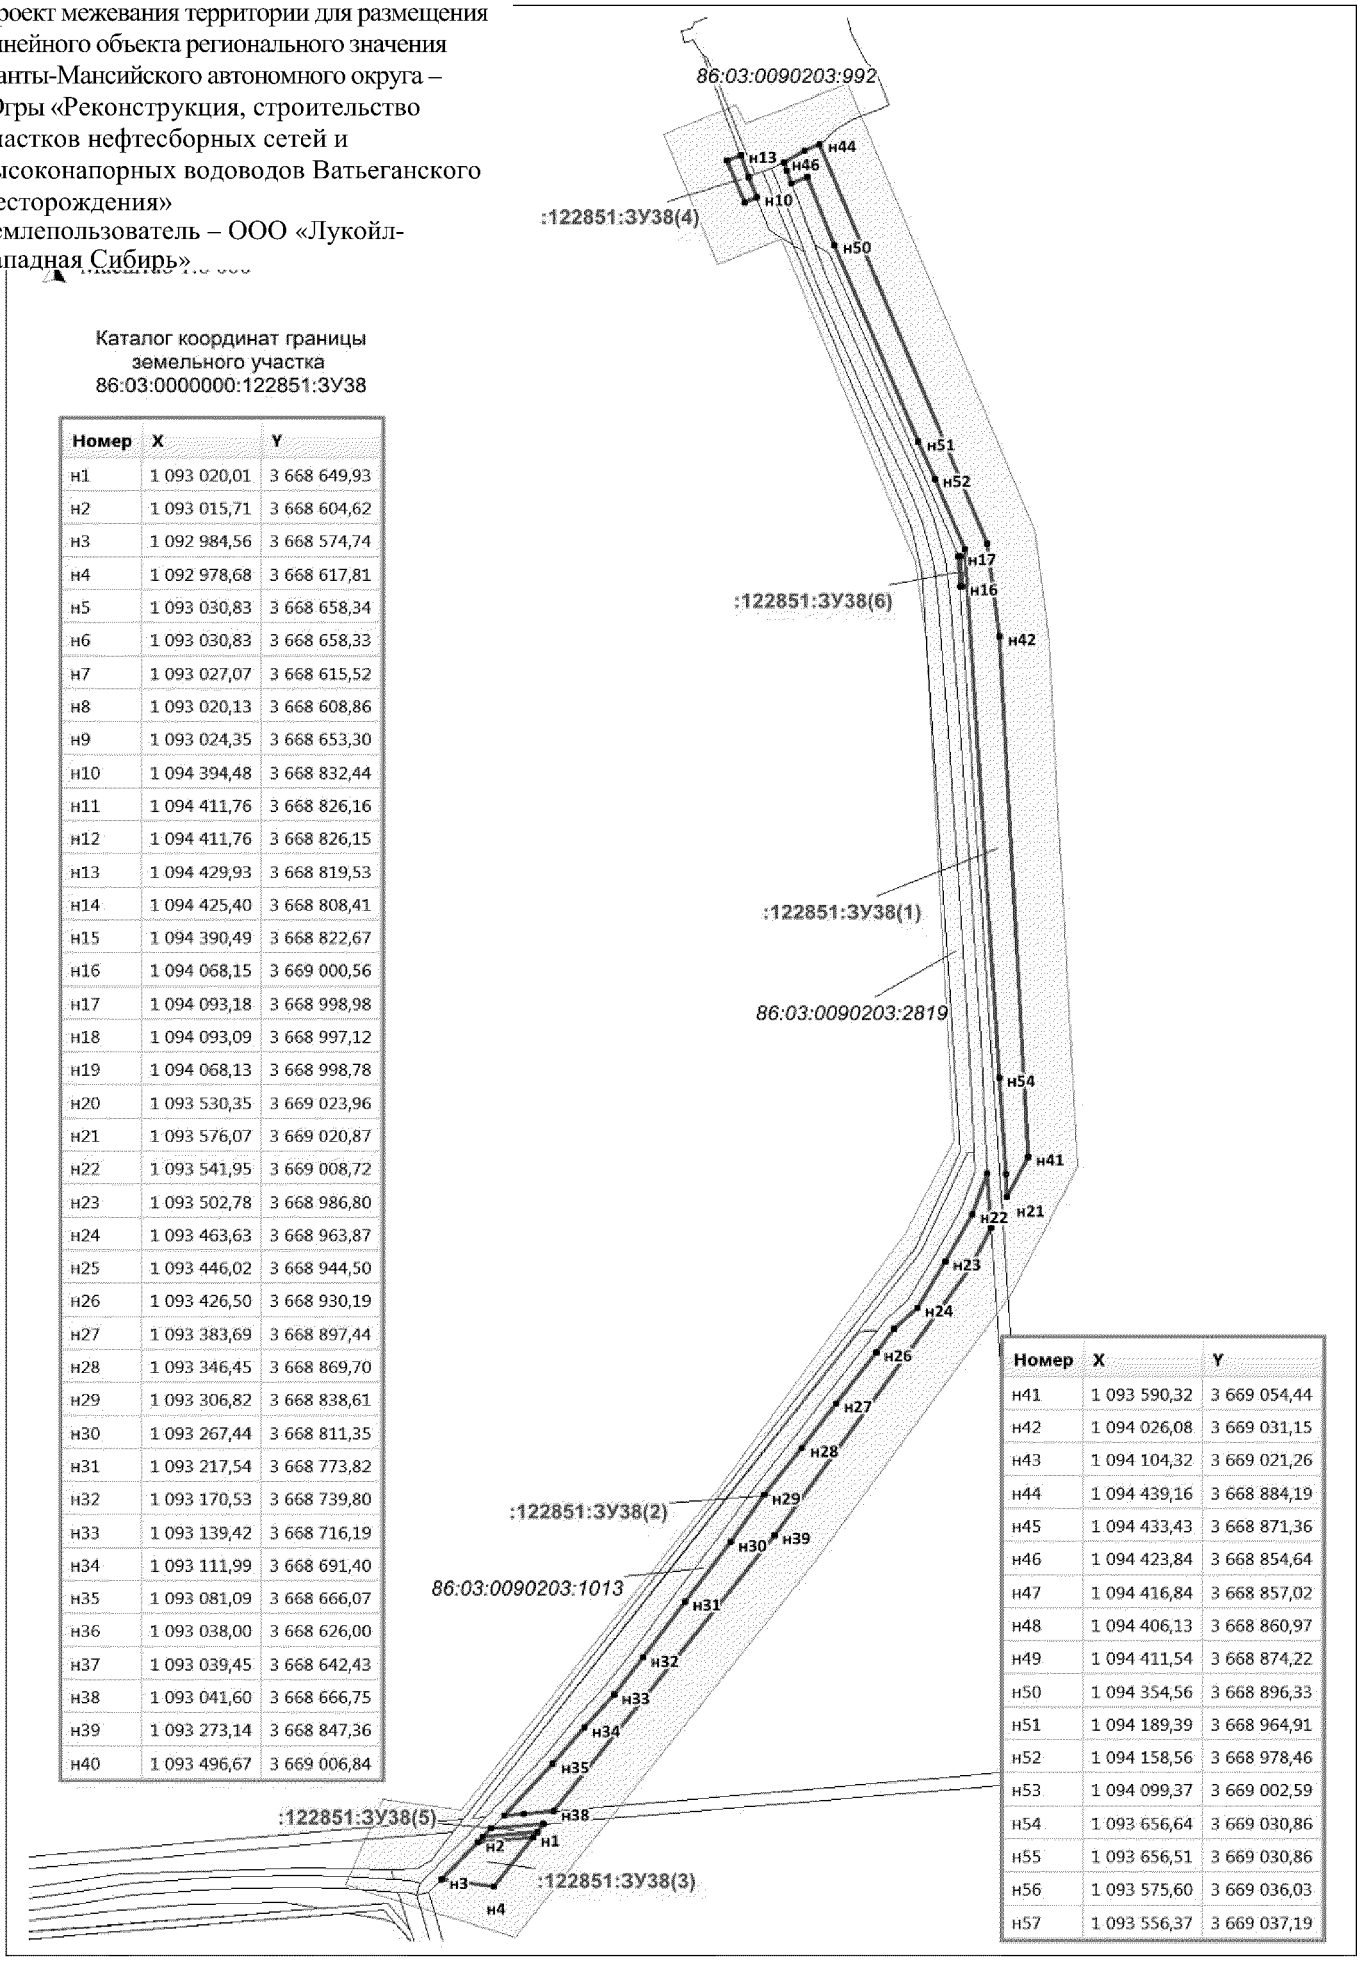

Номер	X	Y
н41	1 093 590,32	3 669 054,44
н42	1 094 026,08	3 669 031,15
н43	1 094 104,32	3 669 021,26
н44	1 094 439,16	3 668 884,19
н45	1 094 433,43	3 668 871,36
н46	1 094 423,84	3 668 854,64
н47	1 094 416,84	3 668 857,02
н48	1 094 406,13	3 668 860,97
н49	1 094 411,54	3 668 874,22
н50	1 094 354,56	3 668 896,33
н51	1 094 189,39	3 668 964,91
н52	1 094 158,56	3 668 978,46
н53	1 094 099,37	3 669 002,59
н54	1 093 656,64	3 669 030,86
н55	1 093 656,51	3 669 030,86
н56	1 093 575,60	3 669 036,03
н57	1 093 556,37	3 669 037,19

Проект межевания территории для размещения линейного объекта регионального значения Ханты-Мансийского автономного округа – Югры «Реконструкция, строительство участков нефтесборных сетей и высоконапорных водоводов Ватьеганского месторождения»
Землепользователь – ООО «Лукойл-Западная Сибирь»

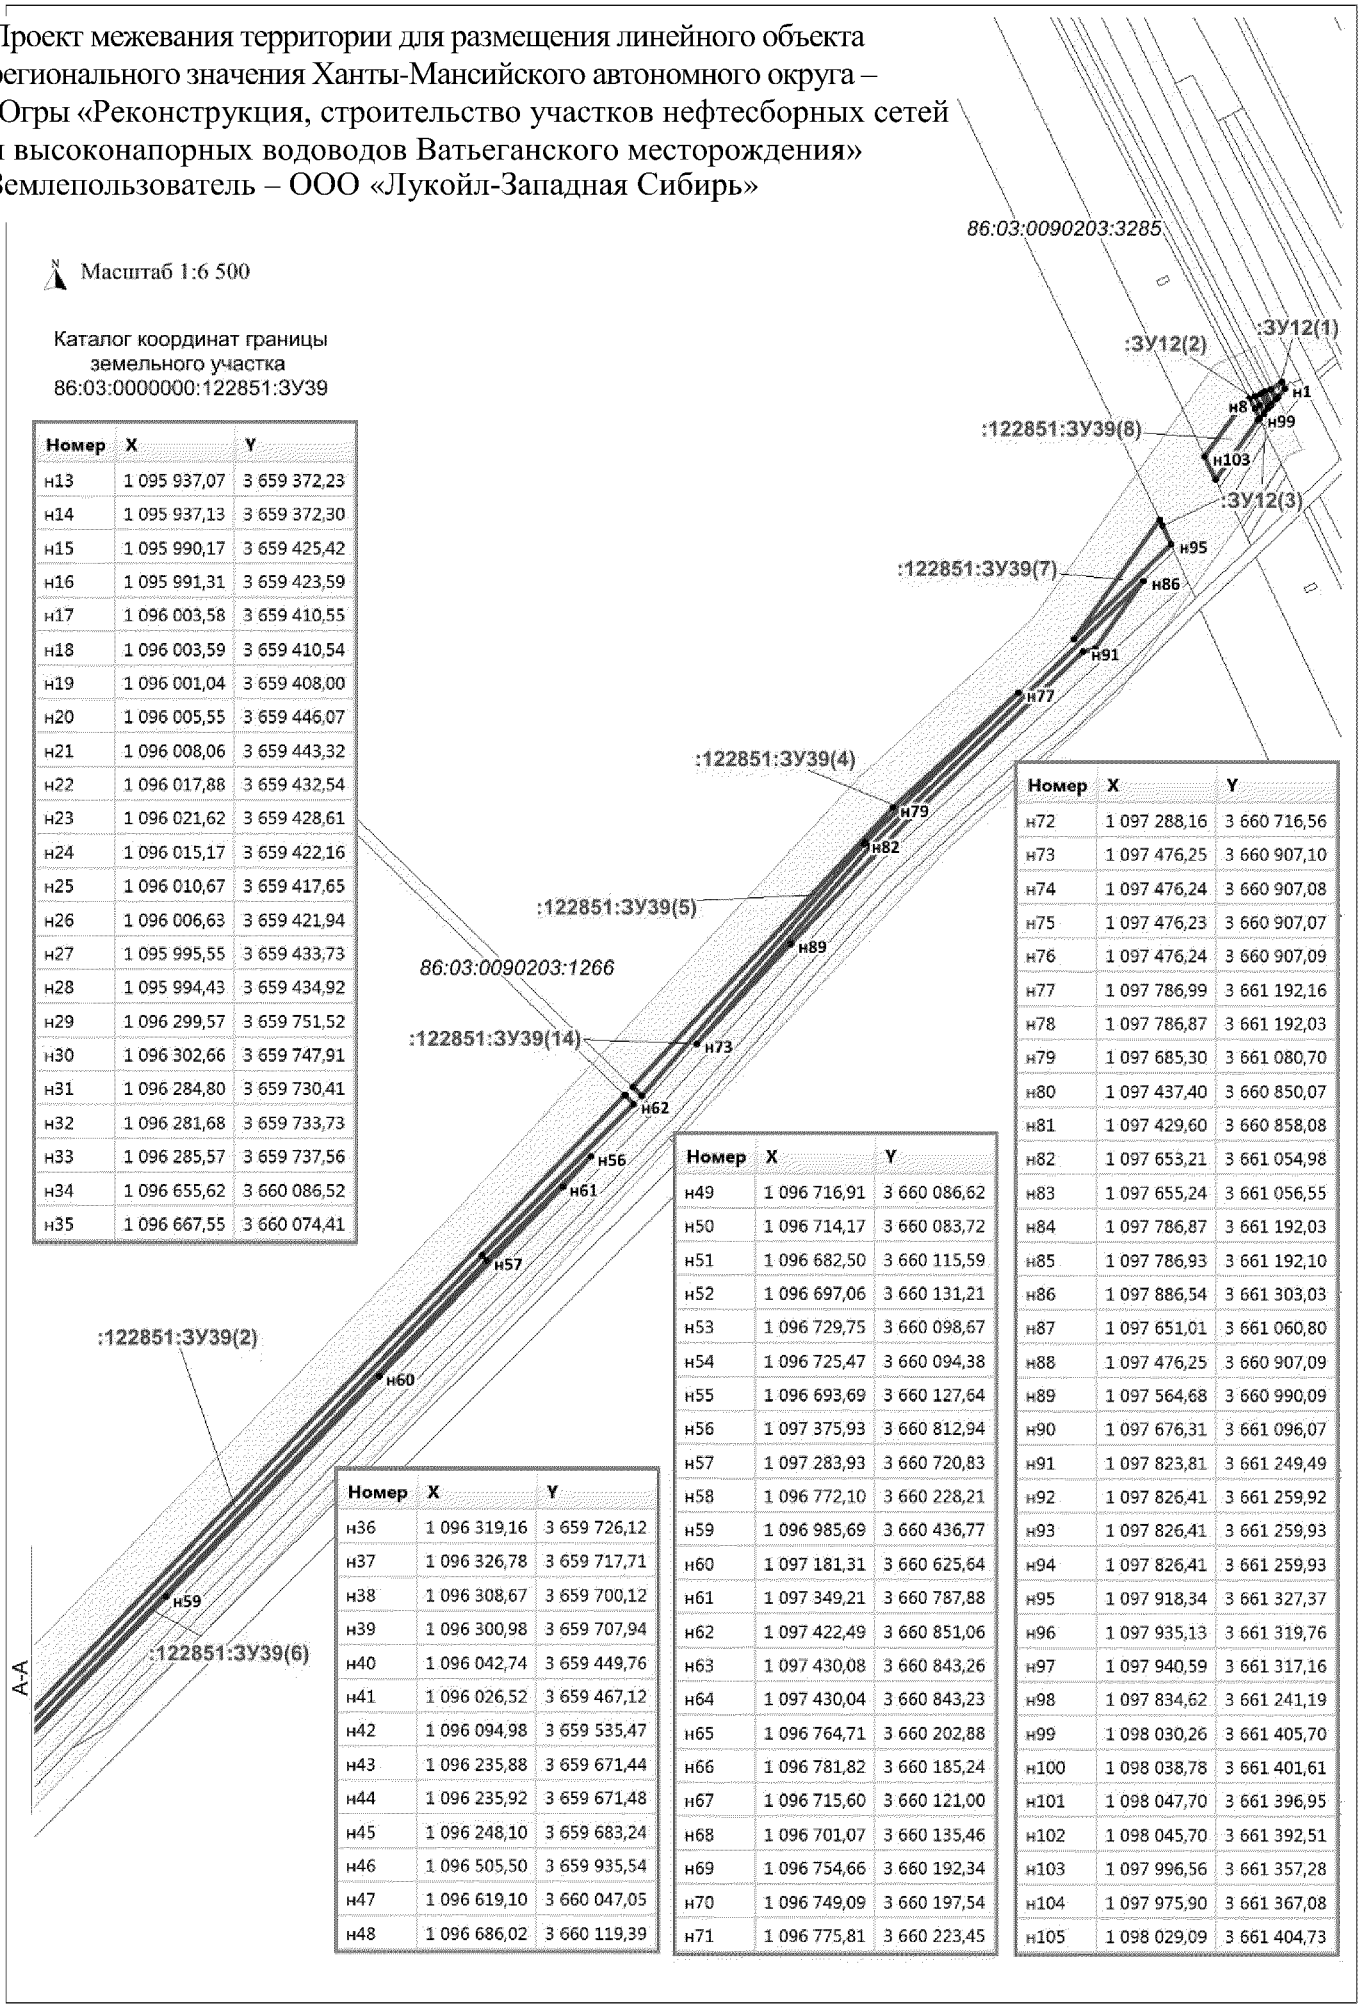


Номер	X	Y
н13	1 095 937,07	3 659 372,23
н14	1 095 937,13	3 659 372,30
н15	1 095 990,17	3 659 425,42
н16	1 095 991,31	3 659 423,59
н17	1 096 003,58	3 659 410,55
н18	1 096 003,59	3 659 410,54
н19	1 096 001,04	3 659 408,00
н20	1 096 005,55	3 659 446,07
н21	1 096 008,06	3 659 443,32
н22	1 096 017,88	3 659 432,54
н23	1 096 021,62	3 659 428,61
н24	1 096 015,17	3 659 422,16
н25	1 096 010,67	3 659 417,65
н26	1 096 006,63	3 659 421,94
н27	1 095 995,55	3 659 433,73
н28	1 095 994,43	3 659 434,92
н29	1 096 299,57	3 659 751,52
н30	1 096 302,66	3 659 747,91
н31	1 096 284,80	3 659 730,41
н32	1 096 281,68	3 659 733,73
н33	1 096 285,57	3 659 737,56
н34	1 096 655,62	3 660 086,52
н35	1 096 667,55	3 660 074,41

Номер	X	Y
н36	1 096 319,16	3 659 726,12
н37	1 096 326,78	3 659 717,71
н38	1 096 308,67	3 659 700,12
н39	1 096 300,98	3 659 707,94
н40	1 096 042,74	3 659 449,76
н41	1 096 026,52	3 659 467,12
н42	1 096 094,98	3 659 535,47
н43	1 096 235,88	3 659 671,44
н44	1 096 235,92	3 659 671,48
н45	1 096 248,10	3 659 683,24
н46	1 096 505,50	3 659 935,54
н47	1 096 619,10	3 660 047,05
н48	1 096 686,02	3 660 119,39

Номер	X	Y
н49	1 096 716,91	3 660 086,62
н50	1 096 714,17	3 660 083,72
н51	1 096 682,50	3 660 115,59
н52	1 096 697,06	3 660 131,21
н53	1 096 729,75	3 660 098,67
н54	1 096 725,47	3 660 094,38
н55	1 096 693,69	3 660 127,64
н56	1 097 375,93	3 660 812,94
н57	1 097 283,93	3 660 720,83
н58	1 096 772,10	3 660 228,21
н59	1 096 985,69	3 660 436,77
н60	1 097 181,31	3 660 625,64
н61	1 097 349,21	3 660 787,88
н62	1 097 422,49	3 660 851,06
н63	1 097 430,08	3 660 843,26
н64	1 097 430,04	3 660 843,23
н65	1 096 764,71	3 660 202,88
н66	1 096 781,82	3 660 185,24
н67	1 096 715,60	3 660 121,00
н68	1 096 701,07	3 660 135,46
н69	1 096 754,66	3 660 192,34
н70	1 096 749,09	3 660 197,54
н71	1 096 775,81	3 660 223,45

Номер	X	Y
н72	1 097 288,16	3 660 716,56
н73	1 097 476,25	3 660 907,10
н74	1 097 476,24	3 660 907,08
н75	1 097 476,23	3 660 907,07
н76	1 097 476,24	3 660 907,09
н77	1 097 786,99	3 661 192,16
н78	1 097 786,87	3 661 192,03
н79	1 097 685,30	3 661 080,70
н80	1 097 437,40	3 660 850,07
н81	1 097 429,60	3 660 858,08
н82	1 097 653,21	3 661 054,98
н83	1 097 655,24	3 661 056,55
н84	1 097 786,87	3 661 192,03
н85	1 097 786,93	3 661 192,10
н86	1 097 886,54	3 661 303,03
н87	1 097 651,01	3 661 060,80
н88	1 097 476,25	3 660 907,09
н89	1 097 564,68	3 660 990,09
н90	1 097 676,31	3 661 096,07
н91	1 097 823,81	3 661 249,49
н92	1 097 826,41	3 661 259,92
н93	1 097 826,41	3 661 259,93
н94	1 097 826,41	3 661 259,93
н95	1 097 918,34	3 661 327,37
н96	1 097 935,13	3 661 319,76
н97	1 097 940,59	3 661 317,16
н98	1 097 834,62	3 661 241,19
н99	1 098 030,26	3 661 405,70
н100	1 098 038,78	3 661 401,61
н101	1 098 047,70	3 661 396,95
н102	1 098 045,70	3 661 392,51
н103	1 097 996,56	3 661 357,28
н104	1 097 975,90	3 661 367,08
н105	1 098 029,09	3 661 404,73

Проект межевания территории для размещения линейного объекта регионального значения Ханты-Мансийского автономного округа – Югры «Реконструкция, строительство участков нефтесборных сетей и высоконапорных водоводов Ватьеганского месторождения»
Землепользователь – ООО «Лукойл-Западная Сибирь»

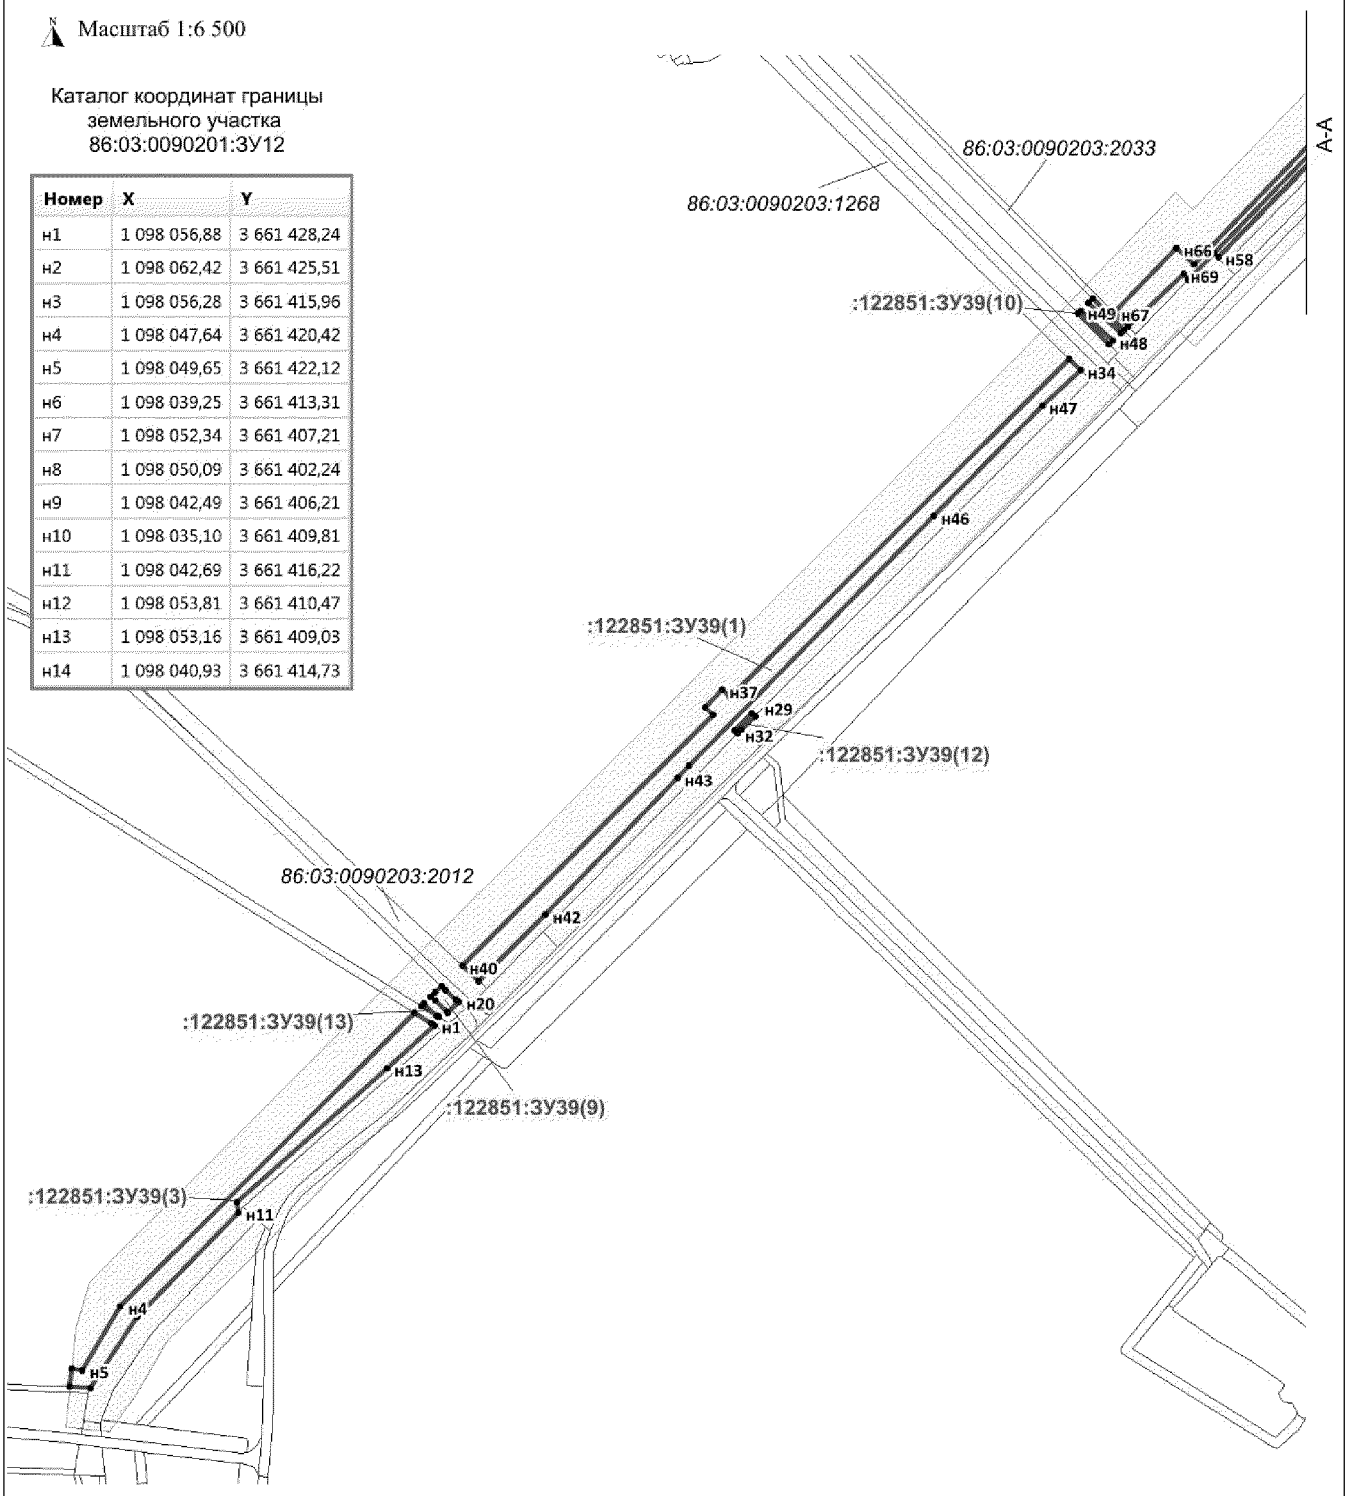

Номер	X	Y
н1	1 098 056,88	3 661 428,24
н2	1 098 062,42	3 661 425,51
н3	1 098 056,28	3 661 415,96
н4	1 098 047,64	3 661 420,42
н5	1 098 049,65	3 661 422,12
н6	1 098 039,25	3 661 413,31
н7	1 098 052,34	3 661 407,21
н8	1 098 050,09	3 661 402,24
н9	1 098 042,49	3 661 406,21
н10	1 098 035,10	3 661 409,81
н11	1 098 042,69	3 661 416,22
н12	1 098 053,81	3 661 410,47
н13	1 098 053,16	3 661 409,03
н14	1 098 040,93	3 661 414,73


Проект межевания территории для размещения линейного объекта регионального значения Ханты-Мансийского автономного округа – Югры «Реконструкция, строительство участков нефтесборных сетей и высоконапорных водоводов Ватьеганского месторождения»
Землепользователь – ООО «Лукойл-Западная Сибирь»

Каталог координат границы земельного участка 86:03:0000000:122851:ЗУ40

Номер	X	Y
н46	1 094 548,49	3 659 448,53
н47	1 094 546,88	3 659 446,16
н48	1 094 506,31	3 659 469,90
н49	1 094 504,66	3 659 467,30
н50	1 094 504,66	3 659 467,28
н51	1 094 537,85	3 659 450,68
н52	1 094 539,49	3 659 453,09
н53	1 094 440,48	3 659 492,29
н54	1 094 439,05	3 659 493,42
н55	1 094 437,78	3 659 494,22
н56	1 094 380,30	3 659 535,59
н57	1 094 379,57	3 659 536,68
н58	1 094 379,32	3 659 536,94
н59	1 094 378,44	3 659 537,81
н60	1 094 328,76	3 659 596,89
н61	1 094 310,31	3 659 618,83
н62	1 094 266,22	3 659 640,36
н63	1 094 321,35	3 659 572,14
н64	1 094 399,64	3 659 501,51
н65	1 094 475,27	3 659 463,19
н66	1 094 480,48	3 659 472,67
н67	1 094 424,73	3 659 511,23
н68	1 094 441,97	3 659 498,67
н69	1 094 475,44	3 659 481,91
н70	1 094 483,38	3 659 477,94
н71	1 094 484,92	3 659 480,74
н72	1 094 294,48	3 659 637,61
н73	1 094 218,71	3 659 727,50

Номер	X	Y
н1	1 095 564,51	3 659 014,31
н2	1 095 593,80	3 659 017,05
н3	1 095 591,18	3 659 052,23
н4	1 095 591,17	3 659 052,34
н5	1 095 561,39	3 659 047,03
н6	1 095 562,33	3 659 039,38
н7	1 095 490,49	3 659 043,38
н8	1 095 485,57	3 659 023,88
н9	1 095 505,40	3 659 016,70
н10	1 095 519,30	3 659 019,18
н11	1 095 518,57	3 659 039,38
н12	1 095 507,16	3 659 037,35
н13	1 095 595,80	3 659 017,23
н14	1 095 604,58	3 659 017,96
н15	1 095 603,06	3 659 053,79
н16	1 095 603,04	3 659 053,94
н17	1 095 593,15	3 659 052,70
н18	1 095 552,39	3 659 038,27
н19	1 095 551,48	3 659 045,26
н20	1 095 524,36	3 659 040,41
н21	1 095 525,16	3 659 020,23
н22	1 095 553,51	3 659 025,29
н23	1 094 566,29	3 659 429,74
н24	1 094 555,11	3 659 413,58
н25	1 094 559,09	3 659 411,39
н26	1 094 563,65	3 659 418,41
н27	1 094 661,93	3 659 368,63
н28	1 094 872,59	3 659 245,57
н29	1 095 476,26	3 659 027,23
н30	1 095 481,19	3 659 046,74
н31	1 095 377,50	3 659 084,23
н32	1 095 315,57	3 659 099,41
н33	1 095 142,72	3 659 168,95
н34	1 094 881,11	3 659 263,77
н35	1 094 780,32	3 659 322,66
н36	1 094 557,09	3 659 434,35
н37	1 094 543,48	3 659 441,16
н38	1 094 537,13	3 659 431,85
н39	1 094 550,63	3 659 425,01
н40	1 094 501,44	3 659 462,19
н41	1 094 495,57	3 659 452,91
н42	1 094 528,13	3 659 436,41
н43	1 094 534,43	3 659 445,67
н44	1 094 560,54	3 659 439,32
н45	1 094 562,15	3 659 441,61

Номер	X	Y
н74	1 094 173,99	3 659 780,52
н75	1 094 030,06	3 659 951,23
н76	1 094 030,06	3 659 951,23
н77	1 094 008,32	3 659 977,01
н78	1 094 008,32	3 659 977,01
н79	1 094 006,60	3 659 979,03
н80	1 093 995,02	3 659 968,51
н81	1 093 995,01	3 659 968,49
н82	1 094 095,75	3 659 838,46
н83	1 094 251,45	3 659 658,64

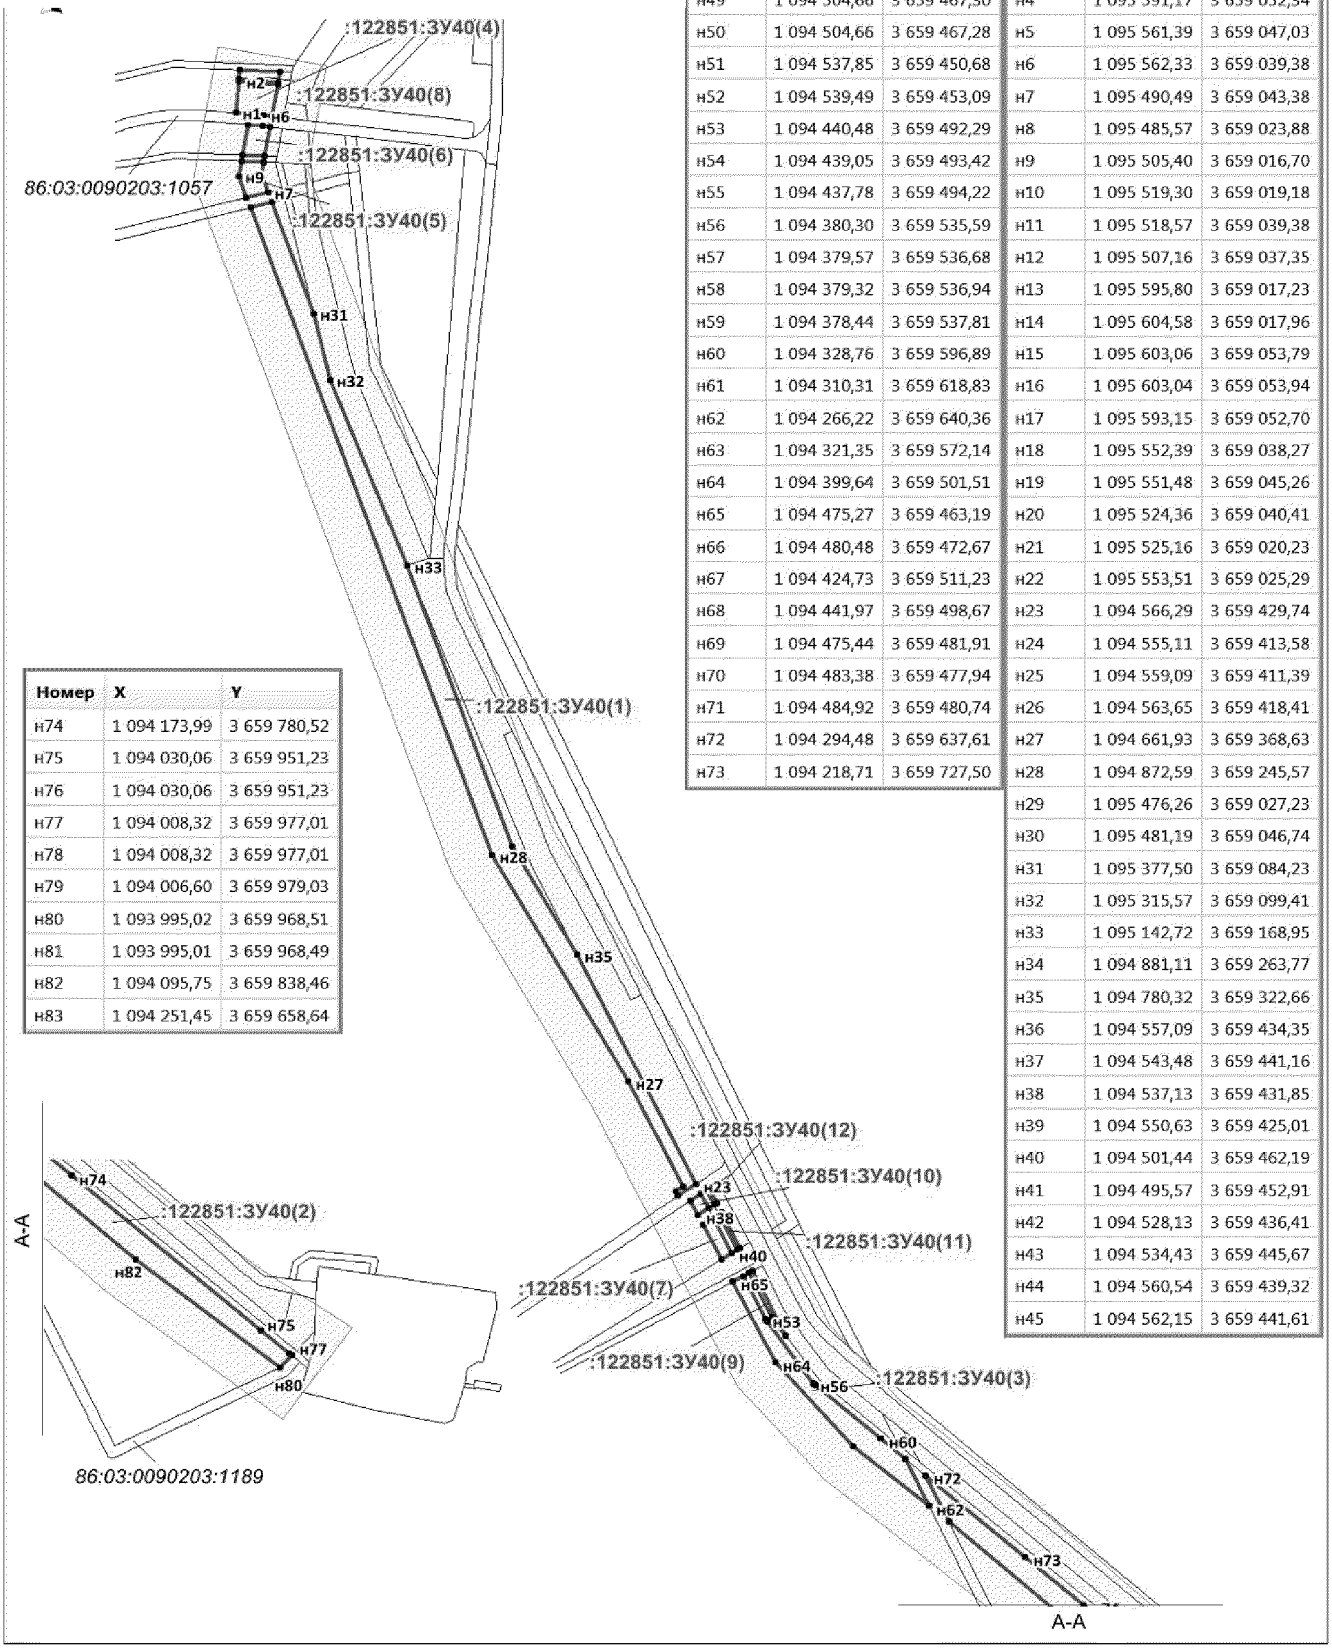


Проект межевания территории для размещения линейного объекта регионального значения Ханты-Мансийского автономного округа – Югры «Реконструкция, строительство участков нефтесборных сетей и высоконапорных водоводов Ватьеганского месторождения»

Землепользователь – ООО «Лукойл-Западная Сибирь»


Масштаб 1:3 500

Каталог координат границы земельного участка 86:03:0000000:122851:ЗУ41

Номер	X	Y
н1	1 095 404,98	3 658 014,42
н2	1 095 420,72	3 658 016,74
н3	1 095 405,12	3 658 123,00
н4	1 095 402,57	3 658 240,66
н5	1 095 417,33	3 658 344,28
н6	1 095 439,20	3 658 341,16
н7	1 095 470,13	3 658 558,34
н8	1 095 620,86	3 658 910,66
н9	1 095 633,47	3 658 988,62
н10	1 095 627,43	3 659 047,90

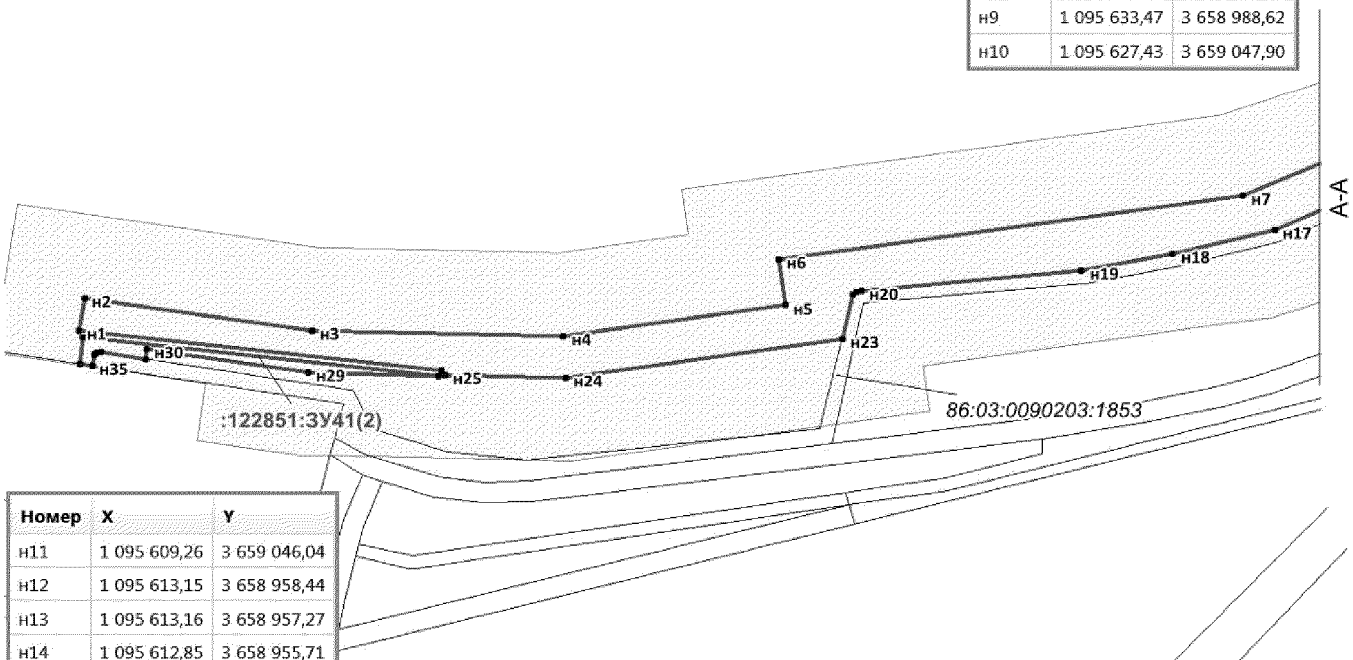


Номер	X	Y
н11	1 095 609,26	3 659 046,04
н12	1 095 613,15	3 658 958,44
н13	1 095 613,16	3 658 957,27
н14	1 095 612,85	3 658 955,71
н15	1 095 600,02	3 658 904,47
н16	1 095 599,44	3 658 902,74
н17	1 095 453,68	3 658 573,20
н18	1 095 441,87	3 658 525,51
н19	1 095 434,16	3 658 482,83
н20	1 095 424,29	3 658 379,98

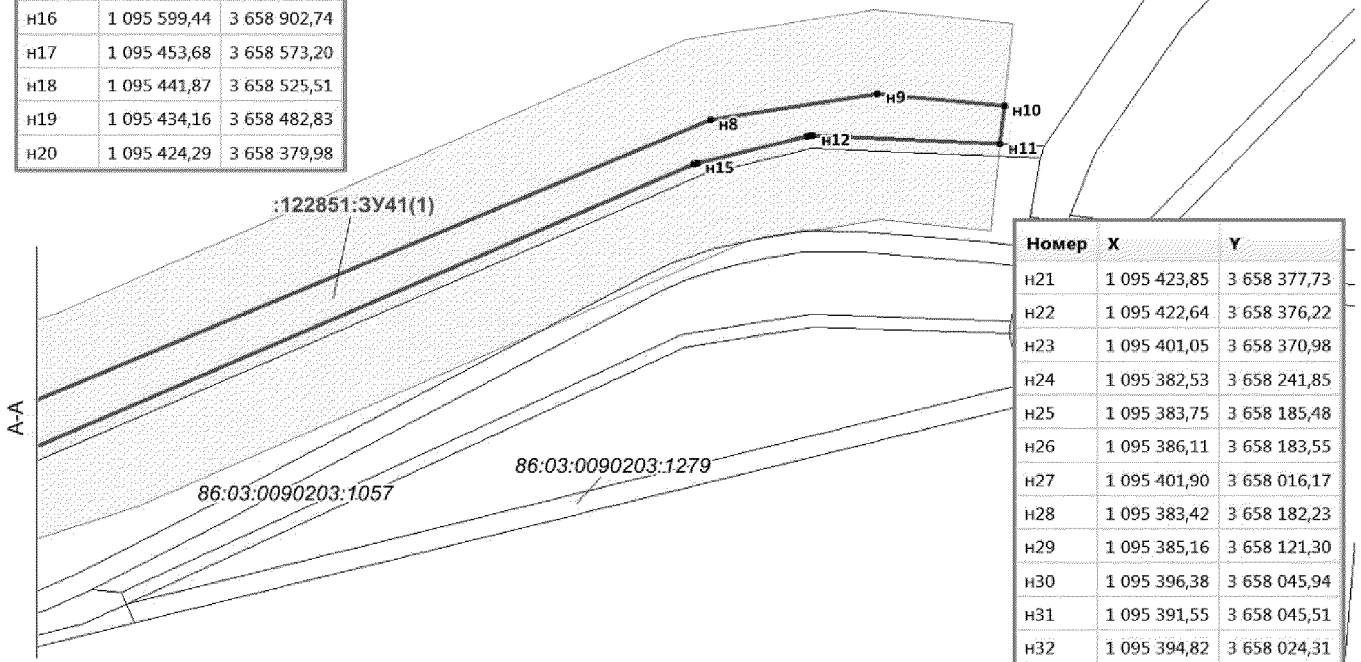

Номер	X	Y
н21	1 095 423,85	3 658 377,73
н22	1 095 422,64	3 658 376,22
н23	1 095 401,05	3 658 370,98
н24	1 095 382,53	3 658 241,85
н25	1 095 383,75	3 658 185,48
н26	1 095 386,11	3 658 183,55
н27	1 095 401,90	3 658 016,17
н28	1 095 383,42	3 658 182,23
н29	1 095 385,16	3 658 121,30
н30	1 095 396,38	3 658 045,94
н31	1 095 391,55	3 658 045,51
н32	1 095 394,82	3 658 024,31
н33	1 095 394,58	3 658 022,35
н34	1 095 393,39	3 658 021,32
н35	1 095 388,42	3 658 020,24
н36	1 095 389,32	3 658 014,46
н37	1 095 389,33	3 658 014,45

Проект межевания территории для размещения линейного объекта регионального значения Ханты-Мансийского автономного округа – Югры «Реконструкция, строительство участков нефтесборных сетей и высоконапорных водоводов Ватьеганского месторождения»
Землепользователь – ООО «Лукойл-Западная Сибирь»

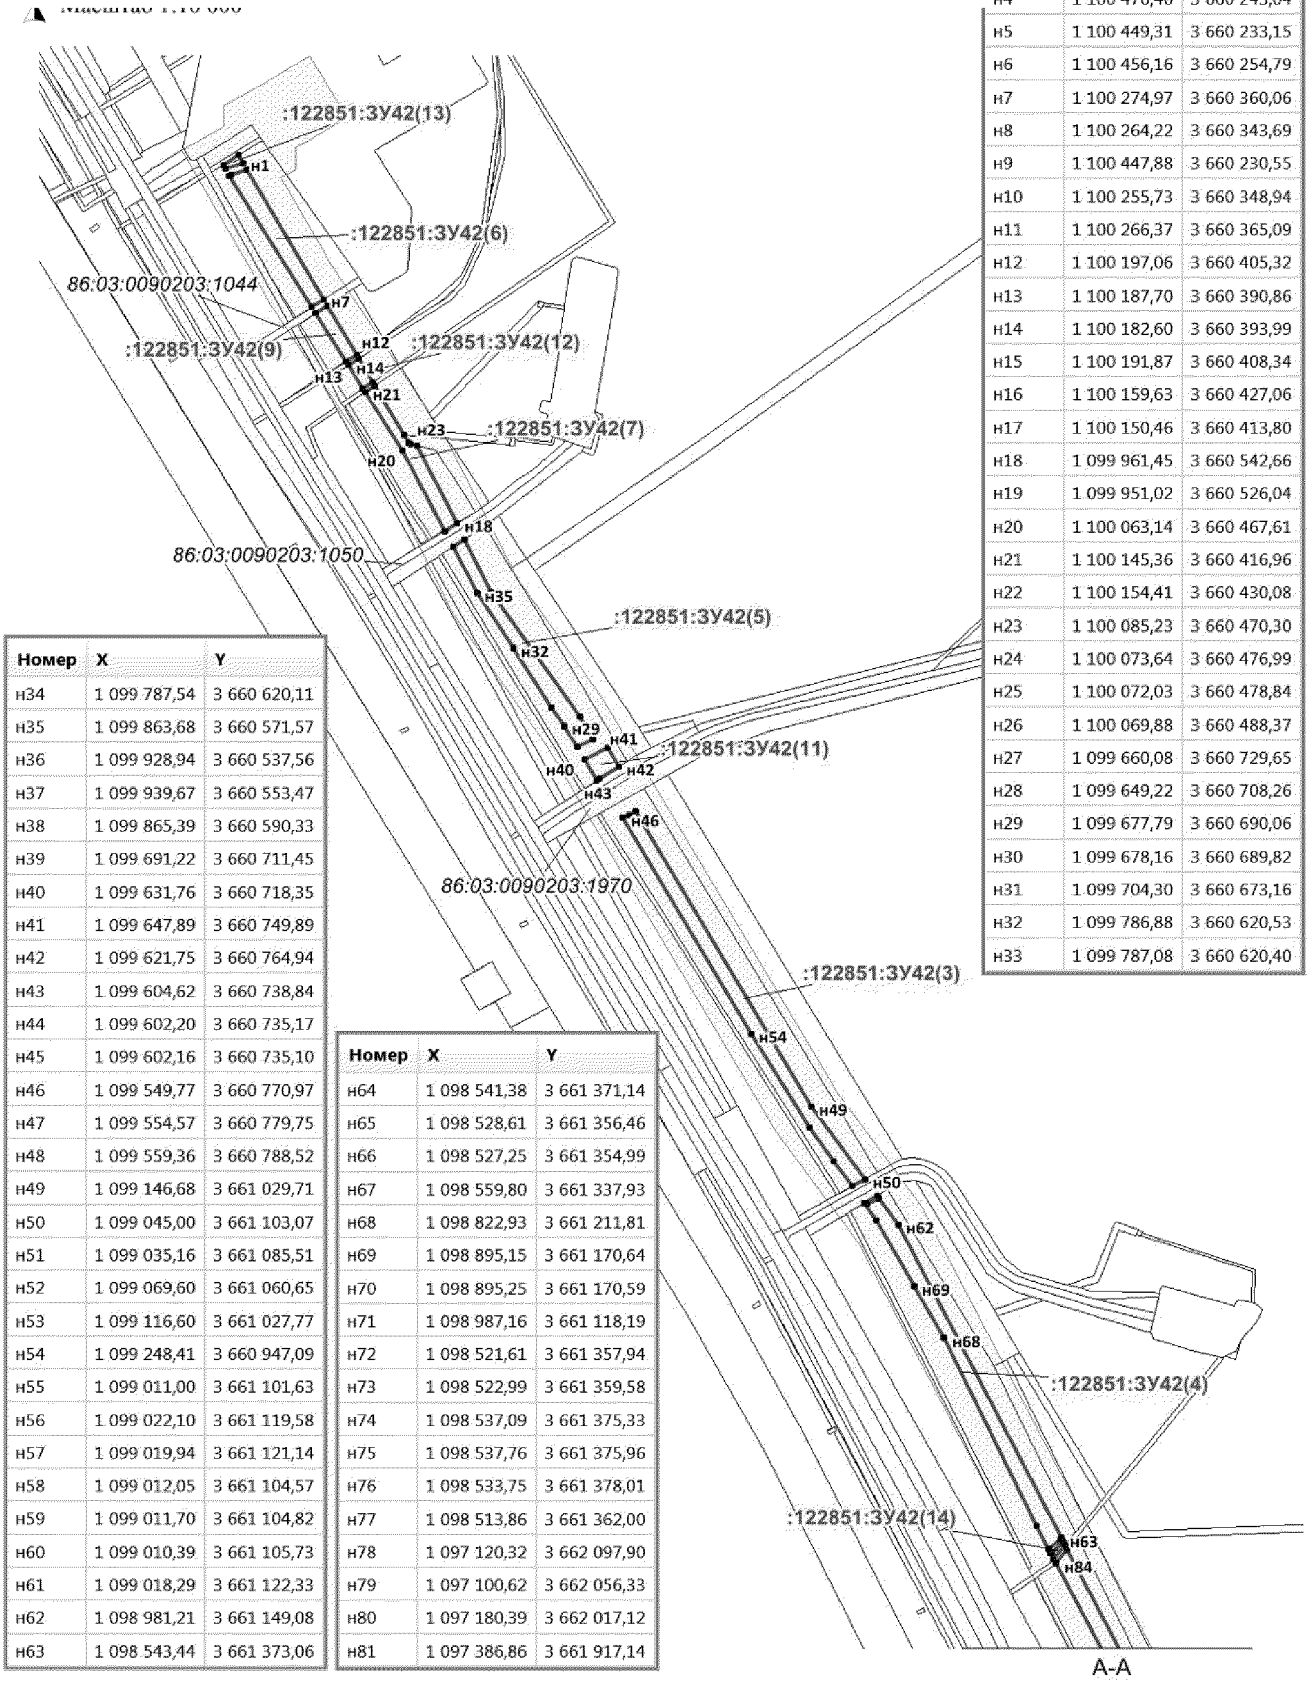

Каталог координат границы земельного участка 86:03:0000000:122851:3У42


Номер	X	Y
н1	1 100 465,03	3 660 249,64
н2	1 100 457,44	3 660 225,70
н3	1 100 463,20	3 660 222,43
н4	1 100 476,40	3 660 243,04
н5	1 100 449,31	3 660 233,15
н6	1 100 456,16	3 660 254,79
н7	1 100 274,97	3 660 360,06
н8	1 100 264,22	3 660 343,69
н9	1 100 447,88	3 660 230,55
н10	1 100 255,73	3 660 348,94
н11	1 100 266,37	3 660 365,09
н12	1 100 197,06	3 660 405,32
н13	1 100 187,70	3 660 390,86
н14	1 100 182,60	3 660 393,99
н15	1 100 191,87	3 660 408,34
н16	1 100 159,63	3 660 427,06
н17	1 100 150,46	3 660 413,80
н18	1 099 961,45	3 660 542,66
н19	1 099 951,02	3 660 526,04
н20	1 100 063,14	3 660 467,61
н21	1 100 145,36	3 660 416,96
н22	1 100 154,41	3 660 430,08
н23	1 100 085,23	3 660 470,30
н24	1 100 073,64	3 660 476,99
н25	1 100 072,03	3 660 478,84
н26	1 100 069,88	3 660 488,37
н27	1 099 660,08	3 660 729,65
н28	1 099 649,22	3 660 708,26
н29	1 099 677,79	3 660 690,06
н30	1 099 678,16	3 660 689,82
н31	1 099 704,30	3 660 673,16
н32	1 099 786,88	3 660 620,53
н33	1 099 787,08	3 660 620,40

Номер	X	Y
н34	1 099 787,54	3 660 620,11
н35	1 099 863,68	3 660 571,57
н36	1 099 928,94	3 660 537,56
н37	1 099 939,67	3 660 553,47
н38	1 099 865,39	3 660 590,33
н39	1 099 691,22	3 660 711,45
н40	1 099 631,76	3 660 718,35
н41	1 099 647,89	3 660 749,89
н42	1 099 621,75	3 660 764,94
н43	1 099 604,62	3 660 738,84
н44	1 099 602,20	3 660 735,17
н45	1 099 602,16	3 660 735,10
н46	1 099 549,77	3 660 770,97
н47	1 099 554,57	3 660 779,75
н48	1 099 559,36	3 660 788,52
н49	1 099 146,68	3 661 029,71
н50	1 099 045,00	3 661 103,07
н51	1 099 035,16	3 661 085,51
н52	1 099 069,60	3 661 060,65
н53	1 099 116,60	3 661 027,77
н54	1 099 248,41	3 660 947,09
н55	1 099 011,00	3 661 101,63
н56	1 099 022,10	3 661 119,58
н57	1 099 019,94	3 661 121,14
н58	1 099 012,05	3 661 104,57
н59	1 099 011,70	3 661 104,82
н60	1 099 010,39	3 661 105,73
н61	1 099 018,29	3 661 122,33
н62	1 098 981,21	3 661 149,08
н63	1 098 543,44	3 661 373,06

Номер	X	Y
н64	1 098 541,38	3 661 371,14
н65	1 098 528,61	3 661 356,46
н66	1 098 527,25	3 661 354,99
н67	1 098 559,80	3 661 337,93
н68	1 098 822,93	3 661 211,81
н69	1 098 895,15	3 661 170,64
н70	1 098 895,25	3 661 170,59
н71	1 098 987,16	3 661 118,19
н72	1 098 521,61	3 661 357,94
н73	1 098 522,99	3 661 359,58
н74	1 098 537,09	3 661 375,33
н75	1 098 537,76	3 661 375,96
н76	1 098 533,75	3 661 378,01
н77	1 098 513,86	3 661 362,00
н78	1 097 120,32	3 662 097,90
н79	1 097 100,62	3 662 056,33
н80	1 097 180,39	3 662 017,12
н81	1 097 386,86	3 661 917,14

Проект межевания территории для размещения линейного объекта регионального значения Ханты-Мансийского автономного округа – Югры «Реконструкция, строительство участков нефтесборных сетей и высоконапорных водоводов Ватьеганского месторождения»
Землепользователь – ООО «Лукойл-Западная Сибирь»

мер	X	Y
2	1 098 244,01	3 661 500,84
3	1 098 293,27	3 661 477,60
4	1 098 507,79	3 661 365,19
н85	1 098 527,77	3 661 381,07
н86	1 098 364,43	3 661 464,64
н87	1 097 128,98	3 662 064,20
н88	1 097 140,60	3 662 088,14
н89	1 097 471,02	3 662 861,43
н90	1 097 462,16	3 662 843,49
н91	1 097 470,23	3 662 839,72
н92	1 097 415,27	3 662 720,60
н93	1 097 128,88	3 662 115,97
н94	1 097 149,32	3 662 106,11
н95	1 097 496,82	3 662 849,40
н96	1 097 493,11	3 662 984,72
н97	1 097 486,75	3 662 979,82
н98	1 097 434,42	3 662 856,43
н99	1 097 444,07	3 662 851,93
н100	1 097 502,84	3 662 970,82
н101	1 097 432,61	3 662 857,27
н102	1 097 483,53	3 662 977,33
н103	1 097 479,73	3 662 974,40
н104	1 097 461,06	3 662 953,69
н105	1 097 424,62	3 662 860,47

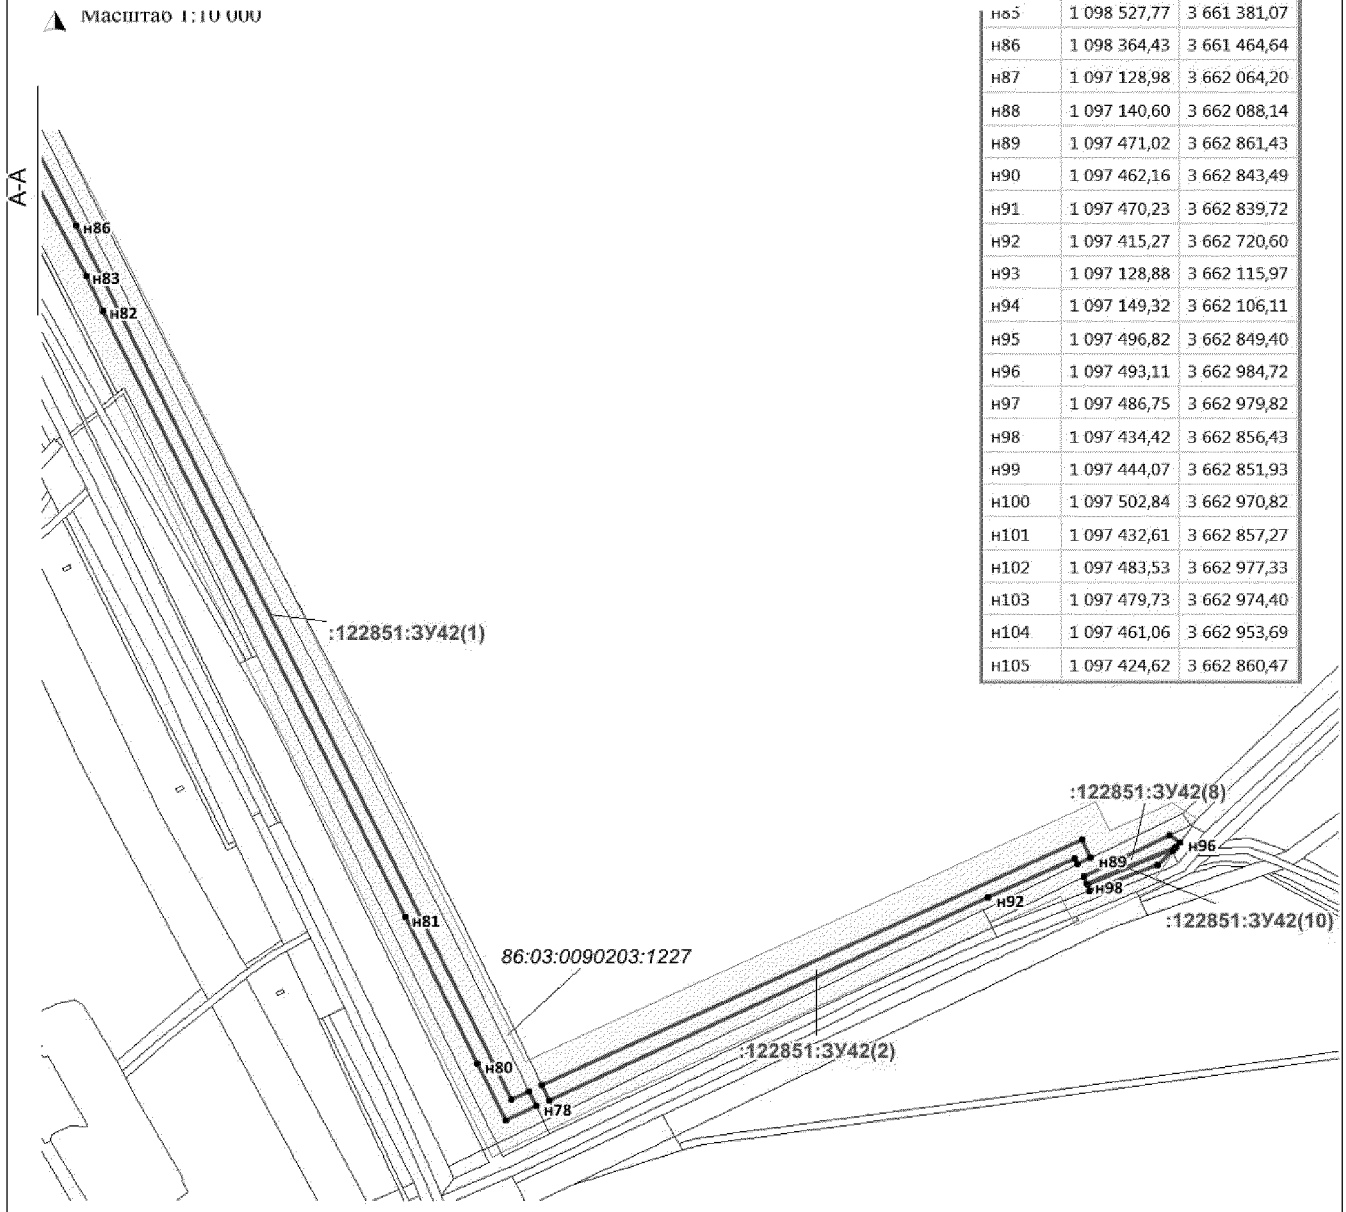


Проект межевания территории для размещения линейного объекта регионального значения Ханты-Мансийского автономного округа – Югры «Реконструкция, строительство участков нефтесборных сетей и высоконапорных водоводов Ватьеганского месторождения»
Землепользователь – ООО «Лукойл-Западная Сибирь»

Масштаб 1:7 500

Каталог координат границы земельного участка 86:03:0000000:122851:ЗУ43

Номер	X	Y
н1	1 099 802,64	3 661 235,22
н2	1 099 785,52	3 661 217,22
н3	1 099 784,78	3 661 216,43
н4	1 099 695,42	3 660 863,72
н5	1 099 677,21	3 660 791,53
н6	1 099 687,95	3 660 784,55
н7	1 099 697,35	3 660 803,04
н8	1 099 738,15	3 660 996,25
н9	1 099 787,78	3 661 228,09
н10	1 099 805,74	3 661 247,02
н11	1 099 880,36	3 661 523,04
н12	1 099 862,55	3 661 523,68
н13	1 099 787,72	3 661 228,04
н14	1 099 882,88	3 661 532,95
н15	1 099 893,82	3 661 571,98
н16	1 099 875,63	3 661 574,41
н17	1 099 865,48	3 661 535,25
н18	1 099 865,06	3 661 533,59
н19	1 100 677,84	3 661 691,08
н20	1 100 672,71	3 661 677,16
н21	1 100 688,72	3 661 669,78
н22	1 100 642,16	3 661 594,25
н23	1 100 636,14	3 661 577,89
н24	1 100 636,49	3 661 571,09
н25	1 100 642,79	3 661 570,60

Номер	X	Y
н26	1 100 656,66	3 661 575,30
н27	1 100 704,70	3 661 666,97
н28	1 100 704,72	3 661 666,99
н29	1 100 704,72	3 661 667,00
н30	1 100 711,45	3 661 679,26
н31	1 100 710,77	3 661 679,68
н32	1 099 896,30	3 661 581,58
н33	1 099 949,42	3 661 781,07
н34	1 099 964,29	3 661 816,47
н35	1 100 274,29	3 661 755,11
н36	1 100 618,51	3 661 693,35
н37	1 100 667,06	3 661 678,84
н38	1 100 672,30	3 661 693,01
н39	1 100 600,10	3 661 718,03
н40	1 100 565,54	3 661 723,79
н41	1 100 426,49	3 661 746,86
н42	1 100 255,47	3 661 776,69
н43	1 100 255,45	3 661 776,69
н44	1 100 255,43	3 661 776,69
н45	1 100 074,73	3 661 811,81
н46	1 099 972,46	3 661 831,97
н47	1 099 943,23	3 661 835,35
н48	1 099 878,12	3 661 584,01
н49	1 099 878,13	3 661 584,01

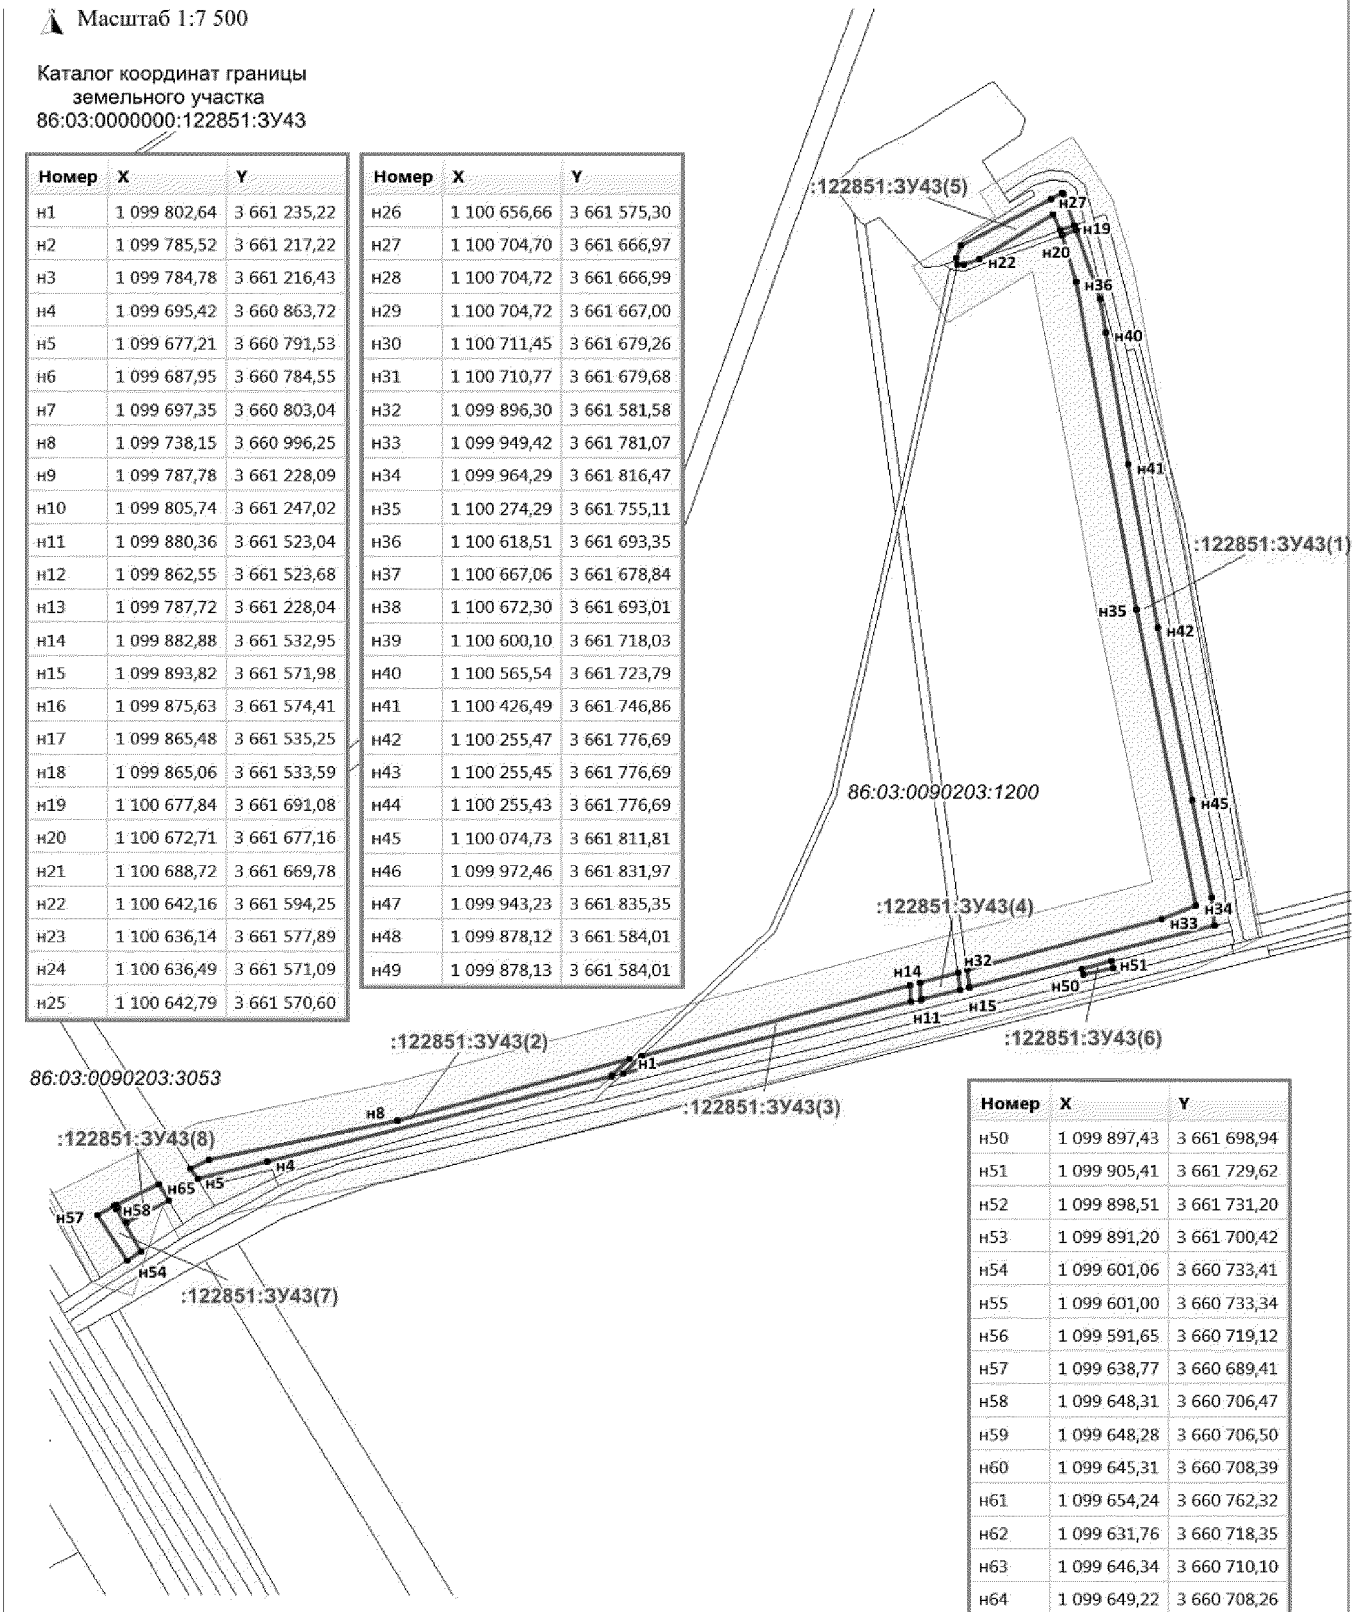


Номер	X	Y
н50	1 099 897,43	3 661 698,94
н51	1 099 905,41	3 661 729,62
н52	1 099 898,51	3 661 731,20
н53	1 099 891,20	3 661 700,42
н54	1 099 601,06	3 660 733,41
н55	1 099 601,00	3 660 733,34
н56	1 099 591,65	3 660 719,12
н57	1 099 638,77	3 660 689,41
н58	1 099 648,31	3 660 706,47
н59	1 099 648,28	3 660 706,50
н60	1 099 645,31	3 660 708,39
н61	1 099 654,24	3 660 762,32
н62	1 099 631,76	3 660 718,35
н63	1 099 646,34	3 660 710,10
н64	1 099 649,22	3 660 708,26
н65	1 099 671,48	3 660 752,10

Проект межевания территории для размещения линейного объекта регионального значения Ханты-Мансийского автономного округа – Югры «Реконструкция, строительство участков нефтесборных сетей и высоконапорных водоводов Ватьеганского месторождения»
Землепользователь – ООО «Лукойл-Западная Сибирь»

Каталог координат границы земельного участка 86:03:0090201:ЗУ13

мер	X	Y
н1	1 102 423,48	3 662 576,25
н2	1 102 437,91	3 662 597,31
н3	1 102 441,71	3 662 603,30
н4	1 102 438,08	3 662 605,76
н5	1 102 427,67	3 662 590,57

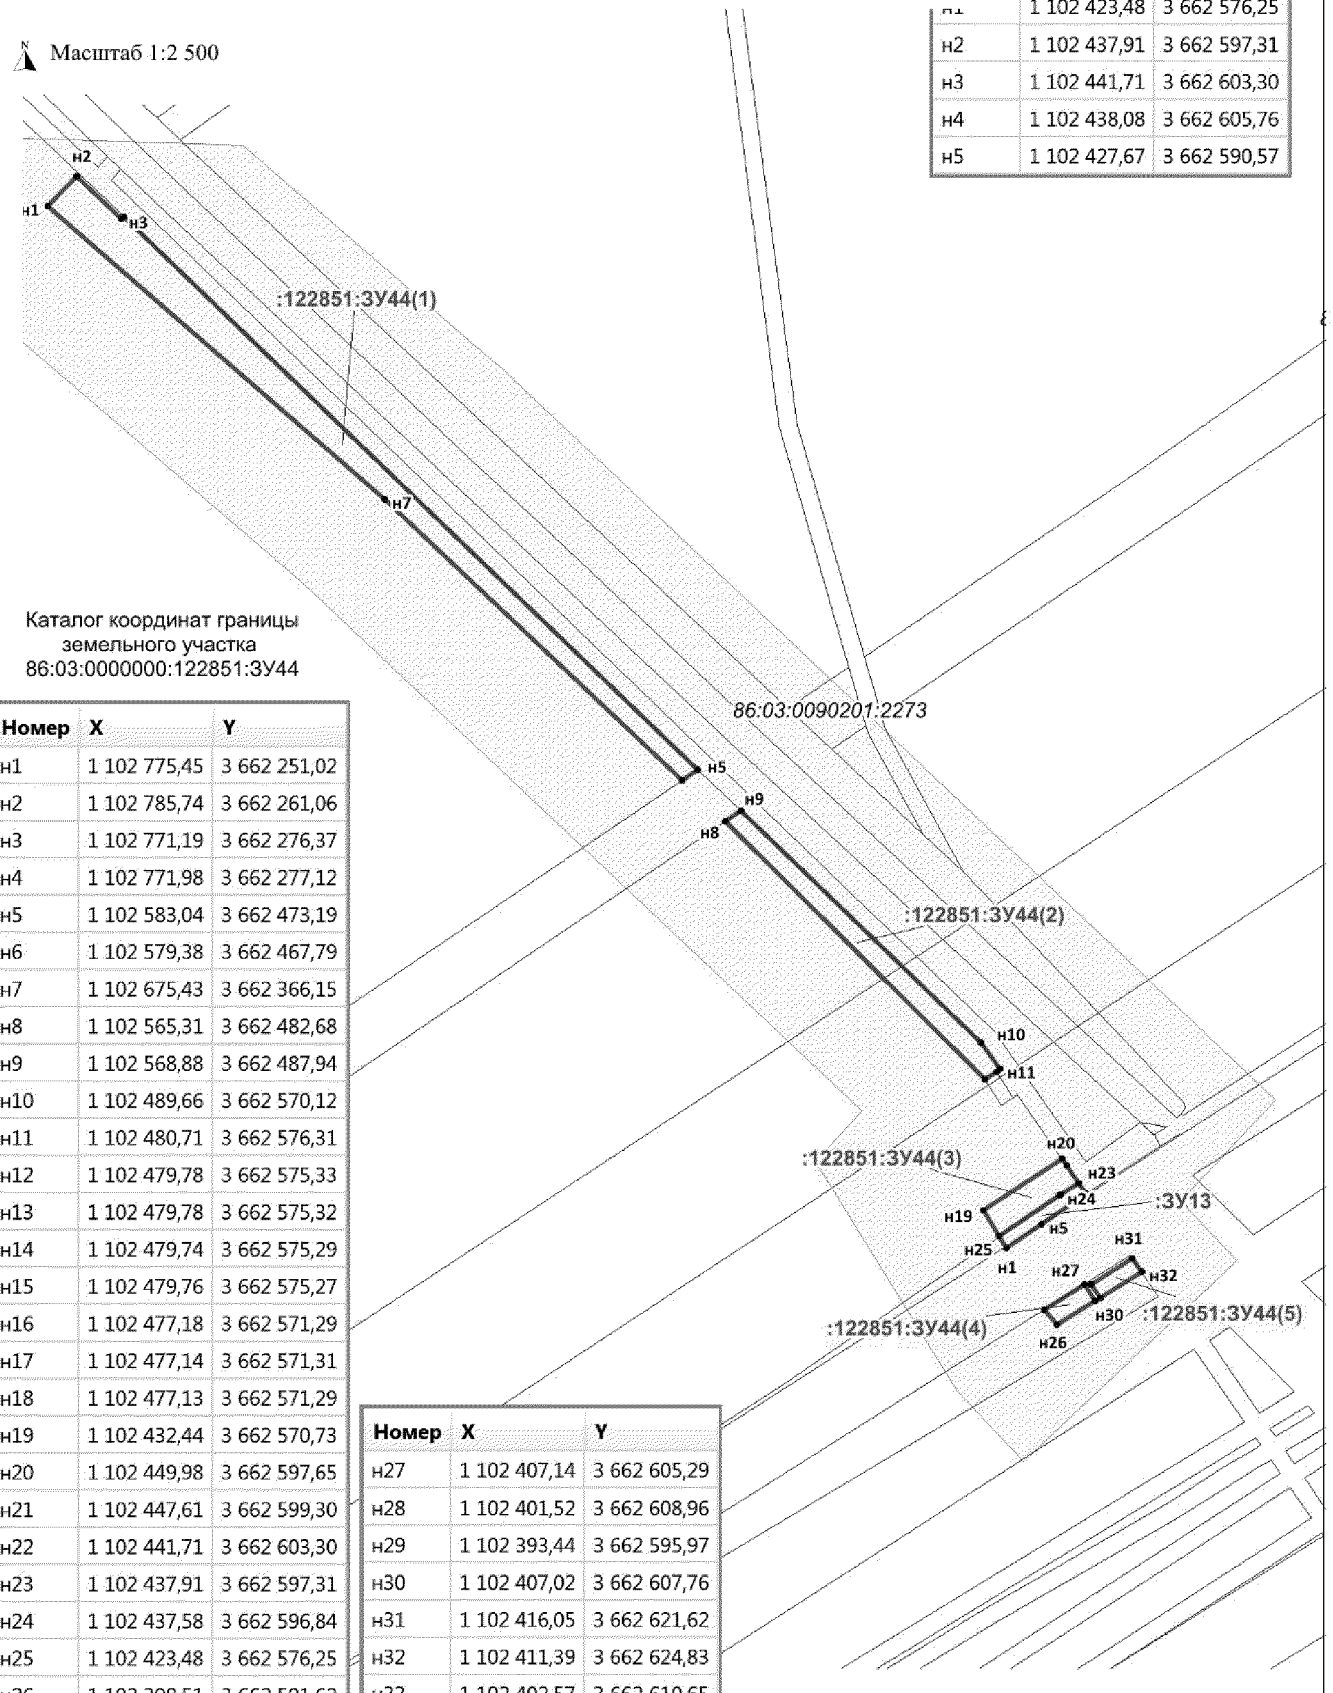

Каталог координат границы земельного участка 86:03:0000000:122851:ЗУ44

Номер	X	Y
н1	1 102 775,45	3 662 251,02
н2	1 102 785,74	3 662 261,06
н3	1 102 771,19	3 662 276,37
н4	1 102 771,98	3 662 277,12
н5	1 102 583,04	3 662 473,19
н6	1 102 579,38	3 662 467,79
н7	1 102 675,43	3 662 366,15
н8	1 102 565,31	3 662 482,68
н9	1 102 568,88	3 662 487,94
н10	1 102 489,66	3 662 570,12
н11	1 102 480,71	3 662 576,31
н12	1 102 479,78	3 662 575,33
н13	1 102 479,78	3 662 575,32
н14	1 102 479,74	3 662 575,29
н15	1 102 479,76	3 662 575,27
н16	1 102 477,18	3 662 571,29
н17	1 102 477,14	3 662 571,31
н18	1 102 477,13	3 662 571,29
н19	1 102 432,44	3 662 570,73
н20	1 102 449,98	3 662 597,65
н21	1 102 447,61	3 662 599,30
н22	1 102 441,71	3 662 603,30
н23	1 102 437,91	3 662 597,31
н24	1 102 437,58	3 662 596,84
н25	1 102 423,48	3 662 576,25
н26	1 102 398,51	3 662 591,62

Номер	X	Y
н27	1 102 407,14	3 662 605,29
н28	1 102 401,52	3 662 608,96
н29	1 102 393,44	3 662 595,97
н30	1 102 407,02	3 662 607,76
н31	1 102 416,05	3 662 621,62
н32	1 102 411,39	3 662 624,83
н33	1 102 402,57	3 662 610,65


Проект межевания территории для размещения линейного объекта регионального значения Ханты-Мансийского автономного округа – Югры «Реконструкция, строительство участков нефтесборных сетей и высоконапорных водоводов Ватьеганского месторождения»
Землепользователь – ООО «Лукойл-Западная Сибирь»

Масштаб 1:6 000

Каталог координат границы земельного участка 86:03:0000000:122851:ЗУ45

Номер	X	Y
н1	1 103 128,57	3 662 699,52
н2	1 103 052,41	3 662 592,63
н3	1 103 032,45	3 662 556,42
н4	1 102 977,15	3 662 483,71
н5	1 102 938,27	3 662 431,93
н6	1 102 892,27	3 662 376,80
н7	1 102 875,66	3 662 356,94
н8	1 102 848,76	3 662 319,25
н9	1 102 842,88	3 662 311,41
н10	1 102 836,60	3 662 303,86
н11	1 102 829,97	3 662 296,60
н12	1 102 822,99	3 662 289,72
н13	1 102 813,16	3 662 280,42
н14	1 102 827,93	3 662 264,61
н15	1 103 041,90	3 662 543,37
н16	1 103 148,54	3 662 693,04
н17	1 103 316,89	3 662 986,24
н18	1 103 302,82	3 662 982,83
н19	1 103 294,44	3 662 980,94
н20	1 103 292,05	3 662 972,97
н21	1 103 222,94	3 662 860,77
н22	1 103 163,14	3 662 748,03
н23	1 103 140,82	3 662 716,67

Номер	X	Y
н24	1 103 160,77	3 662 710,20
н25	1 103 180,21	3 662 737,50
н26	1 103 240,31	3 662 850,82
н27	1 103 310,48	3 662 964,73
н28	1 103 581,67	3 663 162,51
н29	1 103 564,57	3 663 128,40
н30	1 103 525,13	3 663 115,27
н31	1 103 319,99	3 663 066,51
н32	1 103 315,09	3 663 050,14
н33	1 103 577,05	3 663 110,49
н34	1 103 579,56	3 663 110,63
н35	1 103 588,28	3 663 122,12
н36	1 103 608,67	3 663 148,99
н37	1 102 786,58	3 662 261,87
н38	1 102 785,74	3 662 261,06
н39	1 102 775,45	3 662 251,02

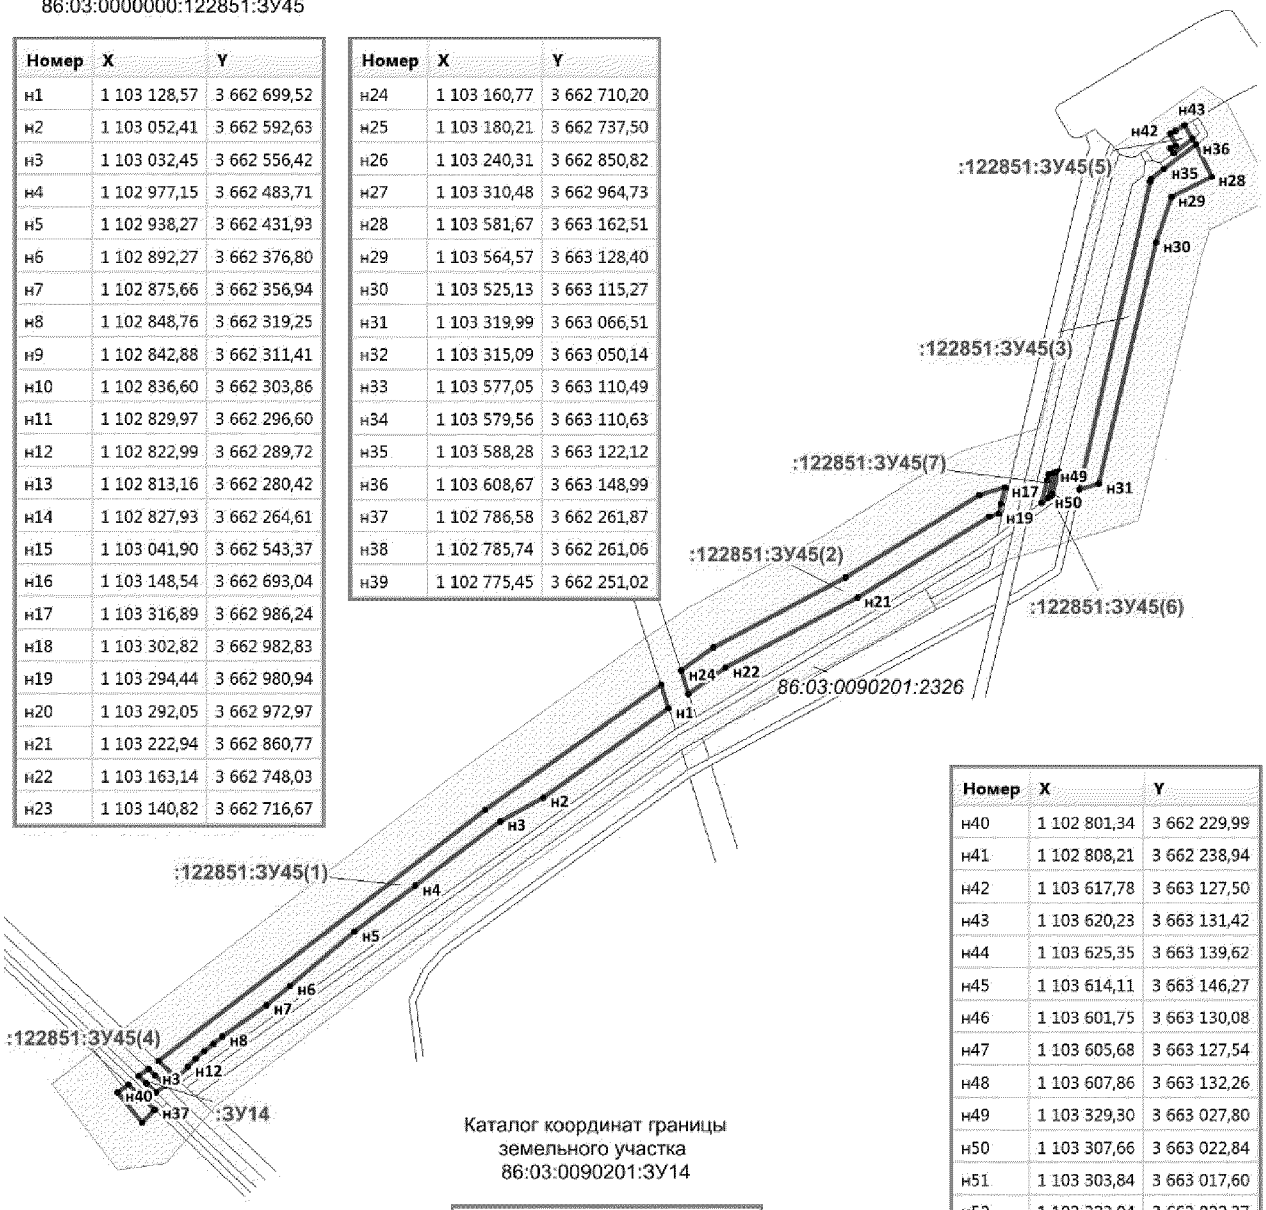


Каталог координат границы земельного участка 86:03:0090201:ЗУ14

Номер	X	Y
н1	1 102 815,10	3 662 247,93
н2	1 102 821,26	3 662 255,95
н3	1 102 816,12	3 662 261,43
н4	1 102 807,30	3 662 270,62
н5	1 102 801,15	3 662 262,60
н6	1 102 808,89	3 662 254,54

Номер	X	Y
н40	1 102 801,34	3 662 229,99
н41	1 102 808,21	3 662 238,94
н42	1 103 617,78	3 663 127,50
н43	1 103 620,23	3 663 131,42
н44	1 103 625,35	3 663 139,62
н45	1 103 614,11	3 663 146,27
н46	1 103 601,75	3 663 130,08
н47	1 103 605,68	3 663 127,54
н48	1 103 607,86	3 663 132,26
н49	1 103 329,30	3 663 027,80
н50	1 103 307,66	3 663 022,84
н51	1 103 303,84	3 663 017,60
н52	1 103 323,04	3 663 022,37
н53	1 103 323,06	3 663 022,37
н54	1 103 323,08	3 663 022,37
н55	1 103 328,01	3 663 023,52
н56	1 103 330,56	3 663 032,05
н57	1 103 310,65	3 663 026,94
н58	1 103 309,45	3 663 025,30
н59	1 103 329,95	3 663 030,02

Проект межевания территории для размещения линейного объекта регионального значения Ханты-Мансийского автономного округа – Югры «Реконструкция, строительство участков нефтесборных сетей и высоконапорных водоводов Ватьеганского месторождения»
Землепользователь – ООО «Лукойл-Западная Сибирь»

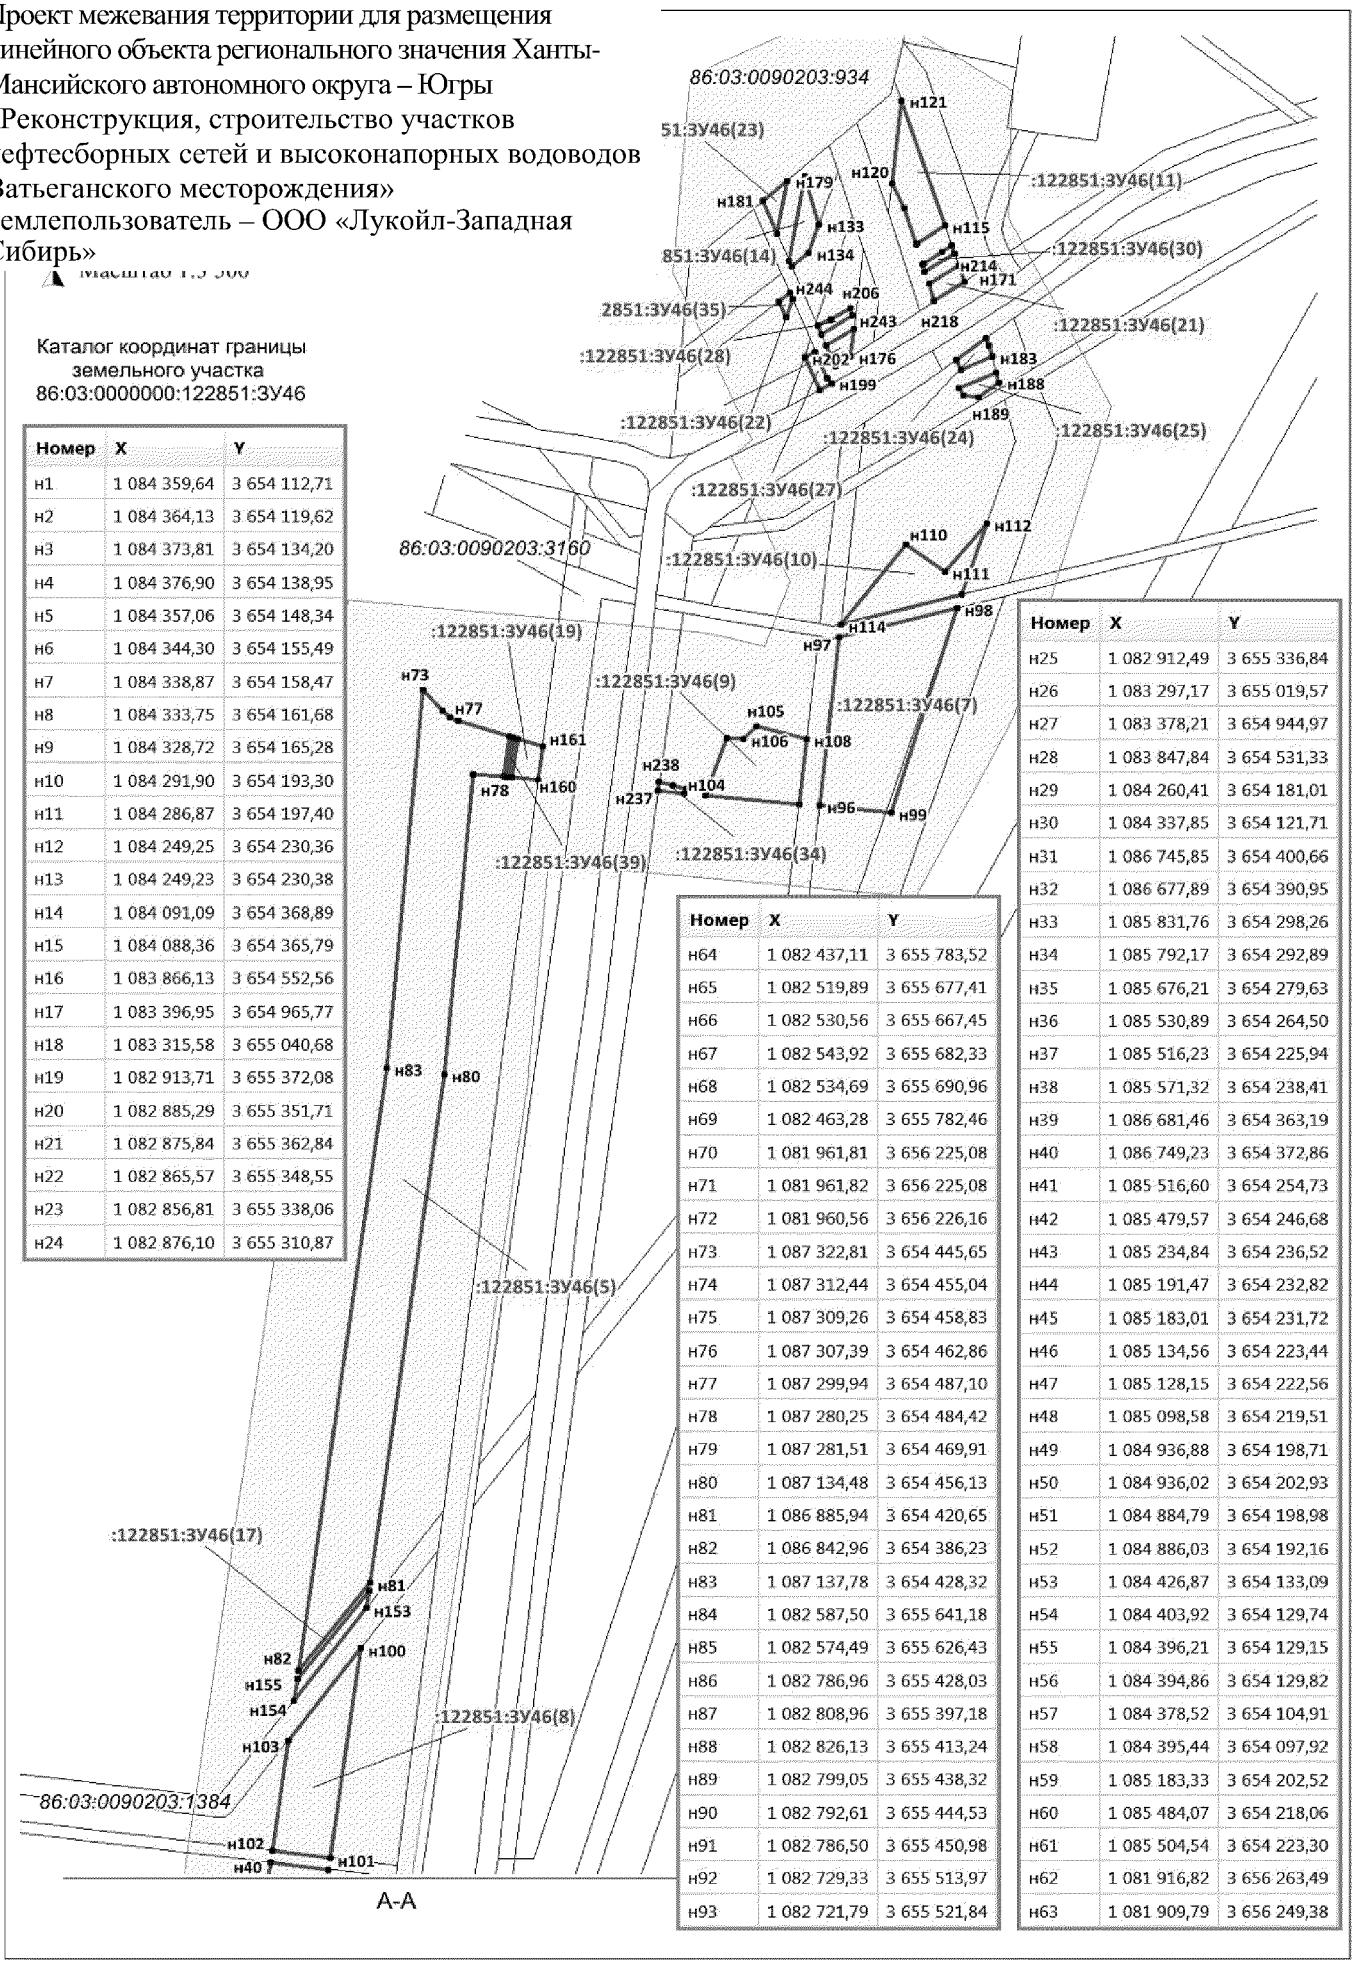

Каталог координат границы земельного участка 86:03:0000000:122851:3У46

Номер	X	Y
н1	1 084 359,64	3 654 112,71
н2	1 084 364,13	3 654 119,62
н3	1 084 373,81	3 654 134,20
н4	1 084 376,90	3 654 138,95
н5	1 084 357,06	3 654 148,34
н6	1 084 344,30	3 654 155,49
н7	1 084 338,87	3 654 158,47
н8	1 084 333,75	3 654 161,68
н9	1 084 328,72	3 654 165,28
н10	1 084 291,90	3 654 193,30
н11	1 084 286,87	3 654 197,40
н12	1 084 249,25	3 654 230,36
н13	1 084 249,23	3 654 230,38
н14	1 084 091,09	3 654 368,89
н15	1 084 088,36	3 654 365,79
н16	1 083 866,13	3 654 552,56
н17	1 083 396,95	3 654 965,77
н18	1 083 315,58	3 655 040,68
н19	1 082 913,71	3 655 372,08
н20	1 082 885,29	3 655 351,71
н21	1 082 875,84	3 655 362,84
н22	1 082 865,57	3 655 348,55
н23	1 082 856,81	3 655 338,06
н24	1 082 876,10	3 655 310,87

Номер	X	Y
н64	1 082 437,11	3 655 783,52
н65	1 082 519,89	3 655 677,41
н66	1 082 530,56	3 655 667,45
н67	1 082 543,92	3 655 682,33
н68	1 082 534,69	3 655 690,96
н69	1 082 463,28	3 655 782,46
н70	1 081 961,81	3 656 225,08
н71	1 081 961,82	3 656 225,08
н72	1 081 960,56	3 656 226,16
н73	1 087 322,81	3 654 445,65
н74	1 087 312,44	3 654 455,04
н75	1 087 309,26	3 654 458,83
н76	1 087 307,39	3 654 462,86
н77	1 087 299,94	3 654 487,10
н78	1 087 280,25	3 654 484,42
н79	1 087 281,51	3 654 469,91
н80	1 087 134,48	3 654 456,13
н81	1 086 885,94	3 654 420,65
н82	1 086 842,96	3 654 386,23
н83	1 087 137,78	3 654 428,32
н84	1 082 587,50	3 655 641,18
н85	1 082 574,49	3 655 626,43
н86	1 082 786,96	3 655 428,03
н87	1 082 808,96	3 655 397,18
н88	1 082 826,13	3 655 413,24
н89	1 082 799,05	3 655 438,32
н90	1 082 792,61	3 655 444,53
н91	1 082 786,50	3 655 450,98
н92	1 082 729,33	3 655 513,97
н93	1 082 721,79	3 655 521,84

Номер	X	Y
н25	1 082 912,49	3 655 336,84
н26	1 083 297,17	3 655 019,57
н27	1 083 378,21	3 654 944,97
н28	1 083 847,84	3 654 531,33
н29	1 084 260,41	3 654 181,01
н30	1 084 337,85	3 654 121,71
н31	1 086 745,85	3 654 400,66
н32	1 086 677,89	3 654 390,95
н33	1 085 831,76	3 654 298,26
н34	1 085 792,17	3 654 292,89
н35	1 085 676,21	3 654 279,63
н36	1 085 530,89	3 654 264,50
н37	1 085 516,23	3 654 225,94
н38	1 085 571,32	3 654 238,41
н39	1 086 681,46	3 654 363,19
н40	1 086 749,23	3 654 372,86
н41	1 085 516,60	3 654 254,73
н42	1 085 479,57	3 654 246,68
н43	1 085 234,84	3 654 236,52
н44	1 085 191,47	3 654 232,82
н45	1 085 183,01	3 654 231,72
н46	1 085 134,56	3 654 223,44
н47	1 085 128,15	3 654 222,56
н48	1 085 098,58	3 654 219,51
н49	1 084 936,88	3 654 198,71
н50	1 084 936,02	3 654 202,93
н51	1 084 884,79	3 654 198,98
н52	1 084 886,03	3 654 192,16
н53	1 084 426,87	3 654 133,09
н54	1 084 403,92	3 654 129,74
н55	1 084 396,21	3 654 129,15
н56	1 084 394,86	3 654 129,82
н57	1 084 378,52	3 654 104,91
н58	1 084 395,44	3 654 097,92
н59	1 085 183,33	3 654 202,52
н60	1 085 484,07	3 654 218,06
н61	1 085 504,54	3 654 223,30
н62	1 081 916,82	3 656 263,49
н63	1 081 909,79	3 656 249,38


Проект межевания территории для размещения линейного объекта регионального значения Ханты-Мансийского автономного округа – Югры «Реконструкция, строительство участков нефтесборных сетей и высоконапорных водоводов Ватьеганского месторождения»
Землепользователь – ООО «Лукойл-Западная Сибирь»

Масштаб 1:8 000

Каталог координат границы земельного участка 86:03:0000000:122851:ЗУ46


Номер	X	Y
н94	1 082 713,81	3 655 529,26
н95	1 082 596,86	3 655 632,36
н96	1 087 266,02	3 654 635,57
н97	1 087 348,61	3 654 645,03
н98	1 087 362,69	3 654 701,27
н99	1 087 262,51	3 654 669,71
н100	1 086 853,94	3 654 416,09
н101	1 086 751,33	3 654 401,43
н102	1 086 754,84	3 654 373,65
н103	1 086 809,01	3 654 381,39
н104	1 087 270,92	3 654 580,92
н105	1 087 299,25	3 654 590,96
н106	1 087 298,75	3 654 598,99
н107	1 087 304,68	3 654 605,31
н108	1 087 298,83	3 654 629,34
н109	1 087 266,46	3 654 625,66
н110	1 087 393,87	3 654 677,10
н111	1 087 380,34	3 654 695,52
н112	1 087 403,91	3 654 715,42
н113	1 087 369,28	3 654 703,56
н114	1 087 354,81	3 654 645,73
н115	1 087 549,82	3 654 695,53
н116	1 087 540,92	3 654 682,22
н117	1 087 540,77	3 654 681,98
н118	1 087 540,64	3 654 681,77
н119	1 087 558,42	3 654 676,22
н120	1 087 570,35	3 654 670,24
н121	1 087 610,86	3 654 674,86
н122	1 085 682,13	3 654 284,23
н123	1 085 727,46	3 654 289,73
н124	1 085 726,25	3 654 304,76
н125	1 085 695,75	3 654 301,06
н126	1 085 680,53	3 654 299,21
н127	1 085 682,12	3 654 284,23
н128	1 082 564,48	3 655 666,08
н129	1 082 549,71	3 655 649,56
н130	1 082 570,09	3 655 630,53
н131	1 082 583,19	3 655 645,66
н132	1 082 564,48	3 655 666,08
н133	1 087 550,25	3 654 635,38
н134	1 087 536,26	3 654 630,45
н135	1 087 529,82	3 654 622,16
н136	1 087 532,27	3 654 621,10
н137	1 087 573,60	3 654 628,57
н138	1 087 573,57	3 654 628,58

Номер	X	Y
н139	1 082 827,59	3 655 411,88
н140	1 082 827,54	3 655 411,84
н141	1 082 807,15	3 655 392,76
н142	1 082 810,02	3 655 393,30
н143	1 082 812,28	3 655 392,68
н144	1 082 813,41	3 655 390,69
н145	1 082 814,43	3 655 384,23
н146	1 082 834,94	3 655 404,98
н147	1 082 834,99	3 655 405,04
н148	1 082 606,88	3 655 636,89
н149	1 082 617,27	3 655 648,01
н150	1 082 604,31	3 655 660,34
н151	1 082 594,15	3 655 648,75
н152	1 086 882,05	3 654 420,10
н153	1 086 873,59	3 654 418,89
н154	1 086 828,56	3 654 384,17
н155	1 086 839,06	3 654 385,68
н156	1 081 938,58	3 656 296,56
н157	1 081 929,61	3 656 286,36
н158	1 081 944,19	3 656 273,56
н159	1 081 949,90	3 656 285,03

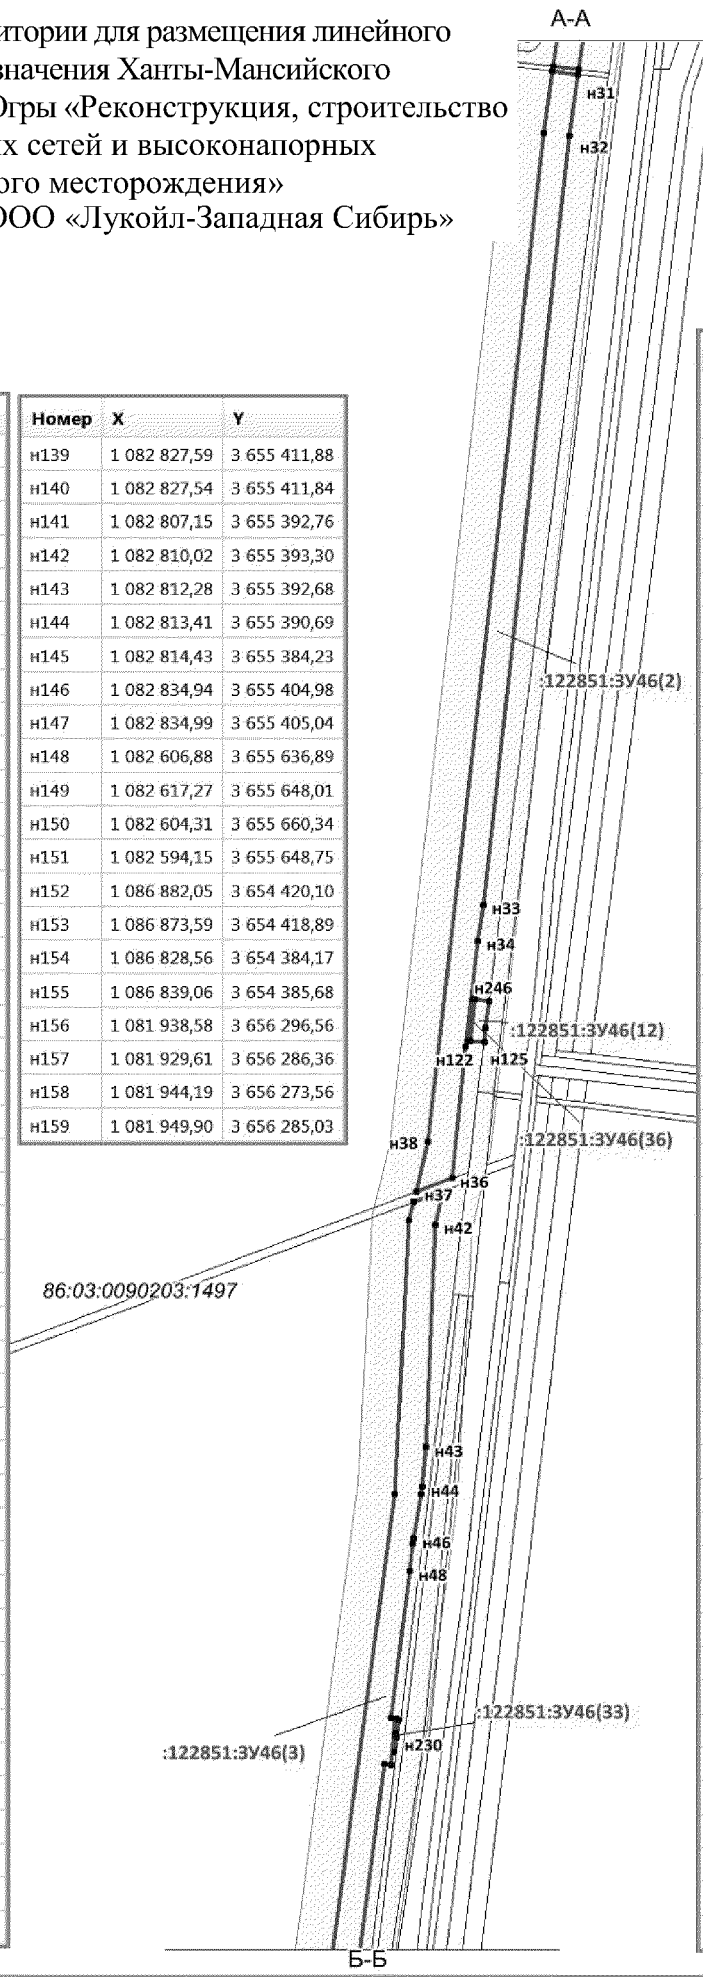

Номер	X	Y
н160	1 087 279,88	3 654 488,47
н161	1 087 298,65	3 654 491,31
н162	1 087 295,04	3 654 503,10
н163	1 087 278,79	3 654 501,02
н164	1 087 278,78	3 654 501,02
н165	1 081 930,43	3 656 282,97
н166	1 081 927,71	3 656 285,35
н167	1 081 923,93	3 656 277,77
н168	1 081 939,43	3 656 264,01
н169	1 081 943,25	3 656 271,70
н170	1 081 940,14	3 656 274,43
н171	1 087 522,33	3 654 704,85
н172	1 087 512,80	3 654 690,46
н173	1 087 521,18	3 654 687,85
н174	1 087 530,09	3 654 702,21
н175	1 087 499,14	3 654 652,21
н176	1 087 485,64	3 654 650,39
н177	1 087 480,75	3 654 643,12
н178	1 087 490,98	3 654 638,80
н179	1 087 571,72	3 654 620,26
н180	1 087 545,65	3 654 615,35
н181	1 087 561,61	3 654 608,49
н182	1 087 571,71	3 654 620,25
н183	1 087 485,73	3 654 718,14
н184	1 087 479,06	3 654 702,96
н185	1 087 484,20	3 654 701,04
н186	1 087 494,63	3 654 715,25
н187	1 087 491,01	3 654 716,70
н188	1 087 473,03	3 654 721,59
н189	1 087 465,86	3 654 711,41
н190	1 087 466,85	3 654 704,67
н191	1 087 470,09	3 654 702,42
н192	1 087 477,92	3 654 720,25
н193	1 082 623,03	3 655 653,94
н194	1 082 609,21	3 655 665,96
н195	1 082 607,23	3 655 663,69
н196	1 082 606,28	3 655 662,62
н197	1 082 605,62	3 655 661,86
н198	1 082 618,63	3 655 649,47
н199	1 087 472,59	3 654 641,18
н200	1 087 472,58	3 654 641,16
н201	1 087 469,55	3 654 635,78
н202	1 087 485,22	3 654 628,55
н203	1 087 488,04	3 654 633,57
н204	1 087 475,02	3 654 639,04
н205	1 087 500,72	3 654 634,66
н206	1 087 503,89	3 654 640,95

Проект межевания территории для размещения линейного объекта регионального значения Ханты-Мансийского автономного округа – Югры «Реконструкция, строительство участков нефтесборных сетей и высоконапорных водоводов Ватьеганского месторождения»
Землепользователь – ООО «Лукойл-Западная Сибирь»

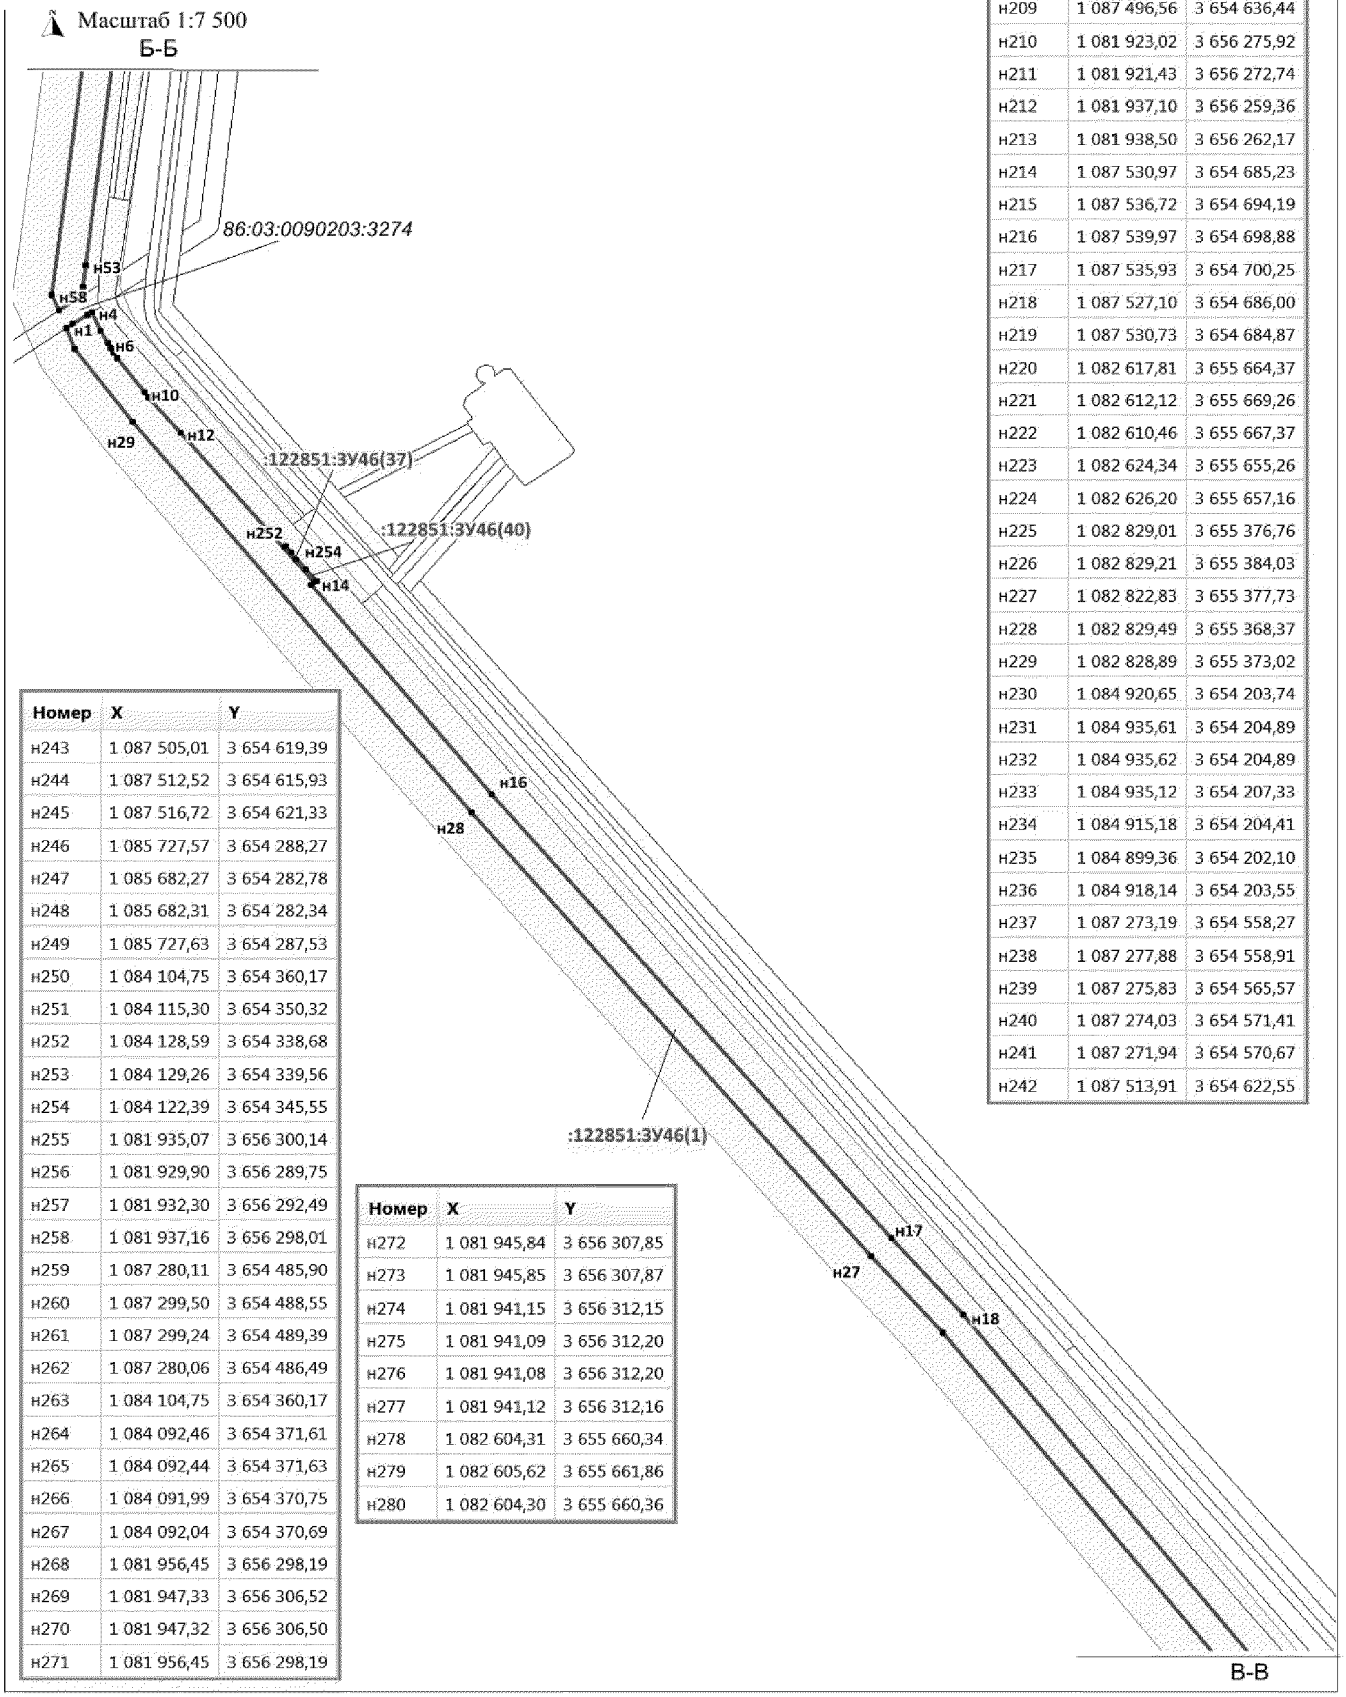


Каталог координат границы земельного участка 86:03:0000000:122851:3У46

Номер	X	Y
н207	1 087 509,17	3 654 650,06
н208	1 087 505,65	3 654 651,31
н209	1 087 496,56	3 654 636,44
н210	1 081 923,02	3 656 275,92
н211	1 081 921,43	3 656 272,74
н212	1 081 937,10	3 656 259,36
н213	1 081 938,50	3 656 262,17
н214	1 087 530,97	3 654 685,23
н215	1 087 536,72	3 654 694,19
н216	1 087 539,97	3 654 698,88
н217	1 087 535,93	3 654 700,25
н218	1 087 527,10	3 654 686,00
н219	1 087 530,73	3 654 684,87
н220	1 082 617,81	3 655 664,37
н221	1 082 612,12	3 655 669,26
н222	1 082 610,46	3 655 667,37
н223	1 082 624,34	3 655 655,26
н224	1 082 626,20	3 655 657,16
н225	1 082 829,01	3 655 376,76
н226	1 082 829,21	3 655 384,03
н227	1 082 822,83	3 655 377,73
н228	1 082 829,49	3 655 368,37
н229	1 082 828,89	3 655 373,02
н230	1 084 920,65	3 654 203,74
н231	1 084 935,61	3 654 204,89
н232	1 084 935,62	3 654 204,89
н233	1 084 935,12	3 654 207,33
н234	1 084 915,18	3 654 204,41
н235	1 084 899,36	3 654 202,10
н236	1 084 918,14	3 654 203,55
н237	1 087 273,19	3 654 558,27
н238	1 087 277,88	3 654 558,91
н239	1 087 275,83	3 654 565,57
н240	1 087 274,03	3 654 571,41
н241	1 087 271,94	3 654 570,67
н242	1 087 513,91	3 654 622,55

Номер	X	Y
н243	1 087 505,01	3 654 619,39
н244	1 087 512,52	3 654 615,93
н245	1 087 516,72	3 654 621,33
н246	1 085 727,57	3 654 288,27
н247	1 085 682,27	3 654 282,78
н248	1 085 682,31	3 654 282,34
н249	1 085 727,63	3 654 287,53
н250	1 084 104,75	3 654 360,17
н251	1 084 115,30	3 654 350,32
н252	1 084 128,59	3 654 338,68
н253	1 084 129,26	3 654 339,56
н254	1 084 122,39	3 654 345,55
н255	1 081 935,07	3 656 300,14
н256	1 081 929,90	3 656 289,75
н257	1 081 932,30	3 656 292,49
н258	1 081 937,16	3 656 298,01
н259	1 087 280,11	3 654 485,90
н260	1 087 299,50	3 654 488,55
н261	1 087 299,24	3 654 489,39
н262	1 087 280,06	3 654 486,49
н263	1 084 104,75	3 654 360,17
н264	1 084 092,46	3 654 371,61
н265	1 084 092,44	3 654 371,63
н266	1 084 091,99	3 654 370,75
н267	1 084 092,04	3 654 370,69
н268	1 081 956,45	3 656 298,19
н269	1 081 947,33	3 656 306,52
н270	1 081 947,32	3 656 306,50
н271	1 081 956,45	3 656 298,19

Номер	X	Y
н272	1 081 945,84	3 656 307,85
н273	1 081 945,85	3 656 307,87
н274	1 081 941,15	3 656 312,15
н275	1 081 941,09	3 656 312,20
н276	1 081 941,08	3 656 312,20
н277	1 081 941,12	3 656 312,16
н278	1 082 604,31	3 655 660,34
н279	1 082 605,62	3 655 661,86
н280	1 082 604,30	3 655 660,36

Проект межевания территории для размещения линейного объекта регионального значения Ханты-Мансийского автономного округа – Югры «Реконструкция, строительство участков нефтесборных сетей и высоконапорных водоводов Ватьеганского месторождения»
Землепользователь – ООО «Лукойл-Западная Сибирь»

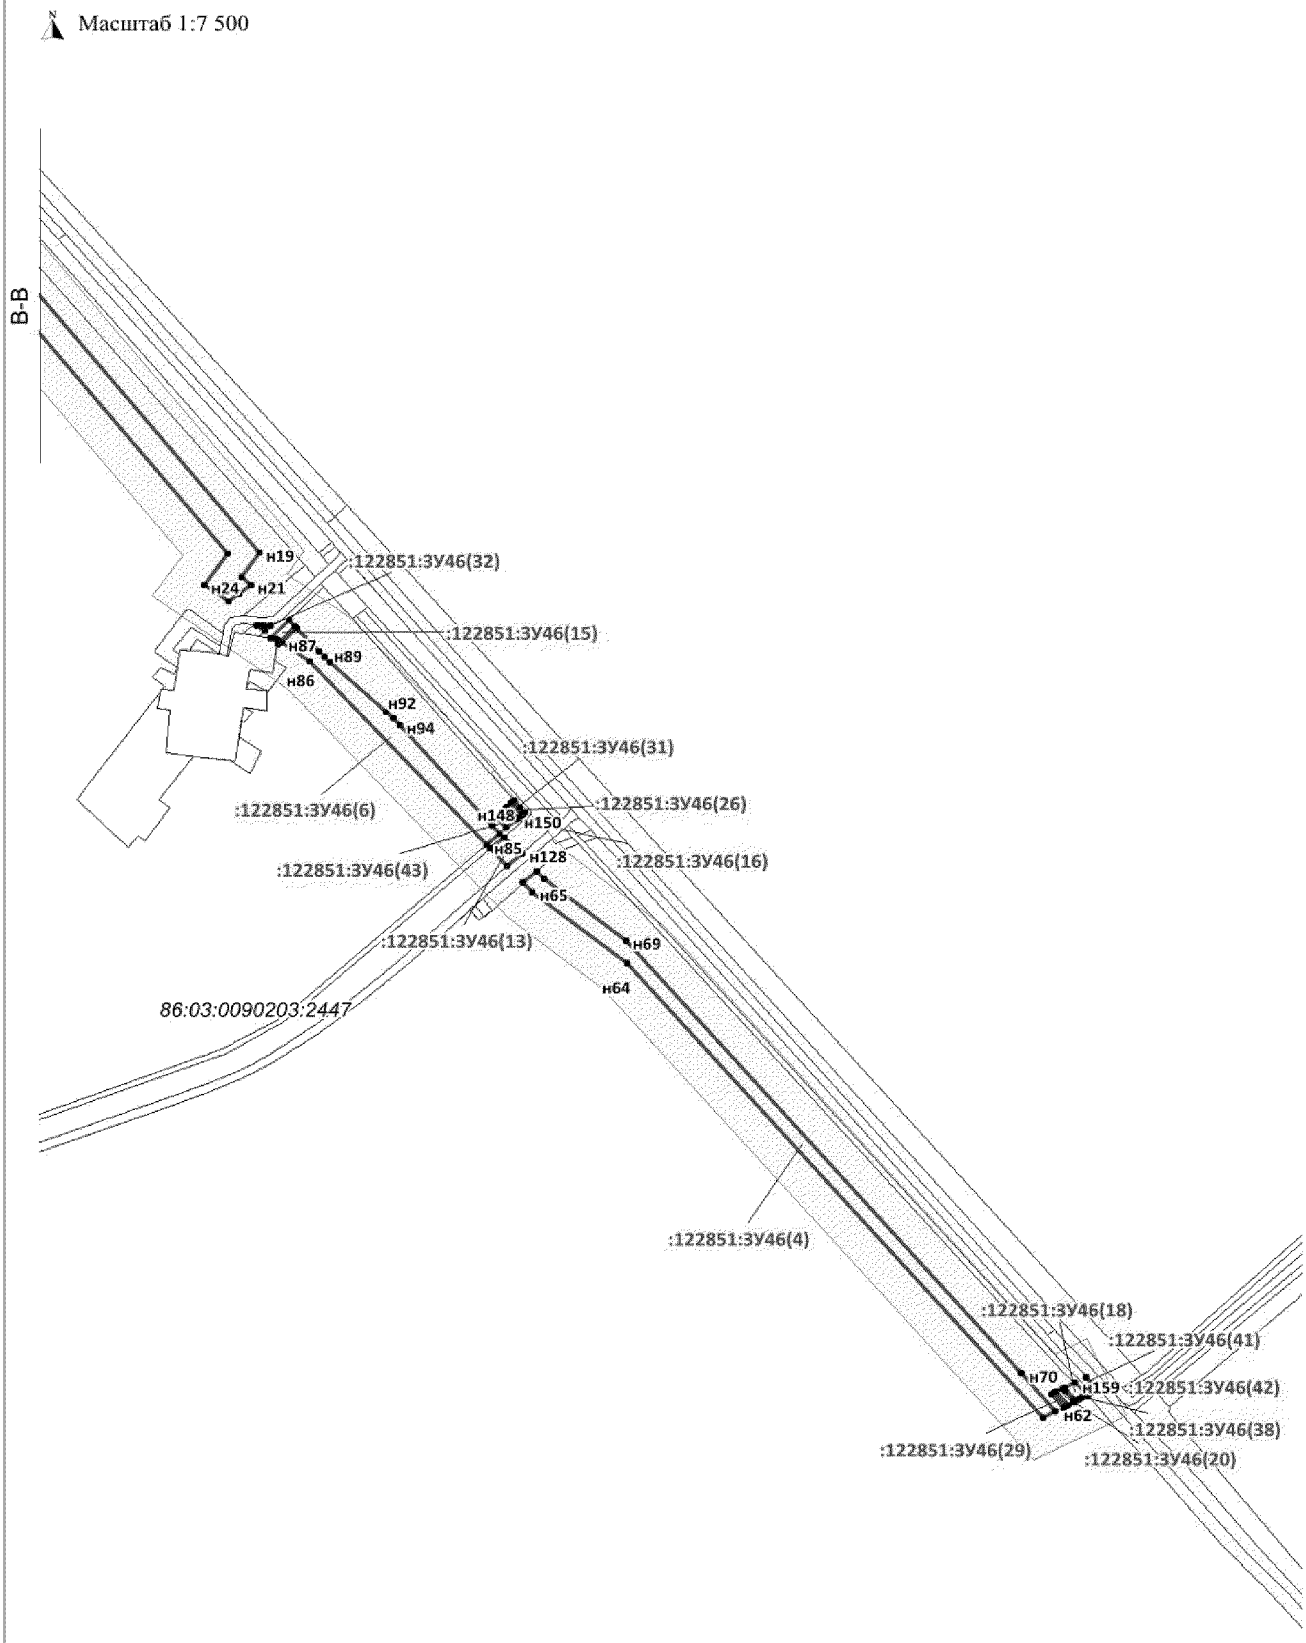



Проект межевания территории для размещения линейного объекта регионального значения Ханты-Мансийского автономного округа – Югры «Реконструкция, строительство участков нефтесборных сетей и высоконапорных водоводов Ватьеганского месторождения»
Землепользователь – ООО «Лукойл-Западная Сибирь

Каталог координат границы земельного участка :ЗУ47

номер	X	Y
	1 086 980,64	3 653 166,53
	1 086 976,55	3 653 179,29
	1 086 963,52	3 653 174,11
н4	1 086 963,23	3 653 167,70
н5	1 086 973,45	3 652 908,41
н6	1 087 021,89	3 652 569,58
н7	1 087 031,16	3 652 504,67
н8	1 087 031,22	3 652 504,24
н9	1 087 053,53	3 652 347,94
н10	1 087 094,89	3 652 058,07
н11	1 087 163,48	3 651 734,73

Масштаб 1:5 000

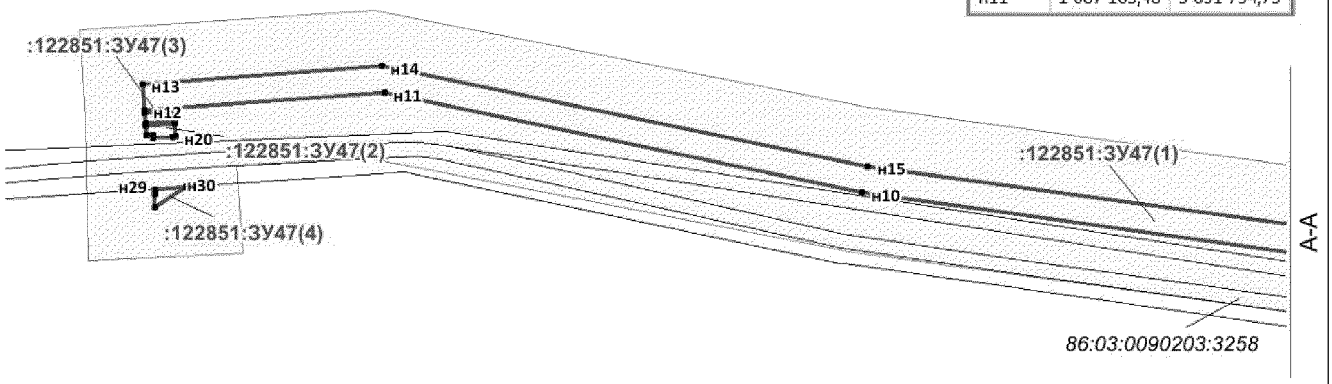

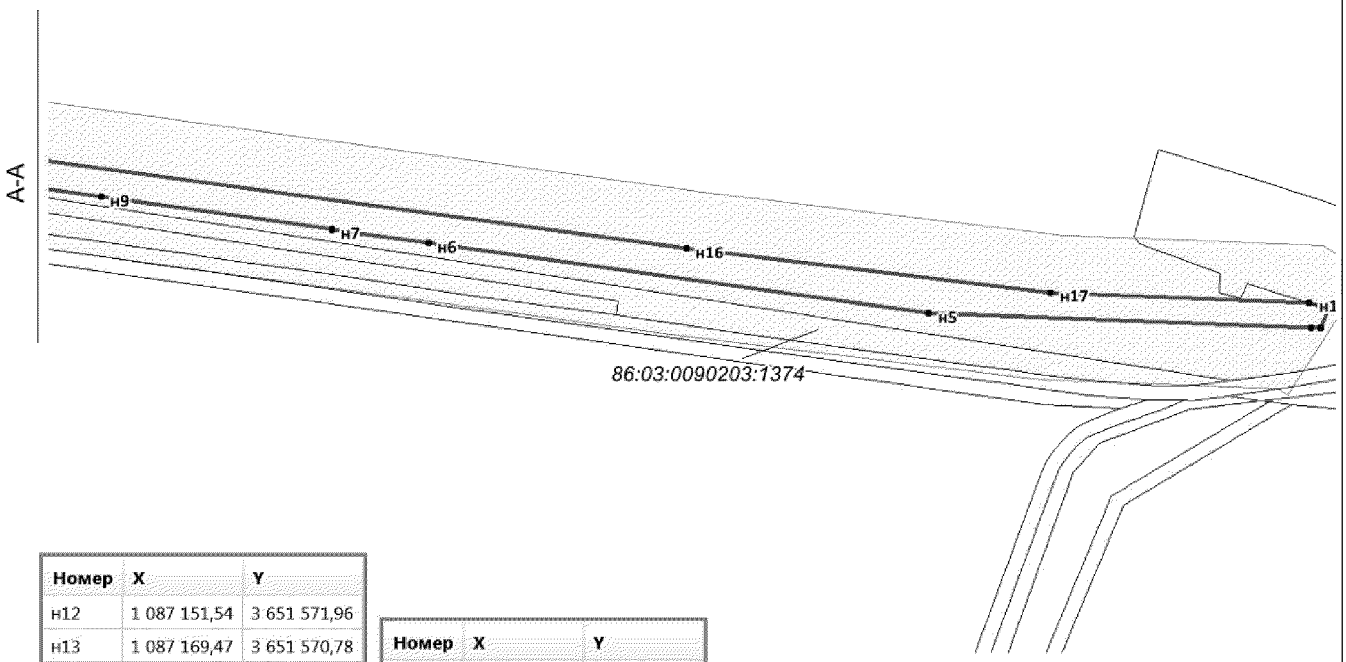


Номер	X	Y
н12	1 087 151,54	3 651 571,96
н13	1 087 169,47	3 651 570,78
н14	1 087 181,79	3 651 732,86
н15	1 087 112,87	3 652 062,25
н16	1 087 018,05	3 652 744,46
н17	1 086 987,80	3 652 991,04
н18	1 087 140,62	3 651 572,69
н19	1 087 142,13	3 651 592,63
н20	1 087 133,36	3 651 593,21
н21	1 087 133,24	3 651 591,37
н22	1 087 132,30	3 651 577,50
н23	1 087 134,17	3 651 577,42


Номер	X	Y
н24	1 087 133,97	3 651 573,12
н25	1 087 150,84	3 651 592,06
н26	1 087 144,13	3 651 592,50
н27	1 087 142,62	3 651 572,54
н28	1 087 149,55	3 651 572,09
н29	1 087 097,00	3 651 579,04
н30	1 087 097,00	3 651 579,11
н31	1 087 098,44	3 651 600,07
н32	1 087 084,64	3 651 579,13
н33	1 087 093,32	3 651 579,09

Проект межевания территории для размещения линейного объекта регионального значения Ханты-Мансийского автономного округа – Югры «Реконструкция, строительство участков нефтесборных сетей и высоконапорных водоводов Ватьеганского месторождения» Землепользователь – ООО «Лукойл-Западная Сибирь»

Каталог координат границы земельного участка 86:03:0000000:122851:ЗУ48

Номер	X	Y
н1	1 088 114,17	3 653 820,43
н2	1 088 311,53	3 652 215,42
н3	1 088 297,42	3 652 213,61
н4	1 088 302,23	3 652 176,20
н5	1 088 317,58	3 652 181,62
н6	1 088 316,98	3 652 186,58
н7	1 088 336,89	3 652 201,44
н8	1 088 335,85	3 652 210,17
н9	1 088 325,58	3 652 208,92
н10	1 088 172,77	3 653 464,98
н11	1 088 164,48	3 653 464,05
н12	1 088 160,81	3 653 497,24
н13	1 088 168,75	3 653 498,11
н14	1 088 144,46	3 653 693,88
н15	1 088 130,47	3 653 812,71
н16	1 087 789,89	3 654 163,74
н17	1 087 641,16	3 654 123,01
н18	1 087 612,48	3 654 111,37

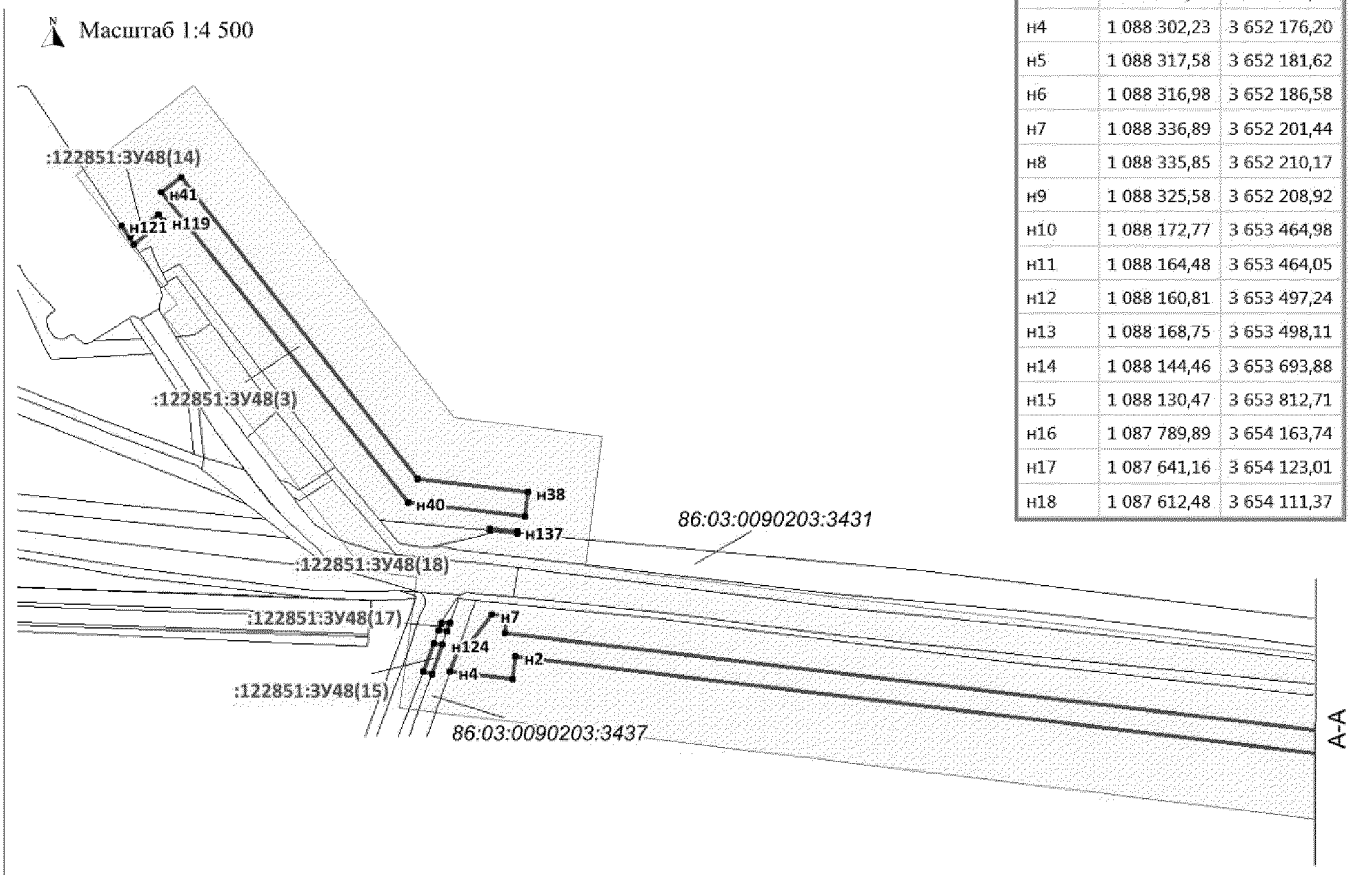

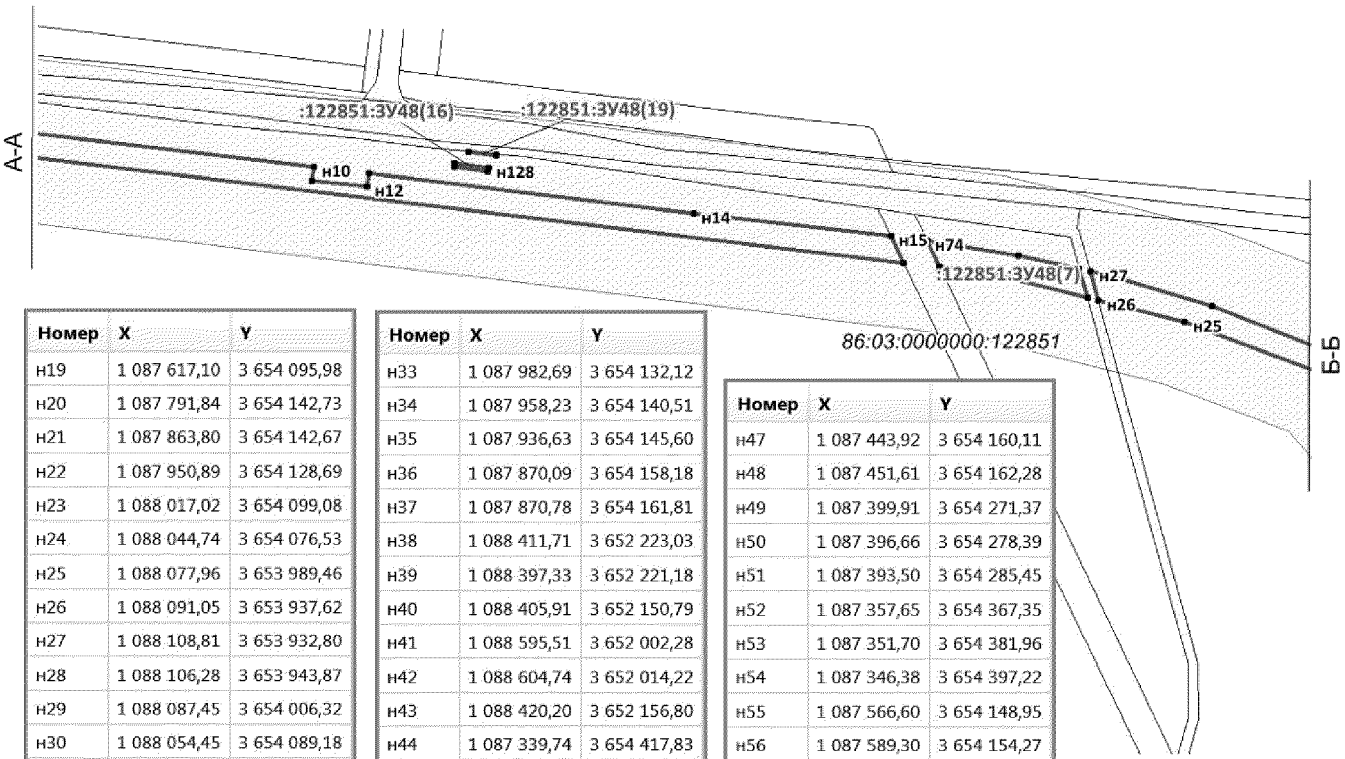


Номер	X	Y
н19	1 087 617,10	3 654 095,98
н20	1 087 791,84	3 654 142,73
н21	1 087 863,80	3 654 142,67
н22	1 087 950,89	3 654 128,69
н23	1 088 017,02	3 654 099,08
н24	1 088 044,74	3 654 076,53
н25	1 088 077,96	3 653 989,46
н26	1 088 091,05	3 653 937,62
н27	1 088 108,81	3 653 932,80
н28	1 088 106,28	3 653 943,87
н29	1 088 087,45	3 654 006,32
н30	1 088 054,45	3 654 089,18
н31	1 088 034,37	3 654 103,65
н32	1 088 012,61	3 654 117,63

Номер	X	Y
н33	1 087 982,69	3 654 132,12
н34	1 087 958,23	3 654 140,51
н35	1 087 936,63	3 654 145,60
н36	1 087 870,09	3 654 158,18
н37	1 087 870,78	3 654 161,81
н38	1 088 411,71	3 652 223,03
н39	1 088 397,33	3 652 221,18
н40	1 088 405,91	3 652 150,79
н41	1 088 595,51	3 652 002,28
н42	1 088 604,74	3 652 014,22
н43	1 088 420,20	3 652 156,80
н44	1 087 339,74	3 654 417,83
н45	1 087 336,73	3 654 416,41
н46	1 087 409,92	3 654 219,07

Номер	X	Y
н47	1 087 443,92	3 654 160,11
н48	1 087 451,61	3 654 162,28
н49	1 087 399,91	3 654 271,37
н50	1 087 396,66	3 654 278,39
н51	1 087 393,50	3 654 285,45
н52	1 087 357,65	3 654 367,35
н53	1 087 351,70	3 654 381,96
н54	1 087 346,38	3 654 397,22
н55	1 087 566,60	3 654 148,95
н56	1 087 589,30	3 654 154,27
н57	1 087 571,25	3 654 214,96
н58	1 087 539,79	3 654 206,51

Проект межевания территории для размещения линейного объекта регионального значения Ханты-Мансийского автономного округа – Югры «Реконструкция, строительство участков нефтесборных сетей и высоконапорных водоводов Ватьеганского месторождения»
Землепользователь – ООО «Лукойл-Западная Сибирь»

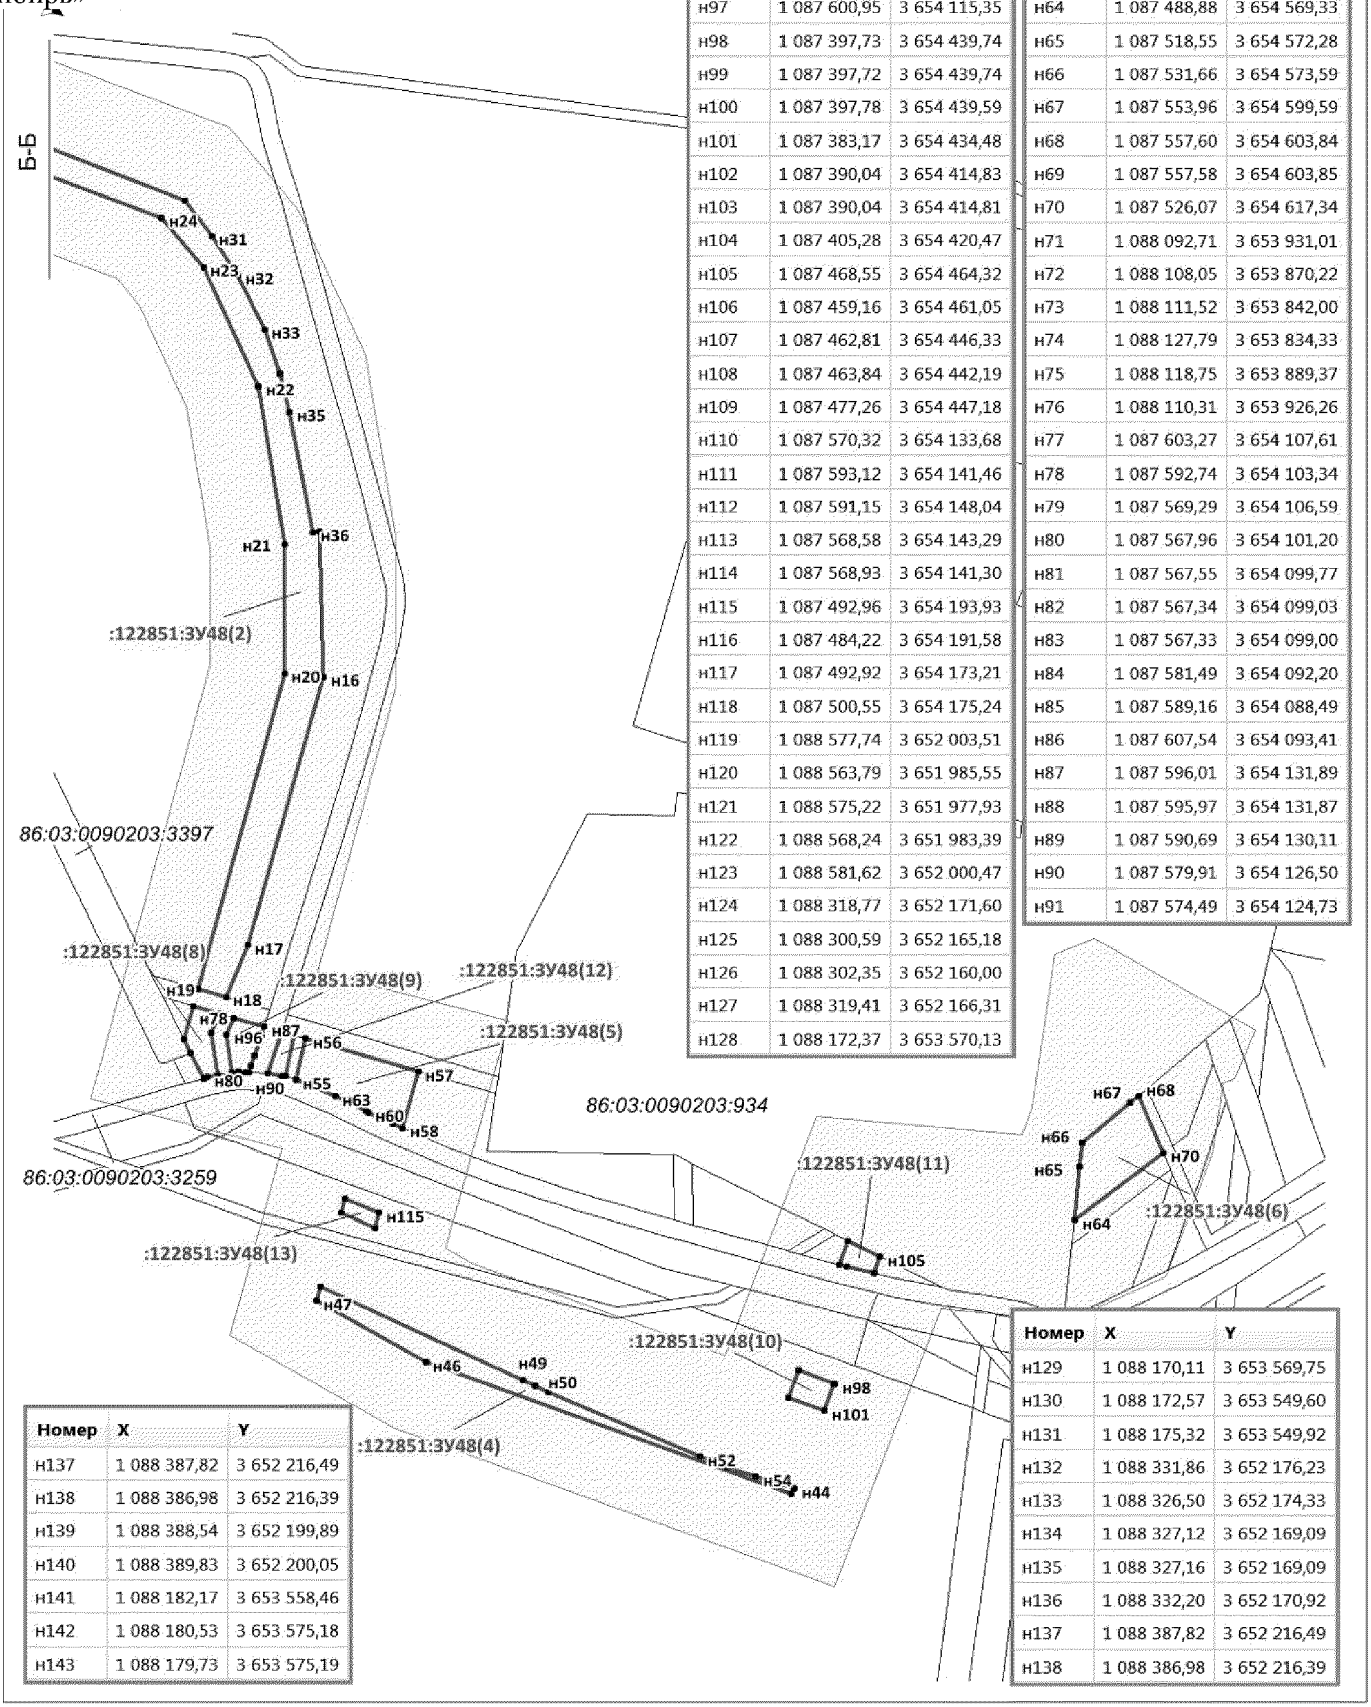

Номер	X	Y
н92	1 087 570,79	3 654 123,48
н93	1 087 570,84	3 654 121,78
н94	1 087 571,01	3 654 117,89
н95	1 087 570,58	3 654 114,51
н96	1 087 591,71	3 654 111,58
н97	1 087 600,95	3 654 115,35
н98	1 087 397,73	3 654 439,74
н99	1 087 397,72	3 654 439,74
н100	1 087 397,78	3 654 439,59
н101	1 087 383,17	3 654 434,48
н102	1 087 390,04	3 654 414,83
н103	1 087 390,04	3 654 414,81
н104	1 087 405,28	3 654 420,47
н105	1 087 468,55	3 654 464,32
н106	1 087 459,16	3 654 461,05
н107	1 087 462,81	3 654 446,33
н108	1 087 463,84	3 654 442,19
н109	1 087 477,26	3 654 447,18
н110	1 087 570,32	3 654 133,68
н111	1 087 593,12	3 654 141,46
н112	1 087 591,15	3 654 148,04
н113	1 087 568,58	3 654 143,29
н114	1 087 568,93	3 654 141,30
н115	1 087 492,96	3 654 193,93
н116	1 087 484,22	3 654 191,58
н117	1 087 492,92	3 654 173,21
н118	1 087 500,55	3 654 175,24
н119	1 088 577,74	3 652 003,51
н120	1 088 563,79	3 651 985,55
н121	1 088 575,22	3 651 977,93
н122	1 088 568,24	3 651 983,39
н123	1 088 581,62	3 652 000,47
н124	1 088 318,77	3 652 171,60
н125	1 088 300,59	3 652 165,18
н126	1 088 302,35	3 652 160,00
н127	1 088 319,41	3 652 166,31
н128	1 088 172,37	3 653 570,13

Номер	X	Y
н59	1 087 542,08	3 654 201,25
н60	1 087 548,60	3 654 188,10
н61	1 087 548,60	3 654 188,09
н62	1 087 549,38	3 654 186,54
н63	1 087 557,47	3 654 170,27
н64	1 087 488,88	3 654 569,33
н65	1 087 518,55	3 654 572,28
н66	1 087 531,66	3 654 573,59
н67	1 087 553,96	3 654 599,59
н68	1 087 557,60	3 654 603,84
н69	1 087 557,58	3 654 603,85
н70	1 087 526,07	3 654 617,34
н71	1 088 092,71	3 653 931,01
н72	1 088 108,05	3 653 870,22
н73	1 088 111,52	3 653 842,00
н74	1 088 127,79	3 653 834,33
н75	1 088 118,75	3 653 889,37
н76	1 088 110,31	3 653 926,26
н77	1 087 603,27	3 654 107,61
н78	1 087 592,74	3 654 103,34
н79	1 087 569,29	3 654 106,59
н80	1 087 567,96	3 654 101,20
н81	1 087 567,55	3 654 099,77
н82	1 087 567,34	3 654 099,03
н83	1 087 567,33	3 654 099,00
н84	1 087 581,49	3 654 092,20
н85	1 087 589,16	3 654 088,49
н86	1 087 607,54	3 654 093,41
н87	1 087 596,01	3 654 131,89
н88	1 087 595,97	3 654 131,87
н89	1 087 590,69	3 654 130,11
н90	1 087 579,91	3 654 126,50
н91	1 087 574,49	3 654 124,73


Номер	X	Y
н137	1 088 387,82	3 652 216,49
н138	1 088 386,98	3 652 216,39
н139	1 088 388,54	3 652 199,89
н140	1 088 389,83	3 652 200,05
н141	1 088 182,17	3 653 558,46
н142	1 088 180,53	3 653 575,18
н143	1 088 179,73	3 653 575,19

Номер	X	Y
н129	1 088 170,11	3 653 569,75
н130	1 088 172,57	3 653 549,60
н131	1 088 175,32	3 653 549,92
н132	1 088 331,86	3 652 176,23
н133	1 088 326,50	3 652 174,33
н134	1 088 327,12	3 652 169,09
н135	1 088 327,16	3 652 169,09
н136	1 088 332,20	3 652 170,92
н137	1 088 387,82	3 652 216,49
н138	1 088 386,98	3 652 216,39

Проект межевания территории для размещения линейного объекта регионального значения Ханты-Мансийского автономного округа – Югры «Реконструкция, строительство участков нефтесборных сетей и высоконапорных водоводов Ватьеганского месторождения»
Землепользователь – ООО «Лукойл-Западная Сибирь»


Каталог координат границы земельного участка 86:03:0000000:122851:ЗУ49

Номер	X	Y
н1	1 088 296,72	3 655 024,22
н2	1 088 294,54	3 655 004,02
н3	1 088 354,97	3 654 986,52
н4	1 088 381,10	3 654 936,88
н5	1 088 412,33	3 654 915,85
н6	1 088 644,57	3 654 776,87
н7	1 088 830,93	3 654 774,49
н8	1 088 963,58	3 654 822,40
н9	1 088 985,01	3 654 829,24
н10	1 089 004,47	3 654 833,89
н11	1 089 004,48	3 654 833,89
н12	1 089 029,12	3 654 838,06
н13	1 089 051,57	3 654 839,95
н14	1 089 074,07	3 654 840,18
н15	1 089 096,53	3 654 838,73
н16	1 089 118,80	3 654 835,59
н17	1 089 956,16	3 654 685,89
н18	1 089 973,10	3 654 683,38
н19	1 089 990,13	3 654 681,81
н20	1 090 008,32	3 654 681,26
н21	1 090 024,37	3 654 681,63
н22	1 090 057,60	3 654 683,36
н23	1 090 115,91	3 654 672,67
н24	1 090 246,55	3 654 669,13
н25	1 090 048,22	3 654 705,62
н26	1 089 974,42	3 654 699,72
н27	1 089 048,08	3 654 870,63
н28	1 088 887,71	3 654 813,63
н29	1 088 806,64	3 654 793,63
н30	1 088 650,34	3 654 796,75
н31	1 088 398,56	3 654 948,91
н32	1 088 368,51	3 655 003,44
н33	1 090 975,97	3 654 917,48
н34	1 090 489,25	3 654 714,60
н35	1 090 374,65	3 654 673,86
н36	1 090 416,35	3 654 676,67
н37	1 090 437,81	3 654 681,66
н38	1 090 490,84	3 654 693,93
н39	1 090 496,45	3 654 695,94
н40	1 090 519,07	3 654 705,10
н41	1 090 782,62	3 654 814,99
н42	1 091 025,47	3 654 913,23
н43	1 091 002,75	3 654 913,51
н44	1 090 439,16	3 654 675,84
н45	1 090 417,48	3 654 670,76

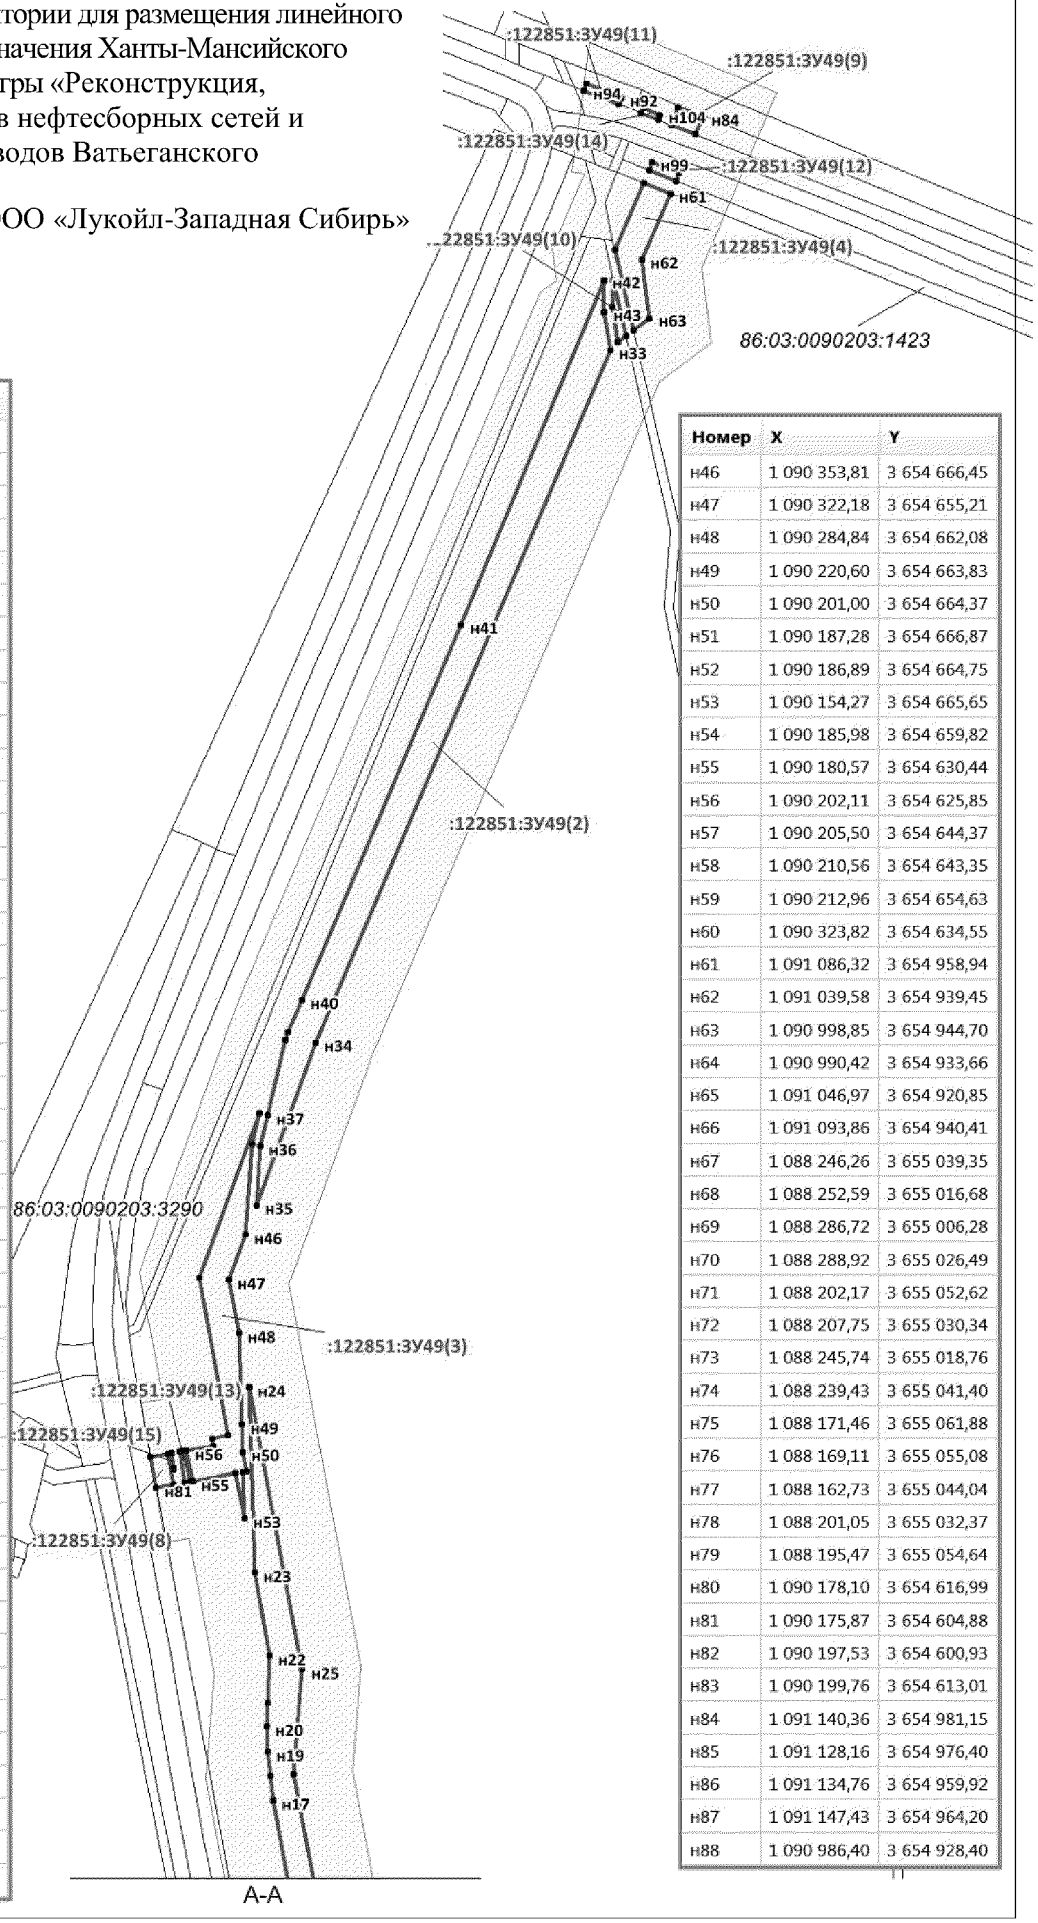

Номер	X	Y
н46	1 090 353,81	3 654 666,45
н47	1 090 322,18	3 654 655,21
н48	1 090 284,84	3 654 662,08
н49	1 090 220,60	3 654 663,83
н50	1 090 201,00	3 654 664,37
н51	1 090 187,28	3 654 666,87
н52	1 090 186,89	3 654 664,75
н53	1 090 154,27	3 654 665,65
н54	1 090 185,98	3 654 659,82
н55	1 090 180,57	3 654 630,44
н56	1 090 202,11	3 654 625,85
н57	1 090 205,50	3 654 644,37
н58	1 090 210,56	3 654 643,35
н59	1 090 212,96	3 654 654,63
н60	1 090 323,82	3 654 634,55
н61	1 091 086,32	3 654 958,94
н62	1 091 039,58	3 654 939,45
н63	1 090 998,85	3 654 944,70
н64	1 090 990,42	3 654 933,66
н65	1 091 046,97	3 654 920,85
н66	1 091 093,86	3 654 940,41
н67	1 088 246,26	3 655 039,35
н68	1 088 252,59	3 655 016,68
н69	1 088 286,72	3 655 006,28
н70	1 088 288,92	3 655 026,49
н71	1 088 202,17	3 655 052,62
н72	1 088 207,75	3 655 030,34
н73	1 088 245,74	3 655 018,76
н74	1 088 239,43	3 655 041,40
н75	1 088 171,46	3 655 061,88
н76	1 088 169,11	3 655 055,08
н77	1 088 162,73	3 655 044,04
н78	1 088 201,05	3 655 032,37
н79	1 088 195,47	3 655 054,64
н80	1 090 178,10	3 654 616,99
н81	1 090 175,87	3 654 604,88
н82	1 090 197,53	3 654 600,93
н83	1 090 199,76	3 654 613,01
н84	1 091 140,36	3 654 981,15
н85	1 091 128,16	3 654 976,40
н86	1 091 134,76	3 654 959,92
н87	1 091 147,43	3 654 964,20
н88	1 090 986,40	3 654 928,40

Проект межевания территории для размещения линейного объекта регионального значения Ханты-Мансийского автономного округа – Югры «Реконструкция, строительство участков нефтесборных сетей и высоконапорных водоводов Ватьеганского месторождения»
Землепользователь – ООО «Лукойл-Западная Сибирь»

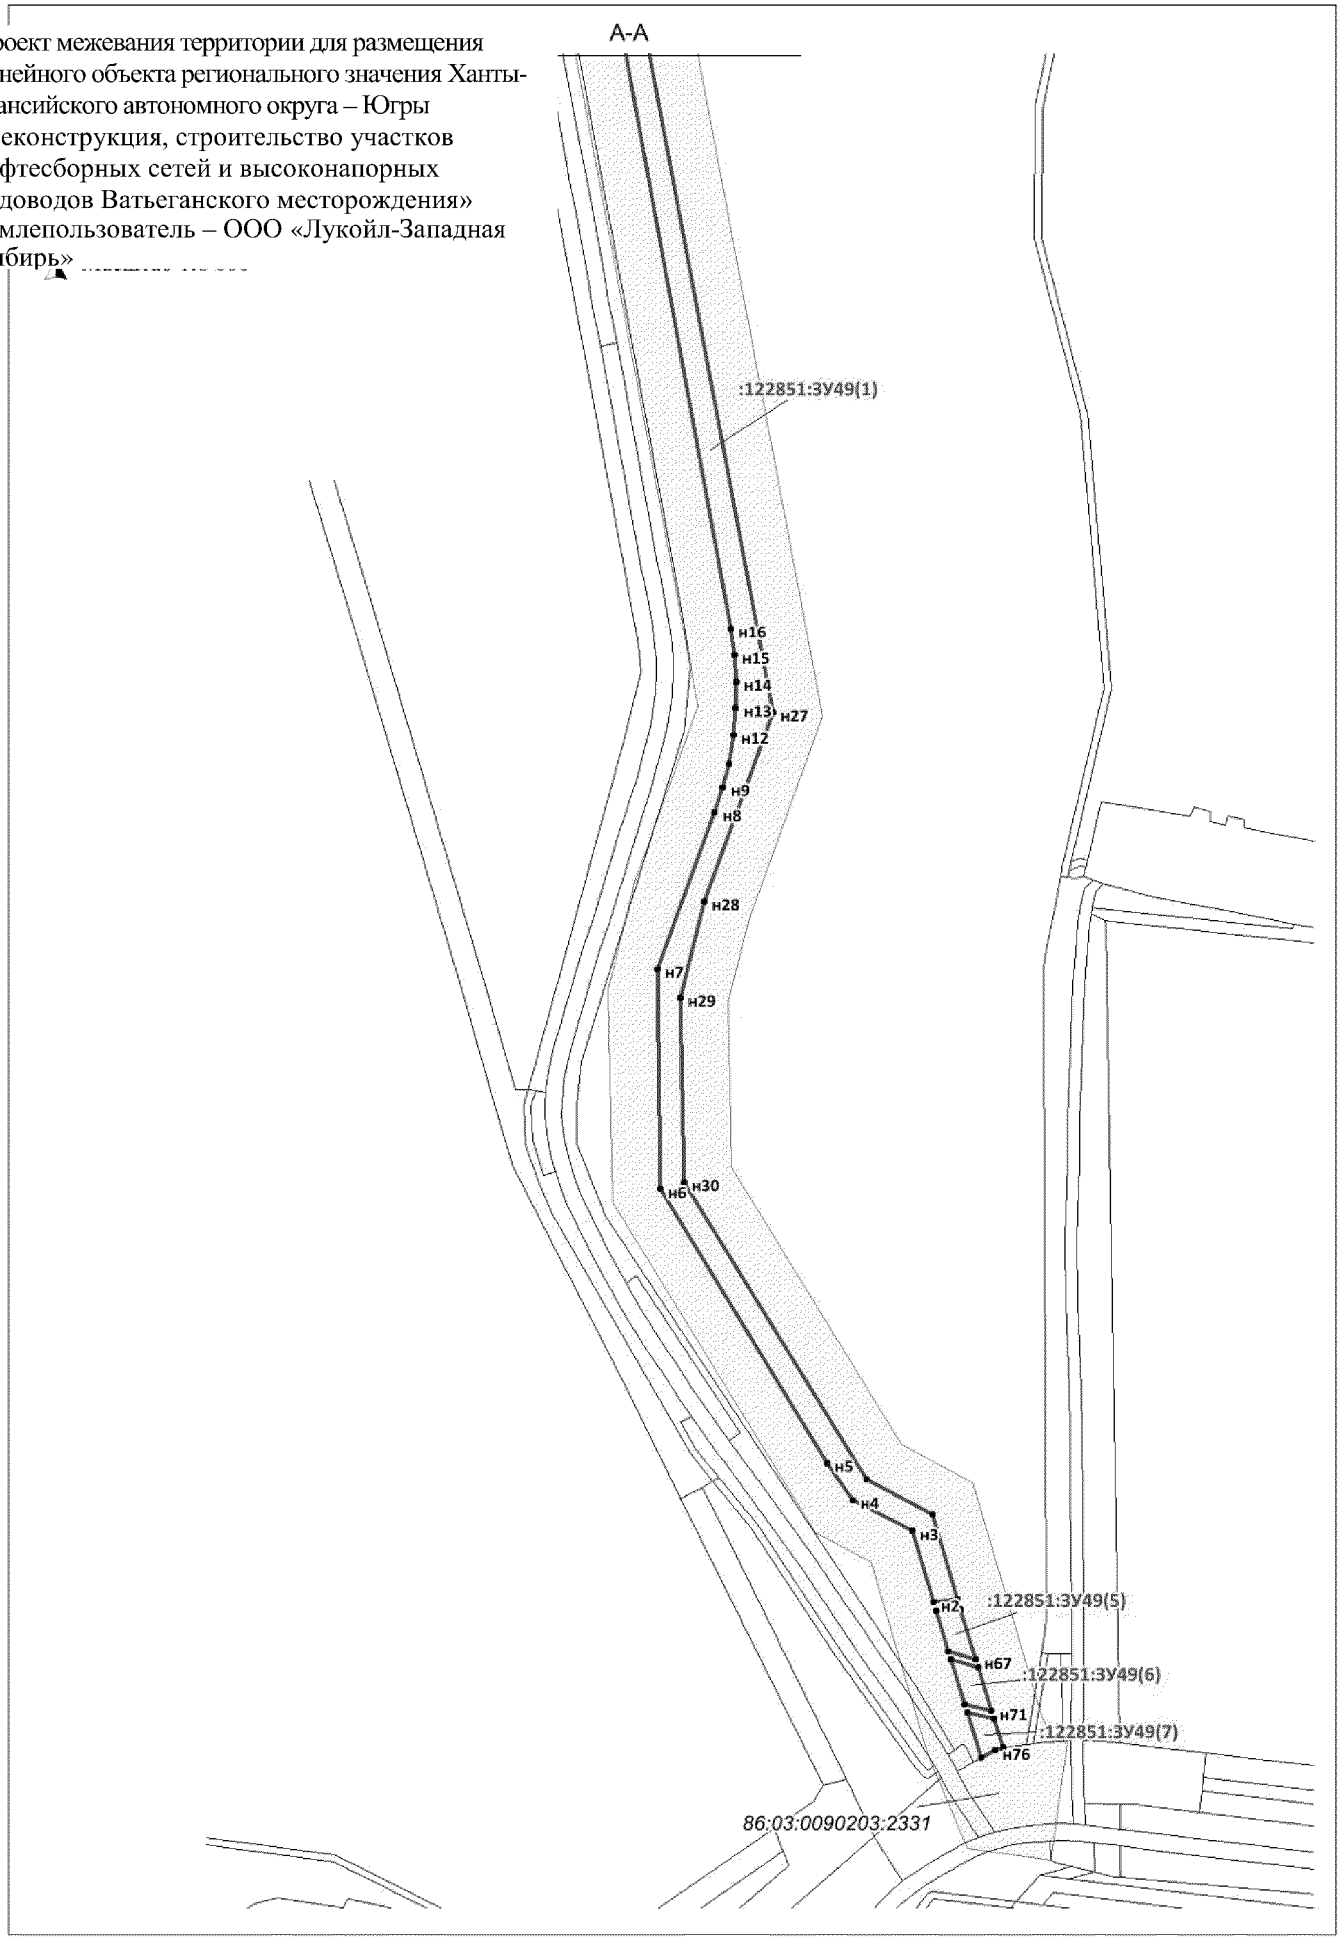


Проект межевания территории для размещения линейного объекта регионального значения Ханты-Мансийского автономного округа – Югры «Реконструкция, строительство участков нефтесборных сетей и высоконапорных водоводов Ватьеганского месторождения» Землепользователь – ООО «Лукойл-Западная Сибирь»

Масштаб 1:5 000


Каталог координат границы земельного участка 86:03:0000000:122851:ЗУ50

Номер	X	Y
н1	1 088 879,23	3 657 124,01
н2	1 088 308,98	3 657 056,91
н3	1 088 223,03	3 657 040,42
н4	1 088 074,60	3 657 011,97
н5	1 088 872,72	3 657 108,63
н6	1 088 886,58	3 657 201,41
н7	1 088 908,36	3 657 204,16
н8	1 089 004,97	3 657 355,82
н9	1 088 991,19	3 657 364,96
н10	1 087 801,69	3 657 013,08
н11	1 087 808,69	3 656 942,04
н12	1 087 809,09	3 656 939,63
н13	1 087 818,16	3 656 942,30
н14	1 087 808,32	3 657 015,02
н15	1 087 863,18	3 656 955,60
н16	1 087 870,85	3 656 957,87
н17	1 087 870,16	3 656 962,94
н18	1 087 867,76	3 656 977,82
н19	1 087 860,65	3 656 975,72

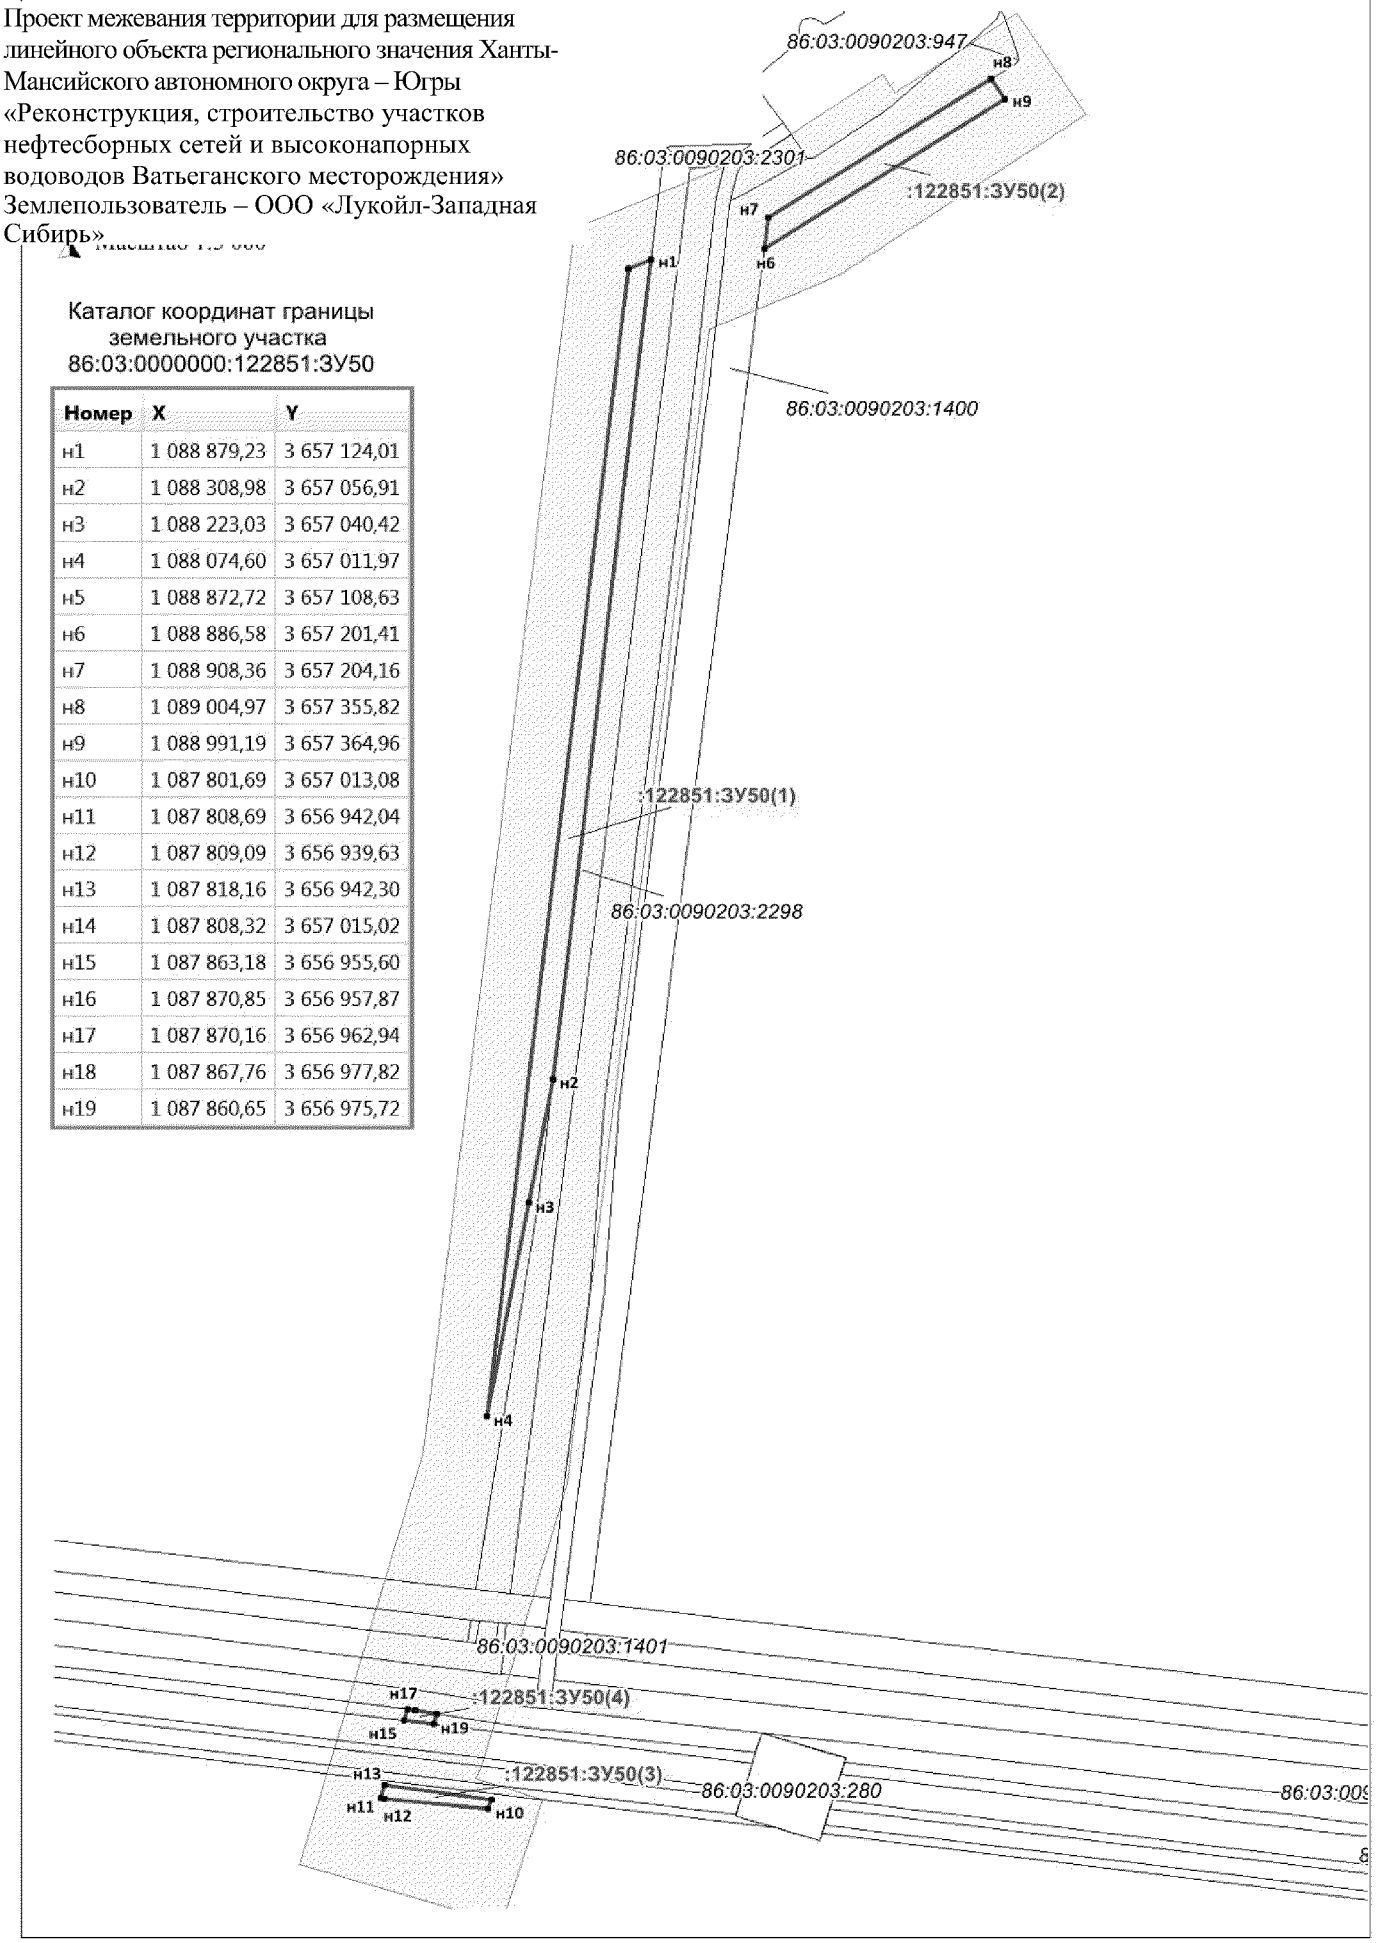

Проект межевания территории для размещения линейного объекта регионального значения Ханты-Мансийского автономного округа – Югры «Реконструкция, строительство участков нефтесборных сетей и высоконапорных водоводов Ватьеганского месторождения»
Землепользователь – ООО «Лукойл-Западная Сибирь»

Номер	X	Y
н53	1 094 297,85	3 656 954,39
н54	1 094 295,08	3 656 966,63
н55	1 094 247,02	3 656 955,71
н56	1 094 903,47	3 654 479,07
н57	1 094 894,34	3 654 448,82
н58	1 094 894,38	3 654 443,00
н59	1 094 894,43	3 654 438,44
н60	1 094 892,37	3 654 434,00
н61	1 094 890,98	3 654 430,96
н62	1 094 907,48	3 654 430,44
н63	1 094 909,35	3 654 464,08
н64	1 094 288,40	3 656 944,23
н65	1 094 299,78	3 656 945,91
н66	1 094 299,64	3 656 946,55

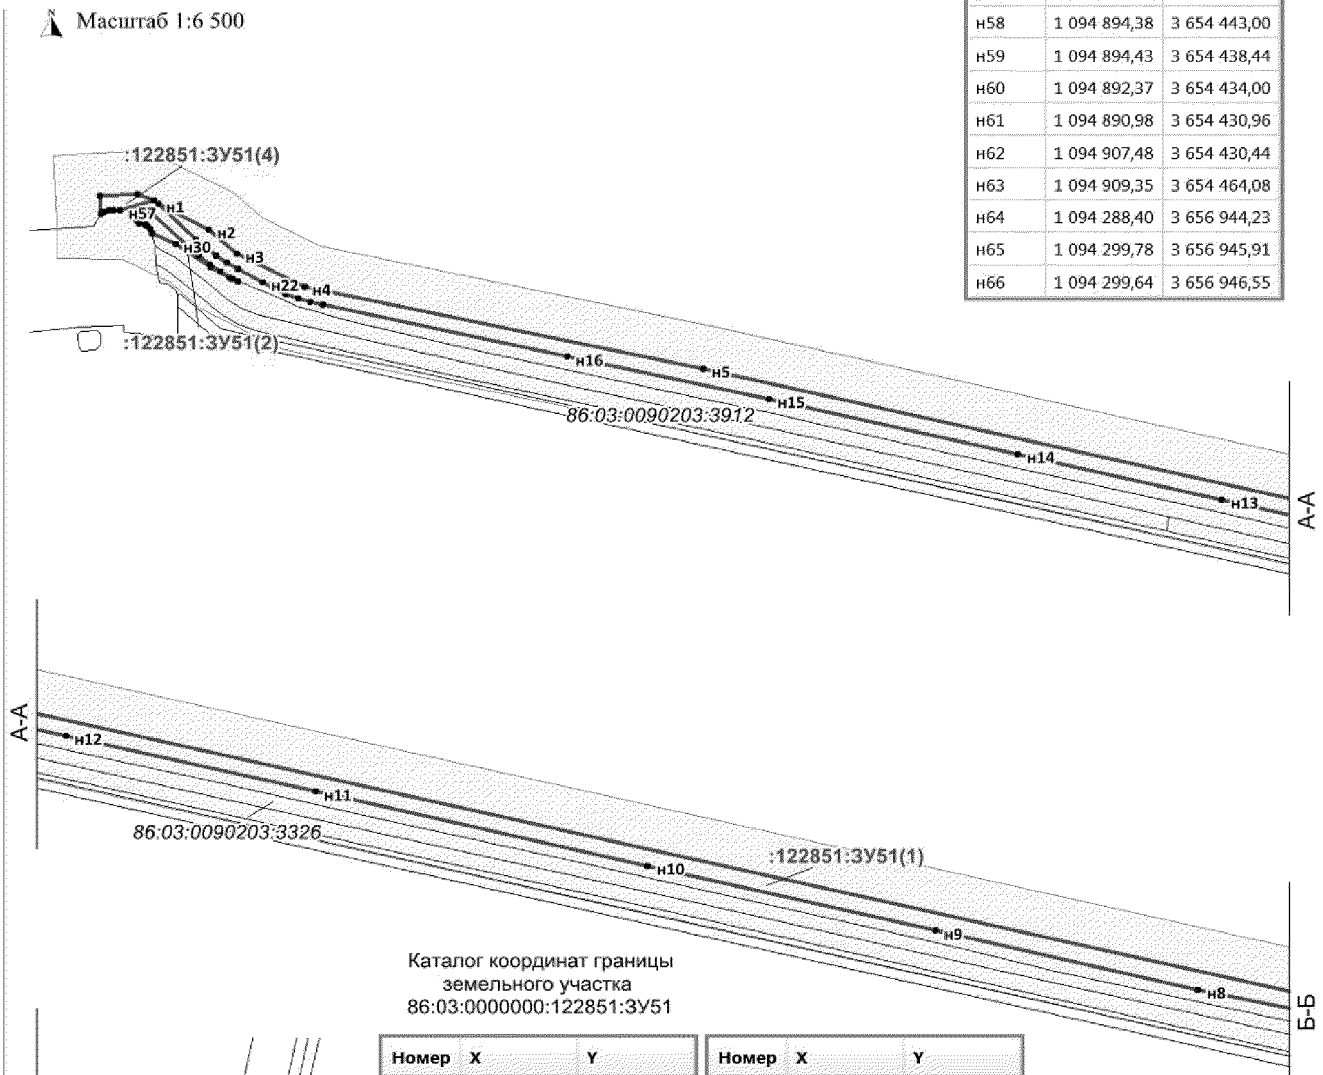

Каталог координат границы земельного участка 86:03:0000000:122851:ЗУ51


Номер	X	Y
н1	1 094 899,80	3 654 483,00
н2	1 094 876,46	3 654 529,17
н3	1 094 853,73	3 654 554,54
н4	1 094 822,96	3 654 615,39
н5	1 094 747,52	3 654 976,06
н6	1 094 313,89	3 656 883,87
н7	1 094 301,27	3 656 881,13
н8	1 094 341,43	3 656 683,89
н9	1 094 397,12	3 656 443,53
н10	1 094 457,97	3 656 180,50
н11	1 094 527,69	3 655 876,25
н12	1 094 579,92	3 655 648,18
н13	1 094 625,93	3 655 444,73
н14	1 094 668,07	3 655 260,02
н15	1 094 719,01	3 655 035,13
н16	1 094 758,44	3 654 853,03
н17	1 094 806,62	3 654 631,78
н18	1 094 809,42	3 654 620,48

Номер	X	Y
н19	1 094 812,89	3 654 609,43
н20	1 094 816,99	3 654 598,62
н21	1 094 821,72	3 654 588,06
н22	1 094 827,13	3 654 577,75
н23	1 094 839,57	3 654 555,54
н24	1 094 845,69	3 654 545,35
н25	1 094 852,39	3 654 535,63
н26	1 094 859,65	3 654 526,31
н27	1 094 867,51	3 654 517,41
н28	1 094 831,20	3 654 548,14
н29	1 094 841,86	3 654 530,77
н30	1 094 862,86	3 654 498,70
н31	1 094 872,64	3 654 477,60
н32	1 094 877,32	3 654 475,99
н33	1 094 879,45	3 654 473,43
н34	1 094 880,73	3 654 471,90
н35	1 094 880,74	3 654 471,87
н36	1 094 880,75	3 654 471,86

Номер	X	Y
н37	1 094 882,30	3 654 465,74
н38	1 094 884,32	3 654 464,21
н39	1 094 885,45	3 654 463,38
н40	1 094 887,91	3 654 462,10
н41	1 094 892,24	3 654 476,43
н42	1 094 860,11	3 654 510,65
н43	1 094 851,95	3 654 519,91
н44	1 094 844,32	3 654 529,72
н45	1 094 837,29	3 654 539,95
н46	1 094 830,92	3 654 550,53
н47	1 094 828,05	3 654 555,64
н48	1 094 249,64	3 656 944,17
н49	1 094 277,04	3 656 949,97
н50	1 094 276,65	3 656 951,88
н51	1 094 286,44	3 656 953,88
н52	1 094 286,81	3 656 952,04

Проект межевания территории для размещения линейного объекта регионального значения Ханты-Мансийского автономного округа – Югры «Реконструкция, строительство участков нефтесборных сетей и высоконапорных водоводов Ватьеганского месторождения»
Землепользователь – ООО «Лукойл-Западная Сибирь»

Номер	X	Y
н41	1 092 878,40	3 656 624,55
н42	1 092 878,04	3 656 637,79
н43	1 092 875,83	3 656 634,15
н44	1 092 901,50	3 656 639,86
н45	1 092 897,78	3 656 642,22
н46	1 092 879,53	3 656 640,10
н47	1 092 895,47	3 656 643,69
н48	1 092 885,73	3 656 649,87

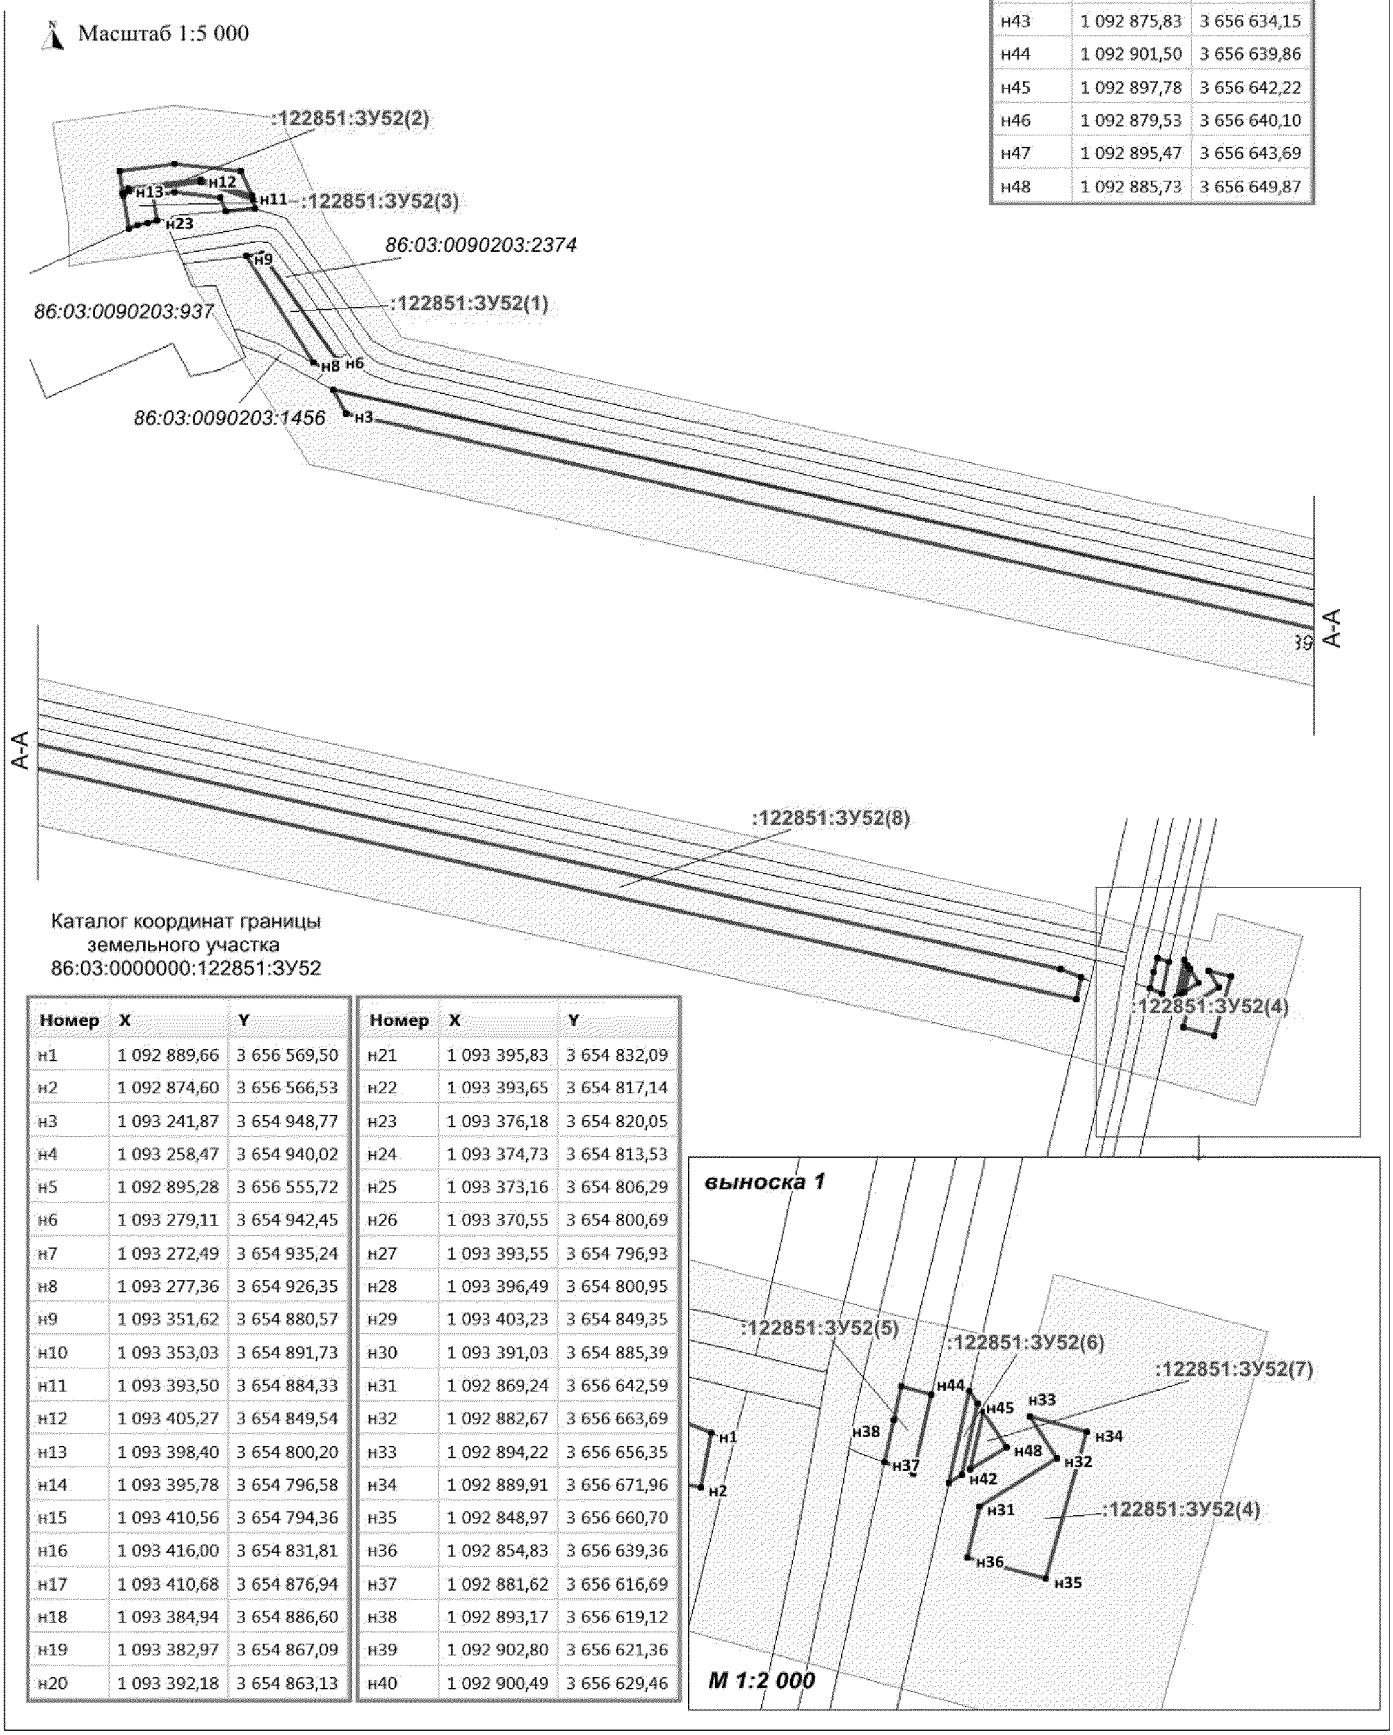

Каталог координат границы земельного участка 86:03:0000000:122851:ЗУ52

Номер	X	Y
н1	1 092 889,66	3 656 569,50
н2	1 092 874,60	3 656 566,53
н3	1 093 241,87	3 654 948,77
н4	1 093 258,47	3 654 940,02
н5	1 092 895,28	3 656 555,72
н6	1 093 279,11	3 654 942,45
н7	1 093 272,49	3 654 935,24
н8	1 093 277,36	3 654 926,35
н9	1 093 351,62	3 654 880,57
н10	1 093 353,03	3 654 891,73
н11	1 093 393,50	3 654 884,33
н12	1 093 405,27	3 654 849,54
н13	1 093 398,40	3 654 800,20
н14	1 093 395,78	3 654 796,58
н15	1 093 410,56	3 654 794,36
н16	1 093 416,00	3 654 831,81
н17	1 093 410,68	3 654 876,94
н18	1 093 384,94	3 654 886,60
н19	1 093 382,97	3 654 867,09
н20	1 093 392,18	3 654 863,13

Номер	X	Y
н21	1 093 395,83	3 654 832,09
н22	1 093 393,65	3 654 817,14
н23	1 093 376,18	3 654 820,05
н24	1 093 374,73	3 654 813,53
н25	1 093 373,16	3 654 806,29
н26	1 093 370,55	3 654 800,69
н27	1 093 393,55	3 654 796,93
н28	1 093 396,49	3 654 800,95
н29	1 093 403,23	3 654 849,35
н30	1 093 391,03	3 654 885,39
н31	1 092 869,24	3 656 642,59
н32	1 092 882,67	3 656 663,69
н33	1 092 894,22	3 656 656,35
н34	1 092 889,91	3 656 671,96
н35	1 092 848,97	3 656 660,70
н36	1 092 854,83	3 656 639,36
н37	1 092 881,62	3 656 616,69
н38	1 092 893,17	3 656 619,12
н39	1 092 902,80	3 656 621,36
н40	1 092 900,49	3 656 629,46


Проект межевания территории для размещения линейного объекта регионального значения Ханты-Мансийского автономного округа – Югры «Реконструкция, строительство участков нефтесборных сетей и высоконапорных водоводов Ватьеганского месторождения»
Землепользователь – ООО «Лукойл-Западная Сибирь»

Номер	X	Y
н103	1 084 840,29	3 675 400,75
н104	1 084 839,89	3 675 398,02
н105	1 084 848,03	3 675 387,50
н106	1 084 834,95	3 675 405,54
н107	1 084 835,66	3 675 409,59
н108	1 084 837,81	3 675 419,93
н109	1 084 839,25	3 675 433,63
н110	1 084 839,98	3 675 441,12
н111	1 084 841,03	3 675 456,92
н112	1 084 841,35	3 675 460,96

Каталог координат границы земельного участка 86:03:0000000:122851:ЗУ53

Номер	X	Y
н1	1 084 821,64	3 675 499,85
н2	1 084 828,88	3 675 508,70
н3	1 084 833,02	3 675 511,62
н4	1 084 832,11	3 675 514,43
н5	1 084 831,08	3 675 517,59
н6	1 084 831,09	3 675 517,62
н7	1 084 831,09	3 675 517,62
н8	1 084 831,18	3 675 519,72


Номер	X	Y
н113	1 084 841,98	3 675 468,75
н114	1 084 844,36	3 675 480,37
н115	1 084 844,67	3 675 481,91
н116	1 084 841,40	3 675 489,88
н117	1 084 837,15	3 675 501,22
н118	1 084 836,43	3 675 500,85
н119	1 084 828,50	3 675 491,32
н120	1 084 827,29	3 675 489,17
н121	1 084 826,49	3 675 487,77
н122	1 084 838,89	3 675 456,83
н123	1 084 832,19	3 675 409,91

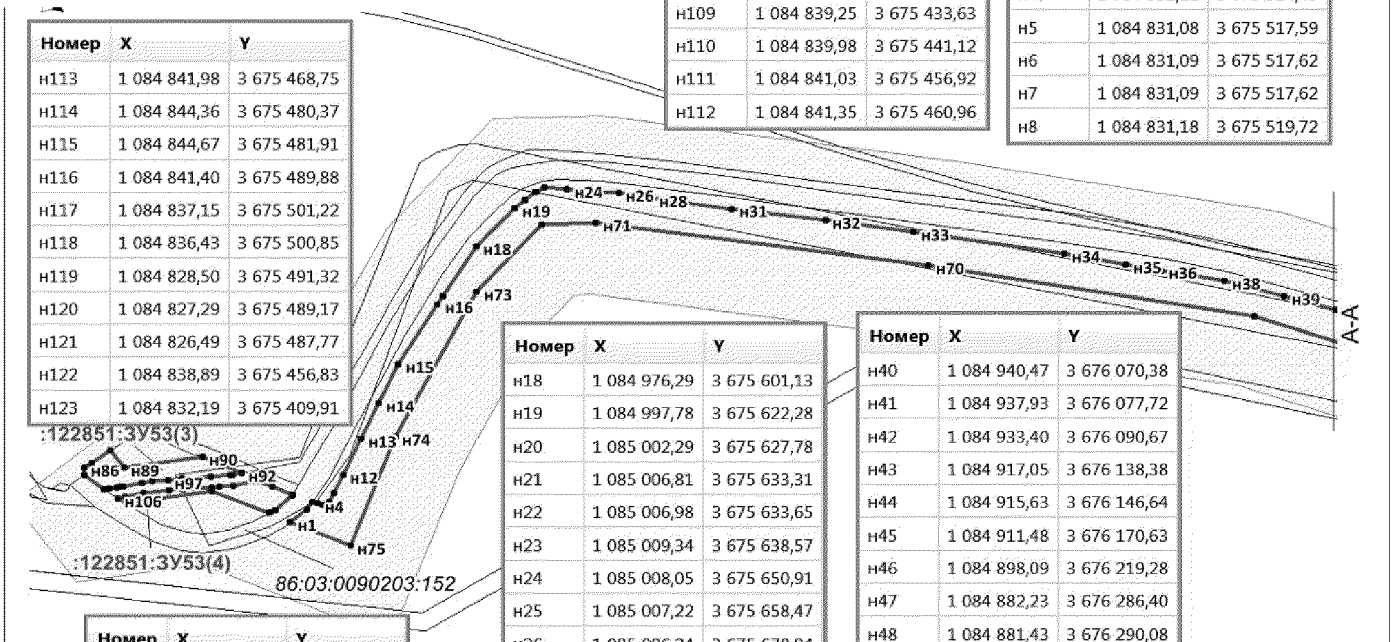

Номер	X	Y
н9	1 084 832,29	3 675 520,80
н10	1 084 832,65	3 675 521,18
н11	1 084 838,08	3 675 523,78
н12	1 084 847,91	3 675 528,57
н13	1 084 868,69	3 675 538,43
н14	1 084 888,36	3 675 548,09
н15	1 084 909,95	3 675 558,73
н16	1 084 943,65	3 675 579,99
н17	1 084 948,53	3 675 583,06

Номер	X	Y
н18	1 084 976,29	3 675 601,13
н19	1 084 997,78	3 675 622,28
н20	1 085 002,29	3 675 627,78
н21	1 085 006,81	3 675 633,31
н22	1 085 006,98	3 675 633,65
н23	1 085 009,34	3 675 638,57
н24	1 085 008,05	3 675 650,91
н25	1 085 007,22	3 675 658,47
н26	1 085 006,24	3 675 678,94
н27	1 085 005,16	3 675 685,71
н28	1 085 003,28	3 675 696,94
н29	1 085 002,07	3 675 705,65
н30	1 085 001,14	3 675 712,03
н31	1 084 997,33	3 675 740,57
н32	1 084 991,16	3 675 791,82
н33	1 084 984,15	3 675 839,87
н34	1 084 972,09	3 675 922,17
н35	1 084 966,13	3 675 955,96
н36	1 084 962,76	3 675 975,02
н37	1 084 960,03	3 675 991,87
н38	1 084 957,15	3 676 009,57
н39	1 084 948,25	3 676 042,02

Номер	X	Y
н40	1 084 940,47	3 676 070,38
н41	1 084 937,93	3 676 077,72
н42	1 084 933,40	3 676 090,67
н43	1 084 917,05	3 676 138,38
н44	1 084 915,63	3 676 146,64
н45	1 084 911,48	3 676 170,63
н46	1 084 898,09	3 676 219,28
н47	1 084 882,23	3 676 286,40
н48	1 084 881,43	3 676 290,08
н49	1 084 870,92	3 676 339,06
н50	1 084 859,73	3 676 384,02
н51	1 084 850,82	3 676 419,68
н52	1 084 848,07	3 676 439,00
н53	1 084 845,61	3 676 456,17
н54	1 084 845,28	3 676 460,85
н55	1 084 844,55	3 676 471,01
н56	1 084 848,87	3 676 528,26
н57	1 084 850,45	3 676 549,39
н58	1 084 853,71	3 676 580,26
н59	1 084 856,60	3 676 607,69
н60	1 084 858,03	3 676 627,03
н61	1 084 860,91	3 676 666,89

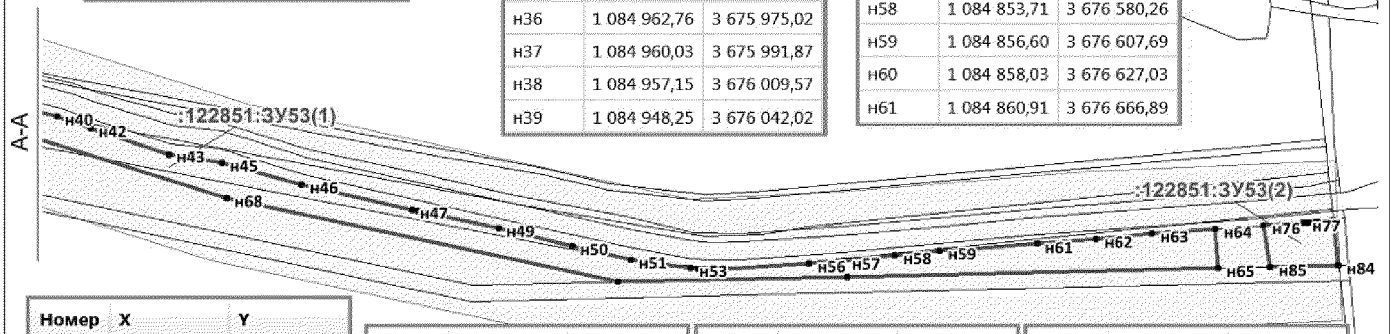

Номер	X	Y
н62	1 084 864,27	3 676 703,09
н63	1 084 867,38	3 676 736,77
н64	1 084 870,25	3 676 775,33
н65	1 084 845,82	3 676 777,07
н66	1 084 840,44	3 676 551,68
н67	1 084 837,15	3 676 412,10
н68	1 084 889,63	3 676 173,43
н69	1 084 937,28	3 676 026,16
н70	1 084 965,36	3 675 847,89
н71	1 084 989,29	3 675 666,50
н72	1 084 988,49	3 675 637,03


Номер	X	Y
н73	1 084 950,92	3 675 601,42
н74	1 084 869,39	3 675 556,85
н75	1 084 808,55	3 675 532,47
н76	1 084 872,44	3 676 804,85
н77	1 084 874,22	3 676 829,40
н78	1 084 874,26	3 676 829,74
н79	1 084 874,46	3 676 832,56
н80	1 084 874,90	3 676 836,57
н81	1 084 875,01	3 676 837,88
н82	1 084 876,01	3 676 846,68


Номер	X	Y
н83	1 084 876,08	3 676 847,36
н84	1 084 847,56	3 676 850,43
н85	1 084 846,57	3 676 809,08
н86	1 084 852,00	3 675 387,22
н87	1 084 854,60	3 675 391,13
н88	1 084 861,65	3 675 401,72
н89	1 084 852,26	3 675 409,08
н90	1 084 858,36	3 675 451,66
н91	1 084 854,76	3 675 460,32
н92	1 084 848,98	3 675 473,01

Номер	X	Y
н93	1 084 847,95	3 675 467,85
н94	1 084 847,88	3 675 467,07
н95	1 084 847,03	3 675 456,50
н96	1 084 846,01	3 675 440,63
н97	1 084 845,26	3 675 433,05
н98	1 084 844,29	3 675 424,22
н99	1 084 843,75	3 675 419,02
н100	1 084 841,55	3 675 408,44
н101	1 084 841,34	3 675 407,30
н102	1 084 840,97	3 675 404,91

Проект межевания территории для размещения линейного объекта регионального значения Ханты-Мансийского автономного округа – Югры «Реконструкция, строительство участков нефтесборных сетей и высоконапорных водоводов Ватьеганского месторождения»
Землепользователь – ООО «Лукойл-Западная Сибирь»

Масштаб 1:2 500

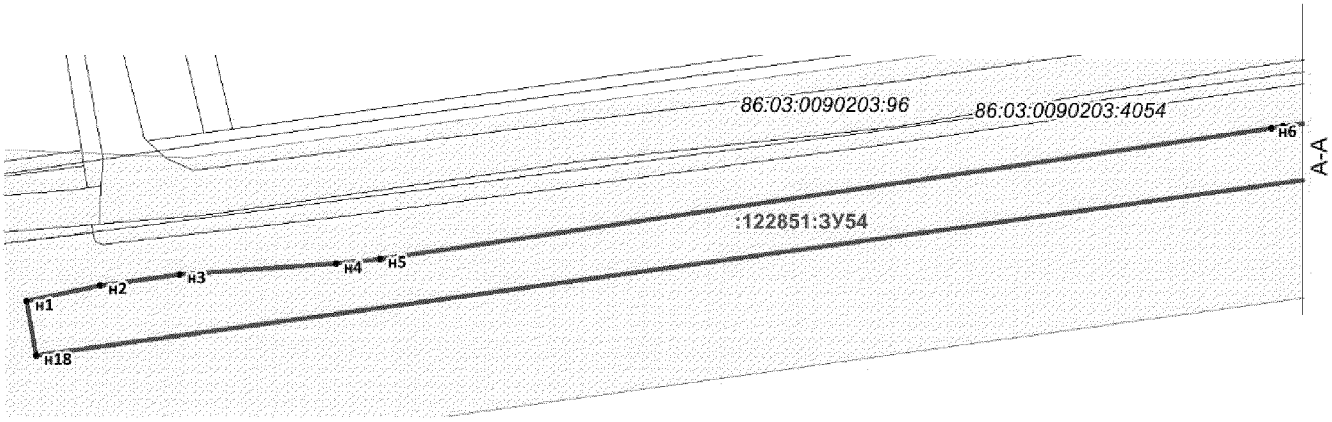


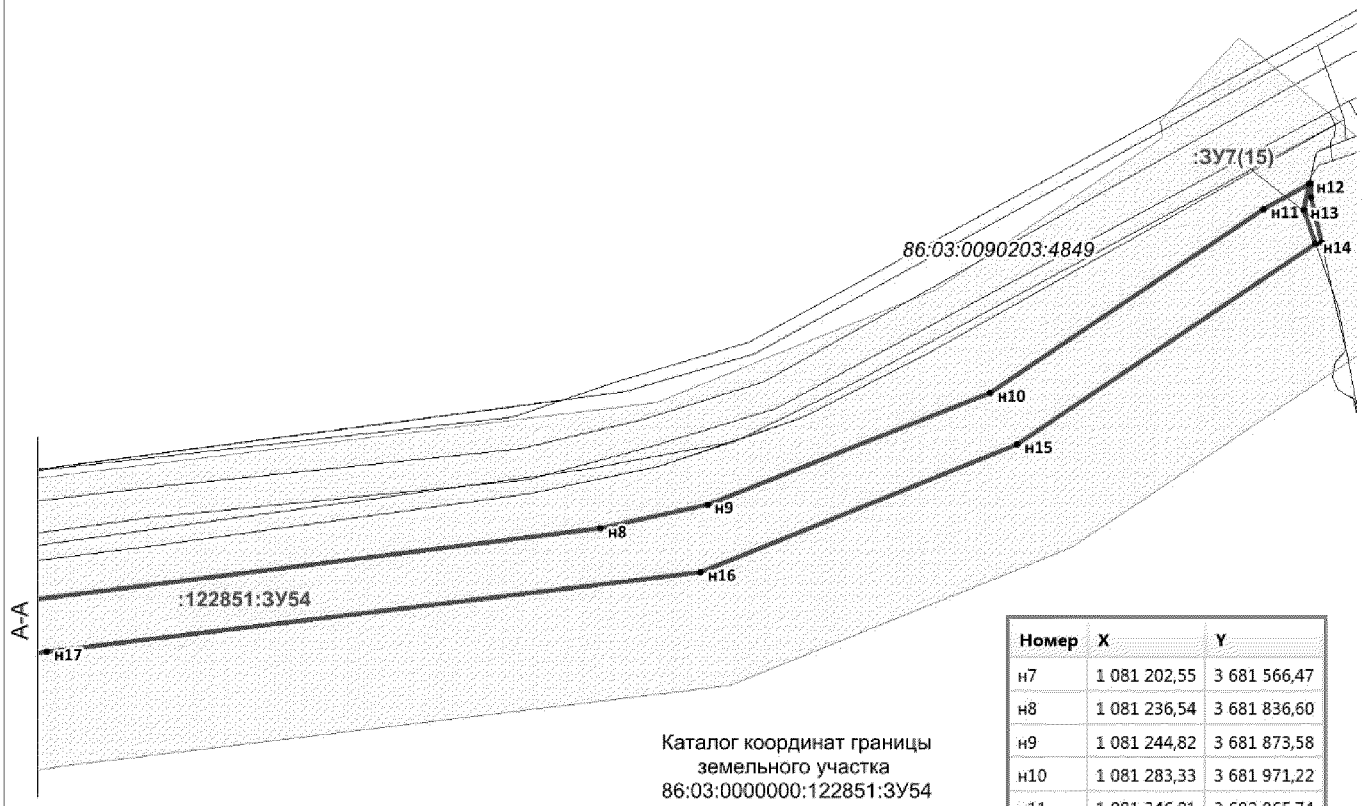

Каталог координат границы земельного участка 86:03:0000000:122851:ЗУ54

Номер	X	Y
н1	1 081 142,55	3 681 135,70
н2	1 081 147,91	3 681 160,96
н3	1 081 151,68	3 681 188,10
н4	1 081 155,42	3 681 241,76
н5	1 081 157,07	3 681 256,94
н6	1 081 201,98	3 681 562,31
н7	1 081 202,55	3 681 566,47
н8	1 081 236,54	3 681 836,60
н9	1 081 244,82	3 681 873,58
н10	1 081 283,33	3 681 971,22
н11	1 081 346,81	3 682 065,74
н12	1 081 355,51	3 682 081,49
н13	1 081 346,55	3 682 079,55
н14	1 081 334,78	3 682 083,74
н15	1 081 265,55	3 681 980,64
н16	1 081 221,44	3 681 871,24
н17	1 081 193,97	3 681 645,46
н18	1 081 123,86	3 681 138,92


Проект межевания территории для размещения линейного объекта регионального значения Ханты-Мансийского автономного округа – Югры «Реконструкция, строительство участков нефтесборных сетей и высоконапорных водоводов Ватьеганского месторождения»
Землепользователь – ООО «Лукойл-Западная Сибирь»

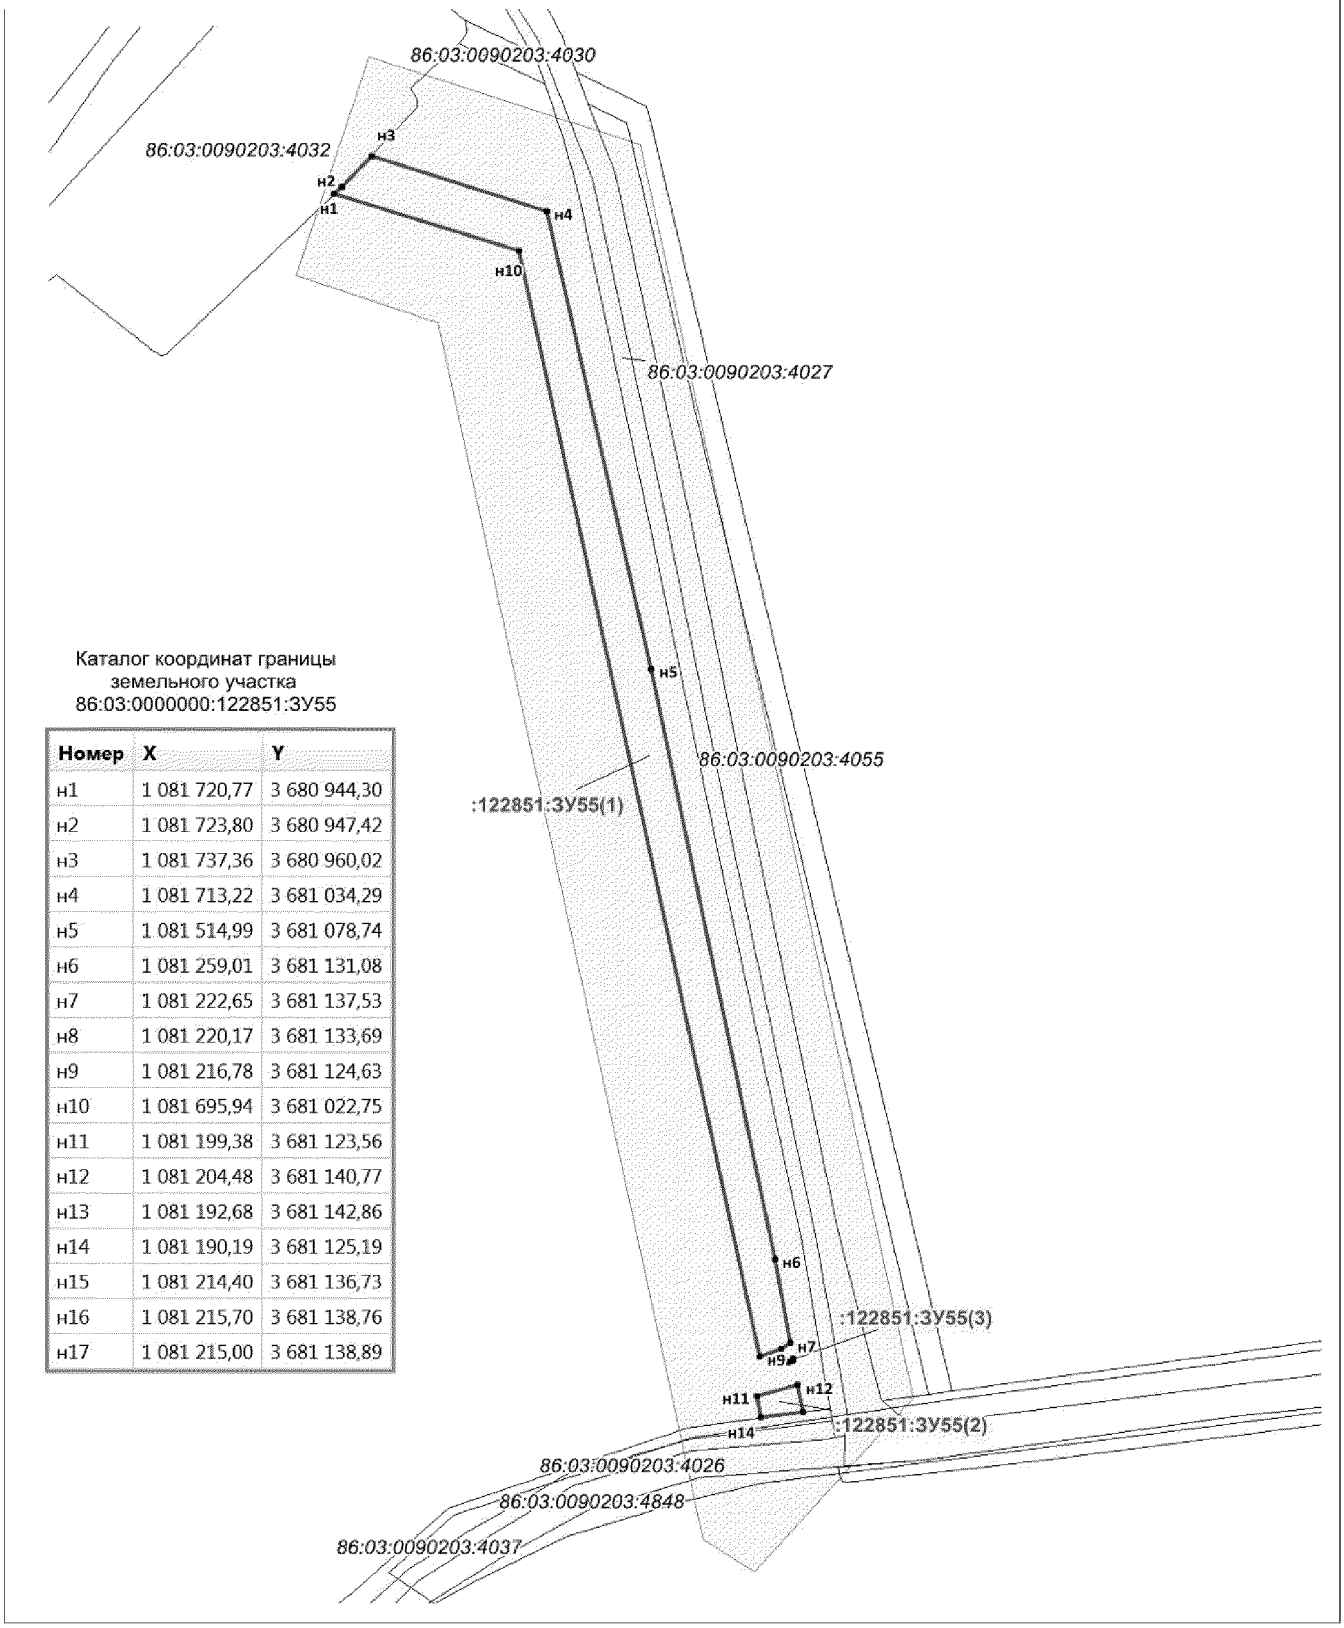

Каталог координат границы земельного участка 86:03:0000000:122851:ЗУ55

Номер	X	Y
н1	1 081 720,77	3 680 944,30
н2	1 081 723,80	3 680 947,42
н3	1 081 737,36	3 680 960,02
н4	1 081 713,22	3 681 034,29
н5	1 081 514,99	3 681 078,74
н6	1 081 259,01	3 681 131,08
н7	1 081 222,65	3 681 137,53
н8	1 081 220,17	3 681 133,69
н9	1 081 216,78	3 681 124,63
н10	1 081 695,94	3 681 022,75
н11	1 081 199,38	3 681 123,56
н12	1 081 204,48	3 681 140,77
н13	1 081 192,68	3 681 142,86
н14	1 081 190,19	3 681 125,19
н15	1 081 214,40	3 681 136,73
н16	1 081 215,70	3 681 138,76
н17	1 081 215,00	3 681 138,89

Проект межевания территории для размещения линейного объекта регионального значения Ханты-Мансийского автономного округа – Югры «Реконструкция, строительство участков нефтесборных сетей и высоконапорных водоводов Ватьеганского месторождения»
Землепользователь – ООО «Лукойл-Западная Сибирь»

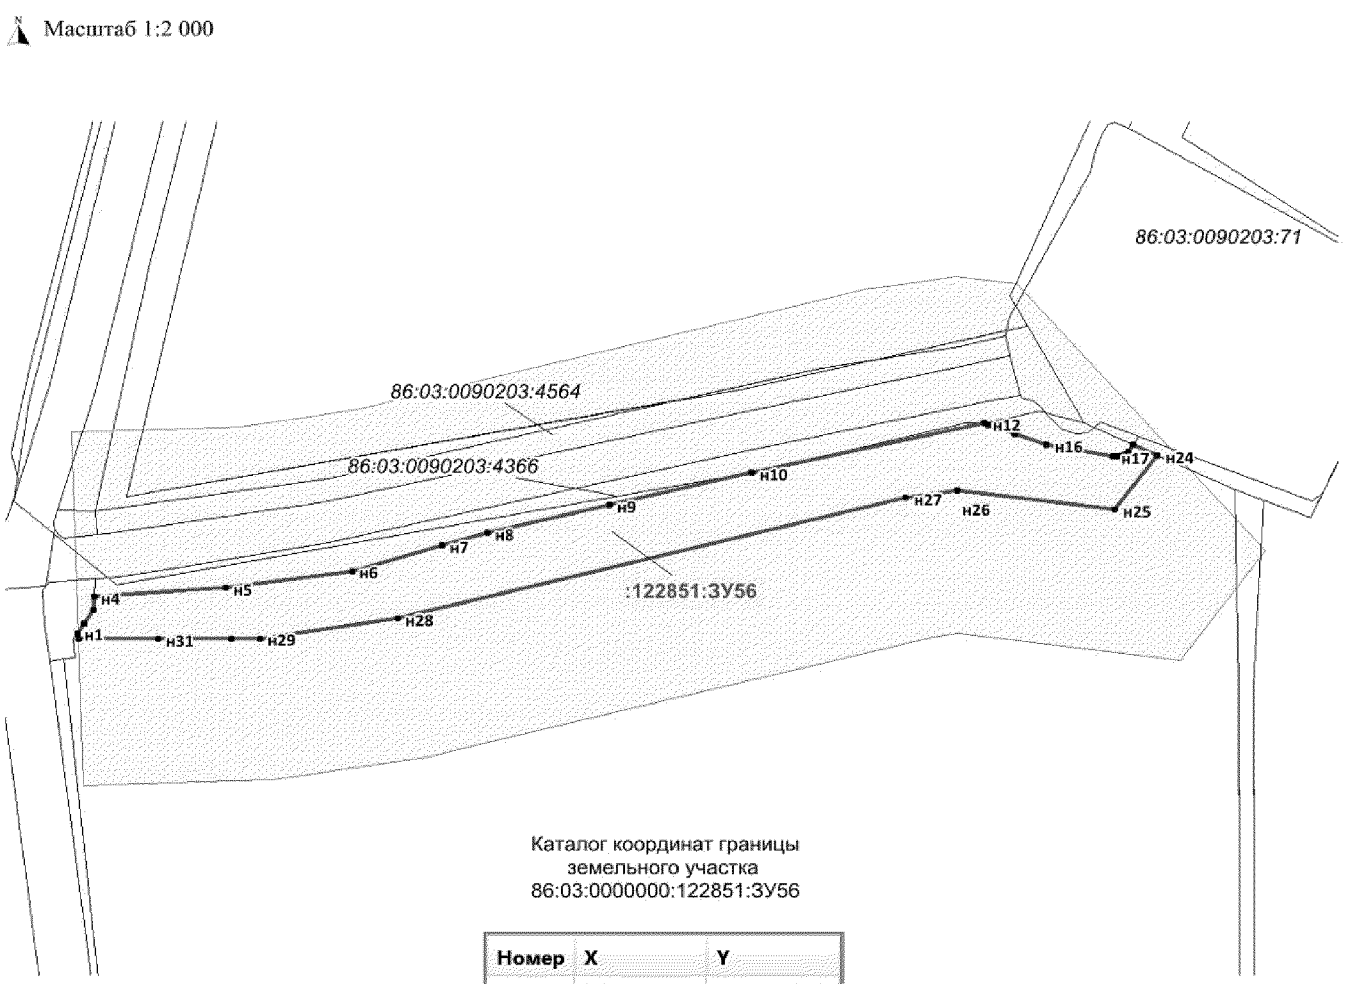


Каталог координат границы земельного участка 86:03:0000000:122851:ЗУ56

Номер	X	Y
н1	1 092 351,65	3 673 840,85
н2	1 092 354,41	3 673 842,65
н3	1 092 358,25	3 673 845,22
н4	1 092 361,87	3 673 845,45
н5	1 092 364,42	3 673 881,58
н6	1 092 369,20	3 673 916,31
н7	1 092 376,40	3 673 941,15
н8	1 092 380,00	3 673 953,60
н9	1 092 387,87	3 673 987,12
н10	1 092 397,02	3 674 026,03
н11	1 092 397,02	3 674 026,08
н12	1 092 410,95	3 674 090,04
н13	1 092 410,61	3 674 091,05
н14	1 092 410,42	3 674 091,62
н15	1 092 408,01	3 674 098,46
н16	1 092 404,89	3 674 107,00
н17	1 092 401,52	3 674 125,27
н18	1 092 401,61	3 674 126,33

Номер	X	Y
н19	1 092 401,66	3 674 127,44
н20	1 092 401,94	3 674 128,18
н21	1 092 402,09	3 674 128,66
н22	1 092 403,02	3 674 129,61
н23	1 092 404,85	3 674 130,83
н24	1 092 401,77	3 674 137,61
н25	1 092 386,51	3 674 125,83
н26	1 092 391,85	3 674 082,71
н27	1 092 389,85	3 674 068,41
н28	1 092 355,82	3 673 928,98
н29	1 092 350,16	3 673 891,03
н30	1 092 350,11	3 673 883,17
н31	1 092 350,02	3 673 863,16
н32	1 092 349,92	3 673 841,07

Проект межевания территории для размещения линейного объекта регионального значения Ханты-Мансийского автономного округа – Югры «Реконструкция, строительство участков нефтесборных сетей и высоконапорных водоводов Ватьеганского месторождения»
Землепользователь – ООО «Лукойл-Западная Сибирь»

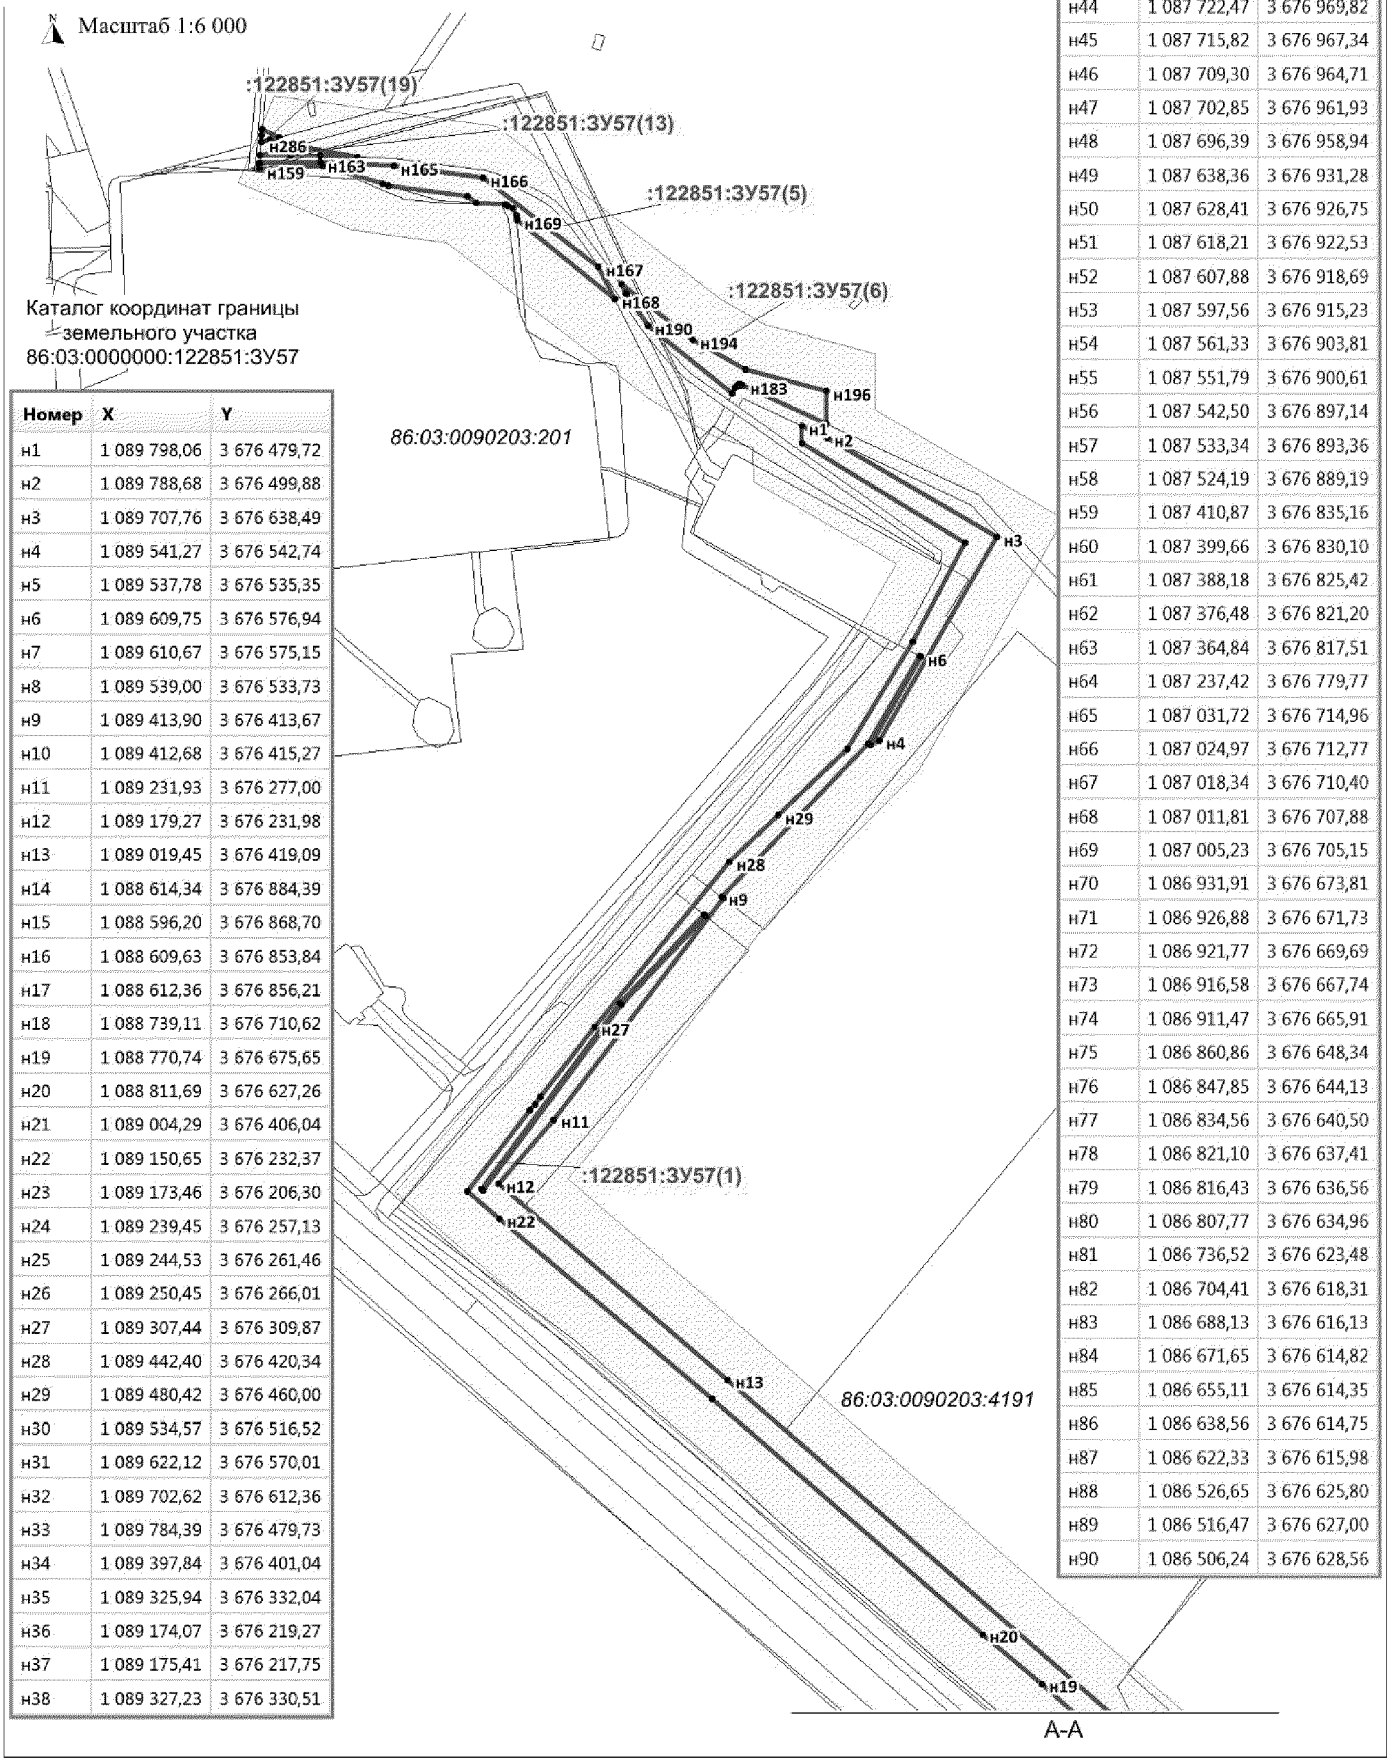


Каталог координат границы земельного участка 86:03:0000000:122851:ЗУ57

Номер	X	Y
н1	1 089 798,06	3 676 479,72
н2	1 089 788,68	3 676 499,88
н3	1 089 707,76	3 676 638,49
н4	1 089 541,27	3 676 542,74
н5	1 089 537,78	3 676 535,35
н6	1 089 609,75	3 676 576,94
н7	1 089 610,67	3 676 575,15
н8	1 089 539,00	3 676 533,73
н9	1 089 413,90	3 676 413,67
н10	1 089 412,68	3 676 415,27
н11	1 089 231,93	3 676 277,00
н12	1 089 179,27	3 676 231,98
н13	1 089 019,45	3 676 419,09
н14	1 088 614,34	3 676 884,39
н15	1 088 596,20	3 676 868,70
н16	1 088 609,63	3 676 853,84
н17	1 088 612,36	3 676 856,21
н18	1 088 739,11	3 676 710,62
н19	1 088 770,74	3 676 675,65
н20	1 088 811,69	3 676 627,26
н21	1 089 004,29	3 676 406,04
н22	1 089 150,65	3 676 232,37
н23	1 089 173,46	3 676 206,30
н24	1 089 239,45	3 676 257,13
н25	1 089 244,53	3 676 261,46
н26	1 089 250,45	3 676 266,01
н27	1 089 307,44	3 676 309,87
н28	1 089 442,40	3 676 420,34
н29	1 089 480,42	3 676 460,00
н30	1 089 534,57	3 676 516,52
н31	1 089 622,12	3 676 570,01
н32	1 089 702,62	3 676 612,36
н33	1 089 784,39	3 676 479,73
н34	1 089 397,84	3 676 401,04
н35	1 089 325,94	3 676 332,04
н36	1 089 174,07	3 676 219,27
н37	1 089 175,41	3 676 217,75
н38	1 089 327,23	3 676 330,51

Номер	X	Y
н39	1 089 399,09	3 676 399,47
н40	1 088 087,34	3 677 097,30
н41	1 087 994,21	3 677 086,06
н42	1 087 907,84	3 677 052,92
н43	1 087 912,99	3 677 038,05
н44	1 087 722,47	3 676 969,82
н45	1 087 715,82	3 676 967,34
н46	1 087 709,30	3 676 964,71
н47	1 087 702,85	3 676 961,93
н48	1 087 696,39	3 676 958,94
н49	1 087 638,36	3 676 931,28
н50	1 087 628,41	3 676 926,75
н51	1 087 618,21	3 676 922,53
н52	1 087 607,88	3 676 918,69
н53	1 087 597,56	3 676 915,23
н54	1 087 561,33	3 676 903,81
н55	1 087 551,79	3 676 900,61
н56	1 087 542,50	3 676 897,14
н57	1 087 533,34	3 676 893,36
н58	1 087 524,19	3 676 889,19
н59	1 087 410,87	3 676 835,16
н60	1 087 399,66	3 676 830,10
н61	1 087 388,18	3 676 825,42
н62	1 087 376,48	3 676 821,20
н63	1 087 364,84	3 676 817,51
н64	1 087 237,42	3 676 779,77
н65	1 087 031,72	3 676 714,96
н66	1 087 024,97	3 676 712,77
н67	1 087 018,34	3 676 710,40
н68	1 087 011,81	3 676 707,88
н69	1 087 005,23	3 676 705,15
н70	1 086 931,91	3 676 673,81
н71	1 086 926,88	3 676 671,73
н72	1 086 921,77	3 676 669,69
н73	1 086 916,58	3 676 667,74
н74	1 086 911,47	3 676 665,91
н75	1 086 860,86	3 676 648,34
н76	1 086 847,85	3 676 644,13
н77	1 086 834,56	3 676 640,50
н78	1 086 821,10	3 676 637,41
н79	1 086 816,43	3 676 636,56
н80	1 086 807,77	3 676 634,96
н81	1 086 736,52	3 676 623,48
н82	1 086 704,41	3 676 618,31
н83	1 086 688,13	3 676 616,13
н84	1 086 671,65	3 676 614,82
н85	1 086 655,11	3 676 614,35
н86	1 086 638,56	3 676 614,75
н87	1 086 622,33	3 676 615,98
н88	1 086 526,65	3 676 625,80
н89	1 086 516,47	3 676 627,00
н90	1 086 506,24	3 676 628,56

Проект межевания территории для размещения линейного объекта регионального значения Ханты-Мансийского автономного округа – Югры «Реконструкция, строительство участков нефтесборных сетей и высоконапорных водоводов Ватьеганского месторождения»
Землепользователь – ООО «Лукойл-Западная Сибирь»

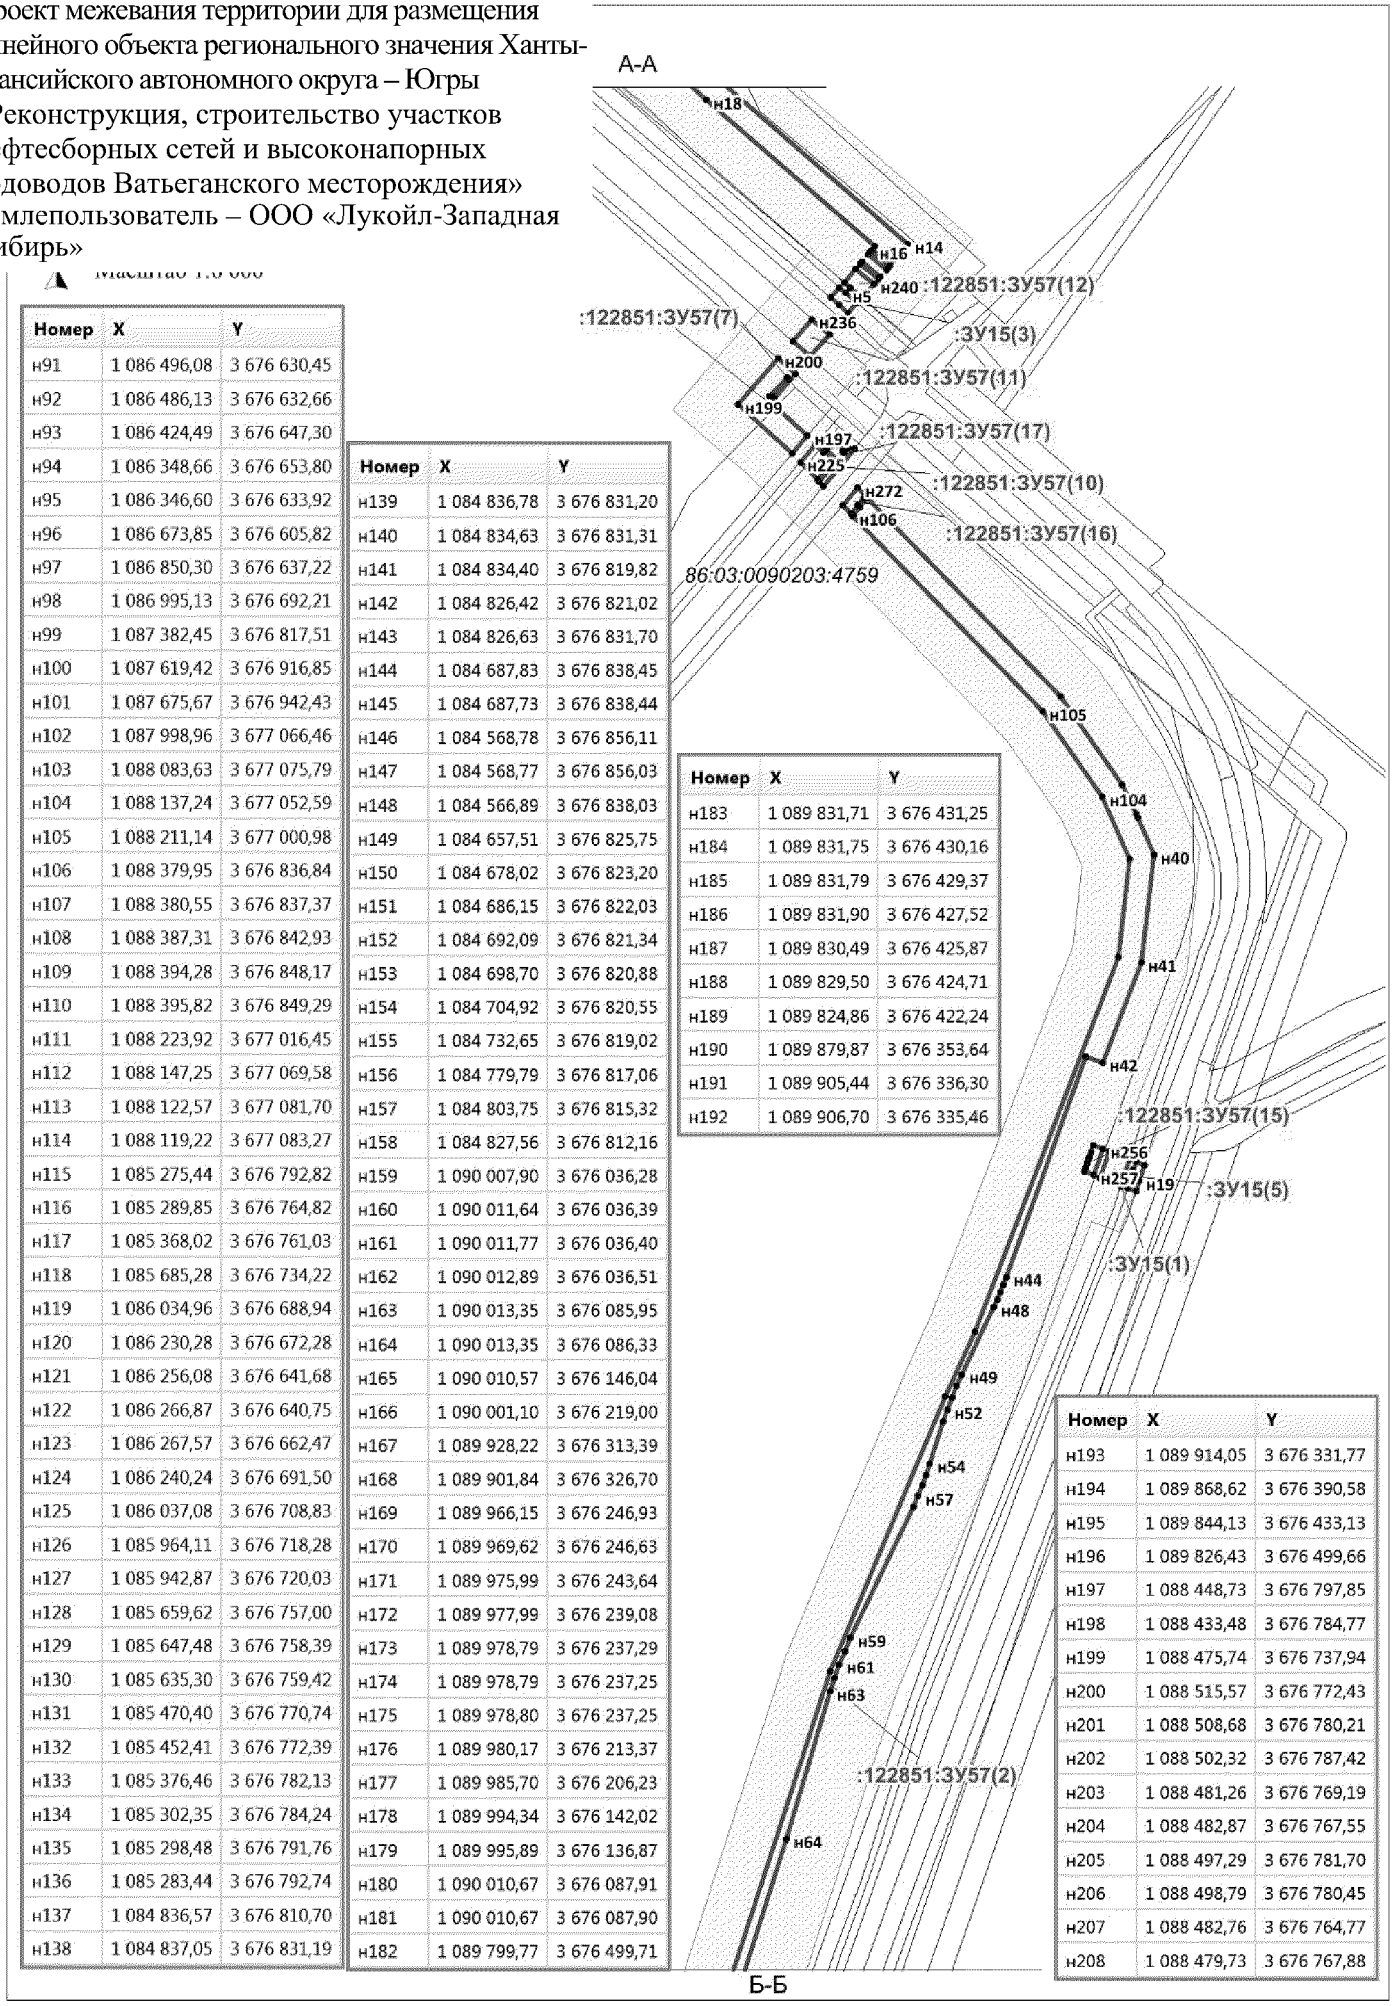

Номер	X	Y
н91	1 086 496,08	3 676 630,45
н92	1 086 486,13	3 676 632,66
н93	1 086 424,49	3 676 647,30
н94	1 086 348,66	3 676 653,80
н95	1 086 346,60	3 676 633,92
н96	1 086 673,85	3 676 605,82
н97	1 086 850,30	3 676 637,22
н98	1 086 995,13	3 676 692,21
н99	1 087 382,45	3 676 817,51
н100	1 087 619,42	3 676 916,85
н101	1 087 675,67	3 676 942,43
н102	1 087 998,96	3 677 066,46
н103	1 088 083,63	3 677 075,79
н104	1 088 137,24	3 677 052,59
н105	1 088 211,14	3 677 000,98
н106	1 088 379,95	3 676 836,84
н107	1 088 380,55	3 676 837,37
н108	1 088 387,31	3 676 842,93
н109	1 088 394,28	3 676 848,17
н110	1 088 395,82	3 676 849,29
н111	1 088 223,92	3 677 016,45
н112	1 088 147,25	3 677 069,58
н113	1 088 122,57	3 677 081,70
н114	1 088 119,22	3 677 083,27
н115	1 085 275,44	3 676 792,82
н116	1 085 289,85	3 676 764,82
н117	1 085 368,02	3 676 761,03
н118	1 085 685,28	3 676 734,22
н119	1 086 034,96	3 676 688,94
н120	1 086 230,28	3 676 672,28
н121	1 086 256,08	3 676 641,68
н122	1 086 266,87	3 676 640,75
н123	1 086 267,57	3 676 662,47
н124	1 086 240,24	3 676 691,50
н125	1 086 037,08	3 676 708,83
н126	1 085 964,11	3 676 718,28
н127	1 085 942,87	3 676 720,03
н128	1 085 659,62	3 676 757,00
н129	1 085 647,48	3 676 758,39
н130	1 085 635,30	3 676 759,42
н131	1 085 470,40	3 676 770,74
н132	1 085 452,41	3 676 772,39
н133	1 085 376,46	3 676 782,13
н134	1 085 302,35	3 676 784,24
н135	1 085 298,48	3 676 791,76
н136	1 085 283,44	3 676 792,74
н137	1 084 836,57	3 676 810,70
н138	1 084 837,05	3 676 831,19

Номер	X	Y
н139	1 084 836,78	3 676 831,20
н140	1 084 834,63	3 676 831,31
н141	1 084 834,40	3 676 819,82
н142	1 084 826,42	3 676 821,02
н143	1 084 826,63	3 676 831,70
н144	1 084 687,83	3 676 838,45
н145	1 084 687,73	3 676 838,44
н146	1 084 568,78	3 676 856,11
н147	1 084 568,77	3 676 856,03
н148	1 084 566,89	3 676 838,03
н149	1 084 657,51	3 676 825,75
н150	1 084 678,02	3 676 823,20
н151	1 084 686,15	3 676 822,03
н152	1 084 692,09	3 676 821,34
н153	1 084 698,70	3 676 820,88
н154	1 084 704,92	3 676 820,55
н155	1 084 732,65	3 676 819,02
н156	1 084 779,79	3 676 817,06
н157	1 084 803,75	3 676 815,32
н158	1 084 827,56	3 676 812,16
н159	1 090 007,90	3 676 036,28
н160	1 090 011,64	3 676 036,39
н161	1 090 011,77	3 676 036,40
н162	1 090 012,89	3 676 036,51
н163	1 090 013,35	3 676 085,95
н164	1 090 013,35	3 676 086,33
н165	1 090 010,57	3 676 146,04
н166	1 090 001,10	3 676 219,00
н167	1 089 928,22	3 676 313,39
н168	1 089 901,84	3 676 326,70
н169	1 089 966,15	3 676 246,93
н170	1 089 969,62	3 676 246,63
н171	1 089 975,99	3 676 243,64
н172	1 089 977,99	3 676 239,08
н173	1 089 978,79	3 676 237,29
н174	1 089 978,79	3 676 237,25
н175	1 089 978,80	3 676 237,25
н176	1 089 980,17	3 676 213,37
н177	1 089 985,70	3 676 206,23
н178	1 089 994,34	3 676 142,02
н179	1 089 995,89	3 676 136,87
н180	1 090 010,67	3 676 087,91
н181	1 090 010,67	3 676 087,90
н182	1 089 799,77	3 676 499,71

Номер	X	Y
н183	1 089 831,71	3 676 431,25
н184	1 089 831,75	3 676 430,16
н185	1 089 831,79	3 676 429,37
н186	1 089 831,90	3 676 427,52
н187	1 089 830,49	3 676 425,87
н188	1 089 829,50	3 676 424,71
н189	1 089 824,86	3 676 422,24
н190	1 089 879,87	3 676 353,64
н191	1 089 905,44	3 676 336,30
н192	1 089 906,70	3 676 335,46


Номер	X	Y
н193	1 089 914,05	3 676 331,77
н194	1 089 868,62	3 676 390,58
н195	1 089 844,13	3 676 433,13
н196	1 089 826,43	3 676 499,66
н197	1 088 448,73	3 676 797,85
н198	1 088 433,48	3 676 784,77
н199	1 088 475,74	3 676 737,94
н200	1 088 515,57	3 676 772,43
н201	1 088 508,68	3 676 780,21
н202	1 088 502,32	3 676 787,42
н203	1 088 481,26	3 676 769,19
н204	1 088 482,87	3 676 767,55
н205	1 088 497,29	3 676 781,70
н206	1 088 498,79	3 676 780,45
н207	1 088 482,76	3 676 764,77
н208	1 088 479,73	3 676 767,88

Проект межевания территории для размещения линейного объекта регионального значения Ханты-Мансийского автономного округа – Югры «Реконструкция, строительство участков нефтесборных сетей и высоконапорных водоводов Ватьеганского месторождения»
Землепользователь – ООО «Лукойл-Западная Сибирь»

Масштаб 1:6 000

Номер	X	Y
н209	1 088 477,76	3 676 766,17
н210	1 084 989,41	3 676 805,80
н211	1 084 989,41	3 676 805,83
н212	1 084 990,48	3 676 806,74
н213	1 084 990,56	3 676 806,82
н214	1 084 991,18	3 676 807,39
н215	1 085 009,48	3 676 809,35
н216	1 085 007,81	3 676 818,76
н217	1 084 930,32	3 676 824,97
н218	1 084 928,73	3 676 808,54
н219	1 085 016,65	3 676 818,07
н220	1 085 018,59	3 676 809,80
н221	1 085 018,91	3 676 808,41
н222	1 085 207,32	3 676 811,96
н223	1 085 183,63	3 676 814,55
н224	1 085 083,07	3 676 814,29
н225	1 088 426,26	3 676 791,80
н226	1 088 441,49	3 676 804,88
н227	1 088 434,19	3 676 811,98
н228	1 088 435,33	3 676 813,13
н229	1 088 422,62	3 676 826,07
н230	1 088 419,73	3 676 823,69
н231	1 088 405,52	3 676 811,98
н232	1 088 409,45	3 676 808,15
н233	1 088 419,27	3 676 816,73
н234	1 088 420,68	3 676 815,29
н235	1 088 410,90	3 676 806,74
н236	1 088 549,42	3 676 801,72
н237	1 088 536,22	3 676 816,77
н238	1 088 517,42	3 676 800,49
н239	1 088 530,67	3 676 785,49
н240	1 088 579,99	3 676 855,17
н241	1 088 568,98	3 676 845,24
н242	1 088 568,29	3 676 844,53
н243	1 088 576,75	3 676 834,86
н244	1 088 581,46	3 676 829,46
н245	1 088 592,71	3 676 839,20
н246	1 090 017,95	3 676 116,58
н247	1 090 019,35	3 676 086,43
н248	1 090 019,27	3 676 061,76
н249	1 090 019,19	3 676 037,07
н250	1 090 027,17	3 676 066,61
н251	1 085 262,19	3 676 805,95
н252	1 085 264,98	3 676 794,94
н253	1 085 283,53	3 676 794,73
н254	1 085 297,41	3 676 793,83
н255	1 085 292,91	3 676 802,60
н256	1 087 833,16	3 677 053,25

Номер	X	Y
н257	1 087 810,58	3 677 045,08
н258	1 087 813,72	3 677 037,02
н259	1 087 817,46	3 677 038,29
н260	1 087 821,24	3 677 039,58
н261	1 087 824,31	3 677 040,62
н262	1 087 830,02	3 677 042,56
н263	1 087 836,47	3 677 044,74
н264	1 087 826,09	3 677 041,23
н265	1 087 836,39	3 677 044,95
н266	1 088 397,28	3 676 847,87
н267	1 088 395,47	3 676 846,56
н268	1 088 388,54	3 676 841,36
н269	1 088 381,86	3 676 835,86
н270	1 088 381,39	3 676 835,43
н271	1 088 388,61	3 676 828,41
н272	1 088 403,86	3 676 841,47
н273	1 088 437,80	3 676 838,62
н274	1 088 424,18	3 676 827,37
н275	1 088 436,77	3 676 814,54
н276	1 088 440,95	3 676 818,70
н277	1 088 438,53	3 676 830,92
н278	1 088 435,71	3 676 828,46
н279	1 088 434,31	3 676 829,88
н280	1 088 438,07	3 676 833,18
н281	1 084 537,04	3 676 859,67
н282	1 084 527,39	3 676 852,20
н283	1 084 524,17	3 676 852,61
н284	1 084 522,66	3 676 844,00
н285	1 084 535,18	3 676 842,31
н286	1 090 029,80	3 676 037,93
н287	1 090 035,59	3 676 038,41
н288	1 090 040,03	3 676 038,82
н289	1 090 040,38	3 676 038,84
н290	1 090 033,79	3 676 052,70
н291	1 090 031,66	3 676 044,85
н292	1 088 594,04	3 676 867,84
н293	1 088 592,21	3 676 866,19
н294	1 088 605,41	3 676 850,22
н295	1 088 605,43	3 676 850,20
н296	1 088 608,01	3 676 852,44
н297	1 088 586,26	3 676 860,83
н298	1 088 584,45	3 676 859,17
н299	1 088 597,24	3 676 843,12
н300	1 088 599,36	3 676 844,96
н301	1 088 599,33	3 676 844,99

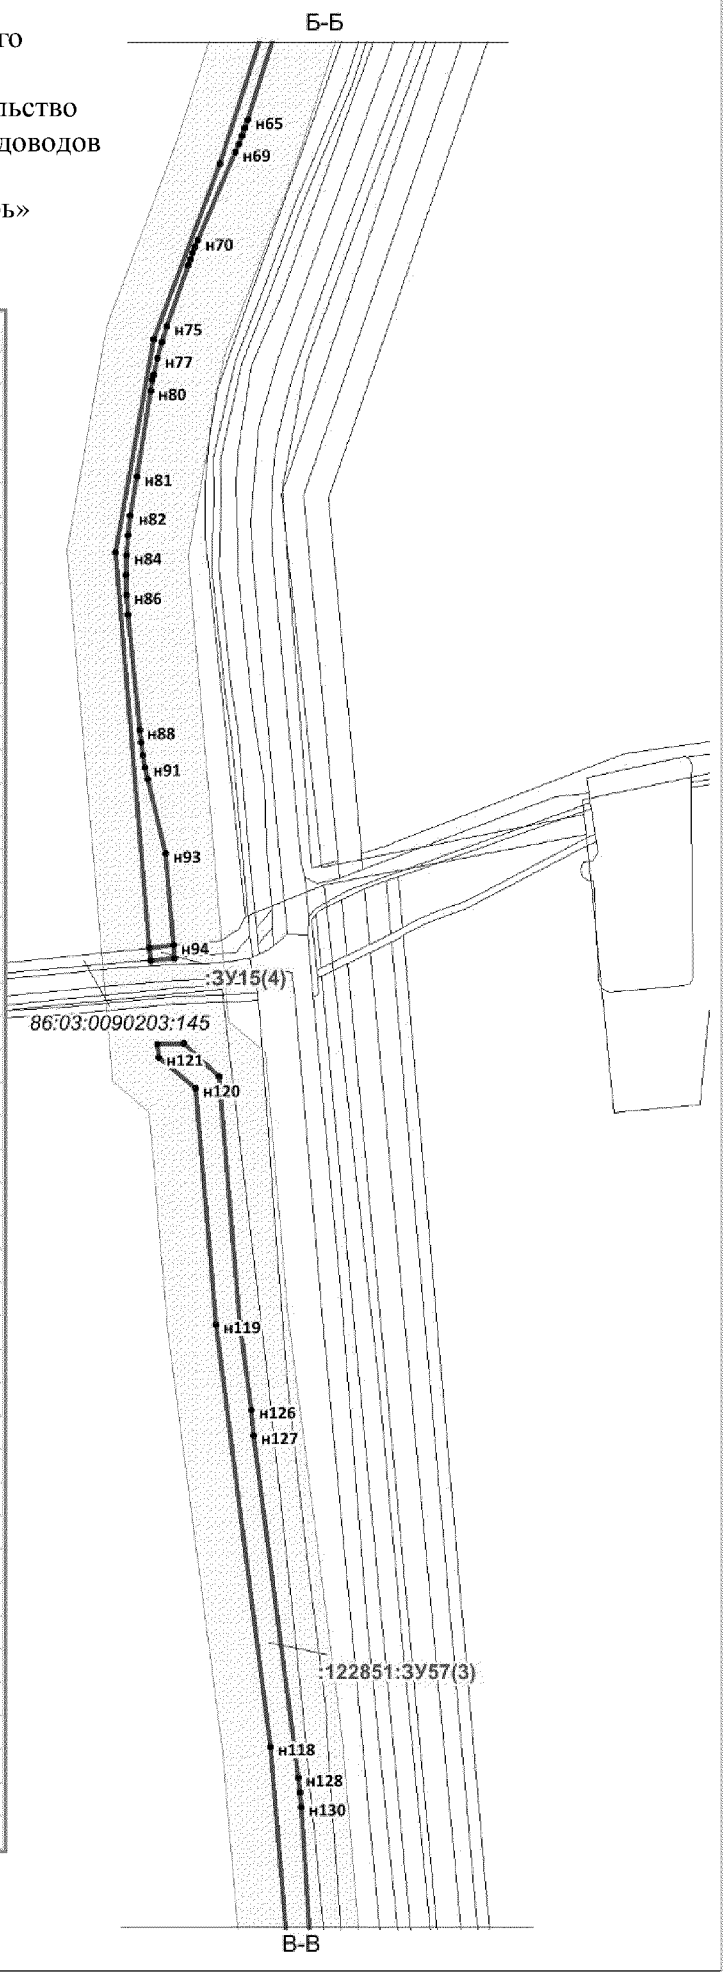


Проект межевания территории для размещения линейного объекта регионального значения Ханты-Мансийского автономного округа – Югры «Реконструкция, строительство участков нефтесборных сетей и высоконапорных водоводов Ватьеганского месторождения»
Землепользователь – ООО «Лукойл-Западная Сибирь»

Масштаб 1:6 000


Каталог координат границы земельного участка 86:03:0090201:ЗУ15


Номер	X	Y
н1	1 087 808,40	3 677 050,67
н2	1 087 830,98	3 677 058,83
н3	1 087 824,28	3 677 076,01
н4	1 087 801,38	3 677 068,65
н5	1 088 572,23	3 676 830,91
н6	1 088 563,75	3 676 840,60
н7	1 088 554,69	3 676 832,75
н8	1 088 562,12	3 676 825,26
н9	1 088 568,27	3 676 818,05
н10	1 088 576,92	3 676 825,54
н11	1 086 346,60	3 676 633,91
н12	1 086 348,66	3 676 653,80
н13	1 086 338,09	3 676 654,71
н14	1 086 336,34	3 676 634,79
н15	1 087 799,20	3 677 074,24
н16	1 087 814,96	3 677 079,31
н17	1 087 822,10	3 677 081,61
н18	1 087 819,32	3 677 088,74
н19	1 087 805,54	3 677 084,41
н20	1 087 796,36	3 677 081,54
н21	1 085 292,90	3 676 802,60
н22	1 085 288,34	3 676 811,48
н23	1 085 264,74	3 676 814,54
н24	1 085 260,75	3 676 814,73
н25	1 085 183,63	3 676 814,54
н26	1 085 207,32	3 676 811,95
н27	1 085 260,42	3 676 812,95
н28	1 085 262,19	3 676 805,96

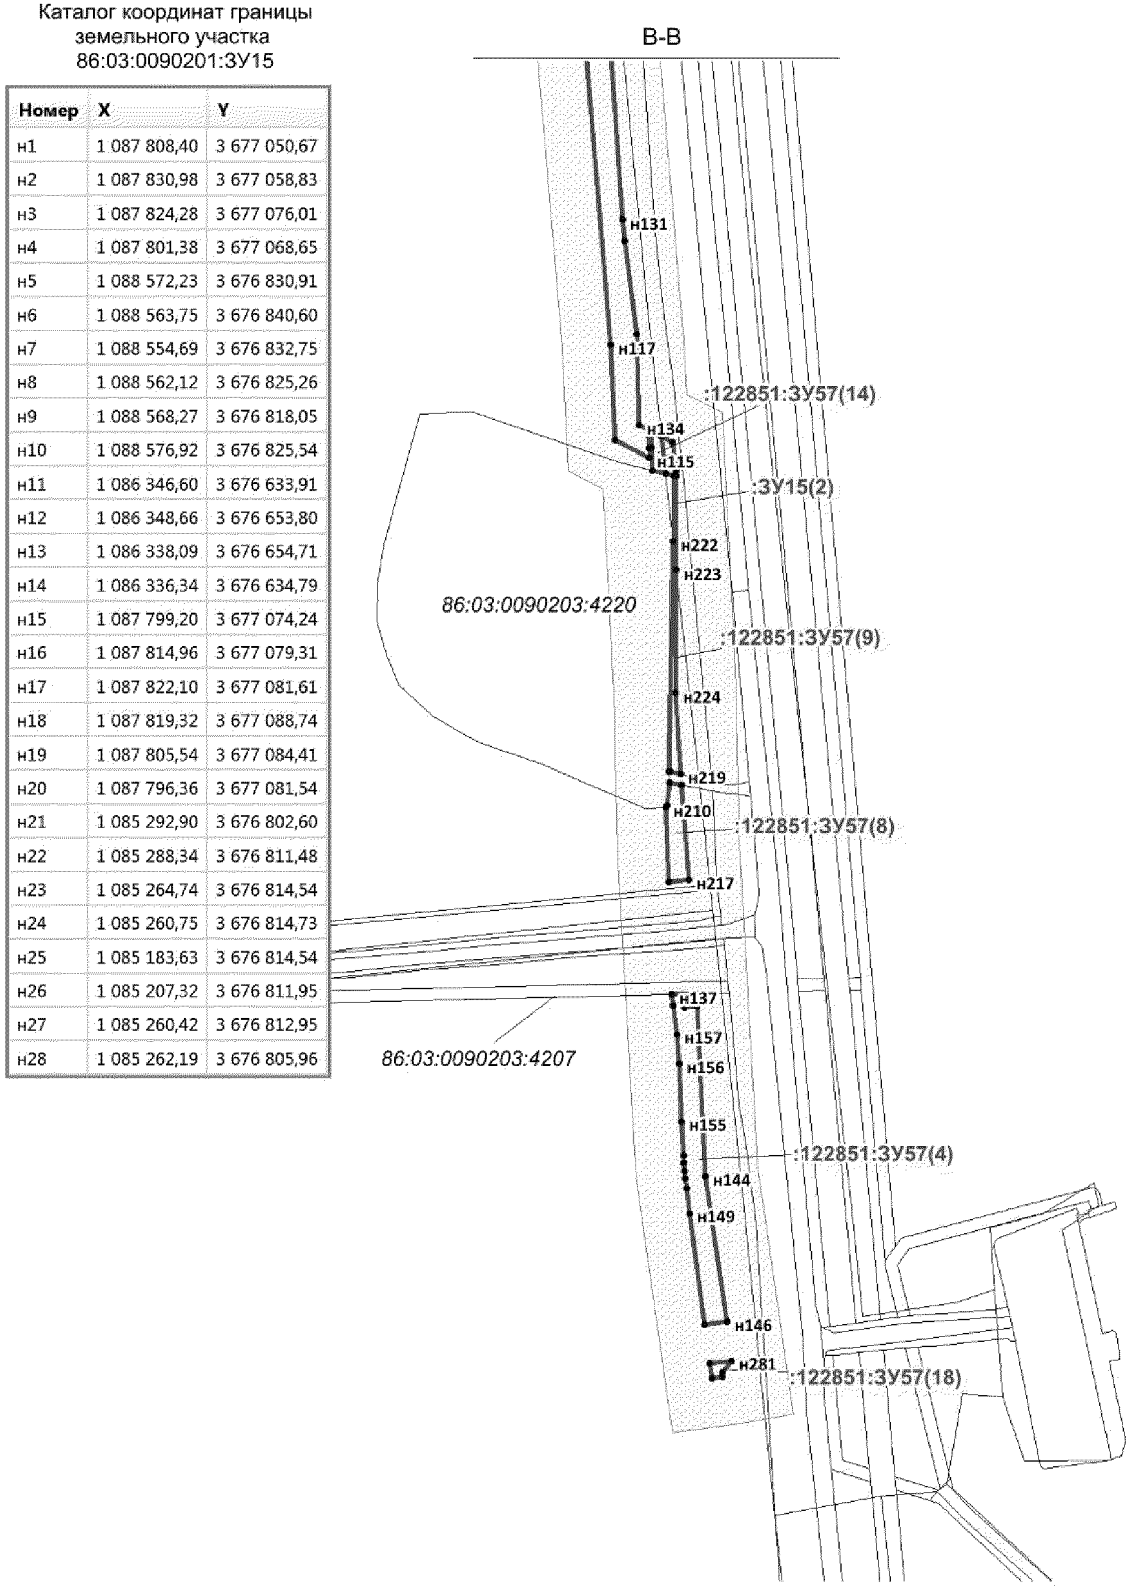

Проект межевания территории для размещения линейного объекта регионального значения Ханты-Мансийского автономного округа – Югры «Реконструкция, строительство участков нефтесборных сетей и высоконапорных водоводов Ватьеганского месторождения»
Землепользователь – ООО «Лукойл-Западная Сибирь»

Масштаб 1:3 500

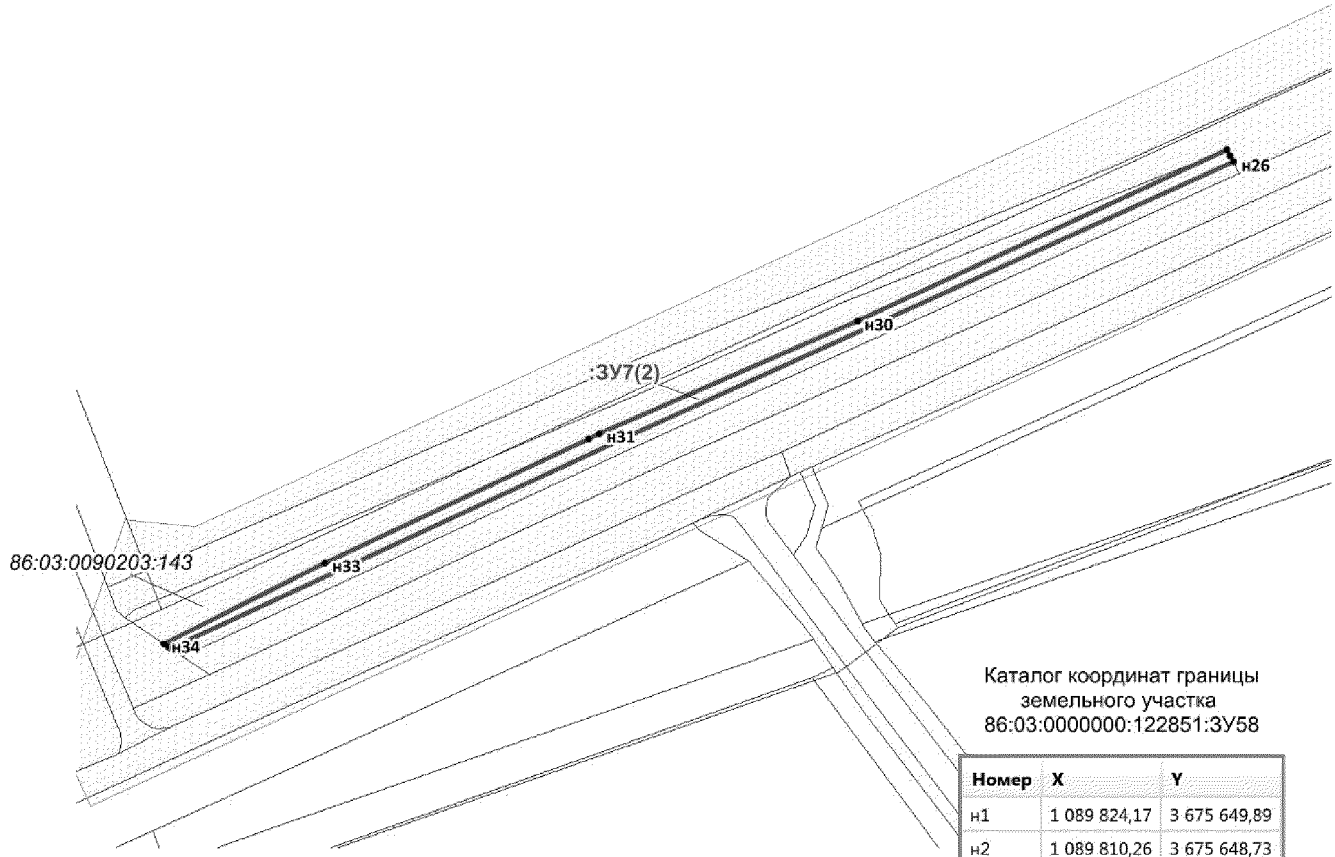

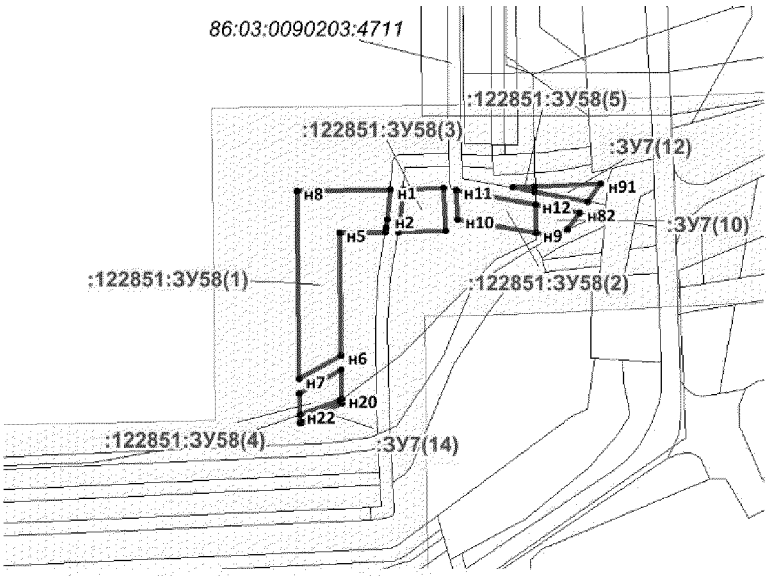

Каталог координат границы земельного участка 86:03:0000000:122851:ЗУ58


Номер	X	Y
н1	1 089 824,17	3 675 649,89
н2	1 089 810,26	3 675 648,73
н3	1 089 806,25	3 675 648,03
н4	1 089 804,14	3 675 647,68
н5	1 089 803,84	3 675 625,77
н6	1 089 745,41	3 675 626,54
н7	1 089 734,22	3 675 606,68
н8	1 089 823,58	3 675 605,48
н9	1 089 803,80	3 675 719,21
н10	1 089 810,09	3 675 682,06
н11	1 089 824,03	3 675 681,29
н12	1 089 817,20	3 675 718,89
н13	1 089 825,04	3 675 675,25
н14	1 089 804,84	3 675 676,20
н15	1 089 804,22	3 675 653,77
н16	1 089 809,53	3 675 654,68
н17	1 089 824,26	3 675 655,92
н18	1 089 727,38	3 675 606,77
н19	1 089 738,55	3 675 626,63
н20	1 089 724,78	3 675 626,82
н21	1 089 723,92	3 675 625,67
н22	1 089 717,38	3 675 606,91
н23	1 089 825,25	3 675 708,19
н24	1 089 825,73	3 675 718,73
н25	1 089 823,32	3 675 718,77

Проект межевания территории для размещения линейного объекта регионального значения Ханты-Мансийского автономного округа – Югры «Реконструкция, строительство участков нефтесборных сетей и высоконапорных водоводов Ватьеганского месторождения» Землепользователь – ООО «Лукойл-Западная Сибирь»

Каталог координат границы земельного участка 86:03:0000000:122851:ЗУ59

Номер	X	Y
н1	1 082 813,35	3 678 609,83
н2	1 082 760,97	3 678 615,96
н3	1 082 751,54	3 678 617,16
н4	1 082 683,73	3 678 627,53
н5	1 082 540,26	3 678 647,13
н6	1 082 217,56	3 678 698,13
н7	1 081 568,11	3 678 791,79
н8	1 081 567,62	3 678 789,56
н9	1 081 647,03	3 678 761,39
н10	1 081 725,88	3 678 755,13
н11	1 082 810,93	3 678 593,58
н12	1 081 659,78	3 678 781,03
н13	1 082 051,65	3 678 726,40
н14	1 082 218,87	3 678 699,98
н15	1 082 305,71	3 678 687,42
н16	1 082 685,97	3 678 629,23
н17	1 082 699,43	3 678 627,39
н18	1 082 813,69	3 678 612,13
н19	1 082 814,39	3 678 616,78
н20	1 082 780,39	3 678 619,50
н21	1 082 714,04	3 678 629,81
н22	1 082 674,91	3 678 635,87
н23	1 082 612,40	3 678 644,22
н24	1 082 540,92	3 678 654,87
н25	1 082 435,51	3 678 671,02
н26	1 082 404,37	3 678 675,78
н27	1 082 280,49	3 678 694,49
н28	1 082 151,17	3 678 713,82
н29	1 082 049,03	3 678 728,46
н30	1 081 857,77	3 678 757,18
н31	1 081 786,10	3 678 766,40
н32	1 081 786,02	3 678 766,42
н33	1 081 660,47	3 678 785,83
н34	1 082 814,03	3 678 669,74
н35	1 082 825,01	3 678 668,13
н36	1 082 824,37	3 678 717,05
н37	1 082 809,42	3 678 719,28
н38	1 082 805,81	3 678 695,02
н39	1 081 568,55	3 678 793,75
н40	1 081 657,79	3 678 781,31
н41	1 081 658,48	3 678 786,09
н42	1 081 568,94	3 678 795,53
н43	1 082 798,43	3 678 645,41
н44	1 082 818,20	3 678 642,40


Номер	X	Y
н45	1 082 819,79	3 678 653,11
н46	1 082 806,93	3 678 654,95
н47	1 082 800,00	3 678 655,94
н48	1 082 825,08	3 678 662,46
н49	1 082 825,03	3 678 666,11
н50	1 082 802,01	3 678 669,47
н51	1 082 801,46	3 678 665,80
н52	1 082 810,72	3 678 670,23
н53	1 082 804,82	3 678 688,36
н54	1 082 802,30	3 678 671,45

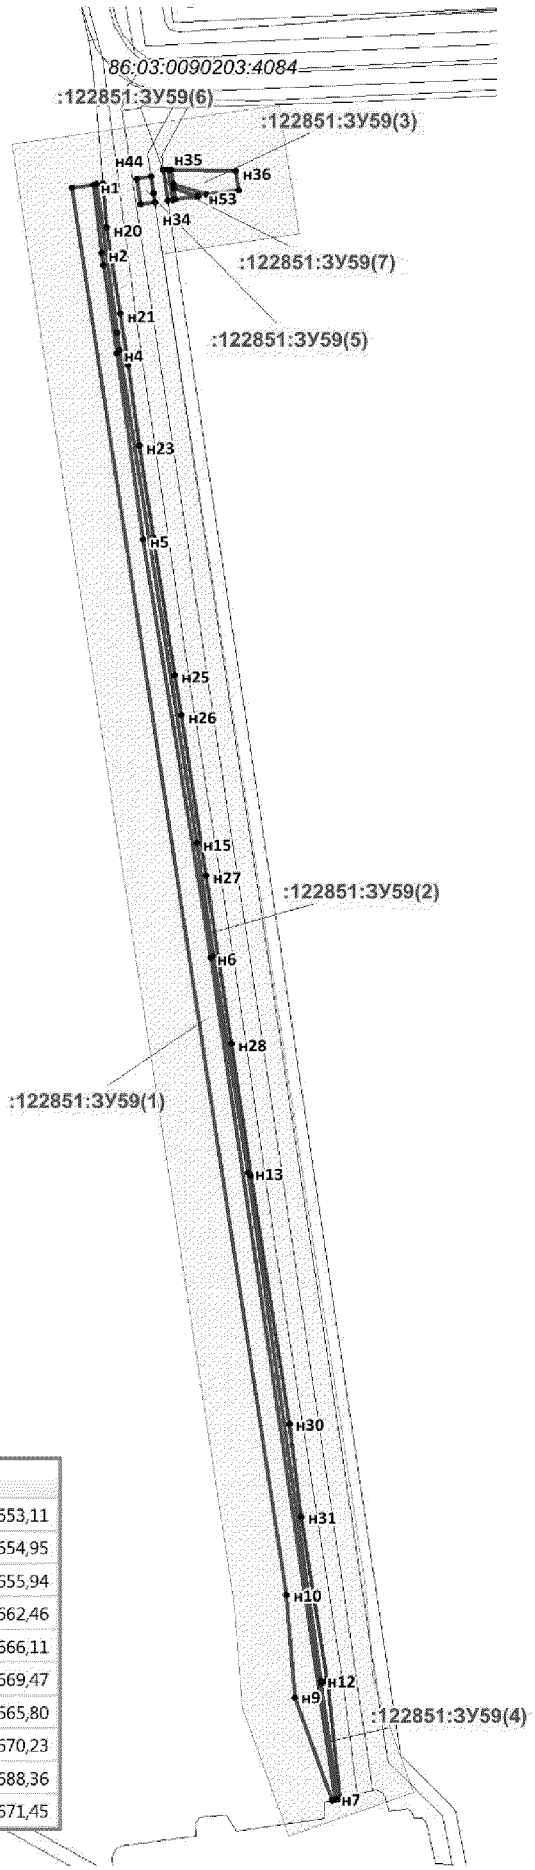


Проект межевания территории для размещения линейного объекта регионального значения Ханты-Мансийского автономного округа – Югры «Реконструкция, строительство участков нефтесборных сетей и высоконапорных водоводов Ватьеганского месторождения» Землепользователь – ООО «Лукойл-Западная Сибирь»

Каталог координат границы земельного участка 86:03:0000000:122851:ЗУ60

Номер	X	Y
н1	1 082 873,82	3 679 303,50
н2	1 082 859,64	3 679 300,42
н3	1 082 838,46	3 678 953,58
н4	1 082 822,50	3 678 768,70
н5	1 082 824,37	3 678 717,05
н6	1 082 824,93	3 678 668,14
н7	1 082 833,73	3 678 666,86
н8	1 082 841,93	3 678 671,07
н9	1 082 843,05	3 678 696,23
н10	1 082 851,95	3 678 908,37
н11	1 082 866,30	3 679 106,33
н12	1 082 871,77	3 678 638,30
н13	1 082 872,04	3 678 640,55
н14	1 082 863,24	3 678 649,89
н15	1 082 861,07	3 678 659,05
н16	1 082 873,47	3 678 662,01
н17	1 082 873,31	3 678 668,54
н18	1 082 873,29	3 678 669,33
н19	1 082 873,29	3 678 669,35
н20	1 082 850,84	3 678 657,60
н21	1 082 848,75	3 678 637,75
н22	1 082 871,25	3 678 634,33
н23	1 082 864,60	3 678 664,79
н24	1 082 862,58	3 678 663,74
н25	1 082 862,50	3 678 661,40
н26	1 082 864,45	3 678 661,12
н27	1 082 901,74	3 679 309,58
н28	1 082 883,90	3 679 305,70
н29	1 082 883,28	3 679 289,11
н30	1 082 901,12	3 679 292,73
н31	1 082 864,83	3 678 722,19
н32	1 082 854,16	3 678 722,07
н33	1 082 853,08	3 678 696,36
н34	1 082 863,85	3 678 696,49
н35	1 082 873,62	3 678 696,61
н36	1 082 874,60	3 678 722,32
н37	1 082 866,78	3 678 722,23
н38	1 082 865,80	3 678 696,50
н39	1 082 841,77	3 678 668,76
н40	1 082 833,83	3 678 664,82
н41	1 082 824,96	3 678 666,12
н42	1 082 825,00	3 678 662,47
н43	1 082 835,70	3 678 660,95
н44	1 082 841,40	3 678 663,95
н45	1 082 902,24	3 679 323,22
н46	1 082 900,80	3 679 322,73
н47	1 082 880,79	3 679 316,87
н48	1 082 880,66	3 679 316,84
н49	1 082 881,40	3 679 315,42
н50	1 082 902,10	3 679 319,90
н51	1 082 902,12	3 679 319,91
н52	1 082 863,20	3 678 679,76
н53	1 082 852,33	3 678 674,18
н54	1 082 852,13	3 678 674,07
н55	1 082 851,86	3 678 669,41
н56	1 082 863,00	3 678 675,24

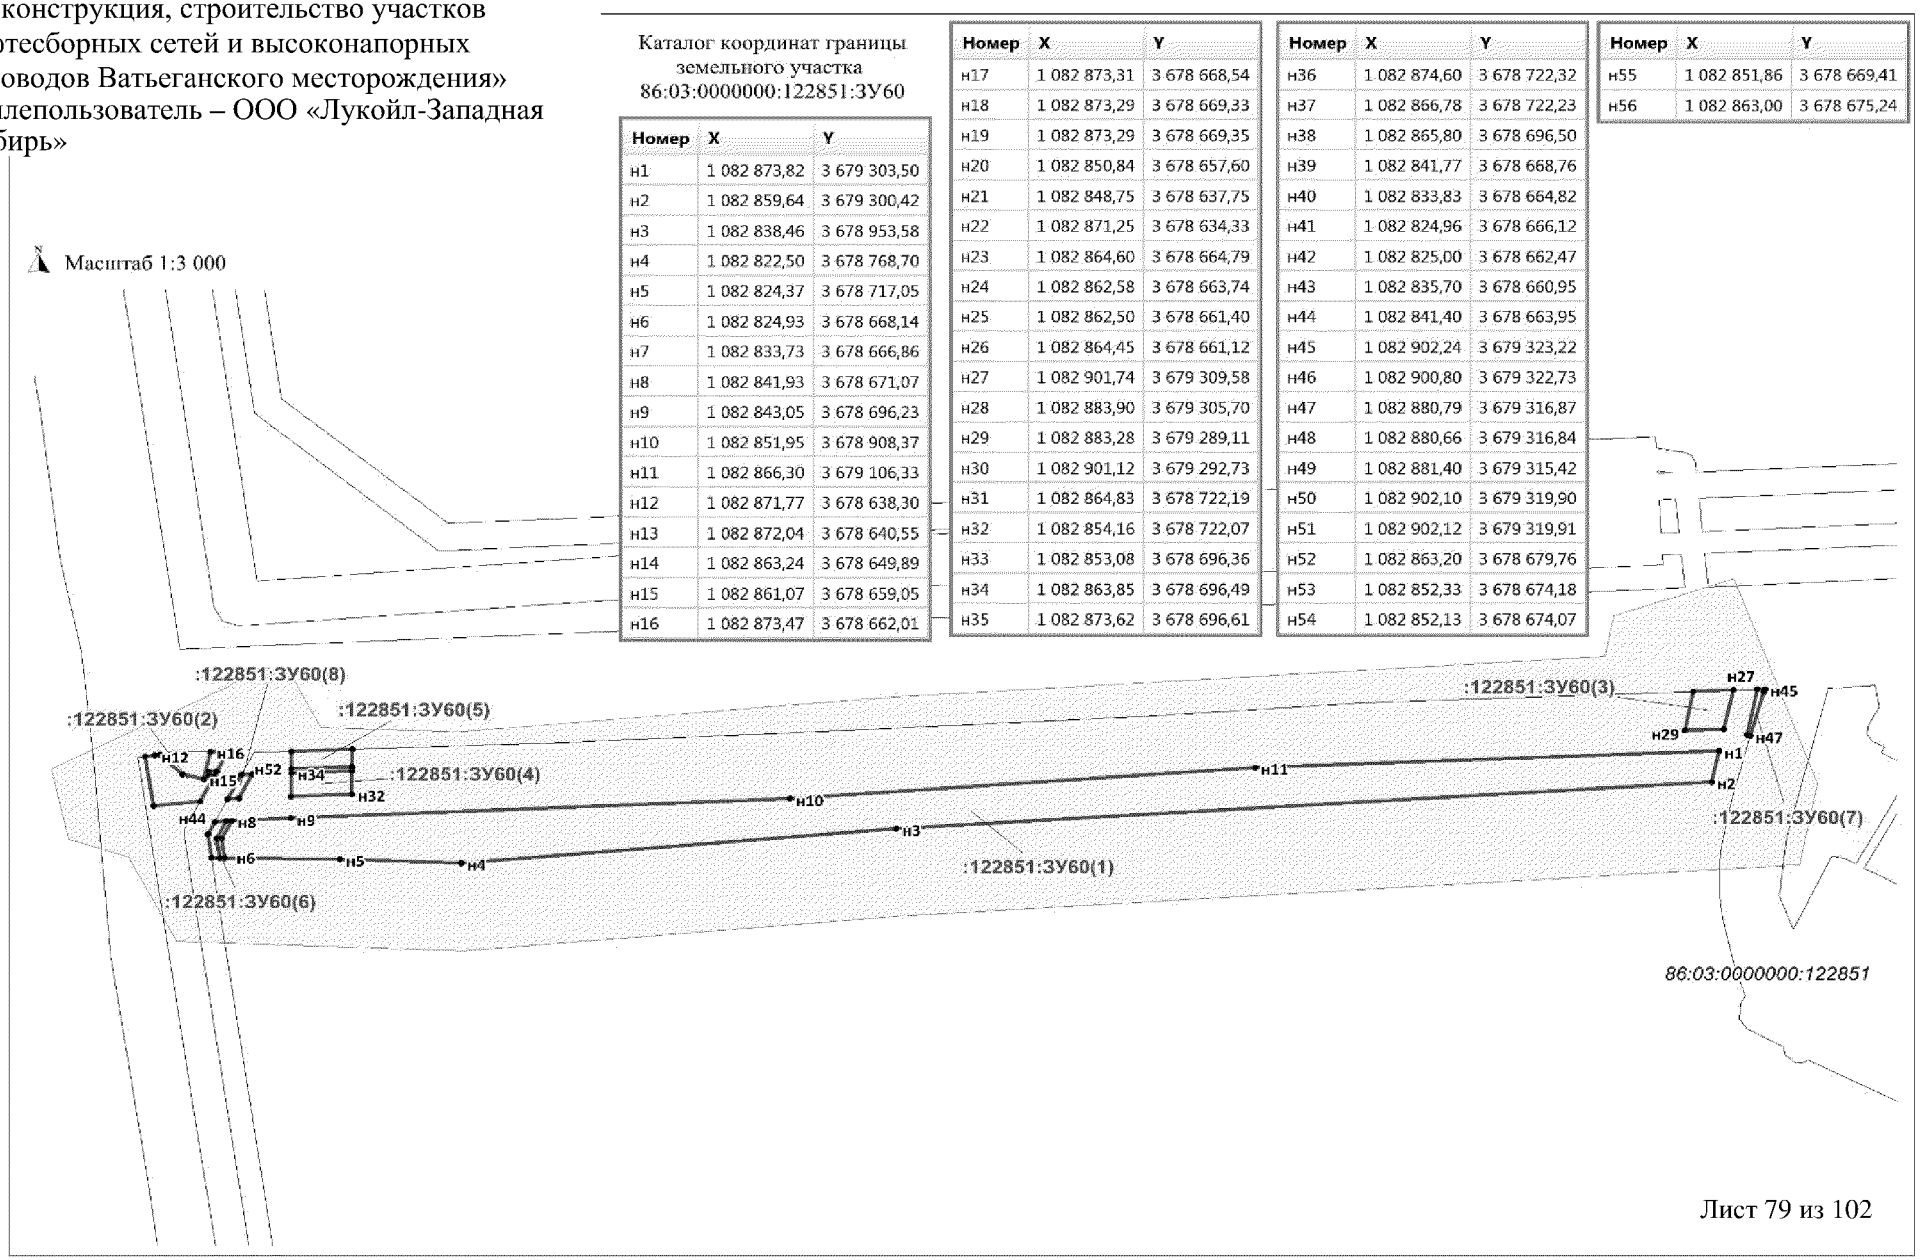

Проект межевания территории для размещения линейного объекта регионального значения Ханты-Мансийского автономного округа – Югры «Реконструкция, строительство участков нефтесборных сетей и высоконапорных водоводов Ватьеганского месторождения»
Землепользователь – ООО «Лукойл-Западная Сибирь»

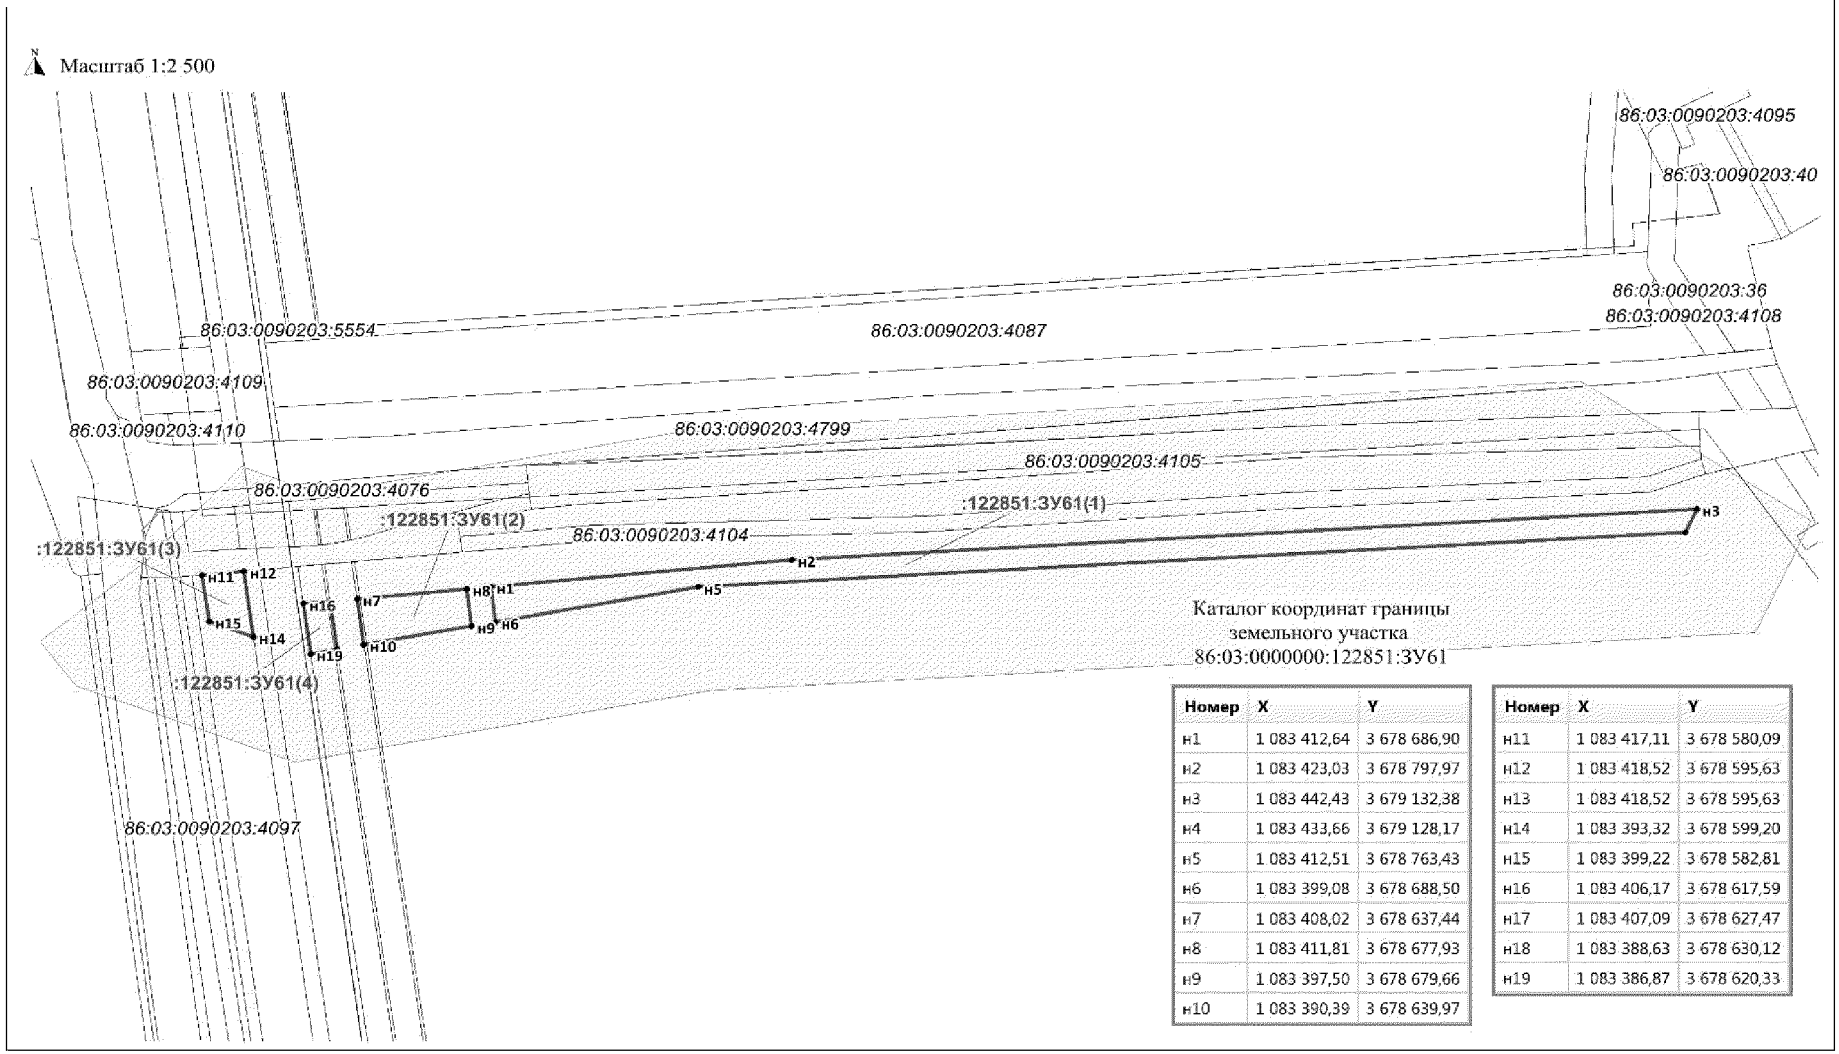


Каталог координат границы земельного участка
86:03:0000000:122851:ЗУ61


Номер	X	Y
н1	1 083 412,64	3 678 686,90
н2	1 083 423,03	3 678 797,97
н3	1 083 442,43	3 679 132,38
н4	1 083 433,66	3 679 128,17
н5	1 083 412,51	3 678 763,43
н6	1 083 399,08	3 678 688,50
н7	1 083 408,02	3 678 637,44
н8	1 083 411,81	3 678 677,93
н9	1 083 397,50	3 678 679,66
н10	1 083 390,39	3 678 639,97

Номер	X	Y
н11	1 083 417,11	3 678 580,09
н12	1 083 418,52	3 678 595,63
н13	1 083 418,52	3 678 595,63
н14	1 083 393,32	3 678 599,20
н15	1 083 399,22	3 678 582,81
н16	1 083 406,17	3 678 617,59
н17	1 083 407,09	3 678 627,47
н18	1 083 388,63	3 678 630,12
н19	1 083 386,87	3 678 620,33

Проект межевания территории для размещения линейного объекта регионального значения Ханты-Мансийского автономного округа – Югры «Реконструкция, строительство участков нефтесборных сетей и высоконапорных водоводов Ватьеганского месторождения»
Землепользователь – ООО «Лукойл-Западная Сибирь»

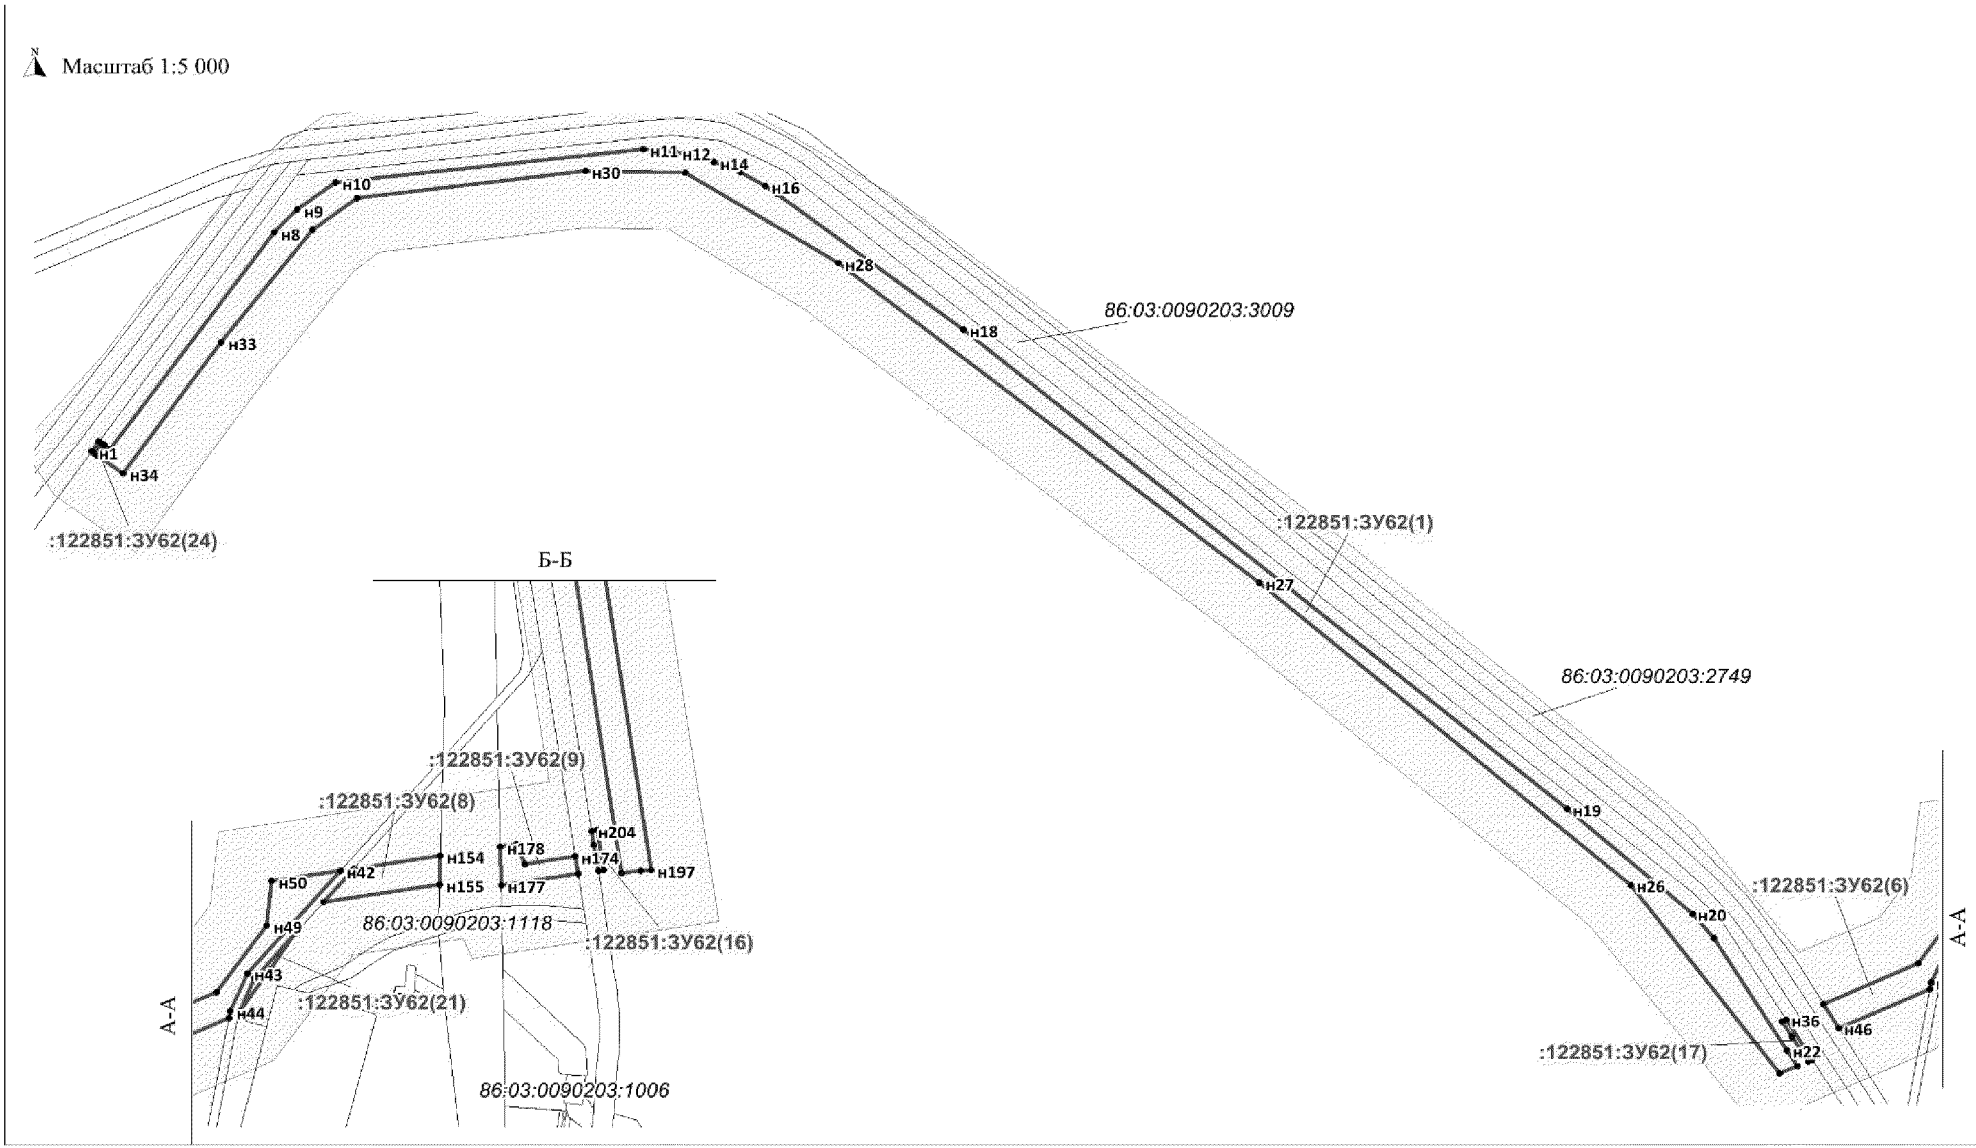

Проект межевания территории для размещения линейного объекта регионального значения Ханты-Мансийского автономного округа – Югры «Реконструкция, строительство участков нефтесборных сетей и высоконапорных водоводов Ватьеганского месторождения»
Землепользователь – ООО «Лукойл-Западная Сибирь»

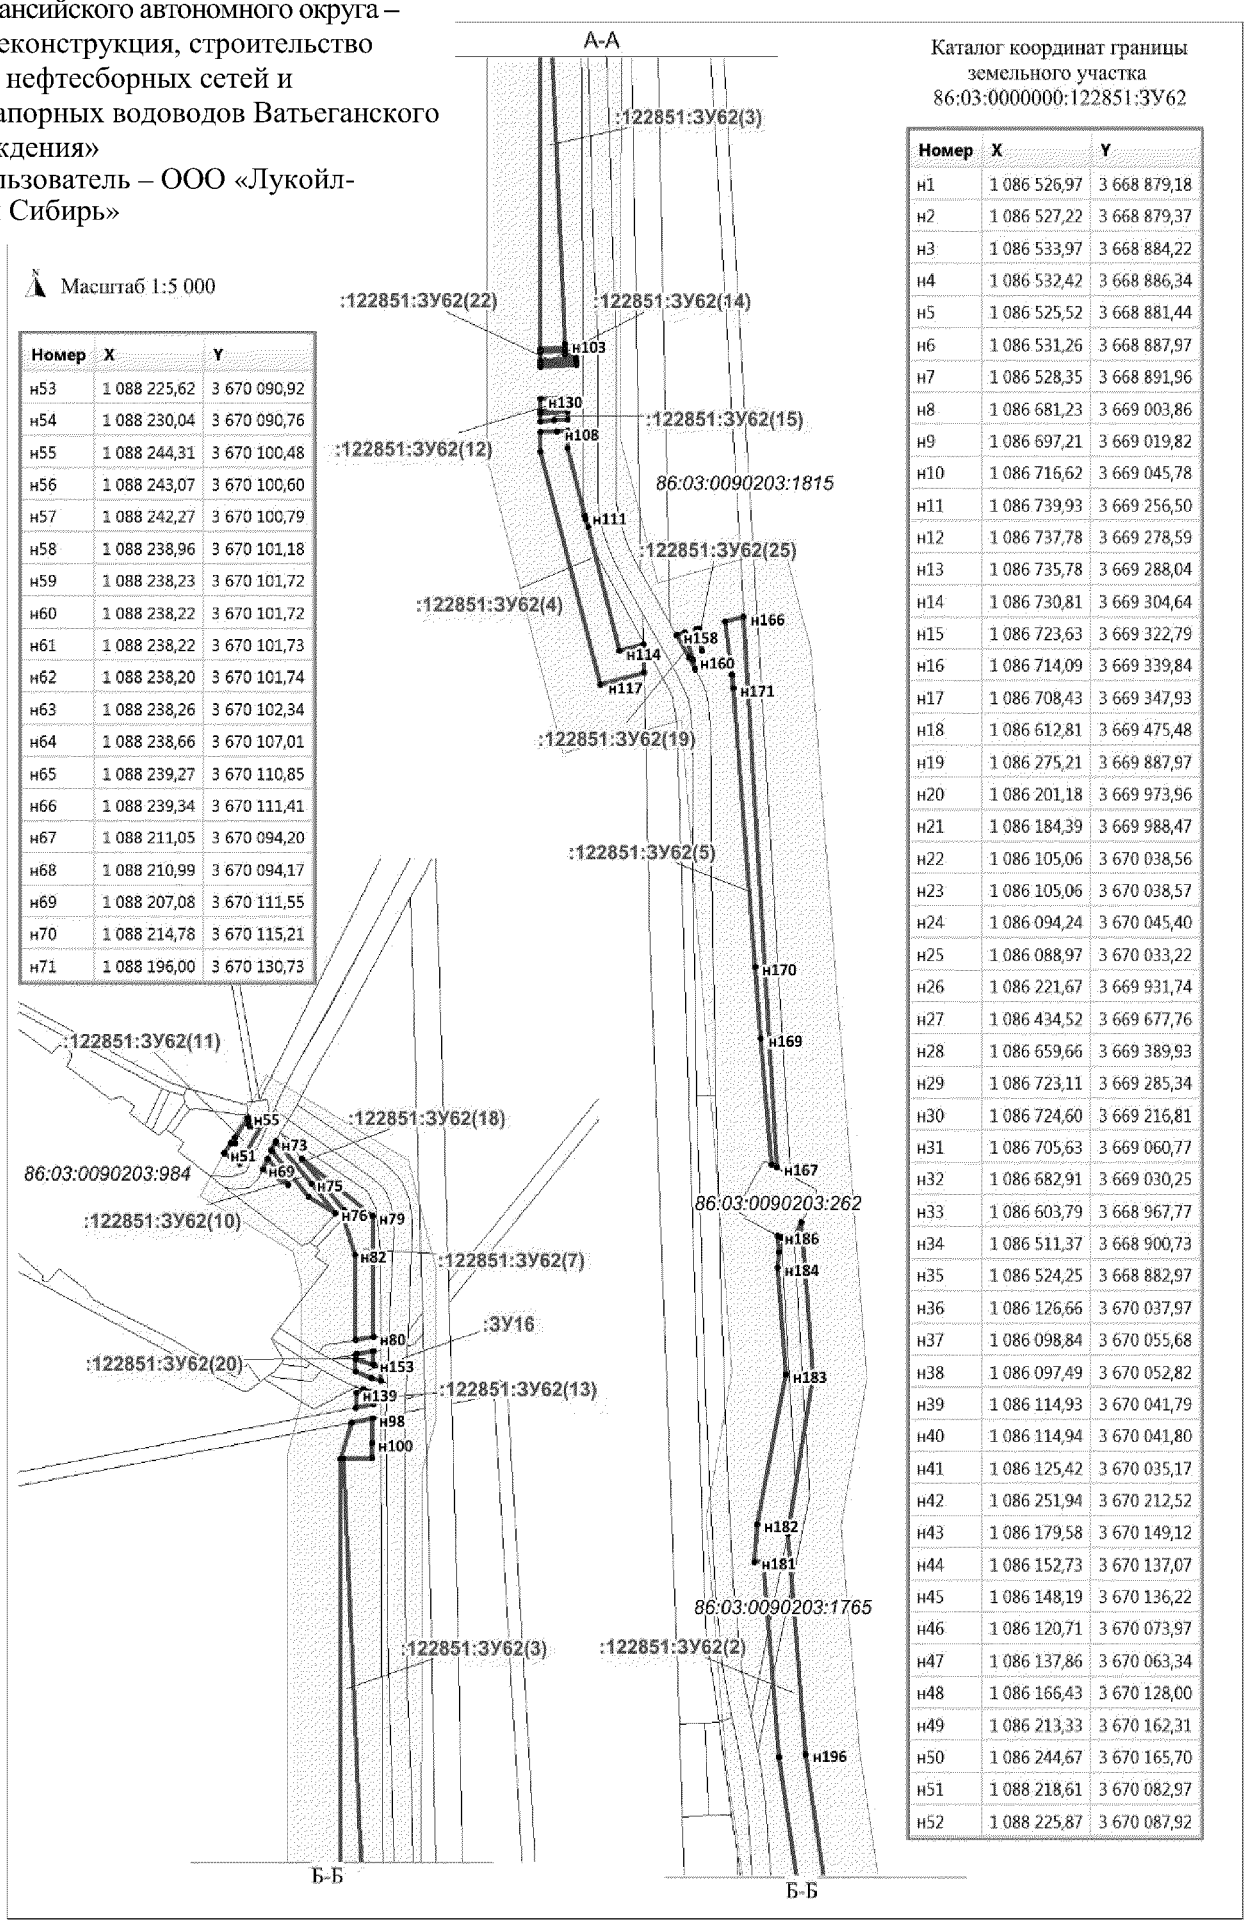

Номер	X	Y
н53	1 088 225,62	3 670 090,92
н54	1 088 230,04	3 670 090,76
н55	1 088 244,31	3 670 100,48
н56	1 088 243,07	3 670 100,60
н57	1 088 242,27	3 670 100,79
н58	1 088 238,96	3 670 101,18
н59	1 088 238,23	3 670 101,72
н60	1 088 238,22	3 670 101,72
н61	1 088 238,22	3 670 101,73
н62	1 088 238,20	3 670 101,74
н63	1 088 238,26	3 670 102,34
н64	1 088 238,66	3 670 107,01
н65	1 088 239,27	3 670 110,85
н66	1 088 239,34	3 670 111,41
н67	1 088 211,05	3 670 094,20
н68	1 088 210,99	3 670 094,17
н69	1 088 207,08	3 670 111,55
н70	1 088 214,78	3 670 115,21
н71	1 088 196,00	3 670 130,73

Каталог координат границы земельного участка 86:03:0000000:122851:ЗУ62

Номер	X	Y
н1	1 086 526,97	3 668 879,18
н2	1 086 527,22	3 668 879,37
н3	1 086 533,97	3 668 884,22
н4	1 086 532,42	3 668 886,34
н5	1 086 525,52	3 668 881,44
н6	1 086 531,26	3 668 887,97
н7	1 086 528,35	3 668 891,96
н8	1 086 681,23	3 669 003,86
н9	1 086 697,21	3 669 019,82
н10	1 086 716,62	3 669 045,78
н11	1 086 739,93	3 669 256,50
н12	1 086 737,78	3 669 278,59
н13	1 086 735,78	3 669 288,04
н14	1 086 730,81	3 669 304,64
н15	1 086 723,63	3 669 322,79
н16	1 086 714,09	3 669 339,84
н17	1 086 708,43	3 669 347,93
н18	1 086 612,81	3 669 475,48
н19	1 086 275,21	3 669 887,97
н20	1 086 201,18	3 669 973,96
н21	1 086 184,39	3 669 988,47
н22	1 086 105,06	3 670 038,56
н23	1 086 105,06	3 670 038,57
н24	1 086 094,24	3 670 045,40
н25	1 086 088,97	3 670 033,22
н26	1 086 221,67	3 669 931,74
н27	1 086 434,52	3 669 677,76
н28	1 086 659,66	3 669 389,93
н29	1 086 723,11	3 669 285,34
н30	1 086 724,60	3 669 216,81
н31	1 086 705,63	3 669 060,77
н32	1 086 682,91	3 669 030,25
н33	1 086 603,79	3 668 967,77
н34	1 086 511,37	3 668 900,73
н35	1 086 524,25	3 668 882,97
н36	1 086 126,66	3 670 037,97
н37	1 086 098,84	3 670 055,68
н38	1 086 097,49	3 670 052,82
н39	1 086 114,93	3 670 041,79
н40	1 086 114,94	3 670 041,80
н41	1 086 125,42	3 670 035,17
н42	1 086 251,94	3 670 212,52
н43	1 086 179,58	3 670 149,12
н44	1 086 152,73	3 670 137,07
н45	1 086 148,19	3 670 136,22
н46	1 086 120,71	3 670 073,97
н47	1 086 137,86	3 670 063,34
н48	1 086 166,43	3 670 128,00
н49	1 086 213,33	3 670 162,31
н50	1 086 244,67	3 670 165,70
н51	1 088 218,61	3 670 082,97
н52	1 088 225,87	3 670 087,92

Проект межевания территории для размещения линейного объекта регионального значения Ханты-Мансийского автономного округа – Югры «Реконструкция, строительство участков нефтесборных сетей и высоконапорных водоводов Ватьеганского месторождения»
Землепользователь – ООО «Лукойл-Западная Сибирь»

Каталог координат границы земельного участка 86:03:0000000:122851:ЗУ62

Номер	X	Y
н72	1 088 220,72	3 670 118,04
н73	1 088 226,33	3 670 120,87
н74	1 088 227,57	3 670 121,53
н75	1 088 197,01	3 670 147,60
н76	1 088 175,77	3 670 165,70
н77	1 088 187,37	3 670 145,67
н78	1 088 219,62	3 670 118,92
н79	1 088 173,36	3 670 193,60
н80	1 088 086,45	3 670 194,19
н81	1 088 084,34	3 670 180,78
н82	1 088 145,69	3 670 180,19
н83	1 088 172,18	3 670 171,50
н84	1 088 172,19	3 670 171,52
н85	1 088 173,34	3 670 171,99
н86	1 088 175,03	3 670 172,71
н87	1 088 175,04	3 670 172,71
н88	1 088 175,74	3 670 172,54
н89	1 088 177,33	3 670 172,19
н90	1 088 214,58	3 670 140,67
н91	1 086 176,68	3 670 154,59
н92	1 086 175,88	3 670 159,70
н93	1 086 153,38	3 670 143,93
н94	1 086 175,95	3 670 153,95
н95	1 086 207,78	3 670 181,82
н96	1 086 182,07	3 670 164,22
н97	1 086 177,57	3 670 155,37
н98	1 088 028,18	3 670 193,74
н99	1 088 028,16	3 670 193,75
н100	1 088 010,19	3 670 193,07
н101	1 087 999,86	3 670 193,16
н102	1 087 998,98	3 670 171,91
н103	1 087 643,98	3 670 187,75
н104	1 087 640,97	3 670 187,90
н105	1 087 640,00	3 670 169,83
н106	1 087 999,22	3 670 169,58
н107	1 088 025,24	3 670 177,79
н108	1 087 581,07	3 670 181,98
н109	1 087 581,49	3 670 189,85
н110	1 087 569,06	3 670 189,83
н111	1 087 520,41	3 670 202,81
н112	1 087 517,82	3 670 203,07
н113	1 087 512,27	3 670 204,98
н114	1 087 423,49	3 670 228,68
н115	1 087 428,25	3 670 246,52
н116	1 087 407,67	3 670 246,99
н117	1 087 399,01	3 670 214,52
н118	1 087 566,43	3 670 169,83
н119	1 087 580,41	3 670 169,86
н120	1 087 630,00	3 670 169,83
н121	1 087 631,41	3 670 196,41
н122	1 087 628,88	3 670 196,55
н123	1 087 627,39	3 670 169,83
н124	1 087 638,00	3 670 169,84
н125	1 087 638,97	3 670 188,03
н126	1 087 635,98	3 670 188,17
н127	1 087 636,41	3 670 196,15
н128	1 087 633,41	3 670 196,31
н129	1 087 632,01	3 670 169,83
н130	1 087 604,35	3 670 169,86
н131	1 087 605,46	3 670 189,86
н132	1 087 597,05	3 670 189,87
н133	1 087 595,94	3 670 169,85
н134	1 087 588,41	3 670 169,86
н135	1 087 593,98	3 670 169,87
н136	1 087 595,08	3 670 189,86
н137	1 087 589,49	3 670 189,85
н138	1 087 588,94	3 670 179,58
н139	1 088 046,18	3 670 181,28
н140	1 088 048,72	3 670 186,32
н141	1 088 048,70	3 670 186,36
н142	1 088 048,24	3 670 187,55
н143	1 088 048,17	3 670 187,70
н144	1 088 047,61	3 670 189,07
н145	1 088 046,76	3 670 192,06
н146	1 088 046,14	3 670 194,25
н147	1 088 038,37	3 670 194,03
н148	1 088 035,90	3 670 180,65
н149	1 088 070,45	3 670 180,76
н150	1 088 074,01	3 670 180,76
н151	1 088 074,17	3 670 181,72
н152	1 088 076,22	3 670 194,16
н153	1 088 066,89	3 670 194,23
н154	1 086 262,58	3 670 280,97
н155	1 086 242,24	3 670 280,44
н156	1 086 229,95	3 670 201,24
н157	1 086 253,37	3 670 221,75
н158	1 087 434,84	3 670 271,14
н159	1 087 436,54	3 670 277,55
н160	1 087 416,98	3 670 283,43
н161	1 087 410,29	3 670 285,04
н162	1 087 419,11	3 670 280,44
н163	1 087 438,61	3 670 285,29
н164	1 087 439,27	3 670 287,77
н165	1 087 423,37	3 670 289,87
н166	1 087 448,19	3 670 321,20
н167	1 087 052,57	3 670 345,69
н168	1 087 054,70	3 670 341,78
н169	1 087 145,16	3 670 333,97
н170	1 087 196,67	3 670 329,41
н171	1 087 396,73	3 670 313,21
н172	1 087 406,08	3 670 312,26
н173	1 087 444,44	3 670 307,16
н174	1 086 261,93	3 670 373,16
н175	1 086 249,91	3 670 375,37
н176	1 086 249,70	3 670 375,41
н177	1 086 241,85	3 670 322,58
н178	1 086 268,94	3 670 321,98
н179	1 086 270,62	3 670 332,77
н180	1 086 256,60	3 670 338,96
н181	1 086 769,44	3 670 329,18
н182	1 086 796,28	3 670 331,38
н183	1 086 903,73	3 670 352,74
н184	1 086 980,34	3 670 346,58
н185	1 086 991,63	3 670 347,52
н186	1 087 003,44	3 670 346,48
н187	1 087 002,22	3 670 348,83
н188	1 086 999,70	3 670 353,63
н189	1 086 999,78	3 670 355,81
н190	1 087 001,03	3 670 357,46
н191	1 087 003,05	3 670 358,59
н192	1 087 003,04	3 670 358,59
н193	1 087 012,87	3 670 364,06
н194	1 086 902,71	3 670 372,89
н195	1 086 789,63	3 670 354,13
н196	1 086 631,24	3 670 367,41
н197	1 086 252,26	3 670 425,21
н198	1 086 251,84	3 670 417,95
н199	1 086 250,42	3 670 404,75
н200	1 086 628,91	3 670 347,53
н201	1 086 769,40	3 670 335,72
н202	1 086 260,24	3 670 387,73
н203	1 086 270,02	3 670 385,97
н204	1 086 280,01	3 670 384,47
н205	1 086 280,59	3 670 388,23
н206	1 086 252,26	3 670 392,57
н207	1 086 251,77	3 670 389,28
н208	1 086 252,10	3 670 389,22
н209	1 086 252,13	3 670 389,22

Каталог координат границы земельного участка 86:03:0000000:122851:ЗУ16


Номер	X	Y
н1	1 088 061,90	3 670 180,76
н2	1 088 070,45	3 670 180,76
н3	1 088 066,89	3 670 194,24
н4	1 088 065,44	3 670 199,47
н5	1 088 054,85	3 670 199,51
н6	1 088 056,94	3 670 192,68

Проект межевания территории для размещения линейного объекта регионального значения Ханты-Мансийского автономного округа – Югры «Реконструкция, строительство участков нефтесборных сетей и высоконапорных водоводов Ватьеганского месторождения»
Землепользователь – ООО «Лукойл-Западная Сибирь»

Каталог координат границы земельного участка 86:03:0000000:122851:ЗУ63

Номер	X	Y
н1	1 083 324,61	3 671 335,23
н2	1 083 309,03	3 671 356,14
н3	1 083 304,70	3 671 363,70
н4	1 083 301,12	3 671 369,95
н5	1 083 297,06	3 671 379,37
н6	1 083 270,00	3 671 451,86
н7	1 083 267,04	3 671 457,98
н8	1 083 262,70	3 671 466,80
н9	1 083 235,98	3 671 508,77
н10	1 083 235,93	3 671 508,84
н11	1 083 229,03	3 671 512,65
н12	1 083 122,05	3 671 565,85
н13	1 083 130,92	3 671 574,03
н14	1 083 130,92	3 671 574,03
н15	1 083 203,48	3 671 705,40
н16	1 083 231,64	3 671 752,89
н17	1 083 257,05	3 671 795,01
н18	1 083 268,19	3 671 813,61
н19	1 083 248,06	3 671 824,98

Масштаб 1:4 000

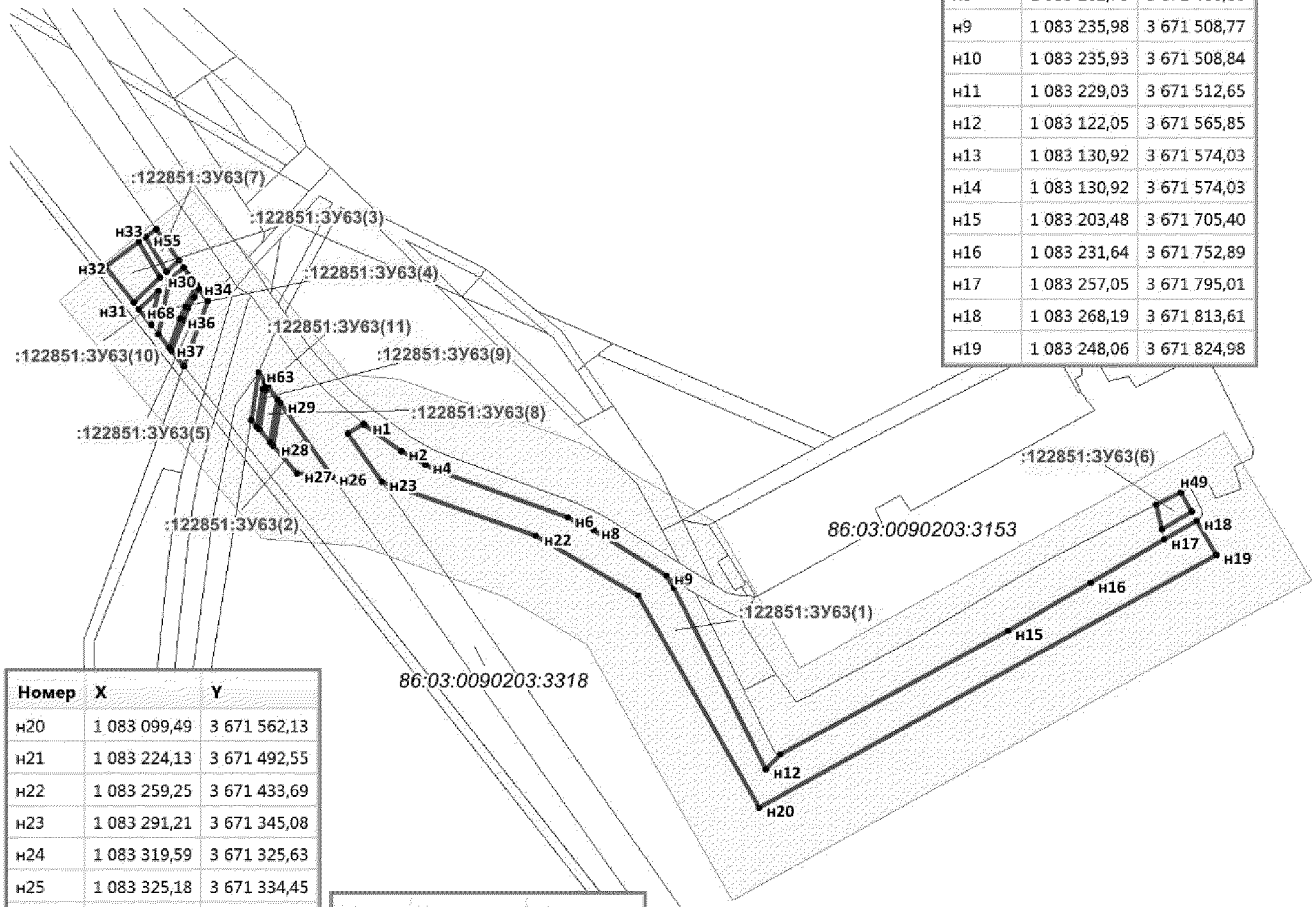

Номер	X	Y
н20	1 083 099,49	3 671 562,13
н21	1 083 224,13	3 671 492,55
н22	1 083 259,25	3 671 433,69
н23	1 083 291,21	3 671 345,08
н24	1 083 319,59	3 671 325,63
н25	1 083 325,18	3 671 334,45
н26	1 083 294,51	3 671 316,24
н27	1 083 296,21	3 671 296,17
н28	1 083 312,28	3 671 282,60
н29	1 083 337,19	3 671 286,62
н30	1 083 411,21	3 671 217,48
н31	1 083 396,48	3 671 202,18
н32	1 083 417,48	3 671 185,92
н33	1 083 432,09	3 671 205,16
н34	1 083 406,44	3 671 238,52
н35	1 083 394,09	3 671 232,02
н36	1 083 386,87	3 671 229,01
н37	1 083 369,93	3 671 222,73
н38	1 083 377,91	3 671 216,55
н39	1 083 409,51	3 671 222,96
н40	1 083 417,23	3 671 230,97
н41	1 083 412,68	3 671 234,16
н42	1 083 397,37	3 671 244,85
н43	1 083 359,11	3 671 231,10


Номер	X	Y
н44	1 083 368,05	3 671 224,19
н45	1 083 386,23	3 671 230,92
н46	1 083 393,13	3 671 233,78
н47	1 083 399,54	3 671 237,00
н48	1 083 404,60	3 671 239,80
н49	1 083 277,57	3 671 790,50
н50	1 083 284,90	3 671 804,63
н51	1 083 273,47	3 671 810,62
н52	1 083 263,24	3 671 793,66
н53	1 083 421,39	3 671 228,08
н54	1 083 414,76	3 671 221,20
н55	1 083 435,12	3 671 209,16
н56	1 083 439,75	3 671 215,24
н57	1 083 347,56	3 671 279,41
н58	1 083 339,59	3 671 284,95
н59	1 083 314,33	3 671 280,87
н60	1 083 321,76	3 671 274,58

Номер	X	Y
н61	1 083 345,00	3 671 278,41
н62	1 083 327,40	3 671 269,82
н63	1 083 355,13	3 671 274,16
н64	1 083 348,78	3 671 278,55
н65	1 083 349,55	3 671 278,03
н66	1 083 345,54	3 671 276,46
н67	1 083 323,79	3 671 272,87
н68	1 083 392,51	3 671 205,26
н69	1 083 403,42	3 671 216,63
н70	1 083 383,13	3 671 212,51
н71	1 083 347,56	3 671 279,41
н72	1 083 348,78	3 671 278,55
н73	1 083 347,56	3 671 279,41

Проект межевания территории для размещения линейного объекта регионального значения Ханты-Мансийского автономного округа – Югры «Реконструкция, строительство участков нефтесборных сетей и высоконапорных водоводов Ватьеганского месторождения»
Землепользователь – ООО «Лукойл-Западная Сибирь»


Каталог координат границы земельного участка
86:03:0000000:122851:ЗУ64

Номер	X	Y
н1	1 085 311,68	3 663 291,72
н2	1 085 345,96	3 663 304,32
н3	1 085 429,37	3 663 333,50
н4	1 085 517,81	3 663 365,13
н5	1 085 692,88	3 663 425,36
н6	1 085 993,57	3 663 526,64
н7	1 086 200,97	3 663 600,74
н8	1 086 192,35	3 663 619,44
н9	1 085 699,38	3 663 443,64
н10	1 085 476,51	3 663 380,51
н11	1 085 250,54	3 663 287,78
н12	1 084 799,87	3 663 147,94
н13	1 084 732,10	3 663 124,68
н14	1 084 738,78	3 663 104,89
н15	1 084 957,74	3 663 176,32
н16	1 085 311,64	3 663 291,70
н17	1 084 779,20	3 663 047,65
н18	1 084 712,43	3 663 023,04
н19	1 084 612,06	3 662 989,27
н20	1 084 523,25	3 662 960,97
н21	1 084 456,56	3 662 939,45
н22	1 084 357,29	3 662 903,24
н23	1 084 357,24	3 662 903,22
н24	1 084 357,18	3 662 903,21
н25	1 084 357,12	3 662 903,18
н26	1 084 253,53	3 662 872,68
н27	1 083 950,67	3 662 772,49
н28	1 083 843,06	3 662 734,27
н29	1 083 645,29	3 662 664,01
н30	1 083 407,38	3 662 588,27
н31	1 083 014,47	3 662 458,30
н32	1 083 015,47	3 662 455,31
н33	1 083 001,14	3 662 450,40
н34	1 083 002,38	3 662 446,39
н35	1 082 983,73	3 662 440,59
н36	1 082 986,01	3 662 432,80
н37	1 083 613,93	3 662 634,72

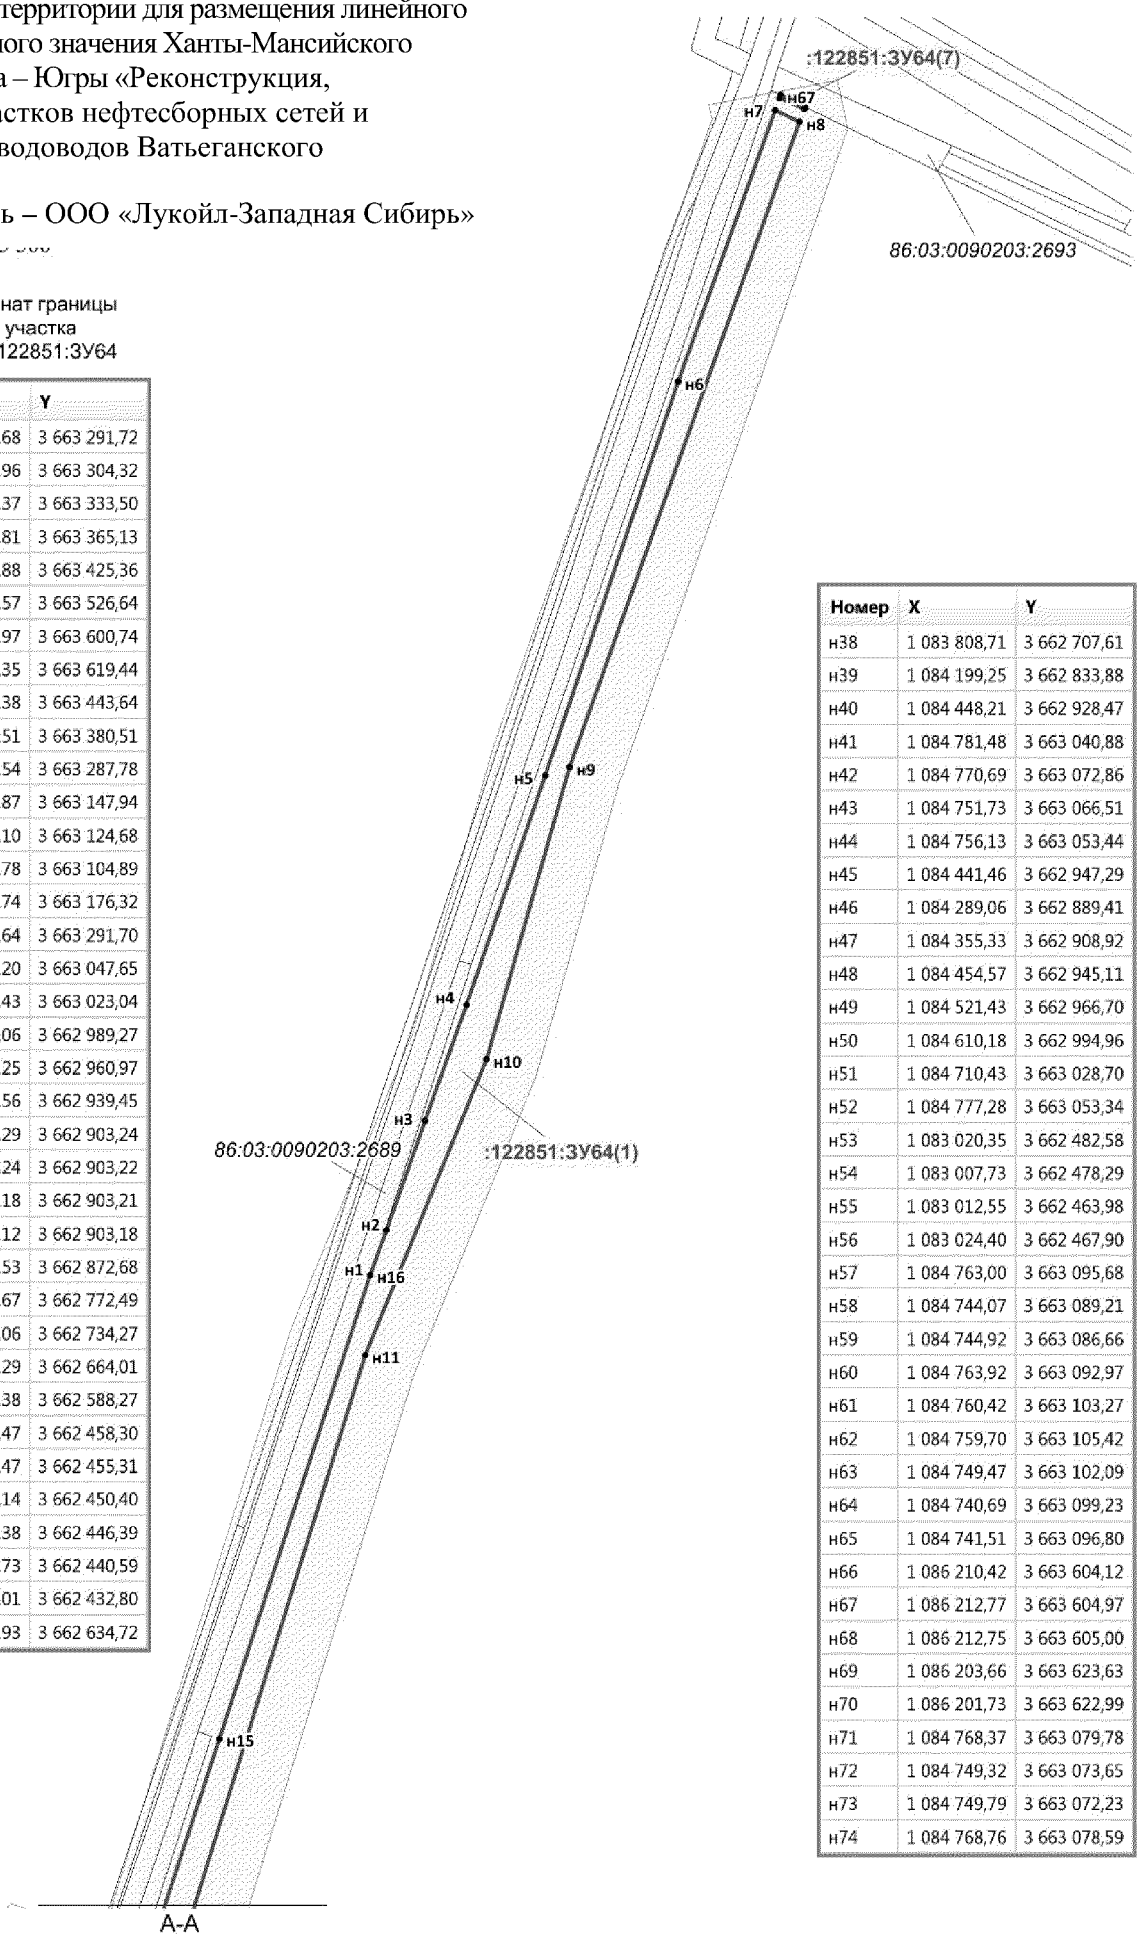

Номер	X	Y
н38	1 083 808,71	3 662 707,61
н39	1 084 199,25	3 662 833,88
н40	1 084 448,21	3 662 928,47
н41	1 084 781,48	3 663 040,88
н42	1 084 770,69	3 663 072,86
н43	1 084 751,73	3 663 066,51
н44	1 084 756,13	3 663 053,44
н45	1 084 441,46	3 662 947,29
н46	1 084 289,06	3 662 889,41
н47	1 084 355,33	3 662 908,92
н48	1 084 454,57	3 662 945,11
н49	1 084 521,43	3 662 966,70
н50	1 084 610,18	3 662 994,96
н51	1 084 710,43	3 663 028,70
н52	1 084 777,28	3 663 053,34
н53	1 083 020,35	3 662 482,58
н54	1 083 007,73	3 662 478,29
н55	1 083 012,55	3 662 463,98
н56	1 083 024,40	3 662 467,90
н57	1 084 763,00	3 663 095,68
н58	1 084 744,07	3 663 089,21
н59	1 084 744,92	3 663 086,66
н60	1 084 763,92	3 663 092,97
н61	1 084 760,42	3 663 103,27
н62	1 084 759,70	3 663 105,42
н63	1 084 749,47	3 663 102,09
н64	1 084 740,69	3 663 099,23
н65	1 084 741,51	3 663 096,80
н66	1 086 210,42	3 663 604,12
н67	1 086 212,77	3 663 604,97
н68	1 086 212,75	3 663 605,00
н69	1 086 203,66	3 663 623,63
н70	1 086 201,73	3 663 622,99
н71	1 084 768,37	3 663 079,78
н72	1 084 749,32	3 663 073,65
н73	1 084 749,79	3 663 072,23
н74	1 084 768,76	3 663 078,59

Проект межевания территории для размещения линейного объекта регионального значения Ханты-Мансийского автономного округа – Югры «Реконструкция, строительство участков нефтесборных сетей и высоконапорных водоводов Ватьеганского месторождения»
Землепользователь – ООО «Лукойл-Западная Сибирь»

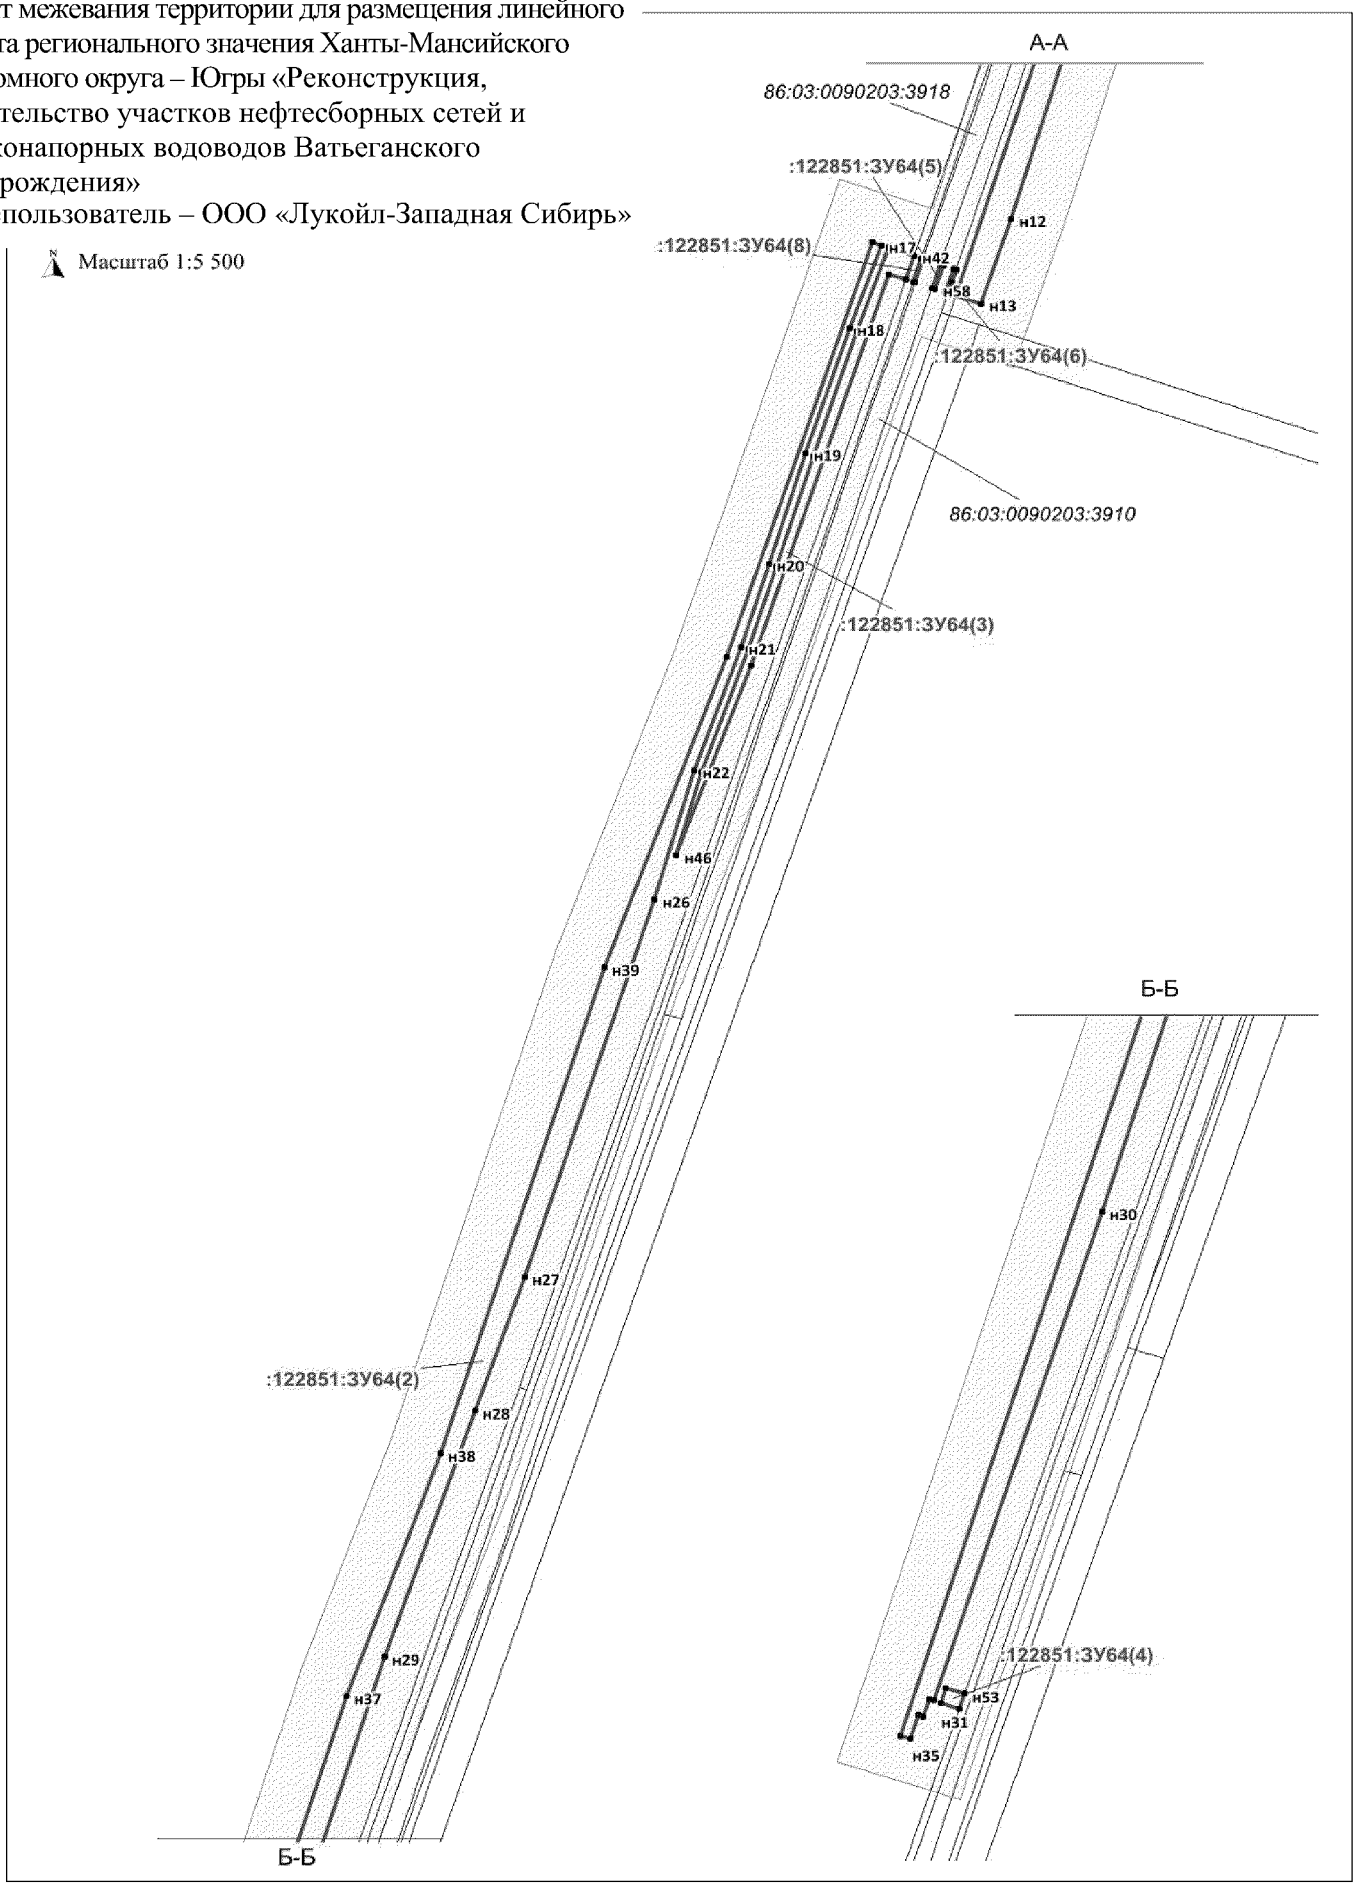


Проект межевания территории для размещения линейного объекта регионального значения Ханты-Мансийского автономного округа – Югры «Реконструкция, строительство участков нефтесборных сетей и высоконапорных водоводов Ватьеганского месторождения»
Землепользователь – ООО «Лукойл-Западная Сибирь»

Масштаб 1:5 000

Каталог координат границы земельного участка 86:03:0090201:ЗУ17

Номер	X	Y
1	1 087 858,84	3 666 467,70
2	1 087 804,13	3 666 455,15
3	1 087 802,34	3 666 446,41
н4	1 087 801,45	3 666 443,01

Номер	X	Y
н1	1 087 858,84	3 666 467,70
н2	1 087 804,13	3 666 455,15
н3	1 087 802,34	3 666 446,41
н4	1 087 801,45	3 666 443,01
н5	1 087 846,15	3 666 452,85
н6	1 087 861,33	3 666 464,55
н7	1 087 796,94	3 666 453,50

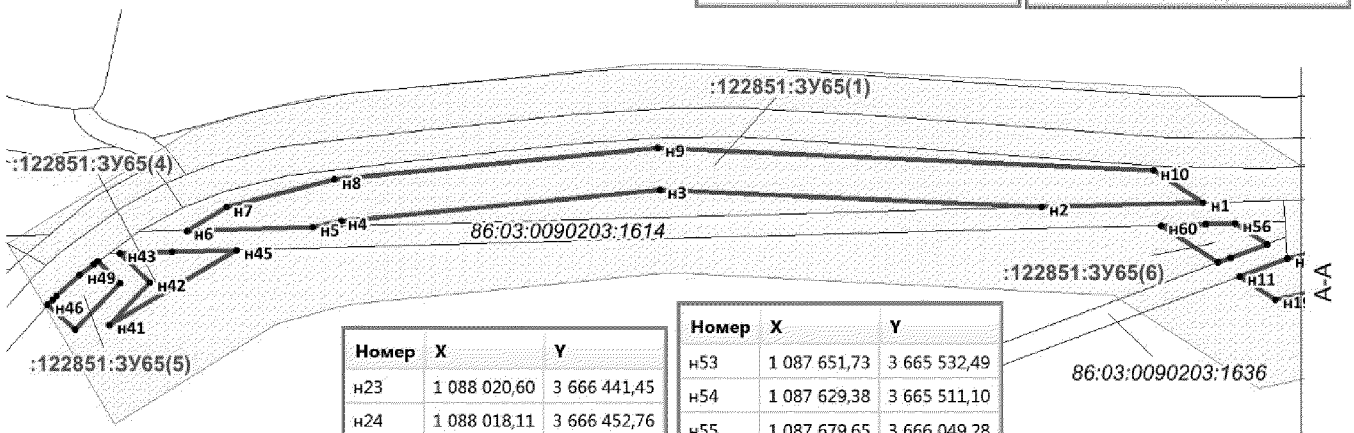


Каталог координат границы земельного участка 86:03:0000000:122851:ЗУ65

Номер	X	Y
н1	1 087 689,92	3 666 048,09
н2	1 087 687,80	3 665 971,11
н3	1 087 696,09	3 665 789,45
н4	1 087 681,08	3 665 637,46
н5	1 087 678,27	3 665 624,07
н6	1 087 676,63	3 665 564,18
н7	1 087 687,78	3 665 583,04
н8	1 087 700,85	3 665 634,35
н9	1 087 716,08	3 665 788,51
н10	1 087 705,20	3 666 024,39
н11	1 087 654,89	3 666 065,46
н12	1 087 663,36	3 666 088,14
н13	1 087 667,79	3 666 107,74
н14	1 087 678,52	3 666 155,59
н15	1 087 744,81	3 666 450,97
н16	1 087 744,84	3 666 451,06
н17	1 087 726,69	3 666 447,07
н18	1 087 713,29	3 666 403,75
н19	1 087 643,89	3 666 082,52
н20	1 088 002,15	3 666 407,77
н21	1 088 023,93	3 666 426,12
н22	1 088 021,43	3 666 437,69

Номер	X	Y
н23	1 088 020,60	3 666 441,45
н24	1 088 018,11	3 666 452,76
н25	1 088 015,36	3 666 452,32
н26	1 088 015,37	3 666 452,34
н27	1 088 015,33	3 666 452,32
н28	1 088 005,38	3 666 488,11
н29	1 088 004,98	3 666 489,05
н30	1 088 003,23	3 666 492,93
н31	1 088 002,34	3 666 494,84
н32	1 087 997,78	3 666 497,94
н33	1 087 995,95	3 666 499,16
н34	1 087 981,88	3 666 495,95
н35	1 087 900,00	3 666 477,11
н36	1 087 865,44	3 666 459,93
н37	1 087 864,77	3 666 459,60
н38	1 087 859,95	3 666 455,88
н39	1 087 973,97	3 666 480,95
н40	1 087 986,95	3 666 476,84
н41	1 087 631,78	3 665 527,31
н42	1 087 652,08	3 665 546,72
н43	1 087 665,87	3 665 532,32
н44	1 087 666,54	3 665 557,09
н45	1 087 667,34	3 665 587,79
н46	1 087 641,36	3 665 497,96
н47	1 087 643,90	3 665 500,25
н48	1 087 645,41	3 665 501,93
н49	1 087 655,60	3 665 513,30
н50	1 087 660,49	3 665 519,99
н51	1 087 661,78	3 665 521,77
н52	1 087 661,86	3 665 521,88


Номер	X	Y
н53	1 087 651,73	3 665 532,49
н54	1 087 629,38	3 665 511,10
н55	1 087 679,65	3 666 049,28
н56	1 087 680,02	3 666 063,44
н57	1 087 670,24	3 666 078,59
н58	1 087 663,65	3 666 061,01
н59	1 087 661,49	3 666 055,23
н60	1 087 679,07	3 666 028,00
н61	1 088 016,11	3 666 411,03
н62	1 088 027,80	3 666 410,70
н63	1 088 027,74	3 666 410,93
н64	1 088 025,53	3 666 418,98

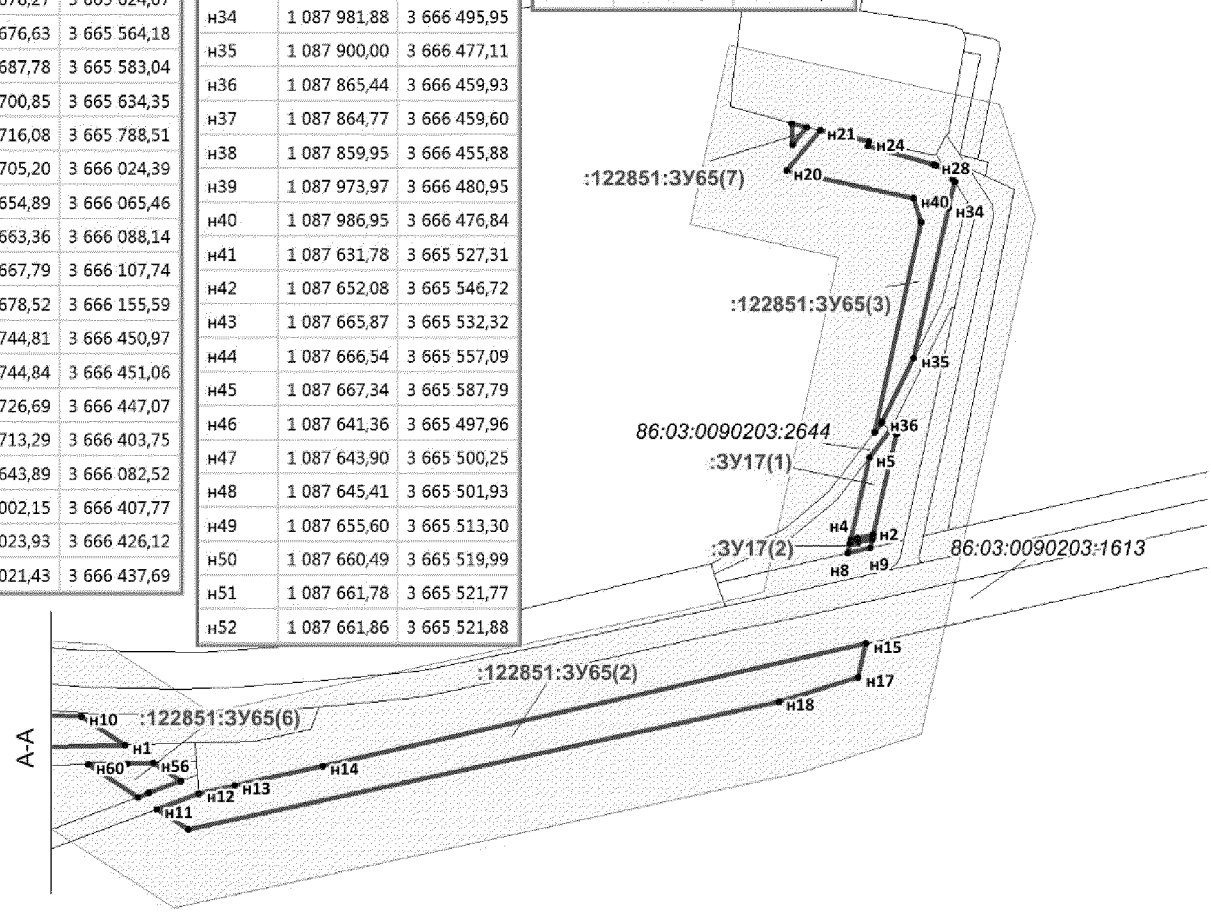

Проект межевания территории для размещения линейного объекта регионального значения Ханты-Мансийского автономного округа – Югры «Реконструкция, строительство участков нефтесборных сетей и высоконапорных водоводов Ватьеганского месторождения»

Землепользователь – ООО «Лукойл-Западная Сибирь»

Масштаб 1:4 000

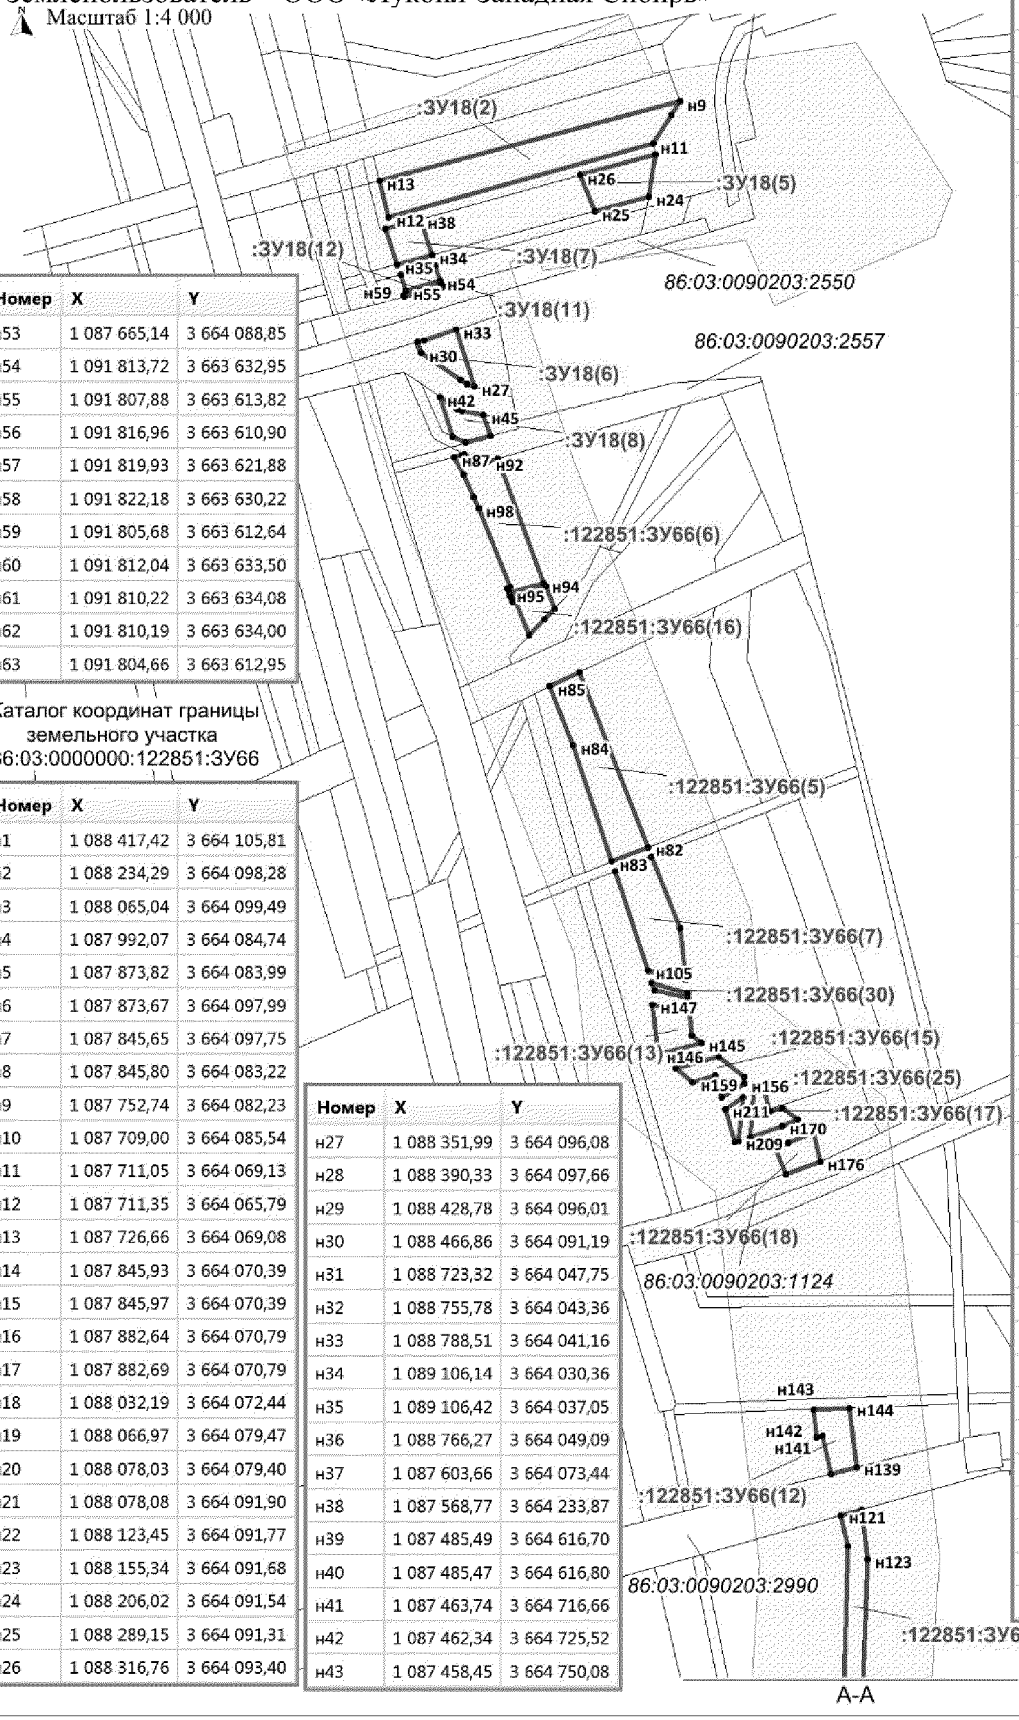

Каталог координат границы земельного участка 86:03:0090201:ЗУ18

Номер	X	Y
н1	1 087 623,98	3 664 071,89
н2	1 087 621,02	3 664 085,15
н3	1 087 619,42	3 664 092,31
н4	1 087 608,75	3 664 093,12
н5	1 087 565,35	3 664 334,51
н6	1 087 479,23	3 664 720,51
н7	1 087 469,62	3 664 717,86
н8	1 087 609,73	3 664 072,97
н9	1 091 913,48	3 663 766,77
н10	1 091 905,81	3 663 761,73
н11	1 091 889,99	3 663 751,70
н12	1 091 849,06	3 663 604,17
н13	1 091 869,31	3 663 599,12
н14	1 087 421,85	3 665 077,99
н15	1 087 398,27	3 665 297,12
н16	1 087 385,91	3 665 301,83
н17	1 087 413,25	3 665 077,32
н18	1 087 395,88	3 665 319,46
н19	1 087 377,52	3 665 490,15
н20	1 087 363,13	3 665 489,59
н21	1 087 363,06	3 665 489,54
н22	1 087 383,20	3 665 324,31
н23	1 091 884,10	3 663 752,84
н24	1 091 860,53	3 663 749,15
н25	1 091 852,42	3 663 719,17
н26	1 091 872,43	3 663 710,89
н27	1 091 754,89	3 663 651,94
н28	1 091 756,15	3 663 648,06
н29	1 091 758,19	3 663 644,38
н30	1 091 773,60	3 663 622,40
н31	1 091 779,50	3 663 620,60
н32	1 091 780,52	3 663 624,05
н33	1 091 786,41	3 663 641,77
н34	1 091 827,85	3 663 628,39
н35	1 091 822,62	3 663 609,06
н36	1 091 842,36	3 663 602,70
н37	1 091 844,47	3 663 610,28
н38	1 091 847,72	3 663 621,98
н39	1 091 727,04	3 663 660,93
н40	1 091 723,25	3 663 647,39
н41	1 091 726,86	3 663 639,98
н42	1 091 748,77	3 663 632,91
н43	1 091 741,95	3 663 642,32
н44	1 091 741,06	3 663 645,11
н45	1 091 739,09	3 663 657,04
н46	1 087 625,51	3 664 091,85
н47	1 087 630,06	3 664 071,44
н48	1 087 644,21	3 664 070,36
н49	1 087 641,20	3 664 090,66
н50	1 087 651,35	3 664 089,89
н51	1 087 654,37	3 664 069,60
н52	1 087 667,96	3 664 068,57

Номер	X	Y
н53	1 087 665,14	3 664 088,85
н54	1 091 813,72	3 663 632,95
н55	1 091 807,88	3 663 613,82
н56	1 091 816,96	3 663 610,90
н57	1 091 819,93	3 663 621,88
н58	1 091 822,18	3 663 630,22
н59	1 091 805,68	3 663 612,64
н60	1 091 812,04	3 663 633,50
н61	1 091 810,22	3 663 634,08
н62	1 091 810,19	3 663 634,00
н63	1 091 804,66	3 663 612,95

Каталог координат границы земельного участка 86:03:0000000:122851:ЗУ66

Номер	X	Y
н1	1 088 417,42	3 664 105,81
н2	1 088 234,29	3 664 098,28
н3	1 088 065,04	3 664 099,49
н4	1 087 992,07	3 664 084,74
н5	1 087 873,82	3 664 083,99
н6	1 087 873,67	3 664 097,99
н7	1 087 845,65	3 664 097,75
н8	1 087 845,80	3 664 083,22
н9	1 087 752,74	3 664 082,23
н10	1 087 709,00	3 664 085,54
н11	1 087 711,05	3 664 069,13
н12	1 087 711,35	3 664 065,79
н13	1 087 726,66	3 664 069,08
н14	1 087 845,93	3 664 070,39
н15	1 087 845,97	3 664 070,39
н16	1 087 882,64	3 664 070,79
н17	1 087 882,69	3 664 070,79
н18	1 088 032,19	3 664 072,44
н19	1 088 066,97	3 664 079,47
н20	1 088 078,03	3 664 079,40
н21	1 088 078,08	3 664 091,90
н22	1 088 123,45	3 664 091,77
н23	1 088 155,34	3 664 091,68
н24	1 088 206,02	3 664 091,54
н25	1 088 289,15	3 664 091,31
н26	1 088 316,76	3 664 093,40

Номер	X	Y
н27	1 088 351,99	3 664 096,08
н28	1 088 390,33	3 664 097,66
н29	1 088 428,78	3 664 096,01
н30	1 088 466,86	3 664 091,19
н31	1 088 723,32	3 664 047,75
н32	1 088 755,78	3 664 043,36
н33	1 088 788,51	3 664 041,16
н34	1 089 106,14	3 664 030,36
н35	1 089 106,42	3 664 037,05
н36	1 088 766,27	3 664 049,09
н37	1 087 603,66	3 664 073,44
н38	1 087 568,77	3 664 233,87
н39	1 087 485,49	3 664 616,70
н40	1 087 485,47	3 664 616,80
н41	1 087 463,74	3 664 716,66
н42	1 087 462,34	3 664 725,52
н43	1 087 458,45	3 664 750,08


Проект межевания территории для размещения линейного объекта регионального значения Ханты-Мансийского автономного округа – Югры «Реконструкция, строительство участков нефтесборных сетей и высоконапорных водоводов Ватьеганского месторождения»

Землепользователь – ООО «Лукойл-Западная Сибирь»


Масштаб 1:3 500

Каталог координат границы земельного участка 86:03:0000000:122851:ЗУ66

Номер	X	Y
н44	1 087 423,36	3 664 971,82
н45	1 087 406,86	3 665 076,03
н46	1 087 379,22	3 665 304,39
н47	1 087 379,21	3 665 304,42
н48	1 087 375,40	3 665 305,85
н49	1 087 404,50	3 665 050,40
н50	1 087 453,95	3 664 737,80
н51	1 087 559,76	3 664 244,89
н52	1 087 559,81	3 664 244,65
н53	1 087 596,44	3 664 073,98
н54	1 090 371,03	3 663 918,12
н55	1 090 375,88	3 663 924,45
н56	1 089 843,73	3 663 960,75
н57	1 089 826,00	3 663 962,93
н58	1 089 827,99	3 663 978,38
н59	1 089 798,49	3 663 982,24
н60	1 089 796,50	3 663 966,93
н61	1 089 648,71	3 663 986,81
н62	1 089 517,37	3 664 022,30
н63	1 089 488,06	3 664 024,89
н64	1 089 487,35	3 664 016,63
н65	1 089 499,56	3 664 015,38
н66	1 089 535,78	3 664 007,63
н67	1 089 642,40	3 663 981,35
н68	1 089 673,53	3 663 976,50
н69	1 089 895,19	3 663 949,47
н70	1 090 668,81	3 663 937,55
н71	1 090 515,50	3 663 916,10
н72	1 090 406,40	3 663 922,36
н73	1 090 405,34	3 663 920,93
н74	1 090 401,75	3 663 916,10
н75	1 090 489,84	3 663 910,30
н76	1 090 526,07	3 663 909,40
н77	1 090 562,14	3 663 911,52
н78	1 090 598,05	3 663 916,59
н79	1 090 658,04	3 663 927,62
н80	1 090 695,56	3 663 924,16
н81	1 090 699,73	3 663 933,73
н82	1 091 498,03	3 663 748,88
н83	1 091 490,04	3 663 728,58
н84	1 091 554,65	3 663 707,07
н85	1 091 587,72	3 663 694,10
н86	1 091 595,63	3 663 710,62
н87	1 091 715,40	3 663 640,95
н88	1 091 716,51	3 663 645,02

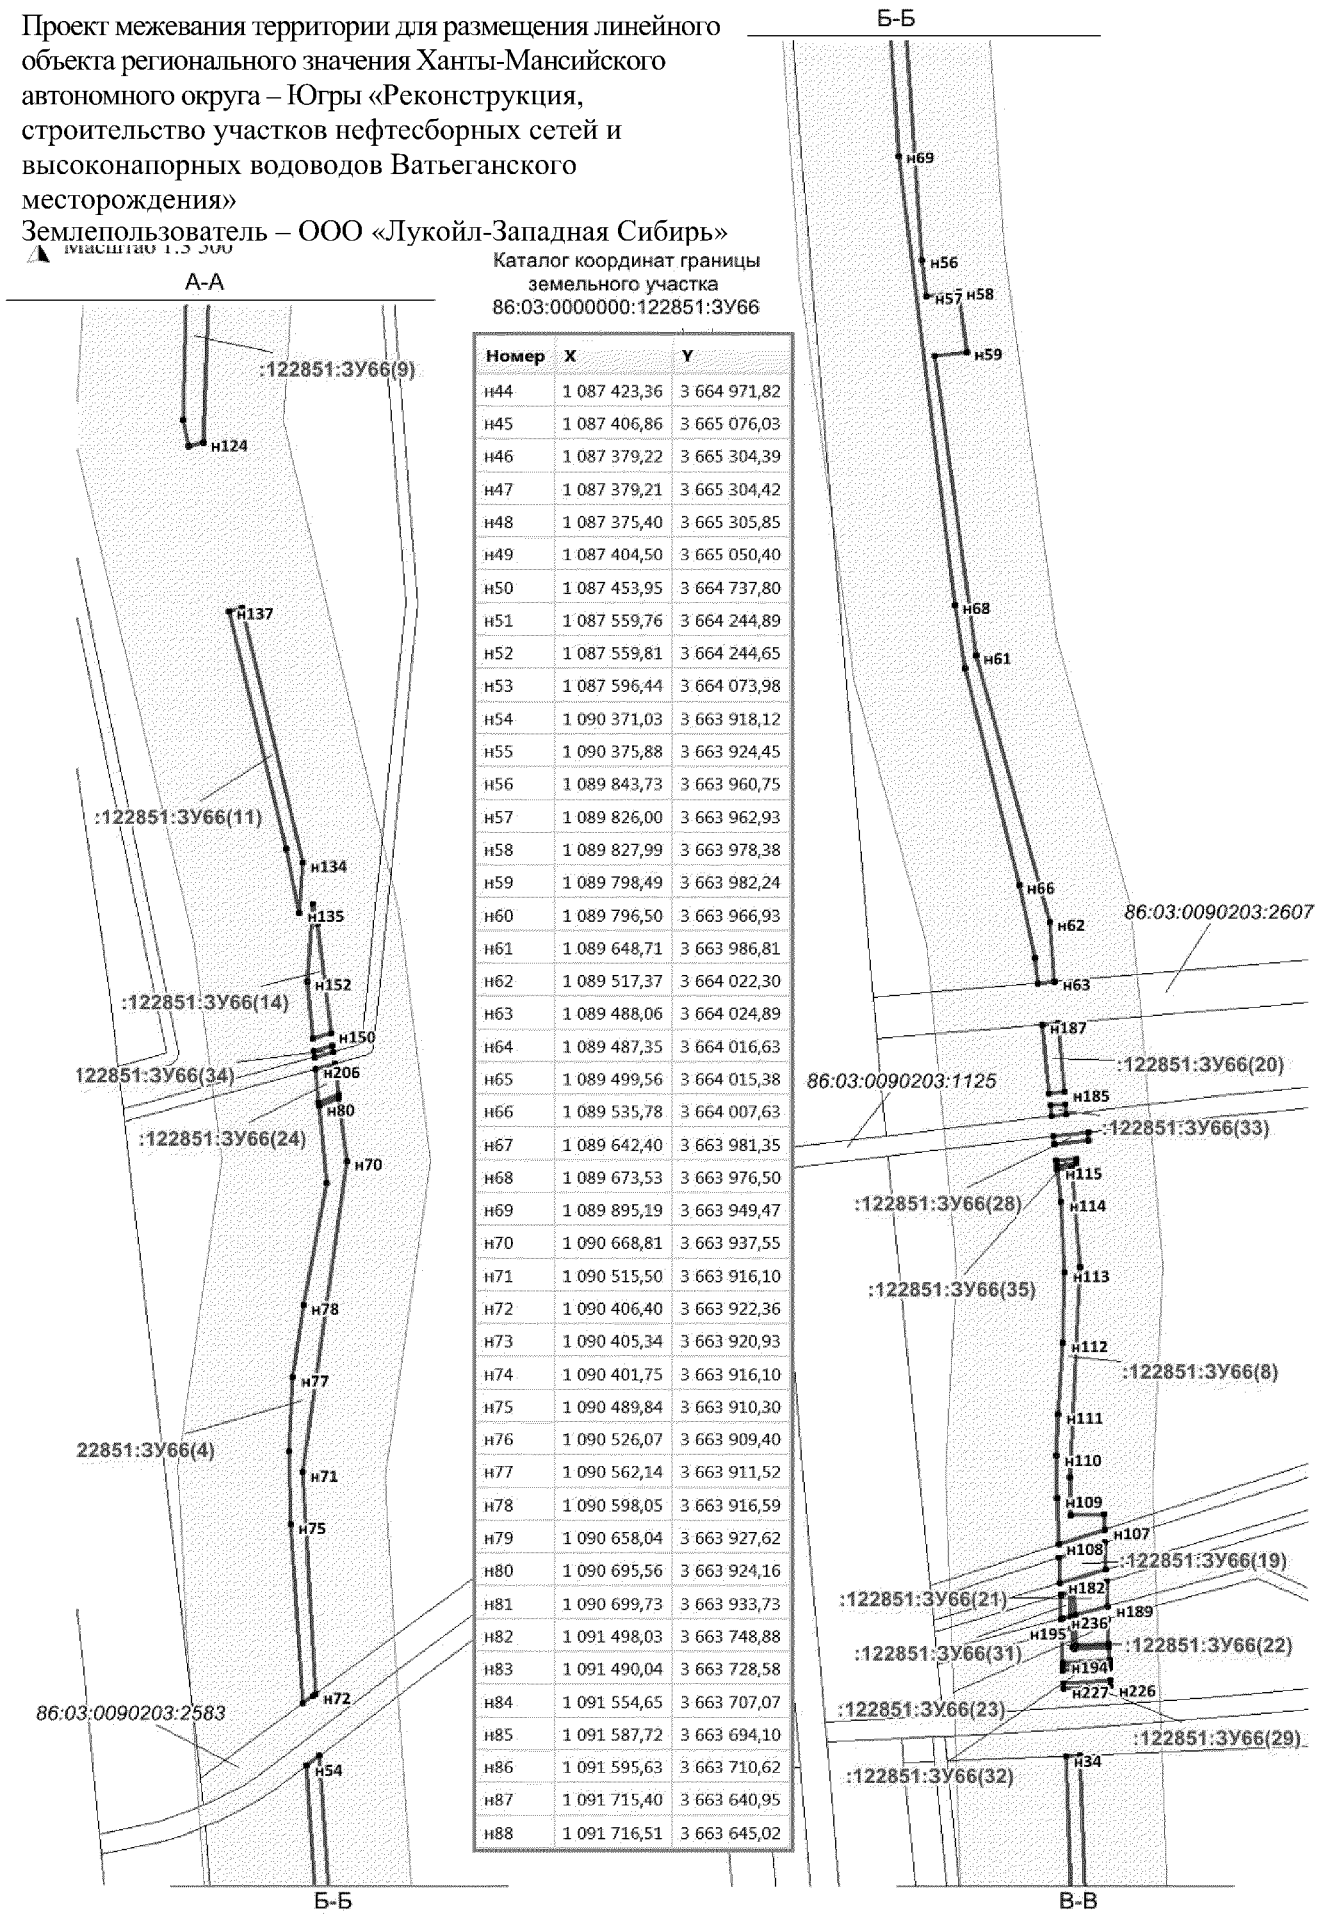

Проект межевания территории для размещения линейного объекта регионального значения Ханты-Мансийского автономного округа – Югры «Реконструкция, строительство участков нефтесборных сетей и высоконапорных водоводов Ватьеганского месторождения»
Землепользователь – ООО «Лукойл-Западная Сибирь»

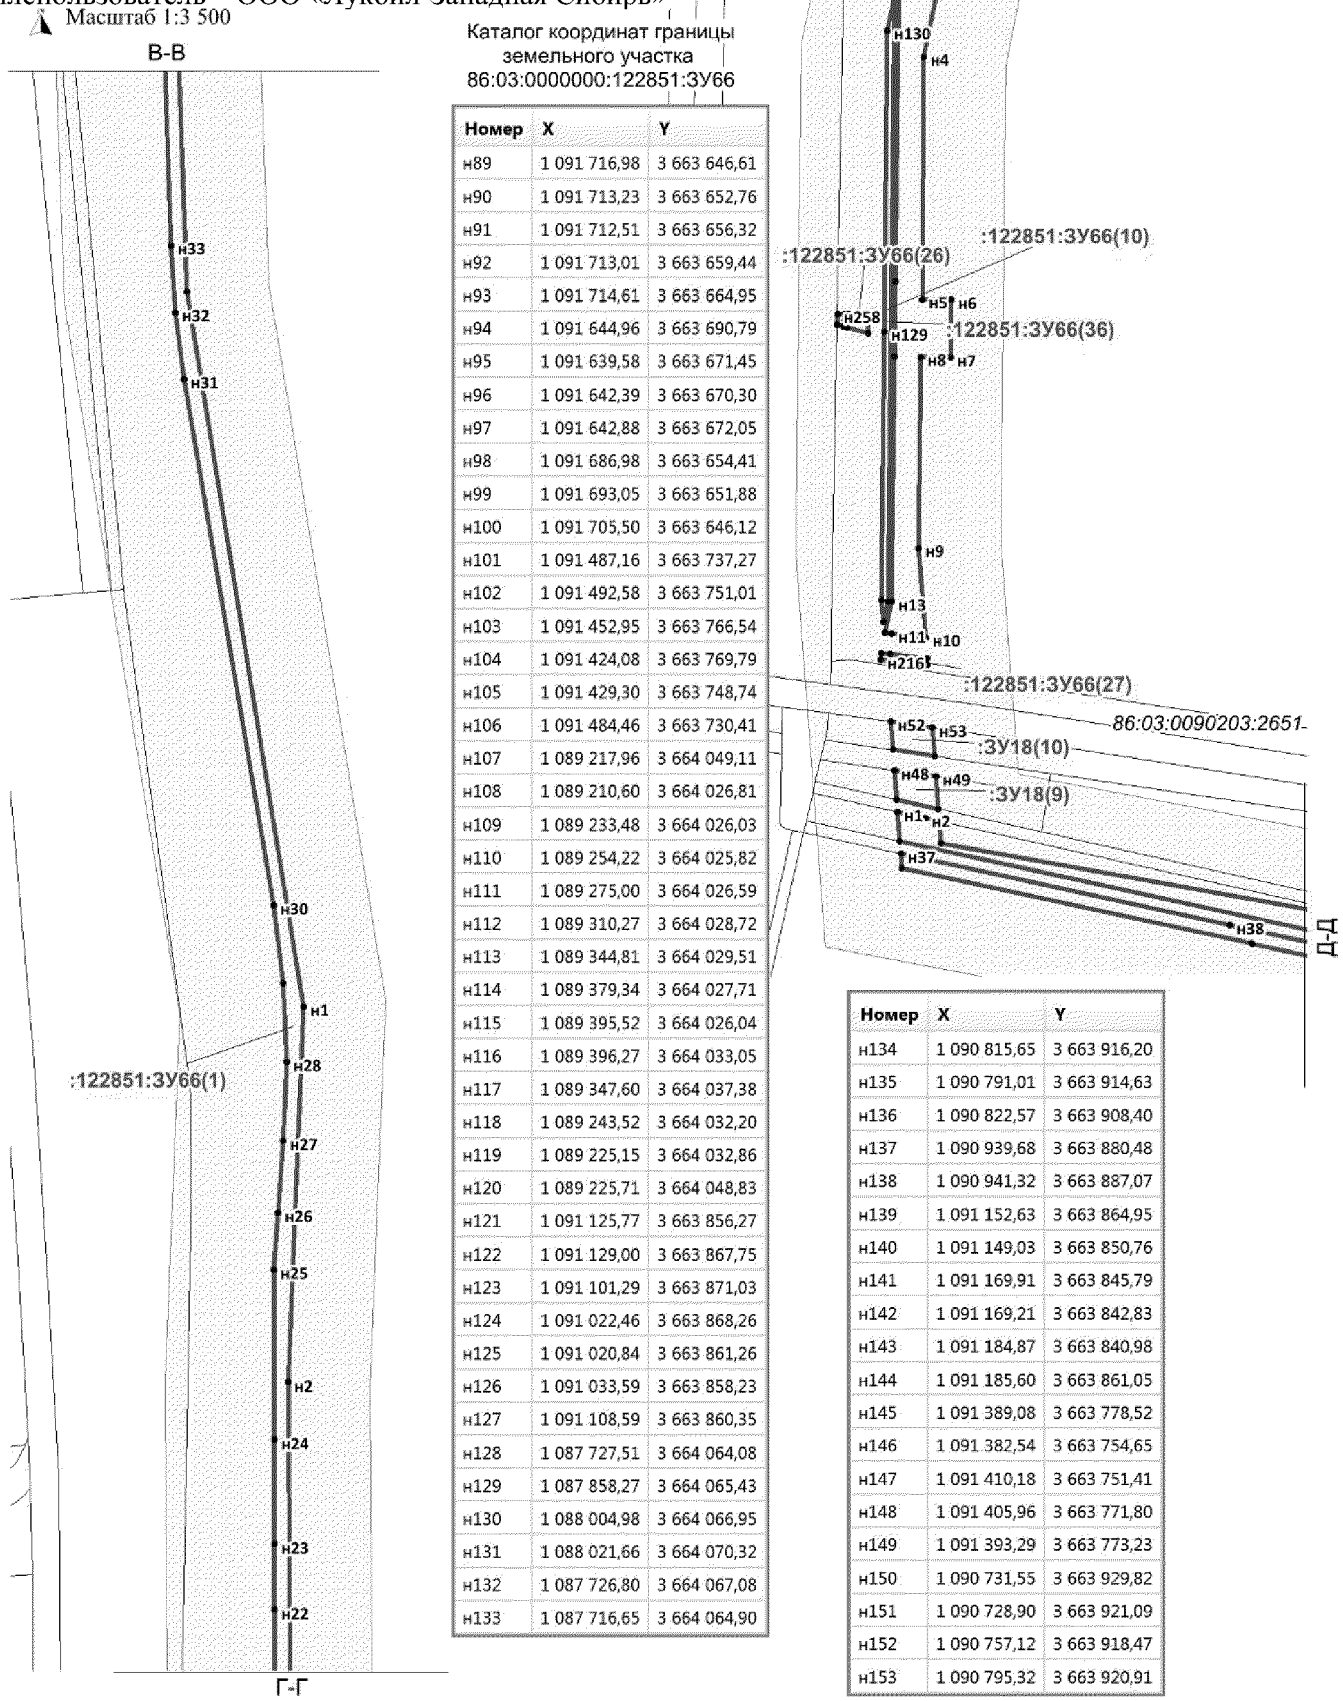

Каталог координат границы земельного участка 86:03:0000000:122851:ЗУ66


Номер	X	Y
н89	1 091 716,98	3 663 646,61
н90	1 091 713,23	3 663 652,76
н91	1 091 712,51	3 663 656,32
н92	1 091 713,01	3 663 659,44
н93	1 091 714,61	3 663 664,95
н94	1 091 644,96	3 663 690,79
н95	1 091 639,58	3 663 671,45
н96	1 091 642,39	3 663 670,30
н97	1 091 642,88	3 663 672,05
н98	1 091 686,98	3 663 654,41
н99	1 091 693,05	3 663 651,88
н100	1 091 705,50	3 663 646,12
н101	1 091 487,16	3 663 737,27
н102	1 091 492,58	3 663 751,01
н103	1 091 452,95	3 663 766,54
н104	1 091 424,08	3 663 769,79
н105	1 091 429,30	3 663 748,74
н106	1 091 484,46	3 663 730,41
н107	1 089 217,96	3 664 049,11
н108	1 089 210,60	3 664 026,81
н109	1 089 233,48	3 664 026,03
н110	1 089 254,22	3 664 025,82
н111	1 089 275,00	3 664 026,59
н112	1 089 310,27	3 664 028,72
н113	1 089 344,81	3 664 029,51
н114	1 089 379,34	3 664 027,71
н115	1 089 395,52	3 664 026,04
н116	1 089 396,27	3 664 033,05
н117	1 089 347,60	3 664 037,38
н118	1 089 243,52	3 664 032,20
н119	1 089 225,15	3 664 032,86
н120	1 089 225,71	3 664 048,83
н121	1 091 125,77	3 663 856,27
н122	1 091 129,00	3 663 867,75
н123	1 091 101,29	3 663 871,03
н124	1 091 022,46	3 663 868,26
н125	1 091 020,84	3 663 861,26
н126	1 091 033,59	3 663 858,23
н127	1 091 108,59	3 663 860,35
н128	1 087 727,51	3 664 064,08
н129	1 087 858,27	3 664 065,43
н130	1 088 004,98	3 664 066,95
н131	1 088 021,66	3 664 070,32
н132	1 087 726,80	3 664 067,08
н133	1 087 716,65	3 664 064,90


Номер	X	Y
н134	1 090 815,65	3 663 916,20
н135	1 090 791,01	3 663 914,63
н136	1 090 822,57	3 663 908,40
н137	1 090 939,68	3 663 880,48
н138	1 090 941,32	3 663 887,07
н139	1 091 152,63	3 663 864,95
н140	1 091 149,03	3 663 850,76
н141	1 091 169,91	3 663 845,79
н142	1 091 169,21	3 663 842,83
н143	1 091 184,87	3 663 840,98
н144	1 091 185,60	3 663 861,05
н145	1 091 389,08	3 663 778,52
н146	1 091 382,54	3 663 754,65
н147	1 091 410,18	3 663 751,41
н148	1 091 405,96	3 663 771,80
н149	1 091 393,29	3 663 773,23
н150	1 090 731,55	3 663 929,82
н151	1 090 728,90	3 663 921,09
н152	1 090 757,12	3 663 918,47
н153	1 090 795,32	3 663 920,91

Проект межевания территории для размещения линейного объекта регионального значения Ханты-Мансийского автономного округа – Югры «Реконструкция, строительство участков нефтесборных сетей и высоконапорных водоводов Ватьеганского месторождения»
Землепользователь – ООО «Лукойл-Западная Сибирь»

Каталог координат границы земельного участка 86:03:0000000:122851:ЗУ66

Номер	X	Y
н154	1 090 785,77	3 663 923,13
н155	1 091 369,85	3 663 802,60
н156	1 091 366,37	3 663 802,27
н157	1 091 358,54	3 663 789,91
н158	1 091 370,97	3 663 786,23
н159	1 091 367,28	3 663 773,76
н160	1 091 374,82	3 663 764,32
н161	1 091 381,36	3 663 788,17
н162	1 091 630,97	3 663 696,77
н163	1 091 625,13	3 663 691,25
н164	1 091 616,16	3 663 682,74

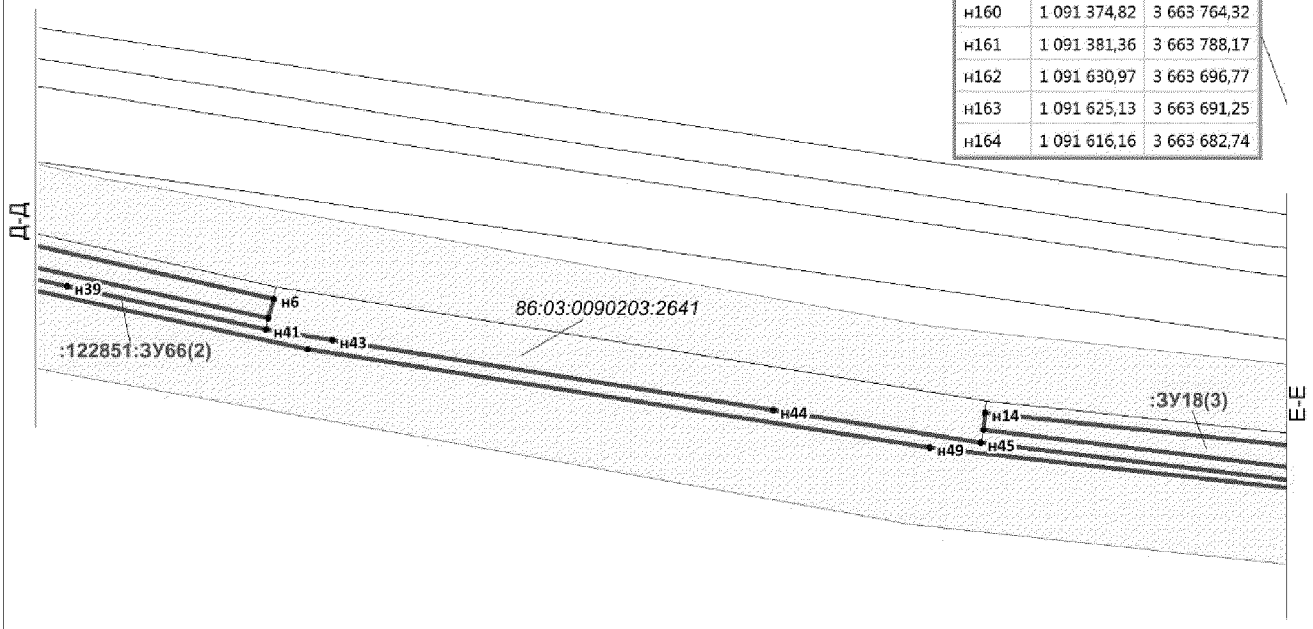

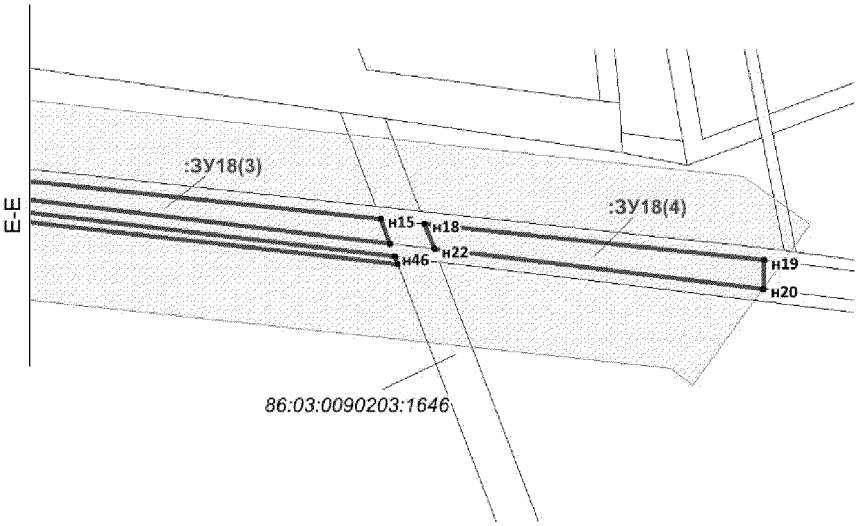

Номер	X	Y
н165	1 091 635,40	3 663 675,05
н166	1 091 634,96	3 663 673,45
н167	1 091 637,74	3 663 672,24
н168	1 091 643,22	3 663 691,97
н169	1 091 346,30	3 663 832,11
н170	1 091 342,58	3 663 823,44
н171	1 091 336,27	3 663 805,51
н172	1 091 362,38	3 663 807,93
н173	1 091 365,33	3 663 812,65
н174	1 091 351,05	3 663 816,58
н175	1 091 353,07	3 663 823,63
н176	1 091 323,01	3 663 844,79
н177	1 091 316,12	3 663 825,45
н178	1 091 330,59	3 663 819,72
н179	1 091 333,21	3 663 827,01
н180	1 091 339,22	3 663 840,99
н181	1 089 198,35	3 664 049,81
н182	1 089 191,64	3 664 027,45

Проект межевания территории для размещения линейного объекта регионального значения Ханты-Мансийского автономного округа – Югры «Реконструкция, строительство участков нефтесборных сетей и высоконапорных водоводов Ватьеганского месторождения»
Землепользователь – ООО «Лукойл-Западная Сибирь»

Каталог координат границы земельного участка 86:03:0000000:122851:ЗУ66

Номер	X	Y
н183	1 089 204,32	3 664 027,02
н184	1 089 211,62	3 664 049,34
н185	1 089 433,80	3 664 029,72
н186	1 089 432,96	3 664 022,20
н187	1 089 466,74	3 664 018,74
н188	1 089 467,43	3 664 026,73
н189	1 089 180,12	3 664 050,45
н190	1 089 175,89	3 664 034,82
н191	1 089 187,70	3 664 034,29
н192	1 089 192,44	3 664 050,01
н193	1 089 153,65	3 664 051,39
н194	1 089 152,58	3 664 028,79
н195	1 089 167,98	3 664 028,26
н196	1 089 169,28	3 664 033,08
н197	1 089 159,98	3 664 033,50
н198	1 089 159,03	3 664 034,54
н199	1 089 159,93	3 664 051,17
н200	1 089 161,94	3 664 051,09
н201	1 089 161,09	3 664 035,45
н202	1 089 169,82	3 664 035,07
н203	1 089 174,06	3 664 050,67
н204	1 090 701,47	3 663 933,52
н205	1 090 697,33	3 663 923,99
н206	1 090 714,04	3 663 922,46
н207	1 090 716,60	3 663 931,66
н208	1 091 358,38	3 663 801,53
н209	1 091 334,28	3 663 799,27
н210	1 091 333,65	3 663 797,29
н211	1 091 352,17	3 663 791,81
н212	1 087 860,25	3 664 047,44
н213	1 087 866,66	3 664 047,85
н214	1 087 866,56	3 664 057,42
н215	1 087 857,48	3 664 057,45
н216	1 087 698,26	3 664 063,77
н217	1 087 701,46	3 664 063,81
н218	1 087 701,09	3 664 068,11
н219	1 087 698,78	3 664 086,30
н220	1 087 695,87	3 664 086,53
н221	1 089 411,91	3 664 024,36
н222	1 089 413,95	3 664 041,04
н223	1 089 409,69	3 664 041,21
н224	1 089 407,96	3 664 024,80
н225	1 089 407,95	3 664 024,77
н226	1 089 140,89	3 664 051,92
н227	1 089 139,77	3 664 029,26
н228	1 089 139,77	3 664 029,22
н229	1 089 142,46	3 664 029,13

Номер	X	Y
н230	1 089 143,76	3 664 051,74
н231	1 091 414,32	3 663 770,87
н232	1 091 418,11	3 663 752,45
н233	1 091 422,29	3 663 751,06
н234	1 091 416,70	3 663 770,59
н235	1 089 175,34	3 664 032,82
н236	1 089 174,28	3 664 028,92
н237	1 089 174,05	3 664 028,05
н238	1 089 185,70	3 664 027,66
н239	1 089 185,84	3 664 028,14
н240	1 089 187,11	3 664 032,30
н241	1 089 149,75	3 664 051,52
н242	1 089 148,46	3 664 028,93
н243	1 089 150,59	3 664 028,84
н244	1 089 151,66	3 664 051,46
н245	1 089 422,75	3 664 030,70
н246	1 089 421,86	3 664 023,34
н247	1 089 426,97	3 664 022,82
н248	1 089 427,79	3 664 030,25
н249	1 090 722,44	3 663 930,94
н250	1 090 719,95	3 663 921,91
н251	1 090 722,77	3 663 921,65
н252	1 090 725,47	3 663 930,57
н253	1 089 398,54	3 664 035,50
н254	1 089 397,51	3 664 025,90
н255	1 089 397,51	3 664 025,85
н256	1 089 400,00	3 664 025,60
н257	1 089 401,04	3 664 035,34
н258	1 087 866,71	3 664 042,49
н259	1 087 866,68	3 664 045,86
н260	1 087 860,80	3 664 045,48
н261	1 087 861,65	3 664 042,40

Проект межевания территории для размещения линейного объекта регионального значения Ханты-Мансийского автономного округа – Югры «Реконструкция, строительство участков нефтесборных сетей и высоконапорных водоводов Ватьеганского месторождения»


Землепользователь – ООО «Лукойл-Западная Сибирь»

Каталог координат границы земельного участка 86:03:0090201:ЗУ19

Номер	X	Y
н1	1 085 531,92	3 667 274,92
н2	1 085 533,14	3 667 281,79
н3	1 085 519,13	3 667 288,20
н4	1 085 516,26	3 667 264,80


Каталог координат границы земельного участка 86:03:0000000:122851:ЗУ67

Номер	X	Y
н1	1 086 579,13	3 666 580,89
н2	1 086 550,45	3 666 591,90
н3	1 086 554,72	3 666 604,94
н4	1 086 467,74	3 666 618,57
н5	1 086 443,38	3 666 613,17
н6	1 086 432,91	3 666 616,16
н7	1 086 428,70	3 666 619,31
н8	1 086 423,75	3 666 615,33
н9	1 086 420,74	3 666 614,68
н10	1 086 419,40	3 666 615,11
н11	1 086 417,56	3 666 615,66
н12	1 085 719,45	3 667 135,23
н13	1 085 682,77	3 667 162,55
н14	1 085 540,45	3 667 268,46
н15	1 085 538,80	3 667 267,44
н16	1 085 536,29	3 667 265,81
н17	1 085 534,39	3 667 255,11
н18	1 085 710,34	3 667 121,18
н19	1 086 126,43	3 666 822,68
н20	1 086 412,74	3 666 593,70
н21	1 086 463,32	3 666 599,02
н22	1 086 700,66	3 666 601,74
н23	1 086 688,82	3 666 605,39
н24	1 086 683,97	3 666 572,42
н25	1 086 683,96	3 666 572,33
н26	1 086 696,72	3 666 581,63
н27	1 086 678,01	3 666 570,97
н28	1 086 678,22	3 666 572,46
н29	1 086 678,85	3 666 576,79
н30	1 086 681,53	3 666 595,30
н31	1 086 658,69	3 666 588,65
н32	1 086 676,02	3 666 571,18
н33	1 085 497,06	3 667 296,18
н34	1 085 487,48	3 667 294,17
н35	1 085 484,98	3 667 282,87
н36	1 085 495,58	3 667 284,09
н37	1 085 488,17	3 667 300,42
н38	1 085 497,13	3 667 302,31
н39	1 085 495,83	3 667 307,90
н40	1 085 488,09	3 667 304,13

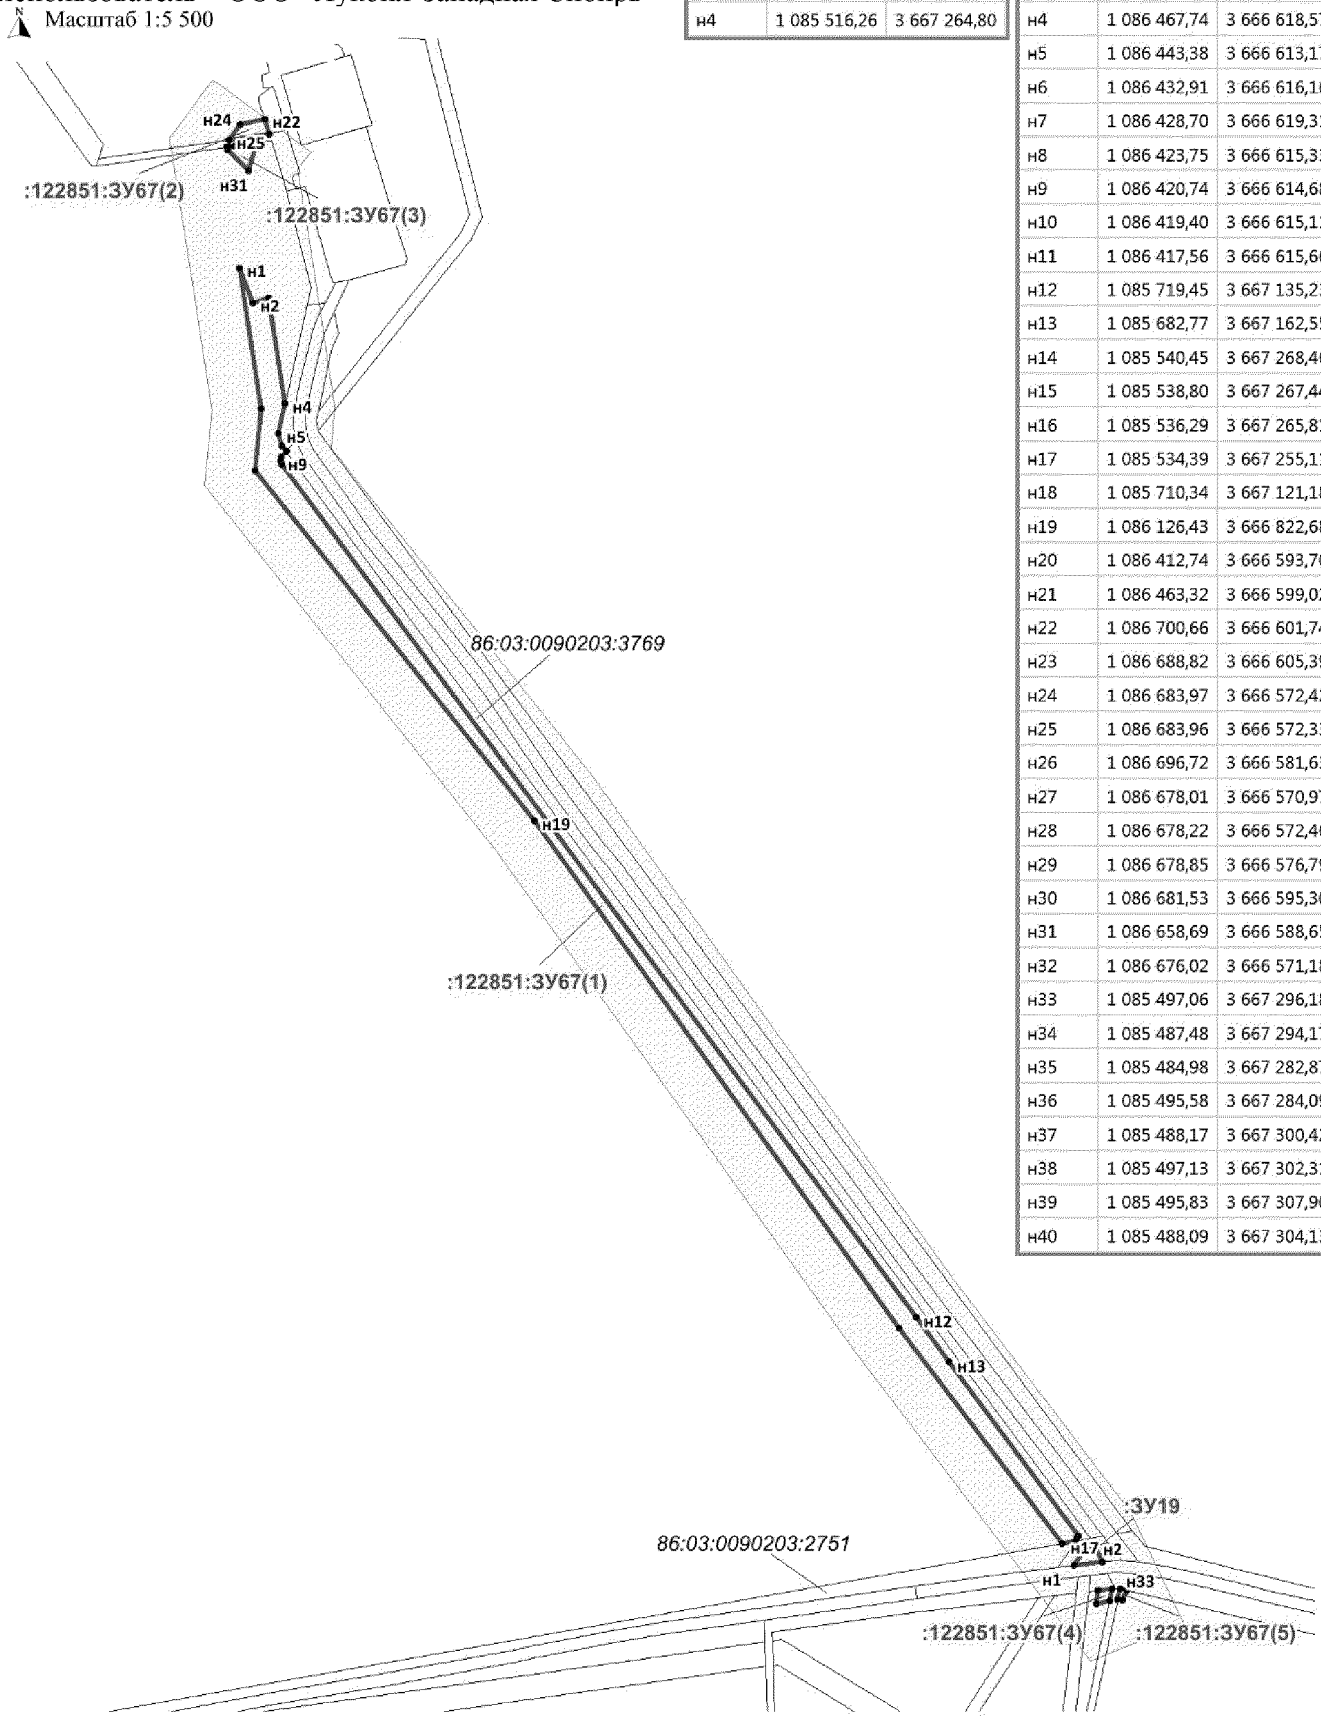

Проект межевания территории для размещения линейного объекта регионального значения Ханты-Мансийского автономного округа – Югры «Реконструкция, строительство участков нефтесборных сетей и высоконапорных водоводов Ватьеганского месторождения» Землепользователь – ООО «Лукойл-Западная Сибирь»

Масштаб 1:5 000

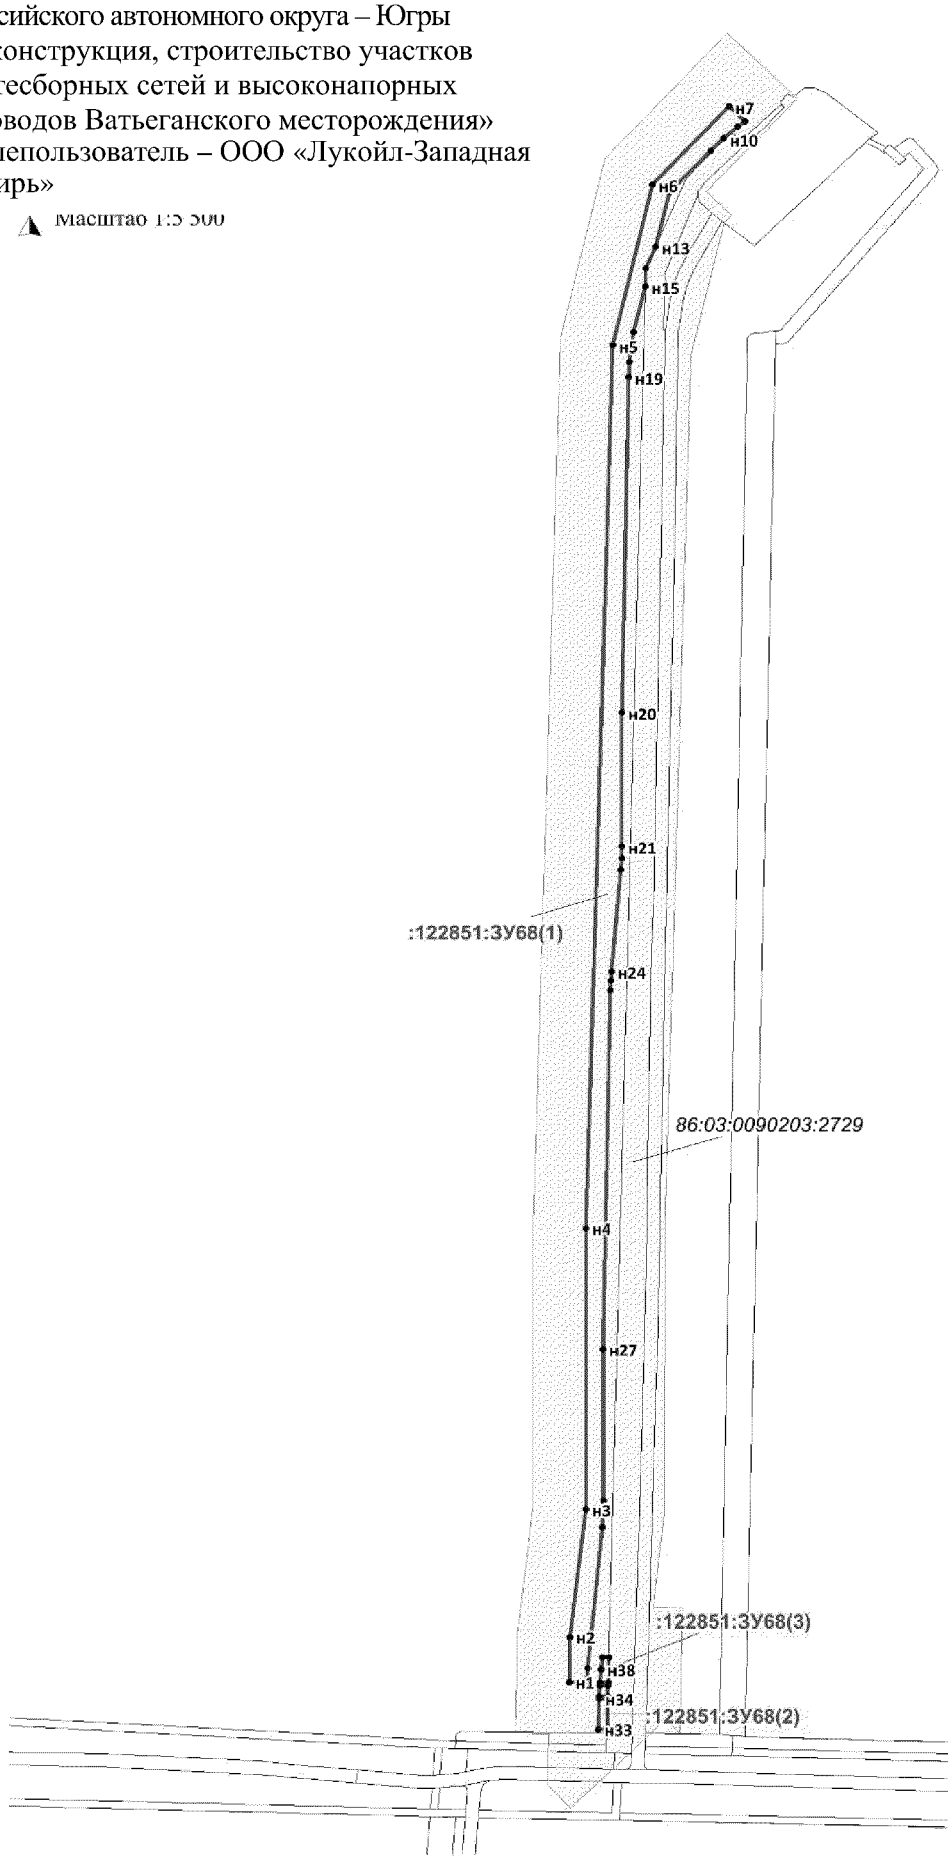


Каталог координат границы земельного участка 86:03:0000000:122851:ЗУ68

Номер	X	Y
н1	1 083 777,84	3 669 270,99
н2	1 083 812,76	3 669 271,66
н3	1 083 911,83	3 669 283,57
н4	1 084 130,14	3 669 283,85
н5	1 084 815,62	3 669 304,08
н6	1 084 940,53	3 669 334,54
н7	1 085 001,28	3 669 392,60
н8	1 084 989,50	3 669 404,94
н9	1 084 985,03	3 669 399,23
н10	1 084 976,27	3 669 388,77
н11	1 084 966,65	3 669 378,74
н12	1 084 934,72	3 669 347,60
н13	1 084 892,15	3 669 336,79
н14	1 084 875,17	3 669 329,36
н15	1 084 861,55	3 669 329,00
н16	1 084 825,83	3 669 320,26
н17	1 084 814,03	3 669 318,32
н18	1 084 802,70	3 669 317,10
н19	1 084 791,03	3 669 316,52
н20	1 084 530,49	3 669 311,07
н21	1 084 426,60	3 669 311,30
н22	1 084 417,45	3 669 311,10
н23	1 084 408,31	3 669 310,48
н24	1 084 329,57	3 669 303,26
н25	1 084 322,40	3 669 302,74
н26	1 084 315,10	3 669 302,46
н27	1 084 036,38	3 669 296,74
н28	1 083 918,35	3 669 297,17
н29	1 083 908,24	3 669 296,94
н30	1 083 898,14	3 669 296,19
н31	1 083 788,53	3 669 285,27
н32	1 083 777,53	3 669 284,49
н33	1 083 741,11	3 669 293,22
н34	1 083 764,63	3 669 294,05
н35	1 083 764,48	3 669 300,51
н36	1 083 740,95	3 669 299,90
н37	1 083 777,30	3 669 294,55
н38	1 083 787,56	3 669 295,25
н39	1 083 796,98	3 669 296,19
н40	1 083 796,88	3 669 301,35
н41	1 083 777,13	3 669 300,85

Проект межевания территории для размещения линейного объекта регионального значения Ханты-Мансийского автономного округа – Югры «Реконструкция, строительство участков нефтесборных сетей и высоконапорных водоводов Ватьеганского месторождения»
Землепользователь – ООО «Лукойл-Западная Сибирь»

Масштаб 1:5 500

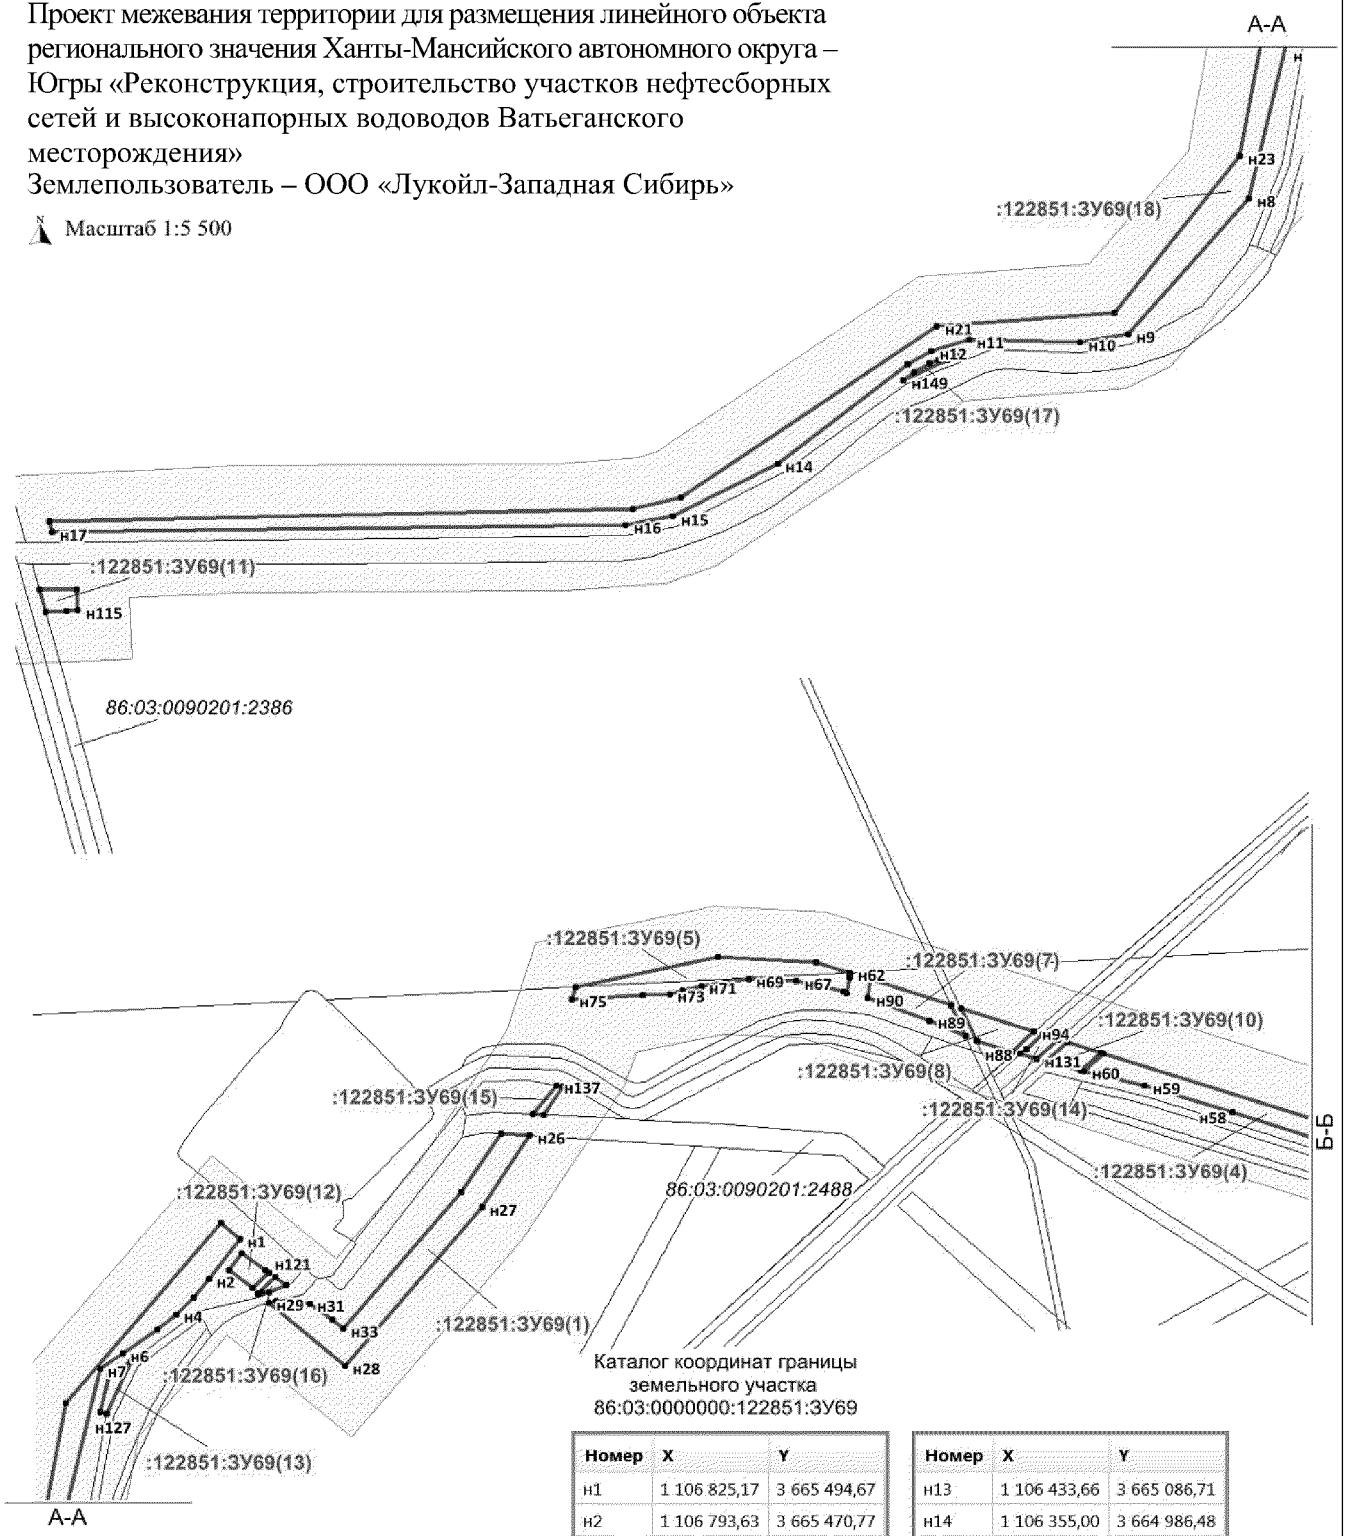


Каталог координат границы земельного участка
86:03:0000000:122851:3У69

Номер	X	Y
н1	1 106 825,17	3 665 494,67
н2	1 106 793,63	3 665 470,77
н3	1 106 779,27	3 665 458,79
н4	1 106 766,12	3 665 445,45
н5	1 106 754,06	3 665 430,58
н6	1 106 734,89	3 665 404,39
н7	1 106 723,04	3 665 386,64
н8	1 106 563,75	3 665 349,21
н9	1 106 457,30	3 665 256,39
н10	1 106 450,86	3 665 219,39
н11	1 106 452,84	3 665 133,72
н12	1 106 444,11	3 665 104,67

Номер	X	Y
н13	1 106 433,66	3 665 086,71
н14	1 106 355,00	3 664 986,48
н15	1 106 313,65	3 664 905,57
н16	1 106 306,92	3 664 869,24
н17	1 106 301,53	3 664 427,57
н18	1 106 309,88	3 664 425,99
н19	1 106 319,36	3 664 874,93
н20	1 106 328,88	3 664 911,75
н21	1 106 463,51	3 665 108,85
н22	1 106 473,96	3 665 245,80
н23	1 106 597,75	3 665 342,23
н24	1 106 696,00	3 665 360,16

Проект межевания территории для размещения линейного объекта регионального значения Ханты-Мансийского автономного округа – Югры «Реконструкция, строительство участков нефтесборных сетей и высоконапорных водоводов Ватьеганского месторождения»
Землепользователь – ООО «Лукойл-Западная Сибирь»

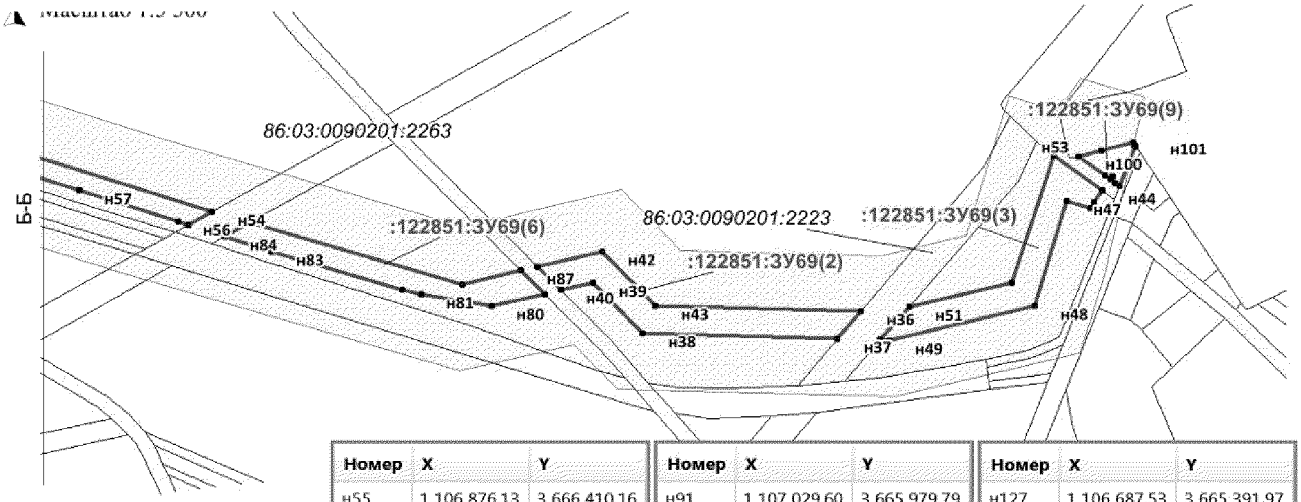

Каталог координат границы земельного участка 86:03:0000000:122851:3У69


Номер	X	Y
н25	1 106 837,52	3 665 480,08
н26	1 106 906,93	3 665 717,55
н27	1 106 850,15	3 665 681,10
н28	1 106 725,41	3 665 575,53
н29	1 106 775,10	3 665 516,86
н30	1 106 776,45	3 665 522,62
н31	1 106 774,50	3 665 548,51
н32	1 106 761,49	3 665 565,66
н33	1 106 754,52	3 665 574,20
н34	1 106 862,11	3 665 665,04
н35	1 106 908,35	3 665 695,76
н36	1 106 814,14	3 666 877,69
н37	1 106 794,56	3 666 861,47
н38	1 106 798,19	3 666 726,04
н39	1 106 834,72	3 666 691,41
н40	1 106 829,38	3 666 669,05
н41	1 106 846,07	3 666 652,88
н42	1 106 856,88	3 666 697,99
н43	1 106 817,97	3 666 734,86
н44	1 106 900,58	3 667 045,30
н45	1 106 892,56	3 667 039,86
н46	1 106 888,23	3 667 037,18
н47	1 106 893,18	3 667 020,80
н48	1 106 817,81	3 666 998,43
н49	1 106 793,59	3 666 897,34
н50	1 106 793,75	3 666 891,38
н51	1 106 817,57	3 666 911,52
н52	1 106 834,57	3 666 982,53
н53	1 106 925,80	3 667 011,66
н54	1 106 885,69	3 666 426,77
н55	1 106 876,13	3 666 410,16
н56	1 106 878,52	3 666 403,00
н57	1 106 900,44	3 666 334,36
н58	1 106 925,29	3 666 258,51
н59	1 106 945,92	3 666 190,88
н60	1 106 957,47	3 666 144,58
н61	1 106 971,37	3 666 159,43
н62	1 107 034,74	3 665 963,98
н63	1 107 031,42	3 665 963,67
н64	1 107 019,01	3 665 962,16
н65	1 107 020,27	3 665 958,93
н66	1 107 025,10	3 665 941,07
н67	1 107 028,27	3 665 922,99
н68	1 107 029,81	3 665 904,97
н69	1 107 029,71	3 665 886,22
н70	1 107 027,93	3 665 868,00
н71	1 107 024,51	3 665 849,85
н72	1 107 020,63	3 665 835,36
н73	1 107 018,33	3 665 825,51
н74	1 107 017,07	3 665 804,51
н75	1 107 014,06	3 665 749,98
н76	1 107 023,91	3 665 753,23
н77	1 107 047,16	3 665 862,57
н78	1 107 043,21	3 665 937,93
н79	1 106 826,67	3 666 657,74
н80	1 106 817,86	3 666 620,90
н81	1 106 826,16	3 666 571,89
н82	1 106 829,69	3 666 558,69
н83	1 106 856,74	3 666 467,88
н84	1 106 867,63	3 666 435,57
н85	1 106 877,56	3 666 452,77
н86	1 106 833,57	3 666 600,67
н87	1 106 843,36	3 666 641,57
н88	1 106 985,00	3 666 053,26
н89	1 106 997,08	3 666 025,70
н90	1 107 015,14	3 665 978,26
н91	1 107 029,60	3 665 979,79
н92	1 107 009,42	3 666 041,95
н93	1 107 009,26	3 666 042,03
н94	1 106 988,56	3 666 106,13
н95	1 106 972,82	3 666 088,74
н96	1 106 980,84	3 666 062,76
н97	1 106 981,37	3 666 061,56
н98	1 107 006,86	3 666 049,76
н99	1 107 006,89	3 666 049,75
н100	1 106 925,14	3 667 029,20
н101	1 106 929,25	3 667 045,03
н102	1 106 934,94	3 667 066,86
н103	1 106 933,31	3 667 067,95
н104	1 106 932,23	3 667 068,62
н105	1 106 932,17	3 667 068,67
н106	1 106 903,83	3 667 057,59
н107	1 106 906,11	3 667 054,55
н108	1 106 911,13	3 667 052,48
н109	1 106 908,85	3 667 050,90
н110	1 106 911,62	3 667 047,19
н111	1 106 972,06	3 666 157,28
н112	1 106 958,07	3 666 142,25
н113	1 106 965,16	3 666 114,79
н114	1 106 980,34	3 666 131,43
н115	1 106 239,76	3 664 447,60
н116	1 106 239,37	3 664 439,29
н117	1 106 238,58	3 664 422,67
н118	1 106 256,19	3 664 417,79
н119	1 106 256,19	3 664 417,94
н120	1 106 256,06	3 664 446,84
н121	1 106 798,64	3 665 516,68
н122	1 106 786,80	3 665 504,07
н123	1 106 800,91	3 665 486,34
н124	1 106 814,01	3 665 496,24
н125	1 106 800,74	3 665 513,91
н126	1 106 728,55	3 665 410,94
н127	1 106 687,53	3 665 391,97
н128	1 106 689,09	3 665 386,97
н129	1 106 718,15	3 665 393,72
н130	1 106 982,48	3 666 124,86
н131	1 106 966,98	3 666 107,84
н132	1 106 970,95	3 666 095,64
н133	1 106 975,02	3 666 100,13
н134	1 106 986,42	3 666 112,72
н135	1 106 923,43	3 665 719,87
н136	1 106 923,46	3 665 719,91
н137	1 106 946,19	3 665 737,97
н138	1 106 945,07	3 665 743,53
н139	1 106 945,07	3 665 743,47
н140	1 106 923,01	3 665 728,29
н141	1 106 788,65	3 665 529,85
н142	1 106 782,94	3 665 517,01
н143	1 106 783,29	3 665 511,45
н144	1 106 781,97	3 665 508,72
н145	1 106 782,44	3 665 508,16
н146	1 106 794,83	3 665 521,70
н147	1 106 440,22	3 665 126,12
н148	1 106 437,22	3 665 117,40
н149	1 106 420,75	3 665 083,24
н150	1 106 427,04	3 665 091,25
н151	1 106 433,98	3 665 103,17
н152	1 106 437,12	3 665 109,94

Проект межевания территории для размещения линейного объекта регионального значения Ханты-Мансийского автономного округа – Югры «Реконструкция, строительство участков нефтесборных сетей и высоконапорных водоводов Ватьеганского месторождения»
Землепользователь – ООО «Лукойл-Западная Сибирь»


Номер	X	Y
н15	1 095 441,45	3 671 224,36
н16	1 095 450,57	3 671 220,27
н17	1 095 952,83	3 669 961,35
н18	1 095 969,29	3 669 968,06
н19	1 095 965,94	3 669 976,17
н20	1 095 951,80	3 669 994,56
н21	1 095 832,92	3 670 280,22
н22	1 095 831,14	3 670 282,65
н23	1 095 821,88	3 670 276,70
н24	1 095 854,97	3 670 197,03
н25	1 095 963,02	3 669 937,07
н26	1 095 979,16	3 669 944,15
н27	1 095 973,00	3 669 959,09
н28	1 095 956,40	3 669 952,30

Каталог координат границы земельного участка 86:03:0000000:122851:ЗУ70

Номер	X	Y
н1	1 095 720,90	3 670 572,46
н2	1 095 728,97	3 670 583,08
н3	1 095 478,38	3 671 172,76
н4	1 095 456,45	3 671 251,46
н5	1 095 483,80	3 671 297,77
н6	1 095 517,74	3 671 331,06
н7	1 095 501,96	3 671 392,34
н8	1 095 480,75	3 671 414,00
н9	1 095 467,78	3 671 401,28
н10	1 095 471,69	3 671 396,14
н11	1 095 471,70	3 671 396,12
н12	1 095 477,60	3 671 400,17
н13	1 095 505,70	3 671 358,79
н14	1 095 439,49	3 671 253,89

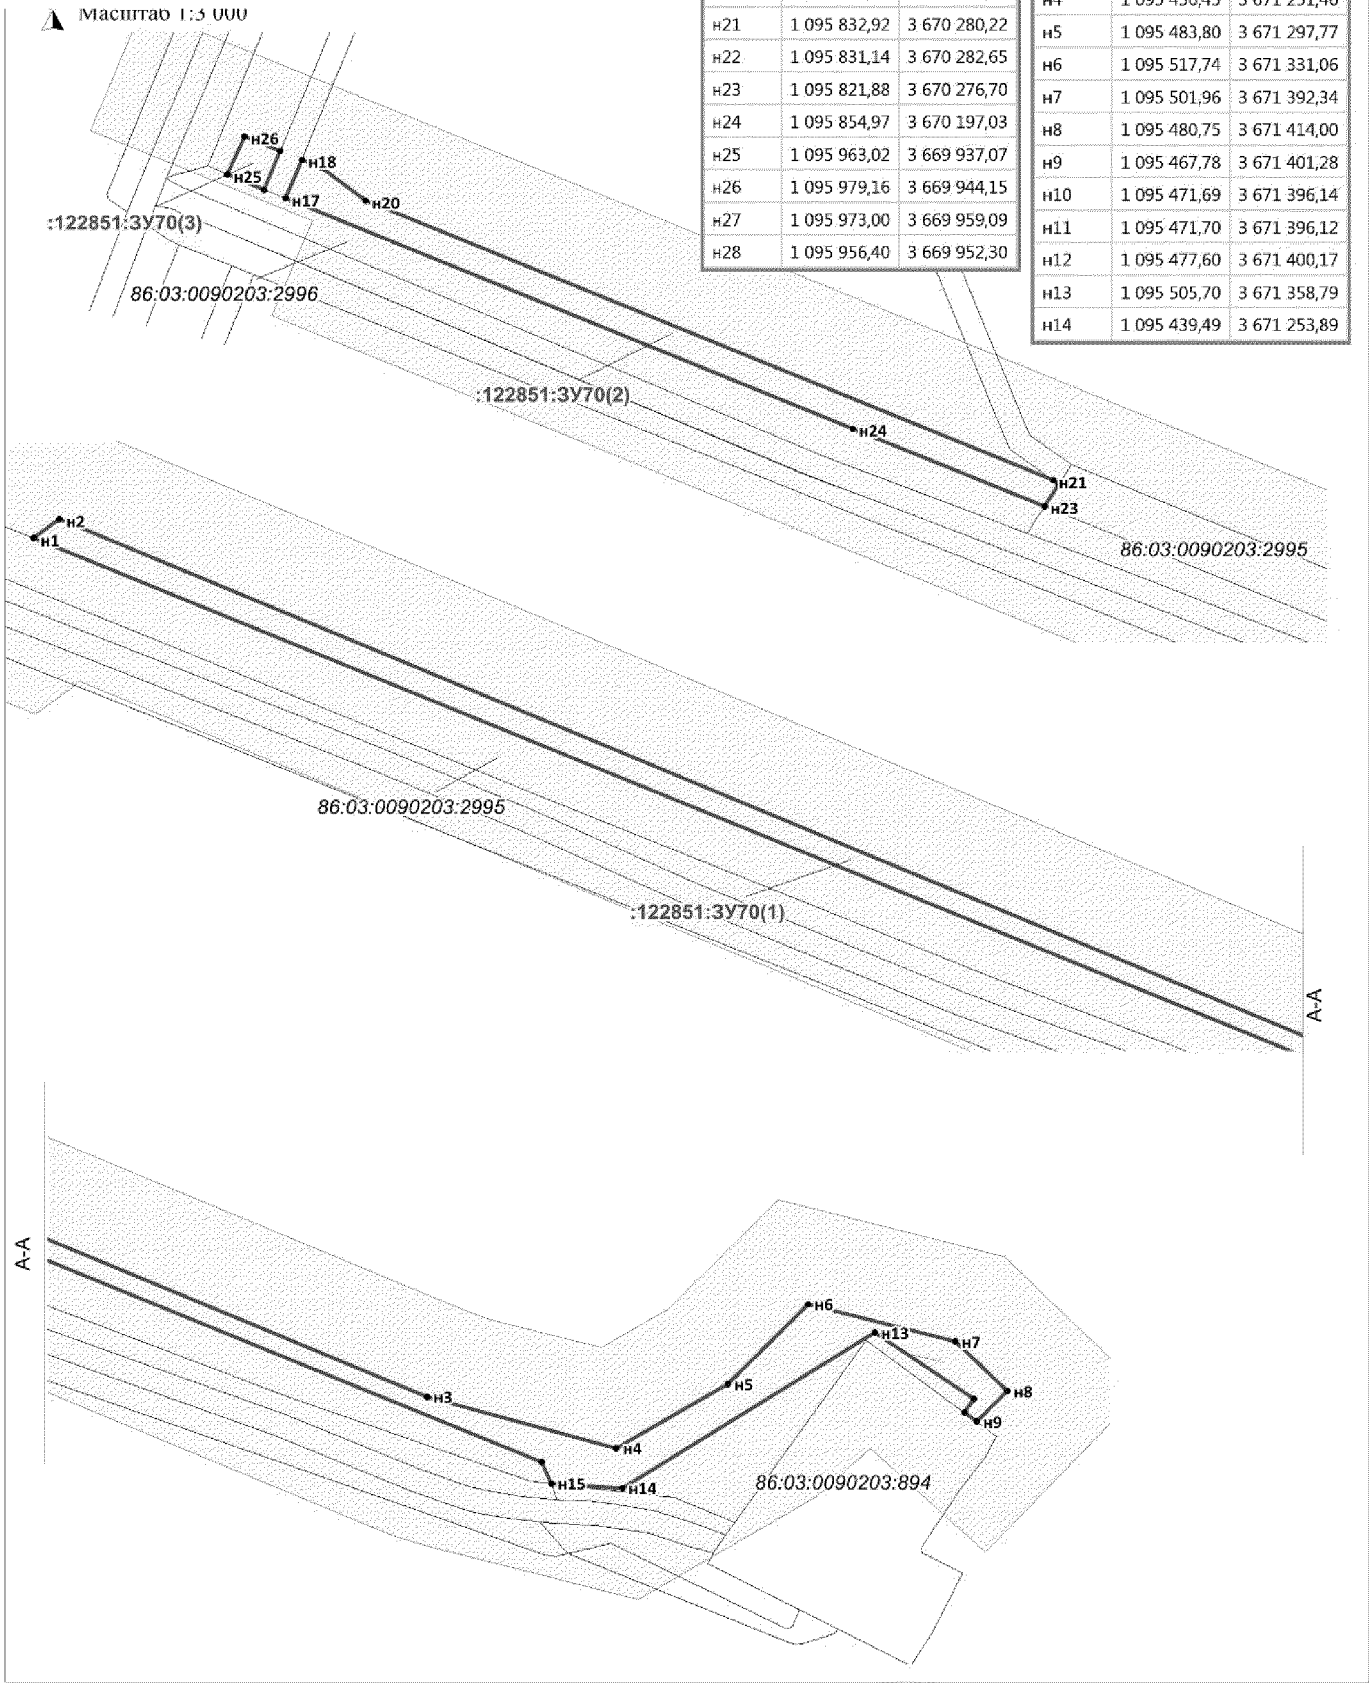


Проект межевания территории для размещения линейного объекта регионального значения Ханты-Мансийского автономного округа – Югры «Реконструкция, строительство участков нефтесборных сетей и высоконапорных водоводов Ватьеганского месторождения»
Землепользователь – ООО «Лукойл-Западная Сибирь»

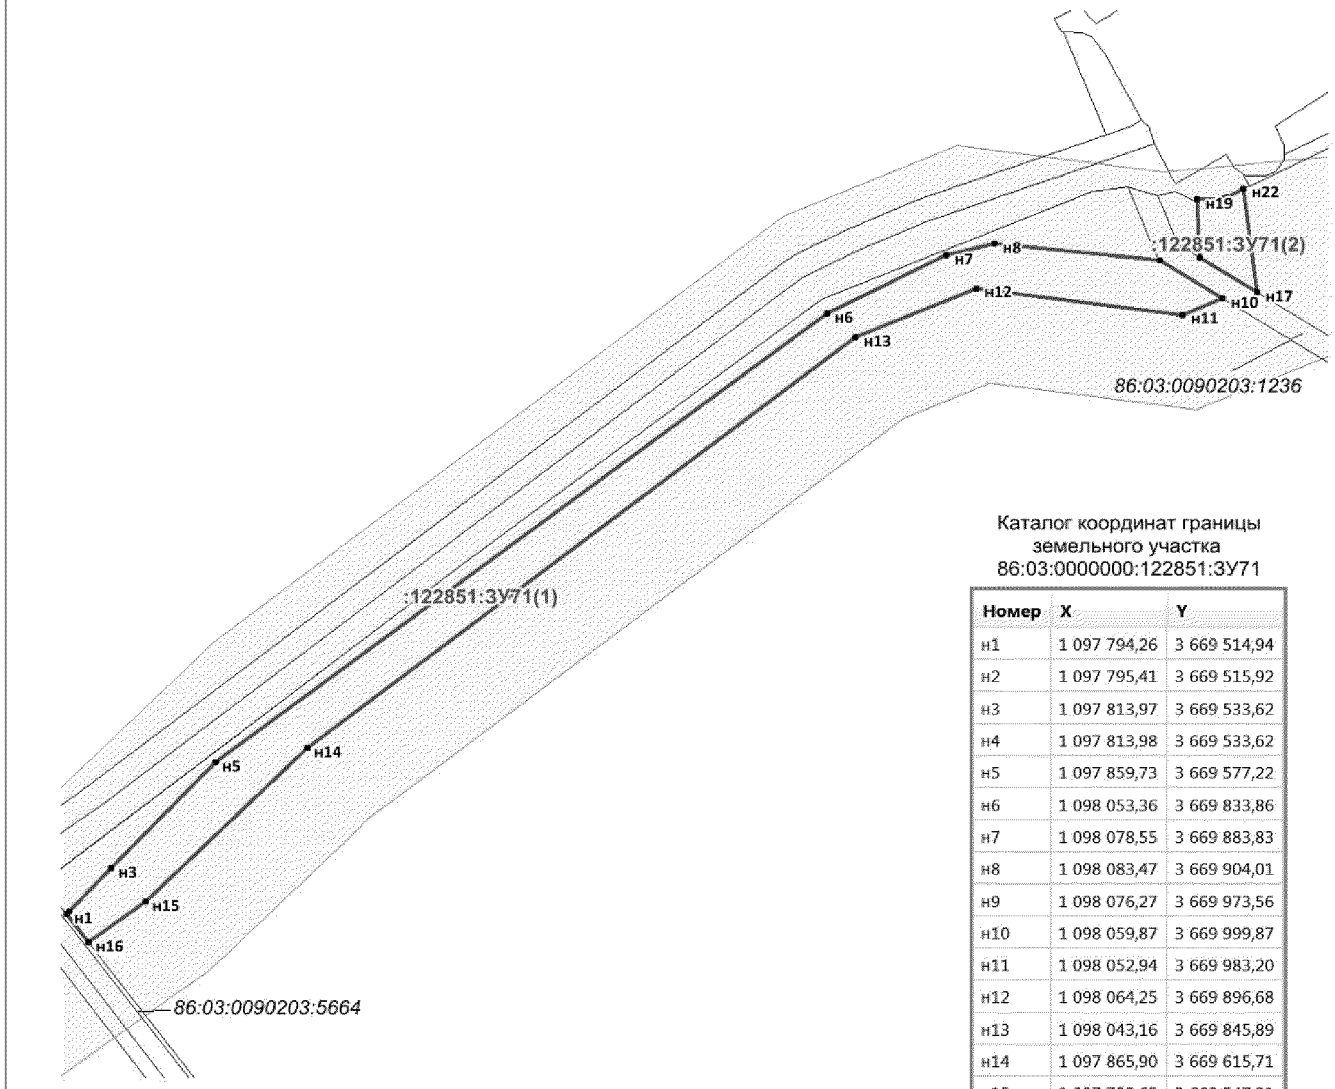

Каталог координат границы земельного участка
86:03:0000000:122851:ЗУ71

Номер	X	Y
н1	1 097 794,26	3 669 514,94
н2	1 097 795,41	3 669 515,92
н3	1 097 813,97	3 669 533,62
н4	1 097 813,98	3 669 533,62
н5	1 097 859,73	3 669 577,22
н6	1 098 053,36	3 669 833,86
н7	1 098 078,55	3 669 883,83
н8	1 098 083,47	3 669 904,01
н9	1 098 076,27	3 669 973,56
н10	1 098 059,87	3 669 999,87
н11	1 098 052,94	3 669 983,20
н12	1 098 064,25	3 669 896,68
н13	1 098 043,16	3 669 845,89
н14	1 097 865,90	3 669 615,71
н15	1 097 799,65	3 669 547,91
н16	1 097 782,20	3 669 524,10
н17	1 098 062,51	3 670 014,34
н18	1 098 077,51	3 669 990,21
н19	1 098 102,56	3 669 989,09
н20	1 098 103,22	3 670 000,53
н21	1 098 103,65	3 670 001,74
н22	1 098 107,20	3 670 008,67

Проект межевания территории для размещения линейного объекта регионального значения Ханты-Мансийского автономного округа – Югры «Реконструкция, строительство участков нефтесборных сетей и высоконапорных водоводов Ватьеганского месторождения»
Землепользователь – ООО «Лукойл-Западная Сибирь»

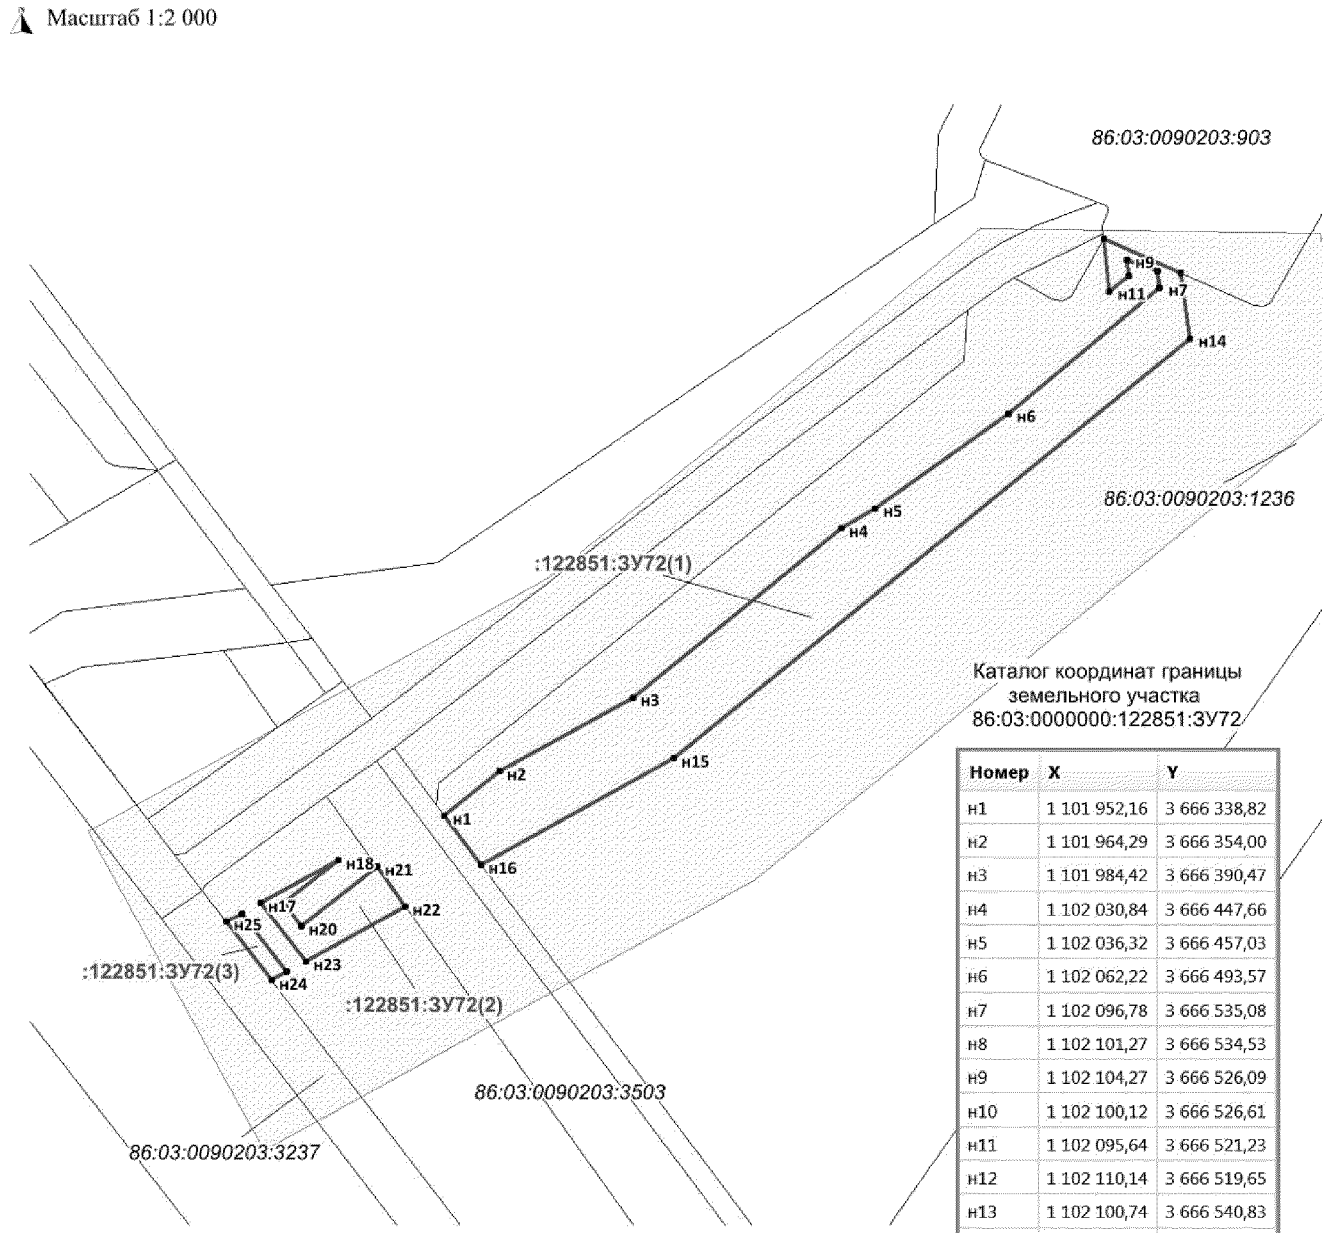

Каталог координат границы земельного участка 86:03:0000000:122851:3У72

Номер	X	Y
н1	1 101 952,16	3 666 338,82
н2	1 101 964,29	3 666 354,00
н3	1 101 984,42	3 666 390,47
н4	1 102 030,84	3 666 447,66
н5	1 102 036,32	3 666 457,03
н6	1 102 062,22	3 666 493,57
н7	1 102 096,78	3 666 535,08
н8	1 102 101,27	3 666 534,53
н9	1 102 104,27	3 666 526,09
н10	1 102 100,12	3 666 526,61
н11	1 102 095,64	3 666 521,23
н12	1 102 110,14	3 666 519,65
н13	1 102 100,74	3 666 540,83
н14	1 102 082,71	3 666 543,30
н15	1 101 967,76	3 666 401,68
н16	1 101 938,69	3 666 348,95
н17	1 101 928,16	3 666 288,50
н18	1 101 939,90	3 666 309,79
н19	1 101 928,24	3 666 294,66
н20	1 101 921,86	3 666 299,48
н21	1 101 937,98	3 666 320,40
н22	1 101 927,19	3 666 328,13
н23	1 101 912,18	3 666 300,88
н24	1 101 906,96	3 666 291,43
н25	1 101 922,97	3 666 279,08
н26	1 101 925,23	3 666 283,19
н27	1 101 909,24	3 666 295,58


Проект межевания территории для размещения линейного объекта регионального значения Ханты-Мансийского автономного округа – Югры «Реконструкция, строительство участков нефтесборных сетей и высоконапорных водоводов Ватьеганского месторождения»
Землепользователь – ООО «Лукойл-Западная Сибирь»

Масштаб 1:1 500

Каталог координат границы земельного участка 86:03:0000000:122851:ЗУ73

Номер	X	Y
н1	1 091 299,30	3 664 035,86
н2	1 091 298,96	3 664 026,16
н3	1 091 349,57	3 664 015,94
н4	1 091 367,57	3 664 000,07
н5	1 091 371,55	3 664 006,68
н6	1 091 361,11	3 664 018,43
н7	1 091 339,73	3 664 025,52
н8	1 091 322,62	3 664 030,61
н9	1 091 308,55	3 664 034,03
н10	1 091 350,70	3 667 437,91
н11	1 091 351,64	3 667 455,19
н12	1 091 365,08	3 667 473,78
н13	1 091 363,36	3 667 476,55
н14	1 091 360,15	3 667 472,12
н15	1 091 355,63	3 667 478,98
н16	1 091 346,64	3 667 483,49
н17	1 091 346,03	3 667 470,21
н18	1 091 342,30	3 667 470,37
н19	1 091 342,25	3 667 465,60
н20	1 091 349,94	3 667 457,95
н21	1 091 348,70	3 667 456,22
н22	1 091 348,39	3 667 450,86
н23	1 091 347,07	3 667 449,52
н24	1 091 342,12	3 667 454,40
н25	1 091 342,05	3 667 448,28
н26	1 091 347,55	3 667 441,68
н27	1 091 374,71	3 667 550,21
н28	1 091 376,28	3 667 550,14

Номер	X	Y
н29	1 091 376,07	3 667 544,99
н30	1 091 400,96	3 667 542,50
н31	1 091 381,71	3 667 561,78
н32	1 091 376,75	3 667 553,27
н33	1 091 373,95	3 667 550,25
н34	1 091 389,88	3 667 527,15
н35	1 091 395,49	3 667 537,04
н36	1 091 378,10	3 667 538,78
н37	1 091 371,39	3 667 521,25
н38	1 091 366,23	3 667 524,01
н39	1 091 376,51	3 667 504,24
н40	1 091 380,17	3 667 510,03
н41	1 091 372,98	3 664 005,06
н42	1 091 369,13	3 663 998,69
н43	1 091 372,20	3 663 996,01
н44	1 091 375,72	3 664 001,99
н45	1 091 356,18	3 667 487,67
н46	1 091 350,88	3 667 494,74
н47	1 091 349,20	3 667 491,17
н48	1 091 364,38	3 667 523,24
н49	1 091 363,29	3 667 520,81
н50	1 091 365,70	3 667 517,78
н51	1 091 370,03	3 667 512,36
н52	1 091 378,62	3 667 528,25
н53	1 091 382,47	3 667 526,29
н54	1 091 377,08	3 667 531,66
н55	1 091 374,47	3 667 533,55

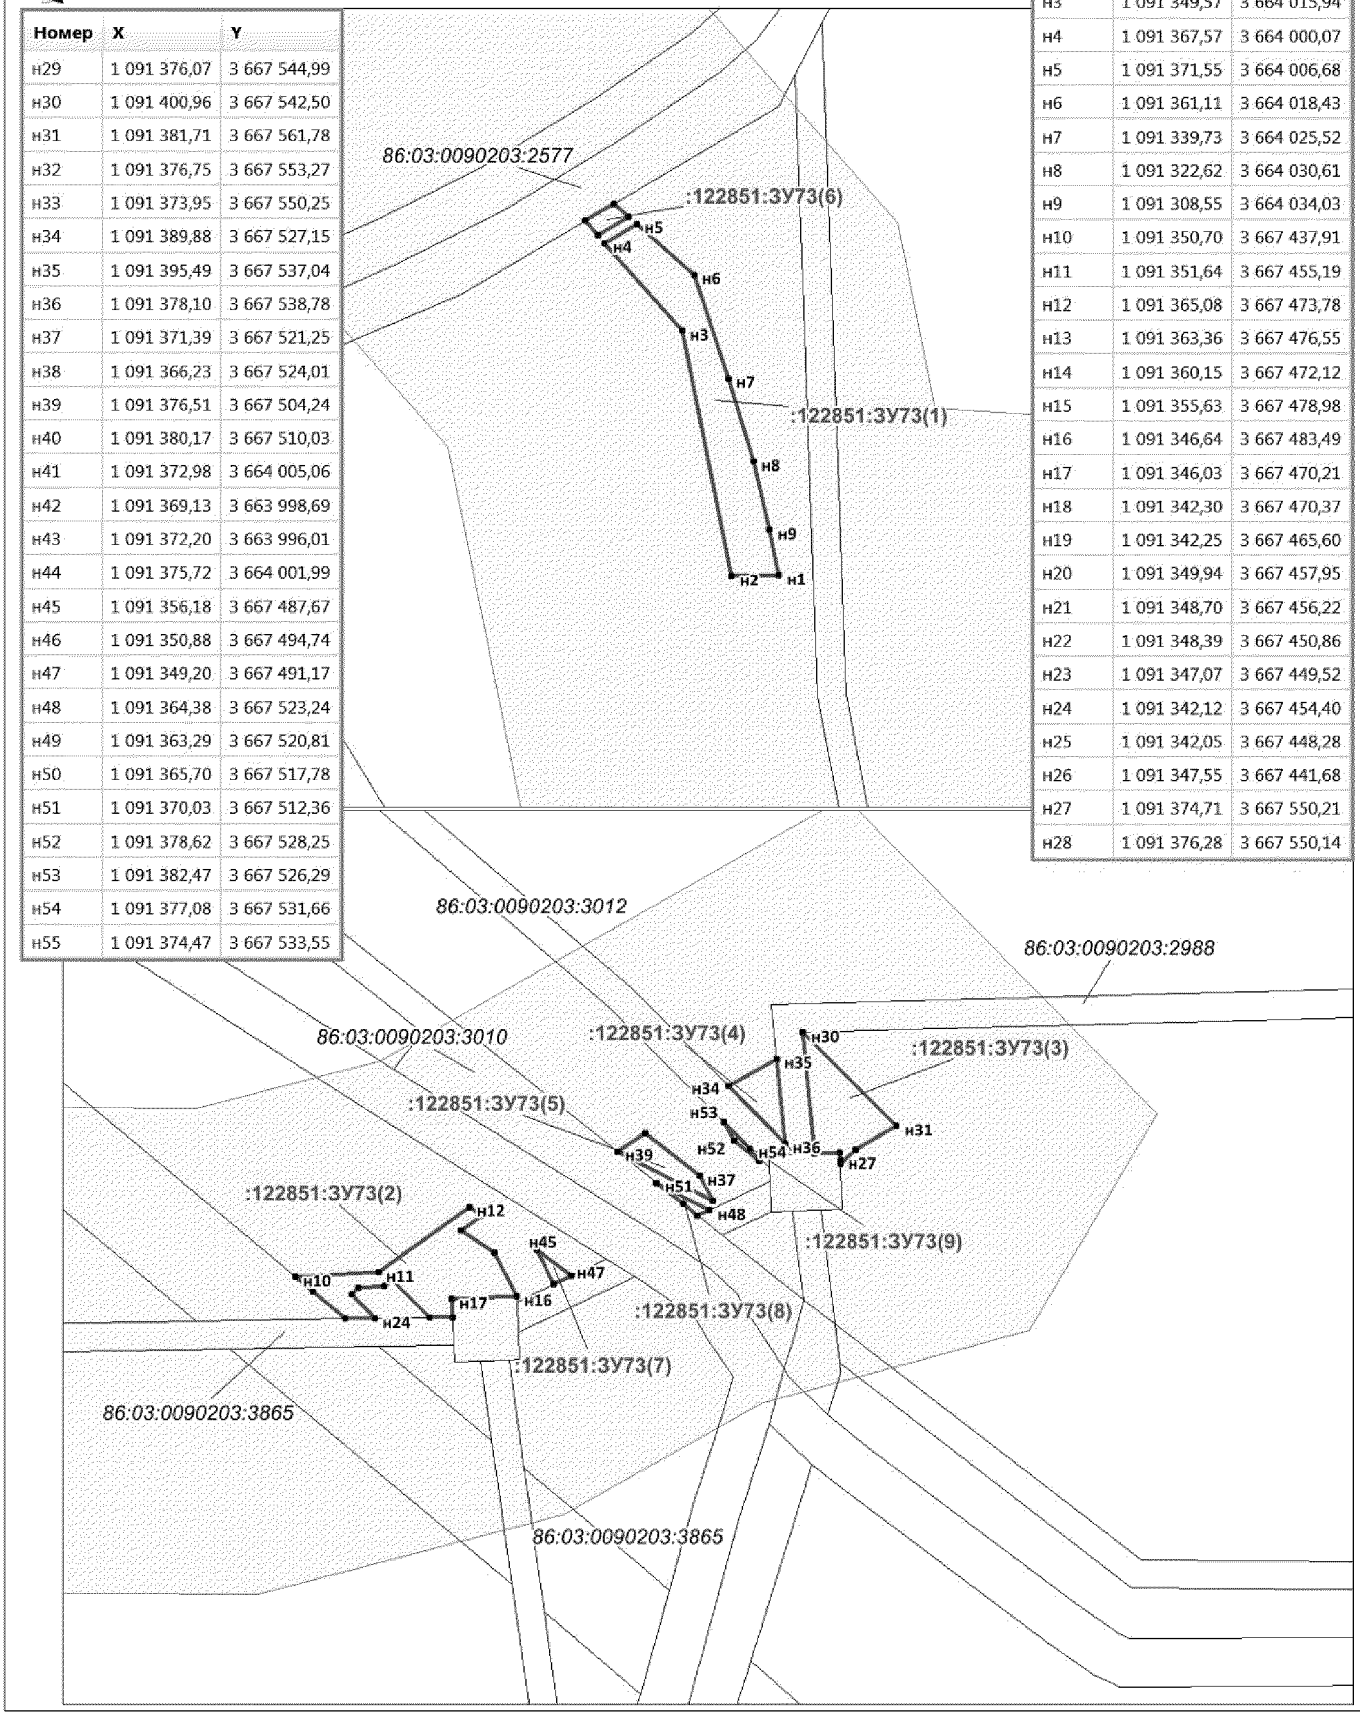


Проект межевания территории для размещения линейного объекта регионального значения Ханты-Мансийского автономного округа – Югры «Реконструкция, строительство участков нефтесборных сетей и высоконапорных водоводов Ватьеганского месторождения»
Землепользователь – ООО «Лукойл-Западная Сибирь»

Каталог координат границы земельного участка 86:03:0000000:122851:ЗУ74

Номер	X	Y
н1	1 091 205,25	3 667 529,66
н2	1 091 238,27	3 667 539,70
н3	1 091 222,53	3 667 557,82
н4	1 091 204,24	3 667 547,07
н5	1 091 176,72	3 667 574,17
н6	1 090 330,56	3 668 604,57
н7	1 090 031,99	3 668 953,25
н8	1 090 022,15	3 668 943,26
н9	1 090 030,87	3 668 933,23
н10	1 090 197,28	3 668 741,69
н11	1 090 195,90	3 668 740,51
н12	1 090 260,59	3 668 664,69
н13	1 091 118,83	3 667 620,94
н14	1 091 145,15	3 667 590,36
н15	1 091 198,81	3 667 535,67
н16	1 091 299,47	3 667 603,05
н17	1 091 315,28	3 667 582,55
н18	1 091 329,34	3 667 597,60
н19	1 091 376,75	3 667 553,27
н20	1 091 381,71	3 667 561,78
н21	1 091 379,62	3 667 575,67
н22	1 091 332,20	3 667 622,27
н23	1 091 283,18	3 667 570,28
н24	1 091 273,73	3 667 587,91
н25	1 091 266,22	3 667 583,50
н26	1 091 266,06	3 667 576,61
н27	1 091 271,95	3 667 563,67
н28	1 091 252,66	3 667 553,49
н29	1 091 252,86	3 667 575,65
н30	1 091 239,99	3 667 568,09
н31	1 091 298,16	3 667 579,10
н32	1 091 301,92	3 667 581,31

омер	X	Y
3	1 091 292,81	3 667 592,84
4	1 091 290,34	3 667 597,68
5	1 091 286,05	3 667 595,18
6	1 091 265,67	3 667 559,98
н37	1 091 270,21	3 667 562,65
н38	1 091 265,95	3 667 572,03
н39	1 091 259,23	3 667 556,20
н40	1 091 260,03	3 667 579,87
н41	1 091 258,72	3 667 579,09
н42	1 091 258,52	3 667 555,78

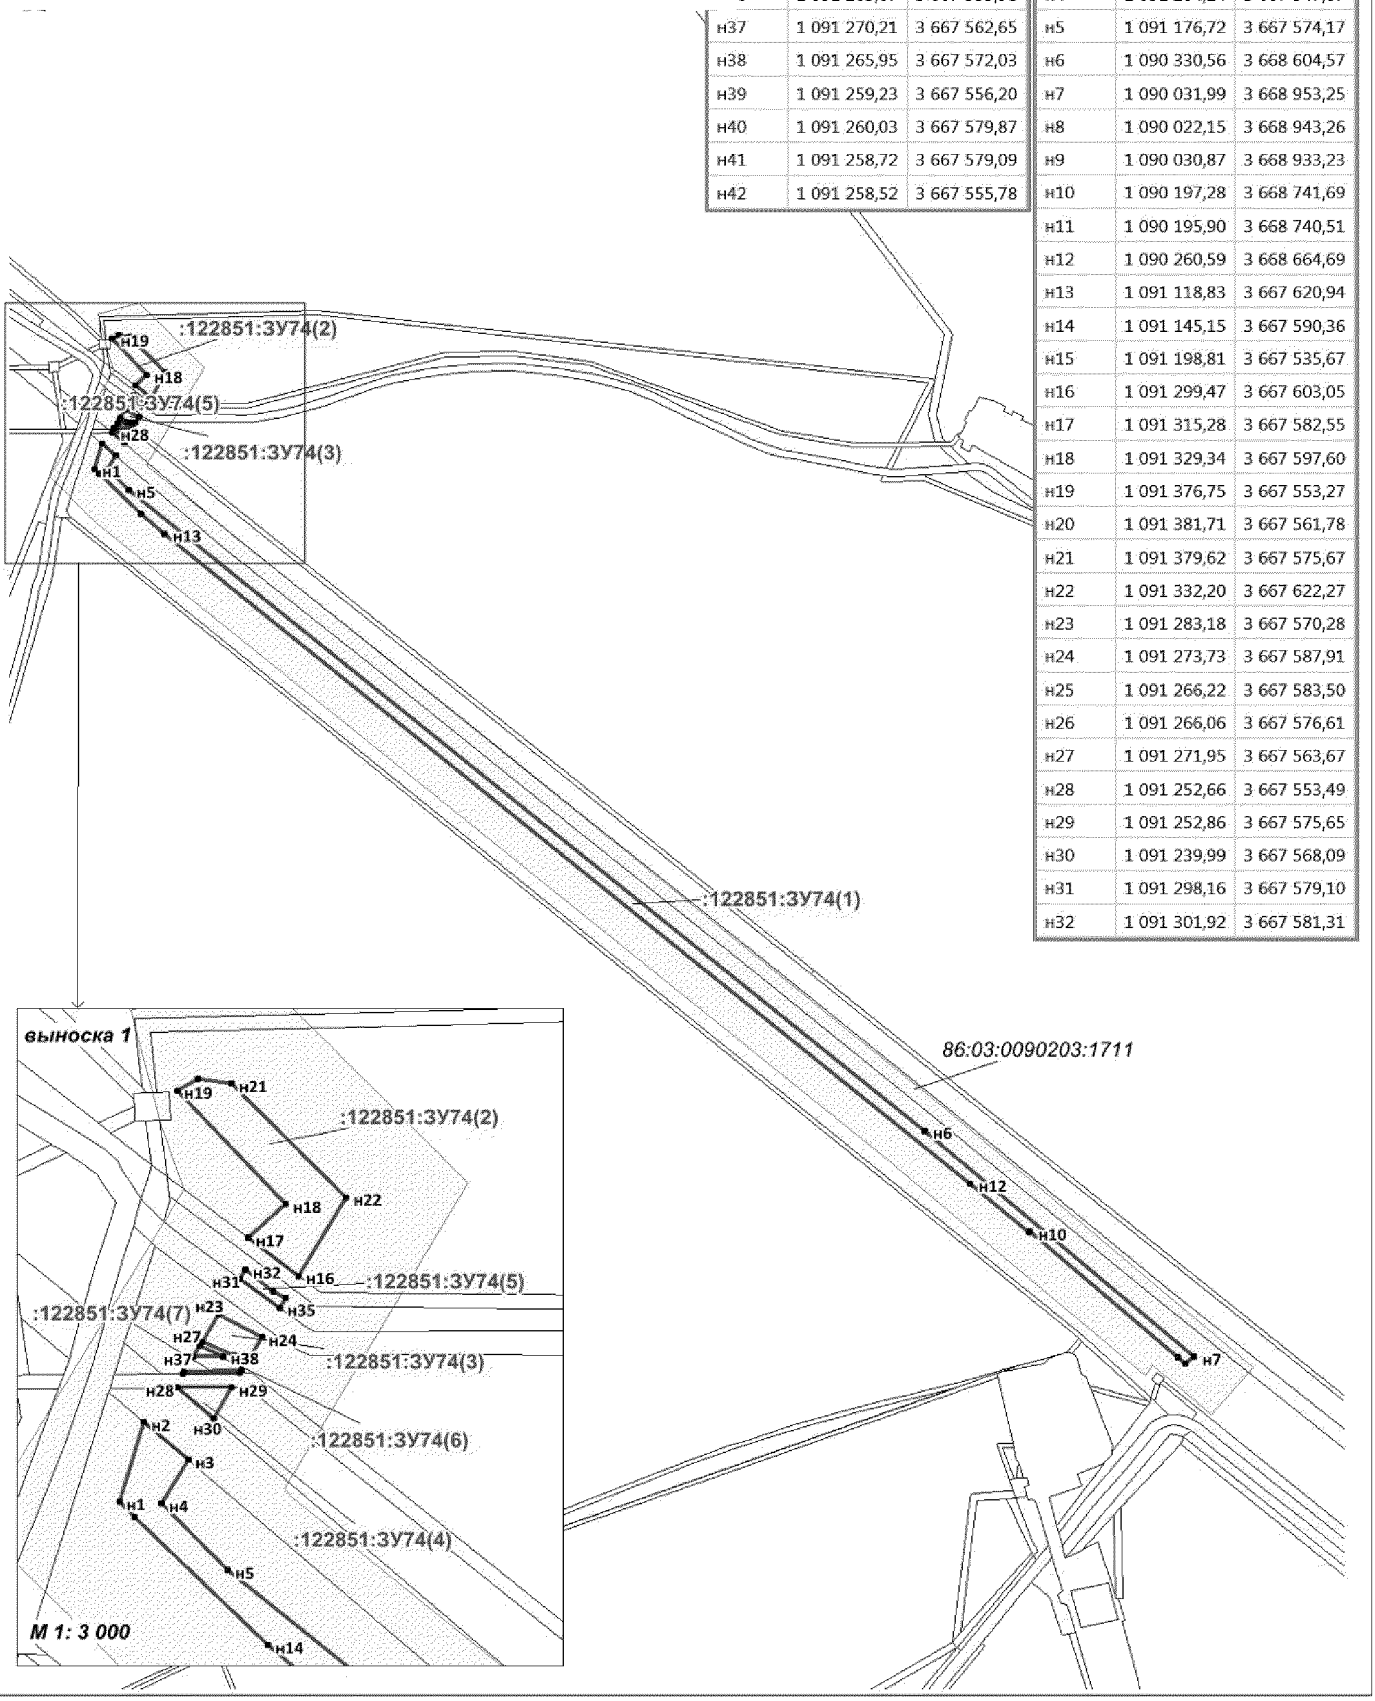

Проект межевания территории для размещения линейного объекта регионального значения Ханты-Мансийского автономного округа – Югры «Реконструкция, строительство участков нефтесборных сетей и высоконапорных водоводов Ватьеганского месторождения»
Землепользователь – ООО «Лукойл-Западная Сибирь»

Каталог координат границы земельного участка 86:03:0090201:ЗУ7

Nпп	X	Y
н1	1 082 952,29	3 677 820,40
н2	1 082 979,43	3 677 817,99
н3	1 082 978,61	3 677 806,35
н4	1 083 063,91	3 677 798,95
н5	1 083 077,35	3 677 810,21
н6	1 083 123,85	3 677 806,18
н7	1 083 160,40	3 677 780,59
н8	1 083 178,07	3 677 779,05
н9	1 083 177,66	3 677 769,63
н10	1 083 137,27	3 677 772,58
н11	1 083 116,77	3 677 786,71
н12	1 083 083,86	3 677 789,57
н13	1 083 074,08	3 677 781,37
н14	1 083 032,40	3 677 788,38
н15	1 083 031,55	3 677 783,34
н16	1 083 026,66	3 677 784,12
н17	1 083 026,61	3 677 784,10
н18	1 083 026,30	3 677 782,16
н19	1 083 016,68	3 677 783,01
н20	1 083 018,16	3 677 793,51
н21	1 083 018,15	3 677 793,51
н22	1 083 018,17	3 677 793,65
н23	1 082 986,24	3 677 796,86
н24	1 082 972,50	3 677 798,16
н25	1 082 950,72	3 677 800,17
н26	1 089 416,59	3 674 297,50
н27	1 089 419,67	3 674 295,84
н28	1 089 422,26	3 674 294,39
н29	1 089 422,22	3 674 294,32
н30	1 089 340,87	3 674 118,52
н31	1 089 287,19	3 673 995,68
н32	1 089 284,84	3 673 990,55
н33	1 089 225,70	3 673 865,07
н34	1 089 187,24	3 673 788,43
н35	1 089 185,70	3 673 790,71
н36	1 089 185,16	3 673 791,67
н37	1 089 286,13	3 674 009,88
н38	1 087 847,34	3 672 300,57
н39	1 087 801,80	3 672 266,94
н40	1 087 723,76	3 672 216,75
н41	1 087 711,78	3 672 210,56
н42	1 087 692,22	3 672 200,02
н43	1 087 690,60	3 672 199,16
н44	1 087 659,58	3 672 182,77
н45	1 087 616,68	3 672 164,46
н46	1 087 611,58	3 672 173,40
н47	1 087 615,48	3 672 177,57

Nпп	X	Y
н48	1 088 535,87	3 672 654,67
н49	1 088 535,20	3 672 649,92
н50	1 088 508,36	3 672 628,20
н51	1 088 439,21	3 672 597,87
н52	1 087 824,29	3 677 075,98
н53	1 087 830,98	3 677 058,83
н54	1 087 808,40	3 677 050,67
н55	1 087 801,39	3 677 068,63
н56	1 085 260,75	3 676 814,73
н57	1 085 264,74	3 676 814,54
н58	1 085 288,34	3 676 811,48
н59	1 085 292,91	3 676 802,60
н60	1 085 262,19	3 676 805,96
н61	1 085 260,42	3 676 812,95
н62	1 085 207,32	3 676 811,95
н63	1 085 183,63	3 676 814,54
н64	1 088 578,82	3 672 721,01
н65	1 088 583,89	3 672 719,04
н66	1 088 555,74	3 672 659,45
н67	1 088 548,95	3 672 659,26
н68	1 088 630,24	3 672 701,15
н69	1 088 642,85	3 672 696,29
н70	1 088 636,85	3 672 677,17
н71	1 088 621,98	3 672 682,90
н72	1 092 395,31	3 673 882,30
н73	1 092 391,35	3 673 860,13
н74	1 092 391,34	3 673 860,14
н75	1 092 390,98	3 673 858,11
н76	1 092 390,99	3 673 858,11
н77	1 092 390,31	3 673 854,38
н78	1 092 408,86	3 673 858,71
н79	1 092 409,03	3 673 850,74
н80	1 092 386,11	3 673 845,82
н81	1 092 391,30	3 673 882,38
н82	1 089 813,36	3 675 739,93
н83	1 089 817,20	3 675 718,89
н84	1 089 803,80	3 675 719,21
н85	1 089 802,35	3 675 727,51
н86	1 089 805,35	3 675 734,10
н87	1 086 338,10	3 676 654,71
н88	1 086 348,66	3 676 653,80
н89	1 086 346,60	3 676 633,91
н90	1 086 336,35	3 676 634,79
н91	1 089 827,13	3 675 749,94
н92	1 089 825,72	3 675 718,73
н93	1 089 823,32	3 675 718,77
н94	1 089 818,77	3 675 743,86

Nпп	X	Y
н95	1 086 252,54	3 676 141,46
н96	1 086 256,17	3 676 139,84
н97	1 086 258,11	3 676 137,60
н98	1 086 259,08	3 676 134,59
н99	1 086 258,15	3 676 126,38
н100	1 086 255,91	3 676 125,07
н101	1 086 253,15	3 676 133,13
н102	1 086 252,43	3 676 135,25
н103	1 086 250,64	3 676 140,47
н104	1 086 250,58	3 676 140,67
н105	1 089 724,77	3 675 626,82
н106	1 089 723,92	3 675 625,67
н107	1 089 717,39	3 675 606,93
н108	1 089 713,47	3 675 606,98
н109	1 089 713,77	3 675 607,97
н110	1 089 722,75	3 675 626,84
н111	1 081 335,35	3 682 085,69
н112	1 081 350,94	3 682 082,23
н113	1 081 355,59	3 682 081,80
н114	1 081 355,51	3 682 081,49
н115	1 081 355,49	3 682 081,48
н116	1 081 346,55	3 682 079,55
н117	1 081 334,78	3 682 083,74
н118	1 088 706,54	3 672 665,18
н119	1 088 711,15	3 672 664,76
н120	1 088 710,70	3 672 663,77
н121	1 088 705,16	3 672 663,61
н122	1 088 705,62	3 672 665,22

Губернатор

Приложение 74
к постановлению Правительства
Ханты-Мансийского
автономного округа – Югры
от 24 июня 2016 года № 218-п

Положение о размещении линейного объекта регионального значения Ханты-Мансийского автономного округа – Югры «Реконструкция, строительство участков нефтесборных сетей и высоконапорных водоводов Ватьеганского месторождения»

I. Размещение объекта

В административном отношении линейный объект регионального значения Ханты-Мансийского автономного округа – Югры «Реконструкция, строительство участков нефтесборных сетей и высоконапорных водоводов Ватьеганского месторождения» (далее – проектируемый объект) расположен на межселенной территории в границах Ватьеганского месторождения Сургутского района Ханты-Мансийского автономного округа – Югры.

В географическом отношении территория проектируемого объекта находится в 23,5 километрах на восток от города Когалыма.

II. Функциональное зонирование территории

Проектируемый объект располагается на землях запаса, промышленности и иного специального назначения, землях лесного фонда, находящийся в ведении территориального отдела – Сургутского лесничества (Когалымское участковое лесничество) Сургутского района,

III. Решение по планировочной организации земельных участков для размещения проектируемого объекта

Расчет полосы отвода земельного участка для выполнения работ по строительству проектируемого объекта производится с учетом действующих норм отвода земель.

Таблица 1

Площади земельных участков, необходимые для
строительства и эксплуатации проектируемого объекта

Наименование проектируемого объекта	Площадь, вновь испраши-ваемых земельных участков, га (земли лесного фонда)	Площадь, вновь испраши-ваемых земельных участков, га (земли запаса)	Площадь по земельным участкам, арендован ным ранее, га	Зона застройки, га
«Реконструкция, строительство участков нефтесборных сетей и высоконапорных водоводов Ватьеганского месторождения»	186,6524	3,1584	102,9292	292,7400

Таблица 2.

Площади испрашиваемых земельных участков
под проектируемый объект

№ п/п	**Кадастровый номер исходного земельного участка**	**Кадастровый номер образуемого земельного участка**	**Категория земель**	**Площадь земельного участка, кв.м.**
1	**2**	**3**	**4**	**5**
1	86:03:0000000:122851	:ЗУ1	земли лесного фонда	18382
2	86:03:0000000:122851	:ЗУ2		47837
3	86:03:0000000:122851	:ЗУ3		194
4	86:03:0000000:122851	:ЗУ4		35598
5	86:03:0000000:122851	:ЗУ5	земли лесного фонда	19193
6	86:03:0000000:122851	:ЗУ6		31358
7	86:03:0000000:122851	:ЗУ7		30567

№ п/п	Кадастровый номер исходного земельного участка	Кадастровый номер образуемого земельного участка	Категория земель	Площадь земельного участка, кв.м.
1	2	3	4	5
8	86:03:0000000:122851	:ЗУ8		19961
9	86:03:0000000:122851	:ЗУ8		27421
10	86:03:0000000:122851	:ЗУ10		2882
11	86:03:0000000:122851	:ЗУ11		17961
12	86:03:0000000:122851	:ЗУ12		2404
13	86:03:0000000:122851	:ЗУ13		14514
14	86:03:0000000:122851	:ЗУ14		17023
15	86:03:0000000:122851	:ЗУ15		22495
16	86:03:0000000:122851	:ЗУ16		1054
17	86:03:0000000:122851	:ЗУ17		19712
18	86:03:0000000:122851	:ЗУ18		11262
19	86:03:0000000:122851	:ЗУ19		5135
20	86:03:0000000:122851	:ЗУ20		16194
21	86:03:0000000:122851	:ЗУ21		21216
22	86:03:0000000:122851	:ЗУ22		5180
23	86:03:0000000:122851	:ЗУ23		9017
24	86:03:0000000:122851	:ЗУ24	земли лесного фонда	31451
25	86:03:0000000:122851	:ЗУ25		32351
26	86:03:0000000:122851	:ЗУ26		27946

№ п/п	Кадастровый номер исходного земельного участка	Кадастровый номер образуемого земельного участка	Категория земель	Площадь земельного участка, кв.м.
1	2	3	4	5
27	86:03:0000000:122851	:ЗУ27		7168
28	86:03:0000000:122851	:ЗУ28		1658
29	86:03:0000000:122851	:ЗУ29		4360
30	86:03:0000000:122851	:ЗУ30		19644
31	86:03:0000000:122851	:ЗУ31		5552
32	86:03:0000000:122851	:ЗУ32		5345
33	86:03:0000000:122851	:ЗУ33		1073
34	86:03:0000000:122851	:ЗУ34		23897
35	86:03:0000000:122851	:ЗУ35		37034
36	86:03:0000000:122851	:ЗУ36		15451
37	86:03:0000000:122851	:ЗУ37		7652
38	86:03:0000000:122851	:ЗУ38		35731
39	86:03:0000000:122851	:ЗУ39		46455
40	86:03:0000000:122851	:ЗУ40		33640
41	86:03:0000000:122851	:ЗУ41		21567
42	86:03:0000000:122851	:ЗУ42		94743
43	86:03:0000000:122851	:ЗУ43		33370
44	86:03:0000000:122851	:ЗУ44		4159
45	86:03:0000000:122851	:ЗУ45		21505

№ п/п	Кадастровый номер исходного земельного участка	Кадастровый номер образуемого земельного участка	Категория земель	Площадь земельного участка, кв.м.
1	2	3	4	5
46	86:03:0000000:122851	:ЗУ46	земли лесного фонда	174460
47	86:03:0000000:122851	:ЗУ47		31669
48	86:03:0000000:122851	:ЗУ48		47244
49	86:03:0000000:122851	:ЗУ49		61881
50	86:03:0000000:122851	:ЗУ50		14641
51	86:03:0000000:122851	:ЗУ51		38392
52	86:03:0000000:122851	:ЗУ52		30878
53	86:03:0000000:122851	:ЗУ53		25569
54	86:03:0000000:122851	:ЗУ54		18640
55	86:03:0000000:122851	:ЗУ55		9725
56	86:03:0000000:122851	:ЗУ56		4757
57	86:03:0000000:122851	:ЗУ57		93792
58	86:03:0000000:122851	:ЗУ58		3321
59	86:03:0000000:122851	:ЗУ59		23652
60	86:03:0000000:122851	:ЗУ60		12904
61	86:03:0000000:122851	:ЗУ61		5078
62	86:03:0000000:122851	:ЗУ62		57594
63	86:03:0000000:122851	:ЗУ63		14781
64	86:03:0000000:122851	:ЗУ64		62285
65	86:03:0000000:122851	:ЗУ65		21107
66	86:03:0000000:122851	:ЗУ66		44133

№ п/п	Кадастровый номер исходного земельного участка	Кадастровый номер образуемого земельного участка	Категория земель	Площадь земельного участка, кв.м.
1	2	3	4	5
67	86:03:0000000:122851	:ЗУ67	земли лесного фонда	18359
68	86:03:0000000:122851	:ЗУ68		18301
69	86:03:0000000:122851	:ЗУ69		49306
70	86:03:0000000:122851	:ЗУ70		14455
71	86:03:0000000:122851	:ЗУ71		11054
72	86:03:0000000:122851	:ЗУ72		5141
73	86:03:0000000:122851	:ЗУ73		1531
74	86:03:0000000:122851	:ЗУ74		30219
75	86:03:0090201	:ЗУ1	земли запаса	832
76	86:03:0090201	:ЗУ2		3883
77	86:03:0090201	:ЗУ3		2877
78	86:03:0090201	:ЗУ4		821
79	86:03:0090201	:ЗУ5		199
80	86:03:0090201	:ЗУ6		247
81	86:03:0090201	:ЗУ7		13343
82	86:03:0090201	:ЗУ8		2442
83	86:03:0090201	:ЗУ8		998
84	86:03:0090201	:ЗУ10		197
85	86:03:0090201	:ЗУ11		100
86	86:03:0090201	:ЗУ12		193
87	86:03:0090201	:ЗУ13		151

№ п/п	Кадастровый номер исходного земельного участка	Кадастровый номер образуемого земельного участка	Категория земель	Площадь земельного участка, кв.м.
1	2	3	4	5
88	86:03:0090201	:ЗУ14	земли запаса	202
89	86:03:0090201	:ЗУ15		231
90	86:03:0090201	:ЗУ16		184
91	86:03:0090201	:ЗУ17		682
92	86:03:0090201	:ЗУ18		17124
93	86:03:0090201	:ЗУ19		221

Координаты земельных участков, необходимых для размещения проектируемого объекта в графических материалах определены в местной системе координат Ханты-Мансийского автономного округа – Югры МСК-86.

IV. Особо охраняемые природные территории и зоны с особыми условиями использования территории

Проектируемый объект технологически привязан к объектам сложившейся инфраструктуры и проходит вдоль существующих коридоров коммуникаций на свободной от застройки территории.

Проектируемый объект пересекает водоохранную зону и прибрежную защитную полосу водных объектов ручьев, озера Ай-Еганлор и рек: Ай-Каеган, Неримъеган, Тлоктлымъеган.

Для уменьшения воздействия на водотоки предусмотрены следующие мероприятия:

выполнение строительно-монтажных работ с применением гусеничной техники должно осуществляться в зимний период для уменьшения воздействия строительной техники должно осуществляться только по существующим автомобильным дорогам, зимникам и временным вдольтрассовым проездам;

все отходы защитных материалов, остатки горюче-смазочных материалов тщательно должны собираться в передвижное оборудование (мусоросборники, емкости для сбора отработанных горюче-смазочных материалов) и вывозиться в места, согласованные с соответствующими

муниципальными органами и органами государственной власти Российской Федерации;

после завершения строительства выполняются рекультивационные работы.

Органический сброс стоков или загрязняющих веществ на поверхность земли и в водотоки не производится. Попадание загрязняющих веществ в водные объекты в результате размыва и выноса ливневыми и талыми водами возможно лишь при неправильном хранении строительных материалов и аварийных утечек дизтоплива работающих механизмов в период строительства.

На всех этапах работы осуществляется входной, операционный и приемочный контроль качества строительства, а также производится своевременный профилактический осмотр, ремонт и диагностика оборудования, трубопроводов и арматуры.

Ущерб окружающей среде может быть нанесен лишь в аварийных случаях, но для их предотвращения предусмотрены все возможные мероприятия в соответствии с требованиями законодательства Российской Федерации.

В границах участка работ отсутствуют объекты историко-культурного наследия, особо охраняемые природные территории федерального, регионального и местного значений.

Проектируемый объект попадает в границы территорий традиционного природопользования коренных малочисленных народов Севера регионального значения и местного значения.

В соответствии с пунктом 1 статьи 12 Закона Ханты-Мансийского автономного округа – Югры от 28 декабря 2006 года №145-оз «О территориях традиционного природопользования коренных малочисленных народов Севера регионального значения в Ханты-Мансийском автономном округе – Югре» проведено согласование размещения проектируемого объекта с субъектами традиционного природопользования.

Губернатор

Основная часть проекта планировки территории для размещения линейного объекта регионального значения
Ханты-Мансийского автономного округа Югры "Обустройство Тайлаковского месторождения нефти Куст скважин №75бис"
Землепользователь ОАО "Славнефть-Мегионнефтегаз"
Масштаб 1:2000

Экспликация зон планируемого размещения объекта


1 - Обустройство Тайлаковского месторождения нефти
Куст скважин №75бис

Экспликация проектируемых линейных объектов

1 - Линии ВЛ-6кВ на к.75бис
2 - Коридор коммуникаций на к.75бис

Условные обозначения:

- граница ранее отведенных земельных участков
- зона планируемого размещения линейных объектов регионального значения
- 76 - номер точки поворота границы зоны планируемого размещения объектов
- 1 - номер объекта
- ось проектируемой нефтегазосборной сети
- 1 / 1,77 - номер зоны планируемого размещения объектов /площадь зоны размещения, га

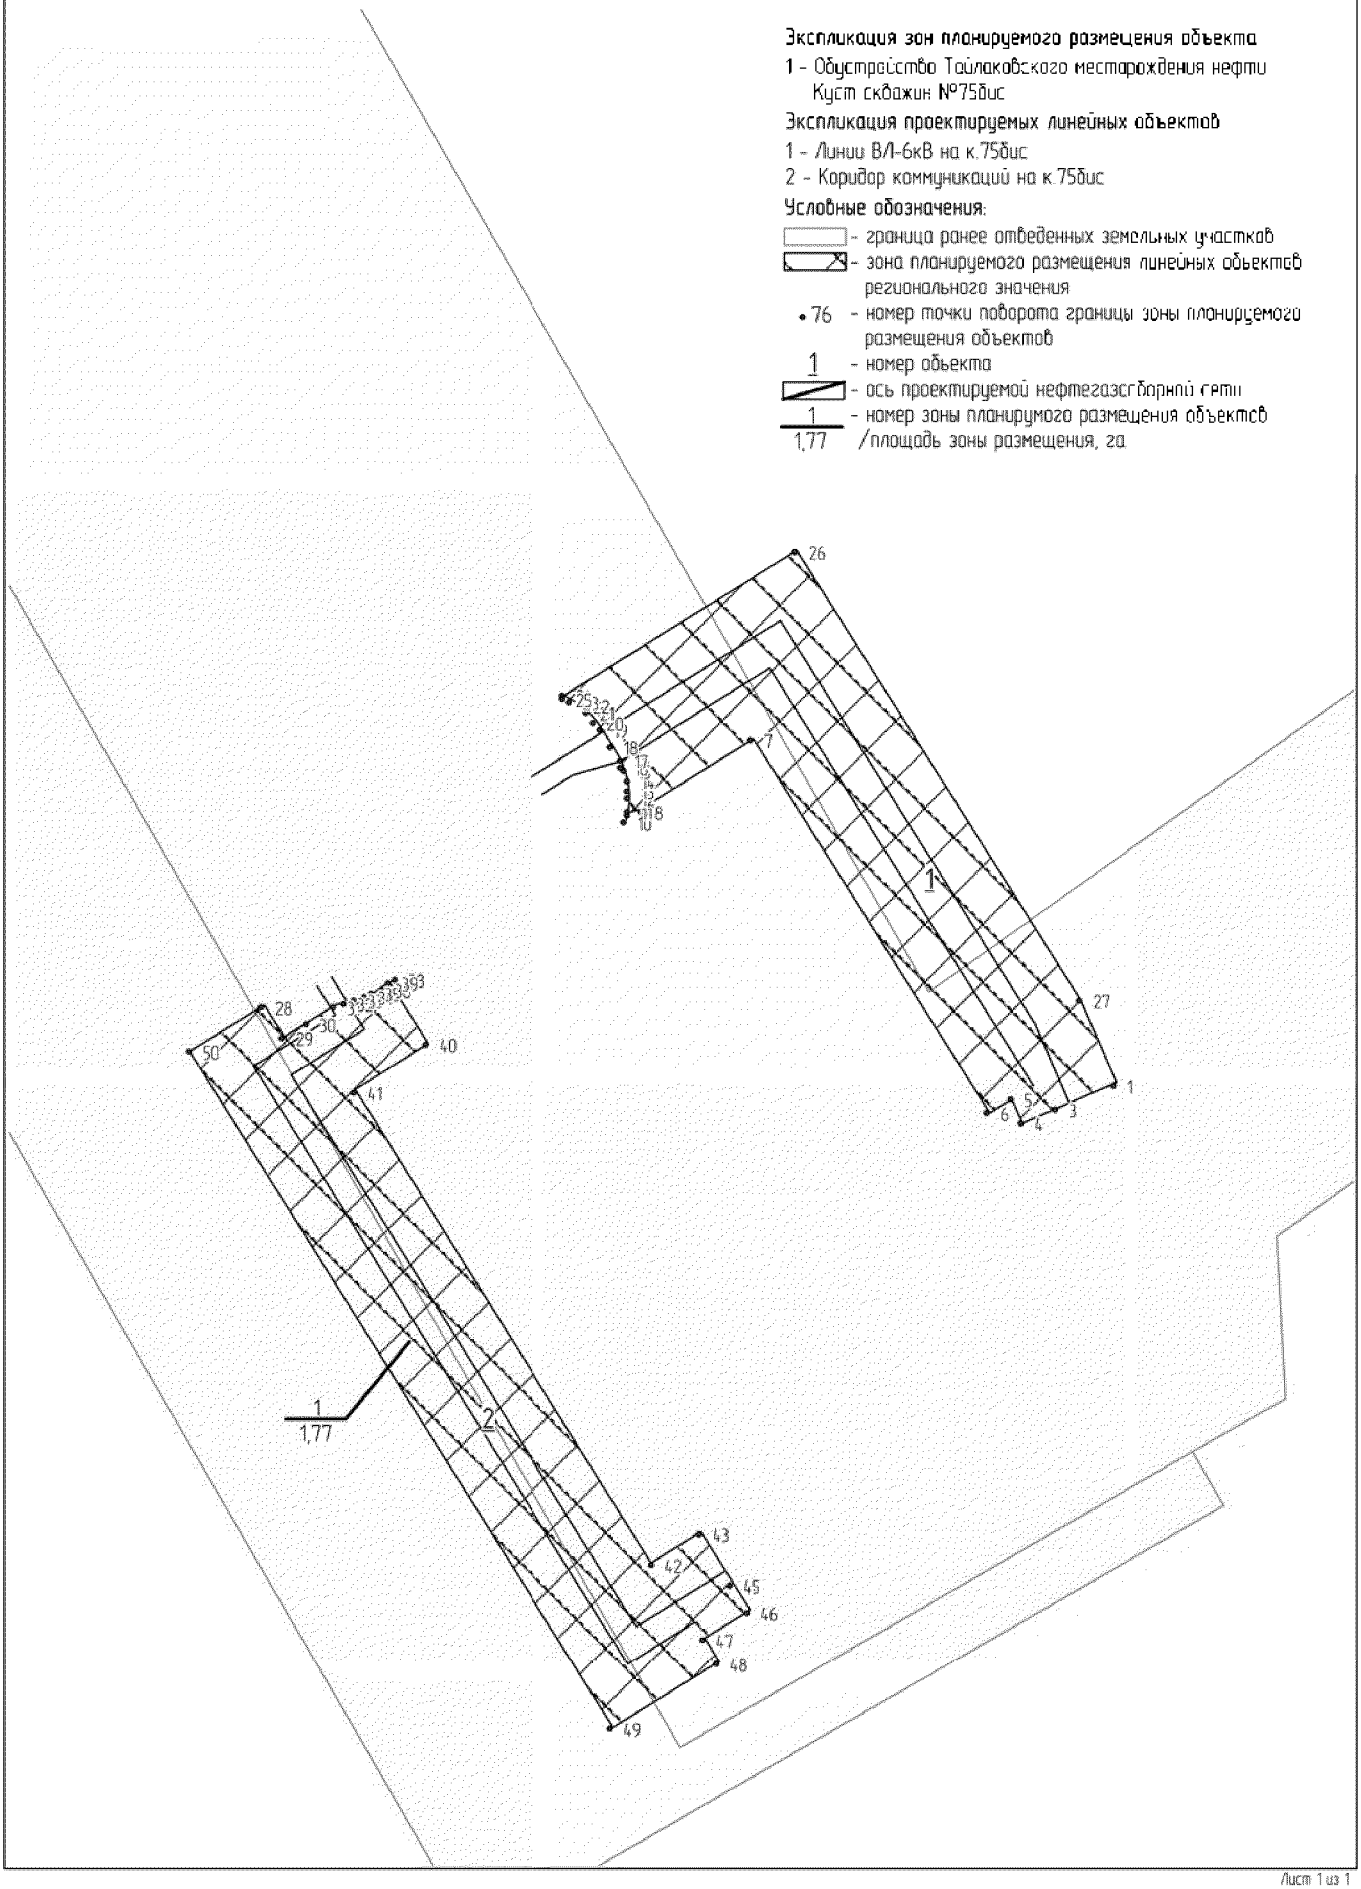


Лист 1 из 1
Формат А4

№	X	Y
1	3612997,25	756141,95
2	3613003,49	756132,9
3	3613009,66	756137,16
4	3613018,26	756143,06
5	3613020,98	756143,57
6	3613023,92	756144,44
7	3613026,71	756145,65
8	3613029,02	756147,01
9	3613031,22	756148,71
10	3613033,37	756150,03
11	3613035,2	756151,41
12	3613033,5	756150,13
13	3613045,51	756132,71
14	3613024,8	756118,41
15	3613117,47	755984
16	3613131,66	755993,8
17	3613141,6	755979,4
18	3613141,59	755979,39
19	3613146,98	755971,57
20	3613134,08	755962,68
21	3613138,64	755956,09
22	3613108,53	755935,29
23	3612976,1	756127,36
24	3613247,05	756130,24
25	3613229,98	756121,9
26	3613229,98	756121,91
27	3613220,1	756117,08
28	3613216,7	756124,03
29	3613210,48	756119,7
30	3613136,7	756225,96
31	3613104,95	756204,04
32	3613101,01	756202,71
33	3613100,68	756200,7
34	3613101,16	756203,64
35	3613101,28	756207,23
36	3613101,07	756209,57
37	3613100,38	756212,73
38	3613099,6	756215,15
39	3613098,98	756216,53
40	3613098,25	756218,09
41	3613095,55	756222,25
42	3613092,4	756226,83
43	3613090,51	756229,3
44	3613088,3	756231,5
45	3613085,72	756233,49
46	3613083,26	756234,95
47	3613080,37	756236,21
48	3613080,83	756236,01
49	3613146,85	756281,53
50	3613235,48	756153,92



Приложение 76
к постановлению Правительства
Ханты-Мансийского
автономного округа – Югры
от 24 июня 2016 года № 218-п

Проект межевания территории для размещения линейного объекта регионального значения Ханты-Мансийского автономного округа – Югры «Обустройство Тайлаковского месторождения нефти Куст скважин № 75бис»
Землепользователь ОАО «Славнефть-Мегионнефтегаз»
Масштаб 1:3000

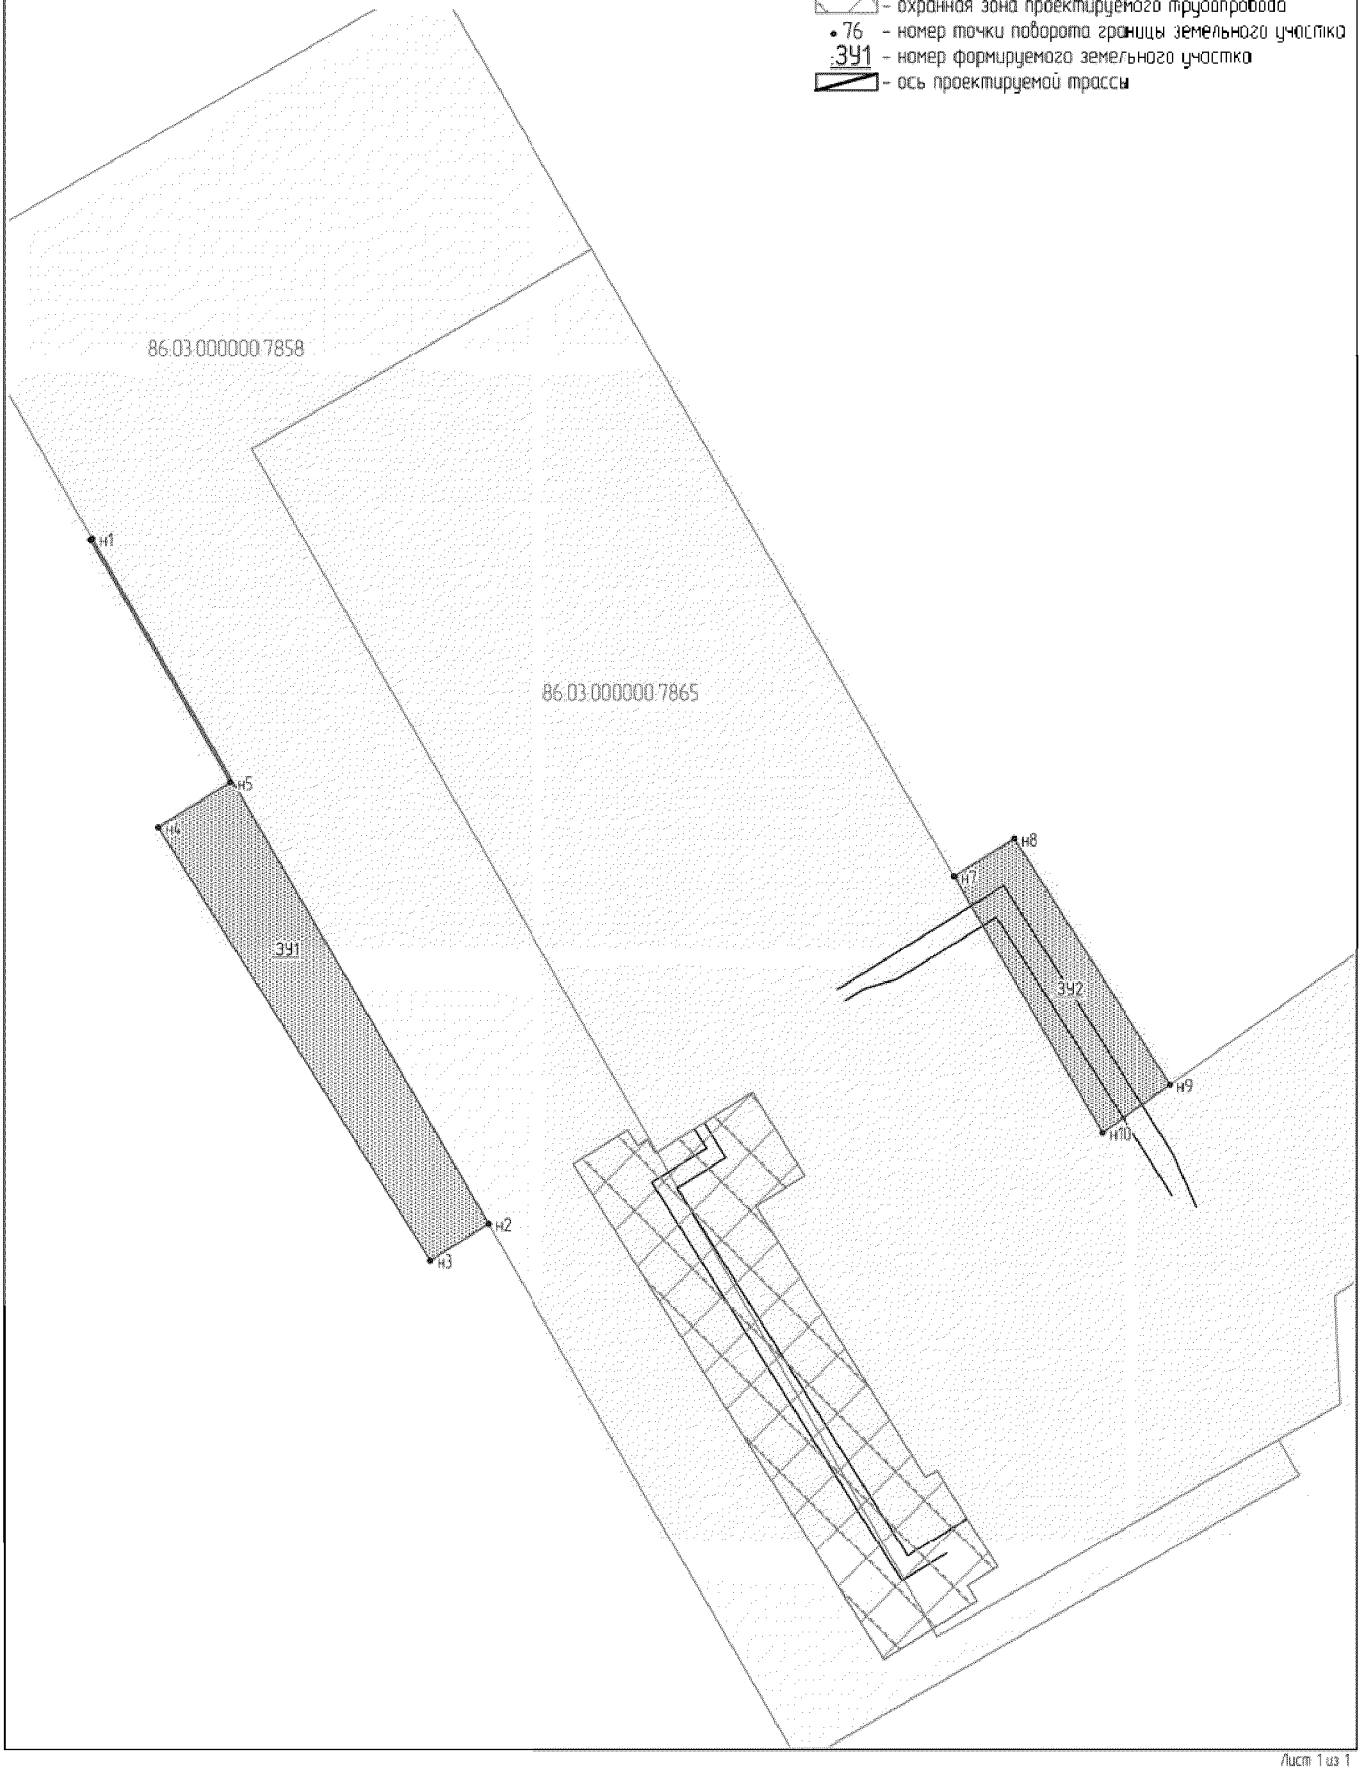

:ЗУ1 "Куст скважин №75бис - КА"	---	---
н1	756394,9	3612737,3
н2	756102,5	3612923,79
н3	756085,4	3612898,97
н4	756269,8	3612771,8
н5	756291	3612802,38
н6	756394,3	3612736,42
н1	756394,9	3612737,3
:ЗУ2 "Линии ВЛ-6кВ на к.75бис"	---	---
н7	756263,8	3613121,19
н8	756281,5	3613146,85
н9	756176,6	3613219,71
н10	756154,3	3613191,12
н7	756263,8	3613121,19



Приложение 77
к постановлению Правительства
Ханты-Мансийского
автономного округа – Югры
от 24 июня 2016 года № 218-п

Градостроительный план земельного участка

№ *	R	U	8	6	5	0	7	0	0	0	-						

Градостроительный план земельного участка подготовлен на основании
Заявления _____ №____ от _____ для ОАО «Славнефть-Мегионнефтегаз» на проектирование объекта «Обустройство Тайлаковского месторождения нефти. Куст скважин №75бис» шифр 34-15
Юридический адрес: _____
(реквизиты решения уполномоченного федерального органа исполнительной власти, или органа исполнительной власти субъекта Российской Федерации, или органа местного самоуправления о подготовке документации по планировке территории, либо реквизиты обращения и ф.и.о. заявителя – физического лица, либо реквизиты обращения и наименование заявителя – юридического лица о выдаче градостроительного плана земельного участка)

Местонахождение земельного участка
Ханты-Мансийский автономный округ – Югра, Тюменская область
(субъект Российской Федерации)
Сургутский район
(муниципальный район или городской округ)
Тайлаковское месторождение
(поселение)

Кадастровый номер земельного участка **отсутствует**

Описание местоположения границ земельного участка **Тайлаковское месторождение. Территориальный отдел - Юганское лесничество, Тайлаковское участковое лесничество**

Площадь земельного участка **6,80 га**

Описание местоположения проектируемого объекта на земельном участке
(объекта капитального строительства) **В границах земельного участка**

План подготовлен: _____,
(должность уполномоченного лица, наименование органа или организации)

М.П. _____ (подпись) _____ (расшифровка подписи)

_____.
(наименование уполномоченного федерального органа исполнительной власти, или органа исполнительной власти субъекта Российской Федерации, или органа местного самоуправления)

_____
(дата)

Утвержден: _____.
(реквизиты акта Правительства Российской Федерации, или высшего исполнительного органа государственной власти субъекта Российской Федерации, или главы местной администрации об утверждении)

Чертеж градостроительного плана земельного участка и линий градостроительного регулирования

Информация:

Испрашиваемая площадь: 6,80 га из них:
0.78 га - сроком на 10 лет
6.02 га - на ранее отведенные земельных участках


Топографическая основа выполнена в Маштабе 1:500

Чертеж градостроительного плана земельного участка разработан на топографической основе, выполненной ООО «СОЮЗ-Т» 9.2015г
(наименование организации, дата)

Чертеж градостроительного плана земельного участка разработан ООО "ИЦ"Проектор" в 03.2016 г.
(наименование организации, дата)

Условные обозначения:

- проектируемый объект
- граница земельного участка стоящего на ГЗК
- зона допустимого размещения зданий, строений и сооружений
- 12 - номер точки поворота границ земельного участка
- 1 - проектируемые объекты капитального строительства

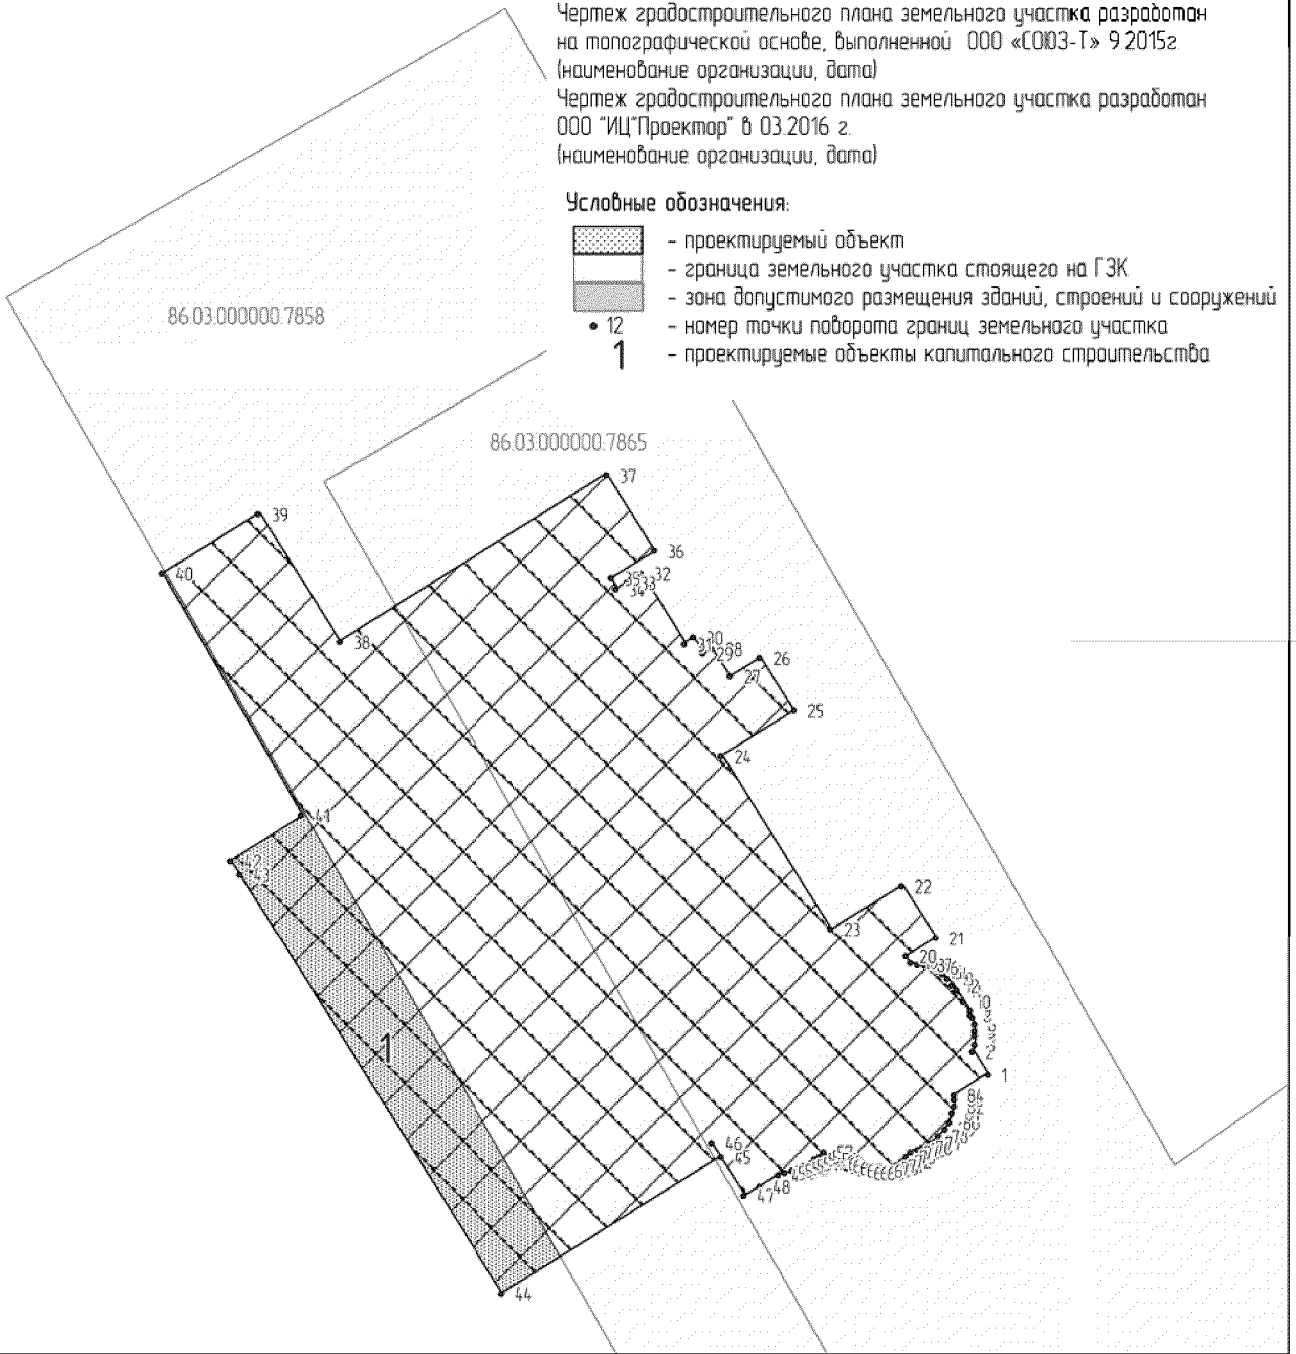

						34-15		
						Обустройство Тайлаковского месторождения нефти. Куст скважин №75бис		
Изм.	Кол уч	Лист	№ док	Подпись	Дата			
Разраб.		Фокина				Куст скважин №75бис	Стадия	Лист	Листов
Провер.		Фокина					П	1	1
Н. контр.		Бембеев				Чертеж градостроительного плана земельного участка и линий градостроительного регулирования М1:5000	ООО "ИЦ"Проектор"		
ГИП		Данилов							

Формат А4

1	3613107,31	756191,09
2	3613100,68	756200,7
3	3613101,16	756203,64
4	3613101,28	756207,23
5	3613101,07	756209,57
6	3613100,38	756212,73
7	3613099,6	756215,15
8	3613098,98	756216,53
9	3613098,25	756218,09
10	3613095,55	756222,25
11	3613092,4	756226,83
12	3613090,51	756229,3
13	3613088,3	756231,5
14	3613085,72	756233,49
15	3613083,26	756234,95
16	3613080,37	756236,21
17	3613077,39	756237,11
18	3613074,35	756237,58
19	3613071,21	756237,74
20	3613069,14	756240,72
21	3613082,12	756249,65
22	3613066,51	756272,31
23	3613036,04	756251,3
24	3612984,95	756325,4
25	3613015,42	756346,4
26	3612999,81	756369,07
27	3612986,83	756360,1
28	3612978,6	756372,05
29	3612975,11	756369,65
30	3612970,29	756376,64
31	3612966,59	756374,08
32	3612946,14	756403,72
33	3612939,96	756399,46
34	3612935,85	756396,62
35	3612933,02	756400,74
36	3612951,54	756413,53
37	3612928,84	756446,44
38	3612815,19	756368,12
39	3612777,59	756422,66
40	3612736,42	756394,28
41	3612802,38	756290,96
42	3612771,8	756269,85
43	3612776,05	756263,69
44	3612898,96	756085,44
45	3612991,99	756149,57
46	3612987,74	756155,74
47	3613003,49	756132,9
48	3613009,66	756137,16
49	3613018,26	756143,06
50	3613020,98	756143,57
51	3613023,92	756144,44
52	3613026,71	756145,65
53	3613029,02	756147,01
54	3613031,22	756148,71
55	3613033,37	756150,03
56	3613035,2	756151,41
57	3613037,13	756153,17
58	3613039,4	756151,04
59	3613039,98	756150,64
60	3613041,84	756149,31
61	3613042,53	756148,92
62	3613044,48	756147,84
63	3613044,98	756147,62
64	3613047,55	756146,61
65	3613050,55	756145,85
66	3613053,62	756145,45
67	3613056,77	756145,44
68	3613059,84	756145,82
69	3613062,85	756146,57
70	3613065,75	756147,71
71	3613068,5	756149,19
72	3613071,03	756150,99
73	3613073,31	756153,09
74	3613075,32	756155,48
75	3613078,17	756156,48
76	3613080,23	756157,52
77	3613083,73	756159,72
78	3613086,77	756162,42
79	3613089,49	756165,77
80	3613091,22	756169,06
81	3613092,62	756173,02
82	3613093,34	756176,38
83	3613093,46	756179,19
84	3613093,43	756181,53

2. Информация о разрешенном использовании земельного участка, требованиях к назначению, параметрам и размещению объекта капитального строительства

градостроительный регламент не установлен

(наименование представительного органа местного самоуправления, реквизиты акта об утверждении правил землепользования и застройки, информация обо всех предусмотренных градостроительным регламентом видах разрешенного использования земельного участка (за исключением случаев предоставления земельного участка для государственных или муниципальных нужд))

2.1. Информация о разрешенном использовании земельного участка

«Обустройство Тайлаковского месторождения нефти. Куст скважин №75бис»
основные виды разрешенного использования земельного участка:
градостроительным регламентом не установлено

условно разрешенные виды использования земельного участка:
градостроительным регламентом не установлено

вспомогательные виды использования земельного участка:
градостроительным регламентом не установлено

2.2. Требования к назначению, параметрам и размещению объекта капитального строительства на указанном земельном участке. Назначение объекта капитального строительства

Назначение объекта капитального строительства

№ _____, **заполнения не требуется**
(согласно чертежу) (назначение объекта капитального строительства)

2.2.1. Предельные (минимальные и (или) максимальные) размеры земельных участков и объектов капитального строительства, в том числе площадь:

Кадастровый номер земельного участка согласно чертежу градостр. плана	1. Длина (метров)	2. Ширина (метров)	3. Полоса отчуждения	4. Охранные зоны	5. Площадь земельного участка (га)	6. Номер объекта кап.стр-ва согласно чертежу градостр. плана	7. Размер (м)		8. Площадь объекта кап.стр-ва (га)
							макс.	мин.	

2.2.2. Предельное количество этажей _____ или предельная высота зданий, строений, сооружений _____ м.
2.2.3. Максимальный процент застройки в границах земельного участка _____ %[2].
2.2.4. Иные показатели:
рекультивация земель после завершения строительства объекта, вывоз всех отходов в места, согласованные с соответствующими муниципальными органами

2.2.5. Требования к назначению, параметрам и размещению объекта капитального строительства на указанном земельном участке

Назначение объекта капитального строительства

№ **1** **Куст скважин №75бис**
(согласно чертежу) (назначение объекта капитального строительства)

Предельные (минимальные и (или) максимальные) размеры земельных участков:

Номер участка согласно чертежу градостроительного плана	Длина (м)	Ширина (м)	Площадь (га)	Полоса отчуждения	Охранные зоны
1	сл.конф	сл.конф	0,78		
Всего к отводу			**0,78**		
2	сл.конф	сл.конф	**6,02**		
Общая площадь земельных участков			**6,80**		

3. Информация о расположенных в границах земельного участка объектах капитального строительства и объектах культурного наследия

3.1. Объекты капитального строительства

№ - (согласно чертежу градостроительного плана), **не имеются** (назначение объекта капитального строительства),

инвентаризационный или кадастровый номер _____,

технический или кадастровый паспорт объекта подготовлен _____ (дата)

_____

(наименование организации (органа) государственного кадастрового учета объектов недвижимости или государственного технического учета и технической инвентаризации объектов капитального строительства)

3.2. Объекты, включенные в единый государственный реестр объектов культурного наследия (памятников истории и культуры) народов Российской Федерации

№ - (согласно чертежу градостроительного плана), **не имеются** (назначение объекта культурного наследия),

Служба государственной охраны объектов культурного наследия Ханты-Мансийского АО-Югры,

(наименование органа государственной власти, принявшего решение о включении выявленного объекта культурного наследия в реестр, реквизиты этого решения)

регистрационный номер в реестре **892** от **30.12.2015г.** (дата)

4. Информация о разделении земельного участка

_____

(наименование и реквизиты документа, определяющего возможность или невозможность разделения)



Приложение 78
к постановлению Правительства
Ханты-Мансийского
автономного округа – Югры
от 24 июня 2016 года № 218-п

Положение о размещении линейного объекта регионального значения Ханты-Мансийского автономного округа – Югры «Обустройство Тайлаковского месторождения нефти. Куст скважин №75бис»

I. Размещение объекта

В административном отношении линейный объект регионального значения Ханты-Мансийского автономного округа – Югры «Обустройство Тайлаковского месторождения нефти. Куст скважин №75 бис» (далее - проектируемый объект) расположен на межселенной территории в границах Тайлаковского месторождения Сургутского района Ханты-Мансийского автономного округа – Югры.

В географическом отношении территория проектируемого объекта находится в 6 километрах на юго-восток от населенного пункта Тайлакова.

II. Функциональное зонирование территории

Проектируемый объект располагается на землях лесного фонда, находящихся в ведении территориального отдела – Юганского лесничества (Тайлаковское участковое лесничество).

III. Решения по планировочной организации земельных участков для размещения проектируемого объекта

Расчет полосы отвода земельных участков для выполнения работ по строительству проектируемого объекта произведен с учетом действующих норм отвода земель.

Таблица 1

Площади земельных участков, необходимые для
строительства и эксплуатации проектируемого объекта

	Наименование объекта	Площадь вновь испрашиваемых земельных участков, га	Площадь по земельным участкам, арендованным ранее, га	Зона застройки, га
1	Линии ВЛ-6кВ на к.75бис	0,43	0	0,43
	Всего:	**0,43**	**0**	**0,43**

Таблица 2

Площади испрашиваемых земельных участков
под проектируемый объект

№ земельного участка	Испрашиваемая площадь земельного участка, га	Категория земель
86:03:000000::ЗУ1	0,78	Земли лесного фонда
86:03:000000::ЗУ2	0,43	Земли лесного фонда

Координаты границ земельных участков, необходимых для размещения проектируемого объекта, в графических материалах проекта определены в местной системе координат Ханты-Мансийского автономного округа – Югры МСК-86.

IV. Особо охраняемые территории и зоны с особыми условиями использования

Проектируемый объект расположен параллельно существующему техническому коридору коммуникаций. Строительство будет носить локальный характер и затрагивать территорию, которая уже подвергалась мощному длительному техногенному воздействию.

Трассы проектируемых трубопроводов по пути следования пересекают водные преграды.

Для уменьшения воздействия на водотоки предусмотрены следующие мероприятия:

выполнение строительно-монтажных работ с применением гусеничной техники должно осуществляться в зимний период для уменьшения воздействия строительной техники на растительный береговой покров; в остальные сезоны года строительно-монтажные работы, движение транспорта и строительной техники должно

осуществляться только по существующим автомобильным дорогам, зимникам и временным вдольтрассовым проездам;

все отходы защитных материалов, остатки горюче-смазочных материалов тщательно должны собираться в передвижное оборудование (мусоросборники, емкости для сбора отработанных горюче-смазочных материалов) и вывозиться в места, согласованные с соответствующими муниципальными органами и органами государственной власти Российской Федерации;

после завершения строительства выполняются рекультивационные работы.

Организационный сброс стоков или загрязняющих веществ на поверхность земли и в водотоки не производится. Попадание загрязняющих веществ в водные объекты в результате размыва и выноса ливневыми и талыми водами возможно лишь при неправильном хранении строительных материалов и аварийных утечек дизтоплива работающих механизмов в период строительства.

На всех этапах работ осуществляется входной, операционный и приемочный контроль качества строительства, а также проводится своевременный профилактический осмотр, ремонт и диагностика оборудования, трубопроводов и арматуры.

Ущерб окружающей среде может быть нанесен лишь в аварийных случаях, но для их предотвращения предусмотрены все возможные мероприятия в соответствии с требованиями законодательства Российской Федерации.

В границах участка работ отсутствуют объекты культурного наследия, особо охраняемые природные территории федерального, регионального и местного значения.

Проектируемый объект не попадает в границы территории традиционного природопользования коренных малочисленных народов Севера регионального значения.

