Правовое управление правительства
Воронежской области
ЗАРЕГИСТРИРОВАНО
«25» 05 2021 г.
Регистрационный номер № 480

**ДЕПАРТАМЕНТ
АРХИТЕКТУРЫ И ГРАДОСТРОИТЕЛЬСТВА
ВОРОНЕЖСКОЙ ОБЛАСТИ**

ПРИКАЗ

11.05.2021 № 45-01-04/553

г. Воронеж

Об утверждении правил землепользования и застройки Высокинского сельского поселения Лискинского муниципального района Воронежской области

В соответствии с Градостроительным кодексом Российской Федерации, Федеральным законом от 06.10.2003 № 131-ФЗ «Об общих принципах организации местного самоуправления в Российской Федерации», Законами Воронежской области от 07.07.2006 № 61-ОЗ «О регулировании градостроительной деятельности в Воронежской области», от 20.12.2018 № 173-ОЗ «О перераспределении полномочий по утверждению правил землепользования и застройки между органами местного самоуправления поселений Воронежской области, городского округа город Нововоронеж, Борисоглебского городского округа и исполнительными органами государственной власти Воронежской области», постановлением правительства Воронежской области от 31.12.2014 № 1240 «Об утверждении Положения о департаменте архитектуры и градостроительства Воронежской области», на основании приказа департамента архитектуры и градостроительства Воронежской области от 01.03.2019 № 45-01-04/27 «О подготовке проектов правил землепользования и застройки поселений Аннинского, Бобровского, Верхнемамонского, Верхнехавского,

Воробьёвского, Каширского, Лискинского, Новоусманского, Ольховатского, Павловского, Панинского, Подгоренского, Рамонского, Семилукского и Хохольского муниципальных районов и городского округа город Нововоронеж Воронежской области», с учетом заключений о результатах публичных слушаний от 28.12.2020

п р и к а з ы в а ю:

1. Утвердить прилагаемые правила землепользования и застройки Высокинского сельского поселения Лискинского муниципального района Воронежской области.

2. Признать утратившими силу следующие решения Совета народных депутатов Высокинского сельского поселения Лискинского муниципального района Воронежской области:

- от 19.12.2011 № 37 «Об утверждении правил землепользования и застройки Высокинского сельского поселения Лискинского муниципального района Воронежской области»;

- от 14.12.2012 № 23 «О внесении изменений в решение Совета народных депутатов Высокинского сельского поселения от 19.12.2011 г. № 37 «Об утверждении правил землепользования и застройки Высокинского сельского поселения Лискинского муниципального района Воронежской области»;

- от 30.08.2013 № 26 «Об утверждении изменений в решение Совета народных депутатов Высокинского сельского поселения от 19.12.2011 г. № 37 «Об утверждении правил землепользования и застройки Высокинского сельского поселения Лискинского муниципального района Воронежской области»;

- от 27.06.2016 № 58 «О внесении изменений в решение Совета народных депутатов Высокинского сельского поселения от 19.12.2011 г. № 37 «Об утверждении правил землепользования и застройки Высокинского сельского поселения»;

- от 27.10.2016 № 71 «О внесении изменений в текстовую часть Правил землепользования и застройки Высокинского сельского поселения Лискинского муниципального района Воронежской области»;

- от 13.02.2017 № 86 «О внесении изменений в Правила землепользования и застройки Высокинского сельского поселения Лискинского муниципального района Воронежской области»;

- от 13.04.2018 № 132 «О внесении изменений в Правила землепользования и застройки Высокинского сельского поселения Лискинского муниципального района Воронежской области»;

- от 16.11.2018 № 156 «О внесении изменений в Правила землепользования и застройки Высокинского сельского поселения Лискинского муниципального района Воронежской области».

3. Контроль исполнения настоящего приказа возложить на заместителя руководителя департамента архитектуры и градостроительства Воронежской области – начальника отдела территориального планирования Беляеву С.М.

Руководитель департамента
архитектуры и градостроительства
Воронежской области А.А. Еренков

УТВЕРЖДЕНЫ
приказом департамента
архитектуры и градостроительства
Воронежской области
от 11.05.2021 № 45-01-04/553

ПРАВИЛА ЗЕМЛЕПОЛЬЗОВАНИЯ И ЗАСТРОЙКИ ВЫСОКИНСКОГО СЕЛЬСКОГО ПОСЕЛЕНИЯ ЛИСКИНСКОГО МУНИЦИПАЛЬНОГО РАЙОНА ВОРОНЕЖСКОЙ ОБЛАСТИ

ЧАСТЬ I. ПОРЯДОК ПРИМЕНЕНИЯ ПРАВИЛ ЗЕМЛЕПОЛЬЗОВАНИЯ И ЗАСТРОЙКИ И ВНЕСЕНИЯ В НИХ ИЗМЕНЕНИЙ

Раздел 1. Общие положения

1. Предмет регулирования и цели подготовки Правил землепользования и застройки Высокинского сельского поселения Лискинского муниципального района Воронежской области

1. Правила землепользования и застройки Высокинского сельского поселения Лискинского муниципального района Воронежской области (далее – Правила) являются документом градостроительного зонирования, который утверждается нормативным правовым актом департамента архитектуры и градостроительства Воронежской области и в котором устанавливаются территориальные зоны, градостроительные регламенты, порядок применения такого документа и порядок внесения в него изменений.

2. Правила разработаны в соответствии с Градостроительным кодексом Российской Федерации (далее – ГрК РФ), Земельным кодексом Российской Федерации, Федеральным законом от 06.10.2003 № 131-ФЗ «Об общих принципах организации местного самоуправления в Российской Федерации», иными нормативными правовыми актами Российской Федерации, Воронежской области, муниципальными правовыми актами муниципального образования с учетом положений нормативных актов и

документов, определяющих основные направления социально-экономического и градостроительного развития муниципального образования, а также сведений Единого государственного реестра недвижимости, сведений, документов и материалов, содержащихся в государственных информационных системах обеспечения градостроительной деятельности.

3. Правила разработаны в целях:

– создания условий для устойчивого развития территории муниципального образования, сохранения окружающей среды и объектов культурного наследия;

– создания условий для планировки территории муниципального образования;

– обеспечения прав и законных интересов физических и юридических лиц, в том числе правообладателей земельных участков и объектов капитального строительства;

– создания условий для привлечения инвестиций, в том числе путем предоставления возможности выбора наиболее эффективных видов разрешенного использования земельных участков и объектов капитального строительства.

2. Основные понятия, используемые в Правилах

В настоящих Правилах используются основные понятия, установленные законодательством Российской Федерации.

3. Сфера применения Правил

1. Действие настоящих Правил распространяется на всю территорию Высокинского сельского поселения Лискинского муниципального района Воронежской области. Правила обязательны для соблюдения органами государственной власти, органами местного самоуправления, физическими и юридическими лицами, при осуществлении ими градостроительной деятельности на территории Высокинского

сельского поселения Лискинского муниципального района Воронежской области.

2. Настоящие Правила применяются наряду с:

– техническими регламентами и иными обязательными требованиями, установленными в соответствии с законодательством в целях обеспечения безопасности жизни и здоровья людей, надежности и безопасности зданий, строений и сооружений, сохранения окружающей природной среды и объектов культурного наследия;

– региональными и местными нормативами градостроительного проектирования.

4. Содержание и порядок применения Правил

1. Правила включают в себя:

1) порядок их применения и внесения изменений в Правила;

2) карту градостроительного зонирования;

3) градостроительные регламенты.

Обязательным приложением к настоящим Правилам являются сведения о границах территориальных зон, которые должны содержать графическое описание местоположения границ территориальных зон, перечень координат характерных точек этих границ в системе координат, используемой для ведения Единого государственного реестра недвижимости.

2. Порядок применения Правил и внесения в них изменений включает в себя положения:

1) о регулировании землепользования и застройки;

2) об изменении видов разрешенного использования земельных участков и объектов капитального строительства физическими и юридическими лицами;

3) о подготовке документации по планировке территории органами местного самоуправления;

4) о проведении общественных обсуждений или публичных слушаний по вопросам землепользования и застройки;

5) о внесении изменений в Правила;

6) о регулировании иных вопросов землепользования и застройки.

5. Использование объектов недвижимости, не соответствующих настоящим Правилам

1. Земельные участки или объекты капитального строительства, виды разрешенного использования, предельные (минимальные и (или) максимальные) размеры и предельные параметры которых не соответствуют градостроительному регламенту, могут использоваться без установления срока приведения их в соответствие с градостроительным регламентом, за исключением случаев, если использование таких земельных участков и объектов капитального строительства опасно для жизни или здоровья человека, для окружающей среды, объектов культурного наследия.

2. Реконструкция указанных в подпункте 1 настоящего пункта объектов капитального строительства может осуществляться только путем приведения таких объектов в соответствие с градостроительным регламентом или путем уменьшения их несоответствия предельным параметрам разрешенного строительства, реконструкции. Изменение видов разрешенного использования указанных земельных участков и объектов капитального строительства может осуществляться путем приведения их в соответствие с видами разрешенного использования земельных участков и объектов капитального строительства, установленными градостроительным регламентом.

3. В случае если использование указанных в подпункте 1 настоящего пункта земельных участков и объектов капитального строительства продолжается и опасно для жизни или здоровья человека, для окружающей среды, объектов культурного наследия, в соответствии с федеральными законами может быть наложен запрет на использование таких земельных участков и объектов.

6. Открытость и доступность информации о землепользовании и застройке

1. Настоящие Правила являются открытыми и общедоступными.

2. Настоящие Правила подлежат опубликованию в порядке, установленном для официального опубликования нормативных правовых актов Воронежской области, и размещению в федеральной государственной информационной системе территориального планирования и в государственной информационной системе обеспечения градостроительной деятельности.

Раздел 2. Положения о регулировании землепользования и застройки

7. Перераспределение полномочий между органами местного самоуправления Высокинского сельского поселения Лискинского муниципального района Воронежской области и департаментом архитектуры и градостроительства Воронежской области

1. На основании Закона Воронежской области от 20.12.2018 № 173-ОЗ «О перераспределении полномочий по утверждению правил землепользования и застройки между органами местного самоуправления поселений Воронежской области, городского округа город Нововоронеж, Борисоглебского городского округа и исполнительными органами государственной власти Воронежской области» (далее – Закон Воронежской области) и в соответствии со статьей 8.2 ГрК РФ, пунктом 6.1 статьи 26.3 Федерального закона от 06.10.1999 № 184-ФЗ «Об общих принципах организации законодательных (представительных) и исполнительных органов государственной власти субъектов Российской Федерации», частью 1.2 статьи 17 Федерального закона от 06.10.2003 № 131-ФЗ «Об общих принципах организации местного самоуправления в Российской Федерации» полномочия по утверждению Правил перераспределены между органами местного самоуправления Высокинского сельского поселения Лискинского муниципального района Воронежской области и департаментом архитектуры

и градостроительства Воронежской области (далее – Уполномоченный орган) на срок, установленный Законом Воронежской области.

2. После истечения срока, указанного в Законе Воронежской области, полномочия Уполномоченного органа, предусмотренные настоящими Правилами, осуществляются органами местного самоуправления Высокинского сельского поселения Лискинского муниципального района Воронежской области в соответствии с требованиями ГрК РФ.

8. Полномочия Уполномоченного органа по вопросам землепользования и застройки

1. Полномочия Уполномоченного органа по вопросам землепользования и застройки включают:

1) принятие решений о подготовке проекта Правил, о подготовке проекта о внесении изменений в Правила;

2) утверждение Правил, утверждение внесения изменений в Правила;

3) принятие решений о предоставлении разрешений на условно разрешенный вид использования объектов капитального строительства или земельного участка;

4) принятие решений о предоставлении разрешения на отклонение от предельных параметров разрешенного строительства, реконструкции объектов капитального строительства;

5) иные полномочия в соответствии с действующим законодательством.

9. Комиссия по подготовке проектов Правил

1. Комиссия по подготовке проектов правил землепользования и застройки поселений Воронежской области, городского округа город Нововоронеж, Борисоглебского городского округа (далее – Комиссия) является специально созданным постоянно действующим коллегиальным органом при Уполномоченном органе в целях реализации полномочий,

указанных в пункте 8 настоящих Правил, перераспределенных в соответствии с Законом Воронежской области и обеспечения выполнения задач градостроительного зонирования.

2. Комиссия создается и прекращает свою деятельность приказом Уполномоченного органа.

3. Состав и порядок деятельности Комиссии утверждается приказом Уполномоченного органа.

Раздел 3. Положения об изменении видов разрешенного использования земельных участков и объектов капитального строительства физическими и юридическими лицами

10. Изменение видов разрешенного использования земельных участков и объектов капитального строительства

1. Для каждой из установленных настоящими Правилами территориальных зон могут устанавливаться основные, условно разрешенные и вспомогательные виды разрешенного использования земельных участков и объектов капитального строительства.

2. Изменение одного вида разрешенного использования земельных участков и объектов капитального строительства на другой вид такого использования осуществляется в соответствии с градостроительным регламентом при условии соблюдения требований технических регламентов.

3. Основные и вспомогательные виды разрешенного использования земельных участков и объектов капитального строительства правообладателями земельных участков и объектов капитального строительства, за исключением органов государственной власти, органов местного самоуправления, государственных и муниципальных учреждений, государственных и муниципальных унитарных предприятий, выбираются самостоятельно без дополнительных разрешений и согласования.

4. Решения об изменении одного вида разрешенного использования земельных участков и объектов капитального строительства, расположенных

на землях, на которые действие градостроительных регламентов не распространяется или для которых градостроительные регламенты не устанавливаются, на другой вид такого использования принимаются в соответствии с федеральными законами.

11. Предоставление разрешения на условно разрешенный вид использования земельного участка или объекта капитального строительства

1. Физическое или юридическое лицо, заинтересованное в предоставлении разрешения на условно разрешенный вид использования земельного участка или объекта капитального строительства (далее - разрешение на условно разрешенный вид использования), направляет заявление о предоставлении разрешения на условно разрешенный вид использования в Комиссию. Заявление о предоставлении разрешения на условно разрешенный вид использования может быть направлено в форме электронного документа, подписанного электронной подписью в соответствии с требованиями Федерального закона от 06.04.2011 № 63-ФЗ «Об электронной подписи».

2. Порядок предоставления разрешения на условно разрешенный вид использования земельного участка или объекта капитального строительства определен статьей 39 ГрК РФ.

3. Проект решения о предоставлении разрешения на условно разрешенный вид использования подлежит рассмотрению на общественных обсуждениях или публичных слушаниях, проводимых в порядке, установленном статьей 5.1 ГрК РФ, с учетом положений статьи 39 ГрК РФ.

12. Предоставление разрешения на отклонение от предельных параметров разрешенного строительства, реконструкции объектов капитального строительства

1. Правообладатели земельных участков, размеры которых меньше установленных градостроительным регламентом минимальных размеров земельных участков либо конфигурация, инженерно-геологические или иные характеристики которых неблагоприятны для застройки, вправе обратиться

за разрешениями на отклонение от предельных параметров разрешенного строительства, реконструкции объектов капитального строительства (далее также – разрешение на отклонение от предельных параметров).

2. Правообладатели земельных участков вправе обратиться за разрешениями на отклонение от предельных параметров разрешенного строительства, реконструкции объектов капитального строительства, если такое отклонение необходимо в целях однократного изменения одного или нескольких предельных параметров разрешенного строительства, реконструкции объектов капитального строительства, установленных градостроительным регламентом для конкретной территориальной зоны, не более чем на десять процентов.

3. Порядок предоставления разрешения на отклонение от предельных параметров определен статьей 40 ГрК РФ.

4. Проект решения о предоставлении разрешения на отклонение от предельных параметров подлежит рассмотрению на общественных обсуждениях или публичных слушаниях, проводимых в порядке, установленном статьей 5.1 ГрК РФ, с учетом положений статьи 39 ГрК РФ, за исключением случая, указанного в части 1.1 статьи 40 ГрК РФ.

Раздел 4. Положения о подготовке документации по планировке территории органами местного самоуправления

13. Общие положения о подготовке документации по планировке территории

1. Подготовка документации по планировке территории осуществляется в целях обеспечения устойчивого развития территорий, в том числе выделения элементов планировочной структуры, установления границ земельных участков, установления границ зон планируемого размещения объектов капитального строительства.

2. Подготовка документации по планировке территории осуществляется в соответствии с главой 5 ГрК РФ.

3. Состав и содержание документации по планировке территории определяется ГрК РФ.

Раздел 5. Положения о проведении общественных обсуждений или публичных слушаний по вопросам землепользования и застройки

14. Общие положения о порядке проведения общественных обсуждений или публичных слушаний в сфере градостроительной деятельности

1. В целях соблюдения права человека на благоприятные условия жизнедеятельности, прав и законных интересов правообладателей земельных участков и объектов капитального строительства по проектам правил землепользования и застройки, проектам планировки территории, проектам межевания территории, проектам, предусматривающим внесение изменений в один из указанных утвержденных документов, проектам решений о предоставлении разрешения на условно разрешенный вид использования земельного участка или объекта капитального строительства, проектам решений о предоставлении разрешения на отклонение от предельных параметров разрешенного строительства, реконструкции объектов капитального строительства в соответствии с уставом муниципального образования и (или) нормативным правовым актом представительного органа муниципального образования и с учетом положений ГрК РФ проводятся общественные обсуждения или публичные слушания, за исключением случаев, предусмотренных ГрК РФ и другими федеральными законами.

2. Порядок проведения общественных обсуждений или публичных слушаний определяется ГрК РФ, Уставом Высокинского сельского поселения Лискинского муниципального района Воронежской области и (или) нормативным правовым актом представительного органа муниципального образования.

Раздел 6. Положения о внесении изменений в Правила

15. Основания и порядок внесения изменений в Правила

1. Основания для рассмотрения вопроса о внесении изменений в настоящие Правила предусмотрены статьей 33 ГрК РФ.

2. Внесение изменений в Правила осуществляется в порядке, предусмотренном статьями 31 и 32 ГрК РФ, с учетом особенностей, установленных статьей 33 ГрК РФ.

Раздел 7. Положения о регулировании иных вопросов землепользования и застройки

16. Общие принципы регулирования иных вопросов землепользования и застройки на территории Высокинского сельского поселения Лискинского муниципального района Воронежской области

Иные вопросы землепользования и застройки на территории Высокинского сельского поселения Лискинского муниципального района Воронежской области регулируются законодательством Российской Федерации, Воронежской области, муниципальными правовыми актами Высокинского сельского поселения Лискинского муниципального района Воронежской области.


ЧАСТЬ II. КАРТА ГРАДОСТРОИТЕЛЬНОГО ЗОНИРОВАНИЯ

17. Карты градостроительного зонирования

1. Карта градостроительного зонирования территории Высокинского сельского поселения Лискинского муниципального района Воронежской области.

ПРАВИЛА ЗЕМЛЕПОЛЬЗОВАНИЯ И ЗАСТРОЙКИ

Карта градостроительного зонирования территории Высокинского сельского поселения
Лискинского муниципального района Воронежской области

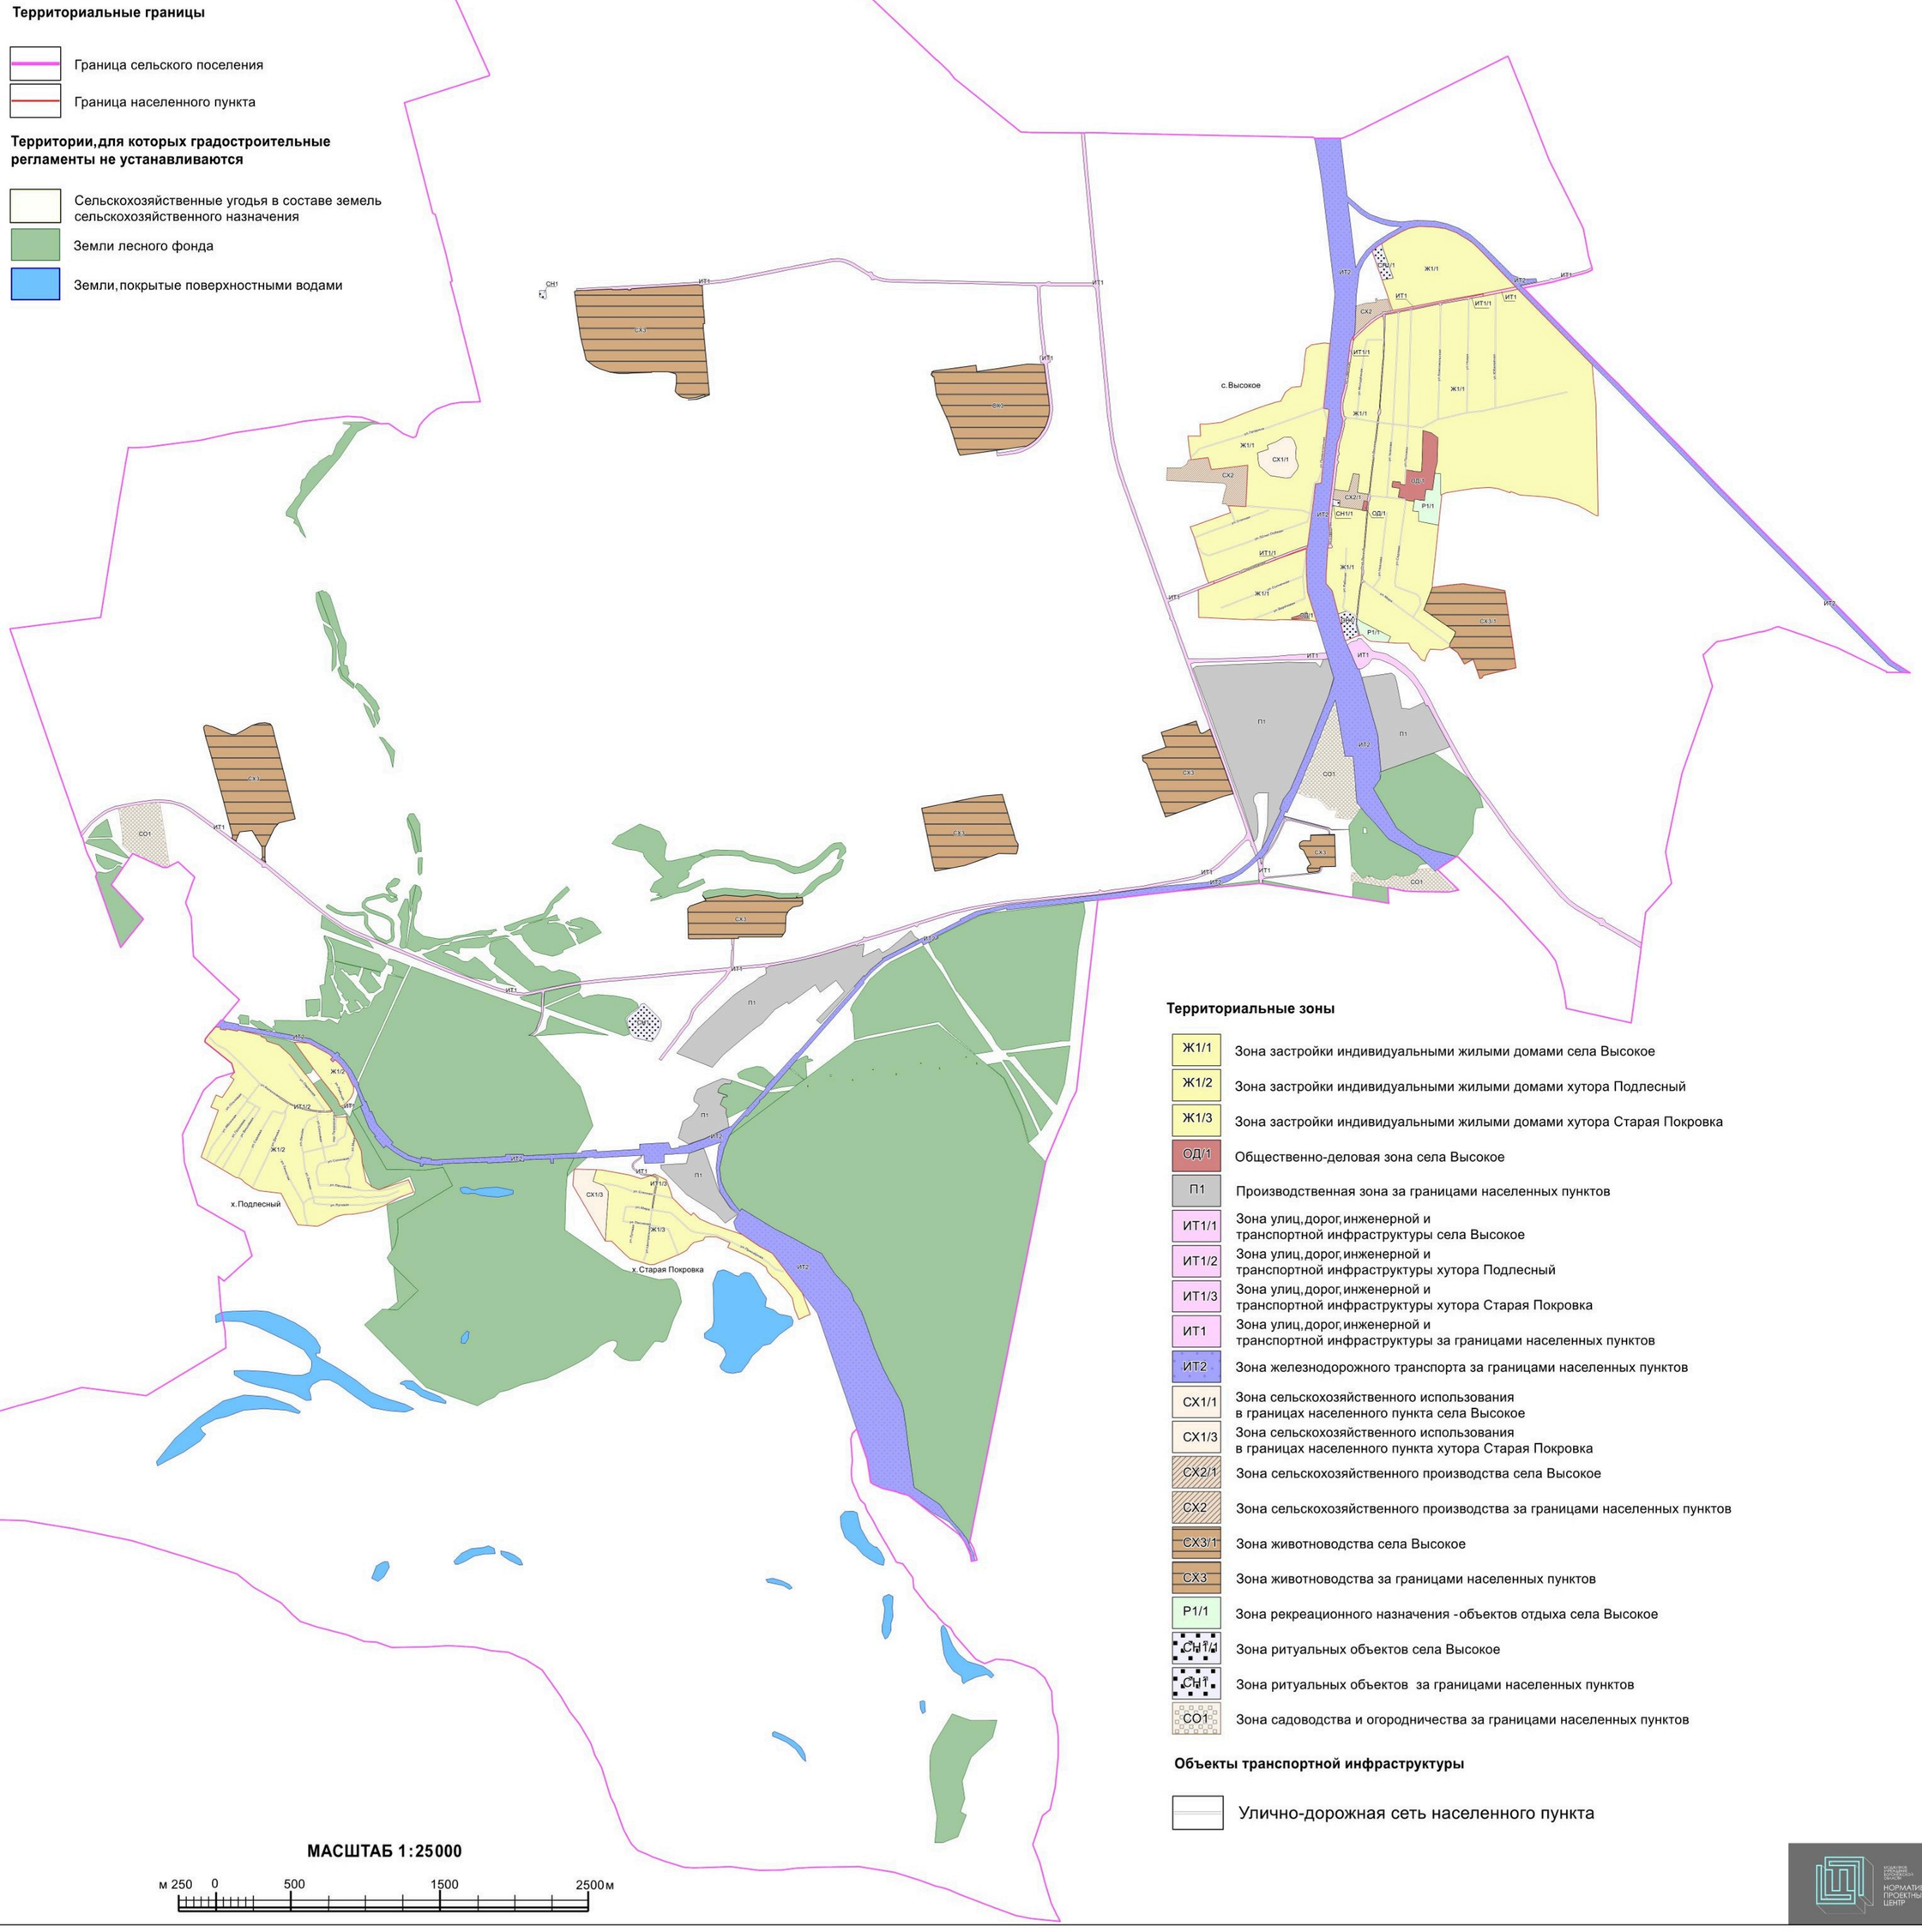

УСЛОВНЫЕ ОБОЗНАЧЕНИЯ

Территориальные границы

- Граница сельского поселения
- Граница населенного пункта

Территории, для которых градостроительные регламенты не устанавливаются

- Сельскохозяйственные угодья в составе земель сельскохозяйственного назначения
- Земли лесного фонда
- Земли, покрытые поверхностными водами

Территориальные зоны

Ж1/1	Зона застройки индивидуальными жилыми домами села Высокое
Ж1/2	Зона застройки индивидуальными жилыми домами хутора Подлесный
Ж1/3	Зона застройки индивидуальными жилыми домами хутора Старая Покровка
ОД/1	Общественно-деловая зона села Высокое
П1	Производственная зона за границами населенных пунктов
ИТ1/1	Зона улиц, дорог, инженерной и транспортной инфраструктуры села Высокое
ИТ1/2	Зона улиц, дорог, инженерной и транспортной инфраструктуры хутора Подлесный
ИТ1/3	Зона улиц, дорог, инженерной и транспортной инфраструктуры хутора Старая Покровка
ИТ1	Зона улиц, дорог, инженерной и транспортной инфраструктуры за границами населенных пунктов
ИТ2	Зона железнодорожного транспорта за границами населенных пунктов
СХ1/1	Зона сельскохозяйственного использования в границах населенного пункта села Высокое
СХ1/3	Зона сельскохозяйственного использования в границах населенного пункта хутора Старая Покровка
СХ2/1	Зона сельскохозяйственного производства села Высокое
СХ2	Зона сельскохозяйственного производства за границами населенных пунктов
СХ3/1	Зона животноводства села Высокое
СХ3	Зона животноводства за границами населенных пунктов
Р1/1	Зона рекреационного назначения -объектов отдыха села Высокое
СН1/1	Зона ритуальных объектов села Высокое
СН1	Зона ритуальных объектов за границами населенных пунктов
СО1	Зона садоводства и огородничества за границами населенных пунктов

Объекты транспортной инфраструктуры

- Улично-дорожная сеть населенного пункта

МАСШТАБ 1:25000


м 250 0 500 1500 2500 м

НОРМАТИВНО-ПРОЕКТНЫЙ ЦЕНТР

2. Карта градостроительного зонирования с отображением зон с особыми условиями использования территории Высокинского сельского поселения Лискинского муниципального района Воронежской области.

ПРАВИЛА ЗЕМЛЕПОЛЬЗОВАНИЯ И ЗАСТРОЙКИ

Карта градостроительного зонирования с отображением зон с особыми условиями использования территории Высокинского сельского поселения Лискинского муниципального района Воронежской области

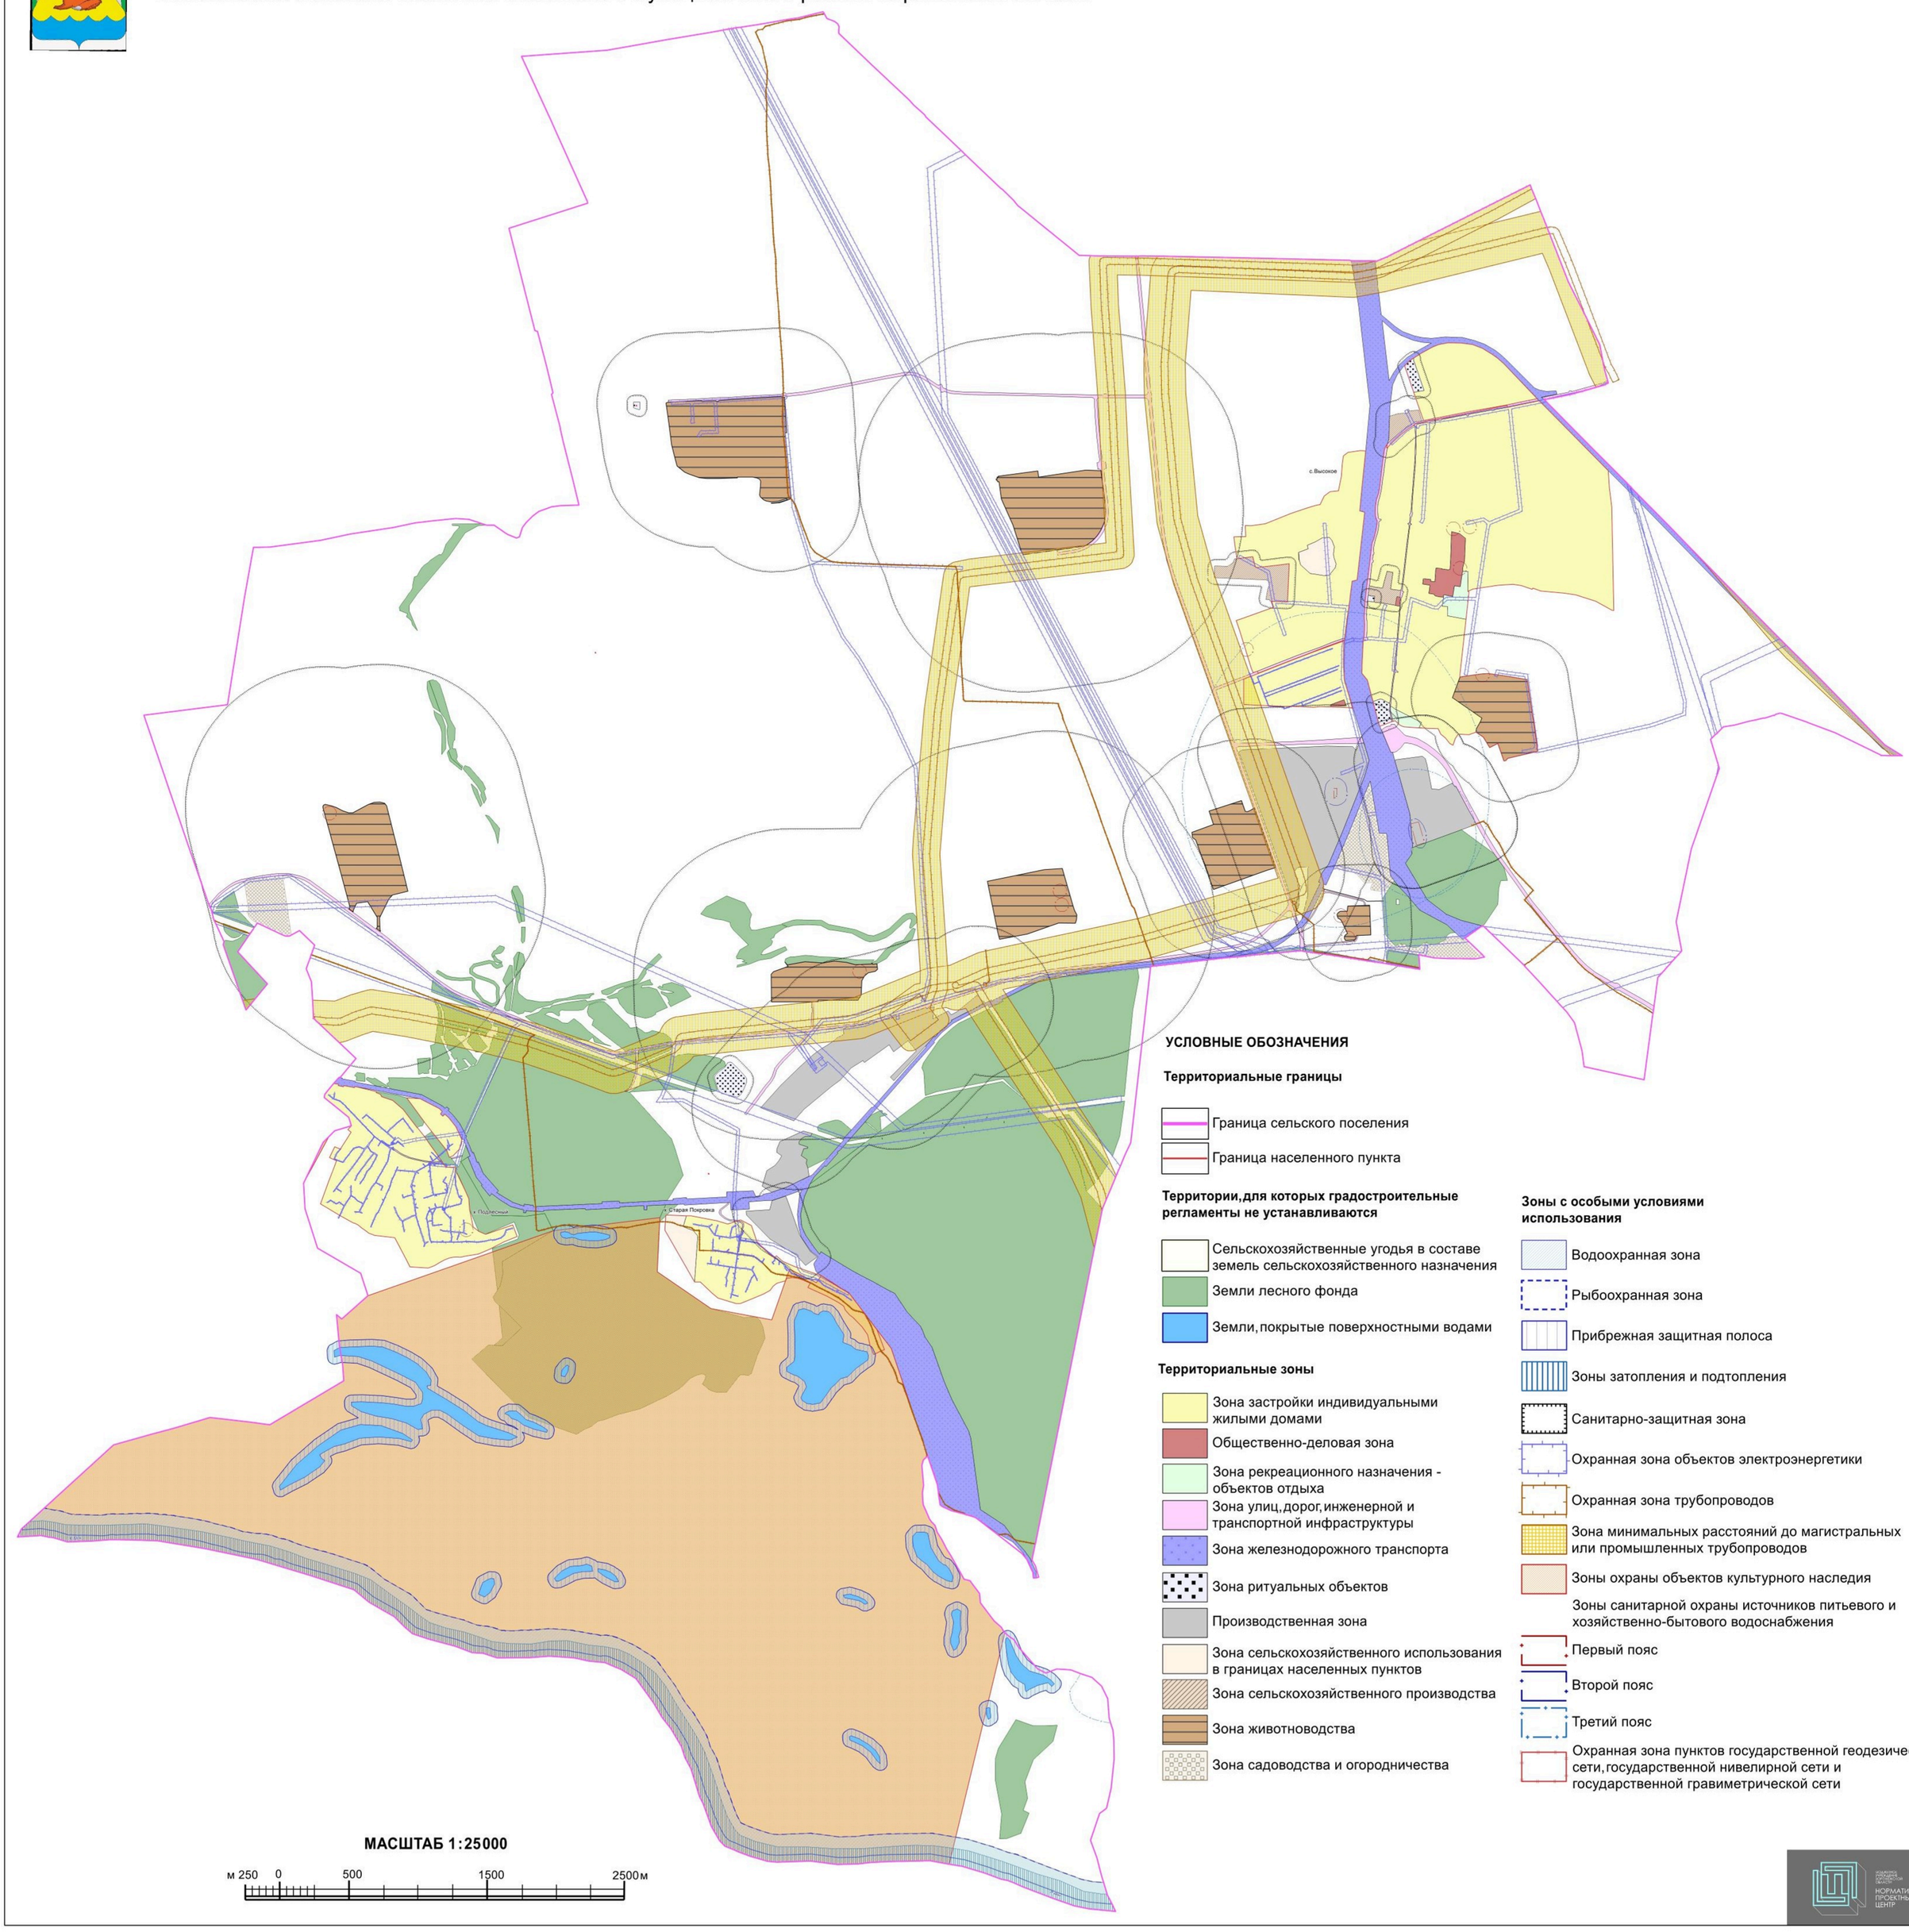

2.1. На территории Высокинского сельского поселения Лискинского муниципального района Воронежской области располагается зона охраны объекта культурного наследия:

№ п/п	Наименование объекта культурного наследия	Сведения о границах территории объекта культурного наследия	Сведения о границах защитной зоны объекта культурного наследия	Сведения о границах зоны охраны объекта культурного наследия
1	Достопримечательное место «Природно-культурный комплекс «Дивногорье»	Установлена приказом департамента культуры и архивного дела Воронежской области от 30.07.2013 № 543-ОД «Об утверждении границ территории, характера использования, ограничений на использование и требований к хозяйственной деятельности, проектированию и строительству на территории объекта культурного наследия федерального значения достопримечательного места «Природно-культурный комплекс «Дивногорье», расположенного по адресу: Воронежская область, Лискинский район, Селявинское сельское поселение»	Не устанавливаются	Установлена постановлением правительства Воронежской области от 25.12.2013 № 1153 «Об утверждении границ зон охраны объекта культурного наследия регионального значения - достопримечательного места «Природно-культурный комплекс «Дивногорье», режимов использования земель и градостроительных регламентов в границах данных зон»

18. Перечень территориальных зон, установленных на карте градостроительного зонирования

1. Порядок установления территориальных зон определен статьей 34 ГрК РФ. На карте градостроительного зонирования установлены следующие виды территориальных зон:

Наименование территориальной зоны	Кодовое обозначение территориальной зоны
Жилые зоны	
Зона застройки индивидуальными жилыми домами	Ж1

Наименование территориальной зоны	Кодовое обозначение территориальной зоны
Общественно-деловые зоны	
Общественно-деловая зона	**ОД**
Производственные и коммунально-складские зоны	
Производственная зона	**П1**
Зоны инженерной и транспортной инфраструктуры	
Зона улиц, дорог, инженерной и транспортной инфраструктуры	**ИТ1**
Зона железнодорожного транспорта	**ИТ2**
Зоны сельскохозяйственного использования	
Зона сельскохозяйственного использования в границах населенных пунктов	**СХ1**
Зона сельскохозяйственного производства	**СХ2**
Зона животноводства	**СХ3**
Зоны рекреационного назначения	
Зона рекреационного назначения - объектов отдыха	**Р1**
Зоны специального назначения	
Зона ритуальных объектов	**СН1**
Зоны ведения садоводства для собственных нужд граждан	
Зона садоводства и огородничества	**СО1**

2. Настоящими Правилами на территории Высокинского сельского поселения Лискинского муниципального района Воронежской области установлены следующие территориальные зоны:

Наименование территориальной зоны	Кодовое обозначение территориальной зоны
Жилые зоны	
Зона застройки индивидуальными жилыми домами села Высокое	**Ж1/1**
Зона застройки индивидуальными жилыми домами хутора Подлесный	**Ж1/2**
Зона застройки индивидуальными жилыми домами хутора Старая Покровка	**Ж1/3**
Общественно-деловые зоны	
Общественно-деловая зона села Высокое	**ОД/1**
Производственные и коммунально-складские зоны	
Производственная зона за границами населенных пунктов	**П1**
Зоны инженерной и транспортной инфраструктуры	
Зона улиц, дорог, инженерной и транспортной инфраструктуры домами села Высокое	**ИТ1/1**
Зона улиц, дорог, инженерной и транспортной инфраструктуры хутора Подлесный	**ИТ1/2**
Зона улиц, дорог, инженерной и транспортной инфраструктуры хутора Старая Покровка	**ИТ1/3**
Зона улиц, дорог, инженерной и транспортной инфраструктуры за границами населенных пунктов	**ИТ1**
Зона железнодорожного транспорта за границами населенных пунктов	**ИТ2**
Зоны сельскохозяйственного использования	
Зона сельскохозяйственного использования в границах населенного пункта села Высокое	**СХ1/1**

Наименование территориальной зоны	Кодовое обозначение территориальной зоны
Зона сельскохозяйственного использования в границах населенного пункта хутора Старая Покровка	СХ1/3
Зона сельскохозяйственного производства села Высокое	СХ2/1
Зона сельскохозяйственного производства за границами населенных пунктов	СХ2
Зона животноводства села Высокое	СХ3/1
Зона животноводства за границами населенных пунктов	СХ3
Зоны рекреационного назначения	
Зона рекреационного назначения - объектов отдыха села Высокое	Р1/1
Зоны специального назначения	
Зона ритуальных объектов села Высокое	СН1/1
Зона ритуальных объектов за границами населенных пунктов	СН1
Зоны ведения садоводства для собственных нужд граждан	
Зона садоводства и огородничества за границами населенных пунктов	СО1

3. Сведения о границах территориальных зон, содержащие графическое описание местоположения границ территориальных зон, перечень координат характерных точек границ территориальных зон села Высокое, являются приложением № 1 к настоящим Правилам.

4. Сведения о границах территориальных зон, содержащие графическое описание местоположения границ территориальных зон, перечень координат характерных точек границ территориальных зон хутора Подлесный, являются приложением № 2 к настоящим Правилам.

5. Сведения о границах территориальных зон, содержащие графическое описание местоположения границ территориальных зон, перечень координат характерных точек границ территориальных зон хутора Старая Покровка, являются приложением № 3 к настоящим Правилам.

6. Сведения о границах территориальных зон, содержащие графическое описание местоположения границ территориальных зон, перечень координат характерных точек границ территориальных зон, расположенных за границами населенных пунктов на территории Высокинского сельского поселения, являются приложением № 4 к настоящим Правилам.

ЧАСТЬ III. ГРАДОСТРОИТЕЛЬНЫЕ РЕГЛАМЕНТЫ

19. Общие положения о градостроительном регламенте

1. Градостроительным регламентом определяется правовой режим земельных участков, равно как всего, что находится над и под поверхностью земельных участков и используется в процессе их застройки и последующей эксплуатации объектов капитального строительства.

2. Действие градостроительного регламента распространяется в равной мере на все земельные участки и объекты капитального строительства, расположенные в пределах границ территориальной зоны, обозначенной на карте градостроительного зонирования.

3. Земли и земельные участки, на которые действие градостроительных регламентов не распространяется или для которых градостроительные регламенты не устанавливаются, определены статьей 36 ГрК РФ.

20. Виды разрешенного использования

1. Разрешенное использование земельных участков и объектов капитального строительства может быть следующих видов:

– основные виды разрешенного использования;

– условно разрешенные виды использования;

– вспомогательные виды разрешенного использования, допустимые только в качестве дополнительных по отношению к основным видам разрешенного использования и условно разрешенным видам использования и осуществляемые совместно с ними.

2. Виды разрешенного использования (далее – ВРИ) земельных участков в настоящих Правилах определяются в соответствии с приказом Федеральной службы государственной регистрации, кадастра и картографии от 10.11.2020 № П/0412 «Об утверждении классификатора видов разрешенного использования земельных участков».

21. Градостроительные регламенты территориальных зон

1. Градостроительные регламенты территориальных зон Ж1/1, Ж1/2, Ж1/3

№ п/п	Код ВРИ	Наименование ВРИ	Предельные (минимальные и (или) максимальные) размеры земельных участков, в том числе их площадь, м²		Максимальный процент застройки в границах земельного участка	Предельное количество этажей или предельная высота зданий, строений, сооружений	Минимальные отступы от границ земельных участков в целях определения мест допустимого размещения зданий, строений, сооружений, за пределами которых запрещено строительство зданий, строений, сооружений
			min	max			
ОСНОВНЫЕ ВИДЫ РАЗРЕШЕННОГО ИСПОЛЬЗОВАНИЯ ЗЕМЕЛЬНЫХ УЧАСТКОВ И ОБЪЕКТОВ КАПИТАЛЬНОГО СТРОИТЕЛЬСТВА							
1	2.1	Для индивидуального жилищного строительства	300	3000	50%	3 этажа	3 метра
2	2.3	Блокированная жилая застройка	80	3000	50%	3 этажа	3 метра; 0 метров – при примыкании к соседним зданиям
3	2.2	Для ведения личного подсобного хозяйства (приусадебный земельный участок)	300	5000	30%	3 этажа	3 метра
4	13.1	Ведение огородничества	400	5000	0%	не подлежат установлению	
5	1.19	Сенокошение	600	50000	0%	не подлежат установлению	
6	1.20	Выпас сельскохозяйственных животных	300	50000	0%	не подлежат установлению	
7	3.1.1	Предоставление коммунальных услуг	не подлежит установлению	5000	не подлежит установлению		
8	3.1.2	Административные здания организаций, обеспечивающих предоставление коммунальных услуг	не подлежат установлению		60%	3 этажа	3 метра
9	3.2.2	Оказание социальной помощи населению	не подлежит установлению		60%	3 этажа	3 метра
10	3.2.3	Оказание услуг связи	не подлежат установлению		60%	3 этажа	3 метра
11	3.4.1	Амбулаторно-поликлиническое обслуживание	не подлежат установлению			3 этажа	3 метра

№ п/п	Код ВРИ	Наименование ВРИ	Предельные (минимальные и (или) максимальные) размеры земельных участков, в том числе их площадь, м²		Максимальный процент застройки в границах земельного участка	Предельное количество этажей или предельная высота зданий, строений, сооружений	Минимальные отступы от границ земельных участков в целях определения мест допустимого размещения зданий, строений, сооружений, за пределами которых запрещено строительство зданий, строений, сооружений
			min	max			
12	3.5.1	Дошкольное, начальное и среднее общее образование	не подлежат установлению			4 этажа	3 метра
13	3.6.2.	Парки культуры и отдыха	не подлежат установлению				
14	5.1.3	Площадки для занятий спортом	не подлежат установлению				
15	9.3	Историко-культурная деятельность	не подлежат установлению				
16	12.0	Земельные участки (территории) общего пользования	не подлежат установлению				
17	12.0.1	Улично-дорожная сеть	не подлежат установлению				
18	12.0.2	Благоустройство территории	не подлежат установлению				
19	3.7.1	Осуществление религиозных обрядов	не подлежат установлению				3 метра
УСЛОВНО РАЗРЕШЕННЫЕ ВИДЫ ИСПОЛЬЗОВАНИЯ ЗЕМЕЛЬНЫХ УЧАСТКОВ И ОБЪЕКТОВ КАПИТАЛЬНОГО СТРОИТЕЛЬСТВА							
20	2.1.1	Малоэтажная многоквартирная жилая застройка	600	не подлежит установлению	45%	4 этажа	6 метров
21	2.7.1	Хранение автотранспорта	не подлежат установлению				
22	3.2.4	Общежития	600	не подлежит установлению	45%	4 этажа	6 метров
23	3.3	Бытовое обслуживание	200	5000	60%	3 этажа	3 метра
24	3.6.1	Объекты культурно-досуговой деятельности	200	5000	60%	3 этажа	3 метра
25	3.8.1	Государственное управление	не подлежат установлению		60%	4 этажа	3 метра
26	3.10.1	Амбулаторное ветеринарное обслуживание	200	5000	60%	3 этажа	3 метра
27	4.1	Деловое управление	не подлежат установлению		60%	4 этажа	3 метра
28	4.4	Магазины	200	5000	60%	3 этажа	3 метра

№ п/п	Код ВРИ	Наименование ВРИ	Предельные (минимальные и (или) максимальные) размеры земельных участков, в том числе их площадь, м²		Максимальный процент застройки в границах земельного участка	Предельное количество этажей или предельная высота зданий, строений, сооружений	Минимальные отступы от границ земельных участков в целях определения мест допустимого размещения зданий, строений, сооружений, за пределами которых запрещено строительство зданий, строений, сооружений
			min	max			
29	4.5	Банковская и страховая деятельность	не подлежат установлению		60%	3 этажа	3 метра
30	4.6	Общественное питание	200	5000	50%	3 этажа	3 метра
31	4.7	Гостиничное обслуживание	600	не подлежит установлению	45%	4 этажа	6 метров
32	4.9	Служебные гаражи	не подлежит установлению	5000	60%	не подлежит установлению	3 метра
33	5.1.2	Обеспечение занятий спортом в помещениях	не подлежат установлению		45%	не подлежит установлению	3 метра
34	8.3	Обеспечение внутреннего правопорядка	не подлежат установлению				3 метра
35	13.2	Ведение садоводства	400	5000	30%	3 этажа /13 метров	3 метра

Ограничения использования земельных участков и объектов капитального строительства, устанавливаемые в соответствии с законодательством Российской Федерации, определяются пунктом 22 настоящих Правил.

2. Градостроительный регламент территориальной зоны ОД/1

№ п/п	Код ВРИ	Наименование ВРИ	Предельные (минимальные и (или) максимальные) размеры земельных участков, в том числе их площадь, м²		Максимальный процент застройки в границах земельного участка	Предельное количество этажей или предельная высота зданий, строений, сооружений	Минимальные отступы от границ земельных участков в целях определения мест допустимого размещения зданий, строений, сооружений, за пределами которых запрещено строительство зданий, строений, сооружений
			min	max			
ОСНОВНЫЕ ВИДЫ РАЗРЕШЕННОГО ИСПОЛЬЗОВАНИЯ ЗЕМЕЛЬНЫХ УЧАСТКОВ И ОБЪЕКТОВ КАПИТАЛЬНОГО СТРОИТЕЛЬСТВА							
1	3.1.1	Предоставление коммунальных услуг	не подлежит установлению	5000	не подлежит установлению		
2	3.1.2	Административные здания организаций, обеспечивающих предоставление коммунальных услуг	не подлежат установлению		60%	не подлежит установлению	3 метра
3	3.2.3	Оказание услуг связи	не подлежат установлению		60%	не подлежит установлению	6 метров
4	3.3	Бытовое обслуживание	200	не подлежит установлению	60%	не подлежит установлению	6 метров
5	3.4.1	Амбулаторно-поликлиническое обслуживание	не подлежат установлению			не подлежит установлению	6 метров
6	3.5.1	Дошкольное, начальное и среднее общее образование	не подлежат установлению			4 этажа	6 метров
7	3.6.1	Объекты культурно-досуговой деятельности	не подлежат установлению		60%	не подлежит установлению	6 метров
8	3.6.2.	Парки культуры и отдыха	не подлежат установлению				
9	3.7.1	Осуществление религиозных обрядов	не подлежат установлению				6 метров
10	3.8.1	Государственное управление	не подлежат установлению		60%	не подлежит установлению	6 метров
11	3.10.1	Амбулаторное ветеринарное обслуживание	не подлежат установлению		60%	3 этажа	3 метра
12	4.1	Деловое управление	не подлежат установлению		50%	не подлежит установлению	6 метров
13	4.3	Рынки	не подлежат установлению		45%	не подлежит установлению	6 метров
14	4.4	Магазины	200	не подлежит установлению	60%	не подлежит установлению	3 метра
15	4.5	Банковская и страховая	не подлежат установлению		60%	не подлежит установлению	6 метров

№ п/п	Код ВРИ	Наименование ВРИ	Предельные (минимальные и (или) максимальные) размеры земельных участков, в том числе их площадь, м²		Максимальный процент застройки в границах земельного участка	Предельное количество этажей или предельная высота зданий, строений, сооружений	Минимальные отступы от границ земельных участков в целях определения мест допустимого размещения зданий, строений, сооружений, за пределами которых запрещено строительство зданий, строений, сооружений
			min	max			
		деятельность					
16	4.6	Общественное питание	400	не подлежит установлению	50%	не подлежит установлению	6 метров
17	4.8.1	Развлекательные мероприятия	не подлежат установлению		45%	не подлежит установлению	6 метров
18	5.1.2	Обеспечение занятий спортом в помещениях	не подлежат установлению		45%	не подлежит установлению	6 метров
19	5.1.3	Площадки для занятий спортом	не подлежат установлению				
20	8.3	Обеспечение внутреннего правопорядка	не подлежат установлению				3 метра
21	12.0	Земельные участки (территории) общего пользования	не подлежат установлению				
22	12.0.1	Улично-дорожная сеть	не подлежат установлению				
23	12.0.2	Благоустройство территории	не подлежат установлению				
УСЛОВНО РАЗРЕШЕННЫЕ ВИДЫ ИСПОЛЬЗОВАНИЯ ЗЕМЕЛЬНЫХ УЧАСТКОВ И ОБЪЕКТОВ КАПИТАЛЬНОГО СТРОИТЕЛЬСТВА							
24	2.7.1	Хранение автотранспорта	не подлежат установлению				1 метр
25	4.9	Служебные гаражи	не подлежат установлению				3 метра

Ограничения использования земельных участков и объектов капитального строительства, устанавливаемые в соответствии с законодательством Российской Федерации, определяются пунктом 22 настоящих Правил.

3. Градостроительный регламент территориальной зоны П1

№ п/п	Код ВРИ	Наименование ВРИ	Предельные (минимальные и (или) максимальные) размеры земельных участков, в том числе их площадь, м²		Максимальный процент застройки в границах земельного участка	Предельное количество этажей или предельная высота зданий, строений, сооружений	Минимальные отступы от границ земельных участков в целях определения мест допустимого размещения зданий, строений, сооружений, за пределами которых запрещено строительство зданий, строений, сооружений
			min	max			
ОСНОВНЫЕ ВИДЫ РАЗРЕШЕННОГО ИСПОЛЬЗОВАНИЯ ЗЕМЕЛЬНЫХ УЧАСТКОВ И ОБЪЕКТОВ КАПИТАЛЬНОГО СТРОИТЕЛЬСТВА							
1	1.15	Хранение и переработка сельскохозяйственной продукции	не подлежат установлению				3 метра
2	1.18	Обеспечение сельскохозяйственного производства	не подлежат установлению				3 метра
3	3.1	Коммунальное обслуживание	не подлежат установлению				
4	6.4	Пищевая промышленность	не подлежат установлению				3 метра
5	6.6	Строительная промышленность	не подлежат установлению				3 метра
6	6.8	Связь	не подлежат установлению				3 метра
7	6.9	Склад	не подлежат установлению		60%	не подлежит установлению	3 метра
8	6.9.1	Складские площадки	не подлежат установлению				
9	7.2.3	Стоянки транспорта общего пользования	не подлежат установлению				3 метра
10	3.3	Бытовое обслуживание	200	не подлежит установлению	60%	не подлежит установлению	3 метра
11	4.1	Деловое управление	не подлежат установлению		50%	не подлежит установлению	3 метра
12	4.4	Магазины	200	не подлежит установлению	50%	не подлежит установлению	3 метра
13	4.6	Общественное питание	400	не подлежит установлению	50%	не подлежит установлению	3 метра
14	4.9	Служебные гаражи	не подлежат установлению				3 метра
15	4.9.1.1	Заправка транспортных средств	не подлежат установлению				3 метра
16	4.9.1.3	Автомобильные мойки	не подлежат установлению				3 метра
17	4.9.1.4	Ремонт автомобилей	не подлежат установлению				3 метра

№ п/п	Код ВРИ	Наименование ВРИ	Предельные (минимальные и (или) максимальные) размеры земельных участков, в том числе их площадь, м²		Максимальный процент застройки в границах земельного участка	Предельное количество этажей или предельная высота зданий, строений, сооружений	Минимальные отступы от границ земельных участков в целях определения мест допустимого размещения зданий, строений, сооружений, за пределами которых запрещено строительство зданий, строений, сооружений
			min	max			
18	7.1.1	Железнодорожные пути	не подлежат установлению				
19	12.0	Земельные участки (территории) общего пользования	не подлежат установлению				
20	12.0.1	Улично-дорожная сеть	не подлежат установлению				
21	12.0.2	Благоустройство территории	не подлежат установлению				
УСЛОВНО РАЗРЕШЕННЫЕ ВИДЫ ИСПОЛЬЗОВАНИЯ ЗЕМЕЛЬНЫХ УЧАСТКОВ И ОБЪЕКТОВ КАПИТАЛЬНОГО СТРОИТЕЛЬСТВА							
22	4.7	Гостиничное обслуживание	600	не подлежит установлению	45%	не подлежит установлению	3 метра
23	4.10	Выставочно-ярмарочная деятельность	800	не подлежит установлению	45%	не подлежит установлению	6 метров
24	6.5	Нефтехимическая промышленность	не подлежат установлению				3 метра

Ограничения использования земельных участков и объектов капитального строительства, устанавливаемые в соответствии с законодательством Российской Федерации, определяются пунктом 22 настоящих Правил.

4. Градостроительные регламенты территориальных зон ИТ1/1, ИТ1/2, ИТ1/3, ИТ1

№ п/п	Код ВРИ	Наименование ВРИ	Предельные (минимальные и (или) максимальные) размеры земельных участков, в том числе их площадь, м²		Максимальный процент застройки в границах земельного участка	Предельное количество этажей или предельная высота зданий, строений, сооружений	Минимальные отступы от границ земельных участков в целях определения мест допустимого размещения зданий, строений, сооружений, за пределами которых запрещено строительство зданий, строений, сооружений
			min	max			
ОСНОВНЫЕ ВИДЫ РАЗРЕШЕННОГО ИСПОЛЬЗОВАНИЯ ЗЕМЕЛЬНЫХ УЧАСТКОВ И ОБЪЕКТОВ КАПИТАЛЬНОГО СТРОИТЕЛЬСТВА							
1	7.2.1	Размещение автомобильных дорог	действие градостроительного регламента не распространяется				
2	3.1.1	Предоставление коммунальных услуг	не подлежат установлению				
3	12.0	Земельные участки (территории) общего пользования	не подлежат установлению				
4	12.0.1	Улично-дорожная сеть	не подлежат установлению				
5	12.0.2	Благоустройство территории	не подлежат установлению				
УСЛОВНО РАЗРЕШЕННЫЕ ВИДЫ ИСПОЛЬЗОВАНИЯ ЗЕМЕЛЬНЫХ УЧАСТКОВ И ОБЪЕКТОВ КАПИТАЛЬНОГО СТРОИТЕЛЬСТВА							
6	4.9.1	Объекты дорожного сервиса	не подлежат установлению				3 метра

Ограничения использования земельных участков и объектов капитального строительства, устанавливаемые в соответствии с законодательством Российской Федерации, определяются пунктом 22 настоящих Правил.

5. Градостроительный регламент территориальной зоны ИТ2

№ п/п	Код ВРИ	Наименование ВРИ	Предельные (минимальные и (или) максимальные) размеры земельных участков, в том числе их площадь, м²		Максимальный процент застройки в границах земельного участка	Предельное количество этажей или предельная высота зданий, строений, сооружений	Минимальные отступы от границ земельных участков в целях определения мест допустимого размещения зданий, строений, сооружений, за пределами которых запрещено строительство зданий, строений, сооружений
			min	max			
ОСНОВНЫЕ ВИДЫ РАЗРЕШЕННОГО ИСПОЛЬЗОВАНИЯ ЗЕМЕЛЬНЫХ УЧАСТКОВ И ОБЪЕКТОВ КАПИТАЛЬНОГО СТРОИТЕЛЬСТВА							
1	7.1	Железнодорожный транспорт	не подлежат установлению				
2	3.1.1	Предоставление коммунальных услуг	не подлежат установлению				
УСЛОВНО РАЗРЕШЕННЫЕ ВИДЫ ИСПОЛЬЗОВАНИЯ ЗЕМЕЛЬНЫХ УЧАСТКОВ И ОБЪЕКТОВ КАПИТАЛЬНОГО СТРОИТЕЛЬСТВА							
3	Не установлены						

Ограничения использования земельных участков и объектов капитального строительства, устанавливаемые в соответствии с законодательством Российской Федерации, определяются пунктом 22 настоящих Правил.

6. Градостроительные регламенты территориальных зон СХ1/1, СХ1/3

№ п/п	Код ВРИ	Наименование ВРИ	Предельные (минимальные и (или) максимальные) размеры земельных участков, в том числе их площадь, м²		Максимальный процент застройки в границах земельного участка	Предельное количество этажей или предельная высота зданий, строений, сооружений	Минимальные отступы от границ земельных участков в целях определения мест допустимого размещения зданий, строений, сооружений, за пределами которых запрещено строительство зданий, строений, сооружений
			min	max			
ОСНОВНЫЕ ВИДЫ РАЗРЕШЕННОГО ИСПОЛЬЗОВАНИЯ ЗЕМЕЛЬНЫХ УЧАСТКОВ И ОБЪЕКТОВ КАПИТАЛЬНОГО СТРОИТЕЛЬСТВА							

№ п/п	Код ВРИ	Наименование ВРИ	Предельные (минимальные и (или) максимальные) размеры земельных участков, в том числе их площадь, м²		Максимальный процент застройки в границах земельного участка	Предельное количество этажей или предельная высота зданий, строений, сооружений	Минимальные отступы от границ земельных участков в целях определения мест допустимого размещения зданий, строений, сооружений, за пределами которых запрещено строительство зданий, строений, сооружений
			min	max			
1	1.3	Овощеводство	не подлежат установлению				
2	1.5	Садоводство	не подлежат установлению				
3	1.12	Пчеловодство	не подлежат установлению				
4	1.16	Ведение личного подсобного хозяйства на полевых участках	не подлежат установлению				
5	1.17	Питомники	не подлежат установлению				
6	1.19	Сенокошение	не подлежат установлению				
7	1.20	Выпас сельскохозяйственных животных	не подлежат установлению				
8	3.1.1	Предоставление коммунальных услуг	не подлежат установлению				
9	12.0	Земельные участки (территории) общего пользования	не подлежат установлению				
10	12.0.1	Улично-дорожная сеть	не подлежат установлению				
11	12.0.2	Благоустройство территории	не подлежат установлению				
12	13.1	Ведение огородничества	400	5000	0%	не подлежат установлению	
УСЛОВНО РАЗРЕШЕННЫЕ ВИДЫ ИСПОЛЬЗОВАНИЯ ЗЕМЕЛЬНЫХ УЧАСТКОВ И ОБЪЕКТОВ КАПИТАЛЬНОГО СТРОИТЕЛЬСТВА							
13	1.15	Хранение и переработка сельскохозяйственной продукции	не подлежат установлению				3 метра
14	6.8	Связь	не подлежат установлению				3 метра

Ограничения использования земельных участков и объектов капитального строительства, устанавливаемые в соответствии с законодательством Российской Федерации, определяются пунктом 22 настоящих Правил.

7. Градостроительные регламенты территориальных зон СХ2/1, СХ2

№ п/п	Код ВРИ	Наименование ВРИ	Предельные (минимальные и (или) максимальные) размеры земельных участков, в том числе их площадь, м²		Максимальный процент застройки в границах земельного участка	Предельное количество этажей или предельная высота зданий, строений, сооружений	Минимальные отступы от границ земельных участков в целях определения мест допустимого размещения зданий, строений, сооружений, за пределами которых запрещено строительство зданий, строений, сооружений
			min	max			
ОСНОВНЫЕ ВИДЫ РАЗРЕШЕННОГО ИСПОЛЬЗОВАНИЯ ЗЕМЕЛЬНЫХ УЧАСТКОВ И ОБЪЕКТОВ КАПИТАЛЬНОГО СТРОИТЕЛЬСТВА							
1	1.1	Растениеводство	не подлежат установлению				
2	1.12	Пчеловодство	не подлежат установлению				
3	1.15	Хранение и переработка сельскохозяйственной продукции	не подлежат установлению				3 метра
4	1.16	Ведение личного подсобного хозяйства на полевых участках	не подлежат установлению				
5	1.17	Питомники	не подлежат установлению				
6	1.18	Обеспечение сельскохозяйственного производства	не подлежат установлению				3 метра
7	3.1.1	Предоставление коммунальных услуг	не подлежат установлению				
8	4.1	Деловое управление	не подлежат установлению		50%	не подлежит установлению	3 метра
9	4.4	Магазины	не подлежит установлению	5000	50%	не подлежит установлению	3 метра
10	4.9.1.1	Заправка транспортных средств	не подлежат установлению			1 этаж	3 метра
11	4.9.1.3	Автомобильные мойки	не подлежат установлению			1 этаж	3 метра
12	4.9.1.4	Ремонт автомобилей	не подлежат установлению			1 этаж	3 метра
13	6.9	Склад	не подлежат установлению		60%	не подлежит установлению	3 метра
14	6.9.1	Складские площадки	не подлежат установлению				
15	12.0	Земельные участки (территории) общего пользования	не подлежат установлению				
16	12.0.1	Улично-дорожная сеть	не подлежат установлению				

№ п/п	Код ВРИ	Наименование ВРИ	Предельные (минимальные и (или) максимальные) размеры земельных участков, в том числе их площадь, м²		Максимальный процент застройки в границах земельного участка	Предельное количество этажей или предельная высота зданий, строений, сооружений	Минимальные отступы от границ земельных участков в целях определения мест допустимого размещения зданий, строений, сооружений, за пределами которых запрещено строительство зданий, строений, сооружений
			min	max			
17	12.0.2	Благоустройство территории	не подлежат установлению				
УСЛОВНО РАЗРЕШЕННЫЕ ВИДЫ ИСПОЛЬЗОВАНИЯ ЗЕМЕЛЬНЫХ УЧАСТКОВ И ОБЪЕКТОВ КАПИТАЛЬНОГО СТРОИТЕЛЬСТВА							
18	1.8	Скотоводство	не подлежат установлению				3 метра
19	6.4	Пищевая промышленность	не подлежат установлению				3 метра

Ограничения использования земельных участков и объектов капитального строительства, устанавливаемые в соответствии с законодательством Российской Федерации, определяются пунктом 22 настоящих Правил.

8. Градостроительные регламенты территориальных зон СХ3/1, СХ3

№ п/п	Код ВРИ	Наименование ВРИ	Предельные (минимальные и (или) максимальные) размеры земельных участков, в том числе их площадь, м²		Максимальный процент застройки в границах земельного участка	Предельное количество этажей или предельная высота зданий, строений, сооружений	Минимальные отступы от границ земельных участков в целях определения мест допустимого размещения зданий, строений, сооружений, за пределами которых запрещено строительство зданий, строений, сооружений
			min	max			
ОСНОВНЫЕ ВИДЫ РАЗРЕШЕННОГО ИСПОЛЬЗОВАНИЯ ЗЕМЕЛЬНЫХ УЧАСТКОВ И ОБЪЕКТОВ КАПИТАЛЬНОГО СТРОИТЕЛЬСТВА							
1	1.8	Скотоводство	не подлежат установлению				3 метра
2	1.9	Звероводство	не подлежат установлению				3 метра
3	1.10	Птицеводство	не подлежат установлению				3 метра
4	1.11	Свиноводство	не подлежат установлению				3 метра

№ п/п	Код ВРИ	Наименование ВРИ	Предельные (минимальные и (или) максимальные) размеры земельных участков, в том числе их площадь, м²		Максимальный процент застройки в границах земельного участка	Предельное количество этажей или предельная высота зданий, строений, сооружений	Минимальные отступы от границ земельных участков в целях определения мест допустимого размещения зданий, строений, сооружений, за пределами которых запрещено строительство зданий, строений, сооружений
			min	max			
5	1.15	Хранение и переработка сельскохозяйственной продукции	не подлежат установлению				3 метра
6	1.18	Обеспечение сельскохозяйственного производства	не подлежат установлению				3 метра
7	1.19	Сенокошение	не подлежат установлению				
8	1.20	Выпас сельскохозяйственных животных	не подлежат установлению				
9	3.1.1	Предоставление коммунальных услуг	не подлежат установлению				
УСЛОВНО РАЗРЕШЕННЫЕ ВИДЫ ИСПОЛЬЗОВАНИЯ ЗЕМЕЛЬНЫХ УЧАСТКОВ И ОБЪЕКТОВ КАПИТАЛЬНОГО СТРОИТЕЛЬСТВА							
10	4.9.1.1	Заправка транспортных средств	не подлежат установлению			1 этаж	3 метра
11	6.9	Склад	не подлежат установлению		60%	не подлежит установлению	3 метра
12	6.9.1	Складские площадки	не подлежат установлению				

Ограничения использования земельных участков и объектов капитального строительства, устанавливаемые в соответствии с законодательством Российской Федерации, определяются пунктом 22 настоящих Правил.

9. Градостроительный регламент территориальной зоны Р1/1

№ п/п	Код ВРИ	Наименование ВРИ	Предельные (минимальные и (или) максимальные) размеры земельных участков, в том числе их площадь, м²		Максимальный процент застройки в границах земельного участка	Предельное количество этажей или предельная высота зданий, строений, сооружений	Минимальные отступы от границ земельных участков в целях определения мест допустимого размещения зданий, строений, сооружений, за пределами которых запрещено строительство зданий, строений, сооружений
			min	max			
ОСНОВНЫЕ ВИДЫ РАЗРЕШЕННОГО ИСПОЛЬЗОВАНИЯ ЗЕМЕЛЬНЫХ УЧАСТКОВ И ОБЪЕКТОВ КАПИТАЛЬНОГО СТРОИТЕЛЬСТВА							
1	3.6.2.	Парки культуры и отдыха	не подлежат установлению				
2	5.1.3	Площадки для занятий спортом	не подлежат установлению				
3	12.0	Земельные участки (территории) общего пользования	не подлежат установлению				
4	12.0.1	Улично-дорожная сеть	не подлежат установлению				
5	12.0.2	Благоустройство территории	не подлежат установлению				
6	3.1.1	Предоставление коммунальных услуг	не подлежит установлению				
УСЛОВНО РАЗРЕШЕННЫЕ ВИДЫ ИСПОЛЬЗОВАНИЯ ЗЕМЕЛЬНЫХ УЧАСТКОВ И ОБЪЕКТОВ КАПИТАЛЬНОГО СТРОИТЕЛЬСТВА							
7	3.6.1	Объекты культурно-досуговой деятельности	200	3000	45%	не подлежит установлению	3 метра
8	3.7.1	Осуществление религиозных обрядов	не подлежат установлению				3 метра
9	4.6	Общественное питание	200	1000	50%	не подлежит установлению	3 метра
10	4.8.1	Развлекательные мероприятия	200	3000	45%	не подлежит установлению	3 метра

Ограничения использования земельных участков и объектов капитального строительства, устанавливаемые в соответствии с законодательством Российской Федерации, определяются пунктом 22 настоящих Правил.

10. Градостроительные регламенты территориальных зон СН1/1, СН1

№ п/п	Код ВРИ	Наименование ВРИ	Предельные (минимальные и (или) максимальные) размеры земельных участков, в том числе их площадь, м²		Максимальный процент застройки в границах земельного участка	Предельное количество этажей или предельная высота зданий, строений, сооружений	Минимальные отступы от границ земельных участков в целях определения мест допустимого размещения зданий, строений, сооружений, за пределами которых запрещено строительство зданий, строений, сооружений
			min	max			
ОСНОВНЫЕ ВИДЫ РАЗРЕШЕННОГО ИСПОЛЬЗОВАНИЯ ЗЕМЕЛЬНЫХ УЧАСТКОВ И ОБЪЕКТОВ КАПИТАЛЬНОГО СТРОИТЕЛЬСТВА							
1	12.1	Ритуальная деятельность	не подлежит установлению	400000	не подлежат установлению		3 метра
2	12.0.2	Благоустройство территории	действие градостроительного регламента не распространяется				
3	3.1.1	Предоставление коммунальных услуг	не подлежат установлению				
УСЛОВНО РАЗРЕШЕННЫЕ ВИДЫ ИСПОЛЬЗОВАНИЯ ЗЕМЕЛЬНЫХ УЧАСТКОВ И ОБЪЕКТОВ КАПИТАЛЬНОГО СТРОИТЕЛЬСТВА							
4	Не установлены						

Ограничения использования земельных участков и объектов капитального строительства, устанавливаемые в соответствии с законодательством Российской Федерации, определяются пунктом 22 настоящих Правил.

11. Градостроительный регламент территориальной зоны СО1

№ п/п	Код ВРИ	Наименование ВРИ	Предельные (минимальные и (или) максимальные) размеры земельных участков, в том числе их площадь, м²		Максимальный процент застройки в границах земельного участка	Предельное количество этажей или предельная высота зданий, строений, сооружений	Минимальные отступы от границ земельных участков в целях определения мест допустимого размещения зданий, строений, сооружений, за пределами которых запрещено строительство зданий, строений, сооружений
			min	max			
ОСНОВНЫЕ ВИДЫ РАЗРЕШЕННОГО ИСПОЛЬЗОВАНИЯ ЗЕМЕЛЬНЫХ УЧАСТКОВ И ОБЪЕКТОВ КАПИТАЛЬНОГО СТРОИТЕЛЬСТВА							
1	13.0	Земельные участки общего назначения	100	2000	50%	13 метров	3 метра
2	13.1	Ведение огородничества	400	2000	0%	не подлежат установлению	
3	13.2	Ведение садоводства	400	2000	30%	3 этажа /13 метров	3 метра
4	3.1.1	Предоставление коммунальных услуг	не подлежит установлению				
5	4.4	Магазины	200	не подлежит установлению	50%	13 метров	3 метра
6	12.0	Земельные участки (территории) общего пользования	не подлежат установлению				
7	12.0.1	Улично-дорожная сеть	не подлежат установлению				
8	12.0.2	Благоустройство территории	не подлежат установлению				
9	5.1.3	Площадки для занятий спортом	не подлежат установлению				
УСЛОВНО РАЗРЕШЕННЫЕ ВИДЫ ИСПОЛЬЗОВАНИЯ ЗЕМЕЛЬНЫХ УЧАСТКОВ И ОБЪЕКТОВ КАПИТАЛЬНОГО СТРОИТЕЛЬСТВА							
10	Не установлены						

Ограничения использования земельных участков и объектов капитального строительства, устанавливаемые в соответствии с законодательством Российской Федерации, определяются пунктом 22 настоящих Правил.

1. На территории Высокинского сельского поселения Лискинского муниципального района Воронежской области располагаются следующие зоны с особыми условиями использования территории:

1) зоны охраны объектов культурного наследия;

2) охранная зона объектов электроэнергетики (объектов электросетевого хозяйства и объектов по производству электрической энергии);

3) охранная зона трубопроводов (газопроводов, нефтепроводов и нефтепродуктопроводов, аммиакопроводов);

4) водоохранная (рыбоохранная) зона;

5) прибрежная защитная полоса;

6) зоны санитарной охраны источников питьевого и хозяйственно-бытового водоснабжения, а также устанавливаемые в случаях, предусмотренных Водным кодексом Российской Федерации, в отношении подземных водных объектов зоны специальной охраны;

7) зоны затопления и подтопления;

8) санитарно-защитная зона;

9) зона минимальных расстояний до магистральных или промышленных трубопроводов (газопроводов, нефтепроводов и нефтепродуктопроводов, аммиакопроводов);

10) охранная зона пунктов государственной геодезической сети, государственной нивелирной сети и государственной гравиметрической сети.

2. Ограничения для зон с особыми условиями использования территории установлены в соответствии с действующими нормативами.

№ п/п	Вид зоны	Ограничения в использовании земельных участков и объектов капитального строительства	Основания установления ограничений
1	Зоны охраны объектов культурного наследия	В целях обеспечения сохранности объекта культурного наследия в его исторической среде на сопряженной с ним территории устанавливаются зоны охраны объекта культурного наследия: охранная зона объекта культурного наследия, зона регулирования застройки и хозяйственной деятельности, зона охраняемого природного ландшафта. Охранная зона объекта культурного наследия - территория, в пределах которой в целях обеспечения сохранности объекта культурного наследия в его историческом ландшафтном окружении устанавливается особый режим использования земель и земельных участков, ограничивающий хозяйственную деятельность и запрещающий строительство, за исключением применения специальных мер, направленных на сохранение и регенерацию историко-градостроительной или природной среды объекта культурного наследия. Зона регулирования застройки и хозяйственной деятельности - территория, в пределах которой устанавливается режим использования земель и земельных участков, ограничивающий строительство и хозяйственную деятельность, определяются требования к реконструкции существующих зданий и сооружений. Зона охраняемого природного ландшафта - территория, в пределах которой устанавливается режим использования земель и земельных участков, запрещающий или ограничивающий хозяйственную деятельность, строительство и реконструкцию существующих зданий и сооружений в целях сохранения (регенерации) природного ландшафта, включая долины рек, водоемы, леса и открытые пространства, связанные композиционно с объектами культурного наследия.	Постановление правительства Воронежской области от 25.12.2013 № 1153 «Об утверждении границ зон охраны объекта культурного наследия регионального значения - достопримечательного места «Природно-культурный комплекс «Дивногорье», режимов использования земель и градостроительных регламентов в границах данных зон»
2	Охранная зона объектов электроэнергетики (объектов электросетевого хозяйства и объектов по производству	1. В охранных зонах объектов электросетевого хозяйства, размещенных на земельных участках, запрещается осуществлять любые действия, которые могут нарушить безопасную работу объектов электросетевого хозяйства, в том числе привести к их повреждению или уничтожению, и (или) повлечь причинение вреда	Постановление Правительства Российской Федерации от 24.02.2009 № 160 «О порядке установления охранных зон объектов электросетевого хозяйства и особых условий использования земельных участков,

	электрической энергии)	жизни, здоровью граждан и имуществу физических или юридических лиц, а также повлечь нанесение экологического ущерба и возникновение пожаров, в том числе: - набрасывать на провода и опоры воздушных линий электропередачи посторонние предметы, а также подниматься на опоры воздушных линий электропередачи; - размещать любые объекты и предметы (материалы) в пределах созданных в соответствии с требованиями нормативно-технических документов проходов и подъездов для доступа к объектам электросетевого хозяйства, а также проводить любые работы и возводить сооружения, которые могут препятствовать доступу к объектам электросетевого хозяйства, без создания необходимых для такого доступа проходов и подъездов; - находиться в пределах огороженной территории и помещениях распределительных устройств и подстанций, открывать двери и люки распределительных устройств и подстанций, производить переключения и подключения в электрических сетях (указанное требование не распространяется на работников, занятых выполнением разрешённых в установленном порядке работ), разводить огонь в пределах охранных зон вводных и распределительных устройств, подстанций, воздушных линий электропередачи, а также в охранных зонах кабельных линий электропередачи; - размещать свалки; - производить работы ударными механизмами, сбрасывать тяжести массой свыше 5 тонн, производить сброс и слив едких и коррозионных веществ и горюче-смазочных материалов (в охранных зонах подземных кабельных линий электропередачи). 2. Для объектов электросетевого хозяйства напряжением свыше 1000 вольт, помимо действий, предусмотренных пунктом 1, запрещается: - складировать или размещать хранилища любых, в том числе горюче-смазочных материалов; - размещать детские и спортивные площадки, стадионы, рынки, торговые точки, полевые станы, загоны для скота, гаражи и стоянки всех видов машин и механизмов, проводить любые мероприятия, связанные с большим скоплением людей, не занятых выполнением	расположенных в границах таких зон» Постановление Правительства Российской Федерации от 18.11.2013 № 1033 «О порядке установления охранных зон объектов по производству электрической энергии и особых условий использования земельных участков, расположенных в границах таких зон»

		разрешённых в установленном порядке работ (в охранных зонах воздушных линий электропередачи); - использовать (запускать) любые летательные аппараты, в том числе воздушных змеев, спортивные модели летательных аппаратов (в охранных зонах воздушных линий электропередачи); - бросать якоря с судов и осуществлять их проход с отданными якорями, цепями, лотами, волокушами и тралами (в охранных зонах подводных кабельных линий электропередачи); - осуществлять проход судов с поднятыми стрелами кранов и других механизмов (в охранных зонах воздушных линий электропередачи). 3. Без письменного решения о согласовании сетевой организации запрещается: - строительство, капитальный ремонт, реконструкция или снос зданий и сооружений; - горные, взрывные, мелиоративные работы, в том числе связанные с временным затоплением земель; - посадка и вырубка деревьев и кустарников; - дноуглубительные, землечерпальные и погрузочно-разгрузочные работы, добыча рыбы, других водных животных и растений придонными орудиями лова, устройство водопоев, колка и заготовка льда (в охранных зонах подводных кабельных линий электропередачи); - проход судов, у которых расстояние по вертикали от верхнего крайнего габарита с грузом или без груза до нижней точки провеса проводов переходов воздушных линий электропередачи через водоёмы менее минимально допустимого расстояния, в том числе с учётом максимального уровня подъёма воды при паводке; - проезд машин и механизмов, имеющих общую высоту с грузом или без груза от поверхности дороги более 4,5 метра (в охранных зонах воздушных линий электропередачи); - земляные работы на глубине более 0,3 метра (на вспахиваемых землях на глубине более 0,45 метра), а также планировка грунта (в охранных зонах подземных кабельных линий электропередачи); - полив сельскохозяйственных культур в случае, если высота струи воды может составить свыше 3 метров (в охранных зонах воздушных линий электропередачи);	

		- полевые сельскохозяйственные работы с применением сельскохозяйственных машин и оборудования высотой более 4 метров (в охранных зонах воздушных линий электропередачи) или полевые сельскохозяйственные работы, связанные с вспашкой земли (в охранных зонах кабельных линий электропередачи). 4. Для объектов электросетевого хозяйства напряжением до 1000 вольт, помимо действий, предусмотренных пунктом 3, без письменного решения о согласовании сетевых организаций запрещается: - размещать детские и спортивные площадки, стадионы, рынки, торговые точки, полевые станы, загоны для скота, гаражи и стоянки всех видов машин и механизмов, садовые, огородные земельные участки и иные объекты недвижимости, расположенные в границах территории ведения гражданами садоводства или огородничества для собственных нужд объекты жилищного строительства, в том числе индивидуального (в охранных зонах воздушных линий электропередачи); - складировать или размещать хранилища любых, в том числе горюче-смазочных материалов; - устраивать причалы для стоянки судов, барж и плавучих кранов, бросать якоря с судов и осуществлять их проход с отданными якорями, цепями, лотами, волокушами и тралами (в охранных зонах подводных кабельных линий электропередачи). 5. В охранных зонах объектов по производству электрической энергии запрещается осуществлять действия, которые могут нарушить безопасную работу объектов, в том числе привести к их повреждению или уничтожению и (или) повлечь причинение вреда жизни, здоровью граждан и имуществу физических или юридических лиц, а также нанесение вреда окружающей среде и возникновение пожаров и чрезвычайных ситуаций, а именно: - убирать, перемещать, засыпать и повреждать предупреждающие знаки; - размещать кладбища, скотомогильники, захоронения отходов производства и потребления, радиоактивных, химических, взрывчатых, токсичных, отравляющих и ядовитых веществ; - производить сброс и слив едких и коррозионных веществ, в том	

		числе растворов кислот, щелочей и солей, а также горюче-смазочных материалов; - разводить огонь и размещать какие-либо открытые или закрытые источники огня; - проводить работы, размещать объекты и предметы, возводить сооружения, которые могут препятствовать доступу к объектам, без создания необходимых для такого доступа проходов и подъездов; - производить работы ударными механизмами, сбрасывать тяжести массой свыше 5 тонн; - складировать любые материалы, в том числе взрывоопасные, пожароопасные и горюче-смазочные. 6. Без письменного согласования владельцев объектов по производству электрической энергии запрещается: - размещать детские и спортивные площадки, стадионы, рынки, торговые точки, полевые станы, загоны для скота, гаражи и стоянки всех видов машин и механизмов; - проводить любые мероприятия, связанные с пребыванием людей, не занятых выполнением работ, разрешенных в установленном порядке; - осуществлять горные, взрывные, мелиоративные работы, в том числе связанные с временным затоплением земель.	
3	Охранная зона трубопроводов (газопроводов, нефтепроводов и нефтепродуктопроводов, аммиакопроводов)	1. В охранных зонах трубопроводов запрещается производить всякого рода действия, могущие нарушить нормальную эксплуатацию трубопроводов либо привести к их повреждению, в частности: - перемещать, засыпать и ломать опознавательные и сигнальные знаки, контрольно - измерительные пункты; - открывать люки, калитки и двери необслуживаемых усилительных пунктов кабельной связи, ограждений узлов линейной арматуры, станций катодной и дренажной защиты, линейных и смотровых колодцев и других линейных устройств, открывать и закрывать краны и задвижки, отключать или включать средства связи, энергоснабжения и телемеханики трубопроводов; - устраивать всякого рода свалки, выливать растворы кислот, солей и щелочей; - разрушать берегоукрепительные сооружения, водопропускные устройства, земляные и иные сооружения (устройства),	Федеральный закон от 31.03.1999 № 69-ФЗ «О газоснабжении в Российской Федерации» «Правила охраны магистральных трубопроводов», утвержденные Минтопэнерго РФ 29.04.1992, Постановлением Госгортехнадзора РФ от 22.04.1992 № 9 Постановление Госгортехнадзора РФ от 23.11.1994 № 61 «О распространении «Правил охраны магистральных трубопроводов» на магистральные аммиакопроводы» Постановление Правительства Российской Федерации от 08.09.2017 № 1083 «Об

		предохраняющие трубопроводы от разрушения, а прилегающую территорию и окружающую местность - от аварийного разлива транспортируемой продукции: - бросать якоря, проходить с отданными якорями, цепями, лотами, волокушами и тралами, производить дноуглубительные и землечерпальные работы; - разводить огонь и размещать какие-либо открытые или закрытые источники огня. 2. В охранных зонах трубопроводов без письменного разрешения предприятий трубопроводного транспорта запрещается: - возводить любые постройки и сооружения; на расстоянии ближе 1000 м от оси аммиакопровода запрещается: строить коллективные сады с жилыми домами, устраивать массовые спортивные соревнования, соревнования с участием зрителей, купания, массовый отдых людей, любительское рыболовство, расположение временных полевых жилищ и станов любого назначения, загоны для скота; - высаживать деревья и кустарники всех видов, складировать корма, удобрения, материалы, сено и солому, располагать коновязи, содержать скот, выделять рыбопромысловые участки, производить добычу рыбы, а также водных животных и растений, устраивать водопои, производить колку и заготовку льда; - сооружать проезды и переезды через трассы трубопроводов, устраивать стоянки автомобильного транспорта, тракторов и механизмов, размещать сады и огороды; - производить мелиоративные земляные работы, сооружать оросительные и осушительные системы; - производить всякого рода открытые и подземные, горные, строительные, монтажные и взрывные работы, планировку грунта. 3. В охранных зонах магистральных газопроводов запрещается: - перемещать, засыпать, повреждать и разрушать контрольно-измерительные и контрольно-диагностические пункты, предупредительные надписи, опознавательные и сигнальные знаки местонахождения магистральных газопроводов; - открывать двери и люки необслуживаемых усилительных пунктов на кабельных линиях связи, калитки ограждений узлов линейной	утверждении Правил охраны магистральных газопроводов и о внесении изменений в Положение о представлении в федеральный орган исполнительной власти (его территориальные органы), уполномоченный Правительством Российской Федерации на осуществление государственного кадастрового учета, государственной регистрации прав, ведение Единого государственного реестра недвижимости и предоставление сведений, содержащихся в Едином государственном реестре недвижимости, федеральными органами исполнительной власти, органами государственной власти субъектов Российской Федерации и органами местного самоуправления дополнительных сведений, воспроизводимых на публичных кадастровых картах» Постановление Правительства Российской Федерации от 20.11.2000 № 878 «Об утверждении Правил охраны газораспределительных сетей»

		арматуры, двери установок электрохимической защиты, люки линейных и смотровых колодцев, открывать и закрывать краны, задвижки, отключать и включать средства связи, энергоснабжения, устройства телемеханики магистральных газопроводов; - устраивать свалки, осуществлять сброс и слив едких и коррозионно-агрессивных веществ и горюче-смазочных материалов; - складировать любые материалы, в том числе горюче-смазочные, или размещать хранилища любых материалов; - повреждать берегозащитные, водовыпускные сооружения, земляные и иные сооружения (устройства), предохраняющие магистральный газопровод от разрушения; - осуществлять постановку судов и плавучих объектов на якорь, добычу морских млекопитающих, рыболовство придонными орудиями добычи (вылова) водных биологических ресурсов, плавание с вытравленной якорь-цепью; - проводить дноуглубительные и другие работы, связанные с изменением дна и берегов водных объектов, за исключением работ, необходимых для технического обслуживания объекта магистрального газопровода; - проводить работы с использованием ударно-импульсных устройств и вспомогательных механизмов, сбрасывать грузы; - осуществлять рекреационную деятельность (кроме деятельности по размещению туристских стоянок), разводить костры и размещать источники огня; - огораживать и перегораживать охранные зоны; - размещать какие-либо здания, строения, сооружения, не относящиеся к объектам, указанным в пункте 2 Правил, за исключением объектов, указанных в подпунктах «д» – «к» и «м» пункта 6 Правил, утвержденных Постановлением Правительства РФ от 08.09.2017 № 1083; - осуществлять несанкционированное подключение (присоединение) к магистральному газопроводу. 4. В охранных зонах магистральных газопроводов без письменного разрешения собственника магистрального газопровода или организации, эксплуатирующей магистральный газопровод не допускается: - проведение горных, взрывных, строительных, монтажных,	

		мелиоративных работ, в том числе работ, связанных с затоплением земель; - осуществление посадки и вырубки деревьев и кустарников; - проведение погрузочно-разгрузочных работ, устройство водопоев скота, колка и заготовка льда; - проведение земляных работ на глубине более чем 0,3 метра, планировка грунта; - сооружение запруд на реках и ручьях; - складирование кормов, удобрений, сена, соломы, размещение полевых станов и загонов для скота; - размещение туристских стоянок; - размещение гаражей, стоянок и парковок транспортных средств; - сооружение переездов через магистральные газопроводы; - прокладка инженерных коммуникаций; - проведение инженерных изысканий, связанных с бурением скважин и устройством шурфов; - устройство причалов для судов и пляжей; - проведение работ на объектах транспортной инфраструктуры, находящихся на территории охранной зоны; - проведение работ, связанных с временным затоплением земель, не относящихся к землям сельскохозяйственного назначения. 5. В границах охранной зоны газораспределительных сетей запрещается: - строить объекты жилищно-гражданского и производственного назначения; - сносить и реконструировать мосты, коллекторы, автомобильные и железные дороги с расположенными на них газораспределительными сетями без предварительного выноса этих газопроводов по согласованию с эксплуатационными организациями; - разрушать берегоукрепительные сооружения, водопропускные устройства, земляные и иные сооружения, предохраняющие газораспределительные сети от разрушений; - перемещать, повреждать, засыпать и уничтожать опознавательные знаки, контрольно-измерительные пункты и другие устройства газораспределительных сетей; - устраивать свалки и склады, разливать растворы кислот, солей,	

		щелочей и других химически активных веществ; - огораживать и перегораживать охранные зоны, препятствовать доступу персонала эксплуатационных организаций к газораспределительным сетям, проведению обслуживания и устранению повреждений газораспределительных сетей; - разводить огонь и размещать источники огня; - рыть погреба, копать и обрабатывать почву сельскохозяйственными и мелиоративными орудиями и механизмами на глубину более 0,3 метра; - открывать калитки и двери газорегуляторных пунктов, станций катодной и дренажной защиты, люки подземных колодцев, включать или отключать электроснабжение средств связи, освещения и систем телемеханики; - набрасывать, приставлять и привязывать к опорам и надземным газопроводам, ограждениям и зданиям газораспределительных сетей посторонние предметы, лестницы, влезать на них; - самовольно подключаться к газораспределительным сетям.	
4	Водоохранная зона	В границах водоохраной зоны запрещается: - использование сточных вод в целях регулирования плодородия почв; - размещение кладбищ, скотомогильников, объектов размещения отходов производства и потребления, химических, взрывчатых, токсичных, отравляющих и ядовитых веществ, пунктов захоронения радиоактивных отходов; - осуществление авиационных мер по борьбе с вредными организмами; - движение и стоянка транспортных средств (кроме специальных транспортных средств), за исключением их движения по дорогам и стоянки на дорогах и в специально оборудованных местах, имеющих твердое покрытие; - строительство и реконструкция автозаправочных станций, складов горюче-смазочных материалов (за исключением случаев, если автозаправочные станции, склады горюче-смазочных материалов размещены на территориях портов, инфраструктуры внутренних водных путей, в том числе баз (сооружений) для стоянки маломерных судов, объектов органов федеральной службы безопасности), станций технического обслуживания, используемых	Водный кодекс Российской Федерации

		для технического осмотра и ремонта транспортных средств, осуществление мойки транспортных средств; - хранение пестицидов и агрохимикатов (за исключением хранения агрохимикатов в специализированных хранилищах на территориях морских портов за пределами границ прибрежных защитных полос), применение пестицидов и агрохимикатов; - сброс сточных, в том числе дренажных, вод; - разведка и добыча общераспространенных полезных ископаемых (за исключением случаев, если разведка и добыча общераспространенных полезных ископаемых осуществляются пользователями недр, осуществляющими разведку и добычу иных видов полезных ископаемых, в границах предоставленных им в соответствии с законодательством Российской Федерации о недрах горных отводов и (или) геологических отводов на основании утвержденного технического проекта в соответствии со ст. 19.1 Закона Российской Федерации от 21 февраля 1992 года № 2395-1 «О недрах»).	
	Рыбоохранная зона	В границах рыбоохранной зоны запрещается: - использование сточных вод в целях регулирования плодородия почв; - размещение кладбищ, скотомогильников, объектов размещения отходов производства и потребления, химических, взрывчатых, токсичных, отравляющих и ядовитых веществ, пунктов захоронения радиоактивных отходов; - осуществление авиационных мер по борьбе с вредными организмами; - движение и стоянка транспортных средств (кроме специальных транспортных средств), за исключением их движения по дорогам и стоянки на дорогах и в специально оборудованных местах, имеющих твердое покрытие; - размещение автозаправочных станций, складов горюче-смазочных материалов (за исключением случаев, если автозаправочные станции, склады горюче-смазочных материалов размещены на территориях портов, судостроительных и судоремонтных организаций, инфраструктуры внутренних водных путей при условии соблюдения требований законодательства в области охраны окружающей среды и Водного кодекса Российской Федерации), станций технического обслуживания, используемых для технического осмотра и ремонта транспортных средств, осуществление мойки транспортного средства; - размещение специализированных хранилищ пестицидов и агрохимикатов, применение пестицидов и агрохимикатов;	Постановление Правительства Российской Федерации от 06.10.2008 № 743 «Об утверждении Правил установления рыбоохранных зон»

		- сброс сточных, в том числе дренажных, вод; - разведка и добыча общераспространенных полезных ископаемых (за исключением случаев, если разведка и добыча общераспространенных полезных ископаемых осуществляются пользователями недр, осуществляющими разведку и добычу иных видов полезных ископаемых, в границах предоставленных им в соответствии с законодательством Российской Федерации о недрах участков недр на основании утвержденного технического проекта в соответствии со статьей 19.1 Закона Российской Федерации «О недрах»); - распашка земель; - размещение отвалов размываемых грунтов; - выпас сельскохозяйственных животных и организация для них летних лагерей, ванн.	
5	Прибрежная защитная полоса	В границах прибрежных защитных полос запрещается: - использование сточных вод в целях регулирования плодородия почв; - размещение кладбищ, скотомогильников, объектов размещения отходов производства и потребления, химических, взрывчатых, токсичных, отравляющих и ядовитых веществ, пунктов захоронения радиоактивных отходов; - осуществление авиационных мер по борьбе с вредными организмами; - движение и стоянка транспортных средств (кроме специальных транспортных средств), за исключением их движения по дорогам и стоянки на дорогах и в специально оборудованных местах, имеющих твердое покрытие; - строительство и реконструкция автозаправочных станций, складов горюче-смазочных материалов (за исключением случаев, если автозаправочные станции, склады горюче-смазочных материалов размещены на территориях портов, инфраструктуры внутренних водных путей, в том числе баз (сооружений) для стоянки маломерных судов, объектов органов федеральной службы безопасности), станций технического обслуживания, используемых для технического осмотра и ремонта транспортных средств, осуществление мойки транспортных средств; - хранение пестицидов и агрохимикатов (за исключением хранения агрохимикатов в специализированных хранилищах на территориях	Водный кодекс Российской Федерации

		морских портов за пределами границ прибрежных защитных полос), применение пестицидов и агрохимикатов; - сброс сточных, в том числе дренажных, вод; - разведка и добыча общераспространенных полезных ископаемых (за исключением случаев, если разведка и добыча общераспространенных полезных ископаемых осуществляются пользователями недр, осуществляющими разведку и добычу иных видов полезных ископаемых, в границах предоставленных им в соответствии с законодательством Российской Федерации о недрах горных отводов и (или) геологических отводов на основании утвержденного технического проекта в соответствии со ст. 19.1 Закона Российской Федерации от 21 февраля 1992 года № 2395-1 «О недрах»); - распашка земель; - размещение отвалов размываемых грунтов; - выпас сельскохозяйственных животных и организация для них летних лагерей, ванн.	
6	Зоны санитарной охраны источников питьевого и хозяйственно-бытового водоснабжения, а также устанавливаемые в случаях, предусмотренных Водным кодексом Российской Федерации, в отношении подземных водных объектов зоны специальной охраны	В зоне санитарной охраны источников питьевого и хозяйственно-бытового водоснабжения запрещается сброс сточных, в том числе дренажных, вод. На территории зоны санитарной охраны подземных источников водоснабжения: 1. В первом поясе не допускается: - посадка высокоствольных деревьев; - все виды строительства, не имеющие непосредственного отношения к эксплуатации, реконструкции и расширению водопроводных сооружений, в том числе прокладка трубопроводов различного назначения; - размещение жилых и хозяйственно-бытовых зданий; - проживание людей; - применение ядохимикатов и удобрений. 2. Во втором поясе запрещено: - закачка отработанных вод в подземные горизонты, подземное складирование твёрдых отходов и разработка недр земли; - размещение кладбищ, скотомогильников, полей ассенизации, полей фильтрации, навозохранилищ, силосных траншей,	Водный кодекс Российской Федерации СанПиН 2.1.4.1110-02 «Зоны санитарной охраны источников водоснабжения и водопроводов питьевого назначения»

		животноводческих и птицеводческих предприятий и других объектов, обусловливающих опасность микробного загрязнения подземных вод; - применение удобрений и ядохимикатов; - рубка леса главного пользования и реконструкции; - размещение складов горюче-смазочных материалов, ядохимикатов и минеральных удобрений, накопителей промстоков, шламохранилищ и других объектов, обусловливающих опасность химического загрязнения подземных вод. Бурение новых скважин и новое строительство, связанное с нарушением почвенного покрова, производится при обязательном согласовании с центром государственного санитарно-эпидемиологического надзора. 3. В третьем поясе запрещено: - закачка отработанных вод в подземные горизонты, подземное складирование твёрдых отходов и разработка недр земли; - размещение складов горюче-смазочных материалов, ядохимикатов и минеральных удобрений, накопителей промстоков, шламохранилищ и других объектов, обусловливающих опасность химического загрязнения подземных вод. Размещение таких объектов допускается в пределах третьего пояса зоны санитарной охраны только при использовании защищённых подземных вод, при условии выполнения специальных мероприятий по защите водоносного горизонта от загрязнения при наличии санитарно-эпидемиологического заключения центра государственного санитарно-эпидемиологического надзора, выданного с учётом заключения органов геологического контроля. Бурение новых скважин и новое строительство, связанное с нарушением почвенного покрова, производится при обязательном согласовании с центром государственного санитарно-эпидемиологического надзора. На территории зоны санитарной охраны поверхностных источников водоснабжения: 1. В первом поясе не допускается: - посадка высокоствольных деревьев; - все виды строительства, не имеющие непосредственного	

		отношения к эксплуатации, реконструкции и расширению водопроводных сооружений, в том числе прокладка трубопроводов различного назначения; - размещение жилых и хозяйственно-бытовых зданий; - проживание людей; - применение ядохимикатов и удобрений; - спуск любых сточных вод, в том числе сточных вод водного транспорта; - купание, стирка белья, водопой скота и другие виды водопользования, оказывающие влияние на качество воды. 2. Во втором поясе не допускается: - рубка леса главного пользования и реконструкции, а также закрепление за лесозаготовительными предприятиями древесины на корню и лесосечного фонда долгосрочного пользования (допускается только рубки ухода и санитарные рубки леса); - расположение стойбищ и выпас скота, а также всякое другое использование водоема и земельных участков, лесных угодий в пределах прибрежной полосы шириной не менее 500 м, которое может привести к ухудшению качества или уменьшению количества воды источника водоснабжения; - отведение сточных вод в зоне водосбора источника водоснабжения, включая его притоки, не отвечающих гигиеническим требованиям к охране поверхностных вод; - размещение кладбищ, скотомогильников, полей ассенизации, полей фильтрации, навозохранилищ, силосных траншей, животноводческих и птицеводческих предприятий и других объектов, обусловливающих опасность микробного загрязнения подземных вод; - применение удобрений и ядохимикатов; - рубка леса главного пользования и реконструкции; - сброс промышленных, сельскохозяйственных, городских и ливневых сточных вод, содержание в которых химических веществ и микроорганизмов превышает установленные санитарными правилами гигиенические нормативы качества воды (с учетом Определения Верховного Суда РФ от 25.09.2014 № АПЛ14-393); - размещение складов горюче-смазочных материалов, ядохимикатов и минеральных удобрений, накопителей промстоков,	

		шламохранилищ и других объектов, обусловливающих опасность химического загрязнения подземных вод. Регулирование отведения территории для нового строительства жилых, промышленных и сельскохозяйственных объектов, а также согласование изменений технологий действующих предприятий, связанных с повышением степени опасности загрязнения сточными водами источника водоснабжения производится при согласовании с центром государственного санитарно-эпидемиологического надзора. Все работы, в том числе добыча песка, гравия, донноуглубительные, в пределах акватории зоны санитарной охраны допускаются по согласованию с центром государственного санитарно - эпидемиологического надзора лишь при обосновании гидрологическими расчетами отсутствия ухудшения качества воды в створе водозабора. Использование химических методов борьбы с эвтрофикацией водоемов допускается при условии применения препаратов, имеющих положительное санитарно - эпидемиологическое заключение государственной санитарно - эпидемиологической службы Российской Федерации. Использование источников водоснабжения в пределах второго пояса зоны санитарной охраны для купания, туризма, водного спорта и рыбной ловли допускается в установленных местах при условии соблюдения гигиенических требований к охране поверхностных вод, а также гигиенических требований к зонам рекреации водных объектов. 3. В третьем поясе не допускается отведение сточных вод в зоне водосбора источника водоснабжения, включая его притоки, не отвечающих гигиеническим требованиям к охране поверхностных вод. Регулирование отведения территории для нового строительства жилых, промышленных и сельскохозяйственных объектов, а также согласование изменений технологий действующих предприятий, связанных с повышением степени опасности загрязнения сточными водами источника водоснабжения производится при согласовании с центром государственного санитарно-эпидемиологического	

		надзора. Все работы, в том числе добыча песка, гравия, донноуглубительные, в пределах акватории зоны санитарной охраны допускаются по согласованию с центром государственного санитарно - эпидемиологического надзора лишь при обосновании гидрологическими расчетами отсутствия ухудшения качества воды в створе водозабора. Использование химических методов борьбы с эвтрофикацией водоемов допускается при условии применения препаратов, имеющих положительное санитарно - эпидемиологическое заключение государственной санитарно - эпидемиологической службы Российской Федерации.	
7	Зоны затопления и подтопления	В зонах затопления и подтопления запрещается: - размещение новых населенных пунктов и строительство объектов капитального строительства без обеспечения инженерной защиты таких населенных пунктов и объектов от затопления, подтопления; - использование сточных вод в целях регулирования плодородия почв; - размещение кладбищ, скотомогильников, объектов размещения отходов производства и потребления, химических, взрывчатых, токсичных, отравляющих и ядовитых веществ, пунктов хранения и захоронения радиоактивных отходов; - осуществление авиационных мер по борьбе с вредными организмами.	Водный кодекс Российской Федерации
8	Санитарно-защитная зона	В границах санитарно-защитной зоны не допускается использования земельных участков в целях: - размещения жилой застройки, объектов образовательного и медицинского назначения, спортивных сооружений открытого типа, организаций отдыха детей и их оздоровления, зон рекреационного назначения и для ведения садоводства; - размещения объектов для производства и хранения лекарственных средств, объектов пищевых отраслей промышленности, оптовых складов продовольственного сырья и пищевой продукции, комплексов водопроводных сооружений для подготовки и хранения питьевой воды, использования земельных участков в целях производства, хранения и переработки сельскохозяйственной	Постановление Правительства Российской Федерации от 03.03.2018 № 222 «Об утверждении Правил установления санитарно-защитных зон и использования земельных участков, расположенных в границах санитарно-защитных зон»

		продукции, предназначенной для дальнейшего использования в качестве пищевой продукции, если химическое, физическое и (или) биологическое воздействие объекта, в отношении которого установлена санитарно-защитная зона, приведет к нарушению качества и безопасности таких средств, сырья, воды и продукции в соответствии с установленными требованиями.	
9	Охранная зона пунктов государственной геодезической сети, государственной нивелирной сети и государственной гравиметрической сети	В пределах границ охранных зон пунктов запрещается использование земельных участков для осуществления видов деятельности, приводящих к повреждению или уничтожению наружных опознавательных знаков пунктов, нарушению неизменности местоположения их центров, уничтожению, перемещению, засыпке или повреждению составных частей пунктов. Также на земельных участках в границах охранных зон пунктов запрещается проведение работ, размещение объектов и предметов, которые могут препятствовать доступу к пунктам.	Постановление Правительства Российской Федерации от 21.08.2019 № 1080 «Об охранных зонах пунктов государственной геодезической сети, государственной нивелирной сети и государственной гравиметрической сети»
10	Зона минимальных расстояний до магистральных или промышленных трубопроводов (газопроводов, нефтепроводов и нефтепродуктопроводов, аммиакопроводов)	Перечень ограничений использования земельных участков в границах зоны минимальных расстояний до магистральных или промышленных трубопроводов определяется Правительством РФ в положении о данном виде зоны с особыми условиями использования территории.	

Приложение № 1
к правилам землепользования и застройки
Высокинского сельского поселения
Лискинского муниципального района
Воронежской области

СВЕДЕНИЯ О ГРАНИЦАХ ТЕРРИТОРИАЛЬНЫХ ЗОН, СОДЕРЖАЩИЕ ГРАФИЧЕСКОЕ ОПИСАНИЕ МЕСТОПОЛОЖЕНИЯ ГРАНИЦ ТЕРРИТОРИАЛЬНЫХ ЗОН, ПЕРЕЧЕНЬ КООРДИНАТ ХАРАКТЕРНЫХ ТОЧЕК ГРАНИЦ ТЕРРИТОРИАЛЬНЫХ ЗОН СЕЛА ВЫСОКОЕ

ОПИСАНИЕ МЕСТОПОЛОЖЕНИЯ ГРАНИЦ

Зона застройки индивидуальными жилыми домами села Высокое - Ж1/1

(наименование объекта, местоположение границ которого описано (далее - объект)

Раздел 1

Сведения об объекте		
№ п/п	Характеристики объекта	Описание характеристик
1	2	3
1	Местоположение объекта	Воронежская область, Лискинский муниципальный район, Высокинское сельское поселение, село Высокое
2	Площадь объекта ± величина погрешности определения площади (Р ± Дельта Р)	3917853+/-34640 м²
3	Иные характеристики объекта	-

Раздел 2

Сведения о местоположении границ объекта					
1. Система координат: МСК - 36, зона 1					
2. Сведения о характерных точках границ объекта					
Обозначение характерных точек границ	Координаты, м		Метод определения координат характерной точки	Средняя квадратическая погрешность положения характерной точки (Mt), м	Описание обозначения точки на местности (при наличии)
	X	Y			
1	2	3	4	5	6
1	447359.44	1320755.12	Картометрический	1.00	-
2	447364.52	1320755.24	Картометрический	1.00	-
3	447370.29	1320755.42	Картометрический	1.00	-
4	447403.64	1320806.78	Аналитический	0.10	-
5	447450.52	1320890.33	Аналитический	0.10	-
6	447469.72	1320936.25	Аналитический	0.10	-
7	447482.54	1321005.44	Аналитический	0.10	-
8	447480.23	1321103.21	Аналитический	0.10	-
9	447469.34	1321182.01	Аналитический	0.10	-
10	447441.42	1321255.14	Аналитический	0.10	-
11	447398.98	1321325.84	Аналитический	0.10	-
12	447373.40	1321363.21	Аналитический	0.10	-
13	447331.59	1321408.15	Аналитический	0.10	-
14	447077.02	1321652.70	Аналитический	0.30	-
15	447057.19	1321557.15	Аналитический	0.30	-
16	447032.37	1321437.55	Картометрический	1.00	-
17	447013.38	1321330.45	Картометрический	1.00	-
18	446981.04	1321148.36	Картометрический	1.00	-
19	446940.83	1320946.39	Картометрический	1.00	-
20	446923.85	1320859.21	Картометрический	1.00	-
21	446917.51	1320826.01	Картометрический	1.00	-
22	446959.97	1320811.67	Картометрический	1.00	-
23	447039.02	1320785.00	Картометрический	1.00	-
24	447123.70	1320755.81	Картометрический	1.00	-
25	447136.48	1320831.01	Картометрический	1.00	-
26	447344.39	1320759.09	Картометрический	1.00	-
27	447347.40	1320757.62	Картометрический	1.00	-
28	447354.59	1320755.60	Картометрический	1.00	-
1	447359.44	1320755.12	Картометрический	1.00	-
29	446155.01	1319533.56	Картометрический	1.00	-
30	446154.06	1319574.86	Картометрический	1.00	-
31	446167.70	1319679.63	Картометрический	1.00	-
32	446241.26	1319865.00	Картометрический	1.00	-
33	446280.47	1319974.76	Картометрический	1.00	-

1	2	3	4	5	6
34	446301.95	1320043.63	Картометрический	1.00	-
35	446308.59	1320075.47	Картометрический	1.00	-
36	446368.68	1320105.14	Картометрический	1.00	-
37	446401.15	1320148.14	Картометрический	1.00	-
38	446407.68	1320209.02	Картометрический	1.00	-
39	446514.20	1320229.79	Картометрический	1.00	-
40	446603.06	1320235.74	Картометрический	1.00	-
41	446661.93	1320244.96	Картометрический	1.00	-
42	446686.91	1320278.81	Картометрический	1.00	-
43	446700.30	1320368.17	Аналитический	0.30	-
44	446696.67	1320400.82	Аналитический	0.30	-
45	446697.06	1320405.96	Картометрический	1.00	-
46	446687.25	1320405.01	Аналитический	0.10	-
47	446463.21	1320383.12	Аналитический	0.30	-
48	446260.45	1320363.13	Аналитический	0.30	-
49	446252.59	1320396.47	Аналитический	0.30	-
50	446252.08	1320398.66	Аналитический	0.10	-
51	445758.68	1320344.52	Аналитический	0.10	-
52	445751.87	1320307.43	Аналитический	0.10	-
53	445619.75	1320291.86	Аналитический	0.10	-
54	445612.53	1320291.00	Аналитический	0.30	-
55	445572.69	1320285.62	Аналитический	0.30	-
56	445565.81	1320284.69	Аналитический	0.30	-
57	445499.32	1320275.62	Аналитический	0.30	-
58	445336.62	1320253.59	Аналитический	0.30	-
59	445333.40	1320240.13	Картометрический	1.00	-
60	445321.79	1320205.22	Картометрический	1.00	-
61	445305.96	1320161.57	Картометрический	1.00	-
62	445271.34	1320072.93	Картометрический	1.00	-
63	445221.31	1319938.85	Картометрический	1.00	-
64	445155.78	1319770.32	Картометрический	1.00	-
65	445098.06	1319622.68	Аналитический	0.30	-
66	445090.77	1319604.02	Картометрический	1.00	-
67	445086.16	1319591.20	Картометрический	1.00	-
68	445123.53	1319575.71	Картометрический	1.00	-
69	445240.95	1319540.12	Картометрический	1.00	-
70	445397.58	1319491.82	Картометрический	1.00	-
71	445464.39	1319468.04	Картометрический	1.00	-
72	445473.58	1319495.93	Аналитический	0.30	-
73	445559.80	1319737.05	Аналитический	0.30	-
74	445605.09	1319722.17	Аналитический	0.30	-
75	445599.09	1319841.69	Картометрический	1.00	-
76	445733.28	1319847.32	Картометрический	1.00	-
77	445878.13	1319854.30	Картометрический	1.00	-
78	445870.09	1319791.58	Картометрический	1.00	-
79	445856.13	1319677.50	Картометрический	1.00	-
80	445850.38	1319609.41	Картометрический	1.00	-
81	445883.42	1319600.15	Картометрический	1.00	-

1	2	3	4	5	6
82	445929.06	1319588.10	Картометрический	1.00	-
83	445914.91	1319473.68	Картометрический	1.00	-
84	445962.33	1319465.20	Картометрический	1.00	-
85	446007.32	1319459.20	Картометрический	1.00	-
86	446073.32	1319451.20	Картометрический	1.00	-
87	446074.32	1319537.19	Картометрический	1.00	-
29	446155.01	1319533.56	Картометрический	1.00	-
88	445961.70	1319920.85	Картометрический	1.00	-
89	445985.66	1319989.55	Картометрический	1.00	-
90	446012.03	1319982.45	Картометрический	1.00	-
91	446036.46	1320042.58	Картометрический	1.00	-
92	446066.21	1320092.80	Картометрический	1.00	-
93	446068.08	1320142.78	Картометрический	1.00	-
94	446044.36	1320162.45	Картометрический	1.00	-
95	446000.22	1320178.70	Картометрический	1.00	-
96	445949.19	1320173.52	Картометрический	1.00	-
97	445926.10	1320174.87	Картометрический	1.00	-
98	445875.40	1320192.16	Картометрический	1.00	-
99	445849.29	1320185.26	Картометрический	1.00	-
100	445793.64	1320140.91	Картометрический	1.00	-
101	445791.18	1320103.46	Картометрический	1.00	-
102	445804.48	1320024.13	Картометрический	1.00	-
103	445806.45	1320003.93	Картометрический	1.00	-
104	445870.47	1319933.46	Картометрический	1.00	-
105	445908.15	1319923.94	Картометрический	1.00	-
88	445961.70	1319920.85	Картометрический	1.00	-
106	446721.11	1320565.88	Картометрический	1.00	-
107	446725.59	1320568.64	Картометрический	1.00	-
108	446744.70	1320584.85	Картометрический	1.00	-
109	446809.30	1320655.15	Картометрический	1.00	-
110	446854.03	1320710.15	Картометрический	1.00	-
111	446871.62	1320736.50	Картометрический	1.00	-
112	446876.41	1320746.73	Картометрический	1.00	-
113	446883.08	1320760.96	Картометрический	1.00	-
114	446872.12	1320764.60	Картометрический	1.00	-
115	446847.25	1320766.43	Картометрический	1.00	-
116	446814.67	1320766.72	Картометрический	1.00	-
117	446765.44	1320767.17	Картометрический	1.00	-
118	446703.37	1320766.68	Картометрический	1.00	-
119	446674.27	1320764.97	Картометрический	1.00	-
120	446663.33	1320764.59	Картометрический	1.00	-
121	446632.60	1320763.14	Картометрический	1.00	-
122	446598.96	1320761.34	Картометрический	1.00	-
123	446571.58	1320759.04	Картометрический	1.00	-
124	446519.26	1320754.76	Картометрический	1.00	-
125	446464.07	1320750.51	Картометрический	1.00	-

1	2	3	4	5	6
126	446400.73	1320745.82	Картометрический	1.00	-
127	446332.65	1320740.38	Картометрический	1.00	-
128	446262.73	1320736.05	Картометрический	1.00	-
129	446248.97	1320734.39	Картометрический	1.00	-
130	446245.88	1320733.40	Картометрический	1.00	-
131	446242.18	1320731.88	Картометрический	1.00	-
132	446238.63	1320730.04	Картометрический	1.00	-
133	446235.25	1320727.90	Картометрический	1.00	-
134	446231.51	1320726.85	Картометрический	1.00	-
135	446227.72	1320726.85	Картометрический	1.00	-
136	446220.31	1320729.39	Картометрический	1.00	-
137	446204.24	1320727.96	Картометрический	1.00	-
138	446188.99	1320726.60	Картометрический	1.00	-
139	446173.53	1320723.87	Картометрический	1.00	-
140	446173.20	1320723.69	Картометрический	1.00	-
141	446172.83	1320723.44	Картометрический	1.00	-
142	446172.48	1320723.17	Картометрический	1.00	-
143	446172.16	1320722.86	Картометрический	1.00	-
144	446171.87	1320722.53	Картометрический	1.00	-
145	446171.60	1320722.18	Картометрический	1.00	-
146	446171.37	1320721.80	Картометрический	1.00	-
147	446171.17	1320721.40	Картометрический	1.00	-
148	446171.01	1320720.99	Картометрический	1.00	-
149	446170.88	1320720.57	Картометрический	1.00	-
150	446170.80	1320720.13	Картометрический	1.00	-
151	446170.75	1320719.69	Картометрический	1.00	-
152	446170.73	1320719.25	Картометрический	1.00	-
153	446170.76	1320718.81	Картометрический	1.00	-
154	446171.10	1320713.48	Картометрический	1.00	-
155	446166.82	1320712.73	Картометрический	1.00	-
156	446164.27	1320718.33	Картометрический	1.00	-
157	446164.10	1320718.67	Картометрический	1.00	-
158	446163.78	1320719.24	Картометрический	1.00	-
159	446163.40	1320719.77	Картометрический	1.00	-
160	446162.98	1320720.28	Картометрический	1.00	-
161	446162.52	1320720.74	Картометрический	1.00	-
162	446162.02	1320721.16	Картометрический	1.00	-
163	446161.49	1320721.54	Картометрический	1.00	-
164	446160.92	1320721.86	Картометрический	1.00	-
165	446160.33	1320722.14	Картометрический	1.00	-
166	446159.72	1320722.37	Картометрический	1.00	-
167	446159.08	1320722.54	Картометрический	1.00	-
168	446158.44	1320722.65	Картометрический	1.00	-
169	446121.04	1320718.20	Картометрический	1.00	-
170	446030.55	1320707.33	Картометрический	1.00	-
171	445956.98	1320698.82	Картометрический	1.00	-
172	445824.00	1320682.55	Картометрический	1.00	-
173	445723.15	1320670.53	Картометрический	1.00	-

1	2	3	4	5	6
174	445695.86	1320667.20	Картометрический	1.00	-
175	445691.38	1320663.56	Картометрический	1.00	-
176	445682.46	1320662.26	Картометрический	1.00	-
177	445692.44	1320596.98	Картометрический	1.00	-
178	445693.80	1320588.11	Картометрический	1.00	-
179	445814.70	1320604.67	Картометрический	1.00	-
180	445822.75	1320561.52	Картометрический	1.00	-
181	445741.18	1320539.87	Картометрический	1.00	-
182	445701.44	1320529.67	Картометрический	1.00	-
183	445702.36	1320518.04	Картометрический	1.00	-
184	445709.21	1320467.07	Картометрический	1.00	-
185	445710.73	1320463.04	Картометрический	1.00	-
186	445714.74	1320448.02	Картометрический	1.00	-
187	445716.18	1320438.76	Картометрический	1.00	-
188	445718.70	1320433.97	Картометрический	1.00	-
189	445738.46	1320436.61	Картометрический	1.00	-
190	445840.65	1320448.42	Картометрический	1.00	-
191	445881.97	1320453.15	Картометрический	1.00	-
192	445884.77	1320454.46	Картометрический	1.00	-
193	445888.64	1320460.67	Картометрический	1.00	-
194	445901.67	1320463.03	Картометрический	1.00	-
195	445906.77	1320457.29	Картометрический	1.00	-
196	445909.86	1320456.11	Картометрический	1.00	-
197	445911.93	1320456.47	Картометрический	1.00	-
198	445942.77	1320459.95	Картометрический	1.00	-
199	445944.16	1320462.33	Картометрический	1.00	-
200	445944.16	1320465.29	Картометрический	1.00	-
201	445960.87	1320467.70	Картометрический	1.00	-
202	445962.73	1320465.15	Картометрический	1.00	-
203	445964.38	1320463.56	Картометрический	1.00	-
204	445966.57	1320462.89	Картометрический	1.00	-
205	445968.02	1320462.79	Картометрический	1.00	-
206	445998.15	1320465.86	Картометрический	1.00	-
207	446027.30	1320470.69	Картометрический	1.00	-
208	446046.09	1320476.40	Картометрический	1.00	-
209	446074.39	1320484.56	Картометрический	1.00	-
210	446093.14	1320489.90	Картометрический	1.00	-
211	446109.40	1320494.45	Картометрический	1.00	-
212	446134.09	1320499.70	Картометрический	1.00	-
213	446164.72	1320504.13	Картометрический	1.00	-
214	446165.96	1320503.05	Картометрический	1.00	-
215	446170.53	1320502.32	Картометрический	1.00	-
216	446181.87	1320503.59	Картометрический	1.00	-
217	446186.86	1320508.00	Картометрический	1.00	-
218	446190.58	1320515.14	Картометрический	1.00	-
219	446191.65	1320517.18	Картометрический	1.00	-
220	446201.33	1320517.65	Картометрический	1.00	-
221	446202.65	1320505.40	Картометрический	1.00	-

1	2	3	4	5	6
222	446207.39	1320499.46	Картометрический	1.00	-
223	446219.45	1320497.43	Картометрический	1.00	-
224	446250.24	1320494.14	Картометрический	1.00	-
225	446272.57	1320493.89	Картометрический	1.00	-
226	446295.25	1320494.62	Картометрический	1.00	-
227	446320.15	1320497.58	Картометрический	1.00	-
228	446365.40	1320508.68	Картометрический	1.00	-
229	446393.18	1320516.81	Картометрический	1.00	-
230	446411.91	1320520.84	Картометрический	1.00	-
231	446441.45	1320525.23	Картометрический	1.00	-
232	446493.68	1320531.73	Картометрический	1.00	-
233	446529.24	1320536.80	Картометрический	1.00	-
234	446584.88	1320543.87	Картометрический	1.00	-
235	446619.39	1320548.28	Картометрический	1.00	-
236	446642.12	1320551.36	Картометрический	1.00	-
237	446697.20	1320559.35	Картометрический	1.00	-
106	446721.11	1320565.88	Картометрический	1.00	-
238	446884.85	1320777.19	Картометрический	1.00	-
239	446889.94	1320779.56	Картометрический	1.00	-
240	446892.95	1320787.53	Картометрический	1.00	-
241	446895.68	1320809.03	Картометрический	1.00	-
242	446904.01	1320852.08	Картометрический	1.00	-
243	446903.84	1320854.86	Картометрический	1.00	-
244	446901.79	1320856.69	Картометрический	1.00	-
245	446900.66	1320857.48	Картометрический	1.00	-
246	446902.63	1320874.07	Картометрический	1.00	-
247	446906.09	1320875.16	Картометрический	1.00	-
248	446907.72	1320876.27	Картометрический	1.00	-
249	446909.21	1320878.68	Картометрический	1.00	-
250	446920.82	1320937.25	Картометрический	1.00	-
251	446920.16	1320940.02	Картометрический	1.00	-
252	446917.62	1320942.67	Картометрический	1.00	-
253	446918.60	1320950.61	Картометрический	1.00	-
254	446919.41	1320957.20	Картометрический	1.00	-
255	446921.99	1320957.71	Картометрический	1.00	-
256	446924.40	1320958.73	Картометрический	1.00	-
257	446925.49	1320960.69	Картометрический	1.00	-
258	446960.60	1321135.78	Картометрический	1.00	-
259	446955.60	1321139.56	Картометрический	1.00	-
260	446951.23	1321142.42	Картометрический	1.00	-
261	446954.27	1321155.36	Картометрический	1.00	-
262	446961.50	1321156.13	Картометрический	1.00	-
263	446963.18	1321157.56	Картометрический	1.00	-
264	446964.80	1321158.94	Картометрический	1.00	-
265	446993.39	1321320.51	Картометрический	1.00	-
266	446993.06	1321322.90	Картометрический	1.00	-
267	446991.33	1321325.17	Картометрический	1.00	-

1	2	3	4	5	6
268	446990.15	1321325.71	Картометрический	1.00	-
269	446991.39	1321336.43	Картометрический	1.00	-
270	446992.14	1321342.85	Картометрический	1.00	-
271	446994.47	1321342.85	Картометрический	1.00	-
272	446996.63	1321343.67	Картометрический	1.00	-
273	446997.87	1321345.73	Картометрический	1.00	-
274	447013.71	1321434.39	Аналитический	0.30	-
275	447015.06	1321441.95	Аналитический	0.30	-
276	447056.56	1321645.18	Аналитический	0.30	-
277	447061.98	1321667.15	Аналитический	0.30	-
278	447044.70	1321683.75	Аналитический	0.10	-
279	446554.41	1322168.29	Аналитический	0.10	-
280	446422.51	1322178.18	Картометрический	5.00	-
281	446407.41	1322180.06	Картометрический	5.00	-
282	446395.45	1322182.22	Картометрический	5.00	-
283	446289.57	1322193.54	Картометрический	5.00	-
284	445537.95	1322208.23	Картометрический	5.00	-
285	445538.52	1322196.75	Картометрический	5.00	-
286	445605.70	1322077.40	Картометрический	5.00	-
287	445652.48	1321931.32	Картометрический	1.00	-
288	445665.07	1321846.04	Картометрический	1.00	-
289	445678.75	1321680.17	Картометрический	1.00	-
290	445700.49	1321620.50	Картометрический	1.00	-
291	445691.98	1321616.02	Картометрический	1.00	-
292	445719.71	1321536.56	Картометрический	1.00	-
293	445728.27	1321477.37	Картометрический	1.00	-
294	445722.46	1321371.08	Картометрический	1.00	-
295	445693.55	1321186.78	Картометрический	1.00	-
296	445677.80	1321149.62	Картометрический	1.00	-
297	445820.32	1321150.11	Картометрический	1.00	-
298	445823.42	1321110.03	Картометрический	1.00	-
299	445849.61	1321113.52	Картометрический	1.00	-
300	445898.53	1321126.11	Картометрический	1.00	-
301	446062.18	1321131.36	Картометрический	1.00	-
302	446095.73	1321088.56	Картометрический	1.00	-
303	446110.96	1321029.71	Картометрический	1.00	-
304	445913.47	1321024.58	Картометрический	1.00	-
305	445837.15	1321019.66	Картометрический	1.00	-
306	445834.25	1321007.44	Картометрический	1.00	-
307	445839.33	1320959.16	Картометрический	1.00	-
308	445842.69	1320959.51	Картометрический	1.00	-
309	445846.02	1320921.67	Картометрический	1.00	-
310	445845.22	1320916.00	Картометрический	1.00	-
311	445746.43	1320908.97	Картометрический	1.00	-
312	445750.69	1320878.87	Картометрический	1.00	-
313	445764.37	1320879.37	Картометрический	1.00	-
314	445768.28	1320836.43	Картометрический	1.00	-
315	445768.37	1320833.40	Картометрический	1.00	-

1	2	3	4	5	6
316	445767.98	1320825.44	Картометрический	1.00	-
317	445730.71	1320821.36	Картометрический	1.00	-
318	445728.74	1320831.52	Картометрический	1.00	-
319	445722.10	1320873.96	Картометрический	1.00	-
320	445687.57	1320868.31	Аналитический	0.10	-
321	445662.08	1320864.33	Аналитический	0.10	-
322	445655.60	1320903.98	Картометрический	1.00	-
323	445648.34	1320908.37	Картометрический	1.00	-
324	445644.10	1320912.84	Картометрический	1.00	-
325	445637.47	1320941.47	Картометрический	1.00	-
326	445635.21	1320972.59	Картометрический	1.00	-
327	445569.06	1320961.93	Картометрический	1.00	-
328	445566.06	1321001.89	Картометрический	1.00	-
329	445541.82	1321001.49	Картометрический	1.00	-
330	445499.16	1321000.87	Картометрический	1.00	-
331	445474.88	1321135.32	Картометрический	1.00	-
332	445073.48	1321092.48	Картометрический	1.00	-
333	445055.80	1321091.54	Картометрический	1.00	-
334	444905.32	1321036.20	Картометрический	1.00	-
335	444756.57	1321249.47	Картометрический	1.00	-
336	444735.34	1321242.89	Картометрический	1.00	-
337	444678.56	1321210.79	Картометрический	1.00	-
338	444655.71	1321208.78	Картометрический	1.00	-
339	444636.08	1321157.74	Картометрический	1.00	-
340	444640.80	1321078.19	Картометрический	1.00	-
341	444607.24	1321058.58	Картометрический	1.00	-
342	444560.52	1321041.78	Картометрический	1.00	-
343	444571.18	1321018.40	Картометрический	1.00	-
344	444612.99	1320986.21	Картометрический	1.00	-
345	444640.54	1320952.31	Картометрический	1.00	-
346	444680.49	1320932.96	Картометрический	1.00	-
347	444681.79	1320856.74	Картометрический	1.00	-
348	444685.48	1320794.50	Картометрический	1.00	-
349	444724.87	1320813.25	Картометрический	1.00	-
350	444824.82	1320618.33	Картометрический	1.00	-
351	444845.43	1320588.24	Картометрический	1.00	-
352	444865.96	1320590.39	Картометрический	1.00	-
353	444877.57	1320591.58	Картометрический	1.00	-
354	444882.64	1320592.16	Картометрический	1.00	-
355	444975.45	1320602.15	Картометрический	1.00	-
356	445004.30	1320605.51	Картометрический	1.00	-
357	445042.85	1320610.93	Картометрический	1.00	-
358	445078.38	1320617.37	Картометрический	1.00	-
359	445088.02	1320622.37	Картометрический	1.00	-
360	445088.48	1320622.94	Картометрический	1.00	-
361	445089.17	1320623.93	Картометрический	1.00	-
362	445089.77	1320624.98	Картометрический	1.00	-
363	445090.27	1320626.07	Картометрический	1.00	-

1	2	3	4	5	6
364	445090.68	1320627.21	Картометрический	1.00	-
365	445090.99	1320628.37	Картометрический	1.00	-
366	445091.19	1320629.56	Картометрический	1.00	-
367	445091.29	1320630.76	Картометрический	1.00	-
368	445090.84	1320634.14	Картометрический	1.00	-
369	445087.46	1320639.11	Картометрический	1.00	-
370	445092.80	1320643.38	Картометрический	1.00	-
371	445104.79	1320627.36	Картометрический	1.00	-
372	445106.21	1320626.56	Картометрический	1.00	-
373	445108.40	1320625.52	Картометрический	1.00	-
374	445110.69	1320624.67	Картометрический	1.00	-
375	445112.21	1320624.23	Картометрический	1.00	-
376	445113.03	1320624.03	Картометрический	1.00	-
377	445115.42	1320623.59	Картометрический	1.00	-
378	445117.85	1320623.37	Картометрический	1.00	-
379	445120.28	1320623.35	Картометрический	1.00	-
380	445122.70	1320623.55	Картометрический	1.00	-
381	445125.10	1320623.96	Картометрический	1.00	-
382	445130.00	1320624.86	Картометрический	1.00	-
383	445137.55	1320626.82	Картометрический	1.00	-
384	445144.90	1320629.42	Картометрический	1.00	-
385	445153.48	1320630.55	Картометрический	1.00	-
386	445162.12	1320630.93	Картометрический	1.00	-
387	445170.77	1320630.56	Картометрический	1.00	-
388	445179.34	1320629.43	Картометрический	1.00	-
389	445181.58	1320629.01	Картометрический	1.00	-
390	445219.20	1320631.51	Картометрический	1.00	-
391	445296.80	1320637.77	Картометрический	1.00	-
392	445383.19	1320644.60	Картометрический	1.00	-
393	445453.77	1320650.65	Картометрический	1.00	-
394	445558.10	1320658.65	Картометрический	1.00	-
395	445627.06	1320664.18	Картометрический	1.00	-
396	445633.03	1320667.83	Картометрический	1.00	-
397	445639.29	1320670.95	Картометрический	1.00	-
398	445645.80	1320673.51	Картометрический	1.00	-
399	445648.58	1320674.41	Картометрический	1.00	-
400	445651.61	1320674.79	Картометрический	1.00	-
401	445662.69	1320676.18	Картометрический	1.00	-
402	445664.19	1320677.15	Картометрический	1.00	-
403	445665.14	1320677.93	Картометрический	1.00	-
404	445666.02	1320678.78	Картометрический	1.00	-
405	445666.83	1320679.71	Картометрический	1.00	-
406	445667.59	1320680.65	Картометрический	1.00	-
407	445668.08	1320681.28	Картометрический	1.00	-
408	445668.51	1320682.05	Картометрический	1.00	-
409	445668.71	1320682.86	Картометрический	1.00	-
410	445674.08	1320683.07	Картометрический	1.00	-
411	445674.23	1320681.40	Картометрический	1.00	-

1	2	3	4	5	6
412	445674.29	1320680.58	Картометрический	1.00	-
413	445674.42	1320679.76	Картометрический	1.00	-
414	445674.63	1320678.95	Картометрический	1.00	-
415	445674.90	1320678.17	Картометрический	1.00	-
416	445675.24	1320677.41	Картометрический	1.00	-
417	445675.65	1320676.68	Картометрический	1.00	-
418	445676.12	1320676.00	Картометрический	1.00	-
419	445676.64	1320675.35	Картометрический	1.00	-
420	445677.22	1320674.76	Картометрический	1.00	-
421	445677.85	1320674.22	Картометрический	1.00	-
422	445678.53	1320673.73	Картометрический	1.00	-
423	445679.24	1320673.31	Картометрический	1.00	-
424	445679.99	1320672.94	Картометрический	1.00	-
425	445680.76	1320672.65	Картометрический	1.00	-
426	445681.56	1320672.43	Картометрический	1.00	-
427	445682.38	1320672.27	Картометрический	1.00	-
428	445722.04	1320676.45	Картометрический	1.00	-
429	445823.54	1320688.64	Картометрический	1.00	-
430	445955.69	1320704.59	Картометрический	1.00	-
431	446029.24	1320713.43	Картометрический	1.00	-
432	446120.03	1320724.20	Картометрический	1.00	-
433	446157.96	1320728.89	Картометрический	1.00	-
434	446158.60	1320729.59	Картометрический	1.00	-
435	446159.38	1320730.57	Картометрический	1.00	-
436	446160.07	1320731.62	Картометрический	1.00	-
437	446160.66	1320732.72	Картометрический	1.00	-
438	446161.16	1320733.87	Картометрический	1.00	-
439	446161.55	1320735.06	Картометрический	1.00	-
440	446161.84	1320736.28	Картометрический	1.00	-
441	446162.02	1320737.53	Картометрический	1.00	-
442	446162.09	1320738.78	Картометрический	1.00	-
443	446162.05	1320740.03	Картометрический	1.00	-
444	446166.11	1320740.32	Картометрический	1.00	-
445	446166.67	1320737.35	Картометрический	1.00	-
446	446166.80	1320736.64	Картометрический	1.00	-
447	446167.02	1320735.81	Картометрический	1.00	-
448	446167.31	1320735.00	Картометрический	1.00	-
449	446167.66	1320734.23	Картометрический	1.00	-
450	446168.09	1320733.48	Картометрический	1.00	-
451	446168.58	1320732.78	Картометрический	1.00	-
452	446169.12	1320732.12	Картометрический	1.00	-
453	446169.73	1320731.52	Картометрический	1.00	-
454	446170.38	1320730.96	Картометрический	1.00	-
455	446171.08	1320730.47	Картометрический	1.00	-
456	446207.08	1320735.53	Картометрический	1.00	-
457	446208.31	1320735.83	Картометрический	1.00	-
458	446212.20	1320737.03	Картометрический	1.00	-
459	446215.97	1320738.56	Картометрический	1.00	-

1	2	3	4	5	6
460	446219.59	1320740.41	Картометрический	1.00	-
461	446223.21	1320742.37	Картометрический	1.00	-
462	446232.41	1320744.68	Картометрический	1.00	-
463	446241.86	1320745.96	Картометрический	1.00	-
464	446244.44	1320746.16	Картометрический	1.00	-
465	446249.34	1320745.67	Картометрический	1.00	-
466	446254.18	1320744.76	Картометрический	1.00	-
467	446258.92	1320743.44	Картометрический	1.00	-
468	446262.37	1320742.18	Картометрический	1.00	-
469	446331.68	1320746.31	Картометрический	1.00	-
470	446400.08	1320751.66	Картометрический	1.00	-
471	446463.68	1320756.62	Картометрический	1.00	-
472	446518.35	1320760.83	Картометрический	1.00	-
473	446570.27	1320765.14	Картометрический	1.00	-
474	446597.34	1320767.35	Картометрический	1.00	-
475	446630.34	1320769.29	Картометрический	1.00	-
476	446660.82	1320770.75	Картометрический	1.00	-
477	446673.37	1320771.20	Картометрический	1.00	-
478	446702.95	1320772.78	Картометрический	1.00	-
479	446764.92	1320773.85	Картометрический	1.00	-
480	446814.12	1320774.98	Картометрический	1.00	-
481	446849.44	1320774.97	Картометрический	1.00	-
482	446872.07	1320775.40	Картометрический	1.00	-
238	446884.85	1320777.19	Картометрический	1.00	-
483	445040.06	1319522.35	Картометрический	1.00	-
484	445061.94	1319577.63	Картометрический	1.00	-
485	445139.84	1319776.68	Картометрический	1.00	-
486	445205.47	1319945.31	Картометрический	1.00	-
487	445232.39	1320016.37	Картометрический	1.00	-
488	445255.63	1320079.74	Картометрический	1.00	-
489	445287.51	1320167.04	Картометрический	1.00	-
490	445303.73	1320212.39	Картометрический	1.00	-
491	445310.81	1320233.04	Картометрический	1.00	-
492	445316.37	1320250.85	Аналитический	0.30	-
493	445296.74	1320246.37	Аналитический	0.30	-
494	445154.82	1320245.92	Аналитический	0.30	-
495	445046.47	1320251.67	Аналитический	0.30	-
496	445024.44	1320253.97	Аналитический	0.30	-
497	444827.72	1320315.13	Картометрический	1.00	-
498	444832.94	1320283.75	Картометрический	1.00	-
499	444839.01	1320100.34	Картометрический	1.00	-
500	444839.64	1320067.85	Картометрический	1.00	-
501	444835.10	1320027.73	Картометрический	1.00	-
502	444842.17	1319857.77	Картометрический	5.00	-
503	444840.32	1319828.52	Картометрический	5.00	-
504	444852.09	1319590.12	Картометрический	5.00	-
505	444855.35	1319523.90	Картометрический	5.00	-

1	2	3	4	5	6
483	445040.06	1319522.35	Картометрический	1.00	-
506	444851.98	1320147.06	Картометрический	1.00	-
507	444865.43	1320186.12	Картометрический	1.00	-
508	444889.60	1320248.98	Картометрический	1.00	-
509	444844.80	1320266.18	Картометрический	1.00	-
510	444843.69	1320194.48	Картометрический	1.00	-
511	444842.47	1320147.72	Картометрический	1.00	-
506	444851.98	1320147.06	Картометрический	1.00	-
512	445605.16	1320420.75	Картометрический	1.00	-
513	445603.62	1320435.62	Картометрический	1.00	-
514	445600.09	1320467.56	Картометрический	1.00	-
515	445597.10	1320475.94	Картометрический	1.00	-
516	445589.28	1320542.10	Картометрический	1.00	-
517	445583.31	1320577.37	Картометрический	1.00	-
518	445575.84	1320620.83	Картометрический	1.00	-
519	445574.83	1320620.63	Аналитический	0.10	-
520	445569.75	1320646.83	Аналитический	0.10	-
521	445569.33	1320652.77	Картометрический	1.00	-
522	445558.50	1320652.59	Картометрический	1.00	-
523	445454.07	1320644.38	Картометрический	1.00	-
524	445383.09	1320638.47	Картометрический	1.00	-
525	445322.27	1320633.66	Картометрический	1.00	-
526	445322.10	1320633.62	Картометрический	1.00	-
527	445321.49	1320633.42	Картометрический	1.00	-
528	445320.90	1320633.17	Картометрический	1.00	-
529	445320.34	1320632.87	Картометрический	1.00	-
530	445319.80	1320632.52	Картометрический	1.00	-
531	445319.29	1320632.13	Картометрический	1.00	-
532	445318.82	1320631.69	Картометрический	1.00	-
533	445318.40	1320631.22	Картометрический	1.00	-
534	445318.01	1320630.71	Картометрический	1.00	-
535	445317.67	1320630.17	Картометрический	1.00	-
536	445317.38	1320629.60	Картометрический	1.00	-
537	445317.13	1320629.00	Картометрический	1.00	-
538	445316.95	1320628.39	Картометрический	1.00	-
539	445316.81	1320627.77	Картометрический	1.00	-
540	445316.73	1320627.13	Картометрический	1.00	-
541	445316.71	1320626.49	Картометрический	1.00	-
542	445316.74	1320625.85	Картометрический	1.00	-
543	445308.18	1320625.22	Картометрический	1.00	-
544	445308.04	1320625.78	Картометрический	1.00	-
545	445307.82	1320626.48	Картометрический	1.00	-
546	445307.53	1320627.15	Картометрический	1.00	-
547	445307.19	1320627.79	Картометрический	1.00	-
548	445306.79	1320628.40	Картометрический	1.00	-
549	445306.34	1320628.97	Картометрический	1.00	-

1	2	3	4	5	6
550	445305.85	1320629.50	Картометрический	1.00	-
551	445305.30	1320629.99	Картометрический	1.00	-
552	445304.72	1320630.43	Картометрический	1.00	-
553	445304.10	1320630.81	Картометрический	1.00	-
554	445303.46	1320631.14	Картометрический	1.00	-
555	445302.78	1320631.42	Картометрический	1.00	-
556	445302.08	1320631.63	Картометрический	1.00	-
557	445301.37	1320631.78	Картометрический	1.00	-
558	445300.65	1320631.87	Картометрический	1.00	-
559	445299.92	1320631.89	Картометрический	1.00	-
560	445211.21	1320624.62	Картометрический	1.00	-
561	445204.08	1320621.11	Картометрический	1.00	-
562	445196.33	1320617.56	Картометрический	1.00	-
563	445187.97	1320616.79	Картометрический	1.00	-
564	445171.59	1320618.04	Картометрический	1.00	-
565	445115.39	1320616.21	Картометрический	1.00	-
566	445082.11	1320611.36	Картометрический	1.00	-
567	445042.79	1320604.68	Картометрический	1.00	-
568	445004.33	1320599.18	Картометрический	1.00	-
569	444976.07	1320596.01	Картометрический	1.00	-
570	444872.13	1320584.65	Картометрический	1.00	-
571	444869.24	1320584.32	Картометрический	1.00	-
572	444869.13	1320584.17	Картометрический	1.00	-
573	444868.92	1320583.82	Картометрический	1.00	-
574	444868.73	1320583.46	Картометрический	1.00	-
575	444868.58	1320583.08	Картометрический	1.00	-
576	444868.46	1320582.70	Картометрический	1.00	-
577	444868.38	1320582.30	Картометрический	1.00	-
578	444868.33	1320581.90	Картометрический	1.00	-
579	444868.32	1320581.49	Картометрический	1.00	-
580	444868.34	1320581.09	Картометрический	1.00	-
581	444868.40	1320580.69	Картометрический	1.00	-
582	444868.49	1320580.29	Картометрический	1.00	-
583	444870.40	1320574.22	Картометрический	1.00	-
584	444866.49	1320572.15	Картометрический	1.00	-
585	444877.63	1320554.25	Картометрический	1.00	-
586	444892.10	1320528.37	Картометрический	1.00	-
587	444896.50	1320514.15	Картометрический	1.00	-
588	444877.08	1320460.17	Картометрический	1.00	-
589	445034.38	1320418.88	Картометрический	1.00	-
590	445081.81	1320378.92	Картометрический	1.00	-
591	445081.88	1320378.85	Аналитический	0.30	-
592	445113.90	1320379.45	Аналитический	0.30	-
593	445145.81	1320380.05	Аналитический	0.30	-
594	445323.61	1320389.70	Аналитический	0.30	-
595	445323.25	1320395.31	Картометрический	1.00	-
596	445322.01	1320416.36	Картометрический	1.00	-
597	445328.14	1320421.75	Картометрический	1.00	-

1	2	3	4	5	6
598	445333.84	1320421.22	Картометрический	1.00	-
599	445341.81	1320414.60	Картометрический	1.00	-
600	445353.06	1320413.68	Картометрический	1.00	-
601	445389.80	1320415.83	Картометрический	1.00	-
602	445437.09	1320416.84	Картометрический	1.00	-
603	445458.63	1320415.55	Картометрический	1.00	-
604	445473.74	1320414.04	Картометрический	1.00	-
605	445484.70	1320413.01	Картометрический	1.00	-
606	445495.17	1320412.91	Картометрический	1.00	-
607	445517.71	1320413.61	Картометрический	1.00	-
608	445538.69	1320415.33	Картометрический	1.00	-
609	445560.39	1320416.93	Картометрический	1.00	-
610	445582.59	1320418.80	Картометрический	1.00	-
611	445594.86	1320419.85	Картометрический	1.00	-
512	445605.16	1320420.75	Картометрический	1.00	-

3. Сведения о характерных точках части (частей) границы объекта

Обозначение характерных точек части границы	Координаты, м		Метод определения координат характерной точки	Средняя квадратическая погрешность положения характерной точки (Mt), м	Описание обозначения точки на местности (при наличии)
	X	Y			
1	2	3	4	5	6
Часть №					
-	-	-	-	-	-

Раздел 3

Сведения о местоположении измененных (уточненных) границ объекта							
1. Система координат: -							
2. Сведения о характерных точках границ объекта							
Обозначение характерных точек границ	Существующие координаты, м		Измененные (уточненные) координаты, м		Метод определения координат характерной точки	Средняя квадратическая погрешность положения характерной точки (Mt), м	Описание обозначения точки на местности (при наличии)
	X	Y	X	Y			
1	2	3	4	5	6	7	8
-	-	-	-	-	-	-	-
3.Сведения о характерных точках части (частей) границы объекта							
Часть №							
-	-	-	-	-	-	-	-

Раздел 6

План границ объекта



Масштаб 1:5000

Перечень условных знаков и обозначений:

- граница территориальной зоны
- граница муниципального образования
- характерная точка границ территориальной зоны

Заместитель руководителя КУМИ «Управление архивной службы

Подпись _____ А.Н. Ульянов Дата «22» октября 2021 г.

Место для оттиска печати (при наличии), указанного лицом, составившим описание местоположения границ объекта

ОПИСАНИЕ МЕСТОПОЛОЖЕНИЯ ГРАНИЦ

Общественно-деловая зона села Высокое - ОД/1

(наименование объекта, местоположение границ которого описано (далее - объект)

Раздел 1

Сведения об объекте		
№ п/п	Характеристики объекта	Описание характеристик
1	2	3
1	Местоположение объекта	Воронежская область, Лискинский муниципальный район, Высокинское сельское поселение, село Высокое
2	Площадь объекта ± величина погрешности определения площади (Р ± Дельта Р)	70247+/-928 м²
3	Иные характеристики объекта	-

Раздел 2

Сведения о местоположении границ объекта					
1. Система координат: МСК - 36, зона 1					
2. Сведения о характерных точках границ объекта					
Обозначение характерных точек границ	Координаты, м		Метод определения координат характерной точки	Средняя квадратическая погрешность положения характерной точки (Mt), м	Описание обозначения точки на местности (при наличии)
	X	Y			
1	2	3	4	5	6
1	445639.54	1320633.54	Картометрический	1.00	-
2	445635.15	1320655.50	Картометрический	1.00	-
3	445634.40	1320658.36	Картометрический	1.00	-
4	445627.98	1320657.93	Картометрический	1.00	-
5	445621.44	1320657.23	Картометрический	1.00	-
6	445584.14	1320653.05	Картометрический	1.00	-
7	445569.33	1320652.77	Картометрический	1.00	-
8	445569.75	1320646.83	Аналитический	0.10	-
9	445574.83	1320620.63	Аналитический	0.10	-
10	445575.84	1320620.83	Картометрический	1.00	-
11	445637.66	1320633.16	Картометрический	1.00	-
1	445639.54	1320633.54	Картометрический	1.00	-
12	445767.98	1320825.44	Картометрический	1.00	-
13	445768.37	1320833.40	Картометрический	1.00	-
14	445768.28	1320836.43	Картометрический	1.00	-
15	445764.37	1320879.37	Картометрический	1.00	-
16	445750.69	1320878.87	Картометрический	1.00	-
17	445746.43	1320908.97	Картометрический	1.00	-
18	445845.22	1320916.00	Картометрический	1.00	-
19	445846.02	1320921.67	Картометрический	1.00	-
20	445842.69	1320959.51	Картометрический	1.00	-
21	445839.33	1320959.16	Картометрический	1.00	-
22	445834.25	1321007.44	Картометрический	1.00	-
23	445837.15	1321019.66	Картометрический	1.00	-
24	445913.47	1321024.58	Картометрический	1.00	-
25	446110.96	1321029.71	Картометрический	1.00	-
26	446095.73	1321088.56	Картометрический	1.00	-
27	446062.18	1321131.36	Картометрический	1.00	-
28	445898.53	1321126.11	Картометрический	1.00	-
29	445849.61	1321113.52	Картометрический	1.00	-
30	445823.42	1321110.03	Картометрический	1.00	-
31	445711.09	1321094.30	Картометрический	1.00	-
32	445716.91	1321050.99	Картометрический	1.00	-
33	445662.09	1321042.47	Картометрический	1.00	-
34	445650.02	1321041.55	Картометрический	1.00	-
35	445639.52	1321040.38	Картометрический	1.00	-

1	2	3	4	5	6
36	445640.97	1321031.91	Картометрический	1.00	-
37	445644.42	1321006.28	Картометрический	1.00	-
38	445648.79	1320990.56	Картометрический	1.00	-
39	445649.27	1320973.53	Картометрический	1.00	-
40	445635.21	1320972.59	Картометрический	1.00	-
41	445637.47	1320941.47	Картометрический	1.00	-
42	445644.10	1320912.84	Картометрический	1.00	-
43	445648.34	1320908.37	Картометрический	1.00	-
44	445655.60	1320903.98	Картометрический	1.00	-
45	445662.08	1320864.33	Аналитический	0.10	-
46	445687.57	1320868.31	Аналитический	0.10	-
47	445722.10	1320873.96	Картометрический	1.00	-
48	445728.74	1320831.52	Картометрический	1.00	-
49	445730.71	1320821.36	Картометрический	1.00	-
12	445767.98	1320825.44	Картометрический	1.00	-
50	444851.98	1320147.06	Картометрический	1.00	-
51	444865.43	1320186.12	Картометрический	1.00	-
52	444889.60	1320248.98	Картометрический	1.00	-
53	444844.80	1320266.18	Картометрический	1.00	-
54	444843.69	1320194.48	Картометрический	1.00	-
55	444842.47	1320147.72	Картометрический	1.00	-
50	444851.98	1320147.06	Картометрический	1.00	-

3. Сведения о характерных точках части (частей) границы объекта

Обозначение характерных точек части границы	Координаты, м		Метод определения координат характерной точки	Средняя квадратическая погрешность положения характерной точки (Mt), м	Описание обозначения точки на местности (при наличии)
	X	Y			
1	2	3	4	5	6
Часть №					
-	-	-	-	-	-

Раздел 3

Сведения о местоположении измененных (уточненных) границ объекта							
1. Система координат: -							
2. Сведения о характерных точках границ объекта							
Обозначение характерных точек границ	Существующие координаты, м		Измененные (уточненные) координаты, м		Метод определения координат характерной точки	Средняя квадратическая погрешность положения характерной точки (Mt), м	Описание обозначения точки на местности (при наличии)
	X	Y	X	Y			
1	2	3	4	5	6	7	8
-	-	-	-	-	-	-	-
3.Сведения о характерных точках части (частей) границы объекта							
Часть №							
-	-	-	-	-	-	-	-

Раздел 4

План границ объекта



Масштаб 1:5000

Используемые условные знаки и обозначения:

границы территориальной зоны

•1 характерная точка границ территориальной зоны

Заместитель руководителя БУНО «Нормативно-проектный центр»

Подпись _____ А.В. Ромашов Дата « 22 » января 2021 г.

Место для оттиска печати (при наличии) лица, составившего описание местоположения границ объекта

ОПИСАНИЕ МЕСТОПОЛОЖЕНИЯ ГРАНИЦ

Зона улиц, дорог, инженерной и транспортной инфраструктуры
села Высокое - ИТ1/1

(наименование объекта, местоположение границ которого описано
(далее - объект)

Раздел 1

Сведения об объекте		
№ п/п	Характеристики объекта	Описание характеристик
1	2	3
1	Местоположение объекта	Воронежская область, Лискинский муниципальный район, Высокинское сельское поселение, село Высокое
2	Площадь объекта ± величина погрешности определения площади (Р ± Дельта Р)	57671+/-841 м²
3	Иные характеристики объекта	-

Раздел 2

Сведения о местоположении границ объекта					
1. Система координат: МСК - 36, зона 1					
2. Сведения о характерных точках границ объекта					
Обозначение характерных точек границ	Координаты, м		Метод определения координат характерной точки	Средняя квадратическая погрешность положения характерной точки (Mt), м	Описание обозначения точки на местности (при наличии)
	X	Y			
1	2	3	4	5	6
1	445098.06	1319622.68	Аналитический	0.30	-
2	445155.78	1319770.32	Картометрический	1.00	-
3	445221.31	1319938.85	Картометрический	1.00	-
4	445271.34	1320072.93	Картометрический	1.00	-
5	445305.96	1320161.57	Картометрический	1.00	-
6	445321.79	1320205.22	Картометрический	1.00	-
7	445333.40	1320240.13	Картометрический	1.00	-
8	445336.62	1320253.59	Аналитический	0.30	-
9	445323.43	1320251.81	Аналитический	0.30	-
10	445276.54	1320124.19	Картометрический	1.00	-
11	445083.24	1319627.68	Аналитический	0.30	-
1	445098.06	1319622.68	Аналитический	0.30	-
12	446747.24	1320564.87	Аналитический	0.30	-
13	446723.28	1320558.74	Картометрический	1.00	-
14	446718.75	1320557.58	Картометрический	1.00	-
15	446725.59	1320568.64	Картометрический	1.00	-
16	446721.11	1320565.88	Картометрический	1.00	-
17	446697.20	1320559.35	Картометрический	1.00	-
18	446642.12	1320551.36	Картометрический	1.00	-
19	446619.39	1320548.28	Картометрический	1.00	-
20	446584.88	1320543.87	Картометрический	1.00	-
21	446529.24	1320536.80	Картометрический	1.00	-
22	446493.68	1320531.73	Картометрический	1.00	-
23	446441.45	1320525.23	Картометрический	1.00	-
24	446411.91	1320520.84	Картометрический	1.00	-
25	446393.18	1320516.81	Картометрический	1.00	-
26	446365.40	1320508.68	Картометрический	1.00	-
27	446320.15	1320497.58	Картометрический	1.00	-
28	446295.25	1320494.62	Картометрический	1.00	-
29	446272.57	1320493.89	Картометрический	1.00	-
30	446250.24	1320494.14	Картометрический	1.00	-
31	446219.45	1320497.43	Картометрический	1.00	-
32	446207.39	1320499.46	Картометрический	1.00	-
33	446202.65	1320505.40	Картометрический	1.00	-

1	2	3	4	5	6
34	446201.33	1320517.65	Картометрический	1.00	-
35	446191.65	1320517.18	Картометрический	1.00	-
36	446190.58	1320515.14	Картометрический	1.00	-
37	446186.86	1320508.00	Картометрический	1.00	-
38	446181.87	1320503.59	Картометрический	1.00	-
39	446170.53	1320502.32	Картометрический	1.00	-
40	446165.96	1320503.05	Картометрический	1.00	-
41	446164.72	1320504.13	Картометрический	1.00	-
42	446134.09	1320499.70	Картометрический	1.00	-
43	446109.40	1320494.45	Картометрический	1.00	-
44	446093.14	1320489.90	Картометрический	1.00	-
45	446074.39	1320484.56	Картометрический	1.00	-
46	446046.09	1320476.40	Картометрический	1.00	-
47	446027.30	1320470.69	Картометрический	1.00	-
48	445998.15	1320465.86	Картометрический	1.00	-
49	445968.02	1320462.79	Картометрический	1.00	-
50	445966.57	1320462.89	Картометрический	1.00	-
51	445964.38	1320463.56	Картометрический	1.00	-
52	445962.73	1320465.15	Картометрический	1.00	-
53	445960.87	1320467.70	Картометрический	1.00	-
54	445944.16	1320465.29	Картометрический	1.00	-
55	445944.16	1320462.33	Картометрический	1.00	-
56	445942.77	1320459.95	Картометрический	1.00	-
57	445911.93	1320456.47	Картометрический	1.00	-
58	445909.86	1320456.11	Картометрический	1.00	-
59	445906.77	1320457.29	Картометрический	1.00	-
60	445901.67	1320463.03	Картометрический	1.00	-
61	445888.64	1320460.67	Картометрический	1.00	-
62	445884.77	1320454.46	Картометрический	1.00	-
63	445881.97	1320453.15	Картометрический	1.00	-
64	445840.65	1320448.42	Картометрический	1.00	-
65	445738.46	1320436.61	Картометрический	1.00	-
66	445718.70	1320433.97	Картометрический	1.00	-
67	445681.67	1320428.97	Картометрический	1.00	-
68	445655.21	1320425.34	Картометрический	1.00	-
69	445649.01	1320424.75	Картометрический	1.00	-
70	445628.00	1320422.68	Картометрический	1.00	-
71	445605.16	1320420.75	Картометрический	1.00	-
72	445594.86	1320419.85	Картометрический	1.00	-
73	445582.59	1320418.80	Картометрический	1.00	-
74	445560.39	1320416.93	Картометрический	1.00	-
75	445538.69	1320415.33	Картометрический	1.00	-
76	445517.71	1320413.61	Картометрический	1.00	-
77	445495.17	1320412.91	Картометрический	1.00	-
78	445484.70	1320413.01	Картометрический	1.00	-
79	445473.74	1320414.04	Картометрический	1.00	-
80	445458.63	1320415.55	Картометрический	1.00	-
81	445437.09	1320416.84	Картометрический	1.00	-

1	2	3	4	5	6
82	445389.80	1320415.83	Картометрический	1.00	-
83	445353.06	1320413.68	Картометрический	1.00	-
84	445341.81	1320414.60	Картометрический	1.00	-
85	445333.84	1320421.22	Картометрический	1.00	-
86	445328.14	1320421.75	Картометрический	1.00	-
87	445322.01	1320416.36	Картометрический	1.00	-
88	445323.25	1320395.31	Картометрический	1.00	-
89	445323.61	1320389.70	Аналитический	0.30	-
90	445332.41	1320391.01	Аналитический	0.30	-
91	445346.40	1320394.33	Аналитический	0.30	-
92	445355.39	1320395.75	Аналитический	0.30	-
93	445390.03	1320397.85	Аналитический	0.30	-
94	445436.13	1320399.87	Аналитический	0.30	-
95	445495.19	1320395.49	Аналитический	0.30	-
96	445544.35	1320398.46	Аналитический	0.30	-
97	445595.77	1320400.77	Аналитический	0.30	-
98	445655.90	1320408.27	Аналитический	0.30	-
99	445916.06	1320438.74	Аналитический	0.30	-
100	446006.57	1320450.52	Аналитический	0.30	-
101	446032.07	1320453.74	Аналитический	0.30	-
102	446061.47	1320466.83	Аналитический	0.30	-
103	446098.61	1320476.50	Аналитический	0.30	-
104	446114.42	1320479.96	Аналитический	0.30	-
105	446122.57	1320481.75	Аналитический	0.30	-
106	446138.14	1320485.15	Аналитический	0.30	-
107	446174.28	1320491.18	Аналитический	0.30	-
108	446179.50	1320491.17	Аналитический	0.30	-
109	446186.93	1320489.87	Аналитический	0.30	-
110	446188.71	1320489.59	Аналитический	0.30	-
111	446194.29	1320488.72	Аналитический	0.30	-
112	446204.47	1320483.74	Аналитический	0.30	-
113	446215.89	1320480.56	Аналитический	0.30	-
114	446227.50	1320478.31	Аналитический	0.30	-
115	446250.53	1320476.44	Аналитический	0.30	-
116	446296.59	1320477.94	Аналитический	0.30	-
117	446321.12	1320481.30	Аналитический	0.30	-
118	446339.47	1320484.48	Аналитический	0.30	-
119	446393.58	1320500.21	Аналитический	0.30	-
120	446414.15	1320504.32	Аналитический	0.30	-
121	446443.00	1320508.62	Аналитический	0.30	-
122	446588.15	1320527.08	Аналитический	0.30	-
123	446654.46	1320535.46	Аналитический	0.30	-
124	446678.44	1320538.69	Аналитический	0.30	-
125	446699.71	1320542.10	Аналитический	0.30	-
126	446725.92	1320548.83	Аналитический	0.30	-
12	446747.24	1320564.87	Аналитический	0.30	-
127	446876.41	1320746.73	Картометрический	1.00	-

1	2	3	4	5	6
128	446894.97	1320768.62	Картометрический	1.00	-
129	446894.99	1320768.73	Картометрический	1.00	-
130	446916.43	1320875.67	Картометрический	1.00	-
131	446931.50	1320950.87	Картометрический	1.00	-
132	446972.99	1321157.83	Картометрический	1.00	-
133	447008.88	1321336.87	Картометрический	1.00	-
134	447028.46	1321434.55	Картометрический	1.00	-
135	447013.71	1321434.39	Картометрический	1.00	-
136	446997.87	1321345.73	Картометрический	1.00	-
137	446996.63	1321343.67	Картометрический	1.00	-
138	446994.47	1321342.85	Картометрический	1.00	-
139	446992.14	1321342.85	Картометрический	1.00	-
140	446991.39	1321336.43	Картометрический	1.00	-
141	446990.15	1321325.71	Картометрический	1.00	-
142	446991.33	1321325.17	Картометрический	1.00	-
143	446993.06	1321322.90	Картометрический	1.00	-
144	446993.39	1321320.51	Картометрический	1.00	-
145	446964.80	1321158.94	Картометрический	1.00	-
146	446963.18	1321157.56	Картометрический	1.00	-
147	446961.50	1321156.13	Картометрический	1.00	-
148	446954.27	1321155.36	Картометрический	1.00	-
149	446951.23	1321142.42	Картометрический	1.00	-
150	446955.60	1321139.56	Картометрический	1.00	-
151	446960.60	1321135.78	Картометрический	1.00	-
152	446925.49	1320960.69	Картометрический	1.00	-
153	446924.40	1320958.73	Картометрический	1.00	-
154	446921.99	1320957.71	Картометрический	1.00	-
155	446919.41	1320957.20	Картометрический	1.00	-
156	446918.60	1320950.61	Картометрический	1.00	-
157	446917.62	1320942.67	Картометрический	1.00	-
158	446920.16	1320940.02	Картометрический	1.00	-
159	446920.82	1320937.25	Картометрический	1.00	-
160	446909.21	1320878.68	Картометрический	1.00	-
161	446907.72	1320876.27	Картометрический	1.00	-
162	446906.09	1320875.16	Картометрический	1.00	-
163	446902.63	1320874.07	Картометрический	1.00	-
164	446900.66	1320857.48	Картометрический	1.00	-
165	446901.79	1320856.69	Картометрический	1.00	-
166	446903.84	1320854.86	Картометрический	1.00	-
167	446904.01	1320852.08	Картометрический	1.00	-
168	446895.68	1320809.03	Картометрический	1.00	-
169	446892.95	1320787.53	Картометрический	1.00	-
170	446889.94	1320779.56	Картометрический	1.00	-
171	446884.85	1320777.19	Картометрический	1.00	-
172	446872.07	1320775.40	Картометрический	1.00	-
173	446849.44	1320774.97	Картометрический	1.00	-
174	446814.12	1320774.98	Картометрический	1.00	-
175	446764.92	1320773.85	Картометрический	1.00	-

1	2	3	4	5	6
176	446702.95	1320772.78	Картометрический	1.00	-
177	446673.37	1320771.20	Картометрический	1.00	-
178	446660.82	1320770.75	Картометрический	1.00	-
179	446630.34	1320769.29	Картометрический	1.00	-
180	446597.34	1320767.35	Картометрический	1.00	-
181	446570.27	1320765.14	Картометрический	1.00	-
182	446518.35	1320760.83	Картометрический	1.00	-
183	446463.68	1320756.62	Картометрический	1.00	-
184	446400.08	1320751.66	Картометрический	1.00	-
185	446331.68	1320746.31	Картометрический	1.00	-
186	446262.37	1320742.18	Картометрический	1.00	-
187	446258.92	1320743.44	Картометрический	1.00	-
188	446254.18	1320744.76	Картометрический	1.00	-
189	446249.34	1320745.67	Картометрический	1.00	-
190	446244.44	1320746.16	Картометрический	1.00	-
191	446241.86	1320745.96	Картометрический	1.00	-
192	446232.41	1320744.68	Картометрический	1.00	-
193	446223.21	1320742.37	Картометрический	1.00	-
194	446219.59	1320740.41	Картометрический	1.00	-
195	446215.97	1320738.56	Картометрический	1.00	-
196	446212.20	1320737.03	Картометрический	1.00	-
197	446208.31	1320735.83	Картометрический	1.00	-
198	446207.08	1320735.53	Картометрический	1.00	-
199	446171.08	1320730.47	Картометрический	1.00	-
200	446170.38	1320730.96	Картометрический	1.00	-
201	446169.73	1320731.52	Картометрический	1.00	-
202	446169.12	1320732.12	Картометрический	1.00	-
203	446168.58	1320732.78	Картометрический	1.00	-
204	446168.09	1320733.48	Картометрический	1.00	-
205	446167.66	1320734.23	Картометрический	1.00	-
206	446167.31	1320735.00	Картометрический	1.00	-
207	446167.02	1320735.81	Картометрический	1.00	-
208	446166.80	1320736.64	Картометрический	1.00	-
209	446166.67	1320737.35	Картометрический	1.00	-
210	446166.11	1320740.32	Картометрический	1.00	-
211	446162.05	1320740.03	Картометрический	1.00	-
212	446162.09	1320738.78	Картометрический	1.00	-
213	446162.02	1320737.53	Картометрический	1.00	-
214	446161.84	1320736.28	Картометрический	1.00	-
215	446161.55	1320735.06	Картометрический	1.00	-
216	446161.16	1320733.87	Картометрический	1.00	-
217	446160.66	1320732.72	Картометрический	1.00	-
218	446160.07	1320731.62	Картометрический	1.00	-
219	446159.38	1320730.57	Картометрический	1.00	-
220	446158.60	1320729.59	Картометрический	1.00	-
221	446157.96	1320728.89	Картометрический	1.00	-
222	446120.03	1320724.20	Картометрический	1.00	-
223	446029.24	1320713.43	Картометрический	1.00	-

1	2	3	4	5	6
224	445955.69	1320704.59	Картометрический	1.00	-
225	445823.54	1320688.64	Картометрический	1.00	-
226	445722.04	1320676.45	Картометрический	1.00	-
227	445682.38	1320672.27	Картометрический	1.00	-
228	445681.56	1320672.43	Картометрический	1.00	-
229	445680.76	1320672.65	Картометрический	1.00	-
230	445679.99	1320672.94	Картометрический	1.00	-
231	445679.24	1320673.31	Картометрический	1.00	-
232	445678.53	1320673.73	Картометрический	1.00	-
233	445677.85	1320674.22	Картометрический	1.00	-
234	445677.22	1320674.76	Картометрический	1.00	-
235	445676.64	1320675.35	Картометрический	1.00	-
236	445676.12	1320676.00	Картометрический	1.00	-
237	445675.65	1320676.68	Картометрический	1.00	-
238	445675.24	1320677.41	Картометрический	1.00	-
239	445674.90	1320678.17	Картометрический	1.00	-
240	445674.63	1320678.95	Картометрический	1.00	-
241	445674.42	1320679.76	Картометрический	1.00	-
242	445674.29	1320680.58	Картометрический	1.00	-
243	445674.23	1320681.40	Картометрический	1.00	-
244	445674.08	1320683.07	Картометрический	1.00	-
245	445668.71	1320682.86	Картометрический	1.00	-
246	445668.51	1320682.05	Картометрический	1.00	-
247	445668.08	1320681.28	Картометрический	1.00	-
248	445667.59	1320680.65	Картометрический	1.00	-
249	445666.83	1320679.71	Картометрический	1.00	-
250	445666.02	1320678.78	Картометрический	1.00	-
251	445665.14	1320677.93	Картометрический	1.00	-
252	445664.19	1320677.15	Картометрический	1.00	-
253	445662.69	1320676.18	Картометрический	1.00	-
254	445651.61	1320674.79	Аналитический	0.10	-
255	445648.58	1320674.41	Аналитический	0.10	-
256	445645.80	1320673.51	Картометрический	1.00	-
257	445639.29	1320670.95	Картометрический	1.00	-
258	445633.03	1320667.83	Картометрический	1.00	-
259	445627.06	1320664.18	Картометрический	1.00	-
260	445558.10	1320658.65	Картометрический	1.00	-
261	445453.77	1320650.65	Картометрический	1.00	-
262	445383.19	1320644.60	Картометрический	1.00	-
263	445296.80	1320637.77	Картометрический	1.00	-
264	445219.20	1320631.51	Картометрический	1.00	-
265	445181.58	1320629.01	Картометрический	1.00	-
266	445179.34	1320629.43	Картометрический	1.00	-
267	445170.77	1320630.56	Картометрический	1.00	-
268	445162.12	1320630.93	Картометрический	1.00	-
269	445153.48	1320630.55	Картометрический	1.00	-
270	445144.90	1320629.42	Картометрический	1.00	-
271	445137.55	1320626.82	Картометрический	1.00	-

1	2	3	4	5	6
272	445130.00	1320624.86	Картометрический	1.00	-
273	445125.10	1320623.96	Картометрический	1.00	-
274	445122.70	1320623.55	Картометрический	1.00	-
275	445120.28	1320623.35	Картометрический	1.00	-
276	445117.85	1320623.37	Картометрический	1.00	-
277	445115.42	1320623.59	Картометрический	1.00	-
278	445113.03	1320624.03	Картометрический	1.00	-
279	445112.21	1320624.23	Картометрический	1.00	-
280	445110.69	1320624.67	Картометрический	1.00	-
281	445108.40	1320625.52	Картометрический	1.00	-
282	445106.21	1320626.56	Картометрический	1.00	-
283	445104.79	1320627.36	Картометрический	1.00	-
284	445092.80	1320643.38	Картометрический	1.00	-
285	445087.46	1320639.11	Картометрический	1.00	-
286	445090.84	1320634.14	Картометрический	1.00	-
287	445091.29	1320630.76	Картометрический	1.00	-
288	445091.19	1320629.56	Картометрический	1.00	-
289	445090.99	1320628.37	Картометрический	1.00	-
290	445090.68	1320627.21	Картометрический	1.00	-
291	445090.27	1320626.07	Картометрический	1.00	-
292	445089.77	1320624.98	Картометрический	1.00	-
293	445089.17	1320623.93	Картометрический	1.00	-
294	445088.48	1320622.94	Картометрический	1.00	-
295	445088.02	1320622.37	Картометрический	1.00	-
296	445078.38	1320617.37	Картометрический	1.00	-
297	445042.85	1320610.93	Картометрический	1.00	-
298	445004.30	1320605.51	Картометрический	1.00	-
299	444975.45	1320602.15	Картометрический	1.00	-
300	444882.64	1320592.16	Картометрический	1.00	-
301	444877.57	1320591.58	Картометрический	1.00	-
302	444865.96	1320590.39	Картометрический	1.00	-
303	444845.43	1320588.24	Картометрический	1.00	-
304	444822.07	1320586.26	Картометрический	1.00	-
305	444808.56	1320587.03	Картометрический	1.00	-
306	444797.69	1320589.12	Картометрический	1.00	-
307	444781.44	1320593.63	Картометрический	1.00	-
308	444753.58	1320601.07	Картометрический	1.00	-
309	444733.29	1320606.27	Картометрический	1.00	-
310	444731.02	1320597.20	Картометрический	1.00	-
311	444795.22	1320583.30	Картометрический	1.00	-
312	444809.73	1320580.45	Картометрический	1.00	-
313	444824.81	1320580.14	Картометрический	1.00	-
314	444857.07	1320583.02	Картометрический	1.00	-
315	444857.63	1320582.98	Картометрический	1.00	-
316	444858.18	1320582.90	Картометрический	1.00	-
317	444858.72	1320582.77	Картометрический	1.00	-
318	444859.25	1320582.59	Картометрический	1.00	-
319	444859.76	1320582.36	Картометрический	1.00	-

1	2	3	4	5	6
320	444860.24	1320582.10	Картометрический	1.00	-
321	444860.71	1320581.79	Картометрический	1.00	-
322	444861.14	1320581.44	Картометрический	1.00	-
323	444861.55	1320581.05	Картометрический	1.00	-
324	444861.91	1320580.64	Картометрический	1.00	-
325	444862.24	1320580.19	Картометрический	1.00	-
326	444862.53	1320579.71	Картометрический	1.00	-
327	444862.78	1320579.21	Картометрический	1.00	-
328	444862.86	1320579.02	Картометрический	1.00	-
329	444866.49	1320572.15	Картометрический	1.00	-
330	444870.40	1320574.22	Картометрический	1.00	-
331	444868.49	1320580.29	Картометрический	1.00	-
332	444868.40	1320580.69	Картометрический	1.00	-
333	444868.34	1320581.09	Картометрический	1.00	-
334	444868.32	1320581.49	Картометрический	1.00	-
335	444868.33	1320581.90	Картометрический	1.00	-
336	444868.38	1320582.30	Картометрический	1.00	-
337	444868.46	1320582.70	Картометрический	1.00	-
338	444868.58	1320583.08	Картометрический	1.00	-
339	444868.73	1320583.46	Картометрический	1.00	-
340	444868.92	1320583.82	Картометрический	1.00	-
341	444869.13	1320584.17	Картометрический	1.00	-
342	444869.24	1320584.32	Картометрический	1.00	-
343	444872.13	1320584.65	Картометрический	1.00	-
344	444976.07	1320596.01	Картометрический	1.00	-
345	445004.33	1320599.18	Картометрический	1.00	-
346	445042.79	1320604.68	Картометрический	1.00	-
347	445082.11	1320611.36	Картометрический	1.00	-
348	445115.39	1320616.21	Картометрический	1.00	-
349	445171.59	1320618.04	Картометрический	1.00	-
350	445187.97	1320616.79	Картометрический	1.00	-
351	445196.33	1320617.56	Картометрический	1.00	-
352	445204.08	1320621.11	Картометрический	1.00	-
353	445211.21	1320624.62	Картометрический	1.00	-
354	445299.92	1320631.89	Картометрический	1.00	-
355	445300.65	1320631.87	Картометрический	1.00	-
356	445301.37	1320631.78	Картометрический	1.00	-
357	445302.08	1320631.63	Картометрический	1.00	-
358	445302.78	1320631.42	Картометрический	1.00	-
359	445303.46	1320631.14	Картометрический	1.00	-
360	445304.10	1320630.81	Картометрический	1.00	-
361	445304.72	1320630.43	Картометрический	1.00	-
362	445305.30	1320629.99	Картометрический	1.00	-
363	445305.85	1320629.50	Картометрический	1.00	-
364	445306.34	1320628.97	Картометрический	1.00	-
365	445306.79	1320628.40	Картометрический	1.00	-
366	445307.19	1320627.79	Картометрический	1.00	-
367	445307.53	1320627.15	Картометрический	1.00	-

1	2	3	4	5	6
368	445307.82	1320626.48	Картометрический	1.00	-
369	445308.04	1320625.78	Картометрический	1.00	-
370	445308.18	1320625.22	Картометрический	1.00	-
371	445316.74	1320625.85	Картометрический	1.00	-
372	445316.71	1320626.49	Картометрический	1.00	-
373	445316.73	1320627.13	Картометрический	1.00	-
374	445316.81	1320627.77	Картометрический	1.00	-
375	445316.95	1320628.39	Картометрический	1.00	-
376	445317.13	1320629.00	Картометрический	1.00	-
377	445317.38	1320629.60	Картометрический	1.00	-
378	445317.67	1320630.17	Картометрический	1.00	-
379	445318.01	1320630.71	Картометрический	1.00	-
380	445318.40	1320631.22	Картометрический	1.00	-
381	445318.82	1320631.69	Картометрический	1.00	-
382	445319.29	1320632.13	Картометрический	1.00	-
383	445319.80	1320632.52	Картометрический	1.00	-
384	445320.34	1320632.87	Картометрический	1.00	-
385	445320.90	1320633.17	Картометрический	1.00	-
386	445321.49	1320633.42	Картометрический	1.00	-
387	445322.10	1320633.62	Картометрический	1.00	-
388	445322.27	1320633.66	Картометрический	1.00	-
389	445383.09	1320638.47	Картометрический	1.00	-
390	445454.07	1320644.38	Картометрический	1.00	-
391	445558.50	1320652.59	Картометрический	1.00	-
392	445569.33	1320652.77	Картометрический	1.00	-
393	445584.14	1320653.05	Картометрический	1.00	-
394	445621.44	1320657.23	Картометрический	1.00	-
395	445627.98	1320657.93	Картометрический	1.00	-
396	445634.40	1320658.36	Картометрический	1.00	-
397	445635.15	1320655.50	Картометрический	1.00	-
398	445682.46	1320662.26	Картометрический	1.00	-
399	445691.38	1320663.56	Картометрический	1.00	-
400	445695.86	1320667.20	Картометрический	1.00	-
401	445723.15	1320670.53	Картометрический	1.00	-
402	445824.00	1320682.55	Картометрический	1.00	-
403	445956.98	1320698.82	Картометрический	1.00	-
404	446030.55	1320707.33	Картометрический	1.00	-
405	446121.04	1320718.20	Картометрический	1.00	-
406	446158.44	1320722.65	Картометрический	1.00	-
407	446159.08	1320722.54	Картометрический	1.00	-
408	446159.72	1320722.37	Картометрический	1.00	-
409	446160.33	1320722.14	Картометрический	1.00	-
410	446160.92	1320721.86	Картометрический	1.00	-
411	446161.49	1320721.54	Картометрический	1.00	-
412	446162.02	1320721.16	Картометрический	1.00	-
413	446162.52	1320720.74	Картометрический	1.00	-
414	446162.98	1320720.28	Картометрический	1.00	-
415	446163.40	1320719.77	Картометрический	1.00	-

1	2	3	4	5	6
416	446163.78	1320719.24	Картометрический	1.00	-
417	446164.10	1320718.67	Картометрический	1.00	-
418	446164.27	1320718.33	Картометрический	1.00	-
419	446166.82	1320712.73	Картометрический	1.00	-
420	446171.10	1320713.48	Картометрический	1.00	-
421	446170.76	1320718.81	Картометрический	1.00	-
422	446170.73	1320719.25	Картометрический	1.00	-
423	446170.75	1320719.69	Картометрический	1.00	-
424	446170.80	1320720.13	Картометрический	1.00	-
425	446170.88	1320720.57	Картометрический	1.00	-
426	446171.01	1320720.99	Картометрический	1.00	-
427	446171.17	1320721.40	Картометрический	1.00	-
428	446171.37	1320721.80	Картометрический	1.00	-
429	446171.60	1320722.18	Картометрический	1.00	-
430	446171.87	1320722.53	Картометрический	1.00	-
431	446172.16	1320722.86	Картометрический	1.00	-
432	446172.48	1320723.17	Картометрический	1.00	-
433	446172.83	1320723.44	Картометрический	1.00	-
434	446173.20	1320723.69	Картометрический	1.00	-
435	446173.53	1320723.87	Картометрический	1.00	-
436	446188.99	1320726.60	Картометрический	1.00	-
437	446204.24	1320727.96	Картометрический	1.00	-
438	446220.31	1320729.39	Картометрический	1.00	-
439	446227.72	1320726.85	Картометрический	1.00	-
440	446231.51	1320726.85	Картометрический	1.00	-
441	446235.25	1320727.90	Картометрический	1.00	-
442	446238.63	1320730.04	Картометрический	1.00	-
443	446242.18	1320731.88	Картометрический	1.00	-
444	446245.88	1320733.40	Картометрический	1.00	-
445	446248.97	1320734.39	Картометрический	1.00	-
446	446262.73	1320736.05	Картометрический	1.00	-
447	446332.65	1320740.38	Картометрический	1.00	-
448	446400.73	1320745.82	Картометрический	1.00	-
449	446464.07	1320750.51	Картометрический	1.00	-
450	446519.26	1320754.76	Картометрический	1.00	-
451	446571.58	1320759.04	Картометрический	1.00	-
452	446598.96	1320761.34	Картометрический	1.00	-
453	446632.60	1320763.14	Картометрический	1.00	-
454	446663.33	1320764.59	Картометрический	1.00	-
455	446674.27	1320764.97	Картометрический	1.00	-
456	446703.37	1320766.68	Картометрический	1.00	-
457	446765.44	1320767.17	Картометрический	1.00	-
458	446814.67	1320766.72	Картометрический	1.00	-
459	446847.25	1320766.43	Картометрический	1.00	-
460	446872.12	1320764.60	Картометрический	1.00	-
461	446883.08	1320760.96	Картометрический	1.00	-
127	446876.41	1320746.73	Картометрический	1.00	-

3. Сведения о характерных точках части (частей) границы объекта					
Обозначение характерных точек части границы	Координаты, м		Метод определения координат характерной точки	Средняя квадратическая погрешность положения характерной точки (Mt), м	Описание обозначения точки на местности (при наличии)
	X	Y			
1	2	3	4	5	6
Часть №					
-	-	-	-	-	-

Раздел 3

Сведения о местоположении измененных (уточненных) границ объекта							
1. Система координат: -							
2. Сведения о характерных точках границ объекта							
Обозначение характерных точек границ	Существующие координаты, м		Измененные (уточненные) координаты, м		Метод определения координат характерной точки	Средняя квадратическая погрешность положения характерной точки (Mt), м	Описание обозначения точки на местности (при наличии)
	X	Y	X	Y			
1	2	3	4	5	6	7	8
-	-	-	-	-	-	-	-
3.Сведения о характерных точках части (частей) границы объекта							
Часть №							
-	-	-	-	-	-	-	-

Раздел 4

План границ объекта



Масштаб 1:5000

Используемые условные знаки и обозначения:

граница территориальной зоны

характерная точка границы территориальной зоны

Заместитель руководителя БУНО «Нормативно-проектный центр»

Подпись _____ А.В. Романов Дата «22» января 2021 г.

Место для оттиска печати (при наличии) лица, составившего описание местоположения границ объекта

ОПИСАНИЕ МЕСТОПОЛОЖЕНИЯ ГРАНИЦ

Зона сельскохозяйственного использования в границах населенного пункта села Высокое - СХ1/1

(наименование объекта, местоположение границ которого описано (далее - объект)

Раздел 1

Сведения об объекте		
№ п/п	Характеристики объекта	Описание характеристик
1	2	3
1	Местоположение объекта	Воронежская область, Лискинский муниципальный район, Высокинское сельское поселение, село Высокое
2	Площадь объекта ± величина погрешности определения площади (Р ± Дельта Р)	54640+/-818 м²
3	Иные характеристики объекта	-

Раздел 2

Сведения о местоположении границ объекта					
1. Система координат: МСК - 36, зона 1					
2. Сведения о характерных точках границ объекта					
Обозначение характерных точек границ	Координаты, м		Метод определения координат характерной точки	Средняя квадратическая погрешность положения характерной точки (Mt), м	Описание обозначения точки на местности (при наличии)
	X	Y			
1	2	3	4	5	6
1	445961.70	1319920.85	Картометрический	1.00	-
2	445985.66	1319989.55	Картометрический	1.00	-
3	446012.03	1319982.45	Картометрический	1.00	-
4	446036.46	1320042.58	Картометрический	1.00	-
5	446066.21	1320092.80	Картометрический	1.00	-
6	446068.08	1320142.78	Картометрический	1.00	-
7	446044.36	1320162.45	Картометрический	1.00	-
8	446000.22	1320178.70	Картометрический	1.00	-
9	445949.19	1320173.52	Картометрический	1.00	-
10	445926.10	1320174.87	Картометрический	1.00	-
11	445875.40	1320192.16	Картометрический	1.00	-
12	445849.29	1320185.26	Картометрический	1.00	-
13	445793.64	1320140.91	Картометрический	1.00	-
14	445791.18	1320103.46	Картометрический	1.00	-
15	445804.48	1320024.13	Картометрический	1.00	-
16	445806.45	1320003.93	Картометрический	1.00	-
17	445870.47	1319933.46	Картометрический	1.00	-
18	445908.15	1319923.94	Картометрический	1.00	-
1	445961.70	1319920.85	Картометрический	1.00	-
3. Сведения о характерных точках части (частей) границы объекта					
Обозначение характерных точек части границы	Координаты, м		Метод определения координат характерной точки	Средняя квадратическая погрешность положения характерной точки (Mt), м	Описание обозначения точки на местности (при наличии)
	X	Y			
1	2	3	4	5	6
Часть №					
-	-	-	-	-	-

Раздел 3

Сведения о местоположении измененных (уточненных) границ объекта							
1. Система координат: -							
2. Сведения о характерных точках границ объекта							
Обозначение характерных точек границ	Существующие координаты, м		Измененные (уточненные) координаты, м		Метод определения координат характерной точки	Средняя квадратическая погрешность положения характерной точки (Mt), м	Описание обозначения точки на местности (при наличии)
	X	Y	X	Y			
1	2	3	4	5	6	7	8
-	-	-	-	-	-	-	-
3.Сведения о характерных точках части (частей) границы объекта							
Часть №							
-	-	-	-	-	-	-	-

Раздел 4

План границ объекта



Масштаб 1:2000

Используемые условные знаки и обозначения:

границы территориальной зоны

•1 характерная точка границ территориальной зоны

Заместитель руководителя БУВО «Нормативно-проектный центр»

Подпись _____ А.В. Ромашов Дата « 22 » января 2021 г.

Место для оттиска печати (при наличии) лица, составившего описание местоположения границ объекта

ОПИСАНИЕ МЕСТОПОЛОЖЕНИЯ ГРАНИЦ

Зона сельскохозяйственного производства села Высокое - СХ2/1

(наименование объекта, местоположение границ которого описано (далее - объект)

Раздел 1

Сведения об объекте		
№ п/п	Характеристики объекта	Описание характеристик
1	2	3
1	Местоположение объекта	Воронежская область, Лискинский муниципальный район, Высокинское сельское поселение, село Высокое
2	Площадь объекта ± величина погрешности определения площади (Р ± Дельта Р)	28249+/-588 м²
3	Иные характеристики объекта	-

Раздел 2

Сведения о местоположении границ объекта					
1. Система координат: МСК - 36, зона 1					
2. Сведения о характерных точках границ объекта					
Обозначение характерных точек границ	Координаты, м		Метод определения координат характерной точки	Средняя квадратическая погрешность положения характерной точки (Mt), м	Описание обозначения точки на местности (при наличии)
	X	Y			
1	2	3	4	5	6
1	445718.70	1320433.97	Картометрический	1.00	-
2	445716.18	1320438.76	Картометрический	1.00	-
3	445714.74	1320448.02	Картометрический	1.00	-
4	445710.73	1320463.04	Картометрический	1.00	-
5	445709.21	1320467.07	Картометрический	1.00	-
6	445702.36	1320518.04	Картометрический	1.00	-
7	445701.44	1320529.67	Картометрический	1.00	-
8	445741.18	1320539.87	Картометрический	1.00	-
9	445822.75	1320561.52	Картометрический	1.00	-
10	445814.70	1320604.67	Картометрический	1.00	-
11	445693.80	1320588.11	Картометрический	1.00	-
12	445692.44	1320596.98	Картометрический	1.00	-
13	445682.46	1320662.26	Картометрический	1.00	-
14	445635.15	1320655.50	Картометрический	1.00	-
15	445639.54	1320633.54	Картометрический	1.00	-
16	445637.66	1320633.16	Картометрический	1.00	-
17	445575.84	1320620.83	Картометрический	1.00	-
18	445583.31	1320577.37	Картометрический	1.00	-
19	445589.28	1320542.10	Картометрический	1.00	-
20	445597.10	1320475.94	Картометрический	1.00	-
21	445600.09	1320467.56	Картометрический	1.00	-
22	445640.90	1320471.66	Картометрический	1.00	-
23	445644.55	1320438.43	Картометрический	1.00	-
24	445646.62	1320438.69	Картометрический	1.00	-
25	445647.04	1320435.31	Картометрический	1.00	-
26	445649.01	1320424.75	Картометрический	1.00	-
27	445655.21	1320425.34	Картометрический	1.00	-
28	445681.67	1320428.97	Картометрический	1.00	-
1	445718.70	1320433.97	Картометрический	1.00	-

3. Сведения о характерных точках части (частей) границы объекта					
Обозначение характерных точек части границы	Координаты, м		Метод определения координат характерной точки	Средняя квадратическая погрешность положения характерной точки (Mt), м	Описание обозначения точки на местности (при наличии)
	X	Y			
1	2	3	4	5	6
Часть №					
-	-	-	-	-	-

Раздел 3

Сведения о местоположении измененных (уточненных) границ объекта							
1. Система координат: -							
2. Сведения о характерных точках границ объекта							
Обозначение характерных точек границ	Существующие координаты, м		Измененные (уточненные) координаты, м		Метод определения координат характерной точки	Средняя квадратическая погрешность положения характерной точки (Mt), м	Описание обозначения точки на местности (при наличии)
	X	Y	X	Y			
1	2	3	4	5	6	7	8
-	-	-	-	-	-	-	-
3.Сведения о характерных точках части (частей) границы объекта							
Часть №							
-	-	-	-	-	-	-	-

Раздел 4

План границ объекта



Используемые условные знаки и обозначения:

границы территориальной зоны

•1 характерная точка границ территориальной зоны

Масштаб 1:2000

Заместитель руководителя БУВО «Нормативно-проектный центр»

Подпись А.В. Ромашов Дата « 22 » января 2021 г.

Место для оттиска печати (при наличии) лица, составившего описание местоположения границ объекта

ОПИСАНИЕ МЕСТОПОЛОЖЕНИЯ ГРАНИЦ

Зона животноводства села Высокое - СХ3/1

(наименование объекта, местоположение границ которого описано (далее - объект)

Раздел 1

Сведения об объекте		
№ п/п	Характеристики объекта	Описание характеристик
1	2	3
1	Местоположение объекта	Воронежская область, Лискинский муниципальный район, Высокинское сельское поселение, село Высокое
2	Площадь объекта ± величина погрешности определения площади (Р ± Дельта Р)	250055+/-1750 м²
3	Иные характеристики объекта	-

Раздел 2

Сведения о местоположении границ объекта					
1. Система координат: МСК - 36, зона 1					
2. Сведения о характерных точках границ объекта					
Обозначение характерных точек границ	Координаты, м		Метод определения координат характерной точки	Средняя квадратическая погрешность положения характерной точки (Mt), м	Описание обозначения точки на местности (при наличии)
	X	Y			
1	2	3	4	5	6
1	445055.80	1321091.54	Картометрический	1.00	-
2	445069.77	1321191.09	Картометрический	1.00	-
3	445077.05	1321254.20	Картометрический	1.00	-
4	445080.62	1321299.70	Картометрический	1.00	-
5	445061.42	1321431.21	Картометрический	1.00	-
6	445053.26	1321480.40	Картометрический	1.00	-
7	445035.36	1321580.64	Картометрический	1.00	-
8	444773.00	1321619.11	Картометрический	1.00	-
9	444732.59	1321626.08	Картометрический	1.00	-
10	444514.83	1321656.66	Картометрический	1.00	-
11	444465.00	1321438.37	Картометрический	1.00	-
12	444446.90	1321424.07	Аналитический	0.30	-
13	444444.92	1321411.53	Аналитический	0.30	-
14	444572.26	1321367.84	Аналитический	0.30	-
15	444541.99	1321308.07	Аналитический	0.30	-
16	444618.85	1321261.64	Картометрический	1.00	-
17	444655.71	1321208.78	Картометрический	1.00	-
18	444678.56	1321210.79	Картометрический	1.00	-
19	444735.34	1321242.89	Картометрический	1.00	-
20	444756.57	1321249.47	Картометрический	1.00	-
21	444905.32	1321036.20	Картометрический	1.00	-
1	445055.80	1321091.54	Картометрический	1.00	-
3. Сведения о характерных точках части (частей) границы объекта					
Обозначение характерных точек части границы	Координаты, м		Метод определения координат характерной точки	Средняя квадратическая погрешность положения характерной точки (Mt), м	Описание обозначения точки на местности (при наличии)
	X	Y			
1	2	3	4	5	6
Часть №					
-	-	-	-	-	-

Раздел 3

Сведения о местоположении измененных (уточненных) границ объекта							
1. Система координат: -							
2. Сведения о характерных точках границ объекта							
Обозначение характерных точек границ	Существующие координаты, м		Измененные (уточненные) координаты, м		Метод определения координат характерной точки	Средняя квадратическая погрешность положения характерной точки (Mt), м	Описание обозначения точки на местности (при наличии)
	X	Y	X	Y			
1	2	3	4	5	6	7	8
-	-	-	-	-	-	-	-
3.Сведения о характерных точках части (частей) границы объекта							
Часть №							
-	-	-	-	-	-	-	-

Раздел 4

План границ объекта



Масштаб 1:5000

Используемые условные знаки и обозначения:

	границы территориальной зоны
•1	характерная точка границ территориальной зоны

Заместитель руководителя БУВО «Нормативно-проектный центр»

Подпись _____ А.В. Ромашов Дата « 22 » января 2021 г.

Место для оттиска печати (при наличии) лица, составившего описание местоположения границ объекта

ОПИСАНИЕ МЕСТОПОЛОЖЕНИЯ ГРАНИЦ

Зона рекреационного назначения - объектов отдыха села Высокое - Р1/1

(наименование объекта, местоположение границ которого описано
(далее - объект)

Раздел 1

Сведения об объекте		
№ п/п	Характеристики объекта	Описание характеристик
1	2	3
1	Местоположение объекта	Воронежская область, Лискинский муниципальный район, Высокинское сельское поселение, село Высокое
2	Площадь объекта ± величина погрешности определения площади (Р ± Дельта Р)	55099+/-822 м²
3	Иные характеристики объекта	-

Раздел 2

Сведения о местоположении границ объекта					
1. Система координат: МСК - 36, зона 1					
2. Сведения о характерных точках границ объекта					
Обозначение характерных точек границ	Координаты, м		Метод определения координат характерной точки	Средняя квадратическая погрешность положения характерной точки (Mt), м	Описание обозначения точки на местности (при наличии)
	X	Y			
1	2	3	4	5	6
1	444845.43	1320588.24	Картометрический	1.00	-
2	444824.82	1320618.33	Картометрический	1.00	-
3	444724.87	1320813.25	Картометрический	1.00	-
4	444685.48	1320794.50	Картометрический	1.00	-
5	444686.76	1320772.77	Картометрический	1.00	-
6	444693.54	1320687.09	Картометрический	1.00	-
7	444697.60	1320671.68	Картометрический	1.00	-
8	444706.13	1320656.20	Картометрический	1.00	-
9	444718.03	1320641.71	Картометрический	1.00	-
10	444737.33	1320622.48	Картометрический	1.00	-
11	444733.29	1320606.27	Картометрический	1.00	-
12	444753.58	1320601.07	Картометрический	1.00	-
13	444781.44	1320593.63	Картометрический	1.00	-
14	444797.69	1320589.12	Картометрический	1.00	-
15	444808.56	1320587.03	Картометрический	1.00	-
16	444822.07	1320586.26	Картометрический	1.00	-
1	444845.43	1320588.24	Картометрический	1.00	-
17	445823.42	1321110.03	Картометрический	1.00	-
18	445820.32	1321150.11	Картометрический	1.00	-
19	445677.80	1321149.62	Картометрический	1.00	-
20	445673.05	1321156.49	Картометрический	1.00	-
21	445474.88	1321135.32	Картометрический	1.00	-
22	445499.16	1321000.87	Картометрический	1.00	-
23	445541.82	1321001.49	Картометрический	1.00	-
24	445566.06	1321001.89	Картометрический	1.00	-
25	445569.06	1320961.93	Картометрический	1.00	-
26	445635.21	1320972.59	Картометрический	1.00	-
27	445649.27	1320973.53	Картометрический	1.00	-
28	445648.79	1320990.56	Картометрический	1.00	-
29	445644.42	1321006.28	Картометрический	1.00	-
30	445640.97	1321031.91	Картометрический	1.00	-
31	445639.52	1321040.38	Картометрический	1.00	-
32	445650.02	1321041.55	Картометрический	1.00	-
33	445662.09	1321042.47	Картометрический	1.00	-
34	445716.91	1321050.99	Картометрический	1.00	-
35	445711.09	1321094.30	Картометрический	1.00	-
17	445823.42	1321110.03	Картометрический	1.00	-

3. Сведения о характерных точках части (частей) границы объекта					
Обозначение характерных точек части границы	Координаты, м		Метод определения координат характерной точки	Средняя квадратическая погрешность положения характерной точки (Mt), м	Описание обозначения точки на местности (при наличии)
	X	Y			
1	2	3	4	5	6
Часть №					
-	-	-	-	-	-

Раздел 3

Сведения о местоположении измененных (уточненных) границ объекта							
1. Система координат: -							
2. Сведения о характерных точках границ объекта							
Обозначение характерных точек границ	Существующие координаты, м		Измененные (уточненные) координаты, м		Метод определения координат характерной точки	Средняя квадратическая погрешность положения характерной точки (Mt), м	Описание обозначения точки на местности (при наличии)
	X	Y	X	Y			
1	2	3	4	5	6	7	8
-	-	-	-	-	-	-	-
3.Сведения о характерных точках части (частей) границы объекта							
Часть №							
-	-	-	-	-	-	-	-

Раздел 4

План границ объекта



Масштаб 1:5000

Используемые условные знаки и обозначения:

границы территориальной зоны

•1 характерная точка границ территориальной зоны

Заместитель руководителя БУВО «Нормативно-проектный центр»

Подпись _____ А.В. Ромашов Дата «22» января 2021 г.

Место для оттиска печати (при наличии) лица, составившего описание местоположения границ объекта

ОПИСАНИЕ МЕСТОПОЛОЖЕНИЯ ГРАНИЦ

Зона ритуальных объектов села Высокое - СН1/1

(наименование объекта, местоположение границ которого описано (далее - объект)

Раздел 1

Сведения об объекте		
№ п/п	Характеристики объекта	Описание характеристик
1	2	3
1	Местоположение объекта	Воронежская область, Лискинский муниципальный район, Высокинское сельское поселение, село Высокое
2	Площадь объекта ± величина погрешности определения площади (Р ± Дельта Р)	36879+/-672 м²
3	Иные характеристики объекта	-

Раздел 2

Сведения о местоположении границ объекта					
1. Система координат: МСК - 36, зона 1					
2. Сведения о характерных точках границ объекта					
Обозначение характерных точек границ	Координаты, м		Метод определения координат характерной точки	Средняя квадратическая погрешность положения характерной точки (Mt), м	Описание обозначения точки на местности (при наличии)
	X	Y			
1	2	3	4	5	6
1	447316.29	1320689.27	Картометрический	1.00	-
2	447352.53	1320728.02	Аналитический	0.10	-
3	447370.29	1320755.42	Картометрический	1.00	-
4	447364.52	1320755.24	Картометрический	1.00	-
5	447359.44	1320755.12	Картометрический	1.00	-
6	447354.59	1320755.60	Картометрический	1.00	-
7	447347.40	1320757.62	Картометрический	1.00	-
8	447344.39	1320759.09	Картометрический	1.00	-
9	447136.48	1320831.01	Картометрический	1.00	-
10	447123.70	1320755.81	Картометрический	1.00	-
11	447212.08	1320725.34	Картометрический	1.00	-
1	447316.29	1320689.27	Картометрический	1.00	-
12	445649.01	1320424.75	Картометрический	1.00	-
13	445647.04	1320435.31	Картометрический	1.00	-
14	445646.62	1320438.69	Картометрический	1.00	-
15	445644.55	1320438.43	Картометрический	1.00	-
16	445640.90	1320471.66	Картометрический	1.00	-
17	445600.09	1320467.56	Картометрический	1.00	-
18	445603.62	1320435.62	Картометрический	1.00	-
19	445605.16	1320420.75	Картометрический	1.00	-
20	445628.00	1320422.68	Картометрический	1.00	-
12	445649.01	1320424.75	Картометрический	1.00	-
21	444877.08	1320460.17	Картометрический	1.00	-
22	444896.50	1320514.15	Картометрический	1.00	-
23	444892.10	1320528.37	Картометрический	1.00	-
24	444877.63	1320554.25	Картометрический	1.00	-
25	444866.49	1320572.15	Картометрический	1.00	-
26	444862.86	1320579.02	Картометрический	1.00	-
27	444862.78	1320579.21	Картометрический	1.00	-
28	444862.53	1320579.71	Картометрический	1.00	-
29	444862.24	1320580.19	Картометрический	1.00	-
30	444861.91	1320580.64	Картометрический	1.00	-
31	444861.55	1320581.05	Картометрический	1.00	-

1	2	3	4	5	6
32	444861.14	1320581.44	Картометрический	1.00	-
33	444860.71	1320581.79	Картометрический	1.00	-
34	444860.24	1320582.10	Картометрический	1.00	-
35	444859.76	1320582.36	Картометрический	1.00	-
36	444859.25	1320582.59	Картометрический	1.00	-
37	444858.72	1320582.77	Картометрический	1.00	-
38	444858.18	1320582.90	Картометрический	1.00	-
39	444857.63	1320582.98	Картометрический	1.00	-
40	444857.07	1320583.02	Картометрический	1.00	-
41	444824.81	1320580.14	Картометрический	1.00	-
42	444809.73	1320580.45	Картометрический	1.00	-
43	444795.22	1320583.30	Картометрический	1.00	-
44	444731.02	1320597.20	Картометрический	1.00	-
45	444729.53	1320591.31	Картометрический	1.00	-
46	444728.29	1320588.13	Аналитический	0.10	-
47	444699.37	1320514.03	Аналитический	0.10	-
48	444697.57	1320509.41	Картометрический	1.00	-
49	444712.61	1320503.06	Картометрический	1.00	-
50	444863.75	1320463.65	Картометрический	1.00	-
21	444877.08	1320460.17	Картометрический	1.00	-

3. Сведения о характерных точках части (частей) границы объекта

Обозначение характерных точек части границы	Координаты, м		Метод определения координат характерной точки	Средняя квадратическая погрешность положения характерной точки (Mt), м	Описание обозначения точки на местности (при наличии)
	X	Y			
1	2	3	4	5	6
Часть №					
-	-	-	-	-	-

Раздел 3

Сведения о местоположении измененных (уточненных) границ объекта							
1. Система координат: -							
2. Сведения о характерных точках границ объекта							
Обозначение характерных точек границ	Существующие координаты, м		Измененные (уточненные) координаты, м		Метод определения координат характерной точки	Средняя квадратическая погрешность положения характерной точки (Mt), м	Описание обозначения точки на местности (при наличии)
	X	Y	X	Y			
1	2	3	4	5	6	7	8
-	-	-	-	-	-	-	-
3.Сведения о характерных точках части (частей) границы объекта							
Часть №							
-	-	-	-	-	-	-	-

Раздел 4

План границ объекта



Используемые условные знаки и обозначения:

границы территориальной зоны

характерная точка границы территориальной зоны

Масштаб 1:5000

Заместитель руководителя БУНО «Нормативно-проектный центр»

Подпись _____ А.Н. Романов Дата «22» января 2021 г.

Место для оттиска печати (при наличии) лица, составившего описание местоположения границ объекта

Приложение № 2
к правилам землепользования и застройки
Высокинского сельского поселения
Лискинского муниципального района
Воронежской области

СВЕДЕНИЯ О ГРАНИЦАХ ТЕРРИТОРИАЛЬНЫХ ЗОН, СОДЕРЖАЩИЕ ГРАФИЧЕСКОЕ ОПИСАНИЕ МЕСТОПОЛОЖЕНИЯ ГРАНИЦ ТЕРРИТОРИАЛЬНЫХ ЗОН, ПЕРЕЧЕНЬ КООРДИНАТ ХАРАКТЕРНЫХ ТОЧЕК ГРАНИЦ ТЕРРИТОРИАЛЬНЫХ ЗОН ХУТОРА ПОДЛЕСНЫЙ

ОПИСАНИЕ МЕСТОПОЛОЖЕНИЯ ГРАНИЦ

Зона застройки индивидуальными жилыми домами хутора Подлесный - Ж1/2

(наименование объекта, местоположение границ которого описано (далее - объект)

Раздел 1

Сведения об объекте		
№ п/п	Характеристики объекта	Описание характеристик
1	2	3
1	Местоположение объекта	Воронежская область, Лискинский муниципальный район, Высокинское сельское поселение, хутор Подлесный
2	Площадь объекта ± величина погрешности определения площади (Р ± Дельта Р)	991944+/-3486 м²
3	Иные характеристики объекта	-

Раздел 2

Сведения о местоположении границ объекта					
1. Система координат: МСК - 36, зона 1					
2. Сведения о характерных точках границ объекта					
Обозначение характерных точек границ	Координаты, м		Метод определения координат характерной точки	Средняя квадратическая погрешность положения характерной точки (Mt), м	Описание обозначения точки на местности (при наличии)
	X	Y			
1	2	3	4	5	6
1	442101.58	1312913.00	Картометрический	1.00	-
2	442097.76	1312948.32	Картометрический	1.00	-
3	442086.26	1312947.08	Картометрический	1.00	-
4	442079.31	1312985.34	Картометрический	1.00	-
5	442087.81	1312986.58	Картометрический	1.00	-
6	442073.41	1313064.85	Картометрический	1.00	-
7	442080.91	1313068.34	Картометрический	1.00	-
8	442042.87	1313225.04	Аналитический	0.30	-
9	442037.25	1313221.72	Аналитический	0.30	-
10	442022.89	1313254.02	Аналитический	0.30	-
11	442006.05	1313261.74	Аналитический	0.30	-
12	441979.39	1313342.07	Аналитический	0.30	-
13	441913.20	1313418.58	Аналитический	0.30	-
14	441781.18	1313520.63	Аналитический	0.30	-
15	441778.72	1313525.55	Аналитический	0.30	-
16	441717.33	1313572.90	Аналитический	0.30	-
17	441641.00	1313625.90	Картометрический	1.00	-
18	441594.39	1313659.90	Картометрический	1.00	-
19	441577.94	1313671.47	Картометрический	1.00	-
20	441541.36	1313697.22	Картометрический	1.00	-
21	441540.09	1313692.53	Аналитический	0.10	-
22	441536.32	1313674.54	Аналитический	0.10	-
23	441535.62	1313667.08	Аналитический	0.10	-
24	441535.27	1313638.38	Аналитический	0.10	-
25	441537.82	1313605.29	Аналитический	0.10	-
26	441541.66	1313575.19	Аналитический	0.10	-
27	441548.07	1313541.01	Аналитический	0.10	-
28	441555.50	1313506.65	Аналитический	0.10	-
29	441565.32	1313471.86	Аналитический	0.10	-
30	441576.12	1313441.77	Аналитический	0.10	-
31	441585.70	1313419.86	Аналитический	0.10	-
32	441598.48	1313398.01	Аналитический	0.10	-
33	441617.09	1313371.13	Аналитический	0.10	-
34	441632.53	1313347.15	Аналитический	0.10	-
35	441625.44	1313343.12	Аналитический	0.10	-
36	441603.38	1313377.24	Аналитический	0.10	-

1	2	3	4	5	6
37	441586.05	1313403.24	Аналитический	0.10	-
38	441565.11	1313448.57	Аналитический	0.10	-
39	441553.72	1313483.88	Аналитический	0.10	-
40	441544.96	1313519.27	Аналитический	0.10	-
41	441538.02	1313551.85	Аналитический	0.10	-
42	441533.29	1313579.22	Аналитический	0.10	-
43	441530.21	1313601.65	Аналитический	0.10	-
44	441528.14	1313634.27	Аналитический	0.10	-
45	441527.81	1313658.05	Аналитический	0.10	-
46	441528.36	1313672.55	Аналитический	0.10	-
47	441530.22	1313685.92	Аналитический	0.10	-
48	441534.43	1313702.10	Аналитический	0.10	-
49	441506.11	1313722.05	Картометрический	1.00	-
50	441494.31	1313727.22	Картометрический	1.00	-
51	441494.59	1313767.16	Картометрический	1.00	-
52	441494.48	1313799.24	Картометрический	1.00	-
53	441465.69	1313795.76	Картометрический	1.00	-
54	441450.97	1313805.03	Картометрический	1.00	-
55	441439.64	1313813.74	Картометрический	1.00	-
56	441406.94	1313830.37	Картометрический	1.00	-
57	441318.88	1313872.03	Картометрический	1.00	-
58	441266.24	1313895.72	Картометрический	1.00	-
59	441186.24	1313901.38	Картометрический	1.00	-
60	441061.19	1313927.56	Картометрический	1.00	-
61	441028.13	1313966.16	Картометрический	1.00	-
62	441006.90	1314014.78	Картометрический	1.00	-
63	441008.63	1314019.39	Картометрический	1.00	-
64	441074.65	1314213.58	Картометрический	1.00	-
65	440990.69	1314246.83	Картометрический	1.00	-
66	440952.51	1314150.69	Картометрический	1.00	-
67	440900.15	1314049.80	Картометрический	1.00	-
68	440863.93	1313964.27	Картометрический	1.00	-
69	440845.79	1313861.22	Аналитический	0.10	-
70	440842.63	1313846.39	Аналитический	0.10	-
71	440841.02	1313830.49	Картометрический	1.00	-
72	440841.76	1313806.72	Картометрический	1.00	-
73	440839.83	1313780.53	Картометрический	1.00	-
74	440833.87	1313750.81	Картометрический	1.00	-
75	440822.22	1313718.62	Картометрический	1.00	-
76	440804.00	1313686.57	Картометрический	1.00	-
77	440780.06	1313644.74	Картометрический	1.00	-
78	440761.14	1313601.60	Картометрический	1.00	-
79	440770.71	1313467.96	Картометрический	1.00	-
80	440824.77	1313439.46	Картометрический	1.00	-
81	440982.80	1313357.07	Картометрический	1.00	-
82	440999.67	1313210.72	Картометрический	1.00	-
83	441017.22	1313166.71	Картометрический	1.00	-
84	441029.03	1313151.01	Картометрический	1.00	-
85	441051.52	1313117.69	Картометрический	1.00	-

1	2	3	4	5	6
86	441076.43	1313090.96	Картометрический	1.00	-
87	441086.27	1313070.43	Картометрический	1.00	-
88	441089.31	1313053.62	Картометрический	1.00	-
89	441143.27	1312960.32	Картометрический	1.00	-
90	441207.46	1312853.10	Картометрический	1.00	-
91	441227.46	1312818.45	Картометрический	1.00	-
92	441390.46	1312877.08	Картометрический	1.00	-
93	441495.38	1312917.37	Картометрический	1.00	-
94	441541.37	1312934.28	Картометрический	1.00	-
95	441563.67	1312884.14	Картометрический	1.00	-
96	441643.30	1312920.77	Картометрический	1.00	-
97	441625.94	1312960.84	Картометрический	1.00	-
98	441692.14	1313004.55	Картометрический	1.00	-
99	441748.91	1313039.79	Картометрический	1.00	-
100	441767.24	1313015.68	Картометрический	1.00	-
101	441795.23	1313042.76	Картометрический	1.00	-
102	441857.53	1313023.14	Картометрический	1.00	-
103	442000.63	1312844.22	Картометрический	1.00	-
104	442023.40	1312848.85	Картометрический	1.00	-
105	442053.96	1312872.52	Картометрический	1.00	-
1	442101.58	1312913.00	Картометрический	1.00	-
106	441694.61	1313510.53	Аналитический	0.05	-
107	441694.61	1313510.77	Аналитический	0.05	-
108	441694.37	1313510.77	Аналитический	0.05	-
109	441694.37	1313510.53	Аналитический	0.05	-
106	441694.61	1313510.53	Аналитический	0.05	-
110	441516.79	1313618.64	Аналитический	0.05	-
111	441516.79	1313618.88	Аналитический	0.05	-
112	441516.55	1313618.88	Аналитический	0.05	-
113	441516.55	1313618.64	Аналитический	0.05	-
110	441516.79	1313618.64	Аналитический	0.05	-
114	441511.76	1313671.66	Аналитический	0.05	-
115	441511.76	1313671.90	Аналитический	0.05	-
116	441511.52	1313671.90	Аналитический	0.05	-
117	441511.52	1313671.66	Аналитический	0.05	-
114	441511.76	1313671.66	Аналитический	0.05	-
118	441506.90	1313720.86	Аналитический	0.05	-
119	441506.90	1313721.10	Аналитический	0.05	-
120	441506.66	1313721.10	Аналитический	0.05	-
121	441506.66	1313720.86	Аналитический	0.05	-
118	441506.90	1313720.86	Аналитический	0.05	-
122	441998.33	1313444.51	Аналитический	0.30	-
123	441992.76	1313542.22	Картометрический	1.00	-
124	441919.19	1313680.82	Картометрический	1.00	-

1	2	3	4	5	6
125	441898.46	1313703.34	Картометрический	1.00	-
126	441881.69	1313688.87	Картометрический	1.00	-
127	441864.96	1313705.89	Картометрический	1.00	-
128	441880.23	1313720.62	Картометрический	1.00	-
129	441851.77	1313751.90	Картометрический	1.00	-
130	441789.85	1313800.43	Картометрический	1.00	-
131	441737.89	1313824.70	Картометрический	1.00	-
132	441695.97	1313845.04	Картометрический	1.00	-
133	441661.15	1313842.68	Картометрический	1.00	-
134	441623.06	1313824.40	Картометрический	1.00	-
135	441576.80	1313781.30	Картометрический	1.00	-
136	441566.37	1313753.18	Картометрический	1.00	-
137	441613.26	1313735.81	Картометрический	1.00	-
138	441628.49	1313725.03	Картометрический	1.00	-
139	441752.18	1313626.82	Аналитический	0.30	-
140	441818.42	1313574.26	Аналитический	0.30	-
141	441823.70	1313571.23	Аналитический	0.30	-
122	441998.33	1313444.51	Аналитический	0.30	-
142	441719.78	1313691.81	Аналитический	0.05	-
143	441719.78	1313692.05	Аналитический	0.05	-
144	441719.54	1313692.05	Аналитический	0.05	-
145	441719.54	1313691.81	Аналитический	0.05	-
142	441719.78	1313691.81	Аналитический	0.05	-
146	441732.63	1313783.11	Аналитический	0.05	-
147	441732.63	1313783.35	Аналитический	0.05	-
148	441732.39	1313783.35	Аналитический	0.05	-
149	441732.39	1313783.11	Аналитический	0.05	-
146	441732.63	1313783.11	Аналитический	0.05	-

3. Сведения о характерных точках части (частей) границы объекта


Обозначение характерных точек части границы	Координаты, м		Метод определения координат характерной точки	Средняя квадратическая погрешность положения характерной точки (Mt), м	Описание обозначения точки на местности (при наличии)
	X	Y			
1	2	3	4	5	6
Часть №					
-	-	-	-	-	-

Раздел 3

Сведения о местоположении измененных (уточненных) границ объекта							
1. Система координат: -							
2. Сведения о характерных точках границ объекта							
Обозначение характерных точек границ	Существующие координаты, м		Измененные (уточненные) координаты, м		Метод определения координат характерной точки	Средняя квадратическая погрешность положения характерной точки (Mt), м	Описание обозначения точки на местности (при наличии)
	X	Y	X	Y			
1	2	3	4	5	6	7	8
-	-	-	-	-	-	-	-
3.Сведения о характерных точках части (частей) границы объекта							
Часть №							
-	-	-	-	-	-	-	-

Раздел 4

План границ объекта

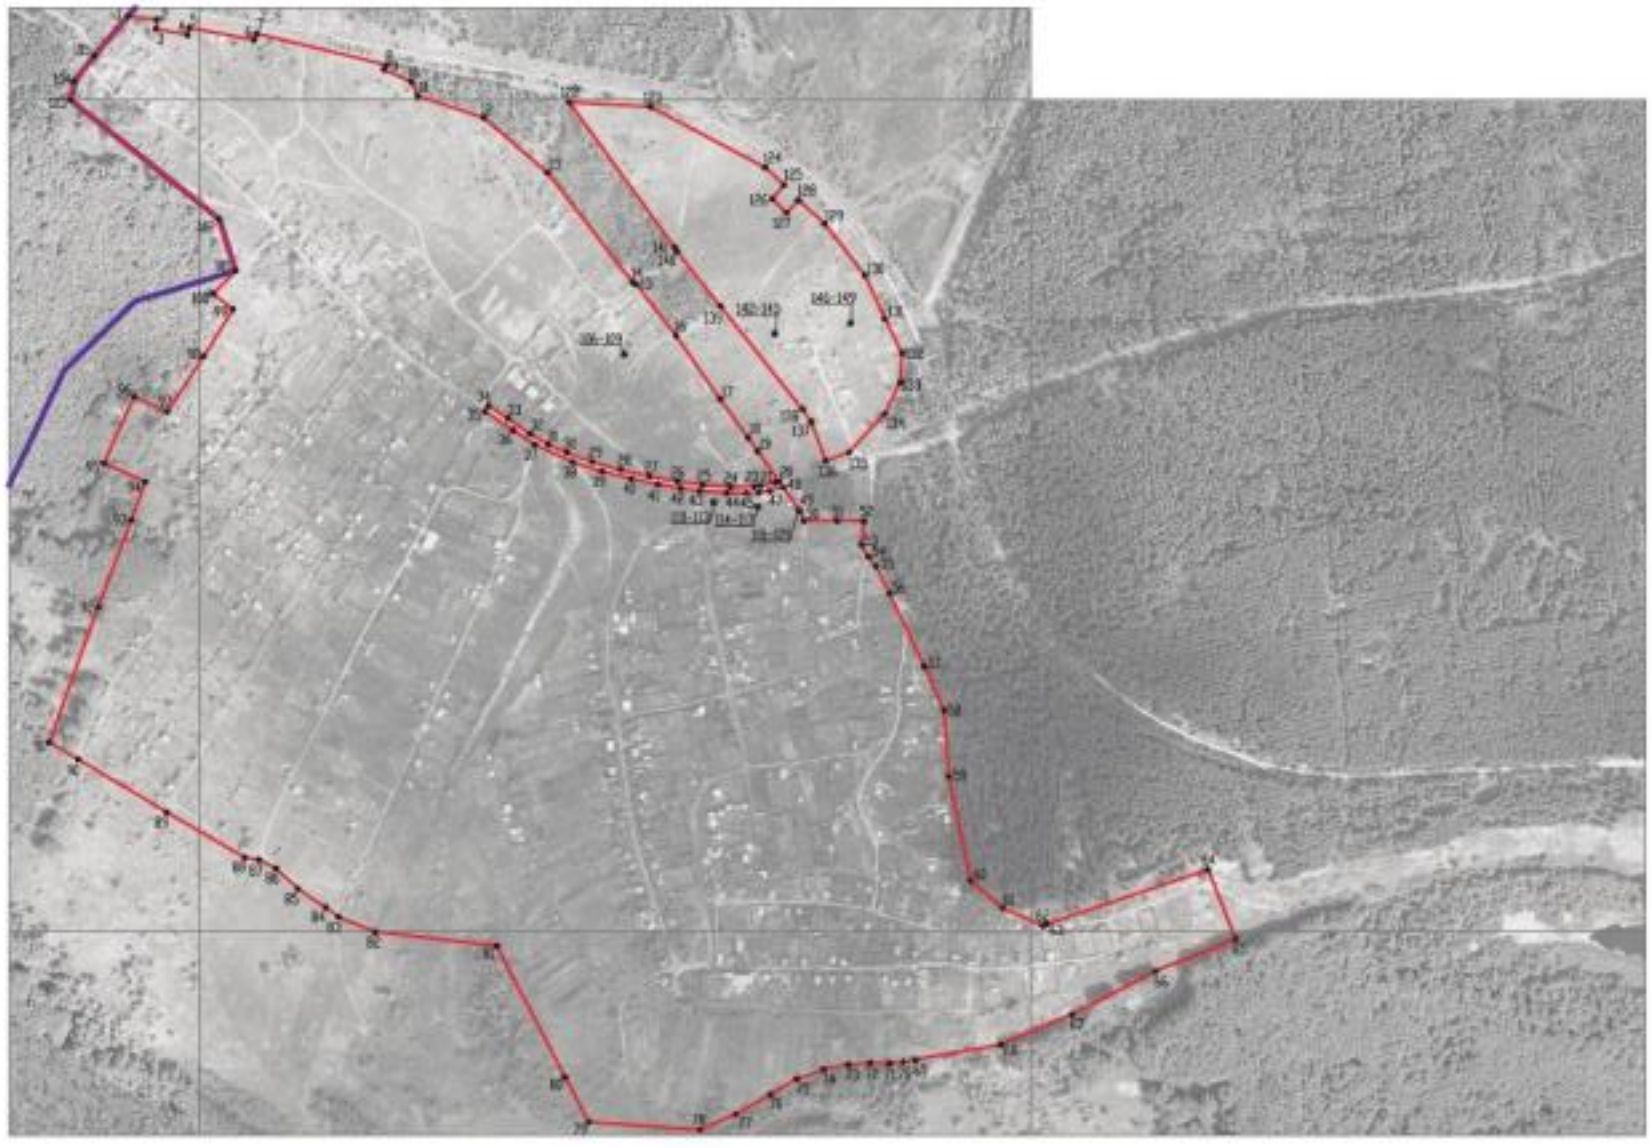

Масштаб 1:5000

Используемые условные знаки и обозначения:

- граница территориальной зоны
- границы муниципального образования
- •1 характерная точка границ территориальной зоны

Заместитель руководителя БУВО «Нормативно-проектный центр»

Подпись _____ А.В. Романов Дата «22» января 2021 г.

Место для оттиска печати (при наличии) лица, составившего описание местоположения границ объекта

ОПИСАНИЕ МЕСТОПОЛОЖЕНИЯ ГРАНИЦ

Зона улиц, дорог, инженерной и транспортной инфраструктуры
хутора Подлесный - ИТ1/2

(наименование объекта, местоположение границ которого описано
(далее - объект)

Раздел 1

Сведения об объекте		
№ п/п	Характеристики объекта	Описание характеристик
1	2	3
1	Местоположение объекта	Воронежская область, Лискинский муниципальный район, Высокинское сельское поселение, хутор Подлесный
2	Площадь объекта ± величина погрешности определения площади (Р ± Дельта Р)	2877+/-188 м²
3	Иные характеристики объекта	-

Раздел 2

Сведения о местоположении границ объекта					
1. Система координат: МСК - 36, зона 1					
2. Сведения о характерных точках границ объекта					
Обозначение характерных точек границ	Координаты, м		Метод определения координат характерной точки	Средняя квадратическая погрешность положения характерной точки (Mt), м	Описание обозначения точки на местности (при наличии)
	X	Y			
1	2	3	4	5	6
1	441632.53	1313347.15	Аналитический	0.10	-
2	441617.09	1313371.13	Аналитический	0.10	-
3	441598.48	1313398.01	Аналитический	0.10	-
4	441585.70	1313419.86	Аналитический	0.10	-
5	441576.12	1313441.77	Аналитический	0.10	-
6	441565.32	1313471.86	Аналитический	0.10	-
7	441555.50	1313506.65	Аналитический	0.10	-
8	441548.07	1313541.01	Аналитический	0.10	-
9	441541.66	1313575.19	Аналитический	0.10	-
10	441537.82	1313605.29	Аналитический	0.10	-
11	441535.27	1313638.38	Аналитический	0.10	-
12	441535.62	1313667.08	Аналитический	0.10	-
13	441536.32	1313674.54	Аналитический	0.10	-
14	441540.09	1313692.53	Аналитический	0.10	-
15	441541.36	1313697.22	Картометрический	1.00	-
16	441534.43	1313702.10	Аналитический	0.10	-
17	441530.22	1313685.92	Аналитический	0.10	-
18	441528.36	1313672.55	Аналитический	0.10	-
19	441527.81	1313658.05	Аналитический	0.10	-
20	441528.14	1313634.27	Аналитический	0.10	-
21	441530.21	1313601.65	Аналитический	0.10	-
22	441533.29	1313579.22	Аналитический	0.10	-
23	441538.02	1313551.85	Аналитический	0.10	-
24	441544.96	1313519.27	Аналитический	0.10	-
25	441553.72	1313483.88	Аналитический	0.10	-
26	441565.11	1313448.57	Аналитический	0.10	-
27	441586.05	1313403.24	Аналитический	0.10	-
28	441603.38	1313377.24	Аналитический	0.10	-
29	441625.44	1313343.12	Аналитический	0.10	-
1	441632.53	1313347.15	Аналитический	0.10	-
30	441499.79	1313789.29	Аналитический	0.05	-
31	441499.79	1313789.53	Аналитический	0.05	-
32	441499.55	1313789.53	Аналитический	0.05	-
33	441499.55	1313789.29	Аналитический	0.05	-
30	441499.79	1313789.29	Аналитический	0.05	-


3. Сведения о характерных точках части (частей) границы объекта					
Обозначение характерных точек части границы	Координаты, м		Метод определения координат характерной точки	Средняя квадратическая погрешность положения характерной точки (Mt), м	Описание обозначения точки на местности (при наличии)
	X	Y			
1	2	3	4	5	6
Часть №					
-	-	-	-	-	-

Раздел 3

Сведения о местоположении измененных (уточненных) границ объекта							
1. Система координат: -							
2. Сведения о характерных точках границ объекта							
Обозначение характерных точек границ	Существующие координаты, м		Измененные (уточненные) координаты, м		Метод определения координат характерной точки	Средняя квадратическая погрешность положения характерной точки (Mt), м	Описание обозначения точки на местности (при наличии)
	X	Y	X	Y			
1	2	3	4	5	6	7	8
-	-	-	-	-	-	-	-
3.Сведения о характерных точках части (частей) границы объекта							
Часть №							
-	-	-	-	-	-	-	-

Раздел 4

План границ объекта

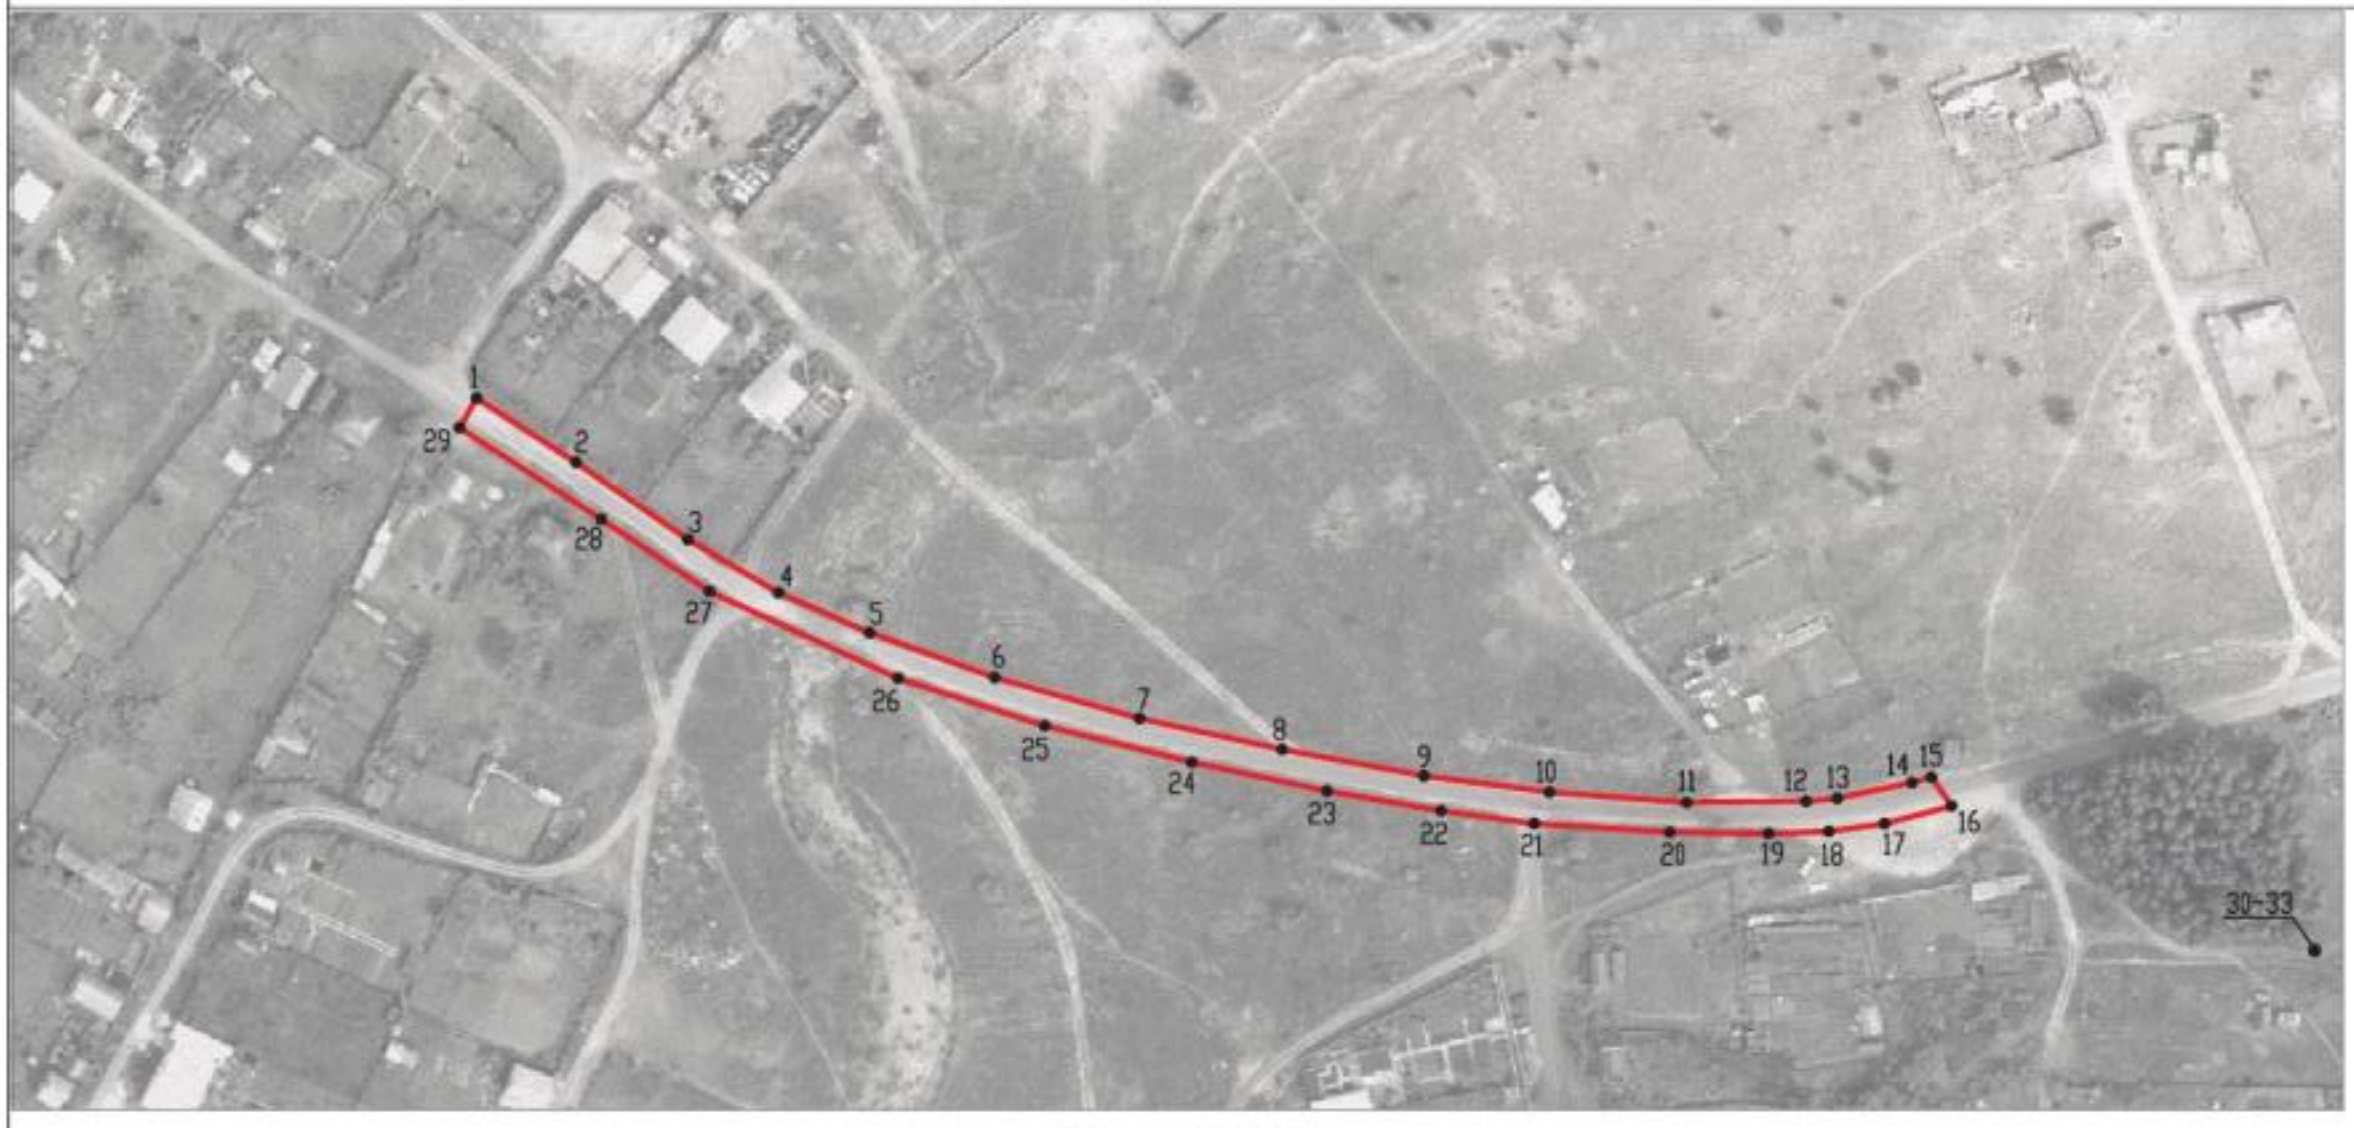

Масштаб 1:2000

Используемые условные знаки и обозначения:

границы территориальной зоны

•1 характерная точка границ территориальной зоны

Заместитель руководителя БУВО «Нормативно-проектный центр»

Подпись _____ А.В. Ромашов Дата « 22 » января 2021 г.

Место для оттиска печати (при наличии) лица, составившего описание местоположения границ объекта

Приложение № 3
к правилам землепользования и застройки
Высокинского сельского поселения
Лискинского муниципального района
Воронежской области

СВЕДЕНИЯ О ГРАНИЦАХ ТЕРРИТОРИАЛЬНЫХ ЗОН, СОДЕРЖАЩИЕ ГРАФИЧЕСКОЕ ОПИСАНИЕ МЕСТОПОЛОЖЕНИЯ ГРАНИЦ ТЕРРИТОРИАЛЬНЫХ ЗОН, ПЕРЕЧЕНЬ КООРДИНАТ ХАРАКТЕРНЫХ ТОЧЕК ГРАНИЦ ТЕРРИТОРИАЛЬНЫХ ЗОН ХУТОРА СТАРАЯ ПОКРОВКА

ОПИСАНИЕ МЕСТОПОЛОЖЕНИЯ ГРАНИЦ

Зона застройки индивидуальными жилыми домами хутора Старая Покровка - Ж1/3

(наименование объекта, местоположение границ которого описано
(далее - объект)

Раздел 1

Сведения об объекте		
№ п/п	Характеристики объекта	Описание характеристик
1	2	3
1	Местоположение объекта	Воронежская область, Лискинский муниципальный район, Высокинское сельское поселение, хутор Старая Покровка
2	Площадь объекта ± величина погрешности определения площади (Р ± Дельта Р)	382205+/-2164 м²
3	Иные характеристики объекта	-

Раздел 2

Сведения о местоположении границ объекта					
1. Система координат: МСК - 36, зона 1					
2. Сведения о характерных точках границ объекта					
Обозначение характерных точек границ	Координаты, м		Метод определения координат характерной точки	Средняя квадратическая погрешность положения характерной точки (Mt), м	Описание обозначения точки на местности (при наличии)
	X	Y			
1	2	3	4	5	6
1	441141.39	1315474.13	Картометрический	1.00	-
2	441140.28	1315509.19	Картометрический	1.00	-
3	441105.81	1315697.08	Картометрический	1.00	-
4	441081.19	1315775.05	Картометрический	1.00	-
5	441100.95	1315834.30	Аналитический	0.10	-
6	441099.71	1315845.00	Аналитический	0.10	-
7	441096.11	1315856.12	Аналитический	0.10	-
8	441093.59	1315862.54	Аналитический	0.10	-
9	441090.46	1315869.82	Аналитический	0.10	-
10	441087.19	1315874.45	Аналитический	0.10	-
11	441084.22	1315878.08	Аналитический	0.10	-
12	441081.48	1315880.46	Аналитический	0.10	-
13	441080.10	1315881.17	Аналитический	0.10	-
14	441078.82	1315881.75	Аналитический	0.10	-
15	441076.69	1315882.20	Аналитический	0.10	-
16	441074.45	1315882.28	Аналитический	0.10	-
17	441070.78	1315882.18	Аналитический	0.10	-
18	441062.39	1315880.15	Аналитический	0.10	-
19	441039.60	1315874.36	Аналитический	0.10	-
20	441009.94	1315867.59	Аналитический	0.10	-
21	440982.35	1315862.68	Аналитический	0.10	-
22	440956.82	1315859.14	Аналитический	0.10	-
23	440931.48	1315854.85	Аналитический	0.10	-
24	440906.65	1315850.85	Аналитический	0.10	-
25	440879.89	1315846.83	Аналитический	0.10	-
26	440878.94	1315853.37	Аналитический	0.10	-
27	440901.51	1315856.52	Аналитический	0.10	-
28	440933.07	1315861.70	Аналитический	0.10	-
29	440964.09	1315867.11	Аналитический	0.10	-
30	440993.86	1315872.89	Аналитический	0.10	-
31	441010.89	1315875.86	Аналитический	0.10	-
32	441025.16	1315878.75	Аналитический	0.10	-
33	441043.21	1315883.34	Аналитический	0.10	-
34	441056.98	1315887.49	Аналитический	0.10	-
35	441067.51	1315889.91	Аналитический	0.10	-

1	2	3	4	5	6
36	441073.22	1315890.48	Аналитический	0.10	-
37	441077.10	1315890.42	Аналитический	0.10	-
38	441082.29	1315889.77	Аналитический	0.10	-
39	441085.90	1315888.30	Аналитический	0.10	-
40	441089.31	1315885.69	Аналитический	0.10	-
41	441093.73	1315880.21	Аналитический	0.10	-
42	441098.02	1315873.43	Аналитический	0.10	-
43	441101.26	1315865.05	Аналитический	0.10	-
44	441103.46	1315858.96	Аналитический	0.10	-
45	441106.43	1315850.81	Аналитический	0.10	-
46	441111.91	1315866.96	Картометрический	1.00	-
47	441072.04	1315945.13	Картометрический	1.00	-
48	441003.55	1315969.65	Картометрический	1.00	-
49	440953.68	1315985.46	Картометрический	1.00	-
50	440865.27	1316073.49	Картометрический	1.00	-
51	440835.50	1316112.41	Картометрический	1.00	-
52	440851.73	1316127.22	Картометрический	1.00	-
53	440810.22	1316171.94	Картометрический	1.00	-
54	440774.54	1316254.75	Картометрический	1.00	-
55	440705.76	1316455.75	Картометрический	1.00	-
56	440628.23	1316569.46	Картометрический	1.00	-
57	440578.14	1316657.86	Картометрический	1.00	-
58	440312.96	1316859.01	Картометрический	1.00	-
59	440168.22	1316912.41	Картометрический	1.00	-
60	440166.94	1316906.85	Картометрический	1.00	-
61	440154.65	1316877.98	Картометрический	1.00	-
62	440134.49	1316835.58	Картометрический	1.00	-
63	440201.56	1316808.15	Картометрический	1.00	-
64	440278.01	1316790.64	Картометрический	1.00	-
65	440335.28	1316749.32	Картометрический	1.00	-
66	440402.27	1316685.23	Картометрический	1.00	-
67	440421.02	1316658.75	Картометрический	1.00	-
68	440456.40	1316626.98	Картометрический	1.00	-
69	440485.66	1316616.06	Картометрический	1.00	-
70	440510.70	1316579.95	Картометрический	1.00	-
71	440558.99	1316492.58	Картометрический	1.00	-
72	440619.76	1316357.22	Картометрический	1.00	-
73	440651.11	1316373.07	Картометрический	1.00	-
74	440672.64	1316324.47	Картометрический	1.00	-
75	440688.73	1316283.23	Картометрический	1.00	-
76	440691.41	1316239.89	Картометрический	1.00	-
77	440688.68	1316204.85	Картометрический	1.00	-
78	440668.76	1316192.62	Картометрический	1.00	-
79	440652.98	1316131.51	Картометрический	1.00	-
80	440631.09	1316104.79	Картометрический	1.00	-
81	440599.53	1316081.40	Картометрический	1.00	-
82	440571.49	1316030.63	Картометрический	1.00	-
83	440535.51	1315944.66	Картометрический	1.00	-

1	2	3	4	5	6
84	440504.04	1315865.19	Картометрический	1.00	-
85	440503.47	1315835.67	Картометрический	1.00	-
86	440543.88	1315701.64	Картометрический	1.00	-
87	440577.34	1315662.73	Картометрический	1.00	-
88	440661.60	1315575.89	Картометрический	1.00	-
89	440660.36	1315533.60	Картометрический	1.00	-
90	440993.98	1315556.14	Картометрический	1.00	-
91	441033.23	1315525.08	Картометрический	1.00	-
92	441063.21	1315451.53	Картометрический	1.00	-
1	441141.39	1315474.13	Картометрический	1.00	-

3. Сведения о характерных точках части (частей) границы объекта


Обозначение характерных точек части границы	Координаты, м		Метод определения координат характерной точки	Средняя квадратическая погрешность положения характерной точки (Mt), м	Описание обозначения точки на местности (при наличии)
	X	Y			
1	2	3	4	5	6
Часть №					
-	-	-	-	-	-

Раздел 3

Сведения о местоположении измененных (уточненных) границ объекта							
1. Система координат: -							
2. Сведения о характерных точках границ объекта							
Обозначение характерных точек границ	Существующие координаты, м		Измененные (уточненные) координаты, м		Метод определения координат характерной точки	Средняя квадратическая погрешность положения характерной точки (Mt), м	Описание обозначения точки на местности (при наличии)
	X	Y	X	Y			
1	2	3	4	5	6	7	8
-	-	-	-	-	-	-	-
3.Сведения о характерных точках части (частей) границы объекта							
Часть №							
-	-	-	-	-	-	-	-

Раздел 4

План границ объекта

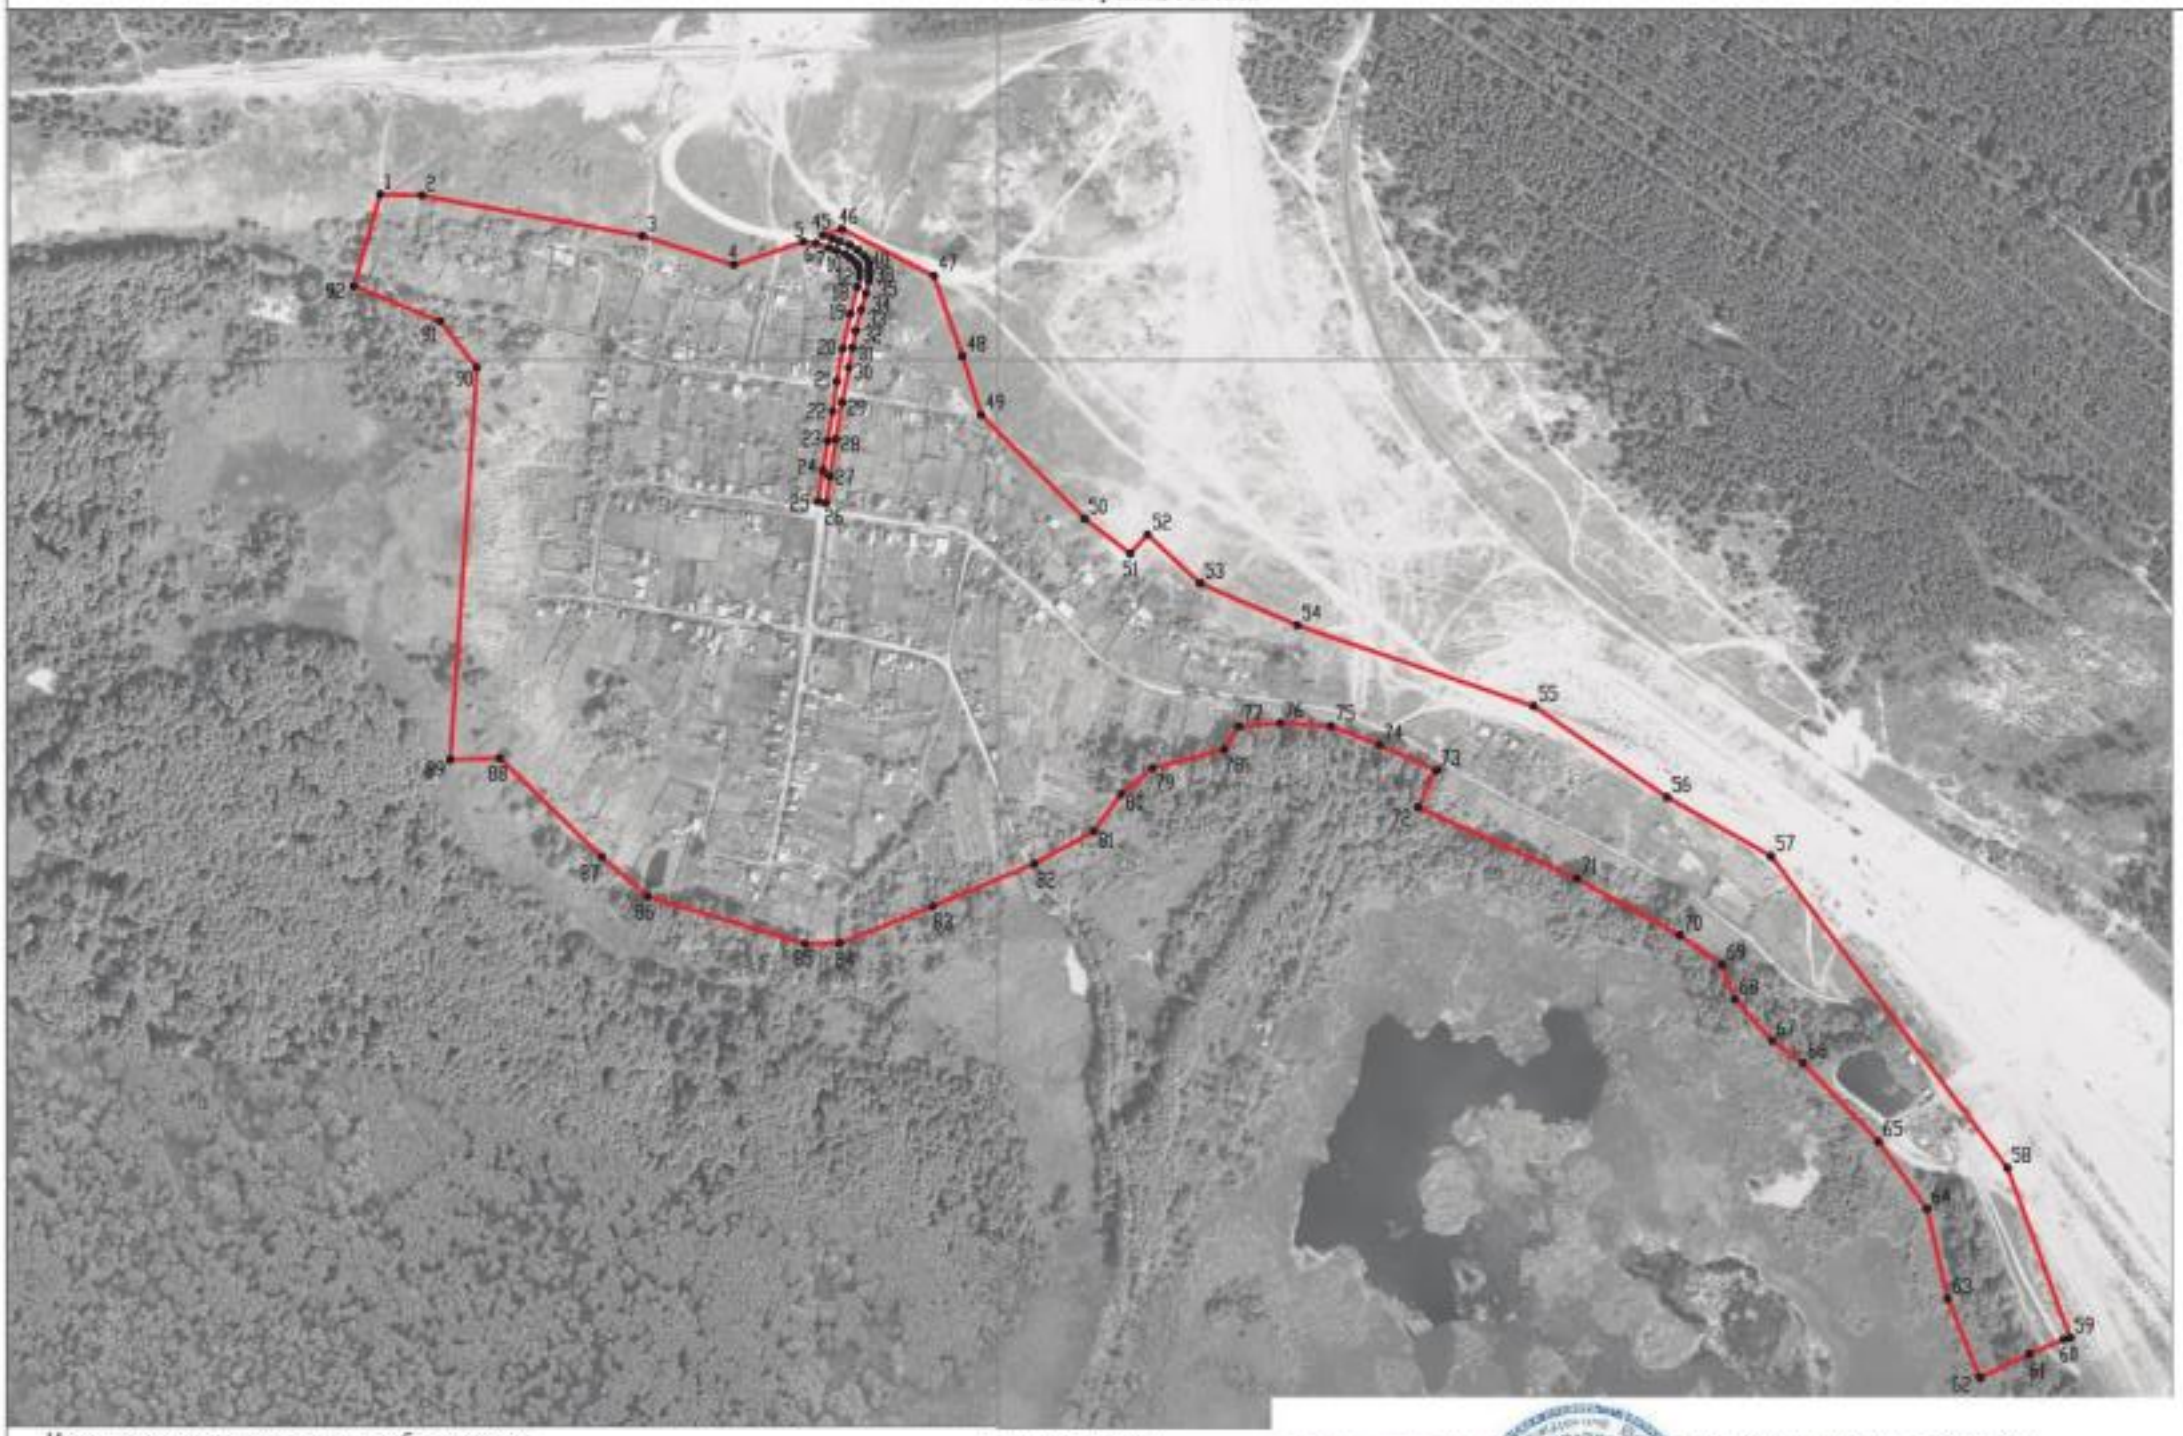

Масштаб 1:5000

Используемые условные знаки и обозначения:

границы территориальной зоны

•1 характерная точка границ территориальной зоны

Заместитель руководителя БУВО «Нормативно-проектный центр»

Подпись _____ А.В. Ромашов Дата «22» января 2021 г.

Место для оттиска печати (при наличии) лица, составившего описание местоположения границ объекта

ОПИСАНИЕ МЕСТОПОЛОЖЕНИЯ ГРАНИЦ

Зона улиц, дорог, инженерной и транспортной инфраструктуры
хутора Старая Покровка - ИТ1/3

(наименование объекта, местоположение границ которого описано
(далее - объект)

Раздел 1

Сведения об объекте		
№ п/п	Характеристики объекта	Описание характеристик
1	2	3
1	Местоположение объекта	Воронежская область, Лискинский муниципальный район, Высокинское сельское поселение, хутор Старая Покровка
2	Площадь объекта ± величина погрешности определения площади (Р ± Дельта Р)	1915+/-153 м²
3	Иные характеристики объекта	-

Раздел 2

Сведения о местоположении границ объекта					
1. Система координат: МСК - 36, зона 1					
2. Сведения о характерных точках границ объекта					
Обозначение характерных точек границ	Координаты, м		Метод определения координат характерной точки	Средняя квадратическая погрешность положения характерной точки (Mt), м	Описание обозначения точки на местности (при наличии)
	X	Y			
1	2	3	4	5	6
1	441106.43	1315850.81	Аналитический	0.10	-
2	441103.46	1315858.96	Аналитический	0.10	-
3	441101.26	1315865.05	Аналитический	0.10	-
4	441098.02	1315873.43	Аналитический	0.10	-
5	441093.73	1315880.21	Аналитический	0.10	-
6	441089.31	1315885.69	Аналитический	0.10	-
7	441085.90	1315888.30	Аналитический	0.10	-
8	441082.29	1315889.77	Аналитический	0.10	-
9	441077.10	1315890.42	Аналитический	0.10	-
10	441073.22	1315890.48	Аналитический	0.10	-
11	441067.51	1315889.91	Аналитический	0.10	-
12	441056.98	1315887.49	Аналитический	0.10	-
13	441043.21	1315883.34	Аналитический	0.10	-
14	441025.16	1315878.75	Аналитический	0.10	-
15	441010.89	1315875.86	Аналитический	0.10	-
16	440993.86	1315872.89	Аналитический	0.10	-
17	440964.09	1315867.11	Аналитический	0.10	-
18	440933.07	1315861.70	Аналитический	0.10	-
19	440901.51	1315856.52	Аналитический	0.10	-
20	440878.94	1315853.37	Аналитический	0.10	-
21	440879.89	1315846.83	Аналитический	0.10	-
22	440906.65	1315850.85	Аналитический	0.10	-
23	440931.48	1315854.85	Аналитический	0.10	-
24	440956.82	1315859.14	Аналитический	0.10	-
25	440982.35	1315862.68	Аналитический	0.10	-
26	441009.94	1315867.59	Аналитический	0.10	-
27	441039.60	1315874.36	Аналитический	0.10	-
28	441062.39	1315880.15	Аналитический	0.10	-
29	441070.78	1315882.18	Аналитический	0.10	-
30	441074.45	1315882.28	Аналитический	0.10	-
31	441076.69	1315882.20	Аналитический	0.10	-
32	441078.82	1315881.75	Аналитический	0.10	-
33	441080.10	1315881.17	Аналитический	0.10	-
34	441081.48	1315880.46	Аналитический	0.10	-
35	441084.22	1315878.08	Аналитический	0.10	-

1	2	3	4	5	6
36	441087.19	1315874.45	Аналитический	0.10	-
37	441090.46	1315869.82	Аналитический	0.10	-
38	441093.59	1315862.54	Аналитический	0.10	-
39	441096.11	1315856.12	Аналитический	0.10	-
40	441099.71	1315845.00	Аналитический	0.10	-
41	441100.95	1315834.30	Аналитический	0.10	-
1	441106.43	1315850.81	Аналитический	0.10	-

3. Сведения о характерных точках части (частей) границы объекта


Обозначение характерных точек части границы	Координаты, м		Метод определения координат характерной точки	Средняя квадратическая погрешность положения характерной точки (Mt), м	Описание обозначения точки на местности (при наличии)
	X	Y			
1	2	3	4	5	6
Часть №					
-	-	-	-	-	-

Раздел 3

Сведения о местоположении измененных (уточненных) границ объекта							
1. Система координат: -							
2. Сведения о характерных точках границ объекта							
Обозначение характерных точек границ	Существующие координаты, м		Измененные (уточненные) координаты, м		Метод определения координат характерной точки	Средняя квадратическая погрешность положения характерной точки (Mt), м	Описание обозначения точки на местности (при наличии)
	X	Y	X	Y			
1	2	3	4	5	6	7	8
-	-	-	-	-	-	-	-
3.Сведения о характерных точках части (частей) границы объекта							
Часть №							
-	-	-	-	-	-	-	-

Раздел 4

План границ объекта

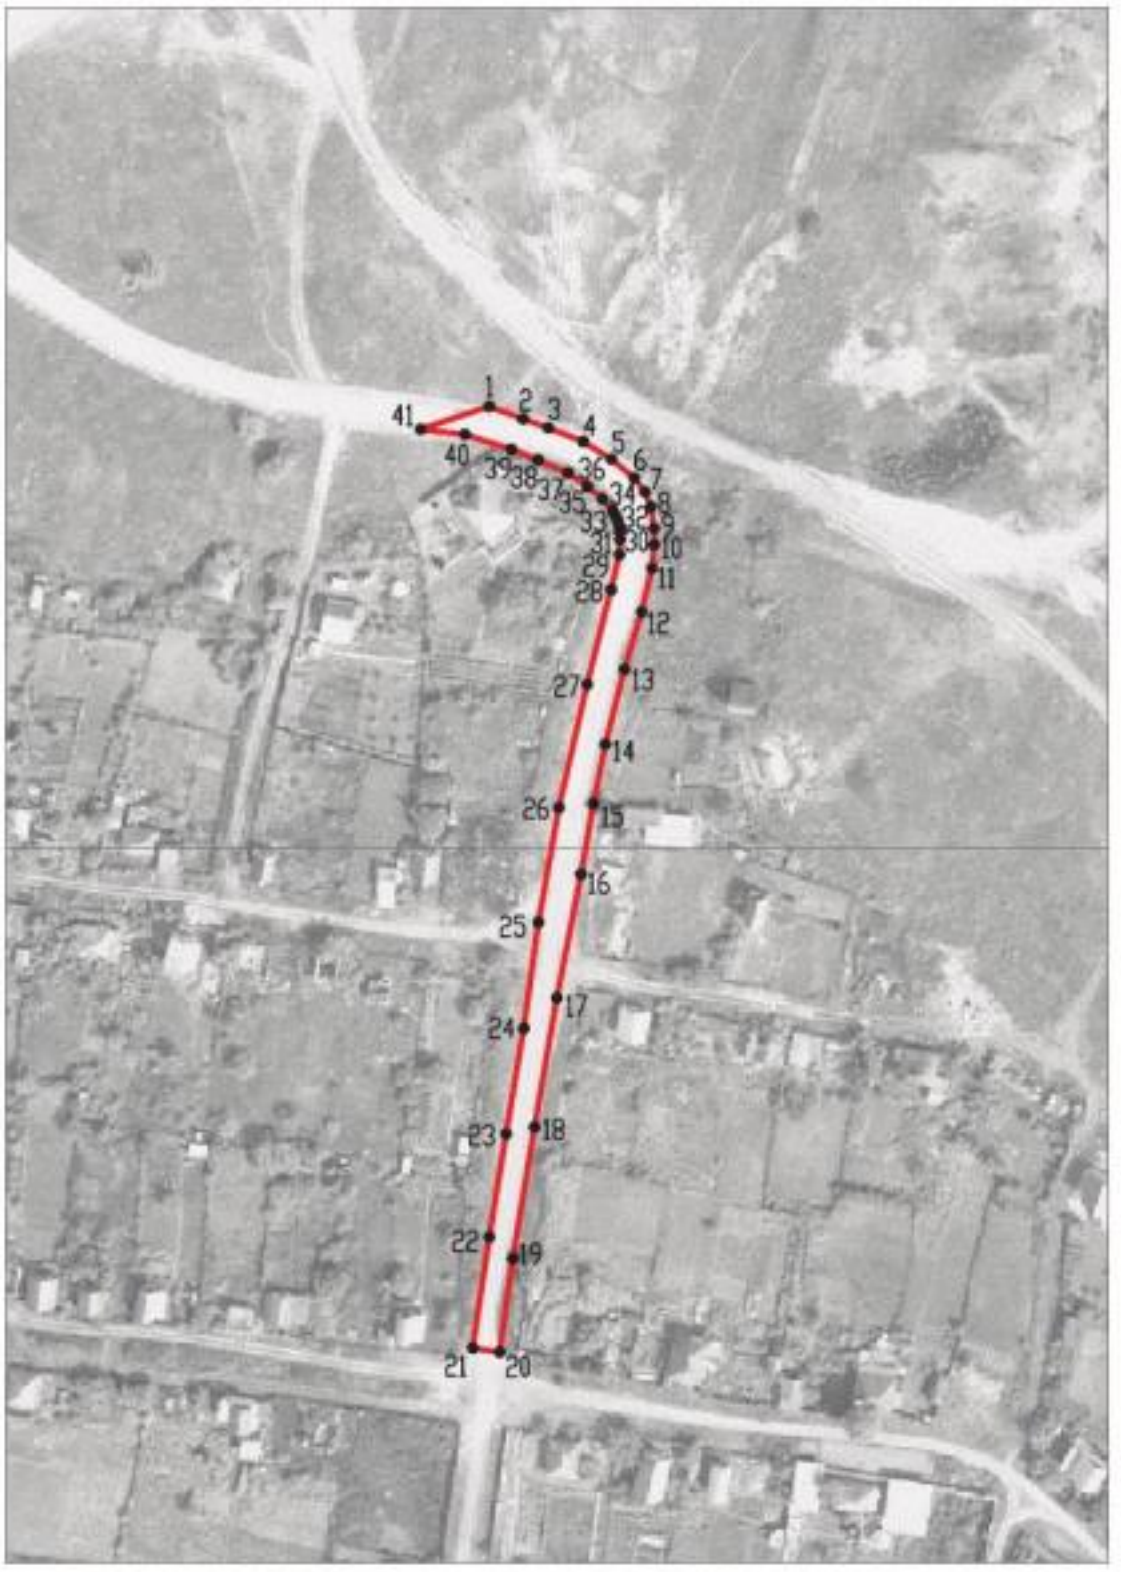

Масштаб 1:2000

Используемые условные знаки и обозначения:

	границы территориальной зоны
•1	характерная точка границ территориальной зоны

Заместитель руководителя БУВО «Нормативно-проектный центр»

Подпись _____ А.В. Ромашов Дата « 22 » января 2021 г.

Место для оттиска печати (при наличии) лица, составившего описание местоположения границ объекта

ОПИСАНИЕ МЕСТОПОЛОЖЕНИЯ ГРАНИЦ

Зона сельскохозяйственного использования в границах населенного пункта хутора Старая Покровка - СХ1/3

(наименование объекта, местоположение границ которого описано (далее - объект)

Раздел 1

Сведения об объекте		
№ п/п	Характеристики объекта	Описание характеристик
1	2	3
1	Местоположение объекта	Воронежская область, Лискинский муниципальный район, Высокинское сельское поселение, хутор Старая Покровка
2	Площадь объекта ± величина погрешности определения площади (Р ± Дельта Р)	60765+/-863 м²
3	Иные характеристики объекта	-

Раздел 2


Сведения о местоположении границ объекта					
1. Система координат: МСК - 36, зона 1					
2. Сведения о характерных точках границ объекта					
Обозначение характерных точек границ	Координаты, м		Метод определения координат характерной точки	Средняя квадратическая погрешность положения характерной точки (Mt), м	Описание обозначения точки на местности (при наличии)
	X	Y			
1	2	3	4	5	6
1	441146.58	1315330.53	Картометрический	1.00	-
2	441141.39	1315474.13	Картометрический	1.00	-
3	441063.21	1315451.53	Картометрический	1.00	-
4	441033.23	1315525.08	Картометрический	1.00	-
5	440993.98	1315556.14	Картометрический	1.00	-
6	440660.36	1315533.60	Картометрический	1.00	-
7	441036.71	1315316.30	Картометрический	1.00	-
8	441140.46	1315323.94	Картометрический	1.00	-
1	441146.58	1315330.53	Картометрический	1.00	-
3. Сведения о характерных точках части (частей) границы объекта					
Обозначение характерных точек части границы	Координаты, м		Метод определения координат характерной точки	Средняя квадратическая погрешность положения характерной точки (Mt), м	Описание обозначения точки на местности (при наличии)
	X	Y			
1	2	3	4	5	6
Часть №					
-	-	-	-	-	-

Раздел 3

Сведения о местоположении измененных (уточненных) границ объекта							
1. Система координат: -							
2. Сведения о характерных точках границ объекта							
Обозначение характерных точек границ	Существующие координаты, м		Измененные (уточненные) координаты, м		Метод определения координат характерной точки	Средняя квадратическая погрешность положения характерной точки (Mt), м	Описание обозначения точки на местности (при наличии)
	X	Y	X	Y			
1	2	3	4	5	6	7	8
-	-	-	-	-	-	-	-
3.Сведения о характерных точках части (частей) границы объекта							
Часть №							
-	-	-	-	-	-	-	-

Раздел 4

План границ объекта

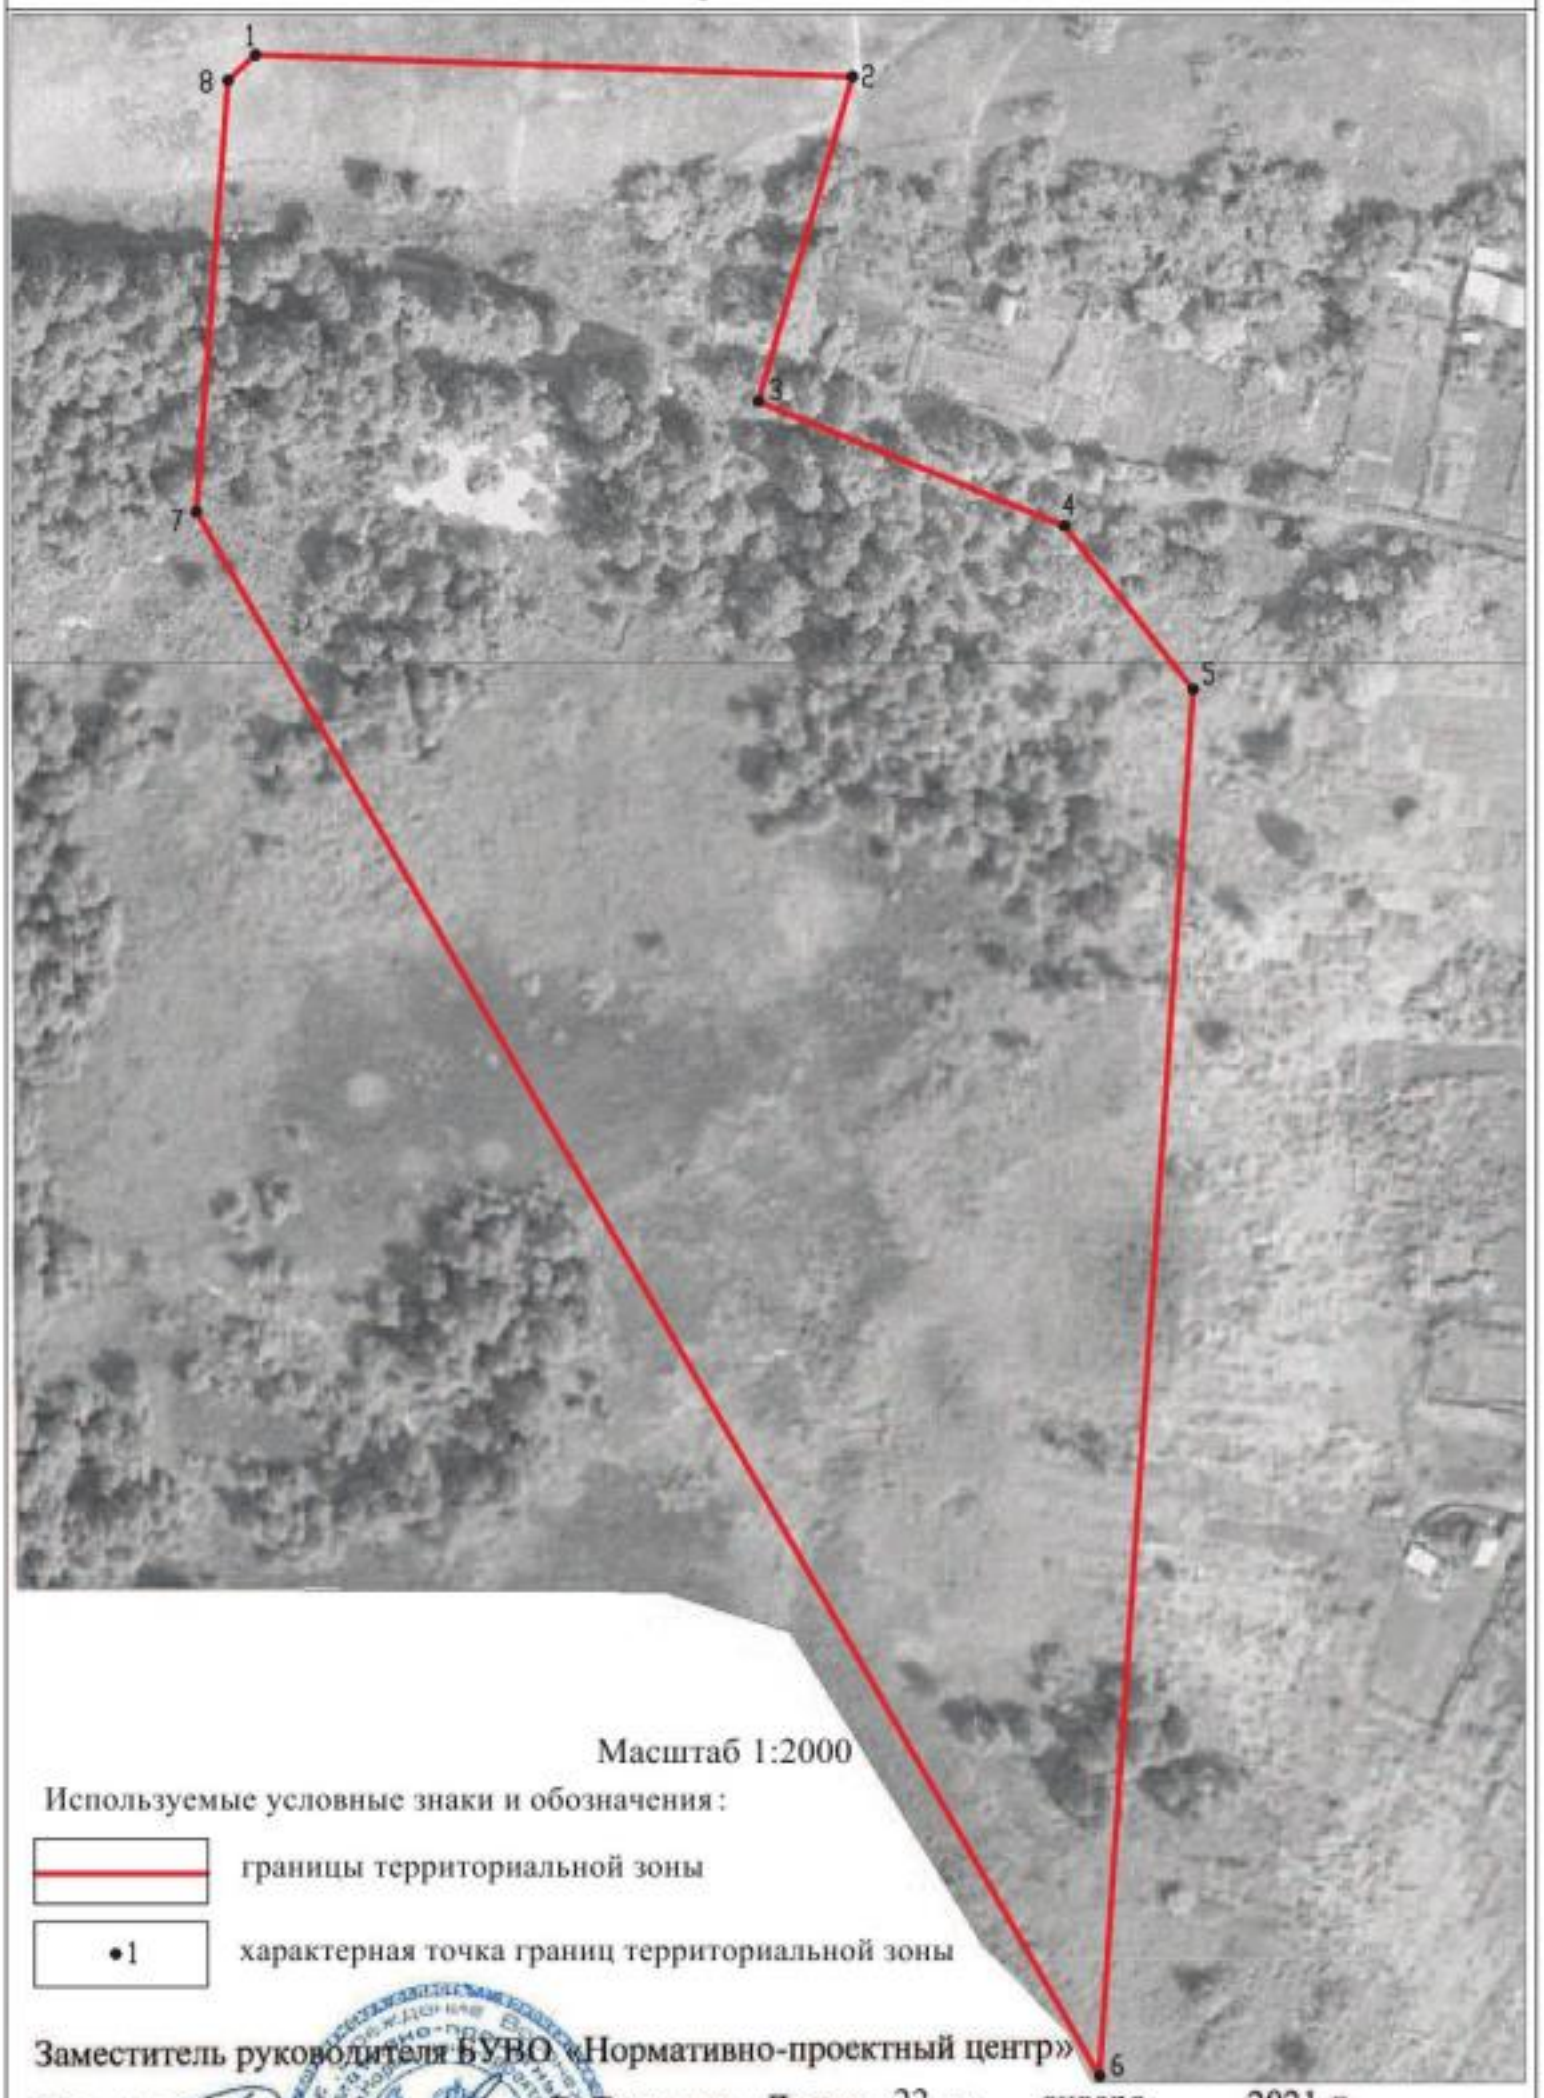

Масштаб 1:2000

Используемые условные знаки и обозначения:

границы территориальной зоны

•1 характерная точка границ территориальной зоны

Заместитель руководителя БУВО «Нормативно-проектный центр»

Подпись _____ А.В. Ромашов Дата « 22 » января 2021 г.

Место для оттиска печати (при наличии) лица, составившего описание местоположения границ объекта

Приложение № 4
к правилам землепользования и застройки
Высокинского сельского поселения
Лискинского муниципального района
Воронежской области

СВЕДЕНИЯ О ГРАНИЦАХ ТЕРРИТОРИАЛЬНЫХ ЗОН, СОДЕРЖАЩИЕ ГРАФИЧЕСКОЕ ОПИСАНИЕ МЕСТОПОЛОЖЕНИЯ ГРАНИЦ ТЕРРИТОРИАЛЬНЫХ ЗОН, ПЕРЕЧЕНЬ КООРДИНАТ ХАРАКТЕРНЫХ ТОЧЕК ГРАНИЦ ТЕРРИТОРИАЛЬНЫХ ЗОН, РАСПОЛОЖЕННЫХ ЗА ГРАНИЦАМИ НАСЕЛЕННЫХ ПУНКТОВ НА ТЕРРИТОРИИ ВЫСОКИНСКОГО СЕЛЬСКОГО ПОСЕЛЕНИЯ

ОПИСАНИЕ МЕСТОПОЛОЖЕНИЯ ГРАНИЦ

Производственная зона за границами населенных пунктов - П1

(наименование объекта, местоположение границ которого описано (далее - объект)

Раздел 1

Сведения об объекте		
№ п/п	Характеристики объекта	Описание характеристик
1	2	3
1	Местоположение объекта	Воронежская область, Лискинский муниципальный район, Высокинское сельское поселение
2	Площадь объекта ± величина погрешности определения площади (Р ± Дельта Р)	1377770+/-20541 м²
3	Иные характеристики объекта	-

Раздел 2

Сведения о местоположении границ объекта					
1. Система координат: МСК - 36, зона 1					
2. Сведения о характерных точках границ объекта					
Обозначение характерных точек границ	Координаты, м		Метод определения координат характерной точки	Средняя квадратическая погрешность положения характерной точки (Mt), м	Описание обозначения точки на местности (при наличии)
	X	Y			
1	2	3	4	5	6
1	441174.65	1315906.83	Аналитический	0.10	-
2	441185.20	1316079.63	Аналитический	0.10	-
3	441251.78	1316096.86	Аналитический	0.10	-
4	441285.63	1316196.43	Аналитический	0.10	-
5	441217.80	1316221.91	Аналитический	0.10	-
6	441001.72	1316296.60	Аналитический	0.10	-
7	440883.33	1316374.59	Аналитический	0.10	-
8	440842.20	1316423.66	Аналитический	0.10	-
9	440782.10	1316340.19	Аналитический	0.10	-
10	440855.03	1316272.73	Аналитический	0.10	-
11	440974.11	1316079.78	Аналитический	0.10	-
12	441148.44	1315911.06	Аналитический	0.10	-
1	441174.65	1315906.83	Аналитический	0.10	-
13	441681.46	1316153.73	Картометрический	1.00	-
14	441729.77	1316262.23	Картометрический	1.00	-
15	441756.53	1316323.32	Картометрический	1.00	-
16	441740.99	1316386.77	Картометрический	1.00	-
17	441718.35	1316375.19	Картометрический	1.00	-
18	441719.58	1316336.86	Картометрический	1.00	-
19	441704.49	1316312.72	Картометрический	1.00	-
20	441680.99	1316293.48	Картометрический	1.00	-
21	441661.33	1316292.53	Картометрический	1.00	-
22	441640.20	1316355.68	Картометрический	1.00	-
23	441632.87	1316355.97	Картометрический	1.00	-
24	441629.83	1316327.18	Картометрический	1.00	-
25	441579.62	1316306.98	Картометрический	1.00	-
26	441549.93	1316349.43	Картометрический	1.00	-
27	441525.20	1316344.30	Картометрический	1.00	-
28	441488.20	1316355.65	Картометрический	1.00	-
29	441428.22	1316365.94	Картометрический	1.00	-
30	441350.58	1316203.54	Картометрический	1.00	-
31	441312.32	1316094.16	Картометрический	1.00	-
32	441356.23	1316024.49	Картометрический	1.00	-
33	441468.18	1316057.74	Картометрический	1.00	-

1	2	3	4	5	6
34	441506.43	1316118.14	Картометрический	1.00	-
35	441544.11	1316148.07	Картометрический	1.00	-
36	441576.81	1316166.91	Картометрический	1.00	-
37	441601.75	1316130.33	Картометрический	1.00	-
38	441629.46	1316131.44	Картометрический	1.00	-
13	441681.46	1316153.73	Картометрический	1.00	-
39	441925.49	1316014.00	Картометрический	1.00	-
40	442089.52	1316159.14	Аналитический	2.50	-
41	442226.59	1316302.44	Картометрический	5.00	-
42	442312.62	1316395.68	Картометрический	5.00	-
43	442355.13	1316455.59	Картометрический	5.00	-
44	442382.33	1316499.10	Картометрический	5.00	-
45	442418.01	1316552.13	Картометрический	5.00	-
46	442433.83	1316567.69	Картометрический	5.00	-
47	442455.20	1316611.52	Картометрический	5.00	-
48	442463.04	1316616.73	Картометрический	5.00	-
49	442499.29	1316613.04	Картометрический	5.00	-
50	442499.53	1316624.74	Картометрический	5.00	-
51	442505.57	1316629.78	Картометрический	5.00	-
52	442507.89	1316633.15	Картометрический	5.00	-
53	442509.42	1316636.20	Картометрический	5.00	-
54	442510.52	1316639.04	Картометрический	5.00	-
55	442515.82	1316671.04	Картометрический	5.00	-
56	442527.85	1316735.20	Картометрический	5.00	-
57	442533.96	1316766.75	Картометрический	5.00	-
58	442537.32	1316788.44	Картометрический	5.00	-
59	442543.45	1316816.86	Картометрический	5.00	-
60	442549.90	1316846.32	Картометрический	5.00	-
61	442557.40	1316880.57	Картометрический	5.00	-
62	442562.16	1316899.01	Картометрический	5.00	-
63	442567.25	1316918.71	Картометрический	5.00	-
64	442572.63	1316942.13	Картометрический	5.00	-
65	442577.23	1316962.19	Картометрический	5.00	-
66	442580.02	1316971.11	Картометрический	5.00	-
67	442592.52	1317011.02	Картометрический	5.00	-
68	442592.84	1317012.06	Картометрический	5.00	-
69	442603.98	1317054.72	Картометрический	5.00	-
70	442615.72	1317092.36	Картометрический	5.00	-
71	442625.24	1317122.86	Картометрический	5.00	-
72	442638.48	1317165.30	Картометрический	5.00	-
73	442648.42	1317197.18	Картометрический	5.00	-
74	442652.03	1317208.75	Картометрический	5.00	-
75	442653.04	1317215.52	Картометрический	5.00	-
76	442652.33	1317216.39	Картометрический	5.00	-
77	442651.44	1317217.34	Картометрический	5.00	-
78	442649.85	1317218.52	Картометрический	5.00	-
79	442646.73	1317220.60	Картометрический	5.00	-

1	2	3	4	5	6
80	442647.59	1317226.01	Картометрический	5.00	-
81	442659.08	1317273.27	Картометрический	5.00	-
82	442572.45	1317263.80	Картометрический	5.00	-
83	442628.52	1317375.22	Аналитический	0.10	-
84	442601.26	1317397.77	Картометрический	5.00	-
85	442622.99	1317438.98	Аналитический	0.10	-
86	442748.08	1317590.34	Аналитический	0.10	-
87	442708.92	1317614.13	Аналитический	0.10	-
88	442691.64	1317643.30	Аналитический	0.10	-
89	442642.69	1317556.46	Аналитический	0.10	-
90	442615.55	1317503.37	Аналитический	0.10	-
91	442561.73	1317397.85	Аналитический	0.10	-
92	442556.03	1317401.68	Аналитический	0.10	-
93	442485.56	1317316.68	Аналитический	0.10	-
94	442441.30	1317281.31	Аналитический	0.10	-
95	442447.70	1317274.46	Аналитический	0.10	-
96	442373.01	1317209.27	Аналитический	0.10	-
97	442122.97	1316981.93	Аналитический	0.10	-
98	442147.97	1316954.93	Аналитический	0.10	-
99	442338.97	1317143.93	Аналитический	0.10	-
100	442412.97	1317084.93	Аналитический	0.10	-
101	442332.97	1316979.93	Аналитический	0.10	-
102	442384.06	1316946.42	Аналитический	0.10	-
103	442255.70	1316769.25	Картометрический	5.00	-
104	442256.44	1316765.72	Картометрический	5.00	-
105	442269.37	1316757.27	Картометрический	5.00	-
106	442217.17	1316672.37	Картометрический	5.00	-
107	442127.11	1316591.39	Картометрический	5.00	-
108	442079.19	1316525.23	Картометрический	5.00	-
109	441913.65	1316327.05	Картометрический	1.00	-
110	441830.36	1316254.39	Картометрический	1.00	-
39	441925.49	1316014.00	Картометрический	1.00	-
111	444511.70	1319486.82	Аналитический	2.50	-
112	444526.19	1319510.02	Аналитический	2.50	-
113	444553.28	1320122.55	Картометрический	1.00	-
114	444549.36	1320312.37	Картометрический	1.00	-
115	444520.91	1320338.79	Картометрический	1.00	-
116	444573.10	1320360.20	Аналитический	0.50	-
117	444574.63	1320393.76	Аналитический	0.50	-
118	444544.31	1320403.18	Картометрический	1.00	-
119	444448.64	1320430.91	Картометрический	1.00	-
120	444335.26	1320398.66	Картометрический	1.00	-
121	443926.35	1320236.56	Картометрический	1.00	-
122	443694.33	1320138.05	Картометрический	1.00	-
123	443633.59	1320091.41	Картометрический	1.00	-
124	443566.32	1320065.85	Картометрический	1.00	-
125	443559.44	1320077.42	Картометрический	1.00	-

1	2	3	4	5	6
126	443363.71	1319982.93	Картометрический	1.00	-
127	443298.31	1319945.09	Картометрический	1.00	-
128	443464.50	1319984.90	Картометрический	1.00	-
129	443663.40	1319987.20	Картометрический	1.00	-
130	443676.40	1319992.53	Картометрический	1.00	-
131	443675.98	1319987.82	Аналитический	0.30	-
132	443673.42	1319923.76	Аналитический	0.30	-
133	443661.98	1319905.10	Аналитический	0.30	-
134	443642.75	1319891.99	Аналитический	0.30	-
135	443618.11	1319892.72	Аналитический	0.30	-
136	443585.26	1319910.43	Аналитический	0.30	-
137	443524.36	1319919.93	Картометрический	1.00	-
138	443414.23	1319924.47	Картометрический	1.00	-
139	443369.95	1319916.52	Картометрический	1.00	-
140	443348.42	1319896.07	Картометрический	1.00	-
141	443552.74	1319831.38	Картометрический	1.00	-
142	444228.30	1319591.81	Аналитический	2.50	-
111	444511.70	1319486.82	Аналитический	2.50	-
143	444453.39	1320623.68	Картометрический	1.00	-
144	444479.80	1320819.18	Картометрический	1.00	-
145	444462.80	1320840.18	Картометрический	1.00	-
146	444417.81	1320853.18	Картометрический	1.00	-
147	444242.87	1320887.09	Картометрический	1.00	-
148	444238.13	1320941.94	Картометрический	1.00	-
149	444283.31	1321037.12	Аналитический	0.50	-
150	444259.71	1321053.29	Аналитический	0.50	-
151	444261.93	1321057.25	Аналитический	0.50	-
152	444263.06	1321060.55	Аналитический	0.50	-
153	444261.76	1321062.76	Аналитический	0.50	-
154	444091.46	1321153.81	Аналитический	0.50	-
155	443985.69	1321211.64	Картометрический	1.00	-
156	443972.56	1321178.33	Картометрический	1.00	-
157	443816.85	1320748.19	Аналитический	0.50	-
158	444062.83	1320727.19	Аналитический	0.50	-
159	444442.80	1320620.20	Аналитический	0.50	-
143	444453.39	1320623.68	Картометрический	1.00	-

3. Сведения о характерных точках части (частей) границы объекта

Обозначение характерных точек части границы	Координаты, м		Метод определения координат характерной точки	Средняя квадратическая погрешность положения характерной точки (Mt), м	Описание обозначения точки на местности (при наличии)
	X	Y			
1	2	3	4	5	6
Часть №					
-	-	-	-	-	-

Раздел 3

Сведения о местоположении измененных (уточненных) границ объекта							
1. Система координат: -							
2. Сведения о характерных точках границ объекта							
Обозначение характерных точек границ	Существующие координаты, м		Измененные (уточненные) координаты, м		Метод определения координат характерной точки	Средняя квадратическая погрешность положения характерной точки (Mt), м	Описание обозначения точки на местности (при наличии)
	X	Y	X	Y			
1	2	3	4	5	6	7	8
-	-	-	-	-	-	-	-
3.Сведения о характерных точках части (частей) границы объекта							
Часть №							
-	-	-	-	-	-	-	-



ОПИСАНИЕ МЕСТОПОЛОЖЕНИЯ ГРАНИЦ

Зона улиц, дорог, инженерной и транспортной инфраструктуры за границами населенных пунктов - ИТ1

(наименование объекта, местоположение границ которого описано (далее - объект)

Раздел 1

Сведения об объекте		
№ п/п	Характеристики объекта	Описание характеристик
1	2	3
1	Местоположение объекта	Воронежская область, Лискинский муниципальный район, Высокинское сельское поселение
2	Площадь объекта ± величина погрешности определения площади (Р ± Дельта Р)	557158+/-13063 м²
3	Иные характеристики объекта	-

Раздел 2

Сведения о местоположении границ объекта					
1. Система координат: МСК - 36, зона 1					
2. Сведения о характерных точках границ объекта					
Обозначение характерных точек границ	Координаты, м		Метод определения координат характерной точки	Средняя квадратическая погрешность положения характерной точки (Mt), м	Описание обозначения точки на местности (при наличии)
	X	Y			
1	2	3	4	5	6
1	443402.39	1312007.88	Картометрический	5.00	-
2	443414.34	1312016.56	Картометрический	5.00	-
3	443448.26	1312047.08	Картометрический	5.00	-
4	443482.29	1312076.74	Картометрический	5.00	-
5	443505.80	1312106.51	Картометрический	5.00	-
6	443540.21	1312149.84	Картометрический	5.00	-
7	443548.64	1312162.77	Картометрический	5.00	-
8	443556.84	1312176.34	Картометрический	5.00	-
9	443569.06	1312202.34	Картометрический	5.00	-
10	443577.66	1312223.95	Картометрический	5.00	-
11	443583.74	1312241.22	Картометрический	5.00	-
12	443592.68	1312285.07	Картометрический	5.00	-
13	443599.34	1312316.95	Картометрический	5.00	-
14	443609.94	1312371.53	Картометрический	5.00	-
15	443615.45	1312408.50	Картометрический	5.00	-
16	443620.54	1312447.79	Картометрический	5.00	-
17	443623.74	1312471.11	Картометрический	5.00	-
18	443628.82	1312529.54	Картометрический	5.00	-
19	443627.14	1312567.35	Картометрический	5.00	-
20	443623.75	1312607.38	Картометрический	5.00	-
21	443614.70	1312644.22	Картометрический	5.00	-
22	443608.25	1312670.52	Картометрический	5.00	-
23	443602.86	1312688.17	Картометрический	5.00	-
24	443595.99	1312704.76	Картометрический	5.00	-
25	443574.66	1312745.91	Картометрический	5.00	-
26	443546.29	1312785.53	Картометрический	5.00	-
27	443525.96	1312813.93	Картометрический	5.00	-
28	443495.66	1312854.62	Картометрический	5.00	-
29	443463.20	1312898.21	Картометрический	5.00	-
30	443436.67	1312933.85	Картометрический	5.00	-
31	443411.17	1312968.09	Картометрический	5.00	-
32	443404.84	1312976.56	Картометрический	5.00	-
33	443366.27	1313028.15	Картометрический	5.00	-
34	443338.73	1313065.00	Картометрический	5.00	-
35	443315.38	1313096.24	Картометрический	5.00	-

1	2	3	4	5	6
36	443287.21	1313133.92	Картометрический	5.00	-
37	443266.26	1313162.31	Картометрический	5.00	-
38	443228.57	1313213.39	Картометрический	5.00	-
39	443194.72	1313261.33	Картометрический	5.00	-
40	443166.36	1313297.15	Картометрический	5.00	-
41	443140.73	1313329.52	Картометрический	5.00	-
42	443090.69	1313388.75	Картометрический	5.00	-
43	443057.17	1313428.42	Картометрический	5.00	-
44	443024.81	1313467.21	Картометрический	5.00	-
45	442986.27	1313513.40	Картометрический	1.00	-
46	442956.16	1313549.48	Картометрический	1.00	-
47	442916.59	1313596.91	Картометрический	1.00	-
48	442885.58	1313635.59	Картометрический	1.00	-
49	442844.23	1313690.36	Картометрический	1.00	-
50	442813.66	1313736.38	Картометрический	1.00	-
51	442782.26	1313783.64	Картометрический	1.00	-
52	442751.84	1313845.16	Картометрический	1.00	-
53	442733.57	1313889.14	Картометрический	1.00	-
54	442714.30	1313935.54	Картометрический	1.00	-
55	442681.12	1314013.13	Картометрический	5.00	-
56	442657.14	1314066.04	Картометрический	5.00	-
57	442647.07	1314092.10	Картометрический	5.00	-
58	442626.95	1314145.34	Картометрический	5.00	-
59	442614.56	1314175.11	Картометрический	5.00	-
60	442608.75	1314189.07	Картометрический	5.00	-
61	442588.05	1314238.98	Картометрический	5.00	-
62	442570.20	1314282.01	Картометрический	5.00	-
63	442544.00	1314345.19	Картометрический	5.00	-
64	442526.12	1314388.31	Картометрический	5.00	-
65	442518.38	1314407.33	Картометрический	5.00	-
66	442500.87	1314450.36	Картометрический	5.00	-
67	442476.96	1314510.89	Картометрический	5.00	-
68	442467.76	1314534.17	Картометрический	5.00	-
69	442446.13	1314592.76	Картометрический	5.00	-
70	442430.59	1314633.14	Картометрический	5.00	-
71	442407.40	1314695.38	Картометрический	5.00	-
72	442392.20	1314735.91	Картометрический	5.00	-
73	442372.69	1314788.12	Картометрический	5.00	-
74	442358.75	1314832.57	Картометрический	5.00	-
75	442347.94	1314867.01	Картометрический	5.00	-
76	442342.47	1314894.34	Картометрический	5.00	-
77	442336.38	1314926.26	Картометрический	5.00	-
78	442332.63	1314945.91	Картометрический	5.00	-
79	442330.07	1314990.00	Картометрический	5.00	-
80	442332.53	1315014.36	Картометрический	5.00	-
81	442335.93	1315030.85	Картометрический	5.00	-
82	442341.95	1315058.31	Картометрический	5.00	-
83	442349.10	1315089.54	Картометрический	5.00	-

1	2	3	4	5	6
84	442354.75	1315114.74	Картометрический	5.00	-
85	442360.88	1315145.42	Картометрический	5.00	-
86	442368.56	1315179.39	Картометрический	5.00	-
87	442376.44	1315218.58	Картометрический	5.00	-
88	442383.92	1315254.63	Картометрический	5.00	-
89	442389.79	1315284.62	Картометрический	5.00	-
90	442394.69	1315309.69	Картометрический	5.00	-
91	442402.23	1315348.24	Картометрический	5.00	-
92	442405.81	1315374.04	Картометрический	5.00	-
93	442412.04	1315419.77	Картометрический	5.00	-
94	442416.59	1315464.17	Картометрический	5.00	-
95	442420.79	1315502.81	Картометрический	5.00	-
96	442428.09	1315582.79	Картометрический	5.00	-
97	442431.53	1315633.42	Картометрический	5.00	-
98	442434.80	1315669.31	Картометрический	5.00	-
99	442437.90	1315703.27	Аналитический	2.50	-
100	442441.49	1315742.66	Аналитический	2.50	-
101	442445.77	1315789.58	Аналитический	2.50	-
102	442448.98	1315824.78	Аналитический	2.50	-
103	442456.90	1315906.72	Аналитический	2.50	-
104	442461.62	1315955.58	Аналитический	2.50	-
105	442466.49	1316006.03	Аналитический	2.50	-
106	442471.48	1316045.50	Аналитический	2.50	-
107	442474.65	1316078.28	Аналитический	2.50	-
108	442479.26	1316125.98	Картометрический	5.00	-
109	442482.64	1316160.95	Картометрический	5.00	-
110	442485.41	1316196.11	Картометрический	5.00	-
111	442488.26	1316232.39	Картометрический	5.00	-
112	442491.96	1316279.43	Картометрический	5.00	-
113	442493.99	1316305.14	Картометрический	5.00	-
114	442495.93	1316329.83	Картометрический	5.00	-
115	442498.68	1316359.40	Картометрический	5.00	-
116	442502.32	1316372.05	Картометрический	5.00	-
117	442503.20	1316373.99	Картометрический	5.00	-
118	442505.04	1316376.96	Картометрический	5.00	-
119	442506.17	1316378.27	Картометрический	5.00	-
120	442507.08	1316379.16	Картометрический	5.00	-
121	442617.90	1316383.26	Аналитический	0.50	-
122	442617.85	1316387.63	Аналитический	0.50	-
123	442652.59	1316388.63	Аналитический	0.50	-
124	442652.78	1316384.34	Аналитический	0.50	-
125	442694.70	1316385.37	Аналитический	0.20	-
126	442694.72	1316400.15	Аналитический	0.20	-
127	442515.68	1316394.22	Аналитический	0.50	-
128	442509.74	1316395.37	Картометрический	5.00	-
129	442508.01	1316397.67	Картометрический	5.00	-
130	442506.60	1316400.38	Картометрический	5.00	-
131	442505.28	1316403.87	Картометрический	5.00	-

1	2	3	4	5	6
132	442505.84	1316409.73	Картометрический	5.00	-
133	442506.73	1316419.12	Картометрический	5.00	-
134	442511.21	1316466.08	Картометрический	5.00	-
135	442514.42	1316499.67	Картометрический	5.00	-
136	442517.84	1316535.57	Картометрический	5.00	-
137	442520.85	1316567.10	Картометрический	5.00	-
138	442523.92	1316599.34	Картометрический	5.00	-
139	442528.85	1316636.54	Картометрический	5.00	-
140	442533.40	1316668.88	Картометрический	5.00	-
141	442538.31	1316703.84	Картометрический	5.00	-
142	442543.87	1316734.37	Картометрический	5.00	-
143	442549.30	1316764.20	Картометрический	5.00	-
144	442559.68	1316813.22	Картометрический	5.00	-
145	442566.56	1316844.17	Картометрический	5.00	-
146	442573.76	1316876.58	Картометрический	5.00	-
147	442583.70	1316915.93	Картометрический	5.00	-
148	442596.48	1316963.46	Картометрический	5.00	-
149	442608.54	1317010.22	Картометрический	5.00	-
150	442621.67	1317049.29	Картометрический	5.00	-
151	442635.11	1317092.36	Картометрический	5.00	-
152	442646.80	1317129.83	Картометрический	5.00	-
153	442658.93	1317168.69	Картометрический	5.00	-
154	442672.55	1317212.34	Картометрический	5.00	-
155	442676.99	1317225.19	Картометрический	5.00	-
156	442689.45	1317260.66	Картометрический	5.00	-
157	442690.43	1317262.27	Картометрический	5.00	-
158	442692.03	1317263.75	Картометрический	5.00	-
159	442693.84	1317265.30	Картометрический	5.00	-
160	442696.83	1317267.06	Картометрический	5.00	-
161	442704.60	1317270.32	Картометрический	5.00	-
162	442706.45	1317275.70	Картометрический	5.00	-
163	442701.61	1317285.46	Картометрический	5.00	-
164	442701.09	1317287.86	Картометрический	5.00	-
165	442700.97	1317291.16	Картометрический	5.00	-
166	442701.10	1317294.95	Картометрический	5.00	-
167	442701.58	1317297.02	Картометрический	5.00	-
168	442710.76	1317326.12	Картометрический	5.00	-
169	442723.58	1317375.18	Картометрический	5.00	-
170	442741.04	1317429.45	Картометрический	5.00	-
171	442752.35	1317464.63	Картометрический	5.00	-
172	442769.79	1317518.82	Картометрический	5.00	-
173	442782.28	1317557.64	Картометрический	5.00	-
174	442795.16	1317597.69	Картометрический	5.00	-
175	442796.39	1317601.54	Картометрический	5.00	-
176	442802.49	1317620.73	Картометрический	5.00	-
177	442819.01	1317673.26	Картометрический	5.00	-
178	442845.93	1317758.89	Картометрический	5.00	-
179	442846.22	1317759.84	Картометрический	5.00	-

1	2	3	4	5	6
180	442846.84	1317761.92	Картометрический	5.00	-
181	442850.52	1317774.14	Картометрический	5.00	-
182	442855.60	1317791.01	Картометрический	5.00	-
183	442864.71	1317822.58	Картометрический	5.00	-
184	442871.40	1317845.77	Картометрический	5.00	-
185	442879.14	1317873.85	Картометрический	5.00	-
186	442888.33	1317913.74	Картометрический	5.00	-
187	442897.10	1317949.82	Картометрический	5.00	-
188	442905.87	1317986.36	Картометрический	5.00	-
189	442914.55	1318031.11	Картометрический	1.00	-
190	442924.42	1318087.47	Картометрический	1.00	-
191	442930.90	1318127.05	Картометрический	1.00	-
192	442937.06	1318169.69	Картометрический	1.00	-
193	442942.36	1318206.44	Картометрический	1.00	-
194	442947.60	1318251.30	Картометрический	1.00	-
195	442952.86	1318296.36	Картометрический	1.00	-
196	442958.59	1318350.15	Картометрический	1.00	-
197	442963.13	1318399.13	Картометрический	1.00	-
198	442969.31	1318456.66	Картометрический	1.00	-
199	442975.24	1318511.77	Картометрический	1.00	-
200	442982.13	1318585.33	Картометрический	1.00	-
201	442989.11	1318651.83	Картометрический	1.00	-
202	442995.51	1318720.41	Картометрический	1.00	-
203	442999.85	1318755.37	Картометрический	1.00	-
204	443006.27	1318812.97	Картометрический	1.00	-
205	443010.00	1318847.09	Картометрический	1.00	-
206	443011.32	1318849.39	Картометрический	1.00	-
207	443013.13	1318851.30	Картометрический	1.00	-
208	443015.65	1318853.44	Картометрический	1.00	-
209	443022.66	1318857.62	Картометрический	1.00	-
210	443023.41	1318862.61	Картометрический	1.00	-
211	443018.43	1318868.91	Картометрический	1.00	-
212	443016.49	1318871.72	Картометрический	1.00	-
213	443015.10	1318874.53	Картометрический	1.00	-
214	443014.22	1318876.95	Картометрический	1.00	-
215	443013.79	1318878.51	Картометрический	1.00	-
216	443016.16	1318896.21	Картометрический	1.00	-
217	443023.21	1318942.87	Картометрический	1.00	-
218	443030.51	1319000.28	Картометрический	1.00	-
219	443037.08	1319045.80	Картометрический	1.00	-
220	443049.92	1319151.71	Картометрический	1.00	-
221	443058.90	1319200.61	Картометрический	1.00	-
222	443074.06	1319283.88	Картометрический	1.00	-
223	443082.58	1319330.75	Картометрический	1.00	-
224	443090.17	1319372.78	Картометрический	1.00	-
225	443091.24	1319378.34	Картометрический	1.00	-
226	443099.85	1319423.27	Картометрический	1.00	-
227	443108.87	1319470.32	Картометрический	1.00	-

1	2	3	4	5	6
228	443110.39	1319478.25	Картометрический	1.00	-
229	443112.99	1319489.87	Картометрический	1.00	-
230	443132.98	1319550.78	Картометрический	1.00	-
231	443151.59	1319586.20	Картометрический	1.00	-
232	443155.83	1319594.28	Картометрический	1.00	-
233	443174.90	1319623.56	Картометрический	1.00	-
234	443197.46	1319653.26	Картометрический	1.00	-
235	443219.66	1319678.39	Картометрический	1.00	-
236	443262.34	1319721.96	Картометрический	1.00	-
237	443296.53	1319756.34	Картометрический	1.00	-
238	443318.83	1319778.76	Картометрический	1.00	-
239	443342.00	1319802.06	Картометрический	1.00	-
240	443367.26	1319828.50	Картометрический	1.00	-
241	443390.02	1319841.02	Аналитический	0.30	-
242	443398.65	1319845.34	Аналитический	0.30	-
243	443405.85	1319846.56	Аналитический	0.30	-
244	443413.74	1319845.65	Аналитический	0.30	-
245	443428.57	1319842.35	Аналитический	0.30	-
246	443443.43	1319837.09	Аналитический	0.30	-
247	443452.79	1319833.77	Аналитический	0.30	-
248	443522.76	1319808.98	Аналитический	0.30	-
249	443563.85	1319794.43	Аналитический	0.30	-
250	443620.04	1319774.35	Аналитический	0.30	-
251	443669.79	1319756.58	Аналитический	0.30	-
252	443729.24	1319735.34	Аналитический	0.30	-
253	443783.28	1319716.03	Аналитический	0.30	-
254	443842.76	1319694.78	Аналитический	0.30	-
255	443895.66	1319675.88	Аналитический	0.30	-
256	443995.59	1319640.18	Аналитический	0.30	-
257	444044.91	1319622.56	Аналитический	0.30	-
258	444089.24	1319606.72	Аналитический	0.30	-
259	444181.14	1319573.89	Аналитический	0.30	-
260	444234.70	1319554.75	Аналитический	0.30	-
261	444287.33	1319535.95	Аналитический	0.30	-
262	444340.98	1319516.79	Аналитический	0.30	-
263	444390.51	1319499.09	Аналитический	0.30	-
264	444432.48	1319484.10	Аналитический	0.30	-
265	444485.61	1319465.11	Аналитический	0.30	-
266	444539.66	1319445.81	Аналитический	0.30	-
267	444586.79	1319428.97	Аналитический	0.30	-
268	444635.08	1319411.71	Аналитический	0.30	-
269	444691.16	1319391.68	Аналитический	0.30	-
270	444747.81	1319371.44	Аналитический	0.30	-
271	444796.64	1319354.00	Аналитический	0.30	-
272	444832.87	1319341.05	Аналитический	0.30	-
273	444837.44	1319333.47	Аналитический	0.30	-
274	444842.23	1319331.93	Аналитический	0.30	-
275	444848.99	1319329.76	Аналитический	0.30	-

1	2	3	4	5	6
276	444855.60	1319331.19	Аналитический	0.30	-
277	444907.23	1319312.89	Аналитический	0.30	-
278	444950.33	1319297.62	Аналитический	0.30	-
279	444985.96	1319285.00	Аналитический	0.30	-
280	445046.80	1319263.24	Аналитический	0.30	-
281	445097.01	1319245.28	Аналитический	0.30	-
282	445150.83	1319226.03	Аналитический	0.30	-
283	445205.23	1319206.57	Аналитический	0.30	-
284	445260.10	1319186.95	Аналитический	0.30	-
285	445314.20	1319167.60	Аналитический	0.30	-
286	445364.71	1319149.53	Аналитический	0.30	-
287	445415.98	1319131.20	Аналитический	0.30	-
288	445467.55	1319112.75	Аналитический	0.30	-
289	445523.54	1319092.72	Аналитический	0.30	-
290	445576.49	1319073.79	Аналитический	0.30	-
291	445628.23	1319055.28	Аналитический	0.30	-
292	445680.51	1319036.58	Аналитический	0.30	-
293	445729.52	1319019.05	Аналитический	0.30	-
294	445781.14	1319000.59	Аналитический	0.30	-
295	445790.97	1318997.28	Аналитический	0.30	-
296	445802.60	1318993.37	Аналитический	0.30	-
297	445807.83	1318991.61	Аналитический	0.30	-
298	445851.39	1318978.72	Аналитический	0.30	-
299	445905.67	1318962.66	Аналитический	0.30	-
300	445952.69	1318952.81	Аналитический	0.30	-
301	445991.44	1318944.69	Аналитический	0.30	-
302	446031.62	1318936.27	Аналитический	0.30	-
303	446083.07	1318929.14	Аналитический	0.30	-
304	446141.35	1318921.06	Аналитический	0.30	-
305	446189.59	1318914.38	Аналитический	0.30	-
306	446194.16	1318912.63	Аналитический	0.30	-
307	446197.64	1318912.34	Аналитический	0.30	-
308	446210.69	1318911.27	Аналитический	0.30	-
309	446262.43	1318906.37	Аналитический	0.30	-
310	446377.29	1318895.49	Аналитический	0.30	-
311	446428.44	1318890.64	Аналитический	0.30	-
312	446483.56	1318885.42	Аналитический	0.30	-
313	446541.82	1318879.90	Аналитический	0.30	-
314	446607.76	1318873.65	Аналитический	0.30	-
315	446664.06	1318868.41	Аналитический	0.30	-
316	446726.85	1318862.58	Аналитический	0.30	-
317	446792.27	1318856.49	Аналитический	0.30	-
318	446853.65	1318850.79	Аналитический	0.30	-
319	446916.60	1318844.93	Аналитический	0.30	-
320	446974.78	1318839.52	Аналитический	0.30	-
321	447034.22	1318834.00	Аналитический	0.30	-
322	447061.06	1318831.50	Аналитический	0.30	-
323	447067.56	1318827.44	Аналитический	0.30	-

1	2	3	4	5	6
324	447074.37	1318821.06	Аналитический	0.30	-
325	447076.58	1318818.89	Аналитический	0.50	-
326	447081.01	1318810.80	Аналитический	0.50	-
327	447081.13	1318803.09	Аналитический	0.50	-
328	447082.07	1318664.63	Аналитический	0.50	-
329	447083.18	1318531.44	Аналитический	0.50	-
330	447084.58	1318490.62	Аналитический	0.50	-
331	447084.83	1318471.90	Аналитический	2.50	-
332	447081.65	1318471.78	Аналитический	2.50	-
333	447081.65	1318468.38	Аналитический	2.50	-
334	447081.08	1318464.71	Аналитический	2.50	-
335	447078.54	1318460.32	Аналитический	2.50	-
336	447070.82	1318456.44	Аналитический	2.50	-
337	447042.21	1318458.63	Аналитический	2.50	-
338	447017.29	1318460.37	Аналитический	2.50	-
339	446992.38	1318462.23	Аналитический	2.50	-
340	446942.52	1318465.14	Аналитический	2.50	-
341	446892.75	1318468.54	Аналитический	2.50	-
342	446843.03	1318472.69	Аналитический	2.50	-
343	446793.35	1318477.33	Аналитический	2.50	-
344	446743.73	1318482.57	Аналитический	2.50	-
345	446694.16	1318488.30	Аналитический	2.50	-
346	446691.20	1318488.67	Аналитический	2.50	-
347	446673.91	1318490.84	Аналитический	2.50	-
348	446646.96	1318494.36	Аналитический	2.50	-
349	446625.95	1318496.82	Аналитический	2.50	-
350	446620.65	1318500.26	Аналитический	2.50	-
351	446618.16	1318505.83	Аналитический	2.50	-
352	446618.18	1318519.41	Аналитический	2.50	-
353	446611.33	1318520.21	Аналитический	2.50	-
354	446579.52	1318524.44	Аналитический	2.50	-
355	446572.17	1318525.37	Аналитический	2.50	-
356	446570.86	1318521.54	Аналитический	2.50	-
357	446569.20	1318516.70	Аналитический	2.50	-
358	446564.72	1318509.41	Аналитический	2.50	-
359	446556.56	1318506.89	Аналитический	2.50	-
360	446553.11	1318507.32	Аналитический	2.50	-
361	446495.99	1318514.45	Аналитический	2.50	-
362	446396.77	1318526.97	Аналитический	2.50	-
363	446321.20	1318537.02	Аналитический	2.50	-
364	446309.32	1318538.54	Аналитический	2.50	-
365	446297.45	1318539.90	Аналитический	2.50	-
366	446270.42	1318541.63	Аналитический	2.50	-
367	446243.35	1318541.11	Аналитический	2.50	-
368	446216.44	1318538.22	Аналитический	2.50	-
369	446189.88	1318533.08	Аналитический	2.50	-
370	446163.77	1318525.96	Аналитический	2.50	-
371	446138.35	1318516.59	Аналитический	2.50	-

1	2	3	4	5	6
372	446113.83	1318505.02	Аналитический	2.50	-
373	446090.46	1318491.25	Аналитический	2.50	-
374	446068.51	1318475.29	Аналитический	2.50	-
375	446048.04	1318457.49	Аналитический	2.50	-
376	446029.21	1318437.98	Аналитический	2.50	-
377	446012.14	1318416.92	Аналитический	2.50	-
378	445996.97	1318394.46	Аналитический	2.50	-
379	445983.82	1318370.77	Аналитический	2.50	-
380	445972.78	1318346.02	Аналитический	2.50	-
381	445964.03	1318320.39	Аналитический	2.50	-
382	445957.58	1318294.10	Аналитический	2.50	-
383	445952.29	1318260.73	Аналитический	2.50	-
384	445949.16	1318239.07	Аналитический	2.50	-
385	445940.23	1318169.71	Аналитический	2.50	-
386	445973.53	1318165.53	Аналитический	2.50	-
387	445966.04	1318170.60	Аналитический	2.50	-
388	445962.28	1318177.08	Аналитический	2.50	-
389	445961.68	1318184.54	Аналитический	2.50	-
390	445966.73	1318220.17	Аналитический	2.50	-
391	445971.79	1318255.80	Аналитический	2.50	-
392	445977.27	1318287.27	Аналитический	2.50	-
393	445984.27	1318314.33	Аналитический	2.50	-
394	445992.68	1318338.12	Аналитический	2.50	-
395	446002.83	1318361.22	Аналитический	2.50	-
396	446014.97	1318383.36	Аналитический	2.50	-
397	446028.99	1318404.37	Аналитический	2.50	-
398	446044.92	1318424.01	Аналитический	2.50	-
399	446062.61	1318442.06	Аналитический	2.50	-
400	446081.79	1318458.50	Аналитический	2.50	-
401	446102.33	1318473.19	Аналитический	2.50	-
402	446124.02	1318486.12	Аналитический	2.50	-
403	446146.74	1318497.15	Аналитический	2.50	-
404	446170.33	1318506.16	Аналитический	2.50	-
405	446194.62	1318513.08	Аналитический	2.50	-
406	446219.43	1318517.78	Аналитический	2.50	-
407	446244.56	1318520.29	Аналитический	2.50	-
408	446269.80	1318520.60	Аналитический	2.50	-
409	446294.99	1318518.80	Аналитический	2.50	-
410	446306.80	1318517.56	Аналитический	2.50	-
411	446318.51	1318516.16	Аналитический	2.50	-
412	446394.13	1318506.76	Аналитический	2.50	-
413	446493.17	1318492.79	Аналитический	2.50	-
414	446554.01	1318485.77	Аналитический	2.50	-
415	446560.55	1318482.46	Аналитический	2.50	-
416	446563.77	1318475.03	Аналитический	2.50	-
417	446564.38	1318463.32	Аналитический	2.50	-
418	446573.17	1318462.01	Аналитический	2.50	-
419	446603.09	1318458.06	Аналитический	2.50	-

1	2	3	4	5	6
420	446610.44	1318457.23	Аналитический	2.50	-
421	446610.84	1318459.93	Аналитический	2.50	-
422	446613.15	1318466.49	Аналитический	2.50	-
423	446619.09	1318474.16	Аналитический	2.50	-
424	446628.05	1318476.35	Аналитический	2.50	-
425	446637.60	1318475.01	Аналитический	2.50	-
426	446664.64	1318471.33	Аналитический	2.50	-
427	446691.71	1318467.78	Аналитический	2.50	-
428	446741.54	1318462.35	Аналитический	2.50	-
429	446791.39	1318457.41	Аналитический	2.50	-
430	446841.27	1318452.79	Аналитический	2.50	-
431	446891.19	1318448.67	Аналитический	2.50	-
432	446941.12	1318444.59	Аналитический	2.50	-
433	446991.14	1318441.00	Аналитический	2.50	-
434	447016.24	1318440.23	Аналитический	2.50	-
435	447041.30	1318439.58	Аналитический	2.50	-
436	447071.62	1318439.13	Аналитический	2.50	-
437	447078.43	1318435.06	Аналитический	2.50	-
438	447081.58	1318427.77	Аналитический	2.50	-
439	447081.69	1318423.73	Аналитический	2.50	-
440	447082.77	1318423.72	Аналитический	2.50	-
441	447085.55	1318423.67	Аналитический	2.50	-
442	447091.40	1318214.47	Аналитический	0.50	-
443	447097.24	1318005.33	Аналитический	0.50	-
444	447106.17	1317524.53	Аналитический	0.50	-
445	447111.42	1317422.78	Аналитический	0.50	-
446	447114.67	1317394.54	Аналитический	0.50	-
447	447126.87	1317354.73	Аналитический	0.50	-
448	447129.07	1317345.94	Аналитический	0.50	-
449	447127.28	1317342.81	Аналитический	0.50	-
450	447126.39	1317341.94	Аналитический	0.50	-
451	447124.02	1317341.50	Аналитический	0.50	-
452	447124.01	1317330.93	Аналитический	0.50	-
453	447124.01	1317330.78	Аналитический	0.50	-
454	447124.01	1317324.46	Аналитический	0.50	-
455	447133.56	1317321.47	Аналитический	0.50	-
456	447145.92	1317311.07	Аналитический	0.50	-
457	447166.03	1317281.92	Аналитический	0.50	-
458	447223.90	1317186.15	Аналитический	0.50	-
459	447244.31	1317131.85	Аналитический	0.50	-
460	447249.34	1317105.73	Аналитический	0.50	-
461	447246.53	1317060.14	Аналитический	0.50	-
462	447242.09	1317036.40	Аналитический	0.50	-
463	447221.40	1316927.02	Аналитический	0.50	-
464	447213.06	1316880.18	Аналитический	0.50	-
465	447191.03	1316764.14	Аналитический	0.50	-
466	447156.27	1316590.73	Аналитический	0.50	-
467	447133.48	1316474.48	Аналитический	0.50	-

1	2	3	4	5	6
468	447123.22	1316419.19	Аналитический	0.50	-
469	447108.01	1316338.45	Аналитический	0.50	-
470	447104.03	1316308.01	Аналитический	0.50	-
471	447101.62	1316283.97	Аналитический	0.50	-
472	447093.39	1316203.39	Аналитический	0.50	-
473	447091.74	1316194.60	Аналитический	0.50	-
474	447088.82	1316191.43	Аналитический	0.50	-
475	447087.39	1316190.06	Аналитический	0.50	-
476	447086.91	1316186.25	Аналитический	0.50	-
477	447085.25	1316173.11	Аналитический	0.50	-
478	447090.44	1316166.11	Аналитический	0.50	-
479	447091.61	1316157.41	Аналитический	0.50	-
480	447070.00	1315797.36	Аналитический	0.50	-
481	447064.03	1315714.40	Аналитический	0.50	-
482	447061.80	1315708.61	Аналитический	0.50	-
483	447059.44	1315706.24	Аналитический	0.50	-
484	447056.82	1315705.19	Аналитический	0.50	-
485	447056.21	1315689.86	Аналитический	0.50	-
486	447060.93	1315687.03	Аналитический	0.50	-
487	447062.20	1315684.34	Аналитический	0.50	-
488	447058.81	1315615.54	Аналитический	0.50	-
489	447057.86	1315596.19	Аналитический	0.50	-
490	447057.86	1315589.87	Аналитический	0.50	-
491	447058.24	1315585.48	Аналитический	0.50	-
492	447058.92	1315583.95	Аналитический	0.50	-
493	447062.40	1315579.15	Аналитический	0.50	-
494	447057.96	1315472.12	Аналитический	0.50	-
495	447056.41	1315438.65	Аналитический	0.50	-
496	447054.64	1315406.20	Аналитический	0.50	-
497	447052.89	1315374.22	Аналитический	0.50	-
498	447051.08	1315342.55	Аналитический	0.50	-
499	447064.89	1315341.75	Аналитический	0.50	-
500	447067.17	1315374.75	Аналитический	0.50	-
501	447069.26	1315414.64	Аналитический	0.50	-
502	447070.78	1315456.83	Аналитический	0.50	-
503	447072.68	1315491.93	Аналитический	0.50	-
504	447074.96	1315545.71	Аналитический	0.50	-
505	447078.47	1315612.82	Аналитический	0.50	-
506	447081.23	1315649.40	Аналитический	0.50	-
507	447084.45	1315713.01	Аналитический	0.50	-
508	447087.81	1315795.32	Аналитический	0.50	-
509	447092.74	1315883.96	Аналитический	0.50	-
510	447096.73	1315947.62	Аналитический	0.50	-
511	447098.63	1315978.42	Аналитический	0.50	-
512	447102.43	1316042.06	Аналитический	0.50	-
513	447106.70	1316129.85	Аналитический	0.50	-
514	447108.77	1316161.92	Аналитический	0.50	-
515	447109.14	1316167.18	Аналитический	0.50	-

1	2	3	4	5	6
516	447110.77	1316170.72	Аналитический	0.50	-
517	447112.92	1316172.70	Аналитический	0.50	-
518	447118.88	1316174.35	Аналитический	0.50	-
519	447120.57	1316189.76	Аналитический	0.50	-
520	447120.68	1316190.80	Аналитический	0.50	-
521	447119.98	1316191.38	Аналитический	0.50	-
522	447115.43	1316193.43	Аналитический	0.50	-
523	447113.29	1316195.56	Аналитический	0.50	-
524	447112.43	1316198.06	Аналитический	0.50	-
525	447121.80	1316299.76	Аналитический	0.50	-
526	447126.13	1316333.03	Аналитический	0.50	-
527	447132.94	1316372.75	Аналитический	0.50	-
528	447151.75	1316467.94	Аналитический	0.50	-
529	447176.42	1316594.35	Аналитический	0.50	-
530	447197.33	1316698.67	Аналитический	0.50	-
531	447213.09	1316782.41	Аналитический	0.50	-
532	447220.10	1316817.63	Аналитический	0.50	-
533	447226.76	1316852.67	Аналитический	0.50	-
534	447233.61	1316885.93	Аналитический	0.50	-
535	447238.57	1316912.30	Аналитический	0.50	-
536	447251.02	1316978.91	Аналитический	0.50	-
537	447265.77	1317056.33	Аналитический	0.50	-
538	447268.49	1317105.11	Аналитический	0.50	-
539	447264.17	1317137.48	Аналитический	0.50	-
540	447256.80	1317160.70	Аналитический	0.50	-
541	447239.55	1317198.29	Аналитический	0.50	-
542	447217.32	1317235.86	Аналитический	0.50	-
543	447199.01	1317264.22	Аналитический	0.50	-
544	447180.33	1317292.60	Аналитический	0.50	-
545	447174.46	1317306.76	Аналитический	0.50	-
546	447173.83	1317312.27	Аналитический	0.50	-
547	447178.89	1317316.38	Аналитический	0.50	-
548	447176.77	1317329.04	Аналитический	0.50	-
549	447176.77	1317329.22	Аналитический	0.50	-
550	447176.57	1317330.14	Аналитический	0.50	-
551	447164.57	1317333.47	Аналитический	0.50	-
552	447160.33	1317335.31	Аналитический	0.50	-
553	447155.26	1317339.75	Аналитический	0.50	-
554	447152.31	1317345.52	Аналитический	0.50	-
555	447140.73	1317372.09	Аналитический	0.50	-
556	447133.73	1317399.13	Аналитический	0.50	-
557	447128.61	1317432.66	Аналитический	0.50	-
558	447126.15	1317464.32	Аналитический	0.50	-
559	447125.77	1317490.50	Аналитический	0.50	-
560	447125.02	1317530.69	Аналитический	0.50	-
561	447113.11	1318004.37	Аналитический	0.50	-
562	447103.29	1318427.01	Аналитический	0.50	-
563	447103.82	1318489.10	Аналитический	0.50	-

1	2	3	4	5	6
564	447105.68	1318502.18	Аналитический	0.50	-
565	447110.92	1318507.24	Аналитический	0.50	-
566	447110.91	1318524.23	Аналитический	0.50	-
567	447104.93	1318529.70	Аналитический	0.50	-
568	447103.39	1318536.24	Аналитический	0.50	-
569	447102.40	1318669.00	Аналитический	0.50	-
570	447101.92	1318803.64	Аналитический	0.50	-
571	447103.62	1318811.15	Аналитический	0.50	-
572	447106.96	1318819.27	Аналитический	0.30	-
573	447111.32	1318824.26	Аналитический	0.30	-
574	447116.89	1318826.22	Аналитический	0.30	-
575	447169.89	1318821.32	Аналитический	0.30	-
576	447218.52	1318816.83	Аналитический	0.30	-
577	447276.65	1318811.45	Аналитический	0.30	-
578	447334.75	1318806.08	Аналитический	0.30	-
579	447393.22	1318800.68	Аналитический	0.30	-
580	447452.23	1318795.23	Аналитический	0.30	-
581	447509.45	1318789.94	Аналитический	0.30	-
582	447561.18	1318785.16	Аналитический	0.30	-
583	447624.41	1318779.31	Аналитический	0.30	-
584	447740.16	1318768.61	Аналитический	0.30	-
585	447805.43	1318762.58	Аналитический	0.30	-
586	447869.85	1318756.63	Аналитический	0.30	-
587	447967.55	1318747.91	Аналитический	0.30	-
588	448021.90	1318743.20	Аналитический	0.30	-
589	448111.60	1318735.38	Аналитический	0.30	-
590	448111.40	1318745.18	Аналитический	0.30	-
591	448111.25	1318752.35	Аналитический	0.30	-
592	448111.19	1318755.06	Аналитический	0.30	-
593	448019.26	1318763.84	Аналитический	0.30	-
594	447969.75	1318768.57	Аналитический	0.30	-
595	447871.11	1318777.90	Аналитический	0.30	-
596	447802.04	1318784.35	Аналитический	0.30	-
597	447741.12	1318790.04	Аналитический	0.30	-
598	447630.47	1318800.37	Аналитический	0.30	-
599	447560.15	1318806.94	Аналитический	0.30	-
600	447512.03	1318811.43	Аналитический	0.30	-
601	447453.86	1318816.86	Аналитический	0.30	-
602	447393.86	1318822.46	Аналитический	0.30	-
603	447339.80	1318827.51	Аналитический	0.30	-
604	447277.37	1318833.34	Аналитический	0.30	-
605	447221.41	1318838.56	Аналитический	0.30	-
606	447165.60	1318843.77	Аналитический	0.30	-
607	447119.85	1318848.04	Аналитический	0.30	-
608	447115.60	1318850.63	Аналитический	0.30	-
609	447110.53	1318854.90	Аналитический	0.30	-
610	447089.63	1318856.62	Аналитический	0.30	-
611	447081.98	1318853.04	Аналитический	0.30	-

1	2	3	4	5	6
612	447075.73	1318852.14	Аналитический	0.30	-
613	447036.28	1318855.83	Аналитический	0.30	-
614	446918.55	1318866.84	Аналитический	0.30	-
615	446789.71	1318878.90	Аналитический	0.30	-
616	446664.38	1318890.62	Аналитический	0.30	-
617	446543.01	1318902.09	Аналитический	0.30	-
618	446482.07	1318907.90	Аналитический	0.30	-
619	446378.71	1318917.76	Аналитический	0.30	-
620	446262.85	1318928.82	Аналитический	0.30	-
621	446211.24	1318933.74	Аналитический	0.30	-
622	446202.29	1318934.61	Аналитический	0.30	-
623	446196.48	1318935.17	Аналитический	0.30	-
624	446189.39	1318935.86	Аналитический	0.30	-
625	446140.20	1318942.63	Аналитический	0.30	-
626	446035.54	1318957.04	Аналитический	0.30	-
627	445981.18	1318968.60	Аналитический	0.30	-
628	445912.44	1318983.21	Аналитический	0.30	-
629	445852.28	1319001.61	Аналитический	0.30	-
630	445804.57	1319016.21	Аналитический	0.30	-
631	445797.63	1319018.96	Аналитический	0.30	-
632	445788.74	1319022.02	Аналитический	0.30	-
633	445782.56	1319022.69	Аналитический	0.30	-
634	445757.99	1319031.63	Аналитический	0.30	-
635	445735.95	1319039.37	Аналитический	0.30	-
636	445679.66	1319059.50	Аналитический	0.30	-
637	445626.86	1319078.39	Аналитический	0.30	-
638	445577.09	1319096.19	Аналитический	0.30	-
639	445519.87	1319116.66	Аналитический	0.30	-
640	445470.22	1319134.42	Аналитический	0.30	-
641	445417.23	1319153.38	Аналитический	0.30	-
642	445375.29	1319168.38	Аналитический	0.30	-
643	445320.20	1319188.09	Аналитический	0.30	-
644	445262.76	1319208.63	Аналитический	0.30	-
645	445210.49	1319227.33	Аналитический	0.30	-
646	445154.87	1319247.23	Аналитический	0.30	-
647	445098.74	1319267.30	Аналитический	0.30	-
648	445047.65	1319285.58	Аналитический	0.30	-
649	444991.41	1319305.70	Аналитический	0.30	-
650	444978.86	1319310.89	Аналитический	0.30	-
651	445022.37	1319429.86	Аналитический	0.30	-
652	445077.01	1319568.82	Аналитический	0.30	-
653	445098.06	1319622.68	Аналитический	0.30	-
654	445083.24	1319627.68	Аналитический	0.30	-
655	445276.54	1320124.19	Аналитический	0.30	-
656	445323.43	1320251.81	Аналитический	0.30	-
657	445316.37	1320250.85	Аналитический	0.30	-
658	445310.81	1320233.04	Картометрический	5.00	-
659	445303.73	1320212.39	Картометрический	5.00	-

1	2	3	4	5	6
660	445287.51	1320167.04	Картометрический	5.00	-
661	445255.63	1320079.74	Картометрический	5.00	-
662	445232.39	1320016.37	Картометрический	5.00	-
663	445205.47	1319945.31	Картометрический	1.00	-
664	445139.84	1319776.68	Картометрический	1.00	-
665	445061.94	1319577.63	Картометрический	1.00	-
666	445005.03	1319432.43	Аналитический	0.10	-
667	445004.69	1319431.49	Аналитический	0.10	-
668	444958.71	1319319.01	Картометрический	5.00	-
669	444908.47	1319336.94	Картометрический	5.00	-
670	444861.85	1319353.59	Картометрический	5.00	-
671	444821.57	1319367.97	Картометрический	5.00	-
672	444772.33	1319385.54	Картометрический	5.00	-
673	444755.14	1319391.68	Картометрический	5.00	-
674	444695.65	1319412.92	Картометрический	5.00	-
675	444640.32	1319432.67	Картометрический	5.00	-
676	444577.65	1319455.05	Аналитический	0.50	-
677	444576.30	1319476.50	Аналитический	0.50	-
678	444576.30	1319496.48	Аналитический	0.50	-
679	444574.97	1319522.72	Аналитический	0.50	-
680	444574.59	1319588.68	Аналитический	0.50	-
681	444577.05	1319656.31	Аналитический	0.50	-
682	444579.78	1319724.11	Аналитический	0.50	-
683	444585.03	1319864.29	Аналитический	0.50	-
684	444588.26	1319940.77	Аналитический	0.50	-
685	444592.30	1320024.84	Аналитический	0.50	-
686	444599.50	1320124.16	Аналитический	0.50	-
687	444614.06	1320342.00	Аналитический	0.50	-
688	444616.69	1320380.69	Аналитический	0.50	-
689	444574.64	1320393.74	Аналитический	0.50	-
690	444573.10	1320360.20	Аналитический	0.50	-
691	444569.22	1320167.37	Аналитический	0.50	-
692	444564.85	1319927.68	Аналитический	0.50	-
693	444559.91	1319775.16	Аналитический	0.50	-
694	444552.03	1319533.16	Аналитический	0.50	-
695	444551.30	1319496.64	Аналитический	0.50	-
696	444548.53	1319485.65	Аналитический	0.50	-
697	444544.58	1319475.54	Аналитический	0.50	-
698	444540.81	1319468.21	Аналитический	0.50	-
699	444489.13	1319486.64	Картометрический	5.00	-
700	444434.18	1319506.26	Картометрический	5.00	-
701	444390.17	1319521.97	Картометрический	5.00	-
702	444342.14	1319539.11	Картометрический	5.00	-
703	444293.03	1319556.64	Картометрический	5.00	-
704	444238.61	1319576.07	Картометрический	5.00	-
705	444184.17	1319595.50	Картометрический	5.00	-
706	444138.29	1319611.88	Картометрический	5.00	-
707	444095.67	1319627.10	Картометрический	5.00	-

1	2	3	4	5	6
708	444049.84	1319643.46	Картометрический	5.00	-
709	443997.86	1319662.01	Картометрический	1.00	-
710	443945.43	1319680.73	Картометрический	1.00	-
711	443902.07	1319696.21	Картометрический	1.00	-
712	443845.74	1319716.32	Картометрический	1.00	-
713	443792.87	1319735.19	Картометрический	1.00	-
714	443785.76	1319737.73	Картометрический	1.00	-
715	443719.80	1319761.28	Картометрический	1.00	-
716	443669.71	1319779.16	Картометрический	1.00	-
717	443573.36	1319813.55	Картометрический	1.00	-
718	443525.73	1319830.45	Картометрический	1.00	-
719	443488.84	1319843.53	Картометрический	1.00	-
720	443437.88	1319861.61	Картометрический	1.00	-
721	443387.44	1319879.45	Картометрический	1.00	-
722	443349.13	1319892.99	Картометрический	1.00	-
723	443339.07	1319896.54	Картометрический	1.00	-
724	443332.84	1319898.74	Картометрический	1.00	-
725	443327.73	1319900.54	Картометрический	1.00	-
726	443267.78	1319921.66	Картометрический	1.00	-
727	443257.48	1319913.76	Картометрический	1.00	-
728	443257.15	1319913.41	Аналитический	0.30	-
729	443250.21	1319906.21	Аналитический	0.30	-
730	443312.49	1319884.15	Аналитический	0.30	-
731	443313.91	1319883.49	Аналитический	0.30	-
732	443314.38	1319882.70	Аналитический	0.30	-
733	443314.96	1319881.25	Аналитический	0.30	-
734	443316.41	1319878.35	Аналитический	0.30	-
735	443328.59	1319874.16	Аналитический	0.30	-
736	443331.28	1319876.10	Аналитический	0.30	-
737	443332.70	1319876.59	Аналитический	0.30	-
738	443334.70	1319875.94	Аналитический	0.30	-
739	443347.33	1319871.27	Аналитический	0.30	-
740	443350.16	1319869.63	Аналитический	0.30	-
741	443352.67	1319867.12	Аналитический	0.30	-
742	443354.59	1319864.40	Аналитический	0.30	-
743	443356.04	1319860.98	Аналитический	0.30	-
744	443357.03	1319856.23	Аналитический	0.30	-
745	443352.60	1319839.87	Картометрический	1.00	-
746	443328.82	1319815.05	Картометрический	1.00	-
747	443289.14	1319775.14	Картометрический	1.00	-
748	443249.17	1319734.95	Картометрический	1.00	-
749	443206.12	1319690.99	Картометрический	1.00	-
750	443183.15	1319665.00	Картометрический	1.00	-
751	443159.77	1319634.21	Картометрический	1.00	-
752	443144.52	1319610.78	Картометрический	1.00	-
753	443139.87	1319603.65	Картометрический	1.00	-
754	443123.96	1319567.43	Картометрический	1.00	-
755	443118.06	1319555.90	Картометрический	1.00	-

1	2	3	4	5	6
756	443106.44	1319523.70	Картометрический	1.00	-
757	443096.29	1319494.19	Картометрический	1.00	-
758	443094.87	1319489.30	Картометрический	1.00	-
759	443093.42	1319481.41	Картометрический	1.00	-
760	443083.16	1319428.60	Картометрический	1.00	-
761	443075.09	1319386.48	Картометрический	1.00	-
762	443074.03	1319380.97	Картометрический	1.00	-
763	443062.79	1319325.32	Картометрический	1.00	-
764	443054.21	1319278.15	Картометрический	1.00	-
765	443037.08	1319184.18	Картометрический	1.00	-
766	442990.69	1318839.87	Картометрический	1.00	-
767	442942.87	1318365.01	Картометрический	1.00	-
768	442927.79	1318220.95	Картометрический	1.00	-
769	442920.18	1318179.20	Картометрический	1.00	-
770	442910.48	1318110.34	Картометрический	1.00	-
771	442895.98	1318027.09	Картометрический	1.00	-
772	442886.20	1317977.09	Картометрический	5.00	-
773	442876.16	1317935.77	Картометрический	5.00	-
774	442863.61	1317878.90	Картометрический	5.00	-
775	442858.69	1317863.47	Картометрический	5.00	-
776	442854.19	1317849.36	Картометрический	5.00	-
777	442851.70	1317841.25	Картометрический	5.00	-
778	442847.04	1317826.11	Картометрический	5.00	-
779	442842.51	1317811.39	Картометрический	5.00	-
780	442837.85	1317796.24	Картометрический	5.00	-
781	442828.24	1317764.34	Картометрический	5.00	-
782	442814.57	1317720.84	Картометрический	5.00	-
783	442802.60	1317682.78	Картометрический	5.00	-
784	442790.03	1317642.77	Картометрический	5.00	-
785	442788.46	1317640.89	Картометрический	5.00	-
786	442786.72	1317639.47	Картометрический	5.00	-
787	442783.55	1317637.80	Картометрический	5.00	-
788	442775.23	1317634.58	Картометрический	5.00	-
789	442773.54	1317629.83	Картометрический	5.00	-
790	442778.83	1317620.01	Картометрический	5.00	-
791	442779.75	1317616.85	Картометрический	5.00	-
792	442780.10	1317614.09	Картометрический	5.00	-
793	442780.12	1317611.41	Картометрический	5.00	-
794	442779.51	1317609.49	Картометрический	5.00	-
795	442777.54	1317603.32	Картометрический	5.00	-
796	442763.91	1317560.96	Картометрический	5.00	-
797	442749.29	1317515.52	Картометрический	5.00	-
798	442737.33	1317478.34	Картометрический	5.00	-
799	442727.61	1317448.13	Картометрический	5.00	-
800	442711.78	1317398.93	Картометрический	5.00	-
801	442691.85	1317328.66	Картометрический	5.00	-
802	442677.87	1317284.30	Картометрический	5.00	-
803	442662.91	1317241.06	Картометрический	5.00	-

1	2	3	4	5	6
804	442660.22	1317237.41	Картометрический	5.00	-
805	442657.32	1317233.47	Картометрический	5.00	-
806	442654.17	1317230.47	Картометрический	5.00	-
807	442647.59	1317226.01	Картометрический	5.00	-
808	442646.73	1317220.60	Картометрический	5.00	-
809	442649.85	1317218.52	Картометрический	5.00	-
810	442651.44	1317217.34	Картометрический	5.00	-
811	442652.33	1317216.39	Картометрический	5.00	-
812	442653.04	1317215.52	Картометрический	5.00	-
813	442652.03	1317208.75	Картометрический	5.00	-
814	442648.42	1317197.18	Картометрический	5.00	-
815	442638.48	1317165.30	Картометрический	5.00	-
816	442625.24	1317122.86	Картометрический	5.00	-
817	442615.72	1317092.36	Картометрический	5.00	-
818	442603.98	1317054.72	Картометрический	5.00	-
819	442592.84	1317012.06	Картометрический	5.00	-
820	442592.52	1317011.02	Картометрический	5.00	-
821	442580.02	1316971.11	Картометрический	5.00	-
822	442577.23	1316962.19	Картометрический	5.00	-
823	442572.63	1316942.13	Картометрический	5.00	-
824	442567.25	1316918.71	Картометрический	5.00	-
825	442562.16	1316899.01	Картометрический	5.00	-
826	442557.40	1316880.57	Картометрический	5.00	-
827	442549.90	1316846.32	Картометрический	5.00	-
828	442543.45	1316816.86	Картометрический	5.00	-
829	442537.32	1316788.44	Картометрический	5.00	-
830	442533.96	1316766.75	Картометрический	5.00	-
831	442527.85	1316735.20	Картометрический	5.00	-
832	442515.82	1316671.04	Картометрический	5.00	-
833	442510.52	1316639.04	Картометрический	5.00	-
834	442509.42	1316636.20	Картометрический	5.00	-
835	442507.89	1316633.15	Картометрический	5.00	-
836	442505.57	1316629.78	Картометрический	5.00	-
837	442499.53	1316624.74	Картометрический	5.00	-
838	442499.29	1316613.04	Картометрический	5.00	-
839	442504.11	1316607.07	Картометрический	5.00	-
840	442504.82	1316605.67	Картометрический	5.00	-
841	442505.30	1316603.72	Картометрический	5.00	-
842	442505.54	1316601.44	Картометрический	5.00	-
843	442500.94	1316553.19	Картометрический	5.00	-
844	442496.41	1316505.76	Картометрический	5.00	-
845	442493.36	1316473.79	Картометрический	5.00	-
846	442490.60	1316444.85	Картометрический	5.00	-
847	442485.95	1316407.53	Картометрический	5.00	-
848	442484.47	1316396.58	Картометрический	5.00	-
849	442483.59	1316387.37	Аналитический	0.50	-
850	442472.66	1316375.42	Аналитический	0.50	-
851	442466.45	1316369.32	Аналитический	0.50	-

1	2	3	4	5	6
852	442447.54	1316357.52	Аналитический	0.50	-
853	442432.87	1316347.38	Аналитический	0.50	-
854	442425.53	1316342.30	Аналитический	0.50	-
855	442421.72	1316339.66	Аналитический	0.50	-
856	442418.56	1316336.51	Аналитический	0.50	-
857	442390.29	1316308.07	Аналитический	0.50	-
858	442380.75	1316298.69	Аналитический	0.50	-
859	442377.53	1316295.53	Аналитический	0.50	-
860	442359.49	1316275.78	Аналитический	0.50	-
861	442356.46	1316272.61	Аналитический	0.50	-
862	442346.76	1316263.40	Аналитический	0.50	-
863	442340.29	1316257.25	Аналитический	0.50	-
864	442337.05	1316254.19	Аналитический	0.50	-
865	442327.67	1316244.60	Аналитический	0.50	-
866	442309.07	1316225.42	Аналитический	0.50	-
867	442289.90	1316206.73	Аналитический	0.50	-
868	442271.09	1316187.71	Аналитический	0.50	-
869	442258.42	1316175.19	Аналитический	0.50	-
870	442255.23	1316172.08	Аналитический	0.50	-
871	442250.41	1316167.59	Аналитический	0.50	-
872	442240.27	1316159.00	Аналитический	0.50	-
873	442226.75	1316147.55	Аналитический	0.50	-
874	442223.48	1316144.76	Аналитический	0.50	-
875	442208.67	1316135.05	Аналитический	0.50	-
876	442197.81	1316127.93	Аналитический	0.50	-
877	442167.97	1316119.35	Аналитический	0.50	-
878	442147.27	1316111.48	Аналитический	0.50	-
879	442142.98	1316109.80	Аналитический	0.50	-
880	442139.08	1316107.71	Аналитический	0.50	-
881	442116.47	1316093.55	Аналитический	0.50	-
882	442095.70	1316076.98	Аналитический	0.50	-
883	442081.96	1316065.77	Аналитический	0.50	-
884	442068.28	1316054.52	Аналитический	0.50	-
885	442061.38	1316049.07	Аналитический	0.50	-
886	442054.23	1316043.83	Аналитический	0.50	-
887	442043.51	1316035.97	Аналитический	0.50	-
888	442003.73	1316007.89	Аналитический	0.50	-
889	441978.49	1315989.90	Аналитический	0.50	-
890	441954.07	1315970.72	Аналитический	0.50	-
891	441933.35	1315954.07	Аналитический	0.50	-
892	441923.03	1315945.75	Аналитический	0.50	-
893	441915.98	1315940.40	Аналитический	0.50	-
894	441901.85	1315929.71	Аналитический	0.50	-
895	441876.42	1315911.06	Аналитический	0.50	-
896	441883.97	1315895.51	Аналитический	0.50	-
897	441899.82	1315907.04	Аналитический	0.50	-
898	441914.12	1315917.35	Аналитический	0.50	-
899	441924.68	1315925.33	Аналитический	0.50	-

1	2	3	4	5	6
900	441935.18	1315933.36	Аналитический	0.50	-
901	441952.66	1315946.77	Аналитический	0.50	-
902	441966.63	1315957.51	Аналитический	0.50	-
903	441980.65	1315968.18	Аналитический	0.50	-
904	441991.18	1315976.16	Аналитический	0.50	-
905	442005.31	1315986.67	Аналитический	0.50	-
906	442019.49	1315997.11	Аналитический	0.50	-
907	442033.81	1316007.39	Аналитический	0.50	-
908	442051.72	1316020.19	Аналитический	0.50	-
909	442069.66	1316032.98	Аналитический	0.50	-
910	442076.67	1316038.43	Аналитический	0.50	-
911	442093.60	1316052.52	Аналитический	0.50	-
912	442110.60	1316066.51	Аналитический	0.50	-
913	442127.70	1316080.40	Аналитический	0.50	-
914	442131.17	1316082.80	Аналитический	0.50	-
915	442146.49	1316091.52	Аналитический	0.50	-
916	442157.82	1316097.88	Аналитический	0.50	-
917	442166.22	1316100.55	Аналитический	0.50	-
918	442178.81	1316104.56	Аналитический	0.50	-
919	442187.23	1316107.27	Аналитический	0.50	-
920	442195.53	1316110.22	Аналитический	0.50	-
921	442207.99	1316114.65	Аналитический	0.50	-
922	442212.14	1316116.13	Аналитический	0.50	-
923	442216.38	1316118.05	Аналитический	0.50	-
924	442223.48	1316123.27	Аналитический	0.50	-
925	442234.14	1316131.09	Аналитический	0.50	-
926	442237.68	1316133.69	Аналитический	0.50	-
927	442247.74	1316142.41	Аналитический	0.50	-
928	442257.56	1316151.27	Аналитический	0.50	-
929	442265.81	1316158.62	Аналитический	0.50	-
930	442278.97	1316170.48	Аналитический	0.50	-
931	442288.83	1316179.38	Аналитический	0.50	-
932	442301.46	1316191.93	Аналитический	0.50	-
933	442307.40	1316198.50	Аналитический	0.50	-
934	442316.30	1316208.35	Аналитический	0.50	-
935	442325.42	1316217.93	Аналитический	0.50	-
936	442334.85	1316227.29	Аналитический	0.50	-
937	442350.57	1316242.88	Аналитический	0.50	-
938	442363.14	1316255.35	Аналитический	0.50	-
939	442372.44	1316264.87	Аналитический	0.50	-
940	442387.72	1316280.84	Аналитический	0.50	-
941	442400.42	1316293.18	Аналитический	0.50	-
942	442413.12	1316305.52	Аналитический	0.50	-
943	442422.65	1316314.78	Аналитический	0.50	-
944	442425.82	1316317.87	Аналитический	0.50	-
945	442442.95	1316333.65	Аналитический	0.50	-
946	442447.04	1316337.25	Аналитический	0.50	-
947	442456.53	1316342.77	Аналитический	0.50	-

1	2	3	4	5	6
948	442460.79	1316344.55	Аналитический	0.50	-
949	442464.49	1316346.87	Аналитический	0.50	-
950	442468.34	1316349.05	Аналитический	0.50	-
951	442472.26	1316351.26	Аналитический	0.50	-
952	442474.67	1316351.66	Аналитический	0.50	-
953	442476.80	1316351.02	Аналитический	0.50	-
954	442479.50	1316345.17	Аналитический	0.50	-
955	442476.61	1316320.23	Картометрический	5.00	-
956	442473.80	1316298.22	Картометрический	5.00	-
957	442469.69	1316266.03	Картометрический	5.00	-
958	442466.49	1316232.70	Картометрический	5.00	-
959	442463.07	1316182.71	Картометрический	5.00	-
960	442459.12	1316132.66	Картометрический	5.00	-
961	442454.31	1316078.87	Картометрический	5.00	-
962	442449.66	1316026.99	Картометрический	5.00	-
963	442442.81	1315950.35	Картометрический	5.00	-
964	442438.00	1315896.68	Картометрический	5.00	-
965	442431.58	1315824.91	Картометрический	5.00	-
966	442424.95	1315755.01	Картометрический	5.00	-
967	442418.01	1315681.84	Картометрический	5.00	-
968	442415.60	1315656.41	Картометрический	5.00	-
969	442412.87	1315627.64	Картометрический	5.00	-
970	442409.52	1315580.71	Картометрический	5.00	-
971	442403.75	1315519.87	Картометрический	5.00	-
972	442398.84	1315472.79	Картометрический	5.00	-
973	442393.87	1315420.35	Картометрический	5.00	-
974	442388.87	1315377.88	Картометрический	5.00	-
975	442385.05	1315349.63	Картометрический	5.00	-
976	442378.45	1315311.87	Картометрический	5.00	-
977	442367.99	1315256.36	Картометрический	5.00	-
978	442361.30	1315223.24	Картометрический	5.00	-
979	442352.51	1315182.95	Картометрический	5.00	-
980	442347.23	1315156.50	Картометрический	5.00	-
981	442342.30	1315135.02	Картометрический	5.00	-
982	442340.78	1315128.04	Картометрический	5.00	-
983	442340.22	1315127.09	Аналитический	0.50	-
984	442334.08	1315125.52	Аналитический	0.50	-
985	442324.48	1315121.59	Аналитический	0.50	-
986	442242.35	1315119.35	Аналитический	0.50	-
987	442211.41	1315117.95	Аналитический	0.50	-
988	442171.97	1315113.75	Аналитический	0.50	-
989	442149.07	1315106.12	Аналитический	0.50	-
990	442112.10	1315094.11	Аналитический	0.50	-
991	442109.51	1315092.48	Аналитический	0.50	-
992	442096.17	1315084.11	Аналитический	0.50	-
993	442082.03	1315077.92	Аналитический	0.50	-
994	442075.35	1315075.11	Аналитический	0.50	-
995	442069.78	1315072.18	Аналитический	0.50	-

1	2	3	4	5	6
996	442065.16	1315069.03	Аналитический	0.50	-
997	442060.06	1315064.42	Аналитический	0.50	-
998	442056.14	1315059.61	Аналитический	0.50	-
999	442042.67	1315038.94	Аналитический	0.50	-
1000	442044.23	1315024.20	Аналитический	0.50	-
1001	442064.31	1315054.57	Аналитический	0.50	-
1002	442074.17	1315062.74	Аналитический	0.50	-
1003	442087.91	1315071.27	Аналитический	0.50	-
1004	442112.86	1315079.55	Аналитический	0.50	-
1005	442151.97	1315093.58	Аналитический	0.50	-
1006	442177.53	1315103.23	Аналитический	0.30	-
1007	442196.79	1315104.84	Аналитический	0.30	-
1008	442237.37	1315104.94	Аналитический	0.50	-
1009	442323.97	1315109.01	Аналитический	0.50	-
1010	442330.50	1315108.67	Аналитический	0.30	-
1011	442335.08	1315105.35	Аналитический	0.50	-
1012	442335.26	1315103.32	Картометрический	5.00	-
1013	442333.62	1315096.29	Картометрический	5.00	-
1014	442325.32	1315060.17	Картометрический	5.00	-
1015	442318.25	1315025.55	Картометрический	5.00	-
1016	442315.18	1315006.15	Картометрический	5.00	-
1017	442314.07	1314994.57	Картометрический	5.00	-
1018	442314.60	1314949.81	Картометрический	5.00	-
1019	442318.36	1314921.71	Картометрический	5.00	-
1020	442326.53	1314883.60	Картометрический	5.00	-
1021	442341.86	1314825.16	Картометрический	5.00	-
1022	442367.12	1314753.84	Картометрический	5.00	-
1023	442376.21	1314728.77	Картометрический	5.00	-
1024	442392.68	1314684.15	Картометрический	5.00	-
1025	442412.45	1314630.59	Картометрический	5.00	-
1026	442432.46	1314576.37	Картометрический	5.00	-
1027	442450.44	1314527.67	Картометрический	5.00	-
1028	442483.68	1314443.52	Картометрический	5.00	-
1029	442509.00	1314381.31	Картометрический	5.00	-
1030	442530.63	1314329.16	Картометрический	5.00	-
1031	442554.21	1314272.31	Картометрический	5.00	-
1032	442572.41	1314228.41	Картометрический	5.00	-
1033	442591.67	1314181.98	Картометрический	5.00	-
1034	442606.51	1314143.06	Картометрический	5.00	-
1035	442624.03	1314100.03	Картометрический	5.00	-
1036	442643.96	1314052.16	Картометрический	5.00	-
1037	442663.96	1314004.10	Картометрический	5.00	-
1038	442696.02	1313926.62	Картометрический	1.00	-
1039	442734.77	1313835.95	Картометрический	1.00	-
1040	442765.94	1313774.91	Картометрический	1.00	-
1041	442795.18	1313730.83	Картометрический	1.00	-
1042	442828.97	1313679.89	Картометрический	1.00	-
1043	442870.90	1313624.33	Картометрический	1.00	-

1	2	3	4	5	6
1044	442902.19	1313585.29	Картометрический	1.00	-
1045	442937.56	1313541.24	Картометрический	1.00	-
1046	442974.49	1313495.23	Картометрический	1.00	-
1047	443006.33	1313455.58	Картометрический	5.00	-
1048	443041.08	1313412.30	Картометрический	5.00	-
1049	443078.03	1313368.29	Картометрический	5.00	-
1050	443118.60	1313319.96	Картометрический	5.00	-
1051	443171.46	1313259.36	Картометрический	5.00	-
1052	443175.33	1313249.54	Картометрический	5.00	-
1053	443175.69	1313247.03	Картометрический	5.00	-
1054	443175.63	1313244.44	Картометрический	5.00	-
1055	443175.14	1313241.59	Картометрический	5.00	-
1056	443173.05	1313234.22	Картометрический	5.00	-
1057	443176.53	1313229.71	Картометрический	5.00	-
1058	443181.73	1313229.38	Картометрический	5.00	-
1059	443187.00	1313229.05	Картометрический	5.00	-
1060	443188.84	1313228.46	Картометрический	5.00	-
1061	443190.01	1313227.76	Картометрический	5.00	-
1062	443190.89	1313227.12	Картометрический	5.00	-
1063	443192.87	1313225.28	Картометрический	5.00	-
1064	443199.41	1313215.00	Картометрический	5.00	-
1065	443235.36	1313167.50	Картометрический	5.00	-
1066	443271.63	1313121.84	Картометрический	5.00	-
1067	443306.43	1313075.29	Картометрический	5.00	-
1068	443341.24	1313028.72	Картометрический	5.00	-
1069	443370.65	1312989.38	Картометрический	5.00	-
1070	443395.56	1312956.05	Картометрический	5.00	-
1071	443401.81	1312947.66	Картометрический	5.00	-
1072	443450.12	1312882.78	Картометрический	5.00	-
1073	443480.95	1312841.38	Картометрический	5.00	-
1074	443510.29	1312801.98	Картометрический	5.00	-
1075	443529.45	1312775.22	Картометрический	5.00	-
1076	443558.57	1312734.54	Картометрический	5.00	-
1077	443578.80	1312699.48	Картометрический	5.00	-
1078	443593.66	1312660.71	Картометрический	5.00	-
1079	443600.81	1312631.97	Картометрический	5.00	-
1080	443608.23	1312592.92	Картометрический	5.00	-
1081	443610.79	1312559.51	Картометрический	5.00	-
1082	443611.58	1312524.15	Картометрический	5.00	-
1083	443608.14	1312485.59	Картометрический	5.00	-
1084	443603.25	1312447.59	Картометрический	5.00	-
1085	443598.99	1312414.49	Картометрический	5.00	-
1086	443598.01	1312414.08	Картометрический	5.00	-
1087	443595.58	1312413.87	Картометрический	5.00	-
1088	443592.53	1312394.32	Картометрический	5.00	-
1089	443594.77	1312393.69	Картометрический	5.00	-
1090	443595.94	1312392.43	Картометрический	5.00	-
1091	443591.36	1312360.88	Картометрический	5.00	-

1	2	3	4	5	6
1092	443582.37	1312316.15	Картометрический	5.00	-
1093	443576.04	1312284.08	Картометрический	5.00	-
1094	443567.72	1312245.75	Картометрический	5.00	-
1095	443565.15	1312238.24	Картометрический	5.00	-
1096	443551.52	1312205.08	Картометрический	5.00	-
1097	443547.79	1312196.39	Картометрический	5.00	-
1098	443527.85	1312160.65	Картометрический	5.00	-
1099	443492.84	1312115.09	Картометрический	5.00	-
1100	443463.72	1312080.75	Картометрический	5.00	-
1101	443438.08	1312057.99	Картометрический	5.00	-
1102	443401.74	1312030.51	Картометрический	5.00	-
1103	443381.50	1312015.22	Картометрический	5.00	-
1104	443394.79	1312010.55	Картометрический	5.00	-
1	443402.39	1312007.88	Картометрический	5.00	-
1105	441560.08	1313767.10	Аналитический	0.50	-
1106	441567.52	1313793.84	Аналитический	0.50	-
1107	441574.02	1313817.82	Аналитический	0.50	-
1108	441582.26	1313848.76	Аналитический	0.50	-
1109	441572.21	1313845.47	Аналитический	0.50	-
1110	441565.38	1313817.15	Аналитический	0.50	-
1111	441560.82	1313798.26	Аналитический	0.50	-
1112	441553.51	1313772.36	Аналитический	0.50	-
1105	441560.08	1313767.10	Аналитический	0.50	-
1113	441237.47	1315773.78	Аналитический	0.50	-
1114	441237.97	1315782.57	Аналитический	0.50	-
1115	441222.92	1315777.83	Аналитический	0.50	-
1116	441214.66	1315768.06	Аналитический	0.50	-
1117	441184.61	1315729.04	Аналитический	0.50	-
1118	441181.65	1315726.43	Аналитический	0.50	-
1119	441178.48	1315724.35	Аналитический	0.50	-
1120	441171.25	1315723.51	Аналитический	0.50	-
1121	441161.97	1315724.43	Аналитический	0.50	-
1122	441153.51	1315727.08	Аналитический	0.50	-
1123	441150.37	1315729.29	Аналитический	0.50	-
1124	441128.10	1315757.46	Аналитический	0.50	-
1125	441120.50	1315773.03	Аналитический	0.50	-
1126	441114.02	1315789.93	Аналитический	0.50	-
1127	441110.40	1315811.13	Аналитический	0.50	-
1128	441106.48	1315850.36	Аналитический	0.50	-
1129	441100.96	1315834.14	Аналитический	0.50	-
1130	441101.69	1315816.43	Аналитический	0.50	-
1131	441105.13	1315790.11	Аналитический	0.50	-
1132	441106.68	1315785.46	Аналитический	0.50	-
1133	441111.09	1315771.47	Аналитический	0.50	-
1134	441121.83	1315751.16	Аналитический	0.50	-
1135	441132.37	1315735.42	Аналитический	0.50	-

1	2	3	4	5	6
1136	441143.91	1315722.73	Аналитический	0.50	-
1137	441150.07	1315717.57	Аналитический	0.50	-
1138	441160.05	1315713.58	Аналитический	0.50	-
1139	441172.75	1315713.58	Аналитический	0.50	-
1140	441185.02	1315717.93	Аналитический	0.50	-
1141	441194.70	1315725.83	Аналитический	0.50	-
1142	441209.62	1315747.65	Аналитический	0.50	-
1143	441227.02	1315770.35	Аналитический	0.50	-
1113	441237.47	1315773.78	Аналитический	0.50	-
1144	443514.26	1320101.69	Аналитический	0.50	-
1145	443512.35	1320109.12	Аналитический	0.50	-
1146	443503.26	1320106.87	Аналитический	0.50	-
1147	443498.99	1320106.27	Аналитический	0.50	-
1148	443497.62	1320109.96	Аналитический	0.50	-
1149	443499.11	1320123.95	Аналитический	0.50	-
1150	443497.47	1320138.68	Аналитический	0.50	-
1151	443482.29	1320200.14	Аналитический	0.50	-
1152	443471.86	1320238.60	Аналитический	0.50	-
1153	443448.21	1320331.66	Аналитический	0.50	-
1154	443435.98	1320378.99	Аналитический	0.50	-
1155	443429.57	1320393.66	Аналитический	0.50	-
1156	443421.73	1320400.02	Аналитический	0.50	-
1157	443412.62	1320403.71	Аналитический	0.50	-
1158	443405.30	1320404.79	Аналитический	0.50	-
1159	443395.79	1320405.56	Аналитический	0.50	-
1160	443395.53	1320397.52	Аналитический	0.50	-
1161	443404.37	1320397.40	Аналитический	0.50	-
1162	443412.63	1320395.63	Аналитический	0.50	-
1163	443421.42	1320390.57	Аналитический	0.50	-
1164	443424.92	1320386.38	Аналитический	0.50	-
1165	443429.77	1320373.16	Аналитический	0.50	-
1166	443488.61	1320139.84	Аналитический	0.50	-
1167	443489.03	1320121.43	Аналитический	0.50	-
1168	443485.22	1320105.04	Аналитический	0.50	-
1169	443482.69	1320101.59	Аналитический	0.50	-
1170	443403.93	1320065.98	Аналитический	0.50	-
1171	443360.43	1320044.98	Аналитический	0.50	-
1172	443320.73	1320021.97	Аналитический	0.50	-
1173	443277.86	1319991.29	Аналитический	0.50	-
1174	443247.86	1319966.75	Аналитический	0.50	-
1175	443235.79	1319959.13	Аналитический	0.50	-
1176	443216.61	1319955.51	Аналитический	0.50	-
1177	443199.42	1319954.71	Аналитический	0.50	-
1178	443146.68	1319956.92	Аналитический	0.50	-
1179	443116.94	1319958.31	Аналитический	0.50	-
1180	443107.65	1319973.86	Аналитический	0.50	-
1181	443140.12	1320315.65	Аналитический	0.50	-

1	2	3	4	5	6
1182	443142.24	1320325.33	Аналитический	0.50	-
1183	443147.31	1320333.05	Аналитический	0.50	-
1184	443153.82	1320336.88	Аналитический	0.50	-
1185	443177.49	1320339.36	Аналитический	0.50	-
1186	443177.87	1320350.79	Аналитический	0.50	-
1187	443163.69	1320349.31	Аналитический	0.50	-
1188	443151.89	1320345.10	Аналитический	0.50	-
1189	443143.23	1320340.59	Аналитический	0.50	-
1190	443139.16	1320335.60	Аналитический	0.50	-
1191	443135.42	1320327.34	Аналитический	0.50	-
1192	443132.66	1320311.18	Аналитический	0.50	-
1193	443099.54	1319970.91	Аналитический	0.50	-
1194	443097.33	1319959.32	Аналитический	0.50	-
1195	443090.14	1319952.21	Аналитический	0.50	-
1196	443090.09	1319950.10	Картометрический	1.00	-
1197	443076.38	1319949.89	Аналитический	0.30	-
1198	443067.27	1319949.92	Аналитический	0.30	-
1199	443064.28	1319949.94	Аналитический	0.30	-
1200	443066.25	1319936.61	Аналитический	0.30	-
1201	443065.87	1319932.13	Картометрический	1.00	-
1202	443088.98	1319931.98	Аналитический	0.30	-
1203	443088.52	1319928.24	Картометрический	1.00	-
1204	443115.84	1319928.55	Аналитический	0.30	-
1205	443148.32	1319928.89	Аналитический	0.30	-
1206	443196.91	1319923.68	Аналитический	0.30	-
1207	443216.73	1319919.11	Аналитический	0.30	-
1208	443220.46	1319917.68	Аналитический	0.30	-
1209	443222.18	1319917.02	Аналитический	0.30	-
1210	443236.17	1319931.73	Аналитический	0.30	-
1211	443238.82	1319934.08	Аналитический	0.30	-
1212	443237.00	1319934.97	Аналитический	0.30	-
1213	443232.63	1319937.11	Аналитический	0.30	-
1214	443198.87	1319944.22	Аналитический	0.30	-
1215	443193.57	1319945.34	Аналитический	0.30	-
1216	443205.75	1319946.23	Аналитический	0.50	-
1217	443221.76	1319946.62	Аналитический	0.50	-
1218	443231.92	1319948.83	Аналитический	0.50	-
1219	443245.30	1319954.16	Аналитический	0.50	-
1220	443256.78	1319962.68	Аналитический	0.50	-
1221	443270.97	1319975.61	Аналитический	0.50	-
1222	443306.67	1320003.46	Аналитический	0.50	-
1223	443361.59	1320037.08	Аналитический	0.50	-
1224	443397.67	1320054.66	Аналитический	0.50	-
1225	443445.79	1320076.56	Аналитический	0.50	-
1226	443478.66	1320091.09	Аналитический	0.50	-
1144	443514.26	1320101.69	Аналитический	0.50	-
1227	444669.15	1320521.42	Картометрический	1.00	-

1	2	3	4	5	6
1228	444686.32	1320542.81	Аналитический	0.50	-
1229	444694.52	1320559.32	Аналитический	0.50	-
1230	444699.22	1320586.14	Аналитический	0.50	-
1231	444703.33	1320590.12	Аналитический	0.50	-
1232	444711.11	1320591.46	Аналитический	0.50	-
1233	444711.34	1320617.95	Аналитический	0.50	-
1234	444706.84	1320620.05	Аналитический	0.50	-
1235	444692.94	1320630.25	Аналитический	0.50	-
1236	444671.84	1320653.84	Аналитический	0.50	-
1237	444637.24	1320684.74	Аналитический	0.50	-
1238	444628.54	1320697.51	Аналитический	0.50	-
1239	444612.96	1320768.24	Аналитический	0.50	-
1240	444606.03	1320787.16	Аналитический	0.50	-
1241	444568.96	1320852.88	Аналитический	0.50	-
1242	444526.53	1320910.05	Аналитический	0.50	-
1243	444473.32	1320967.02	Аналитический	0.50	-
1244	444430.55	1320997.51	Аналитический	0.50	-
1245	444364.66	1321041.87	Аналитический	0.50	-
1246	444277.36	1321090.22	Аналитический	0.50	-
1247	444220.61	1321115.06	Аналитический	0.50	-
1248	444153.97	1321151.49	Аналитический	0.50	-
1249	444025.48	1321221.44	Аналитический	0.50	-
1250	443905.51	1321286.67	Аналитический	0.50	-
1251	443779.86	1321362.36	Аналитический	0.50	-
1252	443611.37	1321485.43	Аналитический	0.50	-
1253	443419.41	1321622.16	Аналитический	0.50	-
1254	443356.54	1321673.63	Аналитический	0.50	-
1255	443244.67	1321764.99	Аналитический	0.50	-
1256	443163.63	1321832.21	Аналитический	0.50	-
1257	443055.23	1321921.87	Аналитический	0.50	-
1258	443005.66	1321966.70	Аналитический	0.50	-
1259	442973.93	1321997.36	Аналитический	0.50	-
1260	442950.20	1322022.80	Аналитический	0.50	-
1261	442908.85	1322078.95	Аналитический	0.50	-
1262	442834.90	1322204.09	Аналитический	0.50	-
1263	442832.66	1322218.85	Аналитический	0.50	-
1264	442832.34	1322234.76	Аналитический	0.50	-
1265	442816.99	1322254.48	Аналитический	0.50	-
1266	442813.22	1322253.57	Аналитический	0.50	-
1267	442805.79	1322258.99	Аналитический	0.50	-
1268	442799.18	1322267.86	Аналитический	0.50	-
1269	442728.09	1322392.45	Аналитический	0.50	-
1270	442665.50	1322501.02	Аналитический	0.50	-
1271	442631.20	1322496.25	Аналитический	0.50	-
1272	442674.85	1322428.71	Аналитический	0.50	-
1273	442778.71	1322247.77	Аналитический	0.50	-
1274	442781.11	1322241.69	Аналитический	0.50	-
1275	442781.84	1322234.51	Аналитический	0.50	-

1	2	3	4	5	6
1276	442781.27	1322227.19	Аналитический	0.50	-
1277	442787.84	1322216.03	Аналитический	0.50	-
1278	442797.38	1322213.83	Аналитический	0.50	-
1279	442803.66	1322205.98	Аналитический	0.50	-
1280	442815.45	1322184.44	Аналитический	0.50	-
1281	442896.27	1322049.09	Аналитический	0.50	-
1282	442926.54	1322008.43	Аналитический	0.50	-
1283	442976.53	1321954.61	Аналитический	0.50	-
1284	443021.02	1321915.88	Аналитический	0.50	-
1285	443150.81	1321807.79	Аналитический	0.50	-
1286	443382.76	1321619.56	Аналитический	0.50	-
1287	443567.54	1321490.02	Аналитический	0.50	-
1288	443672.41	1321410.50	Аналитический	0.50	-
1289	443771.04	1321340.19	Аналитический	0.50	-
1290	443808.91	1321313.31	Аналитический	0.50	-
1291	443913.65	1321251.08	Аналитический	0.50	-
1292	444091.46	1321153.81	Аналитический	0.50	-
1293	444261.76	1321062.76	Аналитический	0.50	-
1294	444263.06	1321060.55	Аналитический	0.50	-
1295	444261.93	1321057.25	Аналитический	0.50	-
1296	444259.71	1321053.29	Аналитический	0.50	-
1297	444283.31	1321037.12	Аналитический	0.50	-
1298	444285.62	1321038.01	Аналитический	0.50	-
1299	444288.40	1321038.39	Аналитический	0.50	-
1300	444291.17	1321038.59	Аналитический	0.50	-
1301	444381.17	1320989.07	Аналитический	0.50	-
1302	444420.51	1320959.77	Аналитический	0.50	-
1303	444458.10	1320925.99	Аналитический	0.50	-
1304	444521.00	1320846.72	Аналитический	0.50	-
1305	444540.84	1320812.80	Аналитический	0.50	-
1306	444557.07	1320778.01	Аналитический	0.50	-
1307	444570.68	1320739.77	Аналитический	0.50	-
1308	444577.00	1320697.69	Аналитический	0.50	-
1309	444575.73	1320688.83	Аналитический	0.50	-
1310	444567.60	1320682.09	Аналитический	0.50	-
1311	444540.63	1320662.85	Аналитический	0.50	-
1312	444516.94	1320634.28	Аналитический	0.50	-
1313	444509.41	1320616.73	Аналитический	0.50	-
1314	444506.83	1320589.89	Аналитический	0.50	-
1227	444669.15	1320521.42	Картометрический	1.00	-
1315	446747.25	1320564.88	Аналитический	0.30	-
1316	446754.00	1320570.93	Аналитический	0.30	-
1317	446770.48	1320588.13	Аналитический	0.30	-
1318	446817.56	1320641.43	Аналитический	0.30	-
1319	446821.25	1320644.46	Аналитический	0.30	-
1320	446839.89	1320666.19	Аналитический	0.30	-
1321	446840.32	1320665.83	Аналитический	0.30	-

1	2	3	4	5	6
1322	446856.01	1320684.43	Аналитический	0.30	-
1323	446868.07	1320700.56	Аналитический	0.30	-
1324	446885.74	1320727.52	Аналитический	0.30	-
1325	446899.44	1320756.19	Аналитический	0.30	-
1326	446902.31	1320758.47	Аналитический	0.30	-
1327	446906.84	1320758.47	Аналитический	0.30	-
1328	446911.89	1320776.81	Аналитический	0.30	-
1329	446909.77	1320778.08	Аналитический	0.30	-
1330	446908.68	1320780.06	Аналитический	0.30	-
1331	446908.88	1320783.69	Аналитический	0.30	-
1332	446912.04	1320798.04	Аналитический	0.30	-
1333	446923.85	1320859.21	Картометрический	1.00	-
1334	446940.83	1320946.39	Картометрический	1.00	-
1335	446981.04	1321148.36	Картометрический	1.00	-
1336	447013.38	1321330,45	Картометрический	1.00	-
1337	447032.37	1321437.55	Картометрический	1.00	-
1338	447057.19	1321557.15	Аналитический	0.30	-
1339	447077.02	1321652.70	Аналитический	0.30	-
1340	447061.98	1321667.15	Аналитический	0.30	-
1341	447056.56	1321645.18	Аналитический	0.30	-
1342	447015.06	1321441.95	Аналитический	0.30	-
1343	447013.71	1321434.39	Аналитический	0.30	-
1344	447028.46	1321434.55	Картометрический	1.00	-
1345	447008.88	1321336.87	Картометрический	1.00	-
1346	446972.99	1321157.83	Картометрический	1.00	-
1347	446931.50	1320950.87	Картометрический	1.00	-
1348	446916.43	1320875.67	Картометрический	1.00	-
1349	446894.97	1320768.62	Картометрический	1.00	-
1350	446876.41	1320746.73	Аналитический	0.30	-
1351	446871.62	1320736.50	Картометрический	1.00	-
1352	446854.03	1320710.15	Картометрический	1.00	-
1353	446809.30	1320655.15	Картометрический	1.00	-
1354	446744.70	1320584.85	Картометрический	1.00	-
1355	446725.59	1320568.64	Аналитический	0.30	-
1356	446718.75	1320557.58	Аналитический	0.30	-
1357	446723.28	1320558.74	Аналитический	0.30	-
1315	446747.25	1320564.88	Аналитический	0.30	-
1358	447084.04	1321685.66	Аналитический	0.30	-
1359	447096.39	1321747.10	Аналитический	0.30	-
1360	447123.77	1321879.13	Аналитический	0.30	-
1361	447125.96	1321882.64	Аналитический	0.30	-
1362	447131.01	1321885.48	Аналитический	0.30	-
1363	447133.70	1321901.26	Аналитический	0.30	-
1364	447131.22	1321901.78	Аналитический	0.30	-
1365	447129.69	1321902.99	Аналитический	0.30	-
1366	447130.06	1321905.76	Аналитический	0.30	-
1367	447190.05	1322129.10	Аналитический	0.30	-


1	2	3	4	5	6
1368	447206.76	1322161.56	Аналитический	0.30	-
1369	447208.47	1322165.03	Аналитический	0.30	-
1370	447206.20	1322165.50	Аналитический	0.30	-
1371	447190.60	1322168.84	Аналитический	0.30	-
1372	447175.94	1322139.09	Аналитический	0.30	-
1373	447173.44	1322132.20	Аналитический	0.30	-
1374	447108.63	1321898.22	Аналитический	0.30	-
1375	447077.72	1321749.82	Аналитический	0.30	-
1376	447069.48	1321703.68	Аналитический	0.30	-
1358	447084.04	1321685.66	Аналитический	0.30	-

3. Сведения о характерных точках части (частей) границы объекта

Обозначение характерных точек части границы	Координаты, м		Метод определения координат характерной точки	Средняя квадратическая погрешность положения характерной точки (Mt), м	Описание обозначения точки на местности (при наличии)
	X	Y			
1	2	3	4	5	6
Часть №					
-	-	-	-	-	-

Раздел 3

Сведения о местоположении измененных (уточненных) границ объекта							
1. Система координат: -							
2. Сведения о характерных точках границ объекта							
Обозначение характерных точек границ	Существующие координаты, м		Измененные (уточненные) координаты, м		Метод определения координат характерной точки	Средняя квадратическая погрешность положения характерной точки (Mt), м	Описание обозначения точки на местности (при наличии)
	X	Y	X	Y			
1	2	3	4	5	6	7	8
-	-	-	-	-	-	-	-
3.Сведения о характерных точках части (частей) границы объекта							
Часть №							
-	-	-	-	-	-	-	-

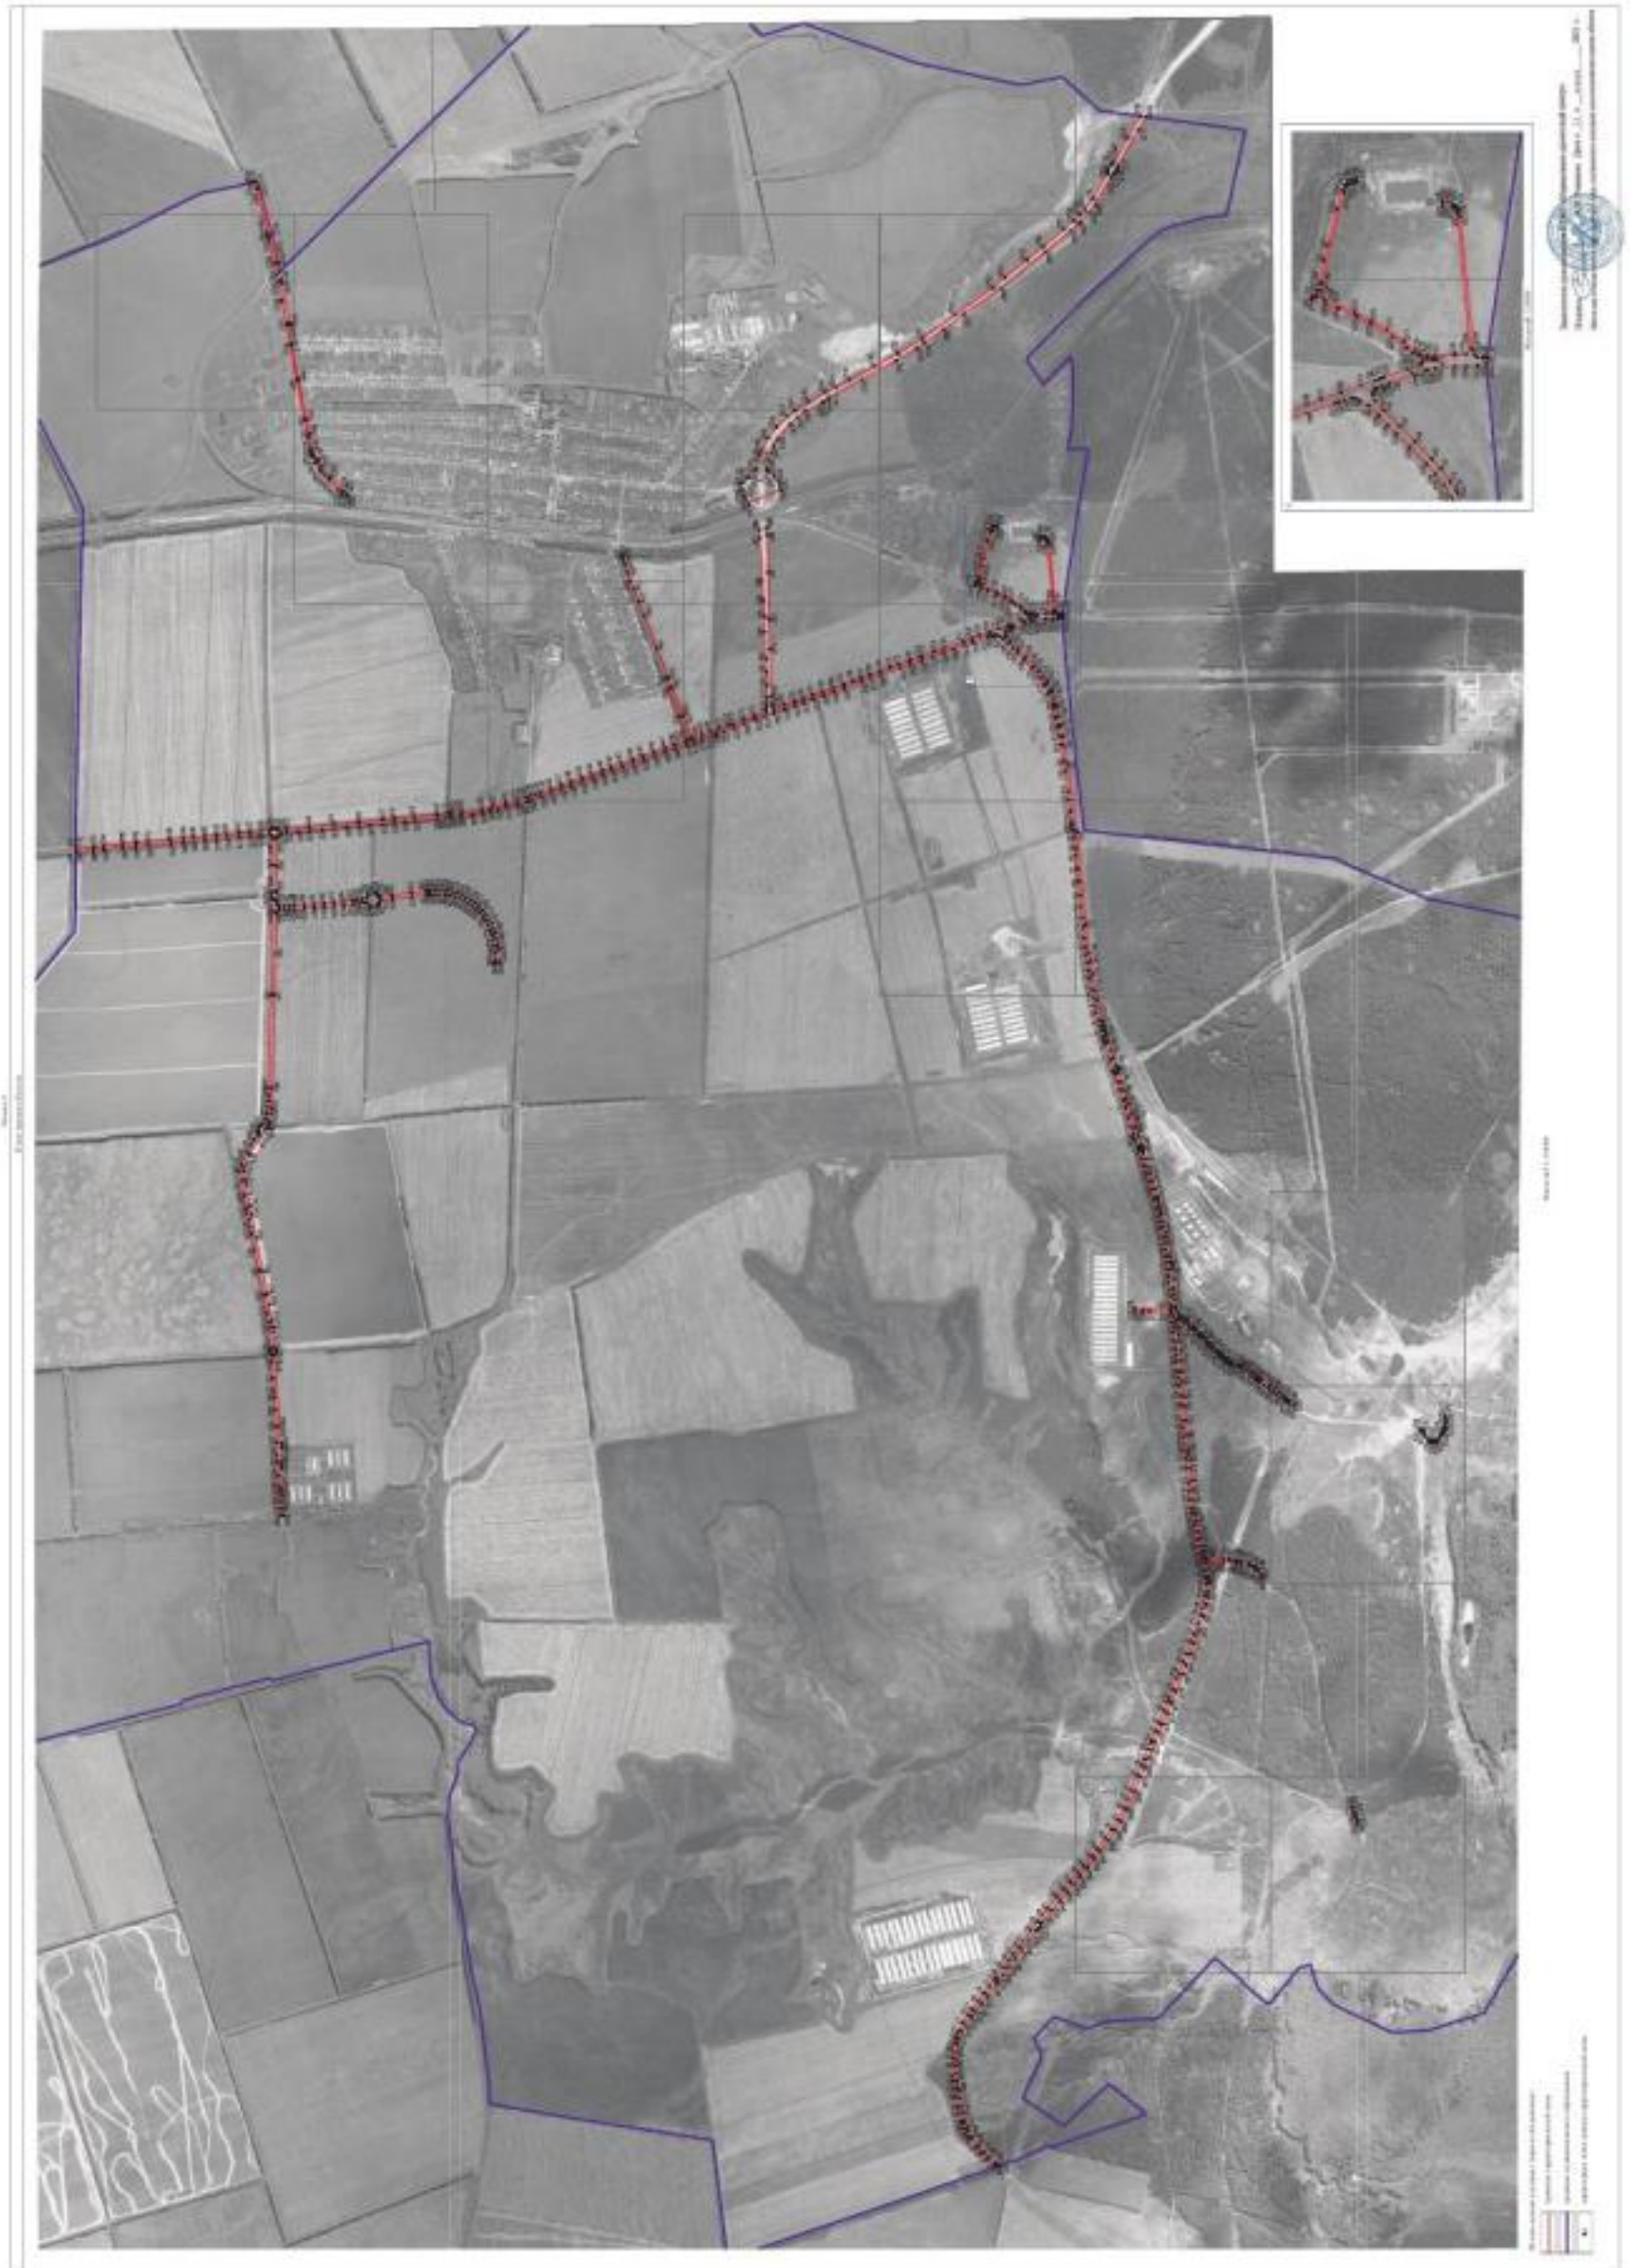

ОПИСАНИЕ МЕСТОПОЛОЖЕНИЯ ГРАНИЦ

Зона железнодорожного транспорта за границами населенных пунктов - ИТ2

(наименование объекта, местоположение границ которого описано (далее - объект)

Раздел 1

Сведения об объекте		
№ п/п	Характеристики объекта	Описание характеристик
1	2	3
1	Местоположение объекта	Воронежская область, Лискинский муниципальный район, Высокинское сельское поселение
2	Площадь объекта ± величина погрешности определения площади (Р ± Дельта Р)	1897117+/-24104 м²
3	Иные характеристики объекта	-

Раздел 2

Сведения о местоположении границ объекта					
1. Система координат: МСК - 36, зона 1					
2. Сведения о характерных точках границ объекта					
Обозначение характерных точек границ	Координаты, м		Метод определения координат характерной точки	Средняя квадратическая погрешность положения характерной точки (Mt), м	Описание обозначения точки на местности (при наличии)
	X	Y			
1	2	3	4	5	6
1	442146.28	1312953.02	Аналитический	0.10	-
2	442143.05	1312976.76	Картометрический	1.00	-
3	442135.80	1312976.51	Картометрический	1.00	-
4	442118.92	1313071.79	Картометрический	1.00	-
5	442112.18	1313071.55	Картометрический	1.00	-
6	442021.77	1313551.43	Аналитический	0.10	-
7	441940.71	1313699.29	Аналитический	0.10	-
8	441921.23	1313723.07	Аналитический	0.10	-
9	441932.75	1313733.80	Аналитический	0.10	-
10	441917.52	1313752.07	Аналитический	0.10	-
11	441908.26	1313743.84	Аналитический	0.10	-
12	441878.05	1313776.62	Аналитический	0.10	-
13	441812.12	1313828.96	Аналитический	0.10	-
14	441714.26	1313881.09	Картометрический	1.00	-
15	441710.99	1313875.34	Картометрический	1.00	-
16	441599.83	1313920.57	Картометрический	1.00	-
17	441602.59	1313928.56	Картометрический	1.00	-
18	441529.40	1313955.72	Картометрический	1.00	-
19	441533.41	1313964.96	Картометрический	1.00	-
20	441451.23	1313998.63	Картометрический	1.00	-
21	441406.81	1314036.71	Картометрический	1.00	-
22	441322.95	1314110.38	Картометрический	1.00	-
23	441311.43	1314097.66	Картометрический	1.00	-
24	441280.02	1314145.48	Картометрический	1.00	-
25	441237.91	1314216.07	Картометрический	1.00	-
26	441211.82	1314296.38	Картометрический	1.00	-
27	441225.57	1314297.60	Картометрический	1.00	-
28	441216.71	1314365.87	Картометрический	1.00	-
29	441206.21	1314365.89	Картометрический	1.00	-
30	441210.11	1314436.39	Картометрический	1.00	-
31	441229.73	1314864.36	Картометрический	1.00	-
32	441243.73	1314864.83	Картометрический	1.00	-
33	441246.48	1314986.08	Картометрический	1.00	-
34	441235.23	1314988.11	Картометрический	1.00	-
35	441252.90	1315335.14	Аналитический	0.10	-

1	2	3	4	5	6
36	441255.02	1315377.08	Аналитический	0.10	-
37	441266.77	1315376.56	Аналитический	0.10	-
38	441275.22	1315474.80	Аналитический	0.10	-
39	441262.97	1315476.57	Аналитический	0.10	-
40	441279.56	1315765.55	Аналитический	0.10	-
41	441314.31	1315765.22	Аналитический	0.10	-
42	441322.96	1315959.47	Аналитический	0.10	-
43	441282.24	1315976.80	Картометрический	1.00	-
44	441289.10	1316031.54	Картометрический	1.00	-
45	441297.84	1316030.53	Картометрический	1.00	-
46	441307.96	1316084.01	Картометрический	1.00	-
47	441350.20	1316203.67	Картометрический	1.00	-
48	441392.00	1316291.91	Картометрический	1.00	-
49	441436.88	1316385.88	Картометрический	1.00	-
50	441570.78	1316508.75	Картометрический	1.00	-
51	441613.70	1316548.01	Картометрический	1.00	-
52	441689.43	1316615.19	Картометрический	1.00	-
53	441694.60	1316609.62	Картометрический	1.00	-
54	441930.15	1316820.79	Картометрический	1.00	-
55	441925.48	1316826.35	Картометрический	1.00	-
56	442242.23	1317103.62	Картометрический	5.00	-
57	442367.59	1317215.35	Картометрический	5.00	-
58	442373.01	1317209.27	Аналитический	0.10	-
59	442447.70	1317274.46	Аналитический	0.10	-
60	442441.30	1317281.31	Аналитический	0.10	-
61	442485.56	1317316.68	Аналитический	0.10	-
62	442556.03	1317401.68	Аналитический	0.10	-
63	442561.73	1317397.85	Аналитический	0.10	-
64	442710.41	1317689.52	Картометрический	5.00	-
65	442702.23	1317693.89	Картометрический	5.00	-
66	442817.99	1317921.27	Картометрический	5.00	-
67	442824.69	1317917.67	Картометрический	5.00	-
68	442878.84	1318032.42	Картометрический	1.00	-
69	442922.66	1318230.85	Картометрический	1.00	-
70	442987.33	1318848.39	Картометрический	1.00	-
71	443050.46	1319316.94	Картометрический	1.00	-
72	443064.88	1319496.79	Картометрический	1.00	-
73	443074.35	1319585.86	Картометрический	1.00	-
74	443117.56	1319703.42	Картометрический	1.00	-
75	443134.93	1319763.01	Картометрический	1.00	-
76	443156.03	1319798.04	Картометрический	1.00	-
77	443201.88	1319856.07	Картометрический	1.00	-
78	443257.48	1319913.76	Картометрический	1.00	-
79	443298.31	1319945.09	Картометрический	1.00	-
80	443363.71	1319982.93	Картометрический	1.00	-
81	443559.44	1320077.42	Картометрический	1.00	-
82	443566.32	1320065.85	Картометрический	1.00	-
83	443633.59	1320091.41	Картометрический	1.00	-

1	2	3	4	5	6
84	443694.33	1320138.05	Картометрический	1.00	-
85	443926.35	1320236.56	Картометрический	1.00	-
86	444335.26	1320398.66	Картометрический	1.00	-
87	444446.37	1320431.67	Картометрический	1.00	-
88	444448.64	1320430.91	Картометрический	1.00	-
89	444544.31	1320403.18	Картометрический	1.00	-
90	444827.72	1320315.14	Картометрический	1.00	-
91	445024.44	1320253.97	Аналитический	0.30	-
92	445046.47	1320251.67	Аналитический	0.30	-
93	445154.82	1320245.92	Аналитический	0.30	-
94	445296.74	1320246.37	Аналитический	0.30	-
95	445316.37	1320250.85	Аналитический	0.30	-
96	445323.43	1320251.81	Аналитический	0.30	-
97	445336.62	1320253.59	Аналитический	0.30	-
98	445499.32	1320275.62	Аналитический	0.30	-
99	445565.81	1320284.69	Аналитический	0.30	-
100	445572.69	1320285.62	Аналитический	0.30	-
101	445612.53	1320291.00	Аналитический	0.30	-
102	445619.75	1320291.86	Аналитический	0.10	-
103	445751.87	1320307.43	Аналитический	0.10	-
104	445758.68	1320344.52	Аналитический	0.10	-
105	446252.08	1320398.66	Аналитический	0.10	-
106	446252.59	1320396.47	Аналитический	0.30	-
107	446260.45	1320363.13	Аналитический	0.30	-
108	446463.21	1320383.12	Аналитический	0.30	-
109	446687.25	1320405.01	Аналитический	0.10	-
110	447027.47	1320438.05	Аналитический	0.10	-
111	447751.90	1320354.85	Аналитический	0.10	-
112	447939.21	1320325.60	Аналитический	0.10	-
113	448076.77	1320301.21	Аналитический	0.10	-
114	448076.87	1320475.00	Аналитический	0.10	-
115	447717.74	1320516.86	Аналитический	0.10	-
116	447685.96	1320520.66	Аналитический	0.10	-
117	447596.09	1320626.16	Аналитический	0.10	-
118	447563.06	1320676.32	Аналитический	0.10	-
119	447533.92	1320757.45	Аналитический	0.10	-
120	447521.67	1320813.01	Аналитический	0.10	-
121	447513.74	1320884.30	Аналитический	0.10	-
122	447523.94	1320984.25	Аналитический	0.10	-
123	447519.77	1321110.53	Аналитический	0.10	-
124	447499.40	1321194.88	Аналитический	0.10	-
125	447470.99	1321272.01	Аналитический	0.10	-
126	447427.58	1321347.71	Аналитический	0.10	-
127	447397.24	1321384.85	Аналитический	0.10	-
128	447359.44	1321428.78	Аналитический	0.10	-
129	447205.87	1321581.98	Аналитический	0.10	-
130	447154.85	1321633.21	Аналитический	0.10	-
131	447140.76	1321667.52	Аналитический	0.10	-

1	2	3	4	5	6
132	447129.99	1321719.33	Аналитический	0.10	-
133	447132.31	1321790.07	Аналитический	0.10	-
134	447110.58	1321795.42	Аналитический	0.10	-
135	447086.57	1321682.52	Аналитический	0.10	-
136	447067.16	1321706.55	Аналитический	0.10	-
137	446707.20	1322061.00	Аналитический	0.10	-
138	446443.55	1322324.09	Аналитический	0.10	-
139	446021.86	1322736.67	Аналитический	0.10	-
140	445723.78	1323027.44	Аналитический	0.10	-
141	445323.60	1323424.91	Аналитический	0.10	-
142	445032.77	1323715.68	Аналитический	0.10	-
143	444562.27	1324178.48	Аналитический	0.10	-
144	444483.00	1324304.80	Аналитический	0.10	-
145	444483.56	1324249.28	Аналитический	0.10	-
146	444538.06	1324157.40	Аналитический	0.10	-
147	445010.33	1323692.88	Аналитический	0.10	-
148	445300.97	1323402.29	Аналитический	0.10	-
149	445701.22	1323004.73	Аналитический	0.10	-
150	445867.75	1322842.31	Аналитический	0.10	-
151	446392.40	1322329.44	Аналитический	0.10	-
152	446554.41	1322168.29	Аналитический	0.10	-
153	447044.70	1321683.75	Аналитический	0.10	-
154	447331.59	1321408.15	Аналитический	0.10	-
155	447373.40	1321363.21	Аналитический	0.10	-
156	447398.98	1321325.84	Аналитический	0.10	-
157	447441.42	1321255.14	Аналитический	0.10	-
158	447469.34	1321182.01	Аналитический	0.10	-
159	447480.23	1321103.21	Аналитический	0.10	-
160	447482.54	1321005.44	Аналитический	0.10	-
161	447469.72	1320936.25	Аналитический	0.10	-
162	447450.52	1320890.33	Аналитический	0.10	-
163	447403.64	1320806.78	Аналитический	0.10	-
164	447352.53	1320728.02	Аналитический	0.10	-
165	447303.79	1320675.73	Аналитический	0.10	-
166	447248.35	1320633.98	Аналитический	0.10	-
167	447177.95	1320602.54	Аналитический	0.10	-
168	447023.91	1320582.97	Аналитический	0.10	-
169	446863.41	1320577.14	Аналитический	0.10	-
170	446783.63	1320574.20	Аналитический	0.10	-
171	446747.24	1320564.87	Аналитический	0.30	-
172	446725.92	1320548.83	Аналитический	0.30	-
173	446699.71	1320542.10	Аналитический	0.30	-
174	446678.44	1320538.69	Аналитический	0.30	-
175	446654.46	1320535.46	Аналитический	0.30	-
176	446588.15	1320527.08	Аналитический	0.30	-
177	446443.00	1320508.62	Аналитический	0.30	-
178	446414.15	1320504.32	Аналитический	0.30	-
179	446393.58	1320500.21	Аналитический	0.30	-

1	2	3	4	5	6
180	446339.47	1320484.48	Аналитический	0.30	-
181	446321.12	1320481.30	Аналитический	0.30	-
182	446296.59	1320477.94	Аналитический	0.30	-
183	446250.53	1320476.44	Аналитический	0.30	-
184	446227.50	1320478.31	Аналитический	0.30	-
185	446215.89	1320480.56	Аналитический	0.30	-
186	446204.47	1320483.74	Аналитический	0.30	-
187	446194.29	1320488.72	Аналитический	0.30	-
188	446188.71	1320489.59	Аналитический	0.30	-
189	446186.93	1320489.87	Аналитический	0.30	-
190	446179.50	1320491.17	Аналитический	0.30	-
191	446174.28	1320491.18	Аналитический	0.30	-
192	446138.14	1320485.15	Аналитический	0.30	-
193	446122.57	1320481.75	Аналитический	0.30	-
194	446114.42	1320479.96	Аналитический	0.30	-
195	446098.61	1320476.50	Аналитический	0.30	-
196	446061.47	1320466.83	Аналитический	0.30	-
197	446032.07	1320453.74	Аналитический	0.30	-
198	446006.57	1320450.52	Аналитический	0.30	-
199	445916.06	1320438.74	Аналитический	0.30	-
200	445655.90	1320408.27	Аналитический	0.30	-
201	445595.77	1320400.77	Аналитический	0.30	-
202	445544.35	1320398.46	Аналитический	0.30	-
203	445495.19	1320395.49	Аналитический	0.30	-
204	445436.13	1320399.87	Аналитический	0.30	-
205	445390.03	1320397.85	Аналитический	0.30	-
206	445355.39	1320395.75	Аналитический	0.30	-
207	445346.40	1320394.33	Аналитический	0.30	-
208	445332.41	1320391.01	Аналитический	0.30	-
209	445323.61	1320389.70	Аналитический	0.30	-
210	445145.81	1320380.05	Аналитический	0.30	-
211	445113.90	1320379.45	Аналитический	0.30	-
212	445081.88	1320378.85	Аналитический	0.30	-
213	445081.81	1320378.92	Картометрический	1.00	-
214	445034.38	1320418.88	Картометрический	1.00	-
215	444863.75	1320463.65	Картометрический	1.00	-
216	444712.61	1320503.06	Картометрический	1.00	-
217	444506.83	1320589.89	Аналитический	0.50	-
218	444507.96	1320601.90	Картометрический	1.00	-
219	444442.80	1320620.20	Аналитический	0.50	-
220	444062.83	1320727.19	Аналитический	0.50	-
221	443816.85	1320748.19	Аналитический	0.50	-
222	443813.05	1320738.65	Аналитический	0.50	-
223	443808.80	1320739.10	Картометрический	1.00	-
224	443768.99	1320743.05	Аналитический	0.10	-
225	443702.48	1320696.51	Аналитический	0.10	-
226	443437.59	1320853.50	Аналитический	0.10	-
227	443330.89	1320992.20	Аналитический	0.10	-

1	2	3	4	5	6
228	443287.32	1321100.12	Аналитический	0.10	-
229	443247.41	1321254.27	Аналитический	0.10	-
230	443158.87	1321127.00	Картометрический	1.00	-
231	443148.14	1321111.58	Картометрический	1.00	-
232	443256.45	1320997.40	Картометрический	1.00	-
233	443361.37	1320800.13	Картометрический	1.00	-
234	443476.10	1320702.14	Картометрический	1.00	-
235	443537.18	1320642.82	Картометрический	1.00	-
236	443612.90	1320585.10	Картометрический	1.00	-
237	443868.43	1320565.11	Картометрический	1.00	-
238	443918.01	1320558.62	Картометрический	1.00	-
239	443919.37	1320506.04	Картометрический	1.00	-
240	444299.71	1320439.64	Картометрический	1.00	-
241	444167.02	1320383.84	Картометрический	1.00	-
242	443907.22	1320279.60	Картометрический	1.00	-
243	443833.46	1320246.63	Картометрический	1.00	-
244	443773.20	1320222.24	Картометрический	1.00	-
245	443681.53	1320181.93	Картометрический	1.00	-
246	443542.85	1320117.10	Картометрический	1.00	-
247	443548.97	1320103.79	Картометрический	1.00	-
248	443526.63	1320096.08	Картометрический	1.00	-
249	443517.94	1320095.96	Картометрический	1.00	-
250	443439.65	1320397.54	Картометрический	1.00	-
251	443427.55	1320416.06	Картометрический	1.00	-
252	443428.85	1320534.37	Картометрический	1.00	-
253	443426.85	1320534.39	Картометрический	1.00	-
254	443425.55	1320415.48	Картометрический	1.00	-
255	443437.79	1320396.72	Картометрический	1.00	-
256	443515.60	1320097.04	Картометрический	1.00	-
257	443273.89	1319977.46	Картометрический	1.00	-
258	443229.44	1319939.08	Картометрический	1.00	-
259	443230.75	1319937.57	Картометрический	1.00	-
260	443232.63	1319937.11	Аналитический	0.30	-
261	443237.00	1319934.97	Аналитический	0.30	-
262	443238.82	1319934.08	Аналитический	0.30	-
263	443236.17	1319931.73	Аналитический	0.10	-
264	443181.57	1319874.29	Картометрический	1.00	-
265	443135.47	1319815.51	Картометрический	1.00	-
266	443110.04	1319774.51	Картометрический	1.00	-
267	443078.71	1319718.83	Картометрический	1.00	-
268	443051.50	1319640.56	Картометрический	1.00	-
269	442981.64	1319096.13	Картометрический	5.00	-
270	442955.08	1318846.46	Картометрический	1.00	-
271	442952.85	1318846.17	Картометрический	1.00	-
272	442888.44	1318234.01	Картометрический	1.00	-
273	442899.19	1318233.62	Картометрический	1.00	-
274	442853.98	1318050.40	Картометрический	1.00	-
275	442851.78	1318046.55	Картометрический	1.00	-

1	2	3	4	5	6
276	442711.73	1317764.26	Картометрический	5.00	-
277	442699.55	1317769.44	Картометрический	5.00	-
278	442651.92	1317672.61	Картометрический	5.00	-
279	442672.78	1317663.05	Картометрический	5.00	-
280	442541.17	1317411.90	Картометрический	5.00	-
281	442473.01	1317331.11	Картометрический	5.00	-
282	442406.13	1317270.30	Картометрический	5.00	-
283	442399.98	1317276.90	Картометрический	5.00	-
284	442226.02	1317123.86	Картометрический	5.00	-
285	441625.71	1316598.24	Аналитический	0.10	-
286	441602.50	1316568.43	Аналитический	0.10	-
287	441596.08	1316574.27	Аналитический	0.10	-
288	441554.02	1316535.87	Аналитический	0.10	-
289	441499.54	1316487.62	Аналитический	0.10	-
290	441505.65	1316478.52	Аналитический	0.10	-
291	441423.12	1316401.10	Аналитический	0.10	-
292	441371.88	1316370.93	Аналитический	0.10	-
293	441281.15	1316331.16	Аналитический	0.10	-
294	441152.47	1316302.73	Аналитический	0.10	-
295	441062.88	1316312.94	Аналитический	0.10	-
296	441001.07	1316340.71	Аналитический	0.10	-
297	440910.06	1316402.94	Аналитический	0.10	-
298	440862.44	1316440.48	Аналитический	0.10	-
299	440880.30	1316450.96	Аналитический	0.10	-
300	440858.35	1316486.87	Аналитический	0.10	-
301	440744.35	1316673.34	Аналитический	0.10	-
302	440709.72	1316740.05	Аналитический	0.10	-
303	440677.74	1316801.27	Аналитический	0.10	-
304	440664.91	1316826.14	Аналитический	0.10	-
305	440605.58	1316931.87	Аналитический	0.10	-
306	440578.31	1316987.86	Аналитический	0.10	-
307	440496.49	1317041.69	Аналитический	0.10	-
308	440446.66	1317074.02	Аналитический	0.10	-
309	440399.76	1317117.30	Аналитический	0.10	-
310	440341.69	1317173.48	Аналитический	0.10	-
311	440311.71	1317188.49	Аналитический	0.10	-
312	440261.02	1317206.90	Аналитический	0.10	-
313	440214.62	1317239.25	Аналитический	0.10	-
314	440185.45	1317257.91	Аналитический	0.10	-
315	440113.69	1317284.55	Аналитический	0.10	-
316	439946.42	1317342.80	Аналитический	0.10	-
317	439900.87	1317361.49	Аналитический	0.10	-
318	439807.67	1317401.33	Аналитический	0.10	-
319	439726.43	1317444.26	Аналитический	0.10	-
320	439689.62	1317464.98	Аналитический	0.10	-
321	439664.66	1317478.35	Аналитический	0.10	-
322	439576.48	1317525.71	Аналитический	0.10	-
323	439526.97	1317539.28	Аналитический	0.10	-

1	2	3	4	5	6
324	439398.17	1317556.72	Аналитический	0.10	-
325	439289.13	1317571.51	Аналитический	0.10	-
326	439006.80	1317610.09	Аналитический	0.10	-
327	438892.32	1317782.67	Аналитический	0.10	-
328	438785.68	1317861.00	Аналитический	0.10	-
329	438704.77	1317933.24	Аналитический	0.10	-
330	438692.78	1317941.87	Аналитический	0.10	-
331	438652.59	1317970.79	Аналитический	0.10	-
332	438625.78	1317982.03	Картометрический	5.00	-
333	438555.97	1318013.03	Картометрический	5.00	-
334	438512.80	1318019.18	Картометрический	5.00	-
335	438512.65	1318018.00	Картометрический	5.00	-
336	438509.69	1317995.23	Картометрический	5.00	-
337	438551.86	1317989.84	Картометрический	5.00	-
338	438567.94	1317982.77	Картометрический	5.00	-
339	438574.54	1317989.86	Аналитический	0.10	-
340	438603.83	1317970.82	Аналитический	0.10	-
341	438614.71	1317962.08	Аналитический	0.10	-
342	438642.51	1317949.20	Картометрический	5.00	-
343	438692.78	1317917.67	Картометрический	5.00	-
344	438772.94	1317844.69	Картометрический	5.00	-
345	438830.81	1317741.91	Картометрический	5.00	-
346	438950.14	1317573.12	Картометрический	5.00	-
347	438974.53	1317502.30	Картометрический	5.00	-
348	438997.95	1317400.90	Картометрический	5.00	-
349	439028.16	1317334.99	Картометрический	5.00	-
350	439040.29	1317317.98	Картометрический	5.00	-
351	439191.88	1317295.56	Картометрический	5.00	-
352	439265.23	1317270.73	Картометрический	5.00	-
353	440177.50	1316961.89	Картометрический	1.00	-
354	440578.14	1316657.86	Картометрический	1.00	-
355	440628.23	1316569.46	Картометрический	1.00	-
356	440705.76	1316455.75	Картометрический	1.00	-
357	440725.49	1316426.82	Картометрический	1.00	-
358	440740.58	1316413.05	Картометрический	1.00	-
359	440790.79	1316398.42	Картометрический	1.00	-
360	440845.18	1316430.35	Картометрический	1.00	-
361	440885.65	1316377.59	Картометрический	1.00	-
362	440986.78	1316307.68	Картометрический	1.00	-
363	441058.01	1316290.02	Картометрический	1.00	-
364	441066.50	1316289.11	Картометрический	1.00	-
365	441152.10	1316279.99	Картометрический	1.00	-
366	441301.65	1316296.56	Картометрический	1.00	-
367	441328.85	1316314.27	Картометрический	1.00	-
368	441297.51	1316229.03	Картометрический	1.00	-
369	441252.23	1316097.62	Картометрический	1.00	-
370	441250.86	1316037.12	Картометрический	1.00	-
371	441246.50	1315981.37	Картометрический	1.00	-

1	2	3	4	5	6
372	441242.89	1315929.63	Картометрический	1.00	-
373	441189.14	1315930.49	Картометрический	1.00	-
374	441184.12	1315798.25	Картометрический	1.00	-
375	441238.61	1315793.89	Картометрический	1.00	-
376	441219.68	1315458.41	Картометрический	1.00	-
377	441226.68	1315458.89	Картометрический	1.00	-
378	441221.10	1315324.00	Аналитический	0.10	-
379	441215.38	1315186.15	Аналитический	0.10	-
380	441185.14	1315187.21	Аналитический	0.10	-
381	441184.33	1315167.22	Аналитический	0.10	-
382	441214.83	1315165.15	Аналитический	0.10	-
383	441206.98	1314990.91	Аналитический	0.10	-
384	441198.48	1314989.18	Аналитический	0.10	-
385	441186.23	1314743.94	Аналитический	0.10	-
386	441193.48	1314742.43	Аналитический	0.10	-
387	441181.11	1314439.19	Аналитический	0.10	-
388	441172.36	1314438.96	Аналитический	0.10	-
389	441174.71	1314362.70	Аналитический	0.10	-
390	441179.60	1314311.94	Аналитический	0.10	-
391	441162.59	1314309.72	Аналитический	0.10	-
392	441164.31	1314292.47	Аналитический	0.10	-
393	441183.57	1314294.68	Аналитический	0.10	-
394	441208.63	1314199.87	Аналитический	0.10	-
395	441253.23	1314127.03	Аналитический	0.10	-
396	441301.85	1314061.68	Аналитический	0.10	-
397	441285.58	1314047.71	Аналитический	0.10	-
398	441361.45	1313985.06	Аналитический	0.10	-
399	441366.97	1313993.05	Аналитический	0.10	-
400	441421.12	1313948.94	Аналитический	0.10	-
401	441568.26	1313889.38	Аналитический	0.10	-
402	441574.54	1313904.62	Картометрический	1.00	-
403	441700.45	1313854.11	Картометрический	1.00	-
404	441696.18	1313846.12	Картометрический	1.00	-
405	441789.85	1313800.43	Картометрический	1.00	-
406	441851.77	1313751.90	Картометрический	1.00	-
407	441880.23	1313720.62	Картометрический	1.00	-
408	441864.96	1313705.89	Картометрический	1.00	-
409	441881.69	1313688.87	Картометрический	1.00	-
410	441898.46	1313703.34	Картометрический	1.00	-
411	441919.19	1313680.82	Картометрический	1.00	-
412	441992.76	1313542.22	Картометрический	1.00	-
413	442080.91	1313068.34	Картометрический	1.00	-
414	442073.41	1313064.85	Картометрический	1.00	-
415	442087.81	1312986.58	Картометрический	1.00	-
416	442079.31	1312985.34	Картометрический	1.00	-
417	442086.26	1312947.08	Картометрический	1.00	-
418	442097.76	1312948.32	Картометрический	1.00	-
419	442101.58	1312913.00	Аналитический	0.10	-

1	2	3	4	5	6
420	442139.95	1312947.35	Аналитический	0.10	-
1	442146.28	1312953.02	Аналитический	0.10	-
421	447638.30	1320526.36	Аналитический	0.10	-
422	447644.25	1320525.65	Аналитический	0.10	-
423	447569.50	1320608.03	Аналитический	0.10	-
424	447536.98	1320660.68	Аналитический	0.10	-
425	447502.38	1320748.59	Аналитический	0.10	-
426	447485.92	1320813.17	Аналитический	0.10	-
427	447480.25	1320885.20	Аналитический	0.10	-
428	447430.58	1320793.41	Аналитический	0.10	-
429	447375.94	1320709.16	Аналитический	0.10	-
430	447324.43	1320651.39	Аналитический	0.10	-
431	447264.24	1320608.91	Аналитический	0.10	-
432	447206.91	1320577.93	Аналитический	0.10	-
421	447638.30	1320526.36	Аналитический	0.10	-

3. Сведения о характерных точках части (частей) границы объекта

Обозначение характерных точек части границы	Координаты, м		Метод определения координат характерной точки	Средняя квадратическая погрешность положения характерной точки (Mt), м	Описание обозначения точки на местности (при наличии)
	X	Y			
1	2	3	4	5	6
Часть №					
-	-	-	-	-	-

Раздел 3

Сведения о местоположении измененных (уточненных) границ объекта							
1. Система координат: -							
2. Сведения о характерных точках границ объекта							
Обозначение характерных точек границ	Существующие координаты, м		Измененные (уточненные) координаты, м		Метод определения координат характерной точки	Средняя квадратическая погрешность положения характерной точки (Mt), м	Описание обозначения точки на местности (при наличии)
	X	Y	X	Y			
1	2	3	4	5	6	7	8
-	-	-	-	-	-	-	-
3.Сведения о характерных точках части (частей) границы объекта							
Часть №							
-	-	-	-	-	-	-	-

План границ объекта



Масштаб 1:25000

Используемые условные знаки и обозначения:

- граница территориальной зоны
- граница муниципального образования
- ▪1 характерная точка границ территориальной зоны

Заместитель руководителя БУ ХМАО «Нормативно-проектный центр»

Подпись _____ А.В. Романов Дата «22» января 2021 г.

Место для оттиска печати (при наличии) для текстового описания местоположения границ объекта

ОПИСАНИЕ МЕСТОПОЛОЖЕНИЯ ГРАНИЦ

Зона сельскохозяйственного производства за границами населенных пунктов - СХ2

(наименование объекта, местоположение границ которого описано (далее - объект)

Раздел 1

Сведения об объекте		
№ п/п	Характеристики объекта	Описание характеристик
1	2	3
1	Местоположение объекта	Воронежская область, Лискинский муниципальный район, Высокинское сельское поселение
2	Площадь объекта ± величина погрешности определения площади (Р ± Дельта Р)	112730+/-1175 м²
3	Иные характеристики объекта	-

Раздел 2

Сведения о местоположении границ объекта					
1. Система координат: МСК - 36, зона 1					
2. Сведения о характерных точках границ объекта					
Обозначение характерных точек границ	Координаты, м		Метод определения координат характерной точки	Средняя квадратическая погрешность положения характерной точки (Mt), м	Описание обозначения точки на местности (при наличии)
	X	Y			
1	2	3	4	5	6
1	445860.20	1319311.89	Картометрический	1.00	-
2	445860.02	1319407.29	Картометрический	1.00	-
3	445885.13	1319444.00	Картометрический	1.00	-
4	445912.50	1319456.02	Картометрический	1.00	-
5	445914.91	1319473.68	Картометрический	1.00	-
6	445929.06	1319588.10	Картометрический	1.00	-
7	445883.42	1319600.15	Картометрический	1.00	-
8	445850.38	1319609.41	Картометрический	1.00	-
9	445856.13	1319677.50	Картометрический	1.00	-
10	445870.09	1319791.58	Картометрический	1.00	-
11	445878.13	1319854.30	Картометрический	1.00	-
12	445733.28	1319847.32	Картометрический	1.00	-
13	445599.09	1319841.69	Картометрический	1.00	-
14	445605.09	1319722.17	Аналитический	0.30	-
15	445607.53	1319714.29	Аналитический	0.30	-
16	445616.49	1319711.03	Аналитический	0.30	-
17	445617.88	1319683.32	Аналитический	0.30	-
18	445689.01	1319697.20	Аналитический	0.30	-
19	445736.17	1319713.20	Аналитический	0.30	-
20	445752.11	1319703.88	Аналитический	0.30	-
21	445758.72	1319685.24	Аналитический	0.30	-
22	445775.79	1319309.36	Картометрический	1.00	-
23	445788.69	1319309.45	Картометрический	1.00	-
1	445860.20	1319311.89	Картометрический	1.00	-
24	446948.29	1320580.24	Картометрический	1.00	-
25	446967.70	1320645.58	Картометрический	1.00	-
26	446972.65	1320715.67	Картометрический	1.00	-
27	446982.71	1320712.89	Аналитический	0.10	-
28	446997.06	1320708.51	Аналитический	0.10	-
29	447000.63	1320719.99	Аналитический	0.10	-
30	446986.28	1320724.37	Аналитический	0.10	-
31	446993.83	1320791.70	Картометрический	1.00	-
32	446915.30	1320814.63	Картометрический	1.00	-
33	446912.04	1320798.04	Аналитический	0.30	-

1	2	3	4	5	6
34	446908.88	1320783.69	Аналитический	0.30	-
35	446908.68	1320780.06	Аналитический	0.30	-
36	446909.77	1320778.08	Аналитический	0.30	-
37	446911.89	1320776.81	Аналитический	0.30	-
38	446906.84	1320758.47	Аналитический	0.30	-
39	446902.31	1320758.47	Аналитический	0.30	-
40	446899.44	1320756.19	Аналитический	0.30	-
41	446885.74	1320727.52	Аналитический	0.30	-
42	446868.07	1320700.56	Аналитический	0.30	-
43	446856.01	1320684.43	Аналитический	0.30	-
44	446840.32	1320665.83	Аналитический	0.30	-
45	446839.89	1320666.19	Аналитический	0.30	-
46	446821.25	1320644.46	Аналитический	0.30	-
47	446817.56	1320641.43	Аналитический	0.30	-
48	446770.48	1320588.13	Аналитический	0.30	-
49	446754.00	1320570.93	Аналитический	0.30	-
50	446747.25	1320564.88	Аналитический	0.30	-
51	446783.63	1320574.20	Аналитический	0.10	-
52	446863.41	1320577.14	Аналитический	0.10	-
24	446948.29	1320580.24	Картометрический	1.00	-

3. Сведения о характерных точках части (частей) границы объекта


Обозначение характерных точек части границы	Координаты, м		Метод определения координат характерной точки	Средняя квадратическая погрешность положения характерной точки (Mt), м	Описание обозначения точки на местности (при наличии)
	X	Y			
1	2	3	4	5	6
Часть №					
-	-	-	-	-	-

Раздел 3

Сведения о местоположении измененных (уточненных) границ объекта							
1. Система координат: -							
2. Сведения о характерных точках границ объекта							
Обозначение характерных точек границ	Существующие координаты, м		Измененные (уточненные) координаты, м		Метод определения координат характерной точки	Средняя квадратическая погрешность положения характерной точки (Mt), м	Описание обозначения точки на местности (при наличии)
	X	Y	X	Y			
1	2	3	4	5	6	7	8
-	-	-	-	-	-	-	-
3.Сведения о характерных точках части (частей) границы объекта							
Часть №							
-	-	-	-	-	-	-	-

Раздел 4

План границ объекта

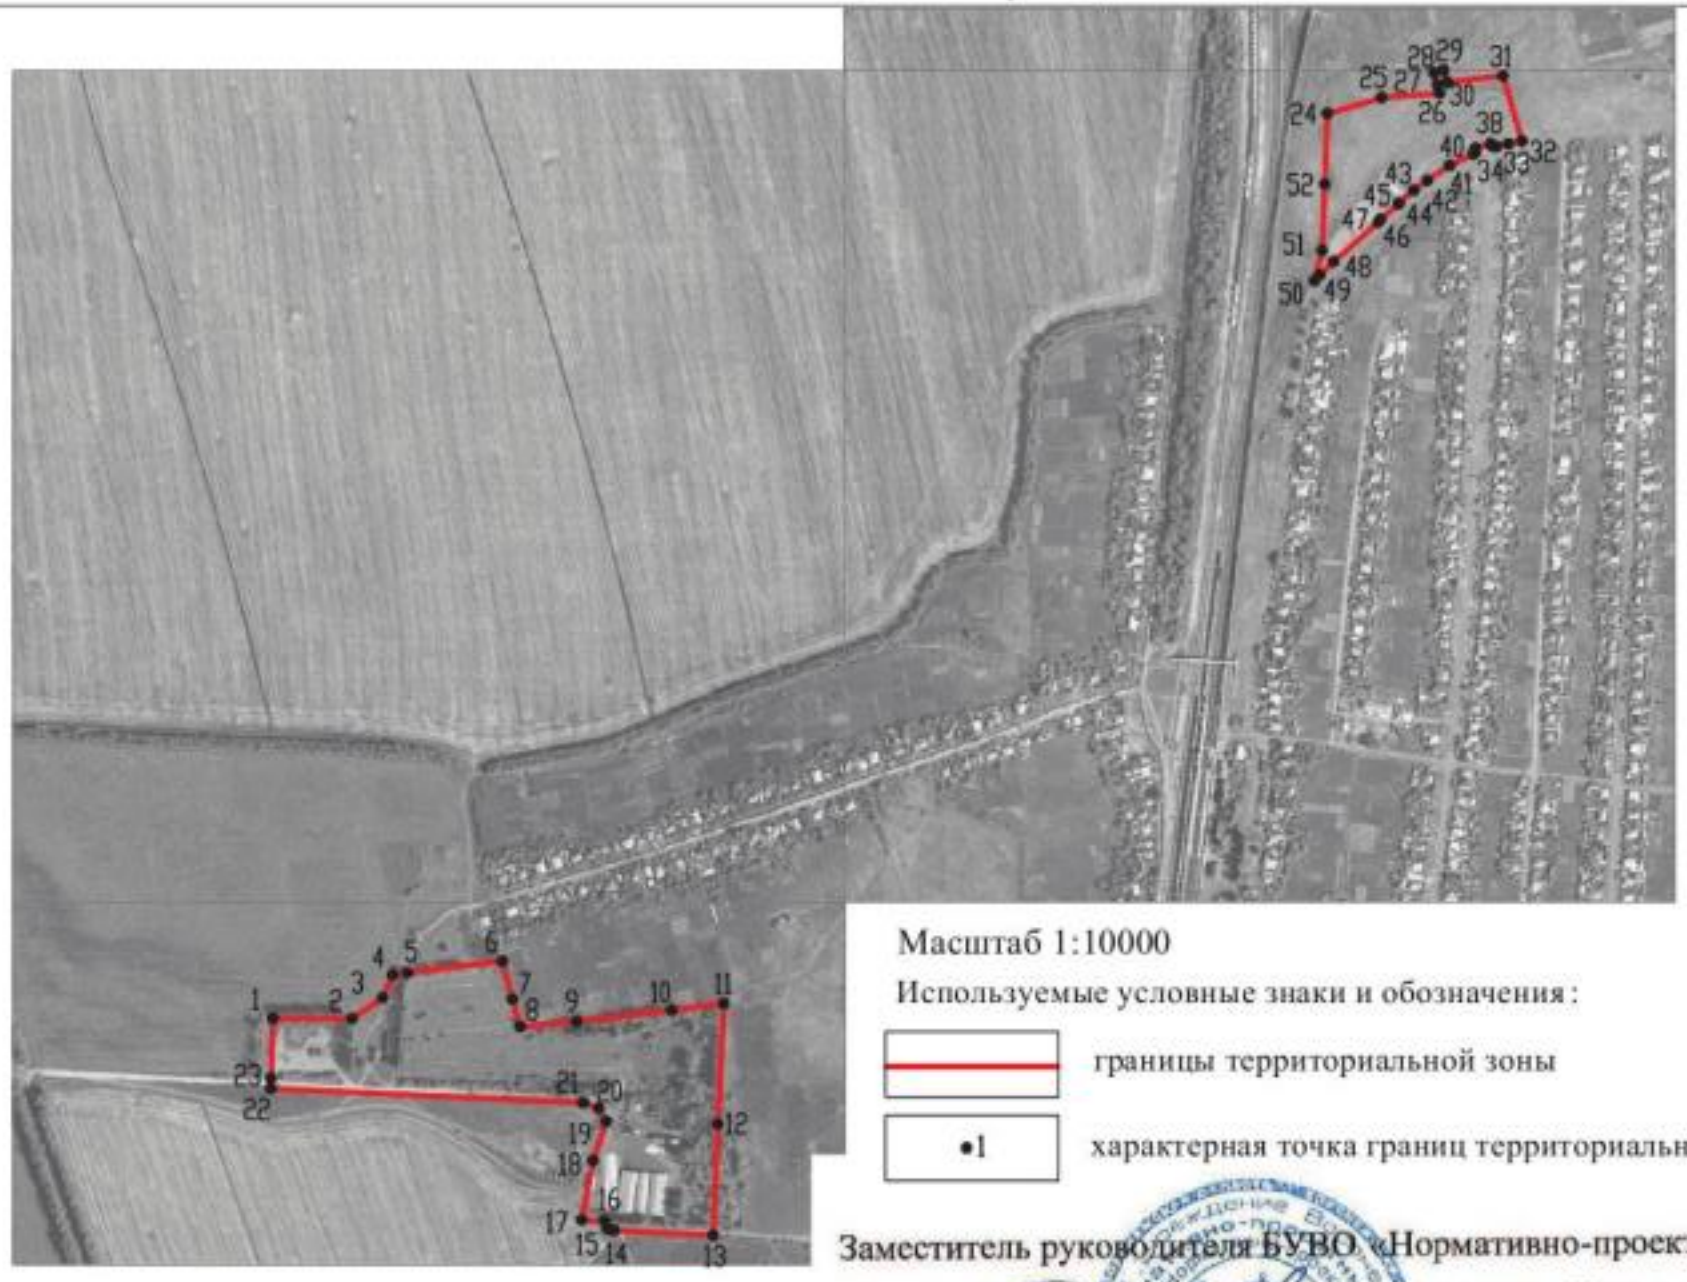

Масштаб 1:10000

Используемые условные знаки и обозначения:

границы территориальной зоны

•1 характерная точка границ территориальной зоны

Заместитель руководителя БУВО «Нормативно-проектный центр»

Подпись А.В. Ромашов Дата « 22 » января 2021 г.

Место для оттиска печати (при наличии) лица, составившего описание местоположения границ объекта

ОПИСАНИЕ МЕСТОПОЛОЖЕНИЯ ГРАНИЦ

Зона животноводства за границами населенных пунктов - СХ3

(наименование объекта, местоположение границ которого описано (далее - объект)

Раздел 1

Сведения об объекте		
№ п/п	Характеристики объекта	Описание характеристик
1	2	3
1	Местоположение объекта	Воронежская область, Лискинский муниципальный район, Высокинское сельское поселение
2	Площадь объекта ± величина погрешности определения площади (Р ± Дельта Р)	1911998+/-24198 м²
3	Иные характеристики объекта	-

Раздел 2

Сведения о местоположении границ объекта					
1. Система координат: МСК - 36, зона 1					
2. Сведения о характерных точках границ объекта					
Обозначение характерных точек границ	Координаты, м		Метод определения координат характерной точки	Средняя квадратическая погрешность положения характерной точки (Mt), м	Описание обозначения точки на местности (при наличии)
	X	Y			
1	2	3	4	5	6
1	447051.08	1315342.55	Аналитический	0.50	-
2	447052.89	1315374.22	Аналитический	0.50	-
3	447054.64	1315406.20	Аналитический	0.50	-
4	447056.41	1315438.65	Аналитический	0.50	-
5	447057.96	1315472.12	Аналитический	0.50	-
6	447062.40	1315579.15	Аналитический	0.50	-
7	447058.92	1315583.95	Аналитический	0.50	-
8	447058.24	1315585.48	Аналитический	0.50	-
9	447057.86	1315589.87	Аналитический	0.50	-
10	447057.86	1315596.19	Аналитический	0.50	-
11	447058.81	1315615.54	Аналитический	0.50	-
12	447062.20	1315684.34	Аналитический	0.50	-
13	447060.93	1315687.03	Аналитический	0.50	-
14	447056.21	1315689.86	Аналитический	0.50	-
15	447056.82	1315705.19	Аналитический	0.50	-
16	447059.44	1315706.24	Аналитический	0.50	-
17	447061.80	1315708.61	Аналитический	0.50	-
18	447064.03	1315714.40	Аналитический	0.50	-
19	447070.00	1315797.36	Аналитический	0.50	-
20	447091.61	1316157.41	Аналитический	0.50	-
21	447090.44	1316166.11	Аналитический	0.50	-
22	447085.25	1316173.11	Аналитический	0.50	-
23	447086.91	1316186.25	Аналитический	0.50	-
24	447054.49	1316188.10	Аналитический	2.50	-
25	446923.25	1316195.60	Аналитический	2.50	-
26	446921.64	1316195.72	Аналитический	2.50	-
27	446828.66	1316203.05	Аналитический	2.50	-
28	446829.07	1316191.85	Аналитический	2.50	-
29	446788.01	1316195.50	Аналитический	2.50	-
30	446648.07	1316207.98	Аналитический	2.50	-
31	446532.59	1316218.28	Аналитический	2.50	-
32	446436.95	1316226.82	Аналитический	2.50	-
33	446349.95	1316234.58	Аналитический	2.50	-
34	446342.07	1316213.42	Аналитический	2.50	-
35	446320.92	1316149.54	Аналитический	2.50	-

1	2	3	4	5	6
36	446317.18	1316092.29	Аналитический	2.50	-
37	446317.40	1316090.73	Аналитический	2.50	-
38	446321.95	1316142.78	Аналитический	2.50	-
39	446340.77	1316205.91	Аналитический	2.50	-
40	446350.35	1316203.05	Аналитический	2.50	-
41	446331.83	1316140.90	Аналитический	2.50	-
42	446327.38	1316090.07	Аналитический	2.50	-
43	446333.10	1316053.62	Аналитический	2.50	-
44	446342.55	1316035.76	Аналитический	2.50	-
45	446363.12	1316011.74	Аналитический	2.50	-
46	446377.06	1316004.29	Аналитический	2.50	-
47	446417.98	1316009.64	Аналитический	2.50	-
48	446434.58	1316011.81	Аналитический	2.50	-
49	446477.15	1316012.93	Аналитический	2.50	-
50	446492.25	1316006.19	Аналитический	2.50	-
51	446499.60	1315985.97	Аналитический	2.50	-
52	446506.00	1315956.75	Аналитический	2.50	-
53	446506.29	1315881.90	Аналитический	2.50	-
54	446506.42	1315845.32	Аналитический	2.50	-
55	446500.34	1315845.07	Аналитический	2.50	-
56	446500.52	1315825.97	Аналитический	2.50	-
57	446496.22	1315701.33	Аналитический	2.50	-
58	446495.74	1315687.66	Аналитический	2.50	-
59	446495.95	1315624.78	Аналитический	2.50	-
60	446501.26	1315581.12	Аналитический	2.50	-
61	446503.00	1315566.71	Аналитический	2.50	-
62	446527.06	1315495.36	Аналитический	2.50	-
63	446543.24	1315460.93	Аналитический	2.50	-
64	446586.80	1315405.76	Аналитический	2.50	-
65	446643.30	1315391.62	Аналитический	2.50	-
66	446744.42	1315366.25	Аналитический	2.50	-
67	446895.00	1315346.85	Картометрический	5.00	-
68	447045.31	1315325.95	Картометрический	5.00	-
69	447049.04	1315332.90	Картометрический	5.00	-
1	447051.08	1315342.55	Аналитический	0.50	-
70	446512.56	1317739.36	Аналитический	2.50	-
71	446550.85	1318026.82	Аналитический	2.50	-
72	446507.82	1318032.55	Аналитический	2.50	-
73	446558.63	1318374.14	Аналитический	2.50	-
74	446554.01	1318485.77	Аналитический	2.50	-
75	446493.17	1318492.79	Аналитический	2.50	-
76	446394.13	1318506.76	Аналитический	2.50	-
77	446318.51	1318516.16	Аналитический	2.50	-
78	446306.80	1318517.56	Аналитический	2.50	-
79	446294.99	1318518.80	Аналитический	2.50	-
80	446269.80	1318520.60	Аналитический	2.50	-
81	446244.56	1318520.29	Аналитический	2.50	-

1	2	3	4	5	6
82	446219.43	1318517.78	Аналитический	2.50	-
83	446194.62	1318513.08	Аналитический	2.50	-
84	446170.33	1318506.16	Аналитический	2.50	-
85	446146.74	1318497.15	Аналитический	2.50	-
86	446124.02	1318486.12	Аналитический	2.50	-
87	446102.33	1318473.19	Аналитический	2.50	-
88	446081.79	1318458.50	Аналитический	2.50	-
89	446062.61	1318442.06	Аналитический	2.50	-
90	446044.92	1318424.01	Аналитический	2.50	-
91	446028.99	1318404.37	Аналитический	2.50	-
92	446014.97	1318383.36	Аналитический	2.50	-
93	446002.83	1318361.22	Аналитический	2.50	-
94	446006.19	1318354.45	Аналитический	2.50	-
95	445988.28	1318248.53	Аналитический	2.50	-
96	445944.78	1317919.95	Аналитический	2.50	-
97	445969.78	1317906.73	Аналитический	2.50	-
98	446157.60	1317847.38	Аналитический	2.50	-
99	446348.00	1317761.28	Аналитический	2.50	-
100	446473.64	1317744.54	Аналитический	2.50	-
101	446472.32	1317734.63	Аналитический	2.50	-
102	446483.48	1317733.14	Аналитический	2.50	-
103	446482.56	1317726.20	Аналитический	2.50	-
104	446493.46	1317724.75	Аналитический	2.50	-
105	446494.38	1317731.69	Аналитический	2.50	-
106	446506.28	1317730.10	Аналитический	2.50	-
107	446507.60	1317740.02	Аналитический	2.50	-
70	446512.56	1317739.36	Аналитический	2.50	-
108	444110.54	1312835.45	Аналитический	2.50	-
109	444124.30	1312839.08	Аналитический	2.50	-
110	444130.64	1312851.76	Аналитический	2.50	-
111	444119.37	1312897.49	Аналитический	2.50	-
112	444106.03	1312932.97	Аналитический	2.50	-
113	444083.11	1312978.53	Аналитический	2.50	-
114	444067.92	1313023.69	Аналитический	2.50	-
115	444067.61	1313052.12	Аналитический	2.50	-
116	444128.63	1313162.15	Аналитический	2.50	-
117	444143.84	1313206.55	Аналитический	2.50	-
118	444147.28	1313248.99	Аналитический	2.50	-
119	444139.08	1313283.30	Аналитический	2.50	-
120	444119.53	1313297.82	Аналитический	2.50	-
121	443749.67	1313390.47	Аналитический	2.50	-
122	443499.49	1313451.80	Аналитический	2.50	-
123	443472.39	1313340.50	Аналитический	2.50	-
124	443439.25	1313312.39	Аналитический	2.50	-
125	443306.87	1313247.33	Аналитический	2.50	-
126	443225.07	1313248.82	Аналитический	2.50	-
127	443207.05	1313253.65	Аналитический	2.50	-

1	2	3	4	5	6
128	443230.03	1313222.25	Аналитический	2.50	-
129	443233.15	1313228.35	Аналитический	2.50	-
130	443239.97	1313230.76	Аналитический	2.50	-
131	443308.60	1313229.84	Аналитический	2.50	-
132	443422.36	1313161.15	Аналитический	2.50	-
133	443413.04	1313079.02	Аналитический	2.50	-
134	443361.59	1313056.43	Аналитический	2.50	-
135	443348.89	1313055.04	Аналитический	2.50	-
136	443371.77	1313023.87	Аналитический	2.50	-
137	443375.29	1313029.07	Аналитический	2.50	-
138	443385.14	1313030.35	Аналитический	2.50	-
139	443645.70	1312962.25	Аналитический	2.50	-
140	443961.71	1312875.52	Аналитический	2.50	-
141	444045.07	1312851.20	Аналитический	2.50	-
108	444110.54	1312835.45	Аналитический	2.50	-
142	442896.51	1316089.31	Картометрический	5.00	-
143	442915.21	1316106.71	Картометрический	5.00	-
144	442915.40	1316106.98	Аналитический	0.20	-
145	442952.53	1316211.89	Аналитический	0.20	-
146	442985.68	1316188.52	Аналитический	0.20	-
147	442964.10	1316205.29	Аналитический	0.20	-
148	442987.11	1316335.76	Аналитический	0.20	-
149	442977.52	1316462.81	Аналитический	0.20	-
150	442990.74	1316548.71	Аналитический	0.20	-
151	442982.21	1316636.96	Аналитический	0.20	-
152	442966.63	1316698.80	Аналитический	0.20	-
153	442969.19	1316819.02	Аналитический	0.20	-
154	442975.79	1316819.84	Аналитический	0.20	-
155	442971.82	1316825.88	Аналитический	0.20	-
156	442968.75	1316825.65	Аналитический	0.20	-
157	442972.93	1316857.59	Аналитический	0.20	-
158	442971.40	1316858.37	Аналитический	0.20	-
159	442931.01	1316863.00	Аналитический	0.20	-
160	442916.43	1316845.12	Аналитический	0.20	-
161	442906.58	1316795.37	Аналитический	0.20	-
162	442882.75	1316766.75	Аналитический	0.20	-
163	442849.39	1316748.87	Аналитический	0.20	-
164	442744.51	1316744.02	Аналитический	0.20	-
165	442706.92	1316720.32	Аналитический	0.20	-
166	442706.92	1316710.46	Аналитический	0.20	-
167	442706.85	1316430.37	Аналитический	0.20	-
168	442694.76	1316430.34	Аналитический	0.20	-
169	442694.72	1316400.15	Аналитический	0.20	-
170	442694.70	1316385.37	Аналитический	0.20	-
171	442693.98	1316107.22	Аналитический	0.20	-
172	442694.99	1316092.64	Картометрический	5.00	-
142	442896.51	1316089.31	Картометрический	5.00	-

1	2	3	4	5	6
173	443571.02	1317660.59	Аналитический	2.50	-
174	443654.93	1318072.71	Картометрический	1.00	-
175	443664.27	1318204.28	Картометрический	1.00	-
176	443399.39	1318281.08	Картометрический	1.00	-
177	443359.45	1318293.01	Картометрический	1.00	-
178	443328.58	1318310.85	Картометрический	1.00	-
179	443292.71	1318307.80	Картометрический	1.00	-
180	443265.33	1318298.88	Картометрический	1.00	-
181	443268.02	1318178.32	Картометрический	1.00	-
182	443187.27	1317951.40	Картометрический	5.00	-
183	443149.42	1317749.85	Картометрический	5.00	-
184	443198.23	1317736.87	Картометрический	5.00	-
173	443571.02	1317660.59	Аналитический	2.50	-
185	443925.80	1319145.44	Картометрический	1.00	-
186	443982.81	1319303.64	Картометрический	1.00	-
187	444081.30	1319271.59	Аналитический	2.50	-
188	444157.79	1319506.66	Аналитический	2.50	-
189	444078.49	1319534.13	Картометрический	5.00	-
190	444075.88	1319551.51	Картометрический	5.00	-
191	444085.38	1319569.84	Картометрический	5.00	-
192	444105.40	1319600.90	Картометрический	5.00	-
193	444089.24	1319606.72	Аналитический	2.50	-
194	444044.91	1319622.56	Аналитический	2.50	-
195	443995.59	1319640.18	Аналитический	2.50	-
196	443895.66	1319675.88	Аналитический	2.50	-
197	443842.76	1319694.78	Аналитический	2.50	-
198	443783.28	1319716.03	Аналитический	2.50	-
199	443729.24	1319735.34	Аналитический	2.50	-
200	443669.79	1319756.58	Аналитический	2.50	-
201	443654.00	1319698.30	Картометрический	1.00	-
202	443511.82	1319302.13	Картометрический	1.00	-
203	443575.23	1319279.39	Картометрический	1.00	-
204	443870.61	1319174.30	Картометрический	1.00	-
205	443888.75	1319150.29	Картометрический	1.00	-
206	443908.60	1319148.09	Картометрический	1.00	-
185	443925.80	1319145.44	Картометрический	1.00	-
207	443391.60	1320276.51	Аналитический	0.30	-
208	443396.79	1320436.44	Аналитический	0.30	-
209	443180.89	1320443.62	Аналитический	0.30	-
210	443177.87	1320350.79	Аналитический	0.50	-
211	443177.49	1320339.36	Аналитический	0.50	-
212	443153.82	1320336.88	Аналитический	0.50	-
213	443146.41	1320321.08	Картометрический	1.00	-
214	443140.99	1320259.96	Картометрический	1.00	-
215	443157.53	1320251.96	Картометрический	1.00	-

1	2	3	4	5	6
216	443172.63	1320253.19	Картометрический	1.00	-
217	443183.48	1320261.61	Картометрический	1.00	-
218	443192.36	1320274.67	Картометрический	1.00	-
219	443267.83	1320238.27	Картометрический	1.00	-
220	443290.63	1320226.76	Картометрический	1.00	-
221	443301.90	1320206.21	Картометрический	1.00	-
222	443316.30	1320199.85	Картометрический	1.00	-
223	443328.81	1320199.08	Картометрический	1.00	-
224	443340.08	1320203.95	Картометрический	1.00	-
225	443349.98	1320216.89	Картометрический	1.00	-
226	443353.59	1320226.22	Картометрический	1.00	-
227	443352.68	1320272.91	Картометрический	1.00	-
207	443391.60	1320276.51	Аналитический	0.30	-

3. Сведения о характерных точках части (частей) границы объекта

Обозначение характерных точек части границы	Координаты, м		Метод определения координат характерной точки	Средняя квадратическая погрешность положения характерной точки (Mt), м	Описание обозначения точки на местности (при наличии)
	X	Y			
1	2	3	4	5	6
Часть №					
-	-	-	-	-	-

Раздел 3

Сведения о местоположении измененных (уточненных) границ объекта							
1. Система координат: -							
2. Сведения о характерных точках границ объекта							
Обозначение характерных точек границ	Существующие координаты, м		Измененные (уточненные) координаты, м		Метод определения координат характерной точки	Средняя квадратическая погрешность положения характерной точки (Mt), м	Описание обозначения точки на местности (при наличии)
	X	Y	X	Y			
1	2	3	4	5	6	7	8
-	-	-	-	-	-	-	-
3.Сведения о характерных точках части (частей) границы объекта							
Часть №							
-	-	-	-	-	-	-	-

Раздел 4

План границ объекта



Масштаб 1:10000

Используемые условные знаки и обозначения:

- граница муниципального образования
- характерная точка границ муниципальной зоны

Заместитель руководителя КУМИ «Управление архитектуры и градостроительства»

Подпись _____ Н.Н. Романова Дата «__» _____ 2021 г.

Место для оттиска печати (при наличии), составленного на бумажном носителе графического объекта

ОПИСАНИЕ МЕСТОПОЛОЖЕНИЯ ГРАНИЦ

Зона ритуальных объектов за границами населенных пунктов - СН1

(наименование объекта, местоположение границ которого описано (далее - объект)

Раздел 1

Сведения об объекте		
№ п/п	Характеристики объекта	Описание характеристик
1	2	3
1	Местоположение объекта	Воронежская область, Лискинский муниципальный район, Высокинское сельское поселение
2	Площадь объекта ± величина погрешности определения площади (Р ± Дельта Р)	42232+/-3596 м²
3	Иные характеристики объекта	-

Раздел 2

Сведения о местоположении границ объекта					
1. Система координат: МСК - 36, зона 1					
2. Сведения о характерных точках границ объекта					
Обозначение характерных точек границ	Координаты, м		Метод определения координат характерной точки	Средняя квадратическая погрешность положения характерной точки (Mt), м	Описание обозначения точки на местности (при наличии)
	X	Y			
1	2	3	4	5	6
1	447050.75	1315091.82	Аналитический	0.30	-
2	447051.52	1315137.31	Аналитический	0.30	-
3	447004.87	1315137.69	Аналитический	0.30	-
4	446995.28	1315133.09	Аналитический	0.30	-
5	447007.17	1315099.47	Аналитический	0.30	-
6	447009.79	1315091.85	Картометрический	5.00	-
7	447037.52	1315091.70	Аналитический	0.30	-
1	447050.75	1315091.82	Аналитический	0.30	-
8	442146.05	1315677.11	Картометрический	5.00	-
9	442159.36	1315682.40	Картометрический	5.00	-
10	442182.14	1315702.47	Картометрический	5.00	-
11	442204.25	1315729.67	Картометрический	5.00	-
12	442213.69	1315746.52	Картометрический	5.00	-
13	442228.19	1315759.79	Картометрический	5.00	-
14	442252.09	1315772.52	Картометрический	5.00	-
15	442258.55	1315791.70	Картометрический	5.00	-
16	442254.14	1315804.30	Картометрический	5.00	-
17	442215.56	1315843.97	Картометрический	5.00	-
18	442164.38	1315893.36	Картометрический	5.00	-
19	442145.29	1315907.74	Картометрический	5.00	-
20	442136.48	1315911.31	Картометрический	5.00	-
21	442107.64	1315909.99	Картометрический	5.00	-
22	442065.99	1315893.55	Картометрический	5.00	-
23	442037.04	1315877.20	Картометрический	5.00	-
24	442018.34	1315863.34	Картометрический	5.00	-
25	442007.32	1315851.37	Картометрический	5.00	-
26	442002.92	1315841.88	Картометрический	5.00	-
27	442029.75	1315729.64	Картометрический	5.00	-
28	442052.92	1315704.90	Картометрический	5.00	-
29	442091.73	1315691.56	Картометрический	5.00	-
8	442146.05	1315677.11	Картометрический	5.00	-

3. Сведения о характерных точках части (частей) границы объекта					
Обозначение характерных точек части границы	Координаты, м		Метод определения координат характерной точки	Средняя квадратическая погрешность положения характерной точки (Mt), м	Описание обозначения точки на местности (при наличии)
	X	Y			
1	2	3	4	5	6
Часть №					
-	-	-	-	-	-


Раздел 3

Сведения о местоположении измененных (уточненных) границ объекта							
1. Система координат: -							
2. Сведения о характерных точках границ объекта							
Обозначение характерных точек границ	Существующие координаты, м		Измененные (уточненные) координаты, м		Метод определения координат характерной точки	Средняя квадратическая погрешность положения характерной точки (Mt), м	Описание обозначения точки на местности (при наличии)
	X	Y	X	Y			
1	2	3	4	5	6	7	8
-	-	-	-	-	-	-	-
3.Сведения о характерных точках части (частей) границы объекта							
Часть №							
-	-	-	-	-	-	-	-

Раздел 4

План границ объекта


Схема расположения листов плана границ объекта

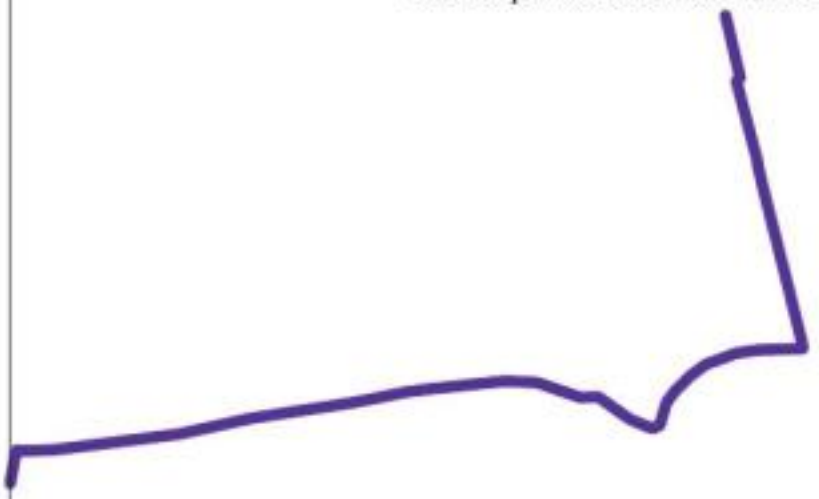

Масштаб 1:25000

Используемые условные знаки и обозначения:

	границы территориальной зоны
	границы муниципального образования
Лист № 1	область и номер листа плана границ объекта

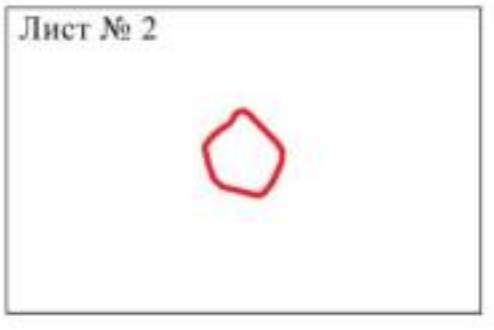


Заместитель руководителя БУВО «Нормативно-проектный центр»

Подпись _____ А.В. Ромашов Дата « 22 » января 2021 г.

Место для оттиска печати (при наличии) лица, составившего описание местоположения границ объекта

План границ объекта

Лист № 1

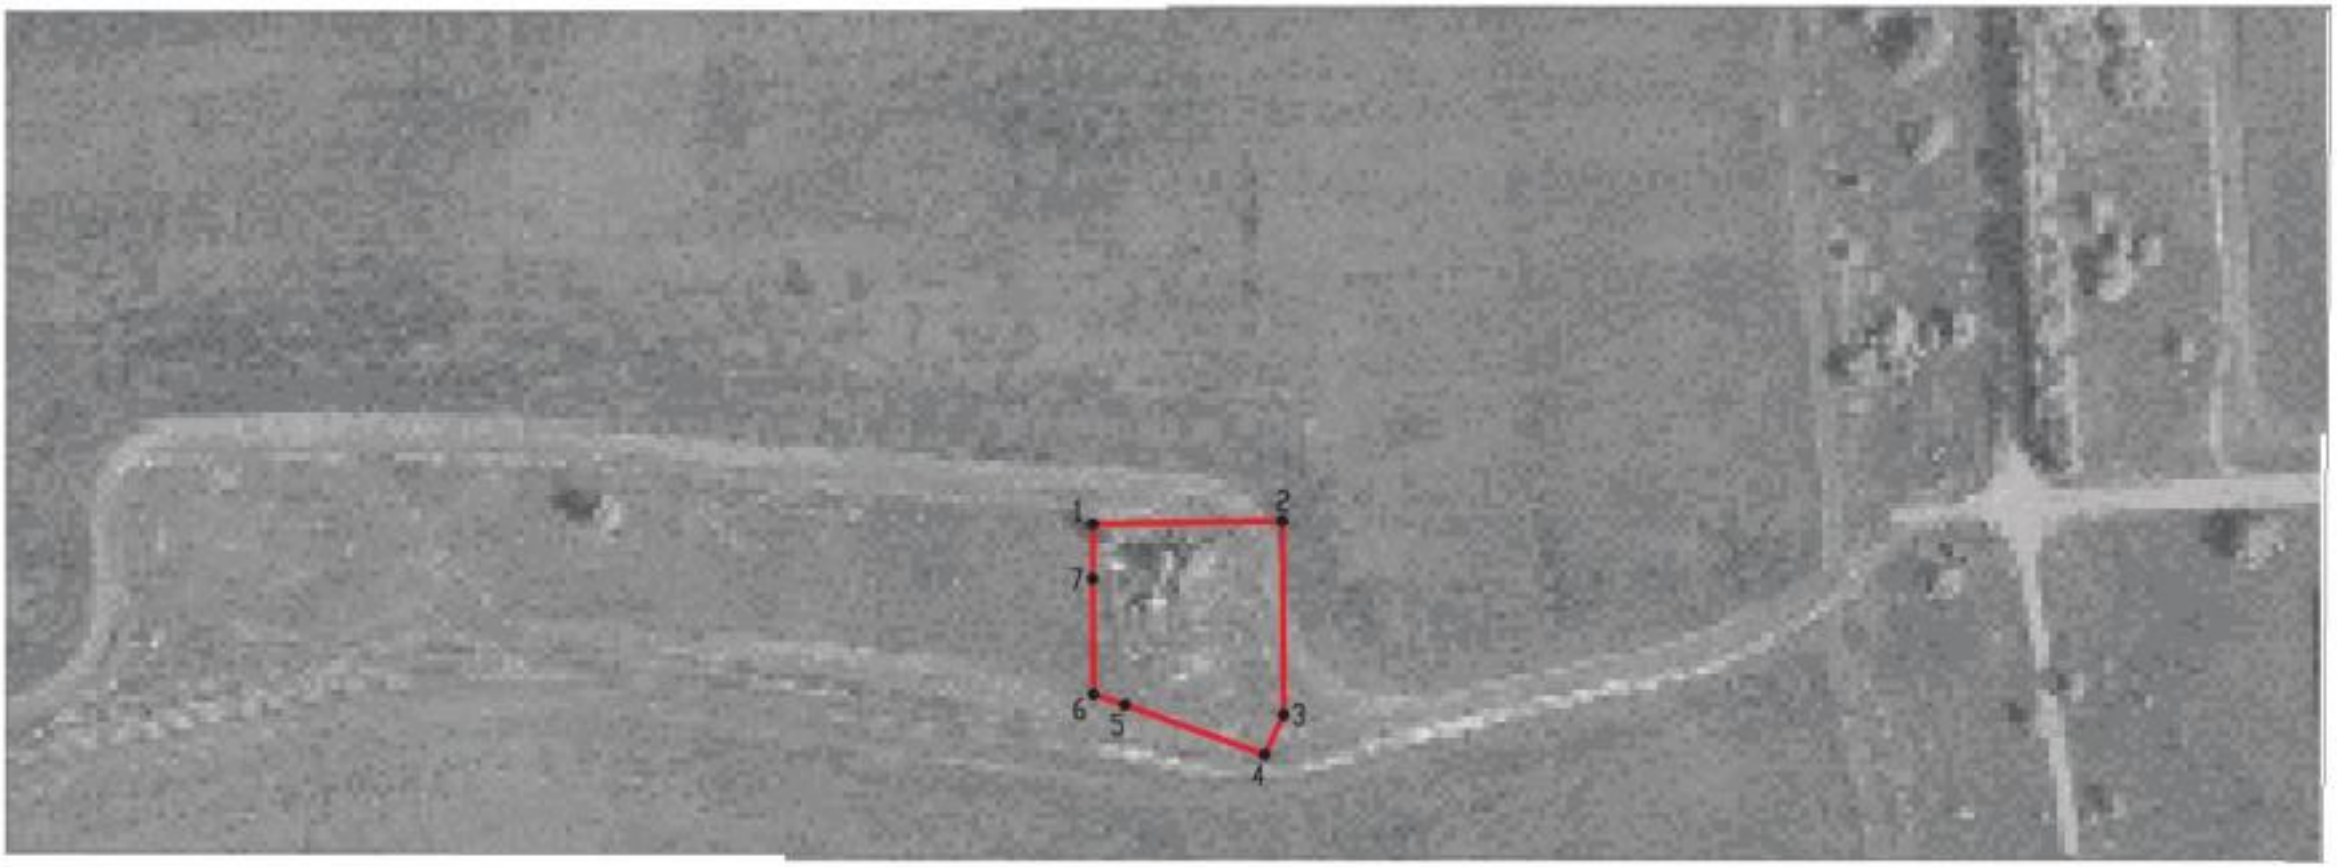

Масштаб 1:2000

Используемые условные знаки и обозначения:

	границы территориальной зоны
•1	характерная точка границ территориальной зоны


Заместитель руководителя БУВО «Нормативно-проектный центр»

Подпись А.В. Ромашов Дата « 22 » января 2021 г.

Место для оттиска печати (при наличии) лица, составившего описание местоположения границ объекта

План границ объекта

Лист № 2

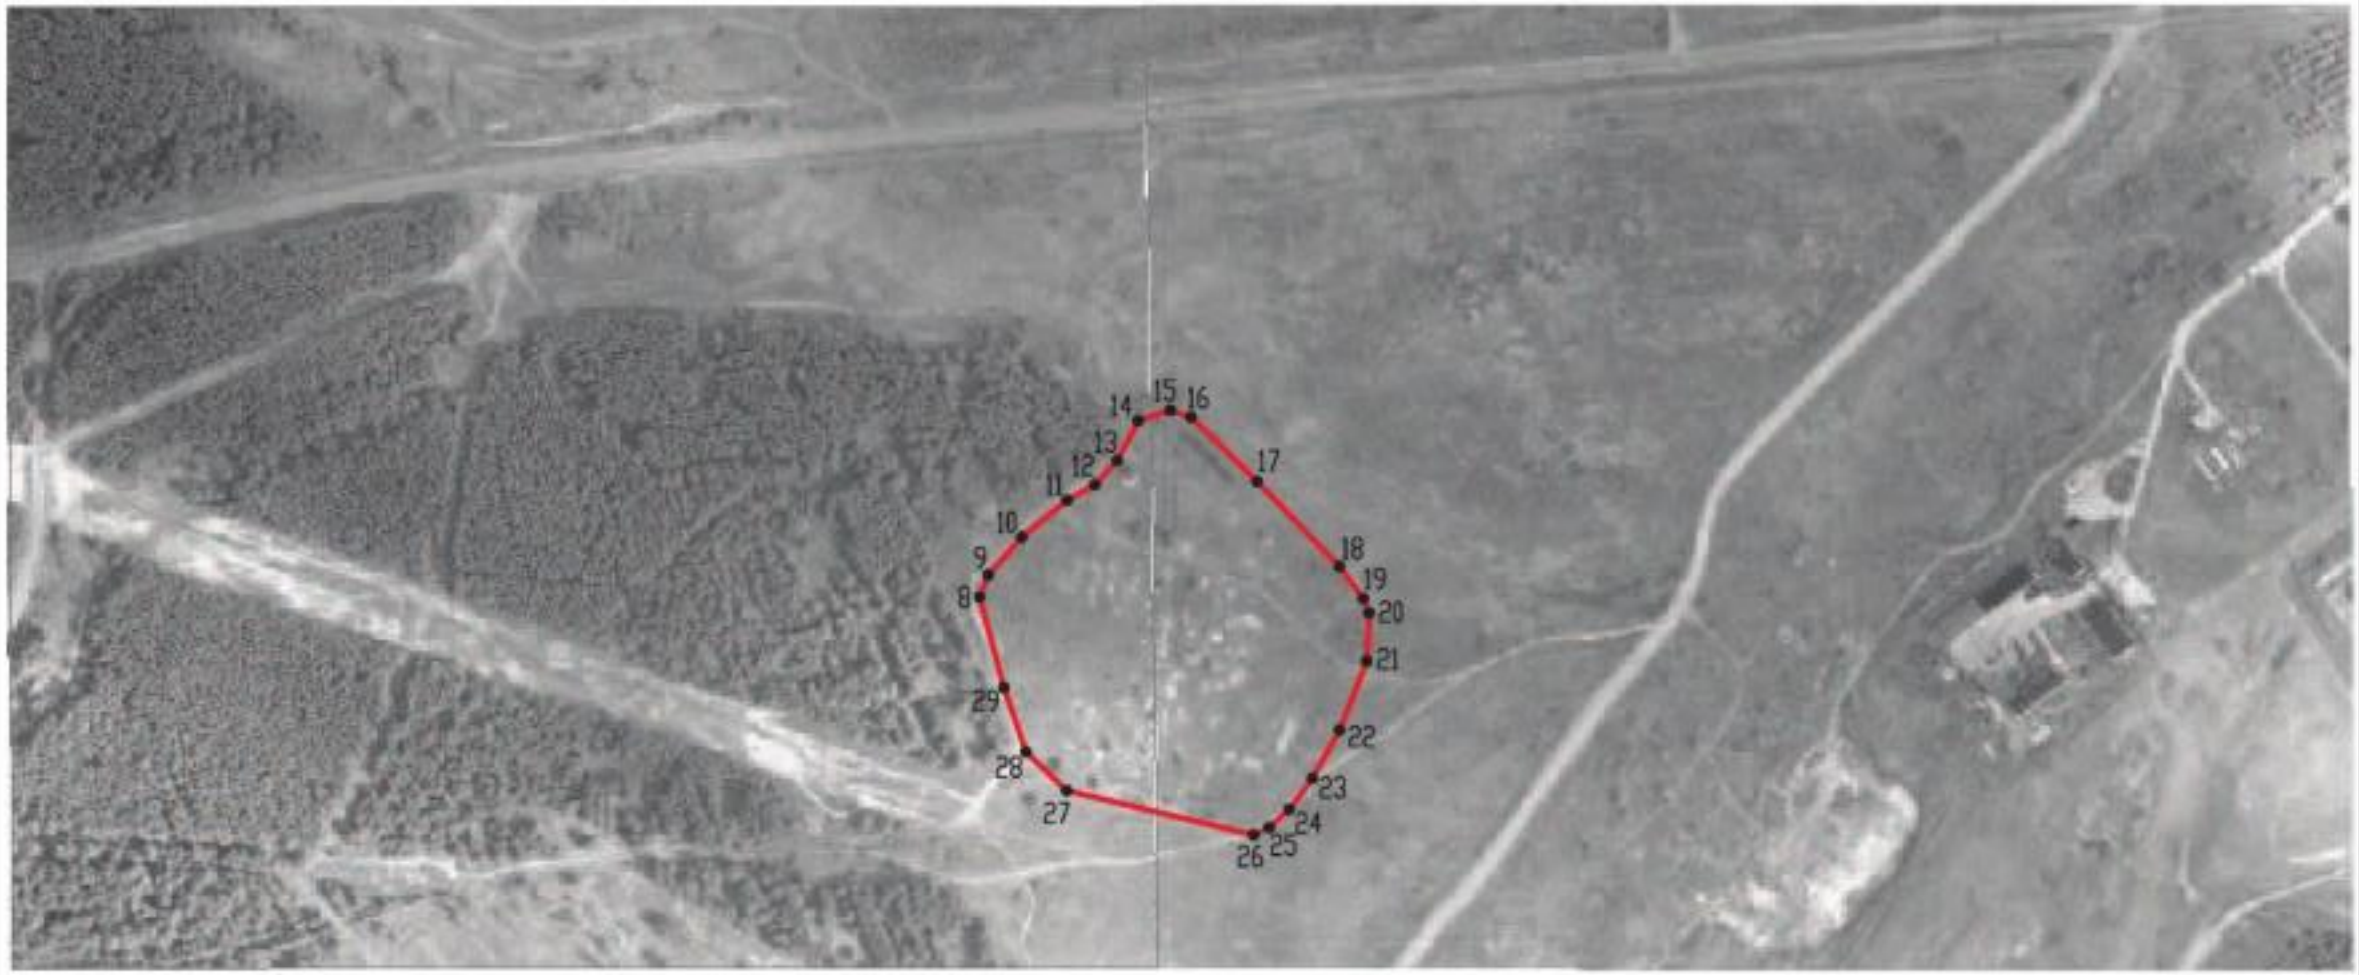

Используемые условные знаки и обозначения:

Масштаб 1:5000

границы территориальной зоны

•8 характерная точка границ территориальной зоны

Заместитель руководителя БУВО «Нормативно-проектный центр»

Подпись _____ А.В. Ромашов Дата « 22 » января 2021 г.

Место для оттиска печати (при наличии) лица, составившего описание местоположения границ объекта

ОПИСАНИЕ МЕСТОПОЛОЖЕНИЯ ГРАНИЦ

Зона садоводства и огородничества за границами населенных пунктов - СО1

(наименование объекта, местоположение границ которого описано (далее - объект)

Раздел 1

Сведения об объекте		
№ п/п	Характеристики объекта	Описание характеристик
1	2	3
1	Местоположение объекта	Воронежская область, Лискинский муниципальный район, Высокинское сельское поселение
2	Площадь объекта ± величина погрешности определения площади (Р ± Дельта Р)	333485+/-10106 м²
3	Иные характеристики объекта	-

Раздел 2

Сведения о местоположении границ объекта					
1. Система координат: МСК - 36, зона 1					
2. Сведения о характерных точках границ объекта					
Обозначение характерных точек границ	Координаты, м		Метод определения координат характерной точки	Средняя квадратическая погрешность положения характерной точки (Mt), м	Описание обозначения точки на местности (при наличии)
	X	Y			
1	2	3	4	5	6
1	443570.91	1312262.50	Картометрический	5.00	-
2	443576.04	1312284.08	Картометрический	5.00	-
3	443582.37	1312316.15	Картометрический	5.00	-
4	443591.36	1312360.88	Картометрический	5.00	-
5	443595.94	1312392.43	Картометрический	5.00	-
6	443594.77	1312393.69	Картометрический	5.00	-
7	443592.53	1312394.32	Картометрический	5.00	-
8	443595.58	1312413.87	Картометрический	5.00	-
9	443598.01	1312414.08	Картометрический	5.00	-
10	443598.99	1312414.49	Картометрический	5.00	-
11	443603.25	1312447.59	Картометрический	5.00	-
12	443608.14	1312485.59	Картометрический	5.00	-
13	443611.58	1312524.15	Картометрический	5.00	-
14	443611.08	1312540.55	Картометрический	5.00	-
15	443526.22	1312554.92	Картометрический	5.00	-
16	443385.39	1312576.14	Картометрический	5.00	-
17	443328.95	1312582.54	Картометрический	5.00	-
18	443181.51	1312606.41	Картометрический	5.00	-
19	443173.16	1312591.64	Картометрический	5.00	-
20	443173.94	1312564.50	Картометрический	5.00	-
21	443183.97	1312539.02	Картометрический	5.00	-
22	443267.69	1312358.64	Картометрический	5.00	-
23	443290.41	1312320.25	Картометрический	5.00	-
24	443320.34	1312292.31	Картометрический	5.00	-
25	443380.69	1312292.29	Аналитический	0.30	-
26	443535.70	1312269.41	Аналитический	0.30	-
27	443560.24	1312263.83	Картометрический	5.00	-
1	443570.91	1312262.50	Картометрический	5.00	-
28	444299.71	1320439.64	Картометрический	1.00	-
29	443919.37	1320506.04	Картометрический	1.00	-
30	443918.01	1320558.62	Картометрический	1.00	-
31	443868.43	1320565.11	Картометрический	1.00	-
32	443612.90	1320585.10	Картометрический	1.00	-
33	443574.27	1320613.81	Картометрический	1.00	-

1	2	3	4	5	6
34	443505.46	1320567.68	Картометрический	1.00	-
35	443497.76	1320518.28	Картометрический	1.00	-
36	443509.73	1320445.68	Картометрический	1.00	-
37	443519.36	1320441.35	Картометрический	1.00	-
38	443551.53	1320454.02	Картометрический	1.00	-
39	443551.38	1320462.91	Аналитический	0.30	-
40	443561.55	1320461.86	Аналитический	0.30	-
41	443561.20	1320400.12	Аналитический	0.30	-
42	443572.43	1320384.33	Аналитический	0.30	-
43	443619.15	1320345.98	Аналитический	0.30	-
44	443629.96	1320326.91	Аналитический	0.30	-
45	443639.35	1320325.50	Аналитический	0.30	-
46	443640.55	1320293.00	Аналитический	0.30	-
47	443649.11	1320242.87	Аналитический	0.30	-
48	443666.99	1320209.26	Аналитический	0.30	-
49	443674.49	1320180.76	Аналитический	0.30	-
50	443681.53	1320181.93	Картометрический	1.00	-
51	443773.20	1320222.24	Картометрический	1.00	-
52	443833.46	1320246.63	Картометрический	1.00	-
53	443907.22	1320279.60	Картометрический	1.00	-
54	444167.02	1320383.84	Картометрический	1.00	-
28	444299.71	1320439.64	Картометрический	1.00	-
55	443140.07	1320554.35	Картометрический	1.00	-
56	443133.37	1320586.55	Картометрический	1.00	-
57	443130.27	1320595.17	Картометрический	1.00	-
58	443098.25	1320622.92	Картометрический	1.00	-
59	443108.92	1320641.81	Картометрический	1.00	-
60	443115.18	1320643.13	Картометрический	1.00	-
61	443115.57	1320660.99	Картометрический	1.00	-
62	443112.76	1320660.40	Картометрический	1.00	-
63	443109.93	1320676.65	Картометрический	1.00	-
64	443114.83	1320677.69	Картометрический	1.00	-
65	443113.02	1320696.21	Картометрический	1.00	-
66	443105.93	1320695.00	Картометрический	1.00	-
67	443089.56	1320746.00	Картометрический	1.00	-
68	443088.35	1320761.26	Картометрический	1.00	-
69	443090.76	1320779.33	Картометрический	1.00	-
70	443097.59	1320796.19	Картометрический	1.00	-
71	443104.89	1320807.43	Картометрический	1.00	-
72	443121.28	1320824.90	Картометрический	1.00	-
73	443123.08	1320833.73	Картометрический	1.00	-
74	443123.66	1320845.05	Картометрический	1.00	-
75	443117.26	1320862.01	Картометрический	1.00	-
76	443112.78	1320879.94	Картометрический	1.00	-
77	443114.65	1320906.81	Картометрический	1.00	-
78	443118.47	1320925.48	Картометрический	1.00	-
79	443127.70	1320950.57	Картометрический	1.00	-

1	2	3	4	5	6
80	443138.71	1320972.78	Аналитический	0.20	-
81	443146.71	1320983.34	Аналитический	0.20	-
82	443150.52	1320985.07	Аналитический	0.20	-
83	443163.28	1320993.05	Картометрический	1.00	-
84	443163.62	1321012.05	Картометрический	1.00	-
85	443166.42	1321055.71	Картометрический	1.00	-
86	443164.54	1321086.09	Картометрический	1.00	-
87	443153.90	1321090.93	Аналитический	0.30	-
88	443144.96	1321095.66	Аналитический	0.30	-
89	443149.76	1321104.46	Аналитический	0.30	-
90	443148.14	1321111.58	Картометрический	1.00	-
91	443158.82	1321127.00	Картометрический	1.00	-
92	443145.77	1321142.25	Аналитический	0.10	-
93	443038.67	1321252.74	Аналитический	0.10	-
94	443021.64	1321269.61	Аналитический	0.30	-
95	443021.65	1321267.96	Аналитический	0.30	-
96	443008.99	1321205.14	Аналитический	0.30	-
97	443009.92	1321008.65	Аналитический	0.30	-
98	443015.27	1320908.03	Аналитический	0.30	-
99	443037.73	1320793.92	Аналитический	0.30	-
100	443076.20	1320573.18	Аналитический	0.30	-
101	443076.43	1320554.42	Картометрический	1.00	-
102	443086.82	1320547.52	Картометрический	1.00	-
103	443123.49	1320547.80	Картометрический	1.00	-
55	443140.07	1320554.35	Картометрический	1.00	-

3. Сведения о характерных точках части (частей) границы объекта

Обозначение характерных точек части границы	Координаты, м		Метод определения координат характерной точки	Средняя квадратическая погрешность положения характерной точки (Mt), м	Описание обозначения точки на местности (при наличии)
	X	Y			
1	2	3	4	5	6
Часть №					
-	-	-	-	-	-

Раздел 3

Сведения о местоположении измененных (уточненных) границ объекта							
1. Система координат: -							
2. Сведения о характерных точках границ объекта							
Обозначение характерных точек границ	Существующие координаты, м		Измененные (уточненные) координаты, м		Метод определения координат характерной точки	Средняя квадратическая погрешность положения характерной точки (Mt), м	Описание обозначения точки на местности (при наличии)
	X	Y	X	Y			
1	2	3	4	5	6	7	8
-	-	-	-	-	-	-	-
3.Сведения о характерных точках части (частей) границы объекта							
Часть №							
-	-	-	-	-	-	-	-

