Правовое управление правительства
Воронежской области
ЗАРЕГИСТРИРОВАНО
«16» 08 2021.
Регистрационный номер № 781

**ДЕПАРТАМЕНТ
АРХИТЕКТУРЫ И ГРАДОСТРОИТЕЛЬСТВА
ВОРОНЕЖСКОЙ ОБЛАСТИ**

# ПРИКАЗ

27.07.2021 № 45-01-04/843

г. Воронеж

**Об утверждении правил землепользования и застройки городского поселения – город Бобров Бобровского муниципального района Воронежской области**

В соответствии с Градостроительным кодексом Российской Федерации, Федеральным законом от 06.10.2003 № 131-ФЗ «Об общих принципах организации местного самоуправления в Российской Федерации», Законами Воронежской области от 07.07.2006 № 61-ОЗ «О регулировании градостроительной деятельности в Воронежской области», от 20.12.2018 № 173-ОЗ «О перераспределении полномочий по утверждению правил землепользования и застройки между органами местного самоуправления поселений Воронежской области, городского округа город Нововоронеж, Борисоглебского городского округа и исполнительными органами государственной власти Воронежской области», постановлением правительства Воронежской области от 31.12.2014 № 1240 «Об утверждении Положения о департаменте архитектуры и градостроительства Воронежской области», на основании приказа департамента архитектуры и градостроительства Воронежской области от 01.03.2019 № 45-01-04/27 «О подготовке проектов правил землепользования и застройки поселений Аннинского, Бобровского, Верхнемамонского, Верхнехавского, Воробьёвского, Каширского, Лискинского, Новоусманского, Ольховатского, Павловского, Панинского, Подгоренского, Рамонского, Семилукского и

Хохольского муниципальных районов и городского округа город Нововоронеж Воронежской области», с учетом заключения о результатах публичных слушаний от 21.05.2021

п р и к а з ы в а ю:

1. Утвердить прилагаемые правила землепользования и застройки городского поселения – город Бобров Бобровского муниципального района Воронежской области.

2. Признать утратившими силу следующие решения Совета народных депутатов городского поселения – город Бобров Бобровского муниципального района Воронежской области:

- от 30.08.2012 № 54 «Об утверждении правил землепользования и застройки городского поселения город Бобров Бобровского муниципального района Воронежской области»;

- от 07.08.2015 № 65 «О внесении изменений в решение Совета народных депутатов городского поселения город Бобров Бобровского муниципального района Воронежской области «Об утверждении Правил землепользования и застройки городского поселения город Бобров Бобровского муниципального района Воронежской области» от 30.08.2012 г. № 54»;

- от 31.10.2016 № 76 «О внесении изменений в решение Совета народных депутатов городского поселения город Бобров Бобровского муниципального района Воронежской области «Об утверждении Правил землепользования и застройки городского поселения город Бобров Бобровского муниципального района Воронежской области» от 30.08.2012 № 54»;

- от 10.02.2017 № 9 «О внесении изменений в решение Совета народных депутатов городского поселения город Бобров Бобровского муниципального района Воронежской области «Об утверждении Правил землепользования и застройки городского поселения город Бобров Бобровского муниципального района Воронежской области» от 30.08.2012 № 54»;

- от 17.10.2017 № 82/3 «О внесении изменений в решение Совета народных депутатов городского поселения город Бобров Бобровского муниципального района Воронежской области «Об утверждении Правил землепользования и застройки городского поселения город Бобров Бобровского муниципального района Воронежской области» от 30.08.2012 № 54»;

- от 28.09.2018 № 58 «О внесении изменений в решение Совета народных депутатов городского поселения город Бобров Бобровского муниципального района Воронежской области «Об утверждении Правил землепользования и застройки городского поселения город Бобров Бобровского муниципального района Воронежской области» от 30.08.2012 № 54».

3. Контроль исполнения настоящего приказа оставляю за собой.

Заместитель руководителя департамента
архитектуры и градостроительства
Воронежской области – начальник отдела
территориального планирования С.М. Беляева

УТВЕРЖДЕНЫ
приказом департамента
архитектуры и градостроительства
Воронежской области
от 27.07.2021 № 45-01-04/843

# ПРАВИЛА ЗЕМЛЕПОЛЬЗОВАНИЯ И ЗАСТРОЙКИ ГОРОДСКОГО ПОСЕЛЕНИЯ – ГОРОД БОБРОВ БОБРОВСКОГО МУНИЦИПАЛЬНОГО РАЙОНА ВОРОНЕЖСКОЙ ОБЛАСТИ

## ЧАСТЬ I. ПОРЯДОК ПРИМЕНЕНИЯ ПРАВИЛ ЗЕМЛЕПОЛЬЗОВАНИЯ И ЗАСТРОЙКИ И ВНЕСЕНИЯ В НИХ ИЗМЕНЕНИЙ

### Раздел 1. Общие положения

#### 1. Предмет регулирования и цели подготовки Правил землепользования и застройки городского поселения – город Бобров Бобровского муниципального района Воронежской области

1. Правила землепользования и застройки городского поселения – город Бобров Бобровского муниципального района Воронежской области (далее – Правила) являются документом градостроительного зонирования, который утверждается нормативным правовым актом департамента архитектуры и градостроительства Воронежской области и в котором устанавливаются территориальные зоны, градостроительные регламенты, порядок применения такого документа и порядок внесения в него изменений.

2. Правила разработаны в соответствии с Градостроительным кодексом Российской Федерации (далее – ГрК РФ), Земельным кодексом Российской Федерации, Федеральным законом от 06.10.2003 № 131-ФЗ «Об общих принципах организации местного самоуправления в Российской Федерации», иными нормативными правовыми актами Российской Федерации, Воронежской области, муниципальными правовыми актами муниципального образования с учетом положений нормативных актов и

документов, определяющих основные направления социально-экономического и градостроительного развития муниципального образования, а также сведений Единого государственного реестра недвижимости, сведений, документов и материалов, содержащихся в государственных информационных системах обеспечения градостроительной деятельности.

3. Правила разработаны в целях:

– создания условий для устойчивого развития территории муниципального образования, сохранения окружающей среды и объектов культурного наследия;

– создания условий для планировки территории муниципального образования;

– обеспечения прав и законных интересов физических и юридических лиц, в том числе правообладателей земельных участков и объектов капитального строительства;

– создания условий для привлечения инвестиций, в том числе путем предоставления возможности выбора наиболее эффективных видов разрешенного использования земельных участков и объектов капитального строительства.

**2. Основные понятия, используемые в Правилах**

В настоящих Правилах используются основные понятия, установленные законодательством Российской Федерации.

**3. Сфера применения Правил**

1. Действие настоящих Правил распространяется на всю территорию городского поселения – город Бобров Бобровского муниципального района Воронежской области. Правила обязательны для соблюдения органами государственной власти, органами местного самоуправления, физическими и юридическими лицами, при осуществлении ими градостроительной деятельности на территории городского поселения – город Бобров Бобровского муниципального района Воронежской области.

2. Настоящие Правила применяются наряду с:

– техническими регламентами и иными обязательными требованиями, установленными в соответствии с законодательством в целях обеспечения безопасности жизни и здоровья людей, надежности и безопасности зданий, строений и сооружений, сохранения окружающей природной среды и объектов культурного наследия;

– региональными и местными нормативами градостроительного проектирования.

**4. Содержание и порядок применения Правил**

1. Правила включают в себя:

1) порядок их применения и внесения изменений в Правила;

2) карту градостроительного зонирования;

3) градостроительные регламенты.

Обязательным приложением к настоящим Правилам являются сведения о границах территориальных зон, которые должны содержать графическое описание местоположения границ территориальных зон, перечень координат характерных точек этих границ в системе координат, используемой для ведения Единого государственного реестра недвижимости.

2. Порядок применения Правил и внесения в них изменений включает в себя положения:

1) о регулировании землепользования и застройки;

2) об изменении видов разрешенного использования земельных участков и объектов капитального строительства физическими и юридическими лицами;

3) о подготовке документации по планировке территории органами местного самоуправления;

4) о проведении общественных обсуждений или публичных слушаний по вопросам землепользования и застройки;

5) о внесении изменений в Правила;

6) о регулировании иных вопросов землепользования и застройки.

## 5. Использование объектов недвижимости, не соответствующих настоящим Правилам

1. Земельные участки или объекты капитального строительства, виды разрешенного использования, предельные (минимальные и (или) максимальные) размеры и предельные параметры которых не соответствуют градостроительному регламенту, могут использоваться без установления срока приведения их в соответствие с градостроительным регламентом, за исключением случаев, если использование таких земельных участков и объектов капитального строительства опасно для жизни или здоровья человека, для окружающей среды, объектов культурного наследия.

2. Реконструкция указанных в подпункте 1 настоящего пункта объектов капитального строительства может осуществляться только путем приведения таких объектов в соответствие с градостроительным регламентом или путем уменьшения их несоответствия предельным параметрам разрешенного строительства, реконструкции. Изменение видов разрешенного использования указанных земельных участков и объектов капитального строительства может осуществляться путем приведения их в соответствие с видами разрешенного использования земельных участков и объектов капитального строительства, установленными градостроительным регламентом.

3. В случае если использование указанных в подпункте 1 настоящего пункта земельных участков и объектов капитального строительства продолжается и опасно для жизни или здоровья человека, для окружающей среды, объектов культурного наследия, в соответствии с федеральными законами может быть наложен запрет на использование таких земельных участков и объектов.

## 6. Открытость и доступность информации о землепользовании и застройке

1. Настоящие Правила являются открытыми и общедоступными.

2. Настоящие Правила подлежат опубликованию в порядке, установленном для официального опубликования нормативных правовых актов Воронежской области, и размещению в федеральной государственной информационной системе территориального планирования и в государственной информационной системе обеспечения градостроительной деятельности.

## Раздел 2. Положения о регулировании землепользования и застройки

### 7. Перераспределение полномочий между органами местного самоуправления городского поселения – город Бобров Бобровского муниципального района Воронежской области и департаментом архитектуры и градостроительства Воронежской области

1. На основании Закона Воронежской области от 20.12.2018 № 173-ОЗ «О перераспределении полномочий по утверждению правил землепользования и застройки между органами местного самоуправления поселений Воронежской области, городского округа город Нововоронеж, Борисоглебского городского округа и исполнительными органами государственной власти Воронежской области» (далее – Закон Воронежской области) и в соответствии со статьей 8.2 ГрК РФ, пунктом 6.1 статьи 26.3 Федерального закона от 06.10.1999 № 184-ФЗ «Об общих принципах организации законодательных (представительных) и исполнительных органов государственной власти субъектов Российской Федерации», частью 1.2 статьи 17 Федерального закона от 06.10.2003 № 131-ФЗ «Об общих принципах организации местного самоуправления в Российской Федерации» полномочия по утверждению Правил перераспределены между органами местного самоуправления городского поселения – город Бобров Бобровского муниципального района Воронежской области и департаментом архитектуры и градостроительства Воронежской области (далее – Уполномоченный орган) на срок, установленный Законом Воронежской области.

2. После истечения срока, указанного в Законе Воронежской области, полномочия Уполномоченного органа, предусмотренные настоящими Правилами, осуществляются органами местного самоуправления городского поселения – город Бобров Бобровского муниципального района Воронежской области в соответствии с требованиями ГрК РФ.

## 8. Полномочия Уполномоченного органа по вопросам землепользования и застройки

1. Полномочия Уполномоченного органа по вопросам землепользования и застройки включают:

1) принятие решений о подготовке проекта Правил, о подготовке проекта о внесении изменений в Правила;

2) утверждение Правил, утверждение внесения изменений в Правила;

3) принятие решений о предоставлении разрешений на условно разрешенный вид использования объектов капитального строительства или земельного участка;

4) принятие решений о предоставлении разрешения на отклонение от предельных параметров разрешенного строительства, реконструкции объектов капитального строительства;

5) иные полномочия в соответствии с действующим законодательством.

## 9. Комиссия по подготовке проектов Правил

1. Комиссия по подготовке проектов правил землепользования и застройки поселений Воронежской области, городского округа город Нововоронеж, Борисоглебского городского округа (далее – Комиссия) является специально созданным постоянно действующим коллегиальным органом при Уполномоченном органе в целях реализации полномочий, указанных в пункте 8 настоящих Правил, перераспределенных в

соответствии с Законом Воронежской области и обеспечения выполнения задач градостроительного зонирования.

2. Комиссия создается и прекращает свою деятельность приказом Уполномоченного органа.

3. Состав и порядок деятельности Комиссии утверждается приказом Уполномоченного органа.

## Раздел 3. Положения об изменении видов разрешенного использования земельных участков и объектов капитального строительства физическими и юридическими лицами

### 10. Изменение видов разрешенного использования земельных участков и объектов капитального строительства

1. Для каждой из установленных настоящими Правилами территориальных зон могут устанавливаться основные, условно разрешенные и вспомогательные виды разрешенного использования земельных участков и объектов капитального строительства.

2. Изменение одного вида разрешенного использования земельных участков и объектов капитального строительства на другой вид такого использования осуществляется в соответствии с градостроительным регламентом при условии соблюдения требований технических регламентов.

3. Основные и вспомогательные виды разрешенного использования земельных участков и объектов капитального строительства правообладателями земельных участков и объектов капитального строительства, за исключением органов государственной власти, органов местного самоуправления, государственных и муниципальных учреждений, государственных и муниципальных унитарных предприятий, выбираются самостоятельно без дополнительных разрешений и согласования.

4. Решения об изменении одного вида разрешенного использования земельных участков и объектов капитального строительства, расположенных на землях, на которые действие градостроительных регламентов не

распространяется или для которых градостроительные регламенты не устанавливаются, на другой вид такого использования принимаются в соответствии с федеральными законами.

**11. Предоставление разрешения на условно разрешенный вид использования земельного участка или объекта капитального строительства**

1. Физическое или юридическое лицо, заинтересованное в предоставлении разрешения на условно разрешенный вид использования земельного участка или объекта капитального строительства (далее - разрешение на условно разрешенный вид использования), направляет заявление о предоставлении разрешения на условно разрешенный вид использования в Комиссию. Заявление о предоставлении разрешения на условно разрешенный вид использования может быть направлено в форме электронного документа, подписанного электронной подписью в соответствии с требованиями Федерального закона от 06.04.2011 № 63-ФЗ «Об электронной подписи».

2. Порядок предоставления разрешения на условно разрешенный вид использования земельного участка или объекта капитального строительства определен статьей 39 ГрК РФ.

3. Проект решения о предоставлении разрешения на условно разрешенный вид использования подлежит рассмотрению на общественных обсуждениях или публичных слушаниях, проводимых в порядке, установленном статьей 5.1 ГрК РФ, с учетом положений статьи 39 ГрК РФ.

**12. Предоставление разрешения на отклонение от предельных параметров разрешенного строительства, реконструкции объектов капитального строительства**

1. Правообладатели земельных участков, размеры которых меньше установленных градостроительным регламентом минимальных размеров земельных участков либо конфигурация, инженерно-геологические или иные характеристики которых неблагоприятны для застройки, вправе обратиться за разрешениями на отклонение от предельных параметров разрешенного

строительства, реконструкции объектов капитального строительства (далее также – разрешение на отклонение от предельных параметров).

2. Правообладатели земельных участков вправе обратиться за разрешениями на отклонение от предельных параметров разрешенного строительства, реконструкции объектов капитального строительства, если такое отклонение необходимо в целях однократного изменения одного или нескольких предельных параметров разрешенного строительства, реконструкции объектов капитального строительства, установленных градостроительным регламентом для конкретной территориальной зоны, не более чем на десять процентов.

3. Порядок предоставления разрешения на отклонение от предельных параметров определен статьей 40 ГрК РФ.

4. Проект решения о предоставлении разрешения на отклонение от предельных параметров подлежит рассмотрению на общественных обсуждениях или публичных слушаниях, проводимых в порядке, установленном статьей 5.1 ГрК РФ, с учетом положений статьи 39 ГрК РФ, за исключением случая, указанного в части 1.1 статьи 40 ГрК РФ.

## Раздел 4. Положения о подготовке документации по планировке территории органами местного самоуправления

### 13. Общие положения о подготовке документации по планировке территории

1. Подготовка документации по планировке территории осуществляется в целях обеспечения устойчивого развития территорий, в том числе выделения элементов планировочной структуры, установления границ земельных участков, установления границ зон планируемого размещения объектов капитального строительства.

2. Подготовка документации по планировке территории осуществляется в соответствии с главой 5 ГрК РФ.

3. Состав и содержание документации по планировке территории определяется ГрК РФ.

## Раздел 5. Положения о проведении общественных обсуждений или публичных слушаний по вопросам землепользования и застройки

### 14. Общие положения о порядке проведения общественных обсуждений или публичных слушаний в сфере градостроительной деятельности

1. В целях соблюдения права человека на благоприятные условия жизнедеятельности, прав и законных интересов правообладателей земельных участков и объектов капитального строительства по проектам правил землепользования и застройки, проектам планировки территории, проектам межевания территории, проектам, предусматривающим внесение изменений в один из указанных утвержденных документов, проектам решений о предоставлении разрешения на условно разрешенный вид использования земельного участка или объекта капитального строительства, проектам решений о предоставлении разрешения на отклонение от предельных параметров разрешенного строительства, реконструкции объектов капитального строительства в соответствии с уставом муниципального образования и (или) нормативным правовым актом представительного органа муниципального образования и с учетом положений ГрК РФ проводятся общественные обсуждения или публичные слушания, за исключением случаев, предусмотренных ГрК РФ и другими федеральными законами.

2. Порядок проведения общественных обсуждений или публичных слушаний определяется ГрК РФ, Уставом городского поселения – город Бобров Бобровского муниципального района Воронежской области и (или) нормативным правовым актом представительного органа муниципального образования.

## Раздел 6. Положения о внесении изменений в Правила

### 15. Основания и порядок внесения изменений в Правила

1. Основания для рассмотрения вопроса о внесении изменений в настоящие Правила предусмотрены статьей 33 ГрК РФ.

2. Внесение изменений в Правила осуществляется в порядке, предусмотренном статьями 31 и 32 ГрК РФ, с учетом особенностей, установленных статьей 33 ГрК РФ.

## Раздел 7. Положения о регулировании иных вопросов землепользования и застройки

### 16. Общие принципы регулирования иных вопросов землепользования и застройки на территории городского поселения – город Бобров Бобровского муниципального района Воронежской области

Иные вопросы землепользования и застройки на территории городского поселения – город Бобров Бобровского муниципального района Воронежской области регулируются законодательством Российской Федерации, Воронежской области, муниципальными правовыми актами городского поселения – город Бобров Бобровского муниципального района Воронежской области.


# ЧАСТЬ II. КАРТА ГРАДОСТРОИТЕЛЬНОГО ЗОНИРОВАНИЯ

## 17. Карты градостроительного зонирования

1. Карта градостроительного зонирования территории городского поселения – город Бобров Бобровского муниципального района Воронежской области.

# ПРАВИЛА ЗЕМЛЕПОЛЬЗОВАНИЯ И ЗАСТРОЙКИ


## Карта градостроительного зонирования территории городского поселения -город Бобров Бобровского муниципального района Воронежской области

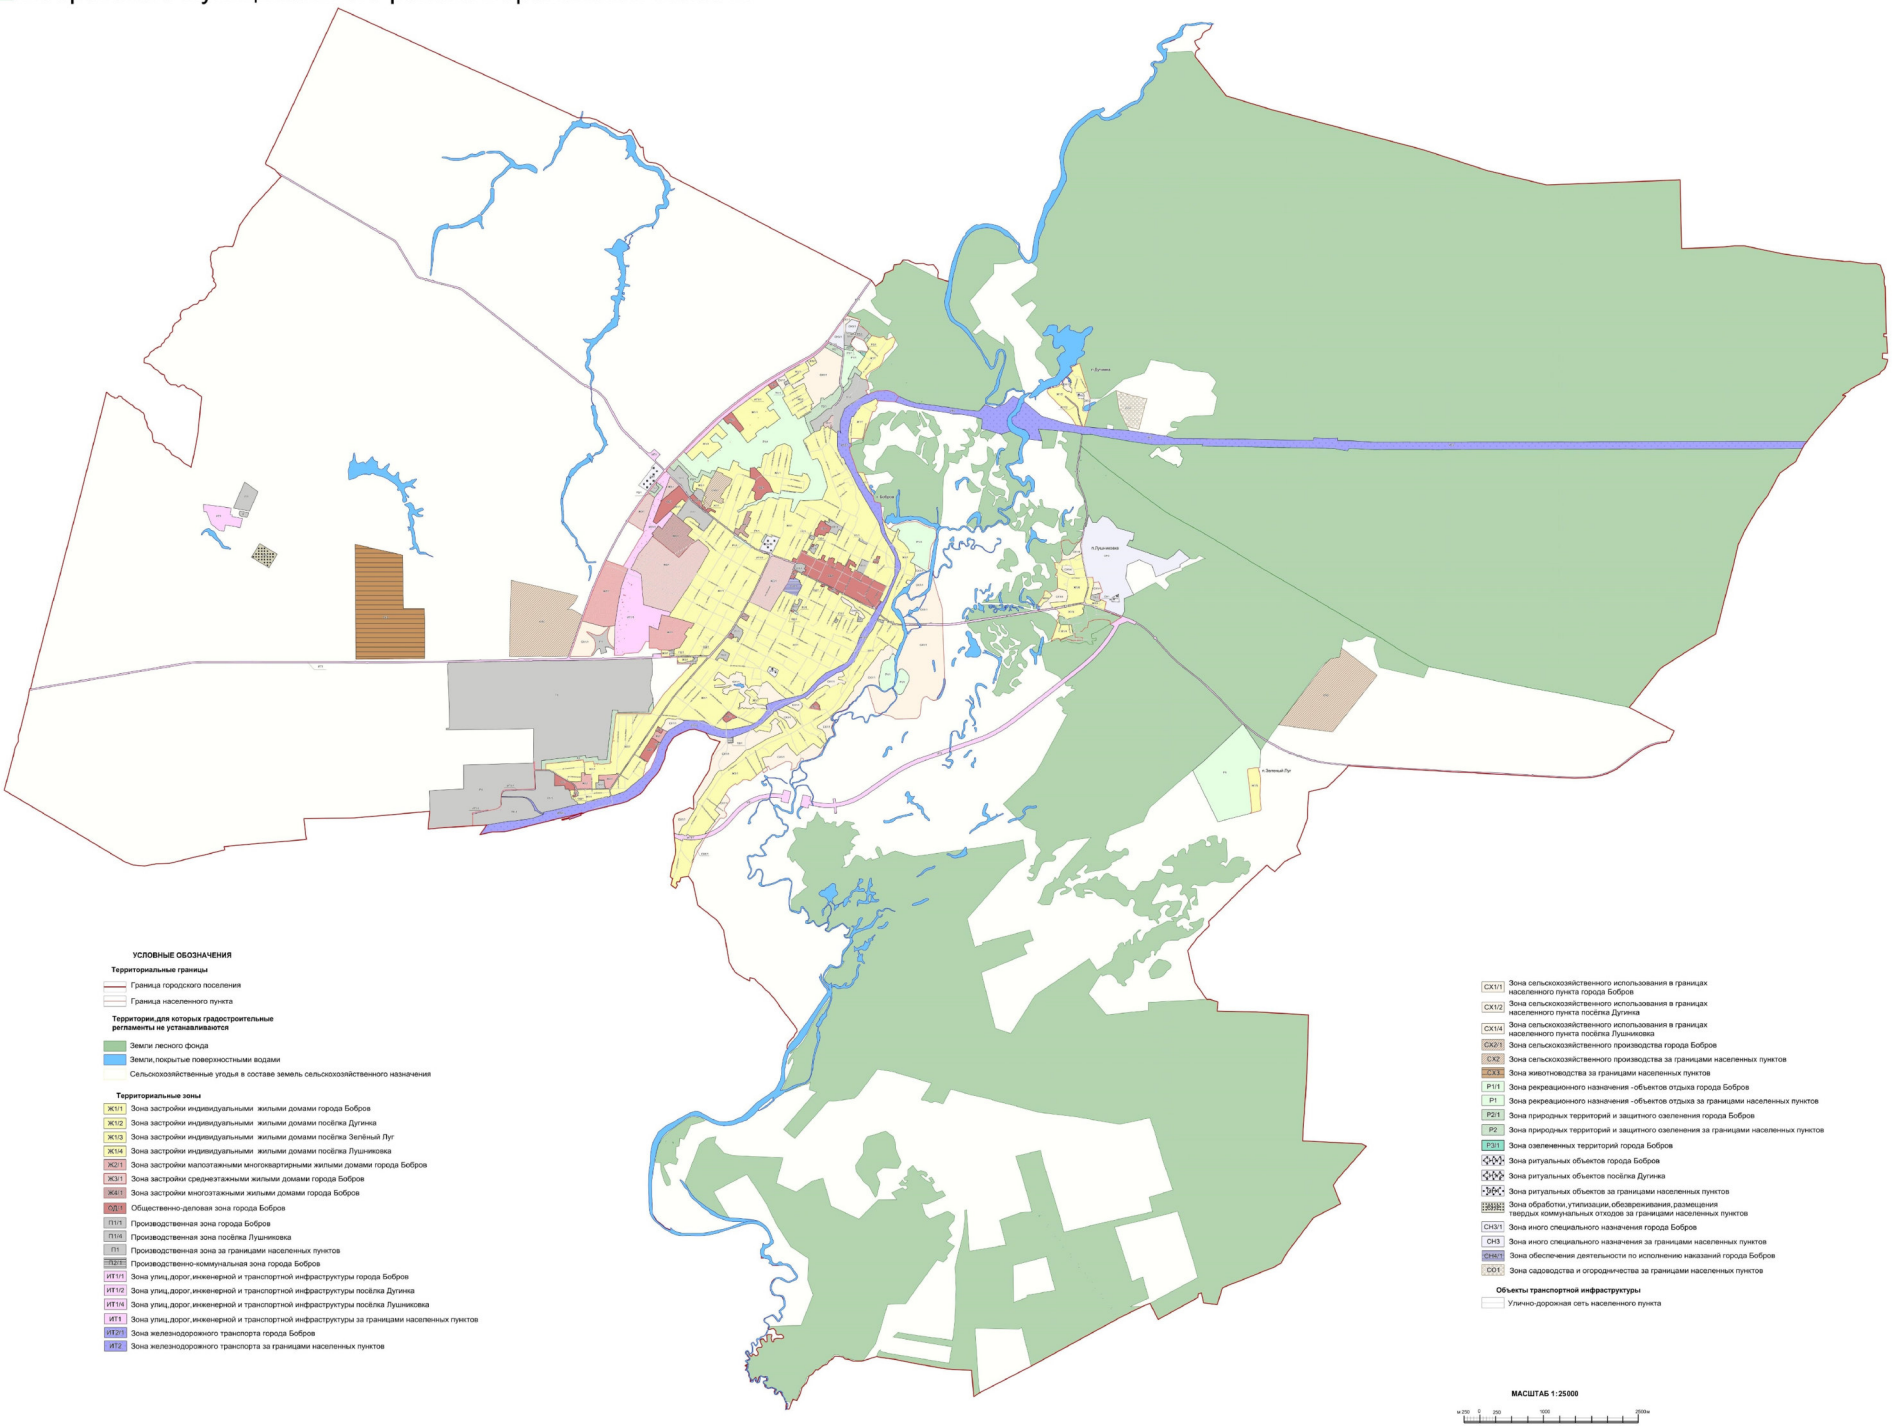

2. Карта градостроительного зонирования с отображением зон с особыми условиями использования территории городского поселения – город Бобров Бобровского муниципального района Воронежской области.

# ПРАВИЛА ЗЕМЛЕПОЛЬЗОВАНИЯ И ЗАСТРОЙКИ

## Карта градостроительного зонирования с отображением зон с особыми условиями использования территории городского поселения -город Бобров Бобровского муниципального района Воронежской области

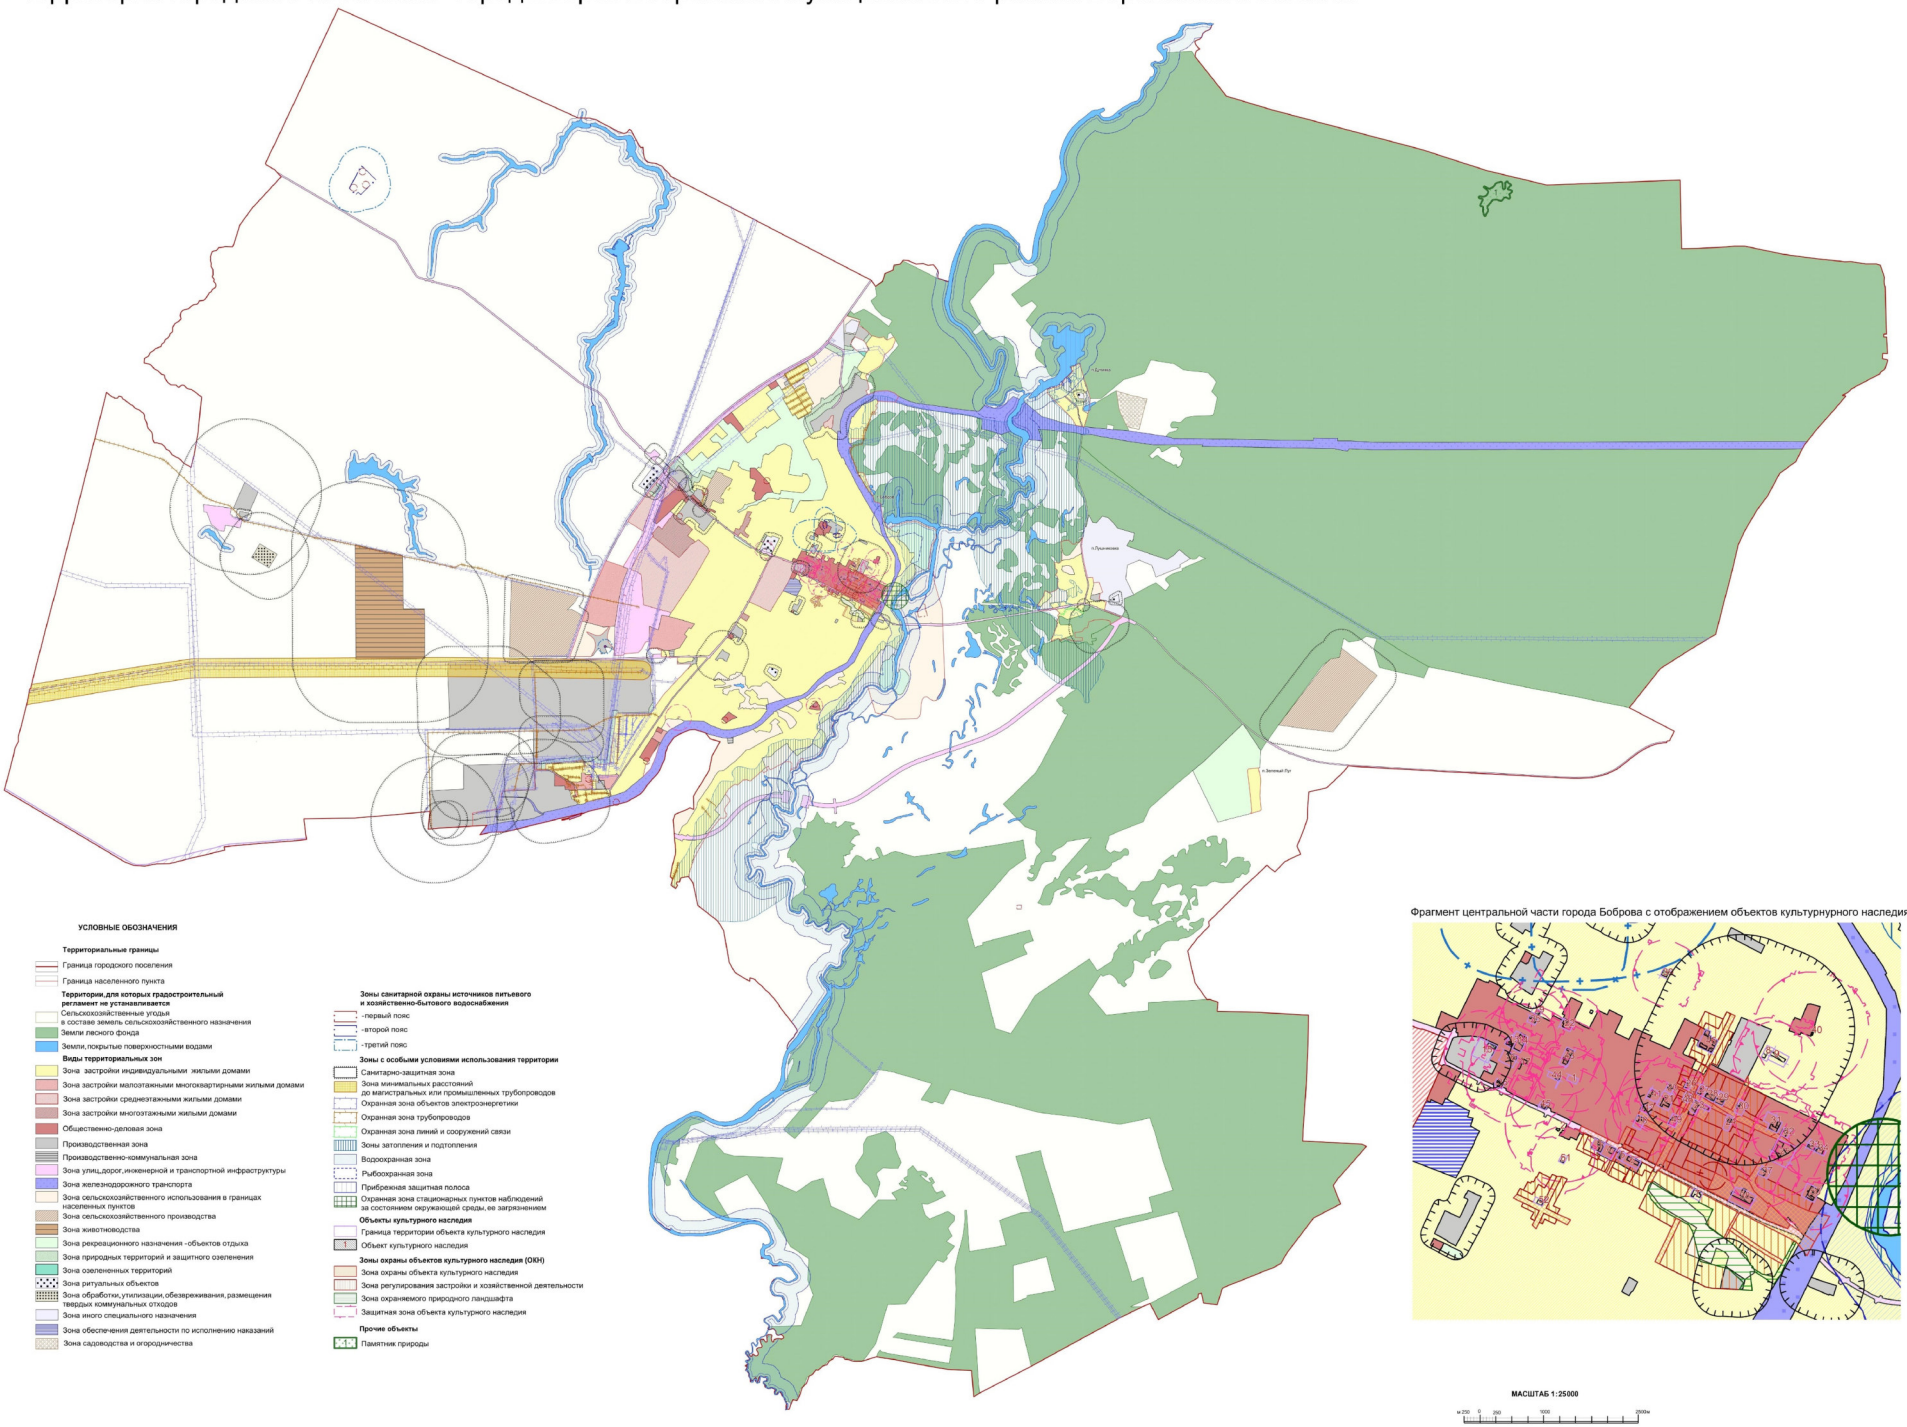

**УСЛОВНЫЕ ОБОЗНАЧЕНИЯ**

**Территориальные границы**
- Граница городского поселения
- Граница населенного пункта

**Территории,для которых градостроительный регламент не устанавливается**
- Сельскохозяйственные угодья в составе земель сельскохозяйственного назначения
- Земли лесного фонда
- Земли,покрытые поверхностными водами

**Виды территориальных зон**
- Зона застройки индивидуальными жилыми домами
- Зона застройки малоэтажными многоквартирными жилыми домами
- Зона застройки среднеэтажными жилыми домами
- Зона застройки многоэтажными жилыми домами
- Общественно-деловая зона
- Производственная зона
- Производственно-коммунальная зона
- Зона улиц,дорог,инженерной и транспортной инфраструктуры
- Зона железнодорожного транспорта
- Зона сельскохозяйственного использования в границах населенных пунктов
- Зона сельскохозяйственного производства
- Зона животноводства
- Зона рекреационного назначения -объектов отдыха
- Зона природных территорий и защитного озеленения
- Зона озелененных территорий
- Зона ритуальных объектов
- Зона обработки,утилизации,обезвреживания,размещения твердых коммунальных отходов
- Зона иного специального назначения
- Зона обеспечения деятельности по исполнению наказаний
- Зона садоводства и огородничества

**Зоны санитарной охраны источников питьевого и хозяйственно-бытового водоснабжения**
- -первый пояс
- -второй пояс
- -третий пояс

**Зоны с особыми условиями использования территории**
- Санитарно-защитная зона
- Зона минимальных расстояний до магистральных или промышленных трубопроводов
- Охранная зона объектов электроэнергетики
- Охранная зона трубопроводов
- Охранная зона линий и сооружений связи
- Зоны затопления и подтопления
- Водоохранная зона
- Рыбоохранная зона
- Прибрежная защитная полоса
- Охранная зона стационарных пунктов наблюдений за состоянием окружающей среды, ее загрязнением

**Объекты культурного наследия**
- Граница территории объекта культурного наследия
- 1 Объект культурного наследия

**Зоны охраны объектов культурного наследия (ОКН)**
- Зона охраны объекта культурного наследия
- Зона регулирования застройки и хозяйственной деятельности
- Зона охраняемого природного ландшафта
- Защитная зона объекта культурного наследия

**Прочие объекты**
- Памятник природы

Фрагмент центральной части города Боброва с отображением объектов культурнурного наследия



**МАСШТАБ 1:25000**

м 250 0 250 1000 2500м

2.1. На территории городского поселения – город Бобров Бобровского муниципального района Воронежской области располагаются следующие особо охраняемые природные территории (далее – ООПТ):

| № п/п | Наименование ООПТ | Сведения о границах территории ООПТ | Сведения о границах охранной зоны ООПТ |
|---|---|---|---|
| 1. | Памятник природы областного значения «Озеро Лебяжье» | Постановление правительства Воронежской области от 21.02.2018 № 180 «Об утверждении границ и режимов особой охраны территорий отдельных памятников природы областного значения и о внесении изменений в постановление администрации Воронежской области от 28.05.1998 № 500» | Не установлена |

2.2. На территории городского поселения – город Бобров Бобровского муниципального района Воронежской области располагаются следующие объекты культурного наследия:

| № п/п | Наименование объекта культурного наследия | Сведения о границах территории объекта культурного наследия | Сведения о границах защитной зоны объекта культурного наследия | Сведения о границах зоны охраны объекта культурного наследия |
|---|---|---|---|---|
| 1 | Братская могила № 28 | Установлена приказом управления по охране объектов культурного наследия Воронежской области от 30.12.2016 № 71-01-07/287 «Об утверждении границ территорий объектов культурного наследия регионального значения, расположенных на территории городского поселения – город Бобров Бобровского муниципального района» (далее – приказ от 30.12.2016 | Установлена приказом управления по охране объектов культурного наследия Воронежской области от 13.08.2019 № 71-01-07/200 «Об утверждении графического описания местоположения границ (с перечнем координат характерных точек этих границ) защитных зон объектов культурного наследия, расположенных на территории | Не установлена |

| | | | | |
|---|---|---|---|---|
| | | № 71-01-07/287) | Воронежской области» (далее – приказ от 13.08.2019 №71-01-07/200) | |
| 2 | Дом Мирошникова[1] | Не установлена | Установлена приказом от 13.08.2019 № 71-01-07/200 | Не установлена |
| 3 | Дом Сиротина[2] | Установлена приказом от 30.12.2016 № 71-01-07/287 | Прекращает существование со дня внесения в Единый государственный реестр недвижимости сведений о зонах охраны объекта культурного наследия, утвержденных постановлением правительства Воронежской области от 28.06.2021 № 374 «Об утверждении зон охраны объектов культурного наследия регионального значения, расположенных на территории городского поселения - город Бобров, и требований к градостроительным регламентам в границах территорий зон охраны» (далее - постановление от 28.06.2021 № 374) | Установлена постановлением от 28.06.2021 № 374 |
| 4 | Дом Никифорова | Установлена приказом от 30.12.2016 № 71-01-07/287 | Прекращает существование со дня внесения в Единый государственный реестр недвижимости сведений о зонах охраны объекта | Установлена постановлением от 28.06.2021 № 374 |

| | | | | |
|---|---|---|---|---|
| | | | культурного наследия, утвержденных постановлением от 28.06.2021 № 374 | |
| 5 | Дом Кусакина | Установлена приказом от 30.12.2016 № 71-01-07/287 | Прекращает существование со дня внесения в Единый государственный реестр недвижимости сведений о зонах охраны объекта культурного наследия, утвержденных постановлением от 28.06.2021 № 374 | Установлена постановлением от 28.06.2021 № 374 |
| 6 | Баня | Установлена приказом от 30.12.2016 № 71-01-07/287 | Прекращает существование со дня внесения в Единый государственный реестр недвижимости сведений о зонах охраны объекта культурного наследия, утвержденных постановлением от 28.06.2021 № 374 | Установлена постановлением от 28.06.2021 № 374 |
| 7 | Клуб коммерческий | Установлена приказом от 30.12.2016 № 71-01-07/287 | Не устанавливается* | Установлена постановлением правительства Воронежской области от 27.06.2018 № 559 «Об утверждении границ зон охраны объектов культурного наследия регионального значения, расположенных на территории городского поселения - город Бобров, особых режимов использования |

| | | | | |
|---|---|---|---|---|
| | | | | земель и требований к градостроительным регламентам в границах зон охраны» (далее – постановление от 27.06.2018 № 559) |
| 8 | Дом жилой Тюрикова | Установлена приказом от 30.12.2016 № 71-01-07/287 | Установлена приказом от 13.08.2019 № 71-01-07/200 | Не установлена |
| 9 | Склад оптовый Тюрикова | Установлена приказом от 30.12.2016 № 71-01-07/287 | Установлена приказом от 13.08.2019 № 71-01-07/200 | Не установлена |
| 10 | Церковь Успения с надвратной колокольней | Установлена приказом от 30.12.2016 № 71-01-07/287 | Установлена приказом от 13.08.2019 № 71-01-07/200 | Не установлена |
| 11 | Могила Героя Советского Союза И.Я. Пичугина | Не установлена | Не устанавливается* | Не установлена |
| 12 | Могила Героя Советского Союза А.М. Яблочкина | Не установлена | Не устанавливается* | Не установлена |
| 13 | Дом жилой[3] | Установлена приказом от 30.12.2016 № 71-01-07/287 | Установлена приказом от 13.08.2019 № 71-01-07/200 | Не установлена |
| 14 | Гимназия мужская | Установлена приказом от 30.12.2016 № 71-01-07/287 | Установлена приказом от 13.08.2019 № 71-01-07/200 | Не установлена |
| 15 | Усадьба Хлоповых | Установлена приказом от 30.12.2016 № 71-01-07/287 | Установлена приказом от 13.08.2019 № 71-01-07/200 | Не установлена |
| 16 | Пожарная часть | Установлена приказом от 30.12.2016 № 71-01-07/287 | Установлена приказом от 13.08.2019 № 71-01-07/200 | Не установлена |
| 17 | Дом Котляренко | Не установлена | Установлена приказом от 13.08.2019 № 71-01-07/200 | Не установлена |
| 18 | Дом Россохиных с лавкой | Установлена приказом от 30.12.2016 № 71-01-07/287 | Установлена приказом от 13.08.2019 № 71-01-07/200 | Не установлена |
| 19 | Дом купца Язвицкого с лавкой и воротами | Установлена приказом от 30.12.2016 № 71-01-07/287 | Установлена приказом от 13.08.2019 № 71-01-07/200 | Не установлена |
| 20 | Дом Мирошникова[4] | Установлена приказом | Установлена приказом | Не установлена |

| | | | | |
|---|---|---|---|---|
| | | от 30.12.2016 № 71-01-07/287 | от 13.08.2019 № 71-01-07/200 | |
| 21 | Пожарная часть с каланчей лесного склада | Установлена приказом от 30.12.2016 № 71-01-07/287 | Установлена приказом от 13.08.2019 № 71-01-07/200 | Не установлена |
| 22 | Дом Князева | Установлена приказом от 30.12.2016 № 71-01-07/287 | Установлена приказом от 13.08.2019 № 71-01-07/200 | Не установлена |
| 23 | Магазины Аносова и Леонова | Установлена приказом управления по охране объектов культурного наследия Воронежской области от 14.10.2016 № 71-01-07/217 «Об утверждении границ территорий объектов культурного наследия регионального значения, расположенных на территории городского поселения – город Бобров Бобровского муниципального района» (далее – приказ от 14.10.2016 № 71-01-07/217) | Не устанавливалась | Установлена постановлением от 27.06.2018 № 559 |
| 24 | Купеческий дом с лавкой | Установлена приказом от 14.10.2016 № 71-01-07/217 | Не устанавливалась | Установлена постановлением от 27.06.2018 № 559 |
| 25 | Училищный дом | Установлена приказом от 30.12.2016 № 71-01-07/287 | Установлена приказом от 13.08.2019 № 71-01-07/200 | Не установлена |
| 26 | Рейнский погреб Буланова (первый музей города) | Установлена приказом от 30.12.2016 № 71-01-07/287 | Прекращает существование со дня внесения в Единый государственный реестр недвижимости сведений о зонах охраны объекта культурного наследия, утвержденных постановлением | Установлена постановлением от 28.06.2021 № 374 |

| | | | | |
|---|---|---|---|---|
| | | | от 28.06.2021 № 374 | |
| 27 | Дом жилой Малышева | Установлена приказом от 14.10.2016 № 71-01-07/217 | Не устанавливалась | Установлена постановлением от 27.06.2018 № 559 |
| 28 | Гимназия женская | Установлена приказом от 14.10.2016 № 71-01-07/217 | Не устанавливалась | Установлена постановлением от 27.06.2018 № 559 |
| 29 | Дома Григорьевых (2 здания) | Установлена приказом от 14.10.2016 № 71-01-07/217 | Не устанавливалась | Установлена постановлением от 27.06.2018 № 559 |
| 30 | Дом Бурляева с трактиром | Установлена приказом от 30.12.2016 № 71-01-07/287 | Не устанавливалась | Установлена постановлением от 27.06.2018 № 559 |
| 31 | Управа уездная, где проходил уездный съезд Советов | Установлена приказом от 30.12.2016 № 71-01-07/287 | Установлена приказом от 13.08.2019 № 71-01-07/200 | Не установлена |
| 32 | Ссыпка хлеба Крыловых | Установлена приказом от 30.12.2016 № 71-01-07/287 | Установлена приказом от 13.08.2019 № 71-01-07/200 | Не установлена |
| 33 | Дом доходный Чершенина | Установлена приказом от 30.12.2016 № 71-01-07/287 | Установлена приказом от 13.08.2019 № 71-01-07/200 | Не установлена |
| 34 | Дом нотариуса Дрыгина | Установлена приказом от 30.12.2016 № 71-01-07/287 | Установлена приказом от 13.08.2019 № 71-01-07/200 | Не установлена |
| 35 | Дом Сиротина[5] | Установлена приказом от 30.12.2016 № 71-01-07/287 | Установлена приказом от 13.08.2019 № 71-01-07/200 | Не установлена |
| 36 | Учительская семинария | Установлена приказом от 30.12.2016 № 71-01-07/287 | Установлена приказом от 13.08.2019 № 71-01-07/200 | Не установлена |
| 37 | Банк коммерческий | Установлена приказом от 30.12.2016 № 71-01-07/287 | Установлена приказом от 13.08.2019 № 71-01-07/200 | Не установлена |
| 38 | Училище приходское мужское | Установлена приказом от 30.12.2016 № 71-01-07/287 | Не устанавливалась | Установлена постановлением от 27.06.2018 № 559 |
| 39 | Дом Суворинных, где останавливался А.П. Чехов | Установлена приказом от 30.12.2016 № 71-01-07/287 | Установлена приказом от 13.08.2019 № 71-01-07/200 | Не установлена |
| 40 | Больница земская | Не установлена | Установлена приказом | Не установлена |

| | | | | |
|---|---|---|---|---|
| | | | от 13.08.2019<br>№ 71-01-07/200 | |
| 41 | Управа городская | Установлена<br>приказом<br>от 30.12.2016<br>№ 71-01-07/287 | Установлена<br>приказом<br>от 13.08.2019<br>№ 71-01-07/200 | Не установлена |
| 42 | Дом жилой[6] | Установлена<br>приказом<br>от 30.12.2016<br>№ 71-01-07/287 | Установлена<br>приказом<br>от 13.08.2019<br>№ 71-01-07/200 | Не установлена |
| 43 | Дом Мягкова | Установлена<br>приказом<br>от 30.12.2016<br>№ 71-01-07/287 | Установлена<br>приказом<br>от 13.08.2019<br>№ 71-01-07/200 | Не установлена |
| 44 | Усадьба Юникова | Установлена<br>приказом<br>от 14.10.2016<br>№ 71-01-07/217 | Установлена<br>приказом<br>от 13.08.2019<br>№ 71-01-07/200 | Не установлена |
| 45 | Дом Конюкова | Установлена<br>приказом<br>от 14.10.2016<br>№ 71-01-07/217 | Установлена<br>приказом<br>от 13.08.2019<br>№ 71-01-07/200 | Не установлена |
| 46 | Усадьба Аносова | Установлена<br>приказом<br>от 30.12.2016<br>№ 71-01-07/287 | Прекращает<br>существование со<br>дня внесения в<br>Единый<br>государственный<br>реестр<br>недвижимости<br>сведений о зонах<br>охраны объекта<br>культурного<br>наследия,<br>утвержденных<br>постановлением<br>от 28.06.2021<br>№ 374 | Установлена<br>постановлением<br>от 28.06.2021<br>№ 374 |
| 47 | Дом Кудрявцевых | Установлена<br>приказом<br>от 30.12.2016<br>№ 71-01-07/287 | Прекращает<br>существование со<br>дня внесения в<br>Единый<br>государственный<br>реестр<br>недвижимости<br>сведений о зонах<br>охраны объекта<br>культурного<br>наследия,<br>утвержденных<br>постановлением<br>от 28.06.2021<br>№ 374 | Установлена<br>постановлением<br>от 28.06.2021<br>№ 374 |
| 48 | Рейнсковый погреб | Установлена<br>приказом<br>от 30.12.2016<br>№ 71-01-07/287 | Прекращает<br>существование со<br>дня внесения в<br>Единый | Установлена<br>постановлением<br>от 28.06.2021<br>№ 374 |

| | | | | |
|---|---|---|---|---|
| | | | государственный реестр недвижимости сведений о зонах охраны объекта культурного наследия, утвержденных постановлением от 28.06.2021 № 374 | |
| 49 | Дворянское собрание | Установлена приказом от 30.12.2016 № 71-01-07/287 | Не устанавливалась | Установлена постановлением от 27.06.2018 № 559 |
| 50 | Цейхгауз | Установлена приказом от 30.12.2016 № 71-01-07/287 | Установлена приказом от 13.08.2019 № 71-01-07/200 | Не установлена |
| 51 | Дом Тихонова | Установлена приказом от 30.12.2016 № 71-01-07/287 | Установлена приказом от 13.08.2019 № 71-01-07/200 | Не установлена |
| 52 | Дом Калашникова | Установлена приказом от 30.12.2016 № 71-01-07/287 | Прекращает существование со дня внесения в Единый государственный реестр недвижимости сведений о зонах охраны объекта культурного наследия, утвержденных постановлением от 28.06.2021 № 374 | Установлена постановлением от 28.06.2021 № 374 |
| 53 | Братская могила № 48 | Не установлена | Установлена приказом от 13.08.2019 № 71-01-07/200 | Не установлена |
| 54 | Церковь Покрова Пресвятой Богородицы | Установлена приказом от 30.12.2016 № 71-01-07/287 | Установлена приказом от 13.08.2019 № 71-01-07/200 | Не установлена |

* в соответствии со ст. 34.1. Федерального закона от 25.06.2002 № 73-ФЗ «Об объектах культурного наследия (памятниках истории и культуры) народов Российской Федерации».

1 – ул. Авдеева, 44
2- ул. Авдеева, 52
3 - ул. 22 Января, 71
4 - ул. Кирова,20
5 - ул. Комсомольская, 30
6 - ул. III Интернационала, 41

## 18. Перечень территориальных зон, установленных на карте градостроительного зонирования

1. Порядок установления территориальных зон определен статьей 34 ГрК РФ. На карте градостроительного зонирования установлены следующие виды территориальных зон:

| Наименование территориальной зоны | Кодовое обозначение территориальной зоны |
|---|---|
| **Жилые зоны** | |
| Зона застройки индивидуальными жилыми домами | **Ж1** |
| Зона застройки малоэтажными многоквартирными жилыми домами | **Ж2** |
| Зона застройки среднеэтажными жилыми домами | **Ж3** |
| Зона застройки многоэтажными жилыми домами | **Ж4** |
| **Общественно-деловые зоны** | |
| Общественно-деловая зона | **ОД** |
| **Производственные и коммунально-складские зоны** | |
| Производственная зона | **П1** |
| Производственно-коммунальная зона | **П2** |
| **Зоны инженерной и транспортной инфраструктуры** | |
| Зона улиц, дорог, инженерной и транспортной инфраструктуры | **ИТ1** |
| Зона железнодорожного транспорта | **ИТ2** |
| **Зоны сельскохозяйственного использования** | |
| Зона сельскохозяйственного использования в границах населенных пунктов | **СХ1** |
| Зона сельскохозяйственного производства | **СХ2** |
| Зона животноводства | **СХ3** |
| **Зоны рекреационного назначения** | |
| Зона рекреационного назначения - объектов отдыха | **Р1** |
| Зона природных территорий и защитного озеленения | **Р2** |
| Зона озелененных территорий | **Р3** |
| **Зоны специального назначения** | |
| Зона ритуальных объектов | **СН1** |
| Зона обработки, утилизации, обезвреживания, размещения твердых коммунальных отходов | **СН2** |
| Зона иного специального назначения | **СН3** |
| Зона обеспечения деятельности по исполнению наказаний | **СН4** |
| **Зоны ведения садоводства для собственных нужд граждан** | |
| Зона садоводства и огородничества | **СО1** |

2. Настоящими Правилами на территории городского поселения – город Бобров Бобровского муниципального района Воронежской области установлены следующие территориальные зоны:

| Наименование территориальной зоны | Кодовое обозначение территориальной зоны |
|---|---|
| **Жилые зоны** | |
| Зона застройки индивидуальными жилыми домами города Бобров | **Ж1/1** |

| Наименование территориальной зоны | Кодовое обозначение территориальной зоны |
|---|---|
| Зона застройки индивидуальными жилыми домами посёлка Дугинка | **Ж1/2** |
| Зона застройки индивидуальными жилыми домами посёлка Зелёный Луг | **Ж1/3** |
| Зона застройки индивидуальными жилыми домами посёлка Лушниковка | **Ж1/4** |
| Зона застройки малоэтажными многоквартирными жилыми домами города Бобров | **Ж2/1** |
| Зона застройки среднеэтажными жилыми домами города Бобров | **Ж3/1** |
| Зона застройки многоэтажными жилыми домами города Бобров | **Ж4/1** |
| **Общественно-деловые зоны** | |
| Общественно-деловая зона города Бобров | **ОД/1** |
| **Производственные и коммунально-складские зоны** | |
| Производственная зона города Бобров | **П1/1** |
| Производственная зона посёлка Лушниковка | **П1/4** |
| Производственная зона за границами населенных пунктов | **П1** |
| Производственно-коммунальная зона города Бобров | **П2/1** |
| **Зоны инженерной и транспортной инфраструктуры** | |
| Зона улиц, дорог, инженерной и транспортной инфраструктуры города Бобров | **ИТ1/1** |
| Зона улиц, дорог, инженерной и транспортной инфраструктуры посёлка Дугинка | **ИТ1/2** |
| Зона улиц, дорог, инженерной и транспортной инфраструктуры посёлка Лушниковка | **ИТ1/4** |
| Зона улиц, дорог, инженерной и транспортной инфраструктуры за границами населенных пунктов | **ИТ1** |
| Зона железнодорожного транспорта города Бобров | **ИТ2/1** |
| Зона железнодорожного транспорта за границами населенных пунктов | **ИТ2** |
| **Зоны сельскохозяйственного использования** | |
| Зона сельскохозяйственного использования в границах населенного пункта города Бобров | **СХ1/1** |
| Зона сельскохозяйственного использования в границах населенного пункта посёлка Дугинка | **СХ1/2** |
| Зона сельскохозяйственного использования в границах населенного пункта посёлка Лушниковка | **СХ1/4** |
| Зона сельскохозяйственного производства города Бобров | **СХ2/1** |
| Зона сельскохозяйственного производства за границами населенных пунктов | **СХ2** |
| Зона животноводства за границами населенных пунктов | **СХ3** |
| **Зоны рекреационного назначения** | |
| Зона рекреационного назначения - объектов отдыха города Бобров | **Р1/1** |
| Зона рекреационного назначения - объектов отдыха за границами населенных пунктов | **Р1** |
| Зона природных территорий и защитного озеленения города Бобров | **Р2/1** |
| Зона природных территорий и защитного озеленения за границами населенных пунктов | **Р2** |
| Зона озелененных территорий города Бобров | **Р3/1** |
| **Зоны специального назначения** | |
| Зона ритуальных объектов города Бобров | **СН1/1** |

| Наименование территориальной зоны | Кодовое обозначение территориальной зоны |
|---|---|
| Зона ритуальных объектов посёлка Дугинка | **СН1/2** |
| Зона ритуальных объектов за границами населенных пунктов | **СН1** |
| Зона обработки, утилизации, обезвреживания, размещения твердых коммунальных отходов за границами населенных пунктов | **СН2** |
| Зона иного специального назначения города Бобров | **СН3/1** |
| Зона иного специального назначения за границами населенных пунктов | **СН3** |
| Зона обеспечения деятельности по исполнению наказаний города Бобров | **СН4/1** |
| **Зоны ведения садоводства для собственных нужд граждан** | |
| Зона садоводства и огородничества за границами населенных пунктов | **СО1** |

3. Сведения о границах территориальных зон, содержащие графическое описание местоположения границ территориальных зон, перечень координат характерных точек границ территориальных зон города Бобров, являются приложением № 1 к настоящим Правилам.

4. Сведения о границах территориальных зон, содержащие графическое описание местоположения границ территориальных зон, перечень координат характерных точек границ территориальных зон посёлка Дугинка, являются приложением № 2 к настоящим Правилам.

5. Сведения о границах территориальных зон, содержащие графическое описание местоположения границ территориальных зон, перечень координат характерных точек границ территориальных зон посёлка Зелёный Луг, являются приложением № 3 к настоящим Правилам.

6. Сведения о границах территориальных зон, содержащие графическое описание местоположения границ территориальных зон, перечень координат характерных точек границ территориальных зон посёлка Лушниковка, являются приложением № 4 к настоящим Правилам.

7. Сведения о границах территориальных зон, содержащие графическое описание местоположения границ территориальных зон, перечень координат характерных точек границ территориальных зон, расположенных за границами населенных пунктов на территории городского поселения – город Бобров, являются приложением № 5 к настоящим Правилам.

# ЧАСТЬ III. ГРАДОСТРОИТЕЛЬНЫЕ РЕГЛАМЕНТЫ

## 19. Общие положения о градостроительном регламенте

1. Градостроительным регламентом определяется правовой режим земельных участков, равно как всего, что находится над и под поверхностью земельных участков и используется в процессе их застройки и последующей эксплуатации объектов капитального строительства.

2. Действие градостроительного регламента распространяется в равной мере на все земельные участки и объекты капитального строительства, расположенные в пределах границ территориальной зоны, обозначенной на карте градостроительного зонирования.

3. Земли и земельные участки, на которые действие градостроительных регламентов не распространяется или для которых градостроительные регламенты не устанавливаются, определены статьей 36 ГрК РФ.

## 20. Виды разрешенного использования

1. Разрешенное использование земельных участков и объектов капитального строительства может быть следующих видов:

– основные виды разрешенного использования;

– условно разрешенные виды использования;

– вспомогательные виды разрешенного использования, допустимые только в качестве дополнительных по отношению к основным видам разрешенного использования и условно разрешенным видам использования и осуществляемые совместно с ними.

2. Виды разрешенного использования (далее – ВРИ) земельных участков в настоящих Правилах определяются в соответствии с приказом Федеральной службы государственной регистрации, кадастра и картографии от 10.11.2020 № П/0412 «Об утверждении классификатора видов разрешенного использования земельных участков».

## 21. Градостроительные регламенты территориальных зон

## 1. Градостроительные регламенты территориальных зон Ж1/1, Ж1/2, Ж1/3, Ж1/4

| № п/п | Код ВРИ | Наименование ВРИ | Предельные (минимальные и (или) максимальные) размеры земельных участков, в том числе их площадь, м² | | Максимальный процент застройки в границах земельного участка | Предельное количество этажей или предельная высота зданий, строений, сооружений | Минимальные отступы от границ земельных участков в целях определения мест допустимого размещения зданий, строений, сооружений, за пределами которых запрещено строительство зданий, строений, сооружений |
|---|---|---|---|---|---|---|---|
| | | | min | max | | | |
| ОСНОВНЫЕ ВИДЫ РАЗРЕШЕННОГО ИСПОЛЬЗОВАНИЯ ЗЕМЕЛЬНЫХ УЧАСТКОВ И ОБЪЕКТОВ КАПИТАЛЬНОГО СТРОИТЕЛЬСТВА | | | | | | | |
| 1 | 2.1 | Для индивидуального жилищного строительства | 400 | 5000 | 50% | 3 этажа | 3 метра |
| 2 | 2.3 | Блокированная жилая застройка | 80 | 3000 | 50% | 3 этажа | 3 метра;<br>0 метров – при примыкании к соседним зданиям |
| 3 | 2.2 | Для ведения личного подсобного хозяйства (приусадебный земельный участок) | 300 | 5000 | 30% | 3 этажа | 3 метра |
| 4 | 1.19 | Сенокошение | 600 | 50000 | 0% | не подлежат установлению | |
| 5 | 1.20 | Выпас сельскохозяйственных животных | 300 | 50000 | 0% | не подлежат установлению | |
| 6 | 3.1.1 | Предоставление коммунальных услуг | не подлежит установлению | 5000 | не подлежат установлению | | |
| 7 | 3.1.2 | Административные здания организаций, обеспечивающих предоставление коммунальных услуг | не подлежат установлению | | 60% | 3 этажа | 3 метра |
| 8 | 3.2.2 | Оказание социальной помощи населению | не подлежат установлению | | 60% | 3 этажа | 3 метра |
| 9 | 3.2.3 | Оказание услуг связи | не подлежат установлению | | 60% | 3 этажа | 3 метра |
| 10 | 3.4.1 | Амбулаторно-поликлиническое обслуживание | не подлежат установлению | | | 3 этажа | 3 метра |

| № п/п | Код ВРИ | Наименование ВРИ | Предельные (минимальные и (или) максимальные) размеры земельных участков, в том числе их площадь, м² | | Максимальный процент застройки в границах земельного участка | Предельное количество этажей или предельная высота зданий, строений, сооружений | Минимальные отступы от границ земельных участков в целях определения мест допустимого размещения зданий, строений, сооружений, за пределами которых запрещено строительство зданий, строений, сооружений |
|---|---|---|---|---|---|---|---|
| | | | min | max | | | |
| 11 | 3.5.1 | Дошкольное, начальное и среднее общее образование | не подлежат установлению | | | 4 этажа | 3 метра |
| 12 | 3.6.2. | Парки культуры и отдыха | не подлежат установлению | | | | |
| 13 | 5.1.3 | Площадки для занятий спортом | не подлежат установлению | | | | |
| 14 | 9.3 | Историко-культурная деятельность | не подлежат установлению | | | | |
| 15 | 11.0 | Водные объекты | не подлежат установлению | | | | |
| 16 | 11.1 | Общее пользование водными объектами | не подлежат установлению | | | | |
| 17 | 12.0 | Земельные участки (территории) общего пользования | не подлежат установлению | | | | |
| 18 | 12.0.1 | Улично-дорожная сеть | не подлежат установлению | | | | |
| 19 | 12.0.2 | Благоустройство территории | не подлежат установлению | | | | |
| **УСЛОВНО РАЗРЕШЕННЫЕ ВИДЫ ИСПОЛЬЗОВАНИЯ ЗЕМЕЛЬНЫХ УЧАСТКОВ И ОБЪЕКТОВ КАПИТАЛЬНОГО СТРОИТЕЛЬСТВА** | | | | | | | |
| 20 | 2.1.1 | Малоэтажная многоквартирная жилая застройка | 600 | не подлежит установлению | 45% | 4 этажа | 6 метров |
| 21 | 2.5 | Среднеэтажная жилая застройка | 800 | не подлежит установлению | 40% | 8 этажей | 6 метров |
| 22 | 2.7.1 | Хранение автотранспорта | не подлежат установлению | | | | |
| 23 | 3.2.4 | Общежития | 600 | не подлежит установлению | 45% | 4 этажа | 6 метров |
| 24 | 3.3 | Бытовое обслуживание | 200 | 5000 | 60% | 3 этажа | 3 метра |
| 25 | 3.6.1 | Объекты культурно-досуговой деятельности | 200 | 5000 | 60% | 3 этажа | 3 метра |
| 26 | 3.7.1 | Осуществление религиозных обрядов | не подлежат установлению | | | | 3 метра |
| 27 | 3.8.1 | Государственное управление | не подлежат установлению | | 60% | 4 этажа | 3 метра |

| № п/п | Код ВРИ | Наименование ВРИ | Предельные (минимальные и (или) максимальные) размеры земельных участков, в том числе их площадь, м² | | Максимальный процент застройки в границах земельного участка | Предельное количество этажей или предельная высота зданий, строений, сооружений | Минимальные отступы от границ земельных участков в целях определения мест допустимого размещения зданий, строений, сооружений, за пределами которых запрещено строительство зданий, строений, сооружений |
|---|---|---|---|---|---|---|---|
| | | | min | max | | | |
| 28 | 3.9.1 | Обеспечение деятельности в области гидрометеорологии и смежных с ней областях | не подлежат установлению | | | | 3 метра |
| 29 | 3.10.1 | Амбулаторное ветеринарное обслуживание | 200 | 5000 | 60% | 3 этажа | 3 метра |
| 30 | 4.1 | Деловое управление | не подлежат установлению | | 60% | 4 этажа | 3 метра |
| 31 | 4.4 | Магазины | 200 | 5000 | 60% | 3 этажа | 3 метра |
| 32 | 4.5 | Банковская и страховая деятельность | не подлежат установлению | | 60% | 3 этажа | 3 метра |
| 33 | 4.6 | Общественное питание | 200 | 5000 | 50% | 3 этажа | 3 метра |
| 34 | 4.7 | Гостиничное обслуживание | 600 | не подлежит установлению | 45% | 4 этажа | 6 метров |
| 35 | 4.9 | Служебные гаражи | не подлежит установлению | 5000 | 60% | не подлежит установлению | 3 метра |
| 36 | 5.1.2 | Обеспечение занятий спортом в помещениях | не подлежат установлению | | 45% | не подлежит установлению | 3 метра |
| 37 | 6.4 | Пищевая промышленность | не подлежит установлению | 5000 | не подлежит установлению | 15 метров | 3 метра |
| 38 | 8.3 | Обеспечение внутреннего правопорядка | не подлежат установлению | | | | 3 метра |
| 39 | 13.1 | Ведение огородничества | 100 | 4500 | 0% | не подлежат установлению | |
| 40 | 13.2 | Ведение садоводства | 400 | 2000 | 30% | 3 этажа | 3 метра |

Ограничения использования земельных участков и объектов капитального строительства, устанавливаемые в соответствии с законодательством Российской Федерации, определяются пунктом 22 настоящих Правил.

## 2. Градостроительный регламент территориальной зоны Ж2/1

| № п/п | Код ВРИ | Наименование ВРИ | Предельные (минимальные и (или) максимальные) размеры земельных участков, в том числе их площадь, м² | | Максимальный процент застройки в границах земельного участка | Предельное количество этажей или предельная высота зданий, строений, сооружений | Минимальные отступы от границ земельных участков в целях определения мест допустимого размещения зданий, строений, сооружений, за пределами которых запрещено строительство зданий, строений, сооружений |
|---|---|---|---|---|---|---|---|
| | | | min | max | | | |
| ОСНОВНЫЕ ВИДЫ РАЗРЕШЕННОГО ИСПОЛЬЗОВАНИЯ ЗЕМЕЛЬНЫХ УЧАСТКОВ И ОБЪЕКТОВ КАПИТАЛЬНОГО СТРОИТЕЛЬСТВА | | | | | | | |
| 1 | 2.1.1 | Малоэтажная многоквартирная жилая застройка | 600 | не подлежит установлению | 45% | 4 этажа | 6 метров |
| 2 | 2.1 | Для индивидуального жилищного строительства | 300 | 3000 | 50% | 3 этажа | 3 метра |
| 3 | 2.2 | Для ведения личного подсобного хозяйства (приусадебный земельный участок) | 300 | 5000 | 30% | 3 этажа | 3 метра |
| 4 | 2.3 | Блокированная жилая застройка | 80 | 3000 | 50% | 3этажа | 3 метра;<br>0 метров – при примыкании к соседним зданиям |
| 5 | 2.7.1 | Хранение автотранспорта | не подлежат установлению | | | | |
| 6 | 3.1.1 | Предоставление коммунальных услуг | не подлежит установлению | 5000 | не подлежат установлению | | |
| 7 | 3.1.2 | Административные здания организаций, обеспечивающих предоставление коммунальных услуг | не подлежат установлению | | 60% | 3 этажа | 3 метра |
| 8 | 3.2.4 | Общежития | 600 | не подлежит установлению | 45% | 4 этажа | 6 метров |
| 9 | 13.1 | Ведение огородничества | 100 | 1000 | 0% | не подлежат установлению | |
| 10 | 3.6.1 | Объекты культурно-досуговой деятельности | 200 | 5000 | 60% | 3 этажа | 3 метра |
| 11 | 3.2.2 | Оказание социальной помощи | не подлежат установлению | | 60% | 3 этажа | 3 метра |

| № п/п | Код ВРИ | Наименование ВРИ | Предельные (минимальные и (или) максимальные) размеры земельных участков, в том числе их площадь, м² | | Максимальный процент застройки в границах земельного участка | Предельное количество этажей или предельная высота зданий, строений, сооружений | Минимальные отступы от границ земельных участков в целях определения мест допустимого размещения зданий, строений, сооружений, за пределами которых запрещено строительство зданий, строений, сооружений |
|---|---|---|---|---|---|---|---|
| | | | min | max | | | |
| | | населению | | | | | |
| 12 | 3.2.3 | Оказание услуг связи | не подлежат установлению | | 60% | 3 этажа | 3 метра |
| 13 | 3.4.1 | Амбулаторно-поликлиническое обслуживание | не подлежат установлению | | | 3 этажа | 3 метра |
| 14 | 3.5.1 | Дошкольное, начальное и среднее общее образование | не подлежат установлению | | | 4 этажа | 3 метра |
| 15 | 3.6.2. | Парки культуры и отдыха | не подлежат установлению | | | | |
| 16 | 3.8.1 | Государственное управление | не подлежат установлению | | 60% | 4 этажа | 3 метра |
| 17 | 4.5 | Банковская и страховая деятельность | не подлежит установлению | 3000 | 60% | 3 этажа | 3 метра |
| 18 | 5.1.2 | Обеспечение занятий спортом в помещениях | не подлежат установлению | | 50% | не подлежит установлению | 3 метра |
| 19 | 5.1.3 | Площадки для занятий спортом | не подлежат установлению | | | | |
| 20 | 8.3 | Обеспечение внутреннего правопорядка | не подлежат установлению | | | | 3 метра |
| 21 | 9.3 | Историко-культурная деятельность | не подлежат установлению | | | | |
| 22 | 12.0 | Земельные участки (территории) общего пользования | не подлежат установлению | | | | |
| 23 | 12.0.1 | Улично-дорожная сеть | не подлежат установлению | | | | |
| 24 | 12.0.2 | Благоустройство территории | не подлежат установлению | | | | |
| **УСЛОВНО РАЗРЕШЕННЫЕ ВИДЫ ИСПОЛЬЗОВАНИЯ ЗЕМЕЛЬНЫХ УЧАСТКОВ И ОБЪЕКТОВ КАПИТАЛЬНОГО СТРОИТЕЛЬСТВА** | | | | | | | |
| 25 | 2.5 | Среднеэтажная жилая застройка | 800 | не подлежит установлению | 40% | 8 этажей | 6 метров |
| 26 | 3.3 | Бытовое обслуживание | 200 | 5000 | 60% | 3 этажа | 3 метра |
| 27 | 3.7.1 | Осуществление религиозных обрядов | не подлежат установлению | | | | 3 метра |

| № п/п | Код ВРИ | Наименование ВРИ | Предельные (минимальные и (или) максимальные) размеры земельных участков, в том числе их площадь, м² | | Максимальный процент застройки в границах земельного участка | Предельное количество этажей или предельная высота зданий, строений, сооружений | Минимальные отступы от границ земельных участков в целях определения мест допустимого размещения зданий, строений, сооружений, за пределами которых запрещено строительство зданий, строений, сооружений |
|---|---|---|---|---|---|---|---|
| | | | min | max | | | |
| 28 | 3.10.1 | Амбулаторное ветеринарное обслуживание | 400 | не подлежит установлению | 60% | 3 этажа | 3 метра |
| 29 | 4.4 | Магазины | 200 | 5000 | 50% | 3 этажа | 3 метра |
| 30 | 4.6 | Общественное питание | 200 | 5000 | 50% | 3 этажа | 3 метра |
| 31 | 4.1 | Деловое управление | 400 | 5000 | 50% | 3 этажа | 3 метра |
| 32 | 4.7 | Гостиничное обслуживание | 600 | не подлежит установлению | 45% | 4 этажа | 6 метров |
| 33 | 4.9 | Служебные гаражи | не подлежит установлению | 5000 | 60% | не подлежит установлению | 3 метра |
| 34 | 6.4 | Пищевая промышленность | 400 | 5000 | не подлежит установлению | 15 метров | 3 метра |

Ограничения использования земельных участков и объектов капитального строительства, устанавливаемые в соответствии с законодательством Российской Федерации, определяются пунктом 22 настоящих Правил.

## 3. Градостроительный регламент территориальной зоны Ж3/1

| № п/п | Код ВРИ | Наименование ВРИ | Предельные (минимальные и (или) максимальные) размеры земельных участков, в том числе их площадь, м² | | Максимальный процент застройки в границах земельного участка | Предельное количество этажей или предельная высота зданий, строений, сооружений | Минимальные отступы от границ земельных участков в целях определения мест допустимого размещения зданий, строений, сооружений, за пределами которых запрещено строительство зданий, строений, сооружений |
|---|---|---|---|---|---|---|---|
| | | | min | max | | | |
| ОСНОВНЫЕ ВИДЫ РАЗРЕШЕННОГО ИСПОЛЬЗОВАНИЯ ЗЕМЕЛЬНЫХ УЧАСТКОВ И ОБЪЕКТОВ КАПИТАЛЬНОГО СТРОИТЕЛЬСТВА | | | | | | | |
| 1 | 2.5 | Среднеэтажная жилая застройка | 800 | не подлежит установлению | 40% | 8 этажей | 6 метров |
| 2 | 2.1.1 | Малоэтажная многоквартирная жилая застройка | 600 | не подлежит установлению | 45% | 4 этажа | 6 метров |
| 3 | 2.3 | Блокированная жилая застройка | 80 | 3000 | 50% | 3 этажа | 3 метра;<br>0 метров – при примыкании к соседним зданиям |
| 4 | 2.7.1 | Хранение автотранспорта | не подлежат установлению | | | | |
| 5 | 3.2.4 | Общежития | 600 | не подлежит установлению | 45% | 8 этажей | 6 метров |
| 6 | 3.1.1 | Предоставление коммунальных услуг | не подлежит установлению | 5000 | не подлежит установлению | не подлежит установлению | 1 метр |
| 7 | 3.3 | Бытовое обслуживание | 200 | 500 | 60% | 15 метров | 3 метра |
| 8 | 3.1.2 | Административные здания организаций, обеспечивающих предоставление коммунальных услуг | не подлежит установлению | | 60% | 3 этажа | 3 метра |
| 9 | 3.2.2 | Оказание социальной помощи населению | не подлежит установлению | | 60% | не подлежит установлению | 6 метра |
| 10 | 3.2.3 | Оказание услуг связи | не подлежит установлению | | 60% | 3 этажа | 3 метра |
| 11 | 3.4.1 | Амбулаторно-поликлиническое обслуживание | не подлежат установлению | | | 4 этажа | 3 метра |

| № п/п | Код ВРИ | Наименование ВРИ | Предельные (минимальные и (или) максимальные) размеры земельных участков, в том числе их площадь, м² | | Максимальный процент застройки в границах земельного участка | Предельное количество этажей или предельная высота зданий, строений, сооружений | Минимальные отступы от границ земельных участков в целях определения мест допустимого размещения зданий, строений, сооружений, за пределами которых запрещено строительство зданий, строений, сооружений |
|---|---|---|---|---|---|---|---|
| | | | min | max | | | |
| 12 | 3.5.1 | Дошкольное, начальное и среднее общее образование | не подлежат установлению | | | 4 этажа | 3 метра |
| 13 | 3.6.1 | Объекты культурно-досуговой деятельности | 200 | 5000 | 60% | 20 метров | 3 метра |
| 14 | 3.6.2. | Парки культуры и отдыха | не подлежат установлению | | | | |
| 15 | 3.8.1 | Государственное управление | не подлежат установлению | | 60% | 5 этажей | 6 метров |
| 16 | 4.4 | Магазины | 200 | 5000 | 50% | 3 этажа | 3 метра |
| 17 | 4.5 | Банковская и страховая деятельность | не подлежат установлению | | 60% | 5 этажей | 6 метров |
| 18 | 5.1.2 | Обеспечение занятий спортом в помещениях | не подлежат установлению | | 50% | не подлежит установлению | 3 метра |
| 19 | 5.1.3 | Площадки для занятий спортом | не подлежат установлению | | | | |
| 20 | 8.3 | Обеспечение внутреннего правопорядка | не подлежат установлению | | | | 3 метра |
| 21 | 9.3 | Историко-культурная деятельность | не подлежат установлению | | | | |
| 22 | 12.0 | Земельные участки (территории) общего пользования | не подлежат установлению | | | | |
| 23 | 12.0.1 | Улично-дорожная сеть | не подлежат установлению | | | | |
| 24 | 12.0.2 | Благоустройство территории | не подлежат установлению | | | | |
| **УСЛОВНО РАЗРЕШЕННЫЕ ВИДЫ ИСПОЛЬЗОВАНИЯ ЗЕМЕЛЬНЫХ УЧАСТКОВ И ОБЪЕКТОВ КАПИТАЛЬНОГО СТРОИТЕЛЬСТВА** | | | | | | | |
| 25 | 3.7.1 | Осуществление религиозных обрядов | не подлежат установлению | | | | 3 метра |
| 26 | 3.10.1 | Амбулаторное ветеринарное | 400 | не подлежит | 60% | 15 метров | 3 метра |

| № п/п | Код ВРИ | Наименование ВРИ | Предельные (минимальные и (или) максимальные) размеры земельных участков, в том числе их площадь, м² | | Максимальный процент застройки в границах земельного участка | Предельное количество этажей или предельная высота зданий, строений, сооружений | Минимальные отступы от границ земельных участков в целях определения мест допустимого размещения зданий, строений, сооружений, за пределами которых запрещено строительство зданий, строений, сооружений |
|---|---|---|---|---|---|---|---|
| | | | min | max | | | |
| | | обслуживание | | установлению | | | |
| 27 | 4.1 | Деловое управление | не подлежат установлению | | 50% | 3 этажа | 3 метра |
| 28 | 4.2 | Объекты торговли (торговые центры, торгово-развлекательные центры (комплексы) | 2300 | не подлежит установлению | 40% | не подлежит установлению | 6 метров |
| 29 | 4.6 | Общественное питание | 400 | 5000 | 50% | 3 этажа | 3 метра |
| 30 | 4.7 | Гостиничное обслуживание | 600 | не подлежит установлению | 45% | 5 этажей | 6 метров |
| 31 | 4.9 | Служебные гаражи | не подлежит установлению | 5000 | 60% | не подлежит установлению | 3 метра |

Ограничения использования земельных участков и объектов капитального строительства, устанавливаемые в соответствии с законодательством Российской Федерации, определяются пунктом 22 настоящих Правил.

## 4. Градостроительный регламент территориальной зоны Ж4/1

| № п/п | Код ВРИ | Наименование ВРИ | Предельные (минимальные и (или) максимальные) размеры земельных участков, в том числе их площадь, м² | | Максимальный процент застройки в границах земельного участка | Предельное количество этажей или предельная высота зданий, строений, сооружений | Минимальные отступы от границ земельных участков в целях определения мест допустимого размещения зданий, строений, сооружений, за пределами которых запрещено строительство зданий, строений, сооружений |
|---|---|---|---|---|---|---|---|
| | | | min | max | | | |
| ОСНОВНЫЕ ВИДЫ РАЗРЕШЕННОГО ИСПОЛЬЗОВАНИЯ ЗЕМЕЛЬНЫХ УЧАСТКОВ И ОБЪЕКТОВ КАПИТАЛЬНОГО СТРОИТЕЛЬСТВА | | | | | | | |
| 1 | 2.6 | Многоэтажная жилая застройка | 1000 | не подлежит установлению | 30% | не подлежит установлению | 6 метров |
| 2 | 2.5 | Среднеэтажная жилая застройка | 800 | не подлежит установлению | 40% | 8 этажей | 6 метров |
| 3 | 2.7.1 | Хранение автотранспорта | не подлежат установлению | | | | |
| 4 | 3.2.4 | Общежития | 600 | не подлежит установлению | 45% | 8 этажей | 6 метров |
| 5 | 3.1.1 | Предоставление коммунальных услуг | не подлежит установлению | 5000 | не подлежит установлению | не подлежит установлению | 1 метр |
| 6 | 3.3 | Бытовое обслуживание | 200 | 500 | 60% | не подлежит установлению | 6 метров |
| 7 | 3.1.2 | Административные здания организаций, обеспечивающих предоставление коммунальных услуг | не подлежат установлению | | 60% | не подлежит установлению | 6 метров |
| 8 | 3.2.2 | Оказание социальной помощи населению | не подлежат установлению | | 60% | не подлежит установлению | 6 метров |
| 9 | 3.2.3 | Оказание услуг связи | не подлежат установлению | | 60% | не подлежит установлению | 6 метров |
| 10 | 3.4.1 | Амбулаторно-поликлиническое обслуживание | не подлежат установлению | | | не подлежит установлению | 6 метров |

| № п/п | Код ВРИ | Наименование ВРИ | Предельные (минимальные и (или) максимальные) размеры земельных участков, в том числе их площадь, м² | | Максимальный процент застройки в границах земельного участка | Предельное количество этажей или предельная высота зданий, строений, сооружений | Минимальные отступы от границ земельных участков в целях определения мест допустимого размещения зданий, строений, сооружений, за пределами которых запрещено строительство зданий, строений, сооружений |
|---|---|---|---|---|---|---|---|
| | | | min | max | | | |
| | | | | | | | |
| 11 | 3.5.1 | Дошкольное, начальное и среднее общее образование | не подлежат установлению | | | не подлежит установлению | 6 метров |
| 12 | 3.6.1 | Объекты культурно-досуговой деятельности | не подлежат установлению | | 60% | не подлежит установлению | 3 метра |
| 13 | 3.6.2. | Парки культуры и отдыха | не подлежат установлению | | | | |
| 14 | 3.8.1 | Государственное управление | не подлежат установлению | | 60% | не подлежит установлению | 6 метров |
| 15 | 4.4 | Магазины | 200 | 5000 | 50% | не подлежит установлению | 6 метров |
| 16 | 4.5 | Банковская и страховая деятельность | не подлежат установлению | | 60% | не подлежит установлению | 6 метров |
| 17 | 5.1.2 | Обеспечение занятий спортом в помещениях | не подлежат установлению | | 50% | не подлежит установлению | 6 метров |
| 18 | 5.1.3 | Площадки для занятий спортом | не подлежат установлению | | | | |
| 19 | 8.3 | Обеспечение внутреннего правопорядка | не подлежат установлению | | | | 6 метров |
| 20 | 9.3 | Историко-культурная деятельность | не подлежат установлению | | | | |
| 21 | 12.0 | Земельные участки (территории) общего пользования | не подлежат установлению | | | | |
| 22 | 12.0.1 | Улично-дорожная сеть | не подлежат установлению | | | | |
| 23 | 12.0.2 | Благоустройство территории | не подлежат установлению | | | | |

| № п/п | Код ВРИ | Наименование ВРИ | Предельные (минимальные и (или) максимальные) размеры земельных участков, в том числе их площадь, м² | | Максимальный процент застройки в границах земельного участка | Предельное количество этажей или предельная высота зданий, строений, сооружений | Минимальные отступы от границ земельных участков в целях определения мест допустимого размещения зданий, строений, сооружений, за пределами которых запрещено строительство зданий, строений, сооружений |
|---|---|---|---|---|---|---|---|
| | | | min | max | | | |
| **УСЛОВНО РАЗРЕШЕННЫЕ ВИДЫ ИСПОЛЬЗОВАНИЯ ЗЕМЕЛЬНЫХ УЧАСТКОВ И ОБЪЕКТОВ КАПИТАЛЬНОГО СТРОИТЕЛЬСТВА** | | | | | | | |
| 24 | 3.7.1 | Осуществление религиозных обрядов | не подлежат установлению | | | | 6 метров |
| 25 | 3.101 | Амбулаторное ветеринарное обслуживание | 400 | не подлежит установлению | 60% | 3 этажа | 6 метров |
| 26 | 4.1 | Деловое управление | не подлежат установлению | | 50% | не подлежит установлению | 6 метров |
| 27 | 4.6 | Общественное питание | 400 | 5000 | 50% | не подлежит установлению | 6 метров |
| 28 | 4.7 | Гостиничное обслуживание | 600 | не подлежит установлению | 45% | не подлежит установлению | 6 метров |
| 29 | 4.9 | Служебные гаражи | не подлежит установлению | 5000 | 60% | не подлежит установлению | 3 метра |

Ограничения использования земельных участков и объектов капитального строительства, устанавливаемые в соответствии с законодательством Российской Федерации, определяются пунктом 22 настоящих Правил.

## 5. Градостроительный регламент территориальной зоны ОД/1

| № п/п | Код ВРИ | Наименование ВРИ | Предельные (минимальные и (или) максимальные) размеры земельных участков, в том числе их площадь, м² | | Максимальный процент застройки в границах земельного участка | Предельное количество этажей или предельная высота зданий, строений, сооружений | Минимальные отступы от границ земельных участков в целях определения мест допустимого размещения зданий, строений, сооружений, за пределами которых запрещено строительство зданий, строений, сооружений |
|---|---|---|---|---|---|---|---|
| | | | min | max | | | |
| **ОСНОВНЫЕ ВИДЫ РАЗРЕШЕННОГО ИСПОЛЬЗОВАНИЯ ЗЕМЕЛЬНЫХ УЧАСТКОВ И ОБЪЕКТОВ КАПИТАЛЬНОГО СТРОИТЕЛЬСТВА** | | | | | | | |
| 1 | 3.1.1 | Предоставление коммунальных услуг | не подлежит установлению | 5000 | не подлежат установлению | | |
| 2 | 3.1.2 | Административные здания организаций, обеспечивающих предоставление коммунальных услуг | не подлежат установлению | | 60% | не подлежит установлению | 3 метра |
| 3 | 3.2.1 | Дома социального обслуживания | не подлежат установлению | | 60% | не подлежит установлению | 6 метров |
| 4 | 3.2.2 | Оказание социальной помощи населению | не подлежат установлению | | 60% | не подлежит установлению | 6 метров |
| 5 | 3.2.3 | Оказание услуг связи | не подлежат установлению | | 60% | не подлежит установлению | 6 метров |
| 6 | 3.2.4 | Общежития | 600 | не подлежит установлению | 45% | не подлежит установлению | 6 метров |
| 7 | 3.3 | Бытовое обслуживание | 200 | не подлежит установлению | 60% | не подлежит установлению | 6 метров |
| 8 | 3.4.1 | Амбулаторно-поликлиническое обслуживание | не подлежат установлению | | | не подлежит установлению | 6 метров |
| 9 | 3.4.2 | Стационарное медицинское обслуживание | не подлежат установлению | | 45% | не подлежит установлению | 6 метров |
| 10 | 3.4.3 | Медицинские организации особого назначения | не подлежат установлению | | | | 6 метров |
| 11 | 3.5.1 | Дошкольное, начальное и среднее общее образование | не подлежат установлению | | | 4 этажа | 6 метров |
| 12 | 3.5.2 | Среднее и высшее профессиональное образование | 800 | не подлежит установлению | 45% | не подлежит установлению | 6 метров |

| № п/п | Код ВРИ | Наименование ВРИ | Предельные (минимальные и (или) максимальные) размеры земельных участков, в том числе их площадь, м² | | Максимальный процент застройки в границах земельного участка | Предельное количество этажей или предельная высота зданий, строений, сооружений | Минимальные отступы от границ земельных участков в целях определения мест допустимого размещения зданий, строений, сооружений, за пределами которых запрещено строительство зданий, строений, сооружений |
|---|---|---|---|---|---|---|---|
| | | | min | max | | | |
| 13 | 3.6.1 | Объекты культурно-досуговой деятельности | не подлежат установлению | | 60% | не подлежит установлению | 6 метров |
| 14 | 3.6.2. | Парки культуры и отдыха | не подлежат установлению | | | | |
| 15 | 3.7.1 | Осуществление религиозных обрядов | не подлежат установлению | | | | 6 метров |
| 16 | 3.7.2 | Религиозное управление и образование | не подлежат установлению | | | | 6 метров |
| 17 | 3.8.1 | Государственное управление | не подлежат установлению | | 60% | не подлежит установлению | 6 метров |
| 18 | 3.10.1 | Амбулаторное ветеринарное обслуживание | не подлежат установлению | | 60% | 3 этажа | 3 метра |
| 19 | 4.1 | Деловое управление | не подлежат установлению | | 50% | не подлежит установлению | 6 метров |
| 20 | 4.2 | Объекты торговли (торговые центры, торгово-развлекательные центры (комплексы) | 2300 | не подлежит установлению | 40% | не подлежит установлению | 6 метров |
| 21 | 4.3 | Рынки | не подлежат установлению | | 45% | не подлежит установлению | 6 метров |
| 22 | 4.4 | Магазины | 200 | не подлежит установлению | 60% | не подлежит установлению | 3 метра |
| 23 | 4.5 | Банковская и страховая деятельность | не подлежат установлению | | 60% | не подлежит установлению | 6 метров |
| 24 | 4.6 | Общественное питание | 400 | не подлежит установлению | 50% | не подлежит установлению | 6 метров |
| 25 | 4.7 | Гостиничное обслуживание | 600 | не подлежит установлению | 45% | не подлежит установлению | 6 метров |
| 26 | 4.8.1 | Развлекательные мероприятия | не подлежат установлению | | 45% | не подлежит установлению | 6 метров |

| № п/п | Код ВРИ | Наименование ВРИ | Предельные (минимальные и (или) максимальные) размеры земельных участков, в том числе их площадь, м² | | Максимальный процент застройки в границах земельного участка | Предельное количество этажей или предельная высота зданий, строений, сооружений | Минимальные отступы от границ земельных участков в целях определения мест допустимого размещения зданий, строений, сооружений, за пределами которых запрещено строительство зданий, строений, сооружений |
|---|---|---|---|---|---|---|---|
| | | | min | max | | | |
| 27 | 4.9 | Служебные гаражи | не подлежат установлению | | | | 3 метра |
| 28 | 4.10 | Выставочно-ярмарочная деятельность | 800 | не подлежит установлению | 45% | не подлежит установлению | 6 метров |
| 29 | 5.1.1 | Обеспечение спортивно-зрелищных мероприятий | не подлежат установлению | | | | 6 метров |
| 30 | 5.1.2 | Обеспечение занятий спортом в помещениях | не подлежат установлению | | 45% | не подлежит установлению | 6 метров |
| 31 | 5.1.3 | Площадки для занятий спортом | не подлежат установлению | | | | |
| 32 | 5.1.4 | Оборудованные площадки для занятий спортом | не подлежат установлению | | | | 3 метра |
| 33 | 7.1.2 | Обслуживание железнодорожных перевозок | не подлежат установлению | | | | 6 метров |
| 34 | 7.2.2 | Обслуживание перевозок пассажиров | не подлежат установлению | | | | 6 метров |
| 35 | 7.2.3 | Стоянки транспорта общего пользования | не подлежат установлению | | | | 6 метров |
| 36 | 8.3 | Обеспечение внутреннего правопорядка | не подлежат установлению | | | | 3 метра |
| 37 | 9.3 | Историко-культурная деятельность | не подлежат установлению | | | | |
| 38 | 12.0 | Земельные участки (территории) общего пользования | не подлежат установлению | | | | |
| 39 | 12.0.1 | Улично-дорожная сеть | не подлежат установлению | | | | |
| 40 | 12.0.2 | Благоустройство территории | не подлежат установлению | | | | |
| **УСЛОВНО РАЗРЕШЕННЫЕ ВИДЫ ИСПОЛЬЗОВАНИЯ ЗЕМЕЛЬНЫХ УЧАСТКОВ И ОБЪЕКТОВ КАПИТАЛЬНОГО СТРОИТЕЛЬСТВА** | | | | | | | |
| 41 | 2.1 | Для индивидуального жилищного строительства | 300 | 1000 | 50% | 3 этажа | 3 метра |

| № п/п | Код ВРИ | Наименование ВРИ | Предельные (минимальные и (или) максимальные) размеры земельных участков, в том числе их площадь, м² | | Максимальный процент застройки в границах земельного участка | Предельное количество этажей или предельная высота зданий, строений, сооружений | Минимальные отступы от границ земельных участков в целях определения мест допустимого размещения зданий, строений, сооружений, за пределами которых запрещено строительство зданий, строений, сооружений |
|---|---|---|---|---|---|---|---|
| | | | min | max | | | |
| 42 | 2.1.1 | Малоэтажная многоквартирная жилая застройка | 600 | не подлежит установлению | 45% | 4 этажа | 6 метров |
| 43 | 2.2 | Для ведения личного подсобного хозяйства (приусадебный земельный участок) | 300 | 5000 | 40% | 3 этажа | 3 метра |
| 44 | 2.3 | Блокированная жилая застройка | 80 | 3000 | 50% | 3этажа | 3 метра;<br>0 метров – при примыкании к соседним зданиям |
| 45 | 2.5 | Среднеэтажная жилая застройка | 800 | не подлежит установлению | 40% | 8 этажей | 6 метров |
| 46 | 2.6 | Многоэтажная жилая застройка | 1000 | не подлежит установлению | 30% | не подлежит установлению | 6 метров |
| 47 | 2.7.1 | Хранение автотранспорта | не подлежат установлению | | | | 1 метр |
| 48 | 4.9.1.3 | Автомобильные мойки | не подлежат установлению | | | 1 этаж | 3 метра |
| 49 | 6.4 | Пищевая промышленность | 400 | 5000 | 50% | 15 метров | 3 метра |

Ограничения использования земельных участков и объектов капитального строительства, устанавливаемые в соответствии с законодательством Российской Федерации, определяются пунктом 22 настоящих Правил.

## 6. Градостроительные регламенты территориальных зон П1/1, П1/4, П1

| № п/п | Код ВРИ | Наименование ВРИ | Предельные (минимальные и (или) максимальные) размеры земельных участков, в том числе их площадь, м² | | Максимальный процент застройки в границах земельного участка | Предельное количество этажей или предельная высота зданий, строений, сооружений | Минимальные отступы от границ земельных участков в целях определения мест допустимого размещения зданий, строений, сооружений, за пределами которых запрещено строительство зданий, строений, сооружений |
|---|---|---|---|---|---|---|---|
| | | | min | max | | | |
| **ОСНОВНЫЕ ВИДЫ РАЗРЕШЕННОГО ИСПОЛЬЗОВАНИЯ ЗЕМЕЛЬНЫХ УЧАСТКОВ И ОБЪЕКТОВ КАПИТАЛЬНОГО СТРОИТЕЛЬСТВА** | | | | | | | |
| 1 | 1.15 | Хранение и переработка сельскохозяйственной продукции | не подлежат установлению | | | | 3 метра |
| 2 | 1.18 | Обеспечение сельскохозяйственного производства | не подлежат установлению | | | | 3 метра |
| 3 | 3.1 | Коммунальное обслуживание | не подлежат установлению | | | | |
| 4 | 6.3 | Легкая промышленность | не подлежат установлению | | | | 3 метра |
| 5 | 6.4 | Пищевая промышленность | не подлежат установлению | | | | 3 метра |
| 6 | 6.6 | Строительная промышленность | не подлежат установлению | | | | 3 метра |
| 7 | 6.8 | Связь | не подлежат установлению | | | | 3 метра |
| 8 | 6.9 | Склад | не подлежат установлению | | 60% | не подлежит установлению | 3 метра |
| 9 | 6.9.1 | Складские площадки | не подлежат установлению | | | | |
| 10 | 7.2.3 | Стоянки транспорта общего пользования | не подлежат установлению | | | | 3 метра |
| 11 | 3.3 | Бытовое обслуживание | 200 | не подлежит установлению | 60% | не подлежит установлению | 3 метра |
| 12 | 4.1 | Деловое управление | не подлежат установлению | | 50% | не подлежит установлению | 3 метра |
| 13 | 4.4 | Магазины | 200 | не подлежит установлению | 50% | не подлежит установлению | 3 метра |
| 14 | 4.6 | Общественное питание | 400 | не подлежит установлению | 50% | не подлежит установлению | 3 метра |
| 15 | 4.9 | Служебные гаражи | не подлежат установлению | | | | 3 метра |

| № п/п | Код ВРИ | Наименование ВРИ | Предельные (минимальные и (или) максимальные) размеры земельных участков, в том числе их площадь, м² | | Максимальный процент застройки в границах земельного участка | Предельное количество этажей или предельная высота зданий, строений, сооружений | Минимальные отступы от границ земельных участков в целях определения мест допустимого размещения зданий, строений, сооружений, за пределами которых запрещено строительство зданий, строений, сооружений |
|---|---|---|---|---|---|---|---|
| | | | min | max | | | |
| 16 | 4.9.1.1 | Заправка транспортных средств | не подлежат установлению | | | | 3 метра |
| 17 | 4.9.1.3 | Автомобильные мойки | не подлежат установлению | | | | 3 метра |
| 18 | 4.9.1.4 | Ремонт автомобилей | не подлежат установлению | | | | 3 метра |
| 19 | 7.1.1 | Железнодорожные пути | не подлежат установлению | | | | |
| 20 | 8.3 | Обеспечение внутреннего правопорядка | не подлежат установлению | | | | 3 метра |
| 21 | 12.0 | Земельные участки (территории) общего пользования | не подлежат установлению | | | | |
| 22 | 12.0.1 | Улично-дорожная сеть | не подлежат установлению | | | | |
| 23 | 12.0.2 | Благоустройство территории | не подлежат установлению | | | | |
| **УСЛОВНО РАЗРЕШЕННЫЕ ВИДЫ ИСПОЛЬЗОВАНИЯ ЗЕМЕЛЬНЫХ УЧАСТКОВ И ОБЪЕКТОВ КАПИТАЛЬНОГО СТРОИТЕЛЬСТВА** | | | | | | | |
| 24 | 4.10 | Выставочно-ярмарочная деятельность | 800 | не подлежит установлению | 45% | не подлежит установлению | 6 метров |
| 25 | 6.5 | Нефтехимическая промышленность | не подлежат установлению | | | | 3 метра |
| 26 | 6.7 | Энергетика | не подлежат установлению | | | | 3 метра |
| 27 | 7.1.1 | Железнодорожные пути | не подлежат установлению | | | | |

Ограничения использования земельных участков и объектов капитального строительства, устанавливаемые в соответствии с законодательством Российской Федерации, определяются пунктом 22 настоящих Правил.

## 7. Градостроительный регламент территориальной зоны П2/1

| № п/п | Код ВРИ | Наименование ВРИ | Предельные (минимальные и (или) максимальные) размеры земельных участков, в том числе их площадь, м² | | Максимальный процент застройки в границах земельного участка | Предельное количество этажей или предельная высота зданий, строений, сооружений | Минимальные отступы от границ земельных участков в целях определения мест допустимого размещения зданий, строений, сооружений, за пределами которых запрещено строительство зданий, строений, сооружений |
|---|---|---|---|---|---|---|---|
| | | | min | max | | | |
| **ОСНОВНЫЕ ВИДЫ РАЗРЕШЕННОГО ИСПОЛЬЗОВАНИЯ ЗЕМЕЛЬНЫХ УЧАСТКОВ И ОБЪЕКТОВ КАПИТАЛЬНОГО СТРОИТЕЛЬСТВА** | | | | | | | |
| 1 | 3.1 | Коммунальное обслуживание | не подлежат установлению | | | | |
| 2 | 4.4 | Магазины | 200 | не подлежит установлению | 50% | не подлежит установлению | 3 метра |
| 3 | 6.9 | Склад | не подлежат установлению | | 60% | не подлежит установлению | 3 метра |
| 4 | 6.9.1 | Складские площадки | не подлежат установлению | | | | |
| 5 | 12.0 | Земельные участки (территории) общего пользования | не подлежат установлению | | | | |
| 6 | 12.0.1 | Улично-дорожная сеть | не подлежат установлению | | | | |
| 7 | 12.0.2 | Благоустройство территории | не подлежат установлению | | | | |
| **УСЛОВНО РАЗРЕШЕННЫЕ ВИДЫ ИСПОЛЬЗОВАНИЯ ЗЕМЕЛЬНЫХ УЧАСТКОВ И ОБЪЕКТОВ КАПИТАЛЬНОГО СТРОИТЕЛЬСТВА** | | | | | | | |
| 8 | 5.1.4 | Оборудованные площадки для занятий спортом | не подлежат установлению | | | | 3 метра |

Ограничения использования земельных участков и объектов капитального строительства, устанавливаемые в соответствии с законодательством Российской Федерации, определяются пунктом 22 настоящих Правил.

## 8. Градостроительные регламенты территориальных зон ИТ1/1, ИТ1/2, ИТ1/4, ИТ

| № п/п | Код ВРИ | Наименование ВРИ | Предельные (минимальные и (или) максимальные) размеры земельных участков, в том числе их площадь, м² | | Максимальный процент застройки в границах земельного участка | Предельное количество этажей или предельная высота зданий, строений, сооружений | Минимальные отступы от границ земельных участков в целях определения мест допустимого размещения зданий, строений, сооружений, за пределами которых запрещено строительство зданий, строений, сооружений |
|---|---|---|---|---|---|---|---|
| | | | min | max | | | |
| **ОСНОВНЫЕ ВИДЫ РАЗРЕШЕННОГО ИСПОЛЬЗОВАНИЯ ЗЕМЕЛЬНЫХ УЧАСТКОВ И ОБЪЕКТОВ КАПИТАЛЬНОГО СТРОИТЕЛЬСТВА** | | | | | | | |
| 1 | 7.2.1 | Размещение автомобильных дорог | не подлежат установлению | | | | |
| 2 | 7.2.2 | Обслуживание перевозок пассажиров | не подлежат установлению | | | | 3 метра |
| 3 | 7.2.3 | Стоянки транспорта общего пользования | не подлежат установлению | | | | |
| 4 | 3.1.1 | Предоставление коммунальных услуг | не подлежат установлению | | | | |
| 5 | 6.8 | Связь | не подлежат установлению | | | | 3 метра |
| 6 | 6.7 | Энергетика | не подлежат установлению | | | | 3 метра |
| 7 | 11.2 | Специальное пользование водными объектами | не подлежат установлению | | | | |
| 8 | 11.3 | Гидротехнические сооружения | не подлежат установлению | | | | |
| 9 | 12.0 | Земельные участки (территории) общего пользования | не подлежат установлению | | | | |
| 10 | 12.0.1 | Улично-дорожная сеть | не подлежат установлению | | | | |
| 11 | 12.0.2 | Благоустройство территории | не подлежат установлению | | | | |
| **УСЛОВНО РАЗРЕШЕННЫЕ ВИДЫ ИСПОЛЬЗОВАНИЯ ЗЕМЕЛЬНЫХ УЧАСТКОВ И ОБЪЕКТОВ КАПИТАЛЬНОГО СТРОИТЕЛЬСТВА** | | | | | | | |
| 12 | 2.7.1 | Хранение автотранспорта | не подлежат установлению | | | | 1 метр |
| 13 | 4.9.1 | Объекты дорожного сервиса | не подлежат установлению | | | | 3 метра |

Ограничения использования земельных участков и объектов капитального строительства, устанавливаемые в соответствии с законодательством Российской Федерации, определяются пунктом 22 настоящих Правил.

## 9. Градостроительные регламенты территориальных зон ИТ2/1, ИТ2

| № п/п | Код ВРИ | Наименование ВРИ | Предельные (минимальные и (или) максимальные) размеры земельных участков, в том числе их площадь, м² | | Максимальный процент застройки в границах земельного участка | Предельное количество этажей или предельная высота зданий, строений, сооружений | Минимальные отступы от границ земельных участков в целях определения мест допустимого размещения зданий, строений, сооружений, за пределами которых запрещено строительство зданий, строений, сооружений |
|---|---|---|---|---|---|---|---|
| | | | min | max | | | |
| **ОСНОВНЫЕ ВИДЫ РАЗРЕШЕННОГО ИСПОЛЬЗОВАНИЯ ЗЕМЕЛЬНЫХ УЧАСТКОВ И ОБЪЕКТОВ КАПИТАЛЬНОГО СТРОИТЕЛЬСТВА** | | | | | | | |
| 1 | 7.1 | Железнодорожный транспорт | не подлежат установлению | | | | 3 метра |
| 2 | 3.1.1 | Предоставление коммунальных услуг | не подлежат установлению | | | | |
| 3 | 8.3 | Обеспечение внутреннего правопорядка | не подлежат установлению | | | | 3 метра |

Ограничения использования земельных участков и объектов капитального строительства, устанавливаемые в соответствии с законодательством Российской Федерации, определяются пунктом 22 настоящих Правил.

## 10. Градостроительные регламенты территориальных зон СХ1/1, СХ1/2, СХ1/4

| № п/п | Код ВРИ | Наименование ВРИ | Предельные (минимальные и (или) максимальные) размеры земельных участков, в том числе их площадь, м² | | Максимальный процент застройки в границах земельного участка | Предельное количество этажей или предельная высота зданий, строений, сооружений | Минимальные отступы от границ земельных участков в целях определения мест допустимого размещения зданий, строений, сооружений, за пределами которых запрещено строительство зданий, строений, сооружений |
|---|---|---|---|---|---|---|---|
| | | | min | max | | | |
| **ОСНОВНЫЕ ВИДЫ РАЗРЕШЕННОГО ИСПОЛЬЗОВАНИЯ ЗЕМЕЛЬНЫХ УЧАСТКОВ И ОБЪЕКТОВ КАПИТАЛЬНОГО СТРОИТЕЛЬСТВА** | | | | | | | |
| 1 | 1.2 | Выращивание зерновых и иных сельскохозяйственных культур | не подлежат установлению | | | | |
| 2 | 1.3 | Овощеводство | не подлежат установлению | | | | |
| 3 | 1.4 | Выращивание тонизирующих, лекарственных, цветочных культур | не подлежат установлению | | | | |
| 4 | 1.5 | Садоводство | не подлежат установлению | | | | |
| 5 | 1.12 | Пчеловодство | не подлежат установлению | | | | |
| 6 | 1.13 | Рыбоводство | не подлежат установлению | | | | |
| 7 | 1.16 | Ведение личного подсобного хозяйства на полевых участках | не подлежат установлению | | | | |
| 8 | 1.17 | Питомники | не подлежат установлению | | | | |
| 9 | 1.19 | Сенокошение | не подлежат установлению | | | | |
| 10 | 1.20 | Выпас сельскохозяйственных животных | не подлежат установлению | | | | |
| 11 | 3.1.1 | Предоставление коммунальных услуг | не подлежат установлению | | | | |
| 12 | 11.0 | Водные объекты | не подлежат установлению | | | | |
| 13 | 11.1 | Общее пользование водными объектами | не подлежат установлению | | | | |
| 14 | 12.0 | Земельные участки (территории) общего пользования | не подлежат установлению | | | | |
| 15 | 12.0.1 | Улично-дорожная сеть | не подлежат установлению | | | | |
| 16 | 12.0.2 | Благоустройство территории | не подлежат установлению | | | | |
| 17 | 13.1 | Ведение огородничества | 100 | 4500 | 0% | не подлежат установлению | |

| № п/п | Код ВРИ | Наименование ВРИ | Предельные (минимальные и (или) максимальные) размеры земельных участков, в том числе их площадь, м² | | Максимальный процент застройки в границах земельного участка | Предельное количество этажей или предельная высота зданий, строений, сооружений | Минимальные отступы от границ земельных участков в целях определения мест допустимого размещения зданий, строений, сооружений, за пределами которых запрещено строительство зданий, строений, сооружений |
|---|---|---|---|---|---|---|---|
| | | | min | max | | | |
| **УСЛОВНО РАЗРЕШЕННЫЕ ВИДЫ ИСПОЛЬЗОВАНИЯ ЗЕМЕЛЬНЫХ УЧАСТКОВ И ОБЪЕКТОВ КАПИТАЛЬНОГО СТРОИТЕЛЬСТВА** | | | | | | | |
| 18 | 1.15 | Хранение и переработка сельскохозяйственной продукции | не подлежат установлению | | | | 3 метра |
| 19 | 6.8 | Связь | не подлежат установлению | | | | 3 метра |
| 20 | 11.2 | Специальное пользование водными объектами | не подлежат установлению | | | | |
| 21 | 11.3 | Гидротехнические сооружения | не подлежат установлению | | | | |

Ограничения использования земельных участков и объектов капитального строительства, устанавливаемые в соответствии с законодательством Российской Федерации, определяются пунктом 22 настоящих Правил.

## 11. Градостроительные регламенты территориальных зон СХ2/1, СХ2

| № п/п | Код ВРИ | Наименование ВРИ | Предельные (минимальные и (или) максимальные) размеры земельных участков, в том числе их площадь, м² | | Максимальный процент застройки в границах земельного участка | Предельное количество этажей или предельная высота зданий, строений, сооружений | Минимальные отступы от границ земельных участков в целях определения мест допустимого размещения зданий, строений, сооружений, за пределами которых запрещено строительство зданий, строений, сооружений |
|---|---|---|---|---|---|---|---|
| | | | min | max | | | |
| **ОСНОВНЫЕ ВИДЫ РАЗРЕШЕННОГО ИСПОЛЬЗОВАНИЯ ЗЕМЕЛЬНЫХ УЧАСТКОВ И ОБЪЕКТОВ КАПИТАЛЬНОГО СТРОИТЕЛЬСТВА** | | | | | | | |
| 1 | 1.1 | Растениеводство | не подлежат установлению | | | | |
| 2 | 1.12 | Пчеловодство | не подлежат установлению | | | | |
| 3 | 1.13 | Рыбоводство | не подлежат установлению | | | | |
| 4 | 1.14 | Научное обеспечение сельского хозяйства | не подлежат установлению | | | | |
| 5 | 1.15 | Хранение и переработка сельскохозяйственной продукции | не подлежат установлению | | | | 3 метра |
| 6 | 1.16 | Ведение личного подсобного хозяйства на полевых участках | не подлежат установлению | | | | |
| 7 | 1.17 | Питомники | не подлежат установлению | | | | |
| 8 | 1.18 | Обеспечение сельскохозяйственного производства | не подлежат установлению | | | | 3 метра |
| 9 | 3.1.1 | Предоставление коммунальных услуг | не подлежат установлению | | | | |
| 10 | 3.9.3 | Проведение научных испытаний | не подлежат установлению | | | | 3 метра |
| 11 | 4.1 | Деловое управление | не подлежат установлению | | 50% | не подлежит установлению | 3 метра |
| 12 | 4.4 | Магазины | не подлежит установлению | 5000 | 50% | не подлежит установлению | 3 метра |
| 13 | 4.9.1.1 | Заправка транспортных средств | не подлежат установлению | | | 1 этаж | 3 метра |
| 14 | 6.9 | Склад | не подлежат установлению | | 60% | не подлежит установлению | 3 метра |
| 15 | 6.9.1 | Складские площадки | не подлежат установлению | | | | |

| № п/п | Код ВРИ | Наименование ВРИ | Предельные (минимальные и (или) максимальные) размеры земельных участков, в том числе их площадь, м² | | Максимальный процент застройки в границах земельного участка | Предельное количество этажей или предельная высота зданий, строений, сооружений | Минимальные отступы от границ земельных участков в целях определения мест допустимого размещения зданий, строений, сооружений, за пределами которых запрещено строительство зданий, строений, сооружений |
|---|---|---|---|---|---|---|---|
| | | | min | max | | | |
| 16 | 8.3 | Обеспечение внутреннего правопорядка | не подлежат установлению | | | | 3 метра |
| 17 | 12.0 | Земельные участки (территории) общего пользования | не подлежат установлению | | | | |
| 18 | 12.0.1 | Улично-дорожная сеть | не подлежат установлению | | | | |
| 19 | 12.0.2 | Благоустройство территории | не подлежат установлению | | | | |
| **УСЛОВНО РАЗРЕШЕННЫЕ ВИДЫ ИСПОЛЬЗОВАНИЯ ЗЕМЕЛЬНЫХ УЧАСТКОВ И ОБЪЕКТОВ КАПИТАЛЬНОГО СТРОИТЕЛЬСТВА** | | | | | | | |
| 20 | 1.7 | Животноводство | не подлежат установлению | | | | 3 метра |
| 21 | 6.4 | Пищевая промышленность | не подлежат установлению | | | | 3 метра |
| 22 | 6.8 | Связь | не подлежат установлению | | | | 3 метра |

Ограничения использования земельных участков и объектов капитального строительства, устанавливаемые в соответствии с законодательством Российской Федерации, определяются пунктом 22 настоящих Правил.

## 12. Градостроительный регламент территориальной зоны СХ3

| № п/п | Код ВРИ | Наименование ВРИ | Предельные (минимальные и (или) максимальные) размеры земельных участков, в том числе их площадь, м² | | Максимальный процент застройки в границах земельного участка | Предельное количество этажей или предельная высота зданий, строений, сооружений | Минимальные отступы от границ земельных участков в целях определения мест допустимого размещения зданий, строений, сооружений, за пределами которых запрещено строительство зданий, строений, сооружений |
|---|---|---|---|---|---|---|---|
| | | | min | max | | | |
| **ОСНОВНЫЕ ВИДЫ РАЗРЕШЕННОГО ИСПОЛЬЗОВАНИЯ ЗЕМЕЛЬНЫХ УЧАСТКОВ И ОБЪЕКТОВ КАПИТАЛЬНОГО СТРОИТЕЛЬСТВА** | | | | | | | |
| 1 | 1.8 | Скотоводство | не подлежат установлению | | | | 3 метра |
| 2 | 1.15 | Хранение и переработка сельскохозяйственной продукции | не подлежат установлению | | | | 3 метра |
| 3 | 1.18 | Обеспечение сельскохозяйственного производства | не подлежат установлению | | | | 3 метра |
| 4 | 1.19 | Сенокошение | не подлежат установлению | | | | |
| 5 | 1.20 | Выпас сельскохозяйственных животных | не подлежат установлению | | | | |
| 6 | 3.1.1 | Предоставление коммунальных услуг | не подлежат установлению | | | | |
| **УСЛОВНО РАЗРЕШЕННЫЕ ВИДЫ ИСПОЛЬЗОВАНИЯ ЗЕМЕЛЬНЫХ УЧАСТКОВ И ОБЪЕКТОВ КАПИТАЛЬНОГО СТРОИТЕЛЬСТВА** | | | | | | | |
| 7 | 4.9.1.1 | Заправка транспортных средств | не подлежат установлению | | | 1 этаж | 3 метра |
| 8 | 6.9 | Склад | не подлежат установлению | | 60% | не подлежит установлению | 3 метра |
| 9 | 6.9.1 | Складские площадки | не подлежат установлению | | | | |

Ограничения использования земельных участков и объектов капитального строительства, устанавливаемые в соответствии с законодательством Российской Федерации, определяются пунктом 22 настоящих Правил.

## 13. Градостроительные регламенты территориальных зон Р1/1, Р1

| № п/п | Код ВРИ | Наименование ВРИ | Предельные (минимальные и (или) максимальные) размеры земельных участков, в том числе их площадь, м² | | Максимальный процент застройки в границах земельного участка | Предельное количество этажей или предельная высота зданий, строений, сооружений | Минимальные отступы от границ земельных участков в целях определения мест допустимого размещения зданий, строений, сооружений, за пределами которых запрещено строительство зданий, строений, сооружений |
|---|---|---|---|---|---|---|---|
| | | | min | max | | | |
| **ОСНОВНЫЕ ВИДЫ РАЗРЕШЕННОГО ИСПОЛЬЗОВАНИЯ ЗЕМЕЛЬНЫХ УЧАСТКОВ И ОБЪЕКТОВ КАПИТАЛЬНОГО СТРОИТЕЛЬСТВА** | | | | | | | |
| 1 | 3.6.2. | Парки культуры и отдыха | не подлежат установлению | | | | |
| 2 | 5.1.3 | Площадки для занятий спортом | не подлежат установлению | | | | |
| 3 | 5.1.5 | Водный спорт | не подлежат установлению | | | | 3 метра |
| 4 | 5.2 | Природно-познавательный туризм | не подлежат установлению | | | | |
| 5 | 5.4 | Причалы для маломерных судов | не подлежат установлению | | | | |
| 6 | 9.1 | Охрана природных территорий | не подлежат установлению | | | | |
| 7 | 9.3 | Историко-культурная деятельность | не подлежат установлению | | | | |
| 8 | 11.1 | Общее пользование водными объектами | не подлежат установлению | | | | |
| 9 | 12.0.1 | Улично-дорожная сеть | не подлежат установлению | | | | |
| 10 | 12.0.2 | Благоустройство территории | не подлежат установлению | | | | |
| 11 | 3.1.1 | Предоставление коммунальных услуг | не подлежат установлению | | | | |
| 12 | 8.3 | Обеспечение внутреннего правопорядка | не подлежат установлению | | | | 3 метра |
| **УСЛОВНО РАЗРЕШЕННЫЕ ВИДЫ ИСПОЛЬЗОВАНИЯ ЗЕМЕЛЬНЫХ УЧАСТКОВ И ОБЪЕКТОВ КАПИТАЛЬНОГО СТРОИТЕЛЬСТВА** | | | | | | | |
| 13 | 3.6.1 | Объекты культурно-досуговой деятельности | 200 | 3000 | 45% | не подлежит установлению | 3 метра |
| 14 | 3.7.1 | Осуществление религиозных обрядов | не подлежат установлению | | | | 3 метра |
| 15 | 4.6 | Общественное питание | 200 | 1000 | 50% | не подлежит установлению | 3 метра |

| № п/п | Код ВРИ | Наименование ВРИ | Предельные (минимальные и (или) максимальные) размеры земельных участков, в том числе их площадь, м² | | Максимальный процент застройки в границах земельного участка | Предельное количество этажей или предельная высота зданий, строений, сооружений | Минимальные отступы от границ земельных участков в целях определения мест допустимого размещения зданий, строений, сооружений, за пределами которых запрещено строительство зданий, строений, сооружений |
|---|---|---|---|---|---|---|---|
| | | | min | max | | | |
| 16 | 4.8.1 | Развлекательные мероприятия | 200 | 3000 | 45% | не подлежит установлению | 3 метра |
| 17 | 5.1.4 | Оборудованные площадки для занятий спортом | не подлежат установлению | | | | 3 метра |

Ограничения использования земельных участков и объектов капитального строительства, устанавливаемые в соответствии с законодательством Российской Федерации, определяются пунктом 22 настоящих Правил.

## 14. Градостроительный регламент территориальной зоны Р2/1, Р2

| № п/п | Код ВРИ | Наименование ВРИ | Предельные (минимальные и (или) максимальные) размеры земельных участков, в том числе их площадь, м² | | Максимальный процент застройки в границах земельного участка | Предельное количество этажей или предельная высота зданий, строений, сооружений | Минимальные отступы от границ земельных участков в целях определения мест допустимого размещения зданий, строений, сооружений, за пределами которых запрещено строительство зданий, строений, сооружений |
|---|---|---|---|---|---|---|---|
| | | | min | max | | | |
| **ОСНОВНЫЕ ВИДЫ РАЗРЕШЕННОГО ИСПОЛЬЗОВАНИЯ ЗЕМЕЛЬНЫХ УЧАСТКОВ И ОБЪЕКТОВ КАПИТАЛЬНОГО СТРОИТЕЛЬСТВА** | | | | | | | |
| 1 | 9.1 | Охрана природных территорий | не подлежат установлению | | | | |
| 2 | 12.0.2 | Благоустройство территории | не подлежат установлению | | | | |
| **УСЛОВНО РАЗРЕШЕННЫЕ ВИДЫ ИСПОЛЬЗОВАНИЯ ЗЕМЕЛЬНЫХ УЧАСТКОВ И ОБЪЕКТОВ КАПИТАЛЬНОГО СТРОИТЕЛЬСТВА** | | | | | | | |
| 3 | 3.1.1 | Предоставление коммунальных услуг | не подлежат установлению | | | | |

Ограничения использования земельных участков и объектов капитального строительства, устанавливаемые в соответствии с законодательством Российской Федерации, определяются пунктом 22 настоящих Правил.

## 15. Градостроительный регламент территориальной зоны Р3/1

| № п/п | Код ВРИ | Наименование ВРИ | Предельные (минимальные и (или) максимальные) размеры земельных участков, в том числе их площадь, м² | | Максимальный процент застройки в границах земельного участка | Предельное количество этажей или предельная высота зданий, строений, сооружений | Минимальные отступы от границ земельных участков в целях определения мест допустимого размещения зданий, строений, сооружений, за пределами которых запрещено строительство зданий, строений, сооружений |
|---|---|---|---|---|---|---|---|
| | | | min | max | | | |
| **ОСНОВНЫЕ ВИДЫ РАЗРЕШЕННОГО ИСПОЛЬЗОВАНИЯ ЗЕМЕЛЬНЫХ УЧАСТКОВ И ОБЪЕКТОВ КАПИТАЛЬНОГО СТРОИТЕЛЬСТВА** | | | | | | | |
| 1 | 12.0.2 | Благоустройство территории | не подлежат установлению | | | | |
| **УСЛОВНО РАЗРЕШЕННЫЕ ВИДЫ ИСПОЛЬЗОВАНИЯ ЗЕМЕЛЬНЫХ УЧАСТКОВ И ОБЪЕКТОВ КАПИТАЛЬНОГО СТРОИТЕЛЬСТВА** | | | | | | | |
| 2 | 3.1.1 | Предоставление коммунальных услуг | не подлежат установлению | | | | |

Ограничения использования земельных участков и объектов капитального строительства, устанавливаемые в соответствии с законодательством Российской Федерации, определяются пунктом 22 настоящих Правил.

## 16. Градостроительные регламенты территориальных зон СН1/1, СН1/2, СН1

| № п/п | Код ВРИ | Наименование ВРИ | Предельные (минимальные и (или) максимальные) размеры земельных участков, в том числе их площадь, м² | | Максимальный процент застройки в границах земельного участка | Предельное количество этажей или предельная высота зданий, строений, сооружений | Минимальные отступы от границ земельных участков в целях определения мест допустимого размещения зданий, строений, сооружений, за пределами которых запрещено строительство зданий, строений, сооружений |
|---|---|---|---|---|---|---|---|
| | | | min | max | | | |
| **ОСНОВНЫЕ ВИДЫ РАЗРЕШЕННОГО ИСПОЛЬЗОВАНИЯ ЗЕМЕЛЬНЫХ УЧАСТКОВ И ОБЪЕКТОВ КАПИТАЛЬНОГО СТРОИТЕЛЬСТВА** | | | | | | | |
| 1 | 12.1 | Ритуальная деятельность | не подлежит установлению | 400000 | не подлежат установлению | | 3 метра |
| 2 | 9.3 | Историко-культурная деятельность | не подлежат установлению | | | | |
| 3 | 12.0 | Земельные участки (территории) общего пользования | не подлежат установлению | | | | |
| 4 | 12.0.1 | Улично-дорожная сеть | не подлежат установлению | | | | |
| 5 | 12.0.2 | Благоустройство территории | не подлежат установлению | | | | |
| 6 | 3.1.1 | Предоставление коммунальных услуг | не подлежат установлению | | | | |
| 7 | 8.3 | Обеспечение внутреннего правопорядка | не подлежат установлению | | | | 3 метра |
| **УСЛОВНО РАЗРЕШЕННЫЕ ВИДЫ ИСПОЛЬЗОВАНИЯ ЗЕМЕЛЬНЫХ УЧАСТКОВ И ОБЪЕКТОВ КАПИТАЛЬНОГО СТРОИТЕЛЬСТВА** | | | | | | | |
| 8 | 3.7.1 | Осуществление религиозных обрядов | не подлежат установлению | | | | 3 метра |

Ограничения использования земельных участков и объектов капитального строительства, устанавливаемые в соответствии с законодательством Российской Федерации, определяются пунктом 22 настоящих Правил.

## 17. Градостроительный регламент территориальной зоны СН2

| № п/п | Код ВРИ | Наименование ВРИ | Предельные (минимальные и (или) максимальные) размеры земельных участков, в том числе их площадь, м² | | Максимальный процент застройки в границах земельного участка | Предельное количество этажей или предельная высота зданий, строений, сооружений | Минимальные отступы от границ земельных участков в целях определения мест допустимого размещения зданий, строений, сооружений, за пределами которых запрещено строительство зданий, строений, сооружений |
|---|---|---|---|---|---|---|---|
| | | | min | max | | | |
| **ОСНОВНЫЕ ВИДЫ РАЗРЕШЕННОГО ИСПОЛЬЗОВАНИЯ ЗЕМЕЛЬНЫХ УЧАСТКОВ И ОБЪЕКТОВ КАПИТАЛЬНОГО СТРОИТЕЛЬСТВА** | | | | | | | |
| 1 | 12.2 | Специальная деятельность | не подлежат установлению | | | | |
| 2 | 3.1.1 | Предоставление коммунальных услуг | не подлежат установлению | | | | |
| **УСЛОВНО РАЗРЕШЕННЫЕ ВИДЫ ИСПОЛЬЗОВАНИЯ ЗЕМЕЛЬНЫХ УЧАСТКОВ И ОБЪЕКТОВ КАПИТАЛЬНОГО СТРОИТЕЛЬСТВА** | | | | | | | |
| 3 | Не устанавливаются | | | | | | |

Ограничения использования земельных участков и объектов капитального строительства, устанавливаемые в соответствии с законодательством Российской Федерации, определяются пунктом 22 настоящих Правил.

## 18. Градостроительные регламенты территориальных зон СН3/1, СН3

| № п/п | Код ВРИ | Наименование ВРИ | Предельные (минимальные и (или) максимальные) размеры земельных участков, в том числе их площадь, м² | | Максимальный процент застройки в границах земельного участка | Предельное количество этажей или предельная высота зданий, строений, сооружений | Минимальные отступы от границ земельных участков в целях определения мест допустимого размещения зданий, строений, сооружений, за пределами которых запрещено строительство зданий, строений, сооружений |
|---|---|---|---|---|---|---|---|
| | | | min | max | | | |
| **ОСНОВНЫЕ ВИДЫ РАЗРЕШЕННОГО ИСПОЛЬЗОВАНИЯ ЗЕМЕЛЬНЫХ УЧАСТКОВ И ОБЪЕКТОВ КАПИТАЛЬНОГО СТРОИТЕЛЬСТВА** | | | | | | | |

| № п/п | Код ВРИ | Наименование ВРИ | Предельные (минимальные и (или) максимальные) размеры земельных участков, в том числе их площадь, м² | | Максимальный процент застройки в границах земельного участка | Предельное количество этажей или предельная высота зданий, строений, сооружений | Минимальные отступы от границ земельных участков в целях определения мест допустимого размещения зданий, строений, сооружений, за пределами которых запрещено строительство зданий, строений, сооружений |
|---|---|---|---|---|---|---|---|
| | | | min | max | | | |
| 1 | 8.0 | Обеспечение обороны и безопасности | не подлежат установлению | | | | |
| 2 | 8.3 | Обеспечение внутреннего правопорядка | не подлежат установлению | | | | |
| **УСЛОВНО РАЗРЕШЕННЫЕ ВИДЫ ИСПОЛЬЗОВАНИЯ ЗЕМЕЛЬНЫХ УЧАСТКОВ И ОБЪЕКТОВ КАПИТАЛЬНОГО СТРОИТЕЛЬСТВА** | | | | | | | |
| 3 | Не устанавливаются | | | | | | |

Ограничения использования земельных участков и объектов капитального строительства, устанавливаемые в соответствии с законодательством Российской Федерации, определяются пунктом 22 настоящих Правил.

## 19. Градостроительный регламент территориальной зоны СН4/1

| № п/п | Код ВРИ | Наименование ВРИ | Предельные (минимальные и (или) максимальные) размеры земельных участков, в том числе их площадь, м² | | Максимальный процент застройки в границах земельного участка | Предельное количество этажей или предельная высота зданий, строений, сооружений | Минимальные отступы от границ земельных участков в целях определения мест допустимого размещения зданий, строений, сооружений, за пределами которых запрещено строительство зданий, строений, сооружений |
|---|---|---|---|---|---|---|---|
| | | | min | max | | | |
| **ОСНОВНЫЕ ВИДЫ РАЗРЕШЕННОГО ИСПОЛЬЗОВАНИЯ ЗЕМЕЛЬНЫХ УЧАСТКОВ И ОБЪЕКТОВ КАПИТАЛЬНОГО СТРОИТЕЛЬСТВА** | | | | | | | |
| 1 | 8.4 | Обеспечение деятельности по исполнению наказаний | не подлежат установлению | | | | |

| № п/п | Код ВРИ | Наименование ВРИ | Предельные (минимальные и (или) максимальные) размеры земельных участков, в том числе их площадь, м² | | Максимальный процент застройки в границах земельного участка | Предельное количество этажей или предельная высота зданий, строений, сооружений | Минимальные отступы от границ земельных участков в целях определения мест допустимого размещения зданий, строений, сооружений, за пределами которых запрещено строительство зданий, строений, сооружений |
|---|---|---|---|---|---|---|---|
| | | | min | max | | | |
| **УСЛОВНО РАЗРЕШЕННЫЕ ВИДЫ ИСПОЛЬЗОВАНИЯ ЗЕМЕЛЬНЫХ УЧАСТКОВ И ОБЪЕКТОВ КАПИТАЛЬНОГО СТРОИТЕЛЬСТВА** | | | | | | | |
| 2 | Не устанавливаются | | | | | | |

Ограничения использования земельных участков и объектов капитального строительства, устанавливаемые в соответствии с законодательством Российской Федерации, определяются пунктом 22 настоящих Правил.

## 20. Градостроительный регламент территориальной зоны СО1

| № п/п | Код ВРИ | Наименование ВРИ | Предельные (минимальные и (или) максимальные) размеры земельных участков, в том числе их площадь, м² | | Максимальный процент застройки в границах земельного участка | Предельное количество этажей или предельная высота зданий, строений, сооружений | Минимальные отступы от границ земельных участков в целях определения мест допустимого размещения зданий, строений, сооружений, за пределами которых запрещено строительство зданий, строений, сооружений |
|---|---|---|---|---|---|---|---|
| | | | min | max | | | |
| **ОСНОВНЫЕ ВИДЫ РАЗРЕШЕННОГО ИСПОЛЬЗОВАНИЯ ЗЕМЕЛЬНЫХ УЧАСТКОВ И ОБЪЕКТОВ КАПИТАЛЬНОГО СТРОИТЕЛЬСТВА** | | | | | | | |
| 3 | 13.0 | Земельные участки общего назначения | 100 | 2000 | 50% | 13 метров | 3 метра |
| 4 | 13.1 | Ведение огородничества | 100 | 4500 | 0% | не подлежат установлению | |
| 5 | 13.2 | Ведение садоводства | 400 | 2000 | 30% | 3 этажа /13 метров | 3 метра |
| 6 | 3.1.1 | Предоставление коммунальных услуг | не подлежат установлению | | | | |

| № п/п | Код ВРИ | Наименование ВРИ | Предельные (минимальные и (или) максимальные) размеры земельных участков, в том числе их площадь, м² | | Максимальный процент застройки в границах земельного участка | Предельное количество этажей или предельная высота зданий, строений, сооружений | Минимальные отступы от границ земельных участков в целях определения мест допустимого размещения зданий, строений, сооружений, за пределами которых запрещено строительство зданий, строений, сооружений |
|---|---|---|---|---|---|---|---|
| | | | min | max | | | |
| 7 | 4.4 | Магазины | 200 | не подлежит установлению | 50% | 13 метров | 3 метра |
| 8 | 12.0 | Земельные участки (территории) общего пользования | не подлежат установлению | | | | |
| 9 | 12.0.1 | Улично-дорожная сеть | не подлежат установлению | | | | |
| 10 | 12.0.2 | Благоустройство территории | не подлежат установлению | | | | |
| **УСЛОВНО РАЗРЕШЕННЫЕ ВИДЫ ИСПОЛЬЗОВАНИЯ ЗЕМЕЛЬНЫХ УЧАСТКОВ И ОБЪЕКТОВ КАПИТАЛЬНОГО СТРОИТЕЛЬСТВА** | | | | | | | |
| 11 | Не устанавливаются | | | | | | |

Ограничения использования земельных участков и объектов капитального строительства, устанавливаемые в соответствии с законодательством Российской Федерации, определяются пунктом 22 настоящих Правил.

## 22. Ограничения использования земельных участков и объектов капитального строительства, устанавливаемые в соответствии с законодательством Российской Федерации

1. На территории городского поселения – город Бобров Бобровского муниципального района Воронежской области располагаются следующие зоны с особыми условиями использования территории:

1) зоны охраны объектов культурного наследия;

2) защитная зона объекта культурного наследия;

3) охранная зона объектов электроэнергетики (объектов электросетевого хозяйства и объектов по производству электрической энергии);

4) охранная зона трубопроводов (газопроводов, нефтепроводов и нефтепродуктопроводов, аммиакопроводов);

5) охранная зона линий и сооружений связи;

6) охранная зона стационарных пунктов наблюдений за состоянием окружающей среды, ее загрязнением;

7) водоохранная (рыбоохранная) зона;

8) прибрежная защитная полоса;

9) зоны санитарной охраны источников питьевого и хозяйственно-бытового водоснабжения, а также устанавливаемые в случаях, предусмотренных Водным кодексом Российской Федерации, в отношении подземных водных объектов зоны специальной охраны;

10) зоны затопления и подтопления;

11) санитарно-защитная зона;

12) зона минимальных расстояний до магистральных или промышленных трубопроводов (газопроводов, нефтепроводов и нефтепродуктопроводов, аммиакопроводов).

2. Ограничения для зон с особыми условиями использования территории установлены в соответствии с действующими нормативами.

| № п/п | Вид зоны | Ограничения в использовании земельных участков и объектов капитального строительства | Основания установления ограничений |
|---|---|---|---|
| 1 | Зоны охраны объектов культурного наследия | В целях обеспечения сохранности объекта культурного наследия в его исторической среде на сопряженной с ним территории устанавливаются зоны охраны объекта культурного наследия: охранная зона объекта культурного наследия, зона регулирования застройки и хозяйственной деятельности, зона охраняемого | Постановление правительства Воронежской области от 27.06.2018 № 559 «Об утверждении границ зон охраны объектов культурного наследия регионального значения, расположенных на территории |

| | | | |
|---|---|---|---|
| | | природного ландшафта.<br><br>Охранная зона объекта культурного наследия - территория, в пределах которой в целях обеспечения сохранности объекта культурного наследия в его историческом ландшафтном окружении устанавливается особый режим использования земель и земельных участков, ограничивающий хозяйственную деятельность и запрещающий строительство, за исключением применения специальных мер, направленных на сохранение и регенерацию историко-градостроительной или природной среды объекта культурного наследия.<br><br>Зона регулирования застройки и хозяйственной деятельности - территория, в пределах которой устанавливается режим использования земель и земельных участков, ограничивающий строительство и хозяйственную деятельность, определяются требования к реконструкции существующих зданий и сооружений.<br><br>Зона охраняемого природного ландшафта - территория, в пределах которой устанавливается режим использования земель и земельных участков, запрещающий или ограничивающий хозяйственную деятельность, строительство и реконструкцию существующих зданий и сооружений в целях сохранения (регенерации) природного ландшафта, включая долины рек, водоемы, леса и открытые пространства, связанные композиционно с объектами культурного наследия. | городского поселения - город Бобров, особых режимов использования земель и требований к градостроительным регламентам в границах зон охраны»<br><br>Постановление правительства Воронежской области от 28.06.2021 № 374 «Об утверждении зон охраны объектов культурного наследия регионального значения, расположенных на территории городского поселения - город Бобров, и требований к градостроительным регламентам в границах территорий зон охраны» |
| 2 | Защитная зона объекта культурного наследия | Запрещается строительство объектов капитального строительства и их реконструкция, связанная с изменением их параметров (высоты, количества этажей, площади), за исключением строительства и реконструкции линейных объектов. | Федеральный закон от 25.06.2002 № 73-ФЗ «Об объектах культурного наследия (памятниках истории и культуры) народов Российской Федерации»<br><br>Приказ управления по охране объектов культурного наследия Воронежской области от 13.08.2019 № 71-01-07/200 «Об утверждении графического описания местоположения границ (с перечнем координат характерных точек этих границ) |

| | | | |
|---|---|---|---|
| | | | защитных зон объектов культурного наследия, расположенных на территории Воронежской области» |
| 3 | Охранная зона объектов электроэнергетики (объектов электросетевого хозяйства и объектов по производству электрической энергии) | 1. В охранных зонах объектов электросетевого хозяйства, размещенных на земельных участках, запрещается осуществлять любые действия, которые могут нарушить безопасную работу объектов электросетевого хозяйства, в том числе привести к их повреждению или уничтожению, и (или) повлечь причинение вреда жизни, здоровью граждан и имуществу физических или юридических лиц, а также повлечь нанесение экологического ущерба и возникновение пожаров, в том числе:<br>- набрасывать на провода и опоры воздушных линий электропередачи посторонние предметы, а также подниматься на опоры воздушных линий электропередачи;<br>- размещать любые объекты и предметы (материалы) в пределах созданных в соответствии с требованиями нормативно-технических документов проходов и подъездов для доступа к объектам электросетевого хозяйства, а также проводить любые работы и возводить сооружения, которые могут препятствовать доступу к объектам электросетевого хозяйства, без создания необходимых для такого доступа проходов и подъездов;<br>- находиться в пределах огороженной территории и помещениях распределительных устройств и подстанций, открывать двери и люки распределительных устройств и подстанций, производить переключения и подключения в электрических сетях (указанное требование не распространяется на работников, занятых выполнением разрешённых в установленном порядке работ), разводить огонь в пределах охранных зон вводных и распределительных устройств, подстанций, воздушных линий электропередачи, а также в охранных зонах кабельных линий электропередачи;<br>- размещать свалки;<br>- производить работы ударными механизмами, сбрасывать тяжести массой свыше 5 тонн, производить сброс и слив едких и коррозионных веществ и горюче-смазочных материалов (в охранных зонах подземных кабельных линий электропередачи).<br><br>2. Для объектов электросетевого хозяйства напряжением свыше | Постановление Правительства Российской Федерации от 24.02.2009 № 160 «О порядке установления охранных зон объектов электросетевого хозяйства и особых условий использования земельных участков, расположенных в границах таких зон»<br><br>Постановление Правительства Российской Федерации от 18.11.2013 № 1033 «О порядке установления охранных зон объектов по производству электрической энергии и особых условий использования земельных участков, расположенных в границах таких зон» |

| | | | |
|---|---|---|---|
| | | 1000 вольт, помимо действий, предусмотренных пунктом 1, запрещается:<br>- складировать или размещать хранилища любых, в том числе горюче-смазочных материалов;<br>- размещать детские и спортивные площадки, стадионы, рынки, торговые точки, полевые станы, загоны для скота, гаражи и стоянки всех видов машин и механизмов, проводить любые мероприятия, связанные с большим скоплением людей, не занятых выполнением разрешённых в установленном порядке работ (в охранных зонах воздушных линий электропередачи);<br>- использовать (запускать) любые летательные аппараты, в том числе воздушных змеев, спортивные модели летательных аппаратов (в охранных зонах воздушных линий электропередачи);<br>- бросать якоря с судов и осуществлять их проход с отданными якорями, цепями, лотами, волокушами и тралами (в охранных зонах подводных кабельных линий электропередачи);<br>- осуществлять проход судов с поднятыми стрелами кранов и других механизмов (в охранных зонах воздушных линий электропередачи).<br><br>3. Без письменного решения о согласовании сетевой организации запрещается:<br>- строительство, капитальный ремонт, реконструкция или снос зданий и сооружений;<br>- горные, взрывные, мелиоративные работы, в том числе связанные с временным затоплением земель;<br>- посадка и вырубка деревьев и кустарников;<br>- дноуглубительные, землечерпальные и погрузочно-разгрузочные работы, добыча рыбы, других водных животных и растений придонными орудиями лова, устройство водопоев, колка и заготовка льда (в охранных зонах подводных кабельных линий электропередачи);<br>- проход судов, у которых расстояние по вертикали от верхнего крайнего габарита с грузом или без груза до нижней точки провеса проводов переходов воздушных линий электропередачи через водоёмы менее минимально допустимого расстояния, в том числе с учётом максимального уровня подъёма воды при паводке;<br>- проезд машин и механизмов, имеющих общую высоту с грузом | |

| | | | |
|---|---|---|---|
| | | или без груза от поверхности дороги более 4,5 метра (в охранных зонах воздушных линий электропередачи);<br>- земляные работы на глубине более 0,3 метра (на вспахиваемых землях на глубине более 0,45 метра), а также планировка грунта (в охранных зонах подземных кабельных линий электропередачи);<br>- полив сельскохозяйственных культур в случае, если высота струи воды может составить свыше 3 метров (в охранных зонах воздушных линий электропередачи);<br>- полевые сельскохозяйственные работы с применением сельскохозяйственных машин и оборудования высотой более 4 метров (в охранных зонах воздушных линий электропередачи) или полевые сельскохозяйственные работы, связанные с вспашкой земли (в охранных зонах кабельных линий электропередачи).<br><br>4. Для объектов электросетевого хозяйства напряжением до 1000 вольт, помимо действий, предусмотренных пунктом 3, без письменного решения о согласовании сетевых организаций запрещается:<br>- размещать детские и спортивные площадки, стадионы, рынки, торговые точки, полевые станы, загоны для скота, гаражи и стоянки всех видов машин и механизмов, садовые, огородные земельные участки и иные объекты недвижимости, расположенные в границах территории ведения гражданами садоводства или огородничества для собственных нужд объекты жилищного строительства, в том числе индивидуального (в охранных зонах воздушных линий электропередачи);<br>- складировать или размещать хранилища любых, в том числе горюче-смазочных материалов;<br>- устраивать причалы для стоянки судов, барж и плавучих кранов, бросать якоря с судов и осуществлять их проход с отданными якорями, цепями, лотами, волокушами и тралами (в охранных зонах подводных кабельных линий электропередачи).<br><br>5. В охранных зонах объектов по производству электрической энергии запрещается осуществлять действия, которые могут нарушить безопасную работу объектов, в том числе привести к их повреждению или уничтожению и (или) повлечь причинение вреда жизни, здоровью граждан и имуществу физических или | |

| | | | |
|---|---|---|---|
| | | юридических лиц, а также нанесение вреда окружающей среде и возникновение пожаров и чрезвычайных ситуаций, а именно:<br>- убирать, перемещать, засыпать и повреждать предупреждающие знаки;<br>- размещать кладбища, скотомогильники, захоронения отходов производства и потребления, радиоактивных, химических, взрывчатых, токсичных, отравляющих и ядовитых веществ;<br>- производить сброс и слив едких и коррозионных веществ, в том числе растворов кислот, щелочей и солей, а также горюче-смазочных материалов;<br>- разводить огонь и размещать какие-либо открытые или закрытые источники огня;<br>- проводить работы, размещать объекты и предметы, возводить сооружения, которые могут препятствовать доступу к объектам, без создания необходимых для такого доступа проходов и подъездов;<br>- производить работы ударными механизмами, сбрасывать тяжести массой свыше 5 тонн;<br>- складировать любые материалы, в том числе взрывоопасные, пожароопасные и горюче-смазочные.<br><br>6. Без письменного согласования владельцев объектов по производству электрической энергии запрещается:<br>- размещать детские и спортивные площадки, стадионы, рынки, торговые точки, полевые станы, загоны для скота, гаражи и стоянки всех видов машин и механизмов;<br>- проводить любые мероприятия, связанные с пребыванием людей, не занятых выполнением работ, разрешенных в установленном порядке;<br>- осуществлять горные, взрывные, мелиоративные работы, в том числе связанные с временным затоплением земель. | |
| 4 | Охранная зона трубопроводов (газопроводов, нефтепроводов и нефтепродуктопроводов, аммиакопроводов) | 1. В охранных зонах трубопроводов запрещается производить всякого рода действия, могущие нарушить нормальную эксплуатацию трубопроводов либо привести к их повреждению, в частности:<br>- перемещать, засыпать и ломать опознавательные и сигнальные знаки, контрольно - измерительные пункты;<br>- открывать люки, калитки и двери необслуживаемых усилительных пунктов кабельной связи, ограждений узлов линейной арматуры, | Федеральный закон от 31.03.1999 № 69-ФЗ «О газоснабжении в Российской Федерации»<br><br>«Правила охраны магистральных трубопроводов», утвержденные Минтопэнерго РФ 29.04.1992, Постановлением Госгортехнадзора РФ от 22.04.1992 № 9 |

| | | | |
|---|---|---|---|
| | | станций катодной и дренажной защиты, линейных и смотровых колодцев и других линейных устройств, открывать и закрывать краны и задвижки, отключать или включать средства связи, энергоснабжения и телемеханики трубопроводов;<br>- устраивать всякого рода свалки, выливать растворы кислот, солей и щелочей;<br>- разрушать берегоукрепительные сооружения, водопропускные устройства, земляные и иные сооружения (устройства), предохраняющие трубопроводы от разрушения, а прилегающую территорию и окружающую местность - от аварийного разлива транспортируемой продукции;<br>- бросать якоря, проходить с отданными якорями, цепями, лотами, волокушами и тралами, производить дноуглубительные и землечерпальные работы;<br>- разводить огонь и размещать какие-либо открытые или закрытые источники огня.<br><br>2. В охранных зонах трубопроводов без письменного разрешения предприятий трубопроводного транспорта запрещается:<br>- возводить любые постройки и сооружения; на расстоянии ближе 1000 м от оси аммиакопровода запрещается: строить коллективные сады с жилыми домами, устраивать массовые спортивные соревнования, соревнования с участием зрителей, купания, массовый отдых людей, любительское рыболовство, расположение временных полевых жилищ и станов любого назначения, загоны для скота;<br>- высаживать деревья и кустарники всех видов, складировать корма, удобрения, материалы, сено и солому, располагать коновязи, содержать скот, выделять рыбопромысловые участки, производить добычу рыбы, а также водных животных и растений, устраивать водопои, производить колку и заготовку льда;<br>- сооружать проезды и переезды через трассы трубопроводов, устраивать стоянки автомобильного транспорта, тракторов и механизмов, размещать сады и огороды;<br>- производить мелиоративные земляные работы, сооружать оросительные и осушительные системы;<br>- производить всякого рода открытые и подземные, горные, строительные, монтажные и взрывные работы, планировку грунта. | Постановление Госгортехнадзора Российской Федерации от 23.11.1994 № 61 «О распространении «Правил охраны магистральных трубопроводов» на магистральные аммиакопроводы»<br><br>Постановление Правительства Российской Федерации от 08.09.2017 № 1083 «Об утверждении Правил охраны магистральных газопроводов и о внесении изменений в Положение о представлении в федеральный орган исполнительной власти (его территориальные органы), уполномоченный Правительством Российской Федерации на осуществление государственного кадастрового учета, государственной регистрации прав, ведение Единого государственного реестра недвижимости и предоставление сведений, содержащихся в Едином государственном реестре недвижимости, федеральными органами исполнительной власти, органами государственной власти субъектов Российской Федерации и органами местного самоуправления дополнительных сведений, воспроизводимых на публичных кадастровых картах»<br><br>Постановление Правительства Российской Федерации от 20.11.2000 № 878 «Об утверждении Правил охраны газораспределительных сетей» |

| | | | |
|---|---|---|---|
| | | 3. В охранных зонах магистральных газопроводов запрещается:<br>- перемещать, засыпать, повреждать и разрушать контрольно-измерительные и контрольно-диагностические пункты, предупредительные надписи, опознавательные и сигнальные знаки местонахождения магистральных газопроводов;<br>- открывать двери и люки необслуживаемых усилительных пунктов на кабельных линиях связи, калитки ограждений узлов линейной арматуры, двери установок электрохимической защиты, люки линейных и смотровых колодцев, открывать и закрывать краны, задвижки, отключать и включать средства связи, энергоснабжения, устройства телемеханики магистральных газопроводов;<br>- устраивать свалки, осуществлять сброс и слив едких и коррозионно-агрессивных веществ и горюче-смазочных материалов;<br>- складировать любые материалы, в том числе горюче-смазочные, или размещать хранилища любых материалов;<br>- повреждать берегозащитные, водовыпускные сооружения, земляные и иные сооружения (устройства), предохраняющие магистральный газопровод от разрушения;<br>- осуществлять постановку судов и плавучих объектов на якорь, добычу морских млекопитающих, рыболовство придонными орудиями добычи (вылова) водных биологических ресурсов, плавание с вытравленной якорь-цепью;<br>- проводить дноуглубительные и другие работы, связанные с изменением дна и берегов водных объектов, за исключением работ, необходимых для технического обслуживания объекта магистрального газопровода;<br>- проводить работы с использованием ударно-импульсных устройств и вспомогательных механизмов, сбрасывать грузы;<br>- осуществлять рекреационную деятельность (кроме деятельности по размещению туристских стоянок), разводить костры и размещать источники огня;<br>- огораживать и перегораживать охранные зоны;<br>- размещать какие-либо здания, строения, сооружения, не относящиеся к объектам, указанным в пункте 2 Правил, за исключением объектов, указанных в подпунктах «д» – «к» и «м» пункта 6 Правил, утвержденных Постановлением Правительства Российской Федерации от 08.09.2017 № 1083; | |

| | | | |
|---|---|---|---|
| | | - осуществлять несанкционированное подключение (присоединение) к магистральному газопроводу.<br><br>4. В охранных зонах магистральных газопроводов без письменного разрешения собственника магистрального газопровода или организации, эксплуатирующей магистральный газопровод не допускается:<br>- проведение горных, взрывных, строительных, монтажных, мелиоративных работ, в том числе работ, связанных с затоплением земель;<br>- осуществление посадки и вырубки деревьев и кустарников;<br>- проведение погрузочно-разгрузочных работ, устройство водопоев скота, колка и заготовка льда;<br>- проведение земляных работ на глубине более чем 0,3 метра, планировка грунта;<br>- сооружение запруд на реках и ручьях;<br>- складирование кормов, удобрений, сена, соломы, размещение полевых станов и загонов для скота;<br>- размещение туристских стоянок;<br>- размещение гаражей, стоянок и парковок транспортных средств;<br>- сооружение переездов через магистральные газопроводы;<br>- прокладка инженерных коммуникаций;<br>- проведение инженерных изысканий, связанных с бурением скважин и устройством шурфов;<br>- устройство причалов для судов и пляжей;<br>- проведение работ на объектах транспортной инфраструктуры, находящихся на территории охранной зоны;<br>- проведение работ, связанных с временным затоплением земель, не относящихся к землям сельскохозяйственного назначения.<br><br>5. В границах охранной зоны газораспределительных сетей запрещается:<br>- строить объекты жилищно-гражданского и производственного назначения;<br>- сносить и реконструировать мосты, коллекторы, автомобильные и железные дороги с расположенными на них газораспределительными сетями без предварительного выноса этих газопроводов по согласованию с эксплуатационными | |

| | | | |
|---|---|---|---|
| | | организациями;<br>- разрушать берегоукрепительные сооружения, водопропускные устройства, земляные и иные сооружения, предохраняющие газораспределительные сети от разрушений;<br>- перемещать, повреждать, засыпать и уничтожать опознавательные знаки, контрольно-измерительные пункты и другие устройства газораспределительных сетей;<br>- устраивать свалки и склады, разливать растворы кислот, солей, щелочей и других химически активных веществ;<br>- огораживать и перегораживать охранные зоны, препятствовать доступу персонала эксплуатационных организаций к газораспределительным сетям, проведению обслуживания и устранению повреждений газораспределительных сетей;<br>- разводить огонь и размещать источники огня;<br>- рыть погреба, копать и обрабатывать почву сельскохозяйственными и мелиоративными орудиями и механизмами на глубину более 0,3 метра;<br>- открывать калитки и двери газорегуляторных пунктов, станций катодной и дренажной защиты, люки подземных колодцев, включать или отключать электроснабжение средств связи, освещения и систем телемеханики;<br>- набрасывать, приставлять и привязывать к опорам и надземным газопроводам, ограждениям и зданиям газораспределительных сетей посторонние предметы, лестницы, влезать на них;<br>- самовольно подключаться к газораспределительным сетям. | |
| 5 | Охранная зона линий и сооружений связи | В пределах охранной зоны подземной кабельной линии связи или линии радиофикации запрещается:<br>- раскопка грунта при помощи ударных инструментов (ломов, кирк, клиньев и пневматических инструментов);<br>- разработка мерзлого грунта с применением ударных механизмов.<br><br>Без письменного согласия и присутствия представителей предприятий, эксплуатирующих линии связи и линии радиофикации, запрещается:<br>- осуществлять всякого рода строительные, монтажные и взрывные работы, планировку грунта землеройными механизмами (за исключением зон песчаных барханов) и земляные работы (за | Постановление Правительства Российской Федерации от 09.06.1995 № 578 «Об утверждении Правил охраны линий и сооружений связи Российской Федерации» |

| | | | |
|---|---|---|---|
| | | исключением вспашки на глубину не более 0,3 метра);<br>- производить геолого-съемочные, поисковые, геодезические и другие изыскательские работы, которые связаны с бурением скважин, шурфованием, взятием проб грунта, осуществлением взрывных работ;<br>- производить посадку деревьев, располагать полевые станы, содержать скот, складировать материалы, корма и удобрения, жечь костры, устраивать стрельбища;<br>- устраивать проезды и стоянки автотранспорта, тракторов и механизмов, провозить негабаритные грузы под проводами воздушных линий связи и линий радиофикации, строить каналы (арыки), устраивать заграждения и другие препятствия;<br>- устраивать причалы для стоянки судов, барж и плавучих кранов, производить погрузочно-разгрузочные, подводно-технические, дноуглубительные и землечерпательные работы, выделять рыбопромысловые участки, производить добычу рыбы, других водных животных, а также водных растений придонными орудиями лова, устраивать водопои, производить колку и заготовку льда. Судам и другим плавучим средствам запрещается бросать якоря, проходить с отданными якорями, цепями, лотами, волокушами и тралами;<br>- производить строительство и реконструкцию линий электропередач, радиостанций и других объектов, излучающих электромагнитную энергию и оказывающих опасное воздействие на линии связи и линии радиофикации;<br>- производить защиту подземных коммуникаций от коррозии без учета проходящих подземных кабельных линий связи.<br><br>Запрещается производить всякого рода действия, которые могут нарушить нормальную работу линий связи и линий радиофикации, в частности:<br>- производить снос и реконструкцию зданий и мостов, осуществлять переустройство коллекторов, туннелей метрополитена и железных дорог, где проложены кабели связи, установлены столбы воздушных линий связи и линий радиофикации, размещены технические сооружения радиорелейных станций, кабельные ящики и распределительные коробки, без предварительного выноса заказчиками (застройщиками) линий и сооружений связи, линий и | |

| | | | |
|---|---|---|---|
| | | сооружений радиофикации по согласованию с предприятиями, в ведении которых находятся эти линии и сооружения;<br>- производить засыпку трасс подземных кабельных линий связи, устраивать на этих трассах временные склады, стоки химически активных веществ и свалки промышленных, бытовых и прочих отходов, ломать замерные, сигнальные, предупредительные знаки и телефонные колодцы;<br>- открывать двери и люки необслуживаемых усилительных и регенерационных пунктов (наземных и подземных) и радиорелейных станций, кабельных колодцев телефонной канализации, распределительных шкафов и кабельных ящиков, а также подключаться к линиям связи (за исключением лиц, обслуживающих эти линии);<br>- огораживать трассы линий связи, препятствуя свободному доступу к ним технического персонала;<br>- самовольно подключаться к абонентской телефонной линии и линии радиофикации в целях пользования услугами связи;<br>- совершать иные действия, которые могут причинить повреждения сооружениям связи и радиофикации (повреждать опоры и арматуру воздушных линий связи, обрывать провода, набрасывать на них посторонние предметы и другое). | |
| 6 | Охранная зона стационарных пунктов наблюдений за состоянием окружающей среды, ее загрязнением | В пределах охранных зон стационарных пунктов наблюдений устанавливаются ограничения на хозяйственную деятельность, которая может отразиться на достоверности информации о состоянии окружающей природной среды, ее загрязнении.<br>На земельные участки, через которые осуществляется проход или проезд к стационарным пунктам наблюдений, входящим в государственную наблюдательную сеть, могут быть установлены сервитуты в порядке, определенном законодательством Российской Федерации. | Постановление Правительства Российской Федерации от 27.08.1999 № 972 «Об утверждении Положения о создании охранных зон стационарных пунктов наблюдений за состоянием окружающей природной среды, ее загрязнением» |
| 7 | Водоохранная зона | В границах водоохраной зоны запрещается:<br>- использование сточных вод в целях регулирования плодородия почв;<br>- размещение кладбищ, скотомогильников, объектов размещения отходов производства и потребления, химических, взрывчатых, токсичных, отравляющих и ядовитых веществ, пунктов захоронения радиоактивных отходов; | Водный кодекс Российской Федерации |

| | | | |
|---|---|---|---|
| | | - осуществление авиационных мер по борьбе с вредными организмами;<br>- движение и стоянка транспортных средств (кроме специальных транспортных средств), за исключением их движения по дорогам и стоянки на дорогах и в специально оборудованных местах, имеющих твердое покрытие;<br>- строительство и реконструкция автозаправочных станций, складов горюче-смазочных материалов (за исключением случаев, если автозаправочные станции, склады горюче-смазочных материалов размещены на территориях портов, инфраструктуры внутренних водных путей, в том числе баз (сооружений) для стоянки маломерных судов, объектов органов федеральной службы безопасности), станций технического обслуживания, используемых для технического осмотра и ремонта транспортных средств, осуществление мойки транспортных средств;<br>- хранение пестицидов и агрохимикатов (за исключением хранения агрохимикатов в специализированных хранилищах на территориях морских портов за пределами границ прибрежных защитных полос), применение пестицидов и агрохимикатов;<br>- сброс сточных, в том числе дренажных, вод;<br>- разведка и добыча общераспространенных полезных ископаемых (за исключением случаев, если разведка и добыча общераспространенных полезных ископаемых осуществляются пользователями недр, осуществляющими разведку и добычу иных видов полезных ископаемых, в границах предоставленных им в соответствии с законодательством Российской Федерации о недрах горных отводов и (или) геологических отводов на основании утвержденного технического проекта в соответствии со ст. 19.1 Закона Российской Федерации от 21 февраля 1992 года № 2395-1 «О недрах»). | |
| | Рыбоохранная зона | В границах рыбоохранной зоны запрещается:<br>- использование сточных вод в целях регулирования плодородия почв;<br>- размещение кладбищ, скотомогильников, объектов размещения отходов производства и потребления, химических, взрывчатых, токсичных, отравляющих и ядовитых веществ, пунктов захоронения радиоактивных отходов;<br>- осуществление авиационных мер по борьбе с вредными | Постановление Правительства Российской Федерации от 06.10.2008 № 743 «Об утверждении Правил установления рыбоохранных зон» |

| | | | |
|---|---|---|---|
| | | организмами;<br>- движение и стоянка транспортных средств (кроме специальных транспортных средств), за исключением их движения по дорогам и стоянки на дорогах и в специально оборудованных местах, имеющих твердое покрытие;<br>- размещение автозаправочных станций, складов горюче-смазочных материалов (за исключением случаев, если автозаправочные станции, склады горюче-смазочных материалов размещены на территориях портов, судостроительных и судоремонтных организаций, инфраструктуры внутренних водных путей при условии соблюдения требований законодательства в области охраны окружающей среды и Водного кодекса Российской Федерации), станций технического обслуживания, используемых для технического осмотра и ремонта транспортных средств, осуществление мойки транспортного средства;<br>- размещение специализированных хранилищ пестицидов и агрохимикатов, применение пестицидов и агрохимикатов;<br>- сброс сточных, в том числе дренажных, вод;<br>- разведка и добыча общераспространенных полезных ископаемых (за исключением случаев, если разведка и добыча общераспространенных полезных ископаемых осуществляются пользователями недр, осуществляющими разведку и добычу иных видов полезных ископаемых, в границах предоставленных им в соответствии с законодательством Российской Федерации о недрах участков недр на основании утвержденного технического проекта в соответствии со статьей 19.1 Закона Российской Федерации «О недрах»);<br>- распашка земель;<br>- размещение отвалов размываемых грунтов;<br>- выпас сельскохозяйственных животных и организация для них летних лагерей, ванн. | |
| 8 | Прибрежная защитная полоса | В границах прибрежных защитных полос запрещается:<br>- использование сточных вод в целях регулирования плодородия почв;<br>- размещение кладбищ, скотомогильников, объектов размещения отходов производства и потребления, химических, взрывчатых, токсичных, отравляющих и ядовитых веществ, пунктов захоронения радиоактивных отходов; | Водный кодекс Российской Федерации |

| | | | |
|---|---|---|---|
| | | - осуществление авиационных мер по борьбе с вредными организмами;<br>- движение и стоянка транспортных средств (кроме специальных транспортных средств), за исключением их движения по дорогам и стоянки на дорогах и в специально оборудованных местах, имеющих твердое покрытие;<br>- строительство и реконструкция автозаправочных станций, складов горюче-смазочных материалов (за исключением случаев, если автозаправочные станции, склады горюче-смазочных материалов размещены на территориях портов, инфраструктуры внутренних водных путей, в том числе баз (сооружений) для стоянки маломерных судов, объектов органов федеральной службы безопасности), станций технического обслуживания, используемых для технического осмотра и ремонта транспортных средств, осуществление мойки транспортных средств;<br>- хранение пестицидов и агрохимикатов (за исключением хранения агрохимикатов в специализированных хранилищах на территориях морских портов за пределами границ прибрежных защитных полос), применение пестицидов и агрохимикатов;<br>- сброс сточных, в том числе дренажных, вод;<br>- разведка и добыча общераспространенных полезных ископаемых (за исключением случаев, если разведка и добыча общераспространенных полезных ископаемых осуществляются пользователями недр, осуществляющими разведку и добычу иных видов полезных ископаемых, в границах предоставленных им в соответствии с законодательством Российской Федерации о недрах горных отводов и (или) геологических отводов на основании утвержденного технического проекта в соответствии со ст. 19.1 Закона Российской Федерации от 21 февраля 1992 года № 2395-1 «О недрах»);<br>- распашка земель;<br>- размещение отвалов размываемых грунтов;<br>- выпас сельскохозяйственных животных и организация для них летних лагерей, ванн. | |
| 9 | Зоны санитарной охраны источников питьевого и хозяйственно-бытового водоснабжения, а также | В зоне санитарной охраны источников питьевого и хозяйственно-бытового водоснабжения запрещается сброс сточных, в том числе дренажных, вод.<br>На территории зоны санитарной охраны подземных источников | Водный кодекс Российской Федерации<br><br>СанПиН 2.1.4.1110-02 «Зоны санитарной охраны источников водоснабжения и |

| | | | |
|---|---|---|---|
| | устанавливаемые в случаях, предусмотренных Водным кодексом Российской Федерации, в отношении подземных водных объектов зоны специальной охраны | водоснабжения:<br>1. В первом поясе не допускается:<br>- посадка высокоствольных деревьев;<br>- все виды строительства, не имеющие непосредственного отношения к эксплуатации, реконструкции и расширению водопроводных сооружений, в том числе прокладка трубопроводов различного назначения;<br>- размещение жилых и хозяйственно-бытовых зданий;<br>- проживание людей;<br>- применение ядохимикатов и удобрений.<br><br>2. Во втором поясе запрещено:<br>- закачка отработанных вод в подземные горизонты, подземное складирование твёрдых отходов и разработка недр земли;<br>- размещение кладбищ, скотомогильников, полей ассенизации, полей фильтрации, навозохранилищ, силосных траншей, животноводческих и птицеводческих предприятий и других объектов, обусловливающих опасность микробного загрязнения подземных вод;<br>- применение удобрений и ядохимикатов;<br>- рубка леса главного пользования и реконструкции;<br>- размещение складов горюче-смазочных материалов, ядохимикатов и минеральных удобрений, накопителей промстоков, шламохранилищ и других объектов, обусловливающих опасность химического загрязнения подземных вод.<br>Бурение новых скважин и новое строительство, связанное с нарушением почвенного покрова, производится при обязательном согласовании с центром государственного санитарно-эпидемиологического надзора.<br><br>3. В третьем поясе запрещено:<br>- закачка отработанных вод в подземные горизонты, подземное складирование твёрдых отходов и разработка недр земли;<br>- размещение складов горюче-смазочных материалов, ядохимикатов и минеральных удобрений, накопителей промстоков, шламохранилищ и других объектов, обусловливающих опасность химического загрязнения подземных вод. Размещение таких объектов допускается в пределах третьего пояса зоны санитарной | водопроводов питьевого назначения» |

| | | | |
|---|---|---|---|
| | | охраны только при использовании защищённых подземных вод, при условии выполнения специальных мероприятий по защите водоносного горизонта от загрязнения при наличии санитарно-эпидемиологического заключения центра государственного санитарно-эпидемиологического надзора, выданного с учётом заключения органов геологического контроля.<br>Бурение новых скважин и новое строительство, связанное с нарушением почвенного покрова, производится при обязательном согласовании с центром государственного санитарно-эпидемиологического надзора.<br><br>На территории зоны санитарной охраны поверхностных источников водоснабжения:<br>1. В первом поясе не допускается:<br>- посадка высокоствольных деревьев;<br>- все виды строительства, не имеющие непосредственного отношения к эксплуатации, реконструкции и расширению водопроводных сооружений, в том числе прокладка трубопроводов различного назначения;<br>- размещение жилых и хозяйственно-бытовых зданий;<br>- проживание людей;<br>- применение ядохимикатов и удобрений;<br>- спуск любых сточных вод, в том числе сточных вод водного транспорта;<br>- купание, стирка белья, водопой скота и другие виды водопользования, оказывающие влияние на качество воды.<br><br>2. Во втором поясе не допускается:<br>- рубка леса главного пользования и реконструкции, а также закрепление за лесозаготовительными предприятиями древесины на корню и лесосечного фонда долгосрочного пользования (допускается только рубки ухода и санитарные рубки леса);<br>- расположение стойбищ и выпас скота, а также всякое другое использование водоема и земельных участков, лесных угодий в пределах прибрежной полосы шириной не менее 500 м, которое может привести к ухудшению качества или уменьшению количества воды источника водоснабжения;<br>- отведение сточных вод в зоне водосбора источника | |

| | | | |
|---|---|---|---|
| | | водоснабжения, включая его притоки, не отвечающих гигиеническим требованиям к охране поверхностных вод;<br>- размещение кладбищ, скотомогильников, полей ассенизации, полей фильтрации, навозохранилищ, силосных траншей, животноводческих и птицеводческих предприятий и других объектов, обусловливающих опасность микробного загрязнения подземных вод;<br>- применение удобрений и ядохимикатов;<br>- рубка леса главного пользования и реконструкции;<br>- сброс промышленных, сельскохозяйственных, городских и ливневых сточных вод, содержание в которых химических веществ и микроорганизмов превышает установленные санитарными правилами гигиенические нормативы качества воды (с учетом Определения Верховного Суда Российской Федерации от 25.09.2014 № АПЛ14-393);<br>- размещение складов горюче-смазочных материалов, ядохимикатов и минеральных удобрений, накопителей промстоков, шламохранилищ и других объектов, обусловливающих опасность химического загрязнения подземных вод.<br><br>Регулирование отведения территории для нового строительства жилых, промышленных и сельскохозяйственных объектов, а также согласование изменений технологий действующих предприятий, связанных с повышением степени опасности загрязнения сточными водами источника водоснабжения производится при согласовании с центром государственного санитарно-эпидемиологического надзора.<br>Все работы, в том числе добыча песка, гравия, донноуглубительные, в пределах акватории зоны санитарной охраны допускаются по согласованию с центром государственного санитарно - эпидемиологического надзора лишь при обосновании гидрологическими расчетами отсутствия ухудшения качества воды в створе водозабора.<br>Использование химических методов борьбы с эвтрофикацией водоемов допускается при условии применения препаратов, имеющих положительное санитарно - эпидемиологическое заключение государственной санитарно - эпидемиологической службы Российской Федерации. | |

| | | | |
|---|---|---|---|
| | | Использование источников водоснабжения в пределах второго пояса зоны санитарной охраны для купания, туризма, водного спорта и рыбной ловли допускается в установленных местах при условии соблюдения гигиенических требований к охране поверхностных вод, а также гигиенических требований к зонам рекреации водных объектов.<br><br>3. В третьем поясе не допускается отведение сточных вод в зоне водосбора источника водоснабжения, включая его притоки, не отвечающих гигиеническим требованиям к охране поверхностных вод.<br>Регулирование отведения территории для нового строительства жилых, промышленных и сельскохозяйственных объектов, а также согласование изменений технологий действующих предприятий, связанных с повышением степени опасности загрязнения сточными водами источника водоснабжения производится при согласовании с центром государственного санитарно-эпидемиологического надзора.<br>Все работы, в том числе добыча песка, гравия, донноуглубительные, в пределах акватории зоны санитарной охраны допускаются по согласованию с центром государственного санитарно - эпидемиологического надзора лишь при обосновании гидрологическими расчетами отсутствия ухудшения качества воды в створе водозабора.<br>Использование химических методов борьбы с эвтрофикацией водоемов допускается при условии применения препаратов, имеющих положительное санитарно - эпидемиологическое заключение государственной санитарно - эпидемиологической службы Российской Федерации. | |
| 10 | Зоны затопления и подтопления | В зонах затопления и подтопления запрещается:<br>- размещение новых населенных пунктов и строительство объектов капитального строительства без обеспечения инженерной защиты таких населенных пунктов и объектов от затопления, подтопления;<br>- использование сточных вод в целях регулирования плодородия почв;<br>- размещение кладбищ, скотомогильников, объектов размещения отходов производства и потребления, химических, взрывчатых, токсичных, отравляющих и ядовитых веществ, пунктов хранения и | Водный кодекс Российской Федерации |

| | | | |
|---|---|---|---|
| | | захоронения радиоактивных отходов;<br>- осуществление авиационных мер по борьбе с вредными организмами. | |
| 11 | Санитарно-защитная зона | В границах санитарно-защитной зоны не допускается использования земельных участков в целях:<br>- размещения жилой застройки, объектов образовательного и медицинского назначения, спортивных сооружений открытого типа, организаций отдыха детей и их оздоровления, зон рекреационного назначения и для ведения садоводства;<br>- размещения объектов для производства и хранения лекарственных средств, объектов пищевых отраслей промышленности, оптовых складов продовольственного сырья и пищевой продукции, комплексов водопроводных сооружений для подготовки и хранения питьевой воды, использования земельных участков в целях производства, хранения и переработки сельскохозяйственной продукции, предназначенной для дальнейшего использования в качестве пищевой продукции, если химическое, физическое и (или) биологическое воздействие объекта, в отношении которого установлена санитарно-защитная зона, приведет к нарушению качества и безопасности таких средств, сырья, воды и продукции в соответствии с установленными требованиями. | Постановление Правительства Российской Федерации от 03.03.2018 № 222 «Об утверждении Правил установления санитарно-защитных зон и использования земельных участков, расположенных в границах санитарно-защитных зон» |
| 12 | Зона минимальных расстояний до магистральных или промышленных трубопроводов (газопроводов, нефтепроводов и нефтепродуктопроводов, аммиакопроводов) | Перечень ограничений использования земельных участков в границах зоны минимальных расстояний до магистральных или промышленных трубопроводов определяется Правительством Российской Федерации в положении о данном виде зоны с особыми условиями использования территории. | |

Приложение № 1
к правилам землепользования и застройки
городского поселения – город Бобров
Бобровского муниципального района
Воронежской области

# СВЕДЕНИЯ О ГРАНИЦАХ ТЕРРИТОРИАЛЬНЫХ ЗОН, СОДЕРЖАЩИЕ ГРАФИЧЕСКОЕ ОПИСАНИЕ МЕСТОПОЛОЖЕНИЯ ГРАНИЦ ТЕРРИТОРИАЛЬНЫХ ЗОН, ПЕРЕЧЕНЬ КООРДИНАТ ХАРАКТЕРНЫХ ТОЧЕК ГРАНИЦ ТЕРРИТОРИАЛЬНЫХ ЗОН ГОРОДА БОБРОВ

# ОПИСАНИЕ МЕСТОПОЛОЖЕНИЯ ГРАНИЦ

Зона застройки индивидуальными жилыми домами города Бобров - Ж1/1

(наименование объекта, местоположение границ которого описано
(далее - объект)

Раздел 1

| Сведения об объекте | | |
|---|---|---|
| | | |
| № п/п | Характеристики объекта | Описание характеристик |
| 1 | 2 | 3 |
| 1 | Местоположение объекта | Воронежская область, Бобровский муниципальный район, городское поселение - город Бобров, город Бобров |
| 2 | Площадь объекта ± величина погрешности определения площади (Р ± Дельта Р) | 13245950+/-12738 м² |
| 3 | Иные характеристики объекта | - |

Раздел 2

| Сведения о местоположении границ объекта | | | | | |
|---|---|---|---|---|---|
| 1. Система координат: МСК - 36, зона 2 | | | | | |
| 2. Сведения о характерных точках границ объекта | | | | | |
| Обозначение характерных точек границ | Координаты, м | | Метод определения координат характерной точки | Средняя квадратическая погрешность положения характерной точки (Mt), м | Описание обозначения точки на местности (при наличиии) |
| | X | Y | | | |
| 1 | 2 | 3 | 4 | 5 | 6 |
| 1 | 454829.98 | 2149514.95 | Картометрический | 1.00 | - |
| 2 | 454794.64 | 2149635.68 | Картометрический | 1.00 | - |
| 3 | 454806.81 | 2149678.34 | Картометрический | 1.00 | - |
| 4 | 454813.46 | 2149701.68 | Картометрический | 1.00 | - |
| 5 | 454781.41 | 2149719.47 | Картометрический | 1.00 | - |
| 6 | 454757.73 | 2149748.56 | Картометрический | 1.00 | - |
| 7 | 454810.02 | 2149854.56 | Картометрический | 1.00 | - |
| 8 | 454762.13 | 2149883.40 | Картометрический | 1.00 | - |
| 9 | 454641.27 | 2149837.25 | Картометрический | 1.00 | - |
| 10 | 454569.12 | 2149761.28 | Картометрический | 1.00 | - |
| 11 | 454526.28 | 2149711.89 | Картометрический | 1.00 | - |
| 12 | 454415.38 | 2149682.38 | Картометрический | 1.00 | - |
| 13 | 454346.56 | 2149635.28 | Картометрический | 1.00 | - |
| 14 | 454253.78 | 2149479.07 | Картометрический | 1.00 | - |
| 15 | 454193.98 | 2149416.15 | Картометрический | 1.00 | - |
| 16 | 454127.86 | 2149434.00 | Картометрический | 1.00 | - |
| 17 | 454121.73 | 2149435.66 | Картометрический | 1.00 | - |
| 18 | 454131.69 | 2149410.98 | Аналитический | 0.10 | - |
| 19 | 454142.24 | 2149353.39 | Аналитический | 0.10 | - |
| 20 | 454157.72 | 2149332.57 | Аналитический | 0.10 | - |
| 21 | 454188.68 | 2149321.11 | Картометрический | 1.00 | - |
| 22 | 454243.08 | 2149354.44 | Картометрический | 1.00 | - |
| 23 | 454275.82 | 2149314.50 | Картометрический | 1.00 | - |
| 24 | 454318.50 | 2149275.38 | Картометрический | 1.00 | - |
| 25 | 454437.86 | 2149349.04 | Картометрический | 1.00 | - |
| 26 | 454497.34 | 2149397.46 | Аналитический | 0.10 | - |
| 27 | 454572.80 | 2149428.48 | Картометрический | 1.00 | - |
| 28 | 454569.54 | 2149439.17 | Картометрический | 1.00 | - |
| 29 | 454598.03 | 2149448.13 | Картометрический | 1.00 | - |
| 30 | 454602.97 | 2149452.18 | Аналитический | 0.10 | - |
| 31 | 454618.47 | 2149467.70 | Аналитический | 0.10 | - |
| 32 | 454676.35 | 2149427.98 | Картометрический | 1.00 | - |
| 33 | 454705.08 | 2149416.66 | Картометрический | 1.00 | - |
| 1 | 454829.98 | 2149514.95 | Картометрический | 1.00 | - |
| | | | | | |
| 34 | 454493.36 | 2148593.08 | Картометрический | 1.00 | - |

| 1 | 2 | 3 | 4 | 5 | 6 |
|---|---|---|---|---|---|
| 35 | 454405.62 | 2148647.57 | Картометрический | 1.00 | - |
| 36 | 454342.27 | 2148556.34 | Картометрический | 1.00 | - |
| 37 | 454432.29 | 2148497.17 | Картометрический | 1.00 | - |
| 38 | 454467.11 | 2148558.38 | Картометрический | 1.00 | - |
| 34 | 454493.36 | 2148593.08 | Картометрический | 1.00 | - |
| | | | | | |
| 39 | 454225.47 | 2148132.55 | Картометрический | 1.00 | - |
| 40 | 454414.71 | 2148466.70 | Картометрический | 1.00 | - |
| 41 | 454320.48 | 2148515.56 | Картометрический | 1.00 | - |
| 42 | 454303.70 | 2148506.73 | Картометрический | 1.00 | - |
| 43 | 454270.51 | 2148526.52 | Картометрический | 1.00 | - |
| 44 | 454259.46 | 2148508.29 | Аналитический | 0.10 | - |
| 45 | 454246.99 | 2148486.61 | Аналитический | 0.10 | - |
| 46 | 454234.53 | 2148464.94 | Аналитический | 0.10 | - |
| 47 | 454222.06 | 2148443.32 | Аналитический | 0.10 | - |
| 48 | 454209.62 | 2148421.57 | Аналитический | 0.10 | - |
| 49 | 454174.95 | 2148441.60 | Аналитический | 0.10 | - |
| 50 | 454163.73 | 2148447.48 | Картометрический | 1.00 | - |
| 51 | 454047.64 | 2148247.53 | Картометрический | 1.00 | - |
| 52 | 453987.94 | 2148280.99 | Картометрический | 1.00 | - |
| 53 | 454078.21 | 2148441.45 | Аналитический | 0.10 | - |
| 54 | 454043.38 | 2148461.11 | Аналитический | 0.10 | - |
| 55 | 454024.22 | 2148467.85 | Аналитический | 0.10 | - |
| 56 | 453985.79 | 2148481.23 | Аналитический | 0.10 | - |
| 57 | 453978.79 | 2148468.77 | Аналитический | 0.10 | - |
| 58 | 453943.96 | 2148488.44 | Аналитический | 0.10 | - |
| 59 | 453841.10 | 2148547.61 | Аналитический | 0.10 | - |
| 60 | 453806.47 | 2148567.62 | Аналитический | 0.10 | - |
| 61 | 453771.83 | 2148587.62 | Аналитический | 0.10 | - |
| 62 | 453758.21 | 2148595.08 | Картометрический | 1.00 | - |
| 63 | 453735.70 | 2148555.09 | Картометрический | 1.00 | - |
| 64 | 453699.03 | 2148573.91 | Картометрический | 1.00 | - |
| 65 | 453684.04 | 2148548.97 | Картометрический | 1.00 | - |
| 66 | 453661.20 | 2148558.55 | Картометрический | 1.00 | - |
| 67 | 453656.14 | 2148560.67 | Картометрический | 1.00 | - |
| 68 | 453622.34 | 2148556.08 | Картометрический | 1.00 | - |
| 69 | 453560.32 | 2148444.28 | Картометрический | 1.00 | - |
| 70 | 453508.98 | 2148351.69 | Картометрический | 1.00 | - |
| 71 | 453586.96 | 2148304.61 | Картометрический | 1.00 | - |
| 72 | 453565.84 | 2148266.38 | Картометрический | 1.00 | - |
| 73 | 453670.97 | 2148207.03 | Аналитический | 0.10 | - |
| 74 | 453705.61 | 2148187.02 | Аналитический | 0.10 | - |
| 75 | 453740.25 | 2148167.01 | Аналитический | 0.10 | - |
| 76 | 453757.56 | 2148157.00 | Аналитический | 0.10 | - |
| 77 | 453792.19 | 2148136.99 | Аналитический | 0.10 | - |
| 78 | 453826.83 | 2148116.97 | Аналитический | 0.10 | - |
| 79 | 453849.58 | 2148105.01 | Картометрический | 1.00 | - |
| 80 | 453874.91 | 2148148.04 | Картометрический | 1.00 | - |

| 1 | 2 | 3 | 4 | 5 | 6 |
|---|---|---|---|---|---|
| 81 | 453924.97 | 2148120.74 | Аналитический | 0.10 | - |
| 82 | 453959.75 | 2148100.95 | Аналитический | 0.10 | - |
| 83 | 453976.75 | 2148090.11 | Картометрический | 1.00 | - |
| 84 | 454054.85 | 2148225.42 | Картометрический | 1.00 | - |
| 85 | 454078.12 | 2148213.38 | Картометрический | 1.00 | - |
| 86 | 454123.85 | 2148188.51 | Картометрический | 1.00 | - |
| 87 | 454210.87 | 2148140.78 | Картометрический | 1.00 | - |
| 39 | 454225.47 | 2148132.55 | Картометрический | 1.00 | - |
| | | | | | |
| 88 | 454048.74 | 2147874.42 | Картометрический | 1.00 | - |
| 89 | 453978.31 | 2147932.28 | Картометрический | 1.00 | - |
| 90 | 453916.30 | 2147845.92 | Картометрический | 1.00 | - |
| 91 | 453874.22 | 2147887.34 | Картометрический | 1.00 | - |
| 92 | 453767.65 | 2147964.57 | Картометрический | 1.00 | - |
| 93 | 453687.70 | 2147860.62 | Картометрический | 1.00 | - |
| 94 | 453630.01 | 2147904.52 | Картометрический | 1.00 | - |
| 95 | 453669.88 | 2147960.53 | Картометрический | 1.00 | - |
| 96 | 453522.37 | 2148071.04 | Картометрический | 1.00 | - |
| 97 | 453364.46 | 2147860.04 | Картометрический | 1.00 | - |
| 98 | 453396.42 | 2147836.02 | Картометрический | 1.00 | - |
| 99 | 453326.26 | 2147728.54 | Картометрический | 1.00 | - |
| 100 | 453277.65 | 2147676.30 | Картометрический | 1.00 | - |
| 101 | 453244.84 | 2147700.56 | Картометрический | 1.00 | - |
| 102 | 453135.86 | 2147555.43 | Картометрический | 1.00 | - |
| 103 | 453302.74 | 2147429.43 | Картометрический | 1.00 | - |
| 104 | 453356.52 | 2147497.57 | Картометрический | 1.00 | - |
| 105 | 453621.97 | 2147301.76 | Картометрический | 1.00 | - |
| 106 | 453633.56 | 2147316.93 | Аналитический | 0.10 | - |
| 107 | 453663.43 | 2147357.03 | Аналитический | 0.10 | - |
| 108 | 453842.63 | 2147597.63 | Аналитический | 0.10 | - |
| 109 | 454018.82 | 2147834.23 | Аналитический | 0.10 | - |
| 88 | 454048.74 | 2147874.42 | Картометрический | 1.00 | - |
| | | | | | |
| 110 | 453632.48 | 2147844.61 | Аналитический | 0.30 | - |
| 111 | 453632.07 | 2147845.60 | Аналитический | 0.30 | - |
| 112 | 453631.08 | 2147846.01 | Аналитический | 0.30 | - |
| 113 | 453630.09 | 2147845.60 | Аналитический | 0.30 | - |
| 114 | 453629.69 | 2147844.61 | Аналитический | 0.30 | - |
| 115 | 453630.09 | 2147843.63 | Аналитический | 0.30 | - |
| 116 | 453631.08 | 2147843.22 | Аналитический | 0.30 | - |
| 117 | 453632.07 | 2147843.63 | Аналитический | 0.30 | - |
| 110 | 453632.48 | 2147844.61 | Аналитический | 0.30 | - |
| | | | | | |
| 118 | 453529.73 | 2147724.38 | Аналитический | 0.30 | - |
| 119 | 453529.32 | 2147725.36 | Аналитический | 0.30 | - |
| 120 | 453528.33 | 2147725.77 | Аналитический | 0.30 | - |
| 121 | 453527.34 | 2147725.36 | Аналитический | 0.30 | - |
| 122 | 453526.94 | 2147724.38 | Аналитический | 0.30 | - |

| 1 | 2 | 3 | 4 | 5 | 6 |
|---|---|---|---|---|---|
| 123 | 453527.34 | 2147723.39 | Аналитический | 0.30 | - |
| 124 | 453528.33 | 2147722.98 | Аналитический | 0.30 | - |
| 125 | 453529.32 | 2147723.39 | Аналитический | 0.30 | - |
| 118 | 453529.73 | 2147724.38 | Аналитический | 0.30 | - |
| | | | | | |
| 126 | 453418.10 | 2147593.44 | Аналитический | 0.30 | - |
| 127 | 453417.69 | 2147594.43 | Аналитический | 0.30 | - |
| 128 | 453416.71 | 2147594.84 | Аналитический | 0.30 | - |
| 129 | 453415.72 | 2147594.43 | Аналитический | 0.30 | - |
| 130 | 453415.31 | 2147593.44 | Аналитический | 0.30 | - |
| 131 | 453415.72 | 2147592.46 | Аналитический | 0.30 | - |
| 132 | 453416.71 | 2147592.04 | Аналитический | 0.30 | - |
| 133 | 453417.69 | 2147592.46 | Аналитический | 0.30 | - |
| 126 | 453418.10 | 2147593.44 | Аналитический | 0.30 | - |
| | | | | | |
| 134 | 453307.06 | 2147463.04 | Аналитический | 0.30 | - |
| 135 | 453306.65 | 2147464.02 | Аналитический | 0.30 | - |
| 136 | 453305.66 | 2147464.42 | Аналитический | 0.30 | - |
| 137 | 453304.68 | 2147464.02 | Аналитический | 0.30 | - |
| 138 | 453304.27 | 2147463.04 | Аналитический | 0.30 | - |
| 139 | 453304.68 | 2147462.06 | Аналитический | 0.30 | - |
| 140 | 453305.66 | 2147461.63 | Аналитический | 0.30 | - |
| 141 | 453306.65 | 2147462.06 | Аналитический | 0.30 | - |
| 134 | 453307.06 | 2147463.04 | Аналитический | 0.30 | - |
| | | | | | |
| 142 | 453436.60 | 2147081.34 | Картометрический | 1.00 | - |
| 143 | 453267.44 | 2147238.41 | Картометрический | 1.00 | - |
| 144 | 453190.93 | 2147152.08 | Картометрический | 1.00 | - |
| 145 | 453288.30 | 2147054.66 | Картометрический | 1.00 | - |
| 146 | 453198.36 | 2146962.80 | Картометрический | 1.00 | - |
| 147 | 453146.72 | 2147011.10 | Картометрический | 1.00 | - |
| 148 | 453149.19 | 2147092.45 | Картометрический | 1.00 | - |
| 149 | 453068.71 | 2147148.05 | Картометрический | 1.00 | - |
| 150 | 452887.26 | 2146930.68 | Картометрический | 1.00 | - |
| 151 | 452996.64 | 2146827.10 | Картометрический | 1.00 | - |
| 152 | 452856.35 | 2146682.09 | Картометрический | 1.00 | - |
| 153 | 452961.11 | 2146585.02 | Картометрический | 1.00 | - |
| 154 | 452988.40 | 2146614.80 | Аналитический | 0.10 | - |
| 155 | 453005.67 | 2146632.87 | Аналитический | 0.10 | - |
| 156 | 453022.95 | 2146650.94 | Аналитический | 0.10 | - |
| 157 | 453040.23 | 2146669.00 | Аналитический | 0.10 | - |
| 158 | 453057.51 | 2146687.07 | Аналитический | 0.10 | - |
| 159 | 453074.79 | 2146705.14 | Аналитический | 0.10 | - |
| 160 | 453092.07 | 2146723.21 | Аналитический | 0.10 | - |
| 161 | 453109.35 | 2146741.28 | Аналитический | 0.10 | - |
| 162 | 453126.62 | 2146759.35 | Аналитический | 0.10 | - |
| 163 | 453157.73 | 2146791.87 | Аналитический | 0.10 | - |
| 164 | 453175.00 | 2146809.94 | Аналитический | 0.10 | - |

| 1 | 2 | 3 | 4 | 5 | 6 |
|---|---|---|---|---|---|
| 165 | 453192.28 | 2146828.00 | Аналитический | 0.10 | - |
| 166 | 453209.56 | 2146846.07 | Аналитический | 0.10 | - |
| 167 | 453226.84 | 2146864.14 | Аналитический | 0.10 | - |
| 168 | 453244.12 | 2146882.21 | Аналитический | 0.10 | - |
| 169 | 453261.40 | 2146900.28 | Аналитический | 0.10 | - |
| 170 | 453278.67 | 2146918.34 | Аналитический | 0.10 | - |
| 171 | 453295.95 | 2146936.41 | Аналитический | 0.10 | - |
| 172 | 453313.23 | 2146954.48 | Аналитический | 0.10 | - |
| 173 | 453330.51 | 2146972.55 | Аналитический | 0.10 | - |
| 174 | 453347.79 | 2146990.62 | Аналитический | 0.10 | - |
| 142 | 453436.60 | 2147081.34 | Картометрический | 1.00 | - |
| | | | | | |
| 175 | 452637.27 | 2146848.44 | Картометрический | 1.00 | - |
| 176 | 452572.84 | 2146984.28 | Картометрический | 1.00 | - |
| 177 | 452569.91 | 2146990.32 | Картометрический | 1.00 | - |
| 178 | 452541.24 | 2146974.43 | Картометрический | 1.00 | - |
| 179 | 452542.19 | 2146971.67 | Картометрический | 1.00 | - |
| 180 | 452503.03 | 2146955.55 | Картометрический | 1.00 | - |
| 181 | 452425.53 | 2146909.28 | Картометрический | 1.00 | - |
| 182 | 452350.48 | 2146883.26 | Картометрический | 1.00 | - |
| 183 | 452356.87 | 2146860.11 | Аналитический | 0.10 | - |
| 184 | 452357.37 | 2146856.02 | Аналитический | 0.10 | - |
| 185 | 452397.13 | 2146832.03 | Аналитический | 0.10 | - |
| 186 | 452406.89 | 2146794.68 | Аналитический | 0.10 | - |
| 187 | 452423.13 | 2146743.67 | Картометрический | 1.00 | - |
| 188 | 452413.39 | 2146739.31 | Картометрический | 1.00 | - |
| 189 | 452409.73 | 2146748.43 | Картометрический | 1.00 | - |
| 190 | 452405.91 | 2146757.45 | Картометрический | 1.00 | - |
| 191 | 452378.16 | 2146740.60 | Картометрический | 1.00 | - |
| 192 | 452386.88 | 2146724.03 | Картометрический | 1.00 | - |
| 193 | 452373.34 | 2146716.61 | Картометрический | 1.00 | - |
| 194 | 452403.58 | 2146689.56 | Картометрический | 1.00 | - |
| 195 | 452472.93 | 2146694.89 | Картометрический | 1.00 | - |
| 196 | 452525.63 | 2146714.70 | Картометрический | 1.00 | - |
| 197 | 452507.93 | 2146755.15 | Картометрический | 1.00 | - |
| 198 | 452518.34 | 2146790.72 | Картометрический | 1.00 | - |
| 175 | 452637.27 | 2146848.44 | Картометрический | 1.00 | - |
| | | | | | |
| 199 | 452304.48 | 2146869.93 | Картометрический | 1.00 | - |
| 200 | 452297.48 | 2146880.95 | Картометрический | 1.00 | - |
| 201 | 452282.80 | 2146904.07 | Картометрический | 1.00 | - |
| 202 | 452273.19 | 2146900.58 | Картометрический | 1.00 | - |
| 203 | 452259.80 | 2146889.94 | Картометрический | 1.00 | - |
| 204 | 452197.94 | 2146855.66 | Аналитический | 0.10 | - |
| 205 | 452181.11 | 2146877.98 | Картометрический | 1.00 | - |
| 206 | 452147.51 | 2146850.70 | Картометрический | 1.00 | - |
| 207 | 452151.58 | 2146843.27 | Картометрический | 1.00 | - |
| 208 | 452181.42 | 2146831.11 | Аналитический | 0.10 | - |

| 1 | 2 | 3 | 4 | 5 | 6 |
|---|---|---|---|---|---|
| 209 | 452195.10 | 2146835.81 | Аналитический | 0.10 | - |
| 210 | 452240.47 | 2146850.56 | Аналитический | 0.10 | - |
| 211 | 452272.56 | 2146860.97 | Аналитический | 0.10 | - |
| 212 | 452287.56 | 2146864.86 | Аналитический | 0.10 | - |
| 199 | 452304.48 | 2146869.93 | Картометрический | 1.00 | - |
| | | | | | |
| 213 | 452749.93 | 2147090.01 | Аналитический | 0.10 | - |
| 214 | 452743.41 | 2147113.99 | Аналитический | 0.10 | - |
| 215 | 452716.96 | 2147211.24 | Аналитический | 0.10 | - |
| 216 | 452711.74 | 2147230.44 | Аналитический | 0.10 | - |
| 217 | 452706.50 | 2147249.71 | Аналитический | 0.10 | - |
| 218 | 452701.21 | 2147269.18 | Картометрический | 1.00 | - |
| 219 | 452718.41 | 2147275.25 | Аналитический | 0.10 | - |
| 220 | 452741.67 | 2147284.38 | Аналитический | 0.10 | - |
| 221 | 452764.93 | 2147293.51 | Аналитический | 0.10 | - |
| 222 | 452788.19 | 2147302.64 | Аналитический | 0.10 | - |
| 223 | 452811.45 | 2147311.77 | Аналитический | 0.10 | - |
| 224 | 452834.71 | 2147320.90 | Аналитический | 0.10 | - |
| 225 | 452857.97 | 2147330.03 | Аналитический | 0.10 | - |
| 226 | 452843.35 | 2147367.26 | Аналитический | 0.10 | - |
| 227 | 452835.80 | 2147386.59 | Аналитический | 0.10 | - |
| 228 | 452821.18 | 2147423.82 | Аналитический | 0.10 | - |
| 229 | 452797.92 | 2147414.69 | Аналитический | 0.10 | - |
| 230 | 452774.66 | 2147405.56 | Аналитический | 0.10 | - |
| 231 | 452726.35 | 2147470.54 | Картометрический | 1.00 | - |
| 232 | 452695.35 | 2147565.62 | Картометрический | 1.00 | - |
| 233 | 452693.36 | 2147571.76 | Аналитический | 0.10 | - |
| 234 | 452690.58 | 2147580.37 | Аналитический | 0.10 | - |
| 235 | 452688.01 | 2147595.76 | Картометрический | 1.00 | - |
| 236 | 452581.28 | 2147595.76 | Картометрический | 1.00 | - |
| 237 | 452561.29 | 2147663.17 | Картометрический | 1.00 | - |
| 238 | 452551.20 | 2147678.62 | Картометрический | 1.00 | - |
| 239 | 452532.07 | 2147684.94 | Картометрический | 1.00 | - |
| 240 | 452383.89 | 2147625.19 | Картометрический | 1.00 | - |
| 241 | 452353.80 | 2147678.82 | Аналитический | 0.10 | - |
| 242 | 452349.15 | 2147677.23 | Аналитический | 0.10 | - |
| 243 | 452296.59 | 2147659.18 | Аналитический | 0.10 | - |
| 244 | 452247.52 | 2147664.56 | Аналитический | 0.10 | - |
| 245 | 452247.44 | 2147667.79 | Аналитический | 0.10 | - |
| 246 | 452238.10 | 2147667.77 | Аналитический | 0.10 | - |
| 247 | 452225.46 | 2147698.32 | Аналитический | 0.10 | - |
| 248 | 452189.16 | 2147626.25 | Аналитический | 0.10 | - |
| 249 | 452190.25 | 2147619.77 | Аналитический | 0.10 | - |
| 250 | 452188.33 | 2147609.72 | Аналитический | 0.10 | - |
| 251 | 452178.39 | 2147592.93 | Аналитический | 0.10 | - |
| 252 | 452174.65 | 2147577.46 | Аналитический | 0.10 | - |
| 253 | 452174.65 | 2147563.49 | Аналитический | 0.10 | - |
| 254 | 452172.61 | 2147559.13 | Аналитический | 0.10 | - |

| 1 | 2 | 3 | 4 | 5 | 6 |
|---|---|---|---|---|---|
| 255 | 452159.56 | 2147537.51 | Аналитический | 0.10 | - |
| 256 | 452168.53 | 2147513.06 | Аналитический | 0.10 | - |
| 257 | 452127.52 | 2147491.49 | Аналитический | 0.10 | - |
| 258 | 452110.69 | 2147476.40 | Аналитический | 0.10 | - |
| 259 | 452089.22 | 2147446.56 | Аналитический | 0.10 | - |
| 260 | 452068.20 | 2147403.20 | Аналитический | 0.10 | - |
| 261 | 452061.92 | 2147395.17 | Аналитический | 0.10 | - |
| 262 | 452033.80 | 2147420.24 | Аналитический | 0.10 | - |
| 263 | 452051.28 | 2147431.89 | Аналитический | 0.10 | - |
| 264 | 452070.63 | 2147478.31 | Аналитический | 0.10 | - |
| 265 | 452074.66 | 2147481.97 | Аналитический | 0.10 | - |
| 266 | 452081.58 | 2147493.24 | Аналитический | 0.10 | - |
| 267 | 452087.21 | 2147509.21 | Аналитический | 0.10 | - |
| 268 | 452091.75 | 2147520.70 | Аналитический | 0.10 | - |
| 269 | 452112.53 | 2147545.28 | Аналитический | 0.10 | - |
| 270 | 452123.52 | 2147551.75 | Аналитический | 0.10 | - |
| 271 | 452130.18 | 2147558.95 | Аналитический | 0.10 | - |
| 272 | 452137.27 | 2147588.73 | Аналитический | 0.10 | - |
| 273 | 452147.57 | 2147610.64 | Аналитический | 0.10 | - |
| 274 | 452153.33 | 2147632.00 | Аналитический | 0.10 | - |
| 275 | 452156.33 | 2147697.67 | Картометрический | 1.00 | - |
| 276 | 452196.97 | 2147733.49 | Картометрический | 1.00 | - |
| 277 | 452228.13 | 2147809.91 | Картометрический | 1.00 | - |
| 278 | 452217.84 | 2147835.19 | Картометрический | 1.00 | - |
| 279 | 452236.96 | 2147844.08 | Картометрический | 1.00 | - |
| 280 | 452267.01 | 2147878.62 | Картометрический | 1.00 | - |
| 281 | 452265.19 | 2147967.34 | Картометрический | 1.00 | - |
| 282 | 452238.47 | 2148047.04 | Картометрический | 1.00 | - |
| 283 | 452268.01 | 2148053.50 | Картометрический | 1.00 | - |
| 284 | 452260.88 | 2148150.81 | Картометрический | 1.00 | - |
| 285 | 452260.18 | 2148160.35 | Картометрический | 1.00 | - |
| 286 | 452259.48 | 2148165.74 | Картометрический | 1.00 | - |
| 287 | 452244.45 | 2148273.31 | Картометрический | 1.00 | - |
| 288 | 452051.30 | 2148225.72 | Картометрический | 1.00 | - |
| 289 | 452037.74 | 2148276.01 | Картометрический | 1.00 | - |
| 290 | 452229.96 | 2148383.12 | Картометрический | 1.00 | - |
| 291 | 452223.37 | 2148432.83 | Картометрический | 1.00 | - |
| 292 | 452224.86 | 2148509.30 | Картометрический | 1.00 | - |
| 293 | 452236.18 | 2148728.00 | Картометрический | 1.00 | - |
| 294 | 452242.12 | 2148730.47 | Картометрический | 1.00 | - |
| 295 | 452437.94 | 2148811.85 | Картометрический | 1.00 | - |
| 296 | 452547.69 | 2148786.75 | Картометрический | 1.00 | - |
| 297 | 452775.41 | 2148717.00 | Картометрический | 1.00 | - |
| 298 | 452862.54 | 2148671.68 | Картометрический | 1.00 | - |
| 299 | 452887.31 | 2148654.13 | Картометрический | 1.00 | - |
| 300 | 452866.02 | 2148576.42 | Картометрический | 1.00 | - |
| 301 | 452919.00 | 2148548.43 | Картометрический | 1.00 | - |
| 302 | 452979.10 | 2148521.26 | Картометрический | 1.00 | - |

| 1 | 2 | 3 | 4 | 5 | 6 |
|---|---|---|---|---|---|
| 303 | 453175.33 | 2148429.19 | Картометрический | 1.00 | - |
| 304 | 453191.73 | 2148450.99 | Картометрический | 1.00 | - |
| 305 | 453199.78 | 2148461.68 | Картометрический | 1.00 | - |
| 306 | 453270.01 | 2148554.75 | Картометрический | 1.00 | - |
| 307 | 453306.30 | 2148602.82 | Картометрический | 1.00 | - |
| 308 | 453330.54 | 2148686.91 | Картометрический | 1.00 | - |
| 309 | 453363.97 | 2148709.94 | Картометрический | 1.00 | - |
| 310 | 453388.73 | 2148707.36 | Картометрический | 1.00 | - |
| 311 | 453409.48 | 2148752.68 | Картометрический | 1.00 | - |
| 312 | 453371.41 | 2148775.20 | Картометрический | 1.00 | - |
| 313 | 453394.15 | 2148823.25 | Картометрический | 1.00 | - |
| 314 | 453365.74 | 2148837.24 | Картометрический | 1.00 | - |
| 315 | 453361.19 | 2148874.03 | Картометрический | 1.00 | - |
| 316 | 453303.30 | 2148941.63 | Картометрический | 1.00 | - |
| 317 | 453291.29 | 2148954.68 | Картометрический | 1.00 | - |
| 318 | 453289.23 | 2148972.77 | Картометрический | 1.00 | - |
| 319 | 453255.66 | 2148967.22 | Картометрический | 1.00 | - |
| 320 | 453239.88 | 2148967.31 | Картометрический | 1.00 | - |
| 321 | 453239.95 | 2148979.59 | Картометрический | 1.00 | - |
| 322 | 453226.95 | 2148979.75 | Картометрический | 1.00 | - |
| 323 | 453226.44 | 2148971.13 | Картометрический | 1.00 | - |
| 324 | 453220.67 | 2148970.53 | Картометрический | 1.00 | - |
| 325 | 453220.90 | 2148967.51 | Картометрический | 1.00 | - |
| 326 | 453081.17 | 2148969.00 | Картометрический | 1.00 | - |
| 327 | 453013.88 | 2148984.26 | Картометрический | 1.00 | - |
| 328 | 452894.60 | 2149037.27 | Картометрический | 1.00 | - |
| 329 | 452906.81 | 2149059.18 | Картометрический | 1.00 | - |
| 330 | 452836.21 | 2149093.91 | Картометрический | 1.00 | - |
| 331 | 452810.24 | 2149094.93 | Картометрический | 1.00 | - |
| 332 | 452799.11 | 2149099.37 | Картометрический | 1.00 | - |
| 333 | 452800.80 | 2149103.61 | Картометрический | 1.00 | - |
| 334 | 452645.84 | 2149192.52 | Картометрический | 1.00 | - |
| 335 | 452515.37 | 2149252.38 | Картометрический | 1.00 | - |
| 336 | 452395.92 | 2149319.21 | Картометрический | 1.00 | - |
| 337 | 452299.01 | 2149374.16 | Картометрический | 1.00 | - |
| 338 | 452112.70 | 2149481.92 | Картометрический | 1.00 | - |
| 339 | 451872.20 | 2149626.10 | Картометрический | 1.00 | - |
| 340 | 451716.87 | 2149660.40 | Картометрический | 1.00 | - |
| 341 | 451442.98 | 2149823.53 | Картометрический | 1.00 | - |
| 342 | 451329.94 | 2149880.20 | Картометрический | 1.00 | - |
| 343 | 451261.94 | 2149879.70 | Картометрический | 1.00 | - |
| 344 | 451037.78 | 2149868.59 | Картометрический | 1.00 | - |
| 345 | 451003.14 | 2149851.32 | Картометрический | 1.00 | - |
| 346 | 450923.22 | 2149827.10 | Картометрический | 1.00 | - |
| 347 | 450875.75 | 2149799.07 | Картометрический | 1.00 | - |
| 348 | 450821.72 | 2149777.17 | Картометрический | 1.00 | - |
| 349 | 450803.90 | 2149769.95 | Картометрический | 1.00 | - |
| 350 | 450712.09 | 2149732.73 | Картометрический | 1.00 | - |

| 1 | 2 | 3 | 4 | 5 | 6 |
|---|---|---|---|---|---|
| 351 | 450619.11 | 2149682.92 | Картометрический | 1.00 | - |
| 352 | 450629.81 | 2149662.00 | Картометрический | 1.00 | - |
| 353 | 450634.95 | 2149655.92 | Картометрический | 1.00 | - |
| 354 | 450649.73 | 2149628.55 | Картометрический | 1.00 | - |
| 355 | 450678.18 | 2149645.04 | Картометрический | 1.00 | - |
| 356 | 450863.24 | 2149739.72 | Картометрический | 1.00 | - |
| 357 | 450871.58 | 2149741.82 | Картометрический | 1.00 | - |
| 358 | 450910.45 | 2149660.79 | Аналитический | 0.10 | - |
| 359 | 450916.70 | 2149648.31 | Аналитический | 0.10 | - |
| 360 | 450926.81 | 2149628.16 | Аналитический | 0.10 | - |
| 361 | 451021.63 | 2149436.09 | Картометрический | 1.00 | - |
| 362 | 451023.27 | 2149432.85 | Картометрический | 1.00 | - |
| 363 | 451024.64 | 2149430.43 | Картометрический | 1.00 | - |
| 364 | 451034.22 | 2149411.05 | Картометрический | 1.00 | - |
| 365 | 451057.14 | 2149366.38 | Картометрический | 1.00 | - |
| 366 | 451065.14 | 2149370.41 | Картометрический | 1.00 | - |
| 367 | 451255.29 | 2149466.07 | Картометрический | 1.00 | - |
| 368 | 451298.93 | 2149357.41 | Картометрический | 1.00 | - |
| 369 | 451252.23 | 2149336.28 | Спутниковых геодезических измерений (определений) | 0.10 | - |
| 370 | 451240.85 | 2149331.90 | Спутниковых геодезических измерений (определений) | 0.10 | - |
| 371 | 451241.34 | 2149330.47 | Спутниковых геодезических измерений (определений) | 0.10 | - |
| 372 | 451216.67 | 2149319.06 | Спутниковых геодезических измерений (определений) | 0.10 | - |
| 373 | 451215.04 | 2149322.43 | Картометрический | 1.00 | - |
| 374 | 451199.41 | 2149315.76 | Картометрический | 1.00 | - |
| 375 | 451201.17 | 2149311.88 | Спутниковых геодезических измерений (определений) | 0.10 | - |
| 376 | 451148.17 | 2149288.19 | Аналитический | 0.10 | - |
| 377 | 451122.15 | 2149273.96 | Аналитический | 0.10 | - |
| 378 | 451117.74 | 2149271.60 | Аналитический | 0.10 | - |
| 379 | 451132.48 | 2149243.72 | Картометрический | 1.00 | - |
| 380 | 451092.81 | 2149222.20 | Картометрический | 1.00 | - |
| 381 | 451104.51 | 2149199.66 | Картометрический | 1.00 | - |
| 382 | 451106.24 | 2149196.00 | Картометрический | 1.00 | - |
| 383 | 451114.25 | 2149177.89 | Картометрический | 1.00 | - |
| 384 | 451141.03 | 2149190.77 | Аналитический | 0.10 | - |
| 385 | 451145.59 | 2149192.95 | Аналитический | 0.10 | - |
| 386 | 451146.01 | 2149192.11 | Аналитический | 0.10 | - |
| 387 | 451164.39 | 2149151.94 | Картометрический | 1.00 | - |
| 388 | 451169.39 | 2149146.78 | Аналитический | 0.10 | - |

| 1 | 2 | 3 | 4 | 5 | 6 |
|---|---|---|---|---|---|
| 389 | 451180.06 | 2149152.52 | Аналитический | 0.10 | - |
| 390 | 451189.15 | 2149157.42 | Аналитический | 0.10 | - |
| 391 | 451191.76 | 2149158.93 | Аналитический | 0.10 | - |
| 392 | 451191.67 | 2149159.11 | Аналитический | 0.10 | - |
| 393 | 451194.37 | 2149160.43 | Картометрический | 1.00 | - |
| 394 | 451226.31 | 2149176.15 | Картометрический | 1.00 | - |
| 395 | 451214.87 | 2149203.29 | Картометрический | 1.00 | - |
| 396 | 451213.79 | 2149202.75 | Картометрический | 1.00 | - |
| 397 | 451206.20 | 2149200.45 | Картометрический | 1.00 | - |
| 398 | 451197.47 | 2149196.78 | Картометрический | 1.00 | - |
| 399 | 451195.83 | 2149200.48 | Картометрический | 1.00 | - |
| 400 | 451195.48 | 2149200.31 | Картометрический | 1.00 | - |
| 401 | 451193.70 | 2149203.90 | Картометрический | 1.00 | - |
| 402 | 451183.48 | 2149224.28 | Аналитический | 0.10 | - |
| 403 | 451183.78 | 2149224.44 | Аналитический | 0.10 | - |
| 404 | 451178.66 | 2149233.72 | Аналитический | 0.10 | - |
| 405 | 451170.61 | 2149249.56 | Аналитический | 0.10 | - |
| 406 | 451180.73 | 2149254.43 | Картометрический | 1.00 | - |
| 407 | 451180.77 | 2149254.34 | Картометрический | 1.00 | - |
| 408 | 451182.19 | 2149255.02 | Картометрический | 1.00 | - |
| 409 | 451186.26 | 2149257.03 | Картометрический | 1.00 | - |
| 410 | 451190.11 | 2149259.03 | Картометрический | 1.00 | - |
| 411 | 451190.00 | 2149259.29 | Картометрический | 1.00 | - |
| 412 | 451209.20 | 2149268.86 | Картометрический | 1.00 | - |
| 413 | 451209.31 | 2149268.63 | Картометрический | 1.00 | - |
| 414 | 451213.10 | 2149270.21 | Картометрический | 1.00 | - |
| 415 | 451214.17 | 2149270.70 | Картометрический | 1.00 | - |
| 416 | 451219.15 | 2149258.76 | Картометрический | 1.00 | - |
| 417 | 451218.85 | 2149258.48 | Картометрический | 1.00 | - |
| 418 | 451221.92 | 2149251.70 | Картометрический | 1.00 | - |
| 419 | 451222.32 | 2149251.89 | Картометрический | 1.00 | - |
| 420 | 451226.10 | 2149245.11 | Картометрический | 1.00 | - |
| 421 | 451231.35 | 2149247.39 | Картометрический | 1.00 | - |
| 422 | 451235.24 | 2149238.79 | Картометрический | 1.00 | - |
| 423 | 451248.06 | 2149244.53 | Картометрический | 1.00 | - |
| 424 | 451251.55 | 2149236.72 | Картометрический | 1.00 | - |
| 425 | 451255.34 | 2149228.13 | Картометрический | 1.00 | - |
| 426 | 451295.10 | 2149153.38 | Картометрический | 1.00 | - |
| 427 | 451184.69 | 2149098.95 | Картометрический | 1.00 | - |
| 428 | 451189.90 | 2149087.31 | Картометрический | 1.00 | - |
| 429 | 451195.10 | 2149076.05 | Картометрический | 1.00 | - |
| 430 | 451216.26 | 2149027.35 | Картометрический | 1.00 | - |
| 431 | 451231.89 | 2149035.09 | Картометрический | 1.00 | - |
| 432 | 451244.79 | 2149003.91 | Картометрический | 1.00 | - |
| 433 | 451259.43 | 2148971.55 | Картометрический | 1.00 | - |
| 434 | 451219.18 | 2148951.06 | Картометрический | 1.00 | - |
| 435 | 451244.00 | 2148901.08 | Картометрический | 1.00 | - |
| 436 | 451302.41 | 2148928.10 | Картометрический | 1.00 | - |

| 1 | 2 | 3 | 4 | 5 | 6 |
|---|---|---|---|---|---|
| 437 | 451326.30 | 2148881.30 | Картометрический | 1.00 | - |
| 438 | 451308.56 | 2148873.16 | Аналитический | 0.10 | - |
| 439 | 451313.63 | 2148864.47 | Аналитический | 0.10 | - |
| 440 | 451313.42 | 2148863.34 | Аналитический | 0.10 | - |
| 441 | 451323.14 | 2148844.20 | Аналитический | 0.10 | - |
| 442 | 451324.31 | 2148841.89 | Картометрический | 1.00 | - |
| 443 | 451278.16 | 2148817.20 | Аналитический | 0.10 | - |
| 444 | 451258.53 | 2148808.07 | Картометрический | 1.00 | - |
| 445 | 451264.69 | 2148794.23 | Картометрический | 1.00 | - |
| 446 | 451269.05 | 2148784.91 | Картометрический | 1.00 | - |
| 447 | 451275.54 | 2148772.16 | Картометрический | 1.00 | - |
| 448 | 451276.66 | 2148772.74 | Картометрический | 1.00 | - |
| 449 | 451286.44 | 2148756.01 | Картометрический | 1.00 | - |
| 450 | 451288.03 | 2148753.29 | Картометрический | 1.00 | - |
| 451 | 451312.15 | 2148764.33 | Картометрический | 1.00 | - |
| 452 | 451349.47 | 2148782.63 | Картометрический | 1.00 | - |
| 453 | 451351.42 | 2148783.92 | Картометрический | 1.00 | - |
| 454 | 451362.60 | 2148760.04 | Аналитический | 0.10 | - |
| 455 | 451370.20 | 2148744.28 | Аналитический | 0.10 | - |
| 456 | 451370.65 | 2148743.39 | Аналитический | 0.10 | - |
| 457 | 451345.65 | 2148730.33 | Аналитический | 0.10 | - |
| 458 | 451346.59 | 2148728.29 | Аналитический | 0.10 | - |
| 459 | 451328.90 | 2148720.07 | Аналитический | 0.10 | - |
| 460 | 451317.35 | 2148714.52 | Аналитический | 0.10 | - |
| 461 | 451311.63 | 2148711.24 | Аналитический | 0.10 | - |
| 462 | 451306.90 | 2148720.30 | Картометрический | 1.00 | - |
| 463 | 451289.02 | 2148711.30 | Картометрический | 1.00 | - |
| 464 | 451306.41 | 2148678.35 | Картометрический | 1.00 | - |
| 465 | 451285.67 | 2148667.80 | Картометрический | 1.00 | - |
| 466 | 451341.76 | 2148551.80 | Картометрический | 1.00 | - |
| 467 | 451350.75 | 2148533.36 | Картометрический | 1.00 | - |
| 468 | 451379.30 | 2148475.03 | Картометрический | 1.00 | - |
| 469 | 451412.59 | 2148490.35 | Картометрический | 1.00 | - |
| 470 | 451413.96 | 2148487.86 | Аналитический | 0.10 | - |
| 471 | 451417.82 | 2148480.68 | Аналитический | 0.10 | - |
| 472 | 451416.71 | 2148480.09 | Аналитический | 0.10 | - |
| 473 | 451427.23 | 2148460.41 | Аналитический | 0.10 | - |
| 474 | 451433.13 | 2148448.70 | Картометрический | 1.00 | - |
| 475 | 451424.49 | 2148444.39 | Аналитический | 0.10 | - |
| 476 | 451425.96 | 2148441.33 | Аналитический | 0.10 | - |
| 477 | 451427.56 | 2148437.94 | Аналитический | 0.10 | - |
| 478 | 451425.75 | 2148437.12 | Аналитический | 0.10 | - |
| 479 | 451429.34 | 2148429.13 | Аналитический | 0.10 | - |
| 480 | 451439.66 | 2148405.05 | Картометрический | 1.00 | - |
| 481 | 451293.96 | 2148333.31 | Картометрический | 1.00 | - |
| 482 | 451321.00 | 2148274.80 | Картометрический | 1.00 | - |
| 483 | 451262.24 | 2148254.10 | Картометрический | 1.00 | - |
| 484 | 451291.25 | 2148170.34 | Картометрический | 1.00 | - |

| 1 | 2 | 3 | 4 | 5 | 6 |
|---|---|---|---|---|---|
| 485 | 451315.24 | 2148106.28 | Картометрический | 1.00 | - |
| 486 | 451365.65 | 2147962.53 | Картометрический | 1.00 | - |
| 487 | 451372.39 | 2147943.31 | Картометрический | 1.00 | - |
| 488 | 451382.69 | 2147942.63 | Картометрический | 1.00 | - |
| 489 | 451384.75 | 2147936.79 | Картометрический | 1.00 | - |
| 490 | 451388.89 | 2147935.74 | Аналитический | 0.10 | - |
| 491 | 451628.86 | 2148055.34 | Аналитический | 0.10 | - |
| 492 | 451629.82 | 2148055.31 | Аналитический | 0.10 | - |
| 493 | 451632.44 | 2148053.48 | Аналитический | 0.10 | - |
| 494 | 451633.80 | 2148050.76 | Аналитический | 0.10 | - |
| 495 | 451649.54 | 2148007.27 | Аналитический | 0.10 | - |
| 496 | 451671.56 | 2147945.48 | Аналитический | 0.10 | - |
| 497 | 451672.20 | 2147942.36 | Аналитический | 0.10 | - |
| 498 | 451648.19 | 2147936.09 | Аналитический | 0.10 | - |
| 499 | 451648.78 | 2147924.76 | Аналитический | 0.10 | - |
| 500 | 451655.96 | 2147911.06 | Аналитический | 0.10 | - |
| 501 | 451674.87 | 2147863.67 | Аналитический | 0.10 | - |
| 502 | 451630.78 | 2147839.23 | Аналитический | 0.10 | - |
| 503 | 451450.41 | 2147740.42 | Аналитический | 0.10 | - |
| 504 | 451452.50 | 2147733.75 | Аналитический | 0.10 | - |
| 505 | 451446.66 | 2147729.59 | Аналитический | 0.10 | - |
| 506 | 451446.66 | 2147725.42 | Аналитический | 0.10 | - |
| 507 | 451452.50 | 2147713.34 | Аналитический | 0.10 | - |
| 508 | 451457.50 | 2147708.75 | Аналитический | 0.10 | - |
| 509 | 451465.00 | 2147693.34 | Аналитический | 0.10 | - |
| 510 | 451468.33 | 2147681.25 | Аналитический | 0.10 | - |
| 511 | 451484.58 | 2147657.09 | Аналитический | 0.10 | - |
| 512 | 451498.75 | 2147634.17 | Аналитический | 0.10 | - |
| 513 | 451522.91 | 2147598.75 | Аналитический | 0.10 | - |
| 514 | 451532.91 | 2147597.50 | Аналитический | 0.10 | - |
| 515 | 451545.83 | 2147599.59 | Аналитический | 0.10 | - |
| 516 | 451548.75 | 2147595.00 | Аналитический | 0.10 | - |
| 517 | 451540.41 | 2147589.59 | Аналитический | 0.10 | - |
| 518 | 451537.50 | 2147584.59 | Аналитический | 0.10 | - |
| 519 | 451539.16 | 2147577.92 | Аналитический | 0.10 | - |
| 520 | 451567.50 | 2147539.17 | Аналитический | 0.10 | - |
| 521 | 451573.75 | 2147535.00 | Аналитический | 0.10 | - |
| 522 | 451584.16 | 2147538.34 | Аналитический | 0.10 | - |
| 523 | 451596.66 | 2147520.42 | Аналитический | 0.10 | - |
| 524 | 451588.75 | 2147514.17 | Аналитический | 0.10 | - |
| 525 | 451635.83 | 2147450.00 | Аналитический | 0.10 | - |
| 526 | 451644.16 | 2147453.34 | Аналитический | 0.10 | - |
| 527 | 451651.25 | 2147444.17 | Аналитический | 0.10 | - |
| 528 | 451644.58 | 2147436.67 | Аналитический | 0.10 | - |
| 529 | 451668.07 | 2147402.31 | Аналитический | 0.10 | - |
| 530 | 451679.51 | 2147412.25 | Аналитический | 0.10 | - |
| 531 | 451721.10 | 2147439.48 | Аналитический | 0.10 | - |
| 532 | 451713.07 | 2147451.31 | Аналитический | 0.10 | - |

| 1 | 2 | 3 | 4 | 5 | 6 |
|---|---|---|---|---|---|
| 533 | 451704.89 | 2147464.62 | Аналитический | 0.10 | - |
| 534 | 451695.64 | 2147478.67 | Аналитический | 0.10 | - |
| 535 | 451692.27 | 2147476.78 | Аналитический | 0.10 | - |
| 536 | 451689.36 | 2147475.55 | Аналитический | 0.10 | - |
| 537 | 451676.59 | 2147494.00 | Аналитический | 0.10 | - |
| 538 | 451665.48 | 2147510.95 | Аналитический | 0.10 | - |
| 539 | 451648.44 | 2147536.24 | Аналитический | 0.10 | - |
| 540 | 451638.04 | 2147551.79 | Аналитический | 0.10 | - |
| 541 | 451637.32 | 2147552.87 | Аналитический | 0.10 | - |
| 542 | 451679.39 | 2147574.44 | Аналитический | 0.10 | - |
| 543 | 451713.92 | 2147516.60 | Аналитический | 0.10 | - |
| 544 | 451724.89 | 2147522.95 | Аналитический | 0.10 | - |
| 545 | 451741.45 | 2147497.78 | Аналитический | 0.10 | - |
| 546 | 451815.63 | 2147533.97 | Аналитический | 0.10 | - |
| 547 | 451808.83 | 2147549.32 | Аналитический | 0.10 | - |
| 548 | 451816.41 | 2147552.55 | Аналитический | 0.10 | - |
| 549 | 451822.40 | 2147542.26 | Аналитический | 0.10 | - |
| 550 | 451843.62 | 2147552.92 | Аналитический | 0.10 | - |
| 551 | 451839.59 | 2147562.48 | Аналитический | 0.10 | - |
| 552 | 451854.32 | 2147568.78 | Аналитический | 0.10 | - |
| 553 | 451855.74 | 2147566.85 | Аналитический | 0.10 | - |
| 554 | 451862.83 | 2147571.54 | Аналитический | 0.10 | - |
| 555 | 451862.39 | 2147572.23 | Аналитический | 0.10 | - |
| 556 | 451948.60 | 2147609.15 | Аналитический | 0.10 | - |
| 557 | 451960.91 | 2147569.66 | Аналитический | 0.10 | - |
| 558 | 452044.76 | 2147623.56 | Аналитический | 0.10 | - |
| 559 | 452052.82 | 2147550.79 | Аналитический | 0.10 | - |
| 560 | 451822.11 | 2147463.97 | Аналитический | 0.10 | - |
| 561 | 451827.61 | 2147449.12 | Аналитический | 0.10 | - |
| 562 | 451791.41 | 2147433.29 | Аналитический | 0.10 | - |
| 563 | 451780.90 | 2147429.72 | Аналитический | 0.10 | - |
| 564 | 451772.57 | 2147425.42 | Картометрический | 1.00 | - |
| 565 | 451790.84 | 2147365.55 | Картометрический | 1.00 | - |
| 566 | 451723.66 | 2147338.59 | Аналитический | 0.10 | - |
| 567 | 451716.98 | 2147334.87 | Картометрический | 1.00 | - |
| 568 | 451724.58 | 2147325.00 | Аналитический | 0.10 | - |
| 569 | 451730.83 | 2147327.92 | Аналитический | 0.10 | - |
| 570 | 451734.58 | 2147322.09 | Аналитический | 0.10 | - |
| 571 | 451729.58 | 2147316.67 | Аналитический | 0.10 | - |
| 572 | 451797.56 | 2147229.20 | Картометрический | 1.00 | - |
| 573 | 451801.90 | 2147232.54 | Картометрический | 1.00 | - |
| 574 | 451803.75 | 2147230.42 | Аналитический | 0.10 | - |
| 575 | 451809.58 | 2147223.75 | Аналитический | 0.10 | - |
| 576 | 451806.25 | 2147221.25 | Аналитический | 0.10 | - |
| 577 | 451805.77 | 2147218.94 | Картометрический | 1.00 | - |
| 578 | 451900.10 | 2147097.18 | Картометрический | 1.00 | - |
| 579 | 451902.91 | 2147096.67 | Аналитический | 0.10 | - |
| 580 | 451909.16 | 2147099.17 | Аналитический | 0.10 | - |

| 1 | 2 | 3 | 4 | 5 | 6 |
|---|---|---|---|---|---|
| 581 | 451912.91 | 2147093.34 | Аналитический | 0.10 | - |
| 582 | 451907.08 | 2147090.00 | Аналитический | 0.10 | - |
| 583 | 451918.80 | 2147072.94 | Картометрический | 1.00 | - |
| 584 | 452024.12 | 2146940.96 | Картометрический | 1.00 | - |
| 585 | 452028.21 | 2146943.31 | Картометрический | 1.00 | - |
| 586 | 452030.83 | 2146940.42 | Аналитический | 0.10 | - |
| 587 | 452033.75 | 2146937.09 | Аналитический | 0.10 | - |
| 588 | 452052.05 | 2146955.91 | Картометрический | 1.00 | - |
| 589 | 452068.40 | 2146978.03 | Картометрический | 1.00 | - |
| 590 | 452065.91 | 2146982.07 | Картометрический | 1.00 | - |
| 591 | 452057.91 | 2146994.71 | Картометрический | 1.00 | - |
| 592 | 452050.68 | 2147009.86 | Картометрический | 1.00 | - |
| 593 | 452040.11 | 2147021.22 | Картометрический | 1.00 | - |
| 594 | 452030.24 | 2147039.86 | Картометрический | 1.00 | - |
| 595 | 452042.37 | 2147045.91 | Картометрический | 1.00 | - |
| 596 | 452048.16 | 2147048.63 | Картометрический | 1.00 | - |
| 597 | 452055.01 | 2147053.25 | Картометрический | 1.00 | - |
| 598 | 452075.51 | 2147018.67 | Картометрический | 1.00 | - |
| 599 | 452089.55 | 2146989.65 | Картометрический | 1.00 | - |
| 600 | 452091.39 | 2146990.38 | Картометрический | 1.00 | - |
| 601 | 452100.07 | 2146971.06 | Картометрический | 1.00 | - |
| 602 | 452093.27 | 2146950.39 | Картометрический | 1.00 | - |
| 603 | 452162.06 | 2146983.60 | Картометрический | 1.00 | - |
| 604 | 452230.82 | 2147009.44 | Картометрический | 1.00 | - |
| 605 | 452174.79 | 2147140.34 | Картометрический | 1.00 | - |
| 606 | 452196.26 | 2147152.59 | Картометрический | 1.00 | - |
| 607 | 452186.97 | 2147175.44 | Картометрический | 1.00 | - |
| 608 | 452191.64 | 2147177.28 | Картометрический | 1.00 | - |
| 609 | 452203.00 | 2147182.15 | Картометрический | 1.00 | - |
| 610 | 452209.78 | 2147164.22 | Картометрический | 1.00 | - |
| 611 | 452246.71 | 2147178.44 | Картометрический | 1.00 | - |
| 612 | 452257.32 | 2147151.43 | Картометрический | 1.00 | - |
| 613 | 452263.58 | 2147133.50 | Картометрический | 1.00 | - |
| 614 | 452266.47 | 2147128.42 | Картометрический | 1.00 | - |
| 615 | 452268.73 | 2147122.71 | Картометрический | 1.00 | - |
| 616 | 452327.91 | 2147149.56 | Картометрический | 1.00 | - |
| 617 | 452330.02 | 2147160.32 | Картометрический | 1.00 | - |
| 618 | 452357.67 | 2147175.66 | Картометрический | 1.00 | - |
| 619 | 452415.63 | 2147210.53 | Картометрический | 1.00 | - |
| 620 | 452442.75 | 2147226.64 | Картометрический | 1.00 | - |
| 621 | 452464.87 | 2147268.31 | Картометрический | 1.00 | - |
| 622 | 452561.90 | 2147316.56 | Картометрический | 1.00 | - |
| 623 | 452566.98 | 2147306.30 | Картометрический | 1.00 | - |
| 624 | 452635.03 | 2147163.62 | Картометрический | 1.00 | - |
| 625 | 452649.21 | 2147168.51 | Аналитический | 0.10 | - |
| 626 | 452687.85 | 2147055.70 | Аналитический | 0.10 | - |
| 627 | 452693.80 | 2147058.99 | Аналитический | 0.10 | - |
| 213 | 452749.93 | 2147090.01 | Аналитический | 0.10 | - |

| 1 | 2 | 3 | 4 | 5 | 6 |
|---|---|---|---|---|---|
| | | | | | |
| 628 | 451692.30 | 2147836.01 | Аналитический | 0.10 | - |
| 629 | 451693.68 | 2147837.55 | Аналитический | 0.10 | - |
| 630 | 451695.69 | 2147841.04 | Аналитический | 0.10 | - |
| 631 | 451696.32 | 2147843.00 | Аналитический | 0.10 | - |
| 632 | 451696.32 | 2147845.02 | Аналитический | 0.10 | - |
| 633 | 451696.02 | 2147846.92 | Аналитический | 0.10 | - |
| 634 | 451692.13 | 2147853.70 | Аналитический | 0.10 | - |
| 635 | 451690.76 | 2147855.25 | Аналитический | 0.10 | - |
| 636 | 451686.43 | 2147856.69 | Аналитический | 0.10 | - |
| 637 | 451639.78 | 2147832.38 | Аналитический | 0.10 | - |
| 638 | 451623.68 | 2147824.00 | Аналитический | 0.10 | - |
| 639 | 451582.48 | 2147802.40 | Аналитический | 0.10 | - |
| 640 | 451577.09 | 2147799.66 | Аналитический | 0.10 | - |
| 641 | 451562.47 | 2147791.99 | Аналитический | 0.10 | - |
| 642 | 451575.92 | 2147768.03 | Аналитический | 0.10 | - |
| 643 | 451593.50 | 2147778.22 | Аналитический | 0.10 | - |
| 644 | 451608.93 | 2147787.54 | Аналитический | 0.10 | - |
| 645 | 451655.83 | 2147814.75 | Аналитический | 0.10 | - |
| 646 | 451657.81 | 2147814.92 | Аналитический | 0.10 | - |
| 647 | 451668.40 | 2147821.00 | Аналитический | 0.10 | - |
| 648 | 451669.50 | 2147822.71 | Аналитический | 0.10 | - |
| 628 | 451692.30 | 2147836.01 | Аналитический | 0.10 | - |
| | | | | | |
| 649 | 451908.74 | 2148712.21 | Картометрический | 1.00 | - |
| 650 | 451893.74 | 2148746.12 | Картометрический | 1.00 | - |
| 651 | 451889.65 | 2148755.37 | Картометрический | 1.00 | - |
| 652 | 451890.76 | 2148762.46 | Картометрический | 1.00 | - |
| 653 | 451896.36 | 2148765.48 | Картометрический | 1.00 | - |
| 654 | 451905.72 | 2148770.52 | Картометрический | 1.00 | - |
| 655 | 451909.23 | 2148774.66 | Картометрический | 1.00 | - |
| 656 | 451902.30 | 2148786.17 | Картометрический | 1.00 | - |
| 657 | 451901.32 | 2148792.63 | Картометрический | 1.00 | - |
| 658 | 451898.28 | 2148797.39 | Картометрический | 1.00 | - |
| 659 | 451895.52 | 2148802.61 | Картометрический | 1.00 | - |
| 660 | 451890.45 | 2148816.55 | Картометрический | 1.00 | - |
| 661 | 451879.14 | 2148835.89 | Картометрический | 1.00 | - |
| 662 | 451896.06 | 2148845.08 | Картометрический | 1.00 | - |
| 663 | 451898.25 | 2148846.29 | Картометрический | 1.00 | - |
| 664 | 451902.66 | 2148848.64 | Картометрический | 1.00 | - |
| 665 | 451913.54 | 2148827.72 | Картометрический | 1.00 | - |
| 666 | 451928.47 | 2148836.67 | Картометрический | 1.00 | - |
| 667 | 451885.72 | 2148916.03 | Картометрический | 1.00 | - |
| 668 | 451878.33 | 2148922.33 | Картометрический | 1.00 | - |
| 669 | 451866.67 | 2148944.82 | Картометрический | 1.00 | - |
| 670 | 451840.16 | 2148987.32 | Картометрический | 1.00 | - |
| 671 | 451822.18 | 2149019.14 | Картометрический | 1.00 | - |
| 672 | 451797.70 | 2149056.76 | Картометрический | 1.00 | - |

| 1 | 2 | 3 | 4 | 5 | 6 |
|---|---|---|---|---|---|
| 673 | 451795.08 | 2149055.52 | Картометрический | 1.00 | - |
| 674 | 451750.15 | 2149033.36 | Картометрический | 1.00 | - |
| 675 | 451747.88 | 2149032.00 | Картометрический | 1.00 | - |
| 676 | 451752.65 | 2149022.06 | Картометрический | 1.00 | - |
| 677 | 451760.87 | 2149003.83 | Картометрический | 1.00 | - |
| 678 | 451762.24 | 2149004.45 | Картометрический | 1.00 | - |
| 679 | 451764.12 | 2149000.93 | Картометрический | 1.00 | - |
| 680 | 451766.53 | 2148996.16 | Картометрический | 1.00 | - |
| 681 | 451751.70 | 2148989.05 | Картометрический | 1.00 | - |
| 682 | 451728.42 | 2148978.56 | Картометрический | 1.00 | - |
| 683 | 451710.14 | 2148969.84 | Картометрический | 1.00 | - |
| 684 | 451687.99 | 2148958.25 | Картометрический | 1.00 | - |
| 685 | 451682.22 | 2148953.74 | Картометрический | 1.00 | - |
| 686 | 451694.95 | 2148926.43 | Аналитический | 0.10 | - |
| 687 | 451719.10 | 2148874.80 | Аналитический | 0.10 | - |
| 688 | 451728.85 | 2148848.04 | Картометрический | 1.00 | - |
| 689 | 451731.95 | 2148841.84 | Картометрический | 1.00 | - |
| 690 | 451726.81 | 2148839.51 | Картометрический | 1.00 | - |
| 691 | 451704.90 | 2148827.06 | Картометрический | 1.00 | - |
| 692 | 451719.52 | 2148800.86 | Картометрический | 1.00 | - |
| 693 | 451709.40 | 2148795.20 | Картометрический | 1.00 | - |
| 694 | 451711.34 | 2148790.76 | Картометрический | 1.00 | - |
| 695 | 451688.30 | 2148780.84 | Картометрический | 1.00 | - |
| 696 | 451670.98 | 2148772.78 | Картометрический | 1.00 | - |
| 697 | 451675.35 | 2148764.82 | Картометрический | 1.00 | - |
| 698 | 451671.51 | 2148762.46 | Картометрический | 1.00 | - |
| 699 | 451665.54 | 2148758.80 | Аналитический | 0.10 | - |
| 700 | 451688.32 | 2148723.72 | Аналитический | 0.10 | - |
| 701 | 451692.68 | 2148717.01 | Картометрический | 1.00 | - |
| 702 | 451693.57 | 2148715.63 | Картометрический | 1.00 | - |
| 703 | 451679.05 | 2148707.86 | Картометрический | 1.00 | - |
| 704 | 451689.53 | 2148687.65 | Аналитический | 0.10 | - |
| 705 | 451695.70 | 2148674.31 | Аналитический | 0.10 | - |
| 706 | 451656.27 | 2148655.75 | Аналитический | 0.10 | - |
| 707 | 451651.02 | 2148651.84 | Картометрический | 1.00 | - |
| 708 | 451679.97 | 2148595.39 | Картометрический | 1.00 | - |
| 709 | 451684.33 | 2148597.65 | Аналитический | 0.10 | - |
| 710 | 451697.15 | 2148603.94 | Аналитический | 0.10 | - |
| 711 | 451711.93 | 2148611.30 | Аналитический | 0.10 | - |
| 712 | 451722.42 | 2148615.48 | Аналитический | 0.10 | - |
| 713 | 451723.09 | 2148614.35 | Спутниковых геодезических измерений (определений) | 0.10 | - |
| 714 | 451724.87 | 2148615.25 | Спутниковых геодезических измерений (определений) | 0.10 | - |

| 1 | 2 | 3 | 4 | 5 | 6 |
|---|---|---|---|---|---|
| 715 | 451725.29 | 2148614.42 | Спутниковых геодезических измерений (определений) | 0.10 | - |
| 716 | 451741.48 | 2148622.56 | Спутниковых геодезических измерений (определений) | 0.10 | - |
| 717 | 451744.50 | 2148624.07 | Спутниковых геодезических измерений (определений) | 0.10 | - |
| 718 | 451749.16 | 2148615.26 | Картометрический | 1.00 | - |
| 719 | 451787.05 | 2148635.54 | Картометрический | 1.00 | - |
| 720 | 451783.58 | 2148643.76 | Спутниковых геодезических измерений (определений) | 0.10 | - |
| 721 | 451789.04 | 2148647.01 | Спутниковых геодезических измерений (определений) | 0.10 | - |
| 722 | 451786.77 | 2148651.12 | Спутниковых геодезических измерений (определений) | 0.10 | - |
| 723 | 451795.25 | 2148655.82 | Спутниковых геодезических измерений (определений) | 0.10 | - |
| 724 | 451801.87 | 2148658.57 | Картометрический | 1.00 | - |
| 725 | 451812.56 | 2148665.08 | Картометрический | 1.00 | - |
| 726 | 451815.68 | 2148671.89 | Картометрический | 1.00 | - |
| 727 | 451833.64 | 2148670.64 | Картометрический | 1.00 | - |
| 728 | 451837.34 | 2148668.08 | Аналитический | 0.10 | - |
| 729 | 451850.45 | 2148675.02 | Аналитический | 0.10 | - |
| 730 | 451855.47 | 2148677.22 | Спутниковых геодезических измерений (определений) | 0.10 | - |
| 731 | 451854.86 | 2148678.44 | Картометрический | 1.00 | - |
| 732 | 451857.95 | 2148680.27 | Картометрический | 1.00 | - |
| 733 | 451857.51 | 2148681.16 | Картометрический | 1.00 | - |
| 734 | 451862.86 | 2148683.77 | Картометрический | 1.00 | - |
| 735 | 451871.38 | 2148688.22 | Спутниковых геодезических измерений (определений) | 0.10 | - |
| 736 | 451887.46 | 2148696.18 | Спутниковых геодезических измерений (определений) | 0.10 | - |
| 737 | 451896.83 | 2148702.59 | Спутниковых геодезических измерений (определений) | 0.10 | - |
| 738 | 451899.26 | 2148705.48 | Спутниковых геодезических измерений (определений) | 0.10 | - |

| 1 | 2 | 3 | 4 | 5 | 6 |
|---|---|---|---|---|---|
| 739 | 451903.21 | 2148707.43 | Спутниковых геодезических измерений (определений) | 0.10 | - |
| 740 | 451906.30 | 2148710.69 | Картометрический | 1.00 | - |
| 649 | 451908.74 | 2148712.21 | Картометрический | 1.00 | - |
| | | | | | |
| 741 | 451680.47 | 2148551.62 | Аналитический | 0.10 | - |
| 742 | 451654.18 | 2148604.81 | Аналитический | 0.10 | - |
| 743 | 451648.93 | 2148615.75 | Аналитический | 0.10 | - |
| 744 | 451622.28 | 2148602.54 | Аналитический | 0.10 | - |
| 745 | 451607.55 | 2148594.80 | Аналитический | 0.10 | - |
| 746 | 451613.24 | 2148584.09 | Аналитический | 0.10 | - |
| 747 | 451616.45 | 2148578.35 | Аналитический | 0.10 | - |
| 748 | 451601.31 | 2148568.16 | Аналитический | 0.10 | - |
| 749 | 451630.74 | 2148523.99 | Аналитический | 0.10 | - |
| 750 | 451640.96 | 2148529.71 | Аналитический | 0.10 | - |
| 751 | 451640.81 | 2148529.98 | Аналитический | 0.10 | - |
| 752 | 451642.77 | 2148530.98 | Аналитический | 0.10 | - |
| 753 | 451646.66 | 2148533.39 | Аналитический | 0.10 | - |
| 741 | 451680.47 | 2148551.62 | Аналитический | 0.10 | - |
| | | | | | |
| 754 | 451539.40 | 2148577.39 | Картометрический | 1.00 | - |
| 755 | 451526.07 | 2148602.67 | Картометрический | 1.00 | - |
| 756 | 451512.49 | 2148628.09 | Картометрический | 1.00 | - |
| 757 | 451538.60 | 2148642.85 | Картометрический | 1.00 | - |
| 758 | 451520.41 | 2148678.77 | Картометрический | 1.00 | - |
| 759 | 451429.45 | 2148626.83 | Аналитический | 0.10 | - |
| 760 | 451423.46 | 2148623.81 | Аналитический | 0.10 | - |
| 761 | 451402.23 | 2148612.40 | Аналитический | 0.10 | - |
| 762 | 451391.73 | 2148607.18 | Картометрический | 1.00 | - |
| 763 | 451381.09 | 2148601.46 | Картометрический | 1.00 | - |
| 764 | 451394.27 | 2148577.29 | Картометрический | 1.00 | - |
| 765 | 451396.07 | 2148578.16 | Картометрический | 1.00 | - |
| 766 | 451406.03 | 2148560.12 | Картометрический | 1.00 | - |
| 767 | 451408.25 | 2148556.25 | Картометрический | 1.00 | - |
| 768 | 451416.75 | 2148560.85 | Спутниковых геодезических измерений (определений) | 0.10 | - |
| 769 | 451418.42 | 2148558.33 | Спутниковых геодезических измерений (определений) | 0.10 | - |
| 770 | 451425.76 | 2148551.81 | Спутниковых геодезических измерений (определений) | 0.10 | - |
| 771 | 451441.46 | 2148530.26 | Спутниковых геодезических измерений (определений) | 0.10 | - |
| 772 | 451444.95 | 2148523.21 | Картометрический | 1.00 | - |

| 1 | 2 | 3 | 4 | 5 | 6 |
|---|---|---|---|---|---|
| 773 | 451445.87 | 2148523.72 | Картометрический | 1.00 | - |
| 774 | 451449.08 | 2148525.75 | Картометрический | 1.00 | - |
| 775 | 451503.51 | 2148560.03 | Картометрический | 1.00 | - |
| 776 | 451537.52 | 2148578.71 | Картометрический | 1.00 | - |
| 777 | 451538.54 | 2148577.15 | Картометрический | 1.00 | - |
| 754 | 451539.40 | 2148577.39 | Картометрический | 1.00 | - |
| | | | | | |
| 778 | 451624.07 | 2149320.92 | Картометрический | 1.00 | - |
| 779 | 451558.91 | 2149441.70 | Картометрический | 1.00 | - |
| 780 | 451530.64 | 2149428.15 | Картометрический | 1.00 | - |
| 781 | 451535.17 | 2149419.57 | Картометрический | 1.00 | - |
| 782 | 451548.29 | 2149395.26 | Картометрический | 1.00 | - |
| 783 | 451558.04 | 2149376.44 | Картометрический | 1.00 | - |
| 784 | 451594.90 | 2149306.76 | Картометрический | 1.00 | - |
| 778 | 451624.07 | 2149320.92 | Картометрический | 1.00 | - |
| | | | | | |
| 785 | 451347.01 | 2149595.86 | Картометрический | 1.00 | - |
| 786 | 451347.89 | 2149608.17 | Картометрический | 1.00 | - |
| 787 | 451341.64 | 2149629.03 | Картометрический | 1.00 | - |
| 788 | 451338.01 | 2149641.50 | Картометрический | 1.00 | - |
| 789 | 451295.03 | 2149628.24 | Картометрический | 1.00 | - |
| 790 | 451254.38 | 2149617.79 | Картометрический | 1.00 | - |
| 791 | 451230.84 | 2149608.46 | Картометрический | 1.00 | - |
| 792 | 451243.74 | 2149571.71 | Картометрический | 1.00 | - |
| 793 | 451236.56 | 2149569.25 | Картометрический | 1.00 | - |
| 794 | 451250.73 | 2149528.89 | Картометрический | 1.00 | - |
| 795 | 451255.15 | 2149530.61 | Картометрический | 1.00 | - |
| 796 | 451280.40 | 2149540.45 | Картометрический | 1.00 | - |
| 797 | 451291.59 | 2149544.81 | Картометрический | 1.00 | - |
| 798 | 451291.36 | 2149546.75 | Картометрический | 1.00 | - |
| 799 | 451298.65 | 2149549.89 | Картометрический | 1.00 | - |
| 800 | 451289.59 | 2149571.72 | Картометрический | 1.00 | - |
| 785 | 451347.01 | 2149595.86 | Картометрический | 1.00 | - |
| | | | | | |
| 801 | 452722.59 | 2147690.95 | Картометрический | 1.00 | - |
| 802 | 452736.60 | 2147707.15 | Аналитический | 0.10 | - |
| 803 | 452754.53 | 2147727.02 | Аналитический | 0.10 | - |
| 804 | 452752.00 | 2147733.35 | Аналитический | 0.10 | - |
| 805 | 452743.55 | 2147752.15 | Аналитический | 0.10 | - |
| 806 | 452744.59 | 2147764.76 | Картометрический | 1.00 | - |
| 807 | 452769.13 | 2147769.56 | Аналитический | 0.10 | - |
| 808 | 452793.67 | 2147774.35 | Аналитический | 0.10 | - |
| 809 | 452818.21 | 2147779.14 | Аналитический | 0.10 | - |
| 810 | 452842.73 | 2147783.94 | Аналитический | 0.10 | - |
| 811 | 452867.27 | 2147788.72 | Аналитический | 0.10 | - |
| 812 | 452891.81 | 2147793.52 | Аналитический | 0.10 | - |
| 813 | 452892.67 | 2147793.69 | Аналитический | 0.10 | - |
| 814 | 452916.35 | 2147798.31 | Аналитический | 0.10 | - |

| 1 | 2 | 3 | 4 | 5 | 6 |
|---|---|---|---|---|---|
| 815 | 452940.88 | 2147803.11 | Аналитический | 0.10 | - |
| 816 | 452965.17 | 2147837.57 | Аналитический | 0.10 | - |
| 817 | 452962.00 | 2147853.98 | Аналитический | 0.10 | - |
| 818 | 452957.25 | 2147878.51 | Аналитический | 0.10 | - |
| 819 | 452961.92 | 2147891.01 | Картометрический | 1.00 | - |
| 820 | 453020.91 | 2147966.92 | Картометрический | 1.00 | - |
| 821 | 453067.94 | 2148004.06 | Картометрический | 1.00 | - |
| 822 | 453087.79 | 2148029.54 | Картометрический | 1.00 | - |
| 823 | 453123.35 | 2148130.60 | Картометрический | 1.00 | - |
| 824 | 453121.70 | 2148146.94 | Картометрический | 1.00 | - |
| 825 | 453099.97 | 2148184.70 | Картометрический | 1.00 | - |
| 826 | 453082.04 | 2148228.63 | Картометрический | 1.00 | - |
| 827 | 453016.89 | 2148261.34 | Картометрический | 1.00 | - |
| 828 | 452642.02 | 2148200.33 | Картометрический | 1.00 | - |
| 829 | 452608.84 | 2148413.31 | Картометрический | 1.00 | - |
| 830 | 452656.08 | 2148422.53 | Картометрический | 1.00 | - |
| 831 | 452643.26 | 2148483.62 | Картометрический | 1.00 | - |
| 832 | 452641.08 | 2148493.80 | Картометрический | 1.00 | - |
| 833 | 452632.75 | 2148498.33 | Картометрический | 1.00 | - |
| 834 | 452550.72 | 2148542.87 | Картометрический | 1.00 | - |
| 835 | 452485.99 | 2148531.96 | Картометрический | 1.00 | - |
| 836 | 452427.20 | 2148505.24 | Аналитический | 0.10 | - |
| 837 | 452389.45 | 2148474.52 | Аналитический | 0.10 | - |
| 838 | 452344.98 | 2148424.54 | Картометрический | 1.00 | - |
| 839 | 452346.74 | 2148409.90 | Картометрический | 1.00 | - |
| 840 | 452383.15 | 2148108.16 | Картометрический | 1.00 | - |
| 841 | 452385.99 | 2148084.63 | Картометрический | 1.00 | - |
| 842 | 452386.60 | 2148079.56 | Картометрический | 1.00 | - |
| 843 | 452386.11 | 2148079.46 | Картометрический | 1.00 | - |
| 844 | 452330.75 | 2148067.08 | Картометрический | 1.00 | - |
| 845 | 452340.88 | 2148003.97 | Аналитический | 0.10 | - |
| 846 | 452346.00 | 2147961.80 | Аналитический | 0.10 | - |
| 847 | 452358.16 | 2147956.45 | Аналитический | 0.10 | - |
| 848 | 452499.30 | 2147894.83 | Картометрический | 1.00 | - |
| 801 | 452722.59 | 2147690.95 | Картометрический | 1.00 | - |
| | | | | | |
| 849 | 453835.72 | 2149577.55 | Картометрический | 1.00 | - |
| 850 | 453799.47 | 2149599.87 | Картометрический | 1.00 | - |
| 851 | 453780.69 | 2149611.93 | Картометрический | 1.00 | - |
| 852 | 453719.64 | 2149572.70 | Картометрический | 1.00 | - |
| 853 | 453698.99 | 2149594.34 | Картометрический | 1.00 | - |
| 854 | 453679.43 | 2149589.52 | Картометрический | 1.00 | - |
| 855 | 453626.01 | 2149554.76 | Картометрический | 1.00 | - |
| 856 | 453632.30 | 2149529.45 | Картометрический | 1.00 | - |
| 857 | 453288.46 | 2149404.12 | Картометрический | 1.00 | - |
| 858 | 453202.22 | 2149385.09 | Картометрический | 1.00 | - |
| 859 | 453206.61 | 2149189.23 | Картометрический | 1.00 | - |
| 860 | 453095.70 | 2149186.24 | Картометрический | 1.00 | - |

| 1 | 2 | 3 | 4 | 5 | 6 |
|---|---|---|---|---|---|
| 861 | 453132.56 | 2149178.38 | Картометрический | 1.00 | - |
| 862 | 453128.01 | 2149156.02 | Картометрический | 1.00 | - |
| 863 | 453163.34 | 2149148.71 | Картометрический | 1.00 | - |
| 864 | 453195.11 | 2149148.00 | Картометрический | 1.00 | - |
| 865 | 453195.42 | 2149142.17 | Картометрический | 1.00 | - |
| 866 | 453245.96 | 2149140.76 | Картометрический | 1.00 | - |
| 867 | 453261.02 | 2149140.34 | Картометрический | 1.00 | - |
| 868 | 453329.22 | 2149144.78 | Картометрический | 1.00 | - |
| 869 | 453444.79 | 2149167.69 | Картометрический | 1.00 | - |
| 870 | 453445.35 | 2149172.66 | Картометрический | 1.00 | - |
| 871 | 453480.66 | 2149181.61 | Картометрический | 1.00 | - |
| 872 | 453482.50 | 2149179.90 | Картометрический | 1.00 | - |
| 873 | 453499.08 | 2149184.73 | Картометрический | 1.00 | - |
| 874 | 453505.54 | 2149183.18 | Картометрический | 1.00 | - |
| 875 | 453551.57 | 2149199.35 | Картометрический | 1.00 | - |
| 876 | 453552.93 | 2149204.38 | Картометрический | 1.00 | - |
| 877 | 453548.92 | 2149220.73 | Картометрический | 1.00 | - |
| 878 | 453576.23 | 2149233.91 | Картометрический | 1.00 | - |
| 879 | 453734.61 | 2149359.06 | Картометрический | 1.00 | - |
| 880 | 453799.51 | 2149518.23 | Картометрический | 1.00 | - |
| 849 | 453835.72 | 2149577.55 | Картометрический | 1.00 | - |
| | | | | | |
| 881 | 452671.30 | 2149284.33 | Картометрический | 1.00 | - |
| 882 | 452667.39 | 2149313.36 | Картометрический | 1.00 | - |
| 883 | 452665.08 | 2149349.92 | Картометрический | 1.00 | - |
| 884 | 452659.31 | 2149372.87 | Картометрический | 1.00 | - |
| 885 | 452656.02 | 2149388.17 | Картометрический | 1.00 | - |
| 886 | 452631.23 | 2149397.77 | Картометрический | 1.00 | - |
| 887 | 452601.83 | 2149410.31 | Картометрический | 1.00 | - |
| 888 | 452564.00 | 2149422.34 | Картометрический | 1.00 | - |
| 889 | 452481.89 | 2149452.27 | Картометрический | 1.00 | - |
| 890 | 452384.13 | 2149490.66 | Картометрический | 1.00 | - |
| 891 | 452299.14 | 2149527.82 | Картометрический | 1.00 | - |
| 892 | 452382.39 | 2149452.81 | Картометрический | 1.00 | - |
| 893 | 452446.85 | 2149416.47 | Картометрический | 1.00 | - |
| 894 | 452619.89 | 2149319.66 | Картометрический | 1.00 | - |
| 881 | 452671.30 | 2149284.33 | Картометрический | 1.00 | - |
| | | | | | |
| 895 | 451945.30 | 2149678.74 | Картометрический | 1.00 | - |
| 896 | 451903.82 | 2149698.41 | Картометрический | 1.00 | - |
| 897 | 451876.64 | 2149713.49 | Картометрический | 1.00 | - |
| 898 | 451877.59 | 2149717.08 | Картометрический | 1.00 | - |
| 899 | 451879.37 | 2149724.34 | Картометрический | 1.00 | - |
| 900 | 451856.85 | 2149728.48 | Картометрический | 1.00 | - |
| 901 | 451834.82 | 2149735.70 | Картометрический | 1.00 | - |
| 902 | 451814.02 | 2149747.23 | Картометрический | 1.00 | - |
| 903 | 451802.00 | 2149756.53 | Картометрический | 1.00 | - |
| 904 | 451787.98 | 2149767.39 | Картометрический | 1.00 | - |

| 1 | 2 | 3 | 4 | 5 | 6 |
|---|---|---|---|---|---|
| 905 | 451780.88 | 2149776.09 | Картометрический | 1.00 | - |
| 906 | 451785.20 | 2149786.71 | Картометрический | 1.00 | - |
| 907 | 451770.22 | 2149802.57 | Картометрический | 1.00 | - |
| 908 | 451758.30 | 2149829.92 | Картометрический | 1.00 | - |
| 909 | 451743.01 | 2149847.77 | Картометрический | 1.00 | - |
| 910 | 451725.34 | 2149906.35 | Картометрический | 1.00 | - |
| 911 | 451766.75 | 2149922.98 | Картометрический | 1.00 | - |
| 912 | 451755.65 | 2149952.36 | Картометрический | 1.00 | - |
| 913 | 451663.42 | 2149917.32 | Картометрический | 1.00 | - |
| 914 | 451633.29 | 2149931.07 | Картометрический | 1.00 | - |
| 915 | 451616.99 | 2149923.83 | Картометрический | 1.00 | - |
| 916 | 451554.65 | 2150017.41 | Картометрический | 1.00 | - |
| 917 | 451455.26 | 2150092.82 | Картометрический | 1.00 | - |
| 918 | 451402.73 | 2150105.73 | Картометрический | 1.00 | - |
| 919 | 451401.92 | 2150181.60 | Картометрический | 1.00 | - |
| 920 | 451350.79 | 2150177.93 | Картометрический | 1.00 | - |
| 921 | 451252.84 | 2150116.74 | Картометрический | 1.00 | - |
| 922 | 451220.40 | 2150183.28 | Картометрический | 1.00 | - |
| 923 | 451122.56 | 2150204.03 | Картометрический | 1.00 | - |
| 924 | 451039.73 | 2150180.92 | Картометрический | 1.00 | - |
| 925 | 451019.25 | 2150172.75 | Картометрический | 1.00 | - |
| 926 | 450964.89 | 2150136.13 | Картометрический | 1.00 | - |
| 927 | 450954.52 | 2150131.80 | Картометрический | 1.00 | - |
| 928 | 450967.71 | 2150099.90 | Картометрический | 1.00 | - |
| 929 | 450972.86 | 2150068.26 | Аналитический | 0.10 | - |
| 930 | 450959.81 | 2150062.00 | Аналитический | 0.10 | - |
| 931 | 450945.82 | 2150055.30 | Аналитический | 0.10 | - |
| 932 | 450921.16 | 2150052.54 | Аналитический | 0.10 | - |
| 933 | 450899.22 | 2150100.85 | Картометрический | 1.00 | - |
| 934 | 450864.68 | 2150065.49 | Картометрический | 1.00 | - |
| 935 | 450854.56 | 2150042.45 | Картометрический | 1.00 | - |
| 936 | 450850.12 | 2150013.35 | Картометрический | 1.00 | - |
| 937 | 450811.07 | 2149989.40 | Картометрический | 1.00 | - |
| 938 | 450766.34 | 2149948.94 | Картометрический | 1.00 | - |
| 939 | 450734.57 | 2149923.59 | Картометрический | 1.00 | - |
| 940 | 450710.06 | 2149901.95 | Картометрический | 1.00 | - |
| 941 | 450695.45 | 2149880.50 | Картометрический | 1.00 | - |
| 942 | 450658.34 | 2149855.16 | Картометрический | 1.00 | - |
| 943 | 450596.99 | 2149835.47 | Картометрический | 1.00 | - |
| 944 | 450544.39 | 2149825.58 | Картометрический | 1.00 | - |
| 945 | 450530.68 | 2149826.22 | Картометрический | 1.00 | - |
| 946 | 450500.37 | 2149836.60 | Картометрический | 1.00 | - |
| 947 | 450475.22 | 2149856.41 | Картометрический | 1.00 | - |
| 948 | 450463.04 | 2149875.06 | Картометрический | 1.00 | - |
| 949 | 450433.37 | 2149886.00 | Картометрический | 1.00 | - |
| 950 | 450366.15 | 2149934.02 | Картометрический | 1.00 | - |
| 951 | 450340.19 | 2149959.66 | Картометрический | 1.00 | - |
| 952 | 450315.06 | 2149977.60 | Картометрический | 1.00 | - |

| 1 | 2 | 3 | 4 | 5 | 6 |
|---|---|---|---|---|---|
| 953 | 450292.52 | 2149985.14 | Аналитический | 0.10 | - |
| 954 | 450287.46 | 2149986.55 | Аналитический | 0.10 | - |
| 955 | 450282.41 | 2149987.96 | Аналитический | 0.10 | - |
| 956 | 450272.94 | 2149989.58 | Аналитический | 0.10 | - |
| 957 | 450275.52 | 2149927.64 | Аналитический | 0.10 | - |
| 958 | 450279.81 | 2149892.46 | Аналитический | 0.10 | - |
| 959 | 450284.27 | 2149867.92 | Аналитический | 0.10 | - |
| 960 | 450286.84 | 2149865.01 | Аналитический | 0.10 | - |
| 961 | 450290.65 | 2149866.28 | Аналитический | 0.10 | - |
| 962 | 450294.40 | 2149858.78 | Аналитический | 0.10 | - |
| 963 | 450288.99 | 2149854.61 | Аналитический | 0.10 | - |
| 964 | 450288.15 | 2149851.70 | Аналитический | 0.10 | - |
| 965 | 450296.49 | 2149831.28 | Аналитический | 0.10 | - |
| 966 | 450314.82 | 2149799.20 | Аналитический | 0.10 | - |
| 967 | 450344.40 | 2149752.11 | Аналитический | 0.10 | - |
| 968 | 450348.99 | 2149748.78 | Аналитический | 0.10 | - |
| 969 | 450355.24 | 2149750.45 | Аналитический | 0.10 | - |
| 970 | 450360.24 | 2149743.36 | Аналитический | 0.10 | - |
| 971 | 450357.74 | 2149740.45 | Аналитический | 0.10 | - |
| 972 | 450357.32 | 2149735.45 | Аналитический | 0.10 | - |
| 973 | 450385.68 | 2149698.22 | Аналитический | 0.10 | - |
| 974 | 450401.29 | 2149678.32 | Аналитический | 0.10 | - |
| 975 | 450434.89 | 2149646.37 | Аналитический | 0.10 | - |
| 976 | 450446.62 | 2149652.12 | Картометрический | 1.00 | - |
| 977 | 450605.81 | 2149731.77 | Картометрический | 1.00 | - |
| 978 | 450988.08 | 2149891.39 | Картометрический | 1.00 | - |
| 979 | 451040.27 | 2149914.32 | Картометрический | 1.00 | - |
| 980 | 451152.69 | 2149963.00 | Картометрический | 1.00 | - |
| 981 | 451224.03 | 2149965.82 | Картометрический | 1.00 | - |
| 982 | 451320.25 | 2149930.54 | Картометрический | 1.00 | - |
| 983 | 451386.85 | 2149913.95 | Картометрический | 1.00 | - |
| 984 | 451398.13 | 2149908.70 | Картометрический | 1.00 | - |
| 985 | 451396.85 | 2149906.13 | Картометрический | 1.00 | - |
| 986 | 451455.16 | 2149876.00 | Картометрический | 1.00 | - |
| 987 | 451457.77 | 2149880.91 | Картометрический | 1.00 | - |
| 988 | 451479.43 | 2149870.83 | Картометрический | 1.00 | - |
| 989 | 451532.77 | 2149835.66 | Картометрический | 1.00 | - |
| 990 | 451530.94 | 2149832.90 | Картометрический | 1.00 | - |
| 991 | 451586.34 | 2149792.28 | Картометрический | 1.00 | - |
| 992 | 451649.97 | 2149750.81 | Картометрический | 1.00 | - |
| 993 | 451653.58 | 2149756.03 | Картометрический | 1.00 | - |
| 994 | 451674.18 | 2149742.44 | Картометрический | 1.00 | - |
| 995 | 451859.73 | 2149688.34 | Картометрический | 1.00 | - |
| 895 | 451945.30 | 2149678.74 | Картометрический | 1.00 | - |
| | | | | | |
| 996 | 452247.19 | 2146523.37 | Картометрический | 1.00 | - |
| 997 | 452193.55 | 2146588.20 | Картометрический | 1.00 | - |
| 998 | 451982.34 | 2146432.86 | Картометрический | 1.00 | - |

| 1 | 2 | 3 | 4 | 5 | 6 |
|---|---|---|---|---|---|
| 999 | 451992.31 | 2146420.95 | Аналитический | 0.10 | - |
| 1000 | 452019.99 | 2146387.66 | Аналитический | 0.10 | - |
| 1001 | 452059.97 | 2146337.35 | Картометрический | 1.00 | - |
| 1002 | 452094.62 | 2146373.90 | Аналитический | 0.10 | - |
| 1003 | 452169.37 | 2146443.73 | Аналитический | 0.10 | - |
| 996 | 452247.19 | 2146523.37 | Картометрический | 1.00 | - |
| | | | | | |
| 1004 | 451895.33 | 2146538.16 | Аналитический | 0.10 | - |
| 1005 | 451949.07 | 2146579.76 | Картометрический | 1.00 | - |
| 1006 | 451962.71 | 2146606.84 | Картометрический | 1.00 | - |
| 1007 | 451963.14 | 2146658.53 | Картометрический | 1.00 | - |
| 1008 | 451904.79 | 2146741.51 | Картометрический | 1.00 | - |
| 1009 | 451899.47 | 2146737.90 | Картометрический | 1.00 | - |
| 1010 | 451852.36 | 2146800.82 | Картометрический | 1.00 | - |
| 1011 | 451815.05 | 2146772.64 | Картометрический | 1.00 | - |
| 1012 | 451741.86 | 2146863.36 | Картометрический | 1.00 | - |
| 1013 | 451745.37 | 2146870.30 | Картометрический | 1.00 | - |
| 1014 | 451930.00 | 2147012.92 | Аналитический | 0.10 | - |
| 1015 | 451923.75 | 2147020.42 | Аналитический | 0.10 | - |
| 1016 | 451930.83 | 2147025.42 | Аналитический | 0.10 | - |
| 1017 | 451930.41 | 2147030.84 | Аналитический | 0.10 | - |
| 1018 | 451885.00 | 2147087.92 | Аналитический | 0.10 | - |
| 1019 | 451870.83 | 2147078.75 | Аналитический | 0.10 | - |
| 1020 | 451865.83 | 2147086.67 | Аналитический | 0.10 | - |
| 1021 | 451875.00 | 2147093.75 | Аналитический | 0.10 | - |
| 1022 | 451876.25 | 2147098.75 | Аналитический | 0.10 | - |
| 1023 | 451874.58 | 2147103.34 | Аналитический | 0.10 | - |
| 1024 | 451810.41 | 2147185.00 | Аналитический | 0.10 | - |
| 1025 | 451790.41 | 2147209.59 | Аналитический | 0.10 | - |
| 1026 | 451783.75 | 2147206.67 | Аналитический | 0.10 | - |
| 1027 | 451780.00 | 2147211.25 | Аналитический | 0.10 | - |
| 1028 | 451783.33 | 2147216.67 | Аналитический | 0.10 | - |
| 1029 | 451780.41 | 2147225.00 | Аналитический | 0.10 | - |
| 1030 | 451719.16 | 2147304.59 | Аналитический | 0.10 | - |
| 1031 | 451690.83 | 2147342.09 | Аналитический | 0.10 | - |
| 1032 | 451684.16 | 2147342.50 | Аналитический | 0.10 | - |
| 1033 | 451676.66 | 2147339.17 | Аналитический | 0.10 | - |
| 1034 | 451670.87 | 2147348.28 | Аналитический | 0.10 | - |
| 1035 | 451658.72 | 2147339.35 | Картометрический | 1.00 | - |
| 1036 | 451649.48 | 2147333.63 | Картометрический | 1.00 | - |
| 1037 | 451517.56 | 2147533.25 | Картометрический | 1.00 | - |
| 1038 | 451476.90 | 2147602.88 | Картометрический | 1.00 | - |
| 1039 | 451484.58 | 2147608.34 | Аналитический | 0.10 | - |
| 1040 | 451477.91 | 2147618.75 | Аналитический | 0.10 | - |
| 1041 | 451482.91 | 2147623.34 | Аналитический | 0.10 | - |
| 1042 | 451483.75 | 2147628.34 | Аналитический | 0.10 | - |
| 1043 | 451462.50 | 2147666.67 | Аналитический | 0.10 | - |
| 1044 | 451452.91 | 2147666.25 | Аналитический | 0.10 | - |

| 1 | 2 | 3 | 4 | 5 | 6 |
|---|---|---|---|---|---|
| 1045 | 451450.83 | 2147684.17 | Аналитический | 0.10 | - |
| 1046 | 451439.58 | 2147706.25 | Аналитический | 0.10 | - |
| 1047 | 451424.16 | 2147743.75 | Аналитический | 0.10 | - |
| 1048 | 451420.41 | 2147745.84 | Аналитический | 0.10 | - |
| 1049 | 451415.00 | 2147744.17 | Аналитический | 0.10 | - |
| 1050 | 451413.75 | 2147747.92 | Аналитический | 0.10 | - |
| 1051 | 451419.16 | 2147752.50 | Аналитический | 0.10 | - |
| 1052 | 451420.00 | 2147756.25 | Аналитический | 0.10 | - |
| 1053 | 451411.25 | 2147779.59 | Аналитический | 0.10 | - |
| 1054 | 451405.41 | 2147780.00 | Аналитический | 0.10 | - |
| 1055 | 451402.50 | 2147779.17 | Аналитический | 0.10 | - |
| 1056 | 451387.91 | 2147817.50 | Аналитический | 0.10 | - |
| 1057 | 451390.00 | 2147844.59 | Аналитический | 0.10 | - |
| 1058 | 451381.25 | 2147869.59 | Аналитический | 0.10 | - |
| 1059 | 451368.75 | 2147875.84 | Аналитический | 0.10 | - |
| 1060 | 451370.41 | 2147884.17 | Аналитический | 0.10 | - |
| 1061 | 451368.75 | 2147890.84 | Аналитический | 0.10 | - |
| 1062 | 451363.15 | 2147898.36 | Аналитический | 0.10 | - |
| 1063 | 451346.07 | 2147901.70 | Картометрический | 1.00 | - |
| 1064 | 451330.35 | 2147898.70 | Картометрический | 1.00 | - |
| 1065 | 451241.90 | 2147856.28 | Картометрический | 1.00 | - |
| 1066 | 451123.76 | 2147800.38 | Картометрический | 1.00 | - |
| 1067 | 451044.82 | 2147762.53 | Картометрический | 1.00 | - |
| 1068 | 451043.99 | 2147758.36 | Картометрический | 1.00 | - |
| 1069 | 451045.24 | 2147749.61 | Картометрический | 1.00 | - |
| 1070 | 451036.90 | 2147745.86 | Картометрический | 1.00 | - |
| 1071 | 451031.07 | 2147754.61 | Картометрический | 1.00 | - |
| 1072 | 451026.49 | 2147754.61 | Картометрический | 1.00 | - |
| 1073 | 451007.74 | 2147747.95 | Картометрический | 1.00 | - |
| 1074 | 451005.65 | 2147749.61 | Картометрический | 1.00 | - |
| 1075 | 450987.74 | 2147741.28 | Картометрический | 1.00 | - |
| 1076 | 450989.40 | 2147736.28 | Картометрический | 1.00 | - |
| 1077 | 450871.07 | 2147681.70 | Картометрический | 1.00 | - |
| 1078 | 450757.32 | 2147624.61 | Картометрический | 1.00 | - |
| 1079 | 450643.15 | 2147566.70 | Картометрический | 1.00 | - |
| 1080 | 450641.07 | 2147561.70 | Картометрический | 1.00 | - |
| 1081 | 450643.99 | 2147550.86 | Картометрический | 1.00 | - |
| 1082 | 450632.74 | 2147546.28 | Картометрический | 1.00 | - |
| 1083 | 450628.15 | 2147551.28 | Картометрический | 1.00 | - |
| 1084 | 450623.15 | 2147552.53 | Картометрический | 1.00 | - |
| 1085 | 450616.90 | 2147550.45 | Картометрический | 1.00 | - |
| 1086 | 450596.90 | 2147539.20 | Картометрический | 1.00 | - |
| 1087 | 450472.32 | 2147468.78 | Картометрический | 1.00 | - |
| 1088 | 450471.07 | 2147464.61 | Картометрический | 1.00 | - |
| 1089 | 450473.15 | 2147453.36 | Картометрический | 1.00 | - |
| 1090 | 450461.07 | 2147447.53 | Картометрический | 1.00 | - |
| 1091 | 450458.15 | 2147452.53 | Картометрический | 1.00 | - |
| 1092 | 450453.15 | 2147456.28 | Картометрический | 1.00 | - |

| 1 | 2 | 3 | 4 | 5 | 6 |
|---|---|---|---|---|---|
| 1093 | 450443.99 | 2147454.20 | Картометрический | 1.00 | - |
| 1094 | 450306.49 | 2147372.53 | Картометрический | 1.00 | - |
| 1095 | 450300.24 | 2147367.53 | Картометрический | 1.00 | - |
| 1096 | 450300.24 | 2147361.28 | Картометрический | 1.00 | - |
| 1097 | 450291.07 | 2147355.86 | Картометрический | 1.00 | - |
| 1098 | 450287.74 | 2147358.36 | Картометрический | 1.00 | - |
| 1099 | 450281.49 | 2147356.70 | Картометрический | 1.00 | - |
| 1100 | 450199.40 | 2147305.03 | Картометрический | 1.00 | - |
| 1101 | 450194.77 | 2147306.54 | Картометрический | 1.00 | - |
| 1102 | 450171.77 | 2147290.07 | Картометрический | 1.00 | - |
| 1103 | 450172.74 | 2147285.03 | Картометрический | 1.00 | - |
| 1104 | 450121.49 | 2147247.95 | Картометрический | 1.00 | - |
| 1105 | 450082.74 | 2147217.11 | Картометрический | 1.00 | - |
| 1106 | 450083.15 | 2147210.03 | Картометрический | 1.00 | - |
| 1107 | 450073.57 | 2147203.36 | Картометрический | 1.00 | - |
| 1108 | 450069.40 | 2147204.61 | Картометрический | 1.00 | - |
| 1109 | 450062.74 | 2147202.53 | Картометрический | 1.00 | - |
| 1110 | 449961.90 | 2147112.53 | Картометрический | 1.00 | - |
| 1111 | 449880.58 | 2147040.40 | Картометрический | 1.00 | - |
| 1112 | 449798.56 | 2146968.33 | Картометрический | 1.00 | - |
| 1113 | 449780.89 | 2146946.20 | Картометрический | 1.00 | - |
| 1114 | 449776.49 | 2146935.86 | Картометрический | 1.00 | - |
| 1115 | 449775.24 | 2146925.45 | Картометрический | 1.00 | - |
| 1116 | 449776.49 | 2146870.45 | Картометрический | 1.00 | - |
| 1117 | 449780.65 | 2146864.20 | Картометрический | 1.00 | - |
| 1118 | 449786.07 | 2146860.03 | Картометрический | 1.00 | - |
| 1119 | 449784.82 | 2146849.20 | Картометрический | 1.00 | - |
| 1120 | 449781.49 | 2146848.78 | Картометрический | 1.00 | - |
| 1121 | 449776.94 | 2146844.27 | Картометрический | 1.00 | - |
| 1122 | 449776.41 | 2146825.73 | Картометрический | 1.00 | - |
| 1123 | 449780.83 | 2146825.56 | Картометрический | 1.00 | - |
| 1124 | 449784.63 | 2146825.41 | Картометрический | 1.00 | - |
| 1125 | 449784.18 | 2146813.52 | Картометрический | 1.00 | - |
| 1126 | 449783.72 | 2146801.53 | Картометрический | 1.00 | - |
| 1127 | 449779.92 | 2146801.68 | Картометрический | 1.00 | - |
| 1128 | 449775.72 | 2146801.86 | Картометрический | 1.00 | - |
| 1129 | 449775.05 | 2146779.24 | Картометрический | 1.00 | - |
| 1130 | 449777.74 | 2146764.61 | Картометрический | 1.00 | - |
| 1131 | 449781.90 | 2146757.53 | Картометрический | 1.00 | - |
| 1132 | 449782.32 | 2146740.03 | Картометрический | 1.00 | - |
| 1133 | 449777.74 | 2146737.11 | Картометрический | 1.00 | - |
| 1134 | 449774.82 | 2146723.36 | Картометрический | 1.00 | - |
| 1135 | 449772.74 | 2146648.36 | Картометрический | 1.00 | - |
| 1136 | 449776.07 | 2146641.28 | Картометрический | 1.00 | - |
| 1137 | 449782.32 | 2146635.86 | Картометрический | 1.00 | - |
| 1138 | 449784.40 | 2146622.53 | Картометрический | 1.00 | - |
| 1139 | 449778.99 | 2146618.36 | Картометрический | 1.00 | - |
| 1140 | 449775.65 | 2146612.95 | Картометрический | 1.00 | - |

| 1 | 2 | 3 | 4 | 5 | 6 |
|---|---|---|---|---|---|
| 1141 | 449771.90 | 2146448.36 | Картометрический | 1.00 | - |
| 1142 | 449769.76 | 2146393.06 | Картометрический | 1.00 | - |
| 1143 | 449786.15 | 2146393.16 | Аналитический | 0.10 | - |
| 1144 | 449820.32 | 2146394.72 | Аналитический | 0.10 | - |
| 1145 | 449837.29 | 2146395.49 | Аналитический | 0.10 | - |
| 1146 | 449864.73 | 2146399.46 | Картометрический | 1.00 | - |
| 1147 | 449879.86 | 2146401.09 | Картометрический | 1.00 | - |
| 1148 | 449903.93 | 2146483.86 | Картометрический | 1.00 | - |
| 1149 | 450081.35 | 2146600.31 | Картометрический | 1.00 | - |
| 1150 | 450115.03 | 2146561.61 | Картометрический | 1.00 | - |
| 1151 | 450222.49 | 2146629.74 | Картометрический | 1.00 | - |
| 1152 | 450203.62 | 2146664.40 | Картометрический | 1.00 | - |
| 1153 | 450281.51 | 2146717.47 | Картометрический | 1.00 | - |
| 1154 | 450324.83 | 2146581.82 | Аналитический | 0.10 | - |
| 1155 | 450397.23 | 2146312.49 | Картометрический | 1.00 | - |
| 1156 | 450458.77 | 2146353.10 | Картометрический | 1.00 | - |
| 1157 | 450762.66 | 2146556.14 | Картометрический | 1.00 | - |
| 1158 | 450782.58 | 2146569.94 | Картометрический | 1.00 | - |
| 1159 | 450863.12 | 2146623.39 | Картометрический | 1.00 | - |
| 1160 | 450892.38 | 2146642.82 | Картометрический | 1.00 | - |
| 1161 | 450904.42 | 2146650.66 | Картометрический | 1.00 | - |
| 1162 | 450930.16 | 2146666.45 | Картометрический | 1.00 | - |
| 1163 | 451080.61 | 2146755.67 | Аналитический | 0.10 | - |
| 1164 | 451199.61 | 2146823.92 | Аналитический | 0.10 | - |
| 1165 | 451245.10 | 2146849.91 | Картометрический | 1.00 | - |
| 1166 | 451431.54 | 2146956.11 | Картометрический | 1.00 | - |
| 1167 | 451448.76 | 2146937.63 | Картометрический | 1.00 | - |
| 1168 | 451476.48 | 2146933.47 | Картометрический | 1.00 | - |
| 1169 | 451610.28 | 2146780.55 | Картометрический | 1.00 | - |
| 1170 | 451575.19 | 2146727.16 | Картометрический | 1.00 | - |
| 1171 | 451600.40 | 2146706.50 | Картометрический | 1.00 | - |
| 1172 | 451672.37 | 2146607.71 | Картометрический | 1.00 | - |
| 1173 | 451767.34 | 2146685.41 | Картометрический | 1.00 | - |
| 1174 | 451772.08 | 2146688.92 | Картометрический | 1.00 | - |
| 1004 | 451895.33 | 2146538.16 | Аналитический | 0.10 | - |
| | | | | | |
| 1175 | 451100.45 | 2148345.16 | Картометрический | 1.00 | - |
| 1176 | 451068.99 | 2148405.86 | Картометрический | 1.00 | - |
| 1177 | 451064.40 | 2148405.03 | Картометрический | 1.00 | - |
| 1178 | 451058.57 | 2148402.11 | Картометрический | 1.00 | - |
| 1179 | 451055.65 | 2148408.78 | Картометрический | 1.00 | - |
| 1180 | 451063.15 | 2148413.36 | Картометрический | 1.00 | - |
| 1181 | 451063.57 | 2148415.45 | Картометрический | 1.00 | - |
| 1182 | 451031.90 | 2148485.45 | Картометрический | 1.00 | - |
| 1183 | 451027.32 | 2148486.28 | Картометрический | 1.00 | - |
| 1184 | 451021.90 | 2148484.61 | Картометрический | 1.00 | - |
| 1185 | 451017.74 | 2148492.53 | Картометрический | 1.00 | - |
| 1186 | 451022.32 | 2148495.45 | Картометрический | 1.00 | - |

| 1 | 2 | 3 | 4 | 5 | 6 |
|---|---|---|---|---|---|
| 1187 | 451023.57 | 2148499.20 | Картометрический | 1.00 | - |
| 1188 | 450978.15 | 2148591.70 | Картометрический | 1.00 | - |
| 1189 | 450953.57 | 2148644.61 | Картометрический | 1.00 | - |
| 1190 | 450951.49 | 2148647.53 | Картометрический | 1.00 | - |
| 1191 | 450946.49 | 2148646.70 | Картометрический | 1.00 | - |
| 1192 | 450941.49 | 2148644.20 | Картометрический | 1.00 | - |
| 1193 | 450938.15 | 2148650.86 | Картометрический | 1.00 | - |
| 1194 | 450943.99 | 2148653.78 | Картометрический | 1.00 | - |
| 1195 | 450946.49 | 2148655.86 | Картометрический | 1.00 | - |
| 1196 | 450946.07 | 2148659.61 | Картометрический | 1.00 | - |
| 1197 | 450913.57 | 2148727.95 | Картометрический | 1.00 | - |
| 1198 | 450907.74 | 2148725.45 | Картометрический | 1.00 | - |
| 1199 | 450906.21 | 2148725.06 | Аналитический | 0.10 | - |
| 1200 | 450889.86 | 2148717.70 | Аналитический | 0.10 | - |
| 1201 | 450892.35 | 2148711.95 | Аналитический | 0.10 | - |
| 1202 | 450882.12 | 2148707.65 | Аналитический | 0.10 | - |
| 1203 | 450883.74 | 2148704.22 | Аналитический | 0.10 | - |
| 1204 | 450872.28 | 2148699.81 | Аналитический | 0.10 | - |
| 1205 | 450867.04 | 2148714.48 | Картометрический | 1.00 | - |
| 1206 | 450866.14 | 2148716.99 | Аналитический | 0.10 | - |
| 1207 | 450863.25 | 2148719.00 | Аналитический | 0.10 | - |
| 1208 | 450857.19 | 2148735.33 | Аналитический | 0.10 | - |
| 1209 | 450858.41 | 2148737.81 | Аналитический | 0.10 | - |
| 1210 | 450866.37 | 2148741.08 | Аналитический | 0.10 | - |
| 1211 | 450857.63 | 2148758.55 | Аналитический | 0.10 | - |
| 1212 | 450856.01 | 2148762.45 | Картометрический | 1.00 | - |
| 1213 | 450879.82 | 2148773.36 | Картометрический | 1.00 | - |
| 1214 | 450875.65 | 2148782.95 | Картометрический | 1.00 | - |
| 1215 | 450881.90 | 2148786.28 | Картометрический | 1.00 | - |
| 1216 | 450882.32 | 2148789.61 | Картометрический | 1.00 | - |
| 1217 | 450863.51 | 2148829.95 | Картометрический | 1.00 | - |
| 1218 | 450860.89 | 2148828.56 | Картометрический | 1.00 | - |
| 1219 | 450832.91 | 2148813.89 | Картометрический | 1.00 | - |
| 1220 | 450831.05 | 2148817.70 | Картометрический | 1.00 | - |
| 1221 | 450826.45 | 2148815.53 | Картометрический | 1.00 | - |
| 1222 | 450816.58 | 2148834.41 | Картометрический | 1.00 | - |
| 1223 | 450818.02 | 2148835.40 | Картометрический | 1.00 | - |
| 1224 | 450815.89 | 2148839.80 | Картометрический | 1.00 | - |
| 1225 | 450807.62 | 2148836.05 | Аналитический | 0.10 | - |
| 1226 | 450801.48 | 2148848.56 | Аналитический | 0.10 | - |
| 1227 | 450783.02 | 2148884.52 | Аналитический | 0.10 | - |
| 1228 | 450782.54 | 2148885.10 | Аналитический | 0.10 | - |
| 1229 | 450777.04 | 2148901.93 | Картометрический | 1.00 | - |
| 1230 | 450777.19 | 2148902.43 | Картометрический | 1.00 | - |
| 1231 | 450735.67 | 2148979.28 | Картометрический | 1.00 | - |
| 1232 | 450775.65 | 2149000.03 | Картометрический | 1.00 | - |
| 1233 | 450753.57 | 2149042.53 | Картометрический | 1.00 | - |
| 1234 | 450750.65 | 2149042.53 | Картометрический | 1.00 | - |

| 1 | 2 | 3 | 4 | 5 | 6 |
|---|---|---|---|---|---|
| 1235 | 450742.74 | 2149040.03 | Картометрический | 1.00 | - |
| 1236 | 450738.57 | 2149048.36 | Картометрический | 1.00 | - |
| 1237 | 450746.07 | 2149052.95 | Картометрический | 1.00 | - |
| 1238 | 450747.32 | 2149055.86 | Картометрический | 1.00 | - |
| 1239 | 450705.24 | 2149143.36 | Картометрический | 1.00 | - |
| 1240 | 450622.74 | 2149301.28 | Картометрический | 1.00 | - |
| 1241 | 450601.49 | 2149345.45 | Картометрический | 1.00 | - |
| 1242 | 450597.74 | 2149345.86 | Картометрический | 1.00 | - |
| 1243 | 450593.15 | 2149344.20 | Картометрический | 1.00 | - |
| 1244 | 450591.07 | 2149349.20 | Картометрический | 1.00 | - |
| 1245 | 450595.65 | 2149352.11 | Картометрический | 1.00 | - |
| 1246 | 450595.24 | 2149356.70 | Картометрический | 1.00 | - |
| 1247 | 450556.07 | 2149437.06 | Картометрический | 1.00 | - |
| 1248 | 450524.32 | 2149519.08 | Картометрический | 1.00 | - |
| 1249 | 450512.32 | 2149551.28 | Картометрический | 1.00 | - |
| 1250 | 450503.15 | 2149565.86 | Картометрический | 1.00 | - |
| 1251 | 450494.06 | 2149573.50 | Картометрический | 1.00 | - |
| 1252 | 450441.06 | 2149543.63 | Картометрический | 1.00 | - |
| 1253 | 450331.93 | 2149476.22 | Картометрический | 1.00 | - |
| 1254 | 450103.36 | 2149335.05 | Картометрический | 1.00 | - |
| 1255 | 449956.22 | 2149285.07 | Картометрический | 1.00 | - |
| 1256 | 449823.31 | 2149216.40 | Картометрический | 1.00 | - |
| 1257 | 449673.55 | 2149120.81 | Картометрический | 1.00 | - |
| 1258 | 449644.18 | 2149074.05 | Картометрический | 1.00 | - |
| 1259 | 449626.25 | 2149039.97 | Картометрический | 1.00 | - |
| 1260 | 449558.81 | 2148911.78 | Картометрический | 1.00 | - |
| 1261 | 449508.53 | 2148795.32 | Картометрический | 1.00 | - |
| 1262 | 449453.62 | 2148728.72 | Картометрический | 1.00 | - |
| 1263 | 449374.24 | 2148642.33 | Картометрический | 1.00 | - |
| 1264 | 449306.76 | 2148583.14 | Картометрический | 1.00 | - |
| 1265 | 449200.73 | 2148484.94 | Картометрический | 1.00 | - |
| 1266 | 449152.63 | 2148400.90 | Картометрический | 1.00 | - |
| 1267 | 449114.65 | 2148237.09 | Картометрический | 1.00 | - |
| 1268 | 449095.91 | 2148159.53 | Картометрический | 1.00 | - |
| 1269 | 449204.62 | 2148025.06 | Картометрический | 1.00 | - |
| 1270 | 449285.55 | 2147949.29 | Картометрический | 1.00 | - |
| 1271 | 449298.55 | 2147937.24 | Картометрический | 1.00 | - |
| 1272 | 449338.37 | 2147901.92 | Картометрический | 1.00 | - |
| 1273 | 449346.20 | 2147884.39 | Картометрический | 1.00 | - |
| 1274 | 449373.52 | 2147855.19 | Картометрический | 1.00 | - |
| 1275 | 449350.27 | 2147821.30 | Картометрический | 1.00 | - |
| 1276 | 449345.81 | 2147796.12 | Картометрический | 1.00 | - |
| 1277 | 449296.49 | 2147762.61 | Картометрический | 1.00 | - |
| 1278 | 449296.76 | 2147743.96 | Картометрический | 1.00 | - |
| 1279 | 449301.77 | 2147690.41 | Картометрический | 1.00 | - |
| 1280 | 449300.75 | 2147672.63 | Картометрический | 1.00 | - |
| 1281 | 449296.42 | 2147618.71 | Картометрический | 1.00 | - |
| 1282 | 449261.49 | 2147571.27 | Картометрический | 1.00 | - |

| 1 | 2 | 3 | 4 | 5 | 6 |
|---|---|---|---|---|---|
| 1283 | 449280.16 | 2147553.43 | Картометрический | 1.00 | - |
| 1284 | 449303.40 | 2147547.63 | Картометрический | 1.00 | - |
| 1285 | 449319.86 | 2147521.48 | Картометрический | 1.00 | - |
| 1286 | 449329.65 | 2147523.27 | Картометрический | 1.00 | - |
| 1287 | 449374.11 | 2147525.58 | Картометрический | 1.00 | - |
| 1288 | 449453.35 | 2147518.86 | Картометрический | 1.00 | - |
| 1289 | 449459.14 | 2147471.70 | Картометрический | 1.00 | - |
| 1290 | 449501.92 | 2147470.15 | Картометрический | 1.00 | - |
| 1291 | 449521.74 | 2147375.12 | Картометрический | 1.00 | - |
| 1292 | 449498.20 | 2147364.67 | Картометрический | 1.00 | - |
| 1293 | 449485.23 | 2147357.37 | Картометрический | 1.00 | - |
| 1294 | 449492.06 | 2147333.85 | Картометрический | 1.00 | - |
| 1295 | 449472.84 | 2147298.65 | Картометрический | 1.00 | - |
| 1296 | 449468.99 | 2147277.82 | Картометрический | 1.00 | - |
| 1297 | 449410.44 | 2147258.06 | Картометрический | 1.00 | - |
| 1298 | 449414.15 | 2147250.25 | Аналитический | 0.10 | - |
| 1299 | 449417.32 | 2147240.81 | Аналитический | 0.10 | - |
| 1300 | 449452.44 | 2147195.72 | Картометрический | 1.00 | - |
| 1301 | 449519.59 | 2147097.90 | Картометрический | 1.00 | - |
| 1302 | 449493.27 | 2147075.90 | Аналитический | 0.10 | - |
| 1303 | 449458.26 | 2147050.00 | Аналитический | 0.10 | - |
| 1304 | 449418.12 | 2147031.79 | Аналитический | 0.10 | - |
| 1305 | 449389.89 | 2147018.99 | Картометрический | 1.00 | - |
| 1306 | 449384.97 | 2147046.76 | Картометрический | 1.00 | - |
| 1307 | 449392.25 | 2147050.67 | Картометрический | 1.00 | - |
| 1308 | 449399.50 | 2147054.50 | Картометрический | 1.00 | - |
| 1309 | 449403.72 | 2147068.61 | Картометрический | 1.00 | - |
| 1310 | 449415.41 | 2147080.65 | Картометрический | 1.00 | - |
| 1311 | 449412.04 | 2147109.58 | Картометрический | 1.00 | - |
| 1312 | 449345.04 | 2147206.74 | Картометрический | 1.00 | - |
| 1313 | 449326.64 | 2147203.84 | Картометрический | 1.00 | - |
| 1314 | 449314.80 | 2147160.33 | Картометрический | 1.00 | - |
| 1315 | 449311.33 | 2147029.32 | Картометрический | 1.00 | - |
| 1316 | 449274.92 | 2147037.46 | Картометрический | 1.00 | - |
| 1317 | 449281.12 | 2147175.75 | Картометрический | 1.00 | - |
| 1318 | 449295.65 | 2147236.76 | Картометрический | 1.00 | - |
| 1319 | 449311.34 | 2147285.38 | Картометрический | 1.00 | - |
| 1320 | 449295.26 | 2147299.90 | Картометрический | 1.00 | - |
| 1321 | 449274.92 | 2147252.06 | Картометрический | 1.00 | - |
| 1322 | 449264.66 | 2147187.18 | Картометрический | 1.00 | - |
| 1323 | 449239.48 | 2147160.26 | Картометрический | 1.00 | - |
| 1324 | 449208.10 | 2147172.27 | Картометрический | 1.00 | - |
| 1325 | 449186.79 | 2147159.68 | Картометрический | 1.00 | - |
| 1326 | 449157.36 | 2147232.50 | Картометрический | 1.00 | - |
| 1327 | 449224.56 | 2147271.23 | Картометрический | 1.00 | - |
| 1328 | 449221.08 | 2147308.43 | Картометрический | 1.00 | - |
| 1329 | 449242.96 | 2147334.38 | Картометрический | 1.00 | - |
| 1330 | 449246.26 | 2147379.20 | Картометрический | 1.00 | - |

| 1 | 2 | 3 | 4 | 5 | 6 |
|---|---|---|---|---|---|
| 1331 | 449249.11 | 2147420.00 | Картометрический | 1.00 | - |
| 1332 | 449190.53 | 2147423.68 | Картометрический | 1.00 | - |
| 1333 | 449186.11 | 2147433.10 | Картометрический | 1.00 | - |
| 1334 | 449158.04 | 2147473.20 | Картометрический | 1.00 | - |
| 1335 | 449138.36 | 2147489.05 | Аналитический | 0.10 | - |
| 1336 | 449109.33 | 2147521.28 | Картометрический | 1.00 | - |
| 1337 | 449066.06 | 2147503.97 | Картометрический | 1.00 | - |
| 1338 | 449050.45 | 2147495.55 | Картометрический | 1.00 | - |
| 1339 | 449028.37 | 2147433.35 | Картометрический | 1.00 | - |
| 1340 | 448964.45 | 2147429.48 | Картометрический | 1.00 | - |
| 1341 | 448960.58 | 2147408.17 | Картометрический | 1.00 | - |
| 1342 | 448931.52 | 2147412.05 | Картометрический | 1.00 | - |
| 1343 | 448963.87 | 2147475.96 | Картометрический | 1.00 | - |
| 1344 | 448938.11 | 2147494.94 | Картометрический | 1.00 | - |
| 1345 | 448958.05 | 2147524.19 | Картометрический | 1.00 | - |
| 1346 | 448941.58 | 2147544.24 | Картометрический | 1.00 | - |
| 1347 | 448946.02 | 2147588.77 | Аналитический | 0.10 | - |
| 1348 | 448930.94 | 2147596.83 | Аналитический | 0.10 | - |
| 1349 | 448939.41 | 2147610.41 | Аналитический | 0.10 | - |
| 1350 | 448949.06 | 2147624.21 | Аналитический | 0.10 | - |
| 1351 | 448962.58 | 2147643.64 | Аналитический | 0.10 | - |
| 1352 | 448950.49 | 2147653.37 | Аналитический | 0.10 | - |
| 1353 | 448934.43 | 2147667.13 | Картометрический | 1.00 | - |
| 1354 | 448949.73 | 2147694.63 | Картометрический | 1.00 | - |
| 1355 | 448952.50 | 2147731.16 | Картометрический | 1.00 | - |
| 1356 | 448945.06 | 2147815.61 | Картометрический | 1.00 | - |
| 1357 | 448933.85 | 2147853.68 | Картометрический | 1.00 | - |
| 1358 | 448909.27 | 2147856.79 | Картометрический | 1.00 | - |
| 1359 | 448766.89 | 2147747.74 | Картометрический | 1.00 | - |
| 1360 | 448679.73 | 2147613.93 | Картометрический | 1.00 | - |
| 1361 | 448610.03 | 2147274.68 | Картометрический | 1.00 | - |
| 1362 | 448610.65 | 2147161.30 | Картометрический | 1.00 | - |
| 1363 | 448678.08 | 2146975.33 | Картометрический | 1.00 | - |
| 1364 | 448746.63 | 2146865.17 | Картометрический | 1.00 | - |
| 1365 | 448756.02 | 2146546.73 | Картометрический | 1.00 | - |
| 1366 | 448774.64 | 2146494.96 | Картометрический | 1.00 | - |
| 1367 | 448779.09 | 2146437.63 | Картометрический | 1.00 | - |
| 1368 | 448769.02 | 2146425.81 | Картометрический | 1.00 | - |
| 1369 | 448776.01 | 2146362.92 | Аналитический | 0.10 | - |
| 1370 | 448784.84 | 2146309.82 | Картометрический | 1.00 | - |
| 1371 | 448779.87 | 2146286.75 | Картометрический | 1.00 | - |
| 1372 | 448755.05 | 2146260.98 | Картометрический | 1.00 | - |
| 1373 | 448699.87 | 2146239.68 | Картометрический | 1.00 | - |
| 1374 | 448630.28 | 2146190.71 | Картометрический | 1.00 | - |
| 1375 | 448632.42 | 2146187.19 | Картометрический | 1.00 | - |
| 1376 | 448639.07 | 2146174.80 | Картометрический | 1.00 | - |
| 1377 | 448658.26 | 2146143.44 | Картометрический | 1.00 | - |
| 1378 | 448592.13 | 2146104.12 | Картометрический | 1.00 | - |

| 1 | 2 | 3 | 4 | 5 | 6 |
|---|---|---|---|---|---|
| 1379 | 448588.33 | 2146109.80 | Картометрический | 1.00 | - |
| 1380 | 448511.32 | 2146065.55 | Картометрический | 1.00 | - |
| 1381 | 448493.16 | 2146053.63 | Картометрический | 1.00 | - |
| 1382 | 448481.24 | 2146045.38 | Картометрический | 1.00 | - |
| 1383 | 448460.78 | 2146030.34 | Картометрический | 1.00 | - |
| 1384 | 448452.96 | 2146025.40 | Картометрический | 1.00 | - |
| 1385 | 448438.27 | 2146016.14 | Аналитический | 0.10 | - |
| 1386 | 448360.94 | 2145967.39 | Аналитический | 0.10 | - |
| 1387 | 448287.07 | 2145920.80 | Аналитический | 0.10 | - |
| 1388 | 448270.83 | 2145910.56 | Картометрический | 1.00 | - |
| 1389 | 448257.13 | 2145901.53 | Картометрический | 1.00 | - |
| 1390 | 448247.51 | 2145895.86 | Картометрический | 1.00 | - |
| 1391 | 448225.96 | 2145883.18 | Картометрический | 1.00 | - |
| 1392 | 448200.79 | 2145868.38 | Картометрический | 1.00 | - |
| 1393 | 448175.31 | 2145853.40 | Картометрический | 1.00 | - |
| 1394 | 448170.19 | 2145862.10 | Аналитический | 0.10 | - |
| 1395 | 448167.45 | 2145866.74 | Аналитический | 0.10 | - |
| 1396 | 448153.47 | 2145888.67 | Картометрический | 1.00 | - |
| 1397 | 448116.35 | 2145948.91 | Аналитический | 0.10 | - |
| 1398 | 448113.35 | 2145953.76 | Аналитический | 0.10 | - |
| 1399 | 448109.07 | 2145960.81 | Аналитический | 0.10 | - |
| 1400 | 448100.64 | 2145974.81 | Аналитический | 0.10 | - |
| 1401 | 448098.07 | 2145979.06 | Картометрический | 1.00 | - |
| 1402 | 448053.67 | 2145949.75 | Картометрический | 1.00 | - |
| 1403 | 448026.57 | 2145943.13 | Аналитический | 0.10 | - |
| 1404 | 448003.14 | 2145940.14 | Аналитический | 0.10 | - |
| 1405 | 447977.34 | 2145932.17 | Аналитический | 0.10 | - |
| 1406 | 447953.98 | 2145924.70 | Картометрический | 1.00 | - |
| 1407 | 447947.55 | 2145934.20 | Картометрический | 1.00 | - |
| 1408 | 447938.95 | 2145928.35 | Картометрический | 1.00 | - |
| 1409 | 447923.90 | 2145918.37 | Картометрический | 1.00 | - |
| 1410 | 447921.24 | 2145916.49 | Картометрический | 1.00 | - |
| 1411 | 447916.34 | 2145913.04 | Картометрический | 1.00 | - |
| 1412 | 447874.80 | 2145913.01 | Аналитический | 0.10 | - |
| 1413 | 447853.17 | 2145886.85 | Аналитический | 0.10 | - |
| 1414 | 447744.83 | 2145755.89 | Картометрический | 1.00 | - |
| 1415 | 447628.92 | 2145615.85 | Картометрический | 1.00 | - |
| 1416 | 447624.09 | 2145601.09 | Картометрический | 1.00 | - |
| 1417 | 447564.56 | 2145419.13 | Картометрический | 1.00 | - |
| 1418 | 447562.70 | 2145409.35 | Аналитический | 0.10 | - |
| 1419 | 447578.24 | 2145405.93 | Аналитический | 0.10 | - |
| 1420 | 447615.59 | 2145396.15 | Аналитический | 0.10 | - |
| 1421 | 447634.63 | 2145392.72 | Аналитический | 0.10 | - |
| 1422 | 447645.98 | 2145391.66 | Аналитический | 0.10 | - |
| 1423 | 447653.55 | 2145392.00 | Аналитический | 0.10 | - |
| 1424 | 447659.13 | 2145393.76 | Аналитический | 0.10 | - |
| 1425 | 447664.62 | 2145395.62 | Аналитический | 0.10 | - |
| 1426 | 447669.14 | 2145398.62 | Аналитический | 0.10 | - |

| 1 | 2 | 3 | 4 | 5 | 6 |
|---|---|---|---|---|---|
| 1427 | 447671.63 | 2145402.68 | Аналитический | 0.10 | - |
| 1428 | 447671.97 | 2145407.73 | Аналитический | 0.10 | - |
| 1429 | 447671.38 | 2145414.76 | Аналитический | 0.10 | - |
| 1430 | 447679.38 | 2145415.02 | Аналитический | 0.10 | - |
| 1431 | 447681.45 | 2145412.48 | Аналитический | 0.10 | - |
| 1432 | 447683.62 | 2145412.07 | Аналитический | 0.10 | - |
| 1433 | 447695.71 | 2145419.20 | Аналитический | 0.10 | - |
| 1434 | 447718.96 | 2145434.78 | Аналитический | 0.10 | - |
| 1435 | 447717.65 | 2145437.21 | Аналитический | 0.10 | - |
| 1436 | 447724.86 | 2145441.87 | Аналитический | 0.10 | - |
| 1437 | 447726.29 | 2145439.67 | Аналитический | 0.10 | - |
| 1438 | 447731.51 | 2145442.85 | Аналитический | 0.10 | - |
| 1439 | 447739.58 | 2145448.54 | Аналитический | 0.10 | - |
| 1440 | 447775.25 | 2145473.01 | Аналитический | 0.10 | - |
| 1441 | 447806.88 | 2145494.55 | Аналитический | 0.10 | - |
| 1442 | 447841.51 | 2145518.39 | Аналитический | 0.10 | - |
| 1443 | 447881.05 | 2145545.05 | Аналитический | 0.10 | - |
| 1444 | 447890.25 | 2145551.15 | Аналитический | 0.10 | - |
| 1445 | 447890.92 | 2145552.75 | Аналитический | 0.10 | - |
| 1446 | 447890.84 | 2145555.04 | Аналитический | 0.10 | - |
| 1447 | 447888.98 | 2145559.15 | Аналитический | 0.10 | - |
| 1448 | 447895.26 | 2145563.80 | Аналитический | 0.10 | - |
| 1449 | 447899.04 | 2145558.99 | Аналитический | 0.10 | - |
| 1450 | 447902.25 | 2145558.91 | Аналитический | 0.10 | - |
| 1451 | 447916.43 | 2145568.60 | Аналитический | 0.10 | - |
| 1452 | 447952.35 | 2145593.44 | Аналитический | 0.10 | - |
| 1453 | 447988.15 | 2145617.54 | Аналитический | 0.10 | - |
| 1454 | 448026.40 | 2145643.65 | Аналитический | 0.10 | - |
| 1455 | 448063.29 | 2145668.46 | Аналитический | 0.10 | - |
| 1456 | 448100.50 | 2145693.68 | Аналитический | 0.10 | - |
| 1457 | 448136.28 | 2145717.89 | Аналитический | 0.10 | - |
| 1458 | 448174.08 | 2145743.78 | Аналитический | 0.10 | - |
| 1459 | 448211.55 | 2145769.64 | Аналитический | 0.10 | - |
| 1460 | 448213.33 | 2145772.23 | Аналитический | 0.10 | - |
| 1461 | 448212.93 | 2145776.26 | Аналитический | 0.10 | - |
| 1462 | 448221.23 | 2145782.88 | Аналитический | 0.10 | - |
| 1463 | 448224.43 | 2145780.59 | Аналитический | 0.10 | - |
| 1464 | 448228.01 | 2145779.24 | Аналитический | 0.10 | - |
| 1465 | 448251.91 | 2145796.38 | Аналитический | 0.10 | - |
| 1466 | 448289.57 | 2145821.87 | Аналитический | 0.10 | - |
| 1467 | 448294.36 | 2145826.28 | Аналитический | 0.10 | - |
| 1468 | 448293.75 | 2145832.07 | Аналитический | 0.10 | - |
| 1469 | 448301.75 | 2145839.50 | Аналитический | 0.10 | - |
| 1470 | 448305.15 | 2145837.68 | Аналитический | 0.10 | - |
| 1471 | 448309.21 | 2145836.18 | Аналитический | 0.10 | - |
| 1472 | 448324.13 | 2145847.40 | Аналитический | 0.10 | - |
| 1473 | 448327.16 | 2145851.16 | Аналитический | 0.10 | - |
| 1474 | 448347.34 | 2145863.74 | Аналитический | 0.10 | - |

| 1 | 2 | 3 | 4 | 5 | 6 |
|---|---|---|---|---|---|
| 1475 | 448351.54 | 2145864.93 | Аналитический | 0.10 | - |
| 1476 | 448377.25 | 2145881.76 | Аналитический | 0.10 | - |
| 1477 | 448414.75 | 2145907.49 | Аналитический | 0.10 | - |
| 1478 | 448449.66 | 2145931.64 | Аналитический | 0.10 | - |
| 1479 | 448481.79 | 2145953.76 | Аналитический | 0.10 | - |
| 1480 | 448509.74 | 2145973.75 | Аналитический | 0.10 | - |
| 1481 | 448510.38 | 2145976.91 | Аналитический | 0.10 | - |
| 1482 | 448508.92 | 2145980.40 | Аналитический | 0.10 | - |
| 1483 | 448515.33 | 2145983.98 | Аналитический | 0.10 | - |
| 1484 | 448519.14 | 2145981.47 | Аналитический | 0.10 | - |
| 1485 | 448522.08 | 2145980.89 | Аналитический | 0.10 | - |
| 1486 | 448525.27 | 2145982.98 | Аналитический | 0.10 | - |
| 1487 | 448560.51 | 2146007.27 | Аналитический | 0.10 | - |
| 1488 | 448597.77 | 2146032.78 | Аналитический | 0.10 | - |
| 1489 | 448635.58 | 2146059.40 | Аналитический | 0.10 | - |
| 1490 | 448671.90 | 2146084.09 | Аналитический | 0.10 | - |
| 1491 | 448708.96 | 2146108.33 | Аналитический | 0.10 | - |
| 1492 | 448745.78 | 2146133.80 | Аналитический | 0.10 | - |
| 1493 | 448780.96 | 2146158.17 | Аналитический | 0.10 | - |
| 1494 | 448787.83 | 2146162.77 | Аналитический | 0.10 | - |
| 1495 | 448791.03 | 2146165.05 | Аналитический | 0.10 | - |
| 1496 | 448819.63 | 2146185.56 | Аналитический | 0.10 | - |
| 1497 | 448826.42 | 2146189.50 | Аналитический | 0.10 | - |
| 1498 | 448831.46 | 2146193.94 | Аналитический | 0.10 | - |
| 1499 | 448832.07 | 2146197.60 | Аналитический | 0.10 | - |
| 1500 | 448831.84 | 2146201.08 | Аналитический | 0.10 | - |
| 1501 | 448839.53 | 2146205.89 | Аналитический | 0.10 | - |
| 1502 | 448840.31 | 2146204.69 | Аналитический | 0.10 | - |
| 1503 | 448842.30 | 2146202.23 | Аналитический | 0.10 | - |
| 1504 | 448845.55 | 2146202.73 | Аналитический | 0.10 | - |
| 1505 | 448856.99 | 2146210.58 | Аналитический | 0.10 | - |
| 1506 | 448893.90 | 2146236.53 | Аналитический | 0.10 | - |
| 1507 | 448935.42 | 2146264.99 | Аналитический | 0.10 | - |
| 1508 | 448969.41 | 2146287.38 | Аналитический | 0.10 | - |
| 1509 | 449007.81 | 2146312.78 | Аналитический | 0.10 | - |
| 1510 | 449048.18 | 2146340.06 | Аналитический | 0.10 | - |
| 1511 | 449081.01 | 2146362.70 | Аналитический | 0.10 | - |
| 1512 | 449109.19 | 2146385.46 | Аналитический | 0.10 | - |
| 1513 | 449112.96 | 2146388.34 | Аналитический | 0.10 | - |
| 1514 | 449121.41 | 2146393.49 | Аналитический | 0.10 | - |
| 1515 | 449141.34 | 2146409.65 | Аналитический | 0.10 | - |
| 1516 | 449141.79 | 2146412.64 | Аналитический | 0.10 | - |
| 1517 | 449140.95 | 2146414.86 | Аналитический | 0.10 | - |
| 1518 | 449148.12 | 2146420.71 | Аналитический | 0.10 | - |
| 1519 | 449151.48 | 2146419.24 | Аналитический | 0.10 | - |
| 1520 | 449153.40 | 2146419.94 | Аналитический | 0.10 | - |
| 1521 | 449158.00 | 2146422.97 | Аналитический | 0.10 | - |
| 1522 | 449183.90 | 2146447.30 | Аналитический | 0.10 | - |

| 1 | 2 | 3 | 4 | 5 | 6 |
|---|---|---|---|---|---|
| 1523 | 449210.57 | 2146471.34 | Аналитический | 0.10 | - |
| 1524 | 449250.03 | 2146505.47 | Аналитический | 0.10 | - |
| 1525 | 449285.67 | 2146537.12 | Аналитический | 0.10 | - |
| 1526 | 449320.65 | 2146567.37 | Аналитический | 0.10 | - |
| 1527 | 449353.04 | 2146595.94 | Аналитический | 0.10 | - |
| 1528 | 449387.30 | 2146626.31 | Аналитический | 0.10 | - |
| 1529 | 449403.94 | 2146639.90 | Аналитический | 0.10 | - |
| 1530 | 449414.82 | 2146650.51 | Аналитический | 0.10 | - |
| 1531 | 449419.34 | 2146654.70 | Аналитический | 0.10 | - |
| 1532 | 449419.08 | 2146657.84 | Аналитический | 0.10 | - |
| 1533 | 449418.01 | 2146660.75 | Аналитический | 0.10 | - |
| 1534 | 449414.90 | 2146664.47 | Аналитический | 0.10 | - |
| 1535 | 449421.96 | 2146670.93 | Аналитический | 0.10 | - |
| 1536 | 449426.66 | 2146668.35 | Аналитический | 0.10 | - |
| 1537 | 449430.79 | 2146667.35 | Аналитический | 0.10 | - |
| 1538 | 449434.22 | 2146667.24 | Аналитический | 0.10 | - |
| 1539 | 449458.70 | 2146688.85 | Аналитический | 0.10 | - |
| 1540 | 449491.00 | 2146718.84 | Аналитический | 0.10 | - |
| 1541 | 449530.60 | 2146753.26 | Аналитический | 0.10 | - |
| 1542 | 449567.09 | 2146785.67 | Аналитический | 0.10 | - |
| 1543 | 449593.74 | 2146808.99 | Аналитический | 0.10 | - |
| 1544 | 449621.66 | 2146833.48 | Аналитический | 0.10 | - |
| 1545 | 449665.92 | 2146873.46 | Аналитический | 0.10 | - |
| 1546 | 449699.85 | 2146903.88 | Аналитический | 0.10 | - |
| 1547 | 449731.90 | 2146934.61 | Аналитический | 0.10 | - |
| 1548 | 449740.24 | 2146942.53 | Картометрический | 1.00 | - |
| 1549 | 449742.32 | 2146947.11 | Картометрический | 1.00 | - |
| 1550 | 449741.07 | 2146953.78 | Картометрический | 1.00 | - |
| 1551 | 449738.99 | 2146959.61 | Картометрический | 1.00 | - |
| 1552 | 449745.24 | 2146965.86 | Картометрический | 1.00 | - |
| 1553 | 449748.99 | 2146962.95 | Картометрический | 1.00 | - |
| 1554 | 449753.99 | 2146962.11 | Картометрический | 1.00 | - |
| 1555 | 449759.40 | 2146965.86 | Картометрический | 1.00 | - |
| 1556 | 449898.99 | 2147087.95 | Картометрический | 1.00 | - |
| 1557 | 449980.45 | 2147156.57 | Картометрический | 1.00 | - |
| 1558 | 450057.74 | 2147222.11 | Картометрический | 1.00 | - |
| 1559 | 450060.24 | 2147227.11 | Картометрический | 1.00 | - |
| 1560 | 450058.57 | 2147234.20 | Картометрический | 1.00 | - |
| 1561 | 450065.24 | 2147240.03 | Картометрический | 1.00 | - |
| 1562 | 450033.38 | 2147299.02 | Картометрический | 1.00 | - |
| 1563 | 450040.00 | 2147303.08 | Аналитический | 0.10 | - |
| 1564 | 450054.59 | 2147311.81 | Аналитический | 0.10 | - |
| 1565 | 450049.76 | 2147319.90 | Аналитический | 0.10 | - |
| 1566 | 450059.22 | 2147325.92 | Аналитический | 0.10 | - |
| 1567 | 450057.04 | 2147330.41 | Аналитический | 0.10 | - |
| 1568 | 450072.56 | 2147340.34 | Аналитический | 0.10 | - |
| 1569 | 450054.67 | 2147367.20 | Аналитический | 0.10 | - |
| 1570 | 450075.49 | 2147377.98 | Аналитический | 0.10 | - |

| 1 | 2 | 3 | 4 | 5 | 6 |
|---|---|---|---|---|---|
| 1571 | 450073.99 | 2147380.58 | Аналитический | 0.10 | - |
| 1572 | 450069.09 | 2147388.04 | Аналитический | 0.10 | - |
| 1573 | 450054.09 | 2147411.96 | Картометрический | 1.00 | - |
| 1574 | 450005.84 | 2147385.09 | Картометрический | 1.00 | - |
| 1575 | 449994.10 | 2147409.95 | Картометрический | 1.00 | - |
| 1576 | 450140.56 | 2147487.93 | Картометрический | 1.00 | - |
| 1577 | 450149.99 | 2147471.21 | Картометрический | 1.00 | - |
| 1578 | 450178.49 | 2147485.76 | Картометрический | 1.00 | - |
| 1579 | 450179.10 | 2147484.88 | Картометрический | 1.00 | - |
| 1580 | 450184.57 | 2147476.52 | Картометрический | 1.00 | - |
| 1581 | 450186.70 | 2147477.64 | Картометрический | 1.00 | - |
| 1582 | 450234.95 | 2147405.93 | Картометрический | 1.00 | - |
| 1583 | 450245.33 | 2147388.98 | Картометрический | 1.00 | - |
| 1584 | 450252.93 | 2147393.25 | Картометрический | 1.00 | - |
| 1585 | 450265.67 | 2147369.76 | Картометрический | 1.00 | - |
| 1586 | 450285.24 | 2147381.70 | Картометрический | 1.00 | - |
| 1587 | 450285.24 | 2147384.20 | Картометрический | 1.00 | - |
| 1588 | 450284.40 | 2147387.95 | Картометрический | 1.00 | - |
| 1589 | 450290.65 | 2147391.28 | Картометрический | 1.00 | - |
| 1590 | 450292.32 | 2147388.78 | Картометрический | 1.00 | - |
| 1591 | 450295.65 | 2147388.78 | Картометрический | 1.00 | - |
| 1592 | 450382.76 | 2147440.51 | Картометрический | 1.00 | - |
| 1593 | 450373.65 | 2147457.47 | Аналитический | 0.10 | - |
| 1594 | 450362.11 | 2147478.24 | Аналитический | 0.10 | - |
| 1595 | 450358.29 | 2147476.14 | Аналитический | 0.10 | - |
| 1596 | 450346.73 | 2147496.86 | Аналитический | 0.10 | - |
| 1597 | 450323.53 | 2147538.43 | Аналитический | 0.10 | - |
| 1598 | 450399.52 | 2147583.35 | Аналитический | 0.10 | - |
| 1599 | 450422.68 | 2147541.75 | Аналитический | 0.10 | - |
| 1600 | 450445.84 | 2147500.15 | Аналитический | 0.10 | - |
| 1601 | 450451.90 | 2147489.20 | Картометрический | 1.00 | - |
| 1602 | 450458.15 | 2147492.11 | Картометрический | 1.00 | - |
| 1603 | 450460.24 | 2147490.45 | Картометрический | 1.00 | - |
| 1604 | 450463.99 | 2147488.36 | Картометрический | 1.00 | - |
| 1605 | 450564.82 | 2147543.36 | Картометрический | 1.00 | - |
| 1606 | 450619.40 | 2147572.11 | Картометрический | 1.00 | - |
| 1607 | 450621.07 | 2147574.20 | Картометрический | 1.00 | - |
| 1608 | 450620.65 | 2147580.45 | Картометрический | 1.00 | - |
| 1609 | 450628.15 | 2147584.61 | Картометрический | 1.00 | - |
| 1610 | 450552.77 | 2147746.33 | Картометрический | 1.00 | - |
| 1611 | 450471.50 | 2147912.77 | Картометрический | 1.00 | - |
| 1612 | 450591.41 | 2147980.07 | Картометрический | 1.00 | - |
| 1613 | 450682.35 | 2148036.22 | Картометрический | 1.00 | - |
| 1614 | 450802.43 | 2148112.82 | Картометрический | 1.00 | - |
| 1615 | 450719.15 | 2148327.25 | Картометрический | 1.00 | - |
| 1616 | 450756.04 | 2148347.86 | Аналитический | 0.10 | - |
| 1617 | 450759.40 | 2148349.60 | Аналитический | 0.10 | - |
| 1618 | 450812.72 | 2148377.12 | Аналитический | 0.10 | - |

| 1 | 2 | 3 | 4 | 5 | 6 |
|---|---|---|---|---|---|
| 1619 | 450840.56 | 2148391.49 | Аналитический | 0.10 | - |
| 1620 | 450842.89 | 2148392.55 | Аналитический | 0.10 | - |
| 1621 | 450845.25 | 2148393.51 | Аналитический | 0.10 | - |
| 1622 | 450850.19 | 2148394.40 | Аналитический | 0.10 | - |
| 1623 | 450852.65 | 2148395.22 | Аналитический | 0.10 | - |
| 1624 | 450855.20 | 2148396.57 | Аналитический | 0.10 | - |
| 1625 | 450879.88 | 2148408.84 | Аналитический | 0.10 | - |
| 1626 | 450888.03 | 2148412.65 | Аналитический | 0.10 | - |
| 1627 | 450902.92 | 2148387.27 | Аналитический | 0.10 | - |
| 1628 | 450906.87 | 2148380.54 | Аналитический | 0.10 | - |
| 1629 | 450921.04 | 2148384.80 | Аналитический | 0.10 | - |
| 1630 | 450935.12 | 2148389.03 | Аналитический | 0.10 | - |
| 1631 | 450939.28 | 2148369.67 | Аналитический | 0.10 | - |
| 1632 | 450961.80 | 2148376.44 | Аналитический | 0.10 | - |
| 1633 | 450964.55 | 2148367.27 | Аналитический | 0.10 | - |
| 1634 | 450965.49 | 2148366.89 | Аналитический | 0.10 | - |
| 1635 | 450999.01 | 2148303.52 | Аналитический | 0.10 | - |
| 1636 | 451004.01 | 2148294.92 | Аналитический | 0.10 | - |
| 1173 | 451100.45 | 2148345.16 | Картометрический | 1.00 | - |
| | | | | | |
| 1637 | 450673.81 | 2148371.22 | Аналитический | 0.10 | - |
| 1638 | 450658.34 | 2148403.75 | Аналитический | 0.10 | - |
| 1639 | 450656.19 | 2148408.27 | Аналитический | 0.10 | - |
| 1640 | 450656.78 | 2148408.79 | Аналитический | 0.10 | - |
| 1641 | 450651.62 | 2148418.90 | Аналитический | 0.10 | - |
| 1642 | 450637.55 | 2148410.88 | Аналитический | 0.10 | - |
| 1643 | 450617.45 | 2148400.96 | Аналитический | 0.10 | - |
| 1644 | 450597.51 | 2148392.16 | Аналитический | 0.10 | - |
| 1645 | 450587.00 | 2148386.90 | Аналитический | 0.10 | - |
| 1646 | 450573.18 | 2148379.88 | Аналитический | 0.10 | - |
| 1647 | 450571.92 | 2148378.81 | Аналитический | 0.10 | - |
| 1648 | 450556.80 | 2148370.35 | Аналитический | 0.10 | - |
| 1649 | 450541.06 | 2148362.45 | Аналитический | 0.10 | - |
| 1650 | 450527.37 | 2148355.57 | Аналитический | 0.10 | - |
| 1651 | 450515.22 | 2148349.47 | Аналитический | 0.10 | - |
| 1652 | 450480.48 | 2148330.81 | Аналитический | 0.10 | - |
| 1653 | 450473.43 | 2148327.02 | Аналитический | 0.10 | - |
| 1654 | 450487.55 | 2148300.57 | Аналитический | 0.10 | - |
| 1655 | 450489.65 | 2148296.66 | Аналитический | 0.10 | - |
| 1656 | 450491.55 | 2148297.69 | Аналитический | 0.10 | - |
| 1657 | 450498.34 | 2148285.46 | Аналитический | 0.10 | - |
| 1658 | 450501.69 | 2148279.50 | Аналитический | 0.10 | - |
| 1659 | 450510.30 | 2148264.14 | Аналитический | 0.10 | - |
| 1660 | 450515.91 | 2148254.40 | Аналитический | 0.10 | - |
| 1661 | 450518.15 | 2148250.09 | Картометрический | 1.00 | - |
| 1662 | 450600.47 | 2148287.79 | Картометрический | 1.00 | - |
| 1663 | 450598.53 | 2148292.54 | Аналитический | 0.10 | - |
| 1664 | 450575.92 | 2148340.65 | Аналитический | 0.10 | - |

| 1 | 2 | 3 | 4 | 5 | 6 |
|---|---|---|---|---|---|
| 1665 | 450588.98 | 2148347.54 | Аналитический | 0.10 | - |
| 1666 | 450604.78 | 2148354.84 | Аналитический | 0.10 | - |
| 1667 | 450622.21 | 2148362.88 | Аналитический | 0.10 | - |
| 1668 | 450638.65 | 2148370.47 | Аналитический | 0.10 | - |
| 1669 | 450641.48 | 2148369.67 | Аналитический | 0.10 | - |
| 1670 | 450644.38 | 2148364.53 | Аналитический | 0.10 | - |
| 1671 | 450647.68 | 2148356.54 | Аналитический | 0.10 | - |
| 1672 | 450662.67 | 2148363.75 | Аналитический | 0.10 | - |
| 1673 | 450661.61 | 2148365.44 | Аналитический | 0.10 | - |
| 1637 | 450673.81 | 2148371.22 | Аналитический | 0.10 | - |
| | | | | | |
| 1674 | 450500.92 | 2148247.03 | Картометрический | 1.00 | - |
| 1675 | 450483.38 | 2148284.05 | Аналитический | 0.10 | - |
| 1676 | 450453.86 | 2148343.98 | Аналитический | 0.10 | - |
| 1677 | 450450.67 | 2148347.08 | Аналитический | 0.10 | - |
| 1678 | 450443.79 | 2148351.81 | Аналитический | 0.10 | - |
| 1679 | 450438.61 | 2148352.06 | Аналитический | 0.10 | - |
| 1680 | 450432.26 | 2148350.28 | Аналитический | 0.10 | - |
| 1681 | 450427.23 | 2148346.67 | Аналитический | 0.10 | - |
| 1682 | 450427.24 | 2148332.70 | Аналитический | 0.10 | - |
| 1683 | 450457.55 | 2148271.39 | Аналитический | 0.10 | - |
| 1684 | 450476.02 | 2148235.49 | Картометрический | 1.00 | - |
| 1674 | 450500.92 | 2148247.03 | Картометрический | 1.00 | - |
| | | | | | |
| 1685 | 450708.27 | 2149038.33 | Картометрический | 1.00 | - |
| 1686 | 450655.84 | 2149116.80 | Аналитический | 0.10 | - |
| 1687 | 450642.21 | 2149147.97 | Аналитический | 0.10 | - |
| 1688 | 450582.72 | 2149221.25 | Картометрический | 1.00 | - |
| 1689 | 450539.27 | 2149241.17 | Картометрический | 1.00 | - |
| 1690 | 450485.53 | 2149318.46 | Картометрический | 1.00 | - |
| 1691 | 450473.20 | 2149333.82 | Картометрический | 1.00 | - |
| 1692 | 450413.62 | 2149385.37 | Картометрический | 1.00 | - |
| 1693 | 450405.20 | 2149388.75 | Картометрический | 1.00 | - |
| 1694 | 450398.17 | 2149398.82 | Картометрический | 1.00 | - |
| 1695 | 450378.64 | 2149406.30 | Картометрический | 1.00 | - |
| 1696 | 450371.83 | 2149398.19 | Картометрический | 1.00 | - |
| 1697 | 450351.69 | 2149369.97 | Картометрический | 1.00 | - |
| 1698 | 450343.07 | 2149368.61 | Картометрический | 1.00 | - |
| 1699 | 450317.77 | 2149362.00 | Картометрический | 1.00 | - |
| 1700 | 450315.50 | 2149348.98 | Картометрический | 1.00 | - |
| 1701 | 450316.52 | 2149334.30 | Картометрический | 1.00 | - |
| 1702 | 450317.26 | 2149322.85 | Картометрический | 1.00 | - |
| 1703 | 450318.74 | 2149304.41 | Картометрический | 1.00 | - |
| 1704 | 450318.88 | 2149281.60 | Картометрический | 1.00 | - |
| 1705 | 450344.88 | 2149285.51 | Картометрический | 1.00 | - |
| 1706 | 450352.18 | 2149287.94 | Картометрический | 1.00 | - |
| 1707 | 450400.96 | 2149301.08 | Картометрический | 1.00 | - |
| 1708 | 450434.11 | 2149311.13 | Картометрический | 1.00 | - |

| 1 | 2 | 3 | 4 | 5 | 6 |
|---|---|---|---|---|---|
| 1709 | 450449.41 | 2149299.87 | Картометрический | 1.00 | - |
| 1710 | 450465.99 | 2149266.83 | Картометрический | 1.00 | - |
| 1711 | 450408.88 | 2149247.98 | Картометрический | 1.00 | - |
| 1712 | 450447.61 | 2149155.46 | Картометрический | 1.00 | - |
| 1713 | 450539.37 | 2149195.69 | Картометрический | 1.00 | - |
| 1714 | 450614.35 | 2149068.64 | Картометрический | 1.00 | - |
| 1715 | 450674.70 | 2149022.45 | Картометрический | 1.00 | - |
| 1685 | 450708.27 | 2149038.33 | Картометрический | 1.00 | - |
| | | | | | |
| 1716 | 450360.22 | 2148952.32 | Аналитический | 0.10 | - |
| 1717 | 450344.42 | 2148980.55 | Аналитический | 0.10 | - |
| 1718 | 450342.72 | 2148983.35 | Картометрический | 1.00 | - |
| 1719 | 450310.65 | 2148965.83 | Картометрический | 1.00 | - |
| 1720 | 450304.67 | 2148958.21 | Аналитический | 0.10 | - |
| 1721 | 450293.67 | 2148952.35 | Аналитический | 0.10 | - |
| 1722 | 450308.16 | 2148925.45 | Аналитический | 0.10 | - |
| 1716 | 450360.22 | 2148952.32 | Аналитический | 0.10 | - |
| | | | | | |
| 1723 | 449878.14 | 2147156.72 | Картометрический | 1.00 | - |
| 1724 | 449866.82 | 2147178.61 | Картометрический | 1.00 | - |
| 1725 | 449865.17 | 2147182.14 | Картометрический | 1.00 | - |
| 1726 | 449863.84 | 2147181.45 | Картометрический | 1.00 | - |
| 1727 | 449853.80 | 2147176.27 | Картометрический | 1.00 | - |
| 1728 | 449845.82 | 2147191.70 | Картометрический | 1.00 | - |
| 1729 | 449826.70 | 2147228.87 | Картометрический | 1.00 | - |
| 1730 | 449803.77 | 2147271.56 | Картометрический | 1.00 | - |
| 1731 | 449689.42 | 2147224.71 | Картометрический | 1.00 | - |
| 1732 | 449709.88 | 2147174.45 | Картометрический | 1.00 | - |
| 1733 | 449721.01 | 2147179.78 | Картометрический | 1.00 | - |
| 1734 | 449739.82 | 2147124.30 | Картометрический | 1.00 | - |
| 1735 | 449741.74 | 2147119.20 | Картометрический | 1.00 | - |
| 1736 | 449728.56 | 2147092.91 | Картометрический | 1.00 | - |
| 1737 | 449703.89 | 2147080.08 | Картометрический | 1.00 | - |
| 1738 | 449700.38 | 2147078.35 | Картометрический | 1.00 | - |
| 1739 | 449716.92 | 2147044.50 | Картометрический | 1.00 | - |
| 1740 | 449763.95 | 2147078.72 | Картометрический | 1.00 | - |
| 1741 | 449785.97 | 2147093.98 | Картометрический | 1.00 | - |
| 1742 | 449799.29 | 2147103.21 | Картометрический | 1.00 | - |
| 1743 | 449812.82 | 2147112.59 | Картометрический | 1.00 | - |
| 1744 | 449863.49 | 2147149.33 | Картометрический | 1.00 | - |
| 1723 | 449878.14 | 2147156.72 | Картометрический | 1.00 | - |
| | | | | | |
| 1745 | 449601.97 | 2147898.66 | Аналитический | 0.10 | - |
| 1746 | 449596.44 | 2147922.70 | Аналитический | 0.10 | - |
| 1747 | 449587.14 | 2147966.12 | Аналитический | 0.10 | - |
| 1748 | 449546.43 | 2148041.02 | Аналитический | 0.10 | - |
| 1749 | 449466.02 | 2148010.89 | Аналитический | 0.10 | - |
| 1750 | 449444.72 | 2147991.89 | Аналитический | 0.10 | - |

| 1 | 2 | 3 | 4 | 5 | 6 |
|---|---|---|---|---|---|
| 1751 | 449435.72 | 2147982.41 | Аналитический | 0.10 | - |
| 1752 | 449437.66 | 2147979.97 | Аналитический | 0.10 | - |
| 1753 | 449436.23 | 2147978.83 | Аналитический | 0.10 | - |
| 1754 | 449466.49 | 2147945.05 | Аналитический | 0.10 | - |
| 1755 | 449493.53 | 2147909.36 | Аналитический | 0.10 | - |
| 1756 | 449531.90 | 2147860.99 | Аналитический | 0.10 | - |
| 1757 | 449549.40 | 2147869.78 | Аналитический | 0.10 | - |
| 1745 | 449601.97 | 2147898.66 | Аналитический | 0.10 | - |
| | | | | | |
| 1758 | 448892.93 | 2147255.63 | Картометрический | 1.00 | - |
| 1759 | 448886.79 | 2147264.05 | Картометрический | 1.00 | - |
| 1760 | 448856.38 | 2147309.17 | Картометрический | 1.00 | - |
| 1761 | 448803.35 | 2147391.66 | Картометрический | 1.00 | - |
| 1762 | 448779.97 | 2147324.80 | Картометрический | 1.00 | - |
| 1763 | 448746.62 | 2147257.22 | Картометрический | 1.00 | - |
| 1764 | 448724.02 | 2147216.23 | Картометрический | 1.00 | - |
| 1765 | 448777.21 | 2147157.29 | Картометрический | 1.00 | - |
| 1766 | 448783.87 | 2147155.33 | Картометрический | 1.00 | - |
| 1758 | 448892.93 | 2147255.63 | Картометрический | 1.00 | - |
| | | | | | |
| 1767 | 449238.12 | 2147541.43 | Картометрический | 1.00 | - |
| 1768 | 449217.21 | 2147593.14 | Картометрический | 1.00 | - |
| 1769 | 449250.13 | 2147629.56 | Картометрический | 1.00 | - |
| 1770 | 449166.08 | 2147711.86 | Картометрический | 1.00 | - |
| 1771 | 449134.68 | 2147699.41 | Картометрический | 1.00 | - |
| 1772 | 449088.41 | 2147737.44 | Картометрический | 1.00 | - |
| 1773 | 449100.03 | 2147755.84 | Картометрический | 1.00 | - |
| 1774 | 449102.93 | 2147869.14 | Картометрический | 1.00 | - |
| 1775 | 449013.97 | 2147875.54 | Картометрический | 1.00 | - |
| 1776 | 449003.12 | 2147844.93 | Картометрический | 1.00 | - |
| 1777 | 448978.98 | 2147847.98 | Картометрический | 1.00 | - |
| 1778 | 448994.47 | 2147797.48 | Картометрический | 1.00 | - |
| 1779 | 448998.34 | 2147725.81 | Картометрический | 1.00 | - |
| 1780 | 449027.40 | 2147675.46 | Картометрический | 1.00 | - |
| 1781 | 449004.93 | 2147600.12 | Картометрический | 1.00 | - |
| 1782 | 449044.63 | 2147576.29 | Картометрический | 1.00 | - |
| 1783 | 449125.78 | 2147596.63 | Картометрический | 1.00 | - |
| 1784 | 449190.87 | 2147503.28 | Картометрический | 1.00 | - |
| 1767 | 449238.12 | 2147541.43 | Картометрический | 1.00 | - |
| | | | | | |
| 1785 | 450419.36 | 2149638.74 | Аналитический | 0.10 | - |
| 1786 | 450387.74 | 2149670.03 | Аналитический | 0.10 | - |
| 1787 | 450368.57 | 2149695.45 | Аналитический | 0.10 | - |
| 1788 | 450358.57 | 2149708.36 | Аналитический | 0.10 | - |
| 1789 | 450351.49 | 2149710.45 | Аналитический | 0.10 | - |
| 1790 | 450338.99 | 2149707.53 | Аналитический | 0.10 | - |
| 1791 | 450333.15 | 2149714.61 | Аналитический | 0.10 | - |
| 1792 | 450337.80 | 2149724.99 | Аналитический | 0.10 | - |

| 1 | 2 | 3 | 4 | 5 | 6 |
|---|---|---|---|---|---|
| 1793 | 450339.18 | 2149729.97 | Аналитический | 0.10 | - |
| 1794 | 450338.15 | 2149735.03 | Аналитический | 0.10 | - |
| 1795 | 450311.49 | 2149780.45 | Аналитический | 0.10 | - |
| 1796 | 450281.07 | 2149835.86 | Аналитический | 0.10 | - |
| 1797 | 450276.90 | 2149838.36 | Аналитический | 0.10 | - |
| 1798 | 450268.99 | 2149836.70 | Аналитический | 0.10 | - |
| 1799 | 450264.40 | 2149842.95 | Аналитический | 0.10 | - |
| 1800 | 450269.00 | 2149848.36 | Аналитический | 0.10 | - |
| 1801 | 450270.03 | 2149852.48 | Аналитический | 0.10 | - |
| 1802 | 450264.54 | 2149874.79 | Аналитический | 0.10 | - |
| 1803 | 450260.59 | 2149900.35 | Аналитический | 0.10 | - |
| 1804 | 450257.50 | 2149934.84 | Аналитический | 0.10 | - |
| 1805 | 450255.10 | 2149991.13 | Аналитический | 0.10 | - |
| 1806 | 450237.67 | 2149990.14 | Картометрический | 1.00 | - |
| 1807 | 450178.56 | 2150001.57 | Картометрический | 1.00 | - |
| 1808 | 450164.89 | 2150015.33 | Картометрический | 1.00 | - |
| 1809 | 450140.87 | 2150020.82 | Картометрический | 1.00 | - |
| 1810 | 450119.12 | 2150024.97 | Картометрический | 1.00 | - |
| 1811 | 450116.00 | 2150024.54 | Картометрический | 1.00 | - |
| 1812 | 450102.65 | 2150022.72 | Картометрический | 1.00 | - |
| 1813 | 450002.27 | 2149994.31 | Картометрический | 1.00 | - |
| 1814 | 449975.83 | 2149971.06 | Картометрический | 1.00 | - |
| 1815 | 449963.21 | 2149955.42 | Картометрический | 1.00 | - |
| 1816 | 449919.20 | 2149944.11 | Картометрический | 1.00 | - |
| 1817 | 449863.38 | 2149922.25 | Картометрический | 1.00 | - |
| 1818 | 449942.73 | 2149790.84 | Картометрический | 1.00 | - |
| 1819 | 449944.58 | 2149772.49 | Картометрический | 1.00 | - |
| 1820 | 449919.62 | 2149727.18 | Картометрический | 1.00 | - |
| 1821 | 449864.12 | 2149690.33 | Картометрический | 1.00 | - |
| 1822 | 449876.19 | 2149659.62 | Картометрический | 1.00 | - |
| 1823 | 449757.46 | 2149582.61 | Картометрический | 1.00 | - |
| 1824 | 449646.15 | 2149502.17 | Картометрический | 1.00 | - |
| 1825 | 449637.83 | 2149495.39 | Картометрический | 1.00 | - |
| 1826 | 449511.49 | 2149390.56 | Картометрический | 1.00 | - |
| 1827 | 449473.51 | 2149384.17 | Картометрический | 1.00 | - |
| 1828 | 449385.56 | 2149327.22 | Картометрический | 1.00 | - |
| 1829 | 449373.96 | 2149308.68 | Картометрический | 1.00 | - |
| 1830 | 449284.98 | 2149230.44 | Картометрический | 1.00 | - |
| 1831 | 449215.46 | 2149216.52 | Картометрический | 1.00 | - |
| 1832 | 449153.55 | 2149164.52 | Картометрический | 1.00 | - |
| 1833 | 449146.19 | 2149159.34 | Картометрический | 1.00 | - |
| 1834 | 448970.02 | 2149036.35 | Картометрический | 1.00 | - |
| 1835 | 448962.53 | 2149029.03 | Картометрический | 1.00 | - |
| 1836 | 448890.66 | 2148944.27 | Картометрический | 1.00 | - |
| 1837 | 448882.62 | 2148936.33 | Картометрический | 1.00 | - |
| 1838 | 448875.01 | 2148928.81 | Картометрический | 1.00 | - |
| 1839 | 448866.73 | 2148908.76 | Картометрический | 1.00 | - |
| 1840 | 448849.88 | 2148894.40 | Картометрический | 1.00 | - |

| 1 | 2 | 3 | 4 | 5 | 6 |
|---|---|---|---|---|---|
| 1841 | 448813.64 | 2148851.40 | Картометрический | 1.00 | - |
| 1842 | 448807.35 | 2148855.08 | Картометрический | 1.00 | - |
| 1843 | 448780.58 | 2148816.72 | Аналитический | 0.10 | - |
| 1844 | 448770.93 | 2148803.00 | Аналитический | 0.10 | - |
| 1845 | 448756.88 | 2148779.02 | Картометрический | 1.00 | - |
| 1846 | 448749.12 | 2148772.71 | Картометрический | 1.00 | - |
| 1847 | 448696.26 | 2148691.12 | Картометрический | 1.00 | - |
| 1848 | 448658.23 | 2148649.69 | Картометрический | 1.00 | - |
| 1849 | 448629.75 | 2148664.40 | Картометрический | 1.00 | - |
| 1850 | 448610.04 | 2148727.46 | Картометрический | 1.00 | - |
| 1851 | 448545.68 | 2148776.87 | Картометрический | 1.00 | - |
| 1852 | 448441.61 | 2148796.18 | Картометрический | 1.00 | - |
| 1853 | 448427.55 | 2148806.11 | Картометрический | 1.00 | - |
| 1854 | 448373.07 | 2148758.29 | Картометрический | 1.00 | - |
| 1855 | 448313.92 | 2148705.23 | Картометрический | 1.00 | - |
| 1856 | 448354.42 | 2148639.62 | Аналитический | 0.10 | - |
| 1857 | 448391.32 | 2148590.43 | Картометрический | 1.00 | - |
| 1858 | 448285.04 | 2148448.65 | Картометрический | 1.00 | - |
| 1859 | 448261.90 | 2148408.50 | Картометрический | 1.00 | - |
| 1860 | 448199.03 | 2148334.88 | Картометрический | 1.00 | - |
| 1861 | 448326.34 | 2148212.79 | Картометрический | 1.00 | - |
| 1862 | 448396.48 | 2148176.88 | Картометрический | 1.00 | - |
| 1863 | 448394.59 | 2148167.91 | Картометрический | 1.00 | - |
| 1864 | 448270.95 | 2147997.43 | Картометрический | 1.00 | - |
| 1865 | 448265.02 | 2147985.70 | Картометрический | 1.00 | - |
| 1866 | 448193.60 | 2147927.53 | Аналитический | 0.10 | - |
| 1867 | 448188.70 | 2147919.77 | Аналитический | 0.10 | - |
| 1868 | 448172.08 | 2147805.18 | Картометрический | 1.00 | - |
| 1869 | 448160.42 | 2147779.51 | Картометрический | 1.00 | - |
| 1870 | 448053.25 | 2147825.59 | Картометрический | 1.00 | - |
| 1871 | 448009.88 | 2147835.61 | Картометрический | 1.00 | - |
| 1872 | 447982.93 | 2147798.13 | Картометрический | 1.00 | - |
| 1873 | 447970.78 | 2147791.29 | Картометрический | 1.00 | - |
| 1874 | 447965.48 | 2147785.36 | Картометрический | 1.00 | - |
| 1875 | 447884.55 | 2147693.69 | Картометрический | 1.00 | - |
| 1876 | 447803.19 | 2147601.51 | Картометрический | 1.00 | - |
| 1877 | 447819.04 | 2147539.84 | Картометрический | 1.00 | - |
| 1878 | 447816.25 | 2147480.54 | Картометрический | 1.00 | - |
| 1879 | 447733.39 | 2147390.70 | Картометрический | 1.00 | - |
| 1880 | 447757.00 | 2147362.33 | Картометрический | 1.00 | - |
| 1881 | 447678.90 | 2147257.14 | Картометрический | 1.00 | - |
| 1882 | 447595.65 | 2147205.42 | Картометрический | 1.00 | - |
| 1883 | 447453.89 | 2147118.76 | Картометрический | 1.00 | - |
| 1884 | 447343.98 | 2147034.45 | Картометрический | 1.00 | - |
| 1885 | 447269.59 | 2147114.70 | Картометрический | 1.00 | - |
| 1886 | 447197.00 | 2147059.03 | Картометрический | 1.00 | - |
| 1887 | 447170.05 | 2147028.96 | Картометрический | 1.00 | - |
| 1888 | 447154.67 | 2147031.04 | Картометрический | 1.00 | - |

| 1 | 2 | 3 | 4 | 5 | 6 |
|---|---|---|---|---|---|
| 1889 | 447067.69 | 2146967.80 | Картометрический | 1.00 | - |
| 1890 | 447051.93 | 2146950.11 | Картометрический | 1.00 | - |
| 1891 | 447023.98 | 2146938.77 | Картометрический | 1.00 | - |
| 1892 | 447001.88 | 2146907.22 | Картометрический | 1.00 | - |
| 1893 | 446964.23 | 2146883.21 | Картометрический | 1.00 | - |
| 1894 | 446955.02 | 2146851.74 | Аналитический | 0.10 | - |
| 1895 | 446944.45 | 2146804.93 | Аналитический | 0.10 | - |
| 1896 | 446936.83 | 2146757.55 | Аналитический | 0.10 | - |
| 1897 | 446936.34 | 2146752.53 | Аналитический | 0.10 | - |
| 1898 | 446934.82 | 2146736.88 | Аналитический | 0.10 | - |
| 1899 | 446932.19 | 2146709.81 | Аналитический | 0.10 | - |
| 1900 | 446931.79 | 2146698.45 | Аналитический | 0.10 | - |
| 1901 | 446930.19 | 2146697.40 | Аналитический | 0.10 | - |
| 1902 | 446931.69 | 2146695.38 | Аналитический | 0.10 | - |
| 1903 | 446930.83 | 2146670.64 | Аналитический | 0.10 | - |
| 1904 | 446930.53 | 2146661.81 | Аналитический | 0.10 | - |
| 1905 | 446931.50 | 2146643.52 | Аналитический | 0.10 | - |
| 1906 | 446939.69 | 2146634.30 | Аналитический | 0.10 | - |
| 1907 | 446943.17 | 2146630.39 | Аналитический | 0.10 | - |
| 1908 | 446946.91 | 2146625.91 | Аналитический | 0.10 | - |
| 1909 | 446959.52 | 2146606.09 | Аналитический | 0.10 | - |
| 1910 | 446948.55 | 2146598.53 | Аналитический | 0.10 | - |
| 1911 | 446948.26 | 2146598.41 | Аналитический | 0.10 | - |
| 1912 | 446936.61 | 2146590.71 | Аналитический | 0.10 | - |
| 1913 | 446934.35 | 2146589.50 | Аналитический | 0.10 | - |
| 1914 | 446934.37 | 2146589.27 | Аналитический | 0.10 | - |
| 1915 | 446938.45 | 2146564.72 | Аналитический | 0.10 | - |
| 1916 | 446939.38 | 2146565.15 | Аналитический | 0.10 | - |
| 1917 | 446950.60 | 2146538.75 | Аналитический | 0.10 | - |
| 1918 | 446962.82 | 2146510.01 | Аналитический | 0.10 | - |
| 1919 | 446962.87 | 2146509.80 | Аналитический | 0.10 | - |
| 1920 | 446948.55 | 2146504.77 | Аналитический | 0.10 | - |
| 1921 | 446955.05 | 2146466.25 | Аналитический | 0.10 | - |
| 1922 | 447081.78 | 2146523.26 | Картометрический | 1.00 | - |
| 1923 | 447131.03 | 2146596.56 | Картометрический | 1.00 | - |
| 1924 | 447387.79 | 2146753.28 | Картометрический | 1.00 | - |
| 1925 | 447460.50 | 2146764.80 | Аналитический | 0.10 | - |
| 1926 | 447474.46 | 2146774.46 | Аналитический | 0.10 | - |
| 1927 | 447782.70 | 2146990.32 | Картометрический | 1.00 | - |
| 1928 | 447887.64 | 2147042.79 | Картометрический | 1.00 | - |
| 1929 | 447939.17 | 2147087.31 | Картометрический | 1.00 | - |
| 1930 | 447958.10 | 2147105.00 | Картометрический | 1.00 | - |
| 1931 | 447967.71 | 2147176.87 | Картометрический | 1.00 | - |
| 1932 | 448119.39 | 2147366.04 | Картометрический | 1.00 | - |
| 1933 | 448131.65 | 2147378.61 | Картометрический | 1.00 | - |
| 1934 | 448272.79 | 2147517.58 | Аналитический | 0.10 | - |
| 1935 | 448289.01 | 2147529.77 | Аналитический | 0.10 | - |
| 1936 | 448298.68 | 2147581.25 | Картометрический | 1.00 | - |

| 1 | 2 | 3 | 4 | 5 | 6 |
|---|---|---|---|---|---|
| 1937 | 448453.32 | 2147844.76 | Картометрический | 1.00 | - |
| 1938 | 448463.65 | 2147866.20 | Картометрический | 1.00 | - |
| 1939 | 448539.18 | 2148044.35 | Картометрический | 1.00 | - |
| 1940 | 448548.43 | 2148060.39 | Картометрический | 1.00 | - |
| 1941 | 448558.29 | 2148107.58 | Картометрический | 1.00 | - |
| 1942 | 448594.30 | 2148091.86 | Картометрический | 1.00 | - |
| 1943 | 448668.36 | 2148048.36 | Картометрический | 1.00 | - |
| 1944 | 448699.45 | 2148017.92 | Картометрический | 1.00 | - |
| 1945 | 448732.81 | 2148057.93 | Картометрический | 1.00 | - |
| 1946 | 448749.91 | 2148046.34 | Картометрический | 1.00 | - |
| 1947 | 448787.81 | 2147991.04 | Картометрический | 1.00 | - |
| 1948 | 448752.22 | 2147948.43 | Картометрический | 1.00 | - |
| 1949 | 448705.73 | 2147904.07 | Картометрический | 1.00 | - |
| 1950 | 448692.19 | 2147937.24 | Картометрический | 1.00 | - |
| 1951 | 448628.46 | 2147933.18 | Аналитический | 0.10 | - |
| 1952 | 448592.53 | 2147918.36 | Аналитический | 0.10 | - |
| 1953 | 448568.23 | 2147904.53 | Картометрический | 1.00 | - |
| 1954 | 448601.36 | 2147740.73 | Картометрический | 1.00 | - |
| 1955 | 448566.18 | 2147691.30 | Картометрический | 1.00 | - |
| 1956 | 448618.24 | 2147639.78 | Картометрический | 1.00 | - |
| 1957 | 448648.10 | 2147704.29 | Картометрический | 1.00 | - |
| 1958 | 448704.37 | 2147783.52 | Картометрический | 1.00 | - |
| 1959 | 448849.90 | 2147934.24 | Картометрический | 1.00 | - |
| 1960 | 448867.54 | 2147957.89 | Картометрический | 1.00 | - |
| 1961 | 448888.97 | 2147959.83 | Картометрический | 1.00 | - |
| 1962 | 448903.13 | 2147992.38 | Картометрический | 1.00 | - |
| 1963 | 448886.19 | 2148030.09 | Картометрический | 1.00 | - |
| 1964 | 448824.66 | 2148040.83 | Картометрический | 1.00 | - |
| 1965 | 448750.73 | 2148158.59 | Картометрический | 1.00 | - |
| 1966 | 448657.46 | 2148202.38 | Картометрический | 1.00 | - |
| 1967 | 448622.78 | 2148227.76 | Картометрический | 1.00 | - |
| 1968 | 448655.09 | 2148275.82 | Картометрический | 1.00 | - |
| 1969 | 448692.51 | 2148313.09 | Картометрический | 1.00 | - |
| 1970 | 448731.39 | 2148326.83 | Картометрический | 1.00 | - |
| 1971 | 448818.42 | 2148262.60 | Картометрический | 1.00 | - |
| 1972 | 448869.45 | 2148195.99 | Картометрический | 1.00 | - |
| 1973 | 448914.29 | 2148071.50 | Картометрический | 1.00 | - |
| 1974 | 448927.66 | 2148040.80 | Картометрический | 1.00 | - |
| 1975 | 448988.43 | 2148160.70 | Картометрический | 1.00 | - |
| 1976 | 448938.34 | 2148280.40 | Картометрический | 1.00 | - |
| 1977 | 448895.45 | 2148348.97 | Картометрический | 1.00 | - |
| 1978 | 448966.10 | 2148415.15 | Картометрический | 1.00 | - |
| 1979 | 448982.42 | 2148420.46 | Картометрический | 1.00 | - |
| 1980 | 448993.69 | 2148414.88 | Картометрический | 1.00 | - |
| 1981 | 449015.35 | 2148408.56 | Картометрический | 1.00 | - |
| 1982 | 449021.01 | 2148413.70 | Картометрический | 1.00 | - |
| 1983 | 449077.40 | 2148352.98 | Картометрический | 1.00 | - |
| 1984 | 449116.38 | 2148459.33 | Картометрический | 1.00 | - |

| 1 | 2 | 3 | 4 | 5 | 6 |
|---|---|---|---|---|---|
| 1985 | 449083.68 | 2148488.36 | Картометрический | 1.00 | - |
| 1986 | 449223.51 | 2148636.18 | Картометрический | 1.00 | - |
| 1987 | 449231.92 | 2148644.27 | Картометрический | 1.00 | - |
| 1988 | 449311.22 | 2148789.61 | Картометрический | 1.00 | - |
| 1989 | 449296.97 | 2148830.70 | Картометрический | 1.00 | - |
| 1990 | 449269.50 | 2148857.59 | Картометрический | 1.00 | - |
| 1991 | 449295.12 | 2148904.32 | Картометрический | 1.00 | - |
| 1992 | 449320.75 | 2148972.97 | Картометрический | 1.00 | - |
| 1993 | 449340.95 | 2148993.25 | Картометрический | 1.00 | - |
| 1994 | 449352.25 | 2149022.38 | Картометрический | 1.00 | - |
| 1995 | 449345.30 | 2149050.02 | Картометрический | 1.00 | - |
| 1996 | 449321.67 | 2149079.91 | Картометрический | 1.00 | - |
| 1997 | 449356.37 | 2149105.36 | Картометрический | 1.00 | - |
| 1998 | 449374.96 | 2149083.46 | Картометрический | 1.00 | - |
| 1999 | 449393.55 | 2149032.48 | Картометрический | 1.00 | - |
| 2000 | 449402.19 | 2148985.31 | Картометрический | 1.00 | - |
| 2001 | 449420.72 | 2148989.06 | Картометрический | 1.00 | - |
| 2002 | 449436.92 | 2148992.16 | Картометрический | 1.00 | - |
| 2003 | 449436.17 | 2149007.61 | Картометрический | 1.00 | - |
| 2004 | 449440.09 | 2149007.33 | Картометрический | 1.00 | - |
| 2005 | 449436.17 | 2149037.26 | Картометрический | 1.00 | - |
| 2006 | 449464.74 | 2149084.21 | Картометрический | 1.00 | - |
| 2007 | 449531.39 | 2149046.17 | Картометрический | 1.00 | - |
| 2008 | 449604.47 | 2149145.65 | Картометрический | 1.00 | - |
| 2009 | 449678.82 | 2149232.64 | Картометрический | 1.00 | - |
| 2010 | 449828.80 | 2149310.36 | Картометрический | 1.00 | - |
| 2011 | 449920.48 | 2149357.07 | Картометрический | 1.00 | - |
| 2012 | 450082.33 | 2149446.91 | Картометрический | 1.00 | - |
| 2013 | 450119.27 | 2149468.82 | Картометрический | 1.00 | - |
| 2014 | 450164.29 | 2149513.54 | Картометрический | 1.00 | - |
| 2015 | 450331.74 | 2149595.74 | Картометрический | 1.00 | - |
| 2016 | 450325.17 | 2149603.92 | Картометрический | 1.00 | - |
| 2017 | 450295.63 | 2149672.92 | Картометрический | 1.00 | - |
| 2018 | 450298.89 | 2149673.92 | Картометрический | 1.00 | - |
| 2019 | 450295.40 | 2149684.13 | Картометрический | 1.00 | - |
| 2020 | 450293.79 | 2149689.22 | Картометрический | 1.00 | - |
| 2021 | 450329.13 | 2149700.73 | Картометрический | 1.00 | - |
| 2022 | 450339.32 | 2149668.39 | Картометрический | 1.00 | - |
| 2023 | 450359.22 | 2149609.23 | Картометрический | 1.00 | - |
| 1785 | 450419.36 | 2149638.74 | Аналитический | 0.10 | - |
| | | | | | |
| 2024 | 449053.62 | 2148632.65 | Аналитический | 0.10 | - |
| 2025 | 449000.54 | 2148683.15 | Аналитический | 0.10 | - |
| 2026 | 448982.57 | 2148686.17 | Аналитический | 0.10 | - |
| 2027 | 448920.73 | 2148700.93 | Картометрический | 1.00 | - |
| 2028 | 448917.27 | 2148678.84 | Картометрический | 1.00 | - |
| 2029 | 448933.14 | 2148578.76 | Аналитический | 0.10 | - |
| 2030 | 448940.56 | 2148532.51 | Аналитический | 0.10 | - |

| 1 | 2 | 3 | 4 | 5 | 6 |
|---|---|---|---|---|---|
| 2031 | 448944.05 | 2148524.96 | Аналитический | 0.10 | - |
| 2032 | 448952.26 | 2148526.19 | Аналитический | 0.10 | - |
| 2033 | 448995.27 | 2148568.19 | Аналитический | 0.10 | - |
| 2024 | 449053.62 | 2148632.65 | Аналитический | 0.10 | - |
| | | | | | |
| 2034 | 449866.14 | 2146195.99 | Картометрический | 1.00 | - |
| 2035 | 449861.65 | 2146312.99 | Картометрический | 1.00 | - |
| 2036 | 449767.19 | 2146330.57 | Аналитический | 0.30 | - |
| 2037 | 449762.04 | 2146196.05 | Картометрический | 1.00 | - |
| 2038 | 449805.68 | 2146196.02 | Картометрический | 1.00 | - |
| 2034 | 449866.14 | 2146195.99 | Картометрический | 1.00 | - |
| | | | | | |
| 2039 | 449749.75 | 2146449.75 | Картометрический | 1.00 | - |
| 2040 | 449751.49 | 2146532.11 | Картометрический | 1.00 | - |
| 2041 | 449756.68 | 2146694.51 | Картометрический | 1.00 | - |
| 2042 | 449748.76 | 2146695.48 | Аналитический | 0.10 | - |
| 2043 | 449746.32 | 2146695.42 | Аналитический | 0.10 | - |
| 2044 | 449736.66 | 2146695.18 | Аналитический | 0.10 | - |
| 2045 | 449734.69 | 2146723.69 | Аналитический | 0.10 | - |
| 2046 | 449709.32 | 2146703.58 | Аналитический | 0.10 | - |
| 2047 | 449709.89 | 2146691.53 | Аналитический | 0.10 | - |
| 2048 | 449690.18 | 2146689.66 | Аналитический | 0.10 | - |
| 2049 | 449688.50 | 2146668.99 | Аналитический | 0.10 | - |
| 2050 | 449687.98 | 2146647.58 | Аналитический | 0.10 | - |
| 2051 | 449686.01 | 2146613.93 | Аналитический | 0.10 | - |
| 2052 | 449683.94 | 2146606.19 | Аналитический | 0.10 | - |
| 2053 | 449676.50 | 2146587.06 | Аналитический | 0.10 | - |
| 2054 | 449670.95 | 2146570.44 | Аналитический | 0.10 | - |
| 2055 | 449664.55 | 2146544.51 | Аналитический | 0.10 | - |
| 2056 | 449663.03 | 2146516.54 | Аналитический | 0.10 | - |
| 2057 | 449666.02 | 2146490.30 | Аналитический | 0.10 | - |
| 2058 | 449672.04 | 2146460.25 | Аналитический | 0.10 | - |
| 2059 | 449694.03 | 2146464.08 | Аналитический | 0.10 | - |
| 2060 | 449696.77 | 2146448.75 | Аналитический | 0.10 | - |
| 2039 | 449749.75 | 2146449.75 | Картометрический | 1.00 | - |
| | | | | | |
| 2061 | 449748.57 | 2146766.70 | Картометрический | 1.00 | - |
| 2062 | 449753.57 | 2146771.28 | Картометрический | 1.00 | |
| 2063 | 449757.90 | 2146780.44 | Картометрический | 1.00 | - |
| 2064 | 449761.07 | 2146876.70 | Картометрический | 1.00 | - |
| 2065 | 449759.40 | 2146896.70 | Картометрический | 1.00 | - |
| 2066 | 449755.65 | 2146910.03 | Картометрический | 1.00 | - |
| 2067 | 449750.24 | 2146916.70 | Картометрический | 1.00 | - |
| 2068 | 449743.99 | 2146918.36 | Картометрический | 1.00 | - |
| 2069 | 449738.15 | 2146916.28 | Аналитический | 0.10 | - |
| 2070 | 449536.43 | 2146735.95 | Аналитический | 0.10 | - |
| 2071 | 449503.88 | 2146706.84 | Аналитический | 0.10 | - |
| 2072 | 449453.17 | 2146664.60 | Аналитический | 0.10 | - |

| 1 | 2 | 3 | 4 | 5 | 6 |
|---|---|---|---|---|---|
| 2073 | 449452.40 | 2146662.41 | Аналитический | 0.10 | - |
| 2074 | 449453.87 | 2146658.60 | Аналитический | 0.10 | - |
| 2075 | 449448.15 | 2146652.45 | Аналитический | 0.10 | - |
| 2076 | 449443.44 | 2146655.10 | Аналитический | 0.10 | - |
| 2077 | 449429.24 | 2146645.27 | Аналитический | 0.10 | - |
| 2078 | 449423.42 | 2146640.41 | Аналитический | 0.10 | - |
| 2079 | 449410.41 | 2146627.64 | Аналитический | 0.10 | - |
| 2080 | 449408.94 | 2146626.07 | Аналитический | 0.10 | - |
| 2081 | 449294.21 | 2146524.43 | Аналитический | 0.10 | - |
| 2082 | 449264.70 | 2146497.72 | Аналитический | 0.10 | - |
| 2083 | 449123.96 | 2146375.63 | Аналитический | 0.10 | - |
| 2084 | 449122.73 | 2146374.55 | Аналитический | 0.10 | - |
| 2085 | 449124.31 | 2146372.55 | Аналитический | 0.10 | - |
| 2086 | 449119.57 | 2146368.96 | Аналитический | 0.10 | - |
| 2087 | 449118.07 | 2146370.87 | Аналитический | 0.10 | - |
| 2088 | 449117.47 | 2146370.38 | Аналитический | 0.10 | - |
| 2089 | 449102.44 | 2146359.14 | Аналитический | 0.10 | - |
| 2090 | 449095.36 | 2146355.30 | Аналитический | 0.10 | - |
| 2091 | 449088.82 | 2146350.66 | Аналитический | 0.10 | - |
| 2092 | 449079.93 | 2146344.38 | Аналитический | 0.10 | - |
| 2093 | 448939.29 | 2146246.71 | Аналитический | 0.10 | - |
| 2094 | 448903.27 | 2146222.77 | Аналитический | 0.10 | - |
| 2095 | 448826.84 | 2146170.56 | Аналитический | 0.10 | - |
| 2096 | 448824.82 | 2146168.56 | Аналитический | 0.10 | - |
| 2097 | 448823.39 | 2146164.98 | Аналитический | 0.10 | - |
| 2098 | 448823.27 | 2146158.59 | Аналитический | 0.10 | - |
| 2099 | 448816.37 | 2146154.71 | Аналитический | 0.10 | - |
| 2100 | 448813.80 | 2146158.30 | Аналитический | 0.10 | - |
| 2101 | 448811.95 | 2146159.34 | Аналитический | 0.10 | - |
| 2102 | 448807.64 | 2146157.62 | Аналитический | 0.10 | - |
| 2103 | 448679.14 | 2146068.47 | Аналитический | 0.10 | - |
| 2104 | 448646.29 | 2146046.48 | Аналитический | 0.10 | - |
| 2105 | 448384.34 | 2145867.75 | Аналитический | 0.10 | - |
| 2106 | 448373.75 | 2145860.92 | Аналитический | 0.10 | - |
| 2107 | 448375.79 | 2145856.56 | Аналитический | 0.10 | - |
| 2108 | 448370.22 | 2145853.08 | Аналитический | 0.10 | - |
| 2109 | 448367.82 | 2145856.67 | Аналитический | 0.10 | - |
| 2110 | 448351.24 | 2145846.70 | Аналитический | 0.10 | - |
| 2111 | 448336.72 | 2145836.79 | Аналитический | 0.10 | - |
| 2112 | 448318.82 | 2145823.96 | Аналитический | 0.10 | - |
| 2113 | 448217.66 | 2145754.65 | Аналитический | 0.10 | - |
| 2114 | 448182.88 | 2145731.08 | Аналитический | 0.10 | - |
| 2115 | 447900.47 | 2145539.17 | Аналитический | 0.10 | - |
| 2116 | 447898.77 | 2145536.73 | Аналитический | 0.10 | - |
| 2117 | 447897.94 | 2145533.42 | Аналитический | 0.10 | - |
| 2118 | 447898.31 | 2145528.99 | Аналитический | 0.10 | - |
| 2119 | 447892.17 | 2145525.44 | Аналитический | 0.10 | - |
| 2120 | 447920.96 | 2145491.27 | Картометрический | 1.00 | - |

| 1 | 2 | 3 | 4 | 5 | 6 |
|---|---|---|---|---|---|
| 2121 | 447901.03 | 2145478.14 | Картометрический | 1.00 | - |
| 2122 | 447892.57 | 2145209.26 | Картометрический | 1.00 | - |
| 2123 | 447811.49 | 2145209.84 | Аналитический | 0.10 | - |
| 2124 | 447772.91 | 2145210.28 | Аналитический | 0.10 | - |
| 2125 | 447772.54 | 2145200.22 | Аналитический | 0.10 | - |
| 2126 | 447771.17 | 2145163.19 | Аналитический | 0.10 | - |
| 2127 | 447719.65 | 2145165.59 | Аналитический | 0.10 | - |
| 2128 | 447700.48 | 2145166.02 | Аналитический | 0.10 | - |
| 2129 | 447697.56 | 2145166.40 | Аналитический | 0.10 | - |
| 2130 | 447676.56 | 2145166.66 | Картометрический | 1.00 | - |
| 2131 | 447675.95 | 2145138.47 | Аналитический | 0.10 | - |
| 2132 | 447675.04 | 2145114.74 | Аналитический | 0.10 | - |
| 2133 | 447676.11 | 2145111.43 | Аналитический | 0.10 | - |
| 2134 | 447678.87 | 2145107.89 | Аналитический | 0.10 | - |
| 2135 | 447904.42 | 2145097.95 | Картометрический | 1.00 | - |
| 2136 | 447903.25 | 2145055.20 | Аналитический | 0.10 | - |
| 2137 | 447902.59 | 2144999.98 | Картометрический | 1.00 | - |
| 2138 | 447925.29 | 2145000.22 | Картометрический | 1.00 | - |
| 2139 | 447925.49 | 2144990.34 | Картометрический | 1.00 | - |
| 2140 | 447926.61 | 2144937.29 | Картометрический | 1.00 | - |
| 2141 | 447857.47 | 2144936.97 | Картометрический | 1.00 | - |
| 2142 | 447792.50 | 2144934.03 | Картометрический | 1.00 | - |
| 2143 | 447789.37 | 2144913.51 | Картометрический | 1.00 | - |
| 2144 | 447788.17 | 2144899.05 | Картометрический | 1.00 | - |
| 2145 | 447784.46 | 2144870.75 | Картометрический | 1.00 | - |
| 2146 | 447784.62 | 2144866.23 | Картометрический | 1.00 | - |
| 2147 | 447786.90 | 2144790.00 | Картометрический | 1.00 | - |
| 2148 | 447791.10 | 2144755.91 | Аналитический | 0.10 | - |
| 2149 | 447805.24 | 2144726.69 | Аналитический | 0.10 | - |
| 2150 | 447808.44 | 2144723.88 | Аналитический | 0.10 | - |
| 2151 | 447815.05 | 2144721.20 | Аналитический | 0.10 | - |
| 2152 | 447817.94 | 2144713.58 | Аналитический | 0.10 | - |
| 2153 | 447816.47 | 2144711.88 | Аналитический | 0.10 | - |
| 2154 | 447816.19 | 2144709.65 | Аналитический | 0.10 | - |
| 2155 | 447870.79 | 2144617.39 | Аналитический | 0.10 | - |
| 2156 | 447884.17 | 2144595.01 | Аналитический | 0.10 | - |
| 2157 | 447907.48 | 2144555.36 | Аналитический | 0.10 | - |
| 2158 | 447952.70 | 2144481.72 | Аналитический | 0.10 | - |
| 2159 | 447956.73 | 2144471.67 | Картометрический | 1.00 | - |
| 2160 | 447968.53 | 2144448.27 | Аналитический | 0.10 | - |
| 2161 | 447972.36 | 2144440.95 | Картометрический | 1.00 | - |
| 2162 | 447975.05 | 2144429.39 | Картометрический | 1.00 | - |
| 2163 | 447975.67 | 2144396.24 | Аналитический | 0.10 | - |
| 2164 | 447975.87 | 2144379.71 | Картометрический | 1.00 | - |
| 2165 | 447982.52 | 2144379.58 | Картометрический | 1.00 | - |
| 2166 | 448067.17 | 2144377.51 | Картометрический | 1.00 | - |
| 2167 | 448081.37 | 2144502.05 | Картометрический | 1.00 | - |
| 2168 | 448093.41 | 2144610.62 | Картометрический | 1.00 | - |

| 1 | 2 | 3 | 4 | 5 | 6 |
|---|---|---|---|---|---|
| 2169 | 448123.94 | 2144879.11 | Картометрический | 1.00 | - |
| 2170 | 448131.03 | 2144966.80 | Картометрический | 1.00 | - |
| 2171 | 448093.77 | 2144971.30 | Картометрический | 1.00 | - |
| 2172 | 448095.86 | 2144993.25 | Картометрический | 1.00 | - |
| 2173 | 448108.72 | 2145126.25 | Картометрический | 1.00 | - |
| 2174 | 448064.92 | 2145130.74 | Картометрический | 1.00 | - |
| 2175 | 448073.36 | 2145209.93 | Картометрический | 1.00 | - |
| 2176 | 448065.10 | 2145220.11 | Картометрический | 1.00 | - |
| 2177 | 448060.37 | 2145230.82 | Картометрический | 1.00 | - |
| 2178 | 448074.36 | 2145392.35 | Картометрический | 1.00 | - |
| 2179 | 448133.04 | 2145396.95 | Картометрический | 1.00 | - |
| 2180 | 448307.23 | 2145413.90 | Картометрический | 1.00 | - |
| 2181 | 448860.13 | 2145482.24 | Картометрический | 1.00 | - |
| 2182 | 448860.31 | 2146001.02 | Картометрический | 1.00 | - |
| 2183 | 448862.10 | 2146034.08 | Картометрический | 1.00 | - |
| 2184 | 448939.14 | 2146073.85 | Картометрический | 1.00 | - |
| 2185 | 449156.54 | 2146224.78 | Картометрический | 1.00 | - |
| 2186 | 449283.16 | 2146338.81 | Картометрический | 1.00 | - |
| 2187 | 449523.30 | 2146565.36 | Картометрический | 1.00 | - |
| 2188 | 449543.15 | 2146582.38 | Картометрический | 1.00 | - |
| 2189 | 449571.32 | 2146608.57 | Картометрический | 1.00 | - |
| 2190 | 449570.14 | 2146609.87 | Картометрический | 1.00 | - |
| 2191 | 449570.98 | 2146616.54 | Картометрический | 1.00 | - |
| 2192 | 449609.17 | 2146647.16 | Картометрический | 1.00 | - |
| 2193 | 449611.31 | 2146652.17 | Аналитический | 0.10 | - |
| 2194 | 449606.13 | 2146664.22 | Аналитический | 0.10 | - |
| 2195 | 449635.03 | 2146677.09 | Аналитический | 0.10 | - |
| 2196 | 449635.14 | 2146691.09 | Аналитический | 0.10 | - |
| 2197 | 449649.50 | 2146692.16 | Аналитический | 0.10 | - |
| 2198 | 449649.49 | 2146741.36 | Картометрический | 1.00 | - |
| 2199 | 449663.73 | 2146744.71 | Картометрический | 1.00 | - |
| 2200 | 449688.72 | 2146745.78 | Картометрический | 1.00 | - |
| 2201 | 449693.68 | 2146752.18 | Картометрический | 1.00 | - |
| 2202 | 449693.38 | 2146761.14 | Картометрический | 1.00 | - |
| 2203 | 449711.53 | 2146763.77 | Картометрический | 1.00 | - |
| 2061 | 449748.57 | 2146766.70 | Картометрический | 1.00 | - |
| | | | | | |
| 2204 | 448439.01 | 2145449.65 | Аналитический | 0.10 | - |
| 2205 | 448431.83 | 2145452.57 | Аналитический | 0.10 | - |
| 2206 | 448428.91 | 2145445.39 | Аналитический | 0.10 | - |
| 2207 | 448436.09 | 2145442.47 | Аналитический | 0.10 | - |
| 2204 | 448439.01 | 2145449.65 | Аналитический | 0.10 | - |
| | | | | | |
| 2208 | 448101.98 | 2145404.25 | Аналитический | 0.10 | - |
| 2209 | 448101.09 | 2145411.26 | Аналитический | 0.10 | - |
| 2210 | 448094.07 | 2145410.37 | Аналитический | 0.10 | - |
| 2211 | 448094.96 | 2145403.36 | Аналитический | 0.10 | - |
| 2208 | 448101.98 | 2145404.25 | Аналитический | 0.10 | - |

| 1 | 2 | 3 | 4 | 5 | 6 |
|---|---|---|---|---|---|
| | | | | | |
| 2212 | 448068.65 | 2145412.61 | Аналитический | 0.05 | - |
| 2213 | 448068.65 | 2145412.85 | Аналитический | 0.05 | - |
| 2214 | 448068.41 | 2145412.85 | Аналитический | 0.05 | - |
| 2215 | 448068.41 | 2145412.61 | Аналитический | 0.05 | - |
| 2212 | 448068.65 | 2145412.61 | Аналитический | 0.05 | - |
| | | | | | |
| 2216 | 448068.29 | 2145376.73 | Аналитический | 0.05 | - |
| 2217 | 448068.29 | 2145376.97 | Аналитический | 0.05 | - |
| 2218 | 448068.05 | 2145376.97 | Аналитический | 0.05 | - |
| 2219 | 448068.05 | 2145376.73 | Аналитический | 0.05 | - |
| 2216 | 448068.29 | 2145376.73 | Аналитический | 0.05 | - |
| | | | | | |
| 2220 | 447993.80 | 2145301.86 | Аналитический | 0.30 | - |
| 2221 | 447994.52 | 2145306.80 | Аналитический | 0.30 | - |
| 2222 | 447989.57 | 2145307.52 | Аналитический | 0.30 | - |
| 2223 | 447988.85 | 2145302.58 | Аналитический | 0.30 | - |
| 2220 | 447993.80 | 2145301.86 | Аналитический | 0.30 | - |
| | | | | | |
| 2224 | 448061.60 | 2145191.70 | Аналитический | 0.30 | - |
| 2225 | 448061.19 | 2145194.16 | Аналитический | 0.30 | - |
| 2226 | 448055.25 | 2145193.17 | Аналитический | 0.30 | - |
| 2227 | 448055.66 | 2145190.71 | Аналитический | 0.30 | - |
| 2224 | 448061.60 | 2145191.70 | Аналитический | 0.30 | - |
| | | | | | |
| 2228 | 448034.37 | 2145140.33 | Аналитический | 0.50 | - |
| 2229 | 448036.21 | 2145147.81 | Аналитический | 0.50 | - |
| 2230 | 448028.74 | 2145149.65 | Аналитический | 0.50 | - |
| 2231 | 448026.89 | 2145142.18 | Аналитический | 0.50 | - |
| 2228 | 448034.37 | 2145140.33 | Аналитический | 0.50 | - |
| | | | | | |
| 2232 | 447649.46 | 2144752.02 | Аналитический | 0.10 | - |
| 2233 | 447656.49 | 2144793.54 | Картометрический | 1.00 | - |
| 2234 | 447656.49 | 2144825.04 | Картометрический | 1.00 | - |
| 2235 | 447650.85 | 2144826.20 | Аналитический | 0.10 | - |
| 2236 | 447616.10 | 2144832.61 | Аналитический | 0.10 | - |
| 2237 | 447614.55 | 2144832.55 | Аналитический | 0.10 | - |
| 2238 | 447584.83 | 2144838.97 | Аналитический | 0.10 | - |
| 2239 | 447573.22 | 2144798.71 | Аналитический | 0.10 | - |
| 2240 | 447544.20 | 2144805.84 | Аналитический | 0.10 | - |
| 2241 | 447555.73 | 2144849.34 | Аналитический | 0.10 | - |
| 2242 | 447567.21 | 2144888.78 | Аналитический | 0.10 | - |
| 2243 | 447651.51 | 2144869.67 | Аналитический | 0.10 | - |
| 2244 | 447651.55 | 2144876.44 | Аналитический | 0.10 | - |
| 2245 | 447652.61 | 2144876.86 | Аналитический | 0.10 | - |
| 2246 | 447656.29 | 2144876.03 | Аналитический | 0.10 | - |
| 2247 | 447656.59 | 2144879.81 | Аналитический | 0.10 | - |
| 2248 | 447657.52 | 2144881.12 | Аналитический | 0.10 | - |

| 1 | 2 | 3 | 4 | 5 | 6 |
|---|---|---|---|---|---|
| 2249 | 447659.30 | 2144917.14 | Аналитический | 0.10 | - |
| 2250 | 447661.55 | 2144972.98 | Аналитический | 0.10 | - |
| 2251 | 447661.15 | 2144984.78 | Аналитический | 0.10 | - |
| 2252 | 447658.48 | 2144986.14 | Аналитический | 0.10 | - |
| 2253 | 447658.44 | 2144988.34 | Аналитический | 0.10 | - |
| 2254 | 447654.09 | 2144988.82 | Аналитический | 0.10 | - |
| 2255 | 447654.29 | 2144994.81 | Аналитический | 0.10 | - |
| 2256 | 447658.26 | 2144994.72 | Аналитический | 0.10 | - |
| 2257 | 447660.03 | 2144995.83 | Аналитический | 0.10 | - |
| 2258 | 447661.02 | 2144998.50 | Аналитический | 0.10 | - |
| 2259 | 447664.90 | 2145096.56 | Аналитический | 0.10 | - |
| 2260 | 447664.64 | 2145098.77 | Аналитический | 0.10 | - |
| 2261 | 447664.79 | 2145101.82 | Аналитический | 0.10 | - |
| 2262 | 447660.19 | 2145101.95 | Аналитический | 0.10 | - |
| 2263 | 447660.08 | 2145106.77 | Аналитический | 0.10 | - |
| 2264 | 447662.43 | 2145107.13 | Аналитический | 0.10 | - |
| 2265 | 447663.44 | 2145108.45 | Аналитический | 0.10 | - |
| 2266 | 447663.98 | 2145110.00 | Аналитический | 0.10 | - |
| 2267 | 447664.77 | 2145143.91 | Аналитический | 0.10 | - |
| 2268 | 447668.69 | 2145304.24 | Аналитический | 0.10 | - |
| 2269 | 447670.79 | 2145362.57 | Аналитический | 0.10 | - |
| 2270 | 447670.04 | 2145368.80 | Аналитический | 0.10 | - |
| 2271 | 447667.47 | 2145371.69 | Аналитический | 0.10 | - |
| 2272 | 447663.92 | 2145374.79 | Аналитический | 0.10 | - |
| 2273 | 447658.83 | 2145377.59 | Аналитический | 0.10 | - |
| 2274 | 447654.72 | 2145379.02 | Аналитический | 0.10 | - |
| 2275 | 447649.69 | 2145379.84 | Аналитический | 0.10 | - |
| 2276 | 447625.02 | 2145381.70 | Аналитический | 0.10 | - |
| 2277 | 447620.44 | 2145380.57 | Аналитический | 0.10 | - |
| 2278 | 447618.38 | 2145377.92 | Аналитический | 0.10 | - |
| 2279 | 447611.41 | 2145380.50 | Аналитический | 0.10 | - |
| 2280 | 447610.53 | 2145384.22 | Аналитический | 0.10 | - |
| 2281 | 447608.83 | 2145385.26 | Аналитический | 0.10 | - |
| 2282 | 447593.53 | 2145388.78 | Аналитический | 0.10 | - |
| 2283 | 447560.30 | 2145396.88 | Аналитический | 0.10 | - |
| 2284 | 447559.52 | 2145392.84 | Картометрический | 1.00 | - |
| 2285 | 447557.68 | 2145382.55 | Картометрический | 1.00 | - |
| 2286 | 447556.18 | 2145376.28 | Картометрический | 1.00 | - |
| 2287 | 447548.42 | 2145377.40 | Картометрический | 1.00 | - |
| 2288 | 447543.57 | 2145349.72 | Картометрический | 1.00 | - |
| 2289 | 447553.09 | 2145348.20 | Картометрический | 1.00 | - |
| 2290 | 447539.37 | 2145289.73 | Картометрический | 1.00 | - |
| 2291 | 447533.02 | 2145290.50 | Картометрический | 1.00 | - |
| 2292 | 447501.11 | 2145150.14 | Картометрический | 1.00 | - |
| 2293 | 447491.08 | 2145097.78 | Картометрический | 1.00 | - |
| 2294 | 447470.18 | 2145011.51 | Картометрический | 1.00 | - |
| 2295 | 447468.61 | 2145003.41 | Картометрический | 1.00 | - |
| 2296 | 447450.90 | 2145006.68 | Картометрический | 1.00 | - |

| 1 | 2 | 3 | 4 | 5 | 6 |
|---|---|---|---|---|---|
| 2297 | 447441.47 | 2144968.08 | Картометрический | 1.00 | - |
| 2298 | 447439.31 | 2144968.28 | Картометрический | 1.00 | - |
| 2299 | 447428.81 | 2144909.32 | Картометрический | 1.00 | - |
| 2300 | 447433.60 | 2144908.53 | Картометрический | 1.00 | - |
| 2301 | 447428.96 | 2144887.70 | Картометрический | 1.00 | - |
| 2302 | 447433.06 | 2144886.78 | Картометрический | 1.00 | - |
| 2303 | 447464.71 | 2144868.08 | Картометрический | 1.00 | - |
| 2304 | 447490.83 | 2144828.41 | Картометрический | 1.00 | - |
| 2305 | 447499.21 | 2144826.55 | Картометрический | 1.00 | - |
| 2306 | 447513.17 | 2144812.88 | Аналитический | 0.10 | - |
| 2307 | 447514.19 | 2144806.44 | Аналитический | 0.10 | - |
| 2308 | 447512.67 | 2144787.95 | Аналитический | 0.10 | - |
| 2309 | 447627.27 | 2144759.72 | Аналитический | 0.10 | - |
| 2310 | 447628.17 | 2144757.86 | Аналитический | 0.10 | - |
| 2232 | 447649.46 | 2144752.02 | Аналитический | 0.10 | - |
| | | | | | |
| 2311 | 446906.00 | 2146401.77 | Аналитический | 0.10 | - |
| 2312 | 446903.27 | 2146411.57 | Аналитический | 0.10 | - |
| 2313 | 446898.72 | 2146417.19 | Аналитический | 0.10 | - |
| 2314 | 446895.72 | 2146424.83 | Аналитический | 0.10 | - |
| 2315 | 446891.55 | 2146434.25 | Аналитический | 0.10 | - |
| 2316 | 446877.67 | 2146466.75 | Аналитический | 0.10 | - |
| 2317 | 446868.07 | 2146490.03 | Аналитический | 0.10 | - |
| 2318 | 446857.50 | 2146512.32 | Аналитический | 0.10 | - |
| 2319 | 446853.40 | 2146519.59 | Аналитический | 0.10 | - |
| 2320 | 446851.16 | 2146524.23 | Аналитический | 0.10 | - |
| 2321 | 446878.22 | 2146536.10 | Аналитический | 0.10 | - |
| 2322 | 446882.84 | 2146538.25 | Аналитический | 0.10 | - |
| 2323 | 446880.74 | 2146551.25 | Аналитический | 0.10 | - |
| 2324 | 446879.42 | 2146558.90 | Аналитический | 0.10 | - |
| 2325 | 446878.09 | 2146566.64 | Аналитический | 0.10 | - |
| 2326 | 446876.19 | 2146577.64 | Аналитический | 0.10 | - |
| 2327 | 446874.03 | 2146593.18 | Аналитический | 0.10 | - |
| 2328 | 446873.75 | 2146593.47 | Аналитический | 0.10 | - |
| 2329 | 446869.17 | 2146593.10 | Аналитический | 0.10 | - |
| 2330 | 446868.96 | 2146598.56 | Аналитический | 0.10 | - |
| 2331 | 446867.84 | 2146627.77 | Аналитический | 0.10 | - |
| 2332 | 446866.93 | 2146651.63 | Аналитический | 0.10 | - |
| 2333 | 446866.53 | 2146662.02 | Аналитический | 0.10 | - |
| 2334 | 446866.94 | 2146673.87 | Аналитический | 0.10 | - |
| 2335 | 446867.94 | 2146702.97 | Аналитический | 0.10 | - |
| 2336 | 446868.32 | 2146713.91 | Аналитический | 0.10 | - |
| 2337 | 446868.64 | 2146717.26 | Аналитический | 0.10 | - |
| 2338 | 446864.97 | 2146721.72 | Аналитический | 0.10 | - |
| 2339 | 446870.73 | 2146738.74 | Аналитический | 0.10 | - |
| 2340 | 446873.36 | 2146765.73 | Аналитический | 0.10 | - |
| 2341 | 446881.61 | 2146817.06 | Аналитический | 0.10 | - |
| 2342 | 446888.99 | 2146849.77 | Картометрический | 1.00 | - |

| 1 | 2 | 3 | 4 | 5 | 6 |
|---|---|---|---|---|---|
| 2343 | 446787.94 | 2146777.87 | Картометрический | 1.00 | - |
| 2344 | 446760.03 | 2146749.04 | Картометрический | 1.00 | - |
| 2345 | 446714.86 | 2146723.23 | Картометрический | 1.00 | - |
| 2346 | 446572.64 | 2146697.18 | Картометрический | 1.00 | - |
| 2347 | 446551.42 | 2146691.19 | Картометрический | 1.00 | - |
| 2348 | 446543.32 | 2146685.54 | Картометрический | 1.00 | - |
| 2349 | 446501.39 | 2146685.88 | Картометрический | 1.00 | - |
| 2350 | 446484.25 | 2146680.31 | Картометрический | 1.00 | - |
| 2351 | 446296.13 | 2146619.24 | Картометрический | 1.00 | - |
| 2352 | 446270.93 | 2146500.41 | Картометрический | 1.00 | - |
| 2353 | 446208.66 | 2146483.89 | Картометрический | 1.00 | - |
| 2354 | 446208.66 | 2146441.55 | Картометрический | 1.00 | - |
| 2355 | 446178.79 | 2146432.53 | Картометрический | 1.00 | - |
| 2356 | 446154.62 | 2146452.07 | Картометрический | 1.00 | - |
| 2357 | 446104.07 | 2146420.95 | Картометрический | 1.00 | - |
| 2358 | 446157.59 | 2146348.30 | Картометрический | 1.00 | - |
| 2359 | 446258.79 | 2146376.91 | Картометрический | 1.00 | - |
| 2360 | 446264.09 | 2146364.08 | Картометрический | 1.00 | - |
| 2361 | 446276.00 | 2146351.38 | Картометрический | 1.00 | - |
| 2362 | 446289.98 | 2146337.98 | Картометрический | 1.00 | - |
| 2363 | 446454.36 | 2146366.20 | Картометрический | 1.00 | - |
| 2364 | 446619.26 | 2146410.30 | Картометрический | 1.00 | - |
| 2365 | 446643.26 | 2146416.80 | Картометрический | 1.00 | - |
| 2366 | 446707.16 | 2146419.60 | Картометрический | 1.00 | - |
| 2367 | 446770.36 | 2146414.30 | Картометрический | 1.00 | - |
| 2368 | 446777.46 | 2146415.40 | Картометрический | 1.00 | - |
| 2369 | 446845.26 | 2146407.20 | Картометрический | 1.00 | - |
| 2370 | 446889.06 | 2146403.00 | Картометрический | 1.00 | - |
| 2311 | 446906.00 | 2146401.77 | Аналитический | 0.10 | - |

3. Сведения о характерных точках части (частей) границы объекта

| Обозначение характерных точек части границы | Координаты, м | | Метод определения координат характерной точки | Средняя квадратическая погрешность положения характерной точки (Mt), м | Описание обозначения точки на местности (при наличии) |
|---|---|---|---|---|---|
| | X | Y | | | |
| 1 | 2 | 3 | 4 | 5 | 6 |
| Часть № | | | | | |
| - | - | - | - | - | - |


Раздел 3

| Сведения о местоположении измененных (уточненных) границ объекта | | | | | | | |
|---|---|---|---|---|---|---|---|
| 1. Система координат: - | | | | | | | |
| 2. Сведения о характерных точках границ объекта | | | | | | | |
| Обозначение характерных точек границ | Существующие координаты, м | | Измененные (уточненные) координаты, м | | Метод определения координат характерной точки | Средняя квадратическая погрешность положения характерной точки (Mt), м | Описание обозначения точки на местности (при наличии) |
| | X | Y | X | Y | | | |
| 1 | 2 | 3 | 4 | 5 | 6 | 7 | 8 |
| - | - | - | - | - | - | - | - |
| 3.Сведения о характерных точках части (частей) границы объекта | | | | | | | |
| Часть № | | | | | | | |
| - | - | - | - | - | - | - | - |

Раздел 4

План границ объекта

Схема расположения листов плана границ объекта

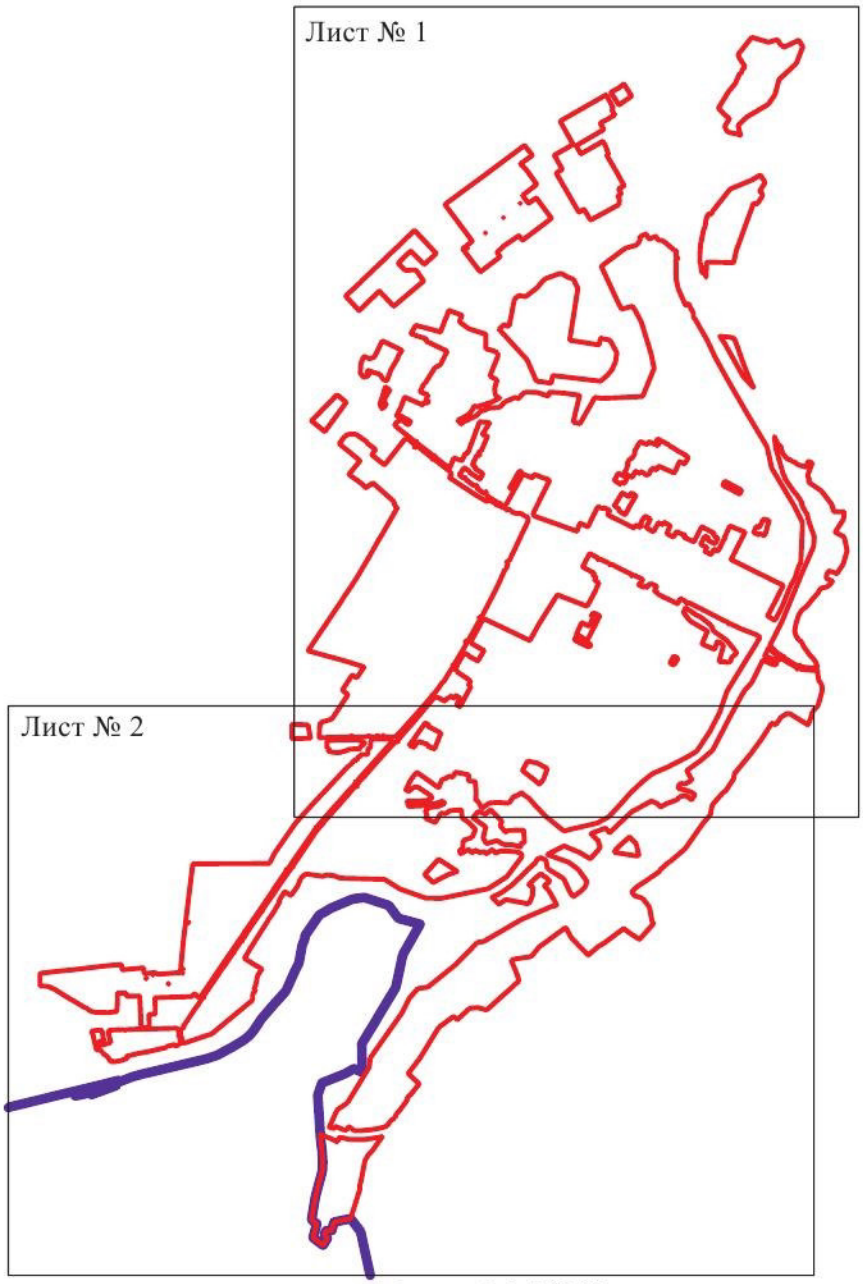


Масштаб 1:50000

Используемые условные знаки и обозначения:

границы территориальной зоны

граница муниципального образования

Лист № 1 область и номер листа плана границ объекта

Руководитель БУВО «Нормативно-проектный центр»
Подпись _____ Ю.В.Шалыгина Дата « 21 » июня 2021г.


Место для оттиска печати (при наличии) лица, составившего описание местоположения границ объекта

План границ объекта

Лист № 1




Масштаб 1:3000

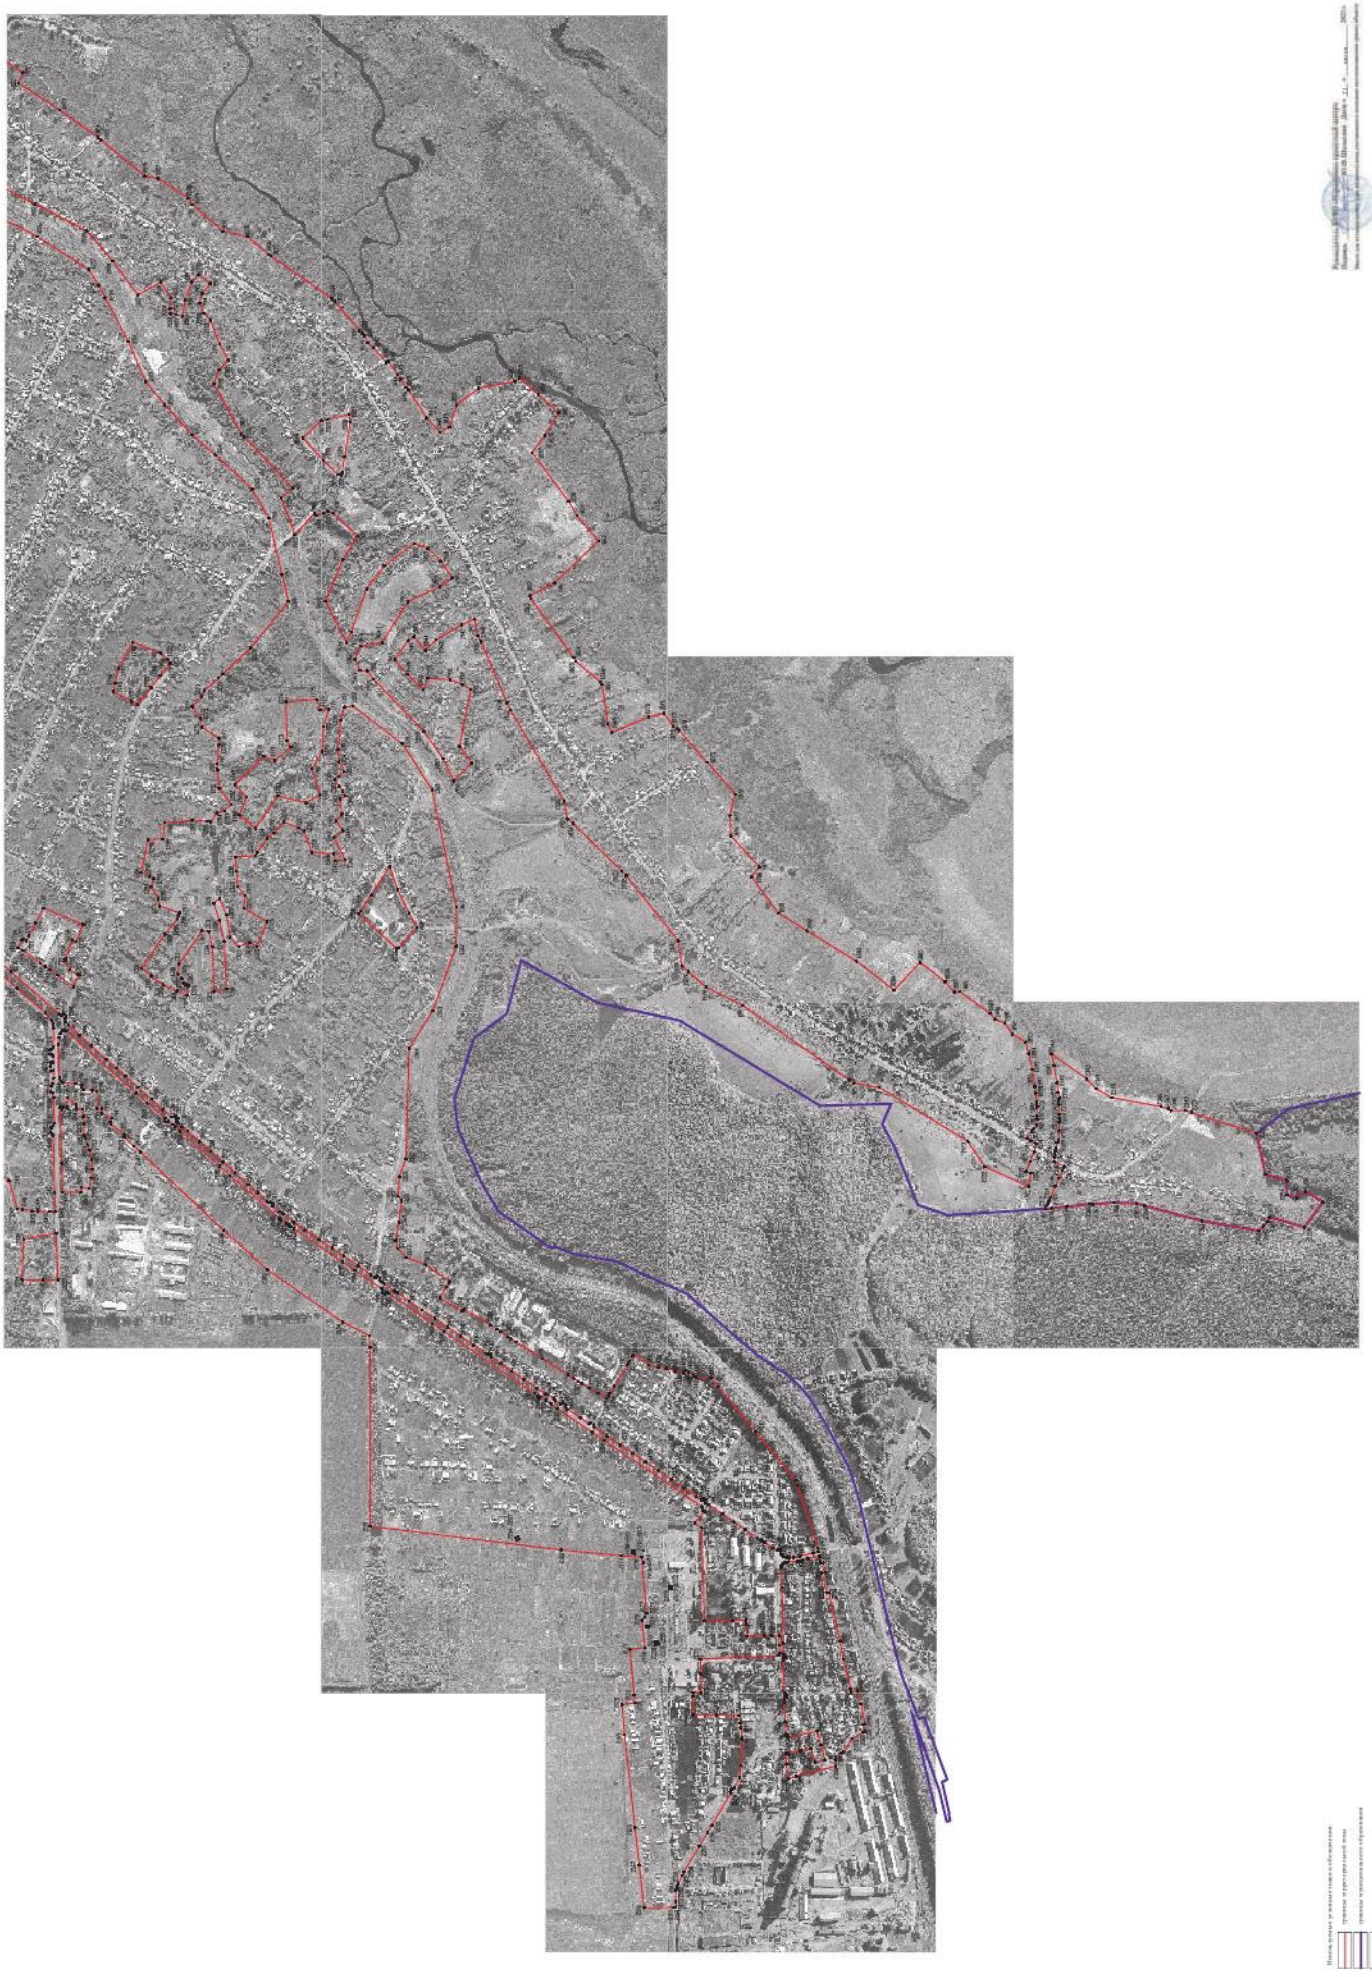

ОПИСАНИЕ МЕСТОПОЛОЖЕНИЯ ГРАНИЦ

Зона застройки малоэтажными многоквартирными жилыми домами города Бобров - Ж2/1

(наименование объекта, местоположение границ которого описано (далее - объект)

Раздел 1

| Сведения об объекте | | |
|---|---|---|
| | | |
| № п/п | Характеристики объекта | Описание характеристик |
| 1 | 2 | 3 |
| 1 | Местоположение объекта | Воронежская область, Бобровский муниципальный район, городское поселение - город Бобров, город Бобров |
| 2 | Площадь объекта ± величина погрешности определения площади (Р ± Дельта Р) | 819130+/-15839 м² |
| 3 | Иные характеристики объекта | - |

Раздел 2

| Сведения о местоположении границ объекта | | | | | |
|---|---|---|---|---|---|
| 1. Система координат: МСК - 36, зона 2 | | | | | |
| 2. Сведения о характерных точках границ объекта | | | | | |
| Обозначение характерных точек границ | Координаты, м | | Метод определения координат характерной точки | Средняя квадратическая погрешность положения характерной точки (Mt), м | Описание обозначения точки на местности (при наличии) |
| | X | Y | | | |
| 1 | 2 | 3 | 4 | 5 | 6 |
| 1 | 451278.11 | 2145328.07 | Картометрический | 1.00 | - |
| 2 | 451184.63 | 2145595.54 | Картометрический | 1.00 | - |
| 3 | 451181.38 | 2145593.59 | Картометрический | 1.00 | - |
| 4 | 451169.94 | 2145625.74 | Картометрический | 1.00 | - |
| 5 | 451153.92 | 2145671.62 | Картометрический | 1.00 | - |
| 6 | 450866.82 | 2145565.15 | Картометрический | 1.00 | - |
| 7 | 450582.73 | 2145514.13 | Картометрический | 1.00 | - |
| 8 | 450247.88 | 2145462.96 | Картометрический | 1.00 | - |
| 9 | 450238.98 | 2145379.25 | Картометрический | 1.00 | - |
| 10 | 450238.35 | 2145369.90 | Картометрический | 1.00 | - |
| 11 | 450231.20 | 2145285.65 | Картометрический | 1.00 | - |
| 12 | 450326.84 | 2144948.20 | Картометрический | 1.00 | - |
| 13 | 450506.81 | 2145009.82 | Картометрический | 1.00 | - |
| 14 | 450679.86 | 2145071.64 | Аналитический | 0.30 | - |
| 15 | 450799.28 | 2145116.11 | Аналитический | 0.30 | - |
| 16 | 450850.17 | 2145136.78 | Аналитический | 0.30 | - |
| 17 | 450909.08 | 2145162.11 | Аналитический | 0.30 | - |
| 18 | 450958.03 | 2145182.54 | Аналитический | 0.30 | - |
| 19 | 450996.18 | 2145199.10 | Аналитический | 0.30 | - |
| 20 | 451049.36 | 2145222.41 | Аналитический | 0.30 | - |
| 21 | 451093.36 | 2145241.85 | Аналитический | 0.30 | - |
| 22 | 451191.91 | 2145286.52 | Аналитический | 0.30 | - |
| 23 | 451222.65 | 2145300.72 | Аналитический | 0.30 | - |
| 24 | 451275.07 | 2145326.53 | Картометрический | 1.00 | - |
| 1 | 451278.11 | 2145328.07 | Картометрический | 1.00 | - |
| | | | | | |
| 25 | 450423.29 | 2146199.91 | Картометрический | 1.00 | - |
| 26 | 450397.23 | 2146312.49 | Картометрический | 1.00 | - |
| 27 | 450324.83 | 2146581.82 | Аналитический | 0.10 | - |
| 28 | 450281.51 | 2146717.47 | Картометрический | 1.00 | - |
| 29 | 450203.62 | 2146664.40 | Картометрический | 1.00 | - |
| 30 | 450222.49 | 2146629.74 | Картометрический | 1.00 | - |
| 31 | 450115.03 | 2146561.61 | Картометрический | 1.00 | - |

| 1 | 2 | 3 | 4 | 5 | 6 |
|---|---|---|---|---|---|
| 32 | 450081.35 | 2146600.31 | Картометрический | 1.00 | - |
| 33 | 449903.93 | 2146483.86 | Картометрический | 1.00 | - |
| 34 | 449879.86 | 2146401.09 | Картометрический | 1.00 | - |
| 35 | 449861.11 | 2146328.42 | Картометрический | 1.00 | - |
| 36 | 449861.65 | 2146312.99 | Картометрический | 1.00 | - |
| 37 | 449866.14 | 2146195.99 | Картометрический | 1.00 | - |
| 38 | 449867.54 | 2146162.33 | Картометрический | 1.00 | - |
| 39 | 449896.75 | 2146129.60 | Картометрический | 1.00 | - |
| 40 | 449895.09 | 2146061.62 | Картометрический | 1.00 | - |
| 41 | 449893.92 | 2146005.08 | Картометрический | 1.00 | - |
| 42 | 449999.52 | 2146005.50 | Картометрический | 1.00 | - |
| 43 | 450243.29 | 2146006.50 | Картометрический | 1.00 | - |
| 44 | 450185.46 | 2146148.42 | Картометрический | 1.00 | - |
| 25 | 450423.29 | 2146199.91 | Картометрический | 1.00 | - |
| | | | | | |
| 45 | 448588.33 | 2146109.80 | Картометрический | 1.00 | - |
| 46 | 448577.37 | 2146126.91 | Картометрический | 1.00 | - |
| 47 | 448580.79 | 2146138.70 | Картометрический | 1.00 | - |
| 48 | 448578.32 | 2146143.12 | Картометрический | 1.00 | - |
| 49 | 448573.53 | 2146148.29 | Картометрический | 1.00 | - |
| 50 | 448547.22 | 2146190.81 | Картометрический | 1.00 | - |
| 51 | 448566.59 | 2146202.96 | Картометрический | 1.00 | - |
| 52 | 448607.61 | 2146227.90 | Картометрический | 1.00 | - |
| 53 | 448587.53 | 2146273.78 | Картометрический | 1.00 | - |
| 54 | 448584.23 | 2146278.79 | Картометрический | 1.00 | - |
| 55 | 448574.08 | 2146292.62 | Картометрический | 1.00 | - |
| 56 | 448534.03 | 2146259.78 | Картометрический | 1.00 | - |
| 57 | 448399.67 | 2146180.05 | Аналитический | 0.10 | - |
| 58 | 448412.18 | 2146160.98 | Аналитический | 0.10 | - |
| 59 | 448413.41 | 2146159.24 | Картометрический | 1.00 | - |
| 60 | 448417.72 | 2146153.14 | Картометрический | 1.00 | - |
| 61 | 448446.58 | 2146104.67 | Картометрический | 1.00 | - |
| 62 | 448462.48 | 2146077.80 | Картометрический | 1.00 | - |
| 63 | 448475.90 | 2146054.41 | Картометрический | 1.00 | - |
| 64 | 448481.24 | 2146045.38 | Картометрический | 1.00 | - |
| 65 | 448493.16 | 2146053.63 | Картометрический | 1.00 | - |
| 66 | 448511.32 | 2146065.55 | Картометрический | 1.00 | - |
| 45 | 448588.33 | 2146109.80 | Картометрический | 1.00 | - |
| | | | | | |
| 67 | 447926.61 | 2144937.29 | Картометрический | 1.00 | - |
| 68 | 447925.49 | 2144990.34 | Картометрический | 1.00 | - |
| 69 | 447925.29 | 2145000.22 | Картометрический | 1.00 | - |
| 70 | 447902.59 | 2144999.98 | Картометрический | 1.00 | - |
| 71 | 447903.25 | 2145055.20 | Аналитический | 0.10 | - |
| 72 | 447904.42 | 2145097.95 | Картометрический | 1.00 | - |
| 73 | 447678.87 | 2145107.89 | Аналитический | 0.10 | - |
| 74 | 447678.86 | 2145100.92 | Аналитический | 0.10 | - |
| 75 | 447675.87 | 2145098.98 | Аналитический | 0.10 | - |

| 1 | 2 | 3 | 4 | 5 | 6 |
|---|---|---|---|---|---|
| 76 | 447675.29 | 2145094.43 | Картометрический | 1.00 | - |
| 77 | 447675.24 | 2145079.68 | Картометрический | 1.00 | - |
| 78 | 447678.46 | 2145076.79 | Картометрический | 1.00 | - |
| 79 | 447677.93 | 2145070.52 | Аналитический | 0.10 | - |
| 80 | 447678.32 | 2145062.84 | Аналитический | 0.10 | - |
| 81 | 447674.98 | 2145061.39 | Аналитический | 0.10 | - |
| 82 | 447673.27 | 2145059.96 | Аналитический | 0.10 | - |
| 83 | 447672.99 | 2145040.99 | Аналитический | 0.10 | - |
| 84 | 447673.51 | 2145015.48 | Картометрический | 1.00 | - |
| 85 | 447676.61 | 2145011.28 | Картометрический | 1.00 | - |
| 86 | 447676.46 | 2145005.63 | Аналитический | 0.10 | - |
| 87 | 447675.91 | 2144999.24 | Аналитический | 0.10 | - |
| 88 | 447675.88 | 2144992.52 | Картометрический | 1.00 | - |
| 89 | 447673.57 | 2144990.65 | Картометрический | 1.00 | - |
| 90 | 447672.80 | 2144981.48 | Картометрический | 1.00 | - |
| 91 | 447670.25 | 2144907.40 | Картометрический | 1.00 | - |
| 92 | 447669.52 | 2144878.99 | Картометрический | 1.00 | - |
| 93 | 447669.07 | 2144872.73 | Аналитический | 0.10 | - |
| 94 | 447671.09 | 2144869.39 | Аналитический | 0.10 | - |
| 95 | 447673.89 | 2144867.61 | Аналитический | 0.10 | - |
| 96 | 447677.14 | 2144867.15 | Аналитический | 0.10 | - |
| 97 | 447678.14 | 2144867.54 | Аналитический | 0.10 | - |
| 98 | 447680.87 | 2144858.67 | Аналитический | 0.10 | - |
| 99 | 447715.72 | 2144843.38 | Аналитический | 0.10 | - |
| 100 | 447719.65 | 2144840.41 | Аналитический | 0.10 | - |
| 101 | 447727.78 | 2144834.58 | Аналитический | 0.10 | - |
| 102 | 447739.69 | 2144825.00 | Аналитический | 0.10 | - |
| 103 | 447745.45 | 2144819.48 | Аналитический | 0.10 | - |
| 104 | 447756.95 | 2144808.09 | Аналитический | 0.10 | - |
| 105 | 447762.45 | 2144801.51 | Аналитический | 0.10 | - |
| 106 | 447791.10 | 2144755.91 | Аналитический | 0.10 | - |
| 107 | 447786.90 | 2144790.00 | Картометрический | 1.00 | - |
| 108 | 447784.62 | 2144866.23 | Картометрический | 1.00 | - |
| 109 | 447784.46 | 2144870.75 | Картометрический | 1.00 | - |
| 110 | 447788.17 | 2144899.05 | Картометрический | 1.00 | - |
| 111 | 447789.37 | 2144913.51 | Картометрический | 1.00 | - |
| 112 | 447792.50 | 2144934.03 | Картометрический | 1.00 | - |
| 113 | 447857.47 | 2144936.97 | Картометрический | 1.00 | - |
| 67 | 447926.61 | 2144937.29 | Картометрический | 1.00 | - |
| | | | | | |
| 114 | 447892.57 | 2145209.26 | Картометрический | 1.00 | - |
| 115 | 447901.03 | 2145478.14 | Картометрический | 1.00 | - |
| 116 | 447920.96 | 2145491.27 | Картометрический | 1.00 | - |
| 117 | 447892.17 | 2145525.44 | Аналитический | 0.10 | - |
| 118 | 447888.99 | 2145527.98 | Аналитический | 0.10 | - |
| 119 | 447882.06 | 2145526.49 | Аналитический | 0.10 | - |
| 120 | 447878.81 | 2145524.02 | Аналитический | 0.10 | - |
| 121 | 447852.79 | 2145506.59 | Аналитический | 0.10 | - |

| 1 | 2 | 3 | 4 | 5 | 6 |
|---|---|---|---|---|---|
| 122 | 447835.49 | 2145494.57 | Аналитический | 0.10 | - |
| 123 | 447833.05 | 2145491.16 | Аналитический | 0.10 | - |
| 124 | 447825.52 | 2145486.06 | Аналитический | 0.10 | - |
| 125 | 447824.18 | 2145487.20 | Аналитический | 0.10 | - |
| 126 | 447815.66 | 2145481.29 | Аналитический | 0.10 | - |
| 127 | 447793.77 | 2145466.86 | Аналитический | 0.10 | - |
| 128 | 447790.88 | 2145464.22 | Аналитический | 0.10 | - |
| 129 | 447773.68 | 2145452.46 | Аналитический | 0.10 | - |
| 130 | 447742.45 | 2145431.99 | Аналитический | 0.10 | - |
| 131 | 447729.62 | 2145423.49 | Аналитический | 0.10 | - |
| 132 | 447721.60 | 2145417.29 | Аналитический | 0.10 | - |
| 133 | 447717.67 | 2145416.55 | Аналитический | 0.10 | - |
| 134 | 447692.05 | 2145397.89 | Аналитический | 0.10 | - |
| 135 | 447687.40 | 2145392.61 | Аналитический | 0.10 | - |
| 136 | 447684.46 | 2145387.44 | Аналитический | 0.10 | - |
| 137 | 447682.67 | 2145381.45 | Аналитический | 0.10 | - |
| 138 | 447681.79 | 2145375.13 | Аналитический | 0.10 | - |
| 139 | 447681.17 | 2145362.13 | Аналитический | 0.10 | - |
| 140 | 447680.78 | 2145352.50 | Аналитический | 0.10 | - |
| 141 | 447679.77 | 2145312.70 | Картометрический | 1.00 | - |
| 142 | 447704.29 | 2145312.53 | Аналитический | 0.10 | - |
| 143 | 447712.57 | 2145312.04 | Аналитический | 0.10 | - |
| 144 | 447712.07 | 2145303.22 | Аналитический | 0.10 | - |
| 145 | 447781.11 | 2145299.35 | Картометрический | 1.00 | - |
| 146 | 447811.22 | 2145297.66 | Аналитический | 0.10 | - |
| 147 | 447812.16 | 2145294.92 | Аналитический | 0.10 | - |
| 148 | 447810.86 | 2145281.78 | Аналитический | 0.10 | - |
| 149 | 447811.62 | 2145281.74 | Аналитический | 0.10 | - |
| 150 | 447810.33 | 2145258.14 | Аналитический | 0.10 | - |
| 151 | 447811.49 | 2145209.84 | Аналитический | 0.10 | - |
| 114 | 447892.57 | 2145209.26 | Картометрический | 1.00 | - |
| | | | | | |
| 152 | 447656.50 | 2144825.04 | Картометрический | 1.00 | - |
| 153 | 447656.52 | 2144841.80 | Аналитический | 0.10 | - |
| 154 | 447657.21 | 2144859.28 | Аналитический | 0.10 | - |
| 155 | 447656.16 | 2144865.24 | Аналитический | 0.10 | - |
| 156 | 447651.51 | 2144869.67 | Аналитический | 0.10 | - |
| 157 | 447567.21 | 2144888.78 | Аналитический | 0.10 | - |
| 158 | 447555.73 | 2144849.34 | Аналитический | 0.10 | - |
| 159 | 447585.53 | 2144842.05 | Аналитический | 0.10 | - |
| 160 | 447584.83 | 2144838.97 | Аналитический | 0.10 | - |
| 161 | 447614.55 | 2144832.55 | Аналитический | 0.10 | - |
| 162 | 447616.10 | 2144832.61 | Аналитический | 0.10 | - |
| 163 | 447650.85 | 2144826.20 | Аналитический | 0.10 | - |
| 152 | 447656.50 | 2144825.04 | Картометрический | 1.00 | - |

| 3. Сведения о характерных точках части (частей) границы объекта | | | | | |
|---|---|---|---|---|---|
| Обозначение характерных точек части границы | Координаты, м | | Метод определения координат характерной точки | Средняя квадратическая погрешность положения характерной точки (Mt), м | Описание обозначения точки на местности (при наличии) |
| | X | Y | | | |
| 1 | 2 | 3 | 4 | 5 | 6 |
| Часть № | | | | | |
| - | - | - | | - | - |

Раздел 3

| Сведения о местоположении измененных (уточненных) границ объекта | | | | | | | |
|---|---|---|---|---|---|---|---|
| 1. Система координат: - | | | | | | | |
| 2. Сведения о характерных точках границ объекта | | | | | | | |
| Обозначение характерных точек границ | Существующие координаты, м | | Измененные (уточненные) координаты, м | | Метод определения координат характерной точки | Средняя квадратическая погрешность положения характерной точки (Mt), м | Описание обозначения точки на местности (при наличии) |
| | X | Y | X | Y | | | |
| 1 | 2 | 3 | 4 | 5 | 6 | 7 | 8 |
| - | - | - | - | - | - | - | - |
| 3.Сведения о характерных точках части (частей) границы объекта | | | | | | | |
| Часть № | | | | | | | |
| - | - | - | - | - | - | - | - |

Раздел 4

План границ объекта



Используемые условные знаки и обозначения :

границы территориальной зоны

границы муниципального образования

характерная точка границ территориальной зоны

Руководитель ООО «Нормативно-проектный центр»

Подпись _____ Ю.В.Шалыгина Дата « 21 » июня 2021 г.

Место для оттиска печати (при наличии) лица, составившего описание местоположения границ объекта

# ОПИСАНИЕ МЕСТОПОЛОЖЕНИЯ ГРАНИЦ

Зона застройки среднеэтажными жилыми домами города Бобров - Ж3/1

(наименование объекта, местоположение границ которого описано
(далее - объект)

Раздел 1

| Сведения об объекте | | |
|---|---|---|
| | | |
| № п/п | Характеристики объекта | Описание характеристик |
| 1 | 2 | 3 |
| 1 | Местоположение объекта | Воронежская область, Бобровский муниципальный район, городское поселение - город Бобров, город Бобров |
| 2 | Площадь объекта ± величина погрешности определения площади (Р ± Дельта Р) | 1334448+/-20216 м² |
| 3 | Иные характеристики объекта | - |

Раздел 2

| Сведения о местоположении границ объекта | | | | | |
|---|---|---|---|---|---|
| 1. Система координат: МСК - 36, зона 2 | | | | | |
| 2. Сведения о характерных точках границ объекта | | | | | |
| Обозначение характерных точек границ | Координаты, м | | Метод определения координат характерной точки | Средняя квадратическая погрешность положения характерной точки (Mt), м | Описание обозначения точки на местности (при наличиии) |
| | X | Y | | | |
| 1 | 2 | 3 | 4 | 5 | 6 |
| 1 | 453569.70 | 2148886.26 | Картометрический | 1.00 | - |
| 2 | 453569.70 | 2148906.79 | Картометрический | 1.00 | - |
| 3 | 453388.88 | 2148892.40 | Картометрический | 1.00 | - |
| 4 | 453361.19 | 2148874.03 | Картометрический | 1.00 | - |
| 5 | 453365.74 | 2148837.24 | Картометрический | 1.00 | - |
| 6 | 453394.15 | 2148823.25 | Картометрический | 1.00 | - |
| 7 | 453371.41 | 2148775.20 | Картометрический | 1.00 | - |
| 8 | 453409.48 | 2148752.68 | Картометрический | 1.00 | - |
| 9 | 453431.03 | 2148743.89 | Картометрический | 1.00 | - |
| 10 | 453438.34 | 2148758.18 | Картометрический | 1.00 | - |
| 11 | 453453.86 | 2148752.16 | Картометрический | 1.00 | - |
| 12 | 453487.32 | 2148818.32 | Картометрический | 1.00 | - |
| 13 | 453518.11 | 2148847.52 | Картометрический | 1.00 | - |
| 14 | 453551.03 | 2148862.95 | Картометрический | 1.00 | - |
| 1 | 453569.70 | 2148886.26 | Картометрический | 1.00 | - |
| | | | | | |
| 15 | 452602.79 | 2146333.24 | Картометрический | 1.00 | - |
| 16 | 452466.66 | 2146472.92 | Аналитический | 0.10 | - |
| 17 | 452460.64 | 2146478.22 | Картометрический | 1.00 | - |
| 18 | 452219.00 | 2146197.23 | Картометрический | 1.00 | - |
| 15 | 452602.79 | 2146333.24 | Картометрический | 1.00 | - |
| | | | | | |
| 19 | 452362.19 | 2146355.18 | Картометрический | 1.00 | - |
| 20 | 452361.78 | 2146356.16 | Картометрический | 1.00 | - |
| 21 | 452360.80 | 2146356.57 | Картометрический | 1.00 | - |
| 22 | 452359.81 | 2146356.16 | Картометрический | 1.00 | - |
| 23 | 452359.40 | 2146355.18 | Картометрический | 1.00 | - |
| 24 | 452359.81 | 2146354.19 | Картометрический | 1.00 | - |
| 25 | 452360.80 | 2146353.78 | Картометрический | 1.00 | - |
| 26 | 452361.78 | 2146354.19 | Картометрический | 1.00 | - |
| 19 | 452362.19 | 2146355.18 | Картометрический | 1.00 | - |
| | | | | | |
| 27 | 452351.65 | 2145987.97 | Картометрический | 1.00 | - |
| 28 | 452272.24 | 2146087.60 | Картометрический | 1.00 | - |
| 29 | 451746.52 | 2145908.21 | Картометрический | 1.00 | - |
| 30 | 451894.40 | 2145671.54 | Картометрический | 1.00 | - |

| 1 | 2 | 3 | 4 | 5 | 6 |
|---|---|---|---|---|---|
| 31 | 451899.13 | 2145674.33 | Аналитический | 0.30 | - |
| 32 | 451901.39 | 2145673.51 | Аналитический | 0.30 | - |
| 33 | 451902.47 | 2145673.23 | Аналитический | 0.30 | - |
| 34 | 451902.67 | 2145673.32 | Аналитический | 0.30 | - |
| 35 | 451925.13 | 2145685.63 | Аналитический | 0.30 | - |
| 36 | 451980.97 | 2145722.60 | Аналитический | 0.30 | - |
| 37 | 452039.55 | 2145762.73 | Аналитический | 0.30 | - |
| 38 | 452093.90 | 2145799.89 | Аналитический | 0.30 | - |
| 39 | 452155.90 | 2145843.13 | Аналитический | 0.30 | - |
| 40 | 452193.10 | 2145869.30 | Аналитический | 0.30 | - |
| 41 | 452227.70 | 2145895.99 | Аналитический | 0.30 | - |
| 42 | 452265.17 | 2145923.00 | Аналитический | 0.30 | - |
| 27 | 452351.65 | 2145987.97 | Картометрический | 1.00 | - |
| | | | | | |
| 43 | 451657.83 | 2146057.14 | Аналитический | 0.10 | - |
| 44 | 451557.12 | 2146188.98 | Аналитический | 0.10 | - |
| 45 | 451457.91 | 2146308.54 | Аналитический | 0.10 | - |
| 46 | 451326.40 | 2146474.27 | Картометрический | 1.00 | - |
| 47 | 451530.56 | 2146659.29 | Картометрический | 1.00 | - |
| 48 | 451575.19 | 2146727.16 | Картометрический | 1.00 | - |
| 49 | 451610.28 | 2146780.55 | Картометрический | 1.00 | - |
| 50 | 451476.48 | 2146933.47 | Картометрический | 1.00 | - |
| 51 | 451448.76 | 2146937.63 | Картометрический | 1.00 | - |
| 52 | 451431.54 | 2146956.11 | Картометрический | 1.00 | - |
| 53 | 451245.10 | 2146849.91 | Картометрический | 1.00 | - |
| 54 | 451199.61 | 2146823.92 | Аналитический | 0.10 | - |
| 55 | 451080.61 | 2146755.67 | Аналитический | 0.10 | - |
| 56 | 450930.16 | 2146666.45 | Картометрический | 1.00 | - |
| 57 | 450904.42 | 2146650.66 | Картометрический | 1.00 | - |
| 58 | 450892.38 | 2146642.82 | Картометрический | 1.00 | - |
| 59 | 450863.12 | 2146623.39 | Картометрический | 1.00 | - |
| 60 | 450782.58 | 2146569.94 | Картометрический | 1.00 | - |
| 61 | 450762.66 | 2146556.14 | Картометрический | 1.00 | - |
| 62 | 450458.77 | 2146353.10 | Картометрический | 1.00 | - |
| 63 | 450579.97 | 2145916.64 | Картометрический | 1.00 | - |
| 64 | 451059.36 | 2145876.54 | Аналитический | 0.10 | - |
| 65 | 451069.89 | 2145859.54 | Аналитический | 0.10 | - |
| 66 | 451109.43 | 2145798.13 | Аналитический | 0.10 | - |
| 67 | 451137.79 | 2145717.87 | Аналитический | 0.10 | - |
| 68 | 451215.69 | 2145754.84 | Аналитический | 0.10 | - |
| 69 | 451379.65 | 2145836.59 | Аналитический | 0.10 | - |
| 70 | 451561.26 | 2145985.56 | Аналитический | 0.10 | - |
| 43 | 451657.83 | 2146057.14 | Аналитический | 0.10 | - |
| | | | | | |
| 71 | 451355.70 | 2145888.60 | Картометрический | 1.00 | - |
| 72 | 451355.29 | 2145889.59 | Картометрический | 1.00 | - |
| 73 | 451354.31 | 2145889.99 | Картометрический | 1.00 | - |
| 74 | 451353.32 | 2145889.59 | Картометрический | 1.00 | - |

| 1 | 2 | 3 | 4 | 5 | 6 |
|---|---|---|---|---|---|
| 75 | 451352.91 | 2145888.60 | Картометрический | 1.00 | - |
| 76 | 451353.32 | 2145887.61 | Картометрический | 1.00 | - |
| 77 | 451354.31 | 2145887.20 | Картометрический | 1.00 | - |
| 78 | 451355.29 | 2145887.61 | Картометрический | 1.00 | - |
| 71 | 451355.70 | 2145888.60 | Картометрический | 1.00 | - |
| | | | | | |
| 79 | 451294.48 | 2145825.31 | Картометрический | 1.00 | - |
| 80 | 451294.42 | 2145825.53 | Картометрический | 1.00 | - |
| 81 | 451294.32 | 2145825.74 | Картометрический | 1.00 | - |
| 82 | 451294.19 | 2145825.93 | Картометрический | 1.00 | - |
| 83 | 451294.03 | 2145826.09 | Картометрический | 1.00 | - |
| 84 | 451293.84 | 2145826.22 | Картометрический | 1.00 | - |
| 85 | 451293.63 | 2145826.32 | Картометрический | 1.00 | - |
| 86 | 451293.41 | 2145826.38 | Картометрический | 1.00 | - |
| 87 | 451293.18 | 2145826.40 | Картометрический | 1.00 | - |
| 88 | 451292.95 | 2145826.38 | Картометрический | 1.00 | - |
| 89 | 451292.73 | 2145826.32 | Картометрический | 1.00 | - |
| 90 | 451292.52 | 2145826.22 | Картометрический | 1.00 | - |
| 91 | 451292.33 | 2145826.09 | Картометрический | 1.00 | - |
| 92 | 451292.17 | 2145825.93 | Картометрический | 1.00 | - |
| 93 | 451292.04 | 2145825.74 | Картометрический | 1.00 | - |
| 94 | 451291.94 | 2145825.53 | Картометрический | 1.00 | - |
| 95 | 451291.88 | 2145825.31 | Картометрический | 1.00 | - |
| 96 | 451291.86 | 2145825.08 | Картометрический | 1.00 | - |
| 97 | 451291.88 | 2145824.85 | Картометрический | 1.00 | - |
| 98 | 451291.94 | 2145824.63 | Картометрический | 1.00 | - |
| 99 | 451292.04 | 2145824.42 | Картометрический | 1.00 | - |
| 100 | 451292.17 | 2145824.23 | Картометрический | 1.00 | - |
| 101 | 451292.33 | 2145824.07 | Картометрический | 1.00 | - |
| 102 | 451292.52 | 2145823.94 | Картометрический | 1.00 | - |
| 103 | 451292.73 | 2145823.84 | Картометрический | 1.00 | - |
| 104 | 451292.95 | 2145823.78 | Картометрический | 1.00 | - |
| 105 | 451293.18 | 2145823.76 | Картометрический | 1.00 | - |
| 106 | 451293.41 | 2145823.78 | Картометрический | 1.00 | - |
| 107 | 451293.63 | 2145823.84 | Картометрический | 1.00 | - |
| 108 | 451293.84 | 2145823.94 | Картометрический | 1.00 | - |
| 109 | 451294.03 | 2145824.07 | Картометрический | 1.00 | - |
| 110 | 451294.19 | 2145824.23 | Картометрический | 1.00 | - |
| 111 | 451294.32 | 2145824.42 | Картометрический | 1.00 | - |
| 112 | 451294.42 | 2145824.63 | Картометрический | 1.00 | - |
| 113 | 451294.48 | 2145824.85 | Картометрический | 1.00 | - |
| 114 | 451294.50 | 2145825.08 | Картометрический | 1.00 | - |
| 79 | 451294.48 | 2145825.31 | Картометрический | 1.00 | - |
| | | | | | |
| 115 | 451148.57 | 2145816.78 | Картометрический | 1.00 | - |
| 116 | 451148.17 | 2145817.77 | Картометрический | 1.00 | - |
| 117 | 451147.18 | 2145818.18 | Картометрический | 1.00 | - |
| 118 | 451146.19 | 2145817.77 | Картометрический | 1.00 | - |

| 1 | 2 | 3 | 4 | 5 | 6 |
|---|---|---|---|---|---|
| 119 | 451145.79 | 2145816.78 | Картометрический | 1.00 | - |
| 120 | 451146.19 | 2145815.80 | Картометрический | 1.00 | - |
| 121 | 451147.18 | 2145815.39 | Картометрический | 1.00 | - |
| 122 | 451148.17 | 2145815.80 | Картометрический | 1.00 | - |
| 115 | 451148.57 | 2145816.78 | Картометрический | 1.00 | - |
| | | | | | |
| 123 | 451132.58 | 2145741.42 | Картометрический | 1.00 | - |
| 124 | 451132.52 | 2145741.64 | Картометрический | 1.00 | - |
| 125 | 451132.42 | 2145741.85 | Картометрический | 1.00 | - |
| 126 | 451132.29 | 2145742.04 | Картометрический | 1.00 | - |
| 127 | 451132.13 | 2145742.20 | Картометрический | 1.00 | - |
| 128 | 451131.94 | 2145742.33 | Картометрический | 1.00 | - |
| 129 | 451131.73 | 2145742.43 | Картометрический | 1.00 | - |
| 130 | 451131.51 | 2145742.49 | Картометрический | 1.00 | - |
| 131 | 451131.28 | 2145742.51 | Картометрический | 1.00 | - |
| 132 | 451131.05 | 2145742.49 | Картометрический | 1.00 | - |
| 133 | 451130.83 | 2145742.43 | Картометрический | 1.00 | - |
| 134 | 451130.62 | 2145742.33 | Картометрический | 1.00 | - |
| 135 | 451130.43 | 2145742.20 | Картометрический | 1.00 | - |
| 136 | 451130.27 | 2145742.04 | Картометрический | 1.00 | - |
| 137 | 451130.14 | 2145741.85 | Картометрический | 1.00 | - |
| 138 | 451130.04 | 2145741.64 | Картометрический | 1.00 | - |
| 139 | 451129.98 | 2145741.42 | Картометрический | 1.00 | - |
| 140 | 451129.96 | 2145741.19 | Картометрический | 1.00 | - |
| 141 | 451129.98 | 2145740.96 | Картометрический | 1.00 | - |
| 142 | 451130.04 | 2145740.74 | Картометрический | 1.00 | - |
| 143 | 451130.14 | 2145740.53 | Картометрический | 1.00 | - |
| 144 | 451130.27 | 2145740.34 | Картометрический | 1.00 | - |
| 145 | 451130.43 | 2145740.18 | Картометрический | 1.00 | - |
| 146 | 451130.62 | 2145740.05 | Картометрический | 1.00 | - |
| 147 | 451130.83 | 2145739.95 | Картометрический | 1.00 | - |
| 148 | 451131.05 | 2145739.89 | Картометрический | 1.00 | - |
| 149 | 451131.28 | 2145739.87 | Картометрический | 1.00 | - |
| 150 | 451131.51 | 2145739.89 | Картометрический | 1.00 | - |
| 151 | 451131.73 | 2145739.95 | Картометрический | 1.00 | - |
| 152 | 451131.94 | 2145740.05 | Картометрический | 1.00 | - |
| 153 | 451132.13 | 2145740.18 | Картометрический | 1.00 | - |
| 154 | 451132.29 | 2145740.34 | Картометрический | 1.00 | - |
| 155 | 451132.42 | 2145740.53 | Картометрический | 1.00 | - |
| 156 | 451132.52 | 2145740.74 | Картометрический | 1.00 | - |
| 157 | 451132.58 | 2145740.96 | Картометрический | 1.00 | - |
| 158 | 451132.60 | 2145741.19 | Картометрический | 1.00 | - |
| 123 | 451132.58 | 2145741.42 | Картометрический | 1.00 | - |
| | | | | | |
| 159 | 450829.42 | 2146216.91 | Аналитический | 0.05 | - |
| 160 | 450829.42 | 2146217.15 | Аналитический | 0.05 | - |
| 161 | 450829.18 | 2146217.15 | Аналитический | 0.05 | - |
| 162 | 450829.18 | 2146216.91 | Аналитический | 0.05 | - |

| 1 | 2 | 3 | 4 | 5 | 6 |
|---|---|---|---|---|---|
| 159 | 450829.42 | 2146216.91 | Аналитический | 0.05 | - |
| | | | | | |
| 163 | 450741.81 | 2146194.90 | Аналитический | 0.05 | - |
| 164 | 450741.81 | 2146195.14 | Аналитический | 0.05 | - |
| 165 | 450741.57 | 2146195.14 | Аналитический | 0.05 | - |
| 166 | 450741.57 | 2146194.90 | Аналитический | 0.05 | - |
| 163 | 450741.81 | 2146194.90 | Аналитический | 0.05 | - |
| | | | | | |
| 167 | 450654.19 | 2146172.89 | Аналитический | 0.05 | - |
| 168 | 450654.19 | 2146173.13 | Аналитический | 0.05 | - |
| 169 | 450653.95 | 2146173.13 | Аналитический | 0.05 | - |
| 170 | 450653.95 | 2146172.89 | Аналитический | 0.05 | - |
| 167 | 450654.19 | 2146172.89 | Аналитический | 0.05 | - |
| | | | | | |
| 171 | 450566.58 | 2146150.88 | Аналитический | 0.05 | - |
| 172 | 450566.58 | 2146151.12 | Аналитический | 0.05 | - |
| 173 | 450566.34 | 2146151.12 | Аналитический | 0.05 | - |
| 174 | 450566.34 | 2146150.88 | Аналитический | 0.05 | - |
| 171 | 450566.58 | 2146150.88 | Аналитический | 0.05 | - |
| | | | | | |
| 175 | 451326.92 | 2147916.03 | Картометрический | 1.00 | - |
| 176 | 451340.65 | 2147928.78 | Картометрический | 1.00 | - |
| 177 | 451347.32 | 2147942.11 | Картометрический | 1.00 | - |
| 178 | 451346.90 | 2147957.95 | Картометрический | 1.00 | - |
| 179 | 451343.57 | 2147975.86 | Картометрический | 1.00 | - |
| 180 | 451298.57 | 2148100.86 | Картометрический | 1.00 | - |
| 181 | 451294.40 | 2148109.61 | Картометрический | 1.00 | - |
| 182 | 451289.82 | 2148111.70 | Картометрический | 1.00 | - |
| 183 | 451284.40 | 2148110.86 | Картометрический | 1.00 | - |
| 184 | 451281.07 | 2148118.36 | Картометрический | 1.00 | - |
| 185 | 451285.65 | 2148121.70 | Картометрический | 1.00 | - |
| 186 | 451287.32 | 2148125.86 | Картометрический | 1.00 | - |
| 187 | 451275.24 | 2148152.95 | Картометрический | 1.00 | - |
| 188 | 451262.06 | 2148184.06 | Картометрический | 1.00 | - |
| 189 | 451257.32 | 2148198.78 | Картометрический | 1.00 | - |
| 190 | 451257.32 | 2148207.11 | Картометрический | 1.00 | - |
| 191 | 451223.15 | 2148295.45 | Картометрический | 1.00 | - |
| 192 | 451220.65 | 2148297.53 | Картометрический | 1.00 | - |
| 193 | 451216.07 | 2148297.95 | Картометрический | 1.00 | - |
| 194 | 451128.99 | 2148265.03 | Картометрический | 1.00 | - |
| 195 | 451123.57 | 2148276.28 | Картометрический | 1.00 | - |
| 196 | 451007.66 | 2148224.91 | Аналитический | 0.10 | - |
| 197 | 450998.46 | 2148221.19 | Картометрический | 1.00 | - |
| 198 | 450945.96 | 2148196.05 | Картометрический | 1.00 | - |
| 199 | 450835.28 | 2148132.21 | Аналитический | 0.10 | - |
| 200 | 450802.43 | 2148112.82 | Картометрический | 1.00 | - |
| 201 | 450682.35 | 2148036.22 | Картометрический | 1.00 | - |
| 202 | 450591.41 | 2147980.07 | Картометрический | 1.00 | - |

| 1 | 2 | 3 | 4 | 5 | 6 |
|---|---|---|---|---|---|
| 203 | 450471.50 | 2147912.77 | Картометрический | 1.00 | - |
| 204 | 450552.77 | 2147746.33 | Картометрический | 1.00 | - |
| 205 | 450628.15 | 2147584.61 | Картометрический | 1.00 | - |
| 206 | 450629.82 | 2147582.95 | Картометрический | 1.00 | - |
| 207 | 450633.99 | 2147582.11 | Картометрический | 1.00 | - |
| 208 | 450768.15 | 2147650.86 | Картометрический | 1.00 | - |
| 209 | 450878.15 | 2147705.03 | Картометрический | 1.00 | - |
| 210 | 450995.65 | 2147759.61 | Картометрический | 1.00 | - |
| 211 | 451017.32 | 2147770.03 | Картометрический | 1.00 | - |
| 212 | 451018.99 | 2147774.61 | Картометрический | 1.00 | - |
| 213 | 451018.57 | 2147781.28 | Картометрический | 1.00 | - |
| 214 | 451027.32 | 2147785.03 | Картометрический | 1.00 | - |
| 215 | 451030.24 | 2147782.95 | Картометрический | 1.00 | - |
| 216 | 451035.65 | 2147779.61 | Картометрический | 1.00 | - |
| 217 | 451156.90 | 2147833.78 | Картометрический | 1.00 | - |
| 218 | 451287.74 | 2147895.03 | Картометрический | 1.00 | - |
| 175 | 451326.92 | 2147916.03 | Картометрический | 1.00 | - |

3. Сведения о характерных точках части (частей) границы объекта

| Обозначение характерных точек части границы | Координаты, м | | Метод определения координат характерной точки | Средняя квадратическая погрешность положения характерной точки (Mt), м | Описание обозначения точки на местности (при наличии) |
|---|---|---|---|---|---|
| | X | Y | | | |
| 1 | 2 | 3 | 4 | 5 | 6 |
| Часть № | | | | | |
| - | - | - | - | - | - |


Раздел 3

| Сведения о местоположении измененных (уточненных) границ объекта | | | | | | | |
|---|---|---|---|---|---|---|---|
| 1. Система координат: - | | | | | | | |
| 2. Сведения о характерных точках границ объекта | | | | | | | |
| Обозначение характерных точек границ | Существующие координаты, м | | Измененные (уточненные) координаты, м | | Метод определения координат характерной точки | Средняя квадратическая погрешность положения характерной точки (Mt), м | Описание обозначения точки на местности (при наличии) |
| | X | Y | X | Y | | | |
| 1 | 2 | 3 | 4 | 5 | 6 | 7 | 8 |
| - | - | - | - | - | - | - | - |
| 3.Сведения о характерных точках части (частей) границы объекта | | | | | | | |
| Часть № | | | | | | | |
| - | - | - | - | - | - | - | - |

Раздел 4

План границ объекта

Схема расположения листов плана границ объекта

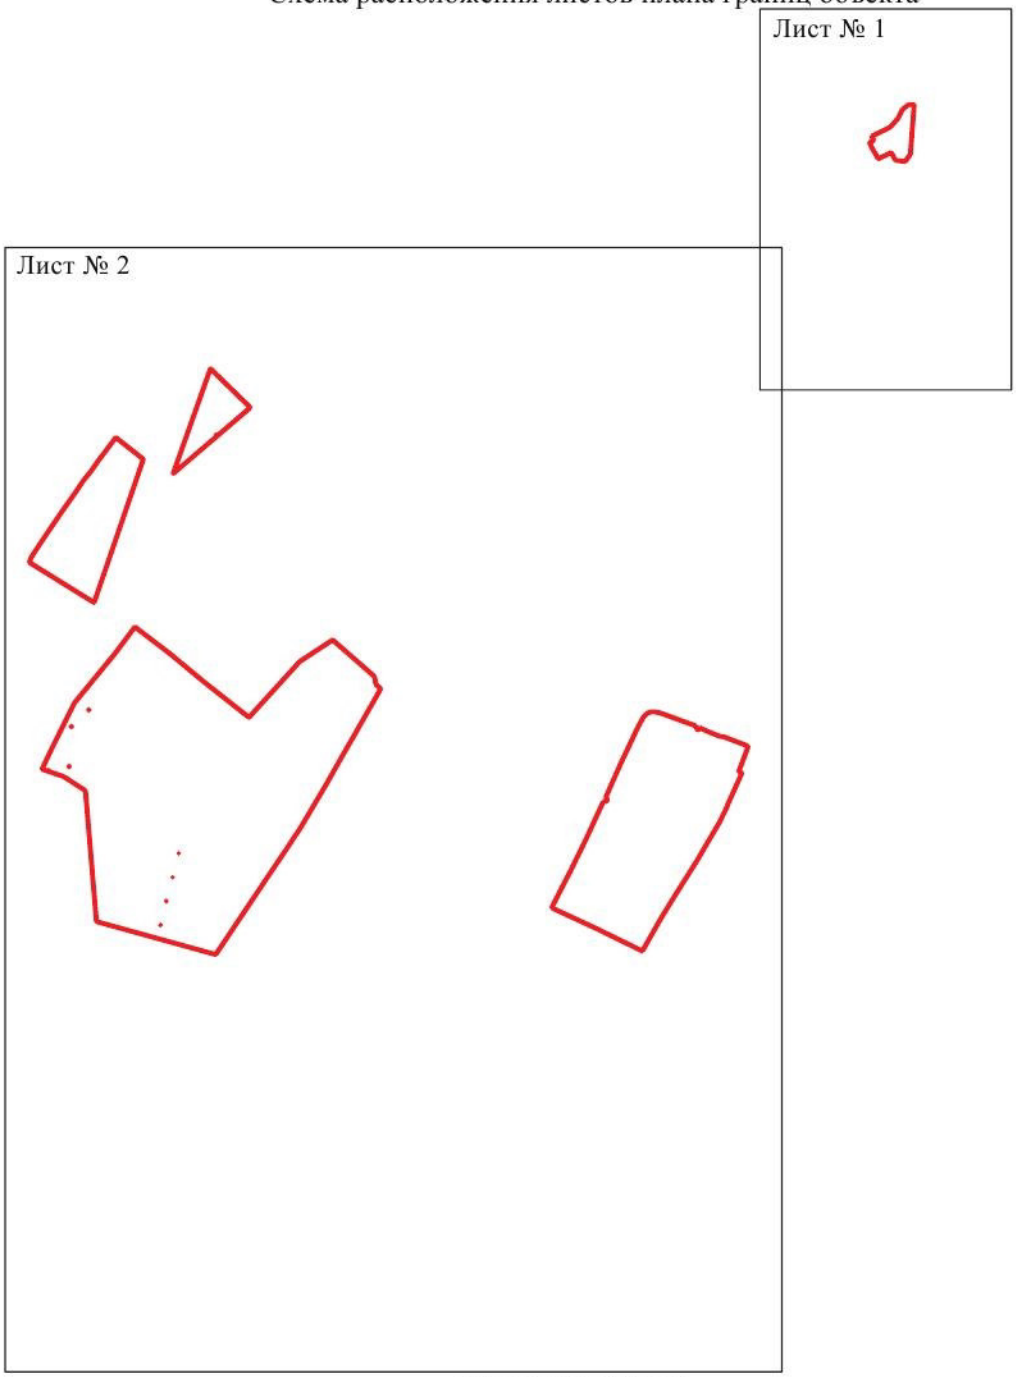


Масштаб 1:25000

Используемые условные знаки и обозначения:

границы территориальной зоны

Лист № 1 область и номер листа плана границ объекта

Руководитель БУВО «Нормативно-проектный центр»

Подпись _____ Ю.В.Шалыгина Дата « 21 » июня 2021 г.

Место для оттиска печати (при наличии) лица, составившего описание местоположения границ объекта

План границ объекта

Лист № 1




Масштаб 1:5000

Используемые условные знаки и обозначения:

границы территориальной зоны

•1 характерная точка границ территориальной зоны

Руководитель БУВО «Нормативно-проектный центр»
Подпись _____ Ю.В. Шалыгина Дата « 21 » июня 2021 г.

Место для оттиска печати (при наличии) лица, составившего описание местоположения границ объекта

План границ объекта

Лист № 2



Масштаб 1:5000

Используемые условные знаки и обозначения :

границы территориальной зоны

15 характерная точка границ территориальной зоны

Руководитель ООО «Информационно-проектный центр»
Подпись _____ Ю.В. Шалыгина Дата « 21 » июня 2023 г.

# ОПИСАНИЕ МЕСТОПОЛОЖЕНИЯ ГРАНИЦ

Зона застройки многоэтажными жилыми домами города Бобров - Ж4/1

(наименование объекта, местоположение границ которого описано
(далее - объект)

Раздел 1

| Сведения об объекте | | |
|---|---|---|
| | | |
| № п/п | Характеристики объекта | Описание характеристик |
| 1 | 2 | 3 |
| 1 | Местоположение объекта | Воронежская область, Бобровский муниципальный район, городское поселение - город Бобров, город Бобров |
| 2 | Площадь объекта ± величина погрешности определения площади (Р ± Дельта Р) | 292302+/-1892 м² |
| 3 | Иные характеристики объекта | - |

Раздел 2

| Сведения о местоположении границ объекта | | | | | |
|---|---|---|---|---|---|
| 1. Система координат: МСК - 36, зона 2 | | | | | |
| 2. Сведения о характерных точках границ объекта | | | | | |
| Обозначение характерных точек границ | Координаты, м | | Метод определения координат характерной точки | Средняя квадратическая погрешность положения характерной точки (Mt), м | Описание обозначения точки на местности (при наличии) |
| | X | Y | | | |
| 1 | 2 | 3 | 4 | 5 | 6 |
| 1 | 452019.99 | 2146387.66 | Аналитический | 0.10 | - |
| 2 | 451992.31 | 2146420.95 | Аналитический | 0.10 | - |
| 3 | 451982.34 | 2146432.86 | Картометрический | 1.00 | - |
| 4 | 451980.14 | 2146435.48 | Аналитический | 0.10 | - |
| 5 | 451895.33 | 2146538.16 | Аналитический | 0.10 | - |
| 6 | 451772.08 | 2146688.92 | Аналитический | 0.10 | - |
| 7 | 451767.34 | 2146685.41 | Аналитический | 0.10 | - |
| 8 | 451672.37 | 2146607.71 | Картометрический | 1.00 | - |
| 9 | 451600.40 | 2146706.50 | Картометрический | 1.00 | - |
| 10 | 451575.19 | 2146727.16 | Картометрический | 1.00 | - |
| 11 | 451530.56 | 2146659.29 | Картометрический | 1.00 | - |
| 12 | 451326.40 | 2146474.27 | Картометрический | 1.00 | - |
| 13 | 451457.91 | 2146308.54 | Аналитический | 0.10 | - |
| 14 | 451557.12 | 2146188.98 | Аналитический | 0.10 | - |
| 15 | 451657.83 | 2146057.14 | Аналитический | 0.10 | - |
| 16 | 451680.04 | 2146073.04 | Картометрический | 1.00 | - |
| 17 | 451701.02 | 2146047.68 | Аналитический | 0.10 | - |
| 18 | 451824.69 | 2146149.20 | Аналитический | 0.10 | - |
| 19 | 451777.62 | 2146207.08 | Картометрический | 1.00 | - |
| 20 | 451895.34 | 2146290.53 | Аналитический | 0.10 | - |
| 21 | 451942.61 | 2146325.07 | Аналитический | 0.10 | - |
| 22 | 451936.88 | 2146332.68 | Аналитический | 0.10 | - |
| 1 | 452019.99 | 2146387.66 | Аналитический | 0.10 | - |
| | | | | | |
| 23 | 452052.82 | 2147550.79 | Аналитический | 0.10 | - |
| 24 | 452044.76 | 2147623.56 | Аналитический | 0.10 | - |
| 25 | 451960.91 | 2147569.66 | Аналитический | 0.10 | - |
| 26 | 451948.60 | 2147609.15 | Аналитический | 0.10 | - |
| 27 | 451862.39 | 2147572.23 | Аналитический | 0.10 | - |
| 28 | 451862.83 | 2147571.54 | Аналитический | 0.10 | - |
| 29 | 451855.74 | 2147566.85 | Аналитический | 0.10 | - |
| 30 | 451854.32 | 2147568.78 | Аналитический | 0.10 | - |
| 31 | 451839.59 | 2147562.48 | Аналитический | 0.10 | - |
| 32 | 451843.62 | 2147552.92 | Аналитический | 0.10 | - |
| 33 | 451822.40 | 2147542.26 | Аналитический | 0.10 | - |
| 34 | 451816.41 | 2147552.55 | Аналитический | 0.10 | - |

| 1 | 2 | 3 | 4 | 5 | 6 |
|---|---|---|---|---|---|
| 35 | 451808.83 | 2147549.32 | Аналитический | 0.10 | - |
| 36 | 451815.63 | 2147533.97 | Аналитический | 0.10 | - |
| 37 | 451741.45 | 2147497.78 | Аналитический | 0.10 | - |
| 38 | 451724.89 | 2147522.95 | Аналитический | 0.10 | - |
| 39 | 451713.92 | 2147516.60 | Аналитический | 0.10 | - |
| 40 | 451679.39 | 2147574.44 | Аналитический | 0.10 | - |
| 41 | 451637.32 | 2147552.87 | Аналитический | 0.10 | - |
| 42 | 451638.04 | 2147551.79 | Аналитический | 0.10 | - |
| 43 | 451648.44 | 2147536.24 | Аналитический | 0.10 | - |
| 44 | 451665.48 | 2147510.95 | Аналитический | 0.10 | - |
| 45 | 451676.59 | 2147494.00 | Аналитический | 0.10 | - |
| 46 | 451689.36 | 2147475.55 | Аналитический | 0.10 | - |
| 47 | 451692.27 | 2147476.78 | Аналитический | 0.10 | - |
| 48 | 451695.64 | 2147478.67 | Аналитический | 0.10 | - |
| 49 | 451704.89 | 2147464.62 | Аналитический | 0.10 | - |
| 50 | 451713.07 | 2147451.31 | Аналитический | 0.10 | - |
| 51 | 451721.10 | 2147439.48 | Аналитический | 0.10 | - |
| 52 | 451679.51 | 2147412.25 | Аналитический | 0.10 | - |
| 53 | 451668.07 | 2147402.31 | Аналитический | 0.10 | - |
| 54 | 451673.75 | 2147399.17 | Аналитический | 0.10 | - |
| 55 | 451678.29 | 2147399.62 | Аналитический | 0.10 | - |
| 56 | 451698.75 | 2147369.17 | Картометрический | 1.00 | - |
| 57 | 451697.85 | 2147362.27 | Картометрический | 1.00 | - |
| 58 | 451716.98 | 2147334.87 | Картометрический | 1.00 | - |
| 59 | 451723.66 | 2147338.59 | Аналитический | 0.10 | - |
| 60 | 451790.84 | 2147365.55 | Картометрический | 1.00 | - |
| 61 | 451772.57 | 2147425.42 | Картометрический | 1.00 | - |
| 62 | 451780.90 | 2147429.72 | Аналитический | 0.10 | - |
| 63 | 451791.41 | 2147433.29 | Аналитический | 0.10 | - |
| 64 | 451827.61 | 2147449.12 | Аналитический | 0.10 | - |
| 65 | 451822.11 | 2147463.97 | Аналитический | 0.10 | - |
| 23 | 452052.82 | 2147550.79 | Аналитический | 0.10 | - |
| | | | | | |
| 66 | 450453.57 | 2147481.70 | Картометрический | 1.00 | - |
| 67 | 450454.40 | 2147484.20 | Картометрический | 1.00 | - |
| 68 | 450451.90 | 2147489.20 | Картометрический | 1.00 | - |
| 69 | 450445.84 | 2147500.15 | Аналитический | 0.10 | - |
| 70 | 450422.68 | 2147541.75 | Аналитический | 0.10 | - |
| 71 | 450399.52 | 2147583.35 | Аналитический | 0.10 | - |
| 72 | 450323.53 | 2147538.43 | Аналитический | 0.10 | - |
| 73 | 450346.73 | 2147496.86 | Аналитический | 0.10 | - |
| 74 | 450358.29 | 2147476.14 | Аналитический | 0.10 | - |
| 75 | 450362.11 | 2147478.24 | Аналитический | 0.10 | - |
| 76 | 450373.65 | 2147457.47 | Аналитический | 0.10 | - |
| 77 | 450382.76 | 2147440.51 | Картометрический | 1.00 | - |
| 78 | 450404.40 | 2147453.36 | Картометрический | 1.00 | - |
| 66 | 450453.57 | 2147481.70 | Картометрический | 1.00 | - |

| 3. Сведения о характерных точках части (частей) границы объекта | | | | | |
|---|---|---|---|---|---|
| Обозначение характерных точек части границы | Координаты, м | | Метод определения координат характерной точки | Средняя квадратическая погрешность положения характерной точки (Mt), м | Описание обозначения точки на местности (при наличии) |
| | X | Y | | | |
| 1 | 2 | 3 | 4 | 5 | 6 |
| Часть № | | | | | |
| - | - | - | - | - | - |

Раздел 3

| Сведения о местоположении измененных (уточненных) границ объекта | | | | | | | |
|---|---|---|---|---|---|---|---|
| 1. Система координат: - | | | | | | | |
| 2. Сведения о характерных точках границ объекта | | | | | | | |
| Обозначение характерных точек границ | Существующие координаты, м | | Измененные (уточненные) координаты, м | | Метод определения координат характерной точки | Средняя квадратическая погрешность положения характерной точки (Mt), м | Описание обозначения точки на местности (при наличии) |
| | X | Y | X | Y | | | |
| 1 | 2 | 3 | 4 | 5 | 6 | 7 | 8 |
| - | - | - | - | - | - | - | - |
| 3.Сведения о характерных точках части (частей) границы объекта | | | | | | | |
| Часть № | | | | | | | |
| - | - | - | - | - | - | - | - |

Раздел 4

План границ объекта



Масштаб 1:5000

Используемые условные знаки и обозначения:

границы территориальной зоны

характерная точка границ территориальной зоны

Руководитель БУВО «Нормативно-проектный центр»
Подпись _____ Ю.В.Шалыгина Дата «21» июня 2021 г.

Место для оттиска печати (при наличии) лица, составившего описание местоположения границ объекта

# ОПИСАНИЕ МЕСТОПОЛОЖЕНИЯ ГРАНИЦ

Общественно-деловая зона города Бобров - ОД/1

(наименование объекта, местоположение границ которого описано
(далее - объект)

Раздел 1

| Сведения об объекте | | |
|---|---|---|
| | | |
| № п/п | Характеристики объекта | Описание характеристик |
| 1 | 2 | 3 |
| 1 | Местоположение объекта | Воронежская область, Бобровский муниципальный район, городское поселение - город Бобров, город Бобров |
| 2 | Площадь объекта ± величина погрешности определения площади (Р ± Дельта Р) | 1045216+/-3578 м² |
| 3 | Иные характеристики объекта | - |

Раздел 2

| Сведения о местоположении границ объекта | | | | | |
|---|---|---|---|---|---|
| 1. Система координат: МСК - 36, зона 2 | | | | | |
| 2. Сведения о характерных точках границ объекта | | | | | |
| Обозначение характерных точек границ | Координаты, м | | Метод определения координат характерной точки | Средняя квадратическая погрешность положения характерной точки (Mt), м | Описание обозначения точки на местности (при наличиии) |
| | X | Y | | | |
| 1 | 2 | 3 | 4 | 5 | 6 |
| 1 | 454048.74 | 2147874.42 | Картометрический | 1.00 | - |
| 2 | 454124.02 | 2147996.29 | Картометрический | 1.00 | - |
| 3 | 454044.15 | 2148047.12 | Картометрический | 1.00 | - |
| 4 | 453978.31 | 2147932.28 | Картометрический | 1.00 | - |
| 1 | 454048.74 | 2147874.42 | Картометрический | 1.00 | - |
| | | | | | |
| 5 | 453515.65 | 2147166.23 | Картометрический | 1.00 | - |
| 6 | 453621.97 | 2147301.76 | Картометрический | 1.00 | - |
| 7 | 453356.52 | 2147497.57 | Картометрический | 1.00 | - |
| 8 | 453302.74 | 2147429.43 | Картометрический | 1.00 | - |
| 9 | 453459.90 | 2147280.85 | Картометрический | 1.00 | - |
| 10 | 453426.56 | 2147244.19 | Картометрический | 1.00 | - |
| 5 | 453515.65 | 2147166.23 | Картометрический | 1.00 | - |
| | | | | | |
| 11 | 452741.28 | 2147595.77 | Картометрический | 1.00 | - |
| 12 | 452745.95 | 2147669.62 | Картометрический | 1.00 | - |
| 13 | 452722.59 | 2147690.95 | Картометрический | 1.00 | - |
| 14 | 452499.30 | 2147894.83 | Картометрический | 1.00 | - |
| 15 | 452358.16 | 2147956.45 | Аналитический | 0.10 | - |
| 16 | 452351.16 | 2147860.85 | Картометрический | 1.00 | - |
| 17 | 452313.38 | 2147809.50 | Картометрический | 1.00 | - |
| 18 | 452246.18 | 2147764.88 | Картометрический | 1.00 | - |
| 19 | 452225.46 | 2147698.32 | Аналитический | 0.10 | - |
| 20 | 452238.10 | 2147667.77 | Аналитический | 0.10 | - |
| 21 | 452247.44 | 2147667.79 | Аналитический | 0.10 | - |
| 22 | 452247.52 | 2147664.56 | Аналитический | 0.10 | - |
| 23 | 452296.59 | 2147659.18 | Аналитический | 0.10 | - |
| 24 | 452349.15 | 2147677.23 | Аналитический | 0.10 | - |
| 25 | 452353.80 | 2147678.82 | Аналитический | 0.10 | - |
| 26 | 452383.89 | 2147625.19 | Картометрический | 1.00 | - |
| 27 | 452532.07 | 2147684.94 | Картометрический | 1.00 | - |
| 28 | 452551.20 | 2147678.62 | Картометрический | 1.00 | - |
| 29 | 452561.29 | 2147663.17 | Картометрический | 1.00 | - |
| 30 | 452581.28 | 2147595.76 | Картометрический | 1.00 | - |
| 31 | 452688.01 | 2147595.76 | Картометрический | 1.00 | - |
| 11 | 452741.28 | 2147595.77 | Картометрический | 1.00 | - |

| 1 | 2 | 3 | 4 | 5 | 6 |
|---|---|---|---|---|---|
| | | | | | |
| 32 | 452328.90 | 2146695.45 | Аналитический | 0.10 | - |
| 33 | 452295.08 | 2146726.58 | Аналитический | 0.10 | - |
| 34 | 452285.28 | 2146732.88 | Аналитический | 0.10 | - |
| 35 | 452216.57 | 2146809.45 | Картометрический | 1.00 | - |
| 36 | 452181.42 | 2146831.11 | Аналитический | 0.10 | - |
| 37 | 452151.58 | 2146843.27 | Картометрический | 1.00 | - |
| 38 | 452136.30 | 2146842.17 | Картометрический | 1.00 | - |
| 39 | 452119.74 | 2146863.26 | Картометрический | 1.00 | - |
| 40 | 452130.68 | 2146871.96 | Картометрический | 1.00 | - |
| 41 | 452126.93 | 2146876.65 | Картометрический | 1.00 | - |
| 42 | 452125.06 | 2146875.16 | Картометрический | 1.00 | - |
| 43 | 452121.54 | 2146878.75 | Картометрический | 1.00 | - |
| 44 | 452119.85 | 2146878.49 | Картометрический | 1.00 | - |
| 45 | 452110.26 | 2146890.55 | Картометрический | 1.00 | - |
| 46 | 452112.96 | 2146892.70 | Картометрический | 1.00 | - |
| 47 | 452110.50 | 2146895.78 | Картометрический | 1.00 | - |
| 48 | 452104.32 | 2146890.87 | Картометрический | 1.00 | - |
| 49 | 452105.54 | 2146889.34 | Картометрический | 1.00 | - |
| 50 | 452101.23 | 2146886.04 | Картометрический | 1.00 | - |
| 51 | 452086.87 | 2146904.30 | Картометрический | 1.00 | - |
| 52 | 452082.35 | 2146910.97 | Картометрический | 1.00 | - |
| 53 | 452108.66 | 2146921.64 | Картометрический | 1.00 | - |
| 54 | 452101.62 | 2146934.50 | Картометрический | 1.00 | - |
| 55 | 452093.27 | 2146950.39 | Картометрический | 1.00 | - |
| 56 | 452100.07 | 2146971.06 | Картометрический | 1.00 | - |
| 57 | 452091.39 | 2146990.38 | Картометрический | 1.00 | - |
| 58 | 452089.55 | 2146989.65 | Картометрический | 1.00 | - |
| 59 | 452075.51 | 2147018.67 | Картометрический | 1.00 | - |
| 60 | 452055.01 | 2147053.25 | Картометрический | 1.00 | - |
| 61 | 452048.16 | 2147048.63 | Картометрический | 1.00 | - |
| 62 | 452042.37 | 2147045.91 | Картометрический | 1.00 | - |
| 63 | 452030.24 | 2147039.86 | Картометрический | 1.00 | - |
| 64 | 452040.11 | 2147021.22 | Картометрический | 1.00 | - |
| 65 | 452050.68 | 2147009.86 | Картометрический | 1.00 | - |
| 66 | 452057.91 | 2146994.71 | Картометрический | 1.00 | - |
| 67 | 452065.91 | 2146982.07 | Картометрический | 1.00 | - |
| 68 | 452068.40 | 2146978.03 | Картометрический | 1.00 | - |
| 69 | 452052.05 | 2146955.91 | Картометрический | 1.00 | - |
| 70 | 452033.75 | 2146937.09 | Аналитический | 0.10 | - |
| 71 | 452030.65 | 2146932.78 | Картометрический | 1.00 | - |
| 72 | 452032.58 | 2146929.71 | Картометрический | 1.00 | - |
| 73 | 452044.32 | 2146914.88 | Картометрический | 1.00 | - |
| 74 | 452051.66 | 2146914.59 | Аналитический | 0.10 | - |
| 75 | 452060.41 | 2146904.17 | Аналитический | 0.10 | - |
| 76 | 452058.75 | 2146898.34 | Аналитический | 0.10 | - |
| 77 | 452058.75 | 2146894.17 | Аналитический | 0.10 | - |
| 78 | 452087.67 | 2146857.97 | Картометрический | 1.00 | - |

| 1 | 2 | 3 | 4 | 5 | 6 |
|---|---|---|---|---|---|
| 79 | 452091.25 | 2146859.59 | Аналитический | 0.10 | - |
| 80 | 452097.08 | 2146853.34 | Аналитический | 0.10 | - |
| 81 | 452096.66 | 2146846.67 | Аналитический | 0.10 | - |
| 82 | 452112.91 | 2146825.42 | Аналитический | 0.10 | - |
| 83 | 452120.83 | 2146825.84 | Аналитический | 0.10 | - |
| 84 | 452126.66 | 2146818.75 | Аналитический | 0.10 | - |
| 85 | 452122.97 | 2146814.71 | Картометрический | 1.00 | - |
| 86 | 452204.58 | 2146710.00 | Аналитический | 0.10 | - |
| 87 | 452227.50 | 2146684.59 | Картометрический | 1.00 | - |
| 88 | 452234.58 | 2146686.67 | Картометрический | 1.00 | - |
| 89 | 452255.83 | 2146667.92 | Картометрический | 1.00 | - |
| 90 | 452253.75 | 2146663.34 | Картометрический | 1.00 | - |
| 91 | 452258.07 | 2146659.36 | Картометрический | 1.00 | - |
| 92 | 452281.71 | 2146641.50 | Картометрический | 1.00 | - |
| 93 | 452286.90 | 2146648.08 | Аналитический | 0.10 | - |
| 32 | 452328.90 | 2146695.45 | Аналитический | 0.10 | - |
| | | | | | |
| 94 | 452460.64 | 2146478.22 | Картометрический | 1.00 | - |
| 95 | 452402.91 | 2146529.17 | Аналитический | 0.10 | - |
| 96 | 452269.53 | 2146627.97 | Аналитический | 0.10 | - |
| 97 | 452262.37 | 2146627.78 | Аналитический | 0.10 | - |
| 98 | 452258.59 | 2146630.41 | Аналитический | 0.10 | - |
| 99 | 452255.00 | 2146632.92 | Аналитический | 0.10 | - |
| 100 | 452193.55 | 2146588.20 | Картометрический | 1.00 | - |
| 101 | 452247.19 | 2146523.37 | Картометрический | 1.00 | - |
| 102 | 452169.37 | 2146443.73 | Аналитический | 0.10 | - |
| 103 | 452094.62 | 2146373.90 | Аналитический | 0.10 | - |
| 104 | 452059.97 | 2146337.35 | Картометрический | 1.00 | - |
| 105 | 451857.17 | 2146119.74 | Картометрический | 1.00 | - |
| 106 | 451892.19 | 2146065.74 | Картометрический | 1.00 | - |
| 107 | 452219.00 | 2146197.23 | Картометрический | 1.00 | - |
| 94 | 452460.64 | 2146478.22 | Картометрический | 1.00 | - |
| | | | | | |
| 108 | 451988.72 | 2146108.16 | Аналитический | 0.30 | - |
| 109 | 451988.31 | 2146109.14 | Аналитический | 0.30 | - |
| 110 | 451987.33 | 2146109.55 | Аналитический | 0.30 | - |
| 111 | 451986.34 | 2146109.14 | Аналитический | 0.30 | - |
| 112 | 451985.93 | 2146108.16 | Аналитический | 0.30 | - |
| 113 | 451986.34 | 2146107.17 | Аналитический | 0.30 | - |
| 114 | 451987.33 | 2146106.76 | Аналитический | 0.30 | - |
| 115 | 451988.31 | 2146107.17 | Аналитический | 0.30 | - |
| 108 | 451988.72 | 2146108.16 | Аналитический | 0.30 | - |
| | | | | | |
| 116 | 451908.74 | 2148712.21 | Картометрический | 1.00 | - |
| 117 | 451893.74 | 2148746.12 | Картометрический | 1.00 | - |
| 118 | 451889.65 | 2148755.37 | Картометрический | 1.00 | - |
| 119 | 451890.76 | 2148762.46 | Картометрический | 1.00 | - |
| 120 | 451896.36 | 2148765.48 | Картометрический | 1.00 | - |

| 1 | 2 | 3 | 4 | 5 | 6 |
|---|---|---|---|---|---|
| 121 | 451905.72 | 2148770.52 | Картометрический | 1.00 | - |
| 122 | 451909.23 | 2148774.66 | Картометрический | 1.00 | - |
| 123 | 451902.30 | 2148786.17 | Картометрический | 1.00 | - |
| 124 | 451878.65 | 2148770.67 | Картометрический | 1.00 | - |
| 125 | 451877.24 | 2148772.85 | Картометрический | 1.00 | - |
| 126 | 451874.63 | 2148776.88 | Картометрический | 1.00 | - |
| 127 | 451867.21 | 2148789.57 | Картометрический | 1.00 | - |
| 128 | 451855.13 | 2148782.49 | Картометрический | 1.00 | - |
| 129 | 451836.96 | 2148816.92 | Картометрический | 1.00 | - |
| 130 | 451834.38 | 2148821.78 | Картометрический | 1.00 | - |
| 131 | 451828.02 | 2148833.85 | Картометрический | 1.00 | - |
| 132 | 451806.10 | 2148875.37 | Картометрический | 1.00 | - |
| 133 | 451731.95 | 2148841.84 | Картометрический | 1.00 | - |
| 134 | 451726.81 | 2148839.51 | Картометрический | 1.00 | - |
| 135 | 451704.90 | 2148827.06 | Картометрический | 1.00 | - |
| 136 | 451719.52 | 2148800.86 | Картометрический | 1.00 | - |
| 137 | 451709.40 | 2148795.20 | Спутниковых геодезических измерений (определений) | 0.10 | - |
| 138 | 451711.34 | 2148790.76 | Спутниковых геодезических измерений (определений) | 0.10 | - |
| 139 | 451688.30 | 2148780.84 | Спутниковых геодезических измерений (определений) | 0.10 | - |
| 140 | 451670.98 | 2148772.78 | Спутниковых геодезических измерений (определений) | 0.10 | - |
| 141 | 451675.35 | 2148764.82 | Спутниковых геодезических измерений (определений) | 0.10 | - |
| 142 | 451671.51 | 2148762.46 | Аналитический | 0.10 | - |
| 143 | 451665.54 | 2148758.80 | Аналитический | 0.10 | - |
| 144 | 451688.32 | 2148723.72 | Аналитический | 0.10 | - |
| 145 | 451692.68 | 2148717.01 | Картометрический | 1.00 | - |
| 146 | 451693.57 | 2148715.63 | Спутниковых геодезических измерений (определений) | 0.10 | - |
| 147 | 451679.05 | 2148707.86 | Картометрический | 1.00 | - |
| 148 | 451689.53 | 2148687.65 | Аналитический | 0.10 | - |
| 149 | 451695.70 | 2148674.31 | Аналитический | 0.10 | - |
| 150 | 451656.27 | 2148655.75 | Аналитический | 0.10 | - |
| 151 | 451651.02 | 2148651.84 | Картометрический | 1.00 | - |
| 152 | 451679.97 | 2148595.39 | Картометрический | 1.00 | - |
| 153 | 451684.33 | 2148597.65 | Аналитический | 0.10 | - |
| 154 | 451697.15 | 2148603.94 | Аналитический | 0.10 | - |
| 155 | 451711.93 | 2148611.30 | Аналитический | 0.10 | - |
| 156 | 451722.42 | 2148615.48 | Аналитический | 0.10 | - |

| 1 | 2 | 3 | 4 | 5 | 6 |
|---|---|---|---|---|---|
| 157 | 451723.09 | 2148614.35 | Спутниковых геодезических измерений (определений) | 0.10 | - |
| 158 | 451724.87 | 2148615.25 | Спутниковых геодезических измерений (определений) | 0.10 | - |
| 159 | 451725.29 | 2148614.42 | Спутниковых геодезических измерений (определений) | 0.10 | - |
| 160 | 451741.48 | 2148622.56 | Спутниковых геодезических измерений (определений) | 0.10 | - |
| 161 | 451744.50 | 2148624.07 | Спутниковых геодезических измерений (определений) | 0.10 | - |
| 162 | 451749.16 | 2148615.26 | Картометрический | 1.00 | - |
| 163 | 451787.05 | 2148635.54 | Картометрический | 1.00 | - |
| 164 | 451783.58 | 2148643.76 | Спутниковых геодезических измерений (определений) | 0.10 | - |
| 165 | 451789.04 | 2148647.01 | Спутниковых геодезических измерений (определений) | 0.10 | - |
| 166 | 451786.77 | 2148651.12 | Спутниковых геодезических измерений (определений) | 0.10 | - |
| 167 | 451795.25 | 2148655.82 | Картометрический | 1.00 | - |
| 168 | 451801.87 | 2148658.57 | Картометрический | 1.00 | - |
| 169 | 451812.56 | 2148665.08 | Картометрический | 1.00 | - |
| 170 | 451815.68 | 2148671.89 | Картометрический | 1.00 | - |
| 171 | 451833.64 | 2148670.64 | Картометрический | 1.00 | - |
| 172 | 451837.34 | 2148668.08 | Аналитический | 0.10 | - |
| 173 | 451850.45 | 2148675.02 | Аналитический | 0.10 | - |
| 174 | 451855.47 | 2148677.22 | Спутниковых геодезических измерений (определений) | 0.10 | - |
| 175 | 451854.86 | 2148678.44 | Картометрический | 1.00 | - |
| 176 | 451857.95 | 2148680.27 | Картометрический | 1.00 | - |
| 177 | 451857.51 | 2148681.16 | Картометрический | 1.00 | - |
| 178 | 451862.86 | 2148683.77 | Картометрический | 1.00 | - |
| 179 | 451871.38 | 2148688.22 | Спутниковых геодезических измерений (определений) | 0.10 | - |
| 180 | 451887.46 | 2148696.18 | Спутниковых геодезических измерений (определений) | 0.10 | - |
| 181 | 451896.83 | 2148702.59 | Спутниковых геодезических измерений (определений) | 0.10 | - |

| 1 | 2 | 3 | 4 | 5 | 6 |
|---|---|---|---|---|---|
| 182 | 451899.26 | 2148705.48 | Спутниковых геодезических измерений (определений) | 0.10 | - |
| 183 | 451903.21 | 2148707.43 | Спутниковых геодезических измерений (определений) | 0.10 | - |
| 184 | 451906.30 | 2148710.69 | Картометрический | 1.00 | - |
| 116 | 451908.74 | 2148712.21 | Картометрический | 1.00 | - |
| | | | | | |
| 185 | 451539.40 | 2148577.39 | Картометрический | 1.00 | - |
| 186 | 451526.07 | 2148602.67 | Картометрический | 1.00 | - |
| 187 | 451495.84 | 2148587.51 | Картометрический | 1.00 | - |
| 188 | 451496.21 | 2148586.62 | Картометрический | 1.00 | - |
| 189 | 451494.98 | 2148586.19 | Картометрический | 1.00 | - |
| 190 | 451496.31 | 2148584.14 | Картометрический | 1.00 | - |
| 191 | 451491.30 | 2148581.07 | Картометрический | 1.00 | - |
| 192 | 451503.51 | 2148560.03 | Картометрический | 1.00 | - |
| 193 | 451537.52 | 2148578.71 | Картометрический | 1.00 | - |
| 194 | 451538.54 | 2148577.15 | Картометрический | 1.00 | - |
| 185 | 451539.40 | 2148577.39 | Картометрический | 1.00 | - |
| | | | | | |
| 195 | 451439.66 | 2148405.05 | Картометрический | 1.00 | - |
| 196 | 451429.34 | 2148429.13 | Аналитический | 0.10 | - |
| 197 | 451425.75 | 2148437.12 | Аналитический | 0.10 | - |
| 198 | 451427.56 | 2148437.94 | Аналитический | 0.10 | - |
| 199 | 451425.96 | 2148441.33 | Аналитический | 0.10 | - |
| 200 | 451424.49 | 2148444.39 | Аналитический | 0.10 | - |
| 201 | 451433.13 | 2148448.70 | Картометрический | 1.00 | - |
| 202 | 451427.23 | 2148460.41 | Аналитический | 0.10 | - |
| 203 | 451416.71 | 2148480.09 | Аналитический | 0.10 | - |
| 204 | 451417.82 | 2148480.68 | Аналитический | 0.10 | - |
| 205 | 451413.96 | 2148487.86 | Аналитический | 0.10 | - |
| 206 | 451412.59 | 2148490.35 | Картометрический | 1.00 | - |
| 207 | 451379.30 | 2148475.03 | Картометрический | 1.00 | - |
| 208 | 451350.75 | 2148533.36 | Картометрический | 1.00 | - |
| 209 | 451341.76 | 2148551.80 | Картометрический | 1.00 | - |
| 210 | 451285.67 | 2148667.80 | Картометрический | 1.00 | - |
| 211 | 451306.41 | 2148678.35 | Картометрический | 1.00 | - |
| 212 | 451289.02 | 2148711.30 | Картометрический | 1.00 | - |
| 213 | 451306.90 | 2148720.30 | Картометрический | 1.00 | - |
| 214 | 451311.63 | 2148711.24 | Аналитический | 0.10 | - |
| 215 | 451317.35 | 2148714.52 | Аналитический | 0.10 | - |
| 216 | 451328.90 | 2148720.07 | Аналитический | 0.10 | - |
| 217 | 451346.59 | 2148728.29 | Аналитический | 0.10 | - |
| 218 | 451345.65 | 2148730.33 | Аналитический | 0.10 | - |
| 219 | 451370.65 | 2148743.39 | Аналитический | 0.10 | - |
| 220 | 451370.20 | 2148744.28 | Аналитический | 0.10 | - |
| 221 | 451362.60 | 2148760.04 | Аналитический | 0.10 | - |

| 1 | 2 | 3 | 4 | 5 | 6 |
|---|---|---|---|---|---|
| 222 | 451351.42 | 2148783.92 | Картометрический | 1.00 | - |
| 223 | 451349.47 | 2148782.63 | Картометрический | 1.00 | - |
| 224 | 451312.15 | 2148764.33 | Картометрический | 1.00 | - |
| 225 | 451288.03 | 2148753.29 | Картометрический | 1.00 | - |
| 226 | 451286.44 | 2148756.01 | Картометрический | 1.00 | - |
| 227 | 451276.66 | 2148772.74 | Картометрический | 1.00 | - |
| 228 | 451275.54 | 2148772.16 | Картометрический | 1.00 | - |
| 229 | 451269.05 | 2148784.91 | Картометрический | 1.00 | - |
| 230 | 451264.69 | 2148794.23 | Картометрический | 1.00 | - |
| 231 | 451258.53 | 2148808.07 | Картометрический | 1.00 | - |
| 232 | 451278.16 | 2148817.20 | Аналитический | 0.10 | - |
| 233 | 451324.31 | 2148841.89 | Картометрический | 1.00 | - |
| 234 | 451323.14 | 2148844.20 | Аналитический | 0.10 | - |
| 235 | 451313.42 | 2148863.34 | Аналитический | 0.10 | - |
| 236 | 451313.63 | 2148864.47 | Аналитический | 0.10 | - |
| 237 | 451308.56 | 2148873.16 | Аналитический | 0.10 | - |
| 238 | 451326.30 | 2148881.30 | Картометрический | 1.00 | - |
| 239 | 451302.41 | 2148928.10 | Картометрический | 1.00 | - |
| 240 | 451244.00 | 2148901.08 | Картометрический | 1.00 | - |
| 241 | 451219.18 | 2148951.06 | Картометрический | 1.00 | - |
| 242 | 451259.43 | 2148971.55 | Картометрический | 1.00 | - |
| 243 | 451244.79 | 2149003.91 | Картометрический | 1.00 | - |
| 244 | 451231.89 | 2149035.09 | Картометрический | 1.00 | - |
| 245 | 451216.26 | 2149027.35 | Картометрический | 1.00 | - |
| 246 | 451195.10 | 2149076.05 | Картометрический | 1.00 | - |
| 247 | 451189.90 | 2149087.31 | Картометрический | 1.00 | - |
| 248 | 451184.69 | 2149098.95 | Картометрический | 1.00 | - |
| 249 | 451295.10 | 2149153.38 | Картометрический | 1.00 | - |
| 250 | 451255.34 | 2149228.13 | Картометрический | 1.00 | - |
| 251 | 451251.55 | 2149236.72 | Картометрический | 1.00 | - |
| 252 | 451248.06 | 2149244.53 | Картометрический | 1.00 | - |
| 253 | 451235.24 | 2149238.79 | Картометрический | 1.00 | - |
| 254 | 451231.35 | 2149247.39 | Картометрический | 1.00 | - |
| 255 | 451226.10 | 2149245.11 | Картометрический | 1.00 | - |
| 256 | 451222.32 | 2149251.89 | Картометрический | 1.00 | - |
| 257 | 451221.92 | 2149251.70 | Картометрический | 1.00 | - |
| 258 | 451218.85 | 2149258.48 | Картометрический | 1.00 | - |
| 259 | 451219.15 | 2149258.76 | Картометрический | 1.00 | - |
| 260 | 451214.17 | 2149270.70 | Картометрический | 1.00 | - |
| 261 | 451213.10 | 2149270.21 | Картометрический | 1.00 | - |
| 262 | 451209.31 | 2149268.63 | Картометрический | 1.00 | - |
| 263 | 451209.20 | 2149268.86 | Картометрический | 1.00 | - |
| 264 | 451190.00 | 2149259.29 | Картометрический | 1.00 | - |
| 265 | 451190.11 | 2149259.03 | Картометрический | 1.00 | - |
| 266 | 451186.26 | 2149257.03 | Картометрический | 1.00 | - |
| 267 | 451182.19 | 2149255.02 | Картометрический | 1.00 | - |
| 268 | 451180.77 | 2149254.34 | Картометрический | 1.00 | - |
| 269 | 451180.73 | 2149254.43 | Картометрический | 1.00 | - |

| 1 | 2 | 3 | 4 | 5 | 6 |
|---|---|---|---|---|---|
| 270 | 451170.61 | 2149249.56 | Аналитический | 0.10 | - |
| 271 | 451178.66 | 2149233.72 | Аналитический | 0.10 | - |
| 272 | 451183.78 | 2149224.44 | Аналитический | 0.10 | - |
| 273 | 451183.48 | 2149224.28 | Аналитический | 0.10 | - |
| 274 | 451193.70 | 2149203.90 | Картометрический | 1.00 | - |
| 275 | 451195.48 | 2149200.31 | Картометрический | 1.00 | - |
| 276 | 451195.83 | 2149200.48 | Картометрический | 1.00 | - |
| 277 | 451197.47 | 2149196.78 | Картометрический | 1.00 | - |
| 278 | 451206.20 | 2149200.45 | Картометрический | 1.00 | - |
| 279 | 451213.79 | 2149202.75 | Картометрический | 1.00 | - |
| 280 | 451214.87 | 2149203.29 | Картометрический | 1.00 | - |
| 281 | 451226.31 | 2149176.15 | Картометрический | 1.00 | - |
| 282 | 451194.37 | 2149160.43 | Аналитический | 0.10 | - |
| 283 | 451191.67 | 2149159.11 | Аналитический | 0.10 | - |
| 284 | 451191.76 | 2149158.93 | Аналитический | 0.10 | - |
| 285 | 451189.15 | 2149157.42 | Аналитический | 0.10 | - |
| 286 | 451180.06 | 2149152.52 | Аналитический | 0.10 | - |
| 287 | 451169.39 | 2149146.78 | Аналитический | 0.10 | - |
| 288 | 451164.39 | 2149151.94 | Картометрический | 1.00 | - |
| 289 | 451146.01 | 2149192.11 | Аналитический | 0.10 | - |
| 290 | 451145.59 | 2149192.95 | Аналитический | 0.10 | - |
| 291 | 451141.03 | 2149190.77 | Аналитический | 0.10 | - |
| 292 | 451114.25 | 2149177.89 | Картометрический | 1.00 | - |
| 293 | 451106.24 | 2149196.00 | Картометрический | 1.00 | - |
| 294 | 451104.51 | 2149199.66 | Картометрический | 1.00 | - |
| 295 | 451092.81 | 2149222.20 | Картометрический | 1.00 | - |
| 296 | 451132.48 | 2149243.72 | Картометрический | 1.00 | - |
| 297 | 451117.74 | 2149271.60 | Аналитический | 0.10 | - |
| 298 | 451065.14 | 2149370.41 | Картометрический | 1.00 | - |
| 299 | 451057.14 | 2149366.38 | Картометрический | 1.00 | - |
| 300 | 451034.22 | 2149411.05 | Картометрический | 1.00 | - |
| 301 | 451024.64 | 2149430.43 | Картометрический | 1.00 | - |
| 302 | 451023.27 | 2149432.85 | Картометрический | 1.00 | - |
| 303 | 451021.63 | 2149436.09 | Картометрический | 1.00 | - |
| 304 | 450926.81 | 2149628.16 | Аналитический | 0.10 | - |
| 305 | 450916.70 | 2149648.31 | Аналитический | 0.10 | - |
| 306 | 450910.45 | 2149660.79 | Аналитический | 0.10 | - |
| 307 | 450871.58 | 2149741.82 | Картометрический | 1.00 | - |
| 308 | 450863.24 | 2149739.72 | Картометрический | 1.00 | - |
| 309 | 450678.18 | 2149645.04 | Картометрический | 1.00 | - |
| 310 | 450649.73 | 2149628.55 | Картометрический | 1.00 | - |
| 311 | 450634.95 | 2149655.92 | Картометрический | 1.00 | - |
| 312 | 450629.81 | 2149662.00 | Картометрический | 1.00 | - |
| 313 | 450583.77 | 2149629.74 | Аналитический | 0.10 | - |
| 314 | 450542.29 | 2149600.67 | Аналитический | 0.10 | - |
| 315 | 450509.48 | 2149582.18 | Картометрический | 1.00 | - |
| 316 | 450549.82 | 2149550.03 | Картометрический | 1.00 | - |
| 317 | 450576.07 | 2149525.45 | Картометрический | 1.00 | - |

| 1 | 2 | 3 | 4 | 5 | 6 |
|---|---|---|---|---|---|
| 318 | 450566.49 | 2149515.86 | Картометрический | 1.00 | - |
| 319 | 450547.32 | 2149531.70 | Картометрический | 1.00 | - |
| 320 | 450536.07 | 2149523.78 | Картометрический | 1.00 | - |
| 321 | 450546.49 | 2149494.20 | Картометрический | 1.00 | - |
| 322 | 450571.49 | 2149432.53 | Картометрический | 1.00 | - |
| 323 | 450643.15 | 2149292.95 | Картометрический | 1.00 | - |
| 324 | 450712.74 | 2149153.36 | Картометрический | 1.00 | - |
| 325 | 450737.32 | 2149103.78 | Картометрический | 1.00 | - |
| 326 | 450741.90 | 2149094.05 | Картометрический | 1.00 | - |
| 327 | 450751.34 | 2149076.03 | Картометрический | 1.00 | - |
| 328 | 450755.97 | 2149075.00 | Картометрический | 1.00 | - |
| 329 | 450761.49 | 2149076.70 | Картометрический | 1.00 | - |
| 330 | 450767.74 | 2149064.20 | Картометрический | 1.00 | - |
| 331 | 450764.40 | 2149060.45 | Картометрический | 1.00 | - |
| 332 | 450762.74 | 2149055.86 | Картометрический | 1.00 | - |
| 333 | 450765.65 | 2149047.95 | Картометрический | 1.00 | - |
| 334 | 450827.59 | 2148930.65 | Картометрический | 1.00 | - |
| 335 | 450831.71 | 2148925.84 | Картометрический | 1.00 | - |
| 336 | 450839.09 | 2148927.90 | Картометрический | 1.00 | - |
| 337 | 450844.82 | 2148915.86 | Картометрический | 1.00 | - |
| 338 | 450841.50 | 2148912.25 | Картометрический | 1.00 | - |
| 339 | 450954.11 | 2148685.33 | Картометрический | 1.00 | - |
| 340 | 450958.15 | 2148671.70 | Картометрический | 1.00 | - |
| 341 | 450961.90 | 2148670.03 | Картометрический | 1.00 | - |
| 342 | 450969.40 | 2148669.61 | Картометрический | 1.00 | - |
| 343 | 450974.82 | 2148658.36 | Картометрический | 1.00 | - |
| 344 | 450967.32 | 2148653.78 | Картометрический | 1.00 | - |
| 345 | 450965.65 | 2148650.86 | Картометрический | 1.00 | - |
| 346 | 450966.49 | 2148646.28 | Картометрический | 1.00 | - |
| 347 | 450993.15 | 2148588.36 | Картометрический | 1.00 | - |
| 348 | 451032.74 | 2148510.86 | Картометрический | 1.00 | - |
| 349 | 451036.07 | 2148508.36 | Картометрический | 1.00 | - |
| 350 | 451041.49 | 2148508.78 | Картометрический | 1.00 | - |
| 351 | 451048.15 | 2148496.28 | Картометрический | 1.00 | - |
| 352 | 451043.15 | 2148492.95 | Картометрический | 1.00 | - |
| 353 | 451042.74 | 2148490.03 | Картометрический | 1.00 | - |
| 354 | 451076.07 | 2148418.36 | Картометрический | 1.00 | - |
| 355 | 451078.56 | 2148413.55 | Картометрический | 1.00 | - |
| 356 | 451081.28 | 2148414.98 | Аналитический | 0.10 | - |
| 357 | 451106.85 | 2148429.08 | Аналитический | 0.10 | - |
| 358 | 451094.10 | 2148457.22 | Аналитический | 0.10 | - |
| 359 | 451132.49 | 2148476.32 | Картометрический | 1.00 | - |
| 360 | 451145.70 | 2148449.07 | Картометрический | 1.00 | - |
| 361 | 451199.62 | 2148478.24 | Картометрический | 1.00 | - |
| 362 | 451226.10 | 2148421.42 | Картометрический | 1.00 | - |
| 363 | 451231.86 | 2148381.47 | Картометрический | 1.00 | - |
| 364 | 451229.40 | 2148335.03 | Картометрический | 1.00 | - |
| 365 | 451243.57 | 2148335.03 | Картометрический | 1.00 | - |

| 1 | 2 | 3 | 4 | 5 | 6 |
|---|---|---|---|---|---|
| 366 | 451243.57 | 2148330.03 | Картометрический | 1.00 | - |
| 367 | 451246.49 | 2148327.11 | Картометрический | 1.00 | - |
| 368 | 451256.90 | 2148330.86 | Картометрический | 1.00 | - |
| 369 | 451261.90 | 2148317.95 | Картометрический | 1.00 | - |
| 370 | 451249.82 | 2148312.53 | Картометрический | 1.00 | - |
| 371 | 451246.90 | 2148307.53 | Картометрический | 1.00 | - |
| 372 | 451248.33 | 2148294.22 | Картометрический | 1.00 | - |
| 373 | 451262.24 | 2148254.10 | Картометрический | 1.00 | - |
| 374 | 451321.00 | 2148274.80 | Картометрический | 1.00 | - |
| 375 | 451293.96 | 2148333.31 | Картометрический | 1.00 | - |
| 195 | 451439.66 | 2148405.05 | Картометрический | 1.00 | - |
| | | | | | |
| 376 | 451347.01 | 2149595.86 | Картометрический | 1.00 | - |
| 377 | 451347.89 | 2149608.17 | Картометрический | 1.00 | - |
| 378 | 451341.64 | 2149629.03 | Картометрический | 1.00 | - |
| 379 | 451338.01 | 2149641.50 | Картометрический | 1.00 | - |
| 380 | 451295.03 | 2149628.24 | Картометрический | 1.00 | - |
| 381 | 451254.38 | 2149617.79 | Картометрический | 1.00 | - |
| 382 | 451230.84 | 2149608.46 | Картометрический | 1.00 | - |
| 383 | 451243.74 | 2149571.71 | Картометрический | 1.00 | - |
| 384 | 451236.56 | 2149569.25 | Картометрический | 1.00 | - |
| 385 | 451250.73 | 2149528.89 | Картометрический | 1.00 | - |
| 386 | 451255.15 | 2149530.61 | Картометрический | 1.00 | - |
| 387 | 451280.40 | 2149540.45 | Картометрический | 1.00 | - |
| 388 | 451291.59 | 2149544.81 | Картометрический | 1.00 | - |
| 389 | 451291.36 | 2149546.75 | Картометрический | 1.00 | - |
| 390 | 451298.65 | 2149549.89 | Картометрический | 1.00 | - |
| 391 | 451289.59 | 2149571.72 | Картометрический | 1.00 | - |
| 376 | 451347.01 | 2149595.86 | Картометрический | 1.00 | - |
| | | | | | |
| 392 | 451123.57 | 2148276.28 | Картометрический | 1.00 | - |
| 393 | 451127.32 | 2148281.28 | Картометрический | 1.00 | - |
| 394 | 451127.74 | 2148287.95 | Картометрический | 1.00 | - |
| 395 | 451121.90 | 2148303.78 | Картометрический | 1.00 | - |
| 396 | 451100.45 | 2148345.16 | Картометрический | 1.00 | - |
| 397 | 451004.01 | 2148294.92 | Аналитический | 0.10 | - |
| 398 | 451006.54 | 2148289.49 | Аналитический | 0.10 | - |
| 399 | 450983.19 | 2148278.66 | Аналитический | 0.10 | - |
| 400 | 450985.13 | 2148274.16 | Аналитический | 0.10 | - |
| 401 | 451002.12 | 2148237.48 | Аналитический | 0.10 | - |
| 402 | 450993.02 | 2148235.40 | Аналитический | 0.10 | - |
| 403 | 450996.52 | 2148226.19 | Аналитический | 0.10 | - |
| 404 | 450998.46 | 2148221.19 | Картометрический | 1.00 | - |
| 405 | 451007.66 | 2148224.91 | Аналитический | 0.10 | - |
| 392 | 451123.57 | 2148276.28 | Картометрический | 1.00 | - |
| | | | | | |
| 406 | 450907.74 | 2148725.45 | Картометрический | 1.00 | - |
| 407 | 450894.00 | 2148754.77 | Картометрический | 1.00 | - |

| 1 | 2 | 3 | 4 | 5 | 6 |
|---|---|---|---|---|---|
| 408 | 450898.15 | 2148756.70 | Картометрический | 1.00 | - |
| 409 | 450889.40 | 2148776.28 | Картометрический | 1.00 | - |
| 410 | 450886.90 | 2148776.28 | Картометрический | 1.00 | - |
| 411 | 450879.82 | 2148773.36 | Картометрический | 1.00 | - |
| 412 | 450856.01 | 2148762.45 | Картометрический | 1.00 | - |
| 413 | 450857.63 | 2148758.55 | Аналитический | 0.10 | - |
| 414 | 450866.37 | 2148741.08 | Аналитический | 0.10 | - |
| 415 | 450858.41 | 2148737.81 | Аналитический | 0.10 | - |
| 416 | 450857.19 | 2148735.33 | Аналитический | 0.10 | - |
| 417 | 450863.25 | 2148719.00 | Аналитический | 0.10 | - |
| 418 | 450866.14 | 2148716.99 | Аналитический | 0.10 | - |
| 419 | 450872.28 | 2148699.81 | Картометрический | 1.00 | - |
| 420 | 450883.74 | 2148704.22 | Картометрический | 1.00 | - |
| 421 | 450882.12 | 2148707.65 | Картометрический | 1.00 | - |
| 422 | 450892.35 | 2148711.95 | Картометрический | 1.00 | - |
| 423 | 450889.86 | 2148717.70 | Картометрический | 1.00 | - |
| 424 | 450906.21 | 2148725.06 | Картометрический | 1.00 | - |
| 406 | 450907.74 | 2148725.45 | Картометрический | 1.00 | - |
| | | | | | |
| 425 | 450863.51 | 2148829.95 | Картометрический | 1.00 | - |
| 426 | 450850.65 | 2148857.53 | Картометрический | 1.00 | - |
| 427 | 450825.71 | 2148905.77 | Картометрический | 1.00 | - |
| 428 | 450821.59 | 2148906.80 | Картометрический | 1.00 | - |
| 429 | 450813.99 | 2148903.36 | Картометрический | 1.00 | - |
| 430 | 450809.82 | 2148913.36 | Картометрический | 1.00 | - |
| 431 | 450816.07 | 2148917.11 | Картометрический | 1.00 | - |
| 432 | 450817.74 | 2148920.86 | Картометрический | 1.00 | - |
| 433 | 450775.65 | 2149000.03 | Картометрический | 1.00 | - |
| 434 | 450735.67 | 2148979.28 | Картометрический | 1.00 | - |
| 435 | 450777.19 | 2148902.43 | Картометрический | 1.00 | - |
| 436 | 450777.04 | 2148901.93 | Аналитический | 0.10 | - |
| 437 | 450782.54 | 2148885.10 | Аналитический | 0.10 | - |
| 438 | 450783.02 | 2148884.52 | Аналитический | 0.10 | - |
| 439 | 450801.48 | 2148848.56 | Аналитический | 0.10 | - |
| 440 | 450807.62 | 2148836.05 | Аналитический | 0.10 | - |
| 441 | 450815.89 | 2148839.80 | Картометрический | 1.00 | - |
| 442 | 450818.02 | 2148835.40 | Картометрический | 1.00 | - |
| 443 | 450816.58 | 2148834.41 | Картометрический | 1.00 | - |
| 444 | 450826.45 | 2148815.53 | Картометрический | 1.00 | - |
| 445 | 450831.05 | 2148817.70 | Картометрический | 1.00 | - |
| 446 | 450832.91 | 2148813.89 | Картометрический | 1.00 | - |
| 447 | 450860.89 | 2148828.56 | Картометрический | 1.00 | - |
| 425 | 450863.51 | 2148829.95 | Картометрический | 1.00 | - |
| | | | | | |
| 448 | 450500.92 | 2148247.03 | Картометрический | 1.00 | - |
| 449 | 450483.38 | 2148284.05 | Аналитический | 0.10 | - |
| 450 | 450457.55 | 2148271.39 | Аналитический | 0.10 | - |
| 451 | 450476.02 | 2148235.49 | Картометрический | 1.00 | - |

| 1 | 2 | 3 | 4 | 5 | 6 |
|---|---|---|---|---|---|
| 448 | 450500.92 | 2148247.03 | Картометрический | 1.00 | - |
| | | | | | |
| 452 | 450135.07 | 2147286.73 | Картометрический | 1.00 | - |
| 453 | 450116.68 | 2147315.24 | Аналитический | 0.10 | - |
| 454 | 450104.24 | 2147334.71 | Аналитический | 0.10 | - |
| 455 | 450083.42 | 2147321.87 | Аналитический | 0.10 | - |
| 456 | 450079.90 | 2147329.97 | Аналитический | 0.10 | - |
| 457 | 450072.56 | 2147340.34 | Аналитический | 0.10 | - |
| 458 | 450057.04 | 2147330.41 | Аналитический | 0.10 | - |
| 459 | 450059.22 | 2147325.92 | Аналитический | 0.10 | - |
| 460 | 450049.76 | 2147319.90 | Аналитический | 0.10 | - |
| 461 | 450054.59 | 2147311.81 | Аналитический | 0.10 | - |
| 462 | 450040.00 | 2147303.08 | Аналитический | 0.10 | - |
| 463 | 450033.38 | 2147299.02 | Картометрический | 1.00 | - |
| 464 | 450065.24 | 2147240.03 | Картометрический | 1.00 | - |
| 465 | 450068.15 | 2147237.11 | Картометрический | 1.00 | - |
| 466 | 450072.32 | 2147236.28 | Картометрический | 1.00 | - |
| 452 | 450135.07 | 2147286.73 | Картометрический | 1.00 | - |
| | | | | | |
| 467 | 449783.72 | 2146801.53 | Картометрический | 1.00 | - |
| 468 | 449784.18 | 2146813.52 | Картометрический | 1.00 | - |
| 469 | 449784.63 | 2146825.41 | Картометрический | 1.00 | - |
| 470 | 449780.83 | 2146825.56 | Картометрический | 1.00 | - |
| 471 | 449776.41 | 2146825.73 | Картометрический | 1.00 | - |
| 472 | 449775.72 | 2146801.86 | Картометрический | 1.00 | - |
| 473 | 449779.92 | 2146801.68 | Картометрический | 1.00 | - |
| 467 | 449783.72 | 2146801.53 | Картометрический | 1.00 | - |
| | | | | | |
| 474 | 448892.93 | 2147255.63 | Картометрический | 1.00 | - |
| 475 | 448886.79 | 2147264.05 | Картометрический | 1.00 | - |
| 476 | 448856.38 | 2147309.17 | Картометрический | 1.00 | - |
| 477 | 448803.35 | 2147391.66 | Картометрический | 1.00 | - |
| 478 | 448779.97 | 2147324.80 | Картометрический | 1.00 | - |
| 479 | 448746.62 | 2147257.22 | Картометрический | 1.00 | - |
| 480 | 448724.02 | 2147216.23 | Картометрический | 1.00 | - |
| 481 | 448777.21 | 2147157.29 | Картометрический | 1.00 | - |
| 482 | 448783.87 | 2147155.33 | Картометрический | 1.00 | - |
| 474 | 448892.93 | 2147255.63 | Картометрический | 1.00 | - |
| | | | | | |
| 483 | 449053.62 | 2148632.65 | Аналитический | 0.10 | - |
| 484 | 449000.54 | 2148683.15 | Аналитический | 0.10 | - |
| 485 | 448982.57 | 2148686.17 | Аналитический | 0.10 | - |
| 486 | 448920.73 | 2148700.93 | Картометрический | 1.00 | - |
| 487 | 448917.27 | 2148678.84 | Картометрический | 1.00 | - |
| 488 | 448933.14 | 2148578.76 | Аналитический | 0.10 | - |
| 489 | 448940.56 | 2148532.51 | Аналитический | 0.10 | - |
| 490 | 448944.05 | 2148524.96 | Аналитический | 0.10 | - |
| 491 | 448952.26 | 2148526.19 | Аналитический | 0.10 | - |

| 1 | 2 | 3 | 4 | 5 | 6 |
|---|---|---|---|---|---|
| 492 | 448995.27 | 2148568.19 | Аналитический | 0.10 | - |
| 483 | 449053.62 | 2148632.65 | Аналитический | 0.10 | - |
| | | | | | |
| 493 | 448658.26 | 2146143.44 | Картометрический | 1.00 | - |
| 494 | 448639.07 | 2146174.80 | Картометрический | 1.00 | - |
| 495 | 448632.42 | 2146187.19 | Картометрический | 1.00 | - |
| 496 | 448630.28 | 2146190.71 | Картометрический | 1.00 | - |
| 497 | 448607.61 | 2146227.90 | Картометрический | 1.00 | - |
| 498 | 448566.59 | 2146202.96 | Картометрический | 1.00 | - |
| 499 | 448547.22 | 2146190.81 | Картометрический | 1.00 | - |
| 500 | 448573.53 | 2146148.29 | Картометрический | 1.00 | - |
| 501 | 448578.32 | 2146143.12 | Картометрический | 1.00 | - |
| 502 | 448580.79 | 2146138.70 | Картометрический | 1.00 | - |
| 503 | 448577.37 | 2146126.91 | Картометрический | 1.00 | - |
| 504 | 448588.33 | 2146109.80 | Картометрический | 1.00 | - |
| 505 | 448592.13 | 2146104.12 | Картометрический | 1.00 | - |
| 493 | 448658.26 | 2146143.44 | Картометрический | 1.00 | - |
| | | | | | |
| 506 | 448481.24 | 2146045.38 | Картометрический | 1.00 | - |
| 507 | 448475.90 | 2146054.41 | Картометрический | 1.00 | - |
| 508 | 448462.48 | 2146077.80 | Картометрический | 1.00 | - |
| 509 | 448446.58 | 2146104.67 | Картометрический | 1.00 | - |
| 510 | 448417.72 | 2146153.14 | Картометрический | 1.00 | - |
| 511 | 448413.41 | 2146159.24 | Картометрический | 1.00 | - |
| 512 | 448412.18 | 2146160.98 | Аналитический | 0.10 | - |
| 513 | 448239.92 | 2146063.39 | Аналитический | 0.10 | - |
| 514 | 448220.65 | 2146052.67 | Аналитический | 0.10 | - |
| 515 | 448196.31 | 2146038.91 | Аналитический | 0.10 | - |
| 516 | 448194.13 | 2146037.69 | Аналитический | 0.10 | - |
| 517 | 448114.46 | 2145990.70 | Картометрический | 1.00 | - |
| 518 | 448112.65 | 2145993.88 | Аналитический | 0.10 | - |
| 519 | 448101.74 | 2145987.78 | Аналитический | 0.10 | - |
| 520 | 448103.62 | 2145984.63 | Аналитический | 0.10 | - |
| 521 | 448096.92 | 2145980.97 | Аналитический | 0.10 | - |
| 522 | 448098.07 | 2145979.06 | Картометрический | 1.00 | - |
| 523 | 448100.64 | 2145974.81 | Аналитический | 0.10 | - |
| 524 | 448109.07 | 2145960.81 | Аналитический | 0.10 | - |
| 525 | 448113.35 | 2145953.76 | Аналитический | 0.10 | - |
| 526 | 448116.35 | 2145948.91 | Картометрический | 1.00 | - |
| 527 | 448153.47 | 2145888.67 | Картометрический | 1.00 | - |
| 528 | 448167.45 | 2145866.74 | Аналитический | 0.10 | - |
| 529 | 448170.19 | 2145862.10 | Аналитический | 0.10 | - |
| 530 | 448175.31 | 2145853.40 | Картометрический | 1.00 | - |
| 531 | 448200.79 | 2145868.38 | Картометрический | 1.00 | - |
| 532 | 448225.96 | 2145883.18 | Картометрический | 1.00 | - |
| 533 | 448247.51 | 2145895.86 | Картометрический | 1.00 | - |
| 534 | 448257.13 | 2145901.53 | Картометрический | 1.00 | - |
| 535 | 448270.83 | 2145910.56 | Картометрический | 1.00 | - |

| 1 | 2 | 3 | 4 | 5 | 6 |
|---|---|---|---|---|---|
| 536 | 448287.07 | 2145920.80 | Аналитический | 0.10 | - |
| 537 | 448360.94 | 2145967.39 | Аналитический | 0.10 | - |
| 538 | 448438.27 | 2146016.14 | Аналитический | 0.10 | - |
| 539 | 448452.96 | 2146025.40 | Картометрический | 1.00 | - |
| 540 | 448460.78 | 2146030.34 | Аналитический | 0.10 | - |
| 506 | 448481.24 | 2146045.38 | Картометрический | 1.00 | - |
| | | | | | |
| 541 | 447914.73 | 2144515.90 | Картометрический | 1.00 | - |
| 542 | 447902.06 | 2144536.62 | Аналитический | 0.10 | - |
| 543 | 447832.66 | 2144655.23 | Аналитический | 0.10 | - |
| 544 | 447807.06 | 2144700.39 | Аналитический | 0.10 | - |
| 545 | 447777.45 | 2144753.93 | Аналитический | 0.10 | - |
| 546 | 447767.05 | 2144773.63 | Аналитический | 0.10 | - |
| 547 | 447760.78 | 2144783.30 | Аналитический | 0.10 | - |
| 548 | 447751.88 | 2144795.01 | Аналитический | 0.10 | - |
| 549 | 447732.86 | 2144816.30 | Аналитический | 0.10 | - |
| 550 | 447726.17 | 2144820.69 | Аналитический | 0.10 | - |
| 551 | 447713.27 | 2144827.70 | Аналитический | 0.10 | - |
| 552 | 447686.48 | 2144837.05 | Аналитический | 0.10 | - |
| 553 | 447682.12 | 2144836.29 | Аналитический | 0.10 | - |
| 554 | 447679.83 | 2144834.06 | Аналитический | 0.10 | - |
| 555 | 447656.52 | 2144841.80 | Аналитический | 0.10 | - |
| 556 | 447656.50 | 2144825.04 | Картометрический | 1.00 | - |
| 557 | 447656.49 | 2144793.54 | Картометрический | 1.00 | - |
| 558 | 447649.46 | 2144752.02 | Аналитический | 0.10 | - |
| 559 | 447646.99 | 2144743.03 | Аналитический | 0.10 | - |
| 560 | 447671.95 | 2144736.85 | Аналитический | 0.10 | - |
| 561 | 447667.11 | 2144683.12 | Аналитический | 0.10 | - |
| 562 | 447713.56 | 2144675.80 | Аналитический | 0.10 | - |
| 563 | 447725.44 | 2144668.95 | Аналитический | 0.10 | - |
| 564 | 447722.45 | 2144597.14 | Аналитический | 0.10 | - |
| 565 | 447720.32 | 2144510.66 | Аналитический | 0.10 | - |
| 566 | 447750.36 | 2144511.45 | Картометрический | 1.00 | - |
| 567 | 447874.46 | 2144514.74 | Картометрический | 1.00 | - |
| 568 | 447908.79 | 2144515.65 | Аналитический | 0.10 | - |
| 541 | 447914.73 | 2144515.90 | Картометрический | 1.00 | - |
| | | | | | |
| 569 | 447573.22 | 2144798.71 | Аналитический | 0.10 | - |
| 570 | 447584.83 | 2144838.97 | Аналитический | 0.10 | - |
| 571 | 447585.53 | 2144842.05 | Аналитический | 0.10 | - |
| 572 | 447555.73 | 2144849.34 | Аналитический | 0.10 | - |
| 573 | 447544.20 | 2144805.84 | Аналитический | 0.10 | - |
| 569 | 447573.22 | 2144798.71 | Аналитический | 0.10 | - |

| 3. Сведения о характерных точках части (частей) границы объекта | | | | | |
|---|---|---|---|---|---|
| Обозначение характерных точек части границы | Координаты, м | | Метод определения координат характерной точки | Средняя квадратическая погрешность положения характерной точки (Mt), м | Описание обозначения точки на местности (при наличии) |
| | X | Y | | | |
| 1 | 2 | 3 | 4 | 5 | 6 |
| Часть № | | | | | |
| - | - | - | - | - | - |


Раздел 3

| Сведения о местоположении измененных (уточненных) границ объекта | | | | | | | |
|---|---|---|---|---|---|---|---|
| 1. Система координат: - | | | | | | | |
| 2. Сведения о характерных точках границ объекта | | | | | | | |
| Обозначение характерных точек границ | Существующие координаты, м | | Измененные (уточненные) координаты, м | | Метод определения координат характерной точки | Средняя квадратическая погрешность положения характерной точки (Mt), м | Описание обозначения точки на местности (при наличии) |
| | X | Y | X | Y | | | |
| 1 | 2 | 3 | 4 | 5 | 6 | 7 | 8 |
| - | - | - | - | - | - | - | - |
| 3.Сведения о характерных точках части (частей) границы объекта | | | | | | | |
| Часть № | | | | | | | |
| - | - | - | - | - | - | - | - |

Раздел 4

План границ объекта

Схема расположения листов плана границ объекта

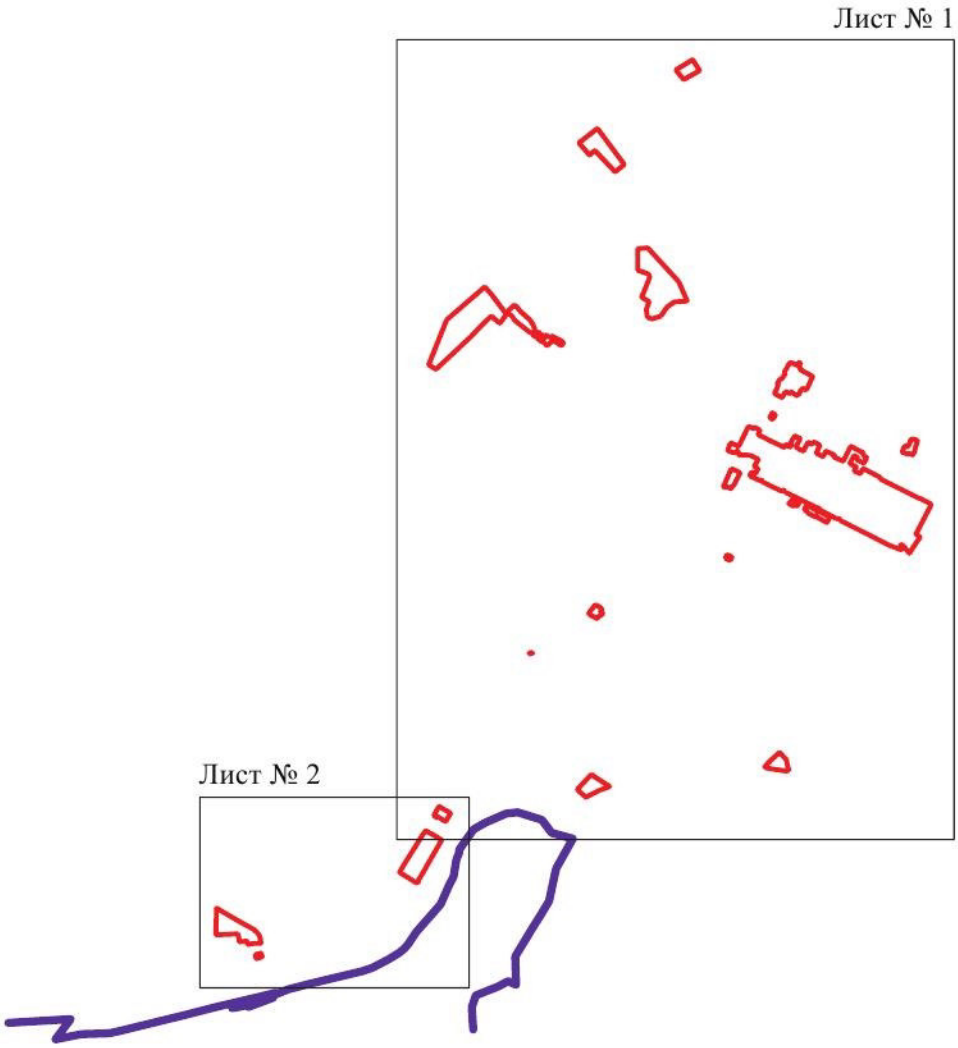


Масштаб 1:50000

Используемые условные знаки и обозначения:

границы территориальной зоны

граница муниципального образования


Лист № 1 область и номер листа плана границ объекта

Руководитель БУВО «Нормативно-проектный центр»
Подпись _____ Ю.В.Шалыгина Дата « 21 » июня 2021г.

Место для оттиска печати (при наличии) лица, составившего описание местоположения границ объекта

План границ объекта

Лист № 1

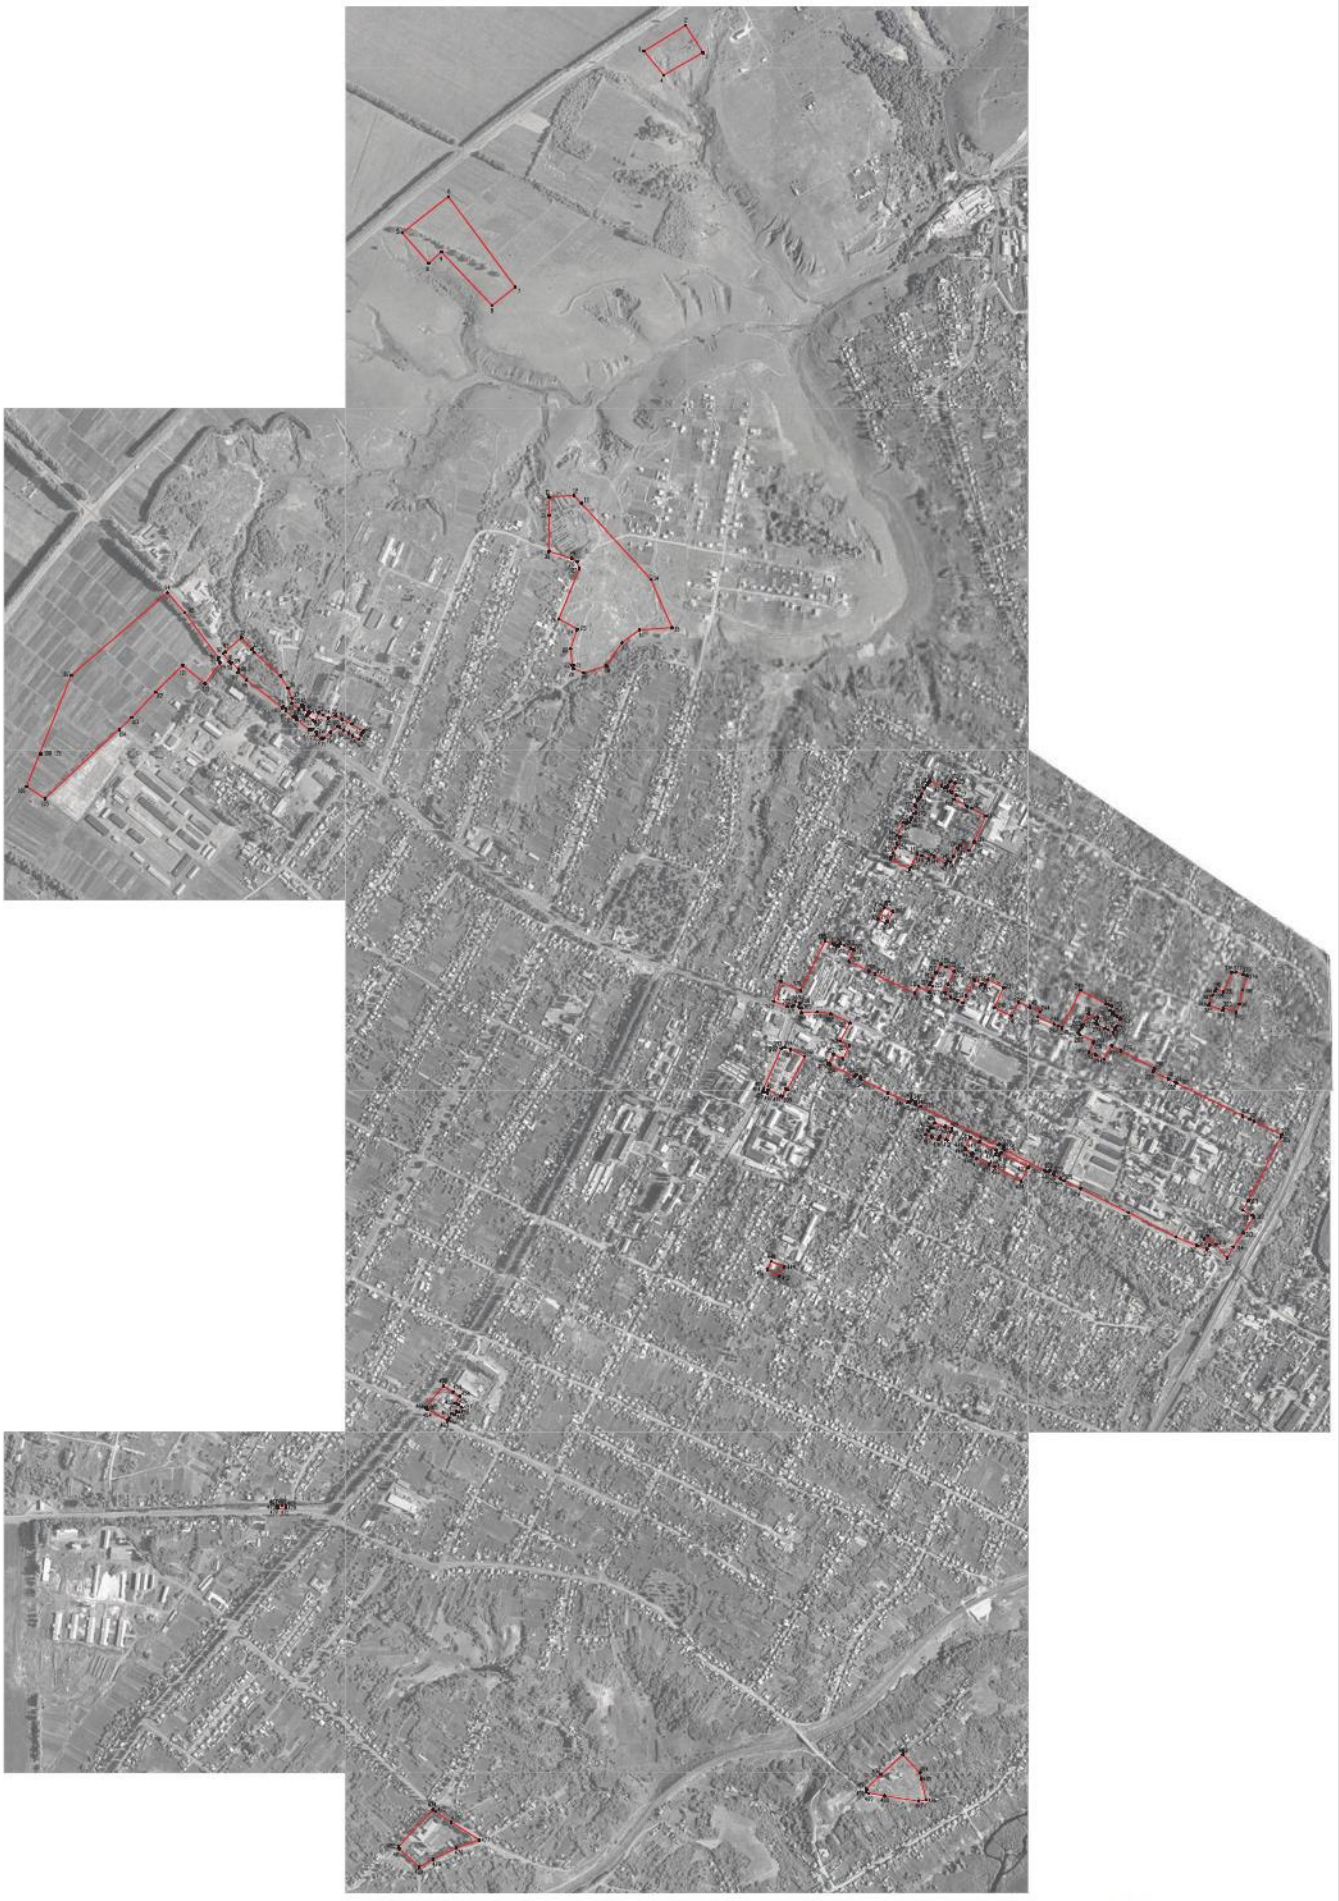

Используемые условные знаки и обозначения:

- граница территориальной зоны
- характерная точка границ территориальной зоны

Масштаб 1:5000

План границ объекта

Лист № 2




Масштаб 1:5000

Используемые условные знаки и обозначения:

- границы территориальной зоны
- границы муниципального образования
- •493 характерная точка границ территориальной зоны

Руководитель БУВО «Нормативно-проектный центр»
Подпись _____ Ю.В. Шалыгина Дата «21» июня 2021 г.

Место для оттиска печати (при наличии) лица, составившего описание местоположения границ объекта

# ОПИСАНИЕ МЕСТОПОЛОЖЕНИЯ ГРАНИЦ

Производственная зона города Бобров - П1/1

(наименование объекта, местоположение границ которого описано
(далее - объект)

Раздел 1

| Сведения об объекте | | |
|---|---|---|
| | | |
| № п/п | Характеристики объекта | Описание характеристик |
| 1 | 2 | 3 |
| 1 | Местоположение объекта | Воронежская область, Бобровский муниципальный район, городское поселение - город Бобров, город Бобров |
| 2 | Площадь объекта ± величина погрешности определения площади (Р ± Дельта Р) | 1376725+/-4107 м² |
| 3 | Иные характеристики объекта | - |

Раздел 2

| Сведения о местоположении границ объекта | | | | | |
|---|---|---|---|---|---|
| 1. Система координат: МСК - 36, зона 2 | | | | | |
| 2. Сведения о характерных точках границ объекта | | | | | |
| Обозначение характерных точек границ | Координаты, м | | Метод определения координат характерной точки | Средняя квадратическая погрешность положения характерной точки (Mt), м | Описание обозначения точки на местности (при наличии) |
| | X | Y | | | |
| 1 | 2 | 3 | 4 | 5 | 6 |
| 1 | 454989.74 | 2149303.72 | Картометрический | 1.00 | - |
| 2 | 454950.82 | 2149375.33 | Картометрический | 1.00 | - |
| 3 | 454929.18 | 2149406.45 | Картометрический | 1.00 | - |
| 4 | 454910.75 | 2149425.38 | Картометрический | 1.00 | - |
| 5 | 454873.76 | 2149461.14 | Картометрический | 1.00 | - |
| 6 | 454863.76 | 2149470.80 | Картометрический | 1.00 | - |
| 7 | 454863.10 | 2149470.27 | Картометрический | 1.00 | - |
| 8 | 454810.85 | 2149428.86 | Картометрический | 1.00 | - |
| 9 | 454765.67 | 2149390.75 | Картометрический | 1.00 | - |
| 10 | 454748.24 | 2149382.87 | Аналитический | 0.10 | - |
| 11 | 454764.99 | 2149346.59 | Аналитический | 0.10 | - |
| 12 | 454807.79 | 2149253.21 | Аналитический | 0.10 | - |
| 13 | 454810.33 | 2149250.57 | Аналитический | 0.10 | - |
| 14 | 454818.98 | 2149241.33 | Аналитический | 0.10 | - |
| 15 | 454759.91 | 2149201.49 | Аналитический | 0.10 | - |
| 16 | 454703.48 | 2149181.73 | Картометрический | 1.00 | - |
| 17 | 454658.76 | 2149166.50 | Аналитический | 0.10 | - |
| 18 | 454672.57 | 2149078.64 | Картометрический | 1.00 | - |
| 19 | 454867.84 | 2149074.84 | Картометрический | 1.00 | - |
| 20 | 454842.84 | 2149249.97 | Картометрический | 1.00 | - |
| 21 | 454866.45 | 2149258.83 | Картометрический | 1.00 | - |
| 22 | 454873.71 | 2149261.76 | Картометрический | 1.00 | - |
| 23 | 454978.18 | 2149299.99 | Картометрический | 1.00 | - |
| 1 | 454989.74 | 2149303.72 | Картометрический | 1.00 | - |
| | | | | | |
| 24 | 454089.95 | 2148129.10 | Картометрический | 1.00 | - |
| 25 | 454098.33 | 2148145.44 | Аналитический | 0.10 | - |
| 26 | 454117.74 | 2148178.86 | Аналитический | 0.10 | - |
| 27 | 454123.85 | 2148188.51 | Картометрический | 1.00 | - |
| 28 | 454078.12 | 2148213.38 | Картометрический | 1.00 | - |
| 29 | 454073.01 | 2148204.85 | Аналитический | 0.10 | - |
| 30 | 454053.60 | 2148171.43 | Аналитический | 0.10 | - |
| 31 | 454040.90 | 2148151.98 | Картометрический | 1.00 | - |
| 24 | 454089.95 | 2148129.10 | Картометрический | 1.00 | - |

| 1 | 2 | 3 | 4 | 5 | 6 |
|---|---|---|---|---|---|
| | | | | | |
| 32 | 454239.95 | 2149244.90 | Картометрический | 1.00 | - |
| 33 | 454188.68 | 2149321.11 | Картометрический | 1.00 | - |
| 34 | 454157.72 | 2149332.57 | Аналитический | 0.10 | - |
| 35 | 454142.24 | 2149353.39 | Аналитический | 0.10 | - |
| 36 | 454131.69 | 2149410.98 | Аналитический | 0.10 | - |
| 37 | 454121.73 | 2149435.66 | Картометрический | 1.00 | - |
| 38 | 454008.85 | 2149466.14 | Картометрический | 1.00 | - |
| 39 | 453981.05 | 2149460.56 | Картометрический | 1.00 | - |
| 40 | 453961.47 | 2149418.69 | Картометрический | 1.00 | - |
| 41 | 453907.64 | 2149443.36 | Картометрический | 1.00 | - |
| 42 | 453906.32 | 2149440.57 | Аналитический | 0.10 | - |
| 43 | 453798.28 | 2149264.11 | Аналитический | 0.10 | - |
| 44 | 453735.27 | 2149163.92 | Аналитический | 0.10 | - |
| 45 | 453672.12 | 2149082.09 | Картометрический | 1.00 | - |
| 46 | 453657.26 | 2149076.79 | Аналитический | 0.10 | - |
| 47 | 453641.48 | 2149076.04 | Аналитический | 0.10 | - |
| 48 | 453620.98 | 2149063.39 | Аналитический | 0.10 | - |
| 49 | 453536.86 | 2149037.33 | Аналитический | 0.10 | - |
| 50 | 453513.42 | 2149022.55 | Аналитический | 0.10 | - |
| 51 | 453505.86 | 2149021.73 | Аналитический | 0.10 | - |
| 52 | 453492.45 | 2149018.92 | Аналитический | 0.10 | - |
| 53 | 453478.06 | 2149016.26 | Аналитический | 0.10 | - |
| 54 | 453463.99 | 2149014.56 | Аналитический | 0.10 | - |
| 55 | 453440.24 | 2149012.41 | Аналитический | 0.10 | - |
| 56 | 453432.74 | 2149011.85 | Аналитический | 0.10 | - |
| 57 | 453432.76 | 2149011.04 | Аналитический | 0.10 | - |
| 58 | 453428.62 | 2149011.10 | Аналитический | 0.10 | - |
| 59 | 453400.23 | 2149010.39 | Аналитический | 0.10 | - |
| 60 | 453381.79 | 2149010.57 | Аналитический | 0.10 | - |
| 61 | 453373.09 | 2149010.43 | Аналитический | 0.10 | - |
| 62 | 453365.58 | 2149010.42 | Аналитический | 0.10 | - |
| 63 | 453353.16 | 2149011.34 | Аналитический | 0.10 | - |
| 64 | 453343.40 | 2149012.43 | Аналитический | 0.10 | - |
| 65 | 453326.58 | 2149014.56 | Аналитический | 0.10 | - |
| 66 | 453317.68 | 2149016.56 | Аналитический | 0.10 | - |
| 67 | 453302.62 | 2149020.36 | Аналитический | 0.10 | - |
| 68 | 453287.12 | 2149024.09 | Аналитический | 0.10 | - |
| 69 | 453286.39 | 2149020.06 | Аналитический | 0.10 | - |
| 70 | 453300.80 | 2149016.06 | Аналитический | 0.10 | - |
| 71 | 453316.74 | 2149011.46 | Аналитический | 0.10 | - |
| 72 | 453324.10 | 2149009.48 | Аналитический | 0.10 | - |
| 73 | 453322.10 | 2148972.34 | Аналитический | 0.10 | - |
| 74 | 453313.03 | 2148972.37 | Картометрический | 1.00 | - |
| 75 | 453302.04 | 2148974.90 | Картометрический | 1.00 | - |
| 76 | 453289.23 | 2148972.77 | Картометрический | 1.00 | - |
| 77 | 453291.29 | 2148954.68 | Картометрический | 1.00 | - |
| 78 | 453303.30 | 2148941.63 | Картометрический | 1.00 | - |

| 1 | 2 | 3 | 4 | 5 | 6 |
|---|---|---|---|---|---|
| 79 | 453361.19 | 2148874.03 | Картометрический | 1.00 | - |
| 80 | 453388.88 | 2148892.40 | Картометрический | 1.00 | - |
| 81 | 453569.70 | 2148906.79 | Картометрический | 1.00 | - |
| 82 | 453569.70 | 2148886.26 | Картометрический | 1.00 | - |
| 83 | 453551.03 | 2148862.95 | Картометрический | 1.00 | - |
| 84 | 453518.11 | 2148847.52 | Картометрический | 1.00 | - |
| 85 | 453487.32 | 2148818.32 | Картометрический | 1.00 | - |
| 86 | 453453.86 | 2148752.16 | Картометрический | 1.00 | - |
| 87 | 453438.34 | 2148758.18 | Картометрический | 1.00 | - |
| 88 | 453431.03 | 2148743.89 | Картометрический | 1.00 | - |
| 89 | 453409.48 | 2148752.68 | Картометрический | 1.00 | - |
| 90 | 453388.73 | 2148707.36 | Картометрический | 1.00 | - |
| 91 | 453363.97 | 2148709.94 | Картометрический | 1.00 | - |
| 92 | 453330.54 | 2148686.91 | Картометрический | 1.00 | - |
| 93 | 453306.30 | 2148602.82 | Картометрический | 1.00 | - |
| 94 | 453397.72 | 2148566.86 | Картометрический | 1.00 | - |
| 95 | 453443.35 | 2148543.44 | Картометрический | 1.00 | - |
| 96 | 453468.20 | 2148535.92 | Картометрический | 1.00 | - |
| 97 | 453519.37 | 2148637.41 | Картометрический | 1.00 | - |
| 98 | 453667.98 | 2148807.55 | Картометрический | 1.00 | - |
| 99 | 453688.90 | 2148881.32 | Картометрический | 1.00 | - |
| 100 | 453690.98 | 2148893.65 | Картометрический | 1.00 | - |
| 101 | 453694.01 | 2148909.12 | Картометрический | 1.00 | - |
| 102 | 453696.03 | 2148910.54 | Картометрический | 1.00 | - |
| 103 | 453701.31 | 2148915.22 | Картометрический | 1.00 | - |
| 104 | 453710.23 | 2148926.85 | Картометрический | 1.00 | - |
| 105 | 453729.89 | 2148946.86 | Картометрический | 1.00 | - |
| 106 | 453752.62 | 2148971.75 | Картометрический | 1.00 | - |
| 107 | 453773.78 | 2148990.29 | Картометрический | 1.00 | - |
| 108 | 453799.05 | 2149007.97 | Картометрический | 1.00 | - |
| 109 | 453824.92 | 2149022.26 | Картометрический | 1.00 | - |
| 110 | 453849.95 | 2149032.95 | Картометрический | 1.00 | - |
| 111 | 453874.44 | 2149042.86 | Картометрический | 1.00 | - |
| 112 | 453925.95 | 2149061.86 | Картометрический | 1.00 | - |
| 113 | 454004.39 | 2149148.60 | Картометрический | 1.00 | - |
| 114 | 454079.88 | 2149192.85 | Картометрический | 1.00 | - |
| 115 | 454146.25 | 2149203.26 | Картометрический | 1.00 | - |
| 32 | 454239.95 | 2149244.90 | Картометрический | 1.00 | - |
| | | | | | |
| 116 | 452516.09 | 2146119.01 | Картометрический | 1.00 | - |
| 117 | 452462.46 | 2146124.03 | Картометрический | 1.00 | - |
| 118 | 452428.44 | 2146164.31 | Аналитический | 0.10 | - |
| 119 | 452336.76 | 2146086.89 | Аналитический | 0.10 | - |
| 120 | 452369.32 | 2146048.33 | Картометрический | 1.00 | - |
| 121 | 452377.44 | 2146007.72 | Картометрический | 1.00 | - |
| 122 | 452435.29 | 2146053.12 | Картометрический | 1.00 | - |
| 116 | 452516.09 | 2146119.01 | Картометрический | 1.00 | - |
| | | | | | |

| 1 | 2 | 3 | 4 | 5 | 6 |
|---|---|---|---|---|---|
| 123 | 452759.39 | 2146322.31 | Аналитический | 0.30 | - |
| 124 | 452691.32 | 2146396.82 | Аналитический | 0.10 | - |
| 125 | 452705.79 | 2146408.48 | Аналитический | 0.10 | - |
| 126 | 452780.21 | 2146468.35 | Картометрический | 1.00 | - |
| 127 | 452604.05 | 2146632.81 | Картометрический | 1.00 | - |
| 128 | 452570.02 | 2146603.12 | Картометрический | 1.00 | - |
| 129 | 452552.05 | 2146621.71 | Картометрический | 1.00 | - |
| 130 | 452452.80 | 2146632.83 | Картометрический | 1.00 | - |
| 131 | 452440.95 | 2146634.75 | Картометрический | 1.00 | - |
| 132 | 452379.40 | 2146655.43 | Картометрический | 1.00 | - |
| 133 | 452336.96 | 2146705.89 | Картометрический | 1.00 | - |
| 134 | 452373.34 | 2146716.61 | Картометрический | 1.00 | - |
| 135 | 452386.88 | 2146724.03 | Картометрический | 1.00 | - |
| 136 | 452378.16 | 2146740.60 | Картометрический | 1.00 | - |
| 137 | 452405.91 | 2146757.45 | Картометрический | 1.00 | - |
| 138 | 452409.73 | 2146748.43 | Картометрический | 1.00 | - |
| 139 | 452413.39 | 2146739.31 | Картометрический | 1.00 | - |
| 140 | 452423.13 | 2146743.67 | Картометрический | 1.00 | - |
| 141 | 452406.89 | 2146794.68 | Аналитический | 0.10 | - |
| 142 | 452397.13 | 2146832.03 | Аналитический | 0.10 | - |
| 143 | 452357.37 | 2146856.02 | Аналитический | 0.10 | - |
| 144 | 452356.87 | 2146860.11 | Аналитический | 0.10 | - |
| 145 | 452350.48 | 2146883.26 | Картометрический | 1.00 | - |
| 146 | 452345.80 | 2146881.64 | Картометрический | 1.00 | - |
| 147 | 452304.48 | 2146869.93 | Картометрический | 1.00 | - |
| 148 | 452287.56 | 2146864.86 | Аналитический | 0.10 | - |
| 149 | 452272.56 | 2146860.97 | Аналитический | 0.10 | - |
| 150 | 452240.47 | 2146850.56 | Аналитический | 0.10 | - |
| 151 | 452195.10 | 2146835.81 | Аналитический | 0.10 | - |
| 152 | 452181.42 | 2146831.11 | Аналитический | 0.10 | - |
| 153 | 452216.57 | 2146809.45 | Картометрический | 1.00 | - |
| 154 | 452285.28 | 2146732.88 | Аналитический | 0.10 | - |
| 155 | 452295.08 | 2146726.58 | Аналитический | 0.10 | - |
| 156 | 452328.90 | 2146695.45 | Аналитический | 0.10 | - |
| 157 | 452286.90 | 2146648.08 | Аналитический | 0.10 | - |
| 158 | 452281.71 | 2146641.50 | Картометрический | 1.00 | - |
| 159 | 452287.85 | 2146636.86 | Картометрический | 1.00 | - |
| 160 | 452349.68 | 2146590.80 | Картометрический | 1.00 | - |
| 161 | 452352.08 | 2146591.67 | Аналитический | 0.10 | - |
| 162 | 452354.58 | 2146595.00 | Аналитический | 0.10 | - |
| 163 | 452361.25 | 2146589.59 | Аналитический | 0.10 | - |
| 164 | 452358.75 | 2146586.25 | Аналитический | 0.10 | - |
| 165 | 452360.41 | 2146581.67 | Аналитический | 0.10 | - |
| 166 | 452405.83 | 2146549.59 | Аналитический | 0.10 | - |
| 167 | 452422.83 | 2146536.63 | Аналитический | 0.10 | - |
| 168 | 452427.08 | 2146536.25 | Аналитический | 0.10 | - |
| 169 | 452452.08 | 2146516.25 | Аналитический | 0.10 | - |
| 170 | 452457.50 | 2146519.17 | Аналитический | 0.10 | - |

| 1 | 2 | 3 | 4 | 5 | 6 |
|---|---|---|---|---|---|
| 171 | 452470.00 | 2146506.67 | Аналитический | 0.10 | - |
| 172 | 452468.03 | 2146503.86 | Аналитический | 0.10 | - |
| 173 | 452469.54 | 2146500.28 | Аналитический | 0.10 | - |
| 174 | 452483.53 | 2146486.09 | Аналитический | 0.10 | - |
| 175 | 452583.75 | 2146381.98 | Аналитический | 0.10 | - |
| 176 | 452606.84 | 2146357.93 | Аналитический | 0.10 | - |
| 177 | 452606.71 | 2146357.79 | Картометрический | 1.00 | - |
| 178 | 452608.61 | 2146355.81 | Картометрический | 1.00 | - |
| 179 | 452640.74 | 2146321.59 | Картометрический | 1.00 | - |
| 180 | 452655.19 | 2146306.38 | Картометрический | 1.00 | - |
| 181 | 452679.11 | 2146283.86 | Картометрический | 1.00 | - |
| 182 | 452687.76 | 2146277.26 | Аналитический | 0.30 | - |
| 183 | 452696.40 | 2146275.94 | Аналитический | 0.30 | - |
| 184 | 452699.60 | 2146275.66 | Аналитический | 0.30 | - |
| 185 | 452705.63 | 2146276.36 | Аналитический | 0.30 | - |
| 186 | 452715.63 | 2146283.39 | Аналитический | 0.30 | - |
| 123 | 452759.39 | 2146322.31 | Аналитический | 0.30 | - |
| | | | | | |
| 187 | 452716.31 | 2146292.27 | Аналитический | 0.30 | - |
| 188 | 452716.25 | 2146292.49 | Аналитический | 0.30 | - |
| 189 | 452716.15 | 2146292.70 | Аналитический | 0.30 | - |
| 190 | 452716.02 | 2146292.89 | Аналитический | 0.30 | - |
| 191 | 452715.86 | 2146293.05 | Аналитический | 0.30 | - |
| 192 | 452715.67 | 2146293.18 | Аналитический | 0.30 | - |
| 193 | 452715.46 | 2146293.28 | Аналитический | 0.30 | - |
| 194 | 452715.24 | 2146293.34 | Аналитический | 0.30 | - |
| 195 | 452715.01 | 2146293.36 | Аналитический | 0.30 | - |
| 196 | 452714.78 | 2146293.34 | Аналитический | 0.30 | - |
| 197 | 452714.56 | 2146293.28 | Аналитический | 0.30 | - |
| 198 | 452714.35 | 2146293.18 | Аналитический | 0.30 | - |
| 199 | 452714.16 | 2146293.05 | Аналитический | 0.30 | - |
| 200 | 452714.00 | 2146292.89 | Аналитический | 0.30 | - |
| 201 | 452713.87 | 2146292.70 | Аналитический | 0.30 | - |
| 202 | 452713.77 | 2146292.49 | Аналитический | 0.30 | - |
| 203 | 452713.71 | 2146292.27 | Аналитический | 0.30 | - |
| 204 | 452713.69 | 2146292.04 | Аналитический | 0.30 | - |
| 205 | 452713.71 | 2146291.81 | Аналитический | 0.30 | - |
| 206 | 452713.77 | 2146291.59 | Аналитический | 0.30 | - |
| 207 | 452713.87 | 2146291.38 | Аналитический | 0.30 | - |
| 208 | 452714.00 | 2146291.19 | Аналитический | 0.30 | - |
| 209 | 452714.16 | 2146291.03 | Аналитический | 0.30 | - |
| 210 | 452714.35 | 2146290.90 | Аналитический | 0.30 | - |
| 211 | 452714.56 | 2146290.80 | Аналитический | 0.30 | - |
| 212 | 452714.78 | 2146290.74 | Аналитический | 0.30 | - |
| 213 | 452715.01 | 2146290.72 | Аналитический | 0.30 | - |
| 214 | 452715.24 | 2146290.74 | Аналитический | 0.30 | - |
| 215 | 452715.46 | 2146290.80 | Аналитический | 0.30 | - |
| 216 | 452715.67 | 2146290.90 | Аналитический | 0.30 | - |

| 1 | 2 | 3 | 4 | 5 | 6 |
|---|---|---|---|---|---|
| 217 | 452715.86 | 2146291.03 | Аналитический | 0.30 | - |
| 218 | 452716.02 | 2146291.19 | Аналитический | 0.30 | - |
| 219 | 452716.15 | 2146291.38 | Аналитический | 0.30 | - |
| 220 | 452716.25 | 2146291.59 | Аналитический | 0.30 | - |
| 221 | 452716.31 | 2146291.81 | Аналитический | 0.30 | - |
| 222 | 452716.33 | 2146292.04 | Аналитический | 0.30 | - |
| 187 | 452716.31 | 2146292.27 | Аналитический | 0.30 | - |
| | | | | | |
| 223 | 452491.77 | 2146506.46 | Аналитический | 0.30 | - |
| 224 | 452491.36 | 2146507.44 | Аналитический | 0.30 | - |
| 225 | 452490.37 | 2146507.85 | Аналитический | 0.30 | - |
| 226 | 452489.39 | 2146507.44 | Аналитический | 0.30 | - |
| 227 | 452488.98 | 2146506.46 | Аналитический | 0.30 | - |
| 228 | 452489.39 | 2146505.47 | Аналитический | 0.30 | - |
| 229 | 452490.37 | 2146505.06 | Аналитический | 0.30 | - |
| 230 | 452491.36 | 2146505.47 | Аналитический | 0.30 | - |
| 223 | 452491.77 | 2146506.46 | Аналитический | 0.30 | - |
| | | | | | |
| 231 | 452255.00 | 2146632.92 | Аналитический | 0.10 | - |
| 232 | 452255.41 | 2146637.92 | Аналитический | 0.10 | - |
| 233 | 452251.25 | 2146643.34 | Аналитический | 0.10 | - |
| 234 | 452229.16 | 2146657.92 | Аналитический | 0.10 | - |
| 235 | 452214.58 | 2146673.34 | Аналитический | 0.10 | - |
| 236 | 452175.55 | 2146719.12 | Аналитический | 0.10 | - |
| 237 | 452072.91 | 2146850.42 | Аналитический | 0.10 | - |
| 238 | 452065.01 | 2146846.06 | Аналитический | 0.10 | - |
| 239 | 452036.66 | 2146884.17 | Аналитический | 0.10 | - |
| 240 | 452042.91 | 2146888.34 | Аналитический | 0.10 | - |
| 241 | 452036.43 | 2146896.54 | Картометрический | 1.00 | - |
| 242 | 451941.66 | 2147016.67 | Аналитический | 0.10 | - |
| 243 | 451936.66 | 2147016.25 | Аналитический | 0.10 | - |
| 244 | 451930.00 | 2147012.92 | Аналитический | 0.10 | - |
| 245 | 451745.37 | 2146870.30 | Картометрический | 1.00 | - |
| 246 | 451741.86 | 2146863.36 | Картометрический | 1.00 | - |
| 247 | 451815.05 | 2146772.64 | Картометрический | 1.00 | - |
| 248 | 451852.36 | 2146800.82 | Картометрический | 1.00 | - |
| 249 | 451899.47 | 2146737.90 | Картометрический | 1.00 | - |
| 250 | 451904.79 | 2146741.51 | Картометрический | 1.00 | - |
| 251 | 451963.14 | 2146658.53 | Картометрический | 1.00 | - |
| 252 | 451962.71 | 2146606.84 | Картометрический | 1.00 | - |
| 253 | 451949.07 | 2146579.76 | Картометрический | 1.00 | - |
| 254 | 451895.33 | 2146538.16 | Аналитический | 0.10 | - |
| 255 | 451980.14 | 2146435.48 | Аналитический | 0.10 | - |
| 256 | 451982.34 | 2146432.86 | Картометрический | 1.00 | - |
| 257 | 452193.55 | 2146588.20 | Картометрический | 1.00 | - |
| 231 | 452255.00 | 2146632.92 | Аналитический | 0.10 | - |
| | | | | | |
| 258 | 451928.47 | 2148836.67 | Картометрический | 1.00 | - |

| 1 | 2 | 3 | 4 | 5 | 6 |
|---|---|---|---|---|---|
| 259 | 451885.72 | 2148916.03 | Картометрический | 1.00 | - |
| 260 | 451878.33 | 2148922.33 | Картометрический | 1.00 | - |
| 261 | 451866.67 | 2148944.82 | Картометрический | 1.00 | - |
| 262 | 451840.16 | 2148987.32 | Картометрический | 1.00 | - |
| 263 | 451822.18 | 2149019.14 | Картометрический | 1.00 | - |
| 264 | 451797.70 | 2149056.76 | Картометрический | 1.00 | - |
| 265 | 451795.08 | 2149055.52 | Картометрический | 1.00 | - |
| 266 | 451750.15 | 2149033.36 | Картометрический | 1.00 | - |
| 267 | 451747.88 | 2149032.00 | Картометрический | 1.00 | - |
| 268 | 451752.65 | 2149022.06 | Картометрический | 1.00 | - |
| 269 | 451760.87 | 2149003.83 | Картометрический | 1.00 | - |
| 270 | 451762.24 | 2149004.45 | Картометрический | 1.00 | - |
| 271 | 451764.12 | 2149000.93 | Картометрический | 1.00 | - |
| 272 | 451766.53 | 2148996.16 | Картометрический | 1.00 | - |
| 273 | 451751.70 | 2148989.05 | Картометрический | 1.00 | - |
| 274 | 451728.42 | 2148978.56 | Картометрический | 1.00 | - |
| 275 | 451710.14 | 2148969.84 | Картометрический | 1.00 | - |
| 276 | 451687.99 | 2148958.25 | Картометрический | 1.00 | - |
| 277 | 451682.22 | 2148953.74 | Картометрический | 1.00 | - |
| 278 | 451694.95 | 2148926.43 | Аналитический | 0.10 | - |
| 279 | 451719.10 | 2148874.80 | Аналитический | 0.10 | - |
| 280 | 451728.85 | 2148848.04 | Картометрический | 1.00 | - |
| 281 | 451731.95 | 2148841.84 | Картометрический | 1.00 | - |
| 282 | 451806.10 | 2148875.37 | Картометрический | 1.00 | - |
| 283 | 451828.02 | 2148833.85 | Картометрический | 1.00 | - |
| 284 | 451834.38 | 2148821.78 | Картометрический | 1.00 | - |
| 285 | 451836.96 | 2148816.92 | Картометрический | 1.00 | - |
| 286 | 451855.13 | 2148782.49 | Картометрический | 1.00 | - |
| 287 | 451867.21 | 2148789.57 | Картометрический | 1.00 | - |
| 288 | 451874.63 | 2148776.88 | Картометрический | 1.00 | - |
| 289 | 451877.24 | 2148772.85 | Картометрический | 1.00 | - |
| 290 | 451878.65 | 2148770.67 | Картометрический | 1.00 | - |
| 291 | 451902.30 | 2148786.17 | Картометрический | 1.00 | - |
| 292 | 451901.32 | 2148792.63 | Картометрический | 1.00 | - |
| 293 | 451898.28 | 2148797.39 | Картометрический | 1.00 | - |
| 294 | 451895.52 | 2148802.61 | Картометрический | 1.00 | - |
| 295 | 451890.45 | 2148816.55 | Картометрический | 1.00 | - |
| 296 | 451879.14 | 2148835.89 | Картометрический | 1.00 | - |
| 297 | 451896.06 | 2148845.08 | Картометрический | 1.00 | - |
| 298 | 451898.25 | 2148846.29 | Картометрический | 1.00 | - |
| 299 | 451902.66 | 2148848.64 | Картометрический | 1.00 | - |
| 300 | 451913.54 | 2148827.72 | Картометрический | 1.00 | - |
| 258 | 451928.47 | 2148836.67 | Картометрический | 1.00 | - |
| | | | | | |
| 301 | 451680.47 | 2148551.62 | Аналитический | 0.10 | - |
| 302 | 451654.18 | 2148604.81 | Аналитический | 0.10 | - |
| 303 | 451648.93 | 2148615.75 | Аналитический | 0.10 | - |
| 304 | 451622.28 | 2148602.54 | Аналитический | 0.10 | - |

| 1 | 2 | 3 | 4 | 5 | 6 |
|---|---|---|---|---|---|
| 305 | 451607.55 | 2148594.80 | Аналитический | 0.10 | - |
| 306 | 451613.24 | 2148584.09 | Аналитический | 0.10 | - |
| 307 | 451616.45 | 2148578.35 | Аналитический | 0.10 | - |
| 308 | 451601.31 | 2148568.16 | Аналитический | 0.10 | - |
| 309 | 451630.74 | 2148523.99 | Аналитический | 0.10 | - |
| 310 | 451640.96 | 2148529.71 | Аналитический | 0.10 | - |
| 311 | 451640.81 | 2148529.98 | Аналитический | 0.10 | - |
| 312 | 451642.77 | 2148530.98 | Аналитический | 0.10 | - |
| 313 | 451646.66 | 2148533.39 | Аналитический | 0.10 | - |
| 301 | 451680.47 | 2148551.62 | Аналитический | 0.10 | - |
| | | | | | |
| 314 | 451538.60 | 2148642.85 | Картометрический | 1.00 | - |
| 315 | 451520.41 | 2148678.77 | Картометрический | 1.00 | - |
| 316 | 451429.45 | 2148626.83 | Аналитический | 0.10 | - |
| 317 | 451423.46 | 2148623.81 | Аналитический | 0.10 | - |
| 318 | 451402.23 | 2148612.40 | Аналитический | 0.10 | - |
| 319 | 451391.73 | 2148607.18 | Картометрический | 1.00 | - |
| 320 | 451381.09 | 2148601.46 | Картометрический | 1.00 | - |
| 321 | 451394.27 | 2148577.29 | Картометрический | 1.00 | - |
| 322 | 451396.07 | 2148578.16 | Картометрический | 1.00 | - |
| 323 | 451406.03 | 2148560.12 | Картометрический | 1.00 | - |
| 324 | 451408.25 | 2148556.25 | Картометрический | 1.00 | - |
| 325 | 451416.75 | 2148560.85 | Спутниковых геодезических измерений (определений) | 0.10 | - |
| 326 | 451418.42 | 2148558.33 | Спутниковых геодезических измерений (определений) | 0.10 | - |
| 327 | 451425.76 | 2148551.81 | Спутниковых геодезических измерений (определений) | 0.10 | - |
| 328 | 451441.46 | 2148530.26 | Спутниковых геодезических измерений (определений) | 0.10 | - |
| 329 | 451444.95 | 2148523.21 | Картометрический | 1.00 | - |
| 330 | 451445.87 | 2148523.72 | Картометрический | 1.00 | - |
| 331 | 451449.08 | 2148525.75 | Картометрический | 1.00 | - |
| 332 | 451503.51 | 2148560.03 | Картометрический | 1.00 | - |
| 333 | 451491.30 | 2148581.07 | Картометрический | 1.00 | - |
| 334 | 451496.31 | 2148584.14 | Картометрический | 1.00 | - |
| 335 | 451494.98 | 2148586.19 | Картометрический | 1.00 | - |
| 336 | 451496.21 | 2148586.62 | Картометрический | 1.00 | - |
| 337 | 451495.84 | 2148587.51 | Картометрический | 1.00 | - |
| 338 | 451526.07 | 2148602.67 | Картометрический | 1.00 | - |
| 339 | 451512.49 | 2148628.09 | Картометрический | 1.00 | - |
| 314 | 451538.60 | 2148642.85 | Картометрический | 1.00 | - |
| | | | | | |
| 340 | 451226.49 | 2148320.03 | Картометрический | 1.00 | - |

| 1 | 2 | 3 | 4 | 5 | 6 |
|---|---|---|---|---|---|
| 341 | 451229.40 | 2148335.03 | Картометрический | 1.00 | - |
| 342 | 451231.86 | 2148381.47 | Картометрический | 1.00 | - |
| 343 | 451226.10 | 2148421.42 | Картометрический | 1.00 | - |
| 344 | 451199.62 | 2148478.24 | Картометрический | 1.00 | - |
| 345 | 451145.70 | 2148449.07 | Картометрический | 1.00 | - |
| 346 | 451132.49 | 2148476.32 | Картометрический | 1.00 | - |
| 347 | 451094.10 | 2148457.22 | Аналитический | 0.10 | - |
| 348 | 451106.85 | 2148429.08 | Аналитический | 0.10 | - |
| 349 | 451081.28 | 2148414.98 | Аналитический | 0.10 | - |
| 350 | 451078.56 | 2148413.55 | Картометрический | 1.00 | - |
| 351 | 451137.32 | 2148300.03 | Картометрический | 1.00 | - |
| 352 | 451141.49 | 2148294.61 | Картометрический | 1.00 | - |
| 353 | 451148.64 | 2148290.44 | Картометрический | 1.00 | - |
| 354 | 451157.32 | 2148290.86 | Картометрический | 1.00 | - |
| 355 | 451221.07 | 2148315.03 | Картометрический | 1.00 | - |
| 340 | 451226.49 | 2148320.03 | Картометрический | 1.00 | - |
| | | | | | |
| 356 | 451624.07 | 2149320.92 | Картометрический | 1.00 | - |
| 357 | 451558.91 | 2149441.70 | Картометрический | 1.00 | - |
| 358 | 451530.64 | 2149428.15 | Картометрический | 1.00 | - |
| 359 | 451535.17 | 2149419.57 | Картометрический | 1.00 | - |
| 360 | 451548.29 | 2149395.26 | Картометрический | 1.00 | - |
| 361 | 451558.04 | 2149376.44 | Картометрический | 1.00 | - |
| 362 | 451594.90 | 2149306.76 | Картометрический | 1.00 | - |
| 356 | 451624.07 | 2149320.92 | Картометрический | 1.00 | - |
| | | | | | |
| 363 | 451298.93 | 2149357.41 | Картометрический | 1.00 | - |
| 364 | 451255.29 | 2149466.07 | Картометрический | 1.00 | - |
| 365 | 451065.14 | 2149370.41 | Картометрический | 1.00 | - |
| 366 | 451117.74 | 2149271.60 | Аналитический | 0.10 | - |
| 367 | 451122.15 | 2149273.96 | Аналитический | 0.10 | - |
| 368 | 451148.17 | 2149288.19 | Аналитический | 0.10 | - |
| 369 | 451201.17 | 2149311.88 | Картометрический | 1.00 | - |
| 370 | 451199.41 | 2149315.76 | Картометрический | 1.00 | - |
| 371 | 451215.04 | 2149322.43 | Картометрический | 1.00 | - |
| 372 | 451216.67 | 2149319.06 | Картометрический | 1.00 | - |
| 373 | 451241.34 | 2149330.47 | Спутниковых геодезических измерений (определений) | 0.10 | - |
| 374 | 451240.85 | 2149331.90 | Спутниковых геодезических измерений (определений) | 0.10 | - |
| 375 | 451252.23 | 2149336.28 | Спутниковых геодезических измерений (определений) | 0.10 | - |
| 363 | 451298.93 | 2149357.41 | Картометрический | 1.00 | - |
| | | | | | |
| 376 | 450673.81 | 2148371.22 | Аналитический | 0.10 | - |

| 1 | 2 | 3 | 4 | 5 | 6 |
|---|---|---|---|---|---|
| 377 | 450658.34 | 2148403.75 | Аналитический | 0.10 | - |
| 378 | 450656.19 | 2148408.27 | Аналитический | 0.10 | - |
| 379 | 450656.78 | 2148408.79 | Аналитический | 0.10 | - |
| 380 | 450651.62 | 2148418.90 | Аналитический | 0.10 | - |
| 381 | 450637.55 | 2148410.88 | Аналитический | 0.10 | - |
| 382 | 450617.45 | 2148400.96 | Аналитический | 0.10 | - |
| 383 | 450597.51 | 2148392.16 | Аналитический | 0.10 | - |
| 384 | 450587.00 | 2148386.90 | Аналитический | 0.10 | - |
| 385 | 450573.18 | 2148379.88 | Аналитический | 0.10 | - |
| 386 | 450571.92 | 2148378.81 | Аналитический | 0.10 | - |
| 387 | 450556.80 | 2148370.35 | Аналитический | 0.10 | - |
| 388 | 450541.06 | 2148362.45 | Аналитический | 0.10 | - |
| 389 | 450527.37 | 2148355.57 | Аналитический | 0.10 | - |
| 390 | 450515.22 | 2148349.47 | Аналитический | 0.10 | - |
| 391 | 450480.48 | 2148330.81 | Аналитический | 0.10 | - |
| 392 | 450473.43 | 2148327.02 | Аналитический | 0.10 | - |
| 393 | 450487.55 | 2148300.57 | Аналитический | 0.10 | - |
| 394 | 450489.65 | 2148296.66 | Аналитический | 0.10 | - |
| 395 | 450491.55 | 2148297.69 | Аналитический | 0.10 | - |
| 396 | 450498.34 | 2148285.46 | Аналитический | 0.10 | - |
| 397 | 450501.69 | 2148279.50 | Аналитический | 0.10 | - |
| 398 | 450510.30 | 2148264.14 | Аналитический | 0.10 | - |
| 399 | 450515.91 | 2148254.40 | Аналитический | 0.10 | - |
| 400 | 450518.15 | 2148250.09 | Картометрический | 1.00 | - |
| 401 | 450600.47 | 2148287.79 | Картометрический | 1.00 | - |
| 402 | 450598.53 | 2148292.54 | Аналитический | 0.10 | - |
| 403 | 450575.92 | 2148340.65 | Аналитический | 0.10 | - |
| 404 | 450588.98 | 2148347.54 | Аналитический | 0.10 | - |
| 405 | 450604.78 | 2148354.84 | Аналитический | 0.10 | - |
| 406 | 450622.21 | 2148362.88 | Аналитический | 0.10 | - |
| 407 | 450638.65 | 2148370.47 | Аналитический | 0.10 | - |
| 408 | 450641.48 | 2148369.67 | Аналитический | 0.10 | - |
| 409 | 450644.38 | 2148364.53 | Аналитический | 0.10 | - |
| 410 | 450647.68 | 2148356.54 | Аналитический | 0.10 | - |
| 411 | 450662.67 | 2148363.75 | Аналитический | 0.10 | - |
| 412 | 450661.61 | 2148365.44 | Аналитический | 0.10 | - |
| 376 | 450673.81 | 2148371.22 | Аналитический | 0.10 | - |
| | | | | | |
| 413 | 450360.22 | 2148952.32 | Аналитический | 0.10 | - |
| 414 | 450344.42 | 2148980.55 | Аналитический | 0.10 | - |
| 415 | 450342.72 | 2148983.35 | Картометрический | 1.00 | - |
| 416 | 450310.65 | 2148965.83 | Картометрический | 1.00 | - |
| 417 | 450304.67 | 2148958.21 | Аналитический | 0.10 | - |
| 418 | 450293.67 | 2148952.35 | Аналитический | 0.10 | - |
| 419 | 450308.16 | 2148925.45 | Аналитический | 0.10 | - |
| 413 | 450360.22 | 2148952.32 | Аналитический | 0.10 | - |
| | | | | | |
| 420 | 450400.96 | 2149301.08 | Картометрический | 1.00 | - |

| 1 | 2 | 3 | 4 | 5 | 6 |
|---|---|---|---|---|---|
| 421 | 450394.67 | 2149307.48 | Картометрический | 1.00 | - |
| 422 | 450351.69 | 2149369.97 | Картометрический | 1.00 | - |
| 423 | 450343.07 | 2149368.61 | Картометрический | 1.00 | - |
| 424 | 450317.77 | 2149362.00 | Картометрический | 1.00 | - |
| 425 | 450315.50 | 2149348.98 | Картометрический | 1.00 | - |
| 426 | 450316.52 | 2149334.30 | Картометрический | 1.00 | - |
| 427 | 450317.26 | 2149322.85 | Картометрический | 1.00 | - |
| 428 | 450318.74 | 2149304.41 | Картометрический | 1.00 | - |
| 429 | 450318.88 | 2149281.60 | Картометрический | 1.00 | - |
| 430 | 450344.88 | 2149285.51 | Картометрический | 1.00 | - |
| 431 | 450352.18 | 2149287.94 | Картометрический | 1.00 | - |
| 420 | 450400.96 | 2149301.08 | Картометрический | 1.00 | - |
| | | | | | |
| 432 | 450359.22 | 2149609.23 | Картометрический | 1.00 | - |
| 433 | 450339.32 | 2149668.39 | Картометрический | 1.00 | - |
| 434 | 450329.13 | 2149700.73 | Картометрический | 1.00 | - |
| 435 | 450293.79 | 2149689.22 | Картометрический | 1.00 | - |
| 436 | 450295.40 | 2149684.13 | Картометрический | 1.00 | - |
| 437 | 450298.89 | 2149673.92 | Картометрический | 1.00 | - |
| 438 | 450295.63 | 2149672.92 | Картометрический | 1.00 | - |
| 439 | 450325.17 | 2149603.92 | Картометрический | 1.00 | - |
| 440 | 450331.74 | 2149595.74 | Картометрический | 1.00 | - |
| 432 | 450359.22 | 2149609.23 | Картометрический | 1.00 | - |
| | | | | | |
| 441 | 450265.67 | 2147369.76 | Картометрический | 1.00 | - |
| 442 | 450252.93 | 2147393.25 | Картометрический | 1.00 | - |
| 443 | 450245.33 | 2147388.98 | Картометрический | 1.00 | - |
| 444 | 450234.95 | 2147405.93 | Картометрический | 1.00 | - |
| 445 | 450186.70 | 2147477.64 | Картометрический | 1.00 | - |
| 446 | 450184.57 | 2147476.52 | Картометрический | 1.00 | - |
| 447 | 450179.10 | 2147484.88 | Картометрический | 1.00 | - |
| 448 | 450178.49 | 2147485.76 | Картометрический | 1.00 | - |
| 449 | 450149.99 | 2147471.21 | Картометрический | 1.00 | - |
| 450 | 450140.56 | 2147487.93 | Картометрический | 1.00 | - |
| 451 | 449994.10 | 2147409.95 | Картометрический | 1.00 | - |
| 452 | 450005.84 | 2147385.09 | Картометрический | 1.00 | - |
| 453 | 450054.09 | 2147411.96 | Картометрический | 1.00 | - |
| 454 | 450069.09 | 2147388.04 | Аналитический | 0.10 | - |
| 455 | 450073.99 | 2147380.58 | Аналитический | 0.10 | - |
| 456 | 450075.49 | 2147377.98 | Аналитический | 0.10 | - |
| 457 | 450054.67 | 2147367.20 | Аналитический | 0.10 | - |
| 458 | 450072.56 | 2147340.34 | Аналитический | 0.10 | - |
| 459 | 450079.90 | 2147329.97 | Аналитический | 0.10 | - |
| 460 | 450083.42 | 2147321.87 | Аналитический | 0.10 | - |
| 461 | 450104.24 | 2147334.71 | Аналитический | 0.10 | - |
| 462 | 450116.68 | 2147315.24 | Аналитический | 0.10 | - |
| 463 | 450135.07 | 2147286.73 | Картометрический | 1.00 | - |
| 464 | 450138.15 | 2147289.20 | Картометрический | 1.00 | - |

| 1 | 2 | 3 | 4 | 5 | 6 |
|---|---|---|---|---|---|
| 465 | 450137.74 | 2147295.03 | Картометрический | 1.00 | - |
| 466 | 450144.40 | 2147299.20 | Картометрический | 1.00 | - |
| 467 | 450150.32 | 2147297.96 | Картометрический | 1.00 | - |
| 468 | 450227.88 | 2147346.69 | Картометрический | 1.00 | - |
| 441 | 450265.67 | 2147369.76 | Картометрический | 1.00 | - |
| | | | | | |
| 469 | 449878.14 | 2147156.72 | Картометрический | 1.00 | - |
| 470 | 449866.82 | 2147178.61 | Картометрический | 1.00 | - |
| 471 | 449865.17 | 2147182.14 | Картометрический | 1.00 | - |
| 472 | 449863.84 | 2147181.45 | Картометрический | 1.00 | - |
| 473 | 449853.80 | 2147176.27 | Картометрический | 1.00 | - |
| 474 | 449845.82 | 2147191.70 | Картометрический | 1.00 | - |
| 475 | 449826.70 | 2147228.87 | Картометрический | 1.00 | - |
| 476 | 449803.77 | 2147271.56 | Картометрический | 1.00 | - |
| 477 | 449689.42 | 2147224.71 | Картометрический | 1.00 | - |
| 478 | 449709.88 | 2147174.45 | Картометрический | 1.00 | - |
| 479 | 449721.01 | 2147179.78 | Картометрический | 1.00 | - |
| 480 | 449739.82 | 2147124.30 | Картометрический | 1.00 | - |
| 481 | 449741.74 | 2147119.20 | Картометрический | 1.00 | - |
| 482 | 449728.56 | 2147092.91 | Картометрический | 1.00 | - |
| 483 | 449703.89 | 2147080.08 | Картометрический | 1.00 | - |
| 484 | 449700.38 | 2147078.35 | Картометрический | 1.00 | - |
| 485 | 449716.92 | 2147044.50 | Картометрический | 1.00 | - |
| 486 | 449763.95 | 2147078.72 | Картометрический | 1.00 | - |
| 487 | 449785.97 | 2147093.98 | Картометрический | 1.00 | - |
| 488 | 449799.29 | 2147103.21 | Картометрический | 1.00 | - |
| 489 | 449812.82 | 2147112.59 | Картометрический | 1.00 | - |
| 490 | 449863.49 | 2147149.33 | Картометрический | 1.00 | - |
| 469 | 449878.14 | 2147156.72 | Картометрический | 1.00 | - |
| | | | | | |
| 491 | 449696.77 | 2146448.75 | Аналитический | 0.10 | - |
| 492 | 449694.03 | 2146464.08 | Аналитический | 0.10 | - |
| 493 | 449672.04 | 2146460.25 | Аналитический | 0.10 | - |
| 494 | 449666.02 | 2146490.30 | Аналитический | 0.10 | - |
| 495 | 449663.03 | 2146516.54 | Аналитический | 0.10 | - |
| 496 | 449664.55 | 2146544.51 | Аналитический | 0.10 | - |
| 497 | 449670.95 | 2146570.44 | Аналитический | 0.10 | - |
| 498 | 449676.50 | 2146587.06 | Аналитический | 0.10 | - |
| 499 | 449683.94 | 2146606.19 | Аналитический | 0.10 | - |
| 500 | 449686.01 | 2146613.93 | Аналитический | 0.10 | - |
| 501 | 449687.98 | 2146647.58 | Аналитический | 0.10 | - |
| 502 | 449688.50 | 2146668.99 | Аналитический | 0.10 | - |
| 503 | 449690.18 | 2146689.66 | Аналитический | 0.10 | - |
| 504 | 449709.89 | 2146691.53 | Аналитический | 0.10 | - |
| 505 | 449709.32 | 2146703.58 | Аналитический | 0.10 | - |
| 506 | 449734.69 | 2146723.69 | Аналитический | 0.10 | - |
| 507 | 449736.66 | 2146695.18 | Аналитический | 0.10 | - |
| 508 | 449746.32 | 2146695.42 | Аналитический | 0.10 | - |

| 1 | 2 | 3 | 4 | 5 | 6 |
|---|---|---|---|---|---|
| 509 | 449748.76 | 2146695.48 | Аналитический | 0.10 | - |
| 510 | 449756.68 | 2146694.51 | Картометрический | 1.00 | - |
| 511 | 449756.90 | 2146701.28 | Картометрический | 1.00 | - |
| 512 | 449753.15 | 2146706.70 | Картометрический | 1.00 | - |
| 513 | 449753.15 | 2146746.28 | Картометрический | 1.00 | - |
| 514 | 449748.99 | 2146751.70 | Картометрический | 1.00 | - |
| 515 | 449748.57 | 2146766.70 | Картометрический | 1.00 | - |
| 516 | 449711.53 | 2146763.77 | Картометрический | 1.00 | - |
| 517 | 449693.38 | 2146761.14 | Картометрический | 1.00 | - |
| 518 | 449693.68 | 2146752.18 | Картометрический | 1.00 | - |
| 519 | 449688.72 | 2146745.78 | Картометрический | 1.00 | - |
| 520 | 449663.73 | 2146744.71 | Картометрический | 1.00 | - |
| 521 | 449649.49 | 2146741.36 | Картометрический | 1.00 | - |
| 522 | 449649.50 | 2146692.16 | Аналитический | 0.10 | - |
| 523 | 449635.14 | 2146691.09 | Аналитический | 0.10 | - |
| 524 | 449635.03 | 2146677.09 | Аналитический | 0.10 | - |
| 525 | 449606.13 | 2146664.22 | Аналитический | 0.10 | - |
| 526 | 449611.31 | 2146652.17 | Картометрический | 1.00 | - |
| 527 | 449609.17 | 2146647.16 | Картометрический | 1.00 | - |
| 528 | 449570.98 | 2146616.54 | Картометрический | 1.00 | - |
| 529 | 449570.14 | 2146609.87 | Картометрический | 1.00 | - |
| 530 | 449571.32 | 2146608.57 | Картометрический | 1.00 | - |
| 531 | 449604.94 | 2146639.81 | Картометрический | 1.00 | - |
| 532 | 449610.71 | 2146642.95 | Аналитический | 0.10 | - |
| 533 | 449649.65 | 2146662.95 | Аналитический | 0.10 | - |
| 534 | 449645.90 | 2146447.79 | Аналитический | 0.10 | - |
| 535 | 449690.92 | 2146448.64 | Картометрический | 1.00 | - |
| 491 | 449696.77 | 2146448.75 | Аналитический | 0.10 | - |
| | | | | | |
| 536 | 447947.46 | 2144200.91 | Аналитический | 0.10 | - |
| 537 | 447955.10 | 2144201.97 | Аналитический | 0.10 | - |
| 538 | 447959.20 | 2144205.20 | Аналитический | 0.10 | - |
| 539 | 447962.73 | 2144209.96 | Аналитический | 0.10 | - |
| 540 | 447963.36 | 2144217.21 | Аналитический | 0.10 | - |
| 541 | 447962.57 | 2144240.92 | Аналитический | 0.10 | - |
| 542 | 447961.72 | 2144295.89 | Аналитический | 0.10 | - |
| 543 | 447959.79 | 2144427.29 | Аналитический | 0.10 | - |
| 544 | 447960.00 | 2144435.21 | Аналитический | 0.10 | - |
| 545 | 447953.73 | 2144447.50 | Аналитический | 0.10 | - |
| 546 | 447941.77 | 2144469.96 | Аналитический | 0.10 | - |
| 547 | 447927.53 | 2144494.39 | Аналитический | 0.10 | - |
| 548 | 447919.31 | 2144508.43 | Аналитический | 0.10 | - |
| 549 | 447914.73 | 2144515.90 | Картометрический | 1.00 | - |
| 550 | 447908.79 | 2144515.65 | Аналитический | 0.10 | - |
| 551 | 447874.46 | 2144514.74 | Картометрический | 1.00 | - |
| 552 | 447750.36 | 2144511.45 | Картометрический | 1.00 | - |
| 553 | 447720.32 | 2144510.66 | Картометрический | 1.00 | - |
| 554 | 447722.45 | 2144597.14 | Аналитический | 0.10 | - |

| 1 | 2 | 3 | 4 | 5 | 6 |
|---|---|---|---|---|---|
| 555 | 447725.44 | 2144668.95 | Аналитический | 0.10 | - |
| 556 | 447713.56 | 2144675.80 | Аналитический | 0.10 | - |
| 557 | 447667.11 | 2144683.12 | Аналитический | 0.10 | - |
| 558 | 447671.95 | 2144736.85 | Аналитический | 0.10 | - |
| 559 | 447646.99 | 2144743.03 | Аналитический | 0.10 | - |
| 560 | 447649.46 | 2144752.02 | Аналитический | 0.10 | - |
| 561 | 447628.17 | 2144757.86 | Аналитический | 0.10 | - |
| 562 | 447627.27 | 2144759.72 | Аналитический | 0.10 | - |
| 563 | 447512.67 | 2144787.95 | Аналитический | 0.10 | - |
| 564 | 447514.19 | 2144806.44 | Аналитический | 0.10 | - |
| 565 | 447513.17 | 2144812.88 | Аналитический | 0.10 | - |
| 566 | 447499.21 | 2144826.55 | Картометрический | 1.00 | - |
| 567 | 447490.83 | 2144828.41 | Картометрический | 1.00 | - |
| 568 | 447464.71 | 2144868.08 | Картометрический | 1.00 | - |
| 569 | 447433.06 | 2144886.78 | Картометрический | 1.00 | - |
| 570 | 447416.26 | 2144832.43 | Картометрический | 1.00 | - |
| 571 | 447411.18 | 2144810.33 | Аналитический | 0.10 | - |
| 572 | 447329.78 | 2144462.77 | Аналитический | 0.10 | - |
| 573 | 447323.89 | 2144432.13 | Картометрический | 1.00 | - |
| 574 | 447313.43 | 2144380.19 | Картометрический | 1.00 | - |
| 575 | 447306.15 | 2144343.98 | Аналитический | 0.10 | - |
| 576 | 447287.72 | 2144344.29 | Аналитический | 0.10 | - |
| 577 | 447289.38 | 2144334.99 | Аналитический | 0.10 | - |
| 578 | 447292.15 | 2144323.93 | Аналитический | 0.10 | - |
| 579 | 447297.09 | 2144311.00 | Аналитический | 0.10 | - |
| 580 | 447300.51 | 2144304.45 | Аналитический | 0.10 | - |
| 581 | 447310.94 | 2144286.91 | Аналитический | 0.10 | - |
| 582 | 447317.34 | 2144278.49 | Аналитический | 0.10 | - |
| 583 | 447334.33 | 2144254.94 | Аналитический | 0.10 | - |
| 584 | 447379.60 | 2144222.95 | Аналитический | 0.10 | - |
| 585 | 447389.39 | 2144216.62 | Аналитический | 0.10 | - |
| 586 | 447461.10 | 2144176.77 | Аналитический | 0.10 | - |
| 587 | 447489.78 | 2144150.50 | Аналитический | 0.10 | - |
| 588 | 447529.15 | 2144089.29 | Аналитический | 0.10 | - |
| 589 | 447537.45 | 2144067.86 | Аналитический | 0.10 | - |
| 590 | 447539.45 | 2144055.99 | Аналитический | 0.10 | - |
| 591 | 447547.44 | 2144012.57 | Аналитический | 0.10 | - |
| 592 | 447550.11 | 2143891.90 | Аналитический | 0.10 | - |
| 593 | 447551.27 | 2143838.74 | Картометрический | 1.00 | - |
| 594 | 447554.90 | 2143674.42 | Картометрический | 1.00 | - |
| 595 | 447546.07 | 2143674.12 | Картометрический | 1.00 | - |
| 596 | 447542.48 | 2143838.58 | Картометрический | 1.00 | - |
| 597 | 447538.72 | 2144009.95 | Картометрический | 1.00 | - |
| 598 | 447531.92 | 2144049.82 | Картометрический | 1.00 | - |
| 599 | 447508.30 | 2144094.58 | Картометрический | 1.00 | - |
| 600 | 447466.23 | 2144140.69 | Картометрический | 1.00 | - |
| 601 | 447447.30 | 2144154.40 | Картометрический | 1.00 | - |
| 602 | 447376.80 | 2144188.83 | Картометрический | 1.00 | - |

| 1 | 2 | 3 | 4 | 5 | 6 |
|---|---|---|---|---|---|
| 603 | 447324.56 | 2144202.44 | Картометрический | 1.00 | - |
| 604 | 447329.26 | 2144224.81 | Картометрический | 1.00 | - |
| 605 | 447308.51 | 2144250.94 | Картометрический | 1.00 | - |
| 606 | 447281.04 | 2144302.25 | Картометрический | 1.00 | - |
| 607 | 447276.09 | 2144319.23 | Картометрический | 1.00 | - |
| 608 | 447274.41 | 2144344.58 | Картометрический | 1.00 | - |
| 609 | 447232.64 | 2144233.05 | Картометрический | 1.00 | - |
| 610 | 447225.70 | 2144214.52 | Картометрический | 1.00 | - |
| 611 | 447206.72 | 2144163.84 | Картометрический | 1.00 | - |
| 612 | 447171.48 | 2143906.02 | Картометрический | 1.00 | - |
| 613 | 447168.74 | 2143815.78 | Картометрический | 1.00 | - |
| 614 | 447102.23 | 2143447.44 | Картометрический | 1.00 | - |
| 615 | 447088.66 | 2143225.94 | Картометрический | 1.00 | - |
| 616 | 447097.05 | 2143225.70 | Аналитический | 0.10 | - |
| 617 | 447178.25 | 2143225.66 | Аналитический | 0.10 | - |
| 618 | 447204.00 | 2143226.33 | Аналитический | 0.10 | - |
| 619 | 447204.71 | 2143226.09 | Аналитический | 0.10 | - |
| 620 | 447270.82 | 2143223.64 | Аналитический | 0.10 | - |
| 621 | 447271.82 | 2143220.83 | Аналитический | 0.10 | - |
| 622 | 447271.82 | 2143220.87 | Аналитический | 0.10 | - |
| 623 | 447271.83 | 2143220.98 | Аналитический | 0.10 | - |
| 624 | 447273.96 | 2143224.45 | Аналитический | 0.10 | - |
| 625 | 447277.16 | 2143226.73 | Аналитический | 0.10 | - |
| 626 | 447277.84 | 2143230.79 | Аналитический | 0.10 | - |
| 627 | 447280.34 | 2143246.46 | Аналитический | 0.10 | - |
| 628 | 447289.32 | 2143280.31 | Аналитический | 0.10 | - |
| 629 | 447293.69 | 2143294.56 | Аналитический | 0.10 | - |
| 630 | 447302.63 | 2143331.79 | Аналитический | 0.10 | - |
| 631 | 447313.57 | 2143388.62 | Аналитический | 0.10 | - |
| 632 | 447328.65 | 2143463.73 | Аналитический | 0.10 | - |
| 633 | 447329.78 | 2143469.58 | Аналитический | 0.10 | - |
| 634 | 447337.37 | 2143508.68 | Картометрический | 1.00 | - |
| 635 | 447347.33 | 2143556.67 | Картометрический | 1.00 | - |
| 636 | 447355.91 | 2143591.95 | Картометрический | 1.00 | - |
| 637 | 447365.18 | 2143615.05 | Картометрический | 1.00 | - |
| 638 | 447373.62 | 2143630.12 | Картометрический | 1.00 | - |
| 639 | 447383.16 | 2143643.68 | Картометрический | 1.00 | - |
| 640 | 447402.39 | 2143662.90 | Картометрический | 1.00 | - |
| 641 | 447409.90 | 2143669.63 | Аналитический | 0.10 | - |
| 642 | 447410.89 | 2143670.51 | Аналитический | 0.10 | - |
| 643 | 447414.79 | 2143671.08 | Аналитический | 0.10 | - |
| 644 | 447430.68 | 2143677.12 | Аналитический | 0.10 | - |
| 645 | 447456.17 | 2143678.03 | Аналитический | 0.10 | - |
| 646 | 447456.43 | 2143670.53 | Аналитический | 0.10 | - |
| 647 | 447459.16 | 2143669.28 | Аналитический | 0.10 | - |
| 648 | 447480.74 | 2143670.22 | Аналитический | 0.10 | - |
| 649 | 447546.10 | 2143672.92 | Аналитический | 0.10 | - |
| 650 | 447554.92 | 2143673.22 | Аналитический | 0.10 | - |

| 1 | 2 | 3 | 4 | 5 | 6 |
|---|---|---|---|---|---|
| 651 | 447599.12 | 2143686.03 | Аналитический | 0.10 | - |
| 652 | 447636.63 | 2143712.17 | Аналитический | 0.10 | - |
| 653 | 447637.97 | 2143726.99 | Аналитический | 0.10 | - |
| 654 | 447641.73 | 2143746.35 | Аналитический | 0.10 | - |
| 655 | 447642.41 | 2143763.08 | Аналитический | 0.10 | - |
| 656 | 447645.98 | 2143845.72 | Аналитический | 0.10 | - |
| 657 | 447649.79 | 2143890.85 | Аналитический | 0.10 | - |
| 658 | 447652.51 | 2143925.90 | Аналитический | 0.10 | - |
| 659 | 447653.03 | 2143952.56 | Аналитический | 0.10 | - |
| 660 | 447655.04 | 2144046.08 | Аналитический | 0.10 | - |
| 661 | 447656.69 | 2144122.05 | Аналитический | 0.10 | - |
| 662 | 447656.85 | 2144130.06 | Аналитический | 0.10 | - |
| 663 | 447657.69 | 2144169.06 | Аналитический | 0.10 | - |
| 664 | 447658.43 | 2144190.10 | Аналитический | 0.10 | - |
| 665 | 447663.98 | 2144200.46 | Аналитический | 0.10 | - |
| 666 | 447662.21 | 2144204.70 | Аналитический | 0.10 | - |
| 667 | 447660.73 | 2144207.12 | Аналитический | 0.10 | - |
| 668 | 447671.91 | 2144216.03 | Аналитический | 0.10 | - |
| 669 | 447685.41 | 2144214.75 | Аналитический | 0.10 | - |
| 670 | 447697.45 | 2144215.91 | Аналитический | 0.10 | - |
| 671 | 447709.07 | 2144215.91 | Аналитический | 0.10 | - |
| 672 | 447801.21 | 2144210.24 | Аналитический | 0.10 | - |
| 536 | 447947.46 | 2144200.91 | Аналитический | 0.10 | - |
| | | | | | |
| 673 | 447339.38 | 2143524.04 | Аналитический | 0.05 | - |
| 674 | 447339.38 | 2143524.28 | Аналитический | 0.05 | - |
| 675 | 447339.14 | 2143524.28 | Аналитический | 0.05 | - |
| 676 | 447339.14 | 2143524.04 | Аналитический | 0.05 | - |
| 673 | 447339.38 | 2143524.04 | Аналитический | 0.05 | - |
| | | | | | |
| 677 | 447354.41 | 2143589.84 | Аналитический | 0.05 | - |
| 678 | 447354.41 | 2143590.08 | Аналитический | 0.05 | - |
| 679 | 447354.17 | 2143590.08 | Аналитический | 0.05 | - |
| 680 | 447354.17 | 2143589.84 | Аналитический | 0.05 | - |
| 677 | 447354.41 | 2143589.84 | Аналитический | 0.05 | - |
| | | | | | |
| 681 | 447339.10 | 2143665.80 | Аналитический | 0.05 | - |
| 682 | 447339.10 | 2143666.04 | Аналитический | 0.05 | - |
| 683 | 447338.86 | 2143666.04 | Аналитический | 0.05 | - |
| 684 | 447338.86 | 2143665.80 | Аналитический | 0.05 | - |
| 681 | 447339.10 | 2143665.80 | Аналитический | 0.05 | - |
| | | | | | |
| 685 | 447771.17 | 2145163.19 | Аналитический | 0.10 | - |
| 686 | 447772.54 | 2145200.22 | Аналитический | 0.10 | - |
| 687 | 447772.91 | 2145210.28 | Аналитический | 0.10 | - |
| 688 | 447811.49 | 2145209.84 | Аналитический | 0.10 | - |
| 689 | 447810.33 | 2145258.14 | Аналитический | 0.10 | - |
| 690 | 447811.62 | 2145281.74 | Аналитический | 0.10 | - |

| 1 | 2 | 3 | 4 | 5 | 6 |
|---|---|---|---|---|---|
| 691 | 447810.86 | 2145281.78 | Аналитический | 0.10 | - |
| 692 | 447812.16 | 2145294.92 | Аналитический | 0.10 | - |
| 693 | 447811.22 | 2145297.66 | Аналитический | 0.10 | - |
| 694 | 447781.11 | 2145299.35 | Аналитический | 0.10 | - |
| 695 | 447712.07 | 2145303.22 | Аналитический | 0.10 | - |
| 696 | 447712.57 | 2145312.04 | Аналитический | 0.10 | - |
| 697 | 447704.29 | 2145312.53 | Аналитический | 0.10 | - |
| 698 | 447679.77 | 2145312.70 | Картометрический | 1.00 | - |
| 699 | 447679.56 | 2145304.44 | Аналитический | 0.10 | - |
| 700 | 447678.60 | 2145262.96 | Аналитический | 0.10 | - |
| 701 | 447676.56 | 2145166.66 | Картометрический | 1.00 | - |
| 702 | 447697.56 | 2145166.40 | Аналитический | 0.10 | - |
| 703 | 447700.48 | 2145166.02 | Аналитический | 0.10 | - |
| 704 | 447719.65 | 2145165.59 | Аналитический | 0.10 | - |
| 685 | 447771.17 | 2145163.19 | Аналитический | 0.10 | - |

3. Сведения о характерных точках части (частей) границы объекта

| Обозначение характерных точек части границы | Координаты, м | | Метод определения координат характерной точки | Средняя квадратическая погрешность положения характерной точки (Mt), м | Описание обозначения точки на местности (при наличии) |
|---|---|---|---|---|---|
| | X | Y | | | |
| 1 | 2 | 3 | 4 | 5 | 6 |
| Часть № | | | | | |
| - | - | - | | - | - |


Раздел 3

| Сведения о местоположении измененных (уточненных) границ объекта | | | | | | | |
|---|---|---|---|---|---|---|---|
| 1. Система координат: - | | | | | | | |
| 2. Сведения о характерных точках границ объекта | | | | | | | |
| Обозначение характерных точек границ | Существующие координаты, м | | Измененные (уточненные) координаты, м | | Метод определения координат характерной точки | Средняя квадратическая погрешность положения характерной точки (Mt), м | Описание обозначения точки на местности (при наличии) |
| | X | Y | X | Y | | | |
| 1 | 2 | 3 | 4 | 5 | 6 | 7 | 8 |
| - | - | - | - | - | - | - | - |
| 3.Сведения о характерных точках части (частей) границы объекта | | | | | | | |
| Часть № | | | | | | | |
| - | - | - | - | - | - | - | - |

Раздел 4

План границ объекта

Схема расположения листов плана границ объекта

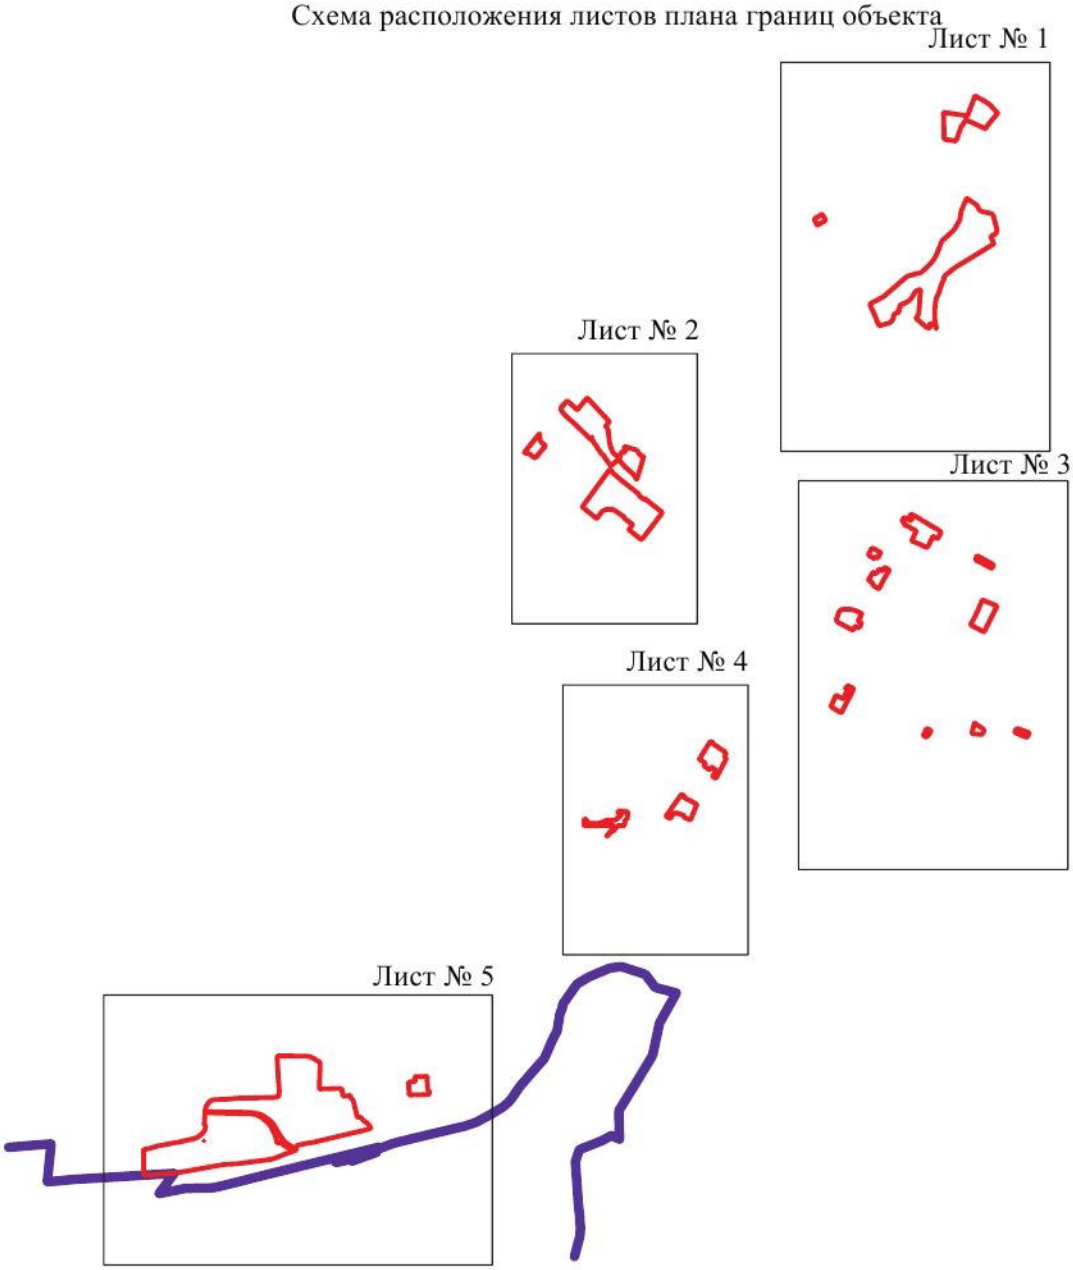


Масштаб 1:50000

Используемые условные знаки и обозначения:

границы территориальной зоны

граница муниципального образования

Лист № 1 область и номер листа плана границ объекта

Руководитель БУВО «Нормативно-проектный центр»
Подпись _____ Ю.В.Шалыгина Дата « 21 » июня 2021г.

Место для оттиска печати (при наличии) лица, составившего описание местоположения границ объекта

План границ объекта

Лист № 1



Масштаб 1:5000

Используемые условные знаки и обозначения:

границы территориальной зоны


1 характерная точка границ территориальной зоны

Руководитель БУВО «Нормативно-проектный центр»
Подпись _____ Ю.В.Шалыгина Дата «21» июня 2021 г.

Место для оттиска печати (при наличии) плана, составляющего описание местоположения границ объекта

План границ объекта

Лист № 2

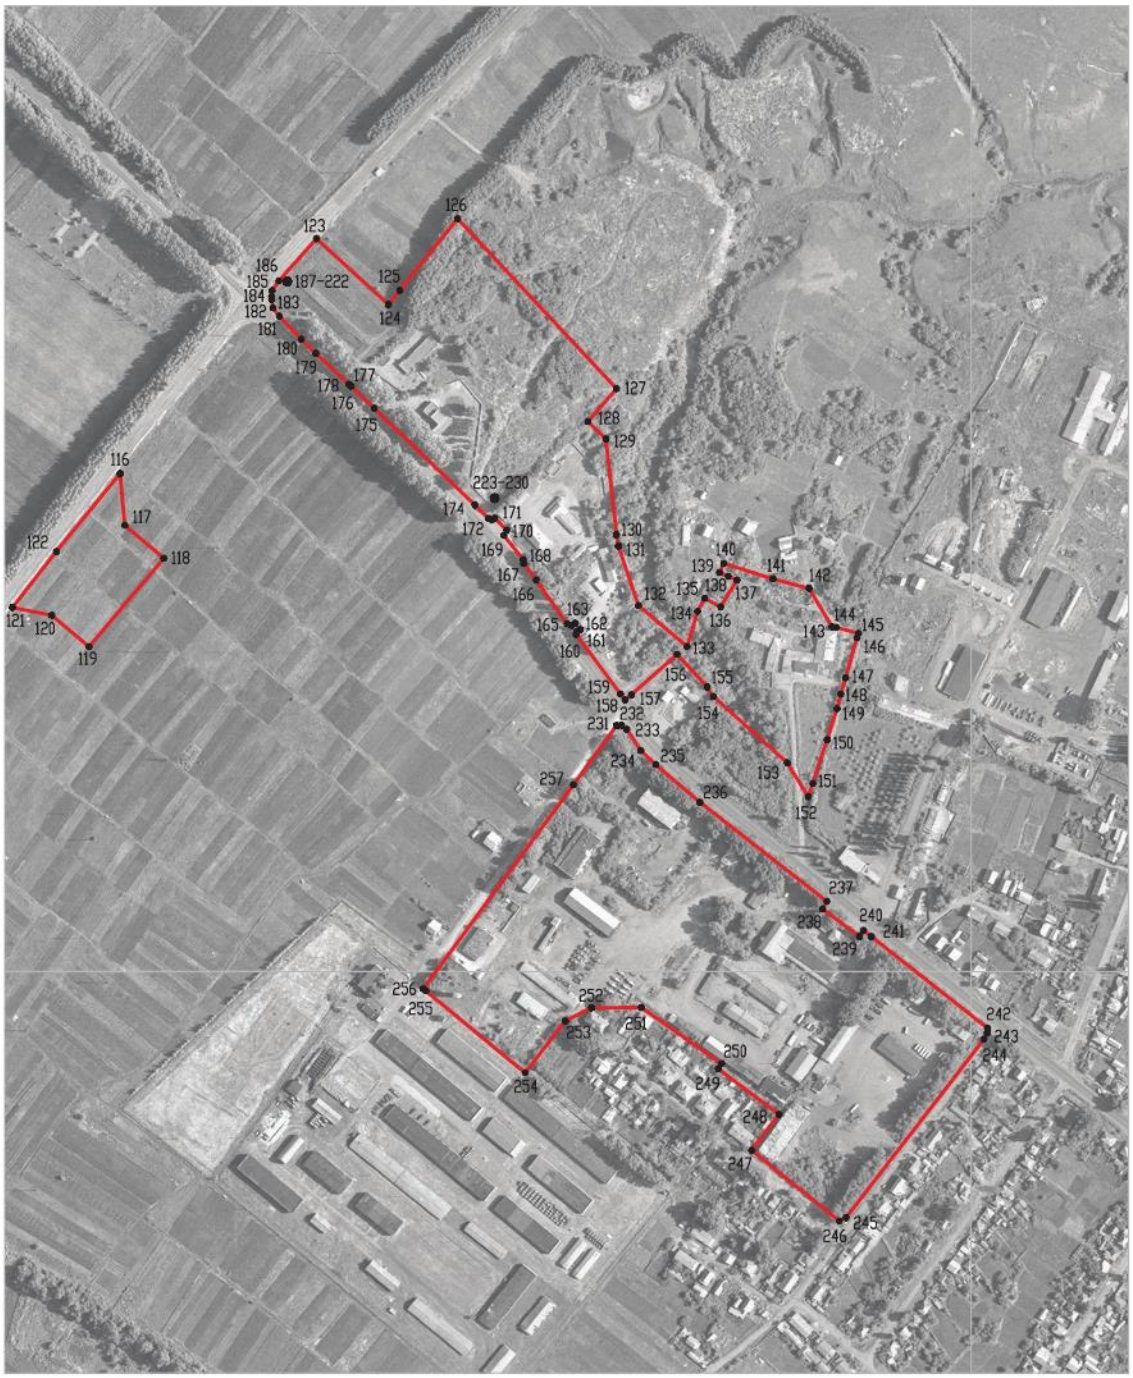


Масштаб 1:5000

Используемые условные знаки и обозначения:

границы территориальной зоны


116 характерная точка границ территориальной зоны

Руководитель БУВО «Нормативно-проектный центр»
Подпись Ю.В.Шалыгина Дата « 21 » июня 2021 г.

Место для оттиска печати (при наличии) лица, составившего описание местоположения границ объекта

План границ объекта

Лист № 3

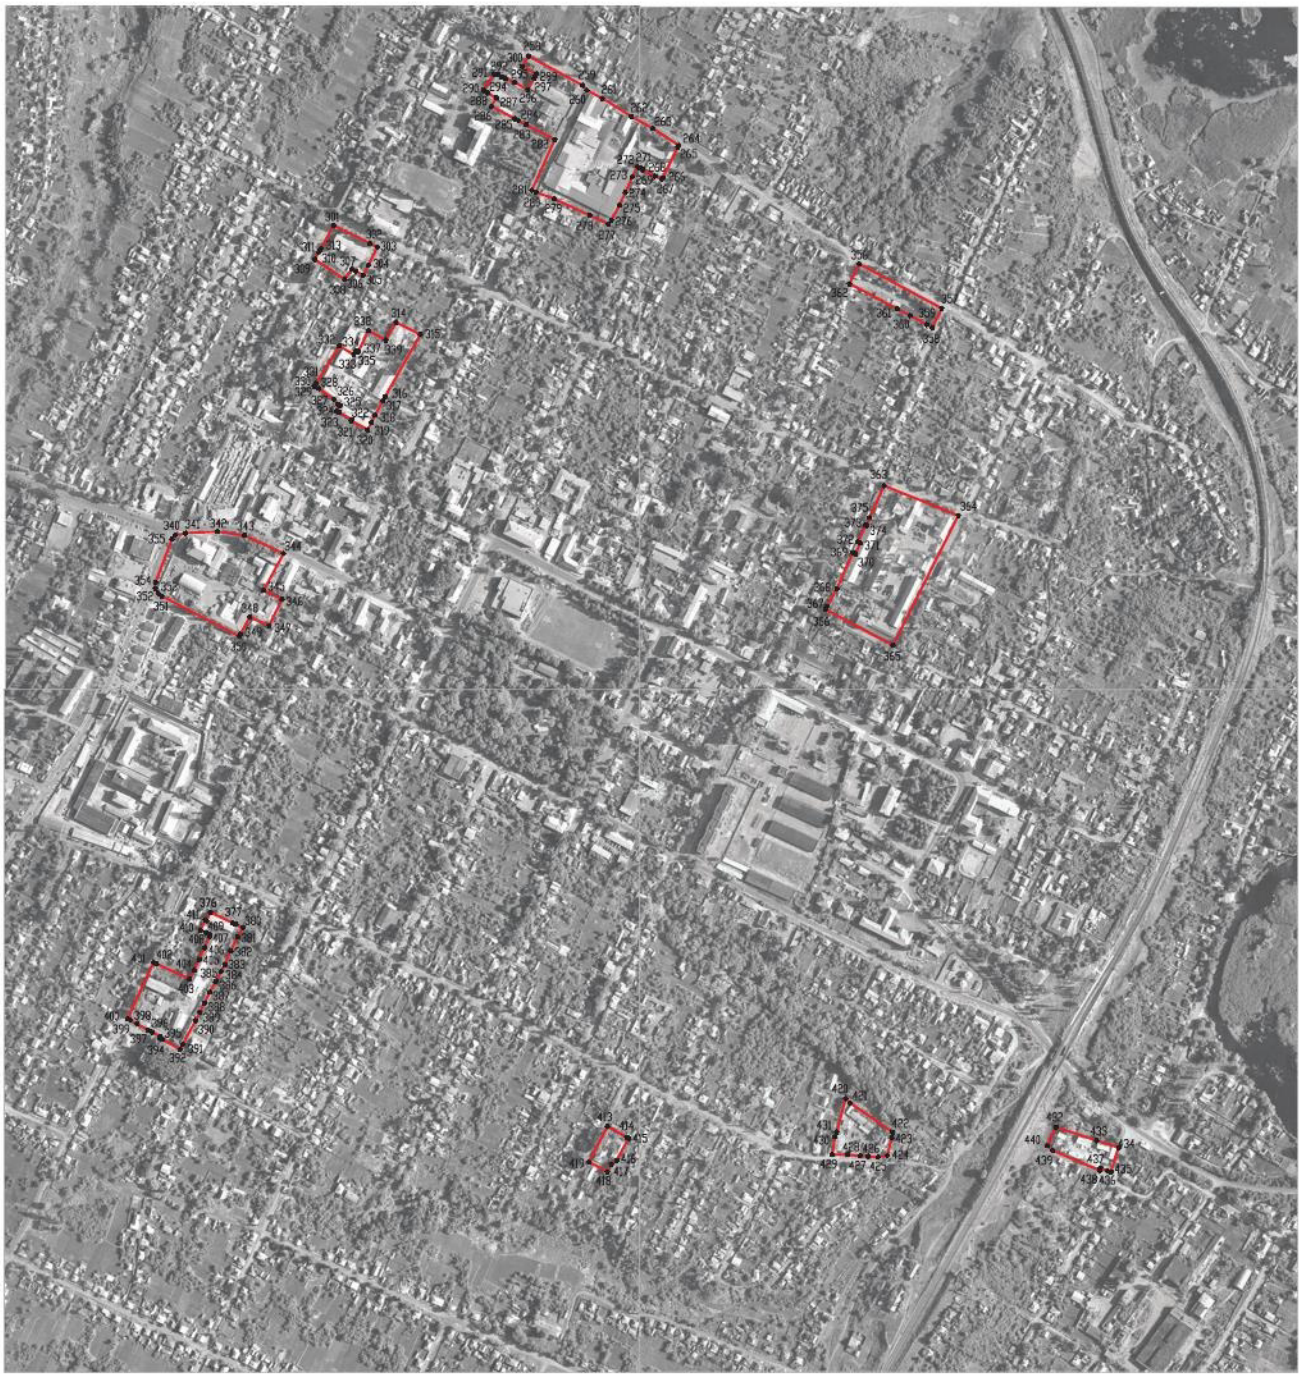

Масштаб 1:5000

Используемые условные знаки и обозначения:

границы территориальной зоны

258 характерная точка границ территориальной зоны

Руководитель БУВО «Нормативно-проектный центр»
Подпись _____ Ю.В. Шалыгина Дата «21» июня 2021 г.
Место для оттиска печати (при наличии) лица, составившего описание местоположения границ объекта

План границ объекта

Лист № 4




Масштаб 1:5000

Используемые условные знаки и обозначения:

границы территориальной зоны


441 характерная точка границ территориальной зоны

Руководитель БУВО «Нормативно-проектный центр»
Подпись _____ Ю.В.Шалыгина Дата « 21 » июня 2021г.

Место для оттиска печати (при наличии) лица, составившего описание местоположения границ объекта

План границ объекта

Лист № 5

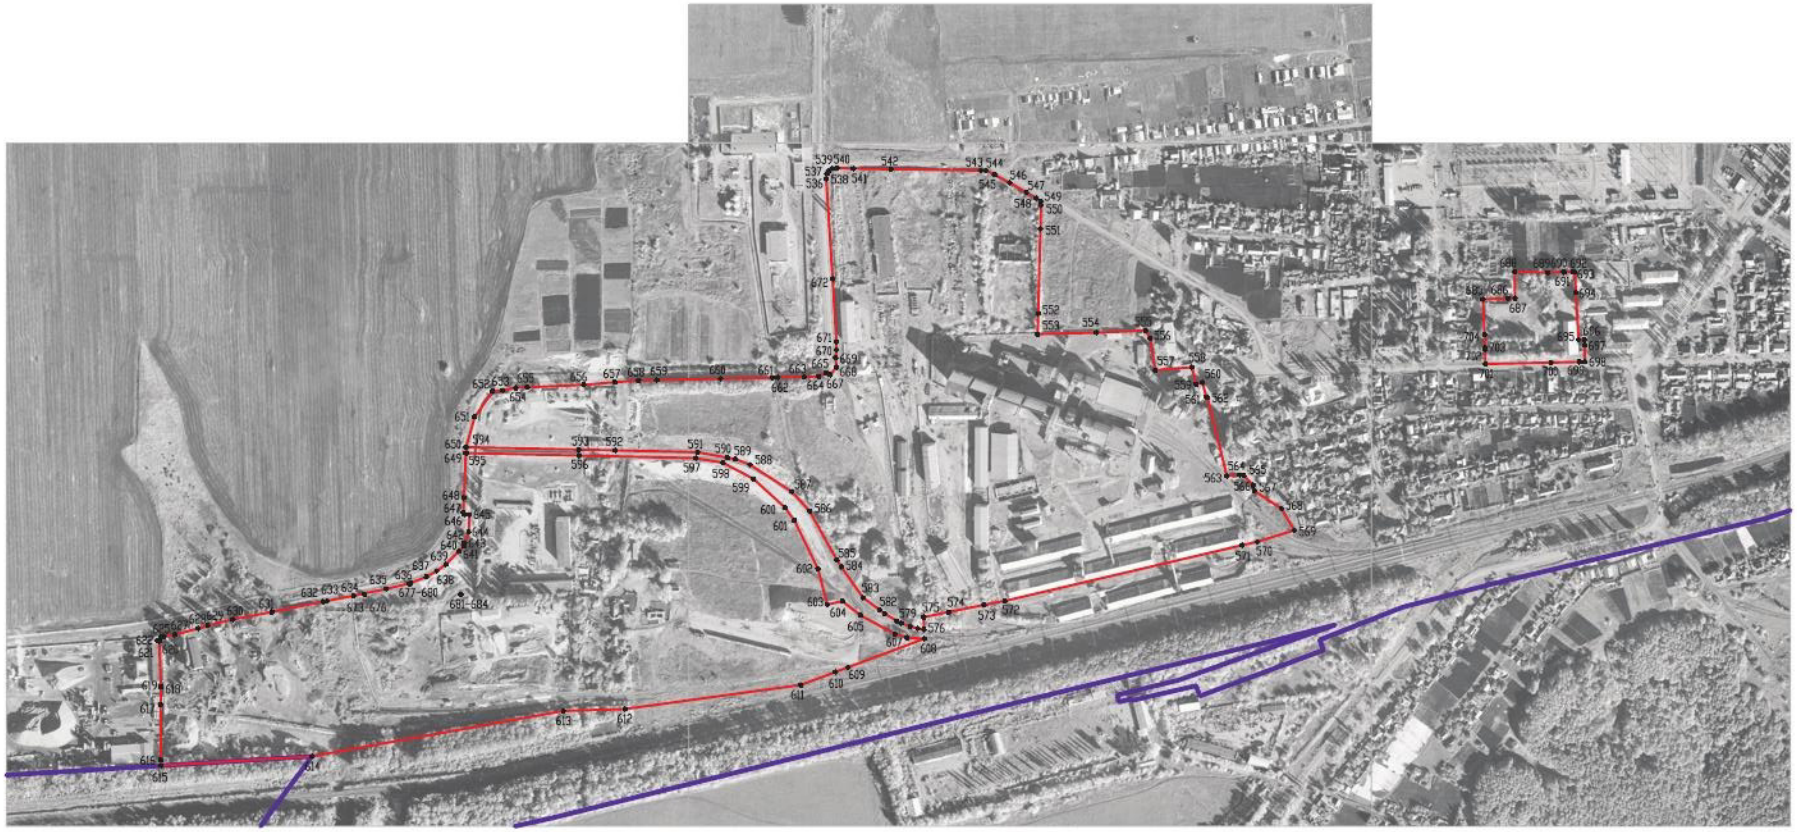

Масштаб 1:5000

Используемые условные знаки и обозначения:

границы территориальной зоны

граница муниципального образования

536 характерная точка границ территориальной зоны

Руководитель БУВО «Нормативно-проектный центр»
Подпись _____ Ю.В. Шалыгина Дата «21» июня 2021 г.

Место для оттиска печати (при наличии) лица, составившего описание местоположения границ объекта

# ОПИСАНИЕ МЕСТОПОЛОЖЕНИЯ ГРАНИЦ

Производственно-коммунальная зона города Бобров - П2/1

(наименование объекта, местоположение границ которого описано
(далее - объект)

Раздел 1

| Сведения об объекте | | |
|---|---|---|
| | | |
| № п/п | Характеристики объекта | Описание характеристик |
| 1 | 2 | 3 |
| 1 | Местоположение объекта | Воронежская область, Бобровский муниципальный район, городское поселение - город Бобров, город Бобров |
| 2 | Площадь объекта ± величина погрешности определения площади (Р ± Дельта Р) | 14501+/-421 м² |
| 3 | Иные характеристики объекта | - |

Раздел 2


| Сведения о местоположении границ объекта | | | | | |
|---|---|---|---|---|---|
| 1. Система координат: МСК - 36, зона 2 | | | | | |
| 2. Сведения о характерных точках границ объекта | | | | | |
| Обозначение характерных точек границ | Координаты, м | | Метод определения координат характерной точки | Средняя квадратическая погрешность положения характерной точки (Mt), м | Описание обозначения точки на местности (при наличиии) |
| | X | Y | | | |
| 1 | 2 | 3 | 4 | 5 | 6 |
| 1 | 449861.65 | 2146312.99 | Картометрический | 1.00 | - |
| 2 | 449861.11 | 2146328.42 | Картометрический | 1.00 | - |
| 3 | 449879.86 | 2146401.09 | Картометрический | 1.00 | - |
| 4 | 449864.73 | 2146399.46 | Картометрический | 1.00 | - |
| 5 | 449837.29 | 2146395.49 | Аналитический | 0.10 | - |
| 6 | 449820.32 | 2146394.72 | Аналитический | 0.10 | - |
| 7 | 449786.15 | 2146393.16 | Аналитический | 0.10 | - |
| 8 | 449769.76 | 2146393.06 | Картометрический | 1.00 | - |
| 9 | 449767.74 | 2146341.28 | Картометрический | 1.00 | - |
| 10 | 449767.19 | 2146330.57 | Аналитический | 0.30 | - |
| 1 | 449861.65 | 2146312.99 | Картометрический | 1.00 | - |
| | | | | | |
| 11 | 448479.32 | 2147235.00 | Картометрический | 1.00 | - |
| 12 | 448477.30 | 2147284.41 | Картометрический | 1.00 | - |
| 13 | 448492.29 | 2147325.42 | Картометрический | 1.00 | - |
| 14 | 448402.49 | 2147326.55 | Картометрический | 1.00 | - |
| 15 | 448395.20 | 2147246.50 | Картометрический | 1.00 | - |
| 11 | 448479.32 | 2147235.00 | Картометрический | 1.00 | - |
| 3. Сведения о характерных точках части (частей) границы объекта | | | | | |
| Обозначение характерных точек части границы | Координаты, м | | Метод определения координат характерной точки | Средняя квадратическая погрешность положения характерной точки (Mt), м | Описание обозначения точки на местности (при наличии) |
| | X | Y | | | |
| 1 | 2 | 3 | 4 | 5 | 6 |
| Часть № | | | | | |
| - | - | - | - | - | - |

Раздел 3

| Сведения о местоположении измененных (уточненных) границ объекта | | | | | | | |
|---|---|---|---|---|---|---|---|
| 1. Система координат: - | | | | | | | |
| 2. Сведения о характерных точках границ объекта | | | | | | | |
| Обозначение характерных точек границ | Существующие координаты, м | | Измененные (уточненные) координаты, м | | Метод определения координат характерной точки | Средняя квадратическая погрешность положения характерной точки (Mt), м | Описание обозначения точки на местности (при наличии) |
| | X | Y | X | Y | | | |
| 1 | 2 | 3 | 4 | 5 | 6 | 7 | 8 |
| - | - | - | - | - | - | - | - |
| 3.Сведения о характерных точках части (частей) границы объекта | | | | | | | |
| Часть № | | | | | | | |
| - | - | - | - | - | - | - | - |

Раздел 4

План границ объекта

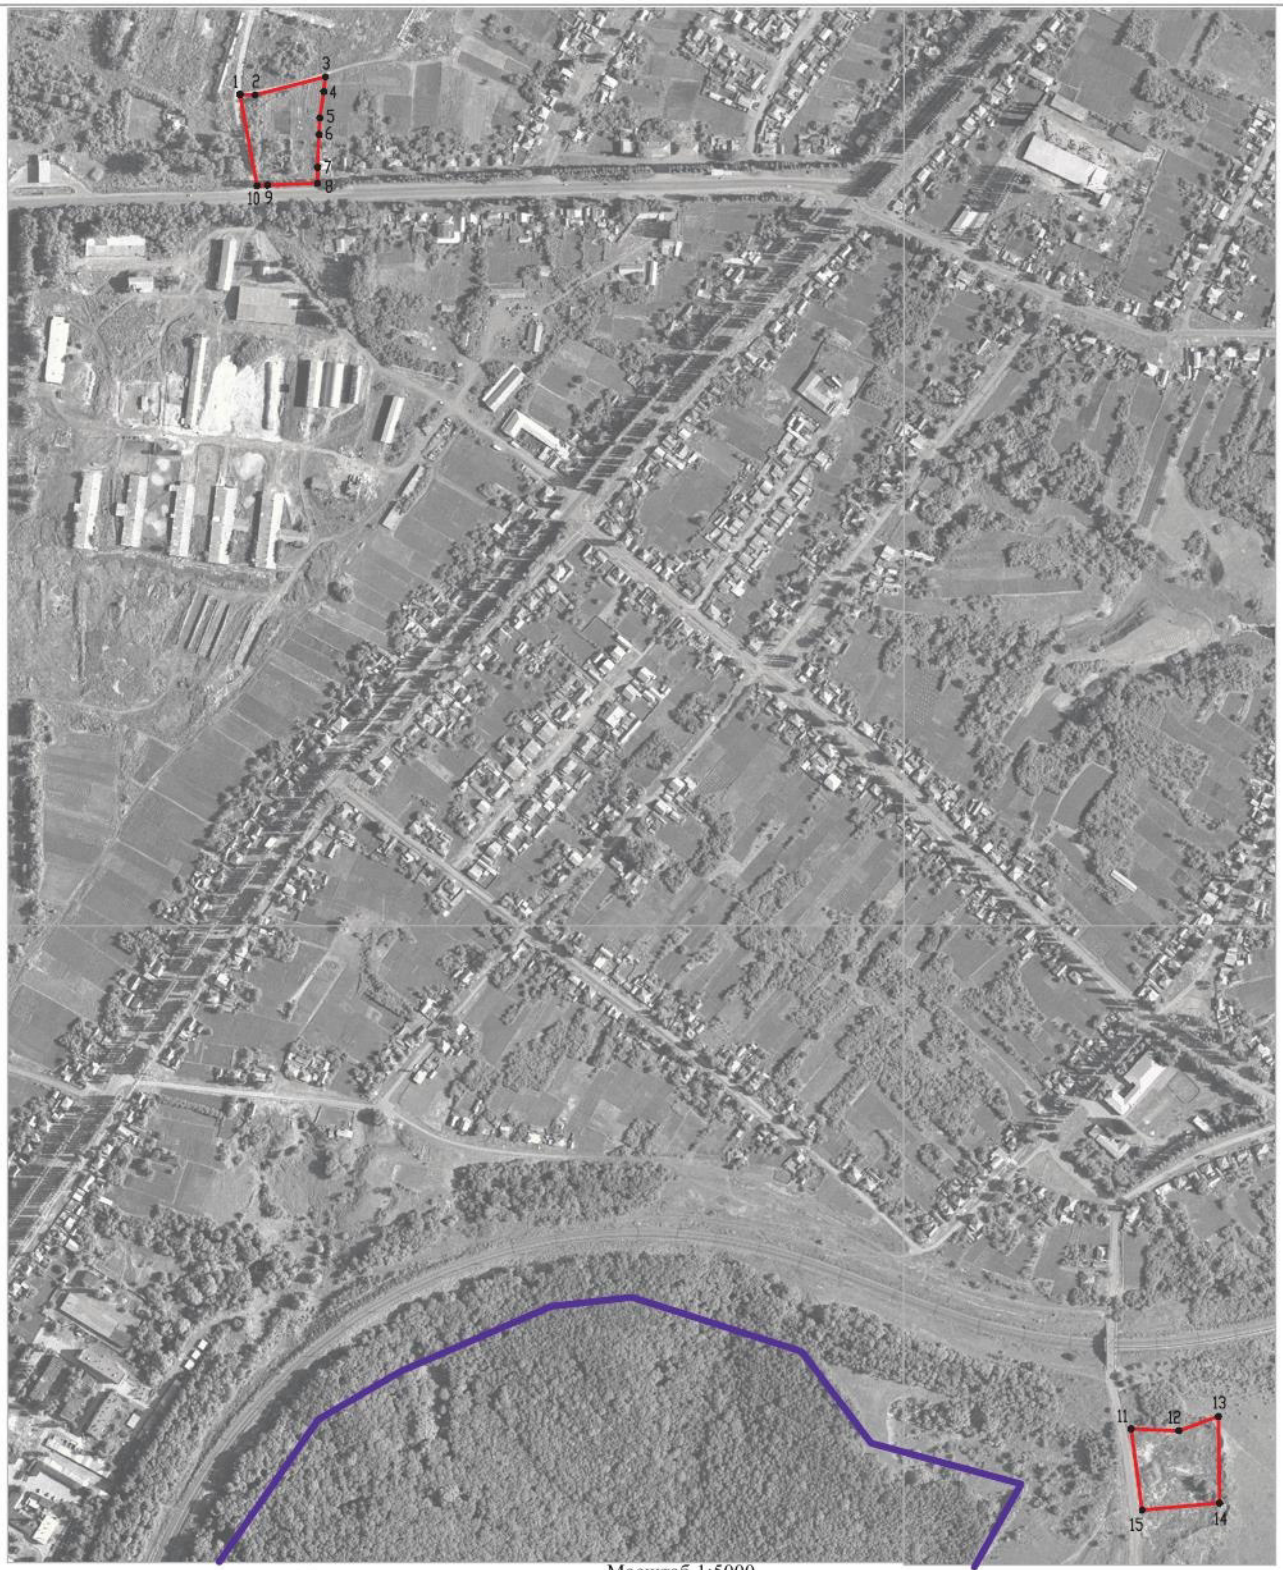


Масштаб 1:5000

Используемые условные знаки и обозначения:

границы территориальной зоны

границы муниципального образования

•1 характерная точка границ территориальной зоны

Руководитель БУВО «Нормативно-проектный центр»
Подпись _____ Ю.В.Шалыгина Дата « 21 » июня 2021 г.

Место для оттиска печати (при наличии) лица, составившего описание местоположения границ объекта

ОПИСАНИЕ МЕСТОПОЛОЖЕНИЯ ГРАНИЦ

Зона улиц, дорог, инженерной и транспортной инфраструктуры
города Бобров - ИТ1/1

(наименование объекта, местоположение границ которого описано
(далее - объект)

Раздел 1

| Сведения об объекте | | |
|---|---|---|
| | | |
| № п/п | Характеристики объекта | Описание характеристик |
| 1 | 2 | 3 |
| 1 | Местоположение объекта | Воронежская область, Бобровский муниципальный район, городское поселение - город Бобров, город Бобров |
| 2 | Площадь объекта ± величина погрешности определения площади (Р ± Дельта Р) | 1295395+/-19918 м² |
| 3 | Иные характеристики объекта | - |

Раздел 2

| Сведения о местоположении границ объекта | | | | | |
|---|---|---|---|---|---|
| 1. Система координат: МСК - 36, зона 2 | | | | | |
| 2. Сведения о характерных точках границ объекта | | | | | |
| Обозначение характерных точек границ | Координаты, м | | Метод определения координат характерной точки | Средняя квадратическая погрешность положения характерной точки (Mt), м | Описание обозначения точки на местности (при наличии) |
| | X | Y | | | |
| 1 | 2 | 3 | 4 | 5 | 6 |
| 1 | 454735.92 | 2148824.88 | Картометрический | 1.00 | - |
| 2 | 454636.17 | 2149019.81 | Картометрический | 1.00 | - |
| 3 | 454622.60 | 2149042.70 | Картометрический | 1.00 | - |
| 4 | 454616.78 | 2149054.25 | Картометрический | 1.00 | - |
| 5 | 454618.40 | 2149064.11 | Картометрический | 1.00 | - |
| 6 | 454615.80 | 2149077.64 | Картометрический | 1.00 | - |
| 7 | 454543.37 | 2149077.52 | Картометрический | 1.00 | - |
| 8 | 454307.51 | 2149048.97 | Картометрический | 1.00 | - |
| 9 | 454127.13 | 2149026.94 | Картометрический | 1.00 | - |
| 10 | 454100.48 | 2149023.62 | Картометрический | 1.00 | - |
| 11 | 454088.83 | 2149024.06 | Картометрический | 1.00 | - |
| 12 | 454078.85 | 2149025.87 | Картометрический | 1.00 | - |
| 13 | 454060.56 | 2149031.98 | Картометрический | 1.00 | - |
| 14 | 454019.79 | 2149050.25 | Картометрический | 1.00 | - |
| 15 | 454012.52 | 2149053.17 | Картометрический | 1.00 | - |
| 16 | 454003.00 | 2149056.98 | Картометрический | 1.00 | - |
| 17 | 453989.28 | 2149061.14 | Картометрический | 1.00 | - |
| 18 | 453976.19 | 2149063.70 | Картометрический | 1.00 | - |
| 19 | 453957.27 | 2149066.19 | Картометрический | 1.00 | - |
| 20 | 453942.24 | 2149065.43 | Картометрический | 1.00 | - |
| 21 | 453925.95 | 2149061.86 | Картометрический | 1.00 | - |
| 22 | 453874.44 | 2149042.86 | Картометрический | 1.00 | - |
| 23 | 453849.95 | 2149032.95 | Картометрический | 1.00 | - |
| 24 | 453824.92 | 2149022.26 | Картометрический | 1.00 | - |
| 25 | 453799.05 | 2149007.97 | Картометрический | 1.00 | - |
| 26 | 453773.78 | 2148990.29 | Картометрический | 1.00 | - |
| 27 | 453752.62 | 2148971.75 | Картометрический | 1.00 | - |
| 28 | 453729.89 | 2148946.86 | Картометрический | 1.00 | - |
| 29 | 453710.23 | 2148926.85 | Картометрический | 1.00 | - |
| 30 | 453701.31 | 2148915.22 | Картометрический | 1.00 | - |
| 31 | 453696.03 | 2148910.54 | Картометрический | 1.00 | - |
| 32 | 453694.01 | 2148909.12 | Картометрический | 1.00 | - |
| 33 | 453690.98 | 2148893.65 | Картометрический | 1.00 | - |
| 34 | 453688.90 | 2148881.32 | Картометрический | 1.00 | - |
| 35 | 453697.25 | 2148884.61 | Картометрический | 1.00 | - |

| 1 | 2 | 3 | 4 | 5 | 6 |
|---|---|---|---|---|---|
| 36 | 453709.11 | 2148892.83 | Картометрический | 1.00 | - |
| 37 | 453716.70 | 2148899.46 | Картометрический | 1.00 | - |
| 38 | 453727.27 | 2148912.92 | Картометрический | 1.00 | - |
| 39 | 453745.69 | 2148931.54 | Картометрический | 1.00 | - |
| 40 | 453768.44 | 2148956.45 | Картометрический | 1.00 | - |
| 41 | 453787.79 | 2148973.31 | Картометрический | 1.00 | - |
| 42 | 453811.16 | 2148989.59 | Картометрический | 1.00 | - |
| 43 | 453834.07 | 2149002.24 | Картометрический | 1.00 | - |
| 44 | 453858.31 | 2149012.59 | Картометрический | 1.00 | - |
| 45 | 453882.15 | 2149022.25 | Картометрический | 1.00 | - |
| 46 | 453914.80 | 2149034.13 | Картометрический | 1.00 | - |
| 47 | 453931.61 | 2149040.58 | Картометрический | 1.00 | - |
| 48 | 453944.54 | 2149043.53 | Картометрический | 1.00 | - |
| 49 | 453955.48 | 2149044.23 | Картометрический | 1.00 | - |
| 50 | 453972.39 | 2149042.02 | Картометрический | 1.00 | - |
| 51 | 453983.46 | 2149039.91 | Картометрический | 1.00 | - |
| 52 | 453996.15 | 2149036.06 | Картометрический | 1.00 | - |
| 53 | 454010.98 | 2149030.08 | Картометрический | 1.00 | - |
| 54 | 454026.81 | 2149022.98 | Картометрический | 1.00 | - |
| 55 | 454052.06 | 2149011.68 | Картометрический | 1.00 | - |
| 56 | 454074.16 | 2149004.35 | Картометрический | 1.00 | - |
| 57 | 454087.22 | 2149002.11 | Картометрический | 1.00 | - |
| 58 | 454102.31 | 2149001.67 | Картометрический | 1.00 | - |
| 59 | 454310.21 | 2149027.13 | Картометрический | 1.00 | - |
| 60 | 454490.27 | 2149048.97 | Картометрический | 1.00 | - |
| 61 | 454544.12 | 2149055.52 | Картометрический | 1.00 | - |
| 62 | 454556.67 | 2149055.61 | Картометрический | 1.00 | - |
| 63 | 454564.68 | 2149055.44 | Картометрический | 1.00 | - |
| 64 | 454571.58 | 2149053.63 | Картометрический | 1.00 | - |
| 65 | 454578.40 | 2149051.03 | Картометрический | 1.00 | - |
| 66 | 454584.49 | 2149048.71 | Картометрический | 1.00 | - |
| 67 | 454590.04 | 2149045.27 | Картометрический | 1.00 | - |
| 68 | 454599.03 | 2149036.82 | Картометрический | 1.00 | - |
| 69 | 454604.21 | 2149030.60 | Картометрический | 1.00 | - |
| 70 | 454609.66 | 2149021.61 | Картометрический | 1.00 | - |
| 71 | 454616.75 | 2149009.46 | Картометрический | 1.00 | - |
| 72 | 454709.59 | 2148828.69 | Картометрический | 1.00 | - |
| 73 | 454649.70 | 2148769.24 | Картометрический | 1.00 | - |
| 74 | 454557.01 | 2148677.20 | Картометрический | 1.00 | - |
| 75 | 454493.36 | 2148593.08 | Картометрический | 1.00 | - |
| 76 | 454467.11 | 2148558.38 | Картометрический | 1.00 | - |
| 77 | 454432.29 | 2148497.17 | Картометрический | 1.00 | - |
| 78 | 454414.71 | 2148466.70 | Картометрический | 1.00 | - |
| 79 | 454225.47 | 2148132.55 | Картометрический | 1.00 | - |
| 80 | 454210.87 | 2148140.78 | Картометрический | 1.00 | - |
| 81 | 454124.02 | 2147996.29 | Картометрический | 1.00 | - |
| 82 | 454048.74 | 2147874.42 | Картометрический | 1.00 | - |
| 83 | 454018.82 | 2147834.23 | Аналитический | 0.10 | - |

| 1 | 2 | 3 | 4 | 5 | 6 |
|---|---|---|---|---|---|
| 84 | 453842.63 | 2147597.63 | Аналитический | 0.10 | - |
| 85 | 453663.43 | 2147357.03 | Аналитический | 0.10 | - |
| 86 | 453633.56 | 2147316.93 | Аналитический | 0.10 | - |
| 87 | 453621.97 | 2147301.76 | Картометрический | 1.00 | - |
| 88 | 453515.65 | 2147166.23 | Картометрический | 1.00 | - |
| 89 | 453436.60 | 2147081.34 | Картометрический | 1.00 | - |
| 90 | 453347.79 | 2146990.62 | Аналитический | 0.10 | - |
| 91 | 453330.51 | 2146972.55 | Аналитический | 0.10 | - |
| 92 | 453313.23 | 2146954.48 | Аналитический | 0.10 | - |
| 93 | 453295.95 | 2146936.41 | Аналитический | 0.10 | - |
| 94 | 453278.67 | 2146918.34 | Аналитический | 0.10 | - |
| 95 | 453261.40 | 2146900.28 | Аналитический | 0.10 | - |
| 96 | 453244.12 | 2146882.21 | Аналитический | 0.10 | - |
| 97 | 453226.84 | 2146864.14 | Аналитический | 0.10 | - |
| 98 | 453209.56 | 2146846.07 | Аналитический | 0.10 | - |
| 99 | 453192.28 | 2146828.00 | Аналитический | 0.10 | - |
| 100 | 453175.00 | 2146809.94 | Аналитический | 0.10 | - |
| 101 | 453157.73 | 2146791.87 | Аналитический | 0.10 | - |
| 102 | 453126.62 | 2146759.35 | Аналитический | 0.10 | - |
| 103 | 453109.35 | 2146741.28 | Аналитический | 0.10 | - |
| 104 | 453092.07 | 2146723.21 | Аналитический | 0.10 | - |
| 105 | 453074.79 | 2146705.14 | Аналитический | 0.10 | - |
| 106 | 453057.51 | 2146687.07 | Аналитический | 0.10 | - |
| 107 | 453040.23 | 2146669.00 | Аналитический | 0.10 | - |
| 108 | 453022.95 | 2146650.94 | Аналитический | 0.10 | - |
| 109 | 453005.67 | 2146632.87 | Аналитический | 0.10 | - |
| 110 | 452988.40 | 2146614.80 | Аналитический | 0.10 | - |
| 111 | 452961.11 | 2146585.02 | Картометрический | 1.00 | - |
| 112 | 452994.62 | 2146550.83 | Картометрический | 1.00 | - |
| 113 | 453050.05 | 2146603.93 | Аналитический | 0.30 | - |
| 114 | 453193.51 | 2146744.14 | Аналитический | 0.30 | - |
| 115 | 453222.87 | 2146773.55 | Аналитический | 0.30 | - |
| 116 | 453470.58 | 2147035.46 | Аналитический | 0.30 | - |
| 117 | 453532.08 | 2147103.54 | Аналитический | 0.30 | - |
| 118 | 453610.60 | 2147198.48 | Аналитический | 0.30 | - |
| 119 | 453726.48 | 2147340.22 | Аналитический | 0.30 | - |
| 120 | 453746.11 | 2147365.19 | Аналитический | 0.30 | - |
| 121 | 453748.15 | 2147372.81 | Аналитический | 0.30 | - |
| 122 | 453754.38 | 2147380.32 | Аналитический | 0.30 | - |
| 123 | 453762.33 | 2147383.23 | Аналитический | 0.30 | - |
| 124 | 453762.70 | 2147383.44 | Аналитический | 0.30 | - |
| 125 | 453892.12 | 2147553.81 | Аналитический | 0.30 | - |
| 126 | 454022.35 | 2147742.24 | Аналитический | 0.30 | - |
| 127 | 454094.30 | 2147850.23 | Аналитический | 0.30 | - |
| 128 | 454099.12 | 2147858.17 | Аналитический | 0.30 | - |
| 129 | 454136.29 | 2147917.41 | Аналитический | 0.30 | - |
| 130 | 454183.56 | 2147991.13 | Аналитический | 0.30 | - |
| 131 | 454234.97 | 2148078.46 | Аналитический | 0.30 | - |

| 1 | 2 | 3 | 4 | 5 | 6 |
|---|---|---|---|---|---|
| 132 | 454262.63 | 2148126.20 | Аналитический | 0.30 | - |
| 133 | 454293.70 | 2148179.67 | Аналитический | 0.30 | - |
| 134 | 454389.12 | 2148353.39 | Аналитический | 0.30 | - |
| 135 | 454459.64 | 2148485.27 | Аналитический | 0.30 | - |
| 136 | 454491.83 | 2148539.56 | Аналитический | 0.30 | - |
| 137 | 454538.90 | 2148608.18 | Аналитический | 0.30 | - |
| 138 | 454616.08 | 2148708.67 | Аналитический | 0.30 | - |
| 139 | 454651.95 | 2148745.14 | Аналитический | 0.30 | - |
| 140 | 454721.64 | 2148812.08 | Аналитический | 0.30 | - |
| 141 | 454722.16 | 2148814.90 | Аналитический | 0.30 | - |
| 142 | 454720.97 | 2148819.39 | Аналитический | 0.30 | - |
| 143 | 454724.60 | 2148822.13 | Аналитический | 0.30 | - |
| 144 | 454729.39 | 2148825.95 | Картометрический | 1.00 | - |
| 145 | 454734.55 | 2148824.88 | Картометрический | 1.00 | - |
| 1 | 454735.92 | 2148824.88 | Картометрический | 1.00 | - |
| | | | | | |
| 146 | 452687.76 | 2146277.26 | Аналитический | 0.30 | - |
| 147 | 452679.11 | 2146283.86 | Картометрический | 1.00 | - |
| 148 | 452655.19 | 2146306.38 | Картометрический | 1.00 | - |
| 149 | 452640.74 | 2146321.59 | Картометрический | 1.00 | - |
| 150 | 452608.61 | 2146355.81 | Картометрический | 1.00 | - |
| 151 | 452606.71 | 2146357.79 | Картометрический | 1.00 | - |
| 152 | 452606.84 | 2146357.93 | Аналитический | 0.10 | - |
| 153 | 452583.75 | 2146381.98 | Аналитический | 0.10 | - |
| 154 | 452483.53 | 2146486.09 | Аналитический | 0.10 | - |
| 155 | 452469.54 | 2146500.28 | Аналитический | 0.10 | - |
| 156 | 452468.03 | 2146503.86 | Аналитический | 0.10 | - |
| 157 | 452470.00 | 2146506.67 | Аналитический | 0.10 | - |
| 158 | 452457.50 | 2146519.17 | Аналитический | 0.10 | - |
| 159 | 452452.08 | 2146516.25 | Аналитический | 0.10 | - |
| 160 | 452427.08 | 2146536.25 | Аналитический | 0.10 | - |
| 161 | 452422.83 | 2146536.63 | Аналитический | 0.10 | - |
| 162 | 452405.83 | 2146549.59 | Аналитический | 0.10 | - |
| 163 | 452360.41 | 2146581.67 | Аналитический | 0.10 | - |
| 164 | 452358.75 | 2146586.25 | Аналитический | 0.10 | - |
| 165 | 452361.25 | 2146589.59 | Аналитический | 0.10 | - |
| 166 | 452354.58 | 2146595.00 | Аналитический | 0.10 | - |
| 167 | 452352.08 | 2146591.67 | Аналитический | 0.10 | - |
| 168 | 452349.68 | 2146590.80 | Картометрический | 1.00 | - |
| 169 | 452287.85 | 2146636.86 | Картометрический | 1.00 | - |
| 170 | 452281.71 | 2146641.50 | Картометрический | 1.00 | - |
| 171 | 452258.07 | 2146659.36 | Картометрический | 1.00 | - |
| 172 | 452253.75 | 2146663.34 | Аналитический | 0.10 | - |
| 173 | 452255.83 | 2146667.92 | Аналитический | 0.10 | - |
| 174 | 452234.58 | 2146686.67 | Аналитический | 0.10 | - |
| 175 | 452227.50 | 2146684.59 | Аналитический | 0.10 | - |
| 176 | 452204.58 | 2146710.00 | Аналитический | 0.10 | - |
| 177 | 452122.97 | 2146814.71 | Картометрический | 1.00 | - |

| 1 | 2 | 3 | 4 | 5 | 6 |
|---|---|---|---|---|---|
| 178 | 452126.66 | 2146818.75 | Аналитический | 0.10 | - |
| 179 | 452120.83 | 2146825.84 | Аналитический | 0.10 | - |
| 180 | 452112.91 | 2146825.42 | Аналитический | 0.10 | - |
| 181 | 452096.66 | 2146846.67 | Аналитический | 0.10 | - |
| 182 | 452097.08 | 2146853.34 | Аналитический | 0.10 | - |
| 183 | 452091.25 | 2146859.59 | Аналитический | 0.10 | - |
| 184 | 452087.67 | 2146857.97 | Картометрический | 1.00 | - |
| 185 | 452058.75 | 2146894.17 | Аналитический | 0.10 | - |
| 186 | 452058.75 | 2146898.34 | Аналитический | 0.10 | - |
| 187 | 452060.41 | 2146904.17 | Аналитический | 0.10 | - |
| 188 | 452051.66 | 2146914.59 | Аналитический | 0.10 | - |
| 189 | 452044.32 | 2146914.88 | Картометрический | 1.00 | - |
| 190 | 452032.58 | 2146929.71 | Картометрический | 1.00 | - |
| 191 | 452030.65 | 2146932.78 | Картометрический | 1.00 | - |
| 192 | 452033.75 | 2146937.09 | Аналитический | 0.10 | - |
| 193 | 452030.83 | 2146940.42 | Аналитический | 0.10 | - |
| 194 | 452028.21 | 2146943.31 | Картометрический | 1.00 | - |
| 195 | 452024.12 | 2146940.96 | Картометрический | 1.00 | - |
| 196 | 451918.80 | 2147072.94 | Картометрический | 1.00 | - |
| 197 | 451907.08 | 2147090.00 | Аналитический | 0.10 | - |
| 198 | 451912.91 | 2147093.34 | Аналитический | 0.10 | - |
| 199 | 451909.16 | 2147099.17 | Аналитический | 0.10 | - |
| 200 | 451902.91 | 2147096.67 | Аналитический | 0.10 | - |
| 201 | 451900.10 | 2147097.18 | Картометрический | 1.00 | - |
| 202 | 451805.77 | 2147218.94 | Картометрический | 1.00 | - |
| 203 | 451806.25 | 2147221.25 | Аналитический | 0.10 | - |
| 204 | 451809.58 | 2147223.75 | Аналитический | 0.10 | - |
| 205 | 451803.75 | 2147230.42 | Аналитический | 0.10 | - |
| 206 | 451801.90 | 2147232.54 | Картометрический | 1.00 | - |
| 207 | 451797.56 | 2147229.20 | Картометрический | 1.00 | - |
| 208 | 451729.58 | 2147316.67 | Аналитический | 0.10 | - |
| 209 | 451734.58 | 2147322.09 | Аналитический | 0.10 | - |
| 210 | 451730.83 | 2147327.92 | Аналитический | 0.10 | - |
| 211 | 451724.58 | 2147325.00 | Аналитический | 0.10 | - |
| 212 | 451716.98 | 2147334.87 | Картометрический | 1.00 | - |
| 213 | 451697.85 | 2147362.27 | Картометрический | 1.00 | - |
| 214 | 451698.75 | 2147369.17 | Аналитический | 0.10 | - |
| 215 | 451678.29 | 2147399.62 | Аналитический | 0.10 | - |
| 216 | 451673.75 | 2147399.17 | Аналитический | 0.10 | - |
| 217 | 451668.07 | 2147402.31 | Аналитический | 0.10 | - |
| 218 | 451644.58 | 2147436.67 | Аналитический | 0.10 | - |
| 219 | 451651.25 | 2147444.17 | Аналитический | 0.10 | - |
| 220 | 451644.16 | 2147453.34 | Аналитический | 0.10 | - |
| 221 | 451635.83 | 2147450.00 | Аналитический | 0.10 | - |
| 222 | 451588.75 | 2147514.17 | Аналитический | 0.10 | - |
| 223 | 451596.66 | 2147520.42 | Аналитический | 0.10 | - |
| 224 | 451584.16 | 2147538.34 | Аналитический | 0.10 | - |
| 225 | 451573.75 | 2147535.00 | Аналитический | 0.10 | - |

| 1 | 2 | 3 | 4 | 5 | 6 |
|---|---|---|---|---|---|
| 226 | 451567.50 | 2147539.17 | Аналитический | 0.10 | - |
| 227 | 451539.16 | 2147577.92 | Аналитический | 0.10 | - |
| 228 | 451537.50 | 2147584.59 | Аналитический | 0.10 | - |
| 229 | 451540.41 | 2147589.59 | Аналитический | 0.10 | - |
| 230 | 451548.75 | 2147595.00 | Аналитический | 0.10 | - |
| 231 | 451545.83 | 2147599.59 | Аналитический | 0.10 | - |
| 232 | 451532.91 | 2147597.50 | Аналитический | 0.10 | - |
| 233 | 451522.91 | 2147598.75 | Аналитический | 0.10 | - |
| 234 | 451498.75 | 2147634.17 | Аналитический | 0.10 | - |
| 235 | 451484.58 | 2147657.09 | Аналитический | 0.10 | - |
| 236 | 451468.33 | 2147681.25 | Аналитический | 0.10 | - |
| 237 | 451465.00 | 2147693.34 | Аналитический | 0.10 | - |
| 238 | 451457.50 | 2147708.75 | Аналитический | 0.10 | - |
| 239 | 451452.50 | 2147713.34 | Аналитический | 0.10 | - |
| 240 | 451446.66 | 2147725.42 | Аналитический | 0.10 | - |
| 241 | 451446.66 | 2147729.59 | Аналитический | 0.10 | - |
| 242 | 451452.50 | 2147733.75 | Аналитический | 0.10 | - |
| 243 | 451450.41 | 2147740.42 | Аналитический | 0.10 | - |
| 244 | 451432.65 | 2147797.03 | Картометрический | 1.00 | - |
| 245 | 451428.50 | 2147801.26 | Картометрический | 1.00 | - |
| 246 | 451420.15 | 2147828.94 | Картометрический | 1.00 | - |
| 247 | 451422.67 | 2147829.89 | Картометрический | 1.00 | - |
| 248 | 451417.56 | 2147845.99 | Картометрический | 1.00 | - |
| 249 | 451388.89 | 2147935.74 | Картометрический | 1.00 | - |
| 250 | 451384.75 | 2147936.79 | Картометрический | 1.00 | - |
| 251 | 451382.69 | 2147942.63 | Картометрический | 1.00 | - |
| 252 | 451372.39 | 2147943.31 | Картометрический | 1.00 | - |
| 253 | 451365.65 | 2147962.53 | Картометрический | 1.00 | - |
| 254 | 451315.24 | 2148106.28 | Картометрический | 1.00 | - |
| 255 | 451291.25 | 2148170.34 | Картометрический | 1.00 | - |
| 256 | 451262.24 | 2148254.10 | Картометрический | 1.00 | - |
| 257 | 451248.33 | 2148294.22 | Картометрический | 1.00 | - |
| 258 | 451246.90 | 2148307.53 | Картометрический | 1.00 | - |
| 259 | 451249.82 | 2148312.53 | Картометрический | 1.00 | - |
| 260 | 451261.90 | 2148317.95 | Картометрический | 1.00 | - |
| 261 | 451256.90 | 2148330.86 | Картометрический | 1.00 | - |
| 262 | 451246.49 | 2148327.11 | Картометрический | 1.00 | - |
| 263 | 451243.57 | 2148330.03 | Картометрический | 1.00 | - |
| 264 | 451243.57 | 2148335.03 | Картометрический | 1.00 | - |
| 265 | 451229.40 | 2148335.03 | Картометрический | 1.00 | - |
| 266 | 451226.49 | 2148320.03 | Картометрический | 1.00 | - |
| 267 | 451221.07 | 2148315.03 | Картометрический | 1.00 | - |
| 268 | 451157.32 | 2148290.86 | Картометрический | 1.00 | - |
| 269 | 451148.64 | 2148290.44 | Картометрический | 1.00 | - |
| 270 | 451141.49 | 2148294.61 | Картометрический | 1.00 | - |
| 271 | 451137.32 | 2148300.03 | Картометрический | 1.00 | - |
| 272 | 451078.56 | 2148413.55 | Картометрический | 1.00 | - |
| 273 | 451076.07 | 2148418.36 | Картометрический | 1.00 | - |

| 1 | 2 | 3 | 4 | 5 | 6 |
|---|---|---|---|---|---|
| 274 | 451042.74 | 2148490.03 | Картометрический | 1.00 | - |
| 275 | 451043.15 | 2148492.95 | Картометрический | 1.00 | - |
| 276 | 451048.15 | 2148496.28 | Картометрический | 1.00 | - |
| 277 | 451041.49 | 2148508.78 | Картометрический | 1.00 | - |
| 278 | 451036.07 | 2148508.36 | Картометрический | 1.00 | - |
| 279 | 451032.74 | 2148510.86 | Картометрический | 1.00 | - |
| 280 | 450993.15 | 2148588.36 | Картометрический | 1.00 | - |
| 281 | 450966.49 | 2148646.28 | Картометрический | 1.00 | - |
| 282 | 450965.65 | 2148650.86 | Картометрический | 1.00 | - |
| 283 | 450967.32 | 2148653.78 | Картометрический | 1.00 | - |
| 284 | 450974.82 | 2148658.36 | Картометрический | 1.00 | - |
| 285 | 450969.40 | 2148669.61 | Картометрический | 1.00 | - |
| 286 | 450961.90 | 2148670.03 | Картометрический | 1.00 | - |
| 287 | 450958.15 | 2148671.70 | Картометрический | 1.00 | - |
| 288 | 450954.11 | 2148685.33 | Картометрический | 1.00 | - |
| 289 | 450841.50 | 2148912.25 | Картометрический | 1.00 | - |
| 290 | 450844.82 | 2148915.86 | Картометрический | 1.00 | - |
| 291 | 450839.09 | 2148927.90 | Картометрический | 1.00 | - |
| 292 | 450831.71 | 2148925.84 | Картометрический | 1.00 | - |
| 293 | 450827.59 | 2148930.65 | Картометрический | 1.00 | - |
| 294 | 450765.65 | 2149047.95 | Картометрический | 1.00 | - |
| 295 | 450762.74 | 2149055.86 | Картометрический | 1.00 | - |
| 296 | 450764.40 | 2149060.45 | Картометрический | 1.00 | - |
| 297 | 450767.74 | 2149064.20 | Картометрический | 1.00 | - |
| 298 | 450761.49 | 2149076.70 | Картометрический | 1.00 | - |
| 299 | 450755.97 | 2149075.00 | Картометрический | 1.00 | - |
| 300 | 450751.34 | 2149076.03 | Картометрический | 1.00 | - |
| 301 | 450741.90 | 2149094.05 | Картометрический | 1.00 | - |
| 302 | 450737.32 | 2149103.78 | Картометрический | 1.00 | - |
| 303 | 450712.74 | 2149153.36 | Картометрический | 1.00 | - |
| 304 | 450643.15 | 2149292.95 | Картометрический | 1.00 | - |
| 305 | 450571.49 | 2149432.53 | Картометрический | 1.00 | - |
| 306 | 450546.49 | 2149494.20 | Картометрический | 1.00 | - |
| 307 | 450536.07 | 2149523.78 | Картометрический | 1.00 | - |
| 308 | 450547.32 | 2149531.70 | Картометрический | 1.00 | - |
| 309 | 450566.49 | 2149515.86 | Картометрический | 1.00 | - |
| 310 | 450576.07 | 2149525.45 | Картометрический | 1.00 | - |
| 311 | 450549.82 | 2149550.03 | Картометрический | 1.00 | - |
| 312 | 450509.48 | 2149582.18 | Картометрический | 1.00 | - |
| 313 | 450497.52 | 2149575.44 | Картометрический | 1.00 | - |
| 314 | 450494.06 | 2149573.50 | Картометрический | 1.00 | - |
| 315 | 450503.15 | 2149565.86 | Картометрический | 1.00 | - |
| 316 | 450512.32 | 2149551.28 | Картометрический | 1.00 | - |
| 317 | 450524.32 | 2149519.08 | Картометрический | 1.00 | - |
| 318 | 450556.07 | 2149437.06 | Картометрический | 1.00 | - |
| 319 | 450595.24 | 2149356.70 | Картометрический | 1.00 | - |
| 320 | 450595.65 | 2149352.11 | Картометрический | 1.00 | - |
| 321 | 450591.07 | 2149349.20 | Картометрический | 1.00 | - |

| 1 | 2 | 3 | 4 | 5 | 6 |
|---|---|---|---|---|---|
| 322 | 450593.15 | 2149344.20 | Картометрический | 1.00 | - |
| 323 | 450597.74 | 2149345.86 | Картометрический | 1.00 | - |
| 324 | 450601.49 | 2149345.45 | Картометрический | 1.00 | - |
| 325 | 450622.74 | 2149301.28 | Картометрический | 1.00 | - |
| 326 | 450705.24 | 2149143.36 | Картометрический | 1.00 | - |
| 327 | 450747.32 | 2149055.86 | Картометрический | 1.00 | - |
| 328 | 450746.07 | 2149052.95 | Картометрический | 1.00 | - |
| 329 | 450738.57 | 2149048.36 | Картометрический | 1.00 | - |
| 330 | 450742.74 | 2149040.03 | Картометрический | 1.00 | - |
| 331 | 450750.65 | 2149042.53 | Картометрический | 1.00 | - |
| 332 | 450753.57 | 2149042.53 | Картометрический | 1.00 | - |
| 333 | 450775.65 | 2149000.03 | Картометрический | 1.00 | - |
| 334 | 450817.74 | 2148920.86 | Картометрический | 1.00 | - |
| 335 | 450816.07 | 2148917.11 | Картометрический | 1.00 | - |
| 336 | 450809.82 | 2148913.36 | Картометрический | 1.00 | - |
| 337 | 450813.99 | 2148903.36 | Картометрический | 1.00 | - |
| 338 | 450821.59 | 2148906.80 | Картометрический | 1.00 | - |
| 339 | 450825.71 | 2148905.77 | Картометрический | 1.00 | - |
| 340 | 450850.65 | 2148857.53 | Картометрический | 1.00 | - |
| 341 | 450863.51 | 2148829.95 | Картометрический | 1.00 | - |
| 342 | 450882.32 | 2148789.61 | Картометрический | 1.00 | - |
| 343 | 450881.90 | 2148786.28 | Картометрический | 1.00 | - |
| 344 | 450875.65 | 2148782.95 | Картометрический | 1.00 | - |
| 345 | 450879.82 | 2148773.36 | Картометрический | 1.00 | - |
| 346 | 450886.90 | 2148776.28 | Картометрический | 1.00 | - |
| 347 | 450889.40 | 2148776.28 | Картометрический | 1.00 | - |
| 348 | 450898.15 | 2148756.70 | Картометрический | 1.00 | - |
| 349 | 450894.00 | 2148754.77 | Картометрический | 1.00 | - |
| 350 | 450907.74 | 2148725.45 | Картометрический | 1.00 | - |
| 351 | 450913.57 | 2148727.95 | Картометрический | 1.00 | - |
| 352 | 450946.07 | 2148659.61 | Картометрический | 1.00 | - |
| 353 | 450946.49 | 2148655.86 | Картометрический | 1.00 | - |
| 354 | 450943.99 | 2148653.78 | Картометрический | 1.00 | - |
| 355 | 450938.15 | 2148650.86 | Картометрический | 1.00 | - |
| 356 | 450941.49 | 2148644.20 | Картометрический | 1.00 | - |
| 357 | 450946.49 | 2148646.70 | Картометрический | 1.00 | - |
| 358 | 450951.49 | 2148647.53 | Картометрический | 1.00 | - |
| 359 | 450953.57 | 2148644.61 | Картометрический | 1.00 | - |
| 360 | 450978.15 | 2148591.70 | Картометрический | 1.00 | - |
| 361 | 451023.57 | 2148499.20 | Картометрический | 1.00 | - |
| 362 | 451022.32 | 2148495.45 | Картометрический | 1.00 | - |
| 363 | 451017.74 | 2148492.53 | Картометрический | 1.00 | - |
| 364 | 451021.90 | 2148484.61 | Картометрический | 1.00 | - |
| 365 | 451027.32 | 2148486.28 | Картометрический | 1.00 | - |
| 366 | 451031.90 | 2148485.45 | Картометрический | 1.00 | - |
| 367 | 451063.57 | 2148415.45 | Картометрический | 1.00 | - |
| 368 | 451063.15 | 2148413.36 | Картометрический | 1.00 | - |
| 369 | 451055.65 | 2148408.78 | Картометрический | 1.00 | - |

| 1 | 2 | 3 | 4 | 5 | 6 |
|---|---|---|---|---|---|
| 370 | 451058.57 | 2148402.11 | Картометрический | 1.00 | - |
| 371 | 451064.40 | 2148405.03 | Картометрический | 1.00 | - |
| 372 | 451068.99 | 2148405.86 | Картометрический | 1.00 | - |
| 373 | 451100.45 | 2148345.16 | Картометрический | 1.00 | - |
| 374 | 451121.90 | 2148303.78 | Картометрический | 1.00 | - |
| 375 | 451127.74 | 2148287.95 | Картометрический | 1.00 | - |
| 376 | 451127.32 | 2148281.28 | Картометрический | 1.00 | - |
| 377 | 451123.57 | 2148276.28 | Картометрический | 1.00 | - |
| 378 | 451128.99 | 2148265.03 | Картометрический | 1.00 | - |
| 379 | 451216.07 | 2148297.95 | Картометрический | 1.00 | - |
| 380 | 451220.65 | 2148297.53 | Картометрический | 1.00 | - |
| 381 | 451223.15 | 2148295.45 | Картометрический | 1.00 | - |
| 382 | 451257.32 | 2148207.11 | Картометрический | 1.00 | - |
| 383 | 451257.32 | 2148198.78 | Картометрический | 1.00 | - |
| 384 | 451262.06 | 2148184.06 | Картометрический | 1.00 | - |
| 385 | 451275.24 | 2148152.95 | Картометрический | 1.00 | - |
| 386 | 451287.32 | 2148125.86 | Картометрический | 1.00 | - |
| 387 | 451285.65 | 2148121.70 | Картометрический | 1.00 | - |
| 388 | 451281.07 | 2148118.36 | Картометрический | 1.00 | - |
| 389 | 451284.40 | 2148110.86 | Картометрический | 1.00 | - |
| 390 | 451289.82 | 2148111.70 | Картометрический | 1.00 | - |
| 391 | 451294.40 | 2148109.61 | Картометрический | 1.00 | - |
| 392 | 451298.57 | 2148100.86 | Картометрический | 1.00 | - |
| 393 | 451343.57 | 2147975.86 | Картометрический | 1.00 | - |
| 394 | 451346.90 | 2147957.95 | Картометрический | 1.00 | - |
| 395 | 451347.32 | 2147942.11 | Картометрический | 1.00 | - |
| 396 | 451340.65 | 2147928.78 | Картометрический | 1.00 | - |
| 397 | 451326.92 | 2147916.03 | Картометрический | 1.00 | - |
| 398 | 451287.74 | 2147895.03 | Картометрический | 1.00 | - |
| 399 | 451156.90 | 2147833.78 | Картометрический | 1.00 | - |
| 400 | 451035.65 | 2147779.61 | Картометрический | 1.00 | - |
| 401 | 451030.24 | 2147782.95 | Картометрический | 1.00 | - |
| 402 | 451027.32 | 2147785.03 | Картометрический | 1.00 | - |
| 403 | 451018.57 | 2147781.28 | Картометрический | 1.00 | - |
| 404 | 451018.99 | 2147774.61 | Картометрический | 1.00 | - |
| 405 | 451017.32 | 2147770.03 | Картометрический | 1.00 | - |
| 406 | 450995.65 | 2147759.61 | Картометрический | 1.00 | - |
| 407 | 450878.15 | 2147705.03 | Картометрический | 1.00 | - |
| 408 | 450768.15 | 2147650.86 | Картометрический | 1.00 | - |
| 409 | 450633.99 | 2147582.11 | Картометрический | 1.00 | - |
| 410 | 450629.82 | 2147582.95 | Картометрический | 1.00 | - |
| 411 | 450628.15 | 2147584.61 | Картометрический | 1.00 | - |
| 412 | 450620.65 | 2147580.45 | Картометрический | 1.00 | - |
| 413 | 450621.07 | 2147574.20 | Картометрический | 1.00 | - |
| 414 | 450619.40 | 2147572.11 | Картометрический | 1.00 | - |
| 415 | 450564.82 | 2147543.36 | Картометрический | 1.00 | - |
| 416 | 450463.99 | 2147488.36 | Картометрический | 1.00 | - |
| 417 | 450460.24 | 2147490.45 | Картометрический | 1.00 | - |

| 1 | 2 | 3 | 4 | 5 | 6 |
|---|---|---|---|---|---|
| 418 | 450458.15 | 2147492.11 | Картометрический | 1.00 | - |
| 419 | 450451.90 | 2147489.20 | Картометрический | 1.00 | - |
| 420 | 450454.40 | 2147484.20 | Картометрический | 1.00 | - |
| 421 | 450453.57 | 2147481.70 | Картометрический | 1.00 | - |
| 422 | 450404.40 | 2147453.36 | Картометрический | 1.00 | - |
| 423 | 450382.76 | 2147440.51 | Картометрический | 1.00 | - |
| 424 | 450295.65 | 2147388.78 | Картометрический | 1.00 | - |
| 425 | 450292.32 | 2147388.78 | Картометрический | 1.00 | - |
| 426 | 450290.65 | 2147391.28 | Картометрический | 1.00 | - |
| 427 | 450284.40 | 2147387.95 | Картометрический | 1.00 | - |
| 428 | 450285.24 | 2147384.20 | Картометрический | 1.00 | - |
| 429 | 450285.24 | 2147381.70 | Картометрический | 1.00 | - |
| 430 | 450265.67 | 2147369.76 | Картометрический | 1.00 | - |
| 431 | 450227.88 | 2147346.69 | Картометрический | 1.00 | - |
| 432 | 450150.32 | 2147297.96 | Картометрический | 1.00 | - |
| 433 | 450144.40 | 2147299.20 | Картометрический | 1.00 | - |
| 434 | 450137.74 | 2147295.03 | Картометрический | 1.00 | - |
| 435 | 450138.15 | 2147289.20 | Картометрический | 1.00 | - |
| 436 | 450135.07 | 2147286.73 | Картометрический | 1.00 | - |
| 437 | 450072.32 | 2147236.28 | Картометрический | 1.00 | - |
| 438 | 450068.15 | 2147237.11 | Картометрический | 1.00 | - |
| 439 | 450065.24 | 2147240.03 | Картометрический | 1.00 | - |
| 440 | 450058.57 | 2147234.20 | Картометрический | 1.00 | - |
| 441 | 450060.24 | 2147227.11 | Картометрический | 1.00 | - |
| 442 | 450057.74 | 2147222.11 | Картометрический | 1.00 | - |
| 443 | 449980.45 | 2147156.57 | Картометрический | 1.00 | - |
| 444 | 449898.99 | 2147087.95 | Картометрический | 1.00 | - |
| 445 | 449759.40 | 2146965.86 | Картометрический | 1.00 | - |
| 446 | 449753.99 | 2146962.11 | Картометрический | 1.00 | - |
| 447 | 449748.99 | 2146962.95 | Картометрический | 1.00 | - |
| 448 | 449745.24 | 2146965.86 | Картометрический | 1.00 | - |
| 449 | 449738.99 | 2146959.61 | Картометрический | 1.00 | - |
| 450 | 449741.07 | 2146953.78 | Картометрический | 1.00 | - |
| 451 | 449742.32 | 2146947.11 | Картометрический | 1.00 | - |
| 452 | 449740.24 | 2146942.53 | Картометрический | 1.00 | - |
| 453 | 449731.90 | 2146934.61 | Аналитический | 0.10 | - |
| 454 | 449699.85 | 2146903.88 | Аналитический | 0.10 | - |
| 455 | 449665.92 | 2146873.46 | Аналитический | 0.10 | - |
| 456 | 449621.66 | 2146833.48 | Аналитический | 0.10 | - |
| 457 | 449593.74 | 2146808.99 | Аналитический | 0.10 | - |
| 458 | 449567.09 | 2146785.67 | Аналитический | 0.10 | - |
| 459 | 449530.60 | 2146753.26 | Аналитический | 0.10 | - |
| 460 | 449491.00 | 2146718.84 | Аналитический | 0.10 | - |
| 461 | 449458.70 | 2146688.85 | Аналитический | 0.10 | - |
| 462 | 449434.22 | 2146667.24 | Аналитический | 0.10 | - |
| 463 | 449430.79 | 2146667.35 | Аналитический | 0.10 | - |
| 464 | 449426.66 | 2146668.35 | Аналитический | 0.10 | - |
| 465 | 449421.96 | 2146670.93 | Аналитический | 0.10 | - |

| 1 | 2 | 3 | 4 | 5 | 6 |
|---|---|---|---|---|---|
| 466 | 449414.90 | 2146664.47 | Аналитический | 0.10 | - |
| 467 | 449418.01 | 2146660.75 | Аналитический | 0.10 | - |
| 468 | 449419.08 | 2146657.84 | Аналитический | 0.10 | - |
| 469 | 449419.34 | 2146654.70 | Аналитический | 0.10 | - |
| 470 | 449414.82 | 2146650.51 | Аналитический | 0.10 | - |
| 471 | 449403.94 | 2146639.90 | Аналитический | 0.10 | - |
| 472 | 449387.30 | 2146626.31 | Аналитический | 0.10 | - |
| 473 | 449353.04 | 2146595.94 | Аналитический | 0.10 | - |
| 474 | 449320.65 | 2146567.37 | Аналитический | 0.10 | - |
| 475 | 449285.67 | 2146537.12 | Аналитический | 0.10 | - |
| 476 | 449250.03 | 2146505.47 | Аналитический | 0.10 | - |
| 477 | 449210.57 | 2146471.34 | Аналитический | 0.10 | - |
| 478 | 449183.90 | 2146447.30 | Аналитический | 0.10 | - |
| 479 | 449158.00 | 2146422.97 | Аналитический | 0.10 | - |
| 480 | 449153.40 | 2146419.94 | Аналитический | 0.10 | - |
| 481 | 449151.48 | 2146419.24 | Аналитический | 0.10 | - |
| 482 | 449148.12 | 2146420.71 | Аналитический | 0.10 | - |
| 483 | 449140.95 | 2146414.86 | Аналитический | 0.10 | - |
| 484 | 449141.79 | 2146412.64 | Аналитический | 0.10 | - |
| 485 | 449141.34 | 2146409.65 | Аналитический | 0.10 | - |
| 486 | 449121.41 | 2146393.49 | Аналитический | 0.10 | - |
| 487 | 449112.96 | 2146388.34 | Аналитический | 0.10 | - |
| 488 | 449109.19 | 2146385.46 | Аналитический | 0.10 | - |
| 489 | 449081.01 | 2146362.70 | Аналитический | 0.10 | - |
| 490 | 449048.18 | 2146340.06 | Аналитический | 0.10 | - |
| 491 | 449007.81 | 2146312.78 | Аналитический | 0.10 | - |
| 492 | 448969.41 | 2146287.38 | Аналитический | 0.10 | - |
| 493 | 448935.42 | 2146264.99 | Аналитический | 0.10 | - |
| 494 | 448893.90 | 2146236.53 | Аналитический | 0.10 | - |
| 495 | 448856.99 | 2146210.58 | Аналитический | 0.10 | - |
| 496 | 448845.55 | 2146202.73 | Аналитический | 0.10 | - |
| 497 | 448842.30 | 2146202.23 | Аналитический | 0.10 | - |
| 498 | 448840.31 | 2146204.69 | Аналитический | 0.10 | - |
| 499 | 448839.53 | 2146205.89 | Аналитический | 0.10 | - |
| 500 | 448831.84 | 2146201.08 | Аналитический | 0.10 | - |
| 501 | 448832.07 | 2146197.60 | Аналитический | 0.10 | - |
| 502 | 448831.46 | 2146193.94 | Аналитический | 0.10 | - |
| 503 | 448826.42 | 2146189.50 | Аналитический | 0.10 | - |
| 504 | 448819.63 | 2146185.56 | Аналитический | 0.10 | - |
| 505 | 448791.03 | 2146165.05 | Аналитический | 0.10 | - |
| 506 | 448787.83 | 2146162.77 | Аналитический | 0.10 | - |
| 507 | 448780.96 | 2146158.17 | Аналитический | 0.10 | - |
| 508 | 448745.78 | 2146133.80 | Аналитический | 0.10 | - |
| 509 | 448708.96 | 2146108.33 | Аналитический | 0.10 | - |
| 510 | 448671.90 | 2146084.09 | Аналитический | 0.10 | - |
| 511 | 448635.58 | 2146059.40 | Аналитический | 0.10 | - |
| 512 | 448597.77 | 2146032.78 | Аналитический | 0.10 | - |
| 513 | 448560.51 | 2146007.27 | Аналитический | 0.10 | - |

| 1 | 2 | 3 | 4 | 5 | 6 |
|---|---|---|---|---|---|
| 514 | 448525.27 | 2145982.98 | Аналитический | 0.10 | - |
| 515 | 448522.08 | 2145980.89 | Аналитический | 0.10 | - |
| 516 | 448519.14 | 2145981.47 | Аналитический | 0.10 | - |
| 517 | 448515.33 | 2145983.98 | Аналитический | 0.10 | - |
| 518 | 448508.92 | 2145980.40 | Аналитический | 0.10 | - |
| 519 | 448510.38 | 2145976.91 | Аналитический | 0.10 | - |
| 520 | 448509.74 | 2145973.75 | Аналитический | 0.10 | - |
| 521 | 448481.79 | 2145953.76 | Аналитический | 0.10 | - |
| 522 | 448449.66 | 2145931.64 | Аналитический | 0.10 | - |
| 523 | 448414.75 | 2145907.49 | Аналитический | 0.10 | - |
| 524 | 448377.25 | 2145881.76 | Аналитический | 0.10 | - |
| 525 | 448351.54 | 2145864.93 | Аналитический | 0.10 | - |
| 526 | 448347.34 | 2145863.74 | Аналитический | 0.10 | - |
| 527 | 448327.16 | 2145851.16 | Аналитический | 0.10 | - |
| 528 | 448324.13 | 2145847.40 | Аналитический | 0.10 | - |
| 529 | 448309.21 | 2145836.18 | Аналитический | 0.10 | - |
| 530 | 448305.15 | 2145837.68 | Аналитический | 0.10 | - |
| 531 | 448301.75 | 2145839.50 | Аналитический | 0.10 | - |
| 532 | 448293.75 | 2145832.07 | Аналитический | 0.10 | - |
| 533 | 448294.36 | 2145826.28 | Аналитический | 0.10 | - |
| 534 | 448289.57 | 2145821.87 | Аналитический | 0.10 | - |
| 535 | 448251.91 | 2145796.38 | Аналитический | 0.10 | - |
| 536 | 448228.01 | 2145779.24 | Аналитический | 0.10 | - |
| 537 | 448224.43 | 2145780.59 | Аналитический | 0.10 | - |
| 538 | 448221.23 | 2145782.88 | Аналитический | 0.10 | - |
| 539 | 448212.93 | 2145776.26 | Аналитический | 0.10 | - |
| 540 | 448213.33 | 2145772.23 | Аналитический | 0.10 | - |
| 541 | 448211.55 | 2145769.64 | Аналитический | 0.10 | - |
| 542 | 448174.08 | 2145743.78 | Аналитический | 0.10 | - |
| 543 | 448136.28 | 2145717.89 | Аналитический | 0.10 | - |
| 544 | 448100.50 | 2145693.68 | Аналитический | 0.10 | - |
| 545 | 448063.29 | 2145668.46 | Аналитический | 0.10 | - |
| 546 | 448026.40 | 2145643.65 | Аналитический | 0.10 | - |
| 547 | 447988.15 | 2145617.54 | Аналитический | 0.10 | - |
| 548 | 447952.35 | 2145593.44 | Аналитический | 0.10 | - |
| 549 | 447916.43 | 2145568.60 | Аналитический | 0.10 | - |
| 550 | 447902.25 | 2145558.91 | Аналитический | 0.10 | - |
| 551 | 447899.04 | 2145558.99 | Аналитический | 0.10 | - |
| 552 | 447895.26 | 2145563.80 | Аналитический | 0.10 | - |
| 553 | 447888.98 | 2145559.15 | Аналитический | 0.10 | - |
| 554 | 447890.84 | 2145555.04 | Аналитический | 0.10 | - |
| 555 | 447890.92 | 2145552.75 | Аналитический | 0.10 | - |
| 556 | 447890.25 | 2145551.15 | Аналитический | 0.10 | - |
| 557 | 447881.05 | 2145545.05 | Аналитический | 0.10 | - |
| 558 | 447841.51 | 2145518.39 | Аналитический | 0.10 | - |
| 559 | 447806.88 | 2145494.55 | Аналитический | 0.10 | - |
| 560 | 447775.25 | 2145473.01 | Аналитический | 0.10 | - |
| 561 | 447739.58 | 2145448.54 | Аналитический | 0.10 | - |

| 1 | 2 | 3 | 4 | 5 | 6 |
|---|---|---|---|---|---|
| 562 | 447731.51 | 2145442.85 | Аналитический | 0.10 | - |
| 563 | 447726.29 | 2145439.67 | Аналитический | 0.10 | - |
| 564 | 447724.86 | 2145441.87 | Аналитический | 0.10 | - |
| 565 | 447717.65 | 2145437.21 | Аналитический | 0.10 | - |
| 566 | 447718.96 | 2145434.78 | Аналитический | 0.10 | - |
| 567 | 447695.71 | 2145419.20 | Аналитический | 0.10 | - |
| 568 | 447683.62 | 2145412.07 | Аналитический | 0.10 | - |
| 569 | 447681.45 | 2145412.48 | Аналитический | 0.10 | - |
| 570 | 447679.38 | 2145415.02 | Аналитический | 0.10 | - |
| 571 | 447671.38 | 2145414.76 | Аналитический | 0.10 | - |
| 572 | 447671.97 | 2145407.73 | Аналитический | 0.10 | - |
| 573 | 447671.63 | 2145402.68 | Аналитический | 0.10 | - |
| 574 | 447669.14 | 2145398.62 | Аналитический | 0.10 | - |
| 575 | 447664.62 | 2145395.62 | Аналитический | 0.10 | - |
| 576 | 447659.13 | 2145393.76 | Аналитический | 0.10 | - |
| 577 | 447653.55 | 2145392.00 | Аналитический | 0.10 | - |
| 578 | 447645.98 | 2145391.66 | Аналитический | 0.10 | - |
| 579 | 447634.63 | 2145392.72 | Аналитический | 0.10 | - |
| 580 | 447615.59 | 2145396.15 | Аналитический | 0.10 | - |
| 581 | 447578.24 | 2145405.93 | Аналитический | 0.10 | - |
| 582 | 447562.70 | 2145409.35 | Аналитический | 0.10 | - |
| 583 | 447560.30 | 2145396.88 | Аналитический | 0.10 | - |
| 584 | 447593.53 | 2145388.78 | Аналитический | 0.10 | - |
| 585 | 447608.83 | 2145385.26 | Аналитический | 0.10 | - |
| 586 | 447610.53 | 2145384.22 | Аналитический | 0.10 | - |
| 587 | 447611.41 | 2145380.50 | Аналитический | 0.10 | - |
| 588 | 447618.38 | 2145377.92 | Аналитический | 0.10 | - |
| 589 | 447620.44 | 2145380.57 | Аналитический | 0.10 | - |
| 590 | 447625.02 | 2145381.70 | Аналитический | 0.10 | - |
| 591 | 447649.69 | 2145379.84 | Аналитический | 0.10 | - |
| 592 | 447654.72 | 2145379.02 | Аналитический | 0.10 | - |
| 593 | 447658.83 | 2145377.59 | Аналитический | 0.10 | - |
| 594 | 447663.92 | 2145374.79 | Аналитический | 0.10 | - |
| 595 | 447667.47 | 2145371.69 | Аналитический | 0.10 | - |
| 596 | 447670.04 | 2145368.80 | Аналитический | 0.10 | - |
| 597 | 447670.79 | 2145362.57 | Аналитический | 0.10 | - |
| 598 | 447668.69 | 2145304.24 | Аналитический | 0.10 | - |
| 599 | 447664.77 | 2145143.91 | Аналитический | 0.10 | - |
| 600 | 447663.98 | 2145110.00 | Аналитический | 0.10 | - |
| 601 | 447663.44 | 2145108.45 | Аналитический | 0.10 | - |
| 602 | 447662.43 | 2145107.13 | Аналитический | 0.10 | - |
| 603 | 447660.08 | 2145106.77 | Аналитический | 0.10 | - |
| 604 | 447660.19 | 2145101.95 | Аналитический | 0.10 | - |
| 605 | 447664.79 | 2145101.82 | Аналитический | 0.10 | - |
| 606 | 447664.64 | 2145098.77 | Аналитический | 0.10 | - |
| 607 | 447664.90 | 2145096.56 | Аналитический | 0.10 | - |
| 608 | 447661.02 | 2144998.50 | Аналитический | 0.10 | - |
| 609 | 447660.03 | 2144995.83 | Аналитический | 0.10 | - |

| 1 | 2 | 3 | 4 | 5 | 6 |
|---|---|---|---|---|---|
| 610 | 447658.26 | 2144994.72 | Аналитический | 0.10 | - |
| 611 | 447654.29 | 2144994.81 | Аналитический | 0.10 | - |
| 612 | 447654.09 | 2144988.82 | Аналитический | 0.10 | - |
| 613 | 447658.44 | 2144988.34 | Аналитический | 0.10 | - |
| 614 | 447658.48 | 2144986.14 | Аналитический | 0.10 | - |
| 615 | 447661.15 | 2144984.78 | Аналитический | 0.10 | - |
| 616 | 447661.55 | 2144972.98 | Аналитический | 0.10 | - |
| 617 | 447659.30 | 2144917.14 | Аналитический | 0.10 | - |
| 618 | 447657.52 | 2144881.12 | Аналитический | 0.10 | - |
| 619 | 447656.59 | 2144879.81 | Аналитический | 0.10 | - |
| 620 | 447656.29 | 2144876.03 | Аналитический | 0.10 | - |
| 621 | 447652.61 | 2144876.86 | Аналитический | 0.10 | - |
| 622 | 447651.55 | 2144876.44 | Аналитический | 0.10 | - |
| 623 | 447651.51 | 2144869.67 | Аналитический | 0.10 | - |
| 624 | 447656.16 | 2144865.24 | Аналитический | 0.10 | - |
| 625 | 447657.21 | 2144859.28 | Аналитический | 0.10 | - |
| 626 | 447656.52 | 2144841.80 | Аналитический | 0.10 | - |
| 627 | 447679.83 | 2144834.06 | Аналитический | 0.10 | - |
| 628 | 447682.12 | 2144836.29 | Аналитический | 0.10 | - |
| 629 | 447686.48 | 2144837.05 | Аналитический | 0.10 | - |
| 630 | 447713.27 | 2144827.70 | Аналитический | 0.10 | - |
| 631 | 447726.17 | 2144820.69 | Аналитический | 0.10 | - |
| 632 | 447732.86 | 2144816.30 | Аналитический | 0.10 | - |
| 633 | 447751.88 | 2144795.01 | Аналитический | 0.10 | - |
| 634 | 447760.78 | 2144783.30 | Аналитический | 0.10 | - |
| 635 | 447767.05 | 2144773.63 | Аналитический | 0.10 | - |
| 636 | 447777.45 | 2144753.93 | Аналитический | 0.10 | - |
| 637 | 447807.06 | 2144700.39 | Аналитический | 0.10 | - |
| 638 | 447832.66 | 2144655.23 | Аналитический | 0.10 | - |
| 639 | 447902.06 | 2144536.62 | Аналитический | 0.10 | - |
| 640 | 447914.73 | 2144515.90 | Аналитический | 0.10 | - |
| 641 | 447919.31 | 2144508.43 | Аналитический | 0.10 | - |
| 642 | 447927.53 | 2144494.39 | Аналитический | 0.10 | - |
| 643 | 447941.77 | 2144469.96 | Аналитический | 0.10 | - |
| 644 | 447953.73 | 2144447.50 | Аналитический | 0.10 | - |
| 645 | 447960.00 | 2144435.21 | Аналитический | 0.10 | - |
| 646 | 447959.79 | 2144427.29 | Аналитический | 0.10 | - |
| 647 | 447961.72 | 2144295.89 | Аналитический | 0.10 | - |
| 648 | 447962.57 | 2144240.92 | Аналитический | 0.10 | - |
| 649 | 447963.36 | 2144217.21 | Аналитический | 0.10 | - |
| 650 | 447962.73 | 2144209.96 | Аналитический | 0.10 | - |
| 651 | 447959.20 | 2144205.20 | Аналитический | 0.10 | - |
| 652 | 447955.10 | 2144201.97 | Аналитический | 0.10 | - |
| 653 | 447947.46 | 2144200.91 | Аналитический | 0.10 | - |
| 654 | 447801.21 | 2144210.24 | Аналитический | 0.10 | - |
| 655 | 447709.07 | 2144215.91 | Аналитический | 0.10 | - |
| 656 | 447697.45 | 2144215.91 | Аналитический | 0.10 | - |
| 657 | 447685.41 | 2144214.75 | Аналитический | 0.10 | - |

| 1 | 2 | 3 | 4 | 5 | 6 |
|---|---|---|---|---|---|
| 658 | 447671.91 | 2144216.03 | Аналитический | 0.10 | - |
| 659 | 447660.73 | 2144207.12 | Аналитический | 0.10 | - |
| 660 | 447662.21 | 2144204.70 | Аналитический | 0.10 | - |
| 661 | 447663.98 | 2144200.46 | Аналитический | 0.10 | - |
| 662 | 447658.43 | 2144190.10 | Аналитический | 0.10 | - |
| 663 | 447657.69 | 2144169.06 | Аналитический | 0.10 | - |
| 664 | 447656.85 | 2144130.06 | Аналитический | 0.10 | - |
| 665 | 447656.69 | 2144122.05 | Аналитический | 0.10 | - |
| 666 | 447655.04 | 2144046.08 | Аналитический | 0.10 | - |
| 667 | 447653.03 | 2143952.56 | Аналитический | 0.10 | - |
| 668 | 447652.51 | 2143925.90 | Аналитический | 0.10 | - |
| 669 | 447649.79 | 2143890.85 | Аналитический | 0.10 | - |
| 670 | 447645.98 | 2143845.72 | Аналитический | 0.10 | - |
| 671 | 447642.41 | 2143763.08 | Аналитический | 0.10 | - |
| 672 | 447641.73 | 2143746.35 | Аналитический | 0.10 | - |
| 673 | 447637.97 | 2143726.99 | Аналитический | 0.10 | - |
| 674 | 447636.63 | 2143712.17 | Аналитический | 0.10 | - |
| 675 | 447599.12 | 2143686.03 | Аналитический | 0.10 | - |
| 676 | 447554.92 | 2143673.22 | Аналитический | 0.10 | - |
| 677 | 447546.10 | 2143672.92 | Аналитический | 0.10 | - |
| 678 | 447480.74 | 2143670.22 | Аналитический | 0.10 | - |
| 679 | 447459.16 | 2143669.28 | Аналитический | 0.10 | - |
| 680 | 447456.43 | 2143670.53 | Аналитический | 0.10 | - |
| 681 | 447456.17 | 2143678.03 | Аналитический | 0.10 | - |
| 682 | 447430.68 | 2143677.12 | Аналитический | 0.10 | - |
| 683 | 447414.79 | 2143671.08 | Аналитический | 0.10 | - |
| 684 | 447410.89 | 2143670.51 | Аналитический | 0.10 | - |
| 685 | 447409.90 | 2143669.63 | Аналитический | 0.10 | - |
| 686 | 447433.62 | 2143666.94 | Аналитический | 0.10 | - |
| 687 | 447433.66 | 2143666.95 | Аналитический | 0.10 | - |
| 688 | 447444.52 | 2143665.71 | Аналитический | 0.10 | - |
| 689 | 447596.85 | 2143675.53 | Аналитический | 0.10 | - |
| 690 | 447619.45 | 2143684.87 | Аналитический | 0.10 | - |
| 691 | 447628.97 | 2143690.02 | Аналитический | 0.10 | - |
| 692 | 447640.33 | 2143698.73 | Аналитический | 0.10 | - |
| 693 | 447647.39 | 2143706.83 | Аналитический | 0.10 | - |
| 694 | 447654.85 | 2143721.07 | Аналитический | 0.10 | - |
| 695 | 447659.37 | 2143744.29 | Аналитический | 0.10 | - |
| 696 | 447660.09 | 2143762.40 | Аналитический | 0.10 | - |
| 697 | 447662.12 | 2143844.85 | Аналитический | 0.10 | - |
| 698 | 447664.27 | 2143906.64 | Аналитический | 0.10 | - |
| 699 | 447665.91 | 2143953.83 | Аналитический | 0.10 | - |
| 700 | 447668.13 | 2144047.29 | Аналитический | 0.10 | - |
| 701 | 447669.23 | 2144119.72 | Аналитический | 0.10 | - |
| 702 | 447669.89 | 2144127.69 | Аналитический | 0.10 | - |
| 703 | 447671.41 | 2144169.16 | Аналитический | 0.10 | - |
| 704 | 447675.07 | 2144183.66 | Аналитический | 0.10 | - |
| 705 | 447678.10 | 2144189.34 | Аналитический | 0.10 | - |

| 1 | 2 | 3 | 4 | 5 | 6 |
|---|---|---|---|---|---|
| 706 | 447681.90 | 2144192.73 | Аналитический | 0.10 | - |
| 707 | 447682.14 | 2144195.80 | Аналитический | 0.10 | - |
| 708 | 447680.54 | 2144205.55 | Аналитический | 0.10 | - |
| 709 | 447976.08 | 2144189.28 | Аналитический | 0.10 | - |
| 710 | 448099.28 | 2144185.53 | Аналитический | 0.10 | - |
| 711 | 448099.82 | 2144199.91 | Аналитический | 0.10 | - |
| 712 | 448013.67 | 2144199.95 | Аналитический | 0.10 | - |
| 713 | 447993.24 | 2144200.17 | Аналитический | 0.10 | - |
| 714 | 447987.53 | 2144200.72 | Аналитический | 0.10 | - |
| 715 | 447984.21 | 2144201.81 | Аналитический | 0.10 | - |
| 716 | 447981.43 | 2144204.46 | Аналитический | 0.10 | - |
| 717 | 447978.61 | 2144208.07 | Аналитический | 0.10 | - |
| 718 | 447977.74 | 2144214.07 | Аналитический | 0.10 | - |
| 719 | 447976.77 | 2144247.30 | Аналитический | 0.10 | - |
| 720 | 447976.36 | 2144275.31 | Аналитический | 0.10 | - |
| 721 | 447976.48 | 2144304.77 | Аналитический | 0.10 | - |
| 722 | 447976.21 | 2144348.95 | Аналитический | 0.10 | - |
| 723 | 447975.87 | 2144379.71 | Картометрический | 1.00 | - |
| 724 | 447975.67 | 2144396.24 | Аналитический | 0.10 | - |
| 725 | 447975.05 | 2144429.39 | Картометрический | 1.00 | - |
| 726 | 447972.36 | 2144440.95 | Картометрический | 1.00 | - |
| 727 | 447968.53 | 2144448.27 | Аналитический | 0.10 | - |
| 728 | 447956.73 | 2144471.67 | Картометрический | 1.00 | - |
| 729 | 447952.70 | 2144481.72 | Аналитический | 0.10 | - |
| 730 | 447907.48 | 2144555.36 | Аналитический | 0.10 | - |
| 731 | 447884.17 | 2144595.01 | Аналитический | 0.10 | - |
| 732 | 447870.79 | 2144617.39 | Аналитический | 0.10 | - |
| 733 | 447816.19 | 2144709.65 | Аналитический | 0.10 | - |
| 734 | 447816.47 | 2144711.88 | Аналитический | 0.10 | - |
| 735 | 447817.94 | 2144713.58 | Аналитический | 0.10 | - |
| 736 | 447815.05 | 2144721.20 | Аналитический | 0.10 | - |
| 737 | 447808.44 | 2144723.88 | Аналитический | 0.10 | - |
| 738 | 447805.24 | 2144726.69 | Аналитический | 0.10 | - |
| 739 | 447791.10 | 2144755.91 | Аналитический | 0.10 | - |
| 740 | 447762.45 | 2144801.51 | Аналитический | 0.10 | - |
| 741 | 447756.95 | 2144808.09 | Аналитический | 0.10 | - |
| 742 | 447745.45 | 2144819.48 | Аналитический | 0.10 | - |
| 743 | 447739.69 | 2144825.00 | Аналитический | 0.10 | - |
| 744 | 447727.78 | 2144834.58 | Аналитический | 0.10 | - |
| 745 | 447719.65 | 2144840.41 | Аналитический | 0.10 | - |
| 746 | 447715.72 | 2144843.38 | Аналитический | 0.10 | - |
| 747 | 447680.87 | 2144858.67 | Аналитический | 0.10 | - |
| 748 | 447678.14 | 2144867.54 | Аналитический | 0.10 | - |
| 749 | 447677.14 | 2144867.15 | Аналитический | 0.10 | - |
| 750 | 447673.89 | 2144867.61 | Аналитический | 0.10 | - |
| 751 | 447671.09 | 2144869.39 | Аналитический | 0.10 | - |
| 752 | 447669.07 | 2144872.73 | Аналитический | 0.10 | - |
| 753 | 447669.52 | 2144878.99 | Картометрический | 1.00 | - |

| 1 | 2 | 3 | 4 | 5 | 6 |
|---|---|---|---|---|---|
| 754 | 447670.25 | 2144907.40 | Картометрический | 1.00 | - |
| 755 | 447672.80 | 2144981.48 | Картометрический | 1.00 | - |
| 756 | 447673.57 | 2144990.65 | Картометрический | 1.00 | - |
| 757 | 447675.88 | 2144992.52 | Картометрический | 1.00 | - |
| 758 | 447675.91 | 2144999.24 | Аналитический | 0.10 | - |
| 759 | 447676.46 | 2145005.63 | Аналитический | 0.10 | - |
| 760 | 447676.61 | 2145011.28 | Картометрический | 1.00 | - |
| 761 | 447673.51 | 2145015.48 | Картометрический | 1.00 | - |
| 762 | 447672.99 | 2145040.99 | Аналитический | 0.10 | - |
| 763 | 447673.27 | 2145059.96 | Аналитический | 0.10 | - |
| 764 | 447674.98 | 2145061.39 | Аналитический | 0.10 | - |
| 765 | 447678.32 | 2145062.84 | Аналитический | 0.10 | - |
| 766 | 447677.93 | 2145070.52 | Аналитический | 0.10 | - |
| 767 | 447678.46 | 2145076.79 | Картометрический | 1.00 | - |
| 768 | 447675.24 | 2145079.68 | Картометрический | 1.00 | - |
| 769 | 447675.29 | 2145094.43 | Картометрический | 1.00 | - |
| 770 | 447675.87 | 2145098.98 | Аналитический | 0.10 | - |
| 771 | 447678.86 | 2145100.92 | Аналитический | 0.10 | - |
| 772 | 447678.87 | 2145107.89 | Аналитический | 0.10 | - |
| 773 | 447676.11 | 2145111.43 | Аналитический | 0.10 | - |
| 774 | 447675.04 | 2145114.74 | Аналитический | 0.10 | - |
| 775 | 447675.95 | 2145138.47 | Аналитический | 0.10 | - |
| 776 | 447676.56 | 2145166.66 | Аналитический | 0.10 | - |
| 777 | 447678.60 | 2145262.96 | Аналитический | 0.10 | - |
| 778 | 447679.56 | 2145304.44 | Аналитический | 0.10 | - |
| 779 | 447679.77 | 2145312.70 | Картометрический | 1.00 | - |
| 780 | 447680.78 | 2145352.50 | Аналитический | 0.10 | - |
| 781 | 447681.17 | 2145362.13 | Аналитический | 0.10 | - |
| 782 | 447681.79 | 2145375.13 | Аналитический | 0.10 | - |
| 783 | 447682.67 | 2145381.45 | Аналитический | 0.10 | - |
| 784 | 447684.46 | 2145387.44 | Аналитический | 0.10 | - |
| 785 | 447687.40 | 2145392.61 | Аналитический | 0.10 | - |
| 786 | 447692.05 | 2145397.89 | Аналитический | 0.10 | - |
| 787 | 447717.67 | 2145416.55 | Аналитический | 0.10 | - |
| 788 | 447721.60 | 2145417.29 | Аналитический | 0.10 | - |
| 789 | 447729.62 | 2145423.49 | Аналитический | 0.10 | - |
| 790 | 447742.45 | 2145431.99 | Аналитический | 0.10 | - |
| 791 | 447773.68 | 2145452.46 | Аналитический | 0.10 | - |
| 792 | 447790.88 | 2145464.22 | Аналитический | 0.10 | - |
| 793 | 447793.77 | 2145466.86 | Аналитический | 0.10 | - |
| 794 | 447815.66 | 2145481.29 | Аналитический | 0.10 | - |
| 795 | 447824.18 | 2145487.20 | Аналитический | 0.10 | - |
| 796 | 447825.52 | 2145486.06 | Аналитический | 0.10 | - |
| 797 | 447833.05 | 2145491.16 | Аналитический | 0.10 | - |
| 798 | 447835.49 | 2145494.57 | Аналитический | 0.10 | - |
| 799 | 447852.79 | 2145506.59 | Аналитический | 0.10 | - |
| 800 | 447878.81 | 2145524.02 | Аналитический | 0.10 | - |
| 801 | 447882.06 | 2145526.49 | Аналитический | 0.10 | - |

| 1 | 2 | 3 | 4 | 5 | 6 |
|---|---|---|---|---|---|
| 802 | 447888.99 | 2145527.98 | Аналитический | 0.10 | - |
| 803 | 447892.17 | 2145525.44 | Аналитический | 0.10 | - |
| 804 | 447898.31 | 2145528.99 | Аналитический | 0.10 | - |
| 805 | 447897.94 | 2145533.42 | Аналитический | 0.10 | - |
| 806 | 447898.77 | 2145536.73 | Аналитический | 0.10 | - |
| 807 | 447900.47 | 2145539.17 | Аналитический | 0.10 | - |
| 808 | 448182.88 | 2145731.08 | Аналитический | 0.10 | - |
| 809 | 448217.66 | 2145754.65 | Аналитический | 0.10 | - |
| 810 | 448318.82 | 2145823.96 | Аналитический | 0.10 | - |
| 811 | 448336.72 | 2145836.79 | Аналитический | 0.10 | - |
| 812 | 448351.24 | 2145846.70 | Аналитический | 0.10 | - |
| 813 | 448367.82 | 2145856.67 | Аналитический | 0.10 | - |
| 814 | 448370.22 | 2145853.08 | Аналитический | 0.10 | - |
| 815 | 448375.79 | 2145856.56 | Аналитический | 0.10 | - |
| 816 | 448373.75 | 2145860.92 | Аналитический | 0.10 | - |
| 817 | 448384.34 | 2145867.75 | Аналитический | 0.10 | - |
| 818 | 448646.29 | 2146046.48 | Аналитический | 0.10 | - |
| 819 | 448679.14 | 2146068.47 | Аналитический | 0.10 | - |
| 820 | 448807.64 | 2146157.62 | Аналитический | 0.10 | - |
| 821 | 448811.95 | 2146159.34 | Аналитический | 0.10 | - |
| 822 | 448813.80 | 2146158.30 | Аналитический | 0.10 | - |
| 823 | 448816.37 | 2146154.71 | Аналитический | 0.10 | - |
| 824 | 448823.27 | 2146158.59 | Аналитический | 0.10 | - |
| 825 | 448823.39 | 2146164.98 | Аналитический | 0.10 | - |
| 826 | 448824.82 | 2146168.56 | Аналитический | 0.10 | - |
| 827 | 448826.84 | 2146170.56 | Аналитический | 0.10 | - |
| 828 | 448903.27 | 2146222.77 | Аналитический | 0.10 | - |
| 829 | 448939.29 | 2146246.71 | Аналитический | 0.10 | - |
| 830 | 449079.93 | 2146344.38 | Аналитический | 0.10 | - |
| 831 | 449088.82 | 2146350.66 | Аналитический | 0.10 | - |
| 832 | 449095.36 | 2146355.30 | Аналитический | 0.10 | - |
| 833 | 449102.44 | 2146359.14 | Аналитический | 0.10 | - |
| 834 | 449117.47 | 2146370.38 | Аналитический | 0.10 | - |
| 835 | 449118.07 | 2146370.87 | Аналитический | 0.10 | - |
| 836 | 449119.57 | 2146368.96 | Аналитический | 0.10 | - |
| 837 | 449124.31 | 2146372.55 | Аналитический | 0.10 | - |
| 838 | 449122.73 | 2146374.55 | Аналитический | 0.10 | - |
| 839 | 449123.96 | 2146375.63 | Аналитический | 0.10 | - |
| 840 | 449264.70 | 2146497.72 | Аналитический | 0.10 | - |
| 841 | 449294.21 | 2146524.43 | Аналитический | 0.10 | - |
| 842 | 449408.94 | 2146626.07 | Аналитический | 0.10 | - |
| 843 | 449410.41 | 2146627.64 | Аналитический | 0.10 | - |
| 844 | 449423.42 | 2146640.41 | Аналитический | 0.10 | - |
| 845 | 449429.24 | 2146645.27 | Аналитический | 0.10 | - |
| 846 | 449443.44 | 2146655.10 | Аналитический | 0.10 | - |
| 847 | 449448.15 | 2146652.45 | Аналитический | 0.10 | - |
| 848 | 449453.87 | 2146658.60 | Аналитический | 0.10 | - |
| 849 | 449452.40 | 2146662.41 | Аналитический | 0.10 | - |

| 1 | 2 | 3 | 4 | 5 | 6 |
|---|---|---|---|---|---|
| 850 | 449453.17 | 2146664.60 | Аналитический | 0.10 | - |
| 851 | 449503.88 | 2146706.84 | Аналитический | 0.10 | - |
| 852 | 449536.43 | 2146735.95 | Аналитический | 0.10 | - |
| 853 | 449738.15 | 2146916.28 | Аналитический | 0.10 | - |
| 854 | 449743.99 | 2146918.36 | Картометрический | 1.00 | - |
| 855 | 449750.24 | 2146916.70 | Картометрический | 1.00 | - |
| 856 | 449755.65 | 2146910.03 | Картометрический | 1.00 | - |
| 857 | 449759.40 | 2146896.70 | Картометрический | 1.00 | - |
| 858 | 449761.07 | 2146876.70 | Картометрический | 1.00 | - |
| 859 | 449757.90 | 2146780.44 | Картометрический | 1.00 | - |
| 860 | 449753.57 | 2146771.28 | Картометрический | 1.00 | - |
| 861 | 449748.57 | 2146766.70 | Картометрический | 1.00 | - |
| 862 | 449748.99 | 2146751.70 | Картометрический | 1.00 | - |
| 863 | 449753.15 | 2146746.28 | Картометрический | 1.00 | - |
| 864 | 449753.15 | 2146706.70 | Картометрический | 1.00 | - |
| 865 | 449756.90 | 2146701.28 | Картометрический | 1.00 | - |
| 866 | 449756.68 | 2146694.51 | Картометрический | 1.00 | - |
| 867 | 449751.49 | 2146532.11 | Картометрический | 1.00 | - |
| 868 | 449749.75 | 2146449.75 | Картометрический | 1.00 | - |
| 869 | 449747.74 | 2146354.20 | Картометрический | 1.00 | - |
| 870 | 449744.39 | 2146347.84 | Картометрический | 1.00 | - |
| 871 | 449742.22 | 2146339.12 | Картометрический | 1.00 | - |
| 872 | 449741.26 | 2146329.02 | Картометрический | 1.00 | - |
| 873 | 449746.43 | 2146328.69 | Аналитический | 0.30 | - |
| 874 | 449756.71 | 2146327.34 | Аналитический | 0.30 | - |
| 875 | 449758.70 | 2146327.07 | Аналитический | 0.30 | - |
| 876 | 449758.79 | 2146329.61 | Аналитический | 0.30 | - |
| 877 | 449767.19 | 2146330.57 | Аналитический | 0.30 | - |
| 878 | 449767.74 | 2146341.28 | Картометрический | 1.00 | - |
| 879 | 449769.76 | 2146393.06 | Картометрический | 1.00 | - |
| 880 | 449771.90 | 2146448.36 | Картометрический | 1.00 | - |
| 881 | 449775.65 | 2146612.95 | Картометрический | 1.00 | - |
| 882 | 449778.99 | 2146618.36 | Картометрический | 1.00 | - |
| 883 | 449784.40 | 2146622.53 | Картометрический | 1.00 | - |
| 884 | 449782.32 | 2146635.86 | Картометрический | 1.00 | - |
| 885 | 449776.07 | 2146641.28 | Картометрический | 1.00 | - |
| 886 | 449772.74 | 2146648.36 | Картометрический | 1.00 | - |
| 887 | 449774.82 | 2146723.36 | Картометрический | 1.00 | - |
| 888 | 449777.74 | 2146737.11 | Картометрический | 1.00 | - |
| 889 | 449782.32 | 2146740.03 | Картометрический | 1.00 | - |
| 890 | 449781.90 | 2146757.53 | Картометрический | 1.00 | - |
| 891 | 449777.74 | 2146764.61 | Картометрический | 1.00 | - |
| 892 | 449775.05 | 2146779.24 | Картометрический | 1.00 | - |
| 893 | 449775.72 | 2146801.86 | Картометрический | 1.00 | - |
| 894 | 449776.41 | 2146825.73 | Картометрический | 1.00 | - |
| 895 | 449776.94 | 2146844.27 | Картометрический | 1.00 | - |
| 896 | 449781.49 | 2146848.78 | Картометрический | 1.00 | - |
| 897 | 449784.82 | 2146849.20 | Картометрический | 1.00 | - |

| 1 | 2 | 3 | 4 | 5 | 6 |
|---|---|---|---|---|---|
| 898 | 449786.07 | 2146860.03 | Картометрический | 1.00 | - |
| 899 | 449780.65 | 2146864.20 | Картометрический | 1.00 | - |
| 900 | 449776.49 | 2146870.45 | Картометрический | 1.00 | - |
| 901 | 449775.24 | 2146925.45 | Картометрический | 1.00 | - |
| 902 | 449776.49 | 2146935.86 | Картометрический | 1.00 | - |
| 903 | 449780.89 | 2146946.20 | Картометрический | 1.00 | - |
| 904 | 449798.56 | 2146968.33 | Картометрический | 1.00 | - |
| 905 | 449880.58 | 2147040.40 | Картометрический | 1.00 | - |
| 906 | 449961.90 | 2147112.53 | Картометрический | 1.00 | - |
| 907 | 450062.74 | 2147202.53 | Картометрический | 1.00 | - |
| 908 | 450069.40 | 2147204.61 | Картометрический | 1.00 | - |
| 909 | 450073.57 | 2147203.36 | Картометрический | 1.00 | - |
| 910 | 450083.15 | 2147210.03 | Картометрический | 1.00 | - |
| 911 | 450082.74 | 2147217.11 | Картометрический | 1.00 | - |
| 912 | 450121.49 | 2147247.95 | Картометрический | 1.00 | - |
| 913 | 450172.74 | 2147285.03 | Картометрический | 1.00 | - |
| 914 | 450171.77 | 2147290.07 | Картометрический | 1.00 | - |
| 915 | 450194.77 | 2147306.54 | Картометрический | 1.00 | - |
| 916 | 450199.40 | 2147305.03 | Картометрический | 1.00 | - |
| 917 | 450281.49 | 2147356.70 | Картометрический | 1.00 | - |
| 918 | 450287.74 | 2147358.36 | Картометрический | 1.00 | - |
| 919 | 450291.07 | 2147355.86 | Картометрический | 1.00 | - |
| 920 | 450300.24 | 2147361.28 | Картометрический | 1.00 | - |
| 921 | 450300.24 | 2147367.53 | Картометрический | 1.00 | - |
| 922 | 450306.49 | 2147372.53 | Картометрический | 1.00 | - |
| 923 | 450443.99 | 2147454.20 | Картометрический | 1.00 | - |
| 924 | 450453.15 | 2147456.28 | Картометрический | 1.00 | - |
| 925 | 450458.15 | 2147452.53 | Картометрический | 1.00 | - |
| 926 | 450461.07 | 2147447.53 | Картометрический | 1.00 | - |
| 927 | 450473.15 | 2147453.36 | Картометрический | 1.00 | - |
| 928 | 450471.07 | 2147464.61 | Картометрический | 1.00 | - |
| 929 | 450472.32 | 2147468.78 | Картометрический | 1.00 | - |
| 930 | 450596.90 | 2147539.20 | Картометрический | 1.00 | - |
| 931 | 450616.90 | 2147550.45 | Картометрический | 1.00 | - |
| 932 | 450623.15 | 2147552.53 | Картометрический | 1.00 | - |
| 933 | 450628.15 | 2147551.28 | Картометрический | 1.00 | - |
| 934 | 450632.74 | 2147546.28 | Картометрический | 1.00 | - |
| 935 | 450643.99 | 2147550.86 | Картометрический | 1.00 | - |
| 936 | 450641.07 | 2147561.70 | Картометрический | 1.00 | - |
| 937 | 450643.15 | 2147566.70 | Картометрический | 1.00 | - |
| 938 | 450757.32 | 2147624.61 | Картометрический | 1.00 | - |
| 939 | 450871.07 | 2147681.70 | Картометрический | 1.00 | - |
| 940 | 450989.40 | 2147736.28 | Картометрический | 1.00 | - |
| 941 | 450987.74 | 2147741.28 | Картометрический | 1.00 | - |
| 942 | 451005.65 | 2147749.61 | Картометрический | 1.00 | - |
| 943 | 451007.74 | 2147747.95 | Картометрический | 1.00 | - |
| 944 | 451026.49 | 2147754.61 | Картометрический | 1.00 | - |
| 945 | 451031.07 | 2147754.61 | Картометрический | 1.00 | - |

| 1 | 2 | 3 | 4 | 5 | 6 |
|---|---|---|---|---|---|
| 946 | 451036.90 | 2147745.86 | Картометрический | 1.00 | - |
| 947 | 451045.24 | 2147749.61 | Картометрический | 1.00 | - |
| 948 | 451043.99 | 2147758.36 | Картометрический | 1.00 | - |
| 949 | 451044.82 | 2147762.53 | Картометрический | 1.00 | - |
| 950 | 451123.76 | 2147800.38 | Картометрический | 1.00 | - |
| 951 | 451241.90 | 2147856.28 | Картометрический | 1.00 | - |
| 952 | 451330.35 | 2147898.70 | Картометрический | 1.00 | - |
| 953 | 451346.07 | 2147901.70 | Картометрический | 1.00 | - |
| 954 | 451363.15 | 2147898.36 | Аналитический | 0.10 | - |
| 955 | 451368.75 | 2147890.84 | Аналитический | 0.10 | - |
| 956 | 451370.41 | 2147884.17 | Аналитический | 0.10 | - |
| 957 | 451368.75 | 2147875.84 | Аналитический | 0.10 | - |
| 958 | 451381.25 | 2147869.59 | Аналитический | 0.10 | - |
| 959 | 451390.00 | 2147844.59 | Аналитический | 0.10 | - |
| 960 | 451387.91 | 2147817.50 | Аналитический | 0.10 | - |
| 961 | 451402.50 | 2147779.17 | Аналитический | 0.10 | - |
| 962 | 451405.41 | 2147780.00 | Аналитический | 0.10 | - |
| 963 | 451411.25 | 2147779.59 | Аналитический | 0.10 | - |
| 964 | 451420.00 | 2147756.25 | Аналитический | 0.10 | - |
| 965 | 451419.16 | 2147752.50 | Аналитический | 0.10 | - |
| 966 | 451413.75 | 2147747.92 | Аналитический | 0.10 | - |
| 967 | 451415.00 | 2147744.17 | Аналитический | 0.10 | - |
| 968 | 451420.41 | 2147745.84 | Аналитический | 0.10 | - |
| 969 | 451424.16 | 2147743.75 | Аналитический | 0.10 | - |
| 970 | 451439.58 | 2147706.25 | Аналитический | 0.10 | - |
| 971 | 451450.83 | 2147684.17 | Аналитический | 0.10 | - |
| 972 | 451452.91 | 2147666.25 | Аналитический | 0.10 | - |
| 973 | 451462.50 | 2147666.67 | Аналитический | 0.10 | - |
| 974 | 451483.75 | 2147628.34 | Аналитический | 0.10 | - |
| 975 | 451482.91 | 2147623.34 | Аналитический | 0.10 | - |
| 976 | 451477.91 | 2147618.75 | Аналитический | 0.10 | - |
| 977 | 451484.58 | 2147608.34 | Аналитический | 0.10 | - |
| 978 | 451495.41 | 2147609.59 | Аналитический | 0.10 | - |
| 979 | 451502.50 | 2147605.84 | Аналитический | 0.10 | - |
| 980 | 451597.91 | 2147472.09 | Аналитический | 0.10 | - |
| 981 | 451673.75 | 2147364.59 | Аналитический | 0.10 | - |
| 982 | 451675.06 | 2147351.57 | Аналитический | 0.10 | - |
| 983 | 451670.87 | 2147348.28 | Аналитический | 0.10 | - |
| 984 | 451676.66 | 2147339.17 | Аналитический | 0.10 | - |
| 985 | 451684.16 | 2147342.50 | Аналитический | 0.10 | - |
| 986 | 451690.83 | 2147342.09 | Аналитический | 0.10 | - |
| 987 | 451719.16 | 2147304.59 | Аналитический | 0.10 | - |
| 988 | 451780.41 | 2147225.00 | Аналитический | 0.10 | - |
| 989 | 451783.33 | 2147216.67 | Аналитический | 0.10 | - |
| 990 | 451780.00 | 2147211.25 | Аналитический | 0.10 | - |
| 991 | 451783.75 | 2147206.67 | Аналитический | 0.10 | - |
| 992 | 451790.41 | 2147209.59 | Аналитический | 0.10 | - |
| 993 | 451810.41 | 2147185.00 | Аналитический | 0.10 | - |

| 1 | 2 | 3 | 4 | 5 | 6 |
|---|---|---|---|---|---|
| 994 | 451874.58 | 2147103.34 | Аналитический | 0.10 | - |
| 995 | 451876.25 | 2147098.75 | Аналитический | 0.10 | - |
| 996 | 451875.00 | 2147093.75 | Аналитический | 0.10 | - |
| 997 | 451865.83 | 2147086.67 | Аналитический | 0.10 | - |
| 998 | 451870.83 | 2147078.75 | Аналитический | 0.10 | - |
| 999 | 451885.00 | 2147087.92 | Аналитический | 0.10 | - |
| 1000 | 451930.41 | 2147030.84 | Аналитический | 0.10 | - |
| 1001 | 451930.83 | 2147025.42 | Аналитический | 0.10 | - |
| 1002 | 451923.75 | 2147020.42 | Аналитический | 0.10 | - |
| 1003 | 451930.00 | 2147012.92 | Аналитический | 0.10 | - |
| 1004 | 451936.66 | 2147016.25 | Аналитический | 0.10 | - |
| 1005 | 451941.66 | 2147016.67 | Аналитический | 0.10 | - |
| 1006 | 452036.43 | 2146896.54 | Картометрический | 1.00 | - |
| 1007 | 452042.91 | 2146888.34 | Аналитический | 0.10 | - |
| 1008 | 452036.66 | 2146884.17 | Аналитический | 0.10 | - |
| 1009 | 452065.01 | 2146846.06 | Аналитический | 0.10 | - |
| 1010 | 452072.91 | 2146850.42 | Аналитический | 0.10 | - |
| 1011 | 452175.55 | 2146719.12 | Аналитический | 0.10 | - |
| 1012 | 452214.58 | 2146673.34 | Аналитический | 0.10 | - |
| 1013 | 452229.16 | 2146657.92 | Аналитический | 0.10 | - |
| 1014 | 452251.25 | 2146643.34 | Аналитический | 0.10 | - |
| 1015 | 452255.41 | 2146637.92 | Аналитический | 0.10 | - |
| 1016 | 452255.00 | 2146632.92 | Аналитический | 0.10 | - |
| 1017 | 452258.59 | 2146630.41 | Аналитический | 0.10 | - |
| 1018 | 452262.37 | 2146627.78 | Аналитический | 0.10 | - |
| 1019 | 452269.53 | 2146627.97 | Аналитический | 0.10 | - |
| 1020 | 452402.91 | 2146529.17 | Аналитический | 0.10 | - |
| 1021 | 452460.64 | 2146478.22 | Картометрический | 1.00 | - |
| 1022 | 452466.66 | 2146472.92 | Аналитический | 0.10 | - |
| 1023 | 452602.79 | 2146333.24 | Картометрический | 1.00 | - |
| 1024 | 452219.00 | 2146197.23 | Картометрический | 1.00 | - |
| 1025 | 451892.19 | 2146065.74 | Картометрический | 1.00 | - |
| 1026 | 451857.17 | 2146119.74 | Картометрический | 1.00 | - |
| 1027 | 452059.97 | 2146337.35 | Картометрический | 1.00 | - |
| 1028 | 452019.99 | 2146387.66 | Аналитический | 0.10 | - |
| 1029 | 451936.88 | 2146332.68 | Аналитический | 0.10 | - |
| 1030 | 451942.61 | 2146325.07 | Аналитический | 0.10 | - |
| 1031 | 451895.34 | 2146290.53 | Аналитический | 0.10 | - |
| 1032 | 451777.62 | 2146207.08 | Картометрический | 1.00 | - |
| 1033 | 451824.69 | 2146149.20 | Аналитический | 0.10 | - |
| 1034 | 451701.02 | 2146047.68 | Аналитический | 0.10 | - |
| 1035 | 451680.04 | 2146073.04 | Картометрический | 1.00 | - |
| 1036 | 451657.83 | 2146057.14 | Аналитический | 0.10 | - |
| 1037 | 451561.26 | 2145985.56 | Аналитический | 0.10 | - |
| 1038 | 451379.65 | 2145836.59 | Аналитический | 0.10 | - |
| 1039 | 451215.69 | 2145754.84 | Аналитический | 0.10 | - |
| 1040 | 451137.79 | 2145717.87 | Аналитический | 0.10 | - |
| 1041 | 451109.43 | 2145798.13 | Аналитический | 0.10 | - |

| 1 | 2 | 3 | 4 | 5 | 6 |
|---|---|---|---|---|---|
| 1042 | 451069.89 | 2145859.54 | Аналитический | 0.10 | - |
| 1043 | 451059.36 | 2145876.54 | Аналитический | 0.10 | - |
| 1044 | 450579.97 | 2145916.64 | Картометрический | 1.00 | - |
| 1045 | 450458.77 | 2146353.10 | Картометрический | 1.00 | - |
| 1046 | 450397.23 | 2146312.49 | Картометрический | 1.00 | - |
| 1047 | 450423.29 | 2146199.91 | Картометрический | 1.00 | - |
| 1048 | 450185.46 | 2146148.42 | Картометрический | 1.00 | - |
| 1049 | 450243.29 | 2146006.50 | Картометрический | 1.00 | - |
| 1050 | 449999.52 | 2146005.50 | Картометрический | 1.00 | - |
| 1051 | 449999.65 | 2145952.05 | Картометрический | 1.00 | - |
| 1052 | 449949.33 | 2145922.99 | Картометрический | 1.00 | - |
| 1053 | 449885.75 | 2145886.26 | Картометрический | 1.00 | - |
| 1054 | 449823.22 | 2145831.54 | Картометрический | 1.00 | - |
| 1055 | 449811.06 | 2145620.68 | Картометрический | 1.00 | - |
| 1056 | 449783.05 | 2145584.37 | Картометрический | 1.00 | - |
| 1057 | 449779.67 | 2145454.62 | Картометрический | 1.00 | - |
| 1058 | 449872.92 | 2145456.38 | Картометрический | 1.00 | - |
| 1059 | 449885.99 | 2145453.79 | Картометрический | 1.00 | - |
| 1060 | 450247.88 | 2145462.96 | Картометрический | 1.00 | - |
| 1061 | 450582.73 | 2145514.13 | Картометрический | 1.00 | - |
| 1062 | 450866.82 | 2145565.15 | Картометрический | 1.00 | - |
| 1063 | 451153.92 | 2145671.62 | Картометрический | 1.00 | - |
| 1064 | 451169.94 | 2145625.74 | Картометрический | 1.00 | - |
| 1065 | 451181.38 | 2145593.59 | Картометрический | 1.00 | - |
| 1066 | 451184.63 | 2145595.54 | Аналитический | 0.30 | - |
| 1067 | 451622.08 | 2145858.49 | Картометрический | 1.00 | - |
| 1068 | 451735.03 | 2145926.38 | Аналитический | 0.30 | - |
| 1069 | 451746.52 | 2145908.21 | Картометрический | 1.00 | - |
| 1070 | 452272.24 | 2146087.60 | Картометрический | 1.00 | - |
| 1071 | 452437.26 | 2146219.15 | Картометрический | 1.00 | - |
| 1072 | 452516.69 | 2146119.50 | Картометрический | 1.00 | - |
| 1073 | 452552.39 | 2146148.61 | Аналитический | 0.30 | - |
| 1074 | 452616.33 | 2146200.56 | Аналитический | 0.30 | - |
| 1075 | 452665.28 | 2146240.11 | Аналитический | 0.30 | - |
| 1076 | 452669.37 | 2146245.01 | Аналитический | 0.30 | - |
| 1077 | 452670.35 | 2146248.99 | Аналитический | 0.30 | - |
| 1078 | 452670.69 | 2146255.05 | Аналитический | 0.30 | - |
| 1079 | 452669.45 | 2146260.94 | Аналитический | 0.30 | - |
| 1080 | 452681.19 | 2146270.44 | Аналитический | 0.30 | - |
| 146 | 452687.76 | 2146277.26 | Аналитический | 0.30 | - |
| | | | | | |
| 1081 | 452658.60 | 2146243.10 | Аналитический | 0.30 | - |
| 1082 | 452658.21 | 2146244.03 | Аналитический | 0.30 | - |
| 1083 | 452657.28 | 2146244.42 | Аналитический | 0.30 | - |
| 1084 | 452656.35 | 2146244.03 | Аналитический | 0.30 | - |
| 1085 | 452655.96 | 2146243.10 | Аналитический | 0.30 | - |
| 1086 | 452656.35 | 2146242.17 | Аналитический | 0.30 | - |
| 1087 | 452657.28 | 2146241.78 | Аналитический | 0.30 | - |

| 1 | 2 | 3 | 4 | 5 | 6 |
|---|---|---|---|---|---|
| 1088 | 452658.21 | 2146242.17 | Аналитический | 0.30 | - |
| 1081 | 452658.60 | 2146243.10 | Аналитический | 0.30 | - |
| | | | | | |
| 1089 | 452639.04 | 2146290.73 | Аналитический | 0.30 | - |
| 1090 | 452638.98 | 2146290.95 | Аналитический | 0.30 | - |
| 1091 | 452638.88 | 2146291.16 | Аналитический | 0.30 | - |
| 1092 | 452638.75 | 2146291.35 | Аналитический | 0.30 | - |
| 1093 | 452638.59 | 2146291.51 | Аналитический | 0.30 | - |
| 1094 | 452638.40 | 2146291.64 | Аналитический | 0.30 | - |
| 1095 | 452638.19 | 2146291.74 | Аналитический | 0.30 | - |
| 1096 | 452637.97 | 2146291.80 | Аналитический | 0.30 | - |
| 1097 | 452637.74 | 2146291.82 | Аналитический | 0.30 | - |
| 1098 | 452637.51 | 2146291.80 | Аналитический | 0.30 | - |
| 1099 | 452637.29 | 2146291.74 | Аналитический | 0.30 | - |
| 1100 | 452637.08 | 2146291.64 | Аналитический | 0.30 | - |
| 1101 | 452636.89 | 2146291.51 | Аналитический | 0.30 | - |
| 1102 | 452636.73 | 2146291.35 | Аналитический | 0.30 | - |
| 1103 | 452636.60 | 2146291.16 | Аналитический | 0.30 | - |
| 1104 | 452636.50 | 2146290.95 | Аналитический | 0.30 | - |
| 1105 | 452636.44 | 2146290.73 | Аналитический | 0.30 | - |
| 1106 | 452636.42 | 2146290.50 | Аналитический | 0.30 | - |
| 1107 | 452636.44 | 2146290.27 | Аналитический | 0.30 | - |
| 1108 | 452636.50 | 2146290.05 | Аналитический | 0.30 | - |
| 1109 | 452636.60 | 2146289.84 | Аналитический | 0.30 | - |
| 1110 | 452636.73 | 2146289.65 | Аналитический | 0.30 | - |
| 1111 | 452636.89 | 2146289.49 | Аналитический | 0.30 | - |
| 1112 | 452637.08 | 2146289.36 | Аналитический | 0.30 | - |
| 1113 | 452637.29 | 2146289.26 | Аналитический | 0.30 | - |
| 1114 | 452637.51 | 2146289.20 | Аналитический | 0.30 | - |
| 1115 | 452637.74 | 2146289.18 | Аналитический | 0.30 | - |
| 1116 | 452637.97 | 2146289.20 | Аналитический | 0.30 | - |
| 1117 | 452638.19 | 2146289.26 | Аналитический | 0.30 | - |
| 1118 | 452638.40 | 2146289.36 | Аналитический | 0.30 | - |
| 1119 | 452638.59 | 2146289.49 | Аналитический | 0.30 | - |
| 1120 | 452638.75 | 2146289.65 | Аналитический | 0.30 | - |
| 1121 | 452638.88 | 2146289.84 | Аналитический | 0.30 | - |
| 1122 | 452638.98 | 2146290.05 | Аналитический | 0.30 | - |
| 1123 | 452639.04 | 2146290.27 | Аналитический | 0.30 | - |
| 1124 | 452639.06 | 2146290.50 | Аналитический | 0.30 | - |
| 1089 | 452639.04 | 2146290.73 | Аналитический | 0.30 | - |
| | | | | | |
| 1125 | 452522.58 | 2146225.67 | Аналитический | 0.30 | - |
| 1126 | 452522.52 | 2146225.89 | Аналитический | 0.30 | - |
| 1127 | 452522.42 | 2146226.10 | Аналитический | 0.30 | - |
| 1128 | 452522.29 | 2146226.29 | Аналитический | 0.30 | - |
| 1129 | 452522.13 | 2146226.45 | Аналитический | 0.30 | - |
| 1130 | 452521.94 | 2146226.58 | Аналитический | 0.30 | - |
| 1131 | 452521.73 | 2146226.68 | Аналитический | 0.30 | - |

| 1 | 2 | 3 | 4 | 5 | 6 |
|---|---|---|---|---|---|
| 1132 | 452521.51 | 2146226.74 | Аналитический | 0.30 | - |
| 1133 | 452521.28 | 2146226.76 | Аналитический | 0.30 | - |
| 1134 | 452521.05 | 2146226.74 | Аналитический | 0.30 | - |
| 1135 | 452520.83 | 2146226.68 | Аналитический | 0.30 | - |
| 1136 | 452520.62 | 2146226.58 | Аналитический | 0.30 | - |
| 1137 | 452520.43 | 2146226.45 | Аналитический | 0.30 | - |
| 1138 | 452520.27 | 2146226.29 | Аналитический | 0.30 | - |
| 1139 | 452520.14 | 2146226.10 | Аналитический | 0.30 | - |
| 1140 | 452520.04 | 2146225.89 | Аналитический | 0.30 | - |
| 1141 | 452519.98 | 2146225.67 | Аналитический | 0.30 | - |
| 1142 | 452519.96 | 2146225.44 | Аналитический | 0.30 | - |
| 1143 | 452519.98 | 2146225.21 | Аналитический | 0.30 | - |
| 1144 | 452520.04 | 2146224.99 | Аналитический | 0.30 | - |
| 1145 | 452520.14 | 2146224.78 | Аналитический | 0.30 | - |
| 1146 | 452520.27 | 2146224.59 | Аналитический | 0.30 | - |
| 1147 | 452520.43 | 2146224.43 | Аналитический | 0.30 | - |
| 1148 | 452520.62 | 2146224.30 | Аналитический | 0.30 | - |
| 1149 | 452520.83 | 2146224.20 | Аналитический | 0.30 | - |
| 1150 | 452521.05 | 2146224.14 | Аналитический | 0.30 | - |
| 1151 | 452521.28 | 2146224.12 | Аналитический | 0.30 | - |
| 1152 | 452521.51 | 2146224.14 | Аналитический | 0.30 | - |
| 1153 | 452521.73 | 2146224.20 | Аналитический | 0.30 | - |
| 1154 | 452521.94 | 2146224.30 | Аналитический | 0.30 | - |
| 1155 | 452522.13 | 2146224.43 | Аналитический | 0.30 | - |
| 1156 | 452522.29 | 2146224.59 | Аналитический | 0.30 | - |
| 1157 | 452522.42 | 2146224.78 | Аналитический | 0.30 | - |
| 1158 | 452522.52 | 2146224.99 | Аналитический | 0.30 | - |
| 1159 | 452522.58 | 2146225.21 | Аналитический | 0.30 | - |
| 1160 | 452522.60 | 2146225.44 | Аналитический | 0.30 | - |
| 1125 | 452522.58 | 2146225.67 | Аналитический | 0.30 | - |
| | | | | | |
| 1161 | 452498.74 | 2146186.13 | Аналитический | 0.30 | - |
| 1162 | 452498.35 | 2146187.06 | Аналитический | 0.30 | - |
| 1163 | 452497.42 | 2146187.45 | Аналитический | 0.30 | - |
| 1164 | 452496.49 | 2146187.06 | Аналитический | 0.30 | - |
| 1165 | 452496.10 | 2146186.13 | Аналитический | 0.30 | - |
| 1166 | 452496.49 | 2146185.20 | Аналитический | 0.30 | - |
| 1167 | 452497.42 | 2146184.81 | Аналитический | 0.30 | - |
| 1168 | 452498.35 | 2146185.20 | Аналитический | 0.30 | - |
| 1161 | 452498.74 | 2146186.13 | Аналитический | 0.30 | - |
| | | | | | |
| 1169 | 452438.80 | 2146220.76 | Аналитический | 0.10 | - |
| 1170 | 452438.93 | 2146220.95 | Аналитический | 0.10 | - |
| 1171 | 452439.03 | 2146221.16 | Аналитический | 0.10 | - |
| 1172 | 452439.09 | 2146221.38 | Аналитический | 0.10 | - |
| 1173 | 452439.11 | 2146221.61 | Аналитический | 0.10 | - |
| 1174 | 452439.09 | 2146221.84 | Аналитический | 0.10 | - |
| 1175 | 452439.03 | 2146222.06 | Аналитический | 0.10 | - |

| 1 | 2 | 3 | 4 | 5 | 6 |
|---|---|---|---|---|---|
| 1176 | 452438.93 | 2146222.27 | Аналитический | 0.10 | - |
| 1177 | 452438.80 | 2146222.46 | Аналитический | 0.10 | - |
| 1178 | 452438.64 | 2146222.62 | Аналитический | 0.10 | - |
| 1179 | 452438.45 | 2146222.75 | Аналитический | 0.10 | - |
| 1180 | 452438.24 | 2146222.85 | Аналитический | 0.10 | - |
| 1181 | 452438.02 | 2146222.91 | Аналитический | 0.10 | - |
| 1182 | 452437.79 | 2146222.93 | Аналитический | 0.10 | - |
| 1183 | 452437.56 | 2146222.91 | Аналитический | 0.10 | - |
| 1184 | 452437.34 | 2146222.85 | Аналитический | 0.10 | - |
| 1185 | 452437.13 | 2146222.75 | Аналитический | 0.10 | - |
| 1186 | 452436.94 | 2146222.62 | Аналитический | 0.10 | - |
| 1187 | 452436.78 | 2146222.46 | Аналитический | 0.10 | - |
| 1188 | 452436.65 | 2146222.27 | Аналитический | 0.10 | - |
| 1189 | 452436.55 | 2146222.06 | Аналитический | 0.10 | - |
| 1190 | 452436.49 | 2146221.84 | Аналитический | 0.10 | - |
| 1191 | 452436.47 | 2146221.61 | Аналитический | 0.10 | - |
| 1192 | 452436.49 | 2146221.38 | Аналитический | 0.10 | - |
| 1193 | 452436.55 | 2146221.16 | Аналитический | 0.10 | - |
| 1194 | 452436.65 | 2146220.95 | Аналитический | 0.10 | - |
| 1195 | 452436.78 | 2146220.76 | Аналитический | 0.10 | - |
| 1196 | 452436.94 | 2146220.60 | Аналитический | 0.10 | - |
| 1197 | 452437.13 | 2146220.47 | Аналитический | 0.10 | - |
| 1198 | 452437.34 | 2146220.37 | Аналитический | 0.10 | - |
| 1199 | 452437.56 | 2146220.31 | Аналитический | 0.10 | - |
| 1200 | 452437.79 | 2146220.29 | Аналитический | 0.10 | - |
| 1201 | 452438.02 | 2146220.31 | Аналитический | 0.10 | - |
| 1202 | 452438.24 | 2146220.37 | Аналитический | 0.10 | - |
| 1203 | 452438.45 | 2146220.47 | Аналитический | 0.10 | - |
| 1204 | 452438.64 | 2146220.60 | Аналитический | 0.10 | - |
| 1169 | 452438.80 | 2146220.76 | Аналитический | 0.10 | - |
| | | | | | |
| 1205 | 452331.50 | 2146159.17 | Аналитический | 0.30 | - |
| 1206 | 452331.44 | 2146159.39 | Аналитический | 0.30 | - |
| 1207 | 452331.34 | 2146159.60 | Аналитический | 0.30 | - |
| 1208 | 452331.21 | 2146159.79 | Аналитический | 0.30 | - |
| 1209 | 452331.05 | 2146159.95 | Аналитический | 0.30 | - |
| 1210 | 452330.86 | 2146160.08 | Аналитический | 0.30 | - |
| 1211 | 452330.65 | 2146160.18 | Аналитический | 0.30 | - |
| 1212 | 452330.43 | 2146160.24 | Аналитический | 0.30 | - |
| 1213 | 452330.20 | 2146160.26 | Аналитический | 0.30 | - |
| 1214 | 452329.97 | 2146160.24 | Аналитический | 0.30 | - |
| 1215 | 452329.75 | 2146160.18 | Аналитический | 0.30 | - |
| 1216 | 452329.54 | 2146160.08 | Аналитический | 0.30 | - |
| 1217 | 452329.35 | 2146159.95 | Аналитический | 0.30 | - |
| 1218 | 452329.19 | 2146159.79 | Аналитический | 0.30 | - |
| 1219 | 452329.06 | 2146159.60 | Аналитический | 0.30 | - |
| 1220 | 452328.96 | 2146159.39 | Аналитический | 0.30 | - |
| 1221 | 452328.90 | 2146159.17 | Аналитический | 0.30 | - |

| 1 | 2 | 3 | 4 | 5 | 6 |
|---|---|---|---|---|---|
| 1222 | 452328.88 | 2146158.94 | Аналитический | 0.30 | - |
| 1223 | 452328.90 | 2146158.71 | Аналитический | 0.30 | - |
| 1224 | 452328.96 | 2146158.49 | Аналитический | 0.30 | - |
| 1225 | 452329.06 | 2146158.28 | Аналитический | 0.30 | - |
| 1226 | 452329.19 | 2146158.09 | Аналитический | 0.30 | - |
| 1227 | 452329.35 | 2146157.93 | Аналитический | 0.30 | - |
| 1228 | 452329.54 | 2146157.80 | Аналитический | 0.30 | - |
| 1229 | 452329.75 | 2146157.70 | Аналитический | 0.30 | - |
| 1230 | 452329.97 | 2146157.64 | Аналитический | 0.30 | - |
| 1231 | 452330.20 | 2146157.62 | Аналитический | 0.30 | - |
| 1232 | 452330.43 | 2146157.64 | Аналитический | 0.30 | - |
| 1233 | 452330.65 | 2146157.70 | Аналитический | 0.30 | - |
| 1234 | 452330.86 | 2146157.80 | Аналитический | 0.30 | - |
| 1235 | 452331.05 | 2146157.93 | Аналитический | 0.30 | - |
| 1236 | 452331.21 | 2146158.09 | Аналитический | 0.30 | - |
| 1237 | 452331.34 | 2146158.28 | Аналитический | 0.30 | - |
| 1238 | 452331.44 | 2146158.49 | Аналитический | 0.30 | - |
| 1239 | 452331.50 | 2146158.71 | Аналитический | 0.30 | - |
| 1240 | 452331.52 | 2146158.94 | Аналитический | 0.30 | - |
| 1205 | 452331.50 | 2146159.17 | Аналитический | 0.30 | - |
| | | | | | |
| 1241 | 452237.95 | 2146150.11 | Аналитический | 0.30 | - |
| 1242 | 452237.89 | 2146150.33 | Аналитический | 0.30 | - |
| 1243 | 452237.79 | 2146150.54 | Аналитический | 0.30 | - |
| 1244 | 452237.66 | 2146150.73 | Аналитический | 0.30 | - |
| 1245 | 452237.50 | 2146150.89 | Аналитический | 0.30 | - |
| 1246 | 452237.31 | 2146151.02 | Аналитический | 0.30 | - |
| 1247 | 452237.10 | 2146151.12 | Аналитический | 0.30 | - |
| 1248 | 452236.88 | 2146151.18 | Аналитический | 0.30 | - |
| 1249 | 452236.65 | 2146151.20 | Аналитический | 0.30 | - |
| 1250 | 452236.42 | 2146151.18 | Аналитический | 0.30 | - |
| 1251 | 452236.20 | 2146151.12 | Аналитический | 0.30 | - |
| 1252 | 452235.99 | 2146151.02 | Аналитический | 0.30 | - |
| 1253 | 452235.80 | 2146150.89 | Аналитический | 0.30 | - |
| 1254 | 452235.64 | 2146150.73 | Аналитический | 0.30 | - |
| 1255 | 452235.51 | 2146150.54 | Аналитический | 0.30 | - |
| 1256 | 452235.41 | 2146150.33 | Аналитический | 0.30 | - |
| 1257 | 452235.35 | 2146150.11 | Аналитический | 0.30 | - |
| 1258 | 452235.33 | 2146149.88 | Аналитический | 0.30 | - |
| 1259 | 452235.35 | 2146149.65 | Аналитический | 0.30 | - |
| 1260 | 452235.41 | 2146149.43 | Аналитический | 0.30 | - |
| 1261 | 452235.51 | 2146149.22 | Аналитический | 0.30 | - |
| 1262 | 452235.64 | 2146149.03 | Аналитический | 0.30 | - |
| 1263 | 452235.80 | 2146148.87 | Аналитический | 0.30 | - |
| 1264 | 452235.99 | 2146148.74 | Аналитический | 0.30 | - |
| 1265 | 452236.20 | 2146148.64 | Аналитический | 0.30 | - |
| 1266 | 452236.42 | 2146148.58 | Аналитический | 0.30 | - |
| 1267 | 452236.65 | 2146148.56 | Аналитический | 0.30 | - |

| 1 | 2 | 3 | 4 | 5 | 6 |
|---|---|---|---|---|---|
| 1268 | 452236.88 | 2146148.58 | Аналитический | 0.30 | - |
| 1269 | 452237.10 | 2146148.64 | Аналитический | 0.30 | - |
| 1270 | 452237.31 | 2146148.74 | Аналитический | 0.30 | - |
| 1271 | 452237.50 | 2146148.87 | Аналитический | 0.30 | - |
| 1272 | 452237.66 | 2146149.03 | Аналитический | 0.30 | - |
| 1273 | 452237.79 | 2146149.22 | Аналитический | 0.30 | - |
| 1274 | 452237.89 | 2146149.43 | Аналитический | 0.30 | - |
| 1275 | 452237.95 | 2146149.65 | Аналитический | 0.30 | - |
| 1276 | 452237.97 | 2146149.88 | Аналитический | 0.30 | - |
| 1241 | 452237.95 | 2146150.11 | Аналитический | 0.30 | - |
| | | | | | |
| 1277 | 452223.78 | 2146186.65 | Аналитический | 0.30 | - |
| 1278 | 452219.58 | 2146194.62 | Аналитический | 0.30 | - |
| 1279 | 452211.62 | 2146190.42 | Аналитический | 0.30 | - |
| 1280 | 452215.81 | 2146182.46 | Аналитический | 0.30 | - |
| 1277 | 452223.78 | 2146186.65 | Аналитический | 0.30 | - |
| | | | | | |
| 1281 | 452163.82 | 2146066.95 | Аналитический | 0.30 | - |
| 1282 | 452163.43 | 2146067.88 | Аналитический | 0.30 | - |
| 1283 | 452162.50 | 2146068.27 | Аналитический | 0.30 | - |
| 1284 | 452161.57 | 2146067.88 | Аналитический | 0.30 | - |
| 1285 | 452161.18 | 2146066.95 | Аналитический | 0.30 | - |
| 1286 | 452161.57 | 2146066.02 | Аналитический | 0.30 | - |
| 1287 | 452162.50 | 2146065.63 | Аналитический | 0.30 | - |
| 1288 | 452163.43 | 2146066.02 | Аналитический | 0.30 | - |
| 1281 | 452163.82 | 2146066.95 | Аналитический | 0.30 | - |
| | | | | | |
| 1289 | 452136.13 | 2146091.28 | Аналитический | 0.30 | - |
| 1290 | 452136.07 | 2146091.50 | Аналитический | 0.30 | - |
| 1291 | 452135.97 | 2146091.71 | Аналитический | 0.30 | - |
| 1292 | 452135.84 | 2146091.90 | Аналитический | 0.30 | - |
| 1293 | 452135.68 | 2146092.06 | Аналитический | 0.30 | - |
| 1294 | 452135.49 | 2146092.19 | Аналитический | 0.30 | - |
| 1295 | 452135.28 | 2146092.29 | Аналитический | 0.30 | - |
| 1296 | 452135.06 | 2146092.35 | Аналитический | 0.30 | - |
| 1297 | 452134.83 | 2146092.37 | Аналитический | 0.30 | - |
| 1298 | 452134.60 | 2146092.35 | Аналитический | 0.30 | - |
| 1299 | 452134.38 | 2146092.29 | Аналитический | 0.30 | - |
| 1300 | 452134.17 | 2146092.19 | Аналитический | 0.30 | - |
| 1301 | 452133.98 | 2146092.06 | Аналитический | 0.30 | - |
| 1302 | 452133.82 | 2146091.90 | Аналитический | 0.30 | - |
| 1303 | 452133.69 | 2146091.71 | Аналитический | 0.30 | - |
| 1304 | 452133.59 | 2146091.50 | Аналитический | 0.30 | - |
| 1305 | 452133.53 | 2146091.28 | Аналитический | 0.30 | - |
| 1306 | 452133.51 | 2146091.05 | Аналитический | 0.30 | - |
| 1307 | 452133.53 | 2146090.82 | Аналитический | 0.30 | - |
| 1308 | 452133.59 | 2146090.60 | Аналитический | 0.30 | - |
| 1309 | 452133.69 | 2146090.39 | Аналитический | 0.30 | - |

| 1 | 2 | 3 | 4 | 5 | 6 |
|---|---|---|---|---|---|
| 1310 | 452133.82 | 2146090.20 | Аналитический | 0.30 | - |
| 1311 | 452133.98 | 2146090.04 | Аналитический | 0.30 | - |
| 1312 | 452134.17 | 2146089.91 | Аналитический | 0.30 | - |
| 1313 | 452134.38 | 2146089.81 | Аналитический | 0.30 | - |
| 1314 | 452134.60 | 2146089.75 | Аналитический | 0.30 | - |
| 1315 | 452134.83 | 2146089.73 | Аналитический | 0.30 | - |
| 1316 | 452135.06 | 2146089.75 | Аналитический | 0.30 | - |
| 1317 | 452135.28 | 2146089.81 | Аналитический | 0.30 | - |
| 1318 | 452135.49 | 2146089.91 | Аналитический | 0.30 | - |
| 1319 | 452135.68 | 2146090.04 | Аналитический | 0.30 | - |
| 1320 | 452135.84 | 2146090.20 | Аналитический | 0.30 | - |
| 1321 | 452135.97 | 2146090.39 | Аналитический | 0.30 | - |
| 1322 | 452136.07 | 2146090.60 | Аналитический | 0.30 | - |
| 1323 | 452136.13 | 2146090.82 | Аналитический | 0.30 | - |
| 1324 | 452136.15 | 2146091.05 | Аналитический | 0.30 | - |
| 1289 | 452136.13 | 2146091.28 | Аналитический | 0.30 | - |
| | | | | | |
| 1325 | 452046.25 | 2146084.60 | Аналитический | 0.30 | - |
| 1326 | 452046.19 | 2146084.82 | Аналитический | 0.30 | - |
| 1327 | 452046.09 | 2146085.03 | Аналитический | 0.30 | - |
| 1328 | 452045.96 | 2146085.22 | Аналитический | 0.30 | - |
| 1329 | 452045.80 | 2146085.38 | Аналитический | 0.30 | - |
| 1330 | 452045.61 | 2146085.51 | Аналитический | 0.30 | - |
| 1331 | 452045.40 | 2146085.61 | Аналитический | 0.30 | - |
| 1332 | 452045.18 | 2146085.67 | Аналитический | 0.30 | - |
| 1333 | 452044.95 | 2146085.69 | Аналитический | 0.30 | - |
| 1334 | 452044.72 | 2146085.67 | Аналитический | 0.30 | - |
| 1335 | 452044.50 | 2146085.61 | Аналитический | 0.30 | - |
| 1336 | 452044.29 | 2146085.51 | Аналитический | 0.30 | - |
| 1337 | 452044.10 | 2146085.38 | Аналитический | 0.30 | - |
| 1338 | 452043.94 | 2146085.22 | Аналитический | 0.30 | - |
| 1339 | 452043.81 | 2146085.03 | Аналитический | 0.30 | - |
| 1340 | 452043.71 | 2146084.82 | Аналитический | 0.30 | - |
| 1341 | 452043.65 | 2146084.60 | Аналитический | 0.30 | - |
| 1342 | 452043.63 | 2146084.37 | Аналитический | 0.30 | - |
| 1343 | 452043.65 | 2146084.14 | Аналитический | 0.30 | - |
| 1344 | 452043.71 | 2146083.92 | Аналитический | 0.30 | - |
| 1345 | 452043.81 | 2146083.71 | Аналитический | 0.30 | - |
| 1346 | 452043.94 | 2146083.52 | Аналитический | 0.30 | - |
| 1347 | 452044.10 | 2146083.36 | Аналитический | 0.30 | - |
| 1348 | 452044.29 | 2146083.23 | Аналитический | 0.30 | - |
| 1349 | 452044.50 | 2146083.13 | Аналитический | 0.30 | - |
| 1350 | 452044.72 | 2146083.07 | Аналитический | 0.30 | - |
| 1351 | 452044.95 | 2146083.05 | Аналитический | 0.30 | - |
| 1352 | 452045.18 | 2146083.07 | Аналитический | 0.30 | - |
| 1353 | 452045.40 | 2146083.13 | Аналитический | 0.30 | - |
| 1354 | 452045.61 | 2146083.23 | Аналитический | 0.30 | - |
| 1355 | 452045.80 | 2146083.36 | Аналитический | 0.30 | - |

| 1 | 2 | 3 | 4 | 5 | 6 |
|---|---|---|---|---|---|
| 1356 | 452045.96 | 2146083.52 | Аналитический | 0.30 | - |
| 1357 | 452046.09 | 2146083.71 | Аналитический | 0.30 | - |
| 1358 | 452046.19 | 2146083.92 | Аналитический | 0.30 | - |
| 1359 | 452046.25 | 2146084.14 | Аналитический | 0.30 | - |
| 1360 | 452046.27 | 2146084.37 | Аналитический | 0.30 | - |
| 1325 | 452046.25 | 2146084.60 | Аналитический | 0.30 | - |
| | | | | | |
| 1361 | 451993.94 | 2146006.15 | Аналитический | 0.30 | - |
| 1362 | 451993.55 | 2146007.08 | Аналитический | 0.30 | - |
| 1363 | 451992.62 | 2146007.47 | Аналитический | 0.30 | - |
| 1364 | 451991.69 | 2146007.08 | Аналитический | 0.30 | - |
| 1365 | 451991.30 | 2146006.15 | Аналитический | 0.30 | - |
| 1366 | 451991.69 | 2146005.22 | Аналитический | 0.30 | - |
| 1367 | 451992.62 | 2146004.83 | Аналитический | 0.30 | - |
| 1368 | 451993.55 | 2146005.22 | Аналитический | 0.30 | - |
| 1361 | 451993.94 | 2146006.15 | Аналитический | 0.30 | - |
| | | | | | |
| 1369 | 451944.64 | 2146024.67 | Аналитический | 0.30 | - |
| 1370 | 451944.58 | 2146024.89 | Аналитический | 0.30 | - |
| 1371 | 451944.48 | 2146025.10 | Аналитический | 0.30 | - |
| 1372 | 451944.35 | 2146025.29 | Аналитический | 0.30 | - |
| 1373 | 451944.19 | 2146025.45 | Аналитический | 0.30 | - |
| 1374 | 451944.00 | 2146025.58 | Аналитический | 0.30 | - |
| 1375 | 451943.79 | 2146025.68 | Аналитический | 0.30 | - |
| 1376 | 451943.57 | 2146025.74 | Аналитический | 0.30 | - |
| 1377 | 451943.34 | 2146025.76 | Аналитический | 0.30 | - |
| 1378 | 451943.11 | 2146025.74 | Аналитический | 0.30 | - |
| 1379 | 451942.89 | 2146025.68 | Аналитический | 0.30 | - |
| 1380 | 451942.68 | 2146025.58 | Аналитический | 0.30 | - |
| 1381 | 451942.49 | 2146025.45 | Аналитический | 0.30 | - |
| 1382 | 451942.33 | 2146025.29 | Аналитический | 0.30 | - |
| 1383 | 451942.20 | 2146025.10 | Аналитический | 0.30 | - |
| 1384 | 451942.10 | 2146024.89 | Аналитический | 0.30 | - |
| 1385 | 451942.04 | 2146024.67 | Аналитический | 0.30 | - |
| 1386 | 451942.02 | 2146024.44 | Аналитический | 0.30 | - |
| 1387 | 451942.04 | 2146024.21 | Аналитический | 0.30 | - |
| 1388 | 451942.10 | 2146023.99 | Аналитический | 0.30 | - |
| 1389 | 451942.20 | 2146023.78 | Аналитический | 0.30 | - |
| 1390 | 451942.33 | 2146023.59 | Аналитический | 0.30 | - |
| 1391 | 451942.49 | 2146023.43 | Аналитический | 0.30 | - |
| 1392 | 451942.68 | 2146023.30 | Аналитический | 0.30 | - |
| 1393 | 451942.89 | 2146023.20 | Аналитический | 0.30 | - |
| 1394 | 451943.11 | 2146023.14 | Аналитический | 0.30 | - |
| 1395 | 451943.34 | 2146023.12 | Аналитический | 0.30 | - |
| 1396 | 451943.57 | 2146023.14 | Аналитический | 0.30 | - |
| 1397 | 451943.79 | 2146023.20 | Аналитический | 0.30 | - |
| 1398 | 451944.00 | 2146023.30 | Аналитический | 0.30 | - |
| 1399 | 451944.19 | 2146023.43 | Аналитический | 0.30 | - |

| 1 | 2 | 3 | 4 | 5 | 6 |
|---|---|---|---|---|---|
| 1400 | 451944.35 | 2146023.59 | Аналитический | 0.30 | - |
| 1401 | 451944.48 | 2146023.78 | Аналитический | 0.30 | - |
| 1402 | 451944.58 | 2146023.99 | Аналитический | 0.30 | - |
| 1403 | 451944.64 | 2146024.21 | Аналитический | 0.30 | - |
| 1404 | 451944.66 | 2146024.44 | Аналитический | 0.30 | - |
| 1369 | 451944.64 | 2146024.67 | Аналитический | 0.30 | - |
| | | | | | |
| 1405 | 451858.03 | 2146019.78 | Аналитический | 0.30 | - |
| 1406 | 451857.97 | 2146020.00 | Аналитический | 0.30 | - |
| 1407 | 451857.87 | 2146020.21 | Аналитический | 0.30 | - |
| 1408 | 451857.74 | 2146020.40 | Аналитический | 0.30 | - |
| 1409 | 451857.58 | 2146020.56 | Аналитический | 0.30 | - |
| 1410 | 451857.39 | 2146020.69 | Аналитический | 0.30 | - |
| 1411 | 451857.18 | 2146020.79 | Аналитический | 0.30 | - |
| 1412 | 451856.96 | 2146020.85 | Аналитический | 0.30 | - |
| 1413 | 451856.73 | 2146020.87 | Аналитический | 0.30 | - |
| 1414 | 451856.50 | 2146020.85 | Аналитический | 0.30 | - |
| 1415 | 451856.28 | 2146020.79 | Аналитический | 0.30 | - |
| 1416 | 451856.07 | 2146020.69 | Аналитический | 0.30 | - |
| 1417 | 451855.88 | 2146020.56 | Аналитический | 0.30 | - |
| 1418 | 451855.72 | 2146020.40 | Аналитический | 0.30 | - |
| 1419 | 451855.59 | 2146020.21 | Аналитический | 0.30 | - |
| 1420 | 451855.49 | 2146020.00 | Аналитический | 0.30 | - |
| 1421 | 451855.43 | 2146019.78 | Аналитический | 0.30 | - |
| 1422 | 451855.41 | 2146019.55 | Аналитический | 0.30 | - |
| 1423 | 451855.43 | 2146019.32 | Аналитический | 0.30 | - |
| 1424 | 451855.49 | 2146019.10 | Аналитический | 0.30 | - |
| 1425 | 451855.59 | 2146018.89 | Аналитический | 0.30 | - |
| 1426 | 451855.72 | 2146018.70 | Аналитический | 0.30 | - |
| 1427 | 451855.88 | 2146018.54 | Аналитический | 0.30 | - |
| 1428 | 451856.07 | 2146018.41 | Аналитический | 0.30 | - |
| 1429 | 451856.28 | 2146018.31 | Аналитический | 0.30 | - |
| 1430 | 451856.50 | 2146018.25 | Аналитический | 0.30 | - |
| 1431 | 451856.73 | 2146018.23 | Аналитический | 0.30 | - |
| 1432 | 451856.96 | 2146018.25 | Аналитический | 0.30 | - |
| 1433 | 451857.18 | 2146018.31 | Аналитический | 0.30 | - |
| 1434 | 451857.39 | 2146018.41 | Аналитический | 0.30 | - |
| 1435 | 451857.58 | 2146018.54 | Аналитический | 0.30 | - |
| 1436 | 451857.74 | 2146018.70 | Аналитический | 0.30 | - |
| 1437 | 451857.87 | 2146018.89 | Аналитический | 0.30 | - |
| 1438 | 451857.97 | 2146019.10 | Аналитический | 0.30 | - |
| 1439 | 451858.03 | 2146019.32 | Аналитический | 0.30 | - |
| 1440 | 451858.05 | 2146019.55 | Аналитический | 0.30 | - |
| 1405 | 451858.03 | 2146019.78 | Аналитический | 0.30 | - |
| | | | | | |
| 1441 | 451826.63 | 2145946.60 | Аналитический | 0.30 | - |
| 1442 | 451826.24 | 2145947.53 | Аналитический | 0.30 | - |
| 1443 | 451825.31 | 2145947.92 | Аналитический | 0.30 | - |

| 1 | 2 | 3 | 4 | 5 | 6 |
|---|---|---|---|---|---|
| 1444 | 451824.38 | 2145947.53 | Аналитический | 0.30 | - |
| 1445 | 451823.99 | 2145946.60 | Аналитический | 0.30 | - |
| 1446 | 451824.38 | 2145945.67 | Аналитический | 0.30 | - |
| 1447 | 451825.31 | 2145945.28 | Аналитический | 0.30 | - |
| 1448 | 451826.24 | 2145945.67 | Аналитический | 0.30 | - |
| 1441 | 451826.63 | 2145946.60 | Аналитический | 0.30 | - |
| | | | | | |
| 1449 | 451774.53 | 2146033.82 | Аналитический | 0.30 | - |
| 1450 | 451774.12 | 2146034.81 | Аналитический | 0.30 | - |
| 1451 | 451773.13 | 2146035.22 | Аналитический | 0.30 | - |
| 1452 | 451772.14 | 2146034.81 | Аналитический | 0.30 | - |
| 1453 | 451771.74 | 2146033.82 | Аналитический | 0.30 | - |
| 1454 | 451772.14 | 2146032.84 | Аналитический | 0.30 | - |
| 1455 | 451773.13 | 2146032.43 | Аналитический | 0.30 | - |
| 1456 | 451774.12 | 2146032.84 | Аналитический | 0.30 | - |
| 1449 | 451774.53 | 2146033.82 | Аналитический | 0.30 | - |
| | | | | | |
| 1457 | 451752.67 | 2145957.26 | Аналитический | 0.30 | - |
| 1458 | 451752.61 | 2145957.48 | Аналитический | 0.30 | - |
| 1459 | 451752.51 | 2145957.69 | Аналитический | 0.30 | - |
| 1460 | 451752.38 | 2145957.88 | Аналитический | 0.30 | - |
| 1461 | 451752.22 | 2145958.04 | Аналитический | 0.30 | - |
| 1462 | 451752.03 | 2145958.17 | Аналитический | 0.30 | - |
| 1463 | 451751.82 | 2145958.27 | Аналитический | 0.30 | - |
| 1464 | 451751.60 | 2145958.33 | Аналитический | 0.30 | - |
| 1465 | 451751.37 | 2145958.35 | Аналитический | 0.30 | - |
| 1466 | 451751.14 | 2145958.33 | Аналитический | 0.30 | - |
| 1467 | 451750.92 | 2145958.27 | Аналитический | 0.30 | - |
| 1468 | 451750.71 | 2145958.17 | Аналитический | 0.30 | - |
| 1469 | 451750.52 | 2145958.04 | Аналитический | 0.30 | - |
| 1470 | 451750.36 | 2145957.88 | Аналитический | 0.30 | - |
| 1471 | 451750.23 | 2145957.69 | Аналитический | 0.30 | - |
| 1472 | 451750.13 | 2145957.48 | Аналитический | 0.30 | - |
| 1473 | 451750.07 | 2145957.26 | Аналитический | 0.30 | - |
| 1474 | 451750.05 | 2145957.03 | Аналитический | 0.30 | - |
| 1475 | 451750.07 | 2145956.80 | Аналитический | 0.30 | - |
| 1476 | 451750.13 | 2145956.58 | Аналитический | 0.30 | - |
| 1477 | 451750.23 | 2145956.37 | Аналитический | 0.30 | - |
| 1478 | 451750.36 | 2145956.18 | Аналитический | 0.30 | - |
| 1479 | 451750.52 | 2145956.02 | Аналитический | 0.30 | - |
| 1480 | 451750.71 | 2145955.89 | Аналитический | 0.30 | - |
| 1481 | 451750.92 | 2145955.79 | Аналитический | 0.30 | - |
| 1482 | 451751.14 | 2145955.73 | Аналитический | 0.30 | - |
| 1483 | 451751.37 | 2145955.71 | Аналитический | 0.30 | - |
| 1484 | 451751.60 | 2145955.73 | Аналитический | 0.30 | - |
| 1485 | 451751.82 | 2145955.79 | Аналитический | 0.30 | - |
| 1486 | 451752.03 | 2145955.89 | Аналитический | 0.30 | - |
| 1487 | 451752.22 | 2145956.02 | Аналитический | 0.30 | - |

| 1 | 2 | 3 | 4 | 5 | 6 |
|---|---|---|---|---|---|
| 1488 | 451752.38 | 2145956.18 | Аналитический | 0.30 | - |
| 1489 | 451752.51 | 2145956.37 | Аналитический | 0.30 | - |
| 1490 | 451752.61 | 2145956.58 | Аналитический | 0.30 | - |
| 1491 | 451752.67 | 2145956.80 | Аналитический | 0.30 | - |
| 1492 | 451752.69 | 2145957.03 | Аналитический | 0.30 | - |
| 1457 | 451752.67 | 2145957.26 | Аналитический | 0.30 | - |
| | | | | | |
| 1493 | 451668.78 | 2145954.44 | Аналитический | 0.30 | - |
| 1494 | 451668.72 | 2145954.66 | Аналитический | 0.30 | - |
| 1495 | 451668.62 | 2145954.87 | Аналитический | 0.30 | - |
| 1496 | 451668.49 | 2145955.06 | Аналитический | 0.30 | - |
| 1497 | 451668.33 | 2145955.22 | Аналитический | 0.30 | - |
| 1498 | 451668.14 | 2145955.35 | Аналитический | 0.30 | - |
| 1499 | 451667.93 | 2145955.45 | Аналитический | 0.30 | - |
| 1500 | 451667.71 | 2145955.51 | Аналитический | 0.30 | - |
| 1501 | 451667.48 | 2145955.53 | Аналитический | 0.30 | - |
| 1502 | 451667.25 | 2145955.51 | Аналитический | 0.30 | - |
| 1503 | 451667.03 | 2145955.45 | Аналитический | 0.30 | - |
| 1504 | 451666.82 | 2145955.35 | Аналитический | 0.30 | - |
| 1505 | 451666.63 | 2145955.22 | Аналитический | 0.30 | - |
| 1506 | 451666.47 | 2145955.06 | Аналитический | 0.30 | - |
| 1507 | 451666.34 | 2145954.87 | Аналитический | 0.30 | - |
| 1508 | 451666.24 | 2145954.66 | Аналитический | 0.30 | - |
| 1509 | 451666.18 | 2145954.44 | Аналитический | 0.30 | - |
| 1510 | 451666.16 | 2145954.21 | Аналитический | 0.30 | - |
| 1511 | 451666.18 | 2145953.98 | Аналитический | 0.30 | - |
| 1512 | 451666.24 | 2145953.76 | Аналитический | 0.30 | - |
| 1513 | 451666.34 | 2145953.55 | Аналитический | 0.30 | - |
| 1514 | 451666.47 | 2145953.36 | Аналитический | 0.30 | - |
| 1515 | 451666.63 | 2145953.20 | Аналитический | 0.30 | - |
| 1516 | 451666.82 | 2145953.07 | Аналитический | 0.30 | - |
| 1517 | 451667.03 | 2145952.97 | Аналитический | 0.30 | - |
| 1518 | 451667.25 | 2145952.91 | Аналитический | 0.30 | - |
| 1519 | 451667.48 | 2145952.89 | Аналитический | 0.30 | - |
| 1520 | 451667.71 | 2145952.91 | Аналитический | 0.30 | - |
| 1521 | 451667.93 | 2145952.97 | Аналитический | 0.30 | - |
| 1522 | 451668.14 | 2145953.07 | Аналитический | 0.30 | - |
| 1523 | 451668.33 | 2145953.20 | Аналитический | 0.30 | - |
| 1524 | 451668.49 | 2145953.36 | Аналитический | 0.30 | - |
| 1525 | 451668.62 | 2145953.55 | Аналитический | 0.30 | - |
| 1526 | 451668.72 | 2145953.76 | Аналитический | 0.30 | - |
| 1527 | 451668.78 | 2145953.98 | Аналитический | 0.30 | - |
| 1528 | 451668.80 | 2145954.21 | Аналитический | 0.30 | - |
| 1493 | 451668.78 | 2145954.44 | Аналитический | 0.30 | - |
| | | | | | |
| 1529 | 451657.82 | 2145886.76 | Аналитический | 0.30 | - |
| 1530 | 451657.43 | 2145887.69 | Аналитический | 0.30 | - |
| 1531 | 451656.50 | 2145888.08 | Аналитический | 0.30 | - |

| 1 | 2 | 3 | 4 | 5 | 6 |
|---|---|---|---|---|---|
| 1532 | 451655.57 | 2145887.69 | Аналитический | 0.30 | - |
| 1533 | 451655.18 | 2145886.76 | Аналитический | 0.30 | - |
| 1534 | 451655.57 | 2145885.83 | Аналитический | 0.30 | - |
| 1535 | 451656.50 | 2145885.44 | Аналитический | 0.30 | - |
| 1536 | 451657.43 | 2145885.83 | Аналитический | 0.30 | - |
| 1529 | 451657.82 | 2145886.76 | Аналитический | 0.30 | - |
| | | | | | |
| 1537 | 451575.41 | 2145964.79 | Аналитический | 0.30 | - |
| 1538 | 451575.00 | 2145965.77 | Аналитический | 0.30 | - |
| 1539 | 451574.02 | 2145966.18 | Аналитический | 0.30 | - |
| 1540 | 451573.03 | 2145965.77 | Аналитический | 0.30 | - |
| 1541 | 451572.62 | 2145964.79 | Аналитический | 0.30 | - |
| 1542 | 451573.03 | 2145963.80 | Аналитический | 0.30 | - |
| 1543 | 451574.02 | 2145963.39 | Аналитический | 0.30 | - |
| 1544 | 451575.00 | 2145963.80 | Аналитический | 0.30 | - |
| 1537 | 451575.41 | 2145964.79 | Аналитический | 0.30 | - |
| | | | | | |
| 1545 | 451547.28 | 2145886.51 | Аналитический | 0.30 | - |
| 1546 | 451547.22 | 2145886.73 | Аналитический | 0.30 | - |
| 1547 | 451547.12 | 2145886.94 | Аналитический | 0.30 | - |
| 1548 | 451546.99 | 2145887.13 | Аналитический | 0.30 | - |
| 1549 | 451546.83 | 2145887.29 | Аналитический | 0.30 | - |
| 1550 | 451546.64 | 2145887.42 | Аналитический | 0.30 | - |
| 1551 | 451546.43 | 2145887.52 | Аналитический | 0.30 | - |
| 1552 | 451546.21 | 2145887.58 | Аналитический | 0.30 | - |
| 1553 | 451545.98 | 2145887.60 | Аналитический | 0.30 | - |
| 1554 | 451545.75 | 2145887.58 | Аналитический | 0.30 | - |
| 1555 | 451545.53 | 2145887.52 | Аналитический | 0.30 | - |
| 1556 | 451545.32 | 2145887.42 | Аналитический | 0.30 | - |
| 1557 | 451545.13 | 2145887.29 | Аналитический | 0.30 | - |
| 1558 | 451544.97 | 2145887.13 | Аналитический | 0.30 | - |
| 1559 | 451544.84 | 2145886.94 | Аналитический | 0.30 | - |
| 1560 | 451544.74 | 2145886.73 | Аналитический | 0.30 | - |
| 1561 | 451544.68 | 2145886.51 | Аналитический | 0.30 | - |
| 1562 | 451544.66 | 2145886.28 | Аналитический | 0.30 | - |
| 1563 | 451544.68 | 2145886.05 | Аналитический | 0.30 | - |
| 1564 | 451544.74 | 2145885.83 | Аналитический | 0.30 | - |
| 1565 | 451544.84 | 2145885.62 | Аналитический | 0.30 | - |
| 1566 | 451544.97 | 2145885.43 | Аналитический | 0.30 | - |
| 1567 | 451545.13 | 2145885.27 | Аналитический | 0.30 | - |
| 1568 | 451545.32 | 2145885.14 | Аналитический | 0.30 | - |
| 1569 | 451545.53 | 2145885.04 | Аналитический | 0.30 | - |
| 1570 | 451545.75 | 2145884.98 | Аналитический | 0.30 | - |
| 1571 | 451545.98 | 2145884.96 | Аналитический | 0.30 | - |
| 1572 | 451546.21 | 2145884.98 | Аналитический | 0.30 | - |
| 1573 | 451546.43 | 2145885.04 | Аналитический | 0.30 | - |
| 1574 | 451546.64 | 2145885.14 | Аналитический | 0.30 | - |
| 1575 | 451546.83 | 2145885.27 | Аналитический | 0.30 | - |

| 1 | 2 | 3 | 4 | 5 | 6 |
|---|---|---|---|---|---|
| 1576 | 451546.99 | 2145885.43 | Аналитический | 0.30 | - |
| 1577 | 451547.12 | 2145885.62 | Аналитический | 0.30 | - |
| 1578 | 451547.22 | 2145885.83 | Аналитический | 0.30 | - |
| 1579 | 451547.28 | 2145886.05 | Аналитический | 0.30 | - |
| 1580 | 451547.30 | 2145886.28 | Аналитический | 0.30 | - |
| 1545 | 451547.28 | 2145886.51 | Аналитический | 0.30 | - |
| | | | | | |
| 1581 | 451490.96 | 2145827.41 | Аналитический | 0.30 | - |
| 1582 | 451490.57 | 2145828.34 | Аналитический | 0.30 | - |
| 1583 | 451489.64 | 2145828.73 | Аналитический | 0.30 | - |
| 1584 | 451488.71 | 2145828.34 | Аналитический | 0.30 | - |
| 1585 | 451488.32 | 2145827.41 | Аналитический | 0.30 | - |
| 1586 | 451488.71 | 2145826.48 | Аналитический | 0.30 | - |
| 1587 | 451489.64 | 2145826.09 | Аналитический | 0.30 | - |
| 1588 | 451490.57 | 2145826.48 | Аналитический | 0.30 | - |
| 1581 | 451490.96 | 2145827.41 | Аналитический | 0.30 | - |
| | | | | | |
| 1589 | 451482.20 | 2145890.02 | Аналитический | 0.30 | - |
| 1590 | 451482.14 | 2145890.24 | Аналитический | 0.30 | - |
| 1591 | 451482.04 | 2145890.45 | Аналитический | 0.30 | - |
| 1592 | 451481.91 | 2145890.64 | Аналитический | 0.30 | - |
| 1593 | 451481.75 | 2145890.80 | Аналитический | 0.30 | - |
| 1594 | 451481.56 | 2145890.93 | Аналитический | 0.30 | - |
| 1595 | 451481.35 | 2145891.03 | Аналитический | 0.30 | - |
| 1596 | 451481.13 | 2145891.09 | Аналитический | 0.30 | - |
| 1597 | 451480.90 | 2145891.11 | Аналитический | 0.30 | - |
| 1598 | 451480.67 | 2145891.09 | Аналитический | 0.30 | - |
| 1599 | 451480.45 | 2145891.03 | Аналитический | 0.30 | - |
| 1600 | 451480.24 | 2145890.93 | Аналитический | 0.30 | - |
| 1601 | 451480.05 | 2145890.80 | Аналитический | 0.30 | - |
| 1602 | 451479.89 | 2145890.64 | Аналитический | 0.30 | - |
| 1603 | 451479.76 | 2145890.45 | Аналитический | 0.30 | - |
| 1604 | 451479.66 | 2145890.24 | Аналитический | 0.30 | - |
| 1605 | 451479.60 | 2145890.02 | Аналитический | 0.30 | - |
| 1606 | 451479.58 | 2145889.79 | Аналитический | 0.30 | - |
| 1607 | 451479.60 | 2145889.56 | Аналитический | 0.30 | - |
| 1608 | 451479.66 | 2145889.34 | Аналитический | 0.30 | - |
| 1609 | 451479.76 | 2145889.13 | Аналитический | 0.30 | - |
| 1610 | 451479.89 | 2145888.94 | Аналитический | 0.30 | - |
| 1611 | 451480.05 | 2145888.78 | Аналитический | 0.30 | - |
| 1612 | 451480.24 | 2145888.65 | Аналитический | 0.30 | - |
| 1613 | 451480.45 | 2145888.55 | Аналитический | 0.30 | - |
| 1614 | 451480.67 | 2145888.49 | Аналитический | 0.30 | - |
| 1615 | 451480.90 | 2145888.47 | Аналитический | 0.30 | - |
| 1616 | 451481.13 | 2145888.49 | Аналитический | 0.30 | - |
| 1617 | 451481.35 | 2145888.55 | Аналитический | 0.30 | - |
| 1618 | 451481.56 | 2145888.65 | Аналитический | 0.30 | - |
| 1619 | 451481.75 | 2145888.78 | Аналитический | 0.30 | - |

| 1 | 2 | 3 | 4 | 5 | 6 |
|---|---|---|---|---|---|
| 1620 | 451481.91 | 2145888.94 | Аналитический | 0.30 | - |
| 1621 | 451482.04 | 2145889.13 | Аналитический | 0.30 | - |
| 1622 | 451482.14 | 2145889.34 | Аналитический | 0.30 | - |
| 1623 | 451482.20 | 2145889.56 | Аналитический | 0.30 | - |
| 1624 | 451482.22 | 2145889.79 | Аналитический | 0.30 | - |
| 1589 | 451482.20 | 2145890.02 | Аналитический | 0.30 | - |
| | | | | | |
| 1625 | 451339.36 | 2145814.13 | Аналитический | 0.30 | - |
| 1626 | 451339.30 | 2145814.35 | Аналитический | 0.30 | - |
| 1627 | 451339.20 | 2145814.56 | Аналитический | 0.30 | - |
| 1628 | 451339.07 | 2145814.75 | Аналитический | 0.30 | - |
| 1629 | 451338.91 | 2145814.91 | Аналитический | 0.30 | - |
| 1630 | 451338.72 | 2145815.04 | Аналитический | 0.30 | - |
| 1631 | 451338.51 | 2145815.14 | Аналитический | 0.30 | - |
| 1632 | 451338.29 | 2145815.20 | Аналитический | 0.30 | - |
| 1633 | 451338.06 | 2145815.22 | Аналитический | 0.30 | - |
| 1634 | 451337.83 | 2145815.20 | Аналитический | 0.30 | - |
| 1635 | 451337.61 | 2145815.14 | Аналитический | 0.30 | - |
| 1636 | 451337.40 | 2145815.04 | Аналитический | 0.30 | - |
| 1637 | 451337.21 | 2145814.91 | Аналитический | 0.30 | - |
| 1638 | 451337.05 | 2145814.75 | Аналитический | 0.30 | - |
| 1639 | 451336.92 | 2145814.56 | Аналитический | 0.30 | - |
| 1640 | 451336.82 | 2145814.35 | Аналитический | 0.30 | - |
| 1641 | 451336.76 | 2145814.13 | Аналитический | 0.30 | - |
| 1642 | 451336.74 | 2145813.90 | Аналитический | 0.30 | - |
| 1643 | 451336.76 | 2145813.67 | Аналитический | 0.30 | - |
| 1644 | 451336.82 | 2145813.45 | Аналитический | 0.30 | - |
| 1645 | 451336.92 | 2145813.24 | Аналитический | 0.30 | - |
| 1646 | 451337.05 | 2145813.05 | Аналитический | 0.30 | - |
| 1647 | 451337.21 | 2145812.89 | Аналитический | 0.30 | - |
| 1648 | 451337.40 | 2145812.76 | Аналитический | 0.30 | - |
| 1649 | 451337.61 | 2145812.66 | Аналитический | 0.30 | - |
| 1650 | 451337.83 | 2145812.60 | Аналитический | 0.30 | - |
| 1651 | 451338.06 | 2145812.58 | Аналитический | 0.30 | - |
| 1652 | 451338.29 | 2145812.60 | Аналитический | 0.30 | - |
| 1653 | 451338.51 | 2145812.66 | Аналитический | 0.30 | - |
| 1654 | 451338.72 | 2145812.76 | Аналитический | 0.30 | - |
| 1655 | 451338.91 | 2145812.89 | Аналитический | 0.30 | - |
| 1656 | 451339.07 | 2145813.05 | Аналитический | 0.30 | - |
| 1657 | 451339.20 | 2145813.24 | Аналитический | 0.30 | - |
| 1658 | 451339.30 | 2145813.45 | Аналитический | 0.30 | - |
| 1659 | 451339.36 | 2145813.67 | Аналитический | 0.30 | - |
| 1660 | 451339.38 | 2145813.90 | Аналитический | 0.30 | - |
| 1625 | 451339.36 | 2145814.13 | Аналитический | 0.30 | - |
| | | | | | |
| 1661 | 451323.52 | 2145768.10 | Аналитический | 0.30 | - |
| 1662 | 451323.13 | 2145769.03 | Аналитический | 0.30 | - |
| 1663 | 451322.20 | 2145769.42 | Аналитический | 0.30 | - |

| 1 | 2 | 3 | 4 | 5 | 6 |
|---|---|---|---|---|---|
| 1664 | 451321.27 | 2145769.03 | Аналитический | 0.30 | - |
| 1665 | 451320.88 | 2145768.10 | Аналитический | 0.30 | - |
| 1666 | 451321.27 | 2145767.17 | Аналитический | 0.30 | - |
| 1667 | 451322.20 | 2145766.78 | Аналитический | 0.30 | - |
| 1668 | 451323.13 | 2145767.17 | Аналитический | 0.30 | - |
| 1661 | 451323.52 | 2145768.10 | Аналитический | 0.30 | - |
| | | | | | |
| 1669 | 451157.46 | 2145709.19 | Аналитический | 0.30 | - |
| 1670 | 451157.07 | 2145710.12 | Аналитический | 0.30 | - |
| 1671 | 451156.14 | 2145710.51 | Аналитический | 0.30 | - |
| 1672 | 451155.21 | 2145710.12 | Аналитический | 0.30 | - |
| 1673 | 451154.82 | 2145709.19 | Аналитический | 0.30 | - |
| 1674 | 451155.21 | 2145708.26 | Аналитический | 0.30 | - |
| 1675 | 451156.14 | 2145707.87 | Аналитический | 0.30 | - |
| 1676 | 451157.07 | 2145708.26 | Аналитический | 0.30 | - |
| 1669 | 451157.46 | 2145709.19 | Аналитический | 0.30 | - |
| | | | | | |
| 1677 | 451103.00 | 2145759.15 | Аналитический | 0.30 | - |
| 1678 | 451102.94 | 2145759.37 | Аналитический | 0.30 | - |
| 1679 | 451102.84 | 2145759.58 | Аналитический | 0.30 | - |
| 1680 | 451102.71 | 2145759.77 | Аналитический | 0.30 | - |
| 1681 | 451102.55 | 2145759.93 | Аналитический | 0.30 | - |
| 1682 | 451102.36 | 2145760.06 | Аналитический | 0.30 | - |
| 1683 | 451102.15 | 2145760.16 | Аналитический | 0.30 | - |
| 1684 | 451101.93 | 2145760.22 | Аналитический | 0.30 | - |
| 1685 | 451101.70 | 2145760.24 | Аналитический | 0.30 | - |
| 1686 | 451101.47 | 2145760.22 | Аналитический | 0.30 | - |
| 1687 | 451101.25 | 2145760.16 | Аналитический | 0.30 | - |
| 1688 | 451101.04 | 2145760.06 | Аналитический | 0.30 | - |
| 1689 | 451100.85 | 2145759.93 | Аналитический | 0.30 | - |
| 1690 | 451100.69 | 2145759.77 | Аналитический | 0.30 | - |
| 1691 | 451100.56 | 2145759.58 | Аналитический | 0.30 | - |
| 1692 | 451100.46 | 2145759.37 | Аналитический | 0.30 | - |
| 1693 | 451100.40 | 2145759.15 | Аналитический | 0.30 | - |
| 1694 | 451100.38 | 2145758.92 | Аналитический | 0.30 | - |
| 1695 | 451100.40 | 2145758.69 | Аналитический | 0.30 | - |
| 1696 | 451100.46 | 2145758.47 | Аналитический | 0.30 | - |
| 1697 | 451100.56 | 2145758.26 | Аналитический | 0.30 | - |
| 1698 | 451100.69 | 2145758.07 | Аналитический | 0.30 | - |
| 1699 | 451100.85 | 2145757.91 | Аналитический | 0.30 | - |
| 1700 | 451101.04 | 2145757.78 | Аналитический | 0.30 | - |
| 1701 | 451101.25 | 2145757.68 | Аналитический | 0.30 | - |
| 1702 | 451101.47 | 2145757.62 | Аналитический | 0.30 | - |
| 1703 | 451101.70 | 2145757.60 | Аналитический | 0.30 | - |
| 1704 | 451101.93 | 2145757.62 | Аналитический | 0.30 | - |
| 1705 | 451102.15 | 2145757.68 | Аналитический | 0.30 | - |
| 1706 | 451102.36 | 2145757.78 | Аналитический | 0.30 | - |
| 1707 | 451102.55 | 2145757.91 | Аналитический | 0.30 | - |

| 1 | 2 | 3 | 4 | 5 | 6 |
|---|---|---|---|---|---|
| 1708 | 451102.71 | 2145758.07 | Аналитический | 0.30 | - |
| 1709 | 451102.84 | 2145758.26 | Аналитический | 0.30 | - |
| 1710 | 451102.94 | 2145758.47 | Аналитический | 0.30 | - |
| 1711 | 451103.00 | 2145758.69 | Аналитический | 0.30 | - |
| 1712 | 451103.02 | 2145758.92 | Аналитический | 0.30 | - |
| 1677 | 451103.00 | 2145759.15 | Аналитический | 0.30 | - |
| | | | | | |
| 1713 | 450991.74 | 2145649.55 | Аналитический | 0.30 | - |
| 1714 | 450991.35 | 2145650.48 | Аналитический | 0.30 | - |
| 1715 | 450990.42 | 2145650.87 | Аналитический | 0.30 | - |
| 1716 | 450989.49 | 2145650.48 | Аналитический | 0.30 | - |
| 1717 | 450989.10 | 2145649.55 | Аналитический | 0.30 | - |
| 1718 | 450989.49 | 2145648.62 | Аналитический | 0.30 | - |
| 1719 | 450990.42 | 2145648.23 | Аналитический | 0.30 | - |
| 1720 | 450991.35 | 2145648.62 | Аналитический | 0.30 | - |
| 1713 | 450991.74 | 2145649.55 | Аналитический | 0.30 | - |
| | | | | | |
| 1721 | 450932.55 | 2145671.85 | Аналитический | 0.30 | - |
| 1722 | 450932.49 | 2145672.07 | Аналитический | 0.30 | - |
| 1723 | 450932.39 | 2145672.28 | Аналитический | 0.30 | - |
| 1724 | 450932.26 | 2145672.47 | Аналитический | 0.30 | - |
| 1725 | 450932.10 | 2145672.63 | Аналитический | 0.30 | - |
| 1726 | 450931.91 | 2145672.76 | Аналитический | 0.30 | - |
| 1727 | 450931.70 | 2145672.86 | Аналитический | 0.30 | - |
| 1728 | 450931.48 | 2145672.92 | Аналитический | 0.30 | - |
| 1729 | 450931.25 | 2145672.94 | Аналитический | 0.30 | - |
| 1730 | 450931.02 | 2145672.92 | Аналитический | 0.30 | - |
| 1731 | 450930.80 | 2145672.86 | Аналитический | 0.30 | - |
| 1732 | 450930.59 | 2145672.76 | Аналитический | 0.30 | - |
| 1733 | 450930.40 | 2145672.63 | Аналитический | 0.30 | - |
| 1734 | 450930.24 | 2145672.47 | Аналитический | 0.30 | - |
| 1735 | 450930.11 | 2145672.28 | Аналитический | 0.30 | - |
| 1736 | 450930.01 | 2145672.07 | Аналитический | 0.30 | - |
| 1737 | 450929.95 | 2145671.85 | Аналитический | 0.30 | - |
| 1738 | 450929.93 | 2145671.62 | Аналитический | 0.30 | - |
| 1739 | 450929.95 | 2145671.39 | Аналитический | 0.30 | - |
| 1740 | 450930.01 | 2145671.17 | Аналитический | 0.30 | - |
| 1741 | 450930.11 | 2145670.96 | Аналитический | 0.30 | - |
| 1742 | 450930.24 | 2145670.77 | Аналитический | 0.30 | - |
| 1743 | 450930.40 | 2145670.61 | Аналитический | 0.30 | - |
| 1744 | 450930.59 | 2145670.48 | Аналитический | 0.30 | - |
| 1745 | 450930.80 | 2145670.38 | Аналитический | 0.30 | - |
| 1746 | 450931.02 | 2145670.32 | Аналитический | 0.30 | - |
| 1747 | 450931.25 | 2145670.30 | Аналитический | 0.30 | - |
| 1748 | 450931.48 | 2145670.32 | Аналитический | 0.30 | - |
| 1749 | 450931.70 | 2145670.38 | Аналитический | 0.30 | - |
| 1750 | 450931.91 | 2145670.48 | Аналитический | 0.30 | - |
| 1751 | 450932.10 | 2145670.61 | Аналитический | 0.30 | - |

| 1 | 2 | 3 | 4 | 5 | 6 |
|---|---|---|---|---|---|
| 1752 | 450932.26 | 2145670.77 | Аналитический | 0.30 | - |
| 1753 | 450932.39 | 2145670.96 | Аналитический | 0.30 | - |
| 1754 | 450932.49 | 2145671.17 | Аналитический | 0.30 | - |
| 1755 | 450932.55 | 2145671.39 | Аналитический | 0.30 | - |
| 1756 | 450932.57 | 2145671.62 | Аналитический | 0.30 | - |
| 1721 | 450932.55 | 2145671.85 | Аналитический | 0.30 | - |
| | | | | | |
| 1757 | 450916.02 | 2145694.70 | Аналитический | 0.30 | - |
| 1758 | 450915.96 | 2145694.92 | Аналитический | 0.30 | - |
| 1759 | 450915.86 | 2145695.13 | Аналитический | 0.30 | - |
| 1760 | 450915.73 | 2145695.32 | Аналитический | 0.30 | - |
| 1761 | 450915.57 | 2145695.48 | Аналитический | 0.30 | - |
| 1762 | 450915.38 | 2145695.61 | Аналитический | 0.30 | - |
| 1763 | 450915.17 | 2145695.71 | Аналитический | 0.30 | - |
| 1764 | 450914.95 | 2145695.77 | Аналитический | 0.30 | - |
| 1765 | 450914.72 | 2145695.79 | Аналитический | 0.30 | - |
| 1766 | 450914.49 | 2145695.77 | Аналитический | 0.30 | - |
| 1767 | 450914.27 | 2145695.71 | Аналитический | 0.30 | - |
| 1768 | 450914.06 | 2145695.61 | Аналитический | 0.30 | - |
| 1769 | 450913.87 | 2145695.48 | Аналитический | 0.30 | - |
| 1770 | 450913.71 | 2145695.32 | Аналитический | 0.30 | - |
| 1771 | 450913.58 | 2145695.13 | Аналитический | 0.30 | - |
| 1772 | 450913.48 | 2145694.92 | Аналитический | 0.30 | - |
| 1773 | 450913.42 | 2145694.70 | Аналитический | 0.30 | - |
| 1774 | 450913.40 | 2145694.47 | Аналитический | 0.30 | - |
| 1775 | 450913.42 | 2145694.24 | Аналитический | 0.30 | - |
| 1776 | 450913.48 | 2145694.02 | Аналитический | 0.30 | - |
| 1777 | 450913.58 | 2145693.81 | Аналитический | 0.30 | - |
| 1778 | 450913.71 | 2145693.62 | Аналитический | 0.30 | - |
| 1779 | 450913.87 | 2145693.46 | Аналитический | 0.30 | - |
| 1780 | 450914.06 | 2145693.33 | Аналитический | 0.30 | - |
| 1781 | 450914.27 | 2145693.23 | Аналитический | 0.30 | - |
| 1782 | 450914.49 | 2145693.17 | Аналитический | 0.30 | - |
| 1783 | 450914.72 | 2145693.15 | Аналитический | 0.30 | - |
| 1784 | 450914.95 | 2145693.17 | Аналитический | 0.30 | - |
| 1785 | 450915.17 | 2145693.23 | Аналитический | 0.30 | - |
| 1786 | 450915.38 | 2145693.33 | Аналитический | 0.30 | - |
| 1787 | 450915.57 | 2145693.46 | Аналитический | 0.30 | - |
| 1788 | 450915.73 | 2145693.62 | Аналитический | 0.30 | - |
| 1789 | 450915.86 | 2145693.81 | Аналитический | 0.30 | - |
| 1790 | 450915.96 | 2145694.02 | Аналитический | 0.30 | - |
| 1791 | 450916.02 | 2145694.24 | Аналитический | 0.30 | - |
| 1792 | 450916.04 | 2145694.47 | Аналитический | 0.30 | - |
| 1757 | 450916.02 | 2145694.70 | Аналитический | 0.30 | - |
| | | | | | |
| 1793 | 450897.64 | 2145725.93 | Аналитический | 0.30 | - |
| 1794 | 450895.57 | 2145734.17 | Аналитический | 0.30 | - |
| 1795 | 450887.33 | 2145732.10 | Аналитический | 0.30 | - |

| 1 | 2 | 3 | 4 | 5 | 6 |
|---|---|---|---|---|---|
| 1796 | 450889.40 | 2145723.85 | Аналитический | 0.30 | - |
| 1793 | 450897.64 | 2145725.93 | Аналитический | 0.30 | - |
| | | | | | |
| 1797 | 450836.66 | 2145597.28 | Аналитический | 0.30 | - |
| 1798 | 450831.72 | 2145596.54 | Аналитический | 0.30 | - |
| 1799 | 450832.46 | 2145591.59 | Аналитический | 0.30 | - |
| 1800 | 450837.40 | 2145592.34 | Аналитический | 0.30 | - |
| 1797 | 450836.66 | 2145597.28 | Аналитический | 0.30 | - |
| | | | | | |
| 1801 | 450739.45 | 2145603.23 | Аналитический | 0.30 | - |
| 1802 | 450736.45 | 2145609.67 | Аналитический | 0.30 | - |
| 1803 | 450730.01 | 2145606.67 | Аналитический | 0.30 | - |
| 1804 | 450733.01 | 2145600.23 | Аналитический | 0.30 | - |
| 1801 | 450739.45 | 2145603.23 | Аналитический | 0.30 | - |
| | | | | | |
| 1805 | 450732.27 | 2145622.37 | Аналитический | 0.30 | - |
| 1806 | 450730.44 | 2145630.32 | Аналитический | 0.30 | - |
| 1807 | 450722.48 | 2145628.49 | Аналитический | 0.30 | - |
| 1808 | 450724.32 | 2145620.54 | Аналитический | 0.30 | - |
| 1805 | 450732.27 | 2145622.37 | Аналитический | 0.30 | - |
| | | | | | |
| 1809 | 450687.51 | 2145701.80 | Аналитический | 0.30 | - |
| 1810 | 450687.10 | 2145702.79 | Аналитический | 0.30 | - |
| 1811 | 450686.11 | 2145703.20 | Аналитический | 0.30 | - |
| 1812 | 450685.13 | 2145702.79 | Аналитический | 0.30 | - |
| 1813 | 450684.72 | 2145701.80 | Аналитический | 0.30 | - |
| 1814 | 450685.13 | 2145700.82 | Аналитический | 0.30 | - |
| 1815 | 450686.11 | 2145700.41 | Аналитический | 0.30 | - |
| 1816 | 450687.10 | 2145700.82 | Аналитический | 0.30 | - |
| 1809 | 450687.51 | 2145701.80 | Аналитический | 0.30 | - |
| | | | | | |
| 1817 | 450662.11 | 2145572.20 | Аналитический | 0.30 | - |
| 1818 | 450661.72 | 2145573.13 | Аналитический | 0.30 | - |
| 1819 | 450660.79 | 2145573.52 | Аналитический | 0.30 | - |
| 1820 | 450659.86 | 2145573.13 | Аналитический | 0.30 | - |
| 1821 | 450659.47 | 2145572.20 | Аналитический | 0.30 | - |
| 1822 | 450659.86 | 2145571.27 | Аналитический | 0.30 | - |
| 1823 | 450660.79 | 2145570.88 | Аналитический | 0.30 | - |
| 1824 | 450661.72 | 2145571.27 | Аналитический | 0.30 | - |
| 1817 | 450662.11 | 2145572.20 | Аналитический | 0.30 | - |
| | | | | | |
| 1825 | 450622.48 | 2145585.01 | Аналитический | 0.30 | - |
| 1826 | 450620.88 | 2145591.93 | Аналитический | 0.30 | - |
| 1827 | 450613.96 | 2145590.33 | Аналитический | 0.30 | - |
| 1828 | 450615.56 | 2145583.41 | Аналитический | 0.30 | - |
| 1825 | 450622.48 | 2145585.01 | Аналитический | 0.30 | - |
| | | | | | |
| 1829 | 450547.69 | 2145602.26 | Картометрический | 1.00 | - |

| 1 | 2 | 3 | 4 | 5 | 6 |
|---|---|---|---|---|---|
| 1830 | 450547.63 | 2145602.48 | Картометрический | 1.00 | - |
| 1831 | 450547.53 | 2145602.69 | Картометрический | 1.00 | - |
| 1832 | 450547.40 | 2145602.88 | Картометрический | 1.00 | - |
| 1833 | 450547.24 | 2145603.04 | Картометрический | 1.00 | - |
| 1834 | 450547.05 | 2145603.17 | Картометрический | 1.00 | - |
| 1835 | 450546.84 | 2145603.27 | Картометрический | 1.00 | - |
| 1836 | 450546.62 | 2145603.33 | Картометрический | 1.00 | - |
| 1837 | 450546.39 | 2145603.35 | Картометрический | 1.00 | - |
| 1838 | 450546.16 | 2145603.33 | Картометрический | 1.00 | - |
| 1839 | 450545.94 | 2145603.27 | Картометрический | 1.00 | - |
| 1840 | 450545.73 | 2145603.17 | Картометрический | 1.00 | - |
| 1841 | 450545.54 | 2145603.04 | Картометрический | 1.00 | - |
| 1842 | 450545.38 | 2145602.88 | Картометрический | 1.00 | - |
| 1843 | 450545.25 | 2145602.69 | Картометрический | 1.00 | - |
| 1844 | 450545.15 | 2145602.48 | Картометрический | 1.00 | - |
| 1845 | 450545.09 | 2145602.26 | Картометрический | 1.00 | - |
| 1846 | 450545.07 | 2145602.03 | Картометрический | 1.00 | - |
| 1847 | 450545.09 | 2145601.80 | Картометрический | 1.00 | - |
| 1848 | 450545.15 | 2145601.58 | Картометрический | 1.00 | - |
| 1849 | 450545.25 | 2145601.37 | Картометрический | 1.00 | - |
| 1850 | 450545.38 | 2145601.18 | Картометрический | 1.00 | - |
| 1851 | 450545.54 | 2145601.02 | Картометрический | 1.00 | - |
| 1852 | 450545.73 | 2145600.89 | Картометрический | 1.00 | - |
| 1853 | 450545.94 | 2145600.79 | Картометрический | 1.00 | - |
| 1854 | 450546.16 | 2145600.73 | Картометрический | 1.00 | - |
| 1855 | 450546.39 | 2145600.71 | Картометрический | 1.00 | - |
| 1856 | 450546.62 | 2145600.73 | Картометрический | 1.00 | - |
| 1857 | 450546.84 | 2145600.79 | Картометрический | 1.00 | - |
| 1858 | 450547.05 | 2145600.89 | Картометрический | 1.00 | - |
| 1859 | 450547.24 | 2145601.02 | Картометрический | 1.00 | - |
| 1860 | 450547.40 | 2145601.18 | Картометрический | 1.00 | - |
| 1861 | 450547.53 | 2145601.37 | Картометрический | 1.00 | - |
| 1862 | 450547.63 | 2145601.58 | Картометрический | 1.00 | - |
| 1863 | 450547.69 | 2145601.80 | Картометрический | 1.00 | - |
| 1864 | 450547.71 | 2145602.03 | Картометрический | 1.00 | - |
| 1829 | 450547.69 | 2145602.26 | Картометрический | 1.00 | - |
| | | | | | |
| 1865 | 450491.98 | 2145550.37 | Картометрический | 1.00 | - |
| 1866 | 450491.59 | 2145551.30 | Картометрический | 1.00 | - |
| 1867 | 450490.66 | 2145551.69 | Картометрический | 1.00 | - |
| 1868 | 450489.73 | 2145551.30 | Картометрический | 1.00 | - |
| 1869 | 450489.34 | 2145550.37 | Картометрический | 1.00 | - |
| 1870 | 450489.73 | 2145549.44 | Картометрический | 1.00 | - |
| 1871 | 450490.66 | 2145549.05 | Картометрический | 1.00 | - |
| 1872 | 450491.59 | 2145549.44 | Картометрический | 1.00 | - |
| 1865 | 450491.98 | 2145550.37 | Картометрический | 1.00 | - |
| | | | | | |
| 1873 | 450475.49 | 2145673.84 | Картометрический | 1.00 | - |

| 1 | 2 | 3 | 4 | 5 | 6 |
|---|---|---|---|---|---|
| 1874 | 450475.08 | 2145674.83 | Картометрический | 1.00 | - |
| 1875 | 450474.09 | 2145675.24 | Картометрический | 1.00 | - |
| 1876 | 450473.11 | 2145674.83 | Картометрический | 1.00 | - |
| 1877 | 450472.70 | 2145673.84 | Картометрический | 1.00 | - |
| 1878 | 450473.11 | 2145672.86 | Картометрический | 1.00 | - |
| 1879 | 450474.09 | 2145672.45 | Картометрический | 1.00 | - |
| 1880 | 450475.08 | 2145672.86 | Картометрический | 1.00 | - |
| 1873 | 450475.49 | 2145673.84 | Картометрический | 1.00 | - |
| | | | | | |
| 1881 | 450433.09 | 2145562.60 | Картометрический | 1.00 | - |
| 1882 | 450433.03 | 2145562.82 | Картометрический | 1.00 | - |
| 1883 | 450432.93 | 2145563.03 | Картометрический | 1.00 | - |
| 1884 | 450432.80 | 2145563.22 | Картометрический | 1.00 | - |
| 1885 | 450432.64 | 2145563.38 | Картометрический | 1.00 | - |
| 1886 | 450432.45 | 2145563.51 | Картометрический | 1.00 | - |
| 1887 | 450432.24 | 2145563.61 | Картометрический | 1.00 | - |
| 1888 | 450432.02 | 2145563.67 | Картометрический | 1.00 | - |
| 1889 | 450431.79 | 2145563.69 | Картометрический | 1.00 | - |
| 1890 | 450431.56 | 2145563.67 | Картометрический | 1.00 | - |
| 1891 | 450431.34 | 2145563.61 | Картометрический | 1.00 | - |
| 1892 | 450431.13 | 2145563.51 | Картометрический | 1.00 | - |
| 1893 | 450430.94 | 2145563.38 | Картометрический | 1.00 | - |
| 1894 | 450430.78 | 2145563.22 | Картометрический | 1.00 | - |
| 1895 | 450430.65 | 2145563.03 | Картометрический | 1.00 | - |
| 1896 | 450430.55 | 2145562.82 | Картометрический | 1.00 | - |
| 1897 | 450430.49 | 2145562.60 | Картометрический | 1.00 | - |
| 1898 | 450430.47 | 2145562.37 | Картометрический | 1.00 | - |
| 1899 | 450430.49 | 2145562.14 | Картометрический | 1.00 | - |
| 1900 | 450430.55 | 2145561.92 | Картометрический | 1.00 | - |
| 1901 | 450430.65 | 2145561.71 | Картометрический | 1.00 | - |
| 1902 | 450430.78 | 2145561.52 | Картометрический | 1.00 | - |
| 1903 | 450430.94 | 2145561.36 | Картометрический | 1.00 | - |
| 1904 | 450431.13 | 2145561.23 | Картометрический | 1.00 | - |
| 1905 | 450431.34 | 2145561.13 | Картометрический | 1.00 | - |
| 1906 | 450431.56 | 2145561.07 | Картометрический | 1.00 | - |
| 1907 | 450431.79 | 2145561.05 | Картометрический | 1.00 | - |
| 1908 | 450432.02 | 2145561.07 | Картометрический | 1.00 | - |
| 1909 | 450432.24 | 2145561.13 | Картометрический | 1.00 | - |
| 1910 | 450432.45 | 2145561.23 | Картометрический | 1.00 | - |
| 1911 | 450432.64 | 2145561.36 | Картометрический | 1.00 | - |
| 1912 | 450432.80 | 2145561.52 | Картометрический | 1.00 | - |
| 1913 | 450432.93 | 2145561.71 | Картометрический | 1.00 | - |
| 1914 | 450433.03 | 2145561.92 | Картометрический | 1.00 | - |
| 1915 | 450433.09 | 2145562.14 | Картометрический | 1.00 | - |
| 1916 | 450433.11 | 2145562.37 | Картометрический | 1.00 | - |
| 1881 | 450433.09 | 2145562.60 | Картометрический | 1.00 | - |
| | | | | | |
| 1917 | 450369.41 | 2145579.33 | Картометрический | 1.00 | - |

| 1 | 2 | 3 | 4 | 5 | 6 |
|---|---|---|---|---|---|
| 1918 | 450369.35 | 2145579.55 | Картометрический | 1.00 | - |
| 1919 | 450369.25 | 2145579.76 | Картометрический | 1.00 | - |
| 1920 | 450369.12 | 2145579.95 | Картометрический | 1.00 | - |
| 1921 | 450368.96 | 2145580.11 | Картометрический | 1.00 | - |
| 1922 | 450368.77 | 2145580.24 | Картометрический | 1.00 | - |
| 1923 | 450368.56 | 2145580.34 | Картометрический | 1.00 | - |
| 1924 | 450368.34 | 2145580.40 | Картометрический | 1.00 | - |
| 1925 | 450368.11 | 2145580.42 | Картометрический | 1.00 | - |
| 1926 | 450367.88 | 2145580.40 | Картометрический | 1.00 | - |
| 1927 | 450367.66 | 2145580.34 | Картометрический | 1.00 | - |
| 1928 | 450367.45 | 2145580.24 | Картометрический | 1.00 | - |
| 1929 | 450367.26 | 2145580.11 | Картометрический | 1.00 | - |
| 1930 | 450367.10 | 2145579.95 | Картометрический | 1.00 | - |
| 1931 | 450366.97 | 2145579.76 | Картометрический | 1.00 | - |
| 1932 | 450366.87 | 2145579.55 | Картометрический | 1.00 | - |
| 1933 | 450366.81 | 2145579.33 | Картометрический | 1.00 | - |
| 1934 | 450366.79 | 2145579.10 | Картометрический | 1.00 | - |
| 1935 | 450366.81 | 2145578.87 | Картометрический | 1.00 | - |
| 1936 | 450366.87 | 2145578.65 | Картометрический | 1.00 | - |
| 1937 | 450366.97 | 2145578.44 | Картометрический | 1.00 | - |
| 1938 | 450367.10 | 2145578.25 | Картометрический | 1.00 | - |
| 1939 | 450367.26 | 2145578.09 | Картометрический | 1.00 | - |
| 1940 | 450367.45 | 2145577.96 | Картометрический | 1.00 | - |
| 1941 | 450367.66 | 2145577.86 | Картометрический | 1.00 | - |
| 1942 | 450367.88 | 2145577.80 | Картометрический | 1.00 | - |
| 1943 | 450368.11 | 2145577.78 | Картометрический | 1.00 | - |
| 1944 | 450368.34 | 2145577.80 | Картометрический | 1.00 | - |
| 1945 | 450368.56 | 2145577.86 | Картометрический | 1.00 | - |
| 1946 | 450368.77 | 2145577.96 | Картометрический | 1.00 | - |
| 1947 | 450368.96 | 2145578.09 | Картометрический | 1.00 | - |
| 1948 | 450369.12 | 2145578.25 | Картометрический | 1.00 | - |
| 1949 | 450369.25 | 2145578.44 | Картометрический | 1.00 | - |
| 1950 | 450369.35 | 2145578.65 | Картометрический | 1.00 | - |
| 1951 | 450369.41 | 2145578.87 | Картометрический | 1.00 | - |
| 1952 | 450369.43 | 2145579.10 | Картометрический | 1.00 | - |
| 1917 | 450369.41 | 2145579.33 | Картометрический | 1.00 | - |
| | | | | | |
| 1953 | 450317.41 | 2145527.64 | Картометрический | 1.00 | - |
| 1954 | 450317.02 | 2145528.57 | Картометрический | 1.00 | - |
| 1955 | 450316.09 | 2145528.96 | Картометрический | 1.00 | - |
| 1956 | 450315.16 | 2145528.57 | Картометрический | 1.00 | - |
| 1957 | 450314.77 | 2145527.64 | Картометрический | 1.00 | - |
| 1958 | 450315.16 | 2145526.71 | Картометрический | 1.00 | - |
| 1959 | 450316.09 | 2145526.32 | Картометрический | 1.00 | - |
| 1960 | 450317.02 | 2145526.71 | Картометрический | 1.00 | - |
| 1953 | 450317.41 | 2145527.64 | Картометрический | 1.00 | - |
| | | | | | |
| 1961 | 450253.54 | 2145539.16 | Картометрический | 1.00 | - |

| 1 | 2 | 3 | 4 | 5 | 6 |
|---|---|---|---|---|---|
| 1962 | 450253.48 | 2145539.38 | Картометрический | 1.00 | - |
| 1963 | 450253.38 | 2145539.59 | Картометрический | 1.00 | - |
| 1964 | 450253.25 | 2145539.78 | Картометрический | 1.00 | - |
| 1965 | 450253.09 | 2145539.94 | Картометрический | 1.00 | - |
| 1966 | 450252.90 | 2145540.07 | Картометрический | 1.00 | - |
| 1967 | 450252.69 | 2145540.17 | Картометрический | 1.00 | - |
| 1968 | 450252.47 | 2145540.23 | Картометрический | 1.00 | - |
| 1969 | 450252.24 | 2145540.25 | Картометрический | 1.00 | - |
| 1970 | 450252.01 | 2145540.23 | Картометрический | 1.00 | - |
| 1971 | 450251.79 | 2145540.17 | Картометрический | 1.00 | - |
| 1972 | 450251.58 | 2145540.07 | Картометрический | 1.00 | - |
| 1973 | 450251.39 | 2145539.94 | Картометрический | 1.00 | - |
| 1974 | 450251.23 | 2145539.78 | Картометрический | 1.00 | - |
| 1975 | 450251.10 | 2145539.59 | Картометрический | 1.00 | - |
| 1976 | 450251.00 | 2145539.38 | Картометрический | 1.00 | - |
| 1977 | 450250.94 | 2145539.16 | Картометрический | 1.00 | - |
| 1978 | 450250.92 | 2145538.93 | Картометрический | 1.00 | - |
| 1979 | 450250.94 | 2145538.70 | Картометрический | 1.00 | - |
| 1980 | 450251.00 | 2145538.48 | Картометрический | 1.00 | - |
| 1981 | 450251.10 | 2145538.27 | Картометрический | 1.00 | - |
| 1982 | 450251.23 | 2145538.08 | Картометрический | 1.00 | - |
| 1983 | 450251.39 | 2145537.92 | Картометрический | 1.00 | - |
| 1984 | 450251.58 | 2145537.79 | Картометрический | 1.00 | - |
| 1985 | 450251.79 | 2145537.69 | Картометрический | 1.00 | - |
| 1986 | 450252.01 | 2145537.63 | Картометрический | 1.00 | - |
| 1987 | 450252.24 | 2145537.61 | Картометрический | 1.00 | - |
| 1988 | 450252.47 | 2145537.63 | Картометрический | 1.00 | - |
| 1989 | 450252.69 | 2145537.69 | Картометрический | 1.00 | - |
| 1990 | 450252.90 | 2145537.79 | Картометрический | 1.00 | - |
| 1991 | 450253.09 | 2145537.92 | Картометрический | 1.00 | - |
| 1992 | 450253.25 | 2145538.08 | Картометрический | 1.00 | - |
| 1993 | 450253.38 | 2145538.27 | Картометрический | 1.00 | - |
| 1994 | 450253.48 | 2145538.48 | Картометрический | 1.00 | - |
| 1995 | 450253.54 | 2145538.70 | Картометрический | 1.00 | - |
| 1996 | 450253.56 | 2145538.93 | Картометрический | 1.00 | - |
| 1961 | 450253.54 | 2145539.16 | Картометрический | 1.00 | - |
| | | | | | |
| 1997 | 450262.37 | 2145646.04 | Картометрический | 1.00 | - |
| 1998 | 450261.96 | 2145647.03 | Картометрический | 1.00 | - |
| 1999 | 450260.98 | 2145647.44 | Картометрический | 1.00 | - |
| 2000 | 450259.99 | 2145647.03 | Картометрический | 1.00 | - |
| 2001 | 450259.58 | 2145646.04 | Картометрический | 1.00 | - |
| 2002 | 450259.99 | 2145645.06 | Картометрический | 1.00 | - |
| 2003 | 450260.98 | 2145644.65 | Картометрический | 1.00 | - |
| 2004 | 450261.96 | 2145645.06 | Картометрический | 1.00 | - |
| 1997 | 450262.37 | 2145646.04 | Картометрический | 1.00 | - |
| | | | | | |
| 2005 | 450189.54 | 2145555.61 | Картометрический | 1.00 | - |

| 1 | 2 | 3 | 4 | 5 | 6 |
|---|---|---|---|---|---|
| 2006 | 450189.48 | 2145555.83 | Картометрический | 1.00 | - |
| 2007 | 450189.38 | 2145556.04 | Картометрический | 1.00 | - |
| 2008 | 450189.25 | 2145556.23 | Картометрический | 1.00 | - |
| 2009 | 450189.09 | 2145556.39 | Картометрический | 1.00 | - |
| 2010 | 450188.90 | 2145556.52 | Картометрический | 1.00 | - |
| 2011 | 450188.69 | 2145556.62 | Картометрический | 1.00 | - |
| 2012 | 450188.47 | 2145556.68 | Картометрический | 1.00 | - |
| 2013 | 450188.24 | 2145556.70 | Картометрический | 1.00 | - |
| 2014 | 450188.01 | 2145556.68 | Картометрический | 1.00 | - |
| 2015 | 450187.79 | 2145556.62 | Картометрический | 1.00 | - |
| 2016 | 450187.58 | 2145556.52 | Картометрический | 1.00 | - |
| 2017 | 450187.39 | 2145556.39 | Картометрический | 1.00 | - |
| 2018 | 450187.23 | 2145556.23 | Картометрический | 1.00 | - |
| 2019 | 450187.10 | 2145556.04 | Картометрический | 1.00 | - |
| 2020 | 450187.00 | 2145555.83 | Картометрический | 1.00 | - |
| 2021 | 450186.94 | 2145555.61 | Картометрический | 1.00 | - |
| 2022 | 450186.92 | 2145555.38 | Картометрический | 1.00 | - |
| 2023 | 450186.94 | 2145555.15 | Картометрический | 1.00 | - |
| 2024 | 450187.00 | 2145554.93 | Картометрический | 1.00 | - |
| 2025 | 450187.10 | 2145554.72 | Картометрический | 1.00 | - |
| 2026 | 450187.23 | 2145554.53 | Картометрический | 1.00 | - |
| 2027 | 450187.39 | 2145554.37 | Картометрический | 1.00 | - |
| 2028 | 450187.58 | 2145554.24 | Картометрический | 1.00 | - |
| 2029 | 450187.79 | 2145554.14 | Картометрический | 1.00 | - |
| 2030 | 450188.01 | 2145554.08 | Картометрический | 1.00 | - |
| 2031 | 450188.24 | 2145554.06 | Картометрический | 1.00 | - |
| 2032 | 450188.47 | 2145554.08 | Картометрический | 1.00 | - |
| 2033 | 450188.69 | 2145554.14 | Картометрический | 1.00 | - |
| 2034 | 450188.90 | 2145554.24 | Картометрический | 1.00 | - |
| 2035 | 450189.09 | 2145554.37 | Картометрический | 1.00 | - |
| 2036 | 450189.25 | 2145554.53 | Картометрический | 1.00 | - |
| 2037 | 450189.38 | 2145554.72 | Картометрический | 1.00 | - |
| 2038 | 450189.48 | 2145554.93 | Картометрический | 1.00 | - |
| 2039 | 450189.54 | 2145555.15 | Картометрический | 1.00 | - |
| 2040 | 450189.56 | 2145555.38 | Картометрический | 1.00 | - |
| 2005 | 450189.54 | 2145555.61 | Картометрический | 1.00 | - |
| | | | | | |
| 2041 | 450146.63 | 2145505.53 | Картометрический | 1.00 | - |
| 2042 | 450146.24 | 2145506.46 | Картометрический | 1.00 | - |
| 2043 | 450145.31 | 2145506.85 | Картометрический | 1.00 | - |
| 2044 | 450144.38 | 2145506.46 | Картометрический | 1.00 | - |
| 2045 | 450143.99 | 2145505.53 | Картометрический | 1.00 | - |
| 2046 | 450144.38 | 2145504.60 | Картометрический | 1.00 | - |
| 2047 | 450145.31 | 2145504.21 | Картометрический | 1.00 | - |
| 2048 | 450146.24 | 2145504.60 | Картометрический | 1.00 | - |
| 2041 | 450146.63 | 2145505.53 | Картометрический | 1.00 | - |
| | | | | | |
| 2049 | 450067.86 | 2145514.92 | Картометрический | 1.00 | - |

| 1 | 2 | 3 | 4 | 5 | 6 |
|---|---|---|---|---|---|
| 2050 | 450067.80 | 2145515.14 | Картометрический | 1.00 | - |
| 2051 | 450067.70 | 2145515.35 | Картометрический | 1.00 | - |
| 2052 | 450067.57 | 2145515.54 | Картометрический | 1.00 | - |
| 2053 | 450067.41 | 2145515.70 | Картометрический | 1.00 | - |
| 2054 | 450067.22 | 2145515.83 | Картометрический | 1.00 | - |
| 2055 | 450067.01 | 2145515.93 | Картометрический | 1.00 | - |
| 2056 | 450066.79 | 2145515.99 | Картометрический | 1.00 | - |
| 2057 | 450066.56 | 2145516.01 | Картометрический | 1.00 | - |
| 2058 | 450066.33 | 2145515.99 | Картометрический | 1.00 | - |
| 2059 | 450066.11 | 2145515.93 | Картометрический | 1.00 | - |
| 2060 | 450065.90 | 2145515.83 | Картометрический | 1.00 | - |
| 2061 | 450065.71 | 2145515.70 | Картометрический | 1.00 | - |
| 2062 | 450065.55 | 2145515.54 | Картометрический | 1.00 | - |
| 2063 | 450065.42 | 2145515.35 | Картометрический | 1.00 | - |
| 2064 | 450065.32 | 2145515.14 | Картометрический | 1.00 | - |
| 2065 | 450065.26 | 2145514.92 | Картометрический | 1.00 | - |
| 2066 | 450065.24 | 2145514.69 | Картометрический | 1.00 | - |
| 2067 | 450065.26 | 2145514.46 | Картометрический | 1.00 | - |
| 2068 | 450065.32 | 2145514.24 | Картометрический | 1.00 | - |
| 2069 | 450065.42 | 2145514.03 | Картометрический | 1.00 | - |
| 2070 | 450065.55 | 2145513.84 | Картометрический | 1.00 | - |
| 2071 | 450065.71 | 2145513.68 | Картометрический | 1.00 | - |
| 2072 | 450065.90 | 2145513.55 | Картометрический | 1.00 | - |
| 2073 | 450066.11 | 2145513.45 | Картометрический | 1.00 | - |
| 2074 | 450066.33 | 2145513.39 | Картометрический | 1.00 | - |
| 2075 | 450066.56 | 2145513.37 | Картометрический | 1.00 | - |
| 2076 | 450066.79 | 2145513.39 | Картометрический | 1.00 | - |
| 2077 | 450067.01 | 2145513.45 | Картометрический | 1.00 | - |
| 2078 | 450067.22 | 2145513.55 | Картометрический | 1.00 | - |
| 2079 | 450067.41 | 2145513.68 | Картометрический | 1.00 | - |
| 2080 | 450067.57 | 2145513.84 | Картометрический | 1.00 | - |
| 2081 | 450067.70 | 2145514.03 | Картометрический | 1.00 | - |
| 2082 | 450067.80 | 2145514.24 | Картометрический | 1.00 | - |
| 2083 | 450067.86 | 2145514.46 | Картометрический | 1.00 | - |
| 2084 | 450067.88 | 2145514.69 | Картометрический | 1.00 | - |
| 2049 | 450067.86 | 2145514.92 | Картометрический | 1.00 | - |
| | | | | | |
| 2085 | 450048.40 | 2145618.00 | Картометрический | 1.00 | - |
| 2086 | 450047.99 | 2145618.99 | Картометрический | 1.00 | - |
| 2087 | 450047.01 | 2145619.39 | Картометрический | 1.00 | - |
| 2088 | 450046.02 | 2145618.99 | Картометрический | 1.00 | - |
| 2089 | 450045.61 | 2145618.00 | Картометрический | 1.00 | - |
| 2090 | 450046.02 | 2145617.01 | Картометрический | 1.00 | - |
| 2091 | 450047.01 | 2145616.61 | Картометрический | 1.00 | - |
| 2092 | 450047.99 | 2145617.01 | Картометрический | 1.00 | - |
| 2085 | 450048.40 | 2145618.00 | Картометрический | 1.00 | - |
| | | | | | |
| 2093 | 450007.45 | 2145531.64 | Картометрический | 1.00 | - |

| 1 | 2 | 3 | 4 | 5 | 6 |
|---|---|---|---|---|---|
| 2094 | 450007.39 | 2145531.86 | Картометрический | 1.00 | - |
| 2095 | 450007.29 | 2145532.07 | Картометрический | 1.00 | - |
| 2096 | 450007.16 | 2145532.26 | Картометрический | 1.00 | - |
| 2097 | 450007.00 | 2145532.42 | Картометрический | 1.00 | - |
| 2098 | 450006.81 | 2145532.55 | Картометрический | 1.00 | - |
| 2099 | 450006.60 | 2145532.65 | Картометрический | 1.00 | - |
| 2100 | 450006.38 | 2145532.71 | Картометрический | 1.00 | - |
| 2101 | 450006.15 | 2145532.73 | Картометрический | 1.00 | - |
| 2102 | 450005.92 | 2145532.71 | Картометрический | 1.00 | - |
| 2103 | 450005.70 | 2145532.65 | Картометрический | 1.00 | - |
| 2104 | 450005.49 | 2145532.55 | Картометрический | 1.00 | - |
| 2105 | 450005.30 | 2145532.42 | Картометрический | 1.00 | - |
| 2106 | 450005.14 | 2145532.26 | Картометрический | 1.00 | - |
| 2107 | 450005.01 | 2145532.07 | Картометрический | 1.00 | - |
| 2108 | 450004.91 | 2145531.86 | Картометрический | 1.00 | - |
| 2109 | 450004.85 | 2145531.64 | Картометрический | 1.00 | - |
| 2110 | 450004.83 | 2145531.41 | Картометрический | 1.00 | - |
| 2111 | 450004.85 | 2145531.18 | Картометрический | 1.00 | - |
| 2112 | 450004.91 | 2145530.96 | Картометрический | 1.00 | - |
| 2113 | 450005.01 | 2145530.75 | Картометрический | 1.00 | - |
| 2114 | 450005.14 | 2145530.56 | Картометрический | 1.00 | - |
| 2115 | 450005.30 | 2145530.40 | Картометрический | 1.00 | - |
| 2116 | 450005.49 | 2145530.27 | Картометрический | 1.00 | - |
| 2117 | 450005.70 | 2145530.17 | Картометрический | 1.00 | - |
| 2118 | 450005.92 | 2145530.11 | Картометрический | 1.00 | - |
| 2119 | 450006.15 | 2145530.09 | Картометрический | 1.00 | - |
| 2120 | 450006.38 | 2145530.11 | Картометрический | 1.00 | - |
| 2121 | 450006.60 | 2145530.17 | Картометрический | 1.00 | - |
| 2122 | 450006.81 | 2145530.27 | Картометрический | 1.00 | - |
| 2123 | 450007.00 | 2145530.40 | Картометрический | 1.00 | - |
| 2124 | 450007.16 | 2145530.56 | Картометрический | 1.00 | - |
| 2125 | 450007.29 | 2145530.75 | Картометрический | 1.00 | - |
| 2126 | 450007.39 | 2145530.96 | Картометрический | 1.00 | - |
| 2127 | 450007.45 | 2145531.18 | Картометрический | 1.00 | - |
| 2128 | 450007.47 | 2145531.41 | Картометрический | 1.00 | - |
| 2093 | 450007.45 | 2145531.64 | Картометрический | 1.00 | - |
| | | | | | |
| 2129 | 449975.94 | 2145483.38 | Картометрический | 1.00 | - |
| 2130 | 449975.55 | 2145484.31 | Картометрический | 1.00 | - |
| 2131 | 449974.62 | 2145484.70 | Картометрический | 1.00 | - |
| 2132 | 449973.69 | 2145484.31 | Картометрический | 1.00 | - |
| 2133 | 449973.30 | 2145483.38 | Картометрический | 1.00 | - |
| 2134 | 449973.69 | 2145482.45 | Картометрический | 1.00 | - |
| 2135 | 449974.62 | 2145482.06 | Картометрический | 1.00 | - |
| 2136 | 449975.55 | 2145482.45 | Картометрический | 1.00 | - |
| 2129 | 449975.94 | 2145483.38 | Картометрический | 1.00 | - |
| | | | | | |
| 2137 | 449886.17 | 2145490.63 | Картометрический | 1.00 | - |

| 1 | 2 | 3 | 4 | 5 | 6 |
|---|---|---|---|---|---|
| 2138 | 449886.11 | 2145490.85 | Картометрический | 1.00 | - |
| 2139 | 449886.01 | 2145491.06 | Картометрический | 1.00 | - |
| 2140 | 449885.88 | 2145491.25 | Картометрический | 1.00 | - |
| 2141 | 449885.72 | 2145491.41 | Картометрический | 1.00 | - |
| 2142 | 449885.53 | 2145491.54 | Картометрический | 1.00 | - |
| 2143 | 449885.32 | 2145491.64 | Картометрический | 1.00 | - |
| 2144 | 449885.10 | 2145491.70 | Картометрический | 1.00 | - |
| 2145 | 449884.87 | 2145491.72 | Картометрический | 1.00 | - |
| 2146 | 449884.64 | 2145491.70 | Картометрический | 1.00 | - |
| 2147 | 449884.42 | 2145491.64 | Картометрический | 1.00 | - |
| 2148 | 449884.21 | 2145491.54 | Картометрический | 1.00 | - |
| 2149 | 449884.02 | 2145491.41 | Картометрический | 1.00 | - |
| 2150 | 449883.86 | 2145491.25 | Картометрический | 1.00 | - |
| 2151 | 449883.73 | 2145491.06 | Картометрический | 1.00 | - |
| 2152 | 449883.63 | 2145490.85 | Картометрический | 1.00 | - |
| 2153 | 449883.57 | 2145490.63 | Картометрический | 1.00 | - |
| 2154 | 449883.55 | 2145490.40 | Картометрический | 1.00 | - |
| 2155 | 449883.57 | 2145490.17 | Картометрический | 1.00 | - |
| 2156 | 449883.63 | 2145489.95 | Картометрический | 1.00 | - |
| 2157 | 449883.73 | 2145489.74 | Картометрический | 1.00 | - |
| 2158 | 449883.86 | 2145489.55 | Картометрический | 1.00 | - |
| 2159 | 449884.02 | 2145489.39 | Картометрический | 1.00 | - |
| 2160 | 449884.21 | 2145489.26 | Картометрический | 1.00 | - |
| 2161 | 449884.42 | 2145489.16 | Картометрический | 1.00 | - |
| 2162 | 449884.64 | 2145489.10 | Картометрический | 1.00 | - |
| 2163 | 449884.87 | 2145489.08 | Картометрический | 1.00 | - |
| 2164 | 449885.10 | 2145489.10 | Картометрический | 1.00 | - |
| 2165 | 449885.32 | 2145489.16 | Картометрический | 1.00 | - |
| 2166 | 449885.53 | 2145489.26 | Картометрический | 1.00 | - |
| 2167 | 449885.72 | 2145489.39 | Картометрический | 1.00 | - |
| 2168 | 449885.88 | 2145489.55 | Картометрический | 1.00 | - |
| 2169 | 449886.01 | 2145489.74 | Картометрический | 1.00 | - |
| 2170 | 449886.11 | 2145489.95 | Картометрический | 1.00 | - |
| 2171 | 449886.17 | 2145490.17 | Картометрический | 1.00 | - |
| 2172 | 449886.19 | 2145490.40 | Картометрический | 1.00 | - |
| 2137 | 449886.17 | 2145490.63 | Картометрический | 1.00 | - |
| | | | | | |
| 2173 | 449804.03 | 2145461.10 | Картометрический | 1.00 | - |
| 2174 | 449803.64 | 2145462.03 | Картометрический | 1.00 | - |
| 2175 | 449802.71 | 2145462.42 | Картометрический | 1.00 | - |
| 2176 | 449801.78 | 2145462.03 | Картометрический | 1.00 | - |
| 2177 | 449801.39 | 2145461.10 | Картометрический | 1.00 | - |
| 2178 | 449801.78 | 2145460.17 | Картометрический | 1.00 | - |
| 2179 | 449802.71 | 2145459.78 | Картометрический | 1.00 | - |
| 2180 | 449803.64 | 2145460.17 | Картометрический | 1.00 | - |
| 2173 | 449804.03 | 2145461.10 | Картометрический | 1.00 | - |
| | | | | | |
| 2181 | 449828.90 | 2145507.53 | Картометрический | 1.00 | - |

| 1 | 2 | 3 | 4 | 5 | 6 |
|---|---|---|---|---|---|
| 2182 | 449828.84 | 2145507.75 | Картометрический | 1.00 | - |
| 2183 | 449828.74 | 2145507.96 | Картометрический | 1.00 | - |
| 2184 | 449828.61 | 2145508.15 | Картометрический | 1.00 | - |
| 2185 | 449828.45 | 2145508.31 | Картометрический | 1.00 | - |
| 2186 | 449828.26 | 2145508.44 | Картометрический | 1.00 | - |
| 2187 | 449828.05 | 2145508.54 | Картометрический | 1.00 | - |
| 2188 | 449827.83 | 2145508.60 | Картометрический | 1.00 | - |
| 2189 | 449827.60 | 2145508.62 | Картометрический | 1.00 | - |
| 2190 | 449827.37 | 2145508.60 | Картометрический | 1.00 | - |
| 2191 | 449827.15 | 2145508.54 | Картометрический | 1.00 | - |
| 2192 | 449826.94 | 2145508.44 | Картометрический | 1.00 | - |
| 2193 | 449826.75 | 2145508.31 | Картометрический | 1.00 | - |
| 2194 | 449826.59 | 2145508.15 | Картометрический | 1.00 | - |
| 2195 | 449826.46 | 2145507.96 | Картометрический | 1.00 | - |
| 2196 | 449826.36 | 2145507.75 | Картометрический | 1.00 | - |
| 2197 | 449826.30 | 2145507.53 | Картометрический | 1.00 | - |
| 2198 | 449826.28 | 2145507.30 | Картометрический | 1.00 | - |
| 2199 | 449826.30 | 2145507.07 | Картометрический | 1.00 | - |
| 2200 | 449826.36 | 2145506.85 | Картометрический | 1.00 | - |
| 2201 | 449826.46 | 2145506.64 | Картометрический | 1.00 | - |
| 2202 | 449826.59 | 2145506.45 | Картометрический | 1.00 | - |
| 2203 | 449826.75 | 2145506.29 | Картометрический | 1.00 | - |
| 2204 | 449826.94 | 2145506.16 | Картометрический | 1.00 | - |
| 2205 | 449827.15 | 2145506.06 | Картометрический | 1.00 | - |
| 2206 | 449827.37 | 2145506.00 | Картометрический | 1.00 | - |
| 2207 | 449827.60 | 2145505.98 | Картометрический | 1.00 | - |
| 2208 | 449827.83 | 2145506.00 | Картометрический | 1.00 | - |
| 2209 | 449828.05 | 2145506.06 | Картометрический | 1.00 | - |
| 2210 | 449828.26 | 2145506.16 | Картометрический | 1.00 | - |
| 2211 | 449828.45 | 2145506.29 | Картометрический | 1.00 | - |
| 2212 | 449828.61 | 2145506.45 | Картометрический | 1.00 | - |
| 2213 | 449828.74 | 2145506.64 | Картометрический | 1.00 | - |
| 2214 | 449828.84 | 2145506.85 | Картометрический | 1.00 | - |
| 2215 | 449828.90 | 2145507.07 | Картометрический | 1.00 | - |
| 2216 | 449828.92 | 2145507.30 | Картометрический | 1.00 | - |
| 2181 | 449828.90 | 2145507.53 | Картометрический | 1.00 | - |
| | | | | | |
| 2217 | 449835.34 | 2145590.07 | Картометрический | 1.00 | - |
| 2218 | 449834.93 | 2145591.05 | Картометрический | 1.00 | - |
| 2219 | 449833.95 | 2145591.46 | Картометрический | 1.00 | - |
| 2220 | 449832.96 | 2145591.05 | Картометрический | 1.00 | - |
| 2221 | 449832.55 | 2145590.07 | Картометрический | 1.00 | - |
| 2222 | 449832.96 | 2145589.08 | Картометрический | 1.00 | - |
| 2223 | 449833.95 | 2145588.67 | Картометрический | 1.00 | - |
| 2224 | 449834.93 | 2145589.08 | Картометрический | 1.00 | - |
| 2217 | 449835.34 | 2145590.07 | Картометрический | 1.00 | - |
| | | | | | |
| 2225 | 450478.96 | 2146128.86 | Аналитический | 0.05 | - |

| 1 | 2 | 3 | 4 | 5 | 6 |
|---|---|---|---|---|---|
| 2226 | 450478.96 | 2146129.10 | Аналитический | 0.05 | - |
| 2227 | 450478.72 | 2146129.10 | Аналитический | 0.05 | - |
| 2228 | 450478.72 | 2146128.86 | Аналитический | 0.05 | - |
| 2225 | 450478.96 | 2146128.86 | Аналитический | 0.05 | - |
| | | | | | |
| 2229 | 450395.87 | 2146107.99 | Аналитический | 0.05 | - |
| 2230 | 450395.87 | 2146108.23 | Аналитический | 0.05 | - |
| 2231 | 450395.63 | 2146108.23 | Аналитический | 0.05 | - |
| 2232 | 450395.63 | 2146107.99 | Аналитический | 0.05 | - |
| 2229 | 450395.87 | 2146107.99 | Аналитический | 0.05 | - |
| | | | | | |
| 2233 | 450326.32 | 2146090.59 | Аналитический | 0.05 | - |
| 2234 | 450326.32 | 2146090.83 | Аналитический | 0.05 | - |
| 2235 | 450326.08 | 2146090.83 | Аналитический | 0.05 | - |
| 2236 | 450326.08 | 2146090.59 | Аналитический | 0.05 | - |
| 2233 | 450326.32 | 2146090.59 | Аналитический | 0.05 | - |
| | | | | | |
| 2237 | 450252.74 | 2146072.18 | Аналитический | 0.05 | - |
| 2238 | 450252.74 | 2146072.42 | Аналитический | 0.05 | - |
| 2239 | 450252.50 | 2146072.42 | Аналитический | 0.05 | - |
| 2240 | 450252.50 | 2146072.18 | Аналитический | 0.05 | - |
| 2237 | 450252.74 | 2146072.18 | Аналитический | 0.05 | - |
| | | | | | |
| 2241 | 450034.87 | 2146003.74 | Аналитический | 0.05 | - |
| 2242 | 450034.87 | 2146003.98 | Аналитический | 0.05 | - |
| 2243 | 450034.63 | 2146003.98 | Аналитический | 0.05 | - |
| 2244 | 450034.63 | 2146003.74 | Аналитический | 0.05 | - |
| 2241 | 450034.87 | 2146003.74 | Аналитический | 0.05 | - |
| | | | | | |
| 2245 | 450434.89 | 2149646.37 | Аналитический | 0.10 | - |
| 2246 | 450401.29 | 2149678.32 | Аналитический | 0.10 | - |
| 2247 | 450385.68 | 2149698.22 | Аналитический | 0.10 | - |
| 2248 | 450357.32 | 2149735.45 | Аналитический | 0.10 | - |
| 2249 | 450357.74 | 2149740.45 | Аналитический | 0.10 | - |
| 2250 | 450360.24 | 2149743.36 | Аналитический | 0.10 | - |
| 2251 | 450355.24 | 2149750.45 | Аналитический | 0.10 | - |
| 2252 | 450348.99 | 2149748.78 | Аналитический | 0.10 | - |
| 2253 | 450344.40 | 2149752.11 | Аналитический | 0.10 | - |
| 2254 | 450314.82 | 2149799.20 | Аналитический | 0.10 | - |
| 2255 | 450296.49 | 2149831.28 | Аналитический | 0.10 | - |
| 2256 | 450288.15 | 2149851.70 | Аналитический | 0.10 | - |
| 2257 | 450288.99 | 2149854.61 | Аналитический | 0.10 | - |
| 2258 | 450294.40 | 2149858.78 | Аналитический | 0.10 | - |
| 2259 | 450290.65 | 2149866.28 | Аналитический | 0.10 | - |
| 2260 | 450286.84 | 2149865.01 | Аналитический | 0.10 | - |
| 2261 | 450284.27 | 2149867.92 | Аналитический | 0.10 | - |
| 2262 | 450279.81 | 2149892.46 | Аналитический | 0.10 | - |
| 2263 | 450275.52 | 2149927.64 | Аналитический | 0.10 | - |

| 1 | 2 | 3 | 4 | 5 | 6 |
|---|---|---|---|---|---|
| 2264 | 450272.94 | 2149989.58 | Аналитический | 0.10 | - |
| 2265 | 450267.53 | 2149994.32 | Аналитический | 0.10 | - |
| 2266 | 450261.07 | 2149995.27 | Аналитический | 0.10 | - |
| 2267 | 450255.10 | 2149991.13 | Аналитический | 0.10 | - |
| 2268 | 450257.50 | 2149934.84 | Аналитический | 0.10 | - |
| 2269 | 450260.59 | 2149900.35 | Аналитический | 0.10 | - |
| 2270 | 450264.54 | 2149874.79 | Аналитический | 0.10 | - |
| 2271 | 450270.03 | 2149852.48 | Аналитический | 0.10 | - |
| 2272 | 450269.00 | 2149848.36 | Аналитический | 0.10 | - |
| 2273 | 450264.40 | 2149842.95 | Аналитический | 0.10 | - |
| 2274 | 450268.99 | 2149836.70 | Аналитический | 0.10 | - |
| 2275 | 450276.90 | 2149838.36 | Аналитический | 0.10 | - |
| 2276 | 450281.07 | 2149835.86 | Аналитический | 0.10 | - |
| 2277 | 450311.49 | 2149780.45 | Аналитический | 0.10 | - |
| 2278 | 450338.15 | 2149735.03 | Аналитический | 0.10 | - |
| 2279 | 450339.18 | 2149729.97 | Аналитический | 0.10 | - |
| 2280 | 450337.80 | 2149724.99 | Аналитический | 0.10 | - |
| 2281 | 450333.15 | 2149714.61 | Аналитический | 0.10 | - |
| 2282 | 450338.99 | 2149707.53 | Аналитический | 0.10 | - |
| 2283 | 450351.49 | 2149710.45 | Аналитический | 0.10 | - |
| 2284 | 450358.57 | 2149708.36 | Аналитический | 0.10 | - |
| 2285 | 450368.57 | 2149695.45 | Аналитический | 0.10 | - |
| 2286 | 450387.74 | 2149670.03 | Аналитический | 0.10 | - |
| 2287 | 450419.36 | 2149638.74 | Аналитический | 0.10 | - |
| 2288 | 450428.91 | 2149643.43 | Аналитический | 0.10 | - |
| 2245 | 450434.89 | 2149646.37 | Аналитический | 0.10 | - |
| | | | | | |
| 2289 | 450285.20 | 2150035.21 | Картометрический | 1.00 | - |
| 2290 | 450281.72 | 2150343.91 | Аналитический | 0.10 | - |
| 2291 | 450283.74 | 2150429.46 | Аналитический | 0.10 | - |
| 2292 | 450295.31 | 2150432.48 | Аналитический | 0.10 | - |
| 2293 | 450296.32 | 2150451.10 | Аналитический | 0.10 | - |
| 2294 | 450281.22 | 2150462.67 | Аналитический | 0.10 | - |
| 2295 | 450278.33 | 2150628.42 | Аналитический | 0.10 | - |
| 2296 | 450263.89 | 2150628.89 | Аналитический | 0.10 | - |
| 2297 | 450245.62 | 2150629.51 | Аналитический | 0.10 | - |
| 2298 | 450245.99 | 2150559.80 | Аналитический | 0.10 | - |
| 2299 | 450249.01 | 2150451.60 | Аналитический | 0.10 | - |
| 2300 | 450250.52 | 2150346.43 | Аналитический | 0.10 | - |
| 2301 | 450252.72 | 2150042.68 | Картометрический | 1.00 | - |
| 2289 | 450285.20 | 2150035.21 | Картометрический | 1.00 | - |
| | | | | | |
| 2302 | 447288.32 | 2143218.59 | Аналитический | 0.10 | - |
| 2303 | 447297.53 | 2143236.95 | Аналитический | 0.10 | - |
| 2304 | 447329.21 | 2143395.54 | Аналитический | 0.10 | - |
| 2305 | 447343.09 | 2143465.03 | Аналитический | 0.10 | - |
| 2306 | 447335.61 | 2143467.59 | Аналитический | 0.10 | - |
| 2307 | 447329.78 | 2143469.58 | Аналитический | 0.10 | - |

| 1 | 2 | 3 | 4 | 5 | 6 |
|---|---|---|---|---|---|
| 2308 | 447328.65 | 2143463.73 | Аналитический | 0.10 | - |
| 2309 | 447313.57 | 2143388.62 | Аналитический | 0.10 | - |
| 2310 | 447302.63 | 2143331.79 | Аналитический | 0.10 | - |
| 2311 | 447293.69 | 2143294.56 | Аналитический | 0.10 | - |
| 2312 | 447289.32 | 2143280.31 | Аналитический | 0.10 | - |
| 2313 | 447280.34 | 2143246.46 | Аналитический | 0.10 | - |
| 2314 | 447277.84 | 2143230.79 | Аналитический | 0.10 | - |
| 2315 | 447277.16 | 2143226.73 | Аналитический | 0.10 | - |
| 2316 | 447273.96 | 2143224.45 | Аналитический | 0.10 | - |
| 2317 | 447271.83 | 2143220.98 | Аналитический | 0.10 | - |
| 2318 | 447271.82 | 2143220.87 | Картометрический | 1.00 | - |
| 2319 | 447271.82 | 2143220.83 | Картометрический | 1.00 | - |
| 2302 | 447288.32 | 2143218.59 | Аналитический | 0.10 | - |
| | | | | | |
| 2320 | 446974.19 | 2146396.92 | Аналитический | 0.10 | - |
| 2321 | 446955.05 | 2146466.25 | Аналитический | 0.10 | - |
| 2322 | 446948.55 | 2146504.77 | Аналитический | 0.10 | - |
| 2323 | 446962.87 | 2146509.80 | Аналитический | 0.10 | - |
| 2324 | 446962.82 | 2146510.01 | Аналитический | 0.10 | - |
| 2325 | 446950.60 | 2146538.75 | Аналитический | 0.10 | - |
| 2326 | 446939.38 | 2146565.15 | Аналитический | 0.10 | - |
| 2327 | 446938.45 | 2146564.72 | Аналитический | 0.10 | - |
| 2328 | 446934.37 | 2146589.27 | Аналитический | 0.10 | - |
| 2329 | 446934.35 | 2146589.50 | Аналитический | 0.10 | - |
| 2330 | 446936.61 | 2146590.71 | Аналитический | 0.10 | - |
| 2331 | 446948.26 | 2146598.41 | Аналитический | 0.10 | - |
| 2332 | 446948.55 | 2146598.53 | Аналитический | 0.10 | - |
| 2333 | 446959.52 | 2146606.09 | Аналитический | 0.10 | - |
| 2334 | 446946.91 | 2146625.91 | Аналитический | 0.10 | - |
| 2335 | 446943.17 | 2146630.39 | Аналитический | 0.10 | - |
| 2336 | 446939.69 | 2146634.30 | Аналитический | 0.10 | - |
| 2337 | 446931.50 | 2146643.52 | Аналитический | 0.10 | - |
| 2338 | 446930.53 | 2146661.81 | Аналитический | 0.10 | - |
| 2339 | 446930.83 | 2146670.64 | Аналитический | 0.10 | - |
| 2340 | 446931.69 | 2146695.38 | Аналитический | 0.10 | - |
| 2341 | 446930.19 | 2146697.40 | Аналитический | 0.10 | - |
| 2342 | 446931.79 | 2146698.45 | Аналитический | 0.10 | - |
| 2343 | 446932.19 | 2146709.81 | Аналитический | 0.10 | - |
| 2344 | 446934.82 | 2146736.88 | Аналитический | 0.10 | - |
| 2345 | 446936.34 | 2146752.53 | Аналитический | 0.10 | - |
| 2346 | 446936.83 | 2146757.55 | Аналитический | 0.10 | - |
| 2347 | 446944.45 | 2146804.93 | Аналитический | 0.10 | - |
| 2348 | 446955.02 | 2146851.74 | Аналитический | 0.10 | - |
| 2349 | 446964.23 | 2146883.21 | Картометрический | 1.00 | - |
| 2350 | 446968.50 | 2146897.84 | Аналитический | 0.10 | - |
| 2351 | 446984.81 | 2146942.94 | Аналитический | 0.10 | - |
| 2352 | 446986.94 | 2146947.86 | Аналитический | 0.10 | - |
| 2353 | 446935.49 | 2146910.12 | Картометрический | 1.00 | - |

| 1 | 2 | 3 | 4 | 5 | 6 |
|---|---|---|---|---|---|
| 2354 | 446897.24 | 2146882.06 | Аналитический | 0.10 | - |
| 2355 | 446893.06 | 2146867.78 | Аналитический | 0.10 | - |
| 2356 | 446888.99 | 2146849.77 | Картометрический | 1.00 | - |
| 2357 | 446881.61 | 2146817.06 | Аналитический | 0.10 | - |
| 2358 | 446873.36 | 2146765.73 | Аналитический | 0.10 | - |
| 2359 | 446870.73 | 2146738.74 | Аналитический | 0.10 | - |
| 2360 | 446864.97 | 2146721.72 | Аналитический | 0.10 | - |
| 2361 | 446868.64 | 2146717.26 | Аналитический | 0.10 | - |
| 2362 | 446868.32 | 2146713.91 | Аналитический | 0.10 | - |
| 2363 | 446867.94 | 2146702.97 | Аналитический | 0.10 | - |
| 2364 | 446866.94 | 2146673.87 | Аналитический | 0.10 | - |
| 2365 | 446866.53 | 2146662.02 | Аналитический | 0.10 | - |
| 2366 | 446866.93 | 2146651.63 | Аналитический | 0.10 | - |
| 2367 | 446867.84 | 2146627.77 | Аналитический | 0.10 | - |
| 2368 | 446868.96 | 2146598.56 | Аналитический | 0.10 | - |
| 2369 | 446869.17 | 2146593.10 | Аналитический | 0.10 | - |
| 2370 | 446873.75 | 2146593.47 | Аналитический | 0.10 | - |
| 2371 | 446874.03 | 2146593.18 | Аналитический | 0.10 | - |
| 2372 | 446876.19 | 2146577.64 | Аналитический | 0.10 | - |
| 2373 | 446878.09 | 2146566.64 | Аналитический | 0.10 | - |
| 2374 | 446879.42 | 2146558.90 | Аналитический | 0.10 | - |
| 2375 | 446880.74 | 2146551.25 | Аналитический | 0.10 | - |
| 2376 | 446882.84 | 2146538.25 | Аналитический | 0.10 | - |
| 2377 | 446878.22 | 2146536.10 | Аналитический | 0.10 | - |
| 2378 | 446851.16 | 2146524.23 | Аналитический | 0.10 | - |
| 2379 | 446853.40 | 2146519.59 | Аналитический | 0.10 | - |
| 2380 | 446857.50 | 2146512.32 | Аналитический | 0.10 | - |
| 2381 | 446868.07 | 2146490.03 | Аналитический | 0.10 | - |
| 2382 | 446877.67 | 2146466.75 | Аналитический | 0.10 | - |
| 2383 | 446891.55 | 2146434.25 | Аналитический | 0.10 | - |
| 2384 | 446895.72 | 2146424.83 | Аналитический | 0.10 | - |
| 2385 | 446898.72 | 2146417.19 | Аналитический | 0.10 | - |
| 2386 | 446903.27 | 2146411.57 | Аналитический | 0.10 | - |
| 2387 | 446906.00 | 2146401.77 | Аналитический | 0.10 | - |
| 2388 | 446956.50 | 2146398.08 | Аналитический | 0.10 | - |
| 2320 | 446974.19 | 2146396.92 | Аналитический | 0.10 | - |


| 3. Сведения о характерных точках части (частей) границы объекта | | | | | |
|---|---|---|---|---|---|
| Обозначение характерных точек части границы | Координаты, м | | Метод определения координат характерной точки | Средняя квадратическая погрешность положения характерной точки (Mt), м | Описание обозначения точки на местности (при наличии) |
| | X | Y | | | |
| 1 | 2 | 3 | 4 | 5 | 6 |
| Часть № | | | | | |
| - | - | - | - | - | - |

| Раздел 3 | | | | | | | |
|---|---|---|---|---|---|---|---|
| Сведения о местоположении измененных (уточненных) границ объекта | | | | | | | |
| 1. Система координат: - | | | | | | | |
| 2. Сведения о характерных точках границ объекта | | | | | | | |
| Обозначение характерных точек границ | Существующие координаты, м | | Измененные (уточненные) координаты, м | | Метод определения координат характерной точки | Средняя квадратическая погрешность положения характерной точки (Mt), м | Описание обозначения точки на местности (при наличии) |
| | X | Y | X | Y | | | |
| 1 | 2 | 3 | 4 | 5 | 6 | 7 | 8 |
| - | - | - | - | - | - | - | - |
| 3.Сведения о характерных точках части (частей) границы объекта | | | | | | | |
| Часть № | | | | | | | |
| - | - | - | - | - | - | - | - |

Раздел 4

План границ объекта

Схема расположения листов плана границ объекта

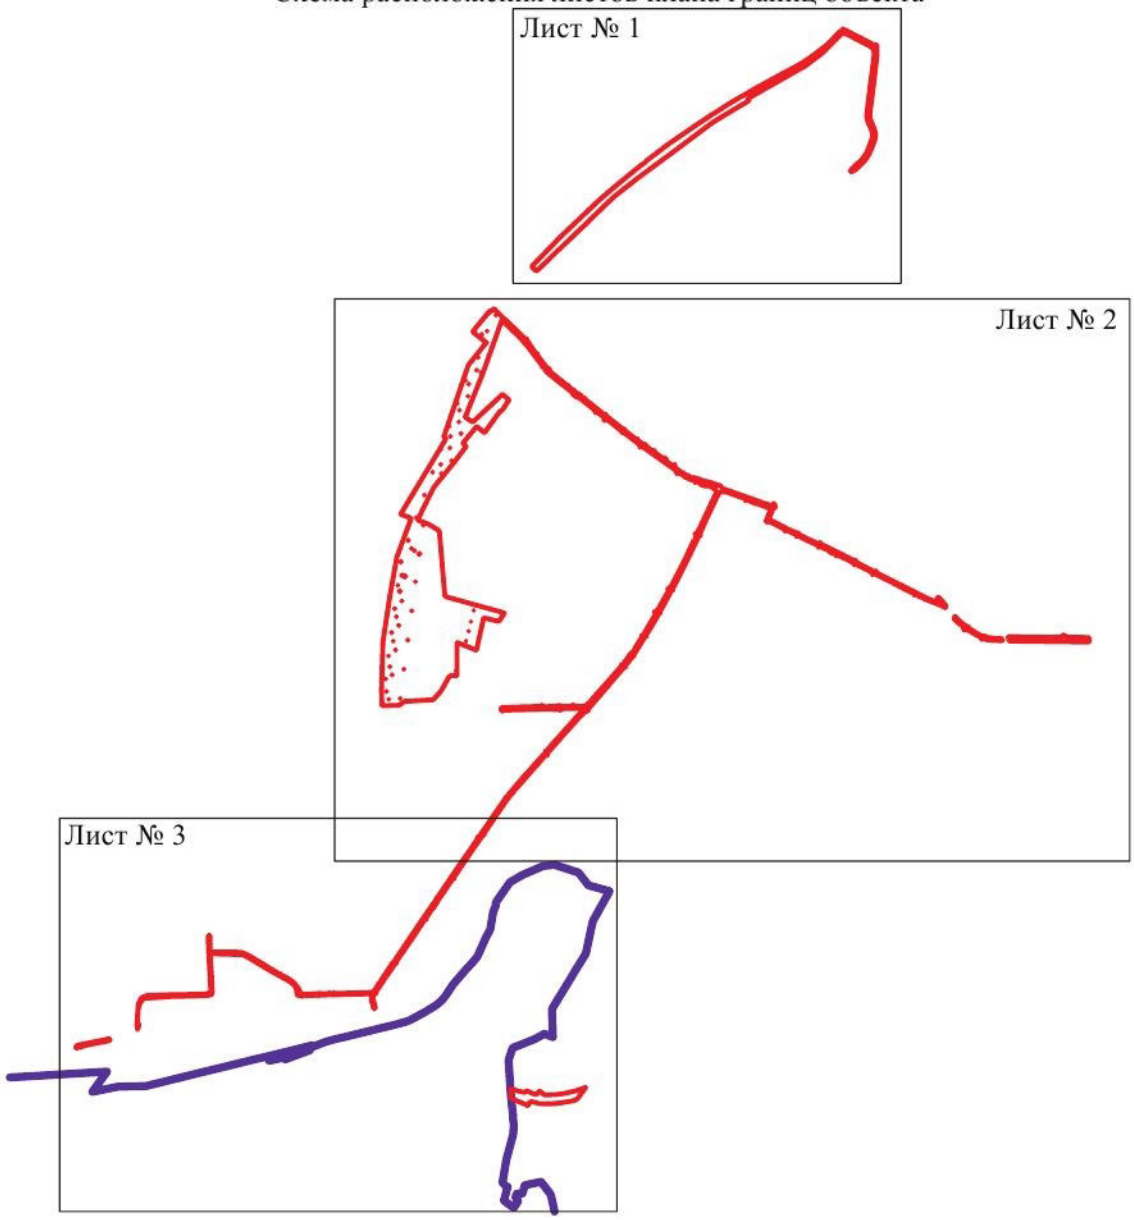


Масштаб 1:50000

Используемые условные знаки и обозначения:

границы территориальной зоны

граница муниципального образования


Лист № 1 область и номер листа плана границ объекта

Руководитель БУВО «Нормативно-проектный центр»

Подпись _____ Ю.В. Шалыгина Дата « 21 » июня 2021 г.


Место для оттиска печати (при наличии) лица, составившего описание местоположения границ объекта


План границ объекта
Лист № 1
Используемые условные знаки и обозначения:
границы территориальной зоны
характерная точка границ территориальной зоны
Масштаб 1:5000
Руководитель БУВО «Нормативно-проектный центр»
Подпись
Ю.В. Шалыгина
Дата «21» июня 2021 г.
Место для оттиска печати (при наличии), составившего описание местоположения границ объекта

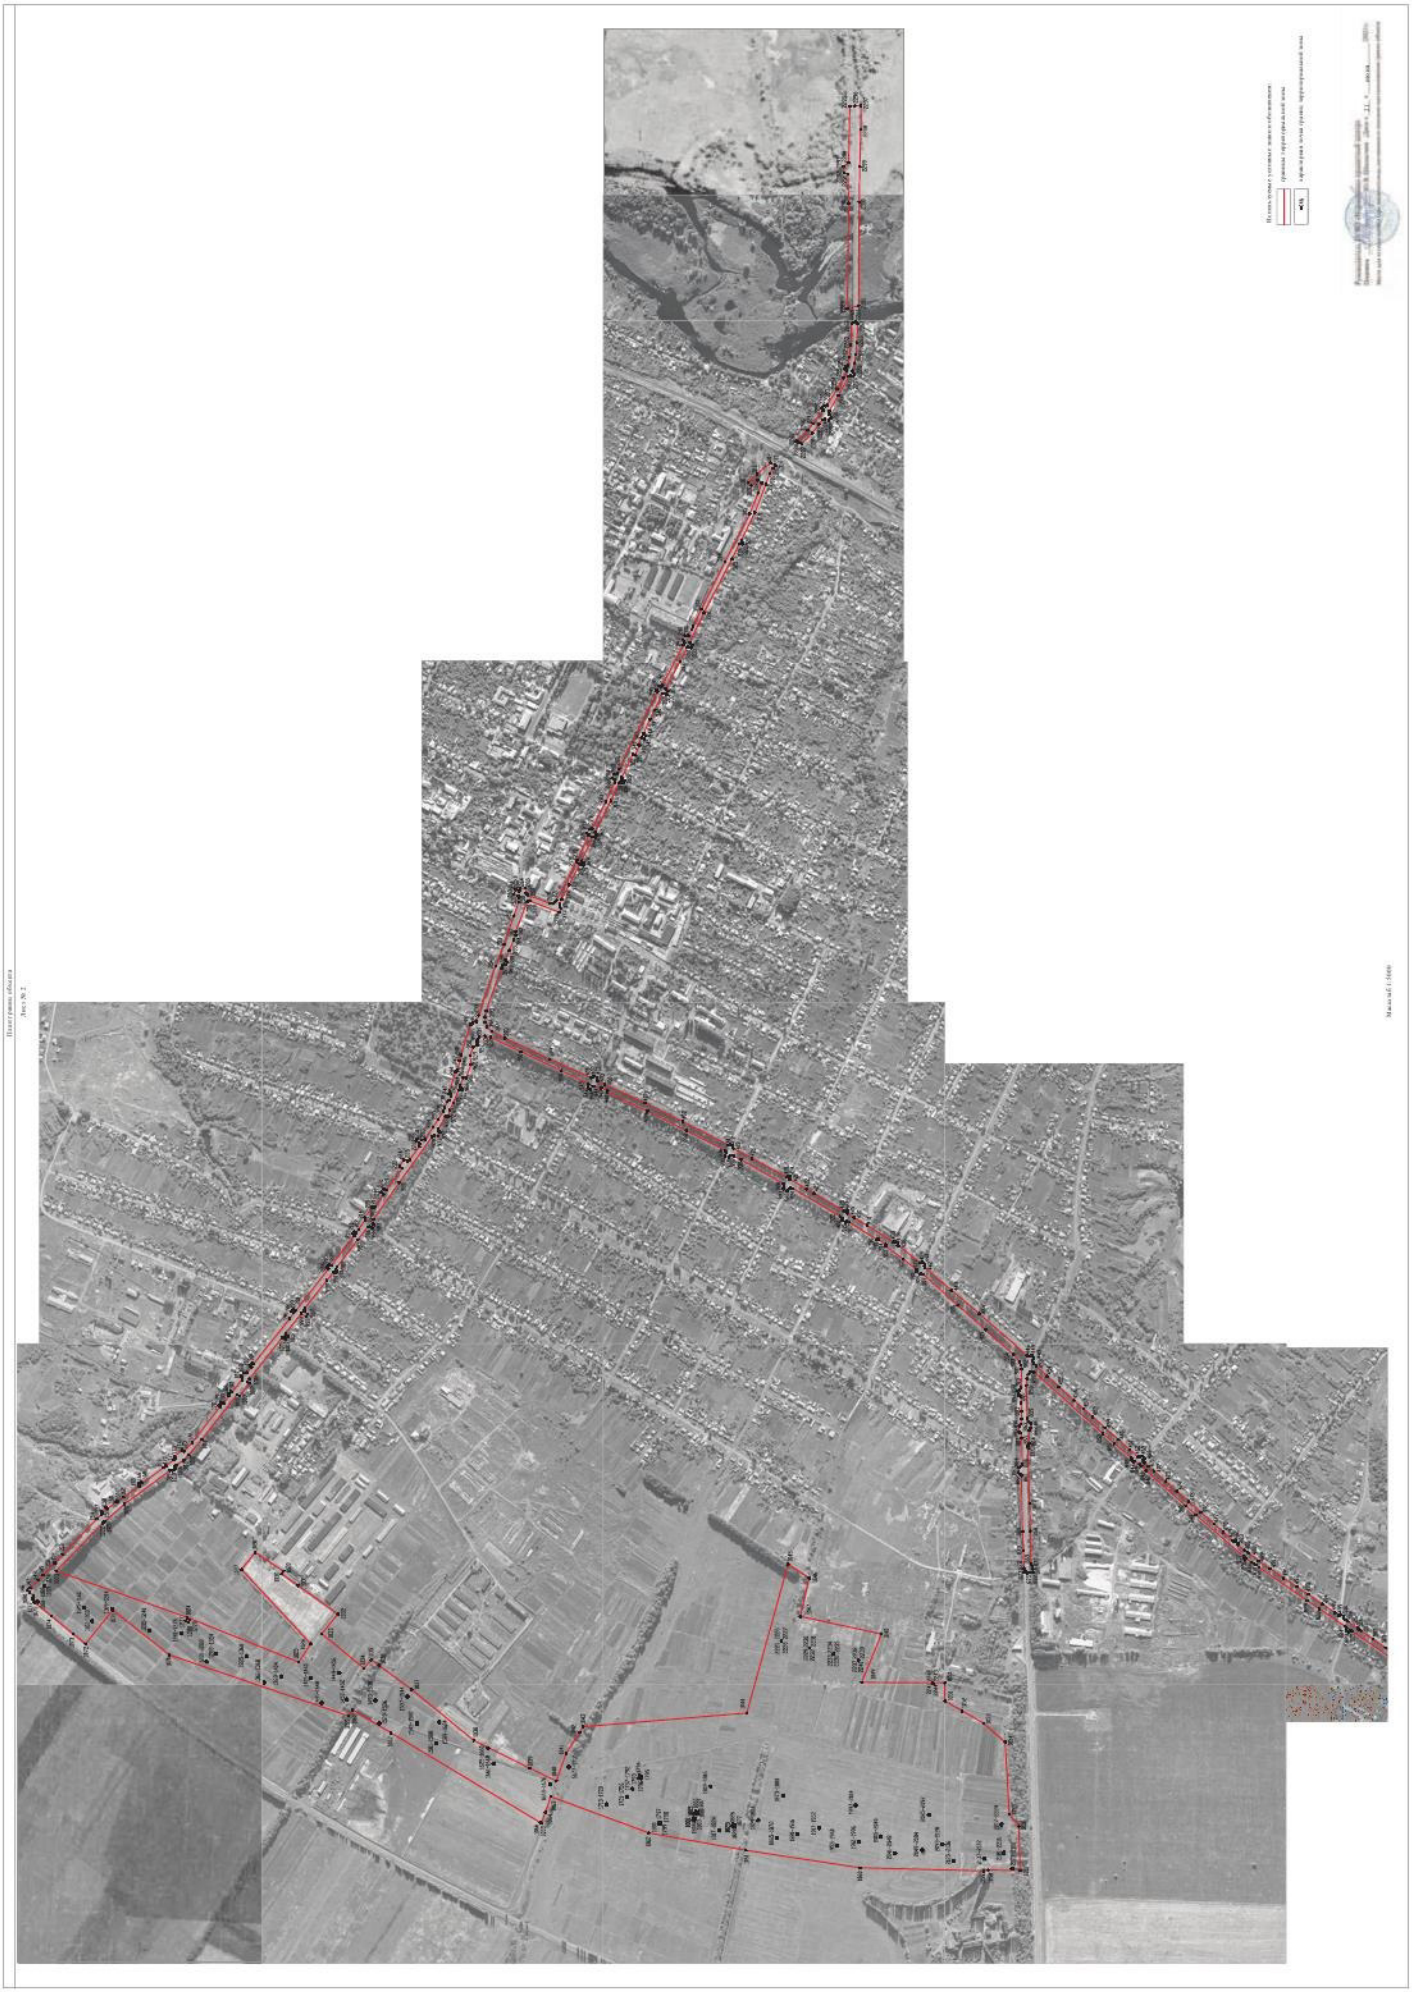

План границ объекта

Лист № 3

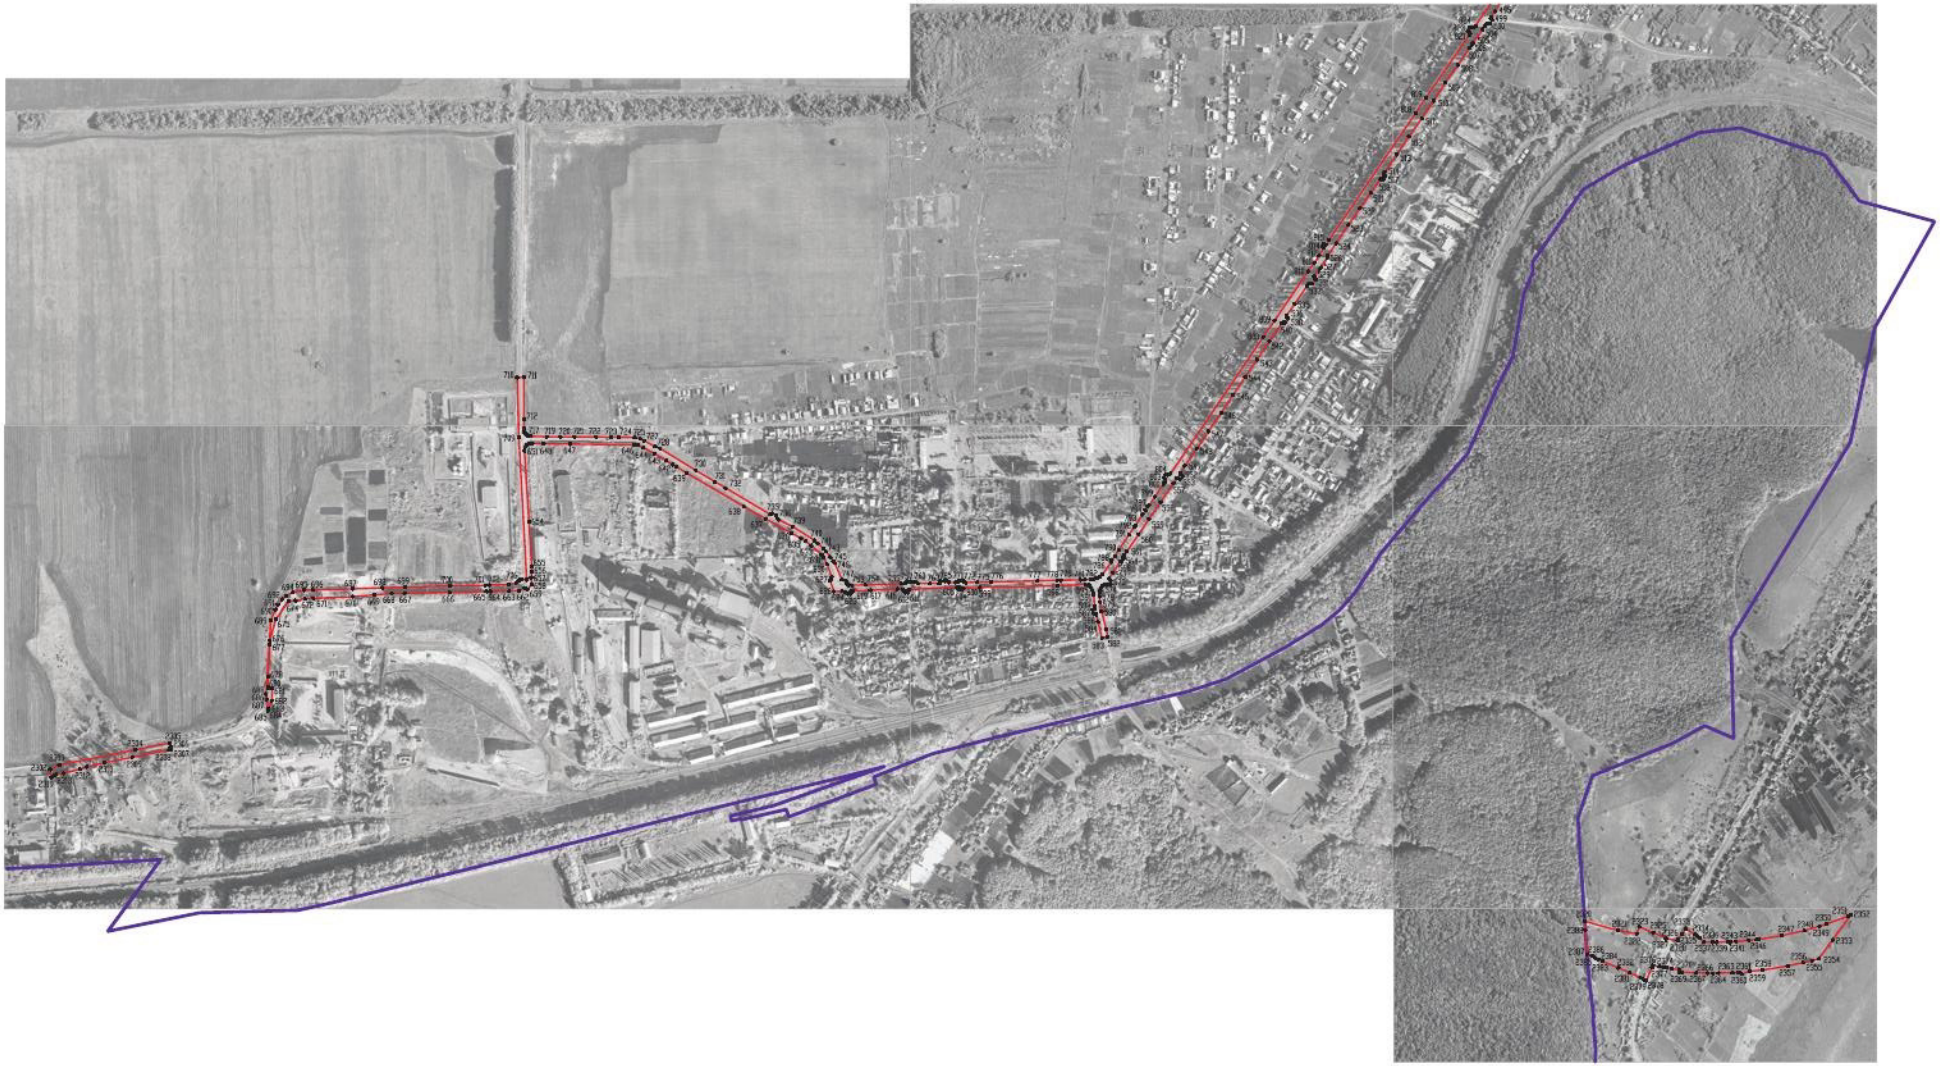

Масштаб 1:5000

Используемые условные знаки и обозначения:

- границы территориальной зоны
- границы муниципального образования
- ●ЛО характерная точка границ территориальной зоны

Руководитель ООО «Нормативно-проектный центр»

Подпись _____ Ю.В. Шальгина Дата «21» июня 2021г.

ОПИСАНИЕ МЕСТОПОЛОЖЕНИЯ ГРАНИЦ

Зона железнодорожного транспорта города Бобров - ИТ2/1

(наименование объекта, местоположение границ которого описано (далее - объект)

Раздел 1

| Сведения об объекте | | |
|---|---|---|
| | | |
| № п/п | Характеристики объекта | Описание характеристик |
| 1 | 2 | 3 |
| 1 | Местоположение объекта | Воронежская область, Бобровский муниципальный район, городское поселение - город Бобров, город Бобров |
| 2 | Площадь объекта ± величина погрешности определения площади (Р ± Дельта Р) | 1412145+/-4159 м² |
| 3 | Иные характеристики объекта | - |

Раздел 2

| Сведения о местоположении границ объекта | | | | | |
|---|---|---|---|---|---|
| 1. Система координат: МСК - 36, зона 2 | | | | | |
| 2. Сведения о характерных точках границ объекта | | | | | |
| Обозначение характерных точек границ | Координаты, м | | Метод определения координат характерной точки | Средняя квадратическая погрешность положения характерной точки (Mt), м | Описание обозначения точки на местности (при наличии) |
| | X | Y | | | |
| 1 | 2 | 3 | 4 | 5 | 6 |
| 1 | 453872.12 | 2149938.03 | Аналитический | 0.10 | - |
| 2 | 453780.26 | 2149880.57 | Аналитический | 0.10 | - |
| 3 | 453799.47 | 2149599.87 | Картометрический | 1.00 | - |
| 4 | 453835.72 | 2149577.55 | Картометрический | 1.00 | - |
| 5 | 453799.51 | 2149518.23 | Картометрический | 1.00 | - |
| 6 | 453734.61 | 2149359.06 | Картометрический | 1.00 | - |
| 7 | 453576.23 | 2149233.91 | Картометрический | 1.00 | - |
| 8 | 453548.92 | 2149220.73 | Картометрический | 1.00 | - |
| 9 | 453552.93 | 2149204.38 | Картометрический | 1.00 | - |
| 10 | 453551.57 | 2149199.35 | Картометрический | 1.00 | - |
| 11 | 453505.54 | 2149183.18 | Картометрический | 1.00 | - |
| 12 | 453499.08 | 2149184.73 | Картометрический | 1.00 | - |
| 13 | 453482.50 | 2149179.90 | Картометрический | 1.00 | - |
| 14 | 453480.66 | 2149181.61 | Картометрический | 1.00 | - |
| 15 | 453445.35 | 2149172.66 | Картометрический | 1.00 | - |
| 16 | 453444.79 | 2149167.69 | Картометрический | 1.00 | - |
| 17 | 453329.22 | 2149144.78 | Картометрический | 1.00 | - |
| 18 | 453261.02 | 2149140.34 | Картометрический | 1.00 | - |
| 19 | 453245.96 | 2149140.76 | Картометрический | 1.00 | - |
| 20 | 453195.42 | 2149142.17 | Картометрический | 1.00 | - |
| 21 | 453195.11 | 2149148.00 | Картометрический | 1.00 | - |
| 22 | 453163.34 | 2149148.71 | Картометрический | 1.00 | - |
| 23 | 453128.01 | 2149156.02 | Картометрический | 1.00 | - |
| 24 | 453132.56 | 2149178.38 | Картометрический | 1.00 | - |
| 25 | 453095.70 | 2149186.24 | Картометрический | 1.00 | - |
| 26 | 453071.38 | 2149191.42 | Картометрический | 1.00 | - |
| 27 | 453064.17 | 2149158.09 | Картометрический | 1.00 | - |
| 28 | 452997.54 | 2149171.09 | Картометрический | 1.00 | - |
| 29 | 452671.30 | 2149284.33 | Картометрический | 1.00 | - |
| 30 | 452619.89 | 2149319.66 | Картометрический | 1.00 | - |
| 31 | 452446.85 | 2149416.47 | Картометрический | 1.00 | - |
| 32 | 452382.39 | 2149452.81 | Картометрический | 1.00 | - |
| 33 | 452299.14 | 2149527.82 | Картометрический | 1.00 | - |
| 34 | 452209.00 | 2149553.52 | Картометрический | 1.00 | - |

| 1 | 2 | 3 | 4 | 5 | 6 |
|---|---|---|---|---|---|
| 35 | 452185.9 | 2149649 | Картометрический | 1.00 | - |
| 36 | 452132.48 | 2149656.71 | Аналитический | 0.10 | - |
| 37 | 452100.80 | 2149661.27 | Аналитический | 0.10 | - |
| 38 | 451945.30 | 2149678.74 | Картометрический | 1.00 | - |
| 39 | 451859.73 | 2149688.34 | Картометрический | 1.00 | - |
| 40 | 451674.18 | 2149742.44 | Картометрический | 1.00 | - |
| 41 | 451653.58 | 2149756.03 | Картометрический | 1.00 | - |
| 42 | 451649.97 | 2149750.81 | Картометрический | 1.00 | - |
| 43 | 451586.34 | 2149792.28 | Картометрический | 1.00 | - |
| 44 | 451530.94 | 2149832.90 | Картометрический | 1.00 | - |
| 45 | 451532.77 | 2149835.66 | Картометрический | 1.00 | - |
| 46 | 451479.43 | 2149870.83 | Картометрический | 1.00 | - |
| 47 | 451457.77 | 2149880.91 | Картометрический | 1.00 | - |
| 48 | 451455.16 | 2149876.00 | Картометрический | 1.00 | - |
| 49 | 451396.85 | 2149906.13 | Картометрический | 1.00 | - |
| 50 | 451398.13 | 2149908.70 | Картометрический | 1.00 | - |
| 51 | 451386.85 | 2149913.95 | Картометрический | 1.00 | - |
| 52 | 451320.25 | 2149930.54 | Картометрический | 1.00 | - |
| 53 | 451224.03 | 2149965.82 | Картометрический | 1.00 | - |
| 54 | 451152.69 | 2149963.00 | Картометрический | 1.00 | - |
| 55 | 451040.27 | 2149914.32 | Картометрический | 1.00 | - |
| 56 | 450988.08 | 2149891.39 | Картометрический | 1.00 | - |
| 57 | 450605.81 | 2149731.77 | Картометрический | 1.00 | - |
| 58 | 450446.62 | 2149652.12 | Картометрический | 1.00 | - |
| 59 | 450434.89 | 2149646.37 | Аналитический | 0.10 | - |
| 60 | 450428.91 | 2149643.43 | Аналитический | 0.10 | - |
| 61 | 450419.36 | 2149638.74 | Аналитический | 0.10 | - |
| 62 | 450359.22 | 2149609.23 | Картометрический | 1.00 | - |
| 63 | 450331.74 | 2149595.74 | Картометрический | 1.00 | - |
| 64 | 450164.29 | 2149513.54 | Картометрический | 1.00 | - |
| 65 | 450119.27 | 2149468.82 | Картометрический | 1.00 | - |
| 66 | 450082.33 | 2149446.91 | Картометрический | 1.00 | - |
| 67 | 449920.48 | 2149357.07 | Картометрический | 1.00 | - |
| 68 | 449828.80 | 2149310.36 | Картометрический | 1.00 | - |
| 69 | 449678.82 | 2149232.64 | Картометрический | 1.00 | - |
| 70 | 449604.47 | 2149145.65 | Картометрический | 1.00 | - |
| 71 | 449531.39 | 2149046.17 | Картометрический | 1.00 | - |
| 72 | 449500.80 | 2148952.63 | Картометрический | 1.00 | - |
| 73 | 449320.03 | 2148680.79 | Картометрический | 1.00 | - |
| 74 | 449215.51 | 2148586.24 | Картометрический | 1.00 | - |
| 75 | 449116.38 | 2148459.33 | Картометрический | 1.00 | - |
| 76 | 449077.40 | 2148352.98 | Картометрический | 1.00 | - |
| 77 | 449055.29 | 2148292.63 | Картометрический | 1.00 | - |
| 78 | 448988.43 | 2148160.70 | Картометрический | 1.00 | - |
| 79 | 448927.66 | 2148040.80 | Картометрический | 1.00 | - |
| 80 | 448903.13 | 2147992.38 | Картометрический | 1.00 | - |
| 81 | 448888.97 | 2147959.83 | Картометрический | 1.00 | - |
| 82 | 448867.54 | 2147957.89 | Картометрический | 1.00 | - |

| 1 | 2 | 3 | 4 | 5 | 6 |
|---|---|---|---|---|---|
| 83 | 448849.90 | 2147934.24 | Картометрический | 1.00 | - |
| 84 | 448704.37 | 2147783.52 | Картометрический | 1.00 | - |
| 85 | 448648.10 | 2147704.29 | Картометрический | 1.00 | - |
| 86 | 448618.24 | 2147639.78 | Картометрический | 1.00 | - |
| 87 | 448568.59 | 2147534.15 | Картометрический | 1.00 | - |
| 88 | 448492.29 | 2147325.42 | Картометрический | 1.00 | - |
| 89 | 448477.30 | 2147284.41 | Картометрический | 1.00 | - |
| 90 | 448479.32 | 2147235.00 | Картометрический | 1.00 | - |
| 91 | 448482.55 | 2147156.04 | Картометрический | 1.00 | - |
| 92 | 448542.53 | 2146934.61 | Картометрический | 1.00 | - |
| 93 | 448558.84 | 2146894.88 | Картометрический | 1.00 | - |
| 94 | 448561.21 | 2146889.11 | Картометрический | 1.00 | - |
| 95 | 448615.69 | 2146718.58 | Картометрический | 1.00 | - |
| 96 | 448606.13 | 2146634.94 | Картометрический | 1.00 | - |
| 97 | 448539.01 | 2146479.56 | Картометрический | 1.00 | - |
| 98 | 448489.15 | 2146394.05 | Картометрический | 1.00 | - |
| 99 | 448339.36 | 2146289.92 | Картометрический | 1.00 | - |
| 100 | 448317.27 | 2146289.26 | Картометрический | 1.00 | - |
| 101 | 448272.93 | 2146270.80 | Картометрический | 1.00 | - |
| 102 | 448143.61 | 2146248.35 | Картометрический | 1.00 | - |
| 103 | 448084.01 | 2146218.00 | Картометрический | 1.00 | - |
| 104 | 447942.84 | 2146154.78 | Картометрический | 1.00 | - |
| 105 | 447898.13 | 2146116.34 | Картометрический | 1.00 | - |
| 106 | 447845.04 | 2146067.91 | Картометрический | 1.00 | - |
| 107 | 447738.45 | 2145976.49 | Картометрический | 1.00 | - |
| 108 | 447651.78 | 2145919.33 | Картометрический | 1.00 | - |
| 109 | 447618.68 | 2145889.58 | Картометрический | 1.00 | - |
| 110 | 447586.71 | 2145851.08 | Картометрический | 1.00 | - |
| 111 | 447540.36 | 2145775.21 | Картометрический | 1.00 | - |
| 112 | 447475.44 | 2145654.30 | Картометрический | 1.00 | - |
| 113 | 447450.21 | 2145576.67 | Картометрический | 1.00 | - |
| 114 | 447354.78 | 2145177.70 | Картометрический | 1.00 | - |
| 115 | 447340.47 | 2145121.98 | Картометрический | 1.00 | - |
| 116 | 447334.19 | 2145098.65 | Картометрический | 1.00 | - |
| 117 | 447320.72 | 2145045.82 | Картометрический | 1.00 | - |
| 118 | 447272.89 | 2144924.08 | Картометрический | 1.00 | - |
| 119 | 447257.56 | 2144929.54 | Картометрический | 1.00 | - |
| 120 | 447190.41 | 2144748.39 | Картометрический | 1.00 | - |
| 121 | 447205.60 | 2144743.02 | Картометрический | 1.00 | - |
| 122 | 447184.24 | 2144649.44 | Картометрический | 1.00 | - |
| 123 | 447186.50 | 2144648.88 | Картометрический | 1.00 | - |
| 124 | 447181.85 | 2144629.79 | Картометрический | 1.00 | - |
| 125 | 447192.07 | 2144627.41 | Картометрический | 1.00 | - |
| 126 | 447213.52 | 2144716.41 | Картометрический | 1.00 | - |
| 127 | 447294.62 | 2144946.58 | Картометрический | 1.00 | - |
| 128 | 447269.11 | 2144845.93 | Картометрический | 1.00 | - |
| 129 | 447219.15 | 2144638.62 | Картометрический | 1.00 | - |
| 130 | 447187.21 | 2144505.21 | Картометрический | 1.00 | - |

| 1 | 2 | 3 | 4 | 5 | 6 |
|---|---|---|---|---|---|
| 131 | 447129.93 | 2144274.59 | Картометрический | 1.00 | - |
| 132 | 447101.38 | 2144160.98 | Картометрический | 1.00 | - |
| 133 | 447012.27 | 2143800.40 | Картометрический | 1.00 | - |
| 134 | 446996.94 | 2143730.97 | Картометрический | 1.00 | - |
| 135 | 446991.90 | 2143528.35 | Картометрический | 1.00 | - |
| 136 | 446953.47 | 2143337.92 | Картометрический | 1.00 | - |
| 137 | 447102.23 | 2143447.44 | Картометрический | 1.00 | - |
| 138 | 447168.74 | 2143815.78 | Картометрический | 1.00 | - |
| 139 | 447171.48 | 2143906.02 | Картометрический | 1.00 | - |
| 140 | 447206.72 | 2144163.84 | Картометрический | 1.00 | - |
| 141 | 447225.70 | 2144214.52 | Картометрический | 1.00 | - |
| 142 | 447232.64 | 2144233.05 | Картометрический | 1.00 | - |
| 143 | 447274.41 | 2144344.58 | Картометрический | 1.00 | - |
| 144 | 447276.09 | 2144319.23 | Картометрический | 1.00 | - |
| 145 | 447281.04 | 2144302.25 | Картометрический | 1.00 | - |
| 146 | 447308.51 | 2144250.94 | Картометрический | 1.00 | - |
| 147 | 447329.26 | 2144224.81 | Картометрический | 1.00 | - |
| 148 | 447324.56 | 2144202.44 | Картометрический | 1.00 | - |
| 149 | 447376.80 | 2144188.83 | Картометрический | 1.00 | - |
| 150 | 447447.30 | 2144154.40 | Картометрический | 1.00 | - |
| 151 | 447466.23 | 2144140.69 | Картометрический | 1.00 | - |
| 152 | 447508.30 | 2144094.58 | Картометрический | 1.00 | - |
| 153 | 447531.92 | 2144049.82 | Картометрический | 1.00 | - |
| 154 | 447538.72 | 2144009.95 | Картометрический | 1.00 | - |
| 155 | 447542.48 | 2143838.58 | Картометрический | 1.00 | - |
| 156 | 447546.07 | 2143674.12 | Картометрический | 1.00 | - |
| 157 | 447554.90 | 2143674.42 | Картометрический | 1.00 | - |
| 158 | 447551.27 | 2143838.74 | Картометрический | 1.00 | - |
| 159 | 447550.11 | 2143891.90 | Аналитический | 0.10 | - |
| 160 | 447547.44 | 2144012.57 | Аналитический | 0.10 | - |
| 161 | 447539.45 | 2144055.99 | Аналитический | 0.10 | - |
| 162 | 447537.45 | 2144067.86 | Аналитический | 0.10 | - |
| 163 | 447529.15 | 2144089.29 | Аналитический | 0.10 | - |
| 164 | 447489.78 | 2144150.50 | Аналитический | 0.10 | - |
| 165 | 447461.10 | 2144176.77 | Аналитический | 0.10 | - |
| 166 | 447389.39 | 2144216.62 | Аналитический | 0.10 | - |
| 167 | 447379.60 | 2144222.95 | Аналитический | 0.10 | - |
| 168 | 447334.33 | 2144254.94 | Аналитический | 0.10 | - |
| 169 | 447317.34 | 2144278.49 | Аналитический | 0.10 | - |
| 170 | 447310.94 | 2144286.91 | Аналитический | 0.10 | - |
| 171 | 447300.51 | 2144304.45 | Аналитический | 0.10 | - |
| 172 | 447297.09 | 2144311.00 | Аналитический | 0.10 | - |
| 173 | 447292.15 | 2144323.93 | Аналитический | 0.10 | - |
| 174 | 447289.38 | 2144334.99 | Аналитический | 0.10 | - |
| 175 | 447287.72 | 2144344.29 | Аналитический | 0.10 | - |
| 176 | 447306.15 | 2144343.98 | Аналитический | 0.10 | - |
| 177 | 447313.43 | 2144380.19 | Картометрический | 1.00 | - |
| 178 | 447323.89 | 2144432.13 | Картометрический | 1.00 | - |

| 1 | 2 | 3 | 4 | 5 | 6 |
|---|---|---|---|---|---|
| 179 | 447329.78 | 2144462.77 | Аналитический | 0.10 | - |
| 180 | 447411.18 | 2144810.33 | Аналитический | 0.10 | - |
| 181 | 447416.26 | 2144832.43 | Картометрический | 1.00 | - |
| 182 | 447433.06 | 2144886.78 | Картометрический | 1.00 | - |
| 183 | 447428.96 | 2144887.70 | Картометрический | 1.00 | - |
| 184 | 447433.60 | 2144908.53 | Картометрический | 1.00 | - |
| 185 | 447428.81 | 2144909.32 | Картометрический | 1.00 | - |
| 186 | 447439.31 | 2144968.28 | Картометрический | 1.00 | - |
| 187 | 447441.47 | 2144968.08 | Картометрический | 1.00 | - |
| 188 | 447450.90 | 2145006.68 | Картометрический | 1.00 | - |
| 189 | 447468.61 | 2145003.41 | Картометрический | 1.00 | - |
| 190 | 447470.18 | 2145011.51 | Картометрический | 1.00 | - |
| 191 | 447491.08 | 2145097.78 | Картометрический | 1.00 | - |
| 192 | 447501.11 | 2145150.14 | Картометрический | 1.00 | - |
| 193 | 447533.02 | 2145290.50 | Картометрический | 1.00 | - |
| 194 | 447539.37 | 2145289.73 | Картометрический | 1.00 | - |
| 195 | 447553.09 | 2145348.20 | Картометрический | 1.00 | - |
| 196 | 447543.57 | 2145349.72 | Картометрический | 1.00 | - |
| 197 | 447548.42 | 2145377.40 | Картометрический | 1.00 | - |
| 198 | 447556.18 | 2145376.28 | Картометрический | 1.00 | - |
| 199 | 447557.68 | 2145382.55 | Картометрический | 1.00 | - |
| 200 | 447559.52 | 2145392.84 | Картометрический | 1.00 | - |
| 201 | 447560.30 | 2145396.88 | Аналитический | 0.10 | - |
| 202 | 447562.70 | 2145409.35 | Аналитический | 0.10 | - |
| 203 | 447564.56 | 2145419.13 | Картометрический | 1.00 | - |
| 204 | 447624.09 | 2145601.09 | Картометрический | 1.00 | - |
| 205 | 447628.92 | 2145615.85 | Картометрический | 1.00 | - |
| 206 | 447744.83 | 2145755.89 | Картометрический | 1.00 | - |
| 207 | 447853.17 | 2145886.85 | Аналитический | 0.10 | - |
| 208 | 447874.80 | 2145913.01 | Аналитический | 0.10 | - |
| 209 | 448000.21 | 2146031.17 | Аналитический | 0.10 | - |
| 210 | 448178.69 | 2146104.79 | Аналитический | 0.10 | - |
| 211 | 448313.87 | 2146146.21 | Аналитический | 0.10 | - |
| 212 | 448393.23 | 2146176.23 | Аналитический | 0.10 | - |
| 213 | 448399.67 | 2146180.05 | Аналитический | 0.10 | - |
| 214 | 448534.03 | 2146259.78 | Картометрический | 1.00 | - |
| 215 | 448574.08 | 2146292.62 | Картометрический | 1.00 | - |
| 216 | 448597.97 | 2146312.22 | Картометрический | 1.00 | - |
| 217 | 448730.44 | 2146550.03 | Картометрический | 1.00 | - |
| 218 | 448756.02 | 2146546.73 | Картометрический | 1.00 | - |
| 219 | 448746.63 | 2146865.17 | Картометрический | 1.00 | - |
| 220 | 448678.08 | 2146975.33 | Картометрический | 1.00 | - |
| 221 | 448610.65 | 2147161.30 | Картометрический | 1.00 | - |
| 222 | 448610.03 | 2147274.68 | Картометрический | 1.00 | - |
| 223 | 448679.73 | 2147613.93 | Картометрический | 1.00 | - |
| 224 | 448766.89 | 2147747.74 | Картометрический | 1.00 | - |
| 225 | 448909.27 | 2147856.79 | Картометрический | 1.00 | - |
| 226 | 448933.85 | 2147853.68 | Картометрический | 1.00 | - |

| 1 | 2 | 3 | 4 | 5 | 6 |
|---|---|---|---|---|---|
| 227 | 448978.98 | 2147847.98 | Картометрический | 1.00 | - |
| 228 | 449003.12 | 2147844.93 | Картометрический | 1.00 | - |
| 229 | 449013.97 | 2147875.54 | Картометрический | 1.00 | - |
| 230 | 449062.56 | 2148012.74 | Картометрический | 1.00 | - |
| 231 | 449076.60 | 2148079.62 | Картометрический | 1.00 | - |
| 232 | 449095.91 | 2148159.53 | Картометрический | 1.00 | - |
| 233 | 449114.65 | 2148237.09 | Картометрический | 1.00 | - |
| 234 | 449152.63 | 2148400.90 | Картометрический | 1.00 | - |
| 235 | 449200.73 | 2148484.94 | Картометрический | 1.00 | - |
| 236 | 449306.76 | 2148583.14 | Картометрический | 1.00 | - |
| 237 | 449374.24 | 2148642.33 | Картометрический | 1.00 | - |
| 238 | 449453.62 | 2148728.72 | Картометрический | 1.00 | - |
| 239 | 449508.53 | 2148795.32 | Картометрический | 1.00 | - |
| 240 | 449558.81 | 2148911.78 | Картометрический | 1.00 | - |
| 241 | 449626.25 | 2149039.97 | Картометрический | 1.00 | - |
| 242 | 449644.18 | 2149074.05 | Картометрический | 1.00 | - |
| 243 | 449673.55 | 2149120.81 | Картометрический | 1.00 | - |
| 244 | 449823.31 | 2149216.40 | Картометрический | 1.00 | - |
| 245 | 449956.22 | 2149285.07 | Картометрический | 1.00 | - |
| 246 | 450103.36 | 2149335.05 | Картометрический | 1.00 | - |
| 247 | 450331.93 | 2149476.22 | Картометрический | 1.00 | - |
| 248 | 450441.06 | 2149543.63 | Картометрический | 1.00 | - |
| 249 | 450494.06 | 2149573.50 | Картометрический | 1.00 | - |
| 250 | 450497.52 | 2149575.44 | Картометрический | 1.00 | - |
| 251 | 450509.48 | 2149582.18 | Аналитический | 0.10 | - |
| 252 | 450542.29 | 2149600.67 | Аналитический | 0.10 | - |
| 253 | 450583.77 | 2149629.74 | Аналитический | 0.10 | - |
| 254 | 450629.81 | 2149662.00 | Картометрический | 1.00 | - |
| 255 | 450619.11 | 2149682.92 | Картометрический | 1.00 | - |
| 256 | 450712.09 | 2149732.73 | Картометрический | 1.00 | - |
| 257 | 450803.90 | 2149769.95 | Картометрический | 1.00 | - |
| 258 | 450821.72 | 2149777.17 | Картометрический | 1.00 | - |
| 259 | 450875.75 | 2149799.07 | Картометрический | 1.00 | - |
| 260 | 450923.22 | 2149827.10 | Картометрический | 1.00 | - |
| 261 | 451003.14 | 2149851.32 | Картометрический | 1.00 | - |
| 262 | 451037.78 | 2149868.59 | Картометрический | 1.00 | - |
| 263 | 451261.94 | 2149879.70 | Картометрический | 1.00 | - |
| 264 | 451329.94 | 2149880.20 | Картометрический | 1.00 | - |
| 265 | 451442.98 | 2149823.53 | Картометрический | 1.00 | - |
| 266 | 451716.87 | 2149660.40 | Картометрический | 1.00 | - |
| 267 | 451872.20 | 2149626.10 | Картометрический | 1.00 | - |
| 268 | 452112.70 | 2149481.92 | Картометрический | 1.00 | - |
| 269 | 452299.01 | 2149374.16 | Картометрический | 1.00 | - |
| 270 | 452395.92 | 2149319.21 | Картометрический | 1.00 | - |
| 271 | 452515.37 | 2149252.38 | Картометрический | 1.00 | - |
| 272 | 452645.84 | 2149192.52 | Картометрический | 1.00 | - |
| 273 | 452800.80 | 2149103.61 | Картометрический | 1.00 | - |
| 274 | 452799.11 | 2149099.37 | Картометрический | 1.00 | - |

| 1 | 2 | 3 | 4 | 5 | 6 |
|---|---|---|---|---|---|
| 275 | 452810.24 | 2149094.93 | Картометрический | 1.00 | - |
| 276 | 452836.21 | 2149093.91 | Картометрический | 1.00 | - |
| 277 | 452906.81 | 2149059.18 | Картометрический | 1.00 | - |
| 278 | 452894.60 | 2149037.27 | Картометрический | 1.00 | - |
| 279 | 453013.88 | 2148984.26 | Картометрический | 1.00 | - |
| 280 | 453081.17 | 2148969.00 | Картометрический | 1.00 | - |
| 281 | 453220.90 | 2148967.51 | Картометрический | 1.00 | - |
| 282 | 453220.67 | 2148970.53 | Картометрический | 1.00 | - |
| 283 | 453226.44 | 2148971.13 | Картометрический | 1.00 | - |
| 284 | 453226.95 | 2148979.75 | Картометрический | 1.00 | - |
| 285 | 453239.95 | 2148979.59 | Картометрический | 1.00 | - |
| 286 | 453239.88 | 2148967.31 | Картометрический | 1.00 | - |
| 287 | 453255.66 | 2148967.22 | Картометрический | 1.00 | - |
| 288 | 453289.23 | 2148972.77 | Картометрический | 1.00 | - |
| 289 | 453302.04 | 2148974.90 | Картометрический | 1.00 | - |
| 290 | 453313.03 | 2148972.37 | Картометрический | 1.00 | - |
| 291 | 453322.10 | 2148972.34 | Аналитический | 0.10 | - |
| 292 | 453324.10 | 2149009.48 | Аналитический | 0.10 | - |
| 293 | 453316.74 | 2149011.46 | Аналитический | 0.10 | - |
| 294 | 453300.80 | 2149016.06 | Аналитический | 0.10 | - |
| 295 | 453286.39 | 2149020.06 | Аналитический | 0.10 | - |
| 296 | 453287.12 | 2149024.09 | Аналитический | 0.10 | - |
| 297 | 453302.62 | 2149020.36 | Аналитический | 0.10 | - |
| 298 | 453317.68 | 2149016.56 | Аналитический | 0.10 | - |
| 299 | 453326.58 | 2149014.56 | Аналитический | 0.10 | - |
| 300 | 453343.40 | 2149012.43 | Аналитический | 0.10 | - |
| 301 | 453353.16 | 2149011.34 | Аналитический | 0.10 | - |
| 302 | 453365.58 | 2149010.42 | Аналитический | 0.10 | - |
| 303 | 453373.09 | 2149010.43 | Аналитический | 0.10 | - |
| 304 | 453381.79 | 2149010.57 | Аналитический | 0.10 | - |
| 305 | 453400.23 | 2149010.39 | Аналитический | 0.10 | - |
| 306 | 453428.62 | 2149011.10 | Аналитический | 0.10 | - |
| 307 | 453432.76 | 2149011.04 | Аналитический | 0.10 | - |
| 308 | 453432.74 | 2149011.85 | Аналитический | 0.10 | - |
| 309 | 453440.24 | 2149012.41 | Аналитический | 0.10 | - |
| 310 | 453463.99 | 2149014.56 | Аналитический | 0.10 | - |
| 311 | 453478.06 | 2149016.26 | Аналитический | 0.10 | - |
| 312 | 453492.45 | 2149018.92 | Аналитический | 0.10 | - |
| 313 | 453505.86 | 2149021.73 | Аналитический | 0.10 | - |
| 314 | 453513.42 | 2149022.55 | Аналитический | 0.10 | - |
| 315 | 453536.86 | 2149037.33 | Аналитический | 0.10 | - |
| 316 | 453620.98 | 2149063.39 | Аналитический | 0.10 | - |
| 317 | 453641.48 | 2149076.04 | Аналитический | 0.10 | - |
| 318 | 453657.26 | 2149076.79 | Аналитический | 0.10 | - |
| 319 | 453672.12 | 2149082.09 | Картометрический | 1.00 | - |
| 320 | 453735.27 | 2149163.92 | Аналитический | 0.10 | - |
| 321 | 453798.28 | 2149264.11 | Аналитический | 0.10 | - |
| 322 | 453906.32 | 2149440.57 | Аналитический | 0.10 | - |

| 1 | 2 | 3 | 4 | 5 | 6 |
|---|---|---|---|---|---|
| 323 | 453907.64 | 2149443.36 | Картометрический | 1.00 | - |
| 324 | 453898.02 | 2149447.77 | Картометрический | 1.00 | - |
| 325 | 453953.70 | 2149592.50 | Картометрический | 1.00 | - |
| 326 | 453964.41 | 2149759.03 | Картометрический | 1.00 | - |
| 327 | 453928.09 | 2149861.87 | Картометрический | 1.00 | - |
| 1 | 453872.12 | 2149938.03 | Аналитический | 0.10 | - |

3. Сведения о характерных точках части (частей) границы объекта

| Обозначение характерных точек части границы | Координаты, м | | Метод определения координат характерной точки | Средняя квадратическая погрешность положения характерной точки (Mt), м | Описание обозначения точки на местности (при наличии) |
|---|---|---|---|---|---|
| | X | Y | | | |
| 1 | 2 | 3 | 4 | 5 | 6 |
| Часть № | | | | | |
| - | - | - | | - | - |

Раздел 3

| Сведения о местоположении измененных (уточненных) границ объекта | | | | | | | |
|---|---|---|---|---|---|---|---|
| 1. Система координат: - | | | | | | | |
| 2. Сведения о характерных точках границ объекта | | | | | | | |
| Обозначение характерных точек границ | Существующие координаты, м | | Измененные (уточненные) координаты, м | | Метод определения координат характерной точки | Средняя квадратическая погрешность положения характерной точки (Mt), м | Описание обозначения точки на местности (при наличии) |
| | X | Y | X | Y | | | |
| 1 | 2 | 3 | 4 | 5 | 6 | 7 | 8 |
| - | - | - | - | - | - | - | - |
| 3.Сведения о характерных точках части (частей) границы объекта | | | | | | | |
| Часть № | | | | | | | |
| - | - | - | - | - | - | - | - |

Раздел 4

План границ объекта



Масштаб 1:10000

Используемые условные знаки и обозначения:

граница территориальной зоны

граница муниципального образования

характерная точка границ территориальной зоны

ОПИСАНИЕ МЕСТОПОЛОЖЕНИЯ ГРАНИЦ

Зона сельскохозяйственного использования в границах населенного пункта города Бобров - СХ1/1

(наименование объекта, местоположение границ которого описано (далее - объект)

Раздел 1

| Сведения об объекте | | |
|---|---|---|
| | | |
| № п/п | Характеристики объекта | Описание характеристик |
| 1 | 2 | 3 |
| 1 | Местоположение объекта | Воронежская область, Бобровский муниципальный район, городское поселение - город Бобров, город Бобров |
| 2 | Площадь объекта ± величина погрешности определения площади (Р ± Дельта Р) | 3517274+/-32820 м² |
| 3 | Иные характеристики объекта | - |

Раздел 2

| Сведения о местоположении границ объекта | | | | | |
|---|---|---|---|---|---|
| 1. Система координат: МСК - 36, зона 2 | | | | | |
| 2. Сведения о характерных точках границ объекта | | | | | |
| Обозначение характерных точек границ | Координаты, м | | Метод определения координат характерной точки | Средняя квадратическая погрешность положения характерной точки (Mt), м | Описание обозначения точки на местности (при наличиии) |
| | X | Y | | | |
| 1 | 2 | 3 | 4 | 5 | 6 |
| 1 | 455145.14 | 2149117.62 | Картометрический | 1.00 | - |
| 2 | 455083.48 | 2149307.88 | Картометрический | 1.00 | - |
| 3 | 455048.05 | 2149312.07 | Картометрический | 1.00 | - |
| 4 | 455068.62 | 2149241.22 | Картометрический | 1.00 | - |
| 5 | 455072.94 | 2149226.87 | Картометрический | 1.00 | - |
| 6 | 455082.20 | 2149195.13 | Картометрический | 1.00 | - |
| 7 | 455005.14 | 2149102.58 | Картометрический | 1.00 | - |
| 8 | 454881.99 | 2149099.77 | Картометрический | 1.00 | - |
| 9 | 454859.93 | 2149224.27 | Картометрический | 1.00 | - |
| 10 | 454871.19 | 2149228.79 | Картометрический | 1.00 | - |
| 11 | 454875.39 | 2149232.77 | Картометрический | 1.00 | - |
| 12 | 454874.11 | 2149236.72 | Картометрический | 1.00 | - |
| 13 | 454872.60 | 2149241.20 | Картометрический | 1.00 | - |
| 14 | 454869.22 | 2149250.95 | Картометрический | 1.00 | - |
| 15 | 454866.45 | 2149258.83 | Картометрический | 1.00 | - |
| 16 | 454842.84 | 2149249.97 | Картометрический | 1.00 | - |
| 17 | 454867.84 | 2149074.84 | Картометрический | 1.00 | - |
| 18 | 455078.10 | 2149069.43 | Картометрический | 1.00 | - |
| 1 | 455145.14 | 2149117.62 | Картометрический | 1.00 | - |
| | | | | | |
| 19 | 454124.02 | 2147996.29 | Картометрический | 1.00 | - |
| 20 | 454210.87 | 2148140.78 | Картометрический | 1.00 | - |
| 21 | 454123.85 | 2148188.51 | Картометрический | 1.00 | - |
| 22 | 454117.74 | 2148178.86 | Аналитический | 0.10 | - |
| 23 | 454098.33 | 2148145.44 | Аналитический | 0.10 | - |
| 24 | 454089.95 | 2148129.10 | Картометрический | 1.00 | - |
| 25 | 454040.90 | 2148151.98 | Картометрический | 1.00 | - |
| 26 | 454053.60 | 2148171.43 | Аналитический | 0.10 | - |
| 27 | 454073.01 | 2148204.85 | Аналитический | 0.10 | - |
| 28 | 454078.12 | 2148213.38 | Картометрический | 1.00 | - |
| 29 | 454054.85 | 2148225.42 | Картометрический | 1.00 | - |
| 30 | 453976.75 | 2148090.11 | Картометрический | 1.00 | - |
| 31 | 454044.15 | 2148047.12 | Картометрический | 1.00 | - |
| 19 | 454124.02 | 2147996.29 | Картометрический | 1.00 | - |
| | | | | | |
| 32 | 454649.70 | 2148769.24 | Картометрический | 1.00 | - |

| 1 | 2 | 3 | 4 | 5 | 6 |
|---|---|---|---|---|---|
| 33 | 454490.27 | 2149048.97 | Картометрический | 1.00 | - |
| 34 | 454310.21 | 2149027.13 | Картометрический | 1.00 | - |
| 35 | 454102.31 | 2149001.67 | Картометрический | 1.00 | - |
| 36 | 454087.22 | 2149002.11 | Картометрический | 1.00 | - |
| 37 | 454074.16 | 2149004.35 | Картометрический | 1.00 | - |
| 38 | 454052.06 | 2149011.68 | Картометрический | 1.00 | - |
| 39 | 454026.81 | 2149022.98 | Картометрический | 1.00 | - |
| 40 | 454034.32 | 2149007.05 | Картометрический | 1.00 | - |
| 41 | 453889.86 | 2148884.71 | Картометрический | 1.00 | - |
| 42 | 453900.54 | 2148869.87 | Картометрический | 1.00 | - |
| 43 | 453815.35 | 2148759.25 | Картометрический | 1.00 | - |
| 44 | 453843.73 | 2148754.77 | Картометрический | 1.00 | - |
| 45 | 453844.31 | 2148738.05 | Картометрический | 1.00 | - |
| 46 | 453845.29 | 2148709.51 | Картометрический | 1.00 | - |
| 47 | 453772.07 | 2148703.03 | Картометрический | 1.00 | - |
| 48 | 453661.20 | 2148558.55 | Картометрический | 1.00 | - |
| 49 | 453684.04 | 2148548.97 | Картометрический | 1.00 | - |
| 50 | 453699.03 | 2148573.91 | Картометрический | 1.00 | - |
| 51 | 453735.70 | 2148555.09 | Картометрический | 1.00 | - |
| 52 | 453758.21 | 2148595.08 | Картометрический | 1.00 | - |
| 53 | 453771.83 | 2148587.62 | Аналитический | 0.10 | - |
| 54 | 453806.47 | 2148567.62 | Аналитический | 0.10 | - |
| 55 | 453841.10 | 2148547.61 | Аналитический | 0.10 | - |
| 56 | 453943.96 | 2148488.44 | Аналитический | 0.10 | - |
| 57 | 453978.79 | 2148468.77 | Аналитический | 0.10 | - |
| 58 | 453985.79 | 2148481.23 | Аналитический | 0.10 | - |
| 59 | 454024.22 | 2148467.85 | Аналитический | 0.10 | - |
| 60 | 454043.38 | 2148461.11 | Аналитический | 0.10 | - |
| 61 | 454078.21 | 2148441.45 | Аналитический | 0.10 | - |
| 62 | 453987.94 | 2148280.99 | Картометрический | 1.00 | - |
| 63 | 454047.64 | 2148247.53 | Картометрический | 1.00 | - |
| 64 | 454163.73 | 2148447.48 | Картометрический | 1.00 | - |
| 65 | 454174.95 | 2148441.60 | Аналитический | 0.10 | - |
| 66 | 454209.62 | 2148421.57 | Аналитический | 0.10 | - |
| 67 | 454222.06 | 2148443.32 | Аналитический | 0.10 | - |
| 68 | 454234.53 | 2148464.94 | Аналитический | 0.10 | - |
| 69 | 454246.99 | 2148486.61 | Аналитический | 0.10 | - |
| 70 | 454259.46 | 2148508.29 | Аналитический | 0.10 | - |
| 71 | 454270.51 | 2148526.52 | Картометрический | 1.00 | - |
| 72 | 454303.70 | 2148506.73 | Картометрический | 1.00 | - |
| 73 | 454320.48 | 2148515.56 | Картометрический | 1.00 | - |
| 74 | 454414.71 | 2148466.70 | Картометрический | 1.00 | - |
| 75 | 454432.29 | 2148497.17 | Картометрический | 1.00 | - |
| 76 | 454342.27 | 2148556.34 | Картометрический | 1.00 | - |
| 77 | 454405.62 | 2148647.57 | Картометрический | 1.00 | - |
| 78 | 454493.36 | 2148593.08 | Картометрический | 1.00 | - |
| 79 | 454557.01 | 2148677.20 | Картометрический | 1.00 | - |
| 32 | 454649.70 | 2148769.24 | Картометрический | 1.00 | - |

| 1 | 2 | 3 | 4 | 5 | 6 |
|---|---|---|---|---|---|
| | | | | | |
| 80 | 450326.84 | 2144948.20 | Картометрический | 5.00 | - |
| 81 | 450231.20 | 2145285.65 | Картометрический | 1.00 | - |
| 82 | 450238.35 | 2145369.90 | Картометрический | 1.00 | - |
| 83 | 450227.49 | 2145360.63 | Картометрический | 1.00 | - |
| 84 | 450216.80 | 2145351.50 | Картометрический | 1.00 | - |
| 85 | 450187.75 | 2145332.95 | Картометрический | 1.00 | - |
| 86 | 450153.42 | 2145301.83 | Картометрический | 1.00 | - |
| 87 | 450127.85 | 2145275.65 | Картометрический | 1.00 | - |
| 88 | 450113.67 | 2145253.15 | Картометрический | 1.00 | - |
| 89 | 450106.91 | 2145237.36 | Картометрический | 1.00 | - |
| 90 | 450101.81 | 2145225.38 | Картометрический | 1.00 | - |
| 91 | 450099.22 | 2145193.65 | Картометрический | 1.00 | - |
| 92 | 450100.58 | 2145168.52 | Картометрический | 1.00 | - |
| 93 | 450108.21 | 2145145.39 | Картометрический | 1.00 | - |
| 94 | 450115.52 | 2145122.93 | Картометрический | 1.00 | - |
| 95 | 450128.79 | 2145089.24 | Картометрический | 1.00 | - |
| 96 | 450141.63 | 2145059.98 | Картометрический | 1.00 | - |
| 97 | 450152.34 | 2145031.10 | Картометрический | 1.00 | - |
| 98 | 450155.05 | 2145019.22 | Картометрический | 1.00 | - |
| 99 | 450152.69 | 2145016.97 | Картометрический | 1.00 | - |
| 100 | 450142.65 | 2145025.97 | Картометрический | 1.00 | - |
| 101 | 450126.88 | 2145037.67 | Картометрический | 1.00 | - |
| 102 | 450097.07 | 2145076.62 | Картометрический | 1.00 | - |
| 103 | 450071.91 | 2145106.99 | Картометрический | 1.00 | - |
| 104 | 450035.85 | 2145135.37 | Картометрический | 1.00 | - |
| 105 | 450008.06 | 2145148.55 | Картометрический | 1.00 | - |
| 106 | 449974.92 | 2145154.78 | Картометрический | 1.00 | - |
| 107 | 449956.48 | 2145156.41 | Картометрический | 1.00 | - |
| 108 | 449939.30 | 2145156.39 | Картометрический | 1.00 | - |
| 109 | 449894.72 | 2145150.87 | Картометрический | 1.00 | - |
| 110 | 449863.39 | 2145142.21 | Картометрический | 1.00 | - |
| 111 | 449820.70 | 2145117.87 | Картометрический | 1.00 | - |
| 112 | 449792.78 | 2145100.61 | Картометрический | 1.00 | - |
| 113 | 449777.08 | 2145098.80 | Картометрический | 1.00 | - |
| 114 | 449769.78 | 2145098.10 | Картометрический | 1.00 | - |
| 115 | 449768.76 | 2145038.05 | Картометрический | 1.00 | - |
| 116 | 449766.69 | 2144754.37 | Картометрический | 5.00 | - |
| 117 | 449781.65 | 2144758.92 | Картометрический | 5.00 | - |
| 118 | 449864.77 | 2144787.66 | Картометрический | 5.00 | - |
| 119 | 450111.44 | 2144874.21 | Картометрический | 5.00 | - |
| 80 | 450326.84 | 2144948.20 | Картометрический | 5.00 | - |
| | | | | | |
| 120 | 450238.98 | 2145379.25 | Картометрический | 1.00 | - |
| 121 | 450247.88 | 2145462.96 | Картометрический | 1.00 | - |
| 122 | 449885.99 | 2145453.79 | Картометрический | 1.00 | - |
| 123 | 449906.49 | 2145438.61 | Картометрический | 1.00 | - |
| 124 | 449932.31 | 2145412.87 | Картометрический | 1.00 | - |

| 1 | 2 | 3 | 4 | 5 | 6 |
|---|---|---|---|---|---|
| 125 | 449945.56 | 2145399.66 | Картометрический | 1.00 | - |
| 126 | 449963.43 | 2145385.15 | Картометрический | 1.00 | - |
| 127 | 449978.66 | 2145374.60 | Картометрический | 1.00 | - |
| 128 | 450003.13 | 2145362.07 | Картометрический | 1.00 | - |
| 129 | 450027.76 | 2145352.18 | Картометрический | 1.00 | - |
| 130 | 450055.05 | 2145344.96 | Картометрический | 1.00 | - |
| 131 | 450075.53 | 2145343.66 | Картометрический | 1.00 | - |
| 132 | 450111.89 | 2145347.70 | Картометрический | 1.00 | - |
| 133 | 450135.69 | 2145351.02 | Картометрический | 1.00 | - |
| 134 | 450148.24 | 2145355.66 | Картометрический | 1.00 | - |
| 135 | 450177.96 | 2145365.61 | Картометрический | 1.00 | - |
| 136 | 450223.63 | 2145383.12 | Картометрический | 1.00 | - |
| 137 | 450234.65 | 2145383.38 | Картометрический | 1.00 | - |
| 120 | 450238.98 | 2145379.25 | Картометрический | 1.00 | - |
| | | | | | |
| 138 | 451220.40 | 2150183.28 | Картометрический | 1.00 | - |
| 139 | 451106.10 | 2150376.73 | Картометрический | 5.00 | - |
| 140 | 451087.55 | 2150319.35 | Картометрический | 1.00 | - |
| 141 | 451057.35 | 2150239.53 | Картометрический | 1.00 | - |
| 142 | 450993.56 | 2150180.22 | Картометрический | 1.00 | - |
| 143 | 450908.98 | 2150111.24 | Картометрический | 1.00 | - |
| 144 | 450899.22 | 2150100.85 | Картометрический | 1.00 | - |
| 145 | 450921.16 | 2150052.54 | Аналитический | 0.10 | - |
| 146 | 450945.82 | 2150055.30 | Аналитический | 0.10 | - |
| 147 | 450959.81 | 2150062.00 | Аналитический | 0.10 | - |
| 148 | 450972.86 | 2150068.26 | Аналитический | 0.10 | - |
| 149 | 450967.71 | 2150099.90 | Картометрический | 1.00 | - |
| 150 | 450954.52 | 2150131.80 | Картометрический | 1.00 | - |
| 151 | 450964.89 | 2150136.13 | Картометрический | 1.00 | - |
| 152 | 451019.25 | 2150172.75 | Картометрический | 1.00 | - |
| 153 | 451039.73 | 2150180.92 | Картометрический | 1.00 | - |
| 154 | 451122.56 | 2150204.03 | Картометрический | 1.00 | - |
| 138 | 451220.40 | 2150183.28 | Картометрический | 1.00 | - |
| | | | | | |
| 155 | 451054.55 | 2150287.76 | Картометрический | 1.00 | - |
| 156 | 451110.52 | 2150432.19 | Картометрический | 5.00 | - |
| 157 | 451095.16 | 2150434.05 | Картометрический | 5.00 | - |
| 158 | 451045.35 | 2150421.12 | Картометрический | 5.00 | - |
| 159 | 450915.85 | 2150401.91 | Картометрический | 5.00 | - |
| 160 | 450842.21 | 2150394.69 | Картометрический | 5.00 | - |
| 161 | 450819.22 | 2150372.99 | Картометрический | 5.00 | - |
| 162 | 450784.42 | 2150343.16 | Картометрический | 1.00 | - |
| 163 | 450766.16 | 2150314.21 | Картометрический | 1.00 | - |
| 164 | 450727.71 | 2150262.66 | Картометрический | 1.00 | - |
| 165 | 450712.23 | 2150231.20 | Картометрический | 1.00 | - |
| 166 | 450711.00 | 2150203.67 | Картометрический | 1.00 | - |
| 167 | 450700.16 | 2150192.39 | Картометрический | 1.00 | - |
| 168 | 450701.50 | 2150175.03 | Картометрический | 1.00 | - |

| 1 | 2 | 3 | 4 | 5 | 6 |
|---|---|---|---|---|---|
| 169 | 450690.02 | 2150159.28 | Картометрический | 1.00 | - |
| 170 | 450673.73 | 2150150.20 | Картометрический | 1.00 | - |
| 171 | 450667.85 | 2150134.18 | Картометрический | 1.00 | - |
| 172 | 450684.41 | 2150112.82 | Картометрический | 1.00 | - |
| 173 | 450718.05 | 2150098.40 | Картометрический | 1.00 | - |
| 174 | 450735.94 | 2150102.67 | Картометрический | 1.00 | - |
| 175 | 450757.04 | 2150078.91 | Картометрический | 1.00 | - |
| 176 | 450773.93 | 2150065.71 | Картометрический | 1.00 | - |
| 177 | 450780.11 | 2150080.03 | Картометрический | 1.00 | - |
| 178 | 450823.48 | 2150104.39 | Картометрический | 1.00 | - |
| 179 | 450884.59 | 2150125.03 | Картометрический | 1.00 | - |
| 180 | 450991.12 | 2150216.70 | Картометрический | 1.00 | - |
| 155 | 451054.55 | 2150287.76 | Картометрический | 1.00 | - |
| | | | | | |
| 181 | 450674.50 | 2149900.22 | Картометрический | 1.00 | - |
| 182 | 450733.01 | 2149970.86 | Картометрический | 1.00 | - |
| 183 | 450763.12 | 2150040.66 | Картометрический | 1.00 | - |
| 184 | 450735.53 | 2150071.00 | Картометрический | 1.00 | - |
| 185 | 450710.99 | 2150078.75 | Картометрический | 1.00 | - |
| 186 | 450667.95 | 2150101.13 | Картометрический | 1.00 | - |
| 187 | 450645.99 | 2150136.86 | Картометрический | 1.00 | - |
| 188 | 450666.23 | 2150179.47 | Картометрический | 1.00 | - |
| 189 | 450690.33 | 2150196.69 | Картометрический | 1.00 | - |
| 190 | 450697.65 | 2150222.95 | Картометрический | 1.00 | - |
| 191 | 450704.11 | 2150271.16 | Картометрический | 1.00 | - |
| 192 | 450723.48 | 2150311.19 | Картометрический | 1.00 | - |
| 193 | 450746.29 | 2150361.12 | Картометрический | 1.00 | - |
| 194 | 450809.56 | 2150424.40 | Картометрический | 5.00 | - |
| 195 | 450933.13 | 2150455.08 | Картометрический | 5.00 | - |
| 196 | 451007.30 | 2150467.73 | Картометрический | 5.00 | - |
| 197 | 451113.23 | 2150479.25 | Картометрический | 5.00 | - |
| 198 | 451109.79 | 2150486.75 | Картометрический | 5.00 | - |
| 199 | 451080.14 | 2150480.03 | Картометрический | 5.00 | - |
| 200 | 451069.64 | 2150480.62 | Картометрический | 5.00 | - |
| 201 | 451053.10 | 2150485.58 | Картометрический | 5.00 | - |
| 202 | 451040.14 | 2150493.82 | Картометрический | 5.00 | - |
| 203 | 451026.97 | 2150506.54 | Картометрический | 5.00 | - |
| 204 | 450989.16 | 2150481.94 | Картометрический | 5.00 | - |
| 205 | 450539.39 | 2150615.93 | Картометрический | 5.00 | - |
| 206 | 450530.77 | 2150618.50 | Картометрический | 5.00 | - |
| 207 | 450521.29 | 2150621.32 | Картометрический | 5.00 | - |
| 208 | 450499.07 | 2150621.97 | Картометрический | 5.00 | - |
| 209 | 450278.33 | 2150628.42 | Аналитический | 0.10 | - |
| 210 | 450281.22 | 2150462.67 | Аналитический | 0.10 | - |
| 211 | 450296.32 | 2150451.10 | Аналитический | 0.10 | - |
| 212 | 450295.31 | 2150432.48 | Аналитический | 0.10 | - |
| 213 | 450283.74 | 2150429.46 | Аналитический | 0.10 | - |
| 214 | 450281.72 | 2150343.91 | Аналитический | 0.10 | - |

| 1 | 2 | 3 | 4 | 5 | 6 |
|---|---|---|---|---|---|
| 215 | 450285.20 | 2150035.21 | Картометрический | 1.00 | - |
| 216 | 450336.44 | 2150023.40 | Картометрический | 1.00 | - |
| 217 | 450467.40 | 2149963.50 | Картометрический | 1.00 | - |
| 218 | 450514.53 | 2149930.96 | Картометрический | 1.00 | - |
| 219 | 450514.91 | 2149911.51 | Картометрический | 1.00 | - |
| 220 | 450507.80 | 2149897.30 | Картометрический | 1.00 | - |
| 221 | 450522.83 | 2149881.81 | Картометрический | 1.00 | - |
| 222 | 450528.37 | 2149870.74 | Картометрический | 1.00 | - |
| 223 | 450550.44 | 2149868.50 | Картометрический | 1.00 | - |
| 181 | 450674.50 | 2149900.22 | Картометрический | 1.00 | - |
| | | | | | |
| 224 | 450708.27 | 2149038.33 | Картометрический | 1.00 | - |
| 225 | 450655.84 | 2149116.80 | Аналитический | 0.10 | - |
| 226 | 450642.21 | 2149147.97 | Аналитический | 0.10 | - |
| 227 | 450582.72 | 2149221.25 | Картометрический | 1.00 | - |
| 228 | 450539.27 | 2149241.17 | Картометрический | 1.00 | - |
| 229 | 450485.53 | 2149318.46 | Картометрический | 1.00 | - |
| 230 | 450473.20 | 2149333.82 | Картометрический | 1.00 | - |
| 231 | 450413.62 | 2149385.37 | Картометрический | 1.00 | - |
| 232 | 450405.20 | 2149388.75 | Картометрический | 1.00 | - |
| 233 | 450398.17 | 2149398.82 | Картометрический | 1.00 | - |
| 234 | 450378.64 | 2149406.30 | Картометрический | 1.00 | - |
| 235 | 450371.83 | 2149398.19 | Картометрический | 1.00 | - |
| 236 | 450351.69 | 2149369.97 | Картометрический | 1.00 | - |
| 237 | 450394.67 | 2149307.48 | Картометрический | 1.00 | - |
| 238 | 450400.96 | 2149301.08 | Картометрический | 1.00 | - |
| 239 | 450434.11 | 2149311.13 | Картометрический | 1.00 | - |
| 240 | 450449.41 | 2149299.87 | Картометрический | 1.00 | - |
| 241 | 450465.99 | 2149266.83 | Картометрический | 1.00 | - |
| 242 | 450408.88 | 2149247.98 | Картометрический | 1.00 | - |
| 243 | 450447.61 | 2149155.46 | Картометрический | 1.00 | - |
| 244 | 450539.37 | 2149195.69 | Картометрический | 1.00 | - |
| 245 | 450614.35 | 2149068.64 | Картометрический | 1.00 | - |
| 246 | 450674.70 | 2149022.45 | Картометрический | 1.00 | - |
| 224 | 450708.27 | 2149038.33 | Картометрический | 1.00 | - |
| | | | | | |
| 247 | 450252.72 | 2150042.68 | Картометрический | 1.00 | - |
| 248 | 450250.52 | 2150346.43 | Аналитический | 0.10 | - |
| 249 | 450249.01 | 2150451.60 | Аналитический | 0.10 | - |
| 250 | 450245.99 | 2150559.80 | Аналитический | 0.10 | - |
| 251 | 450245.62 | 2150629.51 | Аналитический | 0.10 | - |
| 252 | 450035.25 | 2150636.66 | Картометрический | 5.00 | - |
| 253 | 449780.34 | 2150647.99 | Картометрический | 5.00 | - |
| 254 | 449564.39 | 2150656.41 | Картометрический | 5.00 | - |
| 255 | 449343.41 | 2150661.38 | Картометрический | 5.00 | - |
| 256 | 449258.16 | 2150638.33 | Картометрический | 5.00 | - |
| 257 | 449208.64 | 2150609.37 | Картометрический | 5.00 | - |
| 258 | 449074.79 | 2150531.09 | Картометрический | 5.00 | - |

| 1 | 2 | 3 | 4 | 5 | 6 |
|---|---|---|---|---|---|
| 259 | 449069.38 | 2150482.73 | Картометрический | 5.00 | - |
| 260 | 449090.26 | 2150430.46 | Картометрический | 5.00 | - |
| 261 | 449131.43 | 2150380.13 | Картометрический | 5.00 | - |
| 262 | 449125.11 | 2150338.55 | Картометрический | 5.00 | - |
| 263 | 449086.52 | 2150305.89 | Картометрический | 5.00 | - |
| 264 | 449029.14 | 2150289.11 | Картометрический | 5.00 | - |
| 265 | 448858.29 | 2150276.04 | Картометрический | 5.00 | - |
| 266 | 448815.35 | 2150255.19 | Картометрический | 5.00 | - |
| 267 | 448786.04 | 2150225.19 | Картометрический | 5.00 | - |
| 268 | 448773.22 | 2149921.77 | Картометрический | 1.00 | - |
| 269 | 448775.32 | 2149884.52 | Картометрический | 1.00 | - |
| 270 | 448818.28 | 2149824.88 | Картометрический | 1.00 | - |
| 271 | 448854.66 | 2149669.53 | Картометрический | 1.00 | - |
| 272 | 448859.13 | 2149650.44 | Картометрический | 1.00 | - |
| 273 | 448878.61 | 2149567.24 | Картометрический | 1.00 | - |
| 274 | 449271.76 | 2149452.52 | Картометрический | 1.00 | - |
| 275 | 449286.48 | 2149437.80 | Картометрический | 1.00 | - |
| 276 | 449300.17 | 2149469.44 | Картометрический | 1.00 | - |
| 277 | 449303.80 | 2149530.35 | Картометрический | 1.00 | - |
| 278 | 449292.35 | 2149565.92 | Картометрический | 1.00 | - |
| 279 | 449269.87 | 2149603.14 | Картометрический | 1.00 | - |
| 280 | 449244.42 | 2149634.33 | Картометрический | 1.00 | - |
| 281 | 449214.59 | 2149663.01 | Картометрический | 1.00 | - |
| 282 | 449197.99 | 2149711.21 | Картометрический | 1.00 | - |
| 283 | 449206.13 | 2149743.26 | Картометрический | 1.00 | - |
| 284 | 449244.79 | 2149792.54 | Картометрический | 1.00 | - |
| 285 | 449268.21 | 2149846.04 | Картометрический | 1.00 | - |
| 286 | 449169.31 | 2149916.94 | Картометрический | 1.00 | - |
| 287 | 449161.09 | 2149955.95 | Картометрический | 1.00 | - |
| 288 | 449187.67 | 2150002.35 | Картометрический | 1.00 | - |
| 289 | 449380.94 | 2150097.76 | Картометрический | 1.00 | - |
| 290 | 449456.61 | 2150098.44 | Картометрический | 1.00 | - |
| 291 | 449535.22 | 2150044.50 | Картометрический | 1.00 | - |
| 292 | 449571.69 | 2149991.53 | Картометрический | 1.00 | - |
| 293 | 449566.17 | 2149954.08 | Картометрический | 1.00 | - |
| 294 | 449499.09 | 2149921.63 | Картометрический | 1.00 | - |
| 295 | 449517.78 | 2149906.61 | Картометрический | 1.00 | - |
| 296 | 449557.00 | 2149896.35 | Картометрический | 1.00 | - |
| 297 | 449662.75 | 2149910.33 | Картометрический | 1.00 | - |
| 298 | 449713.09 | 2149914.53 | Картометрический | 1.00 | - |
| 299 | 449879.89 | 2149981.91 | Картометрический | 1.00 | - |
| 300 | 450091.79 | 2150066.73 | Картометрический | 1.00 | - |
| 301 | 450155.60 | 2150067.75 | Картометрический | 1.00 | - |
| 302 | 450214.82 | 2150051.41 | Картометрический | 1.00 | - |
| 247 | 450252.72 | 2150042.68 | Картометрический | 1.00 | - |
| | | | | | |
| 303 | 449876.19 | 2149659.62 | Картометрический | 1.00 | - |
| 304 | 449864.12 | 2149690.33 | Картометрический | 1.00 | - |

| 1 | 2 | 3 | 4 | 5 | 6 |
|---|---|---|---|---|---|
| 305 | 449919.62 | 2149727.18 | Картометрический | 1.00 | - |
| 306 | 449944.58 | 2149772.49 | Картометрический | 1.00 | - |
| 307 | 449942.73 | 2149790.84 | Картометрический | 1.00 | - |
| 308 | 449863.38 | 2149922.25 | Картометрический | 1.00 | - |
| 309 | 449773.16 | 2149886.52 | Картометрический | 1.00 | - |
| 310 | 449792.42 | 2149864.16 | Аналитический | 0.10 | - |
| 311 | 449807.87 | 2149845.82 | Аналитический | 0.10 | - |
| 312 | 449786.39 | 2149828.23 | Аналитический | 0.10 | - |
| 313 | 449767.95 | 2149811.85 | Аналитический | 0.10 | - |
| 314 | 449719.11 | 2149783.02 | Картометрический | 1.00 | - |
| 315 | 449708.38 | 2149733.43 | Картометрический | 1.00 | - |
| 316 | 449682.52 | 2149689.63 | Картометрический | 1.00 | - |
| 317 | 449615.74 | 2149662.18 | Картометрический | 1.00 | - |
| 318 | 449400.65 | 2149623.44 | Картометрический | 1.00 | - |
| 319 | 449270.58 | 2149639.92 | Картометрический | 1.00 | - |
| 320 | 449292.71 | 2149600.36 | Картометрический | 1.00 | - |
| 321 | 449310.93 | 2149565.70 | Картометрический | 1.00 | - |
| 322 | 449315.23 | 2149531.64 | Картометрический | 1.00 | - |
| 323 | 449317.80 | 2149500.50 | Картометрический | 1.00 | - |
| 324 | 449312.35 | 2149464.91 | Картометрический | 1.00 | - |
| 325 | 449295.46 | 2149424.35 | Картометрический | 1.00 | - |
| 326 | 449269.45 | 2149389.82 | Картометрический | 1.00 | - |
| 327 | 449247.69 | 2149377.76 | Картометрический | 1.00 | - |
| 328 | 449228.53 | 2149374.21 | Картометрический | 1.00 | - |
| 329 | 449139.33 | 2149314.02 | Картометрический | 1.00 | - |
| 330 | 449127.92 | 2149290.92 | Картометрический | 1.00 | - |
| 331 | 449083.36 | 2149261.35 | Картометрический | 1.00 | - |
| 332 | 449075.14 | 2149257.60 | Картометрический | 1.00 | - |
| 333 | 449073.01 | 2149253.01 | Картометрический | 1.00 | - |
| 334 | 449066.86 | 2149239.72 | Картометрический | 1.00 | - |
| 335 | 449050.23 | 2149210.76 | Картометрический | 1.00 | - |
| 336 | 449015.13 | 2149186.88 | Картометрический | 1.00 | - |
| 337 | 449009.22 | 2149166.26 | Картометрический | 1.00 | - |
| 338 | 448993.58 | 2149149.54 | Картометрический | 1.00 | - |
| 339 | 448967.15 | 2149142.92 | Картометрический | 1.00 | - |
| 340 | 448929.50 | 2149100.17 | Картометрический | 1.00 | - |
| 341 | 448905.54 | 2149043.17 | Картометрический | 1.00 | - |
| 342 | 448898.31 | 2149004.98 | Картометрический | 1.00 | - |
| 343 | 448882.61 | 2148967.54 | Картометрический | 1.00 | - |
| 344 | 448850.99 | 2148914.68 | Картометрический | 1.00 | - |
| 345 | 448835.61 | 2148904.62 | Картометрический | 1.00 | - |
| 346 | 448820.92 | 2148883.07 | Картометрический | 1.00 | - |
| 347 | 448806.09 | 2148867.55 | Картометрический | 1.00 | - |
| 348 | 448777.71 | 2148862.42 | Картометрический | 1.00 | - |
| 349 | 448755.30 | 2148871.16 | Картометрический | 1.00 | - |
| 350 | 448744.65 | 2148903.23 | Картометрический | 1.00 | - |
| 351 | 448736.59 | 2148912.26 | Картометрический | 1.00 | - |
| 352 | 448727.50 | 2148909.94 | Картометрический | 1.00 | - |

| 1 | 2 | 3 | 4 | 5 | 6 |
|---|---|---|---|---|---|
| 353 | 448690.39 | 2148897.69 | Картометрический | 1.00 | - |
| 354 | 448670.97 | 2148885.51 | Картометрический | 1.00 | - |
| 355 | 448633.79 | 2148875.66 | Картометрический | 1.00 | - |
| 356 | 448548.73 | 2148909.38 | Картометрический | 1.00 | - |
| 357 | 448521.99 | 2148913.51 | Картометрический | 1.00 | - |
| 358 | 448504.31 | 2148890.56 | Картометрический | 1.00 | - |
| 359 | 448484.43 | 2148848.85 | Картометрический | 1.00 | - |
| 360 | 448455.42 | 2148819.18 | Картометрический | 1.00 | - |
| 361 | 448427.55 | 2148806.11 | Картометрический | 1.00 | - |
| 362 | 448441.61 | 2148796.18 | Картометрический | 1.00 | - |
| 363 | 448545.68 | 2148776.87 | Картометрический | 1.00 | - |
| 364 | 448610.04 | 2148727.46 | Картометрический | 1.00 | - |
| 365 | 448629.75 | 2148664.40 | Картометрический | 1.00 | - |
| 366 | 448658.23 | 2148649.69 | Картометрический | 1.00 | - |
| 367 | 448696.26 | 2148691.12 | Картометрический | 1.00 | - |
| 368 | 448749.12 | 2148772.71 | Картометрический | 1.00 | - |
| 369 | 448756.88 | 2148779.02 | Картометрический | 1.00 | - |
| 370 | 448770.93 | 2148803.00 | Аналитический | 0.10 | - |
| 371 | 448780.58 | 2148816.72 | Аналитический | 0.10 | - |
| 372 | 448807.35 | 2148855.08 | Картометрический | 1.00 | - |
| 373 | 448813.64 | 2148851.40 | Картометрический | 1.00 | - |
| 374 | 448849.88 | 2148894.40 | Картометрический | 1.00 | - |
| 375 | 448866.73 | 2148908.76 | Картометрический | 1.00 | - |
| 376 | 448875.01 | 2148928.81 | Картометрический | 1.00 | - |
| 377 | 448882.62 | 2148936.33 | Картометрический | 1.00 | - |
| 378 | 448890.66 | 2148944.27 | Картометрический | 1.00 | - |
| 379 | 448962.53 | 2149029.03 | Картометрический | 1.00 | - |
| 380 | 448970.02 | 2149036.35 | Картометрический | 1.00 | - |
| 381 | 449146.19 | 2149159.34 | Картометрический | 1.00 | - |
| 382 | 449153.55 | 2149164.52 | Картометрический | 1.00 | - |
| 383 | 449215.46 | 2149216.52 | Картометрический | 1.00 | - |
| 384 | 449284.98 | 2149230.44 | Картометрический | 1.00 | - |
| 385 | 449373.96 | 2149308.68 | Картометрический | 1.00 | - |
| 386 | 449385.56 | 2149327.22 | Картометрический | 1.00 | - |
| 387 | 449473.51 | 2149384.17 | Картометрический | 1.00 | - |
| 388 | 449511.49 | 2149390.56 | Картометрический | 1.00 | - |
| 389 | 449637.83 | 2149495.39 | Картометрический | 1.00 | - |
| 390 | 449646.15 | 2149502.17 | Картометрический | 1.00 | - |
| 391 | 449757.46 | 2149582.61 | Картометрический | 1.00 | - |
| 303 | 449876.19 | 2149659.62 | Картометрический | 1.00 | - |
| | | | | | |
| 392 | 449531.39 | 2149046.17 | Картометрический | 1.00 | - |
| 393 | 449464.74 | 2149084.21 | Картометрический | 1.00 | - |
| 394 | 449436.17 | 2149037.26 | Картометрический | 1.00 | - |
| 395 | 449440.09 | 2149007.33 | Картометрический | 1.00 | - |
| 396 | 449436.17 | 2149007.61 | Картометрический | 1.00 | - |
| 397 | 449436.92 | 2148992.16 | Картометрический | 1.00 | - |
| 398 | 449420.72 | 2148989.06 | Картометрический | 1.00 | - |

| 1 | 2 | 3 | 4 | 5 | 6 |
|---|---|---|---|---|---|
| 399 | 449402.19 | 2148985.31 | Картометрический | 1.00 | - |
| 400 | 449393.55 | 2149032.48 | Картометрический | 1.00 | - |
| 401 | 449374.96 | 2149083.46 | Картометрический | 1.00 | - |
| 402 | 449356.37 | 2149105.36 | Картометрический | 1.00 | - |
| 403 | 449321.67 | 2149079.91 | Картометрический | 1.00 | - |
| 404 | 449345.30 | 2149050.02 | Картометрический | 1.00 | - |
| 405 | 449352.25 | 2149022.38 | Картометрический | 1.00 | - |
| 406 | 449340.95 | 2148993.25 | Картометрический | 1.00 | - |
| 407 | 449320.75 | 2148972.97 | Картометрический | 1.00 | - |
| 408 | 449295.12 | 2148904.32 | Картометрический | 1.00 | - |
| 409 | 449269.50 | 2148857.59 | Картометрический | 1.00 | - |
| 410 | 449296.97 | 2148830.70 | Картометрический | 1.00 | - |
| 411 | 449311.22 | 2148789.61 | Картометрический | 1.00 | - |
| 412 | 449231.92 | 2148644.27 | Картометрический | 1.00 | - |
| 413 | 449223.51 | 2148636.18 | Картометрический | 1.00 | - |
| 414 | 449083.68 | 2148488.36 | Картометрический | 1.00 | - |
| 415 | 449116.38 | 2148459.33 | Картометрический | 1.00 | - |
| 416 | 449215.51 | 2148586.24 | Картометрический | 1.00 | - |
| 417 | 449320.03 | 2148680.79 | Картометрический | 1.00 | - |
| 418 | 449500.80 | 2148952.63 | Картометрический | 1.00 | - |
| 392 | 449531.39 | 2149046.17 | Картометрический | 1.00 | - |
| | | | | | |
| 419 | 449519.59 | 2147097.90 | Картометрический | 1.00 | - |
| 420 | 449452.44 | 2147195.72 | Картометрический | 1.00 | - |
| 421 | 449417.32 | 2147240.81 | Аналитический | 0.10 | - |
| 422 | 449414.15 | 2147250.25 | Аналитический | 0.10 | - |
| 423 | 449410.44 | 2147258.06 | Картометрический | 1.00 | - |
| 424 | 449468.99 | 2147277.82 | Картометрический | 1.00 | - |
| 425 | 449472.84 | 2147298.65 | Картометрический | 1.00 | - |
| 426 | 449492.06 | 2147333.85 | Картометрический | 1.00 | - |
| 427 | 449485.23 | 2147357.37 | Картометрический | 1.00 | - |
| 428 | 449498.20 | 2147364.67 | Картометрический | 1.00 | - |
| 429 | 449521.74 | 2147375.12 | Картометрический | 1.00 | - |
| 430 | 449501.92 | 2147470.15 | Картометрический | 1.00 | - |
| 431 | 449459.14 | 2147471.70 | Картометрический | 1.00 | - |
| 432 | 449453.35 | 2147518.86 | Картометрический | 1.00 | - |
| 433 | 449374.11 | 2147525.58 | Картометрический | 1.00 | - |
| 434 | 449329.65 | 2147523.27 | Картометрический | 1.00 | - |
| 435 | 449319.86 | 2147521.48 | Картометрический | 1.00 | - |
| 436 | 449303.40 | 2147547.63 | Картометрический | 1.00 | - |
| 437 | 449280.16 | 2147553.43 | Картометрический | 1.00 | - |
| 438 | 449261.49 | 2147571.27 | Картометрический | 1.00 | - |
| 439 | 449296.42 | 2147618.71 | Картометрический | 1.00 | - |
| 440 | 449300.75 | 2147672.63 | Картометрический | 1.00 | - |
| 441 | 449301.77 | 2147690.41 | Картометрический | 1.00 | - |
| 442 | 449296.76 | 2147743.96 | Картометрический | 1.00 | - |
| 443 | 449296.49 | 2147762.61 | Картометрический | 1.00 | - |
| 444 | 449345.81 | 2147796.12 | Картометрический | 1.00 | - |

| 1 | 2 | 3 | 4 | 5 | 6 |
|---|---|---|---|---|---|
| 445 | 449350.27 | 2147821.30 | Картометрический | 1.00 | - |
| 446 | 449373.52 | 2147855.19 | Картометрический | 1.00 | - |
| 447 | 449346.20 | 2147884.39 | Картометрический | 1.00 | - |
| 448 | 449338.37 | 2147901.92 | Картометрический | 1.00 | - |
| 449 | 449298.55 | 2147937.24 | Картометрический | 1.00 | - |
| 450 | 449285.55 | 2147949.29 | Картометрический | 1.00 | - |
| 451 | 449204.62 | 2148025.06 | Картометрический | 1.00 | - |
| 452 | 449095.91 | 2148159.53 | Картометрический | 1.00 | - |
| 453 | 449076.60 | 2148079.62 | Картометрический | 1.00 | - |
| 454 | 449062.56 | 2148012.74 | Картометрический | 1.00 | - |
| 455 | 449013.97 | 2147875.54 | Картометрический | 1.00 | - |
| 456 | 449102.93 | 2147869.14 | Картометрический | 1.00 | - |
| 457 | 449100.03 | 2147755.84 | Картометрический | 1.00 | - |
| 458 | 449088.41 | 2147737.44 | Картометрический | 1.00 | - |
| 459 | 449134.68 | 2147699.41 | Картометрический | 1.00 | - |
| 460 | 449166.08 | 2147711.86 | Картометрический | 1.00 | - |
| 461 | 449250.13 | 2147629.56 | Картометрический | 1.00 | - |
| 462 | 449217.21 | 2147593.14 | Картометрический | 1.00 | - |
| 463 | 449238.12 | 2147541.43 | Картометрический | 1.00 | - |
| 464 | 449190.87 | 2147503.28 | Картометрический | 1.00 | - |
| 465 | 449125.78 | 2147596.63 | Картометрический | 1.00 | - |
| 466 | 449044.63 | 2147576.29 | Картометрический | 1.00 | - |
| 467 | 449004.93 | 2147600.12 | Картометрический | 1.00 | - |
| 468 | 449027.40 | 2147675.46 | Картометрический | 1.00 | - |
| 469 | 448998.34 | 2147725.81 | Картометрический | 1.00 | - |
| 470 | 448994.47 | 2147797.48 | Картометрический | 1.00 | - |
| 471 | 448978.98 | 2147847.98 | Картометрический | 1.00 | - |
| 472 | 448933.85 | 2147853.68 | Картометрический | 1.00 | - |
| 473 | 448945.06 | 2147815.61 | Картометрический | 1.00 | - |
| 474 | 448952.50 | 2147731.16 | Картометрический | 1.00 | - |
| 475 | 448949.73 | 2147694.63 | Картометрический | 1.00 | - |
| 476 | 448934.43 | 2147667.13 | Картометрический | 1.00 | - |
| 477 | 448950.49 | 2147653.37 | Аналитический | 0.10 | - |
| 478 | 448962.58 | 2147643.64 | Аналитический | 0.10 | - |
| 479 | 448949.06 | 2147624.21 | Аналитический | 0.10 | - |
| 480 | 448939.41 | 2147610.41 | Аналитический | 0.10 | - |
| 481 | 448930.94 | 2147596.83 | Аналитический | 0.10 | - |
| 482 | 448946.02 | 2147588.77 | Аналитический | 0.10 | - |
| 483 | 448941.58 | 2147544.24 | Картометрический | 1.00 | - |
| 484 | 448958.05 | 2147524.19 | Картометрический | 1.00 | - |
| 485 | 448938.11 | 2147494.94 | Картометрический | 1.00 | - |
| 486 | 448963.87 | 2147475.96 | Картометрический | 1.00 | - |
| 487 | 448931.52 | 2147412.05 | Картометрический | 1.00 | - |
| 488 | 448960.58 | 2147408.17 | Картометрический | 1.00 | - |
| 489 | 448964.45 | 2147429.48 | Картометрический | 1.00 | - |
| 490 | 449028.37 | 2147433.35 | Картометрический | 1.00 | - |
| 491 | 449050.45 | 2147495.55 | Картометрический | 1.00 | - |
| 492 | 449066.06 | 2147503.97 | Картометрический | 1.00 | - |

| 1 | 2 | 3 | 4 | 5 | 6 |
|---|---|---|---|---|---|
| 493 | 449109.33 | 2147521.28 | Картометрический | 1.00 | - |
| 494 | 449138.36 | 2147489.05 | Аналитический | 0.10 | - |
| 495 | 449158.04 | 2147473.20 | Картометрический | 1.00 | - |
| 496 | 449186.11 | 2147433.10 | Картометрический | 1.00 | - |
| 497 | 449190.53 | 2147423.68 | Картометрический | 1.00 | - |
| 498 | 449249.11 | 2147420.00 | Картометрический | 1.00 | - |
| 499 | 449246.26 | 2147379.20 | Картометрический | 1.00 | - |
| 500 | 449242.96 | 2147334.38 | Картометрический | 1.00 | - |
| 501 | 449221.08 | 2147308.43 | Картометрический | 1.00 | - |
| 502 | 449224.56 | 2147271.23 | Картометрический | 1.00 | - |
| 503 | 449157.36 | 2147232.50 | Картометрический | 1.00 | - |
| 504 | 449186.79 | 2147159.68 | Картометрический | 1.00 | - |
| 505 | 449208.10 | 2147172.27 | Картометрический | 1.00 | - |
| 506 | 449239.48 | 2147160.26 | Картометрический | 1.00 | - |
| 507 | 449264.66 | 2147187.18 | Картометрический | 1.00 | - |
| 508 | 449274.92 | 2147252.06 | Картометрический | 1.00 | - |
| 509 | 449295.26 | 2147299.90 | Картометрический | 1.00 | - |
| 510 | 449311.34 | 2147285.38 | Картометрический | 1.00 | - |
| 511 | 449295.65 | 2147236.76 | Картометрический | 1.00 | - |
| 512 | 449281.12 | 2147175.75 | Картометрический | 1.00 | - |
| 513 | 449274.92 | 2147037.46 | Картометрический | 1.00 | - |
| 514 | 449311.33 | 2147029.32 | Картометрический | 1.00 | - |
| 515 | 449314.80 | 2147160.33 | Картометрический | 1.00 | - |
| 516 | 449326.64 | 2147203.84 | Картометрический | 1.00 | - |
| 517 | 449345.04 | 2147206.74 | Картометрический | 1.00 | - |
| 518 | 449412.04 | 2147109.58 | Картометрический | 1.00 | - |
| 519 | 449415.41 | 2147080.65 | Картометрический | 1.00 | - |
| 520 | 449403.72 | 2147068.61 | Картометрический | 1.00 | - |
| 521 | 449399.50 | 2147054.50 | Картометрический | 1.00 | - |
| 522 | 449392.25 | 2147050.67 | Картометрический | 1.00 | - |
| 523 | 449384.97 | 2147046.76 | Картометрический | 1.00 | - |
| 524 | 449389.89 | 2147018.99 | Аналитический | 0.10 | - |
| 525 | 449418.12 | 2147031.79 | Аналитический | 0.10 | - |
| 526 | 449458.26 | 2147050.00 | Аналитический | 0.10 | - |
| 527 | 449493.27 | 2147075.90 | Аналитический | 0.10 | - |
| 419 | 449519.59 | 2147097.90 | Картометрический | 1.00 | - |
| | | | | | |
| 528 | 449077.40 | 2148352.98 | Картометрический | 1.00 | - |
| 529 | 449021.01 | 2148413.70 | Аналитический | 0.10 | - |
| 530 | 449015.35 | 2148408.56 | Аналитический | 0.10 | - |
| 531 | 448993.69 | 2148414.88 | Аналитический | 0.10 | - |
| 532 | 448982.42 | 2148420.46 | Аналитический | 0.10 | - |
| 533 | 448966.10 | 2148415.15 | Аналитический | 0.10 | - |
| 534 | 448895.45 | 2148348.97 | Картометрический | 1.00 | - |
| 535 | 448938.34 | 2148280.40 | Картометрический | 1.00 | - |
| 536 | 448988.43 | 2148160.70 | Картометрический | 1.00 | - |
| 537 | 449055.29 | 2148292.63 | Картометрический | 1.00 | - |
| 528 | 449077.40 | 2148352.98 | Картометрический | 1.00 | - |

| 1 | 2 | 3 | 4 | 5 | 6 |
|---|---|---|---|---|---|
| | | | | | |
| 538 | 448903.13 | 2147992.38 | Картометрический | 1.00 | - |
| 539 | 448927.66 | 2148040.80 | Картометрический | 1.00 | - |
| 540 | 448914.29 | 2148071.50 | Картометрический | 1.00 | - |
| 541 | 448869.45 | 2148195.99 | Картометрический | 1.00 | - |
| 542 | 448818.42 | 2148262.60 | Картометрический | 1.00 | - |
| 543 | 448731.39 | 2148326.83 | Аналитический | 0.10 | - |
| 544 | 448692.51 | 2148313.09 | Картометрический | 1.00 | - |
| 545 | 448655.09 | 2148275.82 | Картометрический | 1.00 | - |
| 546 | 448622.78 | 2148227.76 | Картометрический | 1.00 | - |
| 547 | 448657.46 | 2148202.38 | Картометрический | 1.00 | - |
| 548 | 448750.73 | 2148158.59 | Картометрический | 1.00 | - |
| 549 | 448824.66 | 2148040.83 | Картометрический | 1.00 | - |
| 550 | 448886.19 | 2148030.09 | Картометрический | 1.00 | - |
| 538 | 448903.13 | 2147992.38 | Картометрический | 1.00 | - |
| | | | | | |
| 551 | 448558.84 | 2146894.88 | Картометрический | 1.00 | - |
| 552 | 448542.53 | 2146934.61 | Картометрический | 1.00 | - |
| 553 | 448482.55 | 2147156.04 | Картометрический | 1.00 | - |
| 554 | 448479.32 | 2147235.00 | Картометрический | 1.00 | - |
| 555 | 448395.20 | 2147246.50 | Картометрический | 1.00 | - |
| 556 | 448402.49 | 2147326.55 | Картометрический | 1.00 | - |
| 557 | 448492.29 | 2147325.42 | Картометрический | 1.00 | - |
| 558 | 448568.59 | 2147534.15 | Картометрический | 1.00 | - |
| 559 | 448618.24 | 2147639.78 | Картометрический | 1.00 | - |
| 560 | 448566.18 | 2147691.30 | Картометрический | 1.00 | - |
| 561 | 448601.36 | 2147740.73 | Картометрический | 1.00 | - |
| 562 | 448568.23 | 2147904.53 | Картометрический | 1.00 | - |
| 563 | 448592.53 | 2147918.36 | Аналитический | 0.10 | - |
| 564 | 448628.46 | 2147933.18 | Аналитический | 0.10 | - |
| 565 | 448692.19 | 2147937.24 | Картометрический | 1.00 | - |
| 566 | 448705.73 | 2147904.07 | Картометрический | 1.00 | - |
| 567 | 448752.22 | 2147948.43 | Картометрический | 1.00 | - |
| 568 | 448787.81 | 2147991.04 | Картометрический | 1.00 | - |
| 569 | 448749.91 | 2148046.34 | Картометрический | 1.00 | - |
| 570 | 448732.81 | 2148057.93 | Картометрический | 1.00 | - |
| 571 | 448699.45 | 2148017.92 | Картометрический | 1.00 | - |
| 572 | 448668.36 | 2148048.36 | Картометрический | 1.00 | - |
| 573 | 448594.30 | 2148091.86 | Картометрический | 1.00 | - |
| 574 | 448558.29 | 2148107.58 | Картометрический | 1.00 | - |
| 575 | 448548.43 | 2148060.39 | Картометрический | 1.00 | - |
| 576 | 448539.18 | 2148044.35 | Картометрический | 1.00 | - |
| 577 | 448463.65 | 2147866.20 | Картометрический | 1.00 | - |
| 578 | 448453.32 | 2147844.76 | Картометрический | 1.00 | - |
| 579 | 448298.68 | 2147581.25 | Картометрический | 1.00 | - |
| 580 | 448289.01 | 2147529.77 | Аналитический | 0.10 | - |
| 581 | 448272.79 | 2147517.58 | Аналитический | 0.10 | - |
| 582 | 448131.65 | 2147378.61 | Картометрический | 1.00 | - |

| 1 | 2 | 3 | 4 | 5 | 6 |
|---|---|---|---|---|---|
| 583 | 448119.39 | 2147366.04 | Картометрический | 1.00 | - |
| 584 | 447967.71 | 2147176.87 | Картометрический | 1.00 | - |
| 585 | 447958.10 | 2147105.00 | Картометрический | 1.00 | - |
| 586 | 447939.17 | 2147087.31 | Картометрический | 1.00 | - |
| 587 | 447887.64 | 2147042.79 | Картометрический | 1.00 | - |
| 588 | 447782.70 | 2146990.32 | Картометрический | 1.00 | - |
| 589 | 447474.46 | 2146774.46 | Аналитический | 0.10 | - |
| 590 | 447460.50 | 2146764.80 | Аналитический | 0.10 | - |
| 591 | 447387.79 | 2146753.28 | Картометрический | 1.00 | - |
| 592 | 447131.03 | 2146596.56 | Картометрический | 1.00 | - |
| 593 | 447081.78 | 2146523.26 | Картометрический | 1.00 | - |
| 594 | 446955.05 | 2146466.25 | Аналитический | 0.10 | - |
| 595 | 446974.19 | 2146396.92 | Картометрический | 1.00 | - |
| 596 | 447187.66 | 2146382.82 | Картометрический | 1.00 | - |
| 597 | 447275.35 | 2146412.58 | Картометрический | 1.00 | - |
| 598 | 447341.39 | 2146576.76 | Картометрический | 1.00 | - |
| 599 | 447378.77 | 2146645.77 | Картометрический | 1.00 | - |
| 600 | 447352.78 | 2146705.61 | Картометрический | 1.00 | - |
| 601 | 447558.73 | 2146699.87 | Картометрический | 1.00 | - |
| 602 | 447615.36 | 2146734.14 | Картометрический | 1.00 | - |
| 603 | 447697.86 | 2146784.28 | Картометрический | 1.00 | - |
| 604 | 447758.85 | 2146821.34 | Картометрический | 1.00 | - |
| 605 | 447853.33 | 2146878.75 | Картометрический | 1.00 | - |
| 606 | 447965.49 | 2146946.91 | Картометрический | 1.00 | - |
| 607 | 448202.74 | 2146997.77 | Картометрический | 1.00 | - |
| 608 | 448422.34 | 2147121.28 | Картометрический | 1.00 | - |
| 609 | 448464.52 | 2146965.91 | Картометрический | 1.00 | - |
| 551 | 448558.84 | 2146894.88 | Картометрический | 1.00 | - |
| | | | | | |
| 610 | 448779.87 | 2146286.75 | Картометрический | 1.00 | - |
| 611 | 448784.84 | 2146309.82 | Картометрический | 1.00 | - |
| 612 | 448776.01 | 2146362.92 | Аналитический | 0.10 | - |
| 613 | 448769.02 | 2146425.81 | Картометрический | 1.00 | - |
| 614 | 448779.09 | 2146437.63 | Картометрический | 1.00 | - |
| 615 | 448774.64 | 2146494.96 | Картометрический | 1.00 | - |
| 616 | 448756.02 | 2146546.73 | Картометрический | 1.00 | - |
| 617 | 448730.44 | 2146550.03 | Картометрический | 1.00 | - |
| 618 | 448597.97 | 2146312.22 | Картометрический | 1.00 | - |
| 619 | 448574.08 | 2146292.62 | Картометрический | 1.00 | - |
| 620 | 448584.23 | 2146278.79 | Картометрический | 1.00 | - |
| 621 | 448587.53 | 2146273.78 | Картометрический | 1.00 | - |
| 622 | 448607.61 | 2146227.90 | Картометрический | 1.00 | - |
| 623 | 448630.28 | 2146190.71 | Картометрический | 1.00 | - |
| 624 | 448699.87 | 2146239.68 | Картометрический | 1.00 | - |
| 625 | 448755.05 | 2146260.98 | Картометрический | 1.00 | - |
| 610 | 448779.87 | 2146286.75 | Картометрический | 1.00 | - |
| | | | | | |
| 626 | 448160.42 | 2147779.51 | Картометрический | 1.00 | - |

| 1 | 2 | 3 | 4 | 5 | 6 |
|---|---|---|---|---|---|
| 627 | 448172.08 | 2147805.18 | Картометрический | 1.00 | - |
| 628 | 448188.70 | 2147919.77 | Аналитический | 0.10 | - |
| 629 | 448193.60 | 2147927.53 | Аналитический | 0.10 | - |
| 630 | 448265.02 | 2147985.70 | Картометрический | 1.00 | - |
| 631 | 448270.95 | 2147997.43 | Картометрический | 1.00 | - |
| 632 | 448394.59 | 2148167.91 | Картометрический | 1.00 | - |
| 633 | 448396.48 | 2148176.88 | Картометрический | 1.00 | - |
| 634 | 448326.34 | 2148212.79 | Картометрический | 1.00 | - |
| 635 | 448199.03 | 2148334.88 | Картометрический | 1.00 | - |
| 636 | 448261.90 | 2148408.50 | Картометрический | 1.00 | - |
| 637 | 448285.04 | 2148448.65 | Картометрический | 1.00 | - |
| 638 | 448391.32 | 2148590.43 | Картометрический | 1.00 | - |
| 639 | 448354.42 | 2148639.62 | Аналитический | 0.10 | - |
| 640 | 448313.92 | 2148705.23 | Картометрический | 1.00 | - |
| 641 | 448373.07 | 2148758.29 | Картометрический | 1.00 | - |
| 642 | 448317.77 | 2148751.06 | Картометрический | 1.00 | - |
| 643 | 448265.74 | 2148719.43 | Картометрический | 1.00 | - |
| 644 | 448218.00 | 2148686.48 | Картометрический | 1.00 | - |
| 645 | 448201.50 | 2148675.08 | Картометрический | 1.00 | - |
| 646 | 448190.95 | 2148667.79 | Картометрический | 1.00 | - |
| 647 | 448169.88 | 2148627.88 | Картометрический | 1.00 | - |
| 648 | 448158.57 | 2148606.46 | Картометрический | 1.00 | - |
| 649 | 448116.24 | 2148460.60 | Картометрический | 1.00 | - |
| 650 | 448109.51 | 2148437.39 | Картометрический | 1.00 | - |
| 651 | 448110.31 | 2148436.51 | Картометрический | 1.00 | - |
| 652 | 448116.36 | 2148429.84 | Картометрический | 1.00 | - |
| 653 | 448144.22 | 2148436.07 | Картометрический | 1.00 | - |
| 654 | 448154.47 | 2148426.02 | Картометрический | 1.00 | - |
| 655 | 448153.96 | 2148392.98 | Картометрический | 1.00 | - |
| 656 | 448111.78 | 2148379.82 | Картометрический | 1.00 | - |
| 657 | 448102.87 | 2148371.52 | Картометрический | 1.00 | - |
| 658 | 448074.06 | 2148344.68 | Картометрический | 1.00 | - |
| 659 | 448012.45 | 2148328.76 | Картометрический | 1.00 | - |
| 660 | 447968.58 | 2148232.58 | Картометрический | 1.00 | - |
| 661 | 448031.84 | 2148252.75 | Картометрический | 1.00 | - |
| 662 | 448080.04 | 2148255.82 | Картометрический | 1.00 | - |
| 663 | 448106.63 | 2148219.69 | Картометрический | 1.00 | - |
| 664 | 448106.39 | 2148160.40 | Картометрический | 1.00 | - |
| 665 | 447976.07 | 2147909.98 | Картометрический | 1.00 | - |
| 666 | 448033.03 | 2147883.50 | Картометрический | 1.00 | - |
| 667 | 448014.76 | 2147849.43 | Картометрический | 1.00 | - |
| 668 | 447971.39 | 2147870.97 | Картометрический | 1.00 | - |
| 669 | 447924.62 | 2147809.48 | Картометрический | 1.00 | - |
| 670 | 447965.48 | 2147785.36 | Картометрический | 1.00 | - |
| 671 | 447970.78 | 2147791.29 | Картометрический | 1.00 | - |
| 672 | 447982.93 | 2147798.13 | Картометрический | 1.00 | - |
| 673 | 448009.88 | 2147835.61 | Картометрический | 1.00 | - |
| 674 | 448053.25 | 2147825.59 | Картометрический | 1.00 | - |

| 1 | 2 | 3 | 4 | 5 | 6 |
|---|---|---|---|---|---|
| 626 | 448160.42 | 2147779.51 | Картометрический | 1.00 | - |
| | | | | | |
| 675 | 447595.65 | 2147205.42 | Картометрический | 1.00 | - |
| 676 | 447518.87 | 2147267.25 | Картометрический | 1.00 | - |
| 677 | 447490.00 | 2147277.10 | Картометрический | 1.00 | - |
| 678 | 447368.17 | 2147191.92 | Картометрический | 1.00 | - |
| 679 | 447325.85 | 2147193.15 | Картометрический | 1.00 | - |
| 680 | 447281.53 | 2147224.84 | Картометрический | 1.00 | - |
| 681 | 447240.11 | 2147221.00 | Картометрический | 1.00 | - |
| 682 | 447207.50 | 2147182.54 | Картометрический | 1.00 | - |
| 683 | 447215.67 | 2147127.58 | Картометрический | 1.00 | - |
| 684 | 447142.64 | 2147070.04 | Картометрический | 1.00 | - |
| 685 | 447064.60 | 2147004.82 | Картометрический | 1.00 | - |
| 686 | 446986.94 | 2146947.86 | Аналитический | 0.10 | - |
| 687 | 446984.81 | 2146942.94 | Аналитический | 0.10 | - |
| 688 | 446968.50 | 2146897.84 | Аналитический | 0.10 | - |
| 689 | 446964.23 | 2146883.21 | Картометрический | 1.00 | - |
| 690 | 447001.88 | 2146907.22 | Картометрический | 1.00 | - |
| 691 | 447023.98 | 2146938.77 | Картометрический | 1.00 | - |
| 692 | 447051.93 | 2146950.11 | Картометрический | 1.00 | - |
| 693 | 447067.69 | 2146967.80 | Картометрический | 1.00 | - |
| 694 | 447154.67 | 2147031.04 | Картометрический | 1.00 | - |
| 695 | 447170.05 | 2147028.96 | Картометрический | 1.00 | - |
| 696 | 447197.00 | 2147059.03 | Картометрический | 1.00 | - |
| 697 | 447269.59 | 2147114.70 | Картометрический | 1.00 | - |
| 698 | 447343.98 | 2147034.45 | Картометрический | 1.00 | - |
| 699 | 447453.89 | 2147118.76 | Картометрический | 1.00 | - |
| 675 | 447595.65 | 2147205.42 | Картометрический | 1.00 | - |
| | | | | | |
| 700 | 446888.99 | 2146849.77 | Картометрический | 1.00 | - |
| 701 | 446893.06 | 2146867.78 | Аналитический | 0.10 | - |
| 702 | 446897.24 | 2146882.06 | Аналитический | 0.10 | - |
| 703 | 446581.42 | 2146711.86 | Картометрический | 1.00 | - |
| 704 | 446501.39 | 2146685.88 | Картометрический | 1.00 | - |
| 705 | 446543.32 | 2146685.54 | Картометрический | 1.00 | - |
| 706 | 446551.42 | 2146691.19 | Картометрический | 1.00 | - |
| 707 | 446572.64 | 2146697.18 | Картометрический | 1.00 | - |
| 708 | 446714.86 | 2146723.23 | Картометрический | 1.00 | - |
| 709 | 446760.03 | 2146749.04 | Картометрический | 1.00 | - |
| 710 | 446787.94 | 2146777.87 | Картометрический | 1.00 | - |
| 700 | 446888.99 | 2146849.77 | Картометрический | 1.00 | - |

| 3. Сведения о характерных точках части (частей) границы объекта | | | | | |
|---|---|---|---|---|---|
| Обозначение характерных точек части границы | Координаты, м | | Метод определения координат характерной точки | Средняя квадратическая погрешность положения характерной точки (Mt), м | Описание обозначения точки на местности (при наличии) |
| | X | Y | | | |
| 1 | 2 | 3 | 4 | 5 | 6 |
| Часть № | | | | | |
| - | - | - | - | - | - |


Раздел 3

| Сведения о местоположении измененных (уточненных) границ объекта | | | | | | | |
|---|---|---|---|---|---|---|---|
| 1. Система координат: - | | | | | | | |
| 2. Сведения о характерных точках границ объекта | | | | | | | |
| Обозначение характерных точек границ | Существующие координаты, м | | Измененные (уточненные) координаты, м | | Метод определения координат характерной точки | Средняя квадратическая погрешность положения характерной точки (Mt), м | Описание обозначения точки на местности (при наличии) |
| | X | Y | X | Y | | | |
| 1 | 2 | 3 | 4 | 5 | 6 | 7 | 8 |
| - | - | - | - | - | - | - | - |
| 3.Сведения о характерных точках части (частей) границы объекта | | | | | | | |
| Часть № | | | | | | | |
| - | - | - | - | - | - | - | - |

Раздел 4

План границ объекта

Схема расположения листов плана границ объекта

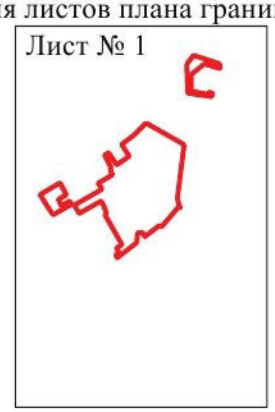





Масштаб 1:50000

Используемые условные знаки и обозначения:

границы территориальной зоны

граница муниципального образования


Лист № 1 область и номер листа плана границ объекта

Руководитель БУВО «Нормативно-проектный центр»
Подпись _____ Ю.В.Шалыгина Дата « 21 » июня 2021г.

Место для оттиска печати (при наличии) лица, составившего описание местоположения границ объекта

План границ объекта

Лист № 1

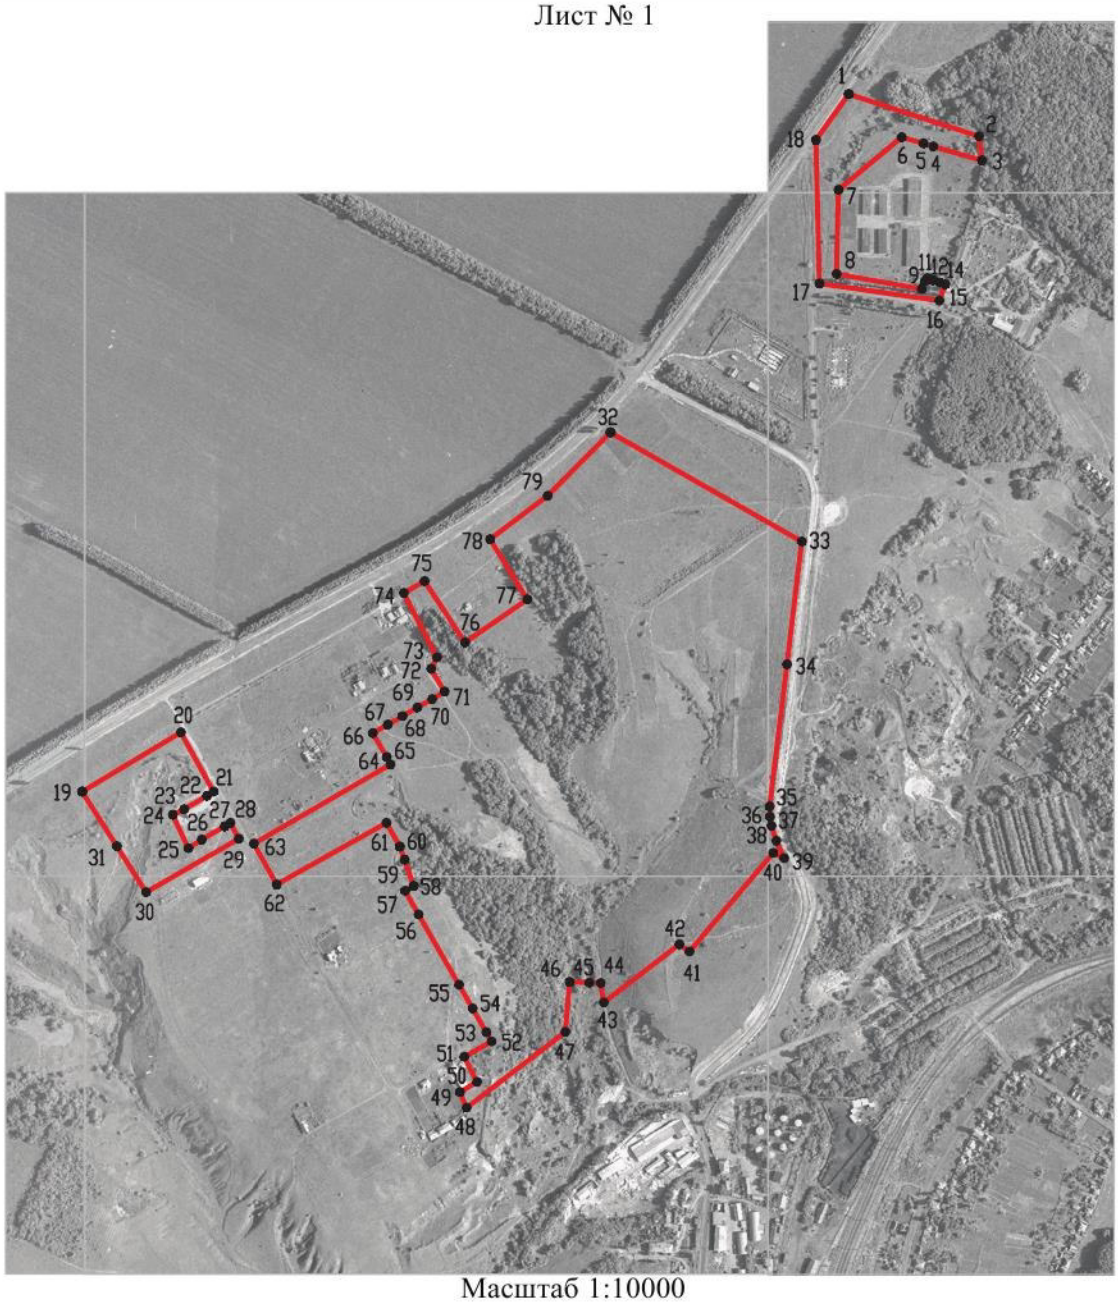


Масштаб 1:10000

Используемые условные знаки и обозначения:

границы территориальной зоны

•1 характерная точка границ территориальной зоны

Руководитель БУВО «Нормативно-проектный центр»

Подпись _____ Ю.В. Шалыгина Дата « 21 » июня 2021 г.

Место для оттиска печати (при наличии) лица, составившего описание местоположения границ объекта

План границ объекта

Лист № 2



Используемые условные знаки и обозначения :

граница территориальной зоны

граница муниципального образования

характерная точка границ территориальной зоны

Масштаб 1:10000

Руководитель ООО «Нормативно-проектный центр»

Подпись _____ Ю.В. Шалыгина Дата « 21 » июня 2023 г.

Место для оттиска печати (при наличии), составленного описания местоположения границ объекта

# ОПИСАНИЕ МЕСТОПОЛОЖЕНИЯ ГРАНИЦ

Зона сельскохозяйственного производства города Бобров - СХ2/1

(наименование объекта, местоположение границ которого описано
(далее - объект)

Раздел 1

| Сведения об объекте | | |
|---|---|---|
| | | |
| № п/п | Характеристики объекта | Описание характеристик |
| 1 | 2 | 3 |
| 1 | Местоположение объекта | Воронежская область, Бобровский муниципальный район, городское поселение - город Бобров, город Бобров |
| 2 | Площадь объекта ± величина погрешности определения площади (Р ± Дельта Р) | 141101+/-1315 м² |
| 3 | Иные характеристики объекта | - |

Раздел 2

| Сведения о местоположении границ объекта | | | | | |
|---|---|---|---|---|---|
| 1. Система координат: МСК - 36, зона 2 | | | | | |
| 2. Сведения о характерных точках границ объекта | | | | | |
| Обозначение характерных точек границ | Координаты, м | | Метод определения координат характерной точки | Средняя квадратическая погрешность положения характерной точки (Mt), м | Описание обозначения точки на местности (при наличии) |
| | X | Y | | | |
| 1 | 2 | 3 | 4 | 5 | 6 |
| 1 | 452687.85 | 2147055.70 | Аналитический | 0.10 | - |
| 2 | 452649.21 | 2147168.51 | Аналитический | 0.10 | - |
| 3 | 452635.03 | 2147163.62 | Картометрический | 1.00 | - |
| 4 | 452566.98 | 2147306.30 | Картометрический | 1.00 | - |
| 5 | 452561.90 | 2147316.56 | Картометрический | 1.00 | - |
| 6 | 452464.87 | 2147268.31 | Картометрический | 1.00 | - |
| 7 | 452442.75 | 2147226.64 | Картометрический | 1.00 | - |
| 8 | 452415.63 | 2147210.53 | Картометрический | 1.00 | - |
| 9 | 452357.67 | 2147175.66 | Картометрический | 1.00 | - |
| 10 | 452330.02 | 2147160.32 | Картометрический | 1.00 | - |
| 11 | 452327.91 | 2147149.56 | Картометрический | 1.00 | - |
| 12 | 452268.73 | 2147122.71 | Картометрический | 1.00 | - |
| 13 | 452266.47 | 2147128.42 | Картометрический | 1.00 | - |
| 14 | 452263.58 | 2147133.50 | Картометрический | 1.00 | - |
| 15 | 452257.32 | 2147151.43 | Картометрический | 1.00 | - |
| 16 | 452246.71 | 2147178.44 | Картометрический | 1.00 | - |
| 17 | 452209.78 | 2147164.22 | Картометрический | 1.00 | - |
| 18 | 452203.00 | 2147182.15 | Картометрический | 1.00 | - |
| 19 | 452191.64 | 2147177.28 | Картометрический | 1.00 | - |
| 20 | 452186.97 | 2147175.44 | Картометрический | 1.00 | - |
| 21 | 452196.26 | 2147152.59 | Картометрический | 1.00 | - |
| 22 | 452174.79 | 2147140.34 | Картометрический | 1.00 | - |
| 23 | 452230.82 | 2147009.44 | Картометрический | 1.00 | - |
| 24 | 452162.06 | 2146983.60 | Картометрический | 1.00 | - |
| 25 | 452093.27 | 2146950.39 | Картометрический | 1.00 | - |
| 26 | 452101.62 | 2146934.50 | Картометрический | 1.00 | - |
| 27 | 452108.66 | 2146921.64 | Картометрический | 1.00 | - |
| 28 | 452082.35 | 2146910.97 | Картометрический | 1.00 | - |
| 29 | 452086.87 | 2146904.30 | Картометрический | 1.00 | - |
| 30 | 452101.23 | 2146886.04 | Картометрический | 1.00 | - |
| 31 | 452105.54 | 2146889.34 | Картометрический | 1.00 | - |
| 32 | 452104.32 | 2146890.87 | Картометрический | 1.00 | - |
| 33 | 452110.50 | 2146895.78 | Картометрический | 1.00 | - |

| 1 | 2 | 3 | 4 | 5 | 6 |
|---|---|---|---|---|---|
| 34 | 452112.96 | 2146892.7 | Картометрический | 1.00 | - |
| 35 | 452110.26 | 2146890.55 | Картометрический | 1.00 | - |
| 36 | 452119.85 | 2146878.49 | Картометрический | 1.00 | - |
| 37 | 452121.54 | 2146878.75 | Картометрический | 1.00 | - |
| 38 | 452125.06 | 2146875.16 | Картометрический | 1.00 | - |
| 39 | 452126.93 | 2146876.65 | Картометрический | 1.00 | - |
| 40 | 452130.68 | 2146871.96 | Картометрический | 1.00 | - |
| 41 | 452119.74 | 2146863.26 | Картометрический | 1.00 | - |
| 42 | 452136.30 | 2146842.17 | Картометрический | 1.00 | - |
| 43 | 452151.58 | 2146843.27 | Картометрический | 1.00 | - |
| 44 | 452147.51 | 2146850.70 | Картометрический | 1.00 | - |
| 45 | 452181.11 | 2146877.98 | Картометрический | 1.00 | - |
| 46 | 452197.94 | 2146855.66 | Аналитический | 0.10 | - |
| 47 | 452259.80 | 2146889.94 | Аналитический | 0.10 | - |
| 48 | 452273.19 | 2146900.58 | Картометрический | 1.00 | - |
| 49 | 452282.80 | 2146904.07 | Картометрический | 1.00 | - |
| 50 | 452297.48 | 2146880.95 | Картометрический | 1.00 | - |
| 51 | 452304.48 | 2146869.93 | Картометрический | 1.00 | - |
| 52 | 452345.80 | 2146881.64 | Картометрический | 1.00 | - |
| 53 | 452350.48 | 2146883.26 | Картометрический | 1.00 | - |
| 54 | 452425.53 | 2146909.28 | Картометрический | 1.00 | - |
| 55 | 452503.03 | 2146955.55 | Картометрический | 1.00 | - |
| 56 | 452542.19 | 2146971.67 | Картометрический | 1.00 | - |
| 57 | 452541.24 | 2146974.43 | Картометрический | 1.00 | - |
| 58 | 452569.91 | 2146990.32 | Картометрический | 1.00 | - |
| 1 | 452687.85 | 2147055.70 | Аналитический | 0.10 | - |

3. Сведения о характерных точках части (частей) границы объекта


| Обозначение характерных точек части границы | Координаты, м | | Метод определения координат характерной точки | Средняя квадратическая погрешность положения характерной точки (Mt), м | Описание обозначения точки на местности (при наличии) |
|---|---|---|---|---|---|
| | X | Y | | | |
| 1 | 2 | 3 | 4 | 5 | 6 |
| Часть № | | | | | |
| - | - | - | | - | - |

Раздел 3

| Сведения о местоположении измененных (уточненных) границ объекта | | | | | | | |
|---|---|---|---|---|---|---|---|
| 1. Система координат: - | | | | | | | |
| 2. Сведения о характерных точках границ объекта | | | | | | | |
| Обозначение характерных точек границ | Существующие координаты, м | | Измененные (уточненные) координаты, м | | Метод определения координат характерной точки | Средняя квадратическая погрешность положения характерной точки (Mt), м | Описание обозначения точки на местности (при наличии) |
| | X | Y | X | Y | | | |
| 1 | 2 | 3 | 4 | 5 | 6 | 7 | 8 |
| - | - | - | - | - | - | - | - |
| 3.Сведения о характерных точках части (частей) границы объекта | | | | | | | |
| Часть № | | | | | | | |
| - | - | - | - | - | - | - | - |

Раздел 4

План границ объекта

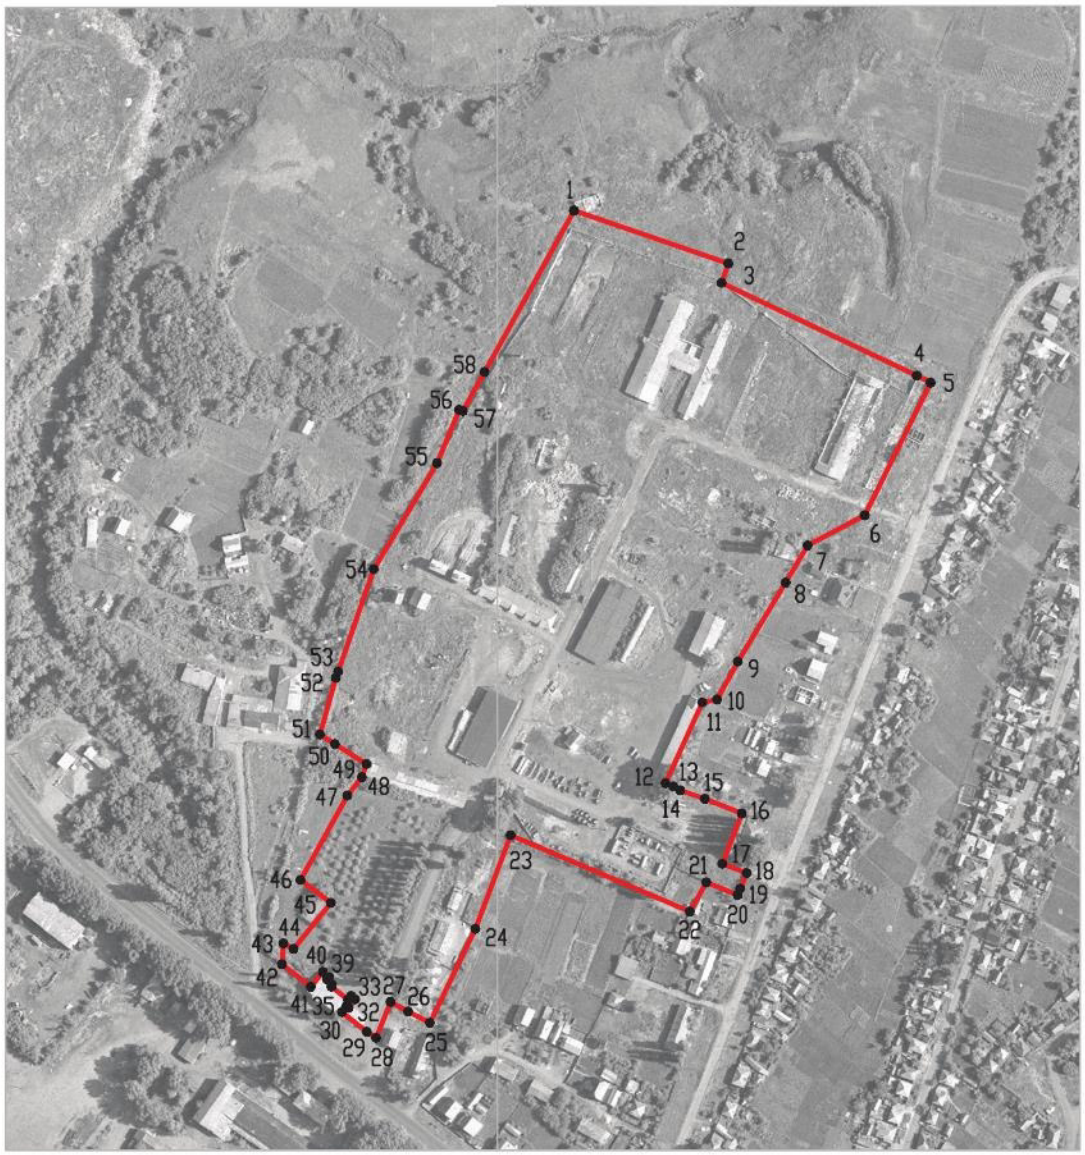


Масштаб 1:5000

Используемые условные знаки и обозначения:

границы территориальной зоны

•1 характерная точка границ территориальной зоны

Руководитель БУВО «Нормативно-проектный центр»
Подпись _____ Ю.В.Шалыгина Дата « 21 » июня 2021 г.

Место для оттиска печати (при наличии) лица, составившего описание местоположения границ объекта

# ОПИСАНИЕ МЕСТОПОЛОЖЕНИЯ ГРАНИЦ

Зона рекреационного назначения - объектов отдыха города Бобров - Р1/1

(наименование объекта, местоположение границ которого описано
(далее - объект)

Раздел 1

| Сведения об объекте | | |
|---|---|---|
| | | |
| № п/п | Характеристики объекта | Описание характеристик |
| 1 | 2 | 3 |
| 1 | Местоположение объекта | Воронежская область, Бобровский муниципальный район, городское поселение - город Бобров, город Бобров |
| 2 | Площадь объекта ± величина погрешности определения площади (Р ± Дельта Р) | 1971287+/-24570 м² |
| 3 | Иные характеристики объекта | - |

Раздел 2

| Сведения о местоположении границ объекта | | | | | |
|---|---|---|---|---|---|
| 1. Система координат: МСК - 36, зона 2 | | | | | |
| 2. Сведения о характерных точках границ объекта | | | | | |
| Обозначение характерных точек границ | Координаты, м | | Метод определения координат характерной точки | Средняя квадратическая погрешность положения характерной точки (Mt), м | Описание обозначения точки на местности (при наличии) |
| | X | Y | | | |
| 1 | 2 | 3 | 4 | 5 | 6 |
| 1 | 454615.80 | 2149077.64 | Картометрический | 1.00 | - |
| 2 | 454606.73 | 2149118.99 | Картометрический | 1.00 | - |
| 3 | 454592.75 | 2149213.16 | Картометрический | 1.00 | - |
| 4 | 454630.51 | 2149232.99 | Картометрический | 1.00 | - |
| 5 | 454586.25 | 2149279.61 | Картометрический | 1.00 | - |
| 6 | 454586.42 | 2149288.03 | Картометрический | 1.00 | - |
| 7 | 454497.34 | 2149397.46 | Аналитический | 0.10 | - |
| 8 | 454437.86 | 2149349.04 | Картометрический | 1.00 | - |
| 9 | 454318.50 | 2149275.38 | Картометрический | 1.00 | - |
| 10 | 454345.04 | 2149234.90 | Картометрический | 1.00 | - |
| 11 | 454233.44 | 2149183.23 | Картометрический | 1.00 | - |
| 12 | 454154.92 | 2149142.28 | Картометрический | 1.00 | - |
| 13 | 454089.01 | 2149138.05 | Картометрический | 1.00 | - |
| 14 | 454026.08 | 2149086.56 | Картометрический | 1.00 | - |
| 15 | 454007.30 | 2149063.89 | Картометрический | 1.00 | - |
| 16 | 454012.52 | 2149053.17 | Картометрический | 1.00 | - |
| 17 | 454019.79 | 2149050.25 | Картометрический | 1.00 | - |
| 18 | 454060.56 | 2149031.98 | Картометрический | 1.00 | - |
| 19 | 454078.85 | 2149025.87 | Картометрический | 1.00 | - |
| 20 | 454088.83 | 2149024.06 | Картометрический | 1.00 | - |
| 21 | 454100.48 | 2149023.62 | Картометрический | 1.00 | - |
| 22 | 454127.13 | 2149026.94 | Картометрический | 1.00 | - |
| 23 | 454307.51 | 2149048.97 | Картометрический | 1.00 | - |
| 24 | 454543.37 | 2149077.52 | Картометрический | 1.00 | - |
| 1 | 454615.80 | 2149077.64 | Картометрический | 1.00 | - |
| | | | | | |
| 25 | 453916.30 | 2147845.92 | Картометрический | 1.00 | - |
| 26 | 453978.31 | 2147932.28 | Картометрический | 1.00 | - |
| 27 | 454044.15 | 2148047.12 | Картометрический | 1.00 | - |
| 28 | 453976.75 | 2148090.11 | Картометрический | 1.00 | - |
| 29 | 453959.75 | 2148100.95 | Аналитический | 0.10 | - |
| 30 | 453924.97 | 2148120.74 | Аналитический | 0.10 | - |
| 31 | 453874.91 | 2148148.04 | Картометрический | 1.00 | - |

| 1 | 2 | 3 | 4 | 5 | 6 |
|---|---|---|---|---|---|
| 32 | 453849.58 | 2148105.01 | Картометрический | 1.00 | - |
| 33 | 453826.83 | 2148116.97 | Аналитический | 0.10 | - |
| 34 | 453792.19 | 2148136.99 | Аналитический | 0.10 | - |
| 35 | 453757.56 | 2148157.00 | Аналитический | 0.10 | - |
| 36 | 453740.25 | 2148167.01 | Аналитический | 0.10 | - |
| 37 | 453705.61 | 2148187.02 | Аналитический | 0.10 | - |
| 38 | 453670.97 | 2148207.03 | Аналитический | 0.10 | - |
| 39 | 453565.84 | 2148266.38 | Картометрический | 1.00 | - |
| 40 | 453586.96 | 2148304.61 | Картометрический | 1.00 | - |
| 41 | 453508.98 | 2148351.69 | Картометрический | 1.00 | - |
| 42 | 453560.32 | 2148444.28 | Картометрический | 1.00 | - |
| 43 | 453555.49 | 2148446.96 | Аналитический | 0.10 | - |
| 44 | 453520.80 | 2148467.00 | Аналитический | 0.10 | - |
| 45 | 453517.86 | 2148464.02 | Аналитический | 0.10 | - |
| 46 | 453516.60 | 2148461.14 | Картометрический | 1.00 | - |
| 47 | 453422.62 | 2148486.28 | Картометрический | 1.00 | - |
| 48 | 453270.01 | 2148554.75 | Картометрический | 1.00 | - |
| 49 | 453199.78 | 2148461.68 | Картометрический | 1.00 | - |
| 50 | 453191.73 | 2148450.99 | Картометрический | 1.00 | - |
| 51 | 453175.33 | 2148429.19 | Картометрический | 1.00 | - |
| 52 | 452979.10 | 2148521.26 | Картометрический | 1.00 | - |
| 53 | 452919.00 | 2148548.43 | Картометрический | 1.00 | - |
| 54 | 452866.02 | 2148576.42 | Картометрический | 1.00 | - |
| 55 | 452887.31 | 2148654.13 | Картометрический | 1.00 | - |
| 56 | 452862.54 | 2148671.68 | Картометрический | 1.00 | - |
| 57 | 452775.41 | 2148717.00 | Картометрический | 1.00 | - |
| 58 | 452547.69 | 2148786.75 | Картометрический | 1.00 | - |
| 59 | 452437.94 | 2148811.85 | Картометрический | 1.00 | - |
| 60 | 452242.12 | 2148730.47 | Картометрический | 1.00 | - |
| 61 | 452236.18 | 2148728.00 | Картометрический | 1.00 | - |
| 62 | 452224.86 | 2148509.30 | Картометрический | 1.00 | - |
| 63 | 452223.37 | 2148432.83 | Картометрический | 1.00 | - |
| 64 | 452229.96 | 2148383.12 | Картометрический | 1.00 | - |
| 65 | 452037.74 | 2148276.01 | Картометрический | 1.00 | - |
| 66 | 452051.30 | 2148225.72 | Картометрический | 1.00 | - |
| 67 | 452244.45 | 2148273.31 | Картометрический | 1.00 | - |
| 68 | 452259.48 | 2148165.74 | Картометрический | 1.00 | - |
| 69 | 452260.18 | 2148160.35 | Картометрический | 1.00 | - |
| 70 | 452260.88 | 2148150.81 | Картометрический | 1.00 | - |
| 71 | 452268.01 | 2148053.50 | Картометрический | 1.00 | - |
| 72 | 452238.47 | 2148047.04 | Картометрический | 1.00 | - |
| 73 | 452265.19 | 2147967.34 | Картометрический | 1.00 | - |
| 74 | 452267.01 | 2147878.62 | Картометрический | 1.00 | - |
| 75 | 452236.96 | 2147844.08 | Картометрический | 1.00 | - |
| 76 | 452217.84 | 2147835.19 | Картометрический | 1.00 | - |
| 77 | 452228.13 | 2147809.91 | Картометрический | 1.00 | - |
| 78 | 452196.97 | 2147733.49 | Картометрический | 1.00 | - |
| 79 | 452156.33 | 2147697.67 | Картометрический | 1.00 | - |

| 1 | 2 | 3 | 4 | 5 | 6 |
|---|---|---|---|---|---|
| 80 | 452153.33 | 2147632.00 | Аналитический | 0.10 | - |
| 81 | 452147.57 | 2147610.64 | Аналитический | 0.10 | - |
| 82 | 452137.27 | 2147588.73 | Аналитический | 0.10 | - |
| 83 | 452130.18 | 2147558.95 | Аналитический | 0.10 | - |
| 84 | 452123.52 | 2147551.75 | Аналитический | 0.10 | - |
| 85 | 452112.53 | 2147545.28 | Аналитический | 0.10 | - |
| 86 | 452091.75 | 2147520.70 | Аналитический | 0.10 | - |
| 87 | 452087.21 | 2147509.21 | Аналитический | 0.10 | - |
| 88 | 452081.58 | 2147493.24 | Аналитический | 0.10 | - |
| 89 | 452074.66 | 2147481.97 | Аналитический | 0.10 | - |
| 90 | 452070.63 | 2147478.31 | Аналитический | 0.10 | - |
| 91 | 452051.28 | 2147431.89 | Аналитический | 0.10 | - |
| 92 | 452033.80 | 2147420.24 | Аналитический | 0.10 | - |
| 93 | 452061.92 | 2147395.17 | Аналитический | 0.10 | - |
| 94 | 452068.20 | 2147403.20 | Аналитический | 0.10 | - |
| 95 | 452089.22 | 2147446.56 | Аналитический | 0.10 | - |
| 96 | 452110.69 | 2147476.40 | Аналитический | 0.10 | - |
| 97 | 452127.52 | 2147491.49 | Аналитический | 0.10 | - |
| 98 | 452168.53 | 2147513.06 | Аналитический | 0.10 | - |
| 99 | 452159.56 | 2147537.51 | Аналитический | 0.10 | - |
| 100 | 452172.61 | 2147559.13 | Аналитический | 0.10 | - |
| 101 | 452174.65 | 2147563.49 | Аналитический | 0.10 | - |
| 102 | 452174.65 | 2147577.46 | Аналитический | 0.10 | - |
| 103 | 452178.39 | 2147592.93 | Аналитический | 0.10 | - |
| 104 | 452188.33 | 2147609.72 | Аналитический | 0.10 | - |
| 105 | 452190.25 | 2147619.77 | Аналитический | 0.10 | - |
| 106 | 452189.16 | 2147626.25 | Аналитический | 0.10 | - |
| 107 | 452225.46 | 2147698.32 | Аналитический | 0.10 | - |
| 108 | 452246.18 | 2147764.88 | Картометрический | 1.00 | - |
| 109 | 452313.38 | 2147809.50 | Картометрический | 1.00 | - |
| 110 | 452351.16 | 2147860.85 | Картометрический | 1.00 | - |
| 111 | 452358.16 | 2147956.45 | Картометрический | 1.00 | - |
| 112 | 452346.00 | 2147961.80 | Аналитический | 0.10 | - |
| 113 | 452340.88 | 2148003.97 | Аналитический | 0.10 | - |
| 114 | 452330.75 | 2148067.08 | Картометрический | 1.00 | - |
| 115 | 452386.11 | 2148079.46 | Картометрический | 1.00 | - |
| 116 | 452386.60 | 2148079.56 | Картометрический | 1.00 | - |
| 117 | 452385.99 | 2148084.63 | Картометрический | 1.00 | - |
| 118 | 452383.15 | 2148108.16 | Картометрический | 1.00 | - |
| 119 | 452346.74 | 2148409.90 | Картометрический | 1.00 | - |
| 120 | 452344.98 | 2148424.54 | Картометрический | 1.00 | - |
| 121 | 452389.45 | 2148474.52 | Аналитический | 0.10 | - |
| 122 | 452427.20 | 2148505.24 | Картометрический | 1.00 | - |
| 123 | 452485.99 | 2148531.96 | Картометрический | 1.00 | - |
| 124 | 452550.72 | 2148542.87 | Картометрический | 1.00 | - |
| 125 | 452632.75 | 2148498.33 | Картометрический | 1.00 | - |
| 126 | 452641.08 | 2148493.80 | Картометрический | 1.00 | - |
| 127 | 452643.26 | 2148483.62 | Картометрический | 1.00 | - |

| 1 | 2 | 3 | 4 | 5 | 6 |
|---|---|---|---|---|---|
| 128 | 452656.08 | 2148422.53 | Картометрический | 1.00 | - |
| 129 | 452608.84 | 2148413.31 | Картометрический | 1.00 | - |
| 130 | 452642.02 | 2148200.33 | Картометрический | 1.00 | - |
| 131 | 453016.89 | 2148261.34 | Картометрический | 1.00 | - |
| 132 | 453082.04 | 2148228.63 | Картометрический | 1.00 | - |
| 133 | 453099.97 | 2148184.70 | Картометрический | 1.00 | - |
| 134 | 453121.70 | 2148146.94 | Картометрический | 1.00 | - |
| 135 | 453123.35 | 2148130.60 | Картометрический | 1.00 | - |
| 136 | 453087.79 | 2148029.54 | Картометрический | 1.00 | - |
| 137 | 453067.94 | 2148004.06 | Картометрический | 1.00 | - |
| 138 | 453020.91 | 2147966.92 | Картометрический | 1.00 | - |
| 139 | 452961.92 | 2147891.01 | Картометрический | 1.00 | - |
| 140 | 452957.25 | 2147878.51 | Аналитический | 0.10 | - |
| 141 | 452962.00 | 2147853.98 | Аналитический | 0.10 | - |
| 142 | 452965.17 | 2147837.57 | Аналитический | 0.10 | - |
| 143 | 452940.88 | 2147803.11 | Аналитический | 0.10 | - |
| 144 | 452916.35 | 2147798.31 | Аналитический | 0.10 | - |
| 145 | 452892.67 | 2147793.69 | Аналитический | 0.10 | - |
| 146 | 452891.81 | 2147793.52 | Аналитический | 0.10 | - |
| 147 | 452867.27 | 2147788.72 | Аналитический | 0.10 | - |
| 148 | 452842.73 | 2147783.94 | Аналитический | 0.10 | - |
| 149 | 452818.21 | 2147779.14 | Аналитический | 0.10 | - |
| 150 | 452793.67 | 2147774.35 | Аналитический | 0.10 | - |
| 151 | 452769.13 | 2147769.56 | Аналитический | 0.10 | - |
| 152 | 452744.59 | 2147764.76 | Картометрический | 1.00 | - |
| 153 | 452743.55 | 2147752.15 | Аналитический | 0.10 | - |
| 154 | 452752.00 | 2147733.35 | Аналитический | 0.10 | - |
| 155 | 452754.53 | 2147727.02 | Аналитический | 0.10 | - |
| 156 | 452736.60 | 2147707.15 | Аналитический | 0.10 | - |
| 157 | 452722.59 | 2147690.95 | Картометрический | 1.00 | - |
| 158 | 452745.95 | 2147669.62 | Картометрический | 1.00 | - |
| 159 | 452741.28 | 2147595.77 | Картометрический | 1.00 | - |
| 160 | 452688.01 | 2147595.76 | Картометрический | 1.00 | - |
| 161 | 452690.58 | 2147580.37 | Аналитический | 0.10 | - |
| 162 | 452693.36 | 2147571.76 | Аналитический | 0.10 | - |
| 163 | 452695.35 | 2147565.62 | Картометрический | 1.00 | - |
| 164 | 452726.35 | 2147470.54 | Картометрический | 1.00 | - |
| 165 | 452774.66 | 2147405.56 | Аналитический | 0.10 | - |
| 166 | 452797.92 | 2147414.69 | Аналитический | 0.10 | - |
| 167 | 452821.18 | 2147423.82 | Аналитический | 0.10 | - |
| 168 | 452835.80 | 2147386.59 | Аналитический | 0.10 | - |
| 169 | 452843.35 | 2147367.26 | Аналитический | 0.10 | - |
| 170 | 452857.97 | 2147330.03 | Аналитический | 0.10 | - |
| 171 | 452834.71 | 2147320.90 | Аналитический | 0.10 | - |
| 172 | 452811.45 | 2147311.77 | Аналитический | 0.10 | - |
| 173 | 452788.19 | 2147302.64 | Аналитический | 0.10 | - |
| 174 | 452764.93 | 2147293.51 | Аналитический | 0.10 | - |
| 175 | 452741.67 | 2147284.38 | Аналитический | 0.10 | - |

| 1 | 2 | 3 | 4 | 5 | 6 |
|---|---|---|---|---|---|
| 176 | 452718.41 | 2147275.25 | Аналитический | 0.10 | - |
| 177 | 452701.21 | 2147269.18 | Картометрический | 1.00 | - |
| 178 | 452706.50 | 2147249.71 | Аналитический | 0.10 | - |
| 179 | 452711.74 | 2147230.44 | Аналитический | 0.10 | - |
| 180 | 452716.96 | 2147211.24 | Аналитический | 0.10 | - |
| 181 | 452743.41 | 2147113.99 | Аналитический | 0.10 | - |
| 182 | 452749.93 | 2147090.01 | Аналитический | 0.10 | - |
| 183 | 452693.80 | 2147058.99 | Аналитический | 0.10 | - |
| 184 | 452687.85 | 2147055.70 | Аналитический | 0.10 | - |
| 185 | 452702.43 | 2146998.96 | Картометрический | 1.00 | - |
| 186 | 452650.28 | 2146969.20 | Картометрический | 1.00 | - |
| 187 | 452709.65 | 2146823.26 | Картометрический | 1.00 | - |
| 188 | 452585.26 | 2146768.95 | Картометрический | 1.00 | - |
| 189 | 452614.27 | 2146700.73 | Картометрический | 1.00 | - |
| 190 | 452880.35 | 2146440.19 | Картометрический | 1.00 | - |
| 191 | 452947.26 | 2146505.41 | Картометрический | 1.00 | - |
| 192 | 452994.62 | 2146550.83 | Картометрический | 1.00 | - |
| 193 | 452961.11 | 2146585.02 | Картометрический | 1.00 | - |
| 194 | 452856.35 | 2146682.09 | Картометрический | 1.00 | - |
| 195 | 452996.64 | 2146827.10 | Картометрический | 1.00 | - |
| 196 | 452887.26 | 2146930.68 | Картометрический | 1.00 | - |
| 197 | 453068.71 | 2147148.05 | Картометрический | 1.00 | - |
| 198 | 453149.19 | 2147092.45 | Картометрический | 1.00 | - |
| 199 | 453146.72 | 2147011.10 | Картометрический | 1.00 | - |
| 200 | 453198.36 | 2146962.80 | Картометрический | 5.00 | - |
| 201 | 453288.30 | 2147054.66 | Картометрический | 1.00 | - |
| 202 | 453190.93 | 2147152.08 | Картометрический | 1.00 | - |
| 203 | 453267.44 | 2147238.41 | Картометрический | 1.00 | - |
| 204 | 453436.60 | 2147081.34 | Картометрический | 1.00 | - |
| 205 | 453515.65 | 2147166.23 | Картометрический | 1.00 | - |
| 206 | 453426.56 | 2147244.19 | Картометрический | 1.00 | - |
| 207 | 453459.90 | 2147280.85 | Картометрический | 1.00 | - |
| 208 | 453302.74 | 2147429.43 | Картометрический | 1.00 | - |
| 209 | 453135.86 | 2147555.43 | Картометрический | 1.00 | - |
| 210 | 453244.84 | 2147700.56 | Картометрический | 1.00 | - |
| 211 | 453277.65 | 2147676.30 | Картометрический | 1.00 | - |
| 212 | 453326.26 | 2147728.54 | Картометрический | 1.00 | - |
| 213 | 453396.42 | 2147836.02 | Картометрический | 1.00 | - |
| 214 | 453364.46 | 2147860.04 | Картометрический | 1.00 | - |
| 215 | 453522.37 | 2148071.04 | Картометрический | 1.00 | - |
| 216 | 453669.88 | 2147960.53 | Картометрический | 1.00 | - |
| 217 | 453630.01 | 2147904.52 | Картометрический | 1.00 | - |
| 218 | 453687.70 | 2147860.62 | Картометрический | 1.00 | - |
| 219 | 453767.65 | 2147964.57 | Картометрический | 1.00 | - |
| 220 | 453874.22 | 2147887.34 | Картометрический | 1.00 | - |
| 25 | 453916.30 | 2147845.92 | Картометрический | 1.00 | - |
| | | | | | |
| 221 | 453732.09 | 2147960.60 | Аналитический | 0.30 | - |

| 1 | 2 | 3 | 4 | 5 | 6 |
|---|---|---|---|---|---|
| 222 | 453731.68 | 2147961.59 | Аналитический | 0.30 | - |
| 223 | 453730.69 | 2147962.00 | Аналитический | 0.30 | - |
| 224 | 453729.70 | 2147961.59 | Аналитический | 0.30 | - |
| 225 | 453729.30 | 2147960.60 | Аналитический | 0.30 | - |
| 226 | 453729.70 | 2147959.61 | Аналитический | 0.30 | - |
| 227 | 453730.69 | 2147959.21 | Аналитический | 0.30 | - |
| 228 | 453731.68 | 2147959.61 | Аналитический | 0.30 | - |
| 221 | 453732.09 | 2147960.60 | Аналитический | 0.30 | - |
| | | | | | |
| 229 | 453150.69 | 2147280.20 | Аналитический | 0.30 | - |
| 230 | 453150.28 | 2147281.19 | Аналитический | 0.30 | - |
| 231 | 453149.29 | 2147281.60 | Аналитический | 0.30 | - |
| 232 | 453148.31 | 2147281.19 | Аналитический | 0.30 | - |
| 233 | 453147.90 | 2147280.20 | Аналитический | 0.30 | - |
| 234 | 453148.31 | 2147279.22 | Аналитический | 0.30 | - |
| 235 | 453149.29 | 2147278.81 | Аналитический | 0.30 | - |
| 236 | 453150.28 | 2147279.22 | Аналитический | 0.30 | - |
| 229 | 453150.69 | 2147280.20 | Аналитический | 0.30 | - |
| | | | | | |
| 237 | 453015.49 | 2147121.01 | Аналитический | 0.30 | - |
| 238 | 453015.08 | 2147121.99 | Аналитический | 0.30 | - |
| 239 | 453014.09 | 2147122.40 | Аналитический | 0.30 | - |
| 240 | 453013.11 | 2147121.99 | Аналитический | 0.30 | - |
| 241 | 453012.70 | 2147121.01 | Аналитический | 0.30 | - |
| 242 | 453013.11 | 2147120.02 | Аналитический | 0.30 | - |
| 243 | 453014.09 | 2147119.61 | Аналитический | 0.30 | - |
| 244 | 453015.08 | 2147120.02 | Аналитический | 0.30 | - |
| 237 | 453015.49 | 2147121.01 | Аналитический | 0.30 | - |
| | | | | | |
| 245 | 452855.44 | 2146931.44 | Аналитический | 0.30 | - |
| 246 | 452851.53 | 2146934.55 | Аналитический | 0.30 | - |
| 247 | 452848.41 | 2146930.65 | Аналитический | 0.30 | - |
| 248 | 452852.32 | 2146927.53 | Аналитический | 0.30 | - |
| 245 | 452855.44 | 2146931.44 | Аналитический | 0.30 | - |
| | | | | | |
| 249 | 451675.06 | 2147351.57 | Аналитический | 0.10 | - |
| 250 | 451673.75 | 2147364.59 | Аналитический | 0.10 | - |
| 251 | 451597.91 | 2147472.09 | Аналитический | 0.10 | - |
| 252 | 451502.50 | 2147605.84 | Аналитический | 0.10 | - |
| 253 | 451495.41 | 2147609.59 | Аналитический | 0.10 | - |
| 254 | 451484.58 | 2147608.34 | Аналитический | 0.10 | - |
| 255 | 451476.90 | 2147602.88 | Картометрический | 1.00 | - |
| 256 | 451517.56 | 2147533.25 | Картометрический | 1.00 | - |
| 257 | 451649.48 | 2147333.63 | Картометрический | 1.00 | - |
| 258 | 451658.72 | 2147339.35 | Картометрический | 1.00 | - |
| 259 | 451670.87 | 2147348.28 | Аналитический | 0.10 | - |
| 249 | 451675.06 | 2147351.57 | Аналитический | 0.10 | - |
| | | | | | |

| 1 | 2 | 3 | 4 | 5 | 6 |
|---|---|---|---|---|---|
| 260 | 451692.30 | 2147836.01 | Аналитический | 0.10 | - |
| 261 | 451693.68 | 2147837.55 | Аналитический | 0.10 | - |
| 262 | 451695.69 | 2147841.04 | Аналитический | 0.10 | - |
| 263 | 451696.32 | 2147843.00 | Аналитический | 0.10 | - |
| 264 | 451696.32 | 2147845.02 | Аналитический | 0.10 | - |
| 265 | 451696.02 | 2147846.92 | Аналитический | 0.10 | - |
| 266 | 451692.13 | 2147853.70 | Аналитический | 0.10 | - |
| 267 | 451690.76 | 2147855.25 | Аналитический | 0.10 | - |
| 268 | 451686.43 | 2147856.69 | Аналитический | 0.10 | - |
| 269 | 451639.78 | 2147832.38 | Аналитический | 0.10 | - |
| 270 | 451623.68 | 2147824.00 | Аналитический | 0.10 | - |
| 271 | 451582.48 | 2147802.40 | Аналитический | 0.10 | - |
| 272 | 451577.09 | 2147799.66 | Аналитический | 0.10 | - |
| 273 | 451562.47 | 2147791.99 | Аналитический | 0.10 | - |
| 274 | 451575.92 | 2147768.03 | Аналитический | 0.10 | - |
| 275 | 451593.50 | 2147778.22 | Аналитический | 0.10 | - |
| 276 | 451608.93 | 2147787.54 | Аналитический | 0.10 | - |
| 277 | 451655.83 | 2147814.75 | Аналитический | 0.10 | - |
| 278 | 451657.81 | 2147814.92 | Аналитический | 0.10 | - |
| 279 | 451668.40 | 2147821.00 | Аналитический | 0.10 | - |
| 280 | 451669.50 | 2147822.71 | Аналитический | 0.10 | - |
| 260 | 451692.30 | 2147836.01 | Аналитический | 0.10 | - |
| | | | | | |
| 281 | 451785.20 | 2149786.71 | Картометрический | 1.00 | - |
| 282 | 451788.10 | 2149793.83 | Картометрический | 1.00 | - |
| 283 | 451783.90 | 2149803.34 | Картометрический | 1.00 | - |
| 284 | 451807.14 | 2149833.03 | Картометрический | 1.00 | - |
| 285 | 451828.94 | 2149852.54 | Картометрический | 1.00 | - |
| 286 | 451837.45 | 2149870.67 | Картометрический | 1.00 | - |
| 287 | 451840.99 | 2149896.64 | Картометрический | 1.00 | - |
| 288 | 451850.64 | 2149921.76 | Картометрический | 1.00 | - |
| 289 | 451856.00 | 2149939.31 | Картометрический | 1.00 | - |
| 290 | 451855.23 | 2149947.94 | Картометрический | 1.00 | - |
| 291 | 451855.81 | 2149956.41 | Картометрический | 1.00 | - |
| 292 | 451857.73 | 2149963.71 | Картометрический | 1.00 | - |
| 293 | 451861.13 | 2149971.02 | Картометрический | 1.00 | - |
| 294 | 451864.35 | 2149974.65 | Картометрический | 1.00 | - |
| 295 | 451866.75 | 2149982.97 | Картометрический | 1.00 | - |
| 296 | 451869.50 | 2149987.41 | Картометрический | 1.00 | - |
| 297 | 451871.44 | 2149989.71 | Картометрический | 1.00 | - |
| 298 | 451872.48 | 2150005.74 | Картометрический | 1.00 | - |
| 299 | 451874.45 | 2150019.95 | Картометрический | 1.00 | - |
| 300 | 451877.01 | 2150028.60 | Картометрический | 1.00 | - |
| 301 | 451889.43 | 2150056.20 | Картометрический | 1.00 | - |
| 302 | 451893.04 | 2150069.78 | Картометрический | 1.00 | - |
| 303 | 451893.56 | 2150075.42 | Картометрический | 1.00 | - |
| 304 | 451887.15 | 2150100.96 | Картометрический | 1.00 | - |
| 305 | 451887.07 | 2150123.06 | Картометрический | 1.00 | - |

| 1 | 2 | 3 | 4 | 5 | 6 |
|---|---|---|---|---|---|
| 306 | 451893.05 | 2150142.52 | Картометрический | 1.00 | - |
| 307 | 451896.10 | 2150175.52 | Картометрический | 1.00 | - |
| 308 | 451896.21 | 2150200.19 | Картометрический | 1.00 | - |
| 309 | 451893.72 | 2150225.83 | Картометрический | 1.00 | - |
| 310 | 451872.76 | 2150266.78 | Картометрический | 1.00 | - |
| 311 | 451848.25 | 2150307.19 | Картометрический | 1.00 | - |
| 312 | 451827.38 | 2150345.03 | Картометрический | 1.00 | - |
| 313 | 451810.43 | 2150394.59 | Картометрический | 5.00 | - |
| 314 | 451803.80 | 2150409.49 | Картометрический | 5.00 | - |
| 315 | 451798.78 | 2150429.92 | Картометрический | 5.00 | - |
| 316 | 451787.57 | 2150482.65 | Картометрический | 5.00 | - |
| 317 | 451785.95 | 2150487.22 | Картометрический | 5.00 | - |
| 318 | 451778.02 | 2150496.89 | Картометрический | 5.00 | - |
| 319 | 451758.62 | 2150511.65 | Картометрический | 5.00 | - |
| 320 | 451752.86 | 2150519.12 | Картометрический | 5.00 | - |
| 321 | 451749.77 | 2150526.77 | Картометрический | 5.00 | - |
| 322 | 451747.71 | 2150530.42 | Картометрический | 5.00 | - |
| 323 | 451745.02 | 2150531.04 | Картометрический | 5.00 | - |
| 324 | 451740.63 | 2150529.25 | Картометрический | 5.00 | - |
| 325 | 451730.76 | 2150526.82 | Картометрический | 5.00 | - |
| 326 | 451717.28 | 2150525.39 | Картометрический | 5.00 | - |
| 327 | 451693.53 | 2150527.28 | Картометрический | 5.00 | - |
| 328 | 451667.00 | 2150526.70 | Картометрический | 5.00 | - |
| 329 | 451627.53 | 2150518.03 | Картометрический | 5.00 | - |
| 330 | 451603.69 | 2150508.11 | Картометрический | 5.00 | - |
| 331 | 451564.98 | 2150479.37 | Картометрический | 5.00 | - |
| 332 | 451549.45 | 2150471.42 | Картометрический | 5.00 | - |
| 333 | 451513.97 | 2150455.94 | Картометрический | 5.00 | - |
| 334 | 451468.65 | 2150439.31 | Картометрический | 5.00 | - |
| 335 | 451429.90 | 2150434.53 | Картометрический | 5.00 | - |
| 336 | 451278.39 | 2150423.74 | Картометрический | 5.00 | - |
| 337 | 451223.31 | 2150410.98 | Картометрический | 5.00 | - |
| 338 | 451181.83 | 2150407.71 | Картометрический | 5.00 | - |
| 339 | 451171.85 | 2150405.15 | Картометрический | 5.00 | - |
| 340 | 451163.82 | 2150401.63 | Картометрический | 5.00 | - |
| 341 | 451152.72 | 2150393.39 | Картометрический | 5.00 | - |
| 342 | 451135.90 | 2150429.96 | Картометрический | 5.00 | - |
| 343 | 451131.29 | 2150428.99 | Картометрический | 5.00 | - |
| 344 | 451106.10 | 2150376.73 | Картометрический | 5.00 | - |
| 345 | 451220.40 | 2150183.28 | Картометрический | 1.00 | - |
| 346 | 451252.84 | 2150116.74 | Картометрический | 1.00 | - |
| 347 | 451350.79 | 2150177.93 | Картометрический | 1.00 | - |
| 348 | 451401.92 | 2150181.60 | Картометрический | 1.00 | - |
| 349 | 451402.73 | 2150105.73 | Картометрический | 1.00 | - |
| 350 | 451455.26 | 2150092.82 | Картометрический | 1.00 | - |
| 351 | 451554.65 | 2150017.41 | Картометрический | 1.00 | - |
| 352 | 451616.99 | 2149923.83 | Картометрический | 1.00 | - |
| 353 | 451633.29 | 2149931.07 | Картометрический | 1.00 | - |

| 1 | 2 | 3 | 4 | 5 | 6 |
|---|---|---|---|---|---|
| 354 | 451663.42 | 2149917.32 | Картометрический | 1.00 | - |
| 355 | 451755.65 | 2149952.36 | Картометрический | 1.00 | - |
| 356 | 451766.75 | 2149922.98 | Картометрический | 1.00 | - |
| 357 | 451725.34 | 2149906.35 | Картометрический | 1.00 | - |
| 358 | 451743.01 | 2149847.77 | Картометрический | 1.00 | - |
| 359 | 451758.30 | 2149829.92 | Картометрический | 1.00 | - |
| 360 | 451770.22 | 2149802.57 | Картометрический | 1.00 | - |
| 281 | 451785.20 | 2149786.71 | Картометрический | 1.00 | - |
| | | | | | |
| 361 | 450483.38 | 2148284.05 | Аналитический | 0.10 | - |
| 362 | 450453.86 | 2148343.98 | Аналитический | 0.10 | - |
| 363 | 450450.67 | 2148347.08 | Аналитический | 0.10 | - |
| 364 | 450443.79 | 2148351.81 | Аналитический | 0.10 | - |
| 365 | 450438.61 | 2148352.06 | Аналитический | 0.10 | - |
| 366 | 450432.26 | 2148350.28 | Аналитический | 0.10 | - |
| 367 | 450427.23 | 2148346.67 | Аналитический | 0.10 | - |
| 368 | 450427.24 | 2148332.70 | Аналитический | 0.10 | - |
| 369 | 450457.55 | 2148271.39 | Аналитический | 0.10 | - |
| 361 | 450483.38 | 2148284.05 | Аналитический | 0.10 | - |
| | | | | | |
| 370 | 449807.87 | 2149845.82 | Аналитический | 0.10 | - |
| 371 | 449792.42 | 2149864.16 | Аналитический | 0.10 | - |
| 372 | 449773.16 | 2149886.52 | Картометрический | 1.00 | - |
| 373 | 449757.32 | 2149878.07 | Картометрический | 1.00 | - |
| 374 | 449717.18 | 2149863.13 | Картометрический | 1.00 | - |
| 375 | 449665.92 | 2149880.99 | Картометрический | 1.00 | - |
| 376 | 449580.83 | 2149868.42 | Картометрический | 1.00 | - |
| 377 | 449539.34 | 2149877.68 | Картометрический | 1.00 | - |
| 378 | 449466.39 | 2149888.18 | Картометрический | 1.00 | - |
| 379 | 449342.17 | 2149864.64 | Картометрический | 1.00 | - |
| 380 | 449321.94 | 2149862.77 | Картометрический | 1.00 | - |
| 381 | 449305.96 | 2149860.39 | Картометрический | 1.00 | - |
| 382 | 449281.30 | 2149836.75 | Картометрический | 1.00 | - |
| 383 | 449266.17 | 2149810.40 | Картометрический | 1.00 | - |
| 384 | 449255.80 | 2149785.91 | Картометрический | 1.00 | - |
| 385 | 449251.72 | 2149772.65 | Картометрический | 1.00 | - |
| 386 | 449236.13 | 2149757.98 | Картометрический | 1.00 | - |
| 387 | 449220.21 | 2149732.55 | Картометрический | 1.00 | - |
| 388 | 449217.09 | 2149716.64 | Картометрический | 1.00 | - |
| 389 | 449221.92 | 2149693.05 | Картометрический | 1.00 | - |
| 390 | 449231.58 | 2149672.03 | Картометрический | 1.00 | - |
| 391 | 449257.29 | 2149652.42 | Картометрический | 1.00 | - |
| 392 | 449270.58 | 2149639.92 | Картометрический | 1.00 | - |
| 393 | 449400.65 | 2149623.44 | Картометрический | 1.00 | - |
| 394 | 449615.74 | 2149662.18 | Картометрический | 1.00 | - |
| 395 | 449682.52 | 2149689.63 | Картометрический | 1.00 | - |
| 396 | 449708.38 | 2149733.43 | Картометрический | 1.00 | - |
| 397 | 449719.11 | 2149783.02 | Картометрический | 1.00 | - |

| 1 | 2 | 3 | 4 | 5 | 6 |
|---|---|---|---|---|---|
| 398 | 449767.95 | 2149811.85 | Аналитический | 0.10 | - |
| 399 | 449786.39 | 2149828.23 | Аналитический | 0.10 | - |
| 370 | 449807.87 | 2149845.82 | Аналитический | 0.10 | - |
| | | | | | |
| 400 | 449566.17 | 2149954.08 | Картометрический | 1.00 | - |
| 401 | 449571.69 | 2149991.53 | Картометрический | 1.00 | - |
| 402 | 449535.22 | 2150044.50 | Картометрический | 1.00 | - |
| 403 | 449456.61 | 2150098.44 | Картометрический | 1.00 | - |
| 404 | 449380.94 | 2150097.76 | Картометрический | 1.00 | - |
| 405 | 449187.67 | 2150002.35 | Картометрический | 1.00 | - |
| 406 | 449161.09 | 2149955.95 | Картометрический | 1.00 | - |
| 407 | 449169.31 | 2149916.94 | Картометрический | 1.00 | - |
| 408 | 449268.21 | 2149846.04 | Картометрический | 1.00 | - |
| 409 | 449298.87 | 2149874.10 | Картометрический | 1.00 | - |
| 410 | 449341.96 | 2149891.45 | Картометрический | 1.00 | - |
| 411 | 449466.84 | 2149926.03 | Картометрический | 1.00 | - |
| 412 | 449499.09 | 2149921.63 | Картометрический | 1.00 | - |
| 400 | 449566.17 | 2149954.08 | Картометрический | 1.00 | - |

3. Сведения о характерных точках части (частей) границы объекта

| Обозначение характерных точек части границы | Координаты, м | | Метод определения координат характерной точки | Средняя квадратическая погрешность положения характерной точки (Mt), м | Описание обозначения точки на местности (при наличии) |
|---|---|---|---|---|---|
| | X | Y | | | |
| 1 | 2 | 3 | 4 | 5 | 6 |
| Часть № | | | | | |
| - | - | - | | - | - |


Раздел 3

| Сведения о местоположении измененных (уточненных) границ объекта | | | | | | | |
|---|---|---|---|---|---|---|---|
| 1. Система координат: - | | | | | | | |
| 2. Сведения о характерных точках границ объекта | | | | | | | |
| Обозначение характерных точек границ | Существующие координаты, м | | Измененные (уточненные) координаты, м | | Метод определения координат характерной точки | Средняя квадратическая погрешность положения характерной точки (Mt), м | Описание обозначения точки на местности (при наличии) |
| | X | Y | X | Y | | | |
| 1 | 2 | 3 | 4 | 5 | 6 | 7 | 8 |
| - | - | - | - | - | - | - | - |
| 3.Сведения о характерных точках части (частей) границы объекта | | | | | | | |
| Часть № | | | | | | | |
| - | - | - | - | - | - | - | - |

Раздел 4

План границ объекта

Схема расположения листов плана границ объекта

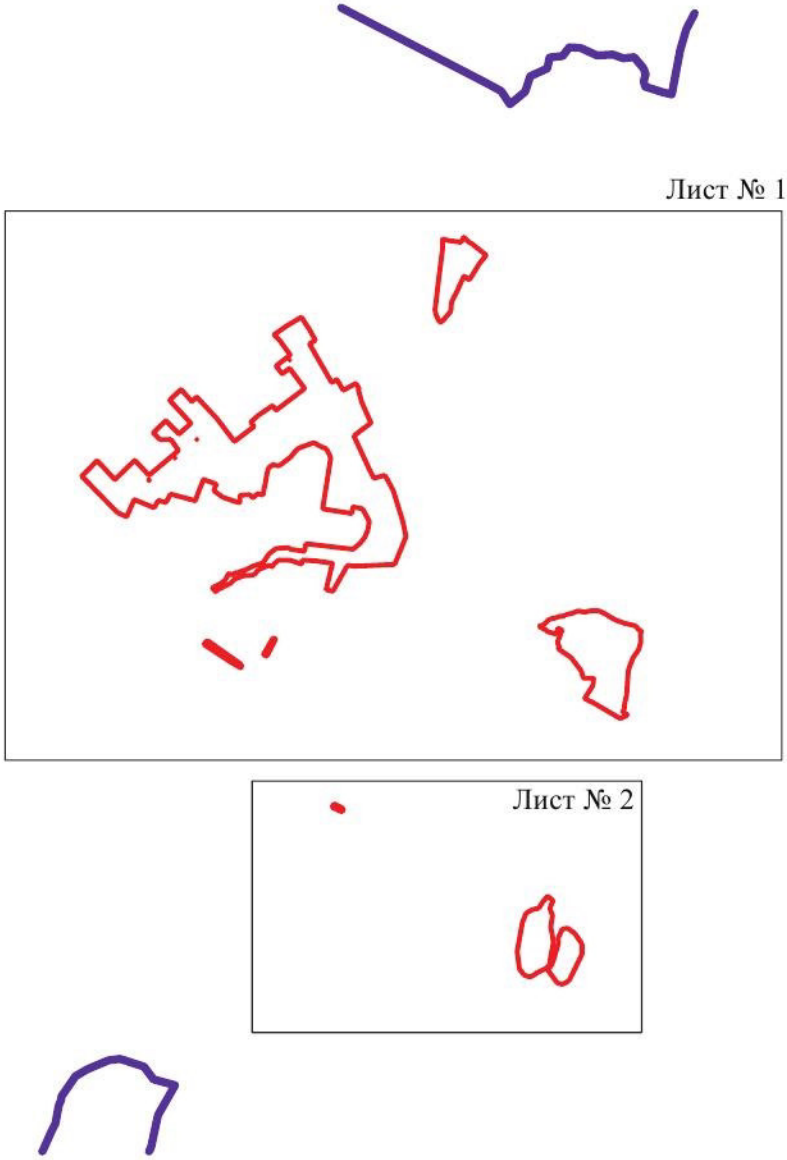



Масштаб 1:50000

Используемые условные знаки и обозначения:

| | |
|---|---|
| | границы территориальной зоны |
| | границы муниципального образования |
| Лист № 1 | область и номер листа плана границ объекта |


Руководитель БУВО «Нормативно-проектный центр»
Подпись _____ Ю.В.Шалыгина Дата « 21 » июня 2021г.

Место для оттиска печати (при наличии) лица, составившего описание местоположения границ объекта

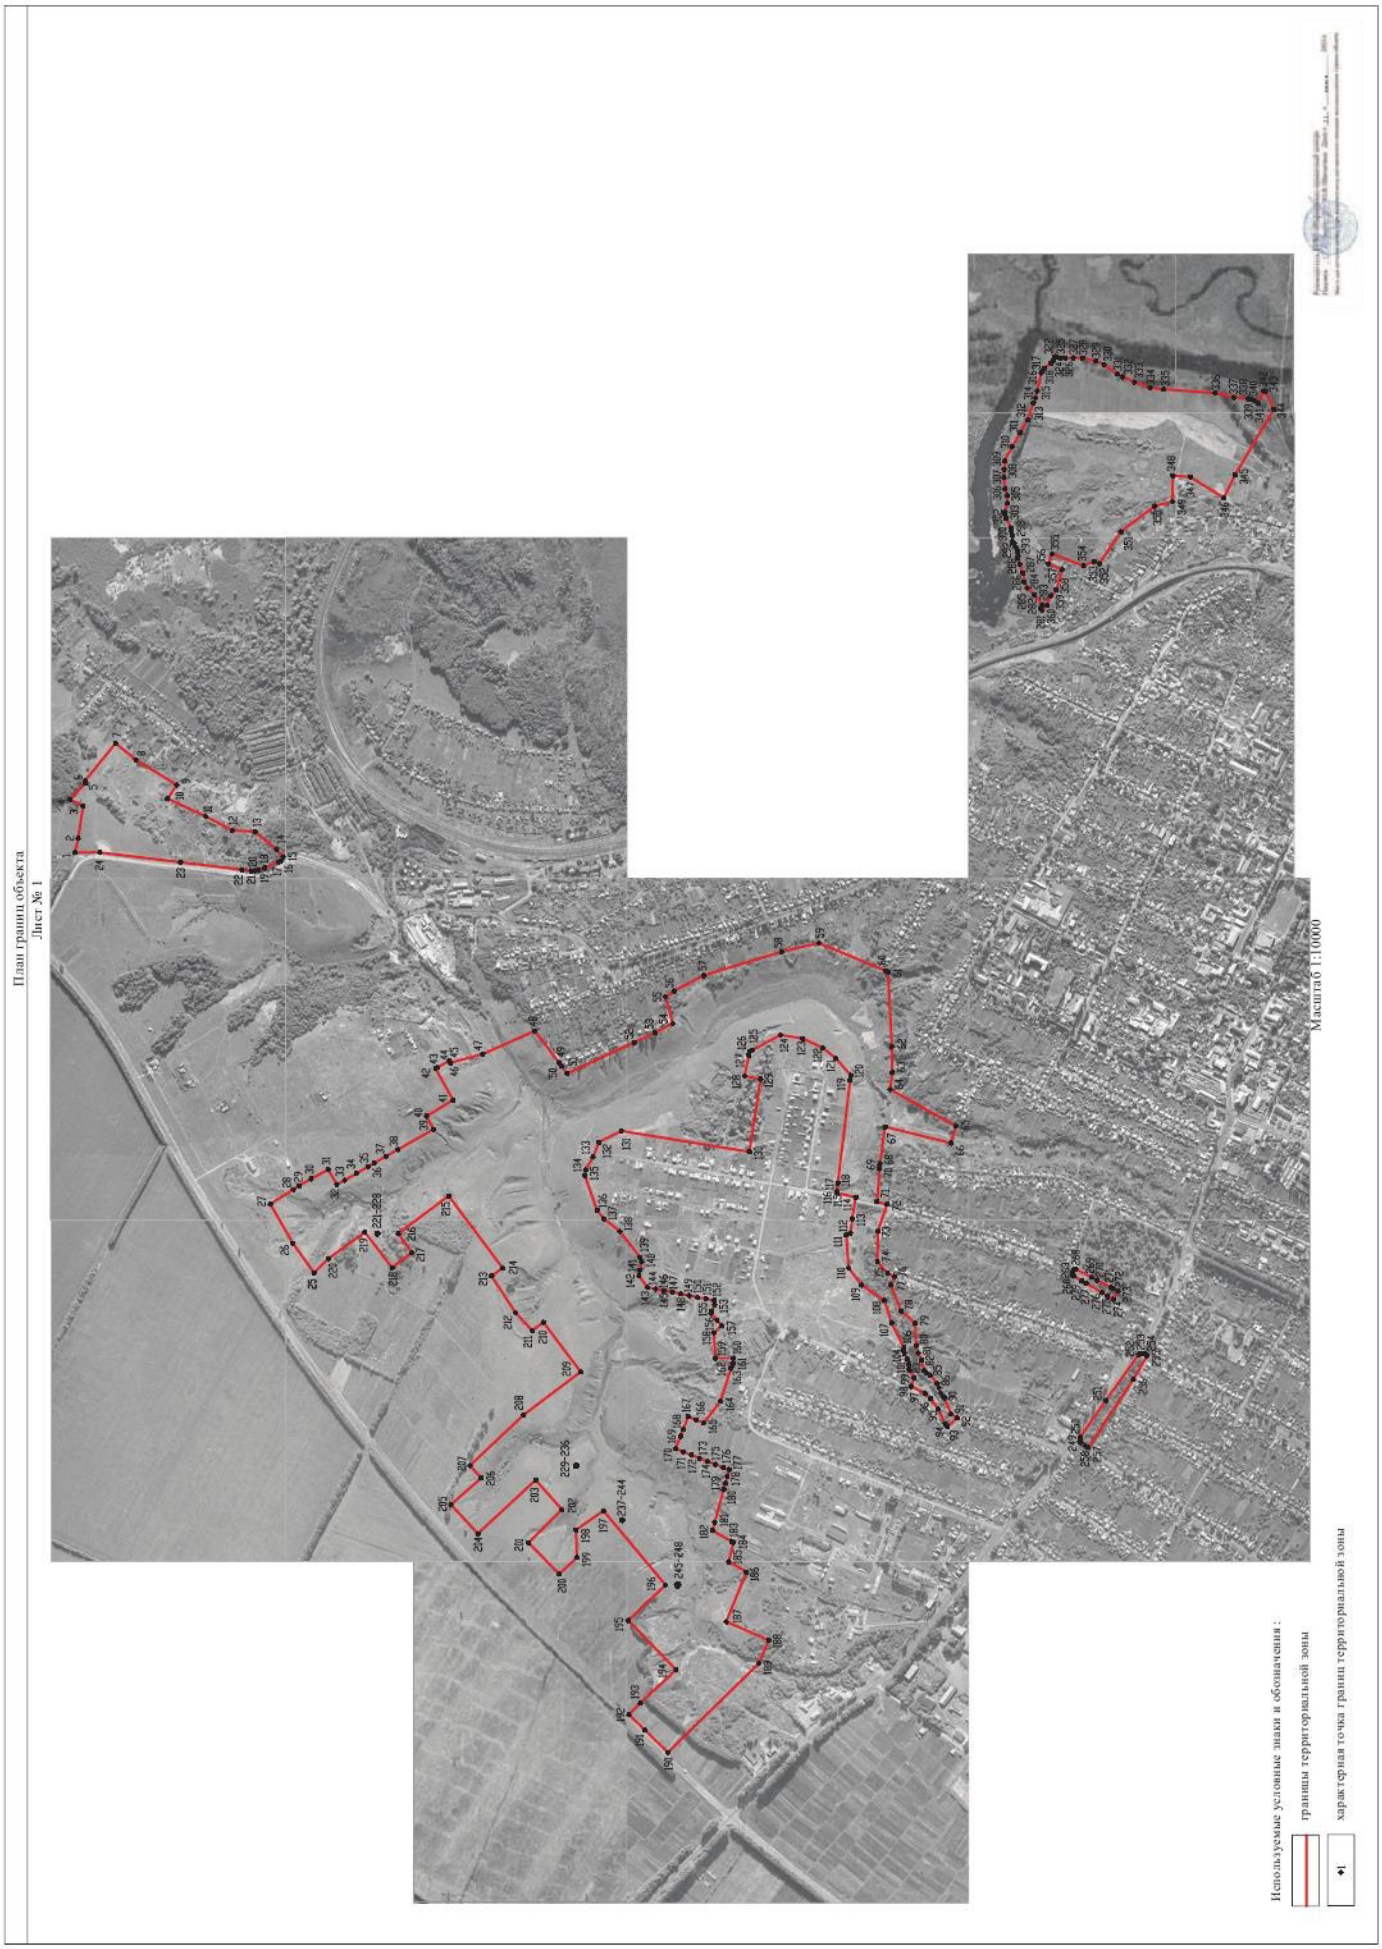
План границ объекта
Лист № 1
Масштаб 1:10000
Используемые условные знаки и обозначения:
границы территориальной зоны
характерная точка границ территориальной зоны

План границ объекта

Лист № 2

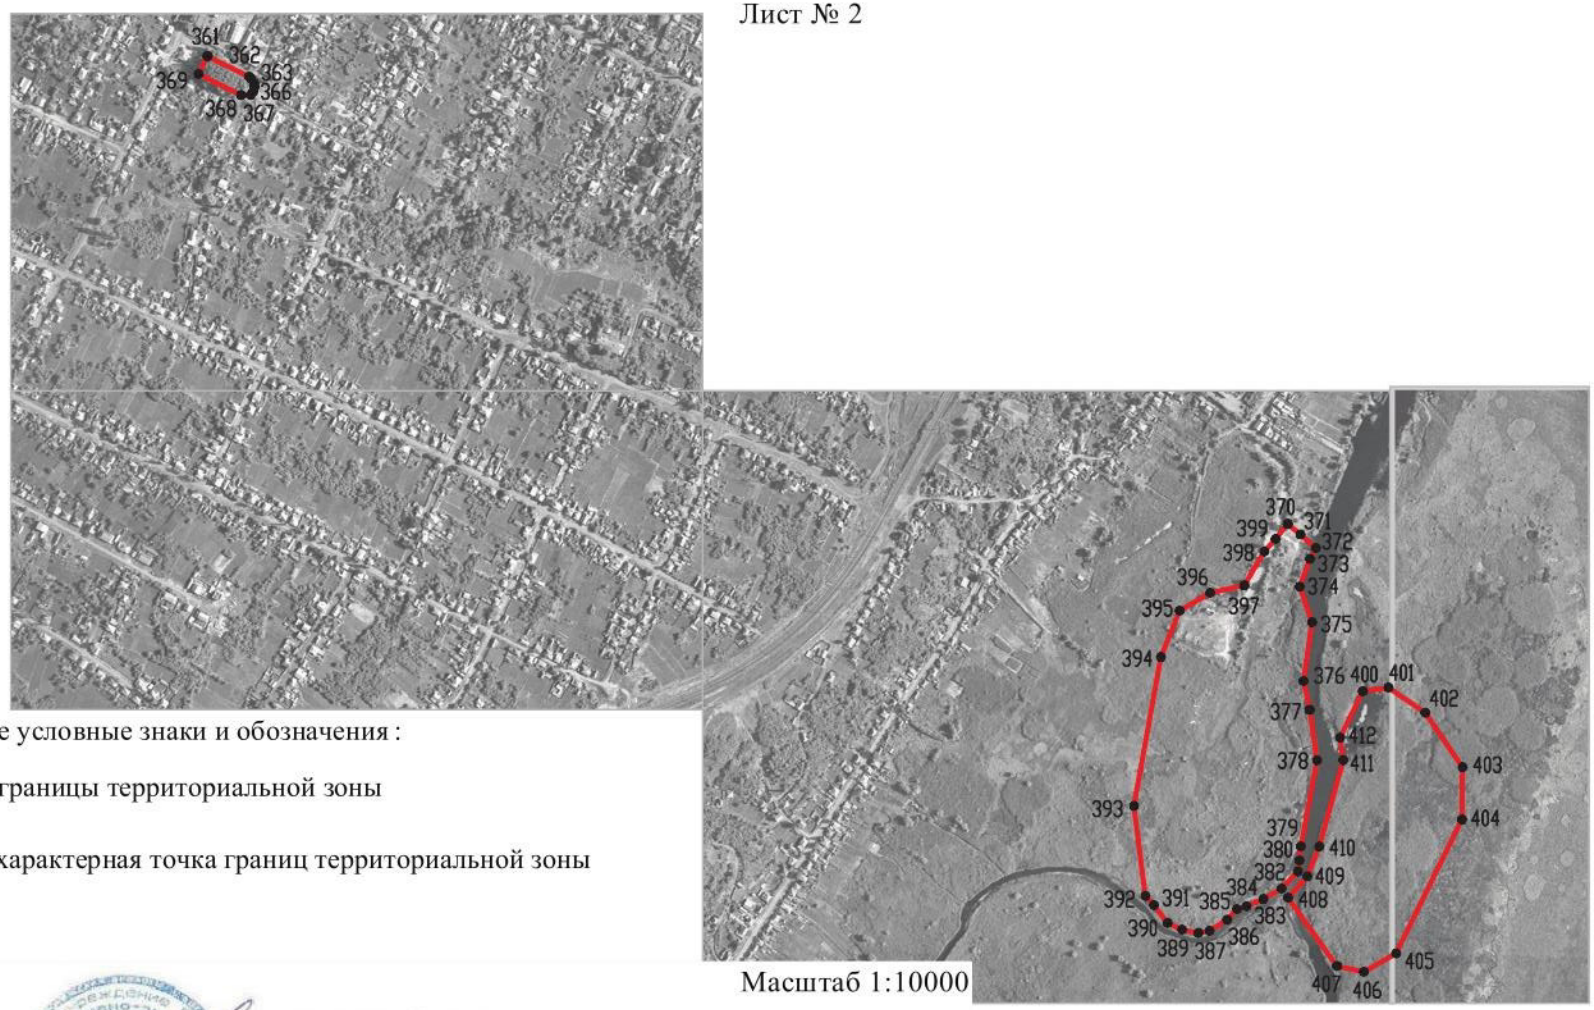


Используемые условные знаки и обозначения :

границы территориальной зоны

361 характерная точка границ территориальной зоны

Масштаб 1:10000

Руководитель БУВО «Нормативно-проектный центр»

Подпись _____ Ю.В.Шалыгина Дата « 21 » июня 2021г.

Место для оттиска печати (при наличии) лица, составившего описание местоположения границ объекта

# ОПИСАНИЕ МЕСТОПОЛОЖЕНИЯ ГРАНИЦ

Зона природных территорий и защитного озеленения города Бобров - Р2/1

(наименование объекта, местоположение границ которого описано
(далее - объект)

Раздел 1

| Сведения об объекте | | |
|---|---|---|
| | | |
| № п/п | Характеристики объекта | Описание характеристик |
| 1 | 2 | 3 |
| 1 | Местоположение объекта | Воронежская область, Бобровский муниципальный район, городское поселение - город Бобров, город Бобров |
| 2 | Площадь объекта ± величина погрешности определения площади (Р ± Дельта Р) | 281460+/-9284 м² |
| 3 | Иные характеристики объекта | - |

| Раздел 2 | | | | | |
|---|---|---|---|---|---|
| Сведения о местоположении границ объекта | | | | | |
| 1. Система координат: МСК - 36, зона 2 | | | | | |
| 2. Сведения о характерных точках границ объекта | | | | | |
| Обозначение характерных точек границ | Координаты, м | | Метод определения координат характерной точки | Средняя квадратическая погрешность положения характерной точки (Mt), м | Описание обозначения точки на местности (при наличии) |
| | X | Y | | | |
| 1 | 2 | 3 | 4 | 5 | 6 |
| 1 | 454709.59 | 2148828.69 | Картометрический | 1.00 | - |
| 2 | 454616.75 | 2149009.46 | Картометрический | 1.00 | - |
| 3 | 454609.66 | 2149021.61 | Картометрический | 1.00 | - |
| 4 | 454604.21 | 2149030.60 | Картометрический | 1.00 | - |
| 5 | 454599.03 | 2149036.82 | Картометрический | 1.00 | - |
| 6 | 454590.04 | 2149045.27 | Картометрический | 1.00 | - |
| 7 | 454584.49 | 2149048.71 | Картометрический | 1.00 | - |
| 8 | 454578.40 | 2149051.03 | Картометрический | 1.00 | - |
| 9 | 454571.58 | 2149053.63 | Картометрический | 1.00 | - |
| 10 | 454564.68 | 2149055.44 | Картометрический | 1.00 | - |
| 11 | 454556.67 | 2149055.61 | Картометрический | 1.00 | - |
| 12 | 454544.12 | 2149055.52 | Картометрический | 1.00 | - |
| 13 | 454490.27 | 2149048.97 | Картометрический | 1.00 | - |
| 14 | 454649.70 | 2148769.24 | Картометрический | 1.00 | - |
| 1 | 454709.59 | 2148828.69 | Картометрический | 1.00 | - |
| | | | | | |
| 15 | 454863.76 | 2149470.80 | Картометрический | 1.00 | - |
| 16 | 454834.68 | 2149498.92 | Картометрический | 1.00 | - |
| 17 | 454829.98 | 2149514.95 | Картометрический | 1.00 | - |
| 18 | 454705.08 | 2149416.66 | Картометрический | 1.00 | - |
| 19 | 454738.79 | 2149398.61 | Картометрический | 1.00 | - |
| 20 | 454748.24 | 2149382.87 | Аналитический | 0.10 | - |
| 21 | 454765.67 | 2149390.75 | Картометрический | 1.00 | - |
| 22 | 454810.85 | 2149428.86 | Картометрический | 1.00 | - |
| 23 | 454863.10 | 2149470.27 | Картометрический | 1.00 | - |
| 15 | 454863.76 | 2149470.80 | Картометрический | 1.00 | - |
| | | | | | |
| 24 | 454672.57 | 2149078.64 | Картометрический | 1.00 | - |
| 25 | 454658.76 | 2149166.50 | Аналитический | 0.10 | - |
| 26 | 454642.29 | 2149220.19 | Картометрический | 1.00 | - |
| 27 | 454630.51 | 2149232.99 | Картометрический | 1.00 | - |
| 28 | 454592.75 | 2149213.16 | Картометрический | 1.00 | - |
| 29 | 454606.73 | 2149118.99 | Картометрический | 1.00 | - |

| 1 | 2 | 3 | 4 | 5 | 6 |
|---|---|---|---|---|---|
| 30 | 454615.8 | 2149077.64 | Картометрический | 1.00 | - |
| 24 | 454672.57 | 2149078.64 | Картометрический | 1.00 | - |
| | | | | | |
| 31 | 454345.04 | 2149234.90 | Картометрический | 1.00 | - |
| 32 | 454318.50 | 2149275.38 | Картометрический | 1.00 | - |
| 33 | 454275.82 | 2149314.50 | Картометрический | 1.00 | - |
| 34 | 454243.08 | 2149354.44 | Картометрический | 1.00 | - |
| 35 | 454188.68 | 2149321.11 | Картометрический | 1.00 | - |
| 36 | 454239.95 | 2149244.90 | Картометрический | 1.00 | - |
| 37 | 454146.25 | 2149203.26 | Картометрический | 1.00 | - |
| 38 | 454079.88 | 2149192.85 | Картометрический | 1.00 | - |
| 39 | 454004.39 | 2149148.60 | Картометрический | 1.00 | - |
| 40 | 453925.95 | 2149061.86 | Картометрический | 1.00 | - |
| 41 | 453942.24 | 2149065.43 | Картометрический | 1.00 | - |
| 42 | 453957.27 | 2149066.19 | Картометрический | 1.00 | - |
| 43 | 453976.19 | 2149063.70 | Картометрический | 1.00 | - |
| 44 | 453989.28 | 2149061.14 | Картометрический | 1.00 | - |
| 45 | 454003.00 | 2149056.98 | Картометрический | 1.00 | - |
| 46 | 454012.52 | 2149053.17 | Картометрический | 1.00 | - |
| 47 | 454007.30 | 2149063.89 | Картометрический | 1.00 | - |
| 48 | 454026.08 | 2149086.56 | Картометрический | 1.00 | - |
| 49 | 454089.01 | 2149138.05 | Картометрический | 1.00 | - |
| 50 | 454154.92 | 2149142.28 | Картометрический | 1.00 | - |
| 51 | 454233.44 | 2149183.23 | Картометрический | 1.00 | - |
| 31 | 454345.04 | 2149234.90 | Картометрический | 1.00 | - |
| | | | | | |
| 52 | 454034.32 | 2149007.05 | Картометрический | 1.00 | - |
| 53 | 454026.81 | 2149022.98 | Картометрический | 1.00 | - |
| 54 | 454010.98 | 2149030.08 | Картометрический | 1.00 | - |
| 55 | 453996.15 | 2149036.06 | Картометрический | 1.00 | - |
| 56 | 453983.46 | 2149039.91 | Картометрический | 1.00 | - |
| 57 | 453972.39 | 2149042.02 | Картометрический | 1.00 | - |
| 58 | 453955.48 | 2149044.23 | Картометрический | 1.00 | - |
| 59 | 453944.54 | 2149043.53 | Картометрический | 1.00 | - |
| 60 | 453931.61 | 2149040.58 | Картометрический | 1.00 | - |
| 61 | 453914.80 | 2149034.13 | Картометрический | 1.00 | - |
| 62 | 453882.15 | 2149022.25 | Картометрический | 1.00 | - |
| 63 | 453858.31 | 2149012.59 | Картометрический | 1.00 | - |
| 64 | 453834.07 | 2149002.24 | Картометрический | 1.00 | - |
| 65 | 453811.16 | 2148989.59 | Картометрический | 1.00 | - |
| 66 | 453787.79 | 2148973.31 | Картометрический | 1.00 | - |
| 67 | 453768.44 | 2148956.45 | Картометрический | 1.00 | - |
| 68 | 453745.69 | 2148931.54 | Картометрический | 1.00 | - |
| 69 | 453727.27 | 2148912.92 | Картометрический | 1.00 | - |
| 70 | 453716.70 | 2148899.46 | Картометрический | 1.00 | - |
| 71 | 453709.11 | 2148892.83 | Картометрический | 1.00 | - |
| 72 | 453697.25 | 2148884.61 | Картометрический | 1.00 | - |
| 73 | 453688.90 | 2148881.32 | Картометрический | 1.00 | - |

| 1 | 2 | 3 | 4 | 5 | 6 |
|---|---|---|---|---|---|
| 74 | 453667.98 | 2148807.55 | Картометрический | 1.00 | - |
| 75 | 453519.37 | 2148637.41 | Картометрический | 1.00 | - |
| 76 | 453468.20 | 2148535.92 | Картометрический | 1.00 | - |
| 77 | 453443.35 | 2148543.44 | Картометрический | 1.00 | - |
| 78 | 453397.72 | 2148566.86 | Картометрический | 1.00 | - |
| 79 | 453306.30 | 2148602.82 | Картометрический | 1.00 | - |
| 80 | 453270.01 | 2148554.75 | Картометрический | 1.00 | - |
| 81 | 453422.62 | 2148486.28 | Картометрический | 1.00 | - |
| 82 | 453516.60 | 2148461.14 | Картометрический | 1.00 | - |
| 83 | 453517.86 | 2148464.02 | Аналитический | 0.10 | - |
| 84 | 453520.80 | 2148467.00 | Аналитический | 0.10 | - |
| 85 | 453555.49 | 2148446.96 | Аналитический | 0.10 | - |
| 86 | 453560.32 | 2148444.28 | Картометрический | 1.00 | - |
| 87 | 453622.34 | 2148556.08 | Картометрический | 1.00 | - |
| 88 | 453656.14 | 2148560.67 | Картометрический | 1.00 | - |
| 89 | 453661.20 | 2148558.55 | Картометрический | 1.00 | - |
| 90 | 453772.07 | 2148703.03 | Картометрический | 1.00 | - |
| 91 | 453845.29 | 2148709.51 | Картометрический | 1.00 | - |
| 92 | 453844.31 | 2148738.05 | Картометрический | 1.00 | - |
| 93 | 453843.73 | 2148754.77 | Картометрический | 1.00 | - |
| 94 | 453815.35 | 2148759.25 | Картометрический | 1.00 | - |
| 95 | 453900.54 | 2148869.87 | Картометрический | 1.00 | - |
| 96 | 453889.86 | 2148884.71 | Картометрический | 1.00 | - |
| 52 | 454034.32 | 2149007.05 | Картометрический | 1.00 | - |
| | | | | | |
| 97 | 452759.39 | 2146322.31 | Аналитический | 0.30 | - |
| 98 | 452846.88 | 2146407.56 | Аналитический | 0.30 | - |
| 99 | 452880.35 | 2146440.19 | Картометрический | 1.00 | - |
| 100 | 452614.27 | 2146700.73 | Картометрический | 1.00 | - |
| 101 | 452585.26 | 2146768.95 | Картометрический | 1.00 | - |
| 102 | 452709.65 | 2146823.26 | Картометрический | 1.00 | - |
| 103 | 452650.28 | 2146969.20 | Картометрический | 1.00 | - |
| 104 | 452702.43 | 2146998.96 | Картометрический | 1.00 | - |
| 105 | 452687.85 | 2147055.70 | Аналитический | 0.10 | - |
| 106 | 452569.91 | 2146990.32 | Картометрический | 1.00 | - |
| 107 | 452572.84 | 2146984.28 | Картометрический | 1.00 | - |
| 108 | 452637.27 | 2146848.44 | Картометрический | 1.00 | - |
| 109 | 452518.34 | 2146790.72 | Картометрический | 1.00 | - |
| 110 | 452507.93 | 2146755.15 | Картометрический | 1.00 | - |
| 111 | 452525.63 | 2146714.70 | Картометрический | 1.00 | - |
| 112 | 452472.93 | 2146694.89 | Картометрический | 1.00 | - |
| 113 | 452403.58 | 2146689.56 | Картометрический | 1.00 | - |
| 114 | 452373.34 | 2146716.61 | Картометрический | 1.00 | - |
| 115 | 452336.96 | 2146705.89 | Картометрический | 1.00 | - |
| 116 | 452379.40 | 2146655.43 | Картометрический | 1.00 | - |
| 117 | 452440.95 | 2146634.75 | Картометрический | 1.00 | - |
| 118 | 452452.80 | 2146632.83 | Картометрический | 1.00 | - |
| 119 | 452552.05 | 2146621.71 | Картометрический | 1.00 | - |

| 1 | 2 | 3 | 4 | 5 | 6 |
|---|---|---|---|---|---|
| 120 | 452570.02 | 2146603.12 | Картометрический | 1.00 | - |
| 121 | 452604.05 | 2146632.81 | Картометрический | 1.00 | - |
| 122 | 452780.21 | 2146468.35 | Картометрический | 1.00 | - |
| 123 | 452705.79 | 2146408.48 | Аналитический | 0.10 | - |
| 124 | 452691.32 | 2146396.82 | Аналитический | 0.10 | - |
| 97 | 452759.39 | 2146322.31 | Аналитический | 0.30 | - |
| | | | | | |
| 125 | 452622.04 | 2146657.48 | Картометрический | 1.00 | - |
| 126 | 452618.29 | 2146660.79 | Картометрический | 1.00 | - |
| 127 | 452614.98 | 2146657.04 | Картометрический | 1.00 | - |
| 128 | 452618.73 | 2146653.74 | Картометрический | 1.00 | - |
| 125 | 452622.04 | 2146657.48 | Картометрический | 1.00 | - |
| | | | | | |
| 129 | 452516.69 | 2146119.50 | Картометрический | 1.00 | - |
| 130 | 452437.26 | 2146219.15 | Картометрический | 1.00 | - |
| 131 | 452272.24 | 2146087.60 | Картометрический | 1.00 | - |
| 132 | 452351.65 | 2145987.97 | Картометрический | 5.00 | - |
| 133 | 452366.34 | 2145999.00 | Аналитический | 0.30 | - |
| 134 | 452377.44 | 2146007.72 | Картометрический | 1.00 | - |
| 135 | 452369.32 | 2146048.33 | Картометрический | 1.00 | - |
| 136 | 452336.76 | 2146086.89 | Аналитический | 0.10 | - |
| 137 | 452428.44 | 2146164.31 | Аналитический | 0.10 | - |
| 138 | 452462.46 | 2146124.03 | Картометрический | 1.00 | - |
| 139 | 452516.09 | 2146119.01 | Картометрический | 1.00 | - |
| 129 | 452516.69 | 2146119.50 | Картометрический | 1.00 | - |
| | | | | | |
| 140 | 452331.93 | 2146126.87 | Картометрический | 1.00 | - |
| 141 | 452331.54 | 2146127.80 | Картометрический | 1.00 | - |
| 142 | 452330.61 | 2146128.19 | Картометрический | 1.00 | - |
| 143 | 452329.68 | 2146127.80 | Картометрический | 1.00 | - |
| 144 | 452329.29 | 2146126.87 | Картометрический | 1.00 | - |
| 145 | 452329.68 | 2146125.94 | Картометрический | 1.00 | - |
| 146 | 452330.61 | 2146125.55 | Картометрический | 1.00 | - |
| 147 | 452331.54 | 2146125.94 | Картометрический | 1.00 | - |
| 140 | 452331.93 | 2146126.87 | Картометрический | 1.00 | - |

3. Сведения о характерных точках части (частей) границы объекта

| Обозначение характерных точек части границы | Координаты, м | | Метод определения координат характерной точки | Средняя квадратическая погрешность положения характерной точки (Mt), м | Описание обозначения точки на местности (при наличии) |
|---|---|---|---|---|---|
| | X | Y | | | |
| 1 | 2 | 3 | 4 | 5 | 6 |
| Часть № | | | | | |
| - | - | - | | - | - |

Раздел 3


| Сведения о местоположении измененных (уточненных) границ объекта | | | | | | | |
|---|---|---|---|---|---|---|---|
| 1. Система координат: - | | | | | | | |
| 2. Сведения о характерных точках границ объекта | | | | | | | |
| Обозначение характерных точек границ | Существующие координаты, м | | Измененные (уточненные) координаты, м | | Метод определения координат характерной точки | Средняя квадратическая погрешность положения характерной точки (Mt), м | Описание обозначения точки на местности (при наличии) |
| | X | Y | X | Y | | | |
| 1 | 2 | 3 | 4 | 5 | 6 | 7 | 8 |
| - | - | - | - | - | - | - | - |
| 3.Сведения о характерных точках части (частей) границы объекта | | | | | | | |
| Часть № | | | | | | | |
| - | - | - | - | - | - | - | - |

Раздел 4


План границ объекта

Схема расположения листов плана границ объекта

Лист № 1

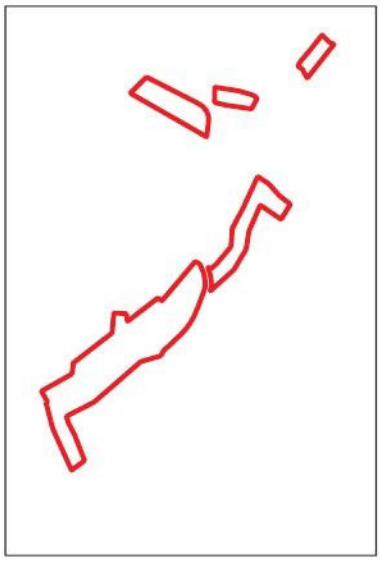

Лист № 2

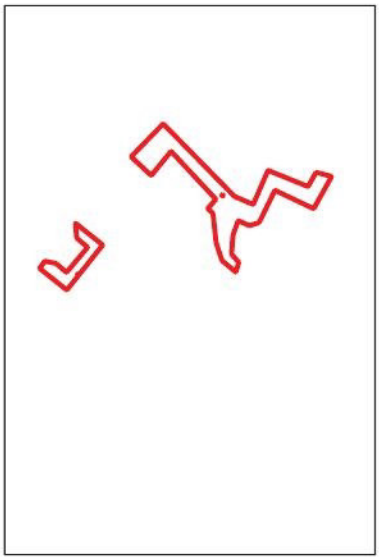

Масштаб 1:25000

Используемые условные знаки и обозначения:

границы территориальной зоны

Лист № 1 область и номер листа плана границ объекта

Руководитель БУВО «Нормативно-проектный центр»
Подпись _____ Ю.В. Шалыгина Дата « 21 » июня 2021 г.

Место для оттиска печати (при наличии) лица, составившего описание местоположения границ объекта

План границ объекта

Лист № 1




Используемые условные знаки и обозначения:

границы территориальной зоны

•1 характерная точка границ территориальной зоны


Масштаб 1:5000

Руководитель БУВО «Нормативно-проектный центр»
Подпись _____ Ю.В. Шалыгина Дата « 21 » июня 2021 г.

Место для оттиска печати (при наличии) лица, составившего описание местоположения границ объекта

План границ объекта

Лист № 2

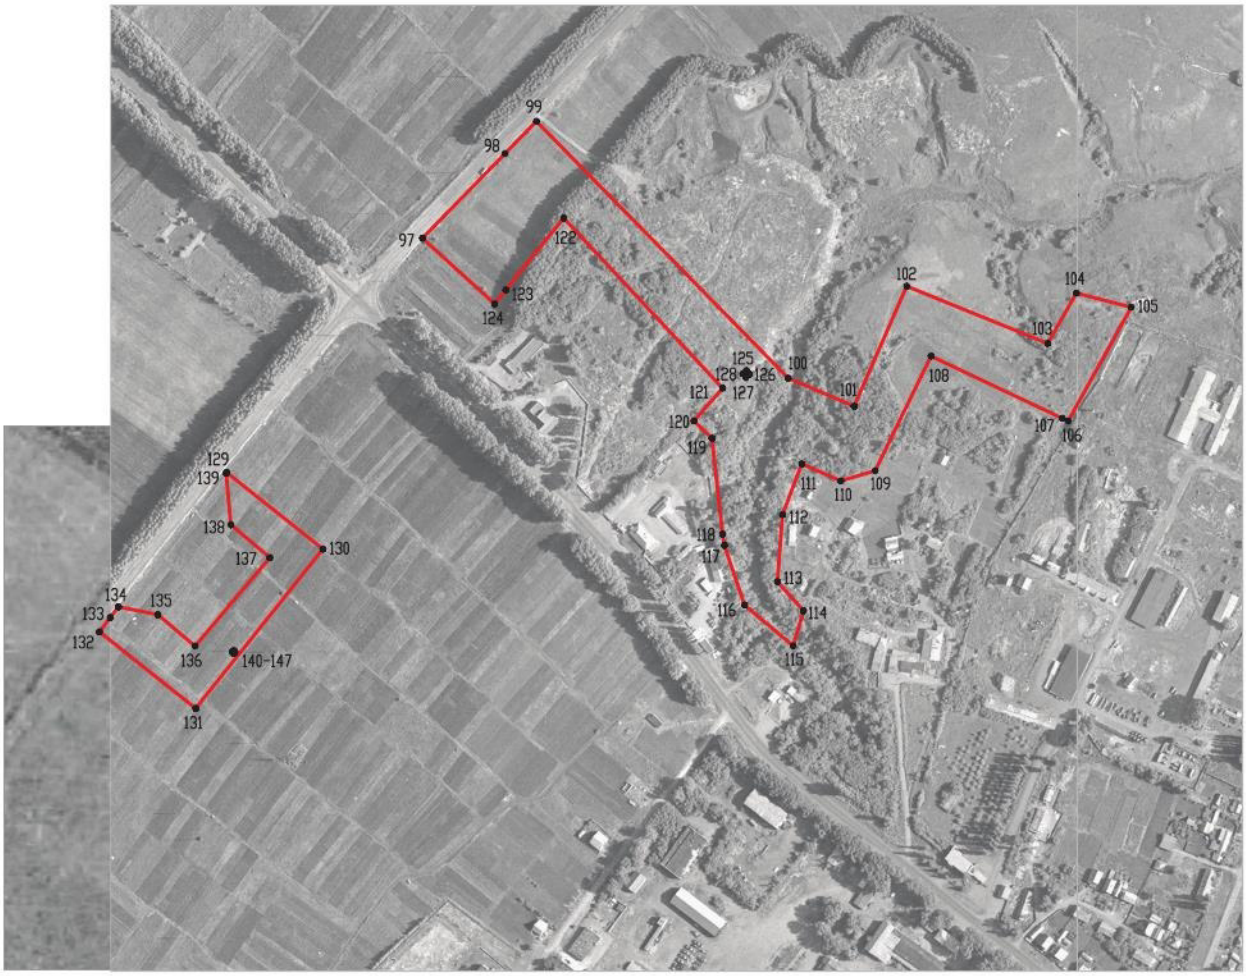


Масштаб 1:5000

Используемые условные знаки и обозначения:

границы территориальной зоны

•97 характерная точка границ территориальной зоны

Руководитель БУВО «Нормативно-проектный центр»
Подпись _____ Ю.В.Шалыгина Дата « 21 » июня 2021г.

Место для оттиска печати (при наличии) лица, составившего описание местоположения границ объекта

ОПИСАНИЕ МЕСТОПОЛОЖЕНИЯ ГРАНИЦ

Зона озелененных территорий города Бобров - Р3/1

(наименование объекта, местоположение границ которого описано
(далее - объект)

Раздел 1

| Сведения об объекте | | |
|---|---|---|
| | | |
| № п/п | Характеристики объекта | Описание характеристик |
| 1 | 2 | 3 |
| 1 | Местоположение объекта | Воронежская область, Бобровский муниципальный район, городское поселение - город Бобров, город Бобров |
| 2 | Площадь объекта ± величина погрешности определения площади (Р ± Дельта Р) | 10900+/-365 м² |
| 3 | Иные характеристики объекта | - |

| Раздел 2 | | | | | |
|---|---|---|---|---|---|
| Сведения о местоположении границ объекта | | | | | |
| 1. Система координат: МСК - 36, зона 2 | | | | | |
| 2. Сведения о характерных точках границ объекта | | | | | |
| Обозначение характерных точек границ | Координаты, м | | Метод определения координат характерной точки | Средняя квадратическая погрешность положения характерной точки (Mt), м | Описание обозначения точки на местности (при наличии) |
| | X | Y | | | |
| 1 | 2 | 3 | 4 | 5 | 6 |
| 1 | 454818.98 | 2149241.33 | Аналитический | 0.10 | - |
| 2 | 454810.72 | 2149250.14 | Картометрический | 1.00 | - |
| 3 | 454766.38 | 2149215.12 | Картометрический | 1.00 | - |
| 4 | 454761.30 | 2149211.10 | Картометрический | 1.00 | - |
| 5 | 454703.50 | 2149181.74 | Картометрический | 1.00 | - |
| 6 | 454759.91 | 2149201.49 | Аналитический | 0.10 | - |
| 1 | 454818.98 | 2149241.33 | Аналитический | 0.10 | - |
| | | | | | |
| 7 | 454703.48 | 2149181.73 | Картометрический | 1.00 | - |
| 8 | 454655.03 | 2149206.36 | Картометрический | 1.00 | - |
| 9 | 454642.29 | 2149220.19 | Картометрический | 1.00 | - |
| 10 | 454658.76 | 2149166.50 | Аналитический | 0.10 | - |
| 7 | 454703.48 | 2149181.73 | Картометрический | 1.00 | - |
| | | | | | |
| 11 | 454676.35 | 2149427.98 | Картометрический | 1.00 | - |
| 12 | 454618.47 | 2149467.70 | Аналитический | 0.10 | - |
| 13 | 454602.97 | 2149452.18 | Аналитический | 0.10 | - |
| 14 | 454598.03 | 2149448.13 | Картометрический | 1.00 | - |
| 15 | 454613.27 | 2149452.92 | Картометрический | 1.00 | - |
| 16 | 454620.62 | 2149449.93 | Картометрический | 1.00 | - |
| 11 | 454676.35 | 2149427.98 | Картометрический | 1.00 | - |
| | | | | | |
| 17 | 454586.42 | 2149288.03 | Картометрический | 1.00 | - |
| 18 | 454586.95 | 2149312.91 | Картометрический | 1.00 | - |
| 19 | 454586.79 | 2149361.28 | Картометрический | 1.00 | - |
| 20 | 454577.81 | 2149412.12 | Картометрический | 1.00 | - |
| 21 | 454572.80 | 2149428.48 | Картометрический | 1.00 | - |
| 22 | 454497.34 | 2149397.46 | Аналитический | 0.10 | - |
| 17 | 454586.42 | 2149288.03 | Картометрический | 1.00 | - |
| | | | | | |
| 23 | 448412.18 | 2146160.98 | Аналитический | 0.10 | - |
| 24 | 448399.67 | 2146180.05 | Аналитический | 0.10 | - |
| 25 | 448394.77 | 2146174.92 | Картометрический | 1.00 | - |

| 1 | 2 | 3 | 4 | 5 | 6 |
|---|---|---|---|---|---|
| 26 | 448239.92 | 2146063.39 | Аналитический | 0.10 | - |
| 23 | 448412.18 | 2146160.98 | Аналитический | 0.10 | - |

| 3. Сведения о характерных точках части (частей) границы объекта | | | | | |
|---|---|---|---|---|---|
| Обозначение характерных точек части границы | Координаты, м | | Метод определения координат характерной точки | Средняя квадратическая погрешность положения характерной точки (Mt), м | Описание обозначения точки на местности (при наличии) |
| | X | Y | | | |
| 1 | 2 | 3 | 4 | 5 | 6 |
| Часть № | | | | | |
| - | - | - | | - | - |

Раздел 3


| Сведения о местоположении измененных (уточненных) границ объекта | | | | | | | |
|---|---|---|---|---|---|---|---|
| 1. Система координат: - | | | | | | | |
| 2. Сведения о характерных точках границ объекта | | | | | | | |
| Обозначение характерных точек границ | Существующие координаты, м | | Измененные (уточненные) координаты, м | | Метод определения координат характерной точки | Средняя квадратическая погрешность положения характерной точки (Mt), м | Описание обозначения точки на местности (при наличии) |
| | X | Y | X | Y | | | |
| 1 | 2 | 3 | 4 | 5 | 6 | 7 | 8 |
| - | - | - | - | - | - | - | - |
| 3.Сведения о характерных точках части (частей) границы объекта | | | | | | | |
| Часть № | | | | | | | |
| - | - | - | - | - | - | - | - |

Раздел 4


План границ объекта

Схема расположения листов плана границ объекта

Лист № 1

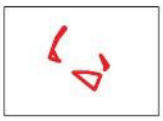

Лист № 2

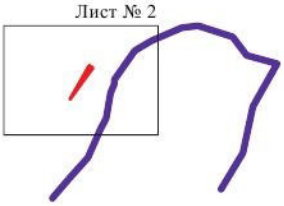

Масштаб 1:25000

Используемые условные знаки и обозначения:

границы территориальной зоны

границы муниципального образования

Лист № 1 область и номер листа плана границ объекта

Руководитель БУВО «Нормативно-проектный центр»
Подпись _____ Ю.В.Шалыгина Дата « 21 » июня 2021 г.

Место для оттиска печати (при наличии) лица, составившего описание местоположения границ объекта

Раздел 4

План границ объекта

Лист № 1




Масштаб 1:2000

Используемые условные знаки и обозначения :

границы территориальной зоны

1 характерная точка границ территориальной зоны

Руководитель БУВО «Нормативно-проектный центр»
Подпись _____ Ю.В.Шалыгина Дата « 21 » июня 2021 г.

Место для оттиска печати (при наличии) лица, составившего описание местоположения границ объекта

Раздел 4

План границ объекта

Лист № 2




Масштаб 1:2000

Используемые условные знаки и обозначения:

- границы территориальной зоны
- границы муниципального образования
- 23 — характерная точка границ территориальной зоны

Руководитель БУВО «Нормативно-проектный центр»
Подпись _____ Ю.В.Шалыгина Дата « 21 » июня 2021 г.

Место для оттиска печати (при наличии) лица, составившего описание местоположения границ объекта

# ОПИСАНИЕ МЕСТОПОЛОЖЕНИЯ ГРАНИЦ

Зона ритуальных объектов города Бобров - СН1/1

(наименование объекта, местоположение границ которого описано
(далее - объект)

Раздел 1

| Сведения об объекте | | |
|---|---|---|
| | | |
| № п/п | Характеристики объекта | Описание характеристик |
| 1 | 2 | 3 |
| 1 | Местоположение объекта | Воронежская область, Бобровский муниципальный район, городское поселение - город Бобров, город Бобров |
| 2 | Площадь объекта ± величина погрешности определения площади (Р ± Дельта Р) | 69377+/-922 м² |
| 3 | Иные характеристики объекта | - |

Раздел 2

| Сведения о местоположении границ объекта | | | | | |
|---|---|---|---|---|---|
| 1. Система координат: МСК - 36, зона 2 | | | | | |
| 2. Сведения о характерных точках границ объекта | | | | | |
| Обозначение характерных точек границ | Координаты, м | | Метод определения координат характерной точки | Средняя квадратическая погрешность положения характерной точки (Mt), м | Описание обозначения точки на местности (при наличии) |
| | X | Y | | | |
| 1 | 2 | 3 | 4 | 5 | 6 |
| 1 | 451674.87 | 2147863.67 | Аналитический | 0.10 | - |
| 2 | 451655.96 | 2147911.06 | Аналитический | 0.10 | - |
| 3 | 451648.78 | 2147924.76 | Аналитический | 0.10 | - |
| 4 | 451648.19 | 2147936.09 | Аналитический | 0.10 | - |
| 5 | 451672.20 | 2147942.36 | Аналитический | 0.10 | - |
| 6 | 451671.56 | 2147945.48 | Аналитический | 0.10 | - |
| 7 | 451649.54 | 2148007.27 | Аналитический | 0.10 | - |
| 8 | 451633.80 | 2148050.76 | Аналитический | 0.10 | - |
| 9 | 451632.44 | 2148053.48 | Аналитический | 0.10 | - |
| 10 | 451629.82 | 2148055.31 | Аналитический | 0.10 | - |
| 11 | 451628.86 | 2148055.34 | Аналитический | 0.10 | - |
| 12 | 451388.89 | 2147935.74 | Аналитический | 0.10 | - |
| 13 | 451417.56 | 2147845.99 | Аналитический | 0.10 | - |
| 14 | 451422.67 | 2147829.89 | Картометрический | 1.00 | - |
| 15 | 451420.15 | 2147828.94 | Картометрический | 1.00 | - |
| 16 | 451428.50 | 2147801.26 | Картометрический | 1.00 | - |
| 17 | 451432.65 | 2147797.03 | Картометрический | 1.00 | - |
| 18 | 451450.41 | 2147740.42 | Аналитический | 0.10 | - |
| 19 | 451630.78 | 2147839.23 | Аналитический | 0.10 | - |
| 1 | 451674.87 | 2147863.67 | Аналитический | 0.10 | - |
| | | | | | |
| 20 | 449601.97 | 2147898.66 | Аналитический | 0.10 | - |
| 21 | 449596.44 | 2147922.70 | Аналитический | 0.10 | - |
| 22 | 449587.14 | 2147966.12 | Аналитический | 0.10 | - |
| 23 | 449546.43 | 2148041.02 | Аналитический | 0.10 | - |
| 24 | 449466.02 | 2148010.89 | Аналитический | 0.10 | - |
| 25 | 449444.72 | 2147991.89 | Аналитический | 0.10 | - |
| 26 | 449435.72 | 2147982.41 | Аналитический | 0.10 | - |
| 27 | 449437.66 | 2147979.97 | Аналитический | 0.10 | - |
| 28 | 449436.23 | 2147978.83 | Аналитический | 0.10 | - |
| 29 | 449466.49 | 2147945.05 | Аналитический | 0.10 | - |
| 30 | 449493.53 | 2147909.36 | Аналитический | 0.10 | - |
| 31 | 449531.90 | 2147860.99 | Аналитический | 0.10 | - |
| 32 | 449549.40 | 2147869.78 | Аналитический | 0.10 | - |
| 20 | 449601.97 | 2147898.66 | Аналитический | 0.10 | - |

| 3. Сведения о характерных точках части (частей) границы объекта | | | | | |
|---|---|---|---|---|---|
| Обозначение характерных точек части границы | Координаты, м | | Метод определения координат характерной точки | Средняя квадратическая погрешность положения характерной точки (Mt), м | Описание обозначения точки на местности (при наличии) |
| | X | Y | | | |
| 1 | 2 | 3 | 4 | 5 | 6 |
| Часть № | | | | | |
| - | - | - | - | - | - |

Раздел 3

| Сведения о местоположении измененных (уточненных) границ объекта | | | | | | | |
|---|---|---|---|---|---|---|---|
| 1. Система координат: - | | | | | | | |
| 2. Сведения о характерных точках границ объекта | | | | | | | |
| Обозначение характерных точек границ | Существующие координаты, м | | Измененные (уточненные) координаты, м | | Метод определения координат характерной точки | Средняя квадратическая погрешность положения характерной точки (Mt), м | Описание обозначения точки на местности (при наличии) |
| | X | Y | X | Y | | | |
| 1 | 2 | 3 | 4 | 5 | 6 | 7 | 8 |
| - | - | - | - | - | - | - | - |
| 3.Сведения о характерных точках части (частей) границы объекта | | | | | | | |
| Часть № | | | | | | | |
| - | - | - | - | - | - | - | - |

Раздел 4


| План границ объекта |
| --- |

Схема расположения листов плана границ объекта

Лист № 1



Лист № 2

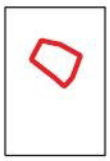

Масштаб 1:25000

Используемые условные знаки и обозначения:

границы территориальной зоны


Лист № 1 область и номер листа плана границ объекта

Руководитель БУВО «Нормативно-проектный центр»
Подпись _____ Ю.В.Шалыгина Дата «21» июня 2021 г.

Место для оттиска печати (при наличии) лица, составившего описание местоположения границ объекта

План границ объекта

Лист № 1

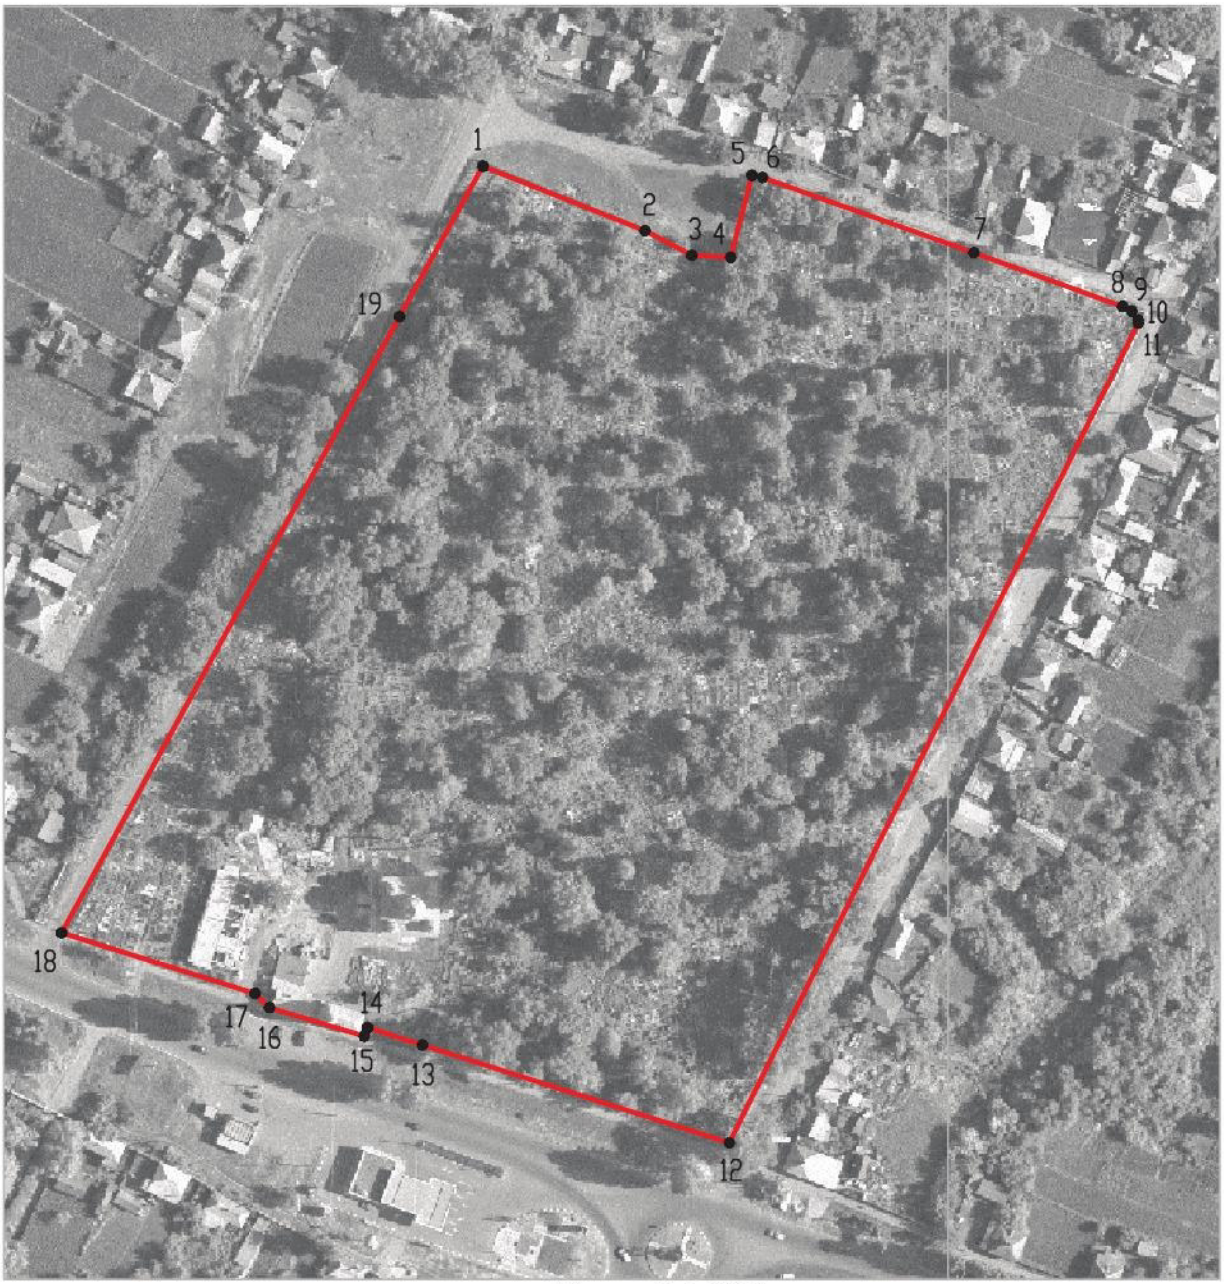


Масштаб 1:2000

Используемые условные знаки и обозначения:

границы территориальной зоны

•1 характерная точка границ территориальной зоны

Руководитель БУВО «Нормативно-проектный центр»

Подпись _____ Ю.В.Шалыгина Дата « 21 » июня 2021 г.

Место для оттиска печати (при наличии) лица, составившего описание местоположения границ объекта

План границ объекта

Лист № 2




Масштаб 1:2000

Используемые условные знаки и обозначения:

границы территориальной зоны

• 20 характерная точка границ территориальной зоны

Руководитель БУВО «Нормативно-проектный центр»
Подпись _____ Ю.В.Шалыгина Дата « 21 » июня 2021г.

Место для оттиска печати (при наличии) лица, составившего описание местоположения границ объекта

ОПИСАНИЕ МЕСТОПОЛОЖЕНИЯ ГРАНИЦ

Зона иного специального назначения города Бобров - СН3/1

(наименование объекта, местоположение границ которого описано
(далее - объект)

Раздел 1

| Сведения об объекте | | |
|---|---|---|
| | | |
| № п/п | Характеристики объекта | Описание характеристик |
| 1 | 2 | 3 |
| 1 | Местоположение объекта | Воронежская область, Бобровский муниципальный район, городское поселение - город Бобров, город Бобров |
| 2 | Площадь объекта ± величина погрешности определения площади (Р ± Дельта Р) | 95135+/-1080 м² |
| 3 | Иные характеристики объекта | - |

Раздел 2

| Сведения о местоположении границ объекта | | | | | |
|---|---|---|---|---|---|
| 1. Система координат: МСК - 36, зона 2 | | | | | |
| 2. Сведения о характерных точках границ объекта | | | | | |
| Обозначение характерных точек границ | Координаты, м | | Метод определения координат характерной точки | Средняя квадратическая погрешность положения характерной точки (Mt), м | Описание обозначения точки на местности (при наличиии) |
| | X | Y | | | |
| 1 | 2 | 3 | 4 | 5 | 6 |
| 1 | 455078.10 | 2149069.43 | Картометрический | 1.00 | - |
| 2 | 454867.84 | 2149074.84 | Картометрический | 1.00 | - |
| 3 | 454672.57 | 2149078.64 | Картометрический | 1.00 | - |
| 4 | 454615.80 | 2149077.64 | Картометрический | 1.00 | - |
| 5 | 454618.40 | 2149064.11 | Картометрический | 1.00 | - |
| 6 | 454616.78 | 2149054.25 | Картометрический | 1.00 | - |
| 7 | 454622.60 | 2149042.70 | Картометрический | 1.00 | - |
| 8 | 454636.17 | 2149019.81 | Картометрический | 1.00 | - |
| 9 | 454735.92 | 2148824.88 | Картометрический | 1.00 | - |
| 10 | 454737.93 | 2148824.86 | Картометрический | 1.00 | - |
| 11 | 454742.17 | 2148826.03 | Картометрический | 1.00 | - |
| 12 | 454759.51 | 2148839.05 | Картометрический | 1.00 | - |
| 13 | 454805.42 | 2148873.22 | Картометрический | 1.00 | - |
| 14 | 454899.42 | 2148940.99 | Картометрический | 1.00 | - |
| 1 | 455078.10 | 2149069.43 | Картометрический | 1.00 | - |
| | | | | | |
| 15 | 455082.20 | 2149195.13 | Картометрический | 1.00 | - |
| 16 | 455072.94 | 2149226.87 | Картометрический | 1.00 | - |
| 17 | 455068.62 | 2149241.22 | Картометрический | 1.00 | - |
| 18 | 455048.05 | 2149312.07 | Картометрический | 1.00 | - |
| 19 | 455045.64 | 2149319.12 | Картометрический | 1.00 | - |
| 20 | 454992.22 | 2149298.35 | Картометрический | 1.00 | - |
| 21 | 454989.74 | 2149303.72 | Картометрический | 1.00 | - |
| 22 | 454978.18 | 2149299.99 | Картометрический | 1.00 | - |
| 23 | 454873.71 | 2149261.76 | Картометрический | 1.00 | - |
| 24 | 454866.45 | 2149258.83 | Картометрический | 1.00 | - |
| 25 | 454869.22 | 2149250.95 | Картометрический | 1.00 | - |
| 26 | 454872.60 | 2149241.20 | Картометрический | 1.00 | - |
| 27 | 454874.11 | 2149236.72 | Картометрический | 1.00 | - |
| 28 | 454875.39 | 2149232.77 | Картометрический | 1.00 | - |
| 29 | 454871.19 | 2149228.79 | Картометрический | 1.00 | - |
| 30 | 454859.93 | 2149224.27 | Картометрический | 1.00 | - |
| 31 | 454881.99 | 2149099.77 | Картометрический | 1.00 | - |
| 32 | 455005.14 | 2149102.58 | Картометрический | 1.00 | - |
| 15 | 455082.20 | 2149195.13 | Картометрический | 1.00 | - |

| 3. Сведения о характерных точках части (частей) границы объекта | | | | | |
|---|---|---|---|---|---|
| Обозначение характерных точек части границы | Координаты, м | | Метод определения координат характерной точки | Средняя квадратическая погрешность положения характерной точки (Mt), м | Описание обозначения точки на местности (при наличии) |
| | X | Y | | | |
| 1 | 2 | 3 | 4 | 5 | 6 |
| Часть № | | | | | |
| - | - | - | - | - | - |

Раздел 3

| Сведения о местоположении измененных (уточненных) границ объекта | | | | | | | |
|---|---|---|---|---|---|---|---|
| 1. Система координат: - | | | | | | | |
| 2. Сведения о характерных точках границ объекта | | | | | | | |
| Обозначение характерных точек границ | Существующие координаты, м | | Измененные (уточненные) координаты, м | | Метод определения координат характерной точки | Средняя квадратическая погрешность положения характерной точки (Mt), м | Описание обозначения точки на местности (при наличии) |
| | X | Y | X | Y | | | |
| 1 | 2 | 3 | 4 | 5 | 6 | 7 | 8 |
| - | - | - | - | - | - | - | - |
| 3.Сведения о характерных точках части (частей) границы объекта | | | | | | | |
| Часть № | | | | | | | |
| - | - | - | - | - | - | - | - |

Раздел 4

План границ объекта




Масштаб 1:5000

Используемые условные знаки и обозначения:

границы территориальной зоны

• 1 характерная точка границ территориальной зоны

Руководитель БУВО «Нормативно-проектный центр»
Подпись _____ Ю.В. Шалыгина Дата « 21 » июня 2021 г.

Место для оттиска печати (при наличии) лица, составившего описание местоположения границ объекта

# ОПИСАНИЕ МЕСТОПОЛОЖЕНИЯ ГРАНИЦ

Зона обеспечения деятельности по исполнению наказаний города Бобров - СН4/1

(наименование объекта, местоположение границ которого описано
(далее - объект)

Раздел 1

| Сведения об объекте | | |
|---|---|---|
| | | |
| № п/п | Характеристики объекта | Описание характеристик |
| 1 | 2 | 3 |
| 1 | Местоположение объекта | Воронежская область, Бобровский муниципальный район, городское поселение - город Бобров, город Бобров |
| 2 | Площадь объекта ± величина погрешности определения площади (Р ± Дельта Р) | 51784+/-796 м² |
| 3 | Иные характеристики объекта | - |

Раздел 2

| Сведения о местоположении границ объекта | | | | | |
|---|---|---|---|---|---|
| 1. Система координат: МСК - 36, зона 2 | | | | | |
| 2. Сведения о характерных точках границ объекта | | | | | |
| Обозначение характерных точек границ | Координаты, м | | Метод определения координат характерной точки | Средняя квадратическая погрешность положения характерной точки (Mt), м | Описание обозначения точки на местности (при наличии) |
| | X | Y | | | |
| 1 | 2 | 3 | 4 | 5 | 6 |
| 1 | 450998.46 | 2148221.19 | Картометрический | 1.00 | - |
| 2 | 450996.52 | 2148226.19 | Аналитический | 0.10 | - |
| 3 | 450993.02 | 2148235.40 | Аналитический | 0.10 | - |
| 4 | 451002.12 | 2148237.48 | Аналитический | 0.10 | - |
| 5 | 450985.13 | 2148274.16 | Аналитический | 0.10 | - |
| 6 | 450983.19 | 2148278.66 | Аналитический | 0.10 | - |
| 7 | 451006.54 | 2148289.49 | Аналитический | 0.10 | - |
| 8 | 451004.01 | 2148294.92 | Аналитический | 0.10 | - |
| 9 | 450999.01 | 2148303.52 | Аналитический | 0.10 | - |
| 10 | 450965.49 | 2148366.89 | Аналитический | 0.10 | - |
| 11 | 450964.55 | 2148367.27 | Аналитический | 0.10 | - |
| 12 | 450961.80 | 2148376.44 | Аналитический | 0.10 | - |
| 13 | 450939.28 | 2148369.67 | Аналитический | 0.10 | - |
| 14 | 450935.12 | 2148389.03 | Аналитический | 0.10 | - |
| 15 | 450921.04 | 2148384.80 | Аналитический | 0.10 | - |
| 16 | 450906.87 | 2148380.54 | Аналитический | 0.10 | - |
| 17 | 450902.92 | 2148387.27 | Аналитический | 0.10 | - |
| 18 | 450888.03 | 2148412.65 | Аналитический | 0.10 | - |
| 19 | 450879.88 | 2148408.84 | Аналитический | 0.10 | - |
| 20 | 450855.20 | 2148396.57 | Аналитический | 0.10 | - |
| 21 | 450852.65 | 2148395.22 | Аналитический | 0.10 | - |
| 22 | 450850.19 | 2148394.40 | Аналитический | 0.10 | - |
| 23 | 450845.25 | 2148393.51 | Аналитический | 0.10 | - |
| 24 | 450842.89 | 2148392.55 | Аналитический | 0.10 | - |
| 25 | 450840.56 | 2148391.49 | Аналитический | 0.10 | - |
| 26 | 450812.72 | 2148377.12 | Аналитический | 0.10 | - |
| 27 | 450759.40 | 2148349.60 | Аналитический | 0.10 | - |
| 28 | 450756.04 | 2148347.86 | Аналитический | 0.10 | - |
| 29 | 450719.15 | 2148327.25 | Картометрический | 1.00 | - |
| 30 | 450802.43 | 2148112.82 | Картометрический | 1.00 | - |
| 31 | 450835.28 | 2148132.21 | Аналитический | 0.10 | - |
| 32 | 450945.96 | 2148196.05 | Картометрический | 1.00 | - |
| 1 | 450998.46 | 2148221.19 | Картометрический | 1.00 | - |


| 3. Сведения о характерных точках части (частей) границы объекта | | | | | |
|---|---|---|---|---|---|
| Обозначение характерных точек части границы | Координаты, м | | Метод определения координат характерной точки | Средняя квадратическая погрешность положения характерной точки (Mt), м | Описание обозначения точки на местности (при наличии) |
| | X | Y | | | |
| 1 | 2 | 3 | 4 | 5 | 6 |
| Часть № | | | | | |
| - | - | - | - | - | - |

Раздел 3

| Сведения о местоположении измененных (уточненных) границ объекта | | | | | | | |
|---|---|---|---|---|---|---|---|
| 1. Система координат: - | | | | | | | |
| 2. Сведения о характерных точках границ объекта | | | | | | | |
| Обозначение характерных точек границ | Существующие координаты, м | | Измененные (уточненные) координаты, м | | Метод определения координат характерной точки | Средняя квадратическая погрешность положения характерной точки (Mt), м | Описание обозначения точки на местности (при наличии) |
| | X | Y | X | Y | | | |
| 1 | 2 | 3 | 4 | 5 | 6 | 7 | 8 |
| - | - | - | - | - | - | - | - |
| 3.Сведения о характерных точках части (частей) границы объекта | | | | | | | |
| Часть № | | | | | | | |
| - | - | - | - | - | - | - | - |

Раздел 4

План границ объекта

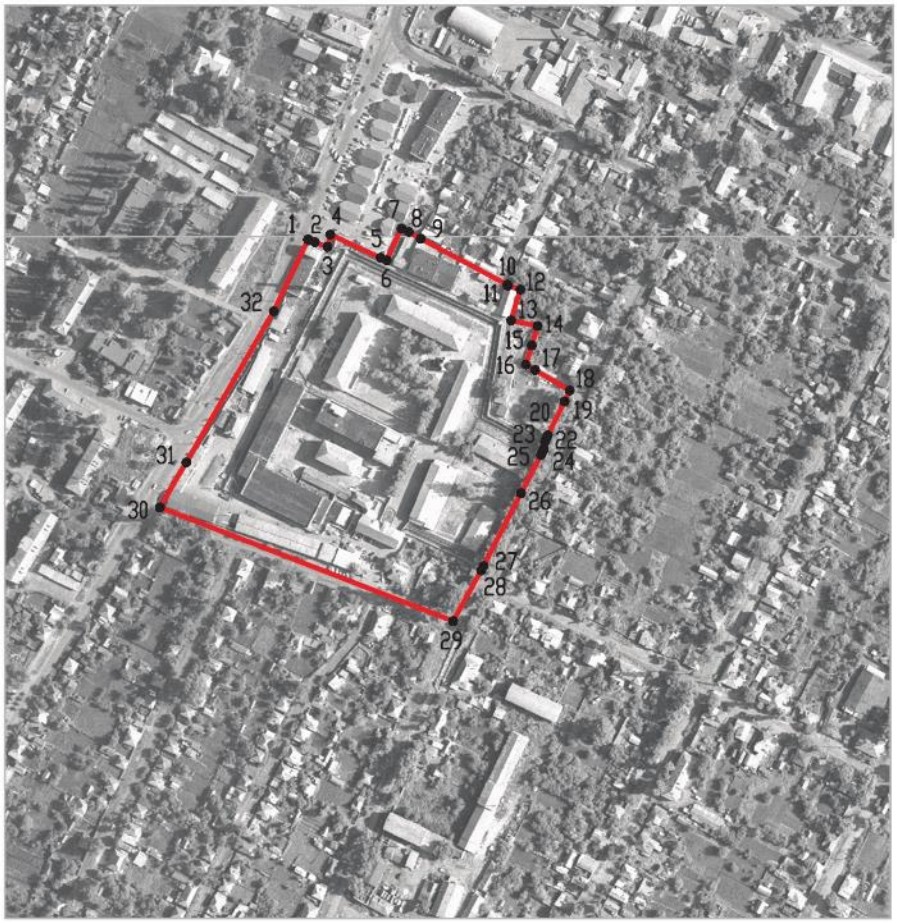


Масштаб 1:5000

Используемые условные знаки и обозначения:

границы территориальной зоны

• 1 характерная точка границ территориальной зоны

Руководитель БУВО «Нормативно-проектный центр»
Подпись _____ Ю.В. Шалыгина Дата « 21 » июня 2021 г.

Место для оттиска печати (при наличии) лица, составившего описание местоположения границ объекта

Приложение № 2
к правилам землепользования и застройки
городского поселения – город Бобров
Бобровского муниципального района
Воронежской области

# СВЕДЕНИЯ О ГРАНИЦАХ ТЕРРИТОРИАЛЬНЫХ ЗОН, СОДЕРЖАЩИЕ ГРАФИЧЕСКОЕ ОПИСАНИЕ МЕСТОПОЛОЖЕНИЯ ГРАНИЦ ТЕРРИТОРИАЛЬНЫХ ЗОН, ПЕРЕЧЕНЬ КООРДИНАТ ХАРАКТЕРНЫХ ТОЧЕК ГРАНИЦ ТЕРРИТОРИАЛЬНЫХ ЗОН ПОСЁЛКА ДУГИНКА

# ОПИСАНИЕ МЕСТОПОЛОЖЕНИЯ ГРАНИЦ

Зона застройки индивидуальными жилыми домами посёлка Дугинка - Ж1/2

(наименование объекта, местоположение границ которого описано
(далее - объект)

Раздел 1

| Сведения об объекте | | |
|---|---|---|
| | | |
| № п/п | Характеристики объекта | Описание характеристик |
| 1 | 2 | 3 |
| 1 | Местоположение объекта | Воронежская область, Бобровский муниципальный район, городское поселение - город Бобров, посёлок Дугинка |
| 2 | Площадь объекта ± величина погрешности определения площади (Р ± Дельта Р) | 280527+/-1854 м² |
| 3 | Иные характеристики объекта | - |

Раздел 2

| Сведения о местоположении границ объекта | | | | | |
|---|---|---|---|---|---|
| 1. Система координат: МСК - 36, зона 2 | | | | | |
| 2. Сведения о характерных точках границ объекта | | | | | |
| Обозначение характерных точек границ | Координаты, м | | Метод определения координат характерной точки | Средняя квадратическая погрешность положения характерной точки (Mt), м | Описание обозначения точки на местности (при наличии) |
| | X | Y | | | |
| 1 | 2 | 3 | 4 | 5 | 6 |
| 1 | 454323.56 | 2152646.87 | Картометрический | 1.00 | - |
| 2 | 454390.93 | 2152783.41 | Картометрический | 1.00 | - |
| 3 | 453962.13 | 2152913.61 | Картометрический | 1.00 | - |
| 4 | 453912.88 | 2152838.06 | Картометрический | 1.00 | - |
| 5 | 453926.64 | 2152818.52 | Картометрический | 1.00 | - |
| 6 | 453929.47 | 2152782.57 | Картометрический | 1.00 | - |
| 7 | 453928.62 | 2152746.13 | Картометрический | 1.00 | - |
| 8 | 453920.81 | 2152733.57 | Картометрический | 1.00 | - |
| 9 | 453861.23 | 2152761.59 | Картометрический | 1.00 | - |
| 10 | 453834.55 | 2152772.23 | Картометрический | 1.00 | - |
| 11 | 453829.57 | 2152852.98 | Картометрический | 1.00 | - |
| 12 | 453721.99 | 2152848.35 | Картометрический | 1.00 | - |
| 13 | 453710.67 | 2152841.46 | Картометрический | 1.00 | - |
| 14 | 453698.62 | 2152837.08 | Картометрический | 1.00 | - |
| 15 | 453650.14 | 2152830.62 | Картометрический | 1.00 | - |
| 16 | 453610.48 | 2152892.96 | Аналитический | 0.10 | - |
| 17 | 453598.64 | 2152913.58 | Картометрический | 1.00 | - |
| 18 | 453390.13 | 2152858.61 | Картометрический | 1.00 | - |
| 19 | 453390.45 | 2152854.93 | Аналитический | 0.30 | - |
| 20 | 453393.87 | 2152836.40 | Картометрический | 1.00 | - |
| 21 | 453411.36 | 2152829.86 | Картометрический | 1.00 | - |
| 22 | 453441.04 | 2152816.97 | Картометрический | 1.00 | - |
| 23 | 453445.79 | 2152819.91 | Картометрический | 1.00 | - |
| 24 | 453453.66 | 2152817.76 | Картометрический | 1.00 | - |
| 25 | 453456.20 | 2152809.04 | Картометрический | 1.00 | - |
| 26 | 453475.70 | 2152802.08 | Картометрический | 1.00 | - |
| 27 | 453529.11 | 2152786.85 | Картометрический | 1.00 | - |
| 28 | 453561.04 | 2152780.04 | Картометрический | 1.00 | - |
| 29 | 453595.56 | 2152770.29 | Картометрический | 1.00 | - |
| 30 | 453614.80 | 2152767.52 | Картометрический | 1.00 | - |
| 31 | 453614.82 | 2152766.87 | Картометрический | 1.00 | - |
| 32 | 453622.85 | 2152766.70 | Картометрический | 1.00 | - |
| 33 | 453631.89 | 2152765.99 | Картометрический | 1.00 | - |

| 1 | 2 | 3 | 4 | 5 | 6 |
|---|---|---|---|---|---|
| 34 | 453644.90 | 2152766.66 | Картометрический | 1.00 | - |
| 35 | 453670.26 | 2152766.24 | Картометрический | 1.00 | - |
| 36 | 453677.06 | 2152764.58 | Картометрический | 1.00 | - |
| 37 | 453696.11 | 2152756.95 | Картометрический | 1.00 | - |
| 38 | 453709.56 | 2152747.37 | Картометрический | 1.00 | - |
| 39 | 453719.12 | 2152738.04 | Картометрический | 1.00 | - |
| 40 | 453747.02 | 2152708.91 | Картометрический | 1.00 | - |
| 41 | 453754.35 | 2152711.95 | Картометрический | 1.00 | - |
| 42 | 453761.94 | 2152703.57 | Картометрический | 1.00 | - |
| 43 | 453760.63 | 2152695.05 | Картометрический | 1.00 | - |
| 44 | 453772.61 | 2152680.42 | Картометрический | 1.00 | - |
| 45 | 453800.31 | 2152645.91 | Картометрический | 1.00 | - |
| 46 | 453828.29 | 2152614.21 | Картометрический | 1.00 | - |
| 47 | 453873.41 | 2152564.82 | Картометрический | 1.00 | - |
| 48 | 453863.00 | 2152554.73 | Картометрический | 1.00 | - |
| 49 | 453839.63 | 2152580.06 | Картометрический | 1.00 | - |
| 50 | 453818.84 | 2152602.66 | Картометрический | 1.00 | - |
| 51 | 453765.81 | 2152664.13 | Картометрический | 1.00 | - |
| 52 | 453731.94 | 2152704.95 | Картометрический | 1.00 | - |
| 53 | 453727.22 | 2152709.60 | Картометрический | 1.00 | - |
| 54 | 453705.85 | 2152731.70 | Картометрический | 1.00 | - |
| 55 | 453693.30 | 2152742.76 | Картометрический | 1.00 | - |
| 56 | 453681.13 | 2152748.43 | Картометрический | 1.00 | - |
| 57 | 453671.40 | 2152752.20 | Картометрический | 1.00 | - |
| 58 | 453646.03 | 2152756.75 | Картометрический | 1.00 | - |
| 59 | 453606.80 | 2152758.15 | Картометрический | 1.00 | - |
| 60 | 453593.88 | 2152760.15 | Картометрический | 1.00 | - |
| 61 | 453594.58 | 2152762.80 | Картометрический | 1.00 | - |
| 62 | 453572.99 | 2152765.37 | Картометрический | 1.00 | - |
| 63 | 453557.59 | 2152769.33 | Картометрический | 1.00 | - |
| 64 | 453526.90 | 2152775.72 | Картометрический | 1.00 | - |
| 65 | 453515.36 | 2152778.78 | Картометрический | 1.00 | - |
| 66 | 453495.47 | 2152784.03 | Картометрический | 1.00 | - |
| 67 | 453465.76 | 2152793.20 | Картометрический | 1.00 | - |
| 68 | 453451.49 | 2152798.22 | Картометрический | 1.00 | - |
| 69 | 453404.36 | 2152816.80 | Картометрический | 1.00 | - |
| 70 | 453396.91 | 2152819.91 | Картометрический | 1.00 | - |
| 71 | 453414.00 | 2152727.95 | Картометрический | 1.00 | - |
| 72 | 453532.29 | 2152658.13 | Картометрический | 1.00 | - |
| 73 | 453675.12 | 2152520.70 | Картометрический | 1.00 | - |
| 74 | 453789.37 | 2152406.84 | Картометрический | 1.00 | - |
| 75 | 453886.81 | 2152311.99 | Картометрический | 1.00 | - |
| 76 | 453912.21 | 2152289.97 | Картометрический | 1.00 | - |
| 77 | 453937.11 | 2152272.20 | Картометрический | 1.00 | - |
| 78 | 453993.76 | 2152279.79 | Картометрический | 1.00 | - |
| 79 | 454006.70 | 2152306.85 | Картометрический | 1.00 | - |
| 80 | 453991.90 | 2152315.63 | Картометрический | 1.00 | - |
| 81 | 453998.26 | 2152330.24 | Картометрический | 1.00 | - |

| 1 | 2 | 3 | 4 | 5 | 6 |
|---|---|---|---|---|---|
| 82 | 454012.04 | 2152372.30 | Картометрический | 1.00 | - |
| 83 | 454018.85 | 2152441.59 | Картометрический | 1.00 | - |
| 84 | 454063.06 | 2152494.91 | Картометрический | 1.00 | - |
| 85 | 454031.33 | 2152533.36 | Картометрический | 1.00 | - |
| 86 | 454025.52 | 2152540.13 | Картометрический | 1.00 | - |
| 87 | 454006.09 | 2152522.22 | Картометрический | 1.00 | - |
| 88 | 453997.85 | 2152530.16 | Картометрический | 1.00 | - |
| 89 | 453992.80 | 2152537.10 | Картометрический | 1.00 | - |
| 90 | 453985.24 | 2152547.71 | Картометрический | 1.00 | - |
| 91 | 453937.78 | 2152600.75 | Картометрический | 1.00 | - |
| 92 | 453954.25 | 2152615.21 | Картометрический | 1.00 | - |
| 93 | 453941.69 | 2152626.17 | Картометрический | 1.00 | - |
| 94 | 453929.30 | 2152655.15 | Картометрический | 1.00 | - |
| 95 | 453925.31 | 2152661.57 | Картометрический | 1.00 | - |
| 96 | 453993.88 | 2152666.16 | Картометрический | 1.00 | - |
| 97 | 454009.23 | 2152646.43 | Картометрический | 1.00 | - |
| 98 | 454024.58 | 2152626.70 | Картометрический | 1.00 | - |
| 99 | 454056.15 | 2152651.26 | Картометрический | 1.00 | - |
| 100 | 454070.15 | 2152633.02 | Картометрический | 1.00 | - |
| 101 | 454076.50 | 2152644.37 | Картометрический | 1.00 | - |
| 102 | 454083.89 | 2152657.58 | Картометрический | 1.00 | - |
| 103 | 454110.30 | 2152651.70 | Картометрический | 1.00 | - |
| 104 | 454131.78 | 2152645.63 | Картометрический | 1.00 | - |
| 105 | 454171.81 | 2152601.97 | Картометрический | 1.00 | - |
| 106 | 454182.17 | 2152595.24 | Картометрический | 1.00 | - |
| 107 | 454269.35 | 2152679.42 | Картометрический | 1.00 | - |
| 108 | 454296.35 | 2152661.10 | Картометрический | 1.00 | - |
| 1 | 454323.56 | 2152646.87 | Картометрический | 1.00 | - |

3. Сведения о характерных точках части (частей) границы объекта

| Обозначение характерных точек части границы | Координаты, м | | Метод определения координат характерной точки | Средняя квадратическая погрешность положения характерной точки (Mt), м | Описание обозначения точки на местности (при наличии) |
|---|---|---|---|---|---|
| | X | Y | | | |
| 1 | 2 | 3 | 4 | 5 | 6 |
| Часть № | | | | | |
| - | - | - | - | - | - |

Раздел 3

| Сведения о местоположении измененных (уточненных) границ объекта | | | | | | | |
|---|---|---|---|---|---|---|---|
| 1. Система координат: - | | | | | | | |
| 2. Сведения о характерных точках границ объекта | | | | | | | |
| Обозначение характерных точек границ | Существующие координаты, м | | Измененные (уточненные) координаты, м | | Метод определения координат характерной точки | Средняя квадратическая погрешность положения характерной точки (Mt), м | Описание обозначения точки на местности (при наличии) |
| | X | Y | X | Y | | | |
| 1 | 2 | 3 | 4 | 5 | 6 | 7 | 8 |
| - | - | - | - | - | - | - | - |
| 3.Сведения о характерных точках части (частей) границы объекта | | | | | | | |
| Часть № | | | | | | | |
| - | - | - | - | - | - | - | - |

Раздел 4

План границ объекта




Масштаб 1:5000

Используемые условные знаки и обозначения:

границы территориальной зоны

•1 характерная точка границ территориальной зоны

Руководитель БУВО «Нормативно-проектный центр»

Подпись _____ Ю.В.Шалыгина Дата « 21 » июня 2021г.

Место для оттиска печати (при наличии)лица,составившего описание местоположения границ объекта

# ОПИСАНИЕ МЕСТОПОЛОЖЕНИЯ ГРАНИЦ

Зона улиц, дорог, инженерной и транспортной инфраструктуры
посёлка Дугинка - ИТ1/2

(наименование объекта, местоположение границ которого описано
(далее - объект)

Раздел 1

| Сведения об объекте | | |
|---|---|---|
| | | |
| № п/п | Характеристики объекта | Описание характеристик |
| 1 | 2 | 3 |
| 1 | Местоположение объекта | Воронежская область, Бобровский муниципальный район, городское поселение - город Бобров, посёлок Дугинка |
| 2 | Площадь объекта ± величина погрешности определения площади (Р ± Дельта Р) | 7578+/-305 м² |
| 3 | Иные характеристики объекта | - |

Раздел 2

| Сведения о местоположении границ объекта | | | | | |
|---|---|---|---|---|---|
| 1. Система координат: МСК - 36, зона 2 | | | | | |
| 2. Сведения о характерных точках границ объекта | | | | | |
| Обозначение характерных точек границ | Координаты, м | | Метод определения координат характерной точки | Средняя квадратическая погрешность положения характерной точки (Mt), м | Описание обозначения точки на местности (при наличии) |
| | X | Y | | | |
| 1 | 2 | 3 | 4 | 5 | 6 |
| 1 | 453863.00 | 2152554.73 | Картометрический | 1.00 | - |
| 2 | 453873.41 | 2152564.82 | Картометрический | 1.00 | - |
| 3 | 453828.29 | 2152614.21 | Картометрический | 1.00 | - |
| 4 | 453800.31 | 2152645.91 | Картометрический | 1.00 | - |
| 5 | 453772.61 | 2152680.42 | Картометрический | 1.00 | - |
| 6 | 453760.63 | 2152695.05 | Картометрический | 1.00 | - |
| 7 | 453761.94 | 2152703.57 | Картометрический | 1.00 | - |
| 8 | 453754.35 | 2152711.95 | Картометрический | 1.00 | - |
| 9 | 453747.02 | 2152708.91 | Картометрический | 1.00 | - |
| 10 | 453719.12 | 2152738.04 | Картометрический | 1.00 | - |
| 11 | 453709.56 | 2152747.37 | Картометрический | 1.00 | - |
| 12 | 453696.11 | 2152756.95 | Картометрический | 1.00 | - |
| 13 | 453677.06 | 2152764.58 | Картометрический | 1.00 | - |
| 14 | 453670.26 | 2152766.24 | Картометрический | 1.00 | - |
| 15 | 453644.90 | 2152766.66 | Картометрический | 1.00 | - |
| 16 | 453631.89 | 2152765.99 | Картометрический | 1.00 | - |
| 17 | 453622.85 | 2152766.70 | Картометрический | 1.00 | - |
| 18 | 453614.82 | 2152766.87 | Картометрический | 1.00 | - |
| 19 | 453614.80 | 2152767.52 | Картометрический | 1.00 | - |
| 20 | 453595.56 | 2152770.29 | Картометрический | 1.00 | - |
| 21 | 453561.04 | 2152780.04 | Картометрический | 1.00 | - |
| 22 | 453529.11 | 2152786.85 | Картометрический | 1.00 | - |
| 23 | 453475.70 | 2152802.08 | Картометрический | 1.00 | - |
| 24 | 453456.20 | 2152809.04 | Картометрический | 1.00 | - |
| 25 | 453453.66 | 2152817.76 | Картометрический | 1.00 | - |
| 26 | 453445.79 | 2152819.91 | Картометрический | 1.00 | - |
| 27 | 453441.04 | 2152816.97 | Картометрический | 1.00 | - |
| 28 | 453411.36 | 2152829.86 | Картометрический | 1.00 | - |
| 29 | 453393.87 | 2152836.40 | Картометрический | 1.00 | - |
| 30 | 453396.91 | 2152819.91 | Картометрический | 1.00 | - |
| 31 | 453404.36 | 2152816.80 | Картометрический | 1.00 | - |
| 32 | 453451.49 | 2152798.22 | Картометрический | 1.00 | - |
| 33 | 453465.76 | 2152793.20 | Картометрический | 1.00 | - |
| 34 | 453495.47 | 2152784.03 | Картометрический | 1.00 | - |
| 35 | 453515.36 | 2152778.78 | Картометрический | 1.00 | - |
| 36 | 453526.90 | 2152775.72 | Картометрический | 1.00 | - |

| 1 | 2 | 3 | 4 | 5 | 6 |
|---|---|---|---|---|---|
| 37 | 453557.59 | 2152769.33 | Картометрический | 1.00 | - |
| 38 | 453572.99 | 2152765.37 | Картометрический | 1.00 | - |
| 39 | 453594.58 | 2152762.80 | Картометрический | 1.00 | - |
| 40 | 453593.88 | 2152760.15 | Картометрический | 1.00 | - |
| 41 | 453606.80 | 2152758.15 | Картометрический | 1.00 | - |
| 42 | 453646.03 | 2152756.75 | Картометрический | 1.00 | - |
| 43 | 453671.40 | 2152752.20 | Картометрический | 1.00 | - |
| 44 | 453681.13 | 2152748.43 | Картометрический | 1.00 | - |
| 45 | 453693.30 | 2152742.76 | Картометрический | 1.00 | - |
| 46 | 453705.85 | 2152731.70 | Картометрический | 1.00 | - |
| 47 | 453727.22 | 2152709.60 | Картометрический | 1.00 | - |
| 48 | 453731.94 | 2152704.95 | Картометрический | 1.00 | - |
| 49 | 453765.81 | 2152664.13 | Картометрический | 1.00 | - |
| 50 | 453818.84 | 2152602.66 | Картометрический | 1.00 | - |
| 51 | 453839.63 | 2152580.06 | Картометрический | 1.00 | - |
| 1 | 453863.00 | 2152554.73 | Картометрический | 1.00 | - |

3. Сведения о характерных точках части (частей) границы объекта


| Обозначение характерных точек части границы | Координаты, м | | Метод определения координат характерной точки | Средняя квадратическая погрешность положения характерной точки (Mt), м | Описание обозначения точки на местности (при наличии) |
|---|---|---|---|---|---|
| | X | Y | | | |
| 1 | 2 | 3 | 4 | 5 | 6 |
| Часть № | | | | | |
| - | - | - | - | - | - |

Раздел 3

| Сведения о местоположении измененных (уточненных) границ объекта | | | | | | | |
|---|---|---|---|---|---|---|---|
| 1. Система координат: - | | | | | | | |
| 2. Сведения о характерных точках границ объекта | | | | | | | |
| Обозначение характерных точек границ | Существующие координаты, м | | Измененные (уточненные) координаты, м | | Метод определения координат характерной точки | Средняя квадратическая погрешность положения характерной точки (Mt), м | Описание обозначения точки на местности (при наличии) |
| | X | Y | X | Y | | | |
| 1 | 2 | 3 | 4 | 5 | 6 | 7 | 8 |
| - | - | - | - | - | - | - | - |
| 3.Сведения о характерных точках части (частей) границы объекта | | | | | | | |
| Часть № | | | | | | | |
| - | - | - | - | - | - | - | - |

Раздел 4

План границ объекта

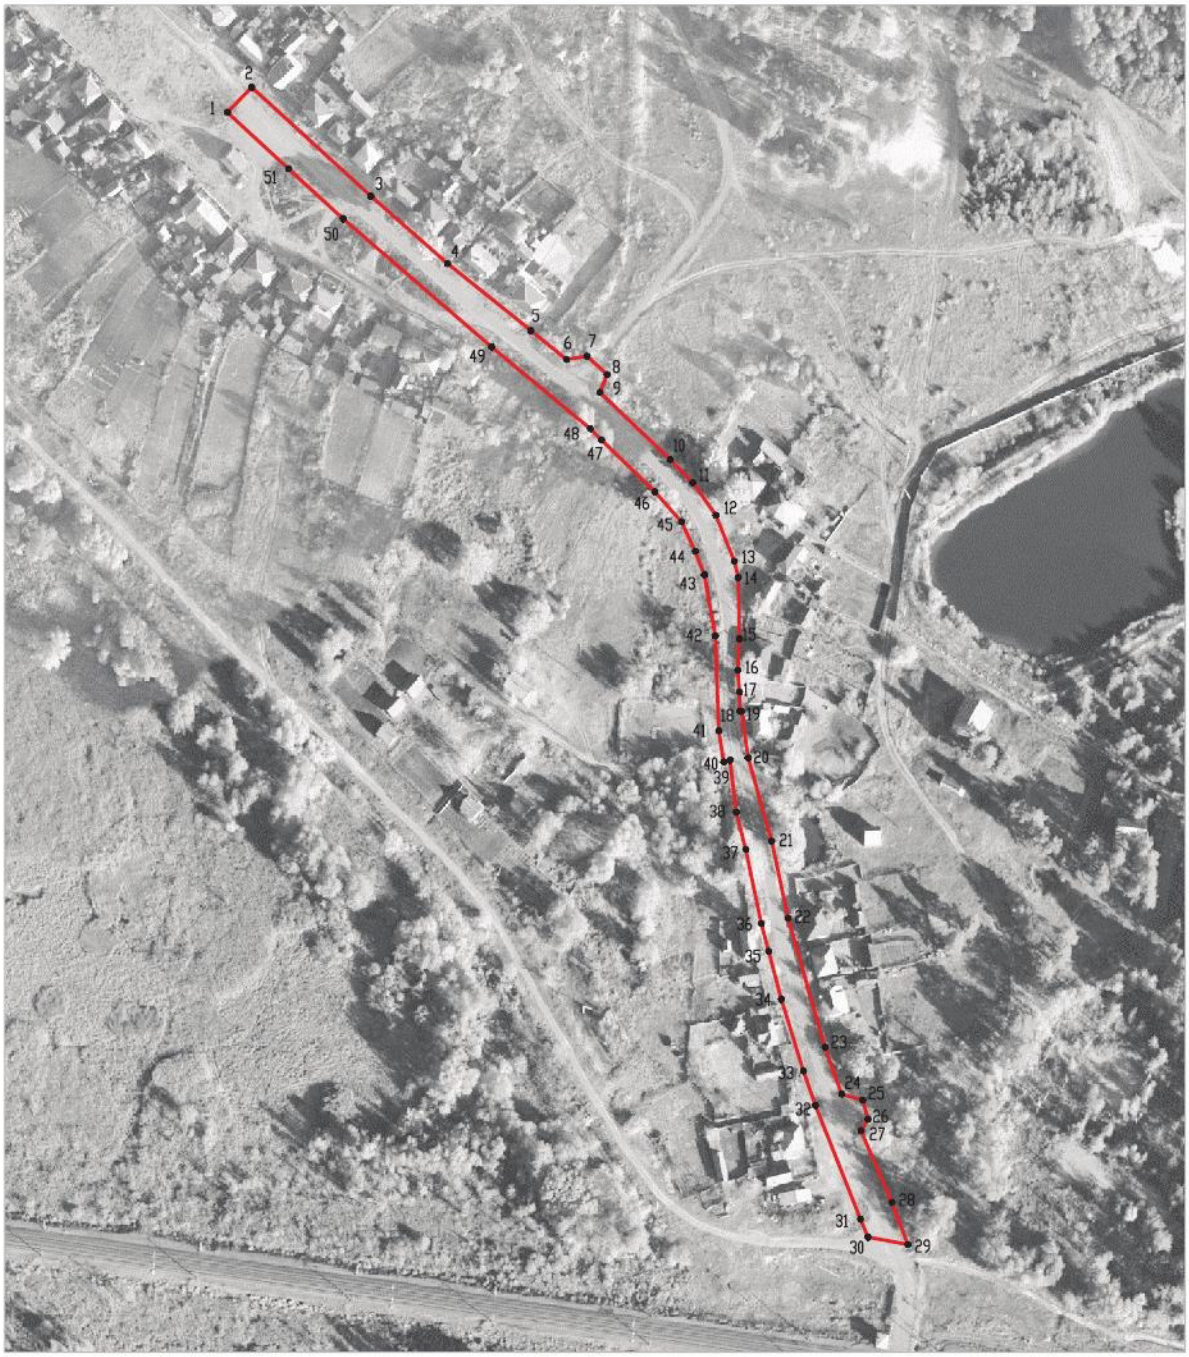


Масштаб 1:2000

Используемые условные знаки и обозначения:

границы территориальной зоны

•1 характерная точка границ территориальной зоны

Руководитель БУВО «Нормативно-проектный центр»
Подпись _____ Ю.В.Шалыгина Дата « 21 » июня 2021г.

Место для оттиска печати (при наличии) лица, составившего описание местоположения границ объекта

ОПИСАНИЕ МЕСТОПОЛОЖЕНИЯ ГРАНИЦ

Зона сельскохозяйственного использования в границах населенного пункта посёлка Дугинка - СХ1/2

(наименование объекта, местоположение границ которого описано (далее - объект)

Раздел 1

| Сведения об объекте | | |
|---|---|---|
| | | |
| № п/п | Характеристики объекта | Описание характеристик |
| 1 | 2 | 3 |
| 1 | Местоположение объекта | Воронежская область, Бобровский муниципальный район, городское поселение - город Бобров, посёлок Дугинка |
| 2 | Площадь объекта ± величина погрешности определения площади (Р ± Дельта Р) | 54894+/-820 м² |
| 3 | Иные характеристики объекта | - |

Раздел 2

| Сведения о местоположении границ объекта | | | | | |
|---|---|---|---|---|---|
| 1. Система координат: МСК - 36, зона 2 | | | | | |
| 2. Сведения о характерных точках границ объекта | | | | | |
| Обозначение характерных точек границ | Координаты, м | | Метод определения координат характерной точки | Средняя квадратическая погрешность положения характерной точки (Mt), м | Описание обозначения точки на местности (при наличии) |
| | X | Y | | | |
| 1 | 2 | 3 | 4 | 5 | 6 |
| 1 | 454182.17 | 2152595.24 | Картометрический | 1.00 | - |
| 2 | 454171.81 | 2152601.97 | Картометрический | 1.00 | - |
| 3 | 454131.78 | 2152645.63 | Картометрический | 1.00 | - |
| 4 | 454110.30 | 2152651.70 | Картометрический | 1.00 | - |
| 5 | 454083.89 | 2152657.58 | Картометрический | 1.00 | - |
| 6 | 454076.50 | 2152644.37 | Картометрический | 1.00 | - |
| 7 | 454070.15 | 2152633.02 | Картометрический | 1.00 | - |
| 8 | 454056.15 | 2152651.26 | Картометрический | 1.00 | - |
| 9 | 454024.58 | 2152626.70 | Картометрический | 1.00 | - |
| 10 | 454009.23 | 2152646.43 | Картометрический | 1.00 | - |
| 11 | 453993.88 | 2152666.16 | Картометрический | 1.00 | - |
| 12 | 453925.31 | 2152661.57 | Картометрический | 1.00 | - |
| 13 | 453929.30 | 2152655.15 | Картометрический | 1.00 | - |
| 14 | 453941.69 | 2152626.17 | Картометрический | 1.00 | - |
| 15 | 453954.25 | 2152615.21 | Картометрический | 1.00 | - |
| 16 | 453937.78 | 2152600.75 | Картометрический | 1.00 | - |
| 17 | 453985.24 | 2152547.71 | Картометрический | 1.00 | - |
| 18 | 453992.80 | 2152537.10 | Картометрический | 1.00 | - |
| 19 | 453997.85 | 2152530.16 | Картометрический | 1.00 | - |
| 20 | 454006.09 | 2152522.22 | Картометрический | 1.00 | - |
| 21 | 454025.52 | 2152540.13 | Картометрический | 1.00 | - |
| 22 | 454031.33 | 2152533.36 | Картометрический | 1.00 | - |
| 23 | 454063.06 | 2152494.91 | Картометрический | 1.00 | - |
| 24 | 454102.33 | 2152524.68 | Картометрический | 1.00 | - |
| 25 | 454160.75 | 2152563.43 | Картометрический | 1.00 | - |
| 1 | 454182.17 | 2152595.24 | Картометрический | 1.00 | - |
| | | | | | |
| 26 | 453912.88 | 2152838.06 | Картометрический | 1.00 | - |
| 27 | 453962.13 | 2152913.61 | Картометрический | 1.00 | - |
| 28 | 453836.73 | 2152951.69 | Картометрический | 1.00 | - |
| 29 | 453702.49 | 2152941.20 | Картометрический | 1.00 | - |
| 30 | 453598.64 | 2152913.58 | Картометрический | 1.00 | - |
| 31 | 453610.48 | 2152892.96 | Аналитический | 0.10 | - |
| 32 | 453650.14 | 2152830.62 | Картометрический | 1.00 | - |
| 33 | 453698.62 | 2152837.08 | Картометрический | 1.00 | - |
| 34 | 453710.67 | 2152841.46 | Картометрический | 1.00 | - |

| 1 | 2 | 3 | 4 | 5 | 6 |
|---|---|---|---|---|---|
| 35 | 453721.99 | 2152848.35 | Картометрический | 1.00 | - |
| 36 | 453829.57 | 2152852.98 | Картометрический | 1.00 | - |
| 37 | 453881.30 | 2152854.13 | Картометрический | 1.00 | - |
| 26 | 453912.88 | 2152838.06 | Картометрический | 1.00 | - |

3. Сведения о характерных точках части (частей) границы объекта

| Обозначение характерных точек части границы | Координаты, м | | Метод определения координат характерной точки | Средняя квадратическая погрешность положения характерной точки (Mt), м | Описание обозначения точки на местности (при наличии) |
|---|---|---|---|---|---|
| | X | Y | | | |
| 1 | 2 | 3 | 4 | 5 | 6 |
| Часть № | | | | | |
| - | - | - | - | - | - |

Раздел 3

| Сведения о местоположении измененных (уточненных) границ объекта | | | | | | | |
|---|---|---|---|---|---|---|---|
| 1. Система координат: - | | | | | | | |
| 2. Сведения о характерных точках границ объекта | | | | | | | |
| Обозначение характерных точек границ | Существующие координаты, м | | Измененные (уточненные) координаты, м | | Метод определения координат характерной точки | Средняя квадратическая погрешность положения характерной точки (Mt), м | Описание обозначения точки на местности (при наличии) |
| | X | Y | X | Y | | | |
| 1 | 2 | 3 | 4 | 5 | 6 | 7 | 8 |
| - | - | - | - | - | - | - | - |
| 3.Сведения о характерных точках части (частей) границы объекта | | | | | | | |
| Часть № | | | | | | | |
| - | - | - | - | - | - | - | - |

Раздел 4

План границ объекта




Масштаб 1:2000

Используемые условные знаки и обозначения:

границы территориальной зоны

•1 характерная точка границ территориальной зоны

Руководитель БУВО «Нормативно-проектный центр»
Подпись _____ Ю.В.Шалыгина Дата « 21 » июня 2021г.

Место для оттиска печати (при наличии) лица, составившего описание местоположения границ объекта

# ОПИСАНИЕ МЕСТОПОЛОЖЕНИЯ ГРАНИЦ

Зона ритуальных объектов посёлка Дугинка - СН1/2

(наименование объекта, местоположение границ которого описано
(далее - объект)

Раздел 1

| Сведения об объекте | | |
|---|---|---|
| | | |
| № п/п | Характеристики объекта | Описание характеристик |
| 1 | 2 | 3 |
| 1 | Местоположение объекта | Воронежская область, Бобровский муниципальный район, городское поселение - город Бобров, посёлок Дугинка |
| 2 | Площадь объекта ± величина погрешности определения площади (Р ± Дельта Р) | 9058+/-333 м² |
| 3 | Иные характеристики объекта | - |

Раздел 2

| Сведения о местоположении границ объекта | | | | | |
|---|---|---|---|---|---|
| 1. Система координат: МСК - 36, зона 2 | | | | | |
| 2. Сведения о характерных точках границ объекта | | | | | |
| Обозначение характерных точек границ | Координаты, м | | Метод определения координат характерной точки | Средняя квадратическая погрешность положения характерной точки (Mt), м | Описание обозначения точки на местности (при наличии) |
| | X | Y | | | |
| 1 | 2 | 3 | 4 | 5 | 6 |
| 1 | 453920.81 | 2152733.57 | Картометрический | 1.00 | - |
| 2 | 453928.62 | 2152746.13 | Картометрический | 1.00 | - |
| 3 | 453929.47 | 2152782.57 | Картометрический | 1.00 | - |
| 4 | 453926.64 | 2152818.52 | Картометрический | 1.00 | - |
| 5 | 453912.88 | 2152838.06 | Картометрический | 1.00 | - |
| 6 | 453881.30 | 2152854.13 | Картометрический | 1.00 | - |
| 7 | 453829.57 | 2152852.98 | Картометрический | 1.00 | - |
| 8 | 453834.55 | 2152772.23 | Картометрический | 1.00 | - |
| 9 | 453861.23 | 2152761.59 | Картометрический | 1.00 | - |
| 1 | 453920.81 | 2152733.57 | Картометрический | 1.00 | - |
| 3. Сведения о характерных точках части (частей) границы объекта | | | | | |
| Обозначение характерных точек части границы | Координаты, м | | Метод определения координат характерной точки | Средняя квадратическая погрешность положения характерной точки (Mt), м | Описание обозначения точки на местности (при наличии) |
| | X | Y | | | |
| 1 | 2 | 3 | 4 | 5 | 6 |
| Часть № | | | | | |
| - | - | - | - | - | - |

Раздел 3

| Сведения о местоположении измененных (уточненных) границ объекта | | | | | | | |
|---|---|---|---|---|---|---|---|
| 1. Система координат: - | | | | | | | |
| 2. Сведения о характерных точках границ объекта | | | | | | | |
| Обозначение характерных точек границ | Существующие координаты, м | | Измененные (уточненные) координаты, м | | Метод определения координат характерной точки | Средняя квадратическая погрешность положения характерной точки (Mt), м | Описание обозначения точки на местности (при наличии) |
| | X | Y | X | Y | | | |
| 1 | 2 | 3 | 4 | 5 | 6 | 7 | 8 |
| - | - | - | - | - | - | - | - |
| 3.Сведения о характерных точках части (частей) границы объекта | | | | | | | |
| Часть № | | | | | | | |
| - | - | - | - | - | - | - | - |

Раздел 4

План границ объекта




Масштаб 1:2000

Используемые условные знаки и обозначения:

границы территориальной зоны

•1 характерная точка границ территориальной зоны

Руководитель БУВО «Нормативно-проектный центр»
Подпись _____ Ю.В.Шалыгина Дата « 21 » июня 2021г.

Место для оттиска печати (при наличии) лица, составившего описание местоположения границ объекта

Приложение № 3
к правилам землепользования и застройки
городского поселения – город Бобров
Бобровского муниципального района
Воронежской области

# СВЕДЕНИЯ О ГРАНИЦАХ ТЕРРИТОРИАЛЬНЫХ ЗОН, СОДЕРЖАЩИЕ ГРАФИЧЕСКОЕ ОПИСАНИЕ МЕСТОПОЛОЖЕНИЯ ГРАНИЦ ТЕРРИТОРИАЛЬНЫХ ЗОН, ПЕРЕЧЕНЬ КООРДИНАТ ХАРАКТЕРНЫХ ТОЧЕК ГРАНИЦ ТЕРРИТОРИАЛЬНЫХ ЗОН ПОСЁЛКА ЗЕЛЁНЫЙ ЛУГ

# ОПИСАНИЕ МЕСТОПОЛОЖЕНИЯ ГРАНИЦ

Зона застройки индивидуальными жилыми домами посёлка Зелёный Луг - Ж1/3

(наименование объекта, местоположение границ которого описано
(далее - объект)

Раздел 1

| Сведения об объекте | | |
|---|---|---|
| | | |
| № п/п | Характеристики объекта | Описание характеристик |
| 1 | 2 | 3 |
| 1 | Местоположение объекта | Воронежская область, Бобровский муниципальный район, городское поселение - город Бобров, посёлок Зелёный Луг |
| 2 | Площадь объекта ± величина погрешности определения площади (Р ± Дельта Р) | 114886+/-5932 м² |
| 3 | Иные характеристики объекта | - |

Раздел 2


| Сведения о местоположении границ объекта | | | | | |
|---|---|---|---|---|---|
| 1. Система координат: МСК - 36, зона 2 | | | | | |
| 2. Сведения о характерных точках границ объекта | | | | | |
| Обозначение характерных точек границ | Координаты, м | | Метод определения координат характерной точки | Средняя квадратическая погрешность положения характерной точки (Mt), м | Описание обозначения точки на местности (при наличии) |
| | X | Y | | | |
| 1 | 2 | 3 | 4 | 5 | 6 |
| 1 | 447970.53 | 2155427.52 | Картометрический | 5.00 | - |
| 2 | 447992.34 | 2155443.84 | Картометрический | 5.00 | - |
| 3 | 448006.67 | 2155538.90 | Картометрический | 5.00 | - |
| 4 | 448007.77 | 2155604.16 | Картометрический | 5.00 | - |
| 5 | 447950.26 | 2155612.90 | Картометрический | 5.00 | - |
| 6 | 447848.70 | 2155636.45 | Картометрический | 5.00 | - |
| 7 | 447793.79 | 2155637.60 | Картометрический | 5.00 | - |
| 8 | 447571.80 | 2155623.51 | Картометрический | 5.00 | - |
| 9 | 447346.96 | 2155644.13 | Картометрический | 5.00 | - |
| 10 | 447326.07 | 2155619.34 | Картометрический | 5.00 | - |
| 11 | 447288.50 | 2155479.15 | Картометрический | 5.00 | - |
| 12 | 447327.17 | 2155498.18 | Картометрический | 5.00 | - |
| 13 | 447623.04 | 2155468.95 | Картометрический | 5.00 | - |
| 14 | 447829.34 | 2155443.90 | Картометрический | 5.00 | - |
| 1 | 447970.53 | 2155427.52 | Картометрический | 5.00 | - |
| 3. Сведения о характерных точках части (частей) границы объекта | | | | | |
| Обозначение характерных точек части границы | Координаты, м | | Метод определения координат характерной точки | Средняя квадратическая погрешность положения характерной точки (Mt), м | Описание обозначения точки на местности (при наличии) |
| | X | Y | | | |
| 1 | 2 | 3 | 4 | 5 | 6 |
| Часть № | | | | | |
| - | - | - | - | - | - |

Раздел 3

| Сведения о местоположении измененных (уточненных) границ объекта | | | | | | | |
|---|---|---|---|---|---|---|---|
| 1. Система координат: - | | | | | | | |
| 2. Сведения о характерных точках границ объекта | | | | | | | |
| Обозначение характерных точек границ | Существующие координаты, м | | Измененные (уточненные) координаты, м | | Метод определения координат характерной точки | Средняя квадратическая погрешность положения характерной точки (Mt), м | Описание обозначения точки на местности (при наличии) |
| | X | Y | X | Y | | | |
| 1 | 2 | 3 | 4 | 5 | 6 | 7 | 8 |
| - | - | - | - | - | - | - | - |
| 3.Сведения о характерных точках части (частей) границы объекта | | | | | | | |
| Часть № | | | | | | | |
| - | - | - | - | - | - | - | - |

Раздел 4

План границ объекта

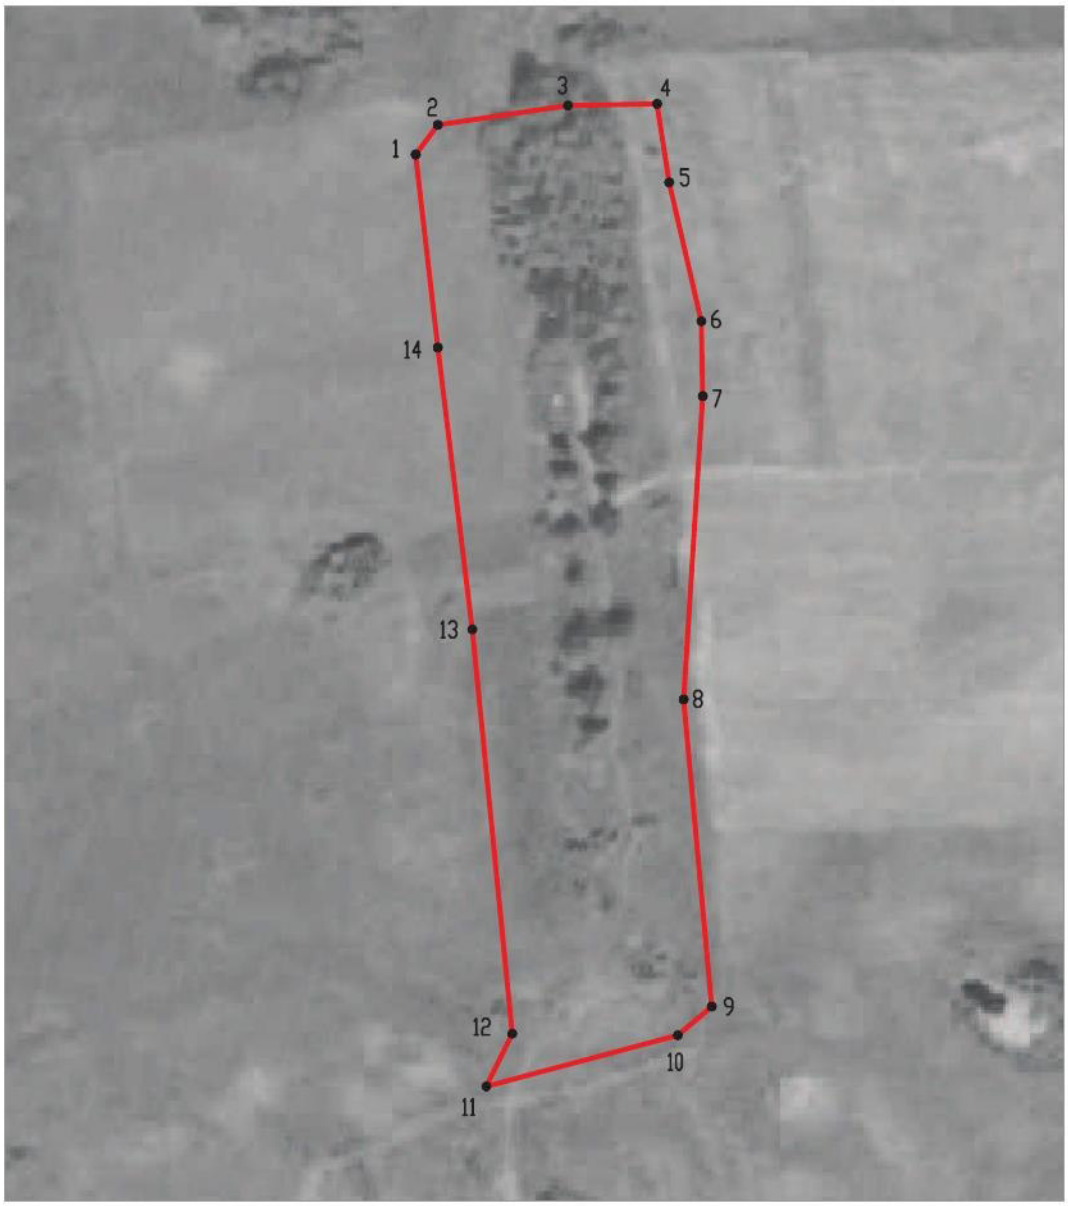


Масштаб 1:5000

Используемые условные знаки и обозначения:

границы территориальной зоны

•1 характерная точка границ территориальной зоны

Руководитель БУВО «Нормативно-проектный центр»
Подпись _____ Ю.В. Шалыгина Дата « 21 » июня 2021г.

Место для оттиска печати (при наличии) лица, составившего описание местоположения границ объекта

Приложение № 4
к правилам землепользования и застройки
городского поселения – город Бобров
Бобровского муниципального района
Воронежской области

# СВЕДЕНИЯ О ГРАНИЦАХ ТЕРРИТОРИАЛЬНЫХ ЗОН, СОДЕРЖАЩИЕ ГРАФИЧЕСКОЕ ОПИСАНИЕ МЕСТОПОЛОЖЕНИЯ ГРАНИЦ ТЕРРИТОРИАЛЬНЫХ ЗОН, ПЕРЕЧЕНЬ КООРДИНАТ ХАРАКТЕРНЫХ ТОЧЕК ГРАНИЦ ТЕРРИТОРИАЛЬНЫХ ЗОН ПОСЁЛКА ЛУШНИКОВКА

# ОПИСАНИЕ МЕСТОПОЛОЖЕНИЯ ГРАНИЦ

Зона застройки индивидуальными жилыми домами посёлка Лушниковка - Ж1/4

(наименование объекта, местоположение границ которого описано
(далее - объект)

Раздел 1

| Сведения об объекте | | |
|---|---|---|
| | | |
| № п/п | Характеристики объекта | Описание характеристик |
| 1 | 2 | 3 |
| 1 | Местоположение объекта | Воронежская область, Бобровский муниципальный район, городское поселение - город Бобров, посёлок Лушниковка |
| 2 | Площадь объекта ± величина погрешности определения площади (Р ± Дельта Р) | 492674+/-2457 м² |
| 3 | Иные характеристики объекта | - |

Раздел 2

| Сведения о местоположении границ объекта | | | | | |
|---|---|---|---|---|---|
| 1. Система координат: МСК - 36, зона 2 | | | | | |
| 2. Сведения о характерных точках границ объекта | | | | | |
| Обозначение характерных точек границ | Координаты, м | | Метод определения координат характерной точки | Средняя квадратическая погрешность положения характерной точки (Mt), м | Описание обозначения точки на местности (при наличии) |
| | X | Y | | | |
| 1 | 2 | 3 | 4 | 5 | 6 |
| 1 | 450803.03 | 2152243.49 | Картометрический | 1.00 | - |
| 2 | 450797.90 | 2152261.46 | Картометрический | 1.00 | - |
| 3 | 450790.40 | 2152278.06 | Картометрический | 1.00 | - |
| 4 | 450770.90 | 2152300.06 | Картометрический | 1.00 | - |
| 5 | 450773.39 | 2152307.79 | Картометрический | 1.00 | - |
| 6 | 450727.02 | 2152352.57 | Картометрический | 1.00 | - |
| 7 | 450635.54 | 2152264.07 | Картометрический | 1.00 | - |
| 8 | 450615.73 | 2152221.93 | Картометрический | 1.00 | - |
| 9 | 450585.78 | 2152194.78 | Аналитический | 0.10 | - |
| 10 | 450572.65 | 2152189.35 | Аналитический | 0.10 | - |
| 11 | 450547.20 | 2152168.45 | Картометрический | 1.00 | - |
| 12 | 450564.15 | 2152134.28 | Картометрический | 1.00 | - |
| 13 | 450576.97 | 2152134.10 | Картометрический | 1.00 | - |
| 14 | 450582.79 | 2152126.35 | Картометрический | 1.00 | - |
| 15 | 450620.06 | 2152147.90 | Картометрический | 1.00 | - |
| 16 | 450658.30 | 2152172.92 | Картометрический | 1.00 | - |
| 17 | 450723.30 | 2152223.26 | Картометрический | 1.00 | - |
| 18 | 450762.70 | 2152224.36 | Картометрический | 1.00 | - |
| 1 | 450803.03 | 2152243.49 | Картометрический | 1.00 | - |
| | | | | | |
| 19 | 451245.34 | 2152386.08 | Картометрический | 1.00 | - |
| 20 | 451251.94 | 2152430.49 | Картометрический | 1.00 | - |
| 21 | 451240.49 | 2152442.16 | Картометрический | 1.00 | - |
| 22 | 451238.66 | 2152449.95 | Картометрический | 1.00 | - |
| 23 | 451241.17 | 2152463.91 | Картометрический | 1.00 | - |
| 24 | 451247.13 | 2152474.21 | Картометрический | 1.00 | - |
| 25 | 451268.42 | 2152491.84 | Картометрический | 1.00 | - |
| 26 | 451282.38 | 2152498.94 | Картометрический | 1.00 | - |
| 27 | 451292.07 | 2152569.15 | Картометрический | 1.00 | - |
| 28 | 451292.07 | 2152616.86 | Картометрический | 1.00 | - |
| 29 | 451312.77 | 2152653.91 | Картометрический | 1.00 | - |
| 30 | 451316.97 | 2152677.88 | Картометрический | 1.00 | - |
| 31 | 451313.52 | 2152684.54 | Картометрический | 1.00 | - |
| 32 | 451341.31 | 2152720.38 | Картометрический | 1.00 | - |
| 33 | 451391.65 | 2152815.47 | Картометрический | 1.00 | - |
| 34 | 451295.41 | 2152829.80 | Картометрический | 1.00 | - |

| 1 | 2 | 3 | 4 | 5 | 6 |
|---|---|---|---|---|---|
| 35 | 451064.33 | 2152878.47 | Картометрический | 1.00 | - |
| 36 | 451001.06 | 2152892.38 | Картометрический | 1.00 | - |
| 37 | 450927.39 | 2152908.68 | Картометрический | 1.00 | - |
| 38 | 450908.48 | 2152912.01 | Картометрический | 1.00 | - |
| 39 | 450900.40 | 2152912.62 | Картометрический | 1.00 | - |
| 40 | 450877.78 | 2152913.17 | Картометрический | 1.00 | - |
| 41 | 450873.16 | 2152912.87 | Картометрический | 1.00 | - |
| 42 | 450859.01 | 2152910.63 | Картометрический | 1.00 | - |
| 43 | 450812.75 | 2152901.91 | Картометрический | 1.00 | - |
| 44 | 450765.07 | 2152888.99 | Картометрический | 1.00 | - |
| 45 | 450705.58 | 2152871.15 | Картометрический | 1.00 | - |
| 46 | 450661.44 | 2152861.48 | Картометрический | 1.00 | - |
| 47 | 450628.41 | 2152857.72 | Картометрический | 1.00 | - |
| 48 | 450621.63 | 2152854.60 | Картометрический | 1.00 | - |
| 49 | 450618.78 | 2152852.99 | Картометрический | 1.00 | - |
| 50 | 450614.85 | 2152849.91 | Картометрический | 1.00 | - |
| 51 | 450610.95 | 2152842.29 | Картометрический | 1.00 | - |
| 52 | 450610.14 | 2152789.31 | Картометрический | 1.00 | - |
| 53 | 450597.39 | 2152721.22 | Картометрический | 1.00 | - |
| 54 | 450585.09 | 2152655.51 | Картометрический | 1.00 | - |
| 55 | 450570.36 | 2152576.86 | Картометрический | 1.00 | - |
| 56 | 450570.59 | 2152573.84 | Картометрический | 1.00 | - |
| 57 | 450571.83 | 2152570.87 | Картометрический | 1.00 | - |
| 58 | 450570.18 | 2152560.12 | Картометрический | 1.00 | - |
| 59 | 450567.62 | 2152558.26 | Картометрический | 1.00 | - |
| 60 | 450566.28 | 2152554.84 | Картометрический | 1.00 | - |
| 61 | 450558.00 | 2152509.94 | Картометрический | 1.00 | - |
| 62 | 450545.46 | 2152441.95 | Картометрический | 1.00 | - |
| 63 | 450533.27 | 2152375.86 | Картометрический | 1.00 | - |
| 64 | 450533.54 | 2152374.09 | Картометрический | 1.00 | - |
| 65 | 450534.40 | 2152370.92 | Картометрический | 1.00 | - |
| 66 | 450532.88 | 2152360.92 | Картометрический | 1.00 | - |
| 67 | 450551.37 | 2152349.96 | Картометрический | 1.00 | - |
| 68 | 450574.51 | 2152329.05 | Картометрический | 1.00 | - |
| 69 | 450611.82 | 2152321.31 | Картометрический | 1.00 | - |
| 70 | 450635.01 | 2152576.34 | Картометрический | 1.00 | - |
| 71 | 450719.34 | 2152597.37 | Картометрический | 1.00 | - |
| 72 | 450801.99 | 2152578.36 | Картометрический | 1.00 | - |
| 73 | 450842.10 | 2152442.06 | Картометрический | 1.00 | - |
| 74 | 450870.20 | 2152441.26 | Картометрический | 1.00 | - |
| 75 | 451019.60 | 2152436.96 | Картометрический | 1.00 | - |
| 76 | 451032.93 | 2152434.08 | Аналитический | 0.10 | - |
| 77 | 451036.92 | 2152433.38 | Картометрический | 1.00 | - |
| 78 | 451046.87 | 2152410.87 | Картометрический | 1.00 | - |
| 79 | 451061.80 | 2152406.20 | Картометрический | 1.00 | - |
| 80 | 451070.71 | 2152418.80 | Картометрический | 1.00 | - |
| 81 | 451084.72 | 2152431.75 | Картометрический | 1.00 | - |
| 82 | 451130.40 | 2152435.17 | Картометрический | 1.00 | - |

| 1 | 2 | 3 | 4 | 5 | 6 |
|---|---|---|---|---|---|
| 83 | 451157.87 | 2152403.04 | Картометрический | 1.00 | - |
| 84 | 451206.02 | 2152399.54 | Картометрический | 1.00 | - |
| 19 | 451245.34 | 2152386.08 | Картометрический | 1.00 | - |
| | | | | | |
| 85 | 451195.89 | 2152513.44 | Картометрический | 1.00 | - |
| 86 | 451190.83 | 2152534.01 | Картометрический | 1.00 | - |
| 87 | 451202.42 | 2152577.60 | Картометрический | 1.00 | - |
| 88 | 451199.66 | 2152614.99 | Картометрический | 1.00 | - |
| 89 | 451183.49 | 2152655.91 | Картометрический | 1.00 | - |
| 90 | 451124.04 | 2152687.94 | Картометрический | 1.00 | - |
| 91 | 451060.27 | 2152703.66 | Картометрический | 1.00 | - |
| 92 | 451060.06 | 2152628.83 | Картометрический | 1.00 | - |
| 93 | 451081.09 | 2152586.95 | Картометрический | 1.00 | - |
| 94 | 451109.45 | 2152517.35 | Картометрический | 1.00 | - |
| 95 | 451127.66 | 2152522.48 | Картометрический | 1.00 | - |
| 96 | 451133.97 | 2152499.57 | Картометрический | 1.00 | - |
| 85 | 451195.89 | 2152513.44 | Картометрический | 1.00 | - |
| | | | | | |
| 97 | 451001.63 | 2152908.84 | Картометрический | 1.00 | - |
| 98 | 451009.52 | 2152921.20 | Картометрический | 1.00 | - |
| 99 | 451009.89 | 2152931.30 | Картометрический | 1.00 | - |
| 100 | 451012.14 | 2152992.39 | Картометрический | 1.00 | - |
| 101 | 450929.92 | 2153002.41 | Картометрический | 1.00 | - |
| 102 | 450903.62 | 2153005.52 | Картометрический | 1.00 | - |
| 103 | 450733.29 | 2152967.36 | Аналитический | 0.10 | - |
| 104 | 450672.57 | 2152950.16 | Аналитический | 0.10 | - |
| 105 | 450631.65 | 2153046.83 | Аналитический | 0.10 | - |
| 106 | 450637.09 | 2153094.21 | Аналитический | 0.10 | - |
| 107 | 450656.74 | 2153130.78 | Картометрический | 1.00 | - |
| 108 | 450627.25 | 2153204.62 | Картометрический | 1.00 | - |
| 109 | 450505.72 | 2153178.46 | Картометрический | 1.00 | - |
| 110 | 450498.34 | 2153176.88 | Аналитический | 0.30 | - |
| 111 | 450508.15 | 2153150.20 | Картометрический | 1.00 | - |
| 112 | 450538.82 | 2153066.72 | Картометрический | 1.00 | - |
| 113 | 450541.54 | 2153063.59 | Картометрический | 1.00 | - |
| 114 | 450546.13 | 2153062.75 | Картометрический | 1.00 | - |
| 115 | 450555.11 | 2153040.89 | Картометрический | 1.00 | - |
| 116 | 450553.11 | 2153036.08 | Картометрический | 1.00 | - |
| 117 | 450552.96 | 2153029.10 | Картометрический | 1.00 | - |
| 118 | 450577.23 | 2152974.05 | Картометрический | 1.00 | - |
| 119 | 450600.17 | 2152883.44 | Картометрический | 1.00 | - |
| 120 | 450605.38 | 2152878.67 | Картометрический | 1.00 | - |
| 121 | 450612.68 | 2152874.79 | Картометрический | 1.00 | - |
| 122 | 450618.78 | 2152873.41 | Картометрический | 1.00 | - |
| 123 | 450633.06 | 2152873.00 | Картометрический | 1.00 | - |
| 124 | 450661.06 | 2152876.40 | Картометрический | 1.00 | - |
| 125 | 450703.21 | 2152885.75 | Картометрический | 1.00 | - |
| 126 | 450759.63 | 2152901.71 | Картометрический | 1.00 | - |

| 1 | 2 | 3 | 4 | 5 | 6 |
|---|---|---|---|---|---|
| 127 | 450809.86 | 2152914.84 | Картометрический | 1.00 | - |
| 128 | 450856.26 | 2152924.84 | Картометрический | 1.00 | - |
| 129 | 450880.04 | 2152927.13 | Картометрический | 1.00 | - |
| 130 | 450902.88 | 2152926.98 | Картометрический | 1.00 | - |
| 131 | 450909.91 | 2152926.36 | Картометрический | 1.00 | - |
| 132 | 450931.04 | 2152923.53 | Картометрический | 1.00 | - |
| 97 | 451001.63 | 2152908.84 | Картометрический | 1.00 | - |
| | | | | | |
| 133 | 450504.47 | 2152420.48 | Аналитический | 0.30 | - |
| 134 | 450505.16 | 2152425.06 | Картометрический | 1.00 | - |
| 135 | 450508.80 | 2152426.25 | Картометрический | 1.00 | - |
| 136 | 450513.70 | 2152429.09 | Картометрический | 1.00 | - |
| 137 | 450518.10 | 2152433.81 | Картометрический | 1.00 | - |
| 138 | 450527.67 | 2152493.37 | Картометрический | 1.00 | - |
| 139 | 450539.93 | 2152569.76 | Картометрический | 1.00 | - |
| 140 | 450560.76 | 2152665.17 | Картометрический | 1.00 | - |
| 141 | 450577.66 | 2152742.64 | Картометрический | 1.00 | - |
| 142 | 450585.38 | 2152788.20 | Картометрический | 1.00 | - |
| 143 | 450590.71 | 2152792.62 | Картометрический | 1.00 | - |
| 144 | 450580.84 | 2152863.32 | Картометрический | 1.00 | - |
| 145 | 450580.52 | 2152853.16 | Аналитический | 0.10 | - |
| 146 | 450568.58 | 2152851.77 | Аналитический | 0.10 | - |
| 147 | 450568.14 | 2152855.74 | Аналитический | 0.10 | - |
| 148 | 450552.01 | 2152858.69 | Аналитический | 0.10 | - |
| 149 | 450532.03 | 2152861.76 | Картометрический | 1.00 | - |
| 150 | 450531.63 | 2152830.66 | Картометрический | 1.00 | - |
| 151 | 450503.75 | 2152836.36 | Картометрический | 1.00 | - |
| 152 | 450504.56 | 2152845.78 | Картометрический | 1.00 | - |
| 153 | 450489.65 | 2152847.16 | Картометрический | 1.00 | - |
| 154 | 450489.29 | 2152843.93 | Картометрический | 1.00 | - |
| 155 | 450457.62 | 2152847.11 | Картометрический | 1.00 | - |
| 156 | 450446.83 | 2152848.46 | Картометрический | 1.00 | - |
| 157 | 450414.11 | 2152798.21 | Картометрический | 1.00 | - |
| 158 | 450391.31 | 2152728.96 | Картометрический | 1.00 | - |
| 159 | 450348.29 | 2152586.98 | Картометрический | 1.00 | - |
| 160 | 450369.14 | 2152552.34 | Картометрический | 1.00 | - |
| 161 | 450392.95 | 2152513.75 | Аналитический | 0.10 | - |
| 162 | 450397.27 | 2152500.24 | Аналитический | 0.10 | - |
| 163 | 450400.96 | 2152489.63 | Аналитический | 0.10 | - |
| 164 | 450409.12 | 2152463.62 | Аналитический | 0.10 | - |
| 165 | 450389.32 | 2152459.75 | Аналитический | 0.10 | - |
| 166 | 450373.85 | 2152455.93 | Аналитический | 0.10 | - |
| 167 | 450293.93 | 2152464.26 | Картометрический | 1.00 | - |
| 168 | 450264.63 | 2152485.16 | Картометрический | 1.00 | - |
| 169 | 450267.63 | 2152655.93 | Картометрический | 1.00 | - |
| 170 | 450101.76 | 2152683.57 | Картометрический | 1.00 | - |
| 171 | 450076.03 | 2152603.36 | Картометрический | 1.00 | - |
| 172 | 450028.93 | 2152472.74 | Картометрический | 1.00 | - |
| 173 | 450042.74 | 2152469.44 | Картометрический | 1.00 | - |
| 174 | 450050.51 | 2152444.94 | Картометрический | 1.00 | - |

| 1 | 2 | 3 | 4 | 5 | 6 |
|---|---|---|---|---|---|
| 175 | 450038.53 | 2152394.41 | Картометрический | 1.00 | - |
| 176 | 450005.66 | 2152337.15 | Картометрический | 1.00 | - |
| 177 | 450056.56 | 2152354.04 | Картометрический | 1.00 | - |
| 178 | 450260.22 | 2152428.71 | Аналитический | 0.10 | - |
| 179 | 450261.27 | 2152425.41 | Аналитический | 0.10 | - |
| 180 | 450282.95 | 2152432.74 | Аналитический | 0.10 | - |
| 181 | 450285.62 | 2152438.02 | Аналитический | 0.10 | - |
| 182 | 450300.23 | 2152443.38 | Картометрический | 1.00 | - |
| 183 | 450325.04 | 2152419.11 | Картометрический | 1.00 | - |
| 184 | 450371.15 | 2152455.79 | Картометрический | 1.00 | - |
| 185 | 450414.55 | 2152439.66 | Картометрический | 1.00 | - |
| 186 | 450449.77 | 2152470.58 | Картометрический | 1.00 | - |
| 133 | 450504.47 | 2152420.48 | Аналитический | 0.30 | - |

3. Сведения о характерных точках части (частей) границы объекта


| Обозначение характерных точек части границы | Координаты, м | | Метод определения координат характерной точки | Средняя квадратическая погрешность положения характерной точки (Mt), м | Описание обозначения точки на местности (при наличии) |
|---|---|---|---|---|---|
| | X | Y | | | |
| 1 | 2 | 3 | 4 | 5 | 6 |
| Часть № | | | | | |
| - | - | - | - | - | - |

Раздел 3

| Сведения о местоположении измененных (уточненных) границ объекта | | | | | | | |
|---|---|---|---|---|---|---|---|
| 1. Система координат: - | | | | | | | |
| 2. Сведения о характерных точках границ объекта | | | | | | | |
| Обозначение характерных точек границ | Существующие координаты, м | | Измененные (уточненные) координаты, м | | Метод определения координат характерной точки | Средняя квадратическая погрешность положения характерной точки (Mt), м | Описание обозначения точки на местности (при наличии) |
| | X | Y | X | Y | | | |
| 1 | 2 | 3 | 4 | 5 | 6 | 7 | 8 |
| - | - | - | - | - | - | - | - |
| 3.Сведения о характерных точках части (частей) границы объекта | | | | | | | |
| Часть № | | | | | | | |
| - | - | - | - | - | - | - | - |

Раздел 4

План границ объекта

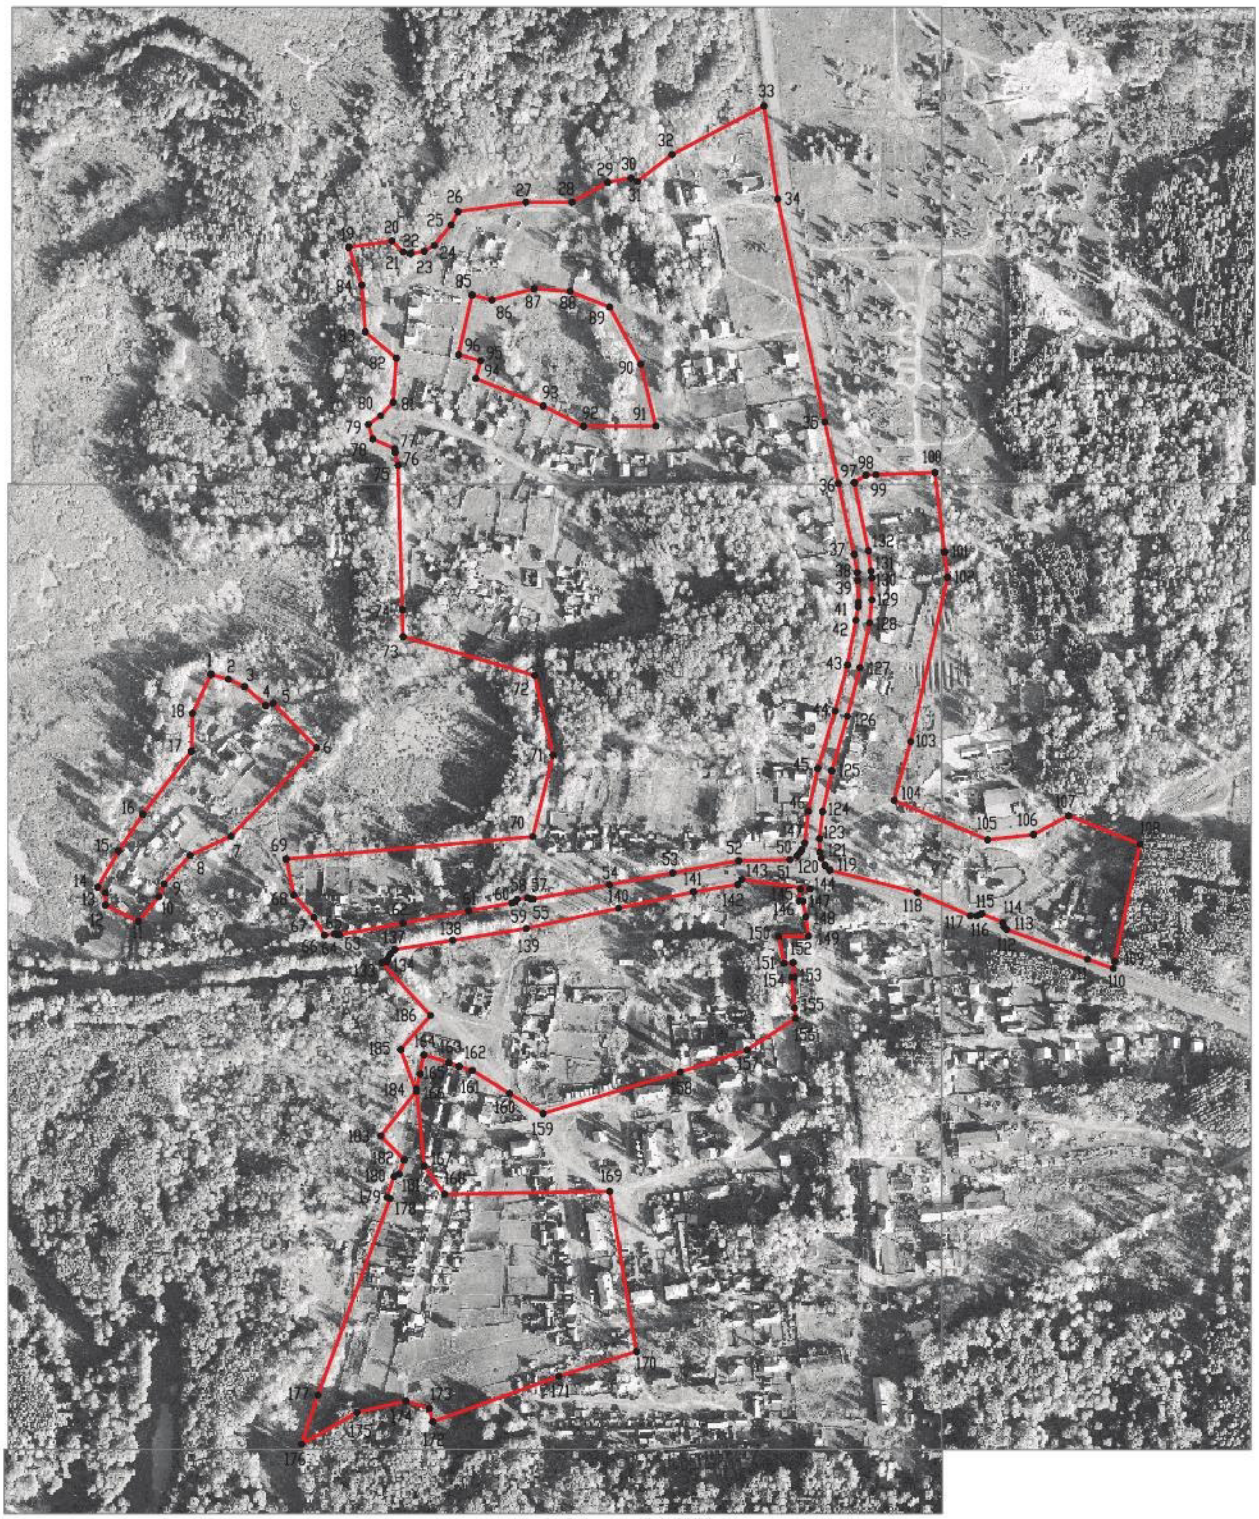

Масштаб 1:5000

Используемые условные знаки и обозначения:

границы территориальной зоны

•1 характерная точка границ территориальной зоны

Руководитель БУВО «Нормативно-проектный центр»
Подпись _____ Ю.В.Шалыгина Дата « 21 » июня 2021г.

Место для оттиска печати (при наличии) лица, составившего описание местоположения границ объекта

# ОПИСАНИЕ МЕСТОПОЛОЖЕНИЯ ГРАНИЦ

Производственная зона посёлка Лушниковка - П1/4

(наименование объекта, местоположение границ которого описано (далее - объект)

Раздел 1

| Сведения об объекте | | |
|---|---|---|
| | | |
| № п/п | Характеристики объекта | Описание характеристик |
| 1 | 2 | 3 |
| 1 | Местоположение объекта | Воронежская область, Бобровский муниципальный район, городское поселение - город Бобров, посёлок Лушниковка |
| 2 | Площадь объекта ± величина погрешности определения площади (Р ± Дельта Р) | 14526+/-422 м² |
| 3 | Иные характеристики объекта | - |

Раздел 2


| Сведения о местоположении границ объекта | | | | | |
|---|---|---|---|---|---|
| 1. Система координат: МСК - 36, зона 2 | | | | | |
| 2. Сведения о характерных точках границ объекта | | | | | |
| Обозначение характерных точек границ | Координаты, м | | Метод определения координат характерной точки | Средняя квадратическая погрешность положения характерной точки (Mt), м | Описание обозначения точки на местности (при наличии) |
| | X | Y | | | |
| 1 | 2 | 3 | 4 | 5 | 6 |
| 1 | 450733.29 | 2152967.36 | Аналитический | 0.10 | - |
| 2 | 450758.66 | 2153107.10 | Картометрический | 1.00 | - |
| 3 | 450672.48 | 2153091.64 | Картометрический | 1.00 | - |
| 4 | 450656.74 | 2153130.78 | Картометрический | 1.00 | - |
| 5 | 450637.09 | 2153094.21 | Аналитический | 0.10 | - |
| 6 | 450631.65 | 2153046.83 | Аналитический | 0.10 | - |
| 7 | 450672.57 | 2152950.16 | Аналитический | 0.10 | - |
| 1 | 450733.29 | 2152967.36 | Аналитический | 0.10 | - |
| 3. Сведения о характерных точках части (частей) границы объекта | | | | | |
| Обозначение характерных точек части границы | Координаты, м | | Метод определения координат характерной точки | Средняя квадратическая погрешность положения характерной точки (Mt), м | Описание обозначения точки на местности (при наличии) |
| | X | Y | | | |
| 1 | 2 | 3 | 4 | 5 | 6 |
| Часть № | | | | | |
| - | - | - | - | - | - |

Раздел 3

| Сведения о местоположении измененных (уточненных) границ объекта | | | | | | | |
|---|---|---|---|---|---|---|---|
| 1. Система координат: - | | | | | | | |
| 2. Сведения о характерных точках границ объекта | | | | | | | |
| Обозначение характерных точек границ | Существующие координаты, м | | Измененные (уточненные) координаты, м | | Метод определения координат характерной точки | Средняя квадратическая погрешность положения характерной точки (Mt), м | Описание обозначения точки на местности (при наличии) |
| | X | Y | X | Y | | | |
| 1 | 2 | 3 | 4 | 5 | 6 | 7 | 8 |
| - | - | - | - | - | - | - | - |
| 3.Сведения о характерных точках части (частей) границы объекта | | | | | | | |
| Часть № | | | | | | | |
| - | - | - | - | - | - | - | - |

Раздел 4

План границ объекта

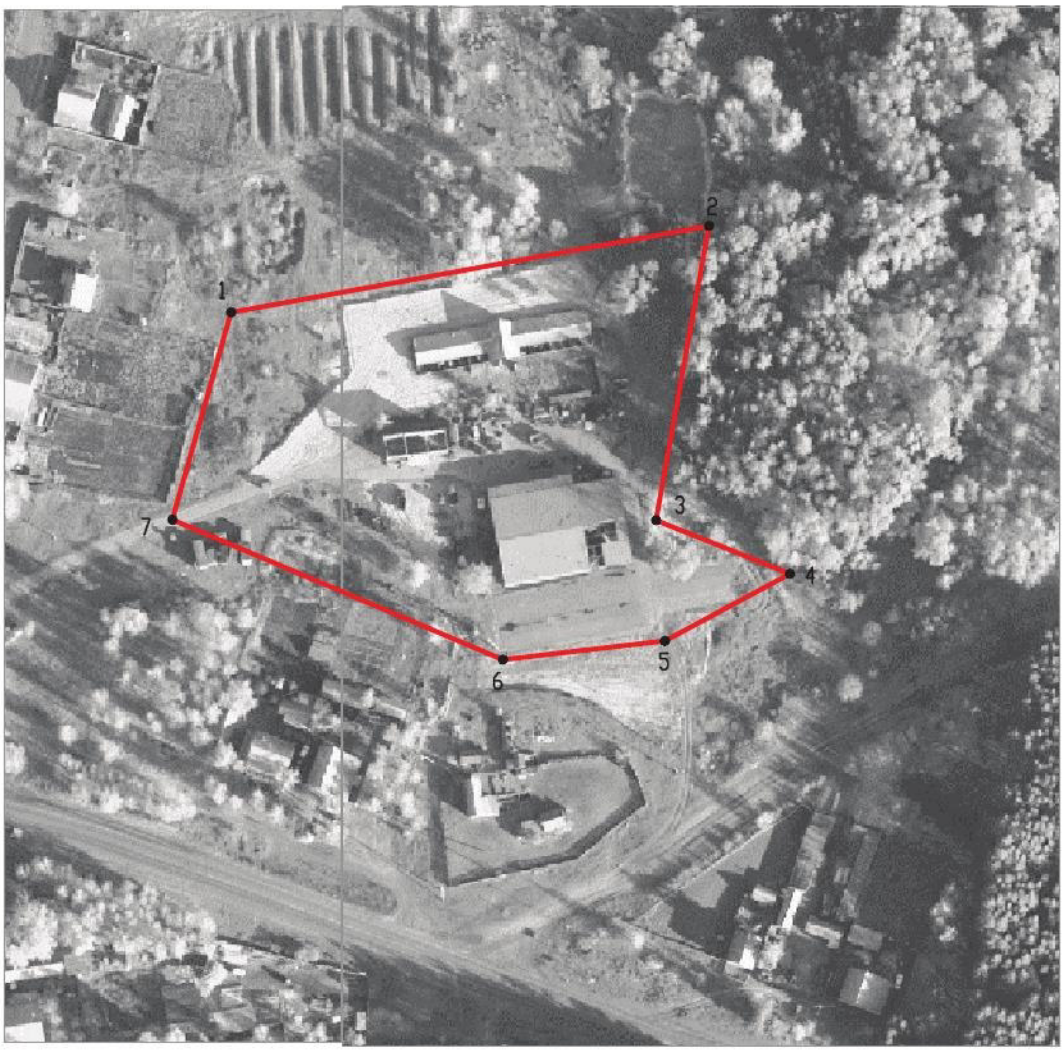


Масштаб 1:2000

Используемые условные знаки и обозначения:

границы территориальной зоны

•1 характерная точка границ территориальной зоны

Руководитель БУВО «Нормативно-проектный центр»
Подпись _____ Ю.В.Шалыгина Дата « 21 » июня 2021г.

Место для оттиска печати (при наличии) лица, составившего описание местоположения границ объекта

ОПИСАНИЕ МЕСТОПОЛОЖЕНИЯ ГРАНИЦ

Зона улиц, дорог, инженерной и транспортной инфраструктуры
посёлка Лушниковка - ИТ1/4

(наименование объекта, местоположение границ которого описано
(далее - объект)

Раздел 1

| Сведения об объекте | | |
|---|---|---|
| | | |
| № п/п | Характеристики объекта | Описание характеристик |
| 1 | 2 | 3 |
| 1 | Местоположение объекта | Воронежская область, Бобровский муниципальный район, городское поселение - город Бобров, посёлок Лушниковка |
| 2 | Площадь объекта ± величина погрешности определения площади (Р ± Дельта Р) | 41071+/-709 м² |
| 3 | Иные характеристики объекта | - |

Раздел 2

| Сведения о местоположении границ объекта | | | | | |
|---|---|---|---|---|---|
| 1. Система координат: МСК - 36, зона 2 | | | | | |
| 2. Сведения о характерных точках границ объекта | | | | | |
| Обозначение характерных точек границ | Координаты, м | | Метод определения координат характерной точки | Средняя квадратическая погрешность положения характерной точки (Mt), м | Описание обозначения точки на местности (при наличии) |
| | X | Y | | | |
| 1 | 2 | 3 | 4 | 5 | 6 |
| 1 | 451615.50 | 2152815.11 | Картометрический | 1.00 | - |
| 2 | 451641.60 | 2152836.11 | Картометрический | 1.00 | - |
| 3 | 451588.50 | 2152824.98 | Картометрический | 1.00 | - |
| 4 | 451538.36 | 2152816.04 | Картометрический | 1.00 | - |
| 5 | 451519.45 | 2152815.43 | Картометрический | 1.00 | - |
| 6 | 451473.14 | 2152820.24 | Картометрический | 1.00 | - |
| 7 | 451393.77 | 2152831.10 | Картометрический | 1.00 | - |
| 8 | 451292.71 | 2152846.64 | Картометрический | 1.00 | - |
| 9 | 451067.44 | 2152894.31 | Картометрический | 1.00 | - |
| 10 | 451001.63 | 2152908.84 | Картометрический | 1.00 | - |
| 11 | 450931.04 | 2152923.53 | Картометрический | 1.00 | - |
| 12 | 450909.91 | 2152926.36 | Картометрический | 1.00 | - |
| 13 | 450902.88 | 2152926.98 | Картометрический | 1.00 | - |
| 14 | 450880.04 | 2152927.13 | Картометрический | 1.00 | - |
| 15 | 450856.26 | 2152924.84 | Картометрический | 1.00 | - |
| 16 | 450809.86 | 2152914.84 | Картометрический | 1.00 | - |
| 17 | 450759.63 | 2152901.71 | Картометрический | 1.00 | - |
| 18 | 450703.21 | 2152885.75 | Картометрический | 1.00 | - |
| 19 | 450661.06 | 2152876.40 | Картометрический | 1.00 | - |
| 20 | 450633.06 | 2152873.00 | Картометрический | 1.00 | - |
| 21 | 450618.78 | 2152873.41 | Картометрический | 1.00 | - |
| 22 | 450612.68 | 2152874.79 | Картометрический | 1.00 | - |
| 23 | 450605.38 | 2152878.67 | Картометрический | 1.00 | - |
| 24 | 450600.17 | 2152883.44 | Картометрический | 1.00 | - |
| 25 | 450577.23 | 2152974.05 | Картометрический | 1.00 | - |
| 26 | 450552.96 | 2153029.10 | Картометрический | 1.00 | - |
| 27 | 450553.11 | 2153036.08 | Картометрический | 1.00 | - |
| 28 | 450555.11 | 2153040.89 | Картометрический | 1.00 | - |
| 29 | 450546.13 | 2153062.75 | Картометрический | 1.00 | - |
| 30 | 450541.54 | 2153063.59 | Картометрический | 1.00 | - |
| 31 | 450538.82 | 2153066.72 | Картометрический | 1.00 | - |
| 32 | 450508.15 | 2153150.20 | Картометрический | 1.00 | - |
| 33 | 450498.34 | 2153176.88 | Аналитический | 0.30 | - |
| 34 | 450493.82 | 2153175.91 | Аналитический | 0.30 | - |
| 35 | 450489.78 | 2153175.04 | Аналитический | 0.30 | - |
| 36 | 450398.50 | 2153423.28 | Аналитический | 0.30 | - |

| 1 | 2 | 3 | 4 | 5 | 6 |
|---|---|---|---|---|---|
| 37 | 450387.85 | 2153452.46 | Аналитический | 0.30 | - |
| 38 | 450375.09 | 2153432.20 | Аналитический | 0.30 | - |
| 39 | 450378.97 | 2153422.97 | Картометрический | 1.00 | - |
| 40 | 450385.30 | 2153422.19 | Картометрический | 1.00 | - |
| 41 | 450391.49 | 2153417.64 | Картометрический | 1.00 | - |
| 42 | 450420.65 | 2153338.39 | Картометрический | 1.00 | - |
| 43 | 450454.10 | 2153247.45 | Картометрический | 1.00 | - |
| 44 | 450474.74 | 2153191.37 | Картометрический | 1.00 | - |
| 45 | 450503.21 | 2153113.98 | Картометрический | 1.00 | - |
| 46 | 450525.07 | 2153054.56 | Картометрический | 1.00 | - |
| 47 | 450525.57 | 2153049.12 | Картометрический | 1.00 | - |
| 48 | 450524.69 | 2153046.64 | Картометрический | 1.00 | - |
| 49 | 450521.88 | 2153044.43 | Картометрический | 1.00 | - |
| 50 | 450527.56 | 2153028.17 | Картометрический | 1.00 | - |
| 51 | 450531.73 | 2153026.19 | Картометрический | 1.00 | - |
| 52 | 450532.61 | 2153023.63 | Картометрический | 1.00 | - |
| 53 | 450557.03 | 2152968.40 | Картометрический | 1.00 | - |
| 54 | 450577.01 | 2152882.91 | Картометрический | 1.00 | - |
| 55 | 450574.27 | 2152881.73 | Картометрический | 1.00 | - |
| 56 | 450569.43 | 2152881.47 | Картометрический | 1.00 | - |
| 57 | 450569.02 | 2152870.08 | Аналитический | 0.10 | - |
| 58 | 450580.84 | 2152863.32 | Картометрический | 1.00 | - |
| 59 | 450590.71 | 2152792.62 | Картометрический | 1.00 | - |
| 60 | 450585.38 | 2152788.20 | Картометрический | 1.00 | - |
| 61 | 450577.66 | 2152742.64 | Картометрический | 1.00 | - |
| 62 | 450560.76 | 2152665.17 | Картометрический | 1.00 | - |
| 63 | 450539.93 | 2152569.76 | Картометрический | 1.00 | - |
| 64 | 450527.67 | 2152493.37 | Картометрический | 1.00 | - |
| 65 | 450518.10 | 2152433.81 | Картометрический | 1.00 | - |
| 66 | 450513.70 | 2152429.09 | Картометрический | 1.00 | - |
| 67 | 450508.80 | 2152426.25 | Картометрический | 1.00 | - |
| 68 | 450505.16 | 2152425.06 | Картометрический | 1.00 | - |
| 69 | 450504.47 | 2152420.48 | Аналитический | 0.30 | - |
| 70 | 450525.99 | 2152400.77 | Аналитический | 0.30 | - |
| 71 | 450522.14 | 2152380.28 | Аналитический | 0.30 | - |
| 72 | 450518.56 | 2152357.70 | Аналитический | 0.30 | - |
| 73 | 450489.72 | 2152175.07 | Аналитический | 0.30 | - |
| 74 | 450485.13 | 2152145.58 | Аналитический | 0.30 | - |
| 75 | 450483.52 | 2152135.41 | Аналитический | 0.30 | - |
| 76 | 450495.76 | 2152135.24 | Аналитический | 0.30 | - |
| 77 | 450496.58 | 2152140.49 | Картометрический | 1.00 | - |
| 78 | 450498.51 | 2152146.72 | Картометрический | 1.00 | - |
| 79 | 450500.27 | 2152148.50 | Картометрический | 1.00 | - |
| 80 | 450502.90 | 2152164.38 | Картометрический | 1.00 | - |
| 81 | 450501.77 | 2152168.26 | Картометрический | 1.00 | - |
| 82 | 450500.43 | 2152170.73 | Картометрический | 1.00 | - |
| 83 | 450501.98 | 2152175.20 | Картометрический | 1.00 | - |
| 84 | 450514.36 | 2152254.67 | Картометрический | 1.00 | - |

| 1 | 2 | 3 | 4 | 5 | 6 |
|---|---|---|---|---|---|
| 85 | 450523.65 | 2152314.36 | Картометрический | 1.00 | - |
| 86 | 450529.58 | 2152352.43 | Картометрический | 1.00 | - |
| 87 | 450531.00 | 2152357.87 | Картометрический | 1.00 | - |
| 88 | 450532.88 | 2152360.92 | Картометрический | 1.00 | - |
| 89 | 450534.40 | 2152370.92 | Картометрический | 1.00 | - |
| 90 | 450533.54 | 2152374.09 | Картометрический | 1.00 | - |
| 91 | 450533.27 | 2152375.86 | Картометрический | 1.00 | - |
| 92 | 450545.46 | 2152441.95 | Картометрический | 1.00 | - |
| 93 | 450558.00 | 2152509.94 | Картометрический | 1.00 | - |
| 94 | 450566.28 | 2152554.84 | Картометрический | 1.00 | - |
| 95 | 450567.62 | 2152558.26 | Картометрический | 1.00 | |
| 96 | 450570.18 | 2152560.12 | Картометрический | 1.00 | - |
| 97 | 450571.83 | 2152570.87 | Картометрический | 1.00 | - |
| 98 | 450570.59 | 2152573.84 | Картометрический | 1.00 | - |
| 99 | 450570.36 | 2152576.86 | Картометрический | 1.00 | - |
| 100 | 450585.09 | 2152655.51 | Картометрический | 1.00 | - |
| 101 | 450597.39 | 2152721.22 | Картометрический | 1.00 | - |
| 102 | 450610.14 | 2152789.31 | Картометрический | 1.00 | - |
| 103 | 450610.95 | 2152842.29 | Картометрический | 1.00 | - |
| 104 | 450614.85 | 2152849.91 | Картометрический | 1.00 | - |
| 105 | 450618.78 | 2152852.99 | Картометрический | 1.00 | - |
| 106 | 450621.63 | 2152854.60 | Картометрический | 1.00 | - |
| 107 | 450628.41 | 2152857.72 | Картометрический | 1.00 | - |
| 108 | 450661.44 | 2152861.48 | Картометрический | 1.00 | - |
| 109 | 450705.58 | 2152871.15 | Картометрический | 1.00 | - |
| 110 | 450765.07 | 2152888.99 | Картометрический | 1.00 | - |
| 111 | 450812.75 | 2152901.91 | Картометрический | 1.00 | - |
| 112 | 450859.01 | 2152910.63 | Картометрический | 1.00 | - |
| 113 | 450873.16 | 2152912.87 | Картометрический | 1.00 | - |
| 114 | 450877.78 | 2152913.17 | Картометрический | 1.00 | - |
| 115 | 450900.40 | 2152912.62 | Картометрический | 1.00 | - |
| 116 | 450908.48 | 2152912.01 | Картометрический | 1.00 | - |
| 117 | 450927.39 | 2152908.68 | Картометрический | 1.00 | - |
| 118 | 451001.06 | 2152892.38 | Картометрический | 1.00 | - |
| 119 | 451064.33 | 2152878.47 | Картометрический | 1.00 | - |
| 120 | 451295.41 | 2152829.80 | Картометрический | 1.00 | - |
| 121 | 451391.65 | 2152815.47 | Картометрический | 1.00 | - |
| 122 | 451470.49 | 2152805.19 | Картометрический | 1.00 | - |
| 123 | 451519.19 | 2152799.97 | Картометрический | 1.00 | - |
| 124 | 451540.83 | 2152801.49 | Картометрический | 1.00 | - |
| 125 | 451591.23 | 2152810.42 | Картометрический | 1.00 | - |
| 1 | 451615.50 | 2152815.11 | Картометрический | 1.00 | - |


| 3. Сведения о характерных точках части (частей) границы объекта | | | | | |
|---|---|---|---|---|---|
| Обозначение характерных точек части границы | Координаты, м | | Метод определения координат характерной точки | Средняя квадратическая погрешность положения характерной точки (Mt), м | Описание обозначения точки на местности (при наличии) |
| | X | Y | | | |
| 1 | 2 | 3 | 4 | 5 | 6 |
| Часть № | | | | | |
| - | - | - | - | - | - |

Раздел 3

| Сведения о местоположении измененных (уточненных) границ объекта | | | | | | | |
|---|---|---|---|---|---|---|---|
| 1. Система координат: - | | | | | | | |
| 2. Сведения о характерных точках границ объекта | | | | | | | |
| Обозначение характерных точек границ | Существующие координаты, м | | Измененные (уточненные) координаты, м | | Метод определения координат характерной точки | Средняя квадратическая погрешность положения характерной точки (Mt), м | Описание обозначения точки на местности (при наличии) |
| | X | Y | X | Y | | | |
| 1 | 2 | 3 | 4 | 5 | 6 | 7 | 8 |
| - | - | - | - | - | - | - | - |
| 3.Сведения о характерных точках части (частей) границы объекта | | | | | | | |
| Часть № | | | | | | | |
| - | - | - | - | - | - | - | - |

Раздел 4

План границ объекта

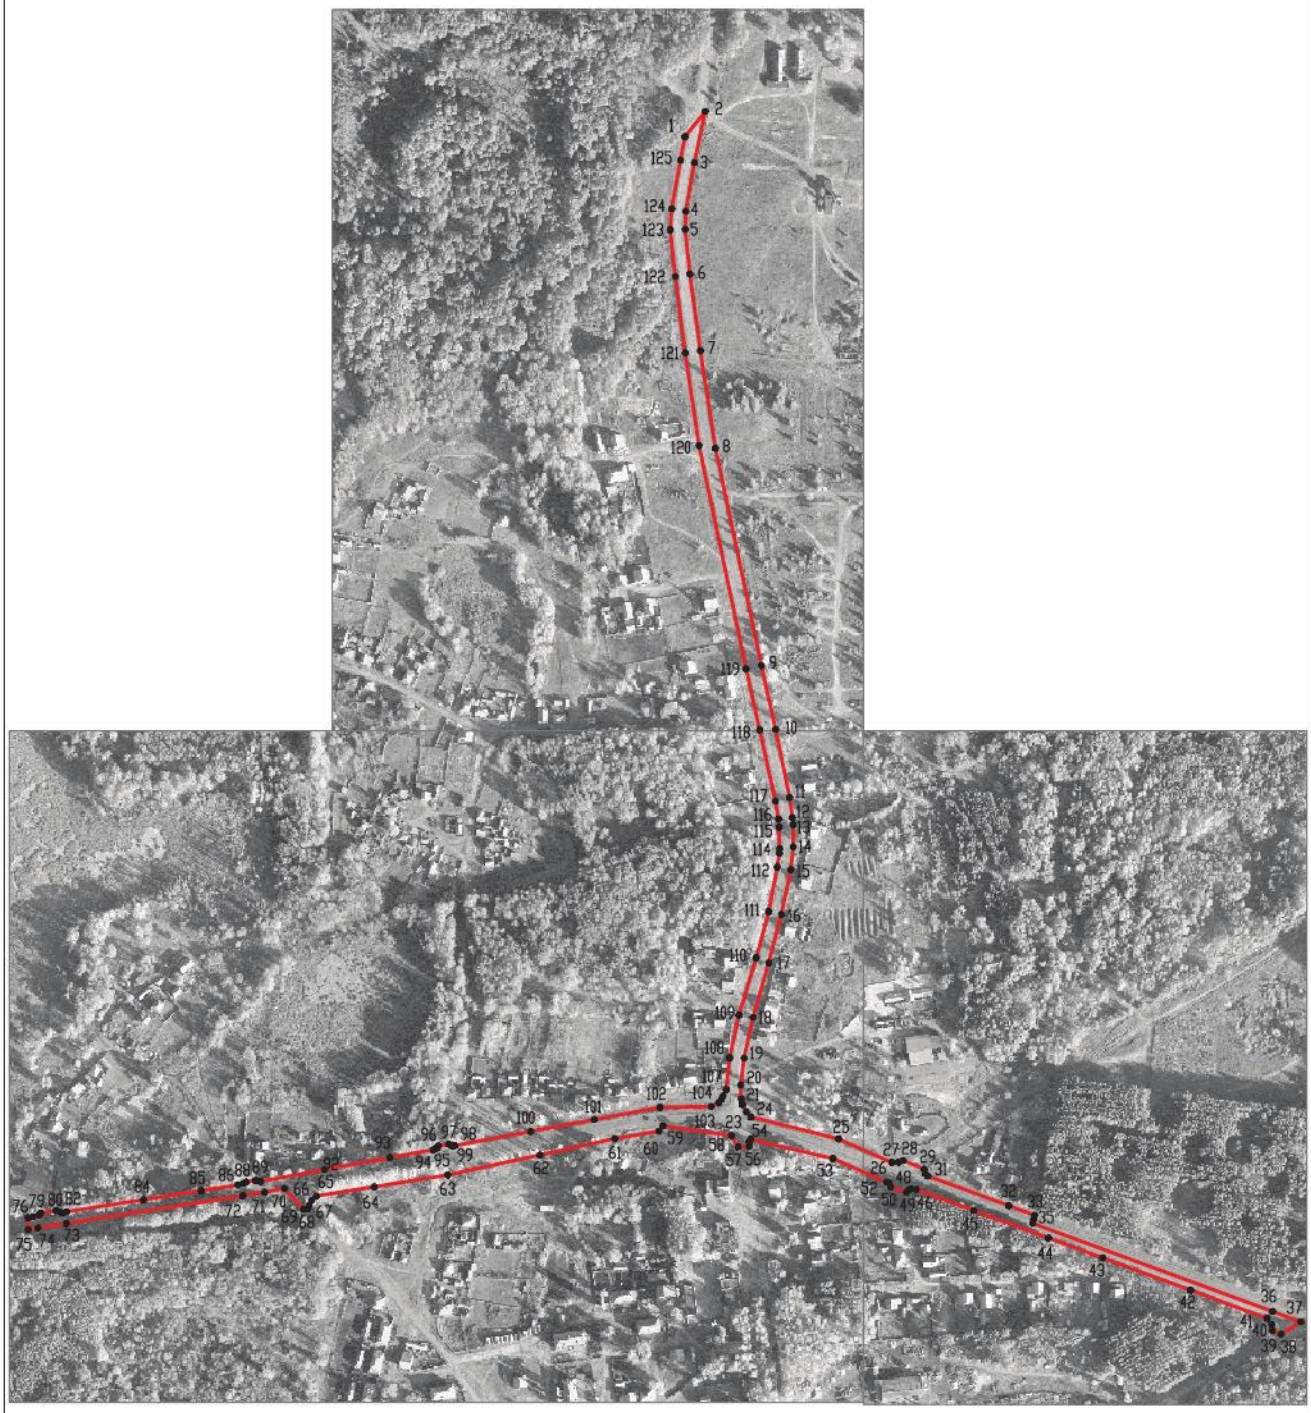

Масштаб 1:5000

Используемые условные знаки и обозначения:

границы территориальной зоны

•1 характерная точка границ территориальной зоны

Руководитель БУВО «Нормативно-проектный центр»
Подпись _____ Ю.В.Шалыгина Дата «21» июня 2021г.

Место для оттиска печати (при наличии) лица, составившего описание местоположения границ объекта

ОПИСАНИЕ МЕСТОПОЛОЖЕНИЯ ГРАНИЦ

Зона сельскохозяйственного использования в границах населенного пункта посёлка Лушниковка - СХ1/4

(наименование объекта, местоположение границ которого описано (далее - объект)

Раздел 1

| Сведения об объекте | | |
|---|---|---|
| | | |
| № п/п | Характеристики объекта | Описание характеристик |
| 1 | 2 | 3 |
| 1 | Местоположение объекта | Воронежская область, Бобровский муниципальный район, городское поселение - город Бобров, посёлок Лушниковка |
| 2 | Площадь объекта ± величина погрешности определения площади (Р ± Дельта Р) | 153015+/-1369 м² |
| 3 | Иные характеристики объекта | - |

Раздел 2

| Сведения о местоположении границ объекта | | | | | |
|---|---|---|---|---|---|
| 1. Система координат: МСК - 36, зона 2 | | | | | |
| 2. Сведения о характерных точках границ объекта | | | | | |
| Обозначение характерных точек границ | Координаты, м | | Метод определения координат характерной точки | Средняя квадратическая погрешность положения характерной точки (Mt), м | Описание обозначения точки на местности (при наличии) |
| | X | Y | | | |
| 1 | 2 | 3 | 4 | 5 | 6 |
| 1 | 451615.50 | 2152815.11 | Картометрический | 1.00 | - |
| 2 | 451591.23 | 2152810.42 | Картометрический | 1.00 | - |
| 3 | 451540.83 | 2152801.49 | Картометрический | 1.00 | - |
| 4 | 451519.19 | 2152799.97 | Картометрический | 1.00 | - |
| 5 | 451470.49 | 2152805.19 | Картометрический | 1.00 | - |
| 6 | 451391.65 | 2152815.47 | Картометрический | 1.00 | - |
| 7 | 451341.31 | 2152720.38 | Картометрический | 1.00 | - |
| 8 | 451313.52 | 2152684.54 | Картометрический | 1.00 | - |
| 9 | 451316.97 | 2152677.88 | Картометрический | 1.00 | - |
| 10 | 451312.77 | 2152653.91 | Картометрический | 1.00 | - |
| 11 | 451292.07 | 2152616.86 | Картометрический | 1.00 | - |
| 12 | 451292.07 | 2152569.15 | Картометрический | 1.00 | - |
| 13 | 451282.38 | 2152498.94 | Картометрический | 1.00 | - |
| 14 | 451305.28 | 2152503.98 | Картометрический | 1.00 | - |
| 15 | 451323.37 | 2152505.58 | Картометрический | 1.00 | - |
| 16 | 451370.76 | 2152505.12 | Картометрический | 1.00 | - |
| 17 | 451461.98 | 2152505.32 | Картометрический | 1.00 | - |
| 18 | 451404.12 | 2152525.54 | Картометрический | 1.00 | - |
| 19 | 451384.73 | 2152538.18 | Картометрический | 1.00 | - |
| 20 | 451372.09 | 2152553.07 | Картометрический | 1.00 | - |
| 21 | 451365.35 | 2152568.52 | Картометрический | 1.00 | - |
| 22 | 451363.95 | 2152584.25 | Картометрический | 1.00 | - |
| 23 | 451366.19 | 2152604.19 | Картометрический | 1.00 | - |
| 24 | 451370.69 | 2152617.68 | Картометрический | 1.00 | - |
| 25 | 451379.40 | 2152630.32 | Картометрический | 1.00 | - |
| 26 | 451392.88 | 2152643.52 | Картометрический | 1.00 | - |
| 27 | 451564.77 | 2152768.17 | Картометрический | 1.00 | - |
| 28 | 451562.90 | 2152775.06 | Картометрический | 1.00 | - |
| 1 | 451615.50 | 2152815.11 | Картометрический | 1.00 | - |
| | | | | | |
| 29 | 451195.89 | 2152513.44 | Картометрический | 1.00 | - |
| 30 | 451190.83 | 2152534.01 | Картометрический | 1.00 | - |
| 31 | 451202.42 | 2152577.60 | Картометрический | 1.00 | - |
| 32 | 451199.66 | 2152614.99 | Картометрический | 1.00 | - |
| 33 | 451183.49 | 2152655.91 | Картометрический | 1.00 | - |
| 34 | 451124.04 | 2152687.94 | Картометрический | 1.00 | - |

| 1 | 2 | 3 | 4 | 5 | 6 |
|---|---|---|---|---|---|
| 35 | 451060.27 | 2152703.66 | Картометрический | 1.00 | - |
| 36 | 451060.06 | 2152628.83 | Картометрический | 1.00 | - |
| 37 | 451081.09 | 2152586.95 | Картометрический | 1.00 | - |
| 38 | 451109.45 | 2152517.35 | Картометрический | 1.00 | - |
| 39 | 451127.66 | 2152522.48 | Картометрический | 1.00 | - |
| 40 | 451133.97 | 2152499.57 | Картометрический | 1.00 | - |
| 29 | 451195.89 | 2152513.44 | Картометрический | 1.00 | - |
| | | | | | |
| 41 | 450773.39 | 2152307.79 | Картометрический | 1.00 | - |
| 42 | 450793.67 | 2152370.51 | Картометрический | 1.00 | - |
| 43 | 450805.20 | 2152400.30 | Картометрический | 1.00 | - |
| 44 | 450832.76 | 2152434.52 | Картометрический | 1.00 | - |
| 45 | 450842.10 | 2152442.06 | Картометрический | 1.00 | - |
| 46 | 450801.99 | 2152578.36 | Картометрический | 1.00 | - |
| 47 | 450719.34 | 2152597.37 | Картометрический | 1.00 | - |
| 48 | 450635.01 | 2152576.34 | Картометрический | 1.00 | - |
| 49 | 450611.82 | 2152321.31 | Картометрический | 1.00 | - |
| 50 | 450574.51 | 2152329.05 | Картометрический | 1.00 | - |
| 51 | 450551.37 | 2152349.96 | Картометрический | 1.00 | - |
| 52 | 450532.88 | 2152360.92 | Картометрический | 1.00 | - |
| 53 | 450531.00 | 2152357.87 | Картометрический | 1.00 | - |
| 54 | 450529.58 | 2152352.43 | Картометрический | 1.00 | - |
| 55 | 450523.65 | 2152314.36 | Картометрический | 1.00 | - |
| 56 | 450514.36 | 2152254.67 | Картометрический | 1.00 | - |
| 57 | 450501.98 | 2152175.20 | Картометрический | 1.00 | - |
| 58 | 450500.43 | 2152170.73 | Картометрический | 1.00 | - |
| 59 | 450501.77 | 2152168.26 | Картометрический | 1.00 | - |
| 60 | 450502.90 | 2152164.38 | Картометрический | 1.00 | - |
| 61 | 450500.27 | 2152148.50 | Картометрический | 1.00 | - |
| 62 | 450498.51 | 2152146.72 | Картометрический | 1.00 | - |
| 63 | 450496.58 | 2152140.49 | Картометрический | 1.00 | - |
| 64 | 450495.76 | 2152135.24 | Аналитический | 0.30 | - |
| 65 | 450564.15 | 2152134.28 | Картометрический | 1.00 | - |
| 66 | 450547.20 | 2152168.45 | Картометрический | 1.00 | - |
| 67 | 450572.65 | 2152189.35 | Аналитический | 0.10 | - |
| 68 | 450585.78 | 2152194.78 | Аналитический | 0.10 | - |
| 69 | 450615.73 | 2152221.93 | Картометрический | 1.00 | - |
| 70 | 450635.54 | 2152264.07 | Картометрический | 1.00 | - |
| 71 | 450727.02 | 2152352.57 | Картометрический | 1.00 | - |
| 41 | 450773.39 | 2152307.79 | Картометрический | 1.00 | - |
| | | | | | |
| 72 | 450929.92 | 2153002.41 | Картометрический | 1.00 | - |
| 73 | 450941.69 | 2153088.96 | Аналитический | 0.10 | - |
| 74 | 450780.23 | 2153148.02 | Картометрический | 1.00 | - |
| 75 | 450758.66 | 2153107.10 | Картометрический | 1.00 | - |
| 76 | 450733.29 | 2152967.36 | Аналитический | 0.10 | - |
| 77 | 450903.62 | 2153005.52 | Картометрический | 1.00 | - |
| 72 | 450929.92 | 2153002.41 | Картометрический | 1.00 | - |

| 3. Сведения о характерных точках части (частей) границы объекта | | | | | |
|---|---|---|---|---|---|
| Обозначение характерных точек части границы | Координаты, м | | Метод определения координат характерной точки | Средняя квадратическая погрешность положения характерной точки (Mt), м | Описание обозначения точки на местности (при наличии) |
| | X | Y | | | |
| 1 | 2 | 3 | 4 | 5 | 6 |
| Часть № | | | | | |
| - | - | - | - | - | - |

Раздел 3

| Сведения о местоположении измененных (уточненных) границ объекта | | | | | | | |
|---|---|---|---|---|---|---|---|
| 1. Система координат: - | | | | | | | |
| 2. Сведения о характерных точках границ объекта | | | | | | | |
| Обозначение характерных точек границ | Существующие координаты, м | | Измененные (уточненные) координаты, м | | Метод определения координат характерной точки | Средняя квадратическая погрешность положения характерной точки (Mt), м | Описание обозначения точки на местности (при наличии) |
| | X | Y | X | Y | | | |
| 1 | 2 | 3 | 4 | 5 | 6 | 7 | 8 |
| - | - | - | - | - | - | - | - |
| 3.Сведения о характерных точках части (частей) границы объекта | | | | | | | |
| Часть № | | | | | | | |
| - | - | - | - | - | - | - | - |

Раздел 4

План границ объекта




Масштаб 1:5000

Используемые условные знаки и обозначения:

границы территориальной зоны

•1 характерная точка границ территориальной зоны

Руководитель БУВО «Нормативно-проектный центр»
Подпись _____ Ю.В.Шалыгина Дата « 21 » июня 2021г.

Место для оттиска печати (при наличии) лица, составившего описание местоположения границ объекта

Приложение № 5
к правилам землепользования и застройки
городского поселения – город Бобров
Бобровского муниципального района
Воронежской области

# СВЕДЕНИЯ О ГРАНИЦАХ ТЕРРИТОРИАЛЬНЫХ ЗОН, СОДЕРЖАЩИЕ ГРАФИЧЕСКОЕ ОПИСАНИЕ МЕСТОПОЛОЖЕНИЯ ГРАНИЦ ТЕРРИТОРИАЛЬНЫХ ЗОН, ПЕРЕЧЕНЬ КООРДИНАТ ХАРАКТЕРНЫХ ТОЧЕК ГРАНИЦ ТЕРРИТОРИАЛЬНЫХ ЗОН, РАСПОЛОЖЕННЫХ ЗА ГРАНИЦАМИ НАСЕЛЕННЫХ ПУНКТОВ НА ТЕРРИТОРИИ ГОРОДСКОГО ПОСЕЛЕНИЯ – ГОРОД БОБРОВ

# ОПИСАНИЕ МЕСТОПОЛОЖЕНИЯ ГРАНИЦ

Производственная зона за границами населенных пунктов - П1

(наименование объекта, местоположение границ которого описано (далее - объект)

Раздел 1

| Сведения об объекте | | |
|---|---|---|
| | | |
| № п/п | Характеристики объекта | Описание характеристик |
| 1 | 2 | 3 |
| 1 | Местоположение объекта | Воронежская область, Бобровский муниципальный район, городское поселение - город Бобров |
| 2 | Площадь объекта ± величина погрешности определения площади (Р ± Дельта Р) | 5030544+/-39251 м² |
| 3 | Иные характеристики объекта | - |

Раздел 2

| Сведения о местоположении границ объекта | | | | | |
|---|---|---|---|---|---|
| 1. Система координат: МСК - 36, зона 2 | | | | | |
| 2. Сведения о характерных точках границ объекта | | | | | |
| Обозначение характерных точек границ | Координаты, м | | Метод определения координат характерной точки | Средняя квадратическая погрешность положения характерной точки (Mt), м | Описание обозначения точки на местности (при наличии) |
| | X | Y | | | |
| 1 | 2 | 3 | 4 | 5 | 6 |
| 1 | 452518.42 | 2139633.19 | Аналитический | 2.50 | - |
| 2 | 452362.63 | 2139843.52 | Аналитический | 2.50 | - |
| 3 | 452252.59 | 2139795.67 | Аналитический | 0.10 | - |
| 4 | 452058.17 | 2139711.14 | Аналитический | 0.10 | - |
| 5 | 452105.77 | 2139453.78 | Аналитический | 0.10 | - |
| 6 | 452306.96 | 2139541.26 | Аналитический | 0.10 | - |
| 1 | 452518.42 | 2139633.19 | Аналитический | 2.50 | - |
| | | | | | |
| 7 | 452057.19 | 2139555.61 | Аналитический | 0.10 | - |
| 8 | 452030.65 | 2139699.18 | Аналитический | 0.10 | - |
| 9 | 451960.04 | 2139668.48 | Аналитический | 0.10 | - |
| 10 | 451979.80 | 2139561.65 | Аналитический | 0.10 | - |
| 11 | 452012.96 | 2139547.44 | Аналитический | 0.10 | - |
| 7 | 452057.19 | 2139555.61 | Аналитический | 0.10 | - |
| | | | | | |
| 12 | 450152.69 | 2145016.97 | Картометрический | 1.00 | - |
| 13 | 450155.05 | 2145019.22 | Картометрический | 1.00 | - |
| 14 | 450152.34 | 2145031.10 | Картометрический | 1.00 | - |
| 15 | 450141.63 | 2145059.98 | Картометрический | 1.00 | - |
| 16 | 450128.79 | 2145089.24 | Картометрический | 1.00 | - |
| 17 | 450115.52 | 2145122.93 | Картометрический | 1.00 | - |
| 18 | 450108.21 | 2145145.39 | Картометрический | 1.00 | - |
| 19 | 450100.58 | 2145168.52 | Картометрический | 1.00 | - |
| 20 | 450099.22 | 2145193.65 | Картометрический | 1.00 | - |
| 21 | 450101.81 | 2145225.38 | Картометрический | 1.00 | - |
| 22 | 450106.91 | 2145237.36 | Картометрический | 1.00 | - |
| 23 | 450113.67 | 2145253.15 | Картометрический | 1.00 | - |
| 24 | 450127.85 | 2145275.65 | Картометрический | 1.00 | - |
| 25 | 450153.42 | 2145301.83 | Картометрический | 1.00 | - |
| 26 | 450187.75 | 2145332.96 | Картометрический | 1.00 | - |
| 27 | 450216.80 | 2145351.50 | Картометрический | 1.00 | - |
| 28 | 450227.49 | 2145360.63 | Картометрический | 1.00 | - |
| 29 | 450238.35 | 2145369.90 | Картометрический | 1.00 | - |
| 30 | 450238.97 | 2145379.24 | Картометрический | 1.00 | - |
| 31 | 450234.65 | 2145383.38 | Картометрический | 1.00 | - |
| 32 | 450223.63 | 2145383.11 | Картометрический | 1.00 | - |

| 1 | 2 | 3 | 4 | 5 | 6 |
|---|---|---|---|---|---|
| 33 | 450177.96 | 2145365.61 | Картометрический | 1.00 | - |
| 34 | 450148.24 | 2145355.66 | Картометрический | 1.00 | - |
| 35 | 450135.69 | 2145351.02 | Картометрический | 1.00 | - |
| 36 | 450111.89 | 2145347.70 | Картометрический | 1.00 | - |
| 37 | 450075.53 | 2145343.66 | Картометрический | 1.00 | - |
| 38 | 450055.05 | 2145344.95 | Картометрический | 1.00 | - |
| 39 | 450027.76 | 2145352.18 | Картометрический | 1.00 | - |
| 40 | 450003.13 | 2145362.07 | Картометрический | 1.00 | - |
| 41 | 449978.66 | 2145374.60 | Картометрический | 1.00 | - |
| 42 | 449963.43 | 2145385.15 | Картометрический | 1.00 | - |
| 43 | 449945.56 | 2145399.66 | Картометрический | 1.00 | - |
| 44 | 449932.31 | 2145412.87 | Картометрический | 1.00 | - |
| 45 | 449906.49 | 2145438.61 | Картометрический | 1.00 | - |
| 46 | 449885.99 | 2145453.79 | Картометрический | 1.00 | - |
| 47 | 449872.92 | 2145456.38 | Картометрический | 1.00 | - |
| 48 | 449871.59 | 2145444.47 | Картометрический | 1.00 | - |
| 49 | 449876.94 | 2145433.26 | Картометрический | 1.00 | - |
| 50 | 449899.44 | 2145397.58 | Картометрический | 1.00 | - |
| 51 | 449914.23 | 2145354.01 | Картометрический | 1.00 | - |
| 52 | 449914.75 | 2145328.23 | Картометрический | 1.00 | - |
| 53 | 449912.14 | 2145313.04 | Картометрический | 1.00 | - |
| 54 | 449829.36 | 2145333.97 | Картометрический | 1.00 | - |
| 55 | 449805.90 | 2145246.96 | Картометрический | 1.00 | - |
| 56 | 449890.43 | 2145225.69 | Картометрический | 1.00 | - |
| 57 | 449880.07 | 2145199.28 | Картометрический | 1.00 | - |
| 58 | 449862.91 | 2145180.74 | Картометрический | 1.00 | - |
| 59 | 449838.48 | 2145160.87 | Картометрический | 1.00 | - |
| 60 | 449818.85 | 2145145.74 | Картометрический | 1.00 | - |
| 61 | 449796.28 | 2145128.34 | Картометрический | 1.00 | - |
| 62 | 449780.37 | 2145114.51 | Картометрический | 1.00 | - |
| 63 | 449777.08 | 2145098.80 | Картометрический | 1.00 | - |
| 64 | 449792.78 | 2145100.61 | Картометрический | 1.00 | - |
| 65 | 449820.70 | 2145117.87 | Картометрический | 1.00 | - |
| 66 | 449863.39 | 2145142.21 | Картометрический | 1.00 | - |
| 67 | 449894.72 | 2145150.87 | Картометрический | 1.00 | - |
| 68 | 449939.30 | 2145156.39 | Картометрический | 1.00 | - |
| 69 | 449956.48 | 2145156.41 | Картометрический | 1.00 | - |
| 70 | 449974.92 | 2145154.78 | Картометрический | 1.00 | - |
| 71 | 450008.06 | 2145148.55 | Картометрический | 1.00 | - |
| 72 | 450035.85 | 2145135.37 | Картометрический | 1.00 | - |
| 73 | 450071.91 | 2145106.99 | Картометрический | 1.00 | - |
| 74 | 450097.07 | 2145076.62 | Картометрический | 1.00 | - |
| 75 | 450126.88 | 2145037.67 | Картометрический | 1.00 | - |
| 76 | 450142.65 | 2145025.97 | Картометрический | 1.00 | - |
| 12 | 450152.69 | 2145016.97 | Картометрический | 1.00 | - |
| | | | | | |
| 77 | 449645.74 | 2142823.96 | Аналитический | 2.50 | - |
| 78 | 449644.81 | 2142844.68 | Аналитический | 2.50 | - |

| 1 | 2 | 3 | 4 | 5 | 6 |
|---|---|---|---|---|---|
| 79 | 449669.72 | 2142844.15 | Аналитический | 2.50 | - |
| 80 | 449669.88 | 2142851.84 | Аналитический | 0.30 | - |
| 81 | 449671.74 | 2142942.97 | Аналитический | 0.30 | - |
| 82 | 449675.78 | 2143142.02 | Аналитический | 0.30 | - |
| 83 | 449679.88 | 2143343.61 | Аналитический | 0.30 | - |
| 84 | 449684.41 | 2143566.16 | Аналитический | 0.30 | - |
| 85 | 449687.99 | 2143754.15 | Аналитический | 0.30 | - |
| 86 | 449691.02 | 2143913.34 | Аналитический | 0.30 | - |
| 87 | 449694.62 | 2144102.25 | Аналитический | 0.30 | - |
| 88 | 449694.51 | 2144113.03 | Аналитический | 0.30 | - |
| 89 | 449692.35 | 2144121.40 | Аналитический | 0.30 | - |
| 90 | 449692.28 | 2144158.36 | Аналитический | 0.30 | - |
| 91 | 449695.55 | 2144169.51 | Аналитический | 0.30 | - |
| 92 | 449696.05 | 2144177.44 | Аналитический | 0.30 | - |
| 93 | 449698.65 | 2144367.92 | Аналитический | 0.30 | - |
| 94 | 449696.55 | 2144470.60 | Аналитический | 0.30 | - |
| 95 | 449695.89 | 2144560.68 | Аналитический | 0.30 | - |
| 96 | 449697.81 | 2144746.38 | Аналитический | 0.30 | - |
| 97 | 449703.32 | 2144937.36 | Аналитический | 0.30 | - |
| 98 | 449705.18 | 2145065.82 | Аналитический | 0.30 | - |
| 99 | 449709.15 | 2145279.47 | Аналитический | 0.30 | - |
| 100 | 449714.89 | 2145472.37 | Аналитический | 0.30 | - |
| 101 | 449720.02 | 2145644.96 | Аналитический | 0.30 | - |
| 102 | 449727.33 | 2145890.89 | Аналитический | 0.30 | - |
| 103 | 449725.96 | 2145896.80 | Аналитический | 0.30 | - |
| 104 | 449723.66 | 2145901.41 | Аналитический | 0.30 | - |
| 105 | 449723.80 | 2145919.10 | Аналитический | 0.30 | - |
| 106 | 449727.01 | 2145923.09 | Аналитический | 0.30 | - |
| 107 | 449730.05 | 2145930.64 | Аналитический | 0.30 | - |
| 108 | 449733.42 | 2146010.45 | Аналитический | 0.30 | - |
| 109 | 449735.00 | 2146049.07 | Аналитический | 0.30 | - |
| 110 | 449611.80 | 2146057.21 | Картометрический | 1.00 | - |
| 111 | 449470.61 | 2146053.37 | Картометрический | 1.00 | - |
| 112 | 449425.05 | 2146040.16 | Картометрический | 1.00 | - |
| 113 | 449362.37 | 2146026.37 | Картометрический | 1.00 | - |
| 114 | 449307.78 | 2146020.91 | Картометрический | 1.00 | - |
| 115 | 449251.65 | 2146027.60 | Картометрический | 1.00 | - |
| 116 | 449206.69 | 2146033.75 | Картометрический | 1.00 | - |
| 117 | 449173.39 | 2146050.30 | Картометрический | 1.00 | - |
| 118 | 449104.14 | 2146063.34 | Картометрический | 1.00 | - |
| 119 | 449049.15 | 2146066.84 | Картометрический | 1.00 | - |
| 120 | 448944.06 | 2145999.30 | Картометрический | 1.00 | - |
| 121 | 448885.00 | 2145999.15 | Картометрический | 1.00 | - |
| 122 | 448874.61 | 2145511.34 | Картометрический | 1.00 | - |
| 123 | 448912.63 | 2145516.21 | Картометрический | 1.00 | - |
| 124 | 448916.55 | 2145427.18 | Картометрический | 1.00 | - |
| 125 | 448138.40 | 2145337.28 | Картометрический | 1.00 | - |
| 126 | 448130.05 | 2145203.42 | Картометрический | 1.00 | - |

| 1 | 2 | 3 | 4 | 5 | 6 |
|---|---|---|---|---|---|
| 127 | 448182.03 | 2145197.62 | Картометрический | 1.00 | - |
| 128 | 448163.45 | 2145011.38 | Картометрический | 1.00 | - |
| 129 | 448202.24 | 2145006.66 | Картометрический | 1.00 | - |
| 130 | 448118.20 | 2144303.28 | Картометрический | 1.00 | - |
| 131 | 447976.48 | 2144304.77 | Аналитический | 0.10 | - |
| 132 | 447976.36 | 2144275.31 | Аналитический | 0.10 | - |
| 133 | 447976.77 | 2144247.30 | Аналитический | 0.10 | - |
| 134 | 447977.74 | 2144214.07 | Аналитический | 0.10 | - |
| 135 | 447978.61 | 2144208.07 | Аналитический | 0.10 | - |
| 136 | 447981.43 | 2144204.46 | Аналитический | 0.10 | - |
| 137 | 447984.21 | 2144201.81 | Аналитический | 0.10 | - |
| 138 | 447987.53 | 2144200.72 | Аналитический | 0.10 | - |
| 139 | 447993.24 | 2144200.17 | Аналитический | 0.10 | - |
| 140 | 448013.67 | 2144199.95 | Аналитический | 0.10 | - |
| 141 | 448099.82 | 2144199.91 | Аналитический | 0.10 | - |
| 142 | 448099.28 | 2144185.53 | Аналитический | 0.10 | - |
| 143 | 447976.08 | 2144189.28 | Аналитический | 0.10 | - |
| 144 | 447680.54 | 2144205.55 | Аналитический | 0.10 | - |
| 145 | 447682.14 | 2144195.80 | Аналитический | 0.10 | - |
| 146 | 447681.90 | 2144192.73 | Аналитический | 0.10 | - |
| 147 | 447678.10 | 2144189.34 | Аналитический | 0.10 | - |
| 148 | 447675.07 | 2144183.66 | Аналитический | 0.10 | - |
| 149 | 447671.41 | 2144169.16 | Аналитический | 0.10 | - |
| 150 | 447669.89 | 2144127.69 | Аналитический | 0.10 | - |
| 151 | 447669.23 | 2144119.72 | Аналитический | 0.10 | - |
| 152 | 447668.13 | 2144047.29 | Аналитический | 0.10 | - |
| 153 | 447665.91 | 2143953.83 | Аналитический | 0.10 | - |
| 154 | 447664.27 | 2143906.64 | Аналитический | 0.10 | - |
| 155 | 447662.12 | 2143844.85 | Аналитический | 0.10 | - |
| 156 | 447660.09 | 2143762.40 | Аналитический | 0.10 | - |
| 157 | 447659.37 | 2143744.29 | Аналитический | 0.10 | - |
| 158 | 447654.85 | 2143721.07 | Аналитический | 0.10 | - |
| 159 | 447647.39 | 2143706.83 | Аналитический | 0.10 | - |
| 160 | 447640.33 | 2143698.73 | Аналитический | 0.10 | - |
| 161 | 447628.97 | 2143690.02 | Аналитический | 0.10 | - |
| 162 | 447619.45 | 2143684.87 | Аналитический | 0.10 | - |
| 163 | 447596.85 | 2143675.53 | Аналитический | 0.10 | - |
| 164 | 447444.52 | 2143665.71 | Аналитический | 0.10 | - |
| 165 | 447433.66 | 2143666.95 | Аналитический | 0.10 | - |
| 166 | 447433.62 | 2143666.94 | Аналитический | 0.10 | - |
| 167 | 447409.90 | 2143669.63 | Аналитический | 0.10 | - |
| 168 | 447402.39 | 2143662.90 | Картометрический | 1.00 | - |
| 169 | 447383.16 | 2143643.68 | Картометрический | 1.00 | - |
| 170 | 447373.62 | 2143630.12 | Картометрический | 1.00 | - |
| 171 | 447365.18 | 2143615.05 | Картометрический | 1.00 | - |
| 172 | 447355.91 | 2143591.95 | Картометрический | 1.00 | - |
| 173 | 447347.33 | 2143556.67 | Картометрический | 1.00 | - |
| 174 | 447337.37 | 2143508.68 | Картометрический | 1.00 | - |

| 1 | 2 | 3 | 4 | 5 | 6 |
|---|---|---|---|---|---|
| 175 | 447329.78 | 2143469.58 | Аналитический | 0.10 | - |
| 176 | 447335.61 | 2143467.59 | Картометрический | 1.00 | - |
| 177 | 447343.09 | 2143465.03 | Аналитический | 0.10 | - |
| 178 | 447329.21 | 2143395.54 | Аналитический | 0.10 | - |
| 179 | 447297.53 | 2143236.95 | Аналитический | 0.10 | - |
| 180 | 447288.32 | 2143218.59 | Аналитический | 0.10 | - |
| 181 | 447271.82 | 2143220.83 | Аналитический | 0.10 | - |
| 182 | 447270.82 | 2143223.64 | Аналитический | 0.10 | - |
| 183 | 447204.71 | 2143226.09 | Аналитический | 0.10 | - |
| 184 | 447204.00 | 2143226.33 | Аналитический | 0.10 | - |
| 185 | 447178.25 | 2143225.66 | Аналитический | 0.10 | - |
| 186 | 447097.05 | 2143225.70 | Аналитический | 0.10 | - |
| 187 | 447088.66 | 2143225.94 | Картометрический | 1.00 | - |
| 188 | 447070.16 | 2142924.48 | Аналитический | 0.10 | - |
| 189 | 447058.77 | 2142708.19 | Аналитический | 0.10 | - |
| 190 | 447040.26 | 2142521.11 | Картометрический | 5.00 | - |
| 191 | 447319.06 | 2142547.88 | Картометрический | 5.00 | - |
| 192 | 447352.25 | 2142550.98 | Картометрический | 5.00 | - |
| 193 | 447642.72 | 2142539.13 | Картометрический | 5.00 | - |
| 194 | 447649.90 | 2142630.62 | Картометрический | 1.00 | - |
| 195 | 447664.95 | 2142879.83 | Аналитический | 0.10 | - |
| 196 | 447667.96 | 2142929.74 | Аналитический | 0.10 | - |
| 197 | 447675.42 | 2143082.37 | Аналитический | 0.30 | - |
| 198 | 448050.86 | 2143080.46 | Картометрический | 1.00 | - |
| 199 | 448059.40 | 2143397.61 | Картометрический | 1.00 | - |
| 200 | 448080.50 | 2144181.26 | Картометрический | 1.00 | - |
| 201 | 448159.89 | 2144182.20 | Картометрический | 1.00 | - |
| 202 | 448169.17 | 2144182.28 | Картометрический | 1.00 | - |
| 203 | 448620.15 | 2144185.88 | Картометрический | 1.00 | - |
| 204 | 448625.65 | 2144185.69 | Картометрический | 1.00 | - |
| 205 | 448614.16 | 2143648.40 | Картометрический | 1.00 | - |
| 206 | 448611.43 | 2143242.15 | Картометрический | 1.00 | - |
| 207 | 448606.18 | 2142810.04 | Картометрический | 5.00 | - |
| 208 | 448631.38 | 2142810.44 | Картометрический | 5.00 | - |
| 209 | 448631.97 | 2142855.70 | Картометрический | 5.00 | - |
| 210 | 448920.83 | 2142853.26 | Аналитический | 2.50 | - |
| 211 | 449133.11 | 2142847.05 | Аналитический | 2.50 | - |
| 212 | 449424.79 | 2142834.17 | Аналитический | 2.50 | - |
| 77 | 449645.74 | 2142823.96 | Аналитический | 2.50 | - |

| 3. Сведения о характерных точках части (частей) границы объекта | | | | | |
|---|---|---|---|---|---|
| Обозначение характерных точек части границы | Координаты, м | | Метод определения координат характерной точки | Средняя квадратическая погрешность положения характерной точки (Mt), м | Описание обозначения точки на местности (при наличии) |
| | X | Y | | | |
| 1 | 2 | 3 | 4 | 5 | 6 |
| Часть № | | | | | |
| - | - | - | - | - | - |

Раздел 3


| Сведения о местоположении измененных (уточненных) границ объекта | | | | | | | |
|---|---|---|---|---|---|---|---|
| 1. Система координат: - | | | | | | | |
| 2. Сведения о характерных точках границ объекта | | | | | | | |
| Обозначение характерных точек границ | Существующие координаты, м | | Измененные (уточненные) координаты, м | | Метод определения координат характерной точки | Средняя квадратическая погрешность положения характерной точки (Mt), м | Описание обозначения точки на местности (при наличии) |
| | X | Y | X | Y | | | |
| 1 | 2 | 3 | 4 | 5 | 6 | 7 | 8 |
| - | - | - | - | - | - | - | - |
| 3.Сведения о характерных точках части (частей) границы объекта | | | | | | | |
| Часть № | | | | | | | |
| - | - | - | - | - | - | - | - |

Раздел 4


План границ объекта

Схема расположения листов плана границ объекта

Лист № 1

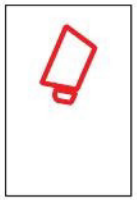

Лист № 2

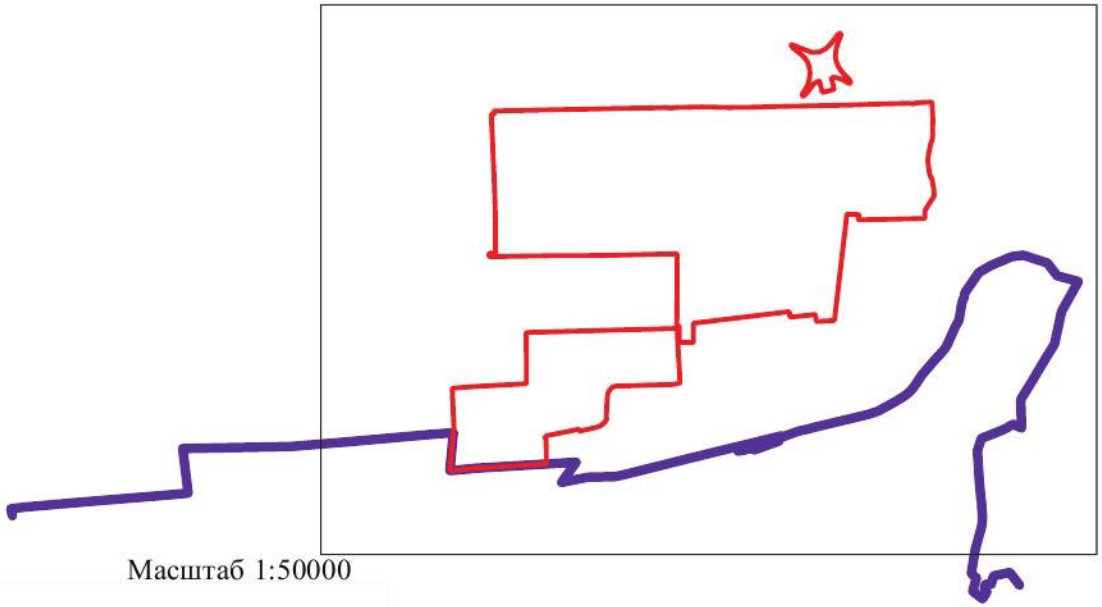

Масштаб 1:50000

Используемые условные знаки и обозначения:

границы территориальной зоны

граница муниципального образования

Лист № 1 — область и номер листа плана границ объекта

Руководитель БУВО «Нормативно-проектный центр»

Подпись _____ Ю.В.Шалыгина Дата « 21 » июня 2021г.

Место для оттиска печати (при наличии) лица, составившего описание местоположения границ объекта

План границ объекта

Лист № 1




Масштаб 1:5000

Используемые условные знаки и обозначения:

границы территориальной зоны


•1 характерная точка границ территориальной зоны

Руководитель БУВО «Нормативно-проектный центр»
Подпись _____ Ю.В. Шалыгина Дата « 21 » июня 2021г.

Место для оттиска печати (при наличии) лица, составившего описание местоположения границ объекта

План границ объекта

Лист № 2

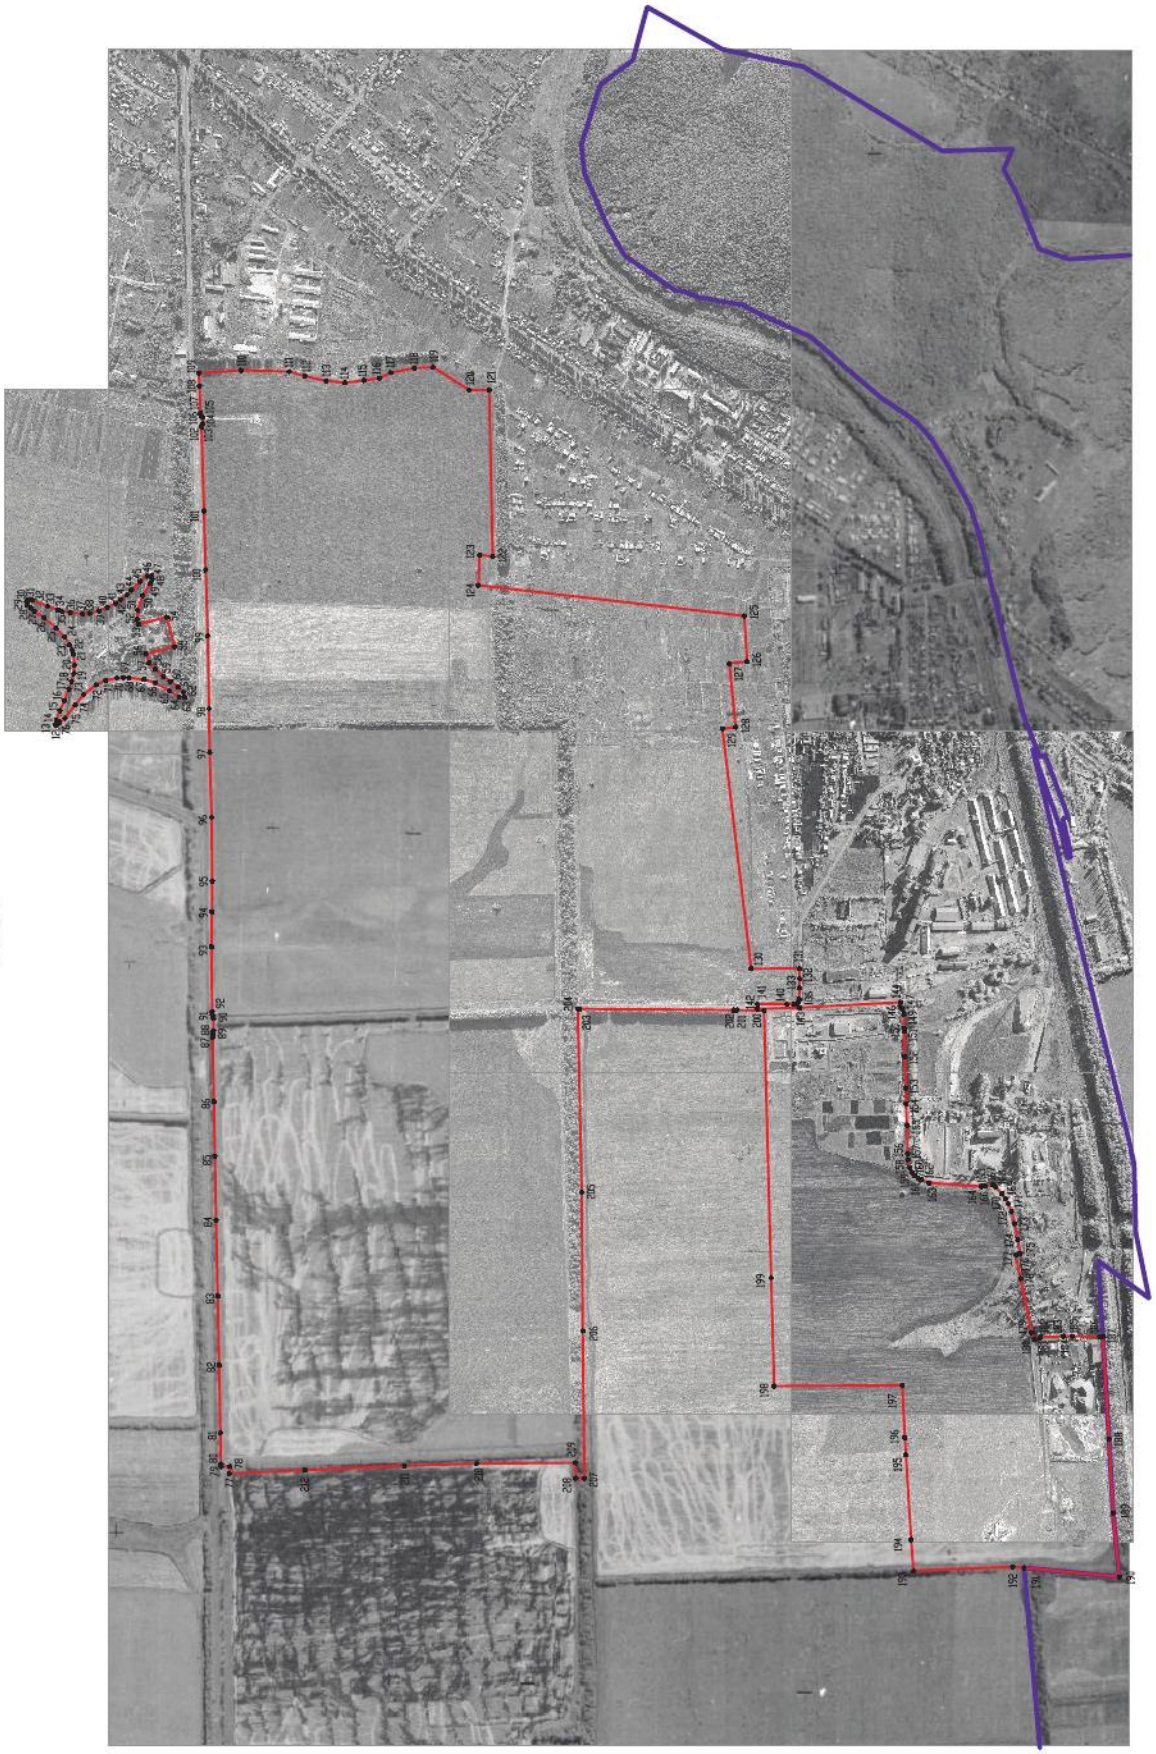

Масштаб 1:10000

Используемые условные знаки и обозначения:

границы территориальной зоны

границы муниципального образования

характерная точка границ территориальной зоны

Руководитель БУВО «Нормативно-проектный центр»

Подпись _____ Ю.В.Шальгина Дата «_21_» ____июня_____ 2021 г.

Место для оттиска печати (при наличии) лица, составившего описание местоположения границ объекта

ОПИСАНИЕ МЕСТОПОЛОЖЕНИЯ ГРАНИЦ

Зона улиц, дорог, инженерной и транспортной инфраструктуры за границами населенных пунктов - ИТ1

(наименование объекта, местоположение границ которого описано (далее - объект)

Раздел 1

| Сведения об объекте | | |
|---|---|---|
| | | |
| № п/п | Характеристики объекта | Описание характеристик |
| 1 | 2 | 3 |
| 1 | Местоположение объекта | Воронежская область, Бобровский муниципальный район, городское поселение - город Бобров |
| 2 | Площадь объекта ± величина погрешности определения площади (Р ± Дельта Р) | 1550461+/-21791 м² |
| 3 | Иные характеристики объекта | - |

Раздел 2

| Сведения о местоположении границ объекта | | | | | |
|---|---|---|---|---|---|
| 1. Система координат: МСК - 36, зона 2 | | | | | |
| 2. Сведения о характерных точках границ объекта | | | | | |
| Обозначение характерных точек границ | Координаты, м | | Метод определения координат характерной точки | Средняя квадратическая погрешность положения характерной точки (Mt), м | Описание обозначения точки на местности (при наличии) |
| | X | Y | | | |
| 1 | 2 | 3 | 4 | 5 | 6 |
| 1 | 452164.64 | 2138982.83 | Аналитический | 0.50 | - |
| 2 | 452107.45 | 2139422.35 | Аналитический | 0.50 | - |
| 3 | 452005.90 | 2139405.77 | Аналитический | 0.10 | - |
| 4 | 451997.77 | 2139439.89 | Аналитический | 0.10 | - |
| 5 | 451971.78 | 2139435.08 | Аналитический | 0.10 | - |
| 6 | 451942.13 | 2139597.98 | Аналитический | 0.10 | - |
| 7 | 451796.82 | 2139560.76 | Аналитический | 0.10 | - |
| 8 | 451838.80 | 2139332.20 | Аналитический | 0.10 | - |
| 9 | 451739.22 | 2139306.68 | Аналитический | 0.10 | - |
| 10 | 451756.25 | 2139228.45 | Аналитический | 0.10 | - |
| 11 | 451848.36 | 2139109.09 | Аналитический | 0.10 | - |
| 12 | 452045.03 | 2139032.28 | Аналитический | 0.10 | - |
| 13 | 452046.30 | 2138991.68 | Аналитический | 0.10 | - |
| 14 | 452103.25 | 2138987.42 | Аналитический | 0.10 | - |
| 1 | 452164.64 | 2138982.83 | Аналитический | 0.50 | - |
| | | | | | |
| 15 | 457415.68 | 2140134.08 | Аналитический | 0.50 | - |
| 16 | 457364.10 | 2140223.10 | Аналитический | 0.50 | - |
| 17 | 457275.36 | 2140374.41 | Аналитический | 0.50 | - |
| 18 | 457210.51 | 2140484.99 | Аналитический | 0.50 | - |
| 19 | 457111.33 | 2140654.10 | Аналитический | 0.50 | - |
| 20 | 457026.39 | 2140799.07 | Аналитический | 0.50 | - |
| 21 | 456946.32 | 2140937.02 | Аналитический | 0.50 | - |
| 22 | 456859.18 | 2141087.28 | Аналитический | 0.50 | - |
| 23 | 456779.16 | 2141225.27 | Аналитический | 0.50 | - |
| 24 | 456689.29 | 2141380.10 | Аналитический | 0.50 | - |
| 25 | 456591.41 | 2141548.75 | Аналитический | 0.50 | - |
| 26 | 456515.00 | 2141680.40 | Аналитический | 0.50 | - |
| 27 | 456514.89 | 2141686.85 | Аналитический | 0.50 | - |
| 28 | 456519.41 | 2141694.87 | Аналитический | 0.50 | - |
| 29 | 456509.58 | 2141711.29 | Аналитический | 0.50 | - |
| 30 | 456500.92 | 2141711.03 | Аналитический | 0.50 | - |
| 31 | 456496.29 | 2141715.67 | Аналитический | 0.50 | - |
| 32 | 456460.84 | 2141776.74 | Аналитический | 0.50 | - |
| 33 | 456392.13 | 2141897.71 | Аналитический | 0.50 | - |

| 1 | 2 | 3 | 4 | 5 | 6 |
|---|---|---|---|---|---|
| 34 | 456333.87 | 2141995.84 | Аналитический | 0.50 | - |
| 35 | 456327.77 | 2142004.52 | Аналитический | 0.50 | - |
| 36 | 456318.97 | 2142014.25 | Аналитический | 0.50 | - |
| 37 | 456309.64 | 2142023.21 | Аналитический | 0.50 | - |
| 38 | 456292.72 | 2142036.93 | Аналитический | 0.50 | - |
| 39 | 456246.80 | 2142064.71 | Аналитический | 0.50 | - |
| 40 | 456107.16 | 2142147.62 | Аналитический | 0.50 | - |
| 41 | 455993.07 | 2142215.36 | Аналитический | 0.50 | - |
| 42 | 455946.22 | 2142243.42 | Аналитический | 0.50 | - |
| 43 | 455832.57 | 2142311.48 | Аналитический | 0.50 | - |
| 44 | 455801.73 | 2142330.80 | Аналитический | 0.50 | - |
| 45 | 455792.41 | 2142337.83 | Аналитический | 0.50 | - |
| 46 | 455782.46 | 2142345.34 | Аналитический | 0.50 | - |
| 47 | 455769.35 | 2142357.88 | Аналитический | 0.50 | - |
| 48 | 455756.26 | 2142379.35 | Аналитический | 0.50 | - |
| 49 | 455749.74 | 2142396.94 | Аналитический | 0.50 | - |
| 50 | 455728.20 | 2142469.36 | Аналитический | 0.50 | - |
| 51 | 455728.57 | 2142474.10 | Аналитический | 0.50 | - |
| 52 | 455729.07 | 2142477.85 | Аналитический | 0.50 | - |
| 53 | 455733.08 | 2142484.24 | Аналитический | 0.50 | - |
| 54 | 455729.92 | 2142496.55 | Аналитический | 0.50 | - |
| 55 | 455724.90 | 2142497.24 | Аналитический | 0.50 | - |
| 56 | 455721.41 | 2142499.21 | Аналитический | 0.50 | - |
| 57 | 455718.82 | 2142503.27 | Аналитический | 0.50 | - |
| 58 | 455704.68 | 2142555.91 | Аналитический | 0.50 | - |
| 59 | 455699.34 | 2142576.06 | Аналитический | 0.50 | - |
| 60 | 455699.31 | 2142580.84 | Аналитический | 0.50 | - |
| 61 | 455700.66 | 2142584.44 | Аналитический | 0.50 | - |
| 62 | 455705.56 | 2142588.10 | Аналитический | 0.50 | - |
| 63 | 455702.28 | 2142600.22 | Аналитический | 0.30 | - |
| 64 | 455696.23 | 2142601.86 | Аналитический | 0.30 | - |
| 65 | 455693.03 | 2142604.41 | Аналитический | 0.30 | - |
| 66 | 455690.82 | 2142608.23 | Аналитический | 0.30 | - |
| 67 | 455662.44 | 2142718.75 | Аналитический | 0.30 | - |
| 68 | 455616.96 | 2142895.84 | Аналитический | 0.30 | - |
| 69 | 455595.03 | 2142981.25 | Аналитический | 0.30 | - |
| 70 | 455583.37 | 2143020.95 | Аналитический | 0.30 | - |
| 71 | 455577.90 | 2143035.18 | Аналитический | 0.30 | - |
| 72 | 455572.59 | 2143047.01 | Аналитический | 0.30 | - |
| 73 | 455563.65 | 2143061.70 | Аналитический | 0.30 | - |
| 74 | 455551.92 | 2143078.15 | Аналитический | 0.30 | - |
| 75 | 455474.75 | 2143175.37 | Аналитический | 0.30 | - |
| 76 | 455414.11 | 2143251.77 | Аналитический | 0.30 | - |
| 77 | 455412.80 | 2143255.44 | Аналитический | 0.30 | - |
| 78 | 455412.30 | 2143260.40 | Аналитический | 0.30 | - |
| 79 | 455413.24 | 2143265.78 | Аналитический | 0.30 | - |
| 80 | 455407.57 | 2143272.11 | Аналитический | 0.30 | - |
| 81 | 455403.10 | 2143271.44 | Аналитический | 0.30 | - |

| 1 | 2 | 3 | 4 | 5 | 6 |
|---|---|---|---|---|---|
| 82 | 455399.48 | 2143272.17 | Аналитический | 0.30 | - |
| 83 | 455396.46 | 2143274.14 | Аналитический | 0.30 | - |
| 84 | 455380.82 | 2143293.99 | Аналитический | 0.30 | - |
| 85 | 455364.22 | 2143316.72 | Аналитический | 0.30 | - |
| 86 | 455290.67 | 2143409.63 | Аналитический | 0.30 | - |
| 87 | 455182.88 | 2143545.80 | Аналитический | 0.30 | - |
| 88 | 455094.27 | 2143657.72 | Аналитический | 0.30 | - |
| 89 | 454999.62 | 2143777.32 | Аналитический | 0.30 | - |
| 90 | 454898.75 | 2143903.86 | Аналитический | 0.30 | - |
| 91 | 454780.34 | 2144052.39 | Аналитический | 0.30 | - |
| 92 | 454716.13 | 2144133.33 | Аналитический | 0.30 | - |
| 93 | 454650.52 | 2144215.82 | Аналитический | 0.30 | - |
| 94 | 454649.34 | 2144219.03 | Аналитический | 0.50 | - |
| 95 | 454649.41 | 2144222.03 | Аналитический | 0.50 | - |
| 96 | 454652.70 | 2144226.71 | Аналитический | 0.50 | - |
| 97 | 454645.00 | 2144237.27 | Аналитический | 0.50 | - |
| 98 | 454638.02 | 2144235.20 | Аналитический | 0.50 | - |
| 99 | 454632.65 | 2144238.37 | Аналитический | 0.50 | - |
| 100 | 454582.70 | 2144299.75 | Аналитический | 0.50 | - |
| 101 | 454485.70 | 2144424.05 | Аналитический | 0.50 | - |
| 102 | 454409.84 | 2144521.26 | Аналитический | 0.50 | - |
| 103 | 454337.02 | 2144613.55 | Аналитический | 0.50 | - |
| 104 | 454211.33 | 2144772.84 | Аналитический | 0.50 | - |
| 105 | 454134.55 | 2144870.14 | Аналитический | 0.50 | - |
| 106 | 454108.24 | 2144903.23 | Аналитический | 0.50 | - |
| 107 | 454075.92 | 2144951.61 | Аналитический | 0.50 | - |
| 108 | 454052.62 | 2144995.24 | Аналитический | 0.50 | - |
| 109 | 454052.10 | 2144998.10 | Аналитический | 0.50 | - |
| 110 | 454053.30 | 2145001.20 | Аналитический | 0.50 | - |
| 111 | 454056.81 | 2145006.61 | Аналитический | 0.50 | - |
| 112 | 454049.48 | 2145020.92 | Аналитический | 0.50 | - |
| 113 | 454043.48 | 2145021.09 | Аналитический | 0.50 | - |
| 114 | 454039.53 | 2145022.43 | Аналитический | 0.50 | - |
| 115 | 454036.20 | 2145026.08 | Аналитический | 0.50 | - |
| 116 | 454006.68 | 2145093.83 | Аналитический | 0.50 | - |
| 117 | 453983.48 | 2145144.62 | Аналитический | 0.50 | - |
| 118 | 453957.53 | 2145192.26 | Аналитический | 0.50 | - |
| 119 | 453954.25 | 2145199.68 | Аналитический | 0.50 | - |
| 120 | 453843.32 | 2145316.72 | Картометрический | 5.00 | - |
| 121 | 453840.61 | 2145318.82 | Аналитический | 0.50 | - |
| 122 | 453679.59 | 2145406.72 | Картометрический | 5.00 | - |
| 123 | 453633.46 | 2145432.70 | Аналитический | 0.50 | - |
| 124 | 453498.51 | 2145505.77 | Аналитический | 0.50 | - |
| 125 | 453390.20 | 2145568.00 | Картометрический | 5.00 | - |
| 126 | 453365.49 | 2145585.68 | Аналитический | 0.50 | - |
| 127 | 453346.62 | 2145601.37 | Аналитический | 0.50 | - |
| 128 | 453292.17 | 2145654.79 | Аналитический | 0.50 | - |
| 129 | 453205.86 | 2145743.72 | Аналитический | 0.50 | - |

| 1 | 2 | 3 | 4 | 5 | 6 |
|---|---|---|---|---|---|
| 130 | 453132.83 | 2145818.96 | Аналитический | 0.50 | - |
| 131 | 453089.34 | 2145862.01 | Аналитический | 0.50 | - |
| 132 | 453089.49 | 2145869.77 | Аналитический | 0.50 | - |
| 133 | 453076.56 | 2145883.21 | Аналитический | 0.50 | - |
| 134 | 453068.71 | 2145883.04 | Аналитический | 0.50 | - |
| 135 | 452974.86 | 2145988.94 | Картометрический | 5.00 | - |
| 136 | 452975.84 | 2146030.05 | Аналитический | 0.10 | - |
| 137 | 453035.01 | 2146083.88 | Аналитический | 0.10 | - |
| 138 | 452950.90 | 2146176.34 | Аналитический | 0.10 | - |
| 139 | 452891.73 | 2146122.51 | Аналитический | 0.10 | - |
| 140 | 452861.55 | 2146095.93 | Картометрический | 1.00 | - |
| 141 | 452820.31 | 2146138.30 | Аналитический | 0.50 | - |
| 142 | 452747.80 | 2146212.08 | Аналитический | 0.50 | - |
| 143 | 452734.84 | 2146225.06 | Аналитический | 0.50 | - |
| 144 | 452727.74 | 2146232.30 | Аналитический | 0.50 | - |
| 145 | 452719.79 | 2146239.99 | Аналитический | 0.50 | - |
| 146 | 452716.75 | 2146241.31 | Аналитический | 0.50 | - |
| 147 | 452714.21 | 2146248.39 | Аналитический | 0.30 | - |
| 148 | 452714.54 | 2146251.44 | Аналитический | 0.30 | - |
| 149 | 452716.34 | 2146254.20 | Аналитический | 0.30 | - |
| 150 | 452774.86 | 2146308.33 | Аналитический | 0.30 | - |
| 151 | 452861.45 | 2146392.14 | Аналитический | 0.30 | - |
| 152 | 452901.25 | 2146430.87 | Картометрический | 1.00 | - |
| 153 | 452962.37 | 2146490.36 | Картометрический | 1.00 | - |
| 154 | 453238.03 | 2146759.34 | Аналитический | 0.30 | - |
| 155 | 453323.92 | 2146850.98 | Картометрический | 5.00 | - |
| 156 | 453494.26 | 2147028.87 | Аналитический | 0.30 | - |
| 157 | 453547.87 | 2147088.83 | Картометрический | 1.00 | - |
| 158 | 453628.75 | 2147182.85 | Картометрический | 1.00 | - |
| 159 | 453744.41 | 2147326.76 | Картометрический | 1.00 | - |
| 160 | 453756.59 | 2147341.56 | Аналитический | 0.30 | - |
| 161 | 453757.02 | 2147341.52 | Аналитический | 0.30 | - |
| 162 | 453757.43 | 2147341.42 | Аналитический | 0.30 | - |
| 163 | 453764.00 | 2147341.80 | Аналитический | 0.30 | - |
| 164 | 453769.28 | 2147348.78 | Аналитический | 0.30 | - |
| 165 | 453767.41 | 2147354.34 | Аналитический | 0.30 | - |
| 166 | 453767.34 | 2147354.68 | Картометрический | 1.00 | - |
| 167 | 453767.42 | 2147355.04 | Картометрический | 1.00 | - |
| 168 | 453786.17 | 2147379.46 | Картометрический | 1.00 | - |
| 169 | 453909.88 | 2147541.38 | Картометрический | 1.00 | - |
| 170 | 454040.49 | 2147729.17 | Аналитический | 0.30 | - |
| 171 | 454113.35 | 2147839.78 | Аналитический | 0.30 | - |
| 172 | 454150.43 | 2147897.87 | Аналитический | 0.30 | - |
| 173 | 454202.25 | 2147980.23 | Аналитический | 0.30 | - |
| 174 | 454254.34 | 2148069.08 | Картометрический | 1.00 | - |
| 175 | 454282.29 | 2148116.20 | Картометрический | 1.00 | - |
| 176 | 454347.89 | 2148233.78 | Картометрический | 1.00 | - |
| 177 | 454408.66 | 2148342.70 | Аналитический | 0.30 | - |

| 1 | 2 | 3 | 4 | 5 | 6 |
|---|---|---|---|---|---|
| 178 | 454478.56 | 2148473.92 | Аналитический | 0.30 | - |
| 179 | 454510.00 | 2148527.61 | Аналитический | 0.30 | - |
| 180 | 454555.66 | 2148595.88 | Аналитический | 0.30 | - |
| 181 | 454634.01 | 2148694.99 | Аналитический | 0.30 | - |
| 182 | 454667.21 | 2148729.86 | Аналитический | 0.30 | - |
| 183 | 454731.73 | 2148792.04 | Аналитический | 0.30 | - |
| 184 | 454731.77 | 2148792.04 | Аналитический | 0.30 | - |
| 185 | 454732.48 | 2148792.51 | Аналитический | 0.30 | - |
| 186 | 454734.92 | 2148792.48 | Аналитический | 0.30 | - |
| 187 | 454738.28 | 2148791.40 | Аналитический | 0.30 | - |
| 188 | 454741.23 | 2148793.35 | Аналитический | 0.30 | - |
| 189 | 454747.05 | 2148797.79 | Картометрический | 1.00 | - |
| 190 | 454747.21 | 2148805.65 | Картометрический | 1.00 | - |
| 191 | 454749.86 | 2148808.81 | Картометрический | 1.00 | - |
| 192 | 454770.46 | 2148824.46 | Картометрический | 1.00 | - |
| 193 | 454911.95 | 2148925.10 | Картометрический | 1.00 | - |
| 194 | 455278.35 | 2149184.56 | Картометрический | 1.00 | - |
| 195 | 455709.54 | 2149490.87 | Картометрический | 1.00 | - |
| 196 | 455696.93 | 2149508.76 | Картометрический | 1.00 | - |
| 197 | 455266.39 | 2149202.98 | Картометрический | 1.00 | - |
| 198 | 455150.14 | 2149121.21 | Картометрический | 1.00 | - |
| 199 | 454899.42 | 2148940.99 | Картометрический | 1.00 | - |
| 200 | 454805.42 | 2148873.22 | Картометрический | 1.00 | - |
| 201 | 454759.51 | 2148839.05 | Картометрический | 1.00 | - |
| 202 | 454742.17 | 2148826.03 | Картометрический | 1.00 | - |
| 203 | 454737.93 | 2148824.86 | Картометрический | 1.00 | - |
| 204 | 454734.55 | 2148824.88 | Картометрический | 1.00 | - |
| 205 | 454729.39 | 2148825.95 | Картометрический | 1.00 | - |
| 206 | 454724.60 | 2148822.13 | Аналитический | 0.30 | - |
| 207 | 454720.97 | 2148819.39 | Аналитический | 0.30 | - |
| 208 | 454722.16 | 2148814.90 | Аналитический | 0.30 | - |
| 209 | 454721.64 | 2148812.08 | Аналитический | 0.30 | - |
| 210 | 454651.95 | 2148745.14 | Аналитический | 0.30 | - |
| 211 | 454616.08 | 2148708.67 | Аналитический | 0.30 | - |
| 212 | 454538.90 | 2148608.18 | Аналитический | 0.30 | - |
| 213 | 454491.83 | 2148539.56 | Аналитический | 0.30 | - |
| 214 | 454459.64 | 2148485.27 | Аналитический | 0.30 | - |
| 215 | 454389.12 | 2148353.39 | Аналитический | 0.30 | - |
| 216 | 454293.70 | 2148179.67 | Аналитический | 0.30 | - |
| 217 | 454262.63 | 2148126.20 | Аналитический | 0.30 | - |
| 218 | 454234.97 | 2148078.46 | Аналитический | 0.30 | - |
| 219 | 454183.56 | 2147991.13 | Аналитический | 0.30 | - |
| 220 | 454136.29 | 2147917.41 | Аналитический | 0.30 | - |
| 221 | 454099.12 | 2147858.17 | Аналитический | 0.30 | - |
| 222 | 454094.30 | 2147850.23 | Аналитический | 0.30 | - |
| 223 | 454022.35 | 2147742.24 | Аналитический | 0.30 | - |
| 224 | 453892.12 | 2147553.81 | Аналитический | 0.30 | - |
| 225 | 453762.70 | 2147383.44 | Аналитический | 0.30 | - |

| 1 | 2 | 3 | 4 | 5 | 6 |
|---|---|---|---|---|---|
| 226 | 453762.33 | 2147383.23 | Аналитический | 0.30 | - |
| 227 | 453754.38 | 2147380.32 | Аналитический | 0.30 | - |
| 228 | 453748.15 | 2147372.81 | Аналитический | 0.30 | - |
| 229 | 453746.11 | 2147365.19 | Аналитический | 0.30 | - |
| 230 | 453726.48 | 2147340.22 | Аналитический | 0.30 | - |
| 231 | 453610.60 | 2147198.48 | Аналитический | 0.30 | - |
| 232 | 453532.08 | 2147103.54 | Аналитический | 0.30 | - |
| 233 | 453470.58 | 2147035.46 | Аналитический | 0.30 | - |
| 234 | 453222.87 | 2146773.55 | Аналитический | 0.30 | - |
| 235 | 453193.51 | 2146744.14 | Аналитический | 0.30 | - |
| 236 | 453050.05 | 2146603.93 | Аналитический | 0.30 | - |
| 237 | 452947.26 | 2146505.41 | Аналитический | 0.30 | - |
| 238 | 452846.88 | 2146407.56 | Аналитический | 0.30 | - |
| 239 | 452759.39 | 2146322.31 | Аналитический | 0.30 | - |
| 240 | 452715.63 | 2146283.39 | Аналитический | 0.30 | - |
| 241 | 452705.63 | 2146276.36 | Аналитический | 0.30 | - |
| 242 | 452699.60 | 2146275.66 | Аналитический | 0.30 | - |
| 243 | 452696.40 | 2146275.94 | Аналитический | 0.30 | - |
| 244 | 452687.76 | 2146277.26 | Аналитический | 0.30 | - |
| 245 | 452681.19 | 2146270.44 | Аналитический | 0.30 | - |
| 246 | 452669.45 | 2146260.94 | Аналитический | 0.30 | - |
| 247 | 452670.69 | 2146255.05 | Аналитический | 0.30 | - |
| 248 | 452670.35 | 2146248.99 | Аналитический | 0.30 | - |
| 249 | 452669.37 | 2146245.01 | Аналитический | 0.30 | - |
| 250 | 452665.28 | 2146240.11 | Аналитический | 0.30 | - |
| 251 | 452616.33 | 2146200.56 | Аналитический | 0.30 | - |
| 252 | 452552.39 | 2146148.61 | Аналитический | 0.30 | - |
| 253 | 452435.29 | 2146053.12 | Аналитический | 0.30 | - |
| 254 | 452366.34 | 2145999.00 | Аналитический | 0.30 | - |
| 255 | 452265.17 | 2145923.00 | Аналитический | 0.30 | - |
| 256 | 452227.70 | 2145895.99 | Аналитический | 0.30 | - |
| 257 | 452193.10 | 2145869.30 | Аналитический | 0.30 | - |
| 258 | 452155.90 | 2145843.13 | Аналитический | 0.30 | - |
| 259 | 452093.90 | 2145799.89 | Аналитический | 0.30 | - |
| 260 | 452039.55 | 2145762.73 | Аналитический | 0.30 | - |
| 261 | 451980.97 | 2145722.60 | Аналитический | 0.30 | - |
| 262 | 451925.13 | 2145685.63 | Аналитический | 0.30 | - |
| 263 | 451902.67 | 2145673.32 | Аналитический | 0.30 | - |
| 264 | 451902.47 | 2145673.23 | Аналитический | 0.30 | - |
| 265 | 451901.39 | 2145673.51 | Аналитический | 0.30 | - |
| 266 | 451899.13 | 2145674.33 | Аналитический | 0.30 | - |
| 267 | 451894.40 | 2145671.53 | Картометрический | 1.00 | - |
| 268 | 451888.21 | 2145667.87 | Аналитический | 0.30 | - |
| 269 | 451886.47 | 2145663.22 | Аналитический | 0.30 | - |
| 270 | 451886.23 | 2145662.44 | Аналитический | 0.30 | - |
| 271 | 451856.69 | 2145643.91 | Аналитический | 0.30 | - |
| 272 | 451791.09 | 2145603.59 | Аналитический | 0.30 | - |
| 273 | 451730.85 | 2145568.31 | Аналитический | 0.30 | - |

| 1 | 2 | 3 | 4 | 5 | 6 |
|---|---|---|---|---|---|
| 274 | 451630.92 | 2145512.00 | Аналитический | 0.30 | - |
| 275 | 451608.21 | 2145499.36 | Аналитический | 0.30 | - |
| 276 | 451554.12 | 2145470.77 | Аналитический | 0.30 | - |
| 277 | 451480.49 | 2145431.25 | Аналитический | 0.30 | - |
| 278 | 451411.73 | 2145395.42 | Аналитический | 0.30 | - |
| 279 | 451275.07 | 2145326.53 | Аналитический | 0.30 | - |
| 280 | 451222.65 | 2145300.72 | Аналитический | 0.30 | - |
| 281 | 451191.91 | 2145286.52 | Аналитический | 0.30 | - |
| 282 | 451093.36 | 2145241.85 | Аналитический | 0.30 | - |
| 283 | 451049.36 | 2145222.41 | Аналитический | 0.30 | - |
| 284 | 450996.18 | 2145199.10 | Аналитический | 0.30 | - |
| 285 | 450958.03 | 2145182.54 | Аналитический | 0.30 | - |
| 286 | 450909.08 | 2145162.11 | Аналитический | 0.30 | - |
| 287 | 450850.17 | 2145136.78 | Аналитический | 0.30 | - |
| 288 | 450799.28 | 2145116.11 | Аналитический | 0.30 | - |
| 289 | 450679.86 | 2145071.64 | Аналитический | 0.30 | - |
| 290 | 450506.81 | 2145009.82 | Картометрический | 1.00 | - |
| 291 | 450326.84 | 2144948.20 | Аналитический | 2.50 | - |
| 292 | 450111.44 | 2144874.21 | Аналитический | 2.50 | - |
| 293 | 449864.77 | 2144787.66 | Аналитический | 2.50 | - |
| 294 | 449781.65 | 2144758.92 | Аналитический | 2.50 | - |
| 295 | 449766.69 | 2144754.37 | Аналитический | 2.50 | - |
| 296 | 449755.98 | 2144752.73 | Картометрический | 5.00 | - |
| 297 | 449742.83 | 2144753.23 | Аналитический | 0.30 | - |
| 298 | 449736.63 | 2144765.91 | Аналитический | 0.30 | - |
| 299 | 449732.24 | 2144781.66 | Аналитический | 0.30 | - |
| 300 | 449730.04 | 2144932.42 | Аналитический | 0.30 | - |
| 301 | 449732.35 | 2145032.16 | Аналитический | 0.30 | - |
| 302 | 449733.84 | 2145041.74 | Аналитический | 0.30 | - |
| 303 | 449738.32 | 2145050.58 | Аналитический | 0.30 | - |
| 304 | 449738.41 | 2145072.80 | Аналитический | 0.30 | - |
| 305 | 449734.56 | 2145079.50 | Аналитический | 0.30 | - |
| 306 | 449733.61 | 2145086.84 | Аналитический | 0.30 | - |
| 307 | 449737.57 | 2145258.01 | Аналитический | 0.30 | - |
| 308 | 449739.08 | 2145264.47 | Аналитический | 0.30 | - |
| 309 | 449742.35 | 2145268.07 | Аналитический | 0.30 | - |
| 310 | 449742.27 | 2145286.81 | Аналитический | 0.30 | - |
| 311 | 449739.27 | 2145291.74 | Аналитический | 0.30 | - |
| 312 | 449738.47 | 2145296.61 | Аналитический | 0.30 | - |
| 313 | 449742.63 | 2145476.54 | Аналитический | 0.30 | - |
| 314 | 449746.53 | 2145645.06 | Аналитический | 0.30 | - |
| 315 | 449752.15 | 2145888.12 | Аналитический | 0.30 | - |
| 316 | 449754.06 | 2145896.64 | Аналитический | 0.30 | - |
| 317 | 449757.30 | 2145902.43 | Аналитический | 0.30 | - |
| 318 | 449757.90 | 2145917.50 | Аналитический | 0.30 | - |
| 319 | 449753.07 | 2145925.06 | Аналитический | 0.30 | - |
| 320 | 449753.10 | 2145932.98 | Аналитический | 0.30 | - |
| 321 | 449762.24 | 2146062.22 | Аналитический | 0.50 | - |

| 1 | 2 | 3 | 4 | 5 | 6 |
|---|---|---|---|---|---|
| 322 | 449802.23 | 2146061.24 | Аналитический | 0.50 | - |
| 323 | 449805.68 | 2146196.02 | Картометрический | 1.00 | - |
| 324 | 449762.04 | 2146196.05 | Картометрический | 1.00 | - |
| 325 | 449767.19 | 2146330.57 | Аналитический | 0.30 | - |
| 326 | 449758.79 | 2146329.61 | Аналитический | 0.30 | - |
| 327 | 449758.70 | 2146327.07 | Аналитический | 0.30 | - |
| 328 | 449756.71 | 2146327.34 | Аналитический | 0.30 | - |
| 329 | 449746.43 | 2146328.69 | Аналитический | 0.30 | - |
| 330 | 449735.00 | 2146049.07 | Аналитический | 0.30 | - |
| 331 | 449733.42 | 2146010.45 | Аналитический | 0.30 | - |
| 332 | 449730.05 | 2145930.64 | Аналитический | 0.30 | - |
| 333 | 449727.01 | 2145923.09 | Аналитический | 0.30 | - |
| 334 | 449723.80 | 2145919.10 | Аналитический | 0.30 | - |
| 335 | 449723.66 | 2145901.41 | Аналитический | 0.30 | - |
| 336 | 449725.96 | 2145896.80 | Аналитический | 0.30 | - |
| 337 | 449727.33 | 2145890.89 | Аналитический | 0.30 | - |
| 338 | 449720.02 | 2145644.96 | Аналитический | 0.30 | - |
| 339 | 449714.89 | 2145472.37 | Аналитический | 0.30 | - |
| 340 | 449709.15 | 2145279.47 | Аналитический | 0.30 | - |
| 341 | 449705.18 | 2145065.82 | Аналитический | 0.30 | - |
| 342 | 449703.32 | 2144937.36 | Аналитический | 0.30 | - |
| 343 | 449697.81 | 2144746.38 | Аналитический | 0.30 | - |
| 344 | 449695.89 | 2144560.68 | Аналитический | 0.30 | - |
| 345 | 449696.55 | 2144470.60 | Аналитический | 0.30 | - |
| 346 | 449698.65 | 2144367.92 | Аналитический | 0.30 | - |
| 347 | 449696.05 | 2144177.44 | Аналитический | 0.30 | - |
| 348 | 449695.55 | 2144169.51 | Аналитический | 0.30 | - |
| 349 | 449692.28 | 2144158.36 | Аналитический | 0.30 | - |
| 350 | 449692.35 | 2144121.40 | Аналитический | 0.30 | - |
| 351 | 449694.51 | 2144113.03 | Аналитический | 0.30 | - |
| 352 | 449694.62 | 2144102.25 | Аналитический | 0.30 | - |
| 353 | 449691.02 | 2143913.34 | Аналитический | 0.30 | - |
| 354 | 449687.99 | 2143754.15 | Аналитический | 0.30 | - |
| 355 | 449684.41 | 2143566.16 | Аналитический | 0.30 | - |
| 356 | 449679.88 | 2143343.61 | Аналитический | 0.30 | - |
| 357 | 449675.78 | 2143142.02 | Аналитический | 0.30 | - |
| 358 | 449671.74 | 2142942.97 | Аналитический | 0.30 | - |
| 359 | 449669.88 | 2142851.84 | Аналитический | 0.30 | - |
| 360 | 449669.72 | 2142844.15 | Аналитический | 2.50 | - |
| 361 | 449669.23 | 2142819.79 | Аналитический | 0.30 | - |
| 362 | 449668.11 | 2142623.13 | Аналитический | 0.30 | - |
| 363 | 449664.91 | 2142353.25 | Аналитический | 0.30 | - |
| 364 | 449662.47 | 2142162.93 | Аналитический | 0.30 | - |
| 365 | 449659.71 | 2141948.28 | Аналитический | 0.30 | - |
| 366 | 449660.02 | 2141744.78 | Аналитический | 0.30 | - |
| 367 | 449660.24 | 2141591.04 | Аналитический | 0.30 | - |
| 368 | 449657.68 | 2141579.10 | Аналитический | 0.30 | - |
| 369 | 449652.93 | 2141572.28 | Аналитический | 0.30 | - |

| 1 | 2 | 3 | 4 | 5 | 6 |
|---|---|---|---|---|---|
| 370 | 449653.26 | 2141554.93 | Аналитический | 0.30 | - |
| 371 | 449658.59 | 2141545.12 | Аналитический | 0.30 | - |
| 372 | 449660.33 | 2141533.19 | Аналитический | 0.30 | - |
| 373 | 449660.56 | 2141377.14 | Аналитический | 0.30 | - |
| 374 | 449661.84 | 2141217.37 | Аналитический | 0.30 | - |
| 375 | 449661.87 | 2141032.59 | Аналитический | 0.30 | - |
| 376 | 449661.89 | 2140918.03 | Аналитический | 0.30 | - |
| 377 | 449661.92 | 2140761.00 | Аналитический | 0.30 | - |
| 378 | 449661.95 | 2140561.79 | Аналитический | 0.30 | - |
| 379 | 449661.98 | 2140375.48 | Аналитический | 0.30 | |
| 380 | 449662.02 | 2140179.18 | Аналитический | 0.30 | - |
| 381 | 449662.06 | 2139959.66 | Аналитический | 0.30 | - |
| 382 | 449662.09 | 2139757.74 | Аналитический | 0.30 | - |
| 383 | 449662.12 | 2139557.31 | Аналитический | 0.30 | - |
| 384 | 449662.13 | 2139521.76 | Аналитический | 0.30 | - |
| 385 | 449661.85 | 2139354.70 | Аналитический | 0.30 | - |
| 386 | 449661.52 | 2139157.23 | Аналитический | 0.30 | - |
| 387 | 449661.18 | 2138953.82 | Аналитический | 0.30 | - |
| 388 | 449654.91 | 2138800.02 | Аналитический | 0.30 | - |
| 389 | 449646.97 | 2138740.36 | Аналитический | 0.30 | - |
| 390 | 449624.33 | 2138601.32 | Аналитический | 0.30 | - |
| 391 | 449592.36 | 2138404.91 | Аналитический | 0.30 | - |
| 392 | 449559.64 | 2138205.61 | Аналитический | 0.30 | - |
| 393 | 449523.95 | 2137996.95 | Аналитический | 0.30 | - |
| 394 | 449489.85 | 2137797.63 | Аналитический | 0.30 | - |
| 395 | 449452.87 | 2137581.48 | Аналитический | 0.30 | - |
| 396 | 449438.12 | 2137495.30 | Аналитический | 0.30 | - |
| 397 | 449405.01 | 2137298.52 | Аналитический | 0.30 | - |
| 398 | 449373.76 | 2137112.81 | Аналитический | 0.30 | - |
| 399 | 449331.26 | 2136860.21 | Аналитический | 0.30 | - |
| 400 | 449292.02 | 2136627.04 | Аналитический | 0.30 | - |
| 401 | 449271.53 | 2136505.31 | Аналитический | 0.30 | - |
| 402 | 449246.12 | 2136355.84 | Аналитический | 0.30 | - |
| 403 | 449226.53 | 2136240.66 | Аналитический | 0.30 | - |
| 404 | 449238.86 | 2136245.21 | Аналитический | 0.30 | - |
| 405 | 449257.89 | 2136249.97 | Аналитический | 0.30 | - |
| 406 | 449259.01 | 2136255.50 | Аналитический | 0.30 | - |
| 407 | 449254.56 | 2136261.53 | Аналитический | 0.30 | - |
| 408 | 449253.03 | 2136264.87 | Аналитический | 0.30 | - |
| 409 | 449314.37 | 2136625.54 | Аналитический | 0.30 | - |
| 410 | 449353.45 | 2136855.03 | Аналитический | 0.30 | - |
| 411 | 449497.32 | 2137701.81 | Аналитический | 0.30 | - |
| 412 | 449513.15 | 2137795.66 | Аналитический | 0.30 | - |
| 413 | 449546.43 | 2137993.05 | Аналитический | 0.30 | - |
| 414 | 449581.19 | 2138199.17 | Аналитический | 0.30 | - |
| 415 | 449615.81 | 2138400.31 | Аналитический | 0.30 | - |
| 416 | 449649.58 | 2138595.78 | Аналитический | 0.30 | - |
| 417 | 449670.41 | 2138730.79 | Аналитический | 0.30 | - |

| 1 | 2 | 3 | 4 | 5 | 6 |
|---|---|---|---|---|---|
| 418 | 449673.06 | 2138735.79 | Аналитический | 0.30 | - |
| 419 | 449676.40 | 2138737.26 | Аналитический | 0.30 | - |
| 420 | 449677.46 | 2138751.36 | Аналитический | 0.30 | - |
| 421 | 449674.79 | 2138753.46 | Аналитический | 0.30 | - |
| 422 | 449673.92 | 2138755.07 | Аналитический | 0.30 | - |
| 423 | 449674.30 | 2138759.93 | Аналитический | 0.30 | - |
| 424 | 449678.85 | 2138799.05 | Аналитический | 0.30 | - |
| 425 | 449685.23 | 2138952.92 | Аналитический | 0.30 | - |
| 426 | 449685.77 | 2139155.35 | Аналитический | 0.30 | - |
| 427 | 449686.31 | 2139356.07 | Аналитический | 0.30 | - |
| 428 | 449686.70 | 2139556.51 | Аналитический | 0.30 | - |
| 429 | 449686.38 | 2139757.38 | Аналитический | 0.30 | - |
| 430 | 449686.06 | 2139959.21 | Аналитический | 0.30 | - |
| 431 | 449685.72 | 2140179.80 | Аналитический | 0.30 | - |
| 432 | 449685.41 | 2140375.44 | Аналитический | 0.30 | - |
| 433 | 449685.11 | 2140561.65 | Аналитический | 0.30 | - |
| 434 | 449684.80 | 2140761.68 | Аналитический | 0.30 | - |
| 435 | 449684.55 | 2140918.30 | Аналитический | 0.30 | - |
| 436 | 449684.24 | 2141118.12 | Аналитический | 0.30 | - |
| 437 | 449684.08 | 2141218.98 | Аналитический | 0.30 | - |
| 438 | 449685.50 | 2141353.27 | Аналитический | 0.30 | - |
| 439 | 449686.43 | 2141363.06 | Аналитический | 0.30 | - |
| 440 | 449690.85 | 2141368.95 | Аналитический | 0.30 | - |
| 441 | 449690.83 | 2141385.53 | Аналитический | 0.30 | - |
| 442 | 449685.87 | 2141393.90 | Аналитический | 0.30 | - |
| 443 | 449685.33 | 2141401.83 | Аналитический | 0.30 | - |
| 444 | 449683.10 | 2141563.20 | Аналитический | 0.30 | - |
| 445 | 449683.30 | 2141771.41 | Аналитический | 0.30 | - |
| 446 | 449683.47 | 2141946.34 | Аналитический | 0.30 | - |
| 447 | 449684.55 | 2142146.96 | Аналитический | 0.30 | - |
| 448 | 449685.65 | 2142352.92 | Аналитический | 0.30 | - |
| 449 | 449688.14 | 2142526.07 | Аналитический | 0.30 | - |
| 450 | 449690.30 | 2142676.11 | Аналитический | 0.30 | - |
| 451 | 449694.01 | 2142823.22 | Аналитический | 0.30 | - |
| 452 | 449698.40 | 2143031.75 | Аналитический | 0.30 | - |
| 453 | 449702.24 | 2143214.01 | Аналитический | 0.30 | - |
| 454 | 449704.51 | 2143321.88 | Аналитический | 0.30 | - |
| 455 | 449706.21 | 2143330.67 | Аналитический | 0.30 | - |
| 456 | 449710.56 | 2143338.20 | Аналитический | 0.30 | - |
| 457 | 449710.75 | 2143350.68 | Аналитический | 0.30 | - |
| 458 | 449705.98 | 2143360.08 | Аналитический | 0.30 | - |
| 459 | 449705.55 | 2143368.32 | Аналитический | 0.30 | - |
| 460 | 449709.43 | 2143555.59 | Аналитический | 0.30 | - |
| 461 | 449713.56 | 2143756.10 | Аналитический | 0.30 | - |
| 462 | 449717.38 | 2143941.34 | Аналитический | 0.30 | - |
| 463 | 449723.17 | 2143952.50 | Аналитический | 0.30 | - |
| 464 | 449726.95 | 2143959.78 | Аналитический | 0.30 | - |
| 465 | 449727.91 | 2144014.42 | Аналитический | 0.30 | - |

| 1 | 2 | 3 | 4 | 5 | 6 |
|---|---|---|---|---|---|
| 466 | 449724.19 | 2144033.75 | Аналитический | 0.30 | - |
| 467 | 449720.80 | 2144051.34 | Аналитический | 0.30 | - |
| 468 | 449724.73 | 2144231.92 | Аналитический | 0.30 | - |
| 469 | 449726.08 | 2144369.48 | Аналитический | 0.30 | - |
| 470 | 449725.43 | 2144417.60 | Аналитический | 0.30 | - |
| 471 | 449724.94 | 2144452.91 | Аналитический | 0.30 | - |
| 472 | 449733.50 | 2144694.22 | Аналитический | 0.30 | - |
| 473 | 449743.42 | 2144712.44 | Аналитический | 0.30 | - |
| 474 | 449749.65 | 2144719.99 | Картометрический | 5.00 | - |
| 475 | 449750.63 | 2144720.64 | Картометрический | 5.00 | - |
| 476 | 449755.70 | 2144723.97 | Картометрический | 5.00 | - |
| 477 | 449767.94 | 2144729.53 | Картометрический | 5.00 | - |
| 478 | 449770.09 | 2144730.39 | Аналитический | 2.50 | - |
| 479 | 449787.33 | 2144737.34 | Аналитический | 2.50 | - |
| 480 | 449859.63 | 2144762.99 | Аналитический | 2.50 | - |
| 481 | 450117.95 | 2144853.73 | Аналитический | 2.50 | - |
| 482 | 450333.62 | 2144927.39 | Аналитический | 2.50 | - |
| 483 | 450411.45 | 2144954.12 | Аналитический | 2.50 | - |
| 484 | 450512.77 | 2144988.93 | Картометрический | 5.00 | - |
| 485 | 450684.47 | 2145050.10 | Аналитический | 0.30 | - |
| 486 | 450695.34 | 2145054.15 | Аналитический | 0.30 | - |
| 487 | 450806.83 | 2145095.64 | Аналитический | 0.30 | - |
| 488 | 450857.70 | 2145116.24 | Аналитический | 0.30 | - |
| 489 | 450917.14 | 2145141.74 | Аналитический | 0.30 | - |
| 490 | 450965.91 | 2145162.36 | Аналитический | 0.30 | - |
| 491 | 451004.44 | 2145179.28 | Аналитический | 0.30 | - |
| 492 | 451057.22 | 2145202.68 | Аналитический | 0.30 | - |
| 493 | 451102.05 | 2145222.74 | Аналитический | 0.30 | - |
| 494 | 451199.56 | 2145267.43 | Аналитический | 0.30 | - |
| 495 | 451230.94 | 2145282.10 | Аналитический | 0.30 | - |
| 496 | 451284.14 | 2145308.39 | Аналитический | 0.30 | - |
| 497 | 451420.41 | 2145376.86 | Аналитический | 0.30 | - |
| 498 | 451489.51 | 2145412.67 | Аналитический | 0.30 | - |
| 499 | 451561.65 | 2145451.23 | Аналитический | 0.30 | - |
| 500 | 451617.06 | 2145480.32 | Аналитический | 0.30 | - |
| 501 | 451640.42 | 2145493.21 | Аналитический | 0.30 | - |
| 502 | 451741.51 | 2145549.72 | Аналитический | 0.30 | - |
| 503 | 451801.85 | 2145584.79 | Аналитический | 0.30 | - |
| 504 | 451869.39 | 2145625.90 | Аналитический | 0.30 | - |
| 505 | 451894.83 | 2145641.67 | Аналитический | 0.30 | - |
| 506 | 451897.75 | 2145643.52 | Аналитический | 0.30 | - |
| 507 | 451898.60 | 2145643.37 | Аналитический | 0.30 | - |
| 508 | 451901.19 | 2145642.63 | Аналитический | 0.30 | - |
| 509 | 451905.95 | 2145641.63 | Аналитический | 0.30 | - |
| 510 | 451917.79 | 2145649.45 | Аналитический | 0.30 | - |
| 511 | 451918.60 | 2145655.59 | Аналитический | 0.30 | - |
| 512 | 451918.86 | 2145656.38 | Аналитический | 0.30 | - |
| 513 | 451919.39 | 2145656.73 | Аналитический | 0.30 | - |

| 1 | 2 | 3 | 4 | 5 | 6 |
|---|---|---|---|---|---|
| 514 | 451935.45 | 2145667.24 | Аналитический | 0.30 | - |
| 515 | 451991.96 | 2145704.57 | Аналитический | 0.30 | - |
| 516 | 452050.48 | 2145744.58 | Аналитический | 0.30 | - |
| 517 | 452105.09 | 2145781.83 | Аналитический | 0.30 | - |
| 518 | 452167.04 | 2145824.94 | Аналитический | 0.30 | - |
| 519 | 452205.68 | 2145852.08 | Аналитический | 0.30 | - |
| 520 | 452240.37 | 2145878.74 | Аналитический | 0.30 | - |
| 521 | 452276.83 | 2145905.10 | Аналитический | 0.30 | - |
| 522 | 452378.15 | 2145980.97 | Картометрический | 5.00 | - |
| 523 | 452379.04 | 2145981.63 | Аналитический | 0.30 | - |
| 524 | 452448.89 | 2146036.66 | Аналитический | 0.30 | - |
| 525 | 452566.51 | 2146131.17 | Аналитический | 0.30 | - |
| 526 | 452630.98 | 2146182.74 | Аналитический | 0.30 | - |
| 527 | 452681.24 | 2146224.44 | Аналитический | 0.30 | - |
| 528 | 452689.42 | 2146230.77 | Аналитический | 0.30 | - |
| 529 | 452694.08 | 2146231.97 | Аналитический | 0.30 | - |
| 530 | 452695.88 | 2146231.87 | Аналитический | 0.30 | - |
| 531 | 452704.33 | 2146230.26 | Аналитический | 0.30 | - |
| 532 | 452706.21 | 2146225.20 | Аналитический | 0.50 | - |
| 533 | 452710.61 | 2146220.79 | Аналитический | 0.50 | - |
| 534 | 452732.31 | 2146201.76 | Аналитический | 0.50 | - |
| 535 | 452806.43 | 2146126.10 | Аналитический | 0.50 | - |
| 536 | 452810.35 | 2146122.04 | Аналитический | 0.50 | - |
| 537 | 452813.25 | 2146119.04 | Аналитический | 0.50 | - |
| 538 | 452824.60 | 2146107.09 | Аналитический | 0.50 | - |
| 539 | 452924.36 | 2146002.10 | Аналитический | 0.50 | - |
| 540 | 453050.32 | 2145869.53 | Аналитический | 0.50 | - |
| 541 | 453051.31 | 2145863.49 | Аналитический | 0.50 | - |
| 542 | 453049.34 | 2145858.59 | Аналитический | 0.50 | - |
| 543 | 453061.35 | 2145846.15 | Аналитический | 0.50 | - |
| 544 | 453066.45 | 2145848.29 | Аналитический | 0.50 | - |
| 545 | 453074.10 | 2145844.86 | Аналитический | 0.50 | - |
| 546 | 453114.68 | 2145802.97 | Аналитический | 0.50 | - |
| 547 | 453129.55 | 2145787.27 | Аналитический | 0.50 | - |
| 548 | 453179.93 | 2145734.07 | Аналитический | 0.50 | - |
| 549 | 453272.40 | 2145635.64 | Аналитический | 0.50 | - |
| 550 | 453328.10 | 2145580.58 | Аналитический | 0.50 | - |
| 551 | 453346.88 | 2145564.28 | Аналитический | 0.50 | - |
| 552 | 453375.79 | 2145543.55 | Аналитический | 0.50 | - |
| 553 | 453402.49 | 2145527.35 | Аналитический | 0.50 | - |
| 554 | 453555.50 | 2145443.32 | Аналитический | 0.50 | - |
| 555 | 453787.74 | 2145318.52 | Аналитический | 0.50 | - |
| 556 | 453823.52 | 2145297.80 | Аналитический | 0.50 | - |
| 557 | 453866.69 | 2145260.93 | Аналитический | 0.50 | - |
| 558 | 453913.64 | 2145207.52 | Аналитический | 0.50 | - |
| 559 | 453915.76 | 2145205.27 | Аналитический | 0.50 | - |
| 560 | 453925.38 | 2145194.38 | Аналитический | 0.50 | - |
| 561 | 453932.40 | 2145191.54 | Аналитический | 0.50 | - |

| 1 | 2 | 3 | 4 | 5 | 6 |
|---|---|---|---|---|---|
| 562 | 453956.02 | 2145147.31 | Аналитический | 0.50 | - |
| 563 | 453984.31 | 2145082.97 | Аналитический | 0.50 | - |
| 564 | 454008.24 | 2145036.21 | Аналитический | 0.50 | - |
| 565 | 454019.06 | 2145015.26 | Аналитический | 0.50 | - |
| 566 | 454021.14 | 2145009.70 | Аналитический | 0.50 | - |
| 567 | 454019.99 | 2145004.27 | Аналитический | 0.50 | - |
| 568 | 454015.81 | 2145000.38 | Аналитический | 0.50 | - |
| 569 | 454023.49 | 2144986.48 | Аналитический | 0.50 | - |
| 570 | 454029.78 | 2144987.09 | Аналитический | 0.50 | - |
| 571 | 454033.82 | 2144985.68 | Аналитический | 0.50 | - |
| 572 | 454049.90 | 2144955.07 | Аналитический | 0.50 | - |
| 573 | 454064.24 | 2144931.13 | Аналитический | 0.50 | - |
| 574 | 454090.02 | 2144891.86 | Аналитический | 0.30 | - |
| 575 | 454116.81 | 2144856.27 | Аналитический | 0.30 | - |
| 576 | 454214.81 | 2144732.14 | Аналитический | 0.30 | - |
| 577 | 454391.88 | 2144507.84 | Аналитический | 0.30 | - |
| 578 | 454477.25 | 2144400.71 | Аналитический | 0.30 | - |
| 579 | 454568.33 | 2144286.41 | Аналитический | 0.30 | - |
| 580 | 454617.02 | 2144222.24 | Аналитический | 0.30 | - |
| 581 | 454618.61 | 2144219.76 | Аналитический | 0.30 | - |
| 582 | 454618.29 | 2144216.69 | Аналитический | 0.30 | - |
| 583 | 454615.60 | 2144211.14 | Аналитический | 0.30 | - |
| 584 | 454623.14 | 2144203.60 | Аналитический | 0.30 | - |
| 585 | 454627.41 | 2144204.99 | Аналитический | 0.30 | - |
| 586 | 454631.47 | 2144204.18 | Аналитический | 0.30 | - |
| 587 | 454691.17 | 2144129.28 | Аналитический | 0.30 | - |
| 588 | 454757.95 | 2144045.25 | Аналитический | 0.30 | - |
| 589 | 454760.85 | 2144039.05 | Аналитический | 0.30 | - |
| 590 | 454757.92 | 2144026.02 | Аналитический | 0.30 | - |
| 591 | 454768.03 | 2144013.72 | Аналитический | 0.30 | - |
| 592 | 454774.02 | 2144014.79 | Аналитический | 0.30 | - |
| 593 | 454779.89 | 2144014.45 | Аналитический | 0.30 | - |
| 594 | 454785.11 | 2144011.13 | Аналитический | 0.30 | - |
| 595 | 454878.89 | 2143893.18 | Аналитический | 0.30 | - |
| 596 | 455008.51 | 2143730.15 | Аналитический | 0.30 | - |
| 597 | 455046.89 | 2143681.89 | Аналитический | 0.30 | - |
| 598 | 455178.18 | 2143515.59 | Аналитический | 0.50 | - |
| 599 | 455258.19 | 2143415.30 | Аналитический | 0.50 | - |
| 600 | 455346.06 | 2143303.36 | Аналитический | 0.50 | - |
| 601 | 455365.10 | 2143280.06 | Аналитический | 0.50 | - |
| 602 | 455383.88 | 2143255.39 | Аналитический | 0.50 | - |
| 603 | 455469.61 | 2143144.68 | Аналитический | 0.50 | - |
| 604 | 455535.30 | 2143060.97 | Аналитический | 0.50 | - |
| 605 | 455542.86 | 2143049.85 | Аналитический | 0.50 | - |
| 606 | 455551.62 | 2143035.33 | Аналитический | 0.50 | - |
| 607 | 455558.80 | 2143019.38 | Аналитический | 0.50 | - |
| 608 | 455563.58 | 2143005.44 | Аналитический | 0.50 | - |
| 609 | 455571.55 | 2142977.06 | Аналитический | 0.50 | - |

| 1 | 2 | 3 | 4 | 5 | 6 |
|---|---|---|---|---|---|
| 610 | 455602.79 | 2142858.43 | Аналитический | 0.50 | - |
| 611 | 455633.66 | 2142741.82 | Аналитический | 0.50 | - |
| 612 | 455656.60 | 2142654.57 | Аналитический | 0.50 | - |
| 613 | 455669.77 | 2142604.12 | Аналитический | 0.50 | - |
| 614 | 455669.70 | 2142601.20 | Аналитический | 0.50 | - |
| 615 | 455668.34 | 2142597.64 | Аналитический | 0.50 | - |
| 616 | 455664.73 | 2142593.07 | Аналитический | 0.50 | - |
| 617 | 455666.94 | 2142585.03 | Аналитический | 0.50 | - |
| 618 | 455671.37 | 2142583.52 | Аналитический | 0.50 | - |
| 619 | 455675.86 | 2142580.29 | Аналитический | 0.50 | - |
| 620 | 455678.04 | 2142575.69 | Аналитический | 0.50 | - |
| 621 | 455684.09 | 2142552.74 | Аналитический | 0.50 | - |
| 622 | 455697.55 | 2142502.43 | Аналитический | 0.50 | - |
| 623 | 455697.95 | 2142497.34 | Аналитический | 0.50 | - |
| 624 | 455696.31 | 2142493.28 | Аналитический | 0.50 | - |
| 625 | 455692.45 | 2142488.42 | Аналитический | 0.50 | - |
| 626 | 455694.98 | 2142478.18 | Аналитический | 0.50 | - |
| 627 | 455701.30 | 2142475.48 | Аналитический | 0.50 | - |
| 628 | 455705.22 | 2142472.89 | Аналитический | 0.50 | - |
| 629 | 455706.83 | 2142468.52 | Аналитический | 0.50 | - |
| 630 | 455729.42 | 2142390.06 | Аналитический | 0.50 | - |
| 631 | 455736.29 | 2142371.22 | Аналитический | 0.50 | - |
| 632 | 455739.58 | 2142363.72 | Аналитический | 0.50 | - |
| 633 | 455747.99 | 2142347.83 | Аналитический | 0.50 | - |
| 634 | 455763.32 | 2142331.90 | Аналитический | 0.50 | - |
| 635 | 455780.72 | 2142319.10 | Аналитический | 0.50 | - |
| 636 | 455820.81 | 2142293.08 | Аналитический | 0.50 | - |
| 637 | 455904.92 | 2142242.95 | Аналитический | 0.50 | - |
| 638 | 455980.28 | 2142198.03 | Аналитический | 0.50 | - |
| 639 | 456097.11 | 2142128.39 | Аналитический | 0.50 | - |
| 640 | 456235.78 | 2142045.94 | Аналитический | 0.50 | - |
| 641 | 456259.37 | 2142031.68 | Аналитический | 0.50 | - |
| 642 | 456284.81 | 2142013.79 | Аналитический | 0.50 | - |
| 643 | 456297.33 | 2142003.24 | Аналитический | 0.50 | - |
| 644 | 456313.91 | 2141985.30 | Аналитический | 0.50 | - |
| 645 | 456343.37 | 2141938.92 | Аналитический | 0.50 | - |
| 646 | 456387.02 | 2141863.27 | Аналитический | 0.50 | - |
| 647 | 456434.38 | 2141781.20 | Аналитический | 0.50 | - |
| 648 | 456435.59 | 2141775.85 | Аналитический | 0.50 | - |
| 649 | 456434.44 | 2141770.78 | Аналитический | 0.50 | - |
| 650 | 456431.53 | 2141765.25 | Аналитический | 0.50 | - |
| 651 | 456438.89 | 2141753.08 | Аналитический | 0.50 | - |
| 652 | 456444.61 | 2141753.34 | Аналитический | 0.50 | - |
| 653 | 456453.17 | 2141747.34 | Аналитический | 0.50 | - |
| 654 | 456491.17 | 2141678.87 | Аналитический | 0.50 | - |
| 655 | 456574.27 | 2141537.78 | Аналитический | 0.50 | - |
| 656 | 456670.23 | 2141372.32 | Аналитический | 0.50 | - |
| 657 | 456761.62 | 2141214.75 | Аналитический | 0.50 | - |

| 1 | 2 | 3 | 4 | 5 | 6 |
|---|---|---|---|---|---|
| 658 | 456842.01 | 2141076.18 | Аналитический | 0.50 | - |
| 659 | 456929.43 | 2140925.42 | Аналитический | 0.50 | - |
| 660 | 457093.08 | 2140644.37 | Аналитический | 0.50 | - |
| 661 | 457192.94 | 2140473.42 | Аналитический | 0.50 | - |
| 662 | 457258.52 | 2140361.15 | Аналитический | 0.50 | - |
| 663 | 457333.95 | 2140232.87 | Аналитический | 0.50 | - |
| 664 | 457336.27 | 2140227.75 | Аналитический | 0.50 | - |
| 665 | 457335.89 | 2140223.59 | Аналитический | 0.50 | - |
| 666 | 457330.78 | 2140219.70 | Аналитический | 0.50 | - |
| 667 | 457336.34 | 2140209.91 | Аналитический | 0.50 | - |
| 668 | 457338.23 | 2140207.85 | Картометрический | 5.00 | - |
| 669 | 457361.22 | 2140185.95 | Аналитический | 0.50 | - |
| 15 | 457415.68 | 2140134.08 | Аналитический | 0.50 | - |
| | | | | | |
| 670 | 453272.66 | 2152815.40 | Картометрический | 1.00 | - |
| 671 | 453268.79 | 2152831.53 | Картометрический | 1.00 | - |
| 672 | 453247.57 | 2152829.01 | Картометрический | 1.00 | - |
| 673 | 453210.71 | 2152823.13 | Картометрический | 1.00 | - |
| 674 | 453139.54 | 2152814.34 | Картометрический | 1.00 | - |
| 675 | 453053.74 | 2152803.26 | Картометрический | 1.00 | - |
| 676 | 452997.03 | 2152794.20 | Аналитический | 5.00 | - |
| 677 | 452925.98 | 2152783.16 | Аналитический | 5.00 | - |
| 678 | 452861.05 | 2152774.85 | Аналитический | 5.00 | - |
| 679 | 452786.96 | 2152762.53 | Аналитический | 5.00 | - |
| 680 | 452725.97 | 2152754.48 | Аналитический | 5.00 | - |
| 681 | 452710.86 | 2152753.19 | Аналитический | 5.00 | - |
| 682 | 452652.59 | 2152753.37 | Аналитический | 5.00 | - |
| 683 | 452551.92 | 2152767.70 | Аналитический | 5.00 | - |
| 684 | 452492.22 | 2152783.17 | Аналитический | 5.00 | - |
| 685 | 452444.89 | 2152800.73 | Аналитический | 5.00 | - |
| 686 | 452310.62 | 2152856.87 | Аналитический | 5.00 | - |
| 687 | 452252.51 | 2152875.56 | Аналитический | 5.00 | - |
| 688 | 452244.75 | 2152878.09 | Аналитический | 5.00 | - |
| 689 | 452225.84 | 2152881.49 | Аналитический | 5.00 | - |
| 690 | 452154.44 | 2152893.08 | Аналитический | 5.00 | - |
| 691 | 452090.88 | 2152903.07 | Аналитический | 5.00 | - |
| 692 | 452029.88 | 2152910.94 | Аналитический | 5.00 | - |
| 693 | 451988.93 | 2152912.23 | Картометрический | 1.00 | - |
| 694 | 451982.26 | 2152911.52 | Картометрический | 1.00 | - |
| 695 | 451936.63 | 2152901.35 | Картометрический | 1.00 | - |
| 696 | 451890.66 | 2152890.13 | Картометрический | 1.00 | - |
| 697 | 451776.65 | 2152863.36 | Картометрический | 1.00 | - |
| 698 | 451641.60 | 2152836.11 | Картометрический | 1.00 | - |
| 699 | 451615.50 | 2152815.11 | Картометрический | 1.00 | - |
| 700 | 451651.36 | 2152821.86 | Картометрический | 1.00 | - |
| 701 | 451777.99 | 2152847.63 | Картометрический | 1.00 | - |
| 702 | 451892.38 | 2152875.41 | Картометрический | 1.00 | - |
| 703 | 451940.57 | 2152887.02 | Картометрический | 1.00 | - |

| 1 | 2 | 3 | 4 | 5 | 6 |
|---|---|---|---|---|---|
| 704 | 451984.60 | 2152894.69 | Картометрический | 1.00 | - |
| 705 | 451999.39 | 2152894.96 | Картометрический | 1.00 | - |
| 706 | 452018.50 | 2152895.10 | Аналитический | 5.00 | - |
| 707 | 452155.53 | 2152877.31 | Аналитический | 5.00 | - |
| 708 | 452229.14 | 2152865.70 | Аналитический | 5.00 | - |
| 709 | 452240.48 | 2152863.12 | Аналитический | 5.00 | - |
| 710 | 452292.31 | 2152845.91 | Аналитический | 5.00 | - |
| 711 | 452349.34 | 2152823.60 | Аналитический | 5.00 | - |
| 712 | 452406.93 | 2152799.35 | Аналитический | 5.00 | - |
| 713 | 452438.75 | 2152786.16 | Аналитический | 5.00 | - |
| 714 | 452464.86 | 2152777.27 | Аналитический | 5.00 | - |
| 715 | 452523.73 | 2152759.38 | Аналитический | 5.00 | - |
| 716 | 452550.62 | 2152751.76 | Аналитический | 5.00 | - |
| 717 | 452589.25 | 2152746.85 | Аналитический | 5.00 | - |
| 718 | 452638.10 | 2152739.73 | Аналитический | 5.00 | - |
| 719 | 452654.83 | 2152737.93 | Аналитический | 5.00 | - |
| 720 | 452711.36 | 2152737.95 | Аналитический | 5.00 | - |
| 721 | 452738.29 | 2152739.77 | Аналитический | 5.00 | - |
| 722 | 452863.92 | 2152758.22 | Аналитический | 5.00 | - |
| 723 | 453058.18 | 2152789.00 | Картометрический | 1.00 | - |
| 724 | 453185.63 | 2152807.61 | Картометрический | 1.00 | - |
| 725 | 453261.84 | 2152813.87 | Картометрический | 1.00 | - |
| 670 | 453272.66 | 2152815.40 | Картометрический | 1.00 | - |
| | | | | | |
| 726 | 450278.33 | 2150628.42 | Аналитический | 0.10 | - |
| 727 | 450278.55 | 2150655.00 | Аналитический | 0.30 | - |
| 728 | 450280.06 | 2150718.46 | Аналитический | 0.30 | - |
| 729 | 450280.77 | 2150734.40 | Аналитический | 0.30 | - |
| 730 | 450292.05 | 2150815.74 | Аналитический | 0.30 | - |
| 731 | 450303.72 | 2150892.01 | Аналитический | 0.30 | - |
| 732 | 450315.72 | 2150970.47 | Аналитический | 0.30 | - |
| 733 | 450326.63 | 2151041.78 | Аналитический | 0.30 | - |
| 734 | 450338.91 | 2151122.12 | Аналитический | 0.30 | - |
| 735 | 450349.71 | 2151192.67 | Аналитический | 0.30 | - |
| 736 | 450362.05 | 2151273.38 | Аналитический | 0.30 | - |
| 737 | 450374.26 | 2151353.21 | Аналитический | 0.30 | - |
| 738 | 450388.49 | 2151446.23 | Аналитический | 0.30 | - |
| 739 | 450402.82 | 2151538.31 | Аналитический | 0.30 | - |
| 740 | 450415.21 | 2151617.85 | Аналитический | 0.30 | - |
| 741 | 450427.78 | 2151698.60 | Аналитический | 0.30 | - |
| 742 | 450440.76 | 2151781.99 | Аналитический | 0.30 | - |
| 743 | 450453.67 | 2151864.91 | Аналитический | 0.30 | - |
| 744 | 450467.01 | 2151950.58 | Аналитический | 0.30 | - |
| 745 | 450480.34 | 2152036.19 | Аналитический | 0.30 | - |
| 746 | 450488.54 | 2152088.85 | Аналитический | 0.30 | - |
| 747 | 450495.76 | 2152135.24 | Аналитический | 0.30 | - |
| 748 | 450483.52 | 2152135.41 | Аналитический | 0.30 | - |
| 749 | 450485.13 | 2152145.58 | Аналитический | 0.30 | - |

| 1 | 2 | 3 | 4 | 5 | 6 |
|---|---|---|---|---|---|
| 750 | 450489.72 | 2152175.07 | Аналитический | 0.30 | - |
| 751 | 450518.56 | 2152357.70 | Аналитический | 0.30 | - |
| 752 | 450522.14 | 2152380.28 | Аналитический | 0.30 | - |
| 753 | 450525.99 | 2152400.77 | Аналитический | 0.30 | - |
| 754 | 450504.47 | 2152420.48 | Аналитический | 0.30 | - |
| 755 | 450504.02 | 2152417.53 | Аналитический | 0.30 | - |
| 756 | 450503.84 | 2152416.37 | Аналитический | 0.30 | - |
| 757 | 450502.50 | 2152407.50 | Аналитический | 0.30 | - |
| 758 | 450506.36 | 2152400.04 | Аналитический | 0.30 | - |
| 759 | 450507.70 | 2152392.68 | Аналитический | 0.30 | - |
| 760 | 450507.30 | 2152387.07 | Аналитический | 0.30 | - |
| 761 | 450495.36 | 2152310.15 | Аналитический | 0.30 | - |
| 762 | 450484.19 | 2152238.17 | Аналитический | 0.30 | - |
| 763 | 450470.79 | 2152151.85 | Аналитический | 0.30 | - |
| 764 | 450461.19 | 2152090.00 | Аналитический | 0.30 | - |
| 765 | 450447.81 | 2152003.74 | Аналитический | 0.30 | - |
| 766 | 450434.39 | 2151917.30 | Аналитический | 0.30 | - |
| 767 | 450422.41 | 2151840.12 | Аналитический | 0.30 | - |
| 768 | 450409.44 | 2151756.51 | Аналитический | 0.30 | - |
| 769 | 450398.59 | 2151686.60 | Аналитический | 0.30 | - |
| 770 | 450385.68 | 2151603.42 | Аналитический | 0.30 | - |
| 771 | 450374.05 | 2151528.47 | Аналитический | 0.30 | - |
| 772 | 450364.00 | 2151463.75 | Аналитический | 0.30 | - |
| 773 | 450350.67 | 2151379.91 | Аналитический | 0.30 | - |
| 774 | 450338.72 | 2151304.78 | Аналитический | 0.30 | - |
| 775 | 450326.64 | 2151228.85 | Аналитический | 0.30 | - |
| 776 | 450314.76 | 2151154.19 | Аналитический | 0.30 | - |
| 777 | 450300.59 | 2151065.10 | Аналитический | 0.30 | - |
| 778 | 450287.61 | 2150983.50 | Аналитический | 0.30 | - |
| 779 | 450276.62 | 2150914.37 | Аналитический | 0.30 | - |
| 780 | 450263.93 | 2150829.88 | Аналитический | 0.30 | - |
| 781 | 450254.74 | 2150740.49 | Аналитический | 0.30 | - |
| 782 | 450249.29 | 2150646.71 | Аналитический | 0.30 | - |
| 783 | 450248.79 | 2150640.69 | Аналитический | 0.30 | - |
| 784 | 450245.62 | 2150629.51 | Аналитический | 0.10 | - |
| 785 | 450263.89 | 2150628.89 | Аналитический | 0.10 | - |
| 726 | 450278.33 | 2150628.42 | Аналитический | 0.10 | - |
| | | | | | |
| 786 | 447657.13 | 2148125.14 | Аналитический | 0.50 | - |
| 787 | 447628.63 | 2148239.49 | Аналитический | 0.50 | - |
| 788 | 447563.52 | 2148223.25 | Аналитический | 0.50 | - |
| 789 | 447501.43 | 2148207.77 | Аналитический | 0.50 | - |
| 790 | 447448.82 | 2148194.65 | Аналитический | 0.50 | - |
| 791 | 447477.33 | 2148080.31 | Аналитический | 0.50 | - |
| 792 | 447525.81 | 2148092.40 | Аналитический | 0.50 | - |
| 793 | 447533.41 | 2148043.75 | Аналитический | 0.50 | - |
| 794 | 447536.27 | 2147947.85 | Аналитический | 0.50 | - |
| 795 | 447527.15 | 2147852.35 | Аналитический | 0.50 | - |

| 1 | 2 | 3 | 4 | 5 | 6 |
|---|---|---|---|---|---|
| 796 | 447506.20 | 2147758.73 | Аналитический | 0.50 | - |
| 797 | 447473.73 | 2147668.45 | Аналитический | 0.50 | - |
| 798 | 447430.27 | 2147582.92 | Аналитический | 0.50 | - |
| 799 | 447376.48 | 2147503.48 | Аналитический | 0.50 | - |
| 800 | 447312.87 | 2147429.38 | Аналитический | 0.50 | - |
| 801 | 447242.72 | 2147364.41 | Аналитический | 0.50 | - |
| 802 | 447166.83 | 2147299.29 | Аналитический | 0.50 | - |
| 803 | 447091.59 | 2147228.42 | Аналитический | 0.50 | - |
| 804 | 447025.38 | 2147148.31 | Аналитический | 0.50 | - |
| 805 | 446996.17 | 2147105.34 | Аналитический | 0.50 | - |
| 806 | 446969.67 | 2147060.57 | Аналитический | 0.50 | - |
| 807 | 446946.04 | 2147014.30 | Аналитический | 0.50 | - |
| 808 | 446925.33 | 2146966.57 | Аналитический | 0.50 | - |
| 809 | 446907.66 | 2146917.71 | Аналитический | 0.50 | - |
| 810 | 446897.24 | 2146882.06 | Аналитический | 0.10 | - |
| 811 | 446986.94 | 2146947.86 | Аналитический | 0.10 | - |
| 812 | 447003.93 | 2146986.99 | Аналитический | 0.50 | - |
| 813 | 447025.73 | 2147029.71 | Аналитический | 0.50 | - |
| 814 | 447050.20 | 2147071.03 | Аналитический | 0.50 | - |
| 815 | 447077.16 | 2147110.70 | Аналитический | 0.50 | - |
| 816 | 447138.28 | 2147184.65 | Аналитический | 0.50 | - |
| 817 | 447208.51 | 2147250.72 | Аналитический | 0.50 | - |
| 818 | 447284.40 | 2147315.84 | Аналитический | 0.50 | - |
| 819 | 447360.56 | 2147386.71 | Аналитический | 0.50 | - |
| 820 | 447427.13 | 2147464.36 | Аналитический | 0.50 | - |
| 821 | 447485.40 | 2147550.42 | Аналитический | 0.50 | - |
| 822 | 447532.49 | 2147643.07 | Аналитический | 0.50 | - |
| 823 | 447567.66 | 2147740.88 | Аналитический | 0.50 | - |
| 824 | 447590.36 | 2147842.30 | Аналитический | 0.50 | - |
| 825 | 447600.23 | 2147945.76 | Аналитический | 0.50 | - |
| 826 | 447597.13 | 2148049.65 | Аналитический | 0.50 | - |
| 827 | 447588.04 | 2148107.92 | Аналитический | 0.50 | - |
| 786 | 447657.13 | 2148125.14 | Аналитический | 0.50 | - |
| | | | | | |
| 828 | 450505.72 | 2153178.46 | Картометрический | 1.00 | - |
| 829 | 450402.00 | 2153453.68 | Аналитический | 0.50 | - |
| 830 | 450348.14 | 2153598.24 | Картометрический | 1.00 | - |
| 831 | 450307.77 | 2153681.98 | Картометрический | 1.00 | - |
| 832 | 450302.48 | 2153679.15 | Картометрический | 1.00 | - |
| 833 | 450298.57 | 2153687.24 | Аналитический | 0.30 | - |
| 834 | 450255.70 | 2153759.70 | Аналитический | 0.30 | - |
| 835 | 450235.66 | 2153789.01 | Аналитический | 0.30 | - |
| 836 | 450213.16 | 2153820.27 | Аналитический | 0.30 | - |
| 837 | 450172.04 | 2153865.78 | Аналитический | 0.30 | - |
| 838 | 450130.29 | 2153912.00 | Аналитический | 0.30 | - |
| 839 | 450075.69 | 2153963.70 | Аналитический | 0.30 | - |
| 840 | 450076.78 | 2153983.41 | Аналитический | 0.30 | - |
| 841 | 450076.81 | 2153983.94 | Аналитический | 0.30 | - |

| 1 | 2 | 3 | 4 | 5 | 6 |
|---|---|---|---|---|---|
| 842 | 450050.82 | 2154003.46 | Аналитический | 0.30 | - |
| 843 | 450050.29 | 2154003.58 | Аналитический | 0.30 | - |
| 844 | 450037.06 | 2153997.76 | Аналитический | 0.30 | - |
| 845 | 449982.95 | 2154045.76 | Аналитический | 0.30 | - |
| 846 | 449937.81 | 2154085.81 | Аналитический | 0.30 | - |
| 847 | 449879.09 | 2154138.83 | Аналитический | 0.30 | - |
| 848 | 449826.12 | 2154186.67 | Аналитический | 0.30 | - |
| 849 | 449788.98 | 2154220.22 | Аналитический | 0.30 | - |
| 850 | 449729.76 | 2154278.92 | Аналитический | 0.30 | - |
| 851 | 449692.41 | 2154321.16 | Аналитический | 0.30 | - |
| 852 | 449661.79 | 2154355.80 | Аналитический | 0.30 | - |
| 853 | 449611.27 | 2154416.40 | Аналитический | 0.30 | - |
| 854 | 449611.58 | 2154418.50 | Аналитический | 0.30 | - |
| 855 | 449610.95 | 2154422.12 | Аналитический | 0.30 | - |
| 856 | 449609.22 | 2154425.33 | Аналитический | 0.30 | - |
| 857 | 449607.03 | 2154427.51 | Аналитический | 0.30 | - |
| 858 | 449605.27 | 2154428.67 | Аналитический | 0.30 | - |
| 859 | 449602.29 | 2154429.24 | Аналитический | 0.30 | - |
| 860 | 449595.37 | 2154423.93 | Аналитический | 0.30 | - |
| 861 | 449589.62 | 2154419.52 | Аналитический | 0.30 | - |
| 862 | 449589.57 | 2154415.52 | Аналитический | 0.30 | - |
| 863 | 449591.02 | 2154412.21 | Аналитический | 0.30 | - |
| 864 | 449593.64 | 2154409.03 | Аналитический | 0.30 | - |
| 865 | 449595.80 | 2154406.98 | Аналитический | 0.30 | - |
| 866 | 449599.93 | 2154406.25 | Аналитический | 0.30 | - |
| 867 | 449648.04 | 2154345.04 | Аналитический | 0.30 | - |
| 868 | 449682.93 | 2154307.11 | Аналитический | 0.30 | - |
| 869 | 449719.67 | 2154267.17 | Аналитический | 0.30 | - |
| 870 | 449788.99 | 2154197.25 | Аналитический | 0.30 | - |
| 871 | 449856.66 | 2154136.30 | Аналитический | 0.30 | - |
| 872 | 449927.18 | 2154072.79 | Аналитический | 0.30 | - |
| 873 | 449975.36 | 2154029.90 | Аналитический | 0.30 | - |
| 874 | 450034.95 | 2153976.85 | Аналитический | 0.30 | - |
| 875 | 450033.53 | 2153968.94 | Аналитический | 0.30 | - |
| 876 | 450032.21 | 2153964.88 | Аналитический | 0.30 | - |
| 877 | 450051.20 | 2153948.18 | Аналитический | 0.30 | - |
| 878 | 450057.86 | 2153950.94 | Аналитический | 0.30 | - |
| 879 | 450063.17 | 2153952.08 | Аналитический | 0.30 | - |
| 880 | 450118.59 | 2153899.49 | Аналитический | 0.30 | - |
| 881 | 450161.76 | 2153851.82 | Аналитический | 0.30 | - |
| 882 | 450201.03 | 2153808.47 | Аналитический | 0.30 | - |
| 883 | 450241.63 | 2153748.71 | Аналитический | 0.30 | - |
| 884 | 450283.05 | 2153678.46 | Аналитический | 0.30 | - |
| 885 | 450286.75 | 2153670.75 | Картометрический | 1.00 | - |
| 886 | 450263.14 | 2153658.16 | Картометрический | 1.00 | - |
| 887 | 450315.56 | 2153540.76 | Картометрический | 1.00 | - |
| 888 | 450265.95 | 2153412.54 | Картометрический | 1.00 | - |
| 889 | 450239.49 | 2153398.42 | Картометрический | 1.00 | - |

| 1 | 2 | 3 | 4 | 5 | 6 |
|---|---|---|---|---|---|
| 890 | 450177.14 | 2153363.72 | Картометрический | 1.00 | - |
| 891 | 450090.56 | 2153310.58 | Картометрический | 1.00 | - |
| 892 | 450006.74 | 2153253.18 | Картометрический | 1.00 | - |
| 893 | 449925.89 | 2153191.66 | Аналитический | 5.00 | - |
| 894 | 449848.22 | 2153126.18 | Аналитический | 5.00 | - |
| 895 | 449773.92 | 2153056.90 | Аналитический | 5.00 | - |
| 896 | 449703.17 | 2152984.00 | Картометрический | 1.00 | - |
| 897 | 449636.30 | 2152908.06 | Картометрический | 1.00 | - |
| 898 | 449571.26 | 2152832.10 | Картометрический | 1.00 | - |
| 899 | 449351.52 | 2152552.91 | Аналитический | 0.50 | - |
| 900 | 448729.16 | 2151762.23 | Аналитический | 0.50 | - |
| 901 | 448704.48 | 2151730.17 | Аналитический | 0.50 | - |
| 902 | 448645.38 | 2151647.55 | Аналитический | 0.50 | - |
| 903 | 448590.47 | 2151562.07 | Аналитический | 0.50 | - |
| 904 | 448539.91 | 2151473.96 | Аналитический | 0.50 | - |
| 905 | 448493.82 | 2151383.43 | Аналитический | 0.50 | - |
| 906 | 448452.31 | 2151290.70 | Аналитический | 0.50 | - |
| 907 | 448434.13 | 2151245.73 | Аналитический | 0.50 | - |
| 908 | 448407.66 | 2151173.92 | Аналитический | 0.50 | - |
| 909 | 448204.24 | 2150588.49 | Аналитический | 0.50 | - |
| 910 | 448152.66 | 2150440.04 | Аналитический | 0.50 | - |
| 911 | 448112.45 | 2150324.32 | Аналитический | 0.50 | - |
| 912 | 448100.02 | 2150290.65 | Аналитический | 0.50 | - |
| 913 | 448086.03 | 2150252.79 | Аналитический | 0.50 | - |
| 914 | 448047.89 | 2150162.10 | Аналитический | 0.50 | - |
| 915 | 448005.25 | 2150073.43 | Аналитический | 0.50 | - |
| 916 | 447958.24 | 2149986.99 | Аналитический | 0.50 | - |
| 917 | 447906.97 | 2149903.02 | Аналитический | 0.50 | - |
| 918 | 447866.62 | 2149842.95 | Аналитический | 0.50 | - |
| 919 | 447565.02 | 2149411.36 | Аналитический | 0.50 | - |
| 920 | 447510.42 | 2149323.84 | Аналитический | 0.50 | - |
| 921 | 447464.83 | 2149231.30 | Аналитический | 0.50 | - |
| 922 | 447428.71 | 2149134.68 | Аналитический | 0.50 | - |
| 923 | 447402.42 | 2149034.93 | Аналитический | 0.50 | - |
| 924 | 447388.89 | 2148949.86 | Аналитический | 0.50 | - |
| 925 | 447290.74 | 2148960.47 | Аналитический | 0.50 | - |
| 926 | 447287.08 | 2148926.67 | Аналитический | 0.50 | - |
| 927 | 447384.81 | 2148916.10 | Аналитический | 0.50 | - |
| 928 | 447381.95 | 2148881.65 | Аналитический | 0.50 | - |
| 929 | 447380.26 | 2148830.06 | Аналитический | 0.50 | - |
| 930 | 447381.15 | 2148778.50 | Аналитический | 0.50 | - |
| 931 | 447384.62 | 2148727.00 | Аналитический | 0.50 | - |
| 932 | 447390.66 | 2148675.78 | Аналитический | 0.50 | - |
| 933 | 447399.25 | 2148624.88 | Аналитический | 0.50 | - |
| 934 | 447413.67 | 2148561.44 | Аналитический | 0.50 | - |
| 935 | 447423.54 | 2148521.64 | Аналитический | 0.50 | - |
| 936 | 447370.58 | 2148508.44 | Аналитический | 0.50 | - |
| 937 | 447401.46 | 2148384.58 | Аналитический | 0.50 | - |

| 1 | 2 | 3 | 4 | 5 | 6 |
|---|---|---|---|---|---|
| 938 | 447454.29 | 2148397.75 | Аналитический | 0.50 | - |
| 939 | 447516.38 | 2148413.23 | Аналитический | 0.50 | - |
| 940 | 447581.27 | 2148429.41 | Аналитический | 0.50 | - |
| 941 | 447550.39 | 2148553.27 | Аналитический | 0.50 | - |
| 942 | 447485.64 | 2148537.13 | Аналитический | 0.50 | - |
| 943 | 447475.70 | 2148577.20 | Аналитический | 0.50 | - |
| 944 | 447462.07 | 2148637.11 | Аналитический | 0.50 | - |
| 945 | 447454.01 | 2148684.85 | Аналитический | 0.50 | - |
| 946 | 447448.35 | 2148732.90 | Аналитический | 0.50 | - |
| 947 | 447445.10 | 2148781.20 | Аналитический | 0.50 | - |
| 948 | 447444.26 | 2148829.57 | Аналитический | 0.50 | - |
| 949 | 447445.85 | 2148877.96 | Аналитический | 0.50 | - |
| 950 | 447448.44 | 2148909.23 | Аналитический | 0.50 | - |
| 951 | 447515.78 | 2148901.94 | Аналитический | 0.50 | - |
| 952 | 447519.44 | 2148935.74 | Аналитический | 0.50 | - |
| 953 | 447452.52 | 2148942.96 | Аналитический | 0.50 | - |
| 954 | 447465.04 | 2149021.73 | Аналитический | 0.50 | - |
| 955 | 447489.71 | 2149115.29 | Аналитический | 0.50 | - |
| 956 | 447523.59 | 2149205.92 | Аналитический | 0.50 | - |
| 957 | 447566.35 | 2149292.72 | Аналитический | 0.50 | - |
| 958 | 447617.56 | 2149374.82 | Аналитический | 0.50 | - |
| 959 | 447919.08 | 2149806.29 | Аналитический | 0.50 | - |
| 960 | 447960.74 | 2149868.31 | Аналитический | 0.50 | - |
| 961 | 448013.68 | 2149955.02 | Аналитический | 0.50 | - |
| 962 | 448062.22 | 2150044.26 | Аналитический | 0.50 | - |
| 963 | 448106.24 | 2150135.82 | Аналитический | 0.50 | - |
| 964 | 448145.63 | 2150229.46 | Аналитический | 0.50 | - |
| 965 | 448152.69 | 2150248.59 | Аналитический | 0.50 | - |
| 966 | 448172.91 | 2150303.31 | Аналитический | 0.50 | - |
| 967 | 448213.11 | 2150419.03 | Аналитический | 0.50 | - |
| 968 | 448468.11 | 2151152.92 | Аналитический | 0.50 | - |
| 969 | 448493.75 | 2151222.47 | Аналитический | 0.50 | - |
| 970 | 448511.35 | 2151266.02 | Аналитический | 0.50 | - |
| 971 | 448551.56 | 2151355.82 | Аналитический | 0.50 | - |
| 972 | 448596.20 | 2151443.50 | Аналитический | 0.50 | - |
| 973 | 448645.17 | 2151528.84 | Аналитический | 0.50 | - |
| 974 | 448698.34 | 2151611.62 | Аналитический | 0.50 | - |
| 975 | 448755.59 | 2151691.64 | Аналитический | 0.50 | - |
| 976 | 448779.48 | 2151722.70 | Аналитический | 0.50 | - |
| 977 | 449397.07 | 2152507.39 | Аналитический | 0.50 | - |
| 978 | 449619.90 | 2152790.51 | Картометрический | 1.00 | - |
| 979 | 449684.92 | 2152866.44 | Картометрический | 1.00 | - |
| 980 | 449750.20 | 2152940.59 | Картометрический | 1.00 | - |
| 981 | 449818.72 | 2153011.20 | Аналитический | 5.00 | - |
| 982 | 449890.68 | 2153078.30 | Аналитический | 5.00 | - |
| 983 | 449965.91 | 2153141.72 | Аналитический | 5.00 | - |
| 984 | 450044.21 | 2153201.29 | Картометрический | 1.00 | - |
| 985 | 450125.39 | 2153256.88 | Картометрический | 1.00 | - |

| 1 | 2 | 3 | 4 | 5 | 6 |
|---|---|---|---|---|---|
| 986 | 450209.25 | 2153308.35 | Картометрический | 1.00 | - |
| 987 | 450239.13 | 2153324.98 | Картометрический | 1.00 | - |
| 988 | 450271.53 | 2153265.73 | Картометрический | 1.00 | - |
| 989 | 450287.73 | 2153293.43 | Картометрический | 1.00 | - |
| 990 | 450318.08 | 2153342.22 | Аналитический | 0.20 | - |
| 991 | 450360.32 | 2153414.79 | Аналитический | 0.20 | - |
| 992 | 450375.09 | 2153432.20 | Аналитический | 0.20 | - |
| 993 | 450387.85 | 2153452.46 | Аналитический | 0.30 | - |
| 994 | 450398.50 | 2153423.28 | Аналитический | 0.30 | - |
| 995 | 450489.78 | 2153175.04 | Аналитический | 0.30 | - |
| 996 | 450493.82 | 2153175.91 | Аналитический | 0.30 | - |
| 997 | 450498.34 | 2153176.88 | Аналитический | 0.30 | - |
| 828 | 450505.72 | 2153178.46 | Картометрический | 1.00 | - |
| | | | | | |
| 998 | 449590.31 | 2154442.58 | Аналитический | 0.30 | - |
| 999 | 449590.51 | 2154445.11 | Аналитический | 0.30 | - |
| 1000 | 449589.75 | 2154447.72 | Аналитический | 0.30 | - |
| 1001 | 449589.04 | 2154448.96 | Аналитический | 0.30 | - |
| 1002 | 449586.21 | 2154450.88 | Аналитический | 0.30 | - |
| 1003 | 449583.93 | 2154451.47 | Аналитический | 0.30 | - |
| 1004 | 449581.25 | 2154453.84 | Аналитический | 0.30 | - |
| 1005 | 449552.89 | 2154490.19 | Аналитический | 0.30 | - |
| 1006 | 449417.93 | 2154662.95 | Аналитический | 0.30 | - |
| 1007 | 449376.07 | 2154712.14 | Аналитический | 0.30 | - |
| 1008 | 449255.98 | 2154842.23 | Аналитический | 0.30 | - |
| 1009 | 449101.85 | 2154999.92 | Аналитический | 0.30 | - |
| 1010 | 448959.04 | 2155129.88 | Аналитический | 0.30 | - |
| 1011 | 448803.99 | 2155271.23 | Аналитический | 0.30 | - |
| 1012 | 448713.78 | 2155366.11 | Аналитический | 0.30 | - |
| 1013 | 448601.11 | 2155500.45 | Аналитический | 0.30 | - |
| 1014 | 448565.14 | 2155548.96 | Аналитический | 0.30 | - |
| 1015 | 448540.13 | 2155582.68 | Аналитический | 0.30 | - |
| 1016 | 448502.66 | 2155639.39 | Аналитический | 0.30 | - |
| 1017 | 448467.42 | 2155692.71 | Аналитический | 0.30 | - |
| 1018 | 448437.38 | 2155745.97 | Аналитический | 0.30 | - |
| 1019 | 448422.63 | 2155772.12 | Аналитический | 0.30 | - |
| 1020 | 448389.33 | 2155831.14 | Аналитический | 0.30 | - |
| 1021 | 448389.04 | 2155831.65 | Аналитический | 0.30 | - |
| 1022 | 448352.96 | 2155895.60 | Аналитический | 0.30 | - |
| 1023 | 448320.96 | 2155954.37 | Аналитический | 0.30 | - |
| 1024 | 448294.03 | 2156003.82 | Аналитический | 0.30 | - |
| 1025 | 448257.36 | 2156088.71 | Аналитический | 0.30 | - |
| 1026 | 448255.04 | 2156094.84 | Аналитический | 0.30 | - |
| 1027 | 448230.24 | 2156160.31 | Аналитический | 0.30 | - |
| 1028 | 448197.54 | 2156246.66 | Аналитический | 0.30 | - |
| 1029 | 448177.61 | 2156306.84 | Аналитический | 0.30 | - |
| 1030 | 448158.35 | 2156365.00 | Аналитический | 0.30 | - |
| 1031 | 448160.34 | 2156367.96 | Аналитический | 0.30 | - |

| 1 | 2 | 3 | 4 | 5 | 6 |
|---|---|---|---|---|---|
| 1032 | 448162.56 | 2156370.04 | Аналитический | 0.30 | - |
| 1033 | 448158.74 | 2156381.16 | Аналитический | 0.30 | - |
| 1034 | 448155.20 | 2156380.97 | Аналитический | 0.30 | - |
| 1035 | 448153.63 | 2156380.96 | Аналитический | 0.30 | - |
| 1036 | 448137.97 | 2156439.88 | Аналитический | 0.30 | - |
| 1037 | 448124.96 | 2156488.80 | Аналитический | 0.30 | - |
| 1038 | 448111.77 | 2156551.77 | Аналитический | 0.30 | - |
| 1039 | 448100.87 | 2156617.94 | Аналитический | 0.30 | - |
| 1040 | 448090.38 | 2156681.68 | Аналитический | 0.30 | - |
| 1041 | 448084.04 | 2156739.02 | Аналитический | 0.30 | - |
| 1042 | 448077.70 | 2156796.35 | Аналитический | 0.30 | - |
| 1043 | 448070.42 | 2156872.91 | Аналитический | 0.30 | - |
| 1044 | 448064.33 | 2156936.99 | Аналитический | 0.30 | - |
| 1045 | 448056.59 | 2157018.44 | Аналитический | 0.30 | - |
| 1046 | 448050.06 | 2157087.19 | Аналитический | 0.30 | - |
| 1047 | 448045.32 | 2157170.23 | Аналитический | 0.30 | - |
| 1048 | 448040.18 | 2157260.31 | Аналитический | 0.30 | - |
| 1049 | 448035.98 | 2157333.93 | Аналитический | 0.30 | - |
| 1050 | 448030.82 | 2157424.27 | Аналитический | 0.30 | - |
| 1051 | 448026.15 | 2157506.11 | Аналитический | 0.30 | - |
| 1052 | 448021.43 | 2157588.80 | Аналитический | 0.30 | - |
| 1053 | 448016.95 | 2157667.30 | Аналитический | 0.30 | - |
| 1054 | 448012.86 | 2157738.95 | Аналитический | 0.30 | - |
| 1055 | 448009.04 | 2157805.89 | Аналитический | 0.30 | - |
| 1056 | 448005.01 | 2157876.66 | Аналитический | 0.30 | - |
| 1057 | 448000.54 | 2157954.86 | Аналитический | 0.30 | - |
| 1058 | 447996.09 | 2158032.98 | Аналитический | 0.30 | - |
| 1059 | 447992.37 | 2158098.16 | Аналитический | 0.30 | - |
| 1060 | 447987.62 | 2158181.31 | Аналитический | 0.30 | - |
| 1061 | 447982.99 | 2158262.50 | Аналитический | 0.30 | - |
| 1062 | 447978.30 | 2158334.85 | Аналитический | 0.30 | - |
| 1063 | 447972.66 | 2158421.80 | Аналитический | 0.30 | - |
| 1064 | 447968.31 | 2158488.87 | Аналитический | 0.30 | - |
| 1065 | 447963.79 | 2158558.53 | Аналитический | 0.30 | - |
| 1066 | 447959.73 | 2158637.92 | Аналитический | 0.30 | - |
| 1067 | 447955.52 | 2158720.22 | Аналитический | 0.30 | - |
| 1068 | 447951.69 | 2158795.06 | Аналитический | 0.30 | - |
| 1069 | 447947.21 | 2158882.71 | Аналитический | 0.30 | - |
| 1070 | 447943.34 | 2158958.40 | Аналитический | 0.30 | - |
| 1071 | 447945.45 | 2158961.13 | Аналитический | 0.30 | - |
| 1072 | 447941.87 | 2159034.69 | Аналитический | 0.30 | - |
| 1073 | 447938.87 | 2159096.44 | Аналитический | 0.30 | - |
| 1074 | 447935.81 | 2159159.45 | Аналитический | 0.30 | - |
| 1075 | 447931.96 | 2159238.58 | Аналитический | 0.30 | - |
| 1076 | 447928.90 | 2159301.64 | Аналитический | 0.30 | - |
| 1077 | 447925.96 | 2159361.93 | Аналитический | 0.30 | - |
| 1078 | 447923.76 | 2159407.33 | Аналитический | 0.30 | - |
| 1079 | 447919.37 | 2159487.92 | Аналитический | 0.30 | - |

| 1 | 2 | 3 | 4 | 5 | 6 |
|---|---|---|---|---|---|
| 1080 | 447915.70 | 2159555.15 | Аналитический | 0.30 | - |
| 1081 | 447912.28 | 2159617.90 | Аналитический | 0.30 | - |
| 1082 | 447909.10 | 2159676.24 | Аналитический | 0.30 | - |
| 1083 | 447905.87 | 2159735.59 | Аналитический | 0.30 | - |
| 1084 | 447900.48 | 2159820.88 | Аналитический | 0.30 | - |
| 1085 | 447894.89 | 2159909.61 | Аналитический | 0.30 | - |
| 1086 | 447896.47 | 2159911.40 | Аналитический | 0.30 | - |
| 1087 | 447900.79 | 2159913.43 | Аналитический | 0.30 | - |
| 1088 | 447899.93 | 2159926.17 | Аналитический | 0.30 | - |
| 1089 | 447895.63 | 2159929.02 | Аналитический | 0.30 | - |
| 1090 | 447893.13 | 2159932.73 | Аналитический | 0.30 | - |
| 1091 | 447889.04 | 2160006.21 | Аналитический | 0.30 | - |
| 1092 | 447885.43 | 2160070.94 | Аналитический | 0.30 | - |
| 1093 | 447881.56 | 2160140.54 | Аналитический | 0.30 | - |
| 1094 | 447878.36 | 2160197.97 | Аналитический | 0.30 | - |
| 1095 | 447874.54 | 2160266.55 | Аналитический | 0.30 | - |
| 1096 | 447870.85 | 2160332.77 | Аналитический | 0.30 | - |
| 1097 | 447868.56 | 2160373.90 | Аналитический | 0.30 | - |
| 1098 | 447866.29 | 2160430.77 | Аналитический | 0.30 | - |
| 1099 | 447863.96 | 2160489.29 | Аналитический | 0.30 | - |
| 1100 | 447860.40 | 2160578.30 | Аналитический | 0.30 | - |
| 1101 | 447861.20 | 2160639.54 | Аналитический | 0.30 | - |
| 1102 | 447861.99 | 2160699.90 | Аналитический | 0.30 | - |
| 1103 | 447866.39 | 2160769.72 | Аналитический | 0.30 | - |
| 1104 | 447872.60 | 2160851.25 | Аналитический | 0.30 | - |
| 1105 | 447889.05 | 2160936.35 | Аналитический | 0.30 | - |
| 1106 | 447905.58 | 2161005.12 | Аналитический | 0.30 | - |
| 1107 | 447919.20 | 2161053.77 | Аналитический | 0.30 | - |
| 1108 | 447935.06 | 2161096.80 | Аналитический | 0.30 | - |
| 1109 | 447956.45 | 2161146.87 | Аналитический | 0.30 | - |
| 1110 | 447987.60 | 2161207.23 | Аналитический | 0.30 | - |
| 1111 | 448013.41 | 2161249.01 | Аналитический | 0.30 | - |
| 1112 | 448045.47 | 2161297.04 | Аналитический | 0.30 | - |
| 1113 | 448090.04 | 2161353.22 | Аналитический | 0.30 | - |
| 1114 | 448133.23 | 2161407.67 | Аналитический | 0.30 | - |
| 1115 | 448170.59 | 2161454.76 | Аналитический | 0.30 | - |
| 1116 | 448221.78 | 2161519.29 | Аналитический | 0.30 | - |
| 1117 | 448258.06 | 2161570.79 | Аналитический | 0.30 | - |
| 1118 | 448291.85 | 2161618.75 | Аналитический | 0.30 | - |
| 1119 | 448316.23 | 2161657.19 | Аналитический | 0.30 | - |
| 1120 | 448349.80 | 2161720.45 | Аналитический | 0.30 | - |
| 1121 | 448386.36 | 2161804.59 | Аналитический | 0.30 | - |
| 1122 | 448408.71 | 2161876.53 | Аналитический | 0.30 | - |
| 1123 | 448420.55 | 2161947.55 | Аналитический | 0.30 | - |
| 1124 | 448428.74 | 2162033.94 | Аналитический | 0.30 | - |
| 1125 | 448408.27 | 2162031.91 | Аналитический | 0.30 | - |
| 1126 | 448400.46 | 2161949.53 | Аналитический | 0.30 | - |
| 1127 | 448386.44 | 2161874.23 | Аналитический | 0.30 | - |

| 1 | 2 | 3 | 4 | 5 | 6 |
|---|---|---|---|---|---|
| 1128 | 448363.35 | 2161806.97 | Аналитический | 0.30 | - |
| 1129 | 448331.44 | 2161729.19 | Аналитический | 0.30 | - |
| 1130 | 448304.39 | 2161681.52 | Аналитический | 0.30 | - |
| 1131 | 448283.00 | 2161643.82 | Аналитический | 0.30 | - |
| 1132 | 448244.08 | 2161586.60 | Аналитический | 0.30 | - |
| 1133 | 448205.92 | 2161530.52 | Аналитический | 0.30 | - |
| 1134 | 448166.33 | 2161480.05 | Аналитический | 0.30 | - |
| 1135 | 448123.90 | 2161425.97 | Аналитический | 0.30 | - |
| 1136 | 448076.42 | 2161365.46 | Аналитический | 0.30 | - |
| 1137 | 448031.21 | 2161307.83 | Аналитический | 0.30 | - |
| 1138 | 447997.47 | 2161258.10 | Аналитический | 0.30 | - |
| 1139 | 447994.16 | 2161256.79 | Аналитический | 0.30 | - |
| 1140 | 447990.52 | 2161255.95 | Аналитический | 0.30 | - |
| 1141 | 447980.58 | 2161243.59 | Аналитический | 0.30 | - |
| 1142 | 447984.02 | 2161240.47 | Аналитический | 0.30 | - |
| 1143 | 447984.67 | 2161237.67 | Аналитический | 0.30 | - |
| 1144 | 447966.96 | 2161207.80 | Аналитический | 0.30 | - |
| 1145 | 447945.29 | 2161164.84 | Аналитический | 0.30 | - |
| 1146 | 447918.28 | 2161102.48 | Аналитический | 0.30 | - |
| 1147 | 447906.56 | 2161067.26 | Аналитический | 0.30 | - |
| 1148 | 447888.30 | 2161007.33 | Аналитический | 0.30 | - |
| 1149 | 447872.53 | 2160942.30 | Аналитический | 0.30 | - |
| 1150 | 447863.20 | 2160897.48 | Аналитический | 0.30 | - |
| 1151 | 447853.89 | 2160852.71 | Аналитический | 0.30 | - |
| 1152 | 447848.10 | 2160773.17 | Аналитический | 0.30 | - |
| 1153 | 447845.29 | 2160699.49 | Аналитический | 0.30 | - |
| 1154 | 447843.63 | 2160638.67 | Аналитический | 0.30 | - |
| 1155 | 447841.98 | 2160577.93 | Аналитический | 0.30 | - |
| 1156 | 447845.06 | 2160508.03 | Аналитический | 0.30 | - |
| 1157 | 447848.18 | 2160437.17 | Аналитический | 0.30 | - |
| 1158 | 447850.99 | 2160373.34 | Аналитический | 0.30 | - |
| 1159 | 447855.27 | 2160296.06 | Аналитический | 0.30 | - |
| 1160 | 447859.04 | 2160228.08 | Аналитический | 0.30 | - |
| 1161 | 447862.88 | 2160158.79 | Аналитический | 0.30 | - |
| 1162 | 447867.07 | 2160083.18 | Аналитический | 0.30 | - |
| 1163 | 447871.20 | 2160008.71 | Аналитический | 0.30 | - |
| 1164 | 447875.44 | 2159932.10 | Аналитический | 0.30 | - |
| 1165 | 447879.94 | 2159864.02 | Аналитический | 0.30 | - |
| 1166 | 447884.43 | 2159796.08 | Аналитический | 0.30 | - |
| 1167 | 447888.56 | 2159733.67 | Аналитический | 0.30 | - |
| 1168 | 447891.59 | 2159671.00 | Аналитический | 0.30 | - |
| 1169 | 447894.96 | 2159601.48 | Аналитический | 0.30 | - |
| 1170 | 447898.17 | 2159535.08 | Аналитический | 0.30 | - |
| 1171 | 447901.16 | 2159473.41 | Аналитический | 0.30 | - |
| 1172 | 447904.45 | 2159405.44 | Аналитический | 0.30 | - |
| 1173 | 447908.15 | 2159336.23 | Аналитический | 0.30 | - |
| 1174 | 447911.75 | 2159269.12 | Аналитический | 0.30 | - |
| 1175 | 447915.36 | 2159201.71 | Аналитический | 0.30 | - |

| 1 | 2 | 3 | 4 | 5 | 6 |
|---|---|---|---|---|---|
| 1176 | 447919.31 | 2159127.84 | Аналитический | 0.30 | - |
| 1177 | 447922.87 | 2159061.38 | Аналитический | 0.30 | - |
| 1178 | 447925.65 | 2159009.37 | Аналитический | 0.30 | - |
| 1179 | 447927.52 | 2158974.49 | Аналитический | 0.30 | - |
| 1180 | 447925.30 | 2158971.75 | Аналитический | 0.30 | - |
| 1181 | 447928.87 | 2158904.75 | Аналитический | 0.30 | - |
| 1182 | 447932.24 | 2158841.44 | Аналитический | 0.30 | - |
| 1183 | 447935.46 | 2158780.86 | Аналитический | 0.30 | - |
| 1184 | 447938.78 | 2158718.46 | Аналитический | 0.30 | - |
| 1185 | 447942.17 | 2158654.75 | Аналитический | 0.30 | - |
| 1186 | 447944.89 | 2158603.77 | Аналитический | 0.30 | - |
| 1187 | 447947.36 | 2158557.30 | Аналитический | 0.30 | - |
| 1188 | 447951.58 | 2158489.61 | Аналитический | 0.30 | - |
| 1189 | 447955.53 | 2158426.14 | Аналитический | 0.30 | - |
| 1190 | 447959.26 | 2158366.28 | Аналитический | 0.30 | - |
| 1191 | 447962.71 | 2158310.80 | Аналитический | 0.30 | - |
| 1192 | 447965.86 | 2158260.25 | Аналитический | 0.30 | - |
| 1193 | 447970.28 | 2158182.05 | Аналитический | 0.30 | - |
| 1194 | 447974.05 | 2158115.47 | Аналитический | 0.30 | - |
| 1195 | 447977.75 | 2158049.90 | Аналитический | 0.30 | - |
| 1196 | 447981.61 | 2157981.70 | Аналитический | 0.30 | - |
| 1197 | 447985.24 | 2157917.38 | Аналитический | 0.30 | - |
| 1198 | 447988.78 | 2157854.79 | Аналитический | 0.30 | - |
| 1199 | 447992.38 | 2157791.08 | Аналитический | 0.30 | - |
| 1200 | 447996.15 | 2157724.48 | Аналитический | 0.30 | - |
| 1201 | 447999.65 | 2157662.46 | Аналитический | 0.30 | - |
| 1202 | 448003.56 | 2157593.37 | Аналитический | 0.30 | - |
| 1203 | 448007.48 | 2157523.98 | Аналитический | 0.30 | - |
| 1204 | 448011.73 | 2157448.80 | Аналитический | 0.30 | - |
| 1205 | 448016.10 | 2157371.62 | Аналитический | 0.30 | - |
| 1206 | 448019.93 | 2157303.78 | Аналитический | 0.30 | - |
| 1207 | 448023.73 | 2157236.64 | Аналитический | 0.30 | - |
| 1208 | 448027.42 | 2157171.35 | Аналитический | 0.30 | - |
| 1209 | 448032.28 | 2157085.38 | Аналитический | 0.30 | - |
| 1210 | 448039.01 | 2157015.56 | Аналитический | 0.30 | - |
| 1211 | 448046.10 | 2156941.97 | Аналитический | 0.30 | - |
| 1212 | 448053.16 | 2156868.75 | Аналитический | 0.30 | - |
| 1213 | 448060.36 | 2156794.10 | Аналитический | 0.30 | - |
| 1214 | 448066.97 | 2156734.51 | Аналитический | 0.30 | - |
| 1215 | 448073.15 | 2156678.84 | Аналитический | 0.30 | - |
| 1216 | 448083.91 | 2156612.20 | Аналитический | 0.30 | - |
| 1217 | 448094.24 | 2156548.21 | Аналитический | 0.30 | - |
| 1218 | 448108.59 | 2156483.91 | Аналитический | 0.30 | - |
| 1219 | 448117.42 | 2156439.28 | Аналитический | 0.30 | - |
| 1220 | 448131.93 | 2156387.85 | Аналитический | 0.30 | - |
| 1221 | 448127.06 | 2156384.20 | Аналитический | 0.30 | - |
| 1222 | 448134.43 | 2156361.82 | Аналитический | 0.30 | - |
| 1223 | 448138.50 | 2156360.70 | Аналитический | 0.30 | - |

| 1 | 2 | 3 | 4 | 5 | 6 |
|---|---|---|---|---|---|
| 1224 | 448141.65 | 2156359.52 | Аналитический | 0.30 | - |
| 1225 | 448162.54 | 2156297.21 | Аналитический | 0.30 | - |
| 1226 | 448181.36 | 2156241.05 | Аналитический | 0.30 | - |
| 1227 | 448204.86 | 2156177.81 | Аналитический | 0.30 | - |
| 1228 | 448231.35 | 2156106.52 | Аналитический | 0.30 | - |
| 1229 | 448229.35 | 2156103.17 | Аналитический | 0.30 | - |
| 1230 | 448226.53 | 2156099.32 | Аналитический | 0.30 | - |
| 1231 | 448231.63 | 2156087.09 | Аналитический | 0.30 | - |
| 1232 | 448237.37 | 2156073.31 | Аналитический | 0.30 | - |
| 1233 | 448242.30 | 2156072.71 | Аналитический | 0.30 | - |
| 1234 | 448244.26 | 2156072.34 | Аналитический | 0.30 | - |
| 1235 | 448277.53 | 2155995.05 | Аналитический | 0.30 | - |
| 1236 | 448305.06 | 2155938.82 | Аналитический | 0.30 | - |
| 1237 | 448301.78 | 2155931.31 | Аналитический | 0.30 | - |
| 1238 | 448307.80 | 2155918.36 | Аналитический | 0.30 | - |
| 1239 | 448316.52 | 2155915.44 | Аналитический | 0.30 | - |
| 1240 | 448331.96 | 2155883.90 | Аналитический | 0.30 | - |
| 1241 | 448361.80 | 2155833.74 | Аналитический | 0.30 | - |
| 1242 | 448363.17 | 2155831.43 | Аналитический | 0.30 | - |
| 1243 | 448394.91 | 2155778.07 | Аналитический | 0.30 | - |
| 1244 | 448420.56 | 2155734.93 | Аналитический | 0.30 | - |
| 1245 | 448423.74 | 2155729.58 | Аналитический | 0.30 | - |
| 1246 | 448452.07 | 2155681.95 | Аналитический | 0.30 | - |
| 1247 | 448488.58 | 2155626.92 | Аналитический | 0.30 | - |
| 1248 | 448525.86 | 2155570.70 | Аналитический | 0.30 | - |
| 1249 | 448557.41 | 2155528.64 | Аналитический | 0.30 | - |
| 1250 | 448586.72 | 2155489.57 | Аналитический | 0.30 | - |
| 1251 | 448631.19 | 2155437.19 | Аналитический | 0.30 | - |
| 1252 | 448668.30 | 2155393.48 | Аналитический | 0.30 | - |
| 1253 | 448698.79 | 2155357.56 | Аналитический | 0.30 | - |
| 1254 | 448698.31 | 2155354.84 | Аналитический | 0.30 | - |
| 1255 | 448697.13 | 2155350.89 | Аналитический | 0.30 | - |
| 1256 | 448712.43 | 2155334.32 | Аналитический | 0.30 | - |
| 1257 | 448718.31 | 2155332.57 | Аналитический | 0.30 | - |
| 1258 | 448723.47 | 2155329.36 | Аналитический | 0.30 | - |
| 1259 | 448772.46 | 2155279.43 | Аналитический | 0.30 | - |
| 1260 | 448793.90 | 2155257.58 | Аналитический | 0.30 | - |
| 1261 | 448840.05 | 2155215.47 | Аналитический | 0.30 | - |
| 1262 | 448881.81 | 2155177.38 | Аналитический | 0.30 | - |
| 1263 | 448912.12 | 2155149.72 | Аналитический | 0.30 | - |
| 1264 | 448949.09 | 2155115.99 | Аналитический | 0.30 | - |
| 1265 | 448998.09 | 2155070.92 | Аналитический | 0.30 | - |
| 1266 | 449036.61 | 2155035.50 | Аналитический | 0.30 | - |
| 1267 | 449089.93 | 2154986.47 | Аналитический | 0.30 | - |
| 1268 | 449141.26 | 2154931.88 | Аналитический | 0.30 | - |
| 1269 | 449183.29 | 2154887.18 | Аналитический | 0.30 | - |
| 1270 | 449211.23 | 2154857.47 | Аналитический | 0.30 | - |
| 1271 | 449240.07 | 2154826.80 | Аналитический | 0.30 | - |

| 1 | 2 | 3 | 4 | 5 | 6 |
|---|---|---|---|---|---|
| 1272 | 449278.67 | 2154787.43 | Аналитический | 0.30 | - |
| 1273 | 449326.71 | 2154738.45 | Аналитический | 0.30 | - |
| 1274 | 449363.15 | 2154701.30 | Аналитический | 0.30 | - |
| 1275 | 449403.71 | 2154653.53 | Аналитический | 0.30 | - |
| 1276 | 449445.32 | 2154601.09 | Аналитический | 0.30 | - |
| 1277 | 449482.51 | 2154554.21 | Аналитический | 0.30 | - |
| 1278 | 449515.91 | 2154512.12 | Аналитический | 0.30 | - |
| 1279 | 449547.98 | 2154471.69 | Аналитический | 0.30 | - |
| 1280 | 449569.47 | 2154444.61 | Аналитический | 0.30 | - |
| 1281 | 449571.23 | 2154441.81 | Аналитический | 0.30 | - |
| 1282 | 449571.92 | 2154436.36 | Аналитический | 0.30 | - |
| 1283 | 449575.27 | 2154433.29 | Аналитический | 0.30 | - |
| 1284 | 449578.90 | 2154432.77 | Аналитический | 0.30 | - |
| 1285 | 449584.74 | 2154437.80 | Аналитический | 0.30 | - |
| 998 | 449590.31 | 2154442.58 | Аналитический | 0.30 | - |

3. Сведения о характерных точках части (частей) границы объекта

| Обозначение характерных точек части границы | Координаты, м | | Метод определения координат характерной точки | Средняя квадратическая погрешность положения характерной точки (Mt), м | Описание обозначения точки на местности (при наличии) |
|---|---|---|---|---|---|
| | X | Y | | | |
| 1 | 2 | 3 | 4 | 5 | 6 |
| Часть № | | | | | |
| - | - | - | - | - | - |


Раздел 3

| Сведения о местоположении измененных (уточненных) границ объекта | | | | | | | |
|---|---|---|---|---|---|---|---|
| 1. Система координат: - | | | | | | | |
| 2. Сведения о характерных точках границ объекта | | | | | | | |
| Обозначение характерных точек границ | Существующие координаты, м | | Измененные (уточненные) координаты, м | | Метод определения координат характерной точки | Средняя квадратическая погрешность положения характерной точки (Mt), м | Описание обозначения точки на местности (при наличии) |
| | X | Y | X | Y | | | |
| 1 | 2 | 3 | 4 | 5 | 6 | 7 | 8 |
| - | - | - | - | - | - | - | - |
| 3.Сведения о характерных точках части (частей) границы объекта | | | | | | | |
| Часть № | | | | | | | |
| - | - | - | - | - | - | - | - |

Раздел 4

План границ объекта

Схема расположения листов плана границ объекта

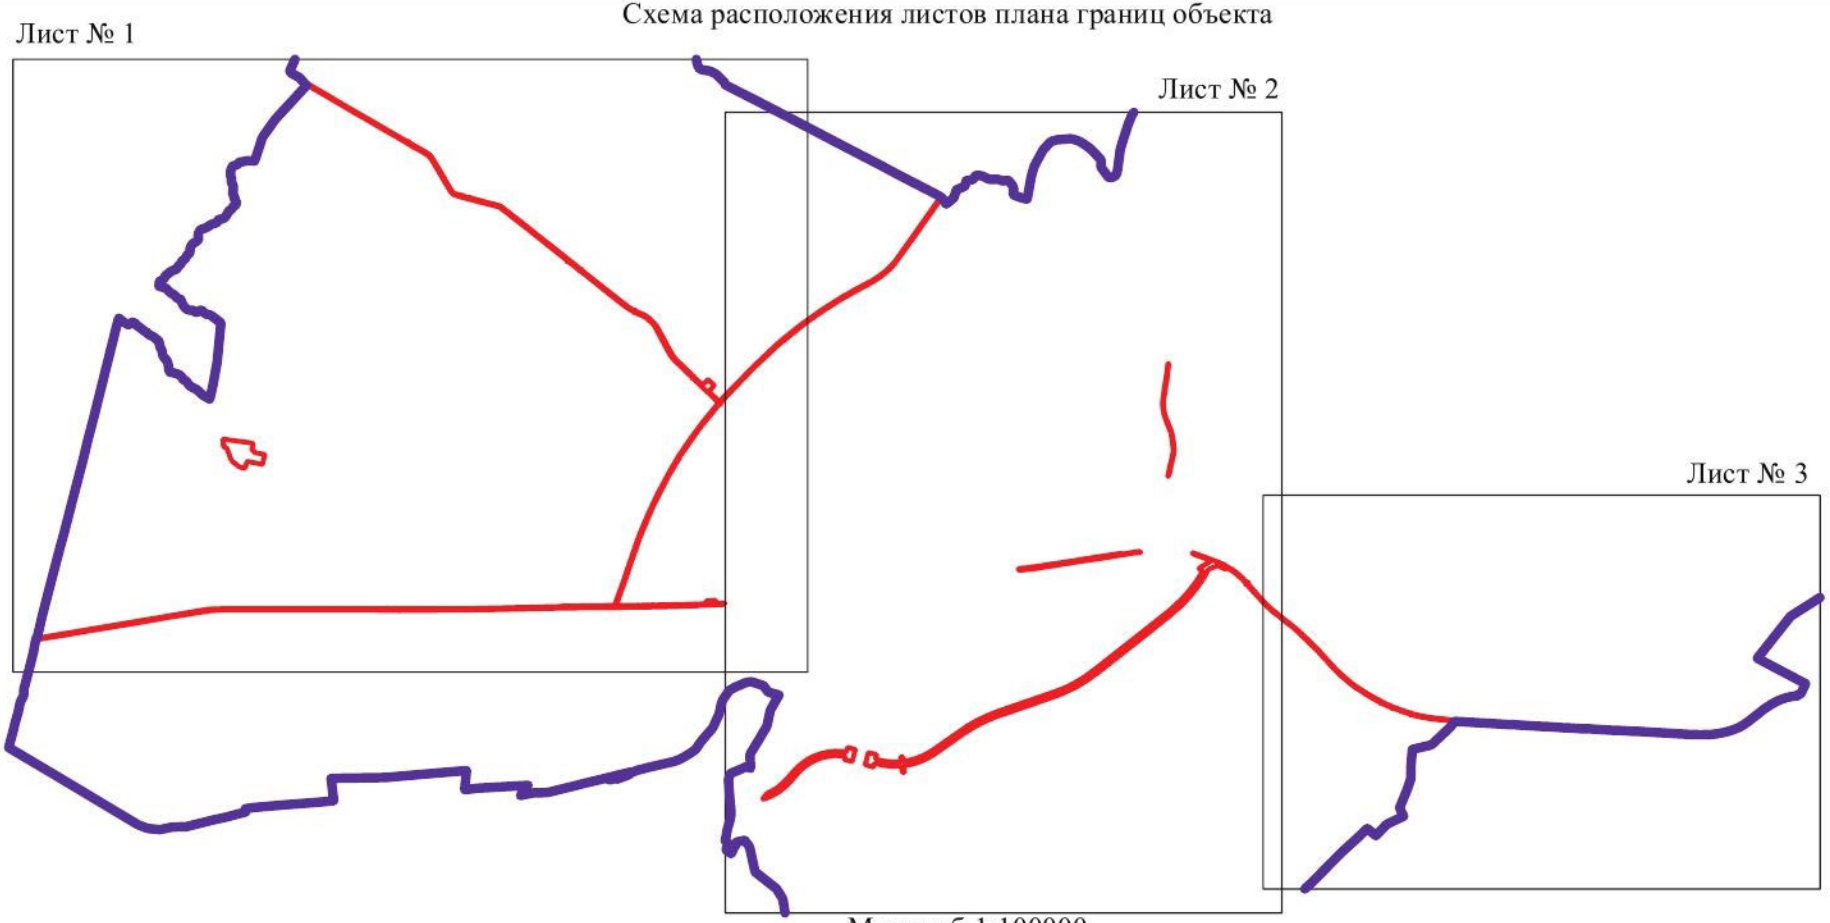


Масштаб 1:100000

Используемые условные знаки и обозначения:

- границы территориальной зоны
- граница муниципального образования
- Лист № 1 — область и номер листа плана границ объекта


Руководитель БУВО «Нормативно-проектный центр»
Подпись _____ Ю.В.Шалыгина Дата « 21 » июня 2021г.

Место для оттиска печати (при наличии) лица, составившего описание местоположения границ объекта



План границ объекта

Лист № 2

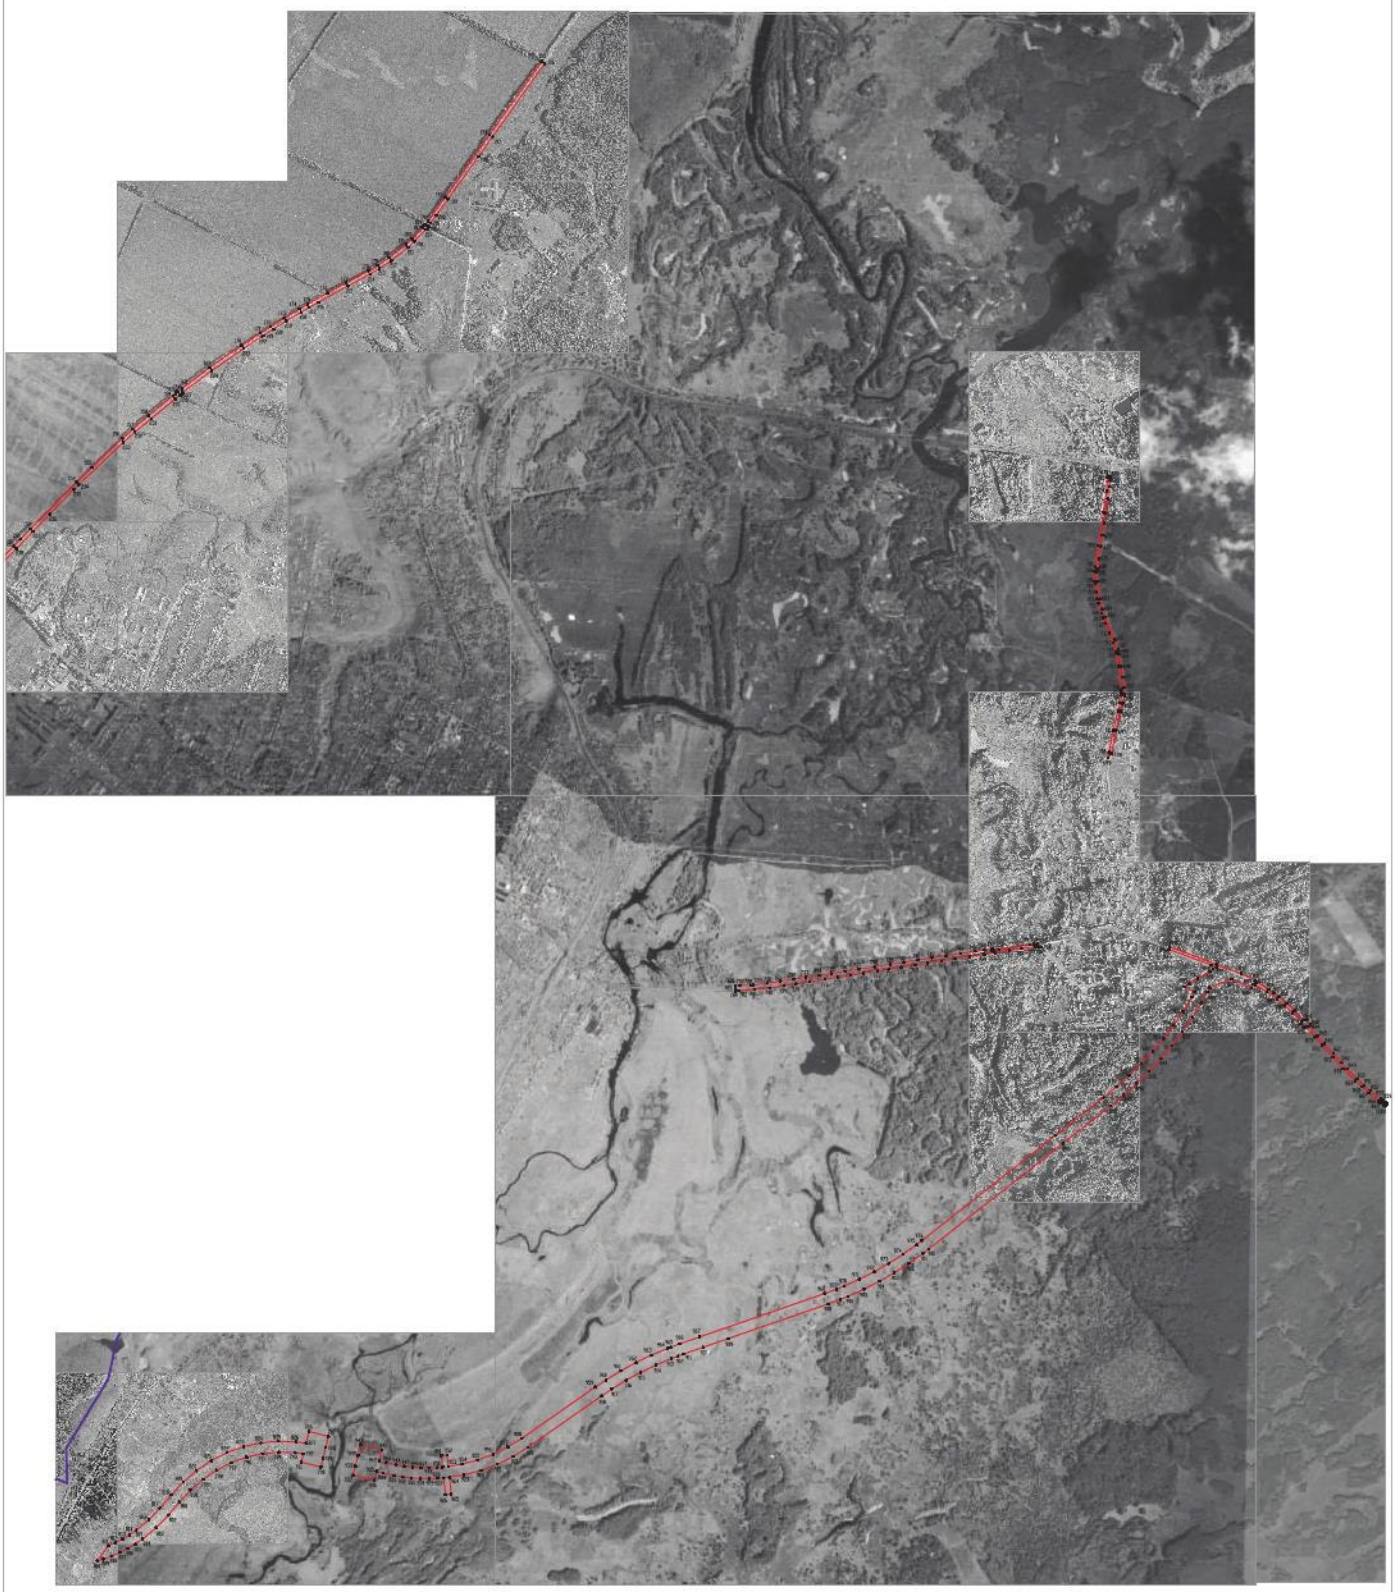

Масштаб 1:10000

Используемые условные знаки и обозначения:

- граница территориальной зоны
- границы муниципального образования
- характерная точка границ территориальной зоны

План границ объекта

Лист № 3



Масштаб 1: 10000

Используемые условные знаки и обозначения:

- границы территориальной зоны
- границы муниципального образования
- 850 характерная точка границ территориальной зоны

Руководитель ГУПО «Нормативно-проектный центр»
Подпись _____ Э.О.Шалыгина Дата «21» июня 2021 г.

Место для оттиска печати (при наличии) лица, составившего описание местоположения границ объекта

# ОПИСАНИЕ МЕСТОПОЛОЖЕНИЯ ГРАНИЦ

Зона железнодорожного транспорта за границами населенных пунктов - ИТ2

(наименование объекта, местоположение границ которого описано
(далее - объект)

Раздел 1

| Сведения об объекте | | |
|---|---|---|
| | | |
| № п/п | Характеристики объекта | Описание характеристик |
| 1 | 2 | 3 |
| 1 | Местоположение объекта | Воронежская область, Бобровский муниципальный район, городское поселение - город Бобров |
| 2 | Площадь объекта ± величина погрешности определения площади (Р ± Дельта Р) | 2032360+/-24948 м² |
| 3 | Иные характеристики объекта | - |

Раздел 2

| Сведения о местоположении границ объекта | | | | | |
|---|---|---|---|---|---|
| 1. Система координат: МСК - 36, зона 2 | | | | | |
| 2. Сведения о характерных точках границ объекта | | | | | |
| Обозначение характерных точек границ | Координаты, м | | Метод определения координат характерной точки | Средняя квадратическая погрешность положения характерной точки (Mt), м | Описание обозначения точки на местности (при наличии) |
| | X | Y | | | |
| 1 | 2 | 3 | 4 | 5 | 6 |
| 1 | 453872.12 | 2149938.03 | Аналитический | 0.10 | - |
| 2 | 453803.70 | 2150081.27 | Аналитический | 0.10 | - |
| 3 | 453764.72 | 2150209.46 | Аналитический | 0.10 | - |
| 4 | 453731.26 | 2150465.93 | Аналитический | 0.10 | - |
| 5 | 453678.75 | 2150835.91 | Аналитический | 0.10 | - |
| 6 | 453657.09 | 2150983.06 | Аналитический | 0.10 | - |
| 7 | 453635.32 | 2151196.11 | Аналитический | 0.10 | - |
| 8 | 453736.49 | 2151293.81 | Аналитический | 0.10 | - |
| 9 | 453685.36 | 2151447.43 | Аналитический | 0.10 | - |
| 10 | 453749.25 | 2151607.50 | Аналитический | 0.10 | - |
| 11 | 453873.14 | 2151738.74 | Аналитический | 0.10 | - |
| 12 | 453828.10 | 2151829.30 | Аналитический | 0.10 | - |
| 13 | 453785.25 | 2151908.40 | Аналитический | 0.30 | - |
| 14 | 453778.38 | 2151922.82 | Аналитический | 0.30 | - |
| 15 | 453555.07 | 2152188.47 | Аналитический | 0.30 | - |
| 16 | 453444.25 | 2152563.22 | Аналитический | 0.30 | - |
| 17 | 453390.45 | 2152854.93 | Аналитический | 0.30 | - |
| 18 | 453359.09 | 2153210.25 | Аналитический | 0.30 | - |
| 19 | 453349.29 | 2153321.79 | Аналитический | 0.30 | - |
| 20 | 453327.62 | 2153568.86 | Аналитический | 0.30 | - |
| 21 | 453300.23 | 2153748.99 | Аналитический | 0.30 | - |
| 22 | 453240.67 | 2154158.40 | Аналитический | 0.30 | - |
| 23 | 453206.81 | 2154265.90 | Аналитический | 0.30 | - |
| 24 | 453203.63 | 2154572.81 | Аналитический | 0.30 | - |
| 25 | 453202.59 | 2154728.59 | Аналитический | 0.30 | - |
| 26 | 453196.87 | 2154892.27 | Аналитический | 0.30 | - |
| 27 | 453195.18 | 2155107.87 | Аналитический | 0.30 | - |
| 28 | 453191.74 | 2155370.08 | Аналитический | 0.30 | - |
| 29 | 453185.16 | 2155734.58 | Аналитический | 0.30 | - |
| 30 | 453179.45 | 2156023.65 | Аналитический | 0.30 | - |
| 31 | 453176.33 | 2156292.46 | Аналитический | 0.30 | - |
| 32 | 453173.77 | 2156464.62 | Аналитический | 0.30 | - |
| 33 | 453213.88 | 2156469.73 | Аналитический | 0.30 | - |
| 34 | 453207.49 | 2156689.24 | Аналитический | 0.30 | - |
| 35 | 453212.06 | 2156850.86 | Аналитический | 0.30 | - |
| 36 | 453169.09 | 2156851.27 | Аналитический | 0.30 | - |

| 1 | 2 | 3 | 4 | 5 | 6 |
|---|---|---|---|---|---|
| 37 | 453167.38 | 2157064.63 | Аналитический | 0.30 | - |
| 38 | 453149.20 | 2157431.50 | Аналитический | 0.30 | - |
| 39 | 453147.32 | 2157612.71 | Аналитический | 0.30 | - |
| 40 | 453149.39 | 2157946.75 | Аналитический | 0.30 | - |
| 41 | 453149.02 | 2158197.61 | Аналитический | 0.30 | - |
| 42 | 453147.25 | 2158543.64 | Аналитический | 0.30 | - |
| 43 | 453148.28 | 2158760.54 | Аналитический | 0.30 | - |
| 44 | 453150.49 | 2158921.44 | Аналитический | 0.30 | - |
| 45 | 453149.32 | 2159268.58 | Аналитический | 0.30 | - |
| 46 | 453149.43 | 2159431.80 | Аналитический | 0.30 | - |
| 47 | 453150.17 | 2159608.63 | Аналитический | 0.30 | - |
| 48 | 453151.27 | 2159805.83 | Аналитический | 0.30 | - |
| 49 | 453151.32 | 2159951.63 | Аналитический | 0.30 | - |
| 50 | 453152.12 | 2160320.20 | Аналитический | 0.30 | - |
| 51 | 453150.72 | 2160679.25 | Аналитический | 0.30 | - |
| 52 | 453153.83 | 2160923.94 | Аналитический | 0.30 | - |
| 53 | 453154.43 | 2161132.35 | Аналитический | 0.30 | - |
| 54 | 453155.06 | 2161343.91 | Аналитический | 0.30 | - |
| 55 | 453155.98 | 2161682.40 | Аналитический | 0.30 | - |
| 56 | 453157.05 | 2161958.31 | Аналитический | 0.30 | - |
| 57 | 453158.02 | 2162171.02 | Аналитический | 0.30 | - |
| 58 | 453158.59 | 2162234.51 | Аналитический | 0.30 | - |
| 59 | 453158.99 | 2162563.42 | Аналитический | 0.30 | - |
| 60 | 453159.23 | 2162750.25 | Аналитический | 0.30 | - |
| 61 | 453160.61 | 2163036.34 | Аналитический | 0.30 | - |
| 62 | 453161.03 | 2163301.13 | Аналитический | 0.30 | - |
| 63 | 453161.60 | 2163573.03 | Аналитический | 0.30 | - |
| 64 | 453161.13 | 2163822.84 | Аналитический | 0.30 | - |
| 65 | 453159.64 | 2164245.38 | Аналитический | 0.30 | - |
| 66 | 453127.47 | 2164220.19 | Аналитический | 0.30 | - |
| 67 | 453046.13 | 2164168.24 | Аналитический | 0.30 | - |
| 68 | 453041.82 | 2163816.75 | Аналитический | 0.30 | - |
| 69 | 453041.75 | 2163716.45 | Аналитический | 0.30 | - |
| 70 | 453040.94 | 2163420.84 | Аналитический | 0.30 | - |
| 71 | 453040.90 | 2163182.13 | Аналитический | 0.30 | - |
| 72 | 453040.46 | 2162953.01 | Аналитический | 0.30 | - |
| 73 | 453040.59 | 2162670.00 | Аналитический | 0.30 | - |
| 74 | 453040.77 | 2162431.99 | Аналитический | 0.30 | - |
| 75 | 453039.99 | 2162306.88 | Аналитический | 0.30 | - |
| 76 | 453038.97 | 2162008.15 | Аналитический | 0.30 | - |
| 77 | 453038.49 | 2161908.85 | Аналитический | 0.30 | - |
| 78 | 453036.49 | 2161685.36 | Аналитический | 0.30 | - |
| 79 | 453039.43 | 2161356.55 | Аналитический | 0.30 | - |
| 80 | 453038.92 | 2161286.26 | Аналитический | 0.30 | - |
| 81 | 453039.09 | 2161144.05 | Аналитический | 0.30 | - |
| 82 | 453036.61 | 2161001.56 | Аналитический | 0.30 | - |
| 83 | 453036.57 | 2160773.55 | Аналитический | 0.30 | - |
| 84 | 453035.79 | 2160637.44 | Аналитический | 0.30 | - |

| 1 | 2 | 3 | 4 | 5 | 6 |
|---|---|---|---|---|---|
| 85 | 453035.83 | 2160423.12 | Аналитический | 0.30 | - |
| 86 | 453033.86 | 2160108.10 | Аналитический | 0.30 | - |
| 87 | 453034.29 | 2159976.00 | Аналитический | 0.30 | - |
| 88 | 453033.62 | 2159791.98 | Аналитический | 0.30 | - |
| 89 | 453034.89 | 2159535.32 | Аналитический | 0.30 | - |
| 90 | 453032.44 | 2159492.60 | Аналитический | 0.30 | - |
| 91 | 453030.96 | 2159319.62 | Аналитический | 0.30 | - |
| 92 | 453031.83 | 2159183.62 | Аналитический | 0.30 | - |
| 93 | 453031.27 | 2158916.03 | Аналитический | 0.30 | - |
| 94 | 453030.55 | 2158672.69 | Аналитический | 0.30 | - |
| 95 | 453030.13 | 2158540.70 | Аналитический | 0.30 | - |
| 96 | 453025.89 | 2158434.66 | Аналитический | 0.30 | - |
| 97 | 453029.17 | 2158286.02 | Аналитический | 0.30 | - |
| 98 | 453030.11 | 2158122.72 | Аналитический | 0.30 | - |
| 99 | 453029.77 | 2157926.02 | Аналитический | 0.30 | - |
| 100 | 453029.21 | 2157611.92 | Аналитический | 0.30 | - |
| 101 | 453027.55 | 2157427.93 | Аналитический | 0.30 | - |
| 102 | 453041.46 | 2157159.06 | Аналитический | 0.30 | - |
| 103 | 453044.58 | 2157030.09 | Аналитический | 0.30 | - |
| 104 | 453008.16 | 2157006.37 | Аналитический | 0.30 | - |
| 105 | 453022.56 | 2156906.92 | Аналитический | 0.30 | - |
| 106 | 453047.61 | 2156797.28 | Аналитический | 0.30 | - |
| 107 | 453050.31 | 2156623.52 | Аналитический | 0.30 | - |
| 108 | 453053.44 | 2156427.14 | Аналитический | 0.30 | - |
| 109 | 453056.13 | 2156291.47 | Аналитический | 0.30 | - |
| 110 | 453057.05 | 2156169.98 | Аналитический | 0.30 | - |
| 111 | 453060.44 | 2156020.62 | Аналитический | 0.30 | - |
| 112 | 453064.33 | 2155786.56 | Аналитический | 0.30 | - |
| 113 | 453069.98 | 2155457.31 | Аналитический | 0.30 | - |
| 114 | 453075.75 | 2155060.07 | Аналитический | 0.30 | - |
| 115 | 453079.45 | 2154820.01 | Аналитический | 0.30 | - |
| 116 | 453081.72 | 2154711.94 | Аналитический | 0.30 | - |
| 117 | 453107.28 | 2154725.34 | Аналитический | 0.30 | - |
| 118 | 453105.96 | 2154325.07 | Аналитический | 0.30 | - |
| 119 | 453104.74 | 2153953.70 | Аналитический | 0.30 | - |
| 120 | 453164.66 | 2153545.14 | Аналитический | 0.30 | - |
| 121 | 453177.05 | 2153460.46 | Аналитический | 0.30 | - |
| 122 | 453240.00 | 2153106.26 | Аналитический | 0.30 | - |
| 123 | 453269.81 | 2152982.04 | Аналитический | 0.30 | - |
| 124 | 453266.27 | 2152842.03 | Аналитический | 0.30 | - |
| 125 | 453299.30 | 2152704.42 | Аналитический | 0.30 | - |
| 126 | 453325.28 | 2152443.15 | Аналитический | 0.30 | - |
| 127 | 453341.01 | 2152284.52 | Аналитический | 0.30 | - |
| 128 | 453355.57 | 2152135.86 | Аналитический | 0.30 | - |
| 129 | 453165.76 | 2152194.82 | Аналитический | 0.30 | - |
| 130 | 453190.06 | 2151985.84 | Аналитический | 0.30 | - |
| 131 | 453246.88 | 2151997.64 | Аналитический | 0.30 | - |
| 132 | 453298.63 | 2151963.88 | Аналитический | 0.30 | - |

| 1 | 2 | 3 | 4 | 5 | 6 |
|---|---|---|---|---|---|
| 133 | 453352.04 | 2151917.57 | Аналитический | 0.30 | - |
| 134 | 453358.76 | 2151848.74 | Аналитический | 0.30 | - |
| 135 | 453347.11 | 2151795.89 | Аналитический | 0.30 | - |
| 136 | 453320.27 | 2151698.21 | Аналитический | 0.10 | - |
| 137 | 453267.96 | 2151548.42 | Аналитический | 0.10 | - |
| 138 | 453292.70 | 2151471.60 | Аналитический | 0.30 | - |
| 139 | 453338.35 | 2151329.81 | Аналитический | 0.10 | - |
| 140 | 453357.68 | 2151239.74 | Аналитический | 0.10 | - |
| 141 | 453509.43 | 2151248.29 | Аналитический | 0.10 | - |
| 142 | 453552.26 | 2151110.29 | Аналитический | 0.10 | - |
| 143 | 453573.41 | 2151002.12 | Аналитический | 0.10 | - |
| 144 | 453585.17 | 2150936.63 | Аналитический | 0.10 | - |
| 145 | 453589.27 | 2150881.84 | Аналитический | 0.10 | - |
| 146 | 453587.53 | 2150798.93 | Аналитический | 0.10 | - |
| 147 | 453611.93 | 2150694.65 | Аналитический | 0.10 | - |
| 148 | 453645.78 | 2150459.94 | Аналитический | 0.10 | - |
| 149 | 453664.43 | 2150333.98 | Аналитический | 0.10 | - |
| 150 | 453718.92 | 2150067.51 | Аналитический | 0.10 | - |
| 151 | 453753.44 | 2149974.56 | Аналитический | 0.10 | - |
| 152 | 453780.26 | 2149880.57 | Аналитический | 0.10 | - |
| 1 | 453872.12 | 2149938.03 | Аналитический | 0.10 | - |


3. Сведения о характерных точках части (частей) границы объекта

| Обозначение характерных точек части границы | Координаты, м | | Метод определения координат характерной точки | Средняя квадратическая погрешность положения характерной точки (Mt), м | Описание обозначения точки на местности (при наличии) |
|---|---|---|---|---|---|
| | X | Y | | | |
| 1 | 2 | 3 | 4 | 5 | 6 |
| Часть № | | | | | |
| - | - | - | - | - | - |

Раздел 3

| Сведения о местоположении измененных (уточненных) границ объекта | | | | | | | |
|---|---|---|---|---|---|---|---|
| 1. Система координат: - | | | | | | | |
| 2. Сведения о характерных точках границ объекта | | | | | | | |
| Обозначение характерных точек границ | Существующие координаты, м | | Измененные (уточненные) координаты, м | | Метод определения координат характерной точки | Средняя квадратическая погрешность положения характерной точки (Mt), м | Описание обозначения точки на местности (при наличии) |
| | X | Y | X | Y | | | |
| 1 | 2 | 3 | 4 | 5 | 6 | 7 | 8 |
| - | - | - | - | - | - | - | - |
| 3.Сведения о характерных точках части (частей) границы объекта | | | | | | | |
| Часть № | | | | | | | |
| - | - | - | - | - | - | - | - |

План границ объекта

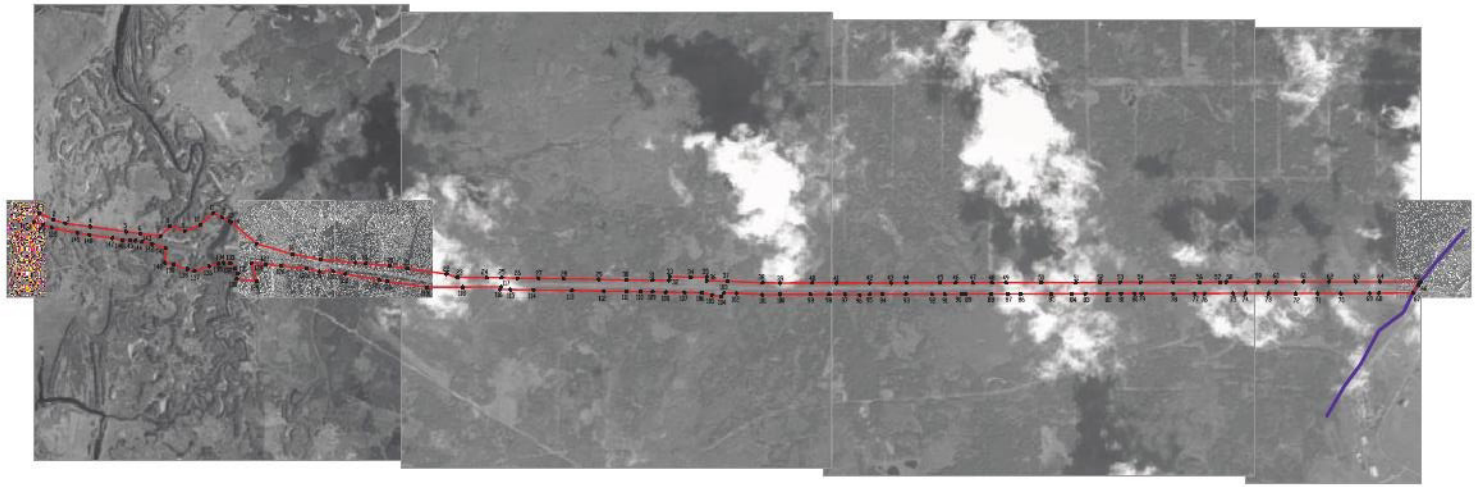

Масштаб 1:25000

Используемые условные знаки и обозначения:

- границы территориальной зоны
- граница муниципального образования
- характерная точка границ территориальной зоны

Руководитель ПУБО «Нормативно-проектный центр»
Подпись _____ Ю.В.Шалыгина Дата «21» июня 2021г.

Место для оттиска печати (при наличии) лица, составившего описание местоположения границ объекта

# ОПИСАНИЕ МЕСТОПОЛОЖЕНИЯ ГРАНИЦ

Зона сельскохозяйственного производства за границами населенных пунктов - СХ2

(наименование объекта, местоположение границ которого описано
(далее - объект)

Раздел 1

| Сведения об объекте | | |
|---|---|---|
| | | |
| № п/п | Характеристики объекта | Описание характеристик |
| 1 | 2 | 3 |
| 1 | Местоположение объекта | Воронежская область, Бобровский муниципальный район, городское поселение - город Бобров |
| 2 | Площадь объекта ± величина погрешности определения площади (Р ± Дельта Р) | 2107458+/-25405 м² |
| 3 | Иные характеристики объекта | - |

Раздел 2

| Сведения о местоположении границ объекта | | | | | |
|---|---|---|---|---|---|
| 1. Система координат: МСК - 36, зона 2 | | | | | |
| 2. Сведения о характерных точках границ объекта | | | | | |
| Обозначение характерных точек границ | Координаты, м | | Метод определения координат характерной точки | Средняя квадратическая погрешность положения характерной точки (Mt), м | Описание обозначения точки на местности (при наличии) |
| | X | Y | | | |
| 1 | 2 | 3 | 4 | 5 | 6 |
| 1 | 450966.64 | 2143832.69 | Аналитический | 2.50 | - |
| 2 | 450851.86 | 2144327.72 | Аналитический | 0.30 | - |
| 3 | 450845.01 | 2144357.13 | Аналитический | 2.50 | - |
| 4 | 450748.86 | 2144767.84 | Аналитический | 2.50 | - |
| 5 | 450720.71 | 2144883.62 | Аналитический | 2.50 | - |
| 6 | 450653.99 | 2144850.70 | Аналитический | 2.50 | - |
| 7 | 450589.98 | 2144802.50 | Аналитический | 2.50 | - |
| 8 | 450525.91 | 2144736.72 | Аналитический | 2.50 | - |
| 9 | 450499.46 | 2144705.92 | Картометрический | 5.00 | - |
| 10 | 450509.76 | 2144785.00 | Картометрический | 5.00 | - |
| 11 | 450411.45 | 2144954.12 | Аналитический | 2.50 | - |
| 12 | 450333.62 | 2144927.39 | Аналитический | 2.50 | - |
| 13 | 450117.95 | 2144853.73 | Аналитический | 2.50 | - |
| 14 | 449859.63 | 2144762.99 | Аналитический | 2.50 | - |
| 15 | 449787.33 | 2144737.34 | Аналитический | 2.50 | - |
| 16 | 449770.09 | 2144730.39 | Аналитический | 2.50 | - |
| 17 | 449765.91 | 2144434.97 | Аналитический | 2.50 | - |
| 18 | 449765.87 | 2144320.57 | Аналитический | 2.50 | - |
| 19 | 449770.42 | 2144320.63 | Аналитический | 2.50 | - |
| 20 | 449763.08 | 2143802.11 | Аналитический | 2.50 | - |
| 1 | 450966.64 | 2143832.69 | Аналитический | 2.50 | - |
| | | | | | |
| 21 | 449899.07 | 2156909.70 | Аналитический | 2.50 | - |
| 22 | 449466.26 | 2157473.66 | Аналитический | 2.50 | - |
| 23 | 448572.62 | 2156770.02 | Аналитический | 2.50 | - |
| 24 | 448574.95 | 2156752.88 | Аналитический | 2.50 | - |
| 25 | 448626.84 | 2156345.06 | Аналитический | 2.50 | - |
| 26 | 448684.93 | 2155917.83 | Аналитический | 2.50 | - |
| 27 | 448685.14 | 2155917.98 | Аналитический | 2.50 | - |
| 28 | 448951.50 | 2156121.22 | Аналитический | 2.50 | - |
| 29 | 449218.23 | 2156323.04 | Аналитический | 2.50 | - |
| 30 | 449487.46 | 2156529.10 | Аналитический | 2.50 | - |
| 31 | 449619.14 | 2156628.74 | Аналитический | 2.50 | - |
| 32 | 449683.63 | 2156684.23 | Аналитический | 2.50 | - |
| 33 | 449730.93 | 2156750.27 | Аналитический | 2.50 | - |
| 34 | 449748.99 | 2156876.64 | Аналитический | 2.50 | - |

| | | | | | |
|---|---|---|---|---|---|
| 21 | 449899.07 | 2156909.70 | Аналитический | 2.50 | - |
| 3. Сведения о характерных точках части (частей) границы объекта | | | | | |
| Обозначение характерных точек части границы | Координаты, м | | Метод определения координат характерной точки | Средняя квадратическая погрешность положения характерной точки (Mt), м | Описание обозначения точки на местности (при наличии) |
| | X | Y | | | |
| 1 | 2 | 3 | 4 | 5 | 6 |
| Часть № | | | | | |
| - | - | - | - | - | - |

Раздел 3

| Сведения о местоположении измененных (уточненных) границ объекта | | | | | | | |
|---|---|---|---|---|---|---|---|
| 1. Система координат: - | | | | | | | |
| 2. Сведения о характерных точках границ объекта | | | | | | | |
| Обозначение характерных точек границ | Существующие координаты, м | | Измененные (уточненные) координаты, м | | Метод определения координат характерной точки | Средняя квадратическая погрешность положения характерной точки (Mt), м | Описание обозначения точки на местности (при наличии) |
| | X | Y | X | Y | | | |
| 1 | 2 | 3 | 4 | 5 | 6 | 7 | 8 |
| - | - | - | - | - | - | - | - |
| 3.Сведения о характерных точках части (частей) границы объекта | | | | | | | |
| Часть № | | | | | | | |
| - | - | - | - | - | - | - | - |

Раздел 4

План границ объекта

Схема расположения листов плана границ объекта




Масштаб 1:100000

Используемые условные знаки и обозначения:

границы территориальной зоны

граница муниципального образования

Лист № 1 — область и номер листа плана границ объекта

Руководитель БУВО «Нормативно-проектный центр»
Подпись _____ Ю.В.Шалыгина Дата « 21 » июня 2021г.

Место для оттиска печати (при наличии) лица, составившего описание местоположения границ объекта

План границ объекта

Лист № 1




Масштаб 1:10000

Используемые условные знаки и обозначения:

границы территориальной зоны

•1 характерная точка границ территориальной зоны

Руководитель БУВО «Нормативно-проектный центр»
Подпись _____ Ю.В.Шалыгина Дата « 21 » июня 2021 г.

Место для оттиска печати (при наличии) лица, составившего описание местоположения границ объекта

План границ объекта

Лист № 2




Масштаб 1:10000

Используемые условные знаки и обозначения:

границы территориальной зоны

•21 характерная точка границ территориальной зоны

Руководитель БУВО «Нормативно-проектный центр»
Подпись _____ Ю.В.Шалыгина Дата « 21 » июня 2021г.

Место для оттиска печати (при наличии) лица, составившего описание местоположения границ объекта

# ОПИСАНИЕ МЕСТОПОЛОЖЕНИЯ ГРАНИЦ

Зона животноводства за границами населенных пунктов - СХ3

(наименование объекта, местоположение границ которого описано
(далее - объект)

Раздел 1

| Сведения об объекте | | |
|---|---|---|
| | | |
| № п/п | Характеристики объекта | Описание характеристик |
| 1 | 2 | 3 |
| 1 | Местоположение объекта | Воронежская область, Бобровский муниципальный район, городское поселение - город Бобров |
| 2 | Площадь объекта ± величина погрешности определения площади (Р ± Дельта Р) | 1560941+/-21864 м² |
| 3 | Иные характеристики объекта | - |

Раздел 2

| Сведения о местоположении границ объекта | | | | | |
|---|---|---|---|---|---|
| 1. Система координат: МСК - 36, зона 2 | | | | | |
| 2. Сведения о характерных точках границ объекта | | | | | |
| Обозначение характерных точек границ | Координаты, м | | Метод определения координат характерной точки | Средняя квадратическая погрешность положения характерной точки (Mt), м | Описание обозначения точки на местности (при наличии) |
| | X | Y | | | |
| 1 | 2 | 3 | 4 | 5 | 6 |
| 1 | 451532.51 | 2141372.51 | Аналитический | 2.50 | - |
| 2 | 451392.70 | 2141991.25 | Аналитический | 2.50 | - |
| 3 | 451363.68 | 2142119.69 | Аналитический | 2.50 | - |
| 4 | 450521.25 | 2142131.81 | Аналитический | 2.50 | - |
| 5 | 450521.25 | 2142463.33 | Аналитический | 2.50 | - |
| 6 | 450328.83 | 2142469.81 | Аналитический | 2.50 | - |
| 7 | 449991.44 | 2142471.16 | Аналитический | 2.50 | - |
| 8 | 449730.57 | 2142466.05 | Аналитический | 2.50 | - |
| 9 | 449727.04 | 2142329.51 | Аналитический | 2.50 | - |
| 10 | 449719.50 | 2141384.12 | Аналитический | 2.50 | - |
| 11 | 450571.31 | 2141378.48 | Аналитический | 2.50 | - |
| 1 | 451532.51 | 2141372.51 | Аналитический | 2.50 | - |
| 3. Сведения о характерных точках части (частей) границы объекта | | | | | |
| Обозначение характерных точек части границы | Координаты, м | | Метод определения координат характерной точки | Средняя квадратическая погрешность положения характерной точки (Mt), м | Описание обозначения точки на местности (при наличии) |
| | X | Y | | | |
| 1 | 2 | 3 | 4 | 5 | 6 |
| Часть № | | | | | |
| - | - | - | - | - | - |

Раздел 3

| Сведения о местоположении измененных (уточненных) границ объекта | | | | | | | |
|---|---|---|---|---|---|---|---|
| 1. Система координат: - | | | | | | | |
| 2. Сведения о характерных точках границ объекта | | | | | | | |
| Обозначение характерных точек границ | Существующие координаты, м | | Измененные (уточненные) координаты, м | | Метод определения координат характерной точки | Средняя квадратическая погрешность положения характерной точки (Mt), м | Описание обозначения точки на местности (при наличии) |
| | X | Y | X | Y | | | |
| 1 | 2 | 3 | 4 | 5 | 6 | 7 | 8 |
| - | - | - | - | - | - | - | - |
| 3.Сведения о характерных точках части (частей) границы объекта | | | | | | | |
| Часть № | | | | | | | |
| - | - | - | - | - | - | - | - |

Раздел 4

План границ объекта




Масштаб 1:10000

Используемые условные знаки и обозначения:

границы территориальной зоны

•1 характерная точка границ территориальной зоны

Руководитель БУВО «Нормативно-проектный центр»
Подпись _____ Ю.В.Шалыгина Дата « 21 » июня 2021г.

Место для оттиска печати (при наличии) лица, составившего описание местоположения границ объекта

ОПИСАНИЕ МЕСТОПОЛОЖЕНИЯ ГРАНИЦ

Зона рекреационного назначения - объектов отдыха за границами населенных пунктов - Р1

(наименование объекта, местоположение границ которого описано (далее - объект)

Раздел 1

| Сведения об объекте | | |
|---|---|---|
| | | |
| № п/п | Характеристики объекта | Описание характеристик |
| 1 | 2 | 3 |
| 1 | Местоположение объекта | Воронежская область, Бобровский муниципальный район, городское поселение - город Бобров |
| 2 | Площадь объекта ± величина погрешности определения площади (Р ± Дельта Р) | 958389+/-17132 м² |
| 3 | Иные характеристики объекта | - |

Раздел 2

| Сведения о местоположении границ объекта | | | | | |
|---|---|---|---|---|---|
| 1. Система координат: МСК - 36, зона 2 | | | | | |
| 2. Сведения о характерных точках границ объекта | | | | | |
| Обозначение характерных точек границ | Координаты, м | | Метод определения координат характерной точки | Средняя квадратическая погрешность положения характерной точки (Mt), м | Описание обозначения точки на местности (при наличии) |
| | X | Y | | | |
| 1 | 2 | 3 | 4 | 5 | 6 |
| 1 | 448697.13 | 2155350.89 | Аналитический | 0.30 | - |
| 2 | 448698.31 | 2155354.84 | Аналитический | 0.30 | - |
| 3 | 448698.79 | 2155357.56 | Аналитический | 0.30 | - |
| 4 | 448688.47 | 2155367.11 | Картометрический | 5.00 | - |
| 5 | 448281.06 | 2155637.87 | Картометрический | 5.00 | - |
| 6 | 448010.97 | 2155620.85 | Картометрический | 5.00 | - |
| 7 | 448007.77 | 2155604.16 | Картометрический | 5.00 | - |
| 8 | 448006.67 | 2155538.90 | Картометрический | 5.00 | - |
| 9 | 447992.34 | 2155443.84 | Картометрический | 5.00 | - |
| 10 | 447970.53 | 2155427.52 | Картометрический | 5.00 | - |
| 11 | 447829.34 | 2155443.90 | Картометрический | 5.00 | - |
| 12 | 447623.04 | 2155468.95 | Картометрический | 5.00 | - |
| 13 | 447327.17 | 2155498.18 | Картометрический | 5.00 | - |
| 14 | 447288.50 | 2155479.15 | Картометрический | 5.00 | - |
| 15 | 447153.32 | 2154963.62 | Картометрический | 5.00 | - |
| 16 | 447964.53 | 2154565.69 | Картометрический | 5.00 | - |
| 17 | 448118.58 | 2154750.26 | Аналитический | 5.00 | - |
| 18 | 448500.92 | 2155148.13 | Аналитический | 5.00 | - |
| 1 | 448697.13 | 2155350.89 | Аналитический | 0.30 | - |
| 3. Сведения о характерных точках части (частей) границы объекта | | | | | |
| Обозначение характерных точек части границы | Координаты, м | | Метод определения координат характерной точки | Средняя квадратическая погрешность положения характерной точки (Mt), м | Описание обозначения точки на местности (при наличии) |
| | X | Y | | | |
| 1 | 2 | 3 | 4 | 5 | 6 |
| Часть № | | | | | |
| - | - | - | - | - | - |

Раздел 3

| Сведения о местоположении измененных (уточненных) границ объекта | | | | | | | |
|---|---|---|---|---|---|---|---|
| 1. Система координат: - | | | | | | | |
| 2. Сведения о характерных точках границ объекта | | | | | | | |
| Обозначение характерных точек границ | Существующие координаты, м | | Измененные (уточненные) координаты, м | | Метод определения координат характерной точки | Средняя квадратическая погрешность положения характерной точки (Mt), м | Описание обозначения точки на местности (при наличии) |
| | X | Y | X | Y | | | |
| 1 | 2 | 3 | 4 | 5 | 6 | 7 | 8 |
| - | - | - | - | - | - | - | - |
| 3.Сведения о характерных точках части (частей) границы объекта | | | | | | | |
| Часть № | | | | | | | |
| - | - | - | - | - | - | - | - |

Раздел 4

План границ объекта




Масштаб 1:10000

Используемые условные знаки и обозначения:

границы территориальной зоны

•1 характерная точка границ территориальной зоны

Руководитель БУВО «Нормативно-проектный центр»
Подпись _____ Ю.В.Шалыгина Дата « 21 » июня 2021г.

Место для оттиска печати (при наличии) лица, составившего описание местоположения границ объекта

ОПИСАНИЕ МЕСТОПОЛОЖЕНИЯ ГРАНИЦ

Зона природных территорий и защитного озеленения за границами населенных пунктов - Р2

(наименование объекта, местоположение границ которого описано (далее - объект)

Раздел 1

| Сведения об объекте | | |
|---|---|---|
| | | |
| № п/п | Характеристики объекта | Описание характеристик |
| 1 | 2 | 3 |
| 1 | Местоположение объекта | Воронежская область, Бобровский муниципальный район, городское поселение - город Бобров |
| 2 | Площадь объекта ± величина погрешности определения площади (Р ± Дельта Р) | 146346+/-1339 м² |
| 3 | Иные характеристики объекта | - |

Раздел 2

| Сведения о местоположении границ объекта | | | | | |
|---|---|---|---|---|---|
| 1. Система координат: МСК - 36, зона 2 | | | | | |
| 2. Сведения о характерных точках границ объекта | | | | | |
| Обозначение характерных точек границ | Координаты, м | | Метод определения координат характерной точки | Средняя квадратическая погрешность положения характерной точки (Mt), м | Описание обозначения точки на местности (при наличии) |
| | X | Y | | | |
| 1 | 2 | 3 | 4 | 5 | 6 |
| 1 | 448916.55 | 2145427.18 | Картометрический | 1.00 | - |
| 2 | 448912.63 | 2145516.21 | Картометрический | 1.00 | - |
| 3 | 448874.61 | 2145511.34 | Аналитический | 2.50 | - |
| 4 | 448885.00 | 2145999.15 | Аналитический | 2.50 | - |
| 5 | 448944.06 | 2145999.30 | Картометрический | 1.00 | - |
| 6 | 449049.15 | 2146066.84 | Картометрический | 1.00 | - |
| 7 | 448939.14 | 2146073.85 | Картометрический | 1.00 | - |
| 8 | 448862.10 | 2146034.08 | Картометрический | 1.00 | - |
| 9 | 448860.31 | 2146001.02 | Картометрический | 1.00 | - |
| 10 | 448860.13 | 2145482.24 | Картометрический | 1.00 | - |
| 11 | 448307.23 | 2145413.90 | Картометрический | 1.00 | - |
| 12 | 448133.04 | 2145396.95 | Картометрический | 1.00 | - |
| 13 | 448074.36 | 2145392.35 | Картометрический | 1.00 | - |
| 14 | 448060.37 | 2145230.82 | Картометрический | 1.00 | - |
| 15 | 448065.10 | 2145220.11 | Картометрический | 1.00 | - |
| 16 | 448073.36 | 2145209.93 | Картометрический | 1.00 | - |
| 17 | 448064.92 | 2145130.74 | Картометрический | 1.00 | - |
| 18 | 448108.72 | 2145126.25 | Картометрический | 1.00 | - |
| 19 | 448095.86 | 2144993.25 | Картометрический | 1.00 | - |
| 20 | 448093.77 | 2144971.30 | Картометрический | 1.00 | - |
| 21 | 448131.03 | 2144966.80 | Картометрический | 1.00 | - |
| 22 | 448123.94 | 2144879.11 | Картометрический | 1.00 | - |
| 23 | 448093.41 | 2144610.62 | Картометрический | 1.00 | - |
| 24 | 448081.37 | 2144502.05 | Картометрический | 1.00 | - |
| 25 | 448067.17 | 2144377.51 | Картометрический | 1.00 | - |
| 26 | 447982.52 | 2144379.58 | Картометрический | 1.00 | - |
| 27 | 447975.87 | 2144379.71 | Картометрический | 1.00 | - |
| 28 | 447976.21 | 2144348.95 | Аналитический | 0.10 | - |
| 29 | 447976.48 | 2144304.77 | Аналитический | 0.10 | - |
| 30 | 448118.20 | 2144303.28 | Картометрический | 1.00 | - |
| 31 | 448202.24 | 2145006.66 | Картометрический | 1.00 | - |
| 32 | 448163.45 | 2145011.38 | Картометрический | 1.00 | - |
| 33 | 448182.03 | 2145197.62 | Картометрический | 1.00 | - |
| 34 | 448130.05 | 2145203.42 | Картометрический | 1.00 | - |
| 35 | 448138.40 | 2145337.28 | Картометрический | 1.00 | - |
| 1 | 448916.55 | 2145427.18 | Картометрический | 1.00 | - |


| 3. Сведения о характерных точках части (частей) границы объекта | | | | | |
|---|---|---|---|---|---|
| Обозначение характерных точек части границы | Координаты, м | | Метод определения координат характерной точки | Средняя квадратическая погрешность положения характерной точки (Mt), м | Описание обозначения точки на местности (при наличии) |
| | X | Y | | | |
| 1 | 2 | 3 | 4 | 5 | 6 |
| Часть № | | | | | |
| - | - | - | - | - | - |

Раздел 3

| Сведения о местоположении измененных (уточненных) границ объекта | | | | | | | |
|---|---|---|---|---|---|---|---|
| 1. Система координат: - | | | | | | | |
| 2. Сведения о характерных точках границ объекта | | | | | | | |
| Обозначение характерных точек границ | Существующие координаты, м | | Измененные (уточненные) координаты, м | | Метод определения координат характерной точки | Средняя квадратическая погрешность положения характерной точки (Mt), м | Описание обозначения точки на местности (при наличии) |
| | X | Y | X | Y | | | |
| 1 | 2 | 3 | 4 | 5 | 6 | 7 | 8 |
| - | - | - | - | - | - | - | - |
| 3.Сведения о характерных точках части (частей) границы объекта | | | | | | | |
| Часть № | | | | | | | |
| - | - | - | - | - | - | - | - |

Раздел 4

План границ объекта

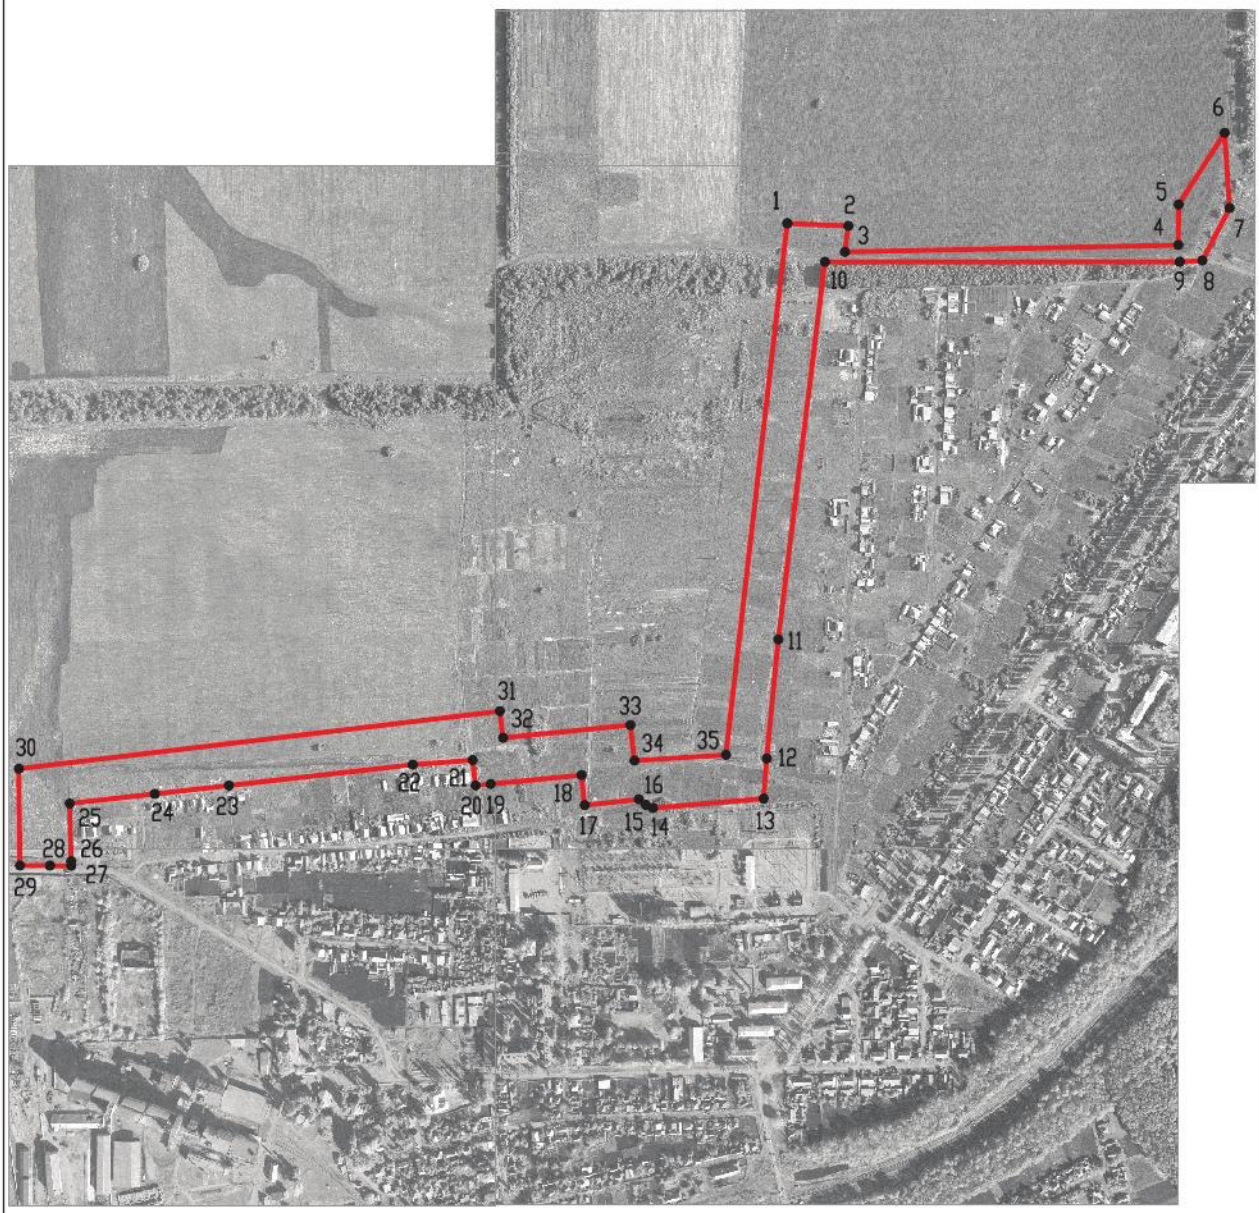


Масштаб 1:10000

Используемые условные знаки и обозначения:

границы территориальной зоны

•1 характерная точка границ территориальной зоны

Руководитель БУВО «Нормативно-проектный центр»
Подпись _____ Ю.В.Шалыгина Дата « 21 » июня 2021г.

Место для оттиска печати (при наличии) лица, составившего описание местоположения границ объекта

# ОПИСАНИЕ МЕСТОПОЛОЖЕНИЯ ГРАНИЦ

Зона ритуальных объектов за границами населенных пунктов - СН1

(наименование объекта, местоположение границ которого описано
(далее - объект)

Раздел 1

| Сведения об объекте | | |
|---|---|---|
| | | |
| № п/п | Характеристики объекта | Описание характеристик |
| 1 | 2 | 3 |
| 1 | Местоположение объекта | Воронежская область, Бобровский муниципальный район, городское поселение - город Бобров |
| 2 | Площадь объекта ± величина погрешности определения площади (Р ± Дельта Р) | 83836+/-5067 м² |
| 3 | Иные характеристики объекта | - |

Раздел 2

| Сведения о местоположении границ объекта | | | | | |
|---|---|---|---|---|---|
| 1. Система координат: МСК - 36, зона 2 | | | | | |
| 2. Сведения о характерных точках границ объекта | | | | | |
| Обозначение характерных точек границ | Координаты, м | | Метод определения координат характерной точки | Средняя квадратическая погрешность положения характерной точки (Mt), м | Описание обозначения точки на местности (при наличии) |
| | X | Y | | | |
| 1 | 2 | 3 | 4 | 5 | 6 |
| 1 | 452824.60 | 2146107.09 | Картометрический | 1.00 | - |
| 2 | 452813.25 | 2146119.04 | Аналический | 0.50 | - |
| 3 | 452810.35 | 2146122.04 | Аналический | 0.50 | - |
| 4 | 452806.43 | 2146126.10 | Аналический | 0.50 | - |
| 5 | 452732.31 | 2146201.76 | Аналический | 0.50 | - |
| 6 | 452710.61 | 2146220.79 | Аналический | 0.50 | - |
| 7 | 452706.21 | 2146225.20 | Аналический | 0.50 | - |
| 8 | 452704.33 | 2146230.26 | Аналический | 0.30 | - |
| 9 | 452695.88 | 2146231.87 | Аналический | 0.30 | - |
| 10 | 452694.08 | 2146231.97 | Аналический | 0.30 | - |
| 11 | 452689.42 | 2146230.77 | Аналический | 0.30 | - |
| 12 | 452681.24 | 2146224.44 | Аналический | 0.30 | - |
| 13 | 452630.98 | 2146182.74 | Аналический | 0.30 | - |
| 14 | 452566.51 | 2146131.17 | Аналический | 0.30 | - |
| 15 | 452448.89 | 2146036.66 | Аналический | 0.30 | - |
| 16 | 452379.04 | 2145981.63 | Аналический | 0.30 | - |
| 17 | 452378.15 | 2145980.97 | Картометрический | 5.00 | - |
| 18 | 452463.48 | 2145839.05 | Картометрический | 5.00 | - |
| 19 | 452735.35 | 2146048.96 | Картометрический | 1.00 | - |
| 20 | 452744.76 | 2146036.69 | Картометрический | 1.00 | - |
| 1 | 452824.60 | 2146107.09 | Картометрический | 1.00 | - |
| | | | | | |
| 21 | 450665.61 | 2153259.83 | Аналический | 0.20 | - |
| 22 | 450663.92 | 2153279.76 | Аналический | 0.20 | - |
| 23 | 450651.97 | 2153278.74 | Аналический | 0.20 | - |
| 24 | 450653.66 | 2153258.81 | Аналический | 0.20 | - |
| 21 | 450665.61 | 2153259.83 | Аналический | 0.20 | - |
| | | | | | |
| 25 | 450694.50 | 2153299.41 | Аналический | 0.50 | - |
| 26 | 450750.77 | 2153400.43 | Картометрический | 1.00 | - |
| 27 | 450623.15 | 2153408.75 | Картометрический | 1.00 | - |
| 28 | 450630.51 | 2153291.97 | Аналический | 0.50 | - |
| 25 | 450694.50 | 2153299.41 | Аналический | 0.50 | - |

| 3. Сведения о характерных точках части (частей) границы объекта | | | | | |
|---|---|---|---|---|---|
| Обозначение характерных точек части границы | Координаты, м | | Метод определения координат характерной точки | Средняя квадратическая погрешность положения характерной точки (Mt), м | Описание обозначения точки на местности (при наличии) |
| | X | Y | | | |
| 1 | 2 | 3 | 4 | 5 | 6 |
| Часть № | | | | | |
| - | - | - | - | - | - |

Раздел 3


| Сведения о местоположении измененных (уточненных) границ объекта | | | | | | | |
|---|---|---|---|---|---|---|---|
| 1. Система координат: - | | | | | | | |
| 2. Сведения о характерных точках границ объекта | | | | | | | |
| Обозначение характерных точек границ | Существующие координаты, м | | Измененные (уточненные) координаты, м | | Метод определения координат характерной точки | Средняя квадратическая погрешность положения характерной точки (Mt), м | Описание обозначения точки на местности (при наличии) |
| | X | Y | X | Y | | | |
| 1 | 2 | 3 | 4 | 5 | 6 | 7 | 8 |
| - | - | - | - | - | - | - | - |
| 3.Сведения о характерных точках части (частей) границы объекта | | | | | | | |
| Часть № | | | | | | | |
| - | - | - | - | - | - | - | - |

Раздел 4


План границ объекта


Схема расположения листов плана границ объекта

Лист № 1

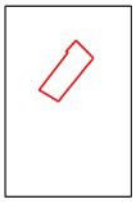

Лист № 2

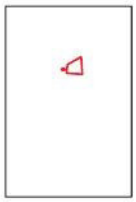

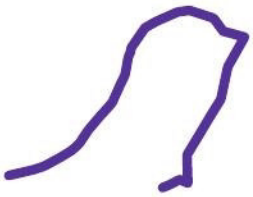

Масштаб 1:50000

Используемые условные знаки и обозначения:

границы территориальной зоны

граница муниципального образования


Лист № 1 — область и номер листа плана границ объекта

Руководитель БУВО «Нормативно-проектный центр»
Подпись _____ Ю.В.Шалыгина Дата « 21 » июня 2021 г.

Место для оттиска печати (при наличии) лица, составившего описание местоположения границ объекта

План границ объекта

Лист № 1

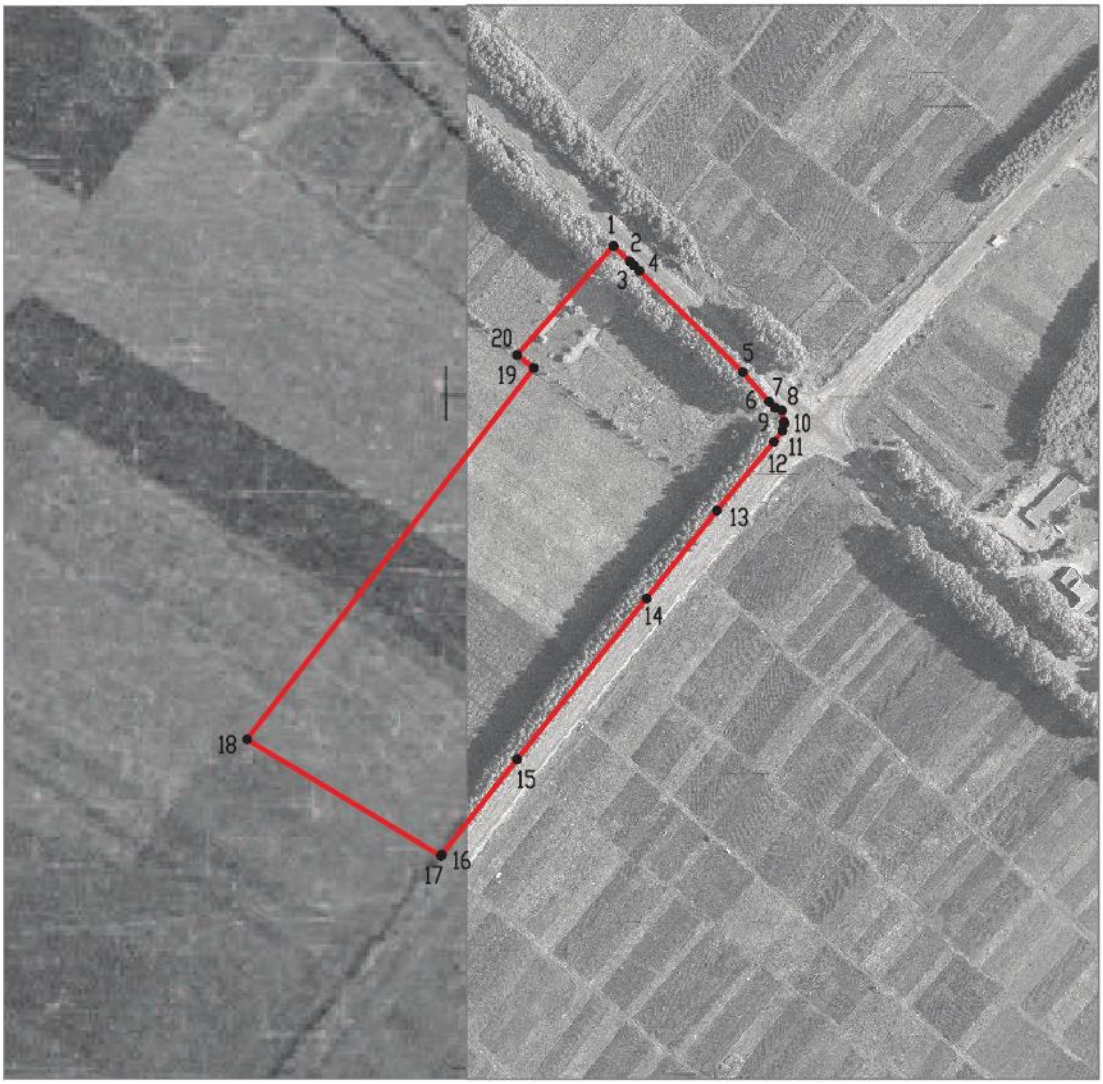


Масштаб 1:5000

Используемые условные знаки и обозначения:

границы территориальной зоны

•1 характерная точка границ территориальной зоны

Руководитель БУВО «Нормативно-проектный центр»
Подпись _____ Ю.В.Шалыгина Дата « 21 » июня 2021 г.

Место для оттиска печати (при наличии) лица, составившего описание местоположения границ объекта

План границ объекта

Лист № 2




Масштаб 1:5000

Используемые условные знаки и обозначения:

границы территориальной зоны

•21 характерная точка границ территориальной зоны

Руководитель БУВО «Нормативно-проектный центр»
Подпись _____ Ю.В.Шалыгина Дата « 21 » июня 2021 г.

Место для оттиска печати (при наличии) лица, составившего описание местоположения границ объекта

# ОПИСАНИЕ МЕСТОПОЛОЖЕНИЯ ГРАНИЦ

Зона обработки, утилизации, обезвреживания, размещения твердых коммунальных отходов за границами населенных пунктов - СН2

(наименование объекта, местоположение границ которого описано (далее - объект)

Раздел 1

| Сведения об объекте | | |
|---|---|---|
| | | |
| № п/п | Характеристики объекта | Описание характеристик |
| 1 | 2 | 3 |
| 1 | Местоположение объекта | Воронежская область, Бобровский муниципальный район, городское поселение - город Бобров |
| 2 | Площадь объекта ± величина погрешности определения площади (Р ± Дельта Р) | 79975+/-4949 м² |
| 3 | Иные характеристики объекта | - |

Раздел 2


| Сведения о местоположении границ объекта | | | | | |
|---|---|---|---|---|---|
| 1. Система координат: МСК - 36, зона 2 | | | | | |
| 2. Сведения о характерных точках границ объекта | | | | | |
| Обозначение характерных точек границ | Координаты, м | | Метод определения координат характерной точки | Средняя квадратическая погрешность положения характерной точки (Mt), м | Описание обозначения точки на местности (при наличии) |
| | X | Y | | | |
| 1 | 2 | 3 | 4 | 5 | 6 |
| 1 | 451544.40 | 2139870.31 | Картометрический | 5.00 | - |
| 2 | 451379.31 | 2140144.44 | Картометрический | 5.00 | - |
| 3 | 451165.15 | 2140015.46 | Картометрический | 5.00 | - |
| 4 | 451330.24 | 2139741.33 | Картометрический | 5.00 | - |
| 1 | 451544.40 | 2139870.31 | Картометрический | 5.00 | - |
| 3. Сведения о характерных точках части (частей) границы объекта | | | | | |
| Обозначение характерных точек части границы | Координаты, м | | Метод определения координат характерной точки | Средняя квадратическая погрешность положения характерной точки (Mt), м | Описание обозначения точки на местности (при наличии) |
| | X | Y | | | |
| 1 | 2 | 3 | 4 | 5 | 6 |
| Часть № | | | | | |
| - | - | - | - | - | - |

Раздел 3

| Сведения о местоположении измененных (уточненных) границ объекта | | | | | | | |
|---|---|---|---|---|---|---|---|
| 1. Система координат: - | | | | | | | |
| 2. Сведения о характерных точках границ объекта | | | | | | | |
| Обозначение характерных точек границ | Существующие координаты, м | | Измененные (уточненные) координаты, м | | Метод определения координат характерной точки | Средняя квадратическая погрешность положения характерной точки (Mt), м | Описание обозначения точки на местности (при наличии) |
| | X | Y | X | Y | | | |
| 1 | 2 | 3 | 4 | 5 | 6 | 7 | 8 |
| - | - | - | - | - | - | - | - |
| 3.Сведения о характерных точках части (частей) границы объекта | | | | | | | |
| Часть № | | | | | | | |
| - | - | - | - | - | - | - | - |

Раздел 4

| План границ объекта |
|---|

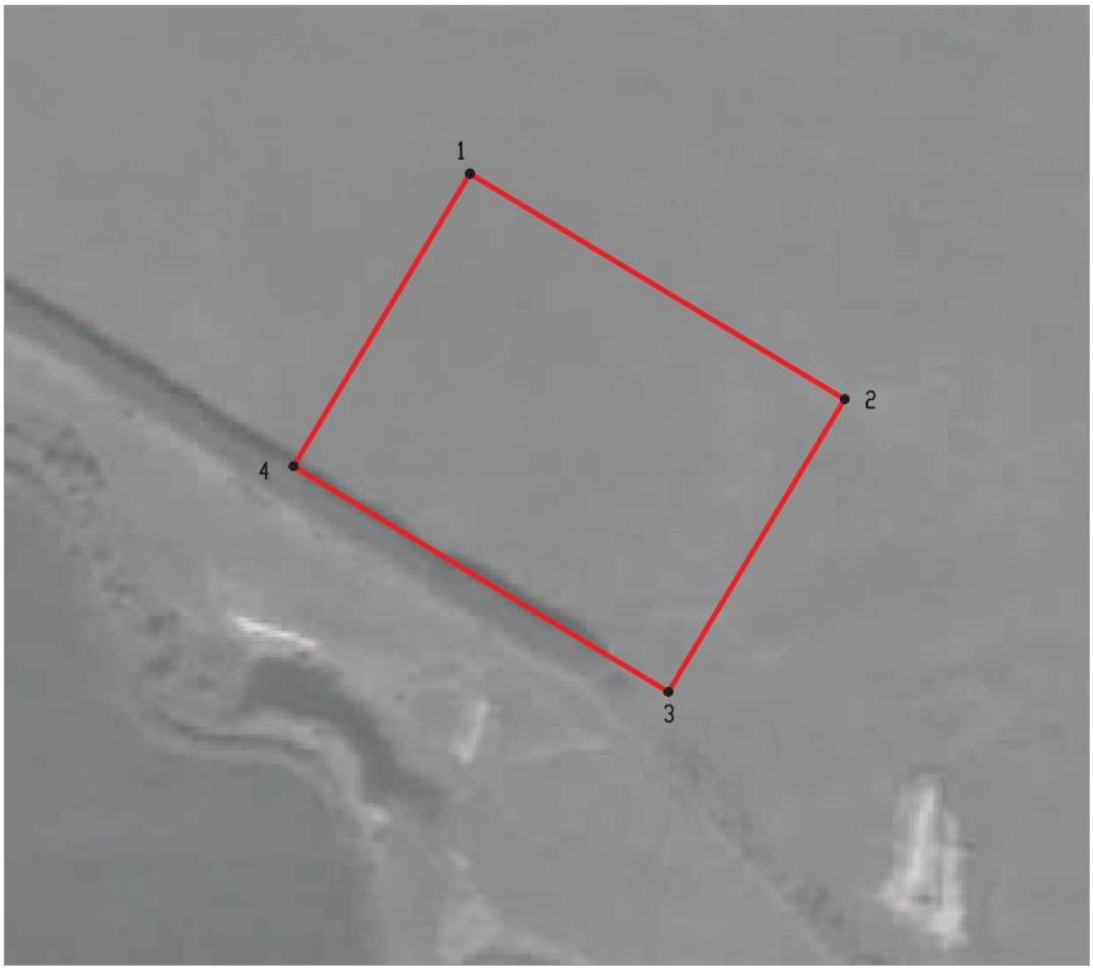


Масштаб 1:5000

Используемые условные знаки и обозначения:

| | |
|---|---|
| | границы территориальной зоны |
| •1 | характерная точка границ территориальной зоны |

Руководитель БУВО «Нормативно-проектный центр»
Подпись _____ Ю.В.Шалыгина Дата « 21 » июня 2021г.

Место для оттиска печати (при наличии) лица, составившего описание местоположения границ объекта

# ОПИСАНИЕ МЕСТОПОЛОЖЕНИЯ ГРАНИЦ

Зона иного специального назначения за границами населенных пунктов - СН3

(наименование объекта, местоположение границ которого описано
(далее - объект)

Раздел 1

| Сведения об объекте | | |
|---|---|---|
| | | |
| № п/п | Характеристики объекта | Описание характеристик |
| 1 | 2 | 3 |
| 1 | Местоположение объекта | Воронежская область, Бобровский муниципальный район, городское поселение - город Бобров |
| 2 | Площадь объекта ± величина погрешности определения площади (Р ± Дельта Р) | 1031877+/-17777 м² |
| 3 | Иные характеристики объекта | - |

Раздел 2

| Сведения о местоположении границ объекта | | | | | |
|---|---|---|---|---|---|
| 1. Система координат: МСК - 36, зона 2 | | | | | |
| 2. Сведения о характерных точках границ объекта | | | | | |
| Обозначение характерных точек границ | Координаты, м | | Метод определения координат характерной точки | Средняя квадратическая погрешность положения характерной точки (Mt), м | Описание обозначения точки на местности (при наличии) |
| | X | Y | | | |
| 1 | 2 | 3 | 4 | 5 | 6 |
| 1 | 452000.60 | 2152928.49 | Аналитический | 5.00 | - |
| 2 | 451878.26 | 2152993.81 | Картометрический | 1.00 | - |
| 3 | 451874.36 | 2153049.03 | Картометрический | 1.00 | - |
| 4 | 451984.31 | 2153144.22 | Картометрический | 1.00 | - |
| 5 | 451955.10 | 2153233.59 | Картометрический | 1.00 | - |
| 6 | 451889.98 | 2153303.16 | Картометрический | 1.00 | - |
| 7 | 451794.08 | 2153378.63 | Картометрический | 1.00 | - |
| 8 | 451712.40 | 2153646.06 | Картометрический | 1.00 | - |
| 9 | 451587.44 | 2153621.07 | Картометрический | 1.00 | - |
| 10 | 451598.28 | 2153574.57 | Картометрический | 1.00 | - |
| 11 | 451514.05 | 2153525.26 | Картометрический | 1.00 | - |
| 12 | 451321.00 | 2154084.76 | Аналитический | 5.00 | - |
| 13 | 451294.35 | 2154162.63 | Аналитический | 5.00 | - |
| 14 | 451359.10 | 2154259.73 | Аналитический | 5.00 | - |
| 15 | 451452.05 | 2154355.25 | Аналитический | 5.00 | - |
| 16 | 451310.56 | 2154526.31 | Аналитический | 5.00 | - |
| 17 | 451216.49 | 2154364.69 | Аналитический | 2.50 | - |
| 18 | 451174.56 | 2154369.08 | Аналитический | 2.50 | - |
| 19 | 451019.90 | 2153986.34 | Картометрический | 1.00 | - |
| 20 | 451203.29 | 2153923.90 | Картометрический | 1.00 | - |
| 21 | 451288.71 | 2153724.96 | Картометрический | 1.00 | - |
| 22 | 451209.24 | 2153535.70 | Картометрический | 1.00 | - |
| 23 | 450992.82 | 2153511.62 | Картометрический | 1.00 | - |
| 24 | 450739.92 | 2153635.48 | Картометрический | 1.00 | - |
| 25 | 450676.60 | 2153486.08 | Картометрический | 1.00 | - |
| 26 | 450477.15 | 2153495.44 | Картометрический | 1.00 | - |
| 27 | 450402.00 | 2153453.68 | Аналитический | 0.50 | - |
| 28 | 450505.72 | 2153178.46 | Картометрический | 1.00 | - |
| 29 | 450627.25 | 2153204.62 | Картометрический | 1.00 | - |
| 30 | 450672.48 | 2153091.64 | Картометрический | 1.00 | - |
| 31 | 450758.66 | 2153107.10 | Картометрический | 1.00 | - |
| 32 | 450780.23 | 2153148.02 | Картометрический | 1.00 | - |
| 33 | 450941.69 | 2153088.96 | Аналитический | 0.10 | - |
| 34 | 450929.92 | 2153002.41 | Картометрический | 1.00 | - |
| 35 | 451012.14 | 2152992.39 | Картометрический | 1.00 | - |
| 36 | 451009.89 | 2152931.30 | Картометрический | 1.00 | - |

| 1 | 2 | 3 | 4 | 5 | 6 |
|---|---|---|---|---|---|
| 37 | 451009.52 | 2152921.20 | Картометрический | 1.00 | - |
| 38 | 451001.63 | 2152908.84 | Картометрический | 1.00 | - |
| 39 | 451067.44 | 2152894.31 | Картометрический | 1.00 | - |
| 40 | 451292.71 | 2152846.64 | Картометрический | 1.00 | - |
| 41 | 451393.77 | 2152831.10 | Картометрический | 1.00 | - |
| 42 | 451473.14 | 2152820.24 | Картометрический | 1.00 | - |
| 43 | 451519.45 | 2152815.43 | Картометрический | 1.00 | - |
| 44 | 451538.36 | 2152816.04 | Картометрический | 1.00 | - |
| 45 | 451588.50 | 2152824.98 | Картометрический | 1.00 | - |
| 46 | 451641.60 | 2152836.11 | Картометрический | 1.00 | - |
| 47 | 451776.65 | 2152863.36 | Картометрический | 1.00 | - |
| 48 | 451826.60 | 2152875.65 | Картометрический | 1.00 | - |
| 49 | 451810.61 | 2152886.43 | Картометрический | 1.00 | - |
| 1 | 452000.60 | 2152928.49 | Аналитический | 5.00 | - |
| | | | | | |
| 50 | 450694.50 | 2153299.41 | Аналитический | 0.50 | - |
| 51 | 450750.77 | 2153400.43 | Картометрический | 1.00 | - |
| 52 | 450623.15 | 2153408.75 | Картометрический | 1.00 | - |
| 53 | 450630.51 | 2153291.97 | Аналитический | 0.50 | - |
| 50 | 450694.50 | 2153299.41 | Аналитический | 0.50 | - |
| | | | | | |
| 54 | 450665.61 | 2153259.83 | Аналитический | 0.20 | - |
| 55 | 450663.92 | 2153279.76 | Аналитический | 0.20 | - |
| 56 | 450651.97 | 2153278.74 | Аналитический | 0.20 | - |
| 57 | 450653.66 | 2153258.81 | Аналитический | 0.20 | - |
| 54 | 450665.61 | 2153259.83 | Аналитический | 0.20 | - |

3. Сведения о характерных точках части (частей) границы объекта


| Обозначение характерных точек части границы | Координаты, м | | Метод определения координат характерной точки | Средняя квадратическая погрешность положения характерной точки (Mt), м | Описание обозначения точки на местности (при наличии) |
|---|---|---|---|---|---|
| | X | Y | | | |
| 1 | 2 | 3 | 4 | 5 | 6 |
| Часть № | | | | | |
| - | - | - | - | - | - |

Раздел 3

| Сведения о местоположении измененных (уточненных) границ объекта | | | | | | | |
|---|---|---|---|---|---|---|---|
| 1. Система координат: - | | | | | | | |
| 2. Сведения о характерных точках границ объекта | | | | | | | |
| Обозначение характерных точек границ | Существующие координаты, м | | Измененные (уточненные) координаты, м | | Метод определения координат характерной точки | Средняя квадратическая погрешность положения характерной точки (Mt), м | Описание обозначения точки на местности (при наличии) |
| | X | Y | X | Y | | | |
| 1 | 2 | 3 | 4 | 5 | 6 | 7 | 8 |
| - | - | - | - | - | - | - | - |
| 3.Сведения о характерных точках части (частей) границы объекта | | | | | | | |
| Часть № | | | | | | | |
| - | - | - | - | - | - | - | - |

Раздел 4

План границ объекта

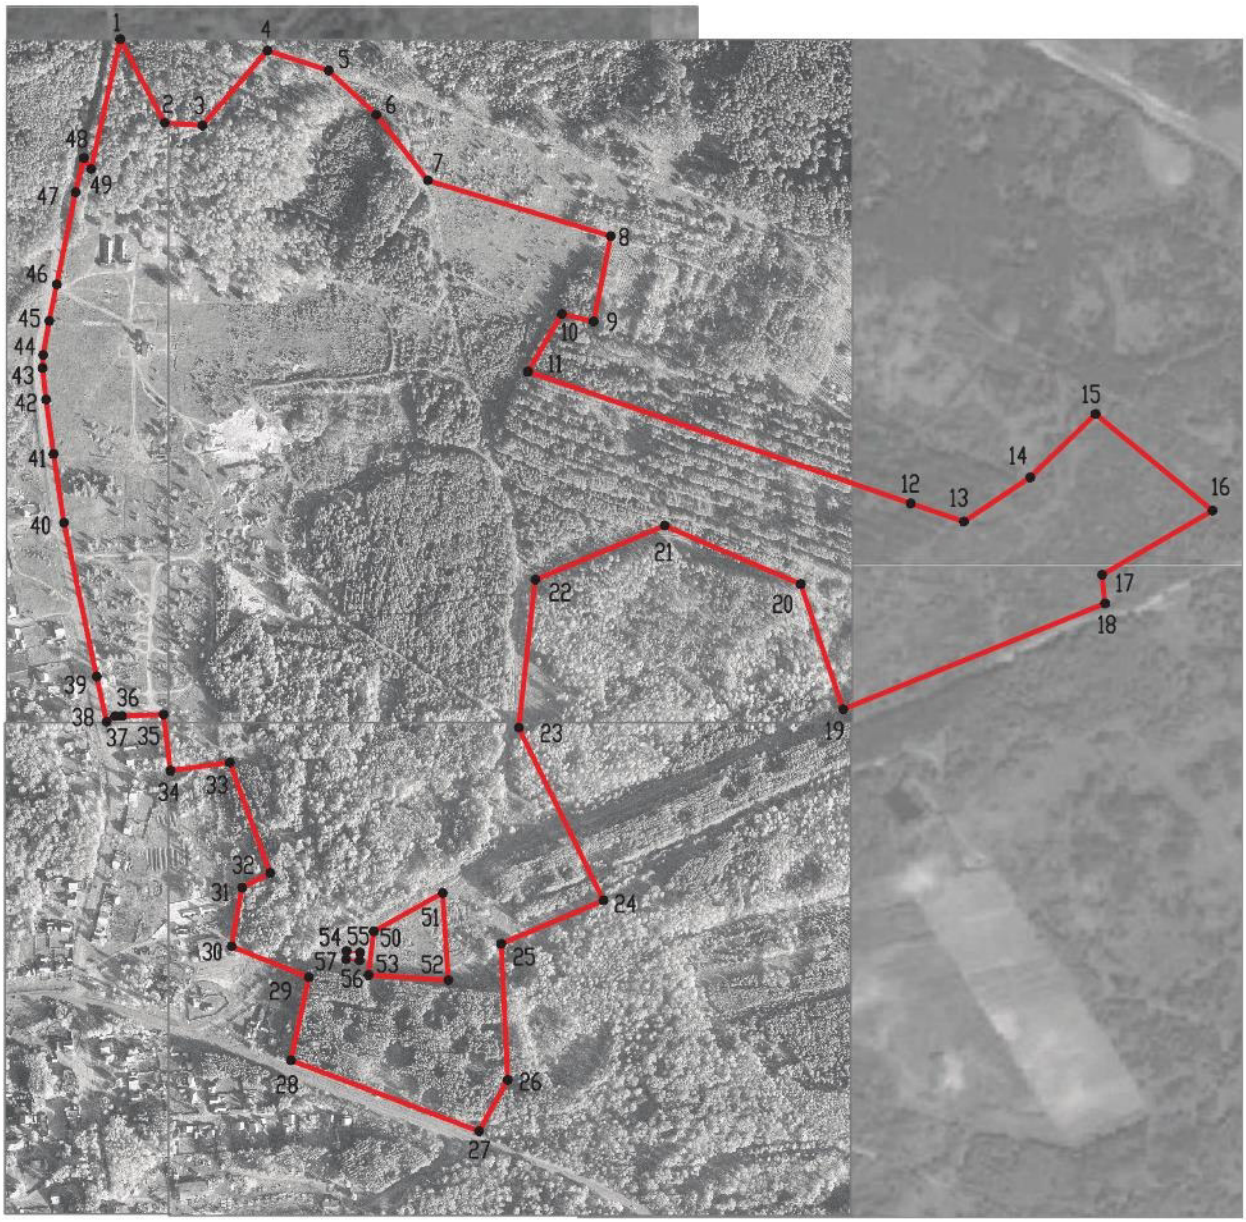


Масштаб 1:10000

Используемые условные знаки и обозначения:

границы территориальной зоны

•1 характерная точка границ территориальной зоны

Руководитель БУВО «Нормативно-проектный центр»
Подпись _____ Ю.В.Шалыгина Дата « 21 » июня 2021 г.

Место для оттиска печати (при наличии) лица, составившего описание местоположения границ объекта

# ОПИСАНИЕ МЕСТОПОЛОЖЕНИЯ ГРАНИЦ

Зона садоводства и огородничества за границами населенных пунктов - СО1

(наименование объекта, местоположение границ которого описано
(далее - объект)

Раздел 1

| Сведения об объекте | | |
|---|---|---|
| | | |
| № п/п | Характеристики объекта | Описание характеристик |
| 1 | 2 | 3 |
| 1 | Местоположение объекта | Воронежская область, Бобровский муниципальный район, городское поселение - город Бобров |
| 2 | Площадь объекта ± величина погрешности определения площади (Р ± Дельта Р) | 182681+/-1496 м² |
| 3 | Иные характеристики объекта | - |

Раздел 2

| Сведения о местоположении границ объекта | | | | | |
|---|---|---|---|---|---|
| 1. Система координат: МСК - 36, зона 2 | | | | | |
| 2. Сведения о характерных точках границ объекта | | | | | |
| Обозначение характерных точек границ | Координаты, м | | Метод определения координат характерной точки | Средняя квадратическая погрешность положения характерной точки (Mt), м | Описание обозначения точки на местности (при наличии) |
| | X | Y | | | |
| 1 | 2 | 3 | 4 | 5 | 6 |
| 1 | 453962.83 | 2153361.85 | Картометрический | 1.00 | - |
| 2 | 453937.76 | 2153414.12 | Картометрический | 1.00 | - |
| 3 | 453903.94 | 2153537.23 | Картометрический | 1.00 | - |
| 4 | 453877.12 | 2153634.06 | Картометрический | 1.00 | - |
| 5 | 453864.54 | 2153709.34 | Картометрический | 1.00 | - |
| 6 | 453860.28 | 2153730.31 | Картометрический | 1.00 | - |
| 7 | 453837.56 | 2153786.07 | Картометрический | 1.00 | - |
| 8 | 453830.01 | 2153845.15 | Картометрический | 1.00 | - |
| 9 | 453746.45 | 2153821.21 | Картометрический | 1.00 | - |
| 10 | 453349.51 | 2153719.43 | Картометрический | 1.00 | - |
| 11 | 453393.75 | 2153531.60 | Картометрический | 1.00 | - |
| 12 | 453643.80 | 2153411.99 | Картометрический | 1.00 | - |
| 1 | 453962.83 | 2153361.85 | Картометрический | 1.00 | - |
| 3. Сведения о характерных точках части (частей) границы объекта | | | | | |
| Обозначение характерных точек части границы | Координаты, м | | Метод определения координат характерной точки | Средняя квадратическая погрешность положения характерной точки (Mt), м | Описание обозначения точки на местности (при наличии) |
| | X | Y | | | |
| 1 | 2 | 3 | 4 | 5 | 6 |
| Часть № | | | | | |
| - | - | - | - | - | - |

Раздел 3

| Сведения о местоположении измененных (уточненных) границ объекта | | | | | | | |
|---|---|---|---|---|---|---|---|
| 1. Система координат: - | | | | | | | |
| 2. Сведения о характерных точках границ объекта | | | | | | | |
| Обозначение характерных точек границ | Существующие координаты, м | | Измененные (уточненные) координаты, м | | Метод определения координат характерной точки | Средняя квадратическая погрешность положения характерной точки (Mt), м | Описание обозначения точки на местности (при наличии) |
| | X | Y | X | Y | | | |
| 1 | 2 | 3 | 4 | 5 | 6 | 7 | 8 |
| - | - | - | - | - | - | - | - |
| 3.Сведения о характерных точках части (частей) границы объекта | | | | | | | |
| Часть № | | | | | | | |
| - | - | - | - | - | - | - | - |

Раздел 4

План границ объекта




Масштаб 1:5000

Используемые условные знаки и обозначения:

границы территориальной зоны

•1 характерная точка границ территориальной зоны

Руководитель БУВО «Нормативно-проектный центр»
Подпись _____ Ю.В.Шалыгина Дата « 21 » июня 2021г.

Место для оттиска печати (при наличии) лица, составившего описание местоположения границ объекта