Правовое управление правительства
Воронежской области
ЗАРЕГИСТРИРОВАНО
«16» 08 2021.
Регистрационный номер № 910

**ДЕПАРТАМЕНТ
АРХИТЕКТУРЫ И ГРАДОСТРОИТЕЛЬСТВА
ВОРОНЕЖСКОЙ ОБЛАСТИ**

ПРИКАЗ

04.08.2021 № 45-01-04/892

г. Воронеж

О внесении изменений в правила землепользования и застройки Яменского сельского поселения Рамонского муниципального района Воронежской области

В соответствии с Градостроительным кодексом Российской Федерации, Законами Воронежской области от 07.07.2006 № 61-ОЗ «О регулировании градостроительной деятельности в Воронежской области», от 20.12.2018 № 173-ОЗ «О перераспределении полномочий по утверждению правил землепользования и застройки между органами местного самоуправления поселений Воронежской области, городского округа город Нововоронеж, Борисоглебского городского округа и исполнительными органами государственной власти Воронежской области», постановлением правительства Воронежской области от 31.12.2014 № 1240 «Об утверждении Положения о департаменте архитектуры и градостроительства Воронежской области», на основании приказа департамента и архитектуры Воронежской области от 02.02.2021 № 45-01-04/75 «О подготовке проекта о внесении изменений в правила землепользования и застройки Яменского сельского поселения Рамонского муниципального района Воронежской области», с учетом заключения о результатах общественных обсуждений от 20.04.2021

п р и к а з ы в а ю:

1. Внести в приказ департамента архитектуры и градостроительства Воронежской области от 25.12.2019 № 45-01-04/892 «Об утверждении правил

землепользования и застройки Яменского сельского поселения Рамонского муниципального района Воронежской области» изменения, изложив правила землепользования и застройки Яменского сельского поселения Рамонского муниципального района Воронежской области в редакции согласно приложению к настоящему приказу.

2. Контроль исполнения настоящего приказа возложить на заместителя руководителя департамента архитектуры и градостроительства Воронежской области - начальника отдела территориального планирования Беляеву С.М.

Руководитель департамента
архитектуры и градостроительства
Воронежской области А.Л. Еренков

Приложение
к приказу департамента
архитектуры и градостроительства
Воронежской области
от 04.08.2021 № 45-01-04/892

«УТВЕРЖДЕНЫ
приказом департамента
архитектуры и градостроительства
Воронежской области
от 25.12.2019 № 45-01-04/892

ПРАВИЛА ЗЕМЛЕПОЛЬЗОВАНИЯ И ЗАСТРОЙКИ ЯМЕНСКОГО СЕЛЬСКОГО ПОСЕЛЕНИЯ РАМОНСКОГО МУНИЦИПАЛЬНОГО РАЙОНА ВОРОНЕЖСКОЙ ОБЛАСТИ

ЧАСТЬ I. ПОРЯДОК ПРИМЕНЕНИЯ ПРАВИЛ ЗЕМЛЕПОЛЬЗОВАНИЯ И ЗАСТРОЙКИ И ВНЕСЕНИЯ В НИХ ИЗМЕНЕНИЙ

Раздел 1. Общие положения

1. Предмет регулирования и цели подготовки правил землепользования и застройки Яменского сельского поселения Рамонского муниципального района Воронежской области

1. Правила землепользования и застройки Яменского сельского поселения Рамонского муниципального района Воронежской области (далее – Правила) являются документом градостроительного зонирования, который утверждается нормативным правовым актом департамента архитектуры и градостроительства Воронежской области и в котором устанавливаются территориальные зоны, градостроительные регламенты, порядок применения такого документа и порядок внесения в него изменений.

2. Правила разработаны в соответствии с Градостроительным кодексом Российской Федерации (далее – ГрК РФ), Земельным кодексом

Российской Федерации, Федеральным законом от 06.10.2003 № 131-ФЗ «Об общих принципах организации местного самоуправления в Российской Федерации», иными нормативными правовыми актами Российской Федерации, Воронежской области, муниципальными правовыми актами муниципального образования с учетом положений нормативных актов и документов, определяющих основные направления социально-экономического и градостроительного развития муниципального образования, а также сведений Единого государственного реестра недвижимости, сведений, документов и материалов, содержащихся в государственных информационных системах обеспечения градостроительной деятельности.

3. Правила разработаны в целях:

– создания условий для устойчивого развития территории муниципального образования, сохранения окружающей среды и объектов культурного наследия;

– создания условий для планировки территории муниципального образования;

– обеспечения прав и законных интересов физических и юридических лиц, в том числе правообладателей земельных участков и объектов капитального строительства;

– создания условий для привлечения инвестиций, в том числе путем предоставления возможности выбора наиболее эффективных видов разрешенного использования земельных участков и объектов капитального строительства.

2. Основные понятия, используемые в Правилах

В настоящих Правилах используются основные понятия, установленные законодательством Российской Федерации.

3. Сфера применения Правил

1. Действие настоящих Правил распространяется на всю территорию Яменского сельского поселения Рамонского муниципального

района Воронежской области. Правила обязательны для соблюдения органами государственной власти, органами местного самоуправления, физическими и юридическими лицами, при осуществлении ими градостроительной деятельности на территории Ямецкого сельского поселения Рамонского муниципального района Воронежской области.

2. Настоящие Правила применяются наряду с:

– техническими регламентами и иными обязательными требованиями, установленными в соответствии с законодательством в целях обеспечения безопасности жизни и здоровья людей, надежности и безопасности зданий, строений и сооружений, сохранения окружающей природной среды и объектов культурного наследия;

– региональными и местными нормативами градостроительного проектирования.

4. Содержание и порядок применения Правил

1. Правила включают в себя:

1) порядок их применения и внесения изменений в Правила;

2) карту градостроительного зонирования;

3) градостроительные регламенты.

Обязательным приложением к настоящим Правилам являются сведения о границах территориальных зон, которые должны содержать графическое описание местоположения границ территориальных зон, перечень координат характерных точек этих границ в системе координат, используемой для ведения Единого государственного реестра недвижимости.

2. Порядок применения Правил и внесения в них изменений включает в себя положения:

1) о регулировании землепользования и застройки;

2) об изменении видов разрешенного использования земельных участков и объектов капитального строительства физическими и юридическими лицами;

3) о подготовке документации по планировке территории органами местного самоуправления;

4) о проведении общественных обсуждений или публичных слушаний по вопросам землепользования и застройки;

5) о внесении изменений в Правила;

6) о регулировании иных вопросов землепользования и застройки.

5. Использование объектов недвижимости, не соответствующих настоящим Правилам

1. Земельные участки или объекты капитального строительства, виды разрешенного использования, предельные (минимальные и (или) максимальные) размеры и предельные параметры которых не соответствуют градостроительному регламенту, могут использоваться без установления срока приведения их в соответствие с градостроительным регламентом, за исключением случаев, если использование таких земельных участков и объектов капитального строительства опасно для жизни или здоровья человека, для окружающей среды, объектов культурного наследия.

2. Реконструкция указанных в подпункте 1 настоящего пункта объектов капитального строительства может осуществляться только путем приведения таких объектов в соответствие с градостроительным регламентом или путем уменьшения их несоответствия предельным параметрам разрешенного строительства, реконструкции. Изменение видов разрешенного использования указанных земельных участков и объектов капитального строительства может осуществляться путем приведения их в соответствие с видами разрешенного использования земельных участков и объектов капитального строительства, установленными градостроительным регламентом.

3. В случае если использование указанных в подпункте 1 настоящего пункта земельных участков и объектов капитального строительства продолжается и опасно для жизни или здоровья человека, для окружающей среды, объектов культурного наследия, в соответствии с

федеральными законами может быть наложен запрет на использование таких земельных участков и объектов.

6. Открытость и доступность информации о землепользовании и застройке

1. Настоящие Правила являются открытыми и общедоступными.

2. Настоящие Правила подлежат опубликованию в порядке, установленном для официального опубликования нормативных правовых актов Воронежской области, и размещению в федеральной государственной информационной системе территориального планирования и в государственной информационной системе обеспечения градостроительной деятельности.

Раздел 2. Положения о регулировании землепользования и застройки

7. Перераспределение полномочий между органами местного самоуправления Яменского сельского поселения Рамонского муниципального района Воронежской области и департаментом архитектуры и градостроительства Воронежской области

1. На основании Закона Воронежской области от 20.12.2018 № 173-ОЗ «О перераспределении полномочий по утверждению правил землепользования и застройки между органами местного самоуправления поселений Воронежской области, городского округа город Нововоронеж, Борисоглебского городского округа и исполнительными органами государственной власти Воронежской области» (далее Закон Воронежской области) и в соответствии со статьей 8.2 ГрК РФ, пунктом 6.1 статьи 26.3 Федерального закона от 06.10.1999 № 184-ФЗ «Об общих принципах организации законодательных (представительных) и исполнительных органов государственной власти субъектов Российской Федерации», частью 1.2 статьи 17 Федерального закона от 06.10.2003 № 131-ФЗ «Об общих принципах организации местного самоуправления в Российской Федерации» полномочия по утверждению Правил перераспределены между органами

местного самоуправления Яменского сельского поселения Рамонского муниципального района Воронежской области и департаментом архитектуры и градостроительства Воронежской области (далее – Уполномоченный орган) на срок, установленный Законом Воронежской области.

2. После истечения срока, указанного в Законе Воронежской области, полномочия Уполномоченного органа, предусмотренные настоящими Правилами, осуществляются органами местного самоуправления Яменского сельского поселения Рамонского муниципального района Воронежской области в соответствии с требованиями ГрК РФ.

8. Полномочия Уполномоченного органа по вопросам землепользования и застройки

1. Полномочия Уполномоченного органа по вопросам землепользования и застройки включают:

1) принятие решений о подготовке проекта Правил, о подготовке проекта о внесении изменений в Правила;

2) утверждение Правил, утверждение внесения изменений в Правила;

3) принятие решений о предоставлении разрешений на условно разрешенный вид использования объектов капитального строительства или земельного участка;

4) принятие решений о предоставлении разрешения на отклонение от предельных параметров разрешенного строительства, реконструкции объектов капитального строительства;

5) иные полномочия в соответствии с действующим законодательством.

9. Комиссии по подготовке проектов Правил

1. Комиссия по подготовке проектов правил землепользования и застройки поселений Воронежской области, городского округа город Нововоронеж, Борисоглебского городского округа (далее – Комиссия)

является специально созданным постоянно действующим коллегиальным органом при Уполномоченном органе в целях реализации полномочий, указанных в пункте 8 настоящих Правил, перераспределенных в соответствии с Законом Воронежской области и обеспечения выполнения задач градостроительного зонирования.

2. Комиссия создается и прекращает свою деятельность приказом Уполномоченного органа.

3. Состав и порядок деятельности Комиссии утверждается приказом Уполномоченного органа.

Раздел 3. Положения об изменении видов разрешенного использования земельных участков и объектов капитального строительства физическими и юридическими лицами

10. Изменение видов разрешенного использования земельных участков и объектов капитального строительства

1. Для каждой из установленных настоящими Правилами территориальных зон могут устанавливаться основные, условно разрешенные и вспомогательные виды разрешенного использования земельных участков и объектов капитального строительства.

2. Изменение одного вида разрешенного использования земельных участков и объектов капитального строительства на другой вид такого использования осуществляется в соответствии с градостроительным регламентом при условии соблюдения требований технических регламентов.

3. Основные и вспомогательные виды разрешенного использования земельных участков и объектов капитального строительства правообладателями земельных участков и объектов капитального строительства, за исключением органов государственной власти, органов местного самоуправления, государственных и муниципальных учреждений, государственных и муниципальных унитарных предприятий, выбираются самостоятельно без дополнительных разрешений и согласования.

4. Решения об изменении одного вида разрешенного использования земельных участков и объектов капитального строительства, расположенных на землях, на которые действие градостроительных регламентов не распространяется или для которых градостроительные регламенты не устанавливаются, на другой вид такого использования принимаются в соответствии с федеральными законами.

11. Предоставление разрешения на условно разрешенный вид использования земельного участка или объекта капитального строительства

1. Физическое или юридическое лицо, заинтересованное в предоставлении разрешения на условно разрешенный вид использования земельного участка или объекта капитального строительства (далее - разрешение на условно разрешенный вид использования), направляет заявление о предоставлении разрешения на условно разрешенный вид использования в Комиссию. Заявление о предоставлении разрешения на условно разрешенный вид использования может быть направлено в форме электронного документа, подписанного электронной подписью в соответствии с требованиями Федерального закона от 06.04.2011 № 63-ФЗ «Об электронной подписи».

2. Порядок предоставления разрешения на условно разрешенный вид использования земельного участка или объекта капитального строительства определен статьей 39 ГрК РФ.

3. Проект решения о предоставлении разрешения на условно разрешенный вид использования подлежит рассмотрению на общественных обсуждениях или публичных слушаниях, проводимых в порядке, установленном статьей 5.1 ГрК РФ, с учетом положений статьи 39 ГрК РФ.

12. Предоставление разрешения на отклонение от предельных параметров разрешенного строительства, реконструкции объектов капитального строительства

1. Правообладатели земельных участков, размеры которых меньше установленных градостроительным регламентом минимальных размеров

земельных участков либо конфигурация, инженерно-геологические или иные характеристики которых неблагоприятны для застройки, вправе обратиться за разрешениями на отклонение от предельных параметров разрешенного строительства, реконструкции объектов капитального строительства (далее также – разрешение на отклонение от предельных параметров).

2. Правообладатели земельных участков вправе обратиться за разрешениями на отклонение от предельных параметров разрешенного строительства, реконструкции объектов капитального строительства, если такое отклонение необходимо в целях однократного изменения одного или нескольких предельных параметров разрешенного строительства, реконструкции объектов капитального строительства, установленных градостроительным регламентом для конкретной территориальной зоны, не более чем на десять процентов.

3. Порядок предоставления разрешения на отклонение от предельных параметров определен статьей 40 ГрК РФ.

4. Проект решения о предоставлении разрешения на отклонение от предельных параметров подлежит рассмотрению на общественных обсуждениях или публичных слушаниях, проводимых в порядке, установленном статьей 5.1 ГрК РФ, с учетом положений статьи 39 ГрК РФ, за исключением случая, указанного в части 1.1 статьи 40 ГрК РФ.

Раздел 4. Положения о подготовке документации по планировке территории органами местного самоуправления

13. Общие положения о подготовке документации по планировке территории

1. Подготовка документации по планировке территории осуществляется в целях обеспечения устойчивого развития территорий, в том числе выделения элементов планировочной структуры, установления границ земельных участков, установления границ зон планируемого размещения объектов капитального строительства.

2. Подготовка документации по планировке территории осуществляется в соответствии с главой 5 ГрК РФ.

3. Состав и содержание документации по планировке территории определяется ГрК РФ.

Раздел 5. Положения о проведении общественных обсуждений или публичных слушаний по вопросам землепользования и застройки

14. Общие положения о порядке проведения общественных обсуждений или публичных слушаний в сфере градостроительной деятельности

1. В целях соблюдения права человека на благоприятные условия жизнедеятельности, прав и законных интересов правообладателей земельных участков и объектов капитального строительства по проектам правил землепользования и застройки, проектам планировки территории, проектам межевания территории, проектам, предусматривающим внесение изменений в один из указанных утвержденных документов, проектам решений о предоставлении разрешения на условно разрешенный вид использования земельного участка или объекта капитального строительства, проектам решений о предоставлении разрешения на отклонение от предельных параметров разрешенного строительства, реконструкции объектов капитального строительства в соответствии с уставом муниципального образования и (или) нормативным правовым актом представительного органа муниципального образования и с учетом положений ГрК РФ проводятся общественные обсуждения или публичные слушания, за исключением случаев, предусмотренных ГрК РФ и другими федеральными законами.

2. Порядок проведения общественных обсуждений или публичных слушаний определяется ГрК РФ, Уставом Яменского сельского поселения Рамонского муниципального района Воронежской области и (или) нормативным правовым актом представительного органа муниципального образования.

Раздел 6. Положения о внесении изменений в Правила

15. Основания и порядок внесения изменений в Правила

1. Основания для рассмотрения вопроса о внесении изменений в настоящие Правила предусмотрены статьей 33 ГрК РФ.

2. Внесение изменений в Правила осуществляется в порядке, предусмотренном статьями 31 и 32 ГрК РФ, с учетом особенностей, установленных статьей 33 ГрК РФ.

Раздел 7. Положения о регулировании иных вопросов землепользования и застройки

16. Общие принципы регулирования иных вопросов землепользования и застройки на территории Яменского сельского поселения Рамонского муниципального района Воронежской области

Иные вопросы землепользования и застройки на территории Яменского сельского поселения Рамонского муниципального района Воронежской области регулируются законодательством Российской Федерации, Воронежской области, муниципальными правовыми актами Яменского сельского поселения Рамонского муниципального района Воронежской области.


ЧАСТЬ II. КАРТА ГРАДОСТРОИТЕЛЬНОГО ЗОНИРОВАНИЯ

17. Карты градостроительного зонирования

1. Карта градостроительного зонирования территории Яменского сельского поселения Рамонского муниципального района Воронежской области.

ПРАВИЛА ЗЕМЛЕПОЛЬЗОВАНИЯ И ЗАСТРОЙКИ

Карта градостроительного зонирования территории Яменского сельского поселения Рамонского муниципального района Воронежской области

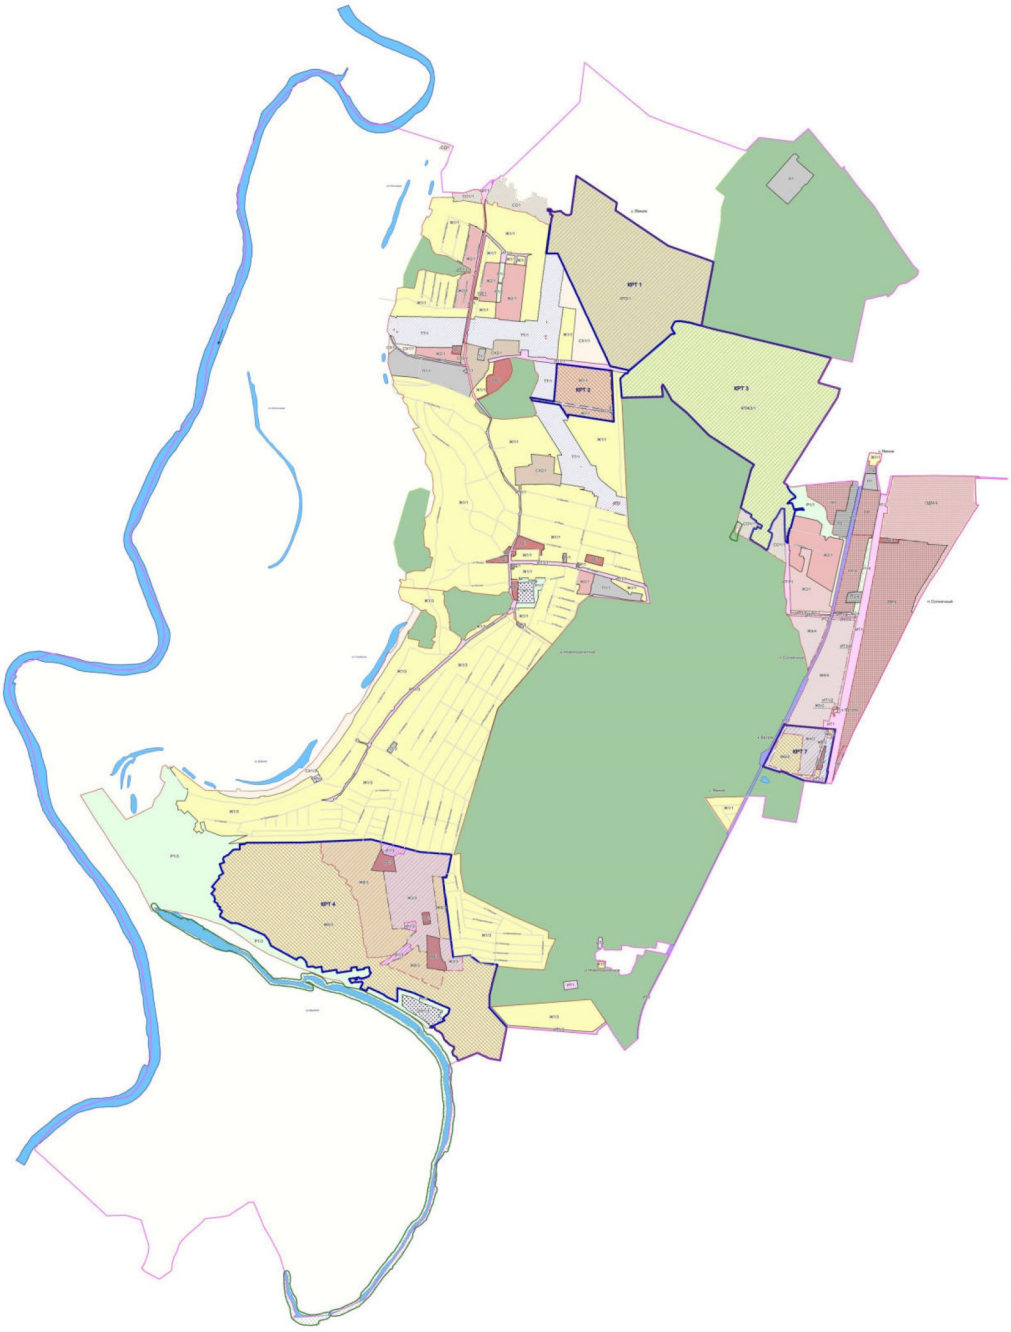

МАСШТАБ 1:25000

м 250 0 500 1500 2500м

УСЛОВНЫЕ ОБОЗНАЧЕНИЯ

Территориальные границы

- Граница сельского поселения
- Граница населенного пункта

Территории, для которых градостроительные регламенты не устанавливаются.

- Земли лесного фонда
- Земли, покрытые поверхностными водами
- Сельскохозяйственные угодья в составе земель сельскохозяйственного назначения

Особо охраняемые природные территории

- Территории, которые регламентируются положением об ООПТ
- КРТ — **Территории, в границах которой предусматривается осуществление деятельности по комплексному развитию**

Территориальные зоны

- Ж1/1 — Зона застройки индивидуальными жилыми домами села Ямное
- Ж1/3 — Зона застройки индивидуальными жилыми домами деревни Новоподклетное
- Ж2/1 — Зона застройки малоэтажными многоквартирными жилыми домами села Ямное
- Ж3/1 — Зона застройки среднеэтажными жилыми домами села Ямное
- Ж3/3 — Зона застройки среднеэтажными жилыми домами деревни Новоподклетное
- Ж4/2 — Зона застройки многоэтажными жилыми домами хутора Ветряк
- Ж4/4 — Зона застройки многоэтажными жилыми домами посёлка Солнечный
- Ж5/2 — Зона малоэтажной жилой застройки хутора Ветряк
- Ж6/2 — Зона застройки индивидуальными жилыми домами на территории комплексного устойчивого развития хутора Ветряк
- Ж6/3 — Зона застройки индивидуальными жилыми домами на территории комплексного устойчивого развития деревни Новоподклетное
- Ж7/1 — Зона комплексной малоэтажной многоквартирной жилой застройки на территории комплексного устойчивого развития села Ямное
- Ж8/3 — Зона застройки малоэтажными многоквартирными жилыми домами на территории комплексного устойчивого развития деревни Новоподклетное
- КПЖ3/1 — Зона комплексной перспективной жилой застройки села Ямное
- КПЗ/1 — Зона комплексной перспективной застройки села Ямное
- ОД/1 — Общественно-деловая зона села Ямное
- ОД/2 — Общественно-деловая зона хутора Ветряк
- ОД/3 — Общественно-деловая зона деревни Новоподклетное
- ОД/4 — Общественно-деловая зона посёлка Солнечный
- ОДМ/4 — Зона многофункциональной общественно-деловой застройки посёлка Солнечный
- Р1/1 — Зона рекреационного назначения, природных территорий и защитного озеленения села Ямное
- Р1/3 — Зона рекреационного назначения, природных территорий и защитного озеленения деревни Новоподклетное
- Р1/4 — Зона рекреационного назначения, природных территорий и защитного озеленения посёлка Солнечный
- СХ1/1 — Зона сельскохозяйственного использования в границах населенного пункта села Ямное
- СХ1/3 — Зона сельскохозяйственного использования в границах населенного пункта деревни Новоподклетное
- СХ2/1 — Зона сельскохозяйственного производства села Ямное
- ИТ1/1 — Зона улиц, дорог, инженерной и транспортной инфраструктуры села Ямное
- ИТ1/2 — Зона улиц, дорог, инженерной и транспортной инфраструктуры хутора Ветряк
- ИТ1/3 — Зона улиц, дорог, инженерной и транспортной инфраструктуры деревни Новоподклетное
- ИТ1/4 — Зона улиц, дорог, инженерной и транспортной инфраструктуры посёлка Солнечный
- ИТ1 — Зона улиц, дорог, инженерной и транспортной инфраструктуры за границами населенных пунктов
- ИТ2 — Зона железнодорожного транспорта за границами населенных пунктов
- ИТ3/1 — Зона инженерной и транспортной инфраструктуры на территории комплексного устойчивого развития села Ямное
- ИТ3/2 — Зона инженерной и транспортной инфраструктуры на территории комплексного устойчивого развития хутора Ветряк
- ИТ3/4 — Зона инженерной и транспортной инфраструктуры на территории комплексного устойчивого развития посёлка Солнечный
- И1/3 — Зона инженерной инфраструктуры и коммунального обслуживания деревни Новоподклетное
- ТТ1/1 — Зона трубопроводного транспорта села Ямное
- П1/1 — Производственная зона села Ямное
- П1/3 — Производственная зона деревни Новоподклетное
- П1 — Производственная зона за границами населенных пунктов
- ПК/4 — Производственно-коммунальная зона посёлка Солнечный
- П2 — Производственно-коммунальная зона за границами населенных пунктов
- ПР/1 — Зона предпринимательства села Ямное
- ПР/3 — Зона предпринимательства деревни Новоподклетное
- ПР/4 — Зона предпринимательства посёлка Солнечный
- ПР — Зона предпринимательства за границами населенных пунктов
- ОД1/1 — Зона ритуальных объектов села Ямное
- ОД1/3 — Зона ритуальных объектов деревни Новоподклетное
- СО1/1 — Зона садоводства и огородничества села Ямное
- СО1 — Зона садоводства и огородничества за границами населенных пунктов


Объекты транспортной инфраструктуры

- Улично-дорожная сеть населенного пункта

2. Карта градостроительного зонирования с отображением зон с особыми условиями использования территории Ямненского сельского поселения Рамонского муниципального района Воронежской области.

ПРАВИЛА ЗЕМЛЕПОЛЬЗОВАНИЯ И ЗАСТРОЙКИ

Карта градостроительного зонирования с отображением зон с особыми условиями использования территории Яменского сельского поселения Рамонского муниципального района Воронежской области

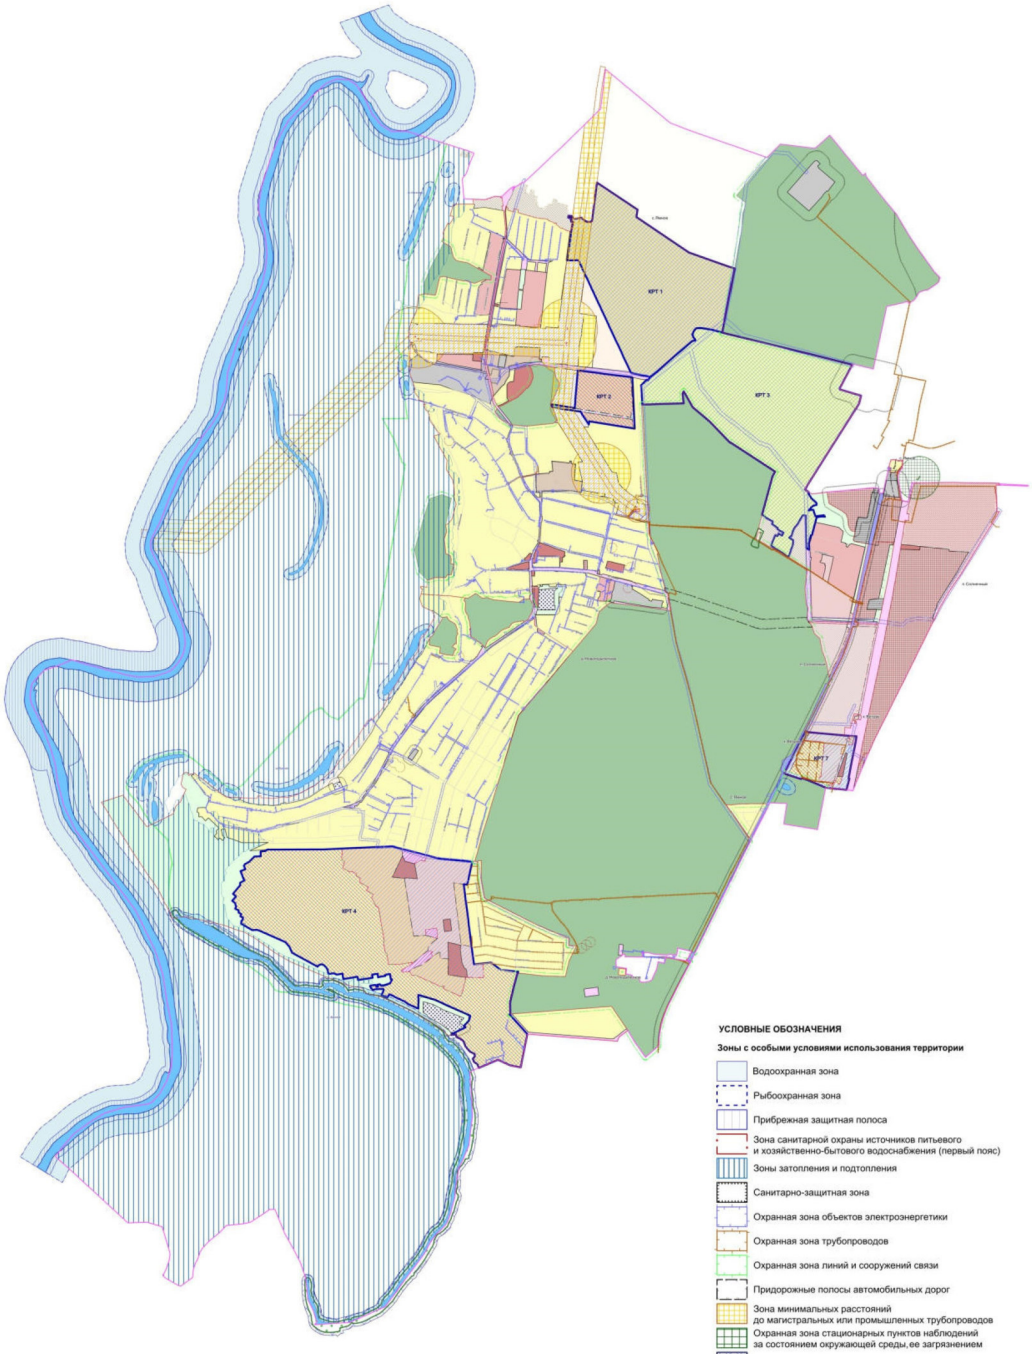

МАСШТАБ 1:25000

м 250 0 500 1500 2500м

УСЛОВНЫЕ ОБОЗНАЧЕНИЯ

Зоны с особыми условиями использования территории

- Водоохранная зона
- Рыбоохранная зона
- Прибрежная защитная полоса
- Зона санитарной охраны источников питьевого и хозяйственно-бытового водоснабжения (первый пояс)
- Зоны затопления и подтопления
- Санитарно-защитная зона
- Охранная зона объектов электроэнергетики
- Охранная зона трубопроводов
- Охранная зона линий и сооружений связи
- Придорожные полосы автомобильных дорог
- Зона минимальных расстояний до магистральных или промышленных трубопроводов
- Охранная зона стационарных пунктов наблюдений за состоянием окружающей среды,ее загрязнением
- Охранная зона особо охраняемой природной территории


Прочие объекты

- Памятник природы

Объекты транспортной инфраструктуры

- Улично-дорожная сеть населенного пункта

Схема с отображением зон ограничений от аэродрома

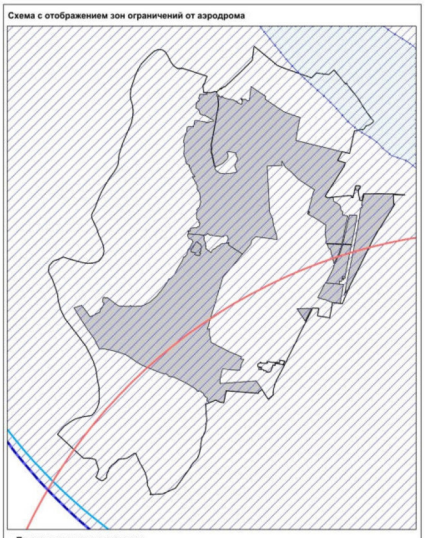

Приаэродромная территория

- ПОДЗОНА № 3приаэродромной территории аэродрома Воронеж (Чертовицкое) (международный аэропорт имени Петра I)
- ПОДЗОНА № 4приаэродромной территории аэродрома Воронеж (Чертовицкое) (международный аэропорт имени Петра I)
- ПОДЗОНА № 5приаэродромной территории аэродрома Воронеж (Чертовицкое) (международный аэропорт имени Петра I)
- ПОДЗОНА № 6приаэродромной территории аэродрома Воронеж (Чертовицкое) (международный аэропорт имени Петра I)
- ПОДЗОНА №7приаэродромной территории аэродрома Воронеж (Чертовицкое) (международный аэропорт имени Петра I)
- ПОДЗОНА №6 приаэродромной территории аэродрома Воронеж (Придача)

Территориальные границы

- Граница сельского поселения
- Граница населенного пункта

Территории, для которых градостроительные регламенты не устанавливаются.

- Земли лесного фонда
- Земли, покрытые поверхностными водами
- Сельскохозяйственные угодья в составе земель сельскохозяйственного назначения

- **Территории, в границах которой предусматривается осуществление деятельности по комплексному развитию**
- **Зона противопожарных расстояний от границ застройки до лесных насаждений в лесничествах**

Виды территориальных зон

- Зона застройки индивидуальными жилыми домами
- Зона застройки малоэтажными многоквартирными жилыми домами
- Зона застройки среднеэтажными жилыми домами
- Зона застройки многоэтажными жилыми домами
- Зона малоэтажной жилой застройки
- Зона застройки индивидуальными жилыми домами на территории комплексного устойчивого развития
- Зона комплексной малоэтажной многоквартирной жилой застройки на территории комплексного устойчивого развития
- Зона застройки малоэтажными многоквартирными жилыми домами на территории комплексного устойчивого развития
- Зона комплексной перспективной жилой застройки
- Зона комплексной перспективной застройки
- Общественно-деловая зона
- Зона многофункциональной общественно-деловой застройки
- Зона рекреационного назначения, природных территорий и защитного озеленения
- Зона сельскохозяйственного использования в границах населенных пунктов
- Зона сельскохозяйственного производства
- Зона улиц, дорог, инженерной и транспортной инфраструктуры
- Зона железнодорожного транспорта
- Зона инженерной и транспортной инфраструктуры на территории комплексного устойчивого развития
- Зона инженерной инфраструктуры и коммунального обслуживания
- Зона трубопроводного транспорта
- Производственная зона
- Производственно-коммунальная зона
- Зона предпринимательства
- Зона ритуальных объектов
- Зона садоводства и огородничества

2.1. На территории Яменского сельского поселения Рамонского муниципального района Воронежской области располагаются следующие особо охраняемые природные территории (далее – ООПТ):

№ п/п	Наименование ООПТ	Сведения о границах территории ООПТ	Сведения о границах охранной зоны ООПТ
1.	Памятник природы областного значения «Урочище «Солодь»	Постановление правительства Воронежской области от 25.03.2013 № 222 «Об утверждении границ и режимов особой охраны территорий отдельных памятников природы областного значения»	Не установлена
2.	Памятник природы областного значения «Озеро Круглое»	Постановление правительства Воронежской области от 28.06.2018 № 572 «О создании памятника природы областного значения «Озеро Круглое» и его охранной зоны»	Постановление правительства Воронежской области от 28.06.2018 № 572 «О создании памятника природы областного значения «Озеро Круглое» и его охранной зоны»

Населенный пункт село Ямное частично расположен в границах ООПТ - памятник природы областного значения «Урочище «Солодь».

Правовой режим использования земельных участков, расположенных в границах ООПТ, определяется постановлением правительства Воронежской области от 25.03.2013 № 222 «Об утверждении границ и режимов особой охраны территорий отдельных памятников природы областного значения» в соответствии с Федеральным законом от 14.03.1995 № 33-ФЗ «Об особо охраняемых природных территориях», при этом градостроительные регламенты в отношении такой территории настоящими Правилами не устанавливаются.

Населенный пункт деревня Новоподклетное частично расположен в границах ООПТ - памятник природы областного значения «Озеро Круглое».


Правовой режим использования земельных участков, расположенных в границах ООПТ, определяется постановлением правительства Воронежской области от 28.06.2018 № 572 «О создании памятника природы областного значения «Озеро Круглое» и его охранной зоны» в соответствии с Федеральным законом от 14.03.1995 № 33-ФЗ «Об особо охраняемых

природных территориях», при этом градостроительные регламенты в отношении такой территории настоящими Правилами не устанавливаются.

3. Карта градостроительного зонирования с отображением зон приаэродромных территорий Яменского сельского поселения Рамонского муниципального района Воронежской области.

ПРАВИЛА ЗЕМЛЕПОЛЬЗОВАНИЯ И ЗАСТРОЙКИ

Карта градостроительного зонирования с отображением зон приаэродромных территорий Яменского сельского поселения Рамонского муниципального района Воронежской области

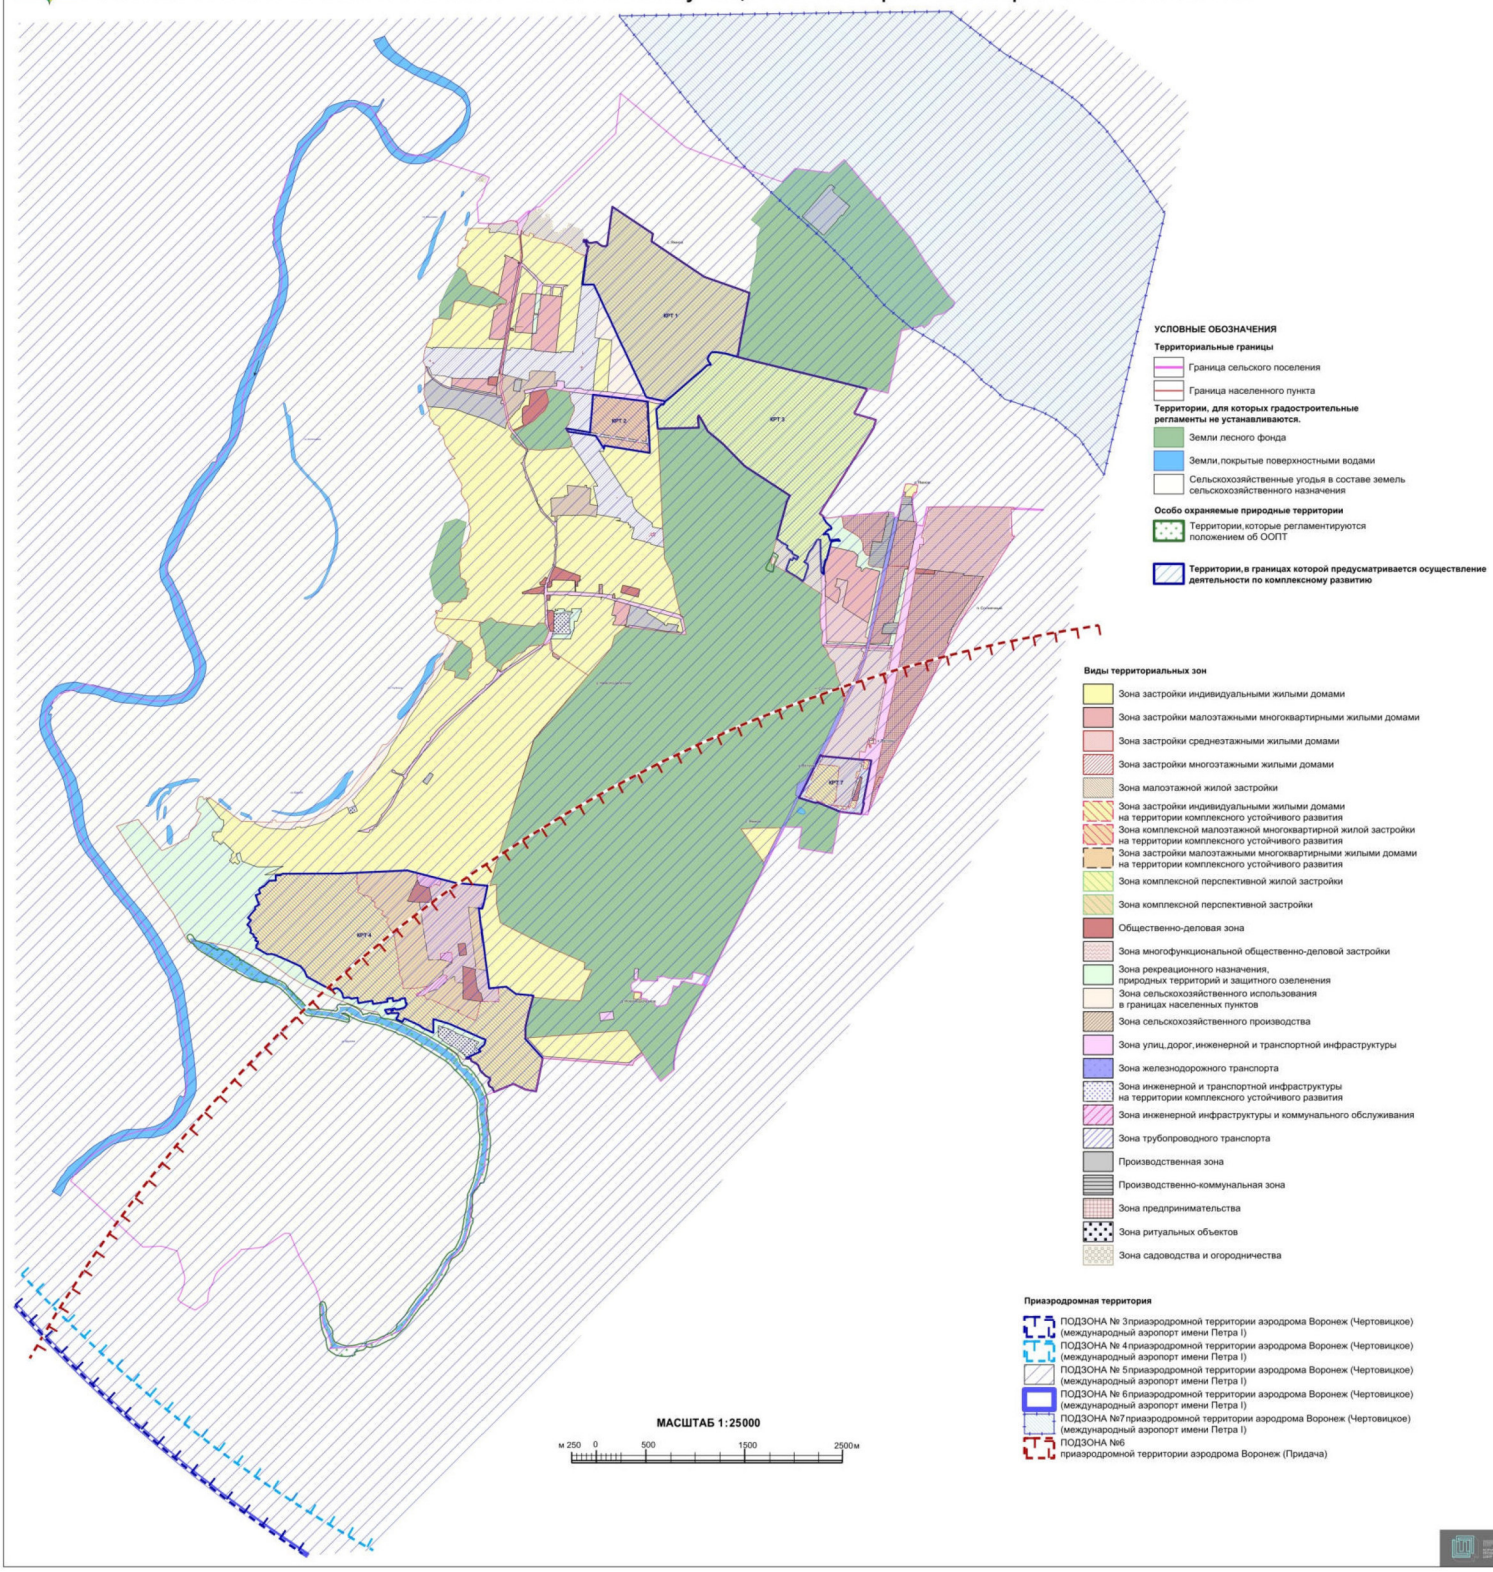

18. Перечень территориальных зон, установленных на карте градостроительного зонирования

1. Порядок установления территориальных зон определен статьей 34 ГрК РФ. На карте градостроительного зонирования установлены следующие виды территориальных зон:

Наименование территориальной зоны	Кодовое обозначение территориальной зоны
Жилые зоны	
Зона застройки индивидуальными жилыми домами	**Ж1**
Зона застройки малоэтажными многоквартирными жилыми домами	**Ж2**
Зона застройки среднеэтажными жилыми домами	**Ж3**
Зона застройки многоэтажными жилыми домами	**Ж4**
Зона малоэтажной жилой застройки	**Ж5**
Зона застройки индивидуальными жилыми домами на территории комплексного устойчивого развития	**Ж6**
Зона комплексной малоэтажной многоквартирной жилой застройки на территории комплексного устойчивого развития	**Ж7**
Зона застройки малоэтажными многоквартирными жилыми домами на территории комплексного устойчивого развития	**Ж8**
Зона комплексной перспективной жилой застройки	**КПЖ3**
Зона комплексной перспективной застройки	**КП3**
Общественно-деловые зоны	
Общественно-деловая зона	**ОД**
Зона многофункциональной общественно-деловой застройки	**ОДМ**
Производственные и коммунально-складские зоны	
Производственная зона	**П1**
Производственно-коммунальная зона	**П2**
Зоны предпринимательства	
Зона предпринимательства	**ПР**
Зоны инженерной и транспортной инфраструктуры	
Зона улиц, дорог, инженерной и транспортной инфраструктуры	**ИТ1**
Зона железнодорожного транспорта	**ИТ2**
Зона инженерной и транспортной инфраструктуры на территории комплексного устойчивого развития	**ИТ3**
Зона инженерной инфраструктуры и коммунального обслуживания	**И1**
Зона трубопроводного транспорта	**ТТ**
Зоны сельскохозяйственного использования	
Зона сельскохозяйственного использования в границах населенных пунктов	**СХ1**
Зона сельскохозяйственного производства	**СХ2**
Зоны рекреационного назначения	
Зона рекреационного назначения, природных территорий и защитного озеленения	**Р1**
Зоны специального назначения	
Зона ритуальных объектов	**СН1**
Зоны ведения садоводства для собственных нужд граждан	
Зона садоводства и огородничества	**СО1**

2. Настоящими Правилами на территории Яменского сельского поселения Рамонского муниципального района Воронежской области установлены следующие территориальные зоны:

Наименование территориальной зоны	Кодовое обозначение территориальной зоны
Жилые зоны	
Зона застройки индивидуальными жилыми домами села Ямное	Ж1/1
Зона застройки индивидуальными жилыми домами деревни Новоподклетное	Ж1/3
Зона застройки малоэтажными многоквартирными жилыми домами села Ямное	Ж2/1
Зона застройки среднеэтажными жилыми домами села Ямное	Ж3/1
Зона застройки среднеэтажными жилыми домами деревни Новоподклетное	Ж3/3
Зона застройки многоэтажными жилыми домами хутора Ветряк	Ж4/2
Зона застройки многоэтажными жилыми домами посёлка Солнечный	Ж4/4
Зона малоэтажной жилой застройки хутора Ветряк	Ж5/2
Зона застройки индивидуальными жилыми домами на территории комплексного устойчивого развития хутора Ветряк	Ж6/2
Зона застройки индивидуальными жилыми домами на территории комплексного устойчивого развития деревни Новоподклетное	Ж6/3
Зона комплексной малоэтажной многоквартирной жилой застройки на территории комплексного устойчивого развития села Ямное	Ж7/1
Зона застройки малоэтажными многоквартирными жилыми домами на территории комплексного устойчивого развития деревни Новоподклетное	Ж8/3
Зона комплексной перспективной жилой застройки села Ямное	КПЖ3/1
Зона комплексной перспективной застройки села Ямное	КПЗ/1
Общественно-деловые зоны	
Общественно-деловая зона села Ямное	ОД/1
Общественно-деловая зона хутора Ветряк	ОД/2
Общественно-деловая зона деревни Новоподклетное	ОД/3
Общественно-деловая зона посёлка Солнечный	ОД/4
Зона многофункциональной общественно-деловой застройки посёлка Солнечный	ОДМ/4
Производственные и коммунально-складские зоны	
Производственная зона села Ямное	П1/1
Производственная зона деревни Новоподклетное	П1/3
Производственная зона за границами населенных пунктов	П1
Производственно-коммунальная зона посёлка Солнечный	П2/4
Производственно-коммунальная зона за границами населенных пунктов	П2
Зоны предпринимательства	
Зона предпринимательства села Ямное	ПР/1
Зона предпринимательства деревни Новоподклетное	ПР/3
Зона предпринимательства посёлка Солнечный	ПР/4
Зона предпринимательства за границами населенных пунктов	ПР
Зоны инженерной и транспортной инфраструктуры	

Наименование территориальной зоны	Кодовое обозначение территориальной зоны
Зона улиц, дорог, инженерной и транспортной инфраструктуры села Ямное	**ИТ1/1**
Зона улиц, дорог, инженерной и транспортной инфраструктуры хутора Ветряк	**ИТ1/2**
Зона улиц, дорог, инженерной и транспортной инфраструктуры деревни Новоподклетное	**ИТ1/3**
Зона улиц, дорог, инженерной и транспортной инфраструктуры посёлка Солнечный	**ИТ1/4**
Зона улиц, дорог, инженерной и транспортной инфраструктуры за границами населенных пунктов	**ИТ1**
Зона железнодорожного транспорта за границами населенных пунктов	**ИТ2**
Зона инженерной и транспортной инфраструктуры на территории комплексного устойчивого развития села Ямное	**ИТ3/1**
Зона инженерной и транспортной инфраструктуры на территории комплексного устойчивого развития хутора Ветряк	**ИТ3/2**
Зона инженерной и транспортной инфраструктуры на территории комплексного устойчивого развития посёлка Солнечный	**ИТ3/4**
Зона инженерной инфраструктуры и коммунального обслуживания деревни Новоподклетное	**И1/3**
Зона трубопроводного транспорта села Ямное	**ТТ/1**
Зоны сельскохозяйственного использования	
Зона сельскохозяйственного использования в границах населенного пункта села Ямное	**СХ1/1**
Зона сельскохозяйственного использования в границах населенного пункта деревни Новоподклетное	**СХ1/3**
Зона сельскохозяйственного производства села Ямное	**СХ2/1**
Зоны рекреационного назначения	
Зона рекреационного назначения, природных территорий и защитного озеленения села Ямное	**Р1/1**
Зона рекреационного назначения, природных территорий и защитного озеленения деревни Новоподклетное	**Р1/3**
Зона рекреационного назначения, природных территорий и защитного озеленения посёлка Солнечный	**Р1/4**
Зоны специального назначения	
Зона ритуальных объектов села Ямное	**СН1/1**
Зона ритуальных объектов деревни Новоподклетное	**СН1/3**
Зоны ведения садоводства для собственных нужд граждан	
Зона садоводства и огородничества села Ямное	**СО1/1**
Зона садоводства и огородничества за границами населенных пунктов	**СО1**

3. Сведения о границах территориальных зон, содержащие графическое описание местоположения границ территориальных зон, перечень координат характерных точек границ территориальных зон села Ямное, являются приложением № 1 к настоящим Правилам.

4. Сведения о границах территориальных зон, содержащие графическое описание местоположения границ территориальных зон, перечень координат характерных точек границ территориальных зон хутора Ветряк, являются приложением № 2 к настоящим Правилам.

5. Сведения о границах территориальных зон, содержащие графическое описание местоположения границ территориальных зон, перечень координат характерных точек границ территориальных зон деревни Новоподклетное, являются приложением № 3 к настоящим Правилам.

6. Сведения о границах территориальных зон, содержащие графическое описание местоположения границ территориальных зон, перечень координат характерных точек границ территориальных зон посёлка Солнечный, являются приложением № 4 к настоящим Правилам.

7. Сведения о границах территориальных зон, содержащие графическое описание местоположения границ территориальных зон, перечень координат характерных точек границ территориальных зон, расположенных за границами населенных пунктов на территории Яменского сельского поселения, являются приложением № 5 к настоящим Правилам.

ЧАСТЬ III. ГРАДОСТРОИТЕЛЬНЫЕ РЕГЛАМЕНТЫ

19. Общие положения о градостроительном регламенте

1. Градостроительным регламентом определяется правовой режим земельных участков, равно как всего, что находится над и под поверхностью земельных участков и используется в процессе их застройки и последующей эксплуатации объектов капитального строительства.

2. Действие градостроительного регламента распространяется в равной мере на все земельные участки и объекты капитального строительства, расположенные в пределах границ территориальной зоны, обозначенной на карте градостроительного зонирования.

3. Земли и земельные участки, на которые действие градостроительных регламентов не распространяется или для которых градостроительные регламенты не устанавливаются, определены статьей 36 ГрК РФ.

20. Виды разрешенного использования

1. Разрешенное использование земельных участков и объектов капитального строительства может быть следующих видов:

– основные виды разрешенного использования;

– условно разрешенные виды использования;

– вспомогательные виды разрешенного использования, допустимые только в качестве дополнительных по отношению к основным видам разрешенного использования и условно разрешенным видам использования и осуществляемые совместно с ними.

2. Виды разрешенного использования (далее – ВРИ) земельных участков в настоящих Правилах определяются в соответствии с приказом Федеральной службы государственной регистрации, кадастра и картографии от 10.11.2020 № П/0412 «Об утверждении классификатора видов разрешенного использования земельных участков».

21. Градостроительные регламенты территориальных зон

1. Градостроительные регламенты территориальных зон Ж1/1, Ж1/3

№ п/п	Код ВРИ	Наименование ВРИ	Предельные (минимальные и (или) максимальные) размеры земельных участков, в том числе их площадь, м²		Максимальный процент застройки в границах земельного участка	Предельное количество этажей или предельная высота зданий, строений, сооружений	Минимальные отступы от границ земельных участков в целях определения мест допустимого размещения зданий, строений, сооружений, за пределами которых запрещено строительство зданий, строений, сооружений
			min	max			
ОСНОВНЫЕ ВИДЫ РАЗРЕШЕННОГО ИСПОЛЬЗОВАНИЯ ЗЕМЕЛЬНЫХ УЧАСТКОВ И ОБЪЕКТОВ КАПИТАЛЬНОГО СТРОИТЕЛЬСТВА							
1	2.1	Для индивидуального жилищного строительства	300	10000	50%	3 этажа	3 метра
2	2.3	Блокированная жилая застройка	80	10000	50%	3 этажа	3 метра; 0 метров – при примыкании к соседним зданиям
3	2.2	Для ведения личного подсобного хозяйства (приусадебный земельный участок)	300	10000	30%	3 этажа	3 метра
4	1.19	Сенокошение	600	50000	0%	не подлежат установлению	
5	1.20	Выпас сельскохозяйственных животных	300	50000	0%	не подлежат установлению	
6	3.1.1	Предоставление коммунальных услуг	не подлежит установлению	5000	не подлежат установлению		
7	3.1.2	Административные здания организаций, обеспечивающих предоставление коммунальных услуг	не подлежат установлению		50%	3 этажа	3 метра
8	3.2.2	Оказание социальной помощи населению	не подлежат установлению		50%	3 этажа	3 метра
9	3.2.3	Оказание услуг связи	не подлежат установлению		50%	3 этажа	3 метра
10	3.4.1	Амбулаторно-поликлиническое обслуживание	не подлежат установлению			3 этажа	3 метра

№ п/п	Код ВРИ	Наименование ВРИ	Предельные (минимальные и (или) максимальные) размеры земельных участков, в том числе их площадь, м²		Максимальный процент застройки в границах земельного участка	Предельное количество этажей или предельная высота зданий, строений, сооружений	Минимальные отступы от границ земельных участков в целях определения мест допустимого размещения зданий, строений, сооружений, за пределами которых запрещено строительство зданий, строений, сооружений
			min	max			
11	3.5.1	Дошкольное, начальное и среднее общее образование	не подлежат установлению			4 этажа	3 метра
12	3.6.2.	Парки культуры и отдыха	не подлежат установлению				
13	5.1.3	Площадки для занятий спортом	не подлежат установлению				
14	8.3	Обеспечение внутреннего правопорядка	не подлежат установлению				3 метра
15	9.3	Историко-культурная деятельность	не подлежат установлению				
16	12.0	Земельные участки (территории) общего пользования	не подлежат установлению				
17	12.0.1	Улично-дорожная сеть	не подлежат установлению				
18	12.0.2	Благоустройство территории	не подлежат установлению				
19	13.1	Ведение огородничества	100	4500	0%	не подлежат установлению	
20	13.2	Ведение садоводства	400	2000	30%	3 этажа	3 метра
УСЛОВНО РАЗРЕШЕННЫЕ ВИДЫ ИСПОЛЬЗОВАНИЯ ЗЕМЕЛЬНЫХ УЧАСТКОВ И ОБЪЕКТОВ КАПИТАЛЬНОГО СТРОИТЕЛЬСТВА							
21	2.1.1	Малоэтажная многоквартирная жилая застройка	600	не подлежит установлению	45%	4 этажа	6 метров
22	2.7.1	Хранение автотранспорта	не подлежат установлению				
23	3.2.4	Общежития	600	не подлежит установлению	45%	4 этажа	6 метров
24	3.3	Бытовое обслуживание	200	5000	50%	3 этажа	3 метра
25	3.6.1	Объекты культурно-досуговой деятельности	200	5000	50%	3 этажа	3 метра
26	3.7.1	Осуществление религиозных обрядов	не подлежат установлению				3 метра
27	3.8.1	Государственное управление	не подлежат установлению		50%	4 этажа	3 метра

№ п/п	Код ВРИ	Наименование ВРИ	Предельные (минимальные и (или) максимальные) размеры земельных участков, в том числе их площадь, м²		Максимальный процент застройки в границах земельного участка	Предельное количество этажей или предельная высота зданий, строений, сооружений	Минимальные отступы от границ земельных участков в целях определения мест допустимого размещения зданий, строений, сооружений, за пределами которых запрещено строительство зданий, строений, сооружений
			min	max			
28	3.10.1	Амбулаторное ветеринарное обслуживание	200	5000	50%	3 этажа	3 метра
29	4.1	Деловое управление	не подлежат установлению		50%	4 этажа	3 метра
30	4.4	Магазины	200	5000	50%	3 этажа	3 метра
31	4.5	Банковская и страховая деятельность	не подлежат установлению		50%	3 этажа	3 метра
32	4.6	Общественное питание	200	5000	50%	3 этажа	3 метра
33	4.7	Гостиничное обслуживание	600	не подлежит установлению	45%	4 этажа	6 метров
34	4.9	Служебные гаражи	не подлежит установлению	5000	не подлежат установлению		3 метра
35	5.1.2	Обеспечение занятий спортом в помещениях	не подлежат установлению		50%	не подлежит установлению	6 метров
36	6.4	Пищевая промышленность	не подлежит установлению	5000	не подлежат установлению		3 метра

Ограничения использования земельных участков и объектов капитального строительства, устанавливаемые в соответствии с законодательством Российской Федерации, определяются пунктом 22 настоящих Правил.

2. Градостроительный регламент территориальной зоны Ж2/1

№ п/п	Код ВРИ	Наименование ВРИ	Предельные (минимальные и (или) максимальные) размеры земельных участков, в том числе их площадь, м²		Максимальный процент застройки в границах земельного участка	Предельное количество этажей или предельная высота зданий, строений, сооружений	Минимальные отступы от границ земельных участков в целях определения мест допустимого размещения зданий, строений, сооружений, за пределами которых запрещено строительство зданий, строений, сооружений
			min	max			
ОСНОВНЫЕ ВИДЫ РАЗРЕШЕННОГО ИСПОЛЬЗОВАНИЯ ЗЕМЕЛЬНЫХ УЧАСТКОВ И ОБЪЕКТОВ КАПИТАЛЬНОГО СТРОИТЕЛЬСТВА							
1	2.1.1	Малоэтажная многоквартирная жилая застройка	600	не подлежит установлению	45%	4 этажа	6 метров
2	2.1	Для индивидуального жилищного строительства	300	5000	50%	3 этажа	3 метра
3	2.2	Для ведения личного подсобного хозяйства (приусадебный земельный участок)	300	5000	30%	3 этажа	3 метра
4	2.3	Блокированная жилая застройка	80	3000	50%	3этажа	3 метра; 0 метров – при примыкании к соседним зданиям
5	2.7.1	Хранение автотранспорта	не подлежат установлению				
6	3.1.1	Предоставление коммунальных услуг	не подлежит установлению	5000	не подлежат установлению		
7	3.1.2	Административные здания организаций, обеспечивающих предоставление коммунальных услуг	не подлежат установлению		50%	3 этажа	3 метра
8	3.2.4	Общежития	600	не подлежит установлению	45%	4 этажа	6 метров
9	13.1	Ведение огородничества	100	4500	0%	не подлежат установлению	
10	3.6.1	Объекты культурно-досуговой деятельности	не подлежит установлению	5000	50%	3 этажа	3 метра
11	3.2.2	Оказание социальной помощи населению	не подлежат установлению		50%	3 этажа	3 метра

№ п/п	Код ВРИ	Наименование ВРИ	Предельные (минимальные и (или) максимальные) размеры земельных участков, в том числе их площадь, м²		Максимальный процент застройки в границах земельного участка	Предельное количество этажей или предельная высота зданий, строений, сооружений	Минимальные отступы от границ земельных участков в целях определения мест допустимого размещения зданий, строений, сооружений, за пределами которых запрещено строительство зданий, строений, сооружений
			min	max			
12	3.2.3	Оказание услуг связи	не подлежат установлению		50%	3 этажа	3 метра
13	3.4.1	Амбулаторно-поликлиническое обслуживание	не подлежат установлению			3 этажа	3 метра
14	3.5.1	Дошкольное, начальное и среднее общее образование	не подлежат установлению			4 этажа	3 метра
15	3.6.2.	Парки культуры и отдыха	не подлежат установлению				
16	3.8.1	Государственное управление	не подлежат установлению		50%	4 этажа	3 метра
17	4.5	Банковская и страховая деятельность	не подлежит установлению	3000	50%	3 этажа	3 метра
18	5.1.2	Обеспечение занятий спортом в помещениях	не подлежат установлению		50%	не подлежит установлению	6 метров
19	5.1.3	Площадки для занятий спортом	не подлежат установлению				
20	8.3	Обеспечение внутреннего правопорядка	не подлежат установлению				3 метра
21	9.3	Историко-культурная деятельность	не подлежат установлению				
22	12.0	Земельные участки (территории) общего пользования	не подлежат установлению				
23	12.0.1	Улично-дорожная сеть	не подлежат установлению				
24	12.0.2	Благоустройство территории	не подлежат установлению				
УСЛОВНО РАЗРЕШЕННЫЕ ВИДЫ ИСПОЛЬЗОВАНИЯ ЗЕМЕЛЬНЫХ УЧАСТКОВ И ОБЪЕКТОВ КАПИТАЛЬНОГО СТРОИТЕЛЬСТВА							
25	3.3	Бытовое обслуживание	200	5000	50%	3 этажа	3 метра
26	3.7.1	Осуществление религиозных обрядов	не подлежат установлению				3 метра
27	3.10.1	Амбулаторное ветеринарное обслуживание	400	не подлежит установлению	50%	3 этажа	3 метра
28	4.4	Магазины	200	5000	50%	3 этажа	3 метра
29	4.6	Общественное питание	400	5000	50%	3 этажа	3 метра

№ п/п	Код ВРИ	Наименование ВРИ	Предельные (минимальные и (или) максимальные) размеры земельных участков, в том числе их площадь, м²		Максимальный процент застройки в границах земельного участка	Предельное количество этажей или предельная высота зданий, строений, сооружений	Минимальные отступы от границ земельных участков в целях определения мест допустимого размещения зданий, строений, сооружений, за пределами которых запрещено строительство зданий, строений, сооружений
			min	max			
30	4.1	Деловое управление	не подлежит установлению	5000	50%	3 этажа	3 метра
31	4.7	Гостиничное обслуживание	600	не подлежит установлению	45%	4 этажа	6 метров
32	4.9	Служебные гаражи	не подлежит установлению	5000	не подлежат установлению		3 метра
33	6.4	Пищевая промышленность	не подлежит установлению	5000	не подлежат установлению		3 метра

Ограничения использования земельных участков и объектов капитального строительства, устанавливаемые в соответствии с законодательством Российской Федерации, определяются пунктом 22 настоящих Правил.

3. Градостроительные регламенты территориальных зон Ж3/1, Ж3/3

№ п/п	Код ВРИ	Наименование ВРИ	Предельные (минимальные и (или) максимальные) размеры земельных участков, в том числе их площадь, м²		Максимальный процент застройки в границах земельного участка	Предельное количество этажей или предельная высота зданий, строений, сооружений	Минимальные отступы от границ земельных участков в целях определения мест допустимого размещения зданий, строений, сооружений, за пределами которых запрещено строительство зданий, строений, сооружений
			min	max			
ОСНОВНЫЕ ВИДЫ РАЗРЕШЕННОГО ИСПОЛЬЗОВАНИЯ ЗЕМЕЛЬНЫХ УЧАСТКОВ И ОБЪЕКТОВ КАПИТАЛЬНОГО СТРОИТЕЛЬСТВА							
1	2.5	Среднеэтажная жилая застройка	800	не подлежит установлению	40%	8 этажей	6 метров

№ п/п	Код ВРИ	Наименование ВРИ	Предельные (минимальные и (или) максимальные) размеры земельных участков, в том числе их площадь, м²		Максимальный процент застройки в границах земельного участка	Предельное количество этажей или предельная высота зданий, строений, сооружений	Минимальные отступы от границ земельных участков в целях определения мест допустимого размещения зданий, строений, сооружений, за пределами которых запрещено строительство зданий, строений, сооружений
			min	max			
2	2.1.1	Малоэтажная многоквартирная жилая застройка	600	не подлежит установлению	45%	4 этажа	6 метров
3	2.7.1	Хранение автотранспорта	не подлежат установлению				
4	3.1.1	Предоставление коммунальных услуг	не подлежит установлению	5000	не подлежат установлению		1 метр
5	3.1.2	Административные здания организаций, обеспечивающих предоставление коммунальных услуг	не подлежат установлению		50%	3 этажа	3 метра
6	3.2.3	Оказание услуг связи	не подлежат установлению		50%	3 этажа	3 метра
7	3.3	Бытовое обслуживание	200	500	50%	15 метров	3 метра
8	3.4.1	Амбулаторно-поликлиническое обслуживание	не подлежат установлению			4 этажа	3 метра
9	3.5.1	Дошкольное, начальное и среднее общее образование	не подлежат установлению			4 этажа	3 метра
10	3.6.2.	Парки культуры и отдыха	не подлежат установлению				
11	4.4	Магазины	200	5000	50%	3 этажа	3 метра
12	4.5	Банковская и страховая деятельность	не подлежат установлению		50%	не подлежит установлению	6 метров
13	5.1.2	Обеспечение занятий спортом в помещениях	не подлежат установлению		50%	не подлежит установлению	3 метра
14	5.1.3	Площадки для занятий спортом	не подлежат установлению				
15	8.3	Обеспечение внутреннего правопорядка	не подлежат установлению				3 метра
16	12.0	Земельные участки (территории) общего	не подлежат установлению				

№ п/п	Код ВРИ	Наименование ВРИ	Предельные (минимальные и (или) максимальные) размеры земельных участков, в том числе их площадь, м²		Максимальный процент застройки в границах земельного участка	Предельное количество этажей или предельная высота зданий, строений, сооружений	Минимальные отступы от границ земельных участков в целях определения мест допустимого размещения зданий, строений, сооружений, за пределами которых запрещено строительство зданий, строений, сооружений
			min	max			
		пользования					
17	12.0.1	Улично-дорожная сеть	не подлежат установлению				
18	12.0.2	Благоустройство территории	не подлежат установлению				
УСЛОВНО РАЗРЕШЕННЫЕ ВИДЫ ИСПОЛЬЗОВАНИЯ ЗЕМЕЛЬНЫХ УЧАСТКОВ И ОБЪЕКТОВ КАПИТАЛЬНОГО СТРОИТЕЛЬСТВА							
19	3.6.1	Объекты культурно-досуговой деятельности	200	5000	50%	20 метров	3 метра
20	4.1	Деловое управление	не подлежат установлению		50%	3 этажа	3 метра
21	4.6	Общественное питание	400	5000	50%	3 этажа	3 метра
22	4.7	Гостиничное обслуживание	600	не подлежит установлению	45%	5 этажей	6 метров
23	6.4	Пищевая промышленность	не подлежит установлению	5000	не подлежат установлению		3 метра

Ограничения использования земельных участков и объектов капитального строительства, устанавливаемые в соответствии с законодательством Российской Федерации, определяются пунктом 22 настоящих Правил.

Расчетные показатели минимально допустимого уровня обеспеченности территории объектами коммунальной, транспортной, социальной инфраструктур и расчетные показатели максимально допустимого уровня территориальной доступности указанных объектов для населения в случае, если в границах территориальной зоны предусматривается осуществление деятельности по комплексному и устойчивому развитию территории, определяются пунктом 23 настоящих Правил.

4. Градостроительные регламенты территориальных зон Ж4/2, Ж4/4

№ п/п	Код ВРИ	Наименование ВРИ	Предельные (минимальные и (или) максимальные) размеры земельных участков, в том числе их площадь, м^2		Максимальный процент застройки в границах земельного участка	Предельное количество этажей или предельная высота зданий, строений, сооружений	Минимальные отступы от границ земельных участков в целях определения мест допустимого размещения зданий, строений, сооружений, за пределами которых запрещено строительство зданий, строений, сооружений
			min	max			
ОСНОВНЫЕ ВИДЫ РАЗРЕШЕННОГО ИСПОЛЬЗОВАНИЯ ЗЕМЕЛЬНЫХ УЧАСТКОВ И ОБЪЕКТОВ КАПИТАЛЬНОГО СТРОИТЕЛЬСТВА							
1	2.6	Многоэтажная жилая застройка	1000	не подлежит установлению	30%	не подлежит установлению	6 метров
2	2.5	Среднеэтажная жилая застройка	800	не подлежит установлению	40%	8 этажей	6 метров
3	2.7.1	Хранение автотранспорта	не подлежат установлению				
4	3.1.1	Предоставление коммунальных услуг	не подлежит установлению	5000	не подлежат установлению		1 метр
5	3.1.2	Административные здания организаций, обеспечивающих предоставление коммунальных услуг	не подлежат установлению		50%	не подлежит установлению	3 метра
6	3.3	Бытовое обслуживание	200	500	50%	не подлежит установлению	3 метра
7	3.2.2	Оказание социальной помощи населению	не подлежат установлению		50%	не подлежит установлению	6 метров
8	3.2.3	Оказание услуг связи	не подлежат установлению		50%	не подлежит установлению	6 метров
9	3.4.1	Амбулаторно-поликлиническое обслуживание	не подлежат установлению				6 метров
10	3.5.1	Дошкольное, начальное и среднее общее образование	не подлежат установлению			5 этажей	6 метров
11	3.6.2.	Парки культуры и отдыха	не подлежат установлению				
12	4.4	Магазины	200	5000	50%	не подлежит установлению	6 метров

№ п/п	Код ВРИ	Наименование ВРИ	Предельные (минимальные и (или) максимальные) размеры земельных участков, в том числе их площадь, м²		Максимальный процент застройки в границах земельного участка	Предельное количество этажей или предельная высота зданий, строений, сооружений	Минимальные отступы от границ земельных участков в целях определения мест допустимого размещения зданий, строений, сооружений, за пределами которых запрещено строительство зданий, строений, сооружений
			min	max			
13	4.5	Банковская и страховая деятельность	не подлежат установлению		50%	не подлежит установлению	6 метров
14	5.1.2	Обеспечение занятий спортом в помещениях	не подлежат установлению		50%	не подлежит установлению	6 метров
15	5.1.3	Площадки для занятий спортом	не подлежат установлению				
16	8.3	Обеспечение внутреннего правопорядка	не подлежат установлению				3 метра
17	12.0	Земельные участки (территории) общего пользования	не подлежат установлению				
18	12.0.1	Улично-дорожная сеть	не подлежат установлению				
19	12.0.2	Благоустройство территории	не подлежат установлению				
УСЛОВНО РАЗРЕШЕННЫЕ ВИДЫ ИСПОЛЬЗОВАНИЯ ЗЕМЕЛЬНЫХ УЧАСТКОВ И ОБЪЕКТОВ КАПИТАЛЬНОГО СТРОИТЕЛЬСТВА							
20	3.2.4	Общежития	600	не подлежит установлению	45%	8 этажей	6 метров
21	3.6.1	Объекты культурно-досуговой деятельности	не подлежат установлению		50%	не подлежит установлению	3 метра
22	4.1	Деловое управление	не подлежат установлению		50%	не подлежит установлению	6 метров
23	4.6	Общественное питание	400	5000	50%	не подлежит установлению	6 метров
24	6.4	Пищевая промышленность	не подлежит установлению	5000	не подлежат установлению		3 метра

Ограничения использования земельных участков и объектов капитального строительства, устанавливаемые в соответствии с законодательством Российской Федерации, определяются пунктом 22 настоящих Правил.

Расчетные показатели минимально допустимого уровня обеспеченности территории объектами коммунальной, транспортной, социальной инфраструктур и расчетные показатели максимально допустимого уровня территориальной доступности указанных объектов для населения в случае, если в границах территориальной зоны предусматривается осуществление деятельности по комплексному и устойчивому развитию территории, определяются пунктом 23 настоящих Правил.

5. Градостроительный регламент территориальной зоны Ж5/2

№ п/п	Код ВРИ	Наименование ВРИ	Предельные (минимальные и (или) максимальные) размеры земельных участков, в том числе их площадь, м²		Максимальный процент застройки в границах земельного участка	Предельное количество этажей или предельная высота зданий, строений, сооружений	Минимальные отступы от границ земельных участков в целях определения мест допустимого размещения зданий, строений, сооружений, за пределами которых запрещено строительство зданий, строений, сооружений
			min	max			
ОСНОВНЫЕ ВИДЫ РАЗРЕШЕННОГО ИСПОЛЬЗОВАНИЯ ЗЕМЕЛЬНЫХ УЧАСТКОВ И ОБЪЕКТОВ КАПИТАЛЬНОГО СТРОИТЕЛЬСТВА							
1	2.1	Для индивидуального жилищного строительства	300	3000	50%	3 этажа	3 метра
2	2.1.1	Малоэтажная многоквартирная жилая застройка	600	не подлежит установлению	45%	4 этажа	6 метров
3	2.2	Для ведения личного подсобного хозяйства (приусадебный земельный участок)	300	5000	30%	3 этажа	3 метра
4	2.3	Блокированная жилая застройка	80	3000	50%	3этажа	3 метра; 0 метров – при примыкании к соседним зданиям
5	2.7.1	Хранение автотранспорта	не подлежат установлению				
6	3.1.1	Предоставление коммунальных услуг	не подлежит установлению	5000	не подлежат установлению		
7	12.0	Земельные участки	не подлежат установлению				

№ п/п	Код ВРИ	Наименование ВРИ	Предельные (минимальные и (или) максимальные) размеры земельных участков, в том числе их площадь, м²		Максимальный процент застройки в границах земельного участка	Предельное количество этажей или предельная высота зданий, строений, сооружений	Минимальные отступы от границ земельных участков в целях определения мест допустимого размещения зданий, строений, сооружений, за пределами которых запрещено строительство зданий, строений, сооружений
			min	max			
		(территории) общего пользования					
8	12.0.1	Улично-дорожная сеть	не подлежат установлению				
9	12.0.2	Благоустройство территории	не подлежат установлению				
УСЛОВНО РАЗРЕШЕННЫЕ ВИДЫ ИСПОЛЬЗОВАНИЯ ЗЕМЕЛЬНЫХ УЧАСТКОВ И ОБЪЕКТОВ КАПИТАЛЬНОГО СТРОИТЕЛЬСТВА							
Не устанавливаются							

Ограничения использования земельных участков и объектов капитального строительства, устанавливаемые в соответствии с законодательством Российской Федерации, определяются пунктом 22 настоящих Правил.

6. Градостроительные регламенты территориальных зон Ж6/2, Ж6/3

№п/п	Код ВРИ	Наименование ВРИ	Предельные (минимальные и (или) максимальные) размеры земельных участков, в том числе их площадь, м²		Максимальный процент застройки в границах земельного участка	Предельное количество этажей или предельная высота зданий, строений, сооружений	Минимальные отступы от границ земельных участков в целях определения мест допустимого размещения зданий, строений, сооружений, за пределами которых запрещено строительство зданий, строений, сооружений
			min	max			
ОСНОВНЫЕ ВИДЫ РАЗРЕШЕННОГО ИСПОЛЬЗОВАНИЯ ЗЕМЕЛЬНЫХ УЧАСТКОВ И ОБЪЕКТОВ КАПИТАЛЬНОГО СТРОИТЕЛЬСТВА							
1	2.1	Для индивидуального жилищного строительства	300	10000	50%	3 этажа	3 метра
2	2.3	Блокированная жилая застройка	80	10000	50%	3этажа	3 метра; 0 метров – при

№п/п	Код ВРИ	Наименование ВРИ	Предельные (минимальные и (или) максимальные) размеры земельных участков, в том числе их площадь, м^2		Максимальный процент застройки в границах земельного участка	Предельное количество этажей или предельная высота зданий, строений, сооружений	Минимальные отступы от границ земельных участков в целях определения мест допустимого размещения зданий, строений, сооружений, за пределами которых запрещено строительство зданий, строений, сооружений
			min	max			
							примыкании к соседним зданиям
3	2.2	Для ведения личного подсобного хозяйства (приусадебный земельный участок)	300	10000	30%	3 этажа	3 метра
4	13.1	Ведение огородничества	100	4500	0%	не подлежат установлению	
5	3.1.1	Предоставление коммунальных услуг	не подлежит установлению	5000	не подлежат установлению		
6	3.2.3	Оказание услуг связи	не подлежат установлению		50%	3 этажа	3 метра
7	3.4.1	Амбулаторно-поликлиническое обслуживание	не подлежат установлению			3 этажа	3 метра
8	3.5.1	Дошкольное, начальное и среднее общее образование	не подлежат установлению			4 этажа	3 метра
9	3.6.2.	Парки культуры и отдыха	не подлежат установлению				
10	4.4	Магазины	200	5000	50%	3 этажа	3 метра
11	5.1.3	Площадки для занятий спортом	не подлежат установлению				
12	8.3	Обеспечение внутреннего правопорядка	не подлежат установлению				3 метра
13	12.0	Земельные участки (территории) общего пользования	не подлежат установлению				
14	12.0.1	Улично-дорожная сеть	не подлежат установлению				
15	12.0.2	Благоустройство территории	не подлежат установлению				
УСЛОВНО РАЗРЕШЕННЫЕ ВИДЫ ИСПОЛЬЗОВАНИЯ ЗЕМЕЛЬНЫХ УЧАСТКОВ И ОБЪЕКТОВ КАПИТАЛЬНОГО СТРОИТЕЛЬСТВА							
16	2.7.1	Хранение автотранспорта	не подлежат установлению				
17	3.1.2	Административные здания организаций, обеспечивающих предоставление коммунальных	не подлежат установлению		50%	3 этажа	3 метра

№п/п	Код ВРИ	Наименование ВРИ	Предельные (минимальные и (или) максимальные) размеры земельных участков, в том числе их площадь, м²		Максимальный процент застройки в границах земельного участка	Предельное количество этажей или предельная высота зданий, строений, сооружений	Минимальные отступы от границ земельных участков в целях определения мест допустимого размещения зданий, строений, сооружений, за пределами которых запрещено строительство зданий, строений, сооружений
			min	max			
		услуг					
18	3.3	Бытовое обслуживание	200	5000	50%	3 этажа	3 метра
19	3.7.1	Осуществление религиозных обрядов	не подлежат установлению				3 метра
20	4.1	Деловое управление	не подлежат установлению		50%	4 этажа	3 метра
21	4.5	Банковская и страховая деятельность	не подлежат установлению		50%	3 этажа	3 метра
22	4.6	Общественное питание	400	5000	50%	3 этажа	3 метра
23	5.1.2	Обеспечение занятий спортом в помещениях	не подлежат установлению		50%	не подлежит установлению	6 метров
24	6.4	Пищевая промышленность	не подлежит установлению	5000	не подлежат установлению		3 метра

Ограничения использования земельных участков и объектов капитального строительства, устанавливаемые в соответствии с законодательством Российской Федерации, определяются пунктом 22 настоящих Правил.

Расчетные показатели минимально допустимого уровня обеспеченности территории объектами коммунальной, транспортной, социальной инфраструктур и расчетные показатели максимально допустимого уровня территориальной доступности указанных объектов для населения определяются пунктом 23 настоящих Правил.

7. Градостроительный регламент территориальной зоны Ж7/1

№ п/п	Код ВРИ	Наименование ВРИ	Предельные (минимальные и (или) максимальные) размеры земельных участков, в том числе их площадь, м^2		Максимальный процент застройки в границах земельного участка	Предельное количество этажей или предельная высота зданий, строений, сооружений	Минимальные отступы от границ земельных участков в целях определения мест допустимого размещения зданий, строений, сооружений, за пределами которых запрещено строительство зданий, строений, сооружений
			min	max			
ОСНОВНЫЕ ВИДЫ РАЗРЕШЕННОГО ИСПОЛЬЗОВАНИЯ ЗЕМЕЛЬНЫХ УЧАСТКОВ И ОБЪЕКТОВ КАПИТАЛЬНОГО СТРОИТЕЛЬСТВА							
1	2.1.1	Малоэтажная многоквартирная жилая застройка	600	не подлежит установлению	45%	4 этажа	6 метров
2	2.1	Для индивидуального жилищного строительства	300	5000	50%	3 этажа	3 метра
3	2.2	Для ведения личного подсобного хозяйства (приусадебный земельный участок)	300	5000	30%	3 этажа	3 метра
4	2.3	Блокированная жилая застройка	80	3000	50%	3 этажа	3 метра; 0 метров – при примыкании к соседним зданиям
5	3.1.1	Предоставление коммунальных услуг	не подлежит установлению	5000	не подлежат установлению		
6	3.2.3	Оказание услуг связи	не подлежат установлению		50%	3 этажа	3 метра
7	3.4.1	Амбулаторно-поликлиническое обслуживание	не подлежат установлению			3 этажа	3 метра
8	3.5.1	Дошкольное, начальное и среднее общее образование	не подлежат установлению			4 этажа	3 метра
9	3.6.2.	Парки культуры и отдыха	не подлежат установлению				
10	4.4	Магазины	200	5000	50%	3 этажа	3 метра
11	5.1.2	Обеспечение занятий спортом в помещениях	не подлежат установлению		50%	не подлежит установлению	6 метров
12	5.1.3	Площадки для занятий спортом	не подлежат установлению				
13	8.3	Обеспечение внутреннего правопорядка	не подлежат установлению				3 метра

№ п/п	Код ВРИ	Наименование ВРИ	Предельные (минимальные и (или) максимальные) размеры земельных участков, в том числе их площадь, м²		Максимальный процент застройки в границах земельного участка	Предельное количество этажей или предельная высота зданий, строений, сооружений	Минимальные отступы от границ земельных участков в целях определения мест допустимого размещения зданий, строений, сооружений, за пределами которых запрещено строительство зданий, строений, сооружений
			min	max			
14	12.0	Земельные участки (территории) общего пользования	не подлежат установлению				
15	12.0.1	Улично-дорожная сеть	не подлежат установлению				
16	12.0.2	Благоустройство территории	не подлежат установлению				
УСЛОВНО РАЗРЕШЕННЫЕ ВИДЫ ИСПОЛЬЗОВАНИЯ ЗЕМЕЛЬНЫХ УЧАСТКОВ И ОБЪЕКТОВ КАПИТАЛЬНОГО СТРОИТЕЛЬСТВА							
17	2.7.1	Хранение автотранспорта	не подлежат установлению				
18	3.1.2	Административные здания организаций, обеспечивающих предоставление коммунальных услуг	не подлежат установлению		50%	3 этажа	3 метра
19	3.3	Бытовое обслуживание	200	5000	50%	3 этажа	3 метра
20	3.6.1	Объекты культурно-досуговой деятельности	не подлежит установлению	5000	50%	3 этажа	3 метра
21	3.7.1	Осуществление религиозных обрядов	не подлежат установлению				3 метра
22	4.1	Деловое управление	не подлежит установлению	5000	50%	3 этажа	3 метра
23	4.5	Банковская и страховая деятельность	не подлежит установлению	3000	50%	3 этажа	3 метра
24	4.6	Общественное питание	400	5000	50%	3 этажа	3 метра
25	6.4	Пищевая промышленность	не подлежит установлению	5000	не подлежат установлению		3 метра

Ограничения использования земельных участков и объектов капитального строительства, устанавливаемые в соответствии с законодательством Российской Федерации, определяются пунктом 22 настоящих Правил.

Расчетные показатели минимально допустимого уровня обеспеченности территории объектами коммунальной, транспортной, социальной инфраструктур и расчетные показатели максимально допустимого уровня территориальной доступности указанных объектов для населения определяются пунктом 23 настоящих Правил.

8. Градостроительный регламент территориальной зоны Ж8/3

№ п/п	Код ВРИ	Наименование ВРИ	Предельные (минимальные и (или) максимальные) размеры земельных участков, в том числе их площадь, м^2		Максимальный процент застройки в границах земельного участка	Предельное количество этажей или предельная высота зданий, строений, сооружений	Минимальные отступы от границ земельных участков в целях определения мест допустимого размещения зданий, строений, сооружений, за пределами которых запрещено строительство зданий, строений, сооружений
			min	max			
ОСНОВНЫЕ ВИДЫ РАЗРЕШЕННОГО ИСПОЛЬЗОВАНИЯ ЗЕМЕЛЬНЫХ УЧАСТКОВ И ОБЪЕКТОВ КАПИТАЛЬНОГО СТРОИТЕЛЬСТВА							
1	2.1.1	Малоэтажная многоквартирная жилая застройка	600	не подлежит установлению	45%	4 этажа	6 метров
2	2.1	Для индивидуального жилищного строительства	300	5000	50%	3 этажа	3 метра
3	2.2	Для ведения личного подсобного хозяйства (приусадебный земельный участок)	300	5000	30%	3 этажа	3 метра
4	2.3	Блокированная жилая застройка	80	3000	50%	3 этажа	3 метра; 0 метров – при примыкании к соседним зданиям
5	3.1.1	Предоставление коммунальных услуг	не подлежит установлению	5000	не подлежат установлению		
6	3.2.3	Оказание услуг связи	не подлежат установлению		50%	3 этажа	3 метра
7	3.4.1	Амбулаторно-поликлиническое обслуживание	не подлежат установлению			3 этажа	3 метра
8	3.5.1	Дошкольное, начальное и среднее общее образование	не подлежат установлению			4 этажа	3 метра

№ п/п	Код ВРИ	Наименование ВРИ	Предельные (минимальные и (или) максимальные) размеры земельных участков, в том числе их площадь, м²		Максимальный процент застройки в границах земельного участка	Предельное количество этажей или предельная высота зданий, строений, сооружений	Минимальные отступы от границ земельных участков в целях определения мест допустимого размещения зданий, строений, сооружений, за пределами которых запрещено строительство зданий, строений, сооружений
			min	max			
9	3.6.2.	Парки культуры и отдыха	не подлежат установлению				
10	4.4	Магазины	200	5000	50%	3 этажа	3 метра
11	5.1.2	Обеспечение занятий спортом в помещениях	не подлежат установлению		50%	не подлежит установлению	6 метров
12	5.1.3	Площадки для занятий спортом	не подлежат установлению				
13	8.3	Обеспечение внутреннего правопорядка	не подлежат установлению				3 метра
14	12.0	Земельные участки (территории) общего пользования	не подлежат установлению				
15	12.0.1	Улично-дорожная сеть	не подлежат установлению				
16	12.0.2	Благоустройство территории	не подлежат установлению				
УСЛОВНО РАЗРЕШЕННЫЕ ВИДЫ ИСПОЛЬЗОВАНИЯ ЗЕМЕЛЬНЫХ УЧАСТКОВ И ОБЪЕКТОВ КАПИТАЛЬНОГО СТРОИТЕЛЬСТВА							
17	2.7.1	Хранение автотранспорта	не подлежат установлению				
18	3.2.2	Оказание социальной помощи населению	не подлежат установлению		50%	3 этажа	3 метра
19	3.3	Бытовое обслуживание	200	5000	50%	3 этажа	3 метра
20	3.7.1	Осуществление религиозных обрядов	не подлежат установлению				3 метра
21	4.1	Деловое управление	не подлежит установлению	5000	50%	3 этажа	3 метра
22	4.5	Банковская и страховая деятельность	не подлежит установлению	3000	50%	3 этажа	3 метра
23	4.6	Общественное питание	400	5000	50%	3 этажа	3 метра
24	6.4	Пищевая промышленность	не подлежит установлению	5000	не подлежат установлению		3 метра

Ограничения использования земельных участков и объектов капитального строительства, устанавливаемые в соответствии с законодательством Российской Федерации, определяются пунктом 22 настоящих Правил.

Расчетные показатели минимально допустимого уровня обеспеченности территории объектами коммунальной, транспортной, социальной инфраструктур и расчетные показатели максимально допустимого уровня территориальной доступности указанных объектов для населения определяются пунктом 23 настоящих Правил.

9. Градостроительный регламент территориальной зоны КПЖЗ/1

№п/п	Код ВРИ	Наименование ВРИ	Предельные (минимальные и (или) максимальные) размеры земельных участков, в том числе их площадь, м²		Максимальный процент застройки в границах земельного участка	Предельное количество этажей или предельная высота зданий, строений, сооружений	Минимальные отступы от границ земельных участков в целях определения мест допустимого размещения зданий, строений, сооружений, за пределами которых запрещено строительство зданий, строений, сооружений
			min	max			
ОСНОВНЫЕ ВИДЫ РАЗРЕШЕННОГО ИСПОЛЬЗОВАНИЯ ЗЕМЕЛЬНЫХ УЧАСТКОВ И ОБЪЕКТОВ КАПИТАЛЬНОГО СТРОИТЕЛЬСТВА							
1	3.1.1	Предоставление коммунальных услуг	не подлежит установлению	5000	не подлежат установлению		
2	3.5.1	Дошкольное, начальное и среднее общее образование	не подлежат установлению			4 этажа	3 метра
3	3.6.2.	Парки культуры и отдыха	не подлежат установлению				
4	12.0	Земельные участки (территории) общего пользования	не подлежат установлению				
5	12.0.1	Улично-дорожная сеть	не подлежат установлению				
6	12.0.2	Благоустройство территории	не подлежат установлению				
УСЛОВНО РАЗРЕШЕННЫЕ ВИДЫ ИСПОЛЬЗОВАНИЯ ЗЕМЕЛЬНЫХ УЧАСТКОВ И ОБЪЕКТОВ КАПИТАЛЬНОГО СТРОИТЕЛЬСТВА							
7	2.1	Для индивидуального жилищного строительства	300	5000	50%	3 этажа	3 метра
8	2.1.1	Малоэтажная многоквартирная жилая застройка	600	не подлежит установлению	45%	4 этажа	6 метров
9	2.2	Для ведения личного	300	5000	30%	3 этажа	3 метра

№п/п	Код ВРИ	Наименование ВРИ	Предельные (минимальные и (или) максимальные) размеры земельных участков, в том числе их площадь, м²		Максимальный процент застройки в границах земельного участка	Предельное количество этажей или предельная высота зданий, строений, сооружений	Минимальные отступы от границ земельных участков в целях определения мест допустимого размещения зданий, строений, сооружений, за пределами которых запрещено строительство зданий, строений, сооружений
			min	max			
		подсобного хозяйства (приусадебный земельный участок)					
10	2.3	Блокированная жилая застройка	80	3000	50%	3этажа	3 метра; 0 метров – при примыкании к соседним зданиям
11	2.7.1	Хранение автотранспорта	не подлежат установлению				
12	3.1.2	Административные здания организаций, обеспечивающих предоставление коммунальных услуг	не подлежат установлению		50%	3 этажа	3 метра
13	3.2.2	Оказание социальной помощи населению	не подлежат установлению		50%	3 этажа	3 метра
14	3.2.3	Оказание услуг связи	не подлежат установлению		50%	3 этажа	3 метра
15	3.2.4	Общежития	600	не подлежит установлению	45%	4 этажа	6 метров
16	3.3	Бытовое обслуживание	200	5000	50%	3 этажа	3 метра
17	3.4.1	Амбулаторно-поликлиническое обслуживание	не подлежат установлению			3 этажа	3 метра
18	3.6.1	Объекты культурно-досуговой деятельности	200	5000	50%	3 этажа	3 метра
19	3.7.1	Осуществление религиозных обрядов	не подлежат установлению				3 метра
20	3.8.1	Государственное управление	не подлежат установлению		50%	4 этажа	3 метра
21	3.10.1	Амбулаторное ветеринарное обслуживание	200	5000	50%	3 этажа	3 метра
22	4.1	Деловое управление	не подлежат установлению		50%	4 этажа	3 метра

№п/п	Код ВРИ	Наименование ВРИ	Предельные (минимальные и (или) максимальные) размеры земельных участков, в том числе их площадь, м²		Максимальный процент застройки в границах земельного участка	Предельное количество этажей или предельная высота зданий, строений, сооружений	Минимальные отступы от границ земельных участков в целях определения мест допустимого размещения зданий, строений, сооружений, за пределами которых запрещено строительство зданий, строений, сооружений
			min	max			
23	4.4	Магазины	200	5000	50%	3 этажа	3 метра
24	4.5	Банковская и страховая деятельность	не подлежат установлению		50%	3 этажа	3 метра
25	4.6	Общественное питание	400	5000	50%	3 этажа	3 метра
26	4.7	Гостиничное обслуживание	600	не подлежит установлению	45%	4 этажа	6 метров
27	4.9	Служебные гаражи	не подлежит установлению	5000	не подлежат установлению		3 метра
28	5.1.2	Обеспечение занятий спортом в помещениях	не подлежат установлению		50%	не подлежит установлению	3 метра
29	5.1.3	Площадки для занятий спортом	не подлежат установлению				
30	6.4	Пищевая промышленность	не подлежит установлению	5000	не подлежат установлению		3 метра
31	8.3	Обеспечение внутреннего правопорядка	не подлежат установлению				3 метра
32	9.3	Историко-культурная деятельность	не подлежат установлению				
33	13.1	Ведение огородничества	100	4500	0%	не подлежат установлению	
34	13.2	Ведение садоводства	400	2000	30%	3 этажа	3 метра

Ограничения использования земельных участков и объектов капитального строительства, устанавливаемые в соответствии с законодательством Российской Федерации, определяются пунктом 22 настоящих Правил.

Расчетные показатели минимально допустимого уровня обеспеченности территории объектами коммунальной, транспортной, социальной инфраструктур и расчетные показатели максимально допустимого уровня территориальной доступности указанных объектов для населения определяются пунктом 23 настоящих Правил.

10. Градостроительный регламент территориальной зоны КПЗ/1

№п/п	Код ВРИ	Наименование ВРИ	Предельные (минимальные и (или) максимальные) размеры земельных участков, в том числе их площадь, м²		Максимальный процент застройки в границах земельного участка	Предельное количество этажей или предельная высота зданий, строений, сооружений	Минимальные отступы от границ земельных участков в целях определения мест допустимого размещения зданий, строений, сооружений, за пределами которых запрещено строительство зданий, строений, сооружений
			min	max			
ОСНОВНЫЕ ВИДЫ РАЗРЕШЕННОГО ИСПОЛЬЗОВАНИЯ ЗЕМЕЛЬНЫХ УЧАСТКОВ И ОБЪЕКТОВ КАПИТАЛЬНОГО СТРОИТЕЛЬСТВА							
1	3.1.1	Предоставление коммунальных услуг	не подлежит установлению	5000	не подлежат установлению		
2	3.6.2.	Парки культуры и отдыха	не подлежат установлению				
3	5.1.3	Площадки для занятий спортом	не подлежат установлению				
4	12.0	Земельные участки (территории) общего пользования	не подлежат установлению				
5	12.0.1	Улично-дорожная сеть	не подлежат установлению				
6	12.0.2	Благоустройство территории	не подлежат установлению				
УСЛОВНО РАЗРЕШЕННЫЕ ВИДЫ ИСПОЛЬЗОВАНИЯ ЗЕМЕЛЬНЫХ УЧАСТКОВ И ОБЪЕКТОВ КАПИТАЛЬНОГО СТРОИТЕЛЬСТВА							
7	2.1	Для индивидуального жилищного строительства	300	5000	50%	3 этажа	3 метра
8	2.1.1	Малоэтажная многоквартирная жилая застройка	600	не подлежит установлению	45%	4 этажа	6 метров
9	2.2	Для ведения личного подсобного хозяйства (приусадебный земельный участок)	300	5000	30%	3 этажа	3 метра
10	2.3	Блокированная жилая застройка	80	3000	50%	3этажа	3 метра; 0 метров – при примыкании к соседним зданиям
11	2.7.1	Хранение автотранспорта	не подлежат установлению				
12	3.1.2	Административные здания организаций, обеспечивающих предоставление коммунальных	не подлежат установлению		50%	3 этажа	3 метра

№п/п	Код ВРИ	Наименование ВРИ	Предельные (минимальные и (или) максимальные) размеры земельных участков, в том числе их площадь, м²		Максимальный процент застройки в границах земельного участка	Предельное количество этажей или предельная высота зданий, строений, сооружений	Минимальные отступы от границ земельных участков в целях определения мест допустимого размещения зданий, строений, сооружений, за пределами которых запрещено строительство зданий, строений, сооружений
			min	max			
		услуг					
13	3.2.3	Оказание услуг связи	не подлежат установлению		50%	3 этажа	3 метра
14	3.3	Бытовое обслуживание	200	5000	50%	3 этажа	3 метра
15	3.4.1	Амбулаторно-поликлиническое обслуживание	не подлежат установлению			3 этажа	3 метра
16	3.5.1	Дошкольное, начальное и среднее общее образование	не подлежат установлению			4 этажа	3 метра
17	3.6.1	Объекты культурно-досуговой деятельности	200	5000	50%	3 этажа	3 метра
18	3.7.1	Осуществление религиозных обрядов	не подлежат установлению				3 метра
19	3.8.1	Государственное управление	не подлежат установлению		50%	4 этажа	3 метра
20	3.10.1	Амбулаторное ветеринарное обслуживание	200	5000	50%	3 этажа	3 метра
21	4.1	Деловое управление	не подлежат установлению		50%	4 этажа	3 метра
22	4.4	Магазины	200	5000	50%	3 этажа	3 метра
23	4.5	Банковская и страховая деятельность	не подлежат установлению		50%	3 этажа	3 метра
24	4.6	Общественное питание	400	5000	50%	3 этажа	3 метра
25	5.1.2	Обеспечение занятий спортом в помещениях	не подлежат установлению		50%	не подлежит установлению	3 метра
26	6.4	Пищевая промышленность	не подлежит установлению	5000	не подлежат установлению		3 метра
27	8.3	Обеспечение внутреннего правопорядка	не подлежат установлению				3 метра
28	13.1	Ведение огородничества	100	4500	0%	не подлежат установлению	
29	13.2	Ведение садоводства	400	2000	30%	3 этажа	3 метра

Ограничения использования земельных участков и объектов капитального строительства, устанавливаемые в соответствии с законодательством Российской Федерации, определяются пунктом 22 настоящих Правил.

Расчетные показатели минимально допустимого уровня обеспеченности территории объектами коммунальной, транспортной, социальной инфраструктур и расчетные показатели максимально допустимого уровня территориальной доступности указанных объектов для населения определяются пунктом 23 настоящих Правил.

11. Градостроительные регламенты территориальных зон ОД/1, ОД/2, ОД/3, ОД/4

№ п/п	Код ВРИ	Наименование ВРИ	Предельные (минимальные и (или) максимальные) размеры земельных участков, в том числе их площадь, м²		Максимальный процент застройки в границах земельного участка	Предельное количество этажей или предельная высота зданий, строений, сооружений	Минимальные отступы от границ земельных участков в целях определения мест допустимого размещения зданий, строений, сооружений, за пределами которых запрещено строительство зданий, строений, сооружений
			min	max			
ОСНОВНЫЕ ВИДЫ РАЗРЕШЕННОГО ИСПОЛЬЗОВАНИЯ ЗЕМЕЛЬНЫХ УЧАСТКОВ И ОБЪЕКТОВ КАПИТАЛЬНОГО СТРОИТЕЛЬСТВА							
1	3.1.1	Предоставление коммунальных услуг	не подлежит установлению	5000	не подлежат установлению		
2	3.1.2	Административные здания организаций, обеспечивающих предоставление коммунальных услуг	не подлежат установлению		50%	не подлежит установлению	3 метра
3	3.2.1	Дома социального обслуживания	не подлежат установлению		50%	не подлежит установлению	6 метров
4	3.2.2	Оказание социальной помощи населению	не подлежат установлению		50%	не подлежит установлению	6 метров
5	3.2.3	Оказание услуг связи	не подлежат установлению		50%	не подлежит установлению	6 метров
6	3.2.4	Общежития	600	45%	45%	не подлежит установлению	6 метров
7	3.3	Бытовое обслуживание	200	50%	50%	не подлежит установлению	6 метров

№ п/п	Код ВРИ	Наименование ВРИ	Предельные (минимальные и (или) максимальные) размеры земельных участков, в том числе их площадь, м²		Максимальный процент застройки в границах земельного участка	Предельное количество этажей или предельная высота зданий, строений, сооружений	Минимальные отступы от границ земельных участков в целях определения мест допустимого размещения зданий, строений, сооружений, за пределами которых запрещено строительство зданий, строений, сооружений
			min	max			
8	3.4.1	Амбулаторно-поликлиническое обслуживание	не подлежат установлению			не подлежит установлению	6 метров
9	3.4.2	Стационарное медицинское обслуживание	не подлежат установлению		45%	не подлежит установлению	6 метров
10	3.5.1	Дошкольное, начальное и среднее общее образование	не подлежат установлению			4 этажа	6 метров
11	3.5.2	Среднее и высшее профессиональное образование	800	не подлежит установлению	45%	не подлежит установлению	6 метров
12	3.6.1	Объекты культурно-досуговой деятельности	не подлежат установлению		50%	не подлежит установлению	6 метров
13	3.6.2.	Парки культуры и отдыха	не подлежат установлению				
14	3.7.1	Осуществление религиозных обрядов	не подлежат установлению				6 метров
15	3.7.2	Религиозное управление и образование	не подлежат установлению				6 метров
16	3.8.1	Государственное управление	не подлежат установлению		50%	не подлежит установлению	6 метров
17	3.10.1	Амбулаторное ветеринарное обслуживание	не подлежат установлению		50%	3 этажа	3 метра
18	4.1	Деловое управление	не подлежат установлению		50%	не подлежит установлению	6 метров
19	4.3	Рынки	не подлежат установлению		45%	не подлежит установлению	6 метров
20	4.4	Магазины	200	не подлежит установлению	50%	не подлежит установлению	3 метра
21	4.5	Банковская и страховая деятельность	не подлежат установлению		50%	не подлежит установлению	6 метров
22	4.6	Общественное питание	не подлежат установлению		50%	не подлежит установлению	6 метров
23	4.7	Гостиничное обслуживание	600	не подлежит	45%	не подлежит	6 метров

№ п/п	Код ВРИ	Наименование ВРИ	Предельные (минимальные и (или) максимальные) размеры земельных участков, в том числе их площадь, м²		Максимальный процент застройки в границах земельного участка	Предельное количество этажей или предельная высота зданий, строений, сооружений	Минимальные отступы от границ земельных участков в целях определения мест допустимого размещения зданий, строений, сооружений, за пределами которых запрещено строительство зданий, строений, сооружений
			min	max			
				установлению		установлению	
24	4.8.1	Развлекательные мероприятия	не подлежат установлению		45%	не подлежит установлению	6 метров
25	4.9	Служебные гаражи	не подлежат установлению				3 метра
26	4.10	Выставочно-ярмарочная деятельность	800	не подлежит установлению	45%	не подлежит установлению	6 метров
27	5.1.1	Обеспечение спортивно-зрелищных мероприятий	не подлежат установлению				6 метров
28	5.1.2	Обеспечение занятий спортом в помещениях	не подлежат установлению		45%	не подлежит установлению	6 метров
29	5.1.3	Площадки для занятий спортом	не подлежат установлению				
30	5.1.4	Оборудованные площадки для занятий спортом	не подлежат установлению				3 метра
31	8.3	Обеспечение внутреннего правопорядка	не подлежат установлению				3 метра
32	9.3	Историко-культурная деятельность	не подлежат установлению				
33	12.0	Земельные участки (территории) общего пользования	не подлежат установлению				
34	12.0.1	Улично-дорожная сеть	не подлежат установлению				
35	12.0.2	Благоустройство территории	не подлежат установлению				
УСЛОВНО РАЗРЕШЕННЫЕ ВИДЫ ИСПОЛЬЗОВАНИЯ ЗЕМЕЛЬНЫХ УЧАСТКОВ И ОБЪЕКТОВ КАПИТАЛЬНОГО СТРОИТЕЛЬСТВА							
36	2.1	Для индивидуального жилищного строительства	300	1000	50%	3 этажа	3 метра
37	2.2	Для ведения личного подсобного хозяйства (приусадебный земельный участок)	300	5000	40%	3 этажа	3 метра

№ п/п	Код ВРИ	Наименование ВРИ	Предельные (минимальные и (или) максимальные) размеры земельных участков, в том числе их площадь, м²		Максимальный процент застройки в границах земельного участка	Предельное количество этажей или предельная высота зданий, строений, сооружений	Минимальные отступы от границ земельных участков в целях определения мест допустимого размещения зданий, строений, сооружений, за пределами которых запрещено строительство зданий, строений, сооружений
			min	max			
38	4.2	Объекты торговли (торговые центры, торгово-развлекательные центры (комплексы)	не подлежат установлению		40%	не подлежит установлению	6 метров
39	2.7.1	Хранение автотранспорта	не подлежат установлению				
40	4.9.1.3	Автомобильные мойки	не подлежат установлению			1 этаж	3 метра
41	6.4	Пищевая промышленность	не подлежит установлению	5000	не подлежат установлению		3 метра

Ограничения использования земельных участков и объектов капитального строительства, устанавливаемые в соответствии с законодательством Российской Федерации, определяются пунктом 22 настоящих Правил.

Расчетные показатели минимально допустимого уровня обеспеченности территории объектами коммунальной, транспортной, социальной инфраструктур и расчетные показатели максимально допустимого уровня территориальной доступности указанных объектов для населения в случае, если в границах территориальной зоны предусматривается осуществление деятельности по комплексному и устойчивому развитию территории, определяются пунктом 23 настоящих Правил.

12. Градостроительный регламент территориальной зоны ОДМ/4

№ п/п	Код ВРИ	Наименование ВРИ	Предельные (минимальные и (или) максимальные) размеры земельных участков, в том числе их площадь, м²		Максимальный процент застройки в границах земельного участка	Предельное количество этажей или предельная высота зданий, строений, сооружений	Минимальные отступы от границ земельных участков в целях определения мест допустимого размещения зданий, строений, сооружений, за пределами которых запрещено строительство зданий, строений, сооружений
			min	max			
ОСНОВНЫЕ ВИДЫ РАЗРЕШЕННОГО ИСПОЛЬЗОВАНИЯ ЗЕМЕЛЬНЫХ УЧАСТКОВ И ОБЪЕКТОВ КАПИТАЛЬНОГО СТРОИТЕЛЬСТВА							
1	3.1.1	Предоставление коммунальных услуг	не подлежит установлению	5000	не подлежат установлению		
2	3.1.2	Административные здания организаций, обеспечивающих предоставление коммунальных услуг	не подлежат установлению		50%	не подлежит установлению	3 метра
3	2.5	Среднеэтажная жилая застройка	800	не подлежит установлению	40%	8 этажей	6 метров
4	2.6	Многоэтажная жилая застройка	1000	не подлежит установлению	30%	не подлежит установлению	6 метров
5	2.7.1	Хранение автотранспорта	не подлежат установлению				
6	3.4.1	Амбулаторно-поликлиническое обслуживание	не подлежат установлению				6 метров
7	3.5.1	Дошкольное, начальное и среднее общее образование	не подлежат установлению			5 этажей	6 метров
8	3.5.2	Среднее и высшее профессиональное образование	не подлежат установлению		50%	не подлежит установлению	6 метров
9	3.6.1	Объекты культурно-досуговой деятельности	не подлежат установлению		50%	не подлежит установлению	6 метров
10	3.6.2.	Парки культуры и отдыха	не подлежат установлению				
11	3.9.1	Обеспечение деятельности в области гидрометеорологии и смежных с ней областях	не подлежат установлению				3 метра
12	3.9.2	Проведение научных исследований	не подлежат установлению				3 метра
13	3.9.3	Проведение научных испытаний	не подлежат установлению				3 метра

№ п/п	Код ВРИ	Наименование ВРИ	Предельные (минимальные и (или) максимальные) размеры земельных участков, в том числе их площадь, м^2		Максимальный процент застройки в границах земельного участка	Предельное количество этажей или предельная высота зданий, строений, сооружений	Минимальные отступы от границ земельных участков в целях определения мест допустимого размещения зданий, строений, сооружений, за пределами которых запрещено строительство зданий, строений, сооружений
			min	max			
14	4.1	Деловое управление	не подлежат установлению		50%	не подлежит установлению	6 метров
15	4.2	Объекты торговли (торговые центры, торгово-развлекательные центры (комплексы)	не подлежат установлению		40%	не подлежит установлению	6 метров
16	4.4	Магазины	200	не подлежит установлению	50%	не подлежит установлению	3 метра
17	4.6	Общественное питание	не подлежат установлению		50%	не подлежит установлению	6 метров
18	4.7	Гостиничное обслуживание	600	не подлежит установлению	45%	не подлежит установлению	6 метров
19	4.10	Выставочно-ярмарочная деятельность	не подлежат установлению		45%	не подлежит установлению	6 метров
20	6.12	Научно-производственная деятельность	не подлежат установлению				6 метров
21	9.3	Историко-культурная деятельность	не подлежат установлению				
22	12.0	Земельные участки (территории) общего пользования	не подлежат установлению				
23	12.0.1	Улично-дорожная сеть	не подлежат установлению				
24	12.0.2	Благоустройство территории	не подлежат установлению				
УСЛОВНО РАЗРЕШЕННЫЕ ВИДЫ ИСПОЛЬЗОВАНИЯ ЗЕМЕЛЬНЫХ УЧАСТКОВ И ОБЪЕКТОВ КАПИТАЛЬНОГО СТРОИТЕЛЬСТВА							
25	3.2.1	Дома социального обслуживания	не подлежат установлению		50%	не подлежит установлению	6 метров
26	3.2.2	Оказание социальной помощи населению	не подлежат установлению		50%	не подлежит установлению	6 метров
27	3.2.3	Оказание услуг связи	не подлежат установлению		50%	не подлежит установлению	3 метра

№ п/п	Код ВРИ	Наименование ВРИ	Предельные (минимальные и (или) максимальные) размеры земельных участков, в том числе их площадь, м²		Максимальный процент застройки в границах земельного участка	Предельное количество этажей или предельная высота зданий, строений, сооружений	Минимальные отступы от границ земельных участков в целях определения мест допустимого размещения зданий, строений, сооружений, за пределами которых запрещено строительство зданий, строений, сооружений
			min	max			
28	3.2.4	Общежития	600	не подлежит установлению	45%	не подлежит установлению	6 метров
29	3.3	Бытовое обслуживание	200	не подлежит установлению	50%	не подлежит установлению	3 метра
30	3.4.2	Стационарное медицинское обслуживание	не подлежат установлению		не подлежит установлению	не подлежит установлению	6 метров
31	3.7.1	Осуществление религиозных обрядов	не подлежат установлению				6 метров
32	3.7.2	Религиозное управление и образование	не подлежат установлению				6 метров
33	3.8.1	Государственное управление	не подлежат установлению		50%	не подлежит установлению	6 метров
34	3.10.1	Амбулаторное ветеринарное обслуживание	не подлежат установлению		50%	3 этажа	6 метров
35	4.3	Рынки	не подлежат установлению		45%	не подлежит установлению	6 метров
36	4.5	Банковская и страховая деятельность	не подлежат установлению		50%	не подлежит установлению	6 метров
37	4.8.1	Развлекательные мероприятия	не подлежат установлению		45%	не подлежит установлению	6 метров
38	4.9	Служебные гаражи	не подлежат установлению				3 метра
39	4.9.1.3	Автомобильные мойки	не подлежат установлению			1 этаж	3 метра
40	5.1.1	Обеспечение спортивно-зрелищных мероприятий	не подлежат установлению				6 метров
41	5.1.2	Обеспечение занятий спортом в помещениях	не подлежат установлению		45%	не подлежит установлению	6 метров
42	5.1.3	Площадки для занятий спортом	не подлежат установлению				
43	5.1.4	Оборудованные площадки для занятий спортом	не подлежат установлению				3 метра
44	6.4	Пищевая промышленность	не подлежит	5000	не подлежат установлению		3 метра

№ п/п	Код ВРИ	Наименование ВРИ	Предельные (минимальные и (или) максимальные) размеры земельных участков, в том числе их площадь, м²		Максимальный процент застройки в границах земельного участка	Предельное количество этажей или предельная высота зданий, строений, сооружений	Минимальные отступы от границ земельных участков в целях определения мест допустимого размещения зданий, строений, сооружений, за пределами которых запрещено строительство зданий, строений, сооружений
			min	max			
			установлению				
45	8.3	Обеспечение внутреннего правопорядка	не подлежат установлению				3 метра

Ограничения использования земельных участков и объектов капитального строительства, устанавливаемые в соответствии с законодательством Российской Федерации, определяются пунктом 22 настоящих Правил.

13. Градостроительные регламенты территориальных зон П1/1, П1/3, П1

№ п/п	Код ВРИ	Наименование ВРИ	Предельные (минимальные и (или) максимальные) размеры земельных участков, в том числе их площадь, м²		Максимальный процент застройки в границах земельного участка	Предельное количество этажей или предельная высота зданий, строений, сооружений	Минимальные отступы от границ земельных участков в целях определения мест допустимого размещения зданий, строений, сооружений, за пределами которых запрещено строительство зданий, строений, сооружений
			min	max			
ОСНОВНЫЕ ВИДЫ РАЗРЕШЕННОГО ИСПОЛЬЗОВАНИЯ ЗЕМЕЛЬНЫХ УЧАСТКОВ И ОБЪЕКТОВ КАПИТАЛЬНОГО СТРОИТЕЛЬСТВА							
1	1.15	Хранение и переработка сельскохозяйственной продукции	не подлежат установлению				3 метра
2	1.18	Обеспечение сельскохозяйственного производства	не подлежат установлению				3 метра

№ п/п	Код ВРИ	Наименование ВРИ	Предельные (минимальные и (или) максимальные) размеры земельных участков, в том числе их площадь, м²		Максимальный процент застройки в границах земельного участка	Предельное количество этажей или предельная высота зданий, строений, сооружений	Минимальные отступы от границ земельных участков в целях определения мест допустимого размещения зданий, строений, сооружений, за пределами которых запрещено строительство зданий, строений, сооружений
			min	max			
3	3.1	Коммунальное обслуживание	не подлежат установлению				
4	6.4	Пищевая промышленность	не подлежат установлению				3 метра
5	6.6	Строительная промышленность	не подлежат установлению				3 метра
6	6.8	Связь	не подлежат установлению				3 метра
7	6.9	Склад	не подлежат установлению		60%	не подлежит установлению	3 метра
8	6.9.1	Складские площадки	не подлежат установлению				
9	3.3	Бытовое обслуживание	200	не подлежит установлению	60%	не подлежит установлению	3 метра
10	3.10.1	Амбулаторное ветеринарное обслуживание	не подлежат установлению		60%	3 этажа	3 метра
11	3.10.2	Приюты для животных	не подлежат установлению		60%	не подлежит установлению	3 метра
12	4.1	Деловое управление	не подлежат установлению		50%	не подлежит установлению	3 метра
13	4.4	Магазины	200	не подлежит установлению	50%	не подлежит установлению	3 метра
14	4.6	Общественное питание	400	не подлежит установлению	50%	не подлежит установлению	3 метра
15	4.9	Служебные гаражи	не подлежат установлению				3 метра
16	4.9.1.1	Заправка транспортных средств	не подлежат установлению				3 метра
17	4.9.1.3	Автомобильные мойки	не подлежат установлению				3 метра
18	4.9.1.4	Ремонт автомобилей	не подлежат установлению				3 метра
19	12.0	Земельные участки (территории) общего пользования	не подлежат установлению				
20	12.0.1	Улично-дорожная сеть	не подлежат установлению				

№ п/п	Код ВРИ	Наименование ВРИ	Предельные (минимальные и (или) максимальные) размеры земельных участков, в том числе их площадь, м²		Максимальный процент застройки в границах земельного участка	Предельное количество этажей или предельная высота зданий, строений, сооружений	Минимальные отступы от границ земельных участков в целях определения мест допустимого размещения зданий, строений, сооружений, за пределами которых запрещено строительство зданий, строений, сооружений
			min	max			
21	12.0.2	Благоустройство территории	не подлежат установлению				
УСЛОВНО РАЗРЕШЕННЫЕ ВИДЫ ИСПОЛЬЗОВАНИЯ ЗЕМЕЛЬНЫХ УЧАСТКОВ И ОБЪЕКТОВ КАПИТАЛЬНОГО СТРОИТЕЛЬСТВА							
22	1.8	Скотоводство	не подлежат установлению				3 метра
23	4.10	Выставочно-ярмарочная деятельность	800	не подлежит установлению	45%	не подлежит установлению	6 метров

Ограничения использования земельных участков и объектов капитального строительства, устанавливаемые в соответствии с законодательством Российской Федерации, определяются пунктом 22 настоящих Правил.

14. Градостроительные регламенты территориальных зон П2/4, П2

№ п/п	Код ВРИ	Наименование ВРИ	Предельные (минимальные и (или) максимальные) размеры земельных участков, в том числе их площадь, м²		Максимальный процент застройки в границах земельного участка	Предельное количество этажей или предельная высота зданий, строений, сооружений	Минимальные отступы от границ земельных участков в целях определения мест допустимого размещения зданий, строений, сооружений, за пределами которых запрещено строительство зданий, строений, сооружений
			min	max			
ОСНОВНЫЕ ВИДЫ РАЗРЕШЕННОГО ИСПОЛЬЗОВАНИЯ ЗЕМЕЛЬНЫХ УЧАСТКОВ И ОБЪЕКТОВ КАПИТАЛЬНОГО СТРОИТЕЛЬСТВА							
1	1.15	Хранение и переработка сельскохозяйственной продукции	не подлежат установлению				3 метра
2	1.18	Обеспечение	не подлежат установлению				3 метра

№ п/п	Код ВРИ	Наименование ВРИ	Предельные (минимальные и (или) максимальные) размеры земельных участков, в том числе их площадь, м²		Максимальный процент застройки в границах земельного участка	Предельное количество этажей или предельная высота зданий, строений, сооружений	Минимальные отступы от границ земельных участков в целях определения мест допустимого размещения зданий, строений, сооружений, за пределами которых запрещено строительство зданий, строений, сооружений
			min	max			
		сельскохозяйственного производства					
3	2.7.1	Хранение автотранспорта	не подлежат установлению				1 метр
4	3.1	Коммунальное обслуживание	не подлежат установлению				
5	4.4	Магазины	200	не подлежит установлению	50%	не подлежит установлению	3 метра
6	4.9	Служебные гаражи	не подлежат установлению				3 метра
7	4.9.1.1	Заправка транспортных средств	не подлежат установлению				3 метра
8	4.9.1.3	Автомобильные мойки	не подлежат установлению				3 метра
9	4.9.1.4	Ремонт автомобилей	не подлежат установлению				3 метра
10	6.9	Склад	не подлежат установлению		60%	не подлежит установлению	3 метра
11	6.9.1	Складские площадки	не подлежат установлению				
12	12.0	Земельные участки (территории) общего пользования	не подлежат установлению				
13	12.0.1	Улично-дорожная сеть	не подлежат установлению				
14	12.0.2	Благоустройство территории	не подлежат установлению				
УСЛОВНО РАЗРЕШЕННЫЕ ВИДЫ ИСПОЛЬЗОВАНИЯ ЗЕМЕЛЬНЫХ УЧАСТКОВ И ОБЪЕКТОВ КАПИТАЛЬНОГО СТРОИТЕЛЬСТВА							
15	3.3	Бытовое обслуживание	200	не подлежит установлению	50%	не подлежит установлению	3 метра
16	4.1	Деловое управление	не подлежат установлению		50%	не подлежит установлению	3 метра
17	4.3	Рынки	не подлежат установлению		45%	не подлежит установлению	3 метра

Ограничения использования земельных участков и объектов капитального строительства, устанавливаемые в соответствии с законодательством Российской Федерации, определяются пунктом 22 настоящих Правил.

15. Градостроительные регламенты территориальных зон ПР/1, ПР/3, ПР/4, ПР

№ п/п	Код ВРИ	Наименование ВРИ	Предельные (минимальные и (или) максимальные) размеры земельных участков, в том числе их площадь, м^2		Максимальный процент застройки в границах земельного участка	Предельное количество этажей или предельная высота зданий, строений, сооружений	Минимальные отступы от границ земельных участков в целях определения мест допустимого размещения зданий, строений, сооружений, за пределами которых запрещено строительство зданий, строений, сооружений
			min	max			
ОСНОВНЫЕ ВИДЫ РАЗРЕШЕННОГО ИСПОЛЬЗОВАНИЯ ЗЕМЕЛЬНЫХ УЧАСТКОВ И ОБЪЕКТОВ КАПИТАЛЬНОГО СТРОИТЕЛЬСТВА							
1	3.1	Коммунальное обслуживание	не подлежат установлению				
2	3.3	Бытовое обслуживание	200	не подлежит установлению	50%	не подлежит установлению	3 метра
3	4.1	Деловое управление	не подлежат установлению		50%	не подлежит установлению	6 метров
4	4.2	Объекты торговли (торговые центры, торгово-развлекательные центры (комплексы)	не подлежат установлению		40%	не подлежит установлению	6 метров
5	4.3	Рынки	не подлежат установлению		45%	не подлежит установлению	6 метров
6	4.4	Магазины	200	не подлежит установлению	50%	не подлежит установлению	3 метра
7	4.5	Банковская и страховая деятельность	не подлежат установлению		50%	не подлежит установлению	6 метров
8	4.6	Общественное питание	не подлежат установлению		50%	не подлежит установлению	6 метров
9	4.7	Гостиничное обслуживание	600	не подлежит установлению	45%	не подлежит установлению	6 метров
10	4.8.1	Развлекательные мероприятия	не подлежат установлению		45%	не подлежит установлению	6 метров
11	4.9	Служебные гаражи	не подлежат установлению				3 метра
12	4.10	Выставочно-ярмарочная деятельность	не подлежат установлению		45%	не подлежит установлению	6 метров
13	6.9	Склад	не подлежат установлению				3 метра
14	6.9.1	Складские площадки	не подлежат установлению				

№ п/п	Код ВРИ	Наименование ВРИ	Предельные (минимальные и (или) максимальные) размеры земельных участков, в том числе их площадь, м²		Максимальный процент застройки в границах земельного участка	Предельное количество этажей или предельная высота зданий, строений, сооружений	Минимальные отступы от границ земельных участков в целях определения мест допустимого размещения зданий, строений, сооружений, за пределами которых запрещено строительство зданий, строений, сооружений
			min	max			
15	12.0	Земельные участки (территории) общего пользования	не подлежат установлению				
16	12.0.1	Улично-дорожная сеть	не подлежат установлению				
17	12.0.2	Благоустройство территории	не подлежат установлению				
УСЛОВНО РАЗРЕШЕННЫЕ ВИДЫ ИСПОЛЬЗОВАНИЯ ЗЕМЕЛЬНЫХ УЧАСТКОВ И ОБЪЕКТОВ КАПИТАЛЬНОГО СТРОИТЕЛЬСТВА							
18	4.9.1.1	Заправка транспортных средств	не подлежат установлению				3 метра
19	4.9.1.3	Автомобильные мойки	не подлежат установлению				3 метра
20	4.9.1.4	Ремонт автомобилей	не подлежат установлению				3 метра

Ограничения использования земельных участков и объектов капитального строительства, устанавливаемые в соответствии с законодательством Российской Федерации, определяются пунктом 22 настоящих Правил.

16. Градостроительные регламенты территориальных зон ИТ1/1, ИТ1/2, ИТ1/3, ИТ1/4, ИТ1

№ п/п	Код ВРИ	Наименование ВРИ	Предельные (минимальные и (или) максимальные) размеры земельных участков, в том числе их площадь, м²		Максимальный процент застройки в границах земельного участка	Предельное количество этажей или предельная высота зданий, строений, сооружений	Минимальные отступы от границ земельных участков в целях определения мест допустимого размещения зданий, строений, сооружений, за пределами которых запрещено строительство зданий, строений, сооружений
			min	max			
ОСНОВНЫЕ ВИДЫ РАЗРЕШЕННОГО ИСПОЛЬЗОВАНИЯ ЗЕМЕЛЬНЫХ УЧАСТКОВ И ОБЪЕКТОВ КАПИТАЛЬНОГО СТРОИТЕЛЬСТВА							
1	3.1.1	Предоставление коммунальных	не подлежат установлению				

№ п/п	Код ВРИ	Наименование ВРИ	Предельные (минимальные и (или) максимальные) размеры земельных участков, в том числе их площадь, м²		Максимальный процент застройки в границах земельного участка	Предельное количество этажей или предельная высота зданий, строений, сооружений	Минимальные отступы от границ земельных участков в целях определения мест допустимого размещения зданий, строений, сооружений, за пределами которых запрещено строительство зданий, строений, сооружений
			min	max			
		услуг					
2	4.9.1	Объекты дорожного сервиса	не подлежат установлению				3 метра
3	12.0	Земельные участки (территории) общего пользования	не подлежат установлению				
4	12.0.1	Улично-дорожная сеть	не подлежат установлению				
5	12.0.2	Благоустройство территории	не подлежат установлению				
УСЛОВНО РАЗРЕШЕННЫЕ ВИДЫ ИСПОЛЬЗОВАНИЯ ЗЕМЕЛЬНЫХ УЧАСТКОВ И ОБЪЕКТОВ КАПИТАЛЬНОГО СТРОИТЕЛЬСТВА							
6	Не устанавливаются						

Ограничения использования земельных участков и объектов капитального строительства, устанавливаемые в соответствии с законодательством Российской Федерации, определяются пунктом 22 настоящих Правил.

17. Градостроительный регламент территориальной зоны ИТ2

№ п/п	Код ВРИ	Наименование ВРИ	Предельные (минимальные и (или) максимальные) размеры земельных участков, в том числе их площадь, м²		Максимальный процент застройки в границах земельного участка	Предельное количество этажей или предельная высота зданий, строений, сооружений	Минимальные отступы от границ земельных участков в целях определения мест допустимого размещения зданий, строений, сооружений, за пределами которых запрещено строительство зданий, строений, сооружений
			min	max			
ОСНОВНЫЕ ВИДЫ РАЗРЕШЕННОГО ИСПОЛЬЗОВАНИЯ ЗЕМЕЛЬНЫХ УЧАСТКОВ И ОБЪЕКТОВ КАПИТАЛЬНОГО СТРОИТЕЛЬСТВА							
1	7.1	Железнодорожный транспорт	не подлежат установлению				3 метра

№ п/п	Код ВРИ	Наименование ВРИ	Предельные (минимальные и (или) максимальные) размеры земельных участков, в том числе их площадь, м²		Максимальный процент застройки в границах земельного участка	Предельное количество этажей или предельная высота зданий, строений, сооружений	Минимальные отступы от границ земельных участков в целях определения мест допустимого размещения зданий, строений, сооружений, за пределами которых запрещено строительство зданий, строений, сооружений
			min	max			
2	3.1.1	Предоставление коммунальных услуг	не подлежат установлению				
3	12.0.1	Улично-дорожная сеть	не подлежат установлению				

Ограничения использования земельных участков и объектов капитального строительства, устанавливаемые в соответствии с законодательством Российской Федерации, определяются пунктом 22 настоящих Правил.

18. Градостроительные регламенты территориальных зон ИТЗ/1, ИТЗ/2, ИТЗ/4

№ п/п	Код ВРИ	Наименование ВРИ	Предельные (минимальные и (или) максимальные) размеры земельных участков, в том числе их площадь, м²		Максимальный процент застройки в границах земельного участка	Предельное количество этажей или предельная высота зданий, строений, сооружений	Минимальные отступы от границ земельных участков в целях определения мест допустимого размещения зданий, строений, сооружений, за пределами которых запрещено строительство зданий, строений, сооружений
			min	max			
ОСНОВНЫЕ ВИДЫ РАЗРЕШЕННОГО ИСПОЛЬЗОВАНИЯ ЗЕМЕЛЬНЫХ УЧАСТКОВ И ОБЪЕКТОВ КАПИТАЛЬНОГО СТРОИТЕЛЬСТВА							
1	3.1.1	Предоставление коммунальных услуг	не подлежат установлению				
2	4.9.1	Объекты дорожного сервиса	не подлежат установлению				3 метра
3	12.0	Земельные участки (территории) общего пользования	не подлежат установлению				
4	12.0.1	Улично-дорожная сеть	не подлежат установлению				

№ п/п	Код ВРИ	Наименование ВРИ	Предельные (минимальные и (или) максимальные) размеры земельных участков, в том числе их площадь, м²		Максимальный процент застройки в границах земельного участка	Предельное количество этажей или предельная высота зданий, строений, сооружений	Минимальные отступы от границ земельных участков в целях определения мест допустимого размещения зданий, строений, сооружений, за пределами которых запрещено строительство зданий, строений, сооружений
			min	max			
5	12.0.2	Благоустройство территории	не подлежат установлению				
УСЛОВНО РАЗРЕШЕННЫЕ ВИДЫ ИСПОЛЬЗОВАНИЯ ЗЕМЕЛЬНЫХ УЧАСТКОВ И ОБЪЕКТОВ КАПИТАЛЬНОГО СТРОИТЕЛЬСТВА							
6	6.9.1	Складские площадки	не подлежат установлению				

Ограничения использования земельных участков и объектов капитального строительства, устанавливаемые в соответствии с законодательством Российской Федерации, определяются пунктом 22 настоящих Правил.

Расчетные показатели минимально допустимого уровня обеспеченности территории объектами коммунальной, транспортной, социальной инфраструктур и расчетные показатели максимально допустимого уровня территориальной доступности указанных объектов для населения определяются пунктом 23 настоящих Правил.

19. Градостроительный регламент территориальной зоны И1/3

№ п/п	Код ВРИ	Наименование ВРИ	Предельные (минимальные и (или) максимальные) размеры земельных участков, в том числе их площадь, м²		Максимальный процент застройки в границах земельного участка	Предельное количество этажей или предельная высота зданий, строений, сооружений	Минимальные отступы от границ земельных участков в целях определения мест допустимого размещения зданий, строений, сооружений, за пределами которых запрещено строительство зданий, строений, сооружений
			min	max			
ОСНОВНЫЕ ВИДЫ РАЗРЕШЕННОГО ИСПОЛЬЗОВАНИЯ ЗЕМЕЛЬНЫХ УЧАСТКОВ И ОБЪЕКТОВ КАПИТАЛЬНОГО СТРОИТЕЛЬСТВА							
1	3.1.1	Предоставление коммунальных услуг	не подлежат установлению				

№ п/п	Код ВРИ	Наименование ВРИ	Предельные (минимальные и (или) максимальные) размеры земельных участков, в том числе их площадь, м²		Максимальный процент застройки в границах земельного участка	Предельное количество этажей или предельная высота зданий, строений, сооружений	Минимальные отступы от границ земельных участков в целях определения мест допустимого размещения зданий, строений, сооружений, за пределами которых запрещено строительство зданий, строений, сооружений
			min	max			
2	12.0.1	Улично-дорожная сеть	не подлежат установлению				
УСЛОВНО РАЗРЕШЕННЫЕ ВИДЫ ИСПОЛЬЗОВАНИЯ ЗЕМЕЛЬНЫХ УЧАСТКОВ И ОБЪЕКТОВ КАПИТАЛЬНОГО СТРОИТЕЛЬСТВА							
3	3.1.2	Административные здания организаций, обеспечивающих предоставление коммунальных услуг	не подлежат установлению		50%	не подлежит установлению	3 метра

Ограничения использования земельных участков и объектов капитального строительства, устанавливаемые в соответствии с законодательством Российской Федерации, определяются пунктом 22 настоящих Правил.

Расчетные показатели минимально допустимого уровня обеспеченности территории объектами коммунальной, транспортной, социальной инфраструктур и расчетные показатели максимально допустимого уровня территориальной доступности указанных объектов для населения определяются пунктом 23 настоящих Правил.

20. Градостроительный регламент территориальной зоны ТТ/1

№ п/п	Код ВРИ	Наименование ВРИ	Предельные (минимальные и (или) максимальные) размеры земельных участков, в том числе их площадь, м^2		Максимальный процент застройки в границах земельного участка	Предельное количество этажей или предельная высота зданий, строений, сооружений	Минимальные отступы от границ земельных участков в целях определения мест допустимого размещения зданий, строений, сооружений, за пределами которых запрещено строительство зданий, строений, сооружений
			min	max			
ОСНОВНЫЕ ВИДЫ РАЗРЕШЕННОГО ИСПОЛЬЗОВАНИЯ ЗЕМЕЛЬНЫХ УЧАСТКОВ И ОБЪЕКТОВ КАПИТАЛЬНОГО СТРОИТЕЛЬСТВА							
1	7.5	Трубопроводный транспорт	не подлежат установлению				3 метра
2	12.0.1	Улично-дорожная сеть	не подлежат установлению				
3	12.3	Запас	не подлежат установлению				

Ограничения использования земельных участков и объектов капитального строительства, устанавливаемые в соответствии с законодательством Российской Федерации, определяются пунктом 22 настоящих Правил.

21. Градостроительные регламенты территориальных зон СХ1/1, СХ1/3

№ п/п	Код ВРИ	Наименование ВРИ	Предельные (минимальные и (или) максимальные) размеры земельных участков, в том числе их площадь, м^2		Максимальный процент застройки в границах земельного участка	Предельное количество этажей или предельная высота зданий, строений, сооружений	Минимальные отступы от границ земельных участков в целях определения мест допустимого размещения зданий, строений, сооружений, за пределами которых запрещено строительство зданий, строений, сооружений
			min	max			
ОСНОВНЫЕ ВИДЫ РАЗРЕШЕННОГО ИСПОЛЬЗОВАНИЯ ЗЕМЕЛЬНЫХ УЧАСТКОВ И ОБЪЕКТОВ КАПИТАЛЬНОГО СТРОИТЕЛЬСТВА							
1	1.2	Выращивание зерновых и иных сельскохозяйственных культур	не подлежат установлению				

№ п/п	Код ВРИ	Наименование ВРИ	Предельные (минимальные и (или) максимальные) размеры земельных участков, в том числе их площадь, м²		Максимальный процент застройки в границах земельного участка	Предельное количество этажей или предельная высота зданий, строений, сооружений	Минимальные отступы от границ земельных участков в целях определения мест допустимого размещения зданий, строений, сооружений, за пределами которых запрещено строительство зданий, строений, сооружений
			min	max			
2	1.3	Овощеводство	не подлежат установлению				
3	1.4	Выращивание тонизирующих, лекарственных, цветочных культур	не подлежат установлению				
4	1.5	Садоводство	не подлежат установлению				
5	1.12	Пчеловодство	не подлежат установлению				
6	1.16	Ведение личного подсобного хозяйства на полевых участках	не подлежат установлению				
7	1.17	Питомники	не подлежат установлению				
8	1.19	Сенокошение	не подлежат установлению				
9	1.20	Выпас сельскохозяйственных животных	не подлежат установлению				
10	3.1.1	Предоставление коммунальных услуг	не подлежат установлению				
11	9.1	Охрана природных территорий	не подлежат установлению				
12	11.1	Общее пользование водными объектами	не подлежат установлению				
13	12.0	Земельные участки (территории) общего пользования	не подлежат установлению				
14	12.0.1	Улично-дорожная сеть	не подлежат установлению				
15	12.0.2	Благоустройство территории	не подлежат установлению				
16	13.1	Ведение огородничества	100	4500	0%	не подлежат установлению	
УСЛОВНО РАЗРЕШЕННЫЕ ВИДЫ ИСПОЛЬЗОВАНИЯ ЗЕМЕЛЬНЫХ УЧАСТКОВ И ОБЪЕКТОВ КАПИТАЛЬНОГО СТРОИТЕЛЬСТВА							
17	1.15	Хранение и переработка сельскохозяйственной продукции	не подлежат установлению				3 метра

Ограничения использования земельных участков и объектов капитального строительства, устанавливаемые в соответствии с законодательством Российской Федерации, определяются пунктом 22 настоящих Правил.

22. Градостроительный регламент территориальной зоны СХ2/1

№ п/п	Код ВРИ	Наименование ВРИ	Предельные (минимальные и (или) максимальные) размеры земельных участков, в том числе их площадь, м^2		Максимальный процент застройки в границах земельного участка	Предельное количество этажей или предельная высота зданий, строений, сооружений	Минимальные отступы от границ земельных участков в целях определения мест допустимого размещения зданий, строений, сооружений, за пределами которых запрещено строительство зданий, строений, сооружений
			min	max			
ОСНОВНЫЕ ВИДЫ РАЗРЕШЕННОГО ИСПОЛЬЗОВАНИЯ ЗЕМЕЛЬНЫХ УЧАСТКОВ И ОБЪЕКТОВ КАПИТАЛЬНОГО СТРОИТЕЛЬСТВА							
1	1.1	Растениеводство	не подлежат установлению				
2	1.12	Пчеловодство	не подлежат установлению				
3	1.15	Хранение и переработка сельскохозяйственной продукции	не подлежат установлению				3 метра
4	1.16	Ведение личного подсобного хозяйства на полевых участках	не подлежат установлению				
5	1.17	Питомники	не подлежат установлению				
6	1.18	Обеспечение сельскохозяйственного производства	не подлежат установлению				3 метра
7	3.1.1	Предоставление коммунальных услуг	не подлежат установлению				
8	4.1	Деловое управление	не подлежат установлению		50%	не подлежит установлению	3 метра
9	4.4	Магазины	не подлежит установлению	5000	50%	не подлежит установлению	3 метра
10	4.9	Служебные гаражи	не подлежат установлению				3 метра
11	4.9.1.1	Заправка транспортных средств	не подлежат установлению			1 этаж	3 метра
12	4.9.1.4	Ремонт автомобилей	не подлежат установлению				3 метра
13	6.9	Склад	не подлежат установлению		60%	не подлежит установлению	3 метра

№ п/п	Код ВРИ	Наименование ВРИ	Предельные (минимальные и (или) максимальные) размеры земельных участков, в том числе их площадь, м²		Максимальный процент застройки в границах земельного участка	Предельное количество этажей или предельная высота зданий, строений, сооружений	Минимальные отступы от границ земельных участков в целях определения мест допустимого размещения зданий, строений, сооружений, за пределами которых запрещено строительство зданий, строений, сооружений
			min	max			
14	6.9.1	Складские площадки	не подлежат установлению				
15	8.3	Обеспечение внутреннего правопорядка	не подлежат установлению				3 метра
16	12.0	Земельные участки (территории) общего пользования	не подлежат установлению				
17	12.0.1	Улично-дорожная сеть	не подлежат установлению				
18	12.0.2	Благоустройство территории	не подлежат установлению				
УСЛОВНО РАЗРЕШЕННЫЕ ВИДЫ ИСПОЛЬЗОВАНИЯ ЗЕМЕЛЬНЫХ УЧАСТКОВ И ОБЪЕКТОВ КАПИТАЛЬНОГО СТРОИТЕЛЬСТВА							
19	1.7	Животноводство	не подлежат установлению				3 метра
20	3.3	Бытовое обслуживание	200	не подлежит установлению	50%	не подлежит установлению	3 метра
21	4.10	Выставочно-ярмарочная деятельность	не подлежат установлению		45%	не подлежит установлению	6 метров

Ограничения использования земельных участков и объектов капитального строительства, устанавливаемые в соответствии с законодательством Российской Федерации, определяются пунктом 22 настоящих Правил.

23. Градостроительные регламенты территориальных зон Р1/1, Р1/3*, Р1/4

№ п/п	Код ВРИ	Наименование ВРИ	Предельные (минимальные и (или) максимальные) размеры земельных участков, в том числе их площадь, м^2		Максимальный процент застройки в границах земельного участка	Предельное количество этажей или предельная высота зданий, строений, сооружений	Минимальные отступы от границ земельных участков в целях определения мест допустимого размещения зданий, строений, сооружений, за пределами которых запрещено строительство зданий, строений, сооружений
			min	max			
ОСНОВНЫЕ ВИДЫ РАЗРЕШЕННОГО ИСПОЛЬЗОВАНИЯ ЗЕМЕЛЬНЫХ УЧАСТКОВ И ОБЪЕКТОВ КАПИТАЛЬНОГО СТРОИТЕЛЬСТВА							
1	3.6.2.	Парки культуры и отдыха	не подлежат установлению				
2	5.1.3	Площадки для занятий спортом	не подлежат установлению				
3	5.2	Природно-познавательный туризм	не подлежат установлению				
4	5.5	Поля для гольфа или конных прогулок	не подлежат установлению				
5	9.1	Охрана природных территорий	не подлежат установлению				
6	9.3	Историко-культурная деятельность	не подлежат установлению				
7	11.1	Общее пользование водными объектами	не подлежат установлению				
8	12.0.2	Благоустройство территории	не подлежат установлению				
9	3.1.1	Предоставление коммунальных услуг	не подлежат установлению				
УСЛОВНО РАЗРЕШЕННЫЕ ВИДЫ ИСПОЛЬЗОВАНИЯ ЗЕМЕЛЬНЫХ УЧАСТКОВ И ОБЪЕКТОВ КАПИТАЛЬНОГО СТРОИТЕЛЬСТВА							
10	5.1.4	Оборудованные площадки для занятий спортом	не подлежат установлению				3 метра
11	3.9.1	Обеспечение деятельности в области гидрометеорологии и смежных с ней областях	не подлежат установлению				3 метра

Ограничения использования земельных участков и объектов капитального строительства, устанавливаемые в соответствии с законодательством Российской Федерации, определяются пунктом 22 настоящих Правил.

* В отношении части земельных участков, расположенных в границах ООПТ - памятник природы областного значения - «Озеро Круглое», правовой режим использования определяется постановлением правительства Воронежской области от 28.06.2018 № 572 «О создании памятника природы областного значения «Озеро Круглое» и его охранной зоны».

24. Градостроительные регламенты территориальных зон СН1/1, СН1/3

№ п/п	Код ВРИ	Наименование ВРИ	Предельные (минимальные и (или) максимальные) размеры земельных участков, в том числе их площадь, м^2		Максимальный процент застройки в границах земельного участка	Предельное количество этажей или предельная высота зданий, строений, сооружений	Минимальные отступы от границ земельных участков в целях определения мест допустимого размещения зданий, строений, сооружений, за пределами которых запрещено строительство зданий, строений, сооружений
			min	max			
ОСНОВНЫЕ ВИДЫ РАЗРЕШЕННОГО ИСПОЛЬЗОВАНИЯ ЗЕМЕЛЬНЫХ УЧАСТКОВ И ОБЪЕКТОВ КАПИТАЛЬНОГО СТРОИТЕЛЬСТВА							
1	12.1	Ритуальная деятельность	не подлежит установлению	400000	не подлежат установлению		3 метра
2	9.3	Историко-культурная деятельность	не подлежат установлению				
3	12.0.2	Благоустройство территории	не подлежат установлению				
4	3.1.1	Предоставление коммунальных услуг	не подлежат установлению				
УСЛОВНО РАЗРЕШЕННЫЕ ВИДЫ ИСПОЛЬЗОВАНИЯ ЗЕМЕЛЬНЫХ УЧАСТКОВ И ОБЪЕКТОВ КАПИТАЛЬНОГО СТРОИТЕЛЬСТВА							
5	3.7.1	Осуществление религиозных обрядов	не подлежат установлению				3 метра

Ограничения использования земельных участков и объектов капитального строительства, устанавливаемые в соответствии с законодательством Российской Федерации, определяются пунктом 22 настоящих Правил.

25. Градостроительные регламенты территориальных зон СО1/1*, СО1

№ п/п	Код ВРИ	Наименование ВРИ	Предельные (минимальные и (или) максимальные) размеры земельных участков, в том числе их площадь, м²		Максимальный процент застройки в границах земельного участка	Предельное количество этажей или предельная высота зданий, строений, сооружений	Минимальные отступы от границ земельных участков в целях определения мест допустимого размещения зданий, строений, сооружений, за пределами которых запрещено строительство зданий, строений, сооружений
			min	max			
ОСНОВНЫЕ ВИДЫ РАЗРЕШЕННОГО ИСПОЛЬЗОВАНИЯ ЗЕМЕЛЬНЫХ УЧАСТКОВ И ОБЪЕКТОВ КАПИТАЛЬНОГО СТРОИТЕЛЬСТВА							
1	13.0	Земельные участки общего назначения	100	2000	50%	13 метров	3 метра
2	13.1	Ведение огородничества	100	4500	0%	не подлежат установлению	
3	13.2	Ведение садоводства	400	3000	30%	3 этажа /13 метров	3 метра
4	3.1.1	Предоставление коммунальных услуг	не подлежат установлению				
5	4.4	Магазины	200	не подлежит установлению	50%	13 метров	3 метра
6	12.0	Земельные участки (территории) общего пользования	не подлежат установлению				
7	12.0.1	Улично-дорожная сеть	не подлежат установлению				
8	12.0.2	Благоустройство территории	не подлежат установлению				
9	5.1.3	Площадки для занятий спортом	не подлежат установлению				
УСЛОВНО РАЗРЕШЕННЫЕ ВИДЫ ИСПОЛЬЗОВАНИЯ ЗЕМЕЛЬНЫХ УЧАСТКОВ И ОБЪЕКТОВ КАПИТАЛЬНОГО СТРОИТЕЛЬСТВА							
10	Не устанавливаются						

Ограничения использования земельных участков и объектов капитального строительства, устанавливаемые в соответствии с законодательством Российской Федерации, определяются пунктом 22 настоящих Правил.

* В отношении части земельных участков, расположенных в границах ООПТ - памятник природы областного значения - «Урочище «Солодь», правовой режим использования определяется постановлением правительства

Воронежской обл. от 25.03.2013 № 222 «Об утверждении границ и режимов особой охраны территорий отдельных памятников природы областного значения».

22. Ограничения использования земельных участков и объектов капитального строительства, устанавливаемые в соответствии с законодательством Российской Федерации

1. На территории Яменского сельского поселения Рамонского муниципального района Воронежской области располагаются следующие зоны с особыми условиями использования территории:

1) охранная зона объектов электроэнергетики (объектов электросетевого хозяйства и объектов по производству электрической энергии);

2) придорожные полосы автомобильных дорог;

3) охранная зона трубопроводов (газопроводов, нефтепроводов и нефтепродуктопроводов, аммиакопроводов);

4) охранная зона линий и сооружений связи;

5) приаэродромная территория;

6) охранная зона особо охраняемой природной территории (государственного природного заповедника, национального парка, природного парка, памятника природы);

7) охранная зона стационарных пунктов наблюдений за состоянием окружающей среды, ее загрязнением;

8) водоохранная (рыбоохранная) зона;

9) прибрежная защитная полоса;

10) зоны санитарной охраны источников питьевого и хозяйственно-бытового водоснабжения, а также устанавливаемые в случаях, предусмотренных Водным кодексом Российской Федерации, в отношении подземных водных объектов зоны специальной охраны;

11) зоны затопления и подтопления;

12) санитарно-защитная зона;

13) зона минимальных расстояний до магистральных или промышленных трубопроводов (газопроводов, нефтепроводов и нефтепродуктопроводов, аммиакопроводов).

2. Ограничения для зон с особыми условиями использования территории установлены в соответствии с действующими нормативами.

№ п/п	Вид зоны	Ограничения в использовании земельных участков и объектов капитального строительства	Основания установления ограничений
1	Охранная зона объектов электроэнергетики (объектов электросетевого хозяйства и объектов по производству электрической энергии)	1. В охранных зонах объектов электросетевого хозяйства, размещенных на земельных участках, запрещается осуществлять любые действия, которые могут нарушить безопасную работу объектов электросетевого хозяйства, в том числе привести к их повреждению или уничтожению, и (или) повлечь причинение вреда жизни, здоровью граждан и имуществу физических или юридических лиц, а также повлечь нанесение экологического ущерба и возникновение пожаров, в том числе: - набрасывать на провода и опоры воздушных линий электропередачи посторонние предметы, а также подниматься на опоры воздушных линий электропередачи; - размещать любые объекты и предметы (материалы) в пределах созданных в соответствии с требованиями нормативно-технических документов проходов и подъездов для доступа к объектам электросетевого хозяйства, а также проводить любые работы и возводить сооружения, которые могут препятствовать доступу к объектам электросетевого хозяйства, без создания необходимых для такого доступа проходов и подъездов; - находиться в пределах огороженной территории и помещениях распределительных устройств и подстанций, открывать двери и люки распределительных устройств и подстанций, производить переключения и подключения в электрических сетях (указанное требование не распространяется на работников, занятых выполнением разрешённых в установленном порядке работ),	Постановление Правительства Российской Федерации от 24.02.2009 № 160 «О порядке установления охранных зон объектов электросетевого хозяйства и особых условий использования земельных участков, расположенных в границах таких зон» Постановление Правительства Российской Федерации от 18.11.2013 № 1033 «О порядке установления охранных зон объектов по производству электрической энергии и особых условий использования земельных участков, расположенных в границах таких зон»

		разводить огонь в пределах охранных зон вводных и распределительных устройств, подстанций, воздушных линий электропередачи, а также в охранных зонах кабельных линий электропередачи; - размещать свалки; - производить работы ударными механизмами, сбрасывать тяжести массой свыше 5 тонн, производить сброс и слив едких и коррозионных веществ и горюче-смазочных материалов (в охранных зонах подземных кабельных линий электропередачи). 2. Для объектов электросетевого хозяйства напряжением свыше 1000 вольт, помимо действий, предусмотренных пунктом 1, запрещается: - складировать или размещать хранилища любых, в том числе горюче-смазочных материалов; - размещать детские и спортивные площадки, стадионы, рынки, торговые точки, полевые станы, загоны для скота, гаражи и стоянки всех видов машин и механизмов, проводить любые мероприятия, связанные с большим скоплением людей, не занятых выполнением разрешённых в установленном порядке работ (в охранных зонах воздушных линий электропередачи); - использовать (запускать) любые летательные аппараты, в том числе воздушных змеев, спортивные модели летательных аппаратов (в охранных зонах воздушных линий электропередачи); - бросать якоря с судов и осуществлять их проход с отданными якорями, цепями, лотами, волокушами и тралами (в охранных зонах подводных кабельных линий электропередачи); - осуществлять проход судов с поднятыми стрелами кранов и других механизмов (в охранных зонах воздушных линий электропередачи). 3. Без письменного решения о согласовании сетевой организации запрещается: - строительство, капитальный ремонт, реконструкция или снос зданий и сооружений; - горные, взрывные, мелиоративные работы, в том числе связанные с временным затоплением земель; - посадка и вырубка деревьев и кустарников;	

		- дноуглубительные, землечерпальные и погрузочно-разгрузочные работы, добыча рыбы, других водных животных и растений придонными орудиями лова, устройство водопоев, колка и заготовка льда (в охранных зонах подводных кабельных линий электропередачи); - проход судов, у которых расстояние по вертикали от верхнего крайнего габарита с грузом или без груза до нижней точки провеса проводов переходов воздушных линий электропередачи через водоёмы менее минимально допустимого расстояния, в том числе с учётом максимального уровня подъёма воды при паводке; - проезд машин и механизмов, имеющих общую высоту с грузом или без груза от поверхности дороги более 4,5 метра (в охранных зонах воздушных линий электропередачи); - земляные работы на глубине более 0,3 метра (на вспахиваемых землях на глубине более 0,45 метра), а также планировка грунта (в охранных зонах подземных кабельных линий электропередачи); - полив сельскохозяйственных культур в случае, если высота струи воды может составить свыше 3 метров (в охранных зонах воздушных линий электропередачи); - полевые сельскохозяйственные работы с применением сельскохозяйственных машин и оборудования высотой более 4 метров (в охранных зонах воздушных линий электропередачи) или полевые сельскохозяйственные работы, связанные с вспашкой земли (в охранных зонах кабельных линий электропередачи). 4. Для объектов электросетевого хозяйства напряжением до 1000 вольт, помимо действий, предусмотренных пунктом 3, без письменного решения о согласовании сетевых организаций запрещается: - размещать детские и спортивные площадки, стадионы, рынки, торговые точки, полевые станы, загоны для скота, гаражи и стоянки всех видов машин и механизмов, садовые, огородные земельные участки и иные объекты недвижимости, расположенные в границах территории ведения гражданами садоводства или огородничества для собственных нужд объекты жилищного строительства, в том числе индивидуального (в охранных зонах воздушных линий электропередачи); - складировать или размещать хранилища любых, в том числе	

		горюче-смазочных материалов; - устраивать причалы для стоянки судов, барж и плавучих кранов, бросать якоря с судов и осуществлять их проход с отданными якорями, цепями, лотами, волокушами и тралами (в охранных зонах подводных кабельных линий электропередачи). 5. В охранных зонах объектов по производству электрической энергии запрещается осуществлять действия, которые могут нарушить безопасную работу объектов, в том числе привести к их повреждению или уничтожению и (или) повлечь причинение вреда жизни, здоровью граждан и имуществу физических или юридических лиц, а также нанесение вреда окружающей среде и возникновение пожаров и чрезвычайных ситуаций, а именно: - убирать, перемещать, засыпать и повреждать предупреждающие знаки; - размещать кладбища, скотомогильники, захоронения отходов производства и потребления, радиоактивных, химических, взрывчатых, токсичных, отравляющих и ядовитых веществ; - производить сброс и слив едких и коррозионных веществ, в том числе растворов кислот, щелочей и солей, а также горюче-смазочных материалов; - разводить огонь и размещать какие-либо открытые или закрытые источники огня; - проводить работы, размещать объекты и предметы, возводить сооружения, которые могут препятствовать доступу к объектам, без создания необходимых для такого доступа проходов и подъездов; - производить работы ударными механизмами, сбрасывать тяжести массой свыше 5 тонн; - складировать любые материалы, в том числе взрывоопасные, пожароопасные и горюче-смазочные. 6. Без письменного согласования владельцев объектов по производству электрической энергии запрещается: - размещать детские и спортивные площадки, стадионы, рынки, торговые точки, полевые станы, загоны для скота, гаражи и стоянки всех видов машин и механизмов; - проводить любые мероприятия, связанные с пребыванием людей, не занятых выполнением работ, разрешенных в установленном	

		порядке; - осуществлять горные, взрывные, мелиоративные работы, в том числе связанные с временным затоплением земель.	
2	Придорожные полосы автомобильных дорог	В придорожных полосах федеральных автомобильных дорог общего пользования, в придорожных полосах автомобильных дорог общего пользования регионального или межмуниципального значения запрещается строительство капитальных сооружений, за исключением: - объектов, предназначенных для обслуживания таких автомобильных дорог, их строительства, реконструкции, капитального ремонта, ремонта и содержания; - объектов Государственной инспекции безопасности дорожного движения Министерства внутренних дел Российской Федерации; - объектов дорожного сервиса, рекламных конструкций, информационных щитов и указателей; - инженерных коммуникаций.	Приказ Минтранса России от 13.01.2010 № 4 «Об установлении и использовании придорожных полос автомобильных дорог федерального значения» Постановление правительства Воронежской области от 19.10.2010 № 879 «Об утверждении Порядка установления и использования придорожных полос автомобильных дорог общего пользования регионального или межмуниципального значения Воронежской области»
3	Охранная зона трубопроводов (газопроводов, нефтепроводов и нефтепродуктопроводов, аммиакопроводов)	1. В охранных зонах трубопроводов запрещается производить всякого рода действия, могущие нарушить нормальную эксплуатацию трубопроводов либо привести к их повреждению, в частности: - перемещать, засыпать и ломать опознавательные и сигнальные знаки, контрольно - измерительные пункты; - открывать люки, калитки и двери необслуживаемых усилительных пунктов кабельной связи, ограждений узлов линейной арматуры, станций катодной и дренажной защиты, линейных и смотровых колодцев и других линейных устройств, открывать и закрывать краны и задвижки, отключать или включать средства связи, энергоснабжения и телемеханики трубопроводов; - устраивать всякого рода свалки, выливать растворы кислот, солей и щелочей; - разрушать берегоукрепительные сооружения, водопропускные устройства, земляные и иные сооружения (устройства), предохраняющие трубопроводы от разрушения, а прилегающую территорию и окружающую местность - от аварийного разлива транспортируемой продукции;	Федеральный закон от 31.03.1999 № 69-ФЗ «О газоснабжении в Российской Федерации» «Правила охраны магистральных трубопроводов», утвержденные Минтопэнерго РФ 29.04.1992, Постановлением Госгортехнадзора РФ от 22.04.1992 № 9 Постановление Госгортехнадзора РФ от 23.11.1994 № 61 «О распространении «Правил охраны магистральных трубопроводов» на магистральные аммиакопроводы» Постановление Правительства Российской Федерации от 08.09.2017 № 1083 «Об утверждении Правил охраны магистральных газопроводов и о внесении изменений в Положение о представлении в федеральный

		- бросать якоря, проходить с отданными якорями, цепями, лотами, волокушами и тралами, производить дноуглубительные и землечерпальные работы; - разводить огонь и размещать какие-либо открытые или закрытые источники огня. 2. В охранных зонах трубопроводов без письменного разрешения предприятий трубопроводного транспорта запрещается: - возводить любые постройки и сооружения; на расстоянии ближе 1000 м от оси аммиакопровода запрещается: строить коллективные сады с жилыми домами, устраивать массовые спортивные соревнования, соревнования с участием зрителей, купания, массовый отдых людей, любительское рыболовство, расположение временных полевых жилищ и станов любого назначения, загоны для скота; - высаживать деревья и кустарники всех видов, складировать корма, удобрения, материалы, сено и солому, располагать коновязи, содержать скот, выделять рыбопромысловые участки, производить добычу рыбы, а также водных животных и растений, устраивать водопои, производить колку и заготовку льда; - сооружать проезды и переезды через трассы трубопроводов, устраивать стоянки автомобильного транспорта, тракторов и механизмов, размещать сады и огороды; - производить мелиоративные земляные работы, сооружать оросительные и осушительные системы; - производить всякого рода открытые и подземные, горные, строительные, монтажные и взрывные работы, планировку грунта. 3. В охранных зонах магистральных газопроводов запрещается: - перемещать, засыпать, повреждать и разрушать контрольно-измерительные и контрольно-диагностические пункты, предупредительные надписи, опознавательные и сигнальные знаки местонахождения магистральных газопроводов; - открывать двери и люки необслуживаемых усилительных пунктов на кабельных линиях связи, калитки ограждений узлов линейной арматуры, двери установок электрохимической защиты, люки линейных и смотровых колодцев, открывать и закрывать краны, задвижки, отключать и включать средства связи, энергоснабжения,	орган исполнительной власти (его территориальные органы), уполномоченный Правительством Российской Федерации на осуществление государственного кадастрового учета, государственной регистрации прав, ведение Единого государственного реестра недвижимости и предоставление сведений, содержащихся в Едином государственном реестре недвижимости, федеральными органами исполнительной власти, органами государственной власти субъектов Российской Федерации и органами местного самоуправления дополнительных сведений, воспроизводимых на публичных кадастровых картах» Постановление Правительства Российской Федерации от 20.11.2000 № 878 «Об утверждении Правил охраны газораспределительных сетей»

		устройства телемеханики магистральных газопроводов; - устраивать свалки, осуществлять сброс и слив едких и коррозионно-агрессивных веществ и горюче-смазочных материалов; - складировать любые материалы, в том числе горюче-смазочные, или размещать хранилища любых материалов; - повреждать берегозащитные, водовыпускные сооружения, земляные и иные сооружения (устройства), предохраняющие магистральный газопровод от разрушения; - осуществлять постановку судов и плавучих объектов на якорь, добычу морских млекопитающих, рыболовство придонными орудиями добычи (вылова) водных биологических ресурсов, плавание с вытравленной якорь-цепью; - проводить дноуглубительные и другие работы, связанные с изменением дна и берегов водных объектов, за исключением работ, необходимых для технического обслуживания объекта магистрального газопровода; - проводить работы с использованием ударно-импульсных устройств и вспомогательных механизмов, сбрасывать грузы; - осуществлять рекреационную деятельность (кроме деятельности по размещению туристских стоянок), разводить костры и размещать источники огня; - огораживать и перегораживать охранные зоны; - размещать какие-либо здания, строения, сооружения, не относящиеся к объектам, указанным в пункте 2 Правил, за исключением объектов, указанных в подпунктах «д» – «к» и «м» пункта 6 Правил, утвержденных Постановлением Правительства Российской Федерации от 08.09.2017 № 1083; - осуществлять несанкционированное подключение (присоединение) к магистральному газопроводу. 4. В охранных зонах магистральных газопроводов без письменного разрешения собственника магистрального газопровода или организации, эксплуатирующей магистральный газопровод не допускается: - проведение горных, взрывных, строительных, монтажных, мелиоративных работ, в том числе работ, связанных с затоплением земель; - осуществление посадки и вырубки деревьев и кустарников;	

		- проведение погрузочно-разгрузочных работ, устройство водопоев скота, колка и заготовка льда; - проведение земляных работ на глубине более чем 0,3 метра, планировка грунта; - сооружение запруд на реках и ручьях; - складирование кормов, удобрений, сена, соломы, размещение полевых станов и загонов для скота; - размещение туристских стоянок; - размещение гаражей, стоянок и парковок транспортных средств; - сооружение переездов через магистральные газопроводы; - прокладка инженерных коммуникаций; - проведение инженерных изысканий, связанных с бурением скважин и устройством шурфов; - устройство причалов для судов и пляжей; - проведение работ на объектах транспортной инфраструктуры, находящихся на территории охранной зоны; - проведение работ, связанных с временным затоплением земель, не относящихся к землям сельскохозяйственного назначения. 5. В границах охранной зоны газораспределительных сетей запрещается: - строить объекты жилищно-гражданского и производственного назначения; - сносить и реконструировать мосты, коллекторы, автомобильные и железные дороги с расположенными на них газораспределительными сетями без предварительного выноса этих газопроводов по согласованию с эксплуатационными организациями; - разрушать берегоукрепительные сооружения, водопропускные устройства, земляные и иные сооружения, предохраняющие газораспределительные сети от разрушений; - перемещать, повреждать, засыпать и уничтожать опознавательные знаки, контрольно-измерительные пункты и другие устройства газораспределительных сетей; - устраивать свалки и склады, разливать растворы кислот, солей, щелочей и других химически активных веществ; - огораживать и перегораживать охранные зоны, препятствовать доступу персонала эксплуатационных организаций к	

		газораспределительным сетям, проведению обслуживания и устранению повреждений газораспределительных сетей; - разводить огонь и размещать источники огня; - рыть погреба, копать и обрабатывать почву сельскохозяйственными и мелиоративными орудиями и механизмами на глубину более 0,3 метра; - открывать калитки и двери газорегуляторных пунктов, станций катодной и дренажной защиты, люки подземных колодцев, включать или отключать электроснабжение средств связи, освещения и систем телемеханики; - набрасывать, приставлять и привязывать к опорам и надземным газопроводам, ограждениям и зданиям газораспределительных сетей посторонние предметы, лестницы, влезать на них; - самовольно подключаться к газораспределительным сетям.	
4	Охранная зона линий и сооружений связи	В пределах охранной зоны подземной кабельной линии связи или линии радиофикации запрещается: - раскопка грунта при помощи ударных инструментов (ломов, кирк, клиньев и пневматических инструментов); - разработка мерзлого грунта с применением ударных механизмов. Без письменного согласия и присутствия представителей предприятий, эксплуатирующих линии связи и линии радиофикации, запрещается: - осуществлять всякого рода строительные, монтажные и взрывные работы, планировку грунта землеройными механизмами (за исключением зон песчаных барханов) и земляные работы (за исключением вспашки на глубину не более 0,3 метра); - производить геолого-съемочные, поисковые, геодезические и другие изыскательские работы, которые связаны с бурением скважин, шурфованием, взятием проб грунта, осуществлением взрывных работ; - производить посадку деревьев, располагать полевые станы, содержать скот, складировать материалы, корма и удобрения, жечь костры, устраивать стрельбища; - устраивать проезды и стоянки автотранспорта, тракторов и механизмов, провозить негабаритные грузы под проводами воздушных линий связи и линий радиофикации, строить каналы	Постановление Правительства Российской Федерации от 09.06.1995 № 578 «Об утверждении Правил охраны линий и сооружений связи Российской Федерации»

		(арыки), устраивать заграждения и другие препятствия; - устраивать причалы для стоянки судов, барж и плавучих кранов, производить погрузочно-разгрузочные, подводно-технические, дноуглубительные и землечерпательные работы, выделять рыбопромысловые участки, производить добычу рыбы, других водных животных, а также водных растений придонными орудиями лова, устраивать водопои, производить колку и заготовку льда. Судам и другим плавучим средствам запрещается бросать якоря, проходить с отданными якорями, цепями, лотами, волокушами и тралами; - производить строительство и реконструкцию линий электропередач, радиостанций и других объектов, излучающих электромагнитную энергию и оказывающих опасное воздействие на линии связи и линии радиофикации; - производить защиту подземных коммуникаций от коррозии без учета проходящих подземных кабельных линий связи. Запрещается производить всякого рода действия, которые могут нарушить нормальную работу линий связи и линий радиофикации, в частности: - производить снос и реконструкцию зданий и мостов, осуществлять переустройство коллекторов, туннелей метрополитена и железных дорог, где проложены кабели связи, установлены столбы воздушных линий связи и линий радиофикации, размещены технические сооружения радиорелейных станций, кабельные ящики и распределительные коробки, без предварительного выноса заказчиками (застройщиками) линий и сооружений связи, линий и сооружений радиофикации по согласованию с предприятиями, в ведении которых находятся эти линии и сооружения; - производить засыпку трасс подземных кабельных линий связи, устраивать на этих трассах временные склады, стоки химически активных веществ и свалки промышленных, бытовых и прочих отходов, ломать замерные, сигнальные, предупредительные знаки и телефонные колодцы; - открывать двери и люки необслуживаемых усилительных и регенерационных пунктов (наземных и подземных) и радиорелейных станций, кабельных колодцев телефонной канализации, распределительных шкафов и кабельных ящиков, а	

		также подключаться к линиям связи (за исключением лиц, обслуживающих эти линии); - огораживать трассы линий связи, препятствуя свободному доступу к ним технического персонала; - самовольно подключаться к абонентской телефонной линии и линии радиофикации в целях пользования услугами связи; - совершать иные действия, которые могут причинить повреждения сооружениям связи и радиофикации (повреждать опоры и арматуру воздушных линий связи, обрывать провода, набрасывать на них посторонние предметы и другое).	
5	Приаэродромная территория	На приаэродромной территории выделяются подзоны, в которых устанавливаются ограничения использования объектов недвижимости и осуществления деятельности: - в первой подзоне запрещается размещать объекты, не предназначенные для организации и обслуживания воздушного движения и воздушных перевозок, обеспечения взлета, посадки, руления и стоянки воздушных судов; - во второй подзоне запрещается размещать объекты, не предназначенные для обслуживания пассажиров и обработки багажа, грузов и почты, обслуживания воздушных судов, хранения авиационного топлива и заправки воздушных судов, обеспечения энергоснабжения, а также объекты, не относящиеся к инфраструктуре аэропорта; - в третьей подзоне запрещается размещать объекты, высота которых превышает ограничения, установленные уполномоченным Правительством Российской Федерации федеральным органом исполнительной власти при установлении соответствующей приаэродромной территории; - в четвертой подзоне запрещается размещать объекты, создающие помехи в работе наземных объектов средств и систем обслуживания воздушного движения, навигации, посадки и связи, предназначенных для организации воздушного движения и расположенных вне первой подзоны; - в пятой подзоне запрещается размещать опасные производственные объекты, функционирование которых может повлиять на безопасность полетов воздушных судов; - в шестой подзоне запрещается размещать объекты, способствующие привлечению и массовому скоплению птиц;	Воздушный кодекс Российской Федерации Постановление Правительства Российской Федерации от 02.12.2017 № 1460 «Об утверждении Правил установления приаэродромной территории, Правил выделения на приаэродромной территории подзон и Правил разрешения разногласий, возникающих между высшими исполнительными органами государственной власти субъектов Российской Федерации и уполномоченными Правительством Российской Федерации федеральными органами исполнительной власти при согласовании проекта решения об установлении приаэродромной территории» Решение об установление приаэродромной территории аэродрома экспериментальной авиации «Воронеж (Придача)», утвержденное Департаментом авиационной промышленности Минпромторга России от 29.06.2018 Приказ Министерства транспорта Российской Федерации от 26.02.2021 № 113-П «Об установлении приаэродромной территории аэродрома Воронеж (Чертовицкое)»

		- в седьмой подзоне, в ввиду превышения уровня шумового и электромагнитного воздействий, концентраций загрязняющих веществ в атмосферном воздухе, запрещается размещать объекты, виды которых в зависимости от их функционального назначения определяются уполномоченным федеральным органом исполнительной власти при установлении соответствующей приаэродромной территории с учетом требований законодательства в области обеспечения санитарно-эпидемиологического благополучия населения, если иное не установлено федеральными законами.	
6	Охранная зона особо охраняемой природной территории (государственного природного заповедника, национального парка, природного парка, памятника природы)	В границах охранных зон запрещается деятельность, оказывающая негативное воздействие на природные комплексы особо охраняемых природных территорий. В границах охранных зон запрещается всякая деятельность, влекущая за собой нарушение сохранности памятников природы. Ограничения использования земельных участков в границах охранной зоны установлены постановлением правительства Воронежской области от 28.06.2018 № 572 «О создании памятника природы областного значения «Озеро Круглое» и его охранной зоны»	Земельный кодекс Российской Федерации Федеральный закон от 14.03.1995 № 33-ФЗ «Об особо охраняемых природных территориях»
7	Охранная зона стационарных пунктов наблюдений за состоянием окружающей среды, ее загрязнением	В пределах охранных зон стационарных пунктов наблюдений устанавливаются ограничения на хозяйственную деятельность, которая может отразиться на достоверности информации о состоянии окружающей природной среды, ее загрязнении. На земельные участки, через которые осуществляется проход или проезд к стационарным пунктам наблюдений, входящим в государственную наблюдательную сеть, могут быть установлены сервитуты в порядке, определенном законодательством Российской Федерации.	Постановление Правительства Российской Федерации от 27.08.1999 № 972 «Об утверждении Положения о создании охранных зон стационарных пунктов наблюдений за состоянием окружающей природной среды, ее загрязнением»
8	Водоохранная зона	В границах водоохраной зоны запрещается: - использование сточных вод в целях регулирования плодородия почв; - размещение кладбищ, скотомогильников, объектов размещения отходов производства и потребления, химических, взрывчатых, токсичных, отравляющих и ядовитых веществ, пунктов захоронения	Водный кодекс Российской Федерации

		радиоактивных отходов; - осуществление авиационных мер по борьбе с вредными организмами; - движение и стоянка транспортных средств (кроме специальных транспортных средств), за исключением их движения по дорогам и стоянки на дорогах и в специально оборудованных местах, имеющих твердое покрытие; - строительство и реконструкция автозаправочных станций, складов горюче-смазочных материалов (за исключением случаев, если автозаправочные станции, склады горюче-смазочных материалов размещены на территориях портов, инфраструктуры внутренних водных путей, в том числе баз (сооружений) для стоянки маломерных судов, объектов органов федеральной службы безопасности), станций технического обслуживания, используемых для технического осмотра и ремонта транспортных средств, осуществление мойки транспортных средств; - хранение пестицидов и агрохимикатов (за исключением хранения агрохимикатов в специализированных хранилищах на территориях морских портов за пределами границ прибрежных защитных полос), применение пестицидов и агрохимикатов; - сброс сточных, в том числе дренажных, вод; - разведка и добыча общераспространенных полезных ископаемых (за исключением случаев, если разведка и добыча общераспространенных полезных ископаемых осуществляются пользователями недр, осуществляющими разведку и добычу иных видов полезных ископаемых, в границах предоставленных им в соответствии с законодательством Российской Федерации о недрах горных отводов и (или) геологических отводов на основании утвержденного технического проекта в соответствии со ст. 19.1 Закона Российской Федерации от 21 февраля 1992 года № 2395-1 «О недрах»).	
	Рыбоохранная зона	В границах рыбоохранной зоны запрещается: - использование сточных вод в целях регулирования плодородия почв; - размещение кладбищ, скотомогильников, объектов размещения отходов производства и потребления, химических, взрывчатых, токсичных, отравляющих и ядовитых веществ, пунктов захоронения радиоактивных отходов;	Постановление Правительства Российской Федерации от 06.10.2008 № 743 «Об утверждении Правил установления рыбоохранных зон»

		- осуществление авиационных мер по борьбе с вредными организмами; - движение и стоянка транспортных средств (кроме специальных транспортных средств), за исключением их движения по дорогам и стоянки на дорогах и в специально оборудованных местах, имеющих твердое покрытие; - размещение автозаправочных станций, складов горюче-смазочных материалов (за исключением случаев, если автозаправочные станции, склады горюче-смазочных материалов размещены на территориях портов, судостроительных и судоремонтных организаций, инфраструктуры внутренних водных путей при условии соблюдения требований законодательства в области охраны окружающей среды и Водного кодекса Российской Федерации), станций технического обслуживания, используемых для технического осмотра и ремонта транспортных средств, осуществление мойки транспортного средства; - размещение специализированных хранилищ пестицидов и агрохимикатов, применение пестицидов и агрохимикатов; - сброс сточных, в том числе дренажных, вод; - разведка и добыча общераспространенных полезных ископаемых (за исключением случаев, если разведка и добыча общераспространенных полезных ископаемых осуществляются пользователями недр, осуществляющими разведку и добычу иных видов полезных ископаемых, в границах предоставленных им в соответствии с законодательством Российской Федерации о недрах участков недр на основании утвержденного технического проекта в соответствии со статьей 19.1 Закона Российской Федерации «О недрах»); - распашка земель; - размещение отвалов размываемых грунтов; - выпас сельскохозяйственных животных и организация для них летних лагерей, ванн.	
9	Прибрежная защитная полоса	В границах прибрежных защитных полос запрещается: - использование сточных вод в целях регулирования плодородия почв; - размещение кладбищ, скотомогильников, объектов размещения отходов производства и потребления, химических, взрывчатых,	Водный кодекс Российской Федерации

		токсичных, отравляющих и ядовитых веществ, пунктов захоронения радиоактивных отходов; - осуществление авиационных мер по борьбе с вредными организмами; - движение и стоянка транспортных средств (кроме специальных транспортных средств), за исключением их движения по дорогам и стоянки на дорогах и в специально оборудованных местах, имеющих твердое покрытие; - строительство и реконструкция автозаправочных станций, складов горюче-смазочных материалов (за исключением случаев, если автозаправочные станции, склады горюче-смазочных материалов размещены на территориях портов, инфраструктуры внутренних водных путей, в том числе баз (сооружений) для стоянки маломерных судов, объектов органов федеральной службы безопасности), станций технического обслуживания, используемых для технического осмотра и ремонта транспортных средств, осуществление мойки транспортных средств; - хранение пестицидов и агрохимикатов (за исключением хранения агрохимикатов в специализированных хранилищах на территориях морских портов за пределами границ прибрежных защитных полос), применение пестицидов и агрохимикатов; - сброс сточных, в том числе дренажных, вод; - разведка и добыча общераспространенных полезных ископаемых (за исключением случаев, если разведка и добыча общераспространенных полезных ископаемых осуществляются пользователями недр, осуществляющими разведку и добычу иных видов полезных ископаемых, в границах предоставленных им в соответствии с законодательством Российской Федерации о недрах горных отводов и (или) геологических отводов на основании утвержденного технического проекта в соответствии со ст. 19.1 Закона Российской Федерации от 21 февраля 1992 года № 2395-1 «О недрах»); - распашка земель; - размещение отвалов размываемых грунтов; - выпас сельскохозяйственных животных и организация для них летних лагерей, ванн.	
10	Зоны санитарной охраны источников питьевого и	В зоне санитарной охраны источников питьевого и хозяйственно-бытового водоснабжения запрещается сброс сточных, в том числе	Водный кодекс Российской Федерации

	хозяйственно-бытового водоснабжения, а также устанавливаемые в случаях, предусмотренных Водным кодексом Российской Федерации, в отношении подземных водных объектов зоны специальной охраны	дренажных, вод. На территории зоны санитарной охраны подземных источников водоснабжения: 1. В первом поясе не допускается: - посадка высокоствольных деревьев; - все виды строительства, не имеющие непосредственного отношения к эксплуатации, реконструкции и расширению водопроводных сооружений, в том числе прокладка трубопроводов различного назначения; - размещение жилых и хозяйственно-бытовых зданий; - проживание людей; - применение ядохимикатов и удобрений. 2. Во втором поясе запрещено: - закачка отработанных вод в подземные горизонты, подземное складирование твёрдых отходов и разработка недр земли; - размещение кладбищ, скотомогильников, полей ассенизации, полей фильтрации, навозохранилищ, силосных траншей, животноводческих и птицеводческих предприятий и других объектов, обусловливающих опасность микробного загрязнения подземных вод; - применение удобрений и ядохимикатов; - рубка леса главного пользования и реконструкции; - размещение складов горюче-смазочных материалов, ядохимикатов и минеральных удобрений, накопителей промстоков, шламохранилищ и других объектов, обусловливающих опасность химического загрязнения подземных вод. Бурение новых скважин и новое строительство, связанное с нарушением почвенного покрова, производится при обязательном согласовании с центром государственного санитарно-эпидемиологического надзора. 3. В третьем поясе запрещено: - закачка отработанных вод в подземные горизонты, подземное складирование твёрдых отходов и разработка недр земли; - размещение складов горюче-смазочных материалов, ядохимикатов и минеральных удобрений, накопителей промстоков, шламохранилищ и других объектов, обусловливающих опасность	СанПиН 2.1.4.1110-02 «Зоны санитарной охраны источников водоснабжения и водопроводов питьевого назначения»

		химического загрязнения подземных вод. Размещение таких объектов допускается в пределах третьего пояса зоны санитарной охраны только при использовании защищённых подземных вод, при условии выполнения специальных мероприятий по защите водоносного горизонта от загрязнения при наличии санитарно-эпидемиологического заключения центра государственного санитарно-эпидемиологического надзора, выданного с учётом заключения органов геологического контроля. Бурение новых скважин и новое строительство, связанное с нарушением почвенного покрова, производится при обязательном согласовании с центром государственного санитарно-эпидемиологического надзора. На территории зоны санитарной охраны поверхностных источников водоснабжения: 1. В первом поясе не допускается: - посадка высокоствольных деревьев; - все виды строительства, не имеющие непосредственного отношения к эксплуатации, реконструкции и расширению водопроводных сооружений, в том числе прокладка трубопроводов различного назначения; - размещение жилых и хозяйственно-бытовых зданий; - проживание людей; - применение ядохимикатов и удобрений; - спуск любых сточных вод, в том числе сточных вод водного транспорта; - купание, стирка белья, водопой скота и другие виды водопользования, оказывающие влияние на качество воды. 2. Во втором поясе не допускается: - рубка леса главного пользования и реконструкции, а также закрепление за лесозаготовительными предприятиями древесины на корню и лесосечного фонда долгосрочного пользования (допускается только рубки ухода и санитарные рубки леса); - расположение стойбищ и выпас скота, а также всякое другое использование водоема и земельных участков, лесных угодий в пределах прибрежной полосы шириной не менее 500 м, которое может привести к ухудшению качества или уменьшению	

		количества воды источника водоснабжения; - отведение сточных вод в зоне водосбора источника водоснабжения, включая его притоки, не отвечающих гигиеническим требованиям к охране поверхностных вод; - размещение кладбищ, скотомогильников, полей ассенизации, полей фильтрации, навозохранилищ, силосных траншей, животноводческих и птицеводческих предприятий и других объектов, обусловливающих опасность микробного загрязнения подземных вод; - применение удобрений и ядохимикатов; - рубка леса главного пользования и реконструкции; - сброс промышленных, сельскохозяйственных, городских и ливневых сточных вод, содержание в которых химических веществ и микроорганизмов превышает установленные санитарными правилами гигиенические нормативы качества воды (с учетом Определения Верховного Суда Российской Федерации от 25.09.2014 № АПЛ14-393); - размещение складов горюче-смазочных материалов, ядохимикатов и минеральных удобрений, накопителей промстоков, шламохранилищ и других объектов, обусловливающих опасность химического загрязнения подземных вод. Регулирование отведения территории для нового строительства жилых, промышленных и сельскохозяйственных объектов, а также согласование изменений технологий действующих предприятий, связанных с повышением степени опасности загрязнения сточными водами источника водоснабжения производится при согласовании с центром государственного санитарно-эпидемиологического надзора. Все работы, в том числе добыча песка, гравия, донноуглубительные, в пределах акватории зоны санитарной охраны допускаются по согласованию с центром государственного санитарно - эпидемиологического надзора лишь при обосновании гидрологическими расчетами отсутствия ухудшения качества воды в створе водозабора. Использование химических методов борьбы с эвтрофикацией водоемов допускается при условии применения препаратов, имеющих положительное санитарно - эпидемиологическое	

		заключение государственной санитарно - эпидемиологической службы Российской Федерации. Использование источников водоснабжения в пределах второго пояса зоны санитарной охраны для купания, туризма, водного спорта и рыбной ловли допускается в установленных местах при условии соблюдения гигиенических требований к охране поверхностных вод, а также гигиенических требований к зонам рекреации водных объектов. 3. В третьем поясе не допускается отведение сточных вод в зоне водосбора источника водоснабжения, включая его притоки, не отвечающих гигиеническим требованиям к охране поверхностных вод. Регулирование отведения территории для нового строительства жилых, промышленных и сельскохозяйственных объектов, а также согласование изменений технологий действующих предприятий, связанных с повышением степени опасности загрязнения сточными водами источника водоснабжения производится при согласовании с центром государственного санитарно-эпидемиологического надзора. Все работы, в том числе добыча песка, гравия, донноуглубительные, в пределах акватории зоны санитарной охраны допускаются по согласованию с центром государственного санитарно - эпидемиологического надзора лишь при обосновании гидрологическими расчетами отсутствия ухудшения качества воды в створе водозабора. Использование химических методов борьбы с эвтрофикацией водоемов допускается при условии применения препаратов, имеющих положительное санитарно - эпидемиологическое заключение государственной санитарно - эпидемиологической службы Российской Федерации.	
11	Зоны затопления и подтопления	В зонах затопления и подтопления запрещается: - размещение новых населенных пунктов и строительство объектов капитального строительства без обеспечения инженерной защиты таких населенных пунктов и объектов от затопления, подтопления; - использование сточных вод в целях регулирования плодородия почв; - размещение кладбищ, скотомогильников, объектов размещения	Водный кодекс Российской Федерации

		отходов производства и потребления, химических, взрывчатых, токсичных, отравляющих и ядовитых веществ, пунктов хранения и захоронения радиоактивных отходов; - осуществление авиационных мер по борьбе с вредными организмами.	
12	Санитарно-защитная зона	В границах санитарно-защитной зоны не допускается использования земельных участков в целях: - размещения жилой застройки, объектов образовательного и медицинского назначения, спортивных сооружений открытого типа, организаций отдыха детей и их оздоровления, зон рекреационного назначения и для ведения садоводства; - размещения объектов для производства и хранения лекарственных средств, объектов пищевых отраслей промышленности, оптовых складов продовольственного сырья и пищевой продукции, комплексов водопроводных сооружений для подготовки и хранения питьевой воды, использования земельных участков в целях производства, хранения и переработки сельскохозяйственной продукции, предназначенной для дальнейшего использования в качестве пищевой продукции, если химическое, физическое и (или) биологическое воздействие объекта, в отношении которого установлена санитарно-защитная зона, приведет к нарушению качества и безопасности таких средств, сырья, воды и продукции в соответствии с установленными требованиями.	Постановление Правительства Российской Федерации от 03.03.2018 № 222 «Об утверждении Правил установления санитарно-защитных зон и использования земельных участков, расположенных в границах санитарно-защитных зон»
13	Зона минимальных расстояний до магистральных или промышленных трубопроводов (газопроводов, нефтепроводов и нефтепродуктопроводов, аммиакопроводов)	Перечень ограничений использования земельных участков в границах зоны минимальных расстояний до магистральных или промышленных трубопроводов определяется Правительством Российской Федерации в положении о данном виде зоны с особыми условиями использования территории.	

23. Расчетные показатели минимально допустимого уровня обеспеченности территории объектами коммунальной, транспортной, социальной инфраструктур и расчетные показатели максимально допустимого уровня территориальной доступности указанных объектов для населения в случае, если в границах территориальной зоны предусматривается осуществление деятельности по комплексному развитию территории (далее – КРТ)

В соответствии с действующим законодательством, строительство в зоне КРТ может осуществляться только при наличии утвержденной документации по планировке территории, в которой будут выделены элементы планировочной структуры, установлены границы земельных участков, установлены зоны планируемого размещения объектов капитального строительства.

1. КРТ 1

КРТ 1	
Описание местоположения	В северо-восточной части с. Ямное
Общая площадь территории	175 га
Объекты социальной инфраструктуры	
Дошкольные образовательные организации	627 мест
Дошкольные образовательные организации (пешеходная доступность)	500 м
Общеобразовательные организации	1345 мест
Общеобразовательные организации (транспортная доступность)	для учащихся начального общего образования – 15 минут в одну сторону; для учащихся основного общего и среднего общего образования – 50 минут
Амбулаторно-поликлинические учреждения	292 посещ./смену
Амбулаторно-поликлинические учреждения (транспортная доступность)	в соответствии с Региональными нормативами градостроительного проектирования Воронежской области
Спортивные плоскостные сооружения	2,91 га
Спортивные плоскостные сооружения (пешеходная доступность)	1500 м
Объекты коммунальной инфраструктуры	
Водоснабжение	Показатели устанавливаются проектом планировки территории согласно расчетам в соответствии с Региональными нормативами градостроительного проектирования Воронежской области
Водоотведение	
Газоснабжение	
Электроснабжение	
Максимально допустимые уровни территориальной доступности не регламентируются	
Объекты транспортной инфраструктуры	
Остановочные пункты общественного транспорта (расстояние между остановочными пунктами)	800 м

Остановочные пункты общественного транспорта (дальность пешеходного подхода до ближайшей остановки)	500 м

2. КРТ 2

КРТ 2	
Описание местоположения	В центральной части с. Ямное
Общая площадь территории	29,6 га
Объекты социальной инфраструктуры	
Дошкольные образовательные организации	100 мест
Дошкольные образовательные организации (пешеходная доступность)	500 м
Общеобразовательные организации	0 мест
Общеобразовательные организации (транспортная доступность)	для учащихся начального общего образования – 15 минут в одну сторону; для учащихся основного общего и среднего общего образования – 50 минут
Амбулаторно-поликлинические учреждения	35 посещ./смену
Амбулаторно-поликлинические учреждения (транспортная доступность)	в соответствии с Региональными нормативами градостроительного проектирования Воронежской области
Спортивные плоскостные сооружения	0,35 га
Спортивные плоскостные сооружения (пешеходная доступность)	1500 м
Объекты коммунальной инфраструктуры	
Водоснабжение	782,48 $м^3$/сут
Водоотведение	322,4 $м^3$/сут
Газоснабжение	2809 $м^3$/час
Электроснабжение	0,72 МВт
Максимально допустимые уровни территориальной доступности не регламентируются	
Объекты транспортной инфраструктуры	
Остановочные пункты общественного транспорта (расстояние между остановочными пунктами)	800 м
Остановочные пункты общественного транспорта (дальность пешеходного подхода до ближайшей остановки)	500 м

3. КРТ 3

КРТ 3	
Описание местоположения	В центральной части с. Ямное
Общая площадь территории	222 га
Объекты социальной инфраструктуры	
Дошкольные образовательные организации	205 мест
Дошкольные образовательные организации (пешеходная доступность)	500 м
Общеобразовательные организации	462 места
Общеобразовательные организации (транспортная доступность)	для учащихся начального общего образования – 15 минут в одну сторону; для учащихся основного общего и среднего общего образования – 50 минут
Амбулаторно-поликлинические учреждения	100 посещ./смену
Амбулаторно-поликлинические учреждения	в соответствии с Региональными нормативами

(транспортная доступность)	градостроительного проектирования Воронежской области
Спортивные плоскостные сооружения	1 га
Спортивные плоскостные сооружения (пешеходная доступность)	1500 м
Объекты коммунальной инфраструктуры	
Водоснабжение	Показатели устанавливаются проектом планировки территории согласно расчетам в соответствии с Региональными нормативами градостроительного проектирования Воронежской области
Водоотведение	
Газоснабжение	
Электроснабжение	
Максимально допустимые уровни территориальной доступности не регламентируются	
Объекты транспортной инфраструктуры	
Остановочные пункты общественного транспорта (расстояние между остановочными пунктами)	800 м
Остановочные пункты общественного транспорта (дальность пешеходного подхода до ближайшей остановки)	500 м

4. КРТ 4

КРТ 4	
Описание местоположения	В южной части д. Новоподклетное
Общая площадь территории	339 га
Объекты социальной инфраструктуры	
Дошкольные образовательные организации	450 мест
Дошкольные образовательные организации (пешеходная доступность)	500 м
Общеобразовательные организации	1270 мест
Общеобразовательные организации (транспортная доступность)	для учащихся начального общего образования – 15 минут в одну сторону; для учащихся основного общего и среднего общего образования – 50 минут
Амбулаторно-поликлинические учреждения	в соответствии с Региональными нормативами градостроительного проектирования Воронежской области
Амбулаторно-поликлинические учреждения (доступность)	
Спортивные плоскостные сооружения	2,5 га
Спортивные плоскостные сооружения (пешеходная доступность)	1500 м
Объекты коммунальной инфраструктуры	
Водоснабжение	3826,24 $м^3$/сут
Водоотведение	1576,96 $м^3$/сут
Газоснабжение	13733,28 $м^3$/час
Электроснабжение	3,52 МВт
Максимально допустимые уровни территориальной доступности не регламентируются	
Объекты транспортной инфраструктуры	
Остановочные пункты общественного транспорта (расстояние между остановочными пунктами)	800 м
Остановочные пункты общественного транспорта (дальность пешеходного подхода до ближайшей остановки)	500 м

5. КРТ 7

КРТ 7	
Описание местоположения	В южной части хутора Ветряк
Общая площадь территории	30,3 га
Объекты социальной инфраструктуры	
Дошкольные образовательные организации	270 мест
Дошкольные образовательные организации (пешеходная доступность)	500 м
Общеобразовательные организации	в соответствии с местными нормативами градостроительного проектирования Яменского сельского поселения Рамонского муниципального района Воронежской области
Общеобразовательные организации (транспортная доступность)	для учащихся начального общего образования – 15 минут в одну сторону; для учащихся основного общего и среднего общего образования – 50 минут
Амбулаторно-поликлинические учреждения	в соответствии с Региональными нормативами градостроительного проектирования Воронежской области
Спортивные плоскостные сооружения	0,4 га
Спортивные плоскостные сооружения (доступность)	1500 м
Объекты коммунальной инфраструктуры	
Водоснабжение	871,5 $м^3$/сут
Водоотведение	871,5 $м^3$/сут
Газоснабжение	801,3 $м^3$/час
Электроснабжение	3,45 МВт
Максимально допустимые уровни территориальной доступности не регламентируются	
Объекты транспортной инфраструктуры	
Остановочные пункты общественного транспорта (расстояние между остановочными пунктами)	800 м
Остановочные пункты общественного транспорта (дальность пешеходного подхода до ближайшей остановки)	500 м

Приложение № 1
к правилам землепользования и застройки
Яменского сельского поселения
Рамонского муниципального района
Воронежской области

СВЕДЕНИЯ О ГРАНИЦАХ ТЕРРИТОРИАЛЬНЫХ ЗОН, СОДЕРЖАЩИЕ ГРАФИЧЕСКОЕ ОПИСАНИЕ МЕСТОПОЛОЖЕНИЯ ГРАНИЦ ТЕРРИТОРИАЛЬНЫХ ЗОН, ПЕРЕЧЕНЬ КООРДИНАТ ХАРАКТЕРНЫХ ТОЧЕК ГРАНИЦ ТЕРРИТОРИАЛЬНЫХ ЗОН СЕЛА ЯМНОЕ

ОПИСАНИЕ МЕСТОПОЛОЖЕНИЯ ГРАНИЦ

Зона застройки индивидуальными жилыми домами села Ямное – Ж1/1

(наименование объекта, местоположение границ которого описано
(далее - объект)

Раздел 1

Сведения об объекте		
№ п/п	Характеристики объекта	Описание характеристик
1	2	3
1	Местоположение объекта	Воронежская область, Рамонский муниципальный район, Яменское сельское поселение, село Ямное
2	Площадь объекта ± величина погрешности определения площади (Р ± Дельта Р)	4759704+/-38179 м²
3	Иные характеристики объекта	-

Раздел 2

Сведения о местоположении границ объекта					
1. Система координат: МСК - 36, зона 1					
2. Сведения о характерных точках границ объекта					
Обозначение характерных точек границ	Координаты, м		Метод определения координат характерной точки	Средняя квадратическая погрешность положения характерной точки (Mt), м	Описание обозначения точки на местности (при наличии)
	X	Y			
1	2	3	4	5	6
1	531101.79	1295042.91	Аналитический	0.10	-
2	531104.71	1295158.76	Аналитический	0.10	-
3	531104.99	1295158.72	Аналитический	2.50	-
4	531104.94	1295160.41	Аналитический	0.10	-
5	531104.18	1295186.26	Аналитический	0.10	-
6	531103.07	1295223.69	Аналитический	0.10	-
7	531102.36	1295247.78	Аналитический	2.50	-
8	531102.00	1295260.00	Аналитический	0.10	-
9	531059.30	1295248.85	Аналитический	0.10	-
10	531066.19	1295307.36	Аналитический	0.10	-
11	531068.79	1295329.35	Аналитический	0.10	-
12	531072.17	1295358.07	Аналитический	0.10	-
13	531070.34	1295369.29	Аналитический	0.10	-
14	531069.16	1295376.49	Аналитический	0.10	-
15	531066.12	1295394.69	Аналитический	0.10	-
16	531066.05	1295395.09	Аналитический	0.10	-
17	531061.43	1295420.27	Аналитический	0.10	-
18	531060.81	1295423.62	Аналитический	0.10	-
19	531057.01	1295445.05	Аналитический	0.10	-
20	531052.70	1295469.39	Аналитический	0.10	-
21	531051.87	1295474.06	Аналитический	0.10	-
22	531049.48	1295488.28	Аналитический	0.10	-
23	531048.64	1295493.30	Аналитический	0.10	-
24	531044.70	1295516.70	Аналитический	0.10	-
25	531040.85	1295539.61	Аналитический	0.10	-
26	531040.34	1295542.63	Аналитический	0.10	-
27	531039.89	1295545.32	Аналитический	0.10	-
28	531036.65	1295559.00	Аналитический	0.10	-
29	531022.16	1295556.64	Аналитический	0.10	-
30	531012.54	1295557.54	Аналитический	0.10	-
31	530864.02	1295571.36	Аналитический	0.10	-
32	530826.18	1295569.79	Аналитический	0.10	-
33	530795.12	1295568.50	Аналитический	0.10	-
34	530779.77	1295567.85	Аналитический	0.10	-
35	530768.10	1295567.54	Аналитический	0.10	-
36	530757.47	1295565.11	Аналитический	0.10	-
37	530761.11	1295554.67	Аналитический	0.10	-

1	2	3	4	5	6
38	530768.33	1295553.31	Аналитический	0.10	-
39	530777.00	1295539.76	Аналитический	0.10	-
40	530784.23	1295525.25	Аналитический	0.10	-
41	530801.52	1295490.54	Аналитический	0.10	-
42	530809.54	1295493.36	Аналитический	0.10	-
43	530813.26	1295484.07	Аналитический	0.10	-
44	530805.77	1295481.45	Аналитический	0.10	-
45	530821.70	1295446.87	Аналитический	0.10	-
46	530837.34	1295412.89	Аналитический	0.10	-
47	530819.65	1295405.89	Аналитический	0.10	-
48	530813.48	1295421.36	Аналитический	0.10	-
49	530791.72	1295417.06	Картометрический	5.00	-
50	530762.69	1295411.10	Картометрический	5.00	-
51	530733.66	1295405.15	Картометрический	5.00	-
52	530704.64	1295399.19	Картометрический	5.00	-
53	530675.61	1295393.23	Картометрический	5.00	-
54	530646.59	1295387.28	Картометрический	5.00	-
55	530617.56	1295381.32	Картометрический	5.00	-
56	530588.54	1295375.36	Картометрический	5.00	-
57	530559.51	1295369.40	Картометрический	5.00	-
58	530530.48	1295363.44	Картометрический	5.00	-
59	530501.46	1295357.49	Картометрический	5.00	-
60	530472.45	1295351.54	Картометрический	5.00	-
61	530433.20	1295343.48	Картометрический	5.00	-
62	530463.82	1295298.10	Аналитический	0.10	-
63	530450.80	1295293.54	Аналитический	0.10	-
64	530508.42	1295190.87	Аналитический	0.10	-
65	530530.80	1295075.18	Аналитический	0.10	-
66	530563.84	1295045.40	Аналитический	0.10	-
67	530673.15	1295014.38	Аналитический	0.10	-
68	530713.81	1294946.29	Аналитический	0.10	-
69	530724.28	1294928.25	Аналитический	0.10	-
70	530760.00	1294938.99	Аналитический	0.10	-
71	530760.31	1294939.08	Аналитический	0.10	-
72	530773.64	1294943.09	Аналитический	0.10	-
73	530815.45	1294938.38	Аналитический	0.10	-
74	530912.29	1294988.14	Аналитический	0.10	-
75	530901.98	1294992.30	Аналитический	0.10	-
76	530900.37	1295000.06	Аналитический	0.10	-
77	530914.87	1295016.16	Аналитический	0.10	-
78	530943.86	1295032.27	Аналитический	0.10	-
79	530975.42	1295045.97	Аналитический	0.10	-
80	530984.90	1295027.94	Аналитический	0.10	-
81	530983.47	1295009.17	Аналитический	0.10	-
82	531012.84	1295017.40	Аналитический	0.10	-
1	531101.79	1295042.91	Аналитический	0.10	-
83	530363.75	1294904.65	Аналитический	0.10	-

1	2	3	4	5	6
84	530370.22	1294954.85	Аналитический	0.10	-
85	530369.21	1294957.82	Аналитический	0.10	-
86	530364.83	1294970.70	Аналитический	0.10	-
87	530361.78	1294983.83	Аналитический	0.10	-
88	530356.24	1295007.65	Картометрический	5.00	-
89	530350.52	1295032.27	Картометрический	5.00	-
90	530341.06	1295072.94	Картометрический	5.00	-
91	530336.89	1295090.95	Картометрический	5.00	-
92	530327.54	1295131.18	Аналитический	0.10	-
93	530323.36	1295146.96	Аналитический	0.10	-
94	530327.19	1295163.69	Аналитический	0.10	-
95	530323.79	1295181.58	Аналитический	0.10	-
96	530301.30	1295257.20	Аналитический	0.10	-
97	530338.82	1295354.79	Аналитический	0.10	-
98	530338.17	1295379.59	Аналитический	0.10	-
99	530328.76	1295362.59	Аналитический	0.10	-
100	530311.80	1295328.14	Аналитический	0.10	-
101	530293.19	1295336.62	Аналитический	0.10	-
102	530287.22	1295322.08	Аналитический	0.10	-
103	530283.40	1295315.18	Аналитический	0.10	-
104	530277.01	1295314.07	Аналитический	0.10	-
105	530269.95	1295300.61	Аналитический	0.10	-
106	530266.99	1295300.10	Аналитический	0.10	-
107	530225.00	1295292.86	Аналитический	0.10	-
108	530200.00	1295288.55	Аналитический	0.10	-
109	530175.67	1295284.35	Аналитический	0.10	-
110	530151.47	1295280.17	Аналитический	0.10	-
111	530126.72	1295275.91	Аналитический	0.10	-
112	530101.70	1295271.59	Аналитический	0.10	-
113	530076.59	1295267.26	Аналитический	0.10	-
114	530052.42	1295263.09	Аналитический	0.10	-
115	530027.12	1295258.73	Аналитический	0.10	-
116	530002.29	1295254.44	Аналитический	0.10	-
117	529984.39	1295251.36	Аналитический	0.10	-
118	529981.57	1295250.87	Аналитический	0.10	-
119	529981.73	1295262.88	Аналитический	0.10	-
120	529981.87	1295294.20	Аналитический	0.10	-
121	529981.88	1295296.21	Аналитический	0.10	-
122	529978.01	1295315.14	Аналитический	0.10	-
123	529978.18	1295345.43	Аналитический	0.10	-
124	529978.21	1295351.52	Аналитический	0.10	-
125	529978.40	1295385.94	Аналитический	0.10	-
126	529978.43	1295392.08	Аналитический	0.10	-
127	529984.04	1295393.01	Аналитический	0.10	-
128	529983.06	1295398.93	Аналитический	0.10	-
129	529985.49	1295399.33	Аналитический	0.10	-
130	529985.55	1295402.53	Аналитический	0.10	-
131	529985.70	1295410.10	Аналитический	0.10	-

1	2	3	4	5	6
132	529981.96	1295409.45	Аналитический	0.10	-
133	529969.70	1295407.31	Аналитический	0.10	-
134	529967.96	1295406.99	Аналитический	0.10	-
135	529926.07	1295399.72	Аналитический	0.10	-
136	529901.16	1295395.38	Аналитический	0.10	-
137	529896.28	1295394.53	Аналитический	0.10	-
138	529884.83	1295392.49	Аналитический	0.10	-
139	529885.00	1295382.43	Аналитический	0.10	-
140	529885.29	1295364.41	Аналитический	0.10	-
141	529885.65	1295342.43	Аналитический	0.10	-
142	529886.05	1295317.37	Аналитический	0.10	-
143	529886.46	1295292.22	Аналитический	0.10	-
144	529887.09	1295253.87	Аналитический	0.10	-
145	529887.48	1295229.65	Аналитический	0.10	-
146	529887.87	1295205.50	Аналитический	0.10	-
147	529888.26	1295181.71	Аналитический	0.10	-
148	529888.64	1295158.13	Аналитический	0.10	-
149	529889.03	1295134.51	Аналитический	0.10	-
150	529889.42	1295110.29	Аналитический	0.10	-
151	529889.99	1295074.47	Аналитический	0.10	-
152	529890.52	1295040.31	Аналитический	0.10	-
153	529890.97	1295012.96	Аналитический	0.10	-
154	529891.37	1294988.31	Аналитический	0.10	-
155	529891.73	1294965.69	Аналитический	0.10	-
156	529892.06	1294944.67	Аналитический	0.10	-
157	529892.48	1294917.72	Аналитический	0.10	-
158	529892.94	1294889.44	Аналитический	0.10	-
159	529893.36	1294862.91	Аналитический	0.10	-
160	529893.76	1294837.93	Аналитический	0.10	-
161	529894.13	1294814.23	Аналитический	0.10	-
162	529894.50	1294791.63	Аналитический	0.10	-
163	529894.84	1294770.09	Аналитический	0.10	-
164	529895.17	1294749.33	Аналитический	0.10	-
165	529895.48	1294729.37	Аналитический	0.10	-
166	529896.10	1294690.93	Аналитический	0.10	-
167	529900.86	1294684.68	Аналитический	0.10	-
168	529881.11	1294677.42	Аналитический	0.10	-
169	529891.54	1294664.39	Аналитический	0.10	-
170	529893.24	1294656.89	Аналитический	0.10	-
171	529903.22	1294613.03	Аналитический	0.10	-
172	529936.50	1294626.11	Аналитический	0.10	-
173	530000.48	1294657.84	Аналитический	0.10	-
174	530032.01	1294670.30	Аналитический	0.10	-
175	530048.12	1294672.34	Аналитический	0.10	-
176	530072.39	1294675.42	Аналитический	0.10	-
177	530081.14	1294676.53	Аналитический	0.10	-
178	530181.56	1294689.24	Аналитический	0.10	-
179	530187.60	1294721.59	Аналитический	0.10	-

1	2	3	4	5	6
180	530190.07	1294732.63	Аналитический	0.10	-
181	530191.56	1294747.06	Аналитический	0.10	-
182	530192.46	1294756.38	Аналитический	0.10	-
183	530179.87	1294859.02	Аналитический	0.10	-
184	530195.87	1294865.66	Аналитический	0.10	-
83	530363.75	1294904.65	Аналитический	0.10	-
185	531083.13	1295582.26	Аналитический	0.10	-
186	531083.08	1295584.87	Аналитический	0.10	-
187	531083.09	1295584.93	Аналитический	0.10	-
188	531082.89	1295584.88	Аналитический	0.10	-
189	531072.73	1295582.24	Аналитический	0.10	-
190	531068.23	1295600.05	Аналитический	0.10	-
191	531044.46	1295593.42	Аналитический	0.10	-
192	531042.16	1295601.40	Аналитический	0.10	-
193	531038.47	1295613.06	Аналитический	0.10	-
194	531037.54	1295616.24	Аналитический	0.10	-
195	531035.23	1295621.30	Аналитический	0.10	-
196	531024.50	1295653.98	Аналитический	0.10	-
197	531046.94	1295660.86	Аналитический	0.10	-
198	531058.13	1295664.42	Аналитический	0.10	-
199	531052.84	1295680.98	Аналитический	0.10	-
200	531049.40	1295691.73	Аналитический	0.10	-
201	531045.78	1295703.90	Аналитический	0.10	-
202	531034.14	1295701.95	Аналитический	0.10	-
203	531017.92	1295699.01	Аналитический	0.10	-
204	531001.99	1295753.09	Аналитический	0.10	-
205	530997.26	1295770.50	Аналитический	0.10	-
206	530993.09	1295785.88	Аналитический	0.10	-
207	530991.11	1295793.79	Аналитический	0.10	-
208	530990.94	1295794.47	Аналитический	0.10	-
209	530989.96	1295798.38	Аналитический	0.10	-
210	530982.88	1295825.01	Аналитический	0.10	-
211	530980.76	1295831.11	Аналитический	0.10	-
212	530977.69	1295841.44	Аналитический	0.10	-
213	530974.47	1295852.84	Аналитический	0.10	-
214	530972.83	1295856.90	Аналитический	0.10	-
215	530971.88	1295860.49	Аналитический	0.10	-
216	530968.40	1295872.96	Аналитический	0.10	-
217	530967.16	1295878.21	Аналитический	0.10	-
218	530966.53	1295881.69	Аналитический	0.10	-
219	530965.84	1295887.48	Аналитический	0.10	-
220	530964.93	1295895.56	Аналитический	0.10	-
221	530961.46	1295917.39	Аналитический	0.10	-
222	530957.87	1295940.33	Аналитический	0.10	-
223	530956.79	1295964.79	Аналитический	0.10	-
224	530954.35	1295988.16	Аналитический	0.10	-
225	530949.86	1296002.56	Аналитический	0.10	-

1	2	3	4	5	6
226	530942.70	1296000.84	Аналитический	0.10	-
227	530930.55	1296032.05	Аналитический	0.10	-
228	530922.63	1296049.56	Аналитический	0.10	-
229	530906.79	1296072.65	Аналитический	0.10	-
230	530910.28	1296077.24	Аналитический	0.10	-
231	530914.79	1296083.83	Аналитический	0.10	-
232	530913.42	1296090.02	Аналитический	0.10	-
233	530901.03	1296087.09	Аналитический	0.10	-
234	530889.37	1296101.48	Аналитический	0.10	-
235	530877.00	1296119.19	Аналитический	0.10	-
236	530873.08	1296118.17	Аналитический	0.10	-
237	530856.53	1296141.08	Аналитический	0.10	-
238	530862.30	1296149.63	Аналитический	0.10	-
239	530857.61	1296154.82	Аналитический	0.10	-
240	530842.30	1296183.12	Аналитический	0.10	-
241	530840.72	1296182.55	Аналитический	0.10	-
242	530835.96	1296194.39	Аналитический	0.10	-
243	530831.86	1296203.61	Аналитический	0.10	-
244	530831.56	1296206.96	Аналитический	0.10	-
245	530832.89	1296207.44	Аналитический	0.10	-
246	530827.60	1296226.16	Аналитический	0.10	-
247	530808.84	1296224.39	Аналитический	0.10	-
248	530786.86	1296221.42	Аналитический	0.10	-
249	530762.08	1296218.07	Аналитический	0.10	-
250	530737.31	1296214.72	Аналитический	0.10	-
251	530712.54	1296211.37	Аналитический	0.10	-
252	530687.77	1296208.02	Аналитический	0.10	-
253	530662.99	1296204.67	Аналитический	0.10	-
254	530638.22	1296201.32	Аналитический	0.10	-
255	530613.44	1296197.97	Аналитический	0.10	-
256	530588.67	1296194.62	Аналитический	0.10	-
257	530563.90	1296191.27	Аналитический	0.10	-
258	530552.41	1296189.71	Аналитический	0.10	-
259	530533.86	1296187.27	Аналитический	0.10	-
260	530533.85	1296193.38	Аналитический	0.10	-
261	530522.36	1296191.81	Аналитический	0.20	-
262	530519.27	1296191.38	Аналитический	0.20	-
263	530502.30	1296189.06	Аналитический	0.20	-
264	530475.27	1296185.36	Аналитический	0.20	-
265	530450.07	1296181.91	Аналитический	0.20	-
266	530424.81	1296178.47	Аналитический	0.20	-
267	530399.01	1296174.92	Аналитический	0.20	-
268	530375.49	1296171.70	Аналитический	0.20	-
269	530351.90	1296168.47	Аналитический	0.20	-
270	530328.16	1296165.22	Аналитический	0.20	-
271	530304.20	1296161.94	Аналитический	0.20	-
272	530280.09	1296158.64	Аналитический	0.20	-
273	530255.70	1296155.30	Аналитический	0.20	-

1	2	3	4	5	6
274	530231.30	1296151.96	Аналитический	0.20	-
275	530206.61	1296148.58	Аналитический	0.20	-
276	530181.70	1296145.17	Аналитический	0.20	-
277	530156.59	1296141.73	Аналитический	0.20	-
278	530142.27	1296139.66	Аналитический	0.20	-
279	530141.72	1296144.96	Аналитический	0.20	-
280	529849.87	1296107.45	Аналитический	0.10	-
281	529855.17	1296049.56	Аналитический	0.10	-
282	529856.65	1296016.52	Аналитический	0.10	-
283	529858.18	1295982.48	Аналитический	0.10	-
284	529841.45	1295980.92	Аналитический	0.10	-
285	529842.19	1295972.96	Аналитический	0.10	-
286	529845.59	1295928.52	Аналитический	0.10	-
287	529845.61	1295928.37	Аналитический	0.10	-
288	530410.86	1295994.22	Картометрический	5.00	-
289	530510.21	1296005.80	Аналитический	0.10	-
290	530523.32	1296032.88	Аналитический	0.20	-
291	530524.85	1296040.40	Аналитический	0.20	-
292	530526.89	1296050.41	Аналитический	0.10	-
293	530527.89	1296040.16	Аналитический	0.10	-
294	530527.92	1296004.25	Аналитический	0.10	-
295	530528.25	1295995.54	Аналитический	0.10	-
296	530529.22	1295963.41	Аналитический	0.10	-
297	530530.97	1295937.42	Аналитический	0.10	-
298	530532.02	1295916.09	Аналитический	0.10	-
299	530533.07	1295906.96	Аналитический	0.10	-
300	530535.38	1295890.09	Аналитический	0.10	-
301	530535.76	1295868.31	Аналитический	0.10	-
302	530535.58	1295849.78	Аналитический	0.10	-
303	530535.20	1295834.46	Аналитический	0.10	-
304	530535.27	1295820.75	Аналитический	0.10	-
305	530538.07	1295807.73	Аналитический	0.10	-
306	530544.52	1295800.07	Аналитический	0.10	-
307	530549.75	1295794.13	Аналитический	0.10	-
308	530562.05	1295780.94	Аналитический	0.10	-
309	530565.66	1295777.60	Аналитический	0.10	-
310	530566.43	1295775.82	Аналитический	0.10	-
311	530582.08	1295760.41	Аналитический	0.10	-
312	530588.83	1295753.34	Аналитический	0.10	-
313	530599.64	1295743.84	Аналитический	0.10	-
314	530617.57	1295730.71	Аналитический	0.10	-
315	530623.13	1295725.33	Аналитический	0.10	-
316	530638.83	1295708.69	Аналитический	0.10	-
317	530655.20	1295690.75	Аналитический	0.10	-
318	530671.33	1295672.09	Аналитический	0.10	-
319	530686.16	1295656.07	Аналитический	0.10	-
320	530700.95	1295641.55	Аналитический	0.10	-
321	530721.25	1295621.47	Аналитический	0.10	-

1	2	3	4	5	6
322	530726.19	1295616.60	Аналитический	0.10	-
323	530740.24	1295602.12	Аналитический	0.10	-
324	530748.23	1295591.52	Аналитический	0.10	-
325	530752.19	1295580.75	Аналитический	0.10	-
326	530766.33	1295583.38	Аналитический	0.10	-
327	530776.61	1295583.81	Аналитический	0.10	-
328	530788.73	1295585.37	Аналитический	0.10	-
329	530802.96	1295587.45	Аналитический	0.10	-
330	530815.07	1295588.81	Аналитический	0.10	-
331	530819.91	1295589.19	Аналитический	0.10	-
332	530824.19	1295589.19	Аналитический	0.10	-
333	530826.55	1295589.05	Аналитический	0.10	-
334	530845.82	1295587.76	Аналитический	0.10	-
335	530854.61	1295586.88	Аналитический	0.10	-
336	530856.97	1295586.64	Аналитический	0.10	-
337	530864.42	1295586.95	Аналитический	0.10	-
338	530882.20	1295585.29	Аналитический	0.10	-
339	530905.29	1295583.15	Аналитический	0.10	-
340	530928.63	1295580.97	Аналитический	0.10	-
341	530959.73	1295578.08	Аналитический	0.10	-
342	530985.45	1295575.69	Аналитический	0.10	-
343	531021.62	1295572.32	Аналитический	0.10	-
344	531049.26	1295576.79	Аналитический	0.10	-
185	531083.13	1295582.26	Аналитический	0.10	-
345	530724.03	1295585.16	Аналитический	0.10	-
346	530688.90	1295618.87	Аналитический	0.10	-
347	530694.29	1295619.99	Аналитический	0.10	-
348	530565.85	1295743.31	Аналитический	0.10	-
349	530449.07	1295729.80	Аналитический	0.10	-
350	530443.31	1295729.13	Аналитический	0.10	-
351	530436.35	1295728.33	Аналитический	0.10	-
352	530436.66	1295723.67	Аналитический	0.20	-
353	530438.27	1295701.13	Аналитический	0.20	-
354	530439.89	1295678.59	Аналитический	0.20	-
355	530441.50	1295656.05	Аналитический	0.20	-
356	530443.11	1295633.51	Аналитический	0.20	-
357	530444.73	1295610.96	Аналитический	0.20	-
358	530446.21	1295590.22	Аналитический	0.20	-
359	530446.57	1295585.19	Аналитический	0.20	-
360	530421.37	1295580.09	Аналитический	0.20	-
361	530405.89	1295576.96	Аналитический	0.20	-
362	530390.88	1295573.93	Аналитический	0.20	-
363	530365.68	1295568.83	Аналитический	0.20	-
364	530358.76	1295567.44	Аналитический	0.20	-
365	530352.83	1295566.25	Аналитический	0.20	-
366	530345.91	1295564.85	Аналитический	0.20	-
367	530320.71	1295559.75	Аналитический	0.20	-

1	2	3	4	5	6
368	530301.57	1295555.88	Аналитический	0.20	-
369	530282.86	1295552.10	Аналитический	0.20	-
370	530257.67	1295547.00	Аналитический	0.20	-
371	530250.75	1295545.60	Аналитический	0.20	-
372	530244.82	1295544.43	Аналитический	0.20	-
373	530237.90	1295543.01	Аналитический	0.20	-
374	530212.71	1295537.83	Аналитический	0.20	-
375	530192.32	1295533.86	Аналитический	0.20	-
376	530183.12	1295532.07	Аналитический	0.20	-
377	530157.87	1295527.78	Аналитический	0.20	-
378	530150.93	1295526.61	Аналитический	0.20	-
379	530144.99	1295525.64	Аналитический	0.20	-
380	530138.05	1295524.48	Аналитический	0.20	-
381	530112.79	1295520.29	Аналитический	0.10	-
382	530098.99	1295518.02	Аналитический	0.10	-
383	530085.76	1295515.84	Аналитический	0.10	-
384	530060.49	1295511.70	Аналитический	0.10	-
385	530053.56	1295510.57	Аналитический	0.20	-
386	530040.83	1295688.38	Аналитический	0.10	-
387	530032.10	1295687.75	Аналитический	0.10	-
388	529984.89	1295684.35	Аналитический	0.10	-
389	529878.71	1295676.69	Аналитический	0.10	-
390	529875.91	1295676.49	Аналитический	0.10	-
391	529876.30	1295672.97	Аналитический	0.10	-
392	529878.33	1295650.14	Аналитический	0.10	-
393	529880.36	1295627.32	Аналитический	0.10	-
394	529882.40	1295604.49	Аналитический	0.10	-
395	529884.43	1295581.66	Аналитический	0.10	-
396	529886.47	1295558.84	Аналитический	0.10	-
397	529888.50	1295536.01	Аналитический	0.10	-
398	529890.54	1295513.19	Аналитический	0.10	-
399	529890.82	1295510.00	Аналитический	0.10	-
400	529892.73	1295488.52	Аналитический	0.10	-
401	529892.60	1295468.56	Аналитический	0.10	-
402	529867.89	1295464.46	Аналитический	0.10	-
403	529872.93	1295437.10	Аналитический	0.10	-
404	529875.11	1295425.29	Аналитический	0.10	-
405	529899.82	1295429.38	Аналитический	0.10	-
406	529924.53	1295433.46	Аналитический	0.10	-
407	529949.23	1295437.55	Аналитический	0.10	-
408	529974.13	1295441.67	Аналитический	0.10	-
409	529998.67	1295445.73	Аналитический	0.10	-
410	530023.21	1295449.79	Аналитический	0.10	-
411	530047.74	1295453.85	Аналитический	0.10	-
412	530072.27	1295457.90	Аналитический	0.10	-
413	530064.35	1295497.06	Аналитический	0.10	-
414	530088.86	1295501.12	Аналитический	0.10	-
415	530096.78	1295461.96	Аналитический	0.10	-

1	2	3	4	5	6
416	530121.29	1295466.01	Аналитический	0.10	-
417	530145.80	1295470.07	Аналитический	0.10	-
418	530170.29	1295474.12	Аналитический	0.10	-
419	530194.78	1295478.17	Аналитический	0.10	-
420	530219.35	1295483.14	Аналитический	0.10	-
421	530243.90	1295488.10	Аналитический	0.10	-
422	530268.46	1295493.06	Аналитический	0.10	-
423	530293.01	1295498.03	Аналитический	0.10	-
424	530317.57	1295502.99	Аналитический	0.10	-
425	530342.12	1295507.95	Аналитический	0.10	-
426	530366.67	1295512.92	Аналитический	0.10	-
427	530391.22	1295517.88	Аналитический	0.10	-
428	530415.78	1295522.85	Аналитический	0.10	-
429	530440.34	1295527.81	Аналитический	0.10	-
430	530464.89	1295532.78	Аналитический	0.10	-
431	530489.45	1295537.74	Аналитический	0.10	-
432	530514.00	1295542.71	Аналитический	0.10	-
433	530538.56	1295547.67	Аналитический	0.10	-
434	530563.11	1295552.63	Аналитический	0.10	-
435	530587.67	1295557.60	Аналитический	0.10	-
436	530612.22	1295562.56	Аналитический	0.10	-
437	530636.77	1295567.52	Аналитический	0.10	-
438	530661.32	1295572.49	Аналитический	0.10	-
439	530685.88	1295577.45	Аналитический	0.10	-
345	530724.03	1295585.16	Аналитический	0.10	-
440	530522.79	1295793.19	Аналитический	0.10	-
441	530518.64	1295836.95	Аналитический	0.10	-
442	530514.22	1295880.88	Аналитический	0.10	-
443	530493.13	1295878.07	Аналитический	0.10	-
444	530469.92	1295875.26	Аналитический	0.10	-
445	530447.30	1295872.93	Аналитический	0.10	-
446	530424.58	1295870.46	Аналитический	0.10	-
447	530429.04	1295829.00	Аналитический	0.10	-
448	530429.21	1295827.41	Аналитический	0.10	-
449	530433.65	1295784.38	Аналитический	0.10	-
450	530456.47	1295786.71	Аналитический	0.10	-
451	530479.08	1295789.10	Аналитический	0.10	-
452	530502.07	1295791.28	Аналитический	0.10	-
440	530522.79	1295793.19	Аналитический	0.10	-
453	530512.35	1295900.08	Аналитический	0.10	-
454	530508.55	1295944.02	Аналитический	0.10	-
455	530503.72	1295988.15	Аналитический	0.10	-
456	530480.82	1295985.98	Аналитический	0.10	-
457	530458.23	1295983.06	Аналитический	0.10	-
458	530435.58	1295980.50	Аналитический	0.10	-
459	530412.94	1295977.83	Аналитический	0.10	-

1	2	3	4	5	6
460	530417.65	1295934.80	Аналитический	0.10	-
461	530418.48	1295926.95	Аналитический	0.10	-
462	530422.30	1295891.03	Аналитический	0.10	-
463	530445.07	1295893.47	Аналитический	0.10	-
464	530467.85	1295895.92	Аналитический	0.10	-
465	530491.46	1295898.22	Аналитический	0.10	-
453	530512.35	1295900.08	Аналитический	0.10	-
466	529989.26	1296369.64	Аналитический	0.10	-
467	529985.64	1296392.96	Аналитический	0.10	-
468	529983.61	1296405.53	Аналитический	0.20	-
469	529981.92	1296415.90	Аналитический	0.10	-
470	529978.43	1296439.05	Аналитический	0.10	-
471	529975.66	1296456.74	Аналитический	0.10	-
472	529969.32	1296497.40	Аналитический	0.10	-
473	529947.80	1296495.51	Аналитический	0.10	-
474	529923.63	1296493.38	Аналитический	0.20	-
475	529922.39	1296493.27	Аналитический	0.10	-
476	529898.51	1296491.17	Аналитический	0.10	-
477	529873.44	1296488.97	Аналитический	0.10	-
478	529848.21	1296486.75	Аналитический	0.10	-
479	529823.14	1296484.54	Аналитический	0.10	-
480	529798.08	1296482.34	Аналитический	0.10	-
481	529773.18	1296480.15	Аналитический	0.10	-
482	529747.44	1296477.89	Аналитический	0.10	-
483	529745.51	1296477.72	Аналитический	0.20	-
484	529722.71	1296475.71	Аналитический	0.10	-
485	529720.55	1296475.52	Аналитический	0.20	-
486	529697.14	1296473.46	Аналитический	0.10	-
487	529695.54	1296473.32	Аналитический	0.20	-
488	529672.58	1296471.30	Аналитический	0.10	-
489	529670.98	1296471.16	Аналитический	0.20	-
490	529647.37	1296469.09	Аналитический	0.10	-
491	529646.12	1296468.98	Аналитический	0.20	-
492	529622.28	1296466.88	Аналитический	0.10	-
493	529621.59	1296466.82	Аналитический	0.20	-
494	529597.74	1296464.73	Аналитический	0.10	-
495	529596.60	1296464.63	Аналитический	0.20	-
496	529572.85	1296462.53	Аналитический	0.10	-
497	529571.94	1296462.45	Аналитический	0.20	-
498	529546.92	1296460.25	Аналитический	0.10	-
499	529522.53	1296458.11	Аналитический	0.10	-
500	529520.02	1296457.89	Аналитический	0.20	-
501	529497.29	1296455.89	Аналитический	0.10	-
502	529495.58	1296455.74	Аналитический	0.20	-
503	529471.72	1296453.64	Аналитический	0.10	-
504	529446.63	1296451.44	Аналитический	0.10	-
505	529450.28	1296411.01	Аналитический	0.10	-

1	2	3	4	5	6
506	529451.91	1296393.16	Аналитический	0.10	-
507	529454.50	1296365.20	Аналитический	0.10	-
508	529457.07	1296337.01	Аналитический	0.10	-
509	529459.77	1296307.99	Аналитический	0.10	-
510	529495.25	1296310.86	Аналитический	0.10	-
511	529513.78	1296312.13	Аналитический	0.10	-
512	529536.85	1296313.76	Аналитический	0.10	-
513	529559.41	1296315.36	Аналитический	0.10	-
514	529582.98	1296317.03	Аналитический	0.10	-
515	529605.71	1296318.64	Аналитический	0.10	-
516	529628.77	1296320.28	Аналитический	0.10	-
517	529651.34	1296321.88	Аналитический	0.10	-
518	529674.74	1296323.54	Аналитический	0.10	-
519	529698.33	1296327.96	Аналитический	0.10	-
520	529721.63	1296332.32	Аналитический	0.10	-
521	529746.09	1296336.91	Аналитический	0.10	-
522	529772.03	1296341.77	Аналитический	0.10	-
523	529797.61	1296346.56	Аналитический	0.10	-
524	529823.27	1296346.83	Аналитический	0.10	-
525	529847.95	1296350.22	Аналитический	0.10	-
526	529873.95	1296353.80	Аналитический	0.10	-
527	529923.63	1296360.62	Аналитический	0.10	-
528	529942.08	1296363.24	Аналитический	0.10	-
466	529989.26	1296369.64	Аналитический	0.10	-
529	529299.33	1294629.88	Аналитический	0.10	-
530	529295.46	1294668.27	Аналитический	0.10	-
531	529292.89	1294693.76	Аналитический	0.10	-
532	529290.42	1294718.26	Аналитический	0.10	-
533	529287.90	1294743.21	Аналитический	0.10	-
534	529285.48	1294767.26	Аналитический	0.10	-
535	529283.15	1294790.41	Аналитический	0.10	-
536	529280.80	1294813.62	Аналитический	0.10	-
537	529278.60	1294835.45	Аналитический	0.10	-
538	529276.42	1294857.13	Аналитический	0.10	-
539	529274.11	1294880.02	Аналитический	0.10	-
540	529271.89	1294902.02	Аналитический	0.10	-
541	529271.41	1294906.79	Аналитический	0.10	-
542	529265.58	1294922.97	Аналитический	0.10	-
543	529257.70	1294944.82	Аналитический	0.30	-
544	529249.61	1294967.29	Аналитический	0.30	-
545	529240.38	1294992.86	Аналитический	0.30	-
546	529218.95	1295052.32	Аналитический	0.10	-
547	529165.81	1295222.80	Аналитический	0.10	-
548	529072.63	1295419.07	Аналитический	0.10	-
549	529089.51	1295418.45	Аналитический	0.10	-
550	529131.24	1295432.12	Аналитический	0.10	-
551	529141.39	1295437.85	Аналитический	0.10	-

1	2	3	4	5	6
552	529142.03	1295438.21	Картометрический	1.00	-
553	529141.54	1295438.32	Аналитический	0.30	-
554	529119.70	1295441.10	Аналитический	0.30	-
555	529092.40	1295443.99	Аналитический	0.30	-
556	529035.54	1295481.60	Аналитический	0.30	-
557	529030.09	1295486.27	Картометрический	1.00	-
558	529015.78	1295477.57	Картометрический	1.00	-
559	528993.11	1295467.24	Картометрический	1.00	-
560	528922.58	1295525.16	Картометрический	1.00	-
561	528907.07	1295550.62	Картометрический	1.00	-
562	528910.81	1295552.78	Картометрический	1.00	-
563	528901.66	1295568.35	Картометрический	1.00	-
564	528891.71	1295580.80	Картометрический	1.00	-
565	528873.98	1295610.99	Картометрический	1.00	-
566	528871.12	1295609.59	Картометрический	1.00	-
567	528870.11	1295611.27	Картометрический	1.00	-
568	528869.09	1295619.91	Картометрический	1.00	-
569	528869.07	1295619.92	Аналитический	0.10	-
570	528843.10	1295630.35	Картометрический	1.00	-
571	528773.39	1295603.97	Аналитический	0.10	-
572	528752.30	1295596.55	Аналитический	0.10	-
573	528734.75	1295592.48	Аналитический	0.10	-
574	528722.33	1295587.81	Картометрический	1.00	-
575	528727.94	1295577.76	Картометрический	1.00	-
576	528720.87	1295573.08	Картометрический	1.00	-
577	528699.77	1295594.16	Картометрический	1.00	-
578	528692.04	1295593.74	Аналитический	0.10	-
579	528640.09	1295609.04	Аналитический	0.10	-
580	528622.09	1295615.01	Аналитический	0.10	-
581	528586.04	1295625.58	Аналитический	0.30	-
582	528581.97	1295615.16	Картометрический	1.00	-
583	528562.65	1295629.45	Аналитический	0.10	-
584	528546.81	1295641.72	Аналитический	0.10	-
585	528543.60	1295644.20	Аналитический	0.10	-
586	528440.06	1295688.60	Аналитический	0.20	-
587	528396.79	1295706.08	Аналитический	0.20	-
588	528368.94	1295716.16	Аналитический	0.30	-
589	528344.93	1295726.60	Аналитический	0.30	-
590	528339.48	1295729.88	Аналитический	0.10	-
591	528304.32	1295745.81	Аналитический	0.10	-
592	528286.27	1295753.99	Аналитический	0.10	-
593	528268.36	1295762.51	Аналитический	0.10	-
594	528247.40	1295769.95	Аналитический	0.30	-
595	528224.24	1295783.12	Аналитический	0.30	-
596	528225.56	1295786.04	Аналитический	0.30	-
597	528207.62	1295800.28	Аналитический	0.30	-
598	528200.02	1295809.88	Картометрический	1.00	-
599	528194.33	1295815.42	Аналитический	0.30	-

1	2	3	4	5	6
600	528170.61	1295838.57	Аналитический	0.30	-
601	528150.45	1295858.23	Аналитический	0.10	-
602	528128.10	1295877.80	Аналитический	0.10	-
603	528104.10	1295901.20	Аналитический	0.10	-
604	528084.41	1295918.50	Аналитический	0.30	-
605	528080.22	1295921.61	Аналитический	0.30	-
606	528059.00	1295922.25	Аналитический	0.30	-
607	527978.17	1295924.26	Аналитический	0.20	-
608	527955.47	1295923.89	Аналитический	0.30	-
609	527955.30	1295930.71	Аналитический	0.10	-
610	527926.49	1295928.86	Аналитический	0.10	-
611	527899.15	1295922.41	Аналитический	0.10	-
612	527896.80	1295920.06	Аналитический	0.10	-
613	527895.35	1295916.62	Аналитический	0.10	-
614	527895.35	1295913.54	Аналитический	0.10	-
615	527886.48	1295910.83	Аналитический	0.10	-
616	527882.86	1295914.81	Аналитический	0.10	-
617	527878.52	1295919.69	Аналитический	0.10	-
618	527837.88	1295917.70	Аналитический	0.10	-
619	527812.48	1295915.93	Аналитический	0.10	-
620	527808.33	1295915.32	Аналитический	0.10	-
621	527795.05	1295915.18	Аналитический	0.10	-
622	527771.33	1295914.12	Аналитический	0.10	-
623	527749.99	1295912.57	Аналитический	0.10	-
624	527698.58	1295905.55	Аналитический	0.10	-
625	527698.08	1295908.84	Аналитический	0.10	-
626	527696.27	1295908.20	Аналитический	0.10	-
627	527694.91	1295904.40	Аналитический	0.10	-
628	527694.64	1295903.13	Аналитический	0.10	-
629	527695.91	1295897.71	Аналитический	0.10	-
630	527689.12	1295894.45	Аналитический	0.10	-
631	527682.24	1295904.22	Аналитический	0.10	-
632	527680.07	1295904.67	Аналитический	0.10	-
633	527678.08	1295904.67	Аналитический	0.10	-
634	527677.63	1295903.92	Аналитический	0.10	-
635	527668.51	1295900.20	Аналитический	0.10	-
636	527599.09	1295860.84	Аналитический	0.10	-
637	527584.23	1295853.97	Картометрический	1.00	-
638	527555.88	1295841.54	Картометрический	1.00	-
639	527556.26	1295841.01	Картометрический	1.00	-
640	527558.76	1295837.60	Аналитический	0.10	-
641	527556.00	1295834.87	Аналитический	0.10	-
642	527563.35	1295827.73	Аналитический	0.10	-
643	527566.54	1295826.24	Аналитический	0.10	-
644	527566.15	1295825.21	Аналитический	0.10	-
645	527564.81	1295818.80	Аналитический	0.10	-
646	527550.55	1295804.94	Аналитический	0.10	-
647	527542.16	1295798.53	Аналитический	0.10	-

1	2	3	4	5	6
648	527530.07	1295789.89	Аналитический	0.10	-
649	527513.83	1295768.75	Аналитический	0.10	-
650	527508.80	1295760.80	Аналитический	0.10	-
651	527490.25	1295769.73	Аналитический	0.10	-
652	527488.70	1295770.96	Аналитический	0.10	-
653	527487.92	1295773.01	Аналитический	0.10	-
654	527488.34	1295816.33	Аналитический	0.10	-
655	527485.33	1295813.10	Аналитический	0.10	-
656	527475.24	1295811.63	Аналитический	0.10	-
657	527478.12	1295796.87	Аналитический	0.10	-
658	527470.35	1295765.04	Аналитический	0.10	-
659	527463.70	1295754.30	Аналитический	0.10	-
660	527463.02	1295745.50	Аналитический	0.10	-
661	527461.69	1295737.60	Аналитический	0.10	-
662	527457.71	1295724.57	Аналитический	0.10	-
663	527457.09	1295722.55	Аналитический	0.10	-
664	527442.22	1295673.85	Аналитический	0.10	-
665	527441.05	1295670.02	Аналитический	0.10	-
666	527433.43	1295645.06	Аналитический	0.10	-
667	527413.10	1295585.17	Аналитический	0.10	-
668	527397.85	1295587.20	Аналитический	0.10	-
669	527400.20	1295653.47	Аналитический	0.10	-
670	527400.56	1295660.07	Аналитический	0.10	-
671	527396.12	1295670.29	Аналитический	0.10	-
672	527397.72	1295733.67	Аналитический	0.10	-
673	527397.72	1295736.67	Аналитический	0.10	-
674	527399.73	1295774.44	Аналитический	0.10	-
675	527398.00	1295791.37	Аналитический	0.10	-
676	527400.25	1295802.27	Аналитический	0.10	-
677	527391.86	1295802.96	Аналитический	0.10	-
678	527390.05	1295807.92	Аналитический	0.10	-
679	527385.70	1295811.29	Аналитический	0.10	-
680	527377.92	1295812.73	Аналитический	0.10	-
681	527368.87	1295814.36	Аналитический	0.10	-
682	527283.33	1295816.61	Аналитический	0.10	-
683	527216.12	1295819.83	Аналитический	0.10	-
684	527212.31	1295815.65	Аналитический	0.10	-
685	527196.65	1295818.72	Аналитический	0.10	-
686	527196.73	1295818.79	Аналитический	0.10	-
687	527186.78	1295819.73	Аналитический	0.10	-
688	527140.04	1295824.52	Аналитический	0.10	-
689	527136.54	1295824.88	Аналитический	0.10	-
690	527130.96	1295814.84	Аналитический	0.10	-
691	527110.41	1295819.24	Аналитический	0.10	-
692	527100.78	1295821.11	Картометрический	1.00	-
693	527098.80	1295756.90	Картометрический	1.00	-
694	527065.80	1295710.10	Картометрический	1.00	-
695	527092.50	1295451.00	Картометрический	1.00	-

1	2	3	4	5	6
696	527114.30	1295386.30	Картометрический	1.00	-
697	527109.00	1295335.80	Картометрический	1.00	-
698	527156.90	1295269.50	Картометрический	1.00	-
699	527139.27	1295240.76	Картометрический	1.00	-
700	527122.18	1295213.57	Картометрический	1.00	-
701	527108.76	1295191.50	Картометрический	1.00	-
702	527111.82	1295165.75	Картометрический	1.00	-
703	527118.33	1295114.44	Картометрический	1.00	-
704	527129.52	1295023.91	Аналитический	0.20	-
705	527132.22	1295001.82	Аналитический	0.10	-
706	527132.28	1295000.55	Аналитический	0.10	-
707	527133.02	1294985.71	Аналитический	0.30	-
708	527135.09	1294943.76	Аналитический	0.30	-
709	527135.14	1294942.85	Аналитический	0.30	-
710	527137.74	1294890.37	Аналитический	0.30	-
711	527137.90	1294887.16	Аналитический	0.30	-
712	527138.56	1294873.83	Аналитический	0.30	-
713	527139.36	1294857.71	Аналитический	0.30	-
714	527139.97	1294846.03	Аналитический	0.20	-
715	527141.05	1294832.25	Аналитический	0.20	-
716	527151.67	1294714.36	Картометрический	1.00	-
717	527202.55	1294730.17	Картометрический	1.00	-
718	527202.39	1294719.08	Аналитический	0.10	-
719	527220.02	1294708.30	Аналитический	0.10	-
720	527219.87	1294717.16	Картометрический	1.00	-
721	527229.41	1294711.30	Картометрический	1.00	-
722	527218.98	1294774.90	Картометрический	1.00	-
723	527290.01	1294775.86	Картометрический	1.00	-
724	527294.06	1294788.41	Картометрический	1.00	-
725	527316.97	1294859.38	Картометрический	1.00	-
726	527316.21	1294965.22	Аналитический	0.30	-
727	527345.12	1294982.71	Картометрический	1.00	-
728	527346.31	1295021.62	Картометрический	1.00	-
729	527451.41	1295051.00	Аналитический	0.30	-
730	527459.55	1295015.38	Аналитический	0.10	-
731	527500.19	1295021.74	Картометрический	1.00	-
732	527540.67	1295010.29	Картометрический	1.00	-
733	527560.57	1294966.10	Картометрический	1.00	-
734	527655.19	1294956.65	Аналитический	0.30	-
735	527706.70	1294950.21	Картометрический	1.00	-
736	527783.86	1294974.79	Картометрический	1.00	-
737	527850.57	1294964.82	Картометрический	1.00	-
738	527866.90	1294994.26	Картометрический	1.00	-
739	527907.68	1295026.87	Аналитический	0.30	-
740	527912.88	1295031.03	Аналитический	0.30	-
741	528011.47	1295056.02	Картометрический	1.00	-
742	528063.72	1295069.27	Картометрический	1.00	-
743	528105.30	1295054.76	Аналитический	0.10	-

1	2	3	4	5	6
744	528140.38	1295048.76	Аналитический	0.10	-
745	528155.74	1295053.09	Картометрический	1.00	-
746	528235.18	1295049.73	Картометрический	1.00	-
747	528306.94	1295037.14	Картометрический	1.00	-
748	528414.57	1294970.85	Картометрический	1.00	-
749	528472.57	1294975.63	Аналитический	0.30	-
750	528505.96	1294978.38	Аналитический	0.30	-
751	528534.45	1294962.78	Аналитический	0.30	-
752	528569.78	1294944.62	Аналитический	0.10	-
753	528605.70	1294923.77	Аналитический	0.30	-
754	528637.77	1294906.21	Аналитический	0.30	-
755	528753.33	1294842.93	Картометрический	1.00	-
756	528772.53	1294910.45	Картометрический	1.00	-
757	528804.34	1294874.57	Картометрический	1.00	-
758	528911.94	1294804.05	Картометрический	1.00	-
759	528968.52	1294796.70	Картометрический	1.00	-
760	529005.84	1294780.97	Картометрический	1.00	-
761	529014.80	1294762.42	Аналитический	0.10	-
762	529074.82	1294737.41	Аналитический	0.10	-
763	529070.01	1294756.67	Картометрический	1.00	-
764	529093.13	1294750.93	Картометрический	1.00	-
765	529098.81	1294749.41	Картометрический	1.00	-
766	529101.00	1294745.90	Аналитический	0.20	-
767	529109.50	1294724.40	Аналитический	0.20	-
768	529112.86	1294711.72	Аналитический	0.10	-
769	529119.55	1294690.29	Аналитический	0.10	-
770	529136.47	1294692.95	Картометрический	1.00	-
771	529153.20	1294680.62	Картометрический	1.00	-
772	529202.22	1294644.46	Картометрический	1.00	-
773	529213.69	1294650.28	Аналитический	0.30	-
774	529234.20	1294652.60	Аналитический	0.30	-
775	529246.23	1294649.08	Аналитический	0.30	-
529	529299.33	1294629.88	Аналитический	0.10	-
776	529122.88	1295285.20	Аналитический	0.05	-
777	529122.88	1295285.44	Аналитический	0.05	-
778	529122.64	1295285.44	Аналитический	0.05	-
779	529122.64	1295285.20	Аналитический	0.05	-
776	529122.88	1295285.20	Аналитический	0.05	-
780	529079.34	1295340.66	Аналитический	0.05	-
781	529079.34	1295340.90	Аналитический	0.05	-
782	529079.10	1295340.90	Аналитический	0.05	-
783	529079.10	1295340.66	Аналитический	0.05	-
780	529079.34	1295340.66	Аналитический	0.05	-
784	529020.15	1295419.01	Аналитический	0.05	-
785	529020.15	1295419.25	Аналитический	0.05	-

1	2	3	4	5	6
786	529019.91	1295419.25	Аналитический	0.05	-
787	529019.91	1295419.01	Аналитический	0.05	-
784	529020.15	1295419.01	Аналитический	0.05	-
788	528990.50	1295458.19	Аналитический	0.05	-
789	528990.50	1295458.43	Аналитический	0.05	-
790	528990.26	1295458.43	Аналитический	0.05	-
791	528990.26	1295458.19	Аналитический	0.05	-
788	528990.50	1295458.19	Аналитический	0.05	-
792	528988.42	1295247.12	Аналитический	0.05	-
793	528988.42	1295247.36	Аналитический	0.05	-
794	528988.18	1295247.36	Аналитический	0.05	-
795	528988.18	1295247.12	Аналитический	0.05	-
792	528988.42	1295247.12	Аналитический	0.05	-
796	528958.14	1295216.01	Аналитический	0.05	-
797	528958.14	1295216.25	Аналитический	0.05	-
798	528957.90	1295216.25	Аналитический	0.05	-
799	528957.90	1295216.01	Аналитический	0.05	-
796	528958.14	1295216.01	Аналитический	0.05	-
800	528945.57	1295214.01	Аналитический	0.05	-
801	528945.57	1295214.25	Аналитический	0.05	-
802	528945.33	1295214.25	Аналитический	0.05	-
803	528945.33	1295214.01	Аналитический	0.05	-
800	528945.57	1295214.01	Аналитический	0.05	-
804	528964.80	1295114.66	Аналитический	0.05	-
805	528964.80	1295114.90	Аналитический	0.05	-
806	528964.56	1295114.90	Аналитический	0.05	-
807	528964.56	1295114.66	Аналитический	0.05	-
804	528964.80	1295114.66	Аналитический	0.05	-
808	528977.21	1295073.83	Аналитический	0.05	-
809	528977.21	1295074.07	Аналитический	0.05	-
810	528976.97	1295074.07	Аналитический	0.05	-
811	528976.97	1295073.83	Аналитический	0.05	-
808	528977.21	1295073.83	Аналитический	0.05	-
812	528989.61	1295032.99	Аналитический	0.05	-
813	528989.61	1295033.23	Аналитический	0.05	-
814	528989.37	1295033.23	Аналитический	0.05	-
815	528989.37	1295032.99	Аналитический	0.05	-
812	528989.61	1295032.99	Аналитический	0.05	-
816	528274.51	1295604.86	Аналитический	0.05	-
817	528274.51	1295605.10	Аналитический	0.05	-

1	2	3	4	5	6
818	528274.27	1295605.10	Аналитический	0.05	-
819	528274.27	1295604.86	Аналитический	0.05	-
816	528274.51	1295604.86	Аналитический	0.05	-
820	529425.14	1295617.29	Аналитический	0.10	-
821	529438.56	1295669.59	Аналитический	0.10	-
822	529304.86	1295653.34	Аналитический	0.10	-
823	529304.86	1295619.11	Аналитический	0.10	-
824	529287.74	1295596.21	Аналитический	0.10	-
825	529269.90	1295587.48	Аналитический	0.10	-
826	529135.70	1295587.48	Аналитический	0.10	-
827	529111.69	1295604.36	Аналитический	0.10	-
828	529104.45	1295590.95	Аналитический	0.10	-
829	529073.70	1295534.27	Аналитический	0.10	-
830	529059.43	1295494.00	Аналитический	0.10	-
831	529058.96	1295492.91	Картометрический	1.00	-
832	529081.04	1295478.09	Аналитический	0.30	-
833	529088.51	1295473.13	Аналитический	0.30	-
834	529141.85	1295452.33	Аналитический	0.30	-
835	529154.81	1295447.98	Аналитический	0.30	-
836	529155.34	1295448.98	Аналитический	0.10	-
837	529240.93	1295520.94	Аналитический	0.10	-
838	529254.13	1295531.88	Аналитический	0.10	-
839	529277.25	1295561.00	Аналитический	0.10	-
840	529314.93	1295578.12	Аналитический	0.10	-
841	529360.60	1295609.57	Аналитический	0.10	-
820	529425.14	1295617.29	Аналитический	0.10	-
842	528866.87	1295639.09	Аналитический	0.30	-
843	528852.81	1295761.22	Аналитический	0.30	-
844	528855.93	1295810.70	Аналитический	0.30	-
845	528880.16	1296060.00	Аналитический	0.30	-
846	528885.58	1296066.01	Аналитический	0.30	-
847	528891.39	1296072.44	Аналитический	0.30	-
848	528885.73	1296109.59	Аналитический	0.10	-
849	528490.30	1296355.85	Аналитический	0.10	-
850	528490.71	1296353.78	Аналитический	0.10	-
851	528489.03	1296313.47	Аналитический	0.10	-
852	528488.83	1296308.73	Аналитический	0.10	-
853	528462.63	1296314.64	Аналитический	0.10	-
854	528291.80	1296353.48	Аналитический	0.10	-
855	528306.55	1296273.43	Аналитический	0.10	-
856	528467.24	1296285.00	Аналитический	0.10	-
857	528473.61	1296241.18	Аналитический	0.10	-
858	528498.95	1296241.77	Аналитический	0.10	-
859	528501.56	1296225.20	Аналитический	0.10	-
860	528481.23	1296221.76	Аналитический	0.10	-
861	528499.90	1296042.12	Аналитический	0.10	-

1	2	3	4	5	6
862	528396.59	1296053.02	Аналитический	0.10	-
863	528393.44	1296018.22	Аналитический	0.10	-
864	528377.92	1296018.31	Аналитический	0.10	-
865	528372.40	1295931.18	Аналитический	0.10	-
866	528365.70	1295888.37	Аналитический	0.10	-
867	528364.24	1295879.08	Аналитический	0.10	-
868	528362.55	1295879.52	Аналитический	0.10	-
869	528361.21	1295878.43	Аналитический	0.10	-
870	528354.28	1295878.62	Аналитический	0.10	-
871	528277.27	1295881.60	Аналитический	0.10	-
872	528234.33	1295883.26	Аналитический	0.10	-
873	528194.02	1295884.70	Аналитический	0.10	-
874	528188.13	1295884.91	Аналитический	0.10	-
875	528187.92	1295880.33	Аналитический	0.10	-
876	528184.18	1295880.39	Аналитический	0.10	-
877	528184.39	1295895.29	Аналитический	0.10	-
878	528184.98	1295895.29	Аналитический	0.10	-
879	528184.98	1295897.29	Аналитический	0.10	-
880	528184.42	1295897.29	Аналитический	0.10	-
881	528184.78	1295916.98	Аналитический	0.10	-
882	528172.78	1295919.40	Аналитический	0.10	-
883	528130.74	1295922.35	Аналитический	0.10	-
884	528129.00	1295906.66	Аналитический	0.10	-
885	528133.34	1295895.68	Аналитический	0.10	-
886	528185.75	1295843.43	Картометрический	1.00	-
887	528220.38	1295809.33	Аналитический	0.10	-
888	528240.54	1295797.52	Аналитический	0.10	-
889	528240.90	1295797.31	Аналитический	0.10	-
890	528273.94	1295777.10	Аналитический	0.10	-
891	528276.65	1295774.59	Картометрический	1.00	-
892	528275.48	1295769.37	Аналитический	0.10	-
893	528286.95	1295763.12	Аналитический	0.10	-
894	528288.18	1295765.69	Аналитический	0.10	-
895	528303.08	1295758.36	Аналитический	0.20	-
896	528307.15	1295756.35	Аналитический	0.20	-
897	528305.19	1295750.47	Аналитический	0.10	-
898	528336.01	1295736.50	Аналитический	0.10	-
899	528341.01	1295734.94	Аналитический	0.10	-
900	528342.92	1295744.88	Аналитический	0.10	-
901	528371.70	1295733.04	Аналитический	0.10	-
902	528395.82	1295723.03	Аналитический	0.10	-
903	528420.87	1295712.82	Аналитический	0.10	-
904	528420.93	1295712.65	Аналитический	0.20	-
905	528441.04	1295706.03	Аналитический	0.20	-
906	528440.85	1295705.16	Аналитический	0.20	-
907	528465.11	1295696.08	Аналитический	0.20	-
908	528492.91	1295682.86	Аналитический	0.20	-
909	528525.19	1295669.08	Аналитический	0.20	-

1	2	3	4	5	6
910	528560.24	1295653.93	Картометрический	1.00	-
911	528559.84	1295651.39	Аналитический	0.10	-
912	528565.98	1295648.76	Аналитический	0.10	-
913	528566.27	1295651.39	Картометрический	1.00	-
914	528567.86	1295650.84	Картометрический	1.00	-
915	528567.80	1295649.88	Аналитический	0.20	-
916	528585.61	1295644.46	Аналитический	0.10	-
917	528602.55	1295639.30	Аналитический	0.10	-
918	528611.13	1295635.60	Аналитический	0.10	-
919	528632.47	1295630.89	Аналитический	0.10	-
920	528632.52	1295626.22	Аналитический	0.30	-
921	528652.63	1295620.15	Аналитический	0.30	-
922	528652.88	1295622.52	Аналитический	0.30	-
923	528670.86	1295618.04	Аналитический	0.30	-
924	528679.50	1295615.27	Аналитический	0.30	-
925	528685.26	1295614.64	Аналитический	0.30	-
926	528708.96	1295612.03	Аналитический	0.30	-
927	528724.53	1295610.55	Аналитический	0.30	-
928	528756.36	1295612.19	Аналитический	0.20	-
929	528781.25	1295619.15	Аналитический	0.20	-
930	528790.77	1295622.58	Аналитический	0.10	-
931	528792.78	1295623.31	Аналитический	0.10	-
932	528797.10	1295624.56	Аналитический	0.30	-
933	528819.97	1295635.07	Аналитический	0.20	-
934	528846.38	1295639.14	Аналитический	0.20	-
935	528845.90	1295643.36	Аналитический	0.20	-
936	528851.04	1295643.51	Аналитический	0.20	-
937	528858.10	1295641.22	Картометрический	1.00	-
938	528858.24	1295639.76	Аналитический	0.10	-
939	528857.52	1295638.20	Аналитический	0.10	-
940	528858.80	1295638.13	Аналитический	0.10	-
941	528860.03	1295638.06	Аналитический	0.10	-
942	528861.17	1295638.00	Аналитический	0.10	-
943	528864.04	1295637.84	Аналитический	0.10	-
944	528863.86	1295639.83	Картометрический	1.00	-
842	528866.87	1295639.09	Аналитический	0.30	-
945	528343.45	1295760.53	Аналитический	0.05	-
946	528343.45	1295760.77	Аналитический	0.05	-
947	528343.21	1295760.77	Аналитический	0.05	-
948	528343.21	1295760.53	Аналитический	0.05	-
945	528343.45	1295760.53	Аналитический	0.05	-
949	528354.23	1295819.55	Аналитический	0.05	-
950	528354.23	1295819.79	Аналитический	0.05	-
951	528353.99	1295819.79	Аналитический	0.05	-
952	528353.99	1295819.55	Аналитический	0.05	-
949	528354.23	1295819.55	Аналитический	0.05	-

1	2	3	4	5	6
953	528365.03	1295878.62	Аналитический	0.05	-
954	528365.03	1295878.86	Аналитический	0.05	-
955	528364.79	1295878.86	Аналитический	0.05	-
956	528364.79	1295878.62	Аналитический	0.05	-
953	528365.03	1295878.62	Аналитический	0.05	-
957	528183.96	1295861.75	Аналитический	0.05	-
958	528183.96	1295861.99	Аналитический	0.05	-
959	528183.72	1295861.99	Аналитический	0.05	-
960	528183.72	1295861.75	Аналитический	0.05	-
957	528183.96	1295861.75	Аналитический	0.05	-
961	528184.05	1295896.19	Аналитический	0.05	-
962	528184.05	1295896.43	Аналитический	0.05	-
963	528183.81	1295896.43	Аналитический	0.05	-
964	528183.81	1295896.19	Аналитический	0.05	-
961	528184.05	1295896.19	Аналитический	0.05	-
965	529346.67	1296861.68	Аналитический	0.30	-
966	529346.62	1296861.93	Аналитический	0.10	-
967	529339.06	1296898.05	Аналитический	0.10	-
968	529329.53	1296943.60	Аналитический	0.10	-
969	529329.35	1296945.20	Аналитический	0.10	-
970	529322.74	1297004.97	Аналитический	0.10	-
971	529266.87	1296948.35	Аналитический	0.10	-
972	529259.00	1296948.96	Аналитический	0.20	-
973	529225.65	1296951.48	Аналитический	0.20	-
974	529199.74	1296953.45	Аналитический	0.20	-
975	529171.36	1296955.60	Аналитический	0.20	-
976	529135.37	1296958.33	Аналитический	0.20	-
977	529125.47	1296959.08	Аналитический	0.20	-
978	529098.71	1296961.11	Аналитический	0.20	-
979	529072.12	1296963.13	Аналитический	0.20	-
980	528655.22	1296984.10	Аналитический	0.10	-
981	528652.92	1296984.25	Аналитический	0.10	-
982	528458.17	1296994.24	Аналитический	0.20	-
983	528455.75	1296994.32	Аналитический	0.20	-
984	528363.58	1296998.87	Аналитический	0.10	-
985	528205.03	1297006.87	Аналитический	0.30	-
986	528054.69	1297015.13	Картометрический	1.00	-
987	528054.79	1297014.45	Аналитический	0.30	-
988	528062.30	1296977.34	Аналитический	0.30	-
989	528066.27	1296957.75	Аналитический	0.10	-
990	528075.81	1296910.66	Аналитический	0.10	-
991	528116.28	1296906.79	Аналитический	0.10	-
992	528169.54	1296831.86	Аналитический	0.10	-
993	528237.39	1296750.24	Аналитический	0.10	-

1	2	3	4	5	6
994	528257.85	1296735.80	Аналитический	0.10	-
995	528288.55	1296716.49	Аналитический	0.10	-
996	528378.92	1296700.24	Аналитический	0.10	-
997	528386.42	1296654.92	Аналитический	0.10	-
998	528418.43	1296634.78	Аналитический	0.10	-
999	528418.14	1296636.41	Аналитический	0.10	-
1000	528846.15	1296369.85	Аналитический	0.10	-
1001	528839.63	1296412.73	Аналитический	0.10	-
1002	528870.27	1296417.66	Аналитический	0.10	-
1003	528901.06	1296422.31	Аналитический	0.10	-
1004	528896.94	1296448.30	Аналитический	0.10	-
1005	528892.87	1296474.01	Аналитический	0.10	-
1006	528869.54	1296621.19	Аналитический	0.10	-
1007	528856.61	1296702.81	Аналитический	0.10	-
1008	528853.64	1296721.53	Аналитический	0.10	-
1009	528840.58	1296803.98	Аналитический	0.10	-
1010	528830.60	1296866.93	Аналитический	0.10	-
1011	528827.89	1296884.06	Аналитический	0.10	-
965	529346.67	1296861.68	Аналитический	0.30	-
1012	528190.58	1295942.11	Аналитический	0.10	-
1013	528191.35	1295971.82	Аналитический	0.10	-
1014	528191.96	1295971.96	Аналитический	0.10	-
1015	528193.15	1296035.81	Аналитический	0.10	-
1016	528193.40	1296062.59	Аналитический	0.10	-
1017	528192.73	1296083.49	Аналитический	0.10	-
1018	528190.27	1296087.05	Аналитический	0.10	-
1019	528190.41	1296090.13	Аналитический	0.10	-
1020	528193.55	1296094.46	Аналитический	0.10	-
1021	528194.69	1296146.69	Аналитический	0.10	-
1022	528195.85	1296197.54	Аналитический	0.10	-
1023	528195.87	1296199.63	Аналитический	0.10	-
1024	528196.47	1296240.90	Аналитический	0.10	-
1025	528179.04	1296328.78	Аналитический	0.10	-
1026	528177.14	1296339.34	Аналитический	0.10	-
1027	528194.25	1296341.95	Аналитический	0.10	-
1028	528202.85	1296342.96	Аналитический	0.10	-
1029	528162.63	1296581.72	Аналитический	0.10	-
1030	528142.29	1296582.31	Аналитический	0.30	-
1031	528143.89	1296574.41	Аналитический	0.10	-
1032	528142.11	1296539.22	Аналитический	0.10	-
1033	528139.10	1296556.39	Аналитический	0.10	-
1034	528135.75	1296580.12	Аналитический	0.10	-
1035	528130.17	1296605.22	Аналитический	0.10	-
1036	528127.68	1296604.66	Аналитический	0.10	-
1037	528120.37	1296638.64	Аналитический	0.10	-
1038	528122.84	1296639.23	Аналитический	0.10	-
1039	528116.88	1296665.20	Аналитический	0.10	-

1	2	3	4	5	6
1040	528108.97	1296665.98	Аналитический	0.30	-
1041	528098.08	1296663.72	Аналитический	0.10	-
1042	528093.91	1296686.60	Аналитический	0.10	-
1043	528068.31	1296679.70	Аналитический	0.10	-
1044	528067.77	1296683.57	Аналитический	0.10	-
1045	528074.80	1296685.46	Картометрический	1.00	-
1046	528074.04	1296691.35	Картометрический	1.00	-
1047	528074.48	1296691.47	Картометрический	1.00	-
1048	528069.20	1296724.58	Аналитический	0.10	-
1049	528004.43	1296708.58	Аналитический	0.30	-
1050	527969.73	1296700.01	Аналитический	0.30	-
1051	527960.80	1296697.83	Аналитический	0.30	-
1052	527953.69	1296723.00	Аналитический	0.30	-
1053	527946.03	1296754.21	Аналитический	0.30	-
1054	527932.74	1296810.12	Аналитический	0.20	-
1055	527921.71	1296852.23	Аналитический	0.20	-
1056	527910.93	1296893.33	Аналитический	0.20	-
1057	527900.89	1296894.40	Аналитический	0.10	-
1058	527890.30	1296937.79	Аналитический	0.10	-
1059	527871.23	1297015.91	Аналитический	0.10	-
1060	527870.33	1297019.61	Аналитический	0.10	-
1061	527870.17	1297025.26	Аналитический	0.10	-
1062	527849.38	1297026.40	Аналитический	0.10	-
1063	527822.69	1297027.60	Аналитический	0.10	-
1064	527796.29	1297028.78	Аналитический	0.10	-
1065	527759.86	1297030.41	Аналитический	0.10	-
1066	527755.65	1297032.41	Аналитический	0.10	-
1067	527714.33	1297052.01	Аналитический	0.10	-
1068	527672.24	1297071.97	Аналитический	0.10	-
1069	527561.52	1297124.48	Аналитический	0.10	-
1070	527558.35	1297113.59	Аналитический	0.10	-
1071	527506.83	1297123.65	Аналитический	0.10	-
1072	527469.21	1297131.02	Аналитический	0.10	-
1073	527469.03	1297128.90	Аналитический	0.10	-
1074	527429.49	1297137.52	Аналитический	0.10	-
1075	527392.82	1297145.73	Аналитический	0.10	-
1076	527355.13	1297154.17	Аналитический	0.10	-
1077	527328.22	1297160.38	Аналитический	0.10	-
1078	527315.87	1297163.53	Аналитический	0.10	-
1079	527272.75	1297174.52	Аналитический	0.10	-
1080	527248.82	1297180.62	Аналитический	0.10	-
1081	527224.37	1297186.29	Аналитический	0.10	-
1082	527175.12	1297197.72	Аналитический	0.10	-
1083	527167.06	1297217.18	Аналитический	0.10	-
1084	527157.84	1297219.01	Аналитический	0.10	-
1085	527162.45	1297211.72	Аналитический	0.10	-
1086	527168.98	1297201.05	Аналитический	0.10	-
1087	527172.78	1297196.44	Аналитический	0.10	-

1	2	3	4	5	6
1088	527189.52	1297190.37	Аналитический	0.10	-
1089	527187.62	1297185.12	Аналитический	0.10	-
1090	527186.75	1297181.98	Аналитический	0.10	-
1091	527204.81	1297115.80	Аналитический	0.10	-
1092	527212.11	1297089.98	Аналитический	0.10	-
1093	527218.50	1297066.40	Аналитический	0.10	-
1094	527219.05	1297066.40	Аналитический	0.10	-
1095	527225.70	1297042.60	Аналитический	0.10	-
1096	527232.41	1297019.12	Аналитический	0.10	-
1097	527239.31	1296995.07	Аналитический	0.10	-
1098	527243.06	1296970.87	Аналитический	0.10	-
1099	527250.21	1296945.69	Аналитический	0.10	-
1100	527251.75	1296946.13	Аналитический	0.10	-
1101	527258.62	1296921.69	Аналитический	0.10	-
1102	527257.88	1296921.49	Аналитический	0.10	-
1103	527264.31	1296897.83	Аналитический	0.10	-
1104	527277.63	1296849.40	Аналитический	0.10	-
1105	527284.13	1296824.96	Аналитический	0.10	-
1106	527290.34	1296801.64	Аналитический	0.10	-
1107	527290.99	1296799.18	Аналитический	0.10	-
1108	527291.08	1296798.90	Аналитический	0.10	-
1109	527297.02	1296777.08	Аналитический	0.10	-
1110	527303.37	1296751.83	Аналитический	0.10	-
1111	527309.95	1296726.68	Аналитический	0.10	-
1112	527317.47	1296698.52	Аналитический	0.10	-
1113	527317.83	1296697.29	Аналитический	0.10	-
1114	527324.39	1296672.19	Аналитический	0.10	-
1115	527331.33	1296648.98	Аналитический	0.10	-
1116	527337.98	1296622.98	Аналитический	0.10	-
1117	527345.08	1296594.21	Аналитический	0.10	-
1118	527351.94	1296567.61	Аналитический	0.10	-
1119	527350.80	1296561.20	Аналитический	0.10	-
1120	527353.09	1296552.53	Аналитический	0.10	-
1121	527344.40	1296548.53	Аналитический	0.10	-
1122	527348.85	1296531.47	Аналитический	0.10	-
1123	527373.33	1296528.13	Картометрический	1.00	-
1124	527398.08	1296524.75	Аналитический	0.10	-
1125	527399.25	1296515.42	Аналитический	0.10	-
1126	527399.62	1296512.45	Аналитический	0.10	-
1127	527383.16	1296508.09	Аналитический	0.10	-
1128	527385.60	1296499.17	Аналитический	0.10	-
1129	527390.36	1296464.77	Аналитический	0.10	-
1130	527393.61	1296427.02	Аналитический	0.10	-
1131	527395.84	1296402.68	Аналитический	0.10	-
1132	527421.54	1296402.92	Аналитический	0.10	-
1133	527471.91	1296401.36	Аналитический	0.20	-
1134	527492.87	1296400.64	Аналитический	0.20	-
1135	527494.40	1296385.94	Аналитический	0.20	-

1	2	3	4	5	6
1136	527490.75	1296385.33	Аналитический	0.10	-
1137	527493.23	1296366.01	Аналитический	0.10	-
1138	527455.14	1296366.47	Аналитический	0.20	-
1139	527424.49	1296366.98	Аналитический	0.20	-
1140	527398.62	1296365.93	Аналитический	0.10	-
1141	527401.55	1296338.47	Аналитический	0.10	-
1142	527403.60	1296311.80	Аналитический	0.10	-
1143	527406.30	1296280.20	Аналитический	0.10	-
1144	527409.31	1296241.65	Аналитический	0.10	-
1145	527410.89	1296216.00	Аналитический	0.10	-
1146	527413.28	1296186.00	Аналитический	0.10	-
1147	527414.46	1296168.67	Аналитический	0.10	-
1148	527415.74	1296153.54	Аналитический	0.10	-
1149	527417.31	1296130.53	Аналитический	0.10	-
1150	527419.47	1296129.11	Аналитический	0.10	-
1151	527474.17	1296128.49	Аналитический	0.20	-
1152	527475.20	1296152.39	Аналитический	0.10	-
1153	527522.69	1296151.48	Аналитический	0.10	-
1154	527523.69	1296151.48	Аналитический	0.10	-
1155	527523.77	1296152.98	Аналитический	0.10	-
1156	527523.96	1296156.77	Аналитический	0.10	-
1157	527524.16	1296160.57	Аналитический	0.10	-
1158	527524.36	1296164.36	Аналитический	0.10	-
1159	527524.46	1296166.34	Аналитический	0.10	-
1160	527534.66	1296165.89	Аналитический	0.10	-
1161	527534.97	1296177.96	Аналитический	0.10	-
1162	527545.77	1296177.83	Аналитический	0.10	-
1163	527546.95	1296171.67	Аналитический	0.10	-
1164	527579.53	1296177.98	Аналитический	0.10	-
1165	527583.39	1296166.76	Аналитический	0.10	-
1166	527596.11	1296129.89	Аналитический	0.10	-
1167	527607.01	1296098.27	Аналитический	0.10	-
1168	527620.29	1296060.46	Аналитический	0.10	-
1169	527639.90	1296013.27	Аналитический	0.10	-
1170	527646.46	1295992.32	Аналитический	0.10	-
1171	527660.39	1295955.80	Аналитический	0.10	-
1172	527674.98	1295917.58	Аналитический	0.10	-
1173	527677.88	1295916.00	Аналитический	0.10	-
1174	527678.35	1295921.69	Аналитический	0.10	-
1175	527686.95	1295924.22	Аналитический	0.10	-
1176	527686.91	1295925.20	Аналитический	0.10	-
1177	527692.81	1295923.82	Аналитический	0.10	-
1178	527726.09	1295925.71	Аналитический	0.10	-
1179	527738.87	1295926.44	Аналитический	0.10	-
1180	527745.41	1295926.81	Аналитический	0.10	-
1181	527760.29	1295927.65	Аналитический	0.10	-
1182	527774.83	1295928.47	Аналитический	0.10	
1183	527775.16	1295928.49	Аналитический	0.10	-

1	2	3	4	5	6
1184	527790.07	1295929.33	Аналитический	0.10	-
1185	527821.57	1295931.29	Аналитический	0.10	-
1186	527826.56	1295931.59	Аналитический	0.10	-
1187	527842.03	1295932.51	Аналитический	0.10	-
1188	527851.83	1295933.09	Аналитический	0.10	-
1189	527857.51	1295933.43	Аналитический	0.10	-
1190	527874.21	1295934.42	Аналитический	0.10	-
1191	527873.18	1295932.63	Аналитический	0.10	-
1192	527876.89	1295933.27	Аналитический	0.10	-
1193	527880.06	1295935.53	Аналитический	0.10	-
1194	527882.14	1295937.52	Аналитический	0.10	-
1195	527885.40	1295943.22	Аналитический	0.10	-
1196	527893.18	1295942.86	Аналитический	0.10	-
1197	527894.54	1295939.24	Аналитический	0.10	-
1198	527896.76	1295937.27	Аналитический	0.10	-
1199	527898.23	1295943.81	Аналитический	0.10	-
1200	527914.23	1295944.22	Аналитический	0.10	-
1201	527937.36	1295944.15	Аналитический	0.10	-
1202	527937.52	1295941.13	Аналитический	0.30	-
1203	527957.86	1295941.15	Аналитический	0.10	-
1204	528035.68	1295938.28	Картометрический	1.00	-
1205	528035.68	1295937.94	Аналитический	0.10	-
1206	528057.04	1295937.92	Картометрический	1.00	-
1207	528093.25	1295939.78	Аналитический	0.10	-
1208	528121.49	1295939.33	Аналитический	0.10	-
1209	528138.36	1295941.81	Аналитический	0.10	-
1210	528175.32	1295942.02	Аналитический	0.10	-
1012	528190.58	1295942.11	Аналитический	0.10	-
1211	528154.31	1296427.42	Аналитический	0.05	-
1212	528154.31	1296427.66	Аналитический	0.05	-
1213	528154.07	1296427.66	Аналитический	0.05	-
1214	528154.07	1296427.42	Аналитический	0.05	-
1211	528154.31	1296427.42	Аналитический	0.05	-
1215	528139.41	1296505.54	Аналитический	0.05	-
1216	528139.41	1296505.78	Аналитический	0.05	-
1217	528139.17	1296505.78	Аналитический	0.05	-
1218	528139.17	1296505.54	Аналитический	0.05	-
1215	528139.41	1296505.54	Аналитический	0.05	-
1219	528077.33	1296505.83	Аналитический	0.05	-
1220	528077.33	1296506.07	Аналитический	0.05	-
1221	528077.09	1296506.07	Аналитический	0.05	-
1222	528077.09	1296505.83	Аналитический	0.05	-
1219	528077.33	1296505.83	Аналитический	0.05	-
1223	527953.16	1296659.65	Аналитический	0.05	-

1	2	3	4	5	6
1224	527953.16	1296659.89	Аналитический	0.05	-
1225	527952.92	1296659.89	Аналитический	0.05	-
1226	527952.92	1296659.65	Аналитический	0.05	-
1223	527953.16	1296659.65	Аналитический	0.05	-
1227	527484.57	1296609.12	Аналитический	0.10	-
1228	527474.18	1296660.15	Аналитический	0.10	-
1229	527467.65	1296685.42	Аналитический	0.10	-
1230	527467.60	1296685.63	Аналитический	0.10	-
1231	527445.56	1296782.33	Аналитический	0.10	-
1232	527403.35	1296773.32	Аналитический	0.10	-
1233	527391.84	1296772.74	Аналитический	0.10	-
1234	527364.26	1296765.25	Аналитический	0.30	-
1235	527411.04	1296587.50	Аналитический	0.30	-
1227	527484.57	1296609.12	Аналитический	0.10	-
1236	527536.93	1295890.84	Картометрический	1.00	-
1237	527536.86	1295892.18	Аналитический	0.10	-
1238	527535.15	1296010.37	Аналитический	0.10	-
1239	527534.85	1296030.39	Аналитический	0.10	-
1240	527534.61	1296047.10	Аналитический	0.10	-
1241	527534.48	1296056.21	Аналитический	0.10	-
1242	527534.59	1296073.09	Аналитический	0.10	-
1243	527534.85	1296096.32	Аналитический	0.10	-
1244	527529.53	1296096.18	Аналитический	0.10	-
1245	527531.11	1296121.04	Аналитический	0.10	-
1246	527466.13	1296123.08	Аналитический	0.10	-
1247	527454.93	1296123.31	Аналитический	0.10	-
1248	527418.11	1296124.05	Аналитический	0.10	-
1249	527418.39	1296110.69	Аналитический	0.10	-
1250	527418.60	1296100.41	Аналитический	0.10	-
1251	527418.63	1296071.76	Аналитический	0.10	-
1252	527418.53	1296045.63	Аналитический	0.10	-
1253	527419.29	1296045.61	Аналитический	0.10	-
1254	527419.29	1296034.97	Аналитический	0.10	-
1255	527419.30	1296010.68	Аналитический	0.10	-
1256	527418.65	1296010.70	Аналитический	0.10	-
1257	527419.06	1295976.78	Аналитический	0.10	-
1258	527418.91	1295971.62	Аналитический	0.10	-
1259	527419.01	1295953.61	Аналитический	0.10	-
1260	527419.09	1295939.89	Аналитический	0.10	-
1261	527419.17	1295925.13	Аналитический	0.10	-
1262	527419.22	1295916.87	Аналитический	0.10	-
1263	527419.30	1295898.81	Аналитический	0.10	-
1264	527419.78	1295898.82	Аналитический	0.10	-
1265	527419.20	1295885.05	Аналитический	0.10	-
1266	527418.92	1295869.71	Аналитический	0.10	-
1267	527417.56	1295846.22	Аналитический	0.10	-

1	2	3	4	5	6
1268	527422.53	1295842.96	Аналитический	0.10	-
1269	527424.52	1295842.32	Аналитический	0.10	-
1270	527462.72	1295842.15	Аналитический	0.10	-
1271	527462.72	1295842.42	Аналитический	0.10	-
1272	527462.30	1295872.23	Аналитический	0.10	-
1273	527470.60	1295872.30	Аналитический	0.10	-
1274	527469.16	1295880.61	Аналитический	0.10	-
1275	527475.23	1295887.31	Аналитический	0.10	-
1276	527484.09	1295887.70	Аналитический	0.10	-
1277	527490.23	1295889.33	Аналитический	0.10	-
1278	527493.59	1295889.60	Аналитический	0.10	-
1279	527494.80	1295888.74	Аналитический	0.10	-
1280	527516.31	1295888.12	Аналитический	0.10	-
1281	527526.94	1295890.46	Аналитический	0.10	-
1236	527536.93	1295890.84	Картометрический	1.00	-
1282	527385.91	1295869.08	Аналитический	0.10	-
1283	527385.85	1295885.56	Аналитический	0.10	-
1284	527386.06	1295899.55	Аналитический	0.10	-
1285	527386.52	1295915.75	Аналитический	0.10	-
1286	527386.00	1295915.70	Аналитический	0.10	-
1287	527386.20	1295940.60	Аналитический	0.10	-
1288	527385.82	1295949.22	Аналитический	0.10	-
1289	527385.79	1295954.60	Аналитический	0.10	-
1290	527384.10	1295969.30	Аналитический	0.10	-
1291	527384.10	1295976.40	Аналитический	0.10	-
1292	527384.60	1295990.90	Аналитический	0.10	-
1293	527384.14	1296020.62	Аналитический	0.10	-
1294	527388.08	1296020.52	Аналитический	0.10	-
1295	527386.61	1296052.67	Аналитический	0.10	-
1296	527383.79	1296052.65	Аналитический	0.10	-
1297	527382.92	1296075.85	Аналитический	0.10	-
1298	527379.15	1296075.96	Аналитический	0.10	-
1299	527378.12	1296099.18	Аналитический	0.10	-
1300	527380.82	1296099.21	Аналитический	0.10	-
1301	527380.19	1296131.24	Аналитический	0.10	-
1302	527378.61	1296156.24	Аналитический	0.10	-
1303	527380.81	1296156.24	Аналитический	0.10	-
1304	527379.15	1296179.54	Аналитический	0.10	-
1305	527378.28	1296179.43	Аналитический	0.10	-
1306	527378.17	1296181.70	Аналитический	0.10	-
1307	527377.51	1296181.70	Аналитический	0.10	-
1308	527375.91	1296206.59	Аналитический	0.10	-
1309	527374.75	1296231.30	Аналитический	0.10	-
1310	527373.59	1296231.30	Аналитический	0.10	-
1311	527372.51	1296256.59	Аналитический	0.10	-
1312	527372.32	1296263.23	Аналитический	0.10	-
1313	527374.36	1296263.36	Аналитический	0.10	-

1	2	3	4	5	6
1314	527373.90	1296274.30	Аналитический	0.10	-
1315	527371.20	1296305.10	Аналитический	0.10	-
1316	527368.92	1296330.96	Аналитический	0.10	-
1317	527367.22	1296360.61	Аналитический	0.10	-
1318	527364.97	1296360.68	Аналитический	0.10	-
1319	527363.31	1296389.65	Аналитический	0.10	-
1320	527335.51	1296387.05	Аналитический	0.10	-
1321	527364.13	1296393.51	Аналитический	0.10	-
1322	527363.44	1296399.81	Аналитический	0.10	-
1323	527365.94	1296401.43	Аналитический	0.10	-
1324	527365.15	1296401.90	Аналитический	0.10	-
1325	527360.66	1296417.98	Аналитический	0.10	-
1326	527343.58	1296474.80	Картометрический	1.00	-
1327	527339.25	1296489.08	Картометрический	1.00	-
1328	527329.07	1296525.88	Картометрический	1.00	-
1329	527322.90	1296524.36	Аналитический	0.10	-
1330	527321.91	1296530.60	Аналитический	0.10	-
1331	527182.36	1296496.53	Картометрический	1.00	-
1332	527179.95	1296498.63	Аналитический	0.20	-
1333	527176.06	1296517.87	Аналитический	0.20	-
1334	527181.31	1296518.88	Аналитический	0.20	-
1335	527180.04	1296524.75	Аналитический	0.20	-
1336	527177.13	1296524.07	Аналитический	0.20	-
1337	527173.75	1296537.31	Аналитический	0.20	-
1338	527150.37	1296533.58	Аналитический	0.20	-
1339	527150.06	1296532.84	Аналитический	0.10	-
1340	527131.03	1296529.75	Аналитический	0.10	-
1341	527119.47	1296525.30	Аналитический	0.10	-
1342	527119.00	1296524.03	Аналитический	0.10	-
1343	527120.50	1296522.02	Аналитический	0.10	-
1344	527108.73	1296513.58	Аналитический	0.10	-
1345	527103.93	1296511.10	Аналитический	0.10	-
1346	527101.26	1296510.91	Аналитический	0.10	-
1347	527100.37	1296510.84	Аналитический	0.10	-
1348	527080.40	1296506.35	Аналитический	0.10	-
1349	527080.26	1296506.88	Картометрический	1.00	-
1350	527078.29	1296606.48	Картометрический	1.00	-
1351	527075.57	1296624.13	Аналитический	0.30	-
1352	527068.55	1296640.89	Аналитический	0.10	-
1353	527062.18	1296632.70	Аналитический	0.10	-
1354	527031.85	1296596.65	Аналитический	0.30	-
1355	527000.21	1296559.05	Аналитический	0.30	-
1356	526969.88	1296523.00	Аналитический	0.30	-
1357	526847.85	1296492.09	Аналитический	0.30	-
1358	526658.69	1296331.53	Аналитический	0.30	-
1359	526639.74	1296315.44	Картометрический	1.00	-
1360	526578.38	1296263.36	Аналитический	0.30	-
1361	526571.18	1296257.25	Аналитический	0.30	-

1	2	3	4	5	6
1362	526610.75	1296197.30	Аналитический	0.30	-
1363	526645.39	1296144.82	Аналитический	0.30	-
1364	526676.83	1296097.19	Аналитический	0.30	-
1365	526706.10	1296052.84	Аналитический	0.30	-
1366	526733.24	1296011.73	Аналитический	0.30	-
1367	526758.74	1295973.09	Аналитический	0.30	-
1368	526782.90	1295936.49	Аналитический	0.10	-
1369	526805.95	1295901.57	Аналитический	0.10	-
1370	526810.41	1295894.82	Аналитический	0.10	-
1371	526812.17	1295892.77	Аналитический	0.10	-
1372	526828.06	1295891.24	Аналитический	0.10	-
1373	526844.93	1295889.39	Аналитический	0.10	-
1374	526847.22	1295889.13	Аналитический	0.10	-
1375	526857.22	1295888.03	Аналитический	0.10	-
1376	526867.22	1295886.92	Аналитический	0.10	-
1377	526877.22	1295885.82	Аналитический	0.10	-
1378	526887.22	1295884.77	Аналитический	0.10	-
1379	526897.21	1295883.72	Аналитический	0.10	-
1380	526907.22	1295882.67	Аналитический	0.10	-
1381	526916.72	1295881.67	Аналитический	0.10	-
1382	526917.22	1295878.66	Аналитический	0.10	-
1383	526917.22	1295872.70	Аналитический	0.10	-
1384	526929.25	1295876.40	Аналитический	0.10	-
1385	526935.52	1295878.33	Аналитический	0.10	-
1386	526938.25	1295879.17	Аналитический	0.10	-
1387	526938.24	1295980.02	Аналитический	0.10	-
1388	526938.25	1296074.99	Аналитический	0.10	-
1389	526936.92	1296074.99	Аналитический	0.10	-
1390	526936.92	1296076.32	Аналитический	0.10	-
1391	526948.51	1296080.63	Аналитический	0.10	-
1392	526978.54	1296091.58	Аналитический	0.10	-
1393	526998.57	1296098.90	Аналитический	0.10	-
1394	527028.53	1296110.05	Аналитический	0.10	-
1395	527048.54	1296117.66	Аналитический	0.10	-
1396	527048.54	1296115.50	Аналитический	0.10	-
1397	527118.54	1296115.51	Аналитический	0.10	-
1398	527118.54	1296124.51	Аналитический	0.10	-
1399	527118.55	1296143.96	Аналитический	0.10	-
1400	527118.57	1296145.57	Аналитический	0.10	-
1401	527150.29	1296157.26	Аналитический	0.10	-
1402	527212.02	1296179.98	Аналитический	0.10	-
1403	527212.10	1296189.36	Аналитический	0.30	-
1404	527219.70	1296191.99	Аналитический	0.10	-
1405	527219.54	1296187.24	Аналитический	0.10	-
1406	527245.55	1296186.95	Аналитический	0.10	-
1407	527245.46	1296089.31	Аналитический	0.10	-
1408	527222.59	1296089.33	Аналитический	0.10	-
1409	527222.53	1296015.59	Аналитический	0.10	-

1	2	3	4	5	6
1410	527242.92	1296015.57	Аналитический	0.10	-
1411	527243.99	1295945.61	Аналитический	0.30	-
1412	527226.50	1295947.10	Аналитический	0.30	-
1413	527226.40	1295932.22	Аналитический	0.30	-
1414	527244.37	1295930.30	Аналитический	0.30	-
1415	527244.36	1295922.71	Аналитический	0.10	-
1416	527218.06	1295921.28	Аналитический	0.10	-
1417	527217.22	1295909.27	Аналитический	0.10	-
1418	527220.20	1295900.95	Аналитический	0.10	-
1419	527229.00	1295900.54	Аналитический	0.10	-
1420	527229.07	1295898.37	Аналитический	0.10	-
1421	527229.51	1295874.00	Аналитический	0.10	-
1422	527231.35	1295844.18	Аналитический	0.10	-
1423	527265.07	1295842.30	Картометрический	1.00	-
1424	527298.94	1295840.41	Картометрический	1.00	-
1425	527332.95	1295838.52	Картометрический	1.00	-
1426	527331.13	1295867.96	Картометрический	1.00	-
1427	527350.16	1295866.83	Картометрический	1.00	-
1428	527350.11	1295869.87	Картометрический	1.00	-
1429	527375.84	1295869.44	Картометрический	1.00	-
1282	527385.91	1295869.08	Аналитический	0.10	-
1430	527235.37	1296864.81	Картометрический	1.00	-
1431	527151.54	1297167.30	Аналитический	0.10	-
1432	527146.06	1297187.85	Картометрический	1.00	-
1433	527144.94	1297192.06	Аналитический	0.10	-
1434	527073.01	1297208.65	Аналитический	0.10	-
1435	527044.49	1297215.22	Аналитический	0.10	-
1436	527023.14	1297220.15	Аналитический	0.10	-
1437	527017.28	1297221.50	Аналитический	0.10	-
1438	527005.10	1297206.82	Аналитический	0.10	-
1439	527005.69	1297190.50	Аналитический	0.10	-
1440	527018.32	1297157.08	Аналитический	0.10	-
1441	527033.20	1297160.01	Картометрический	1.00	-
1442	527053.06	1297163.93	Картометрический	1.00	-
1443	527063.48	1297165.98	Картометрический	1.00	-
1444	527062.34	1297172.10	Картометрический	1.00	-
1445	527078.61	1297175.15	Картометрический	1.00	-
1446	527079.49	1297170.00	Картометрический	1.00	-
1447	527083.07	1297148.93	Аналитический	0.10	-
1448	527086.55	1297128.44	Аналитический	0.10	-
1449	527088.86	1297114.89	Аналитический	0.10	-
1450	527089.95	1297108.47	Аналитический	0.10	-
1451	527090.95	1297102.60	Аналитический	0.10	-
1452	527093.06	1297090.16	Аналитический	0.10	-
1453	527093.26	1297088.98	Аналитический	0.10	-
1454	527095.13	1297077.97	Аналитический	0.10	-
1455	527096.50	1297069.94	Аналитический	0.10	-

1	2	3	4	5	6
1456	527097.22	1297065.69	Аналитический	0.10	-
1457	527097.53	1297063.85	Аналитический	0.10	-
1458	527076.21	1297056.60	Аналитический	0.10	-
1459	527083.40	1297029.48	Аналитический	0.10	-
1460	527096.53	1297031.12	Аналитический	0.10	-
1461	527107.86	1297012.89	Аналитический	0.10	-
1462	527133.61	1296971.43	Картометрический	1.00	-
1463	527148.77	1296947.02	Картометрический	1.00	-
1464	527154.74	1296937.40	Аналитический	0.30	-
1465	527173.98	1296906.43	Аналитический	0.30	-
1466	527190.42	1296879.96	Аналитический	0.30	-
1467	527193.91	1296874.33	Аналитический	0.30	-
1468	527205.39	1296855.86	Аналитический	0.30	-
1469	527232.56	1296862.94	Картометрический	1.00	-
1470	527233.60	1296863.11	Картометрический	1.00	-
1430	527235.37	1296864.81	Картометрический	1.00	-
1471	528512.61	1299481.13	Аналитический	0.20	-
1472	528510.55	1299496.38	Аналитический	0.20	-
1473	528513.98	1299506.27	Аналитический	0.20	-
1474	528510.86	1299535.27	Аналитический	0.20	-
1475	528504.89	1299555.99	Аналитический	0.20	-
1476	528504.22	1299561.76	Аналитический	0.20	-
1477	528503.84	1299575.41	Аналитический	0.20	-
1478	528503.52	1299589.36	Аналитический	0.20	-
1479	528502.62	1299597.28	Аналитический	0.20	-
1480	528502.40	1299600.88	Аналитический	0.20	-
1481	528501.83	1299604.91	Аналитический	0.20	-
1482	528488.07	1299602.98	Аналитический	0.20	-
1483	528467.34	1299599.25	Аналитический	0.20	-
1484	528464.20	1299598.57	Аналитический	0.30	-
1485	528439.01	1299593.88	Аналитический	0.30	-
1486	528430.65	1299586.21	Аналитический	0.30	-
1487	528421.73	1299581.29	Аналитический	0.30	-
1488	528428.85	1299571.46	Аналитический	0.30	-
1489	528422.38	1299567.12	Картометрический	5.00	-
1490	528417.96	1299564.15	Картометрический	5.00	-
1491	528404.51	1299553.84	Картометрический	5.00	-
1492	528392.11	1299553.74	Картометрический	5.00	-
1493	528376.92	1299546.52	Картометрический	5.00	-
1494	528381.75	1299543.37	Аналитический	0.10	-
1495	528384.44	1299473.41	Аналитический	0.30	-
1496	528422.65	1299481.54	Аналитический	0.30	-
1497	528430.00	1299483.10	Аналитический	0.10	-
1498	528434.96	1299461.28	Аналитический	0.10	-
1499	528435.08	1299460.74	Картометрический	5.00	-
1471	528512.61	1299481.13	Аналитический	0.20	-

1	2	3	4	5	6
1500	525017.59	1297809.41	Картометрический	5.00	-
1501	525018.68	1297879.21	Картометрический	5.00	-
1502	525022.69	1297912.12	Аналитический	0.10	-
1503	525024.86	1297942.66	Аналитический	0.10	-
1504	525026.04	1297972.20	Аналитический	0.10	-
1505	525026.46	1298001.65	Картометрический	1.00	-
1506	525026.87	1298031.87	Картометрический	1.00	-
1507	525027.44	1298062.64	Картометрический	1.00	-
1508	525027.62	1298092.28	Картометрический	1.00	-
1509	525027.93	1298122.26	Картометрический	1.00	-
1510	525028.54	1298163.26	Аналитический	0.10	-
1511	525028.62	1298185.64	Аналитический	0.10	-
1512	525027.44	1298209.12	Аналитический	0.10	-
1513	525023.98	1298217.29	Картометрический	1.00	-
1514	524675.84	1298041.05	Картометрический	1.00	-
1515	524789.23	1297965.63	Картометрический	1.00	-
1500	525017.59	1297809.41	Картометрический	1.00	-

3. Сведения о характерных точках части (частей) границы объекта

Обозначение характерных точек части границы	Координаты, м		Метод определения координат характерной точки	Средняя квадратическая погрешность положения характерной точки (Mt), м	Описание обозначения точки на местности (при наличии)
	X	Y			
1	2	3	4	5	6
Часть №					
-	-	-	-	-	-


Раздел 3

Сведения о местоположении измененных (уточненных) границ объекта							
1. Система координат: -							
2. Сведения о характерных точках границ объекта							
Обозначение характерных точек границ	Существующие координаты, м		Измененные (уточненные) координаты, м		Метод определения координат характерной точки	Средняя квадратическая погрешность положения характерной точки (Mt), м	Описание обозначения точки на местности (при наличии)
	X	Y	X	Y			
1	2	3	4	5	6	7	8
-	-	-	-	-	-	-	-
3.Сведения о характерных точках части (частей) границы объекта							
Часть №							
-	-	-	-	-	-	-	-

Раздел 4

План границ объекта

Схема расположения листов плана границ объекта

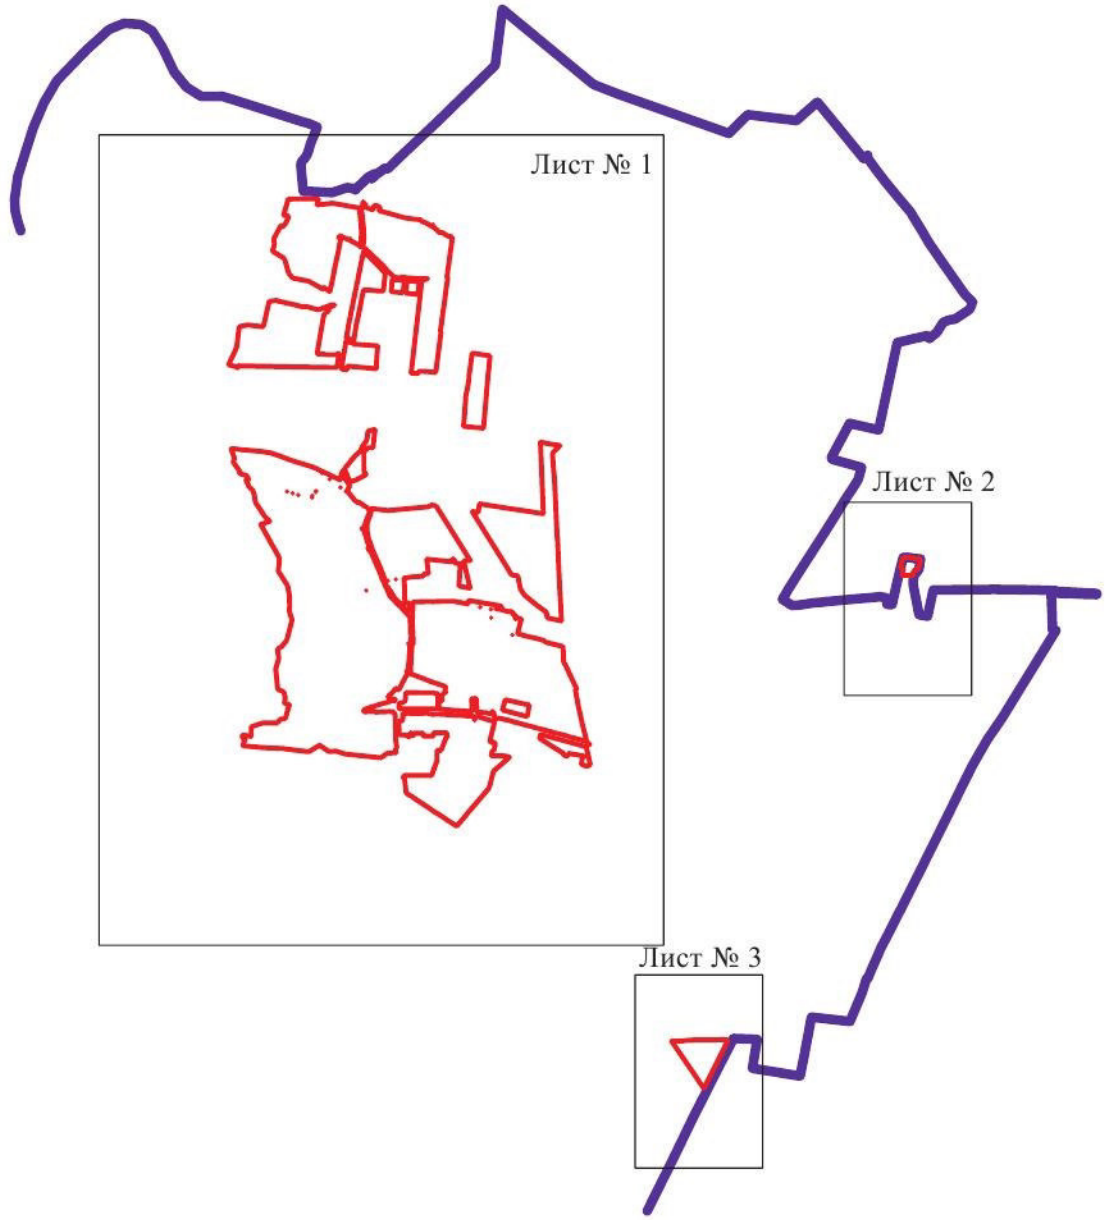

Масштаб 1:50000

Используемые условные знаки и обозначения:

границы территориальной зоны

границы муниципального образования

Лист № 1 — область и номер листа плана границ объекта

Руководитель БУВО «Нормативно-проектный центр»
Подпись _____ Ю.В.Шадыгина Дата «04» июня 2021 г.

Место для оттиска печати (при наличии) лица, составившего описание местоположения границ объекта

План границ объекта

Лист № 1



Масштаб 1:5000

Используемые условные знаки и обозначения

граница территориальной зоны

границы муниципального образования

характерная точка границ территориальной зоны

План границ объекта

Лист № 2



Масштаб 1:5000

Используемые условные знаки и обозначения:

границы территориальной зоны

границы муниципального образования


• 1471 характерная точка границ территориальной зоны

Руководитель БУВО «Нормативно-проектный центр»
Подпись _____ Ю.В.Шалыгина Дата « 04 » июня 2021 г.

Место для оттиска печати (при наличии) лица, составившего описание местоположения границ объекта

План границ объекта

Лист № 3

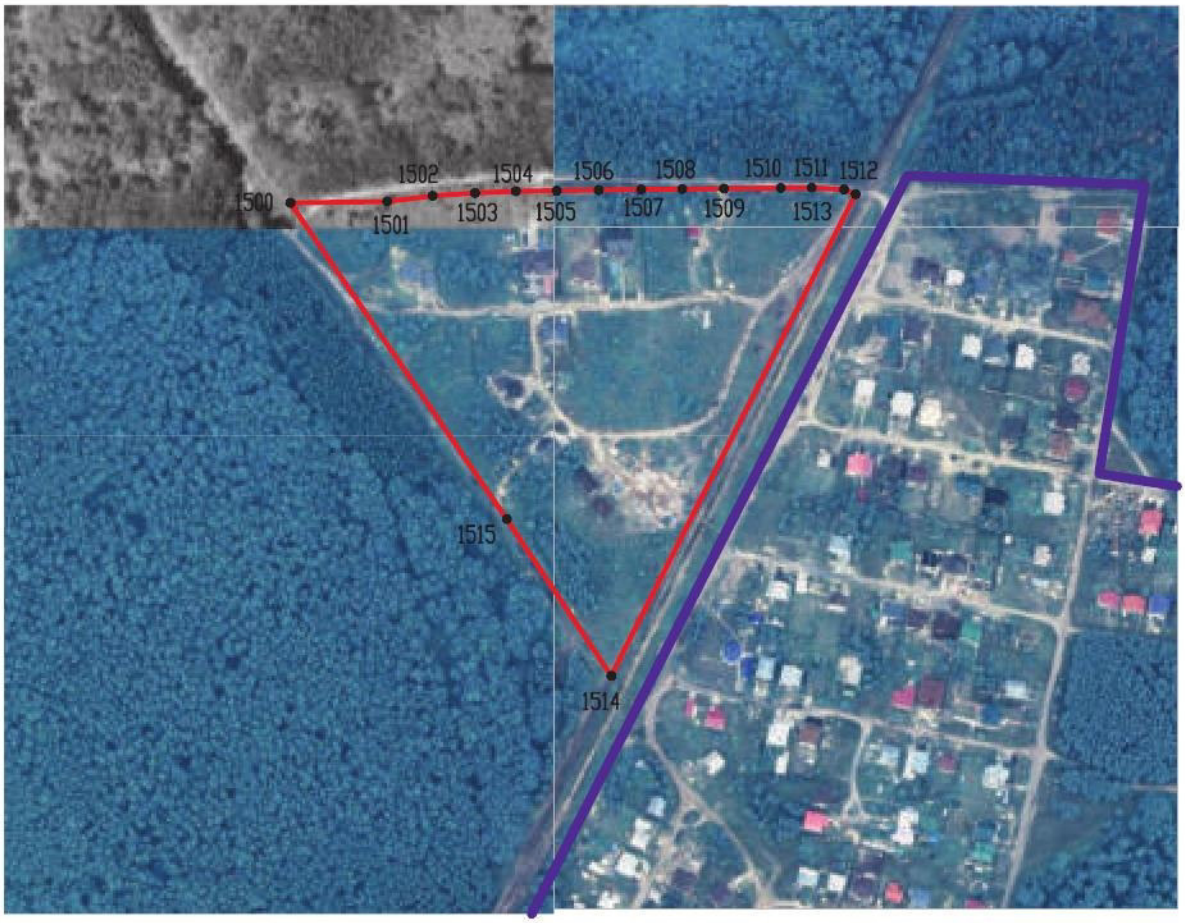

Масштаб 1:5000

Используемые условные знаки и обозначения:

границы территориальной зоны

границы муниципального образования

• 1500 характерная точка границ территориальной зоны

Руководитель БУВО «Нормативно-проектный центр»
Подпись _____ Ю.В.Шалыгина Дата « 04 » июня 2021 г.

Место для оттиска печати (при наличии) лица, составившего описание местоположения границ объекта

ОПИСАНИЕ МЕСТОПОЛОЖЕНИЯ ГРАНИЦ

Зона застройки малоэтажными многоквартирными жилыми домами села Ямное – Ж2/1

(наименование объекта, местоположение границ которого описано (далее - объект)

Раздел 1

Сведения об объекте		
№ п/п	Характеристики объекта	Описание характеристик
1	2	3
1	Местоположение объекта	Воронежская область, Рамонский муниципальный район, Яменское сельское поселение, село Ямное
2	Площадь объекта ± величина погрешности определения площади (Р ± Дельта Р)	647235+/-14079 м²
3	Иные характеристики объекта	-

Раздел 2

Сведения о местоположении границ объекта					
1. Система координат: МСК - 36, зона 1					
2. Сведения о характерных точках границ объекта					
Обозначение характерных точек границ	Координаты, м		Метод определения координат характерной точки	Средняя квадратическая погрешность положения характерной точки (Mt), м	Описание обозначения точки на местности (при наличии)
	X	Y			
1	2	3	4	5	6
1	530837.34	1295412.89	Аналитический	0.10	-
2	530821.70	1295446.87	Аналитический	0.10	-
3	530805.77	1295481.45	Аналитический	0.10	-
4	530813.26	1295484.07	Аналитический	0.10	-
5	530809.54	1295493.36	Аналитический	0.10	-
6	530801.52	1295490.54	Аналитический	0.10	-
7	530784.23	1295525.25	Аналитический	0.10	-
8	530777.00	1295539.76	Аналитический	0.10	-
9	530768.33	1295553.31	Аналитический	0.10	-
10	530761.11	1295554.67	Аналитический	0.10	-
11	530757.47	1295565.11	Аналитический	0.10	-
12	530752.32	1295563.93	Аналитический	0.10	-
13	530757.69	1295542.29	Аналитический	0.10	-
14	530753.85	1295541.09	Аналитический	0.10	-
15	530751.43	1295553.88	Аналитический	0.10	-
16	530712.63	1295545.92	Аналитический	0.10	-
17	530713.17	1295543.35	Аналитический	0.10	-
18	530558.84	1295512.50	Аналитический	0.10	-
19	530496.09	1295499.96	Аналитический	0.10	-
20	530408.72	1295482.50	Аналитический	0.10	-
21	530405.77	1295481.91	Аналитический	0.10	-
22	530405.26	1295484.50	Аналитический	0.10	-
23	530402.33	1295483.92	Аналитический	0.10	-
24	530374.80	1295478.47	Аналитический	0.10	-
25	530373.60	1295484.35	Аналитический	0.10	-
26	530364.16	1295482.18	Аналитический	0.10	-
27	530352.05	1295479.40	Аналитический	0.10	-
28	530353.05	1295474.22	Аналитический	0.10	-
29	530332.01	1295470.54	Аналитический	0.10	-
30	530319.95	1295468.47	Аналитический	0.10	-
31	530276.40	1295460.87	Аналитический	0.10	-
32	530251.89	1295456.61	Аналитический	0.10	-
33	530227.59	1295452.38	Аналитический	0.10	-
34	530203.54	1295448.15	Аналитический	0.10	-
35	530178.74	1295443.83	Аналитический	0.10	-
36	530154.30	1295439.54	Аналитический	0.10	-
37	530130.14	1295435.33	Аналитический	0.30	-

1	2	3	4	5	6
38	530105.28	1295430.97	Аналитический	0.10	-
39	530079.68	1295426.50	Аналитический	0.10	-
40	530055.00	1295422.19	Аналитический	0.10	-
41	530030.82	1295417.98	Аналитический	0.10	-
42	530005.71	1295413.59	Аналитический	0.10	-
43	529985.70	1295410.10	Аналитический	0.10	-
44	529985.55	1295402.53	Аналитический	0.10	-
45	529985.49	1295399.33	Аналитический	0.10	-
46	529983.06	1295398.93	Аналитический	0.10	-
47	529984.04	1295393.01	Аналитический	0.10	-
48	529978.43	1295392.08	Аналитический	0.10	-
49	529978.40	1295385.94	Аналитический	0.10	-
50	529978.21	1295351.52	Аналитический	0.10	-
51	529978.18	1295345.43	Аналитический	0.10	-
52	529978.01	1295315.14	Аналитический	0.10	-
53	529981.88	1295296.21	Аналитический	0.10	-
54	529981.87	1295294.20	Аналитический	0.10	-
55	529981.73	1295262.88	Аналитический	0.10	-
56	529981.57	1295250.87	Аналитический	0.10	-
57	529984.39	1295251.36	Аналитический	0.10	-
58	530002.29	1295254.44	Аналитический	0.10	-
59	530027.12	1295258.73	Аналитический	0.10	-
60	530052.42	1295263.09	Аналитический	0.10	-
61	530076.59	1295267.26	Аналитический	0.10	-
62	530101.70	1295271.59	Аналитический	0.10	-
63	530126.72	1295275.91	Аналитический	0.10	-
64	530151.47	1295280.17	Аналитический	0.10	-
65	530175.67	1295284.35	Аналитический	0.10	-
66	530200.00	1295288.55	Аналитический	0.10	-
67	530225.00	1295292.86	Аналитический	0.10	-
68	530266.99	1295300.10	Аналитический	0.10	-
69	530269.95	1295300.61	Аналитический	0.10	-
70	530277.01	1295314.07	Аналитический	0.10	-
71	530283.40	1295315.18	Аналитический	0.10	-
72	530287.22	1295322.08	Аналитический	0.10	-
73	530293.19	1295336.62	Аналитический	0.10	-
74	530311.80	1295328.14	Аналитический	0.10	-
75	530328.76	1295362.59	Аналитический	0.10	-
76	530338.17	1295379.59	Аналитический	0.10	-
77	530338.10	1295382.30	Аналитический	0.10	-
78	530337.01	1295423.85	Аналитический	0.10	-
79	530375.16	1295428.25	Аналитический	0.10	-
80	530389.72	1295402.33	Аналитический	0.10	-
81	530449.69	1295295.51	Картометрический	5.00	-
82	530450.80	1295293.54	Аналитический	0.10	-
83	530463.82	1295298.10	Аналитический	0.10	-
84	530433.20	1295343.48	Картометрический	5.00	-
85	530472.45	1295351.54	Картометрический	5.00	-

1	2	3	4	5	6
86	530501.46	1295357.49	Картометрический	5.00	-
87	530530.48	1295363.44	Картометрический	5.00	-
88	530559.51	1295369.40	Картометрический	5.00	-
89	530588.54	1295375.36	Картометрический	5.00	-
90	530617.56	1295381.32	Картометрический	5.00	-
91	530646.59	1295387.28	Картометрический	5.00	-
92	530675.61	1295393.23	Картометрический	5.00	-
93	530704.64	1295399.19	Картометрический	5.00	-
94	530733.66	1295405.15	Картометрический	5.00	-
95	530762.69	1295411.10	Картометрический	5.00	-
96	530791.72	1295417.06	Картометрический	5.00	-
97	530813.48	1295421.36	Аналитический	0.10	-
98	530819.65	1295405.89	Аналитический	0.10	-
1	530837.34	1295412.89	Аналитический	0.10	-
99	530446.57	1295585.19	Аналитический	0.20	-
100	530446.21	1295590.22	Аналитический	0.20	-
101	530444.73	1295610.96	Аналитический	0.20	-
102	530443.11	1295633.51	Аналитический	0.20	-
103	530441.50	1295656.05	Аналитический	0.20	-
104	530439.89	1295678.59	Аналитический	0.20	-
105	530438.27	1295701.13	Аналитический	0.20	-
106	530436.66	1295723.67	Аналитический	0.20	-
107	530436.35	1295728.33	Аналитический	0.10	-
108	530411.00	1295725.40	Аналитический	0.10	-
109	530395.17	1295723.57	Аналитический	0.10	-
110	530380.31	1295721.85	Аналитический	0.10	-
111	530354.96	1295718.92	Аналитический	0.10	-
112	530348.00	1295718.12	Аналитический	0.10	-
113	530342.03	1295717.43	Аналитический	0.10	-
114	530335.07	1295716.62	Аналитический	0.10	-
115	530241.28	1295705.78	Аналитический	0.10	-
116	530238.12	1295750.71	Аналитический	0.10	-
117	530285.36	1295755.66	Аналитический	0.10	-
118	530284.81	1295763.50	Аналитический	0.10	-
119	530434.25	1295778.08	Картометрический	5.00	-
120	530433.65	1295784.38	Аналитический	0.10	-
121	530429.21	1295827.41	Аналитический	0.10	-
122	530429.04	1295829.00	Аналитический	0.10	-
123	530424.58	1295870.46	Аналитический	0.10	-
124	530422.30	1295891.03	Аналитический	0.10	-
125	530418.48	1295926.95	Аналитический	0.10	-
126	530417.65	1295934.80	Аналитический	0.10	-
127	530412.94	1295977.83	Аналитический	0.10	-
128	530410.86	1295994.22	Картометрический	5.00	-
129	529845.61	1295928.37	Аналитический	0.10	-
130	529846.20	1295923.16	Аналитический	0.10	-
131	529847.46	1295909.34	Аналитический	0.10	-

1	2	3	4	5	6
132	529851.66	1295863.40	Аналитический	0.10	-
133	529854.68	1295830.10	Аналитический	0.10	-
134	529856.46	1295812.70	Аналитический	0.10	-
135	529856.62	1295811.10	Аналитический	0.10	-
136	529860.24	1295768.16	Аналитический	0.10	-
137	529860.33	1295767.12	Аналитический	0.10	-
138	529864.10	1295724.77	Аналитический	0.10	-
139	529864.85	1295718.74	Аналитический	0.10	-
140	529874.28	1295719.68	Аналитический	0.10	-
141	529874.85	1295714.16	Аналитический	0.10	-
142	529878.71	1295676.69	Аналитический	0.10	-
143	529984.89	1295684.35	Аналитический	0.10	-
144	530032.10	1295687.75	Аналитический	0.10	-
145	530040.83	1295688.38	Аналитический	0.10	-
146	530053.56	1295510.57	Аналитический	0.20	-
147	530060.49	1295511.70	Аналитический	0.10	-
148	530085.76	1295515.84	Аналитический	0.10	-
149	530098.99	1295518.02	Аналитический	0.10	-
150	530112.79	1295520.29	Аналитический	0.10	-
151	530138.05	1295524.48	Аналитический	0.10	-
152	530144.99	1295525.64	Аналитический	0.20	-
153	530150.93	1295526.61	Аналитический	0.20	-
154	530157.87	1295527.78	Аналитический	0.20	-
155	530183.12	1295532.07	Аналитический	0.20	-
156	530192.32	1295533.86	Аналитический	0.20	-
157	530212.71	1295537.83	Аналитический	0.20	-
158	530237.90	1295543.01	Аналитический	0.20	-
159	530244.82	1295544.43	Аналитический	0.20	-
160	530250.75	1295545.60	Аналитический	0.20	-
161	530257.67	1295547.00	Аналитический	0.20	-
162	530282.86	1295552.10	Аналитический	0.20	-
163	530301.57	1295555.88	Аналитический	0.20	-
164	530320.71	1295559.75	Аналитический	0.20	-
165	530345.91	1295564.85	Аналитический	0.20	-
166	530352.83	1295566.25	Аналитический	0.20	-
167	530358.76	1295567.44	Аналитический	0.20	-
168	530365.68	1295568.83	Аналитический	0.20	-
169	530390.88	1295573.93	Аналитический	0.20	-
170	530405.89	1295576.96	Аналитический	0.20	-
171	530421.37	1295580.09	Аналитический	0.20	-
99	530446.57	1295585.19	Аналитический	0.20	-
172	530231.33	1295704.64	Аналитический	0.10	-
173	530228.17	1295749.67	Аналитический	0.10	-
174	530039.07	1295729.88	Аналитический	0.10	-
175	530042.04	1295688.47	Аналитический	0.10	-
176	530047.78	1295688.88	Аналитический	0.10	-
177	530086.10	1295691.64	Аналитический	0.10	-

1	2	3	4	5	6
178	530100.46	1295692.68	Аналитический	0.10	-
179	530125.89	1295694.51	Аналитический	0.10	-
180	530132.87	1295695.01	Аналитический	0.10	-
181	530138.86	1295695.44	Аналитический	0.10	-
182	530145.84	1295695.95	Аналитический	0.10	-
183	530171.27	1295697.78	Аналитический	0.10	-
184	530173.36	1295697.93	Аналитический	0.10	-
172	530231.33	1295704.64	Аналитический	0.10	-
185	529584.37	1294877.56	Аналитический	0.10	-
186	529583.76	1294914.94	Аналитический	0.10	-
187	529583.27	1294943.93	Аналитический	0.10	-
188	529582.78	1294971.94	Аналитический	0.10	-
189	529582.34	1294997.59	Аналитический	0.10	-
190	529581.93	1295022.98	Аналитический	0.10	-
191	529581.59	1295048.24	Аналитический	0.10	-
192	529581.25	1295073.45	Аналитический	0.10	-
193	529580.93	1295098.58	Аналитический	0.10	-
194	529580.61	1295123.32	Аналитический	0.10	-
195	529580.27	1295148.54	Аналитический	0.10	-
196	529579.94	1295173.04	Аналитический	0.10	-
197	529579.64	1295195.66	Аналитический	0.10	-
198	529579.33	1295219.07	Аналитический	0.10	-
199	529579.03	1295242.46	Аналитический	0.10	-
200	529518.52	1295236.81	Аналитический	0.30	-
201	529516.17	1295260.16	Аналитический	0.30	-
202	529513.84	1295283.41	Аналитический	0.30	-
203	529511.55	1295306.32	Аналитический	0.30	-
204	529509.40	1295327.79	Аналитический	0.10	-
205	529498.77	1295327.36	Аналитический	0.10	-
206	529491.54	1295327.06	Аналитический	0.10	-
207	529425.13	1295324.41	Аналитический	0.10	-
208	529429.56	1295298.95	Аналитический	0.10	-
209	529433.61	1295275.74	Аналитический	0.10	-
210	529437.64	1295252.69	Аналитический	0.10	-
211	529441.64	1295229.66	Аналитический	0.10	-
212	529445.65	1295206.71	Аналитический	0.10	-
213	529449.69	1295183.58	Аналитический	0.10	-
214	529453.61	1295161.05	Аналитический	0.10	-
215	529457.89	1295136.49	Аналитический	0.10	-
216	529462.45	1295110.44	Аналитический	0.10	-
217	529466.65	1295086.19	Аналитический	0.10	-
218	529471.01	1295061.28	Аналитический	0.10	-
219	529475.33	1295036.56	Аналитический	0.10	-
220	529479.66	1295011.67	Аналитический	0.10	-
221	529481.71	1294999.96	Аналитический	0.10	-
222	529484.61	1294987.47	Аналитический	0.10	-
223	529490.36	1294962.45	Аналитический	0.10	-

1	2	3	4	5	6
224	529494.41	1294944.90	Аналитический	0.10	-
225	529496.69	1294935.03	Аналитический	0.10	-
226	529503.19	1294906.82	Аналитический	0.10	-
227	529510.98	1294873.07	Аналитический	0.10	-
228	529538.32	1294874.75	Картометрический	1.00	-
229	529555.76	1294875.81	Картометрический	1.00	-
185	529584.37	1294877.56	Аналитический	0.10	-
230	527321.91	1296530.60	Аналитический	0.10	-
231	527324.04	1296532.73	Аналитический	0.10	-
232	527326.22	1296536.19	Картометрический	1.00	-
233	527307.92	1296602.39	Картометрический	1.00	-
234	527307.07	1296602.17	Аналитический	0.10	-
235	527302.41	1296619.28	Аналитический	0.10	-
236	527303.19	1296619.48	Картометрический	1.00	-
237	527284.81	1296685.99	Картометрический	1.00	-
238	527273.53	1296683.96	Аналитический	0.30	-
239	527195.33	1296667.34	Аналитический	0.30	-
240	527177.64	1296657.38	Аналитический	0.20	-
241	527147.54	1296649.96	Аналитический	0.20	-
242	527143.54	1296654.08	Аналитический	0.20	-
243	527134.10	1296653.26	Аналитический	0.30	-
244	527092.72	1296643.36	Аналитический	0.30	-
245	527088.00	1296642.67	Аналитический	0.30	-
246	527079.49	1296640.45	Аналитический	0.30	-
247	527080.37	1296633.37	Аналитический	0.30	-
248	527081.91	1296625.67	Аналитический	0.30	-
249	527075.57	1296624.13	Аналитический	0.30	-
250	527078.29	1296606.48	Картометрический	1.00	-
251	527080.26	1296506.88	Картометрический	1.00	-
252	527080.40	1296506.35	Аналитический	0.10	-
253	527100.37	1296510.84	Аналитический	0.10	-
254	527101.26	1296510.91	Аналитический	0.10	-
255	527103.93	1296511.10	Аналитический	0.10	-
256	527108.73	1296513.58	Аналитический	0.10	-
257	527120.50	1296522.02	Аналитический	0.10	-
258	527119.00	1296524.03	Аналитический	0.10	-
259	527119.47	1296525.30	Аналитический	0.10	-
260	527131.03	1296529.75	Аналитический	0.10	-
261	527150.06	1296532.84	Аналитический	0.10	-
262	527150.37	1296533.58	Аналитический	0.20	-
263	527173.75	1296537.31	Аналитический	0.20	-
264	527177.13	1296524.07	Аналитический	0.20	-
265	527180.04	1296524.75	Аналитический	0.20	-
266	527181.31	1296518.88	Аналитический	0.20	-
267	527176.06	1296517.87	Аналитический	0.20	-
268	527179.95	1296498.63	Аналитический	0.20	-
269	527182.36	1296496.53	Картометрический	1.00	-

1	2	3	4	5	6
230	527321.91	1296530.60	Аналитический	0.10	-
270	527878.50	1298714.00	Аналитический	0.10	-
271	527874.85	1298730.63	Аналитический	0.10	-
272	527866.06	1298770.61	Аналитический	0.10	-
273	527855.55	1298818.41	Аналитический	0.10	-
274	527845.05	1298866.21	Аналитический	0.10	-
275	527834.54	1298914.01	Аналитический	0.10	-
276	527826.06	1298952.60	Аналитический	0.10	-
277	527818.78	1298960.65	Аналитический	0.10	-
278	527783.87	1298999.21	Аналитический	0.10	-
279	527677.80	1298975.90	Аналитический	0.10	-
280	527667.44	1299023.06	Аналитический	0.10	-
281	527660.10	1299021.45	Аналитический	0.10	-
282	527656.91	1299035.93	Аналитический	0.10	-
283	527632.27	1299026.09	Аналитический	0.10	-
284	527625.04	1299040.28	Аналитический	0.10	-
285	527652.09	1299060.02	Аналитический	0.10	-
286	527661.75	1299084.79	Аналитический	0.10	-
287	527654.78	1299103.63	Аналитический	0.10	-
288	527626.00	1299221.00	Картометрический	5.00	-
289	527564.00	1299206.00	Картометрический	5.00	-
290	527133.00	1299111.00	Картометрический	5.00	-
291	527101.38	1299101.99	Картометрический	5.00	-
292	527215.73	1298916.90	Картометрический	5.00	-
293	527222.96	1298906.68	Картометрический	5.00	-
294	527266.39	1298838.38	Картометрический	5.00	-
295	527276.81	1298840.96	Аналитический	0.10	-
296	527279.86	1298842.26	Картометрический	5.00	-
297	527282.95	1298843.41	Аналитический	0.10	-
298	527283.79	1298843.96	Аналитический	0.10	-
299	527287.54	1298846.42	Аналитический	0.10	-
300	527292.26	1298847.46	Аналитический	0.10	-
301	527402.83	1298871.76	Аналитический	0.10	-
302	527411.62	1298873.70	Аналитический	0.10	-
303	527527.48	1298899.16	Аналитический	0.10	-
304	527540.36	1298840.56	Аналитический	0.10	-
305	527552.87	1298783.64	Аналитический	0.10	-
306	527546.78	1298782.30	Аналитический	0.10	-
307	527545.66	1298787.57	Аналитический	0.10	-
308	527486.28	1298774.59	Аналитический	0.10	-
309	527487.44	1298769.28	Аналитический	0.10	-
310	527488.10	1298766.30	Аналитический	0.10	-
311	527470.52	1298762.46	Аналитический	0.10	-
312	527462.22	1298800.63	Аналитический	0.10	-
313	527460.98	1298806.30	Аналитический	0.10	-
314	527459.77	1298811.84	Аналитический	0.10	-
315	527442.66	1298808.10	Аналитический	0.10	-

1	2	3	4	5	6
316	527440.28	1298819.30	Аналитический	0.10	-
317	527431.92	1298817.47	Аналитический	0.10	-
318	527408.45	1298814.78	Аналитический	0.10	-
319	527324.02	1298796.33	Аналитический	0.10	-
320	527305.69	1298790.84	Аналитический	0.10	-
321	527306.11	1298775.92	Аналитический	0.10	-
322	527359.40	1298695.30	Аналитический	0.10	-
323	527376.94	1298666.10	Картометрический	5.00	-
324	527427.10	1298664.65	Аналитический	0.10	-
325	527433.10	1298664.48	Аналитический	0.10	-
326	527464.91	1298663.57	Аналитический	0.10	-
327	527479.57	1298665.09	Аналитический	0.10	-
328	527521.41	1298674.22	Аналитический	0.10	-
329	527521.10	1298664.51	Аналитический	0.10	-
330	527566.80	1298663.04	Аналитический	0.10	-
331	527579.38	1298663.03	Аналитический	0.10	-
332	527579.88	1298660.77	Аналитический	0.10	-
333	527590.18	1298660.48	Аналитический	0.10	-
334	527604.88	1298660.05	Аналитический	0.10	-
335	527665.43	1298658.32	Аналитический	0.10	-
336	527733.46	1298676.09	Аналитический	0.10	-
337	527743.14	1298678.63	Аналитический	0.10	-
270	527878.50	1298714.00	Аналитический	0.10	-

3. Сведения о характерных точках части (частей) границы объекта

Обозначение характерных точек части границы	Координаты, м		Метод определения координат характерной точки	Средняя квадратическая погрешность положения характерной точки (Mt), м	Описание обозначения точки на местности (при наличии)
	X	Y			
1	2	3	4	5	6
Часть №					
-	-	-	-	-	-


Раздел 3

Сведения о местоположении измененных (уточненных) границ объекта							
1. Система координат: -							
2. Сведения о характерных точках границ объекта							
Обозначение характерных точек границ	Существующие координаты, м		Измененные (уточненные) координаты, м		Метод определения координат характерной точки	Средняя квадратическая погрешность положения характерной точки (Mt), м	Описание обозначения точки на местности (при наличии)
	X	Y	X	Y			
1	2	3	4	5	6	7	8
-	-	-	-	-	-	-	-
3.Сведения о характерных точках части (частей) границы объекта							
Часть №							
-	-	-	-	-	-	-	-

Раздел 4

План границ объекта

Схема расположения листов плана границ объекта

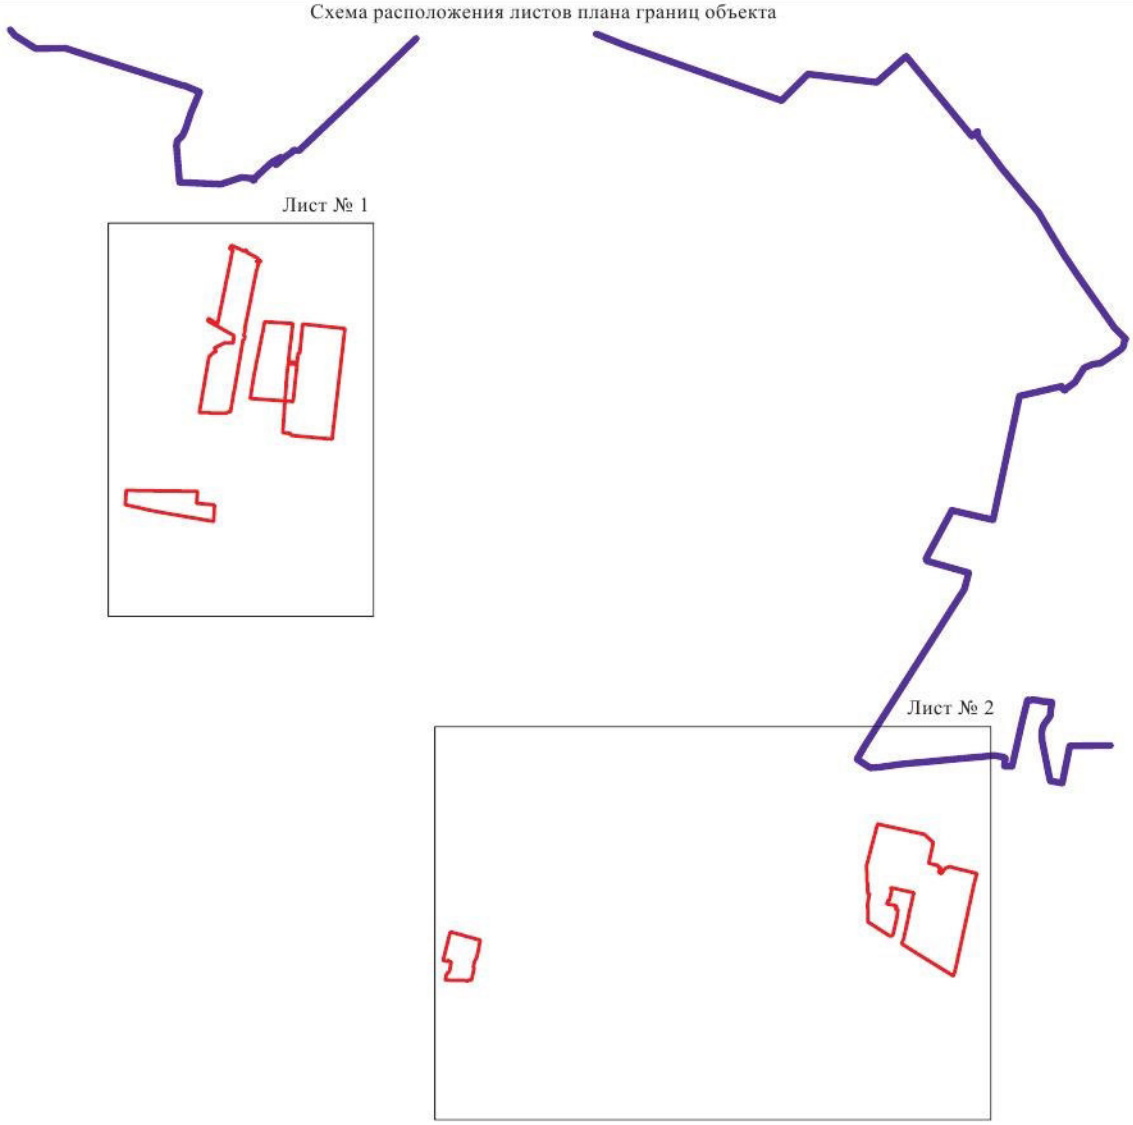

Масштаб 1:25000

Используемые условные знаки и обозначения:

границы территориальной зоны

границы муниципального образования

Лист № 1 область и номер листа плана границ объекта

Руководитель БУВО «Нормативно-проектный центр»
Подпись _____ Ю.В.Шалыгина Дата «04» июня 2021 г.

Место для оттиска печати (при наличии) описания местоположения границ объекта

План границ объекта

Лист № 1



Масштаб 1:5000

Используемые условные знаки и обозначения:

границы территориальной зоны

• 1 характерная точка границ территориальной зоны

Руководитель ГУВО «Нормативно-проектный центр»
Подпись _____ Ю.В.Шалыгина Дата «04» июня 2021 г.

Место для оттиска печати (при наличии) лица, составившего описание местоположения границ объекта

План границ объекта

Лист № 2



Масштаб 1:5000

Используемые условные знаки и обозначения:

- границы территориальной зоны
- границы муниципального образования
- 230 — характерная точка границ территориальной зоны

Руководитель БУ ЮО «Нормативно-проектный центр»
Подпись _____ Ю.В.Шалыгина Дата «04» июня 2021г.

ОПИСАНИЕ МЕСТОПОЛОЖЕНИЯ ГРАНИЦ

Зона застройки среднеэтажными жилыми домами села Ямное – Ж3/1

(наименование объекта, местоположение границ которого описано
(далее - объект)

Раздел 1

Сведения об объекте		
№ п/п	Характеристики объекта	Описание характеристик
1	2	3
1	Местоположение объекта	Воронежская область, Рамонский муниципальный район, Яменское сельское поселение, село Ямное
2	Площадь объекта ± величина погрешности определения площади (Р ± Дельта Р)	159101+/-3268 м²
3	Иные характеристики объекта	-

Раздел 2

Сведения о местоположении границ объекта					
1. Система координат: МСК - 36, зона 1					
2. Сведения о характерных точках границ объекта					
Обозначение характерных точек границ	Координаты, м		Метод определения координат характерной точки	Средняя квадратическая погрешность положения характерной точки (Mt), м	Описание обозначения точки на местности (при наличии)
	X	Y			
1	2	3	4	5	6
1	527376.94	1298666.10	Картометрический	5.00	-
2	527359.40	1298695.30	Аналитический	0.10	-
3	527306.11	1298775.92	Аналитический	0.10	-
4	527305.69	1298790.84	Аналитический	0.10	-
5	527324.02	1298796.33	Аналитический	0.10	-
6	527408.45	1298814.78	Аналитический	0.10	-
7	527431.92	1298817.47	Аналитический	0.10	-
8	527440.28	1298819.30	Аналитический	0.10	-
9	527442.66	1298808.10	Аналитический	0.10	-
10	527459.77	1298811.84	Аналитический	0.10	-
11	527460.98	1298806.30	Аналитический	0.10	-
12	527462.22	1298800.63	Аналитический	0.10	-
13	527470.52	1298762.46	Аналитический	0.10	-
14	527488.10	1298766.30	Аналитический	0.10	-
15	527487.44	1298769.28	Аналитический	0.10	-
16	527486.28	1298774.59	Аналитический	0.10	-
17	527545.66	1298787.57	Аналитический	0.10	-
18	527546.78	1298782.30	Аналитический	0.10	-
19	527552.87	1298783.64	Аналитический	0.10	-
20	527540.36	1298840.56	Аналитический	0.10	-
21	527527.48	1298899.16	Аналитический	0.10	-
22	527411.62	1298873.70	Аналитический	0.10	-
23	527402.83	1298871.76	Аналитический	0.10	-
24	527292.26	1298847.46	Аналитический	0.10	-
25	527287.54	1298846.42	Аналитический	0.10	-
26	527283.79	1298843.96	Аналитический	0.10	-
27	527282.95	1298843.41	Аналитический	0.10	-
28	527279.86	1298842.26	Картометрический	5.00	-
29	527276.81	1298840.96	Аналитический	0.10	-
30	527266.39	1298838.38	Картометрический	5.00	-
31	527222.96	1298906.68	Картометрический	5.00	-
32	527215.73	1298916.90	Картометрический	5.00	-
33	527101.38	1299101.99	Картометрический	5.00	-
34	526960.70	1299072.01	Картометрический	5.00	-
35	526946.72	1299100.42	Аналитический	0.10	-
36	526896.38	1299089.72	Аналитический	0.10	-
37	526897.02	1299078.18	Аналитический	0.10	-

1	2	3	4	5	6
38	526902.17	1298993.94	Аналитический	0.10	-
39	526905.90	1298893.95	Аналитический	0.10	-
40	526912.74	1298681.79	Аналитический	0.10	-
41	526911.52	1298679.60	Аналитический	0.10	-
42	526947.49	1298678.57	Аналитический	0.10	-
43	526968.68	1298677.99	Аналитический	0.10	-
44	527016.87	1298676.61	Аналитический	0.10	-
45	527057.12	1298675.47	Аналитический	0.10	-
46	527187.62	1298671.15	Аналитический	0.10	-
47	527327.87	1298667.50	Аналитический	0.10	-
48	527335.66	1298667.28	Аналитический	0.10	-
49	527363.85	1298666.47	Аналитический	0.10	-
1	527376.94	1298666.10	Картометрический	5.00	-

3. Сведения о характерных точках части (частей) границы объекта

Обозначение характерных точек части границы	Координаты, м		Метод определения координат характерной точки	Средняя квадратическая погрешность положения характерной точки (Mt), м	Описание обозначения точки на местности (при наличии)
	X	Y			
1	2	3	4	5	6
Часть №					
-	-	-	-	-	-

Раздел 3

Сведения о местоположении измененных (уточненных) границ объекта							
1. Система координат: -							
2. Сведения о характерных точках границ объекта							
Обозначение характерных точек границ	Существующие координаты, м		Измененные (уточненные) координаты, м		Метод определения координат характерной точки	Средняя квадратическая погрешность положения характерной точки (Mt), м	Описание обозначения точки на местности (при наличии)
	X	Y	X	Y			
1	2	3	4	5	6	7	8
-	-	-	-	-	-	-	-
3.Сведения о характерных точках части (частей) границы объекта							
Часть №							
-	-	-	-	-	-	-	-

Раздел 4

План границ объекта



Масштаб 1:5000

Используемые условные знаки и обозначения:

границы территориальной зоны

•1 характерная точка границ территориальной зоны

Руководитель БУВО «Нормативно-проектный центр»
Подпись _____ Ю.В.Шалыгина Дата «04» июня 2021 г.

Место для оттиска печати (при наличии) лица, составившего описание местоположения границ объекта

ОПИСАНИЕ МЕСТОПОЛОЖЕНИЯ ГРАНИЦ

Зона комплексной малоэтажной многоквартирной жилой застройки на территории комплексного устойчивого развития села Ямное – Ж7/1

(наименование объекта, местоположение границ которого описано (далее - объект)

Раздел 1

Сведения об объекте		
№ п/п	Характеристики объекта	Описание характеристик
1	2	3
1	Местоположение объекта	Воронежская область, Рамонский муниципальный район, Яменское сельское поселение, село Ямное
2	Площадь объекта ± величина погрешности определения площади (Р ± Дельта Р)	268915+/-9075 м²
3	Иные характеристики объекта	-

Раздел 2

Сведения о местоположении границ объекта					
1. Система координат: МСК - 36, зона 1					
2. Сведения о характерных точках границ объекта					
Обозначение характерных точек границ	Координаты, м		Метод определения координат характерной точки	Средняя квадратическая погрешность положения характерной точки (Mt), м	Описание обозначения точки на местности (при наличии)
	X	Y			
1	2	3	4	5	6
1	529417.27	1296306.38	Аналитический	0.10	-
2	529399.98	1296445.01	Аналитический	0.10	-
3	529387.66	1296543.75	Аналитический	0.10	-
4	529385.44	1296561.60	Аналитический	0.10	-
5	529380.30	1296602.78	Аналитический	0.10	-
6	529375.34	1296642.61	Аналитический	0.10	-
7	529372.87	1296662.40	Аналитический	0.10	-
8	529369.80	1296686.97	Аналитический	0.10	-
9	529366.72	1296711.72	Аналитический	0.10	-
10	529363.63	1296736.47	Аналитический	0.10	-
11	529360.54	1296761.22	Аналитический	0.10	-
12	529357.56	1296785.16	Аналитический	0.10	-
13	529355.08	1296805.07	Аналитический	0.10	-
14	529349.98	1296845.90	Аналитический	0.10	-
15	529328.71	1296847.23	Аналитический	0.10	-
16	529303.82	1296848.78	Аналитический	0.10	-
17	529278.74	1296850.34	Аналитический	0.10	-
18	529253.67	1296851.90	Аналитический	0.10	-
19	529228.63	1296853.47	Аналитический	0.10	-
20	529203.60	1296855.02	Аналитический	0.10	-
21	529178.59	1296856.58	Аналитический	0.10	-
22	529153.60	1296858.14	Аналитический	0.10	-
23	528994.64	1296868.05	Аналитический	0.30	-
24	528994.60	1296847.57	Аналитический	0.10	-
25	528980.98	1296847.42	Аналитический	0.10	-
26	528940.76	1296847.00	Аналитический	0.30	-
27	528945.03	1296821.13	Аналитический	0.10	-
28	528949.18	1296795.97	Аналитический	0.10	-
29	528953.38	1296770.73	Аналитический	0.10	-
30	528957.49	1296745.61	Аналитический	0.10	-
31	528961.65	1296720.45	Аналитический	0.10	-
32	528965.80	1296695.40	Аналитический	0.10	-
33	528969.96	1296670.33	Аналитический	0.10	-
34	528974.08	1296645.40	Аналитический	0.10	-
35	528978.19	1296620.39	Аналитический	0.10	-
36	528982.31	1296595.46	Аналитический	0.10	-
37	528986.43	1296570.45	Аналитический	0.10	-

1	2	3	4	5	6
38	528990.55	1296545.67	Аналитический	0.10	-
39	528994.66	1296520.89	Аналитический	0.10	-
40	528998.70	1296496.11	Аналитический	0.10	-
41	529002.82	1296471.41	Аналитический	0.10	-
42	529006.86	1296446.70	Аналитический	0.10	-
43	529010.98	1296421.92	Аналитический	0.10	-
44	529015.02	1296397.37	Аналитический	0.10	-
45	529019.06	1296372.90	Аналитический	0.10	-
46	529023.10	1296348.35	Аналитический	0.10	-
47	529027.22	1296323.72	Аналитический	0.10	-
48	529031.19	1296299.40	Аналитический	0.10	-
49	529035.23	1296275.19	Аналитический	0.10	-
50	529075.19	1296278.58	Аналитический	0.10	-
51	529092.96	1296280.03	Аналитический	0.10	-
52	529116.65	1296281.96	Аналитический	0.10	-
53	529141.36	1296283.96	Аналитический	0.10	-
54	529166.13	1296285.98	Аналитический	0.10	-
55	529190.93	1296287.99	Аналитический	0.10	-
56	529215.79	1296290.01	Аналитический	0.10	-
57	529240.68	1296292.03	Аналитический	0.10	-
58	529265.62	1296294.06	Аналитический	0.10	-
59	529290.60	1296296.09	Аналитический	0.10	-
60	529315.63	1296298.12	Аналитический	0.10	-
61	529340.71	1296300.16	Аналитический	0.10	-
62	529365.83	1296302.20	Аналитический	0.10	-
63	529390.99	1296304.25	Аналитический	0.10	-
1	529417.27	1296306.38	Аналитический	0.10	-
64	529000.80	1296333.22	Аналитический	0.30	-
65	528992.55	1296387.28	Аналитический	0.30	-
66	528988.79	1296412.05	Аналитический	0.30	-
67	528982.63	1296452.18	Аналитический	0.30	-
68	528978.83	1296477.01	Аналитический	0.30	-
69	528975.11	1296501.42	Аналитический	0.30	-
70	528971.41	1296525.60	Аналитический	0.30	-
71	528967.60	1296550.51	Аналитический	0.30	-
72	528963.78	1296575.49	Аналитический	0.30	-
73	528959.91	1296600.82	Аналитический	0.30	-
74	528956.26	1296624.71	Аналитический	0.30	-
75	528952.41	1296649.77	Аналитический	0.30	-
76	528948.62	1296674.49	Аналитический	0.30	-
77	528944.81	1296699.48	Аналитический	0.30	-
78	528941.02	1296724.28	Аналитический	0.30	-
79	528937.23	1296748.99	Аналитический	0.30	-
80	528933.48	1296774.19	Аналитический	0.30	-
81	528929.88	1296797.06	Аналитический	0.30	-
82	528926.90	1296817.18	Аналитический	0.30	-
83	528920.05	1296862.03	Аналитический	0.30	-

1	2	3	4	5	6
84	528896.01	1296863.38	Аналитический	0.30	-
85	528866.60	1296865.06	Аналитический	0.30	-
86	528836.83	1296866.57	Аналитический	0.30	-
87	528830.60	1296866.93	Аналитический	0.10	-
88	528840.58	1296803.98	Аналитический	0.10	-
89	528853.64	1296721.53	Аналитический	0.10	-
90	528856.61	1296702.81	Аналитический	0.10	-
91	528869.54	1296621.19	Аналитический	0.10	-
92	528892.87	1296474.01	Аналитический	0.10	-
93	528896.94	1296448.30	Аналитический	0.10	-
94	528901.06	1296422.31	Аналитический	0.10	-
95	528870.27	1296417.66	Аналитический	0.10	-
96	528891.29	1296404.00	Аналитический	0.30	-
97	528905.41	1296394.85	Аналитический	0.30	-
98	528912.06	1296390.54	Аналитический	0.30	-
99	528933.71	1296376.48	Аналитический	0.30	-
100	528955.79	1296362.13	Аналитический	0.30	-
64	529000.80	1296333.22	Аналитический	0.30	-

3. Сведения о характерных точках части (частей) границы объекта

Обозначение характерных точек части границы	Координаты, м		Метод определения координат характерной точки	Средняя квадратическая погрешность положения характерной точки (Mt), м	Описание обозначения точки на местности (при наличии)
	X	Y			
1	2	3	4	5	6
Часть №					
-	-	-	-	-	-

Раздел 3

Сведения о местоположении измененных (уточненных) границ объекта							
1. Система координат: -							
2. Сведения о характерных точках границ объекта							
Обозначение характерных точек границ	Существующие координаты, м		Измененные (уточненные) координаты, м		Метод определения координат характерной точки	Средняя квадратическая погрешность положения характерной точки (Mt), м	Описание обозначения точки на местности (при наличии)
	X	Y	X	Y			
1	2	3	4	5	6	7	8
-	-	-	-	-	-	-	-
3.Сведения о характерных точках части (частей) границы объекта							
Часть №							
-	-	-	-	-	-	-	-

Раздел 4

План границ объекта



Масштаб 1:5000

Используемые условные знаки и обозначения:

границы территориальной зоны

•1 характерная точка границ территориальной зоны

Руководитель БУВО «Нормативно-проектный центр»
Подпись _____ Ю.В.Шалыгина Дата « 04 » июня 2021 г.

Место для оттиска печати (при наличии) лица, составившего описание местоположения границ объекта

ОПИСАНИЕ МЕСТОПОЛОЖЕНИЯ ГРАНИЦ

Зона комплексной перспективной жилой застройки села Ямное – КПЖЗ/1

(наименование объекта, местоположение границ которого описано
(далее - объект)

Раздел 1

Сведения об объекте		
№ п/п	Характеристики объекта	Описание характеристик
1	2	3
1	Местоположение объекта	Воронежская область, Рамонский муниципальный район, Яменское сельское поселение, село Ямное
2	Площадь объекта ± величина погрешности определения площади (Р ± Дельта Р)	2218987+/-26068 м²
3	Иные характеристики объекта	-

Раздел 2

Сведения о местоположении границ объекта					
1. Система координат: МСК - 36, зона 1					
2. Сведения о характерных точках границ объекта					
Обозначение характерных точек границ	Координаты, м		Метод определения координат характерной точки	Средняя квадратическая погрешность положения характерной точки (Mt), м	Описание обозначения точки на местности (при наличии)
	X	Y			
1	2	3	4	5	6
1	529266.87	1296948.35	Аналитический	0.20	-
2	529322.74	1297004.97	Аналитический	0.20	-
3	529322.74	1297005.03	Аналитический	0.20	-
4	529316.61	1297019.68	Аналитический	0.20	-
5	529349.57	1297040.53	Аналитический	0.10	-
6	529405.55	1297109.75	Аналитический	0.10	-
7	529567.57	1297295.82	Аналитический	0.10	-
8	529658.65	1297403.46	Аналитический	0.10	-
9	529715.37	1297465.52	Аналитический	0.10	-
10	529722.84	1297500.86	Аналитический	0.10	-
11	529727.81	1297500.76	Аналитический	0.10	-
12	529757.77	1297478.26	Аналитический	0.10	-
13	529785.26	1297470.45	Картометрический	5.00	-
14	529792.52	1297473.83	Картометрический	5.00	-
15	529813.25	1297483.48	Картометрический	5.00	-
16	529839.44	1297502.37	Картометрический	5.00	-
17	529846.82	1297513.22	Картометрический	5.00	-
18	529847.74	1297540.35	Картометрический	5.00	-
19	529848.26	1297555.82	Картометрический	5.00	-
20	529834.19	1297655.86	Аналитический	0.10	-
21	529813.55	1297730.57	Картометрический	5.00	-
22	529804.87	1297761.97	Картометрический	5.00	-
23	529801.52	1297773.54	Аналитический	0.10	-
24	529788.03	1297822.13	Аналитический	0.10	-
25	529756.72	1297949.03	Аналитический	0.30	-
26	529725.44	1298081.73	Аналитический	0.30	-
27	529673.54	1298288.16	Аналитический	0.10	-
28	529579.26	1298681.14	Аналитический	0.30	-
29	529490.62	1299029.64	Аналитический	0.30	-
30	529476.01	1299090.76	Аналитический	0.10	-
31	529233.95	1298961.50	Аналитический	0.10	-
32	529232.10	1298962.54	Картометрический	5.00	-
33	529223.36	1298967.45	Аналитический	0.10	-
34	529162.35	1299179.71	Аналитический	0.10	-
35	529118.44	1299168.04	Аналитический	0.10	-
36	529079.40	1299157.66	Аналитический	0.10	-
37	529034.86	1299129.39	Аналитический	0.20	-

1	2	3	4	5	6
38	529016.82	1299117.94	Аналитический	0.20	-
39	529000.03	1299107.28	Аналитический	0.10	-
40	528984.30	1299097.32	Аналитический	0.10	-
41	528929.40	1299062.44	Аналитический	0.10	-
42	528864.95	1299021.55	Аналитический	0.10	-
43	528700.45	1298917.12	Аналитический	0.10	-
44	528586.97	1298845.09	Аналитический	0.20	-
45	528366.25	1298704.97	Аналитический	0.10	-
46	528275.99	1298647.76	Аналитический	0.10	-
47	528258.60	1298637.76	Аналитический	0.10	-
48	528209.95	1298609.76	Аналитический	0.10	-
49	528186.45	1298644.96	Аналитический	0.10	-
50	528164.35	1298648.04	Аналитический	0.10	-
51	528120.23	1298675.91	Аналитический	0.10	-
52	528079.62	1298720.21	Аналитический	0.10	-
53	528073.15	1298724.89	Аналитический	0.10	-
54	528062.82	1298728.57	Аналитический	0.10	-
55	528053.78	1298725.38	Аналитический	0.10	-
56	528053.04	1298720.21	Аналитический	0.10	-
57	528049.35	1298705.45	Аналитический	0.10	-
58	528044.18	1298694.37	Аналитический	0.10	-
59	528029.08	1298673.92	Аналитический	0.10	-
60	528004.61	1298653.51	Аналитический	0.10	-
61	528002.32	1298649.18	Аналитический	0.10	-
62	527999.05	1298647.19	Аналитический	0.20	-
63	528003.74	1298667.58	Аналитический	0.20	-
64	528003.82	1298680.84	Аналитический	0.20	-
65	528003.89	1298693.53	Аналитический	0.10	-
66	527969.49	1298704.76	Аналитический	0.10	-
67	527939.45	1298714.74	Аналитический	0.10	-
68	527945.01	1298761.91	Аналитический	0.10	-
69	527949.72	1298802.02	Аналитический	0.10	-
70	527933.66	1298813.51	Аналитический	0.10	-
71	527937.61	1298775.47	Аналитический	0.10	-
72	527928.05	1298726.95	Аналитический	0.10	-
73	527892.21	1298717.58	Аналитический	0.10	-
74	527878.50	1298714.00	Аналитический	0.10	-
75	527743.14	1298678.63	Аналитический	0.10	-
76	527745.35	1298667.88	Аналитический	0.10	-
77	527729.02	1298663.74	Аналитический	0.10	-
78	527682.52	1298651.93	Аналитический	0.10	-
79	527664.52	1298647.36	Аналитический	0.10	-
80	527598.16	1298649.18	Аналитический	0.10	-
81	527619.46	1298622.52	Аналитический	0.10	-
82	527700.38	1298620.51	Аналитический	0.20	-
83	527703.81	1298620.30	Аналитический	0.20	-
84	527743.57	1298619.18	Аналитический	0.20	-
85	527784.92	1298617.54	Аналитический	0.20	-

1	2	3	4	5	6
86	527786.84	1298617.81	Аналитический	0.20	-
87	527827.63	1298616.94	Аналитический	0.20	-
88	527863.65	1298616.33	Аналитический	0.20	-
89	527866.11	1298616.23	Аналитический	0.20	-
90	527866.55	1298616.21	Аналитический	0.20	-
91	527896.78	1298615.58	Аналитический	0.10	-
92	527898.99	1298615.55	Аналитический	0.10	-
93	527917.32	1298615.06	Аналитический	0.10	-
94	527924.51	1298615.73	Аналитический	0.10	-
95	527944.21	1298617.57	Аналитический	0.10	-
96	527946.32	1298585.20	Аналитический	0.20	-
97	527928.54	1298575.46	Аналитический	0.20	-
98	527898.77	1298559.14	Аналитический	0.20	-
99	527895.63	1298557.31	Аналитический	0.20	-
100	527867.18	1298540.74	Аналитический	0.20	-
101	527862.41	1298537.96	Аналитический	0.20	-
102	527855.87	1298533.20	Аналитический	0.10	-
103	527822.71	1298504.45	Аналитический	0.10	-
104	527782.73	1298487.20	Аналитический	0.10	-
105	527779.09	1298485.43	Аналитический	0.10	-
106	527766.99	1298482.11	Аналитический	0.10	-
107	527740.58	1298473.97	Аналитический	0.10	-
108	527740.59	1298469.91	Аналитический	0.10	-
109	527738.50	1298467.69	Аналитический	0.10	-
110	527722.30	1298451.19	Аналитический	0.20	-
111	527711.04	1298470.08	Аналитический	0.20	-
112	527709.10	1298472.93	Аналитический	0.20	-
113	527700.74	1298485.24	Аналитический	0.20	-
114	527696.80	1298488.83	Аналитический	0.20	-
115	527687.01	1298491.17	Аналитический	0.20	-
116	527659.59	1298488.92	Аналитический	0.20	-
117	527656.59	1298487.92	Аналитический	0.20	-
118	527654.02	1298487.06	Аналитический	0.20	-
119	527623.10	1298476.71	Аналитический	0.20	-
120	527618.04	1298475.02	Аналитический	0.20	-
121	527615.02	1298473.27	Аналитический	0.20	-
122	527592.08	1298466.05	Аналитический	0.20	-
123	527560.21	1298456.02	Аналитический	0.20	-
124	527542.56	1298450.47	Аналитический	0.20	-
125	527537.90	1298447.54	Аналитический	0.20	-
126	527529.52	1298439.42	Аналитический	0.20	-
127	527528.19	1298438.53	Аналитический	0.20	-
128	527524.18	1298435.87	Аналитический	0.20	-
129	527567.81	1298378.55	Аналитический	0.20	-
130	527616.81	1298293.10	Аналитический	0.20	-
131	527619.34	1298295.22	Аналитический	0.20	-
132	527633.86	1298272.84	Аналитический	0.20	-
133	527644.36	1298265.19	Аналитический	0.20	-

1	2	3	4	5	6
134	527671.51	1298275.63	Аналитический	0.20	-
135	527703.00	1298287.74	Аналитический	0.20	-
136	527733.89	1298299.62	Аналитический	0.20	-
137	527750.49	1298306.00	Аналитический	0.20	-
138	527750.04	1298307.01	Аналитический	0.20	-
139	527740.42	1298330.59	Аналитический	0.20	-
140	527768.09	1298341.16	Аналитический	0.20	-
141	527755.03	1298358.53	Аналитический	0.20	-
142	527744.75	1298376.40	Аналитический	0.10	-
143	527750.68	1298380.07	Аналитический	0.10	-
144	527753.33	1298376.18	Аналитический	0.10	-
145	527774.15	1298388.59	Аналитический	0.10	-
146	527792.56	1298350.60	Аналитический	0.10	-
147	527807.73	1298327.32	Аналитический	0.10	-
148	527820.21	1298332.14	Аналитический	0.10	-
149	527822.52	1298326.94	Аналитический	0.10	-
150	527825.62	1298322.35	Аналитический	0.10	-
151	527834.21	1298309.63	Аналитический	0.10	-
152	527846.51	1298291.56	Аналитический	0.10	-
153	527848.00	1298289.53	Аналитический	0.10	-
154	527861.18	1298272.16	Аналитический	0.10	-
155	527884.86	1298281.50	Аналитический	0.10	-
156	527893.99	1298264.24	Аналитический	0.10	-
157	527895.21	1298260.21	Аналитический	0.10	-
158	527896.88	1298260.87	Аналитический	0.10	-
159	527906.22	1298243.54	Аналитический	0.10	-
160	527915.69	1298225.63	Аналитический	0.10	-
161	527910.19	1298223.27	Аналитический	0.10	-
162	527918.38	1298219.27	Аналитический	0.10	-
163	527937.06	1298198.36	Аналитический	0.10	-
164	527948.91	1298178.86	Аналитический	0.10	-
165	527954.11	1298172.75	Картометрический	5.00	-
166	528343.17	1298278.55	Картометрический	5.00	-
167	528392.12	1298307.45	Картометрический	5.00	-
168	528692.78	1297846.15	Картометрический	5.00	-
169	528905.75	1297639.41	Аналитический	0.20	-
170	528908.59	1297636.64	Аналитический	0.20	-
171	529046.14	1297472.74	Картометрический	5.00	-
172	529137.29	1297422.58	Картометрический	5.00	-
173	529207.02	1297381.76	Картометрический	5.00	-
174	529183.92	1297370.67	Аналитический	0.20	-
175	529083.23	1297381.57	Аналитический	0.20	-
176	529080.19	1297265.59	Аналитический	0.20	-
177	529076.50	1297125.07	Аналитический	0.20	-
178	529072.29	1296969.28	Аналитический	0.20	-
179	529072.12	1296963.13	Аналитический	0.20	-
180	529098.71	1296961.11	Аналитический	0.20	-
181	529125.47	1296959.08	Аналитический	0.20	-

1	2	3	4	5	6
182	529135.37	1296958.33	Аналитический	0.20	-
183	529171.36	1296955.60	Аналитический	0.20	-
184	529199.74	1296953.45	Аналитический	0.20	-
185	529225.65	1296951.48	Аналитический	0.20	-
186	529259.00	1296948.96	Аналитический	0.20	-
1	529266.87	1296948.35	Аналитический	0.20	-

3. Сведения о характерных точках части (частей) границы объекта


Обозначение характерных точек части границы	Координаты, м		Метод определения координат характерной точки	Средняя квадратическая погрешность положения характерной точки (Mt), м	Описание обозначения точки на местности (при наличии)
	X	Y			
1	2	3	4	5	6
Часть №					
-	-	-	-	-	-

Раздел 3

Сведения о местоположении измененных (уточненных) границ объекта							
1. Система координат: -							
2. Сведения о характерных точках границ объекта							
Обозначение характерных точек границ	Существующие координаты, м		Измененные (уточненные) координаты, м		Метод определения координат характерной точки	Средняя квадратическая погрешность положения характерной точки (Mt), м	Описание обозначения точки на местности (при наличии)
	X	Y	X	Y			
1	2	3	4	5	6	7	8
-	-	-	-	-	-	-	-
3.Сведения о характерных точках части (частей) границы объекта							
Часть №							
-	-	-	-	-	-	-	-

Раздел 4

План границ объекта

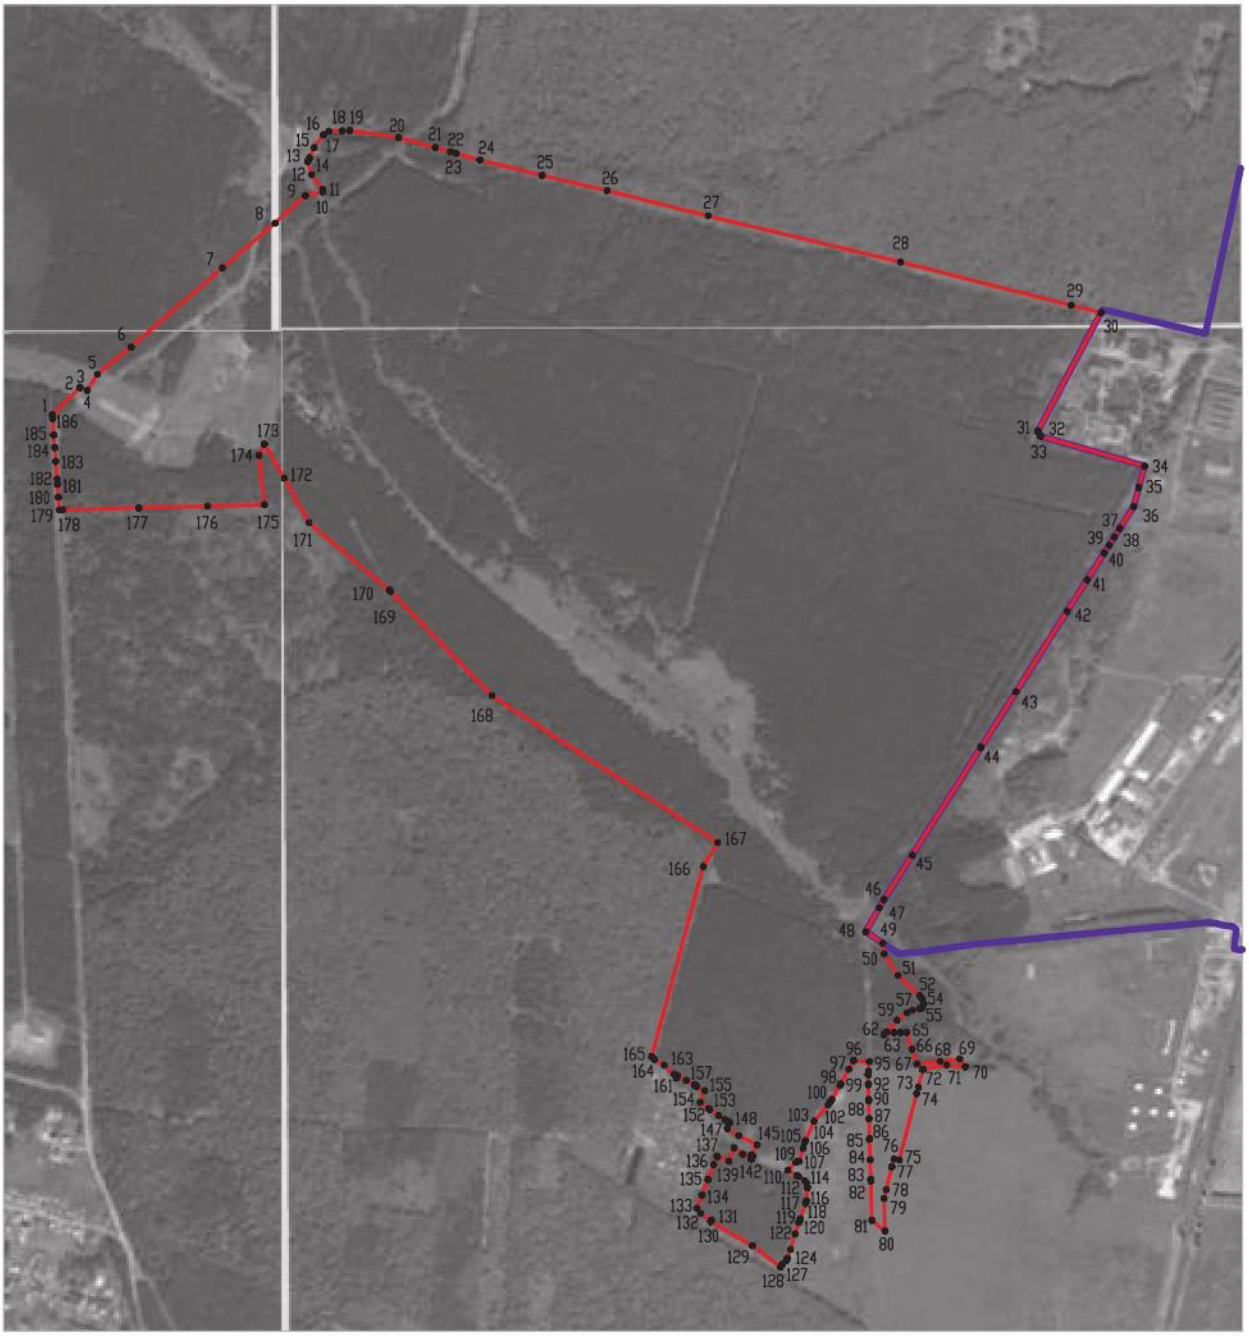

Масштаб 1:10000

Используемые условные знаки и обозначения:

- границы территориальной зоны
- границы муниципального образования
- •1 характерная точка границ территориальной зоны

Руководитель БУВО «Нормативно-проектный центр»
Подпись _____ Ю.В.Шалыгина Дата «04» июня 2021 г.

Место для оттиска печати (при наличии) лица, составившего описание местоположения границ объекта

ОПИСАНИЕ МЕСТОПОЛОЖЕНИЯ ГРАНИЦ

Зона комплексной перспективной застройки села Ямное – КПЗ/1

(наименование объекта, местоположение границ которого описано
(далее - объект)

Раздел 1

Сведения об объекте		
№ п/п	Характеристики объекта	Описание характеристик
1	2	3
1	Местоположение объекта	Воронежская область, Рамонский муниципальный район, Яменское сельское поселение, село Ямное
2	Площадь объекта ± величина погрешности определения площади (Р ± Дельта Р)	1748609+/-23141 м²
3	Иные характеристики объекта	-

Раздел 2

Сведения о местоположении границ объекта					
1. Система координат: МСК - 36, зона 1					
2. Сведения о характерных точках границ объекта					
Обозначение характерных точек границ	Координаты, м		Метод определения координат характерной точки	Средняя квадратическая погрешность положения характерной точки (Mt), м	Описание обозначения точки на местности (при наличии)
	X	Y			
1	2	3	4	5	6
1	531323.83	1296501.52	Картометрический	5.00	-
2	531049.09	1296914.80	Аналитический	0.10	-
3	530973.02	1296900.85	Аналитический	0.10	-
4	530613.69	1297435.01	Аналитический	0.10	-
5	530500.33	1297755.42	Картометрический	5.00	-
6	530450.71	1297895.56	Картометрический	5.00	-
7	530376.12	1297882.26	Аналитический	0.10	-
8	529957.05	1297802.76	Аналитический	0.10	-
9	529801.52	1297773.54	Аналитический	0.30	-
10	529804.87	1297761.97	Картометрический	5.00	-
11	529813.55	1297730.57	Картометрический	5.00	-
12	529834.19	1297655.86	Аналитический	0.10	-
13	529848.26	1297555.82	Картометрический	5.00	-
14	529847.74	1297540.35	Картометрический	5.00	-
15	529846.82	1297513.22	Картометрический	5.00	-
16	529839.44	1297502.37	Картометрический	5.00	-
17	529813.25	1297483.48	Картометрический	5.00	-
18	529792.52	1297473.83	Картометрический	5.00	-
19	529785.26	1297470.45	Картометрический	5.00	-
20	529757.77	1297478.26	Аналитический	0.10	-
21	529727.81	1297500.76	Аналитический	0.10	-
22	529722.84	1297500.86	Аналитический	0.10	-
23	529715.37	1297465.52	Аналитический	0.10	-
24	529658.65	1297403.46	Аналитический	0.10	-
25	529567.57	1297295.82	Аналитический	0.10	-
26	529405.55	1297109.75	Аналитический	0.10	-
27	529349.57	1297040.53	Аналитический	0.10	-
28	529391.90	1296847.54	Аналитический	0.10	-
29	529403.80	1296841.47	Аналитический	0.10	-
30	529429.95	1296829.26	Аналитический	0.20	-
31	529439.91	1296824.61	Аналитический	0.20	-
32	529470.60	1296810.28	Аналитический	0.20	-
33	529506.16	1296793.68	Аналитический	0.20	-
34	529515.82	1296789.17	Аналитический	0.20	-
35	529550.30	1296773.07	Аналитический	0.20	-
36	529589.82	1296754.62	Аналитический	0.20	-
37	529599.37	1296750.16	Аналитический	0.20	-

1	2	3	4	5	6
38	529667.25	1296718.47	Аналитический	0.20	-
39	529693.50	1296706.22	Аналитический	0.20	-
40	529718.15	1296694.70	Аналитический	0.20	-
41	529727.40	1296690.39	Аналитический	0.20	-
42	529773.60	1296668.82	Аналитический	0.20	-
43	529841.20	1296637.26	Аналитический	0.20	-
44	529867.50	1296624.98	Аналитический	0.20	-
45	529873.45	1296622.20	Аналитический	0.20	-
46	529882.90	1296617.79	Аналитический	0.20	-
47	529919.53	1296600.69	Аналитический	0.20	-
48	529947.48	1296587.64	Аналитический	0.20	-
49	530015.19	1296556.03	Аналитический	0.20	-
50	530040.82	1296544.06	Аналитический	0.20	-
51	530043.35	1296542.88	Аналитический	0.20	-
52	530052.58	1296538.57	Аналитический	0.20	-
53	530091.40	1296520.45	Аналитический	0.20	-
54	530119.69	1296507.24	Аналитический	0.20	-
55	530186.93	1296475.85	Аналитический	0.20	-
56	530220.94	1296459.97	Аналитический	0.20	-
57	530236.00	1296452.94	Аналитический	0.20	-
58	530260.52	1296441.49	Аналитический	0.20	-
59	530300.73	1296422.72	Аналитический	0.20	-
60	530334.27	1296407.06	Аналитический	0.20	-
61	530342.43	1296403.25	Аналитический	0.20	-
62	530399.08	1296376.80	Аналитический	0.20	-
63	530492.39	1296333.24	Аналитический	0.10	-
64	530535.68	1296313.05	Аналитический	0.10	-
65	530533.82	1296217.64	Аналитический	0.10	-
66	530533.85	1296200.05	Аналитический	0.10	-
67	530824.29	1296239.43	Аналитический	0.10	-
68	530825.48	1296234.99	Аналитический	0.10	-
69	530829.07	1296237.93	Аналитический	0.10	-
70	530834.64	1296239.64	Аналитический	0.10	-
71	530850.34	1296244.98	Аналитический	0.10	-
72	530860.55	1296246.01	Аналитический	0.10	-
73	530887.75	1296248.75	Аналитический	0.30	-
74	530920.86	1296263.83	Картометрический	5.00	-
75	530927.37	1296239.62	Картометрический	5.00	-
76	530941.75	1296244.49	Картометрический	5.00	-
77	530944.09	1296233.44	Картометрический	5.00	-
78	530963.43	1296237.39	Картометрический	5.00	-
79	530968.53	1296209.30	Картометрический	5.00	-
80	530987.04	1296213.37	Картометрический	5.00	-
81	530981.41	1296241.08	Картометрический	5.00	-
82	530985.39	1296242.00	Картометрический	5.00	-
83	530964.72	1296256.81	Картометрический	5.00	-
84	530957.02	1296272.23	Картометрический	5.00	-
85	530958.47	1296290.06	Картометрический	5.00	-

1	2	3	4	5	6
86	530961.60	1296310.15	Картометрический	5.00	-
87	530963.86	1296324.75	Картометрический	5.00	-
88	530966.68	1296342.83	Аналитический	0.10	-
89	530945.02	1296367.20	Аналитический	0.10	-
90	530926.58	1296395.90	Аналитический	0.10	-
91	530923.37	1296423.53	Аналитический	0.10	-
92	530927.70	1296439.27	Аналитический	0.10	-
93	530934.42	1296449.37	Аналитический	0.10	-
1	531323.83	1296501.52	Картометрический	5.00	-
94	530710.36	1296318.30	Аналитический	0.10	-
95	530709.66	1296319.01	Аналитический	0.10	-
96	530708.95	1296318.30	Аналитический	0.10	-
97	530709.66	1296317.59	Аналитический	0.10	-
94	530710.36	1296318.30	Аналитический	0.10	-

3. Сведения о характерных точках части (частей) границы объекта

Обозначение характерных точек части границы	Координаты, м		Метод определения координат характерной точки	Средняя квадратическая погрешность положения характерной точки (Mt), м	Описание обозначения точки на местности (при наличии)
	X	Y			
1	2	3	4	5	6
Часть №					
-	-	-	-	-	-

Раздел 3

Сведения о местоположении измененных (уточненных) границ объекта							
1. Система координат: -							
2. Сведения о характерных точках границ объекта							
Обозначение характерных точек границ	Существующие координаты, м		Измененные (уточненные) координаты, м		Метод определения координат характерной точки	Средняя квадратическая погрешность положения характерной точки (Mt), м	Описание обозначения точки на местности (при наличии)
	X	Y	X	Y			
1	2	3	4	5	6	7	8
-	-	-	-	-	-	-	-
3.Сведения о характерных точках части (частей) границы объекта							
Часть №							
-	-	-	-	-	-	-	-

Раздел 4

План границ объекта



Масштаб 1:10000

Используемые условные знаки и обозначения:

- границы территориальной зоны
- границы муниципального образования
- 1 — характерная точка границ территориальной зоны

Руководитель БУВО «Нормативно-проектный центр»
Подпись _____ Ю.В. Шалыгина Дата «04» июня 2021 г.

Место для оттиска печати (при наличии) лица, составившего описание местоположения границ объекта

ОПИСАНИЕ МЕСТОПОЛОЖЕНИЯ ГРАНИЦ

Общественно-деловая зона села Ямное – ОД/1

(наименование объекта, местоположение границ которого описано
(далее - объект)

Раздел 1

Сведения об объекте		
№ п/п	Характеристики объекта	Описание характеристик
1	2	3
1	Местоположение объекта	Воронежская область, Рамонский муниципальный район, Яменское сельское поселение, село Ямное
2	Площадь объекта ± величина погрешности определения площади (Р ± Дельта Р)	146200+/-6691 м²
3	Иные характеристики объекта	-

Раздел 2

Сведения о местоположении границ объекта					
1. Система координат: МСК - 36, зона 1					
2. Сведения о характерных точках границ объекта					
Обозначение характерных точек границ	Координаты, м		Метод определения координат характерной точки	Средняя квадратическая погрешность положения характерной точки (Mt), м	Описание обозначения точки на местности (при наличии)
	X	Y			
1	2	3	4	5	6
1	530096.78	1295461.96	Аналитический	0.10	-
2	530088.86	1295501.12	Аналитический	0.10	-
3	530064.35	1295497.06	Аналитический	0.10	-
4	530072.27	1295457.9	Аналитический	0.10	-
1	530096.78	1295461.96	Аналитический	0.10	-
5	529598.45	1295244.27	Аналитический	0.10	-
6	529598.31	1295342.60	Аналитический	0.10	-
7	529577.75	1295339.02	Аналитический	0.10	-
8	529514.43	1295327.99	Аналитический	0.10	-
9	529509.40	1295327.79	Аналитический	0.10	-
10	529511.55	1295306.32	Аналитический	0.30	-
11	529513.84	1295283.41	Аналитический	0.30	-
12	529516.17	1295260.16	Аналитический	0.30	-
13	529518.52	1295236.81	Аналитический	0.30	-
14	529579.03	1295242.46	Аналитический	0.10	-
5	529598.45	1295244.27	Аналитический	0.10	-
15	529438.56	1295669.59	Аналитический	0.10	-
16	529463.99	1295768.17	Аналитический	0.20	-
17	529471.34	1295815.00	Аналитический	0.20	-
18	529471.34	1295815.02	Аналитический	0.30	-
19	529434.13	1295836.40	Аналитический	0.30	-
20	529380.02	1295848.85	Аналитический	0.30	-
21	529352.93	1295852.49	Аналитический	0.30	-
22	529335.94	1295849.25	Аналитический	0.30	-
23	529304.42	1295838.84	Аналитический	0.30	-
24	529269.50	1295822.71	Аналитический	0.30	-
25	529243.85	1295804.29	Аналитический	0.30	-
26	529224.84	1295773.87	Аналитический	0.30	-
27	529192.34	1295743.65	Аналитический	0.30	-
28	529147.64	1295697.69	Аналитический	0.30	-
29	529128.56	1295660.90	Аналитический	0.30	-
30	529093.90	1295596.66	Аналитический	0.10	-
31	529093.35	1295595.65	Аналитический	0.30	-
32	529062.70	1295539.17	Аналитический	0.20	-
33	529049.11	1295500.78	Аналитический	0.20	-

1	2	3	4	5	6
34	529048.36	1295500.02	Аналитический	0.30	-
35	529058.96	1295492.91	Картометрический	1.00	-
36	529059.43	1295494.00	Аналитический	0.10	-
37	529073.70	1295534.27	Аналитический	0.10	-
38	529104.45	1295590.95	Аналитический	0.10	-
39	529111.69	1295604.36	Аналитический	0.10	-
40	529135.70	1295587.48	Аналитический	0.10	-
41	529269.90	1295587.48	Аналитический	0.10	-
42	529287.74	1295596.21	Аналитический	0.10	-
43	529304.86	1295619.11	Аналитический	0.10	-
44	529304.86	1295653.34	Аналитический	0.10	-
15	529438.56	1295669.59	Аналитический	0.10	-
45	527564.81	1295818.80	Аналитический	0.10	-
46	527566.15	1295825.21	Аналитический	0.10	-
47	527566.54	1295826.24	Аналитический	0.10	-
48	527563.35	1295827.73	Аналитический	0.10	-
49	527556.00	1295834.87	Аналитический	0.10	-
50	527558.76	1295837.60	Аналитический	0.10	-
51	527556.26	1295841.01	Картометрический	1.00	-
52	527555.88	1295841.54	Аналитический	0.30	-
53	527544.42	1295836.52	Аналитический	0.30	-
54	527533.98	1295832.97	Аналитический	0.30	-
55	527533.27	1295831.77	Аналитический	0.30	-
56	527530.59	1295830.60	Картометрический	1.00	-
57	527528.50	1295825.76	Аналитический	0.10	-
58	527501.26	1295825.76	Аналитический	0.10	-
59	527498.18	1295825.49	Аналитический	0.10	-
60	527496.10	1295824.41	Аналитический	0.10	-
61	527491.13	1295819.34	Аналитический	0.10	-
62	527488.34	1295816.33	Аналитический	0.10	-
63	527487.92	1295773.01	Аналитический	0.10	-
64	527488.70	1295770.96	Аналитический	0.10	-
65	527490.25	1295769.73	Аналитический	0.10	-
66	527508.80	1295760.80	Аналитический	0.10	-
67	527513.83	1295768.75	Аналитический	0.10	-
68	527530.07	1295789.89	Аналитический	0.10	-
69	527542.16	1295798.53	Аналитический	0.10	-
70	527550.55	1295804.94	Аналитический	0.10	-
45	527564.81	1295818.80	Аналитический	0.10	-
71	527413.10	1295585.17	Аналитический	0.10	-
72	527433.43	1295645.06	Аналитический	0.10	-
73	527441.05	1295670.02	Аналитический	0.10	-
74	527442.22	1295673.85	Аналитический	0.10	-
75	527457.09	1295722.55	Аналитический	0.10	-
76	527457.71	1295724.57	Аналитический	0.10	-
77	527461.69	1295737.60	Аналитический	0.10	-

1	2	3	4	5	6
78	527463.02	1295745.50	Аналитический	0.10	-
79	527463.70	1295754.30	Аналитический	0.20	-
80	527470.35	1295765.04	Аналитический	0.20	-
81	527478.12	1295796.87	Аналитический	0.20	-
82	527475.24	1295811.63	Аналитический	0.20	-
83	527411.55	1295812.93	Аналитический	0.20	-
84	527407.55	1295813.01	Аналитический	0.20	-
85	527401.79	1295813.13	Аналитический	0.20	-
86	527400.96	1295803.52	Аналитический	0.10	-
87	527400.63	1295802.24	Аналитический	0.10	-
88	527400.25	1295802.27	Аналитический	0.10	-
89	527398.00	1295791.37	Аналитический	0.10	-
90	527399.73	1295774.44	Аналитический	0.10	-
91	527397.72	1295736.67	Аналитический	0.10	-
92	527397.72	1295733.67	Аналитический	0.10	-
93	527396.12	1295670.29	Аналитический	0.10	-
94	527400.56	1295660.07	Картометрический	1.00	-
95	527400.20	1295653.47	Аналитический	0.10	-
96	527397.85	1295587.20	Аналитический	0.10	-
71	527413.10	1295585.17	Аналитический	0.10	-
97	527674.98	1295917.58	Аналитический	0.10	-
98	527660.39	1295955.80	Аналитический	0.10	-
99	527646.46	1295992.32	Аналитический	0.10	-
100	527639.90	1296013.27	Аналитический	0.10	-
101	527620.29	1296060.46	Аналитический	0.10	-
102	527607.01	1296098.27	Аналитический	0.10	-
103	527596.11	1296129.89	Аналитический	0.10	-
104	527583.39	1296166.76	Аналитический	0.10	-
105	527579.53	1296177.98	Аналитический	0.10	-
106	527546.95	1296171.67	Аналитический	0.10	-
107	527545.77	1296177.83	Аналитический	0.10	-
108	527534.97	1296177.96	Аналитический	0.10	-
109	527534.66	1296165.89	Аналитический	0.10	-
110	527524.46	1296166.34	Аналитический	0.10	-
111	527524.36	1296164.36	Аналитический	0.10	-
112	527524.16	1296160.57	Аналитический	0.10	-
113	527523.96	1296156.77	Аналитический	0.10	-
114	527523.77	1296152.98	Аналитический	0.10	-
115	527523.69	1296151.48	Аналитический	0.10	-
116	527522.69	1296151.48	Аналитический	0.10	-
117	527475.20	1296152.39	Аналитический	0.10	-
118	527474.17	1296128.49	Аналитический	0.20	-
119	527419.47	1296129.11	Аналитический	0.10	-
120	527421.79	1296127.59	Аналитический	0.10	-
121	527423.89	1296127.56	Аналитический	0.10	-
122	527427.89	1296127.59	Аналитический	0.10	-
123	527474.11	1296126.99	Аналитический	0.10	-

1	2	3	4	5	6
124	527521.61	1296126.38	Аналитический	0.10	-
125	527522.75	1296126.38	Аналитический	0.10	-
126	527531.11	1296121.04	Аналитический	0.10	-
127	527529.53	1296096.18	Аналитический	0.30	-
128	527534.85	1296096.32	Аналитический	0.10	-
129	527534.59	1296073.09	Аналитический	0.10	-
130	527534.48	1296056.21	Аналитический	0.10	-
131	527534.61	1296047.10	Аналитический	0.10	-
132	527534.85	1296030.39	Аналитический	0.10	-
133	527535.15	1296010.37	Аналитический	0.10	-
134	527536.86	1295892.18	Аналитический	0.10	-
135	527536.93	1295890.84	Аналитический	0.10	-
136	527526.94	1295890.46	Аналитический	0.10	-
137	527516.31	1295888.12	Аналитический	0.10	-
138	527494.80	1295888.74	Аналитический	0.10	-
139	527493.59	1295889.60	Аналитический	0.10	-
140	527490.23	1295889.33	Аналитический	0.10	-
141	527484.09	1295887.70	Аналитический	0.10	-
142	527475.23	1295887.31	Аналитический	0.10	-
143	527469.16	1295880.61	Аналитический	0.10	-
144	527470.60	1295872.30	Аналитический	0.10	-
145	527462.30	1295872.23	Аналитический	0.10	-
146	527462.72	1295842.42	Аналитический	0.10	-
147	527462.72	1295842.15	Картометрический	1.00	-
148	527462.80	1295842.14	Аналитический	0.10	-
149	527501.17	1295842.85	Аналитический	0.10	-
150	527506.35	1295842.74	Аналитический	0.10	-
151	527507.40	1295843.07	Аналитический	0.10	-
152	527517.28	1295853.31	Аналитический	0.10	-
153	527517.64	1295854.14	Аналитический	0.10	-
154	527517.75	1295861.64	Аналитический	0.10	-
155	527526.40	1295867.32	Аналитический	0.10	-
156	527527.12	1295860.98	Аналитический	0.10	-
157	527527.77	1295859.68	Аналитический	0.10	-
158	527529.48	1295858.70	Аналитический	0.10	-
159	527533.75	1295858.07	Аналитический	0.10	-
160	527542.53	1295857.91	Картометрический	1.00	-
161	527596.51	1295880.64	Аналитический	0.10	-
162	527620.06	1295890.86	Аналитический	0.10	-
163	527620.58	1295889.55	Аналитический	0.20	-
164	527632.94	1295895.93	Аналитический	0.20	-
97	527674.98	1295917.58	Аналитический	0.10	-
165	527385.30	1295835.60	Картометрический	1.00	-
166	527385.91	1295869.08	Картометрический	1.00	-
167	527375.84	1295869.44	Картометрический	1.00	-
168	527350.11	1295869.87	Картометрический	1.00	-
169	527350.16	1295866.83	Картометрический	1.00	-

1	2	3	4	5	6
170	527331.13	1295867.96	Картометрический	1.00	-
171	527332.95	1295838.52	Картометрический	1.00	-
165	527385.30	1295835.60	Картометрический	1.00	-
172	527231.39	1295838.53	Аналитический	0.10	-
173	527231.35	1295844.18	Аналитический	0.10	-
174	527229.51	1295874.00	Аналитический	0.10	-
175	527229.07	1295898.37	Аналитический	0.10	-
176	527229.00	1295900.54	Аналитический	0.10	-
177	527220.20	1295900.95	Аналитический	0.10	-
178	527217.22	1295909.27	Аналитический	0.10	-
179	527193.95	1295910.47	Аналитический	0.20	-
180	527189.53	1295910.30	Аналитический	0.20	-
181	527108.40	1295907.18	Аналитический	0.20	-
182	527019.11	1295907.29	Аналитический	0.20	-
183	527019.02	1295903.97	Аналитический	0.20	-
184	527018.22	1295872.37	Аналитический	0.20	-
185	527071.40	1295852.43	Аналитический	0.20	-
186	527076.96	1295850.35	Аналитический	0.20	-
187	527087.31	1295849.94	Аналитический	0.20	-
188	527112.53	1295847.99	Аналитический	0.10	-
189	527144.42	1295845.52	Аналитический	0.10	-
190	527173.04	1295843.31	Аналитический	0.10	-
191	527196.31	1295841.51	Аналитический	0.10	-
192	527201.51	1295843.87	Аналитический	0.10	-
193	527201.54	1295843.88	Аналитический	0.10	-
194	527212.06	1295844.11	Аналитический	0.10	-
195	527221.04	1295839.14	Аналитический	0.10	-
172	527231.39	1295838.53	Аналитический	0.10	-
196	527484.57	1296609.12	Аналитический	0.10	-
197	527474.18	1296660.15	Аналитический	0.10	-
198	527467.65	1296685.42	Аналитический	0.10	-
199	527467.60	1296685.63	Аналитический	0.10	-
200	527445.56	1296782.33	Аналитический	0.10	-
201	527403.35	1296773.32	Аналитический	0.10	-
202	527391.84	1296772.74	Аналитический	0.10	-
203	527364.26	1296765.25	Аналитический	0.30	-
204	527411.04	1296587.50	Аналитический	0.30	-
196	527484.57	1296609.12	Аналитический	0.10	-

3. Сведения о характерных точках части (частей) границы объекта					
Обозначение характерных точек части границы	Координаты, м		Метод определения координат характерной точки	Средняя квадратическая погрешность положения характерной точки (Mt), м	Описание обозначения точки на местности (при наличии)
	X	Y			
1	2	3	4	5	6
Часть №					
-	-	-	-	-	-

Раздел 3


Сведения о местоположении измененных (уточненных) границ объекта							
1. Система координат: -							
2. Сведения о характерных точках границ объекта							
Обозначение характерных точек границ	Существующие координаты, м		Измененные (уточненные) координаты, м		Метод определения координат характерной точки	Средняя квадратическая погрешность положения характерной точки (Mt), м	Описание обозначения точки на местности (при наличии)
	X	Y	X	Y			
1	2	3	4	5	6	7	8
-	-	-	-	-	-	-	-
3.Сведения о характерных точках части (частей) границы объекта							
Часть №							
-	-	-	-	-	-	-	-

Раздел 4


План границ объекта

Схема расположения листов плана границ объекта

Лист № 1

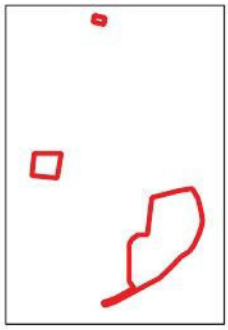

Лист № 2

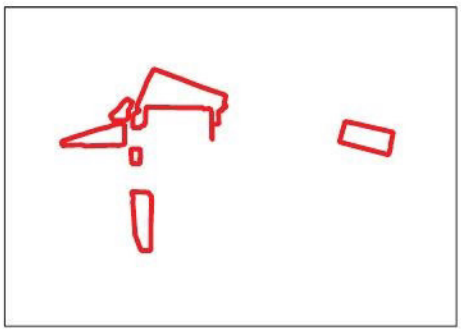

Масштаб 1:25000

Используемые условные знаки и обозначения:

границы территориальной зоны

Лист № 1 область и номер листа плана границ объекта

Руководитель БУВО «Нормативно-проектный центр»
Подпись _____ Ю.В.Шалыгина Дата « 04 » июня 2021г.

Место для оттиска печати (при наличии) лица, составившего описание местоположения границ объекта

План границ объекта

Лист № 1



Используемые условные знаки и обозначения:

границы территориальной зоны

1 характерная точка границ территориальной зоны

Масштаб 1:2000

Руководитель БУ ХМАО «Нефтеюганский центр»
Подпись _____ Ю.В.Шальгина Дата «04» июня 2021 г.

План границ объекта

Лист № 2



Масштаб 1:2000

Используемые условные знаки и обозначения:

граница территориальной зоны

•45 характерная точка границ территориальной зоны

ОПИСАНИЕ МЕСТОПОЛОЖЕНИЯ ГРАНИЦ

Производственная зона села Ямное – П1/1

(наименование объекта, местоположение границ которого описано
(далее - объект)

Раздел 1

Сведения об объекте		
№ п/п	Характеристики объекта	Описание характеристик
1	2	3
1	Местоположение объекта	Воронежская область, Рамонский муниципальный район, Яменское сельское поселение, село Ямное
2	Площадь объекта ± величина погрешности определения площади (Р ± Дельта Р)	270779+/-1821 м²
3	Иные характеристики объекта	-

Раздел 2

Сведения о местоположении границ объекта					
1. Система координат: МСК - 36, зона 1					
2. Сведения о характерных точках границ объекта					
Обозначение характерных точек границ	Координаты, м		Метод определения координат характерной точки	Средняя квадратическая погрешность положения характерной точки (Mt), м	Описание обозначения точки на местности (при наличии)
	X	Y			
1	2	3	4	5	6
1	529514.51	1294598.32	Аналитический	0.10	-
2	529577.59	1294678.39	Аналитический	0.10	-
3	529546.49	1294720.42	Аналитический	0.10	-
4	529532.98	1294739.73	Аналитический	0.10	-
5	529523.74	1294752.93	Аналитический	0.10	-
6	529504.00	1294781.14	Аналитический	0.10	-
7	529495.89	1294800.90	Аналитический	0.10	-
8	529491.21	1294812.10	Аналитический	0.10	-
9	529489.50	1294816.05	Аналитический	0.10	-
10	529482.66	1294834.99	Аналитический	0.10	-
11	529476.32	1294863.17	Аналитический	0.10	-
12	529475.06	1294866.54	Аналитический	0.10	-
13	529474.70	1294870.25	Аналитический	0.10	-
14	529474.56	1294873.33	Аналитический	0.10	-
15	529474.38	1294879.31	Аналитический	0.10	-
16	529474.02	1294884.42	Аналитический	0.10	-
17	529473.15	1294891.21	Аналитический	0.10	-
18	529465.77	1294931.97	Аналитический	0.10	-
19	529462.94	1294947.77	Аналитический	0.10	-
20	529454.85	1294993.05	Аналитический	0.10	-
21	529440.94	1295070.89	Аналитический	0.10	-
22	529438.17	1295086.39	Аналитический	0.10	-
23	529417.57	1295201.64	Аналитический	0.10	-
24	529405.02	1295271.82	Аналитический	0.10	-
25	529403.56	1295280.00	Аналитический	0.10	-
26	529394.82	1295328.85	Аналитический	0.10	-
27	529384.48	1295386.27	Аналитический	0.10	-
28	529384.49	1295386.48	Картометрический	1.00	-
29	529363.24	1295391.60	Картометрический	1.00	-
30	529363.32	1295391.11	Аналитический	0.10	-
31	529366.23	1295378.77	Аналитический	0.10	-
32	529330.73	1295367.17	Аналитический	0.10	-
33	529322.05	1295399.71	Аналитический	0.10	-
34	529322.05	1295399.87	Картометрический	1.00	-
35	529278.59	1295408.46	Картометрический	1.00	-
36	529142.03	1295438.21	Картометрический	1.00	-
37	529141.39	1295437.85	Аналитический	0.10	-

1	2	3	4	5	6
38	529131.24	1295432.12	Аналитический	0.10	-
39	529089.51	1295418.45	Аналитический	0.10	-
40	529072.63	1295419.07	Аналитический	0.10	-
41	529165.81	1295222.80	Аналитический	0.10	-
42	529218.95	1295052.32	Аналитический	0.10	-
43	529240.38	1294992.86	Аналитический	0.30	-
44	529249.61	1294967.29	Аналитический	0.10	-
45	529257.70	1294944.82	Аналитический	0.30	-
46	529265.58	1294922.97	Аналитический	0.10	-
47	529271.41	1294906.79	Аналитический	0.10	-
48	529271.89	1294902.02	Аналитический	0.30	-
49	529274.11	1294880.02	Аналитический	0.10	-
50	529276.42	1294857.13	Аналитический	0.10	-
51	529278.60	1294835.45	Аналитический	0.10	-
52	529280.80	1294813.62	Аналитический	0.10	-
53	529283.15	1294790.41	Аналитический	0.10	-
54	529285.48	1294767.26	Аналитический	0.10	-
55	529287.90	1294743.21	Аналитический	0.10	-
56	529290.42	1294718.26	Аналитический	0.10	-
57	529292.89	1294693.76	Аналитический	0.10	-
58	529295.46	1294668.27	Аналитический	0.10	-
59	529299.33	1294629.88	Аналитический	0.10	-
60	529305.52	1294627.64	Аналитический	0.10	-
61	529345.23	1294613.25	Аналитический	0.10	-
62	529419.37	1294593.85	Аналитический	0.10	-
1	529514.51	1294598.32	Аналитический	0.10	-
63	529353.77	1295319.98	Аналитический	0.05	-
64	529353.77	1295320.22	Аналитический	0.05	-
65	529353.53	1295320.22	Аналитический	0.05	-
66	529353.53	1295319.98	Аналитический	0.05	-
63	529353.77	1295319.98	Аналитический	0.05	-
67	529351.47	1295367.03	Аналитический	0.05	-
68	529351.47	1295367.27	Аналитический	0.05	-
69	529351.23	1295367.27	Аналитический	0.05	-
70	529351.23	1295367.03	Аналитический	0.05	-
67	529351.47	1295367.03	Аналитический	0.05	-
71	529316.56	1295377.23	Аналитический	0.05	-
72	529316.56	1295377.47	Аналитический	0.05	-
73	529316.32	1295377.47	Аналитический	0.05	-
74	529316.32	1295377.23	Аналитический	0.05	-
71	529316.56	1295377.23	Аналитический	0.05	-
75	529272.94	1295388.48	Аналитический	0.05	-
76	529272.94	1295388.72	Аналитический	0.05	-
77	529272.70	1295388.72	Аналитический	0.05	-

1	2	3	4	5	6
78	529272.70	1295388.48	Аналитический	0.05	-
75	529272.94	1295388.48	Аналитический	0.05	-
79	529202.28	1295404.97	Аналитический	0.05	-
80	529202.28	1295405.21	Аналитический	0.05	-
81	529202.04	1295405.21	Аналитический	0.05	-
82	529202.04	1295404.97	Аналитический	0.05	-
79	529202.28	1295404.97	Аналитический	0.05	-
83	529121.24	1295424.92	Аналитический	0.05	-
84	529121.24	1295425.16	Аналитический	0.05	-
85	529121.00	1295425.16	Аналитический	0.05	-
86	529121.00	1295424.92	Аналитический	0.05	-
83	529121.24	1295424.92	Аналитический	0.05	-
87	529215.89	1295168.20	Аналитический	0.05	-
88	529215.89	1295168.44	Аналитический	0.05	-
89	529215.65	1295168.44	Аналитический	0.05	-
90	529215.65	1295168.20	Аналитический	0.05	-
87	529215.89	1295168.20	Аналитический	0.05	-
91	529169.91	1295226.24	Аналитический	0.05	-
92	529169.91	1295226.48	Аналитический	0.05	-
93	529169.67	1295226.48	Аналитический	0.05	-
94	529169.67	1295226.24	Аналитический	0.05	-
91	529169.91	1295226.24	Аналитический	0.05	-
95	529572.01	1295513.75	Аналитический	0.10	-
96	529569.67	1295548.23	Аналитический	0.10	-
97	529568.64	1295563.28	Аналитический	0.10	-
98	529567.27	1295583.23	Аналитический	0.10	-
99	529446.94	1295562.01	Аналитический	0.10	-
100	529450.42	1295542.32	Аналитический	0.10	-
101	529453.03	1295527.55	Аналитический	0.10	-
102	529458.97	1295493.83	Аналитический	0.10	-
95	529572.01	1295513.75	Аналитический	0.10	-
103	527284.81	1296685.99	Картометрический	1.00	-
104	527257.33	1296785.38	Картометрический	1.00	-
105	527256.75	1296785.70	Аналитический	0.10	-
106	527249.88	1296788.14	Аналитический	0.10	-
107	527249.79	1296798.55	Аналитический	0.10	-
108	527252.77	1296800.81	Картометрический	1.00	-
109	527238.93	1296851.57	Картометрический	1.00	-
110	527232.59	1296851.03	Аналитический	0.10	-
111	527229.42	1296859.08	Картометрический	1.00	-
112	527233.60	1296863.11	Аналитический	0.10	-
113	527232.56	1296862.94	Аналитический	0.30	-

1	2	3	4	5	6
114	527205.39	1296855.86	Аналитический	0.30	-
115	527193.91	1296874.33	Аналитический	0.30	-
116	527190.42	1296879.96	Аналитический	0.30	-
117	527173.98	1296906.43	Аналитический	0.30	-
118	527154.74	1296937.40	Аналитический	0.30	-
119	527148.77	1296947.02	Картометрический	1.00	-
120	527133.61	1296971.43	Картометрический	1.00	-
121	527107.86	1297012.89	Аналитический	0.10	-
122	527096.53	1297031.12	Аналитический	0.10	-
123	527083.40	1297029.48	Аналитический	0.10	-
124	527076.21	1297056.60	Аналитический	0.10	-
125	527097.53	1297063.85	Аналитический	0.10	-
126	527097.22	1297065.69	Аналитический	0.10	-
127	527096.50	1297069.94	Аналитический	0.10	-
128	527095.13	1297077.97	Аналитический	0.10	-
129	527093.26	1297088.98	Аналитический	0.10	-
130	527093.06	1297090.16	Аналитический	0.10	-
131	527090.95	1297102.60	Аналитический	0.10	-
132	527089.95	1297108.47	Аналитический	0.10	-
133	527088.86	1297114.89	Аналитический	0.10	-
134	527086.55	1297128.44	Аналитический	0.10	-
135	527083.07	1297148.93	Аналитический	0.10	-
136	527079.49	1297170.00	Картометрический	1.00	-
137	527078.61	1297175.15	Картометрический	1.00	-
138	527062.34	1297172.10	Картометрический	1.00	-
139	527063.48	1297165.98	Картометрический	1.00	-
140	527053.06	1297163.93	Картометрический	1.00	-
141	527033.20	1297160.01	Картометрический	1.00	-
142	527018.32	1297157.08	Картометрический	1.00	-
143	527005.69	1297190.50	Аналитический	0.10	-
144	527011.92	1297120.60	Аналитический	0.10	-
145	527017.92	1297050.69	Аналитический	0.10	-
146	527021.23	1297028.15	Аналитический	0.10	-
147	527033.92	1296941.74	Аналитический	0.10	-
148	527037.05	1296942.36	Аналитический	0.10	-
149	527046.46	1296881.67	Аналитический	0.10	-
150	527081.19	1296672.29	Аналитический	0.10	-
151	527063.25	1296669.54	Аналитический	0.10	-
152	527065.63	1296655.50	Аналитический	0.10	-
153	527068.55	1296640.89	Аналитический	0.10	-
154	527075.57	1296624.13	Аналитический	0.30	-
155	527081.91	1296625.67	Аналитический	0.30	-
156	527080.37	1296633.37	Аналитический	0.30	-
157	527079.49	1296640.45	Аналитический	0.30	-
158	527088.00	1296642.67	Аналитический	0.30	-
159	527092.72	1296643.36	Аналитический	0.30	-
160	527134.10	1296653.26	Аналитический	0.30	-
161	527143.54	1296654.08	Аналитический	0.20	-

1	2	3	4	5	6
162	527147.54	1296649.96	Аналитический	0.20	-
163	527177.64	1296657.38	Аналитический	0.20	-
164	527195.33	1296667.34	Аналитический	0.30	-
165	527273.53	1296683.96	Аналитический	0.30	-
103	527284.81	1296685.99	Картометрический	1.00	-

3. Сведения о характерных точках части (частей) границы объекта					
Обозначение характерных точек части границы	Координаты, м		Метод определения координат характерной точки	Средняя квадратическая погрешность положения характерной точки (Mt), м	Описание обозначения точки на местности (при наличии)
	X	Y			
1	2	3	4	5	6
Часть №					
-	-	-	-	-	-

Раздел 3


Сведения о местоположении измененных (уточненных) границ объекта							
1. Система координат: -							
2. Сведения о характерных точках границ объекта							
Обозначение характерных точек границ	Существующие координаты, м		Измененные (уточненные) координаты, м		Метод определения координат характерной точки	Средняя квадратическая погрешность положения характерной точки (Mt), м	Описание обозначения точки на местности (при наличии)
	X	Y	X	Y			
1	2	3	4	5	6	7	8
-	-	-	-	-	-	-	-
3.Сведения о характерных точках части (частей) границы объекта							
Часть №							
-	-	-	-	-	-	-	-

Раздел 4


План границ объекта

Схема расположения листов плана границ объекта

Лист № 1

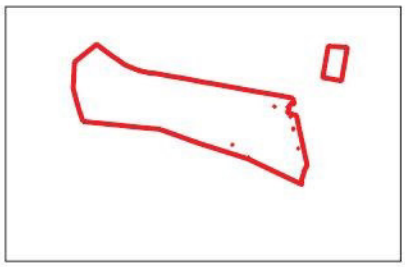

Лист № 2

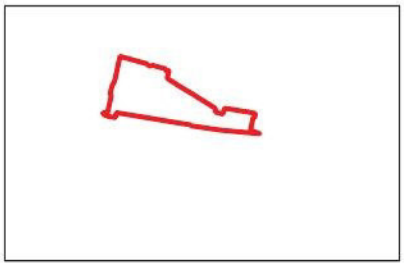

Масштаб 1:25000

Используемые условные знаки и обозначения:

границы территориальной зоны

Лист № 1 область и номер листа плана границ объекта

Руководитель БУВО «Нормативно-проектный центр»
Подпись _____ Ю.В.Шалыгина Дата «04» июня 2021 г.

Место для оттиска печати (при наличии) лица, составившего описание местоположения границ объекта

План границ объекта

Лист № 1



Используемые условные знаки и обозначения:

границы территориальной зоны

• 1 характерная точка границ территориальной зоны

Масштаб 1:5000

Руководитель БУВО «Нормативно-проектный центр»

Подпись _____ Ю.В.Шалыгина Дата « 04 » июня 2021 г.

Место для оттиска печати (при наличии) лица, составившего описание местоположения границ объекта

План границ объекта

Лист № 2



Масштаб 1:5000

Используемые условные знаки и обозначения:

границы территориальной зоны

• 103 характерная точка границ территориальной зоны

Руководитель БУВО «Нормативно-проектный центр»
Подпись _____ Ю.В.Шалыгина Дата « 04 » июня 2021 г.

Место для оттиска печати (при наличии) лица, составившего описание местоположения границ объекта

ОПИСАНИЕ МЕСТОПОЛОЖЕНИЯ ГРАНИЦ

Зона предпринимательства села Ямное – ПР/1

(наименование объекта, местоположение границ которого описано
(далее - объект)

Раздел 1

Сведения об объекте		
№ п/п	Характеристики объекта	Описание характеристик
1	2	3
1	Местоположение объекта	Воронежская область, Рамонский муниципальный район, Яменское сельское поселение, село Ямное
2	Площадь объекта ± величина погрешности определения площади (Р ± Дельта Р)	4400+/-232 м²
3	Иные характеристики объекта	-

Раздел 2

Сведения о местоположении границ объекта					
1. Система координат: МСК - 36, зона 1					
2. Сведения о характерных точках границ объекта					
Обозначение характерных точек границ	Координаты, м		Метод определения координат характерной точки	Средняя квадратическая погрешность положения характерной точки (Mt), м	Описание обозначения точки на местности (при наличии)
	X	Y			
1	2	3	4	5	6
1	527493.23	1296366.01	Аналитический	0.10	-
2	527490.75	1296385.33	Аналитический	0.10	-
3	527494.40	1296385.94	Аналитический	0.10	-
4	527492.87	1296400.64	Аналитический	0.20	-
5	527471.91	1296401.36	Аналитический	0.10	-
6	527421.54	1296402.92	Аналитический	0.10	-
7	527395.84	1296402.68	Аналитический	0.10	-
8	527398.62	1296365.93	Аналитический	0.10	-
9	527424.49	1296366.98	Аналитический	0.20	-
10	527455.14	1296366.47	Аналитический	0.20	-
1	527493.23	1296366.01	Аналитический	0.10	-
11	527399.62	1296512.45	Аналитический	0.10	-
12	527399.25	1296515.42	Аналитический	0.10	-
13	527398.08	1296524.75	Аналитический	0.10	-
14	527373.33	1296528.13	Картометрический	1.00	-
15	527348.85	1296531.47	Аналитический	0.10	-
16	527356.32	1296501.00	Аналитический	0.10	-
17	527383.16	1296508.09	Аналитический	0.10	-
11	527399.62	1296512.45	Аналитический	0.10	-
3. Сведения о характерных точках части (частей) границы объекта					
Обозначение характерных точек части границы	Координаты, м		Метод определения координат характерной точки	Средняя квадратическая погрешность положения характерной точки (Mt), м	Описание обозначения точки на местности (при наличии)
	X	Y			
1	2	3	4	5	6
Часть №					
-	-	-	-	-	-

Раздел 3

Сведения о местоположении измененных (уточненных) границ объекта							
1. Система координат: -							
2. Сведения о характерных точках границ объекта							
Обозначение характерных точек границ	Существующие координаты, м		Измененные (уточненные) координаты, м		Метод определения координат характерной точки	Средняя квадратическая погрешность положения характерной точки (Mt), м	Описание обозначения точки на местности (при наличии)
	X	Y	X	Y			
1	2	3	4	5	6	7	8
-	-	-	-	-	-	-	-
3.Сведения о характерных точках части (частей) границы объекта							
Часть №							
-	-	-	-	-	-	-	-

Раздел 4

План границ объекта



Масштаб 1:2000

Используемые условные знаки и обозначения:

границы территориальной зоны

•1 характерная точка границ территориальной зоны

Руководитель БУВО «Нормативно-проектный центр»
Подпись _____ Ю.В.Шалыгина Дата «04» июня 2021 г.

Место для оттиска печати (при наличии) лица, составившего описание местоположения границ объекта

ОПИСАНИЕ МЕСТОПОЛОЖЕНИЯ ГРАНИЦ

Зона улиц, дорог, инженерной и транспортной инфраструктуры села Ямное – ИТ1/1

(наименование объекта, местоположение границ которого описано
(далее - объект)

Раздел 1

Сведения об объекте		
№ п/п	Характеристики объекта	Описание характеристик
1	2	3
1	Местоположение объекта	Воронежская область, Рамонский муниципальный район, Яменское сельское поселение, село Ямное
2	Площадь объекта ± величина погрешности определения площади (Р ± Дельта Р)	274297+/-9165 м²
3	Иные характеристики объекта	-

Раздел 2

Сведения о местоположении границ объекта					
1. Система координат: МСК - 36, зона 1					
2. Сведения о характерных точках границ объекта					
Обозначение характерных точек границ	Координаты, м		Метод определения координат характерной точки	Средняя квадратическая погрешность положения характерной точки (Mt), м	Описание обозначения точки на местности (при наличии)
	X	Y			
1	2	3	4	5	6
1	530757.69	1295542.29	Аналитический	0.10	-
2	530752.32	1295563.93	Аналитический	0.10	-
3	530757.47	1295565.11	Аналитический	0.10	-
4	530768.10	1295567.54	Аналитический	0.10	-
5	530407.82	1295500.21	Аналитический	0.20	-
6	530350.11	1295489.45	Аналитический	0.10	-
7	529649.56	1295359.66	Аналитический	0.30	-
8	529627.99	1295362.71	Аналитический	0.10	-
9	529628.20	1295361.53	Аналитический	0.10	-
10	529629.40	1295354.72	Аналитический	0.10	-
11	529629.58	1295351.39	Аналитический	0.10	-
12	529649.82	1295356.97	Аналитический	0.10	-
13	529656.03	1295358.08	Аналитический	0.10	-
14	529656.76	1295352.78	Аналитический	0.10	-
15	529668.77	1295354.87	Аналитический	0.10	-
16	529698.53	1295360.06	Аналитический	0.10	-
17	529706.47	1295361.44	Аналитический	0.10	-
18	529756.03	1295370.08	Аналитический	0.10	-
19	529761.96	1295371.11	Аналитический	0.10	-
20	529884.83	1295392.49	Аналитический	0.10	-
21	529896.28	1295394.53	Аналитический	0.10	-
22	529901.16	1295395.38	Аналитический	0.10	-
23	529926.07	1295399.72	Аналитический	0.10	-
24	529967.96	1295406.99	Аналитический	0.10	-
25	529969.70	1295407.31	Аналитический	0.10	-
26	529981.96	1295409.45	Аналитический	0.10	-
27	529985.70	1295410.10	Аналитический	0.10	-
28	530005.71	1295413.59	Аналитический	0.10	-
29	530030.82	1295417.98	Аналитический	0.10	-
30	530055.00	1295422.19	Аналитический	0.10	-
31	530079.68	1295426.50	Аналитический	0.10	-
32	530105.28	1295430.97	Аналитический	0.10	-
33	530130.14	1295435.33	Аналитический	0.30	-
34	530154.30	1295439.54	Аналитический	0.10	-
35	530178.74	1295443.83	Аналитический	0.10	-
36	530203.54	1295448.15	Аналитический	0.10	-
37	530227.59	1295452.38	Аналитический	0.10	-

1	2	3	4	5	6
38	530251.89	1295456.61	Аналитический	0.10	-
39	530276.40	1295460.87	Аналитический	0.10	-
40	530319.95	1295468.47	Аналитический	0.10	-
41	530332.01	1295470.54	Аналитический	0.10	-
42	530353.05	1295474.22	Аналитический	0.10	-
43	530352.05	1295479.40	Аналитический	0.10	-
44	530364.16	1295482.18	Аналитический	0.10	-
45	530373.60	1295484.35	Аналитический	0.10	-
46	530374.80	1295478.47	Аналитический	0.10	-
47	530402.33	1295483.92	Аналитический	0.10	-
48	530405.26	1295484.50	Аналитический	0.10	-
49	530405.77	1295481.91	Аналитический	0.10	-
50	530408.72	1295482.50	Аналитический	0.10	-
51	530496.09	1295499.96	Аналитический	0.10	-
52	530558.84	1295512.50	Аналитический	0.10	-
53	530713.17	1295543.35	Аналитический	0.10	-
54	530712.63	1295545.92	Аналитический	0.10	-
55	530751.43	1295553.88	Аналитический	0.10	-
56	530753.85	1295541.09	Аналитический	0.10	-
1	530757.69	1295542.29	Аналитический	0.10	-
57	529731.50	1295368.41	Аналитический	0.10	-
58	529730.79	1295367.70	Аналитический	0.10	-
59	529730.08	1295368.41	Аналитический	0.10	-
60	529730.79	1295369.11	Аналитический	0.10	-
57	529731.50	1295368.41	Аналитический	0.10	-
61	531083.24	1295577.21	Аналитический	0.20	-
62	531083.13	1295582.26	Аналитический	0.10	-
63	531049.26	1295576.79	Аналитический	0.10	-
64	531021.62	1295572.32	Аналитический	0.10	-
65	530985.45	1295575.69	Аналитический	0.10	-
66	530959.73	1295578.08	Аналитический	0.10	-
67	530928.63	1295580.97	Аналитический	0.10	-
68	530905.29	1295583.15	Аналитический	0.10	-
69	530882.20	1295585.29	Аналитический	0.10	-
70	530864.42	1295586.95	Аналитический	0.10	-
71	530856.97	1295586.64	Аналитический	0.10	-
72	530854.61	1295586.88	Аналитический	0.10	-
73	530845.82	1295587.76	Аналитический	0.10	-
74	530826.55	1295589.05	Аналитический	0.10	-
75	530824.19	1295589.19	Аналитический	0.10	-
76	530819.91	1295589.19	Аналитический	0.10	-
77	530815.07	1295588.81	Аналитический	0.10	-
78	530802.96	1295587.45	Аналитический	0.10	-
79	530788.73	1295585.37	Аналитический	0.10	-
80	530776.61	1295583.81	Аналитический	0.10	-
81	530766.33	1295583.38	Аналитический	0.10	-

1	2	3	4	5	6
82	530752.19	1295580.75	Аналитический	0.10	-
83	530748.23	1295591.52	Аналитический	0.10	-
84	530740.24	1295602.12	Аналитический	0.10	-
85	530726.19	1295616.60	Аналитический	0.10	-
86	530721.25	1295621.47	Аналитический	0.10	-
87	530700.95	1295641.55	Аналитический	0.10	-
88	530686.16	1295656.07	Аналитический	0.10	-
89	530671.33	1295672.09	Аналитический	0.10	-
90	530655.20	1295690.75	Аналитический	0.10	-
91	530638.83	1295708.69	Аналитический	0.10	-
92	530623.13	1295725.33	Аналитический	0.10	-
93	530617.57	1295730.71	Аналитический	0.10	-
94	530599.64	1295743.84	Аналитический	0.10	-
95	530588.83	1295753.34	Аналитический	0.10	-
96	530582.08	1295760.41	Аналитический	0.10	-
97	530566.43	1295775.82	Аналитический	0.10	-
98	530565.66	1295777.60	Аналитический	0.10	-
99	530562.05	1295780.94	Аналитический	0.10	-
100	530549.75	1295794.13	Аналитический	0.10	-
101	530544.52	1295800.07	Аналитический	0.10	-
102	530538.07	1295807.73	Аналитический	0.10	-
103	530535.27	1295820.75	Аналитический	0.10	-
104	530535.20	1295834.46	Аналитический	0.10	-
105	530535.58	1295849.78	Аналитический	0.10	-
106	530535.76	1295868.31	Аналитический	0.10	-
107	530535.38	1295890.09	Аналитический	0.10	-
108	530533.07	1295906.96	Аналитический	0.10	-
109	530532.02	1295916.09	Аналитический	0.10	-
110	530530.97	1295937.42	Аналитический	0.10	-
111	530529.22	1295963.41	Аналитический	0.10	-
112	530528.25	1295995.54	Аналитический	0.10	-
113	530527.92	1296004.25	Аналитический	0.10	-
114	530527.89	1296040.16	Аналитический	0.10	-
115	530526.89	1296050.41	Аналитический	0.10	-
116	530524.85	1296040.40	Аналитический	0.20	-
117	530523.32	1296032.88	Аналитический	0.20	-
118	530510.21	1296005.80	Аналитический	0.10	-
119	530410.86	1295994.22	Картометрический	5.00	-
120	530412.94	1295977.83	Аналитический	0.10	-
121	530435.58	1295980.50	Аналитический	0.10	-
122	530458.23	1295983.06	Аналитический	0.10	-
123	530480.82	1295985.98	Аналитический	0.10	-
124	530503.72	1295988.15	Аналитический	0.10	-
125	530508.55	1295944.02	Аналитический	0.10	-
126	530512.35	1295900.08	Аналитический	0.10	-
127	530491.46	1295898.22	Аналитический	0.10	-
128	530467.85	1295895.92	Аналитический	0.10	-
129	530445.07	1295893.47	Аналитический	0.10	-

1	2	3	4	5	6
130	530422.30	1295891.03	Аналитический	0.10	-
131	530424.58	1295870.46	Аналитический	0.10	-
132	530447.30	1295872.93	Аналитический	0.10	-
133	530469.92	1295875.26	Аналитический	0.10	-
134	530493.13	1295878.07	Аналитический	0.10	-
135	530514.22	1295880.88	Аналитический	0.10	-
136	530518.64	1295836.95	Аналитический	0.10	-
137	530522.79	1295793.19	Аналитический	0.10	-
138	530502.07	1295791.28	Аналитический	0.10	-
139	530479.08	1295789.10	Аналитический	0.10	-
140	530456.47	1295786.71	Аналитический	0.10	-
141	530433.65	1295784.38	Картометрический	5.00	-
142	530434.25	1295778.08	Аналитический	0.10	-
143	530439.81	1295778.62	Аналитический	0.10	-
144	530443.31	1295729.13	Аналитический	0.10	-
145	530449.07	1295729.80	Аналитический	0.10	-
146	530565.85	1295743.31	Аналитический	0.10	-
147	530694.29	1295619.99	Аналитический	0.10	-
148	530688.90	1295618.87	Аналитический	0.10	-
149	530724.03	1295585.16	Аналитический	0.10	-
150	530685.88	1295577.45	Аналитический	0.10	-
151	530661.32	1295572.49	Аналитический	0.10	-
152	530636.77	1295567.52	Аналитический	0.10	-
153	530612.22	1295562.56	Аналитический	0.10	-
154	530587.67	1295557.60	Аналитический	0.10	-
155	530563.11	1295552.63	Аналитический	0.10	-
156	530538.56	1295547.67	Аналитический	0.10	-
157	530514.00	1295542.71	Аналитический	0.10	-
158	530489.45	1295537.74	Аналитический	0.10	-
159	530464.89	1295532.78	Аналитический	0.10	-
160	530440.34	1295527.81	Аналитический	0.10	-
161	530415.78	1295522.85	Аналитический	0.10	-
162	530391.22	1295517.88	Аналитический	0.10	-
163	530366.67	1295512.92	Аналитический	0.10	-
164	530342.12	1295507.95	Аналитический	0.10	-
165	530317.57	1295502.99	Аналитический	0.10	-
166	530293.01	1295498.03	Аналитический	0.10	-
167	530268.46	1295493.06	Аналитический	0.10	-
168	530243.90	1295488.10	Аналитический	0.10	-
169	530219.35	1295483.14	Аналитический	0.10	-
170	530194.78	1295478.17	Аналитический	0.10	-
171	530170.29	1295474.12	Аналитический	0.10	-
172	530145.80	1295470.07	Аналитический	0.10	-
173	530121.29	1295466.01	Аналитический	0.10	-
174	530096.78	1295461.96	Аналитический	0.10	-
175	530072.27	1295457.90	Аналитический	0.10	-
176	530047.74	1295453.85	Аналитический	0.10	-
177	530023.21	1295449.79	Аналитический	0.10	-

1	2	3	4	5	6
178	529998.67	1295445.73	Аналитический	0.10	-
179	529974.13	1295441.67	Аналитический	0.10	-
180	529949.23	1295437.55	Аналитический	0.10	-
181	529924.53	1295433.46	Аналитический	0.10	-
182	529899.82	1295429.38	Аналитический	0.10	-
183	529875.11	1295425.29	Аналитический	0.10	-
184	529850.38	1295421.20	Аналитический	0.10	-
185	529825.66	1295417.10	Аналитический	0.10	-
186	529800.92	1295413.01	Аналитический	0.10	-
187	529776.18	1295408.92	Аналитический	0.10	-
188	529748.99	1295404.42	Аналитический	0.10	-
189	529749.25	1295398.06	Аналитический	0.10	-
190	529719.77	1295392.99	Аналитический	0.10	-
191	529719.22	1295399.49	Аналитический	0.10	-
192	529686.48	1295394.08	Аналитический	0.10	-
193	529653.73	1295388.66	Аналитический	0.10	-
194	529624.40	1295383.81	Аналитический	0.10	-
195	529614.70	1295422.36	Аналитический	0.10	-
196	529614.99	1295421.13	Аналитический	0.10	-
197	529625.62	1295376.78	Аналитический	0.10	-
198	529626.17	1295373.58	Аналитический	0.10	-
199	529649.10	1295370.29	Аналитический	0.20	-
200	530347.92	1295499.96	Аналитический	0.20	-
201	530766.95	1295577.90	Аналитический	0.20	-
202	530864.29	1295581.94	Аналитический	0.20	-
203	531021.79	1295567.28	Аналитический	0.20	-
61	531083.24	1295577.21	Аналитический	0.20	-
204	529704.07	1294611.34	Аналитический	0.10	-
205	529700.08	1294625.26	Аналитический	0.10	-
206	529649.92	1294641.85	Аналитический	0.10	-
207	529627.51	1294653.17	Аналитический	0.10	-
208	529586.41	1294686.63	Аналитический	0.10	-
209	529512.17	1294793.00	Аналитический	0.10	-
210	529492.86	1294846.08	Аналитический	0.10	-
211	529490.61	1294870.03	Аналитический	0.10	-
212	529477.92	1294942.34	Аналитический	0.10	-
213	529461.71	1295034.70	Аналитический	0.10	-
214	529444.08	1295135.15	Аналитический	0.10	-
215	529427.73	1295228.31	Аналитический	0.10	-
216	529410.99	1295323.69	Аналитический	0.10	-
217	529400.27	1295382.20	Аналитический	0.10	-
218	529400.26	1295382.49	Картометрический	1.00	-
219	529388.09	1295385.62	Аналитический	0.30	-
220	529384.49	1295386.48	Картометрический	1.00	-
221	529384.48	1295386.27	Аналитический	0.10	-
222	529394.82	1295328.85	Аналитический	0.10	-
223	529403.56	1295280.00	Аналитический	0.10	-

1	2	3	4	5	6
224	529405.02	1295271.82	Аналитический	0.10	-
225	529417.57	1295201.64	Аналитический	0.10	-
226	529438.17	1295086.39	Аналитический	0.10	-
227	529440.94	1295070.89	Аналитический	0.10	-
228	529454.85	1294993.05	Аналитический	0.10	-
229	529462.94	1294947.77	Аналитический	0.10	-
230	529465.77	1294931.97	Аналитический	0.10	-
231	529473.15	1294891.21	Аналитический	0.10	-
232	529474.02	1294884.42	Аналитический	0.10	-
233	529474.38	1294879.31	Аналитический	0.10	-
234	529474.56	1294873.33	Аналитический	0.10	-
235	529474.70	1294870.25	Аналитический	0.10	-
236	529475.06	1294866.54	Аналитический	0.10	-
237	529476.32	1294863.17	Аналитический	0.10	-
238	529482.66	1294834.99	Аналитический	0.10	-
239	529489.50	1294816.05	Аналитический	0.10	-
240	529491.21	1294812.10	Аналитический	0.10	-
241	529495.89	1294800.90	Аналитический	0.10	-
242	529504.00	1294781.14	Аналитический	0.10	-
243	529523.74	1294752.93	Аналитический	0.10	-
244	529532.98	1294739.73	Аналитический	0.10	-
245	529546.49	1294720.42	Аналитический	0.10	-
246	529577.59	1294678.39	Аналитический	0.10	-
247	529621.06	1294642.98	Аналитический	0.10	-
248	529645.30	1294630.74	Аналитический	0.10	-
204	529704.07	1294611.34	Аналитический	0.10	-
249	529366.23	1295378.77	Аналитический	0.10	-
250	529363.32	1295391.11	Аналитический	0.10	-
251	529363.24	1295391.60	Картометрический	1.00	-
252	529360.41	1295392.29	Аналитический	0.30	-
253	529322.05	1295399.87	Картометрический	1.00	-
254	529322.05	1295399.71	Аналитический	0.10	-
255	529330.73	1295367.17	Аналитический	0.10	-
249	529366.23	1295378.77	Аналитический	0.10	-
256	529458.07	1295603.61	Аналитический	0.10	-
257	529466.02	1295631.15	Аналитический	0.10	-
258	529493.66	1295762.94	Аналитический	0.10	-
259	529499.30	1295852.76	Аналитический	0.10	-
260	529501.02	1295880.31	Аналитический	0.10	-
261	529504.62	1295937.69	Аналитический	0.10	-
262	529527.58	1295939.52	Аналитический	0.10	-
263	529556.91	1295941.65	Аналитический	0.10	-
264	529555.45	1295968.33	Аналитический	0.10	-
265	529554.09	1295993.44	Аналитический	0.10	-
266	529552.84	1296016.36	Аналитический	0.10	-
267	529490.02	1296012.33	Аналитический	0.10	-

1	2	3	4	5	6
268	529484.11	1296041.93	Аналитический	0.10	-
269	529482.67	1296183.38	Аналитический	0.10	-
270	529468.63	1296211.22	Аналитический	0.20	-
271	529459.77	1296307.99	Аналитический	0.10	-
272	529457.07	1296337.01	Аналитический	0.10	-
273	529454.50	1296365.20	Аналитический	0.10	-
274	529451.91	1296393.16	Аналитический	0.10	-
275	529450.28	1296411.01	Аналитический	0.10	-
276	529446.63	1296451.44	Аналитический	0.10	-
277	529442.21	1296491.72	Аналитический	0.20	-
278	529440.67	1296505.71	Аналитический	0.20	-
279	529436.19	1296546.54	Аналитический	0.20	-
280	529431.78	1296586.72	Аналитический	0.20	-
281	529430.20	1296601.14	Аналитический	0.20	-
282	529425.69	1296642.27	Аналитический	0.20	-
283	529421.27	1296682.52	Аналитический	0.20	-
284	529419.74	1296696.47	Аналитический	0.20	-
285	529414.80	1296741.46	Аналитический	0.20	-
286	529409.94	1296785.75	Аналитический	0.20	-
287	529403.87	1296841.02	Аналитический	0.20	-
288	529403.80	1296841.47	Аналитический	0.10	-
289	529391.90	1296847.54	Аналитический	0.10	-
290	529349.57	1297040.53	Аналитический	0.10	-
291	529316.61	1297019.68	Аналитический	0.20	-
292	529322.74	1297005.03	Аналитический	0.20	-
293	529322.74	1297004.97	Аналитический	0.10	-
294	529329.35	1296945.20	Аналитический	0.20	-
295	529329.53	1296943.60	Аналитический	0.20	-
296	529339.06	1296898.05	Аналитический	0.20	-
297	529346.62	1296861.93	Аналитический	0.20	-
298	529346.67	1296861.68	Аналитический	0.20	-
299	529349.98	1296845.90	Аналитический	0.10	-
300	529355.08	1296805.07	Аналитический	0.10	-
301	529357.56	1296785.16	Аналитический	0.10	-
302	529360.54	1296761.22	Аналитический	0.10	-
303	529363.63	1296736.47	Аналитический	0.10	-
304	529366.72	1296711.72	Аналитический	0.10	-
305	529369.80	1296686.97	Аналитический	0.10	-
306	529372.87	1296662.40	Аналитический	0.10	-
307	529375.34	1296642.61	Аналитический	0.10	-
308	529380.30	1296602.78	Аналитический	0.10	-
309	529385.44	1296561.60	Аналитический	0.10	-
310	529387.66	1296543.75	Аналитический	0.10	-
311	529399.98	1296445.01	Аналитический	0.10	-
312	529417.27	1296306.38	Аналитический	0.10	-
313	529447.18	1296066.49	Аналитический	0.10	-
314	529465.00	1295969.78	Аналитический	0.30	-
315	529480.99	1295883.03	Аналитический	0.30	-

1	2	3	4	5	6
316	529471.34	1295815.02	Аналитический	0.30	-
317	529471.34	1295815.00	Аналитический	0.20	-
318	529463.99	1295768.17	Аналитический	0.20	-
319	529438.56	1295669.59	Аналитический	0.10	-
320	529425.14	1295617.29	Аналитический	0.10	-
256	529458.07	1295603.61	Аналитический	0.10	-
321	528869.07	1295619.92	Аналитический	0.10	-
322	528867.03	1295637.67	Аналитический	0.30	-
323	528866.87	1295639.09	Аналитический	0.10	-
324	528863.86	1295639.83	Картометрический	1.00	-
325	528864.04	1295637.84	Аналитический	0.10	-
326	528861.17	1295638.00	Аналитический	0.10	-
327	528860.03	1295638.06	Аналитический	0.10	-
328	528858.80	1295638.13	Аналитический	0.10	-
329	528857.52	1295638.20	Аналитический	0.10	-
330	528858.24	1295639.76	Аналитический	0.10	-
331	528858.10	1295641.22	Картометрический	1.00	-
332	528851.04	1295643.51	Аналитический	0.20	-
333	528845.90	1295643.36	Аналитический	0.20	-
334	528846.38	1295639.14	Аналитический	0.20	-
335	528819.97	1295635.07	Аналитический	0.20	-
336	528797.10	1295624.56	Аналитический	0.30	-
337	528792.78	1295623.31	Аналитический	0.10	-
338	528790.77	1295622.58	Аналитический	0.10	-
339	528781.25	1295619.15	Аналитический	0.20	-
340	528756.36	1295612.19	Аналитический	0.20	-
341	528724.53	1295610.55	Аналитический	0.30	-
342	528708.96	1295612.03	Аналитический	0.30	-
343	528685.26	1295614.64	Картометрический	1.00	-
344	528679.50	1295615.27	Аналитический	0.30	-
345	528670.86	1295618.04	Аналитический	0.30	-
346	528652.88	1295622.52	Аналитический	0.30	-
347	528652.63	1295620.15	Аналитический	0.30	-
348	528632.52	1295626.22	Аналитический	0.30	-
349	528632.47	1295630.89	Аналитический	0.10	-
350	528611.13	1295635.60	Аналитический	0.10	-
351	528602.55	1295639.30	Аналитический	0.10	-
352	528585.61	1295644.46	Аналитический	0.10	-
353	528567.80	1295649.88	Аналитический	0.10	-
354	528567.86	1295650.84	Картометрический	1.00	-
355	528566.27	1295651.39	Картометрический	1.00	-
356	528565.98	1295648.76	Аналитический	0.10	-
357	528559.84	1295651.39	Аналитический	0.10	-
358	528560.24	1295653.93	Картометрический	1.00	-
359	528525.19	1295669.08	Аналитический	0.20	-
360	528492.91	1295682.86	Аналитический	0.20	-
361	528465.11	1295696.08	Аналитический	0.20	-

1	2	3	4	5	6
362	528440.85	1295705.16	Аналитический	0.20	-
363	528441.04	1295706.03	Аналитический	0.20	-
364	528420.93	1295712.65	Аналитический	0.10	-
365	528420.87	1295712.82	Аналитический	0.10	-
366	528395.82	1295723.03	Аналитический	0.10	-
367	528371.70	1295733.04	Аналитический	0.10	-
368	528342.92	1295744.88	Аналитический	0.10	-
369	528341.01	1295734.94	Аналитический	0.10	-
370	528336.01	1295736.50	Аналитический	0.10	-
371	528305.19	1295750.47	Аналитический	0.10	-
372	528307.15	1295756.35	Аналитический	0.20	-
373	528303.08	1295758.36	Аналитический	0.20	-
374	528288.18	1295765.69	Аналитический	0.20	-
375	528286.95	1295763.12	Аналитический	0.30	-
376	528275.48	1295769.37	Аналитический	0.10	-
377	528276.65	1295774.59	Картометрический	1.00	-
378	528273.94	1295777.10	Аналитический	0.30	-
379	528240.90	1295797.31	Аналитический	0.30	-
380	528240.54	1295797.52	Аналитический	0.30	-
381	528220.38	1295809.33	Картометрический	1.00	-
382	528185.75	1295843.43	Картометрический	1.00	-
383	528133.34	1295895.68	Аналитический	0.10	-
384	528129.00	1295906.66	Картометрический	1.00	-
385	528130.74	1295922.35	Картометрический	1.00	-
386	528128.59	1295925.40	Картометрический	1.00	-
387	528138.36	1295941.81	Аналитический	0.10	-
388	528121.49	1295939.33	Аналитический	0.10	-
389	528093.25	1295939.78	Аналитический	0.10	-
390	528057.04	1295937.92	Аналитический	0.10	-
391	528035.68	1295937.94	Картометрический	1.00	-
392	528035.68	1295938.28	Аналитический	0.10	-
393	527957.86	1295941.15	Аналитический	0.30	-
394	527937.52	1295941.13	Аналитический	0.10	-
395	527937.36	1295944.15	Аналитический	0.10	-
396	527914.23	1295944.22	Аналитический	0.10	-
397	527898.23	1295943.81	Аналитический	0.10	-
398	527896.76	1295937.27	Аналитический	0.10	-
399	527894.54	1295939.24	Аналитический	0.10	-
400	527893.18	1295942.86	Аналитический	0.10	-
401	527885.40	1295943.22	Аналитический	0.10	-
402	527882.14	1295937.52	Аналитический	0.10	-
403	527880.06	1295935.53	Аналитический	0.10	-
404	527876.89	1295933.27	Аналитический	0.10	-
405	527873.18	1295932.63	Аналитический	0.10	-
406	527874.21	1295934.42	Аналитический	0.10	-
407	527857.51	1295933.43	Аналитический	0.10	-
408	527851.83	1295933.09	Аналитический	0.10	-
409	527842.03	1295932.51	Аналитический	0.10	-

1	2	3	4	5	6
410	527826.56	1295931.59	Аналитический	0.10	-
411	527821.57	1295931.29	Аналитический	0.10	-
412	527790.07	1295929.33	Аналитический	0.10	-
413	527775.16	1295928.49	Аналитический	0.10	-
414	527774.83	1295928.47	Аналитический	0.10	-
415	527760.29	1295927.65	Аналитический	0.10	-
416	527745.41	1295926.81	Аналитический	0.10	-
417	527738.87	1295926.44	Аналитический	0.10	-
418	527726.09	1295925.71	Аналитический	0.10	-
419	527692.81	1295923.82	Аналитический	0.10	-
420	527686.91	1295925.20	Аналитический	0.10	-
421	527686.95	1295924.22	Аналитический	0.10	-
422	527678.35	1295921.69	Аналитический	0.10	-
423	527677.88	1295916.00	Аналитический	0.10	-
424	527674.98	1295917.58	Аналитический	0.10	-
425	527632.94	1295895.93	Аналитический	0.20	-
426	527620.58	1295889.55	Аналитический	0.20	-
427	527620.06	1295890.86	Аналитический	0.10	-
428	527596.51	1295880.64	Аналитический	0.10	-
429	527542.53	1295857.91	Картометрический	1.00	-
430	527533.75	1295858.07	Аналитический	0.10	-
431	527529.48	1295858.70	Аналитический	0.10	-
432	527527.77	1295859.68	Аналитический	0.10	-
433	527527.12	1295860.98	Аналитический	0.10	-
434	527526.40	1295867.32	Аналитический	0.10	-
435	527517.75	1295861.64	Аналитический	0.10	-
436	527517.64	1295854.14	Аналитический	0.10	-
437	527517.28	1295853.31	Аналитический	0.10	-
438	527507.40	1295843.07	Аналитический	0.10	-
439	527506.35	1295842.74	Аналитический	0.10	-
440	527501.17	1295842.85	Аналитический	0.10	-
441	527462.80	1295842.14	Аналитический	0.10	-
442	527462.72	1295842.15	Аналитический	0.10	-
443	527424.52	1295842.32	Аналитический	0.10	-
444	527422.53	1295842.96	Аналитический	0.10	-
445	527417.56	1295846.22	Аналитический	0.10	-
446	527418.92	1295869.71	Аналитический	0.10	-
447	527419.20	1295885.05	Аналитический	0.10	-
448	527419.78	1295898.82	Аналитический	0.10	-
449	527419.30	1295898.81	Аналитический	0.10	-
450	527419.22	1295916.87	Аналитический	0.20	-
451	527419.17	1295925.13	Аналитический	0.10	-
452	527419.09	1295939.89	Аналитический	0.20	-
453	527419.01	1295953.61	Аналитический	0.10	-
454	527418.91	1295971.62	Аналитический	0.10	-
455	527419.06	1295976.78	Аналитический	0.10	-
456	527418.65	1296010.70	Аналитический	0.10	-
457	527419.30	1296010.68	Аналитический	0.10	-

1	2	3	4	5	6
458	527419.29	1296034.97	Аналитический	0.10	-
459	527419.29	1296045.61	Аналитический	0.10	-
460	527418.53	1296045.63	Аналитический	0.10	-
461	527418.63	1296071.76	Аналитический	0.10	-
462	527418.60	1296100.41	Аналитический	0.10	-
463	527418.39	1296110.69	Аналитический	0.10	-
464	527418.11	1296124.05	Аналитический	0.10	-
465	527454.93	1296123.31	Аналитический	0.10	-
466	527466.13	1296123.08	Аналитический	0.10	-
467	527531.11	1296121.04	Аналитический	0.10	-
468	527522.75	1296126.38	Аналитический	0.10	-
469	527521.61	1296126.38	Аналитический	0.10	-
470	527474.11	1296126.99	Аналитический	0.10	-
471	527427.89	1296127.59	Аналитический	0.10	-
472	527423.89	1296127.56	Аналитический	0.10	-
473	527421.79	1296127.59	Аналитический	0.10	-
474	527419.47	1296129.11	Аналитический	0.10	-
475	527417.31	1296130.53	Аналитический	0.10	-
476	527415.74	1296153.54	Аналитический	0.10	-
477	527414.46	1296168.67	Аналитический	0.10	-
478	527413.28	1296186.00	Аналитический	0.10	-
479	527410.89	1296216.00	Аналитический	0.10	-
480	527409.31	1296241.65	Аналитический	0.10	-
481	527406.30	1296280.20	Аналитический	0.10	-
482	527403.60	1296311.80	Аналитический	0.10	-
483	527401.55	1296338.47	Аналитический	0.10	-
484	527398.62	1296365.93	Аналитический	0.10	-
485	527395.84	1296402.68	Аналитический	0.10	-
486	527393.61	1296427.02	Аналитический	0.10	-
487	527390.36	1296464.77	Аналитический	0.10	-
488	527385.60	1296499.17	Аналитический	0.10	-
489	527383.16	1296508.09	Аналитический	0.10	-
490	527356.32	1296501.00	Аналитический	0.10	-
491	527348.85	1296531.47	Аналитический	0.10	-
492	527344.40	1296548.53	Аналитический	0.10	-
493	527353.09	1296552.53	Аналитический	0.10	-
494	527350.80	1296561.20	Аналитический	0.10	-
495	527351.94	1296567.61	Аналитический	0.10	-
496	527345.08	1296594.21	Аналитический	0.10	-
497	527337.98	1296622.98	Аналитический	0.10	-
498	527331.33	1296648.98	Аналитический	0.10	-
499	527324.39	1296672.19	Аналитический	0.10	-
500	527317.83	1296697.29	Аналитический	0.10	-
501	527317.47	1296698.52	Аналитический	0.10	-
502	527309.95	1296726.68	Аналитический	0.10	-
503	527303.37	1296751.83	Аналитический	0.10	-
504	527297.02	1296777.08	Аналитический	0.10	-
505	527291.08	1296798.90	Аналитический	0.10	-

1	2	3	4	5	6
506	527290.99	1296799.18	Аналитический	0.10	-
507	527290.34	1296801.64	Аналитический	0.10	-
508	527284.13	1296824.96	Аналитический	0.10	-
509	527277.63	1296849.40	Аналитический	0.10	-
510	527264.31	1296897.83	Аналитический	0.10	-
511	527257.88	1296921.49	Аналитический	0.10	-
512	527258.62	1296921.69	Аналитический	0.10	-
513	527251.75	1296946.13	Аналитический	0.10	-
514	527250.21	1296945.69	Аналитический	0.10	-
515	527243.06	1296970.87	Аналитический	0.10	-
516	527239.31	1296995.07	Аналитический	0.10	-
517	527232.41	1297019.12	Аналитический	0.10	-
518	527225.70	1297042.60	Аналитический	0.10	-
519	527219.05	1297066.40	Аналитический	0.10	-
520	527218.50	1297066.40	Аналитический	0.10	-
521	527212.11	1297089.98	Аналитический	0.10	-
522	527204.81	1297115.80	Аналитический	0.10	-
523	527186.75	1297181.98	Аналитический	0.10	-
524	527187.62	1297185.12	Аналитический	0.10	-
525	527189.52	1297190.37	Аналитический	0.10	-
526	527172.78	1297196.44	Аналитический	0.10	-
527	527168.98	1297201.05	Аналитический	0.10	-
528	527162.45	1297211.72	Аналитический	0.10	-
529	527157.84	1297219.01	Аналитический	0.10	-
530	527141.10	1297222.32	Аналитический	0.10	-
531	526988.20	1297252.50	Аналитический	0.10	-
532	526984.81	1297235.69	Аналитический	0.10	-
533	527040.88	1296834.83	Аналитический	0.10	-
534	527062.18	1296632.70	Аналитический	0.10	-
535	527068.55	1296640.89	Аналитический	0.10	-
536	527065.63	1296655.50	Аналитический	0.10	-
537	527063.25	1296669.54	Аналитический	0.10	-
538	527081.19	1296672.29	Аналитический	0.10	-
539	527046.46	1296881.67	Аналитический	0.10	-
540	527037.05	1296942.36	Аналитический	0.10	-
541	527033.92	1296941.74	Аналитический	0.10	-
542	527021.23	1297028.15	Аналитический	0.10	-
543	527017.92	1297050.69	Аналитический	0.10	-
544	527011.92	1297120.60	Аналитический	0.10	-
545	527005.69	1297190.50	Аналитический	0.10	-
546	527005.10	1297206.82	Аналитический	0.10	-
547	527017.28	1297221.50	Аналитический	0.10	-
548	527023.14	1297220.15	Аналитический	0.10	-
549	527044.49	1297215.22	Аналитический	0.10	-
550	527073.01	1297208.65	Аналитический	0.10	-
551	527144.94	1297192.06	Аналитический	0.10	-
552	527146.06	1297187.85	Аналитический	0.10	-
553	527151.54	1297167.30	Аналитический	0.10	-

1	2	3	4	5	6
554	527235.37	1296864.81	Картометрический	1.00	-
555	527233.60	1296863.11	Аналитический	0.10	-
556	527229.42	1296859.08	Аналитический	0.10	-
557	527232.59	1296851.03	Аналитический	0.10	-
558	527238.93	1296851.57	Аналитический	0.10	-
559	527252.77	1296800.81	Аналитический	0.10	-
560	527249.79	1296798.55	Аналитический	0.10	-
561	527249.88	1296788.14	Аналитический	0.10	-
562	527256.75	1296785.70	Аналитический	0.10	-
563	527257.33	1296785.38	Картометрический	1.00	-
564	527284.81	1296685.99	Аналитический	0.30	-
565	527303.19	1296619.48	Картометрический	1.00	-
566	527302.41	1296619.28	Аналитический	0.10	-
567	527307.07	1296602.17	Аналитический	0.10	-
568	527307.92	1296602.39	Картометрический	1.00	-
569	527326.22	1296536.19	Картометрический	1.00	-
570	527324.04	1296532.73	Аналитический	0.10	-
571	527321.91	1296530.60	Аналитический	0.10	-
572	527322.90	1296524.36	Аналитический	0.10	-
573	527329.07	1296525.88	Картометрический	1.00	-
574	527339.25	1296489.08	Картометрический	1.00	-
575	527343.58	1296474.80	Картометрический	1.00	-
576	527360.66	1296417.98	Аналитический	0.10	-
577	527365.15	1296401.90	Аналитический	0.10	-
578	527365.94	1296401.43	Аналитический	0.10	-
579	527363.44	1296399.81	Аналитический	0.10	-
580	527364.13	1296393.51	Аналитический	0.10	-
581	527335.51	1296387.05	Аналитический	0.10	-
582	527363.31	1296389.65	Аналитический	0.10	-
583	527364.97	1296360.68	Аналитический	0.10	-
584	527367.22	1296360.61	Аналитический	0.10	-
585	527368.92	1296330.96	Аналитический	0.10	-
586	527371.20	1296305.10	Аналитический	0.10	-
587	527373.90	1296274.30	Аналитический	0.10	-
588	527374.36	1296263.36	Аналитический	0.10	-
589	527372.32	1296263.23	Аналитический	0.10	-
590	527372.51	1296256.59	Аналитический	0.10	-
591	527373.59	1296231.30	Аналитический	0.10	-
592	527374.75	1296231.30	Аналитический	0.10	-
593	527375.91	1296206.59	Аналитический	0.10	-
594	527377.51	1296181.70	Аналитический	0.10	-
595	527378.17	1296181.70	Аналитический	0.10	-
596	527378.28	1296179.43	Аналитический	0.10	-
597	527379.15	1296179.54	Аналитический	0.10	-
598	527380.81	1296156.24	Аналитический	0.10	-
599	527378.61	1296156.24	Аналитический	0.10	-
600	527380.19	1296131.24	Аналитический	0.10	-
601	527380.82	1296099.21	Аналитический	0.10	-

1	2	3	4	5	6
602	527378.12	1296099.18	Аналитический	0.10	-
603	527379.15	1296075.96	Аналитический	0.10	-
604	527382.92	1296075.85	Аналитический	0.10	-
605	527383.79	1296052.65	Аналитический	0.10	-
606	527386.61	1296052.67	Аналитический	0.10	-
607	527388.08	1296020.52	Аналитический	0.10	-
608	527384.14	1296020.62	Аналитический	0.10	-
609	527384.60	1295990.90	Аналитический	0.10	-
610	527384.10	1295976.40	Аналитический	0.10	-
611	527384.10	1295969.30	Аналитический	0.10	-
612	527385.79	1295954.60	Аналитический	0.10	-
613	527385.82	1295949.22	Аналитический	0.10	-
614	527386.20	1295940.60	Аналитический	0.10	-
615	527386.00	1295915.70	Аналитический	0.10	-
616	527386.52	1295915.75	Аналитический	0.10	-
617	527386.06	1295899.55	Аналитический	0.10	-
618	527385.85	1295885.56	Аналитический	0.10	-
619	527385.91	1295869.08	Аналитический	0.10	-
620	527385.30	1295835.60	Аналитический	0.10	-
621	527332.95	1295838.52	Картометрический	1.00	-
622	527298.94	1295840.41	Картометрический	1.00	-
623	527265.07	1295842.30	Картометрический	1.00	-
624	527231.35	1295844.18	Аналитический	0.10	-
625	527231.39	1295838.53	Аналитический	0.10	-
626	527221.04	1295839.14	Аналитический	0.10	-
627	527212.06	1295844.11	Аналитический	0.10	-
628	527201.54	1295843.88	Аналитический	0.10	-
629	527201.51	1295843.87	Аналитический	0.10	-
630	527196.31	1295841.51	Аналитический	0.10	-
631	527173.04	1295843.31	Аналитический	0.10	-
632	527144.42	1295845.52	Аналитический	0.10	-
633	527112.53	1295847.99	Аналитический	0.10	-
634	527087.31	1295849.94	Аналитический	0.20	-
635	527076.96	1295850.35	Аналитический	0.20	-
636	527071.40	1295852.43	Аналитический	0.20	-
637	527018.22	1295872.37	Аналитический	0.20	-
638	527019.02	1295903.97	Аналитический	0.20	-
639	527007.23	1295900.36	Аналитический	0.10	-
640	527005.25	1295899.75	Аналитический	0.10	-
641	526997.25	1295897.30	Аналитический	0.10	-
642	526989.25	1295894.85	Аналитический	0.10	-
643	526980.08	1295892.04	Аналитический	0.10	-
644	526973.25	1295889.94	Аналитический	0.10	-
645	526965.25	1295887.48	Аналитический	0.10	-
646	526956.25	1295884.71	Аналитический	0.10	-
647	526938.25	1295879.17	Аналитический	0.10	-
648	526935.52	1295878.33	Аналитический	0.10	-
649	526929.25	1295876.40	Аналитический	0.10	-

1	2	3	4	5	6
650	526917.22	1295872.70	Аналитический	0.10	-
651	526917.22	1295878.66	Аналитический	0.10	-
652	526916.72	1295881.67	Аналитический	0.10	-
653	526907.22	1295882.67	Аналитический	0.10	-
654	526897.21	1295883.72	Аналитический	0.10	-
655	526887.22	1295884.77	Аналитический	0.10	-
656	526877.22	1295885.82	Аналитический	0.10	-
657	526867.22	1295886.92	Аналитический	0.10	-
658	526857.22	1295888.03	Аналитический	0.10	-
659	526847.22	1295889.13	Аналитический	0.10	-
660	526844.93	1295889.39	Аналитический	0.10	-
661	526828.06	1295891.24	Аналитический	0.10	-
662	526812.17	1295892.77	Аналитический	0.10	-
663	526833.43	1295867.91	Аналитический	0.10	-
664	526893.32	1295868.52	Аналитический	0.10	-
665	526904.00	1295868.63	Аналитический	0.10	-
666	526873.74	1295820.76	Аналитический	0.10	-
667	526878.04	1295815.74	Аналитический	0.20	-
668	526882.14	1295810.94	Аналитический	0.10	-
669	526883.24	1295809.66	Аналитический	0.20	-
670	526890.74	1295800.89	Аналитический	0.10	-
671	526950.77	1295834.00	Аналитический	0.20	-
672	527007.68	1295855.34	Аналитический	0.20	-
673	527017.89	1295859.17	Аналитический	0.20	-
674	527027.05	1295854.64	Аналитический	0.20	-
675	527055.91	1295840.37	Аналитический	0.20	-
676	527062.29	1295840.43	Аналитический	0.20	-
677	527077.25	1295833.99	Аналитический	0.20	-
678	527078.47	1295833.46	Аналитический	0.20	-
679	527082.83	1295831.58	Аналитический	0.10	-
680	527080.56	1295825.09	Аналитический	0.10	-
681	527091.96	1295822.83	Аналитический	0.10	-
682	527100.78	1295821.11	Картометрический	1.00	-
683	527110.41	1295819.24	Аналитический	0.10	-
684	527130.96	1295814.84	Аналитический	0.10	-
685	527136.54	1295824.88	Аналитический	0.10	-
686	527140.04	1295824.52	Аналитический	0.10	-
687	527186.78	1295819.73	Аналитический	0.10	-
688	527196.73	1295818.79	Аналитический	0.10	-
689	527196.65	1295818.72	Аналитический	0.10	-
690	527212.31	1295815.65	Аналитический	0.10	-
691	527216.12	1295819.83	Аналитический	0.10	-
692	527283.33	1295816.61	Аналитический	0.10	-
693	527368.87	1295814.36	Аналитический	0.10	-
694	527377.92	1295812.73	Аналитический	0.10	-
695	527385.70	1295811.29	Аналитический	0.10	-
696	527390.05	1295807.92	Аналитический	0.10	-
697	527391.86	1295802.96	Аналитический	0.10	-

1	2	3	4	5	6
698	527400.25	1295802.27	Аналитический	0.10	-
699	527400.63	1295802.24	Аналитический	0.10	-
700	527400.96	1295803.52	Аналитический	0.10	-
701	527401.79	1295813.13	Аналитический	0.10	-
702	527407.55	1295813.01	Аналитический	0.20	-
703	527411.55	1295812.93	Аналитический	0.20	-
704	527475.24	1295811.63	Аналитический	0.10	-
705	527485.33	1295813.10	Аналитический	0.10	-
706	527488.34	1295816.33	Аналитический	0.10	-
707	527491.13	1295819.34	Аналитический	0.10	-
708	527496.10	1295824.41	Аналитический	0.10	-
709	527498.18	1295825.49	Аналитический	0.10	-
710	527501.26	1295825.76	Аналитический	0.10	-
711	527528.50	1295825.76	Аналитический	0.10	-
712	527530.59	1295830.60	Аналитический	0.10	-
713	527533.27	1295831.77	Аналитический	0.30	-
714	527533.98	1295832.97	Аналитический	0.30	-
715	527544.42	1295836.52	Аналитический	0.30	-
716	527555.88	1295841.54	Картометрический	1.00	-
717	527584.23	1295853.97	Картометрический	1.00	-
718	527599.09	1295860.84	Аналитический	0.10	-
719	527668.51	1295900.20	Аналитический	0.10	-
720	527677.63	1295903.92	Аналитический	0.10	-
721	527678.08	1295904.67	Аналитический	0.10	-
722	527680.07	1295904.67	Аналитический	0.10	-
723	527682.24	1295904.22	Аналитический	0.10	-
724	527689.12	1295894.45	Аналитический	0.10	-
725	527695.91	1295897.71	Аналитический	0.10	-
726	527694.64	1295903.13	Аналитический	0.10	-
727	527694.91	1295904.40	Аналитический	0.10	-
728	527696.27	1295908.20	Аналитический	0.10	-
729	527698.08	1295908.84	Аналитический	0.10	-
730	527698.58	1295905.55	Аналитический	0.10	-
731	527749.99	1295912.57	Аналитический	0.10	-
732	527771.33	1295914.12	Аналитический	0.10	-
733	527795.05	1295915.18	Аналитический	0.10	-
734	527808.33	1295915.32	Аналитический	0.10	-
735	527812.48	1295915.93	Аналитический	0.10	-
736	527837.88	1295917.70	Аналитический	0.10	-
737	527878.52	1295919.69	Аналитический	0.10	-
738	527882.86	1295914.81	Аналитический	0.10	-
739	527886.48	1295910.83	Аналитический	0.10	-
740	527895.35	1295913.54	Аналитический	0.10	-
741	527895.35	1295916.62	Аналитический	0.10	-
742	527896.80	1295920.06	Аналитический	0.10	-
743	527899.15	1295922.41	Аналитический	0.10	-
744	527926.49	1295928.86	Аналитический	0.10	-
745	527955.30	1295930.71	Аналитический	0.10	-

1	2	3	4	5	6
746	527955.47	1295923.89	Картометрический	1.00	-
747	527978.17	1295924.26	Аналитический	0.20	-
748	528059.00	1295922.25	Аналитический	0.30	-
749	528080.22	1295921.61	Аналитический	0.30	-
750	528084.41	1295918.50	Картометрический	1.00	-
751	528104.10	1295901.20	Аналитический	0.10	-
752	528128.10	1295877.80	Аналитический	0.10	-
753	528150.45	1295858.23	Аналитический	0.10	-
754	528170.61	1295838.57	Аналитический	0.30	-
755	528194.33	1295815.42	Аналитический	0.30	-
756	528200.02	1295809.88	Картометрический	1.00	-
757	528207.62	1295800.28	Аналитический	0.30	-
758	528225.56	1295786.04	Аналитический	0.30	-
759	528224.24	1295783.12	Аналитический	0.30	-
760	528247.40	1295769.95	Аналитический	0.30	-
761	528268.36	1295762.51	Аналитический	0.10	-
762	528286.27	1295753.99	Аналитический	0.10	-
763	528304.32	1295745.81	Аналитический	0.10	-
764	528339.48	1295729.88	Аналитический	0.10	-
765	528344.93	1295726.60	Аналитический	0.30	-
766	528368.94	1295716.16	Аналитический	0.30	-
767	528396.79	1295706.08	Аналитический	0.20	-
768	528440.06	1295688.60	Аналитический	0.20	-
769	528543.60	1295644.20	Аналитический	0.10	-
770	528546.81	1295641.72	Аналитический	0.10	-
771	528562.65	1295629.45	Аналитический	0.10	-
772	528581.97	1295615.16	Картометрический	1.00	-
773	528586.04	1295625.58	Аналитический	0.30	-
774	528622.09	1295615.01	Аналитический	0.10	-
775	528640.09	1295609.04	Аналитический	0.10	-
776	528692.04	1295593.74	Аналитический	0.10	-
777	528699.77	1295594.16	Картометрический	1.00	-
778	528720.87	1295573.08	Картометрический	1.00	-
779	528727.94	1295577.76	Картометрический	1.00	-
780	528722.33	1295587.81	Картометрический	1.00	-
781	528734.75	1295592.48	Аналитический	0.10	-
782	528752.30	1295596.55	Аналитический	0.10	-
783	528773.39	1295603.97	Аналитический	0.10	-
784	528843.10	1295630.35	Картометрический	1.00	-
321	528869.07	1295619.92	Аналитический	0.10	-
785	527745.35	1298667.88	Аналитический	0.10	-
786	527743.14	1298678.63	Аналитический	0.10	-
787	527733.46	1298676.09	Аналитический	0.10	-
788	527665.43	1298658.32	Аналитический	0.20	-
789	527604.88	1298660.05	Аналитический	0.20	-
790	527590.18	1298660.48	Аналитический	0.10	-
791	527579.88	1298660.77	Аналитический	0.10	-

1	2	3	4	5	6
792	527579.38	1298663.03	Аналитический	0.10	-
793	527566.80	1298663.04	Аналитический	0.10	-
794	527521.10	1298664.51	Аналитический	0.10	-
795	527521.41	1298674.22	Аналитический	0.10	-
796	527479.57	1298665.09	Аналитический	0.10	-
797	527464.91	1298663.57	Аналитический	0.10	-
798	527433.10	1298664.48	Аналитический	0.10	-
799	527427.10	1298664.65	Аналитический	0.10	-
800	527363.85	1298666.47	Аналитический	0.10	-
801	527335.66	1298667.28	Аналитический	0.10	-
802	527327.87	1298667.50	Аналитический	0.10	-
803	527187.62	1298671.15	Аналитический	0.10	-
804	527057.12	1298675.47	Аналитический	0.10	-
805	527016.87	1298676.61	Аналитический	0.10	-
806	526968.68	1298677.99	Аналитический	0.10	-
807	526947.49	1298678.57	Аналитический	0.10	-
808	526911.52	1298679.60	Аналитический	0.10	-
809	526900.35	1298679.91	Аналитический	0.10	-
810	526892.12	1298680.02	Аналитический	0.10	-
811	526894.28	1298760.14	Аналитический	0.10	-
812	526889.89	1298806.86	Аналитический	0.10	-
813	526887.07	1298835.71	Аналитический	0.10	-
814	526883.20	1298901.00	Аналитический	0.10	-
815	526877.88	1298970.91	Аналитический	0.10	-
816	526873.37	1299084.83	Аналитический	0.10	-
817	526861.42	1299082.10	Аналитический	0.10	-
818	526861.76	1299040.45	Аналитический	0.10	-
819	526870.07	1298836.46	Аналитический	0.10	-
820	526871.10	1298801.55	Аналитический	0.10	-
821	526872.09	1298767.66	Аналитический	0.10	-
822	526872.45	1298755.61	Аналитический	0.10	-
823	526875.00	1298667.96	Аналитический	0.10	-
824	526875.13	1298643.50	Аналитический	0.10	-
825	526889.13	1298632.21	Картометрический	5.00	-
826	526894.24	1298628.09	Аналитический	0.10	-
827	527007.23	1298640.32	Аналитический	0.10	-
828	527022.46	1298635.06	Аналитический	5.00	-
829	527051.08	1298621.93	Аналитический	5.00	-
830	527202.41	1298609.95	Аналитический	5.00	-
831	527391.93	1298632.44	Аналитический	0.10	-
832	527393.45	1298632.62	Аналитический	0.10	-
833	527409.21	1298626.74	Аналитический	0.10	-
834	527409.55	1298627.10	Аналитический	0.10	-
835	527411.43	1298628.90	Аналитический	0.10	-
836	527468.92	1298627.02	Аналитический	0.10	-
837	527471.55	1298626.75	Аналитический	0.10	-
838	527543.37	1298624.84	Аналитический	0.10	-
839	527619.46	1298622.52	Аналитический	0.10	-

1	2	3	4	5	6
840	527598.16	1298649.18	Аналитический	0.10	-
841	527664.52	1298647.36	Аналитический	0.10	-
842	527682.52	1298651.93	Аналитический	0.10	-
843	527729.02	1298663.74	Аналитический	0.10	-
785	527745.35	1298667.88	Аналитический	0.10	-

3. Сведения о характерных точках части (частей) границы объекта

Обозначение характерных точек части границы	Координаты, м		Метод определения координат характерной точки	Средняя квадратическая погрешность положения характерной точки (Mt), м	Описание обозначения точки на местности (при наличии)
	X	Y			
1	2	3	4	5	6
Часть №					
-	-	-	-	-	-


Раздел 3

Сведения о местоположении измененных (уточненных) границ объекта							
1. Система координат: -							
2. Сведения о характерных точках границ объекта							
Обозначение характерных точек границ	Существующие координаты, м		Измененные (уточненные) координаты, м		Метод определения координат характерной точки	Средняя квадратическая погрешность положения характерной точки (Mt), м	Описание обозначения точки на местности (при наличии)
	X	Y	X	Y			
1	2	3	4	5	6	7	8
-	-	-	-	-	-	-	-
3.Сведения о характерных точках части (частей) границы объекта							
Часть №							
-	-	-	-	-	-	-	-

Раздел 4

План границ объекта

Схема расположения листов плана границ объекта

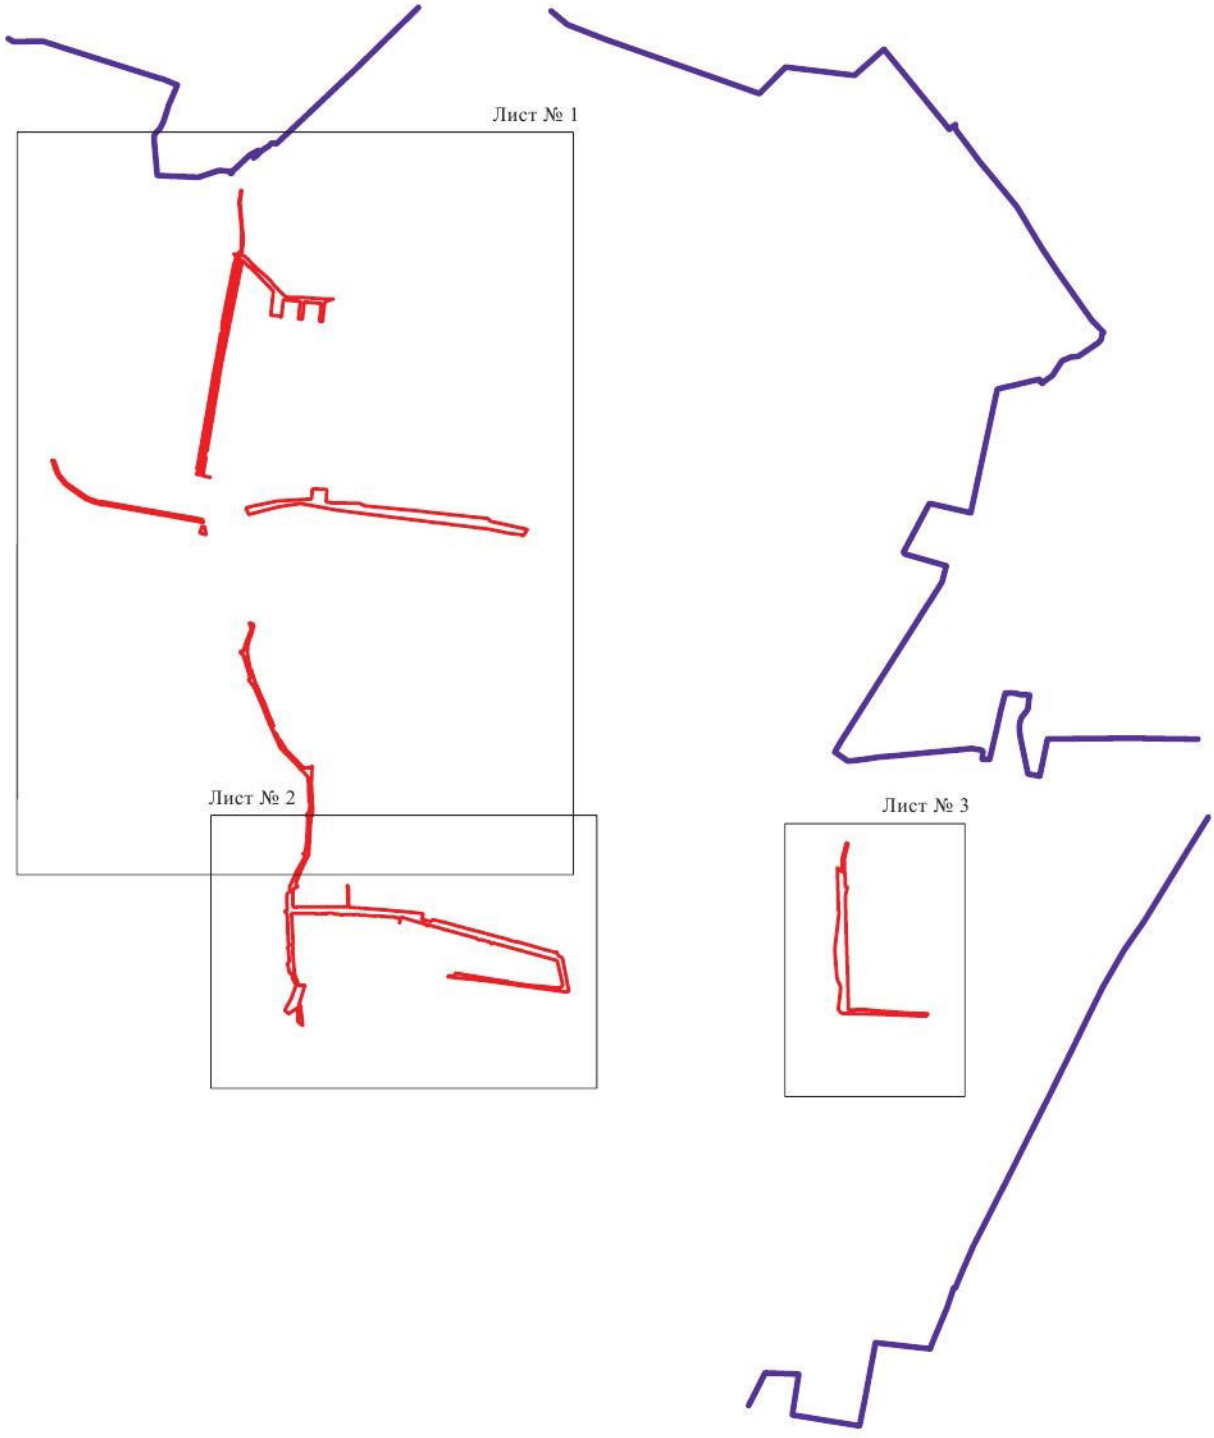

Масштаб 1:25000

Используемые условные знаки и обозначения:

границы территориальной зоны

границы муниципального образования

Лист № 1 область и номер листа плана границ объекта

Руководитель БУВО «Нормативно-проектный центр»
Подпись _____ Ю.В.Шалыгина Дата «04» июня 2021 г.

Место для оттиска печати (при наличии) описания местоположения границ объекта

План границ объекта

Лист № 1



Масштаб 1:5000

Используемые условные знаки и обозначения :

- границы территориальной зоны
- границы муниципального образования
- характерная точка границ территориальной зоны

04 июня

План границ объекта

Лист № 2



Масштаб 1:5000

Используемые условные знаки и обозначения:

границы территориальной зоны

467 характерная точка границ территориальной зоны

Руководитель ГУВО «Нормативно-проектный центр»
Подпись _____ Ю.В.Шалыгина Дата «04» июня 2021 г.

Место для оттиска печати при наличии) на плане, составленного описания местоположения границ объекта

План границ объекта

Лист № 3



Масштаб 1:5000

Используемые условные знаки и обозначения:

границы территориальной зоны

•785 характерная точка границ территориальной зоны

Руководитель БУВО «Нормативно-проектный центр»

Подпись _____ Ю.В.Шалыгина Дата « 04 » июня 2021 г.

Место для оттиска печати (при наличии) лица, составившего описание местоположения границ объекта

ОПИСАНИЕ МЕСТОПОЛОЖЕНИЯ ГРАНИЦ

Зона инженерной и транспортной инфраструктуры на территории комплексного устойчивого развития села Ямное – ИТ3/1

(наименование объекта, местоположение границ которого описано (далее - объект)

Раздел 1

Сведения об объекте		
№ п/п	Характеристики объекта	Описание характеристик
1	2	3
1	Местоположение объекта	Воронежская область, Рамонский муниципальный район, Яменское сельское поселение, село Ямное
2	Площадь объекта ± величина погрешности определения площади (Р ± Дельта Р)	27063+/-2879 м²
3	Иные характеристики объекта	-

Раздел 2

Сведения о местоположении границ объекта					
1. Система координат: МСК - 36, зона 1					
2. Сведения о характерных точках границ объекта					
Обозначение характерных точек границ	Координаты, м		Метод определения координат характерной точки	Средняя квадратическая погрешность положения характерной точки (Mt), м	Описание обозначения точки на местности (при наличии)
	X	Y			
1	2	3	4	5	6
1	529349.98	1296845.90	Аналитический	0.10	-
2	529346.67	1296861.68	Аналитический	0.30	-
3	528827.89	1296884.06	Аналитический	0.10	-
4	528830.60	1296866.93	Аналитический	0.30	-
5	528836.83	1296866.57	Аналитический	0.30	-
6	528866.60	1296865.06	Аналитический	0.30	-
7	528896.01	1296863.38	Аналитический	0.30	-
8	528920.05	1296862.03	Аналитический	0.30	-
9	528926.90	1296817.18	Аналитический	0.30	-
10	528929.88	1296797.06	Аналитический	0.30	-
11	528933.48	1296774.19	Аналитический	0.30	-
12	528937.23	1296748.99	Аналитический	0.30	-
13	528941.02	1296724.28	Аналитический	0.30	-
14	528944.81	1296699.48	Аналитический	0.30	-
15	528948.62	1296674.49	Аналитический	0.30	-
16	528952.41	1296649.77	Аналитический	0.30	-
17	528956.26	1296624.71	Аналитический	0.30	-
18	528959.91	1296600.82	Аналитический	0.30	-
19	528963.78	1296575.49	Аналитический	0.30	-
20	528967.60	1296550.51	Аналитический	0.30	-
21	528971.41	1296525.60	Аналитический	0.30	-
22	528975.11	1296501.42	Аналитический	0.30	-
23	528978.83	1296477.01	Аналитический	0.30	-
24	528982.63	1296452.18	Аналитический	0.30	-
25	528988.79	1296412.05	Аналитический	0.30	-
26	528992.55	1296387.28	Аналитический	0.30	-
27	529000.80	1296333.22	Аналитический	0.30	-
28	529007.99	1296286.18	Аналитический	0.30	-
29	529043.85	1296051.32	Аналитический	0.30	-
30	529074.84	1296035.11	Аналитический	0.10	-
31	529036.83	1296265.50	Аналитический	0.30	-
32	529035.23	1296275.19	Аналитический	0.10	-
33	529031.19	1296299.40	Аналитический	0.10	-
34	529027.22	1296323.72	Аналитический	0.10	-
35	529023.10	1296348.35	Аналитический	0.10	-
36	529019.06	1296372.90	Аналитический	0.10	-
37	529015.02	1296397.37	Аналитический	0.10	-

1	2	3	4	5	6
38	529010.98	1296421.92	Аналитический	0.10	-
39	529006.86	1296446.70	Аналитический	0.10	-
40	529002.82	1296471.41	Аналитический	0.10	-
41	528998.70	1296496.11	Аналитический	0.10	-
42	528994.66	1296520.89	Аналитический	0.10	-
43	528990.55	1296545.67	Аналитический	0.10	-
44	528986.43	1296570.45	Аналитический	0.10	-
45	528982.31	1296595.46	Аналитический	0.10	-
46	528978.19	1296620.39	Аналитический	0.10	-
47	528974.08	1296645.40	Аналитический	0.10	-
48	528969.96	1296670.33	Аналитический	0.10	-
49	528965.80	1296695.40	Аналитический	0.10	-
50	528961.65	1296720.45	Аналитический	0.10	-
51	528957.49	1296745.61	Аналитический	0.10	-
52	528953.38	1296770.73	Аналитический	0.10	-
53	528949.18	1296795.97	Аналитический	0.10	-
54	528945.03	1296821.13	Аналитический	0.10	-
55	528940.76	1296847.00	Аналитический	0.30	-
56	528980.98	1296847.42	Аналитический	0.10	-
57	528994.60	1296847.57	Аналитический	0.10	-
58	528994.64	1296868.05	Аналитический	0.30	-
59	529153.60	1296858.14	Аналитический	0.10	-
60	529178.59	1296856.58	Аналитический	0.10	-
61	529203.60	1296855.02	Аналитический	0.10	-
62	529228.63	1296853.47	Аналитический	0.10	-
63	529253.67	1296851.90	Аналитический	0.10	-
64	529278.74	1296850.34	Аналитический	0.10	-
65	529303.82	1296848.78	Аналитический	0.10	-
66	529328.71	1296847.23	Аналитический	0.10	-
1	529349.98	1296845.90	Аналитический	0.10	-
67	529047.33	1296126.11	Аналитический	0.10	-
68	529046.62	1296126.82	Аналитический	0.10	-
69	529045.91	1296126.11	Аналитический	0.10	-
70	529046.62	1296125.40	Аналитический	0.10	-
67	529047.33	1296126.11	Аналитический	0.10	-

3. Сведения о характерных точках части (частей) границы объекта


Обозначение характерных точек части границы	Координаты, м		Метод определения координат характерной точки	Средняя квадратическая погрешность положения характерной точки (Mt), м	Описание обозначения точки на местности (при наличии)
	X	Y			
1	2	3	4	5	6
Часть №					
-	-	-	-	-	-

Раздел 3

Сведения о местоположении измененных (уточненных) границ объекта							
1. Система координат: -							
2. Сведения о характерных точках границ объекта							
Обозначение характерных точек границ	Существующие координаты, м		Измененные (уточненные) координаты, м		Метод определения координат характерной точки	Средняя квадратическая погрешность положения характерной точки (Mt), м	Описание обозначения точки на местности (при наличии)
	X	Y	X	Y			
1	2	3	4	5	6	7	8
-	-	-	-	-	-	-	-
3.Сведения о характерных точках части (частей) границы объекта							
Часть №							
-	-	-	-	-	-	-	-

Раздел 4

План границ объекта

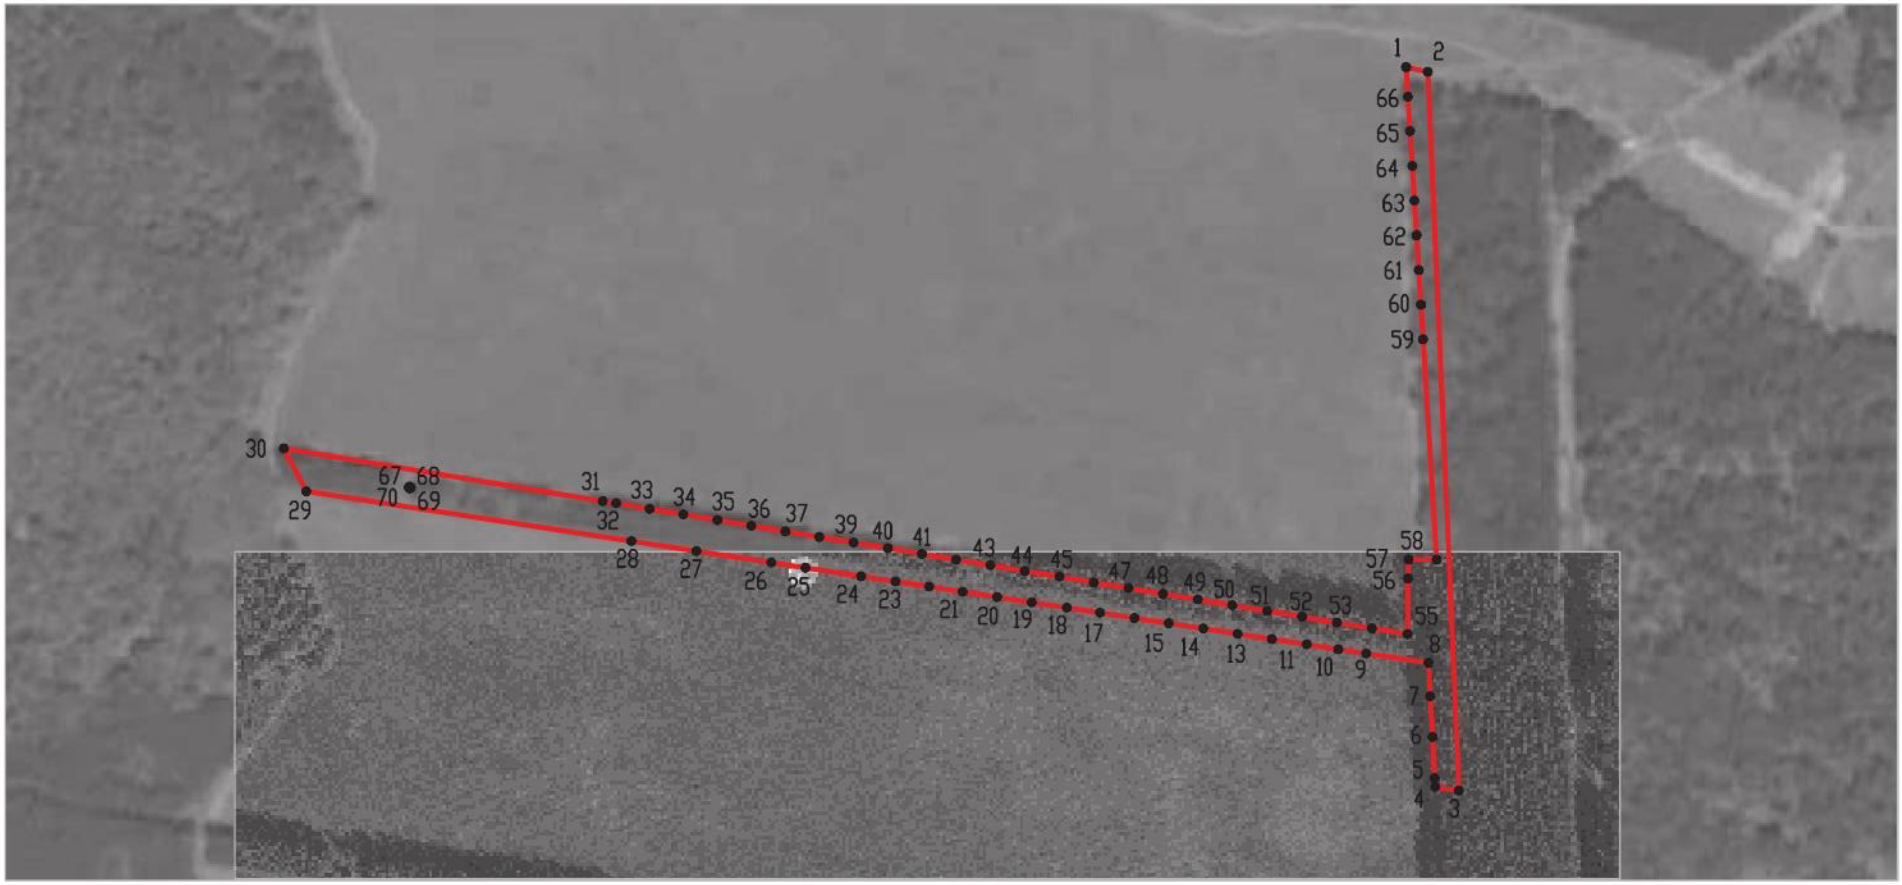

Масштаб 1:5000

Используемые условные знаки и обозначения:

границы территориальной зоны

•1 характерная точка границ территориальной зоны

Руководитель БУВО «Нормативно-проектный центр»
Подпись _____ Ю.В.Шалыгина Дата « 04 » июня 2021 г.

Место для оттиска печати (при наличии) лица, составившего описание местоположения границ объекта

ОПИСАНИЕ МЕСТОПОЛОЖЕНИЯ ГРАНИЦ

Зона трубопроводного транспорта села Ямное – ТТ/1

(наименование объекта, местоположение границ которого описано
(далее - объект)

Раздел 1

Сведения об объекте		
№ п/п	Характеристики объекта	Описание характеристик
1	2	3
1	Местоположение объекта	Воронежская область, Рамонский муниципальный район, Яменское сельское поселение, село Ямное
2	Площадь объекта ± величина погрешности определения площади (Р ± Дельта Р)	1038597+/-17835 м²
3	Иные характеристики объекта	-

Раздел 2

Сведения о местоположении границ объекта					
1. Система координат: МСК - 36, зона 1					
2. Сведения о характерных точках границ объекта					
Обозначение характерных точек границ	Координаты, м		Метод определения координат характерной точки	Средняя квадратическая погрешность положения характерной точки (Mt), м	Описание обозначения точки на местности (при наличии)
	X	Y			
1	2	3	4	5	6
1	529903.22	1294613.03	Аналитический	0.10	-
2	529893.24	1294656.89	Аналитический	0.10	-
3	529891.54	1294664.39	Аналитический	0.10	-
4	529881.11	1294677.42	Аналитический	0.10	-
5	529900.86	1294684.68	Аналитический	0.10	-
6	529896.10	1294690.93	Аналитический	0.10	-
7	529895.48	1294729.37	Аналитический	0.10	-
8	529895.17	1294749.33	Аналитический	0.10	-
9	529894.84	1294770.09	Аналитический	0.10	-
10	529894.50	1294791.63	Аналитический	0.10	-
11	529894.13	1294814.23	Аналитический	0.10	-
12	529893.76	1294837.93	Аналитический	0.10	-
13	529893.36	1294862.91	Аналитический	0.10	-
14	529892.94	1294889.44	Аналитический	0.10	-
15	529892.48	1294917.72	Аналитический	0.10	-
16	529892.06	1294944.67	Аналитический	0.10	-
17	529891.73	1294965.69	Аналитический	0.10	-
18	529891.37	1294988.31	Аналитический	0.10	-
19	529890.97	1295012.96	Аналитический	0.10	-
20	529890.52	1295040.31	Аналитический	0.10	-
21	529889.99	1295074.47	Аналитический	0.10	-
22	529889.42	1295110.29	Аналитический	0.10	-
23	529889.03	1295134.51	Аналитический	0.10	-
24	529888.64	1295158.13	Аналитический	0.10	-
25	529888.26	1295181.71	Аналитический	0.10	-
26	529887.87	1295205.50	Аналитический	0.10	-
27	529887.48	1295229.65	Аналитический	0.10	-
28	529887.09	1295253.87	Аналитический	0.10	-
29	529886.46	1295292.22	Аналитический	0.10	-
30	529886.05	1295317.37	Аналитический	0.10	-
31	529885.65	1295342.43	Аналитический	0.10	-
32	529885.29	1295364.41	Аналитический	0.10	-
33	529885.00	1295382.43	Аналитический	0.10	-
34	529884.83	1295392.49	Аналитический	0.10	-

1	2	3	4	5	6
35	529761.96	1295371.11	Аналитический	0.10	-
36	529756.03	1295370.08	Аналитический	0.10	-
37	529706.47	1295361.44	Аналитический	0.10	-
38	529698.53	1295360.06	Аналитический	0.10	-
39	529668.77	1295354.87	Аналитический	0.10	-
40	529656.76	1295352.78	Аналитический	0.10	-
41	529598.31	1295342.60	Аналитический	0.10	-
42	529598.45	1295244.27	Аналитический	0.10	-
43	529579.03	1295242.46	Аналитический	0.10	-
44	529579.33	1295219.07	Аналитический	0.10	-
45	529579.64	1295195.66	Аналитический	0.10	-
46	529579.94	1295173.04	Аналитический	0.10	-
47	529580.27	1295148.54	Аналитический	0.10	-
48	529580.61	1295123.32	Аналитический	0.10	-
49	529580.93	1295098.58	Аналитический	0.10	-
50	529581.25	1295073.45	Аналитический	0.10	-
51	529581.59	1295048.24	Аналитический	0.10	-
52	529581.93	1295022.98	Аналитический	0.10	-
53	529582.34	1294997.59	Аналитический	0.10	-
54	529582.78	1294971.94	Аналитический	0.10	-
55	529583.27	1294943.93	Аналитический	0.10	-
56	529583.76	1294914.94	Аналитический	0.10	-
57	529584.37	1294877.56	Аналитический	0.10	-
58	529591.86	1294878.00	Аналитический	0.10	-
59	529601.08	1294812.31	Аналитический	0.10	-
60	529606.34	1294812.97	Аналитический	0.10	-
61	529609.45	1294795.14	Аналитический	0.10	-
62	529606.10	1294794.71	Аналитический	0.10	-
63	529620.20	1294672.03	Аналитический	0.10	-
64	529693.92	1294646.82	Аналитический	0.10	-
65	529698.97	1294629.15	Аналитический	0.10	-
66	529700.08	1294625.26	Аналитический	0.10	-
67	529704.07	1294611.34	Аналитический	0.10	-
68	529704.58	1294609.56	Аналитический	0.10	-
69	529742.78	1294587.91	Аналитический	0.10	-
70	529748.12	1294585.04	Аналитический	0.10	-
71	529859.84	1294599.62	Аналитический	0.10	-
72	529890.92	1294608.46	Аналитический	0.10	-
73	529893.45	1294609.18	Аналитический	0.10	-
1	529903.22	1294613.03	Аналитический	0.10	-
74	529764.05	1294643.70	Аналитический	0.10	-
75	529762.86	1294645.31	Аналитический	0.10	-
76	529761.65	1294644.41	Аналитический	0.10	-
77	529762.85	1294642.81	Аналитический	0.10	-

1	2	3	4	5	6
74	529764.05	1294643.70	Аналитический	0.10	-
78	529763.71	1294653.07	Аналитический	0.10	-
79	529764.65	1294661.01	Аналитический	0.10	-
80	529758.10	1294661.79	Аналитический	0.10	-
81	529757.16	1294653.84	Аналитический	0.10	-
78	529763.71	1294653.07	Аналитический	0.10	-
82	529743.37	1294681.49	Аналитический	0.10	-
83	529742.83	1294689.28	Аналитический	0.10	-
84	529736.14	1294688.81	Аналитический	0.10	-
85	529736.68	1294681.03	Аналитический	0.10	-
82	529743.37	1294681.49	Аналитический	0.10	-
86	529737.83	1294696.76	Аналитический	0.10	-
87	529736.64	1294698.37	Аналитический	0.10	-
88	529735.43	1294697.47	Аналитический	0.10	-
89	529736.62	1294695.87	Аналитический	0.10	-
86	529737.83	1294696.76	Аналитический	0.10	-
90	530827.60	1296226.16	Аналитический	0.10	-
91	530825.48	1296234.99	Аналитический	0.10	-
92	530824.29	1296239.43	Аналитический	0.10	-
93	530533.85	1296200.05	Аналитический	0.10	-
94	530533.82	1296217.64	Аналитический	0.10	-
95	530535.68	1296313.05	Аналитический	0.10	-
96	530492.39	1296333.24	Аналитический	0.10	-
97	530399.08	1296376.80	Аналитический	0.10	-
98	530340.67	1296368.80	Аналитический	0.10	-
99	530320.47	1296366.07	Аналитический	0.10	-
100	530258.35	1296357.53	Аналитический	0.10	-
101	530222.63	1296352.64	Аналитический	0.10	-
102	530188.45	1296347.96	Аналитический	0.10	-
103	530158.35	1296343.84	Аналитический	0.10	-
104	530129.43	1296339.88	Аналитический	0.10	-
105	530101.16	1296336.01	Аналитический	0.10	-
106	530073.77	1296332.26	Аналитический	0.10	-
107	530047.03	1296328.60	Аналитический	0.10	-
108	530021.03	1296325.04	Аналитический	0.10	-
109	529996.73	1296321.72	Аналитический	0.10	-
110	529990.65	1296360.72	Аналитический	0.10	-
111	529989.26	1296369.64	Аналитический	0.10	-
112	529942.08	1296363.24	Аналитический	0.10	-
113	529923.63	1296360.62	Аналитический	0.10	-
114	529873.95	1296353.80	Аналитический	0.10	-

1	2	3	4	5	6
115	529847.95	1296350.22	Аналитический	0.10	-
116	529823.27	1296346.83	Аналитический	0.10	-
117	529797.61	1296346.56	Аналитический	0.10	-
118	529772.03	1296341.77	Аналитический	0.10	-
119	529746.09	1296336.91	Аналитический	0.10	-
120	529721.63	1296332.32	Аналитический	0.10	-
121	529698.33	1296327.96	Аналитический	0.10	-
122	529674.74	1296323.54	Аналитический	0.10	-
123	529651.34	1296321.88	Аналитический	0.10	-
124	529628.77	1296320.28	Аналитический	0.10	-
125	529605.71	1296318.64	Аналитический	0.10	-
126	529582.98	1296317.03	Аналитический	0.10	-
127	529559.41	1296315.36	Аналитический	0.10	-
128	529536.85	1296313.76	Аналитический	0.10	-
129	529513.78	1296312.13	Аналитический	0.10	-
130	529495.25	1296310.86	Аналитический	0.10	-
131	529459.77	1296307.99	Аналитический	0.10	-
132	529468.63	1296211.22	Аналитический	0.10	-
133	529482.67	1296183.38	Аналитический	0.10	-
134	529484.11	1296041.93	Аналитический	0.10	-
135	529490.02	1296012.33	Аналитический	0.10	-
136	529552.84	1296016.36	Аналитический	0.10	-
137	529554.09	1295993.44	Аналитический	0.10	-
138	529555.45	1295968.33	Аналитический	0.10	-
139	529556.91	1295941.65	Аналитический	0.10	-
140	529527.58	1295939.52	Аналитический	0.10	-
141	529534.74	1295914.89	Аналитический	0.10	-
142	529539.42	1295915.99	Аналитический	0.10	-
143	529649.04	1295925.38	Аналитический	0.10	-
144	529649.75	1295905.56	Аналитический	0.10	-
145	529660.43	1295688.29	Аналитический	0.10	-
146	529639.45	1295659.46	Аналитический	0.10	-
147	529559.32	1295653.68	Аналитический	0.10	-
148	529609.97	1295442.12	Аналитический	0.10	-
149	529614.70	1295422.36	Аналитический	0.10	-
150	529624.40	1295383.81	Аналитический	0.10	-
151	529653.73	1295388.66	Аналитический	0.10	-
152	529686.48	1295394.08	Аналитический	0.10	-
153	529719.22	1295399.49	Аналитический	0.10	-
154	529719.77	1295392.99	Аналитический	0.10	-
155	529749.25	1295398.06	Аналитический	0.10	-
156	529748.99	1295404.42	Аналитический	0.10	-
157	529776.18	1295408.92	Аналитический	0.10	-
158	529800.92	1295413.01	Аналитический	0.10	-
159	529825.66	1295417.10	Аналитический	0.10	-

1	2	3	4	5	6
160	529850.38	1295421.20	Аналитический	0.10	-
161	529875.11	1295425.29	Аналитический	0.10	-
162	529872.93	1295437.10	Аналитический	0.10	-
163	529867.89	1295464.46	Аналитический	0.10	-
164	529892.60	1295468.56	Аналитический	0.10	-
165	529892.73	1295488.52	Аналитический	0.10	-
166	529890.82	1295510.00	Аналитический	0.10	-
167	529890.54	1295513.19	Аналитический	0.10	-
168	529888.50	1295536.01	Аналитический	0.10	-
169	529886.47	1295558.84	Аналитический	0.10	-
170	529884.43	1295581.66	Аналитический	0.10	-
171	529882.40	1295604.49	Аналитический	0.10	-
172	529880.36	1295627.32	Аналитический	0.10	-
173	529878.33	1295650.14	Аналитический	0.10	-
174	529876.30	1295672.97	Аналитический	0.10	-
175	529875.91	1295676.49	Аналитический	0.10	-
176	529878.71	1295676.69	Аналитический	0.10	-
177	529874.85	1295714.16	Аналитический	0.10	-
178	529874.28	1295719.68	Аналитический	0.10	-
179	529864.85	1295718.74	Аналитический	0.10	-
180	529864.10	1295724.77	Аналитический	0.10	-
181	529860.33	1295767.12	Аналитический	0.10	-
182	529860.24	1295768.16	Аналитический	0.10	-
183	529856.62	1295811.10	Аналитический	0.10	-
184	529856.46	1295812.70	Аналитический	0.10	-
185	529854.68	1295830.10	Аналитический	0.10	-
186	529851.66	1295863.40	Аналитический	0.10	-
187	529847.46	1295909.34	Аналитический	0.10	-
188	529846.20	1295923.16	Аналитический	0.10	-
189	529845.61	1295928.37	Аналитический	0.10	-
190	529845.59	1295928.52	Аналитический	0.10	-
191	529842.19	1295972.96	Аналитический	0.10	-
192	529841.45	1295980.92	Аналитический	0.10	-
193	529858.18	1295982.48	Аналитический	0.10	-
194	529856.65	1296016.52	Аналитический	0.10	-
195	529855.17	1296049.56	Аналитический	0.10	-
196	529849.87	1296107.45	Аналитический	0.10	-
197	530141.72	1296144.96	Аналитический	0.10	-
198	530142.27	1296139.66	Аналитический	0.20	-
199	530156.59	1296141.73	Аналитический	0.20	-
200	530181.70	1296145.17	Аналитический	0.20	-
201	530206.61	1296148.58	Аналитический	0.20	-
202	530231.30	1296151.96	Аналитический	0.20	-
203	530255.70	1296155.30	Аналитический	0.20	-
204	530280.09	1296158.64	Аналитический	0.20	-

1	2	3	4	5	6
205	530304.20	1296161.94	Аналитический	0.20	-
206	530328.16	1296165.22	Аналитический	0.20	-
207	530351.90	1296168.47	Аналитический	0.20	-
208	530375.49	1296171.70	Аналитический	0.20	-
209	530399.01	1296174.92	Аналитический	0.20	-
210	530424.81	1296178.47	Аналитический	0.20	-
211	530450.07	1296181.91	Аналитический	0.20	-
212	530475.27	1296185.36	Аналитический	0.20	-
213	530502.30	1296189.06	Аналитический	0.20	-
214	530519.27	1296191.38	Аналитический	0.20	-
215	530522.36	1296191.81	Аналитический	0.20	-
216	530533.85	1296193.38	Аналитический	0.20	-
217	530533.86	1296187.27	Аналитический	0.10	-
218	530552.41	1296189.71	Аналитический	0.10	-
219	530563.90	1296191.27	Аналитический	0.10	-
220	530588.67	1296194.62	Аналитический	0.10	-
221	530613.44	1296197.97	Аналитический	0.10	-
222	530638.22	1296201.32	Аналитический	0.10	-
223	530662.99	1296204.67	Аналитический	0.10	-
224	530687.77	1296208.02	Аналитический	0.10	-
225	530712.54	1296211.37	Аналитический	0.10	-
226	530737.31	1296214.72	Аналитический	0.10	-
227	530762.08	1296218.07	Аналитический	0.10	-
228	530786.86	1296221.42	Аналитический	0.10	-
229	530808.84	1296224.39	Аналитический	0.10	-
90	530827.60	1296226.16	Аналитический	0.10	-
230	529850.64	1296200.13	Аналитический	0.10	-
231	529849.45	1296201.74	Аналитический	0.10	-
232	529848.24	1296200.84	Аналитический	0.10	-
233	529849.44	1296199.24	Аналитический	0.10	-
230	529850.64	1296200.13	Аналитический	0.10	-
234	529839.49	1296198.86	Аналитический	0.10	-
235	529839.40	1296203.25	Аналитический	0.10	-
236	529833.85	1296203.14	Аналитический	0.10	-
237	529833.94	1296198.74	Аналитический	0.10	-
234	529839.49	1296198.86	Аналитический	0.10	-
238	529831.41	1296201.10	Аналитический	0.10	-
239	529830.70	1296201.80	Аналитический	0.10	-
240	529830.00	1296201.10	Аналитический	0.10	-
241	529830.70	1296200.39	Аналитический	0.10	-
238	529831.41	1296201.10	Аналитический	0.10	-

1	2	3	4	5	6
242	529699.21	1296175.94	Аналитический	0.10	-
243	529698.50	1296176.65	Аналитический	0.10	-
244	529697.80	1296175.94	Аналитический	0.10	-
245	529698.50	1296175.23	Аналитический	0.10	-
242	529699.21	1296175.94	Аналитический	0.10	-
246	529697.19	1296175.94	Аналитический	0.10	-
247	529696.48	1296176.65	Аналитический	0.10	-
248	529695.77	1296175.94	Аналитический	0.10	-
249	529696.48	1296175.23	Аналитический	0.10	-
246	529697.19	1296175.94	Аналитический	0.10	-
250	529703.87	1296194.01	Аналитический	0.10	-
251	529703.70	1296196.61	Аналитический	0.10	-
252	529689.53	1296195.67	Аналитический	0.10	-
253	529690.12	1296186.69	Аналитический	0.10	-
254	529695.31	1296187.04	Аналитический	0.10	-
255	529694.89	1296193.42	Аналитический	0.10	-
250	529703.87	1296194.01	Аналитический	0.10	-
256	529675.03	1296192.12	Аналитический	0.10	-
257	529674.73	1296196.71	Аналитический	0.10	-
258	529669.24	1296196.35	Аналитический	0.10	-
259	529669.55	1296191.76	Аналитический	0.10	-
256	529675.03	1296192.12	Аналитический	0.10	-
260	529447.18	1296066.49	Аналитический	0.10	-
261	529417.27	1296306.38	Аналитический	0.10	-
262	529390.99	1296304.25	Аналитический	0.10	-
263	529365.83	1296302.20	Аналитический	0.10	-
264	529340.71	1296300.16	Аналитический	0.10	-
265	529315.63	1296298.12	Аналитический	0.10	-
266	529290.60	1296296.09	Аналитический	0.10	-
267	529265.62	1296294.06	Аналитический	0.10	-
268	529240.68	1296292.03	Аналитический	0.10	-
269	529215.79	1296290.01	Аналитический	0.10	-
270	529190.93	1296287.99	Аналитический	0.10	-
271	529166.13	1296285.98	Аналитический	0.10	-
272	529141.36	1296283.96	Аналитический	0.10	-
273	529116.65	1296281.96	Аналитический	0.10	-
274	529092.96	1296280.03	Аналитический	0.10	-
275	529075.19	1296278.58	Аналитический	0.10	-
276	529035.23	1296275.19	Аналитический	0.10	-
277	529036.83	1296265.50	Аналитический	0.30	-
278	529074.84	1296035.11	Аналитический	0.10	-

1	2	3	4	5	6
279	529250.35	1296112.48	Аналитический	0.30	-
280	529272.50	1296115.69	Аналитический	0.30	-
281	529285.41	1296117.49	Аналитический	0.30	-
282	529304.68	1296114.73	Аналитический	0.10	-
283	529343.46	1296084.74	Аналитический	0.30	-
284	529368.84	1296080.30	Аналитический	0.30	-
260	529447.18	1296066.49	Аналитический	0.10	-
285	529043.85	1296051.32	Аналитический	0.10	-
286	529007.99	1296286.18	Аналитический	0.30	-
287	529000.80	1296333.22	Аналитический	0.30	-
288	528955.79	1296362.13	Аналитический	0.30	-
289	528933.71	1296376.48	Аналитический	0.30	-
290	528912.06	1296390.54	Аналитический	0.30	-
291	528905.41	1296394.85	Аналитический	0.30	-
292	528891.29	1296404.00	Аналитический	0.30	-
293	528870.27	1296417.66	Аналитический	0.10	-
294	528839.63	1296412.73	Аналитический	0.10	-
295	528846.15	1296369.85	Аналитический	0.10	-
296	528418.14	1296636.41	Аналитический	0.10	-
297	528418.43	1296634.78	Аналитический	0.10	-
298	528386.42	1296654.92	Аналитический	0.10	-
299	528378.92	1296700.24	Аналитический	0.10	-
300	528288.55	1296716.49	Аналитический	0.10	-
301	528257.85	1296735.80	Аналитический	0.10	-
302	528237.39	1296750.24	Аналитический	0.10	-
303	528169.54	1296831.86	Аналитический	0.10	-
304	528116.28	1296906.79	Аналитический	0.10	-
305	528075.81	1296910.66	Аналитический	0.10	-
306	528066.27	1296957.75	Аналитический	0.10	-
307	528062.30	1296977.34	Аналитический	0.30	-
308	528054.79	1297014.45	Аналитический	0.30	-
309	528054.69	1297015.13	Картометрический	5.00	-
310	527870.17	1297025.26	Аналитический	0.10	-
311	527870.33	1297019.61	Аналитический	0.10	-
312	527871.23	1297015.91	Аналитический	0.10	-
313	527890.30	1296937.79	Аналитический	0.10	-
314	527900.89	1296894.40	Аналитический	0.10	-
315	527910.93	1296893.33	Аналитический	0.20	-
316	527921.71	1296852.23	Аналитический	0.20	-
317	527932.74	1296810.12	Аналитический	0.20	-
318	527946.03	1296754.21	Аналитический	0.30	-
319	527953.69	1296723.00	Аналитический	0.30	-
320	527960.80	1296697.83	Аналитический	0.30	-
321	527969.73	1296700.01	Аналитический	0.30	-

1	2	3	4	5	6
322	528004.43	1296708.58	Аналитический	0.30	-
323	528069.20	1296724.58	Аналитический	0.10	-
324	528074.48	1296691.47	Картометрический	1.00	-
325	528074.04	1296691.35	Картометрический	1.00	-
326	528074.80	1296685.46	Картометрический	1.00	-
327	528067.77	1296683.57	Аналитический	0.10	-
328	528068.31	1296679.70	Аналитический	0.10	-
329	528093.91	1296686.60	Аналитический	0.10	-
330	528098.08	1296663.72	Аналитический	0.10	-
331	528108.97	1296665.98	Аналитический	0.30	-
332	528116.88	1296665.20	Аналитический	0.10	-
333	528122.84	1296639.23	Аналитический	0.10	-
334	528120.37	1296638.64	Аналитический	0.10	-
335	528127.68	1296604.66	Аналитический	0.10	-
336	528130.17	1296605.22	Аналитический	0.10	-
337	528135.75	1296580.12	Аналитический	0.10	-
338	528139.10	1296556.39	Аналитический	0.10	-
339	528142.11	1296539.22	Аналитический	0.10	-
340	528143.89	1296574.41	Аналитический	0.10	-
341	528142.29	1296582.31	Аналитический	0.30	-
342	528162.63	1296581.72	Аналитический	0.10	-
343	528202.85	1296342.96	Аналитический	0.10	-
344	528258.51	1296349.69	Аналитический	0.10	-
345	528291.80	1296353.48	Аналитический	0.10	-
346	528462.63	1296314.64	Аналитический	0.10	-
347	528488.83	1296308.73	Аналитический	0.10	-
348	528489.03	1296313.47	Аналитический	0.10	-
349	528490.71	1296353.78	Аналитический	0.10	-
350	528490.30	1296355.85	Аналитический	0.10	-
351	528885.73	1296109.59	Аналитический	0.10	-
352	528891.39	1296072.44	Аналитический	0.10	-
353	528914.69	1296098.23	Аналитический	0.30	-
285	529043.85	1296051.32	Аналитический	0.10	-
354	528374.59	1296546.56	Аналитический	0.10	-
355	528376.42	1296550.57	Аналитический	0.10	-
356	528371.23	1296552.93	Аналитический	0.10	-
357	528369.41	1296548.92	Аналитический	0.10	-
354	528374.59	1296546.56	Аналитический	0.10	-
358	527961.12	1296711.51	Аналитический	0.10	-
359	527959.56	1296713.06	Аналитический	0.10	-
360	527958.00	1296711.51	Аналитический	0.10	-
361	527959.56	1296709.95	Аналитический	0.10	-
358	527961.12	1296711.51	Аналитический	0.10	-

1	2	3	4	5	6
362	527951.35	1296749.36	Аналитический	0.10	-
363	527949.79	1296750.91	Аналитический	0.10	-
364	527948.23	1296749.36	Аналитический	0.10	-
365	527949.79	1296747.80	Аналитический	0.10	-
362	527951.35	1296749.36	Аналитический	0.10	-
366	527941.51	1296788.35	Аналитический	0.10	-
367	527939.95	1296789.91	Аналитический	0.10	-
368	527938.40	1296788.35	Аналитический	0.10	-
369	527939.95	1296786.80	Аналитический	0.10	-
366	527941.51	1296788.35	Аналитический	0.10	-
370	527932.76	1296822.25	Аналитический	0.10	-
371	527931.21	1296823.80	Аналитический	0.10	-
372	527929.65	1296822.25	Аналитический	0.10	-
373	527931.21	1296820.69	Аналитический	0.10	-
370	527932.76	1296822.25	Аналитический	0.10	-
374	527931.73	1296826.29	Аналитический	0.10	-
375	527930.17	1296827.85	Аналитический	0.10	-
376	527928.62	1296826.29	Аналитический	0.10	-
377	527930.17	1296824.73	Аналитический	0.10	-
374	527931.73	1296826.29	Аналитический	0.10	-
378	527934.78	1296829.38	Аналитический	0.10	-
379	527933.22	1296830.93	Аналитический	0.10	-
380	527931.67	1296829.38	Аналитический	0.10	-
381	527933.22	1296827.82	Аналитический	0.10	-
378	527934.78	1296829.38	Аналитический	0.10	-
382	527958.55	1296852.41	Аналитический	0.10	-
383	527957.00	1296853.97	Аналитический	0.10	-
384	527955.44	1296852.41	Аналитический	0.10	-
385	527957.00	1296850.86	Аналитический	0.10	-
382	527958.55	1296852.41	Аналитический	0.10	-
386	527984.17	1296877.00	Аналитический	0.10	-
387	527982.61	1296878.56	Аналитический	0.10	-
388	527981.06	1296877.00	Аналитический	0.10	-
389	527982.61	1296875.45	Аналитический	0.10	-
386	527984.17	1296877.00	Аналитический	0.10	-
390	527987.18	1296880.17	Аналитический	0.10	-
391	527985.63	1296881.72	Аналитический	0.10	-

1	2	3	4	5	6
392	527984.07	1296880.17	Аналитический	0.10	-
393	527985.63	1296878.61	Аналитический	0.10	-
390	527987.18	1296880.17	Аналитический	0.10	-
394	528011.73	1296895.11	Аналитический	0.10	-
395	528007.58	1296921.95	Аналитический	0.10	-
396	528016.03	1296923.13	Аналитический	0.10	-
397	528014.06	1296936.07	Аналитический	0.10	-
398	528005.14	1296934.65	Аналитический	0.10	-
399	527983.94	1296932.05	Аналитический	0.10	-
400	527991.00	1296891.70	Аналитический	0.10	-
394	528011.73	1296895.11	Аналитический	0.10	-

3. Сведения о характерных точках части (частей) границы объекта

Обозначение характерных точек части границы	Координаты, м		Метод определения координат характерной точки	Средняя квадратическая погрешность положения характерной точки (Mt), м	Описание обозначения точки на местности (при наличии)
	X	Y			
1	2	3	4	5	6
Часть №					
-	-	-	-	-	-

Раздел 3

Сведения о местоположении измененных (уточненных) границ объекта							
1. Система координат: -							
2. Сведения о характерных точках границ объекта							
Обозначение характерных точек границ	Существующие координаты, м		Измененные (уточненные) координаты, м		Метод определения координат характерной точки	Средняя квадратическая погрешность положения характерной точки (Mt), м	Описание обозначения точки на местности (при наличии)
	X	Y	X	Y			
1	2	3	4	5	6	7	8
-	-	-	-	-	-	-	-
3.Сведения о характерных точках части (частей) границы объекта							
Часть №							
-	-	-	-	-	-	-	-

Раздел 4

План границ объекта



Масштаб 1:5000

Используемые условные знаки и обозначения:

границы территориальной зоны

характерная точка границ территориальной зоны

ОПИСАНИЕ МЕСТОПОЛОЖЕНИЯ ГРАНИЦ

Зона сельскохозяйственного использования в границах населенного пункта села Ямное – СХ1/1

(наименование объекта, местоположение границ которого описано (далее - объект)

Раздел 1

Сведения об объекте		
№ п/п	Характеристики объекта	Описание характеристик
1	2	3
1	Местоположение объекта	Воронежская область, Рамонский муниципальный район, Яменское сельское поселение, село Ямное
2	Площадь объекта ± величина погрешности определения площади (Р ± Дельта Р)	202270+/-7871 м²
3	Иные характеристики объекта	-

Раздел 2

Сведения о местоположении границ объекта					
1. Система координат: МСК - 36, зона 1					
2. Сведения о характерных точках границ объекта					
Обозначение характерных точек границ	Координаты, м		Метод определения координат характерной точки	Средняя квадратическая погрешность положения характерной точки (Mt), м	Описание обозначения точки на местности (при наличии)
	X	Y			
1	2	3	4	5	6
1	529704.58	1294609.56	Аналитический	0.10	-
2	529704.07	1294611.34	Аналитический	0.10	-
3	529645.30	1294630.74	Аналитический	0.10	-
4	529621.06	1294642.98	Аналитический	0.10	-
5	529577.59	1294678.39	Аналитический	0.10	-
6	529514.51	1294598.32	Аналитический	0.10	-
7	529627.83	1294603.64	Аналитический	0.10	-
8	529696.00	1294608.70	Аналитический	0.10	-
1	529704.58	1294609.56	Аналитический	0.10	-
9	529700.08	1294625.26	Аналитический	0.10	-
10	529698.97	1294629.15	Аналитический	0.10	-
11	529693.92	1294646.82	Аналитический	0.10	-
12	529620.20	1294672.03	Аналитический	0.10	-
13	529606.10	1294794.71	Аналитический	0.10	-
14	529609.45	1294795.14	Аналитический	0.10	-
15	529606.34	1294812.97	Аналитический	0.10	-
16	529601.08	1294812.31	Аналитический	0.10	-
17	529591.86	1294878.00	Аналитический	0.10	-
18	529584.37	1294877.56	Аналитический	0.10	-
19	529555.76	1294875.81	Картометрический	5.00	-
20	529538.32	1294874.75	Картометрический	5.00	-
21	529510.98	1294873.07	Аналитический	0.10	-
22	529490.61	1294870.03	Аналитический	0.10	-
23	529492.86	1294846.08	Аналитический	0.10	-
24	529512.17	1294793.00	Аналитический	0.10	-
25	529586.41	1294686.63	Аналитический	0.10	-
26	529627.51	1294653.17	Аналитический	0.10	-
27	529649.92	1294641.85	Аналитический	0.10	-
9	529700.08	1294625.26	Аналитический	0.10	-
28	530399.08	1296376.80	Аналитический	0.20	-
29	530342.43	1296403.25	Аналитический	0.20	-
30	530334.27	1296407.06	Аналитический	0.20	-
31	530300.73	1296422.72	Аналитический	0.20	-
32	530260.52	1296441.49	Аналитический	0.20	-
33	530236.00	1296452.94	Аналитический	0.20	-

1	2	3	4	5	6
34	530220.94	1296459.97	Аналитический	0.20	-
35	530186.93	1296475.85	Аналитический	0.20	-
36	530119.69	1296507.24	Аналитический	0.20	-
37	530091.40	1296520.45	Аналитический	0.20	-
38	530052.58	1296538.57	Аналитический	0.20	-
39	530043.35	1296542.88	Аналитический	0.20	-
40	530040.82	1296544.06	Аналитический	0.20	-
41	530015.19	1296556.03	Аналитический	0.20	-
42	529947.48	1296587.64	Аналитический	0.20	-
43	529919.53	1296600.69	Аналитический	0.20	-
44	529882.90	1296617.79	Аналитический	0.20	-
45	529873.45	1296622.20	Аналитический	0.20	-
46	529867.50	1296624.98	Аналитический	0.20	-
47	529841.20	1296637.26	Аналитический	0.20	-
48	529773.60	1296668.82	Аналитический	0.20	-
49	529727.40	1296690.39	Аналитический	0.20	-
50	529718.15	1296694.70	Аналитический	0.20	-
51	529693.50	1296706.22	Аналитический	0.20	-
52	529667.25	1296718.47	Аналитический	0.20	-
53	529599.37	1296750.16	Аналитический	0.20	-
54	529589.82	1296754.62	Аналитический	0.20	-
55	529550.30	1296773.07	Аналитический	0.20	-
56	529515.82	1296789.17	Аналитический	0.20	-
57	529506.16	1296793.68	Аналитический	0.20	-
58	529470.60	1296810.28	Аналитический	0.20	-
59	529439.91	1296824.61	Аналитический	0.20	-
60	529429.95	1296829.26	Аналитический	0.20	-
61	529403.80	1296841.47	Аналитический	0.10	-
62	529403.87	1296841.02	Аналитический	0.20	-
63	529409.94	1296785.75	Аналитический	0.20	-
64	529414.80	1296741.46	Аналитический	0.20	-
65	529419.74	1296696.47	Аналитический	0.20	-
66	529421.27	1296682.52	Аналитический	0.20	-
67	529425.69	1296642.27	Аналитический	0.20	-
68	529430.20	1296601.14	Аналитический	0.20	-
69	529431.78	1296586.72	Аналитический	0.20	-
70	529436.19	1296546.54	Аналитический	0.20	-
71	529440.67	1296505.71	Аналитический	0.20	-
72	529442.21	1296491.72	Аналитический	0.20	-
73	529446.63	1296451.44	Аналитический	0.20	-
74	529471.72	1296453.64	Аналитический	0.20	-
75	529495.58	1296455.74	Аналитический	0.20	-
76	529497.29	1296455.89	Аналитический	0.10	-
77	529520.02	1296457.89	Аналитический	0.20	-
78	529522.53	1296458.11	Аналитический	0.10	-
79	529546.92	1296460.25	Аналитический	0.10	-
80	529571.94	1296462.45	Аналитический	0.20	-
81	529572.85	1296462.53	Аналитический	0.10	-


1	2	3	4	5	6
82	529596.60	1296464.63	Аналитический	0.20	-
83	529597.74	1296464.73	Аналитический	0.10	-
84	529621.59	1296466.82	Аналитический	0.20	-
85	529622.28	1296466.88	Аналитический	0.10	-
86	529646.12	1296468.98	Аналитический	0.20	-
87	529647.37	1296469.09	Аналитический	0.10	-
88	529670.98	1296471.16	Аналитический	0.20	-
89	529672.58	1296471.30	Аналитический	0.10	-
90	529695.54	1296473.32	Аналитический	0.20	-
91	529697.14	1296473.46	Аналитический	0.10	-
92	529720.55	1296475.52	Аналитический	0.20	-
93	529722.71	1296475.71	Аналитический	0.10	-
94	529745.51	1296477.72	Аналитический	0.20	-
95	529747.44	1296477.89	Аналитический	0.10	-
96	529773.18	1296480.15	Аналитический	0.10	-
97	529798.08	1296482.34	Аналитический	0.10	-
98	529823.14	1296484.54	Аналитический	0.10	-
99	529848.21	1296486.75	Аналитический	0.10	-
100	529873.44	1296488.97	Аналитический	0.10	-
101	529898.51	1296491.17	Аналитический	0.10	-
102	529922.39	1296493.27	Аналитический	0.10	-
103	529923.63	1296493.38	Аналитический	0.20	-
104	529947.80	1296495.51	Аналитический	0.10	-
105	529969.32	1296497.40	Аналитический	0.10	-
106	529975.66	1296456.74	Аналитический	0.10	-
107	529978.43	1296439.05	Аналитический	0.10	-
108	529981.92	1296415.90	Аналитический	0.10	-
109	529983.61	1296405.53	Аналитический	0.20	-
110	529985.64	1296392.96	Аналитический	0.10	-
111	529989.26	1296369.64	Аналитический	0.10	-
112	529990.65	1296360.72	Аналитический	0.20	-
113	529996.73	1296321.72	Аналитический	0.20	-
114	530021.03	1296325.04	Аналитический	0.20	-
115	530047.03	1296328.60	Аналитический	0.20	-
116	530073.77	1296332.26	Аналитический	0.20	-
117	530101.16	1296336.01	Аналитический	0.20	-
118	530129.43	1296339.88	Аналитический	0.20	-
119	530158.35	1296343.84	Аналитический	0.20	-
120	530188.45	1296347.96	Аналитический	0.20	-
121	530222.63	1296352.64	Аналитический	0.20	-
122	530258.35	1296357.53	Аналитический	0.20	-
123	530320.47	1296366.07	Аналитический	0.20	-
124	530340.67	1296368.80	Аналитический	0.20	-
28	530399.08	1296376.80	Аналитический	0.20	-

3. Сведения о характерных точках части (частей) границы объекта					
Обозначение характерных точек части границы	Координаты, м		Метод определения координат характерной точки	Средняя квадратическая погрешность положения характерной точки (Mt), м	Описание обозначения точки на местности (при наличии)
	X	Y			
1	2	3	4	5	6
Часть №					
-	-	-	-	-	-

Раздел 3

Сведения о местоположении измененных (уточненных) границ объекта							
1. Система координат: -							
2. Сведения о характерных точках границ объекта							
Обозначение характерных точек границ	Существующие координаты, м		Измененные (уточненные) координаты, м		Метод определения координат характерной точки	Средняя квадратическая погрешность положения характерной точки (Mt), м	Описание обозначения точки на местности (при наличии)
	X	Y	X	Y			
1	2	3	4	5	6	7	8
-	-	-	-	-	-	-	-
3.Сведения о характерных точках части (частей) границы объекта							
Часть №							
-	-	-	-	-	-	-	-

План границ объекта

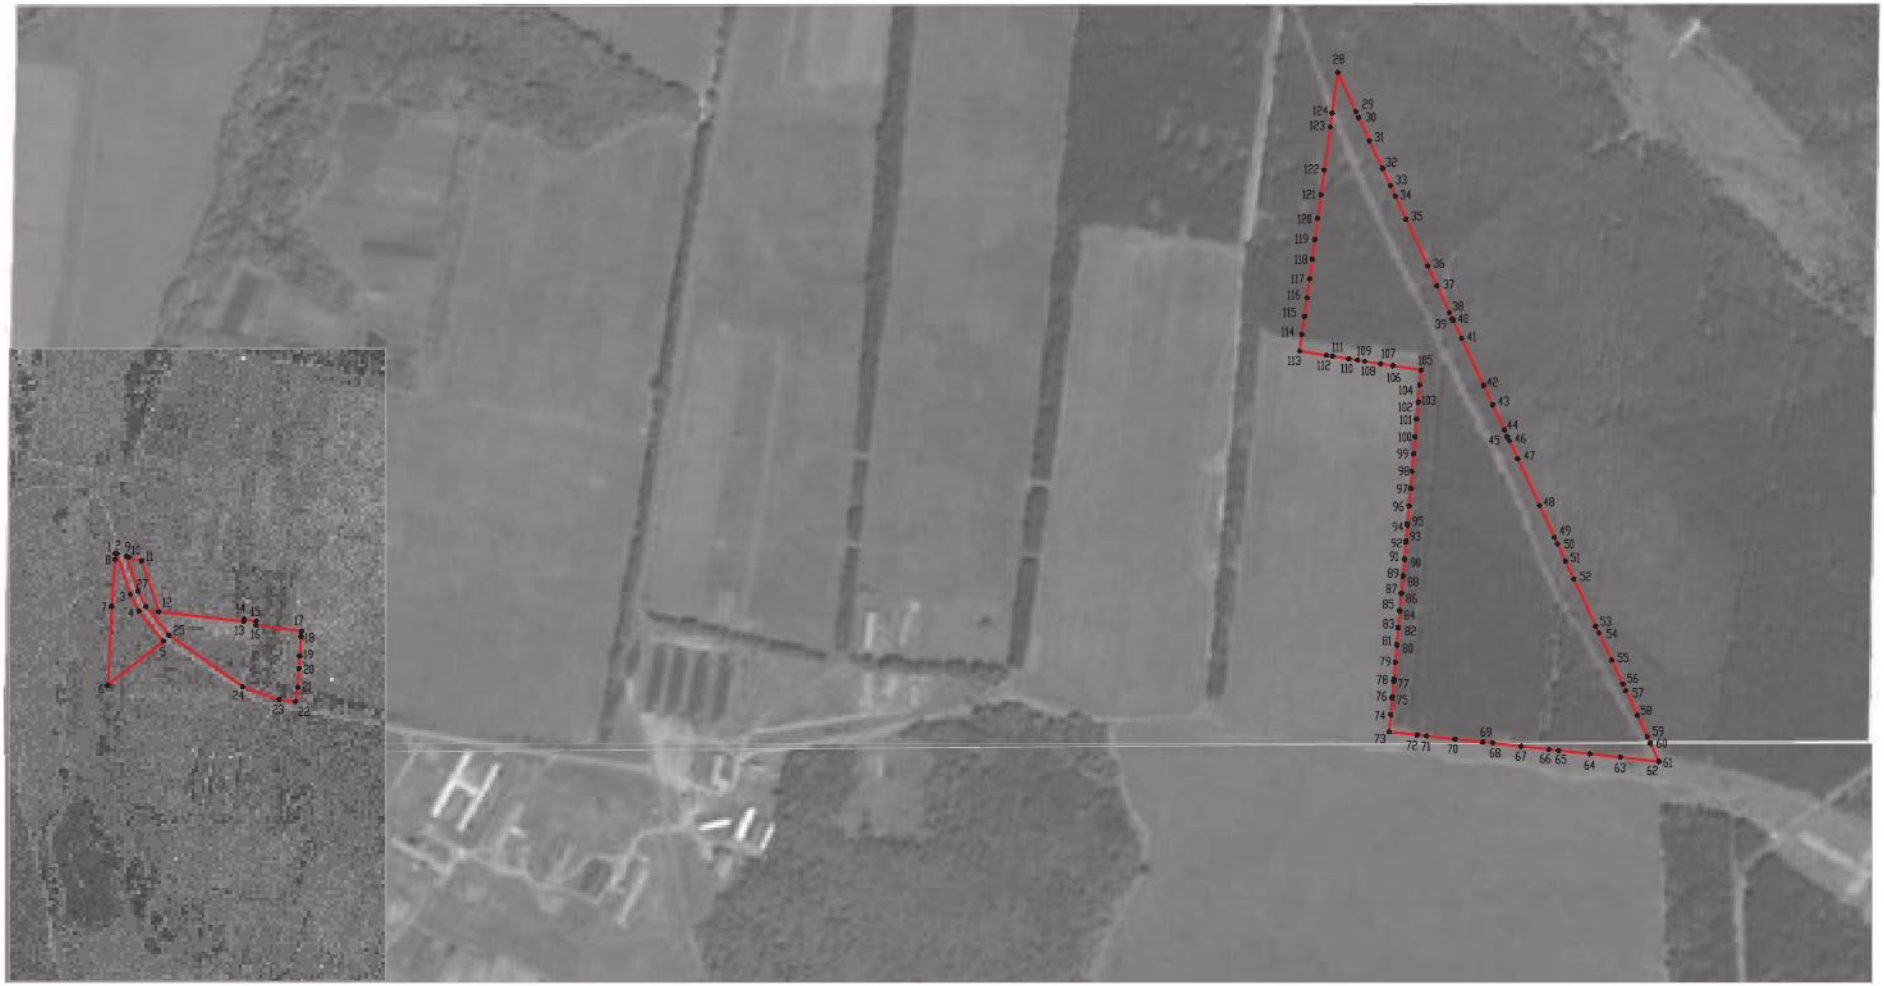

Масштаб 1:5000

Используемые условные знаки и обозначения:

границы территориальной зоны

• 1 характерная точка границ территориальной зоны

Руководитель ГУП «Проектно-сметный центр»
Подпись _____ Ю.В. Шалыгина Дата «04» июня 2021 г.

ОПИСАНИЕ МЕСТОПОЛОЖЕНИЯ ГРАНИЦ

Зона сельскохозяйственного производства села Ямное – СХ2/1

(наименование объекта, местоположение границ которого описано
(далее - объект)

Раздел 1

Сведения об объекте		
№ п/п	Характеристики объекта	Описание характеристик
1	2	3
1	Местоположение объекта	Воронежская область, Рамонский муниципальный район, Яменское сельское поселение, село Ямное
2	Площадь объекта ± величина погрешности определения площади (Р ± Дельта Р)	229258+/-1676 м²
3	Иные характеристики объекта	-

Раздел 2

Сведения о местоположении границ объекта					
1. Система координат: МСК - 36, зона 1					
2. Сведения о характерных точках границ объекта					
Обозначение характерных точек границ	Координаты, м		Метод определения координат характерной точки	Средняя квадратическая погрешность положения характерной точки (Mt), м	Описание обозначения точки на местности (при наличии)
	X	Y			
1	2	3	4	5	6
1	529656.76	1295352.78	Аналитический	0.10	-
2	529656.03	1295358.08	Аналитический	0.10	-
3	529649.82	1295356.97	Аналитический	0.10	-
4	529629.58	1295351.39	Аналитический	0.10	-
5	529629.40	1295354.72	Аналитический	0.10	-
6	529628.20	1295361.53	Аналитический	0.10	-
7	529627.99	1295362.71	Аналитический	0.10	-
8	529618.38	1295364.69	Аналитический	0.30	-
9	529601.12	1295369.64	Аналитический	0.30	-
10	529583.61	1295374.06	Аналитический	0.30	-
11	529576.61	1295373.67	Аналитический	0.30	-
12	529556.52	1295371.06	Аналитический	0.30	-
13	529499.54	1295357.65	Аналитический	0.30	-
14	529476.96	1295359.63	Аналитический	0.30	-
15	529451.61	1295367.93	Аналитический	0.30	-
16	529400.48	1295382.44	Аналитический	0.30	-
17	529400.26	1295382.49	Картометрический	1.00	-
18	529400.27	1295382.20	Аналитический	0.10	-
19	529410.99	1295323.69	Аналитический	0.10	-
20	529424.63	1295329.95	Аналитический	0.10	-
21	529425.13	1295324.41	Аналитический	0.10	-
22	529491.54	1295327.06	Аналитический	0.10	-
23	529498.77	1295327.36	Аналитический	0.10	-
24	529509.40	1295327.79	Аналитический	0.10	-
25	529514.43	1295327.99	Аналитический	0.10	-
26	529577.75	1295339.02	Аналитический	0.10	-
27	529598.31	1295342.60	Аналитический	0.10	-
1	529656.76	1295352.78	Аналитический	0.10	-
28	529581.72	1295373.58	Аналитический	0.05	-
29	529581.48	1295373.58	Аналитический	0.05	-
30	529581.48	1295373.82	Аналитический	0.05	-
31	529581.72	1295373.82	Аналитический	0.05	-
28	529581.72	1295373.58	Аналитический	0.05	-
32	529473.50	1295357.73	Аналитический	0.05	-
33	529473.26	1295357.73	Аналитический	0.05	-

1	2	3	4	5	6
34	529473.26	1295357.97	Аналитический	0.05	-
35	529473.50	1295357.97	Аналитический	0.05	-
32	529473.50	1295357.73	Аналитический	0.05	-
36	529415.04	1295349.11	Аналитический	0.05	-
37	529414.80	1295349.11	Аналитический	0.05	-
38	529414.80	1295349.35	Аналитический	0.05	-
39	529415.04	1295349.35	Аналитический	0.05	-
36	529415.04	1295349.11	Аналитический	0.05	-
40	529626.17	1295373.58	Аналитический	0.10	-
41	529625.62	1295376.78	Аналитический	0.10	-
42	529614.99	1295421.13	Аналитический	0.10	-
43	529614.70	1295422.36	Аналитический	0.10	-
44	529609.97	1295442.12	Аналитический	0.10	-
45	529559.32	1295653.68	Аналитический	0.10	-
46	529639.45	1295659.46	Аналитический	0.10	-
47	529660.43	1295688.29	Аналитический	0.10	-
48	529649.75	1295905.56	Аналитический	0.10	-
49	529649.04	1295925.38	Аналитический	0.10	-
50	529539.42	1295915.99	Аналитический	0.10	-
51	529534.74	1295914.89	Аналитический	0.10	-
52	529527.58	1295939.52	Аналитический	0.10	-
53	529504.62	1295937.69	Аналитический	0.10	-
54	529501.02	1295880.31	Аналитический	0.10	-
55	529499.30	1295852.76	Аналитический	0.10	-
56	529493.66	1295762.94	Аналитический	0.10	-
57	529466.02	1295631.15	Аналитический	0.10	-
58	529458.07	1295603.61	Аналитический	0.10	-
59	529425.14	1295617.29	Аналитический	0.10	-
60	529360.60	1295609.57	Аналитический	0.10	-
61	529314.93	1295578.12	Аналитический	0.10	-
62	529277.25	1295561.00	Аналитический	0.10	-
63	529254.13	1295531.88	Аналитический	0.10	-
64	529240.93	1295520.94	Аналитический	0.10	-
65	529155.34	1295448.98	Аналитический	0.10	-
66	529154.81	1295447.98	Аналитический	0.30	-
67	529160.42	1295447.73	Аналитический	0.10	-
68	529191.22	1295445.50	Аналитический	0.10	-
69	529237.27	1295436.19	Аналитический	0.10	-
70	529291.15	1295425.30	Аналитический	0.10	-
71	529311.74	1295420.99	Аналитический	0.30	-
72	529366.62	1295406.67	Аналитический	0.30	-
73	529371.37	1295409.12	Аналитический	0.30	-
74	529380.67	1295406.32	Аналитический	0.30	-
75	529382.79	1295403.16	Аналитический	0.30	-
76	529417.08	1295396.31	Аналитический	0.30	-
77	529456.94	1295385.24	Аналитический	0.30	-

1	2	3	4	5	6
78	529479.09	1295379.23	Аналитический	0.30	-
79	529499.34	1295377.64	Аналитический	0.30	-
80	529553.12	1295386.82	Аналитический	0.30	-
81	529590.13	1295390.62	Аналитический	0.30	-
82	529607.85	1295383.34	Аналитический	0.30	-
40	529626.17	1295373.58	Аналитический	0.10	-
83	529572.01	1295513.75	Аналитический	0.10	-
84	529569.67	1295548.23	Аналитический	0.10	-
85	529568.64	1295563.28	Аналитический	0.10	-
86	529567.27	1295583.23	Аналитический	0.10	-
87	529446.94	1295562.01	Аналитический	0.10	-
88	529450.42	1295542.32	Аналитический	0.10	-
89	529453.03	1295527.55	Аналитический	0.10	-
90	529458.97	1295493.83	Аналитический	0.10	-
83	529572.01	1295513.75	Аналитический	0.10	-
91	528364.24	1295879.08	Аналитический	0.10	-
92	528365.70	1295888.37	Аналитический	0.10	-
93	528372.40	1295931.18	Аналитический	0.10	-
94	528377.92	1296018.31	Аналитический	0.10	-
95	528393.44	1296018.22	Аналитический	0.10	-
96	528396.59	1296053.02	Аналитический	0.10	-
97	528499.90	1296042.12	Аналитический	0.10	-
98	528481.23	1296221.76	Аналитический	0.10	-
99	528501.56	1296225.20	Аналитический	0.10	-
100	528498.95	1296241.77	Аналитический	0.10	-
101	528473.61	1296241.18	Аналитический	0.10	-
102	528467.24	1296285.00	Аналитический	0.10	-
103	528306.55	1296273.43	Аналитический	0.10	-
104	528291.80	1296353.48	Аналитический	0.10	-
105	528258.51	1296349.69	Аналитический	0.10	-
106	528202.85	1296342.96	Аналитический	0.10	-
107	528194.25	1296341.95	Аналитический	0.10	-
108	528177.14	1296339.34	Аналитический	0.10	-
109	528179.04	1296328.78	Аналитический	0.10	-
110	528196.47	1296240.90	Аналитический	0.10	-
111	528195.87	1296199.63	Аналитический	0.10	-
112	528195.85	1296197.54	Аналитический	0.10	-
113	528194.69	1296146.69	Аналитический	0.10	-
114	528193.55	1296094.46	Аналитический	0.10	-
115	528190.41	1296090.13	Аналитический	0.10	-
116	528190.27	1296087.05	Аналитический	0.10	-
117	528192.73	1296083.49	Аналитический	0.10	-
118	528193.40	1296062.59	Аналитический	0.10	-
119	528193.15	1296035.81	Аналитический	0.10	-
120	528191.96	1295971.96	Аналитический	0.10	-
121	528191.35	1295971.82	Аналитический	0.10	-

1	2	3	4	5	6
122	528190.58	1295942.11	Аналитический	0.10	-
123	528175.32	1295942.02	Аналитический	0.10	-
124	528138.36	1295941.81	Аналитический	0.10	-
125	528128.59	1295925.40	Аналитический	0.10	-
126	528130.74	1295922.35	Аналитический	0.10	-
127	528172.78	1295919.40	Аналитический	0.10	-
128	528184.78	1295916.98	Аналитический	0.10	-
129	528184.42	1295897.29	Аналитический	0.10	-
130	528184.98	1295897.29	Аналитический	0.10	-
131	528184.98	1295895.29	Аналитический	0.10	-
132	528184.39	1295895.29	Аналитический	0.10	-
133	528184.18	1295880.39	Аналитический	0.10	-
134	528187.92	1295880.33	Аналитический	0.10	-
135	528188.13	1295884.91	Аналитический	0.10	-
136	528194.02	1295884.70	Аналитический	0.10	-
137	528234.33	1295883.26	Аналитический	0.10	-
138	528277.27	1295881.60	Аналитический	0.10	-
139	528354.28	1295878.62	Аналитический	0.10	-
140	528361.21	1295878.43	Аналитический	0.10	-
141	528362.55	1295879.52	Аналитический	0.10	-
91	528364.24	1295879.08	Аналитический	0.10	-
142	528287.53	1296086.56	Аналитический	0.05	-
143	528287.53	1296086.80	Аналитический	0.05	-
144	528287.29	1296086.80	Аналитический	0.05	-
145	528287.29	1296086.56	Аналитический	0.05	-
142	528287.53	1296086.56	Аналитический	0.05	-
146	528282.48	1296093.02	Аналитический	0.05	-
147	528282.48	1296093.26	Аналитический	0.05	-
148	528282.24	1296093.26	Аналитический	0.05	-
149	528282.24	1296093.02	Аналитический	0.05	-
146	528282.48	1296093.02	Аналитический	0.05	-
150	528243.16	1296142.93	Аналитический	0.05	-
151	528243.16	1296143.17	Аналитический	0.05	-
152	528242.92	1296143.17	Аналитический	0.05	-
153	528242.92	1296142.93	Аналитический	0.05	-
150	528243.16	1296142.93	Аналитический	0.05	-
154	528196.79	1296198.64	Аналитический	0.05	-
155	528196.79	1296198.88	Аналитический	0.05	-
156	528196.55	1296198.88	Аналитический	0.05	-
157	528196.55	1296198.64	Аналитический	0.05	-
154	528196.79	1296198.64	Аналитический	0.05	-
158	528185.69	1295929.51	Аналитический	0.05	-
159	528185.69	1295929.75	Аналитический	0.05	-

1	2	3	4	5	6
160	528185.45	1295929.75	Аналитический	0.05	-
161	528185.45	1295929.51	Аналитический	0.05	-
158	528185.69	1295929.51	Аналитический	0.05	-


3. Сведения о характерных точках части (частей) границы объекта					
Обозначение характерных точек части границы	Координаты, м		Метод определения координат характерной точки	Средняя квадратическая погрешность положения характерной точки (Mt), м	Описание обозначения точки на местности (при наличии)
	X	Y			
1	2	3	4	5	6
Часть №					
-	-	-	-	-	-

Раздел 3

Сведения о местоположении измененных (уточненных) границ объекта							
1. Система координат: -							
2. Сведения о характерных точках границ объекта							
Обозначение характерных точек границ	Существующие координаты, м		Измененные (уточненные) координаты, м		Метод определения координат характерной точки	Средняя квадратическая погрешность положения характерной точки (Mt), м	Описание обозначения точки на местности (при наличии)
	X	Y	X	Y			
1	2	3	4	5	6	7	8
-	-	-	-	-	-	-	-
3.Сведения о характерных точках части (частей) границы объекта							
Часть №							
-	-	-	-	-	-	-	-

Раздел 4

План границ объекта

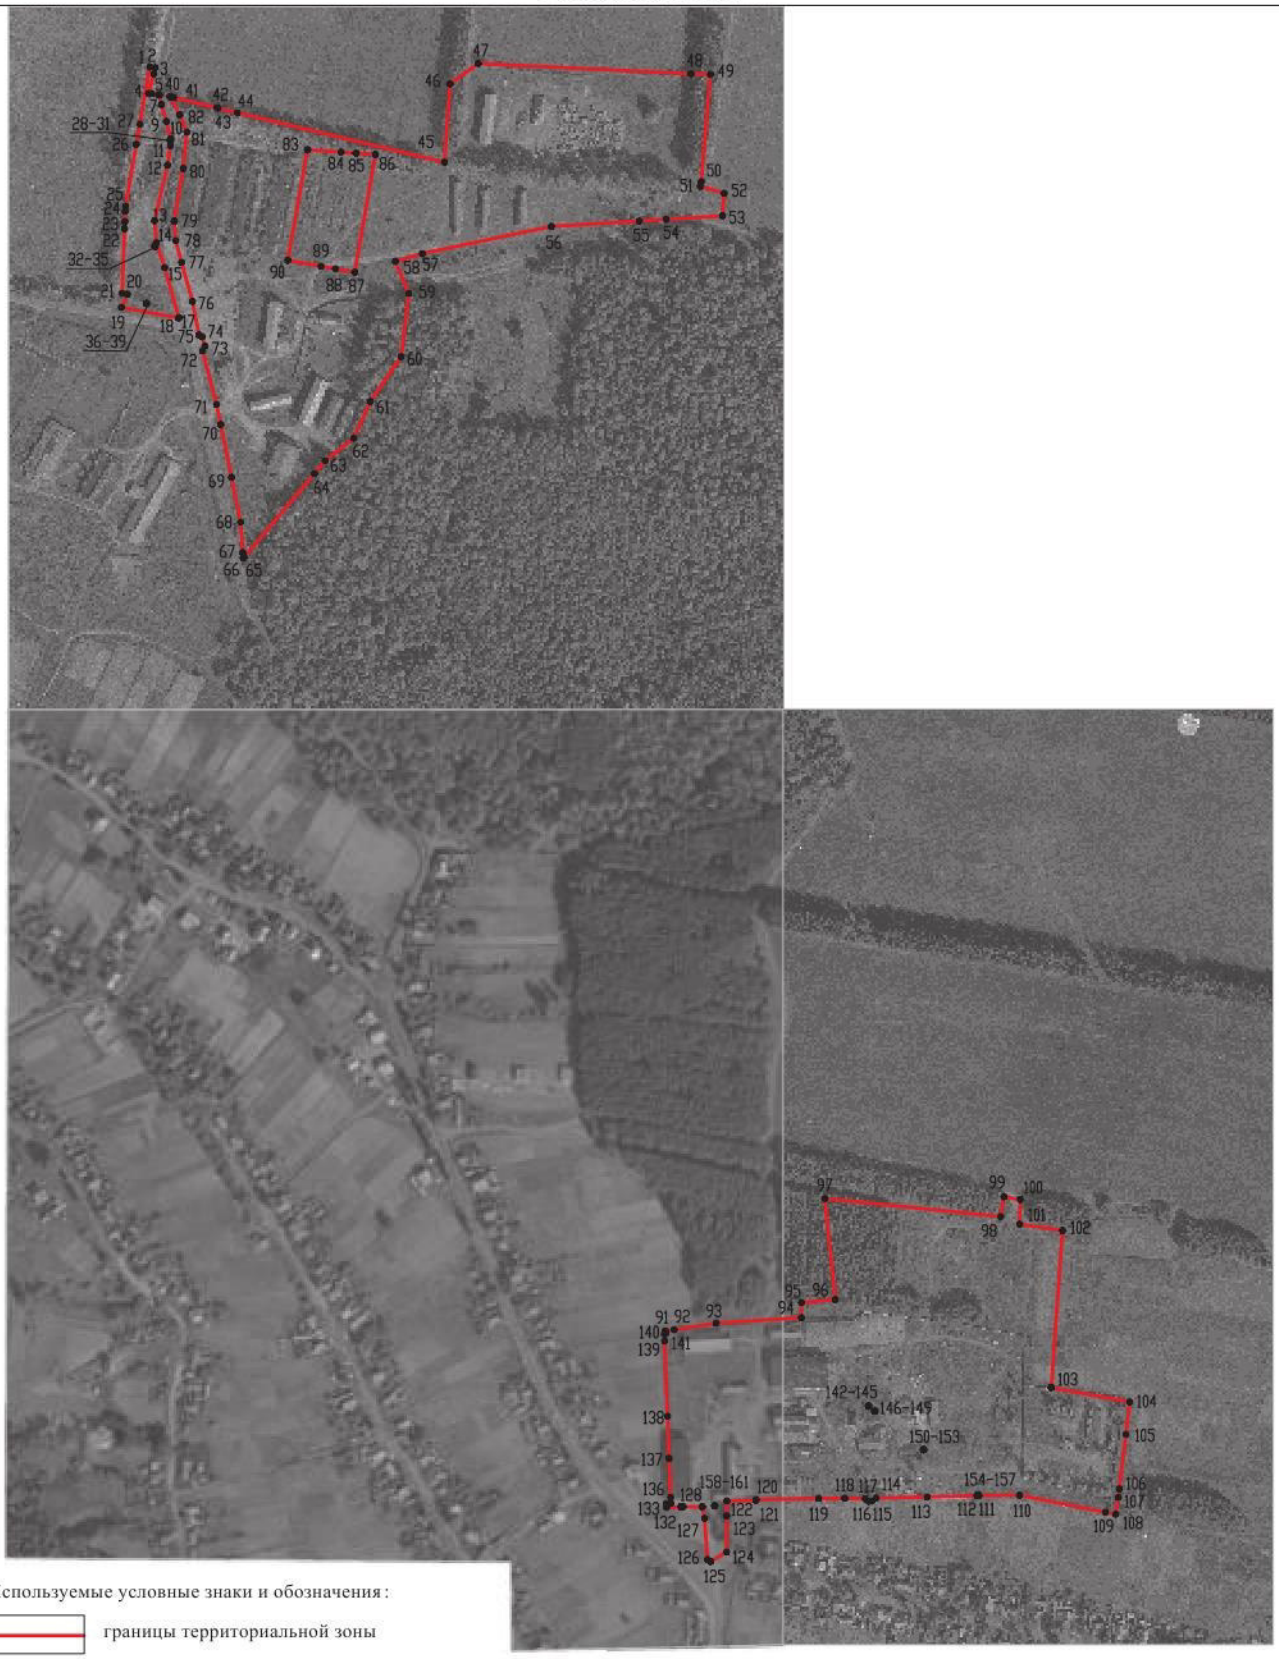

Используемые условные знаки и обозначения:

границы территориальной зоны

1 характерная точка границ территориальной зоны

Масштаб 1:5000

Руководитель БУВО «Нормативно-проектный центр»
Подпись _____ Ю.В. Шалыгина Дата «04» июня 2021 г.

Место для оттиска печати (при наличии) лица, составившего описание местоположения границ объекта

ОПИСАНИЕ МЕСТОПОЛОЖЕНИЯ ГРАНИЦ

Зона рекреационного назначения, природных территорий и защитного озеленения села Ямное – Р1/1

(наименование объекта, местоположение границ которого описано (далее - объект)

Раздел 1

Сведения об объекте		
№ п/п	Характеристики объекта	Описание характеристик
1	2	3
1	Местоположение объекта	Воронежская область, Рамонский муниципальный район, Яменское сельское поселение, село Ямное
2	Площадь объекта ± величина погрешности определения площади (Р ± Дельта Р)	190883+/-7646 м²
3	Иные характеристики объекта	-

Раздел 2

Сведения о местоположении границ объекта					
1. Система координат: МСК - 36, зона 1					
2. Сведения о характерных точках границ объекта					
Обозначение характерных точек границ	Координаты, м		Метод определения координат характерной точки	Средняя квадратическая погрешность положения характерной точки (Mt), м	Описание обозначения точки на местности (при наличии)
	X	Y			
1	2	3	4	5	6
1	530443.31	1295729.13	Аналитический	0.10	-
2	530439.81	1295778.62	Аналитический	0.10	-
3	530284.81	1295763.50	Аналитический	0.10	-
4	530285.36	1295755.66	Аналитический	0.10	-
5	530238.12	1295750.71	Аналитический	0.10	-
6	530241.28	1295705.78	Аналитический	0.10	-
7	530335.07	1295716.62	Аналитический	0.10	-
8	530342.03	1295717.43	Аналитический	0.10	-
9	530348.00	1295718.12	Аналитический	0.10	-
10	530354.96	1295718.92	Аналитический	0.10	-
11	530380.31	1295721.85	Аналитический	0.10	-
12	530395.17	1295723.57	Аналитический	0.10	-
13	530411.00	1295725.40	Аналитический	0.10	-
14	530436.35	1295728.33	Аналитический	0.10	-
1	530443.31	1295729.13	Аналитический	0.10	-
15	530231.33	1295704.64	Аналитический	0.10	-
16	530228.17	1295749.67	Аналитический	0.10	-
17	530039.07	1295729.88	Аналитический	0.10	-
18	530042.04	1295688.47	Аналитический	0.10	-
19	530047.78	1295688.88	Аналитический	0.10	-
20	530086.10	1295691.64	Аналитический	0.10	-
21	530100.46	1295692.68	Аналитический	0.10	-
22	530125.89	1295694.51	Аналитический	0.10	-
23	530132.87	1295695.01	Аналитический	0.10	-
24	530138.86	1295695.44	Аналитический	0.10	-
25	530145.84	1295695.95	Аналитический	0.10	-
26	530171.27	1295697.78	Аналитический	0.10	-

1	2	3	4	5	6
27	530173.36	1295697.93	Аналитический	0.10	-
15	530231.33	1295704.64	Аналитический	0.10	-
28	529510.98	1294873.07	Аналитический	0.10	-
29	529503.19	1294906.82	Аналитический	0.10	-
30	529496.69	1294935.03	Аналитический	0.10	-
31	529494.41	1294944.90	Аналитический	0.10	-
32	529490.36	1294962.45	Аналитический	0.10	-
33	529484.61	1294987.47	Аналитический	0.10	-
34	529481.71	1294999.96	Аналитический	0.10	-
35	529479.66	1295011.67	Аналитический	0.10	-
36	529475.33	1295036.56	Аналитический	0.10	-
37	529471.01	1295061.28	Аналитический	0.10	-
38	529466.65	1295086.19	Аналитический	0.10	-
39	529462.45	1295110.44	Аналитический	0.10	-
40	529457.89	1295136.49	Аналитический	0.10	-
41	529453.61	1295161.05	Аналитический	0.10	-
42	529449.69	1295183.58	Аналитический	0.10	-
43	529445.65	1295206.71	Аналитический	0.10	-
44	529441.64	1295229.66	Аналитический	0.10	-
45	529437.64	1295252.69	Аналитический	0.10	-
46	529433.61	1295275.74	Аналитический	0.10	-
47	529429.56	1295298.95	Аналитический	0.10	-
48	529425.13	1295324.41	Аналитический	0.10	-
49	529424.63	1295329.95	Аналитический	0.10	-
50	529410.99	1295323.69	Аналитический	0.10	-
51	529427.73	1295228.31	Аналитический	0.10	-
52	529444.08	1295135.15	Аналитический	0.10	-
53	529461.71	1295034.70	Аналитический	0.10	-
54	529477.92	1294942.34	Аналитический	0.10	-
55	529490.61	1294870.03	Аналитический	0.10	-
28	529510.98	1294873.07	Аналитический	0.10	-
56	527217.22	1295909.27	Аналитический	0.10	-
57	527218.06	1295921.28	Аналитический	0.10	-
58	527244.36	1295922.71	Аналитический	0.10	-
59	527244.37	1295930.30	Аналитический	0.30	-
60	527226.40	1295932.22	Аналитический	0.30	-

1	2	3	4	5	6
61	527226.50	1295947.10	Аналитический	0.30	-
62	527243.99	1295945.61	Аналитический	0.30	-
63	527242.92	1296015.57	Аналитический	0.10	-
64	527222.53	1296015.59	Аналитический	0.10	-
65	527222.59	1296089.33	Аналитический	0.10	-
66	527245.46	1296089.31	Аналитический	0.10	-
67	527245.55	1296186.95	Аналитический	0.10	-
68	527219.54	1296187.24	Аналитический	0.10	-
69	527219.70	1296191.99	Аналитический	0.10	-
70	527212.10	1296189.36	Аналитический	0.30	-
71	527212.02	1296179.98	Аналитический	0.10	-
72	527150.29	1296157.26	Аналитический	0.10	-
73	527118.57	1296145.57	Аналитический	0.10	-
74	527118.55	1296143.96	Аналитический	0.10	-
75	527118.54	1296124.51	Аналитический	0.10	-
76	527118.54	1296115.51	Аналитический	0.10	-
77	527048.54	1296115.50	Картометрический	1.00	-
78	527048.54	1296117.66	Аналитический	0.10	-
79	527028.53	1296110.05	Аналитический	0.10	-
80	526998.57	1296098.90	Аналитический	0.10	-
81	526978.54	1296091.58	Аналитический	0.10	-
82	526948.51	1296080.63	Аналитический	0.10	-
83	526936.92	1296076.32	Аналитический	0.10	-
84	526936.92	1296074.99	Аналитический	0.10	-
85	526938.25	1296074.99	Аналитический	0.10	-
86	526938.24	1295980.02	Аналитический	0.10	-
87	526938.25	1295879.17	Аналитический	0.10	-
88	526956.25	1295884.71	Аналитический	0.10	-
89	526965.25	1295887.48	Аналитический	0.10	-
90	526973.25	1295889.94	Аналитический	0.10	-
91	526980.08	1295892.04	Аналитический	0.10	-
92	526989.25	1295894.85	Аналитический	0.10	-
93	526989.25	1296074.99	Аналитический	0.10	-
94	527028.53	1296074.99	Аналитический	0.10	-
95	527033.77	1296075.41	Аналитический	0.10	-
96	527033.77	1296067.87	Аналитический	0.10	-
97	527100.98	1296067.90	Картометрический	1.00	-
98	527163.96	1296067.93	Картометрический	1.00	-

1	2	3	4	5	6
99	527180.59	1296067.94	Картометрический	1.00	-
100	527211.35	1296104.02	Аналитический	0.10	-
101	527207.51	1296075.66	Аналитический	0.30	-
102	527204.56	1296047.01	Аналитический	0.30	-
103	527203.88	1296013.81	Аналитический	0.30	-
104	527201.06	1295985.06	Аналитический	0.30	-
105	527196.29	1295934.98	Аналитический	0.30	-
106	527193.95	1295910.47	Аналитический	0.20	-
56	527217.22	1295909.27	Аналитический	0.10	-
107	528186.45	1298644.96	Аналитический	0.50	-
108	528165.10	1298677.03	Аналитический	0.50	-
109	528168.77	1298723.23	Аналитический	0.50	-
110	528177.64	1298784.46	Аналитический	0.50	-
111	528180.64	1298805.22	Аналитический	0.10	-
112	528184.54	1298833.80	Аналитический	0.10	-
113	528157.49	1298838.27	Аналитический	0.10	-
114	528105.10	1298846.94	Аналитический	0.10	-
115	528069.80	1298852.77	Аналитический	0.50	-
116	528033.04	1298912.76	Аналитический	0.50	-
117	527993.67	1298983.73	Аналитический	0.50	-
118	527957.56	1299028.35	Аналитический	0.50	-
119	527906.31	1299046.07	Аналитический	0.50	-
120	527854.34	1299048.84	Аналитический	0.50	-
121	527851.02	1299049.62	Аналитический	0.50	-
122	527834.80	1299053.44	Аналитический	0.50	-
123	527815.15	1299065.16	Аналитический	0.50	-
124	527797.88	1299075.59	Аналитический	0.50	-
125	527787.60	1299090.52	Аналитический	0.50	-
126	527786.82	1299098.61	Аналитический	0.50	-
127	527783.78	1299110.57	Аналитический	0.50	-
128	527782.30	1299116.39	Аналитический	0.50	-
129	527721.99	1299105.37	Аналитический	0.10	-
130	527703.67	1299098.57	Аналитический	0.10	-
131	527701.14	1299099.89	Аналитический	0.10	-
132	527698.44	1299101.11	Аналитический	0.10	-
133	527696.05	1299102.81	Аналитический	0.10	-
134	527690.15	1299108.00	Аналитический	0.10	-

1	2	3	4	5	6
135	527685.20	1299109.13	Аналитический	0.10	-
136	527681.59	1299116.20	Аналитический	0.10	-
137	527671.71	1299168.69	Аналитический	0.10	-
138	527659.74	1299252.90	Аналитический	0.10	-
139	527657.74	1299252.68	Аналитический	0.10	-
140	527525.48	1299223.26	Аналитический	0.10	-
141	526946.72	1299100.42	Аналитический	0.10	-
142	526960.70	1299072.01	Картометрический	5.00	-
143	527101.38	1299101.99	Картометрический	5.00	-
144	527133.00	1299111.00	Картометрический	5.00	-
145	527564.00	1299206.00	Картометрический	5.00	-
146	527626.00	1299221.00	Картометрический	5.00	-
147	527654.78	1299103.63	Аналитический	0.10	-
148	527661.75	1299084.79	Аналитический	0.10	-
149	527652.09	1299060.02	Аналитический	0.10	-
150	527625.04	1299040.28	Аналитический	0.10	-
151	527632.27	1299026.09	Аналитический	0.10	-
152	527656.91	1299035.93	Аналитический	0.10	-
153	527660.10	1299021.45	Аналитический	0.10	-
154	527667.44	1299023.06	Аналитический	0.10	-
155	527677.80	1298975.90	Аналитический	0.10	-
156	527783.87	1298999.21	Аналитический	0.10	-
157	527818.78	1298960.65	Аналитический	0.10	-
158	527826.06	1298952.60	Аналитический	0.10	-
159	527834.54	1298914.01	Аналитический	0.10	-
160	527845.05	1298866.21	Аналитический	0.10	-
161	527855.55	1298818.41	Аналитический	0.10	-
162	527866.06	1298770.61	Аналитический	0.10	-
163	527874.85	1298730.63	Аналитический	0.10	-
164	527878.50	1298714.00	Аналитический	0.10	-
165	527892.21	1298717.58	Аналитический	0.10	-
166	527928.05	1298726.95	Аналитический	0.10	-
167	527937.61	1298775.47	Аналитический	0.10	-
168	527933.66	1298813.51	Аналитический	0.10	-
169	527949.72	1298802.02	Аналитический	0.10	-
170	527945.01	1298761.91	Аналитический	0.10	-
171	527939.45	1298714.74	Аналитический	0.10	-
172	527969.49	1298704.76	Аналитический	0.10	-

1	2	3	4	5	6
173	528003.89	1298693.53	Аналитический	0.10	-
174	528003.82	1298680.84	Аналитический	0.10	-
175	528003.74	1298667.58	Аналитический	0.20	-
176	527999.05	1298647.19	Аналитический	0.20	-
177	528002.32	1298649.18	Аналитический	0.10	-
178	528004.61	1298653.51	Аналитический	0.10	-
179	528029.08	1298673.92	Аналитический	0.10	-
180	528044.18	1298694.37	Аналитический	0.10	-
181	528049.35	1298705.45	Аналитический	0.10	-
182	528053.04	1298720.21	Аналитический	0.10	-
183	528053.78	1298725.38	Аналитический	0.10	-
184	528062.82	1298728.57	Аналитический	0.10	-
185	528073.15	1298724.89	Аналитический	0.10	-
186	528079.62	1298720.21	Аналитический	0.10	-
187	528120.23	1298675.91	Аналитический	0.10	-
188	528164.35	1298648.04	Аналитический	0.10	-
107	528186.45	1298644.96	Аналитический	0.50	-
189	526911.52	1298679.60	Аналитический	0.10	-
190	526912.74	1298681.79	Аналитический	0.10	-
191	526905.90	1298893.95	Аналитический	0.10	-
192	526902.17	1298993.94	Аналитический	0.10	-
193	526897.02	1299078.18	Аналитический	0.10	-
194	526896.38	1299089.72	Аналитический	0.10	-
195	526873.37	1299084.83	Аналитический	0.10	-
196	526877.88	1298970.91	Аналитический	0.10	-
197	526883.20	1298901.00	Аналитический	0.10	-
198	526887.07	1298835.71	Аналитический	0.10	-
199	526889.89	1298806.86	Аналитический	0.10	-
200	526894.28	1298760.14	Аналитический	0.10	-
201	526892.12	1298680.02	Аналитический	0.10	-
202	526900.35	1298679.91	Аналитический	0.10	-
189	526911.52	1298679.60	Аналитический	0.10	-

3. Сведения о характерных точках части (частей) границы объекта					
Обозначение характерных точек части границы	Координаты, м		Метод определения координат характерной точки	Средняя квадратическая погрешность положения характерной точки (Mt), м	Описание обозначения точки на местности (при наличии)
	X	Y			
1	2	3	4	5	6
Часть №					
-	-	-	-	-	-


Раздел 3

Сведения о местоположении измененных (уточненных) границ объекта							
1. Система координат: -							
2. Сведения о характерных точках границ объекта							
Обозначение характерных точек границ	Существующие координаты, м		Измененные (уточненные) координаты, м		Метод определения координат характерной точки	Средняя квадратическая погрешность положения характерной точки (Mt), м	Описание обозначения точки на местности (при наличии)
	X	Y	X	Y			
1	2	3	4	5	6	7	8
-	-	-	-	-	-	-	-
3.Сведения о характерных точках части (частей) границы объекта							
Часть №							
-	-	-	-	-	-	-	-

Раздел 4

План границ объекта

Схема расположения листов плана границ объекта

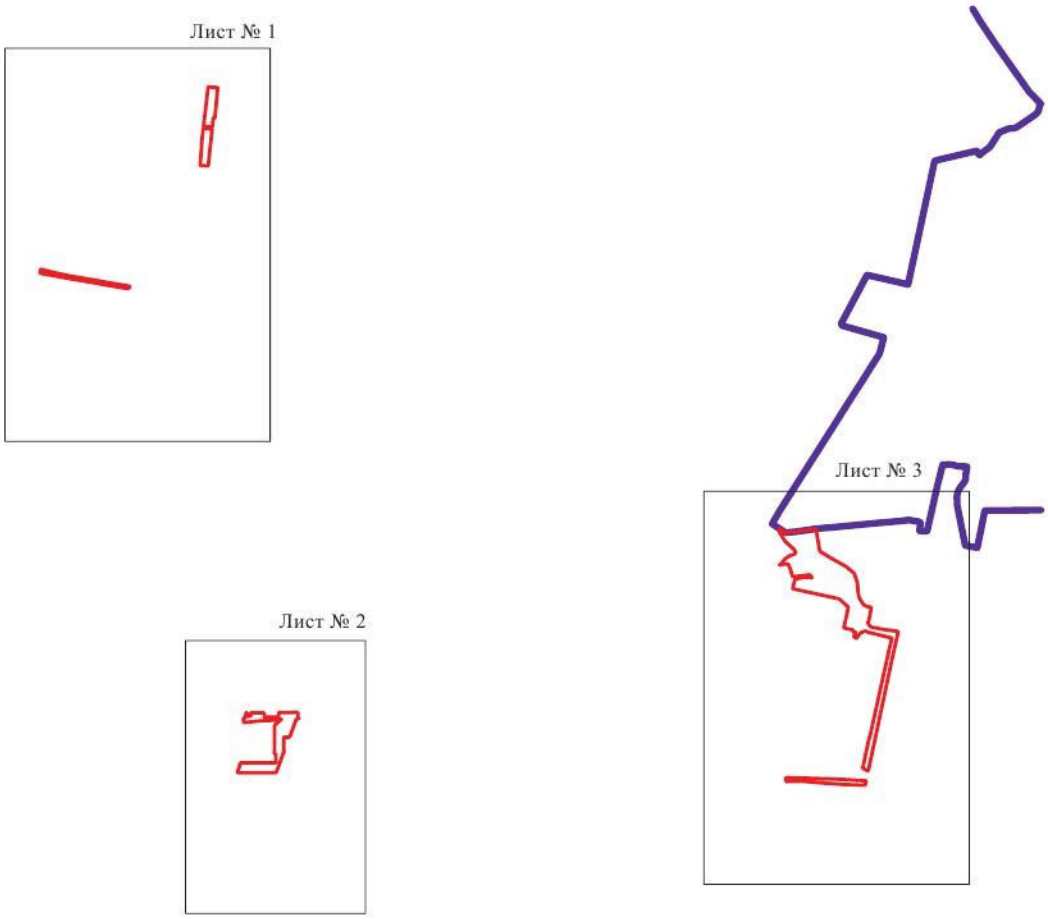

Масштаб 1:25000

Используемые условные знаки и обозначения:

границы территориальной зоны

границы муниципального образования

Лист № 1 область и номер листа плана границ объекта

Руководитель БУВО «Нормативно-проектный центр»
Подпись _____ Ю.В.Шалыгина Дата «04» июня 2021 г.

Место для оттиска печати (при наличии) лица, составившего описание местоположения границ объекта

План границ объекта

Лист № 1



Масштаб 1:5000

Используемые условные знаки и обозначения:

границы территориальной зоны

• 1 характерная точка границ территориальной зоны

Руководитель БУВО «Нормативно-проектный центр»
Подпись _____ Ю.В. Шалыгина Дата «04» июня 2021 г.

Место для оттиска печати (при наличии) лица, составившего описание местоположения границ объекта

План границ объекта

Лист № 2



Масштаб 1:5000

Используемые условные знаки и обозначения:

границы территориальной зоны


• 56 характерная точка границ территориальной зоны

Руководитель БУВО «Нормативно-проектный центр»
Подпись _____ Ю.В.Шалыгина Дата « 04 » июня 2021г.

Место для оттиска печати (при наличии) лица, составившего описание местоположения границ объекта

План границ объекта

Лист № 3

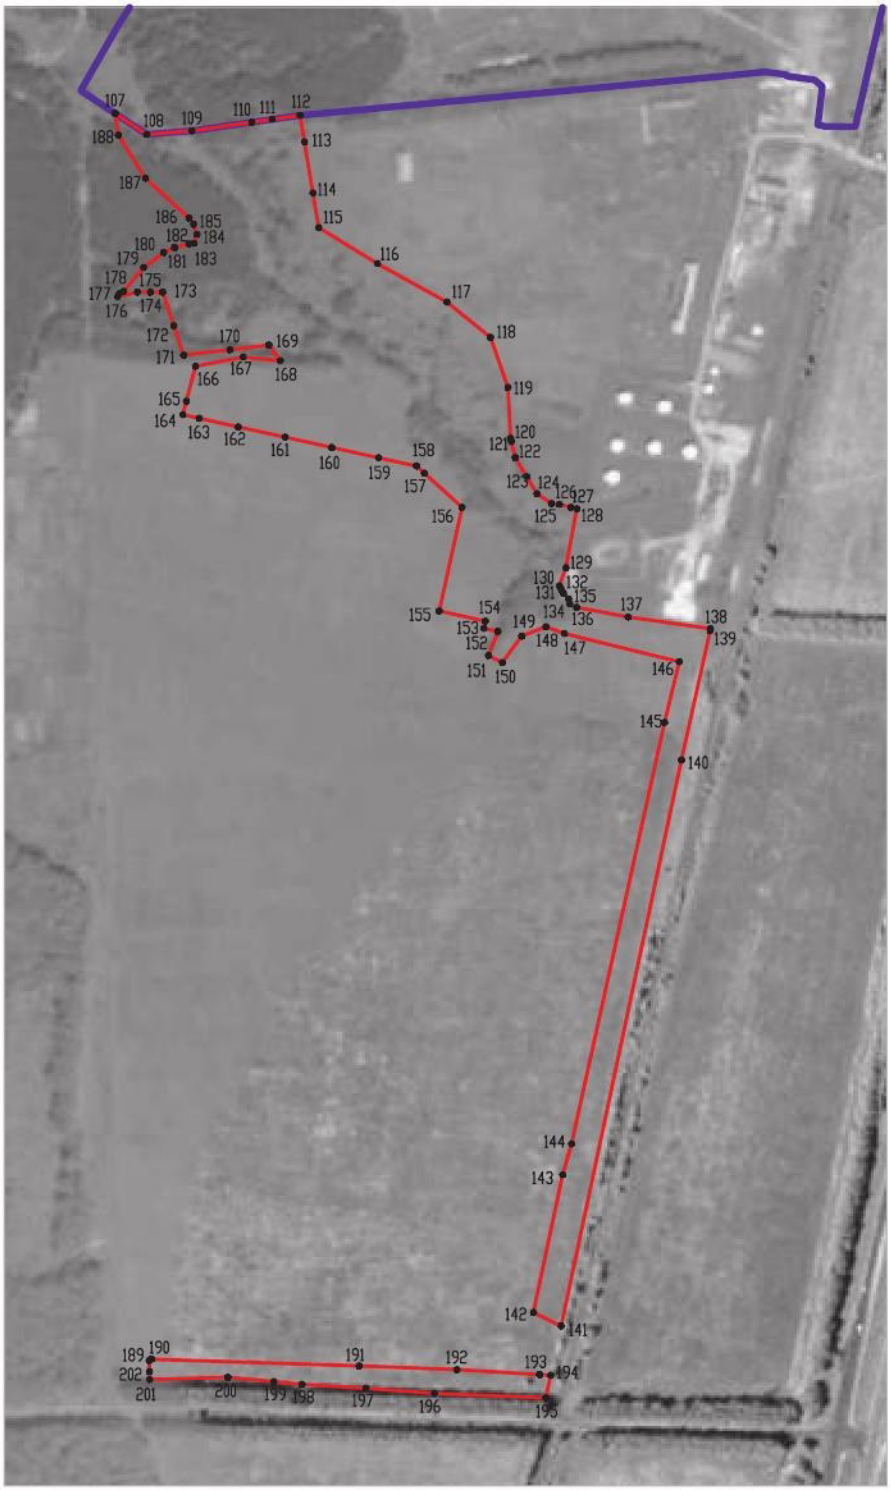

Масштаб 1:5000

Используемые условные знаки и обозначения:

границы территориальной зоны

границы муниципального образования

• 107 характерная точка границ территориальной зоны

Руководитель БУВО «Нерюнгринско-проектный центр»
Подпись _____ Ю.В.Шалыгина Дата «04» июня 2021 г.

Место для оттиска печати (при наличии) лица, составившего описание местоположения границ объекта

ОПИСАНИЕ МЕСТОПОЛОЖЕНИЯ ГРАНИЦ

Зона ритуальных объектов села Ямное - СН1/1

(наименование объекта, местоположение границ которого описано
(далее - объект)

Раздел 1

Сведения об объекте		
№ п/п	Характеристики объекта	Описание характеристик
1	2	3
1	Местоположение объекта	Воронежская область, Рамонский муниципальный район, Яменское сельское поселение, село Ямное
2	Площадь объекта ± величина погрешности определения площади (Р ± Дельта Р)	34867+/-654 м²
3	Иные характеристики объекта	-

Раздел 2

Сведения о местоположении границ объекта					
1. Система координат: МСК - 36, зона 1					
2. Сведения о характерных точках границ объекта					
Обозначение характерных точек границ	Координаты, м		Метод определения координат характерной точки	Средняя квадратическая погрешность положения характерной точки (Mt), м	Описание обозначения точки на местности (при наличии)
	X	Y			
1	2	3	4	5	6
1	527193.95	1295910.47	Аналитический	0.20	-
2	527196.29	1295934.98	Аналитический	0.30	-
3	527201.06	1295985.06	Аналитический	0.30	-
4	527203.88	1296013.81	Аналитический	0.30	-
5	527204.56	1296047.01	Аналитический	0.30	-
6	527207.51	1296075.66	Аналитический	0.30	-
7	527211.35	1296104.02	Аналитический	0.30	-
8	527180.59	1296067.94	Картометрический	1.00	-
9	527163.96	1296067.93	Картометрический	1.00	-
10	527100.98	1296067.90	Картометрический	1.00	-
11	527033.77	1296067.87	Аналитический	0.10	-
12	527033.77	1296075.41	Аналитический	0.10	-
13	527028.53	1296074.99	Аналитический	0.10	-
14	526989.25	1296074.99	Аналитический	0.10	-
15	526989.25	1295894.85	Аналитический	0.10	-
16	526997.25	1295897.30	Аналитический	0.10	-
17	527005.25	1295899.75	Аналитический	0.10	-
18	527007.23	1295900.36	Аналитический	0.10	-
19	527019.02	1295903.97	Картометрический	1.00	-
20	527019.11	1295907.29	Картометрический	1.00	-
21	527108.40	1295907.18	Аналитический	0.20	-
22	527189.53	1295910.30	Аналитический	0.20	-
1	527193.95	1295910.47	Аналитический	0.20	-
3. Сведения о характерных точках части (частей) границы объекта					
Обозначение характерных точек части границы	Координаты, м		Метод определения координат характерной точки	Средняя квадратическая погрешность положения характерной точки (Mt), м	Описание обозначения точки на местности (при наличии)
	X	Y			
1	2	3	4	5	6
Часть №					
-	-	-	-	-	-

Раздел 3

Сведения о местоположении измененных (уточненных) границ объекта							
1. Система координат: -							
2. Сведения о характерных точках границ объекта							
Обозначение характерных точек границ	Существующие координаты, м		Измененные (уточненные) координаты, м		Метод определения координат характерной точки	Средняя квадратическая погрешность положения характерной точки (Mt), м	Описание обозначения точки на местности (при наличии)
	X	Y	X	Y			
1	2	3	4	5	6	7	8
-	-	-	-	-	-	-	-
3.Сведения о характерных точках части (частей) границы объекта							
Часть №							
-	-	-	-	-	-	-	-

Раздел 4

План границ объекта



Масштаб 1:2000

Используемые условные знаки и обозначения:

границы территориальной зоны

• 1 характерная точка границ территориальной зоны

Руководитель БУВО «Нормативно-проектный центр»
Подпись _____ Ю.В.Шалыгина Дата « 04 » июня 2021 г.

Место для оттиска печати (при наличии) лица, составившего описание местоположения границ объекта

ОПИСАНИЕ МЕСТОПОЛОЖЕНИЯ ГРАНИЦ

Зона садоводства и огородничества села Ямное – СО1/1

(наименование объекта, местоположение границ которого описано (далее - объект)

Раздел 1

Сведения об объекте		
№ п/п	Характеристики объекта	Описание характеристик
1	2	3
1	Местоположение объекта	Воронежская область, Рамонский муниципальный район, Яменское сельское поселение, село Ямное
2	Площадь объекта ± величина погрешности определения площади (Р ± Дельта Р)	135788+/-6449 м²
3	Иные характеристики объекта	-

Раздел 2

Сведения о местоположении границ объекта					
1. Система координат: МСК - 36, зона 1					
2. Сведения о характерных точках границ объекта					
Обозначение характерных точек границ	Координаты, м		Метод определения координат характерной точки	Средняя квадратическая погрешность положения характерной точки (Mt), м	Описание обозначения точки на местности (при наличии)
	X	Y			
1	2	3	4	5	6
1	531154.37	1295239.75	Аналитический	2.50	-
2	531149.04	1295361.39	Картометрический	5.00	-
3	531184.35	1295466.39	Аналитический	0.20	-
4	531179.10	1295521.29	Аналитический	0.20	-
5	531168.46	1295525.10	Аналитический	0.20	-
6	531170.71	1295532.12	Аналитический	0.20	-
7	531169.47	1295537.03	Аналитический	0.20	-
8	531084.61	1295548.01	Аналитический	0.20	-
9	531085.44	1295534.45	Аналитический	0.20	-
10	531071.72	1295537.37	Аналитический	2.50	-
11	531043.04	1295542.21	Аналитический	2.50	-
12	531040.34	1295542.63	Аналитический	0.10	-
13	531040.85	1295539.61	Аналитический	0.10	-
14	531044.70	1295516.70	Аналитический	0.10	-
15	531048.64	1295493.30	Аналитический	0.10	-
16	531049.48	1295488.28	Аналитический	0.10	-
17	531051.87	1295474.06	Аналитический	0.10	-
18	531052.70	1295469.39	Аналитический	0.10	-
19	531057.01	1295445.05	Аналитический	0.10	-
20	531060.81	1295423.62	Аналитический	0.10	-
21	531061.43	1295420.27	Аналитический	0.10	-
22	531066.05	1295395.09	Аналитический	0.10	-
23	531066.12	1295394.69	Аналитический	0.10	-
24	531069.16	1295376.49	Аналитический	0.10	-
25	531070.34	1295369.29	Аналитический	0.10	-
26	531072.17	1295358.07	Аналитический	0.10	-
27	531068.79	1295329.35	Аналитический	0.10	-
28	531066.19	1295307.36	Аналитический	0.10	-
29	531059.30	1295248.85	Аналитический	0.10	-
30	531102.00	1295260.00	Аналитический	0.10	-
31	531102.36	1295247.78	Аналитический	2.50	-
32	531137.70	1295242.33	Аналитический	2.50	-
1	531154.37	1295239.75	Аналитический	2.50	-
33	527954.11	1298172.75	Картометрический	5.00	-
34	527948.91	1298178.86	Аналитический	0.10	-
35	527937.06	1298198.36	Аналитический	0.10	-

1	2	3	4	5	6
36	527918.38	1298219.27	Аналитический	0.10	-
37	527910.19	1298223.27	Аналитический	0.10	-
38	527915.69	1298225.63	Аналитический	0.10	-
39	527906.22	1298243.54	Аналитический	0.10	-
40	527896.88	1298260.87	Аналитический	0.10	-
41	527895.21	1298260.21	Аналитический	0.10	-
42	527893.99	1298264.24	Аналитический	0.10	-
43	527884.86	1298281.50	Аналитический	0.10	-
44	527861.18	1298272.16	Аналитический	0.10	-
45	527848.00	1298289.53	Аналитический	0.10	-
46	527846.51	1298291.56	Аналитический	0.10	-
47	527834.21	1298309.63	Аналитический	0.10	-
48	527825.62	1298322.35	Аналитический	0.10	-
49	527822.52	1298326.94	Аналитический	0.10	-
50	527820.21	1298332.14	Аналитический	0.10	-
51	527807.73	1298327.32	Аналитический	0.10	-
52	527792.56	1298350.60	Аналитический	0.10	-
53	527774.15	1298388.59	Аналитический	0.10	-
54	527753.33	1298376.18	Аналитический	0.10	-
55	527750.68	1298380.07	Аналитический	0.10	-
56	527744.75	1298376.40	Аналитический	0.10	-
57	527755.03	1298358.53	Аналитический	0.20	-
58	527768.10	1298341.16	Аналитический	0.20	-
59	527740.42	1298330.59	Аналитический	0.20	-
60	527750.04	1298307.01	Аналитический	0.20	-
61	527750.49	1298306.00	Аналитический	0.20	-
62	527733.89	1298299.62	Аналитический	0.20	-
63	527703.00	1298287.74	Аналитический	0.20	-
64	527671.51	1298275.63	Аналитический	0.20	-
65	527644.36	1298265.19	Аналитический	0.20	-
66	527633.86	1298272.84	Аналитический	0.20	-
67	527619.34	1298295.22	Аналитический	0.20	-
68	527616.81	1298293.10	Аналитический	0.20	-
69	527567.81	1298378.55	Аналитический	0.20	-
70	527524.18	1298435.87	Аналитический	0.20	-
71	527528.19	1298438.53	Аналитический	0.20	-
72	527529.52	1298439.42	Аналитический	0.20	-
73	527537.90	1298447.54	Аналитический	0.20	-
74	527542.56	1298450.47	Аналитический	0.20	-
75	527560.21	1298456.02	Аналитический	0.20	-
76	527592.08	1298466.05	Аналитический	0.20	-
77	527615.02	1298473.27	Аналитический	0.20	-
78	527618.04	1298475.02	Аналитический	0.20	-
79	527623.10	1298476.71	Аналитический	0.20	-
80	527654.02	1298487.06	Аналитический	0.20	-
81	527656.59	1298487.92	Аналитический	0.20	-
82	527659.59	1298488.92	Аналитический	0.20	-
83	527687.01	1298491.17	Аналитический	0.20	-

1	2	3	4	5	6
84	527696.80	1298488.83	Аналитический	0.20	-
85	527700.74	1298485.24	Аналитический	0.20	-
86	527709.10	1298472.93	Аналитический	0.20	-
87	527711.04	1298470.08	Аналитический	0.20	-
88	527722.30	1298451.19	Аналитический	0.20	-
89	527738.50	1298467.69	Аналитический	0.10	-
90	527740.59	1298469.91	Аналитический	0.10	-
91	527740.58	1298473.97	Аналитический	0.10	-
92	527766.99	1298482.11	Аналитический	0.10	-
93	527779.09	1298485.43	Аналитический	0.10	-
94	527782.73	1298487.20	Аналитический	0.10	-
95	527822.71	1298504.45	Аналитический	0.10	-
96	527855.87	1298533.20	Аналитический	0.10	-
97	527862.41	1298537.96	Аналитический	0.20	-
98	527867.18	1298540.74	Аналитический	0.20	-
99	527895.63	1298557.31	Аналитический	0.20	-
100	527898.77	1298559.14	Аналитический	0.20	-
101	527928.54	1298575.46	Аналитический	0.20	-
102	527946.32	1298585.20	Аналитический	0.20	-
103	527944.21	1298617.57	Аналитический	0.20	-
104	527924.51	1298615.73	Аналитический	0.20	-
105	527917.32	1298615.06	Аналитический	0.10	-
106	527898.99	1298615.55	Аналитический	0.20	-
107	527896.78	1298615.58	Аналитический	0.20	-
108	527866.55	1298616.21	Аналитический	0.20	-
109	527866.11	1298616.23	Аналитический	0.20	-
110	527863.65	1298616.33	Аналитический	0.20	-
111	527827.63	1298616.94	Аналитический	0.20	-
112	527786.84	1298617.81	Аналитический	0.20	-
113	527784.92	1298617.54	Аналитический	0.20	-
114	527743.57	1298619.18	Аналитический	0.20	-
115	527703.81	1298620.30	Аналитический	0.20	-
116	527700.38	1298620.51	Аналитический	0.20	-
117	527619.46	1298622.52	Аналитический	0.10	-
118	527543.37	1298624.84	Аналитический	0.10	-
119	527471.55	1298626.75	Аналитический	0.10	-
120	527468.92	1298627.02	Аналитический	0.10	-
121	527411.43	1298628.90	Аналитический	0.10	-
122	527409.55	1298627.10	Аналитический	0.10	-
123	527409.21	1298626.74	Аналитический	0.10	-
124	527393.45	1298632.62	Аналитический	0.10	-
125	527391.93	1298632.44	Аналитический	0.20	-
126	527495.68	1298471.90	Аналитический	0.20	-
127	527505.74	1298457.20	Аналитический	0.20	-
128	527510.05	1298450.90	Аналитический	0.20	-
129	527512.92	1298446.70	Аналитический	0.20	-
130	527556.62	1298382.80	Аналитический	5.00	-
131	527558.18	1298380.51	Аналитический	0.20	-

1	2	3	4	5	6
132	527629.83	1298253.84	Аналитический	0.20	-
133	527631.77	1298250.41	Картометрический	5.00	-
134	527650.48	1298217.33	Аналитический	0.20	-
135	527652.48	1298213.79	Аналитический	0.20	-
136	527662.43	1298196.23	Аналитический	0.20	-
137	527672.34	1298178.69	Аналитический	0.20	-
138	527674.54	1298174.80	Аналитический	0.20	-
139	527690.04	1298147.41	Картометрический	5.00	-
140	527696.68	1298149.49	Картометрический	5.00	-
141	527785.80	1298188.17	Картометрический	5.00	-
142	527817.76	1298137.72	Картометрический	5.00	-
143	527818.24	1298136.86	Картометрический	5.00	-
144	527923.61	1298164.70	Картометрический	5.00	-
33	527954.11	1298172.75	Картометрический	5.00	-

3. Сведения о характерных точках части (частей) границы объекта

Обозначение характерных точек части границы	Координаты, м		Метод определения координат характерной точки	Средняя квадратическая погрешность положения характерной точки (Mt), м	Описание обозначения точки на местности (при наличии)
	X	Y			
1	2	3	4	5	6
Часть №					
-	-	-	-	-	-


Раздел 3


Сведения о местоположении измененных (уточненных) границ объекта							
1. Система координат: -							
2. Сведения о характерных точках границ объекта							
Обозначение характерных точек границ	Существующие координаты, м		Измененные (уточненные) координаты, м		Метод определения координат характерной точки	Средняя квадратическая погрешность положения характерной точки (Mt), м	Описание обозначения точки на местности (при наличии)
	X	Y	X	Y			
1	2	3	4	5	6	7	8
-	-	-	-	-	-	-	-
3.Сведения о характерных точках части (частей) границы объекта							
Часть №							
-	-	-	-	-	-	-	-

Раздел 4

План границ объекта

Схема расположения листов плана границ объекта

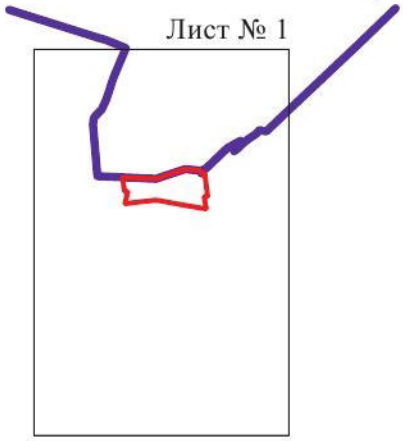

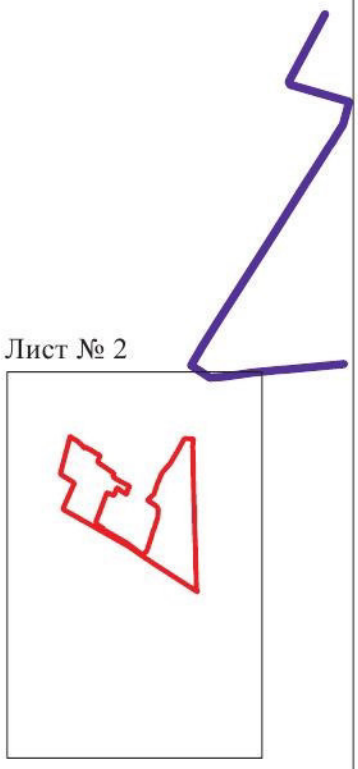

Используемые условные знаки и обозначения:

границы территориальной зоны

границы муниципального образования

Лист № 1 — область и номер листа плана границ объекта


Масштаб 1:25000

Руководитель БУВО «Нормативно-проектный центр»
Подпись _____ Ю.В.Шалыгина Дата «04» июня 2021 г.

Место для оттиска печати (при наличии) лица, составившего описание местоположения границ объекта

План границ объекта

Лист № 1

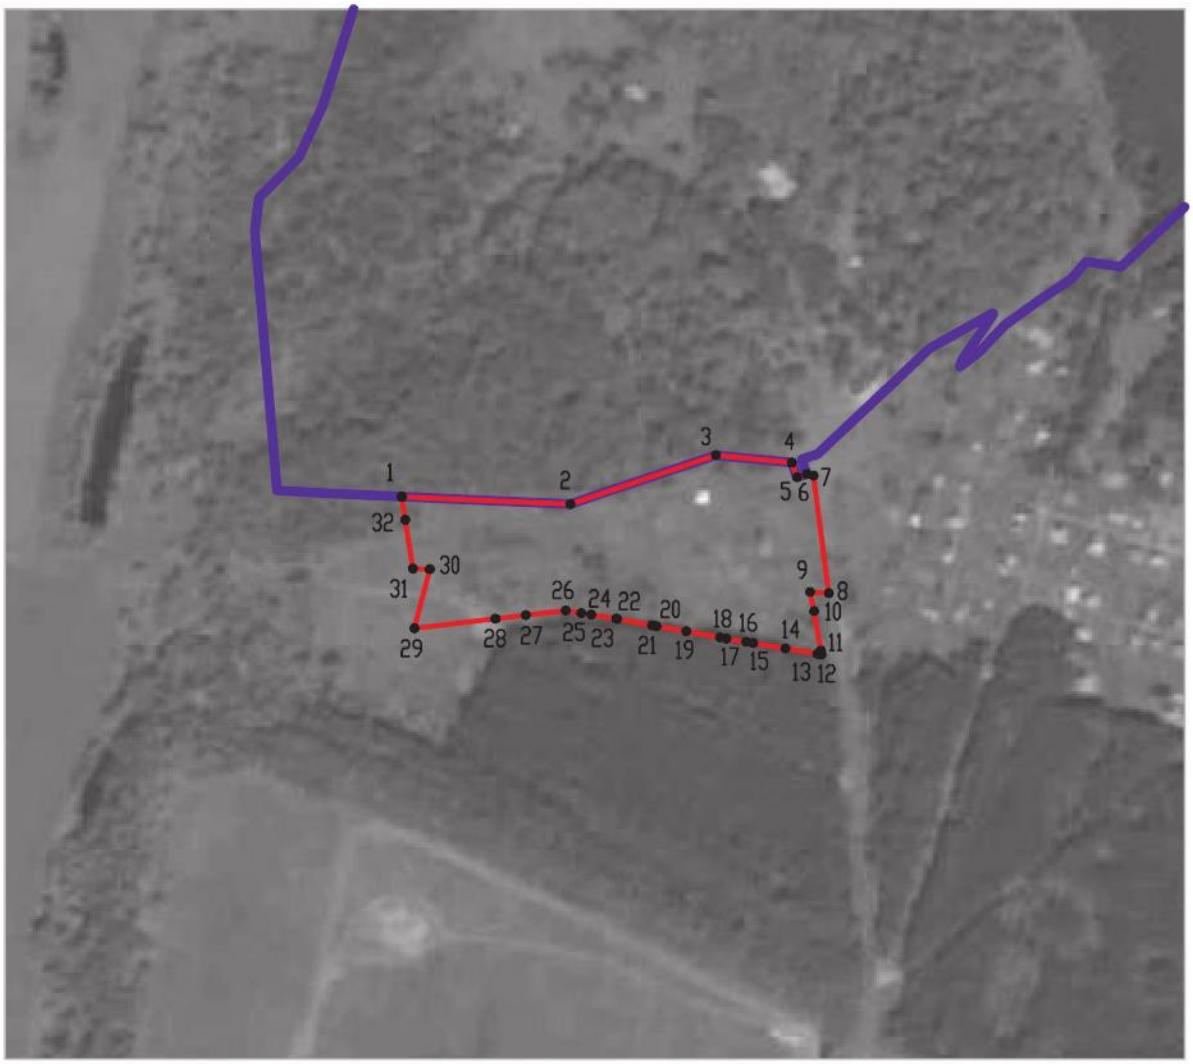

Масштаб 1:5000

Используемые условные знаки и обозначения:

границы территориальной зоны

границы муниципального образования


• 1 характерная точка границ территориальной зоны

Руководитель БУВО «Нормативно-проектный центр»
Подпись _____ Ю.В.Шалыгина Дата « 04 » июня 2021 г.

Место для оттиска печати (при наличии) лица, составившего описание местоположения границ объекта

План границ объекта

Лист № 2

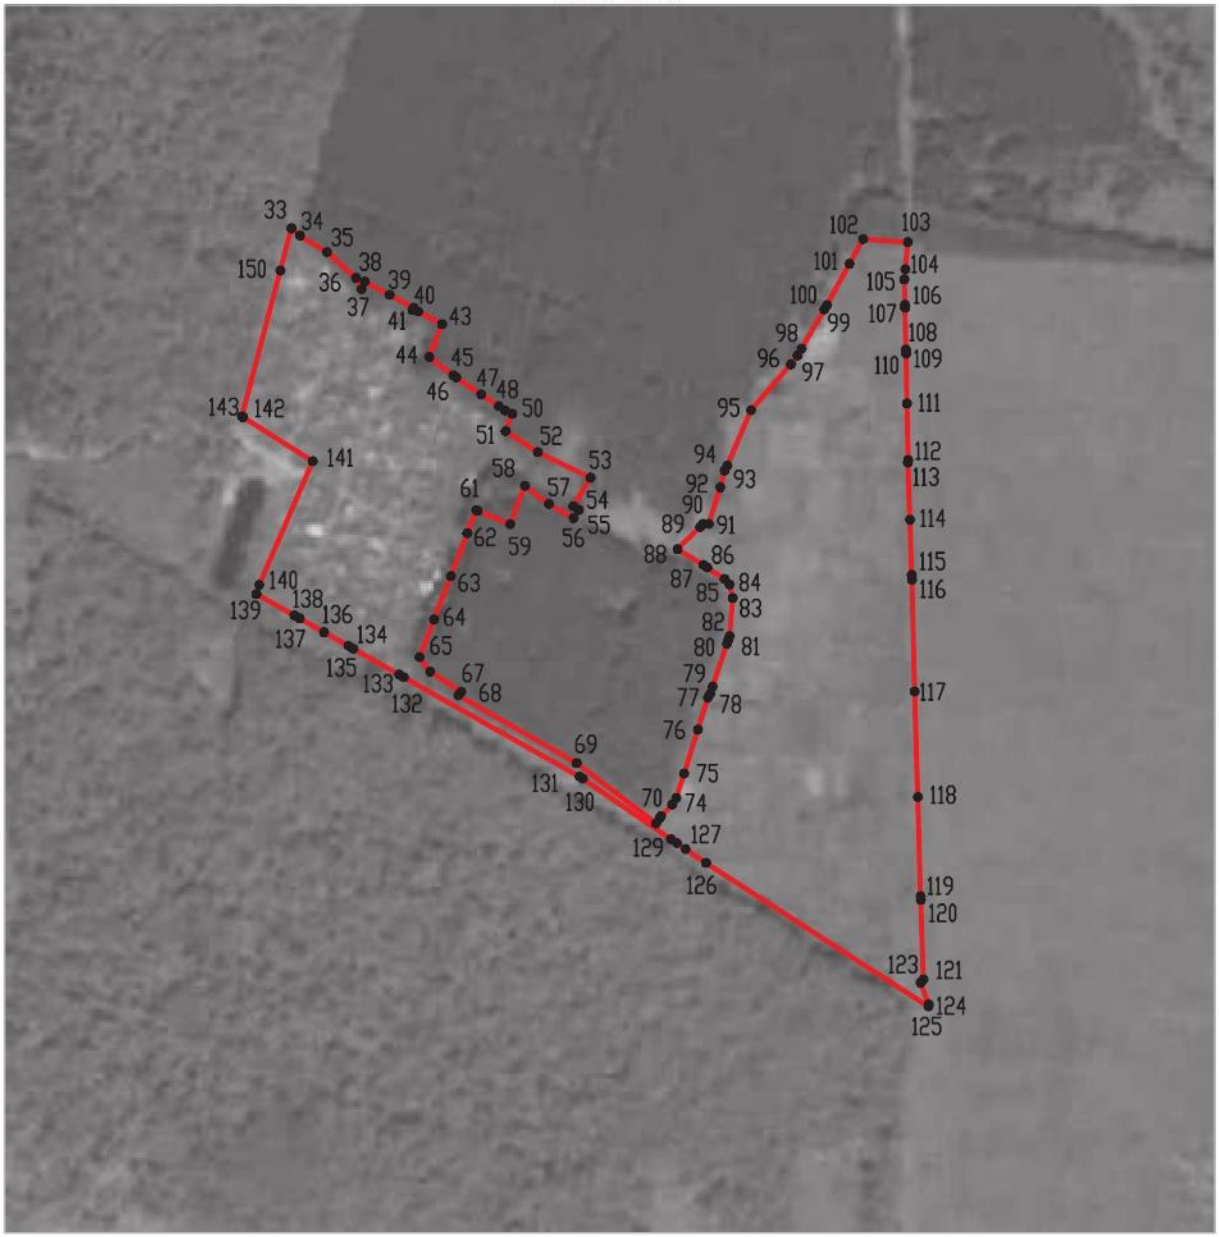

Масштаб 1:5000

Используемые условные знаки и обозначения:

границы территориальной зоны

•33 характерная точка границ территориальной зоны

Руководитель БУВО «Нормативно-проектный центр»

Подпись _____ Ю.В.Шалыгина Дата « 04 » июня 2021г.

Место для оттиска печати (при наличии) лица, составившего описание местоположения границ объекта

Приложение № 2
к правилам землепользования и застройки
Яменского сельского поселения
Рамонского муниципального района
Воронежской области

СВЕДЕНИЯ О ГРАНИЦАХ ТЕРРИТОРИАЛЬНЫХ ЗОН, СОДЕРЖАЩИЕ ГРАФИЧЕСКОЕ ОПИСАНИЕ МЕСТОПОЛОЖЕНИЯ ГРАНИЦ ТЕРРИТОРИАЛЬНЫХ ЗОН, ПЕРЕЧЕНЬ КООРДИНАТ ХАРАКТЕРНЫХ ТОЧЕК ГРАНИЦ ТЕРРИТОРИАЛЬНЫХ ЗОН ХУТОРА ВЕТРЯК

ОПИСАНИЕ МЕСТОПОЛОЖЕНИЯ ГРАНИЦ

Зона застройки многоэтажными жилыми домами хутора Ветряк – Ж4/2

(наименование объекта, местоположение границ которого описано
(далее - объект)

Раздел 1

Сведения об объекте		
№ п/п	Характеристики объекта	Описание характеристик
1	2	3
1	Местоположение объекта	Воронежская область, Рамонский муниципальный район, Яменское сельское поселение, хутор Ветряк
2	Площадь объекта ± величина погрешности определения площади (Р ± Дельта Р)	105459+/-1137 м²
3	Иные характеристики объекта	-

Раздел 2

Сведения о местоположении границ объекта					
1. Система координат: МСК - 36, зона 1					
2. Сведения о характерных точках границ объекта					
Обозначение характерных точек границ	Координаты, м		Метод определения координат характерной точки	Средняя квадратическая погрешность положения характерной точки (Mt), м	Описание обозначения точки на местности (при наличии)
	X	Y			
1	2	3	4	5	6
1	525754.08	1298640.43	Аналитический	0.10	-
2	525752.35	1298659.82	Аналитический	0.10	-
3	525748.80	1298699.60	Аналитический	0.10	-
4	525746.53	1298725.06	Аналитический	0.10	-
5	525744.27	1298750.40	Аналитический	0.10	-
6	525740.77	1298789.73	Аналитический	0.10	-
7	525738.48	1298815.34	Аналитический	0.10	-
8	525736.27	1298840.22	Аналитический	0.10	-
9	525732.69	1298880.32	Аналитический	0.10	-
10	525730.41	1298905.95	Аналитический	0.10	-
11	525728.22	1298930.48	Аналитический	0.10	-
12	525724.57	1298971.40	Аналитический	0.10	-
13	525722.33	1298996.57	Аналитический	0.10	-
14	525721.21	1299009.09	Аналитический	0.10	-
15	525720.14	1299021.41	Аналитический	0.10	-
16	525716.60	1299062.36	Аналитический	0.10	-
17	525695.49	1299059.53	Аналитический	0.10	-
18	525692.44	1299056.02	Аналитический	0.10	-
19	525692.83	1299051.00	Аналитический	0.10	-
20	525693.43	1299043.22	Аналитический	0.10	-
21	525695.29	1299019.17	Аналитический	0.10	-
22	525680.16	1299017.81	Аналитический	0.10	-
23	525678.29	1299038.40	Аналитический	0.10	-
24	525654.60	1299032.07	Аналитический	0.10	-
25	525630.77	1299025.50	Аналитический	0.10	-
26	525621.68	1299022.87	Аналитический	0.10	-
27	525619.86	1299022.34	Аналитический	0.10	-
28	525597.07	1299015.81	Аналитический	0.10	-
29	525600.26	1298987.54	Аналитический	0.10	-
30	525581.37	1298982.53	Аналитический	0.10	-
31	525575.50	1298980.98	Аналитический	0.10	-
32	525573.75	1298980.53	Аналитический	0.10	-
33	525534.89	1298970.55	Аналитический	0.10	-
34	525532.42	1298994.16	Аналитический	0.10	-
35	525502.53	1298983.80	Аналитический	0.10	-
36	525478.26	1298975.38	Аналитический	0.10	-
37	525471.47	1298973.03	Аналитический	0.10	-

1	2	3	4	5	6
38	525468.60	1298972.02	Аналитический	0.10	-
39	525447.76	1298964.74	Аналитический	0.10	-
40	525436.11	1298960.58	Аналитический	0.10	-
41	525412.39	1298951.91	Аналитический	0.10	-
42	525400.91	1298947.77	Аналитический	0.10	-
43	525388.78	1298943.41	Аналитический	0.10	-
44	525388.16	1298949.59	Аналитический	0.10	-
45	525253.70	1298899.61	Аналитический	0.10	-
46	525253.86	1298899.20	Аналитический	0.10	-
47	525251.71	1298898.38	Аналитический	0.10	-
48	525251.55	1298898.81	Аналитический	0.10	-
49	525245.57	1298896.59	Аналитический	0.10	-
50	525245.33	1298896.52	Аналитический	0.10	-
51	525242.49	1298895.74	Аналитический	0.10	-
52	525254.31	1298779.64	Аналитический	0.10	-
53	525255.72	1298779.77	Аналитический	0.10	-
54	525258.28	1298751.68	Аналитический	0.10	-
55	525301.64	1298756.45	Аналитический	0.10	-
56	525300.14	1298770.53	Аналитический	0.10	-
57	525325.10	1298772.98	Аналитический	0.10	-
58	525365.90	1298777.03	Аналитический	0.10	-
59	525404.82	1298780.73	Аналитический	0.10	-
60	525429.11	1298783.14	Аналитический	0.10	-
61	525453.55	1298785.46	Аналитический	0.10	-
62	525465.42	1298787.48	Аналитический	0.10	-
63	525489.76	1298789.85	Аналитический	0.10	-
64	525514.26	1298792.54	Аналитический	0.10	-
65	525553.93	1298796.70	Аналитический	0.30	-
66	525592.58	1298800.36	Аналитический	0.10	-
67	525618.30	1298802.80	Аналитический	0.10	-
68	525642.13	1298805.04	Аналитический	0.10	-
69	525651.99	1298806.78	Аналитический	0.10	-
70	525655.85	1298766.46	Аналитический	0.10	-
71	525657.24	1298766.60	Аналитический	0.10	-
72	525658.24	1298756.84	Аналитический	0.10	-
73	525656.80	1298756.70	Аналитический	0.10	-
74	525660.66	1298716.59	Аналитический	0.10	-
75	525664.55	1298676.21	Аналитический	0.10	-
76	525666.46	1298676.40	Аналитический	0.10	-
77	525667.45	1298666.74	Аналитический	0.10	-
78	525665.48	1298666.56	Аналитический	0.10	-
79	525669.43	1298625.50	Аналитический	0.10	-
80	525671.61	1298603.47	Аналитический	0.10	-
81	525719.12	1298625.02	Аналитический	0.10	-
82	525718.50	1298630.72	Аналитический	0.10	-
83	525718.03	1298635.54	Аналитический	0.10	-
1	525754.08	1298640.43	Аналитический	0.10	-


3. Сведения о характерных точках части (частей) границы объекта					
Обозначение характерных точек части границы	Координаты, м		Метод определения координат характерной точки	Средняя квадратическая погрешность положения характерной точки (Mt), м	Описание обозначения точки на местности (при наличии)
	X	Y			
1	2	3	4	5	6
Часть №					
-	-	-	-	-	-

Раздел 3

Сведения о местоположении измененных (уточненных) границ объекта							
1. Система координат: -							
2. Сведения о характерных точках границ объекта							
Обозначение характерных точек границ	Существующие координаты, м		Измененные (уточненные) координаты, м		Метод определения координат характерной точки	Средняя квадратическая погрешность положения характерной точки (Mt), м	Описание обозначения точки на местности (при наличии)
	X	Y	X	Y			
1	2	3	4	5	6	7	8
-	-	-	-	-	-	-	-
3.Сведения о характерных точках части (частей) границы объекта							
Часть №							
-	-	-	-	-	-	-	-

Раздел 4

План границ объекта

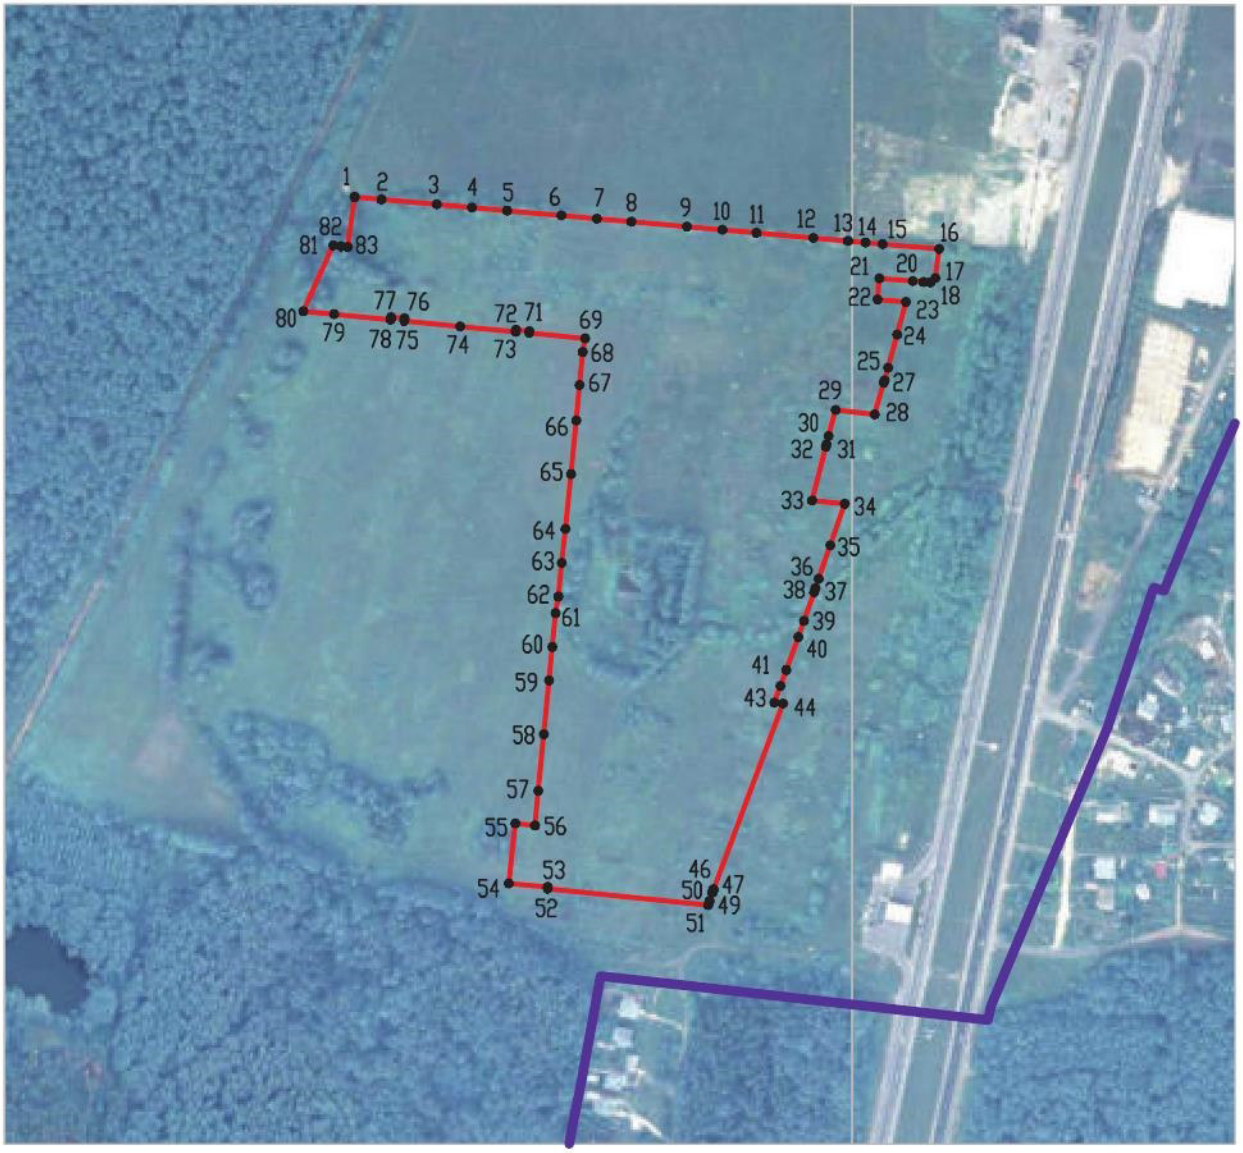

Масштаб 1:5000

Используемые условные знаки и обозначения:

границы территориальной зоны

границы муниципального образования

•1 характерная точка границ территориальной зоны

Руководитель БУВО «Нормативно-проектный центр»
Подпись _____ Ю.В.Шалыгина Дата « 04 » июня 2021 г.

Место для оттиска печати (при наличии) лица, составившего описание местоположения границ объекта

ОПИСАНИЕ МЕСТОПОЛОЖЕНИЯ ГРАНИЦ

Зона малоэтажной жилой застройки хутора Ветряк – Ж5/2

(наименование объекта, местоположение границ которого описано
(далее - объект)

Раздел 1

Сведения об объекте		
№ п/п	Характеристики объекта	Описание характеристик
1	2	3
1	Местоположение объекта	Воронежская область, Рамонский муниципальный район, Яменское сельское поселение, хутор Ветряк
2	Площадь объекта ± величина погрешности определения площади (Р ± Дельта Р)	2144+/-162 м²
3	Иные характеристики объекта	-

Раздел 2

Сведения о местоположении границ объекта					
1. Система координат: МСК - 36, зона 1					
2. Сведения о характерных точках границ объекта					
Обозначение характерных точек границ	Координаты, м		Метод определения координат характерной точки	Средняя квадратическая погрешность положения характерной точки (Mt), м	Описание обозначения точки на местности (при наличии)
	X	Y			
1	2	3	4	5	6
1	525936.19	1299138.92	Аналитический	0.10	-
2	525935.21	1299152.76	Аналитический	0.10	-
3	525930.85	1299159.81	Аналитический	0.10	-
4	525917.69	1299157.03	Аналитический	0.10	-
5	525908.35	1299155.66	Аналитический	0.10	-
6	525882.78	1299152.06	Аналитический	0.10	-
7	525884.27	1299146.41	Аналитический	0.10	-
8	525882.75	1299146.07	Аналитический	0.10	-
9	525884.90	1299137.65	Аналитический	0.10	-
10	525881.67	1299136.95	Аналитический	0.10	-
11	525879.19	1299136.43	Аналитический	0.10	-
12	525881.91	1299124.74	Аналитический	0.10	-
13	525869.54	1299121.86	Аналитический	0.10	-
14	525863.99	1299120.57	Аналитический	0.10	-
15	525863.45	1299122.87	Аналитический	0.10	-
16	525861.27	1299132.26	Аналитический	0.10	-
17	525839.32	1299127.38	Аналитический	0.10	-
18	525841.33	1299118.30	Аналитический	0.10	-
19	525845.38	1299118.89	Аналитический	0.10	-
20	525846.52	1299115.30	Аналитический	0.10	-
21	525851.82	1299116.73	Аналитический	0.10	-
22	525853.30	1299112.30	Аналитический	0.10	-
23	525858.93	1299114.25	Аналитический	0.10	-
24	525857.36	1299119.32	Аналитический	0.10	-
25	525859.06	1299119.83	Аналитический	0.10	-
26	525863.50	1299121.16	Аналитический	0.10	-
27	525866.59	1299109.92	Аналитический	0.10	-
28	525872.16	1299111.34	Аналитический	0.10	-
29	525873.17	1299107.27	Аналитический	0.10	-
30	525909.15	1299114.96	Аналитический	0.10	-
31	525918.66	1299116.71	Аналитический	0.10	-
32	525915.33	1299134.88	Аналитический	0.10	-
33	525920.61	1299135.98	Аналитический	0.10	-
34	525916.55	1299147.85	Аналитический	0.10	-
35	525931.39	1299152.94	Аналитический	0.10	-
1	525936.19	1299138.92	Аналитический	0.10	-

3. Сведения о характерных точках части (частей) границы объекта					
Обозначение характерных точек части границы	Координаты, м		Метод определения координат характерной точки	Средняя квадратическая погрешность положения характерной точки (Mt), м	Описание обозначения точки на местности (при наличии)
	X	Y			
1	2	3	4	5	6
Часть №					
-	-	-	-	-	-

Раздел 3

Сведения о местоположении измененных (уточненных) границ объекта							
1. Система координат: -							
2. Сведения о характерных точках границ объекта							
Обозначение характерных точек границ	Существующие координаты, м		Измененные (уточненные) координаты, м		Метод определения координат характерной точки	Средняя квадратическая погрешность положения характерной точки (Mt), м	Описание обозначения точки на местности (при наличии)
	X	Y	X	Y			
1	2	3	4	5	6	7	8
-	-	-	-	-	-	-	-
3.Сведения о характерных точках части (частей) границы объекта							
Часть №							
-	-	-	-	-	-	-	-

Раздел 4

План границ объекта



Масштаб 1:2000

Используемые условные знаки и обозначения:

границы территориальной зоны

• 1 характерная точка границ территориальной зоны

Руководитель БУВО «Нормативно-проектный центр»
Подпись _____ Ю.В.Шалыгина Дата « 04 » июня 2021 г.

Место для оттиска печати (при наличии) лица, составившего описание местоположения границ объекта

ОПИСАНИЕ МЕСТОПОЛОЖЕНИЯ ГРАНИЦ

Зона застройки индивидуальными жилыми домами на территории комплексного устойчивого развития хутора Ветряк – Ж6/2

(наименование объекта, местоположение границ которого описано (далее - объект)

Раздел 1

Сведения об объекте		
№ п/п	Характеристики объекта	Описание характеристик
1	2	3
1	Местоположение объекта	Воронежская область, Рамонский муниципальный район, Яменское сельское поселение, хутор Ветряк
2	Площадь объекта ± величина погрешности определения площади (Р ± Дельта Р)	113576+/-1180 м²
3	Иные характеристики объекта	-

Раздел 2

Сведения о местоположении границ объекта					
1. Система координат: МСК - 36, зона 1					
2. Сведения о характерных точках границ объекта					
Обозначение характерных точек границ	Координаты, м		Метод определения координат характерной точки	Средняя квадратическая погрешность положения характерной точки (Mt), м	Описание обозначения точки на местности (при наличии)
	X	Y			
1	2	3	4	5	6
1	525671.61	1298603.47	Аналитический	0.10	-
2	525669.43	1298625.50	Аналитический	0.10	-
3	525665.48	1298666.56	Аналитический	0.10	-
4	525667.45	1298666.74	Аналитический	0.10	-
5	525666.46	1298676.40	Аналитический	0.10	-
6	525664.55	1298676.21	Аналитический	0.10	-
7	525660.66	1298716.59	Аналитический	0.10	-
8	525656.80	1298756.70	Аналитический	0.10	-
9	525658.24	1298756.84	Аналитический	0.10	-
10	525657.24	1298766.60	Аналитический	0.10	-
11	525655.85	1298766.46	Аналитический	0.10	-
12	525651.99	1298806.78	Аналитический	0.10	
13	525642.13	1298805.04	Аналитический	0.10	-
14	525618.30	1298802.80	Аналитический	0.10	-
15	525592.58	1298800.36	Аналитический	0.10	-
16	525553.93	1298796.70	Аналитический	0.30	-
17	525514.26	1298792.54	Аналитический	0.10	-
18	525489.76	1298789.85	Аналитический	0.10	-
19	525465.42	1298787.48	Аналитический	0.10	-
20	525453.55	1298785.46	Аналитический	0.10	-
21	525429.11	1298783.14	Аналитический	0.10	-
22	525404.82	1298780.73	Аналитический	0.10	-
23	525365.90	1298777.03	Аналитический	0.10	-
24	525325.10	1298772.98	Аналитический	0.10	-
25	525300.14	1298770.53	Аналитический	0.10	-
26	525301.64	1298756.45	Аналитический	0.10	-
27	525258.28	1298751.68	Аналитический	0.10	-
28	525255.72	1298779.77	Аналитический	0.10	-
29	525254.31	1298779.64	Аналитический	0.10	-
30	525242.49	1298895.74	Аналитический	0.10	-
31	525244.07	1298914.32	Картометрический	1.00	-
32	525250.09	1298916.55	Картометрический	1.00	-
33	525268.68	1298923.45	Картометрический	1.00	-
34	525287.09	1298930.45	Аналитический	0.30	-
35	525306.05	1298937.57	Аналитический	0.10	-
36	525301.84	1298988.27	Аналитический	0.10	-
37	525282.84	1298982.37	Аналитический	0.30	-

1	2	3	4	5	6
38	525263.45	1298976.4	Картометрический	1.00	-
39	525245.13	1298970.66	Картометрический	1.00	-
40	525228.91	1298965.63	Аналитический	0.10	-
41	525229.28	1298961.36	Аналитический	0.10	-
42	525227.54	1298960.90	Аналитический	0.10	-
43	525232.09	1298910.21	Картометрический	1.00	-
44	525234.26	1298885.49	Аналитический	0.10	-
45	525213.90	1298878.00	Аналитический	0.20	-
46	525215.66	1298860.61	Аналитический	0.20	-
47	525218.79	1298824.33	Аналитический	0.20	-
48	525221.16	1298824.69	Картометрический	1.00	-
49	525233.29	1298795.12	Картометрический	1.00	-
50	525242.32	1298795.92	Аналитический	0.20	-
51	525245.00	1298767.00	Картометрический	1.00	-
52	525260.71	1298725.46	Аналитический	0.30	-
53	525261.40	1298717.41	Аналитический	0.30	-
54	525262.39	1298706.66	Аналитический	0.30	-
55	525266.94	1298691.98	Аналитический	0.30	-
56	525274.82	1298666.59	Аналитический	0.30	-
57	525284.04	1298636.92	Аналитический	0.30	-
58	525286.39	1298629.31	Аналитический	0.30	-
59	525298.50	1298590.24	Аналитический	0.30	-
60	525316.97	1298578.83	Картометрический	1.00	-
61	525317.00	1298574.00	Картометрический	1.00	-
62	525315.58	1298570.00	Картометрический	1.00	-
63	525314.00	1298567.00	Картометрический	1.00	-
64	525312.00	1298564.00	Картометрический	1.00	-
65	525348.46	1298451.62	Картометрический	1.00	-
66	525482.85	1298518.85	Картометрический	1.00	-
67	525523.62	1298523.11	Аналитический	0.10	-
68	525602.78	1298559.05	Аналитический	0.30	-
69	525616.06	1298565.27	Картометрический	1.00	-
70	525614.03	1298577.36	Аналитический	0.30	-
71	525637.92	1298588.18	Аналитический	0.30	-
72	525662.93	1298599.53	Аналитический	0.30	-
1	525671.61	1298603.47	Аналитический	0.10	-
73	525600.26	1298987.54	Аналитический	0.10	-
74	525597.07	1299015.81	Аналитический	0.10	-
75	525572.93	1299008.22	Аналитический	0.10	-
76	525571.05	1299007.57	Аналитический	0.10	-
77	525560.50	1299003.90	Аналитический	0.10	-
78	525555.50	1299002.17	Аналитический	0.10	-
79	525533.76	1298994.63	Аналитический	0.10	-
80	525532.42	1298994.16	Аналитический	0.10	-
81	525534.89	1298970.55	Аналитический	0.10	-
82	525573.75	1298980.53	Аналитический	0.10	-
83	525575.50	1298980.98	Аналитический	0.10	-

1	2	3	4	5	6
84	525581.37	1298982.53	Аналитический	0.10	-
73	525600.26	1298987.54	Аналитический	0.10	-
85	525716.60	1299062.36	Аналитический	0.30	-
86	525712.35	1299111.38	Аналитический	0.10	-
87	525688.33	1299106.84	Аналитический	0.30	-
88	525665.96	1299102.60	Аналитический	0.30	-
89	525654.42	1299100.42	Аналитический	0.10	-
90	525644.30	1299097.39	Аналитический	0.30	-
91	525622.42	1299090.84	Аналитический	0.30	-
92	525627.71	1299047.52	Аналитический	0.30	-
93	525650.47	1299054.34	Аналитический	0.30	-
94	525655.63	1299055.01	Картометрический	1.00	-
95	525671.44	1299057.06	Аналитический	0.30	-
96	525687.78	1299060.17	Аналитический	0.30	-
97	525691.31	1299064.00	Аналитический	0.30	-
98	525694.00	1299061.13	Картометрический	1.00	-
99	525695.49	1299059.53	Аналитический	0.30	-
85	525716.60	1299062.36	Аналитический	0.30	-

3. Сведения о характерных точках части (частей) границы объекта


Обозначение характерных точек части границы	Координаты, м		Метод определения координат характерной точки	Средняя квадратическая погрешность положения характерной точки (Mt), м	Описание обозначения точки на местности (при наличии)
	X	Y			
1	2	3	4	5	6
Часть №					
-	-	-	-	-	-

Раздел 3

Сведения о местоположении измененных (уточненных) границ объекта							
1. Система координат: -							
2. Сведения о характерных точках границ объекта							
Обозначение характерных точек границ	Существующие координаты, м		Измененные (уточненные) координаты, м		Метод определения координат характерной точки	Средняя квадратическая погрешность положения характерной точки (Mt), м	Описание обозначения точки на местности (при наличии)
	X	Y	X	Y			
1	2	3	4	5	6	7	8
-	-	-	-	-	-	-	-
3.Сведения о характерных точках части (частей) границы объекта							
Часть №							
-	-	-	-	-	-	-	-

Раздел 4

План границ объекта

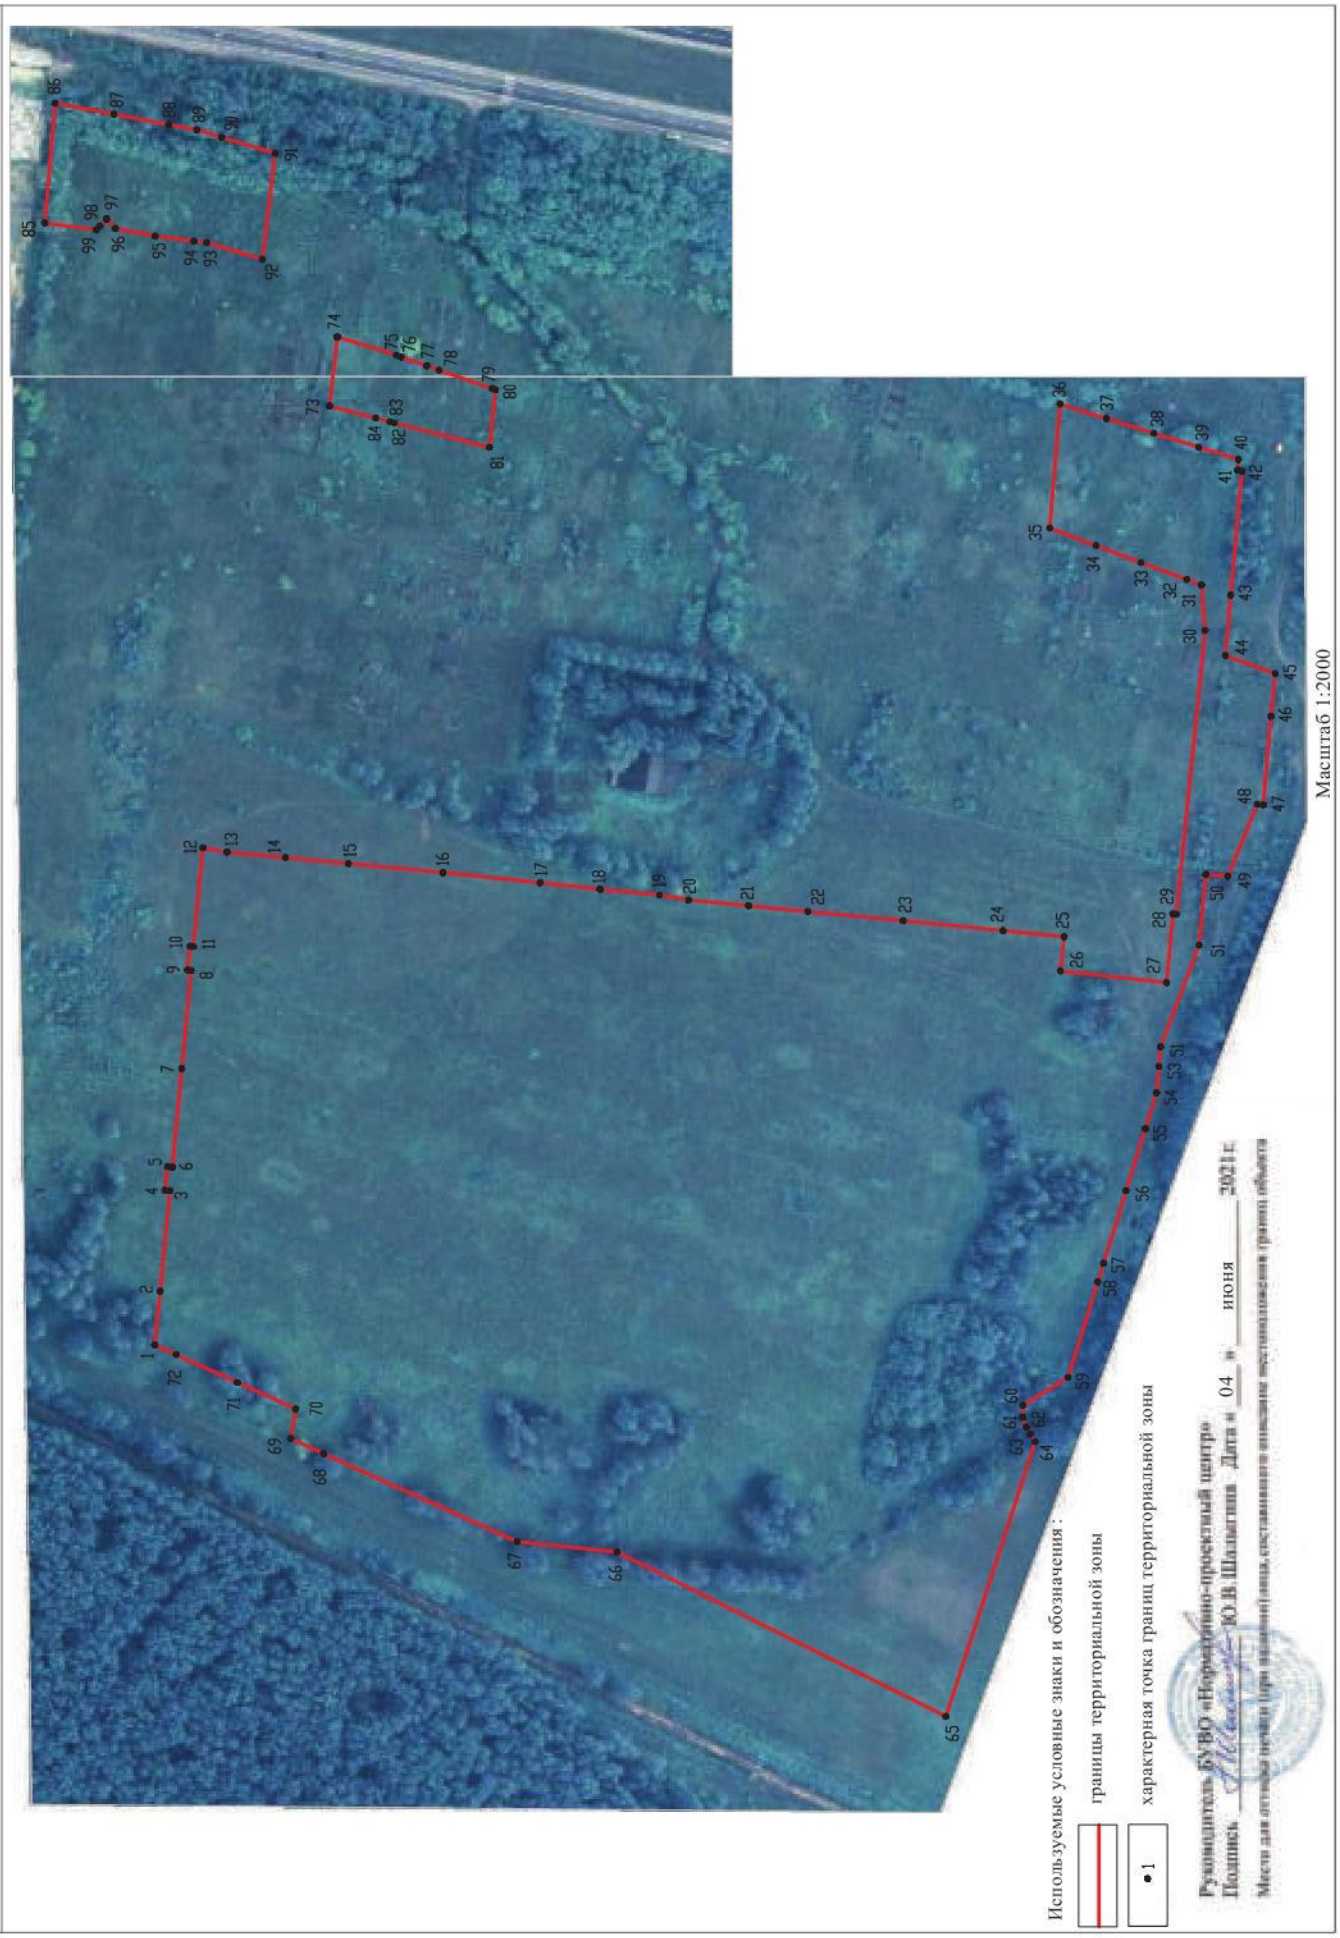

ОПИСАНИЕ МЕСТОПОЛОЖЕНИЯ ГРАНИЦ

Общественно-деловая зона хутора Ветряк – ОД/2

(наименование объекта, местоположение границ которого описано (далее - объект)

Раздел 1

Сведения об объекте		
№ п/п	Характеристики объекта	Описание характеристик
1	2	3
1	Местоположение объекта	Воронежская область, Рамонский муниципальный район, Яменское сельское поселение, хутор Ветряк
2	Площадь объекта ± величина погрешности определения площади (Р ± Дельта Р)	8888+/-330 м²
3	Иные характеристики объекта	-

Раздел 2

Сведения о местоположении границ объекта					
1. Система координат: МСК - 36, зона 1					
2. Сведения о характерных точках границ объекта					
Обозначение характерных точек границ	Координаты, м		Метод определения координат характерной точки	Средняя квадратическая погрешность положения характерной точки (Mt), м	Описание обозначения точки на местности (при наличии)
	X	Y			
1	2	3	4	5	6
1	525543.64	1299022.13	Аналитический	0.10	-
2	525541.58	1299039.23	Картометрический	1.00	-
3	525300.65	1298992.69	Картометрический	1.00	-
4	525301.84	1298988.27	Аналитический	0.10	-
5	525306.05	1298937.57	Аналитический	0.10	-
6	525327.02	1298945.02	Аналитический	0.10	-
7	525348.64	1298952.48	Картометрический	1.00	-
8	525370.90	1298960.69	Аналитический	0.10	-
9	525393.80	1298969.01	Аналитический	0.10	-
10	525416.85	1298977.05	Аналитический	0.10	-
11	525440.68	1298985.05	Аналитический	0.10	-
12	525448.21	1298987.78	Аналитический	0.10	-
13	525464.50	1298993.69	Картометрический	1.00	-
14	525478.22	1298998.70	Картометрический	1.00	-
15	525479.39	1298999.12	Картометрический	1.00	-
16	525487.46	1299002.07	Картометрический	1.00	-
17	525489.68	1299002.89	Аналитический	0.10	-
18	525492.39	1299003.82	Аналитический	0.10	-
19	525496.26	1299005.16	Аналитический	0.10	-
20	525500.33	1299006.58	Аналитический	0.10	-
21	525509.83	1299009.87	Аналитический	0.10	-
22	525516.05	1299012.02	Картометрический	1.00	-
1	525543.64	1299022.13	Аналитический	0.10	-
3. Сведения о характерных точках части (частей) границы объекта					
Обозначение характерных точек части границы	Координаты, м		Метод определения координат характерной точки	Средняя квадратическая погрешность положения характерной точки (Mt), м	Описание обозначения точки на местности (при наличии)
	X	Y			
1	2	3	4	5	6
Часть №					
-	-	-	-	-	-

Раздел 3

Сведения о местоположении измененных (уточненных) границ объекта							
1. Система координат: -							
2. Сведения о характерных точках границ объекта							
Обозначение характерных точек границ	Существующие координаты, м		Измененные (уточненные) координаты, м		Метод определения координат характерной точки	Средняя квадратическая погрешность положения характерной точки (Mt), м	Описание обозначения точки на местности (при наличии)
	X	Y	X	Y			
1	2	3	4	5	6	7	8
-	-	-	-	-	-	-	-
3.Сведения о характерных точках части (частей) границы объекта							
Часть №							
-	-	-	-	-	-	-	-

Раздел 4

План границ объекта



Масштаб 1:2000

Используемые условные знаки и обозначения:

границы территориальной зоны

границы муниципального образования

•1 характерная точка границ территориальной зоны

Руководитель БУВО «Нормативно-проектный центр»
Подпись _____ Ю.В.Шалыгина Дата «04» июня 2021 г.

Место для оттиска печати (при наличии) лица, составившего описание местоположения границ объекта

ОПИСАНИЕ МЕСТОПОЛОЖЕНИЯ ГРАНИЦ

Зона улиц, дорог, инженерной и транспортной инфраструктуры хутора Ветряк – ИТ1/2

(наименование объекта, местоположение границ которого описано
(далее - объект)

Раздел 1

Сведения об объекте		
№ п/п	Характеристики объекта	Описание характеристик
1	2	3
1	Местоположение объекта	Воронежская область, Рамонский муниципальный район, Яменское сельское поселение, хутор Ветряк
2	Площадь объекта ± величина погрешности определения площади (Р ± Дельта Р)	2556+/-177 м²
3	Иные характеристики объекта	-

Раздел 2

Сведения о местоположении границ объекта					
1. Система координат: МСК - 36, зона 1					
2. Сведения о характерных точках границ объекта					
Обозначение характерных точек границ	Координаты, м		Метод определения координат характерной точки	Средняя квадратическая погрешность положения характерной точки (Mt), м	Описание обозначения точки на местности (при наличии)
	X	Y			
1	2	3	4	5	6
1	525938.31	1299108.72	Аналитический	0.10	-
2	525936.19	1299138.92	Аналитический	0.10	-
3	525931.39	1299152.94	Аналитический	0.10	-
4	525916.55	1299147.85	Аналитический	0.10	-
5	525920.61	1299135.98	Аналитический	0.10	-
6	525915.33	1299134.88	Аналитический	0.10	-
7	525918.66	1299116.71	Аналитический	0.10	-
8	525909.15	1299114.96	Аналитический	0.10	-
9	525873.17	1299107.27	Аналитический	0.10	-
10	525876.93	1299092.20	Аналитический	0.10	-
1	525938.31	1299108.72	Аналитический	0.10	-
11	525930.85	1299159.81	Аналитический	0.10	-
12	525922.68	1299173.04	Аналитический	0.10	-
13	525912.36	1299182.92	Аналитический	0.10	-
14	525878.21	1299174.68	Аналитический	0.10	-
15	525880.45	1299160.85	Аналитический	0.10	-
16	525882.78	1299152.06	Аналитический	0.10	-
17	525908.35	1299155.66	Аналитический	0.10	-
18	525917.69	1299157.03	Аналитический	0.10	-
11	525930.85	1299159.81	Аналитический	0.10	-
3. Сведения о характерных точках части (частей) границы объекта					
Обозначение характерных точек части границы	Координаты, м		Метод определения координат характерной точки	Средняя квадратическая погрешность положения характерной точки (Mt), м	Описание обозначения точки на местности (при наличии)
	X	Y			
1	2	3	4	5	6
Часть №					
-	-	-	-	-	-

Раздел 3

Сведения о местоположении измененных (уточненных) границ объекта							
1. Система координат: -							
2. Сведения о характерных точках границ объекта							
Обозначение характерных точек границ	Существующие координаты, м		Измененные (уточненные) координаты, м		Метод определения координат характерной точки	Средняя квадратическая погрешность положения характерной точки (Mt), м	Описание обозначения точки на местности (при наличии)
	X	Y	X	Y			
1	2	3	4	5	6	7	8
-	-	-	-	-	-	-	-
3.Сведения о характерных точках части (частей) границы объекта							
Часть №							
-	-	-	-	-	-	-	-

Раздел 4

План границ объекта



Масштаб 1:2000

Используемые условные знаки и обозначения:

границы территориальной зоны

• 1 характерная точка границ территориальной зоны

Руководитель БУВО «Нормативно-проектный центр»
Подпись _____ Ю.В.Шалыгина Дата « 04 » июня 2021 г.

Место для оттиска печати (при наличии) лица, составившего описание местоположения границ объекта

ОПИСАНИЕ МЕСТОПОЛОЖЕНИЯ ГРАНИЦ

Зона инженерной и транспортной инфраструктуры на территории комплексного устойчивого развития хутора Ветряк – ИТ3/2

(наименование объекта, местоположение границ которого описано (далее - объект)

Раздел 1

Сведения об объекте		
№ п/п	Характеристики объекта	Описание характеристик
1	2	3
1	Местоположение объекта	Воронежская область, Рамонский муниципальный район, Яменское сельское поселение, хутор Ветряк
2	Площадь объекта ± величина погрешности определения площади (Р ± Дельта Р)	74941+/-958 м²
3	Иные характеристики объекта	-

Раздел 2

Сведения о местоположении границ объекта					
1. Система координат: МСК - 36, зона 1					
2. Сведения о характерных точках границ объекта					
Обозначение характерных точек границ	Координаты, м		Метод определения координат характерной точки	Средняя квадратическая погрешность положения характерной точки (Mt), м	Описание обозначения точки на местности (при наличии)
	X	Y			
1	2	3	4	5	6
1	525765.86	1298616.50	Аналитический	1.00	-
2	525759.35	1298630.13	Аналитический	1.00	-
3	525756.18	1298628.70	Аналитический	1.00	-
4	525754.81	1298632.20	Аналитический	0.10	-
5	525754.08	1298640.43	Аналитический	0.10	-
6	525718.03	1298635.54	Аналитический	0.10	-
7	525718.50	1298630.72	Аналитический	0.10	-
8	525719.12	1298625.02	Аналитический	0.10	-
9	525671.61	1298603.47	Аналитический	0.10	-
10	525662.93	1298599.53	Аналитический	0.10	-
11	525637.92	1298588.18	Аналитический	0.30	-
12	525614.03	1298577.36	Аналитический	0.30	-
13	525616.06	1298565.27	Картометрический	1.00	-
14	525602.78	1298559.05	Аналитический	0.30	-
15	525523.62	1298523.11	Аналитический	0.10	-
16	525482.85	1298518.85	Картометрический	1.00	-
17	525348.46	1298451.62	Картометрический	1.00	-
18	525312.00	1298564.00	Картометрический	1.00	-
19	525314.00	1298567.00	Картометрический	1.00	-
20	525315.58	1298570.00	Картометрический	1.00	-
21	525317.00	1298574.00	Картометрический	1.00	-
22	525316.97	1298578.8	Картометрический	1.00	-
23	525298.50	1298590.24	Аналитический	0.30	-
24	525286.39	1298629.31	Аналитический	0.30	-
25	525284.04	1298636.92	Аналитический	0.30	-
26	525274.82	1298666.59	Аналитический	0.30	-
27	525266.94	1298691.98	Аналитический	0.30	-
28	525262.39	1298706.66	Аналитический	0.30	-
29	525261.40	1298717.41	Аналитический	0.30	-
30	525260.71	1298725.46	Аналитический	0.30	-
31	525245.00	1298767.00	Картометрический	1.00	-
32	525242.32	1298795.92	Аналитический	0.20	-
33	525233.29	1298795.12	Картометрический	1.00	-
34	525221.16	1298824.69	Картометрический	1.00	-
35	525218.79	1298824.33	Аналитический	0.20	-
36	525215.66	1298860.61	Аналитический	0.20	-
37	525213.90	1298878.00	Аналитический	0.20	-
38	525234.26	1298885.49	Аналитический	0.10	-

1	2	3	4	5	6
39	525232.09	1298910.21	Картометрический	1.00	-
40	525227.54	1298960.90	Аналитический	0.10	-
41	525229.28	1298961.36	Аналитический	0.10	-
42	525228.91	1298965.63	Аналитический	0.10	-
43	525245.13	1298970.66	Картометрический	1.00	-
44	525263.45	1298976.35	Картометрический	1.00	-
45	525282.84	1298982.37	Аналитический	0.30	-
46	525301.84	1298988.27	Аналитический	0.10	-
47	525300.65	1298992.69	Картометрический	1.00	-
48	525541.58	1299039.23	Картометрический	1.00	-
49	525543.64	1299022.13	Аналитический	0.10	-
50	525516.05	1299012.02	Аналитический	0.10	-
51	525509.83	1299009.87	Аналитический	0.10	-
52	525500.33	1299006.58	Аналитический	0.10	-
53	525496.26	1299005.16	Аналитический	0.10	-
54	525492.39	1299003.82	Аналитический	0.10	-
55	525489.68	1299002.89	Аналитический	0.10	-
56	525487.46	1299002.07	Аналитический	0.10	-
57	525479.39	1298999.12	Аналитический	0.10	-
58	525478.22	1298998.70	Аналитический	0.10	-
59	525464.50	1298993.69	Аналитический	0.10	-
60	525448.21	1298987.78	Аналитический	0.10	-
61	525440.68	1298985.05	Аналитический	0.10	-
62	525416.85	1298977.05	Аналитический	0.10	-
63	525393.80	1298969.01	Аналитический	0.10	-
64	525370.90	1298960.69	Аналитический	0.10	-
65	525348.64	1298952.48	Аналитический	0.10	-
66	525327.02	1298945.02	Аналитический	0.10	-
67	525306.05	1298937.57	Аналитический	0.10	-
68	525287.09	1298930.45	Аналитический	0.30	-
69	525268.68	1298923.45	Картометрический	1.00	-
70	525250.09	1298916.55	Картометрический	1.00	-
71	525244.07	1298914.32	Картометрический	1.00	-
72	525242.49	1298895.74	Аналитический	0.10	-
73	525245.33	1298896.52	Аналитический	0.10	-
74	525245.57	1298896.59	Аналитический	0.10	-
75	525251.55	1298898.81	Аналитический	0.10	-
76	525251.18	1298899.78	Аналитический	0.10	-
77	525253.33	1298900.60	Аналитический	0.10	-
78	525253.70	1298899.61	Аналитический	0.10	-
79	525388.16	1298949.59	Аналитический	0.10	-
80	525388.78	1298943.41	Аналитический	0.10	-
81	525400.91	1298947.77	Аналитический	0.10	-
82	525412.39	1298951.91	Аналитический	0.10	-
83	525436.11	1298960.58	Аналитический	0.10	-
84	525447.76	1298964.74	Аналитический	0.10	-
85	525468.60	1298972.02	Аналитический	0.10	-
86	525471.47	1298973.03	Аналитический	0.10	-

1	2	3	4	5	6
87	525478.26	1298975.38	Аналитический	0.10	-
88	525502.53	1298983.80	Аналитический	0.10	-
89	525532.42	1298994.16	Аналитический	0.10	-
90	525533.76	1298994.63	Аналитический	0.10	-
91	525555.50	1299002.17	Аналитический	0.10	-
92	525560.50	1299003.90	Аналитический	0.10	-
93	525571.05	1299007.57	Аналитический	0.10	-
94	525572.93	1299008.22	Аналитический	0.10	-
95	525597.07	1299015.81	Аналитический	0.10	-
96	525619.86	1299022.34	Аналитический	0.10	-
97	525621.68	1299022.87	Аналитический	0.10	-
98	525630.77	1299025.50	Аналитический	0.10	-
99	525654.60	1299032.07	Аналитический	0.10	-
100	525678.29	1299038.40	Аналитический	0.10	-
101	525680.16	1299017.81	Аналитический	0.10	-
102	525695.29	1299019.17	Аналитический	0.10	-
103	525693.43	1299043.22	Аналитический	0.10	-
104	525692.83	1299051.00	Аналитический	0.10	-
105	525692.44	1299056.02	Аналитический	0.10	-
106	525695.49	1299059.53	Аналитический	0.10	-
107	525694.00	1299061.13	Картометрический	1.00	-
108	525691.31	1299064.00	Аналитический	0.30	-
109	525687.78	1299060.17	Аналитический	0.30	-
110	525671.44	1299057.06	Аналитический	0.30	-
111	525655.63	1299055.01	Картометрический	1.00	-
112	525650.47	1299054.34	Аналитический	0.30	-
113	525627.71	1299047.52	Аналитический	0.30	-
114	525622.42	1299090.84	Аналитический	0.30	-
115	525644.30	1299097.39	Аналитический	0.30	-
116	525654.42	1299100.42	Аналитический	0.10	-
117	525665.96	1299102.60	Аналитический	0.30	-
118	525688.33	1299106.84	Аналитический	0.30	-
119	525712.35	1299111.38	Аналитический	0.10	-
120	525711.23	1299132.50	Аналитический	0.50	-
121	525652.74	1299123.38	Аналитический	0.10	-
122	525443.42	1299082.07	Аналитический	0.50	-
123	525284.89	1299050.78	Аналитический	0.10	-
124	525282.58	1299059.30	Аналитический	0.10	-
125	525170.70	1299031.22	Аналитический	0.50	-
126	525167.28	1299030.55	Аналитический	0.50	-
127	525168.60	1299019.00	Картометрический	1.00	-
128	525169.05	1299019.08	Картометрический	1.00	-
129	525176.90	1298947.23	Аналитический	0.10	-
130	525184.70	1298899.95	Картометрический	1.00	-
131	525182.16	1298899.55	Картометрический	1.00	-
132	525185.07	1298873.85	Аналитический	0.10	-
133	525191.24	1298817.95	Аналитический	0.10	-
134	525215.71	1298759.39	Картометрический	1.00	-

1	2	3	4	5	6
135	525274.12	1298619.53	Аналитический	0.20	-
136	525287.28	1298581.10	Картометрический	1.00	-
137	525278.82	1298569.79	Картометрический	1.00	-
138	525333.38	1298399.61	Аналитический	1.00	-
1	525765.86	1298616.50	Аналитический	1.00	-
139	525663.41	1299041.13	Картометрический	1.00	-
140	525662.97	1299042.56	Картометрический	1.00	-
141	525660.77	1299041.89	Картометрический	1.00	-
142	525661.21	1299040.46	Аналитический	0.10	-
139	525663.41	1299041.13	Картометрический	1.00	-
143	525573.46	1299013.64	Картометрический	1.00	-
144	525572.95	1299015.06	Картометрический	1.00	-
145	525570.78	1299014.28	Картометрический	1.00	-
146	525571.29	1299012.86	Картометрический	1.00	-
143	525573.46	1299013.64	Картометрический	1.00	-
147	525492.87	1298984.59	Аналитический	0.10	-
148	525492.38	1298986.01	Аналитический	0.10	-
149	525490.21	1298985.27	Аналитический	0.10	-
150	525490.70	1298983.85	Аналитический	0.10	-
147	525492.87	1298984.59	Аналитический	0.10	-
151	525413.81	1298957.44	Аналитический	0.10	-
152	525413.32	1298958.86	Аналитический	0.10	-
153	525411.15	1298958.10	Аналитический	0.10	-
154	525411.64	1298956.68	Аналитический	0.10	-
151	525413.81	1298957.44	Аналитический	0.10	-
155	525335.16	1298930.13	Картометрический	1.00	-
156	525334.63	1298931.53	Картометрический	1.00	-
157	525332.48	1298930.71	Картометрический	1.00	-
158	525333.01	1298929.31	Картометрический	1.00	-
155	525335.16	1298930.13	Картометрический	1.00	-

3. Сведения о характерных точках части (частей) границы объекта

Обозначение характерных точек части границы	Координаты, м		Метод определения координат характерной точки	Средняя квадратическая погрешность положения характерной точки (Mt), м	Описание обозначения точки на местности (при наличии)
	X	Y			
1	2	3	4	5	6
Часть №					
-	-	-	-	-	-

Раздел 3

Сведения о местоположении измененных (уточненных) границ объекта							
1. Система координат: -							
2. Сведения о характерных точках границ объекта							
Обозначение характерных точек границ	Существующие координаты, м		Измененные (уточненные) координаты, м		Метод определения координат характерной точки	Средняя квадратическая погрешность положения характерной точки (Mt), м	Описание обозначения точки на местности (при наличии)
	X	Y	X	Y			
1	2	3	4	5	6	7	8
-	-	-	-	-	-	-	-
3.Сведения о характерных точках части (частей) границы объекта							
Часть №							
-	-	-	-	-	-	-	-

План границ объекта



Используемые условные знаки и обозначения:

- границы территориальной зоны
- границы муниципального образования
- 1 — характерная точка границ территориальной зоны

Масштаб 1:2000

Руководитель БУНО «Нормативно-проектный центр»
Подпись М.Ф.Шалыгина Дата «04» июня 2021 г.

Приложение № 3
к правилам землепользования и застройки
Яменского сельского поселения
Рамонского муниципального района
Воронежской области

СВЕДЕНИЯ О ГРАНИЦАХ ТЕРРИТОРИАЛЬНЫХ ЗОН, СОДЕРЖАЩИЕ ГРАФИЧЕСКОЕ ОПИСАНИЕ МЕСТОПОЛОЖЕНИЯ ГРАНИЦ ТЕРРИТОРИАЛЬНЫХ ЗОН, ПЕРЕЧЕНЬ КООРДИНАТ ХАРАКТЕРНЫХ ТОЧЕК ГРАНИЦ ТЕРРИТОРИАЛЬНЫХ ЗОН ДЕРЕВНИ НОВОПОДКЛЕТНОЕ

ОПИСАНИЕ МЕСТОПОЛОЖЕНИЯ ГРАНИЦ

Зона застройки индивидуальными жилыми домами деревни Новоподклетное – Ж1/3

(наименование объекта, местоположение границ которого описано
(далее - объект)

Раздел 1

Сведения об объекте		
№ п/п	Характеристики объекта	Описание характеристик
1	2	3
1	Местоположение объекта	Воронежская область, Рамонский муниципальный район, Яменское сельское поселение, деревня Новоподклетное
2	Площадь объекта ± величина погрешности определения площади (Р ± Дельта Р)	4852789+/-38551 м²
3	Иные характеристики объекта	-

Раздел 2

Сведения о местоположении границ объекта					
1. Система координат: МСК - 36, зона 1					
2. Сведения о характерных точках границ объекта					
Обозначение характерных точек границ	Координаты, м		Метод определения координат характерной точки	Средняя квадратическая погрешность положения характерной точки (Mt), м	Описание обозначения точки на местности (при наличии)
	X	Y			
1	2	3	4	5	6
1	527151.67	1294714.36	Аналитический	0.10	-
2	527141.05	1294832.25	Аналитический	0.20	-
3	527139.97	1294846.03	Аналитический	0.20	-
4	527139.36	1294857.71	Аналитический	0.20	-
5	527138.56	1294873.83	Аналитический	0.30	-
6	527137.90	1294887.16	Аналитический	0.30	-
7	527137.74	1294890.37	Аналитический	0.30	-
8	527135.14	1294942.85	Аналитический	0.30	-
9	527135.09	1294943.76	Аналитический	0.30	-
10	527133.02	1294985.71	Аналитический	0.30	-
11	527132.28	1295000.55	Аналитический	0.10	-
12	527132.22	1295001.82	Аналитический	0.10	-
13	527129.52	1295023.91	Аналитический	0.20	-
14	527126.38	1295049.21	Аналитический	0.20	-
15	527121.30	1295090.38	Аналитический	0.30	-
16	527118.33	1295114.44	Картометрический	1.00	-
17	527111.82	1295165.75	Картометрический	1.00	-
18	527091.36	1295151.84	Картометрический	1.00	-
19	527085.31	1295149.08	Картометрический	1.00	-
20	527077.61	1295154.01	Картометрический	1.00	-
21	527070.08	1295163.23	Картометрический	1.00	-
22	527060.08	1295166.93	Картометрический	1.00	-
23	527054.16	1295165.36	Картометрический	1.00	-
24	527046.42	1295167.23	Картометрический	1.00	-
25	527039.86	1295166.04	Картометрический	1.00	-
26	527025.34	1295163.45	Картометрический	1.00	-
27	527011.27	1295166.18	Картометрический	1.00	-
28	527004.10	1295161.00	Картометрический	1.00	-
29	526982.43	1295163.54	Картометрический	1.00	-
30	526977.22	1295165.68	Аналитический	0.10	-
31	526976.59	1295166.38	Аналитический	0.10	-
32	526970.67	1295168.77	Аналитический	0.10	-
33	526959.62	1295170.50	Аналитический	0.10	-
34	526957.76	1295170.94	Аналитический	0.10	-
35	526944.41	1295183.43	Аналитический	0.10	-
36	526938.09	1295186.48	Аналитический	0.10	-
37	526934.84	1295188.95	Картометрический	1.00	-

1	2	3	4	5	6
38	526921.28	1295191.03	Картометрический	1.00	-
39	526893.48	1295196.88	Картометрический	1.00	-
40	526874.70	1295208.20	Картометрический	1.00	-
41	526860.71	1295206.29	Картометрический	1.00	-
42	526852.21	1295208.86	Картометрический	1.00	-
43	526826.12	1295211.86	Картометрический	1.00	-
44	526796.76	1295219.52	Картометрический	1.00	-
45	526795.62	1295208.09	Аналитический	0.10	-
46	526776.95	1295215.17	Аналитический	0.10	-
47	526753.16	1295216.36	Аналитический	0.10	-
48	526739.01	1295212.03	Картометрический	1.00	-
49	526731.15	1295223.42	Картометрический	1.00	-
50	526723.21	1295215.35	Аналитический	0.10	-
51	526716.62	1295221.77	Аналитический	0.10	-
52	526689.75	1295268.93	Аналитический	0.10	-
53	526684.49	1295276.24	Аналитический	0.10	-
54	526671.05	1295290.31	Аналитический	0.10	-
55	526655.78	1295311.92	Аналитический	0.10	-
56	526652.57	1295316.64	Аналитический	0.10	-
57	526644.19	1295327.54	Аналитический	0.10	-
58	526636.22	1295336.97	Аналитический	0.10	-
59	526627.00	1295347.86	Аналитический	0.10	-
60	526619.04	1295356.77	Аналитический	0.10	-
61	526614.23	1295364.58	Аналитический	0.10	-
62	526612.23	1295367.67	Аналитический	0.10	-
63	526615.99	1295368.84	Аналитический	0.10	-
64	526626.01	1295371.16	Картометрический	1.00	-
65	526631.77	1295373.54	Картометрический	1.00	-
66	526651.96	1295381.39	Аналитический	0.30	-
67	526665.28	1295386.57	Аналитический	0.30	-
68	526674.41	1295391.73	Аналитический	0.30	-
69	526675.27	1295392.16	Аналитический	0.30	-
70	526676.31	1295392.74	Картометрический	1.00	-
71	526678.25	1295393.82	Аналитический	0.30	-
72	526696.14	1295412.68	Картометрический	1.00	-
73	526704.92	1295427.81	Аналитический	0.30	-
74	526712.67	1295439.92	Картометрический	1.00	-
75	526722.60	1295455.43	Аналитический	0.30	-
76	526717.83	1295459.44	Аналитический	0.30	-
77	526729.11	1295475.36	Картометрический	1.00	-
78	526734.62	1295481.58	Картометрический	1.00	-
79	526737.38	1295484.69	Аналитический	0.30	-
80	526757.24	1295507.03	Аналитический	0.30	-
81	526775.76	1295527.88	Аналитический	0.30	-
82	526786.41	1295539.85	Аналитический	0.30	-
83	526790.32	1295550.42	Аналитический	0.30	-
84	526801.32	1295579.60	Аналитический	0.20	-
85	526803.53	1295585.44	Картометрический	1.00	-

1	2	3	4	5	6
86	526813.72	1295612.31	Аналитический	0.20	-
87	526827.23	1295620.40	Аналитический	0.20	-
88	526847.09	1295632.30	Аналитический	0.20	-
89	526849.48	1295633.72	Аналитический	0.20	-
90	526850.70	1295636.42	Аналитический	0.20	-
91	526859.10	1295654.75	Аналитический	0.20	-
92	526866.18	1295670.20	Аналитический	0.30	-
93	526877.61	1295755.03	Аналитический	0.30	-
94	526877.29	1295756.35	Картометрический	1.00	-
95	526876.66	1295758.98	Аналитический	0.30	-
96	526868.47	1295759.82	Картометрический	1.00	-
97	526837.08	1295714.26	Аналитический	0.30	-
98	526819.22	1295688.35	Аналитический	0.20	-
99	526811.11	1295676.60	Аналитический	0.20	-
100	526807.25	1295671.01	Аналитический	0.20	-
101	526803.41	1295665.43	Аналитический	0.20	-
102	526799.39	1295659.60	Аналитический	0.20	-
103	526797.76	1295657.24	Аналитический	0.20	-
104	526791.21	1295647.72	Аналитический	0.20	-
105	526787.74	1295642.69	Аналитический	0.20	-
106	526786.42	1295640.77	Аналитический	0.20	-
107	526785.60	1295639.59	Аналитический	0.20	-
108	526785.18	1295638.98	Аналитический	0.20	-
109	526777.60	1295627.99	Аналитический	0.20	-
110	526769.17	1295615.76	Аналитический	0.20	-
111	526765.12	1295609.88	Аналитический	0.20	-
112	526748.34	1295585.53	Аналитический	0.30	-
113	526733.14	1295563.50	Аналитический	0.30	-
114	526717.25	1295540.44	Аналитический	0.30	-
115	526700.25	1295515.78	Аналитический	0.30	-
116	526682.09	1295489.43	Аналитический	0.30	-
117	526612.03	1295382.63	Картометрический	1.00	-
118	526611.12	1295380.92	Картометрический	1.00	-
119	526608.48	1295377.44	Аналитический	0.10	-
120	526601.54	1295371.19	Аналитический	0.10	-
121	526628.58	1295335.05	Аналитический	0.10	-
122	526618.00	1295327.13	Аналитический	0.10	-
123	526611.19	1295338.56	Аналитический	0.10	-
124	526587.03	1295325.10	Аналитический	0.10	-
125	526552.78	1295303.72	Аналитический	0.10	-
126	526548.15	1295300.78	Аналитический	0.10	-
127	526512.25	1295278.05	Аналитический	0.10	-
128	526514.14	1295274.91	Аналитический	0.30	-
129	526491.97	1295253.54	Аналитический	0.10	-
130	526478.60	1295238.17	Аналитический	0.10	-
131	526476.12	1295233.25	Аналитический	0.10	-
132	526480.97	1295225.70	Аналитический	0.10	-
133	526464.53	1295212.52	Аналитический	0.10	-

1	2	3	4	5	6
134	526455.30	1295207.80	Аналитический	0.10	-
135	526452.40	1295208.30	Аналитический	0.10	-
136	526440.18	1295195.27	Аналитический	0.10	-
137	526403.37	1295154.90	Аналитический	0.10	-
138	526360.00	1295107.40	Аналитический	0.10	-
139	526312.71	1295054.66	Аналитический	0.30	-
140	526244.41	1294978.73	Аналитический	0.30	-
141	526226.66	1294958.63	Картометрический	1.00	-
142	526227.41	1294954.88	Аналитический	0.10	-
143	526224.07	1294951.17	Аналитический	0.10	-
144	526220.66	1294951.84	Картометрический	1.00	-
145	526094.46	1294808.96	Аналитический	0.20	-
146	526094.93	1294808.60	Картометрический	1.00	-
147	526076.44	1294792.02	Картометрический	1.00	-
148	526035.83	1294745.64	Картометрический	1.00	-
149	525938.81	1294655.51	Картометрический	1.00	-
150	525931.01	1294663.34	Картометрический	1.00	-
151	525898.32	1294637.78	Картометрический	1.00	-
152	525905.55	1294628.11	Картометрический	1.00	-
153	525869.69	1294603.83	Картометрический	1.00	-
154	525850.08	1294589.61	Аналитический	0.20	-
155	525823.98	1294570.59	Аналитический	0.20	-
156	525792.95	1294549.73	Картометрический	1.00	-
157	525790.46	1294553.85	Картометрический	1.00	-
158	525734.34	1294512.75	Картометрический	1.00	-
159	525737.37	1294508.43	Картометрический	1.00	-
160	525719.70	1294495.91	Картометрический	1.00	-
161	525701.01	1294482.56	Картометрический	1.00	-
162	525691.76	1294475.82	Аналитический	0.30	-
163	525566.68	1294390.03	Картометрический	1.00	-
164	525566.72	1294387.53	Аналитический	0.10	-
165	525572.40	1294365.78	Аналитический	0.10	-
166	525581.04	1294335.84	Аналитический	0.10	-
167	525580.29	1294330.25	Аналитический	0.10	-
168	525580.84	1294329.18	Аналитический	0.10	-
169	525585.76	1294312.97	Аналитический	0.10	-
170	525593.87	1294299.83	Аналитический	0.10	-
171	525595.82	1294300.44	Аналитический	0.10	-
172	525607.19	1294295.83	Аналитический	0.10	-
173	525610.63	1294292.39	Аналитический	0.10	-
174	525617.77	1294275.47	Аналитический	0.10	-
175	525597.87	1294262.89	Аналитический	0.10	-
176	525584.75	1294290.85	Аналитический	0.10	-
177	525570.32	1294334.41	Аналитический	0.10	-
178	525555.16	1294382.08	Картометрический	1.00	-
179	525548.85	1294377.74	Картометрический	1.00	-
180	525543.16	1294389.31	Картометрический	1.00	-
181	525542.19	1294391.50	Картометрический	1.00	-

1	2	3	4	5	6
182	525394.39	1294314.83	Картометрический	1.00	-
183	525368.94	1294301.06	Аналитический	0.20	-
184	525350.41	1294290.74	Аналитический	0.20	-
185	525348.68	1294289.80	Аналитический	0.20	-
186	525335.62	1294283.22	Аналитический	0.20	-
187	525249.54	1294234.56	Аналитический	0.10	-
188	525232.29	1294222.52	Аналитический	0.10	-
189	525220.43	1294213.78	Аналитический	0.30	-
190	525178.80	1294180.85	Аналитический	0.30	-
191	525156.23	1294154.95	Аналитический	0.30	-
192	525153.57	1294158.56	Аналитический	0.10	-
193	525149.19	1294166.25	Аналитический	0.10	-
194	525122.20	1294142.40	Аналитический	0.10	-
195	525114.95	1294142.13	Аналитический	0.10	-
196	525059.01	1294103.35	Аналитический	0.10	-
197	525059.90	1294095.30	Аналитический	0.10	-
198	525049.79	1294078.31	Аналитический	0.30	-
199	525037.12	1294052.30	Аналитический	0.30	-
200	525020.97	1294020.36	Аналитический	0.30	-
201	525018.50	1294014.86	Аналитический	0.30	-
202	525008.20	1293988.65	Аналитический	0.30	-
203	525005.64	1293988.35	Картометрический	1.00	-
204	525003.52	1293963.68	Аналитический	0.20	-
205	525002.81	1293958.65	Аналитический	0.20	-
206	524994.46	1293918.24	Картометрический	1.00	-
207	524980.63	1294034.53	Картометрический	1.00	-
208	525008.90	1294042.00	Картометрический	1.00	-
209	525003.39	1294063.04	Аналитический	0.30	-
210	525046.92	1294097.74	Аналитический	0.30	-
211	525044.60	1294101.70	Аналитический	0.10	-
212	525041.82	1294107.69	Аналитический	0.10	-
213	525080.84	1294135.45	Аналитический	0.10	-
214	525131.04	1294169.50	Аналитический	0.10	-
215	525150.80	1294184.10	Аналитический	0.10	-
216	525211.40	1294231.50	Аналитический	0.10	-
217	525241.67	1294257.00	Аналитический	0.10	-
218	525287.15	1294283.22	Аналитический	0.10	-
219	525310.88	1294293.82	Аналитический	0.10	-
220	525334.29	1294305.26	Картометрический	1.00	-
221	525368.57	1294322.00	Картометрический	1.00	-
222	525473.60	1294381.92	Аналитический	0.10	-
223	525478.01	1294373.97	Аналитический	0.10	-
224	525511.58	1294392.35	Аналитический	0.10	-
225	525527.02	1294400.65	Аналитический	0.10	-
226	525526.54	1294401.65	Аналитический	0.10	-
227	525523.88	1294407.13	Картометрический	1.00	-
228	525564.34	1294427.42	Аналитический	0.10	-
229	525567.63	1294422.02	Аналитический	0.10	-

1	2	3	4	5	6
230	525571.55	1294422.34	Аналитический	0.10	-
231	525579.95	1294428.25	Аналитический	0.10	-
232	525578.14	1294430.02	Аналитический	0.10	-
233	525633.23	1294465.37	Аналитический	0.30	-
234	525681.11	1294501.39	Картометрический	1.00	-
235	525689.71	1294507.39	Картометрический	1.00	-
236	525693.02	1294509.83	Аналитический	0.10	-
237	525715.79	1294527.01	Картометрический	1.00	-
238	525764.04	1294562.45	Аналитический	0.20	-
239	525790.03	1294581.27	Картометрический	1.00	-
240	525790.67	1294580.21	Картометрический	1.00	-
241	525819.06	1294602.30	Картометрический	1.00	-
242	525828.63	1294609.23	Аналитический	0.10	-
243	525844.49	1294623.24	Аналитический	0.10	-
244	525845.30	1294623.87	Аналитический	0.10	-
245	525862.79	1294637.58	Аналитический	0.10	-
246	525872.23	1294645.34	Картометрический	1.00	-
247	525982.72	1294734.24	Картометрический	1.00	-
248	525998.92	1294747.78	Аналитический	0.10	-
249	526001.12	1294749.48	Аналитический	0.10	-
250	526036.99	1294785.21	Картометрический	1.00	-
251	526037.84	1294786.82	Аналитический	0.30	-
252	526055.33	1294804.44	Картометрический	1.00	-
253	526090.46	1294840.14	Картометрический	1.00	-
254	526111.73	1294863.33	Картометрический	1.00	-
255	526139.98	1294895.63	Аналитический	0.10	-
256	526153.43	1294911.27	Аналитический	0.10	-
257	526173.95	1294935.12	Аналитический	0.10	-
258	526188.40	1294951.86	Аналитический	0.20	-
259	526204.89	1294971.06	Аналитический	0.20	-
260	526310.60	1295090.90	Аналитический	0.10	-
261	526312.87	1295086.69	Аналитический	0.10	-
262	526314.84	1295088.69	Аналитический	0.10	-
263	526313.56	1295093.33	Аналитический	0.10	-
264	526316.44	1295097.45	Аналитический	0.10	-
265	526335.65	1295119.12	Аналитический	0.10	-
266	526360.80	1295147.50	Аналитический	0.30	-
267	526386.15	1295176.23	Аналитический	0.30	-
268	526544.70	1295351.26	Аналитический	0.10	-
269	526559.65	1295366.30	Аналитический	0.30	-
270	526562.45	1295369.02	Аналитический	0.10	-
271	526566.71	1295363.51	Аналитический	0.10	-
272	526566.32	1295367.34	Аналитический	0.10	-
273	526573.09	1295375.51	Аналитический	0.10	-
274	526577.97	1295375.91	Аналитический	0.10	-
275	526573.36	1295379.70	Картометрический	1.00	-
276	526589.84	1295398.11	Картометрический	1.00	-
277	526613.96	1295423.88	Картометрический	1.00	-

1	2	3	4	5	6
278	526656.55	1295487.87	Аналитический	0.10	-
279	526669.90	1295507.40	Картометрический	1.00	-
280	526684.10	1295528.50	Картометрический	1.00	-
281	526697.70	1295549.09	Аналитический	0.30	-
282	526705.39	1295561.59	Картометрический	1.00	-
283	526724.57	1295591.27	Картометрический	1.00	-
284	526762.49	1295647.46	Картометрический	1.00	-
285	526765.87	1295652.66	Картометрический	1.00	-
286	526775.41	1295667.04	Аналитический	0.30	-
287	526791.83	1295691.80	Аналитический	0.30	-
288	526809.25	1295716.23	Аналитический	0.30	-
289	526826.63	1295740.60	Аналитический	0.30	-
290	526826.89	1295741.04	Картометрический	1.00	-
291	526827.02	1295741.04	Аналитический	0.05	-
292	526827.02	1295741.26	Картометрический	1.00	-
293	526850.51	1295778.79	Картометрический	1.00	-
294	526857.16	1295788.78	Картометрический	1.00	-
295	526862.62	1295785.09	Аналитический	0.10	-
296	526882.14	1295810.94	Аналитический	0.10	-
297	526878.04	1295815.74	Аналитический	0.20	-
298	526873.74	1295820.76	Аналитический	0.10	-
299	526904.00	1295868.63	Аналитический	0.10	-
300	526893.32	1295868.52	Аналитический	0.10	-
301	526833.43	1295867.91	Аналитический	0.10	-
302	526810.41	1295894.82	Аналитический	0.10	-
303	526805.95	1295901.57	Аналитический	0.10	-
304	526794.90	1295894.93	Аналитический	0.10	-
305	526766.24	1295896.24	Аналитический	0.10	-
306	526752.87	1295918.36	Аналитический	0.10	-
307	526730.17	1295955.92	Аналитический	0.30	-
308	526758.74	1295973.09	Аналитический	0.30	-
309	526733.24	1296011.73	Аналитический	0.30	-
310	526706.10	1296052.84	Аналитический	0.30	-
311	526676.83	1296097.19	Аналитический	0.30	-
312	526645.39	1296144.82	Аналитический	0.30	-
313	526610.75	1296197.30	Аналитический	0.30	-
314	526571.18	1296257.25	Аналитический	0.30	-
315	526555.80	1296244.19	Аналитический	0.30	-
316	526542.51	1296232.91	Аналитический	0.30	-
317	526507.43	1296203.13	Аналитический	0.10	-
318	526501.52	1296198.11	Картометрический	1.00	-
319	526488.08	1296186.71	Аналитический	0.10	-
320	526467.24	1296169.02	Аналитический	0.10	-
321	526444.54	1296149.75	Аналитический	0.30	-
322	526419.35	1296128.37	Аналитический	0.30	-
323	526390.61	1296103.97	Аналитический	0.30	-
324	526356.09	1296074.67	Аналитический	0.30	-
325	526309.68	1296035.28	Аналитический	0.30	-

1	2	3	4	5	6
326	526297.20	1296024.68	Аналитический	0.30	-
327	526279.24	1296009.44	Аналитический	0.30	-
328	526275.35	1296006.14	Аналитический	0.30	-
329	526261.55	1295994.20	Аналитический	0.30	-
330	526242.72	1295977.92	Аналитический	0.30	-
331	526223.42	1295961.22	Аналитический	0.30	-
332	526203.36	1295943.88	Аналитический	0.30	-
333	526182.52	1295925.86	Аналитический	0.30	-
334	526160.85	1295907.12	Аналитический	0.30	-
335	526137.93	1295887.30	Аналитический	0.30	-
336	526113.65	1295866.30	Аналитический	0.30	-
337	526087.55	1295843.73	Аналитический	0.30	-
338	526059.87	1295819.79	Аналитический	0.30	-
339	526029.95	1295793.92	Аналитический	0.30	-
340	525995.90	1295764.47	Аналитический	0.30	-
341	525981.99	1295752.44	Аналитический	0.30	-
342	525948.88	1295723.81	Аналитический	0.30	-
343	525927.89	1295705.66	Аналитический	0.30	-
344	525920.79	1295701.98	Аналитический	0.30	-
345	525870.63	1295686.87	Аналитический	0.30	-
346	525829.07	1295674.35	Аналитический	0.10	-
347	525792.53	1295663.35	Аналитический	0.10	-
348	525759.63	1295653.44	Аналитический	0.10	-
349	525729.58	1295644.39	Аналитический	0.30	-
350	525701.69	1295635.99	Аналитический	0.30	-
351	525683.69	1295630.57	Аналитический	0.30	-
352	525645.76	1295619.14	Аналитический	0.30	-
353	525562.77	1295594.15	Аналитический	0.30	-
354	525519.03	1295580.97	Аналитический	0.30	-
355	525485.20	1295570.78	Аналитический	0.20	-
356	525455.03	1295561.70	Аналитический	0.20	-
357	525431.41	1295554.58	Аналитический	0.20	-
358	525387.34	1295541.31	Аналитический	0.30	-
359	525370.34	1295536.19	Аналитический	0.30	-
360	525326.61	1295523.01	Аналитический	0.30	-
361	525292.12	1295512.63	Аналитический	0.30	-
362	525239.18	1295496.68	Аналитический	0.30	-
363	525206.13	1295486.73	Аналитический	0.30	-
364	525117.36	1295459.99	Аналитический	0.30	-
365	525074.30	1295447.02	Аналитический	0.30	-
366	525040.43	1295436.82	Аналитический	0.30	-
367	525011.84	1295428.21	Аналитический	0.30	-
368	524985.39	1295420.24	Аналитический	0.30	-
369	524976.87	1295417.68	Аналитический	0.30	-
370	524968.50	1295415.15	Аналитический	0.30	-
371	524935.75	1295405.29	Аналитический	0.30	-
372	524896.26	1295393.40	Аналитический	0.10	-
373	524875.77	1295387.23	Аналитический	0.10	-

1	2	3	4	5	6
374	524854.72	1295380.89	Аналитический	0.10	-
375	524833.02	1295374.35	Аналитический	0.10	-
376	524810.60	1295367.60	Аналитический	0.10	-
377	524787.45	1295360.59	Аналитический	0.10	-
378	524763.34	1295352.73	Аналитический	0.10	-
379	524737.70	1295344.38	Аналитический	0.10	-
380	524710.02	1295335.36	Аналитический	0.10	-
381	524676.55	1295324.46	Аналитический	0.10	-
382	524648.19	1295317.03	Аналитический	0.10	-
383	524582.61	1295299.86	Картометрический	1.00	-
384	524522.30	1295284.07	Картометрический	1.00	-
385	524515.47	1295281.90	Картометрический	1.00	-
386	524440.03	1295258.01	Аналитический	0.10	-
387	524441.44	1295265.06	Аналитический	0.10	-
388	524453.57	1295325.59	Аналитический	0.10	-
389	524425.11	1295325.70	Аналитический	0.10	-
390	524398.44	1295325.80	Аналитический	0.10	-
391	524371.77	1295325.91	Аналитический	0.10	-
392	524345.11	1295326.01	Аналитический	0.10	-
393	524318.44	1295326.11	Аналитический	0.10	-
394	524291.77	1295326.22	Аналитический	0.10	-
395	524266.09	1295326.32	Аналитический	0.10	-
396	524260.15	1295326.34	Аналитический	0.10	-
397	524242.34	1295329.74	Аналитический	0.10	-
398	524216.15	1295334.74	Аналитический	0.10	-
399	524189.96	1295339.75	Аналитический	0.10	-
400	524163.76	1295344.75	Аналитический	0.10	-
401	524137.57	1295349.75	Аналитический	0.10	-
402	524111.43	1295354.75	Аналитический	0.10	-
403	524086.47	1295359.52	Аналитический	0.10	-
404	524077.07	1295361.31	Аналитический	0.10	-
405	524065.51	1295363.52	Аналитический	0.10	-
406	524056.04	1295382.32	Аналитический	0.10	-
407	524046.12	1295402.01	Картометрический	1.00	-
408	524015.74	1295462.32	Картометрический	1.00	-
409	523966.83	1295559.43	Картометрический	1.00	-
410	523953.87	1295585.16	Картометрический	1.00	-
411	523948.16	1295596.50	Картометрический	1.00	-
412	523811.89	1295867.34	Картометрический	1.00	-
413	523733.27	1296051.24	Картометрический	1.00	-
414	523699.87	1296129.34	Картометрический	1.00	-
415	523680.34	1296175.01	Картометрический	1.00	-
416	523660.16	1296222.25	Аналитический	0.10	-
417	523653.09	1296221.38	Картометрический	1.00	-
418	523591.41	1296216.80	Аналитический	0.10	-
419	523585.90	1296293.47	Аналитический	0.10	-
420	523520.19	1296260.68	Аналитический	0.10	-
421	523515.98	1296258.59	Аналитический	0.10	-

1	2	3	4	5	6
422	523504.25	1296252.73	Аналитический	0.10	-
423	523480.06	1296240.66	Аналитический	0.10	-
424	523451.72	1296226.53	Аналитический	0.10	-
425	523428.63	1296215.01	Аналитический	0.10	-
426	523398.81	1296211.60	Аналитический	0.30	-
427	523357.46	1296199.01	Аналитический	0.30	-
428	523334.80	1296193.91	Аналитический	0.10	-
429	523275.29	1296180.54	Аналитический	0.10	-
430	523280.53	1295998.62	Аналитический	0.10	-
431	523281.13	1295978.07	Аналитический	0.10	-
432	523282.91	1295961.36	Аналитический	0.10	-
433	523287.03	1295922.63	Аналитический	0.10	-
434	523299.37	1295806.64	Аналитический	0.10	-
435	523299.63	1295804.17	Аналитический	0.10	-
436	523302.20	1295779.97	Аналитический	0.10	-
437	523310.66	1295700.51	Аналитический	0.10	-
438	523325.91	1295701.03	Аналитический	0.10	-
439	523328.08	1295677.87	Аналитический	0.10	-
440	523329.02	1295667.88	Аналитический	0.10	-
441	523331.02	1295646.55	Аналитический	0.10	-
442	523332.49	1295630.87	Аналитический	0.10	-
443	523333.25	1295622.80	Аналитический	0.10	-
444	523335.38	1295600.10	Аналитический	0.10	-
445	523337.70	1295575.37	Аналитический	0.10	-
446	523339.95	1295551.39	Аналитический	0.10	-
447	523342.14	1295528.08	Аналитический	0.10	-
448	523342.49	1295524.36	Аналитический	0.10	-
449	523342.59	1295523.26	Аналитический	0.10	-
450	523359.95	1295500.77	Аналитический	0.10	-
451	523402.88	1295445.14	Аналитический	0.10	-
452	523409.58	1295436.46	Аналитический	0.10	-
453	523417.76	1295425.86	Аналитический	0.10	-
454	523417.05	1295419.40	Аналитический	0.10	-
455	523415.11	1295401.58	Аналитический	0.10	-
456	523414.72	1295398.00	Аналитический	0.10	-
457	523412.39	1295376.57	Аналитический	0.10	-
458	523410.82	1295362.20	Аналитический	0.10	-
459	523409.74	1295352.30	Аналитический	0.10	-
460	523406.83	1295325.57	Аналитический	0.10	-
461	523404.13	1295300.80	Аналитический	0.10	-
462	523400.82	1295270.43	Аналитический	0.10	-
463	523400.44	1295262.38	Аналитический	0.10	-
464	523399.35	1295251.75	Аналитический	0.10	-
465	523415.44	1295249.62	Аналитический	0.10	-
466	523436.31	1295246.87	Аналитический	0.10	-
467	523457.18	1295244.11	Аналитический	0.10	-
468	523478.06	1295241.36	Аналитический	0.10	-
469	523498.93	1295238.60	Аналитический	0.10	-

1	2	3	4	5	6
470	523519.80	1295235.85	Аналитический	0.10	-
471	523531.42	1295234.32	Аналитический	0.10	-
472	523540.66	1295233.10	Аналитический	0.10	-
473	523567.59	1295229.55	Аналитический	0.10	-
474	523576.50	1295228.37	Аналитический	0.10	-
475	523577.77	1295228.21	Аналитический	0.10	-
476	524053.01	1295168.70	Аналитический	0.10	-
477	524056.36	1295168.28	Картометрический	1.00	-
478	524072.90	1295166.21	Картометрический	1.00	-
479	524076.63	1295165.75	Картометрический	1.00	-
480	524212.21	1295148.77	Аналитический	0.10	-
481	524209.15	1295172.64	Аналитический	0.10	-
482	524207.89	1295182.45	Аналитический	0.10	-
483	524242.07	1295191.80	Аналитический	0.10	-
484	524250.35	1295194.07	Аналитический	0.10	-
485	524252.07	1295194.44	Аналитический	0.10	-
486	524286.73	1295201.92	Аналитический	0.10	-
487	524312.23	1295207.42	Аналитический	0.10	-
488	524338.63	1295213.11	Аналитический	0.10	-
489	524363.62	1295218.50	Аналитический	0.10	-
490	524392.85	1295224.81	Аналитический	0.10	-
491	524426.48	1295232.06	Аналитический	0.10	-
492	524441.86	1295235.38	Аналитический	0.10	-
493	524442.69	1295225.48	Аналитический	0.30	-
494	524447.34	1295168.40	Аналитический	0.10	-
495	524448.56	1295153.48	Аналитический	0.10	-
496	524450.73	1295126.81	Аналитический	0.10	-
497	524451.97	1295111.66	Аналитический	0.30	-
498	524456.77	1295052.84	Аналитический	0.30	-
499	524460.20	1295010.66	Аналитический	0.30	-
500	524461.35	1294996.60	Аналитический	0.30	-
501	524466.72	1294930.69	Аналитический	0.30	-
502	524467.74	1294918.08	Аналитический	0.30	-
503	524477.26	1294881.29	Аналитический	0.30	-
504	524480.88	1294867.32	Аналитический	0.30	-
505	524493.43	1294818.83	Аналитический	0.30	-
506	524506.63	1294767.79	Аналитический	0.30	-
507	524510.75	1294751.85	Аналитический	0.30	-
508	524523.32	1294703.27	Аналитический	0.30	-
509	524536.61	1294651.87	Аналитический	0.30	-
510	524540.70	1294636.08	Аналитический	0.30	-
511	524547.75	1294608.80	Аналитический	0.30	-
512	524553.57	1294586.33	Аналитический	0.30	-
513	524567.22	1294533.57	Аналитический	0.10	-
514	524571.52	1294516.88	Аналитический	0.10	-
515	524575.98	1294499.61	Аналитический	0.30	-
516	524585.94	1294461.20	Аналитический	0.30	-
517	524595.66	1294423.61	Аналитический	0.30	-

1	2	3	4	5	6
518	524594.74	1294402.90	Аналитический	0.30	-
519	524592.62	1294355.19	Аналитический	0.30	-
520	524592.26	1294347.35	Аналитический	0.10	-
521	524591.48	1294330.43	Аналитический	0.10	-
522	524588.48	1294265.33	Аналитический	0.30	-
523	524586.23	1294216.65	Аналитический	0.30	-
524	524585.55	1294201.88	Аналитический	0.30	-
525	524584.02	1294168.27	Аналитический	0.30	-
526	524581.99	1294123.84	Аналитический	0.30	-
527	524580.00	1294080.22	Аналитический	0.30	-
528	524578.05	1294037.48	Аналитический	0.30	-
529	524576.13	1293995.29	Аналитический	0.30	-
530	524574.23	1293953.62	Аналитический	0.30	-
531	524572.24	1293909.93	Аналитический	0.30	-
532	524563.86	1293726.23	Аналитический	0.30	-
533	524562.21	1293270.65	Аналитический	0.30	-
534	524562.14	1293152.67	Аналитический	0.30	-
535	524557.17	1293063.84	Аналитический	0.30	-
536	524552.28	1292976.32	Аналитический	0.10	-
537	524587.92	1293055.15	Аналитический	0.10	-
538	524617.59	1293120.78	Аналитический	0.10	-
539	524629.07	1293146.17	Аналитический	0.10	-
540	524636.93	1293163.55	Аналитический	0.10	-
541	524635.54	1293147.43	Картометрический	1.00	-
542	524634.38	1293133.85	Аналитический	0.30	-
543	524633.81	1293102.68	Аналитический	0.30	-
544	524633.04	1293060.90	Картометрический	1.00	-
545	524632.75	1293045.12	Аналитический	0.20	-
546	524632.50	1293031.46	Аналитический	0.10	-
547	524632.49	1293031.05	Аналитический	0.10	-
548	524631.78	1292992.18	Аналитический	0.10	-
549	524631.81	1292980.59	Аналитический	0.10	-
550	524631.94	1292919.98	Аналитический	0.10	-
551	524631.97	1292906.21	Аналитический	0.10	-
552	524632.00	1292896.89	Аналитический	0.10	-
553	524637.61	1292881.55	Аналитический	0.10	-
554	524639.91	1292875.27	Аналитический	0.10	-
555	524644.36	1292863.12	Аналитический	0.10	-
556	524648.55	1292851.67	Аналитический	0.10	-
557	524687.82	1292744.42	Аналитический	0.10	-
558	524690.10	1292743.86	Аналитический	0.10	-
559	524726.42	1292735.02	Аналитический	0.10	-
560	524750.70	1292729.10	Аналитический	0.10	-
561	524774.84	1292723.23	Аналитический	0.10	-
562	524764.86	1292684.10	Аналитический	0.10	-
563	524740.79	1292690.23	Аналитический	0.10	-
564	524716.57	1292696.26	Аналитический	0.10	-
565	524704.29	1292699.24	Аналитический	0.10	-

1	2	3	4	5	6
566	524683.91	1292723.76	Аналитический	0.10	-
567	524672.97	1292714.53	Аналитический	0.10	-
568	524656.21	1292700.38	Аналитический	0.10	-
569	524682.00	1292669.82	Аналитический	0.10	-
570	524660.99	1292652.07	Аналитический	0.10	-
571	524672.06	1292645.72	Аналитический	0.10	-
572	524697.87	1292615.17	Аналитический	0.10	-
573	524716.97	1292631.29	Аналитический	0.10	-
574	524727.30	1292640.01	Аналитический	0.10	-
575	524740.00	1292636.72	Аналитический	0.10	-
576	524752.91	1292633.48	Аналитический	0.10	-
577	524780.50	1292663.19	Аналитический	0.10	-
578	524798.41	1292644.33	Аналитический	0.10	-
579	524815.47	1292626.37	Аналитический	0.10	-
580	524832.56	1292608.37	Аналитический	0.10	-
581	524849.67	1292590.34	Аналитический	0.10	-
582	524866.26	1292573.23	Аналитический	0.10	-
583	524883.95	1292556.44	Аналитический	0.10	-
584	524855.22	1292526.34	Аналитический	0.10	-
585	524872.41	1292509.61	Аналитический	0.10	-
586	524891.02	1292494.06	Аналитический	0.10	-
587	524895.59	1292489.20	Аналитический	0.10	-
588	524894.48	1292458.70	Аналитический	0.10	-
589	524934.48	1292458.73	Аналитический	0.10	-
590	524946.49	1292439.97	Аналитический	0.10	-
591	524986.96	1292448.65	Аналитический	0.10	-
592	524987.13	1292466.65	Аналитический	0.10	-
593	524987.16	1292469.09	Аналитический	0.10	-
594	524987.37	1292491.27	Аналитический	0.10	-
595	524987.41	1292494.88	Аналитический	0.10	-
596	524987.61	1292515.43	Аналитический	0.10	-
597	524987.75	1292530.08	Аналитический	0.10	-
598	525030.56	1292547.97	Аналитический	0.10	-
599	525046.13	1292554.48	Аналитический	0.10	-
600	525045.94	1292557.42	Аналитический	0.10	-
601	525051.81	1292557.48	Аналитический	0.10	-
602	525106.81	1292557.99	Аналитический	0.10	-
603	525118.85	1292523.07	Аналитический	0.10	-
604	525314.30	1292382.19	Аналитический	0.10	-
605	525318.68	1292390.06	Аналитический	0.10	-
606	525326.03	1292403.28	Аналитический	0.10	-
607	525334.91	1292408.64	Аналитический	0.10	-
608	525339.57	1292411.45	Аналитический	0.10	-
609	525294.10	1292471.05	Картометрический	1.00	-
610	525242.17	1292539.11	Картометрический	1.00	-
611	525193.84	1292602.46	Картометрический	1.00	-
612	525170.72	1292632.76	Картометрический	1.00	-
613	525157.07	1292650.65	Аналитический	0.10	-

1	2	3	4	5	6
614	525144.27	1292668.52	Аналитический	0.10	-
615	525129.28	1292689.46	Аналитический	0.20	-
616	525095.74	1292736.33	Картометрический	1.00	-
617	525090.03	1292874.96	Картометрический	1.00	-
618	525073.34	1292876.63	Картометрический	1.00	-
619	525066.92	1292883.49	Картометрический	1.00	-
620	525047.55	1292928.65	Аналитический	0.30	-
621	525031.85	1292982.44	Картометрический	1.00	-
622	525023.70	1293025.44	Аналитический	0.30	-
623	525021.41	1293047.50	Аналитический	0.30	-
624	525017.69	1293122.58	Картометрический	1.00	-
625	525010.60	1293182.25	Аналитический	0.10	-
626	525010.48	1293201.45	Аналитический	0.10	-
627	525013.51	1293237.09	Аналитический	0.10	-
628	525014.66	1293254.42	Аналитический	0.10	-
629	525015.99	1293274.52	Аналитический	0.10	-
630	525018.77	1293289.48	Картометрический	1.00	-
631	525030.82	1293288.15	Аналитический	0.10	-
632	525040.42	1293340.58	Аналитический	0.10	-
633	525028.57	1293342.33	Картометрический	1.00	-
634	525040.40	1293406.06	Картометрический	1.00	-
635	525067.37	1293512.42	Картометрический	1.00	-
636	525098.52	1293589.53	Картометрический	1.00	-
637	525185.51	1293720.58	Картометрический	1.00	-
638	525239.80	1293815.44	Картометрический	1.00	-
639	525217.43	1293823.45	Аналитический	0.10	-
640	525176.45	1293841.17	Аналитический	0.10	-
641	525175.27	1293841.09	Аналитический	0.10	-
642	525169.57	1293844.34	Аналитический	0.10	-
643	525199.48	1293916.53	Аналитический	0.10	-
644	525202.77	1293915.21	Аналитический	0.10	-
645	525213.58	1293910.34	Аналитический	0.10	-
646	525246.60	1293896.52	Аналитический	0.10	-
647	525276.83	1293883.87	Аналитический	0.20	-
648	525305.10	1293865.51	Картометрический	1.00	-
649	525332.12	1293893.79	Картометрический	1.00	-
650	525375.04	1293927.21	Картометрический	1.00	-
651	525479.12	1294015.72	Картометрический	1.00	-
652	525584.72	1294095.87	Картометрический	1.00	-
653	525691.84	1294170.32	Картометрический	1.00	-
654	525752.26	1294212.64	Аналитический	0.10	-
655	525774.66	1294226.21	Аналитический	0.10	-
656	525853.16	1294258.27	Аналитический	0.10	-
657	525876.54	1294274.65	Аналитический	0.10	-
658	525933.56	1294314.61	Аналитический	0.10	-
659	525960.20	1294326.43	Картометрический	1.00	-
660	526020.36	1294375.63	Картометрический	1.00	-
661	526061.04	1294403.15	Аналитический	0.30	-

1	2	3	4	5	6
662	526075.02	1294411.58	Аналитический	0.30	-
663	526091.72	1294419.80	Аналитический	0.10	-
664	526120.69	1294434.07	Аналитический	0.10	-
665	526150.29	1294448.64	Аналитический	0.10	-
666	526201.33	1294486.64	Аналитический	0.10	-
667	526267.50	1294531.78	Аналитический	0.30	-
668	526306.62	1294555.67	Картометрический	1.00	-
669	526330.87	1294569.94	Аналитический	0.30	-
670	526349.85	1294584.40	Аналитический	0.30	-
671	526379.28	1294596.76	Аналитический	0.30	-
672	526440.89	1294640.18	Аналитический	0.20	-
673	526457.27	1294652.40	Аналитический	0.20	-
674	526502.00	1294683.20	Аналитический	0.10	-
675	526530.68	1294711.45	Картометрический	1.00	-
676	526542.17	1294721.10	Картометрический	1.00	-
677	526594.89	1294747.27	Аналитический	0.30	-
678	526608.36	1294756.14	Аналитический	0.30	-
679	526619.30	1294760.62	Аналитический	0.10	-
680	526624.63	1294763.37	Аналитический	0.10	-
681	526677.04	1294788.70	Аналитический	0.30	-
682	526696.63	1294798.31	Картометрический	1.00	-
683	526707.60	1294800.11	Картометрический	1.00	-
684	526632.41	1294798.69	Картометрический	1.00	-
685	526608.90	1294912.38	Картометрический	1.00	-
686	526587.98	1294908.23	Аналитический	0.30	-
687	526563.88	1294903.45	Аналитический	0.10	-
688	526552.16	1294901.13	Аналитический	0.10	-
689	526530.44	1294983.63	Аналитический	0.30	-
690	526533.01	1294984.20	Аналитический	0.20	-
691	526527.59	1295034.35	Аналитический	0.20	-
692	526526.95	1295040.32	Картометрический	1.00	-
693	526567.85	1295049.96	Аналитический	0.10	-
694	526593.05	1295072.36	Аналитический	0.10	-
695	526614.62	1295032.39	Аналитический	0.10	-
696	526646.07	1295057.67	Аналитический	0.10	-
697	526642.45	1295072.02	Картометрический	1.00	-
698	526714.32	1295072.14	Картометрический	1.00	-
699	526752.24	1295090.02	Аналитический	0.10	-
700	526753.83	1295089.73	Аналитический	0.10	-
701	526753.19	1295087.85	Аналитический	0.10	-
702	526759.09	1295080.39	Аналитический	0.10	-
703	526783.87	1295081.04	Аналитический	0.10	-
704	526787.60	1295086.00	Аналитический	0.10	-
705	526798.65	1295081.70	Картометрический	1.00	-
706	526848.70	1295062.21	Аналитический	0.20	-
707	526878.46	1295009.50	Аналитический	0.20	-
708	526895.91	1294989.20	Аналитический	0.20	-
709	526921.48	1294978.59	Аналитический	0.20	-

1	2	3	4	5	6
710	526915.20	1294938.04	Аналитический	0.20	-
711	526914.71	1294924.68	Картометрический	1.00	-
712	526925.25	1294909.94	Картометрический	1.00	-
713	526936.36	1294898.26	Картометрический	1.00	-
714	526964.46	1294856.83	Картометрический	1.00	-
715	526985.65	1294831.85	Аналитический	0.30	-
716	526980.13	1294823.07	Аналитический	0.30	-
717	527021.58	1294729.53	Картометрический	1.00	-
718	527102.47	1294699.07	Аналитический	0.10	-
1	527151.67	1294714.36	Аналитический	0.10	-
					-
719	525587.10	1294654.99	Аналитический	0.10	-
720	525566.93	1294685.80	Аналитический	0.30	-
721	525565.42	1294688.48	Аналитический	0.30	-
722	525467.89	1294622.65	Аналитический	0.10	-
723	525495.40	1294581.82	Аналитический	0.10	-
724	525540.24	1294617.03	Аналитический	0.10	-
725	525555.84	1294629.28	Аналитический	0.10	-
726	525568.15	1294639.05	Аналитический	0.10	-
727	525571.23	1294641.60	Аналитический	0.10	-
719	525587.10	1294654.99	Аналитический	0.10	-
					-
728	522896.09	1295638.00	Картометрический	1.00	-
729	522972.20	1296650.13	Картометрический	1.00	-
730	522746.54	1296802.04	Картометрический	1.00	-
731	522742.73	1296797.08	Аналитический	0.10	-
732	522735.27	1296787.40	Аналитический	0.10	-
733	522711.73	1296756.92	Аналитический	0.10	-
734	522701.16	1296744.86	Аналитический	0.10	-
735	522681.18	1296718.98	Аналитический	0.10	-
736	522674.12	1296709.83	Аналитический	0.10	-
737	522660.91	1296690.83	Аналитический	0.10	-
738	522647.96	1296671.81	Аналитический	0.10	-
739	522643.19	1296652.13	Аналитический	0.10	-
740	522644.86	1296631.93	Аналитический	0.10	
741	522647.44	1296599.68	Аналитический	0.10	-
742	522648.28	1296589.08	Аналитический	0.10	-
743	522651.83	1296544.60	Аналитический	0.10	-
744	522653.51	1296523.45	Аналитический	0.10	-
745	522655.20	1296502.28	Аналитический	0.10	-
746	522657.03	1296479.31	Аналитический	0.10	-
747	522659.04	1296454.21	Аналитический	0.10	-
748	522661.27	1296426.20	Аналитический	0.10	-
749	522664.08	1296390.87	Аналитический	0.10	-
750	522664.91	1296380.75	Аналитический	0.10	-
751	522665.80	1296369.59	Аналитический	0.10	
752	522669.33	1296327.17	Аналитический	0.10	-
753	522671.86	1296296.97	Аналитический	0.10	-

1	2	3	4	5	6
754	522673.62	1296272.80	Аналитический	0.10	-
755	522675.59	1296246.89	Аналитический	0.10	-
756	522677.76	1296219.59	Аналитический	0.10	-
757	522680.21	1296188.65	Аналитический	0.10	-
758	522683.40	1296148.67	Аналитический	0.10	-
759	522684.43	1296136.51	Аналитический	0.10	-
760	522687.60	1296096.01	Аналитический	0.10	-
761	522690.83	1296055.55	Аналитический	0.10	-
762	522691.79	1296043.50	Аналитический	0.10	-
763	522695.83	1295992.90	Аналитический	0.10	-
764	522697.83	1295967.74	Аналитический	0.10	-
765	522699.90	1295942.10	Аналитический	0.10	-
766	522701.88	1295916.96	Аналитический	0.10	-
767	522703.92	1295891.42	Аналитический	0.10	-
768	522705.95	1295865.87	Аналитический	0.10	-
769	522707.95	1295840.84	Аналитический	0.10	-
770	522709.98	1295815.58	Аналитический	0.10	-
771	522710.81	1295804.72	Аналитический	0.10	-
772	522741.51	1295777.21	Аналитический	0.10	-
773	522755.66	1295764.52	Аналитический	0.10	-
774	522792.66	1295731.32	Аналитический	0.10	-
775	522818.49	1295708.13	Аналитический	0.10	-
776	522831.78	1295696.20	Аналитический	0.10	-
777	522846.78	1295683.46	Аналитический	0.10	-
778	522892.67	1295640.78	Аналитический	0.10	-
728	522896.09	1295638.00	Картометрический	1.00	-
					-
779	523358.00	1296724.55	Аналитический	5.00	-
780	523356.17	1296747.48	Аналитический	0.10	-
781	523354.35	1296770.41	Аналитический	0.10	-
782	523353.78	1296777.61	Аналитический	0.10	-
783	523352.53	1296793.34	Аналитический	0.10	-
784	523287.53	1296788.03	Аналитический	0.10	-
785	523289.35	1296765.11	Аналитический	0.10	-
786	523291.08	1296743.30	Аналитический	0.10	-
787	523291.17	1296742.18	Аналитический	0.10	-
788	523293.00	1296719.26	Аналитический	5.00	-
779	523358.00	1296724.55	Аналитический	5.00	-

3. Сведения о характерных точках части (частей) границы объекта

Обозначение характерных точек части границы	Координаты, м		Метод определения координат характерной точки	Средняя квадратическая погрешность положения характерной точки (Mt), м	Описание обозначения точки на местности (при наличии)
	X	Y			
1	2	3	4	5	6
Часть №					
-	-	-	-	-	-


Раздел 3

Сведения о местоположении измененных (уточненных) границ объекта							
1. Система координат: -							
2. Сведения о характерных точках границ объекта							
Обозначение характерных точек границ	Существующие координаты, м		Измененные (уточненные) координаты, м		Метод определения координат характерной точки	Средняя квадратическая погрешность положения характерной точки (Mt), м	Описание обозначения точки на местности (при наличии)
	X	Y	X	Y			
1	2	3	4	5	6	7	8
-	-	-	-	-	-	-	-
3.Сведения о характерных точках части (частей) границы объекта							
Часть №							
-	-	-	-	-	-	-	-

Раздел 4

План границ объекта

Схема расположения листов плана границ объекта

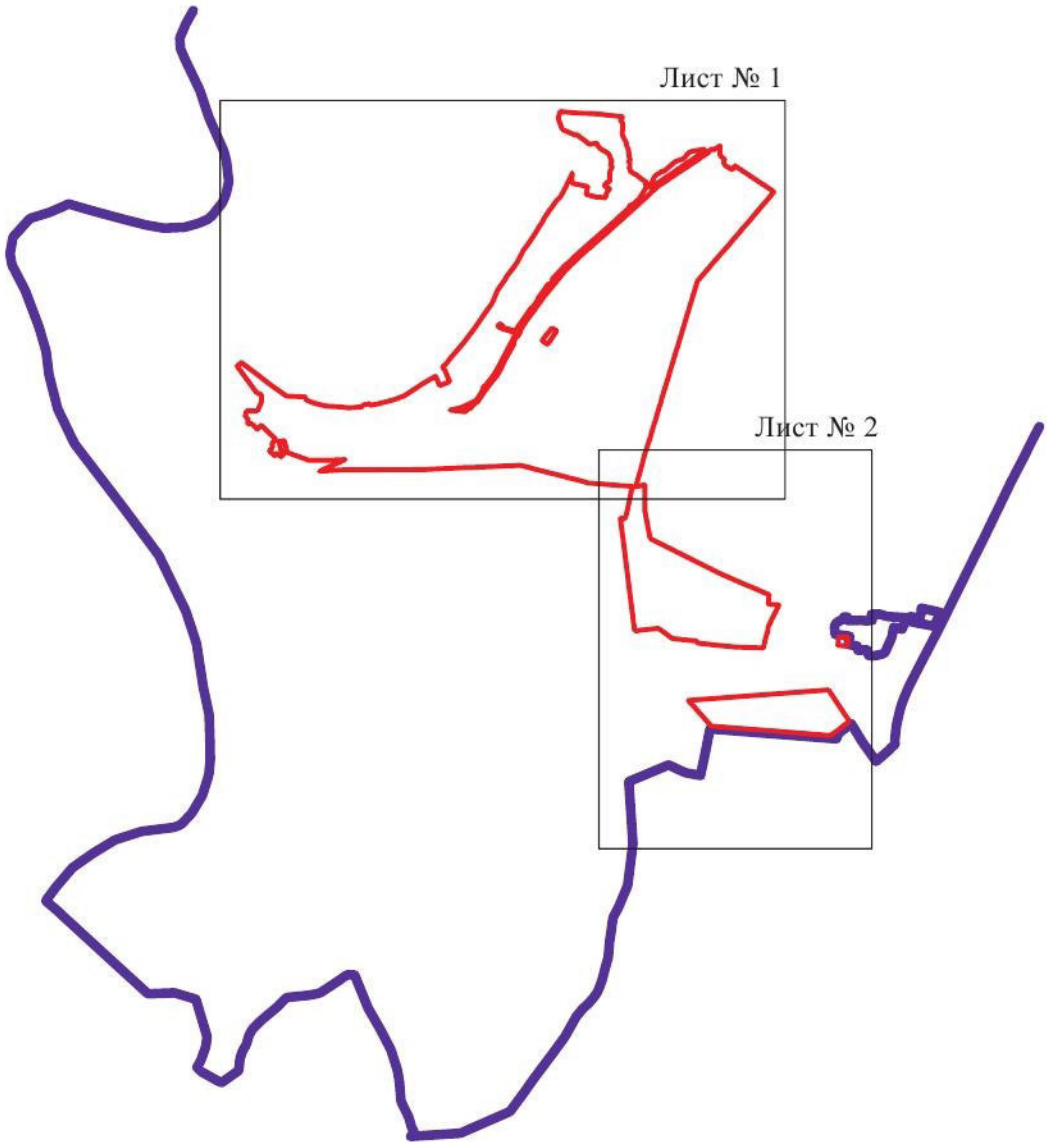

Масштаб 1:50000

Используемые условные знаки и обозначения:


границы территориальной зоны

границы муниципального образования

Лист № 1 область и номер листа плана границ объекта


Руководитель БУВО «Нормативно-проектный центр»
Подпись _____ Ю.В.Шалыгина Дата « 04 » июня 2021 г.

Место для оттиска печати (при наличии) лица, составившего описание местоположения границ объекта

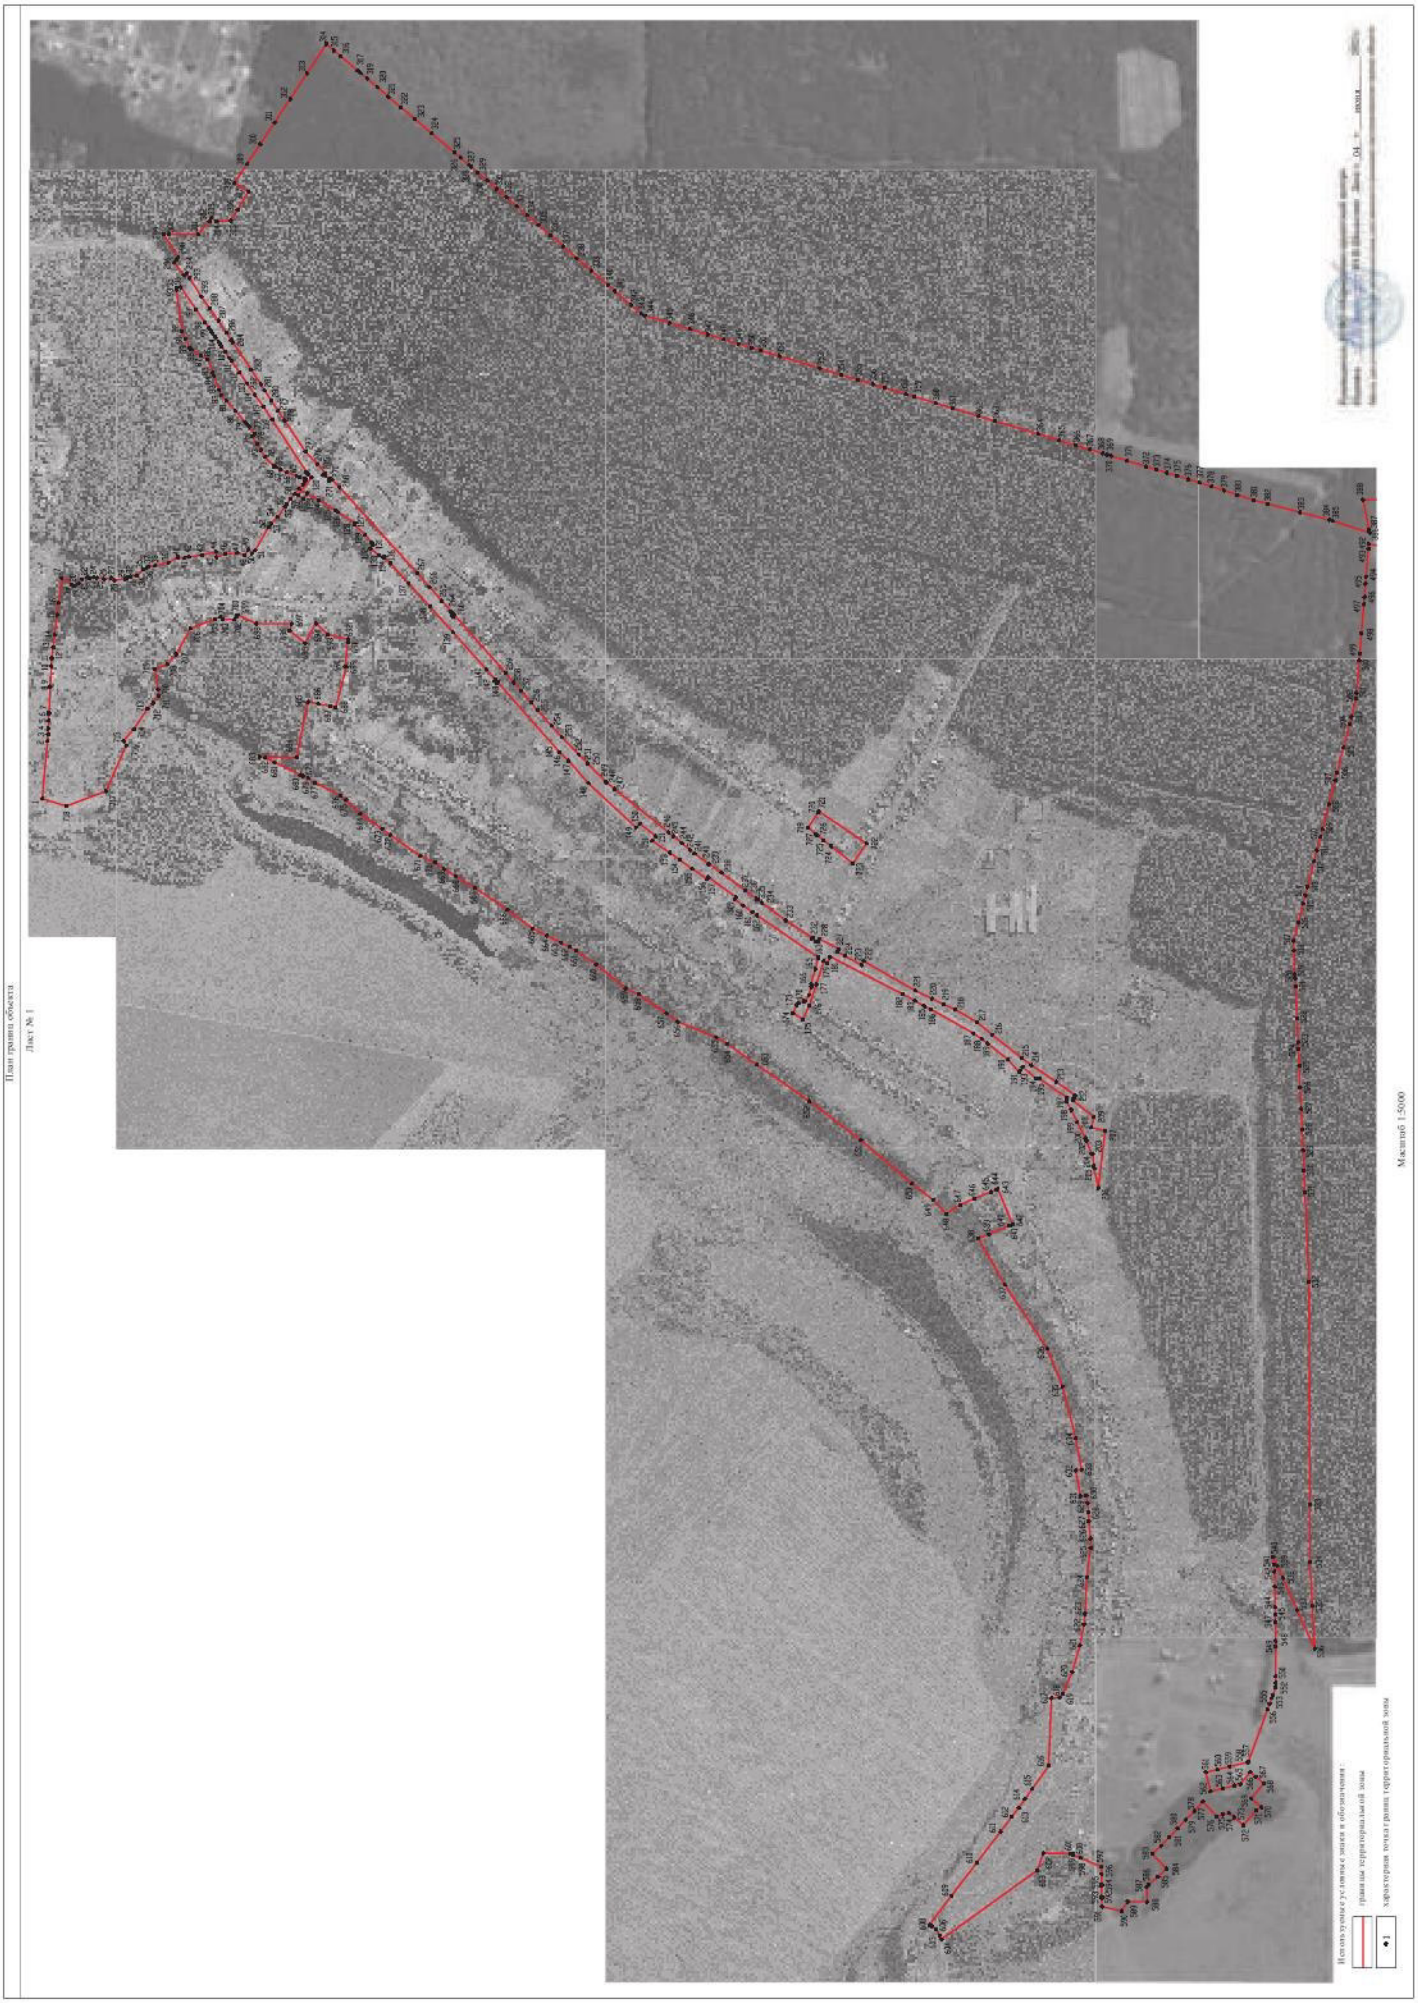
План границ объекта
Лист № 1
Масштаб 1:5000
Используемые условные знаки и обозначения:
граница территориальной зоны
характерная точка границ территориальной зоны
1

План границ объекта

Лист № 2

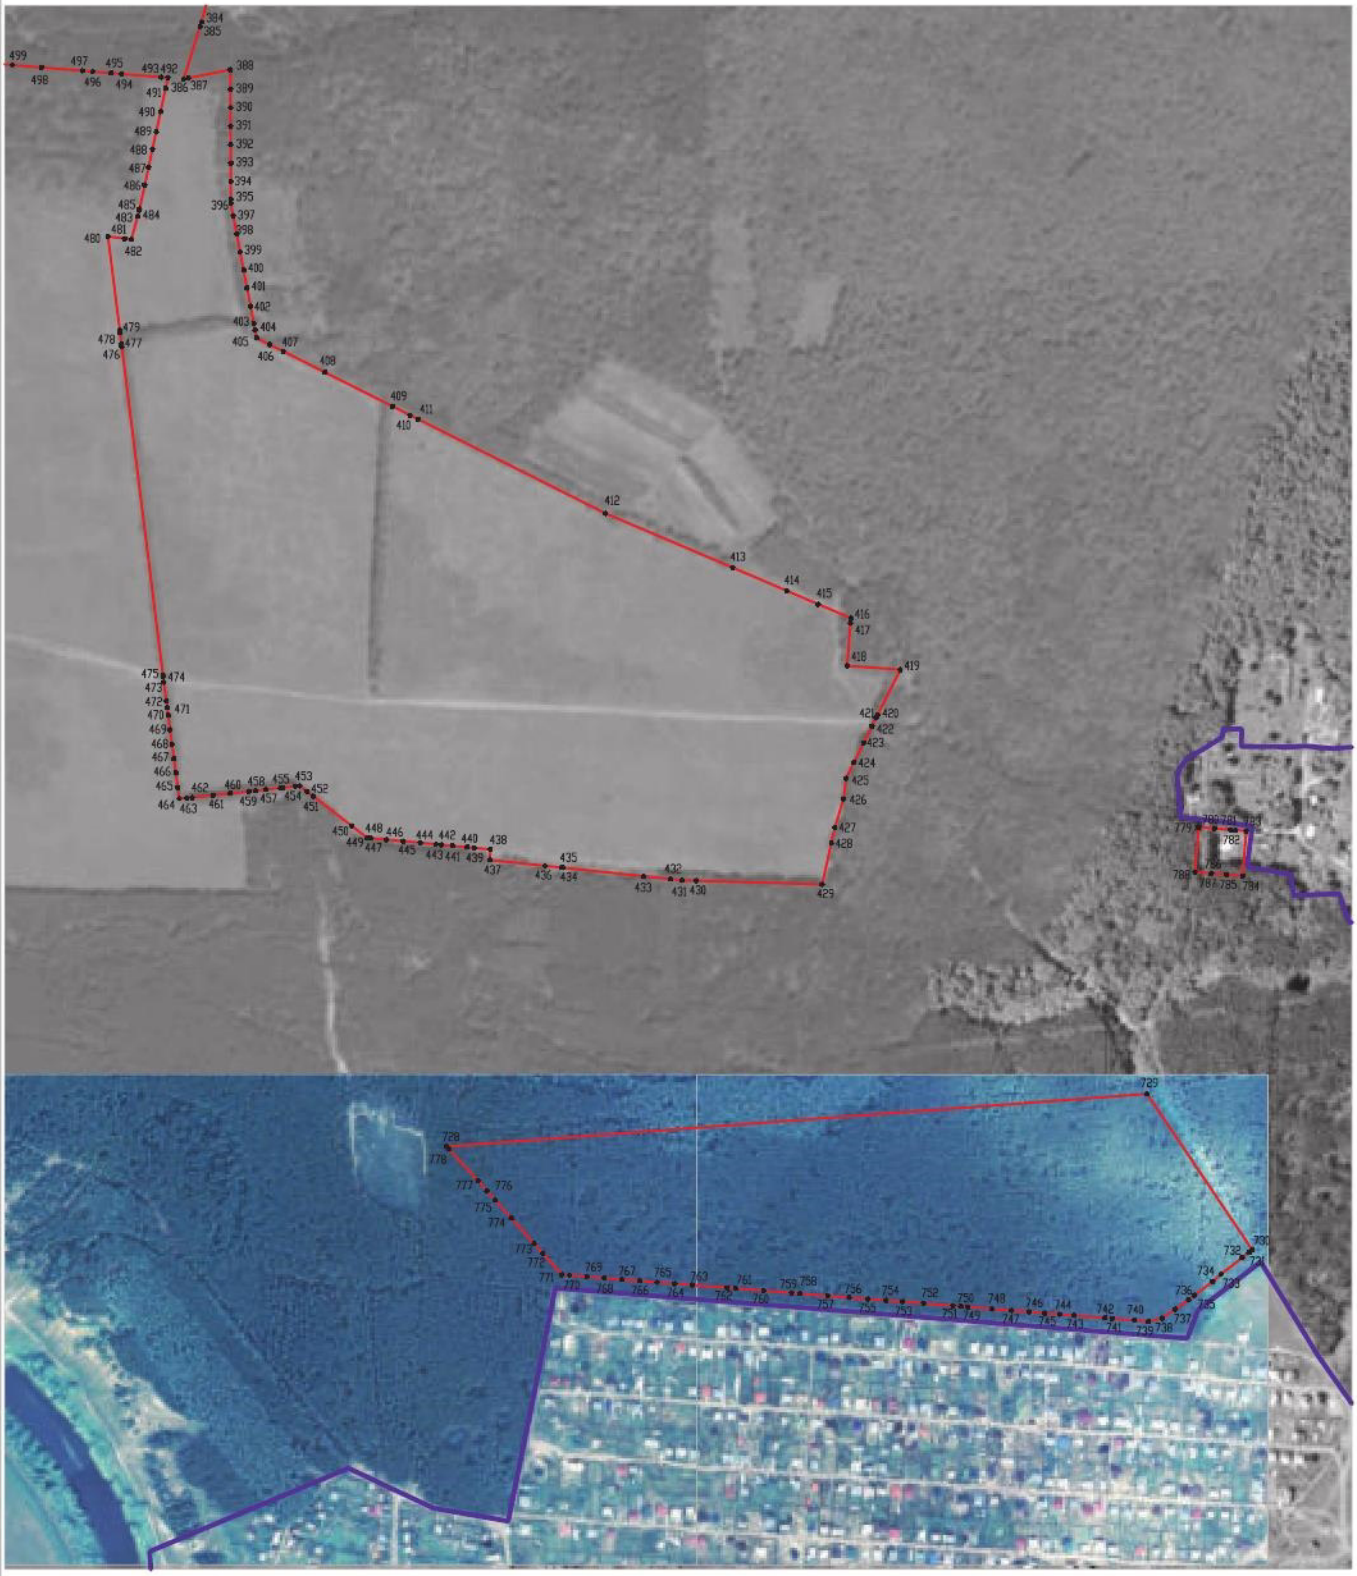

Масштаб 1:5000

Используемые условные знаки и обозначения:

границы территориальной зоны

границы муниципального образования

388 характерная точка границ территориальной зоны

Руководитель АНО «Нормативно-проектный центр»
Подпись _____ Ю.В.Шалагина Дата «04» июня 2021г.

ОПИСАНИЕ МЕСТОПОЛОЖЕНИЯ ГРАНИЦ

Зона застройки среднеэтажными жилыми домами деревни Новоподклетное – Ж3/3

(наименование объекта, местоположение границ которого описано
(далее - объект)

Раздел 1

Сведения об объекте		
№ п/п	Характеристики объекта	Описание характеристик
1	2	3
1	Местоположение объекта	Воронежская область, Рамонский муниципальный район, Яменское сельское поселение, деревня Новоподклетное
2	Площадь объекта ± величина погрешности определения площади (Р ± Дельта Р)	470063+/-11998 м²
3	Иные характеристики объекта	-

Раздел 2

Сведения о местоположении границ объекта					
1. Система координат: МСК - 36, зона 1					
2. Сведения о характерных точках границ объекта					
Обозначение характерных точек границ	Координаты, м		Метод определения координат характерной точки	Средняя квадратическая погрешность положения характерной точки (Mt), м	Описание обозначения точки на местности (при наличии)
	X	Y			
1	2	3	4	5	6
1	524270.15	1294545.95	Аналитический	0.30	-
2	524276.03	1294559.80	Аналитический	0.30	-
3	524266.67	1294675.94	Аналитический	0.30	-
4	524419.58	1294648.36	Аналитический	0.30	-
5	524455.37	1294705.70	Аналитический	0.30	-
6	524453.86	1294711.51	Аналитический	0.30	-
7	524443.57	1294751.28	Аналитический	0.30	-
8	524442.81	1294754.22	Аналитический	0.30	-
9	524493.45	1294766.82	Аналитический	0.30	-
10	524506.63	1294767.79	Аналитический	0.30	-
11	524493.43	1294818.83	Аналитический	0.30	-
12	524480.88	1294867.32	Аналитический	0.30	-
13	524477.26	1294881.29	Аналитический	0.30	-
14	524467.74	1294918.08	Аналитический	0.30	-
15	524466.72	1294930.69	Аналитический	0.30	-
16	524461.35	1294996.60	Аналитический	0.30	-
17	524460.20	1295010.66	Аналитический	0.30	-
18	524456.77	1295052.84	Аналитический	0.30	-
19	524451.97	1295111.66	Аналитический	0.30	-
20	524450.73	1295126.81	Аналитический	0.10	-
21	524448.56	1295153.48	Аналитический	0.10	-
22	524447.34	1295168.40	Аналитический	0.10	-
23	524442.69	1295225.48	Аналитический	0.30	-
24	524441.86	1295235.38	Аналитический	0.10	-
25	524426.48	1295232.06	Аналитический	0.10	-
26	524392.85	1295224.81	Аналитический	0.10	-
27	524363.62	1295218.50	Аналитический	0.10	-
28	524338.63	1295213.11	Аналитический	0.10	-
29	524312.23	1295207.42	Аналитический	0.10	-
30	524286.73	1295201.92	Аналитический	0.10	-
31	524252.07	1295194.44	Аналитический	0.10	-
32	524250.35	1295194.07	Аналитический	0.10	-
33	524242.07	1295191.80	Аналитический	0.10	-
34	524207.89	1295182.45	Аналитический	0.10	-
35	524209.15	1295172.64	Аналитический	0.10	-
36	524212.21	1295148.77	Аналитический	0.10	-
37	524225.32	1295043.86	Аналитический	0.10	-

1	2	3	4	5	6
38	524070.35	1295063.28	Аналитический	0.10	-
39	523601.99	1295121.93	Аналитический	0.10	-
40	523576.50	1295228.37	Аналитический	0.10	-
41	523567.59	1295229.55	Аналитический	0.10	-
42	523540.66	1295233.10	Аналитический	0.10	-
43	523531.42	1295234.32	Аналитический	0.10	-
44	523519.80	1295235.85	Аналитический	0.10	-
45	523498.93	1295238.60	Аналитический	0.10	-
46	523478.06	1295241.36	Аналитический	0.10	-
47	523457.18	1295244.11	Аналитический	0.10	-
48	523436.31	1295246.87	Аналитический	0.10	-
49	523415.44	1295249.62	Аналитический	0.10	-
50	523394.57	1295252.37	Аналитический	0.10	-
51	523391.88	1295252.73	Аналитический	0.10	-
52	523392.14	1295255.44	Аналитический	0.10	-
53	523394.15	1295276.39	Аналитический	0.10	-
54	523396.16	1295297.34	Аналитический	0.10	-
55	523398.18	1295318.30	Аналитический	0.10	-
56	523400.80	1295345.52	Аналитический	0.10	-
57	523382.33	1295346.19	Аналитический	0.10	-
58	523362.76	1295346.90	Аналитический	0.10	-
59	523352.75	1295347.27	Аналитический	0.10	-
60	523330.58	1295348.08	Аналитический	0.10	-
61	523309.53	1295348.84	Аналитический	0.10	-
62	523288.50	1295349.61	Аналитический	0.10	-
63	523265.10	1295350.47	Аналитический	0.10	-
64	523265.48	1295312.43	Аналитический	0.10	-
65	523265.74	1295285.21	Аналитический	0.10	-
66	523265.94	1295265.72	Аналитический	0.10	-
67	523266.13	1295245.77	Аналитический	0.10	-
68	523266.33	1295225.35	Аналитический	0.10	-
69	523266.53	1295204.42	Аналитический	0.10	-
70	523266.71	1295185.53	Аналитический	0.10	-
71	523286.36	1295182.93	Аналитический	0.10	-
72	523303.36	1295180.69	Аналитический	0.10	-
73	523326.02	1295177.70	Аналитический	0.10	-
74	523348.68	1295174.71	Аналитический	0.10	-
75	523360.17	1295156.58	Картометрический	5.00	-
76	523387.10	1295141.59	Картометрический	5.00	-
77	523412.08	1295131.04	Аналитический	0.10	-
78	523434.75	1295128.05	Аналитический	0.10	-
79	523457.41	1295125.06	Аналитический	0.10	-
80	523480.07	1295122.07	Аналитический	0.10	-
81	523502.73	1295119.08	Аналитический	0.10	-
82	523525.39	1295116.09	Аналитический	0.10	-
83	523554.97	1295112.19	Аналитический	0.10	-
84	523564.77	1295114.20	Аналитический	0.10	-
85	523593.00	1295120.06	Картометрический	5.00	-

1	2	3	4	5	6
86	523594.68	1295109.50	Аналитический	0.10	-
87	523599.32	1295090.15	Аналитический	0.10	-
88	523604.22	1295069.68	Аналитический	0.10	-
89	523609.13	1295049.20	Аналитический	0.10	-
90	523614.03	1295028.73	Аналитический	0.10	-
91	523618.93	1295008.25	Аналитический	0.10	-
92	523623.84	1294987.78	Аналитический	0.10	-
93	523545.02	1294990.55	Аналитический	0.10	-
94	523534.41	1294991.94	Аналитический	0.10	-
95	523505.70	1294991.68	Аналитический	0.10	-
96	523493.09	1294991.56	Аналитический	0.10	-
97	523482.02	1294991.46	Аналитический	0.10	-
98	523458.33	1294991.24	Аналитический	0.10	-
99	523455.08	1294991.21	Аналитический	0.10	-
100	523457.03	1294921.68	Аналитический	0.10	-
101	523470.08	1294906.83	Аналитический	0.10	-
102	523514.51	1294908.64	Аналитический	0.10	-
103	523522.31	1294897.84	Аналитический	0.10	-
104	523478.43	1294838.33	Аналитический	0.10	-
105	523509.97	1294812.43	Аналитический	0.10	-
106	523524.08	1294830.34	Аналитический	0.10	-
107	523528.68	1294826.94	Аналитический	0.10	-
108	523538.51	1294783.61	Аналитический	0.10	-
109	523559.99	1294786.83	Аналитический	0.10	-
110	523582.02	1294790.12	Аналитический	0.10	-
111	523592.75	1294801.50	Аналитический	0.10	-
112	523606.21	1294815.78	Аналитический	0.10	-
113	523610.11	1294819.91	Аналитический	0.10	-
114	523627.45	1294838.31	Аналитический	0.10	-
115	523640.51	1294852.15	Аналитический	0.10	-
116	523652.37	1294868.60	Аналитический	0.10	-
117	523660.10	1294879.30	Аналитический	0.10	-
118	523697.14	1294881.67	Картометрический	5.00	-
119	523743.83	1294876.87	Аналитический	0.10	-
120	523767.13	1294871.95	Картометрический	5.00	-
121	523755.10	1294788.25	Картометрический	5.00	-
122	523751.87	1294758.94	Картометрический	5.00	-
123	523718.79	1294763.27	Картометрический	5.00	-
124	523692.30	1294763.73	Аналитический	0.10	-
125	523691.70	1294750.02	Аналитический	0.10	-
126	523690.71	1294727.84	Аналитический	0.10	-
127	523689.75	1294706.09	Аналитический	0.10	-
128	523688.78	1294684.25	Аналитический	0.10	-
129	523687.50	1294655.53	Аналитический	0.10	-
130	523684.91	1294639.56	Картометрический	5.00	-
131	523692.97	1294639.16	Картометрический	5.00	-
132	523742.39	1294629.70	Аналитический	0.30	-
133	523791.90	1294619.28	Аналитический	0.30	-

1	2	3	4	5	6
134	523811.45	1294617.80	Аналитический	0.30	-
135	523860.80	1294609.10	Картометрический	5.00	-
136	523910.27	1294600.39	Картометрический	5.00	-
137	523928.97	1294599.25	Картометрический	5.00	-
138	523978.10	1294591.02	Картометрический	5.00	-
139	524027.23	1294582.79	Картометрический	5.00	-
140	524071.98	1294576.90	Картометрический	5.00	-
141	524124.19	1294568.77	Картометрический	5.00	-
142	524176.67	1294560.61	Картометрический	5.00	-
143	524195.35	1294557.89	Картометрический	5.00	-
1	524270.15	1294545.95	Аналитический	0.30	-
144	523850.52	1294938.22	Картометрический	5.00	-
145	523853.56	1294964.60	Картометрический	5.00	-
146	523855.06	1294979.72	Картометрический	5.00	-
147	523859.25	1295010.34	Картометрический	5.00	-
148	523803.81	1295018.23	Картометрический	5.00	-
149	523740.91	1295026.55	Картометрический	5.00	-
150	523730.62	1294954.87	Картометрический	5.00	-
151	523776.78	1294948.55	Картометрический	5.00	-
152	523818.93	1294942.60	Картометрический	5.00	-
144	523850.52	1294938.22	Картометрический	5.00	-

3. Сведения о характерных точках части (частей) границы объекта


Обозначение характерных точек части границы	Координаты, м		Метод определения координат характерной точки	Средняя квадратическая погрешность положения характерной точки (Mt), м	Описание обозначения точки на местности (при наличии)
	X	Y			
1	2	3	4	5	6
Часть №					
-	-	-	-	-	-

Раздел 3

Сведения о местоположении измененных (уточненных) границ объекта							
1. Система координат: -							
2. Сведения о характерных точках границ объекта							
Обозначение характерных точек границ	Существующие координаты, м		Измененные (уточненные) координаты, м		Метод определения координат характерной точки	Средняя квадратическая погрешность положения характерной точки (Mt), м	Описание обозначения точки на местности (при наличии)
	X	Y	X	Y			
1	2	3	4	5	6	7	8
-	-	-	-	-	-	-	-
3.Сведения о характерных точках части (частей) границы объекта							
Часть №							
-	-	-	-	-	-	-	-

Раздел 4

План границ объекта

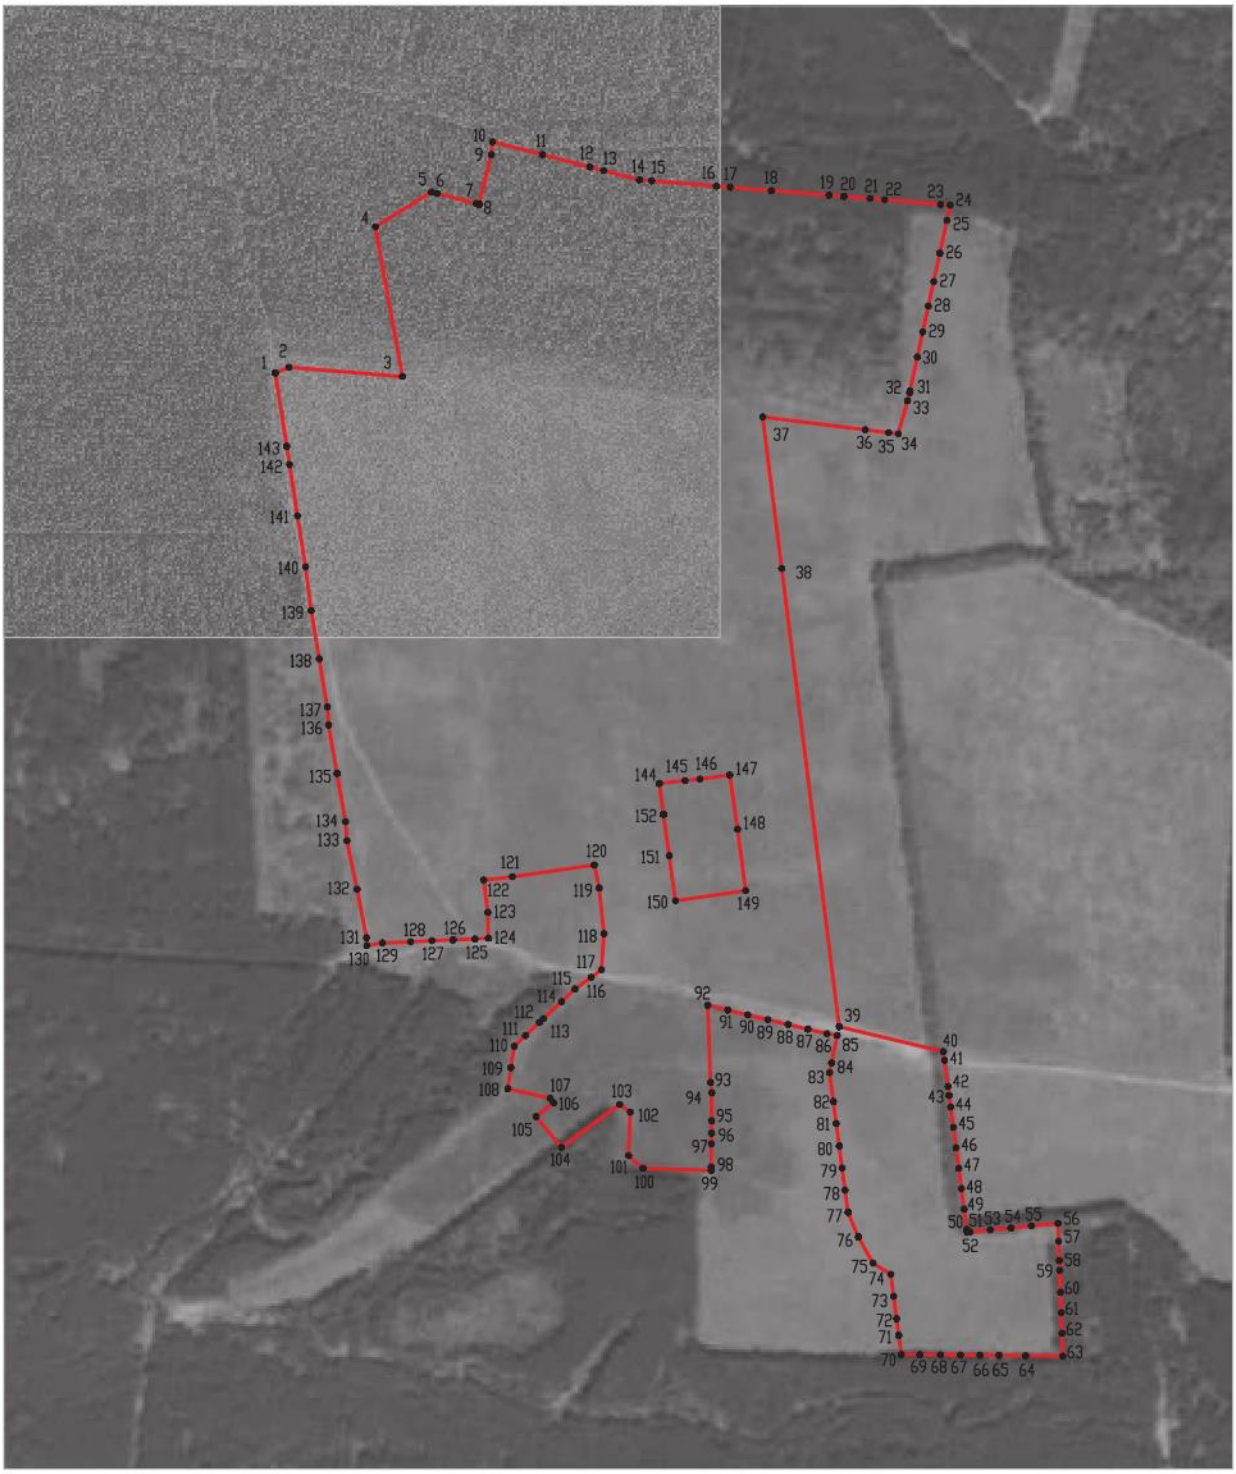

Масштаб 1:5000

Используемые условные знаки и обозначения:

границы территориальной зоны

•1 характерная точка границ территориальной зоны

Руководитель БУВО «Нормативно-проектный центр»
Подпись _____ Ю.В.Шалыгина Дата «04» июня 2021 г.

Место для оттиска печати (при наличии) лица, составившего описание местоположения границ объекта

ОПИСАНИЕ МЕСТОПОЛОЖЕНИЯ ГРАНИЦ

Зона застройки индивидуальными жилыми домами на территории комплексного устойчивого развития деревни Новоподклетное – Ж6/3

(наименование объекта, местоположение границ которого описано (далее - объект)

Раздел 1

Сведения об объекте		
№ п/п	Характеристики объекта	Описание характеристик
1	2	3
1	Местоположение объекта	Воронежская область, Рамонский муниципальный район, Яменское сельское поселение, деревня Новоподклетное
2	Площадь объекта ± величина погрешности определения площади (Р ± Дельта Р)	2118983+/-25474 м²
3	Иные характеристики объекта	-

Раздел 2

Сведения о местоположении границ объекта					
1. Система координат: МСК - 36, зона 1					
2. Сведения о характерных точках границ объекта					
Обозначение характерных точек границ	Координаты, м		Метод определения координат характерной точки	Средняя квадратическая погрешность положения характерной точки (Mt), м	Описание обозначения точки на местности (при наличии)
	X	Y			
1	2	3	4	5	6
1	524544.41	1293085.44	Картометрический	1.00	-
2	524546.89	1293131.77	Картометрический	1.00	-
3	524562.14	1293152.67	Аналитический	0.30	-
4	524562.21	1293270.65	Аналитический	0.30	-
5	524563.86	1293726.23	Аналитический	0.30	-
6	524572.24	1293909.93	Аналитический	0.30	-
7	524558.32	1293912.04	Картометрический	1.00	-
8	524508.27	1293914.33	Картометрический	1.00	-
9	524508.08	1293908.68	Картометрический	1.00	-
10	524458.20	1293910.96	Картометрический	1.00	-
11	524440.41	1293938.56	Картометрический	1.00	-
12	524379.22	1293918.30	Картометрический	1.00	-
13	524364.66	1293938.66	Картометрический	1.00	-
14	524335.57	1293992.71	Картометрический	1.00	-
15	524340.91	1294017.88	Картометрический	1.00	-
16	524315.99	1294061.54	Картометрический	1.00	-
17	524299.13	1294051.90	Картометрический	1.00	-
18	524274.17	1294095.79	Картометрический	1.00	-
19	524229.87	1294092.88	Картометрический	1.00	-
20	524204.93	1294136.77	Картометрический	1.00	-
21	524179.98	1294180.66	Картометрический	1.00	-
22	524145.24	1294160.91	Картометрический	1.00	-
23	524138.23	1294179.64	Картометрический	1.00	-
24	524108.32	1294232.25	Картометрический	1.00	-
25	524073.48	1294212.46	Картометрический	1.00	-
26	523989.73	1294256.48	Картометрический	5.00	-
27	523976.92	1294282.58	Картометрический	5.00	-
28	523927.79	1294290.81	Картометрический	5.00	-
29	523878.66	1294299.04	Картометрический	5.00	-
30	523860.12	1294301.10	Картометрический	5.00	-
31	523810.29	1294309.87	Картометрический	5.00	-
32	523760.21	1294318.69	Аналитический	0.30	-
33	523741.64	1294322.46	Аналитический	0.30	-
34	523691.81	1294331.23	Аналитический	0.30	-
35	523641.99	1294340.45	Картометрический	5.00	-
36	523622.23	1294334.36	Картометрический	5.00	-
37	523572.03	1294342.50	Картометрический	5.00	-

1	2	3	4	5	6
38	523521.83	1294350.65	Картометрический	5.00	-
39	523505.43	1294366.94	Картометрический	5.00	-
40	523451.82	1294375.47	Картометрический	5.00	-
41	523398.21	1294383.99	Аналитический	0.30	-
42	523399.70	1294504.11	Аналитический	0.30	-
43	523406.34	1294545.34	Аналитический	0.30	-
44	523419.17	1294624.95	Аналитический	0.30	-
45	523409.45	1294626.42	Аналитический	0.10	-
46	523386.88	1294598.93	Аналитический	0.10	-
47	523361.18	1294552.65	Аналитический	0.10	-
48	523340.57	1294515.53	Аналитический	0.10	-
49	523338.11	1294511.10	Аналитический	0.10	-
50	523319.59	1294519.57	Аналитический	0.10	-
51	523324.27	1294580.65	Аналитический	0.10	-
52	523323.35	1294598.23	Аналитический	0.10	-
53	523287.63	1294618.54	Аналитический	0.10	-
54	523288.09	1294661.02	Картометрический	5.00	-
55	523264.73	1294712.82	Картометрический	5.00	-
56	523245.80	1294754.81	Картометрический	5.00	-
57	523226.77	1294796.29	Картометрический	5.00	-
58	523218.12	1294815.42	Картометрический	5.00	-
59	523194.71	1294866.47	Картометрический	5.00	-
60	523170.95	1294919.29	Картометрический	5.00	-
61	523164.75	1294931.85	Картометрический	5.00	-
62	523182.33	1294939.86	Аналитический	0.10	-
63	523176.74	1294951.07	Аналитический	0.10	-
64	523152.99	1294940.49	Аналитический	0.10	-
65	523074.84	1295115.91	Аналитический	0.10	-
66	523098.59	1295126.49	Картометрический	5.00	-
67	523117.07	1295133.90	Картометрический	5.00	-
68	523122.41	1295135.24	Картометрический	5.00	-
69	523184.51	1295150.71	Картометрический	5.00	-
70	523248.54	1295166.69	Аналитический	0.30	-
71	523254.92	1295168.16	Картометрический	5.00	-
72	523266.85	1295170.90	Картометрический	5.00	-
73	523266.71	1295185.53	Аналитический	0.10	-
74	523266.53	1295204.42	Аналитический	0.10	-
75	523266.33	1295225.35	Аналитический	0.10	-
76	523266.13	1295245.77	Аналитический	0.10	-
77	523265.94	1295265.72	Аналитический	0.10	-
78	523265.74	1295285.21	Аналитический	0.10	-
79	523265.48	1295312.43	Аналитический	0.10	-
80	523265.10	1295350.47	Аналитический	0.10	-
81	523288.50	1295349.61	Аналитический	0.10	-
82	523309.53	1295348.84	Аналитический	0.10	-
83	523330.58	1295348.08	Аналитический	0.10	-
84	523352.75	1295347.27	Аналитический	0.10	-
85	523362.76	1295346.90	Аналитический	0.10	-

1	2	3	4	5	6
86	523382.33	1295346.19	Аналитический	0.10	-
87	523400.80	1295345.52	Аналитический	0.10	-
88	523398.18	1295318.30	Аналитический	0.10	-
89	523396.16	1295297.34	Аналитический	0.10	-
90	523394.15	1295276.39	Аналитический	0.10	-
91	523392.14	1295255.44	Аналитический	0.10	-
92	523391.88	1295252.73	Аналитический	0.10	-
93	523394.57	1295252.37	Аналитический	0.10	-
94	523399.35	1295251.75	Аналитический	0.10	-
95	523400.44	1295262.38	Аналитический	0.10	-
96	523400.82	1295270.43	Аналитический	0.10	-
97	523404.13	1295300.80	Аналитический	0.10	-
98	523406.83	1295325.57	Аналитический	0.10	-
99	523409.74	1295352.30	Аналитический	0.10	-
100	523410.82	1295362.20	Аналитический	0.10	-
101	523412.39	1295376.57	Аналитический	0.10	-
102	523414.72	1295398.00	Аналитический	0.10	-
103	523415.11	1295401.58	Аналитический	0.10	-
104	523417.05	1295419.40	Аналитический	0.10	-
105	523417.76	1295425.86	Аналитический	0.10	-
106	523409.58	1295436.46	Аналитический	0.10	-
107	523402.88	1295445.14	Аналитический	0.10	-
108	523359.95	1295500.77	Аналитический	0.10	-
109	523342.59	1295523.26	Аналитический	0.10	-
110	523342.49	1295524.36	Аналитический	0.10	-
111	523342.14	1295528.08	Аналитический	0.10	-
112	523339.95	1295551.39	Аналитический	0.10	-
113	523337.70	1295575.37	Аналитический	0.10	-
114	523335.38	1295600.10	Аналитический	0.10	-
115	523333.25	1295622.80	Аналитический	0.10	-
116	523332.49	1295630.87	Аналитический	0.10	-
117	523331.02	1295646.55	Аналитический	0.10	-
118	523329.02	1295667.88	Аналитический	0.10	-
119	523328.08	1295677.87	Аналитический	0.10	-
120	523325.91	1295701.03	Аналитический	0.10	-
121	523310.66	1295700.51	Аналитический	0.10	-
122	523311.26	1295694.85	Аналитический	0.10	-
123	523172.24	1295656.78	Картометрический	5.00	-
124	523011.27	1295619.03	Картометрический	5.00	-
125	522894.72	1295619.67	Картометрический	1.00	-
126	522890.70	1295614.81	Аналитический	0.10	-
127	522691.53	1295795.17	Аналитический	0.10	-
128	522630.06	1295782.76	Аналитический	0.10	-
129	522542.07	1295764.99	Аналитический	0.10	-
130	522452.46	1295746.90	Аналитический	0.10	-
131	522362.02	1295728.64	Аналитический	0.10	-
132	522354.16	1295727.05	Аналитический	0.10	-
133	522372.83	1295619.67	Аналитический	0.10	-

1	2	3	4	5	6
134	522399.33	1295563.29	Аналитический	0.10	-
135	522430.80	1295496.28	Аналитический	0.10	-
136	522348.82	1295300.48	Аналитический	0.10	-
137	522362.17	1295295.36	Аналитический	0.10	-
138	522384.98	1295287.56	Аналитический	0.10	-
139	522395.01	1295272.22	Аналитический	0.10	-
140	522409.22	1295251.76	Аналитический	0.10	-
141	522442.17	1295240.50	Аналитический	0.10	-
142	522466.07	1295259.83	Аналитический	0.10	-
143	522490.65	1295259.65	Аналитический	0.10	-
144	522513.94	1295212.83	Аналитический	0.10	-
145	522541.66	1295186.34	Аналитический	0.10	-
146	522568.58	1295164.94	Аналитический	0.10	-
147	522620.93	1295144.20	Аналитический	0.10	-
148	522642.69	1295115.21	Аналитический	0.10	-
149	522661.82	1295076.05	Аналитический	0.10	-
150	522686.32	1295068.24	Аналитический	0.10	-
151	522685.89	1295021.59	Аналитический	0.10	-
152	522692.36	1295025.27	Аналитический	0.10	-
153	522760.74	1295168.48	Аналитический	0.10	-
154	522774.76	1295149.19	Аналитический	0.10	-
155	522785.10	1295159.19	Аналитический	0.10	-
156	522830.15	1295202.56	Аналитический	0.10	-
157	522878.53	1295214.60	Аналитический	0.10	-
158	522886.34	1295198.01	Аналитический	0.10	-
159	522955.24	1295043.00	Аналитический	0.10	-
160	522961.55	1295028.80	Аналитический	0.10	-
161	522967.94	1295014.43	Аналитический	0.10	-
162	522974.26	1295000.21	Аналитический	0.10	-
163	522980.51	1294986.16	Аналитический	0.10	-
164	522986.44	1294972.82	Аналитический	0.10	-
165	522992.86	1294958.37	Аналитический	0.10	-
166	522999.11	1294944.31	Аналитический	0.10	-
167	523005.48	1294929.98	Аналитический	0.10	-
168	523006.46	1294927.78	Аналитический	0.10	-
169	523011.90	1294915.75	Аналитический	0.10	-
170	523018.46	1294901.25	Аналитический	0.10	-
171	523025.15	1294886.48	Аналитический	0.10	-
172	523031.98	1294871.40	Аналитический	0.10	-
173	523031.38	1294871.11	Аналитический	0.10	-
174	523038.02	1294858.29	Аналитический	0.10	-
175	523088.59	1294688.03	Аналитический	0.10	-
176	523067.89	1294688.10	Аналитический	0.10	-
177	523016.56	1294688.26	Аналитический	0.10	-
178	522994.14	1294688.15	Аналитический	0.10	-
179	522949.02	1294687.92	Аналитический	0.10	-
180	522971.88	1294636.96	Картометрический	5.00	-
181	522975.41	1294629.27	Картометрический	5.00	-

1	2	3	4	5	6
182	522998.24	1294579.37	Картометрический	5.00	-
183	523022.28	1294549.52	Картометрический	5.00	-
184	523043.68	1294503.37	Картометрический	5.00	-
185	523043.69	1294503.37	Картометрический	5.00	-
186	523065.08	1294457.22	Картометрический	5.00	-
187	523073.86	1294438.52	Картометрический	5.00	-
188	523094.78	1294393.35	Аналитический	0.10	-
189	523059.01	1294372.38	Аналитический	0.10	-
190	523069.94	1294348.79	Аналитический	0.10	-
191	523075.62	1294335.94	Аналитический	0.10	-
192	523086.67	1294312.23	Аналитический	0.10	-
193	523103.63	1294320.09	Аналитический	0.10	-
194	523137.37	1294335.89	Аналитический	0.10	-
195	523149.65	1294332.95	Аналитический	0.10	-
196	523148.60	1294304.90	Аналитический	0.10	-
197	523148.18	1294292.38	Аналитический	0.10	-
198	523147.06	1294247.32	Аналитический	0.10	-
199	523139.26	1294226.88	Аналитический	0.10	-
200	523143.53	1294218.23	Аналитический	0.10	-
201	523172.75	1294199.18	Аналитический	0.10	-
202	523181.75	1294197.73	Аналитический	0.10	-
203	523190.41	1294251.43	Аналитический	0.10	-
204	523169.86	1294265.20	Картометрический	5.00	-
205	523174.94	1294279.56	Картометрический	5.00	-
206	523183.76	1294274.21	Аналитический	0.10	-
207	523193.36	1294272.82	Аналитический	0.10	-
208	523197.39	1294297.25	Аналитический	0.10	-
209	523182.95	1294305.80	Картометрический	5.00	-
210	523187.49	1294325.67	Картометрический	5.00	-
211	523181.40	1294329.21	Аналитический	0.10	-
212	523189.43	1294343.05	Аналитический	0.10	-
213	523186.23	1294344.91	Аналитический	0.10	-
214	523194.25	1294358.73	Аналитический	0.10	-
215	523191.37	1294360.41	Аналитический	0.10	-
216	523199.42	1294374.28	Аналитический	0.10	-
217	523196.75	1294375.84	Аналитический	0.10	-
218	523204.80	1294389.70	Аналитический	0.10	-
219	523201.75	1294391.47	Аналитический	0.10	-
220	523205.78	1294398.41	Аналитический	0.10	-
221	523242.91	1294419.97	Аналитический	0.10	-
222	523248.88	1294418.49	Аналитический	0.10	-
223	523248.88	1294408.09	Аналитический	0.10	-
224	523300.20	1294399.84	Картометрический	5.00	-
225	523292.26	1294350.51	Картометрический	5.00	-
226	523281.57	1294352.22	Картометрический	5.00	-
227	523272.73	1294298.90	Аналитический	0.10	-
228	523267.68	1294279.75	Картометрический	1.00	-
229	523303.28	1294274.03	Аналитический	0.10	-

1	2	3	4	5	6
230	523294.29	1294218.08	Картометрический	5.00	-
231	523263.64	1294222.98	Картометрический	5.00	-
232	523255.80	1294173.78	Картометрический	5.00	-
233	523247.95	1294124.56	Картометрический	5.00	-
234	523240.10	1294075.35	Аналитический	0.10	-
235	523273.63	1294070.00	Аналитический	0.10	-
236	523270.61	1294051.17	Аналитический	0.10	-
237	523263.70	1294009.48	Картометрический	5.00	-
238	523261.64	1293999.18	Картометрический	5.00	-
239	523256.79	1293967.79	Картометрический	5.00	-
240	523254.57	1293954.21	Картометрический	5.00	-
241	523249.88	1293926.09	Картометрический	5.00	-
242	523304.52	1293917.04	Картометрический	5.00	-
243	523297.62	1293875.34	Картометрический	5.00	-
244	523294.59	1293857.10	Картометрический	5.00	-
245	523309.27	1293827.89	Картометрический	5.00	-
246	523302.48	1293785.41	Картометрический	5.00	-
247	523309.36	1293770.99	Аналитический	0.10	-
248	523342.84	1293765.56	Аналитический	0.10	-
249	523371.80	1293749.27	Аналитический	0.10	-
250	523393.52	1293724.84	Аналитический	0.10	-
251	523400.76	1293701.31	Аналитический	0.10	-
252	523390.80	1293675.07	Аналитический	0.10	-
253	523374.51	1293665.11	Аналитический	0.10	-
254	523517.50	1293404.48	Аналитический	0.10	-
255	523575.42	1293380.05	Аналитический	0.10	-
256	523625.19	1293337.51	Аналитический	0.10	-
257	523680.39	1293212.63	Аналитический	0.10	-
258	523735.60	1293085.93	Аналитический	0.10	-
259	523747.36	1293054.26	Аналитический	0.10	-
260	523747.36	1293023.49	Аналитический	0.10	-
261	523745.55	1293001.77	Аналитический	0.10	-
262	523811.27	1292888.90	Картометрический	5.00	-
263	523836.52	1292889.57	Аналитический	0.10	-
264	523853.16	1292901.80	Аналитический	0.10	-
265	523858.75	1292905.91	Аналитический	0.10	-
266	523872.41	1292907.87	Аналитический	0.10	-
267	523887.40	1292879.26	Аналитический	0.10	-
268	523909.31	1292890.73	Аналитический	0.10	-
269	523912.44	1292884.25	Аналитический	0.10	-
270	523922.38	1292863.66	Аналитический	0.10	-
271	523945.83	1292862.40	Аналитический	0.10	-
272	523964.35	1292826.94	Аналитический	0.10	-
273	523983.65	1292836.48	Аналитический	0.10	-
274	523999.44	1292831.72	Аналитический	0.10	-
275	524018.92	1292828.46	Аналитический	0.10	-
276	524044.72	1292797.90	Аналитический	0.10	-
277	524050.65	1292802.91	Аналитический	0.10	-

1	2	3	4	5	6
278	524063.82	1292814.03	Аналитический	0.10	-
279	524069.75	1292819.04	Аналитический	0.10	-
280	524082.92	1292830.16	Аналитический	0.10	-
281	524088.85	1292835.17	Аналитический	0.10	-
282	524114.66	1292804.60	Аналитический	0.10	-
283	524133.76	1292820.73	Аналитический	0.10	-
284	524152.86	1292836.86	Аналитический	0.10	-
285	524171.95	1292853.00	Аналитический	0.10	-
286	524194.94	1292872.41	Аналитический	0.10	-
287	524197.07	1292878.31	Картометрический	1.00	-
288	524225.71	1292877.21	Картометрический	1.00	-
289	524251.60	1292921.46	Картометрический	1.00	-
290	524272.62	1292909.19	Картометрический	1.00	-
291	524279.05	1292906.75	Картометрический	1.00	-
292	524308.60	1292895.54	Картометрический	1.00	-
293	524316.12	1292892.62	Картометрический	1.00	-
294	524344.80	1292881.80	Картометрический	1.00	-
295	524362.90	1292929.42	Картометрический	1.00	-
296	524399.10	1292915.67	Картометрический	1.00	-
297	524416.78	1292928.20	Картометрический	1.00	-
298	524437.85	1292969.30	Картометрический	1.00	-
299	524492.06	1293022.74	Картометрический	1.00	-
300	524492.91	1293040.80	Картометрический	1.00	-
301	524494.69	1293078.25	Картометрический	1.00	-
302	524495.12	1293087.41	Картометрический	1.00	-
1	524544.41	1293085.44	Картометрический	1.00	-

3. Сведения о характерных точках части (частей) границы объекта

Обозначение характерных точек части границы	Координаты, м		Метод определения координат характерной точки	Средняя квадратическая погрешность положения характерной точки (Mt), м	Описание обозначения точки на местности (при наличии)
	X	Y			
1	2	3	4	5	6
Часть №					
-	-	-	-	-	-

Раздел 3

Сведения о местоположении измененных (уточненных) границ объекта							
1. Система координат: -							
2. Сведения о характерных точках границ объекта							
Обозначение характерных точек границ	Существующие координаты, м		Измененные (уточненные) координаты, м		Метод определения координат характерной точки	Средняя квадратическая погрешность положения характерной точки (Mt), м	Описание обозначения точки на местности (при наличии)
	X	Y	X	Y			
1	2	3	4	5	6	7	8
-	-	-	-	-	-	-	-
3.Сведения о характерных точках части (частей) границы объекта							
Часть №							
-	-	-	-	-	-	-	-

Раздел 4

План границ объекта



Масштаб 1:5000

Используемые условные знаки и обозначения:

границы территориальной зоны

границы муниципального образования

характерная точка границ территориальной зоны

ОПИСАНИЕ МЕСТОПОЛОЖЕНИЯ ГРАНИЦ

Зона застройки малоэтажными многоквартирными жилыми домами на территории комплексного устойчивого развития деревни Новоподклетное – Ж8/3

(наименование объекта, местоположение границ которого описано (далее - объект)

Раздел 1

Сведения об объекте		
№ п/п	Характеристики объекта	Описание характеристик
1	2	3
1	Местоположение объекта	Воронежская область, Рамонский муниципальный район, Яменское сельское поселение, деревня Новоподклетное
2	Площадь объекта ± величина погрешности определения площади (Р ± Дельта Р)	658760+/-14204 м²
3	Иные характеристики объекта	-

Раздел 2

Сведения о местоположении границ объекта					
1. Система координат: МСК - 36, зона 1					
2. Сведения о характерных точках границ объекта					
Обозначение характерных точек границ	Координаты, м		Метод определения координат характерной точки	Средняя квадратическая погрешность положения характерной точки (Mt), м	Описание обозначения точки на местности (при наличии)
	X	Y			
1	2	3	4	5	6
1	524572.24	1293909.93	Аналитический	0.30	-
2	524574.23	1293953.62	Аналитический	0.30	-
3	524576.13	1293995.29	Аналитический	0.30	-
4	524578.05	1294037.48	Аналитический	0.30	-
5	524580.00	1294080.22	Аналитический	0.30	-
6	524581.99	1294123.84	Аналитический	0.30	-
7	524584.02	1294168.27	Аналитический	0.30	-
8	524585.55	1294201.88	Аналитический	0.30	-
9	524586.23	1294216.65	Аналитический	0.30	-
10	524588.48	1294265.33	Аналитический	0.30	-
11	524591.48	1294330.43	Аналитический	0.10	-
12	524592.26	1294347.35	Аналитический	0.10	-
13	524592.62	1294355.19	Аналитический	0.30	-
14	524594.74	1294402.90	Аналитический	0.30	-
15	524595.66	1294423.61	Аналитический	0.30	-
16	524585.94	1294461.20	Аналитический	0.30	-
17	524575.98	1294499.61	Аналитический	0.30	-
18	524571.52	1294516.88	Аналитический	0.10	-
19	524501.69	1294525.51	Картометрический	1.00	-
20	524283.81	1294423.46	Картометрический	1.00	-
21	524277.96	1294475.93	Картометрический	1.00	-
22	524270.15	1294545.95	Картометрический	1.00	-
23	524195.35	1294557.89	Картометрический	1.00	-
24	524176.67	1294560.61	Картометрический	1.00	-
25	524124.19	1294568.77	Картометрический	1.00	-
26	524071.98	1294576.90	Картометрический	1.00	-
27	524027.23	1294582.79	Картометрический	1.00	-
28	523978.10	1294591.02	Картометрический	5.00	-
29	523928.97	1294599.25	Картометрический	5.00	-
30	523910.27	1294600.39	Картометрический	5.00	-
31	523860.80	1294609.10	Картометрический	5.00	-
32	523811.45	1294617.80	Аналитический	0.30	-
33	523791.90	1294619.28	Аналитический	0.30	-
34	523742.39	1294629.70	Аналитический	0.30	-
35	523692.97	1294639.16	Картометрический	5.00	-
36	523684.91	1294639.56	Картометрический	5.00	-
37	523687.50	1294655.53	Аналитический	0.10	-

1	2	3	4	5	6
38	523688.78	1294684.25	Аналитический	0.10	-
39	523689.75	1294706.09	Аналитический	0.10	-
40	523690.71	1294727.84	Аналитический	0.10	-
41	523691.70	1294750.02	Аналитический	0.10	-
42	523692.30	1294763.73	Аналитический	0.10	-
43	523660.10	1294879.30	Аналитический	0.10	-
44	523652.37	1294868.60	Аналитический	0.10	-
45	523640.51	1294852.15	Аналитический	0.10	-
46	523627.45	1294838.31	Аналитический	0.10	-
47	523610.11	1294819.91	Аналитический	0.10	-
48	523606.21	1294815.78	Аналитический	0.10	-
49	523592.75	1294801.50	Аналитический	0.10	-
50	523582.02	1294790.12	Аналитический	0.10	-
51	523559.99	1294786.83	Аналитический	0.10	-
52	523538.51	1294783.61	Аналитический	0.10	-
53	523487.76	1294721.79	Аналитический	0.10	-
54	523409.45	1294626.42	Аналитический	0.10	-
55	523419.17	1294624.95	Аналитический	0.30	-
56	523406.34	1294545.34	Аналитический	0.30	-
57	523399.70	1294504.11	Аналитический	0.30	-
58	523398.21	1294383.99	Аналитический	0.30	-
59	523451.82	1294375.47	Картометрический	5.00	-
60	523505.43	1294366.94	Картометрический	5.00	-
61	523521.83	1294350.65	Картометрический	5.00	-
62	523572.03	1294342.50	Картометрический	5.00	-
63	523622.23	1294334.36	Картометрический	5.00	-
64	523641.99	1294340.45	Картометрический	5.00	-
65	523691.81	1294331.23	Аналитический	0.30	-
66	523741.64	1294322.46	Аналитический	0.30	-
67	523760.21	1294318.69	Аналитический	0.30	-
68	523810.29	1294309.87	Картометрический	5.00	-
69	523860.12	1294301.10	Картометрический	5.00	-
70	523878.66	1294299.04	Картометрический	5.00	-
71	523927.79	1294290.81	Картометрический	5.00	-
72	523976.92	1294282.58	Картометрический	5.00	-
73	523989.73	1294256.48	Картометрический	5.00	-
74	524073.48	1294212.46	Картометрический	1.00	-
75	524108.32	1294232.25	Картометрический	1.00	-
76	524138.23	1294179.64	Картометрический	1.00	-
77	524145.24	1294160.91	Картометрический	1.00	-
78	524179.98	1294180.66	Картометрический	1.00	-
79	524204.93	1294136.77	Картометрический	1.00	-
80	524229.87	1294092.88	Картометрический	1.00	-
81	524274.17	1294095.79	Картометрический	1.00	-
82	524299.13	1294051.90	Картометрический	1.00	-
83	524315.99	1294061.54	Картометрический	1.00	-
84	524340.91	1294017.88	Картометрический	1.00	-
85	524335.57	1293992.71	Картометрический	1.00	-

1	2	3	4	5	6
86	524364.66	1293938.66	Картометрический	1.00	-
87	524379.22	1293918.30	Картометрический	1.00	-
88	524440.41	1293938.56	Картометрический	1.00	-
89	524458.20	1293910.96	Картометрический	1.00	-
90	524508.08	1293908.68	Картометрический	1.00	-
91	524508.27	1293914.33	Картометрический	1.00	-
92	524558.32	1293912.04	Картометрический	1.00	-
1	524572.24	1293909.93	Аналитический	0.30	-
93	524225.32	1295043.86	Аналитический	0.10	-
94	524212.21	1295148.77	Аналитический	0.10	-
95	524076.63	1295165.75	Картометрический	5.00	-
96	524072.90	1295166.21	Картометрический	5.00	-
97	524056.36	1295168.28	Картометрический	5.00	-
98	524053.01	1295168.70	Аналитический	0.10	-
99	523577.77	1295228.21	Аналитический	0.10	-
100	523576.50	1295228.37	Аналитический	0.10	-
101	523601.99	1295121.93	Аналитический	0.10	-
102	524070.35	1295063.28	Аналитический	0.10	-
93	524225.32	1295043.86	Аналитический	0.10	-
103	523324.27	1294580.65	Аналитический	0.10	-
104	523375.14	1294670.26	Аналитический	0.10	-
105	523387.74	1294715.36	Аналитический	0.10	-
106	523478.43	1294838.33	Аналитический	0.10	-
107	523522.31	1294897.84	Аналитический	0.10	-
108	523514.51	1294908.64	Аналитический	0.10	-
109	523470.08	1294906.83	Аналитический	0.10	-
110	523457.03	1294921.68	Аналитический	0.10	-
111	523455.08	1294991.21	Аналитический	0.10	-
112	523357.41	1294990.24	Аналитический	0.10	-
113	523291.75	1294989.70	Аналитический	0.10	-
114	523266.96	1295160.15	Аналитический	0.10	-
115	523266.85	1295170.90	Картометрический	5.00	-
116	523254.92	1295168.16	Картометрический	5.00	-
117	523248.54	1295166.69	Аналитический	0.30	-
118	523184.51	1295150.71	Картометрический	5.00	-
119	523122.41	1295135.24	Картометрический	5.00	-
120	523117.07	1295133.90	Картометрический	5.00	-
121	523098.59	1295126.49	Картометрический	5.00	-
122	523074.84	1295115.91	Аналитический	0.10	-
123	523152.99	1294940.49	Аналитический	0.10	-
124	523176.74	1294951.07	Аналитический	0.10	-
125	523182.33	1294939.86	Аналитический	0.10	-
126	523164.75	1294931.85	Картометрический	5.00	-
127	523170.95	1294919.29	Картометрический	5.00	-
128	523194.71	1294866.47	Картометрический	5.00	-
129	523218.12	1294815.42	Картометрический	5.00	-

1	2	3	4	5	6
130	523226.77	1294796.29	Картометрический	5.00	-
131	523245.80	1294754.81	Картометрический	5.00	-
132	523264.73	1294712.82	Картометрический	5.00	-
133	523288.09	1294661.02	Картометрический	5.00	-
134	523287.63	1294618.54	Аналитический	0.10	-
135	523323.35	1294598.23	Аналитический	0.10	-
103	523324.27	1294580.65	Аналитический	0.10	-


3. Сведения о характерных точках части (частей) границы объекта					
Обозначение характерных точек части границы	Координаты, м		Метод определения координат характерной точки	Средняя квадратическая погрешность положения характерной точки (Mt), м	Описание обозначения точки на местности (при наличии)
	X	Y			
1	2	3	4	5	6
Часть №					
-	-	-	-	-	-

Раздел 3

Сведения о местоположении измененных (уточненных) границ объекта							
1. Система координат: -							
2. Сведения о характерных точках границ объекта							
Обозначение характерных точек границ	Существующие координаты, м		Измененные (уточненные) координаты, м		Метод определения координат характерной точки	Средняя квадратическая погрешность положения характерной точки (Mt), м	Описание обозначения точки на местности (при наличии)
	X	Y	X	Y			
1	2	3	4	5	6	7	8
-	-	-	-	-	-	-	-
3.Сведения о характерных точках части (частей) границы объекта							
Часть №							
-	-	-	-	-	-	-	-

Раздел 4

План границ объекта

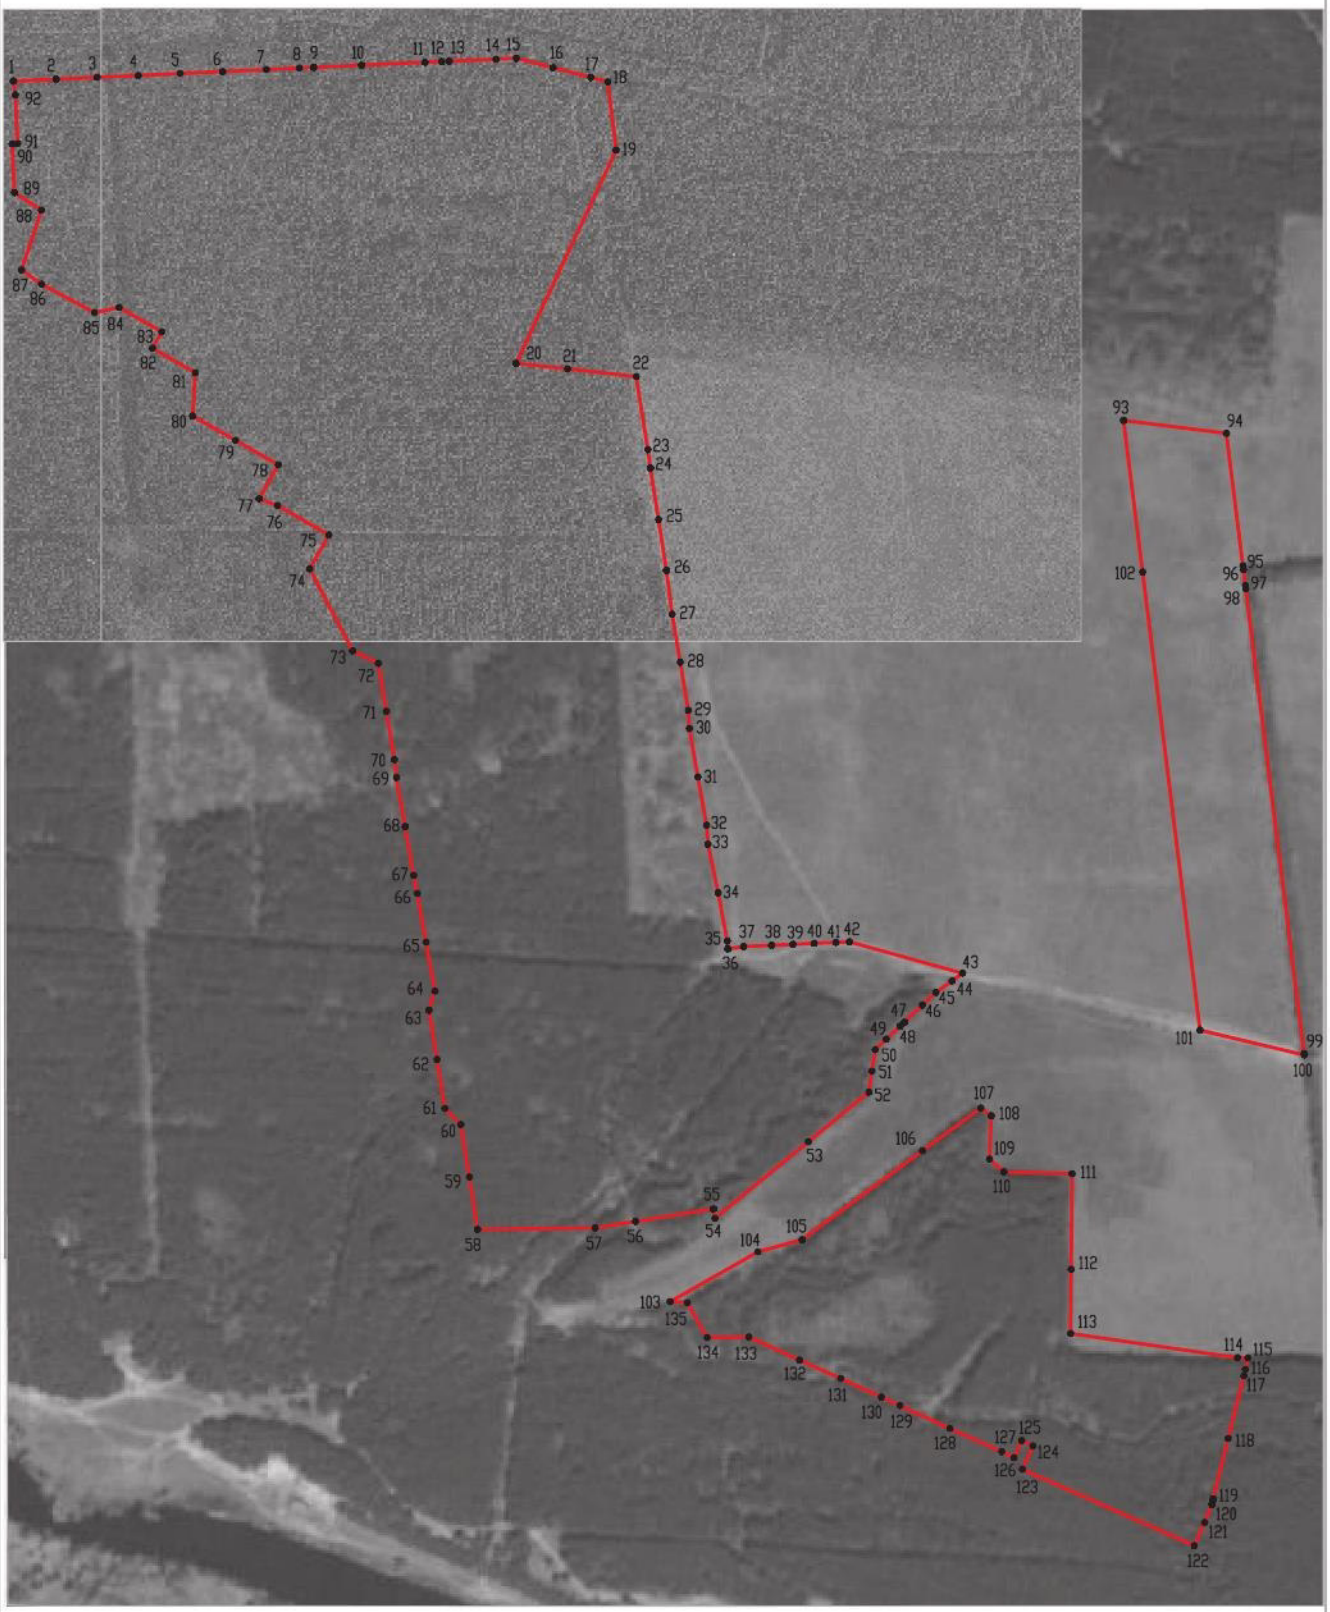

Масштаб 1:5000

Используемые условные знаки и обозначения:

границы территориальной зоны

•1 характерная точка границ территориальной зоны

Руководитель БУВО «Нормативно-проектный центр»
Подпись _____ Ю.В.Шалыгина Дата «04» июня 2021 г.

Место для оттиска печати (при наличии) лица, составившего описание местоположения границ объекта

ОПИСАНИЕ МЕСТОПОЛОЖЕНИЯ ГРАНИЦ

Общественно-деловая зона деревни Новоподклетное – ОД/3

(наименование объекта, местоположение границ которого описано
(далее - объект)

Раздел 1

Сведения об объекте		
№ п/п	Характеристики объекта	Описание характеристик
1	2	3
1	Местоположение объекта	Воронежская область, Рамонский муниципальный район, Яменское сельское поселение, деревня Новоподклетное
2	Площадь объекта ± величина погрешности определения площади (Р ± Дельта Р)	91932+/-5306 м²
3	Иные характеристики объекта	-

Раздел 2

Сведения о местоположении границ объекта					
1. Система координат: МСК - 36, зона 1					
2. Сведения о характерных точках границ объекта					
Обозначение характерных точек границ	Координаты, м		Метод определения координат характерной точки	Средняя квадратическая погрешность положения характерной точки (Mt), м	Описание обозначения точки на местности (при наличии)
	X	Y			
1	2	3	4	5	6
1	524501.69	1294525.51	Картометрический	1.00	-
2	524444.63	1294550.77	Картометрический	1.00	-
3	524431.25	1294602.92	Картометрический	1.00	-
4	524419.58	1294648.36	Картометрический	1.00	-
5	524266.67	1294675.94	Аналитический	0.10	-
6	524276.03	1294559.80	Аналитический	0.10	-
7	524270.15	1294545.95	Картометрический	1.00	-
8	524277.96	1294475.93	Картометрический	1.00	-
9	524283.81	1294423.46	Картометрический	1.00	-
1	524501.69	1294525.51	Картометрический	1.00	-
10	523850.52	1294938.22	Картометрический	5.00	-
11	523853.56	1294964.60	Картометрический	5.00	-
12	523855.06	1294979.72	Картометрический	5.00	-
13	523859.25	1295010.34	Картометрический	5.00	-
14	523803.81	1295018.23	Картометрический	5.00	-
15	523740.91	1295026.55	Картометрический	5.00	-
16	523730.62	1294954.87	Картометрический	5.00	-
17	523776.78	1294948.55	Картометрический	5.00	-
18	523818.93	1294942.60	Картометрический	5.00	-
10	523850.52	1294938.22	Картометрический	5.00	-
19	523623.84	1294987.78	Аналитический	0.10	-
20	523618.93	1295008.25	Аналитический	0.10	-
21	523614.03	1295028.73	Аналитический	0.10	-
22	523609.13	1295049.20	Аналитический	0.10	-
23	523604.22	1295069.68	Аналитический	0.10	-
24	523599.32	1295090.15	Аналитический	0.10	-
25	523594.68	1295109.50	Аналитический	0.10	-
26	523593.00	1295120.06	Картометрический	5.00	-
27	523564.77	1295114.20	Аналитический	0.10	-
28	523554.97	1295112.19	Аналитический	0.10	-
29	523525.39	1295116.09	Аналитический	0.10	-
30	523502.73	1295119.08	Аналитический	0.10	-
31	523480.07	1295122.07	Аналитический	0.10	-
32	523457.41	1295125.06	Аналитический	0.10	-
33	523434.75	1295128.05	Аналитический	0.10	-

1	2	3	4	5	6
34	523412.08	1295131.04	Аналитический	0.10	-
35	523387.10	1295141.59	Картометрический	5.00	-
36	523360.17	1295156.58	Картометрический	5.00	-
37	523348.68	1295174.71	Аналитический	0.10	-
38	523326.02	1295177.70	Аналитический	0.10	-
39	523303.36	1295180.69	Аналитический	0.10	-
40	523286.36	1295182.93	Аналитический	0.10	-
41	523266.71	1295185.53	Аналитический	0.10	-
42	523266.85	1295170.90	Картометрический	5.00	-
43	523266.96	1295160.15	Аналитический	0.10	-
44	523291.75	1294989.70	Аналитический	0.10	-
45	523357.41	1294990.24	Аналитический	0.10	-
46	523455.08	1294991.21	Аналитический	0.10	-
47	523458.33	1294991.24	Аналитический	0.10	-
48	523482.02	1294991.46	Аналитический	0.10	-
49	523493.09	1294991.56	Аналитический	0.10	-
50	523505.70	1294991.68	Аналитический	0.10	-
51	523534.41	1294991.94	Аналитический	0.10	-
52	523545.02	1294990.55	Аналитический	0.10	-
19	523623.84	1294987.78	Аналитический	0.10	-

3. Сведения о характерных точках части (частей) границы объекта

Обозначение характерных точек части границы	Координаты, м		Метод определения координат характерной точки	Средняя квадратическая погрешность положения характерной точки (Mt), м	Описание обозначения точки на местности (при наличии)
	X	Y			
1	2	3	4	5	6
Часть №					
-	-	-	-	-	-

Раздел 3

Сведения о местоположении измененных (уточненных) границ объекта							
1. Система координат: -							
2. Сведения о характерных точках границ объекта							
Обозначение характерных точек границ	Существующие координаты, м		Измененные (уточненные) координаты, м		Метод определения координат характерной точки	Средняя квадратическая погрешность положения характерной точки (Mt), м	Описание обозначения точки на местности (при наличии)
	X	Y	X	Y			
1	2	3	4	5	6	7	8
-	-	-	-	-	-	-	-
3.Сведения о характерных точках части (частей) границы объекта							
Часть №							
-	-	-	-	-	-	-	-

Раздел 4

План границ объекта



Масштаб 1:5000

Используемые условные знаки и обозначения:

границы территориальной зоны

•1 характерная точка границ территориальной зоны

Руководитель ГУИО «Нормативно-проектный центр»
Подпись _____ Ю.В.Шалыгина Дата «04» июня 2021 г.

Место для оттиска печати (при наличии) лица, составившего описание местоположения границ объекта

ОПИСАНИЕ МЕСТОПОЛОЖЕНИЯ ГРАНИЦ

Производственная зона деревни Новоподклетное – П1/3

(наименование объекта, местоположение границ которого описано (далее - объект)

Раздел 1

Сведения об объекте		
№ п/п	Характеристики объекта	Описание характеристик
1	2	3
1	Местоположение объекта	Воронежская область, Рамонский муниципальный район, Яменское сельское поселение, деревня Новоподклетное
2	Площадь объекта ± величина погрешности определения площади (Р ± Дельта Р)	5263+/-254 м²
3	Иные характеристики объекта	-

Раздел 2

Сведения о местоположении границ объекта					
1. Система координат: МСК - 36, зона 1					
2. Сведения о характерных точках границ объекта					
Обозначение характерных точек границ	Координаты, м		Метод определения координат характерной точки	Средняя квадратическая погрешность положения характерной точки (Mt), м	Описание обозначения точки на местности (при наличии)
	X	Y			
1	2	3	4	5	6
1	525587.10	1294654.99	Аналитический	0.10	-
2	525566.93	1294685.80	Аналитический	0.30	-
3	525565.42	1294688.48	Аналитический	0.30	-
4	525467.89	1294622.65	Аналитический	0.10	-
5	525495.40	1294581.82	Аналитический	0.10	-
6	525540.24	1294617.03	Аналитический	0.10	-
7	525555.84	1294629.28	Аналитический	0.10	-
8	525568.15	1294639.05	Аналитический	0.10	-
9	525571.23	1294641.60	Аналитический	0.10	-
1	525587.10	1294654.99	Аналитический	0.10	-
3. Сведения о характерных точках части (частей) границы объекта					
Обозначение характерных точек части границы	Координаты, м		Метод определения координат характерной точки	Средняя квадратическая погрешность положения характерной точки (Mt), м	Описание обозначения точки на местности (при наличии)
	X	Y			
1	2	3	4	5	6
Часть №					
-	-	-	-	-	-

Раздел 3

Сведения о местоположении измененных (уточненных) границ объекта							
1. Система координат: -							
2. Сведения о характерных точках границ объекта							
Обозначение характерных точек границ	Существующие координаты, м		Измененные (уточненные) координаты, м		Метод определения координат характерной точки	Средняя квадратическая погрешность положения характерной точки (Mt), м	Описание обозначения точки на местности (при наличии)
	X	Y	X	Y			
1	2	3	4	5	6	7	8
-	-	-	-	-	-	-	-
3.Сведения о характерных точках части (частей) границы объекта							
Часть №							
-	-	-	-	-	-	-	-

Раздел 4

План границ объекта



Масштаб 1:2000

Используемые условные знаки и обозначения:

границы территориальной зоны

• 1 характерная точка границ территориальной зоны

Руководитель БУВО «Нормативно-проектный центр»
Подпись _____ Ю.В.Шалыгина Дата « 04 » июня 2021 г.

Место для оттиска печати (при наличии) лица, составившего описание местоположения границ объекта

ОПИСАНИЕ МЕСТОПОЛОЖЕНИЯ ГРАНИЦ

Зона предпринимательства деревни Новоподклетное – ПР/3

(наименование объекта, местоположение границ которого описано
(далее - объект)

Раздел 1

Сведения об объекте		
№ п/п	Характеристики объекта	Описание характеристик
1	2	3
1	Местоположение объекта	Воронежская область, Рамонский муниципальный район, Яменское сельское поселение, деревня Новоподклетное
2	Площадь объекта ± величина погрешности определения площади (Р ± Дельта Р)	2810+/-186 м²
3	Иные характеристики объекта	-

Раздел 2

Сведения о местоположении границ объекта					
1. Система координат: МСК - 36, зона 1					
2. Сведения о характерных точках границ объекта					
Обозначение характерных точек границ	Координаты, м		Метод определения координат характерной точки	Средняя квадратическая погрешность положения характерной точки (Mt), м	Описание обозначения точки на местности (при наличии)
	X	Y			
1	2	3	4	5	6
1	526805.95	1295901.57	Аналитический	0.10	-
2	526782.90	1295936.49	Аналитический	0.10	-
3	526758.74	1295973.09	Аналитический	0.30	-
4	526730.17	1295955.92	Аналитический	0.30	-
5	526752.87	1295918.36	Аналитический	0.10	-
6	526766.24	1295896.24	Аналитический	0.10	-
7	526794.90	1295894.93	Аналитический	0.10	-
1	526805.95	1295901.57	Аналитический	0.10	-
3. Сведения о характерных точках части (частей) границы объекта					
Обозначение характерных точек части границы	Координаты, м		Метод определения координат характерной точки	Средняя квадратическая погрешность положения характерной точки (Mt), м	Описание обозначения точки на местности (при наличии)
	X	Y			
1	2	3	4	5	6
Часть №					
-	-	-	-	-	-

Раздел 3

Сведения о местоположении измененных (уточненных) границ объекта							
1. Система координат: -							
2. Сведения о характерных точках границ объекта							
Обозначение характерных точек границ	Существующие координаты, м		Измененные (уточненные) координаты, м		Метод определения координат характерной точки	Средняя квадратическая погрешность положения характерной точки (Mt), м	Описание обозначения точки на местности (при наличии)
	X	Y	X	Y			
1	2	3	4	5	6	7	8
-	-	-	-	-	-	-	-
3.Сведения о характерных точках части (частей) границы объекта							
Часть №							
-	-	-	-	-	-	-	-

Раздел 4

План границ объекта



Масштаб 1:2000

Используемые условные знаки и обозначения:

	границы территориальной зоны
• 1	характерная точка границ территориальной зоны

Руководитель БУВО «Нормативно-проектный центр»
Подпись _____ Ю.В.Шалыгина Дата « 04 » июня 2021 г.

Место для оттиска печати (при наличии) лица, составившего описание местоположения границ объекта

ОПИСАНИЕ МЕСТОПОЛОЖЕНИЯ ГРАНИЦ

Зона улиц, дорог, инженерной и транспортной инфраструктуры
деревни Новоподклетное – ИТ1/3

(наименование объекта, местоположение границ которого описано
(далее - объект)

Раздел 1

Сведения об объекте		
№ п/п	Характеристики объекта	Описание характеристик
1	2	3
1	Местоположение объекта	Воронежская область, Рамонский муниципальный район, Яменское сельское поселение, деревня Новоподклетное
2	Площадь объекта ± величина погрешности определения площади (Р ± Дельта Р)	96282+/-1086 м²
3	Иные характеристики объекта	-

Раздел 2

Сведения о местоположении границ объекта					
1. Система координат: МСК - 36, зона 1					
2. Сведения о характерных точках границ объекта					
Обозначение характерных точек границ	Координаты, м		Метод определения координат характерной точки	Средняя квадратическая погрешность положения характерной точки (Mt), м	Описание обозначения точки на местности (при наличии)
	X	Y			
1	2	3	4	5	6
1	526890.74	1295800.89	Аналитический	0.20	-
2	526883.24	1295809.66	Аналитический	0.20	-
3	526882.14	1295810.94	Аналитический	0.10	-
4	526862.62	1295785.09	Аналитический	0.10	-
5	526857.16	1295788.78	Картометрический	1.00	-
6	526850.51	1295778.79	Картометрический	1.00	-
7	526827.02	1295741.26	Картометрический	1.00	-
8	526827.02	1295741.04	Аналитический	0.05	-
9	526826.89	1295741.04	Картометрический	1.00	-
10	526826.63	1295740.60	Аналитический	0.30	-
11	526809.25	1295716.23	Аналитический	0.30	-
12	526791.83	1295691.80	Аналитический	0.30	-
13	526775.41	1295667.04	Аналитический	0.30	-
14	526765.87	1295652.66	Картометрический	1.00	-
15	526762.49	1295647.46	Картометрический	1.00	-
16	526724.57	1295591.27	Картометрический	1.00	-
17	526705.39	1295561.59	Картометрический	1.00	-
18	526697.70	1295549.09	Аналитический	0.30	-
19	526684.10	1295528.50	Картометрический	1.00	-
20	526669.90	1295507.40	Картометрический	1.00	-
21	526656.55	1295487.87	Аналитический	0.10	-
22	526613.96	1295423.88	Картометрический	1.00	-
23	526589.84	1295398.11	Картометрический	1.00	-
24	526573.36	1295379.70	Картометрический	1.00	-
25	526577.97	1295375.91	Аналитический	0.10	-
26	526573.09	1295375.51	Аналитический	0.10	-
27	526566.32	1295367.34	Аналитический	0.10	-
28	526566.71	1295363.51	Аналитический	0.10	-
29	526562.45	1295369.02	Аналитический	0.10	-
30	526559.65	1295366.30	Аналитический	0.30	-
31	526544.70	1295351.26	Аналитический	0.10	-
32	526386.15	1295176.23	Аналитический	0.30	-
33	526360.80	1295147.50	Аналитический	0.30	-
34	526335.65	1295119.12	Аналитический	0.10	-
35	526316.44	1295097.45	Аналитический	0.10	-
36	526313.56	1295093.33	Аналитический	0.10	-
37	526314.84	1295088.69	Аналитический	0.10	-

1	2	3	4	5	6
38	526312.87	1295086.69	Аналитический	0.10	-
39	526310.60	1295090.90	Аналитический	0.10	-
40	526204.89	1294971.06	Аналитический	0.20	-
41	526188.40	1294951.86	Аналитический	0.20	-
42	526173.95	1294935.12	Аналитический	0.10	-
43	526153.43	1294911.27	Аналитический	0.10	-
44	526139.98	1294895.63	Аналитический	0.10	-
45	526111.73	1294863.33	Картометрический	1.00	-
46	526090.46	1294840.14	Картометрический	1.00	-
47	526055.33	1294804.44	Аналитический	0.30	-
48	526037.84	1294786.82	Аналитический	0.30	-
49	526036.99	1294785.21	Картометрический	1.00	-
50	526001.12	1294749.48	Аналитический	0.10	-
51	525998.92	1294747.78	Аналитический	0.10	-
52	525982.72	1294734.24	Картометрический	1.00	-
53	525872.23	1294645.34	Картометрический	1.00	-
54	525862.79	1294637.58	Аналитический	0.10	-
55	525845.30	1294623.87	Аналитический	0.10	-
56	525844.49	1294623.24	Аналитический	0.10	-
57	525828.63	1294609.23	Аналитический	0.10	-
58	525819.06	1294602.30	Картометрический	1.00	-
59	525790.67	1294580.21	Картометрический	1.00	-
60	525790.03	1294581.27	Картометрический	1.00	-
61	525764.04	1294562.45	Аналитический	0.20	-
62	525715.79	1294527.01	Картометрический	1.00	-
63	525693.02	1294509.83	Аналитический	0.10	-
64	525689.71	1294507.39	Картометрический	1.00	-
65	525681.11	1294501.39	Картометрический	1.00	-
66	525633.23	1294465.37	Аналитический	0.30	-
67	525578.14	1294430.02	Аналитический	0.10	-
68	525579.95	1294428.25	Аналитический	0.10	-
69	525571.55	1294422.34	Аналитический	0.10	-
70	525567.63	1294422.02	Аналитический	0.10	-
71	525564.34	1294427.42	Аналитический	0.10	-
72	525523.88	1294407.13	Картометрический	1.00	-
73	525526.54	1294401.65	Аналитический	0.10	-
74	525527.02	1294400.65	Аналитический	0.10	-
75	525511.58	1294392.35	Аналитический	0.10	-
76	525478.01	1294373.97	Аналитический	0.10	-
77	525473.60	1294381.92	Аналитический	0.10	-
78	525368.57	1294322.00	Картометрический	1.00	-
79	525334.29	1294305.26	Картометрический	1.00	-
80	525310.88	1294293.82	Аналитический	0.10	-
81	525287.15	1294283.22	Аналитический	0.10	-
82	525241.67	1294257.00	Аналитический	0.10	-
83	525211.40	1294231.50	Аналитический	0.10	-
84	525150.80	1294184.10	Аналитический	0.10	-
85	525131.04	1294169.50	Аналитический	0.10	-

1	2	3	4	5	6
86	525080.84	1294135.45	Аналитический	0.10	-
87	525041.82	1294107.69	Аналитический	0.10	-
88	525044.60	1294101.70	Аналитический	0.10	-
89	525046.92	1294097.74	Аналитический	0.30	-
90	525003.39	1294063.04	Аналитический	0.30	-
91	525008.90	1294042.00	Картометрический	1.00	-
92	524980.63	1294034.53	Картометрический	1.00	-
93	524994.46	1293918.24	Картометрический	1.00	-
94	525002.81	1293958.65	Аналитический	0.20	-
95	525003.52	1293963.68	Аналитический	0.20	-
96	525005.64	1293988.35	Картометрический	1.00	-
97	525008.20	1293988.65	Аналитический	0.30	-
98	525018.50	1294014.86	Аналитический	0.30	-
99	525020.97	1294020.36	Аналитический	0.30	-
100	525037.12	1294052.30	Аналитический	0.30	-
101	525049.79	1294078.31	Аналитический	0.30	-
102	525059.90	1294095.30	Аналитический	0.10	-
103	525059.01	1294103.35	Аналитический	0.10	-
104	525114.95	1294142.13	Аналитический	0.10	-
105	525122.20	1294142.40	Аналитический	0.10	-
106	525149.19	1294166.25	Аналитический	0.10	-
107	525153.57	1294158.56	Аналитический	0.10	-
108	525156.23	1294154.95	Аналитический	0.30	-
109	525178.80	1294180.85	Аналитический	0.30	-
110	525220.43	1294213.78	Аналитический	0.30	-
111	525232.29	1294222.52	Аналитический	0.10	-
112	525249.54	1294234.56	Аналитический	0.10	-
113	525335.62	1294283.22	Аналитический	0.20	-
114	525348.68	1294289.80	Аналитический	0.20	-
115	525350.41	1294290.74	Аналитический	0.20	-
116	525368.94	1294301.06	Аналитический	0.20	-
117	525394.39	1294314.83	Аналитический	0.20	-
118	525542.19	1294391.50	Картометрический	1.00	-
119	525543.16	1294389.31	Аналитический	0.30	-
120	525548.85	1294377.74	Картометрический	1.00	-
121	525555.16	1294382.08	Картометрический	1.00	-
122	525570.32	1294334.41	Аналитический	0.10	-
123	525584.75	1294290.85	Аналитический	0.10	-
124	525597.87	1294262.89	Аналитический	0.10	-
125	525617.77	1294275.47	Аналитический	0.10	-
126	525610.63	1294292.39	Аналитический	0.10	-
127	525607.19	1294295.83	Аналитический	0.10	-
128	525595.82	1294300.44	Аналитический	0.10	-
129	525593.87	1294299.83	Аналитический	0.10	-
130	525585.76	1294312.97	Аналитический	0.10	-
131	525580.84	1294329.18	Аналитический	0.10	-
132	525580.29	1294330.25	Аналитический	0.10	-
133	525581.04	1294335.84	Аналитический	0.10	-

1	2	3	4	5	6
134	525572.40	1294365.78	Аналитический	0.10	-
135	525566.72	1294387.53	Аналитический	0.10	-
136	525566.68	1294390.03	Аналитический	0.10	-
137	525691.76	1294475.82	Картометрический	1.00	-
138	525701.01	1294482.56	Картометрический	1.00	-
139	525719.70	1294495.91	Картометрический	1.00	-
140	525737.37	1294508.43	Картометрический	1.00	-
141	525734.34	1294512.75	Картометрический	1.00	-
142	525790.46	1294553.85	Картометрический	1.00	-
143	525792.95	1294549.73	Картометрический	1.00	-
144	525823.98	1294570.59	Аналитический	0.10	-
145	525850.08	1294589.61	Аналитический	0.10	-
146	525869.69	1294603.83	Картометрический	1.00	-
147	525905.55	1294628.11	Картометрический	1.00	-
148	525898.32	1294637.78	Картометрический	1.00	-
149	525931.01	1294663.34	Картометрический	1.00	-
150	525938.81	1294655.51	Картометрический	1.00	-
151	526035.83	1294745.64	Картометрический	1.00	-
152	526076.44	1294792.02	Аналитический	0.10	-
153	526094.93	1294808.60	Аналитический	0.10	-
154	526094.46	1294808.96	Картометрический	1.00	-
155	526220.66	1294951.84	Картометрический	1.00	-
156	526224.07	1294951.17	Аналитический	0.10	-
157	526227.41	1294954.88	Аналитический	0.10	-
158	526226.66	1294958.63	Картометрический	1.00	-
159	526244.41	1294978.73	Картометрический	1.00	-
160	526312.71	1295054.66	Картометрический	1.00	-
161	526360.00	1295107.40	Аналитический	0.10	-
162	526403.37	1295154.90	Аналитический	0.10	-
163	526440.18	1295195.27	Аналитический	0.10	-
164	526452.40	1295208.30	Аналитический	0.10	-
165	526455.30	1295207.80	Аналитический	0.10	-
166	526464.53	1295212.52	Аналитический	0.10	-
167	526480.97	1295225.70	Аналитический	0.10	-
168	526476.12	1295233.25	Аналитический	0.10	-
169	526478.60	1295238.17	Аналитический	0.10	-
170	526491.97	1295253.54	Аналитический	0.10	-
171	526514.14	1295274.91	Аналитический	0.10	-
172	526512.25	1295278.05	Аналитический	0.10	-
173	526548.15	1295300.78	Аналитический	0.10	-
174	526552.78	1295303.72	Аналитический	0.10	-
175	526587.03	1295325.10	Аналитический	0.10	-
176	526611.19	1295338.56	Аналитический	0.10	-
177	526618.00	1295327.13	Аналитический	0.10	-
178	526628.58	1295335.05	Аналитический	0.10	-
179	526601.54	1295371.19	Аналитический	0.10	-
180	526608.48	1295377.44	Аналитический	0.10	-
181	526611.12	1295380.92	Картометрический	1.00	-

1	2	3	4	5	6
182	526612.03	1295382.63	Картометрический	1.00	-
183	526682.09	1295489.43	Картометрический	1.00	-
184	526700.25	1295515.78	Аналитический	0.30	-
185	526717.25	1295540.44	Аналитический	0.30	-
186	526733.14	1295563.50	Аналитический	0.30	-
187	526748.34	1295585.53	Аналитический	0.30	-
188	526765.12	1295609.88	Аналитический	0.20	-
189	526769.17	1295615.76	Аналитический	0.20	-
190	526777.60	1295627.99	Аналитический	0.20	-
191	526785.18	1295638.98	Аналитический	0.20	-
192	526785.60	1295639.59	Аналитический	0.20	-
193	526786.42	1295640.77	Аналитический	0.20	-
194	526787.74	1295642.69	Аналитический	0.20	-
195	526791.21	1295647.72	Аналитический	0.20	-
196	526797.76	1295657.24	Аналитический	0.20	-
197	526799.39	1295659.60	Аналитический	0.20	-
198	526803.41	1295665.43	Аналитический	0.20	-
199	526807.25	1295671.01	Аналитический	0.20	-
200	526811.11	1295676.60	Аналитический	0.20	-
201	526819.22	1295688.35	Аналитический	0.20	-
202	526837.08	1295714.26	Аналитический	0.30	-
203	526868.47	1295759.82	Аналитический	0.30	-
204	526890.71	1295800.84	Картометрический	1.00	-
1	526890.74	1295800.89	Аналитический	0.20	-
205	522890.70	1295614.81	Аналитический	0.10	-
206	522894.72	1295619.67	Картометрический	1.00	-
207	522896.09	1295638.00	Картометрический	1.00	-
208	522892.67	1295640.78	Аналитический	0.10	-
209	522846.78	1295683.46	Аналитический	0.10	-
210	522831.78	1295696.20	Аналитический	0.10	-
211	522818.49	1295708.13	Аналитический	0.10	-
212	522792.66	1295731.32	Аналитический	0.10	-
213	522755.66	1295764.52	Аналитический	0.10	-
214	522741.51	1295777.21	Аналитический	0.10	-
215	522710.81	1295804.72	Аналитический	0.10	-
216	522709.98	1295815.58	Аналитический	0.10	-
217	522707.95	1295840.84	Аналитический	0.10	-
218	522705.95	1295865.87	Аналитический	0.10	-
219	522703.92	1295891.42	Аналитический	0.10	-
220	522701.88	1295916.96	Аналитический	0.10	-
221	522699.90	1295942.10	Аналитический	0.10	-
222	522697.83	1295967.74	Аналитический	0.10	-
223	522695.83	1295992.90	Аналитический	0.10	-
224	522691.79	1296043.50	Аналитический	0.10	-
225	522690.83	1296055.55	Аналитический	0.10	-
226	522687.60	1296096.01	Аналитический	0.10	-
227	522684.43	1296136.51	Аналитический	0.10	-

1	2	3	4	5	6
228	522683.40	1296148.67	Аналитический	0.10	-
229	522680.21	1296188.65	Аналитический	0.10	-
230	522677.76	1296219.59	Аналитический	0.10	-
231	522675.59	1296246.89	Аналитический	0.10	-
232	522673.62	1296272.80	Аналитический	0.10	-
233	522671.86	1296296.97	Аналитический	0.10	-
234	522669.33	1296327.17	Аналитический	0.10	-
235	522665.80	1296369.59	Аналитический	0.10	-
236	522664.91	1296380.75	Аналитический	0.10	-
237	522664.08	1296390.87	Аналитический	0.10	-
238	522661.27	1296426.20	Аналитический	0.10	-
239	522659.04	1296454.21	Аналитический	0.10	-
240	522657.03	1296479.31	Аналитический	0.10	-
241	522655.20	1296502.28	Аналитический	0.10	-
242	522653.51	1296523.45	Аналитический	0.10	-
243	522651.83	1296544.60	Аналитический	0.10	-
244	522648.28	1296589.08	Аналитический	0.10	-
245	522647.44	1296599.68	Аналитический	0.10	-
246	522644.86	1296631.93	Аналитический	0.10	-
247	522643.19	1296652.13	Аналитический	0.10	-
248	522647.96	1296671.81	Аналитический	0.10	-
249	522660.91	1296690.83	Аналитический	0.10	-
250	522674.12	1296709.83	Аналитический	0.10	-
251	522681.18	1296718.98	Аналитический	0.10	-
252	522701.16	1296744.86	Аналитический	0.10	-
253	522711.73	1296756.92	Аналитический	0.10	-
254	522735.27	1296787.40	Аналитический	0.10	-
255	522742.73	1296797.08	Аналитический	0.10	-
256	522746.54	1296802.04	Картометрический	1.00	-
257	522729.11	1296813.77	Аналитический	0.20	-
258	522725.29	1296808.82	Аналитический	0.10	-
259	522698.23	1296773.95	Картометрический	1.00	-
260	522659.44	1296723.57	Картометрический	1.00	-
261	522618.65	1296708.18	Картометрический	1.00	-
262	522661.37	1296173.27	Картометрический	1.00	-
263	522691.53	1295795.17	Аналитический	0.10	-
205	522890.70	1295614.81	Аналитический	0.10	-

3. Сведения о характерных точках части (частей) границы объекта

Обозначение характерных точек части границы	Координаты, м		Метод определения координат характерной точки	Средняя квадратическая погрешность положения характерной точки (Mt), м	Описание обозначения точки на местности (при наличии)
	X	Y			
1	2	3	4	5	6
Часть №					
-	-	-	-	-	-

Раздел 3


Сведения о местоположении измененных (уточненных) границ объекта							
1. Система координат: -							
2. Сведения о характерных точках границ объекта							
Обозначение характерных точек границ	Существующие координаты, м		Измененные (уточненные) координаты, м		Метод определения координат характерной точки	Средняя квадратическая погрешность положения характерной точки (Mt), м	Описание обозначения точки на местности (при наличии)
	X	Y	X	Y			
1	2	3	4	5	6	7	8
-	-	-	-	-	-	-	-
3.Сведения о характерных точках части (частей) границы объекта							
Часть №							
-	-	-	-	-	-	-	-

Раздел 4


План границ объекта

Схема расположения листов плана границ объекта

Лист № 1

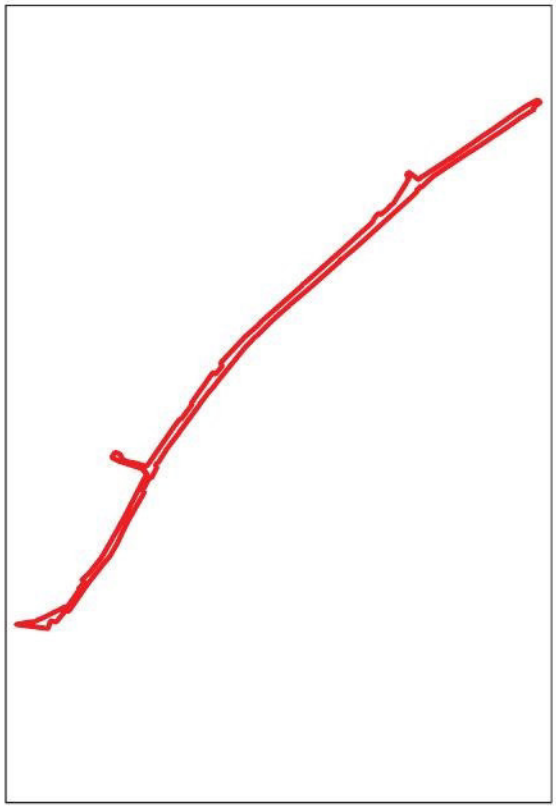

Лист № 2

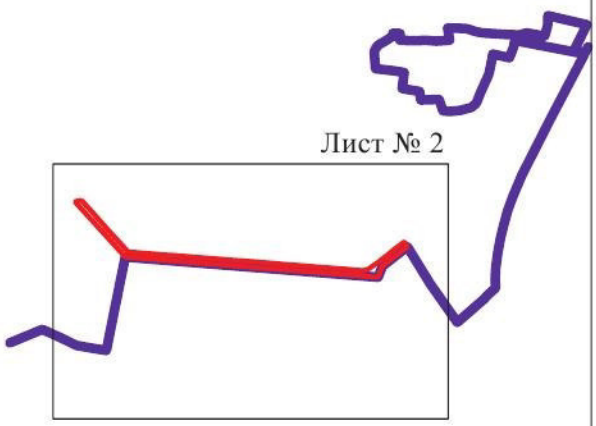

Масштаб 1:25000

Используемые условные знаки и обозначения:

границы территориальной зоны

границы муниципального образования


Лист № 1 область и номер листа плана границ объекта

Руководитель БУВО «Нормативно-проектный центр»
Подпись _____ Ю.В.Шалыгина Дата « 04 » июня 2021 г.

Место для оттиска печати (при наличии) лица, составившего описание местоположения границ объекта

План границ объекта

Лист № 1

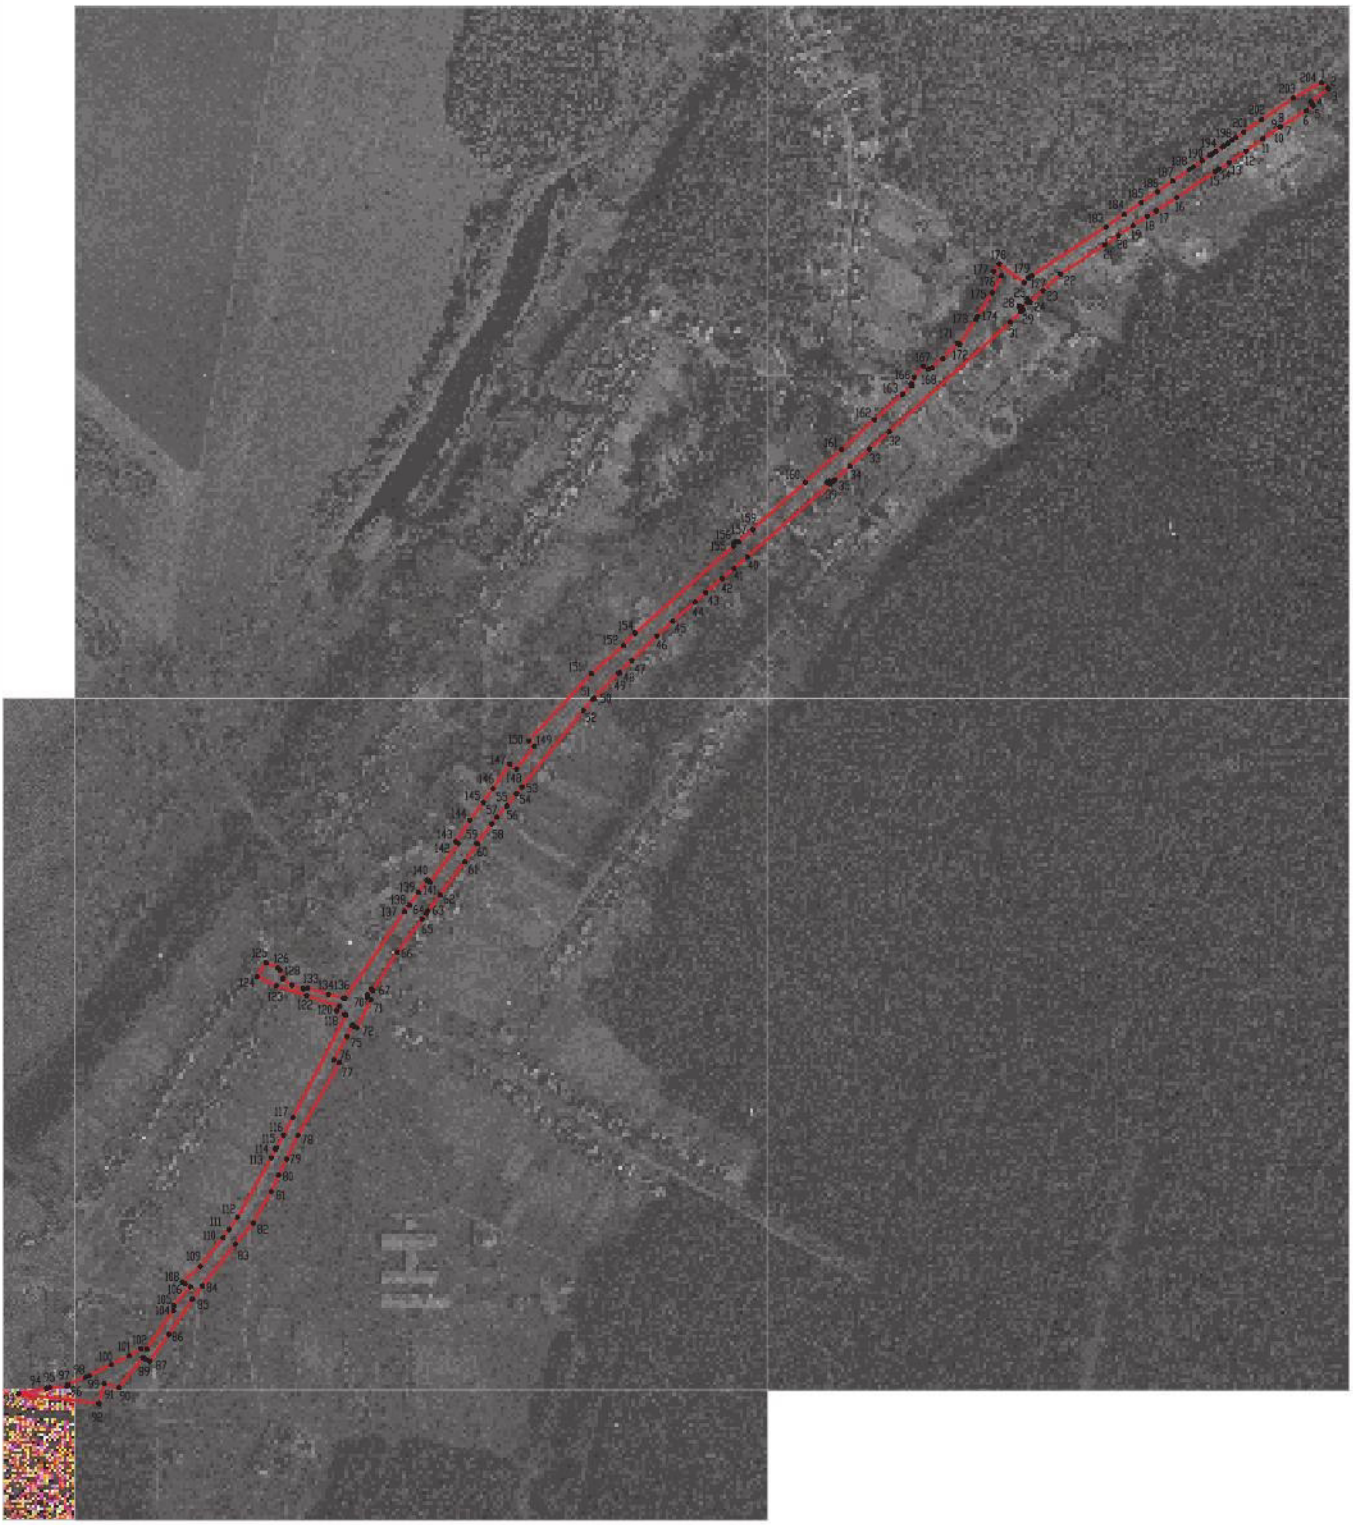

Масштаб 1:5000

Используемые условные знаки и обозначения:

границы территориальной зоны

•1 характерная точка границ территориальной зоны

Руководитель БУ ВО «Нормативно-проектный центр»
Подпись _____ Ю.В.Шалагина Дата «04» июня 2021г.

План границ объекта

Лист № 2



Масштаб 1:5000

Используемые условные знаки и обозначения :

границы территориальной зоны

границы муниципального образования

•205 характерная точка границ территориальной зоны

Руководитель БУВО «Нормативно-проектный центр»
Подпись _____ Ю.В.Шалыгина Дата « 04 » июня 2021 г.

Место для оттиска печати (при наличии) лица, составившего описание местоположения границ объекта

ОПИСАНИЕ МЕСТОПОЛОЖЕНИЯ ГРАНИЦ

Зона инженерной инфраструктуры и коммунального обслуживания деревни Новоподклетное – И1/3

(наименование объекта, местоположение границ которого описано (далее - объект)

Раздел 1

Сведения об объекте		
№ п/п	Характеристики объекта	Описание характеристик
1	2	3
1	Местоположение объекта	Воронежская область, Рамонский муниципальный район, Яменское сельское поселение, деревня Новоподклетное
2	Площадь объекта ± величина погрешности определения площади (Р ± Дельта Р)	54444+/-4083 м²
3	Иные характеристики объекта	-

Раздел 2

Сведения о местоположении границ объекта					
1. Система координат: МСК - 36, зона 1					
2. Сведения о характерных точках границ объекта					
Обозначение характерных точек границ	Координаты, м		Метод определения координат характерной точки	Средняя квадратическая погрешность положения характерной точки (Mt), м	Описание обозначения точки на местности (при наличии)
	X	Y			
1	2	3	4	5	6
1	524571.52	1294516.88	Аналитический	0.10	-
2	524567.22	1294533.57	Аналитический	0.10	-
3	524553.57	1294586.33	Аналитический	0.30	-
4	524547.75	1294608.80	Аналитический	0.30	-
5	524540.70	1294636.08	Аналитический	0.30	-
6	524536.61	1294651.87	Аналитический	0.30	-
7	524523.32	1294703.27	Аналитический	0.30	-
8	524510.75	1294751.85	Аналитический	0.30	-
9	524506.63	1294767.79	Аналитический	0.30	-
10	524493.45	1294766.82	Картометрический	1.00	-
11	524442.81	1294754.22	Картометрический	1.00	-
12	524443.57	1294751.28	Картометрический	1.00	-
13	524453.86	1294711.51	Картометрический	1.00	-
14	524455.37	1294705.70	Картометрический	1.00	-
15	524419.58	1294648.36	Картометрический	1.00	-
16	524431.25	1294602.92	Картометрический	1.00	-
17	524444.63	1294550.77	Картометрический	1.00	-
18	524501.69	1294525.51	Картометрический	1.00	-
1	524571.52	1294516.88	Аналитический	0.10	-
19	523751.87	1294758.94	Картометрический	5.00	-
20	523755.10	1294788.25	Картометрический	5.00	-
21	523767.13	1294871.95	Картометрический	5.00	-
22	523743.83	1294876.87	Аналитический	0.10	-
23	523697.14	1294881.67	Картометрический	5.00	-
24	523660.10	1294879.30	Аналитический	0.10	-
25	523692.30	1294763.73	Аналитический	0.10	-
26	523718.79	1294763.27	Картометрический	5.00	-
19	523751.87	1294758.94	Картометрический	5.00	-
27	523538.51	1294783.61	Аналитический	0.10	-
28	523528.68	1294826.94	Аналитический	0.10	-
29	523524.08	1294830.34	Аналитический	0.10	-
30	523509.97	1294812.43	Аналитический	0.10	-
31	523478.43	1294838.33	Аналитический	0.10	-
32	523387.74	1294715.36	Аналитический	0.10	-
33	523375.14	1294670.26	Аналитический	0.10	-

1	2	3	4	5	6
34	523324.27	1294580.65	Аналитический	0.10	-
35	523319.59	1294519.57	Аналитический	0.10	-
36	523338.11	1294511.10	Аналитический	0.10	-
37	523340.57	1294515.53	Аналитический	0.10	-
38	523361.18	1294552.65	Аналитический	0.30	-
39	523386.88	1294598.93	Аналитический	0.10	-
40	523409.45	1294626.42	Аналитический	0.10	-
41	523487.76	1294721.79	Аналитический	0.10	-
27	523538.51	1294783.61	Аналитический	0.10	-

3. Сведения о характерных точках части (частей) границы объекта


Обозначение характерных точек части границы	Координаты, м		Метод определения координат характерной точки	Средняя квадратическая погрешность положения характерной точки (Mt), м	Описание обозначения точки на местности (при наличии)
	X	Y			
1	2	3	4	5	6
Часть №					
-	-	-	-	-	-

Раздел 3

Сведения о местоположении измененных (уточненных) границ объекта							
1. Система координат: -							
2. Сведения о характерных точках границ объекта							
Обозначение характерных точек границ	Существующие координаты, м		Измененные (уточненные) координаты, м		Метод определения координат характерной точки	Средняя квадратическая погрешность положения характерной точки (Mt), м	Описание обозначения точки на местности (при наличии)
	X	Y	X	Y			
1	2	3	4	5	6	7	8
-	-	-	-	-	-	-	-
3.Сведения о характерных точках части (частей) границы объекта							
Часть №							
-	-	-	-	-	-	-	-

Раздел 4

План границ объекта

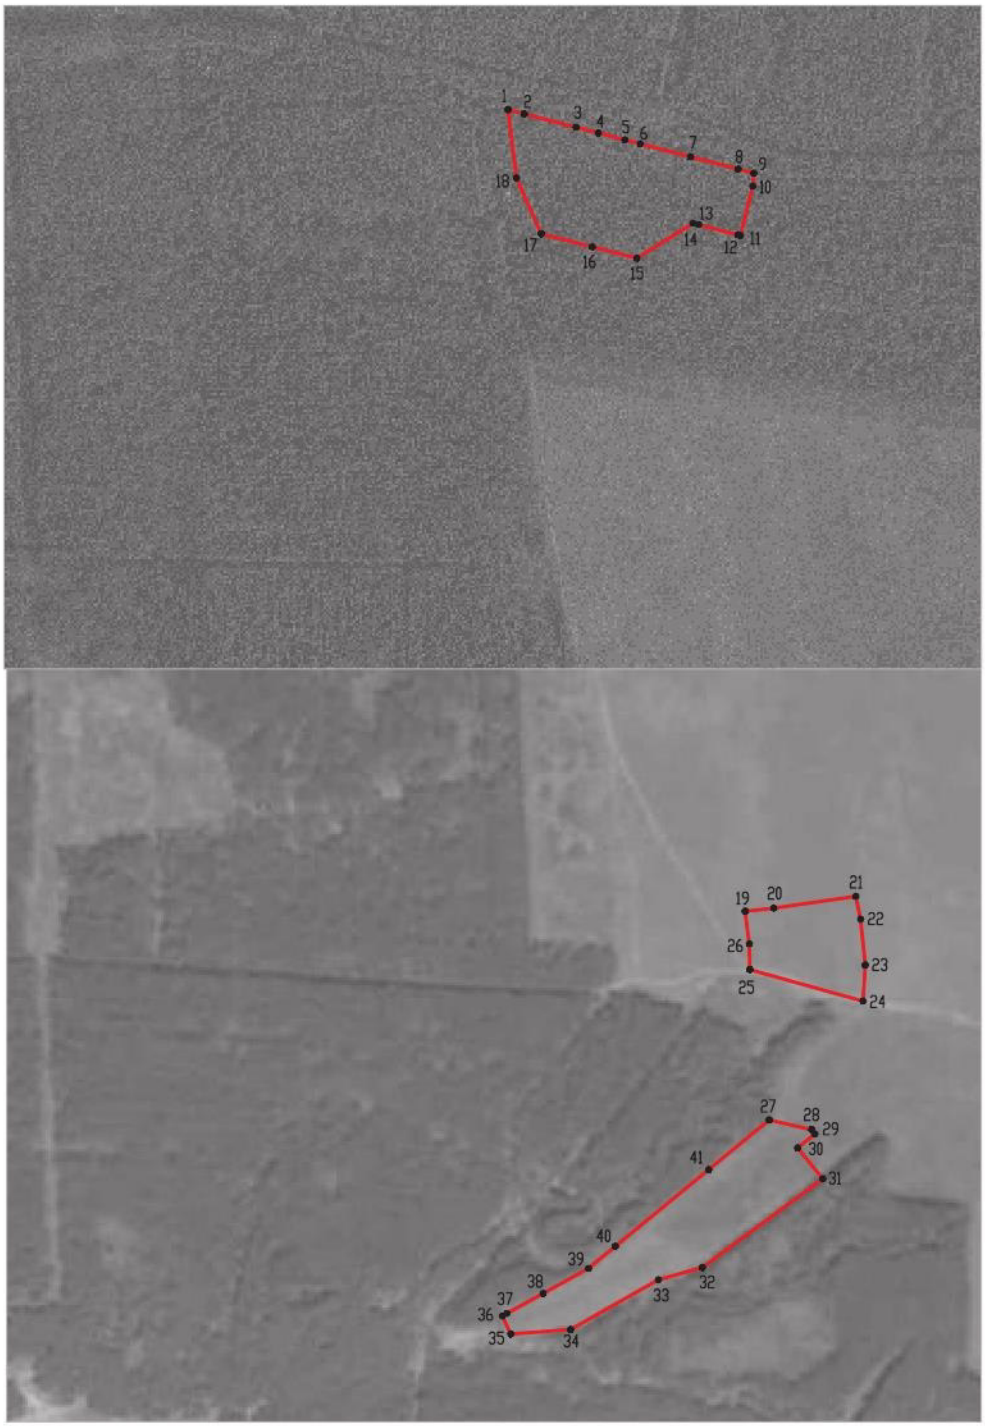

Масштаб 1:5000

Используемые условные знаки и обозначения:

границы территориальной зоны

•1 характерная точка границ территориальной зоны

Руководитель БУВО «Нормативно-проектный центр»
Подпись _____ Ю.В.Шалыгина Дата «04» июня 2021 г.

Место для оттиска печати (при наличии) лица, составившего описание местоположения границ объекта

ОПИСАНИЕ МЕСТОПОЛОЖЕНИЯ ГРАНИЦ

Зона сельскохозяйственного использования в границах населенного пункта деревни Новоподклетное – СХ1/3

(наименование объекта, местоположение границ которого описано (далее - объект)

Раздел 1

Сведения об объекте		
№ п/п	Характеристики объекта	Описание характеристик
1	2	3
1	Местоположение объекта	Воронежская область, Рамонский муниципальный район, Яменское сельское поселение, деревня Новоподклетное
2	Площадь объекта ± величина погрешности определения площади (Р ± Дельта Р)	199220+/-1562 м²
3	Иные характеристики объекта	-

Раздел 2

Сведения о местоположении границ объекта					
1. Система координат: МСК - 36, зона 1					
2. Сведения о характерных точках границ объекта					
Обозначение характерных точек границ	Координаты, м		Метод определения координат характерной точки	Средняя квадратическая погрешность положения характерной точки (Mt), м	Описание обозначения точки на местности (при наличии)
	X	Y			
1	2	3	4	5	6
1	526980.13	1294823.07	Картометрический	1.00	-
2	526985.65	1294831.85	Аналитический	0.30	-
3	526964.46	1294856.83	Аналитический	0.30	-
4	526936.36	1294898.26	Аналитический	0.30	-
5	526925.25	1294909.94	Аналитический	0.30	-
6	526914.71	1294924.68	Аналитический	0.30	-
7	526915.20	1294938.04	Картометрический	1.00	-
8	526728.23	1294829.88	Картометрический	1.00	-
9	526725.49	1294828.22	Аналитический	0.30	-
10	526707.60	1294800.11	Картометрический	1.00	-
11	526696.63	1294798.31	Аналитический	0.20	-
12	526677.04	1294788.70	Аналитический	0.20	-
13	526624.63	1294763.37	Аналитический	0.10	-
14	526619.30	1294760.62	Аналитический	0.10	-
15	526608.36	1294756.14	Аналитический	0.30	-
16	526594.89	1294747.27	Аналитический	0.30	-
17	526542.17	1294721.10	Картометрический	1.00	-
18	526530.68	1294711.45	Картометрический	1.00	-
19	526502.00	1294683.20	Аналитический	0.10	-
20	526457.27	1294652.40	Аналитический	0.20	-
21	526440.89	1294640.18	Аналитический	0.20	-
22	526379.28	1294596.76	Аналитический	0.30	-
23	526349.85	1294584.40	Аналитический	0.30	-
24	526330.87	1294569.94	Аналитический	0.30	-
25	526306.62	1294555.67	Картометрический	1.00	-
26	526267.50	1294531.78	Аналитический	0.30	-
27	526201.33	1294486.64	Аналитический	0.10	-
28	526150.29	1294448.64	Аналитический	0.10	-
29	526120.69	1294434.07	Аналитический	0.10	-
30	526091.72	1294419.80	Аналитический	0.10	-
31	526075.02	1294411.58	Аналитический	0.30	-
32	526061.04	1294403.15	Аналитический	0.30	-
33	526020.36	1294375.63	Картометрический	1.00	-
34	525960.20	1294326.43	Картометрический	1.00	-
35	525933.56	1294314.61	Аналитический	0.10	-
36	525876.54	1294274.65	Аналитический	0.10	-
37	525853.16	1294258.27	Аналитический	0.10	-

1	2	3	4	5	6
38	525774.66	1294226.21	Аналитический	0.10	-
39	525752.26	1294212.64	Аналитический	0.10	-
40	525691.84	1294170.32	Картометрический	1.00	-
41	525584.72	1294095.87	Картометрический	1.00	-
42	525479.12	1294015.72	Картометрический	1.00	-
43	525375.04	1293927.21	Картометрический	1.00	-
44	525332.12	1293893.79	Картометрический	1.00	-
45	525305.10	1293865.51	Картометрический	1.00	-
46	525276.83	1293883.87	Аналитический	0.20	-
47	525246.60	1293896.52	Аналитический	0.10	-
48	525249.57	1293893.19	Аналитический	0.10	-
49	525250.65	1293885.45	Аналитический	0.10	-
50	525241.87	1293859.67	Аналитический	0.10	-
51	525230.66	1293837.57	Аналитический	0.10	-
52	525222.59	1293827.66	Аналитический	0.10	-
53	525217.43	1293823.45	Картометрический	1.00	-
54	525239.80	1293815.44	Картометрический	1.00	-
55	525185.51	1293720.58	Картометрический	1.00	-
56	525098.52	1293589.53	Картометрический	1.00	-
57	525067.37	1293512.42	Картометрический	1.00	-
58	525040.40	1293406.06	Картометрический	1.00	-
59	525028.57	1293342.33	Картометрический	1.00	-
60	525040.42	1293340.58	Аналитический	0.10	-
61	525030.82	1293288.15	Аналитический	0.10	-
62	525018.77	1293289.48	Картометрический	1.00	-
63	525015.99	1293274.52	Аналитический	0.10	-
64	525014.66	1293254.42	Аналитический	0.10	-
65	525013.51	1293237.09	Аналитический	0.10	-
66	525010.48	1293201.45	Аналитический	0.10	-
67	525010.60	1293182.25	Аналитический	0.10	-
68	525017.69	1293122.58	Картометрический	1.00	-
69	525021.41	1293047.50	Аналитический	0.30	-
70	525023.70	1293025.44	Аналитический	0.30	-
71	525031.85	1292982.44	Картометрический	1.00	-
72	525047.55	1292928.65	Аналитический	0.30	-
73	525066.92	1292883.49	Картометрический	1.00	-
74	525073.34	1292876.63	Картометрический	1.00	-
75	525090.03	1292874.96	Картометрический	1.00	-
76	525088.11	1292921.79	Картометрический	1.00	-
77	525086.17	1292958.66	Аналитический	0.30	-
78	525081.51	1293047.13	Картометрический	1.00	-
79	525106.76	1293057.58	Картометрический	1.00	-
80	525107.23	1293088.94	Картометрический	1.00	-
81	525088.59	1293091.27	Картометрический	1.00	-
82	525087.89	1293148.89	Картометрический	1.00	-
83	525081.95	1293202.87	Картометрический	1.00	-
84	525091.10	1293281.50	Картометрический	1.00	-
85	525094.45	1293372.05	Картометрический	1.00	-

1	2	3	4	5	6
86	525119.68	1293452.21	Картометрический	1.00	-
87	525212.65	1293638.33	Картометрический	1.00	-
88	525222.14	1293649.14	Картометрический	1.00	-
89	525379.20	1293827.94	Картометрический	1.00	-
90	525694.14	1294064.26	Картометрический	1.00	-
91	525869.26	1294170.82	Картометрический	1.00	-
92	525877.28	1294217.29	Картометрический	1.00	-
93	526000.88	1294329.46	Картометрический	1.00	-
94	526118.93	1294388.35	Картометрический	1.00	-
95	526393.51	1294555.67	Картометрический	1.00	-
96	526440.18	1294573.82	Аналитический	0.20	-
97	526444.17	1294567.10	Аналитический	0.20	-
98	526444.98	1294567.42	Аналитический	0.20	-
99	526495.00	1294597.15	Аналитический	0.20	-
100	526485.13	1294610.48	Аналитический	0.20	-
101	526481.15	1294617.42	Аналитический	0.10	-
102	526508.01	1294637.77	Аналитический	0.30	-
103	526540.47	1294662.36	Аналитический	0.10	-
104	526553.86	1294672.51	Аналитический	0.10	-
105	526567.12	1294682.56	Картометрический	1.00	-
106	526619.28	1294693.34	Картометрический	1.00	-
107	526695.88	1294709.17	Аналитический	0.20	-
108	526741.09	1294754.42	Аналитический	0.30	-
109	526912.73	1294850.01	Картометрический	1.00	-
110	526938.93	1294848.89	Картометрический	1.00	-
1	526980.13	1294823.07	Картометрический	1.00	-

3. Сведения о характерных точках части (частей) границы объекта

Обозначение характерных точек части границы	Координаты, м		Метод определения координат характерной точки	Средняя квадратическая погрешность положения характерной точки (Mt), м	Описание обозначения точки на местности (при наличии)
	X	Y			
1	2	3	4	5	6
Часть №					
-	-	-	-	-	-

Раздел 3

Сведения о местоположении измененных (уточненных) границ объекта							
1. Система координат: -							
2. Сведения о характерных точках границ объекта							
Обозначение характерных точек границ	Существующие координаты, м		Измененные (уточненные) координаты, м		Метод определения координат характерной точки	Средняя квадратическая погрешность положения характерной точки (Mt), м	Описание обозначения точки на местности (при наличии)
	X	Y	X	Y			
1	2	3	4	5	6	7	8
-	-	-	-	-	-	-	-
3.Сведения о характерных точках части (частей) границы объекта							
Часть №							
-	-	-	-	-	-	-	-

Раздел 4

План границ объекта



Масштаб 1:5000

Используемые условные знаки и обозначения:

граница территориальной зоны

характерная точка границ территориальной зоны

ОПИСАНИЕ МЕСТОПОЛОЖЕНИЯ ГРАНИЦ

Зона рекреационного назначения, природных территорий и защитного озеленения деревни Новоподклетное – Р1/3

(наименование объекта, местоположение границ которого описано (далее - объект)

Раздел 1

Сведения об объекте		
№ п/п	Характеристики объекта	Описание характеристик
1	2	3
1	Местоположение объекта	Воронежская область, Рамонский муниципальный район, Яменское сельское поселение, деревня Новоподклетное
2	Площадь объекта ± величина погрешности определения площади (Р ± Дельта Р)	1374031+/-20513 м²
3	Иные характеристики объекта	-

Раздел 2

Сведения о местоположении границ объекта					
1. Система координат: МСК - 36, зона 1					
2. Сведения о характерных точках границ объекта					
Обозначение характерных точек границ	Координаты, м		Метод определения координат характерной точки	Средняя квадратическая погрешность положения характерной точки (Mt), м	Описание обозначения точки на местности (при наличии)
	X	Y			
1	2	3	4	5	6
1	525042.73	1291467.85	Аналитический	0.10	-
2	525044.65	1291473.77	Аналитический	0.10	-
3	525049.89	1291489.94	Аналитический	0.10	-
4	525063.12	1291530.81	Аналитический	0.10	-
5	525076.73	1291572.86	Аналитический	0.10	-
6	525087.38	1291605.76	Аналитический	0.10	-
7	525096.34	1291633.43	Аналитический	0.10	-
8	525114.09	1291688.28	Аналитический	0.10	-
9	525107.52	1291693.28	Аналитический	0.10	-
10	525088.94	1291707.40	Аналитический	0.10	-
11	525070.71	1291721.25	Аналитический	0.10	-
12	525047.71	1291738.73	Аналитический	0.10	-
13	525024.71	1291756.21	Аналитический	0.10	-
14	525001.71	1291773.69	Аналитический	0.10	-
15	524978.71	1291791.17	Аналитический	0.10	-
16	524955.69	1291808.66	Аналитический	0.10	-
17	524932.70	1291826.13	Аналитический	0.10	-
18	524909.70	1291843.61	Аналитический	0.10	-
19	524886.71	1291861.08	Аналитический	0.10	-
20	524863.70	1291878.57	Аналитический	0.10	-
21	524840.70	1291896.05	Аналитический	0.10	-
22	524817.70	1291913.53	Аналитический	0.10	-
23	524796.52	1291929.62	Аналитический	0.10	-
24	524815.11	1291972.02	Аналитический	0.10	-
25	524821.31	1291986.15	Аналитический	0.10	-
26	524832.96	1292012.74	Аналитический	0.10	-
27	524862.86	1292073.24	Аналитический	0.10	-
28	524868.06	1292083.76	Аналитический	0.10	-
29	524882.47	1292112.91	Аналитический	0.10	-
30	524898.58	1292145.52	Аналитический	0.10	-
31	524914.56	1292177.87	Аналитический	0.10	-
32	524915.58	1292179.93	Аналитический	0.10	-
33	524924.73	1292198.43	Аналитический	0.10	-
34	524942.29	1292203.78	Аналитический	0.10	-
35	524990.83	1292218.56	Аналитический	0.10	-
36	524999.21	1292221.11	Аналитический	0.10	-
37	525016.09	1292237.63	Аналитический	0.10	-

1	2	3	4	5	6
38	525037.98	1292259.07	Аналитический	0.10	-
39	525045.82	1292266.75	Аналитический	0.10	-
40	525053.10	1292273.88	Аналитический	0.10	-
41	525075.09	1292283.75	Аналитический	0.10	-
42	525086.44	1292288.85	Аналитический	0.10	-
43	525112.63	1292300.60	Аналитический	0.10	-
44	525117.32	1292302.71	Аналитический	0.10	-
45	525135.99	1292311.08	Аналитический	0.10	-
46	525143.39	1292314.41	Аналитический	0.10	-
47	525151.70	1292318.14	Аналитический	0.10	-
48	525169.45	1292326.11	Аналитический	0.10	-
49	525175.54	1292328.84	Аналитический	0.10	-
50	525181.32	1292315.90	Аналитический	0.10	-
51	525184.57	1292310.48	Аналитический	0.10	-
52	525193.40	1292295.77	Аналитический	0.10	-
53	525215.14	1292284.44	Аналитический	0.10	-
54	525225.09	1292279.26	Аналитический	0.10	-
55	525230.57	1292280.26	Аналитический	0.10	-
56	525248.03	1292283.45	Аналитический	0.10	-
57	525253.75	1292284.50	Аналитический	0.10	-
58	525277.80	1292288.89	Аналитический	0.10	-
59	525282.42	1292289.73	Аналитический	0.10	-
60	525286.52	1292290.48	Аналитический	0.10	-
61	525305.66	1292293.98	Аналитический	0.10	-
62	525317.15	1292296.07	Аналитический	0.10	-
63	525327.07	1292297.89	Аналитический	0.10	-
64	525340.71	1292312.09	Аналитический	0.10	-
65	525340.92	1292312.31	Аналитический	0.10	-
66	525347.08	1292332.49	Аналитический	0.10	-
67	525340.96	1292345.70	Аналитический	0.10	-
68	525340.01	1292347.75	Аналитический	0.10	-
69	525312.81	1292357.52	Аналитический	0.10	-
70	525325.98	1292373.56	Аналитический	0.10	-
71	525327.67	1292375.61	Аналитический	0.10	-
72	525329.26	1292377.55	Аналитический	0.10	-
73	525329.96	1292384.25	Аналитический	0.10	-
74	525330.61	1292390.49	Аналитический	0.10	-
75	525326.03	1292403.28	Аналитический	0.10	-
76	525318.68	1292390.06	Аналитический	0.10	-
77	525314.30	1292382.19	Аналитический	0.10	-
78	525118.85	1292523.07	Аналитический	0.10	-
79	525106.81	1292557.99	Аналитический	0.10	-
80	525051.81	1292557.48	Аналитический	0.10	-
81	525045.94	1292557.42	Аналитический	0.10	-
82	525046.13	1292554.48	Аналитический	0.10	-
83	525030.56	1292547.97	Аналитический	0.10	-
84	524987.75	1292530.08	Аналитический	0.10	-
85	524987.61	1292515.43	Аналитический	0.10	-

1	2	3	4	5	6
86	524987.41	1292494.88	Аналитический	0.10	-
87	524987.37	1292491.27	Аналитический	0.10	-
88	524987.16	1292469.09	Аналитический	0.10	-
89	524987.13	1292466.65	Аналитический	0.10	-
90	524986.96	1292448.65	Аналитический	0.10	-
91	524946.49	1292439.97	Аналитический	0.10	-
92	524934.48	1292458.73	Аналитический	0.10	-
93	524894.48	1292458.70	Аналитический	0.10	-
94	524895.59	1292489.20	Аналитический	0.10	-
95	524891.02	1292494.06	Аналитический	0.10	-
96	524872.41	1292509.61	Аналитический	0.10	-
97	524855.22	1292526.34	Аналитический	0.10	-
98	524883.95	1292556.44	Аналитический	0.10	-
99	524866.26	1292573.23	Аналитический	0.10	-
100	524849.67	1292590.34	Аналитический	0.10	-
101	524832.56	1292608.37	Аналитический	0.10	-
102	524815.47	1292626.37	Аналитический	0.10	-
103	524798.41	1292644.33	Аналитический	0.10	-
104	524780.50	1292663.19	Аналитический	0.10	-
105	524752.91	1292633.48	Аналитический	0.10	-
106	524740.00	1292636.72	Аналитический	0.10	-
107	524727.30	1292640.01	Аналитический	0.10	-
108	524716.97	1292631.29	Аналитический	0.10	-
109	524697.87	1292615.17	Аналитический	0.10	-
110	524672.06	1292645.72	Аналитический	0.10	-
111	524660.99	1292652.07	Аналитический	0.10	-
112	524682.00	1292669.82	Аналитический	0.10	-
113	524656.21	1292700.38	Аналитический	0.10	-
114	524672.97	1292714.53	Аналитический	0.10	-
115	524683.91	1292723.76	Аналитический	0.10	-
116	524704.29	1292699.24	Аналитический	0.10	-
117	524716.57	1292696.26	Аналитический	0.10	-
118	524740.79	1292690.23	Аналитический	0.10	-
119	524764.86	1292684.10	Аналитический	0.10	-
120	524774.84	1292723.23	Аналитический	0.10	-
121	524750.70	1292729.10	Аналитический	0.10	-
122	524726.42	1292735.02	Аналитический	0.10	-
123	524690.10	1292743.86	Аналитический	0.10	-
124	524687.82	1292744.42	Аналитический	0.10	-
125	524648.55	1292851.67	Аналитический	0.10	-
126	524644.36	1292863.12	Аналитический	0.10	-
127	524639.91	1292875.27	Аналитический	0.10	-
128	524637.61	1292881.55	Аналитический	0.10	-
129	524632.00	1292896.89	Аналитический	0.10	-
130	524631.97	1292906.21	Аналитический	0.10	-
131	524631.94	1292919.98	Аналитический	0.10	-
132	524631.81	1292980.59	Аналитический	0.10	-
133	524631.78	1292992.18	Аналитический	0.10	-

1	2	3	4	5	6
134	524632.49	1293031.05	Аналитический	0.10	-
135	524632.50	1293031.46	Аналитический	0.10	-
136	524632.75	1293045.12	Аналитический	0.30	-
137	524633.04	1293060.90	Картометрический	1.00	-
138	524633.81	1293102.68	Аналитический	0.30	-
139	524634.38	1293133.85	Аналитический	0.30	-
140	524635.54	1293147.43	Картометрический	1.00	-
141	524636.93	1293163.55	Аналитический	0.30	-
142	524629.07	1293146.17	Аналитический	0.10	-
143	524617.59	1293120.78	Аналитический	0.10	-
144	524587.92	1293055.15	Аналитический	0.10	-
145	524552.28	1292976.32	Аналитический	0.10	-
146	524557.17	1293063.84	Аналитический	0.30	-
147	524562.14	1293152.67	Аналитический	0.30	-
148	524546.89	1293131.77	Картометрический	1.00	-
149	524544.41	1293085.44	Картометрический	1.00	-
150	524495.12	1293087.41	Картометрический	1.00	-
151	524494.69	1293078.25	Картометрический	1.00	-
152	524492.91	1293040.80	Картометрический	1.00	-
153	524492.06	1293022.74	Картометрический	1.00	-
154	524437.85	1292969.30	Картометрический	1.00	-
155	524416.78	1292928.20	Картометрический	1.00	-
156	524399.10	1292915.67	Картометрический	1.00	-
157	524362.90	1292929.42	Картометрический	1.00	-
158	524344.80	1292881.80	Картометрический	1.00	-
159	524316.12	1292892.62	Картометрический	1.00	-
160	524308.60	1292895.54	Картометрический	1.00	-
161	524279.05	1292906.75	Картометрический	1.00	-
162	524272.62	1292909.19	Картометрический	1.00	-
163	524251.60	1292921.46	Картометрический	1.00	-
164	524225.71	1292877.21	Картометрический	1.00	-
165	524197.07	1292878.31	Картометрический	1.00	-
166	524194.94	1292872.41	Аналитический	0.10	-
167	524171.95	1292853.00	Аналитический	0.10	-
168	524152.86	1292836.86	Аналитический	0.10	-
169	524133.76	1292820.73	Аналитический	0.10	-
170	524114.66	1292804.60	Аналитический	0.10	-
171	524088.85	1292835.17	Аналитический	0.10	-
172	524082.92	1292830.16	Аналитический	0.10	-
173	524069.75	1292819.04	Аналитический	0.10	-
174	524063.82	1292814.03	Аналитический	0.10	-
175	524050.65	1292802.91	Аналитический	0.10	-
176	524044.72	1292797.90	Аналитический	0.10	-
177	524018.92	1292828.46	Аналитический	0.10	-
178	523999.44	1292831.72	Аналитический	0.10	-
179	523983.65	1292836.48	Аналитический	0.10	-
180	523964.35	1292826.94	Аналитический	0.10	-
181	523945.83	1292862.40	Аналитический	0.10	-

1	2	3	4	5	6
182	523922.38	1292863.66	Аналитический	0.10	-
183	523912.44	1292884.25	Аналитический	0.10	-
184	523909.31	1292890.73	Аналитический	0.10	-
185	523887.40	1292879.26	Аналитический	0.10	-
186	523872.41	1292907.87	Аналитический	0.10	-
187	523858.75	1292905.91	Аналитический	0.10	-
188	523853.16	1292901.80	Аналитический	0.10	-
189	523836.52	1292889.57	Аналитический	0.10	-
190	523811.27	1292888.90	Картометрический	5.00	-
191	523745.55	1293001.77	Аналитический	0.10	-
192	523747.36	1293023.49	Аналитический	0.10	-
193	523747.36	1293054.26	Аналитический	0.10	-
194	523735.60	1293085.93	Аналитический	0.10	-
195	523680.39	1293212.63	Аналитический	0.10	-
196	523625.19	1293337.51	Аналитический	0.10	-
197	523575.42	1293380.05	Аналитический	0.10	-
198	523517.50	1293404.48	Аналитический	0.10	-
199	523374.51	1293665.11	Аналитический	0.10	-
200	523390.80	1293675.07	Аналитический	0.10	-
201	523400.76	1293701.31	Аналитический	0.10	-
202	523393.52	1293724.84	Аналитический	0.10	-
203	523371.80	1293749.27	Аналитический	0.10	-
204	523342.84	1293765.56	Аналитический	0.10	-
205	523309.36	1293770.99	Аналитический	0.10	-
206	523302.48	1293785.41	Картометрический	5.00	-
207	523309.27	1293827.89	Картометрический	5.00	-
208	523294.59	1293857.10	Картометрический	5.00	-
209	523297.62	1293875.34	Картометрический	5.00	-
210	523304.52	1293917.04	Картометрический	5.00	-
211	523249.88	1293926.09	Картометрический	5.00	-
212	523254.57	1293954.21	Картометрический	5.00	-
213	523256.79	1293967.79	Картометрический	5.00	-
214	523261.64	1293999.18	Картометрический	5.00	-
215	523263.70	1294009.48	Картометрический	5.00	-
216	523270.61	1294051.17	Аналитический	0.10	-
217	523273.63	1294070.00	Аналитический	0.10	-
218	523240.10	1294075.35	Аналитический	0.10	-
219	523247.95	1294124.56	Картометрический	5.00	-
220	523255.80	1294173.78	Картометрический	5.00	-
221	523263.64	1294222.98	Картометрический	5.00	-
222	523294.29	1294218.08	Картометрический	5.00	-
223	523303.28	1294274.03	Аналитический	0.10	-
224	523267.68	1294279.75	Картометрический	5.00	-
225	523272.73	1294298.90	Аналитический	0.10	-
226	523281.57	1294352.22	Картометрический	5.00	-
227	523292.26	1294350.51	Картометрический	5.00	-
228	523300.20	1294399.84	Картометрический	5.00	-
229	523248.88	1294408.09	Аналитический	0.10	-

1	2	3	4	5	6
230	523248.88	1294418.49	Аналитический	0.10	-
231	523242.91	1294419.97	Аналитический	0.10	-
232	523205.78	1294398.41	Аналитический	0.10	-
233	523201.75	1294391.47	Аналитический	0.10	-
234	523204.80	1294389.70	Аналитический	0.10	-
235	523196.75	1294375.84	Аналитический	0.10	-
236	523199.42	1294374.28	Аналитический	0.10	-
237	523191.37	1294360.41	Аналитический	0.10	-
238	523194.25	1294358.73	Аналитический	0.10	-
239	523186.23	1294344.91	Аналитический	0.10	-
240	523189.43	1294343.05	Аналитический	0.10	-
241	523181.40	1294329.21	Аналитический	0.10	-
242	523187.49	1294325.67	Картометрический	5.00	-
243	523182.95	1294305.80	Картометрический	5.00	-
244	523197.39	1294297.25	Аналитический	0.10	-
245	523193.36	1294272.82	Аналитический	0.10	-
246	523183.76	1294274.21	Аналитический	0.10	-
247	523174.94	1294279.56	Картометрический	5.00	-
248	523169.86	1294265.20	Картометрический	5.00	-
249	523190.41	1294251.43	Аналитический	0.10	-
250	523181.75	1294197.73	Аналитический	0.10	-
251	523172.75	1294199.18	Аналитический	0.10	-
252	523143.53	1294218.23	Аналитический	0.10	-
253	523139.26	1294226.88	Аналитический	0.10	-
254	523147.06	1294247.32	Аналитический	0.10	-
255	523148.18	1294292.38	Аналитический	0.10	-
256	523148.60	1294304.90	Аналитический	0.10	-
257	523149.65	1294332.95	Аналитический	0.10	-
258	523137.37	1294335.89	Аналитический	0.10	-
259	523103.63	1294320.09	Аналитический	0.10	-
260	523086.67	1294312.23	Аналитический	0.10	-
261	523075.62	1294335.94	Аналитический	0.10	-
262	523069.94	1294348.79	Аналитический	0.10	-
263	523059.01	1294372.38	Аналитический	0.10	-
264	523094.78	1294393.35	Аналитический	0.10	-
265	523073.86	1294438.52	Картометрический	5.00	-
266	523065.08	1294457.22	Картометрический	5.00	-
267	523043.69	1294503.37	Картометрический	5.00	-
268	523043.68	1294503.37	Картометрический	5.00	-
269	523022.28	1294549.52	Картометрический	5.00	-
270	522998.24	1294579.37	Картометрический	5.00	-
271	522975.41	1294629.27	Картометрический	5.00	-
272	522971.88	1294636.96	Картометрический	5.00	-
273	522949.02	1294687.92	Аналитический	0.10	-
274	522994.14	1294688.15	Аналитический	0.10	-
275	523016.56	1294688.26	Аналитический	0.10	-
276	523067.89	1294688.10	Аналитический	0.10	-
277	523088.59	1294688.03	Аналитический	0.10	-

1	2	3	4	5	6
278	523038.02	1294858.29	Аналитический	0.10	-
279	523031.38	1294871.11	Аналитический	0.10	-
280	523031.98	1294871.40	Аналитический	0.10	-
281	523025.15	1294886.48	Аналитический	0.10	-
282	523018.46	1294901.25	Аналитический	0.10	-
283	523011.90	1294915.75	Аналитический	0.10	-
284	523006.46	1294927.78	Аналитический	0.10	-
285	523005.48	1294929.98	Аналитический	0.10	-
286	522999.11	1294944.31	Аналитический	0.10	-
287	522992.86	1294958.37	Аналитический	0.10	-
288	522986.44	1294972.82	Аналитический	0.10	-
289	522980.51	1294986.16	Аналитический	0.10	-
290	522974.26	1295000.21	Аналитический	0.10	-
291	522967.94	1295014.43	Аналитический	0.10	-
292	522961.55	1295028.80	Аналитический	0.10	-
293	522955.24	1295043.00	Аналитический	0.10	-
294	522886.34	1295198.01	Аналитический	0.10	-
295	522878.53	1295214.60	Аналитический	0.10	-
296	522830.15	1295202.56	Аналитический	0.10	-
297	522785.10	1295159.19	Аналитический	0.10	-
298	522774.76	1295149.19	Аналитический	0.10	-
299	522799.85	1295114.92	Аналитический	0.10	-
300	522803.68	1295106.52	Аналитический	0.10	-
301	522853.48	1295151.13	Аналитический	0.10	-
302	522937.16	1294941.75	Аналитический	0.10	-
303	522985.68	1294850.37	Аналитический	0.10	-
304	522985.71	1294850.32	Аналитический	0.10	-
305	522990.22	1294841.83	Аналитический	0.10	-
306	523021.18	1294738.74	Аналитический	0.10	-
307	522908.60	1294738.51	Аналитический	0.10	-
308	522885.24	1294776.44	Аналитический	0.10	-
309	522873.04	1294778.34	Аналитический	0.10	-
310	522839.79	1294828.72	Аналитический	0.10	-
311	522798.98	1294905.80	Аналитический	0.10	-
312	522726.44	1295001.52	Аналитический	0.10	-
313	522692.36	1295025.27	Аналитический	0.10	-
314	522685.89	1295021.59	Аналитический	0.10	-
315	522677.60	1294989.08	Аналитический	0.10	-
316	522729.03	1294939.60	Аналитический	0.10	-
317	522779.35	1294871.99	Аналитический	0.10	-
318	522807.81	1294826.90	Аналитический	0.10	-
319	522888.26	1294687.61	Аналитический	0.10	-
320	522929.16	1294616.10	Аналитический	0.30	-
321	522987.13	1294493.26	Картометрический	5.00	-
322	523005.15	1294455.07	Картометрический	5.00	-
323	523032.81	1294396.45	Аналитический	2.50	-
324	523072.38	1294312.59	Аналитический	0.10	-
325	523089.92	1294230.72	Аналитический	0.10	-

1	2	3	4	5	6
326	523093.94	1294187.08	Аналитический	0.10	-
327	523103.21	1294157.75	Аналитический	0.10	-
328	523132.62	1294137.87	Аналитический	0.10	-
329	523155.99	1294121.61	Аналитический	0.10	-
330	523162.50	1294102.09	Аналитический	0.10	-
331	523167.92	1294069.55	Аналитический	0.10	-
332	523171.17	1294032.67	Аналитический	0.10	-
333	523190.70	1293957.84	Аналитический	0.10	-
334	523213.47	1293900.35	Аналитический	0.10	-
335	523242.76	1293834.19	Аналитический	0.10	-
336	523272.81	1293748.25	Аналитический	0.30	-
337	523300.33	1293676.81	Аналитический	0.30	-
338	523429.16	1293381.77	Аналитический	0.30	-
339	523516.38	1293231.66	Аналитический	0.30	-
340	523672.33	1293016.58	Аналитический	0.30	-
341	523681.57	1292993.98	Аналитический	0.30	-
342	523724.70	1292923.45	Аналитический	0.30	-
343	523729.43	1292907.16	Аналитический	0.30	-
344	523743.81	1292859.73	Аналитический	0.10	-
345	523746.04	1292849.10	Аналитический	0.10	-
346	523776.78	1292765.36	Аналитический	0.10	-
347	523793.71	1292719.62	Аналитический	0.10	-
348	523818.65	1292621.89	Аналитический	0.10	-
349	523831.23	1292573.04	Аналитический	0.10	-
350	523844.32	1292510.38	Аналитический	0.10	-
351	523851.85	1292475.25	Аналитический	0.10	-
352	523862.66	1292425.72	Аналитический	0.10	-
353	523869.35	1292391.03	Аналитический	0.10	-
354	523880.42	1292324.09	Аналитический	0.10	-
355	523879.22	1292293.51	Картометрический	5.00	-
356	523882.10	1292285.92	Картометрический	5.00	-
357	523881.26	1292285.60	Картометрический	5.00	-
358	523881.79	1292284.03	Картометрический	5.00	-
359	523883.10	1292279.88	Картометрический	5.00	-
360	523883.53	1292277.71	Картометрический	5.00	-
361	523883.78	1292274.92	Картометрический	5.00	-
362	523883.96	1292274.65	Картометрический	5.00	-
363	523889.51	1292273.41	Картометрический	5.00	-
364	523894.65	1292270.54	Картометрический	5.00	-
365	523901.47	1292263.47	Картометрический	5.00	-
366	523910.70	1292257.03	Картометрический	5.00	-
367	523913.87	1292253.43	Картометрический	5.00	-
368	523914.36	1292252.50	Картометрический	5.00	-
369	523920.05	1292251.41	Картометрический	5.00	-
370	523938.92	1292237.25	Картометрический	5.00	-
371	523941.88	1292233.73	Картометрический	5.00	-
372	523946.26	1292225.08	Картометрический	5.00	-
373	523947.33	1292219.57	Картометрический	5.00	-

1	2	3	4	5	6
374	523946.42	1292209.20	Картометрический	5.00	-
375	523945.28	1292205.35	Картометрический	5.00	-
376	523940.45	1292196.24	Картометрический	5.00	-
377	523935.67	1292191.73	Картометрический	5.00	-
378	523927.67	1292188.05	Картометрический	5.00	-
379	523921.38	1292187.31	Картометрический	5.00	-
380	523913.02	1292188.98	Картометрический	5.00	-
381	523909.79	1292190.23	Картометрический	5.00	-
382	523900.35	1292195.93	Картометрический	5.00	-
383	523899.85	1292196.25	Картометрический	5.00	-
384	523886.57	1292205.37	Картометрический	5.00	-
385	523885.81	1292205.94	Картометрический	5.00	-
386	523876.34	1292213.87	Картометрический	5.00	-
387	523871.95	1292217.13	Картометрический	5.00	-
388	523867.43	1292192.07	Аналитический	0.10	-
389	524001.10	1292126.40	Аналитический	0.10	-
390	524012.38	1292116.10	Картометрический	1.00	-
391	524101.24	1292074.55	Аналитический	0.30	-
392	524153.00	1292050.34	Картометрический	1.00	-
393	524267.59	1291969.71	Картометрический	5.00	-
394	524317.31	1291932.84	Картометрический	5.00	-
395	524429.61	1291859.41	Картометрический	5.00	-
396	524524.81	1291795.68	Картометрический	5.00	-
397	524647.54	1291719.75	Аналитический	0.30	-
398	524770.71	1291638.88	Аналитический	0.30	-
399	524906.01	1291553.64	Картометрический	5.00	-
400	524977.15	1291511.48	Картометрический	5.00	-
1	525042.73	1291467.85	Аналитический	0.10	-

3. Сведения о характерных точках части (частей) границы объекта


Обозначение характерных точек части границы	Координаты, м		Метод определения координат характерной точки	Средняя квадратическая погрешность положения характерной точки (Mt), м	Описание обозначения точки на местности (при наличии)
	X	Y			
1	2	3	4	5	6
Часть №					
-	-	-	-	-	-

Раздел 3

Сведения о местоположении измененных (уточненных) границ объекта							
1. Система координат: -							
2. Сведения о характерных точках границ объекта							
Обозначение характерных точек границ	Существующие координаты, м		Измененные (уточненные) координаты, м		Метод определения координат характерной точки	Средняя квадратическая погрешность положения характерной точки (Mt), м	Описание обозначения точки на местности (при наличии)
	X	Y	X	Y			
1	2	3	4	5	6	7	8
-	-	-	-	-	-	-	-
3.Сведения о характерных точках части (частей) границы объекта							
Часть №							
-	-	-	-	-	-	-	-

Раздел 4

План границ объекта

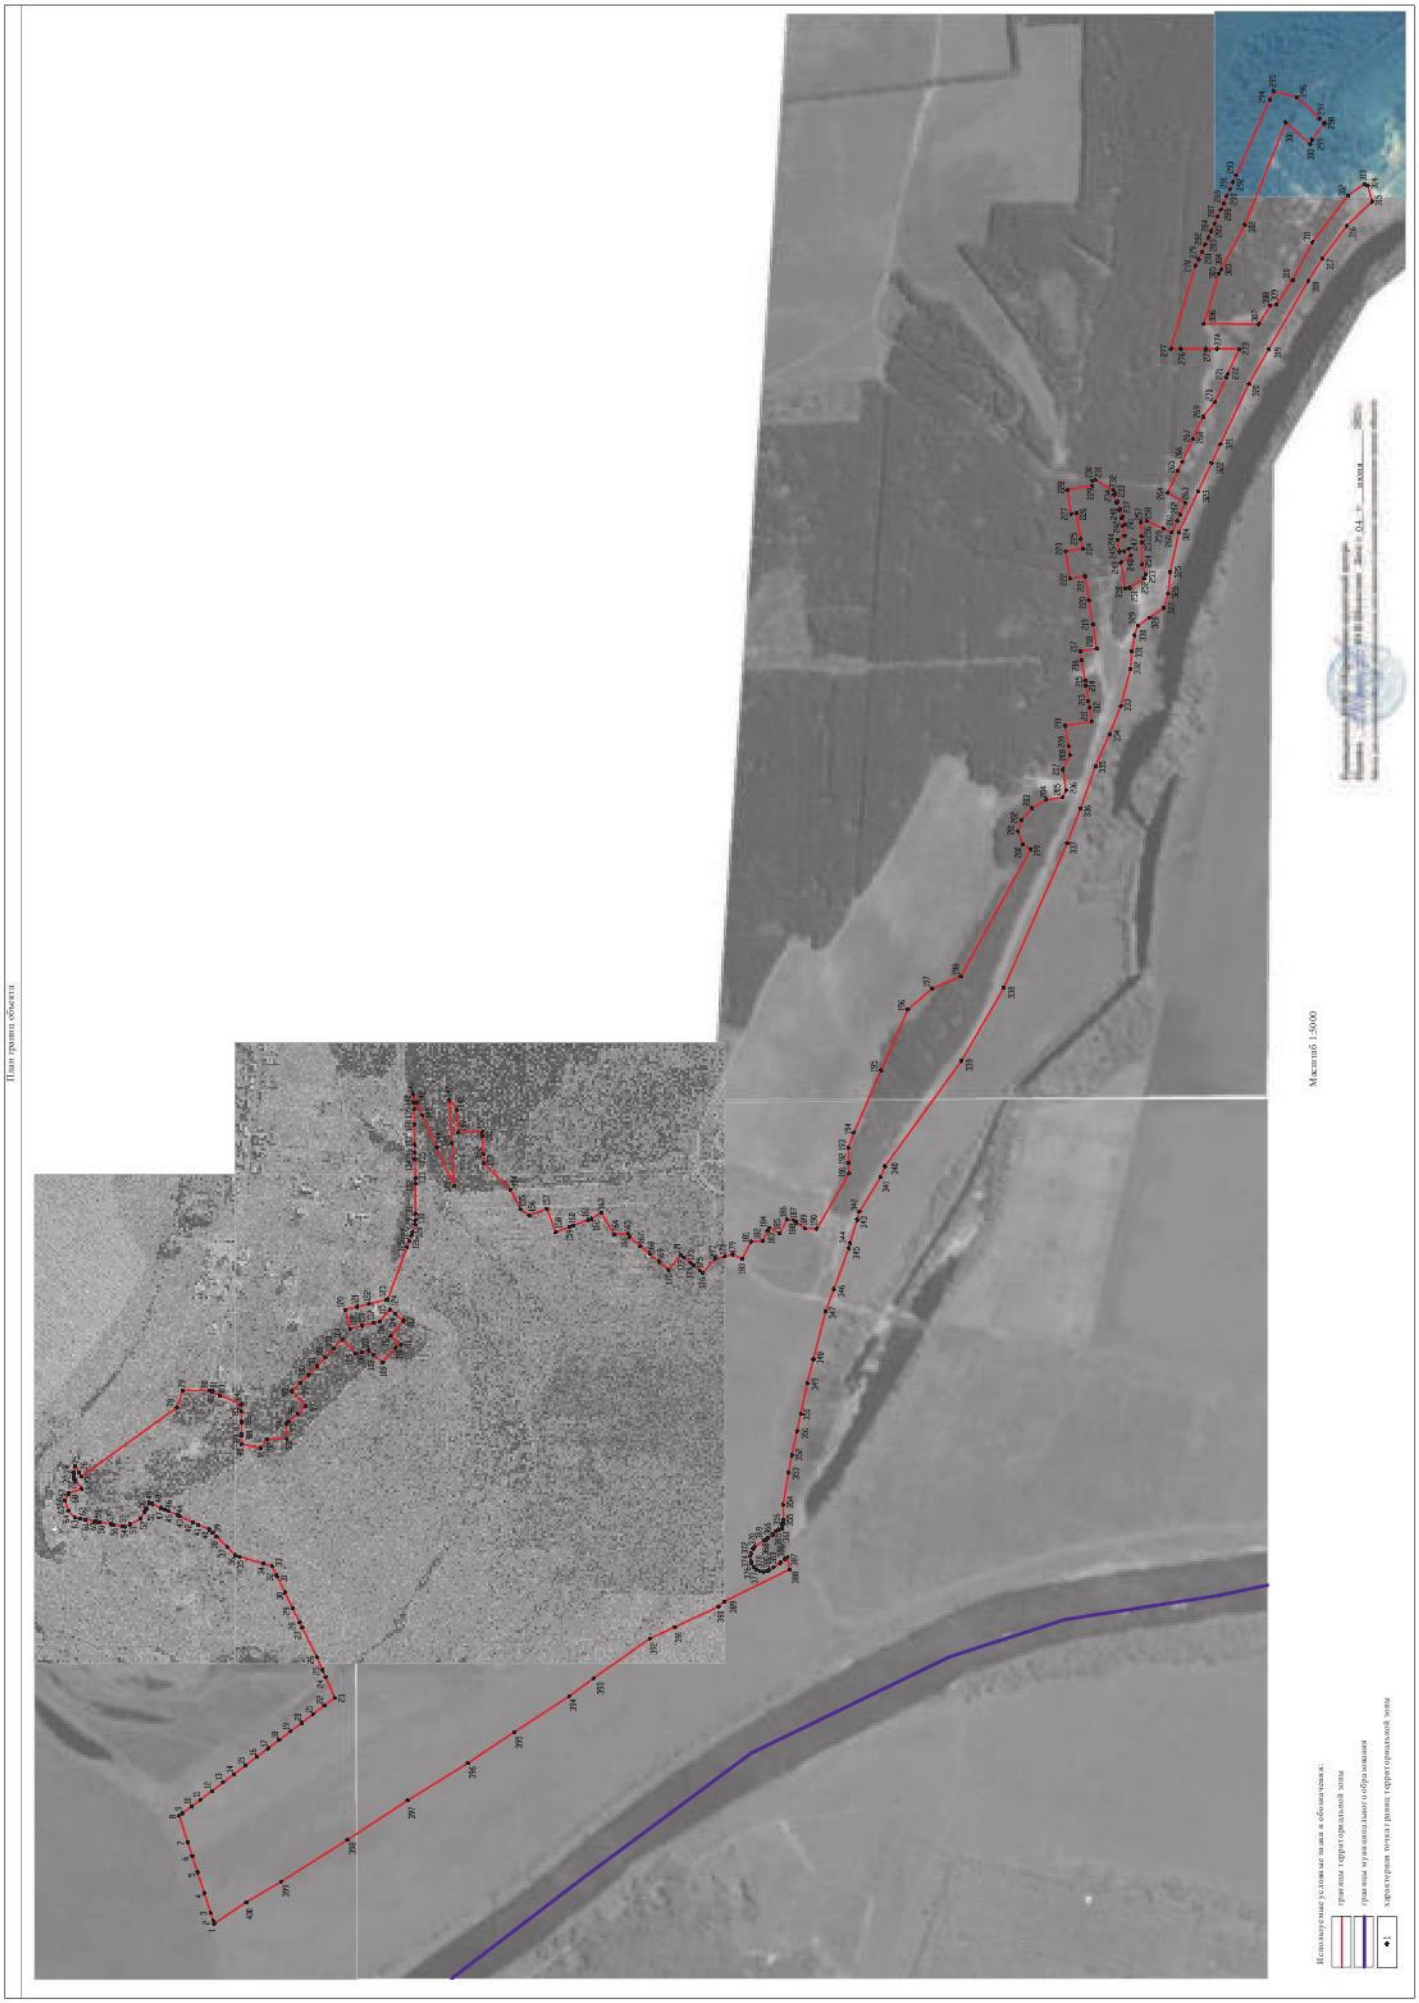

ОПИСАНИЕ МЕСТОПОЛОЖЕНИЯ ГРАНИЦ

Зона ритуальных объектов деревни Новоподклетное - СН1/3

(наименование объекта, местоположение границ которого описано
(далее - объект)

Раздел 1

Сведения об объекте		
№ п/п	Характеристики объекта	Описание характеристик
1	2	3
1	Местоположение объекта	Воронежская область, Рамонский муниципальный район, Яменское сельское поселение, деревня Новоподклетное
2	Площадь объекта ± величина погрешности определения площади (Р ± Дельта Р)	67923+/-4561 м²
3	Иные характеристики объекта	-

Раздел 2

Сведения о местоположении границ объекта					
1. Система координат: МСК - 36, зона 1					
2. Сведения о характерных точках границ объекта					
Обозначение характерных точек границ	Координаты, м		Метод определения координат характерной точки	Средняя квадратическая погрешность положения характерной точки (Mt), м	Описание обозначения точки на местности (при наличии)
	X	Y			
1	2	3	4	5	6
1	525217.43	1293823.45	Аналитический	0.10	-
2	525222.59	1293827.66	Аналитический	0.10	-
3	525230.66	1293837.57	Аналитический	0.10	-
4	525241.87	1293859.67	Аналитический	0.10	-
5	525250.65	1293885.45	Аналитический	0.10	-
6	525249.57	1293893.19	Аналитический	0.10	-
7	525246.60	1293896.52	Аналитический	0.10	-
8	525213.58	1293910.34	Аналитический	0.10	-
9	525202.77	1293915.21	Аналитический	0.10	-
10	525199.48	1293916.53	Аналитический	0.10	-
11	525169.57	1293844.34	Аналитический	0.10	-
12	525175.27	1293841.09	Аналитический	0.10	-
13	525176.45	1293841.17	Аналитический	0.10	-
1	525217.43	1293823.45	Аналитический	0.10	-
14	523021.18	1294738.74	Аналитический	0.10	-
15	522990.22	1294841.83	Аналитический	0.10	-
16	522985.71	1294850.32	Аналитический	0.10	-
17	522985.68	1294850.37	Аналитический	0.10	-
18	522937.16	1294941.75	Аналитический	0.10	-
19	522853.48	1295151.13	Аналитический	0.10	-
20	522803.68	1295106.52	Аналитический	0.10	-
21	522799.85	1295114.92	Аналитический	0.10	-
22	522774.76	1295149.19	Аналитический	0.10	-
23	522760.74	1295168.48	Аналитический	0.10	-
24	522692.36	1295025.27	Аналитический	0.10	-
25	522726.44	1295001.52	Аналитический	0.10	-
26	522798.98	1294905.80	Аналитический	0.10	-
27	522839.79	1294828.72	Аналитический	0.10	-
28	522873.04	1294778.34	Аналитический	0.10	-
29	522885.24	1294776.44	Аналитический	0.10	-
30	522908.60	1294738.51	Аналитический	0.10	-
14	523021.18	1294738.74	Аналитический	0.10	-

3. Сведения о характерных точках части (частей) границы объекта					
Обозначение характерных точек части границы	Координаты, м		Метод определения координат характерной точки	Средняя квадратическая погрешность положения характерной точки (Mt), м	Описание обозначения точки на местности (при наличии)
	X	Y			
1	2	3	4	5	6
Часть №					
-	-	-	-	-	-

Раздел 3


Сведения о местоположении измененных (уточненных) границ объекта							
1. Система координат: -							
2. Сведения о характерных точках границ объекта							
Обозначение характерных точек границ	Существующие координаты, м		Измененные (уточненные) координаты, м		Метод определения координат характерной точки	Средняя квадратическая погрешность положения характерной точки (Mt), м	Описание обозначения точки на местности (при наличии)
	X	Y	X	Y			
1	2	3	4	5	6	7	8
-	-	-	-	-	-	-	-
3.Сведения о характерных точках части (частей) границы объекта							
Часть №							
-	-	-	-	-	-	-	-

Раздел 4


План границ объекта

Схема расположения листов плана границ объекта

Лист № 1

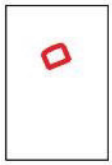

Лист № 2

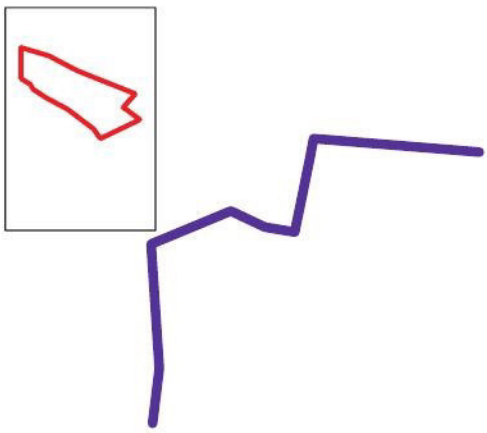

Масштаб 1:25000

Используемые условные знаки и обозначения:

	границы территориальной зоны
	границы муниципального образования
Лист № 1	область и номер листа плана границ объекта

Руководитель БУВО «Нормативно-проектный центр»
Подпись _____ Ю.В.Шалыгина Дата «04» июня 2021 г.

Место для оттиска печати (при наличии) лица, составившего описание местоположения границ объекта

План границ объекта

Лист № 1



Масштаб 1:2000

Используемые условные знаки и обозначения:

границы территориальной зоны


• 1 характерная точка границ территориальной зоны

Руководитель БУВО «Нормативно-проектный центр»
Подпись _____ Ю.В.Шалыгина Дата «04» июня 2021 г.

Место для оттиска печати (при наличии) лица, составившего описание местоположения границ объекта

План границ объекта

Лист № 2

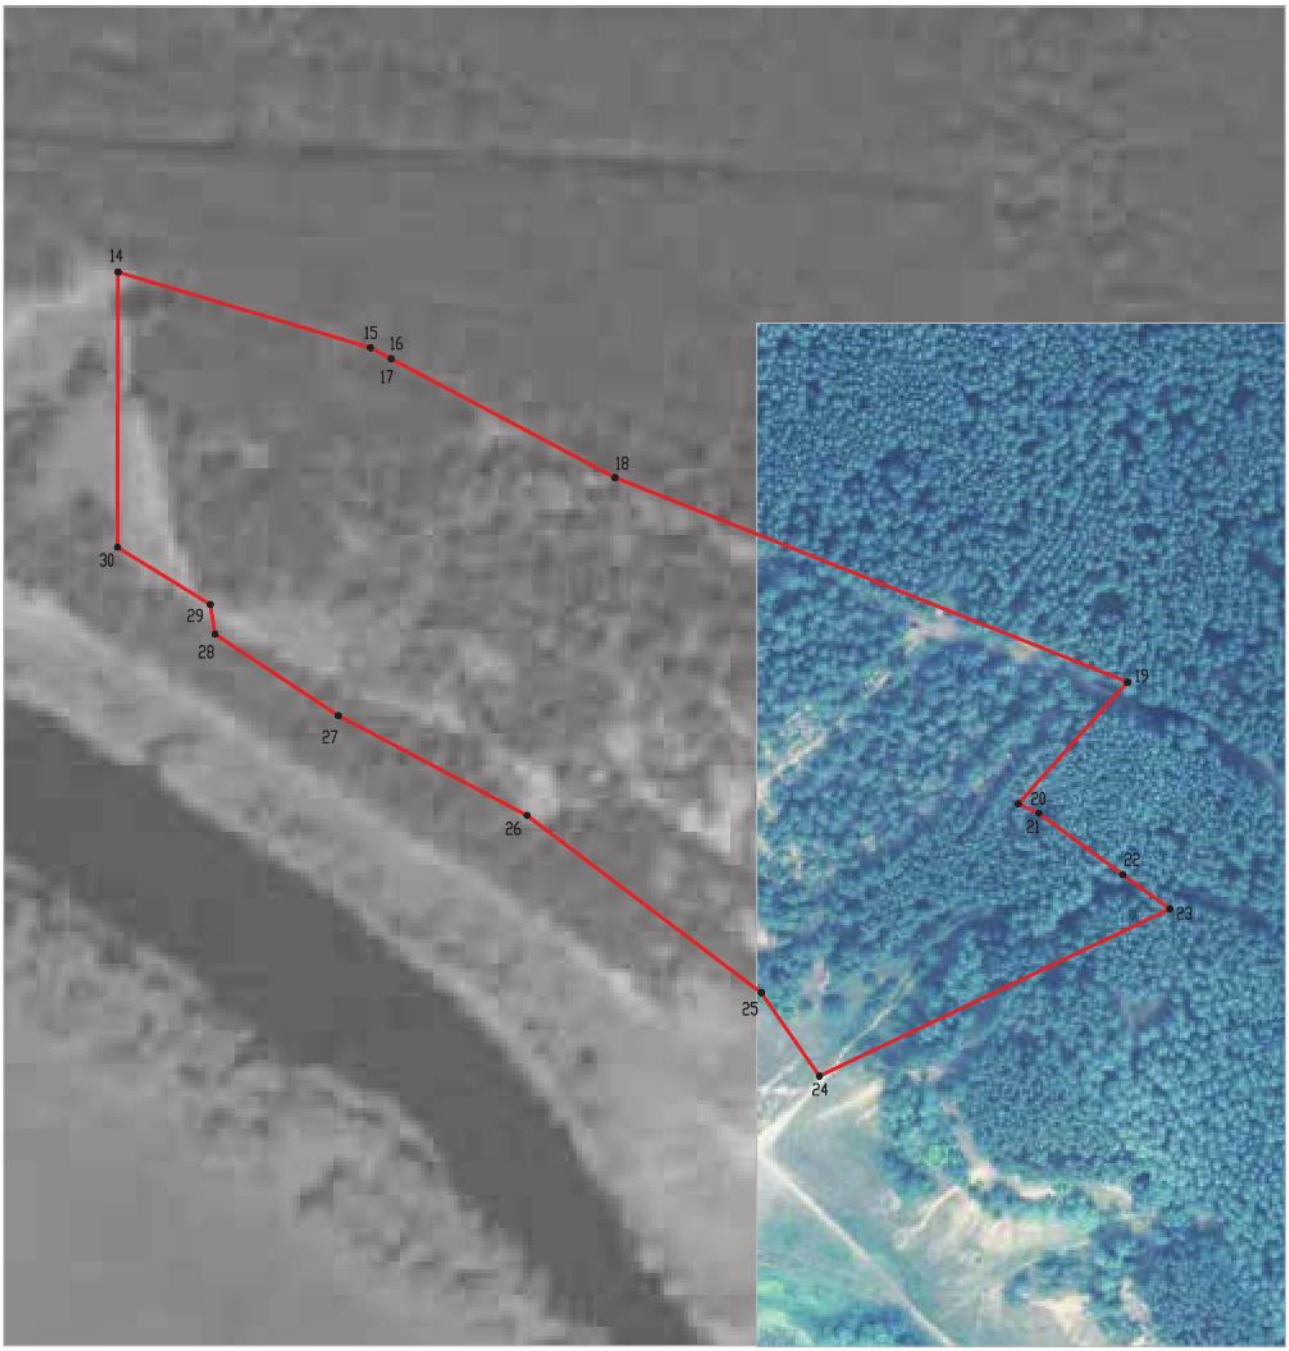

Масштаб 1:2000

Используемые условные знаки и обозначения:

границы территориальной зоны

• 14 характерная точка границ территориальной зоны

Руководитель БУВО «Нормативно-проектный центр»
Подпись _____ Ю.В.Шалыгина Дата «04» июня 2021 г.
Место для оттиска печати (при наличии) описания местоположения границ объекта

Приложение № 4
к правилам землепользования и застройки
Яменского сельского поселения
Рамонского муниципального района
Воронежской области

СВЕДЕНИЯ О ГРАНИЦАХ ТЕРРИТОРИАЛЬНЫХ ЗОН, СОДЕРЖАЩИЕ ГРАФИЧЕСКОЕ ОПИСАНИЕ МЕСТОПОЛОЖЕНИЯ ГРАНИЦ ТЕРРИТОРИАЛЬНЫХ ЗОН, ПЕРЕЧЕНЬ КООРДИНАТ ХАРАКТЕРНЫХ ТОЧЕК ГРАНИЦ ТЕРРИТОРИАЛЬНЫХ ЗОН ПОСЁЛКА СОЛНЕЧНЫЙ

ОПИСАНИЕ МЕСТОПОЛОЖЕНИЯ ГРАНИЦ

Зона застройки многоэтажными жилыми домами посёлка Солнечный – Ж4/4

(наименование объекта, местоположение границ которого описано
(далее - объект)

Раздел 1

Сведения об объекте		
№ п/п	Характеристики объекта	Описание характеристик
1	2	3
1	Местоположение объекта	Воронежская область, Рамонский муниципальный район, Яменское сельское поселение, посёлок Солнечный
2	Площадь объекта ± величина погрешности определения площади (Р ± Дельта Р)	466446+/-11952 м²
3	Иные характеристики объекта	-

Раздел 2

Сведения о местоположении границ объекта					
1. Система координат: МСК - 36, зона 1					
2. Сведения о характерных точках границ объекта					
Обозначение характерных точек границ	Координаты, м		Метод определения координат характерной точки	Средняя квадратическая погрешность положения характерной точки (Mt), м	Описание обозначения точки на местности (при наличии)
	X	Y			
1	2	3	4	5	6
1	526859.26	1298655.70	Аналитический	0.10	-
2	526859.72	1298685.20	Аналитический	0.10	-
3	526846.32	1299037.37	Аналитический	0.10	-
4	526813.71	1299033.72	Аналитический	0.10	-
5	526808.01	1299058.64	Аналитический	0.10	-
6	526682.58	1299017.97	Аналитический	0.10	-
7	526559.57	1298969.40	Аналитический	0.10	-
8	526459.25	1298923.85	Аналитический	0.10	-
9	526415.22	1298900.32	Аналитический	0.10	-
10	526332.49	1298860.66	Аналитический	0.10	-
11	526330.38	1298864.43	Аналитический	0.10	-
12	526308.01	1298853.16	Аналитический	0.10	-
13	526430.11	1298831.34	Аналитический	0.10	-
14	526433.07	1298830.53	Аналитический	0.10	-
15	526480.18	1298817.58	Аналитический	0.10	-
16	526505.92	1298810.51	Аналитический	0.10	-
17	526529.98	1298800.67	Аналитический	0.10	-
18	526573.42	1298782.84	Аналитический	0.10	-
19	526622.63	1298774.49	Аналитический	0.10	-
20	526689.54	1298761.98	Аналитический	0.10	-
21	526700.61	1298759.91	Аналитический	0.10	-
22	526717.88	1298740.03	Аналитический	0.10	-
23	526748.45	1298704.84	Аналитический	0.10	-
24	526825.13	1298681.97	Аналитический	0.10	-
1	526859.26	1298655.70	Аналитический	0.10	-
25	526823.27	1299098.71	Аналитический	0.10	-
26	526822.71	1299117.40	Аналитический	0.10	-
27	526816.40	1299328.33	Аналитический	0.10	-
28	526816.01	1299334.18	Аналитический	0.10	-
29	526113.34	1299189.45	Аналитический	0.10	-
30	526070.23	1299180.57	Аналитический	0.10	-
31	525973.41	1299160.62	Аналитический	0.10	-
32	525935.21	1299152.76	Аналитический	0.10	-
33	525936.19	1299138.92	Аналитический	0.10	-
34	525938.31	1299108.72	Аналитический	0.10	-
35	525796.01	1299070.42	Аналитический	0.10	-

1	2	3	4	5	6
36	525803.87	1299015.14	Аналитический	0.10	-
37	525721.21	1299009.09	Аналитический	0.10	-
38	525722.33	1298996.57	Аналитический	0.10	-
39	525724.57	1298971.40	Аналитический	0.10	-
40	525728.22	1298930.48	Аналитический	0.10	-
41	525730.41	1298905.95	Аналитический	0.10	-
42	525732.69	1298880.32	Аналитический	0.10	-
43	525736.27	1298840.22	Аналитический	0.10	-
44	525738.48	1298815.34	Аналитический	0.10	-
45	525740.77	1298789.73	Аналитический	0.10	-
46	525744.27	1298750.40	Аналитический	0.10	-
47	525746.53	1298725.06	Аналитический	0.10	-
48	525748.80	1298699.60	Аналитический	0.10	-
49	525752.35	1298659.82	Аналитический	0.10	-
50	525754.08	1298640.43	Аналитический	0.10	-
51	525754.81	1298632.20	Аналитический	0.10	-
52	525762.17	1298635.91	Аналитический	0.10	-
53	525937.21	1298723.93	Аналитический	0.10	-
54	526080.08	1298795.97	Аналитический	0.10	-
55	526221.17	1298859.59	Аналитический	0.10	-
56	526227.44	1298845.44	Аналитический	0.10	-
57	526523.83	1298993.53	Аналитический	0.10	-
58	526605.86	1299028.05	Аналитический	0.10	-
59	526672.70	1299052.42	Аналитический	0.10	-
60	526741.82	1299075.51	Аналитический	0.10	-
25	526823.27	1299098.71	Аналитический	0.10	-
61	526751.68	1299309.19	Аналитический	0.10	-
62	526751.36	1299310.66	Аналитический	0.10	-
63	526749.12	1299310.17	Аналитический	0.10	-
64	526749.44	1299308.70	Аналитический	0.10	-
61	526751.68	1299309.19	Аналитический	0.10	-
65	526671.70	1299291.62	Аналитический	0.10	-
66	526671.42	1299293.09	Аналитический	0.10	-
67	526669.16	1299292.66	Аналитический	0.10	-
68	526669.44	1299291.19	Аналитический	0.10	-
65	526671.70	1299291.62	Аналитический	0.10	-
69	526590.64	1299276.10	Аналитический	0.10	-
70	526590.35	1299277.57	Аналитический	0.10	-
71	526588.10	1299277.12	Аналитический	0.10	-
72	526588.39	1299275.65	Аналитический	0.10	-
69	526590.64	1299276.10	Аналитический	0.10	-
73	526511.43	1299260.32	Аналитический	0.10	-
74	526511.18	1299261.79	Аналитический	0.10	-
75	526508.91	1299261.40	Аналитический	0.10	-

1	2	3	4	5	6
76	526509.16	1299259.93	Аналитический	0.10	-
73	526511.43	1299260.32	Аналитический	0.10	-
77	526436.64	1299247.40	Аналитический	0.10	-
78	526436.42	1299248.88	Аналитический	0.10	-
79	526434.14	1299248.54	Аналитический	0.10	-
80	526434.36	1299247.06	Аналитический	0.10	-
77	526436.64	1299247.40	Аналитический	0.10	-
81	526337.17	1299232.94	Аналитический	0.10	-
82	526336.73	1299234.37	Аналитический	0.10	-
83	526334.53	1299233.70	Аналитический	0.10	-
84	526334.97	1299232.27	Аналитический	0.10	-
81	526337.17	1299232.94	Аналитический	0.10	-
85	526289.28	1299218.15	Аналитический	0.10	-
86	526289.00	1299219.62	Аналитический	0.10	-
87	526286.74	1299219.19	Аналитический	0.10	-
88	526287.02	1299217.72	Аналитический	0.10	-
85	526289.28	1299218.15	Аналитический	0.10	-
89	526216.66	1299204.30	Аналитический	0.10	-
90	526216.31	1299205.76	Аналитический	0.10	-
91	526214.08	1299205.22	Аналитический	0.10	-
92	526214.43	1299203.76	Аналитический	0.10	-
89	526216.66	1299204.30	Аналитический	0.10	-
93	526140.99	1299186.13	Аналитический	0.10	-
94	526140.63	1299187.59	Аналитический	0.10	-
95	526138.39	1299187.03	Аналитический	0.10	-
96	526138.75	1299185.57	Аналитический	0.10	-
93	526140.99	1299186.13	Аналитический	0.10	-
97	526065.02	1299167.29	Аналитический	0.10	-
98	526064.61	1299168.73	Аналитический	0.10	-
99	526062.40	1299168.11	Аналитический	0.10	-
100	526062.81	1299166.67	Аналитический	0.10	-
97	526065.02	1299167.29	Аналитический	0.10	-
101	525974.13	1299142.19	Аналитический	0.10	-
102	525973.20	1299143.36	Аналитический	0.10	-
103	525971.39	1299141.93	Аналитический	0.10	-
104	525972.32	1299140.76	Аналитический	0.10	-
101	525974.13	1299142.19	Аналитический	0.10	-
105	525924.39	1299102.01	Аналитический	0.10	-
106	525923.59	1299104.17	Аналитический	0.10	-
107	525922.19	1299103.65	Аналитический	0.10	-

1	2	3	4	5	6
108	525922.99	1299101.49	Аналитический	0.10	-
105	525924.39	1299102.01	Аналитический	0.10	-
109	525848.36	1299078.40	Аналитический	0.10	-
110	525848.36	1299080.70	Аналитический	0.10	-
111	525846.86	1299080.70	Аналитический	0.10	-
112	525846.86	1299078.40	Аналитический	0.10	-
109	525848.36	1299078.40	Аналитический	0.10	-

3. Сведения о характерных точках части (частей) границы объекта

Обозначение характерных точек части границы	Координаты, м		Метод определения координат характерной точки	Средняя квадратическая погрешность положения характерной точки (Mt), м	Описание обозначения точки на местности (при наличии)
	X	Y			
1	2	3	4	5	6
Часть №					
-	-	-	-	-	-

Раздел 3

Сведения о местоположении измененных (уточненных) границ объекта							
1. Система координат: -							
2. Сведения о характерных точках границ объекта							
Обозначение характерных точек границ	Существующие координаты, м		Измененные (уточненные) координаты, м		Метод определения координат характерной точки	Средняя квадратическая погрешность положения характерной точки (Mt), м	Описание обозначения точки на местности (при наличии)
	X	Y	X	Y			
1	2	3	4	5	6	7	8
-	-	-	-	-	-	-	-
3.Сведения о характерных точках части (частей) границы объекта							
Часть №							
-	-	-	-	-	-	-	-

Раздел 4

План границ объекта



Масштаб 1:5000

Используемые условные знаки и обозначения:

- границы территориальной зоны
- границы муниципального образования
- •1 характерная точка границ территориальной зоны

Руководитель БУВО «Нормативно-проектный центр»
Подпись _____ Ю.В. Шалыгина Дата «04» июня 2021 г.

Место для оттиска печати при наличии) лица, составившего описание местоположения границ объекта

ОПИСАНИЕ МЕСТОПОЛОЖЕНИЯ ГРАНИЦ

Общественно-деловая зона посёлка Солнечный – ОД/4

(наименование объекта, местоположение границ которого описано (далее - объект)

Раздел 1

Сведения об объекте		
№ п/п	Характеристики объекта	Описание характеристик
1	2	3
1	Местоположение объекта	Воронежская область, Рамонский муниципальный район, Яменское сельское поселение, посёлок Солнечный
2	Площадь объекта ± величина погрешности определения площади (Р ± Дельта Р)	8517+/-1615 м²
3	Иные характеристики объекта	-

Раздел 2

Сведения о местоположении границ объекта					
1. Система координат: МСК - 36, зона 1					
2. Сведения о характерных точках границ объекта					
Обозначение характерных точек границ	Координаты, м		Метод определения координат характерной точки	Средняя квадратическая погрешность положения характерной точки (Mt), м	Описание обозначения точки на местности (при наличии)
	X	Y			
1	2	3	4	5	6
1	527654.42	1299586.56	Аналитический	0.30	-
2	527647.26	1299655.50	Аналитический	0.30	-
3	527645.08	1299676.54	Аналитический	0.30	-
4	527640.63	1299719.43	Аналитический	0.10	-
5	527634.41	1299779.33	Аналитический	0.10	-
6	527634.37	1299779.68	Аналитический	0.10	-
7	527596.94	1299773.61	Аналитический	0.30	-
8	527601.30	1299669.45	Аналитический	0.30	-
9	527605.10	1299578.57	Аналитический	0.10	-
1	527654.42	1299586.56	Аналитический	0.30	-
3. Сведения о характерных точках части (частей) границы объекта					
Обозначение характерных точек части границы	Координаты, м		Метод определения координат характерной точки	Средняя квадратическая погрешность положения характерной точки (Mt), м	Описание обозначения точки на местности (при наличии)
	X	Y			
1	2	3	4	5	6
Часть №					
-	-	-	-	-	-

Раздел 3

Сведения о местоположении измененных (уточненных) границ объекта							
1. Система координат: -							
2. Сведения о характерных точках границ объекта							
Обозначение характерных точек границ	Существующие координаты, м		Измененные (уточненные) координаты, м		Метод определения координат характерной точки	Средняя квадратическая погрешность положения характерной точки (Mt), м	Описание обозначения точки на местности (при наличии)
	X	Y	X	Y			
1	2	3	4	5	6	7	8
-	-	-	-	-	-	-	-
3.Сведения о характерных точках части (частей) границы объекта							
Часть №							
-	-	-	-	-	-	-	-

Раздел 4

План границ объекта



Масштаб 1:5000

Используемые условные знаки и обозначения:

границы территориальной зоны

• 1 характерная точка границ территориальной зоны

Руководитель БУВО «Нормативно-проектный центр»
Подпись _____ Ю.В.Шадыгина Дата « 04 » июня 2021 г.

Место для оттиска печати (при наличии) лица, составившего описание местоположения границ объекта

ОПИСАНИЕ МЕСТОПОЛОЖЕНИЯ ГРАНИЦ

Зона многофункциональной общественно-деловой застройки
посёлка Солнечный – ОДМ/4

(наименование объекта, местоположение границ которого описано
(далее - объект)

Раздел 1

Сведения об объекте		
№ п/п	Характеристики объекта	Описание характеристик
1	2	3
1	Местоположение объекта	Воронежская область, Рамонский муниципальный район, Яменское сельское поселение, посёлок Солнечный
2	Площадь объекта ± величина погрешности определения площади (Р ± Дельта Р)	606420+/-13628 м²
3	Иные характеристики объекта	-

Раздел 2

Сведения о местоположении границ объекта					
1. Система координат: МСК - 36, зона 1					
2. Сведения о характерных точках границ объекта					
Обозначение характерных точек границ	Координаты, м		Метод определения координат характерной точки	Средняя квадратическая погрешность положения характерной точки (Mt), м	Описание обозначения точки на местности (при наличии)
	X	Y			
1	2	3	4	5	6
1	528276.09	1299717.71	Аналитический	0.30	-
2	528276.83	1299801.95	Аналитический	0.30	-
3	528276.92	1299812.35	Аналитический	0.10	-
4	528281.05	1300059.63	Аналитический	0.30	-
5	528281.36	1300078.29	Аналитический	0.10	-
6	528281.29	1300085.09	Аналитический	0.30	-
7	528279.81	1300223.29	Аналитический	0.30	-
8	528277.37	1300452.00	Аналитический	0.10	-
9	528277.36	1300452.70	Аналитический	0.30	-
10	528276.84	1300470.69	Аналитический	0.30	-
11	528274.19	1300561.60	Картометрический	5.00	-
12	528273.30	1300582.06	Картометрический	5.00	-
13	528268.19	1300581.99	Картометрический	5.00	-
14	528254.92	1300581.79	Картометрический	5.00	-
15	528256.02	1300552.66	Картометрический	5.00	-
16	528254.96	1300551.13	Аналитический	0.10	-
17	528246.73	1300549.29	Аналитический	0.10	-
18	528219.08	1300550.15	Аналитический	0.10	-
19	528190.84	1300551.24	Аналитический	0.10	-
20	528160.68	1300552.25	Аналитический	0.10	-
21	528160.64	1300552.25	Аналитический	0.10	-
22	528132.57	1300553.68	Аналитический	0.10	-
23	528129.12	1300553.86	Аналитический	0.10	-
24	528062.87	1300556.49	Аналитический	0.10	-
25	528056.62	1300556.69	Аналитический	0.10	-
26	528023.08	1300557.75	Аналитический	0.10	-
27	527985.20	1300559.31	Аналитический	0.10	-
28	527985.19	1300562.44	Аналитический	0.10	-
29	527984.29	1300562.43	Аналитический	0.10	-
30	527985.19	1300584.36	Аналитический	2.50	-
31	527975.48	1300578.22	Аналитический	0.10	-
32	527938.47	1300555.20	Аналитический	0.10	-
33	527912.67	1300539.14	Аналитический	0.10	-
34	527852.85	1300501.92	Аналитический	0.30	-
35	527776.40	1300454.34	Аналитический	0.30	-
36	527694.15	1300403.14	Аналитический	0.10	-
37	527349.33	1300192.04	Картометрический	5.00	-

1	2	3	4	5	6
38	527197.89	1300087.73	Картометрический	5.00	-
39	527011.35	1299979.42	Картометрический	5.00	-
40	526895.55	1299922.79	Картометрический	5.00	-
41	526897.36	1299905.97	Аналитический	0.10	-
42	526910.91	1299910.08	Аналитический	0.10	-
43	527052.19	1299953.29	Аналитический	0.10	-
44	527062.74	1299959.76	Аналитический	0.10	-
45	527194.04	1300040.10	Аналитический	0.10	-
46	527304.25	1300110.77	Аналитический	0.10	-
47	527356.75	1300144.44	Аналитический	0.10	-
48	527517.07	1300235.50	Аналитический	0.10	-
49	527576.02	1300273.51	Аналитический	0.20	-
50	527578.23	1300220.70	Аналитический	0.30	-
51	527581.33	1300146.54	Аналитический	0.10	-
52	527584.39	1300073.43	Аналитический	0.30	-
53	527603.83	1300073.94	Аналитический	0.30	-
54	527607.65	1300037.15	Аналитический	0.30	-
55	527612.55	1299989.94	Аналитический	0.10	-
56	527617.65	1299940.84	Аналитический	0.10	-
57	527621.43	1299904.35	Аналитический	0.10	-
58	527622.97	1299889.58	Аналитический	0.10	-
59	527628.54	1299835.88	Аналитический	0.10	-
60	527634.37	1299779.68	Аналитический	0.10	-
61	527634.41	1299779.33	Аналитический	0.10	-
62	527640.63	1299719.43	Аналитический	0.30	-
63	527645.08	1299676.54	Аналитический	0.30	-
64	527647.26	1299655.50	Аналитический	0.30	-
65	527654.42	1299586.56	Аналитический	0.30	-
66	527663.39	1299588.01	Аналитический	0.30	-
67	527722.95	1299597.34	Аналитический	0.30	-
68	527777.25	1299605.85	Аналитический	0.30	-
69	527829.97	1299614.11	Аналитический	0.30	-
70	527881.29	1299622.15	Аналитический	0.30	-
71	527898.50	1299624.85	Аналитический	0.30	-
72	527896.35	1299663.07	Аналитический	0.30	-
73	527963.90	1299667.73	Аналитический	0.30	-
74	527964.60	1299644.44	Аналитический	0.30	-
75	528006.78	1299652.39	Аналитический	0.30	-
76	528008.55	1299652.72	Аналитический	0.30	-
77	528060.07	1299665.46	Аналитический	0.30	-
78	528112.42	1299678.40	Аналитический	0.30	-
79	528165.99	1299691.65	Аналитический	0.30	-
80	528220.90	1299705.22	Аналитический	0.30	-
81	528262.22	1299715.44	Аналитический	0.30	-
1	528276.09	1299717.71	Аналитический	0.30	-

3. Сведения о характерных точках части (частей) границы объекта					
Обозначение характерных точек части границы	Координаты, м		Метод определения координат характерной точки	Средняя квадратическая погрешность положения характерной точки (Mt), м	Описание обозначения точки на местности (при наличии)
	X	Y			
1	2	3	4	5	6
Часть №					
-	-	-	-	-	-

Раздел 3

Сведения о местоположении измененных (уточненных) границ объекта							
1. Система координат: -							
2. Сведения о характерных точках границ объекта							
Обозначение характерных точек границ	Существующие координаты, м		Измененные (уточненные) координаты, м		Метод определения координат характерной точки	Средняя квадратическая погрешность положения характерной точки (Mt), м	Описание обозначения точки на местности (при наличии)
	X	Y	X	Y			
1	2	3	4	5	6	7	8
-	-	-	-	-	-	-	-
3.Сведения о характерных точках части (частей) границы объекта							
Часть №							
-	-	-	-	-	-	-	-

Раздел 4

План границ объекта



Масштаб 1:5000

Используемые условные знаки и обозначения:

границы территориальной зоны

границы муниципального образования

• 1 характерная точка границ территориальной зоны

Руководитель БУВО «Нормативно-проектный центр»
Подпись _____ Ю.В.Шалыгина Дата «04» июня 2021 г.

Место для оттиска печати (при наличии) лица, составившего описание местоположения границ объекта

ОПИСАНИЕ МЕСТОПОЛОЖЕНИЯ ГРАНИЦ

Производственно-коммунальная зона посёлка Солнечный - П2/4

(наименование объекта, местоположение границ которого описано
(далее - объект)

Раздел 1

Сведения об объекте		
№ п/п	Характеристики объекта	Описание характеристик
1	2	3
1	Местоположение объекта	Воронежская область, Рамонский муниципальный район, Яменское сельское поселение, посёлок Солнечный
2	Площадь объекта ± величина погрешности определения площади (Р ± Дельта Р)	15890+/-2206 м²
3	Иные характеристики объекта	-

Раздел 2

Сведения о местоположении границ объекта					
1. Система координат: МСК - 36, зона 1					
2. Сведения о характерных точках границ объекта					
Обозначение характерных точек границ	Координаты, м		Метод определения координат характерной точки	Средняя квадратическая погрешность положения характерной точки (Mt), м	Описание обозначения точки на местности (при наличии)
	X	Y			
1	2	3	4	5	6
1	527092.57	1299262.05	Картометрический	5.00	-
2	527105.23	1299358.74	Картометрический	5.00	-
3	527104.17	1299392.14	Картометрический	5.00	-
4	527103.59	1299411.49	Картометрический	5.00	-
5	526992.98	1299388.94	Картометрический	5.00	-
6	526993.58	1299369.60	Картометрический	5.00	-
7	526994.64	1299335.79	Картометрический	5.00	-
8	526994.36	1299285.91	Картометрический	5.00	-
9	526994.08	1299238.20	Картометрический	5.00	-
10	527045.88	1299250.75	Картометрический	5.00	-
1	527092.57	1299262.05	Картометрический	5.00	-
11	527053.55	1299368.31	Картометрический	5.00	-
12	527053.26	1299369.78	Картометрический	5.00	-
13	527051.01	1299369.33	Картометрический	5.00	-
14	527051.30	1299367.86	Картометрический	5.00	-
11	527053.55	1299368.31	Картометрический	5.00	-
3. Сведения о характерных точках части (частей) границы объекта					
Обозначение характерных точек части границы	Координаты, м		Метод определения координат характерной точки	Средняя квадратическая погрешность положения характерной точки (Mt), м	Описание обозначения точки на местности (при наличии)
	X	Y			
1	2	3	4	5	6
Часть №					
-	-	-	-	-	-

Раздел 3

Сведения о местоположении измененных (уточненных) границ объекта							
1. Система координат: -							
2. Сведения о характерных точках границ объекта							
Обозначение характерных точек границ	Существующие координаты, м		Измененные (уточненные) координаты, м		Метод определения координат характерной точки	Средняя квадратическая погрешность положения характерной точки (Mt), м	Описание обозначения точки на местности (при наличии)
	X	Y	X	Y			
1	2	3	4	5	6	7	8
-	-	-	-	-	-	-	-
3.Сведения о характерных точках части (частей) границы объекта							
Часть №							
-	-	-	-	-	-	-	-

Раздел 4

План границ объекта



Масштаб 1:5000

Используемые условные знаки и обозначения:

границы территориальной зоны

• 1 характерная точка границ территориальной зоны

Руководитель БУВО «Нормативно-проектный центр»
Подпись _____ Ю.В.Шалыгина Дата « 04 » июня 2021г.

Место для оттиска печати (при наличии) лица, составившего описание местоположения границ объекта

ОПИСАНИЕ МЕСТОПОЛОЖЕНИЯ ГРАНИЦ

Зона предпринимательства посёлка Солнечный – ПР/4

(наименование объекта, местоположение границ которого описано (далее - объект)

Раздел 1

Сведения об объекте		
№ п/п	Характеристики объекта	Описание характеристик
1	2	3
1	Местоположение объекта	Воронежская область, Рамонский муниципальный район, Яменское сельское поселение, посёлок Солнечный
2	Площадь объекта ± величина погрешности определения площади (Р ± Дельта Р)	903447+/-16634 м²
3	Иные характеристики объекта	-

Раздел 2

Сведения о местоположении границ объекта					
1. Система координат: МСК - 36, зона 1					
2. Сведения о характерных точках границ объекта					
Обозначение характерных точек границ	Координаты, м		Метод определения координат характерной точки	Средняя квадратическая погрешность положения характерной точки (Mt), м	Описание обозначения точки на местности (при наличии)
	X	Y			
1	2	3	4	5	6
1	527682.39	1299300.44	Аналитический	0.20	-
2	527674.38	1299508.39	Аналитический	0.10	-
3	527647.13	1299502.80	Аналитический	0.10	-
4	527648.45	1299471.46	Аналитический	0.20	-
5	527626.78	1299466.95	Аналитический	0.20	-
6	527580.73	1299457.39	Аналитический	0.20	-
7	527525.82	1299446.01	Аналитический	0.20	-
8	527469.98	1299434.42	Аналитический	0.20	-
9	527415.21	1299423.06	Аналитический	0.20	-
10	527360.86	1299411.78	Аналитический	0.20	-
11	527306.92	1299400.59	Аналитический	0.20	-
12	527253.40	1299389.48	Аналитический	0.20	-
13	527200.32	1299378.47	Аналитический	0.20	-
14	527147.66	1299367.54	Аналитический	0.20	-
15	527105.23	1299358.74	Аналитический	0.20	-
16	527092.57	1299262.05	Картометрический	5.00	-
17	527045.88	1299250.75	Аналитический	0.30	-
18	526994.08	1299238.20	Аналитический	0.30	-
19	526994.36	1299285.91	Аналитический	0.30	-
20	526994.64	1299335.79	Аналитический	0.20	-
21	526941.89	1299324.84	Аналитический	0.20	-
22	526895.18	1299315.15	Аналитический	0.20	-
23	526892.67	1299314.63	Аналитический	0.10	-
24	526893.87	1299291.80	Аналитический	0.10	-
25	526893.44	1299213.82	Аналитический	0.20	-
26	526893.05	1299142.51	Аналитический	0.20	-
27	526892.91	1299116.56	Аналитический	0.20	-
28	526901.63	1299118.62	Аналитический	5.00	-
29	527103.01	1299166.19	Аналитический	5.00	-
30	527153.46	1299178.10	Аналитический	0.30	-
31	527206.08	1299190.53	Аналитический	0.30	-
32	527259.13	1299203.06	Аналитический	0.30	-
33	527309.63	1299214.99	Аналитический	0.10	-
34	527312.60	1299215.68	Аналитический	0.30	-
35	527366.50	1299228.25	Аналитический	0.30	-
36	527420.80	1299240.91	Аналитический	0.30	-
37	527475.52	1299253.67	Аналитический	0.30	-

1	2	3	4	5	6
38	527530.01	1299266.38	Аналитический	0.10	-
39	527586.18	1299278.94	Аналитический	0.30	-
40	527646.33	1299292.38	Аналитический	0.30	-
41	527655.82	1299294.50	Аналитический	0.10	-
1	527682.39	1299300.44	Аналитический	0.20	-
42	527605.10	1299578.57	Аналитический	0.10	-
43	527601.30	1299669.45	Аналитический	0.30	-
44	527596.94	1299773.61	Аналитический	0.30	-
45	527634.37	1299779.68	Аналитический	0.10	-
46	527628.54	1299835.88	Аналитический	0.10	-
47	527622.97	1299889.58	Аналитический	0.10	-
48	527621.43	1299904.35	Аналитический	0.10	-
49	527617.65	1299940.84	Аналитический	0.10	-
50	527612.55	1299989.94	Аналитический	0.10	-
51	527607.65	1300037.15	Аналитический	0.30	-
52	527603.83	1300073.94	Аналитический	0.30	-
53	527584.39	1300073.43	Аналитический	0.30	-
54	527581.33	1300146.54	Аналитический	0.10	-
55	527578.23	1300220.70	Аналитический	0.30	-
56	527576.02	1300273.51	Аналитический	0.20	-
57	527517.07	1300235.50	Аналитический	0.10	-
58	527356.75	1300144.44	Аналитический	0.10	-
59	527304.25	1300110.77	Аналитический	0.10	-
60	527194.04	1300040.10	Аналитический	0.10	-
61	527062.74	1299959.76	Аналитический	0.10	-
62	527052.19	1299953.29	Аналитический	0.10	-
63	526910.91	1299910.08	Аналитический	0.10	-
64	526897.36	1299905.97	Аналитический	0.10	-
65	526895.55	1299922.79	Картометрический	5.00	-
66	526882.69	1299916.50	Аналитический	0.10	-
67	526681.15	1299817.97	Картометрический	5.00	-
68	526676.51	1299815.61	Картометрический	5.00	-
69	526458.77	1299707.82	Картометрический	5.00	-
70	526228.68	1299592.64	Картометрический	5.00	-
71	526067.78	1299511.76	Картометрический	5.00	-
72	526023.32	1299489.41	Картометрический	5.00	-
73	525980.00	1299467.43	Картометрический	1.00	-
74	525936.68	1299445.31	Картометрический	1.00	-
75	525878.49	1299415.58	Картометрический	1.00	-
76	525797.51	1299374.22	Картометрический	1.00	-
77	525761.49	1299355.82	Картометрический	1.00	-
78	525687.56	1299318.06	Картометрический	1.00	-
79	525648.13	1299300.90	Картометрический	1.00	-
80	525594.39	1299277.52	Картометрический	1.00	-
81	525546.63	1299256.62	Картометрический	1.00	-
82	525533.52	1299250.90	Картометрический	1.00	-
83	525533.49	1299250.88	Картометрический	1.00	-

1	2	3	4	5	6
84	525543.58	1299216.16	Аналитический	0.50	-
85	525403.83	1299149.11	Аналитический	1.50	-
86	525426.99	1299153.99	Аналитический	0.10	-
87	525554.33	1299179.19	Аналитический	0.10	-
88	525622.55	1299192.48	Аналитический	0.50	-
89	525719.65	1299211.66	Аналитический	0.10	-
90	525800.42	1299229.26	Аналитический	0.10	-
91	525935.33	1299257.78	Аналитический	0.10	-
92	525935.39	1299257.78	Аналитический	0.10	-
93	526104.88	1299293.59	Аналитический	0.10	-
94	526132.65	1299299.42	Аналитический	0.10	-
95	526275.42	1299329.62	Аналитический	0.10	-
96	526388.88	1299353.59	Аналитический	0.10	-
97	526713.23	1299420.76	Аналитический	0.10	-
98	526818.74	1299436.71	Аналитический	0.20	-
99	526842.57	1299446.87	Аналитический	0.10	-
100	526854.82	1299448.77	Аналитический	0.10	-
101	526857.03	1299445.90	Аналитический	0.10	-
102	526860.52	1299445.26	Аналитический	0.10	-
103	527009.18	1299475.06	Аналитический	0.10	-
104	527167.36	1299503.90	Аналитический	0.10	-
105	527252.23	1299517.75	Аналитический	0.10	-
106	527251.82	1299520.26	Аналитический	0.10	-
107	527336.92	1299535.21	Аналитический	0.10	-
42	527605.10	1299578.57	Аналитический	0.10	-

3. Сведения о характерных точках части (частей) границы объекта


Обозначение характерных точек части границы	Координаты, м		Метод определения координат характерной точки	Средняя квадратическая погрешность положения характерной точки (Mt), м	Описание обозначения точки на местности (при наличии)
	X	Y			
1	2	3	4	5	6
Часть №					
-	-	-	-	-	-

Раздел 3

Сведения о местоположении измененных (уточненных) границ объекта							
1. Система координат: -							
2. Сведения о характерных точках границ объекта							
Обозначение характерных точек границ	Существующие координаты, м		Измененные (уточненные) координаты, м		Метод определения координат характерной точки	Средняя квадратическая погрешность положения характерной точки (Mt), м	Описание обозначения точки на местности (при наличии)
	X	Y	X	Y			
1	2	3	4	5	6	7	8
-	-	-	-	-	-	-	-
3.Сведения о характерных точках части (частей) границы объекта							
Часть №							
-	-	-	-	-	-	-	-

Раздел 4

План границ объекта

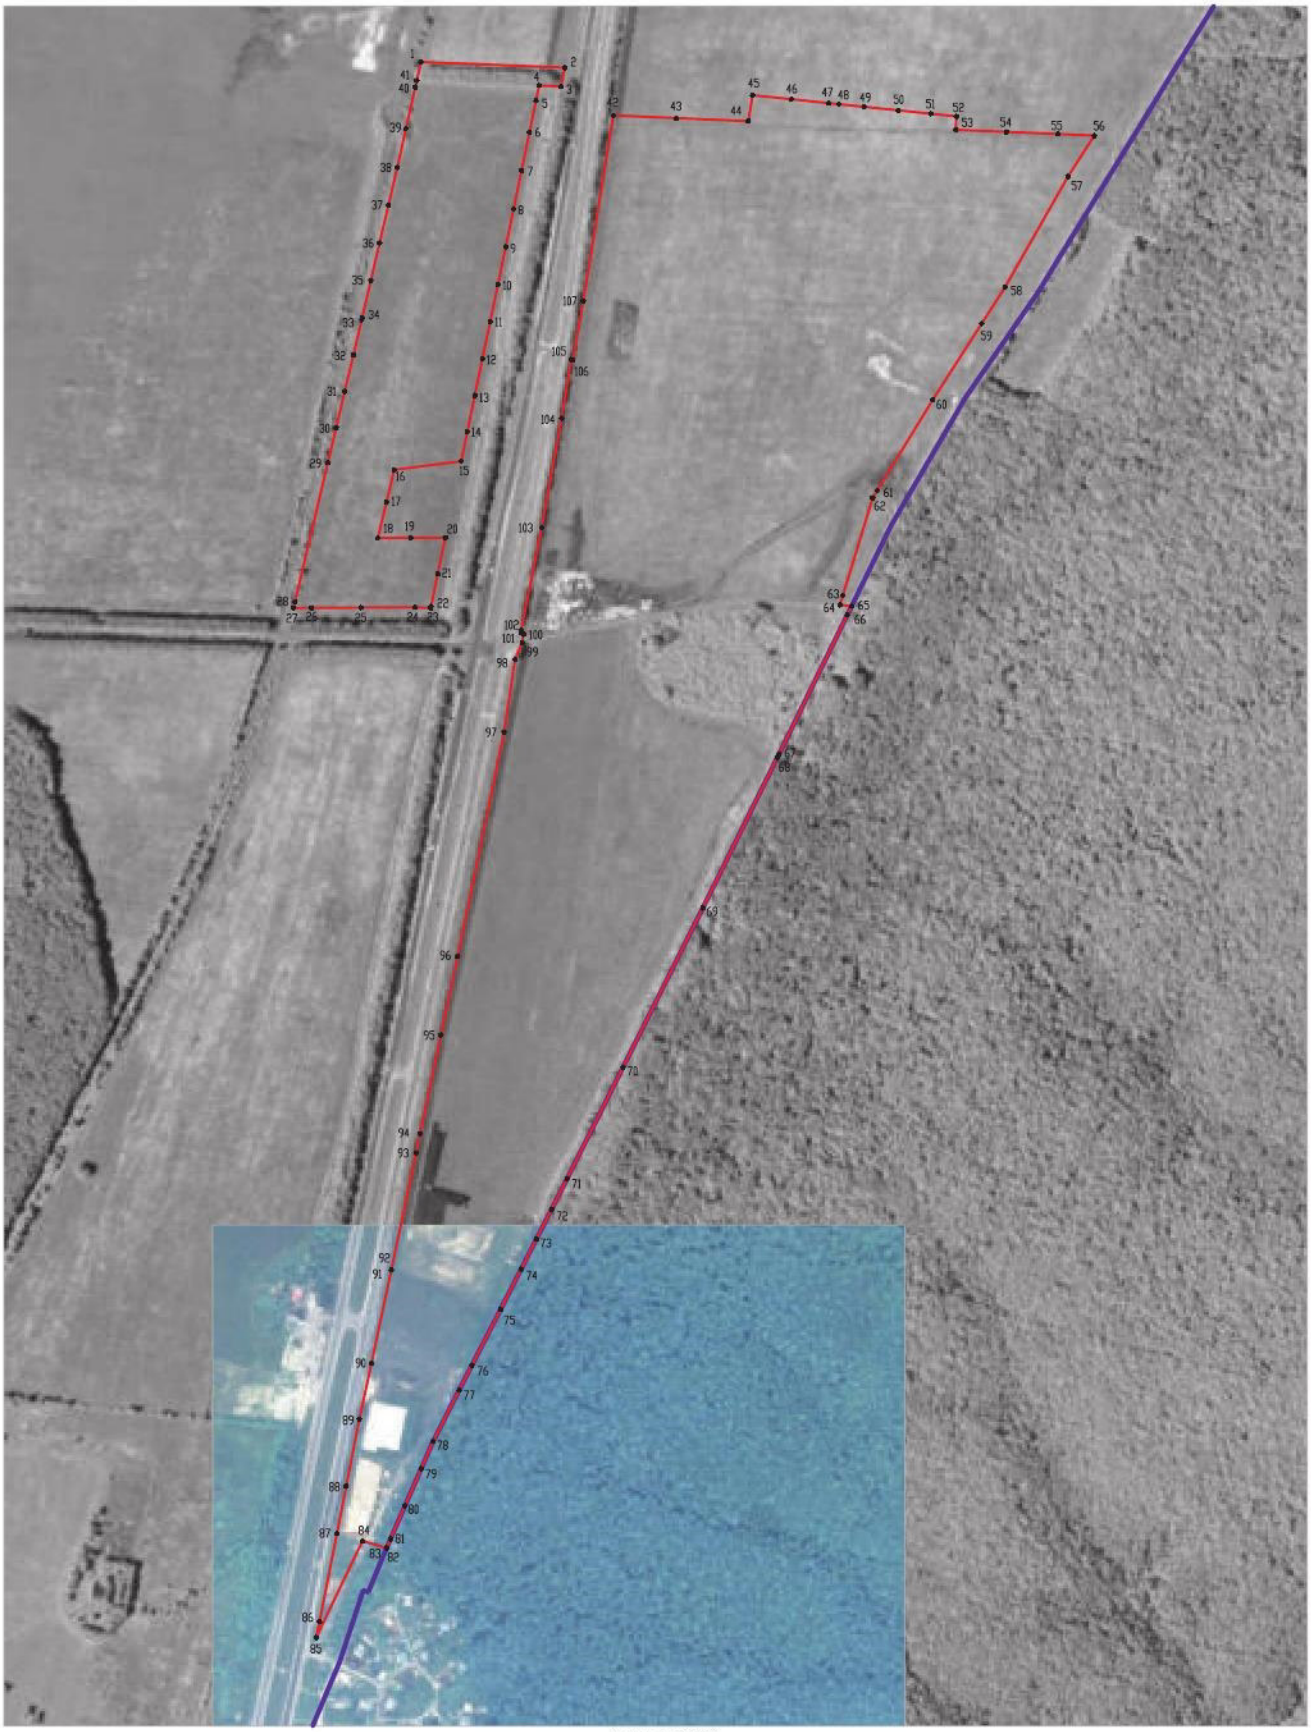

Масштаб 1:5000

Используемые условные знаки и обозначения:

границы территориальной зоны

границы муниципального образования

•1 характерная точка границ территориальной зоны

Руководитель БУ ВО «Нормативно-проектный центр»
Подпись _____ Ю.В.Шалыгина Дата «04» июня 2021г.

ОПИСАНИЕ МЕСТОПОЛОЖЕНИЯ ГРАНИЦ

Зона улиц, дорог, инженерной и транспортной инфраструктуры посёлка Солнечный – ИТ1/4

(наименование объекта, местоположение границ которого описано (далее - объект)

Раздел 1

Сведения об объекте		
№ п/п	Характеристики объекта	Описание характеристик
1	2	3
1	Местоположение объекта	Воронежская область, Рамонский муниципальный район, Яменское сельское поселение, посёлок Солнечный
2	Площадь объекта ± величина погрешности определения площади (Р ± Дельта Р)	5031+/-1241 м²
3	Иные характеристики объекта	-

Раздел 2

Сведения о местоположении границ объекта					
1. Система координат: МСК - 36, зона 1					
2. Сведения о характерных точках границ объекта					
Обозначение характерных точек границ	Координаты, м		Метод определения координат характерной точки	Средняя квадратическая погрешность положения характерной точки (Mt), м	Описание обозначения точки на местности (при наличии)
	X	Y			
1	2	3	4	5	6
1	526882.97	1299114.06	Аналитический	0.20	-
2	526877.74	1299210.01	Аналитический	0.20	-
3	526870.41	1299344.50	Аналитический	0.10	-
4	526848.79	1299334.70	Аналитический	0.10	-
5	526855.98	1299204.75	Аналитический	0.20	-
6	526861.26	1299109.13	Аналитический	0.20	-
1	526882.97	1299114.06	Аналитический	0.20	-
3. Сведения о характерных точках части (частей) границы объекта					
Обозначение характерных точек части границы	Координаты, м		Метод определения координат характерной точки	Средняя квадратическая погрешность положения характерной точки (Mt), м	Описание обозначения точки на местности (при наличии)
	X	Y			
1	2	3	4	5	6
Часть №					
-	-	-	-	-	-

Раздел 3

Сведения о местоположении измененных (уточненных) границ объекта							
1. Система координат: -							
2. Сведения о характерных точках границ объекта							
Обозначение характерных точек границ	Существующие координаты, м		Измененные (уточненные) координаты, м		Метод определения координат характерной точки	Средняя квадратическая погрешность положения характерной точки (Mt), м	Описание обозначения точки на местности (при наличии)
	X	Y	X	Y			
1	2	3	4	5	6	7	8
-	-	-	-	-	-	-	-
3.Сведения о характерных точках части (частей) границы объекта							
Часть №							
-	-	-	-	-	-	-	-

Раздел 4

План границ объекта



Масштаб 1:5000

Используемые условные знаки и обозначения:

границы территориальной зоны

• 1 характерная точка границ территориальной зоны

Руководитель БУВО «Нормативно-проектный центр»
Подпись _____ Ю.В.Шалыгина Дата «04» июня 2021 г.

Место для оттиска печати (при наличии) лица, составившего описание местоположения границ объекта

ОПИСАНИЕ МЕСТОПОЛОЖЕНИЯ ГРАНИЦ

Зона инженерной и транспортной инфраструктуры на территории комплексного устойчивого развития посёлка Солнечный – ИТ3/4

(наименование объекта, местоположение границ которого описано (далее - объект)

Раздел 1

Сведения об объекте		
№ п/п	Характеристики объекта	Описание характеристик
1	2	3
1	Местоположение объекта	Воронежская область, Рамонский муниципальный район, Яменское сельское поселение, посёлок Солнечный
2	Площадь объекта ± величина погрешности определения площади (Р ± Дельта Р)	28942+/-2977 м²
3	Иные характеристики объекта	-

Раздел 2

Сведения о местоположении границ объекта					
1. Система координат: МСК - 36, зона 1					
2. Сведения о характерных точках границ объекта					
Обозначение характерных точек границ	Координаты, м		Метод определения координат характерной точки	Средняя квадратическая погрешность положения характерной точки (Mt), м	Описание обозначения точки на местности (при наличии)
	X	Y			
1	2	3	4	5	6
1	526846.32	1299037.37	Аналитический	0.10	-
2	526845.75	1299052.30	Аналитический	0.30	-
3	526844.70	1299079.90	Аналитический	0.10	-
4	526816.93	1299072.02	Аналитический	0.30	-
5	526753.63	1299054.08	Аналитический	0.10	-
6	526682.30	1299029.96	Аналитический	0.10	-
7	526618.28	1299006.58	Аналитический	0.10	-
8	526536.26	1298971.76	Аналитический	0.10	-
9	526301.53	1298854.32	Аналитический	0.10	-
10	526308.01	1298853.16	Аналитический	0.10	-
11	526330.38	1298864.43	Аналитический	0.10	-
12	526332.49	1298860.66	Аналитический	0.10	-
13	526415.22	1298900.32	Аналитический	0.10	-
14	526459.25	1298923.85	Аналитический	0.10	-
15	526559.57	1298969.40	Аналитический	0.10	-
16	526682.58	1299017.97	Аналитический	0.10	-
17	526808.01	1299058.64	Аналитический	0.10	-
18	526813.71	1299033.72	Аналитический	0.10	-
1	526846.32	1299037.37	Аналитический	0.10	-
19	526843.11	1299104.34	Аналитический	0.10	-
20	526835.94	1299341.47	Аналитический	0.10	-
21	526835.26	1299347.52	Аналитический	0.30	-
22	526827.49	1299352.92	Аналитический	0.10	-
23	526814.95	1299349.96	Аналитический	0.10	-
24	526793.36	1299344.86	Аналитический	0.10	-
25	525922.68	1299173.04	Аналитический	0.10	-
26	525935.21	1299152.76	Аналитический	0.10	-
27	525973.41	1299160.62	Аналитический	0.10	-
28	526070.23	1299180.57	Аналитический	0.10	-
29	526113.34	1299189.45	Аналитический	0.10	-
30	526816.01	1299334.18	Аналитический	0.10	-
31	526816.40	1299328.33	Аналитический	0.10	-
32	526822.71	1299117.40	Аналитический	0.10	-
33	526823.27	1299098.71	Аналитический	0.10	-
19	526843.11	1299104.34	Аналитический	0.10	-

1	2	3	4	5	6
34	526829.34	1299326.06	Аналитический	0.30	-
35	526829.02	1299327.53	Аналитический	0.30	-
36	526826.78	1299327.04	Аналитический	0.30	-
37	526827.10	1299325.57	Аналитический	0.30	-
34	526829.34	1299326.06	Аналитический	0.30	-

3. Сведения о характерных точках части (частей) границы объекта

Обозначение характерных точек части границы	Координаты, м		Метод определения координат характерной точки	Средняя квадратическая погрешность положения характерной точки (Mt), м	Описание обозначения точки на местности (при наличии)
	X	Y			
1	2	3	4	5	6
Часть №					
-	-	-	-	-	-

Раздел 3

Сведения о местоположении измененных (уточненных) границ объекта							
1. Система координат: -							
2. Сведения о характерных точках границ объекта							
Обозначение характерных точек границ	Существующие координаты, м		Измененные (уточненные) координаты, м		Метод определения координат характерной точки	Средняя квадратическая погрешность положения характерной точки (Mt), м	Описание обозначения точки на местности (при наличии)
	X	Y	X	Y			
1	2	3	4	5	6	7	8
-	-	-	-	-	-	-	-
3.Сведения о характерных точках части (частей) границы объекта							
Часть №							
-	-	-	-	-	-	-	-

Раздел 4

План границ объекта



Масштаб 1:5000

Используемые условные знаки и обозначения:

границы территориальной зоны

• 1 характерная точка границ территориальной зоны

Руководитель БУВО «Нормативно-проектный центр»
Подпись _____ Ю.В.Шалыгина Дата « 04 » июня 2021 г.

Место для оттиска печати (при наличии) лица, составившего описание местоположения границ объекта

ОПИСАНИЕ МЕСТОПОЛОЖЕНИЯ ГРАНИЦ

Зона рекреационного назначения, природных территорий и защитного озеленения посёлка Солнечный – Р1/4

(наименование объекта, местоположение границ которого описано (далее - объект)

Раздел 1

Сведения об объекте		
№ п/п	Характеристики объекта	Описание характеристик
1	2	3
1	Местоположение объекта	Воронежская область, Рамонский муниципальный район, Яменское сельское поселение, посёлок Солнечный
2	Площадь объекта ± величина погрешности определения площади (Р ± Дельта Р)	36776+/-3356 м²
3	Иные характеристики объекта	-

Раздел 2

Сведения о местоположении границ объекта					
1. Система координат: МСК - 36, зона 1					
2. Сведения о характерных точках границ объекта					
Обозначение характерных точек границ	Координаты, м		Метод определения координат характерной точки	Средняя квадратическая погрешность положения характерной точки (Mt), м	Описание обозначения точки на местности (при наличии)
	X	Y			
1	2	3	4	5	6
1	527648.45	1299471.46	Аналитический	0.10	-
2	527647.13	1299502.80	Аналитический	0.10	-
3	527674.38	1299508.39	Аналитический	0.10	-
4	527673.55	1299514.32	Аналитический	0.10	-
5	527346.16	1299460.93	Аналитический	0.10	-
6	527103.59	1299411.49	Аналитический	0.10	-
7	527104.17	1299392.14	Аналитический	0.10	-
8	527105.23	1299358.74	Аналитический	0.20	-
9	527147.66	1299367.54	Аналитический	0.20	-
10	527200.32	1299378.47	Аналитический	0.20	-
11	527253.40	1299389.48	Аналитический	0.20	-
12	527306.92	1299400.59	Аналитический	0.20	-
13	527360.86	1299411.78	Аналитический	0.20	-
14	527415.21	1299423.06	Аналитический	0.20	-
15	527469.98	1299434.42	Аналитический	0.20	-
16	527525.82	1299446.01	Аналитический	0.20	-
17	527580.73	1299457.39	Аналитический	0.20	-
18	527626.78	1299466.95	Аналитический	0.20	-
1	527648.45	1299471.46	Аналитический	0.10	-
19	527611.86	1299483.00	Аналитический	0.20	-
20	527611.57	1299484.48	Аналитический	0.20	-
21	527609.32	1299484.04	Аналитический	0.20	-
22	527609.61	1299482.56	Аналитический	0.20	-
19	527611.86	1299483.00	Аналитический	0.20	-
23	527536.73	1299468.34	Аналитический	0.20	-
24	527536.41	1299469.81	Аналитический	0.20	-
25	527534.17	1299469.32	Аналитический	0.20	-
26	527534.49	1299467.85	Аналитический	0.20	-
23	527536.73	1299468.34	Аналитический	0.20	-
27	527453.76	1299450.24	Аналитический	0.20	-
28	527453.43	1299451.70	Аналитический	0.20	-
29	527451.18	1299451.20	Аналитический	0.20	-
30	527451.51	1299449.74	Аналитический	0.20	-
27	527453.76	1299450.24	Аналитический	0.20	-

1	2	3	4	5	6
31	527373.69	1299432.50	Аналитический	0.20	-
32	527373.36	1299433.96	Аналитический	0.20	-
33	527371.11	1299433.46	Аналитический	0.20	-
34	527371.44	1299432.00	Аналитический	0.20	-
31	527373.69	1299432.50	Аналитический	0.20	-
35	527290.69	1299413.75	Аналитический	0.20	-
36	527290.41	1299415.23	Аналитический	0.20	-
37	527288.15	1299414.79	Аналитический	0.20	-
38	527288.43	1299413.31	Аналитический	0.20	-
35	527290.69	1299413.75	Аналитический	0.20	-
39	527214.45	1299398.97	Аналитический	0.20	-
40	527214.16	1299400.45	Аналитический	0.20	-
41	527211.91	1299400.01	Аналитический	0.20	-
42	527212.20	1299398.53	Аналитический	0.20	-
39	527214.45	1299398.97	Аналитический	0.20	-
43	527131.09	1299382.65	Аналитический	0.20	-
44	527130.81	1299384.13	Аналитический	0.20	-
45	527128.55	1299383.71	Аналитический	0.20	-
46	527128.83	1299382.23	Аналитический	0.20	-
43	527131.09	1299382.65	Аналитический	0.20	-
47	526994.64	1299335.79	Аналитический	0.20	-
48	526993.58	1299369.60	Аналитический	0.10	-
49	526992.98	1299388.94	Аналитический	0.10	-
50	526849.04	1299359.61	Аналитический	0.10	-
51	526847.69	1299354.24	Аналитический	0.10	-
52	526848.47	1299340.34	Аналитический	0.10	-
53	526848.79	1299334.70	Аналитический	0.10	-
54	526870.41	1299344.50	Аналитический	0.10	-
55	526877.74	1299210.01	Аналитический	0.20	-
56	526882.97	1299114.06	Аналитический	0.20	-
57	526892.91	1299116.56	Аналитический	0.20	-
58	526893.05	1299142.51	Аналитический	0.20	-
59	526893.44	1299213.82	Аналитический	0.20	-
60	526893.87	1299291.80	Аналитический	0.10	-
61	526892.67	1299314.63	Аналитический	0.10	-
62	526895.18	1299315.15	Аналитический	0.20	-
63	526941.89	1299324.84	Аналитический	0.20	-
47	526994.64	1299335.79	Аналитический	0.20	-
64	526981.01	1299353.98	Аналитический	0.20	-
65	526980.74	1299355.45	Аналитический	0.20	-
66	526978.47	1299355.04	Аналитический	0.20	-
67	526978.74	1299353.57	Аналитический	0.20	-

1	2	3	4	5	6
64	526981.01	1299353.98	Аналитический	0.20	-
68	526904.57	1299340.00	Аналитический	0.20	-
69	526904.29	1299341.48	Аналитический	0.20	-
70	526902.03	1299341.06	Аналитический	0.20	-
71	526902.31	1299339.58	Аналитический	0.20	-
68	526904.57	1299340.00	Аналитический	0.20	-
72	526880.75	1299302.94	Аналитический	0.10	-
73	526881.78	1299308.71	Аналитический	0.10	-
74	526876.02	1299309.75	Аналитический	0.10	-
75	526874.99	1299303.97	Аналитический	0.10	-
72	526880.75	1299302.94	Аналитический	0.10	-

3. Сведения о характерных точках части (частей) границы объекта

Обозначение характерных точек части границы	Координаты, м		Метод определения координат характерной точки	Средняя квадратическая погрешность положения характерной точки (Mt), м	Описание обозначения точки на местности (при наличии)
	X	Y			
1	2	3	4	5	6
Часть №					
-	-	-	-	-	-

Раздел 3

Сведения о местоположении измененных (уточненных) границ объекта							
1. Система координат: -							
2. Сведения о характерных точках границ объекта							
Обозначение характерных точек границ	Существующие координаты, м		Измененные (уточненные) координаты, м		Метод определения координат характерной точки	Средняя квадратическая погрешность положения характерной точки (Mt), м	Описание обозначения точки на местности (при наличии)
	X	Y	X	Y			
1	2	3	4	5	6	7	8
-	-	-	-	-	-	-	-
3.Сведения о характерных точках части (частей) границы объекта							
Часть №							
-	-	-	-	-	-	-	-

Раздел 4

План границ объекта



Масштаб 1:5000

Используемые условные знаки и обозначения:

границы территориальной зоны

•1 характерная точка границ территориальной зоны

Руководитель БУВО «Нормативно-проектный центр»
Подпись _____ Ю.В.Шадыгина Дата «04» июня 2021 г.

Место для оттиска печати (при наличии) лица, составившего описание местоположения границ объекта

Приложение № 5
к правилам землепользования и застройки
Яменского сельского поселения
Рамонского муниципального района
Воронежской области

СВЕДЕНИЯ О ГРАНИЦАХ ТЕРРИТОРИАЛЬНЫХ ЗОН, СОДЕРЖАЩИЕ ГРАФИЧЕСКОЕ ОПИСАНИЕ МЕСТОПОЛОЖЕНИЯ ГРАНИЦ ТЕРРИТОРИАЛЬНЫХ ЗОН, ПЕРЕЧЕНЬ КООРДИНАТ ХАРАКТЕРНЫХ ТОЧЕК ГРАНИЦ ТЕРРИТОРИАЛЬНЫХ ЗОН, РАСПОЛОЖЕННЫХ ЗА ГРАНИЦАМИ НАСЕЛЕННЫХ ПУНКТОВ НА ТЕРРИТОРИИ ЯМЕНСКОГО СЕЛЬСКОГО ПОСЕЛЕНИЯ

ОПИСАНИЕ МЕСТОПОЛОЖЕНИЯ ГРАНИЦ

Производственная зона за границами населенных пунктов – П1

(наименование объекта, местоположение границ которого описано
(далее - объект)

Раздел 1

Сведения об объекте		
№ п/п	Характеристики объекта	Описание характеристик
1	2	3
1	Местоположение объекта	Воронежская область, Рамонский муниципальный район, Яменское сельское поселение
2	Площадь объекта ± величина погрешности определения площади (Р ± Дельта Р)	141055+/-6573 м²
3	Иные характеристики объекта	-

Раздел 2

Сведения о местоположении границ объекта					
1. Система координат: МСК - 36, зона 1					
2. Сведения о характерных точках границ объекта					
Обозначение характерных точек границ	Координаты, м		Метод определения координат характерной точки	Средняя квадратическая погрешность положения характерной точки (Mt), м	Описание обозначения точки на местности (при наличии)
	X	Y			
1	2	3	4	5	6
1	531539.61	1298704.92	Аналитический	0.30	-
2	531546.85	1298730.06	Аналитический	0.30	-
3	531514.29	1298764.40	Аналитический	0.10	-
4	531491.87	1298739.26	Аналитический	0.10	-
5	531486.49	1298742.10	Аналитический	0.30	-
6	531482.73	1298741.94	Аналитический	0.30	-
7	531470.19	1298749.91	Аналитический	0.30	-
8	531328.70	1298914.43	Аналитический	0.10	-
9	531275.73	1298871.76	Аналитический	0.30	-
10	531240.73	1298846.90	Аналитический	0.30	-
11	531234.47	1298839.74	Аналитический	0.30	-
12	531234.30	1298837.02	Аналитический	0.30	-
13	531235.45	1298833.85	Аналитический	0.10	-
14	531239.12	1298829.89	Аналитический	0.10	-
15	531207.26	1298800.43	Аналитический	0.30	-
16	531201.08	1298795.39	Аналитический	0.30	-
17	531195.04	1298789.78	Аналитический	0.30	-
18	531183.31	1298785.14	Аналитический	0.10	-
19	531034.48	1298649.40	Аналитический	0.30	-
20	531226.08	1298430.03	Аналитический	0.30	-
21	531431.56	1298610.17	Аналитический	0.10	-
22	531447.69	1298623.38	Аналитический	0.30	-
1	531539.61	1298704.92	Аналитический	0.30	-
23	528304.66	1299437.32	Аналитический	0.50	-
24	528302.15	1299545.88	Аналитический	0.30	-
25	528131.03	1299565.85	Аналитический	0.10	-
26	528148.39	1299406.31	Аналитический	0.10	-
27	528157.68	1299408.15	Аналитический	0.50	-
23	528304.66	1299437.32	Аналитический	0.50	-

3. Сведения о характерных точках части (частей) границы объекта					
Обозначение характерных точек части границы	Координаты, м		Метод определения координат характерной точки	Средняя квадратическая погрешность положения характерной точки (Mt), м	Описание обозначения точки на местности (при наличии)
	X	Y			
1	2	3	4	5	6
Часть №					
-	-	-	-	-	-


Раздел 3

Сведения о местоположении измененных (уточненных) границ объекта							
1. Система координат: -							
2. Сведения о характерных точках границ объекта							
Обозначение характерных точек границ	Существующие координаты, м		Измененные (уточненные) координаты, м		Метод определения координат характерной точки	Средняя квадратическая погрешность положения характерной точки (Mt), м	Описание обозначения точки на местности (при наличии)
	X	Y	X	Y			
1	2	3	4	5	6	7	8
-	-	-	-	-	-	-	-
3.Сведения о характерных точках части (частей) границы объекта							
Часть №							
-	-	-	-	-	-	-	-

Раздел 4

План границ объекта

Схема расположения листов плана границ объекта

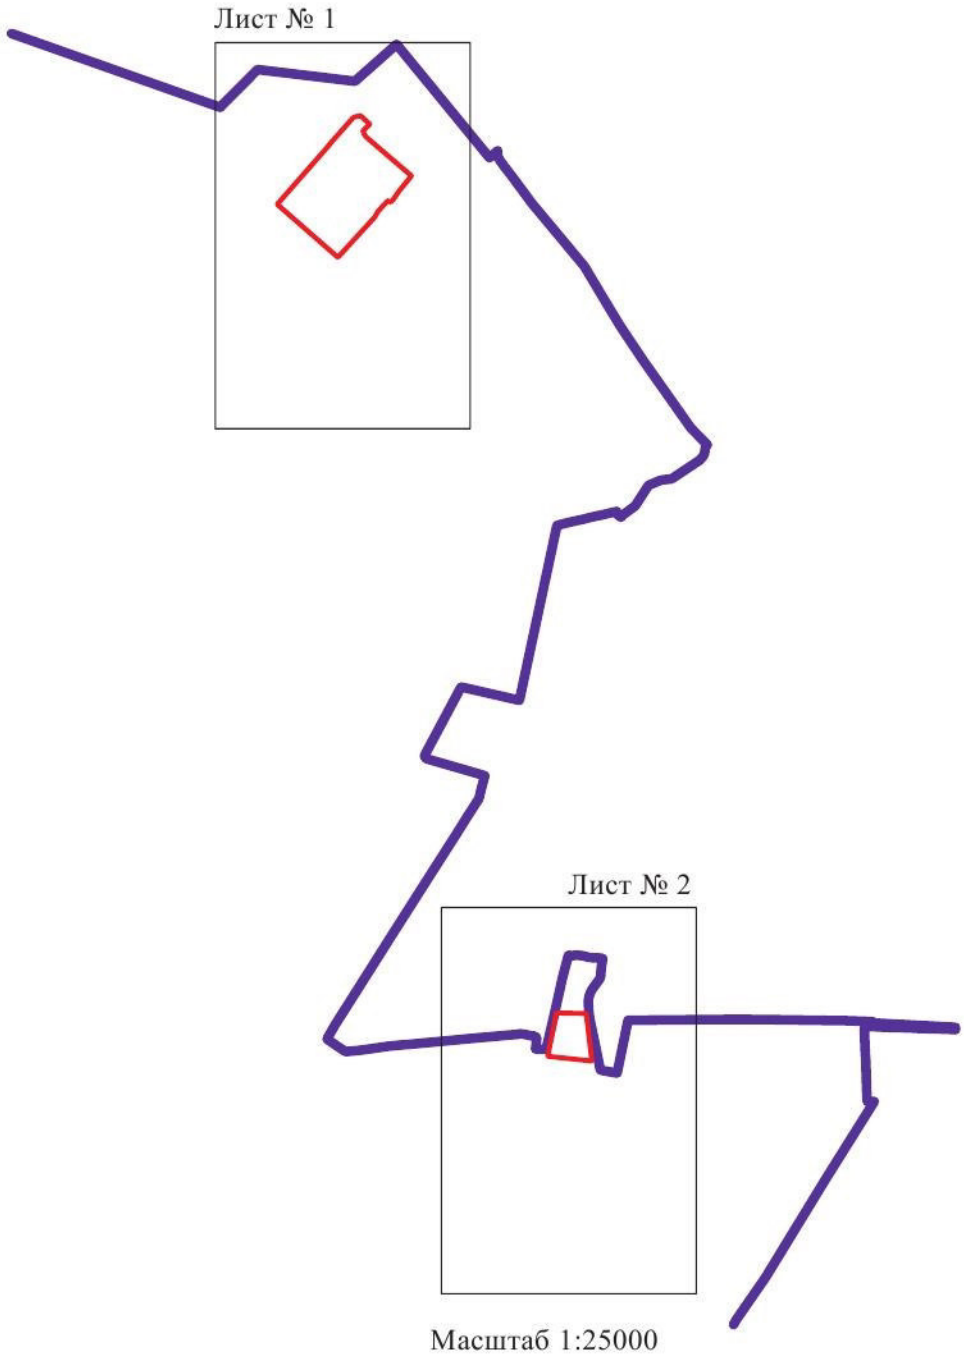

Масштаб 1:25000

Используемые условные знаки и обозначения:

границы территориальной зоны

границы муниципального образования

Лист № 1 область и номер листа плана границ объекта

Руководитель БУВО «Нормативно-проектный центр»
Подпись _____ Ю.В.Шалыгина Дата «04» июня 2021 г.

Место для оттиска печати (при наличии) лица, составившего описание местоположения границ объекта

План границ объекта

Лист № 1



Масштаб 1:5000

Используемые условные знаки и обозначения:

границы территориальной зоны

границы муниципального образования


• 1 характерная точка границ территориальной зоны

Руководитель БУВО «Нормативно-проектный центр»
Подпись _____ Ю.В.Шалыгина Дата « 04 » июня 2021 г.

Место для оттиска печати (при наличии) лица, составившего описание местоположения границ объекта

План границ объекта

Лист № 2

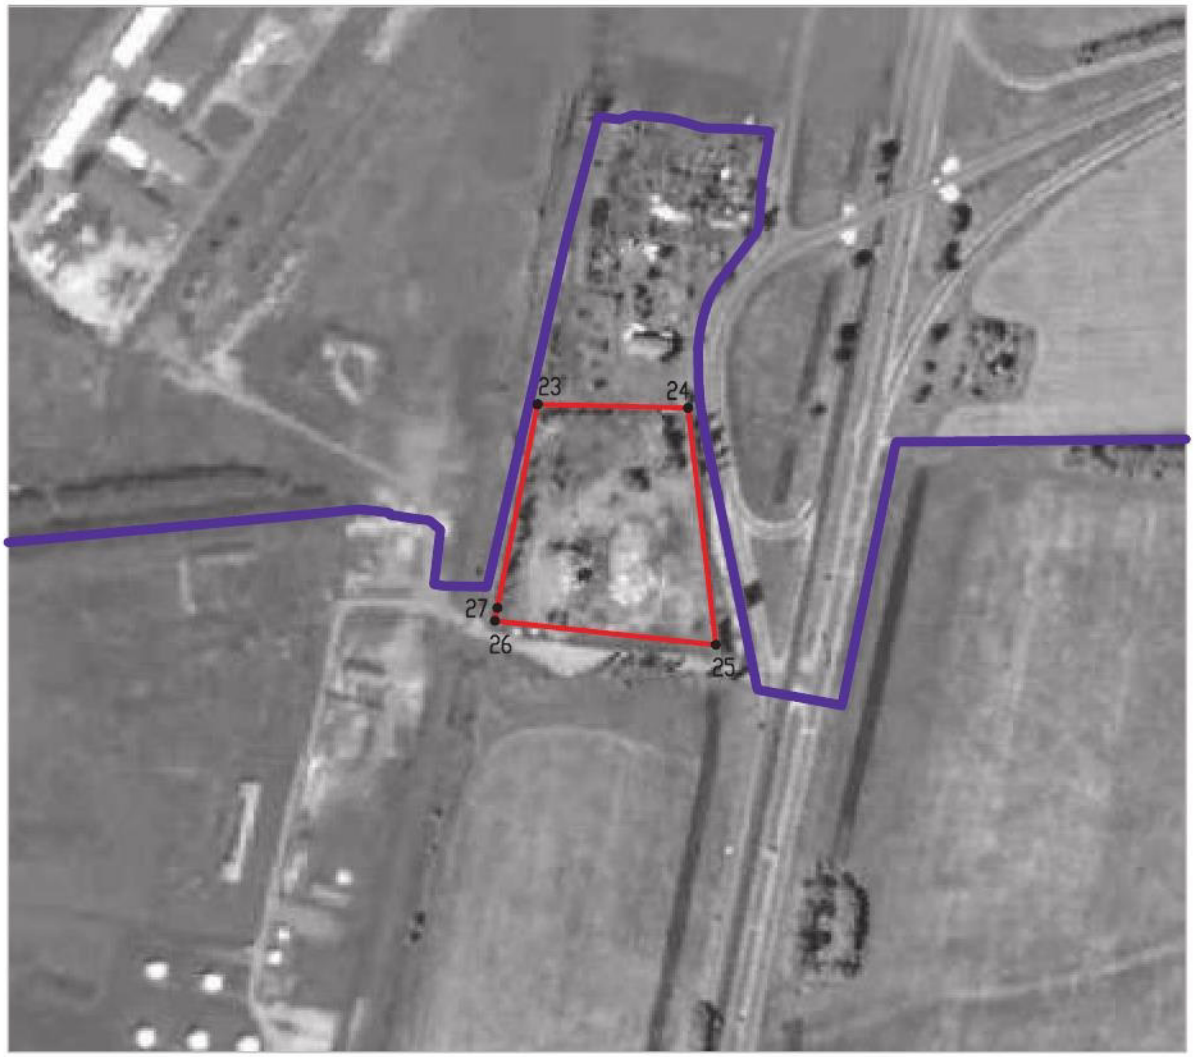

Масштаб 1:5000

Используемые условные знаки и обозначения:

границы территориальной зоны

границы муниципального образования

• 26 характерная точка границ территориальной зоны

Руководитель БУВО «Нормативно-проектный центр»
Подпись _____ Ю.В.Шалыгина Дата «04» июня 2021 г.

Место для оттиска печати (при наличии) лица, составившего описание местоположения границ объекта

ОПИСАНИЕ МЕСТОПОЛОЖЕНИЯ ГРАНИЦ

Производственно-коммунальная зона за границами населенных пунктов – П2

(наименование объекта, местоположение границ которого описано
(далее - объект)

Раздел 1

Сведения об объекте		
№ п/п	Характеристики объекта	Описание характеристик
1	2	3
1	Местоположение объекта	Воронежская область, Рамонский муниципальный район, Яменское сельское поселение
2	Площадь объекта ± величина погрешности определения площади (Р ± Дельта Р)	74780+/-4786 м²
3	Иные характеристики объекта	-

Раздел 2

Сведения о местоположении границ объекта					
1. Система координат: МСК - 36, зона 1					
2. Сведения о характерных точках границ объекта					
Обозначение характерных точек границ	Координаты, м		Метод определения координат характерной точки	Средняя квадратическая погрешность положения характерной точки (Mt), м	Описание обозначения точки на местности (при наличии)
	X	Y			
1	2	3	4	5	6
1	528435.08	1299460.74	Картометрический	5.00	-
2	528434.96	1299461.28	Аналитический	0.10	-
3	528430.00	1299483.10	Картометрический	5.00	-
4	528422.65	1299481.54	Картометрический	0.50	-
5	528384.44	1299473.41	Картометрический	0.50	-
6	528382.46	1299524.82	Аналитический	0.30	-
7	528381.75	1299543.37	Аналитический	0.10	-
8	528372.86	1299544.24	Аналитический	0.10	-
9	528302.06	1299549.56	Аналитический	0.10	-
10	528302.15	1299545.88	Аналитический	0.30	-
11	528304.66	1299437.32	Аналитический	0.30	-
12	528157.68	1299408.15	Аналитический	0.50	-
13	528172.92	1299400.85	Аналитический	0.50	-
14	528304.76	1299431.07	Аналитический	0.50	-
15	528385.37	1299449.09	Аналитический	0.50	-
16	528424.70	1299458.00	Аналитический	0.50	-
1	528435.08	1299460.74	Картометрический	5.00	-
17	528229.03	1299308.74	Аналитический	0.50	-
18	528227.42	1299321.73	Аналитический	0.50	-
19	528226.37	1299330.25	Аналитический	0.50	-
20	528224.87	1299330.45	Аналитический	0.50	-
21	528222.48	1299347.12	Аналитический	0.50	-
22	528220.93	1299359.19	Аналитический	0.50	-
23	528214.12	1299367.14	Аналитический	0.50	-
24	528190.56	1299364.47	Аналитический	0.50	-
25	528174.73	1299362.41	Аналитический	0.10	-
26	528173.43	1299370.30	Аналитический	0.10	-
27	528157.25	1299367.16	Аналитический	0.10	-
28	527941.10	1299318.89	Аналитический	0.10	-
29	527939.04	1299315.50	Аналитический	0.10	-
30	527824.65	1299289.86	Аналитический	0.10	-
31	527659.74	1299252.90	Аналитический	0.10	-
32	527671.71	1299168.69	Аналитический	0.10	-
33	527681.59	1299116.20	Аналитический	0.10	-
34	527685.20	1299109.13	Аналитический	0.10	-
35	527690.15	1299108.00	Аналитический	0.10	-

1	2	3	4	5	6
36	527696.05	1299102.81	Аналитический	0.10	-
37	527698.44	1299101.11	Аналитический	0.10	-
38	527701.14	1299099.89	Аналитический	0.10	-
39	527703.67	1299098.57	Аналитический	0.10	-
40	527721.99	1299105.37	Аналитический	0.10	-
41	527782.30	1299116.39	Аналитический	0.50	-
42	527838.61	1299126.68	Аналитический	0.50	-
43	527838.62	1299126.68	Аналитический	0.50	-
44	527870.33	1299132.51	Аналитический	0.50	-
45	527928.92	1299149.04	Аналитический	0.10	-
46	527921.79	1299239.74	Аналитический	0.50	-
47	527959.36	1299248.56	Аналитический	0.10	-
48	528072.12	1299269.89	Аналитический	0.10	-
49	528158.76	1299286.22	Аналитический	0.10	-
50	528164.98	1299287.39	Аналитический	0.10	-
51	528187.79	1299291.70	Аналитический	0.10	-
52	528179.05	1299305.39	Аналитический	0.10	-
53	528193.89	1299307.94	Аналитический	0.50	-
54	528193.63	1299305.95	Аналитический	0.50	-
55	528199.87	1299306.91	Аналитический	0.50	-
56	528219.73	1299307.57	Аналитический	0.50	-
17	528229.03	1299308.74	Аналитический	0.50	-

3. Сведения о характерных точках части (частей) границы объекта


Обозначение характерных точек части границы	Координаты, м		Метод определения координат характерной точки	Средняя квадратическая погрешность положения характерной точки (Mt), м	Описание обозначения точки на местности (при наличии)
	X	Y			
1	2	3	4	5	6
Часть №					
-	-	-	-	-	-

Раздел 3

Сведения о местоположении измененных (уточненных) границ объекта							
1. Система координат: -							
2. Сведения о характерных точках границ объекта							
Обозначение характерных точек границ	Существующие координаты, м		Измененные (уточненные) координаты, м		Метод определения координат характерной точки	Средняя квадратическая погрешность положения характерной точки (Mt), м	Описание обозначения точки на местности (при наличии)
	X	Y	X	Y			
1	2	3	4	5	6	7	8
-	-	-	-	-	-	-	-
3.Сведения о характерных точках части (частей) границы объекта							
Часть №							
-	-	-	-	-	-	-	-

Раздел 4

План границ объекта

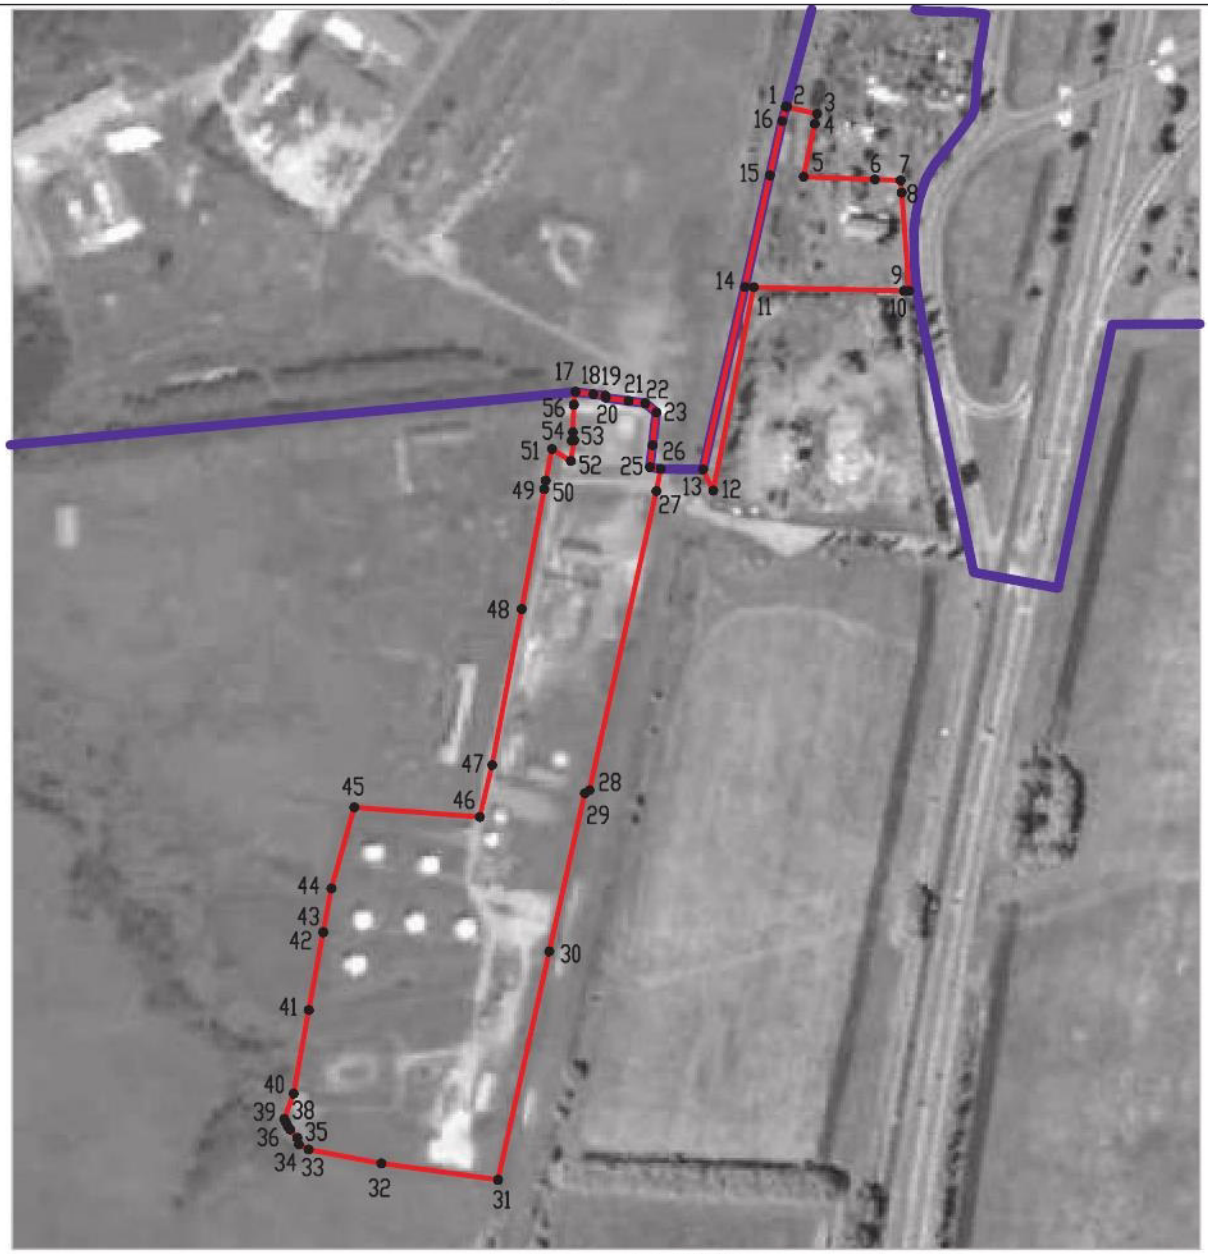

Масштаб 1:5000

Используемые условные знаки и обозначения:

границы территориальной зоны

границы муниципального образования

• 1 характерная точка границ территориальной зоны

Руководитель БУВО «Нормативно-проектный центр»
Подпись _____ Ю.В.Шалыгина Дата « 04 » июня 2021 г.

Место для оттиска печати (при наличии) лица, составившего описание местоположения границ объекта

ОПИСАНИЕ МЕСТОПОЛОЖЕНИЯ ГРАНИЦ

Зона предпринимательства за границами населенных пунктов – ПР

(наименование объекта, местоположение границ которого описано
(далее - объект)

Раздел 1

Сведения об объекте		
№ п/п	Характеристики объекта	Описание характеристик
1	2	3
1	Местоположение объекта	Воронежская область, Рамонский муниципальный район, Яменское сельское поселение
2	Площадь объекта ± величина погрешности определения площади (Р ± Дельта Р)	220007+/-8208 м²
3	Иные характеристики объекта	-

Раздел 2

Сведения о местоположении границ объекта					
1. Система координат: МСК - 36, зона 1					
2. Сведения о характерных точках границ объекта					
Обозначение характерных точек границ	Координаты, м		Метод определения координат характерной точки	Средняя квадратическая погрешность положения характерной точки (Mt), м	Описание обозначения точки на местности (при наличии)
	X	Y			
1	2	3	4	5	6
1	528184.54	1298833.80	Аналитический	0.10	-
2	528189.90	1298891.51	Аналитический	0.30	-
3	528191.62	1298909.99	Аналитический	0.30	-
4	528192.51	1298919.57	Аналитический	0.50	-
5	528195.58	1298952.57	Аналитический	0.50	-
6	528214.18	1299152.72	Аналитический	0.10	-
7	528224.17	1299260.15	Аналитический	0.10	-
8	528225.28	1299271.30	Аналитический	0.10	-
9	528229.03	1299308.74	Аналитический	0.50	-
10	528219.73	1299307.57	Аналитический	0.50	-
11	528199.87	1299306.91	Аналитический	0.50	-
12	528193.63	1299305.95	Аналитический	0.50	-
13	528193.89	1299307.94	Аналитический	0.50	-
14	528179.05	1299305.39	Аналитический	0.10	-
15	528187.79	1299291.70	Аналитический	0.10	-
16	528164.98	1299287.39	Аналитический	0.10	-
17	528158.76	1299286.22	Аналитический	0.10	-
18	528072.12	1299269.89	Аналитический	0.10	-
19	527959.36	1299248.56	Аналитический	0.10	-
20	527921.79	1299239.74	Аналитический	0.50	-
21	527928.92	1299149.04	Аналитический	0.10	-
22	527870.33	1299132.51	Аналитический	0.10	-
23	527838.62	1299126.68	Аналитический	0.50	-
24	527838.61	1299126.68	Аналитический	0.10	-
25	527782.30	1299116.39	Аналитический	0.50	-
26	527783.78	1299110.57	Аналитический	0.50	-
27	527786.82	1299098.61	Аналитический	0.50	-
28	527787.60	1299090.52	Аналитический	0.50	-
29	527797.88	1299075.59	Аналитический	0.50	-
30	527815.15	1299065.16	Аналитический	0.50	-
31	527834.80	1299053.44	Аналитический	0.50	-
32	527851.02	1299049.62	Аналитический	0.50	-
33	527854.34	1299048.84	Аналитический	0.50	-
34	527906.31	1299046.07	Аналитический	0.50	-
35	527957.56	1299028.35	Аналитический	0.50	-
36	527993.67	1298983.73	Аналитический	0.50	-
37	528033.04	1298912.76	Аналитический	0.50	-

1	2	3	4	5	6
38	528069.80	1298852.77	Аналитический	0.50	-
39	528105.10	1298846.94	Аналитический	0.10	-
40	528157.49	1298838.27	Аналитический	0.10	-
1	528184.54	1298833.80	Аналитический	0.10	-
41	528148.39	1299406.31	Аналитический	0.10	-
42	528131.03	1299565.85	Аналитический	0.10	-
43	528129.38	1299581.30	Аналитический	0.10	-
44	528128.47	1299589.94	Аналитический	0.10	-
45	528098.61	1299596.07	Аналитический	0.10	-
46	528095.67	1299595.51	Аналитический	0.10	-
47	528001.82	1299577.61	Аналитический	0.50	-
48	527901.62	1299558.49	Аналитический	0.50	-
49	527741.94	1299527.59	Аналитический	0.50	-
50	527673.55	1299514.32	Аналитический	0.10	-
51	527674.38	1299508.39	Аналитический	0.10	-
52	527682.40	1299300.45	Аналитический	0.10	-
53	527754.35	1299316.48	Аналитический	0.20	-
54	527754.39	1299316.49	Картометрический	5.00	-
55	527838.57	1299335.32	Аналитический	0.50	-
56	527872.78	1299342.97	Аналитический	0.50	-
57	527913.19	1299352.00	Аналитический	0.50	-
58	527988.63	1299368.87	Аналитический	0.50	-
59	528058.94	1299384.60	Аналитический	0.50	-
60	528130.01	1299400.49	Аналитический	0.50	-
41	528148.39	1299406.31	Аналитический	0.10	-
61	525543.58	1299216.16	Аналитический	0.50	-
62	525533.49	1299250.85	Аналитический	0.50	-
63	525533.48	1299250.88	Картометрический	1.00	-
64	525469.73	1299224.57	Аналитический	0.50	-
65	525472.03	1299217.20	Аналитический	0.10	-
66	525434.43	1299204.82	Аналитический	0.10	-
67	525390.21	1299190.26	Аналитический	0.10	-
68	525375.12	1299185.29	Картометрический	1.00	-
69	525366.90	1299181.87	Картометрический	1.00	-
70	525224.58	1299122.62	Картометрический	1.00	-
71	525169.66	1299099.76	Аналитический	0.50	-
72	525380.91	1299144.28	Картометрический	1.00	-
73	525395.98	1299147.46	Аналитический	0.50	-
74	525403.83	1299149.11	Аналитический	0.50	-
61	525543.58	1299216.16	Аналитический	0.50	-

3. Сведения о характерных точках части (частей) границы объекта					
Обозначение характерных точек части границы	Координаты, м		Метод определения координат характерной точки	Средняя квадратическая погрешность положения характерной точки (Mt), м	Описание обозначения точки на местности (при наличии)
	X	Y			
1	2	3	4	5	6
Часть №					
-	-	-	-	-	-

Раздел 3

Сведения о местоположении измененных (уточненных) границ объекта							
1. Система координат: -							
2. Сведения о характерных точках границ объекта							
Обозначение характерных точек границ	Существующие координаты, м		Измененные (уточненные) координаты, м		Метод определения координат характерной точки	Средняя квадратическая погрешность положения характерной точки (Mt), м	Описание обозначения точки на местности (при наличии)
	X	Y	X	Y			
1	2	3	4	5	6	7	8
-	-	-	-	-	-	-	-
3.Сведения о характерных точках части (частей) границы объекта							
Часть №							
-	-	-	-	-	-	-	-

Раздел 4

План границ объекта





Масштаб 1:10000

Используемые условные знаки и обозначения:

- границы территориальной зоны
- границы муниципального образования
- •1 характерная точка границ территориальной зоны

Руководитель ГУБО «Нормативно-проектный центр»
Подпись _____ Ю.В.Шалыгина Дата «04» июня 2021 г.

Место для оттиска печати (при наличии) лица, составившего описание местоположения границ объекта

ОПИСАНИЕ МЕСТОПОЛОЖЕНИЯ ГРАНИЦ

Зона улиц, дорог, инженерной и транспортной инфраструктуры за границами населенных пунктов – ИТ1

(наименование объекта, местоположение границ которого описано (далее - объект)

Раздел 1

Сведения об объекте		
№ п/п	Характеристики объекта	Описание характеристик
1	2	3
1	Местоположение объекта	Воронежская область, Рамонский муниципальный район, Яменское сельское поселение
2	Площадь объекта ± величина погрешности определения площади (Р ± Дельта Р)	330450+/-10060 м²
3	Иные характеристики объекта	-

Раздел 2

Сведения о местоположении границ объекта					
1. Система координат: МСК - 36, зона 1					
2. Сведения о характерных точках границ объекта					
Обозначение характерных точек границ	Координаты, м		Метод определения координат характерной точки	Средняя квадратическая погрешность положения характерной точки (Mt), м	Описание обозначения точки на местности (при наличии)
	X	Y			
1	2	3	4	5	6
1	531181.33	1295528.40	Аналитический	0.20	-
2	531183.41	1295534.74	Аналитический	0.20	-
3	531185.18	1295539.87	Аналитический	0.20	-
4	531205.95	1295562.00	Аналитический	0.20	-
5	531235.84	1295593.58	Аналитический	0.20	-
6	531257.60	1295616.54	Аналитический	0.20	-
7	531261.47	1295620.58	Аналитический	0.20	-
8	531286.98	1295666.18	Аналитический	0.20	-
9	531286.42	1295666.86	Картометрический	5.00	-
10	531255.51	1295645.65	Картометрический	5.00	-
11	531253.16	1295644.10	Картометрический	5.00	-
12	531248.32	1295642.52	Аналитический	0.30	-
13	531259.08	1295656.73	Аналитический	0.30	-
14	531261.44	1295658.97	Картометрический	5.00	-
15	531241.69	1295652.98	Картометрический	5.00	-
16	531240.72	1295652.39	Аналитический	0.20	-
17	531240.62	1295652.66	Картометрический	5.00	-
18	531236.90	1295651.53	Картометрический	5.00	-
19	531237.59	1295649.65	Картометрический	5.00	-
20	531225.23	1295646.63	Картометрический	5.00	-
21	531212.78	1295643.29	Картометрический	5.00	-
22	531202.97	1295639.97	Картометрический	5.00	-
23	531189.72	1295634.80	Картометрический	5.00	-
24	531149.72	1295611.29	Картометрический	5.00	-
25	531150.17	1295609.53	Картометрический	5.00	-
26	531132.00	1295601.32	Картометрический	5.00	-
27	531132.15	1295600.74	Картометрический	5.00	-
28	531114.27	1295593.41	Картометрический	5.00	-
29	531114.59	1295592.23	Картометрический	5.00	-
30	531094.83	1295586.49	Картометрический	5.00	-
31	531083.10	1295583.93	Картометрический	5.00	-
32	531083.13	1295582.26	Аналитический	0.10	-
33	531083.24	1295577.21	Аналитический	0.20	-
34	531021.79	1295567.28	Аналитический	0.20	-
35	530864.29	1295581.94	Аналитический	0.20	-
36	530766.95	1295577.90	Аналитический	0.20	-
37	530347.92	1295499.96	Аналитический	0.20	-

1	2	3	4	5	6
38	529649.10	1295370.29	Аналитический	0.20	-
39	529626.17	1295373.58	Аналитический	0.20	-
40	529607.85	1295383.34	Аналитический	0.30	-
41	529590.13	1295390.62	Аналитический	0.30	-
42	529553.12	1295386.82	Аналитический	0.30	-
43	529499.34	1295377.64	Аналитический	0.30	-
44	529479.09	1295379.23	Аналитический	0.30	-
45	529456.94	1295385.24	Аналитический	0.30	-
46	529417.08	1295396.31	Аналитический	0.30	-
47	529382.79	1295403.16	Аналитический	0.30	-
48	529380.67	1295406.32	Аналитический	0.30	-
49	529371.37	1295409.12	Аналитический	0.30	-
50	529366.62	1295406.67	Аналитический	0.30	-
51	529311.74	1295420.99	Аналитический	0.30	-
52	529297.35	1295424.12	Аналитический	0.10	-
53	529291.15	1295425.30	Аналитический	0.10	-
54	529237.27	1295436.19	Аналитический	0.10	-
55	529191.22	1295445.50	Аналитический	0.10	-
56	529160.42	1295447.73	Аналитический	0.10	-
57	529154.81	1295447.98	Аналитический	0.30	-
58	529141.85	1295452.33	Аналитический	0.30	-
59	529088.51	1295473.13	Аналитический	0.30	-
60	529081.04	1295478.09	Аналитический	0.30	-
61	529048.36	1295500.02	Аналитический	0.10	-
62	529048.27	1295500.08	Картометрический	1.00	-
63	529008.57	1295533.48	Аналитический	0.30	-
64	528925.68	1295599.36	Аналитический	0.30	-
65	528899.98	1295618.36	Аналитический	0.30	-
66	528870.58	1295636.82	Аналитический	0.30	-
67	528867.03	1295637.67	Аналитический	0.10	-
68	528869.07	1295619.92	Аналитический	0.10	-
69	528876.58	1295618.26	Аналитический	0.30	-
70	528888.92	1295604.66	Аналитический	0.30	-
71	528904.89	1295589.79	Аналитический	0.30	-
72	528972.28	1295535.85	Аналитический	0.30	-
73	529030.09	1295486.27	Картометрический	1.00	-
74	529035.54	1295481.60	Аналитический	0.30	-
75	529092.40	1295443.99	Аналитический	0.30	-
76	529119.70	1295441.10	Аналитический	0.30	-
77	529141.54	1295438.32	Аналитический	0.30	-
78	529278.59	1295408.46	Аналитический	0.30	-
79	529360.41	1295392.29	Аналитический	0.30	-
80	529388.09	1295385.62	Аналитический	0.30	-
81	529400.48	1295382.44	Аналитический	0.30	-
82	529451.61	1295367.93	Аналитический	0.30	-
83	529476.96	1295359.63	Аналитический	0.30	-
84	529499.54	1295357.65	Аналитический	0.30	-
85	529556.52	1295371.06	Аналитический	0.30	-

1	2	3	4	5	6
86	529576.61	1295373.67	Аналитический	0.30	-
87	529583.61	1295374.06	Аналитический	0.30	-
88	529601.12	1295369.64	Аналитический	0.10	-
89	529618.38	1295364.69	Аналитический	0.30	-
90	529627.99	1295362.71	Аналитический	0.10	-
91	529649.56	1295359.66	Аналитический	0.10	-
92	530350.11	1295489.45	Аналитический	0.10	-
93	530407.82	1295500.21	Аналитический	0.20	-
94	530768.10	1295567.54	Аналитический	0.20	-
95	530779.77	1295567.85	Аналитический	0.10	-
96	530795.12	1295568.50	Аналитический	0.10	-
97	530826.18	1295569.79	Аналитический	0.10	-
98	530864.02	1295571.36	Аналитический	0.10	-
99	531012.54	1295557.54	Аналитический	0.10	-
100	531022.16	1295556.64	Аналитический	0.10	-
101	531036.65	1295559.00	Аналитический	0.10	-
102	531039.89	1295545.32	Аналитический	0.10	-
103	531040.34	1295542.63	Аналитический	0.10	-
104	531043.04	1295542.21	Аналитический	0.10	-
105	531071.72	1295537.37	Картометрический	5.00	-
106	531085.44	1295534.45	Картометрический	5.00	-
107	531084.61	1295548.01	Аналитический	0.20	-
108	531169.47	1295537.03	Аналитический	0.20	-
109	531170.71	1295532.12	Аналитический	0.20	-
110	531170.72	1295532.12	Аналитический	0.20	-
1	531181.33	1295528.40	Аналитический	0.20	-
111	528011.73	1296895.11	Аналитический	0.10	-
112	528007.58	1296921.95	Аналитический	0.10	-
113	528016.03	1296923.13	Аналитический	0.10	-
114	528014.06	1296936.07	Аналитический	0.10	-
115	528005.14	1296934.65	Аналитический	0.10	-
116	527983.94	1296932.05	Аналитический	0.10	-
117	527991.00	1296891.70	Аналитический	0.10	-
111	528011.73	1296895.11	Аналитический	0.10	-
118	528428.85	1299571.46	Аналитический	0.30	-
119	528421.73	1299581.29	Аналитический	0.30	-
120	528430.65	1299586.21	Аналитический	0.30	-
121	528439.01	1299593.88	Аналитический	0.30	-
122	528464.20	1299598.57	Аналитический	0.30	-
123	528467.34	1299599.25	Аналитический	0.50	-
124	528440.64	1299597.57	Аналитический	0.50	-
125	528434.66	1299597.01	Аналитический	0.50	-
126	528430.37	1299595.70	Аналитический	0.50	-
127	528424.76	1299591.97	Аналитический	0.50	-
128	528417.48	1299586.74	Аналитический	0.50	-
129	528406.28	1299578.15	Аналитический	0.50	-

1	2	3	4	5	6
130	528393.76	1299568.25	Аналитический	0.50	-
131	528383.12	1299561.90	Аналитический	0.50	-
132	528370.17	1299555.04	Аналитический	0.50	-
133	528358.18	1299551.56	Аналитический	0.50	-
134	528345.86	1299550.67	Аналитический	0.50	-
135	528336.41	1299551.14	Аналитический	0.50	-
136	528322.21	1299552.77	Аналитический	0.50	-
137	528304.68	1299554.80	Аналитический	0.50	-
138	528282.83	1299558.54	Аналитический	0.50	-
139	528196.92	1299575.91	Аналитический	0.50	-
140	528128.47	1299589.94	Картометрический	5.00	-
141	528129.38	1299581.30	Аналитический	0.10	-
142	528131.03	1299565.85	Аналитический	0.10	-
143	528302.15	1299545.88	Аналитический	0.30	-
144	528302.06	1299549.56	Аналитический	0.10	-
145	528372.86	1299544.24	Аналитический	0.10	-
146	528381.75	1299543.37	Аналитический	0.10	-
147	528376.92	1299546.52	Картометрический	5.00	-
148	528392.11	1299553.74	Картометрический	5.00	-
149	528404.51	1299553.84	Картометрический	5.00	-
150	528417.96	1299564.15	Картометрический	5.00	-
151	528422.38	1299567.12	Картометрический	5.00	-
118	528428.85	1299571.46	Аналитический	0.30	-
152	528277.64	1299696.09	Аналитический	0.30	-
153	528281.05	1300059.63	Аналитический	0.30	-
154	528276.92	1299812.35	Аналитический	0.10	-
155	528276.83	1299801.95	Аналитический	0.30	-
156	528276.09	1299717.71	Аналитический	0.30	-
157	528262.22	1299715.44	Аналитический	0.30	-
158	528220.90	1299705.22	Аналитический	0.30	-
159	528165.99	1299691.65	Аналитический	0.30	-
160	528112.42	1299678.40	Аналитический	0.30	-
161	528060.07	1299665.46	Аналитический	0.30	-
162	528008.55	1299652.72	Аналитический	0.30	-
163	528006.78	1299652.39	Аналитический	0.30	-
164	527964.60	1299644.44	Аналитический	0.30	-
165	527963.90	1299667.73	Аналитический	0.30	-
166	527896.35	1299663.07	Аналитический	0.30	-
167	527898.50	1299624.85	Аналитический	0.30	-
168	527881.29	1299622.15	Аналитический	0.30	-
169	527829.97	1299614.11	Аналитический	0.30	-
170	527777.25	1299605.85	Аналитический	0.30	-
171	527722.95	1299597.34	Аналитический	0.30	-
172	527663.39	1299588.01	Аналитический	0.30	-
173	527654.42	1299586.56	Аналитический	0.30	-
174	527605.10	1299578.57	Аналитический	0.10	-
175	527336.92	1299535.21	Аналитический	0.10	-

1	2	3	4	5	6
176	527251.82	1299520.26	Аналитический	0.10	-
177	527252.23	1299517.75	Аналитический	0.10	-
178	527167.36	1299503.90	Аналитический	0.10	-
179	527009.18	1299475.06	Аналитический	0.10	-
180	526860.52	1299445.26	Аналитический	0.10	-
181	526857.03	1299445.90	Аналитический	0.10	-
182	526854.82	1299448.77	Аналитический	0.10	-
183	526842.57	1299446.87	Аналитический	0.10	-
184	526818.74	1299436.71	Аналитический	0.20	-
185	526713.23	1299420.76	Аналитический	0.10	-
186	526388.88	1299353.59	Аналитический	0.10	-
187	526275.42	1299329.62	Аналитический	0.10	-
188	526132.65	1299299.42	Аналитический	0.10	-
189	526104.88	1299293.59	Аналитический	0.10	-
190	525935.39	1299257.78	Аналитический	0.10	-
191	525935.33	1299257.78	Аналитический	0.10	-
192	525800.42	1299229.26	Аналитический	0.10	-
193	525719.65	1299211.66	Аналитический	0.10	-
194	525622.55	1299192.48	Аналитический	0.50	-
195	525554.33	1299179.19	Аналитический	0.10	-
196	525426.99	1299153.99	Аналитический	0.10	-
197	525403.83	1299149.11	Аналитический	0.10	-
198	525395.98	1299147.46	Аналитический	0.10	-
199	525380.91	1299144.28	Картометрический	1.00	-
200	525169.66	1299099.76	Аналитический	0.10	-
201	525159.53	1299097.57	Аналитический	0.50	-
202	525163.00	1299067.97	Аналитический	0.50	-
203	525164.05	1299058.91	Аналитический	0.50	-
204	525167.28	1299030.55	Аналитический	0.50	-
205	525170.70	1299031.22	Аналитический	0.50	-
206	525282.58	1299059.30	Аналитический	0.10	-
207	525284.89	1299050.78	Аналитический	0.10	-
208	525443.42	1299082.07	Аналитический	0.50	-
209	525652.74	1299123.38	Аналитический	0.10	-
210	525711.23	1299132.50	Аналитический	0.50	-
211	525712.35	1299111.38	Аналитический	0.10	-
212	525716.60	1299062.36	Аналитический	0.30	-
213	525718.67	1299038.42	Аналитический	0.30	-
214	525721.21	1299009.09	Аналитический	0.10	-
215	525803.87	1299015.14	Аналитический	0.10	-
216	525796.01	1299070.42	Аналитический	0.10	-
217	525876.93	1299092.20	Аналитический	0.10	-
218	525873.17	1299107.27	Аналитический	0.10	-
219	525872.16	1299111.34	Аналитический	0.10	-
220	525866.59	1299109.92	Аналитический	0.10	-
221	525863.50	1299121.16	Аналитический	0.10	-
222	525859.06	1299119.83	Аналитический	0.10	-
223	525857.36	1299119.32	Аналитический	0.10	-

1	2	3	4	5	6
224	525858.93	1299114.25	Аналитический	0.10	-
225	525853.30	1299112.30	Аналитический	0.10	-
226	525851.82	1299116.73	Аналитический	0.10	-
227	525846.52	1299115.30	Аналитический	0.10	-
228	525845.38	1299118.89	Аналитический	0.10	-
229	525841.33	1299118.30	Аналитический	0.10	-
230	525839.32	1299127.38	Аналитический	0.10	-
231	525861.27	1299132.26	Аналитический	0.10	-
232	525863.45	1299122.87	Аналитический	0.10	-
233	525863.99	1299120.57	Аналитический	0.10	-
234	525869.54	1299121.86	Аналитический	0.10	-
235	525881.91	1299124.74	Аналитический	0.10	-
236	525879.19	1299136.43	Аналитический	0.10	-
237	525881.67	1299136.95	Аналитический	0.10	-
238	525884.90	1299137.65	Аналитический	0.10	-
239	525882.75	1299146.07	Аналитический	0.10	-
240	525884.27	1299146.41	Аналитический	0.10	-
241	525882.78	1299152.06	Аналитический	0.10	-
242	525880.45	1299160.85	Аналитический	0.10	-
243	525878.21	1299174.68	Аналитический	0.10	-
244	525912.36	1299182.92	Аналитический	0.10	-
245	525922.68	1299173.04	Аналитический	0.10	-
246	526793.36	1299344.86	Аналитический	0.10	-
247	526814.95	1299349.96	Аналитический	0.10	-
248	526827.49	1299352.92	Аналитический	0.10	-
249	526835.26	1299347.52	Аналитический	0.10	-
250	526835.94	1299341.47	Аналитический	0.30	-
251	526843.11	1299104.34	Аналитический	0.10	-
252	526859.49	1299108.41	Аналитический	0.30	-
253	526861.26	1299109.13	Аналитический	0.20	-
254	526855.98	1299204.75	Аналитический	0.20	-
255	526848.79	1299334.70	Аналитический	0.10	-
256	526848.47	1299340.34	Аналитический	0.10	-
257	526847.69	1299354.24	Аналитический	0.10	-
258	526849.04	1299359.61	Аналитический	0.10	-
259	527346.16	1299460.93	Аналитический	0.10	-
260	527673.55	1299514.32	Аналитический	0.10	-
261	527741.94	1299527.59	Аналитический	0.50	-
262	527901.62	1299558.49	Аналитический	0.50	-
263	528001.82	1299577.61	Аналитический	0.50	-
264	528095.67	1299595.51	Аналитический	0.10	-
265	528086.46	1299646.81	Аналитический	0.50	-
266	528084.72	1299656.45	Аналитический	0.10	-
267	528087.24	1299656.97	Картометрический	5.00	-
268	528276.13	1299695.78	Аналитический	0.30	-
152	528277.64	1299696.09	Аналитический	0.30	-
269	526875.18	1298639.40	Картометрический	5.00	-

1	2	3	4	5	6
270	526875.13	1298643.50	Аналитический	0.10	-
271	526875.00	1298667.96	Аналитический	0.10	-
272	526872.45	1298755.61	Аналитический	0.10	-
273	526872.09	1298767.66	Аналитический	0.10	-
274	526871.10	1298801.55	Аналитический	0.10	-
275	526870.07	1298836.46	Аналитический	0.10	-
276	526861.76	1299040.45	Аналитический	0.10	-
277	526861.42	1299082.10	Аналитический	0.10	-
278	526859.95	1299082.18	Аналитический	0.30	-
279	526844.70	1299079.90	Аналитический	0.10	-
280	526845.75	1299052.30	Аналитический	0.30	-
281	526846.32	1299037.37	Аналитический	0.10	-
282	526859.72	1298685.20	Аналитический	0.10	-
283	526859.26	1298655.70	Аналитический	0.10	-
284	526858.92	1298652.60	Аналитический	0.30	-
269	526875.18	1298639.40	Картометрический	5.00	-
285	523601.40	1296728.29	Картометрический	5.00	-
286	523599.80	1296748.17	Аналитический	0.30	-
287	523598.19	1296768.16	Аналитический	0.30	-
288	523584.81	1296767.08	Аналитический	0.30	-
289	523536.57	1296763.21	Аналитический	0.30	-
290	523524.43	1296762.21	Аналитический	0.30	-
291	523500.45	1296760.30	Аналитический	0.30	-
292	523488.59	1296759.35	Картометрический	5.00	-
293	523488.55	1296759.28	Картометрический	5.00	-
294	523491.76	1296719.48	Картометрический	5.00	-
285	523601.40	1296728.29	Картометрический	5.00	-
295	523149.45	1296370.66	Аналитический	0.30	-
296	523167.23	1296509.56	Аналитический	0.30	-
297	523087.86	1296519.72	Аналитический	0.30	-
298	523070.08	1296380.82	Аналитический	0.30	-
295	523149.45	1296370.66	Аналитический	0.30	-

3. Сведения о характерных точках части (частей) границы объекта

Обозначение характерных точек части границы	Координаты, м		Метод определения координат характерной точки	Средняя квадратическая погрешность положения характерной точки (Mt), м	Описание обозначения точки на местности (при наличии)
	X	Y			
1	2	3	4	5	6
Часть №					
-	-	-	-	-	-


Раздел 3

Сведения о местоположении измененных (уточненных) границ объекта							
1. Система координат: -							
2. Сведения о характерных точках границ объекта							
Обозначение характерных точек границ	Существующие координаты, м		Измененные (уточненные) координаты, м		Метод определения координат характерной точки	Средняя квадратическая погрешность положения характерной точки (Mt), м	Описание обозначения точки на местности (при наличии)
	X	Y	X	Y			
1	2	3	4	5	6	7	8
-	-	-	-	-	-	-	-
3.Сведения о характерных точках части (частей) границы объекта							
Часть №							
-	-	-	-	-	-	-	-

Раздел 4

План границ объекта

Схема расположения листов плана границ объекта

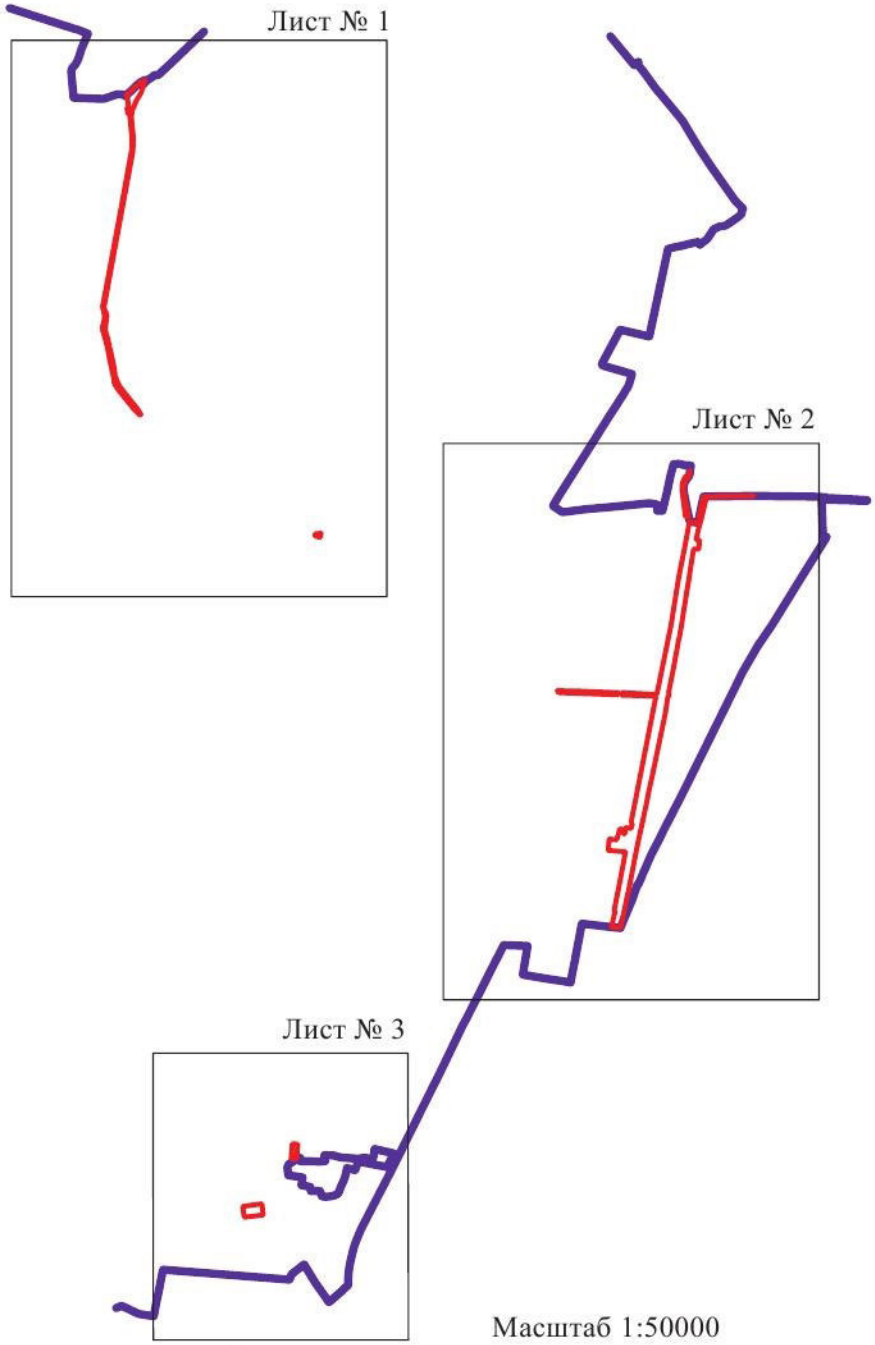

Масштаб 1:50000

Используемые условные знаки и обозначения:

границы территориальной зоны

граница муниципального образования


Лист № 1 область и номер листа плана границ объекта

Руководитель БУВО «Нормативно-проектный центр»
Подпись _____ Ю.В. Шалыгина Дата «04» июня 2021 г.

Место для оттиска печати (при наличии) лица, составившего описание местоположения границ объекта

План границ объекта

Лист № 1

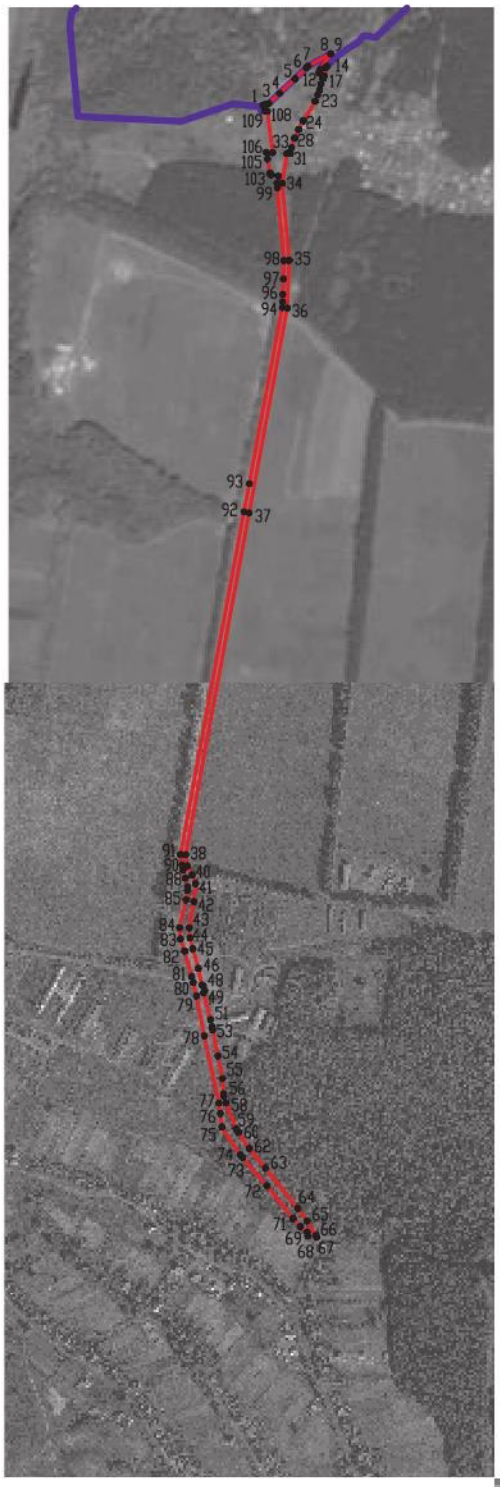



Масштаб 1:10000

Используемые условные знаки и обозначения:

границы территориальной зоны

границы муниципального образования

•1 характерная точка границ территориальной зоны

Руководитель БУВО «Нормативно-проектный центр»

Подпись _____ Ю.В.Шалыгина Дата «04» июня 2021 г.

Место для оттиска печати (при наличии) лица, составившего описание местоположения границ объекта

План границ объекта

Лист № 2



Используемые условные знаки и обозначения:

границы территориальной зоны

границы муниципального образования

122 характерная точка границ территориальной зоны

Масштаб 1:10000


Масштаб 1:2000

Руководитель БУВО «Нормативно-проектный центр»
Подпись _____ Ю.В. Шалыгина Дата «04» июня 2021 г.

Место для оттиска печати (при наличии) лица, составившего описание местоположения границ объекта

План границ объекта

Лист № 3

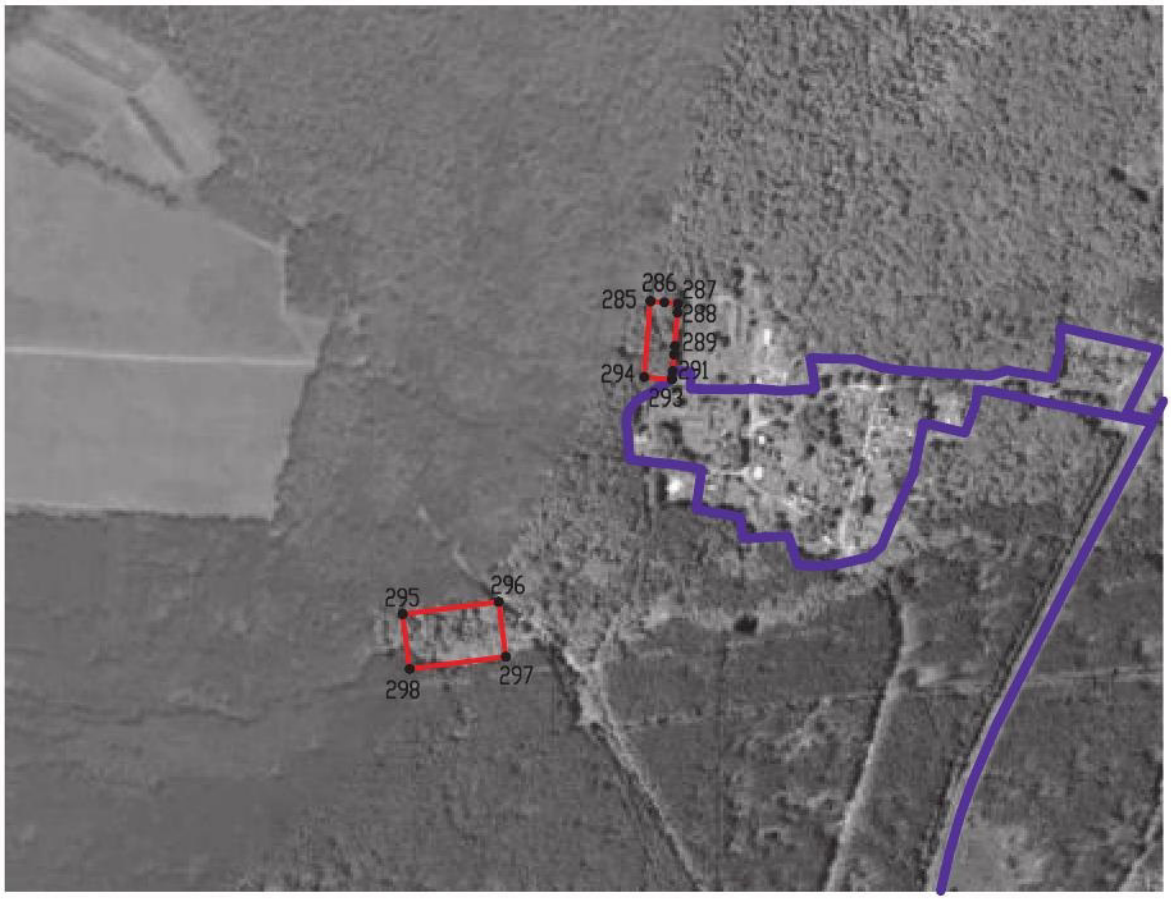

Масштаб 1:10000

Используемые условные знаки и обозначения:

границы территориальной зоны

границы муниципального образования

•295 характерная точка границ территориальной зоны

Руководитель БУВО «Нормативно-проектный центр»
Подпись _____ Ю.В.Шадыгина Дата «04» июня 2021 г.

Место для оттиска печати (при наличии) лица, составившего описание местоположения границ объекта

ОПИСАНИЕ МЕСТОПОЛОЖЕНИЯ ГРАНИЦ

Зона железнодорожного транспорта за границами населенных пунктов – ИТ2

(наименование объекта, местоположение границ которого описано
(далее - объект)

Раздел 1

Сведения об объекте		
№ п/п	Характеристики объекта	Описание характеристик
1	2	3
1	Местоположение объекта	Воронежская область, Рамонский муниципальный район, Яменское сельское поселение
2	Площадь объекта ± величина погрешности определения площади (Р ± Дельта Р)	150729+/-6794 м²
3	Иные характеристики объекта	-

Раздел 2

Сведения о местоположении границ объекта					
1. Система координат: МСК - 36, зона 1					
2. Сведения о характерных точках границ объекта					
Обозначение характерных точек границ	Координаты, м		Метод определения координат характерной точки	Средняя квадратическая погрешность положения характерной точки (Mt), м	Описание обозначения точки на местности (при наличии)
	X	Y			
1	2	3	4	5	6
1	528173.43	1299370.30	Аналитический	0.10	-
2	528172.92	1299400.85	Аналитический	0.50	-
3	528157.68	1299408.15	Аналитический	0.50	-
4	528148.39	1299406.31	Аналитический	0.10	-
5	528130.01	1299400.49	Аналитический	0.10	-
6	528058.94	1299384.60	Аналитический	0.50	-
7	527988.63	1299368.87	Аналитический	0.50	-
8	527913.19	1299352.00	Аналитический	0.50	-
9	527872.78	1299342.97	Аналитический	0.50	-
10	527838.57	1299335.32	Аналитический	0.50	-
11	527754.39	1299316.49	Аналитический	1.50	-
12	527754.35	1299316.48	Аналитический	0.20	-
13	527682.39	1299300.44	Аналитический	0.10	-
14	527655.82	1299294.50	Аналитический	0.10	-
15	527646.33	1299292.38	Аналитический	0.10	-
16	527586.18	1299278.94	Аналитический	0.10	-
17	527530.01	1299266.38	Аналитический	0.10	-
18	527475.52	1299253.67	Аналитический	0.10	-
19	527420.80	1299240.91	Аналитический	0.10	-
20	527366.50	1299228.25	Аналитический	0.10	-
21	527312.60	1299215.68	Аналитический	0.10	-
22	527309.63	1299214.99	Аналитический	0.10	-
23	527259.13	1299203.06	Аналитический	0.10	-
24	527206.08	1299190.53	Аналитический	0.10	-
25	527153.46	1299178.10	Аналитический	0.10	-
26	527103.01	1299166.19	Аналитический	0.10	-
27	526901.63	1299118.62	Картометрический	5.00	-
28	526892.91	1299116.56	Аналитический	0.20	-
29	526882.97	1299114.06	Аналитический	0.20	-
30	526861.26	1299109.13	Аналитический	0.20	-
31	526859.49	1299108.41	Аналитический	0.20	-
32	526843.11	1299104.34	Аналитический	0.10	-
33	526823.27	1299098.71	Аналитический	0.10	-
34	526741.82	1299075.51	Аналитический	0.10	-
35	526672.70	1299052.42	Аналитический	0.10	-
36	526605.86	1299028.05	Аналитический	0.10	-
37	526523.83	1298993.53	Аналитический	0.10	-

1	2	3	4	5	6
38	526227.44	1298845.44	Аналитический	0.10	-
39	526221.17	1298859.59	Аналитический	0.10	-
40	526080.08	1298795.97	Аналитический	0.10	-
41	525937.21	1298723.93	Аналитический	0.10	-
42	525762.17	1298635.91	Аналитический	0.10	-
43	525754.81	1298632.20	Аналитический	0.10	-
44	525756.18	1298628.70	Аналитический	0.30	-
45	525759.35	1298630.13	Картометрический	1.00	-
46	525765.86	1298616.50	Картометрический	1.00	-
47	525333.38	1298399.61	Картометрический	1.00	-
48	525037.33	1298254.97	Картометрический	1.00	-
49	525037.33	1298254.81	Картометрический	1.00	-
50	524950.14	1298210.50	Картометрический	1.00	-
51	524863.03	1298166.22	Картометрический	1.00	-
52	524769.05	1298118.46	Картометрический	1.00	-
53	524677.83	1298072.11	Картометрический	1.00	-
54	524649.60	1298057.76	Аналитический	0.10	-
55	524498.62	1297980.99	Аналитический	0.10	-
56	524455.77	1297959.26	Картометрический	1.00	-
57	524297.26	1297882.46	Картометрический	1.00	-
58	524209.79	1297840.08	Аналитический	0.10	-
59	524057.24	1297766.17	Картометрический	1.00	-
60	524033.20	1297754.25	Картометрический	1.00	-
61	523564.10	1297521.26	Аналитический	0.10	-
62	523430.11	1297454.96	Аналитический	0.10	-
63	523437.90	1297415.05	Аналитический	0.30	-
64	523458.75	1297425.46	Аналитический	0.30	-
65	523477.71	1297434.92	Аналитический	0.30	-
66	523494.88	1297443.49	Аналитический	0.30	-
67	523526.00	1297459.02	Картометрический	1.00	-
68	523521.28	1297490.03	Картометрический	1.00	-
69	523523.85	1297491.29	Картометрический	1.00	-
70	524193.93	1297822.40	Картометрический	1.00	-
71	524213.72	1297831.98	Картометрический	1.00	-
72	524301.18	1297874.36	Картометрический	1.00	-
73	524459.77	1297951.20	Картометрический	1.00	-
74	524502.69	1297972.97	Картометрический	1.00	-
75	524642.10	1298043.85	Картометрический	1.00	-
76	524644.05	1298044.80	Картометрический	1.00	-
77	524659.53	1298026.37	Картометрический	1.00	-
78	524675.84	1298041.05	Картометрический	1.00	-
79	525023.98	1298217.29	Картометрический	1.00	-
80	525155.35	1298285.78	Картометрический	1.00	-
81	525190.15	1298304.35	Картометрический	1.00	-
82	525190.16	1298305.74	Картометрический	1.00	-
83	525354.94	1298378.83	Картометрический	1.00	-
84	525360.60	1298361.06	Картометрический	1.00	-
85	525468.47	1298381.31	Картометрический	1.00	-

1	2	3	4	5	6
86	525525.37	1298467.10	Картометрический	1.00	-
87	525917.98	1298669.17	Картометрический	1.00	-
88	526245.06	1298821.12	Картометрический	5.00	-
89	526239.35	1298833.81	Картометрический	5.00	-
90	526292.04	1298857.19	Картометрический	5.00	-
91	526301.53	1298854.32	Аналитический	0.10	-
92	526536.26	1298971.76	Аналитический	0.10	-
93	526618.28	1299006.58	Аналитический	0.10	-
94	526682.30	1299029.96	Аналитический	0.10	-
95	526753.63	1299054.08	Аналитический	0.10	-
96	526816.93	1299072.02	Аналитический	0.30	-
97	526844.70	1299079.90	Аналитический	0.10	-
98	526859.95	1299082.18	Аналитический	0.30	-
99	526861.42	1299082.10	Аналитический	0.10	-
100	526873.37	1299084.83	Аналитический	0.10	-
101	526896.38	1299089.72	Аналитический	0.10	-
102	526918.27	1299094.37	Аналитический	0.10	-
103	526946.72	1299100.42	Аналитический	0.10	-
104	527525.48	1299223.26	Аналитический	0.10	-
105	527657.74	1299252.68	Аналитический	0.10	-
106	527659.74	1299252.90	Аналитический	0.10	-
107	527824.65	1299289.86	Аналитический	0.10	-
108	527939.04	1299315.50	Аналитический	0.10	-
109	527941.10	1299318.89	Аналитический	0.10	-
110	528157.25	1299367.16	Аналитический	0.10	-
1	528173.43	1299370.30	Аналитический	0.10	-
111	523427.67	1297443.77	Картометрический	1.00	-
112	523425.92	1297453.01	Аналитический	0.10	-
113	523189.50	1297329.12	Аналитический	0.10	-
114	523058.22	1297262.71	Аналитический	0.10	-
115	522987.04	1297226.97	Аналитический	0.10	-
116	522906.59	1297192.65	Аналитический	0.10	-
117	522860.21	1297175.95	Аналитический	0.10	-
118	522805.93	1297160.42	Аналитический	0.10	-
119	522759.10	1297149.35	Аналитический	0.10	-
120	522707.04	1297139.62	Аналитический	0.10	-
121	522651.05	1297132.44	Аналитический	0.10	-
122	522609.03	1297130.06	Аналитический	0.10	-
123	522580.53	1297132.04	Аналитический	0.10	-
124	522573.76	1297124.43	Картометрический	1.00	-
125	522579.13	1297123.11	Картометрический	1.00	-
126	522608.97	1297121.04	Картометрический	1.00	-
127	522651.88	1297123.47	Картометрический	1.00	-
128	522708.44	1297130.73	Картометрический	1.00	-
129	522760.96	1297140.54	Картометрический	1.00	-
130	522808.20	1297151.70	Картометрический	1.00	-
131	522862.98	1297167.39	Картометрический	1.00	-

1	2	3	4	5	6
132	522890.22	1297177.20	Картометрический	1.00	-
133	522909.90	1297184.27	Картометрический	1.00	-
134	522990.83	1297218.81	Картометрический	1.00	-
135	523062.27	1297254.67	Картометрический	1.00	-
136	523193.62	1297321.12	Картометрический	1.00	-
137	523427.58	1297443.72	Картометрический	1.00	-
111	523427.67	1297443.77	Картометрический	1.00	-

3. Сведения о характерных точках части (частей) границы объекта


Обозначение характерных точек части границы	Координаты, м		Метод определения координат характерной точки	Средняя квадратическая погрешность положения характерной точки (Mt), м	Описание обозначения точки на местности (при наличии)
	X	Y			
1	2	3	4	5	6
Часть №					
-	-	-	-	-	-

Раздел 3

Сведения о местоположении измененных (уточненных) границ объекта							
1. Система координат: -							
2. Сведения о характерных точках границ объекта							
Обозначение характерных точек границ	Существующие координаты, м		Измененные (уточненные) координаты, м		Метод определения координат характерной точки	Средняя квадратическая погрешность положения характерной точки (Mt), м	Описание обозначения точки на местности (при наличии)
	X	Y	X	Y			
1	2	3	4	5	6	7	8
-	-	-	-	-	-	-	-
3.Сведения о характерных точках части (частей) границы объекта							
Часть №							
-	-	-	-	-	-	-	-

Раздел 4

План границ объекта

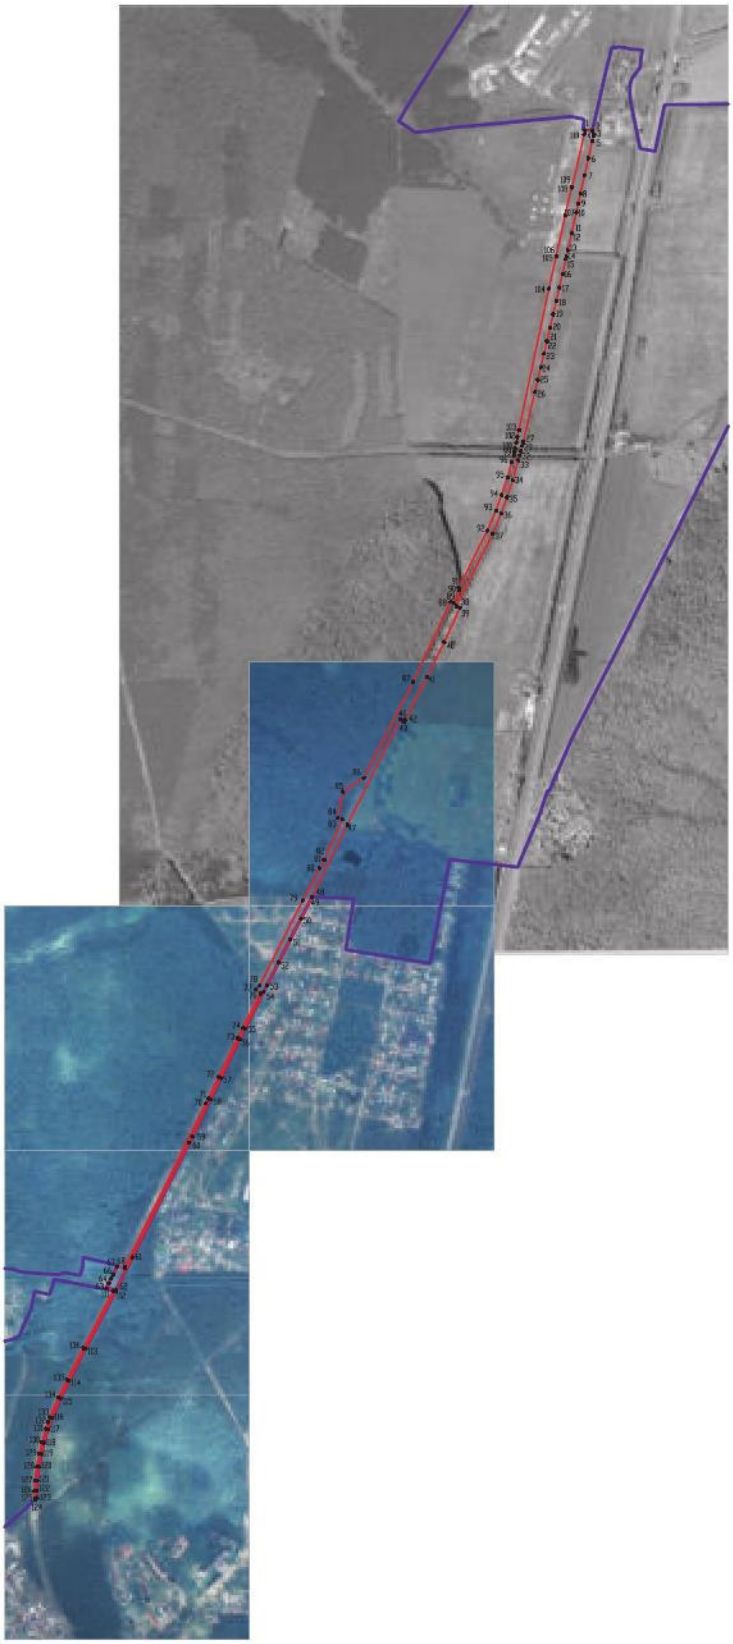

Масштаб 1:10000

Используемые условные знаки и обозначения:

- границы территориальной зоны
- границы муниципального образования
- 1 — характерная точка границ территориальной зоны

04 июня

ОПИСАНИЕ МЕСТОПОЛОЖЕНИЯ ГРАНИЦ

Зона садоводства и огородничества за границами населенных пунктов – СО1

(наименование объекта, местоположение границ которого описано
(далее - объект)

Раздел 1

Сведения об объекте		
№ п/п	Характеристики объекта	Описание характеристик
1	2	3
1	Местоположение объекта	Воронежская область, Рамонский муниципальный район, Яменское сельское поселение
2	Площадь объекта ± величина погрешности определения площади (Р ± Дельта Р)	139813+/-6544 м²
3	Иные характеристики объекта	-

Раздел 2

Сведения о местоположении границ объекта					
1. Система координат: МСК - 36, зона 1					
2. Сведения о характерных точках границ объекта					
Обозначение характерных точек границ	Координаты, м		Метод определения координат характерной точки	Средняя квадратическая погрешность положения характерной точки (Mt), м	Описание обозначения точки на местности (при наличии)
	X	Y			
1	2	3	4	5	6
1	531654.20	1295137.16	Аналитический	0.20	-
2	531654.19	1295137.17	Аналитический	0.20	-
3	531643.08	1295170.21	Аналитический	0.20	-
4	531639.14	1295168.38	Аналитический	0.20	-
5	531629.13	1295191.28	Аналитический	2.50	-
6	531574.63	1295166.95	Аналитический	2.50	-
7	531586.00	1295143.81	Аналитический	0.10	-
8	531584.83	1295143.38	Аналитический	0.10	-
9	531596.17	1295111.46	Аналитический	0.20	-
10	531625.87	1295124.62	Аналитический	0.20	-
11	531654.20	1295137.15	Аналитический	2.50	-
1	531654.20	1295137.16	Аналитический	0.20	-
12	531639.93	1295201.77	Картометрический	5.00	-
13	531625.89	1295231.45	Картометрический	5.00	-
14	531622.90	1295230.23	Аналитический	2.50	-
15	531597.00	1295219.64	Аналитический	0.20	-
16	531569.18	1295207.02	Аналитический	0.20	-
17	531582.06	1295174.34	Аналитический	0.20	-
18	531606.22	1295185.10	Аналитический	0.20	-
19	531610.65	1295187.46	Аналитический	0.20	-
20	531633.53	1295198.63	Аналитический	2.50	-
12	531639.93	1295201.77	Картометрический	5.00	-
21	531324.21	1295733.87	Картометрический	5.00	-
22	531296.27	1295726.16	Картометрический	5.00	-
23	531292.98	1295733.66	Картометрический	5.00	-
24	531269.41	1295726.30	Картометрический	5.00	-
25	531264.24	1295746.54	Картометрический	5.00	-
26	531278.48	1295749.23	Аналитический	0.20	-
27	531302.62	1295753.79	Аналитический	0.20	-
28	531296.46	1295800.52	Аналитический	0.20	-
29	531270.26	1295788.54	Аналитический	0.20	-
30	531240.27	1295774.83	Аналитический	0.30	-
31	531239.71	1295776.47	Аналитический	0.30	-
32	531236.43	1295783.13	Аналитический	0.30	-
33	531215.25	1295776.82	Аналитический	0.10	-

1	2	3	4	5	6
34	531210.82	1295801.79	Аналитический	0.10	-
35	531209.90	1295805.78	Аналитический	0.30	-
36	531213.35	1295819.67	Аналитический	2.50	-
37	531232.77	1295823.93	Аналитический	2.50	-
38	531247.49	1295827.14	Аналитический	2.50	-
39	531252.32	1295828.20	Аналитический	2.50	-
40	531242.79	1295863.90	Аналитический	2.50	-
41	531206.15	1295861.25	Аналитический	2.50	-
42	531207.23	1295863.30	Аналитический	2.50	-
43	531188.46	1295863.56	Аналитический	2.50	-
44	531186.07	1295881.28	Аналитический	2.50	-
45	531183.28	1295880.50	Аналитический	0.20	-
46	531181.17	1295895.24	Аналитический	0.20	-
47	531127.53	1295883.31	Аналитический	0.20	-
48	531125.04	1295897.85	Аналитический	2.50	-
49	531115.77	1295896.16	Аналитический	2.50	-
50	531093.60	1295884.85	Аналитический	2.50	-
51	531089.95	1295904.74	Аналитический	2.50	-
52	531076.12	1295902.65	Аналитический	2.50	-
53	531066.68	1295915.04	Аналитический	2.50	-
54	531060.18	1295923.78	Аналитический	2.50	-
55	531067.36	1295925.43	Аналитический	0.30	-
56	531062.53	1295949.96	Аналитический	2.50	-
57	531058.74	1295969.22	Аналитический	2.50	-
58	531079.94	1295973.11	Аналитический	0.20	-
59	531081.84	1296000.87	Аналитический	0.20	-
60	531105.09	1296004.47	Аналитический	0.20	-
61	531097.93	1296044.03	Аналитический	2.50	-
62	531157.89	1296057.74	Аналитический	2.50	-
63	531143.12	1296099.13	Аналитический	2.50	-
64	531121.04	1296091.65	Аналитический	2.50	-
65	531096.80	1296178.55	Аналитический	2.50	-
66	531090.88	1296205.06	Аналитический	2.50	-
67	531047.60	1296195.76	Аналитический	2.50	-
68	531044.79	1296208.49	Аналитический	2.50	-
69	531010.70	1296201.24	Аналитический	2.50	-
70	531004.19	1296241.23	Аналитический	0.20	-
71	530988.29	1296239.92	Аналитический	0.20	-
72	530985.39	1296242.00	Аналитический	0.20	-
73	530981.41	1296241.08	Аналитический	0.20	-
74	530987.04	1296213.37	Аналитический	0.20	-
75	530968.53	1296209.30	Картометрический	5.00	-
76	530963.43	1296237.39	Аналитический	0.30	-
77	530944.09	1296233.44	Аналитический	0.30	-
78	530941.75	1296244.49	Картометрический	5.00	-
79	530927.37	1296239.62	Картометрический	5.00	-
80	530920.86	1296263.83	Картометрический	5.00	-
81	530887.75	1296248.75	Аналитический	0.30	-

1	2	3	4	5	6
82	530860.55	1296246.01	Аналитический	0.10	-
83	530850.34	1296244.98	Аналитический	0.10	-
84	530834.64	1296239.64	Аналитический	0.10	-
85	530829.07	1296237.93	Аналитический	0.10	-
86	530825.48	1296234.99	Аналитический	0.10	-
87	530827.60	1296226.16	Аналитический	0.10	-
88	530832.89	1296207.44	Аналитический	0.10	-
89	530831.56	1296206.96	Аналитический	0.10	-
90	530831.86	1296203.61	Аналитический	0.10	-
91	530835.96	1296194.39	Аналитический	0.10	-
92	530840.72	1296182.55	Аналитический	0.10	-
93	530842.30	1296183.12	Аналитический	0.10	-
94	530857.61	1296154.82	Аналитический	0.10	-
95	530862.30	1296149.63	Аналитический	0.10	-
96	530856.53	1296141.08	Аналитический	0.10	-
97	530873.08	1296118.17	Аналитический	0.10	-
98	530877.00	1296119.19	Аналитический	0.10	-
99	530889.37	1296101.48	Аналитический	0.10	-
100	530901.03	1296087.09	Аналитический	0.10	-
101	530913.42	1296090.02	Аналитический	0.10	-
102	530914.79	1296083.83	Аналитический	0.10	-
103	530910.28	1296077.24	Аналитический	0.10	-
104	530906.79	1296072.65	Аналитический	0.10	-
105	530922.63	1296049.56	Аналитический	0.10	-
106	530930.55	1296032.05	Аналитический	0.10	-
107	530942.70	1296000.84	Аналитический	0.10	-
108	530949.86	1296002.56	Аналитический	0.10	-
109	530954.35	1295988.16	Аналитический	0.10	-
110	530956.79	1295964.79	Аналитический	0.10	-
111	530957.87	1295940.33	Аналитический	0.10	-
112	530961.46	1295917.39	Аналитический	0.10	-
113	530964.93	1295895.56	Аналитический	0.10	-
114	530965.84	1295887.48	Аналитический	0.10	-
115	530966.53	1295881.69	Аналитический	0.10	-
116	530967.16	1295878.21	Аналитический	0.10	-
117	530968.40	1295872.96	Аналитический	0.10	-
118	530971.88	1295860.49	Аналитический	0.10	-
119	530972.83	1295856.90	Аналитический	0.10	-
120	530974.47	1295852.84	Аналитический	0.10	-
121	530977.69	1295841.44	Аналитический	0.10	-
122	530980.76	1295831.11	Аналитический	0.10	-
123	530982.88	1295825.01	Аналитический	0.10	-
124	530989.96	1295798.38	Аналитический	0.10	-
125	530990.94	1295794.47	Аналитический	0.10	-
126	530991.11	1295793.79	Аналитический	0.10	-
127	530993.09	1295785.88	Аналитический	0.10	-
128	530997.26	1295770.50	Аналитический	0.10	-
129	531001.99	1295753.09	Аналитический	0.10	-

1	2	3	4	5	6
130	531017.92	1295699.01	Аналитический	0.10	-
131	531034.14	1295701.95	Аналитический	0.10	-
132	531045.78	1295703.90	Аналитический	0.10	-
133	531049.40	1295691.73	Аналитический	0.10	-
134	531052.84	1295680.98	Аналитический	0.10	-
135	531058.13	1295664.42	Аналитический	0.10	-
136	531046.94	1295660.86	Аналитический	0.10	-
137	531024.50	1295653.98	Аналитический	0.10	-
138	531035.23	1295621.30	Аналитический	0.10	-
139	531037.54	1295616.24	Аналитический	0.10	-
140	531038.47	1295613.06	Аналитический	0.10	-
141	531042.16	1295601.40	Аналитический	0.10	-
142	531044.46	1295593.42	Аналитический	0.10	-
143	531068.23	1295600.05	Аналитический	0.10	-
144	531072.73	1295582.24	Аналитический	0.10	-
145	531082.89	1295584.88	Аналитический	0.10	-
146	531083.09	1295584.93	Аналитический	0.10	-
147	531083.08	1295584.87	Аналитический	0.10	-
148	531083.10	1295583.93	Картометрический	5.00	-
149	531094.83	1295586.49	Картометрический	5.00	-
150	531114.59	1295592.23	Картометрический	5.00	-
151	531114.27	1295593.41	Картометрический	5.00	-
152	531132.15	1295600.74	Картометрический	5.00	-
153	531132.00	1295601.32	Картометрический	5.00	-
154	531150.17	1295609.53	Картометрический	5.00	-
155	531149.72	1295611.29	Картометрический	5.00	-
156	531189.72	1295634.80	Картометрический	5.00	-
157	531202.97	1295639.97	Картометрический	5.00	-
158	531212.78	1295643.29	Картометрический	5.00	-
159	531225.23	1295646.63	Картометрический	5.00	-
160	531237.59	1295649.65	Картометрический	5.00	-
161	531236.90	1295651.53	Картометрический	5.00	-
162	531240.62	1295652.66	Картометрический	5.00	-
163	531240.72	1295652.39	Аналитический	0.20	-
164	531241.69	1295652.98	Картометрический	5.00	-
165	531261.44	1295658.97	Картометрический	5.00	-
166	531278.48	1295675.12	Картометрический	5.00	-
167	531295.34	1295698.36	Картометрический	5.00	-
168	531311.68	1295723.25	Картометрический	5.00	-
21	531324.21	1295733.87	Картометрический	5.00	-


3. Сведения о характерных точках части (частей) границы объекта					
Обозначение характерных точек части границы	Координаты, м		Метод определения координат характерной точки	Средняя квадратическая погрешность положения характерной точки (Mt), м	Описание обозначения точки на местности (при наличии)
	X	Y			
1	2	3	4	5	6
Часть №					
-	-	-	-	-	-

Раздел 3

Сведения о местоположении измененных (уточненных) границ объекта							
1. Система координат: -							
2. Сведения о характерных точках границ объекта							
Обозначение характерных точек границ	Существующие координаты, м		Измененные (уточненные) координаты, м		Метод определения координат характерной точки	Средняя квадратическая погрешность положения характерной точки (Mt), м	Описание обозначения точки на местности (при наличии)
	X	Y	X	Y			
1	2	3	4	5	6	7	8
-	-	-	-	-	-	-	-
3.Сведения о характерных точках части (частей) границы объекта							
Часть №							
-	-	-	-	-	-	-	-

Раздел 4

План границ объекта

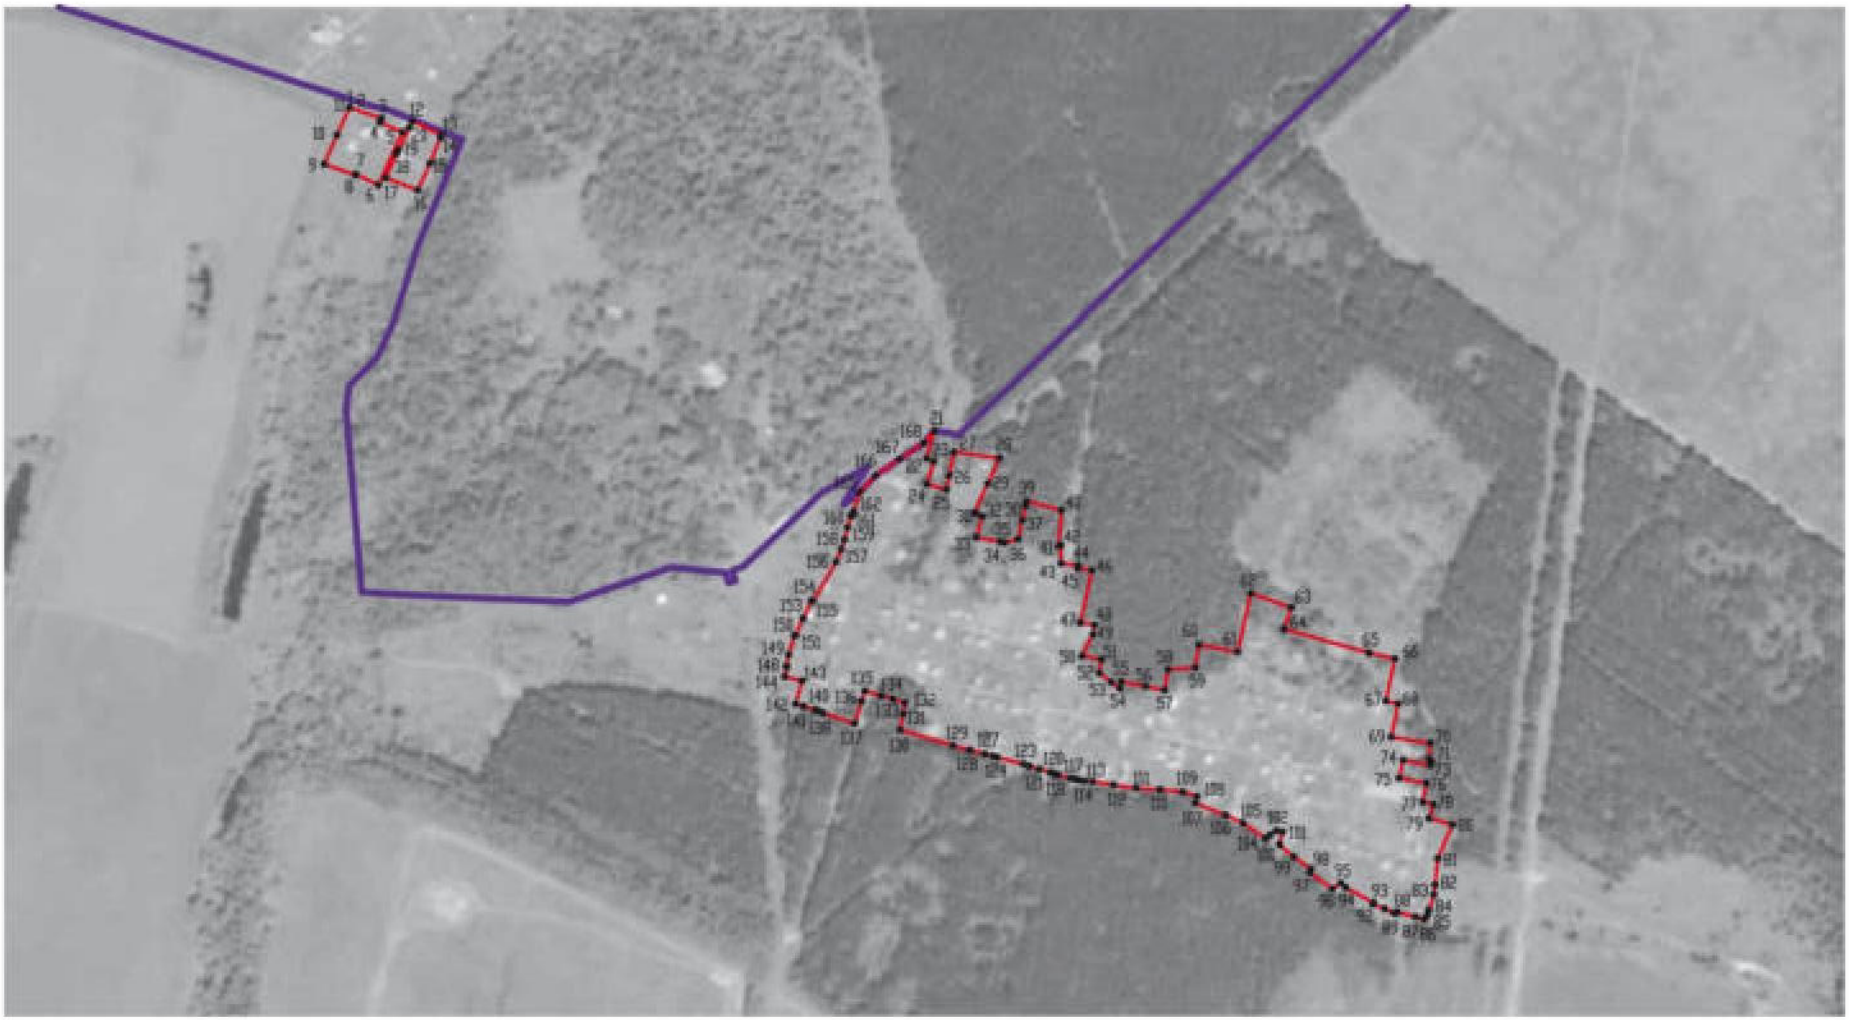

Масштаб 1:5000

Используемые условные знаки и обозначения:

- граница территориальной зоны
- граница муниципального образования
- • 1 характерная точка границ территориальной зоны

Руководитель БУВО «Нормативно-проектный центр»
Подпись _____ Ю.В.Шалыгина Дата «04» июня 2021 г.

Место для оттиска печати (при наличии) лица, составившего описание местоположения границ объекта