Правовое управление правительства
Воронежской области
ЗАРЕГИСТРИРОВАНО
«14» 01 2022г.
Регистрационный номер № 1999

**ДЕПАРТАМЕНТ
АРХИТЕКТУРЫ И ГРАДОСТРОИТЕЛЬСТВА
ВОРОНЕЖСКОЙ ОБЛАСТИ**

ПРИКАЗ

16.12.2021 № 45-01-04/1339

г. Воронеж

О внесении изменений в правила землепользования и застройки Берёзовского сельского поселения Аннинского муниципального района Воронежской области

В соответствии с Градостроительным кодексом Российской Федерации, Федеральным законом от 06.10.2003 № 131-ФЗ «Об общих принципах организации местного самоуправления в Российской Федерации», Законами Воронежской области от 07.07.2006 № 61-ОЗ «О регулировании градостроительной деятельности в Воронежской области», от 20.12.2018 № 173-ОЗ «О перераспределении полномочий по утверждению правил землепользования и застройки между органами местного самоуправления поселений Воронежской области, городского округа город Нововоронеж, Борисоглебского городского округа и исполнительными органами государственной власти Воронежской области», постановлением правительства Воронежской области от 31.12.2014 № 1240 «Об утверждении Положения о департаменте архитектуры и градостроительства Воронежской области», на основании приказа департамента архитектуры и градостроительства Воронежской области от 11.02.2021 № 45-01-04/116 «О подготовке проектов о внесении изменений в правила землепользования и застройки поселений Аннинского, Бобровского, Бутурлиновского, Верхнемамонского, Верхнехавского, Воробьёвского, Каширского, Лискинского, Новоусманского, Новохопёрского, Ольховатского, Павловского,

Панинского, Поворинского, Подгоренского, Рамонского, Россошанского, Семилукского, Хохольского муниципальных районов Воронежской области», с учетом заключений о результатах публичных слушаний от 22.07.2021

п р и к а з ы в а ю:

1. Внести в приказ департамента архитектуры и градостроительства Воронежской области от 21.08.2020 № 45-01-04/626 «Об утверждении правил землепользования и застройки Берёзовского сельского поселения Аннинского муниципального района Воронежской области» изменения, изложив правила землепользования и застройки Берёзовского сельского поселения Аннинского муниципального района Воронежской области в редакции согласно приложению к настоящему приказу.

2. Контроль исполнения настоящего приказа возложить на заместителя руководителя департамента архитектуры и градостроительства Воронежской области – начальника отдела территориального планирования Беляеву С.М.

Руководитель департамента
архитектуры и градостроительства
Воронежской области А.А. Еренков

Приложение
к приказу департамента
архитектуры и градостроительства
Воронежской области
от 16.12.2021 № 45-01-04/1339

«УТВЕРЖДЕНЫ
приказом департамента
архитектуры и градостроительства
Воронежской области
от 21.08.2020 № 45-01-04/626

ПРАВИЛА ЗЕМЛЕПОЛЬЗОВАНИЯ И ЗАСТРОЙКИ БЕРЁЗОВСКОГО СЕЛЬСКОГО ПОСЕЛЕНИЯ АННИНСКОГО МУНИЦИПАЛЬНОГО РАЙОНА ВОРОНЕЖСКОЙ ОБЛАСТИ

ЧАСТЬ I. ПОРЯДОК ПРИМЕНЕНИЯ ПРАВИЛ ЗЕМЛЕПОЛЬЗОВАНИЯ И ЗАСТРОЙКИ И ВНЕСЕНИЯ В НИХ ИЗМЕНЕНИЙ

Раздел 1. Общие положения

1. Предмет регулирования и цели подготовки правил землепользования и застройки Берёзовского сельского поселения Аннинского муниципального района Воронежской области

1. Правила землепользования и застройки Берёзовского сельского поселения Аннинского муниципального района Воронежской области (далее – Правила) являются документом градостроительного зонирования, который утверждается нормативным правовым актом департамента архитектуры и градостроительства Воронежской области и в котором устанавливаются территориальные зоны, градостроительные регламенты, порядок применения такого документа и порядок внесения в него изменений.

2. Правила разработаны в соответствии с Градостроительным кодексом Российской Федерации (далее – ГрК РФ), Земельным кодексом Российской Федерации, Федеральным законом от 06.10.2003 № 131-ФЗ «Об общих принципах организации местного самоуправления в Российской Федерации», иными нормативными правовыми актами Российской Федерации, Воронежской области, муниципальными правовыми актами муниципального образования с учетом положений нормативных актов и документов, определяющих основные направления социально-экономического и градостроительного развития муниципального образования, а также сведений Единого государственного реестра недвижимости, сведений, документов и материалов, содержащихся в государственных информационных системах обеспечения градостроительной деятельности.

3. Правила разработаны в целях:

– создания условий для устойчивого развития территории муниципального образования, сохранения окружающей среды и объектов культурного наследия;

– создания условий для планировки территории муниципального образования;

– обеспечения прав и законных интересов физических и юридических лиц, в том числе правообладателей земельных участков и объектов капитального строительства;

– создания условий для привлечения инвестиций, в том числе путем предоставления возможности выбора наиболее эффективных видов разрешенного использования земельных участков и объектов капитального строительства.

2. Основные понятия, используемые в Правилах

В настоящих Правилах используются основные понятия, установленные законодательством Российской Федерации.

3. Сфера применения Правил

1. Действие настоящих Правил распространяется на всю территорию Берёзовского сельского поселения Аннинского муниципального района Воронежской области. Правила обязательны для соблюдения органами государственной власти, органами местного самоуправления, физическими и юридическими лицами, при осуществлении ими градостроительной деятельности на территории Берёзовского сельского поселения Аннинского муниципального района Воронежской области.

2. Настоящие Правила применяются наряду с:

– техническими регламентами и иными обязательными требованиями, установленными в соответствии с законодательством в целях обеспечения безопасности жизни и здоровья людей, надежности и безопасности зданий, строений и сооружений, сохранения окружающей природной среды и объектов культурного наследия;

– региональными и местными нормативами градостроительного проектирования.

4. Содержание и порядок применения Правил

1. Правила включают в себя:

1) порядок их применения и внесения изменений в Правила;

2) карту градостроительного зонирования;

3) градостроительные регламенты.

Обязательным приложением к настоящим Правилам являются сведения о границах территориальных зон, которые должны содержать графическое описание местоположения границ территориальных зон, перечень координат характерных точек этих границ в системе координат, используемой для ведения Единого государственного реестра недвижимости.

2. Порядок применения Правил и внесения в них изменений включает в себя положения:

1) о регулировании землепользования и застройки;

2) об изменении видов разрешенного использования земельных участков и объектов капитального строительства физическими и юридическими лицами;

3) о подготовке документации по планировке территории органами местного самоуправления;

4) о проведении общественных обсуждений или публичных слушаний по вопросам землепользования и застройки;

5) о внесении изменений в Правила;

6) о регулировании иных вопросов землепользования и застройки.

5. Использование объектов недвижимости, не соответствующих настоящим Правилам

1. Земельные участки или объекты капитального строительства, виды разрешенного использования, предельные (минимальные и (или) максимальные) размеры и предельные параметры которых не соответствуют градостроительному регламенту, могут использоваться без установления срока приведения их в соответствие с градостроительным регламентом, за исключением случаев, если использование таких земельных участков и объектов капитального строительства опасно для жизни или здоровья человека, для окружающей среды, объектов культурного наследия.

2. Реконструкция указанных в подпункте 1 настоящего пункта объектов капитального строительства может осуществляться только путем приведения таких объектов в соответствие с градостроительным регламентом или путем уменьшения их несоответствия предельным параметрам разрешенного строительства, реконструкции. Изменение видов разрешенного использования указанных земельных участков и объектов капитального строительства может осуществляться путем приведения их в соответствие с видами разрешенного использования земельных участков и объектов капитального строительства, установленными градостроительным регламентом.

3. В случае если использование указанных в подпункте 1 настоящего пункта земельных участков и объектов капитального строительства продолжается и опасно для жизни или здоровья человека, для окружающей среды, объектов культурного наследия, в соответствии с федеральными законами может быть наложен запрет на использование таких земельных участков и объектов.

6. Открытость и доступность информации о землепользовании и застройке

1. Настоящие Правила являются открытыми и общедоступными.

2. Настоящие Правила подлежат опубликованию в порядке, установленном для официального опубликования нормативных правовых актов Воронежской области, и размещению в федеральной государственной информационной системе территориального планирования и в государственной информационной системе обеспечения градостроительной деятельности.

Раздел 2. Положения о регулировании землепользования и застройки

7. Перераспределение полномочий между органами местного самоуправления Берёзовского сельского поселения Аннинского муниципального района Воронежской области и департаментом архитектуры и градостроительства Воронежской области

1. На основании Закона Воронежской области от 20.12.2018 № 173-ОЗ «О перераспределении полномочий по утверждению правил землепользования и застройки между органами местного самоуправления поселений Воронежской области, городского округа город Нововоронеж, Борисоглебского городского округа и исполнительными органами государственной власти Воронежской области» (далее – Закон Воронежской области) и в соответствии со статьей 8.2 ГрК РФ, пунктом 6.1 статьи 26.3 Федерального закона от 06.10.1999 № 184-ФЗ «Об общих принципах организации законодательных (представительных) и исполнительных

органов государственной власти субъектов Российской Федерации», частью 1.2 статьи 17 Федерального закона от 06.10.2003 № 131-ФЗ «Об общих принципах организации местного самоуправления в Российской Федерации» полномочия по утверждению Правил перераспределены между органами местного самоуправления Берёзовского сельского поселения Аннинского муниципального района Воронежской области и департаментом архитектуры и градостроительства Воронежской области (далее – Уполномоченный орган) на срок, установленный Законом Воронежской области.

2. После истечения срока, указанного в Законе Воронежской области, полномочия Уполномоченного органа, предусмотренные настоящими Правилами, осуществляются органами местного самоуправления Берёзовского сельского поселения Аннинского муниципального района Воронежской области в соответствии с требованиями ГрК РФ.

8. Полномочия Уполномоченного органа по вопросам землепользования и застройки

1. Полномочия Уполномоченного органа по вопросам землепользования и застройки включают:

1) принятие решений о подготовке проекта Правил, о подготовке проекта о внесении изменений в Правила;

2) утверждение Правил, утверждение внесения изменений в Правила;

3) принятие решений о предоставлении разрешений на условно разрешенный вид использования объектов капитального строительства или земельного участка;

4) принятие решений о предоставлении разрешения на отклонение от предельных параметров разрешенного строительства, реконструкции объектов капитального строительства;

5) иные полномочия в соответствии с действующим законодательством.

9. Комиссия по подготовке проектов Правил

1. Комиссия по подготовке проектов правил землепользования и застройки поселений Воронежской области, городского округа город Нововоронеж, Борисоглебского городского округа (далее – Комиссия) является специально созданным постоянно действующим коллегиальным органом при Уполномоченном органе в целях реализации полномочий, указанных в пункте 8 настоящих Правил, перераспределенных в соответствии с Законом Воронежской области и обеспечения выполнения задач градостроительного зонирования.

2. Комиссия создается и прекращает свою деятельность приказом Уполномоченного органа.

3. Состав и порядок деятельности Комиссии утверждается приказом Уполномоченного органа.

Раздел 3. Положения об изменении видов разрешенного использования земельных участков и объектов капитального строительства физическими и юридическими лицами

10. Изменение видов разрешенного использования земельных участков и объектов капитального строительства

1. Для каждой из установленных настоящими Правилами территориальных зон могут устанавливаться основные, условно разрешенные и вспомогательные виды разрешенного использования земельных участков и объектов капитального строительства.

2. Изменение одного вида разрешенного использования земельных участков и объектов капитального строительства на другой вид такого использования осуществляется в соответствии с градостроительным регламентом при условии соблюдения требований технических регламентов.

3. Основные и вспомогательные виды разрешенного использования земельных участков и объектов капитального строительства правообладателями земельных участков и объектов капитального

строительства, за исключением органов государственной власти, органов местного самоуправления, государственных и муниципальных учреждений, государственных и муниципальных унитарных предприятий, выбираются самостоятельно без дополнительных разрешений и согласования.

4. Решения об изменении одного вида разрешенного использования земельных участков и объектов капитального строительства, расположенных на землях, на которые действие градостроительных регламентов не распространяется или для которых градостроительные регламенты не устанавливаются, на другой вид такого использования принимаются в соответствии с федеральными законами.

11. Предоставление разрешения на условно разрешенный вид использования земельного участка или объекта капитального строительства

1. Физическое или юридическое лицо, заинтересованное в предоставлении разрешения на условно разрешенный вид использования земельного участка или объекта капитального строительства (далее - разрешение на условно разрешенный вид использования), направляет заявление о предоставлении разрешения на условно разрешенный вид использования в Комиссию. Заявление о предоставлении разрешения на условно разрешенный вид использования может быть направлено в форме электронного документа, подписанного электронной подписью в соответствии с требованиями Федерального закона от 06.04.2011 № 63-ФЗ «Об электронной подписи».

2. Порядок предоставления разрешения на условно разрешенный вид использования земельного участка или объекта капитального строительства определен статьей 39 ГрК РФ.

3. Проект решения о предоставлении разрешения на условно разрешенный вид использования подлежит рассмотрению на общественных обсуждениях или публичных слушаниях, проводимых в порядке, установленном статьей 5.1 ГрК РФ, с учетом положений статьи 39 ГрК РФ.

12. Предоставление разрешения на отклонение от предельных параметров разрешенного строительства, реконструкции объектов капитального строительства

1. Правообладатели земельных участков, размеры которых меньше установленных градостроительным регламентом минимальных размеров земельных участков либо конфигурация, инженерно-геологические или иные характеристики которых неблагоприятны для застройки, вправе обратиться за разрешениями на отклонение от предельных параметров разрешенного строительства, реконструкции объектов капитального строительства (далее также – разрешение на отклонение от предельных параметров).

2. Правообладатели земельных участков вправе обратиться за разрешениями на отклонение от предельных параметров разрешенного строительства, реконструкции объектов капитального строительства, если такое отклонение необходимо в целях однократного изменения одного или нескольких предельных параметров разрешенного строительства, реконструкции объектов капитального строительства, установленных градостроительным регламентом для конкретной территориальной зоны, не более чем на десять процентов.

3. Порядок предоставления разрешения на отклонение от предельных параметров определен статьей 40 ГрК РФ.

4. Проект решения о предоставлении разрешения на отклонение от предельных параметров подлежит рассмотрению на общественных обсуждениях или публичных слушаниях, проводимых в порядке, установленном статьей 5.1 ГрК РФ, с учетом положений статьи 39 ГрК РФ, за исключением случая, указанного в части 1.1 статьи 40 ГрК РФ.

Раздел 4. Положения о подготовке документации по планировке территории органами местного самоуправления

13. Общие положения о подготовке документации по планировке территории

1. Подготовка документации по планировке территории осуществляется в целях обеспечения устойчивого развития территорий, в том числе выделения элементов планировочной структуры, установления границ земельных участков, установления границ зон планируемого размещения объектов капитального строительства.

2. Подготовка документации по планировке территории осуществляется в соответствии с главой 5 ГрК РФ.

3. Состав и содержание документации по планировке территории определяется ГрК РФ.

Раздел 5. Положения о проведении общественных обсуждений или публичных слушаний по вопросам землепользования и застройки

14. Общие положения о порядке проведения общественных обсуждений или публичных слушаний в сфере градостроительной деятельности

1. В целях соблюдения права человека на благоприятные условия жизнедеятельности, прав и законных интересов правообладателей земельных участков и объектов капитального строительства по проектам правил землепользования и застройки, проектам планировки территории, проектам межевания территории, проектам, предусматривающим внесение изменений в один из указанных утвержденных документов, проектам решений о предоставлении разрешения на условно разрешенный вид использования земельного участка или объекта капитального строительства, проектам решений о предоставлении разрешения на отклонение от предельных параметров разрешенного строительства, реконструкции объектов капитального строительства в соответствии с уставом муниципального

образования и (или) нормативным правовым актом представительного органа муниципального образования и с учетом положений ГрК РФ проводятся общественные обсуждения или публичные слушания, за исключением случаев, предусмотренных ГрК РФ и другими федеральными законами.

2. Порядок проведения общественных обсуждений или публичных слушаний определяется ГрК РФ, Уставом Берёзовского сельского поселения Аннинского муниципального района Воронежской области и (или) нормативным правовым актом представительного органа муниципального образования.

Раздел 6. Положения о внесении изменений в Правила

15. Основания и порядок внесения изменений в Правила

1. Основания для рассмотрения вопроса о внесении изменений в настоящие Правила предусмотрены статьей 33 ГрК РФ.

2. Внесение изменений в Правила осуществляется в порядке, предусмотренном статьями 31 и 32 ГрК РФ, с учетом особенностей, установленных статьей 33 ГрК РФ.

Раздел 7. Положения о регулировании иных вопросов землепользования и застройки

16. Общие принципы регулирования иных вопросов землепользования и застройки на территории Берёзовского сельского поселения Аннинского муниципального района Воронежской области

Иные вопросы землепользования и застройки на территории Берёзовского сельского поселения Аннинского муниципального района Воронежской области регулируются законодательством Российской Федерации, Воронежской области, муниципальными правовыми актами Берёзовского сельского поселения Аннинского муниципального района Воронежской области.

ЧАСТЬ II. КАРТА ГРАДОСТРОИТЕЛЬНОГО ЗОНИРОВАНИЯ


17. Карты градостроительного зонирования

1. Карта градостроительного зонирования территории Берёзовского сельского поселения Аннинского муниципального района Воронежской области.

ПРАВИЛА ЗЕМЛЕПОЛЬЗОВАНИЯ И ЗАСТРОЙКИ

Карта градостроительного зонирования территории

Берёзовского сельского поселения Аннинского муниципального района Воронежской области

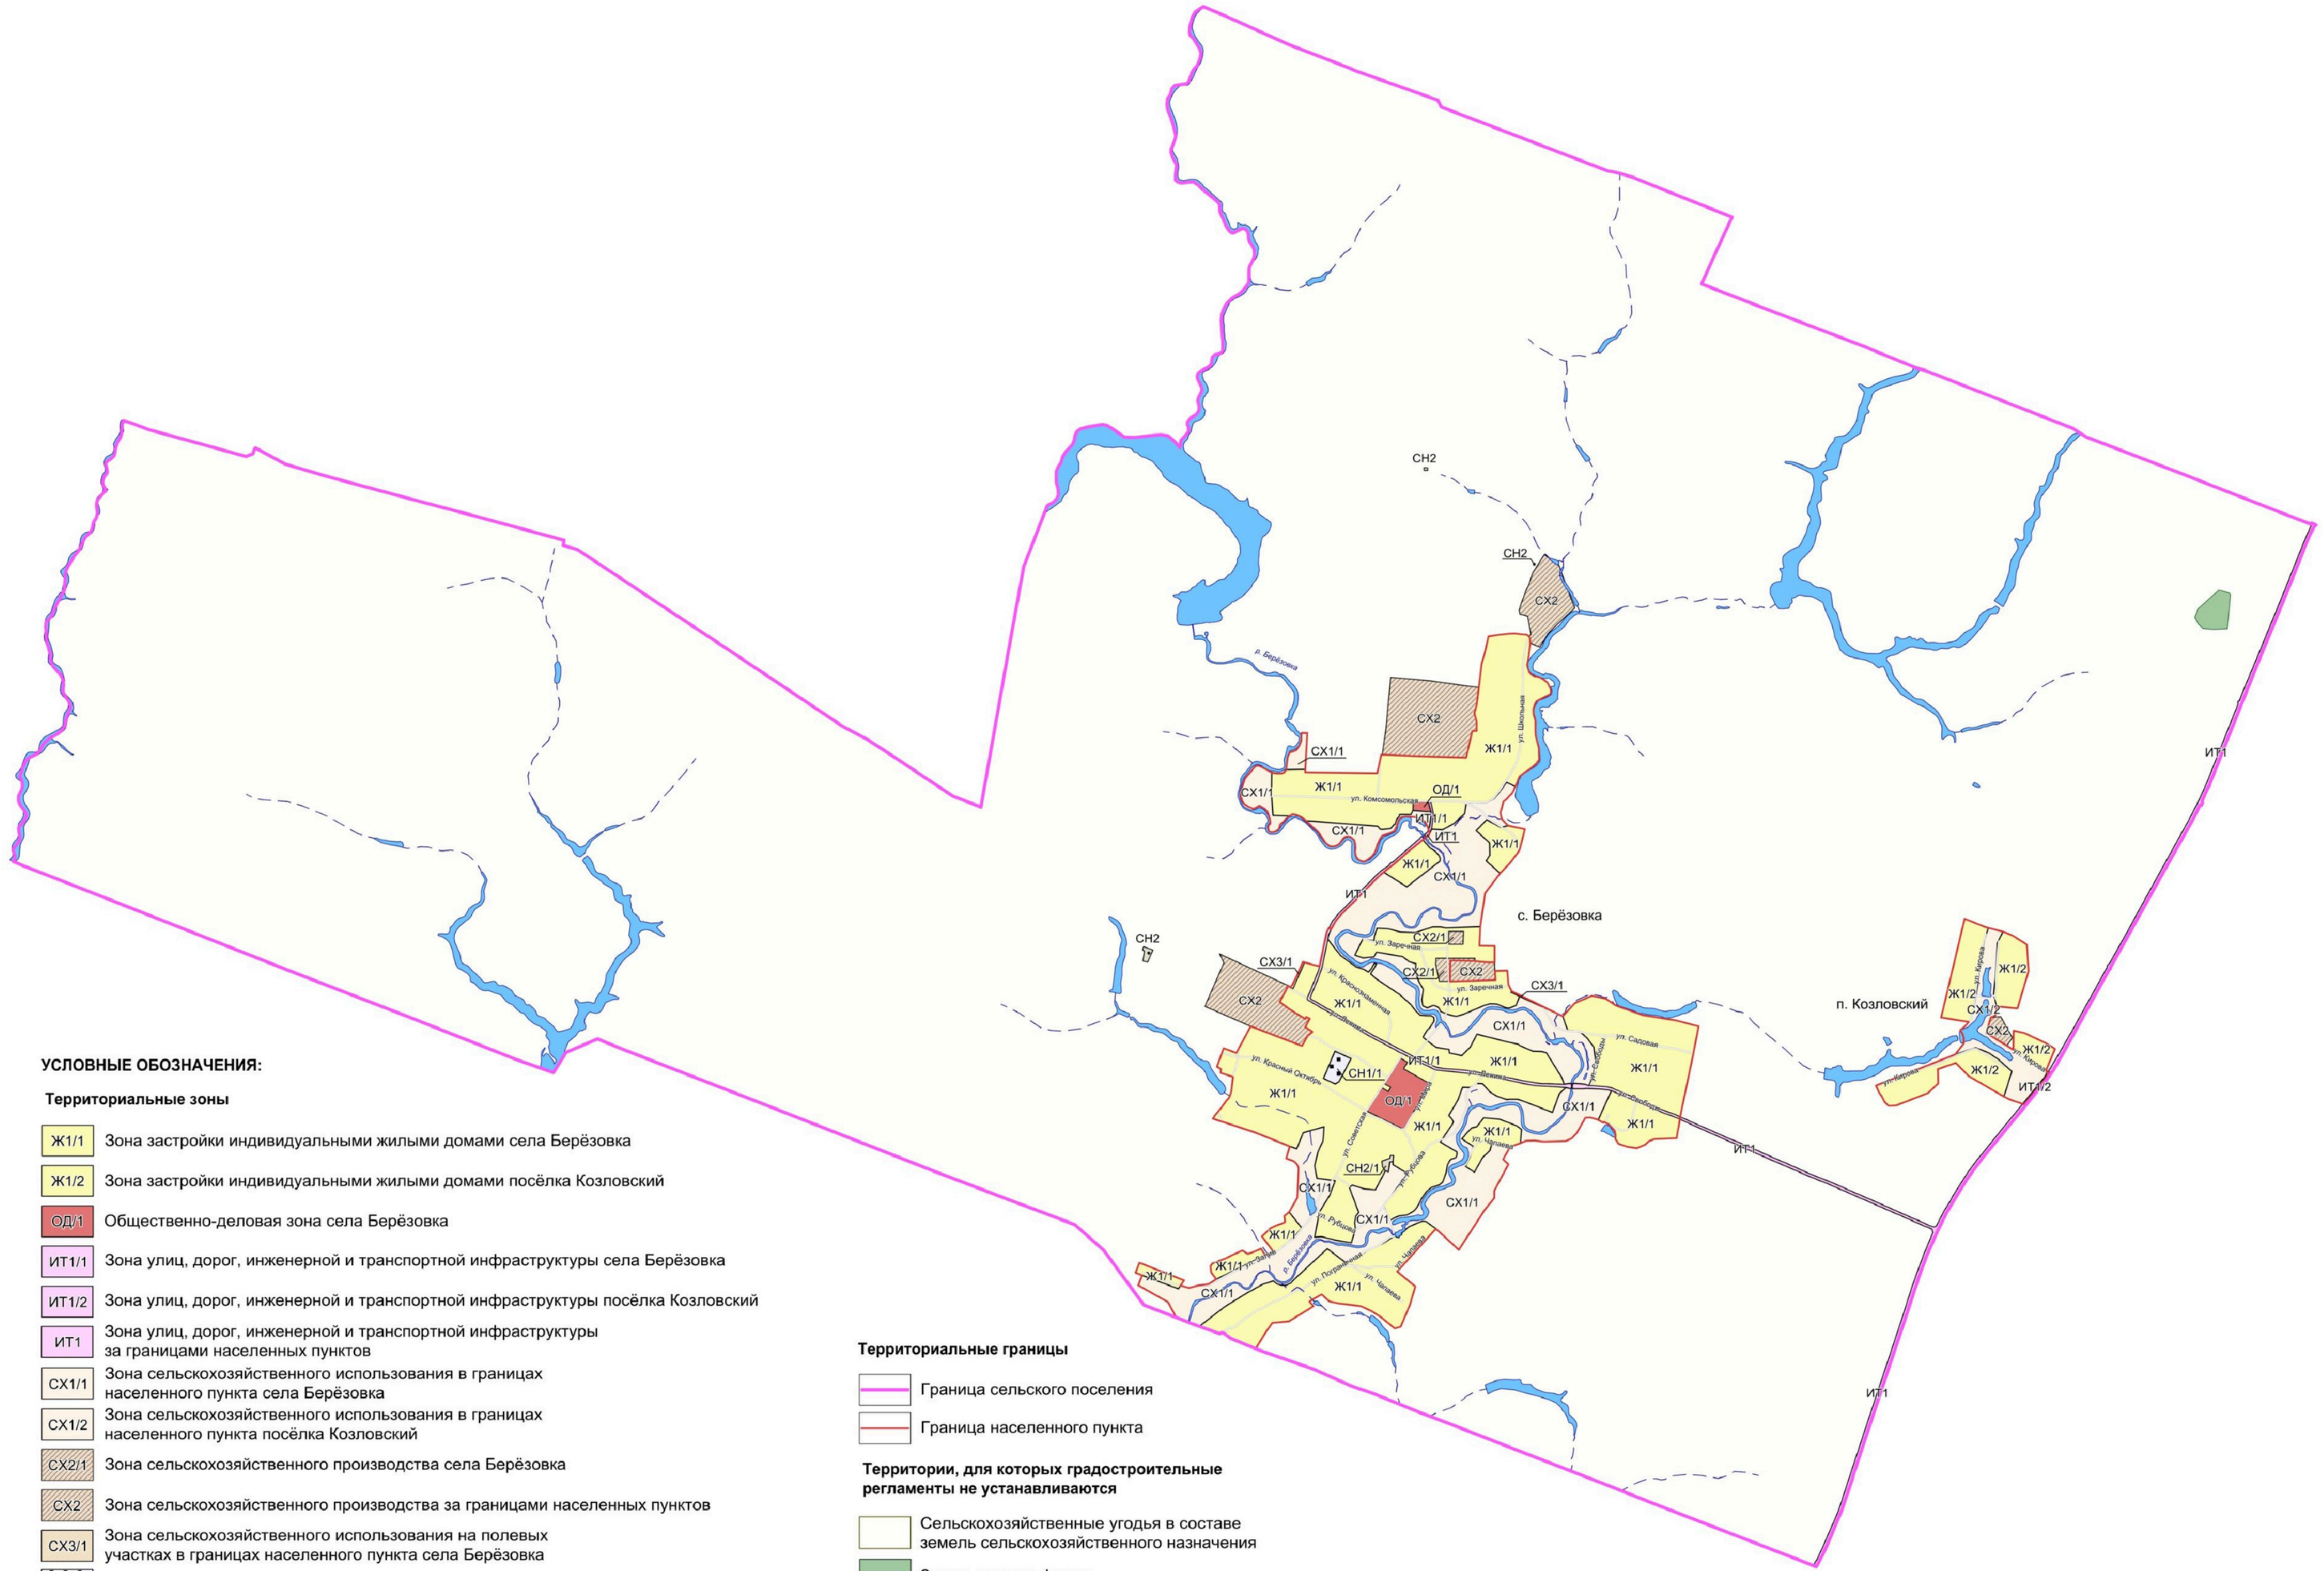

УСЛОВНЫЕ ОБОЗНАЧЕНИЯ:

Территориальные зоны

- Ж1/1 — Зона застройки индивидуальными жилыми домами села Берёзовка
- Ж1/2 — Зона застройки индивидуальными жилыми домами посёлка Козловский
- ОД/1 — Общественно-деловая зона села Берёзовка
- ИТ1/1 — Зона улиц, дорог, инженерной и транспортной инфраструктуры села Берёзовка
- ИТ1/2 — Зона улиц, дорог, инженерной и транспортной инфраструктуры посёлка Козловский
- ИТ1 — Зона улиц, дорог, инженерной и транспортной инфраструктуры за границами населенных пунктов
- СХ1/1 — Зона сельскохозяйственного использования в границах населенного пункта села Берёзовка
- СХ1/2 — Зона сельскохозяйственного использования в границах населенного пункта посёлка Козловский
- СХ2/1 — Зона сельскохозяйственного производства села Берёзовка
- СХ2 — Зона сельскохозяйственного производства за границами населенных пунктов
- СХ3/1 — Зона сельскохозяйственного использования на полевых участках в границах населенного пункта села Берёзовка
- СН1/1 — Зона ритуальных объектов села Берёзовка
- СН2/1 — Зона обработки, утилизации, обезвреживания, размещения твердых коммунальных отходов села Берёзовка
- СН2 — Зона обработки, утилизации, обезвреживания, размещения твердых коммунальных отходов за границами населенных пунктов

Объекты транспортоной инфраструктуры

- Улично-дорожная сеть населенного пункта

Территориальные границы

- Граница сельского поселения
- Граница населенного пункта

Территории, для которых градостроительные регламенты не устанавливаются

- Сельскохозяйственные угодья в составе земель сельскохозяйственного назначения
- Земли лесного фонда
- Земли, покрытые поверхностными водами

МАСШТАБ 1 : 25 000


м 250 0 250 1000 2500 м

2. Карта градостроительного зонирования с отображением зон с особыми условиями использования территории Берёзовского сельского поселения Аннинского муниципального района Воронежской области.

ПРАВИЛА ЗЕМЛЕПОЛЬЗОВАНИЯ И ЗАСТРОЙКИ

Карта градостроительного зонирования с отображением зон с особыми условиями использования территории

Берёзовского сельского поселения Аннинского муниципального района Воронежской области

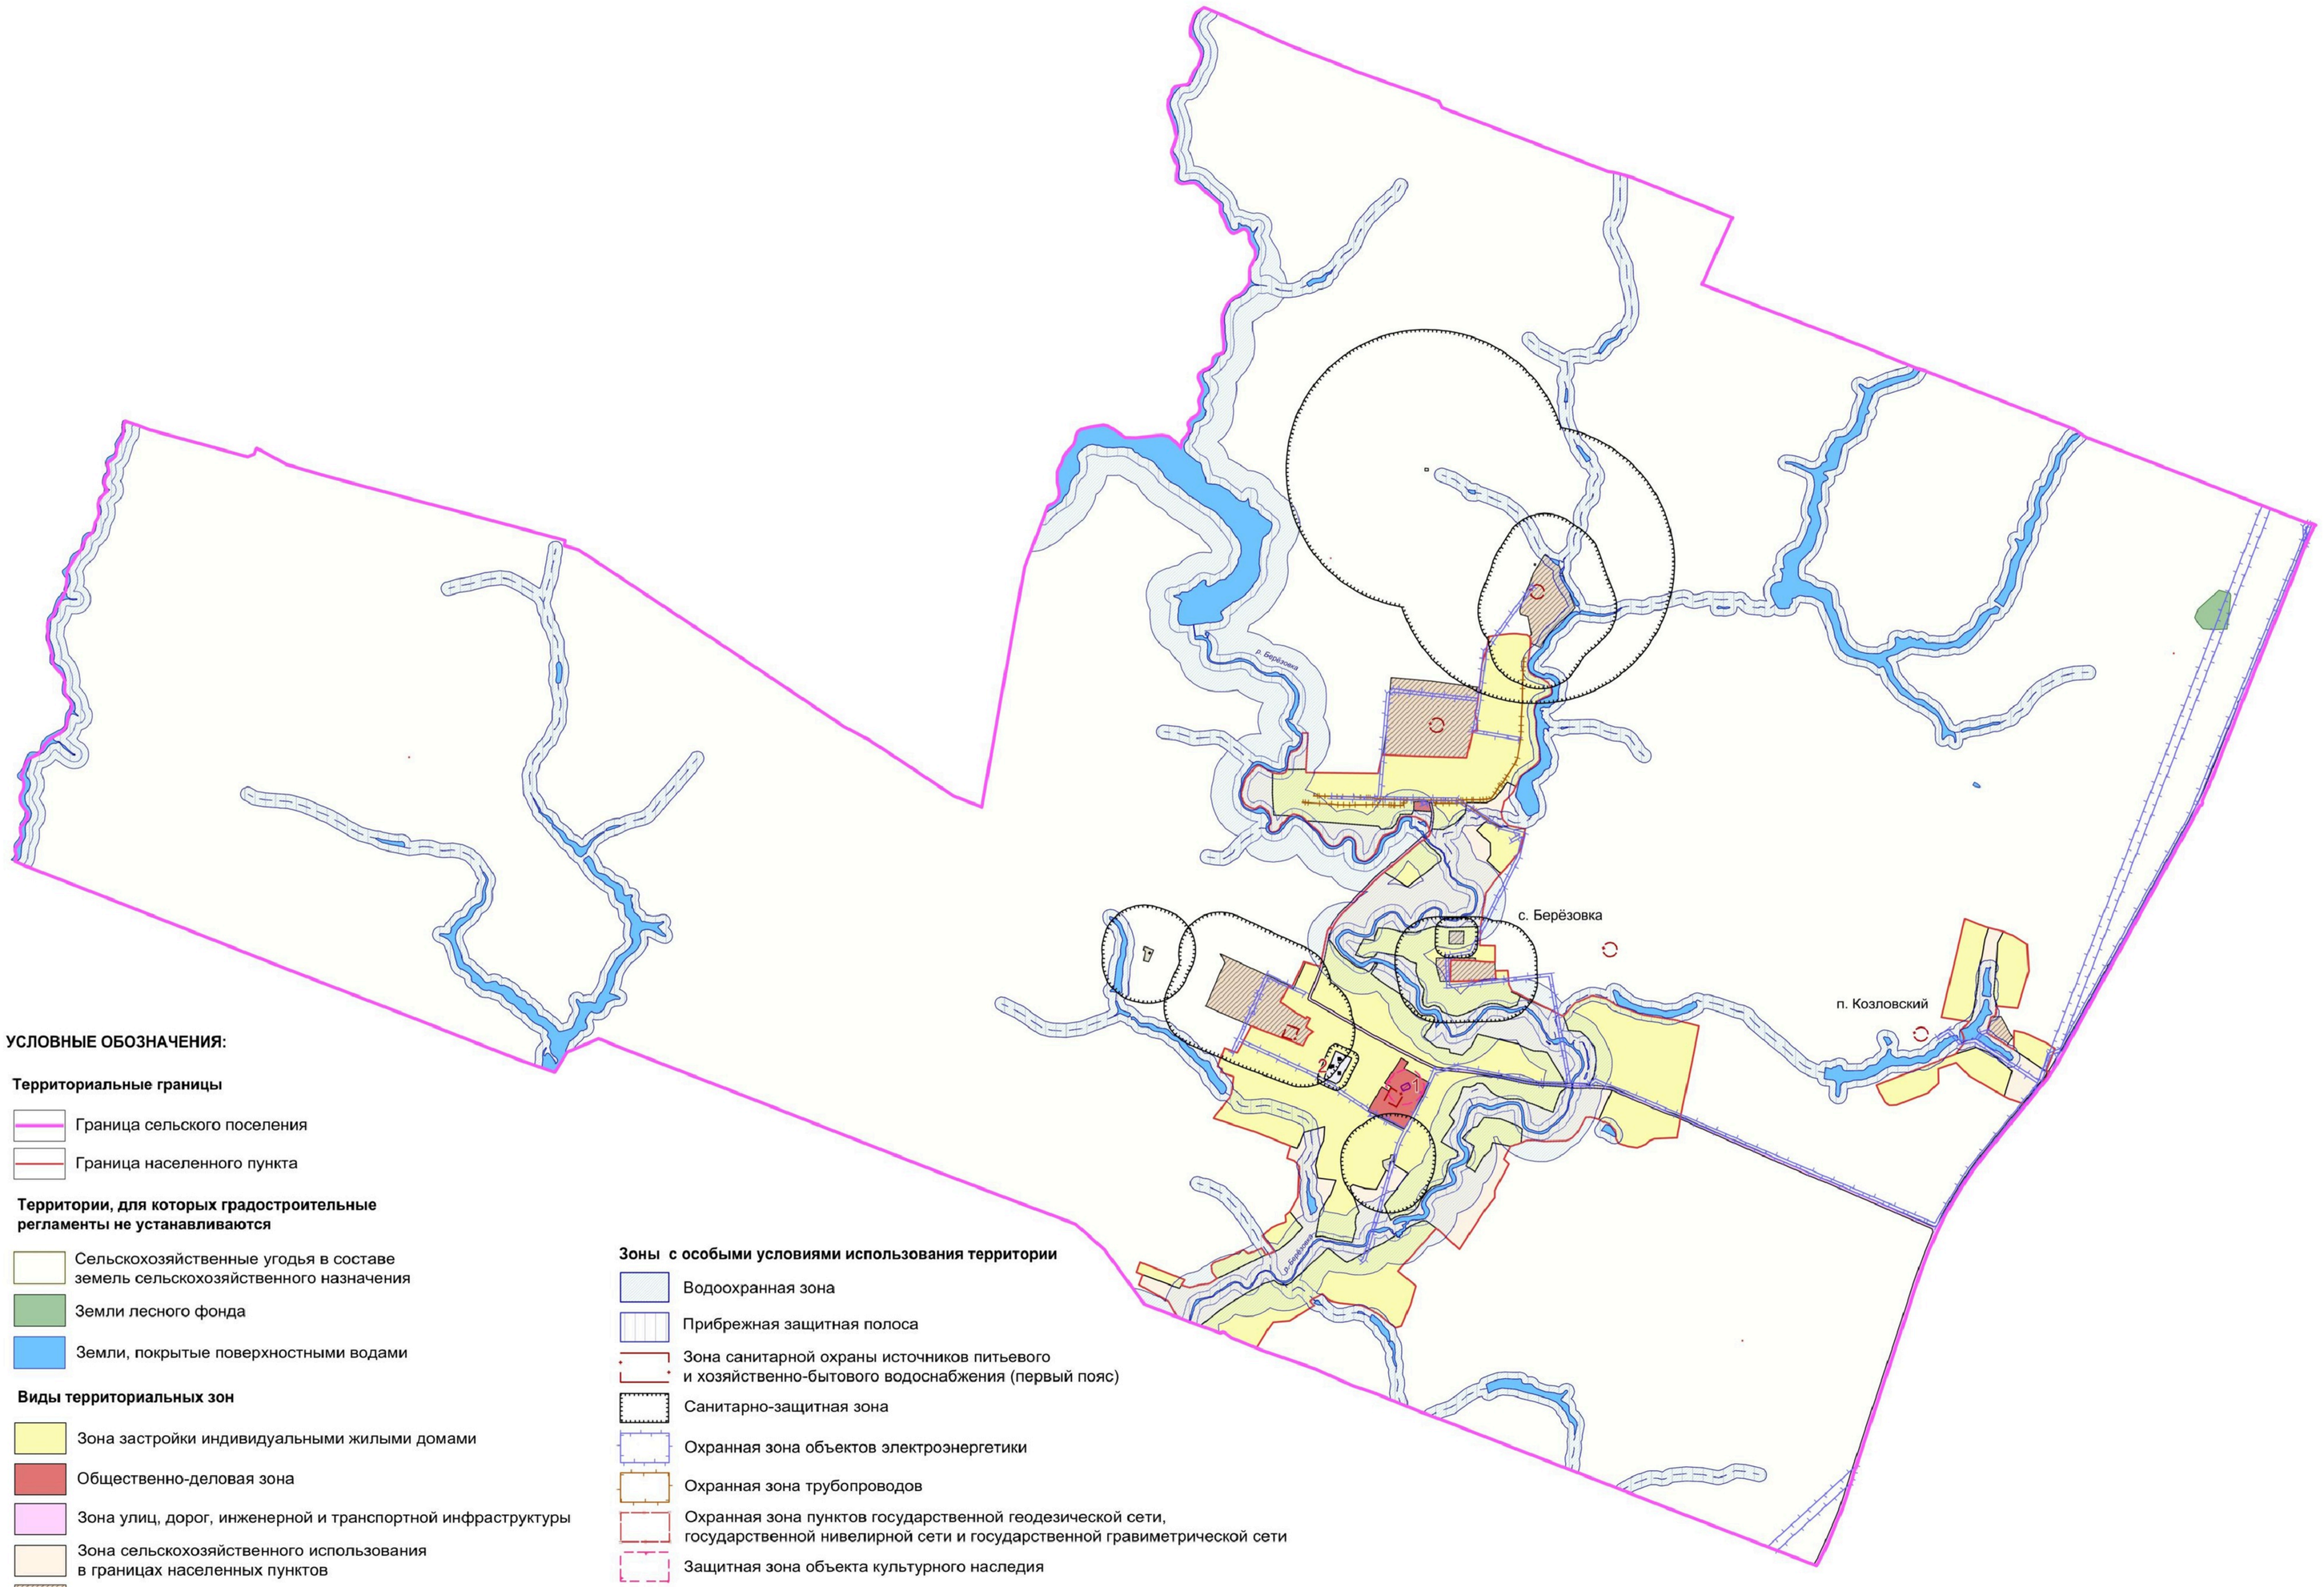

УСЛОВНЫЕ ОБОЗНАЧЕНИЯ:

Территориальные границы

- Граница сельского поселения
- Граница населенного пункта

Территории, для которых градостроительные регламенты не устанавливаются

- Сельскохозяйственные угодья в составе земель сельскохозяйственного назначения
- Земли лесного фонда
- Земли, покрытые поверхностными водами

Виды территориальных зон

- Зона застройки индивидуальными жилыми домами
- Общественно-деловая зона
- Зона улиц, дорог, инженерной и транспортной инфраструктуры
- Зона сельскохозяйственного использования в границах населенных пунктов
- Зона сельскохозяйственного производства
- Зона сельскохозяйственного использования на полевых участках в границах населенных пунктов
- Зона ритуальных объектов
- Зона обработки, утилизации, обезвреживания, размещения твердых коммунальных отходов

Зоны с особыми условиями использования территории

- Водоохранная зона
- Прибрежная защитная полоса
- Зона санитарной охраны источников питьевого и хозяйственно-бытового водоснабжения (первый пояс)
- Санитарно-защитная зона
- Охранная зона объектов электроэнергетики
- Охранная зона трубопроводов
- Охранная зона пунктов государственной геодезической сети, государственной нивелирной сети и государственной гравиметрической сети
- Защитная зона объекта культурного наследия

Прочие объекты

- 1 Объект культурного наследия
- 1 Территория объекта культурного наследия

МАСШТАБ 1 : 25 000

м 250 0 250 1000 2500 м

2.1. На территории Берёзовского сельского поселения Аннинского муниципального района Воронежской области располагаются следующие объекты культурного наследия:

№ п/п	Наименование объекта культурного наследия	Сведения о границах территории объекта культурного наследия	Сведения о границах защитной зоны объекта культурного наследия	Сведения о границах зоны охраны объекта культурного наследия
1	Церковь Вознесения Господня	Установлена приказом управления по охране объектов культурного наследия Воронежской области от 05.07.2018 № 71-01-07/129 «Об утверждении границ территории объекта культурного наследия регионального значения «Церковь Вознесения Господня», расположенного по адресу: Воронежская область, Аннинский муниципальный район, с. Березовка, ул. Мира, 25»	Установлена приказом управления по охране объектов культурного наследия Воронежской области от 14.10.2019 № 71-01-07/241 «Об утверждении графического описания местоположения границ (с перечнем координат характерных точек этих границ) защитных зон объектов культурного наследия, расположенных на территории Воронежской области»	Не установлена
2	Братская могила № 32	Не установлена	Не устанавливается*	Не установлена

* в соответствии со ст. 34.1. Федерального закона от 25.06.2002 № 73-ФЗ «Об объектах культурного наследия (памятниках истории и культуры) народов Российской Федерации».

18. Перечень территориальных зон, установленных на карте градостроительного зонирования

1. Порядок установления территориальных зон определен статьей 34 ГрК РФ. На карте градостроительного зонирования установлены следующие виды территориальных зон:

Наименование территориальной зоны	Кодовое обозначение территориальной зоны
Жилые зоны	
Зона застройки индивидуальными жилыми домами	**Ж1**
Общественно-деловые зоны	
Общественно-деловая зона	**ОД**
Зоны инженерной и транспортной инфраструктуры	
Зона улиц, дорог, инженерной и транспортной инфраструктуры	**ИТ1**
Зоны сельскохозяйственного использования	
Зона сельскохозяйственного использования в границах населенных пунктов	**СХ1**
Зона сельскохозяйственного производства	**СХ2**

Наименование территориальной зоны	Кодовое обозначение территориальной зоны
Зона сельскохозяйственного использования на полевых участках в границах населенных пунктов	СХ3
Зоны специального назначения	
Зона ритуальных объектов	СН1
Зона обработки, утилизации, обезвреживания, размещения твердых коммунальных отходов	СН2

2. Настоящими Правилами на территории Берёзовского сельского поселения Аннинского муниципального района Воронежской области установлены следующие территориальные зоны:

Наименование территориальной зоны	Кодовое обозначение территориальной зоны
Жилые зоны	
Зона застройки индивидуальными жилыми домами села Берёзовка	Ж1/1
Зона застройки индивидуальными жилыми домами посёлка Козловский	Ж1/2
Общественно-деловые зоны	
Общественно-деловая зона села Берёзовка	ОД/1
Зоны инженерной и транспортной инфраструктуры	
Зона улиц, дорог, инженерной и транспортной инфраструктуры села Берёзовка	ИТ1/1
Зона улиц, дорог, инженерной и транспортной инфраструктуры посёлка Козловский	ИТ1/2
Зона улиц, дорог, инженерной и транспортной инфраструктуры за границами населенных пунктов	ИТ1
Зоны сельскохозяйственного использования	
Зона сельскохозяйственного использования в границах населенного пункта села Берёзовка	СХ1/1
Зона сельскохозяйственного использования в границах населенного пункта посёлка Козловский	СХ1/2
Зона сельскохозяйственного производства села Берёзовка	СХ2/1
Зона сельскохозяйственного производства за границами населенных пунктов	СХ2
Зона сельскохозяйственного использования на полевых участках в границах населенного пункта села Берёзовка	СХ3/1
Зоны специального назначения	
Зона ритуальных объектов села Берёзовка	СН1/1
Зона обработки, утилизации, обезвреживания, размещения твердых коммунальных отходов села Берёзовка	СН2/1
Зона обработки, утилизации, обезвреживания, размещения твердых коммунальных отходов за границами населенных пунктов	СН2

3. Сведения о границах территориальных зон, содержащие графическое описание местоположения границ территориальных зон, перечень координат

характерных точек границ территориальных зон села Берёзовка, являются приложением № 1 к настоящим Правилам.

4. Сведения о границах территориальных зон, содержащие графическое описание местоположения границ территориальных зон, перечень координат характерных точек границ территориальных зон посёлка Козловский, являются приложением № 2 к настоящим Правилам.

5. Сведения о границах территориальных зон, содержащие графическое описание местоположения границ территориальных зон, перечень координат характерных точек границ территориальных зон, расположенных за границами населенных пунктов на территории Берёзовского сельского поселения, являются приложением № 3 к настоящим Правилам.

ЧАСТЬ III. ГРАДОСТРОИТЕЛЬНЫЕ РЕГЛАМЕНТЫ

19. Общие положения о градостроительном регламенте

1. Градостроительным регламентом определяется правовой режим земельных участков, равно как всего, что находится над и под поверхностью земельных участков и используется в процессе их застройки и последующей эксплуатации объектов капитального строительства.

2. Действие градостроительного регламента распространяется в равной мере на все земельные участки и объекты капитального строительства, расположенные в пределах границ территориальной зоны, обозначенной на карте градостроительного зонирования.

3. Земли и земельные участки, на которые действие градостроительных регламентов не распространяется или для которых градостроительные регламенты не устанавливаются, определены статьей 36 ГрК РФ.

20. Виды разрешенного использования

1. Разрешенное использование земельных участков и объектов капитального строительства может быть следующих видов:

– основные виды разрешенного использования;

– условно разрешенные виды использования;

– вспомогательные виды разрешенного использования, допустимые только в качестве дополнительных по отношению к основным видам разрешенного использования и условно разрешенным видам использования и осуществляемые совместно с ними.

2. Виды разрешенного использования (далее – ВРИ) земельных участков в настоящих Правилах определяются в соответствии с приказом Федеральной службы государственной регистрации, кадастра и картографии от 10.11.2020 № П/0412 «Об утверждении классификатора видов разрешенного использования земельных участков».

21. Градостроительные регламенты территориальных зон

1. Градостроительные регламенты территориальных зон Ж1/1, Ж1/2

№ п/п	Код ВРИ	Наименование ВРИ	Предельные (минимальные и (или) максимальные) размеры земельных участков, в том числе их площадь, м²		Максимальный процент застройки в границах земельного участка	Предельное количество этажей или предельная высота зданий, строений, сооружений	Минимальные отступы от границ земельных участков в целях определения мест допустимого размещения зданий, строений, сооружений, за пределами которых запрещено строительство зданий, строений, сооружений
			min	max			
ОСНОВНЫЕ ВИДЫ РАЗРЕШЕННОГО ИСПОЛЬЗОВАНИЯ ЗЕМЕЛЬНЫХ УЧАСТКОВ И ОБЪЕКТОВ КАПИТАЛЬНОГО СТРОИТЕЛЬСТВА							
1	2.1	Для индивидуального жилищного строительства	300	3000	50%	3 этажа*	3 метра**
2	2.3	Блокированная жилая застройка	80	3000	50%	3 этажа*	3 метра**; 0 метров – при примыкании к соседним зданиям
3	2.2	Для ведения личного подсобного хозяйства (приусадебный земельный участок)	300	5000	30%	3 этажа*	3 метра**
4	1.19	Сенокошение	600	50000	0%	не подлежат установлению	
5	1.20	Выпас сельскохозяйственных животных	300	50000	0%	не подлежат установлению	
6	3.1.1	Предоставление коммунальных услуг	не подлежит установлению	5000	не подлежат установлению		
7	3.1.2	Административные здания организаций, обеспечивающих предоставление коммунальных услуг	не подлежат установлению		60%	3 этажа	3 метра
8	3.2.3	Оказание услуг связи	не подлежат установлению		60%	3 этажа	3 метра
9	3.5.1	Дошкольное, начальное и среднее общее образование	не подлежат установлению			4 этажа	3 метра
10	5.1.3	Площадки для занятий спортом	не подлежат установлению				
11	11.0	Водные объекты	не подлежат установлению				
12	11.1	Общее пользование водными объектами	не подлежат установлению				

№ п/п	Код ВРИ	Наименование ВРИ	Предельные (минимальные и (или) максимальные) размеры земельных участков, в том числе их площадь, м^2		Максимальный процент застройки в границах земельного участка	Предельное количество этажей или предельная высота зданий, строений, сооружений	Минимальные отступы от границ земельных участков в целях определения мест допустимого размещения зданий, строений, сооружений, за пределами которых запрещено строительство зданий, строений, сооружений
			min	max			
13	12.0	Земельные участки (территории) общего пользования	не подлежат установлению				
14	12.0.1	Улично-дорожная сеть	не подлежат установлению				
15	12.0.2	Благоустройство территории	не подлежат установлению				
УСЛОВНО РАЗРЕШЕННЫЕ ВИДЫ ИСПОЛЬЗОВАНИЯ ЗЕМЕЛЬНЫХ УЧАСТКОВ И ОБЪЕКТОВ КАПИТАЛЬНОГО СТРОИТЕЛЬСТВА							
16	2.1.1	Малоэтажная многоквартирная жилая застройка	600	не подлежит установлению	45%	4 этажа	6 метров
17	2.7.1	Хранение автотранспорта	не подлежат установлению				
18	3.3	Бытовое обслуживание	200	5000	60%	3 этажа	3 метра
19	3.8.1	Государственное управление	не подлежат установлению		60%	4 этажа	3 метра
20	3.10.1	Амбулаторное ветеринарное обслуживание	200	5000	60%	3 этажа	3 метра
21	4.1	Деловое управление	не подлежат установлению		60%	4 этажа	3 метра
22	4.4	Магазины	200	5000	60%	3 этажа	3 метра
23	4.5	Банковская и страховая деятельность	не подлежат установлению		60%	3 этажа	3 метра
24	4.6	Общественное питание	200	5000	50%	3 этажа	3 метра
25	4.9	Служебные гаражи	не подлежит установлению	5000	60%	не подлежит установлению	3 метра
26	5.1.2	Обеспечение занятий спортом в помещениях	не подлежат установлению		45%	не подлежит установлению	3 метра
27	6.4	Пищевая промышленность	не подлежит установлению	5000	не подлежит установлению	15 метров	3 метра
28	8.3	Обеспечение внутреннего правопорядка	не подлежат установлению				3 метра
29	13.1	Ведение огородничества	100	4500	0%	не подлежат установлению	
30	13.2	Ведение садоводства	400	2000	30%	3 этажа	3 метра

* для вспомогательных видов – 1 этаж;
** от вспомогательных видов – 1 метр.

Не допускается размещать со стороны улицы вспомогательные строения, за исключением гаражей. Допускается блокировка хозяйственных построек на смежных земельных участках по взаимному согласию домовладельцев с учетом пожарных требований.

Ограничения использования земельных участков и объектов капитального строительства, устанавливаемые в соответствии с законодательством Российской Федерации, определяются пунктом 22 настоящих Правил.

2. Градостроительный регламент территориальной зоны ОД/1

№ п/п	Код ВРИ	Наименование ВРИ	Предельные (минимальные и (или) максимальные) размеры земельных участков, в том числе их площадь, м²		Максимальный процент застройки в границах земельного участка	Предельное количество этажей или предельная высота зданий, строений, сооружений	Минимальные отступы от границ земельных участков в целях определения мест допустимого размещения зданий, строений, сооружений, за пределами которых запрещено строительство зданий, строений, сооружений
			min	max			
ОСНОВНЫЕ ВИДЫ РАЗРЕШЕННОГО ИСПОЛЬЗОВАНИЯ ЗЕМЕЛЬНЫХ УЧАСТКОВ И ОБЪЕКТОВ КАПИТАЛЬНОГО СТРОИТЕЛЬСТВА							
1	3.1.1	Предоставление коммунальных услуг	не подлежит установлению	5000	не подлежат установлению		
2	3.1.2	Административные здания организаций, обеспечивающих предоставление коммунальных услуг	не подлежат установлению		60%	не подлежит установлению	3 метра
3	3.2.2	Оказание социальной помощи населению	не подлежат установлению		60%	не подлежит установлению	6 метров
4	3.2.3	Оказание услуг связи	не подлежат установлению		60%	не подлежит установлению	6 метров
5	3.3	Бытовое обслуживание	200	не подлежит установлению	60%	не подлежит установлению	6 метров
6	3.4.1	Амбулаторно-поликлиническое	не подлежат установлению			не подлежит	6 метров

№ п/п	Код ВРИ	Наименование ВРИ	Предельные (минимальные и (или) максимальные) размеры земельных участков, в том числе их площадь, м^2		Максимальный процент застройки в границах земельного участка	Предельное количество этажей или предельная высота зданий, строений, сооружений	Минимальные отступы от границ земельных участков в целях определения мест допустимого размещения зданий, строений, сооружений, за пределами которых запрещено строительство зданий, строений, сооружений
			min	max			
		обслуживание				установлению	
7	3.5.1	Дошкольное, начальное и среднее общее образование	не подлежат установлению			4 этажа	6 метров
8	3.6.1	Объекты культурно-досуговой деятельности	не подлежат установлению		60%	не подлежит установлению	6 метров
9	3.6.2	Парки культуры и отдыха	не подлежат установлению				
10	3.7.1	Осуществление религиозных обрядов	не подлежат установлению				6 метров
11	3.8.1	Государственное управление	не подлежат установлению		60%	не подлежит установлению	6 метров
12	3.10.1	Амбулаторное ветеринарное обслуживание	не подлежат установлению		60%	3 этажа	3 метра
13	4.1	Деловое управление	не подлежат установлению		50%	не подлежит установлению	6 метров
14	4.4	Магазины	200	не подлежит установлению	60%	не подлежит установлению	3 метра
15	4.5	Банковская и страховая деятельность	не подлежат установлению		60%	не подлежит установлению	6 метров
16	4.6	Общественное питание	400	не подлежит установлению	50%	не подлежит установлению	6 метров
17	4.8.1	Развлекательные мероприятия	не подлежат установлению		45%	не подлежит установлению	6 метров
18	4.9	Служебные гаражи	не подлежат установлению				3 метра
19	4.10	Выставочно-ярмарочная деятельность	800	не подлежит установлению	45%	не подлежит установлению	6 метров
20	5.1.2	Обеспечение занятий спортом в помещениях	не подлежат установлению		45%	не подлежит установлению	6 метров
21	5.1.3	Площадки для занятий спортом	не подлежат установлению				
22	8.3	Обеспечение внутреннего	не подлежат установлению				3 метра

№ п/п	Код ВРИ	Наименование ВРИ	Предельные (минимальные и (или) максимальные) размеры земельных участков, в том числе их площадь, м^2		Максимальный процент застройки в границах земельного участка	Предельное количество этажей или предельная высота зданий, строений, сооружений	Минимальные отступы от границ земельных участков в целях определения мест допустимого размещения зданий, строений, сооружений, за пределами которых запрещено строительство зданий, строений, сооружений
			min	max			
		правопорядка					
23	9.3	Историко-культурная деятельность	не подлежат установлению				
24	12.0	Земельные участки (территории) общего пользования	не подлежат установлению				
25	12.0.1	Улично-дорожная сеть	не подлежат установлению				
26	12.0.2	Благоустройство территории	не подлежат установлению				
УСЛОВНО РАЗРЕШЕННЫЕ ВИДЫ ИСПОЛЬЗОВАНИЯ ЗЕМЕЛЬНЫХ УЧАСТКОВ И ОБЪЕКТОВ КАПИТАЛЬНОГО СТРОИТЕЛЬСТВА							
27	2.1.1	Малоэтажная многоквартирная жилая застройка	600	не подлежит установлению	45%	4 этажа	6 метров
28	2.7.1	Хранение автотранспорта	не подлежат установлению				1 метр
29	4.9.1.3	Автомобильные мойки	не подлежат установлению			1 этаж	3 метра

Ограничения использования земельных участков и объектов капитального строительства, устанавливаемые в соответствии с законодательством Российской Федерации, определяются пунктом 22 настоящих Правил.

3. Градостроительные регламенты территориальных зон ИТ1/1, ИТ1/2, ИТ1

№ п/п	Код ВРИ	Наименование ВРИ	Предельные (минимальные и (или) максимальные) размеры земельных участков, в том числе их площадь, м²		Максимальный процент застройки в границах земельного участка	Предельное количество этажей или предельная высота зданий, строений, сооружений	Минимальные отступы от границ земельных участков в целях определения мест допустимого размещения зданий, строений, сооружений, за пределами которых запрещено строительство зданий, строений, сооружений
			min	max			
ОСНОВНЫЕ ВИДЫ РАЗРЕШЕННОГО ИСПОЛЬЗОВАНИЯ ЗЕМЕЛЬНЫХ УЧАСТКОВ И ОБЪЕКТОВ КАПИТАЛЬНОГО СТРОИТЕЛЬСТВА							
1	7.2.1	Размещение автомобильных дорог	не подлежат установлению				
2	7.2.2	Обслуживание перевозок пассажиров	не подлежат установлению				3 метра
3	7.2.3	Стоянки транспорта общего пользования	не подлежат установлению				
4	3.1.1	Предоставление коммунальных услуг	не подлежат установлению				
5	6.8	Связь	не подлежат установлению				3 метра
6	6.7	Энергетика	не подлежат установлению				3 метра
7	12.0	Земельные участки (территории) общего пользования	не подлежат установлению				
8	12.0.1	Улично-дорожная сеть	не подлежат установлению				
9	12.0.2	Благоустройство территории	не подлежат установлению				
УСЛОВНО РАЗРЕШЕННЫЕ ВИДЫ ИСПОЛЬЗОВАНИЯ ЗЕМЕЛЬНЫХ УЧАСТКОВ И ОБЪЕКТОВ КАПИТАЛЬНОГО СТРОИТЕЛЬСТВА							
10	4.9.1	Объекты дорожного сервиса	не подлежат установлению				3 метра
11	4.9.1.1	Заправка транспортных средств	не подлежат установлению			1 этаж	3 метра
12	4.9.1.2	Обеспечение дорожного отдыха	600	не подлежит установлению	45%	3 этажа	3 метра
13	4.9.1.3	Автомобильные мойки	не подлежат установлению			1 этаж	3 метра
14	4.9.1.4	Ремонт автомобилей	не подлежат установлению			1 этаж	3 метра

Ограничения использования земельных участков и объектов капитального строительства, устанавливаемые в соответствии с законодательством Российской Федерации, определяются пунктом 22 настоящих Правил.

4. Градостроительные регламенты территориальных зон СХ1/1, СХ1/2

№ п/п	Код ВРИ	Наименование ВРИ	Предельные (минимальные и (или) максимальные) размеры земельных участков, в том числе их площадь, м^2		Максимальный процент застройки в границах земельного участка	Предельное количество этажей или предельная высота зданий, строений, сооружений	Минимальные отступы от границ земельных участков в целях определения мест допустимого размещения зданий, строений, сооружений, за пределами которых запрещено строительство зданий, строений, сооружений
			min	max			
ОСНОВНЫЕ ВИДЫ РАЗРЕШЕННОГО ИСПОЛЬЗОВАНИЯ ЗЕМЕЛЬНЫХ УЧАСТКОВ И ОБЪЕКТОВ КАПИТАЛЬНОГО СТРОИТЕЛЬСТВА							
1	1.2	Выращивание зерновых и иных сельскохозяйственных культур	не подлежат установлению				
2	1.3	Овощеводство	не подлежат установлению				
3	1.5	Садоводство	не подлежат установлению				
4	1.12	Пчеловодство	не подлежат установлению				
5	1.13	Рыбоводство	не подлежат установлению				
6	1.16	Ведение личного подсобного хозяйства на полевых участках	не подлежат установлению				
7	1.19	Сенокошение	не подлежат установлению				
8	1.20	Выпас сельскохозяйственных животных	не подлежат установлению				
9	3.1.1	Предоставление коммунальных услуг	не подлежат установлению				
10	11.0	Водные объекты	не подлежат установлению				
11	11.1	Общее пользование водными объектами	не подлежат установлению				
12	12.0	Земельные участки (территории) общего пользования	не подлежат установлению				
13	12.0.1	Улично-дорожная сеть	не подлежат установлению				
14	12.0.2	Благоустройство территории	не подлежат установлению				

№ п/п	Код ВРИ	Наименование ВРИ	Предельные (минимальные и (или) максимальные) размеры земельных участков, в том числе их площадь, м^2		Максимальный процент застройки в границах земельного участка	Предельное количество этажей или предельная высота зданий, строений, сооружений	Минимальные отступы от границ земельных участков в целях определения мест допустимого размещения зданий, строений, сооружений, за пределами которых запрещено строительство зданий, строений, сооружений
			min	max			
15	13.1	Ведение огородничества	100	4500	0%	не подлежат установлению	
УСЛОВНО РАЗРЕШЕННЫЕ ВИДЫ ИСПОЛЬЗОВАНИЯ ЗЕМЕЛЬНЫХ УЧАСТКОВ И ОБЪЕКТОВ КАПИТАЛЬНОГО СТРОИТЕЛЬСТВА							
16	1.15	Хранение и переработка сельскохозяйственной продукции	не подлежат установлению				3 метра
17	5.3	Охота и рыбалка	не подлежат установлению				
18	6.8	Связь	не подлежат установлению				3 метра

Ограничения использования земельных участков и объектов капитального строительства, устанавливаемые в соответствии с законодательством Российской Федерации, определяются пунктом 22 настоящих Правил.

5. Градостроительные регламенты территориальных зон СХ2/1, СХ2

№ п/п	Код ВРИ	Наименование ВРИ	Предельные (минимальные и (или) максимальные) размеры земельных участков, в том числе их площадь, м^2		Максимальный процент застройки в границах земельного участка	Предельное количество этажей или предельная высота зданий, строений, сооружений	Минимальные отступы от границ земельных участков в целях определения мест допустимого размещения зданий, строений, сооружений, за пределами которых запрещено строительство зданий, строений, сооружений
			min	max			
ОСНОВНЫЕ ВИДЫ РАЗРЕШЕННОГО ИСПОЛЬЗОВАНИЯ ЗЕМЕЛЬНЫХ УЧАСТКОВ И ОБЪЕКТОВ КАПИТАЛЬНОГО СТРОИТЕЛЬСТВА							
1	1.15	Хранение и переработка	не подлежат установлению				3 метра

№ п/п	Код ВРИ	Наименование ВРИ	Предельные (минимальные и (или) максимальные) размеры земельных участков, в том числе их площадь, м^2		Максимальный процент застройки в границах земельного участка	Предельное количество этажей или предельная высота зданий, строений, сооружений	Минимальные отступы от границ земельных участков в целях определения мест допустимого размещения зданий, строений, сооружений, за пределами которых запрещено строительство зданий, строений, сооружений
			min	max			
		сельскохозяйственной продукции					
2	1.16	Ведение личного подсобного хозяйства на полевых участках	не подлежат установлению				
3	1.18	Обеспечение сельскохозяйственного производства	не подлежат установлению				3 метра
4	3.1.1	Предоставление коммунальных услуг	не подлежат установлению				
5	4.1	Деловое управление	не подлежат установлению		50%	не подлежит установлению	3 метра
6	4.4	Магазины	не подлежит установлению	5000	50%	не подлежит установлению	3 метра
7	4.9.1.1	Заправка транспортных средств	не подлежат установлению			1 этаж	3 метра
8	4.9.1.3	Автомобильные мойки	не подлежат установлению			1 этаж	3 метра
9	4.9.1.4	Ремонт автомобилей	не подлежат установлению			1 этаж	3 метра
10	6.9	Склад	не подлежат установлению		60%	не подлежит установлению	3 метра
11	6.9.1	Складские площадки	не подлежат установлению				
12	11.1	Общее пользование водными объектами	не подлежат установлению				
13	12.0	Земельные участки (территории) общего пользования	не подлежат установлению				
14	12.0.1	Улично-дорожная сеть	не подлежат установлению				
15	12.0.2	Благоустройство территории	не подлежат установлению				
УСЛОВНО РАЗРЕШЕННЫЕ ВИДЫ ИСПОЛЬЗОВАНИЯ ЗЕМЕЛЬНЫХ УЧАСТКОВ И ОБЪЕКТОВ КАПИТАЛЬНОГО СТРОИТЕЛЬСТВА							
16	1.7	Животноводство	не подлежат установлению				3 метра

№ п/п	Код ВРИ	Наименование ВРИ	Предельные (минимальные и (или) максимальные) размеры земельных участков, в том числе их площадь, м^2		Максимальный процент застройки в границах земельного участка	Предельное количество этажей или предельная высота зданий, строений, сооружений	Минимальные отступы от границ земельных участков в целях определения мест допустимого размещения зданий, строений, сооружений, за пределами которых запрещено строительство зданий, строений, сооружений
			min	max			
17	5.3	Охота и рыбалка	не подлежат установлению				
18	6.4	Пищевая промышленность	не подлежат установлению				3 метра

Ограничения использования земельных участков и объектов капитального строительства, устанавливаемые в соответствии с законодательством Российской Федерации, определяются пунктом 22 настоящих Правил.

6. Градостроительный регламент территориальной зоны СХ3/1

№ п/п	Код ВРИ	Наименование ВРИ	Предельные (минимальные и (или) максимальные) размеры земельных участков, в том числе их площадь, м^2		Максимальный процент застройки в границах земельного участка	Предельное количество этажей или предельная высота зданий, строений, сооружений	Минимальные отступы от границ земельных участков в целях определения мест допустимого размещения зданий, строений, сооружений, за пределами которых запрещено строительство зданий, строений, сооружений
			min	max			
ОСНОВНЫЕ ВИДЫ РАЗРЕШЕННОГО ИСПОЛЬЗОВАНИЯ ЗЕМЕЛЬНЫХ УЧАСТКОВ И ОБЪЕКТОВ КАПИТАЛЬНОГО СТРОИТЕЛЬСТВА							
1	1.2	Выращивание зерновых и иных сельскохозяйственных культур	не подлежат установлению				
2	1.3	Овощеводство	не подлежат установлению				
3	1.4	Выращивание тонизирующих, лекарственных, цветочных культур	не подлежат установлению				

№ п/п	Код ВРИ	Наименование ВРИ	Предельные (минимальные и (или) максимальные) размеры земельных участков, в том числе их площадь, м^2		Максимальный процент застройки в границах земельного участка	Предельное количество этажей или предельная высота зданий, строений, сооружений	Минимальные отступы от границ земельных участков в целях определения мест допустимого размещения зданий, строений, сооружений, за пределами которых запрещено строительство зданий, строений, сооружений
			min	max			
4	1.12	Пчеловодство	не подлежат установлению				
5	1.16	Ведение личного подсобного хозяйства на полевых участках	не подлежат установлению				
6	1.19	Сенокошение	не подлежат установлению				
7	1.20	Выпас сельскохозяйственных животных	не подлежат установлению				
8	3.1.1	Предоставление коммунальных услуг	не подлежат установлению				
9	12.0	Земельные участки (территории) общего пользования	не подлежат установлению				
10	12.0.1	Улично-дорожная сеть	не подлежат установлению				
11	12.0.2	Благоустройство территории	не подлежат установлению				
12	13.1	Ведение огородничества	100	4500	0%	не подлежат установлению	
УСЛОВНО РАЗРЕШЕННЫЕ ВИДЫ ИСПОЛЬЗОВАНИЯ ЗЕМЕЛЬНЫХ УЧАСТКОВ И ОБЪЕКТОВ КАПИТАЛЬНОГО СТРОИТЕЛЬСТВА							
13	1.15	Хранение и переработка сельскохозяйственной продукции	не подлежат установлению				3 метра

Ограничения использования земельных участков и объектов капитального строительства, устанавливаемые в соответствии с законодательством Российской Федерации, определяются пунктом 22 настоящих Правил.

7. Градостроительный регламент территориальной зоны СН1/1

№ п/п	Код ВРИ	Наименование ВРИ	Предельные (минимальные и (или) максимальные) размеры земельных участков, в том числе их площадь, м²		Максимальный процент застройки в границах земельного участка	Предельное количество этажей или предельная высота зданий, строений, сооружений	Минимальные отступы от границ земельных участков в целях определения мест допустимого размещения зданий, строений, сооружений, за пределами которых запрещено строительство зданий, строений, сооружений
			min	max			
ОСНОВНЫЕ ВИДЫ РАЗРЕШЕННОГО ИСПОЛЬЗОВАНИЯ ЗЕМЕЛЬНЫХ УЧАСТКОВ И ОБЪЕКТОВ КАПИТАЛЬНОГО СТРОИТЕЛЬСТВА							
1	12.1	Ритуальная деятельность	не подлежит установлению	400000	не подлежат установлению		3 метра
2	9.3	Историко-культурная деятельность	не подлежат установлению				
3	12.0	Земельные участки (территории) общего пользования	не подлежат установлению				
4	12.0.1	Улично-дорожная сеть	не подлежат установлению				
5	12.0.2	Благоустройство территории	не подлежат установлению				
6	3.1.1	Предоставление коммунальных услуг	не подлежат установлению				
УСЛОВНО РАЗРЕШЕННЫЕ ВИДЫ ИСПОЛЬЗОВАНИЯ ЗЕМЕЛЬНЫХ УЧАСТКОВ И ОБЪЕКТОВ КАПИТАЛЬНОГО СТРОИТЕЛЬСТВА							
7	Не установлены						3 метра

Ограничения использования земельных участков и объектов капитального строительства, устанавливаемые в соответствии с законодательством Российской Федерации, определяются пунктом 22 настоящих Правил.

8. Градостроительные регламенты территориальных зон СН2/1, СН2

№ п/п	Код ВРИ	Наименование ВРИ	Предельные (минимальные и (или) максимальные) размеры земельных участков, в том числе их площадь, м²		Максимальный процент застройки в границах земельного участка	Предельное количество этажей или предельная высота зданий, строений, сооружений	Минимальные отступы от границ земельных участков в целях определения мест допустимого размещения зданий, строений, сооружений, за пределами которых запрещено строительство зданий, строений, сооружений
			min	max			
ОСНОВНЫЕ ВИДЫ РАЗРЕШЕННОГО ИСПОЛЬЗОВАНИЯ ЗЕМЕЛЬНЫХ УЧАСТКОВ И ОБЪЕКТОВ КАПИТАЛЬНОГО СТРОИТЕЛЬСТВА							
1	12.2	Специальная деятельность	не подлежат установлению				
2	3.1.1	Предоставление коммунальных услуг	не подлежат установлению				
УСЛОВНО РАЗРЕШЕННЫЕ ВИДЫ ИСПОЛЬЗОВАНИЯ ЗЕМЕЛЬНЫХ УЧАСТКОВ И ОБЪЕКТОВ КАПИТАЛЬНОГО СТРОИТЕЛЬСТВА							
3	Не устанавливаются						

Ограничения использования земельных участков и объектов капитального строительства, устанавливаемые в соответствии с законодательством Российской Федерации, определяются пунктом 22 настоящих Правил.

22. Ограничения использования земельных участков и объектов капитального строительства, устанавливаемые в соответствии с законодательством Российской Федерации

1. На территории Берёзовского сельского поселения Аннинского муниципального района Воронежской области располагаются следующие зоны с особыми условиями использования территории:

1) защитная зона объекта культурного наследия;

2) охранная зона объектов электроэнергетики (объектов электросетевого хозяйства и объектов по производству электрической энергии);

3) охранная зона трубопроводов (газопроводов, нефтепроводов и нефтепродуктопроводов, аммиакопроводов);

4) водоохранная (рыбоохранная) зона;

5) прибрежная защитная полоса;

6) зоны санитарной охраны источников питьевого и хозяйственно-бытового водоснабжения, а также устанавливаемые в случаях, предусмотренных Водным кодексом Российской Федерации, в отношении подземных водных объектов зоны специальной охраны;

7) санитарно-защитная зона;

8) охранная зона пунктов государственной геодезической сети, государственной нивелирной сети и государственной гравиметрической сети.

2. Ограничения для зон с особыми условиями использования территории установлены в соответствии с действующими нормативами.

№ п/п	Вид зоны	Ограничения в использовании земельных участков и объектов капитального строительства	Основания установления ограничений
1	Защитная зона объекта культурного наследия	Запрещается строительство объектов капитального строительства и их реконструкция, связанная с изменением их параметров (высоты, количества этажей, площади), за исключением строительства и реконструкции линейных объектов.	Федеральный закон от 25.06.2002 № 73-ФЗ «Об объектах культурного наследия (памятниках истории и культуры) народов Российской Федерации» Приказ управления по охране объектов культурного наследия Воронежской области от 14.10.2019 № 71-01-07/241 «Об утверждении графического описания местоположения границ (с перечнем координат характерных точек этих границ) защитных зон объектов культурного наследия, расположенных на территории Воронежской области»

2	Охранная зона объектов электроэнергетики (объектов электросетевого хозяйства и объектов по производству электрической энергии)	1. В охранных зонах объектов электросетевого хозяйства, размещенных на земельных участках, запрещается осуществлять любые действия, которые могут нарушить безопасную работу объектов электросетевого хозяйства, в том числе привести к их повреждению или уничтожению, и (или) повлечь причинение вреда жизни, здоровью граждан и имуществу физических или юридических лиц, а также повлечь нанесение экологического ущерба и возникновение пожаров, в том числе: - набрасывать на провода и опоры воздушных линий электропередачи посторонние предметы, а также подниматься на опоры воздушных линий электропередачи; - размещать любые объекты и предметы (материалы) в пределах созданных в соответствии с требованиями нормативно-технических документов проходов и подъездов для доступа к объектам электросетевого хозяйства, а также проводить любые работы и возводить сооружения, которые могут препятствовать доступу к объектам электросетевого хозяйства, без создания необходимых для такого доступа проходов и подъездов; - находиться в пределах огороженной территории и помещениях распределительных устройств и подстанций, открывать двери и люки распределительных устройств и подстанций, производить переключения и подключения в электрических сетях (указанное требование не распространяется на работников, занятых выполнением разрешённых в установленном порядке работ), разводить огонь в пределах охранных зон вводных и распределительных устройств, подстанций, воздушных линий электропередачи, а также в охранных зонах кабельных линий электропередачи; - размещать свалки; - производить работы ударными механизмами, сбрасывать тяжести массой свыше 5 тонн, производить сброс и слив едких и коррозионных веществ и горюче-смазочных материалов (в охранных зонах подземных кабельных линий электропередачи). 2. Для объектов электросетевого хозяйства напряжением свыше 1000 вольт, помимо действий, предусмотренных пунктом 1, запрещается: - складировать или размещать хранилища любых, в том числе	Постановление Правительства Российской Федерации от 24.02.2009 № 160 «О порядке установления охранных зон объектов электросетевого хозяйства и особых условий использования земельных участков, расположенных в границах таких зон» Постановление Правительства Российской Федерации от 18.11.2013 № 1033 «О порядке установления охранных зон объектов по производству электрической энергии и особых условий использования земельных участков, расположенных в границах таких зон»

		горюче-смазочных материалов; - размещать детские и спортивные площадки, стадионы, рынки, торговые точки, полевые станы, загоны для скота, гаражи и стоянки всех видов машин и механизмов, проводить любые мероприятия, связанные с большим скоплением людей, не занятых выполнением разрешённых в установленном порядке работ (в охранных зонах воздушных линий электропередачи); - использовать (запускать) любые летательные аппараты, в том числе воздушных змеев, спортивные модели летательных аппаратов (в охранных зонах воздушных линий электропередачи); - бросать якоря с судов и осуществлять их проход с отданными якорями, цепями, лотами, волокушами и тралами (в охранных зонах подводных кабельных линий электропередачи); - осуществлять проход судов с поднятыми стрелами кранов и других механизмов (в охранных зонах воздушных линий электропередачи). 3. Без письменного решения о согласовании сетевой организации запрещается: - строительство, капитальный ремонт, реконструкция или снос зданий и сооружений; - горные, взрывные, мелиоративные работы, в том числе связанные с временным затоплением земель; - посадка и вырубка деревьев и кустарников; - дноуглубительные, землечерпальные и погрузочно-разгрузочные работы, добыча рыбы, других водных животных и растений придонными орудиями лова, устройство водопоев, колка и заготовка льда (в охранных зонах подводных кабельных линий электропередачи); - проход судов, у которых расстояние по вертикали от верхнего крайнего габарита с грузом или без груза до нижней точки провеса проводов переходов воздушных линий электропередачи через водоёмы менее минимально допустимого расстояния, в том числе с учётом максимального уровня подъёма воды при паводке; - проезд машин и механизмов, имеющих общую высоту с грузом или без груза от поверхности дороги более 4,5 метра (в охранных зонах воздушных линий электропередачи); - земляные работы на глубине более 0,3 метра (на вспахиваемых	

		землях на глубине более 0,45 метра), а также планировка грунта (в охранных зонах подземных кабельных линий электропередачи); - полив сельскохозяйственных культур в случае, если высота струи воды может составить свыше 3 метров (в охранных зонах воздушных линий электропередачи); - полевые сельскохозяйственные работы с применением сельскохозяйственных машин и оборудования высотой более 4 метров (в охранных зонах воздушных линий электропередачи) или полевые сельскохозяйственные работы, связанные с вспашкой земли (в охранных зонах кабельных линий электропередачи). 4. Для объектов электросетевого хозяйства напряжением до 1000 вольт, помимо действий, предусмотренных пунктом 3, без письменного решения о согласовании сетевых организаций запрещается: - размещать детские и спортивные площадки, стадионы, рынки, торговые точки, полевые станы, загоны для скота, гаражи и стоянки всех видов машин и механизмов, садовые, огородные земельные участки и иные объекты недвижимости, расположенные в границах территории ведения гражданами садоводства или огородничества для собственных нужд объекты жилищного строительства, в том числе индивидуального (в охранных зонах воздушных линий электропередачи); - складировать или размещать хранилища любых, в том числе горюче-смазочных материалов; - устраивать причалы для стоянки судов, барж и плавучих кранов, бросать якоря с судов и осуществлять их проход с отданными якорями, цепями, лотами, волокушами и тралами (в охранных зонах подводных кабельных линий электропередачи). 5. В охранных зонах объектов по производству электрической энергии запрещается осуществлять действия, которые могут нарушить безопасную работу объектов, в том числе привести к их повреждению или уничтожению и (или) повлечь причинение вреда жизни, здоровью граждан и имуществу физических или юридических лиц, а также нанесение вреда окружающей среде и возникновение пожаров и чрезвычайных ситуаций, а именно: - убирать, перемещать, засыпать и повреждать предупреждающие	

		знаки; - размещать кладбища, скотомогильники, захоронения отходов производства и потребления, радиоактивных, химических, взрывчатых, токсичных, отравляющих и ядовитых веществ; - производить сброс и слив едких и коррозионных веществ, в том числе растворов кислот, щелочей и солей, а также горюче-смазочных материалов; - разводить огонь и размещать какие-либо открытые или закрытые источники огня; - проводить работы, размещать объекты и предметы, возводить сооружения, которые могут препятствовать доступу к объектам, без создания необходимых для такого доступа проходов и подъездов; - производить работы ударными механизмами, сбрасывать тяжести массой свыше 5 тонн; - складировать любые материалы, в том числе взрывоопасные, пожароопасные и горюче-смазочные. 6. Без письменного согласования владельцев объектов по производству электрической энергии запрещается: - размещать детские и спортивные площадки, стадионы, рынки, торговые точки, полевые станы, загоны для скота, гаражи и стоянки всех видов машин и механизмов; - проводить любые мероприятия, связанные с пребыванием людей, не занятых выполнением работ, разрешенных в установленном порядке; - осуществлять горные, взрывные, мелиоративные работы, в том числе связанные с временным затоплением земель.	
3	Охранная зона трубопроводов (газопроводов, нефтепроводов и нефтепродуктопроводов, аммиакопроводов)	1. В охранных зонах трубопроводов запрещается производить всякого рода действия, могущие нарушить нормальную эксплуатацию трубопроводов либо привести к их повреждению, в частности: - перемещать, засыпать и ломать опознавательные и сигнальные знаки, контрольно - измерительные пункты; - открывать люки, калитки и двери необслуживаемых усилительных пунктов кабельной связи, ограждений узлов линейной арматуры, станций катодной и дренажной защиты, линейных и смотровых колодцев и других линейных устройств, открывать и закрывать краны и задвижки, отключать или включать средства связи,	Федеральный закон от 31.03.1999 № 69-ФЗ «О газоснабжении в Российской Федерации» «Правила охраны магистральных трубопроводов», утвержденные Минтопэнерго России 29.04.1992, постановлением Госгортехнадзора России от 22.04.1992 № 9 постановление Госгортехнадзора России от 23.11.1994 № 61 «О распространении «Правил

		энергоснабжения и телемеханики трубопроводов; - устраивать всякого рода свалки, выливать растворы кислот, солей и щелочей; - разрушать берегоукрепительные сооружения, водопропускные устройства, земляные и иные сооружения (устройства), предохраняющие трубопроводы от разрушения, а прилегающую территорию и окружающую местность - от аварийного разлива транспортируемой продукции; - бросать якоря, проходить с отданными якорями, цепями, лотами, волокушами и тралами, производить дноуглубительные и землечерпальные работы; - разводить огонь и размещать какие-либо открытые или закрытые источники огня. 2. В охранных зонах трубопроводов без письменного разрешения предприятий трубопроводного транспорта запрещается: - возводить любые постройки и сооружения; на расстоянии ближе 1000 м от оси аммиакопровода запрещается: строить коллективные сады с жилыми домами, устраивать массовые спортивные соревнования, соревнования с участием зрителей, купания, массовый отдых людей, любительское рыболовство, расположение временных полевых жилищ и станов любого назначения, загоны для скота; - высаживать деревья и кустарники всех видов, складировать корма, удобрения, материалы, сено и солому, располагать коновязи, содержать скот, выделять рыбопромысловые участки, производить добычу рыбы, а также водных животных и растений, устраивать водопои, производить колку и заготовку льда; - сооружать проезды и переезды через трассы трубопроводов, устраивать стоянки автомобильного транспорта, тракторов и механизмов, размещать сады и огороды; - производить мелиоративные земляные работы, сооружать оросительные и осушительные системы; - производить всякого рода открытые и подземные, горные, строительные, монтажные и взрывные работы, планировку грунта. 3. В охранных зонах магистральных газопроводов запрещается: - перемещать, засыпать, повреждать и разрушать контрольно-	охраны магистральных трубопроводов» на магистральные аммиакопроводы» Постановление Правительства Российской Федерации от 08.09.2017 № 1083 «Об утверждении Правил охраны магистральных газопроводов и о внесении изменений в Положение о представлении в федеральный орган исполнительной власти (его территориальные органы), уполномоченный Правительством Российской Федерации на осуществление государственного кадастрового учета, государственной регистрации прав, ведение Единого государственного реестра недвижимости и предоставление сведений, содержащихся в Едином государственном реестре недвижимости, федеральными органами исполнительной власти, органами государственной власти субъектов Российской Федерации и органами местного самоуправления дополнительных сведений, воспроизводимых на публичных кадастровых картах» Постановление Правительства Российской Федерации от 20.11.2000 № 878 «Об утверждении Правил охраны газораспределительных сетей»

		измерительные и контрольно-диагностические пункты, предупредительные надписи, опознавательные и сигнальные знаки местонахождения магистральных газопроводов; - открывать двери и люки необслуживаемых усилительных пунктов на кабельных линиях связи, калитки ограждений узлов линейной арматуры, двери установок электрохимической защиты, люки линейных и смотровых колодцев, открывать и закрывать краны, задвижки, отключать и включать средства связи, энергоснабжения, устройства телемеханики магистральных газопроводов; - устраивать свалки, осуществлять сброс и слив едких и коррозионно-агрессивных веществ и горюче-смазочных материалов; - складировать любые материалы, в том числе горюче-смазочные, или размещать хранилища любых материалов; - повреждать берегозащитные, водовыпускные сооружения, земляные и иные сооружения (устройства), предохраняющие магистральный газопровод от разрушения; - осуществлять постановку судов и плавучих объектов на якорь, добычу морских млекопитающих, рыболовство придонными орудиями добычи (вылова) водных биологических ресурсов, плавание с вытравленной якорь-цепью; - проводить дноуглубительные и другие работы, связанные с изменением дна и берегов водных объектов, за исключением работ, необходимых для технического обслуживания объекта магистрального газопровода; - проводить работы с использованием ударно-импульсных устройств и вспомогательных механизмов, сбрасывать грузы; - осуществлять рекреационную деятельность (кроме деятельности по размещению туристских стоянок), разводить костры и размещать источники огня; - огораживать и перегораживать охранные зоны; - размещать какие-либо здания, строения, сооружения, не относящиеся к объектам, указанным в пункте 2 Правил, за исключением объектов, указанных в подпунктах «д» – «к» и «м» пункта 6 Правил, утвержденных Постановлением Правительства Российской Федерации от 08.09.2017 № 1083; - осуществлять несанкционированное подключение (присоединение) к магистральному газопроводу.	

		4. В охранных зонах магистральных газопроводов без письменного разрешения собственника магистрального газопровода или организации, эксплуатирующей магистральный газопровод не допускается: - проведение горных, взрывных, строительных, монтажных, мелиоративных работ, в том числе работ, связанных с затоплением земель; - осуществление посадки и вырубки деревьев и кустарников; - проведение погрузочно-разгрузочных работ, устройство водопоев скота, колка и заготовка льда; - проведение земляных работ на глубине более чем 0,3 метра, планировка грунта; - сооружение запруд на реках и ручьях; - складирование кормов, удобрений, сена, соломы, размещение полевых станов и загонов для скота; - размещение туристских стоянок; - размещение гаражей, стоянок и парковок транспортных средств; - сооружение переездов через магистральные газопроводы; - прокладка инженерных коммуникаций; - проведение инженерных изысканий, связанных с бурением скважин и устройством шурфов; - устройство причалов для судов и пляжей; - проведение работ на объектах транспортной инфраструктуры, находящихся на территории охранной зоны; - проведение работ, связанных с временным затоплением земель, не относящихся к землям сельскохозяйственного назначения. 5. В границах охранной зоны газораспределительных сетей запрещается: - строить объекты жилищно-гражданского и производственного назначения; - сносить и реконструировать мосты, коллекторы, автомобильные и железные дороги с расположенными на них газораспределительными сетями без предварительного выноса этих газопроводов по согласованию с эксплуатационными организациями; - разрушать берегоукрепительные сооружения, водопропускные устройства, земляные и иные сооружения, предохраняющие	

		газораспределительные сети от разрушений; - перемещать, повреждать, засыпать и уничтожать опознавательные знаки, контрольно-измерительные пункты и другие устройства газораспределительных сетей; - устраивать свалки и склады, разливать растворы кислот, солей, щелочей и других химически активных веществ; - ограждать и перегораживать охранные зоны, препятствовать доступу персонала эксплуатационных организаций к газораспределительным сетям, проведению обслуживания и устранению повреждений газораспределительных сетей; - разводить огонь и размещать источники огня; - рыть погреба, копать и обрабатывать почву сельскохозяйственными и мелиоративными орудиями и механизмами на глубину более 0,3 метра; - открывать калитки и двери газорегуляторных пунктов, станций катодной и дренажной защиты, люки подземных колодцев, включать или отключать электроснабжение средств связи, освещения и систем телемеханики; - набрасывать, приставлять и привязывать к опорам и надземным газопроводам, ограждениям и зданиям газораспределительных сетей посторонние предметы, лестницы, влезать на них; - самовольно подключаться к газораспределительным сетям.	
4	Водоохранная зона	В границах водоохраной зоны запрещается: - использование сточных вод в целях регулирования плодородия почв; - размещение кладбищ, скотомогильников, объектов размещения отходов производства и потребления, химических, взрывчатых, токсичных, отравляющих и ядовитых веществ, пунктов захоронения радиоактивных отходов; - осуществление авиационных мер по борьбе с вредными организмами; - движение и стоянка транспортных средств (кроме специальных транспортных средств), за исключением их движения по дорогам и стоянки на дорогах и в специально оборудованных местах, имеющих твердое покрытие; - строительство и реконструкция автозаправочных станций, складов горюче-смазочных материалов (за исключением случаев, если автозаправочные станции, склады горюче-смазочных материалов	Водный кодекс Российской Федерации

		размещены на территориях портов, инфраструктуры внутренних водных путей, в том числе баз (сооружений) для стоянки маломерных судов, объектов органов федеральной службы безопасности), станций технического обслуживания, используемых для технического осмотра и ремонта транспортных средств, осуществление мойки транспортных средств; - хранение пестицидов и агрохимикатов (за исключением хранения агрохимикатов в специализированных хранилищах на территориях морских портов за пределами границ прибрежных защитных полос), применение пестицидов и агрохимикатов; - сброс сточных, в том числе дренажных, вод; - разведка и добыча общераспространенных полезных ископаемых (за исключением случаев, если разведка и добыча общераспространенных полезных ископаемых осуществляются пользователями недр, осуществляющими разведку и добычу иных видов полезных ископаемых, в границах предоставленных им в соответствии с законодательством Российской Федерации о недрах горных отводов и (или) геологических отводов на основании утвержденного технического проекта в соответствии со ст. 19.1 Закона Российской Федерации от 21 февраля 1992 года № 2395-1 «О недрах»).	
5	Прибрежная защитная полоса	В границах прибрежных защитных полос запрещается: - использование сточных вод в целях регулирования плодородия почв; - размещение кладбищ, скотомогильников, объектов размещения отходов производства и потребления, химических, взрывчатых, токсичных, отравляющих и ядовитых веществ, пунктов захоронения радиоактивных отходов; - осуществление авиационных мер по борьбе с вредными организмами; - движение и стоянка транспортных средств (кроме специальных транспортных средств), за исключением их движения по дорогам и стоянки на дорогах и в специально оборудованных местах, имеющих твердое покрытие; - строительство и реконструкция автозаправочных станций, складов горюче-смазочных материалов (за исключением случаев, если автозаправочные станции, склады горюче-смазочных материалов размещены на территориях портов, инфраструктуры внутренних	Водный кодекс Российской Федерации

		водных путей, в том числе баз (сооружений) для стоянки маломерных судов, объектов органов федеральной службы безопасности), станций технического обслуживания, используемых для технического осмотра и ремонта транспортных средств, осуществление мойки транспортных средств; - хранение пестицидов и агрохимикатов (за исключением хранения агрохимикатов в специализированных хранилищах на территориях морских портов за пределами границ прибрежных защитных полос), применение пестицидов и агрохимикатов; - сброс сточных, в том числе дренажных, вод; - разведка и добыча общераспространенных полезных ископаемых (за исключением случаев, если разведка и добыча общераспространенных полезных ископаемых осуществляются пользователями недр, осуществляющими разведку и добычу иных видов полезных ископаемых, в границах предоставленных им в соответствии с законодательством Российской Федерации о недрах горных отводов и (или) геологических отводов на основании утвержденного технического проекта в соответствии со ст. 19.1 Закона Российской Федерации от 21 февраля 1992 года № 2395-1 «О недрах»); - распашка земель; - размещение отвалов размываемых грунтов; - выпас сельскохозяйственных животных и организация для них летних лагерей, ванн.	
6	Зоны санитарной охраны источников питьевого и хозяйственно-бытового водоснабжения, а также устанавливаемые в случаях, предусмотренных Водным кодексом Российской Федерации, в отношении подземных водных объектов зоны специальной охраны	В зоне санитарной охраны источников питьевого и хозяйственно-бытового водоснабжения запрещается сброс сточных, в том числе дренажных, вод. На территории зоны санитарной охраны подземных источников водоснабжения: 1. В первом поясе не допускается: - посадка высокоствольных деревьев; - все виды строительства, не имеющие непосредственного отношения к эксплуатации, реконструкции и расширению водопроводных сооружений, в том числе прокладка трубопроводов различного назначения; - размещение жилых и хозяйственно-бытовых зданий; - проживание людей; - применение ядохимикатов и удобрений.	Водный кодекс Российской Федерации СанПиН 2.1.4.1110-02 «Зоны санитарной охраны источников водоснабжения и водопроводов питьевого назначения»

		2. Во втором поясе запрещено: - закачка отработанных вод в подземные горизонты, подземное складирование твёрдых отходов и разработка недр земли; - размещение кладбищ, скотомогильников, полей ассенизации, полей фильтрации, навозохранилищ, силосных траншей, животноводческих и птицеводческих предприятий и других объектов, обусловливающих опасность микробного загрязнения подземных вод; - применение удобрений и ядохимикатов; - рубка леса главного пользования и реконструкции; - размещение складов горюче-смазочных материалов, ядохимикатов и минеральных удобрений, накопителей промстоков, шламохранилищ и других объектов, обусловливающих опасность химического загрязнения подземных вод. Бурение новых скважин и новое строительство, связанное с нарушением почвенного покрова, производится при обязательном согласовании с центром государственного санитарно-эпидемиологического надзора. 3. В третьем поясе запрещено: - закачка отработанных вод в подземные горизонты, подземное складирование твёрдых отходов и разработка недр земли; - размещение складов горюче-смазочных материалов, ядохимикатов и минеральных удобрений, накопителей промстоков, шламохранилищ и других объектов, обусловливающих опасность химического загрязнения подземных вод. Размещение таких объектов допускается в пределах третьего пояса зоны санитарной охраны только при использовании защищённых подземных вод, при условии выполнения специальных мероприятий по защите водоносного горизонта от загрязнения при наличии санитарно-эпидемиологического заключения центра государственного санитарно-эпидемиологического надзора, выданного с учётом заключения органов геологического контроля. Бурение новых скважин и новое строительство, связанное с нарушением почвенного покрова, производится при обязательном согласовании с центром государственного санитарно-эпидемиологического надзора.	

		На территории зоны санитарной охраны поверхностных источников водоснабжения: 1. В первом поясе не допускается: - посадка высокоствольных деревьев; - все виды строительства, не имеющие непосредственного отношения к эксплуатации, реконструкции и расширению водопроводных сооружений, в том числе прокладка трубопроводов различного назначения; - размещение жилых и хозяйственно-бытовых зданий; - проживание людей; - применение ядохимикатов и удобрений; - спуск любых сточных вод, в том числе сточных вод водного транспорта; - купание, стирка белья, водопой скота и другие виды водопользования, оказывающие влияние на качество воды. 2. Во втором поясе не допускается: - рубка леса главного пользования и реконструкции, а также закрепление за лесозаготовительными предприятиями древесины на корню и лесосечного фонда долгосрочного пользования (допускается только рубки ухода и санитарные рубки леса); - расположение стойбищ и выпас скота, а также всякое другое использование водоема и земельных участков, лесных угодий в пределах прибрежной полосы шириной не менее 500 м, которое может привести к ухудшению качества или уменьшению количества воды источника водоснабжения; - отведение сточных вод в зоне водосбора источника водоснабжения, включая его притоки, не отвечающих гигиеническим требованиям к охране поверхностных вод; - размещение кладбищ, скотомогильников, полей ассенизации, полей фильтрации, навозохранилищ, силосных траншей, животноводческих и птицеводческих предприятий и других объектов, обусловливающих опасность микробного загрязнения подземных вод; - применение удобрений и ядохимикатов; - рубка леса главного пользования и реконструкции; - сброс промышленных, сельскохозяйственных, городских и	

		ливневых сточных вод, содержание в которых химических веществ и микроорганизмов превышает установленные санитарными правилами гигиенические нормативы качества воды (с учетом Определения Верховного Суда Российской Федерации от 25.09.2014 № АПЛ14-393); - размещение складов горюче-смазочных материалов, ядохимикатов и минеральных удобрений, накопителей промстоков, шламохранилищ и других объектов, обусловливающих опасность химического загрязнения подземных вод. Регулирование отведения территории для нового строительства жилых, промышленных и сельскохозяйственных объектов, а также согласование изменений технологий действующих предприятий, связанных с повышением степени опасности загрязнения сточными водами источника водоснабжения производится при согласовании с центром государственного санитарно-эпидемиологического надзора. Все работы, в том числе добыча песка, гравия, донноуглубительные, в пределах акватории зоны санитарной охраны допускаются по согласованию с центром государственного санитарно - эпидемиологического надзора лишь при обосновании гидрологическими расчетами отсутствия ухудшения качества воды в створе водозабора. Использование химических методов борьбы с эвтрофикацией водоемов допускается при условии применения препаратов, имеющих положительное санитарно - эпидемиологическое заключение государственной санитарно - эпидемиологической службы Российской Федерации. Использование источников водоснабжения в пределах второго пояса зоны санитарной охраны для купания, туризма, водного спорта и рыбной ловли допускается в установленных местах при условии соблюдения гигиенических требований к охране поверхностных вод, а также гигиенических требований к зонам рекреации водных объектов. 3. В третьем поясе не допускается отведение сточных вод в зоне водосбора источника водоснабжения, включая его притоки, не отвечающих гигиеническим требованиям к охране поверхностных	

		вод. Регулирование отведения территории для нового строительства жилых, промышленных и сельскохозяйственных объектов, а также согласование изменений технологий действующих предприятий, связанных с повышением степени опасности загрязнения сточными водами источника водоснабжения производится при согласовании с центром государственного санитарно-эпидемиологического надзора. Все работы, в том числе добыча песка, гравия, донноуглубительные, в пределах акватории зоны санитарной охраны допускаются по согласованию с центром государственного санитарно - эпидемиологического надзора лишь при обосновании гидрологическими расчетами отсутствия ухудшения качества воды в створе водозабора. Использование химических методов борьбы с эвтрофикацией водоемов допускается при условии применения препаратов, имеющих положительное санитарно - эпидемиологическое заключение государственной санитарно - эпидемиологической службы Российской Федерации.	
7	Санитарно-защитная зона	В границах санитарно-защитной зоны не допускается использования земельных участков в целях: - размещения жилой застройки, объектов образовательного и медицинского назначения, спортивных сооружений открытого типа, организаций отдыха детей и их оздоровления, зон рекреационного назначения и для ведения садоводства; - размещения объектов для производства и хранения лекарственных средств, объектов пищевых отраслей промышленности, оптовых складов продовольственного сырья и пищевой продукции, комплексов водопроводных сооружений для подготовки и хранения питьевой воды, использования земельных участков в целях производства, хранения и переработки сельскохозяйственной продукции, предназначенной для дальнейшего использования в качестве пищевой продукции, если химическое, физическое и (или) биологическое воздействие объекта, в отношении которого установлена санитарно-защитная зона, приведет к нарушению качества и безопасности таких средств, сырья, воды и продукции в соответствии с установленными требованиями.	Постановление Правительства Российской Федерации от 03.03.2018 № 222 «Об утверждении Правил установления санитарно-защитных зон и использования земельных участков, расположенных в границах санитарно-защитных зон»

8	Охранная зона пунктов государственной геодезической сети, государственной нивелирной сети и государственной гравиметрической сети	В пределах границ охранных зон пунктов запрещается использование земельных участков для осуществления видов деятельности, приводящих к повреждению или уничтожению наружных опознавательных знаков пунктов, нарушению неизменности местоположения их центров, уничтожению, перемещению, засыпке или повреждению составных частей пунктов. Также на земельных участках в границах охранных зон пунктов запрещается проведение работ, размещение объектов и предметов, которые могут препятствовать доступу к пунктам.	Постановление Правительства Российской Федерации от 21.08.2019 № 1080 «Об охранных зонах пунктов государственной геодезической сети, государственной нивелирной сети и государственной гравиметрической сети»

Приложение № 1
к правилам землепользования и застройки
Берёзовского сельского поселения
Аннинского муниципального района
Воронежской области

СВЕДЕНИЯ О ГРАНИЦАХ ТЕРРИТОРИАЛЬНЫХ ЗОН, СОДЕРЖАЩИЕ ГРАФИЧЕСКОЕ ОПИСАНИЕ МЕСТОПОЛОЖЕНИЯ ГРАНИЦ ТЕРРИТОРИАЛЬНЫХ ЗОН, ПЕРЕЧЕНЬ КООРДИНАТ ХАРАКТЕРНЫХ ТОЧЕК ГРАНИЦ ТЕРРИТОРИАЛЬНЫХ ЗОН СЕЛА БЕРЁЗОВКА

ОПИСАНИЕ МЕСТОПОЛОЖЕНИЯ ГРАНИЦ

Зона застройки индивидуальными жилыми домами села Берёзовка - Ж1/1

(наименование объекта, местоположение границ которого описано (далее - объект)

Раздел 1

Сведения об объекте		
№ п/п	Характеристики объекта	Описание характеристик
1	2	3
1	Местоположение объекта	Воронежская область, Аннинский муниципальный район, Берёзовское сельское поселение, село Берёзовка
2	Площадь объекта ± величина погрешности определения площади (Р ± Дельта Р)	4992578 +/- 39102 м^2
3	Иные характеристики объекта	-

Раздел 2

Сведения о местоположении границ объекта					
1. Система координат: МСК - 36, зона 2					
2. Сведения о характерных точках границ объекта					
Обозначение характерных точек границ	Координаты, м		Метод определения координат характерной точки	Средняя квадратическая погрешность положения характерной точки (Mt), м	Описание обозначения точки на местности (при наличии)
	X	Y			
1	2	3	4	5	6
1	477140.73	2159763.40	Картометрический	5.00	-
2	477132.91	2159800.59	Картометрический	5.00	-
3	477134.47	2159831.43	Картометрический	5.00	-
4	477141.91	2159854.66	Картометрический	5.00	-
5	477161.88	2159867.20	Картометрический	5.00	-
6	477163.46	2160004.95	Картометрический	1.00	-
7	477141.68	2160004.89	Картометрический	1.00	-
8	477135.20	2160521.58	Картометрический	1.00	-
9	477155.51	2160527.58	Картометрический	1.00	-
10	477268.53	2160551.54	Картометрический	1.00	-
11	477268.47	2160557.50	Картометрический	1.00	-
12	477258.05	2160809.43	Картометрический	1.00	-
13	477248.19	2161163.54	Картометрический	1.00	-
14	477441.32	2161207.88	Картометрический	1.00	-
15	477440.12	2161239.36	Картометрический	1.00	-
16	477506.90	2161240.83	Картометрический	1.00	-
17	477568.83	2161222.66	Картометрический	1.00	-
18	477628.68	2161239.39	Картометрический	1.00	-
19	477926.78	2161275.71	Картометрический	1.00	-
20	478007.11	2161299.04	Картометрический	1.00	-
21	478123.47	2161324.69	Картометрический	1.00	-
22	478128.31	2161356.55	Картометрический	1.00	-
23	478136.71	2161411.00	Картометрический	1.00	-
24	478143.59	2161467.43	Картометрический	1.00	-
25	478144.46	2161510.05	Картометрический	1.00	-
26	478143.20	2161536.40	Картометрический	1.00	-
27	478140.07	2161564.00	Картометрический	1.00	-
28	478136.31	2161599.75	Картометрический	1.00	-
29	478119.95	2161621.76	Картометрический	1.00	-
30	478097.66	2161625.95	Картометрический	1.00	-
31	478065.78	2161624.69	Картометрический	1.00	-
32	478030.00	2161622.00	Картометрический	1.00	-
33	477979.92	2161615.73	Картометрический	1.00	-
34	477942.45	2161608.81	Картометрический	1.00	-

1	2	3	4	5	6
35	477920.77	2161604.27	Картометрический	1.00	-
36	477901.07	2161607.14	Картометрический	1.00	-
37	477882.40	2161612.94	Картометрический	1.00	-
38	477864.58	2161619.95	Картометрический	1.00	-
39	477856.05	2161627.85	Картометрический	1.00	-
40	477833.69	2161658.69	Картометрический	1.00	-
41	477833.48	2161673.89	Картометрический	1.00	-
42	477827.24	2161695.97	Картометрический	1.00	-
43	477810.18	2161723.26	Картометрический	1.00	-
44	477789.00	2161749.29	Картометрический	1.00	-
45	477763.00	2161764.52	Картометрический	1.00	-
46	477743.97	2161772.69	Картометрический	1.00	-
47	477725.79	2161775.84	Картометрический	1.00	-
48	477715.04	2161774.67	Картометрический	1.00	-
49	477702.30	2161765.40	Картометрический	1.00	-
50	477690.76	2161738.04	Картометрический	1.00	-
51	477670.09	2161696.12	Картометрический	1.00	-
52	477655.17	2161669.60	Картометрический	1.00	-
53	477633.55	2161660.16	Картометрический	1.00	-
54	477633.29	2161660.04	Картометрический	1.00	-
55	477597.07	2161647.81	Картометрический	1.00	-
56	477560.34	2161650.10	Картометрический	1.00	-
57	477515.31	2161662.40	Картометрический	1.00	-
58	477490.24	2161664.21	Картометрический	1.00	-
59	477443.45	2161662.57	Картометрический	1.00	-
60	477405.25	2161666.04	Картометрический	1.00	-
61	477346.83	2161680.69	Картометрический	1.00	-
62	477317.93	2161688.10	Картометрический	1.00	-
63	477276.01	2161688.10	Картометрический	1.00	-
64	477233.35	2161691.00	Картометрический	1.00	-
65	477202.83	2161668.00	Картометрический	1.00	-
66	477162.76	2161621.65	Картометрический	1.00	-
67	477141.46	2161586.76	Картометрический	1.00	-
68	477112.18	2161549.46	Картометрический	1.00	-
69	477073.49	2161533.72	Картометрический	1.00	-
70	477037.43	2161518.57	Картометрический	1.00	-
71	477069.30	2161456.46	Картометрический	1.00	-
72	476985.95	2161395.52	Картометрический	1.00	-
73	476951.73	2161364.13	Картометрический	1.00	-
74	476922.44	2161304.94	Картометрический	1.00	-
75	476923.74	2161165.43	Картометрический	1.00	-
76	476844.49	2161152.80	Картометрический	1.00	-
77	476771.21	2161074.45	Картометрический	1.00	-
78	476727.74	2160994.68	Картометрический	1.00	-
79	476731.99	2160913.90	Картометрический	1.00	-
80	476757.31	2160917.49	Картометрический	1.00	-
81	476820.52	2160927.03	Картометрический	1.00	-
82	476843.60	2160927.21	Картометрический	1.00	-

1	2	3	4	5	6
83	476870.06	2160923.56	Картометрический	1.00	-
84	476923.19	2160910.93	Аналитический	0.10	-
85	476922.65	2160901.79	Аналитический	0.10	-
86	476922.04	2160891.99	Аналитический	0.10	-
87	476931.28	2160880.56	Аналитический	0.10	-
88	476928.94	2160782.45	Аналитический	0.10	-
89	476866.56	2160780.92	Картометрический	1.00	-
90	476836.88	2160765.84	Картометрический	1.00	-
91	476836.67	2160683.87	Картометрический	1.00	-
92	476822.54	2160681.36	Картометрический	1.00	-
93	476807.70	2160667.22	Картометрический	1.00	-
94	476786.32	2160657.02	Картометрический	1.00	-
95	476765.51	2160650.77	Картометрический	1.00	-
96	476766.35	2160646.06	Картометрический	1.00	-
97	476735.59	2160619.54	Картометрический	1.00	-
98	476730.35	2160559.67	Картометрический	1.00	-
99	476731.95	2160543.79	Картометрический	1.00	-
100	476752.73	2160527.52	Картометрический	1.00	-
101	476788.87	2160063.76	Аналитический	0.10	-
102	476790.78	2160025.81	Аналитический	0.10	-
103	476790.74	2160009.71	Картометрический	1.00	-
104	476797.21	2160004.36	Картометрический	1.00	-
105	476818.05	2159975.44	Картометрический	1.00	-
106	476831.66	2159949.29	Картометрический	1.00	-
107	476836.11	2159936.22	Картометрический	1.00	-
108	476838.59	2159913.56	Картометрический	1.00	-
109	476826.92	2159891.59	Картометрический	1.00	-
110	476831.66	2159771.45	Картометрический	5.00	-
111	476985.14	2159759.58	Картометрический	5.00	-
1	477140.73	2159763.40	Картометрический	5.00	-
112	476420.20	2160568.88	Аналитический	0.30	-
113	476458.24	2160618.84	Аналитический	0.30	-
114	476482.16	2160648.29	Аналитический	0.30	-
115	476524.65	2160696.60	Аналитический	0.30	-
116	476563.60	2160740.89	Аналитический	0.30	-
117	476606.14	2160792.86	Аналитический	0.30	-
118	476647.97	2160843.95	Аналитический	0.30	-
119	476652.36	2160851.96	Аналитический	0.30	-
120	476594.67	2160906.01	Картометрический	1.00	-
121	476572.12	2160940.48	Картометрический	1.00	-
122	476543.65	2160966.02	Картометрический	1.00	-
123	476519.70	2160976.69	Картометрический	1.00	-
124	476501.57	2160976.18	Картометрический	1.00	-
125	476315.60	2160737.01	Картометрический	1.00	-
112	476420.20	2160568.88	Аналитический	0.30	-
126	476721.76	2161235.71	Картометрический	1.00	-

1	2	3	4	5	6
127	476798.55	2161312.75	Картометрический	1.00	-
128	476744.41	2161413.74	Картометрический	1.00	-
129	476757.20	2161467.05	Картометрический	1.00	-
130	476731.91	2161587.52	Картометрический	1.00	-
131	476586.61	2161550.72	Картометрический	1.00	-
132	476565.80	2161540.58	Аналитический	0.10	-
133	476486.67	2161479.78	Картометрический	1.00	-
134	476412.15	2161408.94	Картометрический	1.00	-
135	476503.38	2161307.29	Картометрический	1.00	-
136	476543.74	2161336.17	Картометрический	1.00	-
137	476631.44	2161333.57	Картометрический	1.00	-
126	476721.76	2161235.71	Картометрический	1.00	-
138	475935.31	2160166.68	Картометрический	1.00	-
139	475870.80	2160216.72	Картометрический	1.00	-
140	475816.20	2160259.04	Картометрический	1.00	-
141	475764.07	2160332.65	Картометрический	1.00	-
142	475736.51	2160369.26	Картометрический	1.00	-
143	475718.04	2160427.88	Картометрический	1.00	-
144	475698.16	2160459.14	Картометрический	1.00	-
145	475726.40	2160481.71	Картометрический	1.00	-
146	475761.32	2160500.65	Картометрический	1.00	-
147	475757.35	2160517.37	Картометрический	1.00	-
148	475719.14	2160497.17	Картометрический	1.00	-
149	475685.21	2160472.88	Картометрический	1.00	-
150	475672.72	2160489.84	Картометрический	1.00	-
151	475653.02	2160512.31	Картометрический	1.00	-
152	475535.23	2160684.78	Картометрический	1.00	-
153	475462.79	2160766.89	Картометрический	1.00	-
154	475420.51	2160798.75	Картометрический	1.00	-
155	475387.25	2160832.33	Картометрический	1.00	-
156	475382.92	2160879.76	Картометрический	1.00	-
157	475383.51	2160911.11	Картометрический	1.00	-
158	475370.98	2160931.48	Картометрический	1.00	-
159	475345.13	2160934.08	Картометрический	1.00	-
160	475296.35	2160900.64	Картометрический	1.00	-
161	475275.84	2160880.66	Картометрический	1.00	-
162	475228.10	2160852.62	Картометрический	1.00	-
163	475188.08	2160902.11	Картометрический	1.00	-
164	475155.51	2160948.05	Картометрический	1.00	-
165	475138.77	2161040.19	Картометрический	1.00	-
166	475114.03	2161043.48	Картометрический	1.00	-
167	475095.73	2161131.80	Картометрический	1.00	-
168	475155.95	2161194.45	Картометрический	1.00	-
169	475249.12	2161241.19	Картометрический	1.00	-
170	475193.08	2161466.99	Картометрический	1.00	-
171	475178.25	2161538.89	Аналитический	0.10	-
172	475167.04	2161551.68	Аналитический	0.10	-

1	2	3	4	5	6
173	475127.04	2161645.44	Картометрический	1.00	-
174	475125.83	2161708.24	Картометрический	1.00	-
175	475116.56	2161741.63	Картометрический	1.00	-
176	474937.09	2161853.07	Картометрический	1.00	-
177	474887.86	2161871.20	Картометрический	1.00	-
178	474889.77	2161813.35	Картометрический	1.00	-
179	474891.76	2161753.12	Картометрический	1.00	-
180	474892.20	2161715.21	Картометрический	1.00	-
181	474898.55	2161660.67	Картометрический	1.00	-
182	474913.58	2161575.62	Картометрический	1.00	-
183	474929.29	2161498.53	Картометрический	1.00	-
184	474945.76	2161417.75	Картометрический	1.00	-
185	474956.71	2161355.90	Картометрический	1.00	-
186	474969.39	2161284.24	Картометрический	1.00	-
187	474980.75	2161216.16	Картометрический	1.00	-
188	474989.52	2161156.75	Картометрический	1.00	-
189	474996.87	2161091.52	Картометрический	1.00	-
190	475002.39	2161005.33	Картометрический	1.00	-
191	475007.79	2160961.23	Картометрический	1.00	-
192	475014.77	2160937.20	Картометрический	1.00	-
193	475040.60	2160883.94	Картометрический	1.00	-
194	475066.50	2160830.51	Картометрический	1.00	-
195	475089.62	2160782.82	Картометрический	1.00	-
196	475122.03	2160721.64	Картометрический	1.00	-
197	475159.52	2160650.86	Картометрический	1.00	-
198	475193.97	2160585.82	Картометрический	1.00	-
199	475214.82	2160546.38	Картометрический	1.00	-
200	475231.24	2160515.32	Картометрический	1.00	-
201	475246.02	2160487.35	Картометрический	1.00	-
202	475274.36	2160438.74	Картометрический	1.00	-
203	475292.21	2160408.12	Картометрический	1.00	-
204	475312.86	2160372.70	Картометрический	1.00	-
205	475331.59	2160340.58	Картометрический	1.00	-
206	475348.64	2160311.34	Картометрический	1.00	-
207	475364.02	2160284.97	Картометрический	1.00	-
208	475382.96	2160252.44	Картометрический	1.00	-
209	475399.50	2160224.02	Картометрический	1.00	-
210	475416.08	2160195.70	Картометрический	1.00	-
211	475431.08	2160169.76	Картометрический	1.00	-
212	475444.97	2160145.73	Картометрический	1.00	-
213	475463.31	2160114.38	Картометрический	1.00	-
214	475483.95	2160079.10	Картометрический	1.00	-
215	475502.54	2160047.26	Картометрический	1.00	-
216	475506.67	2160041.05	Картометрический	1.00	-
217	475508.82	2160039.06	Картометрический	1.00	-
218	475511.27	2160039.29	Картометрический	1.00	-
219	475519.98	2160042.20	Картометрический	1.00	-
220	475572.25	2160063.74	Картометрический	1.00	-

1	2	3	4	5	6
221	475636.79	2160090.34	Картометрический	1.00	-
222	475710.51	2160119.11	Картометрический	1.00	-
223	475731.75	2160124.28	Картометрический	1.00	-
224	475790.53	2160136.65	Картометрический	1.00	-
225	475841.73	2160147.43	Картометрический	1.00	-
226	475885.14	2160156.36	Картометрический	1.00	-
138	475935.31	2160166.68	Картометрический	1.00	-
227	476016.97	2160522.09	Картометрический	1.00	-
228	476010.99	2160601.40	Картометрический	1.00	-
229	475989.39	2160689.65	Картометрический	1.00	-
230	475984.24	2160797.70	Картометрический	1.00	-
231	476023.61	2160921.19	Картометрический	1.00	-
232	476024.77	2160982.40	Картометрический	1.00	-
233	476018.46	2161018.10	Картометрический	1.00	-
234	476025.81	2161265.38	Картометрический	1.00	-
235	476019.04	2161265.08	Картометрический	1.00	-
236	475889.54	2161259.55	Картометрический	1.00	-
237	475888.00	2161369.46	Картометрический	1.00	-
238	475769.52	2161369.66	Картометрический	1.00	-
239	475770.18	2161303.29	Картометрический	1.00	-
240	475775.46	2161258.10	Картометрический	1.00	-
241	475779.40	2161227.46	Картометрический	1.00	-
242	475799.01	2161227.16	Картометрический	1.00	-
243	475798.32	2160945.00	Картометрический	1.00	-
244	475771.18	2160944.99	Картометрический	1.00	-
245	475755.98	2160944.72	Картометрический	1.00	-
246	475631.00	2160972.06	Картометрический	1.00	-
247	475631.19	2161048.28	Картометрический	1.00	-
248	475636.14	2161211.54	Картометрический	1.00	-
249	475641.10	2161374.81	Картометрический	1.00	-
250	475707.26	2161371.24	Картометрический	1.00	-
251	475709.92	2161459.35	Картометрический	1.00	-
252	475607.96	2161469.33	Картометрический	1.00	-
253	475561.17	2161492.68	Картометрический	1.00	-
254	475552.52	2161485.03	Картометрический	1.00	-
255	475523.27	2161548.32	Картометрический	1.00	-
256	475457.26	2161524.70	Картометрический	1.00	-
257	475439.06	2161473.36	Картометрический	1.00	-
258	475441.95	2161446.46	Картометрический	1.00	-
259	475468.54	2161385.80	Картометрический	1.00	-
260	475469.93	2161336.39	Картометрический	1.00	-
261	475457.97	2161293.54	Картометрический	1.00	-
262	475393.70	2161145.05	Картометрический	1.00	-
263	475378.06	2161093.10	Картометрический	1.00	-
264	475383.70	2161069.20	Аналитический	0.10	-
265	475390.81	2161037.32	Аналитический	0.10	-
266	475412.10	2160982.02	Картометрический	1.00	-

1	2	3	4	5	6
267	475429.68	2160972.45	Картометрический	1.00	-
268	475443.94	2160962.19	Картометрический	1.00	-
269	475455.24	2160940.18	Картометрический	1.00	-
270	475457.10	2160924.42	Картометрический	1.00	-
271	475447.23	2160899.41	Картометрический	1.00	-
272	475440.42	2160883.55	Картометрический	1.00	-
273	475454.98	2160850.70	Картометрический	1.00	-
274	475500.54	2160843.81	Картометрический	1.00	-
275	475574.77	2160854.39	Картометрический	1.00	-
276	475628.00	2160822.59	Картометрический	1.00	-
277	475701.52	2160797.79	Картометрический	1.00	-
278	475760.18	2160801.22	Картометрический	1.00	-
279	475771.74	2160754.83	Картометрический	1.00	-
280	475810.02	2160705.03	Картометрический	1.00	-
281	475842.56	2160518.57	Картометрический	1.00	-
282	475809.10	2160499.64	Картометрический	1.00	-
283	475800.03	2160421.84	Картометрический	1.00	-
284	475822.29	2160362.56	Картометрический	1.00	-
285	475938.40	2160419.49	Картометрический	1.00	-
286	475924.87	2160498.97	Картометрический	1.00	-
287	475960.05	2160504.45	Картометрический	1.00	-
227	476016.97	2160522.09	Картометрический	1.00	-
288	475993.10	2161038.67	Картометрический	1.00	-
289	475992.61	2161145.48	Картометрический	1.00	-
290	475898.89	2161141.28	Картометрический	1.00	-
291	475900.67	2161036.97	Картометрический	1.00	-
288	475993.10	2161038.67	Картометрический	1.00	-
292	475474.00	2161947.80	Картометрический	1.00	-
293	475526.30	2162068.94	Картометрический	1.00	-
294	475506.89	2162171.34	Картометрический	1.00	-
295	475457.90	2162244.40	Картометрический	1.00	-
296	475386.63	2162439.01	Картометрический	1.00	-
297	475350.23	2162678.20	Картометрический	1.00	-
298	475307.79	2162839.30	Картометрический	1.00	-
299	475110.79	2162802.32	Картометрический	1.00	-
300	474652.90	2162707.35	Аналитический	0.30	-
301	474669.16	2162670.72	Картометрический	1.00	-
302	474698.08	2162593.95	Картометрический	1.00	-
303	474714.11	2162552.18	Картометрический	1.00	-
304	474733.85	2162507.78	Картометрический	1.00	-
305	474758.84	2162451.56	Картометрический	1.00	-
306	474782.01	2162399.41	Картометрический	1.00	-
307	474800.23	2162358.42	Картометрический	1.00	-
308	474802.97	2162352.26	Картометрический	1.00	-
309	474816.17	2162320.62	Картометрический	1.00	-
310	474832.40	2162282.99	Картометрический	1.00	-

1	2	3	4	5	6
311	474848.42	2162245.28	Картометрический	1.00	-
312	474859.40	2162219.93	Картометрический	1.00	-
313	474867.53	2162197.58	Картометрический	1.00	-
314	474871.32	2162171.42	Картометрический	1.00	-
315	474874.17	2162134.65	Картометрический	1.00	-
316	474876.66	2162092.22	Картометрический	1.00	-
317	474878.52	2162049.54	Картометрический	1.00	-
318	474947.31	2162079.89	Картометрический	1.00	-
319	475059.29	2162096.52	Картометрический	1.00	-
320	475156.66	2162085.00	Картометрический	1.00	-
321	475223.50	2162033.34	Картометрический	1.00	-
322	475268.94	2161983.87	Картометрический	1.00	-
323	475278.05	2161897.26	Картометрический	1.00	-
324	475378.89	2161860.86	Картометрический	1.00	-
292	475474.00	2161947.80	Картометрический	1.00	-
325	475769.46	2159999.61	Картометрический	1.00	-
326	475750.24	2160068.33	Картометрический	1.00	-
327	475741.72	2160107.45	Картометрический	1.00	-
328	475716.33	2160101.08	Картометрический	1.00	-
329	475644.91	2160073.02	Картометрический	1.00	-
330	475578.78	2160046.06	Картометрический	1.00	-
331	475517.20	2160020.95	Картометрический	1.00	-
332	475509.71	2160019.43	Картометрический	1.00	-
333	475509.67	2160019.48	Картометрический	1.00	-
334	475506.25	2160018.73	Картометрический	1.00	-
335	475497.77	2160020.77	Картометрический	1.00	-
336	475480.01	2160051.13	Картометрический	1.00	-
337	475459.00	2160087.04	Картометрический	1.00	-
338	475439.29	2160120.73	Картометрический	1.00	-
339	475419.03	2160155.37	Картометрический	1.00	-
340	475400.14	2160187.64	Картометрический	1.00	-
341	475383.18	2160216.61	Картометрический	1.00	-
342	475366.07	2160245.92	Картометрический	1.00	-
343	475346.99	2160278.61	Картометрический	1.00	-
344	475328.28	2160310.66	Картометрический	1.00	-
345	475310.50	2160341.13	Картометрический	1.00	-
346	475293.15	2160370.39	Картометрический	1.00	-
347	475276.66	2160399.10	Картометрический	1.00	-
348	475259.04	2160429.78	Картометрический	1.00	-
349	475239.68	2160462.21	Картометрический	1.00	-
350	475230.12	2160478.21	Картометрический	1.00	-
351	475214.50	2160507.52	Картометрический	1.00	-
352	475198.26	2160537.99	Картометрический	1.00	-
353	475179.21	2160573.74	Картометрический	1.00	-
354	475161.28	2160607.38	Картометрический	1.00	-
355	475143.27	2160641.16	Картометрический	1.00	-
356	475125.92	2160673.76	Картометрический	1.00	-

1	2	3	4	5	6
357	475109.53	2160704.57	Картометрический	1.00	-
358	475073.22	2160772.73	Картометрический	1.00	-
359	475044.10	2160833.82	Картометрический	1.00	-
360	475020.36	2160883.62	Картометрический	1.00	-
361	474997.97	2160930.61	Картометрический	1.00	-
362	474989.26	2160957.57	Картометрический	1.00	-
363	474989.27	2160957.93	Картометрический	1.00	-
364	474984.43	2161003.54	Картометрический	1.00	-
365	474980.81	2161050.12	Картометрический	1.00	-
366	474977.73	2161089.82	Картометрический	1.00	-
367	474971.08	2161154.21	Картометрический	1.00	-
368	474962.19	2161214.85	Картометрический	1.00	-
369	474952.51	2161280.93	Картометрический	1.00	-
370	474942.05	2161341.35	Картометрический	1.00	-
371	474929.37	2161414.63	Картометрический	1.00	-
372	474912.54	2161490.59	Картометрический	1.00	-
373	474894.50	2161572.02	Картометрический	1.00	-
374	474880.31	2161658.93	Картометрический	1.00	-
375	474876.04	2161714.88	Картометрический	1.00	-
376	474873.99	2161753.51	Картометрический	1.00	-
377	474869.49	2161825.98	Картометрический	1.00	-
378	474863.88	2161884.39	Картометрический	1.00	-
379	474822.23	2161837.34	Картометрический	1.00	-
380	474685.54	2161786.04	Картометрический	1.00	-
381	474769.96	2161569.00	Картометрический	1.00	-
382	474779.73	2161533.44	Картометрический	1.00	-
383	474780.39	2161475.72	Картометрический	1.00	-
384	474777.85	2161457.49	Картометрический	1.00	-
385	474783.75	2161434.91	Картометрический	1.00	-
386	474804.91	2161378.83	Картометрический	1.00	-
387	474833.07	2161335.13	Картометрический	1.00	-
388	474891.81	2161281.57	Картометрический	1.00	-
389	474894.49	2161240.34	Картометрический	1.00	-
390	474878.72	2161222.18	Картометрический	1.00	-
391	474865.60	2161187.12	Картометрический	1.00	-
392	474867.27	2161138.59	Картометрический	1.00	-
393	474776.17	2161105.21	Картометрический	1.00	-
394	474760.99	2161096.18	Картометрический	1.00	-
395	474663.42	2161038.34	Картометрический	1.00	-
396	474638.21	2161060.68	Картометрический	1.00	-
397	474615.98	2161072.53	Картометрический	1.00	-
398	474599.21	2161064.23	Картометрический	1.00	-
399	474471.75	2160976.85	Картометрический	1.00	-
400	474398.49	2161098.72	Картометрический	1.00	-
401	474381.18	2161099.29	Картометрический	1.00	-
402	474360.94	2161091.12	Картометрический	1.00	-
403	474352.10	2161076.78	Картометрический	1.00	-
404	474348.76	2161058.94	Картометрический	1.00	-

1	2	3	4	5	6
405	474339.70	2161046.59	Картометрический	1.00	-
406	474304.38	2161027.64	Картометрический	1.00	-
407	474249.79	2161019.59	Картометрический	1.00	-
408	474208.85	2161005.57	Картометрический	1.00	-
409	474178.04	2160992.26	Картометрический	1.00	-
410	474161.41	2160970.38	Картометрический	1.00	-
411	474142.19	2160914.88	Картометрический	1.00	-
412	474112.86	2160877.16	Картометрический	1.00	-
413	474062.71	2160842.97	Картометрический	1.00	-
414	474028.13	2160825.93	Картометрический	1.00	-
415	473997.42	2160809.23	Картометрический	1.00	-
416	473972.00	2160785.25	Картометрический	1.00	-
417	473944.29	2160736.73	Картометрический	1.00	-
418	473937.02	2160681.45	Картометрический	1.00	-
419	473922.92	2160642.18	Картометрический	1.00	-
420	473904.20	2160615.48	Картометрический	1.00	-
421	474011.29	2160568.17	Картометрический	1.00	-
422	474241.35	2160742.42	Картометрический	1.00	-
423	474308.46	2160637.60	Картометрический	1.00	-
424	474328.82	2160637.18	Картометрический	1.00	-
425	474374.10	2160640.57	Картометрический	1.00	-
426	474374.56	2160618.34	Картометрический	1.00	-
427	474352.70	2160613.48	Картометрический	1.00	-
428	474333.81	2160556.47	Картометрический	1.00	-
429	474290.67	2160560.81	Картометрический	1.00	-
430	474262.60	2160581.18	Картометрический	1.00	-
431	474125.99	2160510.65	Картометрический	1.00	-
432	474133.31	2160428.72	Картометрический	1.00	-
433	474159.11	2160342.61	Картометрический	1.00	-
434	474142.35	2160320.93	Картометрический	1.00	-
435	473963.04	2160388.23	Картометрический	1.00	-
436	473936.41	2160367.41	Картометрический	1.00	-
437	473887.67	2160360.35	Картометрический	1.00	-
438	473841.52	2160366.03	Картометрический	1.00	-
439	473742.76	2160335.24	Картометрический	1.00	-
440	473762.30	2160221.32	Картометрический	1.00	-
441	473786.85	2160119.74	Картометрический	1.00	-
442	473782.61	2160071.56	Картометрический	1.00	-
443	473965.61	2160104.72	Картометрический	1.00	-
444	474085.89	2160180.22	Картометрический	1.00	-
445	474191.08	2160220.84	Картометрический	1.00	-
446	474208.26	2160088.58	Картометрический	1.00	-
447	474300.42	2160071.40	Картометрический	1.00	-
448	474398.31	2160095.35	Картометрический	1.00	-
449	474445.17	2160116.18	Картометрический	1.00	-
450	474477.98	2160131.28	Картометрический	1.00	-
451	474510.78	2160134.40	Картометрический	1.00	-
452	474581.64	2160139.59	Картометрический	1.00	-

1	2	3	4	5	6
453	474538.64	2159988.61	Картометрический	1.00	-
454	474423.30	2159942.53	Картометрический	1.00	-
455	474439.81	2159890.86	Картометрический	1.00	-
456	474541.24	2159639.90	Картометрический	1.00	-
457	474640.47	2159338.10	Картометрический	1.00	-
458	474664.92	2159353.71	Картометрический	1.00	-
459	474718.99	2159397.80	Картометрический	1.00	-
460	474768.73	2159434.93	Картометрический	1.00	-
461	474785.78	2159450.71	Картометрический	1.00	-
462	474809.95	2159462.53	Картометрический	1.00	-
463	474835.92	2159470.24	Картометрический	1.00	-
464	474911.26	2159478.08	Картометрический	1.00	-
465	474941.82	2159482.52	Картометрический	1.00	-
466	474942.79	2159479.45	Картометрический	1.00	-
467	474969.75	2159393.92	Картометрический	1.00	-
468	474997.63	2159395.54	Картометрический	1.00	-
469	475015.38	2159367.09	Картометрический	1.00	-
470	475148.96	2159415.44	Картометрический	1.00	-
471	475113.78	2159505.94	Картометрический	1.00	-
472	475146.54	2159523.66	Картометрический	1.00	-
473	475160.91	2159531.42	Картометрический	1.00	-
474	475272.81	2159591.86	Картометрический	1.00	-
475	475307.94	2159610.82	Картометрический	1.00	-
476	475289.29	2159654.72	Картометрический	1.00	-
477	475165.87	2159980.64	Аналитический	0.10	-
478	475238.47	2160020.87	Аналитический	0.10	-
479	475267.00	2160057.33	Аналитический	0.10	-
480	475300.31	2160004.90	Картометрический	1.00	-
481	475340.93	2160024.91	Картометрический	1.00	-
482	475361.92	2160035.25	Картометрический	1.00	-
483	475373.87	2160010.14	Картометрический	1.00	-
484	475360.69	2160003.79	Картометрический	1.00	-
485	475380.88	2159970.66	Картометрический	1.00	-
486	475402.06	2159934.84	Картометрический	1.00	-
487	475431.33	2159889.59	Картометрический	1.00	-
488	475483.32	2159820.33	Картометрический	1.00	-
489	475500.51	2159829.32	Картометрический	1.00	-
490	475590.46	2159876.34	Картометрический	1.00	-
491	475599.93	2159881.29	Картометрический	1.00	-
492	475578.35	2159914.56	Аналитический	0.30	-
325	475769.46	2159999.61	Картометрический	1.00	-
493	475127.94	2160218.67	Картометрический	1.00	-
494	475073.44	2160334.98	Картометрический	1.00	-
495	474907.02	2160248.27	Картометрический	1.00	-
496	474889.78	2160220.29	Картометрический	1.00	-
497	474930.28	2160135.70	Картометрический	1.00	-
493	475127.94	2160218.67	Картометрический	1.00	-

1	2	3	4	5	6
498	475075.67	2160692.75	Картометрический	1.00	-
499	475047.39	2160741.15	Картометрический	1.00	-
500	474999.57	2160713.78	Картометрический	1.00	-
501	474898.00	2160891.51	Картометрический	1.00	-
502	474776.23	2160833.44	Картометрический	1.00	-
503	474562.09	2160712.47	Картометрический	1.00	-
504	474694.20	2160449.86	Аналитический	0.10	-
505	474839.65	2160533.09	Картометрический	1.00	-
506	474866.44	2160552.06	Картометрический	1.00	-
507	474855.82	2160569.03	Картометрический	1.00	-
508	474835.85	2160602.65	Картометрический	1.00	-
509	474841.08	2160606.06	Картометрический	1.00	-
510	474866.01	2160620.20	Картометрический	1.00	-
511	474885.93	2160587.03	Картометрический	1.00	-
512	474895.63	2160571.73	Аналитический	0.10	-
513	475009.09	2160649.60	Картометрический	1.00	-
498	475075.67	2160692.75	Картометрический	1.00	-
514	474647.00	2161291.64	Картометрический	1.00	-
515	474635.99	2161406.16	Картометрический	1.00	-
516	474588.92	2161525.43	Картометрический	1.00	-
517	474561.14	2161563.76	Картометрический	1.00	-
518	474461.93	2161556.46	Картометрический	1.00	-
519	474444.49	2161499.72	Картометрический	1.00	-
520	474436.69	2161481.55	Картометрический	1.00	-
521	474464.86	2161350.03	Картометрический	1.00	-
522	474408.96	2161335.83	Картометрический	1.00	-
523	474359.26	2161283.32	Картометрический	1.00	-
524	474253.75	2161224.02	Картометрический	1.00	-
525	474294.38	2161160.17	Картометрический	1.00	-
526	474321.77	2161173.33	Картометрический	1.00	-
527	474357.13	2161189.56	Картометрический	1.00	-
528	474439.93	2161215.82	Картометрический	1.00	-
529	474494.41	2161132.54	Картометрический	1.00	-
530	474518.00	2161152.87	Картометрический	1.00	-
531	474537.60	2161168.89	Картометрический	1.00	-
532	474572.79	2161204.59	Картометрический	1.00	-
533	474581.70	2161239.60	Картометрический	1.00	-
514	474647.00	2161291.64	Картометрический	1.00	-
534	474841.10	2162212.48	Картометрический	1.00	-
535	474830.39	2162238.63	Картометрический	1.00	-
536	474818.42	2162265.61	Картометрический	1.00	-
537	474800.24	2162306.59	Картометрический	1.00	-
538	474783.38	2162344.61	Картометрический	1.00	-
539	474762.24	2162394.40	Картометрический	1.00	-
540	474741.08	2162444.24	Картометрический	1.00	-

1	2	3	4	5	6
541	474720.60	2162492.47	Картометрический	1.00	-
542	474698.61	2162544.25	Картометрический	1.00	-
543	474681.07	2162588.51	Картометрический	1.00	-
544	474653.29	2162665.82	Картометрический	1.00	-
545	474636.05	2162703.92	Аналитический	0.30	-
546	474581.67	2162697.10	Картометрический	1.00	-
547	474541.06	2162688.66	Картометрический	1.00	-
548	474498.64	2162681.74	Картометрический	1.00	-
549	474498.65	2162666.68	Картометрический	1.00	-
550	474492.20	2162520.82	Картометрический	1.00	-
551	474478.35	2162482.84	Картометрический	1.00	-
552	474451.42	2162454.62	Картометрический	1.00	-
553	474446.93	2162445.19	Картометрический	1.00	-
554	474427.07	2162395.21	Картометрический	1.00	-
555	474437.80	2162324.82	Картометрический	1.00	-
556	474457.66	2162261.41	Картометрический	1.00	-
557	474493.37	2162238.14	Картометрический	1.00	-
558	474517.66	2162240.68	Картометрический	1.00	-
559	474553.84	2162235.93	Картометрический	1.00	-
560	474598.46	2162192.26	Картометрический	1.00	-
561	474612.81	2162165.50	Картометрический	1.00	-
562	474617.13	2162155.95	Картометрический	1.00	-
563	474611.33	2162151.84	Картометрический	1.00	-
564	474632.73	2162116.41	Картометрический	1.00	-
534	474841.10	2162212.48	Картометрический	1.00	-
565	473597.93	2158807.48	Картометрический	5.00	-
566	473472.73	2159129.11	Аналитический	0.30	-
567	473434.50	2159105.08	Картометрический	1.00	-
568	473410.29	2159089.62	Картометрический	1.00	-
569	473507.10	2158827.16	Картометрический	1.00	-
570	473526.79	2158780.00	Картометрический	5.00	-
565	473597.93	2158807.48	Картометрический	5.00	-
571	473595.43	2159334.70	Картометрический	1.00	-
572	473628.36	2159426.09	Аналитический	0.30	-
573	473656.40	2159482.09	Картометрический	1.00	-
574	473688.43	2159550.39	Картометрический	1.00	-
575	473661.73	2159589.54	Аналитический	0.30	-
576	473676.63	2159630.79	Аналитический	0.30	-
577	473699.71	2159684.98	Аналитический	0.30	-
578	473654.46	2159716.54	Картометрический	1.00	-
579	473480.43	2159361.62	Аналитический	0.30	-
580	473525.93	2159326.65	Картометрический	1.00	-
581	473573.61	2159319.77	Картометрический	1.00	-
571	473595.43	2159334.70	Картометрический	1.00	-
582	473937.58	2159854.64	Картометрический	1.00	-

1	2	3	4	5	6
583	473955.73	2159877.26	Картометрический	1.00	-
584	473964.32	2159887.96	Картометрический	1.00	-
585	473851.58	2159977.67	Картометрический	1.00	-
586	473786.23	2159926.38	Картометрический	1.00	-
587	473687.04	2159808.97	Картометрический	1.00	-
588	473674.26	2159776.89	Картометрический	1.00	-
589	473790.25	2159690.00	Картометрический	1.00	-
590	473811.37	2159714.62	Картометрический	1.00	-
591	473848.87	2159755.16	Картометрический	1.00	-
592	473869.30	2159798.49	Картометрический	1.00	-
593	473882.15	2159836.93	Картометрический	1.00	-
594	473882.27	2159837.28	Картометрический	1.00	-
595	473892.55	2159857.24	Картометрический	1.00	-
582	473937.58	2159854.64	Картометрический	1.00	-
596	473700.06	2160162.26	Картометрический	1.00	-
597	473599.66	2160295.51	Картометрический	1.00	-
598	473615.79	2160335.99	Картометрический	1.00	-
599	473681.73	2160446.96	Картометрический	1.00	-
600	473712.55	2160509.84	Картометрический	1.00	-
601	473738.59	2160565.53	Картометрический	1.00	-
602	473786.25	2160641.87	Картометрический	1.00	-
603	473783.80	2160645.76	Картометрический	1.00	-
604	473777.07	2160654.53	Картометрический	1.00	-
605	473774.37	2160661.50	Картометрический	1.00	-
606	473772.50	2160671.05	Картометрический	1.00	-
607	473771.67	2160678.06	Картометрический	1.00	-
608	473774.63	2160687.03	Картометрический	1.00	-
609	473775.76	2160692.99	Картометрический	1.00	-
610	473781.33	2160709.30	Картометрический	1.00	-
611	473792.19	2160720.98	Картометрический	1.00	-
612	473795.82	2160731.92	Картометрический	1.00	-
613	473797.67	2160746.25	Картометрический	1.00	-
614	473809.45	2160748.48	Картометрический	1.00	-
615	473820.85	2160744.82	Картометрический	1.00	-
616	473829.18	2160741.41	Картометрический	1.00	-
617	473836.12	2160740.00	Картометрический	1.00	-
618	473842.93	2160739.35	Картометрический	1.00	-
619	473850.35	2160740.10	Картометрический	1.00	-
620	473861.51	2160754.65	Картометрический	1.00	-
621	473898.40	2160846.93	Картометрический	1.00	-
622	473897.79	2160874.51	Картометрический	1.00	-
623	473845.48	2160944.91	Картометрический	1.00	-
624	473535.24	2160665.52	Картометрический	1.00	-
625	473427.75	2160796.87	Картометрический	1.00	-
626	473291.11	2160757.58	Картометрический	1.00	-
627	473136.69	2160692.32	Картометрический	1.00	-
628	473125.61	2160648.50	Картометрический	1.00	-

1	2	3	4	5	6
629	473207.31	2160548.42	Картометрический	1.00	-
630	473250.23	2160483.06	Картометрический	1.00	-
631	473250.45	2160482.72	Картометрический	1.00	-
632	473285.59	2160403.96	Картометрический	1.00	-
633	473298.69	2160302.24	Картометрический	1.00	-
634	473304.24	2160245.18	Картометрический	1.00	-
635	473318.57	2160177.78	Картометрический	1.00	-
636	473370.67	2160121.77	Картометрический	1.00	-
637	473336.48	2160060.91	Картометрический	1.00	-
638	473331.74	2160053.66	Картометрический	1.00	-
639	473318.12	2160033.89	Картометрический	1.00	-
640	473284.60	2160062.28	Картометрический	1.00	-
641	473277.59	2160050.81	Картометрический	1.00	-
642	473176.01	2159884.72	Картометрический	1.00	-
643	473165.16	2159765.96	Картометрический	1.00	-
644	473106.50	2159724.64	Картометрический	1.00	-
645	472978.26	2159646.01	Аналитический	0.10	-
646	472991.12	2159615.29	Аналитический	0.10	-
647	473053.17	2159467.11	Аналитический	0.10	-
648	473089.89	2159415.31	Аналитический	0.10	-
649	473091.52	2159412.16	Аналитический	0.10	-
650	473094.20	2159403.55	Аналитический	0.10	-
651	473086.20	2159388.23	Аналитический	0.10	-
652	473089.06	2159381.39	Аналитический	0.10	-
653	473140.26	2159240.30	Картометрический	1.00	-
654	473282.98	2159425.73	Картометрический	1.00	-
655	473378.26	2159580.90	Картометрический	1.00	-
656	473442.83	2159695.45	Картометрический	1.00	-
657	473468.40	2159772.85	Картометрический	1.00	-
658	473444.70	2159802.91	Картометрический	1.00	-
659	473434.89	2159837.57	Картометрический	1.00	-
660	473436.91	2159866.08	Картометрический	1.00	-
661	473453.41	2159900.76	Картометрический	1.00	-
662	473478.97	2159924.52	Картометрический	1.00	-
596	473700.06	2160162.26	Картометрический	1.00	-

3. Сведения о характерных точках части (частей) границы объекта

Обозначение характерных точек части границы	Координаты, м		Метод определения координат характерной точки	Средняя квадратическая погрешность положения характерной точки (Mt), м	Описание обозначения точки на местности (при наличии)
	X	Y			
1	2	3	4	5	6
Часть №					
-	-	-	-	-	-


Раздел 3

Сведения о местоположении измененных (уточненных) границ объекта							
1. Система координат: -							
2. Сведения о характерных точках границ объекта							
Обозначение характерных точек границ	Существующие координаты, м		Измененные (уточненные) координаты, м		Метод определения координат характерной точки	Средняя квадратическая погрешность положения характерной точки (Mt), м	Описание обозначения точки на местности (при наличии)
	X	Y	X	Y			
1	2	3	4	5	6	7	8
-	-	-	-	-	-	-	-
3.Сведения о характерных точках части (частей) границы объекта							
Часть №							
-	-	-	-	-	-	-	-

Раздел 4

План границ объекта

Схема расположения листов плана границ объекта

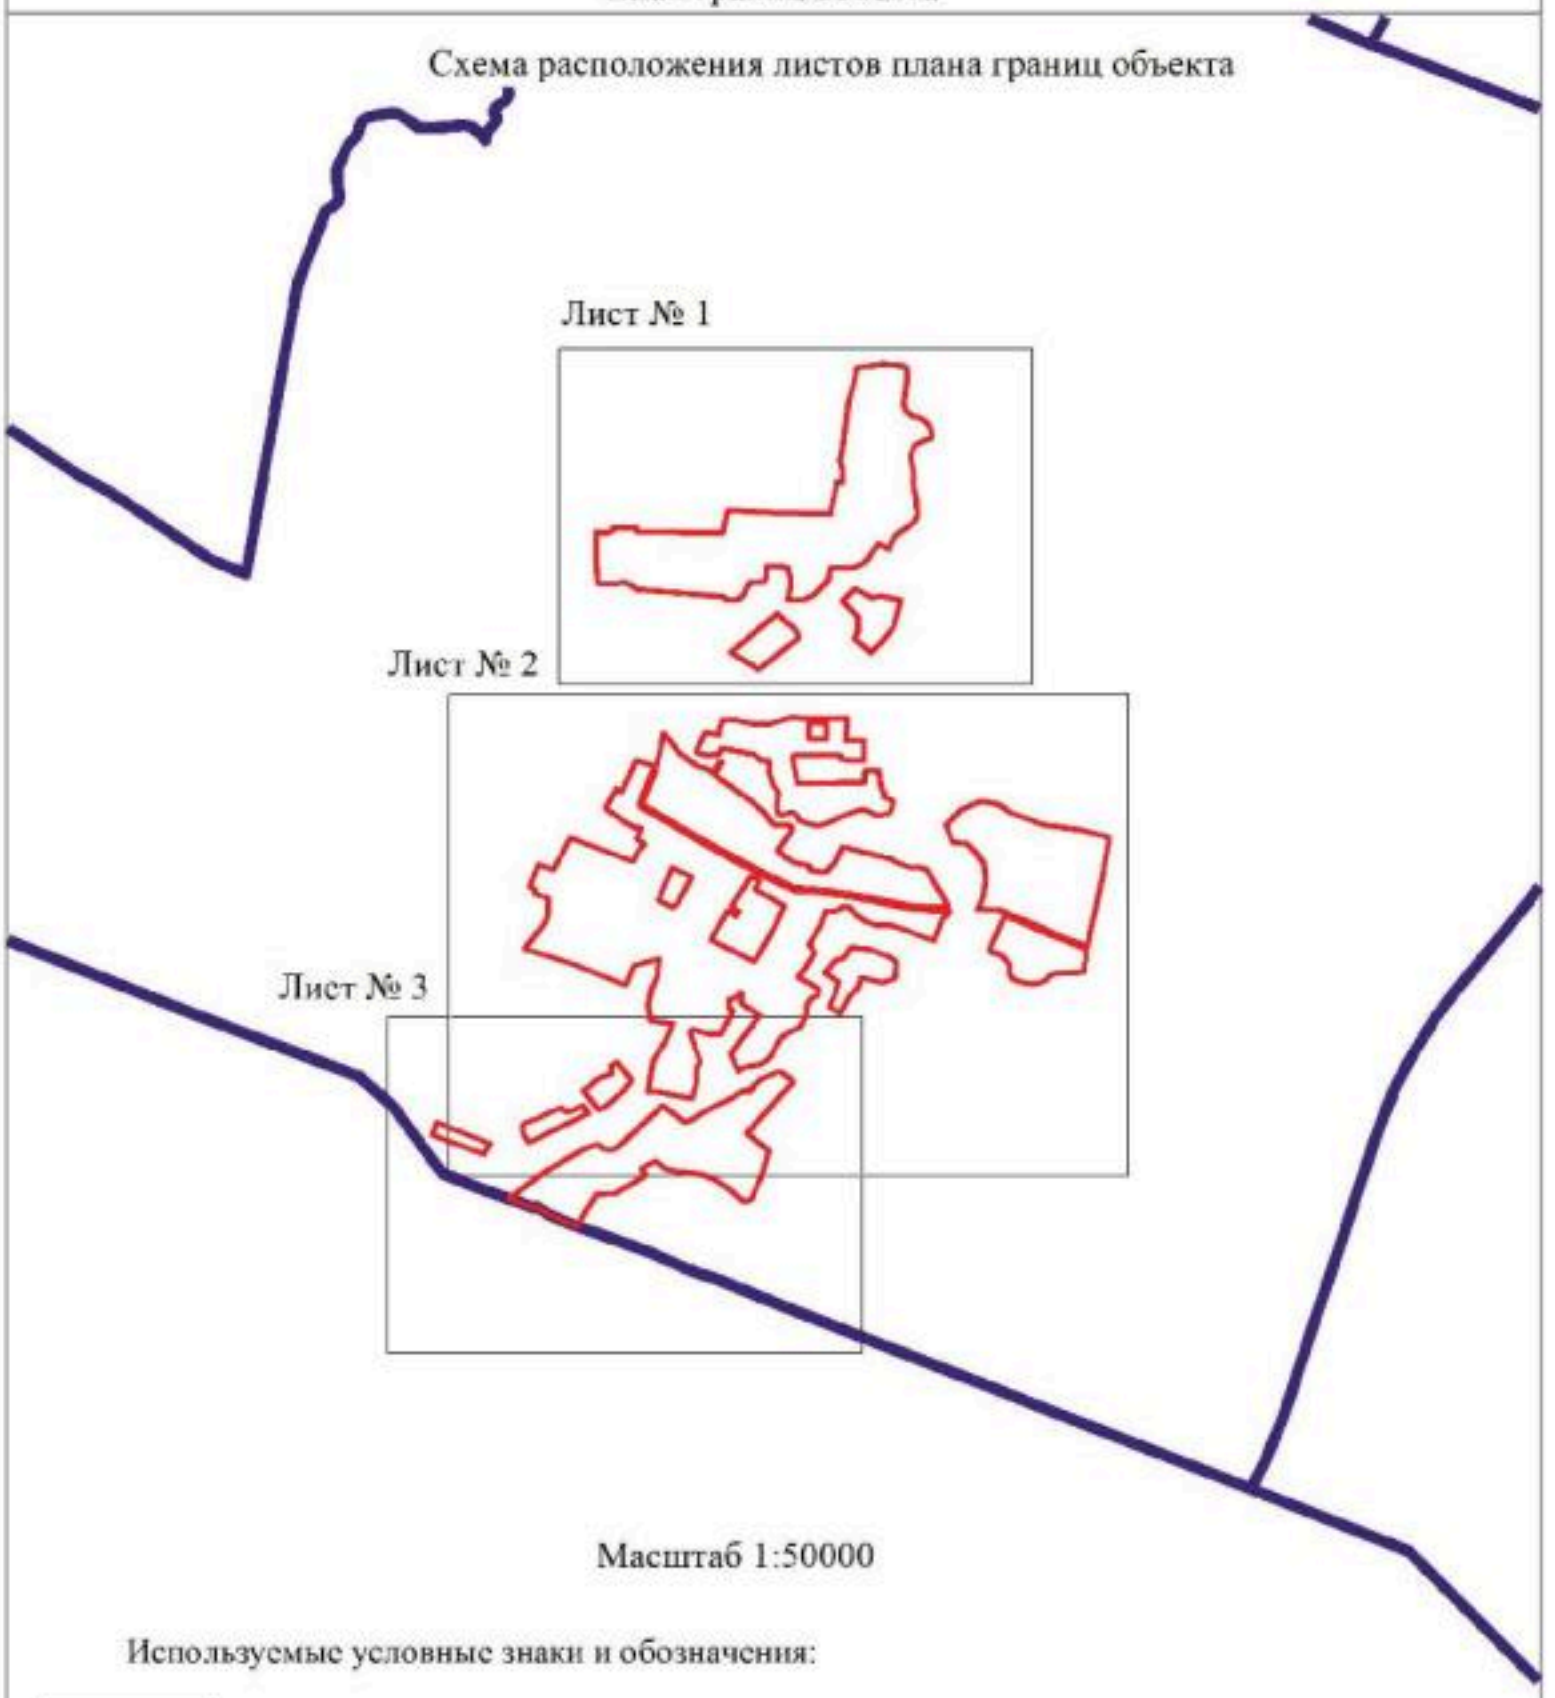

Масштаб 1:50000

Используемые условные знаки и обозначения:

	границы территориальной зоны
	границы муниципального образования
Лист № 1	область и номер листа плана границ объекта

Руководитель БУВО «Нормативно-проектный центр»
Подпись _____ Ю.В.Шалыгина Дата « 05 » августа 2021 г.

Место для оттиска печати (при наличии) лица, составившего описание местоположения границ объекта


Новая граница объекта
Лист № 1
Масштаб 1:5000
Руководитель БУ ВО «Вологодско-проектный центр»
Подпись _____ Ю.В.Шамаева Дата « 05 » августа 2021г.
Место для отображения (при наличии) описания местоположения границ объекта
Используемые в описании местоположения границ объекта условные знаки и обозначения
Граница территориальной зоны
Граница земельного участка
Точка




Масштаб 1:4000

Руководитель ЛЮО «Юридико-правовой центр»

План границ объекта

Лист № 3

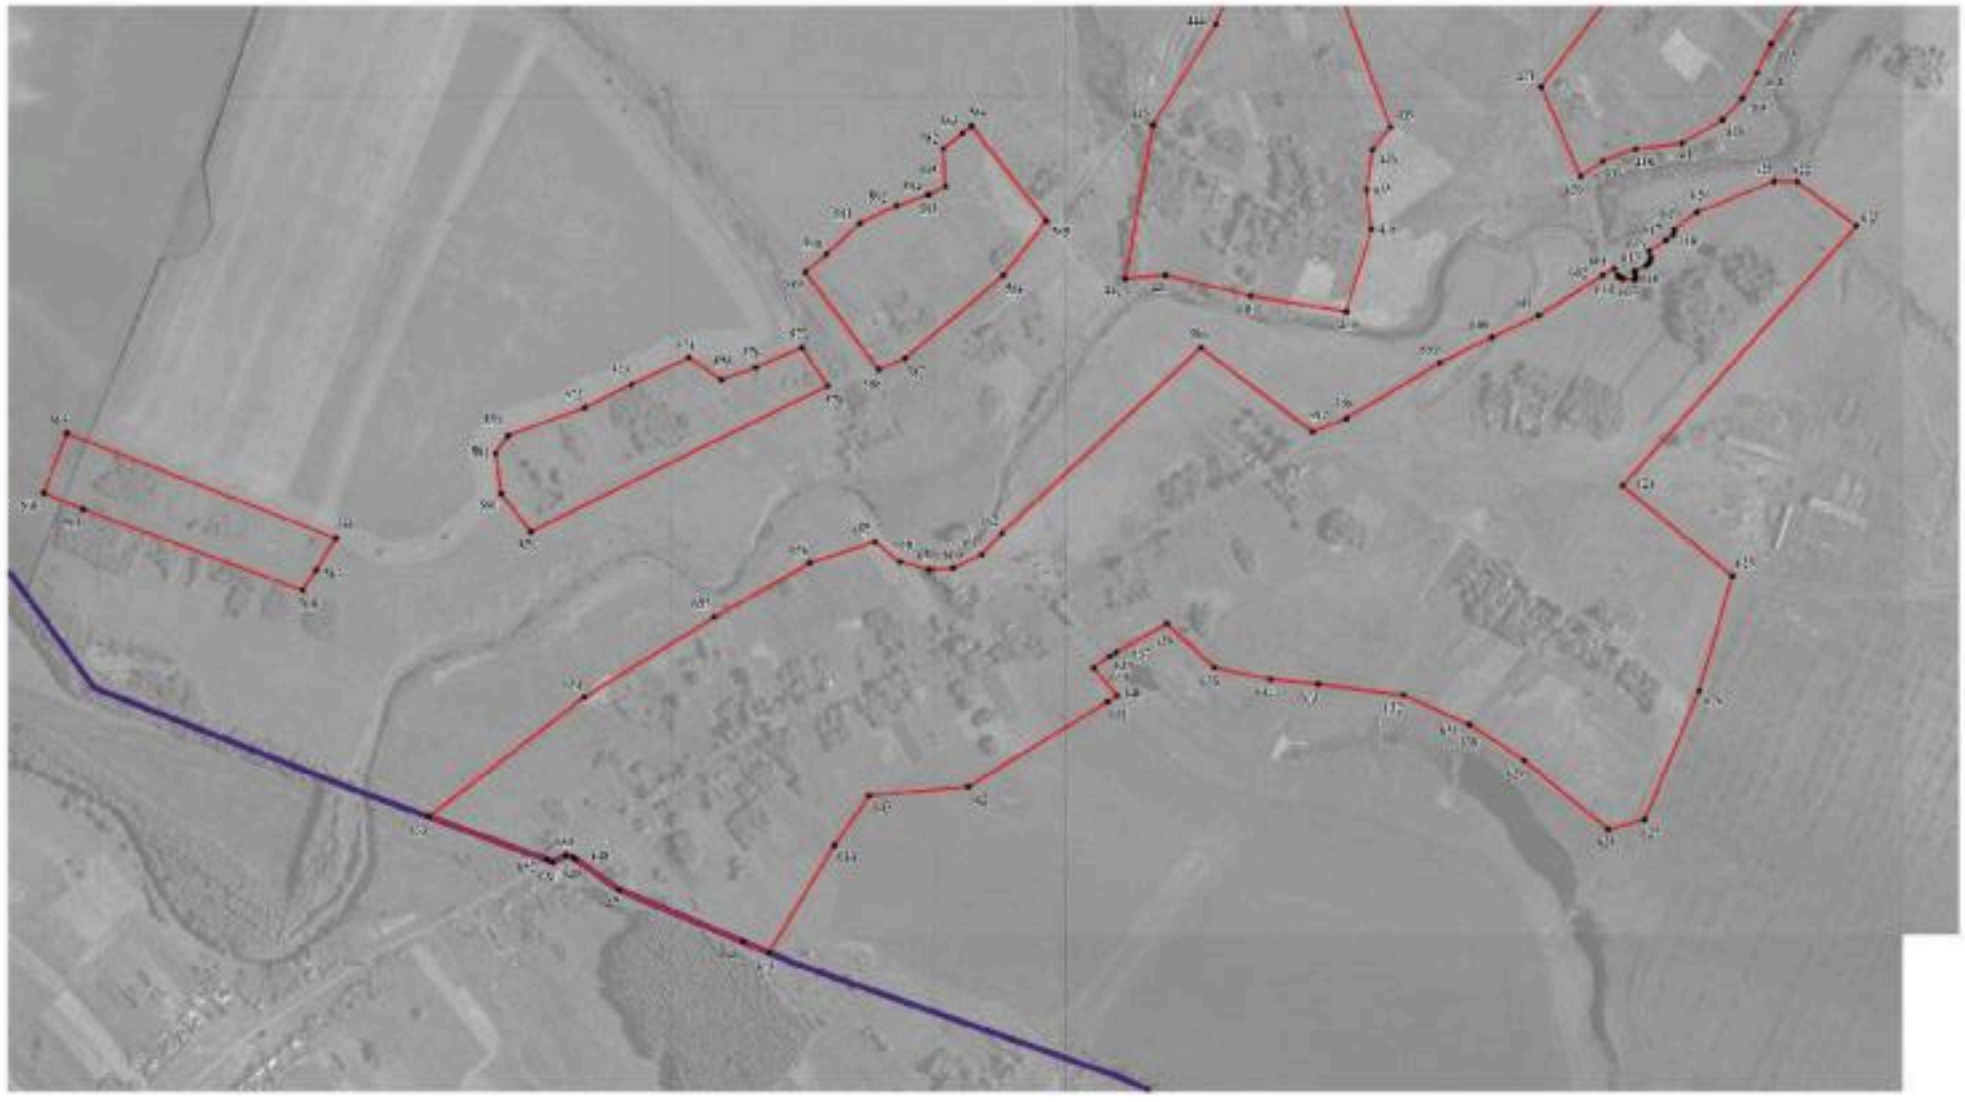

Используемые условные знаки и обозначения:

- граница территориальной зоны
- граница муниципального образования
- 396 характерная точка границ территориальной зоны

Масштаб 1:5000

Руководитель БУВО «Нормативно-проектный центр»
Подпись _____ Ю.В. Шалыгина Дата «05» августа 2021г.

М.П. для иных случаев (при наличии) сведений, составляющих описание местоположения границ объекта

ОПИСАНИЕ МЕСТОПОЛОЖЕНИЯ ГРАНИЦ

Общественно-деловая зона села Берёзовка – ОД/1

(наименование объекта, местоположение границ которого описано (далее - объект)

Раздел 1

Сведения об объекте		
№ п/п	Характеристики объекта	Описание характеристик
1	2	3
1	Местоположение объекта	Воронежская область, Аннинский муниципальный район, Берёзовское сельское поселение, село Берёзовка
2	Площадь объекта ± величина погрешности определения площади (Р ± Дельта Р)	119945 +/- 1212 м^2
3	Иные характеристики объекта	-

Раздел 2

Сведения о местоположении границ объекта					
1. Система координат: МСК - 36, зона 2					
2. Сведения о характерных точках границ объекта					
Обозначение характерных точек границ	Координаты, м		Метод определения координат характерной точки	Средняя квадратическая погрешность положения характерной точки (Mt), м	Описание обозначения точки на местности (при наличии)
	X	Y			
1	2	3	4	5	6
1	476928.94	2160782.45	Аналитический	0.10	-
2	476931.28	2160880.56	Аналитический	0.10	-
3	476922.04	2160891.99	Аналитический	0.10	-
4	476867.41	2160908.75	Картометрический	1.00	-
5	476858.73	2160909.49	Картометрический	1.00	-
6	476859.28	2160879.91	Картометрический	1.00	-
7	476866.56	2160780.92	Картометрический	1.00	-
1	476928.94	2160782.45	Аналитический	0.10	-
8	475075.67	2160692.75	Картометрический	1.00	-
9	475047.39	2160741.15	Картометрический	1.00	-
10	474999.57	2160713.78	Картометрический	1.00	-
11	474898.00	2160891.51	Картометрический	1.00	-
12	474776.23	2160833.44	Картометрический	1.00	-
13	474562.09	2160712.47	Картометрический	1.00	-
14	474694.20	2160449.86	Аналитический	0.10	-
15	474839.65	2160533.09	Картометрический	1.00	-
16	474866.44	2160552.06	Картометрический	1.00	-
17	474855.82	2160569.03	Картометрический	1.00	-
18	474835.85	2160602.65	Картометрический	1.00	-
19	474841.08	2160606.06	Картометрический	1.00	-
20	474866.01	2160620.20	Картометрический	1.00	-
21	474885.93	2160587.03	Картометрический	1.00	-
22	474895.63	2160571.73	Аналитический	0.10	-
23	475009.09	2160649.60	Картометрический	1.00	-
8	475075.67	2160692.75	Картометрический	1.00	-

3. Сведения о характерных точках части (частей) границы объекта					
Обозначение характерных точек части границы	Координаты, м		Метод определения координат характерной точки	Средняя квадратическая погрешность положения характерной точки (Mt), м	Описание обозначения точки на местности (при наличии)
	X	Y			
1	2	3	4	5	6
Часть №					
-	-	-	-	-	-

Раздел 3

Сведения о местоположении измененных (уточненных) границ объекта							
1. Система координат: -							
2. Сведения о характерных точках границ объекта							
Обозначение характерных точек границ	Существующие координаты, м		Измененные (уточненные) координаты, м		Метод определения координат характерной точки	Средняя квадратическая погрешность положения характерной точки (Mt), м	Описание обозначения точки на местности (при наличии)
	X	Y	X	Y			
1	2	3	4	5	6	7	8
-	-	-	-	-	-	-	-
3.Сведения о характерных точках части (частей) границы объекта							
Часть №							
-	-	-	-	-	-	-	-

Раздел 4

План границ объекта

Схема расположения листов плана границ объекта

Лист № 1



Лист № 2



Масштаб 1:25000

Используемые условные знаки и обозначения:

	границы территориальной зоны
	границы муниципального образования
Лист № 1	область и номер листа плана границ объекта

Руководитель БУВО «Нормативно-проектный центр»
Подпись _____ Ю.В. Шалыгина Дата « 05 » августа 2021 г.

Место для оттиска печати (при наличии) лица, составившего описание местоположения границ объекта

План границ объекта

Лист № 1



Масштаб 1:2000

Используемые условные знаки и обозначения:

	границы территориальной зоны
• 1	характерная точка границ территориальной зоны

Руководитель БУВО «Нормативно-проектный центр»
Подпись _____ Ю.В. Шалыгина Дата « 05 » августа 2021 г.

Место для оттиска печати (при наличии) лица, составившего описание местоположения границ объекта

План границ объекта

Лист № 2



Масштаб 1:2000

Используемые условные знаки и обозначения:

	границы территориальной зоны
• 8	характерная точка границ территориальной зоны

Руководитель БУВО «Нормативно-проектный центр»
Подпись _____ Ю.В.Шалыгина Дата « 05 » августа 2021 г.

Место для оттиска печати (при наличии) лица, составившего описание местоположения границ объекта

ОПИСАНИЕ МЕСТОПОЛОЖЕНИЯ ГРАНИЦ

Зона улиц, дорог, инженерной и транспортной инфраструктуры
села Берёзовка - ИТ1/1

(наименование объекта, местоположение границ которого описано
(далее - объект)

Раздел 1

Сведения об объекте		
№ п/п	Характеристики объекта	Описание характеристик
1	2	3
1	Местоположение объекта	Воронежская область, Аннинский муниципальный район, Берёзовское сельское поселение, село Берёзовка
2	Площадь объекта ± величина погрешности определения площади (Р ± Дельта Р)	68813 +/- 918 м^2
3	Иные характеристики объекта	-

Раздел 2

Сведения о местоположении границ объекта					
1. Система координат: МСК - 36, зона 2					
2. Сведения о характерных точках границ объекта					
Обозначение характерных точек границ	Координаты, м		Метод определения координат характерной точки	Средняя квадратическая погрешность положения характерной точки (Mt), м	Описание обозначения точки на местности (при наличии)
	X	Y			
1	2	3	4	5	6
1	476922.04	2160891.99	Аналитический	0.10	-
2	476922.65	2160901.79	Аналитический	0.10	-
3	476923.19	2160910.93	Аналитический	0.10	-
4	476870.06	2160923.56	Картометрический	1.00	-
5	476843.60	2160927.21	Картометрический	1.00	-
6	476820.52	2160927.03	Картометрический	1.00	-
7	476757.31	2160917.49	Картометрический	1.00	-
8	476731.99	2160913.90	Картометрический	1.00	-
9	476706.51	2160904.55	Картометрический	1.00	-
10	476701.29	2160901.34	Аналитический	0.30	-
11	476716.53	2160897.78	Аналитический	0.30	-
12	476728.47	2160892.42	Аналитический	0.30	-
13	476759.65	2160901.99	Картометрический	1.00	-
14	476822.15	2160910.46	Картометрический	1.00	-
15	476842.16	2160910.99	Картометрический	1.00	-
16	476858.73	2160909.49	Картометрический	1.00	-
17	476867.41	2160908.75	Картометрический	1.00	-
1	476922.04	2160891.99	Аналитический	0.10	-
18	476019.83	2160175.91	Аналитический	0.30	-
19	476016.06	2160183.79	Аналитический	0.30	-
20	476007.40	2160191.14	Аналитический	0.30	-
21	475980.36	2160176.71	Картометрический	1.00	-
22	475964.14	2160170.94	Картометрический	1.00	-
23	475935.31	2160166.68	Картометрический	1.00	-
24	475885.14	2160156.36	Картометрический	1.00	-
25	475841.73	2160147.43	Картометрический	1.00	-
26	475790.53	2160136.65	Картометрический	1.00	-
27	475731.75	2160124.28	Картометрический	1.00	-
28	475710.51	2160119.11	Картометрический	1.00	-
29	475636.79	2160090.34	Картометрический	1.00	-
30	475572.25	2160063.74	Картометрический	1.00	-
31	475519.98	2160042.20	Картометрический	1.00	-
32	475511.27	2160039.29	Картометрический	1.00	-

1	2	3	4	5	6
33	475508.82	2160039.06	Картометрический	1.00	-
34	475506.67	2160041.05	Картометрический	1.00	-
35	475502.54	2160047.26	Картометрический	1.00	-
36	475483.95	2160079.10	Картометрический	1.00	-
37	475463.31	2160114.38	Картометрический	1.00	-
38	475444.97	2160145.73	Картометрический	1.00	-
39	475431.08	2160169.76	Картометрический	1.00	-
40	475416.08	2160195.70	Картометрический	1.00	-
41	475399.50	2160224.02	Картометрический	1.00	-
42	475382.96	2160252.44	Картометрический	1.00	-
43	475364.02	2160284.97	Картометрический	1.00	-
44	475348.64	2160311.34	Картометрический	1.00	-
45	475331.59	2160340.58	Картометрический	1.00	-
46	475312.86	2160372.70	Картометрический	1.00	-
47	475292.21	2160408.12	Картометрический	1.00	-
48	475274.36	2160438.74	Картометрический	1.00	-
49	475246.02	2160487.35	Картометрический	1.00	-
50	475231.24	2160515.32	Картометрический	1.00	-
51	475214.82	2160546.38	Картометрический	1.00	-
52	475193.97	2160585.82	Картометрический	1.00	-
53	475159.52	2160650.86	Картометрический	1.00	-
54	475122.03	2160721.64	Картометрический	1.00	-
55	475089.62	2160782.82	Картометрический	1.00	-
56	475066.50	2160830.51	Картометрический	1.00	-
57	475040.60	2160883.94	Картометрический	1.00	-
58	475014.77	2160937.20	Картометрический	1.00	-
59	475007.79	2160961.23	Картометрический	1.00	-
60	475002.39	2161005.33	Картометрический	1.00	-
61	474996.87	2161091.52	Картометрический	1.00	-
62	474989.52	2161156.75	Картометрический	1.00	-
63	474980.75	2161216.16	Картометрический	1.00	-
64	474969.39	2161284.24	Картометрический	1.00	-
65	474956.71	2161355.90	Картометрический	1.00	-
66	474945.76	2161417.75	Картометрический	1.00	-
67	474929.29	2161498.53	Картометрический	1.00	-
68	474913.58	2161575.62	Картометрический	1.00	-
69	474898.55	2161660.67	Картометрический	1.00	-
70	474892.20	2161715.21	Картометрический	1.00	-
71	474891.76	2161753.12	Картометрический	1.00	-
72	474889.77	2161813.35	Картометрический	1.00	-
73	474887.86	2161871.20	Картометрический	1.00	-
74	474892.68	2161895.38	Картометрический	1.00	-
75	474894.03	2161910.13	Картометрический	1.00	-
76	474893.00	2161924.13	Картометрический	1.00	-
77	474875.65	2161923.51	Картометрический	1.00	-
78	474858.77	2161922.91	Картометрический	1.00	-
79	474859.05	2161910.17	Картометрический	1.00	-
80	474860.29	2161900.69	Картометрический	1.00	-

1	2	3	4	5	6
81	474863.88	2161884.39	Картометрический	1.00	-
82	474869.49	2161825.98	Картометрический	1.00	-
83	474873.99	2161753.51	Картометрический	1.00	-
84	474876.04	2161714.88	Картометрический	1.00	-
85	474880.31	2161658.93	Картометрический	1.00	-
86	474894.50	2161572.02	Картометрический	1.00	-
87	474912.54	2161490.59	Картометрический	1.00	-
88	474929.37	2161414.63	Картометрический	1.00	-
89	474942.05	2161341.35	Картометрический	1.00	-
90	474952.51	2161280.93	Картометрический	1.00	-
91	474962.19	2161214.85	Картометрический	1.00	-
92	474971.08	2161154.21	Картометрический	1.00	-
93	474977.73	2161089.82	Картометрический	1.00	-
94	474980.81	2161050.12	Картометрический	1.00	-
95	474984.43	2161003.54	Картометрический	1.00	-
96	474989.27	2160957.93	Картометрический	1.00	-
97	474989.26	2160957.57	Картометрический	1.00	-
98	474997.97	2160930.61	Картометрический	1.00	-
99	475020.36	2160883.62	Картометрический	1.00	-
100	475044.10	2160833.82	Картометрический	1.00	-
101	475073.22	2160772.73	Картометрический	1.00	-
102	475109.53	2160704.57	Картометрический	1.00	-
103	475125.92	2160673.76	Картометрический	1.00	-
104	475143.27	2160641.16	Картометрический	1.00	-
105	475161.28	2160607.38	Картометрический	1.00	-
106	475179.21	2160573.74	Картометрический	1.00	-
107	475198.26	2160537.99	Картометрический	1.00	-
108	475214.50	2160507.52	Картометрический	1.00	-
109	475230.12	2160478.21	Картометрический	1.00	-
110	475239.68	2160462.21	Картометрический	1.00	-
111	475259.04	2160429.78	Картометрический	1.00	-
112	475276.66	2160399.10	Картометрический	1.00	-
113	475293.15	2160370.39	Картометрический	1.00	-
114	475310.50	2160341.13	Картометрический	1.00	-
115	475328.28	2160310.66	Картометрический	1.00	-
116	475346.99	2160278.61	Картометрический	1.00	-
117	475366.07	2160245.92	Картометрический	1.00	-
118	475383.18	2160216.61	Картометрический	1.00	-
119	475400.14	2160187.64	Картометрический	1.00	-
120	475419.03	2160155.37	Картометрический	1.00	-
121	475439.29	2160120.73	Картометрический	1.00	-
122	475459.00	2160087.04	Картометрический	1.00	-
123	475480.01	2160051.13	Картометрический	1.00	-
124	475497.77	2160020.77	Картометрический	1.00	-
125	475506.25	2160018.73	Картометрический	1.00	-
126	475509.67	2160019.48	Картометрический	1.00	-
127	475509.71	2160019.43	Картометрический	1.00	-
128	475517.20	2160020.95	Картометрический	1.00	-

1	2	3	4	5	6
129	475578.78	2160046.06	Картометрический	1.00	-
130	475644.91	2160073.02	Картометрический	1.00	-
131	475716.33	2160101.08	Картометрический	1.00	-
132	475741.72	2160107.45	Картометрический	1.00	-
133	475795.26	2160118.57	Картометрический	1.00	-
134	475846.48	2160129.09	Картометрический	1.00	-
135	475889.38	2160138.12	Картометрический	1.00	-
136	475938.02	2160147.30	Картометрический	1.00	-
137	475969.00	2160154.00	Картометрический	1.00	-
138	475988.11	2160159.40	Картометрический	1.00	-
18	476019.83	2160175.91	Аналитический	0.30	-
139	474893.26	2161934.36	Картометрический	1.00	-
140	474893.57	2161946.69	Картометрический	1.00	-
141	474893.20	2161977.72	Картометрический	1.00	-
142	474890.49	2162003.49	Картометрический	1.00	-
143	474887.51	2162024.08	Картометрический	1.00	-
144	474882.99	2162032.91	Картометрический	1.00	-
145	474878.69	2162043.91	Картометрический	1.00	-
146	474878.52	2162049.54	Картометрический	1.00	-
147	474876.66	2162092.22	Картометрический	1.00	-
148	474874.17	2162134.65	Картометрический	1.00	-
149	474871.32	2162171.42	Картометрический	1.00	-
150	474867.53	2162197.58	Картометрический	1.00	-
151	474859.40	2162219.93	Картометрический	1.00	-
152	474848.42	2162245.28	Картометрический	1.00	-
153	474832.40	2162282.99	Картометрический	1.00	-
154	474816.17	2162320.62	Картометрический	1.00	-
155	474802.97	2162352.26	Картометрический	1.00	-
156	474800.23	2162358.42	Картометрический	1.00	-
157	474782.01	2162399.41	Картометрический	1.00	-
158	474758.84	2162451.56	Картометрический	1.00	-
159	474733.85	2162507.78	Картометрический	1.00	-
160	474714.11	2162552.18	Картометрический	1.00	-
161	474698.08	2162593.95	Картометрический	1.00	-
162	474669.16	2162670.72	Картометрический	1.00	-
163	474652.90	2162707.35	Аналитический	0.30	-
164	474644.28	2162705.56	Аналитический	0.30	-
165	474636.05	2162703.92	Аналитический	0.30	-
166	474653.29	2162665.82	Картометрический	1.00	-
167	474681.07	2162588.51	Картометрический	1.00	-
168	474698.61	2162544.25	Картометрический	1.00	-
169	474720.60	2162492.47	Картометрический	1.00	-
170	474741.08	2162444.24	Картометрический	1.00	-
171	474762.24	2162394.40	Картометрический	1.00	-
172	474783.38	2162344.61	Картометрический	1.00	-
173	474800.24	2162306.59	Картометрический	1.00	-
174	474818.42	2162265.61	Картометрический	1.00	-

1	2	3	4	5	6
175	474830.39	2162238.63	Картометрический	1.00	-
176	474841.10	2162212.48	Картометрический	1.00	-
177	474847.06	2162191.34	Картометрический	1.00	-
178	474850.58	2162169.25	Картометрический	1.00	-
179	474853.19	2162134.98	Картометрический	1.00	-
180	474856.06	2162090.32	Картометрический	1.00	-
181	474857.66	2162043.66	Картометрический	1.00	-
182	474857.46	2162028.18	Картометрический	1.00	-
183	474857.21	2162008.22	Картометрический	1.00	-
184	474855.44	2161982.63	Картометрический	1.00	-
185	474856.53	2161945.34	Картометрический	1.00	-
186	474858.04	2161930.26	Картометрический	1.00	-
187	474859.38	2161930.46	Картометрический	1.00	-
188	474866.01	2161930.21	Картометрический	1.00	-
189	474881.92	2161930.35	Картометрический	1.00	-
190	474889.87	2161933.45	Картометрический	1.00	-
139	474893.26	2161934.36	Картометрический	1.00	-

3. Сведения о характерных точках части (частей) границы объекта

Обозначение характерных точек части границы	Координаты, м		Метод определения координат характерной точки	Средняя квадратическая погрешность положения характерной точки (Mt), м	Описание обозначения точки на местности (при наличии)
	X	Y			
1	2	3	4	5	6
Часть №					
-	-	-	-	-	-


Раздел 3

Сведения о местоположении измененных (уточненных) границ объекта							
1. Система координат: -							
2. Сведения о характерных точках границ объекта							
Обозначение характерных точек границ	Существующие координаты, м		Измененные (уточненные) координаты, м		Метод определения координат характерной точки	Средняя квадратическая погрешность положения характерной точки (Mt), м	Описание обозначения точки на местности (при наличии)
	X	Y	X	Y			
1	2	3	4	5	6	7	8
-	-	-	-	-	-	-	-
3.Сведения о характерных точках части (частей) границы объекта							
Часть №							
-	-	-	-	-	-	-	-

Раздел 4

План границ объекта

Схема расположения листов плана границ объекта

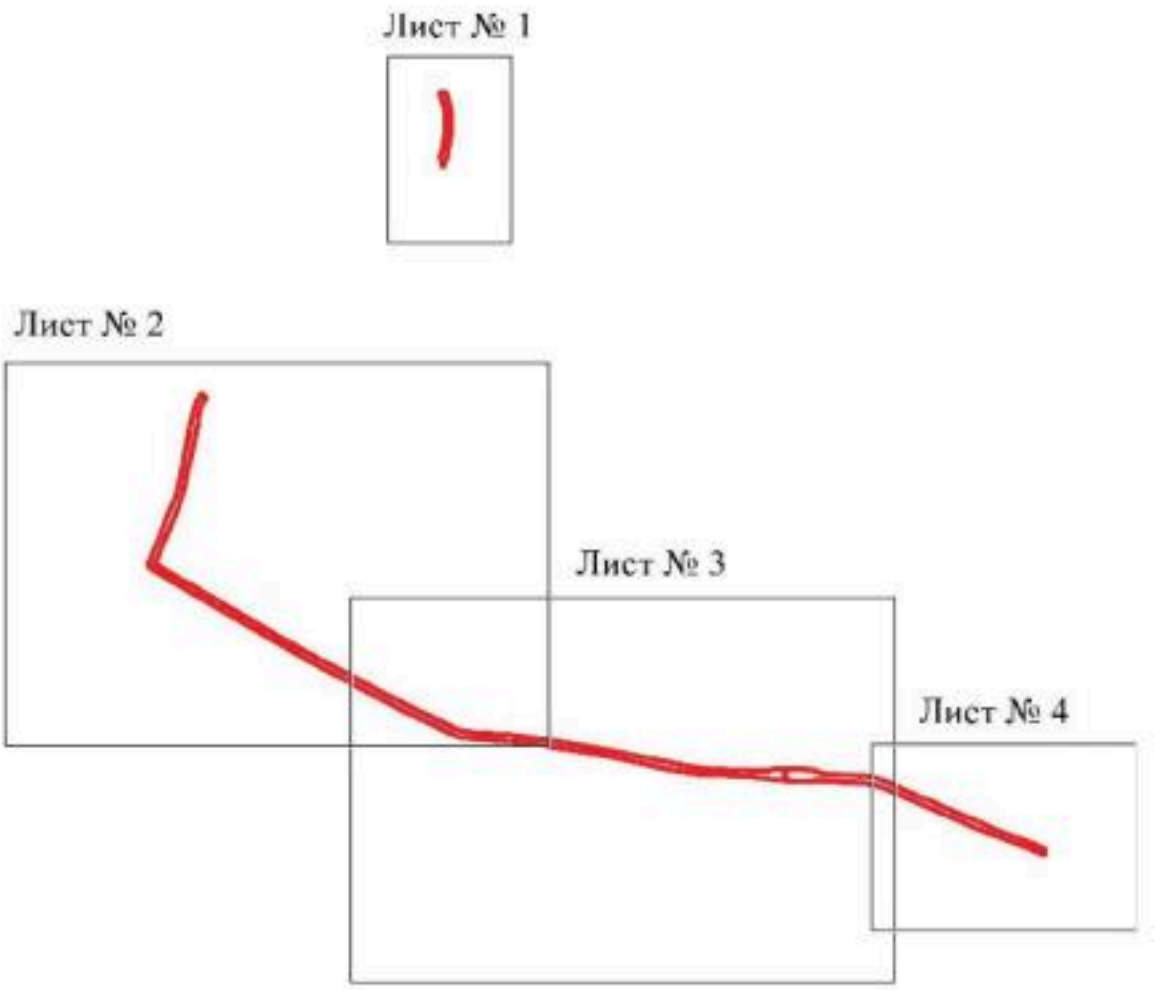

Масштаб 1:25000

Используемые условные знаки и обозначения:


	границы территориальной зоны
	границы муниципального образования
Лист № 1	область и номер листа плана границ объекта

Руководитель БУВО «Нормативно-проектный центр»
Подпись _____ Ю.В. Шалыгина Дата « 05 » августа 2021 г.

Место для оттиска печати (при наличии) лица, составившего описание местоположения границ объекта

План границ объекта

Лист № 1

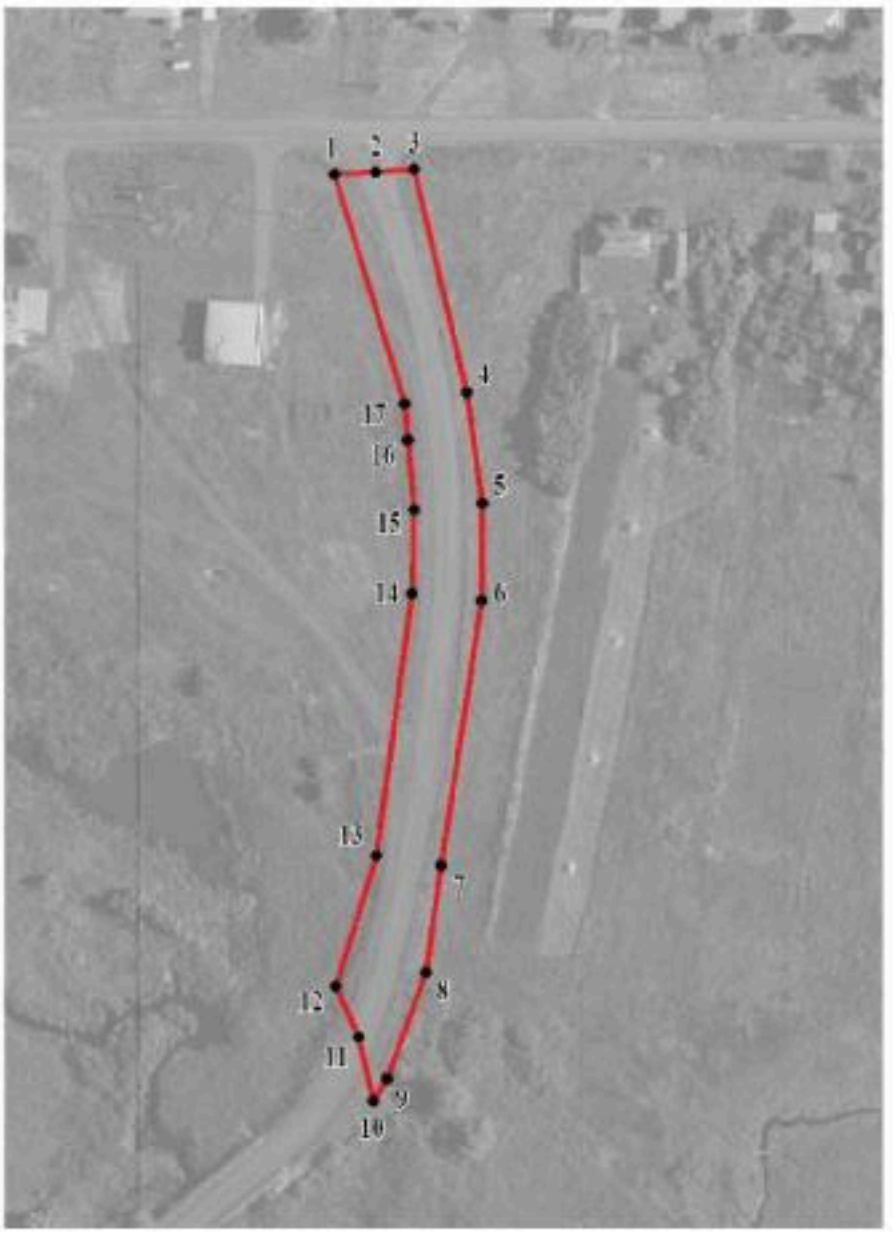

Масштаб 1:2000

Используемые условные знаки и обозначения:

	границы территориальной зоны
• 1	характерная точка границ территориальной зоны

Руководитель БУВО «Нормативно-проектный центр»
Подпись _____ Ю.В.Шалыгина Дата « 05 » августа 2021 г.

Место для оттиска печати (при наличии) лица, составившего описание местоположения границ объекта



Масштаб 1:2000

План границ объекта

Лист № 1



Количество условных знаков и обозначений:

границы зарегистрированной зоны

характерные точки границ зарегистрированной зоны

Масштаб 1:2000

Руководитель БУ ВО «Бюро кадастровых проектных работ»

Васильев _____ Д.В. Пятаков Дата « 02 » _____ 2021 г.

Место для оттиска печати при наличии (за исключением случаев, когда оттиск

40

План границ объекта

Лист № 4



Используемые условные знаки и обозначения:

границы территориальной зоны

• 170 характерная точка границ территориальной зоны

Масштаб 1:2000

Руководитель БУВО «Нормативно-проектный центр»
Подпись _____ Ю.В. Шалыгина Дата « 05 » августа 2021 г.

Место для оттиска печати (при наличии) лица, составившего описание местоположения границ объекта

ОПИСАНИЕ МЕСТОПОЛОЖЕНИЯ ГРАНИЦ

Зона сельскохозяйственного использования в границах населенного пункта села Берёзовка - СХ1/1

(наименование объекта, местоположение границ которого описано (далее - объект)

Раздел 1

Сведения об объекте		
№ п/п	Характеристики объекта	Описание характеристик
1	2	3
1	Местоположение объекта	Воронежская область, Аннинский муниципальный район, Берёзовское сельское поселение, село Берёзовка
2	Площадь объекта ± величина погрешности определения площади (Р ± Дельта Р)	2423531 +/- 27243 м^2
3	Иные характеристики объекта	-

Раздел 2

Сведения о местоположении границ объекта					
1. Система координат: МСК - 36, зона 2					
2. Сведения о характерных точках границ объекта					
Обозначение характерных точек границ	Координаты, м		Метод определения координат характерной точки	Средняя квадратическая погрешность положения характерной точки (Mt), м	Описание обозначения точки на местности (при наличии)
	X	Y			
1	2	3	4	5	6
1	477425.99	2159975.68	Аналитический	2.50	-
2	477424.98	2160018.28	Аналитический	2.50	-
3	477163.46	2160004.95	Картометрический	1.00	-
4	477161.88	2159867.20	Картометрический	5.00	-
5	477250.53	2159876.96	Картометрический	5.00	-
6	477253.86	2159878.09	Картометрический	5.00	-
7	477285.79	2159892.40	Картометрический	5.00	-
8	477293.79	2159920.94	Картометрический	5.00	-
9	477302.48	2159940.09	Картометрический	5.00	-
10	477334.75	2159962.21	Картометрический	5.00	-
11	477368.80	2159974.03	Картометрический	5.00	-
12	477374.83	2159974.21	Картометрический	5.00	-
13	477385.07	2159976.14	Картометрический	5.00	-
14	477393.02	2159976.24	Картометрический	5.00	-
15	477399.90	2159975.09	Картометрический	5.00	-
16	477400.63	2159974.95	Картометрический	5.00	-
1	477425.99	2159975.68	Аналитический	2.50	-
17	477188.66	2159650.72	Картометрический	5.00	-
18	477191.63	2159666.59	Картометрический	5.00	-
19	477182.71	2159685.44	Картометрический	5.00	-
20	477170.32	2159710.74	Картометрический	5.00	-
21	477163.64	2159722.83	Картометрический	5.00	-
22	477163.33	2159723.27	Картометрический	5.00	-
23	477159.42	2159725.02	Картометрический	5.00	-
24	477157.14	2159727.39	Картометрический	5.00	-
25	477155.52	2159728.95	Картометрический	5.00	-
26	477155.46	2159730.91	Картометрический	5.00	-
27	477156.31	2159733.46	Картометрический	5.00	-
28	477149.73	2159743.03	Картометрический	5.00	-
29	477145.43	2159751.26	Картометрический	5.00	-
30	477140.73	2159763.40	Картометрический	5.00	-
31	476985.14	2159759.58	Картометрический	5.00	-
32	476831.66	2159771.45	Картометрический	5.00	-

1	2	3	4	5	6
33	476826.92	2159891.59	Картометрический	5.00	-
34	476806.64	2159864.61	Картометрический	5.00	-
35	476786.35	2159849.87	Картометрический	5.00	-
36	476766.83	2159824.25	Картометрический	5.00	-
37	476732.57	2159813.31	Картометрический	5.00	-
38	476712.56	2159785.77	Картометрический	5.00	-
39	476708.12	2159760.70	Картометрический	5.00	-
40	476713.40	2159744.88	Картометрический	5.00	-
41	476720.50	2159739.82	Картометрический	5.00	-
42	476734.79	2159737.10	Картометрический	5.00	-
43	476746.44	2159736.09	Картометрический	5.00	-
44	476758.94	2159740.24	Картометрический	5.00	-
45	476772.02	2159752.11	Картометрический	5.00	-
46	476798.31	2159749.15	Картометрический	5.00	-
47	476821.03	2159744.21	Картометрический	5.00	-
48	476829.92	2159741.49	Картометрический	5.00	-
49	476858.18	2159730.55	Картометрический	5.00	-
50	476878.32	2159711.33	Картометрический	5.00	-
51	476900.31	2159673.68	Картометрический	5.00	-
52	476877.51	2159631.19	Картометрический	5.00	-
53	476890.94	2159599.92	Картометрический	5.00	-
54	476910.94	2159565.50	Картометрический	5.00	-
55	476921.46	2159556.37	Картометрический	5.00	-
56	476935.15	2159548.99	Картометрический	5.00	-
57	476956.90	2159543.73	Картометрический	5.00	-
58	476955.24	2159535.14	Картометрический	5.00	-
59	476999.70	2159538.81	Картометрический	5.00	-
60	477041.07	2159550.50	Картометрический	5.00	-
61	477095.78	2159568.23	Картометрический	5.00	-
62	477159.92	2159619.97	Картометрический	5.00	-
63	477178.25	2159635.35	Картометрический	5.00	-
17	477188.66	2159650.72	Картометрический	5.00	-
64	476790.74	2160009.71	Картометрический	1.00	-
65	476790.78	2160025.81	Аналитический	0.10	-
66	476788.87	2160063.76	Аналитический	0.10	-
67	476752.73	2160527.52	Картометрический	1.00	-
68	476731.95	2160543.79	Картометрический	1.00	-
69	476730.35	2160559.67	Картометрический	1.00	-
70	476735.59	2160619.54	Картометрический	1.00	-
71	476766.35	2160646.06	Картометрический	1.00	-
72	476765.51	2160650.77	Картометрический	1.00	-
73	476786.32	2160657.02	Картометрический	1.00	-
74	476807.70	2160667.22	Картометрический	1.00	-
75	476822.54	2160681.36	Картометрический	1.00	-
76	476836.67	2160683.87	Картометрический	1.00	-
77	476836.88	2160765.84	Картометрический	1.00	-
78	476866.56	2160780.92	Картометрический	1.00	-

1	2	3	4	5	6
79	476859.28	2160879.91	Картометрический	1.00	-
80	476858.73	2160909.49	Картометрический	1.00	-
81	476842.16	2160910.99	Картометрический	1.00	-
82	476822.15	2160910.46	Картометрический	1.00	-
83	476759.65	2160901.99	Картометрический	1.00	-
84	476728.47	2160892.42	Аналитический	0.30	-
85	476764.63	2160877.81	Картометрический	1.00	-
86	476783.53	2160866.68	Картометрический	1.00	-
87	476797.70	2160846.65	Картометрический	1.00	-
88	476817.98	2160796.03	Картометрический	1.00	-
89	476821.88	2160748.91	Картометрический	1.00	-
90	476821.88	2160724.71	Картометрический	1.00	-
91	476816.04	2160696.06	Картометрический	1.00	-
92	476797.08	2160677.90	Картометрический	1.00	-
93	476758.46	2160665.66	Картометрический	1.00	-
94	476719.69	2160646.45	Картометрический	1.00	-
95	476701.35	2160616.13	Картометрический	1.00	-
96	476685.99	2160561.56	Картометрический	1.00	-
97	476662.65	2160543.75	Картометрический	1.00	-
98	476621.10	2160524.52	Картометрический	1.00	-
99	476583.34	2160514.23	Картометрический	1.00	-
100	476555.83	2160501.99	Картометрический	1.00	-
101	476536.25	2160487.46	Картометрический	1.00	-
102	476524.58	2160471.60	Картометрический	1.00	-
103	476517.63	2160463.82	Картометрический	1.00	-
104	476509.83	2160450.94	Картометрический	1.00	-
105	476502.61	2160442.04	Картометрический	1.00	-
106	476497.60	2160430.07	Картометрический	1.00	-
107	476499.27	2160413.94	Картометрический	1.00	-
108	476504.55	2160397.25	Картометрический	1.00	-
109	476511.22	2160387.52	Картометрический	1.00	-
110	476527.61	2160371.94	Картометрический	1.00	-
111	476548.83	2160365.80	Картометрический	1.00	-
112	476559.39	2160363.57	Картометрический	1.00	-
113	476575.23	2160363.85	Картометрический	1.00	-
114	476594.53	2160364.97	Картометрический	1.00	-
115	476626.21	2160363.85	Картометрический	1.00	-
116	476652.61	2160356.06	Картометрический	1.00	-
117	476662.19	2160344.84	Картометрический	1.00	-
118	476667.47	2160338.72	Картометрический	1.00	-
119	476676.08	2160326.49	Картометрический	1.00	-
120	476679.69	2160308.13	Картометрический	1.00	-
121	476677.19	2160293.94	Картометрический	1.00	-
122	476663.47	2160277.17	Картометрический	1.00	-
123	476639.85	2160262.43	Картометрический	1.00	-
124	476624.01	2160247.96	Картометрический	1.00	-
125	476612.90	2160230.44	Картометрический	1.00	-
126	476607.62	2160213.47	Картометрический	1.00	-

1	2	3	4	5	6
127	476605.67	2160195.39	Картометрический	1.00	-
128	476609.84	2160179.26	Картометрический	1.00	-
129	476616.23	2160168.96	Картометрический	1.00	-
130	476632.07	2160150.33	Картометрический	1.00	-
131	476708.07	2160099.08	Картометрический	1.00	-
132	476720.29	2160086.84	Картометрический	1.00	-
133	476760.73	2160042.53	Картометрический	1.00	-
64	476790.74	2160009.71	Картометрический	1.00	-
134	476652.36	2160851.96	Аналитический	0.30	-
135	476655.88	2160857.65	Аналитический	0.30	-
136	476660.08	2160859.28	Аналитический	0.30	-
137	476664.63	2160864.76	Картометрический	1.00	-
138	476663.49	2160865.57	Картометрический	1.00	-
139	476644.37	2160879.33	Картометрический	1.00	-
140	476628.87	2160893.70	Картометрический	1.00	-
141	476617.65	2160907.02	Картометрический	1.00	-
142	476608.49	2160917.48	Картометрический	1.00	-
143	476601.47	2160929.29	Картометрический	1.00	-
144	476590.94	2160947.78	Картометрический	1.00	-
145	476574.28	2160971.92	Картометрический	1.00	-
146	476561.55	2160986.69	Картометрический	1.00	-
147	476554.87	2160993.47	Картометрический	1.00	-
148	476548.11	2160996.59	Картометрический	1.00	-
149	476541.15	2160997.70	Картометрический	1.00	-
150	476532.73	2160999.98	Картометрический	1.00	-
151	476524.57	2161002.37	Картометрический	1.00	-
152	476517.83	2161003.22	Картометрический	1.00	-
153	476512.39	2161002.58	Картометрический	1.00	-
154	476508.26	2161001.67	Картометрический	1.00	-
155	476504.50	2161001.20	Картометрический	1.00	-
156	476498.91	2161001.86	Картометрический	1.00	-
157	476491.76	2161004.68	Картометрический	1.00	-
158	476483.63	2161008.32	Картометрический	1.00	-
159	476472.75	2161015.58	Картометрический	1.00	-
160	476463.30	2161023.03	Картометрический	1.00	-
161	476457.63	2161029.03	Картометрический	1.00	-
162	476454.27	2161033.27	Картометрический	1.00	-
163	476449.15	2161036.01	Картометрический	1.00	-
164	476437.12	2161038.79	Картометрический	1.00	-
165	476413.74	2161042.80	Картометрический	1.00	-
166	476402.02	2161043.73	Картометрический	1.00	-
167	476394.18	2161044.87	Картометрический	1.00	-
168	476386.62	2161048.95	Картометрический	1.00	-
169	476376.92	2161058.07	Картометрический	1.00	-
170	476366.86	2161068.41	Картометрический	1.00	-
171	476356.83	2161079.54	Картометрический	1.00	-
172	476350.32	2161087.07	Картометрический	1.00	-

1	2	3	4	5	6
173	476344.74	2161091.65	Картометрический	1.00	-
174	476339.67	2161094.80	Картометрический	1.00	-
175	476335.33	2161097.51	Картометрический	1.00	-
176	476332.30	2161100.66	Картометрический	1.00	-
177	476329.25	2161105.95	Картометрический	1.00	-
178	476326.32	2161112.37	Картометрический	1.00	-
179	476324.14	2161121.00	Картометрический	1.00	-
180	476319.96	2161139.13	Картометрический	1.00	-
181	476313.33	2161158.82	Картометрический	1.00	-
182	476307.01	2161175.63	Картометрический	1.00	-
183	476299.66	2161192.04	Картометрический	1.00	-
184	476288.31	2161206.10	Картометрический	1.00	-
185	476274.97	2161215.95	Картометрический	1.00	-
186	476259.23	2161221.65	Картометрический	1.00	-
187	476237.61	2161225.90	Картометрический	1.00	-
188	476224.88	2161228.20	Картометрический	1.00	-
189	476214.79	2161228.24	Картометрический	1.00	-
190	476206.11	2161226.90	Картометрический	1.00	-
191	476193.94	2161224.56	Картометрический	1.00	-
192	476172.75	2161220.15	Картометрический	1.00	-
193	476155.11	2161215.93	Картометрический	1.00	-
194	476145.13	2161211.91	Картометрический	1.00	-
195	476137.81	2161207.82	Картометрический	1.00	-
196	476132.66	2161203.72	Картометрический	1.00	-
197	476128.44	2161198.85	Картометрический	1.00	-
198	476125.17	2161193.74	Картометрический	1.00	-
199	476122.11	2161187.33	Картометрический	1.00	-
200	476119.50	2161178.32	Картометрический	1.00	-
201	476118.12	2161169.11	Картометрический	1.00	-
202	476117.83	2161162.83	Картометрический	1.00	-
203	476117.80	2161157.22	Картометрический	1.00	-
204	476117.55	2161151.84	Картометрический	1.00	-
205	476116.30	2161145.93	Картометрический	1.00	-
206	476113.37	2161137.74	Картометрический	1.00	-
207	476108.89	2161129.12	Картометрический	1.00	-
208	476103.79	2161119.86	Картометрический	1.00	-
209	476096.70	2161110.24	Картометрический	1.00	-
210	476087.97	2161098.44	Картометрический	1.00	-
211	476082.65	2161087.61	Картометрический	1.00	-
212	476080.77	2161078.98	Картометрический	1.00	-
213	476080.07	2161069.50	Картометрический	1.00	-
214	476080.06	2161060.20	Картометрический	1.00	-
215	476080.09	2161051.20	Картометрический	1.00	-
216	476080.48	2161041.14	Картометрический	1.00	-
217	476082.38	2161028.09	Картометрический	1.00	-
218	476084.25	2161013.70	Картометрический	1.00	-
219	476086.81	2161000.23	Картометрический	1.00	-
220	476089.74	2160991.19	Картометрический	1.00	-

1	2	3	4	5	6
221	476093.33	2160984.34	Картометрический	1.00	-
222	476099.49	2160980.85	Картометрический	1.00	-
223	476106.36	2160980.05	Картометрический	1.00	-
224	476113.22	2160981.54	Картометрический	1.00	-
225	476119.89	2160983.72	Картометрический	1.00	-
226	476126.55	2160984.87	Картометрический	1.00	-
227	476134.11	2160984.89	Картометрический	1.00	-
228	476141.92	2160982.60	Картометрический	1.00	-
229	476149.21	2160977.12	Картометрический	1.00	-
230	476157.86	2160964.22	Картометрический	1.00	-
231	476163.29	2160953.25	Картометрический	1.00	-
232	476166.32	2160944.45	Картометрический	1.00	-
233	476167.69	2160936.58	Картометрический	1.00	-
234	476167.90	2160926.84	Картометрический	1.00	-
235	476166.18	2160915.94	Картометрический	1.00	-
236	476162.92	2160905.81	Картометрический	1.00	-
237	476158.26	2160895.63	Картометрический	1.00	-
238	476150.21	2160883.43	Картометрический	1.00	-
239	476138.23	2160865.67	Картометрический	1.00	-
240	476123.82	2160847.02	Картометрический	1.00	-
241	476111.54	2160836.09	Картометрический	1.00	-
242	476100.01	2160826.15	Картометрический	1.00	-
243	476089.02	2160818.84	Картометрический	1.00	-
244	476078.93	2160814.10	Картометрический	1.00	-
245	476068.36	2160810.88	Картометрический	1.00	-
246	476056.18	2160806.51	Картометрический	1.00	-
247	476046.78	2160802.71	Картометрический	1.00	-
248	476039.66	2160799.11	Картометрический	1.00	-
249	476033.29	2160793.70	Картометрический	1.00	-
250	476028.74	2160787.36	Картометрический	1.00	-
251	476025.40	2160776.76	Картометрический	1.00	-
252	476025.35	2160764.04	Картометрический	1.00	-
253	476028.42	2160752.09	Картометрический	1.00	-
254	476032.48	2160740.86	Картометрический	1.00	-
255	476039.15	2160729.01	Картометрический	1.00	-
256	476050.35	2160717.49	Картометрический	1.00	-
257	476067.20	2160706.24	Картометрический	1.00	-
258	476080.82	2160697.55	Картометрический	1.00	-
259	476096.17	2160688.75	Картометрический	1.00	-
260	476114.62	2160675.88	Картометрический	1.00	-
261	476126.70	2160661.42	Картометрический	1.00	-
262	476133.19	2160645.59	Картометрический	1.00	-
263	476135.64	2160632.39	Картометрический	1.00	-
264	476134.67	2160617.65	Картометрический	1.00	-
265	476129.52	2160600.36	Картометрический	1.00	-
266	476122.07	2160581.85	Картометрический	1.00	-
267	476113.47	2160564.82	Картометрический	1.00	-
268	476100.97	2160541.85	Картометрический	1.00	-

1	2	3	4	5	6
269	476089.13	2160523.14	Картометрический	1.00	-
270	476076.91	2160510.34	Картометрический	1.00	-
271	476066.49	2160503.36	Картометрический	1.00	-
272	476052.89	2160497.55	Картометрический	1.00	-
273	476034.97	2160490.63	Картометрический	1.00	-
274	476012.19	2160483.02	Картометрический	1.00	-
275	475992.56	2160476.89	Картометрический	1.00	-
276	475980.05	2160469.24	Картометрический	1.00	-
277	475973.25	2160460.14	Картометрический	1.00	-
278	475968.59	2160448.98	Картометрический	1.00	-
279	475966.85	2160435.95	Картометрический	1.00	-
280	475969.42	2160418.24	Картометрический	1.00	-
281	475974.09	2160396.08	Картометрический	1.00	-
282	475979.07	2160376.25	Картометрический	1.00	-
283	475983.80	2160362.05	Картометрический	1.00	-
284	475986.10	2160350.94	Картометрический	1.00	-
285	475989.52	2160339.65	Картометрический	1.00	-
286	475994.89	2160331.65	Картометрический	1.00	-
287	475999.58	2160323.08	Картометрический	1.00	-
288	476002.96	2160314.25	Картометрический	1.00	-
289	476004.08	2160306.84	Картометрический	1.00	-
290	476003.86	2160300.06	Картометрический	1.00	-
291	476002.66	2160293.75	Картометрический	1.00	-
292	476000.69	2160287.22	Картометрический	1.00	-
293	475998.12	2160280.21	Картометрический	1.00	-
294	475995.45	2160273.19	Картометрический	1.00	-
295	475992.31	2160266.87	Картометрический	1.00	-
296	475987.67	2160260.83	Картометрический	1.00	-
297	475982.77	2160255.15	Картометрический	1.00	-
298	475977.00	2160249.03	Картометрический	1.00	-
299	475971.53	2160243.20	Картометрический	1.00	-
300	475965.82	2160237.05	Картометрический	1.00	-
301	475960.00	2160231.98	Картометрический	1.00	-
302	475951.63	2160225.05	Картометрический	1.00	-
303	475944.12	2160220.81	Картометрический	1.00	-
304	475937.42	2160218.11	Картометрический	1.00	-
305	475930.65	2160217.41	Картометрический	1.00	-
306	475922.88	2160218.02	Картометрический	1.00	-
307	475913.29	2160218.74	Картометрический	1.00	-
308	475906.81	2160219.86	Картометрический	1.00	-
309	475902.50	2160221.15	Картометрический	1.00	-
310	475897.30	2160222.97	Картометрический	1.00	-
311	475891.00	2160226.77	Картометрический	1.00	-
312	475882.39	2160232.09	Картометрический	1.00	-
313	475865.94	2160241.52	Картометрический	1.00	-
314	475846.24	2160254.86	Картометрический	1.00	-
315	475823.73	2160278.03	Картометрический	1.00	-
316	475797.99	2160308.23	Картометрический	1.00	-

1	2	3	4	5	6
317	475775.32	2160335.11	Картометрический	1.00	-
318	475758.85	2160358.21	Картометрический	1.00	-
319	475744.41	2160380.66	Картометрический	1.00	-
320	475736.92	2160396.37	Картометрический	1.00	-
321	475734.87	2160407.34	Картометрический	1.00	-
322	475735.13	2160415.62	Картометрический	1.00	-
323	475737.27	2160422.28	Картометрический	1.00	-
324	475741.31	2160429.43	Картометрический	1.00	-
325	475745.47	2160436.69	Картометрический	1.00	-
326	475749.20	2160442.49	Картометрический	1.00	-
327	475753.50	2160448.12	Картометрический	1.00	-
328	475757.86	2160454.53	Картометрический	1.00	-
329	475761.19	2160461.55	Картометрический	1.00	-
330	475763.68	2160468.56	Картометрический	1.00	-
331	475766.25	2160477.45	Картометрический	1.00	-
332	475768.62	2160490.79	Картометрический	1.00	-
333	475769.16	2160500.05	Картометрический	1.00	-
334	475767.92	2160508.32	Картометрический	1.00	-
335	475765.93	2160516.17	Картометрический	1.00	-
336	475764.21	2160523.64	Картометрический	1.00	-
337	475762.58	2160530.97	Картометрический	1.00	-
338	475761.24	2160539.35	Картометрический	1.00	-
339	475760.45	2160547.48	Картометрический	1.00	-
340	475759.00	2160555.12	Картометрический	1.00	-
341	475755.54	2160562.03	Картометрический	1.00	-
342	475751.67	2160569.85	Картометрический	1.00	-
343	475748.66	2160577.58	Картометрический	1.00	-
344	475745.76	2160584.73	Картометрический	1.00	-
345	475741.87	2160593.15	Картометрический	1.00	-
346	475733.40	2160609.63	Картометрический	1.00	-
347	475722.91	2160625.90	Картометрический	1.00	-
348	475713.22	2160638.69	Картометрический	1.00	-
349	475704.88	2160649.41	Картометрический	1.00	-
350	475694.14	2160663.06	Картометрический	1.00	-
351	475676.65	2160681.58	Картометрический	1.00	-
352	475664.54	2160693.08	Картометрический	1.00	-
353	475655.20	2160700.33	Картометрический	1.00	-
354	475646.61	2160705.36	Картометрический	1.00	-
355	475640.47	2160709.56	Картометрический	1.00	-
356	475634.45	2160714.94	Картометрический	1.00	-
357	475628.09	2160721.34	Картометрический	1.00	-
358	475621.99	2160728.73	Картометрический	1.00	-
359	475614.47	2160739.85	Картометрический	1.00	-
360	475602.60	2160759.56	Картометрический	1.00	-
361	475593.63	2160774.99	Картометрический	1.00	-
362	475587.61	2160785.93	Картометрический	1.00	-
363	475582.93	2160792.58	Картометрический	1.00	-
364	475576.88	2160798.33	Картометрический	1.00	-

1	2	3	4	5	6
365	475568.57	2160802.26	Картометрический	1.00	-
366	475556.02	2160804.99	Картометрический	1.00	-
367	475542.56	2160804.87	Картометрический	1.00	-
368	475528.15	2160803.00	Картометрический	1.00	-
369	475506.45	2160801.02	Картометрический	1.00	-
370	475485.36	2160799.50	Картометрический	1.00	-
371	475459.29	2160800.92	Картометрический	1.00	-
372	475434.24	2160810.54	Картометрический	1.00	-
373	475412.65	2160826.65	Картометрический	1.00	-
374	475401.00	2160842.75	Картометрический	1.00	-
375	475396.31	2160859.14	Картометрический	1.00	-
376	475394.10	2160873.58	Картометрический	1.00	-
377	475393.91	2160889.93	Картометрический	1.00	-
378	475394.43	2160904.78	Картометрический	1.00	-
379	475395.27	2160915.53	Картометрический	1.00	-
380	475395.39	2160922.80	Картометрический	1.00	-
381	475392.92	2160933.08	Картометрический	1.00	-
382	475388.25	2160941.16	Картометрический	1.00	-
383	475381.74	2160947.45	Картометрический	1.00	-
384	475372.66	2160952.14	Картометрический	1.00	-
385	475359.69	2160955.09	Картометрический	1.00	-
386	475348.13	2160954.73	Картометрический	1.00	-
387	475338.26	2160951.48	Картометрический	1.00	-
388	475327.16	2160946.86	Картометрический	1.00	-
389	475317.71	2160943.92	Картометрический	1.00	-
390	475310.75	2160942.34	Картометрический	1.00	-
391	475304.16	2160941.48	Картометрический	1.00	-
392	475299.85	2160942.60	Картометрический	1.00	-
393	475299.46	2160946.78	Картометрический	1.00	-
394	475304.20	2160952.15	Картометрический	1.00	-
395	475311.22	2160956.11	Картометрический	1.00	-
396	475317.78	2160960.24	Картометрический	1.00	-
397	475323.14	2160964.50	Картометрический	1.00	-
398	475327.68	2160968.27	Картометрический	1.00	-
399	475331.45	2160972.28	Картометрический	1.00	-
400	475334.00	2160976.82	Картометрический	1.00	-
401	475334.52	2160981.24	Картометрический	1.00	-
402	475332.37	2160986.67	Картометрический	1.00	-
403	475327.20	2160993.01	Картометрический	1.00	-
404	475320.27	2160998.52	Картометрический	1.00	-
405	475312.58	2161004.04	Картометрический	1.00	-
406	475303.45	2161011.35	Картометрический	1.00	-
407	475294.88	2161018.98	Картометрический	1.00	-
408	475288.02	2161025.57	Картометрический	1.00	-
409	475278.85	2161031.44	Картометрический	1.00	-
410	475261.71	2161038.69	Картометрический	1.00	-
411	475249.38	2161043.06	Картометрический	1.00	-
412	475240.50	2161044.51	Картометрический	1.00	-

1	2	3	4	5	6
413	475235.27	2161045.91	Картометрический	1.00	-
414	475232.57	2161047.78	Картометрический	1.00	-
415	475230.23	2161049.73	Картометрический	1.00	-
416	475227.74	2161051.53	Картометрический	1.00	-
417	475226.49	2161053.33	Картометрический	1.00	-
418	475226.39	2161055.88	Картометрический	1.00	-
419	475226.94	2161059.00	Картометрический	1.00	-
420	475227.59	2161063.70	Картометрический	1.00	-
421	475228.12	2161073.33	Картометрический	1.00	-
422	475229.37	2161086.01	Картометрический	1.00	-
423	475232.74	2161101.43	Картометрический	1.00	-
424	475236.64	2161115.44	Картометрический	1.00	-
425	475240.90	2161128.48	Картометрический	1.00	-
426	475246.36	2161142.29	Картометрический	1.00	-
427	475253.82	2161158.05	Картометрический	1.00	-
428	475264.12	2161170.75	Картометрический	1.00	-
429	475276.72	2161183.40	Картометрический	1.00	-
430	475285.76	2161191.97	Картометрический	1.00	-
431	475294.87	2161200.35	Картометрический	1.00	-
432	475306.68	2161212.05	Картометрический	1.00	-
433	475319.54	2161224.27	Картометрический	1.00	-
434	475332.35	2161237.43	Картометрический	1.00	-
435	475346.86	2161250.26	Картометрический	1.00	-
436	475363.38	2161263.82	Картометрический	1.00	-
437	475380.51	2161276.28	Картометрический	1.00	-
438	475393.71	2161286.62	Картометрический	1.00	-
439	475404.34	2161295.46	Картометрический	1.00	-
440	475413.26	2161303.02	Картометрический	1.00	-
441	475420.29	2161310.07	Картометрический	1.00	-
442	475424.25	2161316.51	Картометрический	1.00	-
443	475426.89	2161324.39	Картометрический	1.00	-
444	475428.58	2161334.34	Картометрический	1.00	-
445	475429.60	2161342.91	Картометрический	1.00	-
446	475430.47	2161344.59	Картометрический	1.00	-
447	475430.44	2161350.64	Картометрический	1.00	-
448	475429.52	2161363.10	Картометрический	1.00	-
449	475427.63	2161376.79	Картометрический	1.00	-
450	475425.98	2161390.63	Картометрический	1.00	-
451	475425.11	2161403.94	Картометрический	1.00	-
452	475423.62	2161417.44	Картометрический	1.00	-
453	475418.55	2161433.67	Картометрический	1.00	-
454	475409.91	2161453.95	Картометрический	1.00	-
455	475404.86	2161468.98	Картометрический	1.00	-
456	475403.63	2161481.41	Картометрический	1.00	-
457	475404.26	2161492.94	Картометрический	1.00	-
458	475406.58	2161504.87	Картометрический	1.00	-
459	475410.97	2161518.34	Картометрический	1.00	-
460	475417.02	2161534.93	Картометрический	1.00	-

1	2	3	4	5	6
461	475422.37	2161551.65	Картометрический	1.00	-
462	475425.75	2161566.76	Картометрический	1.00	-
463	475425.54	2161581.55	Картометрический	1.00	-
464	475422.02	2161593.90	Картометрический	1.00	-
465	475416.25	2161603.99	Картометрический	1.00	-
466	475407.47	2161615.31	Картометрический	1.00	-
467	475396.33	2161628.20	Картометрический	1.00	-
468	475384.09	2161639.71	Картометрический	1.00	-
469	475372.64	2161648.26	Картометрический	1.00	-
470	475359.37	2161658.22	Картометрический	1.00	-
471	475345.08	2161670.24	Картометрический	1.00	-
472	475330.30	2161683.80	Картометрический	1.00	-
473	475318.68	2161691.70	Картометрический	1.00	-
474	475307.13	2161696.63	Картометрический	1.00	-
475	475295.46	2161701.59	Картометрический	1.00	-
476	475283.08	2161708.58	Картометрический	1.00	-
477	475270.71	2161716.19	Картометрический	1.00	-
478	475260.32	2161723.29	Картометрический	1.00	-
479	475251.00	2161730.58	Картометрический	1.00	-
480	475237.69	2161736.81	Картометрический	1.00	-
481	475221.26	2161742.73	Картометрический	1.00	-
482	475207.89	2161749.10	Картометрический	1.00	-
483	475201.40	2161755.57	Картометрический	1.00	-
484	475198.23	2161763.21	Картометрический	1.00	-
485	475195.46	2161770.91	Картометрический	1.00	-
486	475191.86	2161777.68	Картометрический	1.00	-
487	475188.08	2161782.18	Картометрический	1.00	-
488	475184.01	2161784.96	Картометрический	1.00	-
489	475179.60	2161788.55	Картометрический	1.00	-
490	475176.10	2161794.85	Картометрический	1.00	-
491	475175.07	2161802.33	Картометрический	1.00	-
492	475175.26	2161809.61	Картометрический	1.00	-
493	475176.73	2161817.84	Картометрический	1.00	-
494	475180.61	2161826.56	Картометрический	1.00	-
495	475184.44	2161831.77	Картометрический	1.00	-
496	475188.29	2161837.84	Картометрический	1.00	-
497	475191.44	2161844.02	Картометрический	1.00	-
498	475192.02	2161851.11	Картометрический	1.00	-
499	475191.04	2161859.27	Картометрический	1.00	-
500	475187.48	2161867.85	Картометрический	1.00	-
501	475181.47	2161876.40	Картометрический	1.00	-
502	475174.54	2161885.52	Картометрический	1.00	-
503	475167.80	2161895.39	Картометрический	1.00	-
504	475163.89	2161903.48	Картометрический	1.00	-
505	475160.50	2161912.33	Картометрический	1.00	-
506	475154.66	2161922.24	Картометрический	1.00	-
507	475145.47	2161931.84	Картометрический	1.00	-
508	475133.74	2161942.00	Картометрический	1.00	-

1	2	3	4	5	6
509	475119.83	2161953.54	Картометрический	1.00	-
510	475101.77	2161967.32	Картометрический	1.00	-
511	475086.03	2161977.90	Картометрический	1.00	-
512	475069.88	2161986.28	Картометрический	1.00	-
513	475054.46	2161991.97	Картометрический	1.00	-
514	475041.54	2161994.27	Картометрический	1.00	-
515	475030.08	2161994.48	Картометрический	1.00	-
516	475017.91	2161993.59	Картометрический	1.00	-
517	475005.28	2161990.80	Картометрический	1.00	-
518	474995.38	2161986.86	Картометрический	1.00	-
519	474985.11	2161981.53	Картометрический	1.00	-
520	474976.01	2161975.59	Картометрический	1.00	-
521	474968.98	2161969.35	Картометрический	1.00	-
522	474962.78	2161961.00	Картометрический	1.00	-
523	474955.30	2161950.84	Картометрический	1.00	-
524	474947.21	2161941.89	Картометрический	1.00	-
525	474936.99	2161934.94	Картометрический	1.00	-
526	474925.28	2161928.92	Картометрический	1.00	-
527	474914.53	2161924.71	Картометрический	1.00	-
528	474902.60	2161921.98	Картометрический	1.00	-
529	474893.25	2161920.74	Картометрический	1.00	-
530	474894.03	2161910.13	Картометрический	1.00	-
531	474892.68	2161895.38	Картометрический	1.00	-
532	474887.86	2161871.20	Картометрический	1.00	-
533	474937.09	2161853.07	Картометрический	1.00	-
534	475116.56	2161741.63	Картометрический	1.00	-
535	475125.83	2161708.24	Картометрический	1.00	-
536	475127.04	2161645.44	Картометрический	1.00	-
537	475167.04	2161551.68	Аналитический	0.10	-
538	475178.25	2161538.89	Аналитический	0.10	-
539	475193.08	2161466.99	Картометрический	1.00	-
540	475249.12	2161241.19	Картометрический	1.00	-
541	475155.95	2161194.45	Картометрический	1.00	-
542	475095.73	2161131.80	Картометрический	1.00	-
543	475114.03	2161043.48	Картометрический	1.00	-
544	475138.77	2161040.19	Картометрический	1.00	-
545	475155.51	2160948.05	Картометрический	1.00	-
546	475188.08	2160902.11	Картометрический	1.00	-
547	475228.10	2160852.62	Картометрический	1.00	-
548	475275.84	2160880.66	Картометрический	1.00	-
549	475296.35	2160900.64	Картометрический	1.00	-
550	475345.13	2160934.08	Картометрический	1.00	-
551	475370.98	2160931.48	Картометрический	1.00	-
552	475383.51	2160911.11	Картометрический	1.00	-
553	475382.92	2160879.76	Картометрический	1.00	-
554	475387.25	2160832.33	Картометрический	1.00	-
555	475420.51	2160798.75	Картометрический	1.00	-
556	475462.79	2160766.89	Картометрический	1.00	-

1	2	3	4	5	6
557	475535.23	2160684.78	Картометрический	1.00	-
558	475653.02	2160512.31	Картометрический	1.00	-
559	475672.72	2160489.84	Картометрический	1.00	-
560	475685.21	2160472.88	Картометрический	1.00	-
561	475719.14	2160497.17	Картометрический	1.00	-
562	475757.35	2160517.37	Картометрический	1.00	-
563	475761.32	2160500.65	Картометрический	1.00	-
564	475726.40	2160481.71	Картометрический	1.00	-
565	475698.16	2160459.14	Картометрический	1.00	-
566	475718.04	2160427.88	Картометрический	1.00	-
567	475736.51	2160369.26	Картометрический	1.00	-
568	475764.07	2160332.65	Картометрический	1.00	-
569	475816.20	2160259.04	Картометрический	1.00	-
570	475870.80	2160216.72	Картометрический	1.00	-
571	475935.31	2160166.68	Картометрический	1.00	-
572	475964.14	2160170.94	Картометрический	1.00	-
573	475980.36	2160176.71	Картометрический	1.00	-
574	476007.40	2160191.14	Аналитический	0.30	-
575	476059.17	2160218.76	Аналитический	0.30	-
576	476080.40	2160232.57	Аналитический	0.30	-
577	476104.42	2160253.29	Аналитический	0.30	-
578	476157.30	2160305.47	Аналитический	0.30	-
579	476219.99	2160366.98	Аналитический	0.30	-
580	476288.26	2160434.51	Аналитический	0.30	-
581	476354.07	2160499.61	Аналитический	0.30	-
582	476390.09	2160535.24	Аналитический	0.30	-
583	476420.20	2160568.88	Аналитический	0.30	-
584	476315.60	2160737.01	Аналитический	0.30	-
585	476501.57	2160976.18	Аналитический	0.30	-
586	476519.70	2160976.69	Аналитический	0.30	-
587	476543.65	2160966.02	Аналитический	0.30	-
588	476572.12	2160940.48	Аналитический	0.30	-
589	476594.67	2160906.01	Аналитический	0.30	-
134	476652.36	2160851.96	Аналитический	0.30	-
590	477069.30	2161456.46	Картометрический	1.00	-
591	477037.43	2161518.57	Картометрический	1.00	-
592	477026.97	2161514.18	Картометрический	1.00	-
593	477006.33	2161505.36	Картометрический	1.00	-
594	476989.51	2161494.64	Картометрический	1.00	-
595	476973.45	2161477.04	Картометрический	1.00	-
596	476946.81	2161454.48	Картометрический	1.00	-
597	476930.61	2161433.41	Картометрический	1.00	-
598	476880.16	2161419.65	Картометрический	1.00	-
599	476851.86	2161411.94	Картометрический	1.00	-
600	476817.09	2161416.92	Картометрический	1.00	-
601	476804.21	2161422.26	Картометрический	1.00	-
602	476778.21	2161445.76	Картометрический	1.00	-

1	2	3	4	5	6
603	476757.20	2161467.05	Картометрический	1.00	-
604	476744.41	2161413.74	Картометрический	1.00	-
605	476798.55	2161312.75	Картометрический	1.00	-
606	476721.76	2161235.71	Картометрический	1.00	-
607	476631.44	2161333.57	Картометрический	1.00	-
608	476543.74	2161336.17	Картометрический	1.00	-
609	476503.38	2161307.29	Картометрический	1.00	-
610	476412.15	2161408.94	Картометрический	1.00	-
611	476411.48	2161408.42	Картометрический	1.00	-
612	476269.51	2161300.68	Картометрический	1.00	-
613	476025.81	2161265.38	Картометрический	1.00	-
614	476018.46	2161018.10	Картометрический	1.00	-
615	476024.77	2160982.40	Картометрический	1.00	-
616	476023.61	2160921.19	Картометрический	1.00	-
617	475984.24	2160797.70	Картометрический	1.00	-
618	475989.39	2160689.65	Картометрический	1.00	-
619	476010.99	2160601.40	Картометрический	1.00	-
620	476016.97	2160522.09	Картометрический	1.00	-
621	475960.05	2160504.45	Картометрический	1.00	-
622	475924.87	2160498.97	Картометрический	1.00	-
623	475938.40	2160419.49	Картометрический	1.00	-
624	475822.29	2160362.56	Картометрический	1.00	-
625	475800.03	2160421.84	Картометрический	1.00	-
626	475809.10	2160499.64	Картометрический	1.00	-
627	475842.56	2160518.57	Картометрический	1.00	-
628	475810.02	2160705.03	Картометрический	1.00	-
629	475771.74	2160754.83	Картометрический	1.00	-
630	475760.18	2160801.22	Картометрический	1.00	-
631	475701.52	2160797.79	Картометрический	1.00	-
632	475628.00	2160822.59	Картометрический	1.00	-
633	475574.77	2160854.39	Картометрический	1.00	-
634	475500.54	2160843.81	Картометрический	1.00	-
635	475454.98	2160850.70	Картометрический	1.00	-
636	475440.42	2160883.55	Картометрический	1.00	-
637	475447.23	2160899.41	Картометрический	1.00	-
638	475457.10	2160924.42	Картометрический	1.00	-
639	475455.24	2160940.18	Картометрический	1.00	-
640	475443.94	2160962.19	Картометрический	1.00	-
641	475429.68	2160972.45	Картометрический	1.00	-
642	475412.10	2160982.02	Картометрический	1.00	-
643	475390.81	2161037.32	Аналитический	0.10	-
644	475383.70	2161069.20	Аналитический	0.10	-
645	475378.06	2161093.10	Картометрический	1.00	-
646	475393.70	2161145.05	Картометрический	1.00	-
647	475457.97	2161293.54	Картометрический	1.00	-
648	475469.93	2161336.39	Картометрический	1.00	-
649	475468.54	2161385.80	Картометрический	1.00	-
650	475441.95	2161446.46	Картометрический	1.00	-

1	2	3	4	5	6
651	475439.06	2161473.36	Картометрический	1.00	-
652	475457.26	2161524.70	Картометрический	1.00	-
653	475523.27	2161548.32	Картометрический	1.00	-
654	475378.89	2161860.86	Картометрический	1.00	-
655	475278.05	2161897.26	Картометрический	1.00	-
656	475268.94	2161983.87	Картометрический	1.00	-
657	475223.50	2162033.34	Картометрический	1.00	-
658	475156.66	2162085.00	Картометрический	1.00	-
659	475059.29	2162096.52	Картометрический	1.00	-
660	474947.31	2162079.89	Картометрический	1.00	-
661	474878.52	2162049.54	Картометрический	1.00	-
662	474878.69	2162043.91	Картометрический	1.00	-
663	474882.99	2162032.91	Картометрический	1.00	-
664	474887.51	2162024.08	Картометрический	1.00	-
665	474890.49	2162003.49	Картометрический	1.00	-
666	474893.20	2161977.72	Картометрический	1.00	-
667	474893.57	2161946.69	Картометрический	1.00	-
668	474893.26	2161934.36	Картометрический	1.00	-
669	474904.82	2161937.45	Картометрический	1.00	-
670	474916.01	2161940.44	Картометрический	1.00	-
671	474924.85	2161944.42	Картометрический	1.00	-
672	474936.11	2161954.58	Картометрический	1.00	-
673	474949.03	2161969.59	Картометрический	1.00	-
674	474960.06	2161979.28	Картометрический	1.00	-
675	474973.12	2161988.54	Картометрический	1.00	-
676	474986.05	2161996.98	Картометрический	1.00	-
677	475008.52	2162007.29	Картометрический	1.00	-
678	475018.28	2162010.20	Картометрический	1.00	-
679	475028.20	2162011.36	Картометрический	1.00	-
680	475037.49	2162011.29	Картометрический	1.00	-
681	475045.95	2162009.61	Картометрический	1.00	-
682	475056.21	2162006.86	Картометрический	1.00	-
683	475068.45	2162002.17	Картометрический	1.00	-
684	475083.85	2161996.73	Картометрический	1.00	-
685	475100.78	2161989.41	Картометрический	1.00	-
686	475120.40	2161979.54	Картометрический	1.00	-
687	475126.80	2161976.00	Картометрический	1.00	-
688	475130.12	2161972.69	Картометрический	1.00	-
689	475132.33	2161968.27	Картометрический	1.00	-
690	475134.09	2161964.96	Картометрический	1.00	-
691	475136.08	2161959.88	Картометрический	1.00	-
692	475138.29	2161956.35	Картометрический	1.00	-
693	475141.83	2161951.26	Картометрический	1.00	-
694	475145.36	2161947.51	Картометрический	1.00	-
695	475151.10	2161943.09	Картометрический	1.00	-
696	475155.08	2161939.78	Картометрический	1.00	-
697	475158.39	2161937.57	Картометрический	1.00	-
698	475163.92	2161935.80	Картометрический	1.00	-

1	2	3	4	5	6
699	475168.78	2161935.14	Картометрический	1.00	-
700	475173.19	2161935.14	Картометрический	1.00	-
701	475178.27	2161936.24	Картометрический	1.00	-
702	475181.59	2161936.46	Картометрический	1.00	-
703	475185.34	2161937.57	Картометрический	1.00	-
704	475187.33	2161935.58	Картометрический	1.00	-
705	475188.88	2161933.15	Картометрический	1.00	-
706	475186.67	2161930.28	Картометрический	1.00	-
707	475183.35	2161928.51	Картометрический	1.00	-
708	475180.48	2161926.74	Картометрический	1.00	-
709	475177.17	2161925.20	Картометрический	1.00	-
710	475175.18	2161921.88	Картометрический	1.00	-
711	475175.62	2161916.14	Картометрический	1.00	-
712	475175.84	2161909.07	Картометрический	1.00	-
713	475177.39	2161904.65	Картометрический	1.00	-
714	475182.25	2161899.35	Картометрический	1.00	-
715	475185.56	2161896.26	Картометрический	1.00	-
716	475189.54	2161892.73	Картометрический	1.00	-
717	475196.17	2161888.31	Картометрический	1.00	-
718	475201.25	2161884.77	Картометрический	1.00	-
719	475206.99	2161880.80	Картометрический	1.00	-
720	475217.59	2161873.51	Картометрический	1.00	-
721	475223.12	2161865.78	Картометрический	1.00	-
722	475222.89	2161858.29	Картометрический	1.00	-
723	475220.14	2161847.07	Картометрический	1.00	-
724	475218.77	2161835.40	Картометрический	1.00	-
725	475217.45	2161815.59	Картометрический	1.00	-
726	475213.76	2161806.71	Картометрический	1.00	-
727	475209.71	2161800.75	Картометрический	1.00	-
728	475208.78	2161794.63	Картометрический	1.00	-
729	475206.51	2161786.29	Картометрический	1.00	-
730	475208.27	2161777.90	Картометрический	1.00	-
731	475213.36	2161765.09	Картометрический	1.00	-
732	475217.33	2161759.79	Картометрический	1.00	-
733	475235.89	2161750.07	Картометрический	1.00	-
734	475239.86	2161747.64	Картометрический	1.00	-
735	475248.70	2161743.44	Картометрический	1.00	-
736	475276.97	2161724.00	Картометрический	1.00	-
737	475298.40	2161712.96	Картометрический	1.00	-
738	475336.62	2161701.69	Картометрический	1.00	-
739	475356.33	2161689.93	Картометрический	1.00	-
740	475374.91	2161671.25	Картометрический	1.00	-
741	475394.66	2161657.01	Картометрический	1.00	-
742	475403.38	2161649.11	Картометрический	1.00	-
743	475410.43	2161641.20	Картометрический	1.00	-
744	475416.34	2161634.58	Картометрический	1.00	-
745	475420.58	2161628.43	Картометрический	1.00	-
746	475424.38	2161623.50	Картометрический	1.00	-

1	2	3	4	5	6
747	475427.86	2161617.85	Картометрический	1.00	-
748	475431.29	2161612.01	Картометрический	1.00	-
749	475435.36	2161605.00	Картометрический	1.00	-
750	475439.12	2161596.79	Картометрический	1.00	-
751	475444.81	2161585.50	Картометрический	1.00	-
752	475445.15	2161572.69	Картометрический	1.00	-
753	475442.37	2161558.40	Картометрический	1.00	-
754	475439.46	2161547.85	Картометрический	1.00	-
755	475434.36	2161533.99	Картометрический	1.00	-
756	475430.68	2161523.64	Картометрический	1.00	-
757	475427.77	2161511.49	Картометрический	1.00	-
758	475425.63	2161499.84	Картометрический	1.00	-
759	475425.54	2161488.94	Картометрический	1.00	-
760	475427.45	2161476.13	Картометрический	1.00	-
761	475432.25	2161458.98	Картометрический	1.00	-
762	475436.27	2161445.67	Картометрический	1.00	-
763	475439.05	2161433.50	Картометрический	1.00	-
764	475441.14	2161421.99	Картометрический	1.00	-
765	475443.94	2161406.90	Картометрический	1.00	-
766	475446.08	2161393.77	Картометрический	1.00	-
767	475447.90	2161376.78	Картометрический	1.00	-
768	475448.56	2161359.76	Картометрический	1.00	-
769	475448.63	2161349.43	Картометрический	1.00	-
770	475448.47	2161340.58	Картометрический	1.00	-
771	475447.15	2161331.34	Картометрический	1.00	-
772	475444.31	2161321.04	Картометрический	1.00	-
773	475440.32	2161310.64	Картометрический	1.00	-
774	475435.07	2161298.83	Картометрический	1.00	-
775	475424.28	2161287.43	Картометрический	1.00	-
776	475396.12	2161264.52	Картометрический	1.00	-
777	475363.06	2161237.49	Картометрический	1.00	-
778	475344.15	2161222.07	Картометрический	1.00	-
779	475319.70	2161201.02	Картометрический	1.00	-
780	475293.08	2161176.02	Картометрический	1.00	-
781	475282.45	2161165.87	Картометрический	1.00	-
782	475273.85	2161157.34	Картометрический	1.00	-
783	475267.28	2161149.72	Картометрический	1.00	-
784	475262.95	2161142.39	Картометрический	1.00	-
785	475259.84	2161134.86	Картометрический	1.00	-
786	475256.58	2161126.63	Картометрический	1.00	-
787	475253.03	2161117.78	Картометрический	1.00	-
788	475249.12	2161109.93	Картометрический	1.00	-
789	475246.75	2161098.76	Картометрический	1.00	-
790	475242.57	2161087.99	Картометрический	1.00	-
791	475239.16	2161077.21	Картометрический	1.00	-
792	475237.31	2161071.52	Картометрический	1.00	-
793	475236.74	2161067.13	Картометрический	1.00	-
794	475236.31	2161062.38	Картометрический	1.00	-

1	2	3	4	5	6
795	475236.70	2161058.99	Картометрический	1.00	-
796	475239.22	2161056.67	Картометрический	1.00	-
797	475243.71	2161055.25	Картометрический	1.00	-
798	475248.62	2161053.05	Картометрический	1.00	-
799	475254.99	2161050.48	Картометрический	1.00	-
800	475268.75	2161046.87	Картометрический	1.00	-
801	475280.66	2161044.11	Картометрический	1.00	-
802	475288.56	2161041.14	Картометрический	1.00	-
803	475295.79	2161035.91	Картометрический	1.00	-
804	475303.79	2161030.28	Картометрический	1.00	-
805	475313.69	2161024.94	Картометрический	1.00	-
806	475323.80	2161020.81	Картометрический	1.00	-
807	475336.31	2161008.60	Картометрический	1.00	-
808	475340.17	2160998.11	Картометрический	1.00	-
809	475346.37	2160989.64	Картометрический	1.00	-
810	475353.57	2160984.97	Картометрический	1.00	-
811	475363.71	2160983.14	Картометрический	1.00	-
812	475374.87	2160980.69	Картометрический	1.00	-
813	475387.57	2160976.75	Картометрический	1.00	-
814	475401.14	2160971.65	Картометрический	1.00	-
815	475411.52	2160963.11	Картометрический	1.00	-
816	475418.34	2160955.93	Картометрический	1.00	-
817	475422.57	2160948.87	Картометрический	1.00	-
818	475425.24	2160939.16	Картометрический	1.00	-
819	475427.02	2160932.04	Картометрический	1.00	-
820	475427.83	2160924.57	Картометрический	1.00	-
821	475425.54	2160915.89	Картометрический	1.00	-
822	475423.73	2160908.58	Картометрический	1.00	-
823	475421.68	2160898.82	Картометрический	1.00	-
824	475420.85	2160889.47	Картометрический	1.00	-
825	475420.44	2160881.43	Картометрический	1.00	-
826	475420.42	2160872.69	Картометрический	1.00	-
827	475420.82	2160866.46	Картометрический	1.00	-
828	475422.47	2160859.27	Картометрический	1.00	-
829	475424.11	2160854.30	Картометрический	1.00	-
830	475427.56	2160848.67	Картометрический	1.00	-
831	475433.06	2160842.87	Картометрический	1.00	-
832	475439.89	2160837.34	Картометрический	1.00	-
833	475448.24	2160832.30	Картометрический	1.00	-
834	475462.00	2160827.02	Картометрический	1.00	-
835	475476.64	2160826.02	Картометрический	1.00	-
836	475491.60	2160824.51	Картометрический	1.00	-
837	475503.01	2160823.02	Картометрический	1.00	-
838	475513.66	2160823.19	Картометрический	1.00	-
839	475524.12	2160824.86	Картометрический	1.00	-
840	475537.58	2160827.18	Картометрический	1.00	-
841	475547.72	2160827.47	Картометрический	1.00	-
842	475555.67	2160826.88	Картометрический	1.00	-

1	2	3	4	5	6
843	475567.27	2160824.78	Картометрический	1.00	-
844	475579.48	2160821.35	Картометрический	1.00	-
845	475591.86	2160816.61	Картометрический	1.00	-
846	475601.38	2160808.92	Картометрический	1.00	-
847	475609.06	2160796.52	Картометрический	1.00	-
848	475616.29	2160782.44	Картометрический	1.00	-
849	475624.67	2160768.80	Картометрический	1.00	-
850	475632.22	2160758.74	Картометрический	1.00	-
851	475642.39	2160748.04	Картометрический	1.00	-
852	475660.94	2160730.40	Картометрический	1.00	-
853	475675.13	2160719.13	Картометрический	1.00	-
854	475690.44	2160703.76	Картометрический	1.00	-
855	475704.11	2160689.44	Картометрический	1.00	-
856	475714.60	2160677.23	Картометрический	1.00	-
857	475727.71	2160662.56	Картометрический	1.00	-
858	475738.65	2160650.67	Картометрический	1.00	-
859	475750.55	2160634.33	Картометрический	1.00	-
860	475760.41	2160616.61	Картометрический	1.00	-
861	475767.80	2160599.84	Картометрический	1.00	-
862	475775.16	2160580.21	Картометрический	1.00	-
863	475781.42	2160559.85	Картометрический	1.00	-
864	475789.94	2160535.34	Картометрический	1.00	-
865	475793.77	2160515.09	Картометрический	1.00	-
866	475795.17	2160499.31	Картометрический	1.00	-
867	475795.50	2160486.67	Картометрический	1.00	-
868	475795.06	2160478.25	Картометрический	1.00	-
869	475791.61	2160471.62	Картометрический	1.00	-
870	475786.44	2160465.18	Картометрический	1.00	-
871	475782.09	2160457.49	Картометрический	1.00	-
872	475777.75	2160447.76	Картометрический	1.00	-
873	475773.98	2160437.00	Картометрический	1.00	-
874	475769.31	2160425.94	Картометрический	1.00	-
875	475765.32	2160416.53	Картометрический	1.00	-
876	475763.14	2160406.93	Картометрический	1.00	-
877	475764.03	2160396.82	Картометрический	1.00	-
878	475768.10	2160388.65	Картометрический	1.00	-
879	475774.00	2160375.76	Картометрический	1.00	-
880	475781.93	2160365.43	Картометрический	1.00	-
881	475791.40	2160355.35	Картометрический	1.00	-
882	475800.30	2160344.54	Картометрический	1.00	-
883	475806.39	2160334.94	Картометрический	1.00	-
884	475817.96	2160318.78	Картометрический	1.00	-
885	475833.41	2160302.07	Картометрический	1.00	-
886	475851.04	2160284.51	Картометрический	1.00	-
887	475866.82	2160268.44	Картометрический	1.00	-
888	475881.78	2160256.74	Картометрический	1.00	-
889	475897.53	2160246.38	Картометрический	1.00	-
890	475911.74	2160240.86	Картометрический	1.00	-

1	2	3	4	5	6
891	475923.47	2160241.45	Картометрический	1.00	-
892	475931.21	2160242.42	Картометрический	1.00	-
893	475937.95	2160246.44	Картометрический	1.00	-
894	475942.76	2160250.13	Картометрический	1.00	-
895	475949.57	2160254.61	Картометрический	1.00	-
896	475958.27	2160262.20	Картометрический	1.00	-
897	475967.72	2160272.03	Картометрический	1.00	-
898	475975.73	2160281.63	Картометрический	1.00	-
899	475979.99	2160288.72	Картометрический	1.00	-
900	475982.47	2160293.41	Картометрический	1.00	-
901	475984.14	2160298.61	Картометрический	1.00	-
902	475984.84	2160301.55	Картометрический	1.00	-
903	475985.03	2160303.93	Картометрический	1.00	-
904	475985.41	2160307.84	Картометрический	1.00	-
905	475983.52	2160315.28	Картометрический	1.00	-
906	475980.66	2160321.21	Картометрический	1.00	-
907	475978.13	2160326.52	Картометрический	1.00	-
908	475976.29	2160331.35	Картометрический	1.00	-
909	475974.57	2160337.07	Картометрический	1.00	-
910	475972.60	2160342.41	Картометрический	1.00	-
911	475969.23	2160349.42	Картометрический	1.00	-
912	475966.16	2160358.26	Картометрический	1.00	-
913	475963.97	2160365.70	Картометрический	1.00	-
914	475959.58	2160379.86	Картометрический	1.00	-
915	475956.66	2160391.16	Картометрический	1.00	-
916	475954.10	2160401.73	Картометрический	1.00	-
917	475951.89	2160411.00	Картометрический	1.00	-
918	475950.84	2160419.12	Картометрический	1.00	-
919	475950.00	2160427.78	Картометрический	1.00	-
920	475949.46	2160435.11	Картометрический	1.00	-
921	475949.87	2160441.91	Картометрический	1.00	-
922	475951.22	2160448.13	Картометрический	1.00	-
923	475953.54	2160455.71	Картометрический	1.00	-
924	475955.48	2160462.78	Картометрический	1.00	-
925	475958.15	2160469.81	Картометрический	1.00	-
926	475962.43	2160476.99	Картометрический	1.00	-
927	475969.28	2160486.40	Картометрический	1.00	-
928	475976.97	2160493.97	Картометрический	1.00	-
929	475984.17	2160498.07	Картометрический	1.00	-
930	475994.98	2160500.12	Картометрический	1.00	-
931	476010.30	2160502.47	Картометрический	1.00	-
932	476028.85	2160506.32	Картометрический	1.00	-
933	476043.11	2160510.45	Картометрический	1.00	-
934	476053.84	2160514.98	Картометрический	1.00	-
935	476064.47	2160521.24	Картометрический	1.00	-
936	476073.31	2160529.14	Картометрический	1.00	-
937	476080.33	2160537.45	Картометрический	1.00	-
938	476087.08	2160548.16	Картометрический	1.00	-

1	2	3	4	5	6
939	476092.98	2160558.57	Картометрический	1.00	-
940	476104.32	2160580.73	Картометрический	1.00	-
941	476113.30	2160595.85	Картометрический	1.00	-
942	476120.15	2160607.68	Картометрический	1.00	-
943	476123.79	2160616.64	Картометрический	1.00	-
944	476125.03	2160625.78	Картометрический	1.00	-
945	476123.93	2160635.62	Картометрический	1.00	-
946	476121.66	2160643.33	Картометрический	1.00	-
947	476118.88	2160649.56	Картометрический	1.00	-
948	476114.68	2160655.60	Картометрический	1.00	-
949	476109.47	2160661.59	Картометрический	1.00	-
950	476103.84	2160666.63	Картометрический	1.00	-
951	476101.09	2160667.84	Картометрический	1.00	-
952	476098.63	2160669.06	Картометрический	1.00	-
953	476091.11	2160675.82	Картометрический	1.00	-
954	476081.78	2160683.21	Картометрический	1.00	-
955	476072.53	2160690.30	Картометрический	1.00	-
956	476064.55	2160695.97	Картометрический	1.00	-
957	476056.08	2160701.44	Картометрический	1.00	-
958	476048.67	2160706.83	Картометрический	1.00	-
959	476035.54	2160715.11	Картометрический	1.00	-
960	476027.42	2160722.88	Картометрический	1.00	-
961	476021.89	2160733.02	Картометрический	1.00	-
962	476018.44	2160744.83	Картометрический	1.00	-
963	476016.12	2160757.93	Картометрический	1.00	-
964	476016.09	2160772.44	Картометрический	1.00	-
965	476017.12	2160783.82	Картометрический	1.00	-
966	476018.82	2160792.42	Картометрический	1.00	-
967	476022.11	2160799.62	Картометрический	1.00	-
968	476026.37	2160806.06	Картометрический	1.00	-
969	476032.43	2160811.94	Картометрический	1.00	-
970	476040.58	2160818.28	Картометрический	1.00	-
971	476050.85	2160822.70	Картометрический	1.00	-
972	476064.63	2160828.42	Картометрический	1.00	-
973	476077.98	2160832.25	Картометрический	1.00	-
974	476089.11	2160837.10	Картометрический	1.00	-
975	476099.50	2160843.63	Картометрический	1.00	-
976	476107.42	2160848.69	Картометрический	1.00	-
977	476114.68	2160853.66	Картометрический	1.00	-
978	476121.20	2160859.10	Картометрический	1.00	-
979	476127.30	2160866.49	Картометрический	1.00	-
980	476133.04	2160874.77	Картометрический	1.00	-
981	476137.14	2160882.05	Картометрический	1.00	-
982	476141.64	2160889.82	Картометрический	1.00	-
983	476146.09	2160897.10	Картометрический	1.00	-
984	476152.67	2160909.58	Картометрический	1.00	-
985	476156.42	2160920.93	Картометрический	1.00	-
986	476158.04	2160931.72	Картометрический	1.00	-

1	2	3	4	5	6
987	476157.28	2160941.13	Картометрический	1.00	-
988	476154.85	2160949.49	Картометрический	1.00	-
989	476151.86	2160955.64	Картометрический	1.00	-
990	476148.46	2160961.16	Картометрический	1.00	-
991	476143.99	2160965.80	Картометрический	1.00	-
992	476139.78	2160968.85	Картометрический	1.00	-
993	476135.25	2160970.28	Картометрический	1.00	-
994	476129.02	2160969.82	Картометрический	1.00	-
995	476120.42	2160968.23	Картометрический	1.00	-
996	476107.50	2160964.97	Картометрический	1.00	-
997	476099.06	2160965.69	Картометрический	1.00	-
998	476090.27	2160969.98	Картометрический	1.00	-
999	476081.16	2160980.39	Картометрический	1.00	-
1000	476076.60	2160992.55	Картометрический	1.00	-
1001	476076.52	2161004.31	Картометрический	1.00	-
1002	476076.39	2161012.94	Картометрический	1.00	-
1003	476074.80	2161021.57	Картометрический	1.00	-
1004	476072.56	2161029.87	Картометрический	1.00	-
1005	476070.72	2161038.66	Картометрический	1.00	-
1006	476069.75	2161045.16	Картометрический	1.00	-
1007	476068.09	2161060.47	Картометрический	1.00	-
1008	476067.02	2161073.59	Картометрический	1.00	-
1009	476067.15	2161086.68	Картометрический	1.00	-
1010	476070.98	2161100.32	Картометрический	1.00	-
1011	476079.64	2161109.78	Картометрический	1.00	-
1012	476091.74	2161123.20	Картометрический	1.00	-
1013	476099.59	2161133.38	Картометрический	1.00	-
1014	476104.46	2161142.77	Картометрический	1.00	-
1015	476106.47	2161151.54	Картометрический	1.00	-
1016	476107.89	2161159.68	Картометрический	1.00	-
1017	476108.71	2161167.76	Картометрический	1.00	-
1018	476111.81	2161185.95	Картометрический	1.00	-
1019	476115.97	2161198.31	Картометрический	1.00	-
1020	476121.87	2161206.29	Картометрический	1.00	-
1021	476128.95	2161211.86	Картометрический	1.00	-
1022	476138.74	2161219.37	Картометрический	1.00	-
1023	476152.72	2161225.60	Картометрический	1.00	-
1024	476167.18	2161229.49	Картометрический	1.00	-
1025	476178.98	2161232.75	Картометрический	1.00	-
1026	476198.50	2161238.45	Картометрический	1.00	-
1027	476213.03	2161241.98	Картометрический	1.00	-
1028	476225.39	2161243.20	Картометрический	1.00	-
1029	476239.37	2161243.00	Картометрический	1.00	-
1030	476254.63	2161240.50	Картометрический	1.00	-
1031	476266.79	2161236.48	Картометрический	1.00	-
1032	476278.59	2161232.09	Картометрический	1.00	-
1033	476291.34	2161226.23	Картометрический	1.00	-
1034	476302.62	2161216.60	Картометрический	1.00	-

1	2	3	4	5	6
1035	476311.61	2161202.83	Картометрический	1.00	-
1036	476320.34	2161181.57	Картометрический	1.00	-
1037	476337.08	2161123.86	Картометрический	1.00	-
1038	476347.70	2161106.29	Картометрический	1.00	-
1039	476359.93	2161091.29	Картометрический	1.00	-
1040	476372.29	2161077.68	Картометрический	1.00	-
1041	476380.47	2161065.95	Картометрический	1.00	-
1042	476389.50	2161056.98	Картометрический	1.00	-
1043	476398.16	2161052.53	Картометрический	1.00	-
1044	476410.95	2161051.51	Картометрический	1.00	-
1045	476436.10	2161046.14	Картометрический	1.00	-
1046	476452.25	2161042.58	Картометрический	1.00	-
1047	476464.22	2161035.16	Картометрический	1.00	-
1048	476476.64	2161023.72	Картометрический	1.00	-
1049	476487.72	2161015.45	Картометрический	1.00	-
1050	476499.61	2161010.87	Картометрический	1.00	-
1051	476510.13	2161009.16	Картометрический	1.00	-
1052	476520.49	2161008.89	Картометрический	1.00	-
1053	476531.70	2161007.13	Картометрический	1.00	-
1054	476537.48	2161005.40	Картометрический	1.00	-
1055	476543.88	2161004.08	Картометрический	1.00	-
1056	476549.58	2161003.62	Картометрический	1.00	-
1057	476555.23	2161002.05	Картометрический	1.00	-
1058	476561.45	2160998.18	Картометрический	1.00	-
1059	476567.31	2160991.16	Картометрический	1.00	-
1060	476575.16	2160982.82	Картометрический	1.00	-
1061	476584.10	2160972.16	Картометрический	1.00	-
1062	476592.84	2160957.76	Картометрический	1.00	-
1063	476600.45	2160944.54	Картометрический	1.00	-
1064	476609.04	2160930.33	Картометрический	1.00	-
1065	476611.81	2160923.79	Картометрический	1.00	-
1066	476614.51	2160920.38	Картометрический	1.00	-
1067	476618.73	2160917.35	Картометрический	1.00	-
1068	476624.32	2160912.85	Картометрический	1.00	-
1069	476630.08	2160906.47	Картометрический	1.00	-
1070	476635.95	2160898.58	Картометрический	1.00	-
1071	476639.79	2160893.44	Картометрический	1.00	-
1072	476644.19	2160892.71	Картометрический	1.00	-
1073	476648.49	2160892.91	Картометрический	1.00	-
1074	476652.64	2160892.20	Картометрический	1.00	-
1075	476655.02	2160890.26	Картометрический	1.00	-
1076	476656.95	2160887.68	Картометрический	1.00	-
1077	476659.17	2160883.14	Картометрический	1.00	-
1078	476661.92	2160878.87	Картометрический	1.00	-
1079	476666.50	2160874.30	Картометрический	1.00	-
1080	476670.12	2160871.36	Картометрический	1.00	-
1081	476675.13	2160877.37	Аналитический	0.30	-
1082	476677.98	2160884.29	Аналитический	0.30	-

1	2	3	4	5	6
1083	476683.79	2160890.61	Аналитический	0.30	-
1084	476701.29	2160901.34	Аналитический	0.30	-
1085	476706.51	2160904.55	Картометрический	1.00	-
1086	476731.99	2160913.90	Картометрический	1.00	-
1087	476727.74	2160994.68	Картометрический	1.00	-
1088	476771.21	2161074.45	Картометрический	1.00	-
1089	476844.49	2161152.80	Картометрический	1.00	-
1090	476923.74	2161165.43	Картометрический	1.00	-
1091	476922.44	2161304.94	Картометрический	1.00	-
1092	476951.73	2161364.13	Картометрический	1.00	-
1093	476985.95	2161395.52	Картометрический	1.00	-
590	477069.30	2161456.46	Картометрический	1.00	-
1094	474863.88	2161884.39	Картометрический	1.00	-
1095	474860.29	2161900.69	Картометрический	1.00	-
1096	474859.05	2161910.17	Картометрический	1.00	-
1097	474858.80	2161921.38	Картометрический	1.00	-
1098	474852.63	2161919.17	Картометрический	1.00	-
1099	474843.51	2161917.76	Картометрический	1.00	-
1100	474834.22	2161916.98	Картометрический	1.00	-
1101	474824.16	2161914.90	Картометрический	1.00	-
1102	474806.32	2161909.38	Картометрический	1.00	-
1103	474789.87	2161903.68	Картометрический	1.00	-
1104	474776.22	2161900.41	Картометрический	1.00	-
1105	474761.96	2161897.00	Картометрический	1.00	-
1106	474749.51	2161894.16	Картометрический	1.00	-
1107	474739.06	2161892.68	Картометрический	1.00	-
1108	474728.53	2161891.45	Картометрический	1.00	-
1109	474714.53	2161888.18	Картометрический	1.00	-
1110	474701.89	2161882.92	Картометрический	1.00	-
1111	474687.74	2161875.08	Картометрический	1.00	-
1112	474674.33	2161867.01	Картометрический	1.00	-
1113	474661.61	2161856.60	Картометрический	1.00	-
1114	474650.47	2161845.33	Картометрический	1.00	-
1115	474639.93	2161834.36	Картометрический	1.00	-
1116	474627.16	2161818.94	Картометрический	1.00	-
1117	474614.80	2161808.98	Картометрический	1.00	-
1118	474600.67	2161792.41	Картометрический	1.00	-
1119	474586.57	2161768.33	Картометрический	1.00	-
1120	474571.10	2161750.89	Картометрический	1.00	-
1121	474559.82	2161737.54	Картометрический	1.00	-
1122	474553.44	2161727.16	Картометрический	1.00	-
1123	474549.03	2161714.40	Картометрический	1.00	-
1124	474544.76	2161701.92	Картометрический	1.00	-
1125	474542.87	2161690.50	Картометрический	1.00	-
1126	474543.39	2161679.34	Картометрический	1.00	-
1127	474545.42	2161666.77	Картометрический	1.00	-
1128	474548.34	2161651.94	Картометрический	1.00	-

1	2	3	4	5	6
1129	474552.71	2161639.19	Картометрический	1.00	-
1130	474557.29	2161627.68	Картометрический	1.00	-
1131	474562.68	2161616.48	Картометрический	1.00	-
1132	474568.72	2161606.55	Картометрический	1.00	-
1133	474575.00	2161598.25	Картометрический	1.00	-
1134	474580.89	2161592.82	Картометрический	1.00	-
1135	474585.59	2161590.01	Картометрический	1.00	-
1136	474593.57	2161585.85	Картометрический	1.00	-
1137	474602.97	2161582.51	Картометрический	1.00	-
1138	474613.10	2161581.34	Картометрический	1.00	-
1139	474626.21	2161581.14	Картометрический	1.00	-
1140	474645.48	2161579.68	Картометрический	1.00	-
1141	474664.28	2161576.30	Картометрический	1.00	-
1142	474681.26	2161573.75	Картометрический	1.00	-
1143	474694.94	2161571.56	Картометрический	1.00	-
1144	474708.05	2161567.42	Картометрический	1.00	-
1145	474720.97	2161562.39	Картометрический	1.00	-
1146	474731.39	2161557.45	Картометрический	1.00	-
1147	474742.48	2161548.73	Картометрический	1.00	-
1148	474749.42	2161539.66	Картометрический	1.00	-
1149	474753.94	2161530.64	Картометрический	1.00	-
1150	474757.28	2161519.42	Картометрический	1.00	-
1151	474758.30	2161507.84	Картометрический	1.00	-
1152	474758.91	2161495.25	Картометрический	1.00	-
1153	474759.04	2161483.40	Картометрический	1.00	-
1154	474758.78	2161470.91	Картометрический	1.00	-
1155	474757.80	2161458.06	Картометрический	1.00	-
1156	474755.76	2161447.13	Картометрический	1.00	-
1157	474753.32	2161434.16	Картометрический	1.00	-
1158	474750.08	2161421.24	Картометрический	1.00	-
1159	474747.52	2161410.49	Картометрический	1.00	-
1160	474744.62	2161398.98	Картометрический	1.00	-
1161	474738.96	2161382.80	Картометрический	1.00	-
1162	474734.56	2161369.93	Картометрический	1.00	-
1163	474731.19	2161359.80	Картометрический	1.00	-
1164	474728.35	2161351.80	Картометрический	1.00	-
1165	474726.67	2161345.34	Картометрический	1.00	-
1166	474725.42	2161337.46	Картометрический	1.00	-
1167	474725.25	2161329.39	Картометрический	1.00	-
1168	474727.10	2161320.24	Картометрический	1.00	-
1169	474730.95	2161306.84	Картометрический	1.00	-
1170	474735.58	2161295.53	Картометрический	1.00	-
1171	474739.38	2161287.20	Картометрический	1.00	-
1172	474743.37	2161277.46	Картометрический	1.00	-
1173	474745.23	2161270.48	Картометрический	1.00	-
1174	474745.65	2161265.99	Картометрический	1.00	-
1175	474745.94	2161258.94	Картометрический	1.00	-
1176	474745.84	2161251.89	Картометрический	1.00	-

1	2	3	4	5	6
1177	474744.88	2161245.59	Картометрический	1.00	-
1178	474742.33	2161238.64	Картометрический	1.00	-
1179	474738.01	2161234.26	Картометрический	1.00	-
1180	474734.37	2161229.48	Картометрический	1.00	-
1181	474732.72	2161224.15	Картометрический	1.00	-
1182	474732.46	2161216.79	Картометрический	1.00	-
1183	474732.33	2161208.63	Картометрический	1.00	-
1184	474730.74	2161201.10	Картометрический	1.00	-
1185	474727.41	2161194.84	Картометрический	1.00	-
1186	474720.87	2161187.67	Картометрический	1.00	-
1187	474712.86	2161181.36	Картометрический	1.00	-
1188	474702.92	2161176.53	Картометрический	1.00	-
1189	474691.20	2161172.94	Картометрический	1.00	-
1190	474682.41	2161169.31	Картометрический	1.00	-
1191	474674.90	2161166.54	Картометрический	1.00	-
1192	474666.46	2161163.53	Картометрический	1.00	-
1193	474656.67	2161159.89	Картометрический	1.00	-
1194	474644.97	2161155.43	Картометрический	1.00	-
1195	474630.23	2161151.85	Картометрический	1.00	-
1196	474618.43	2161149.11	Картометрический	1.00	-
1197	474609.77	2161146.47	Картометрический	1.00	-
1198	474599.19	2161141.80	Картометрический	1.00	-
1199	474584.88	2161136.63	Картометрический	1.00	-
1200	474571.93	2161129.41	Картометрический	1.00	-
1201	474560.89	2161121.42	Картометрический	1.00	-
1202	474544.08	2161110.40	Картометрический	1.00	-
1203	474532.91	2161101.91	Картометрический	1.00	-
1204	474523.84	2161096.98	Картометрический	1.00	-
1205	474511.55	2161094.62	Картометрический	1.00	-
1206	474493.94	2161094.56	Картометрический	1.00	-
1207	474475.01	2161096.83	Картометрический	1.00	-
1208	474460.50	2161100.84	Картометрический	1.00	-
1209	474446.70	2161106.24	Картометрический	1.00	-
1210	474432.13	2161114.36	Картометрический	1.00	-
1211	474420.37	2161123.81	Картометрический	1.00	-
1212	474408.69	2161133.78	Картометрический	1.00	-
1213	474399.37	2161141.19	Картометрический	1.00	-
1214	474391.60	2161146.43	Картометрический	1.00	-
1215	474384.62	2161148.70	Картометрический	1.00	-
1216	474375.49	2161148.96	Картометрический	1.00	-
1217	474365.42	2161147.09	Картометрический	1.00	-
1218	474353.89	2161142.87	Картометрический	1.00	-
1219	474341.49	2161133.98	Картометрический	1.00	-
1220	474328.65	2161113.74	Картометрический	1.00	-
1221	474319.56	2161093.45	Картометрический	1.00	-
1222	474313.21	2161075.21	Картометрический	1.00	-
1223	474307.94	2161061.98	Картометрический	1.00	-
1224	474301.37	2161052.99	Картометрический	1.00	-

1	2	3	4	5	6
1225	474293.83	2161045.00	Картометрический	1.00	-
1226	474284.53	2161039.01	Картометрический	1.00	-
1227	474273.71	2161036.17	Картометрический	1.00	-
1228	474261.22	2161035.60	Картометрический	1.00	-
1229	474247.66	2161038.43	Картометрический	1.00	-
1230	474237.06	2161041.84	Картометрический	1.00	-
1231	474228.35	2161046.18	Картометрический	1.00	-
1232	474219.87	2161050.31	Картометрический	1.00	-
1233	474211.52	2161053.72	Картометрический	1.00	-
1234	474204.60	2161056.56	Картометрический	1.00	-
1235	474197.50	2161059.65	Картометрический	1.00	-
1236	474191.28	2161060.15	Картометрический	1.00	-
1237	474183.15	2161058.08	Картометрический	1.00	-
1238	474176.87	2161053.41	Картометрический	1.00	-
1239	474172.58	2161045.61	Картометрический	1.00	-
1240	474169.72	2161038.52	Картометрический	1.00	-
1241	474166.87	2161032.04	Картометрический	1.00	-
1242	474163.11	2161024.18	Картометрический	1.00	-
1243	474159.46	2161015.89	Картометрический	1.00	-
1244	474156.47	2161007.26	Картометрический	1.00	-
1245	474153.79	2160998.27	Картометрический	1.00	-
1246	474150.65	2160987.76	Картометрический	1.00	-
1247	474149.13	2160979.80	Картометрический	1.00	-
1248	474148.18	2160973.36	Картометрический	1.00	-
1249	474146.44	2160967.26	Картометрический	1.00	-
1250	474145.02	2160960.27	Картометрический	1.00	-
1251	474143.49	2160951.53	Картометрический	1.00	-
1252	474141.04	2160943.21	Картометрический	1.00	-
1253	474138.24	2160936.49	Картометрический	1.00	-
1254	474134.90	2160929.02	Картометрический	1.00	-
1255	474130.20	2160920.63	Картометрический	1.00	-
1256	474125.22	2160912.74	Картометрический	1.00	-
1257	474120.41	2160905.06	Картометрический	1.00	-
1258	474115.58	2160898.42	Картометрический	1.00	-
1259	474109.04	2160891.16	Картометрический	1.00	-
1260	474102.44	2160885.32	Картометрический	1.00	-
1261	474097.41	2160880.38	Картометрический	1.00	-
1262	474092.64	2160875.83	Картометрический	1.00	-
1263	474086.58	2160872.40	Картометрический	1.00	-
1264	474078.32	2160867.41	Картометрический	1.00	-
1265	474067.06	2160859.97	Картометрический	1.00	-
1266	474057.43	2160852.79	Картометрический	1.00	-
1267	474048.62	2160847.62	Картометрический	1.00	-
1268	474036.36	2160842.20	Картометрический	1.00	-
1269	474027.79	2160839.18	Картометрический	1.00	-
1270	474018.99	2160837.37	Картометрический	1.00	-
1271	474012.36	2160837.81	Картометрический	1.00	-
1272	474005.74	2160839.68	Картометрический	1.00	-

1	2	3	4	5	6
1273	473996.75	2160842.13	Картометрический	1.00	-
1274	473987.40	2160845.22	Картометрический	1.00	-
1275	473980.30	2160847.78	Картометрический	1.00	-
1276	473971.74	2160852.37	Картометрический	1.00	-
1277	473966.99	2160854.25	Картометрический	1.00	-
1278	473963.88	2160855.34	Картометрический	1.00	-
1279	473960.92	2160856.30	Картометрический	1.00	-
1280	473958.39	2160856.63	Картометрический	1.00	-
1281	473955.56	2160856.33	Картометрический	1.00	-
1282	473951.87	2160854.93	Картометрический	1.00	-
1283	473948.37	2160853.05	Картометрический	1.00	-
1284	473945.38	2160850.73	Картометрический	1.00	-
1285	473942.47	2160846.32	Картометрический	1.00	-
1286	473940.19	2160838.12	Картометрический	1.00	-
1287	473940.19	2160831.77	Картометрический	1.00	-
1288	473942.81	2160827.03	Картометрический	1.00	-
1289	473945.68	2160823.64	Картометрический	1.00	-
1290	473947.01	2160819.80	Картометрический	1.00	-
1291	473946.82	2160815.25	Картометрический	1.00	-
1292	473944.23	2160810.47	Картометрический	1.00	-
1293	473939.57	2160800.42	Картометрический	1.00	-
1294	473934.53	2160776.50	Картометрический	1.00	-
1295	473932.02	2160754.54	Картометрический	1.00	-
1296	473929.02	2160733.98	Картометрический	1.00	-
1297	473927.95	2160710.12	Картометрический	1.00	-
1298	473926.43	2160695.32	Картометрический	1.00	-
1299	473923.61	2160683.47	Картометрический	1.00	-
1300	473919.01	2160672.82	Картометрический	1.00	-
1301	473913.91	2160661.73	Картометрический	1.00	-
1302	473908.95	2160651.50	Картометрический	1.00	-
1303	473904.49	2160643.06	Картометрический	1.00	-
1304	473899.36	2160636.11	Картометрический	1.00	-
1305	473895.30	2160633.09	Картометрический	1.00	-
1306	473891.91	2160631.83	Картометрический	1.00	-
1307	473887.98	2160631.59	Картометрический	1.00	-
1308	473884.99	2160631.76	Картометрический	1.00	-
1309	473882.39	2160632.32	Картометрический	1.00	-
1310	473879.40	2160633.40	Картометрический	1.00	-
1311	473876.30	2160635.21	Картометрический	1.00	-
1312	473874.24	2160638.11	Картометрический	1.00	-
1313	473873.34	2160641.36	Картометрический	1.00	-
1314	473873.59	2160645.14	Картометрический	1.00	-
1315	473874.82	2160649.02	Картометрический	1.00	-
1316	473876.28	2160652.41	Картометрический	1.00	-
1317	473877.34	2160655.57	Картометрический	1.00	-
1318	473878.59	2160659.33	Картометрический	1.00	-
1319	473880.93	2160665.02	Картометрический	1.00	-
1320	473885.45	2160674.92	Картометрический	1.00	-

1	2	3	4	5	6
1321	473888.18	2160682.78	Картометрический	1.00	-
1322	473889.93	2160688.77	Картометрический	1.00	-
1323	473891.47	2160693.16	Картометрический	1.00	-
1324	473892.64	2160697.20	Картометрический	1.00	-
1325	473893.70	2160701.51	Картометрический	1.00	-
1326	473894.08	2160704.73	Картометрический	1.00	-
1327	473894.46	2160708.46	Картометрический	1.00	-
1328	473895.00	2160712.92	Картометрический	1.00	-
1329	473895.36	2160717.58	Картометрический	1.00	-
1330	473895.37	2160722.19	Картометрический	1.00	-
1331	473894.89	2160726.74	Картометрический	1.00	-
1332	473893.39	2160729.93	Картометрический	1.00	-
1333	473891.07	2160731.07	Картометрический	1.00	-
1334	473888.30	2160730.62	Картометрический	1.00	-
1335	473884.88	2160727.71	Картометрический	1.00	-
1336	473881.89	2160723.06	Картометрический	1.00	-
1337	473879.02	2160719.19	Картометрический	1.00	-
1338	473875.98	2160716.11	Картометрический	1.00	-
1339	473873.41	2160713.50	Картометрический	1.00	-
1340	473872.43	2160709.20	Картометрический	1.00	-
1341	473871.52	2160704.30	Картометрический	1.00	-
1342	473869.98	2160700.27	Картометрический	1.00	-
1343	473868.03	2160698.00	Картометрический	1.00	-
1344	473864.71	2160698.93	Картометрический	1.00	-
1345	473858.98	2160705.18	Картометрический	1.00	-
1346	473853.01	2160708.58	Картометрический	1.00	-
1347	473845.18	2160708.64	Картометрический	1.00	-
1348	473840.58	2160705.10	Картометрический	1.00	-
1349	473838.32	2160700.80	Картометрический	1.00	-
1350	473837.16	2160696.76	Картометрический	1.00	-
1351	473836.73	2160693.25	Картометрический	1.00	-
1352	473836.08	2160689.27	Картометрический	1.00	-
1353	473834.28	2160684.24	Картометрический	1.00	-
1354	473831.04	2160680.42	Картометрический	1.00	-
1355	473827.07	2160676.78	Картометрический	1.00	-
1356	473824.05	2160673.66	Картометрический	1.00	-
1357	473821.56	2160670.04	Картометрический	1.00	-
1358	473819.83	2160665.79	Картометрический	1.00	-
1359	473819.11	2160661.70	Картометрический	1.00	-
1360	473818.67	2160656.91	Картометрический	1.00	-
1361	473817.35	2160653.17	Картометрический	1.00	-
1362	473815.32	2160651.34	Картометрический	1.00	-
1363	473813.33	2160650.01	Картометрический	1.00	-
1364	473809.03	2160651.80	Картометрический	1.00	-
1365	473804.81	2160641.78	Картометрический	1.00	-
1366	473805.83	2160635.94	Картометрический	1.00	-
1367	473807.44	2160632.17	Картометрический	1.00	-
1368	473810.63	2160630.47	Картометрический	1.00	-

1	2	3	4	5	6
1369	473814.27	2160630.67	Картометрический	1.00	-
1370	473818.04	2160630.71	Картометрический	1.00	-
1371	473823.26	2160630.09	Картометрический	1.00	-
1372	473829.36	2160627.48	Картометрический	1.00	-
1373	473835.01	2160622.12	Картометрический	1.00	-
1374	473842.08	2160613.88	Картометрический	1.00	-
1375	473848.05	2160606.60	Картометрический	1.00	-
1376	473849.97	2160598.86	Картометрический	1.00	-
1377	473850.03	2160588.76	Картометрический	1.00	-
1378	473850.39	2160581.67	Картометрический	1.00	-
1379	473851.27	2160575.49	Картометрический	1.00	-
1380	473852.09	2160570.30	Картометрический	1.00	-
1381	473852.24	2160564.25	Картометрический	1.00	-
1382	473850.85	2160558.13	Картометрический	1.00	-
1383	473848.63	2160553.26	Картометрический	1.00	-
1384	473845.98	2160547.83	Картометрический	1.00	-
1385	473842.22	2160539.15	Картометрический	1.00	-
1386	473837.84	2160523.73	Картометрический	1.00	-
1387	473836.68	2160514.12	Картометрический	1.00	-
1388	473836.74	2160506.76	Картометрический	1.00	-
1389	473836.79	2160501.27	Картометрический	1.00	-
1390	473836.78	2160495.94	Картометрический	1.00	-
1391	473836.60	2160490.62	Картометрический	1.00	-
1392	473835.79	2160484.93	Картометрический	1.00	-
1393	473834.16	2160478.54	Картометрический	1.00	-
1394	473831.74	2160471.52	Картометрический	1.00	-
1395	473829.09	2160466.71	Картометрический	1.00	-
1396	473825.22	2160462.60	Картометрический	1.00	-
1397	473819.96	2160458.69	Картометрический	1.00	-
1398	473811.75	2160453.74	Картометрический	1.00	-
1399	473804.66	2160449.40	Картометрический	1.00	-
1400	473799.02	2160446.03	Картометрический	1.00	-
1401	473794.47	2160443.82	Картометрический	1.00	-
1402	473789.98	2160441.92	Картометрический	1.00	-
1403	473784.60	2160439.97	Картометрический	1.00	-
1404	473778.34	2160438.27	Картометрический	1.00	-
1405	473771.60	2160437.69	Картометрический	1.00	-
1406	473764.32	2160437.61	Картометрический	1.00	-
1407	473758.09	2160437.70	Картометрический	1.00	-
1408	473751.72	2160437.93	Картометрический	1.00	-
1409	473746.60	2160437.36	Картометрический	1.00	-
1410	473739.63	2160434.48	Картометрический	1.00	-
1411	473730.90	2160427.79	Картометрический	1.00	-
1412	473726.09	2160419.87	Картометрический	1.00	-
1413	473724.09	2160412.01	Картометрический	1.00	-
1414	473722.43	2160402.68	Картометрический	1.00	-
1415	473721.45	2160391.18	Картометрический	1.00	-
1416	473721.43	2160379.05	Картометрический	1.00	-

1	2	3	4	5	6
1417	473722.14	2160365.50	Картометрический	1.00	-
1418	473723.97	2160356.53	Картометрический	1.00	-
1419	473726.50	2160346.26	Картометрический	1.00	-
1420	473728.18	2160337.72	Картометрический	1.00	-
1421	473730.11	2160331.51	Картометрический	1.00	-
1422	473731.19	2160327.10	Картометрический	1.00	-
1423	473731.07	2160323.74	Картометрический	1.00	-
1424	473731.02	2160319.47	Картометрический	1.00	-
1425	473732.04	2160314.00	Картометрический	1.00	-
1426	473732.62	2160308.70	Картометрический	1.00	-
1427	473733.52	2160304.48	Картометрический	1.00	-
1428	473735.19	2160300.25	Картометрический	1.00	-
1429	473735.92	2160295.86	Картометрический	1.00	-
1430	473735.48	2160292.06	Картометрический	1.00	-
1431	473735.33	2160288.28	Картометрический	1.00	-
1432	473735.74	2160283.67	Картометрический	1.00	-
1433	473737.15	2160278.19	Картометрический	1.00	-
1434	473737.89	2160273.94	Картометрический	1.00	-
1435	473738.40	2160268.63	Картометрический	1.00	-
1436	473739.15	2160263.61	Картометрический	1.00	-
1437	473739.93	2160256.98	Картометрический	1.00	-
1438	473740.14	2160249.09	Картометрический	1.00	-
1439	473740.23	2160241.84	Картометрический	1.00	-
1440	473740.98	2160235.26	Картометрический	1.00	-
1441	473743.37	2160227.78	Картометрический	1.00	-
1442	473745.16	2160219.63	Картометрический	1.00	-
1443	473746.16	2160211.94	Картометрический	1.00	-
1444	473747.42	2160205.81	Картометрический	1.00	-
1445	473748.43	2160199.96	Картометрический	1.00	-
1446	473749.08	2160194.45	Картометрический	1.00	-
1447	473750.29	2160190.92	Картометрический	1.00	-
1448	473752.08	2160188.21	Картометрический	1.00	-
1449	473754.34	2160185.62	Картометрический	1.00	-
1450	473756.01	2160182.52	Картометрический	1.00	-
1451	473756.55	2160178.87	Картометрический	1.00	-
1452	473756.60	2160174.17	Картометрический	1.00	-
1453	473756.21	2160166.11	Картометрический	1.00	-
1454	473755.05	2160152.38	Картометрический	1.00	-
1455	473755.33	2160144.71	Картометрический	1.00	-
1456	473757.32	2160138.56	Картометрический	1.00	-
1457	473759.67	2160133.49	Картометрический	1.00	-
1458	473762.85	2160127.31	Картометрический	1.00	-
1459	473765.52	2160121.23	Картометрический	1.00	-
1460	473767.29	2160114.99	Картометрический	1.00	-
1461	473768.29	2160107.25	Картометрический	1.00	-
1462	473769.36	2160098.57	Картометрический	1.00	-
1463	473769.18	2160089.82	Картометрический	1.00	-
1464	473766.67	2160081.14	Картометрический	1.00	-

1	2	3	4	5	6
1465	473762.60	2160073.82	Картометрический	1.00	-
1466	473755.94	2160067.00	Картометрический	1.00	-
1467	473750.16	2160061.06	Картометрический	1.00	-
1468	473741.99	2160054.54	Картометрический	1.00	-
1469	473728.14	2160046.79	Картометрический	1.00	-
1470	473720.07	2160041.74	Картометрический	1.00	-
1471	473715.65	2160038.25	Картометрический	1.00	-
1472	473712.90	2160034.68	Картометрический	1.00	-
1473	473710.64	2160030.42	Картометрический	1.00	-
1474	473707.61	2160027.53	Картометрический	1.00	-
1475	473703.89	2160025.05	Картометрический	1.00	-
1476	473696.40	2160021.30	Картометрический	1.00	-
1477	473686.39	2160019.71	Картометрический	1.00	-
1478	473681.10	2160018.15	Картометрический	1.00	-
1479	473677.98	2160015.78	Картометрический	1.00	-
1480	473674.42	2160011.59	Картометрический	1.00	-
1481	473671.15	2160007.63	Картометрический	1.00	-
1482	473667.60	2160004.31	Картометрический	1.00	-
1483	473662.17	2160001.26	Картометрический	1.00	-
1484	473658.43	2159999.14	Картометрический	1.00	-
1485	473655.59	2159996.67	Картометрический	1.00	-
1486	473652.70	2159993.80	Картометрический	1.00	-
1487	473649.65	2159990.65	Картометрический	1.00	-
1488	473645.94	2159987.82	Картометрический	1.00	-
1489	473639.35	2159983.34	Картометрический	1.00	-
1490	473633.65	2159979.71	Картометрический	1.00	-
1491	473629.14	2159976.11	Картометрический	1.00	-
1492	473625.12	2159972.62	Картометрический	1.00	-
1493	473621.12	2159969.21	Картометрический	1.00	-
1494	473617.22	2159965.86	Картометрический	1.00	-
1495	473612.23	2159962.68	Картометрический	1.00	-
1496	473605.93	2159960.21	Картометрический	1.00	-
1497	473600.43	2159957.11	Картометрический	1.00	-
1498	473593.40	2159953.18	Картометрический	1.00	-
1499	473586.08	2159948.42	Картометрический	1.00	-
1500	473577.47	2159942.50	Картометрический	1.00	-
1501	473565.28	2159936.03	Картометрический	1.00	-
1502	473555.92	2159931.40	Картометрический	1.00	-
1503	473548.91	2159927.88	Картометрический	1.00	-
1504	473543.10	2159925.33	Картометрический	1.00	-
1505	473537.41	2159923.87	Картометрический	1.00	-
1506	473530.93	2159923.17	Картометрический	1.00	-
1507	473524.71	2159922.40	Картометрический	1.00	-
1508	473517.73	2159919.39	Картометрический	1.00	-
1509	473510.32	2159915.03	Картометрический	1.00	-
1510	473504.12	2159911.57	Картометрический	1.00	-
1511	473495.54	2159905.84	Картометрический	1.00	-
1512	473484.71	2159897.17	Картометрический	1.00	-

1	2	3	4	5	6
1513	473477.69	2159888.29	Картометрический	1.00	-
1514	473471.73	2159879.34	Картометрический	1.00	-
1515	473466.85	2159871.67	Картометрический	1.00	-
1516	473463.99	2159864.99	Картометрический	1.00	-
1517	473462.11	2159857.45	Картометрический	1.00	-
1518	473461.08	2159847.62	Картометрический	1.00	-
1519	473461.82	2159837.98	Картометрический	1.00	-
1520	473463.88	2159826.34	Картометрический	1.00	-
1521	473466.26	2159818.23	Картометрический	1.00	-
1522	473469.62	2159811.11	Картометрический	1.00	-
1523	473474.02	2159802.64	Картометрический	1.00	-
1524	473479.23	2159794.84	Картометрический	1.00	-
1525	473485.34	2159788.29	Картометрический	1.00	-
1526	473492.10	2159783.98	Картометрический	1.00	-
1527	473498.97	2159781.62	Картометрический	1.00	-
1528	473505.23	2159779.54	Картометрический	1.00	-
1529	473511.60	2159775.52	Картометрический	1.00	-
1530	473519.37	2159767.93	Картометрический	1.00	-
1531	473526.86	2159759.99	Картометрический	1.00	-
1532	473532.38	2159752.17	Картометрический	1.00	-
1533	473536.36	2159743.89	Картометрический	1.00	-
1534	473539.60	2159734.38	Картометрический	1.00	-
1535	473541.65	2159722.42	Картометрический	1.00	-
1536	473541.99	2159713.37	Картометрический	1.00	-
1537	473540.86	2159704.09	Картометрический	1.00	-
1538	473538.93	2159696.73	Картометрический	1.00	-
1539	473535.73	2159690.31	Картометрический	1.00	-
1540	473532.12	2159682.65	Картометрический	1.00	-
1541	473528.76	2159675.85	Картометрический	1.00	-
1542	473524.99	2159669.37	Картометрический	1.00	-
1543	473519.86	2159662.31	Картометрический	1.00	-
1544	473514.12	2159657.51	Картометрический	1.00	-
1545	473506.69	2159652.67	Картометрический	1.00	-
1546	473501.94	2159648.82	Картометрический	1.00	-
1547	473498.64	2159645.73	Картометрический	1.00	-
1548	473495.06	2159643.36	Картометрический	1.00	-
1549	473490.57	2159641.41	Картометрический	1.00	-
1550	473485.17	2159639.42	Картометрический	1.00	-
1551	473478.66	2159636.32	Картометрический	1.00	-
1552	473473.09	2159633.75	Картометрический	1.00	-
1553	473466.31	2159630.18	Картометрический	1.00	-
1554	473457.33	2159624.90	Картометрический	1.00	-
1555	473450.72	2159620.25	Картометрический	1.00	-
1556	473443.98	2159615.33	Картометрический	1.00	-
1557	473437.86	2159610.38	Картометрический	1.00	-
1558	473432.89	2159607.05	Картометрический	1.00	-
1559	473425.74	2159602.24	Картометрический	1.00	-
1560	473420.73	2159594.88	Картометрический	1.00	-

1	2	3	4	5	6
1561	473417.49	2159585.16	Картометрический	1.00	-
1562	473417.34	2159578.68	Картометрический	1.00	-
1563	473418.82	2159568.52	Картометрический	1.00	-
1564	473422.94	2159559.68	Картометрический	1.00	-
1565	473429.12	2159550.85	Картометрический	1.00	-
1566	473438.42	2159544.85	Картометрический	1.00	-
1567	473444.56	2159537.58	Картометрический	1.00	-
1568	473448.14	2159531.44	Картометрический	1.00	-
1569	473450.81	2159525.04	Картометрический	1.00	-
1570	473454.58	2159515.66	Картометрический	1.00	-
1571	473457.67	2159505.80	Картометрический	1.00	-
1572	473458.97	2159497.14	Картометрический	1.00	-
1573	473458.24	2159488.85	Картометрический	1.00	-
1574	473455.55	2159478.98	Картометрический	1.00	-
1575	473450.77	2159467.17	Картометрический	1.00	-
1576	473441.28	2159448.33	Картометрический	1.00	-
1577	473435.21	2159437.57	Картометрический	1.00	-
1578	473430.58	2159429.73	Картометрический	1.00	-
1579	473425.66	2159421.58	Картометрический	1.00	-
1580	473420.61	2159414.75	Картометрический	1.00	-
1581	473416.14	2159408.28	Картометрический	1.00	-
1582	473410.27	2159400.82	Картометрический	1.00	-
1583	473404.68	2159393.46	Картометрический	1.00	-
1584	473400.11	2159385.95	Картометрический	1.00	-
1585	473394.07	2159378.73	Картометрический	1.00	-
1586	473391.17	2159365.46	Картометрический	1.00	-
1587	473384.69	2159357.39	Картометрический	1.00	-
1588	473379.45	2159350.59	Картометрический	1.00	-
1589	473374.21	2159345.65	Картометрический	1.00	-
1590	473363.61	2159338.43	Картометрический	1.00	-
1591	473355.07	2159330.99	Картометрический	1.00	-
1592	473351.29	2159324.07	Картометрический	1.00	-
1593	473349.73	2159315.09	Картометрический	1.00	-
1594	473348.48	2159305.90	Картометрический	1.00	-
1595	473346.41	2159296.40	Картометрический	1.00	-
1596	473344.49	2159287.80	Картометрический	1.00	-
1597	473342.53	2159279.63	Картометрический	1.00	-
1598	473341.28	2159271.46	Картометрический	1.00	-
1599	473339.26	2159262.93	Картометрический	1.00	-
1600	473336.50	2159252.70	Картометрический	1.00	-
1601	473334.12	2159244.13	Картометрический	1.00	-
1602	473332.28	2159235.50	Картометрический	1.00	-
1603	473330.73	2159229.05	Картометрический	1.00	-
1604	473329.47	2159224.14	Картометрический	1.00	-
1605	473327.54	2159217.54	Картометрический	1.00	-
1606	473324.93	2159211.86	Картометрический	1.00	-
1607	473320.78	2159207.18	Картометрический	1.00	-
1608	473313.56	2159202.30	Картометрический	1.00	-

1	2	3	4	5	6
1609	473301.79	2159195.53	Картометрический	1.00	-
1610	473286.96	2159188.60	Картометрический	1.00	-
1611	473271.93	2159184.48	Картометрический	1.00	-
1612	473252.81	2159179.45	Картометрический	1.00	-
1613	473231.95	2159174.37	Картометрический	1.00	-
1614	473212.48	2159169.97	Картометрический	1.00	-
1615	473196.98	2159166.38	Картометрический	1.00	-
1616	473182.04	2159162.67	Картометрический	1.00	-
1617	473171.06	2159161.34	Картометрический	1.00	-
1618	473168.77	2159161.69	Картометрический	1.00	-
1619	473174.50	2159145.87	Картометрический	1.00	-
1620	473202.15	2159075.21	Картометрический	1.00	-
1621	473316.12	2159013.34	Картометрический	1.00	-
1622	473436.52	2158799.66	Картометрический	1.00	-
1623	473507.10	2158827.16	Картометрический	1.00	-
1624	473410.29	2159089.62	Картометрический	1.00	-
1625	473434.50	2159105.08	Картометрический	1.00	-
1626	473415.84	2159165.00	Картометрический	1.00	-
1627	473436.49	2159238.44	Аналитический	0.30	-
1628	473443.99	2159304.47	Аналитический	0.30	-
1629	473480.43	2159361.62	Аналитический	0.30	-
1630	473654.46	2159716.54	Картометрический	1.00	-
1631	473667.90	2159757.50	Картометрический	1.00	-
1632	473674.26	2159776.89	Картометрический	1.00	-
1633	473687.04	2159808.97	Картометрический	1.00	-
1634	473786.23	2159926.38	Картометрический	1.00	-
1635	473851.58	2159977.67	Картометрический	1.00	-
1636	473964.32	2159887.96	Картометрический	1.00	-
1637	474068.09	2159947.12	Картометрический	1.00	-
1638	474277.18	2159955.60	Картометрический	1.00	-
1639	474292.61	2159953.54	Картометрический	1.00	-
1640	474315.06	2159939.96	Картометрический	1.00	-
1641	474332.75	2159920.16	Картометрический	1.00	-
1642	474353.40	2159866.41	Картометрический	1.00	-
1643	474439.81	2159890.86	Картометрический	1.00	-
1644	474423.30	2159942.53	Картометрический	1.00	-
1645	474538.64	2159988.61	Картометрический	1.00	-
1646	474581.64	2160139.59	Картометрический	1.00	-
1647	474510.78	2160134.40	Картометрический	1.00	-
1648	474477.98	2160131.28	Картометрический	1.00	-
1649	474445.17	2160116.18	Картометрический	1.00	-
1650	474398.31	2160095.35	Картометрический	1.00	-
1651	474300.42	2160071.40	Картометрический	1.00	-
1652	474208.26	2160088.58	Картометрический	1.00	-
1653	474191.08	2160220.84	Картометрический	1.00	-
1654	474085.89	2160180.22	Картометрический	1.00	-
1655	473965.61	2160104.72	Картометрический	1.00	-
1656	473782.61	2160071.56	Картометрический	1.00	-

1	2	3	4	5	6
1657	473786.85	2160119.74	Картометрический	1.00	-
1658	473762.30	2160221.32	Картометрический	1.00	-
1659	473742.76	2160335.24	Картометрический	1.00	-
1660	473841.52	2160366.03	Картометрический	1.00	-
1661	473887.67	2160360.35	Картометрический	1.00	-
1662	473936.41	2160367.41	Картометрический	1.00	-
1663	473963.04	2160388.23	Картометрический	1.00	-
1664	474142.35	2160320.93	Картометрический	1.00	-
1665	474159.11	2160342.61	Картометрический	1.00	-
1666	474133.31	2160428.72	Картометрический	1.00	-
1667	474125.99	2160510.65	Картометрический	1.00	-
1668	474262.60	2160581.18	Картометрический	1.00	-
1669	474255.00	2160603.28	Картометрический	1.00	-
1670	474325.97	2160612.71	Картометрический	1.00	-
1671	474328.82	2160637.18	Картометрический	1.00	-
1672	474308.46	2160637.60	Картометрический	1.00	-
1673	474241.35	2160742.42	Картометрический	1.00	-
1674	474011.29	2160568.17	Картометрический	1.00	-
1675	473904.20	2160615.48	Картометрический	1.00	-
1676	473922.92	2160642.18	Картометрический	1.00	-
1677	473937.02	2160681.45	Картометрический	1.00	-
1678	473944.29	2160736.73	Картометрический	1.00	-
1679	473972.00	2160785.25	Картометрический	1.00	-
1680	473997.42	2160809.23	Картометрический	1.00	-
1681	474028.13	2160825.93	Картометрический	1.00	-
1682	474062.71	2160842.97	Картометрический	1.00	-
1683	474112.86	2160877.16	Картометрический	1.00	-
1684	474142.19	2160914.88	Картометрический	1.00	-
1685	474161.41	2160970.38	Картометрический	1.00	-
1686	474178.04	2160992.26	Картометрический	1.00	-
1687	474208.85	2161005.57	Картометрический	1.00	-
1688	474249.79	2161019.59	Картометрический	1.00	-
1689	474304.38	2161027.64	Картометрический	1.00	-
1690	474339.70	2161046.59	Картометрический	1.00	-
1691	474348.76	2161058.94	Картометрический	1.00	-
1692	474352.10	2161076.78	Картометрический	1.00	-
1693	474360.94	2161091.12	Картометрический	1.00	-
1694	474381.18	2161099.29	Картометрический	1.00	-
1695	474398.49	2161098.72	Картометрический	1.00	-
1696	474471.75	2160976.85	Картометрический	1.00	-
1697	474599.21	2161064.23	Картометрический	1.00	-
1698	474615.98	2161072.53	Картометрический	1.00	-
1699	474638.21	2161060.68	Картометрический	1.00	-
1700	474663.42	2161038.34	Картометрический	1.00	-
1701	474760.99	2161096.18	Картометрический	1.00	-
1702	474776.17	2161105.21	Картометрический	1.00	-
1703	474867.27	2161138.59	Картометрический	1.00	-
1704	474865.60	2161187.12	Картометрический	1.00	-

1	2	3	4	5	6
1705	474878.72	2161222.18	Картометрический	1.00	-
1706	474894.49	2161240.34	Картометрический	1.00	-
1707	474891.81	2161281.57	Картометрический	1.00	-
1708	474833.07	2161335.13	Картометрический	1.00	-
1709	474804.91	2161378.83	Картометрический	1.00	-
1710	474783.75	2161434.91	Картометрический	1.00	-
1711	474777.85	2161457.49	Картометрический	1.00	-
1712	474780.39	2161475.72	Картометрический	1.00	-
1713	474779.73	2161533.44	Картометрический	1.00	-
1714	474769.96	2161569.00	Картометрический	1.00	-
1715	474685.54	2161786.04	Картометрический	1.00	-
1716	474822.23	2161837.34	Картометрический	1.00	-
1094	474863.88	2161884.39	Картометрический	1.00	-
1717	474858.04	2161930.26	Картометрический	1.00	-
1718	474856.53	2161945.34	Картометрический	1.00	-
1719	474855.44	2161982.63	Картометрический	1.00	-
1720	474857.21	2162008.22	Картометрический	1.00	-
1721	474857.46	2162028.18	Картометрический	1.00	-
1722	474857.66	2162043.66	Картометрический	1.00	-
1723	474856.06	2162090.32	Картометрический	1.00	-
1724	474853.19	2162134.98	Картометрический	1.00	-
1725	474850.58	2162169.25	Картометрический	1.00	-
1726	474847.06	2162191.34	Картометрический	1.00	-
1727	474841.10	2162212.48	Картометрический	1.00	-
1728	474632.73	2162116.41	Картометрический	1.00	-
1729	474647.71	2162059.35	Картометрический	1.00	-
1730	474647.20	2162022.34	Картометрический	1.00	-
1731	474535.87	2161961.22	Картометрический	1.00	-
1732	474496.59	2161923.16	Картометрический	1.00	-
1733	474496.33	2161922.61	Картометрический	1.00	-
1734	474477.75	2161882.46	Картометрический	1.00	-
1735	474473.56	2161721.34	Картометрический	1.00	-
1736	474473.75	2161719.75	Картометрический	1.00	-
1737	474480.93	2161657.34	Картометрический	1.00	-
1738	474481.08	2161656.04	Картометрический	1.00	-
1739	474479.96	2161594.70	Картометрический	1.00	-
1740	474461.93	2161556.46	Картометрический	1.00	-
1741	474561.14	2161563.76	Картометрический	1.00	-
1742	474588.92	2161525.43	Картометрический	1.00	-
1743	474635.99	2161406.16	Картометрический	1.00	-
1744	474647.00	2161291.64	Картометрический	1.00	-
1745	474581.70	2161239.60	Картометрический	1.00	-
1746	474572.79	2161204.59	Картометрический	1.00	-
1747	474537.60	2161168.89	Картометрический	1.00	-
1748	474518.00	2161152.87	Картометрический	1.00	-
1749	474494.41	2161132.54	Картометрический	1.00	-
1750	474439.93	2161215.82	Картометрический	1.00	-

1	2	3	4	5	6
1751	474357.13	2161189.56	Картометрический	1.00	-
1752	474321.77	2161173.33	Картометрический	1.00	-
1753	474294.38	2161160.17	Картометрический	1.00	-
1754	474253.75	2161224.02	Картометрический	1.00	-
1755	474359.26	2161283.32	Картометрический	1.00	-
1756	474408.96	2161335.83	Картометрический	1.00	-
1757	474464.86	2161350.03	Картометрический	1.00	-
1758	474436.69	2161481.55	Картометрический	1.00	-
1759	474345.36	2161429.66	Картометрический	1.00	-
1760	474309.17	2161468.36	Картометрический	1.00	-
1761	474120.49	2161366.95	Картометрический	1.00	-
1762	474067.06	2161367.56	Картометрический	1.00	-
1763	473978.93	2161297.90	Картометрический	1.00	-
1764	473691.68	2161111.99	Картометрический	1.00	-
1765	473845.48	2160944.91	Картометрический	1.00	-
1766	473897.79	2160874.51	Картометрический	1.00	-
1767	473898.40	2160846.93	Картометрический	1.00	-
1768	473861.51	2160754.65	Картометрический	1.00	-
1769	473850.35	2160740.10	Картометрический	1.00	-
1770	473842.93	2160739.35	Картометрический	1.00	-
1771	473836.12	2160740.00	Картометрический	1.00	-
1772	473829.18	2160741.41	Картометрический	1.00	-
1773	473820.85	2160744.82	Картометрический	1.00	-
1774	473809.45	2160748.48	Картометрический	1.00	-
1775	473797.67	2160746.25	Картометрический	1.00	-
1776	473795.82	2160731.92	Картометрический	1.00	-
1777	473792.19	2160720.98	Картометрический	1.00	-
1778	473781.33	2160709.30	Картометрический	1.00	-
1779	473775.76	2160692.99	Картометрический	1.00	-
1780	473774.63	2160687.03	Картометрический	1.00	-
1781	473771.67	2160678.06	Картометрический	1.00	-
1782	473772.50	2160671.05	Картометрический	1.00	-
1783	473774.37	2160661.50	Картометрический	1.00	-
1784	473777.07	2160654.53	Картометрический	1.00	-
1785	473783.80	2160645.76	Картометрический	1.00	-
1786	473786.25	2160641.87	Картометрический	1.00	-
1787	473738.59	2160565.53	Картометрический	1.00	-
1788	473712.55	2160509.84	Картометрический	1.00	-
1789	473681.73	2160446.96	Картометрический	1.00	-
1790	473615.79	2160335.99	Картометрический	1.00	-
1791	473599.66	2160295.51	Картометрический	1.00	-
1792	473700.06	2160162.26	Картометрический	1.00	-
1793	473478.97	2159924.52	Картометрический	1.00	-
1794	473453.41	2159900.76	Картометрический	1.00	-
1795	473436.91	2159866.08	Картометрический	1.00	-
1796	473434.89	2159837.57	Картометрический	1.00	-
1797	473444.70	2159802.91	Картометрический	1.00	-
1798	473468.40	2159772.85	Картометрический	1.00	-

1	2	3	4	5	6
1799	473442.83	2159695.45	Картометрический	1.00	-
1800	473378.26	2159580.90	Картометрический	1.00	-
1801	473282.98	2159425.73	Картометрический	1.00	-
1802	473140.26	2159240.30	Картометрический	1.00	-
1803	473163.60	2159175.94	Картометрический	1.00	-
1804	473166.40	2159168.22	Картометрический	1.00	-
1805	473166.54	2159168.18	Картометрический	1.00	-
1806	473172.55	2159167.99	Картометрический	1.00	-
1807	473179.55	2159169.93	Картометрический	1.00	-
1808	473188.09	2159172.94	Картометрический	1.00	-
1809	473205.72	2159179.00	Картометрический	1.00	-
1810	473223.69	2159184.10	Картометрический	1.00	-
1811	473238.64	2159187.66	Картометрический	1.00	-
1812	473250.84	2159192.45	Картометрический	1.00	-
1813	473267.90	2159197.30	Картометрический	1.00	-
1814	473276.35	2159199.87	Картометрический	1.00	-
1815	473282.97	2159202.79	Картометрический	1.00	-
1816	473288.72	2159207.50	Картометрический	1.00	-
1817	473295.48	2159214.30	Картометрический	1.00	-
1818	473299.61	2159220.00	Картометрический	1.00	-
1819	473303.07	2159224.76	Картометрический	1.00	-
1820	473308.25	2159228.23	Картометрический	1.00	-
1821	473313.22	2159231.19	Картометрический	1.00	-
1822	473317.48	2159234.37	Картометрический	1.00	-
1823	473321.37	2159240.03	Картометрический	1.00	-
1824	473324.48	2159248.06	Картометрический	1.00	-
1825	473328.34	2159260.50	Картометрический	1.00	-
1826	473331.94	2159273.85	Картометрический	1.00	-
1827	473337.40	2159292.77	Картометрический	1.00	-
1828	473341.11	2159302.25	Картометрический	1.00	-
1829	473341.81	2159309.30	Картометрический	1.00	-
1830	473341.95	2159314.61	Картометрический	1.00	-
1831	473342.75	2159318.54	Картометрический	1.00	-
1832	473344.24	2159323.19	Картометрический	1.00	-
1833	473346.84	2159329.75	Картометрический	1.00	-
1834	473350.00	2159336.17	Картометрический	1.00	-
1835	473355.49	2159342.15	Картометрический	1.00	-
1836	473361.67	2159347.43	Картометрический	1.00	-
1837	473368.20	2159354.68	Картометрический	1.00	-
1838	473373.16	2159361.59	Картометрический	1.00	-
1839	473379.43	2159369.98	Картометрический	1.00	-
1840	473387.55	2159382.82	Картометрический	1.00	-
1841	473392.45	2159387.58	Картометрический	1.00	-
1842	473394.48	2159392.83	Картометрический	1.00	-
1843	473395.44	2159396.51	Картометрический	1.00	-
1844	473397.12	2159399.86	Картометрический	1.00	-
1845	473399.74	2159402.79	Картометрический	1.00	-
1846	473402.36	2159406.82	Картометрический	1.00	-

1	2	3	4	5	6
1847	473404.88	2159411.63	Картометрический	1.00	-
1848	473408.34	2159417.98	Картометрический	1.00	-
1849	473413.20	2159423.52	Картометрический	1.00	-
1850	473417.78	2159429.58	Картометрический	1.00	-
1851	473425.75	2159442.67	Картометрический	1.00	-
1852	473436.13	2159461.89	Картометрический	1.00	-
1853	473442.64	2159475.07	Картометрический	1.00	-
1854	473447.75	2159485.19	Картометрический	1.00	-
1855	473449.66	2159494.93	Картометрический	1.00	-
1856	473449.29	2159506.04	Картометрический	1.00	-
1857	473446.69	2159516.51	Картометрический	1.00	-
1858	473443.55	2159522.58	Картометрический	1.00	-
1859	473439.92	2159526.30	Картометрический	1.00	-
1860	473436.58	2159530.73	Картометрический	1.00	-
1861	473430.59	2159537.71	Картометрический	1.00	-
1862	473426.64	2159542.36	Картометрический	1.00	-
1863	473423.44	2159545.92	Картометрический	1.00	-
1864	473419.92	2159549.42	Картометрический	1.00	-
1865	473416.53	2159553.97	Картометрический	1.00	-
1866	473413.75	2159559.35	Картометрический	1.00	-
1867	473410.87	2159564.70	Картометрический	1.00	-
1868	473408.18	2159570.83	Картометрический	1.00	-
1869	473406.91	2159576.54	Картометрический	1.00	-
1870	473406.36	2159582.41	Картометрический	1.00	-
1871	473406.62	2159588.31	Картометрический	1.00	-
1872	473408.91	2159595.57	Картометрический	1.00	-
1873	473411.86	2159601.13	Картометрический	1.00	-
1874	473417.38	2159607.41	Картометрический	1.00	-
1875	473423.20	2159613.24	Картометрический	1.00	-
1876	473428.72	2159616.96	Картометрический	1.00	-
1877	473433.82	2159619.70	Картометрический	1.00	-
1878	473438.93	2159621.75	Картометрический	1.00	-
1879	473443.30	2159624.58	Картометрический	1.00	-
1880	473448.67	2159628.89	Картометрический	1.00	-
1881	473465.94	2159638.51	Картометрический	1.00	-
1882	473472.35	2159642.70	Картометрический	1.00	-
1883	473477.35	2159649.15	Картометрический	1.00	-
1884	473481.99	2159652.02	Картометрический	1.00	-
1885	473488.18	2159652.02	Картометрический	1.00	-
1886	473494.22	2159649.55	Картометрический	1.00	-
1887	473500.40	2159651.98	Картометрический	1.00	-
1888	473509.46	2159661.04	Картометрический	1.00	-
1889	473518.07	2159667.89	Картометрический	1.00	-
1890	473523.82	2159678.71	Картометрический	1.00	-
1891	473526.90	2159691.91	Картометрический	1.00	-
1892	473530.56	2159701.18	Картометрический	1.00	-
1893	473533.48	2159705.62	Картометрический	1.00	-
1894	473535.97	2159709.41	Картометрический	1.00	-

1	2	3	4	5	6
1895	473537.07	2159714.50	Картометрический	1.00	-
1896	473534.42	2159724.88	Картометрический	1.00	-
1897	473529.34	2159736.59	Картометрический	1.00	-
1898	473524.26	2159745.86	Картометрический	1.00	-
1899	473512.52	2159757.93	Картометрический	1.00	-
1900	473502.21	2159766.98	Картометрический	1.00	-
1901	473491.55	2159774.64	Картометрический	1.00	-
1902	473484.41	2159779.84	Картометрический	1.00	-
1903	473479.73	2159783.46	Картометрический	1.00	-
1904	473474.38	2159788.68	Картометрический	1.00	-
1905	473469.24	2159794.58	Картометрический	1.00	-
1906	473465.11	2159799.53	Картометрический	1.00	-
1907	473460.82	2159806.67	Картометрический	1.00	-
1908	473456.79	2159815.04	Картометрический	1.00	-
1909	473451.98	2159826.77	Картометрический	1.00	-
1910	473448.93	2159836.46	Картометрический	1.00	-
1911	473447.99	2159844.91	Картометрический	1.00	-
1912	473448.55	2159854.50	Картометрический	1.00	-
1913	473450.51	2159863.87	Картометрический	1.00	-
1914	473453.94	2159872.38	Картометрический	1.00	-
1915	473458.53	2159880.26	Картометрический	1.00	-
1916	473463.51	2159888.34	Картометрический	1.00	-
1917	473469.22	2159897.05	Картометрический	1.00	-
1918	473474.40	2159903.09	Картометрический	1.00	-
1919	473480.06	2159906.77	Картометрический	1.00	-
1920	473487.64	2159911.11	Картометрический	1.00	-
1921	473495.85	2159916.37	Картометрический	1.00	-
1922	473502.97	2159920.58	Картометрический	1.00	-
1923	473512.57	2159926.11	Картометрический	1.00	-
1924	473518.79	2159929.66	Картометрический	1.00	-
1925	473524.19	2159932.35	Картометрический	1.00	-
1926	473528.79	2159933.34	Картометрический	1.00	-
1927	473534.12	2159933.58	Картометрический	1.00	-
1928	473539.85	2159934.59	Картометрический	1.00	-
1929	473545.89	2159936.58	Картометрический	1.00	-
1930	473554.97	2159941.88	Картометрический	1.00	-
1931	473562.42	2159944.36	Картометрический	1.00	-
1932	473568.88	2159946.95	Картометрический	1.00	-
1933	473577.63	2159951.83	Картометрический	1.00	-
1934	473596.71	2159963.72	Картометрический	1.00	-
1935	473610.87	2159975.56	Картометрический	1.00	-
1936	473622.59	2159984.73	Картометрический	1.00	-
1937	473632.64	2159992.89	Картометрический	1.00	-
1938	473649.87	2160005.18	Картометрический	1.00	-
1939	473660.79	2160014.40	Картометрический	1.00	-
1940	473669.49	2160021.48	Картометрический	1.00	-
1941	473675.63	2160024.76	Картометрический	1.00	-
1942	473681.81	2160026.25	Картометрический	1.00	-

1	2	3	4	5	6
1943	473689.52	2160027.87	Картометрический	1.00	-
1944	473697.42	2160030.35	Картометрический	1.00	-
1945	473703.31	2160033.77	Картометрический	1.00	-
1946	473705.82	2160038.34	Картометрический	1.00	-
1947	473707.28	2160042.49	Картометрический	1.00	-
1948	473711.88	2160046.74	Картометрический	1.00	-
1949	473717.09	2160051.58	Картометрический	1.00	-
1950	473725.84	2160056.51	Картометрический	1.00	-
1951	473732.92	2160063.08	Картометрический	1.00	-
1952	473737.25	2160069.50	Картометрический	1.00	-
1953	473742.39	2160076.13	Картометрический	1.00	-
1954	473746.22	2160081.27	Картометрический	1.00	-
1955	473750.72	2160084.85	Картометрический	1.00	-
1956	473753.50	2160088.16	Картометрический	1.00	-
1957	473754.94	2160090.75	Картометрический	1.00	-
1958	473755.53	2160093.63	Картометрический	1.00	-
1959	473755.81	2160096.31	Картометрический	1.00	-
1960	473757.21	2160100.00	Картометрический	1.00	-
1961	473758.46	2160102.50	Картометрический	1.00	-
1962	473759.30	2160105.09	Картометрический	1.00	-
1963	473759.75	2160108.44	Картометрический	1.00	-
1964	473760.01	2160111.83	Картометрический	1.00	-
1965	473760.03	2160114.74	Картометрический	1.00	-
1966	473759.78	2160117.80	Картометрический	1.00	-
1967	473758.78	2160120.49	Картометрический	1.00	-
1968	473757.47	2160123.82	Картометрический	1.00	-
1969	473755.63	2160127.92	Картометрический	1.00	-
1970	473753.17	2160132.33	Картометрический	1.00	-
1971	473751.12	2160136.53	Картометрический	1.00	-
1972	473749.73	2160139.45	Картометрический	1.00	-
1973	473748.39	2160143.13	Картометрический	1.00	-
1974	473747.94	2160146.81	Картометрический	1.00	-
1975	473747.54	2160150.63	Картометрический	1.00	-
1976	473747.11	2160155.65	Картометрический	1.00	-
1977	473746.55	2160167.87	Картометрический	1.00	-
1978	473747.81	2160176.43	Картометрический	1.00	-
1979	473747.07	2160179.82	Картометрический	1.00	-
1980	473743.51	2160186.26	Картометрический	1.00	-
1981	473742.13	2160192.14	Картометрический	1.00	-
1982	473740.72	2160196.88	Картометрический	1.00	-
1983	473739.24	2160201.22	Картометрический	1.00	-
1984	473737.79	2160205.79	Картометрический	1.00	-
1985	473735.34	2160212.00	Картометрический	1.00	-
1986	473732.91	2160218.70	Картометрический	1.00	-
1987	473730.88	2160224.33	Картометрический	1.00	-
1988	473728.13	2160233.11	Картометрический	1.00	-
1989	473725.65	2160240.98	Картометрический	1.00	-
1990	473724.52	2160246.34	Картометрический	1.00	-

1	2	3	4	5	6
1991	473724.69	2160251.29	Картометрический	1.00	-
1992	473725.44	2160256.62	Картометрический	1.00	-
1993	473726.05	2160262.26	Картометрический	1.00	-
1994	473726.00	2160269.82	Картометрический	1.00	-
1995	473725.53	2160276.66	Картометрический	1.00	-
1996	473723.90	2160282.54	Картометрический	1.00	-
1997	473722.68	2160288.20	Картометрический	1.00	-
1998	473721.66	2160295.37	Картометрический	1.00	-
1999	473721.08	2160301.33	Картометрический	1.00	-
2000	473720.09	2160308.69	Картометрический	1.00	-
2001	473718.65	2160317.23	Картометрический	1.00	-
2002	473717.91	2160322.91	Картометрический	1.00	-
2003	473717.02	2160328.05	Картометрический	1.00	-
2004	473716.19	2160332.68	Картометрический	1.00	-
2005	473714.82	2160338.27	Картометрический	1.00	-
2006	473713.55	2160343.55	Картометрический	1.00	-
2007	473711.80	2160351.31	Картометрический	1.00	-
2008	473710.48	2160356.85	Картометрический	1.00	-
2009	473709.38	2160362.44	Картометрический	1.00	-
2010	473708.50	2160368.64	Картометрический	1.00	-
2011	473707.65	2160374.92	Картометрический	1.00	-
2012	473707.44	2160383.98	Картометрический	1.00	-
2013	473707.61	2160392.37	Картометрический	1.00	-
2014	473708.29	2160399.02	Картометрический	1.00	-
2015	473709.33	2160404.71	Картометрический	1.00	-
2016	473710.32	2160410.55	Картометрический	1.00	-
2017	473711.27	2160417.16	Картометрический	1.00	-
2018	473712.14	2160422.70	Картометрический	1.00	-
2019	473713.13	2160426.80	Картометрический	1.00	-
2020	473714.45	2160429.99	Картометрический	1.00	-
2021	473716.43	2160433.19	Картометрический	1.00	-
2022	473718.65	2160436.57	Картометрический	1.00	-
2023	473721.80	2160440.20	Картометрический	1.00	-
2024	473725.86	2160442.84	Картометрический	1.00	-
2025	473732.32	2160446.24	Картометрический	1.00	-
2026	473743.03	2160451.87	Картометрический	1.00	-
2027	473751.33	2160454.99	Картометрический	1.00	-
2028	473757.65	2160456.80	Картометрический	1.00	-
2029	473763.45	2160457.65	Картометрический	1.00	-
2030	473768.90	2160457.60	Картометрический	1.00	-
2031	473774.78	2160456.68	Картометрический	1.00	-
2032	473780.53	2160456.83	Картометрический	1.00	-
2033	473788.93	2160458.48	Картометрический	1.00	-
2034	473796.74	2160461.42	Картометрический	1.00	-
2035	473802.89	2160464.82	Картометрический	1.00	-
2036	473808.34	2160468.31	Картометрический	1.00	-
2037	473813.25	2160472.51	Картометрический	1.00	-
2038	473816.54	2160476.35	Картометрический	1.00	-

1	2	3	4	5	6
2039	473819.18	2160480.67	Картометрический	1.00	-
2040	473820.67	2160484.28	Картометрический	1.00	-
2041	473821.54	2160487.75	Картометрический	1.00	-
2042	473822.06	2160491.14	Картометрический	1.00	-
2043	473822.01	2160494.07	Картометрический	1.00	-
2044	473821.12	2160497.23	Картометрический	1.00	-
2045	473820.01	2160499.89	Картометрический	1.00	-
2046	473819.49	2160502.74	Картометрический	1.00	-
2047	473818.97	2160505.58	Картометрический	1.00	-
2048	473817.77	2160508.69	Картометрический	1.00	-
2049	473816.22	2160511.76	Картометрический	1.00	-
2050	473815.01	2160515.48	Картометрический	1.00	-
2051	473813.65	2160518.90	Картометрический	1.00	-
2052	473812.25	2160521.75	Картометрический	1.00	-
2053	473810.81	2160525.11	Картометрический	1.00	-
2054	473809.89	2160529.40	Картометрический	1.00	-
2055	473809.99	2160537.82	Картометрический	1.00	-
2056	473811.54	2160542.27	Картометрический	1.00	-
2057	473813.20	2160544.94	Картометрический	1.00	-
2058	473815.32	2160548.73	Картометрический	1.00	-
2059	473816.74	2160552.84	Картометрический	1.00	-
2060	473818.20	2160557.67	Картометрический	1.00	-
2061	473819.47	2160563.85	Картометрический	1.00	-
2062	473820.60	2160570.62	Картометрический	1.00	-
2063	473821.74	2160575.38	Картометрический	1.00	-
2064	473823.12	2160578.92	Картометрический	1.00	-
2065	473824.56	2160582.44	Картометрический	1.00	-
2066	473825.76	2160585.12	Картометрический	1.00	-
2067	473827.84	2160588.31	Картометрический	1.00	-
2068	473830.20	2160590.77	Картометрический	1.00	-
2069	473832.60	2160593.00	Картометрический	1.00	-
2070	473834.77	2160595.86	Картометрический	1.00	-
2071	473837.98	2160599.80	Картометрический	1.00	-
2072	473838.13	2160606.87	Картометрический	1.00	-
2073	473836.81	2160609.32	Картометрический	1.00	-
2074	473833.69	2160611.00	Картометрический	1.00	-
2075	473831.30	2160612.23	Картометрический	1.00	-
2076	473828.76	2160613.68	Картометрический	1.00	-
2077	473825.43	2160616.14	Картометрический	1.00	-
2078	473821.88	2160619.26	Картометрический	1.00	-
2079	473818.79	2160621.88	Картометрический	1.00	-
2080	473817.00	2160623.41	Картометрический	1.00	-
2081	473815.49	2160624.62	Картометрический	1.00	-
2082	473812.44	2160625.49	Картометрический	1.00	-
2083	473807.51	2160626.50	Картометрический	1.00	-
2084	473804.78	2160627.97	Картометрический	1.00	-
2085	473801.70	2160630.55	Картометрический	1.00	-
2086	473799.96	2160632.60	Картометрический	1.00	-

1	2	3	4	5	6
2087	473798.66	2160634.46	Картометрический	1.00	-
2088	473797.95	2160635.80	Картометрический	1.00	-
2089	473797.32	2160637.71	Картометрический	1.00	-
2090	473797.25	2160639.57	Картометрический	1.00	-
2091	473797.72	2160641.39	Картометрический	1.00	-
2092	473799.09	2160644.36	Картометрический	1.00	-
2093	473802.55	2160643.25	Картометрический	1.00	-
2094	473807.17	2160652.48	Картометрический	1.00	-
2095	473800.34	2160655.38	Картометрический	1.00	-
2096	473796.39	2160655.67	Картометрический	1.00	-
2097	473792.76	2160657.16	Картометрический	1.00	-
2098	473788.67	2160658.43	Картометрический	1.00	-
2099	473786.18	2160659.62	Картометрический	1.00	-
2100	473784.83	2160660.93	Картометрический	1.00	-
2101	473783.64	2160662.98	Картометрический	1.00	-
2102	473783.12	2160664.84	Картометрический	1.00	-
2103	473782.64	2160667.23	Картометрический	1.00	-
2104	473782.36	2160670.26	Картометрический	1.00	-
2105	473782.16	2160673.26	Картометрический	1.00	-
2106	473781.70	2160676.56	Картометрический	1.00	-
2107	473781.42	2160679.33	Картометрический	1.00	-
2108	473781.96	2160680.75	Картометрический	1.00	-
2109	473782.93	2160681.29	Картометрический	1.00	-
2110	473785.16	2160680.80	Картометрический	1.00	-
2111	473788.59	2160679.29	Картометрический	1.00	-
2112	473791.54	2160679.21	Картометрический	1.00	-
2113	473793.40	2160682.85	Картометрический	1.00	-
2114	473794.98	2160686.56	Картометрический	1.00	-
2115	473796.51	2160690.37	Картометрический	1.00	-
2116	473798.43	2160693.50	Картометрический	1.00	-
2117	473800.37	2160695.67	Картометрический	1.00	-
2118	473802.23	2160697.30	Картометрический	1.00	-
2119	473804.65	2160698.65	Картометрический	1.00	-
2120	473806.55	2160699.20	Картометрический	1.00	-
2121	473808.42	2160699.05	Картометрический	1.00	-
2122	473810.18	2160698.03	Картометрический	1.00	-
2123	473812.15	2160696.60	Картометрический	1.00	-
2124	473814.97	2160696.83	Картометрический	1.00	-
2125	473817.46	2160700.34	Картометрический	1.00	-
2126	473819.35	2160702.83	Картометрический	1.00	-
2127	473821.02	2160705.64	Картометрический	1.00	-
2128	473823.01	2160708.74	Картометрический	1.00	-
2129	473825.37	2160712.25	Картометрический	1.00	-
2130	473827.40	2160715.40	Картометрический	1.00	-
2131	473829.87	2160719.17	Картометрический	1.00	-
2132	473832.09	2160722.27	Картометрический	1.00	-
2133	473834.91	2160725.81	Картометрический	1.00	-
2134	473839.86	2160727.05	Картометрический	1.00	-

1	2	3	4	5	6
2135	473844.56	2160726.37	Картометрический	1.00	-
2136	473848.95	2160723.52	Картометрический	1.00	-
2137	473852.79	2160721.35	Картометрический	1.00	-
2138	473856.73	2160722.24	Картометрический	1.00	-
2139	473860.27	2160725.48	Картометрический	1.00	-
2140	473864.44	2160726.39	Картометрический	1.00	-
2141	473867.82	2160726.70	Картометрический	1.00	-
2142	473871.22	2160728.42	Картометрический	1.00	-
2143	473873.90	2160730.49	Картометрический	1.00	-
2144	473876.00	2160733.86	Картометрический	1.00	-
2145	473877.58	2160737.45	Картометрический	1.00	-
2146	473879.46	2160740.48	Картометрический	1.00	-
2147	473881.86	2160742.74	Картометрический	1.00	-
2148	473884.47	2160743.65	Картометрический	1.00	-
2149	473888.32	2160743.79	Картометрический	1.00	-
2150	473892.46	2160744.01	Картометрический	1.00	-
2151	473897.14	2160747.88	Картометрический	1.00	-
2152	473899.48	2160755.38	Картометрический	1.00	-
2153	473901.67	2160764.72	Картометрический	1.00	-
2154	473903.14	2160771.25	Картометрический	1.00	-
2155	473903.86	2160776.26	Картометрический	1.00	-
2156	473904.32	2160780.89	Картометрический	1.00	-
2157	473904.85	2160785.39	Картометрический	1.00	-
2158	473904.79	2160789.95	Картометрический	1.00	-
2159	473904.47	2160794.85	Картометрический	1.00	-
2160	473904.41	2160798.74	Картометрический	1.00	-
2161	473904.24	2160801.84	Картометрический	1.00	-
2162	473903.71	2160804.67	Картометрический	1.00	-
2163	473903.14	2160807.50	Картометрический	1.00	-
2164	473904.19	2160810.60	Картометрический	1.00	-
2165	473904.95	2160820.06	Картометрический	1.00	-
2166	473905.64	2160825.88	Картометрический	1.00	-
2167	473906.52	2160830.16	Картометрический	1.00	-
2168	473907.29	2160833.97	Картометрический	1.00	-
2169	473907.85	2160837.43	Картометрический	1.00	-
2170	473908.39	2160841.40	Картометрический	1.00	-
2171	473908.99	2160845.24	Картометрический	1.00	-
2172	473909.37	2160848.34	Картометрический	1.00	-
2173	473910.26	2160851.98	Картометрический	1.00	-
2174	473912.23	2160857.39	Картометрический	1.00	-
2175	473914.66	2160862.93	Картометрический	1.00	-
2176	473917.79	2160867.08	Картометрический	1.00	-
2177	473922.39	2160871.82	Картометрический	1.00	-
2178	473928.83	2160878.53	Картометрический	1.00	-
2179	473934.99	2160884.05	Картометрический	1.00	-
2180	473941.83	2160887.41	Картометрический	1.00	-
2181	473949.15	2160890.91	Картометрический	1.00	-
2182	473955.36	2160893.12	Картометрический	1.00	-

1	2	3	4	5	6
2183	473962.12	2160894.32	Картометрический	1.00	-
2184	473967.89	2160894.53	Картометрический	1.00	-
2185	473977.35	2160892.61	Картометрический	1.00	-
2186	473985.84	2160888.32	Картометрический	1.00	-
2187	473992.71	2160884.26	Картометрический	1.00	-
2188	473997.87	2160880.81	Картометрический	1.00	-
2189	474001.00	2160877.20	Картометрический	1.00	-
2190	474004.84	2160874.02	Картометрический	1.00	-
2191	474007.90	2160871.96	Картометрический	1.00	-
2192	474011.23	2160870.20	Картометрический	1.00	-
2193	474014.77	2160868.79	Картометрический	1.00	-
2194	474018.64	2160867.95	Картометрический	1.00	-
2195	474024.41	2160867.56	Картометрический	1.00	-
2196	474030.76	2160868.56	Картометрический	1.00	-
2197	474037.84	2160872.01	Картометрический	1.00	-
2198	474043.54	2160875.71	Картометрический	1.00	-
2199	474049.39	2160878.88	Картометрический	1.00	-
2200	474056.71	2160883.23	Картометрический	1.00	-
2201	474064.64	2160889.67	Картометрический	1.00	-
2202	474069.65	2160893.36	Картометрический	1.00	-
2203	474073.52	2160896.49	Картометрический	1.00	-
2204	474077.00	2160899.40	Картометрический	1.00	-
2205	474080.51	2160902.08	Картометрический	1.00	-
2206	474084.43	2160904.78	Картометрический	1.00	-
2207	474087.92	2160907.39	Картометрический	1.00	-
2208	474091.14	2160910.93	Картометрический	1.00	-
2209	474093.73	2160914.06	Картометрический	1.00	-
2210	474096.46	2160917.85	Картометрический	1.00	-
2211	474100.89	2160925.68	Картометрический	1.00	-
2212	474103.70	2160931.28	Картометрический	1.00	-
2213	474107.07	2160936.59	Картометрический	1.00	-
2214	474109.17	2160940.30	Картометрический	1.00	-
2215	474111.09	2160943.86	Картометрический	1.00	-
2216	474113.43	2160948.19	Картометрический	1.00	-
2217	474115.35	2160952.53	Картометрический	1.00	-
2218	474117.06	2160956.58	Картометрический	1.00	-
2219	474118.66	2160960.22	Картометрический	1.00	-
2220	474120.21	2160964.01	Картометрический	1.00	-
2221	474121.54	2160968.45	Картометрический	1.00	-
2222	474122.73	2160972.50	Картометрический	1.00	-
2223	474123.78	2160975.89	Картометрический	1.00	-
2224	474124.77	2160979.24	Картометрический	1.00	-
2225	474125.99	2160982.85	Картометрический	1.00	-
2226	474126.96	2160986.23	Картометрический	1.00	-
2227	474128.10	2160990.02	Картометрический	1.00	-
2228	474130.52	2160998.82	Картометрический	1.00	-
2229	474132.86	2161005.06	Картометрический	1.00	-
2230	474133.81	2161009.27	Картометрический	1.00	-

1	2	3	4	5	6
2231	474134.83	2161012.48	Картометрический	1.00	-
2232	474135.72	2161015.26	Картометрический	1.00	-
2233	474136.80	2161018.21	Картометрический	1.00	-
2234	474137.70	2161020.02	Картометрический	1.00	-
2235	474138.96	2161021.78	Картометрический	1.00	-
2236	474140.65	2161023.67	Картометрический	1.00	-
2237	474142.21	2161025.84	Картометрический	1.00	-
2238	474143.47	2161028.20	Картометрический	1.00	-
2239	474144.79	2161031.88	Картометрический	1.00	-
2240	474145.88	2161035.44	Картометрический	1.00	-
2241	474146.97	2161038.58	Картометрический	1.00	-
2242	474148.47	2161042.75	Картометрический	1.00	-
2243	474149.07	2161045.34	Картометрический	1.00	-
2244	474150.47	2161052.77	Картометрический	1.00	-
2245	474154.71	2161062.29	Картометрический	1.00	-
2246	474159.82	2161068.47	Картометрический	1.00	-
2247	474164.65	2161073.92	Картометрический	1.00	-
2248	474168.95	2161077.30	Картометрический	1.00	-
2249	474174.10	2161080.02	Картометрический	1.00	-
2250	474178.51	2161082.25	Картометрический	1.00	-
2251	474184.08	2161084.21	Картометрический	1.00	-
2252	474189.96	2161084.94	Картометрический	1.00	-
2253	474197.86	2161085.05	Картометрический	1.00	-
2254	474207.31	2161084.98	Картометрический	1.00	-
2255	474216.25	2161082.60	Картометрический	1.00	-
2256	474226.39	2161078.18	Картометрический	1.00	-
2257	474237.87	2161073.23	Картометрический	1.00	-
2258	474249.31	2161069.01	Картометрический	1.00	-
2259	474259.29	2161063.29	Картометрический	1.00	-
2260	474268.24	2161060.18	Картометрический	1.00	-
2261	474274.50	2161061.67	Картометрический	1.00	-
2262	474277.22	2161065.78	Картометрический	1.00	-
2263	474279.76	2161071.35	Картометрический	1.00	-
2264	474282.83	2161079.56	Картометрический	1.00	-
2265	474285.13	2161087.13	Картометрический	1.00	-
2266	474288.82	2161095.88	Картометрический	1.00	-
2267	474292.58	2161103.87	Картометрический	1.00	-
2268	474296.34	2161112.08	Картометрический	1.00	-
2269	474298.99	2161118.80	Картометрический	1.00	-
2270	474301.37	2161125.17	Картометрический	1.00	-
2271	474303.33	2161131.13	Картометрический	1.00	-
2272	474305.56	2161137.23	Картометрический	1.00	-
2273	474308.51	2161143.30	Картометрический	1.00	-
2274	474311.93	2161149.02	Картометрический	1.00	-
2275	474317.31	2161155.31	Картометрический	1.00	-
2276	474322.76	2161161.34	Картометрический	1.00	-
2277	474330.40	2161166.33	Картометрический	1.00	-
2278	474337.31	2161170.71	Картометрический	1.00	-

1	2	3	4	5	6
2279	474346.71	2161175.24	Картометрический	1.00	-
2280	474363.45	2161180.42	Картометрический	1.00	-
2281	474375.66	2161181.42	Картометрический	1.00	-
2282	474386.22	2161181.31	Картометрический	1.00	-
2283	474396.36	2161180.12	Картометрический	1.00	-
2284	474404.61	2161178.16	Картометрический	1.00	-
2285	474412.02	2161176.62	Картометрический	1.00	-
2286	474417.40	2161175.51	Картометрический	1.00	-
2287	474421.85	2161173.59	Картометрический	1.00	-
2288	474427.61	2161170.36	Картометрический	1.00	-
2289	474431.18	2161166.75	Картометрический	1.00	-
2290	474433.25	2161163.30	Картометрический	1.00	-
2291	474435.06	2161159.50	Картометрический	1.00	-
2292	474435.10	2161154.89	Картометрический	1.00	-
2293	474435.48	2161150.94	Картометрический	1.00	-
2294	474438.55	2161146.29	Картометрический	1.00	-
2295	474443.04	2161140.61	Картометрический	1.00	-
2296	474450.57	2161134.31	Картометрический	1.00	-
2297	474464.66	2161125.60	Картометрический	1.00	-
2298	474478.29	2161119.26	Картометрический	1.00	-
2299	474489.69	2161117.88	Картометрический	1.00	-
2300	474501.90	2161117.38	Картометрический	1.00	-
2301	474512.11	2161117.96	Картометрический	1.00	-
2302	474523.21	2161121.03	Картометрический	1.00	-
2303	474532.61	2161125.02	Картометрический	1.00	-
2304	474542.40	2161130.59	Картометрический	1.00	-
2305	474558.62	2161140.66	Картометрический	1.00	-
2306	474570.07	2161147.78	Картометрический	1.00	-
2307	474593.04	2161159.94	Картометрический	1.00	-
2308	474608.73	2161165.24	Картометрический	1.00	-
2309	474637.00	2161170.76	Картометрический	1.00	-
2310	474667.05	2161179.15	Картометрический	1.00	-
2311	474693.99	2161191.97	Картометрический	1.00	-
2312	474703.49	2161199.92	Картометрический	1.00	-
2313	474710.34	2161208.09	Картометрический	1.00	-
2314	474716.53	2161219.36	Картометрический	1.00	-
2315	474721.28	2161233.25	Картометрический	1.00	-
2316	474723.81	2161239.51	Картометрический	1.00	-
2317	474726.11	2161245.46	Картометрический	1.00	-
2318	474727.61	2161251.87	Картометрический	1.00	-
2319	474727.92	2161257.17	Картометрический	1.00	-
2320	474726.88	2161263.31	Картометрический	1.00	-
2321	474724.16	2161270.49	Картометрический	1.00	-
2322	474721.70	2161277.37	Картометрический	1.00	-
2323	474719.59	2161282.93	Картометрический	1.00	-
2324	474716.40	2161289.00	Картометрический	1.00	-
2325	474713.14	2161295.33	Картометрический	1.00	-
2326	474710.60	2161301.21	Картометрический	1.00	-

1	2	3	4	5	6
2327	474708.49	2161306.73	Картометрический	1.00	-
2328	474706.80	2161312.05	Картометрический	1.00	-
2329	474705.14	2161317.76	Картометрический	1.00	-
2330	474704.19	2161323.66	Картометрический	1.00	-
2331	474703.73	2161329.46	Картометрический	1.00	-
2332	474702.96	2161335.45	Картометрический	1.00	-
2333	474702.70	2161343.32	Картометрический	1.00	-
2334	474703.27	2161348.12	Картометрический	1.00	-
2335	474704.81	2161354.96	Картометрический	1.00	-
2336	474708.53	2161369.74	Картометрический	1.00	-
2337	474711.41	2161378.61	Картометрический	1.00	-
2338	474713.71	2161386.09	Картометрический	1.00	-
2339	474716.36	2161393.93	Картометрический	1.00	-
2340	474719.24	2161401.99	Картометрический	1.00	-
2341	474724.08	2161413.20	Картометрический	1.00	-
2342	474727.38	2161422.11	Картометрический	1.00	-
2343	474729.80	2161429.40	Картометрический	1.00	-
2344	474731.57	2161435.58	Картометрический	1.00	-
2345	474733.76	2161443.76	Картометрический	1.00	-
2346	474735.14	2161450.48	Картометрический	1.00	-
2347	474736.44	2161456.97	Картометрический	1.00	-
2348	474738.06	2161464.95	Картометрический	1.00	-
2349	474738.86	2161471.56	Картометрический	1.00	-
2350	474739.67	2161478.47	Картометрический	1.00	-
2351	474740.13	2161484.65	Картометрический	1.00	-
2352	474740.70	2161495.63	Картометрический	1.00	-
2353	474739.86	2161503.58	Картометрический	1.00	-
2354	474739.28	2161510.22	Картометрический	1.00	-
2355	474737.59	2161516.67	Картометрический	1.00	-
2356	474733.41	2161528.88	Картометрический	1.00	-
2357	474725.77	2161539.86	Картометрический	1.00	-
2358	474716.52	2161546.58	Картометрический	1.00	-
2359	474705.50	2161552.07	Картометрический	1.00	-
2360	474690.87	2161556.75	Картометрический	1.00	-
2361	474672.90	2161560.71	Картометрический	1.00	-
2362	474659.39	2161561.90	Картометрический	1.00	-
2363	474639.15	2161560.78	Картометрический	1.00	-
2364	474613.05	2161562.66	Картометрический	1.00	-
2365	474595.50	2161564.47	Картометрический	1.00	-
2366	474577.96	2161571.34	Картометрический	1.00	-
2367	474567.82	2161578.37	Картометрический	1.00	-
2368	474559.26	2161588.31	Картометрический	1.00	-
2369	474550.20	2161603.09	Картометрический	1.00	-
2370	474544.75	2161615.95	Картометрический	1.00	-
2371	474541.56	2161626.47	Картометрический	1.00	-
2372	474536.68	2161640.26	Картометрический	1.00	-
2373	474533.04	2161655.84	Картометрический	1.00	-
2374	474529.77	2161670.66	Картометрический	1.00	-

1	2	3	4	5	6
2375	474527.32	2161684.52	Картометрический	1.00	-
2376	474525.86	2161696.27	Картометрический	1.00	-
2377	474526.09	2161708.02	Картометрический	1.00	-
2378	474529.35	2161720.42	Картометрический	1.00	-
2379	474534.96	2161732.25	Картометрический	1.00	-
2380	474541.56	2161742.65	Картометрический	1.00	-
2381	474549.74	2161753.09	Картометрический	1.00	-
2382	474558.69	2161758.61	Картометрический	1.00	-
2383	474566.43	2161766.12	Картометрический	1.00	-
2384	474574.16	2161773.41	Картометрический	1.00	-
2385	474580.78	2161781.14	Картометрический	1.00	-
2386	474585.86	2161790.42	Картометрический	1.00	-
2387	474591.61	2161799.48	Картометрический	1.00	-
2388	474598.68	2161809.86	Картометрический	1.00	-
2389	474606.19	2161822.23	Картометрический	1.00	-
2390	474611.49	2161830.85	Картометрический	1.00	-
2391	474615.91	2161833.77	Картометрический	1.00	-
2392	474625.18	2161838.74	Картометрический	1.00	-
2393	474628.17	2161840.40	Картометрический	1.00	-
2394	474638.44	2161848.68	Картометрический	1.00	-
2395	474644.40	2161855.31	Картометрический	1.00	-
2396	474653.35	2161863.26	Картометрический	1.00	-
2397	474659.31	2161867.57	Картометрический	1.00	-
2398	474666.27	2161872.21	Картометрический	1.00	-
2399	474676.21	2161876.85	Картометрический	1.00	-
2400	474682.84	2161880.83	Картометрический	1.00	-
2401	474689.80	2161885.13	Картометрический	1.00	-
2402	474695.76	2161890.10	Картометрический	1.00	-
2403	474698.74	2161892.75	Картометрический	1.00	-
2404	474728.90	2161900.71	Картометрический	1.00	-
2405	474736.19	2161900.71	Картометрический	1.00	-
2406	474745.13	2161901.37	Картометрический	1.00	-
2407	474755.07	2161903.69	Картометрический	1.00	-
2408	474759.38	2161905.35	Картометрический	1.00	-
2409	474777.94	2161911.64	Картометрический	1.00	-
2410	474795.17	2161922.58	Картометрический	1.00	-
2411	474814.00	2161931.08	Картометрический	1.00	-
2412	474828.48	2161934.65	Картометрический	1.00	-
2413	474838.18	2161928.99	Картометрический	1.00	-
2414	474845.84	2161927.96	Картометрический	1.00	-
2415	474852.61	2161929.43	Картометрический	1.00	-
1717	474858.04	2161930.26	Картометрический	1.00	-

3. Сведения о характерных точках части (частей) границы объекта					
Обозначение характерных точек части границы	Координаты, м		Метод определения координат характерной точки	Средняя квадратическая погрешность положения характерной точки (Mt), м	Описание обозначения точки на местности (при наличии)
	X	Y			
1	2	3	4	5	6
Часть №					
-	-	-	-	-	-


Раздел 3

Сведения о местоположении измененных (уточненных) границ объекта							
1. Система координат: -							
2. Сведения о характерных точках границ объекта							
Обозначение характерных точек границ	Существующие координаты, м		Измененные (уточненные) координаты, м		Метод определения координат характерной точки	Средняя квадратическая погрешность положения характерной точки (Mt), м	Описание обозначения точки на местности (при наличии)
	X	Y	X	Y			
1	2	3	4	5	6	7	8
-	-	-	-	-	-	-	-
3.Сведения о характерных точках части (частей) границы объекта							
Часть №							
-	-	-	-	-	-	-	-

Раздел 4

План границ объекта

Схема расположения листов плана границ объекта

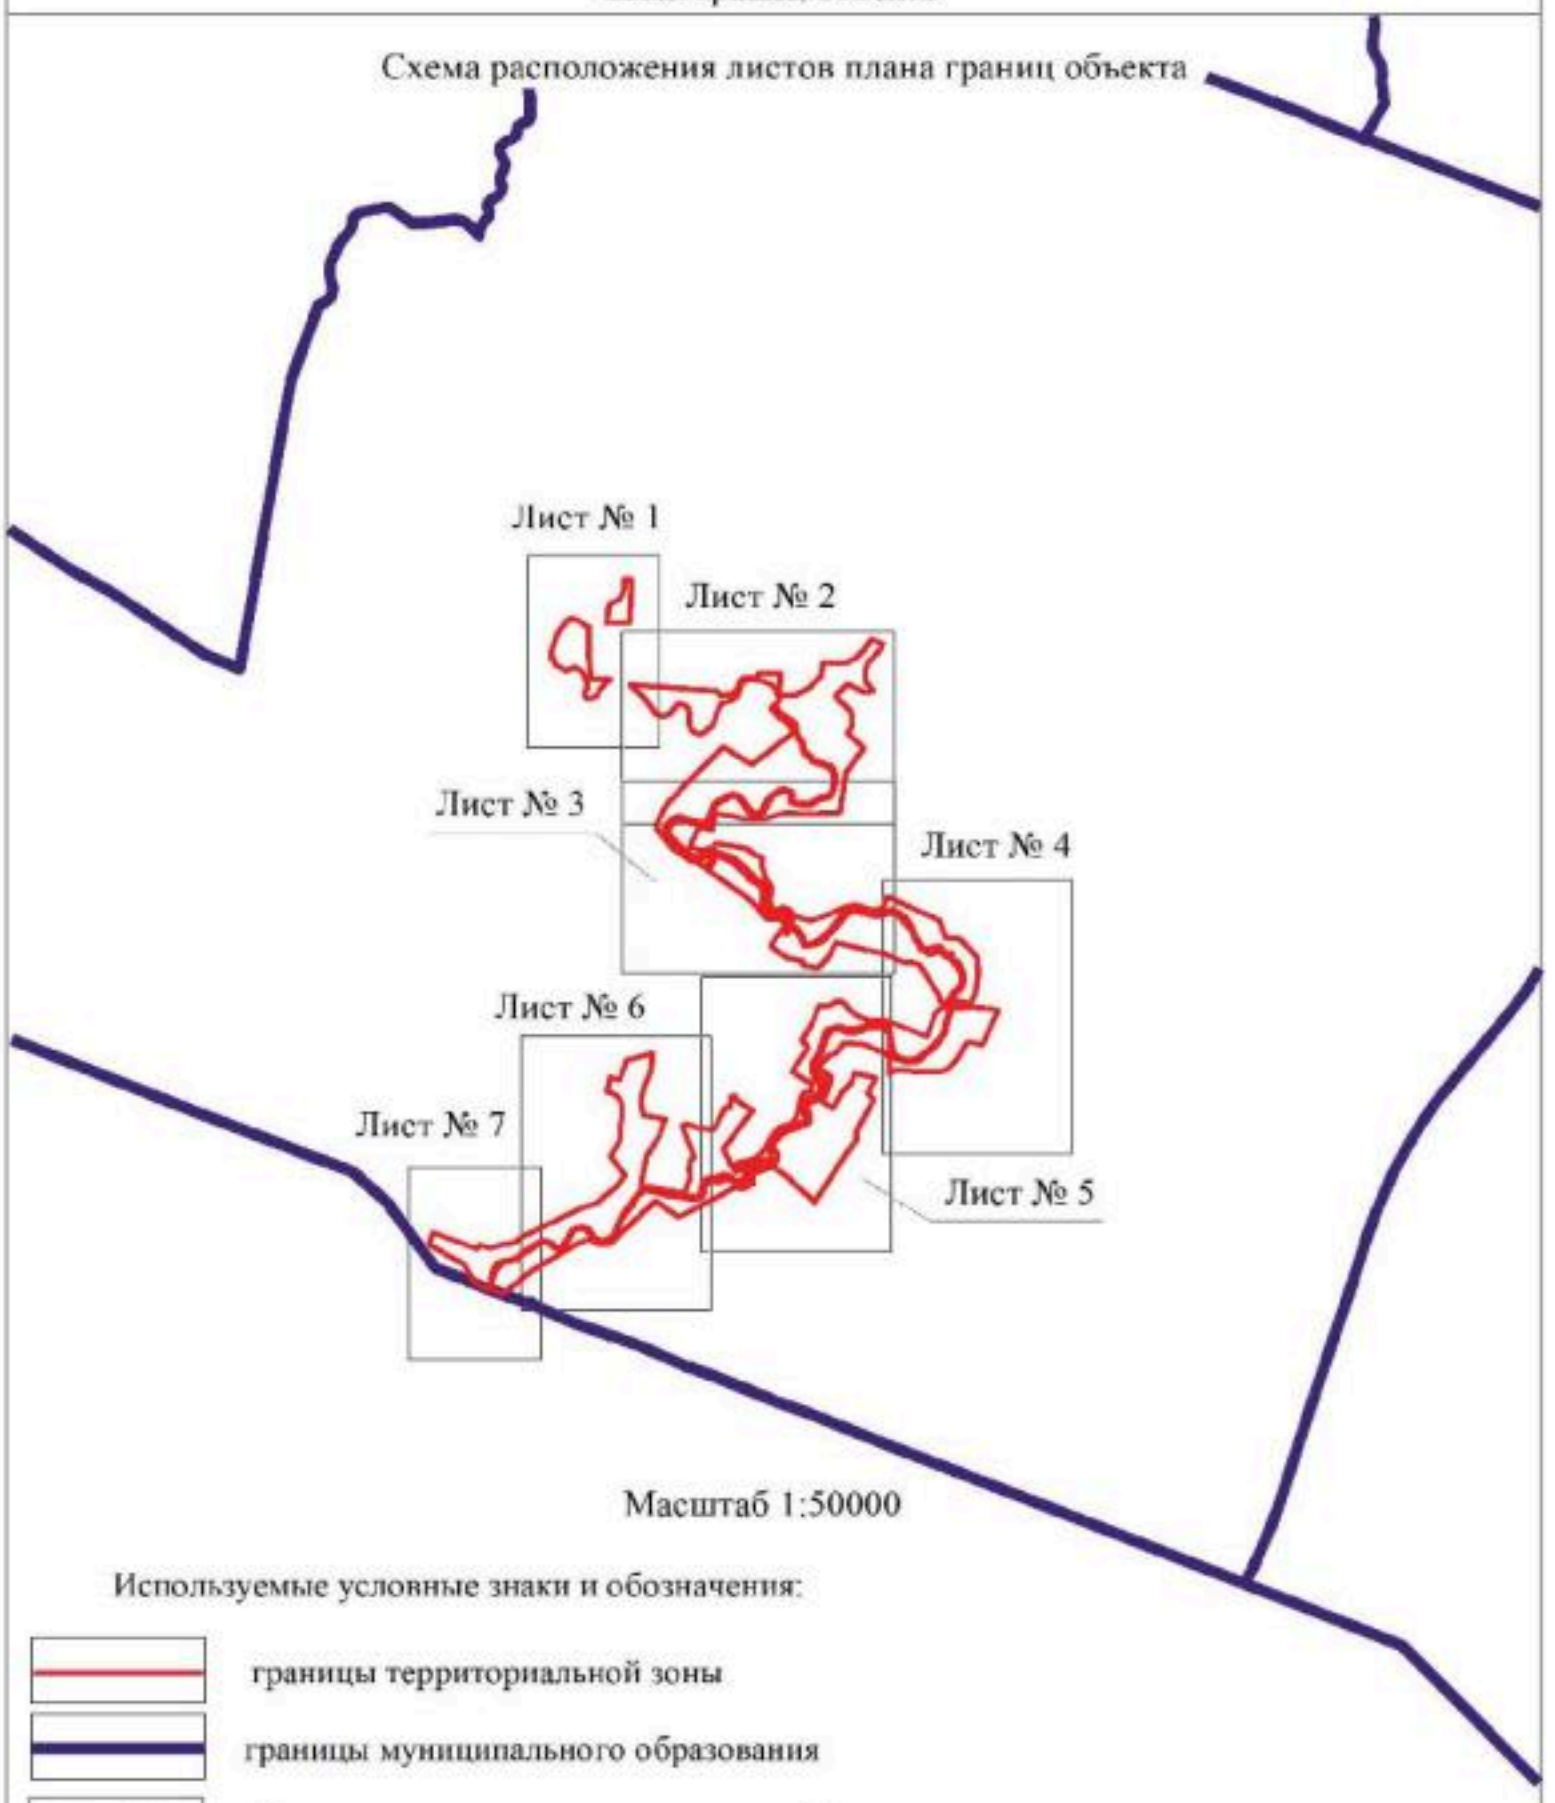

Масштаб 1:50000

Используемые условные знаки и обозначения:

	границы территориальной зоны
	границы муниципального образования
Лист № 1	область и номер листа плана границ объекта

Руководитель БУВО «Нормативно-проектный центр»
Подпись _____ Ю.В.Шалыгина Дата « 5 » августа 2021г.

Место для оттиска печати (при наличии) лица, составившего описание местоположения границ объекта

План границ объекта

Лист № 1



Масштаб 1:2000

Используемые условные знаки и обозначения:

границы территориальной зоны

1 характерная точка границ территориальной зоны

Руководитель БУВО «Нормативно-проектный центр»
Подпись _____ Ю.В. Шалыгина Дата с 5 августа 2021г.

Место для оттиска печати (при наличии) лица, составившего описание местоположения границ объекта



Приложение 1


Лист № 1



Границы зон с особыми условиями использования территории

Масштаб 1:2000


Руководитель ФГБУ «Государственный природный заповедник «Шульган-Таш» _____ Ю.В.Шляхтин «5» августа 2021г.

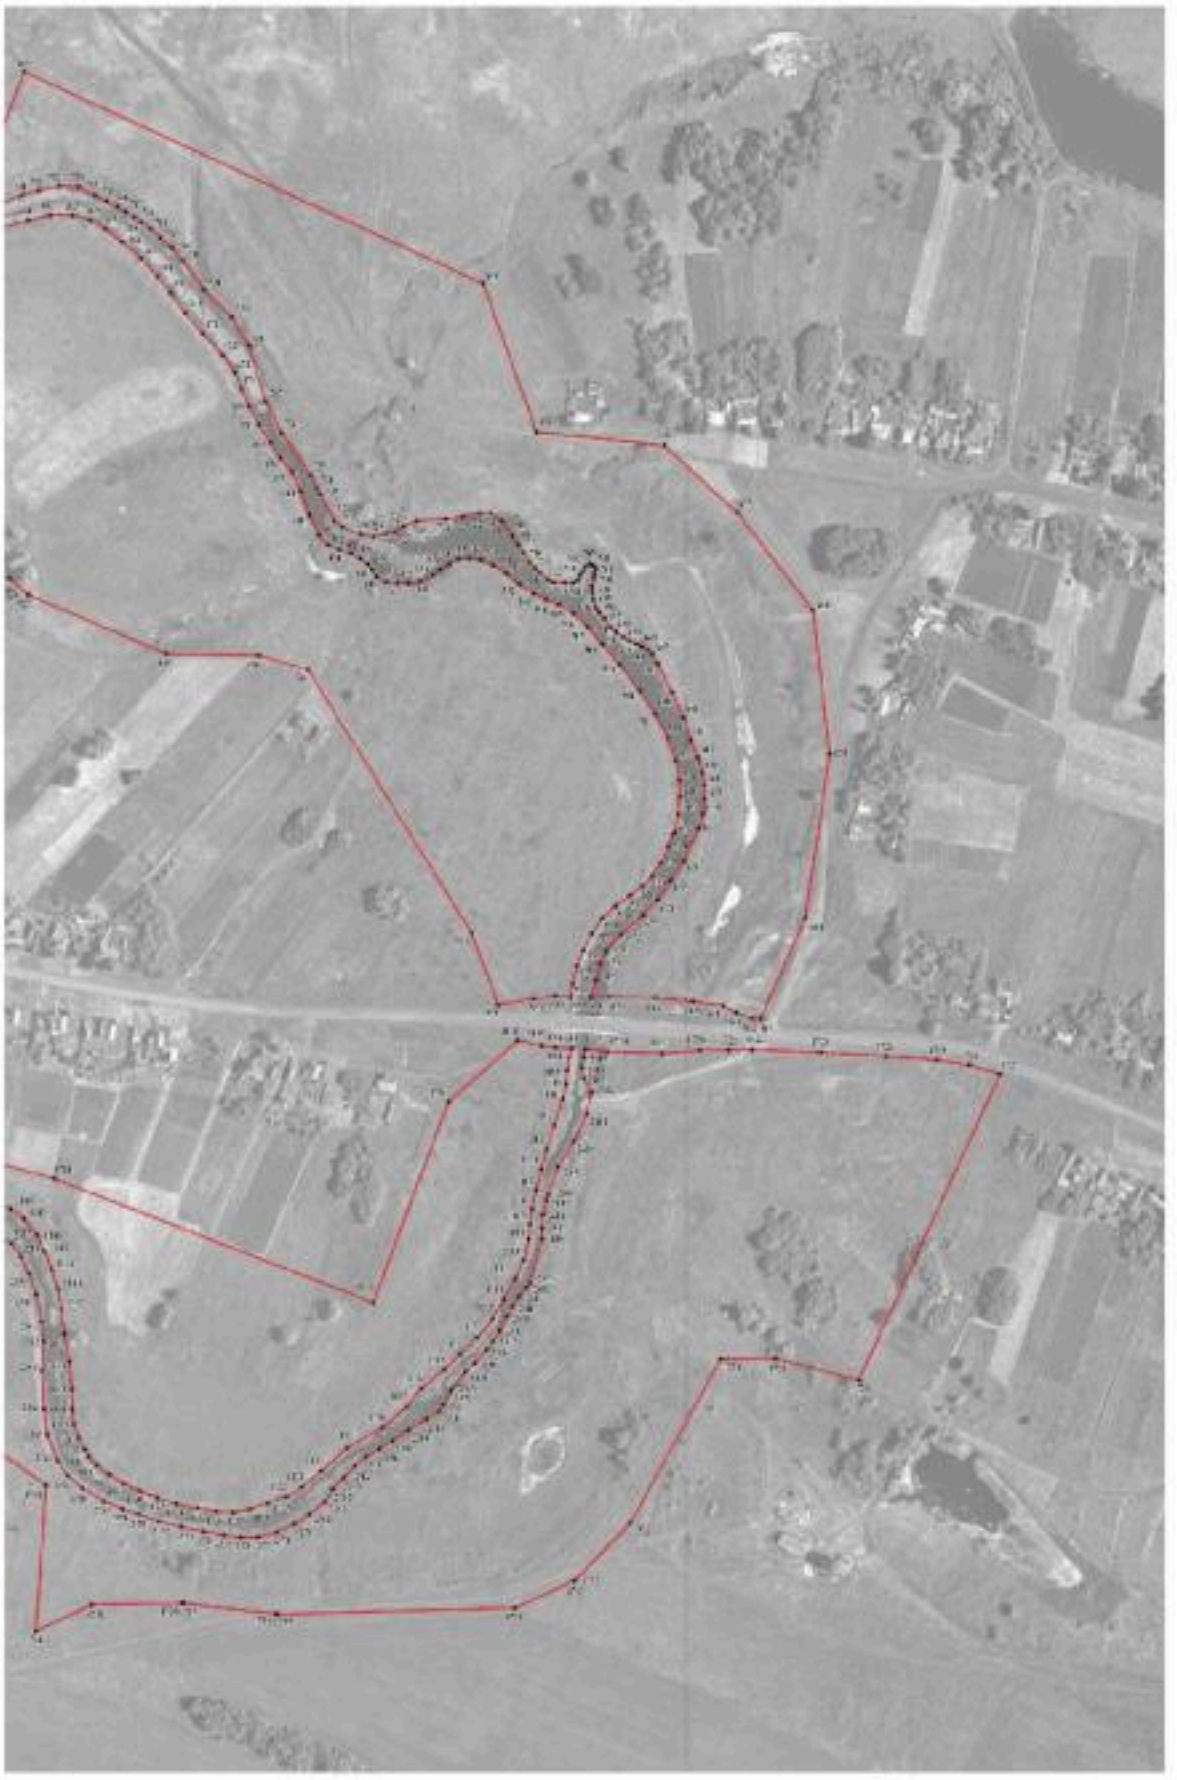

Масштаб 1:2000

Используемые условные знаки и обозначения:


граница охранной зоны

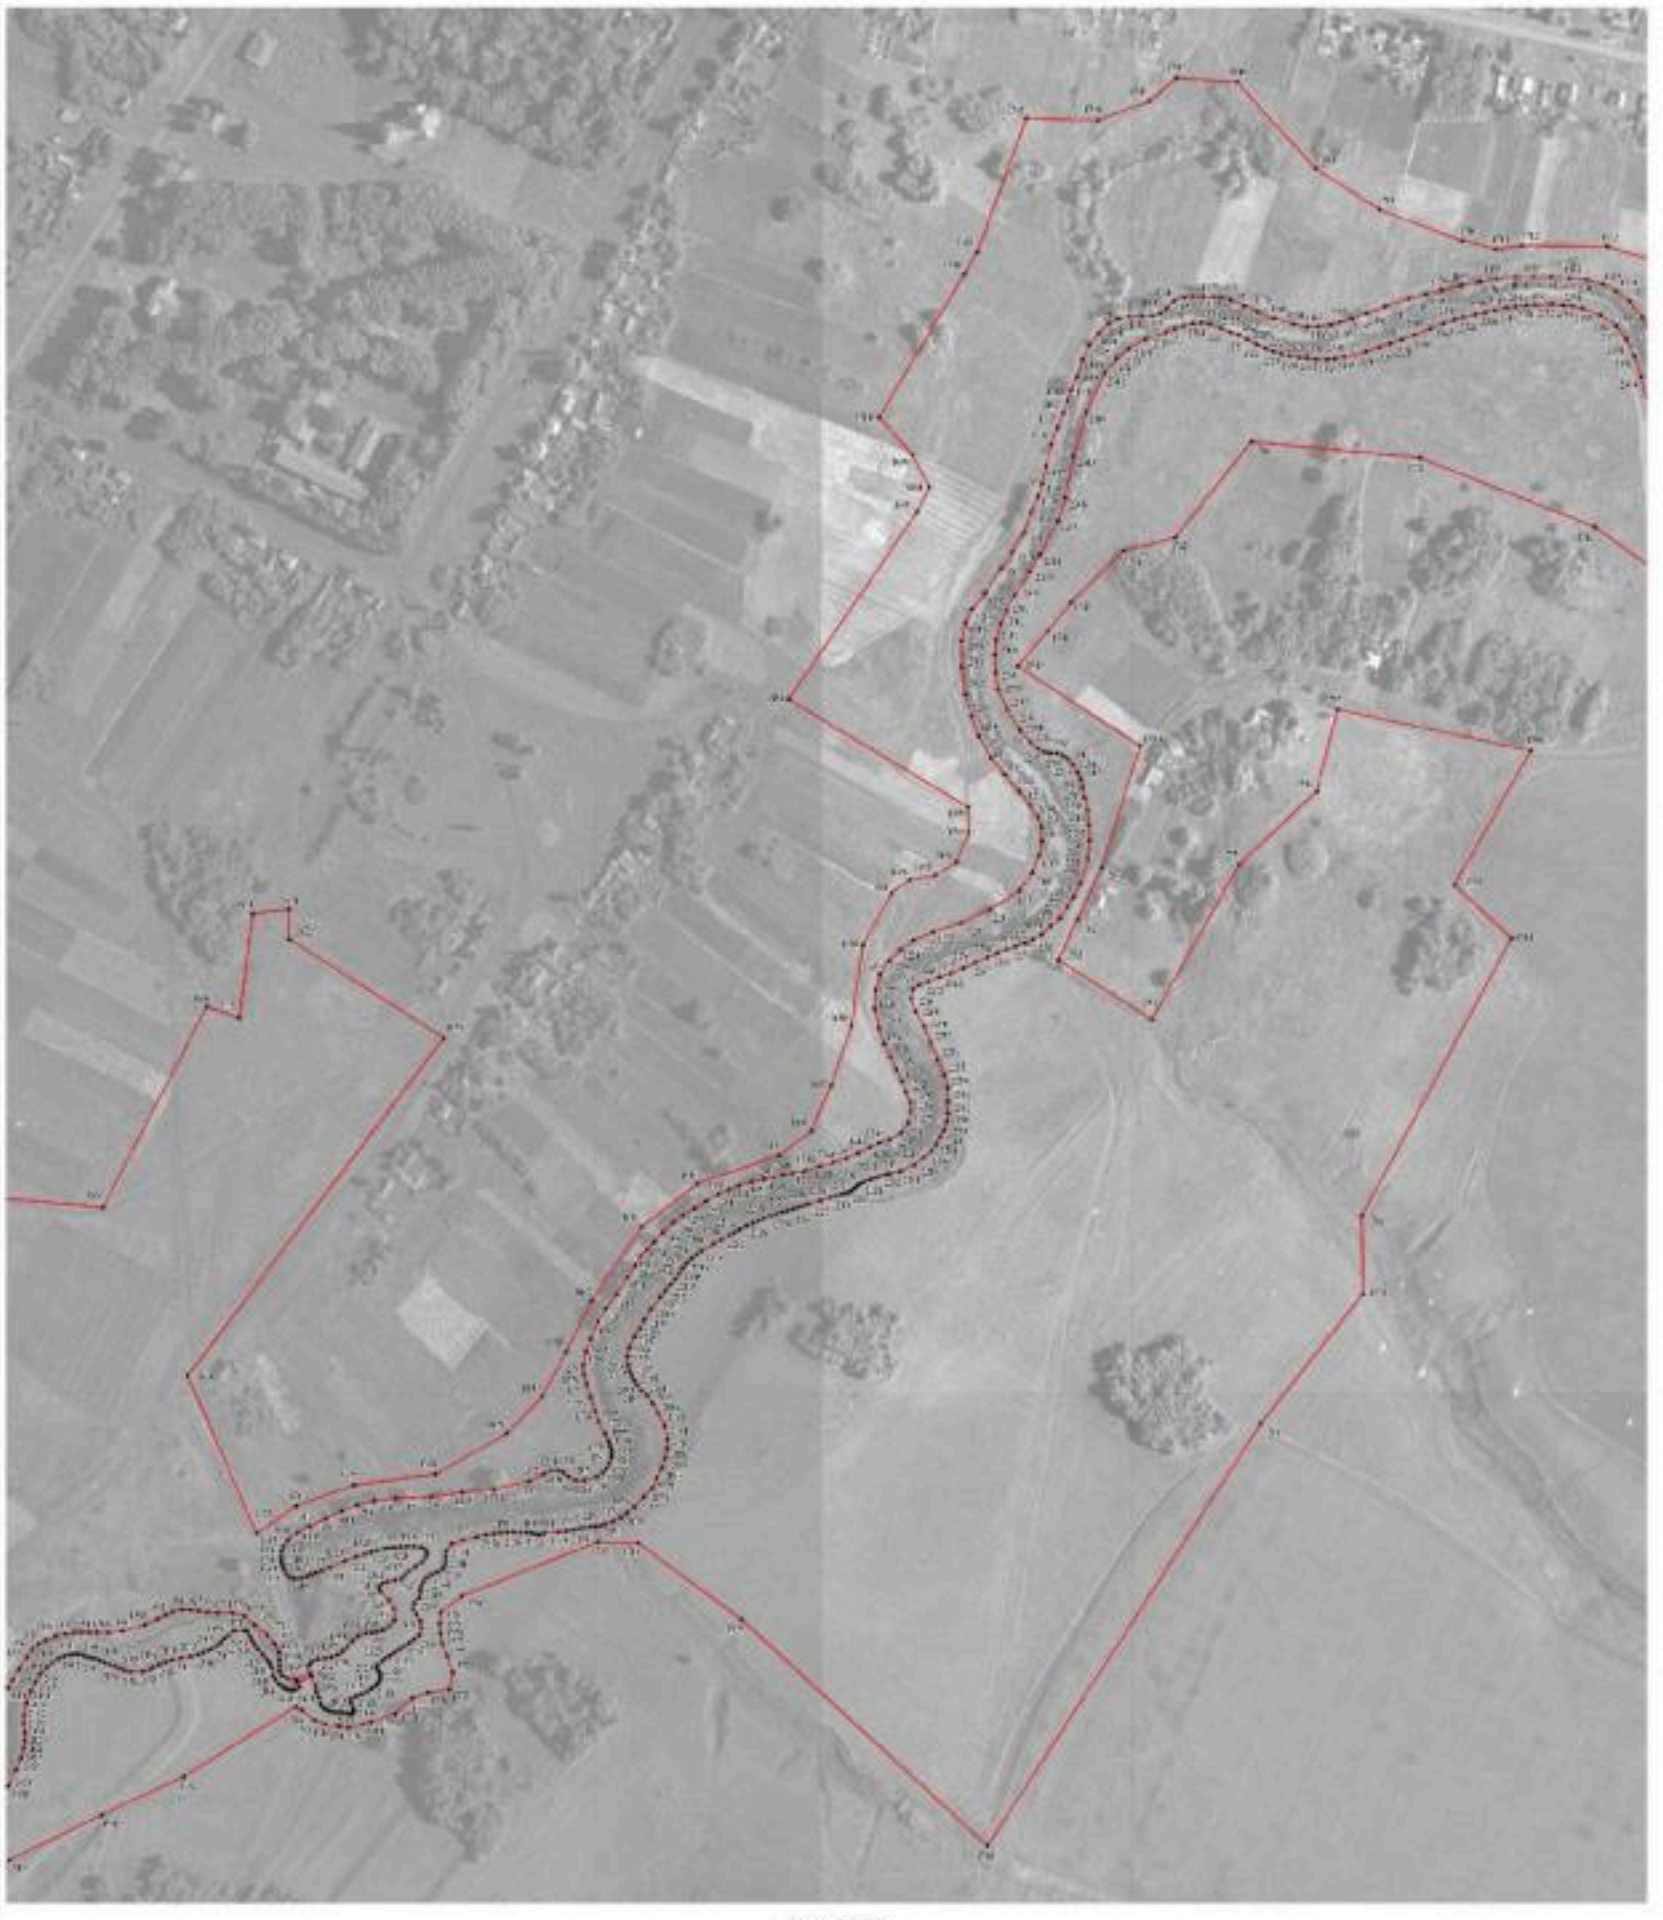

Масштаб 1:2000

Условные условные знаки и обозначения:

границы гидротехнической зоны

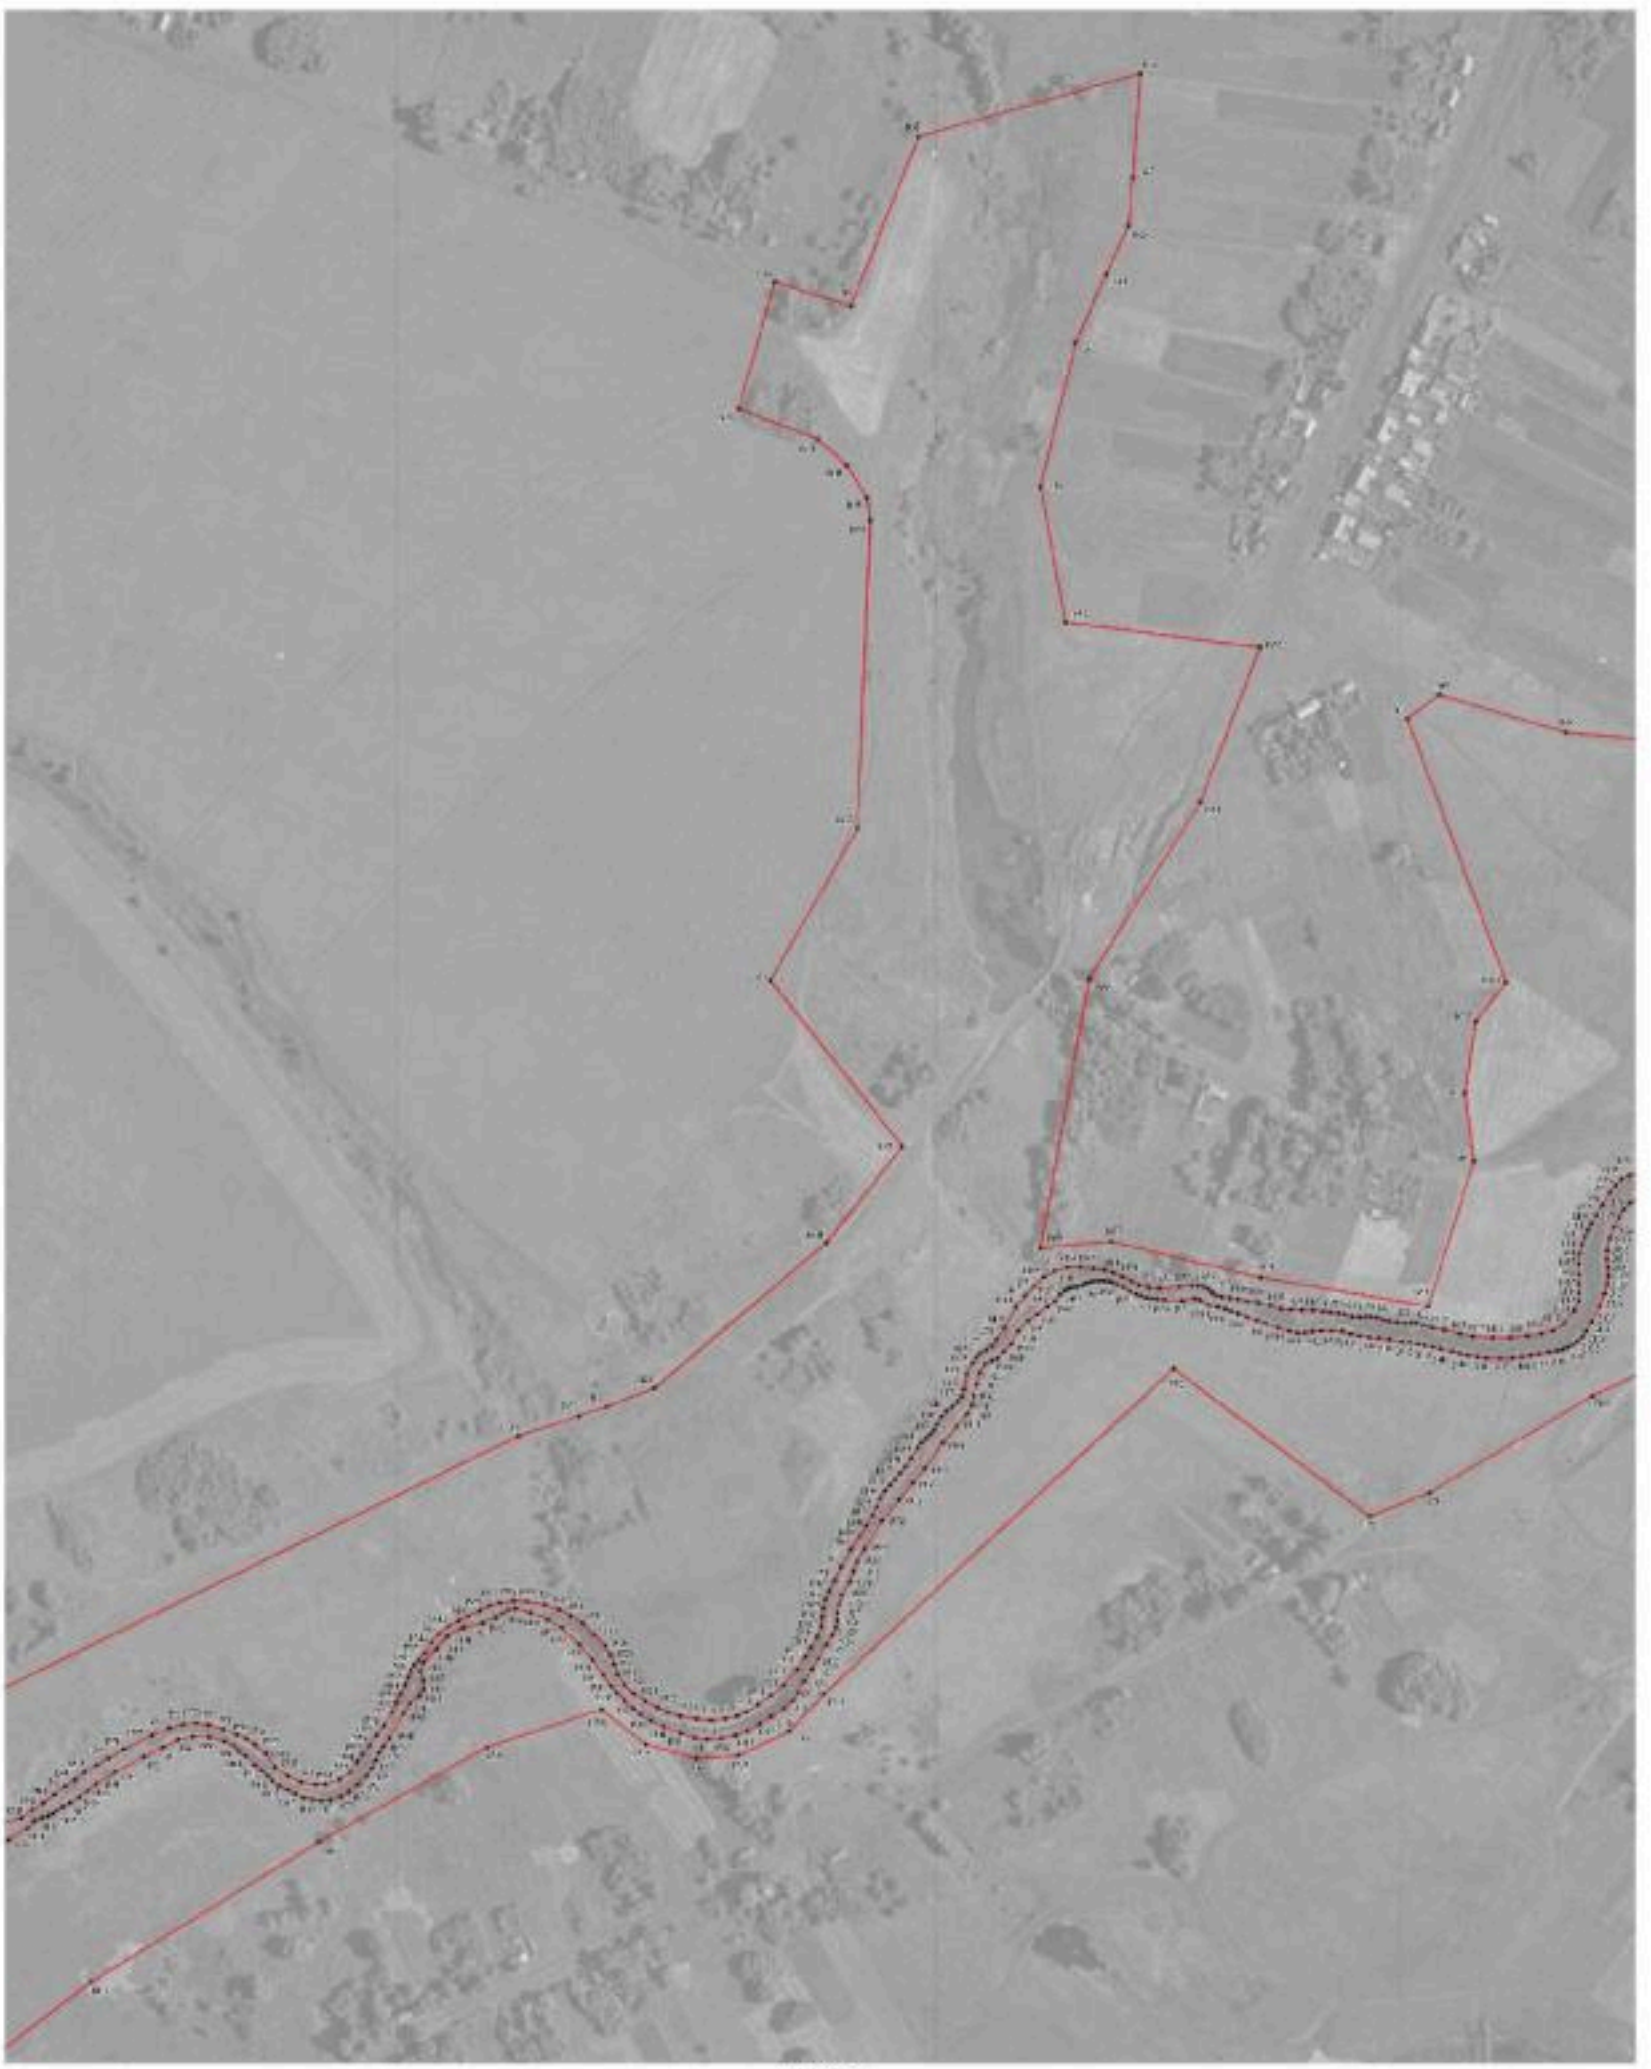

Масштаб 1:2000

Местоположение границ объекта

Система координат местная


Граница зоны с особыми условиями использования территории

Характерная точка границы зоны с особыми условиями использования территории

Руководитель ООО «Новгородский земельный центр»
Должность _____ Ю.В. Шамагина Дата «5» августа 2021г.

План границ объекта

Лист № 7

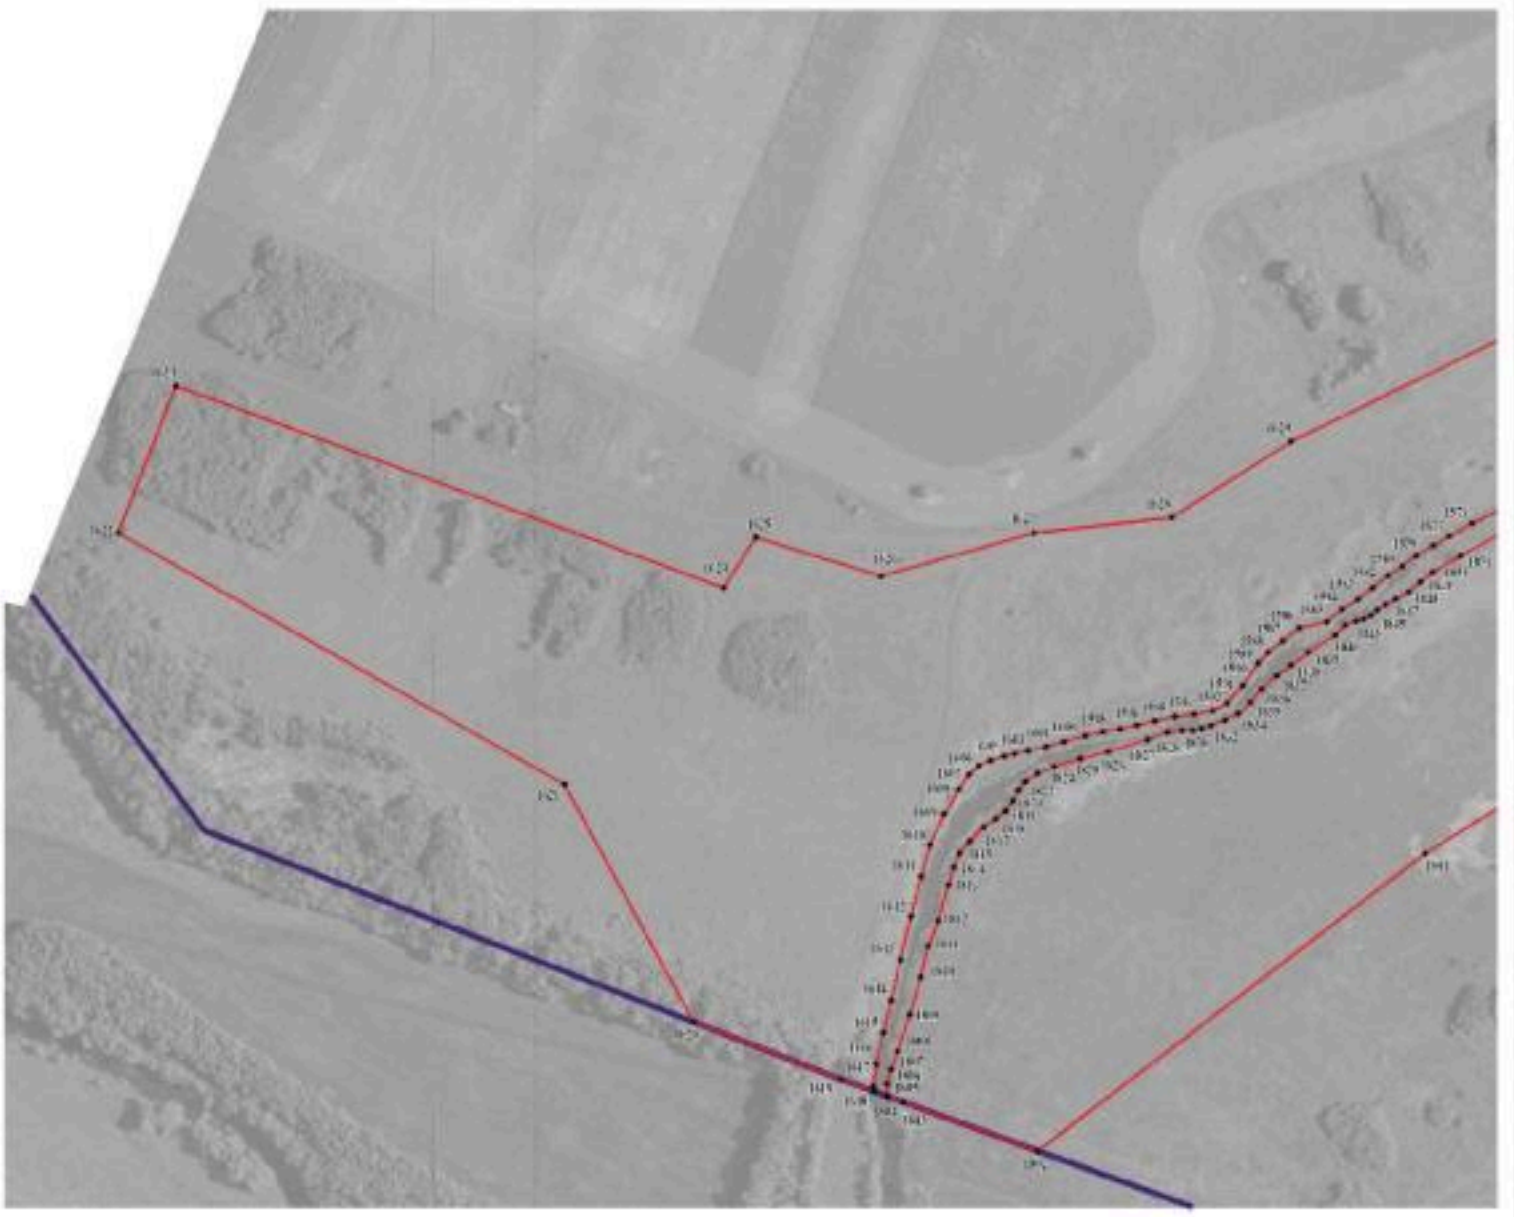

Масштаб 1:2000

Используемые условные знаки и обозначения:

- граница территориальной зоны
- граница муниципального образования
- 028 — характерная точка границ территориальной зоны

Руководитель БУ ВО «Нормативно-проектный центр»
Подпись _____ Э.В.Шалыгина Дата «5» августа 2021г.

Место для оттиска печати (при наличии) лица, составившего описание местоположения границ объекта

ОПИСАНИЕ МЕСТОПОЛОЖЕНИЯ ГРАНИЦ

Зона сельскохозяйственного производства села Берёзовка - СХ2/1

(наименование объекта, местоположение границ которого описано (далее - объект)

Раздел 1

Сведения об объекте		
№ п/п	Характеристики объекта	Описание характеристик
1	2	3
1	Местоположение объекта	Воронежская область, Аннинский муниципальный район, Берёзовское сельское поселение, село Берёзовка
2	Площадь объекта ± величина погрешности определения площади (Р ± Дельта Р)	28597 +/- 592 м^2
3	Иные характеристики объекта	-

Раздел 2


Сведения о местоположении границ объекта					
1. Система координат: МСК - 36, зона 2					
2. Сведения о характерных точках границ объекта					
Обозначение характерных точек границ	Координаты, м		Метод определения координат характерной точки	Средняя квадратическая погрешность положения характерной точки (Mt), м	Описание обозначения точки на местности (при наличии)
	X	Y			
1	2	3	4	5	6
1	475993.10	2161038.67	Картометрический	1.00	-
2	475992.61	2161145.48	Картометрический	1.00	-
3	475898.89	2161141.28	Картометрический	1.00	-
4	475900.67	2161036.97	Картометрический	1.00	-
1	475993.10	2161038.67	Картометрический	1.00	-
5	475798.32	2160945.00	Картометрический	1.00	-
6	475799.01	2161227.16	Картометрический	1.00	-
7	475779.40	2161227.46	Картометрический	1.00	-
8	475780.09	2161221.95	Картометрический	1.00	-
9	475782.73	2161048.72	Картометрический	1.00	-
10	475631.19	2161048.28	Картометрический	1.00	-
11	475631.00	2160972.06	Картометрический	1.00	-
12	475755.98	2160944.72	Картометрический	1.00	-
13	475771.18	2160944.99	Картометрический	1.00	-
5	475798.32	2160945.00	Картометрический	1.00	-
3. Сведения о характерных точках части (частей) границы объекта					
Обозначение характерных точек части границы	Координаты, м		Метод определения координат характерной точки	Средняя квадратическая погрешность положения характерной точки (Mt), м	Описание обозначения точки на местности (при наличии)
	X	Y			
1	2	3	4	5	6
Часть №					
-	-	-	-	-	-

Раздел 3

Сведения о местоположении измененных (уточненных) границ объекта							
1. Система координат: -							
2. Сведения о характерных точках границ объекта							
Обозначение характерных точек границ	Существующие координаты, м		Измененные (уточненные) координаты, м		Метод определения координат характерной точки	Средняя квадратическая погрешность положения характерной точки (Mt), м	Описание обозначения точки на местности (при наличии)
	X	Y	X	Y			
1	2	3	4	5	6	7	8
-	-	-	-	-	-	-	-
3.Сведения о характерных точках части (частей) границы объекта							
Часть №							
-	-	-	-	-	-	-	-

Раздел 4

План границ объекта

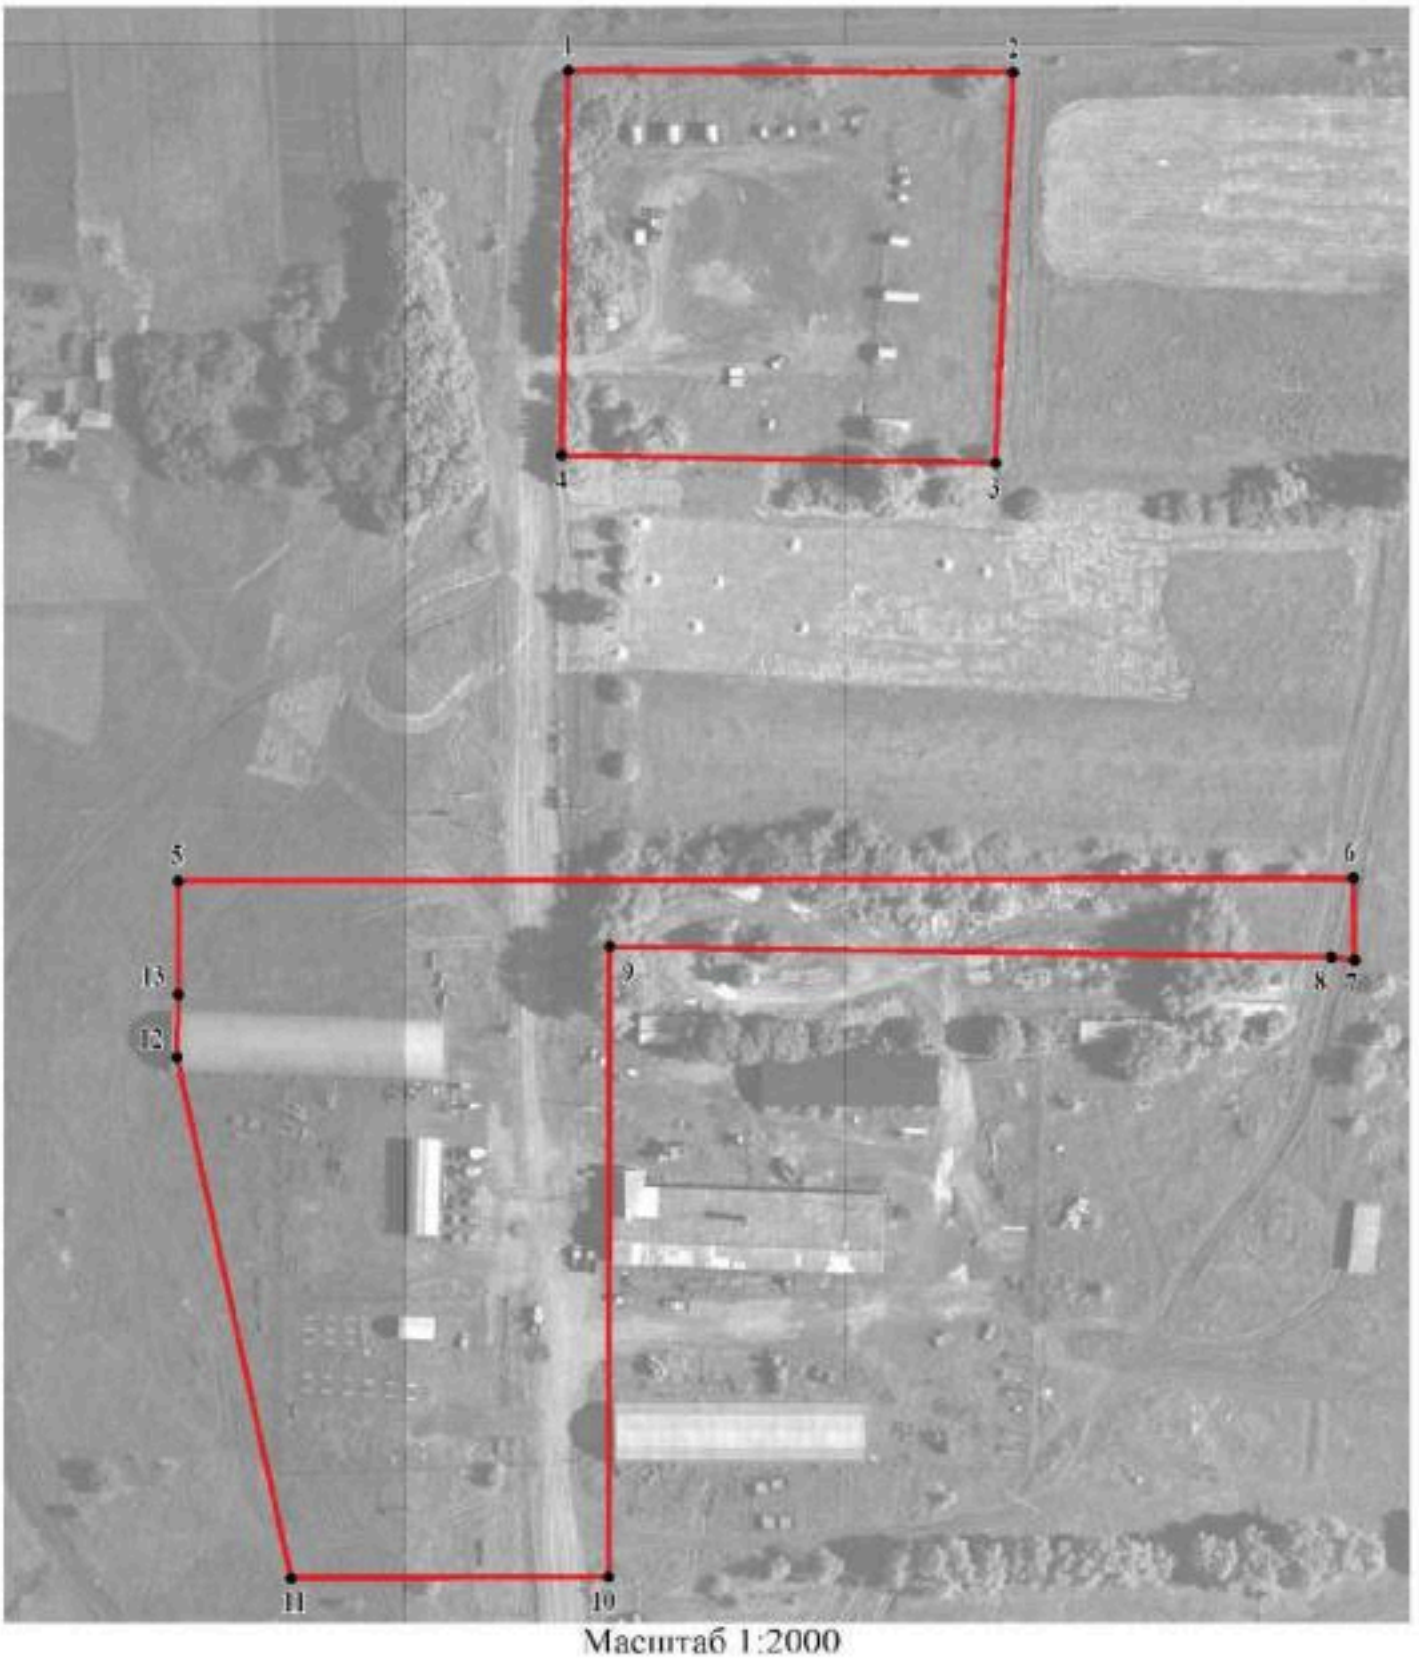

Масштаб 1:2000

Используемые условные знаки и обозначения:

	границы территориальной зоны
• 1	характерная точка границ территориальной зоны

Руководитель БУ ВО «Нормативно-проектный центр»
Подпись _____ Ю.В. Шалыгина Дата « 05 » августа 2021 г.

Место для оттиска печати (при наличии) лица, составившего описание местоположения границ объекта

ОПИСАНИЕ МЕСТОПОЛОЖЕНИЯ ГРАНИЦ

Зона сельскохозяйственного использования на полевых участках в границах населенного пункта села Берёзовка - СХ3/1

(наименование объекта, местоположение границ которого описано (далее - объект)

Раздел 1

Сведения об объекте		
№ п/п	Характеристики объекта	Описание характеристик
1	2	3
1	Местоположение объекта	Воронежская область, Аннинский муниципальный район, Берёзовское сельское поселение, село Берёзовка
2	Площадь объекта ± величина погрешности определения площади (Р ± Дельта Р)	5002 +/- 248 м^2
3	Иные характеристики объекта	-

Раздел 2

Сведения о местоположении границ объекта					
1. Система координат: МСК - 36, зона 2					
2. Сведения о характерных точках границ объекта					
Обозначение характерных точек границ	Координаты, м		Метод определения координат характерной точки	Средняя квадратическая погрешность положения характерной точки (Mt), м	Описание обозначения точки на местности (при наличии)
	X	Y			
1	2	3	4	5	6
1	475773.18	2159986.35	Картометрический	1.00	-
2	475769.46	2159999.61	Картометрический	1.00	-
3	475578.35	2159914.56	Картометрический	1.00	-
4	475587.48	2159900.49	Картометрический	1.00	-
5	475683.02	2159949.11	Картометрический	1.00	-
1	475773.18	2159986.35	Картометрический	1.00	-
6	475561.17	2161492.68	Картометрический	1.00	-
7	475378.89	2161860.86	Картометрический	1.00	-
8	475523.27	2161548.32	Картометрический	1.00	-
9	475552.52	2161485.03	Картометрический	1.00	-
6	475561.17	2161492.68	Картометрический	1.00	-
3. Сведения о характерных точках части (частей) границы объекта					
Обозначение характерных точек части границы	Координаты, м		Метод определения координат характерной точки	Средняя квадратическая погрешность положения характерной точки (Mt), м	Описание обозначения точки на местности (при наличии)
	X	Y			
1	2	3	4	5	6
Часть №					
-	-	-	-	-	-

Раздел 3

Сведения о местоположении измененных (уточненных) границ объекта							
1. Система координат: -							
2. Сведения о характерных точках границ объекта							
Обозначение характерных точек границ	Существующие координаты, м		Измененные (уточненные) координаты, м		Метод определения координат характерной точки	Средняя квадратическая погрешность положения характерной точки (Mt), м	Описание обозначения точки на местности (при наличии)
	X	Y	X	Y			
1	2	3	4	5	6	7	8
-	-	-	-	-	-	-	-
3.Сведения о характерных точках части (частей) границы объекта							
Часть №							
-	-	-	-	-	-	-	-

Раздел 4


План границ объекта

Схема расположения листов плана границ объекта

Лист № 1



Лист № 2

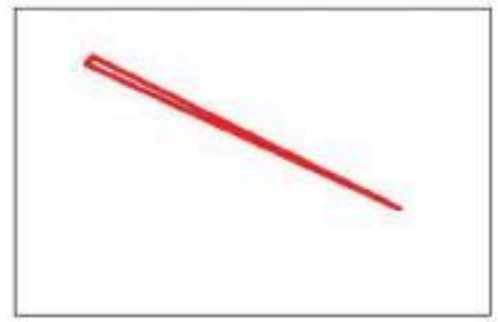

Масштаб 1:10000

Используемые условные знаки и обозначения:

границы территориальной зоны


Лист № 1 область и номер листа плана границ объекта

Руководитель БУВО «Нормативно-проектный центр»
Подпись _____ Ю.В.Шалыгина Дата « 05 » августа 2021 г.

Место для оттиска печати (при наличии) лица, составившего описание местоположения границ объекта

План границ объекта

Лист № 1

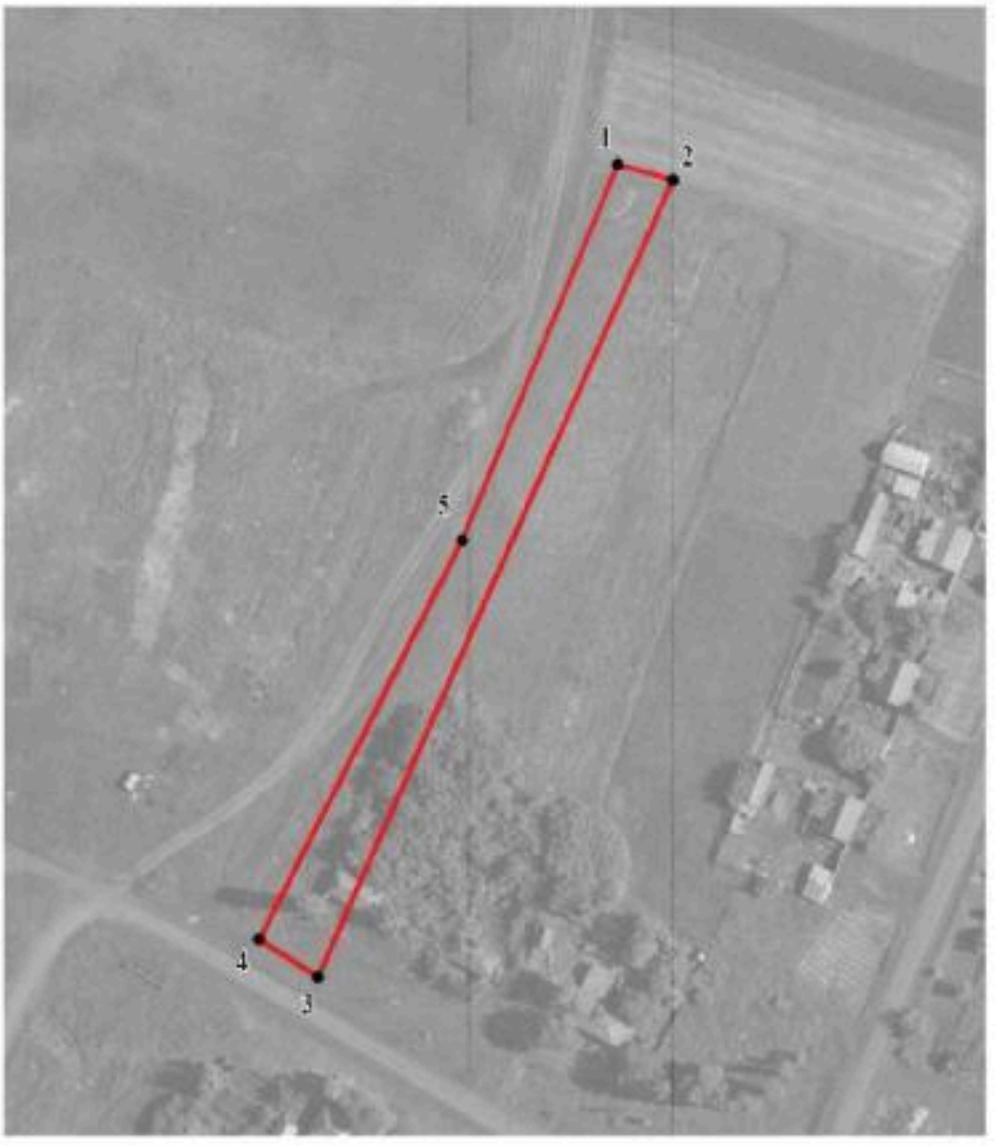

Масштаб 1:2000

Используемые условные знаки и обозначения:


	границы территориальной зоны
• 1	характерная точка границ территориальной зоны

Руководитель БУВО «Нормативно-проектный центр»
Подпись _____ Ю.В.Шалыгина Дата « 05 » августа 2021 г.

Место для оттиска печати (при наличии) лица, составившего описание местоположения границ объекта

План границ объекта

Лист № 2

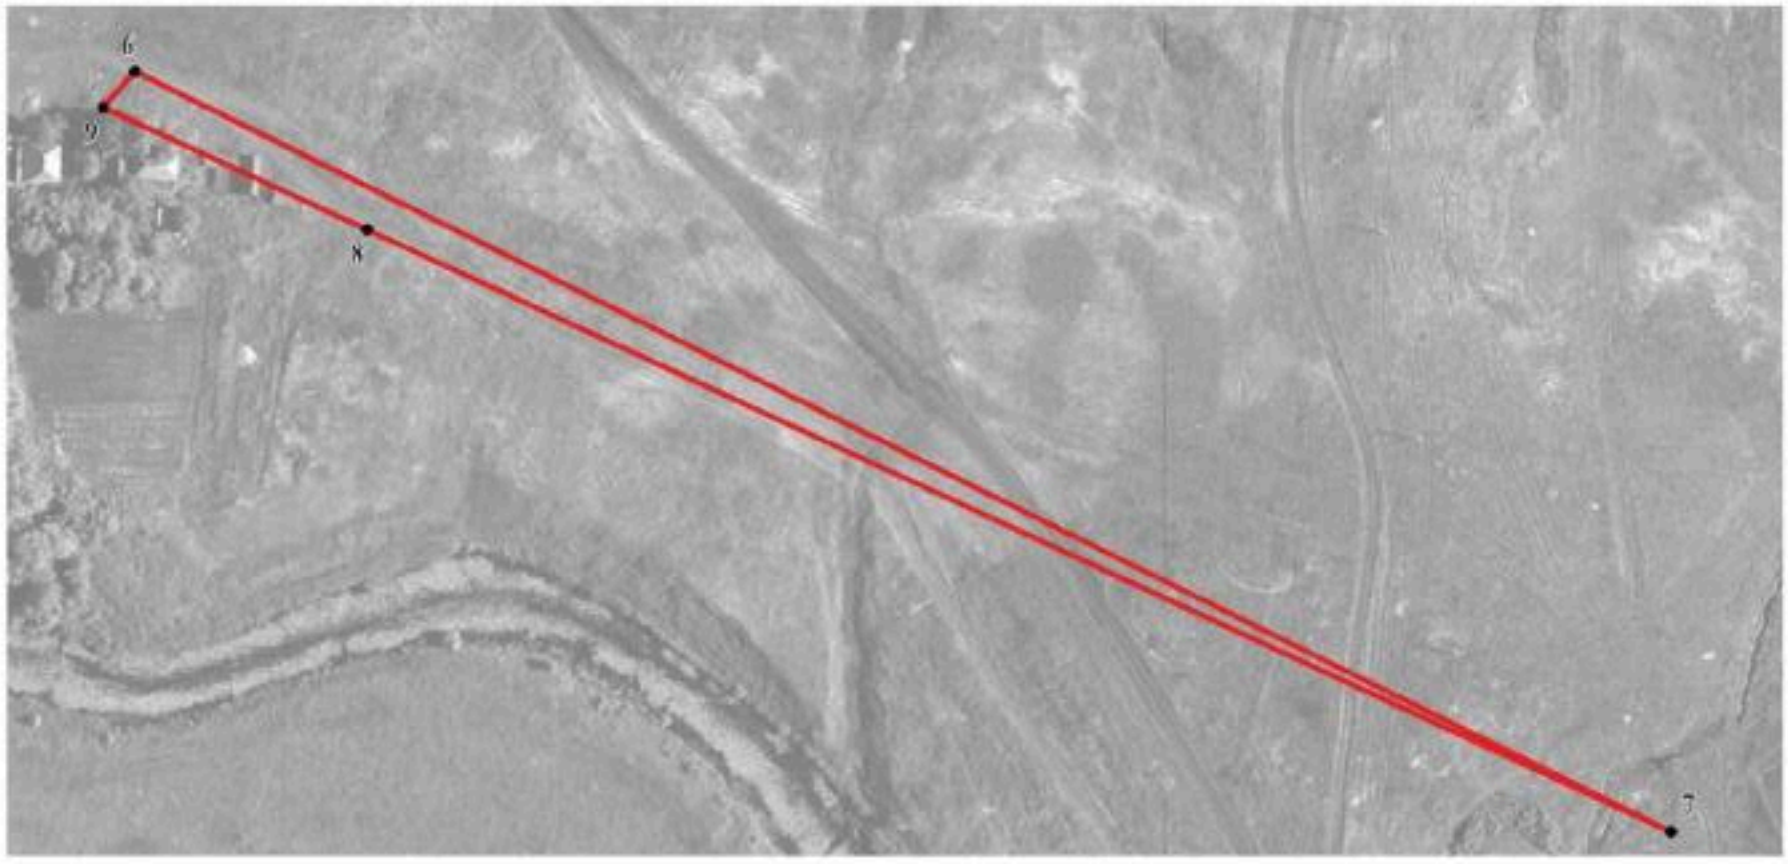

Масштаб 1:2000

Используемые условные знаки и обозначения:

границы территориальной зоны

• 6 характерная точка границ территориальной зоны

Руководитель БУВО «Нормативно-проектный центр»
Подпись _____ Ю.В.Шалыгина Дата « 05 » августа 2021 г.

Место для оттиска печати (при наличии) лица, составившего описание местоположения границ объекта

ОПИСАНИЕ МЕСТОПОЛОЖЕНИЯ ГРАНИЦ

Зона ритуальных объектов села Берёзовка - СН1/1

(наименование объекта, местоположение границ которого описано (далее - объект)

Раздел 1

Сведения об объекте		
№ п/п	Характеристики объекта	Описание характеристик
1	2	3
1	Местоположение объекта	Воронежская область, Аннинский муниципальный район, Берёзовское сельское поселение, село Берёзовка
2	Площадь объекта ± величина погрешности определения площади (Р ± Дельта Р)	25427 +/- 558 м^2
3	Иные характеристики объекта	-

Раздел 2

Сведения о местоположении границ объекта					
1. Система координат: МСК - 36, зона 2					
2. Сведения о характерных точках границ объекта					
Обозначение характерных точек границ	Координаты, м		Метод определения координат характерной точки	Средняя квадратическая погрешность положения характерной точки (Mt), м	Описание обозначения точки на местности (при наличии)
	X	Y			
1	2	3	4	5	6
1	475127.94	2160218.67	Картометрический	1.00	-
2	475073.44	2160334.98	Картометрический	1.00	-
3	474907.02	2160248.27	Картометрический	1.00	-
4	474889.78	2160220.29	Картометрический	1.00	-
5	474930.28	2160135.70	Картометрический	1.00	-
1	475127.94	2160218.67	Картометрический	1.00	-
3. Сведения о характерных точках части (частей) границы объекта					
Обозначение характерных точек части границы	Координаты, м		Метод определения координат характерной точки	Средняя квадратическая погрешность положения характерной точки (Mt), м	Описание обозначения точки на местности (при наличии)
	X	Y			
1	2	3	4	5	6
Часть №					
-	-	-	-	-	-

Раздел 3

Сведения о местоположении измененных (уточненных) границ объекта							
1. Система координат: -							
2. Сведения о характерных точках границ объекта							
Обозначение характерных точек границ	Существующие координаты, м		Измененные (уточненные) координаты, м		Метод определения координат характерной точки	Средняя квадратическая погрешность положения характерной точки (Mt), м	Описание обозначения точки на местности (при наличии)
	X	Y	X	Y			
1	2	3	4	5	6	7	8
-	-	-	-	-	-	-	-
3.Сведения о характерных точках части (частей) границы объекта							
Часть №							
-	-	-	-	-	-	-	-

Раздел 4

План границ объекта



Масштаб 1:2000

Используемые условные знаки и обозначения:

———	границы территориальной зоны
• 1	характерная точка границ территориальной зоны

Руководитель БУВО «Нормативно-проектный центр»
Подпись _____ Ю.В.Шалыгина Дата « 05 » августа 2021г.

Место для оттиска печати (при наличии) лица, составившего описание местоположения границ объекта

ОПИСАНИЕ МЕСТОПОЛОЖЕНИЯ ГРАНИЦ

Зона обработки, утилизации, обезвреживания, размещения твердых коммунальных отходов села Берёзовка - СН2/1

(наименование объекта, местоположение границ которого описано (далее - объект)

Раздел 1

Сведения об объекте		
№ п/п	Характеристики объекта	Описание характеристик
1	2	3
1	Местоположение объекта	Воронежская область, Аннинский муниципальный район, Берёзовское сельское поселение, село Берёзовка
2	Площадь объекта ± величина погрешности определения площади (Р ± Дельта Р)	5006 +/- 248 м²
3	Иные характеристики объекта	-

Раздел 2


Сведения о местоположении границ объекта					
1. Система координат: МСК - 36, зона 2					
2. Сведения о характерных точках границ объекта					
Обозначение характерных точек границ	Координаты, м		Метод определения координат характерной точки	Средняя квадратическая погрешность положения характерной точки (Mt), м	Описание обозначения точки на местности (при наличии)
	X	Y			
1	2	3	4	5	6
1	474333.81	2160556.47	Картометрический	1.00	-
2	474352.70	2160613.48	Картометрический	1.00	-
3	474374.56	2160618.34	Картометрический	1.00	-
4	474374.10	2160640.57	Картометрический	1.00	-
5	474328.82	2160637.18	Картометрический	1.00	-
6	474325.97	2160612.71	Картометрический	1.00	-
7	474255.00	2160603.28	Картометрический	1.00	-
8	474262.60	2160581.18	Картометрический	1.00	-
9	474290.67	2160560.81	Картометрический	1.00	-
1	474333.81	2160556.47	Картометрический	1.00	-
3. Сведения о характерных точках части (частей) границы объекта					
Обозначение характерных точек части границы	Координаты, м		Метод определения координат характерной точки	Средняя квадратическая погрешность положения характерной точки (Mt), м	Описание обозначения точки на местности (при наличии)
	X	Y			
1	2	3	4	5	6
Часть №					
-	-	-	-	-	-

Раздел 3

Сведения о местоположении измененных (уточненных) границ объекта							
1. Система координат: -							
2. Сведения о характерных точках границ объекта							
Обозначение характерных точек границ	Существующие координаты, м		Измененные (уточненные) координаты, м		Метод определения координат характерной точки	Средняя квадратическая погрешность положения характерной точки (Mt), м	Описание обозначения точки на местности (при наличии)
	X	Y	X	Y			
1	2	3	4	5	6	7	8
-	-	-	-	-	-	-	-
3.Сведения о характерных точках части (частей) границы объекта							
Часть №							
-	-	-	-	-	-	-	-

Раздел 4

План границ объекта

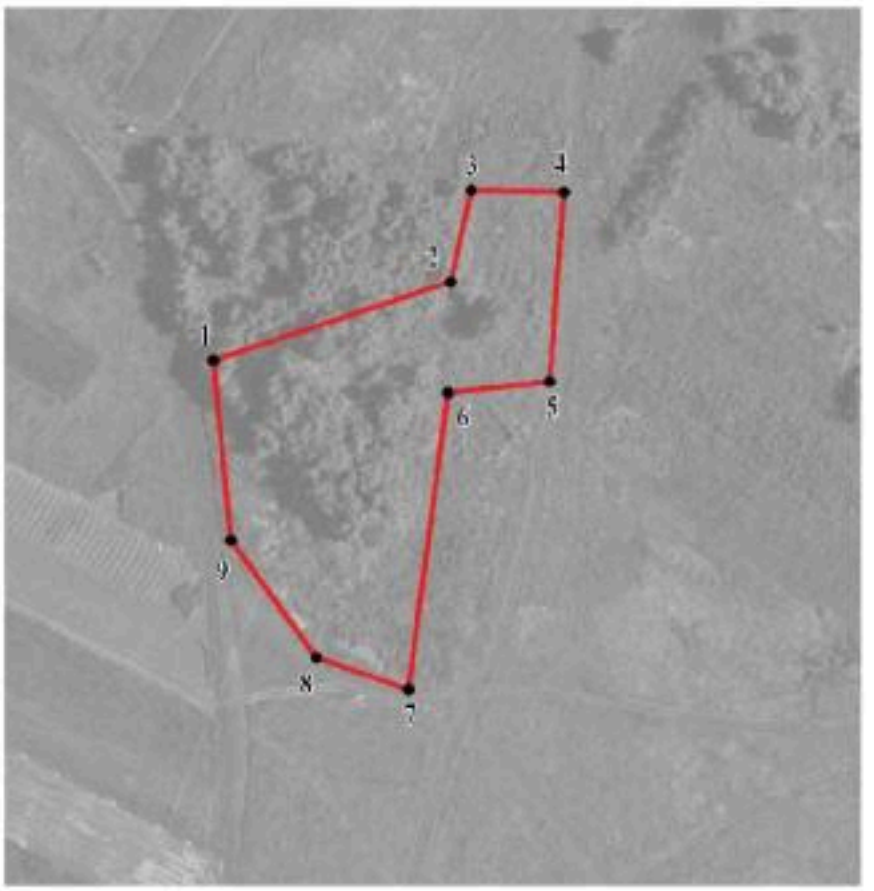

Масштаб 1:2000

Используемые условные знаки и обозначения:

	границы территориальной зоны
• 1	характерная точка границ территориальной зоны

Руководитель БУВО «Нормативно-проектный центр»
Подпись _____ Ю.В.Шалыгина Дата « 05 » августа 2021 г.

Место для оттиска печати (при наличии) лица, составившего описание местоположения границ объекта

Приложение № 2
к правилам землепользования и застройки
Берёзовского сельского поселения
Аннинского муниципального района
Воронежской области

СВЕДЕНИЯ О ГРАНИЦАХ ТЕРРИТОРИАЛЬНЫХ ЗОН, СОДЕРЖАЩИЕ ГРАФИЧЕСКОЕ ОПИСАНИЕ МЕСТОПОЛОЖЕНИЯ ГРАНИЦ ТЕРРИТОРИАЛЬНЫХ ЗОН, ПЕРЕЧЕНЬ КООРДИНАТ ХАРАКТЕРНЫХ ТОЧЕК ГРАНИЦ ТЕРРИТОРИАЛЬНЫХ ЗОН ПОСЁЛКА КОЗЛОВСКИЙ

ОПИСАНИЕ МЕСТОПОЛОЖЕНИЯ ГРАНИЦ

Зона застройки индивидуальными жилыми домами посёлка Козловский – Ж1/2

(наименование объекта, местоположение границ которого описано (далее - объект)

Раздел 1

Сведения об объекте		
№ п/п	Характеристики объекта	Описание характеристик
1	2	3
1	Местоположение объекта	Воронежская область, Аннинский муниципальный район, Берёзовское сельское поселение, посёлок Козловский
2	Площадь объекта ± величина погрешности определения площади (Р ± Дельта Р)	459327 +/- 2372 м^2
3	Иные характеристики объекта	-

Раздел 2

Сведения о местоположении границ объекта					
1. Система координат: МСК - 36, зона 2					
2. Сведения о характерных точках границ объекта					
Обозначение характерных точек границ	Координаты, м		Метод определения координат характерной точки	Средняя квадратическая погрешность положения характерной точки (Mt), м	Описание обозначения точки на местности (при наличии)
	X	Y			
1	2	3	4	5	6
1	476083.48	2164757.06	Картометрический	1.00	-
2	476023.55	2164905.93	Картометрический	1.00	-
3	476017.67	2164930.46	Картометрический	1.00	-
4	475936.13	2164901.66	Картометрический	1.00	-
5	475813.32	2164881.46	Картометрический	1.00	-
6	475733.73	2164864.09	Картометрический	1.00	-
7	475625.85	2164855.20	Картометрический	1.00	-
8	475538.99	2164842.28	Картометрический	1.00	-
9	475473.70	2164829.59	Картометрический	1.00	-
10	475408.41	2164819.57	Картометрический	1.00	-
11	475352.82	2164802.76	Картометрический	1.00	-
12	475338.85	2164787.94	Картометрический	1.00	-
13	475370.65	2164589.56	Картометрический	1.00	-
1	476083.48	2164757.06	Картометрический	1.00	-
14	475989.68	2165036.06	Картометрический	1.00	-
15	475962.80	2165102.02	Картометрический	1.00	-
16	475897.45	2165206.94	Картометрический	1.00	-
17	475704.04	2165219.05	Картометрический	1.00	-
18	475436.37	2165137.97	Картометрический	1.00	-
19	475450.44	2164988.48	Картометрический	1.00	-
20	475535.36	2164967.92	Картометрический	1.00	-
21	475658.58	2164978.43	Картометрический	1.00	-
22	475804.43	2164988.53	Картометрический	1.00	-
23	475907.79	2164992.89	Картометрический	1.00	-
14	475989.68	2165036.06	Картометрический	1.00	-
24	475152.76	2164838.24	Картометрический	1.00	-
25	475115.99	2164929.91	Картометрический	1.00	-
26	475069.90	2164999.36	Картометрический	1.00	-
27	474980.65	2165098.42	Картометрический	1.00	-
28	474799.31	2165042.02	Картометрический	1.00	-
29	474947.50	2164787.84	Картометрический	1.00	-
30	475043.04	2164693.83	Картометрический	1.00	-

1	2	3	4	5	6
31	474998.78	2164564.54	Картометрический	1.00	-
32	474895.10	2164567.95	Картометрический	1.00	-
33	474824.46	2164494.04	Картометрический	1.00	-
34	474734.99	2164265.26	Картометрический	1.00	-
35	474732.74	2164229.40	Картометрический	1.00	-
36	474734.19	2164210.70	Картометрический	1.00	-
37	474757.92	2164182.71	Картометрический	1.00	-
38	474803.81	2164158.83	Картометрический	1.00	-
39	474831.05	2164139.35	Картометрический	1.00	-
40	474878.91	2164117.96	Картометрический	1.00	-
41	475022.33	2164483.27	Картометрический	1.00	-
42	475031.80	2164507.38	Картометрический	1.00	-
43	475103.44	2164689.86	Картометрический	1.00	-
24	475152.76	2164838.24	Картометрический	1.00	-
44	475275.42	2165112.28	Картометрический	1.00	-
45	475258.94	2165190.14	Картометрический	1.00	-
46	475185.92	2165342.40	Картометрический	1.00	-
47	475144.09	2165410.59	Картометрический	1.00	-
48	474991.59	2165347.47	Картометрический	1.00	-
49	474975.06	2165351.73	Аналитический	0.30	-
50	475137.92	2165110.04	Картометрический	1.00	-
44	475275.42	2165112.28	Картометрический	1.00	-

3. Сведения о характерных точках части (частей) границы объекта

Обозначение характерных точек части границы	Координаты, м		Метод определения координат характерной точки	Средняя квадратическая погрешность положения характерной точки (Mt), м	Описание обозначения точки на местности (при наличии)
	X	Y			
1	2	3	4	5	6
Часть №					
-	-	-	-	-	-

Раздел 3

Сведения о местоположении измененных (уточненных) границ объекта							
1. Система координат: -							
2. Сведения о характерных точках границ объекта							
Обозначение характерных точек границ	Существующие координаты, м		Измененные (уточненные) координаты, м		Метод определения координат характерной точки	Средняя квадратическая погрешность положения характерной точки (Mt), м	Описание обозначения точки на местности (при наличии)
	X	Y	X	Y			
1	2	3	4	5	6	7	8
-	-	-	-	-	-	-	-
3.Сведения о характерных точках части (частей) границы объекта							
Часть №							
-	-	-	-	-	-	-	-

Раздел 4

План границ объекта



Масштаб 1:5000

Используемые условные знаки и обозначения:

границы территориальной зоны

границы муниципального образования

1 характерная точка границ территориальной зоны

Руководитель БУВО «Нормативно-проектный центр»
Подпись _____ Ю.В.Шалыгина Дата « 05 » августа 2021 г.

Место для оттиска печати (при наличии) лица, составившего описание местоположения границ объекта

ОПИСАНИЕ МЕСТОПОЛОЖЕНИЯ ГРАНИЦ

Зона улиц, дорог, инженерной и транспортной инфраструктуры
посёлка Козловский – ИТ1/2

(наименование объекта, местоположение границ которого описано
(далее - объект)

Раздел 1

Сведения об объекте		
№ п/п	Характеристики объекта	Описание характеристик
1	2	3
1	Местоположение объекта	Воронежская область, Аннинский муниципальный район, Берёзовское сельское поселение, посёлок Козловский
2	Площадь объекта ± величина погрешности определения площади (Р ± Дельта Р)	3512 +/- 207 м^2
3	Иные характеристики объекта	-

Раздел 2


Сведения о местоположении границ объекта					
1. Система координат: МСК - 36, зона 2					
2. Сведения о характерных точках границ объекта					
Обозначение характерных точек границ	Координаты, м		Метод определения координат характерной точки	Средняя квадратическая погрешность положения характерной точки (Mt), м	Описание обозначения точки на местности (при наличии)
	X	Y			
1	2	3	4	5	6
1	474975.06	2165351.73	Аналитический	0.30	-
2	474977.43	2165373.42	Аналитический	0.30	-
3	474952.49	2165356.48	Аналитический	0.30	-
4	474928.29	2165338.81	Аналитический	0.30	-
5	474865.88	2165289.54	Аналитический	0.30	-
6	474742.07	2165189.23	Картометрический	1.00	-
7	474746.16	2165177.66	Аналитический	0.30	-
8	474857.30	2165267.64	Картометрический	1.00	-
9	474936.58	2165330.78	Картометрический	1.00	-
10	474962.34	2165347.83	Картометрический	1.00	-
11	474964.84	2165348.16	Картометрический	1.00	-
12	474968.92	2165346.94	Картометрический	1.00	-
1	474975.06	2165351.73	Аналитический	0.30	-
3. Сведения о характерных точках части (частей) границы объекта					
Обозначение характерных точек части границы	Координаты, м		Метод определения координат характерной точки	Средняя квадратическая погрешность положения характерной точки (Mt), м	Описание обозначения точки на местности (при наличии)
	X	Y			
1	2	3	4	5	6
Часть №					
-	-	-	-	-	-

Раздел 3

Сведения о местоположении измененных (уточненных) границ объекта							
1. Система координат: -							
2. Сведения о характерных точках границ объекта							
Обозначение характерных точек границ	Существующие координаты, м		Измененные (уточненные) координаты, м		Метод определения координат характерной точки	Средняя квадратическая погрешность положения характерной точки (Mt), м	Описание обозначения точки на местности (при наличии)
	X	Y	X	Y			
1	2	3	4	5	6	7	8
-	-	-	-	-	-	-	-
3.Сведения о характерных точках части (частей) границы объекта							
Часть №							
-	-	-	-	-	-	-	-

Раздел 4

План границ обьекта

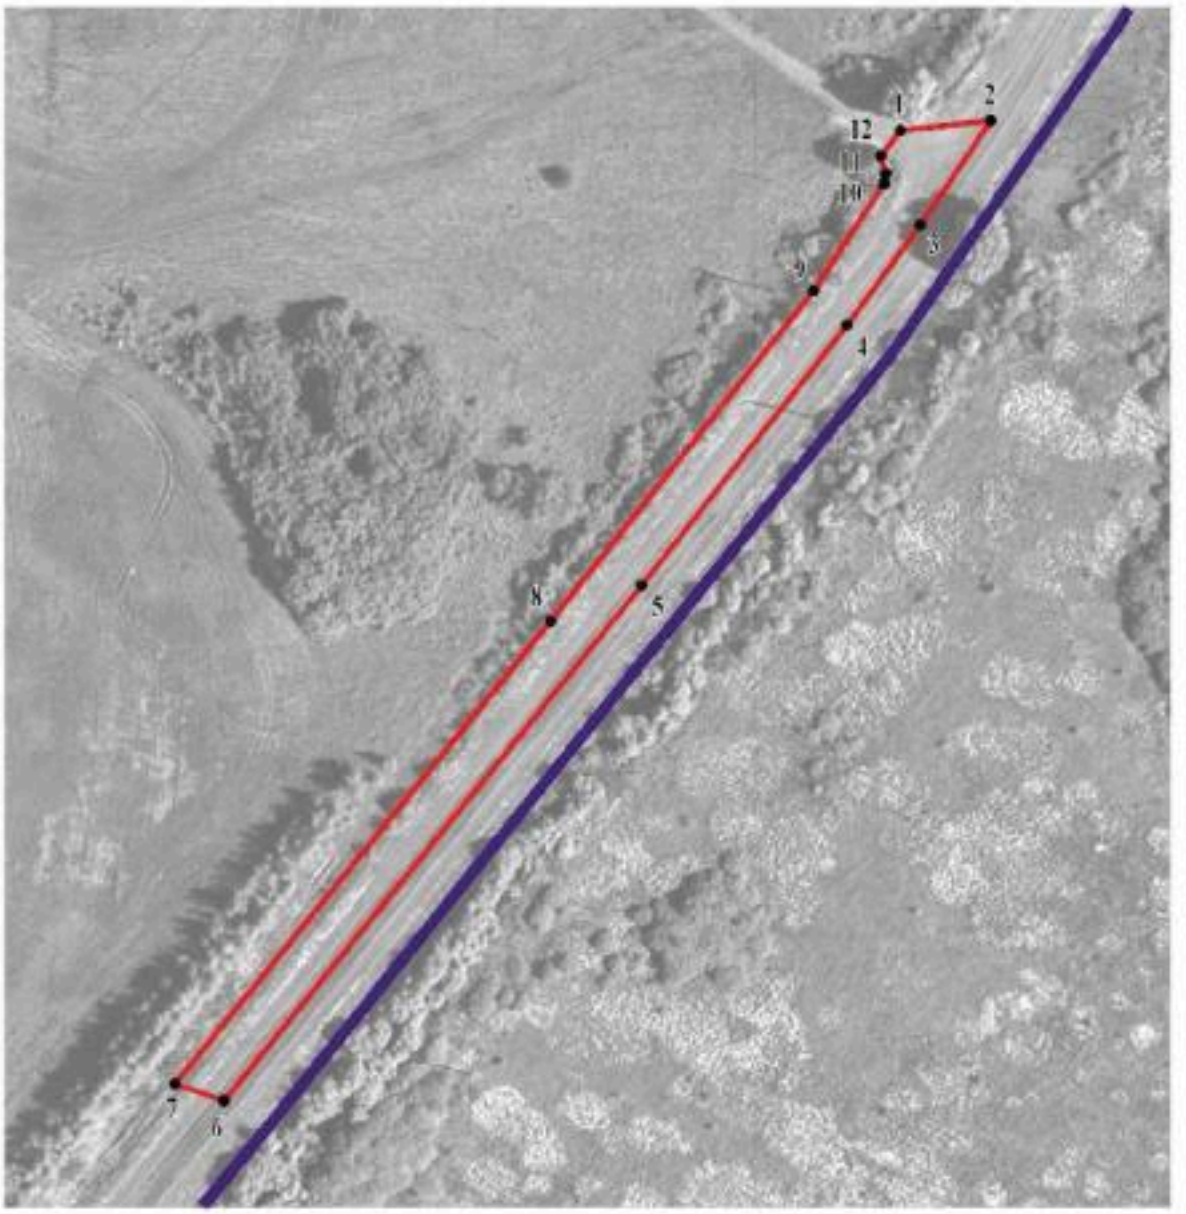

Масштаб 1:2000

Используемые условные знаки и обозначения:

	границы территориальной зоны
	границы муниципального образования
• 1	характерная точка границ территориальной зоны

Руководитель БУВО «Нормативно-проектный центр»
Подпись _____ Ю.В.Шалыгина Дата « 05 » августа 2021 г.

Место для оттиска печати (при наличии) лица, составившего описание местоположения границ объекта

ОПИСАНИЕ МЕСТОПОЛОЖЕНИЯ ГРАНИЦ

Зона сельскохозяйственного использования в границах населенного пункта посёлка Козловский – СХ1/2

(наименование объекта, местоположение границ которого описано (далее - объект)

Раздел 1

Сведения об объекте		
№ п/п	Характеристики объекта	Описание характеристик
1	2	3
1	Местоположение объекта	Воронежская область, Аннинский муниципальный район, Берёзовское сельское поселение, посёлок Козловский
2	Площадь объекта ± величина погрешности определения площади (Р ± Дельта Р)	210467 +/- 1606 м^2
3	Иные характеристики объекта	-

Раздел 2

Сведения о местоположении границ объекта					
1. Система координат: МСК - 36, зона 2					
2. Сведения о характерных точках границ объекта					
Обозначение характерных точек границ	Координаты, м		Метод определения координат характерной точки	Средняя квадратическая погрешность положения характерной точки (Mt), м	Описание обозначения точки на местности (при наличии)
	X	Y			
1	2	3	4	5	6
1	476017.67	2164930.46	Картометрический	1.00	-
2	475989.68	2165036.06	Картометрический	1.00	-
3	475907.79	2164992.89	Картометрический	1.00	-
4	475804.43	2164988.53	Картометрический	1.00	-
5	475658.58	2164978.43	Картометрический	1.00	-
6	475535.36	2164967.92	Картометрический	1.00	-
7	475450.44	2164988.48	Картометрический	1.00	-
8	475385.63	2164980.31	Картометрический	1.00	-
9	475369.85	2164946.63	Картометрический	1.00	-
10	475258.90	2164915.54	Картометрический	1.00	-
11	475137.92	2165110.04	Картометрический	1.00	-
12	474975.06	2165351.73	Аналитический	0.30	-
13	474968.92	2165346.94	Картометрический	1.00	-
14	474964.84	2165348.16	Картометрический	1.00	-
15	474962.34	2165347.83	Картометрический	1.00	-
16	474936.58	2165330.78	Картометрический	1.00	-
17	474857.30	2165267.64	Картометрический	1.00	-
18	474746.16	2165177.66	Аналитический	0.30	-
19	474780.25	2165080.60	Картометрический	1.00	-
20	474799.31	2165042.02	Картометрический	1.00	-
21	474980.65	2165098.42	Картометрический	1.00	-
22	475069.90	2164999.36	Картометрический	1.00	-
23	475115.99	2164929.91	Картометрический	1.00	-
24	475152.76	2164838.24	Картометрический	1.00	-
25	475103.44	2164689.86	Картометрический	1.00	-
26	475182.12	2164750.99	Картометрический	1.00	-
27	475224.84	2164750.99	Картометрический	1.00	-
28	475255.20	2164741.97	Картометрический	1.00	-
29	475278.68	2164726.75	Картометрический	1.00	-
30	475301.72	2164754.33	Картометрический	1.00	-
31	475338.85	2164787.94	Картометрический	1.00	-
32	475352.82	2164802.76	Картометрический	1.00	-
33	475408.41	2164819.57	Картометрический	1.00	-
34	475473.70	2164829.59	Картометрический	1.00	-

1	2	3	4	5	6
35	475538.99	2164842.28	Картометрический	1.00	-
36	475625.85	2164855.20	Картометрический	1.00	-
37	475733.73	2164864.09	Картометрический	1.00	-
38	475813.32	2164881.46	Картометрический	1.00	-
39	475936.13	2164901.66	Картометрический	1.00	-
1	476017.67	2164930.46	Картометрический	1.00	-

3. Сведения о характерных точках части (частей) границы объекта


Обозначение характерных точек части границы	Координаты, м		Метод определения координат характерной точки	Средняя квадратическая погрешность положения характерной точки (Mt), м	Описание обозначения точки на местности (при наличии)
	X	Y			
1	2	3	4	5	6
Часть №					
-	-	-	-	-	-

Раздел 3

Сведения о местоположении измененных (уточненных) границ объекта							
1. Система координат: -							
2. Сведения о характерных точках границ объекта							
Обозначение характерных точек границ	Существующие координаты, м		Измененные (уточненные) координаты, м		Метод определения координат характерной точки	Средняя квадратическая погрешность положения характерной точки (Mt), м	Описание обозначения точки на местности (при наличии)
	X	Y	X	Y			
1	2	3	4	5	6	7	8
-	-	-	-	-	-	-	-
3.Сведения о характерных точках части (частей) границы объекта							
Часть №							
-	-	-	-	-	-	-	-

Масса 4

Зона охраны объекта

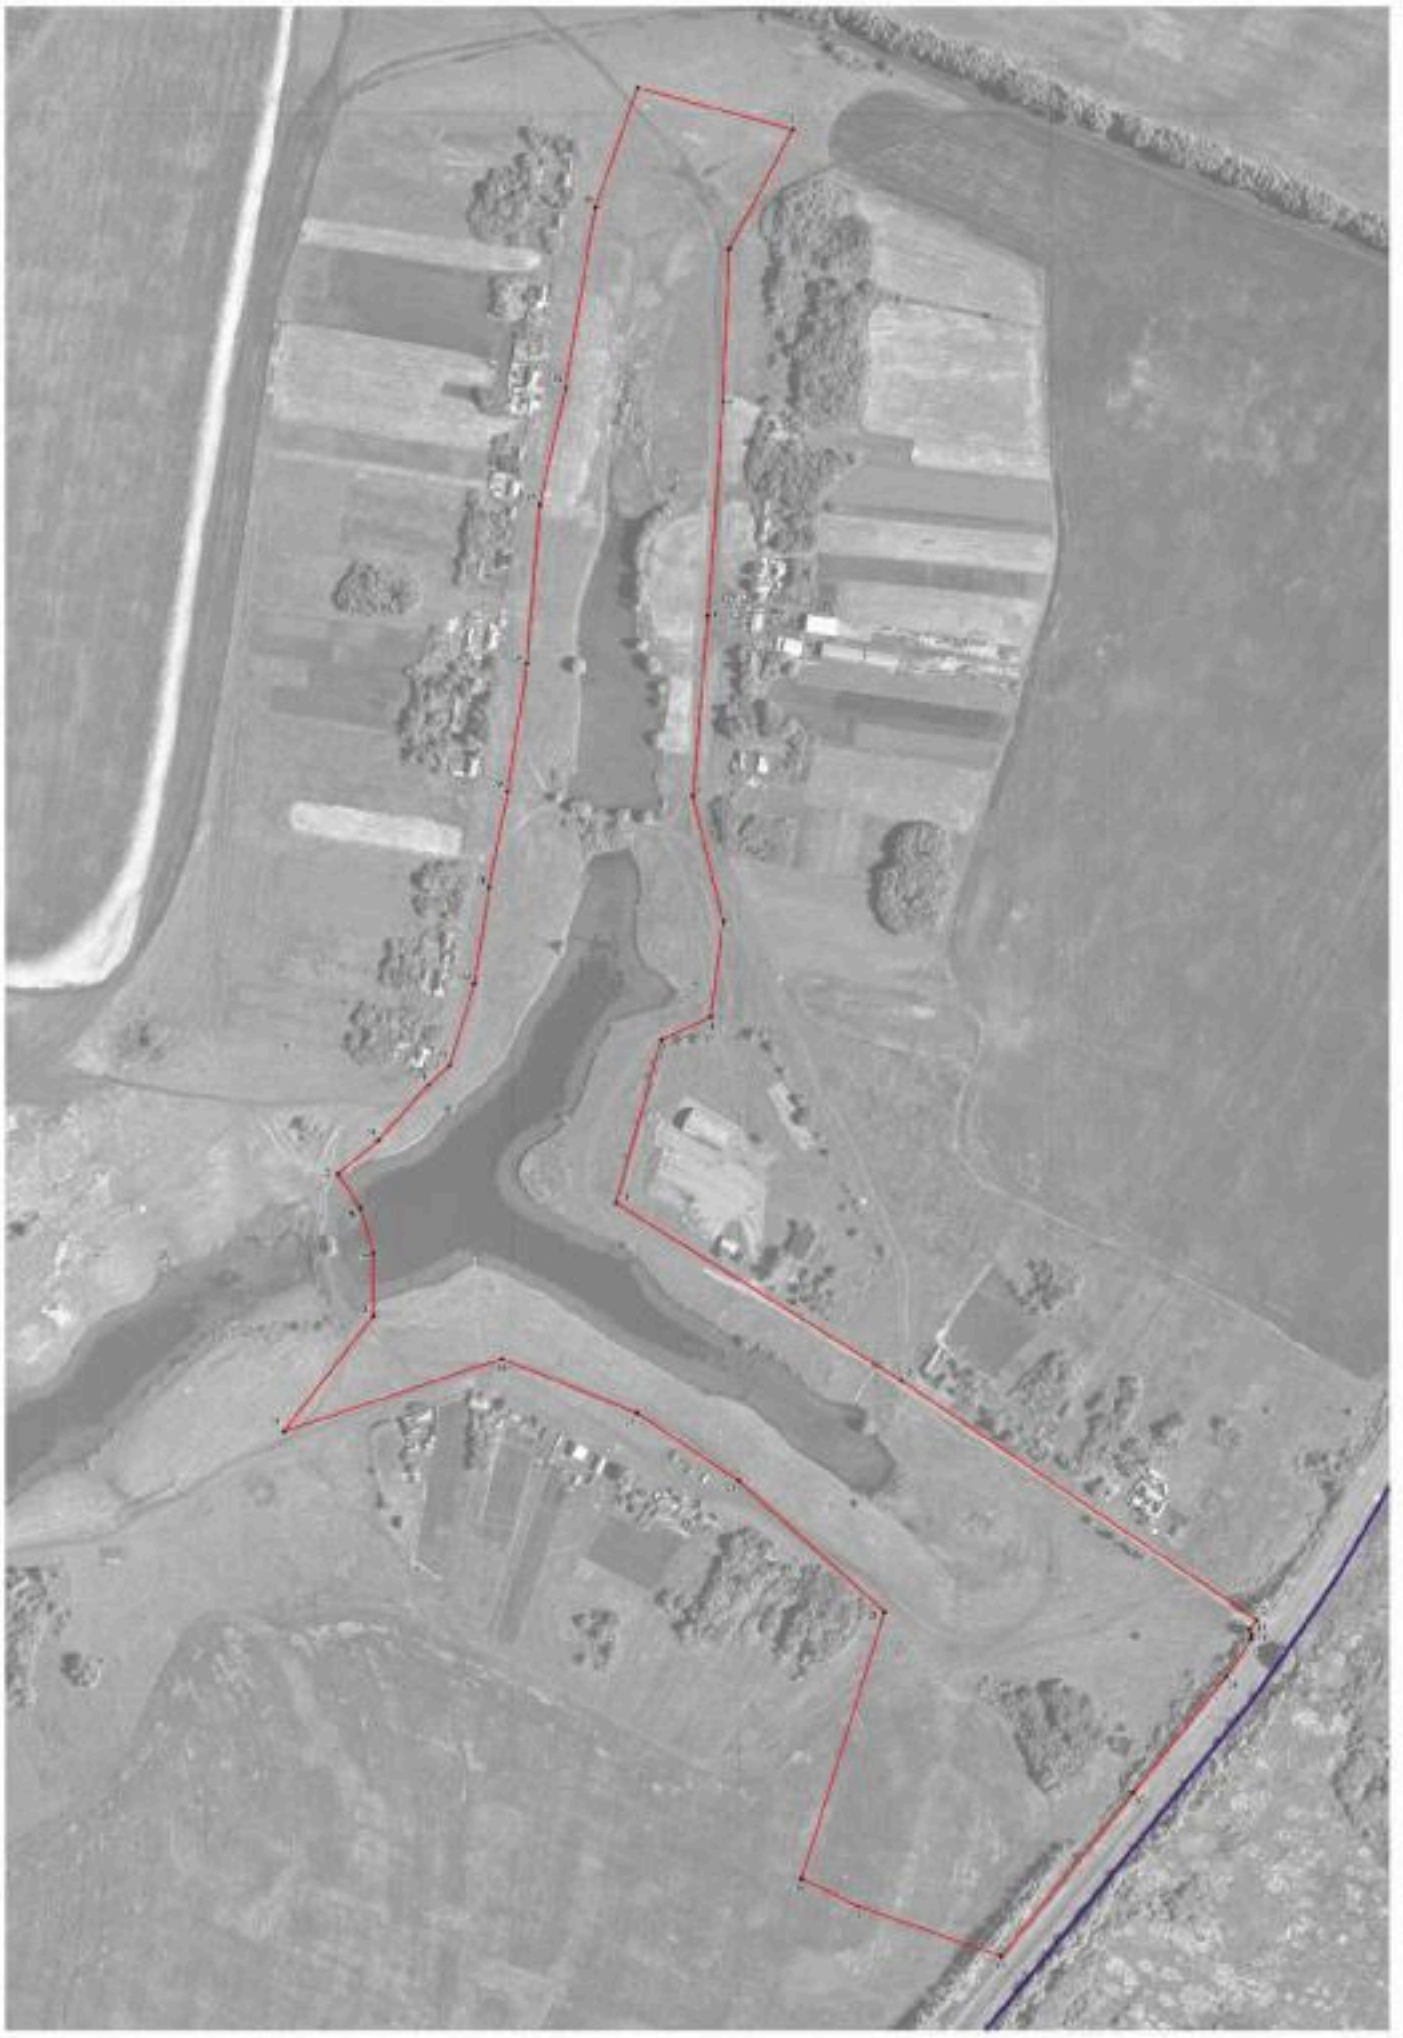

Масштаб 1:2000

Приложение № 3
к правилам землепользования и застройки
Берёзовского сельского поселения
Аннинского муниципального района
Воронежской области

СВЕДЕНИЯ О ГРАНИЦАХ ТЕРРИТОРИАЛЬНЫХ ЗОН, СОДЕРЖАЩИЕ ГРАФИЧЕСКОЕ ОПИСАНИЕ МЕСТОПОЛОЖЕНИЯ ГРАНИЦ ТЕРРИТОРИАЛЬНЫХ ЗОН, ПЕРЕЧЕНЬ КООРДИНАТ ХАРАКТЕРНЫХ ТОЧЕК ГРАНИЦ ТЕРРИТОРИАЛЬНЫХ ЗОН, РАСПОЛОЖЕННЫХ ЗА ГРАНИЦАМИ НАСЕЛЕННЫХ ПУНКТОВ НА ТЕРРИТОРИИ БЕРЁЗОВСКОГО СЕЛЬСКОГО ПОСЕЛЕНИЯ

ОПИСАНИЕ МЕСТОПОЛОЖЕНИЯ ГРАНИЦ

Зона улиц, дорог, инженерной и транспортной инфраструктуры за границами населенных пунктов - ИТ1

(наименование объекта, местоположение границ которого описано (далее - объект)

Раздел 1

Сведения об объекте		
№ п/п	Характеристики объекта	Описание характеристик
1	2	3
1	Местоположение объекта	Воронежская область, Аннинский муниципальный район, Берёзовское сельское поселение
2	Площадь объекта ± величина погрешности определения площади (Р ± Дельта Р)	240391 +/- 8580 м^2
3	Иные характеристики объекта	-

Раздел 2

Сведения о местоположении границ объекта					
1. Система координат: МСК - 36, зона 2					
2. Сведения о характерных точках границ объекта					
Обозначение характерных точек границ	Координаты, м		Метод определения координат характерной точки	Средняя квадратическая погрешность положения характерной точки (Mt), м	Описание обозначения точки на местности (при наличии)
	X	Y			
1	2	3	4	5	6
1	476728.47	2160892.42	Аналитический	0.30	-
2	476716.53	2160897.78	Аналитический	0.30	-
3	476701.29	2160901.34	Аналитический	0.30	-
4	476683.79	2160890.61	Аналитический	0.30	-
5	476677.98	2160884.29	Аналитический	0.30	-
6	476675.13	2160877.37	Аналитический	0.30	-
7	476690.53	2160863.73	Аналитический	0.30	-
8	476696.53	2160867.89	Аналитический	0.30	-
9	476700.10	2160872.17	Аналитический	0.30	-
10	476705.60	2160881.44	Аналитический	0.30	-
11	476716.41	2160888.69	Аналитический	0.30	-
1	476728.47	2160892.42	Аналитический	0.30	-
12	476433.31	2160554.94	Аналитический	0.30	-
13	476469.20	2160606.18	Аналитический	0.30	-
14	476477.82	2160611.51	Аналитический	0.30	-
15	476485.33	2160618.33	Аналитический	0.30	-
16	476491.90	2160627.37	Аналитический	0.30	-
17	476495.48	2160636.78	Аналитический	0.30	-
18	476538.51	2160686.05	Аналитический	0.30	-
19	476576.97	2160730.10	Аналитический	0.30	-
20	476621.43	2160781.14	Аналитический	0.30	-
21	476664.06	2160830.09	Аналитический	0.30	-
22	476669.84	2160833.67	Аналитический	0.30	-
23	476674.58	2160837.60	Аналитический	0.30	-
24	476677.02	2160841.93	Аналитический	0.30	-
25	476677.67	2160846.18	Аналитический	0.30	-
26	476660.08	2160859.28	Аналитический	0.30	-
27	476655.88	2160857.65	Аналитический	0.30	-
28	476652.36	2160851.96	Аналитический	0.30	-
29	476647.97	2160843.95	Аналитический	0.30	-
30	476606.14	2160792.86	Аналитический	0.30	-
31	476563.60	2160740.89	Аналитический	0.30	-
32	476524.65	2160696.60	Аналитический	0.30	-

1	2	3	4	5	6
33	476482.16	2160648.29	Аналитический	0.30	-
34	476458.24	2160618.84	Аналитический	0.30	-
35	476420.20	2160568.88	Аналитический	0.30	-
36	476390.09	2160535.24	Аналитический	0.30	-
37	476354.07	2160499.61	Аналитический	0.30	-
38	476288.26	2160434.51	Аналитический	0.30	-
39	476219.99	2160366.98	Аналитический	0.30	-
40	476157.30	2160305.47	Аналитический	0.30	-
41	476104.42	2160253.29	Аналитический	0.30	-
42	476080.40	2160232.57	Аналитический	0.30	-
43	476059.17	2160218.76	Аналитический	0.30	-
44	476007.40	2160191.14	Аналитический	0.30	-
45	476016.06	2160183.79	Аналитический	0.30	-
46	476019.83	2160175.91	Аналитический	0.30	-
47	476070.34	2160202.16	Аналитический	0.30	-
48	476088.67	2160216.98	Аналитический	0.30	-
49	476116.30	2160239.12	Аналитический	0.30	-
50	476169.26	2160291.20	Аналитический	0.30	-
51	476232.61	2160353.26	Аналитический	0.30	-
52	476301.77	2160421.01	Аналитический	0.30	-
53	476367.52	2160486.16	Аналитический	0.30	-
54	476403.04	2160521.15	Аналитический	0.30	-
12	476433.31	2160554.94	Аналитический	0.30	-
55	474652.90	2162707.35	Аналитический	0.30	-
56	474635.41	2162746.75	Аналитический	0.30	-
57	474616.92	2162788.41	Аналитический	0.30	-
58	474600.01	2162826.51	Аналитический	0.30	-
59	474583.21	2162864.35	Аналитический	0.30	-
60	474567.34	2162900.11	Аналитический	0.30	-
61	474548.94	2162941.50	Аналитический	0.30	-
62	474528.79	2162987.70	Аналитический	0.30	-
63	474512.03	2163026.12	Аналитический	0.30	-
64	474495.24	2163064.62	Аналитический	0.30	-
65	474479.48	2163101.95	Аналитический	0.30	-
66	474468.20	2163127.64	Аналитический	0.30	-
67	474451.60	2163165.44	Аналитический	0.30	-
68	474434.39	2163204.67	Аналитический	0.30	-
69	474417.04	2163244.22	Аналитический	0.30	-
70	474402.26	2163277.92	Аналитический	0.30	-
71	474390.97	2163303.57	Аналитический	0.30	-
72	474374.66	2163340.82	Аналитический	0.30	-
73	474359.50	2163375.88	Аналитический	0.30	-
74	474345.84	2163408.42	Аналитический	0.30	-
75	474332.31	2163438.77	Аналитический	0.30	-
76	474318.02	2163471.09	Аналитический	0.30	-
77	474303.73	2163503.41	Аналитический	0.30	-
78	474288.56	2163536.24	Аналитический	0.30	-

1	2	3	4	5	6
79	474270.11	2163578.49	Аналитический	0.30	-
80	474251.38	2163621.36	Аналитический	0.30	-
81	474236.81	2163654.73	Аналитический	0.30	-
82	474215.04	2163708.96	Аналитический	0.30	-
83	474184.42	2163785.23	Аналитический	0.30	-
84	474151.49	2163861.96	Аналитический	0.30	-
85	474128.89	2163913.34	Аналитический	0.30	-
86	474107.55	2163961.87	Аналитический	0.30	-
87	474085.68	2164011.61	Аналитический	0.30	-
88	474064.25	2164060.36	Аналитический	0.30	-
89	474044.98	2164104.20	Аналитический	0.30	-
90	474026.17	2164147.00	Аналитический	0.30	-
91	474009.62	2164184.66	Аналитический	0.30	-
92	473989.67	2164229.84	Аналитический	0.30	-
93	473969.21	2164276.17	Аналитический	0.30	-
94	473948.26	2164324.28	Аналитический	0.30	-
95	473925.77	2164375.27	Аналитический	0.30	-
96	473904.80	2164422.03	Аналитический	0.30	-
97	473885.27	2164467.60	Аналитический	0.30	-
98	473870.31	2164500.13	Аналитический	0.30	-
99	473858.35	2164528.45	Аналитический	0.30	-
100	473857.65	2164531.55	Аналитический	0.30	-
101	473857.65	2164535.22	Аналитический	0.30	-
102	473858.52	2164539.83	Аналитический	0.30	-
103	473861.16	2164549.91	Аналитический	0.30	-
104	473861.55	2164551.39	Аналитический	0.30	-
105	473869.05	2164557.27	Аналитический	0.30	-
106	473968.52	2164607.72	Аналитический	0.30	-
107	474042.03	2164651.42	Аналитический	0.30	-
108	474087.47	2164678.31	Аналитический	0.30	-
109	474208.34	2164753.42	Аналитический	0.30	-
110	474242.21	2164775.32	Аналитический	0.30	-
111	474279.18	2164800.10	Аналитический	0.30	-
112	474346.31	2164851.53	Аналитический	0.30	-
113	474386.36	2164883.97	Аналитический	0.30	-
114	474569.05	2165032.01	Аналитический	0.30	-
115	474746.16	2165177.66	Аналитический	0.30	-
116	474742.05	2165189.25	Картометрический	1.00	-
117	474865.88	2165289.54	Аналитический	0.30	-
118	474928.29	2165338.81	Аналитический	0.30	-
119	474952.49	2165356.48	Аналитический	0.30	-
120	474977.43	2165373.42	Аналитический	0.30	-
121	474975.06	2165351.73	Аналитический	0.30	-
122	474981.27	2165356.99	Аналитический	0.30	-
123	474981.23	2165361.29	Аналитический	0.30	-
124	474981.74	2165362.27	Аналитический	0.30	-
125	475005.29	2165375.61	Аналитический	0.30	-
126	475139.81	2165456.74	Аналитический	0.30	-

1	2	3	4	5	6
127	475230.31	2165508.10	Аналитический	0.30	-
128	475259.41	2165524.18	Картометрический	1.00	-
129	475734.23	2165786.61	Аналитический	0.30	-
130	475740.87	2165785.84	Аналитический	0.30	-
131	475742.94	2165785.34	Аналитический	0.30	-
132	475753.82	2165792.41	Аналитический	0.30	-
133	475754.21	2165794.24	Аналитический	0.30	-
134	475757.14	2165800.42	Аналитический	0.30	-
135	475762.19	2165803.33	Аналитический	0.30	-
136	475800.48	2165825.39	Аналитический	0.30	-
137	476012.94	2165942.99	Аналитический	0.30	-
138	476125.57	2166004.79	Аналитический	0.30	-
139	476234.65	2166064.92	Картометрический	5.00	-
140	476541.24	2166233.94	Аналитический	0.30	-
141	476810.91	2166382.01	Аналитический	0.30	-
142	476864.20	2166410.03	Аналитический	0.30	-
143	476912.66	2166433.90	Аналитический	0.30	-
144	476945.05	2166449.74	Аналитический	0.30	-
145	477000.28	2166474.17	Аналитический	0.30	-
146	477061.27	2166501.37	Аналитический	0.30	-
147	477226.33	2166568.33	Аналитический	0.30	-
148	477637.90	2166730.92	Аналитический	0.30	-
149	477639.35	2166730.60	Аналитический	0.30	-
150	477644.22	2166728.42	Аналитический	0.30	-
151	477647.01	2166726.61	Аналитический	0.30	-
152	477656.60	2166730.39	Аналитический	0.30	-
153	477657.06	2166733.45	Аналитический	0.30	-
154	477658.77	2166738.19	Аналитический	0.30	-
155	477667.01	2166741.54	Картометрический	5.00	-
156	477843.60	2166813.42	Аналитический	0.30	-
157	477985.35	2166871.93	Аналитический	0.30	-
158	478461.92	2167066.47	Аналитический	0.30	-
159	478589.06	2167117.42	Аналитический	0.30	-
160	478791.73	2167198.88	Картометрический	5.00	-
161	478870.47	2167231.38	Аналитический	0.30	-
162	478924.26	2167257.13	Аналитический	0.30	-
163	478924.61	2167257.06	Аналитический	0.30	-
164	478931.49	2167252.59	Аналитический	0.30	-
165	478935.53	2167254.64	Картометрический	5.00	-
166	478942.79	2167258.33	Аналитический	0.30	-
167	478934.98	2167278.08	Аналитический	0.30	-
168	478929.61	2167291.85	Аналитический	0.30	-
169	478925.56	2167288.98	Аналитический	0.30	-
170	478926.17	2167284.56	Аналитический	0.30	-
171	478925.72	2167283.12	Аналитический	0.30	-
172	478914.42	2167276.03	Аналитический	0.30	-
173	478861.29	2167249.45	Аналитический	0.30	-
174	478783.26	2167215.67	Аналитический	0.30	-

1	2	3	4	5	6
175	478581.61	2167137.46	Аналитический	0.30	-
176	478454.94	2167086.65	Аналитический	0.30	-
177	477978.85	2166891.76	Аналитический	0.30	-
178	477835.46	2166834.06	Аналитический	0.30	-
179	477650.20	2166760.57	Аналитический	0.30	-
180	477219.09	2166589.80	Аналитический	0.30	-
181	477053.69	2166522.55	Аналитический	0.30	-
182	477052.67	2166522.76	Аналитический	0.30	-
183	477051.21	2166523.72	Аналитический	0.30	-
184	477050.37	2166524.62	Аналитический	0.30	-
185	477037.99	2166519.53	Аналитический	0.30	-
186	477037.71	2166517.83	Аналитический	0.30	-
187	477036.96	2166515.15	Аналитический	0.30	-
188	477035.94	2166514.05	Аналитический	0.30	-
189	476985.01	2166492.26	Аналитический	0.30	-
190	476935.45	2166469.90	Аналитический	0.30	-
191	476922.47	2166471.56	Аналитический	0.30	-
192	476919.72	2166471.90	Аналитический	0.30	-
193	476905.52	2166465.45	Аналитический	0.30	-
194	476904.94	2166461.43	Аналитический	0.30	-
195	476903.93	2166454.42	Картометрический	5.00	-
196	476855.09	2166430.24	Аналитический	0.30	-
197	476799.76	2166401.67	Аналитический	0.30	-
198	476530.66	2166252.98	Аналитический	0.30	-
199	476115.41	2166022.58	Аналитический	0.30	-
200	476004.08	2165961.11	Аналитический	0.30	-
201	475740.19	2165813.50	Аналитический	0.30	-
202	475732.49	2165809.34	Аналитический	0.30	-
203	475731.04	2165809.53	Аналитический	0.30	-
204	475728.07	2165810.52	Аналитический	0.30	-
205	475722.36	2165807.67	Аналитический	0.30	-
206	475721.36	2165805.56	Аналитический	0.30	-
207	475720.31	2165803.78	Аналитический	0.30	-
208	475715.71	2165799.62	Аналитический	0.30	-
209	475123.41	2165473.75	Аналитический	0.30	-
210	475040.02	2165427.14	Аналитический	0.30	-
211	475017.95	2165414.41	Аналитический	0.30	-
212	475000.75	2165404.17	Аналитический	0.30	-
213	474975.59	2165386.91	Аналитический	0.30	-
214	474920.32	2165348.55	Аналитический	0.30	-
215	474842.99	2165286.00	Аналитический	0.30	-
216	474737.16	2165201.01	Аналитический	0.30	-
217	474554.62	2165049.88	Аналитический	0.30	-
218	474504.38	2165008.91	Аналитический	0.30	-
219	474371.80	2164900.79	Аналитический	0.30	-
220	474332.88	2164869.78	Аналитический	0.30	-
221	474265.02	2164818.37	Аналитический	0.30	-
222	474232.17	2164795.26	Аналитический	0.30	-

1	2	3	4	5	6
223	474195.98	2164771.61	Аналитический	0.30	-
224	474074.76	2164695.88	Аналитический	0.30	-
225	473957.81	2164627.60	Аналитический	0.30	-
226	473860.19	2164577.62	Аналитический	0.30	-
227	473800.07	2164549.84	Аналитический	0.30	-
228	473656.49	2164487.42	Аналитический	0.30	-
229	473531.72	2164440.28	Аналитический	0.30	-
230	473435.83	2164408.18	Аналитический	0.30	-
231	473393.06	2164393.51	Аналитический	0.30	-
232	473190.79	2164328.82	Аналитический	0.30	-
233	472866.63	2164220.85	Аналитический	0.30	-
234	472400.16	2164065.49	Аналитический	0.30	-
235	472080.01	2163961.06	Аналитический	0.30	-
236	472032.10	2163946.44	Аналитический	0.30	-
237	471832.89	2163880.54	Аналитический	0.30	-
238	471805.96	2163870.17	Аналитический	0.30	-
239	471748.14	2163845.72	Аналитический	0.30	-
240	471641.77	2163800.74	Аналитический	0.30	-
241	471545.29	2163760.39	Аналитический	0.30	-
242	471493.38	2163735.83	Аналитический	0.30	-
243	471452.93	2163715.53	Аналитический	0.30	-
244	471426.47	2163701.02	Аналитический	0.30	-
245	471406.36	2163688.53	Аналитический	0.30	-
246	471403.31	2163686.65	Аналитический	0.30	-
247	471407.35	2163676.29	Аналитический	0.30	-
248	471411.33	2163666.03	Аналитический	0.30	-
249	471416.05	2163669.16	Аналитический	0.30	-
250	471436.06	2163681.51	Аналитический	0.30	-
251	471463.66	2163696.58	Аналитический	0.30	-
252	471501.45	2163715.23	Аналитический	0.30	-
253	471554.47	2163740.04	Аналитический	0.30	-
254	471648.48	2163781.15	Аналитический	0.30	-
255	471755.48	2163826.85	Аналитический	0.30	-
256	471813.46	2163849.73	Аналитический	0.30	-
257	471837.97	2163858.61	Аналитический	0.30	-
258	472026.46	2163920.08	Аналитический	0.30	-
259	472407.40	2164044.48	Аналитический	0.30	-
260	473197.84	2164307.56	Аналитический	0.30	-
261	473400.17	2164371.15	Аналитический	0.30	-
262	473444.60	2164385.53	Аналитический	0.30	-
263	473539.64	2164418.71	Аналитический	0.30	-
264	473664.87	2164466.62	Аналитический	0.30	-
265	473816.00	2164529.16	Аналитический	0.30	-
266	473824.88	2164528.07	Аналитический	0.30	-
267	473831.00	2164525.67	Аналитический	0.30	-
268	473833.88	2164525.49	Аналитический	0.30	-
269	473836.73	2164524.85	Аналитический	0.30	-
270	473838.66	2164524.13	Аналитический	0.30	-

1	2	3	4	5	6
271	473840.62	2164522.59	Аналитический	0.30	-
272	473849.90	2164501.77	Аналитический	0.30	-
273	473861.93	2164474.25	Аналитический	0.30	-
274	473876.94	2164439.91	Аналитический	0.30	-
275	473892.94	2164402.75	Аналитический	0.30	-
276	473909.71	2164363.81	Аналитический	0.30	-
277	473925.41	2164329.11	Аналитический	0.30	-
278	473941.13	2164293.46	Аналитический	0.30	-
279	473956.82	2164256.57	Аналитический	0.30	-
280	473975.06	2164215.07	Аналитический	0.30	-
281	473990.05	2164180.95	Аналитический	0.30	-
282	474005.60	2164145.56	Аналитический	0.30	-
283	474018.75	2164115.63	Аналитический	0.30	-
284	474031.50	2164086.42	Аналитический	0.30	-
285	474046.70	2164051.61	Аналитический	0.30	-
286	474058.84	2164023.86	Аналитический	0.30	-
287	474075.70	2163985.29	Аналитический	0.30	-
288	474093.78	2163943.93	Аналитический	0.30	-
289	474113.06	2163899.82	Аналитический	0.30	-
290	474132.64	2163855.03	Аналитический	0.30	-
291	474152.36	2163810.97	Аналитический	0.30	-
292	474167.02	2163778.21	Аналитический	0.30	-
293	474184.48	2163733.64	Аналитический	0.30	-
294	474196.60	2163702.73	Аналитический	0.30	-
295	474207.52	2163674.86	Аналитический	0.30	-
296	474218.38	2163647.14	Аналитический	0.30	-
297	474232.78	2163614.17	Аналитический	0.30	-
298	474246.02	2163583.58	Аналитический	0.30	-
299	474260.62	2163550.10	Аналитический	0.30	-
300	474273.85	2163519.76	Аналитический	0.30	-
301	474286.80	2163489.99	Аналитический	0.30	-
302	474298.57	2163462.94	Аналитический	0.30	-
303	474312.84	2163430.15	Аналитический	0.30	-
304	474328.12	2163395.05	Аналитический	0.30	-
305	474344.84	2163356.64	Аналитический	0.30	-
306	474358.15	2163325.56	Аналитический	0.30	-
307	474371.49	2163295.43	Аналитический	0.30	-
308	474383.78	2163267.20	Аналитический	0.30	-
309	474396.90	2163238.22	Аналитический	0.30	-
310	474411.31	2163205.74	Аналитический	0.30	-
311	474424.68	2163175.61	Аналитический	0.30	-
312	474441.37	2163138.00	Аналитический	0.30	-
313	474455.43	2163106.32	Аналитический	0.30	-
314	474471.11	2163070.99	Аналитический	0.30	-
315	474486.91	2163033.47	Аналитический	0.30	-
316	474502.43	2162999.14	Аналитический	0.30	-
317	474517.40	2162966.72	Аналитический	0.30	-
318	474532.46	2162932.80	Аналитический	0.30	-

1	2	3	4	5	6
319	474547.90	2162898.68	Аналитический	0.30	-
320	474565.91	2162858.89	Аналитический	0.30	-
321	474584.16	2162818.56	Аналитический	0.30	-
322	474598.58	2162786.71	Аналитический	0.30	-
323	474618.47	2162742.76	Аналитический	0.30	-
324	474636.05	2162703.92	Аналитический	0.30	-
325	474644.28	2162705.56	Аналитический	0.30	-
55	474652.90	2162707.35	Аналитический	0.30	-

3. Сведения о характерных точках части (частей) границы объекта

Обозначение характерных точек части границы	Координаты, м		Метод определения координат характерной точки	Средняя квадратическая погрешность положения характерной точки (Mt), м	Описание обозначения точки на местности (при наличии)
	X	Y			
1	2	3	4	5	6
Часть №					
-	-	-	-	-	-


Раздел 3

Сведения о местоположении измененных (уточненных) границ объекта							
1. Система координат: -							
2. Сведения о характерных точках границ объекта							
Обозначение характерных точек границ	Существующие координаты, м		Измененные (уточненные) координаты, м		Метод определения координат характерной точки	Средняя квадратическая погрешность положения характерной точки (Mt), м	Описание обозначения точки на местности (при наличии)
	X	Y	X	Y			
1	2	3	4	5	6	7	8
-	-	-	-	-	-	-	-
3.Сведения о характерных точках части (частей) границы объекта							
Часть №							
-	-	-	-	-	-	-	-

Раздел 4

План границ объекта

Схема расположения листов плана границ объекта

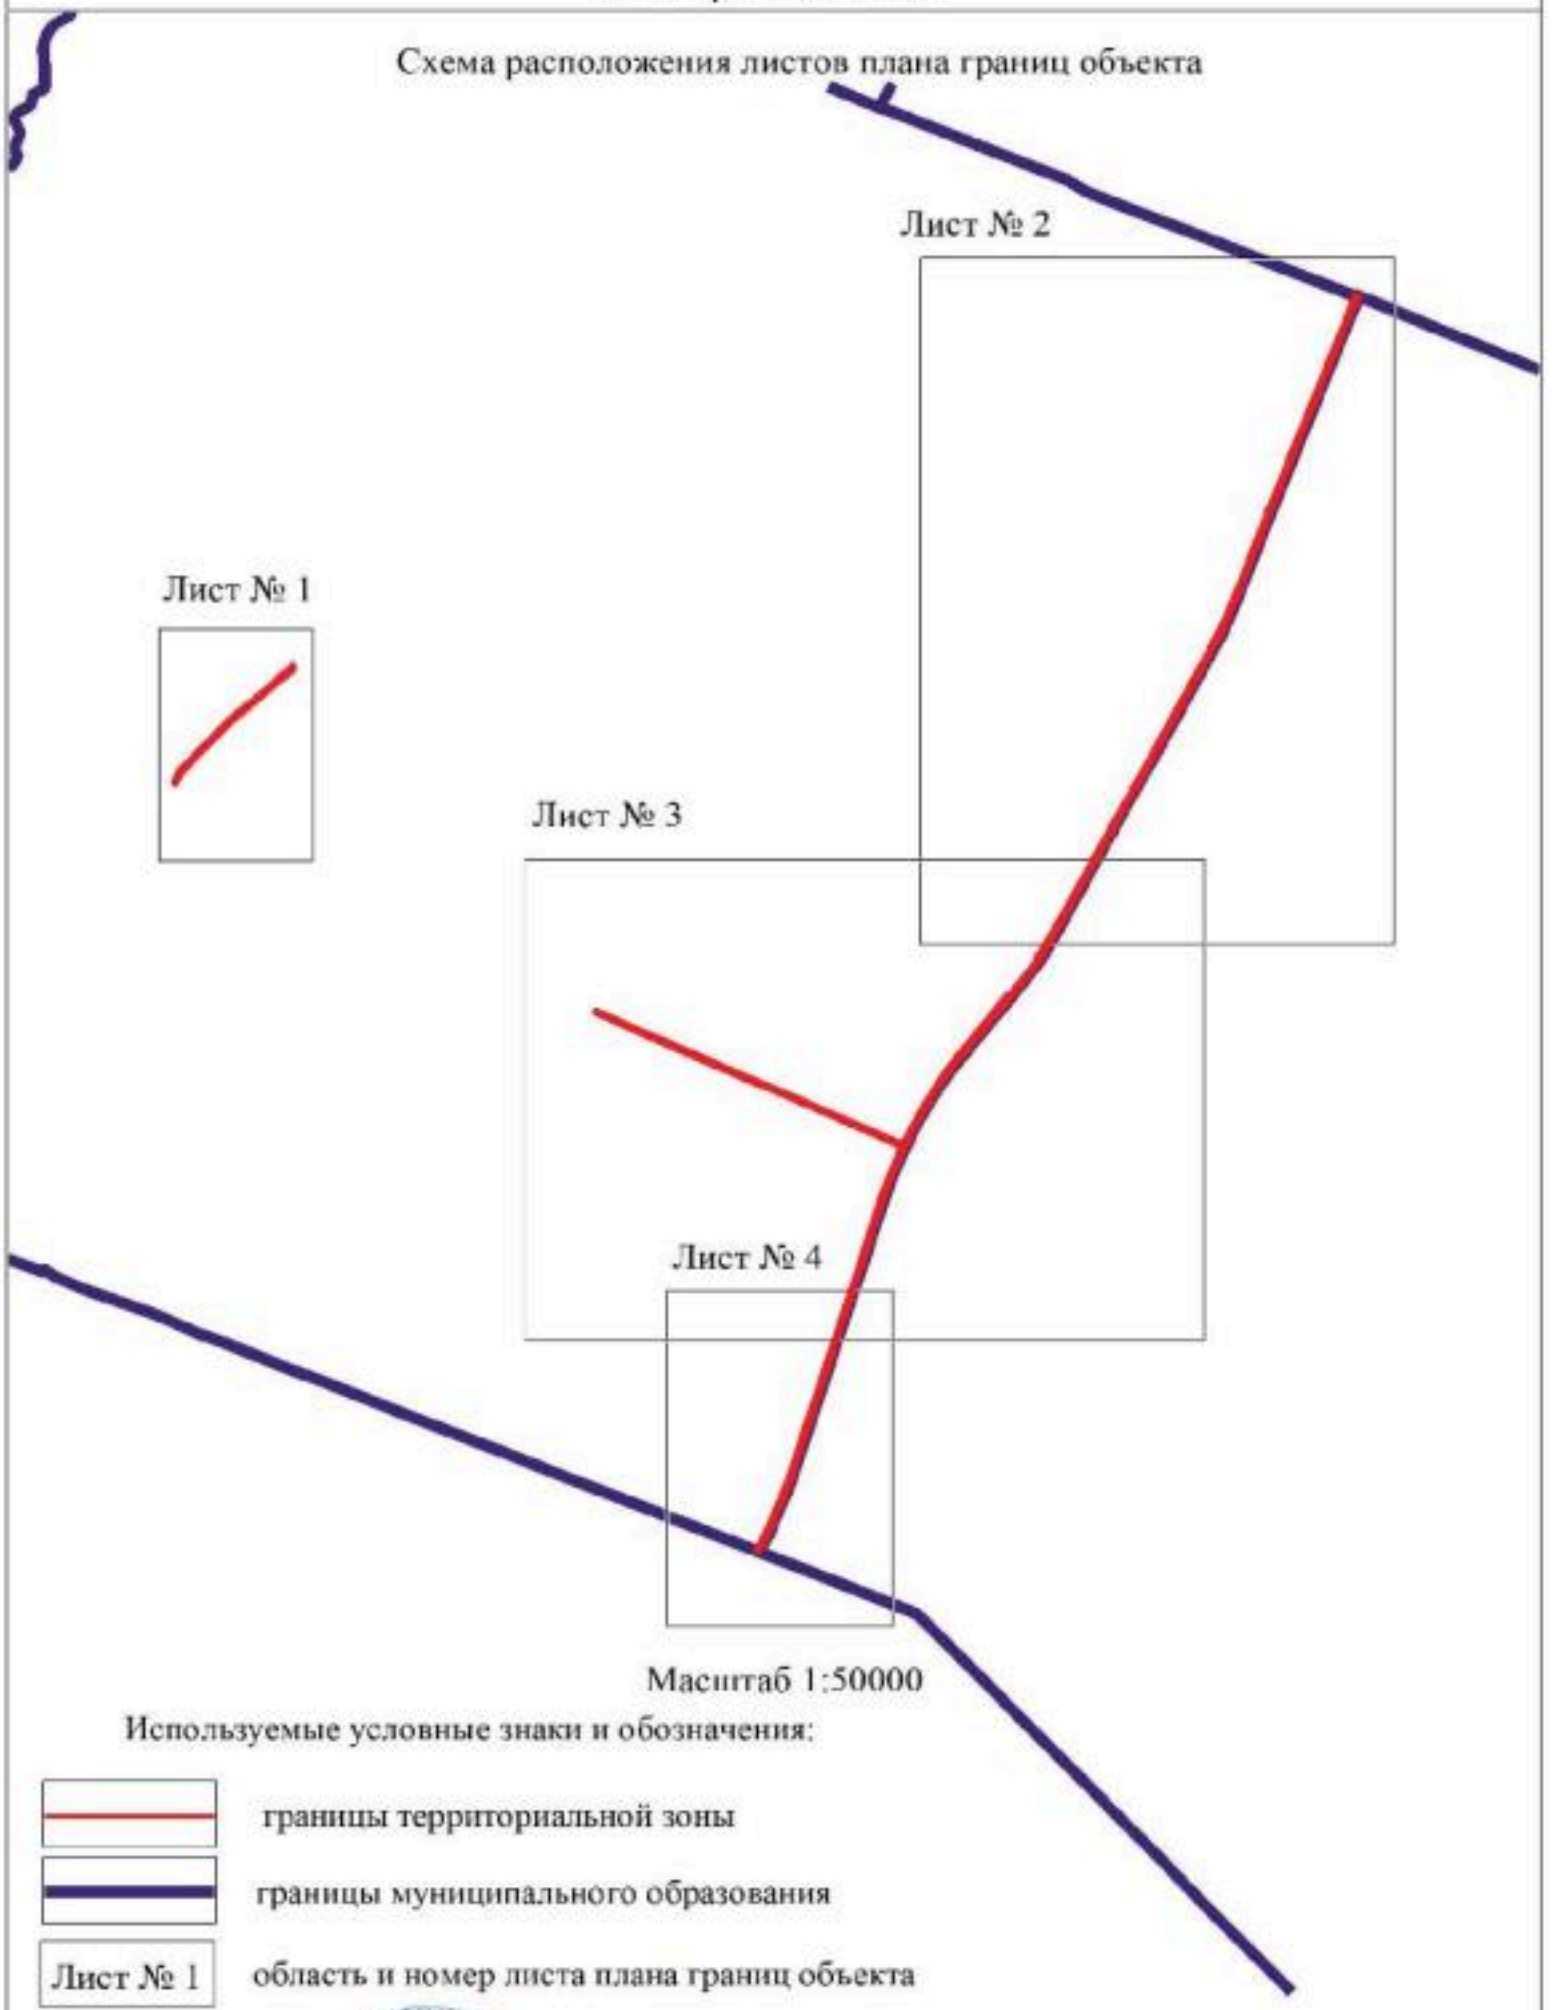

Масштаб 1:50000

Используемые условные знаки и обозначения:

	границы территориальной зоны
	границы муниципального образования
Лист № 1	область и номер листа плана границ объекта


Руководитель БУВО «Нормативно-проектный центр»

Подпись _____ Ю.В. Шалыгина Дата « 05 » августа 2021 г.

Место для оттиска печати (при наличии) лица, составившего описание местоположения границ объекта

План границ объекта

Лист № 1

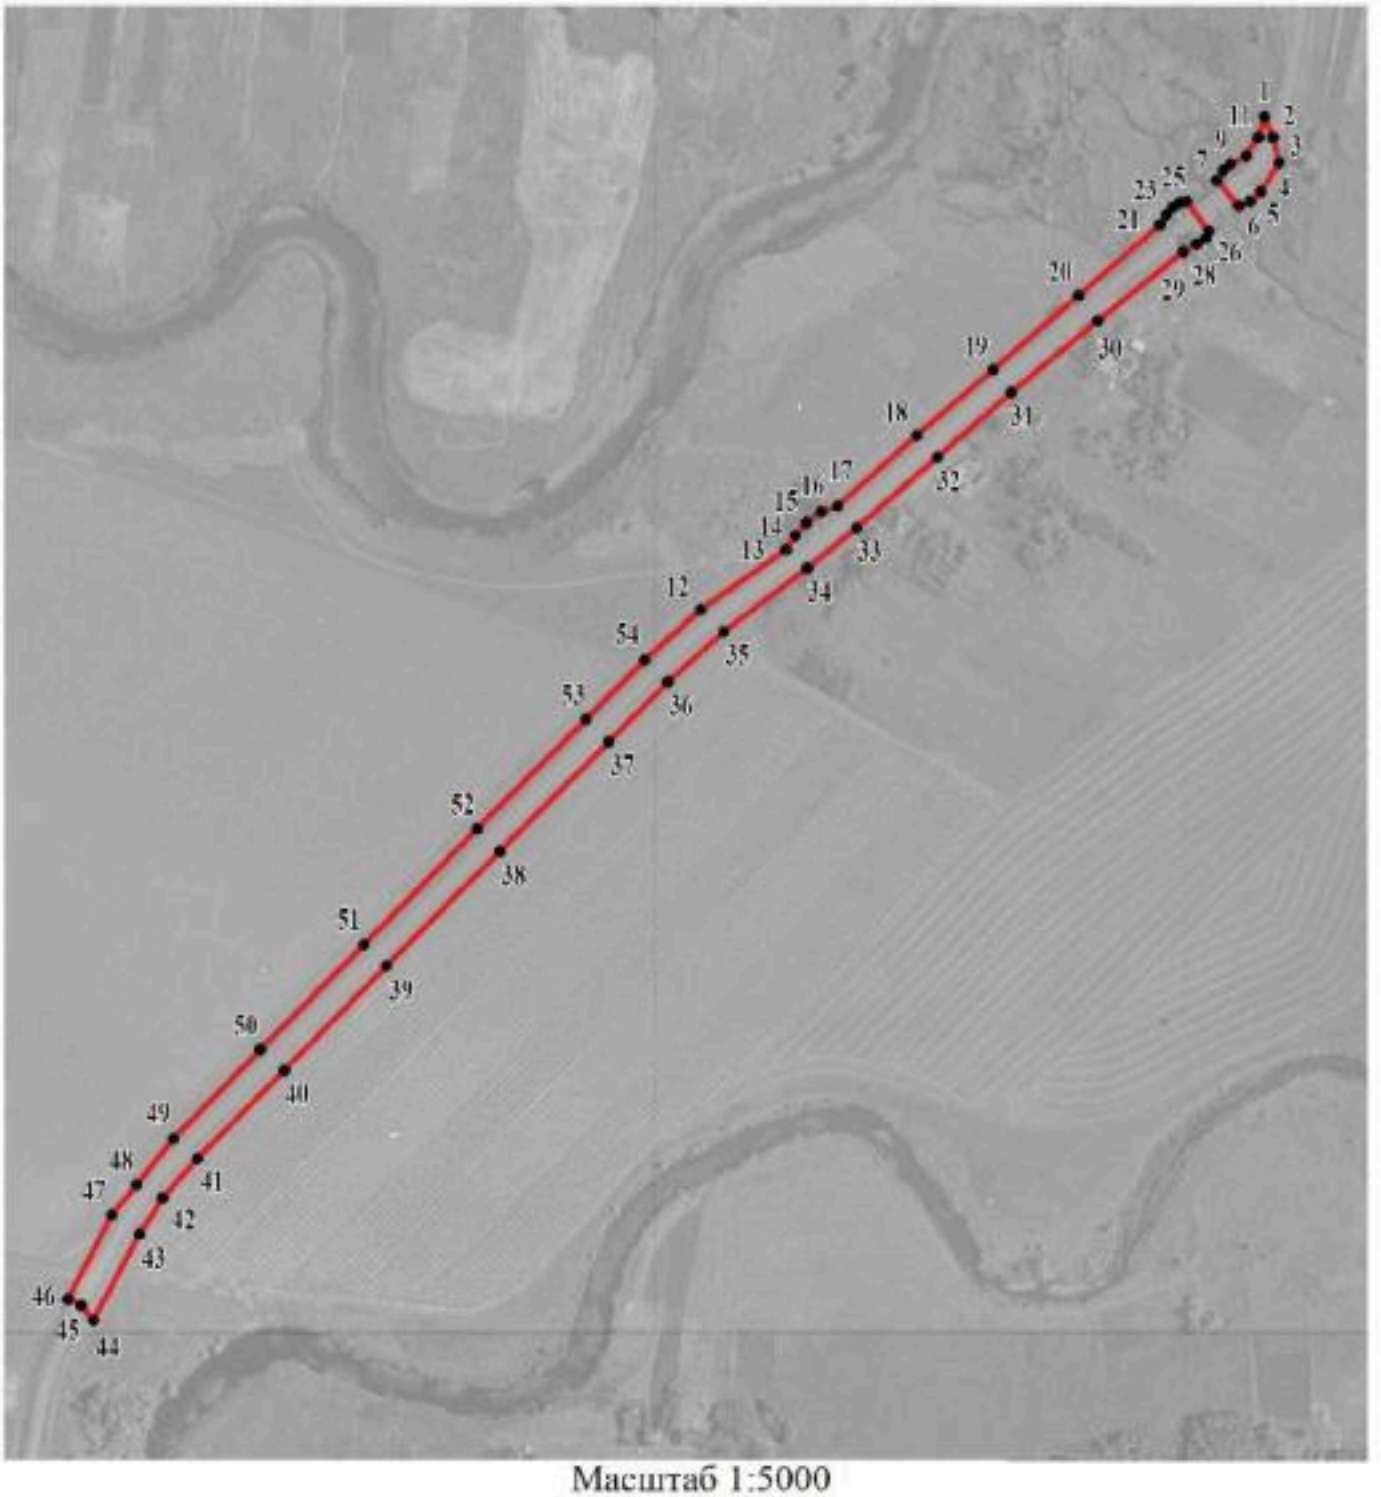

Масштаб 1:5000

Используемые условные знаки и обозначения:


границы территориальной зоны

1 характерная точка границ территориальной зоны


Руководитель БУВО «Нормативно-проектный центр»

Подпись _____ Ю.В.Шалыгина Дата « 05 » августа 2021г.

Место для оттиска печати (при наличии)лица,составившего описание местоположения границ объекта

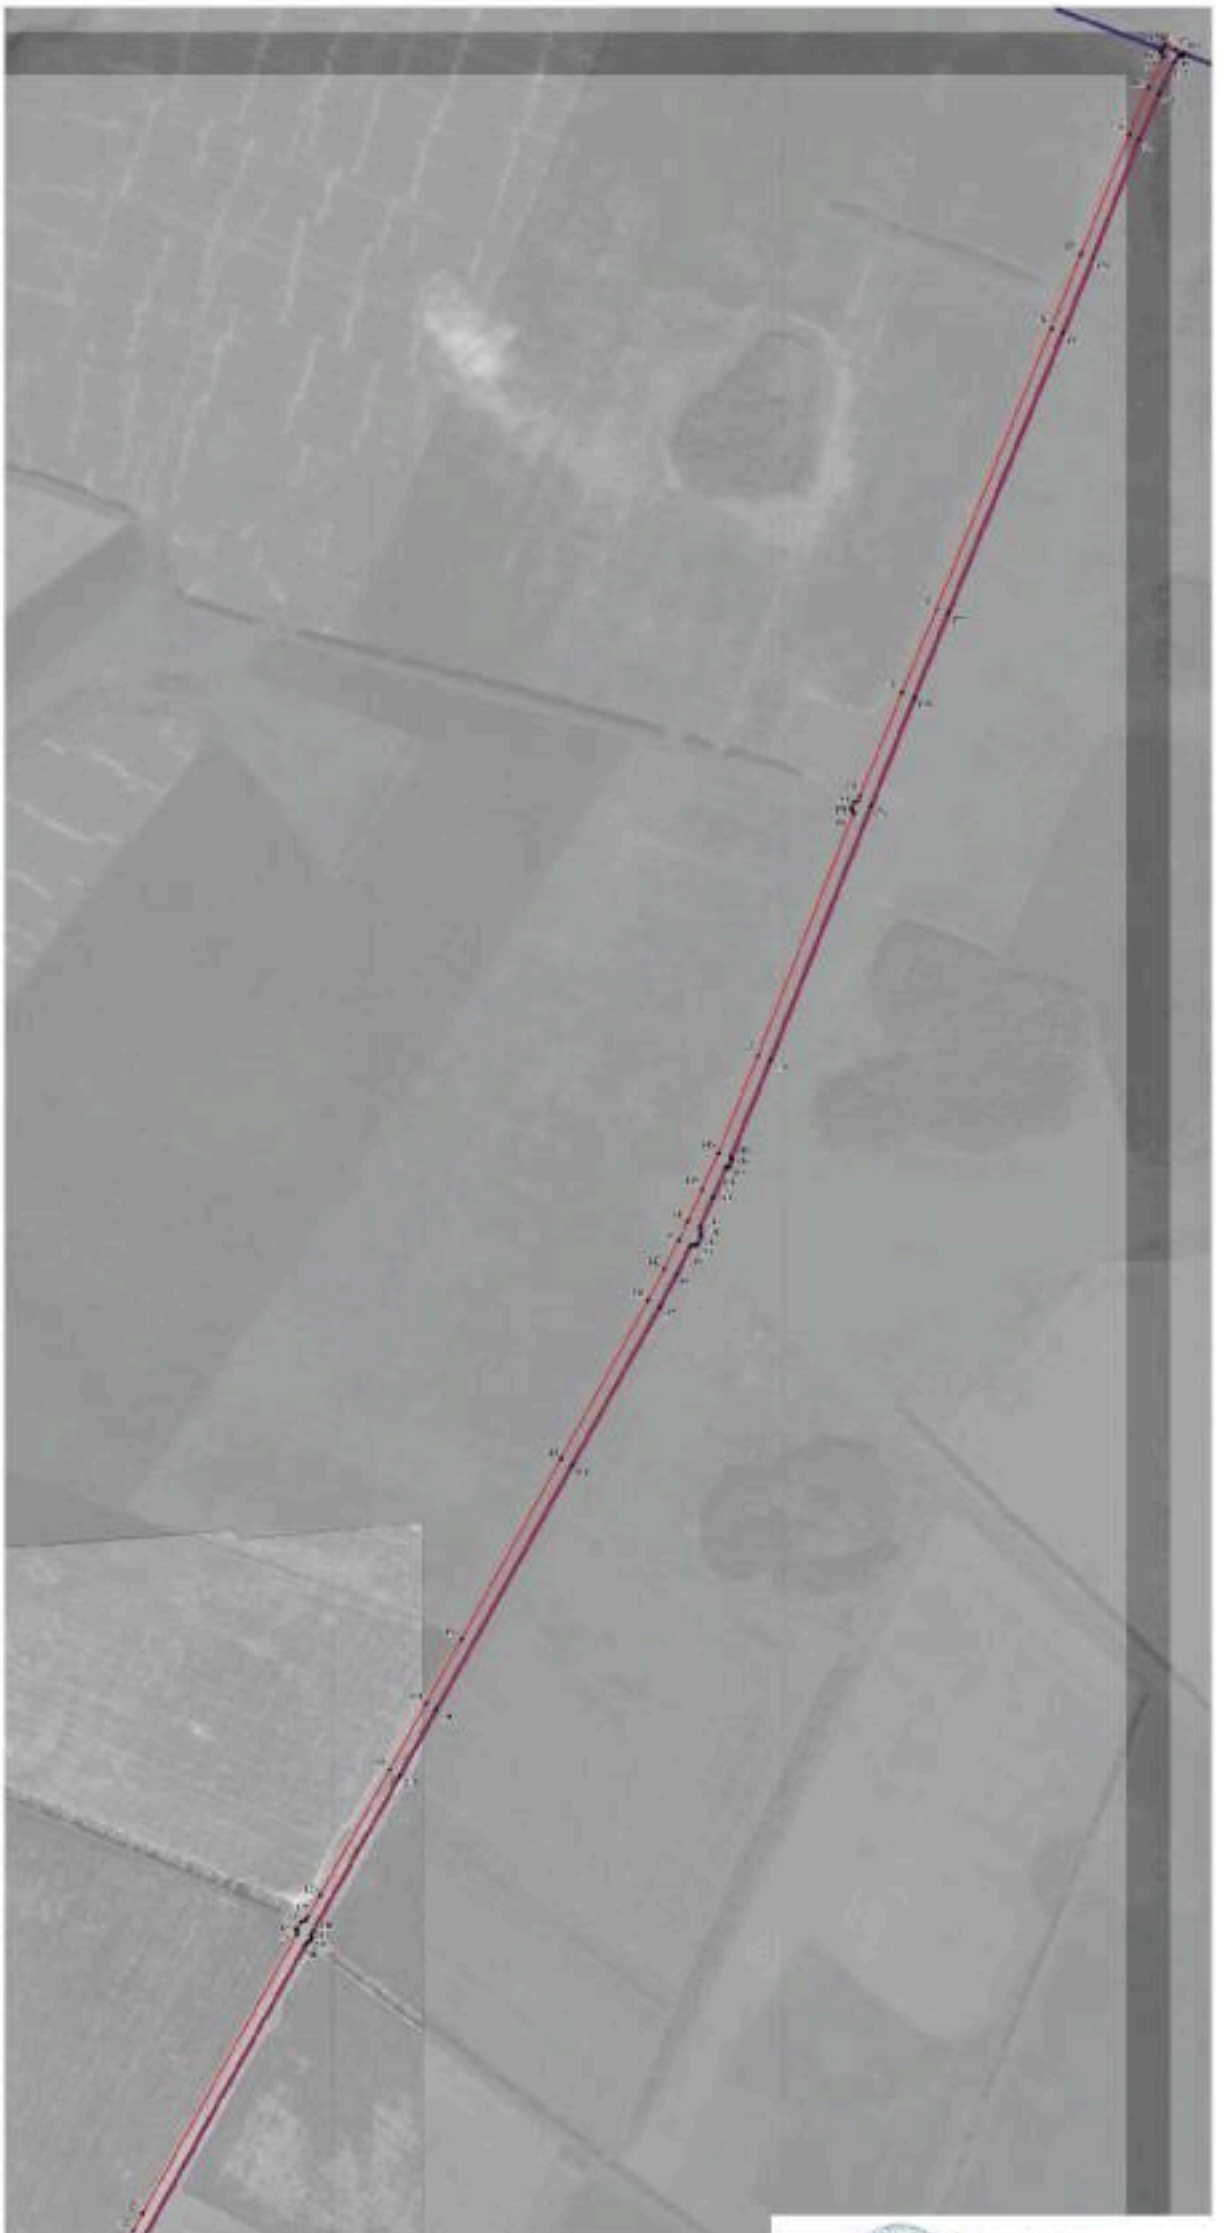

Масштаб 1:1000

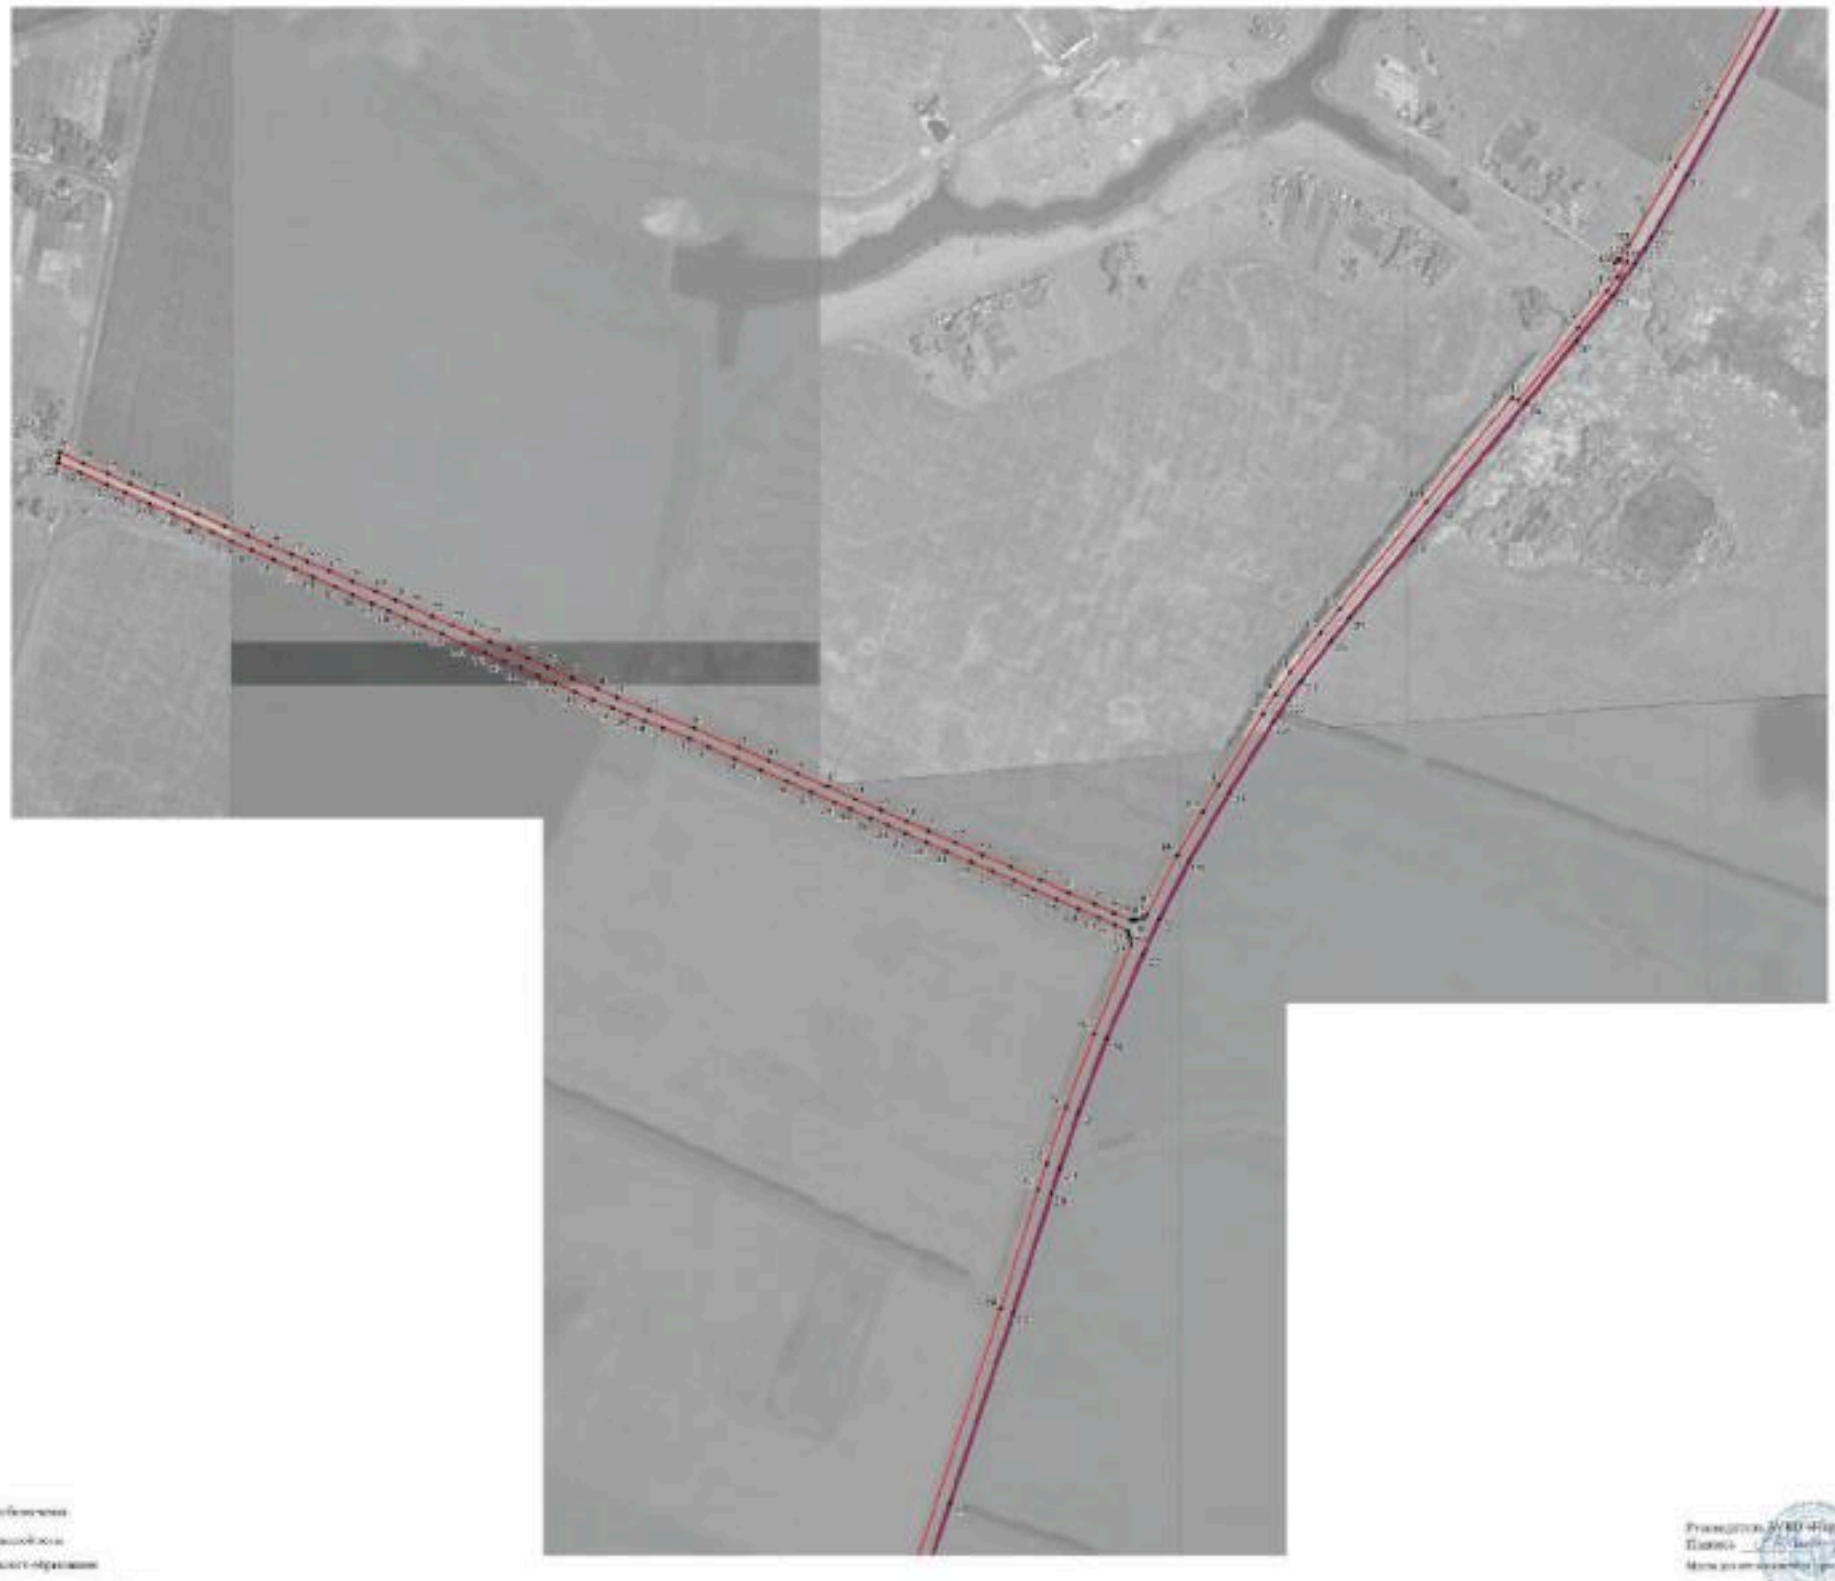

Условные обозначения:
- граница планировочной зоны
- граница муниципального образования
- ▲ 28 проектные точки трассы коммуникаций

Масштаб 1:5000

Руководитель ЗАО «Кировский проектный центр»
Подпись _____ Ф.И.О. Иванова Дата с 08 по августа 2021 г.

План границ объекта

Лист № 4



Масштаб 1:5000

Используемые условные знаки и обозначения:

границы территориальной зоны

границы муниципального образования

250 характерная точка границ территориальной зоны

Руководитель БУВО «Нормативно-проектный центр»
Подпись _____ Ю.В. Шалыгина Дата « 05 » августа 2021 г.

Место для оттиска печати (при наличии) лица, составившего описание местоположения границ объекта

ОПИСАНИЕ МЕСТОПОЛОЖЕНИЯ ГРАНИЦ

Зона сельскохозяйственного производства за границами населенных пунктов - СХ2

(наименование объекта, местоположение границ которого описано
(далее - объект)

Раздел 1

Сведения об объекте		
№ п/п	Характеристики объекта	Описание характеристик
1	2	3
1	Местоположение объекта	Воронежская область, Аннинский муниципальный район, Берёзовское сельское поселение
2	Площадь объекта ± величина погрешности определения площади (Р ± Дельта Р)	799636 +/- 15649 м^2
3	Иные характеристики объекта	-

Раздел 2

Сведения о местоположении границ объекта					
1. Система координат: МСК - 36, зона 2					
2. Сведения о характерных точках границ объекта					
Обозначение характерных точек границ	Координаты, м		Метод определения координат характерной точки	Средняя квадратическая погрешность положения характерной точки (Mt), м	Описание обозначения точки на местности (при наличии)
	X	Y			
1	2	3	4	5	6
1	478714.49	2161726.89	Картометрический	1.00	-
2	478642.41	2161831.12	Картометрический	1.00	-
3	478417.08	2161912.48	Картометрический	1.00	-
4	478329.19	2161946.38	Картометрический	1.00	-
5	478289.89	2161904.49	Картометрический	1.00	-
6	478194.92	2161803.23	Картометрический	1.00	-
7	478141.73	2161752.22	Картометрический	1.00	-
8	478094.52	2161724.59	Картометрический	1.00	-
9	478045.01	2161694.99	Картометрический	1.00	-
10	478075.01	2161626.59	Картометрический	1.00	-
11	478097.66	2161625.95	Картометрический	1.00	-
12	478119.95	2161621.76	Картометрический	1.00	-
13	478124.21	2161616.86	Картометрический	1.00	-
14	478140.07	2161632.33	Картометрический	1.00	-
15	478269.72	2161607.13	Картометрический	1.00	-
16	478284.71	2161551.93	Картометрический	1.00	-
17	478312.04	2161545.52	Картометрический	1.00	-
18	478350.34	2161556.62	Картометрический	1.00	-
19	478399.51	2161575.10	Картометрический	1.00	-
20	478460.01	2161598.24	Картометрический	1.00	-
21	478499.82	2161616.35	Картометрический	1.00	-
22	478579.33	2161641.46	Картометрический	1.00	-
1	478714.49	2161726.89	Картометрический	1.00	-
23	477828.46	2160620.29	Картометрический	1.00	-
24	477814.09	2160789.28	Картометрический	1.00	-
25	477801.88	2160909.61	Картометрический	1.00	-
26	477770.62	2161134.75	Картометрический	1.00	-
27	477756.09	2161254.88	Картометрический	1.00	-
28	477628.68	2161239.39	Картометрический	1.00	-
29	477568.83	2161222.66	Картометрический	1.00	-
30	477506.90	2161240.83	Картометрический	1.00	-
31	477440.12	2161239.36	Картометрический	1.00	-
32	477441.32	2161207.88	Картометрический	1.00	-

1	2	3	4	5	6
33	477248.19	2161163.54	Картометрический	1.00	-
34	477258.05	2160809.43	Картометрический	1.00	-
35	477268.47	2160557.50	Картометрический	1.00	-
36	477458.06	2160585.29	Картометрический	1.00	-
37	477650.36	2160602.08	Картометрический	1.00	-
38	477750.62	2160613.74	Картометрический	1.00	-
23	477828.46	2160620.29	Картометрический	1.00	-
39	475830.13	2159385.85	Аналитический	2.50	-
40	475787.47	2159477.66	Аналитический	2.50	-
41	475725.81	2159610.37	Картометрический	1.00	-
42	475604.79	2159870.83	Картометрический	1.00	-
43	475599.93	2159881.29	Картометрический	1.00	-
44	475500.51	2159829.32	Картометрический	1.00	-
45	475483.32	2159820.33	Картометрический	1.00	-
46	475431.33	2159889.59	Картометрический	1.00	-
47	475402.06	2159934.84	Картометрический	1.00	-
48	475380.88	2159970.66	Картометрический	1.00	-
49	475360.69	2160003.79	Картометрический	1.00	-
50	475373.87	2160010.14	Картометрический	1.00	-
51	475361.92	2160035.25	Картометрический	1.00	-
52	475300.31	2160004.90	Картометрический	1.00	-
53	475267.00	2160057.33	Аналитический	0.10	-
54	475238.47	2160020.87	Аналитический	0.10	-
55	475165.87	2159980.64	Аналитический	0.10	-
56	475289.26	2159654.80	Картометрический	1.00	-
57	475289.30	2159654.70	Картометрический	1.00	-
58	475307.94	2159610.82	Картометрический	1.00	-
59	475449.93	2159279.50	Аналитический	2.50	-
60	475765.77	2159416.65	Аналитический	2.50	-
39	475830.13	2159385.85	Аналитический	2.50	-
61	475782.73	2161048.72	Картометрический	1.00	-
62	475780.09	2161221.95	Картометрический	1.00	-
63	475775.46	2161258.10	Картометрический	1.00	-
64	475770.18	2161303.29	Картометрический	1.00	-
65	475769.52	2161369.66	Картометрический	1.00	-
66	475735.39	2161369.72	Картометрический	1.00	-
67	475707.26	2161371.24	Картометрический	1.00	-
68	475641.10	2161374.81	Картометрический	1.00	-
69	475636.14	2161211.54	Картометрический	1.00	-
70	475631.19	2161048.28	Картометрический	1.00	-
71	475760.03	2161048.73	Картометрический	1.00	-
61	475782.73	2161048.72	Картометрический	1.00	-
72	475369.85	2164946.63	Картометрический	1.00	-
73	475376.58	2165017.62	Картометрический	1.00	-
74	475225.48	2165103.27	Картометрический	1.00	-

1	2	3	4	5	6
75	475167.73	2165062.14	Картометрический	1.00	-
76	475258.90	2164915.54	Картометрический	1.00	-
72	475369.85	2164946.63	Картометрический	1.00	-

3. Сведения о характерных точках части (частей) границы объекта					
Обозначение характерных точек части границы	Координаты, м		Метод определения координат характерной точки	Средняя квадратическая погрешность положения характерной точки (Mt), м	Описание обозначения точки на местности (при наличии)
	X	Y			
1	2	3	4	5	6
Часть №					
-	-	-	-	-	-


Раздел 3

Сведения о местоположении измененных (уточненных) границ объекта							
1. Система координат: -							
2. Сведения о характерных точках границ объекта							
Обозначение характерных точек границ	Существующие координаты, м		Измененные (уточненные) координаты, м		Метод определения координат характерной точки	Средняя квадратическая погрешность положения характерной точки (Mt), м	Описание обозначения точки на местности (при наличии)
	X	Y	X	Y			
1	2	3	4	5	6	7	8
-	-	-	-	-	-	-	-
3.Сведения о характерных точках части (частей) границы объекта							
Часть №							
-	-	-	-	-	-	-	-

Раздел 4

План границ объекта

Схема расположения листов плана границ объекта

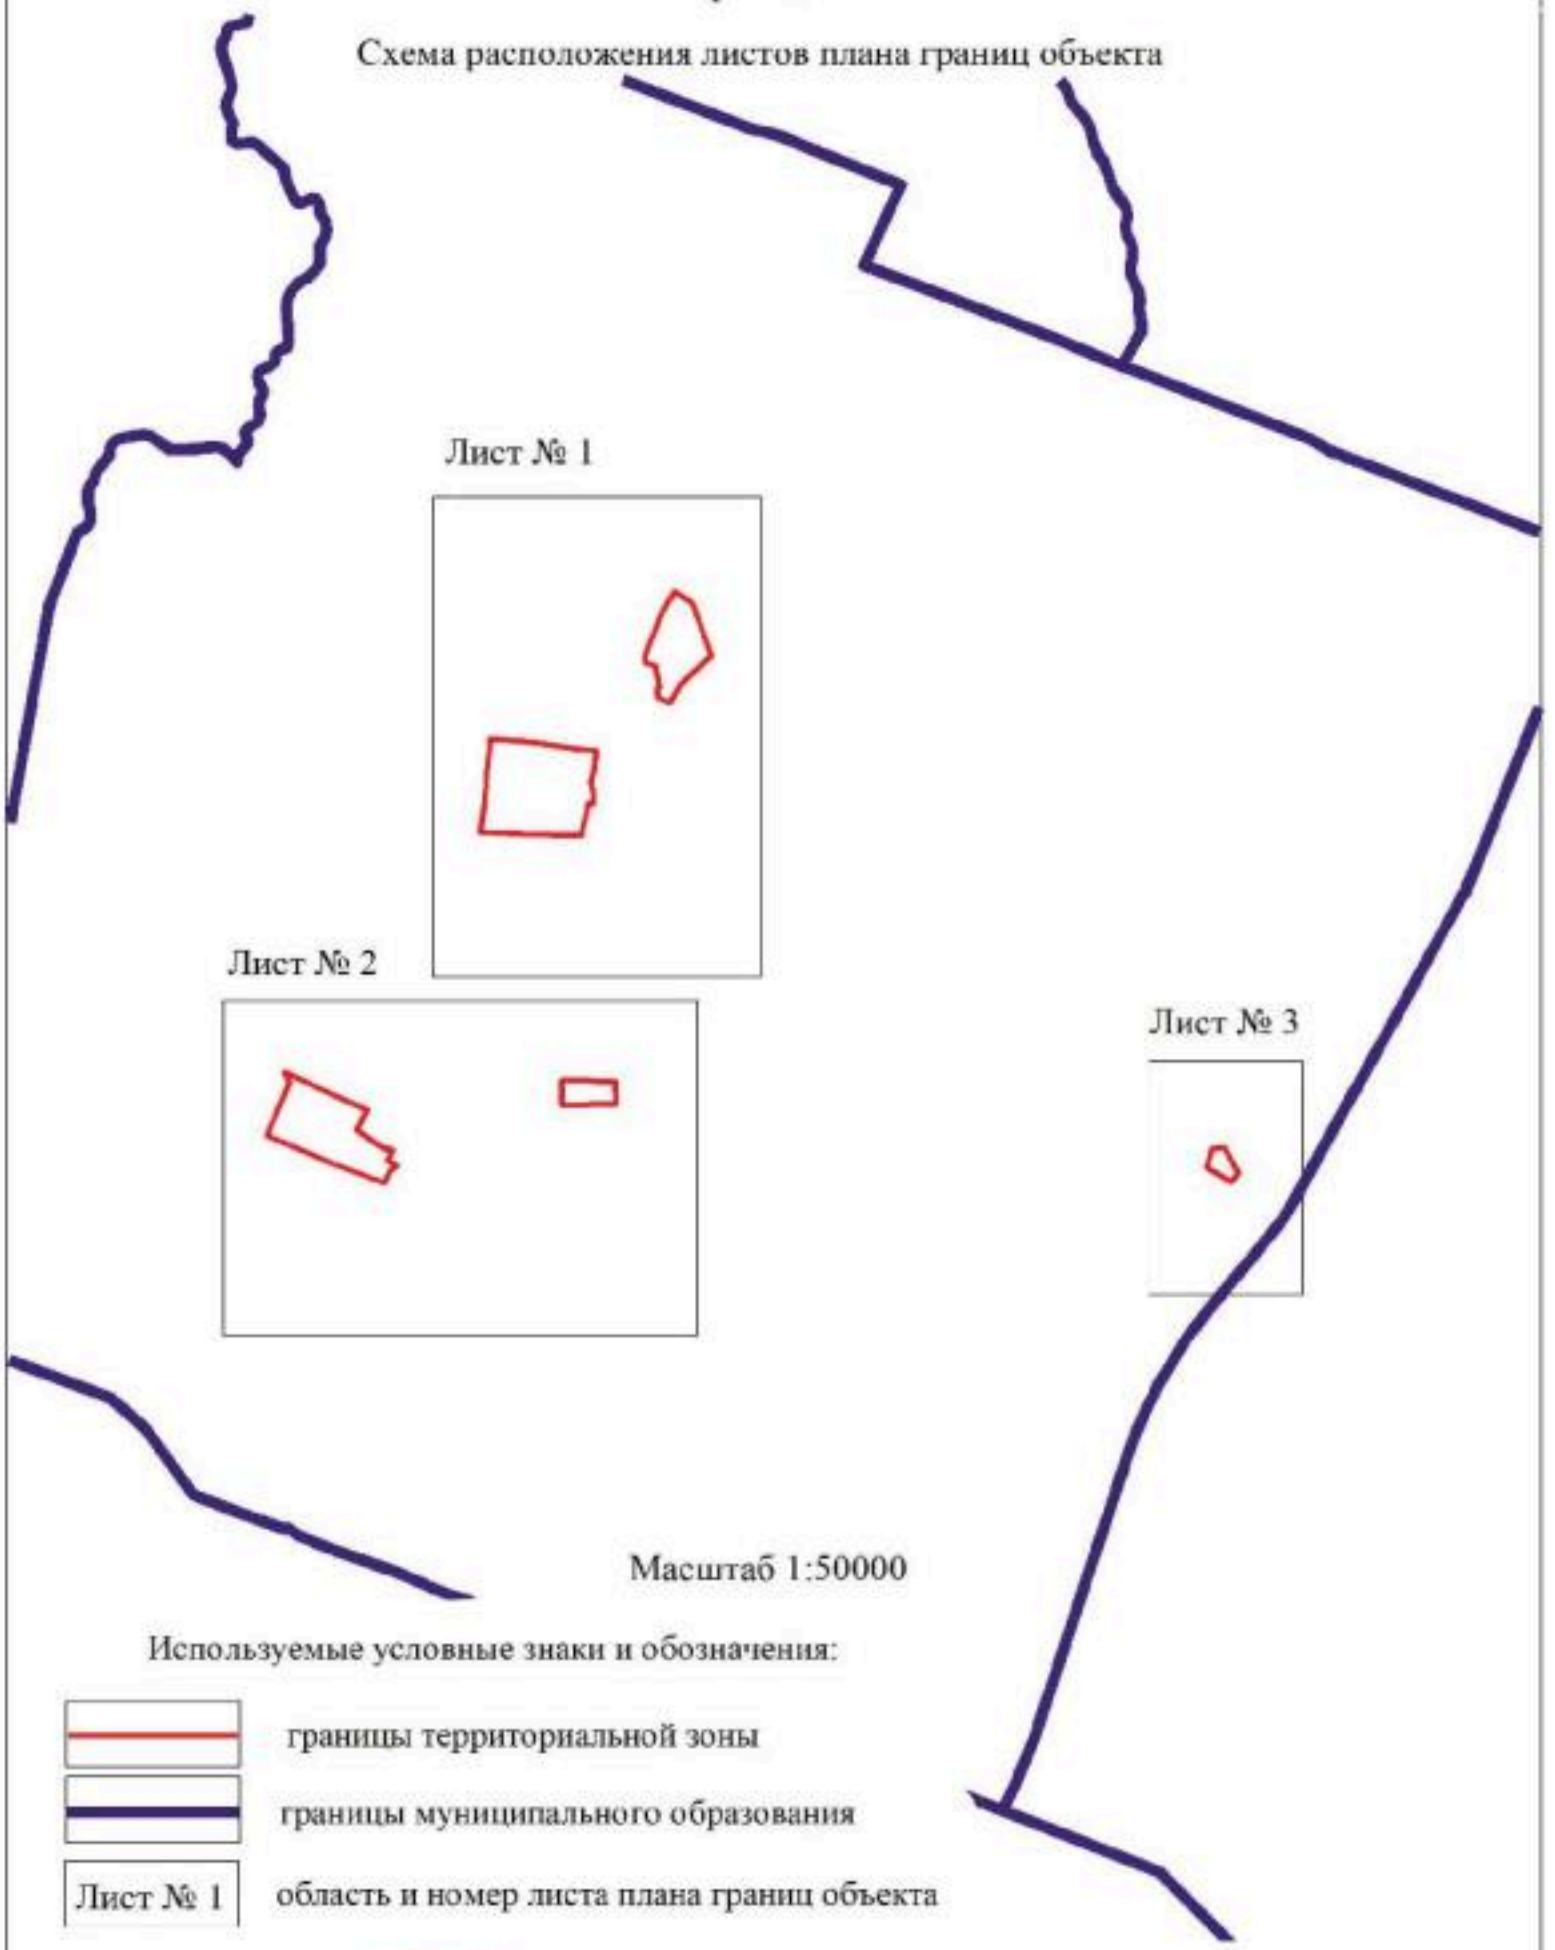

Масштаб 1:50000

Используемые условные знаки и обозначения:

границы территориальной зоны

границы муниципального образования

Лист № 1 — область и номер листа плана границ объекта

Руководитель БУВО «Нормативно-проектный центр»

Подпись _____ Ю.В.Шалыгина Дата « 05 » августа 2021 г.

Место для оттиска печати (при наличии) лица, составившего описание местоположения границ объекта

Схема границ объекта

Лист № 1



Используемые условные знаки и обозначения:

граница территориальной зоны

характерная точка границ территориальной зоны

Масштаб 1:5000

Руководитель БУ ВО «Нормативно-проектный центр»
Подпись _____ Ю.В.Шалыгина Дата « 25 » августа 2021 г.

Место для оттиска печати (при наличии) и/или составного описания местоположения границ объекта

План границ объекта

Лист № 2



Используемые условные знаки и обозначения:

границы территориальной зоны

.8 характерная точка границ территориальной зоны


Масштаб 1:500.0

Руководитель БУВО «Нормативно-проектный центр»
Подпись _____ Ю.Б. Шапыгина Дата «05» августа 2021 г.

Место для оттиска печати при наличии, составляемого описания местоположения границ объекта

План границ объекта

Лист № 3

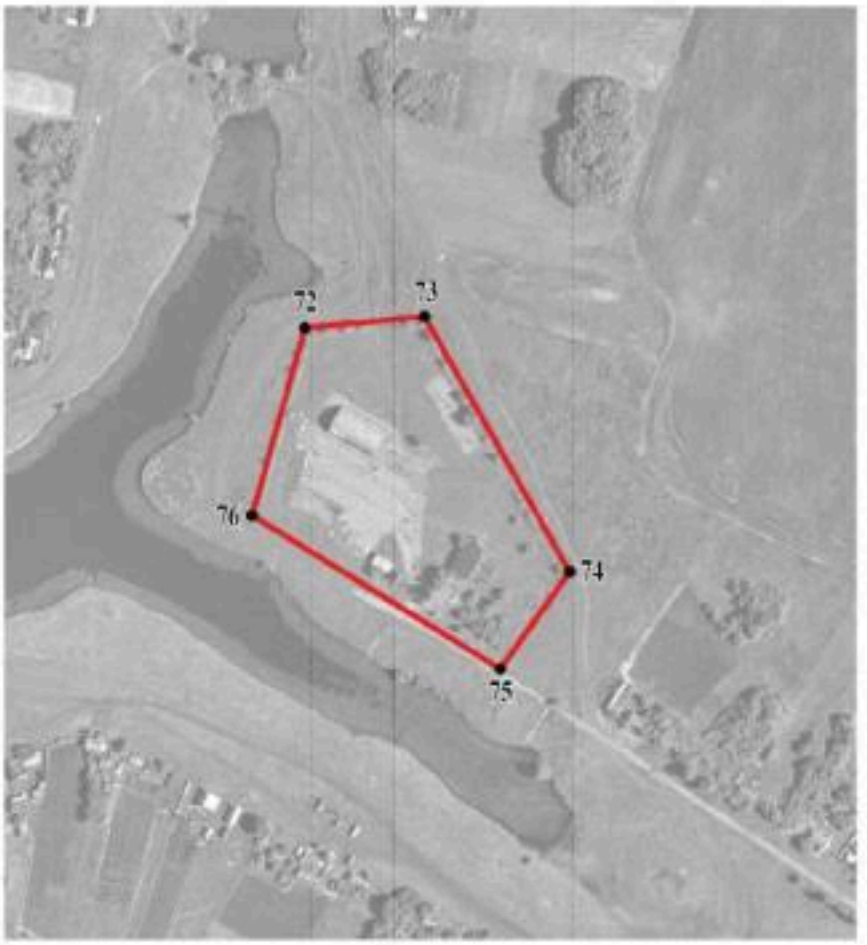

Масштаб 1:5000

Используемые условные знаки и обозначения:

	границы территориальной зоны
• 72	характерная точка границ территориальной зоны

Руководитель БУВО «Нормативно-проектный центр»
Подпись _____ Ю.В.Шалыгина Дата « 05 » августа 2021 г.

Место для оттиска печати (при наличии) лица, составившего описание местоположения границ объекта

ОПИСАНИЕ МЕСТОПОЛОЖЕНИЯ ГРАНИЦ

Зона обработки, утилизации, обезвреживания, размещения твердых коммунальных отходов за границами населенных пунктов - СН2

(наименование объекта, местоположение границ которого описано (далее - объект)

Раздел 1

Сведения об объекте		
№ п/п	Характеристики объекта	Описание характеристик
1	2	3
1	Местоположение объекта	Воронежская область, Аннинский муниципальный район, Берёзовское сельское поселение
2	Площадь объекта ± величина погрешности определения площади (Р ± Дельта Р)	5693 +/- 1320 м^2
3	Иные характеристики объекта	-

Раздел 2

Сведения о местоположении границ объекта					
1. Система координат: МСК - 36, зона 2					
2. Сведения о характерных точках границ объекта					
Обозначение характерных точек границ	Координаты, м		Метод определения координат характерной точки	Средняя квадратическая погрешность положения характерной точки (Mt), м	Описание обозначения точки на местности (при наличии)
	X	Y			
1	2	3	4	5	6
1	479344.01	2160861.79	Картометрический	5.00	-
2	479342.20	2160887.18	Картометрический	5.00	-
3	479321.54	2160885.70	Картометрический	5.00	-
4	479323.35	2160860.31	Картометрический	5.00	-
1	479344.01	2160861.79	Картометрический	5.00	-
5	478654.13	2161650.95	Картометрический	1.00	-
6	478652.17	2161662.28	Картометрический	1.00	-
7	478638.87	2161659.98	Картометрический	1.00	-
8	478640.83	2161648.65	Картометрический	1.00	-
5	478654.13	2161650.95	Картометрический	1.00	-
9	475882.90	2158837.55	Картометрический	5.00	-
10	475858.39	2158905.87	Картометрический	5.00	-
11	475771.25	2158867.82	Картометрический	5.00	-
12	475778.39	2158833.49	Картометрический	5.00	-
13	475850.14	2158844.66	Картометрический	5.00	-
14	475857.71	2158830.98	Картометрический	5.00	-
9	475882.90	2158837.55	Картометрический	5.00	-
3. Сведения о характерных точках части (частей) границы объекта					
Обозначение характерных точек части границы	Координаты, м		Метод определения координат характерной точки	Средняя квадратическая погрешность положения характерной точки (Mt), м	Описание обозначения точки на местности (при наличии)
	X	Y			
1	2	3	4	5	6
Часть №					
-	-	-	-	-	-


Раздел 3

Сведения о местоположении измененных (уточненных) границ объекта							
1. Система координат: -							
2. Сведения о характерных точках границ объекта							
Обозначение характерных точек границ	Существующие координаты, м		Измененные (уточненные) координаты, м		Метод определения координат характерной точки	Средняя квадратическая погрешность положения характерной точки (Mt), м	Описание обозначения точки на местности (при наличии)
	X	Y	X	Y			
1	2	3	4	5	6	7	8
-	-	-	-	-	-	-	-
3.Сведения о характерных точках части (частей) границы объекта							
Часть №							
-	-	-	-	-	-	-	-

Раздел 4

План границ объекта

Схема расположения листов плана границ объекта

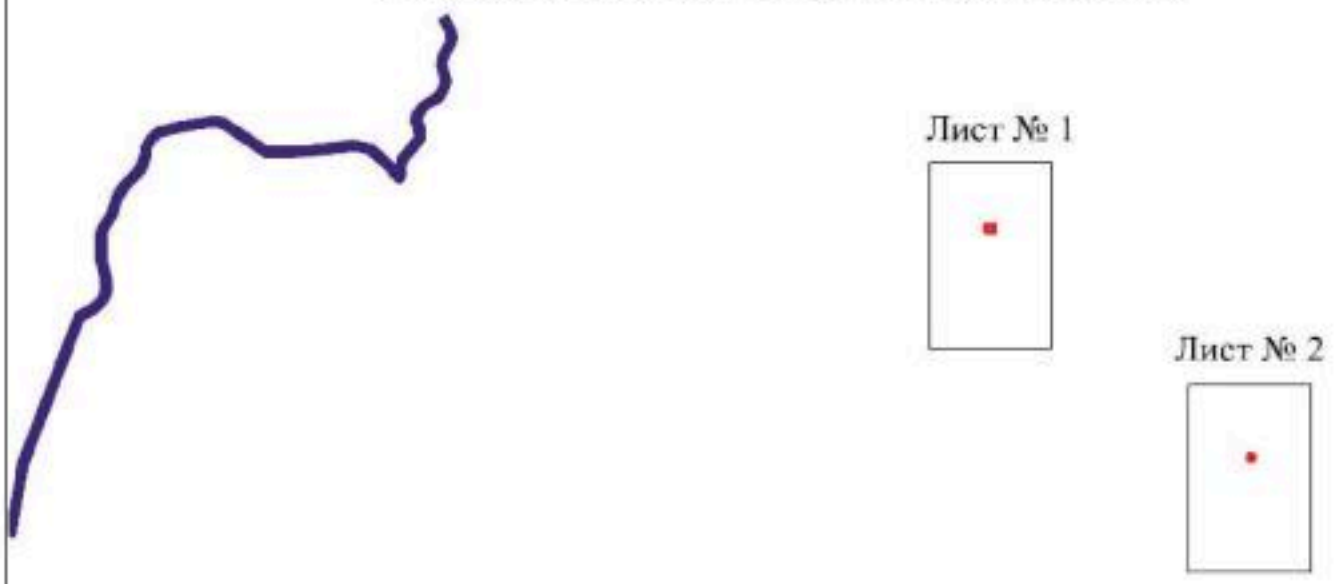

Масштаб 1:25000

Используемые условные знаки и обозначения:

	границы территориальной зоны
	границы муниципального образования
Лист № 1	область и номер листа плана границ объекта


Руководитель БУВО «Нормативно-проектный центр»

Подпись _____ Ю.В.Шалыгина Дата « 05 » августа 2021 г.

Место для оттиска печати (при наличии) лица, составившего описание местоположения границ объекта

План границ объекта

Лист № 1

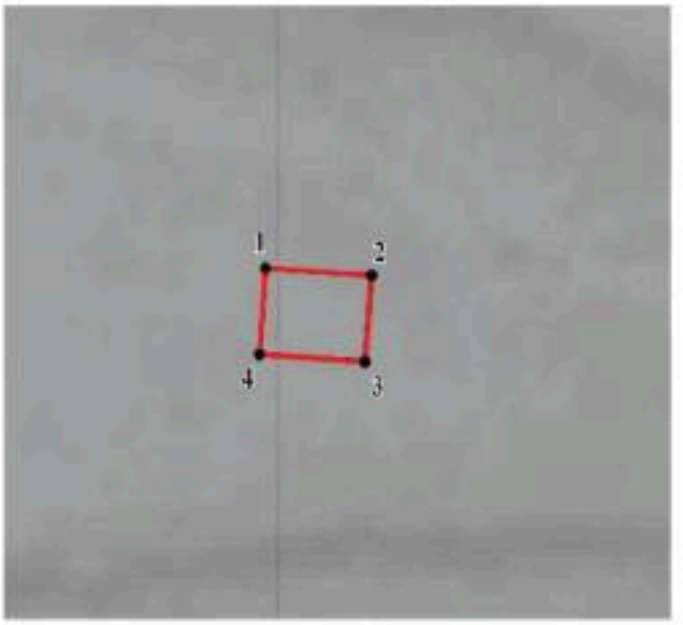

Масштаб 1:2000

Используемые условные знаки и обозначения:


	границы территориальной зоны
• 1	характерная точка границ территориальной зоны

Руководитель БУВО «Нормативно-проектный центр»
Подпись _____ Ю.В.Шалыгина Дата « 05 » августа 2021 г.

Место для оттиска печати (при наличии) лица, составившего описание местоположения границ объекта

План границ объекта

Лист № 2

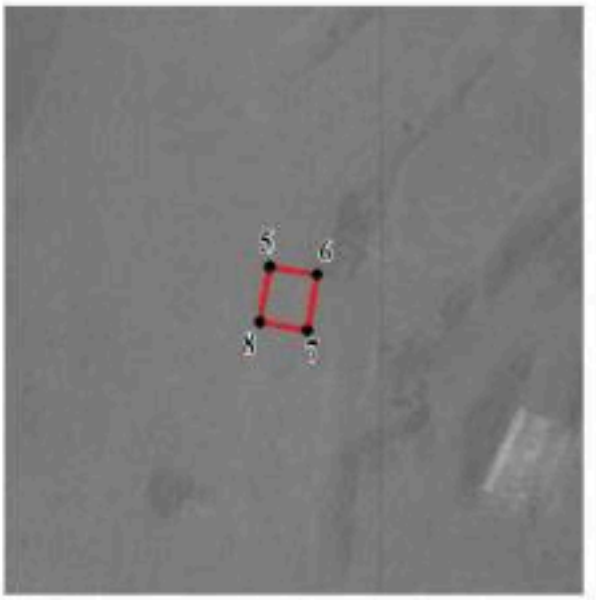

Масштаб 1:2000

Используемые условные знаки и обозначения:


	границы территориальной зоны
• 5	характерная точка границ территориальной зоны

Руководитель БУВО «Нормативно-проектный центр»
Подпись _____ Ю.В.Шалыгина Дата « 05 » августа 2021 г.

Место для оттиска печати (при наличии) лица, составившего описание местоположения границ объекта

План границ объекта

Лист № 3

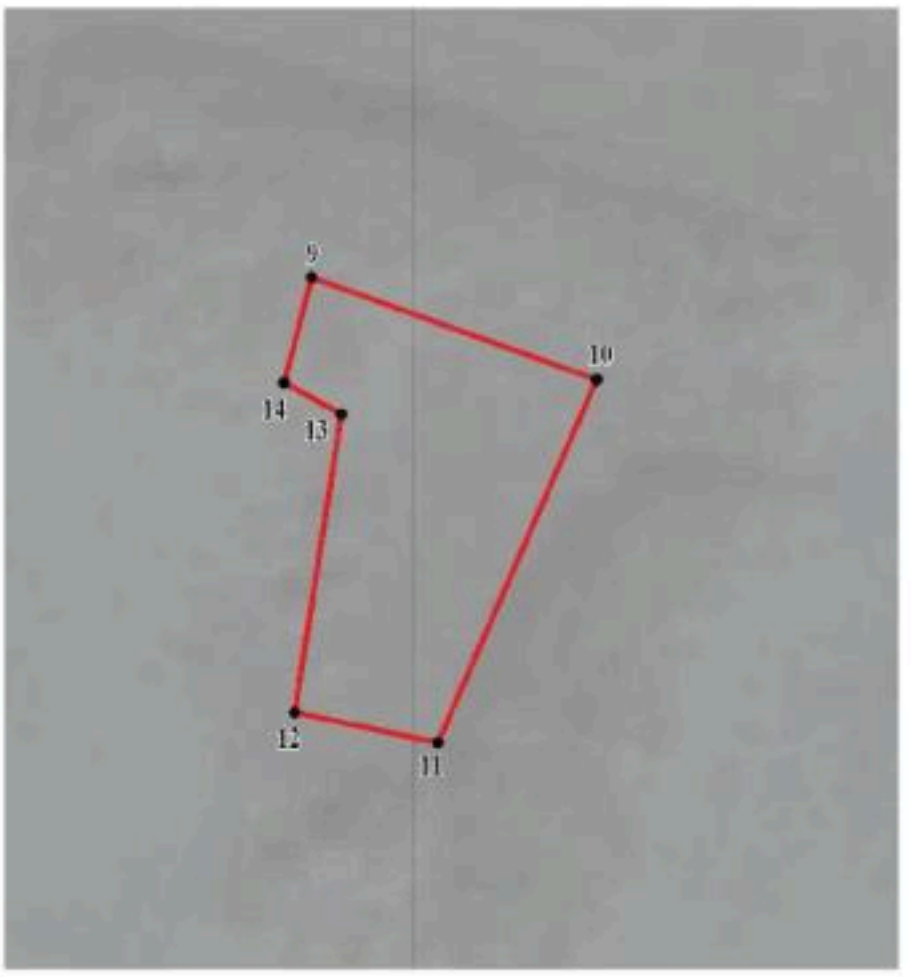

Масштаб 1:2000

Используемые условные знаки и обозначения:

	границы территориальной зоны
• 10	характерная точка границ территориальной зоны

Руководитель БУВО «Нормативно-проектный центр»
Подпись _____ Ю.В.Шалыгина Дата « 05 » августа 2021 г.

Место для оттиска печати (при наличии) лица, составившего описание местоположения границ объекта

».