Правовое управление правительства
Воронежской области
ЗАРЕГИСТРИРОВАНО
«14» 01 2022г.
Регистрационный номер № 1998

ДЕПАРТАМЕНТ АРХИТЕКТУРЫ И ГРАДОСТРОИТЕЛЬСТВА ВОРОНЕЖСКОЙ ОБЛАСТИ

ПРИКАЗ

23.12.2021 № 45-01-04/1366

г. Воронеж

О внесении изменений в правила землепользования и застройки Троицкого сельского поселения Лискинского муниципального района Воронежской области

В соответствии с Градостроительным кодексом Российской Федерации, Федеральным законом от 06.10.2003 № 131-ФЗ «Об общих принципах организации местного самоуправления в Российской Федерации», Законами Воронежской области от 07.07.2006 № 61-ОЗ «О регулировании градостроительной деятельности в Воронежской области», от 20.12.2018 № 173-ОЗ «О перераспределении полномочий по утверждению правил землепользования и застройки между органами местного самоуправления поселений Воронежской области, городского округа город Нововоронеж, Борисоглебского городского округа и исполнительными органами государственной власти Воронежской области», постановлением правительства Воронежской области от 31.12.2014 № 1240 «Об утверждении Положения о департаменте архитектуры и градостроительства Воронежской области», на основании приказа департамента архитектуры и градостроительства Воронежской области от 11.02.2021 № 45-01-04/116 «О подготовке проектов о внесении изменений в правила землепользования и застройки поселений Аннинского, Бобровского, Бутурлиновского, Верхнемамонского,

Верхнехавского, Воробьёвского, Каширского, Лискинского, Новоусманского, Новохопёрского, Ольховатского, Павловского, Панинского, Поворинского, Подгоренского, Рамонского, Россошанского, Семилукского, Хохольского муниципальных районов Воронежской области», с учетом заключения о результатах публичных слушаний от 28.07.2021

п р и к а з ы в а ю:

1. Внести в приказ департамента архитектуры и градостроительства Воронежской области от 14.05.2020 № 45-01-04/359 «Об утверждении правил землепользования и застройки Троицкого сельского поселения Лискинского муниципального района Воронежской области» изменения, изложив правила землепользования и застройки Троицкого сельского поселения Лискинского муниципального района Воронежской области в редакции согласно приложению к настоящему приказу.

2. Контроль исполнения настоящего приказа возложить на заместителя руководителя департамента архитектуры и градостроительства Воронежской области – начальника отдела территориального планирования Беляеву С.М.

Руководитель департамента
архитектуры и градостроительства
Воронежской области А.А. Еренков

Приложение
к приказу департамента
архитектуры и градостроительства
Воронежской области
от 23.12.2021 № 45-01-04/1366

«УТВЕРЖДЕНЫ
приказом департамента
архитектуры и градостроительства
Воронежской области
от 14.05.2020 № 45-01-04/359

ПРАВИЛА ЗЕМЛЕПОЛЬЗОВАНИЯ И ЗАСТРОЙКИ ТРОИЦКОГО СЕЛЬСКОГО ПОСЕЛЕНИЯ ЛИСКИНСКОГО МУНИЦИПАЛЬНОГО РАЙОНА ВОРОНЕЖСКОЙ ОБЛАСТИ

ЧАСТЬ I. ПОРЯДОК ПРИМЕНЕНИЯ ПРАВИЛ ЗЕМЛЕПОЛЬЗОВАНИЯ И ЗАСТРОЙКИ И ВНЕСЕНИЯ В НИХ ИЗМЕНЕНИЙ

Раздел 1. Общие положения

1. Предмет регулирования и цели подготовки правил землепользования и застройки Троицкого сельского поселения Лискинского муниципального района Воронежской области

1. Правила землепользования и застройки Троицкого сельского поселения Лискинского муниципального района Воронежской области (далее – Правила) являются документом градостроительного зонирования, который утверждается нормативным правовым актом департамента архитектуры и градостроительства Воронежской области и в котором устанавливаются территориальные зоны, градостроительные регламенты, порядок применения такого документа и порядок внесения в него изменений.

2. Правила разработаны в соответствии с Градостроительным кодексом Российской Федерации (далее – ГрК РФ), Земельным кодексом Российской Федерации, Федеральным законом от 06.10.2003 № 131-ФЗ «Об

общих принципах организации местного самоуправления в Российской Федерации», иными нормативными правовыми актами Российской Федерации, Воронежской области, муниципальными правовыми актами муниципального образования с учетом положений нормативных актов и документов, определяющих основные направления социально-экономического и градостроительного развития муниципального образования, а также сведений Единого государственного реестра недвижимости, сведений, документов и материалов, содержащихся в государственных информационных системах обеспечения градостроительной деятельности.

3. Правила разработаны в целях:

– создания условий для устойчивого развития территории муниципального образования, сохранения окружающей среды и объектов культурного наследия;

– создания условий для планировки территории муниципального образования;

– обеспечения прав и законных интересов физических и юридических лиц, в том числе правообладателей земельных участков и объектов капитального строительства;

– создания условий для привлечения инвестиций, в том числе путем предоставления возможности выбора наиболее эффективных видов разрешенного использования земельных участков и объектов капитального строительства.

2. Основные понятия, используемые в Правилах

В настоящих Правилах используются основные понятия, установленные законодательством Российской Федерации.

3. Сфера применения Правил

1. Действие настоящих Правил распространяется на всю территорию Троицкого сельского поселения Лискинского муниципального района Воронежской области. Правила обязательны для соблюдения

органами государственной власти, органами местного самоуправления, физическими и юридическими лицами, при осуществлении ими градостроительной деятельности на территории Троицкого сельского поселения Лискинского муниципального района Воронежской области.

2. Настоящие Правила применяются наряду с:

– техническими регламентами и иными обязательными требованиями, установленными в соответствии с законодательством в целях обеспечения безопасности жизни и здоровья людей, надежности и безопасности зданий, строений и сооружений, сохранения окружающей природной среды и объектов культурного наследия;

– региональными и местными нормативами градостроительного проектирования.

4. Содержание и порядок применения Правил

1. Правила включают в себя:

1) порядок их применения и внесения изменений в Правила;

2) карту градостроительного зонирования;

3) градостроительные регламенты.

Обязательным приложением к настоящим Правилам являются сведения о границах территориальных зон, которые должны содержать графическое описание местоположения границ территориальных зон, перечень координат характерных точек этих границ в системе координат, используемой для ведения Единого государственного реестра недвижимости.

2. Порядок применения Правил и внесения в них изменений включает в себя положения:

1) о регулировании землепользования и застройки;

2) об изменении видов разрешенного использования земельных участков и объектов капитального строительства физическими и юридическими лицами;

3) о подготовке документации по планировке территории органами местного самоуправления;

4) о проведении общественных обсуждений или публичных слушаний по вопросам землепользования и застройки;

5) о внесении изменений в Правила;

6) о регулировании иных вопросов землепользования и застройки.

5. Использование объектов недвижимости, не соответствующих настоящим Правилам

1. Земельные участки или объекты капитального строительства, виды разрешенного использования, предельные (минимальные и (или) максимальные) размеры и предельные параметры которых не соответствуют градостроительному регламенту, могут использоваться без установления срока приведения их в соответствие с градостроительным регламентом, за исключением случаев, если использование таких земельных участков и объектов капитального строительства опасно для жизни или здоровья человека, для окружающей среды, объектов культурного наследия.

2. Реконструкция указанных в подпункте 1 настоящего пункта объектов капитального строительства может осуществляться только путем приведения таких объектов в соответствие с градостроительным регламентом или путем уменьшения их несоответствия предельным параметрам разрешенного строительства, реконструкции. Изменение видов разрешенного использования указанных земельных участков и объектов капитального строительства может осуществляться путем приведения их в соответствие с видами разрешенного использования земельных участков и объектов капитального строительства, установленными градостроительным регламентом.

3. В случае если использование указанных в подпункте 1 настоящего пункта земельных участков и объектов капитального строительства продолжается и опасно для жизни или здоровья человека, для окружающей среды, объектов культурного наследия, в соответствии с федеральными законами может быть наложен запрет на использование таких земельных участков и объектов.

6. Открытость и доступность информации о землепользовании и застройке

1. Настоящие Правила являются открытыми и общедоступными.

2. Настоящие Правила подлежат опубликованию в порядке, установленном для официального опубликования нормативных правовых актов Воронежской области, и размещению в федеральной государственной информационной системе территориального планирования и в государственной информационной системе обеспечения градостроительной деятельности.

Раздел 2. Положения о регулировании землепользования и застройки

7. Перераспределение полномочий между органами местного самоуправления Троицкого сельского поселения Лискинского муниципального района Воронежской области и департаментом архитектуры и градостроительства Воронежской области

1. На основании Закона Воронежской области от 20.12.2018 № 173-ОЗ «О перераспределении полномочий по утверждению правил землепользования и застройки между органами местного самоуправления поселений Воронежской области, городского округа город Нововоронеж, Борисоглебского городского округа и исполнительными органами государственной власти Воронежской области» (далее – Закон Воронежской области) и в соответствии со статьей 8.2 ГрК РФ, пунктом 6.1 статьи 26.3 Федерального закона от 06.10.1999 № 184-ФЗ «Об общих принципах организации законодательных (представительных) и исполнительных органов государственной власти субъектов Российской Федерации», частью 1.2 статьи 17 Федерального закона от 06.10.2003 № 131-ФЗ «Об общих принципах организации местного самоуправления в Российской Федерации» полномочия по утверждению Правил перераспределены между органами местного самоуправления Троицкого сельского поселения Лискинского муниципального района Воронежской области и департаментом архитектуры

и градостроительства Воронежской области (далее – Уполномоченный орган) на срок, установленный Законом Воронежской области.

2. После истечения срока, указанного в Законе Воронежской области, полномочия Уполномоченного органа, предусмотренные настоящими Правилами, осуществляются органами местного самоуправления Троицкого сельского поселения Лискинского муниципального района Воронежской области в соответствии с требованиями ГрК РФ.

8. Полномочия Уполномоченного органа по вопросам землепользования и застройки

1. Полномочия Уполномоченного органа по вопросам землепользования и застройки включают:

1) принятие решений о подготовке проекта Правил, о подготовке проекта о внесении изменений в Правила;

2) утверждение Правил, утверждение внесения изменений в Правила;

3) принятие решений о предоставлении разрешений на условно разрешенный вид использования объектов капитального строительства или земельного участка;

4) принятие решений о предоставлении разрешения на отклонение от предельных параметров разрешенного строительства, реконструкции объектов капитального строительства;

5) иные полномочия в соответствии с действующим законодательством.

9. Комиссия по подготовке проектов Правил

1. Комиссия по подготовке проектов правил землепользования и застройки поселений Воронежской области, городского округа город Нововоронеж, Борисоглебского городского округа (далее – Комиссия) является специально созданным постоянно действующим коллегиальным органом при Уполномоченном органе в целях реализации полномочий,

указанных в пункте 8 настоящих Правил, перераспределенных в соответствии с Законом Воронежской области и обеспечения выполнения задач градостроительного зонирования.

2. Комиссия создается и прекращает свою деятельность приказом Уполномоченного органа.

3. Состав и порядок деятельности Комиссии утверждается приказом Уполномоченного органа.

Раздел 3. Положения об изменении видов разрешенного использования земельных участков и объектов капитального строительства физическими и юридическими лицами

10. Изменение видов разрешенного использования земельных участков и объектов капитального строительства

1. Для каждой из установленных настоящими Правилами территориальных зон могут устанавливаться основные, условно разрешенные и вспомогательные виды разрешенного использования земельных участков и объектов капитального строительства.

2. Изменение одного вида разрешенного использования земельных участков и объектов капитального строительства на другой вид такого использования осуществляется в соответствии с градостроительным регламентом при условии соблюдения требований технических регламентов.

3. Основные и вспомогательные виды разрешенного использования земельных участков и объектов капитального строительства правообладателями земельных участков и объектов капитального строительства, за исключением органов государственной власти, органов местного самоуправления, государственных и муниципальных учреждений, государственных и муниципальных унитарных предприятий, выбираются самостоятельно без дополнительных разрешений и согласования.

4. Решения об изменении одного вида разрешенного использования земельных участков и объектов капитального строительства, расположенных

на землях, на которые действие градостроительных регламентов не распространяется или для которых градостроительные регламенты не устанавливаются, на другой вид такого использования принимаются в соответствии с федеральными законами.

11. Предоставление разрешения на условно разрешенный вид использования земельного участка или объекта капитального строительства

1. Физическое или юридическое лицо, заинтересованное в предоставлении разрешения на условно разрешенный вид использования земельного участка или объекта капитального строительства (далее - разрешение на условно разрешенный вид использования), направляет заявление о предоставлении разрешения на условно разрешенный вид использования в Комиссию. Заявление о предоставлении разрешения на условно разрешенный вид использования может быть направлено в форме электронного документа, подписанного электронной подписью в соответствии с требованиями Федерального закона от 06.04.2011 № 63-ФЗ «Об электронной подписи».

2. Порядок предоставления разрешения на условно разрешенный вид использования земельного участка или объекта капитального строительства определен статьей 39 ГрК РФ.

3. Проект решения о предоставлении разрешения на условно разрешенный вид использования подлежит рассмотрению на общественных обсуждениях или публичных слушаниях, проводимых в порядке, установленном статьей 5.1 ГрК РФ, с учетом положений статьи 39 ГрК РФ.

12. Предоставление разрешения на отклонение от предельных параметров разрешенного строительства, реконструкции объектов капитального строительства

1. Правообладатели земельных участков, размеры которых меньше установленных градостроительным регламентом минимальных размеров земельных участков либо конфигурация, инженерно-геологические или иные характеристики которых неблагоприятны для застройки, вправе обратиться

за разрешениями на отклонение от предельных параметров разрешенного строительства, реконструкции объектов капитального строительства (далее также – разрешение на отклонение от предельных параметров).

2. Правообладатели земельных участков вправе обратиться за разрешениями на отклонение от предельных параметров разрешенного строительства, реконструкции объектов капитального строительства, если такое отклонение необходимо в целях однократного изменения одного или нескольких предельных параметров разрешенного строительства, реконструкции объектов капитального строительства, установленных градостроительным регламентом для конкретной территориальной зоны, не более чем на десять процентов.

3. Порядок предоставления разрешения на отклонение от предельных параметров определен статьей 40 ГрК РФ.

4. Проект решения о предоставлении разрешения на отклонение от предельных параметров подлежит рассмотрению на общественных обсуждениях или публичных слушаниях, проводимых в порядке, установленном статьей 5.1 ГрК РФ, с учетом положений статьи 39 ГрК РФ, за исключением случая, указанного в части 1.1 статьи 40 ГрК РФ.

Раздел 4. Положения о подготовке документации по планировке территории органами местного самоуправления

13. Общие положения о подготовке документации по планировке территории

1. Подготовка документации по планировке территории осуществляется в целях обеспечения устойчивого развития территорий, в том числе выделения элементов планировочной структуры, установления границ земельных участков, установления границ зон планируемого размещения объектов капитального строительства.

2. Подготовка документации по планировке территории осуществляется в соответствии с главой 5 ГрК РФ.

3. Состав и содержание документации по планировке территории определяется ГрК РФ.

Раздел 5. Положения о проведении общественных обсуждений или публичных слушаний по вопросам землепользования и застройки

14. Общие положения о порядке проведения общественных обсуждений или публичных слушаний в сфере градостроительной деятельности

1. В целях соблюдения права человека на благоприятные условия жизнедеятельности, прав и законных интересов правообладателей земельных участков и объектов капитального строительства по проектам правил землепользования и застройки, проектам планировки территории, проектам межевания территории, проектам, предусматривающим внесение изменений в один из указанных утвержденных документов, проектам решений о предоставлении разрешения на условно разрешенный вид использования земельного участка или объекта капитального строительства, проектам решений о предоставлении разрешения на отклонение от предельных параметров разрешенного строительства, реконструкции объектов капитального строительства в соответствии с уставом муниципального образования и (или) нормативным правовым актом представительного органа муниципального образования и с учетом положений ГрК РФ проводятся общественные обсуждения или публичные слушания, за исключением случаев, предусмотренных ГрК РФ и другими федеральными законами.

2. Порядок проведения общественных обсуждений или публичных слушаний определяется ГрК РФ, Уставом Троицкого сельского поселения Лискинского муниципального района Воронежской области и (или) нормативным правовым актом представительного органа муниципального образования.

Раздел 6. Положения о внесении изменений в Правила

15. Основания и порядок внесения изменений в Правила

1. Основания для рассмотрения вопроса о внесении изменений в настоящие Правила предусмотрены статьей 33 ГрК РФ.

2. Внесение изменений в Правила осуществляется в порядке, предусмотренном статьями 31 и 32 ГрК РФ, с учетом особенностей, установленных статьей 33 ГрК РФ.

Раздел 7. Положения о регулировании иных вопросов землепользования и застройки


16. Общие принципы регулирования иных вопросов землепользования и застройки на территории Троицкого сельского поселения Лискинского муниципального района Воронежской области

Иные вопросы землепользования и застройки на территории Троицкого сельского поселения Лискинского муниципального района Воронежской области регулируются законодательством Российской Федерации, Воронежской области, муниципальными правовыми актами Троицкого сельского поселения Лискинского муниципального района Воронежской области.

ЧАСТЬ II. КАРТА ГРАДОСТРОИТЕЛЬНОГО ЗОНИРОВАНИЯ

17. Карты градостроительного зонирования

1. Карта градостроительного зонирования территории Троицкого сельского поселения Лискинского муниципального района Воронежской области.




ПРАВИЛА ЗЕМЛЕПОЛЬЗОВАНИЯ И ЗАСТРОЙКИ
Карта градостроительного зонирования территории Троицкого сельского поселения
Лискинского муниципального района Воронежской области
УСЛОВНЫЕ ОБОЗНАЧЕНИЯ
Территориальные границы
Граница сельского поселения
Граница населенного пункта
Территории, для которых градостроительные регламенты не устанавливаются
Сельскохозяйственные угодья в составе земель сельскохозяйственного назначения
Земли лесного фонда
Земли, покрытые поверхностными водами
Особо охраняемые природные территории
Территории, которые регламентируются положением об ООПТ
Территориальные зоны
Ж1/1 Зона застройки индивидуальными жилыми домами села Троицкое
ОД/1 Общественно-деловая зона села Троицкое
Р1/1 Зона рекреационного назначения -объектов отдыха села Троицкое
СХ1/1 Зона сельскохозяйственного использования в границах населенного пункта села Троицкое
СХ2 Зона сельскохозяйственного производства за границами населенного пункта
СХ3 Зона животноводства за границами населенного пункта
ИТ1/1 Зона улиц, дорог, инженерной и транспортной инфраструктуры села Троицкое
ИТ1 Зона улиц, дорог, инженерной и транспортной инфраструктуры за границами населенного пункта
П1/1 Производственная зона села Троицкое
П1 Производственная зона за границами населенного пункта
СП1/1 Зона ритуальных объектов села Троицкое
Объекты транспортной инфраструктуры
Улично-дорожная сеть населенного пункта
с. Троицкое
МАСШТАБ 1:25000
м 250
0
500
1500
2500м

2. Карта градостроительного зонирования с отображением зон с особыми условиями использования территории Троицкого сельского поселения Лискинского муниципального района Воронежской области.

ПРАВИЛА ЗЕМЛЕПОЛЬЗОВАНИЯ И ЗАСТРОЙКИ

Карта градостроительного зонирования с отображением зон с особыми условиями использования территории Троицкого сельского поселения Лискинского муниципального района Воронежской области

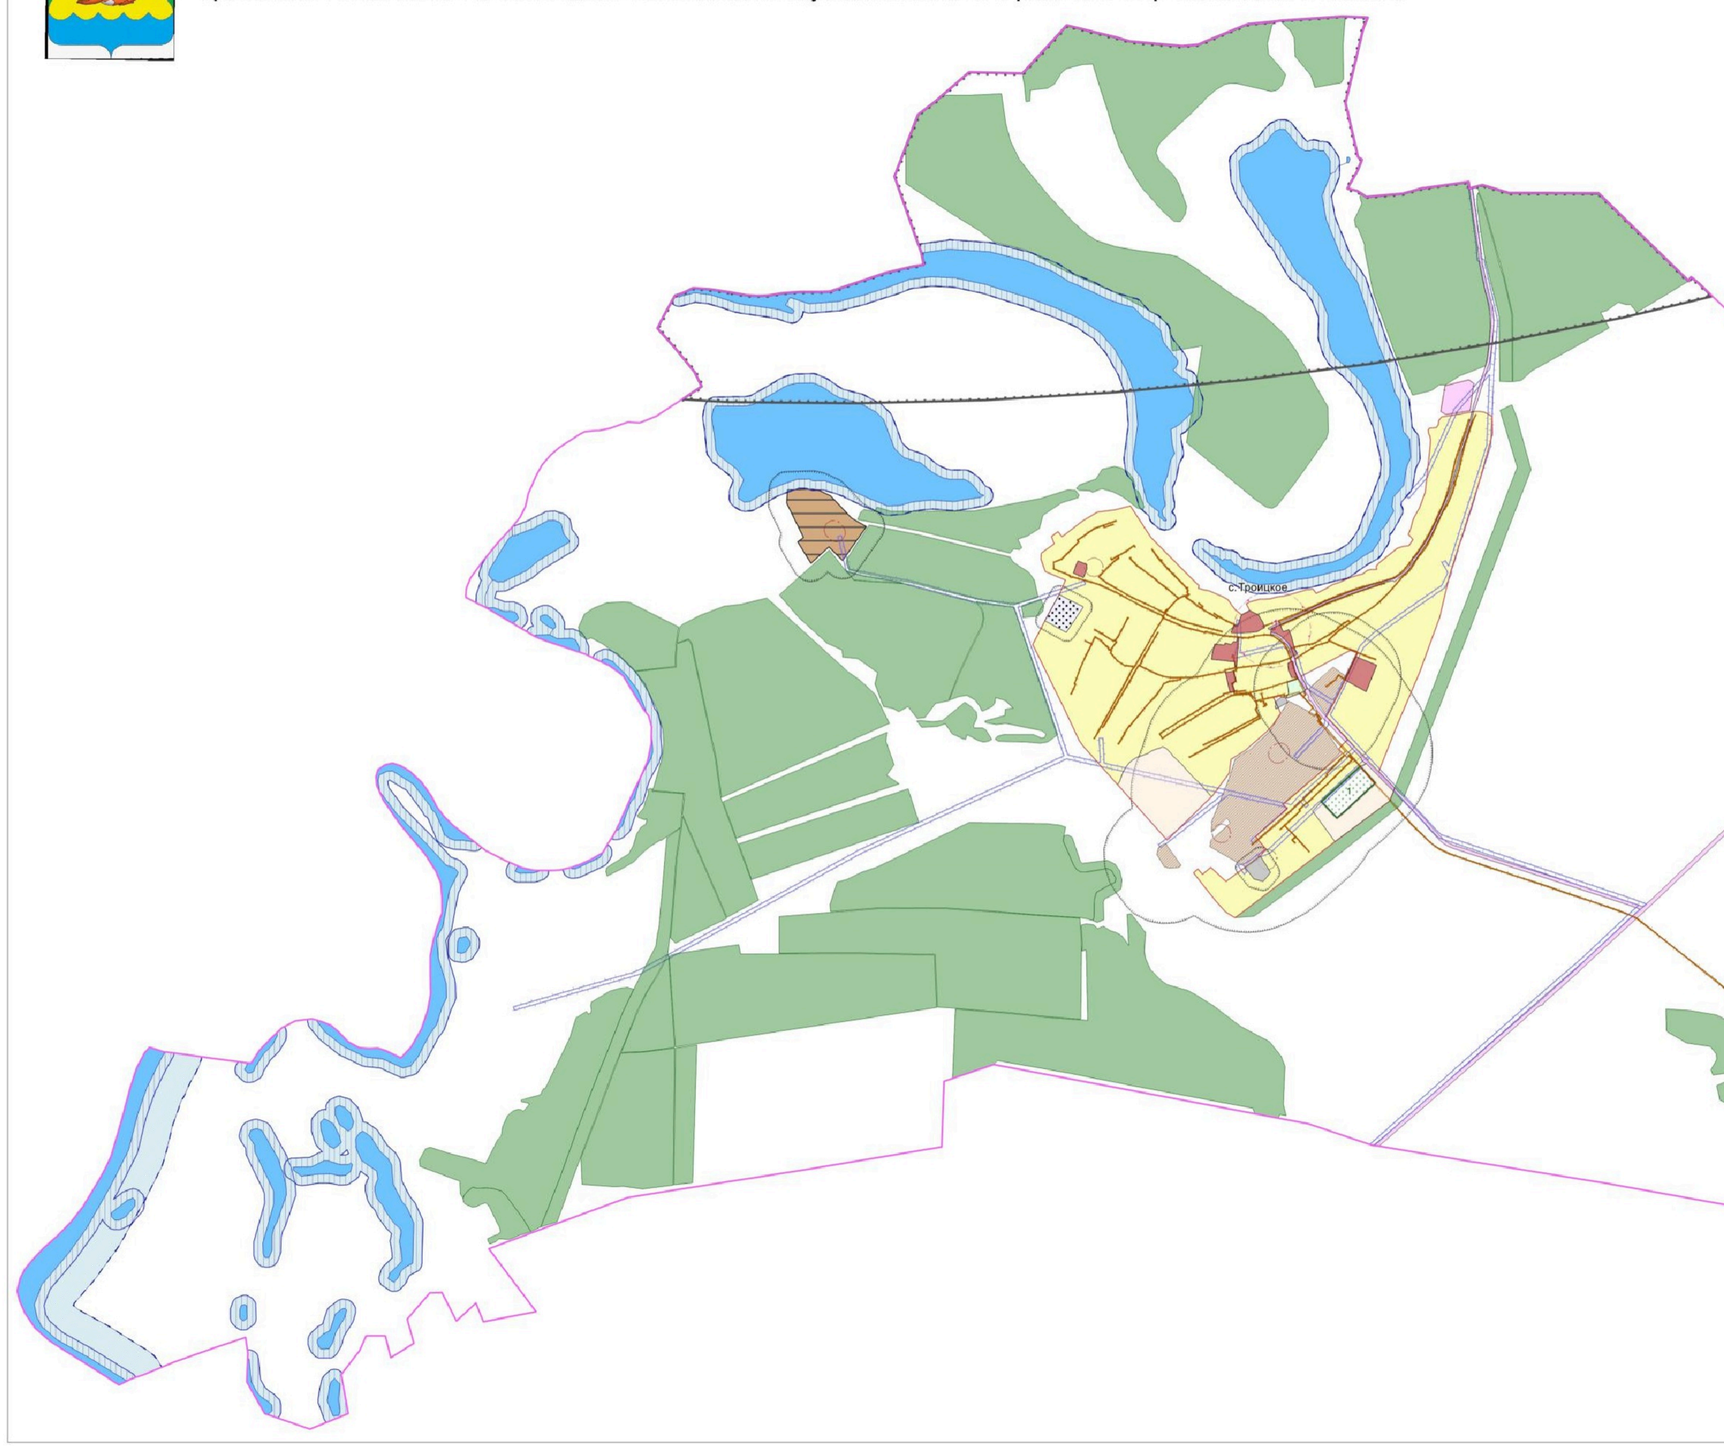

УСЛОВНЫЕ ОБОЗНАЧЕНИЯ

Территориальные границы

- Граница сельского поселения
- Граница населенного пункта

Территории, для которых градостроительные регламенты не устанавливаются

- Сельскохозяйственные угодья в составе земель сельскохозяйственного назначения
- Земли лесного фонда
- Земли, покрытые поверхностными водами

Виды территориальных зон

- Зона застройки индивидуальными жилыми домами
- Общественно-деловая зона
- Зона рекреационного назначения -объектов отдыха
- Зона сельскохозяйственного использования в границах населенного пункта
- Зона сельскохозяйственного производства
- Зона животноводства
- Зона улиц, дорог, инженерной и транспортной инфраструктуры
- Производственная зона
- Зона ритуальных объектов

Зоны с особыми условиями использования территории

- Водоохранная зона
- Рыбоохранная зона
- Прибрежная защитная полоса
- Зона санитарной охраны источников питьевого и хозяйственно-бытового водоснабжения (первый пояс)
- Санитарно-защитная зона
- Охранная зона объектов электроэнергетики
- Охранная зона трубопроводов
- Зона наблюдения
- Защитная зона объекта культурного наследия

Прочие объекты

- 1 Объект культурного наследия
- 1. Памятник природы

НОРМАТИВНО-ПРОЕКТНЫЙ ЦЕНТР

2.1. На территории Троицкого сельского поселения Лискинского муниципального района Воронежской области располагаются следующие особо охраняемые природные территории (далее – ООПТ):

№ п/п	Наименование ООПТ	Сведения о границах территории ООПТ	Сведения о границах охранной зоны ООПТ
1.	Особо охраняемая природная территория местного значения садово-парковый ландшафт «50 лет Победы в ВОВ 1941-1945 гг.»	Установлена постановлением администрации Троицкого сельского поселения Лискинского муниципального района Воронежской области от 12.07.2017 № 53 «О создании особо охраняемой природной территории местного значения»	Не установлена

ООПТ - особо охраняемая природная территория местного значения садово-парковый ландшафт «50 лет Победы в ВОВ 1941-1945 гг.» полностью расположен на территории населенного пункта село Троицкое.

Правовой режим использования земельных участков, расположенных в границах ООПТ определяется постановлением администрации Троицкого сельского поселения Лискинского муниципального района Воронежской области от 12.07.2017 № 53 «О создании особо охраняемой природной территории местного значения», в соответствии с Федеральным законом от 14.03.1995 № 33-ФЗ «Об особо охраняемых природных территориях», при этом градостроительные регламенты в отношении такой территории настоящими Правилами не устанавливаются.

2.2. На территории Троицкого сельского поселения Лискинского муниципального района Воронежской области располагаются следующие объекты культурного наследия:

№ п/п	Наименование объекта культурного наследия	Сведения о границах территории объекта культурного наследия	Сведения о границах защитной зоны объекта культурного наследия	Сведения о границах зоны охраны объекта культурного наследия
1	Братская могила № 324	Не установлена	Установлена приказом управления по охране объектов культурного наследия Воронежской области от 06.11.2019 № 71-01-07/267 «Об утверждении графического описания местоположения границ (с	Не установлена

№ п/п	Наименование объекта культурного наследия	Сведения о границах территории объекта культурного наследия	Сведения о границах защитной зоны объекта культурного наследия	Сведения о границах зоны охраны объекта культурного наследия
			перечнем координат характерных точек этих границ) защитных зон объектов культурного наследия, расположенных на территории Воронежской области»	

18. Перечень территориальных зон, установленных на карте градостроительного зонирования

1. Порядок установления территориальных зон определен статьей 34 ГрК РФ. На карте градостроительного зонирования установлены следующие виды территориальных зон:

Наименование территориальной зоны	Кодовое обозначение территориальной зоны
Жилые зоны	
Зона застройки индивидуальными жилыми домами	**Ж1**
Общественно-деловые зоны	
Общественно-деловая зона	**ОД**
Производственные и коммунально-складские зоны	
Производственная зона	**П1**
Зоны инженерной и транспортной инфраструктуры	
Зона улиц, дорог, инженерной и транспортной инфраструктуры	**ИТ1**
Зоны сельскохозяйственного использования	
Зона сельскохозяйственного использования в границах населенного пункта	**СХ1**
Зона сельскохозяйственного производства	**СХ2**
Зона животноводства	**СХ3**
Зоны рекреационного назначения	
Зона рекреационного назначения - объектов отдыха	**Р1**
Зоны специального назначения	
Зона ритуальных объектов	**СН1**

2. Настоящими Правилами на территории Троицкого сельского поселения Лискинского муниципального района Воронежской области установлены следующие территориальные зоны:

Наименование территориальной зоны	Кодовое обозначение территориальной зоны
Жилые зоны	
Зона застройки индивидуальными жилыми домами села Троицкое	**Ж1/1**
Общественно-деловые зоны	
Общественно-деловая зона села Троицкое	**ОД/1**

Наименование территориальной зоны	Кодовое обозначение территориальной зоны
Производственные и коммунально-складские зоны	
Производственная зона села Троицкое	**П1/1**
Производственная зона за границами населенного пункта	**П1**
Зоны инженерной и транспортной инфраструктуры	
Зона улиц, дорог, инженерной и транспортной инфраструктуры села Троицкое	**ИТ1/1**
Зона улиц, дорог, инженерной и транспортной инфраструктуры за границами населенного пункта	**ИТ1**
Зоны сельскохозяйственного использования	
Зона сельскохозяйственного использования в границах населенного пункта села Троицкое	**СХ1/1**
Зона сельскохозяйственного производства за границами населенного пункта	**СХ2**
Зона животноводства за границами населенного пункта	**СХ3**
Зоны рекреационного назначения	
Зона рекреационного назначения - объектов отдыха села Троицкое	**Р1/1**
Зоны специального назначения	
Зона ритуальных объектов села Троицкое	**СН1/1**

3. Сведения о границах территориальных зон, содержащие графическое описание местоположения границ территориальных зон, перечень координат характерных точек границ территориальных зон села Троицкое, являются приложением № 1 к настоящим Правилам.

4. Сведения о границах территориальных зон, содержащие графическое описание местоположения границ территориальных зон, перечень координат характерных точек границ территориальных зон, расположенных за границами населенного пункта на территории Троицкого сельского поселения, являются приложением № 2 к настоящим Правилам.

ЧАСТЬ III. ГРАДОСТРОИТЕЛЬНЫЕ РЕГЛАМЕНТЫ

19. Общие положения о градостроительном регламенте

1. Градостроительным регламентом определяется правовой режим земельных участков, равно как всего, что находится над и под поверхностью земельных участков и используется в процессе их застройки и последующей эксплуатации объектов капитального строительства.

2. Действие градостроительного регламента распространяется в равной мере на все земельные участки и объекты капитального строительства, расположенные в пределах границ территориальной зоны, обозначенной на карте градостроительного зонирования.

3. Земли и земельные участки, на которые действие градостроительных регламентов не распространяется или для которых градостроительные регламенты не устанавливаются, определены статьей 36 ГрК РФ.

20. Виды разрешенного использования

1. Разрешенное использование земельных участков и объектов капитального строительства может быть следующих видов:

– основные виды разрешенного использования;

– условно разрешенные виды использования;

– вспомогательные виды разрешенного использования, допустимые только в качестве дополнительных по отношению к основным видам разрешенного использования и условно разрешенным видам использования и осуществляемые совместно с ними.

2. Виды разрешенного использования (далее – ВРИ) земельных участков в настоящих Правилах определяются в соответствии с приказом Федеральной службы государственной регистрации, кадастра и картографии от 10.11.2020 № П/0412 «Об утверждении классификатора видов разрешенного использования земельных участков».

21. Градостроительные регламенты территориальных зон

1. Градостроительный регламент территориальной зоны Ж1/1

№ п/п	Код ВРИ	Наименование ВРИ	Предельные (минимальные и (или) максимальные) размеры земельных участков, в том числе их площадь, м^2		Максимальный процент застройки в границах земельного участка	Предельное количество этажей или предельная высота зданий, строений, сооружений	Минимальные отступы от границ земельных участков в целях определения мест допустимого размещения зданий, строений, сооружений, за пределами которых запрещено строительство зданий, строений, сооружений
			min	max			
ОСНОВНЫЕ ВИДЫ РАЗРЕШЕННОГО ИСПОЛЬЗОВАНИЯ ЗЕМЕЛЬНЫХ УЧАСТКОВ И ОБЪЕКТОВ КАПИТАЛЬНОГО СТРОИТЕЛЬСТВА							
1	2.1	Для индивидуального жилищного строительства	300	3000	50%	3 этажа*	3 метра**
2	2.3	Блокированная жилая застройка	80	3000	50%	3 этажа*	3 метра**; 0 метров – при примыкании к соседним зданиям
3	2.2	Для ведения личного подсобного хозяйства (приусадебный земельный участок)	300	5000	30%	3 этажа*	3 метра**
4	13.1	Ведение огородничества	100	4500	0%	не подлежат установлению	
5	13.2	Ведение садоводства	400	2000	30%	3 этажа	3 метра
6	1.19	Сенокошение	600	50000	0%	не подлежат установлению	
7	1.20	Выпас сельскохозяйственных животных	300	50000	0%	не подлежат установлению	
8	3.1.1	Предоставление коммунальных услуг	не подлежит установлению	5000	не подлежит установлению		
9	3.1.2	Административные здания организаций, обеспечивающих	не подлежат установлению		60%	3 этажа	3 метра

№ п/п	Код ВРИ	Наименование ВРИ	Предельные (минимальные и (или) максимальные) размеры земельных участков, в том числе их площадь, м^2		Максимальный процент застройки в границах земельного участка	Предельное количество этажей или предельная высота зданий, строений, сооружений	Минимальные отступы от границ земельных участков в целях определения мест допустимого размещения зданий, строений, сооружений, за пределами которых запрещено строительство зданий, строений, сооружений
			min	max			
		предоставление коммунальных услуг					
10	3.2.2	Оказание социальной помощи населению	не подлежит установлению		60%	3 этажа	3 метра
11	3.2.3	Оказание услуг связи	не подлежат установлению		60%	3 этажа	3 метра
12	3.4.1	Амбулаторно-поликлиническое обслуживание	не подлежат установлению			3 этажа	3 метра
13	3.5.1	Дошкольное, начальное и среднее общее образование	не подлежат установлению			4 этажа	3 метра
14	3.6.2.	Парки культуры и отдыха	не подлежат установлению				
15	5.1.3	Площадки для занятий спортом	не подлежат установлению				
16	12.0	Земельные участки (территории) общего пользования	не подлежат установлению				
17	12.0.1	Улично-дорожная сеть	не подлежат установлению				
18	12.0.2	Благоустройство территории	не подлежат установлению				
УСЛОВНО РАЗРЕШЕННЫЕ ВИДЫ ИСПОЛЬЗОВАНИЯ ЗЕМЕЛЬНЫХ УЧАСТКОВ И ОБЪЕКТОВ КАПИТАЛЬНОГО СТРОИТЕЛЬСТВА							
19	2.1.1	Малоэтажная многоквартирная жилая застройка	600	не подлежит установлению	45%	4 этажа	6 метров

№ п/п	Код ВРИ	Наименование ВРИ	Предельные (минимальные и (или) максимальные) размеры земельных участков, в том числе их площадь, м^2		Максимальный процент застройки в границах земельного участка	Предельное количество этажей или предельная высота зданий, строений, сооружений	Минимальные отступы от границ земельных участков в целях определения мест допустимого размещения зданий, строений, сооружений, за пределами которых запрещено строительство зданий, строений, сооружений
			min	max			
20	2.7.1	Хранение автотранспорта	не подлежат установлению				
21	3.2.4	Общежития	600	не подлежит установлению	45%	4 этажа	6 метров
22	3.3	Бытовое обслуживание	200	5000	60%	3 этажа	3 метра
23	3.6.1	Объекты культурно-досуговой деятельности	200	5000	60%	3 этажа	3 метра
24	3.7.1	Осуществление религиозных обрядов	не подлежат установлению				3 метра
25	3.8.1	Государственное управление	не подлежат установлению		60%	4 этажа	3 метра
26	3.10.1	Амбулаторное ветеринарное обслуживание	200	5000	60%	3 этажа	3 метра
27	4.1	Деловое управление	не подлежат установлению		60%	4 этажа	3 метра
28	4.4	Магазины	200	5000	60%	3 этажа	3 метра
29	4.5	Банковская и страховая деятельность	не подлежат установлению		60%	3 этажа	3 метра
30	4.6	Общественное питание	200	5000	50%	3 этажа	3 метра
31	4.9	Служебные гаражи	не подлежит установлению	5000	60%	не подлежит установлению	3 метра
32	5.1.2	Обеспечение занятий спортом в помещениях	не подлежат установлению		45%	не подлежит установлению	3 метра
33	6.4	Пищевая промышленность	не подлежит установлению	5000	не подлежат установлению	15 метров	3 метра
34	8.3	Обеспечение внутреннего правопорядка	не подлежат установлению				3 метра

* для вспомогательных видов – 1 этаж;

** от вспомогательных видов – 1 метр.

Не допускается размещать со стороны улицы вспомогательные строения, за исключением гаражей. Допускается блокировка хозяйственных построек на смежных земельных участках по взаимному согласию домовладельцев с учетом пожарных требований.

Ограничения использования земельных участков и объектов капитального строительства, устанавливаемые в соответствии с законодательством Российской Федерации, определяются пунктом 22 настоящих Правил.

2. Градостроительный регламент территориальной зоны ОД/1

№ п/п	Код ВРИ	Наименование ВРИ	Предельные (минимальные и (или) максимальные) размеры земельных участков, в том числе их площадь, м^2		Максимальный процент застройки в границах земельного участка	Предельное количество этажей или предельная высота зданий, строений, сооружений	Минимальные отступы от границ земельных участков в целях определения мест допустимого размещения зданий, строений, сооружений, за пределами которых запрещено строительство зданий, строений, сооружений
			min	max			
ОСНОВНЫЕ ВИДЫ РАЗРЕШЕННОГО ИСПОЛЬЗОВАНИЯ ЗЕМЕЛЬНЫХ УЧАСТКОВ И ОБЪЕКТОВ КАПИТАЛЬНОГО СТРОИТЕЛЬСТВА							
1	3.1.1	Предоставление коммунальных услуг	не подлежит установлению	5000	не подлежат установлению		
2	3.1.2	Административные здания организаций, обеспечивающих предоставление коммунальных услуг	не подлежат установлению		60%	не подлежит установлению	3 метра
3	3.2.2	Оказание социальной помощи населению	не подлежат установлению		60%	не подлежит установлению	6 метров

№ п/п	Код ВРИ	Наименование ВРИ	Предельные (минимальные и (или) максимальные) размеры земельных участков, в том числе их площадь, м^2		Максимальный процент застройки в границах земельного участка	Предельное количество этажей или предельная высота зданий, строений, сооружений	Минимальные отступы от границ земельных участков в целях определения мест допустимого размещения зданий, строений, сооружений, за пределами которых запрещено строительство зданий, строений, сооружений
			min	max			
4	3.2.3	Оказание услуг связи	не подлежат установлению		60%	не подлежит установлению	6 метров
5	3.2.4	Общежития	600	не подлежит установлению	не подлежат установлению	не подлежит установлению	6 метров
6	3.3	Бытовое обслуживание	200	не подлежит установлению	не подлежат установлению	не подлежит установлению	6 метров
7	3.4.1	Амбулаторно-поликлиническое обслуживание	не подлежат установлению				
8	3.4.2	Стационарное медицинское обслуживание	не подлежат установлению		45%	не подлежит установлению	6 метров
9	3.5.1	Дошкольное, начальное и среднее общее образование	не подлежат установлению			4 этажа	6 метров
10	3.6.1	Объекты культурно-досуговой деятельности	не подлежат установлению		60%	не подлежит установлению	6 метров
11	3.6.2	Парки культуры и отдыха	не подлежат установлению				
12	3.7.1	Осуществление религиозных обрядов	не подлежат установлению				6 метров
13	3.7.2	Религиозное управление и образование	не подлежат установлению				6 метров
14	3.8.1	Государственное управление	не подлежат установлению		60%	не подлежит установлению	6 метров
15	3.10.1	Амбулаторное ветеринарное	не подлежат установлению		60%	3 этажа	3 метра

№ п/п	Код ВРИ	Наименование ВРИ	Предельные (минимальные и (или) максимальные) размеры земельных участков, в том числе их площадь, м^2		Максимальный процент застройки в границах земельного участка	Предельное количество этажей или предельная высота зданий, строений, сооружений	Минимальные отступы от границ земельных участков в целях определения мест допустимого размещения зданий, строений, сооружений, за пределами которых запрещено строительство зданий, строений, сооружений
			min	max			
		обслуживание					
16	4.1	Деловое управление	не подлежат установлению		50%	не подлежит установлению	6 метров
17	4.3	Рынки	не подлежат установлению		45%	не подлежит установлению	6 метров
18	4.4	Магазины	200	не подлежит установлению	60%	не подлежит установлению	3 метра
19	4.5	Банковская и страховая деятельность	не подлежат установлению		60%	не подлежит установлению	6 метров
20	4.6	Общественное питание	400	не подлежит установлению	50%	не подлежит установлению	6 метров
21	4.7	Гостиничное обслуживание	600	не подлежит установлению	45%	не подлежит установлению	6 метров
22	4.8.1	Развлекательные мероприятия	не подлежат установлению		45%	не подлежит установлению	6 метров
23	4.9	Служебные гаражи	не подлежат установлению				3 метра
24	4.10	Выставочно-ярмарочная деятельность	800	не подлежит установлению	45%	не подлежит установлению	6 метров
25	5.1.1	Обеспечение спортивно-зрелищных мероприятий	не подлежат установлению				6 метров
26	5.1.2	Обеспечение занятий спортом в помещениях	не подлежат установлению		45%	не подлежит установлению	6 метров
27	5.1.3	Площадки для занятий спортом	не подлежат установлению				

№ п/п	Код ВРИ	Наименование ВРИ	Предельные (минимальные и (или) максимальные) размеры земельных участков, в том числе их площадь, м^2		Максимальный процент застройки в границах земельного участка	Предельное количество этажей или предельная высота зданий, строений, сооружений	Минимальные отступы от границ земельных участков в целях определения мест допустимого размещения зданий, строений, сооружений, за пределами которых запрещено строительство зданий, строений, сооружений
			min	max			
28	5.1.4	Оборудованные площадки для занятий спортом	не подлежат установлению				3 метра
29	8.3	Обеспечение внутреннего правопорядка	не подлежат установлению				3 метра
30	9.3	Историко-культурная деятельность	не подлежат установлению				
31	12.0	Земельные участки (территории) общего пользования	не подлежат установлению				
32	12.0.1	Улично-дорожная сеть	не подлежат установлению				
33	12.0.2	Благоустройство территории	не подлежат установлению				
УСЛОВНО РАЗРЕШЕННЫЕ ВИДЫ ИСПОЛЬЗОВАНИЯ ЗЕМЕЛЬНЫХ УЧАСТКОВ И ОБЪЕКТОВ КАПИТАЛЬНОГО СТРОИТЕЛЬСТВА							
34	2.1	Для индивидуального жилищного строительства	300	1000	50%	3 этажа*	3 метра**
35	2.1.1	Малоэтажная многоквартирная жилая застройка	600	не подлежит установлению	45%	4 этажа	6 метров
36	2.2	Для ведения личного подсобного хозяйства (приусадебный земельный участок)	300	5000	40%	3 этажа*	3 метра**
37	2.3	Блокированная жилая застройка	80	3000	50%	3этажа*	3 метра**; 0 метров – при примыкании к

№ п/п	Код ВРИ	Наименование ВРИ	Предельные (минимальные и (или) максимальные) размеры земельных участков, в том числе их площадь, м^2		Максимальный процент застройки в границах земельного участка	Предельное количество этажей или предельная высота зданий, строений, сооружений	Минимальные отступы от границ земельных участков в целях определения мест допустимого размещения зданий, строений, сооружений, за пределами которых запрещено строительство зданий, строений, сооружений
			min	max			соседним зданиям
38	2.7.1	Хранение автотранспорта	не подлежат установлению				1 метр
39	4.9.1.3	Автомобильные мойки	не подлежат установлению			1 этаж	3 метра
40	6.4	Пищевая промышленность	400	5000	50%	15 метров	3 метра

*** для вспомогательных видов – 1 этаж;**

**** от вспомогательных видов – 1 метр.**

Не допускается размещать со стороны улицы вспомогательные строения, за исключением гаражей. Допускается блокировка хозяйственных построек на смежных земельных участках по взаимному согласию домовладельцев с учетом пожарных требований.

Ограничения использования земельных участков и объектов капитального строительства, устанавливаемые в соответствии с законодательством Российской Федерации, определяются пунктом 22 настоящих Правил.

3. Градостроительные регламенты территориальных зон П1/1, П1

№ п/п	Код ВРИ	Наименование ВРИ	Предельные (минимальные и (или) максимальные) размеры земельных участков, в том числе их площадь, м^2		Максимальный процент застройки в границах земельного участка	Предельное количество этажей или предельная высота зданий, строений, сооружений	Минимальные отступы от границ земельных участков в целях определения мест допустимого размещения зданий, строений, сооружений, за пределами которых запрещено строительство зданий, строений, сооружений
			min	max			
ОСНОВНЫЕ ВИДЫ РАЗРЕШЕННОГО ИСПОЛЬЗОВАНИЯ ЗЕМЕЛЬНЫХ УЧАСТКОВ И ОБЪЕКТОВ КАПИТАЛЬНОГО СТРОИТЕЛЬСТВА							
1	1.15	Хранение и переработка сельскохозяйственной продукции	не подлежат установлению				3 метра
2	1.18	Обеспечение сельскохозяйственного производства	не подлежат установлению				3 метра
3	3.1	Коммунальное обслуживание	не подлежат установлению				
4	6.4	Пищевая промышленность	не подлежат установлению				3 метра
5	6.6	Строительная промышленность	не подлежат установлению				3 метра
6	6.8	Связь	не подлежат установлению				3 метра
7	6.9	Склад	не подлежат установлению		60%	не подлежит установлению	3 метра
8	6.9.1	Складские площадки	не подлежат установлению				
9	3.3	Бытовое обслуживание	200	не подлежит установлению	60%	не подлежит установлению	3 метра
10	4.1	Деловое управление	не подлежат установлению		50%	не подлежит установлению	3 метра
11	4.4	Магазины	200	не подлежит установлению	50%	не подлежит установлению	3 метра
12	4.6	Общественное питание	400	не подлежит установлению	50%	не подлежит установлению	3 метра

№ п/п	Код ВРИ	Наименование ВРИ	Предельные (минимальные и (или) максимальные) размеры земельных участков, в том числе их площадь, м²		Максимальный процент застройки в границах земельного участка	Предельное количество этажей или предельная высота зданий, строений, сооружений	Минимальные отступы от границ земельных участков в целях определения мест допустимого размещения зданий, строений, сооружений, за пределами которых запрещено строительство зданий, строений, сооружений
			min	max			
13	4.9	Служебные гаражи	не подлежат установлению				3 метра
14	4.9.1.1	Заправка транспортных средств	не подлежат установлению				3 метра
15	4.9.1.3	Автомобильные мойки	не подлежат установлению				3 метра
16	4.9.1.4	Ремонт автомобилей	не подлежат установлению				3 метра
17	8.3	Обеспечение внутреннего правопорядка	не подлежат установлению				3 метра
18	12.0	Земельные участки (территории) общего пользования	не подлежат установлению				
19	12.0.1	Улично-дорожная сеть	не подлежат установлению				
20	12.0.2	Благоустройство территории	не подлежат установлению				
УСЛОВНО РАЗРЕШЕННЫЕ ВИДЫ ИСПОЛЬЗОВАНИЯ ЗЕМЕЛЬНЫХ УЧАСТКОВ И ОБЪЕКТОВ КАПИТАЛЬНОГО СТРОИТЕЛЬСТВА							
21	4.7	Гостиничное обслуживание	600	не подлежит установлению	45%	не подлежит установлению	3 метра
22	4.10	Выставочно-ярмарочная деятельность	800	не подлежит установлению	45%	не подлежит установлению	6 метров
23	5.1.2	Обеспечение занятий спортом в помещениях	не подлежат установлению		45%	не подлежит установлению	3 метра
24	3.4.1	Амбулаторно-поликлиническое обслуживание	не подлежат установлению			3 этажа	3 метра

Ограничения использования земельных участков и объектов капитального строительства, устанавливаемые в соответствии с законодательством Российской Федерации, определяются пунктом 22 настоящих Правил.

4. Градостроительные регламенты территориальных зон ИТ1/1, ИТ1

№ п/п	Код ВРИ	Наименование ВРИ	Предельные (минимальные и (или) максимальные) размеры земельных участков, в том числе их площадь, м²		Максимальный процент застройки в границах земельного участка	Предельное количество этажей или предельная высота зданий, строений, сооружений	Минимальные отступы от границ земельных участков в целях определения мест допустимого размещения зданий, строений, сооружений, за пределами которых запрещено строительство зданий, строений, сооружений
			min	max			
ОСНОВНЫЕ ВИДЫ РАЗРЕШЕННОГО ИСПОЛЬЗОВАНИЯ ЗЕМЕЛЬНЫХ УЧАСТКОВ И ОБЪЕКТОВ КАПИТАЛЬНОГО СТРОИТЕЛЬСТВА							
1	7.2.1	Размещение автомобильных дорог	не подлежат установлению				
2	3.1.1	Предоставление коммунальных услуг	не подлежат установлению				
3	6.8	Связь	не подлежат установлению				3 метра
4	6.7	Энергетика	не подлежат установлению				3 метра
5	12.0	Земельные участки (территории) общего пользования	не подлежат установлению				
6	12.0.1	Улично-дорожная сеть	не подлежат установлению				
7	12.0.2	Благоустройство территории	не подлежат установлению				
УСЛОВНО РАЗРЕШЕННЫЕ ВИДЫ ИСПОЛЬЗОВАНИЯ ЗЕМЕЛЬНЫХ УЧАСТКОВ И ОБЪЕКТОВ КАПИТАЛЬНОГО СТРОИТЕЛЬСТВА							
8	4.9.1	Объекты дорожного сервиса	не подлежат установлению				3 метра
9	4.9.1.1	Заправка транспортных средств	не подлежат установлению			1 этаж	3 метра
10	4.9.1.2	Обеспечение дорожного отдыха	600	не подлежит установлению	45%	3 этажа	3 метра
11	4.9.1.3	Автомобильные мойки	не подлежат установлению			1 этаж	3 метра
12	4.9.1.4	Ремонт автомобилей	не подлежат установлению			1 этаж	3 метра

Ограничения использования земельных участков и объектов капитального строительства, устанавливаемые в соответствии с законодательством Российской Федерации, определяются пунктом 22 настоящих Правил.

5. Градостроительный регламент территориальной зоны СХ1/1

№ п/п	Код ВРИ	Наименование ВРИ	Предельные (минимальные и (или) максимальные) размеры земельных участков, в том числе их площадь, м^2		Максимальный процент застройки в границах земельного участка	Предельное количество этажей или предельная высота зданий, строений, сооружений	Минимальные отступы от границ земельных участков в целях определения мест допустимого размещения зданий, строений, сооружений, за пределами которых запрещено строительство зданий, строений, сооружений
			min	max			
ОСНОВНЫЕ ВИДЫ РАЗРЕШЕННОГО ИСПОЛЬЗОВАНИЯ ЗЕМЕЛЬНЫХ УЧАСТКОВ И ОБЪЕКТОВ КАПИТАЛЬНОГО СТРОИТЕЛЬСТВА							
1	1.2	Выращивание зерновых и иных сельскохозяйственных культур	не подлежат установлению				
2	1.3	Овощеводство	не подлежат установлению				
3	1.5	Садоводство	не подлежат установлению				
4	1.12	Пчеловодство	не подлежат установлению				
5	1.19	Сенокошение	не подлежат установлению				
6	1.20	Выпас сельскохозяйственных животных	не подлежат установлению				
7	3.1.1	Предоставление коммунальных услуг	не подлежат установлению				
8	12.0	Земельные участки (территории) общего пользования	не подлежат установлению				
9	12.0.1	Улично-дорожная сеть	не подлежат установлению				
10	12.0.2	Благоустройство территории	не подлежат установлению				
11	13.1	Ведение огородничества	100	4500	0%	не подлежат установлению	
УСЛОВНО РАЗРЕШЕННЫЕ ВИДЫ ИСПОЛЬЗОВАНИЯ ЗЕМЕЛЬНЫХ УЧАСТКОВ И ОБЪЕКТОВ КАПИТАЛЬНОГО СТРОИТЕЛЬСТВА							
12	1.15	Хранение и переработка сельскохозяйственной продукции	не подлежат установлению				3 метра

Ограничения использования земельных участков и объектов капитального строительства, устанавливаемые в соответствии с законодательством Российской Федерации, определяются пунктом 22 настоящих Правил.

6. Градостроительный регламент территориальной зоны СХ2

№ п/п	Код ВРИ	Наименование ВРИ	Предельные (минимальные и (или) максимальные) размеры земельных участков, в том числе их площадь, м²		Максимальный процент застройки в границах земельного участка	Предельное количество этажей или предельная высота зданий, строений, сооружений	Минимальные отступы от границ земельных участков в целях определения мест допустимого размещения зданий, строений, сооружений, за пределами которых запрещено строительство зданий, строений, сооружений
			min	max			
ОСНОВНЫЕ ВИДЫ РАЗРЕШЕННОГО ИСПОЛЬЗОВАНИЯ ЗЕМЕЛЬНЫХ УЧАСТКОВ И ОБЪЕКТОВ КАПИТАЛЬНОГО СТРОИТЕЛЬСТВА							
1	1.1	Растениеводство	не подлежат установлению				
2	1.15	Хранение и переработка сельскохозяйственной продукции	не подлежат установлению				3 метра
3	1.17	Питомники	не подлежат установлению				
4	1.18	Обеспечение сельскохозяйственного производства	не подлежат установлению				3 метра
5	3.1.1	Предоставление коммунальных услуг	не подлежат установлению				
6	4.1	Деловое управление	не подлежат установлению		50%	не подлежит установлению	3 метра
7	4.4	Магазины	не подлежит установлению	5000	50%	не подлежит установлению	3 метра
8	4.9.1.1	Заправка транспортных средств	не подлежат установлению			1 этаж	3 метра
9	6.9	Склад	не подлежат установлению		60%	не подлежит установлению	3 метра
10	6.9.1	Складские площадки	не подлежат установлению				

№ п/п	Код ВРИ	Наименование ВРИ	Предельные (минимальные и (или) максимальные) размеры земельных участков, в том числе их площадь, м^2		Максимальный процент застройки в границах земельного участка	Предельное количество этажей или предельная высота зданий, строений, сооружений	Минимальные отступы от границ земельных участков в целях определения мест допустимого размещения зданий, строений, сооружений, за пределами которых запрещено строительство зданий, строений, сооружений
			min	max			
11	12.0	Земельные участки (территории) общего пользования	не подлежат установлению				
12	12.0.1	Улично-дорожная сеть	не подлежат установлению				
13	12.0.2	Благоустройство территории	не подлежат установлению				
УСЛОВНО РАЗРЕШЕННЫЕ ВИДЫ ИСПОЛЬЗОВАНИЯ ЗЕМЕЛЬНЫХ УЧАСТКОВ И ОБЪЕКТОВ КАПИТАЛЬНОГО СТРОИТЕЛЬСТВА							
14	1.8	Скотоводство	не подлежат установлению				3 метра
15	6.4	Пищевая промышленность	не подлежат установлению				3 метра
16	6.8	Связь	не подлежат установлению				3 метра
17	11.2	Специальное пользование водными объектами	не подлежат установлению				
18	11.3	Гидротехнические сооружения	не подлежат установлению				

Ограничения использования земельных участков и объектов капитального строительства, устанавливаемые в соответствии с законодательством Российской Федерации, определяются пунктом 22 настоящих Правил.

7. Градостроительный регламент территориальной зоны СХ3

№ п/п	Код ВРИ	Наименование ВРИ	Предельные (минимальные и (или) максимальные) размеры земельных участков, в том числе их площадь, м^2		Максимальный процент застройки в границах земельного участка	Предельное количество этажей или предельная высота зданий, строений, сооружений	Минимальные отступы от границ земельных участков в целях определения мест допустимого размещения зданий, строений, сооружений, за пределами которых запрещено строительство зданий, строений, сооружений
			min	max			
ОСНОВНЫЕ ВИДЫ РАЗРЕШЕННОГО ИСПОЛЬЗОВАНИЯ ЗЕМЕЛЬНЫХ УЧАСТКОВ И ОБЪЕКТОВ КАПИТАЛЬНОГО СТРОИТЕЛЬСТВА							
1	1.7	Животноводство	не подлежат установлению				
2	1.8	Скотоводство	не подлежат установлению				3 метра
3	1.9	Звероводство	не подлежат установлению				3 метра
4	1.10	Птицеводство	не подлежат установлению				3 метра
5	1.11	Свиноводство	не подлежат установлению				3 метра
6	1.15	Хранение и переработка сельскохозяйственной продукции	не подлежат установлению				3 метра
7	1.18	Обеспечение сельскохозяйственного производства	не подлежат установлению				3 метра
8	1.19	Сенокошение	не подлежат установлению				
9	1.20	Выпас сельскохозяйственных животных	не подлежат установлению				
10	3.1.1	Предоставление коммунальных услуг	не подлежат установлению				
УСЛОВНО РАЗРЕШЕННЫЕ ВИДЫ ИСПОЛЬЗОВАНИЯ ЗЕМЕЛЬНЫХ УЧАСТКОВ И ОБЪЕКТОВ КАПИТАЛЬНОГО СТРОИТЕЛЬСТВА							
11	4.9.1.1	Заправка транспортных средств	не подлежат установлению			1 этаж	3 метра
12	6.9	Склад	не подлежат установлению		60%	не подлежит установлению	3 метра
13	6.9.1	Складские площадки	не подлежат установлению				

Ограничения использования земельных участков и объектов капитального строительства, устанавливаемые в соответствии с законодательством Российской Федерации, определяются пунктом 22 настоящих Правил.

8. Градостроительный регламент территориальной зоны Р1/1

№ п/п	Код ВРИ	Наименование ВРИ	Предельные (минимальные и (или) максимальные) размеры земельных участков, в том числе их площадь, м²		Максимальный процент застройки в границах земельного участка	Предельное количество этажей или предельная высота зданий, строений, сооружений	Минимальные отступы от границ земельных участков в целях определения мест допустимого размещения зданий, строений, сооружений, за пределами которых запрещено строительство зданий, строений, сооружений
			min	max			
ОСНОВНЫЕ ВИДЫ РАЗРЕШЕННОГО ИСПОЛЬЗОВАНИЯ ЗЕМЕЛЬНЫХ УЧАСТКОВ И ОБЪЕКТОВ КАПИТАЛЬНОГО СТРОИТЕЛЬСТВА							
1	3.6.2.	Парки культуры и отдыха	не подлежат установлению				
2	5.1.3	Площадки для занятий спортом	не подлежат установлению				
3	9.1	Охрана природных территорий	не подлежат установлению				
4	12.0.1	Улично-дорожная сеть	не подлежат установлению				
5	12.0.2	Благоустройство территории	не подлежат установлению				
6	3.1.1	Предоставление коммунальных услуг	не подлежат установлению				
УСЛОВНО РАЗРЕШЕННЫЕ ВИДЫ ИСПОЛЬЗОВАНИЯ ЗЕМЕЛЬНЫХ УЧАСТКОВ И ОБЪЕКТОВ КАПИТАЛЬНОГО СТРОИТЕЛЬСТВА							
7	3.6.1	Объекты культурно-досуговой деятельности	200	3000	45%	не подлежит установлению	3 метра
8	3.7.1	Осуществление религиозных обрядов	не подлежат установлению				3 метра
9	4.6	Общественное питание	200	1000	50%	не подлежит установлению	3 метра
10	5.1.4	Оборудованные площадки для занятий спортом	не подлежат установлению				3 метра

Ограничения использования земельных участков и объектов капитального строительства, устанавливаемые в соответствии с законодательством Российской Федерации, определяются пунктом 22 настоящих Правил.

В отношении земельного участка с кадастровым номером 36:14:0750015:24, расположенного в границах ООПТ - особо охраняемая природная территория местного значения садово-парковый ландшафт «50 лет Победы в ВОВ 1941-1945 гг.», правовой режим использования определяется постановлением администрации Троицкого сельского поселения Лискинского муниципального района Воронежской области от 12.07.2017 № 53 «О создании особо охраняемой природной территории местного значения».

9. Градостроительный регламент территориальной зоны СН1/1

№ п/п	Код ВРИ	Наименование ВРИ	Предельные (минимальные и (или) максимальные) размеры земельных участков, в том числе их площадь, м²		Максимальный процент застройки в границах земельного участка	Предельное количество этажей или предельная высота зданий, строений, сооружений	Минимальные отступы от границ земельных участков в целях определения мест допустимого размещения зданий, строений, сооружений, за пределами которых запрещено строительство зданий, строений, сооружений
			min	max			
ОСНОВНЫЕ ВИДЫ РАЗРЕШЕННОГО ИСПОЛЬЗОВАНИЯ ЗЕМЕЛЬНЫХ УЧАСТКОВ И ОБЪЕКТОВ КАПИТАЛЬНОГО СТРОИТЕЛЬСТВА							
1	12.1	Ритуальная деятельность	не подлежит установлению	400000	не подлежат установлению		3 метра
2	12.0	Земельные участки (территории) общего пользования	не подлежат установлению				
3	12.0.1	Улично-дорожная сеть	не подлежат установлению				
4	12.0.2	Благоустройство территории	не подлежат установлению				
5	3.1.1	Предоставление коммунальных услуг	не подлежат установлению				
УСЛОВНО РАЗРЕШЕННЫЕ ВИДЫ ИСПОЛЬЗОВАНИЯ ЗЕМЕЛЬНЫХ УЧАСТКОВ И ОБЪЕКТОВ КАПИТАЛЬНОГО СТРОИТЕЛЬСТВА							

№ п/п	Код ВРИ	Наименование ВРИ	Предельные (минимальные и (или) максимальные) размеры земельных участков, в том числе их площадь, м^2		Максимальный процент застройки в границах земельного участка	Предельное количество этажей или предельная высота зданий, строений, сооружений	Минимальные отступы от границ земельных участков в целях определения мест допустимого размещения зданий, строений, сооружений, за пределами которых запрещено строительство зданий, строений, сооружений
			min	max			
6	3.7.1	Осуществление религиозных обрядов	не подлежат установлению				3 метра

Ограничения использования земельных участков и объектов капитального строительства, устанавливаемые в соответствии с законодательством Российской Федерации, определяются пунктом 22 настоящих Правил.

22. Ограничения использования земельных участков и объектов капитального строительства, устанавливаемые в соответствии с законодательством Российской Федерации

1. На территории Троицкого сельского поселения Лискинского муниципального района Воронежской области располагаются следующие зоны с особыми условиями использования территории:

1) защитная зона объекта культурного наследия;

2) охранная зона объектов электроэнергетики (объектов электросетевого хозяйства и объектов по производству электрической энергии);

3) охранная зона трубопроводов (газопроводов, нефтепроводов и нефтепродуктопроводов, аммиакопроводов);

4) водоохранная (рыбоохранная) зона;

5) прибрежная защитная полоса;

6) зоны санитарной охраны источников питьевого и хозяйственно-бытового водоснабжения, а также устанавливаемые в случаях, предусмотренных Водным кодексом Российской Федерации, в отношении подземных водных объектов зоны специальной охраны;

7) санитарно-защитная зона;

8) зона наблюдения.

2. Ограничения для зон с особыми условиями использования территории установлены в соответствии с действующими нормативами.

№ п/п	Вид зоны	Ограничения в использовании земельных участков и объектов капитального строительства	Основания установления ограничений
1	Защитная зона объекта культурного наследия	Запрещается строительство объектов капитального строительства и их реконструкция, связанная с изменением их параметров (высоты, количества этажей, площади), за исключением строительства и реконструкции линейных объектов.	Приказ управления по охране объектов культурного наследия Воронежской области от 06.11.2019 № 71-01-07/267 «Об утверждении графического описания местоположения границ (с перечнем координат характерных точек этих границ) защитных зон объектов культурного наследия, расположенных на территории Воронежской области»
2	Охранная зона объектов электроэнергетики (объектов электросетевого хозяйства и объектов по производству электрической энергии)	1. В охранных зонах объектов электросетевого хозяйства, размещенных на земельных участках, запрещается осуществлять любые действия, которые могут нарушить безопасную работу объектов электросетевого хозяйства, в том числе привести к их повреждению или уничтожению, и (или) повлечь причинение вреда жизни, здоровью граждан и имуществу физических или юридических лиц, а также повлечь нанесение экологического ущерба и возникновение пожаров, в том числе: - набрасывать на провода и опоры воздушных линий электропередачи посторонние предметы, а также подниматься на опоры воздушных линий электропередачи; - размещать любые объекты и предметы (материалы) в пределах созданных в соответствии с требованиями нормативно-технических	Постановление Правительства Российской Федерации от 24.02.2009 № 160 «О порядке установления охранных зон объектов электросетевого хозяйства и особых условий использования земельных участков, расположенных в границах таких зон» Постановление Правительства Российской Федерации от 18.11.2013 № 1033 «О порядке установления охранных зон объектов по производству электрической энергии и особых условий использования земельных участков, расположенных в границах таких

		документов проходов и подъездов для доступа к объектам электросетевого хозяйства, а также проводить любые работы и возводить сооружения, которые могут препятствовать доступу к объектам электросетевого хозяйства, без создания необходимых для такого доступа проходов и подъездов; - находиться в пределах огороженной территории и помещениях распределительных устройств и подстанций, открывать двери и люки распределительных устройств и подстанций, производить переключения и подключения в электрических сетях (указанное требование не распространяется на работников, занятых выполнением разрешённых в установленном порядке работ), разводить огонь в пределах охранных зон вводных и распределительных устройств, подстанций, воздушных линий электропередачи, а также в охранных зонах кабельных линий электропередачи; - размещать свалки; - производить работы ударными механизмами, сбрасывать тяжести массой свыше 5 тонн, производить сброс и слив едких и коррозионных веществ и горюче-смазочных материалов (в охранных зонах подземных кабельных линий электропередачи). 2. Для объектов электросетевого хозяйства напряжением свыше 1000 вольт, помимо действий, предусмотренных пунктом 1, запрещается: - складировать или размещать хранилища любых, в том числе горюче-смазочных материалов; - размещать детские и спортивные площадки, стадионы, рынки, торговые точки, полевые станы, загоны для скота, гаражи и стоянки всех видов машин и механизмов, проводить любые мероприятия, связанные с большим скоплением людей, не занятых выполнением разрешённых в установленном порядке работ (в охранных зонах воздушных линий электропередачи); - использовать (запускать) любые летательные аппараты, в том числе воздушных змеев, спортивные модели летательных аппаратов (в охранных зонах воздушных линий электропередачи); - бросать якоря с судов и осуществлять их проход с отданными якорями, цепями, лотами, волокушами и тралами (в охранных зонах подводных кабельных линий электропередачи);	зон»

		- осуществлять проход судов с поднятыми стрелами кранов и других механизмов (в охранных зонах воздушных линий электропередачи). 3. Без письменного решения о согласовании сетевой организации запрещается: - строительство, капитальный ремонт, реконструкция или снос зданий и сооружений; - горные, взрывные, мелиоративные работы, в том числе связанные с временным затоплением земель; - посадка и вырубка деревьев и кустарников; - дноуглубительные, землечерпальные и погрузочно-разгрузочные работы, добыча рыбы, других водных животных и растений придонными орудиями лова, устройство водопоев, колка и заготовка льда (в охранных зонах подводных кабельных линий электропередачи); - проход судов, у которых расстояние по вертикали от верхнего крайнего габарита с грузом или без груза до нижней точки провеса проводов переходов воздушных линий электропередачи через водоёмы менее минимально допустимого расстояния, в том числе с учётом максимального уровня подъёма воды при паводке; - проезд машин и механизмов, имеющих общую высоту с грузом или без груза от поверхности дороги более 4,5 метра (в охранных зонах воздушных линий электропередачи); - земляные работы на глубине более 0,3 метра (на вспахиваемых землях на глубине более 0,45 метра), а также планировка грунта (в охранных зонах подземных кабельных линий электропередачи); - полив сельскохозяйственных культур в случае, если высота струи воды может составить свыше 3 метров (в охранных зонах воздушных линий электропередачи); - полевые сельскохозяйственные работы с применением сельскохозяйственных машин и оборудования высотой более 4 метров (в охранных зонах воздушных линий электропередачи) или полевые сельскохозяйственные работы, связанные с вспашкой земли (в охранных зонах кабельных линий электропередачи). 4. Для объектов электросетевого хозяйства напряжением до 1000 вольт, помимо действий, предусмотренных пунктом 3, без	

		письменного решения о согласовании сетевых организаций запрещается: - размещать детские и спортивные площадки, стадионы, рынки, торговые точки, полевые станы, загоны для скота, гаражи и стоянки всех видов машин и механизмов, садовые, огородные земельные участки и иные объекты недвижимости, расположенные в границах территории ведения гражданами садоводства или огородничества для собственных нужд объекты жилищного строительства, в том числе индивидуального (в охранных зонах воздушных линий электропередачи); - складировать или размещать хранилища любых, в том числе горюче-смазочных материалов; - устраивать причалы для стоянки судов, барж и плавучих кранов, бросать якоря с судов и осуществлять их проход с отданными якорями, цепями, лотами, волокушами и тралами (в охранных зонах подводных кабельных линий электропередачи). 5. В охранных зонах объектов по производству электрической энергии запрещается осуществлять действия, которые могут нарушить безопасную работу объектов, в том числе привести к их повреждению или уничтожению и (или) повлечь причинение вреда жизни, здоровью граждан и имуществу физических или юридических лиц, а также нанесение вреда окружающей среде и возникновение пожаров и чрезвычайных ситуаций, а именно: - убирать, перемещать, засыпать и повреждать предупреждающие знаки; - размещать кладбища, скотомогильники, захоронения отходов производства и потребления, радиоактивных, химических, взрывчатых, токсичных, отравляющих и ядовитых веществ; - производить сброс и слив едких и коррозионных веществ, в том числе растворов кислот, щелочей и солей, а также горюче-смазочных материалов; - разводить огонь и размещать какие-либо открытые или закрытые источники огня; - проводить работы, размещать объекты и предметы, возводить сооружения, которые могут препятствовать доступу к объектам, без создания необходимых для такого доступа проходов и подъездов; - производить работы ударными механизмами, сбрасывать тяжести	

		массой свыше 5 тонн; - складировать любые материалы, в том числе взрывоопасные, пожароопасные и горюче-смазочные. 6. Без письменного согласования владельцев объектов по производству электрической энергии запрещается: - размещать детские и спортивные площадки, стадионы, рынки, торговые точки, полевые станы, загоны для скота, гаражи и стоянки всех видов машин и механизмов; - проводить любые мероприятия, связанные с пребыванием людей, не занятых выполнением работ, разрешенных в установленном порядке; - осуществлять горные, взрывные, мелиоративные работы, в том числе связанные с временным затоплением земель.	
3	Охранная зона трубопроводов (газопроводов, нефтепроводов и нефтепродуктопроводов, аммиакопроводов)	1. В охранных зонах трубопроводов запрещается производить всякого рода действия, могущие нарушить нормальную эксплуатацию трубопроводов либо привести к их повреждению, в частности: - перемещать, засыпать и ломать опознавательные и сигнальные знаки, контрольно - измерительные пункты; - открывать люки, калитки и двери необслуживаемых усилительных пунктов кабельной связи, ограждений узлов линейной арматуры, станций катодной и дренажной защиты, линейных и смотровых колодцев и других линейных устройств, открывать и закрывать краны и задвижки, отключать или включать средства связи, энергоснабжения и телемеханики трубопроводов; - устраивать всякого рода свалки, выливать растворы кислот, солей и щелочей; - разрушать берегоукрепительные сооружения, водопропускные устройства, земляные и иные сооружения (устройства), предохраняющие трубопроводы от разрушения, а прилегающую территорию и окружающую местность - от аварийного разлива транспортируемой продукции; - бросать якоря, проходить с отданными якорями, цепями, лотами, волокушами и тралами, производить дноуглубительные и землечерпальные работы; - разводить огонь и размещать какие-либо открытые или закрытые источники огня.	Федеральный закон от 31.03.1999 № 69-ФЗ «О газоснабжении в Российской Федерации» «Правила охраны магистральных трубопроводов», утвержденные Минтопэнерго России 29.04.1992, постановлением Госгортехнадзора России от 22.04.1992 № 9 Постановление Госгортехнадзора России от 23.11.1994 № 61 «О распространении «Правил охраны магистральных трубопроводов» на магистральные аммиакопроводы» Постановление Правительства Российской Федерации от 08.09.2017 № 1083 «Об утверждении Правил охраны магистральных газопроводов и о внесении изменений в Положение о представлении в федеральный орган исполнительной власти (его территориальные органы), уполномоченный Правительством Российской Федерации на осуществление государственного кадастрового учета, государственной

		2. В охранных зонах трубопроводов без письменного разрешения предприятий трубопроводного транспорта запрещается: - возводить любые постройки и сооружения; на расстоянии ближе 1000 м от оси аммиакопровода запрещается: строить коллективные сады с жилыми домами, устраивать массовые спортивные соревнования, соревнования с участием зрителей, купания, массовый отдых людей, любительское рыболовство, расположение временных полевых жилищ и станов любого назначения, загоны для скота; - высаживать деревья и кустарники всех видов, складировать корма, удобрения, материалы, сено и солому, располагать коновязи, содержать скот, выделять рыбопромысловые участки, производить добычу рыбы, а также водных животных и растений, устраивать водопои, производить колку и заготовку льда; - сооружать проезды и переезды через трассы трубопроводов, устраивать стоянки автомобильного транспорта, тракторов и механизмов, размещать сады и огороды; - производить мелиоративные земляные работы, сооружать оросительные и осушительные системы; - производить всякого рода открытые и подземные, горные, строительные, монтажные и взрывные работы, планировку грунта. 3. В охранных зонах магистральных газопроводов запрещается: - перемещать, засыпать, повреждать и разрушать контрольно-измерительные и контрольно-диагностические пункты, предупредительные надписи, опознавательные и сигнальные знаки местонахождения магистральных газопроводов; - открывать двери и люки необслуживаемых усилительных пунктов на кабельных линиях связи, калитки ограждений узлов линейной арматуры, двери установок электрохимической защиты, люки линейных и смотровых колодцев, открывать и закрывать краны, задвижки, отключать и включать средства связи, энергоснабжения, устройства телемеханики магистральных газопроводов; - устраивать свалки, осуществлять сброс и слив едких и коррозионно-агрессивных веществ и горюче-смазочных материалов; - складировать любые материалы, в том числе горюче-смазочные, или размещать хранилища любых материалов;	регистрации прав, ведение Единого государственного реестра недвижимости и предоставление сведений, содержащихся в Едином государственном реестре недвижимости, федеральными органами исполнительной власти, органами государственной власти субъектов Российской Федерации и органами местного самоуправления дополнительных сведений, воспроизводимых на публичных кадастровых картах» Постановление Правительства Российской Федерации от 20.11.2000 № 878 «Об утверждении Правил охраны газораспределительных сетей»

		- повреждать берегозащитные, водовыпускные сооружения, земляные и иные сооружения (устройства), предохраняющие магистральный газопровод от разрушения; - осуществлять постановку судов и плавучих объектов на якорь, добычу морских млекопитающих, рыболовство придонными орудиями добычи (вылова) водных биологических ресурсов, плавание с вытравленной якорь-цепью; - проводить дноуглубительные и другие работы, связанные с изменением дна и берегов водных объектов, за исключением работ, необходимых для технического обслуживания объекта магистрального газопровода; - проводить работы с использованием ударно-импульсных устройств и вспомогательных механизмов, сбрасывать грузы; - осуществлять рекреационную деятельность (кроме деятельности по размещению туристских стоянок), разводить костры и размещать источники огня; - огораживать и перегораживать охранные зоны; - размещать какие-либо здания, строения, сооружения, не относящиеся к объектам, указанным в пункте 2 Правил, за исключением объектов, указанных в подпунктах «д» – «к» и «м» пункта 6 Правил, утвержденных Постановлением Правительства Российской Федерации от 08.09.2017 № 1083; - осуществлять несанкционированное подключение (присоединение) к магистральному газопроводу. 4. В охранных зонах магистральных газопроводов без письменного разрешения собственника магистрального газопровода или организации, эксплуатирующей магистральный газопровод не допускается: - проведение горных, взрывных, строительных, монтажных, мелиоративных работ, в том числе работ, связанных с затоплением земель; - осуществление посадки и вырубки деревьев и кустарников; - проведение погрузочно-разгрузочных работ, устройство водопоев скота, колка и заготовка льда; - проведение земляных работ на глубине более чем 0,3 метра, планировка грунта; - сооружение запруд на реках и ручьях;	

		- складирование кормов, удобрений, сена, соломы, размещение полевых станов и загонов для скота; - размещение туристских стоянок; - размещение гаражей, стоянок и парковок транспортных средств; - сооружение переездов через магистральные газопроводы; - прокладка инженерных коммуникаций; - проведение инженерных изысканий, связанных с бурением скважин и устройством шурфов; - устройство причалов для судов и пляжей; - проведение работ на объектах транспортной инфраструктуры, находящихся на территории охранной зоны; - проведение работ, связанных с временным затоплением земель, не относящихся к землям сельскохозяйственного назначения. 5. В границах охранной зоны газораспределительных сетей запрещается: - строить объекты жилищно-гражданского и производственного назначения; - сносить и реконструировать мосты, коллекторы, автомобильные и железные дороги с расположенными на них газораспределительными сетями без предварительного выноса этих газопроводов по согласованию с эксплуатационными организациями; - разрушать берегоукрепительные сооружения, водопропускные устройства, земляные и иные сооружения, предохраняющие газораспределительные сети от разрушений; - перемещать, повреждать, засыпать и уничтожать опознавательные знаки, контрольно-измерительные пункты и другие устройства газораспределительных сетей; - устраивать свалки и склады, разливать растворы кислот, солей, щелочей и других химически активных веществ; - ограждать и перегораживать охранные зоны, препятствовать доступу персонала эксплуатационных организаций к газораспределительным сетям, проведению обслуживания и устранению повреждений газораспределительных сетей; - разводить огонь и размещать источники огня; - рыть погреба, копать и обрабатывать почву сельскохозяйственными и мелиоративными орудиями и	

		механизмами на глубину более 0,3 метра; - открывать калитки и двери газорегуляторных пунктов, станций катодной и дренажной защиты, люки подземных колодцев, включать или отключать электроснабжение средств связи, освещения и систем телемеханики; - набрасывать, приставлять и привязывать к опорам и надземным газопроводам, ограждениям и зданиям газораспределительных сетей посторонние предметы, лестницы, влезать на них; - самовольно подключаться к газораспределительным сетям.	
4	Водоохранная зона	В границах водоохраной зоны запрещается: - использование сточных вод в целях регулирования плодородия почв; - размещение кладбищ, скотомогильников, объектов размещения отходов производства и потребления, химических, взрывчатых, токсичных, отравляющих и ядовитых веществ, пунктов захоронения радиоактивных отходов; - осуществление авиационных мер по борьбе с вредными организмами; - движение и стоянка транспортных средств (кроме специальных транспортных средств), за исключением их движения по дорогам и стоянки на дорогах и в специально оборудованных местах, имеющих твердое покрытие; - строительство и реконструкция автозаправочных станций, складов горюче-смазочных материалов (за исключением случаев, если автозаправочные станции, склады горюче-смазочных материалов размещены на территориях портов, инфраструктуры внутренних водных путей, в том числе баз (сооружений) для стоянки маломерных судов, объектов органов федеральной службы безопасности), станций технического обслуживания, используемых для технического осмотра и ремонта транспортных средств, осуществление мойки транспортных средств; - хранение пестицидов и агрохимикатов (за исключением хранения агрохимикатов в специализированных хранилищах на территориях морских портов за пределами границ прибрежных защитных полос), применение пестицидов и агрохимикатов; - сброс сточных, в том числе дренажных, вод; - разведка и добыча общераспространенных полезных ископаемых (за исключением случаев, если разведка и добыча	Водный кодекс Российской Федерации

		общераспространенных полезных ископаемых осуществляются пользователями недр, осуществляющими разведку и добычу иных видов полезных ископаемых, в границах предоставленных им в соответствии с законодательством Российской Федерации о недрах горных отводов и (или) геологических отводов на основании утвержденного технического проекта в соответствии со ст. 19.1 Закона Российской Федерации от 21 февраля 1992 года № 2395-1 «О недрах»).	
	Рыбоохранная зона	В границах рыбоохранной зоны запрещается: - использование сточных вод в целях регулирования плодородия почв; - размещение кладбищ, скотомогильников, объектов размещения отходов производства и потребления, химических, взрывчатых, токсичных, отравляющих и ядовитых веществ, пунктов захоронения радиоактивных отходов; - осуществление авиационных мер по борьбе с вредными организмами; - движение и стоянка транспортных средств (кроме специальных транспортных средств), за исключением их движения по дорогам и стоянки на дорогах и в специально оборудованных местах, имеющих твердое покрытие; - размещение автозаправочных станций, складов горюче-смазочных материалов (за исключением случаев, если автозаправочные станции, склады горюче-смазочных материалов размещены на территориях портов, судостроительных и судоремонтных организаций, инфраструктуры внутренних водных путей при условии соблюдения требований законодательства в области охраны окружающей среды и Водного кодекса Российской Федерации), станций технического обслуживания, используемых для технического осмотра и ремонта транспортных средств, осуществление мойки транспортного средства; - размещение специализированных хранилищ пестицидов и агрохимикатов, применение пестицидов и агрохимикатов; - сброс сточных, в том числе дренажных, вод; - разведка и добыча общераспространенных полезных ископаемых (за исключением случаев, если разведка и добыча общераспространенных полезных ископаемых осуществляются пользователями недр, осуществляющими разведку и добычу иных	Постановление Правительства Российской Федерации от 06.10.2008 № 743 «Об утверждении Правил установления рыбоохранных зон»

		видов полезных ископаемых, в границах предоставленных им в соответствии с законодательством Российской Федерации о недрах участков недр на основании утвержденного технического проекта в соответствии со статьей 19.1 Закона Российской Федерации «О недрах»); - распашка земель; - размещение отвалов размываемых грунтов; - выпас сельскохозяйственных животных и организация для них летних лагерей, ванн.	
5	Прибрежная защитная полоса	В границах прибрежных защитных полос запрещается: - использование сточных вод в целях регулирования плодородия почв; - размещение кладбищ, скотомогильников, объектов размещения отходов производства и потребления, химических, взрывчатых, токсичных, отравляющих и ядовитых веществ, пунктов захоронения радиоактивных отходов; - осуществление авиационных мер по борьбе с вредными организмами; - движение и стоянка транспортных средств (кроме специальных транспортных средств), за исключением их движения по дорогам и стоянки на дорогах и в специально оборудованных местах, имеющих твердое покрытие; - строительство и реконструкция автозаправочных станций, складов горюче-смазочных материалов (за исключением случаев, если автозаправочные станции, склады горюче-смазочных материалов размещены на территориях портов, инфраструктуры внутренних водных путей, в том числе баз (сооружений) для стоянки маломерных судов, объектов органов федеральной службы безопасности), станций технического обслуживания, используемых для технического осмотра и ремонта транспортных средств, осуществление мойки транспортных средств; - хранение пестицидов и агрохимикатов (за исключением хранения агрохимикатов в специализированных хранилищах на территориях морских портов за пределами границ прибрежных защитных полос), применение пестицидов и агрохимикатов; - сброс сточных, в том числе дренажных, вод; - разведка и добыча общераспространенных полезных ископаемых	Водный кодекс Российской Федерации

		(за исключением случаев, если разведка и добыча общераспространенных полезных ископаемых осуществляются пользователями недр, осуществляющими разведку и добычу иных видов полезных ископаемых, в границах предоставленных им в соответствии с законодательством Российской Федерации о недрах горных отводов и (или) геологических отводов на основании утвержденного технического проекта в соответствии со ст. 19.1 Закона Российской Федерации от 21 февраля 1992 года № 2395-1 «О недрах»); - распашка земель; - размещение отвалов размываемых грунтов; - выпас сельскохозяйственных животных и организация для них летних лагерей, ванн.	
6	Зоны санитарной охраны источников питьевого и хозяйственно-бытового водоснабжения, а также устанавливаемые в случаях, предусмотренных Водным кодексом Российской Федерации, в отношении подземных водных объектов зоны специальной охраны	В зоне санитарной охраны источников питьевого и хозяйственно-бытового водоснабжения запрещается сброс сточных, в том числе дренажных, вод. На территории зоны санитарной охраны подземных источников водоснабжения: 1. В первом поясе не допускается: - посадка высокоствольных деревьев; - все виды строительства, не имеющие непосредственного отношения к эксплуатации, реконструкции и расширению водопроводных сооружений, в том числе прокладка трубопроводов различного назначения; - размещение жилых и хозяйственно-бытовых зданий; - проживание людей; - применение ядохимикатов и удобрений. 2. Во втором поясе запрещено: - закачка отработанных вод в подземные горизонты, подземное складирование твёрдых отходов и разработка недр земли; - размещение кладбищ, скотомогильников, полей ассенизации, полей фильтрации, навозохранилищ, силосных траншей, животноводческих и птицеводческих предприятий и других объектов, обусловливающих опасность микробного загрязнения подземных вод; - применение удобрений и ядохимикатов; - рубка леса главного пользования и реконструкции;	Водный кодекс Российской Федерации СанПиН 2.1.4.1110-02 «Зоны санитарной охраны источников водоснабжения и водопроводов питьевого назначения»

		- размещение складов горюче-смазочных материалов, ядохимикатов и минеральных удобрений, накопителей промстоков, шламохранилищ и других объектов, обусловливающих опасность химического загрязнения подземных вод. Бурение новых скважин и новое строительство, связанное с нарушением почвенного покрова, производится при обязательном согласовании с центром государственного санитарно-эпидемиологического надзора. 3. В третьем поясе запрещено: - закачка отработанных вод в подземные горизонты, подземное складирование твёрдых отходов и разработка недр земли; - размещение складов горюче-смазочных материалов, ядохимикатов и минеральных удобрений, накопителей промстоков, шламохранилищ и других объектов, обусловливающих опасность химического загрязнения подземных вод. Размещение таких объектов допускается в пределах третьего пояса зоны санитарной охраны только при использовании защищённых подземных вод, при условии выполнения специальных мероприятий по защите водоносного горизонта от загрязнения при наличии санитарно-эпидемиологического заключения центра государственного санитарно-эпидемиологического надзора, выданного с учётом заключения органов геологического контроля. Бурение новых скважин и новое строительство, связанное с нарушением почвенного покрова, производится при обязательном согласовании с центром государственного санитарно-эпидемиологического надзора. На территории зоны санитарной охраны поверхностных источников водоснабжения: 1. В первом поясе не допускается: - посадка высокоствольных деревьев; - все виды строительства, не имеющие непосредственного отношения к эксплуатации, реконструкции и расширению водопроводных сооружений, в том числе прокладка трубопроводов различного назначения; - размещение жилых и хозяйственно-бытовых зданий; - проживание людей;	

		- применение ядохимикатов и удобрений; - спуск любых сточных вод, в том числе сточных вод водного транспорта; - купание, стирка белья, водопой скота и другие виды водопользования, оказывающие влияние на качество воды. 2. Во втором поясе не допускается: - рубка леса главного пользования и реконструкции, а также закрепление за лесозаготовительными предприятиями древесины на корню и лесосечного фонда долгосрочного пользования (допускается только рубки ухода и санитарные рубки леса); - расположение стойбищ и выпас скота, а также всякое другое использование водоема и земельных участков, лесных угодий в пределах прибрежной полосы шириной не менее 500 м, которое может привести к ухудшению качества или уменьшению количества воды источника водоснабжения; - отведение сточных вод в зоне водосбора источника водоснабжения, включая его притоки, не отвечающих гигиеническим требованиям к охране поверхностных вод; - размещение кладбищ, скотомогильников, полей ассенизации, полей фильтрации, навозохранилищ, силосных траншей, животноводческих и птицеводческих предприятий и других объектов, обусловливающих опасность микробного загрязнения подземных вод; - применение удобрений и ядохимикатов; - рубка леса главного пользования и реконструкции; - сброс промышленных, сельскохозяйственных, городских и ливневых сточных вод, содержание в которых химических веществ и микроорганизмов превышает установленные санитарными правилами гигиенические нормативы качества воды (с учетом Определения Верховного Суда Российской Федерации от 25.09.2014 № АПЛ14-393); - размещение складов горюче-смазочных материалов, ядохимикатов и минеральных удобрений, накопителей промстоков, шламохранилищ и других объектов, обусловливающих опасность химического загрязнения подземных вод. Регулирование отведения территории для нового строительства	

		жилых, промышленных и сельскохозяйственных объектов, а также согласование изменений технологий действующих предприятий, связанных с повышением степени опасности загрязнения сточными водами источника водоснабжения производится при согласовании с центром государственного санитарно-эпидемиологического надзора. Все работы, в том числе добыча песка, гравия, донноуглубительные, в пределах акватории зоны санитарной охраны допускаются по согласованию с центром государственного санитарно - эпидемиологического надзора лишь при обосновании гидрологическими расчетами отсутствия ухудшения качества воды в створе водозабора. Использование химических методов борьбы с эвтрофикацией водоемов допускается при условии применения препаратов, имеющих положительное санитарно - эпидемиологическое заключение государственной санитарно - эпидемиологической службы Российской Федерации. Использование источников водоснабжения в пределах второго пояса зоны санитарной охраны для купания, туризма, водного спорта и рыбной ловли допускается в установленных местах при условии соблюдения гигиенических требований к охране поверхностных вод, а также гигиенических требований к зонам рекреации водных объектов. 3. В третьем поясе не допускается отведение сточных вод в зоне водосбора источника водоснабжения, включая его притоки, не отвечающих гигиеническим требованиям к охране поверхностных вод. Регулирование отведения территории для нового строительства жилых, промышленных и сельскохозяйственных объектов, а также согласование изменений технологий действующих предприятий, связанных с повышением степени опасности загрязнения сточными водами источника водоснабжения производится при согласовании с центром государственного санитарно-эпидемиологического надзора. Все работы, в том числе добыча песка, гравия, донноуглубительные, в пределах акватории зоны санитарной охраны допускаются по согласованию с центром государственного санитарно -	

		эпидемиологического надзора лишь при обосновании гидрологическими расчетами отсутствия ухудшения качества воды в створе водозабора. Использование химических методов борьбы с эвтрофикацией водоемов допускается при условии применения препаратов, имеющих положительное санитарно - эпидемиологическое заключение государственной санитарно - эпидемиологической службы Российской Федерации.	
7	Санитарно-защитная зона	В границах санитарно-защитной зоны не допускается использования земельных участков в целях: - размещения жилой застройки, объектов образовательного и медицинского назначения, спортивных сооружений открытого типа, организаций отдыха детей и их оздоровления, зон рекреационного назначения и для ведения садоводства; - размещения объектов для производства и хранения лекарственных средств, объектов пищевых отраслей промышленности, оптовых складов продовольственного сырья и пищевой продукции, комплексов водопроводных сооружений для подготовки и хранения питьевой воды, использования земельных участков в целях производства, хранения и переработки сельскохозяйственной продукции, предназначенной для дальнейшего использования в качестве пищевой продукции, если химическое, физическое и (или) биологическое воздействие объекта, в отношении которого установлена санитарно-защитная зона, приведет к нарушению качества и безопасности таких средств, сырья, воды и продукции в соответствии с установленными требованиями.	Постановление Правительства Российской Федерации от 03.03.2018 № 222 «Об утверждении Правил установления санитарно-защитных зон и использования земельных участков, расположенных в границах санитарно-защитных зон»
8	Зона наблюдения	В зоне наблюдения органами государственного санитарно-эпидемиологического надзора могут вводиться ограничения на хозяйственную деятельность в соответствии с законодательством Российской Федерации. Для некоторых объектов использования атомной энергии в соответствии с характеристиками безопасности этих объектов зона наблюдения может быть ограничена пределами территории объекта, здания, помещения.	Федеральный закон от 21.11.1995 № 170-ФЗ «Об использовании атомной энергии»

Приложение № 1
к правилам землепользования и застройки
Троицкого сельского поселения
Лискинского муниципального района
Воронежской области

СВЕДЕНИЯ О ГРАНИЦАХ ТЕРРИТОРИАЛЬНЫХ ЗОН, СОДЕРЖАЩИЕ ГРАФИЧЕСКОЕ ОПИСАНИЕ МЕСТОПОЛОЖЕНИЯ ГРАНИЦ ТЕРРИТОРИАЛЬНЫХ ЗОН, ПЕРЕЧЕНЬ КООРДИНАТ ХАРАКТЕРНЫХ ТОЧЕК ГРАНИЦ ТЕРРИТОРИАЛЬНЫХ ЗОН СЕЛА ТРОИЦКОЕ

ОПИСАНИЕ МЕСТОПОЛОЖЕНИЯ ГРАНИЦ

Зона застройки индивидуальными жилыми домами села Троицкое - Ж1/1

(наименование объекта, местоположение границ которого описано (далее - объект)

Раздел 1

Сведения об объекте		
№ п/п	Характеристики объекта	Описание характеристик
1	2	3
1	Местоположение объекта	Воронежская область, Лискинский муниципальный район, Троицкое сельское поселение, село Троицкое
2	Площадь объекта ± величина погрешности определения площади (Р ± Дельта Р)	2298193 +/- 5306 м²
3	Иные характеристики объекта	-

Раздел 2

Сведения о местоположении границ объекта					
1. Система координат: МСК - 36, зона 1					
2. Сведения о характерных точках границ объекта					
Обозначение характерных точек границ	Координаты, м		Метод определения координат характерной точки	Средняя квадратическая погрешность положения характерной точки (Mt), м	Описание обозначения точки на местности (при наличии)
	X	Y			
1	2	3	4	5	6
1	449343.39	1301473.59	Картометрический	1.00	-
2	449367.49	1301509.79	Картометрический	1.00	-
3	449340.64	1301531.24	Картометрический	1.00	-
4	449425.99	1301641.93	Картометрический	1.00	-
5	449474.38	1301722.63	Картометрический	1.00	-
6	449486.05	1301818.74	Картометрический	1.00	-
7	449508.58	1301902.15	Картометрический	1.00	-
8	449335.88	1302013.43	Картометрический	1.00	-
9	449147.43	1302201.15	Картометрический	1.00	-
10	449112.92	1302235.31	Картометрический	1.00	-
11	449109.73	1302238.97	Картометрический	1.00	-
12	449098.94	1302249.65	Картометрический	1.00	-
13	449074.96	1302274.79	Картометрический	1.00	-
14	449060.19	1302269.31	Картометрический	1.00	-
15	449055.94	1302287.36	Картометрический	1.00	-
16	449051.68	1302300.90	Картометрический	1.00	-
17	449048.79	1302327.59	Картометрический	1.00	-
18	449031.79	1302365.14	Картометрический	1.00	-
19	449014.27	1302406.59	Картометрический	1.00	-
20	448998.79	1302430.28	Картометрический	1.00	-
21	448985.19	1302441.30	Картометрический	1.00	-
22	448966.33	1302453.97	Картометрический	1.00	-
23	448944.84	1302471.36	Картометрический	1.00	-
24	448916.86	1302504.96	Картометрический	1.00	-
25	448912.02	1302503.72	Картометрический	1.00	-
26	448878.01	1302491.14	Картометрический	1.00	-
27	448856.60	1302483.67	Картометрический	1.00	-
28	448860.66	1302463.38	Картометрический	1.00	-
29	448820.38	1302449.01	Картометрический	1.00	-
30	448819.82	1302452.20	Картометрический	1.00	-
31	448818.30	1302486.69	Картометрический	1.00	-
32	448819.14	1302521.77	Картометрический	1.00	-
33	448821.34	1302559.79	Картометрический	1.00	-
34	448826.13	1302592.18	Картометрический	1.00	-
35	448841.11	1302615.33	Картометрический	1.00	-

1	2	3	4	5	6
36	448847.93	1302630.84	Картометрический	1.00	-
37	448866.77	1302624.21	Картометрический	1.00	-
38	448874.59	1302621.03	Картометрический	1.00	-
39	448885.36	1302615.38	Картометрический	1.00	-
40	448917.99	1302596.43	Картометрический	1.00	-
41	448939.79	1302550.51	Картометрический	1.00	-
42	448976.32	1302531.08	Картометрический	1.00	-
43	448986.22	1302550.09	Картометрический	1.00	-
44	448995.75	1302579.13	Картометрический	1.00	-
45	449001.22	1302602.83	Картометрический	1.00	-
46	449000.77	1302626.46	Картометрический	1.00	-
47	449003.56	1302659.69	Картометрический	1.00	-
48	449015.41	1302698.89	Картометрический	1.00	-
49	449016.66	1302714.71	Картометрический	1.00	-
50	449018.08	1302734.41	Картометрический	1.00	-
51	449032.00	1302783.51	Картометрический	1.00	-
52	449042.76	1302819.23	Картометрический	1.00	-
53	449053.17	1302855.30	Картометрический	1.00	-
54	449055.49	1302874.96	Картометрический	1.00	-
55	449056.26	1302891.86	Картометрический	1.00	-
56	449034.09	1302909.36	Картометрический	1.00	-
57	449060.79	1302964.84	Картометрический	1.00	-
58	449082.20	1302999.95	Картометрический	1.00	-
59	449094.35	1303039.89	Картометрический	1.00	-
60	449106.32	1303062.59	Картометрический	1.00	-
61	449119.80	1303098.37	Картометрический	1.00	-
62	449131.63	1303129.93	Картометрический	1.00	-
63	449140.17	1303164.18	Картометрический	1.00	-
64	449157.35	1303186.65	Картометрический	1.00	-
65	449162.97	1303204.91	Картометрический	1.00	-
66	449163.34	1303237.11	Картометрический	1.00	-
67	449181.59	1303236.34	Картометрический	1.00	-
68	449200.62	1303251.94	Картометрический	1.00	-
69	449276.38	1303347.69	Картометрический	1.00	-
70	449286.88	1303377.86	Картометрический	1.00	-
71	449291.91	1303410.56	Картометрический	1.00	-
72	449324.85	1303434.84	Картометрический	1.00	-
73	449352.83	1303409.04	Картометрический	1.00	-
74	449391.41	1303422.90	Картометрический	1.00	-
75	449425.67	1303432.78	Картометрический	1.00	-
76	449446.09	1303439.82	Картометрический	1.00	-
77	449498.63	1303471.27	Картометрический	1.00	-
78	449579.83	1303499.17	Картометрический	1.00	-
79	449832.07	1303526.73	Картометрический	1.00	-
80	449865.94	1303529.47	Картометрический	1.00	-
81	449888.02	1303525.20	Картометрический	1.00	-
82	449898.69	1303518.84	Картометрический	1.00	-
83	449920.37	1303517.61	Картометрический	1.00	-

1	2	3	4	5	6
84	449928.53	1303524.02	Картометрический	1.00	-
85	449930.58	1303543.24	Картометрический	1.00	-
86	449932.75	1303561.81	Картометрический	1.00	-
87	449949.62	1303571.44	Картометрический	1.00	-
88	449970.34	1303575.08	Картометрический	1.00	-
89	449990.80	1303589.83	Картометрический	1.00	-
90	449996.29	1303630.94	Картометрический	1.00	-
91	450008.87	1303707.34	Картометрический	1.00	-
92	450017.30	1303754.46	Аналитический	0.10	-
93	449970.94	1303743.70	Аналитический	0.10	-
94	449963.43	1303741.88	Аналитический	0.10	-
95	449916.29	1303727.46	Аналитический	0.10	-
96	449889.35	1303717.62	Аналитический	0.10	-
97	449862.40	1303707.77	Аналитический	0.10	-
98	449851.15	1303704.55	Аналитический	0.10	-
99	449814.19	1303693.67	Аналитический	0.10	-
100	449781.62	1303684.31	Аналитический	0.10	-
101	449755.81	1303677.54	Аналитический	0.10	-
102	449675.43	1303655.93	Аналитический	0.10	-
103	449636.11	1303645.07	Аналитический	0.10	-
104	449600.82	1303634.96	Аналитический	0.10	-
105	449577.93	1303626.98	Аналитический	0.10	-
106	449547.42	1303615.36	Аналитический	0.10	-
107	449512.17	1303599.77	Аналитический	0.10	-
108	449478.62	1303584.68	Аналитический	0.10	-
109	449378.44	1303538.30	Аналитический	0.10	-
110	449348.41	1303523.59	Аналитический	0.10	-
111	449321.37	1303508.53	Аналитический	0.10	-
112	449297.81	1303493.80	Аналитический	0.10	-
113	449270.14	1303475.40	Аналитический	0.10	-
114	449227.42	1303444.27	Аналитический	0.10	-
115	449226.53	1303442.68	Аналитический	0.10	-
116	449226.61	1303440.97	Аналитический	0.10	-
117	449228.57	1303437.26	Аналитический	0.10	-
118	449230.07	1303435.17	Аналитический	0.10	-
119	449224.20	1303430.47	Аналитический	0.10	-
120	449221.46	1303432.11	Аналитический	0.10	-
121	449219.61	1303432.84	Аналитический	0.10	-
122	449214.35	1303433.66	Аналитический	0.10	-
123	449211.61	1303434.35	Аналитический	0.10	-
124	449179.42	1303412.29	Аналитический	0.10	-
125	449164.62	1303400.18	Аналитический	0.10	-
126	449150.53	1303386.62	Аналитический	0.10	-
127	449126.56	1303355.00	Аналитический	0.10	-
128	449114.46	1303332.89	Аналитический	0.10	-
129	449111.21	1303325.12	Аналитический	0.10	-
130	449098.12	1303277.43	Аналитический	0.10	-
131	449095.52	1303268.29	Аналитический	0.10	-

1	2	3	4	5	6
132	449076.93	1303205.47	Аналитический	0.10	-
133	449065.87	1303168.80	Аналитический	0.10	-
134	449053.38	1303130.80	Аналитический	0.10	-
135	449038.77	1303089.00	Аналитический	0.10	-
136	449025.26	1303052.54	Аналитический	0.10	-
137	449009.85	1303012.21	Аналитический	0.10	-
138	448995.29	1302974.73	Аналитический	0.10	-
139	448980.06	1302940.36	Аналитический	0.10	-
140	448962.72	1302905.27	Аналитический	0.10	-
141	448944.70	1302869.28	Аналитический	0.10	-
142	448925.62	1302826.88	Аналитический	0.10	-
143	448915.34	1302803.84	Аналитический	0.10	-
144	448882.57	1302730.74	Аналитический	0.10	-
145	448868.70	1302699.26	Аналитический	0.10	-
146	448856.16	1302673.17	Аналитический	0.10	-
147	448845.33	1302650.02	Аналитический	0.10	-
148	448837.05	1302654.04	Аналитический	0.10	-
149	448841.43	1302664.45	Картометрический	1.00	-
150	448822.59	1302664.56	Картометрический	1.00	-
151	448811.37	1302662.25	Картометрический	1.00	-
152	448807.67	1302685.31	Картометрический	1.00	-
153	448800.20	1302699.60	Картометрический	1.00	-
154	448789.25	1302714.61	Картометрический	1.00	-
155	448777.89	1302727.88	Картометрический	1.00	-
156	448756.46	1302748.40	Картометрический	1.00	-
157	448735.59	1302760.84	Картометрический	1.00	-
158	448706.79	1302772.59	Картометрический	1.00	-
159	448686.81	1302777.58	Картометрический	1.00	-
160	448685.69	1302776.20	Картометрический	1.00	-
161	448684.44	1302769.03	Картометрический	1.00	-
162	448677.54	1302770.35	Картометрический	1.00	-
163	448665.55	1302772.64	Картометрический	1.00	-
164	448660.60	1302768.69	Картометрический	1.00	-
165	448654.90	1302756.57	Картометрический	1.00	-
166	448640.42	1302758.16	Картометрический	1.00	-
167	448612.78	1302760.49	Картометрический	1.00	-
168	448581.97	1302774.18	Картометрический	1.00	-
169	448575.54	1302776.94	Картометрический	1.00	-
170	448575.98	1302791.25	Картометрический	1.00	-
171	448581.01	1302807.25	Картометрический	1.00	-
172	448579.68	1302808.11	Картометрический	1.00	-
173	448570.55	1302813.98	Картометрический	1.00	-
174	448570.31	1302812.89	Картометрический	1.00	-
175	448550.12	1302752.02	Картометрический	1.00	-
176	448549.85	1302752.05	Картометрический	1.00	-
177	448490.84	1302762.21	Картометрический	1.00	-
178	448471.98	1302748.81	Картометрический	1.00	-
179	448465.46	1302753.13	Картометрический	1.00	-

1	2	3	4	5	6
180	448476.00	1302705.98	Картометрический	1.00	-
181	448468.71	1302679.57	Картометрический	1.00	-
182	448447.45	1302688.74	Картометрический	1.00	-
183	448445.89	1302686.51	Картометрический	1.00	-
184	448425.76	1302692.23	Картометрический	1.00	-
185	448422.29	1302686.22	Картометрический	1.00	-
186	448417.55	1302687.88	Картометрический	1.00	-
187	448406.13	1302690.53	Картометрический	1.00	-
188	448413.56	1302703.36	Картометрический	1.00	-
189	448383.43	1302716.37	Картометрический	1.00	-
190	448332.10	1302682.23	Картометрический	1.00	-
191	448292.63	1302650.50	Картометрический	1.00	-
192	448182.80	1302526.94	Картометрический	1.00	-
193	448133.02	1302448.24	Картометрический	1.00	-
194	448056.90	1302437.85	Картометрический	1.00	-
195	447933.61	1302345.20	Картометрический	1.00	-
196	447931.59	1302343.13	Картометрический	1.00	-
197	447951.57	1302324.04	Картометрический	1.00	-
198	448009.35	1302271.99	Картометрический	1.00	-
199	448041.61	1302238.61	Картометрический	1.00	-
200	448113.21	1302174.85	Картометрический	1.00	-
201	448151.45	1302132.76	Картометрический	1.00	-
202	448161.78	1302125.66	Картометрический	1.00	-
203	448188.69	1302100.38	Картометрический	1.00	-
204	448194.96	1302092.90	Картометрический	1.00	-
205	448200.39	1302082.32	Картометрический	1.00	-
206	448198.52	1302070.37	Картометрический	1.00	-
207	448193.54	1302058.16	Картометрический	1.00	-
208	448188.18	1302041.35	Картометрический	1.00	-
209	448177.47	1302016.32	Картометрический	5.00	-
210	448165.27	1301997.27	Картометрический	1.00	-
211	448155.80	1301969.00	Картометрический	1.00	-
212	448142.73	1301934.75	Картометрический	1.00	-
213	448132.52	1301916.32	Картометрический	1.00	-
214	448115.08	1301895.90	Картометрический	1.00	-
215	448092.04	1301879.58	Картометрический	1.00	-
216	448067.14	1301864.14	Картометрический	1.00	-
217	448046.96	1301854.55	Картометрический	1.00	-
218	448015.08	1301843.97	Картометрический	1.00	-
219	448004.00	1301837.49	Картометрический	1.00	-
220	447996.84	1301832.59	Картометрический	5.00	-
221	448208.57	1301643.37	Картометрический	1.00	-
222	448236.20	1301623.74	Картометрический	1.00	-
223	448407.22	1301544.80	Картометрический	1.00	-
224	448755.87	1301372.96	Картометрический	1.00	-
225	448886.04	1301438.93	Картометрический	1.00	-
226	448822.39	1301554.89	Картометрический	1.00	-
227	448897.54	1301604.98	Картометрический	1.00	-

1	2	3	4	5	6
228	448957.70	1301644.88	Картометрический	1.00	-
229	448960.53	1301644.97	Картометрический	1.00	-
230	448992.01	1301583.54	Картометрический	1.00	-
231	449023.57	1301524.49	Картометрический	1.00	-
232	449026.53	1301517.53	Картометрический	1.00	-
233	449105.55	1301549.69	Картометрический	1.00	-
234	449151.73	1301440.76	Картометрический	1.00	-
235	449220.32	1301416.48	Картометрический	1.00	-
236	449250.79	1301419.50	Картометрический	1.00	-
237	449301.24	1301489.27	Картометрический	1.00	-
1	449343.39	1301473.59	Картометрический	1.00	-
238	449208.86	1301618.86	Картометрический	1.00	-
239	449189.23	1301666.77	Картометрический	1.00	-
240	449184.36	1301665.13	Картометрический	1.00	-
241	449166.65	1301667.40	Картометрический	1.00	-
242	449159.51	1301664.24	Картометрический	1.00	-
243	449157.89	1301663.65	Картометрический	1.00	-
244	449151.34	1301661.26	Картометрический	1.00	-
245	449126.44	1301652.16	Картометрический	1.00	-
246	449118.88	1301647.73	Картометрический	1.00	-
247	449142.76	1301593.41	Картометрический	1.00	-
248	449186.38	1301606.84	Картометрический	1.00	-
238	449208.86	1301618.86	Картометрический	1.00	-
249	448759.08	1302358.20	Картометрический	1.00	-
250	448753.23	1302407.66	Картометрический	1.00	-
251	448753.13	1302408.43	Картометрический	1.00	-
252	448756.62	1302414.03	Картометрический	1.00	-
253	448764.77	1302415.77	Картометрический	1.00	-
254	448756.43	1302448.70	Картометрический	1.00	-
255	448772.90	1302462.20	Картометрический	1.00	-
256	448768.57	1302471.22	Картометрический	1.00	-
257	448774.82	1302479.02	Картометрический	1.00	-
258	448793.04	1302482.72	Картометрический	1.00	-
259	448791.54	1302489.66	Картометрический	1.00	-
260	448697.53	1302482.28	Картометрический	1.00	-
261	448696.49	1302482.20	Картометрический	1.00	-
262	448692.08	1302481.86	Картометрический	1.00	-
263	448655.44	1302479.65	Картометрический	1.00	-
264	448635.89	1302478.70	Картометрический	1.00	-
265	448635.14	1302477.85	Картометрический	1.00	-
266	448634.16	1302471.47	Картометрический	1.00	-
267	448662.36	1302466.84	Картометрический	1.00	-
268	448663.84	1302454.04	Картометрический	1.00	-
269	448669.13	1302407.63	Картометрический	1.00	-
270	448675.98	1302341.22	Картометрический	1.00	-
271	448706.43	1302347.45	Картометрический	1.00	-

1	2	3	4	5	6
272	448714.90	1302349.17	Картометрический	1.00	-
273	448736.02	1302353.49	Картометрический	1.00	-
274	448743.46	1302355.01	Картометрический	1.00	-
275	448743.83	1302356.87	Картометрический	1.00	-
249	448759.08	1302358.20	Картометрический	1.00	-
276	448603.62	1302418.36	Картометрический	1.00	-
277	448612.20	1302463.08	Картометрический	1.00	-
278	448608.27	1302463.37	Картометрический	1.00	-
279	448558.43	1302474.84	Картометрический	1.00	-
280	448549.91	1302462.45	Картометрический	1.00	-
281	448547.43	1302454.14	Картометрический	1.00	-
282	448502.56	1302469.67	Картометрический	1.00	-
283	448495.39	1302443.41	Картометрический	1.00	-
284	448497.42	1302442.40	Картометрический	1.00	-
276	448603.62	1302418.36	Картометрический	1.00	-
285	450018.92	1303763.51	Аналитический	0.10	-
286	450019.49	1303766.64	Картометрический	1.00	-
287	450020.31	1303796.93	Картометрический	1.00	-
288	450015.33	1303821.05	Картометрический	1.00	-
289	449993.71	1303862.60	Картометрический	1.00	-
290	449898.57	1303864.39	Картометрический	1.00	-
291	449844.79	1303851.33	Картометрический	1.00	-
292	449825.20	1303845.73	Картометрический	1.00	-
293	449791.42	1303836.15	Картометрический	1.00	-
294	449538.26	1303765.49	Картометрический	1.00	-
295	449481.57	1303747.17	Картометрический	1.00	-
296	449470.83	1303743.70	Картометрический	1.00	-
297	449353.05	1303705.37	Картометрический	1.00	-
298	449327.52	1303696.20	Картометрический	1.00	-
299	449306.57	1303689.49	Картометрический	1.00	-
300	449205.25	1303657.94	Картометрический	1.00	-
301	449135.49	1303633.96	Картометрический	1.00	-
302	448902.83	1303577.56	Картометрический	1.00	-
303	448606.04	1303471.40	Картометрический	1.00	-
304	448307.89	1303343.61	Картометрический	1.00	-
305	448067.21	1303247.91	Картометрический	1.00	-
306	448123.91	1303192.59	Картометрический	1.00	-
307	448189.51	1303130.11	Картометрический	1.00	-
308	448240.79	1303081.06	Картометрический	1.00	-
309	448295.78	1303029.44	Аналитический	0.30	-
310	448345.43	1302982.72	Картометрический	1.00	-
311	448364.37	1302965.02	Картометрический	1.00	-
312	448475.31	1303023.92	Картометрический	1.00	-
313	448563.07	1303065.89	Картометрический	1.00	-
314	448500.60	1303181.43	Картометрический	1.00	-
315	448644.20	1303237.79	Картометрический	1.00	-

1	2	3	4	5	6
316	448690.03	1303125.03	Картометрический	1.00	-
317	448708.59	1303133.64	Картометрический	1.00	-
318	448724.07	1303092.74	Картометрический	1.00	-
319	448584.68	1302828.15	Картометрический	1.00	-
320	448589.45	1302825.92	Картометрический	1.00	-
321	448616.05	1302812.05	Картометрический	1.00	-
322	448641.16	1302802.15	Картометрический	1.00	-
323	448667.68	1302794.47	Картометрический	1.00	-
324	448669.06	1302796.36	Картометрический	1.00	-
325	448684.58	1302792.28	Картометрический	1.00	-
326	448691.10	1302790.77	Картометрический	1.00	-
327	448691.12	1302788.65	Картометрический	1.00	-
328	448694.92	1302787.64	Картометрический	1.00	-
329	448695.09	1302788.19	Картометрический	1.00	-
330	448698.34	1302800.14	Картометрический	1.00	-
331	448704.90	1302806.77	Картометрический	1.00	-
332	448707.56	1302804.36	Картометрический	1.00	-
333	448723.51	1302796.02	Картометрический	1.00	-
334	448742.33	1302790.77	Картометрический	1.00	-
335	448745.50	1302789.68	Картометрический	1.00	-
336	448753.86	1302787.80	Картометрический	1.00	-
337	448763.20	1302784.97	Картометрический	1.00	-
338	448770.21	1302782.64	Картометрический	1.00	-
339	448795.59	1302775.43	Картометрический	1.00	-
340	448837.43	1302762.10	Картометрический	1.00	-
341	448825.02	1302731.11	Картометрический	1.00	-
342	448835.98	1302726.05	Картометрический	1.00	-
343	448842.66	1302723.39	Картометрический	1.00	-
344	448864.95	1302714.11	Картометрический	1.00	-
345	448891.31	1302772.62	Аналитический	0.10	-
346	448903.92	1302800.87	Аналитический	0.10	-
347	448937.69	1302872.80	Аналитический	0.10	-
348	448964.46	1302927.40	Аналитический	0.10	-
349	448978.23	1302957.47	Аналитический	0.10	-
350	448989.89	1302983.56	Аналитический	0.10	-
351	449001.71	1303016.35	Аналитический	0.10	-
352	449015.14	1303050.32	Аналитический	0.10	-
353	449027.60	1303084.50	Аналитический	0.10	-
354	449051.35	1303152.53	Аналитический	0.10	-
355	449059.55	1303176.72	Аналитический	0.10	-
356	449068.33	1303205.19	Аналитический	0.10	-
357	449078.25	1303236.03	Аналитический	0.10	-
358	449085.88	1303261.33	Аналитический	0.10	-
359	449094.20	1303289.59	Аналитический	0.10	-
360	449100.87	1303317.71	Аналитический	0.10	-
361	449101.72	1303324.52	Аналитический	0.10	-
362	449101.88	1303326.95	Аналитический	0.10	-
363	449101.29	1303328.28	Аналитический	0.10	-

1	2	3	4	5	6
364	449100.04	1303329.61	Аналитический	0.10	-
365	449097.43	1303330.91	Аналитический	0.10	-
366	449100.22	1303342.22	Аналитический	0.10	-
367	449103.06	1303343.85	Аналитический	0.10	-
368	449104.60	1303344.97	Аналитический	0.10	-
369	449107.09	1303346.99	Аналитический	0.10	-
370	449112.44	1303351.22	Аналитический	0.10	-
371	449116.66	1303356.35	Аналитический	0.10	-
372	449121.90	1303363.65	Аналитический	0.10	-
373	449124.60	1303368.31	Аналитический	0.10	-
374	449143.59	1303391.64	Аналитический	0.10	-
375	449154.69	1303403.81	Картометрический	1.00	-
376	449163.39	1303411.14	Картометрический	1.00	-
377	449187.91	1303428.62	Картометрический	1.00	-
378	449212.68	1303445.92	Картометрический	1.00	-
379	449235.64	1303461.30	Картометрический	1.00	-
380	449289.35	1303498.80	Картометрический	1.00	-
381	449317.60	1303516.32	Картометрический	1.00	-
382	449347.16	1303531.99	Картометрический	1.00	-
383	449376.34	1303546.29	Картометрический	1.00	-
384	449463.53	1303586.41	Картометрический	1.00	-
385	449528.33	1303616.90	Картометрический	1.00	-
386	449564.83	1303632.02	Картометрический	1.00	-
387	449596.34	1303642.86	Картометрический	1.00	-
388	449628.11	1303652.09	Картометрический	1.00	-
389	449661.15	1303661.44	Картометрический	1.00	-
390	449728.88	1303679.64	Картометрический	1.00	-
391	449789.27	1303695.74	Картометрический	1.00	-
392	449838.50	1303710.18	Картометрический	1.00	-
393	449857.56	1303715.65	Картометрический	1.00	-
394	449873.54	1303721.59	Картометрический	1.00	-
395	449882.70	1303724.98	Картометрический	1.00	-
396	449913.65	1303735.99	Картометрический	1.00	-
397	449968.30	1303752.23	Картометрический	1.00	-
285	450018.92	1303763.51	Аналитический	0.10	-
398	448228.47	1303068.73	Картометрический	1.00	-
399	448177.39	1303117.30	Картометрический	1.00	-
400	448135.73	1303156.61	Картометрический	1.00	-
401	448132.34	1303153.45	Картометрический	1.00	-
402	448107.71	1303177.49	Картометрический	1.00	-
403	448096.72	1303147.85	Картометрический	1.00	-
404	447936.66	1302973.83	Картометрический	1.00	-
405	447903.88	1302936.02	Картометрический	1.00	-
406	447853.38	1302890.32	Картометрический	1.00	-
407	447686.25	1303011.91	Картометрический	1.00	-
408	447490.56	1302752.40	Картометрический	1.00	-
409	447351.38	1302571.29	Картометрический	1.00	-

1	2	3	4	5	6
410	447274.05	1302468.68	Картометрический	1.00	-
411	447306.51	1302419.21	Картометрический	1.00	-
412	447369.35	1302361.81	Картометрический	1.00	-
413	447517.01	1302245.10	Картометрический	1.00	-
414	447538.43	1302268.61	Картометрический	1.00	-
415	447509.93	1302293.47	Картометрический	1.00	-
416	447546.84	1302338.86	Картометрический	1.00	-
417	447471.57	1302420.11	Картометрический	1.00	-
418	447547.59	1302523.48	Картометрический	1.00	-
419	447483.22	1302573.65	Картометрический	1.00	-
420	447471.36	1302620.60	Картометрический	1.00	-
421	447519.01	1302662.90	Картометрический	1.00	-
422	447608.77	1302606.65	Картометрический	1.00	-
423	447647.57	1302636.06	Картометрический	1.00	-
424	447715.05	1302581.30	Картометрический	1.00	-
425	447864.86	1302752.13	Картометрический	1.00	-
426	447889.35	1302729.37	Картометрический	1.00	-
427	448165.44	1303051.64	Картометрический	1.00	-
428	448191.06	1303031.29	Картометрический	1.00	-
398	448228.47	1303068.73	Картометрический	1.00	-


3. Сведения о характерных точках части (частей) границы объекта

Обозначение характерных точек части границы	Координаты, м		Метод определения координат характерной точки	Средняя квадратическая погрешность положения характерной точки (Mt), м	Описание обозначения точки на местности (при наличии)
	X	Y			
1	2	3	4	5	6
Часть №					
-	-	-	-	-	-

Раздел 3

Сведения о местоположении измененных (уточненных) границ объекта							
1. Система координат: -							
2. Сведения о характерных точках границ объекта							
Обозначение характерных точек границ	Существующие координаты, м		Измененные (уточненные) координаты, м		Метод определения координат характерной точки	Средняя квадратическая погрешность положения характерной точки (Mt), м	Описание обозначения точки на местности (при наличии)
	X	Y	X	Y			
1	2	3	4	5	6	7	8
-	-	-	-	-	-	-	-
3.Сведения о характерных точках части (частей) границы объекта							
Часть №							
-	-	-	-	-	-	-	-

Раздел 1

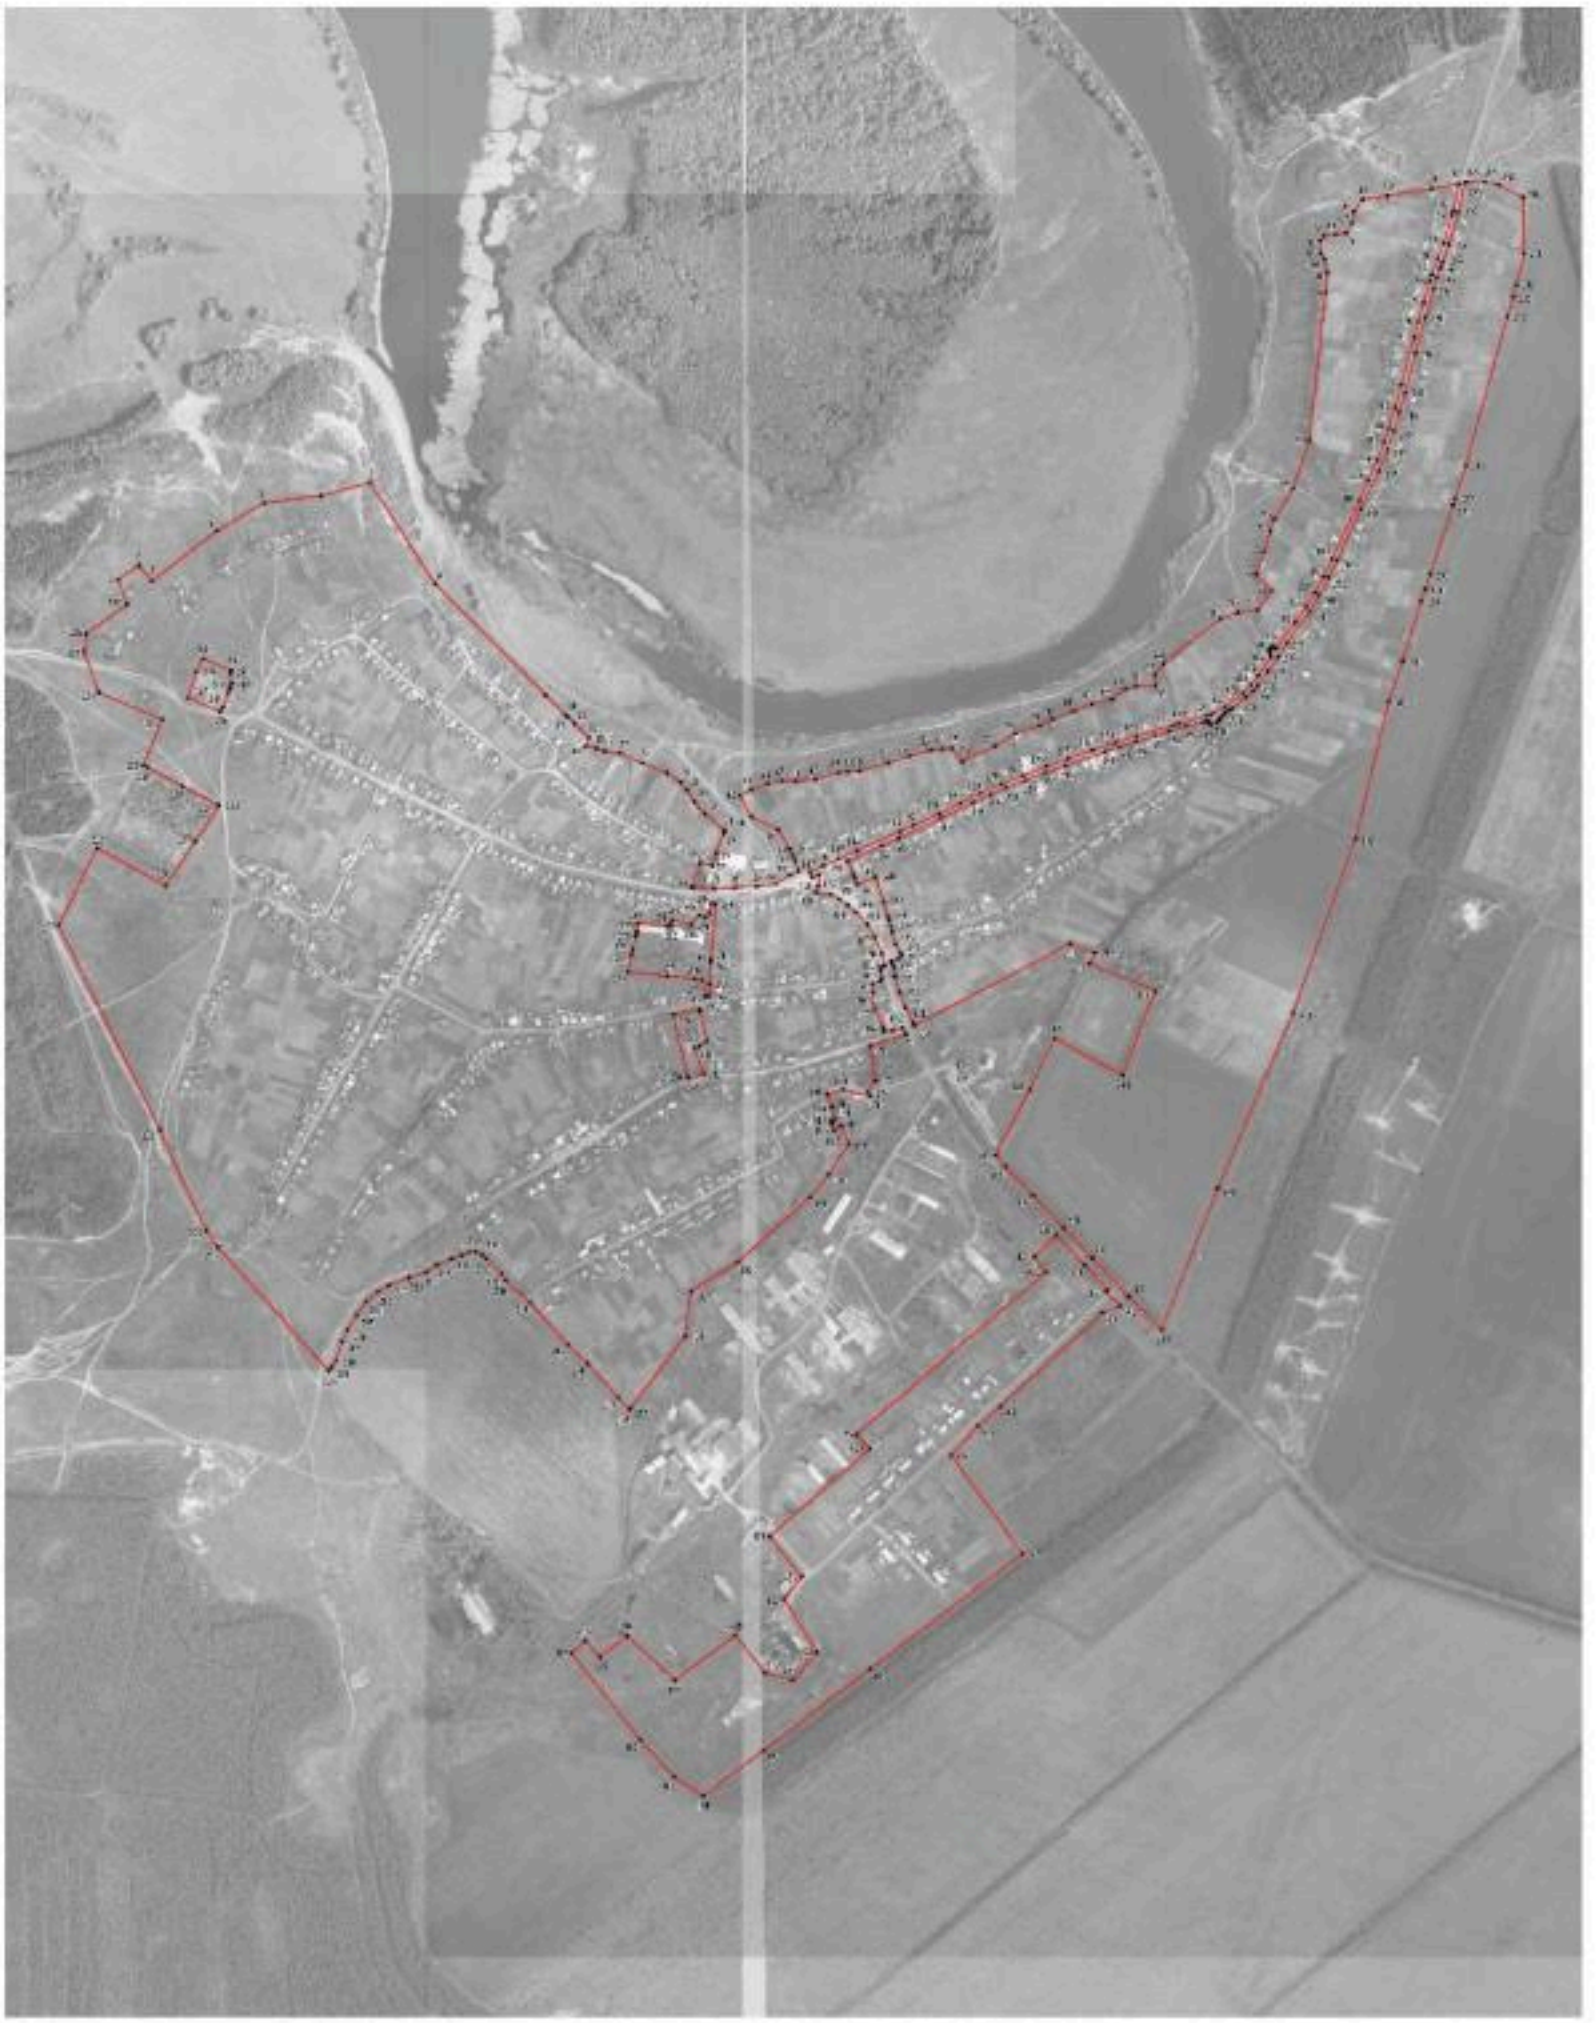

Масштаб 1:5000

ОПИСАНИЕ МЕСТОПОЛОЖЕНИЯ ГРАНИЦ

Общественно-деловая зона села Троицкое - ОД/1

(наименование объекта, местоположение границ которого описано (далее - объект)

Раздел 1

Сведения об объекте		
№ п/п	Характеристики объекта	Описание характеристик
1	2	3
1	Местоположение объекта	Воронежская область, Лискинский муниципальный район, Троицкое сельское поселение, село Троицкое
2	Площадь объекта ± величина погрешности определения площади (Р ± Дельта Р)	62993 +/- 878 м²
3	Иные характеристики объекта	-

Раздел 2

Сведения о местоположении границ объекта					
1. Система координат: МСК - 36, зона 1					
2. Сведения о характерных точках границ объекта					
Обозначение характерных точек границ	Координаты, м		Метод определения координат характерной точки	Средняя квадратическая погрешность положения характерной точки (Mt), м	Описание обозначения точки на местности (при наличии)
	X	Y			
1	2	3	4	5	6
1	449208.86	1301618.86	Картометрический	1.00	-
2	449189.23	1301666.77	Картометрический	1.00	-
3	449184.36	1301665.13	Картометрический	1.00	-
4	449166.65	1301667.40	Картометрический	1.00	-
5	449159.51	1301664.24	Картометрический	1.00	-
6	449157.89	1301663.65	Картометрический	1.00	-
7	449151.34	1301661.26	Картометрический	1.00	-
8	449126.44	1301652.16	Картометрический	1.00	-
9	449118.88	1301647.73	Картометрический	1.00	-
10	449142.76	1301593.41	Картометрический	1.00	-
11	449186.38	1301606.84	Картометрический	1.00	-
1	449208.86	1301618.86	Картометрический	1.00	-
12	448759.08	1302358.20	Картометрический	1.00	-
13	448753.23	1302407.66	Картометрический	1.00	-
14	448753.13	1302408.43	Картометрический	1.00	-
15	448756.62	1302414.03	Картометрический	1.00	-
16	448764.77	1302415.77	Картометрический	1.00	-
17	448756.43	1302448.70	Картометрический	1.00	-
18	448772.90	1302462.20	Картометрический	1.00	-
19	448768.57	1302471.22	Картометрический	1.00	-
20	448774.82	1302479.02	Картометрический	1.00	-
21	448793.04	1302482.72	Картометрический	1.00	-
22	448791.54	1302489.66	Картометрический	1.00	-
23	448697.53	1302482.28	Картометрический	1.00	-
24	448696.49	1302482.20	Картометрический	1.00	-
25	448692.08	1302481.86	Картометрический	1.00	-
26	448655.44	1302479.65	Картометрический	1.00	-
27	448635.89	1302478.70	Картометрический	1.00	-
28	448635.14	1302477.85	Картометрический	1.00	-
29	448634.16	1302471.47	Картометрический	1.00	-
30	448662.36	1302466.84	Картометрический	1.00	-
31	448663.84	1302454.04	Картометрический	1.00	-
32	448669.13	1302407.63	Картометрический	1.00	-
33	448675.98	1302341.22	Картометрический	1.00	-

1	2	3	4	5	6
34	448706.43	1302347.45	Картометрический	1.00	-
35	448714.90	1302349.17	Картометрический	1.00	-
36	448736.02	1302353.49	Картометрический	1.00	-
37	448743.46	1302355.01	Картометрический	1.00	-
38	448743.83	1302356.87	Картометрический	1.00	-
12	448759.08	1302358.20	Картометрический	1.00	-
39	448939.79	1302550.51	Картометрический	1.00	-
40	448917.99	1302596.43	Картометрический	1.00	-
41	448885.36	1302615.38	Картометрический	1.00	-
42	448874.59	1302621.03	Картометрический	1.00	-
43	448866.77	1302624.21	Картометрический	1.00	-
44	448847.93	1302630.84	Картометрический	1.00	-
45	448841.11	1302615.33	Картометрический	1.00	-
46	448826.13	1302592.18	Картометрический	1.00	-
47	448821.34	1302559.79	Картометрический	1.00	-
48	448819.14	1302521.77	Картометрический	1.00	-
49	448818.30	1302486.69	Картометрический	1.00	-
50	448819.82	1302452.20	Картометрический	1.00	-
51	448820.38	1302449.01	Картометрический	1.00	-
52	448860.66	1302463.38	Картометрический	1.00	-
53	448856.60	1302483.67	Картометрический	1.00	-
54	448878.01	1302491.14	Картометрический	1.00	-
55	448912.02	1302503.72	Картометрический	1.00	-
56	448916.86	1302504.96	Картометрический	1.00	-
39	448939.79	1302550.51	Картометрический	1.00	-
57	448841.43	1302664.45	Картометрический	1.00	-
58	448854.28	1302690.41	Картометрический	1.00	-
59	448864.95	1302714.11	Картометрический	1.00	-
60	448842.66	1302723.39	Картометрический	1.00	-
61	448835.98	1302726.05	Картометрический	1.00	-
62	448825.02	1302731.11	Картометрический	1.00	-
63	448837.43	1302762.10	Картометрический	1.00	-
64	448795.59	1302775.43	Картометрический	1.00	-
65	448770.21	1302782.64	Картометрический	1.00	-
66	448763.20	1302784.97	Картометрический	1.00	-
67	448753.86	1302787.80	Картометрический	1.00	-
68	448745.50	1302789.68	Картометрический	1.00	-
69	448742.33	1302790.77	Картометрический	1.00	-
70	448723.51	1302796.02	Картометрический	1.00	-
71	448707.56	1302804.36	Картометрический	1.00	-
72	448704.90	1302806.77	Картометрический	1.00	-
73	448698.34	1302800.14	Картометрический	1.00	-
74	448695.09	1302788.19	Картометрический	1.00	-
75	448694.92	1302787.64	Картометрический	1.00	-
76	448706.18	1302784.64	Картометрический	1.00	-
77	448711.38	1302783.26	Картометрический	1.00	-

1	2	3	4	5	6
78	448743.70	1302770.19	Картометрический	1.00	-
79	448747.15	1302768.00	Картометрический	1.00	-
80	448761.57	1302758.84	Картометрический	1.00	-
81	448784.57	1302737.13	Картометрический	1.00	-
82	448797.47	1302722.51	Картометрический	1.00	-
83	448808.71	1302707.19	Картометрический	1.00	-
84	448818.04	1302689.60	Картометрический	1.00	-
85	448822.59	1302664.56	Картометрический	1.00	-
57	448841.43	1302664.45	Картометрический	1.00	-
86	448654.90	1302756.57	Картометрический	1.00	-
87	448660.60	1302768.69	Картометрический	1.00	-
88	448665.55	1302772.64	Картометрический	1.00	-
89	448665.83	1302782.53	Картометрический	1.00	-
90	448609.49	1302796.06	Картометрический	1.00	-
91	448581.01	1302807.25	Картометрический	1.00	-
92	448575.98	1302791.25	Картометрический	1.00	-
93	448575.54	1302776.94	Картометрический	1.00	-
94	448581.97	1302774.18	Картометрический	1.00	-
95	448612.78	1302760.49	Картометрический	1.00	-
96	448640.42	1302758.16	Картометрический	1.00	-
86	448654.90	1302756.57	Картометрический	1.00	-
97	448690.03	1303125.03	Картометрический	1.00	-
98	448644.20	1303237.79	Картометрический	1.00	-
99	448500.60	1303181.43	Картометрический	1.00	-
100	448563.07	1303065.89	Картометрический	1.00	-
101	448579.22	1303073.61	Картометрический	1.00	-
97	448690.03	1303125.03	Картометрический	1.00	-
102	448603.62	1302418.36	Картометрический	1.00	-
103	448612.20	1302463.08	Картометрический	1.00	-
104	448608.27	1302463.37	Картометрический	1.00	-
105	448558.43	1302474.84	Картометрический	1.00	-
106	448549.91	1302462.45	Картометрический	1.00	-
107	448547.43	1302454.14	Картометрический	1.00	-
108	448502.56	1302469.67	Картометрический	1.00	-
109	448495.39	1302443.41	Картометрический	1.00	-
110	448497.42	1302442.40	Картометрический	1.00	-
102	448603.62	1302418.36	Картометрический	1.00	-

3. Сведения о характерных точках части (частей) границы объекта					
Обозначение характерных точек части границы	Координаты, м		Метод определения координат характерной точки	Средняя квадратическая погрешность положения характерной точки (Mt), м	Описание обозначения точки на местности (при наличии)
	X	Y			
1	2	3	4	5	6
Часть №					
-	-	-	-	-	-


Раздел 3

Сведения о местоположении измененных (уточненных) границ объекта							
1. Система координат: -							
2. Сведения о характерных точках границ объекта							
Обозначение характерных точек границ	Существующие координаты, м		Измененные (уточненные) координаты, м		Метод определения координат характерной точки	Средняя квадратическая погрешность положения характерной точки (Mt), м	Описание обозначения точки на местности (при наличии)
	X	Y	X	Y			
1	2	3	4	5	6	7	8
-	-	-	-	-	-	-	-
3.Сведения о характерных точках части (частей) границы объекта							
Часть №							
-	-	-	-	-	-	-	-

Раздел 4

План границ объекта

Схема расположения листов плана границ объекта

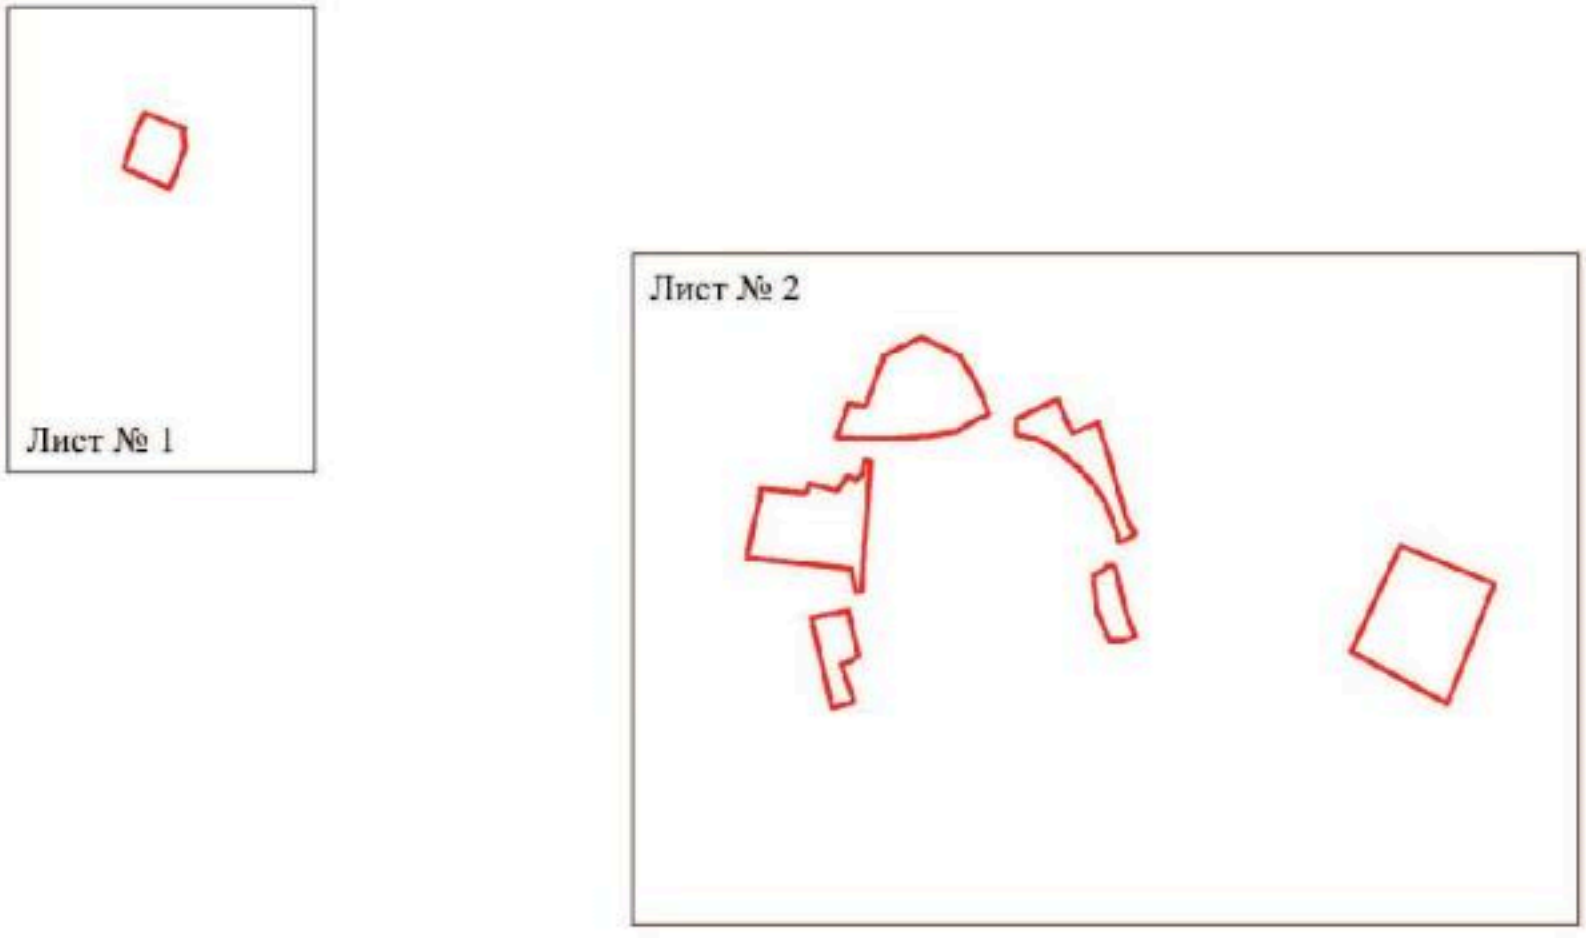

Масштаб 1:10000

Используемые условные знаки и обозначения:

границы территориальной зоны

Лист № 1 — область и номер листа плана границ объекта

Руководитель БУВО «Нормативно-проектный центр»
Подпись _____ Ю.В.Шалыгина Дата « 04 » августа 2021 г.

Место для оттиска печати (при наличии) лица, составившего описание местоположения границ объекта

План границ объекта

Лист № 1



Масштаб 1:2000

Используемые условные знаки и обозначения:


	границы территориальной зоны
• 1	характерная точка границ территориальной зоны

Руководитель БУВО «Нормативно-проектный центр»
Подпись _____ Ю.В. Шалыгина Дата « 04 » августа 2021 г.

Место для оттиска печати (при наличии) лица, составившего описание местоположения границ объекта

План границ объекта

Лист № 2

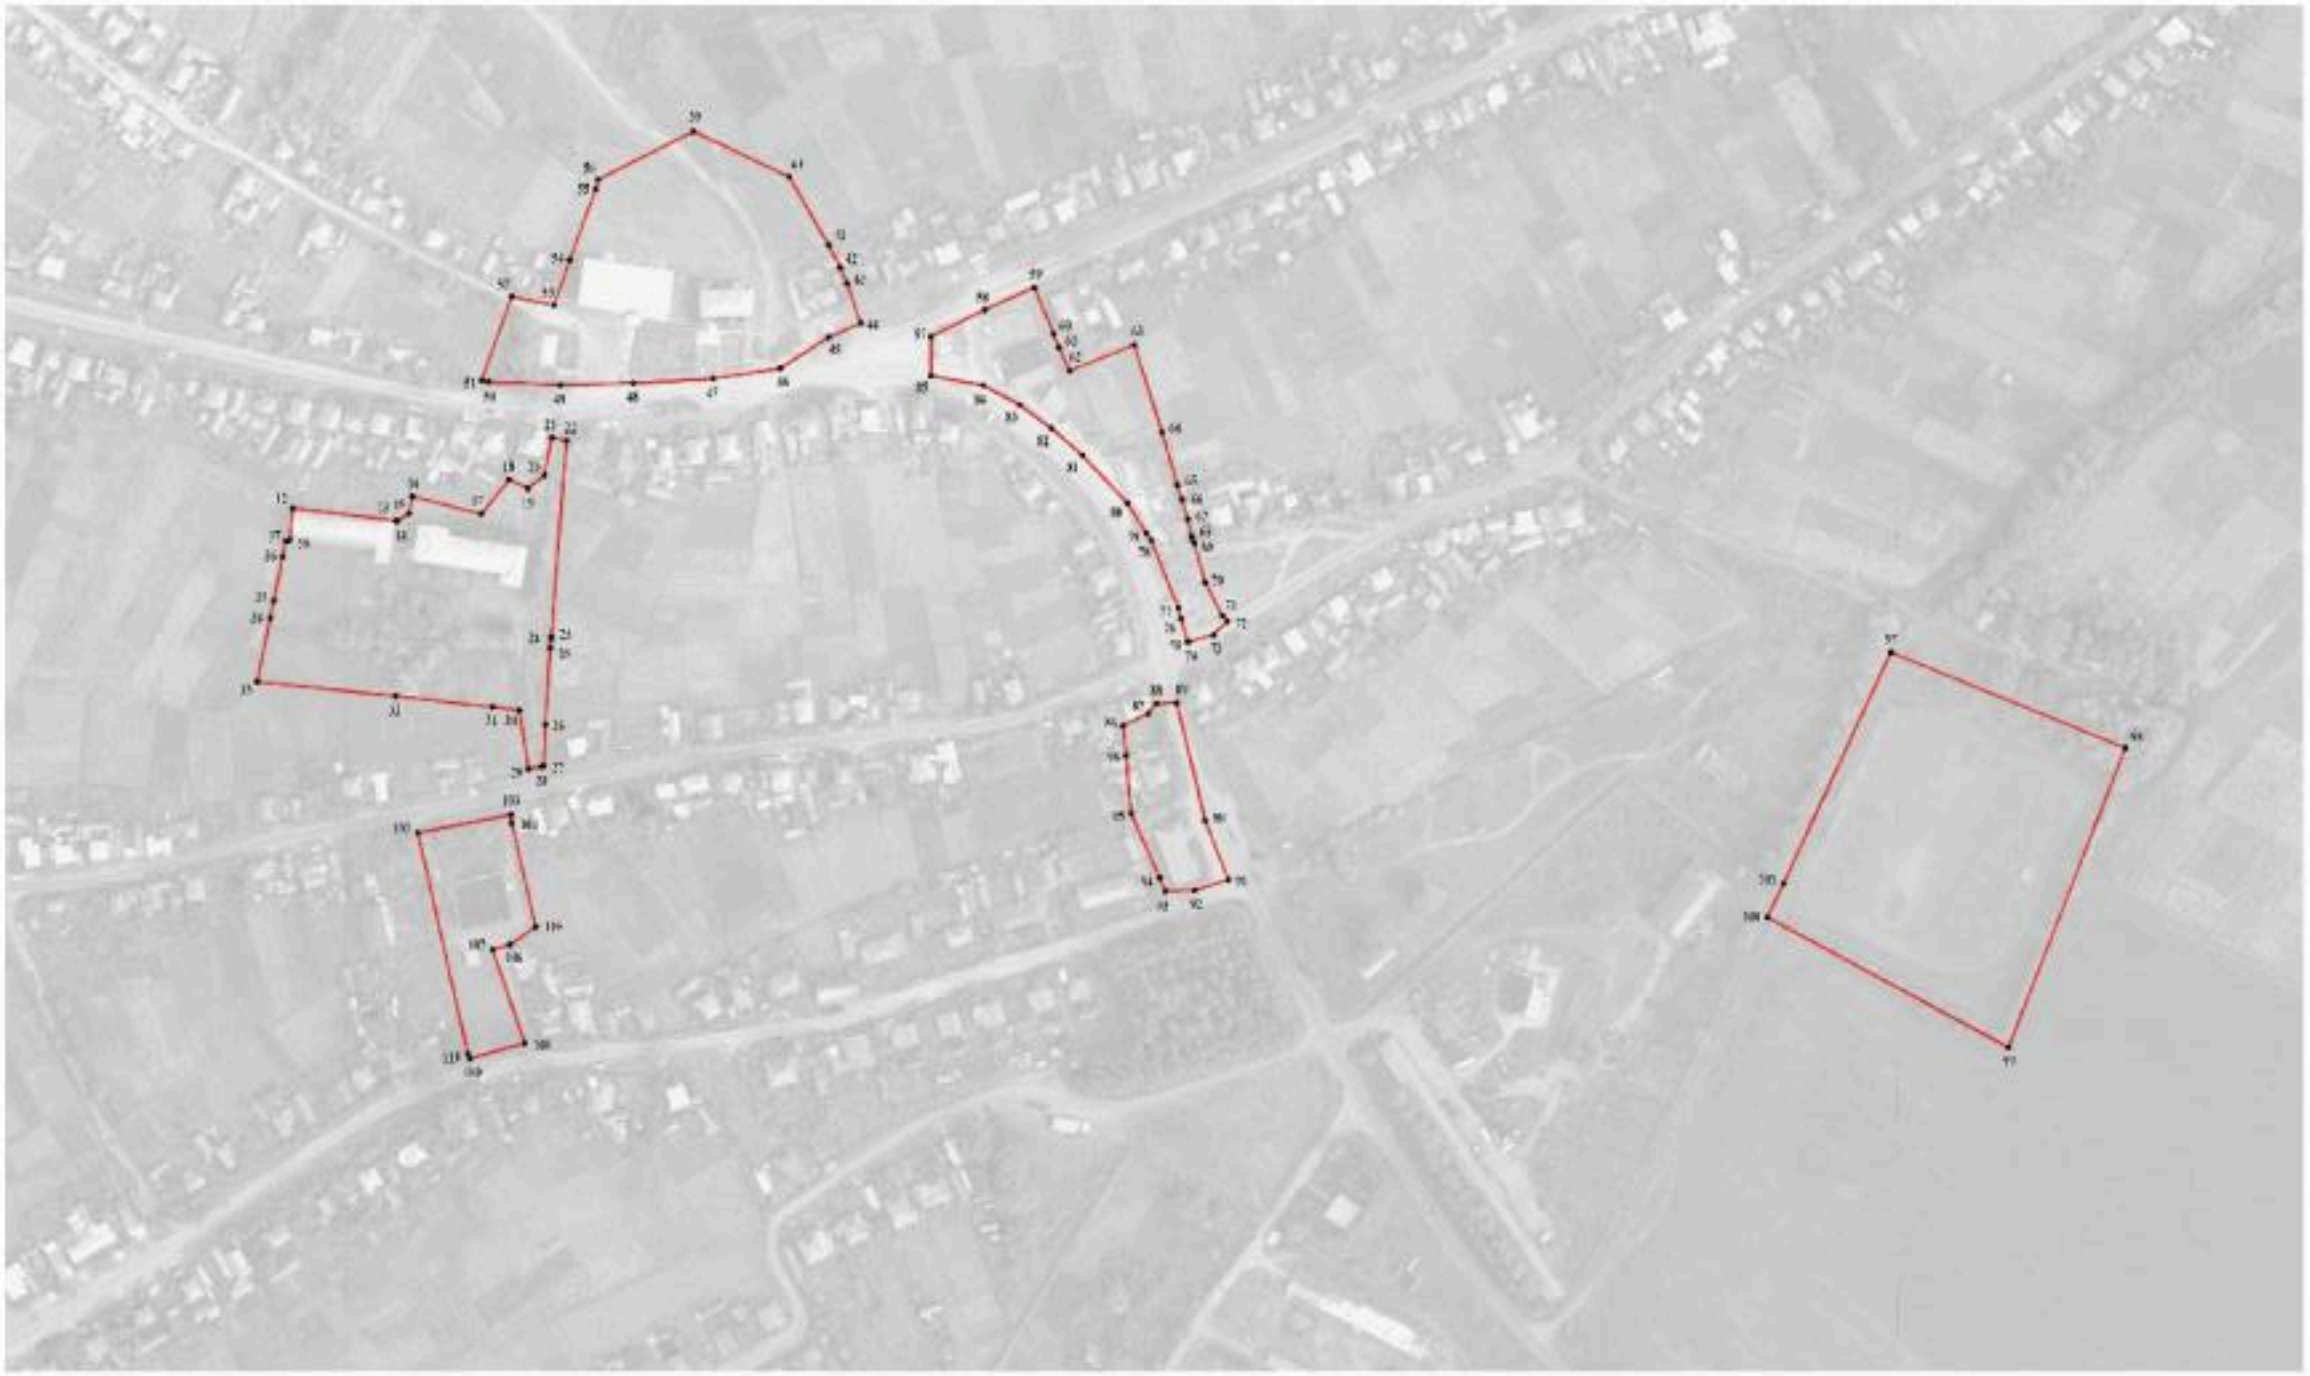

Используемые условные знаки и обозначения:

граница территориальной зоны

характерная точка границ территориальной зоны

Масштаб 1:2000

Руководитель БУ ВО «Нормативно-проектный центр»

Подпись _____ Ю.В. Шалагина Дата «04» августа 2021 г.

Место для отметок органа, уполномоченного на ведение государственного кадастра недвижимости

ОПИСАНИЕ МЕСТОПОЛОЖЕНИЯ ГРАНИЦ

Производственная зона села Троицкое - П1/1

(наименование объекта, местоположение границ которого описано (далее - объект)

Раздел 1

Сведения об объекте		
№ п/п	Характеристики объекта	Описание характеристик
1	2	3
1	Местоположение объекта	Воронежская область, Лискинский муниципальный район, Троицкое сельское поселение, село Троицкое
2	Площадь объекта ± величина погрешности определения площади (Р ± Дельта Р)	10892 +/- 365 м²
3	Иные характеристики объекта	-

Раздел 2

Сведения о местоположении границ объекта					
1. Система координат: МСК - 36, зона 1					
2. Сведения о характерных точках границ объекта					
Обозначение характерных точек границ	Координаты, м		Метод определения координат характерной точки	Средняя квадратическая погрешность положения характерной точки (Mt), м	Описание обозначения точки на местности (при наличии)
	X	Y			
1	2	3	4	5	6
1	448445.89	1302686.51	Картометрический	1.00	-
2	448447.45	1302688.74	Картометрический	1.00	-
3	448413.56	1302703.36	Картометрический	1.00	-
4	448406.13	1302690.53	Картометрический	1.00	-
5	448417.55	1302687.88	Картометрический	1.00	-
6	448422.29	1302686.22	Картометрический	1.00	-
7	448425.76	1302692.23	Картометрический	1.00	-
1	448445.89	1302686.51	Картометрический	1.00	-
8	447608.77	1302606.65	Картометрический	1.00	-
9	447519.01	1302662.90	Картометрический	1.00	-
10	447471.36	1302620.60	Картометрический	1.00	-
11	447483.22	1302573.65	Картометрический	1.00	-
12	447547.59	1302523.48	Картометрический	1.00	-
8	447608.77	1302606.65	Картометрический	1.00	-
3. Сведения о характерных точках части (частей) границы объекта					
Обозначение характерных точек части границы	Координаты, м		Метод определения координат характерной точки	Средняя квадратическая погрешность положения характерной точки (Mt), м	Описание обозначения точки на местности (при наличии)
	X	Y			
1	2	3	4	5	6
Часть №					
-	-	-	-	-	-


Раздел 3


Сведения о местоположении измененных (уточненных) границ объекта							
1. Система координат: -							
2. Сведения о характерных точках границ объекта							
Обозначение характерных точек границ	Существующие координаты, м		Измененные (уточненные) координаты, м		Метод определения координат характерной точки	Средняя квадратическая погрешность положения характерной точки (Mt), м	Описание обозначения точки на местности (при наличии)
	X	Y	X	Y			
1	2	3	4	5	6	7	8
-	-	-	-	-	-	-	-
3.Сведения о характерных точках части (частей) границы объекта							
Часть №							
-	-	-	-	-	-	-	-

Раздел 4

План границ объекта

Схема расположения листов плана границ объекта

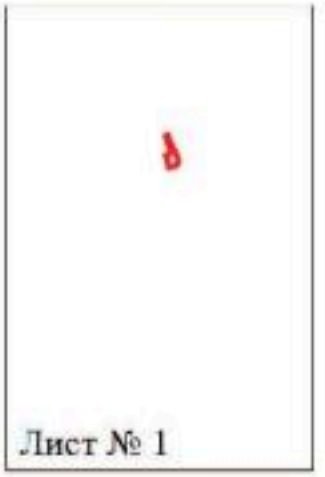

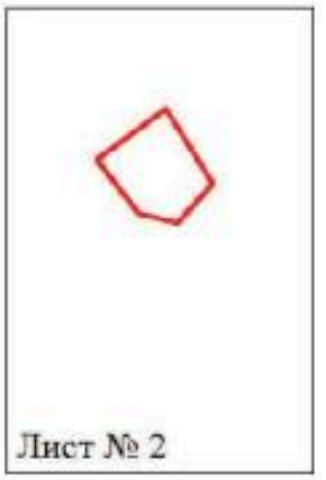

Масштаб 1:10000

Используемые условные знаки и обозначения:

границы территориальной зоны

Лист № 1 область и номер листа плана границ объекта

Руководитель БУВО «Нормативно-проектный центр»

Подпись _____ Ю.В.Шалыгина Дата « 04 » августа 2021 г.

Место для оттиска печати (при наличии) лица, составившего описание местоположения границ объекта

План границ объекта

Лист № 1



Масштаб 1:2000

Используемые условные знаки и обозначения:

———	границы территориальной зоны
• 1	характерная точка границ территориальной зоны

Руководитель БУВО «Нормативно-проектный центр»
Подпись _____ Ю.В.Шалыгина Дата « 04 » августа 2021 г.

Место для оттиска печати (при наличии) лица, составившего описание местоположения границ объекта

План границ объекта

Лист № 2



Масштаб 1:2000

Используемые условные знаки и обозначения:

	границы территориальной зоны
• 8	характерная точка границ территориальной зоны

Руководитель БУВО «Нормативно-проектный центр»

Подпись _____ Ю.В. Шалыгина Дата « 04 » августа 2021 г.

Место для оттиска печати (при наличии) лица, составившего описание местоположения границ объекта

ОПИСАНИЕ МЕСТОПОЛОЖЕНИЯ ГРАНИЦ

Зона улиц, дорог, инженерной и транспортной инфраструктуры
села Троицкое - ИТ1/1

(наименование объекта, местоположение границ которого описано
(далее - объект)

Раздел 1

Сведения об объекте		
№ п/п	Характеристики объекта	Описание характеристик
1	2	3
1	Местоположение объекта	Воронежская область, Лискинский муниципальный район, Троицкое сельское поселение, село Троицкое
2	Площадь объекта ± величина погрешности определения площади (Р ± Дельта Р)	27582 +/- 581м²
3	Иные характеристики объекта	-

Раздел 2

Сведения о местоположении границ объекта					
1. Система координат: МСК - 36, зона 1					
2. Сведения о характерных точках границ объекта					
Обозначение характерных точек границ	Координаты, м		Метод определения координат характерной точки	Средняя квадратическая погрешность положения характерной точки (Mt), м	Описание обозначения точки на местности (при наличии)
	X	Y			
1	2	3	4	5	6
1	450017.30	1303754.46	Аналитический	0.10	-
2	450018.92	1303763.51	Аналитический	0.10	-
3	449968.30	1303752.23	Аналитический	0.10	-
4	449913.65	1303735.99	Аналитический	0.10	-
5	449882.70	1303724.98	Аналитический	0.10	-
6	449873.54	1303721.59	Аналитический	0.10	-
7	449857.56	1303715.65	Аналитический	0.10	-
8	449838.50	1303710.18	Аналитический	0.10	-
9	449789.27	1303695.74	Аналитический	0.10	-
10	449728.88	1303679.64	Аналитический	0.10	-
11	449661.15	1303661.44	Аналитический	0.10	-
12	449628.11	1303652.09	Аналитический	0.10	-
13	449596.34	1303642.86	Аналитический	0.10	-
14	449564.83	1303632.02	Аналитический	0.10	-
15	449528.33	1303616.90	Аналитический	0.10	-
16	449463.53	1303586.41	Аналитический	0.10	-
17	449376.34	1303546.29	Аналитический	0.10	-
18	449347.16	1303531.99	Аналитический	0.10	-
19	449317.60	1303516.32	Аналитический	0.10	-
20	449289.35	1303498.80	Аналитический	0.10	-
21	449235.64	1303461.30	Аналитический	0.10	-
22	449212.68	1303445.92	Аналитический	0.10	-
23	449187.91	1303428.62	Аналитический	0.10	-
24	449163.39	1303411.14	Аналитический	0.10	-
25	449154.69	1303403.81	Аналитический	0.10	-
26	449143.59	1303391.64	Аналитический	0.10	-
27	449124.60	1303368.31	Аналитический	0.10	-
28	449121.90	1303363.65	Аналитический	0.10	-
29	449116.66	1303356.35	Аналитический	0.10	-
30	449112.44	1303351.22	Аналитический	0.10	-
31	449107.09	1303346.99	Аналитический	0.10	-
32	449104.60	1303344.97	Аналитический	0.10	-
33	449103.06	1303343.85	Аналитический	0.10	-
34	449100.22	1303342.22	Аналитический	0.10	-
35	449097.43	1303330.91	Аналитический	0.10	-

1	2	3	4	5	6
36	449100.04	1303329.61	Аналитический	0.10	-
37	449101.29	1303328.28	Аналитический	0.10	-
38	449101.88	1303326.95	Аналитический	0.10	-
39	449101.72	1303324.52	Аналитический	0.10	-
40	449100.87	1303317.71	Аналитический	0.10	-
41	449094.20	1303289.59	Аналитический	0.10	-
42	449085.88	1303261.33	Аналитический	0.10	-
43	449078.25	1303236.03	Аналитический	0.10	-
44	449068.33	1303205.19	Аналитический	0.10	-
45	449059.55	1303176.72	Аналитический	0.10	-
46	449051.35	1303152.53	Аналитический	0.10	-
47	449027.60	1303084.50	Аналитический	0.10	-
48	449015.14	1303050.32	Аналитический	0.10	-
49	449001.71	1303016.35	Аналитический	0.10	-
50	448989.89	1302983.56	Аналитический	0.10	-
51	448978.23	1302957.47	Аналитический	0.10	-
52	448964.46	1302927.40	Аналитический	0.10	-
53	448937.69	1302872.80	Аналитический	0.10	-
54	448903.92	1302800.87	Аналитический	0.10	-
55	448891.31	1302772.62	Аналитический	0.10	-
56	448864.95	1302714.11	Картометрический	1.00	-
57	448854.28	1302690.41	Картометрический	1.00	-
58	448841.43	1302664.45	Картометрический	1.00	-
59	448837.05	1302654.04	Аналитический	0.10	-
60	448845.33	1302650.02	Аналитический	0.10	-
61	448856.16	1302673.17	Аналитический	0.10	-
62	448868.70	1302699.26	Аналитический	0.10	-
63	448882.57	1302730.74	Аналитический	0.10	-
64	448915.34	1302803.84	Аналитический	0.10	-
65	448925.62	1302826.88	Аналитический	0.10	-
66	448944.70	1302869.28	Аналитический	0.10	-
67	448962.72	1302905.27	Аналитический	0.10	-
68	448980.06	1302940.36	Аналитический	0.10	-
69	448995.29	1302974.73	Аналитический	0.10	-
70	449009.85	1303012.21	Аналитический	0.10	-
71	449025.26	1303052.54	Аналитический	0.10	-
72	449038.77	1303089.00	Аналитический	0.10	-
73	449053.38	1303130.80	Аналитический	0.10	-
74	449065.87	1303168.80	Аналитический	0.10	-
75	449076.93	1303205.47	Аналитический	0.10	-
76	449095.52	1303268.29	Аналитический	0.10	-
77	449098.12	1303277.43	Аналитический	0.10	-
78	449111.21	1303325.12	Аналитический	0.10	-
79	449114.46	1303332.89	Аналитический	0.10	-
80	449126.56	1303355.00	Аналитический	0.10	-
81	449150.53	1303386.62	Аналитический	0.10	-
82	449164.62	1303400.18	Аналитический	0.10	-
83	449179.42	1303412.29	Аналитический	0.10	-

1	2	3	4	5	6
84	449211.61	1303434.35	Аналитический	0.10	-
85	449214.35	1303433.66	Аналитический	0.10	-
86	449219.61	1303432.84	Аналитический	0.10	-
87	449221.46	1303432.11	Аналитический	0.10	-
88	449224.20	1303430.47	Аналитический	0.10	-
89	449230.07	1303435.17	Аналитический	0.10	-
90	449228.57	1303437.26	Аналитический	0.10	-
91	449226.61	1303440.97	Аналитический	0.10	-
92	449226.53	1303442.68	Аналитический	0.10	-
93	449227.42	1303444.27	Аналитический	0.10	-
94	449270.14	1303475.40	Аналитический	0.10	-
95	449297.81	1303493.80	Аналитический	0.10	-
96	449321.37	1303508.53	Аналитический	0.10	-
97	449348.41	1303523.59	Аналитический	0.10	-
98	449378.44	1303538.30	Аналитический	0.10	-
99	449478.62	1303584.68	Аналитический	0.10	-
100	449512.17	1303599.77	Аналитический	0.10	-
101	449547.42	1303615.36	Аналитический	0.10	-
102	449577.93	1303626.98	Аналитический	0.10	-
103	449600.82	1303634.96	Аналитический	0.10	-
104	449636.11	1303645.07	Аналитический	0.10	-
105	449675.43	1303655.93	Аналитический	0.10	-
106	449755.81	1303677.54	Аналитический	0.10	-
107	449781.62	1303684.31	Аналитический	0.10	-
108	449814.19	1303693.67	Аналитический	0.10	-
109	449851.15	1303704.55	Аналитический	0.10	-
110	449862.40	1303707.77	Аналитический	0.10	-
111	449889.35	1303717.62	Аналитический	0.10	-
112	449916.29	1303727.46	Аналитический	0.10	-
113	449963.43	1303741.88	Аналитический	0.10	-
114	449970.94	1303743.70	Аналитический	0.10	-
1	450017.30	1303754.46	Аналитический	0.10	-
115	448822.59	1302664.56	Картометрический	1.00	-
116	448818.04	1302689.60	Картометрический	1.00	-
117	448808.71	1302707.19	Картометрический	1.00	-
118	448797.47	1302722.51	Картометрический	1.00	-
119	448784.57	1302737.13	Картометрический	1.00	-
120	448761.57	1302758.84	Картометрический	1.00	-
121	448747.15	1302768.00	Картометрический	1.00	-
122	448743.70	1302770.19	Картометрический	1.00	-
123	448711.38	1302783.26	Картометрический	1.00	-
124	448706.18	1302784.64	Картометрический	1.00	-
125	448694.92	1302787.64	Картометрический	1.00	-
126	448691.12	1302788.65	Картометрический	1.00	-
127	448691.10	1302790.77	Картометрический	1.00	-
128	448684.58	1302792.28	Картометрический	1.00	-
129	448669.06	1302796.36	Картометрический	1.00	-

1	2	3	4	5	6
130	448667.68	1302794.47	Картометрический	1.00	-
131	448641.16	1302802.15	Картометрический	1.00	-
132	448616.05	1302812.05	Картометрический	1.00	-
133	448589.45	1302825.92	Картометрический	1.00	-
134	448584.68	1302828.15	Картометрический	1.00	-
135	448569.24	1302835.39	Картометрический	1.00	-
136	448550.04	1302845.89	Картометрический	1.00	-
137	448516.10	1302863.80	Картометрический	1.00	-
138	448511.53	1302848.50	Картометрический	1.00	-
139	448543.18	1302831.78	Картометрический	1.00	-
140	448551.66	1302827.46	Картометрический	1.00	-
141	448559.19	1302821.29	Картометрический	1.00	-
142	448570.55	1302813.98	Картометрический	1.00	-
143	448579.68	1302808.11	Картометрический	1.00	-
144	448581.01	1302807.25	Картометрический	1.00	-
145	448609.49	1302796.06	Картометрический	1.00	-
146	448665.83	1302782.53	Картометрический	1.00	-
147	448665.55	1302772.64	Картометрический	1.00	-
148	448677.54	1302770.35	Картометрический	1.00	-
149	448684.44	1302769.03	Картометрический	1.00	-
150	448685.69	1302776.20	Картометрический	1.00	-
151	448686.81	1302777.58	Картометрический	1.00	-
152	448706.79	1302772.59	Картометрический	1.00	-
153	448735.59	1302760.84	Картометрический	1.00	-
154	448756.46	1302748.40	Картометрический	1.00	-
155	448777.89	1302727.88	Картометрический	1.00	-
156	448789.25	1302714.61	Картометрический	1.00	-
157	448800.20	1302699.60	Картометрический	1.00	-
158	448807.67	1302685.31	Картометрический	1.00	-
159	448811.37	1302662.25	Картометрический	1.00	-
115	448822.59	1302664.56	Картометрический	1.00	-
160	448228.47	1303068.73	Картометрический	1.00	-
161	448240.79	1303081.06	Картометрический	1.00	-
162	448189.51	1303130.11	Картометрический	1.00	-
163	448123.91	1303192.59	Картометрический	1.00	-
164	448067.21	1303247.91	Картометрический	1.00	-
165	448045.74	1303268.84	Картометрический	1.00	-
166	448036.86	1303278.17	Картометрический	1.00	-
167	447978.06	1303335.67	Картометрический	1.00	-
168	447960.29	1303328.44	Картометрический	1.00	-
169	448023.79	1303265.51	Картометрический	1.00	-
170	448033.93	1303255.72	Картометрический	1.00	-
171	448110.14	1303180.93	Картометрический	1.00	-
172	448107.71	1303177.49	Картометрический	1.00	-
173	448132.34	1303153.45	Картометрический	1.00	-
174	448135.73	1303156.61	Картометрический	1.00	-
175	448177.39	1303117.30	Картометрический	1.00	-


1	2	3	4	5	6
160	448228.47	1303068.73	Картометрический	1.00	-
3. Сведения о характерных точках части (частей) границы объекта					
Обозначение характерных точек части границы	Координаты, м		Метод определения координат характерной точки	Средняя квадратическая погрешность положения характерной точки (Mt), м	Описание обозначения точки на местности (при наличии)
	X	Y			
1	2	3	4	5	6
Часть №					
-	-	-	-	-	-

Раздел 3

Сведения о местоположении измененных (уточненных) границ объекта							
1. Система координат: -							
2. Сведения о характерных точках границ объекта							
Обозначение характерных точек границ	Существующие координаты, м		Измененные (уточненные) координаты, м		Метод определения координат характерной точки	Средняя квадратическая погрешность положения характерной точки (Mt), м	Описание обозначения точки на местности (при наличии)
	X	Y	X	Y			
1	2	3	4	5	6	7	8
-	-	-	-	-	-	-	-
3.Сведения о характерных точках части (частей) границы объекта							
Часть №							
-	-	-	-	-	-	-	-

Раздел 4

План границ объекта

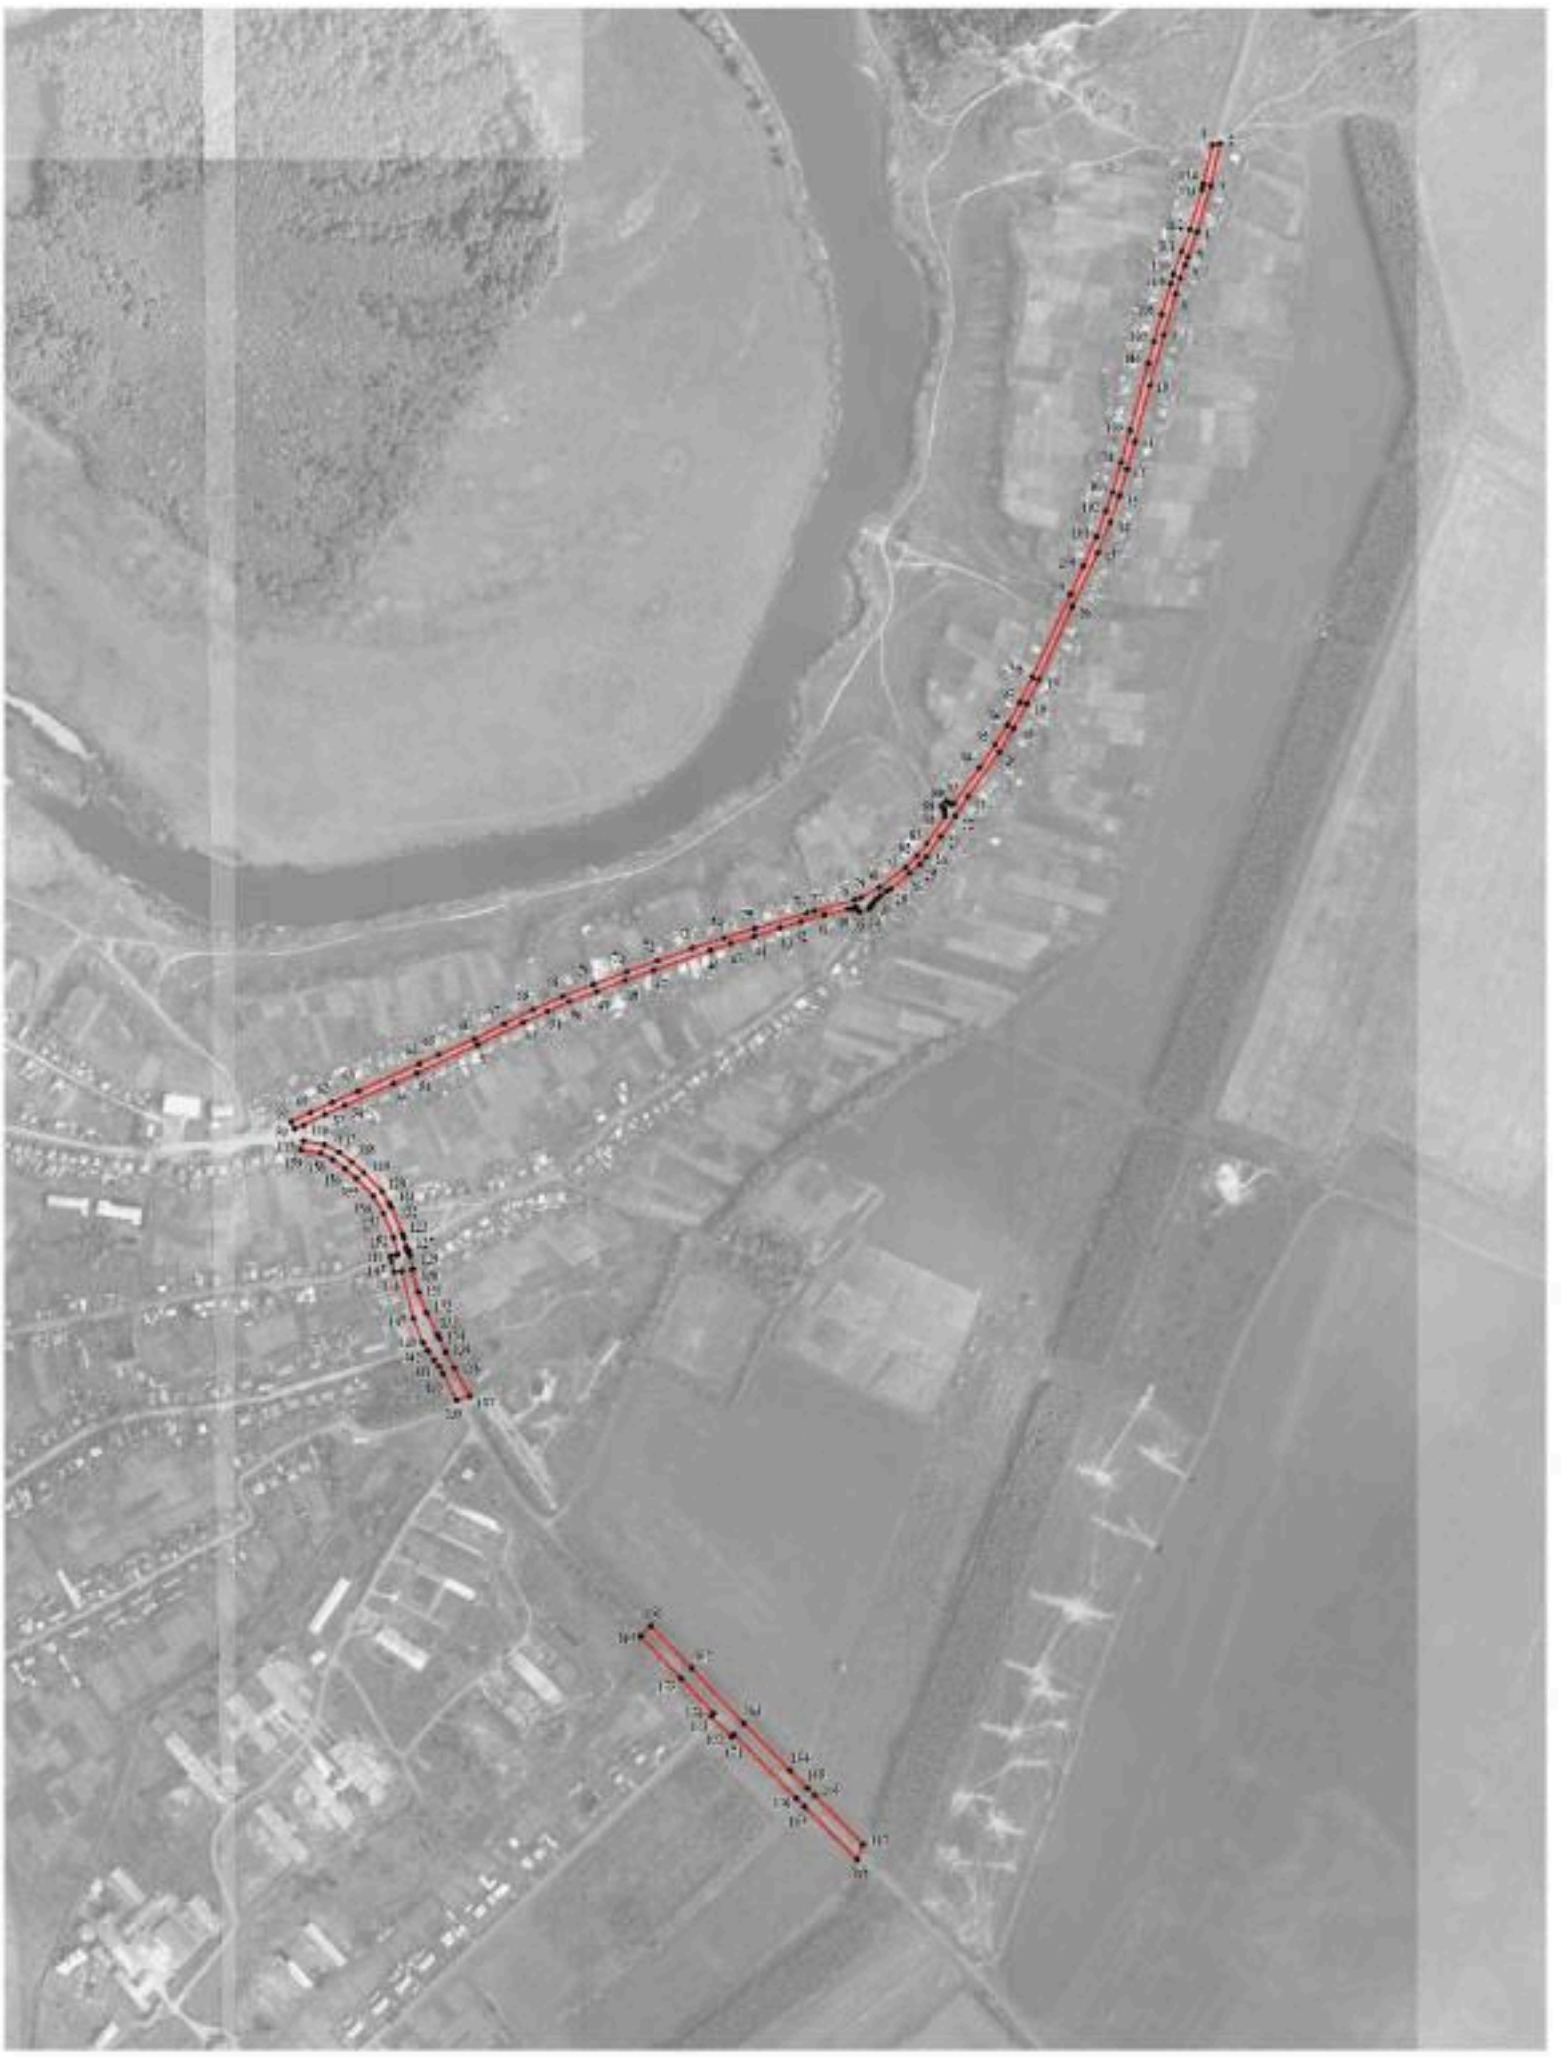

Используемые условные знаки и обозначения:

граница территориальной зоны

характерная точка границ территориальной зоны

Масштаб 1:5000

Руководитель ГУДО «Пермгорпроект»
Подпись Ю.В.Шасыгина Дата «04» августа 2021 г.

Место для оттиска печати (при наличии) лица, составившего описание местоположения границ объекта

ОПИСАНИЕ МЕСТОПОЛОЖЕНИЯ ГРАНИЦ

Зона сельскохозяйственного использования в границах населенного пункта села Троицкое - СХ1/1

(наименование объекта, местоположение границ которого описано (далее - объект)

Раздел 1

Сведения об объекте		
№ п/п	Характеристики объекта	Описание характеристик
1	2	3
1	Местоположение объекта	Воронежская область, Лискинский муниципальный район, Троицкое сельское поселение, село Троицкое
2	Площадь объекта ± величина погрешности определения площади (Р ± Дельта Р)	195819 +/- 1549 м²
3	Иные характеристики объекта	-

Раздел 2

Сведения о местоположении границ объекта					
1. Система координат: МСК - 36, зона 1					
2. Сведения о характерных точках границ объекта					
Обозначение характерных точек границ	Координаты, м		Метод определения координат характерной точки	Средняя квадратическая погрешность положения характерной точки (Mt), м	Описание обозначения точки на местности (при наличии)
	X	Y			
1	2	3	4	5	6
1	448200.39	1302082.32	Картометрический	1.00	-
2	448194.96	1302092.90	Картометрический	1.00	-
3	448188.69	1302100.38	Картометрический	1.00	-
4	448161.78	1302125.66	Картометрический	1.00	-
5	448151.45	1302132.76	Картометрический	1.00	-
6	448113.21	1302174.85	Картометрический	1.00	-
7	448041.61	1302238.61	Картометрический	1.00	-
8	448009.35	1302271.99	Картометрический	1.00	-
9	447951.57	1302324.04	Картометрический	1.00	-
10	447931.59	1302343.13	Картометрический	1.00	-
11	447695.59	1302101.79	Картометрический	1.00	-
12	447996.84	1301832.59	Картометрический	5.00	-
13	448004.00	1301837.49	Картометрический	1.00	-
14	448015.08	1301843.97	Картометрический	1.00	-
15	448046.96	1301854.55	Картометрический	1.00	-
16	448067.14	1301864.14	Картометрический	1.00	-
17	448092.04	1301879.58	Картометрический	1.00	-
18	448115.08	1301895.90	Картометрический	1.00	-
19	448132.52	1301916.32	Картометрический	1.00	-
20	448142.73	1301934.75	Картометрический	1.00	-
21	448155.80	1301969.00	Картометрический	1.00	-
22	448165.27	1301997.27	Картометрический	1.00	-
23	448177.47	1302016.32	Картометрический	1.00	-
24	448188.18	1302041.35	Картометрический	1.00	-
25	448193.54	1302058.16	Картометрический	1.00	-
26	448198.52	1302070.37	Картометрический	1.00	-
1	448200.39	1302082.32	Картометрический	1.00	-
27	448096.72	1303147.85	Картометрический	1.00	-
28	448107.71	1303177.49	Картометрический	1.00	-
29	448110.14	1303180.93	Картометрический	1.00	-
30	448033.93	1303255.72	Картометрический	1.00	-
31	448023.79	1303265.51	Картометрический	1.00	-
32	447960.29	1303328.44	Картометрический	1.00	-

1	2	3	4	5	6
33	447959.33	1303328.05	Картометрический	1.00	-
34	447908.15	1303307.23	Картометрический	1.00	-
35	447686.25	1303011.91	Картометрический	1.00	-
36	447853.38	1302890.32	Картометрический	1.00	-
37	447903.88	1302936.02	Картометрический	1.00	-
38	447813.72	1303022.17	Картометрический	1.00	-
39	447848.36	1303062.29	Картометрический	1.00	-
40	448005.11	1303231.19	Картометрический	1.00	-
27	448096.72	1303147.85	Картометрический	1.00	-

3. Сведения о характерных точках части (частей) границы объекта

Обозначение характерных точек части границы	Координаты, м		Метод определения координат характерной точки	Средняя квадратическая погрешность положения характерной точки (Mt), м	Описание обозначения точки на местности (при наличии)
	X	Y			
1	2	3	4	5	6
Часть №					
-	-	-	-	-	-

Раздел 3

Сведения о местоположении измененных (уточненных) границ объекта							
1. Система координат: -							
2. Сведения о характерных точках границ объекта							
Обозначение характерных точек границ	Существующие координаты, м		Измененные (уточненные) координаты, м		Метод определения координат характерной точки	Средняя квадратическая погрешность положения характерной точки (Mt), м	Описание обозначения точки на местности (при наличии)
	X	Y	X	Y			
1	2	3	4	5	6	7	8
-	-	-	-	-	-	-	-
3.Сведения о характерных точках части (частей) границы объекта							
Часть №							
-	-	-	-	-	-	-	-

Раздел 4

План границ объекта



Используемые условные знаки и обозначения:

границы территориальной зоны

1 характерная точка границ территориальной зоны

Масштаб 1:5000

Руководитель БУВО «Нормативно-проектный центр»
Подпись _____ Ю.В.Шалыгина Дата «04» августа 2021 г.

Место для оттиска печати (при наличии) лица, составившего описание местоположения границ объекта

ОПИСАНИЕ МЕСТОПОЛОЖЕНИЯ ГРАНИЦ

Зона рекреационного назначения - объектов отдыха села Троицкое - Р1/1

(наименование объекта, местоположение границ которого описано (далее - объект)

Раздел 1

Сведения об объекте		
№ п/п	Характеристики объекта	Описание характеристик
1	2	3
1	Местоположение объекта	Воронежская область, Лискинский муниципальный район, Троицкое сельское поселение, село Троицкое
2	Площадь объекта ± величина погрешности определения площади (Р ± Дельта Р)	6419 +/- 280 м²
3	Иные характеристики объекта	-

Раздел 2					
Сведения о местоположении границ объекта					
1. Система координат: МСК - 36, зона 1					
2. Сведения о характерных точках границ объекта					
Обозначение характерных точек границ	Координаты, м		Метод определения координат характерной точки	Средняя квадратическая погрешность положения характерной точки (Mt), м	Описание обозначения точки на местности (при наличии)
	X	Y			
1	2	3	4	5	6
1	448550.12	1302752.02	Картометрический	1.00	-
2	448570.31	1302812.89	Картометрический	1.00	-
3	448570.55	1302813.98	Картометрический	1.00	-
4	448559.19	1302821.29	Картометрический	1.00	-
5	448551.66	1302827.46	Картометрический	1.00	-
6	448543.18	1302831.78	Картометрический	1.00	-
7	448511.53	1302848.50	Картометрический	1.00	-
8	448508.51	1302850.10	Картометрический	1.00	-
9	448503.00	1302848.97	Картометрический	1.00	-
10	448465.46	1302753.13	Картометрический	1.00	-
11	448471.98	1302748.81	Картометрический	1.00	-
12	448490.84	1302762.21	Картометрический	1.00	-
13	448549.85	1302752.05	Картометрический	1.00	-
1	448550.12	1302752.02	Картометрический	1.00	-
3. Сведения о характерных точках части (частей) границы объекта					
Обозначение характерных точек части границы	Координаты, м		Метод определения координат характерной точки	Средняя квадратическая погрешность положения характерной точки (Mt), м	Описание обозначения точки на местности (при наличии)
	X	Y			
1	2	3	4	5	6
Часть №					
-	-	-	-	-	-

Раздел 3

Сведения о местоположении измененных (уточненных) границ объекта							
1. Система координат: -							
2. Сведения о характерных точках границ объекта							
Обозначение характерных точек границ	Существующие координаты, м		Измененные (уточненные) координаты, м		Метод определения координат характерной точки	Средняя квадратическая погрешность положения характерной точки (Mt), м	Описание обозначения точки на местности (при наличии)
	X	Y	X	Y			
1	2	3	4	5	6	7	8
-	-	-	-	-	-	-	-
3.Сведения о характерных точках части (частей) границы объекта							
Часть №							
-	-	-	-	-	-	-	-

Раздел 4

План границ объекта



Масштаб 1:2000

Используемые условные знаки и обозначения:

	границы территориальной зоны
• 1	характерная точка границ территориальной зоны

Руководитель БУВО «Нормативно-проектный центр»
Подпись _____ Ю.В.Шалыгина Дата « 04 » августа 2021 г.

Место для оттиска печати (при наличии) лица, составившего описание местоположения границ объекта

ОПИСАНИЕ МЕСТОПОЛОЖЕНИЯ ГРАНИЦ

Зона ритуальных объектов села Троицкое - СН1/1

(наименование объекта, местоположение границ которого описано (далее - объект)

Раздел 1

Сведения об объекте		
№ п/п	Характеристики объекта	Описание характеристик
1	2	3
1	Местоположение объекта	Воронежская область, Лискинский муниципальный район, Троицкое сельское поселение, село Троицкое
2	Площадь объекта ± величина погрешности определения площади (Р ± Дельта Р)	22641 +/- 527 м^2
3	Иные характеристики объекта	-

Раздел 2

Сведения о местоположении границ объекта					
1. Система координат: МСК - 36, зона 1					
2. Сведения о характерных точках границ объекта					
Обозначение характерных точек границ	Координаты, м		Метод определения координат характерной точки	Средняя квадратическая погрешность положения характерной точки (Mt), м	Описание обозначения точки на местности (при наличии)
	X	Y			
1	2	3	4	5	6
1	449026.53	1301517.53	Картометрический	1.00	-
2	449023.57	1301524.49	Картометрический	1.00	-
3	448992.01	1301583.54	Картометрический	1.00	-
4	448960.53	1301644.97	Картометрический	1.00	-
5	448957.70	1301644.88	Картометрический	1.00	-
6	448897.54	1301604.98	Картометрический	1.00	-
7	448822.39	1301554.89	Картометрический	1.00	-
8	448886.04	1301438.93	Картометрический	1.00	-
9	448909.57	1301450.82	Картометрический	1.00	-
1	449026.53	1301517.53	Картометрический	1.00	-
3. Сведения о характерных точках части (частей) границы объекта					
Обозначение характерных точек части границы	Координаты, м		Метод определения координат характерной точки	Средняя квадратическая погрешность положения характерной точки (Mt), м	Описание обозначения точки на местности (при наличии)
	X	Y			
1	2	3	4	5	6
Часть №					
-	-	-	-	-	-

Раздел 3

Сведения о местоположении измененных (уточненных) границ объекта							
1. Система координат: -							
2. Сведения о характерных точках границ объекта							
Обозначение характерных точек границ	Существующие координаты, м		Измененные (уточненные) координаты, м		Метод определения координат характерной точки	Средняя квадратическая погрешность положения характерной точки (Mt), м	Описание обозначения точки на местности (при наличии)
	X	Y	X	Y			
1	2	3	4	5	6	7	8
-	-	-	-	-	-	-	-
3.Сведения о характерных точках части (частей) границы объекта							
Часть №							
-	-	-	-	-	-	-	-

Раздел 4

План границ объекта



Масштаб 1:2000

Используемые условные знаки и обозначения:

	границы территориальной зоны
• 1	характерная точка границ территориальной зоны

Руководитель БУВО «Нормативно-проектный центр»
Подпись _____ Ю.В. Шалыгина Дата « 04 » августа 2021 г.

Место для оттиска печати (при наличии) лица, составившего описание местоположения границ объекта

Приложение № 2
к правилам землепользования и застройки
Троицкого сельского поселения
Лискинского муниципального района
Воронежской области

СВЕДЕНИЯ О ГРАНИЦАХ ТЕРРИТОРИАЛЬНЫХ ЗОН, СОДЕРЖАЩИЕ ГРАФИЧЕСКОЕ ОПИСАНИЕ МЕСТОПОЛОЖЕНИЯ ГРАНИЦ ТЕРРИТОРИАЛЬНЫХ ЗОН, ПЕРЕЧЕНЬ КООРДИНАТ ХАРАКТЕРНЫХ ТОЧЕК ГРАНИЦ ТЕРРИТОРИАЛЬНЫХ ЗОН, РАСПОЛОЖЕННЫХ ЗА ГРАНИЦАМИ НАСЕЛЕННОГО ПУНКТА НА ТЕРРИТОРИИ ТРОИЦКОГО СЕЛЬСКОГО ПОСЕЛЕНИЯ

ОПИСАНИЕ МЕСТОПОЛОЖЕНИЯ ГРАНИЦ

Производственная зона за границами населенного пункта - П1

(наименование объекта, местоположение границ которого описано (далее - объект)

Раздел 1

Сведения об объекте		
№ п/п	Характеристики объекта	Описание характеристик
1	2	3
1	Местоположение объекта	Воронежская область, Лискинский муниципальный район, Троицкое сельское поселение
2	Площадь объекта ± величина погрешности определения площади (Р ± Дельта Р)	2172 +/- 163 м²
3	Иные характеристики объекта	-

Раздел 2

Сведения о местоположении границ объекта					
1. Система координат: МСК - 36, зона 1					
2. Сведения о характерных точках границ объекта					
Обозначение характерных точек границ	Координаты, м		Метод определения координат характерной точки	Средняя квадратическая погрешность положения характерной точки (Mt), м	Описание обозначения точки на местности (при наличии)
	X	Y			
1	2	3	4	5	6
1	448471.81	1302723.29	Аналитический	0.70	-
2	448467.81	1302742.13	Аналитический	0.70	-
3	448465.39	1302744.26	Аналитический	0.70	-
4	448442.94	1302754.15	Аналитический	0.70	-
5	448413.56	1302703.37	Картометрический	1.00	-
6	448447.46	1302688.74	Картометрический	1.00	-
1	448471.81	1302723.29	Аналитический	0.70	-
3. Сведения о характерных точках части (частей) границы объекта					
Обозначение характерных точек части границы	Координаты, м		Метод определения координат характерной точки	Средняя квадратическая погрешность положения характерной точки (Mt), м	Описание обозначения точки на местности (при наличии)
	X	Y			
1	2	3	4	5	6
Часть №					
-	-	-	-	-	-

Раздел 3

Сведения о местоположении измененных (уточненных) границ объекта							
1. Система координат: -							
2. Сведения о характерных точках границ объекта							
Обозначение характерных точек границ	Существующие координаты, м		Измененные (уточненные) координаты, м		Метод определения координат характерной точки	Средняя квадратическая погрешность положения характерной точки (Mt), м	Описание обозначения точки на местности (при наличии)
	X	Y	X	Y			
1	2	3	4	5	6	7	8
-	-	-	-	-	-	-	-
3.Сведения о характерных точках части (частей) границы объекта							
Часть №							
-	-	-	-	-	-	-	-

Раздел 4

План границ объекта



Масштаб 1:1000

Используемые условные знаки и обозначения:

	границы территориальной зоны
• 1	характерная точка границ территориальной зоны

Руководитель БУВО «Нормативно-проектный центр»
Подпись _____ Ю.В. Шалыгина Дата « 04 » августа 2021 г.

Место для оттиска печати (при наличии) лица, составившего описание местоположения границ объекта

ОПИСАНИЕ МЕСТОПОЛОЖЕНИЯ ГРАНИЦ

Зона улиц, дорог, инженерной и транспортной инфраструктуры за границами населенного пункта – ИТ1

(наименование объекта, местоположение границ которого описано (далее - объект)

Раздел 1

Сведения об объекте		
№ п/п	Характеристики объекта	Описание характеристик
1	2	3
1	Местоположение объекта	Воронежская область, Лискинский муниципальный район, Троицкое сельское поселение
2	Площадь объекта ± величина погрешности определения площади (Р ± Дельта Р)	182613 +/- 7478 м²
3	Иные характеристики объекта	-

Раздел 2

Сведения о местоположении границ объекта					
1. Система координат: МСК - 36, зона 1					
2. Сведения о характерных точках границ объекта					
Обозначение характерных точек границ	Координаты, м		Метод определения координат характерной точки	Средняя квадратическая погрешность положения характерной точки (Mt), м	Описание обозначения точки на местности (при наличии)
	X	Y			
1	2	3	4	5	6
1	451229.75	1303741.46	Аналитический	0.50	-
2	451233.59	1303755.65	Аналитический	0.50	-
3	451230.00	1303755.68	Аналитический	0.50	-
4	451208.44	1303758.99	Аналитический	0.50	-
5	451186.88	1303762.29	Аналитический	0.50	-
6	451140.62	1303768.74	Аналитический	0.50	-
7	451090.64	1303776.35	Аналитический	0.50	-
8	450998.02	1303788.51	Аналитический	0.50	-
9	450951.57	1303794.39	Аналитический	0.50	-
10	450896.56	1303802.00	Аналитический	0.50	-
11	450853.54	1303806.72	Аналитический	0.50	-
12	450810.08	1303814.12	Аналитический	0.50	-
13	450774.46	1303821.12	Аналитический	0.50	-
14	450741.07	1303828.07	Аналитический	0.50	-
15	450667.47	1303845.02	Аналитический	0.50	-
16	450609.07	1303858.87	Аналитический	0.50	-
17	450593.19	1303863.33	Аналитический	0.50	-
18	450549.18	1303869.62	Аналитический	0.50	-
19	450530.70	1303871.92	Аналитический	0.50	-
20	450494.75	1303872.29	Аналитический	0.50	-
21	450441.21	1303867.92	Аналитический	0.50	-
22	450390.77	1303863.73	Аналитический	0.50	-
23	450339.66	1303858.20	Аналитический	0.50	-
24	450287.59	1303849.90	Аналитический	0.50	-
25	450239.07	1303835.25	Аналитический	0.50	-
26	450190.26	1303818.72	Аналитический	0.50	-
27	450140.07	1303803.51	Аналитический	0.50	-
28	450095.70	1303789.30	Аналитический	0.50	-
29	450055.27	1303777.14	Аналитический	0.50	-
30	450018.94	1303763.51	Картометрический	1.00	-
31	450017.32	1303754.47	Картометрический	1.00	-
32	450003.35	1303611.42	Картометрический	1.00	-
33	450020.58	1303584.01	Картометрический	1.00	-
34	450160.00	1303607.91	Картометрический	1.00	-
35	450190.27	1303738.06	Картометрический	1.00	-

1	2	3	4	5	6
36	450187.45	1303802.19	Картометрический	1.00	-
37	450267.69	1303828.12	Аналитический	0.30	-
38	450297.58	1303836.98	Аналитический	0.50	-
39	450343.77	1303843.37	Аналитический	0.50	-
40	450401.36	1303848.67	Аналитический	0.50	-
41	450452.96	1303853.80	Аналитический	0.50	-
42	450467.67	1303855.02	Аналитический	0.50	-
43	450495.38	1303856.62	Аналитический	0.50	-
44	450529.68	1303855.40	Аналитический	0.50	-
45	450568.66	1303850.79	Аналитический	0.50	-
46	450588.73	1303847.32	Аналитический	0.50	-
47	450630.44	1303838.25	Аналитический	0.50	-
48	450677.06	1303826.87	Аналитический	0.50	-
49	450720.29	1303817.07	Аналитический	0.50	-
50	450738.15	1303812.86	Аналитический	0.50	-
51	450758.08	1303808.68	Аналитический	0.50	-
52	450788.41	1303802.24	Аналитический	0.50	-
53	450810.56	1303797.85	Аналитический	0.50	-
54	450818.27	1303796.84	Аналитический	0.50	-
55	450853.34	1303791.70	Аналитический	0.50	-
56	450920.71	1303784.11	Аналитический	0.50	-
57	450971.92	1303776.90	Аналитический	0.50	-
58	451028.93	1303768.76	Аналитический	0.50	-
59	451069.57	1303763.41	Аналитический	0.50	-
60	451106.76	1303758.10	Аналитический	0.50	-
61	451148.17	1303751.87	Аналитический	0.50	-
62	451185.38	1303746.68	Аналитический	0.50	-
1	451229.75	1303741.46	Аналитический	0.50	-
63	448511.53	1302848.50	Картометрический	1.00	-
64	448516.10	1302863.80	Аналитический	0.30	-
65	448514.39	1302864.71	Аналитический	0.30	-
66	448507.93	1302871.63	Аналитический	0.30	-
67	448503.09	1302875.89	Аналитический	0.30	-
68	448491.97	1302877.15	Аналитический	0.30	-
69	448481.83	1302882.88	Аналитический	0.30	-
70	448443.29	1302906.10	Аналитический	0.30	-
71	448410.89	1302927.45	Аналитический	0.30	-
72	448384.37	1302946.95	Аналитический	0.30	-
73	448364.37	1302965.02	Картометрический	1.00	-
74	448345.43	1302982.72	Картометрический	1.00	-
75	448240.79	1303081.06	Картометрический	1.00	-
76	448228.47	1303068.73	Картометрический	1.00	-
77	448281.96	1303017.87	Аналитический	0.30	-
78	448330.62	1302972.61	Аналитический	0.30	-
79	448352.47	1302951.91	Аналитический	0.30	-
80	448373.47	1302933.34	Аналитический	0.30	-
81	448392.84	1302918.88	Аналитический	0.30	-

1	2	3	4	5	6
82	448429.85	1302895.55	Аналитический	0.30	-
83	448450.25	1302882.60	Аналитический	0.30	-
84	448450.51	1302879.19	Аналитический	0.30	-
85	448449.52	1302876.32	Аналитический	0.30	-
86	448469.26	1302865.85	Аналитический	0.30	-
87	448471.13	1302868.27	Аналитический	0.30	-
88	448473.29	1302869.02	Аналитический	0.30	-
89	448486.25	1302862.03	Аналитический	0.30	-
90	448488.55	1302856.91	Аналитический	0.30	-
91	448503.00	1302848.97	Картометрический	1.00	-
92	448508.51	1302850.10	Картометрический	1.00	-
63	448511.53	1302848.50	Картометрический	1.00	-
93	447978.06	1303335.67	Картометрический	1.00	-
94	447931.96	1303380.75	Аналитический	0.30	-
95	447852.46	1303458.01	Аналитический	0.30	-
96	447798.60	1303508.20	Аналитический	0.30	-
97	447771.64	1303531.23	Аналитический	0.30	-
98	447715.38	1303583.31	Аналитический	0.30	-
99	447701.29	1303597.94	Аналитический	0.30	-
100	447685.26	1303618.77	Аналитический	0.30	-
101	447674.87	1303637.93	Аналитический	0.30	-
102	447664.98	1303663.27	Аналитический	0.30	-
103	447654.47	1303695.50	Аналитический	0.30	-
104	447595.07	1303882.03	Аналитический	0.30	-
105	447483.65	1304230.74	Аналитический	0.30	-
106	447382.77	1304541.35	Аналитический	0.30	-
107	447360.22	1304608.37	Аналитический	0.30	-
108	447343.67	1304655.46	Аналитический	0.30	-
109	447336.15	1304674.62	Аналитический	0.30	-
110	447335.18	1304683.48	Аналитический	0.30	-
111	447379.05	1304732.48	Картометрический	5.00	-
112	448116.79	1305505.90	Картометрический	5.00	-
113	448171.72	1305571.41	Картометрический	5.00	-
114	448176.28	1305571.43	Картометрический	5.00	-
115	448185.35	1305583.01	Картометрический	5.00	-
116	448184.06	1305586.91	Картометрический	5.00	-
117	448309.93	1305748.62	Картометрический	5.00	-
118	448357.35	1305815.85	Картометрический	5.00	-
119	448488.34	1305996.62	Картометрический	5.00	-
120	448736.38	1306360.96	Картометрический	5.00	-
121	448994.51	1306741.61	Картометрический	5.00	-
122	448998.49	1306742.18	Картометрический	5.00	-
123	449003.75	1306749.63	Картометрический	5.00	-
124	449003.18	1306750.23	Картометрический	5.00	-
125	448994.12	1306759.84	Картометрический	5.00	-
126	448984.65	1306769.89	Картометрический	5.00	-
127	448983.28	1306767.82	Картометрический	5.00	-

1	2	3	4	5	6
128	448983.63	1306764.78	Картометрический	5.00	-
129	448719.19	1306374.46	Картометрический	5.00	-
130	448470.57	1306009.57	Картометрический	5.00	-
131	448339.45	1305828.65	Картометрический	5.00	-
132	448292.25	1305761.72	Картометрический	5.00	-
133	448170.71	1305605.67	Картометрический	5.00	-
134	448164.91	1305604.79	Картометрический	5.00	-
135	448157.48	1305595.72	Картометрический	5.00	-
136	448157.40	1305589.30	Картометрический	5.00	-
137	448156.50	1305588.03	Картометрический	5.00	-
138	448100.27	1305520.71	Картометрический	5.00	-
139	447362.95	1304747.46	Картометрический	5.00	-
140	447329.95	1304711.09	Картометрический	5.00	-
141	447307.11	1304685.91	Картометрический	5.00	-
142	447061.87	1304419.59	Картометрический	5.00	-
143	446967.06	1304317.14	Картометрический	5.00	-
144	446811.55	1304141.31	Картометрический	5.00	-
145	446807.05	1304141.64	Картометрический	5.00	-
146	446800.13	1304133.32	Картометрический	5.00	-
147	446800.71	1304129.10	Картометрический	5.00	-
148	446793.66	1304116.10	Картометрический	5.00	-
149	446594.30	1303889.41	Картометрический	5.00	-
150	446479.92	1303760.85	Картометрический	5.00	-
151	446382.93	1303648.63	Картометрический	5.00	-
152	446224.66	1303467.13	Картометрический	5.00	-
153	446035.54	1303249.94	Картометрический	5.00	-
154	446037.78	1303235.75	Картометрический	5.00	-
155	446040.15	1303221.63	Картометрический	5.00	-
156	446240.04	1303452.23	Картометрический	5.00	-
157	446380.49	1303613.11	Картометрический	5.00	-
158	446492.40	1303742.21	Картометрический	5.00	-
159	446608.88	1303875.30	Картометрический	5.00	-
160	446821.26	1304119.48	Картометрический	5.00	-
161	446983.24	1304302.32	Картометрический	5.00	-
162	447078.03	1304404.67	Картометрический	5.00	-
163	447314.01	1304660.59	Аналитический	0.30	-
164	447322.54	1304660.19	Аналитический	0.30	-
165	447328.22	1304646.83	Аналитический	0.30	-
166	447344.00	1304601.39	Аналитический	0.30	-
167	447366.21	1304534.15	Аналитический	0.30	-
168	447467.36	1304223.67	Аналитический	0.30	-
169	447578.57	1303875.56	Аналитический	0.30	-
170	447637.89	1303688.58	Аналитический	0.30	-
171	447648.55	1303656.10	Аналитический	0.30	-
172	447659.12	1303628.30	Аналитический	0.30	-
173	447672.16	1303605.70	Аналитический	0.30	-
174	447689.77	1303584.00	Аналитический	0.30	-
175	447703.85	1303569.37	Аналитический	0.30	-

1	2	3	4	5	6
176	447761.08	1303516.91	Аналитический	0.30	-
177	447786.58	1303495.22	Аналитический	0.30	-
178	447806.07	1303477.53	Аналитический	0.30	-
179	447817.39	1303467.78	Аналитический	0.30	-
180	447860.61	1303426.75	Аналитический	0.30	-
181	447920.17	1303368.21	Аналитический	0.30	-
182	447960.29	1303328.44	Картометрический	1.00	-
93	447978.06	1303335.67	Картометрический	1.00	-

3. Сведения о характерных точках части (частей) границы объекта

Обозначение характерных точек части границы	Координаты, м		Метод определения координат характерной точки	Средняя квадратическая погрешность положения характерной точки (Mt), м	Описание обозначения точки на местности (при наличии)
	X	Y			
1	2	3	4	5	6
Часть №					
-	-	-	-	-	-


Раздел 3

Сведения о местоположении измененных (уточненных) границ объекта							
1. Система координат: -							
2. Сведения о характерных точках границ объекта							
Обозначение характерных точек границ	Существующие координаты, м		Измененные (уточненные) координаты, м		Метод определения координат характерной точки	Средняя квадратическая погрешность положения характерной точки (Mt), м	Описание обозначения точки на местности (при наличии)
	X	Y	X	Y			
1	2	3	4	5	6	7	8
-	-	-	-	-	-	-	-
3.Сведения о характерных точках части (частей) границы объекта							
Часть №							
-	-	-	-	-	-	-	-

Раздел 4

План границ объекта

Схема расположения листов плана границ объекта

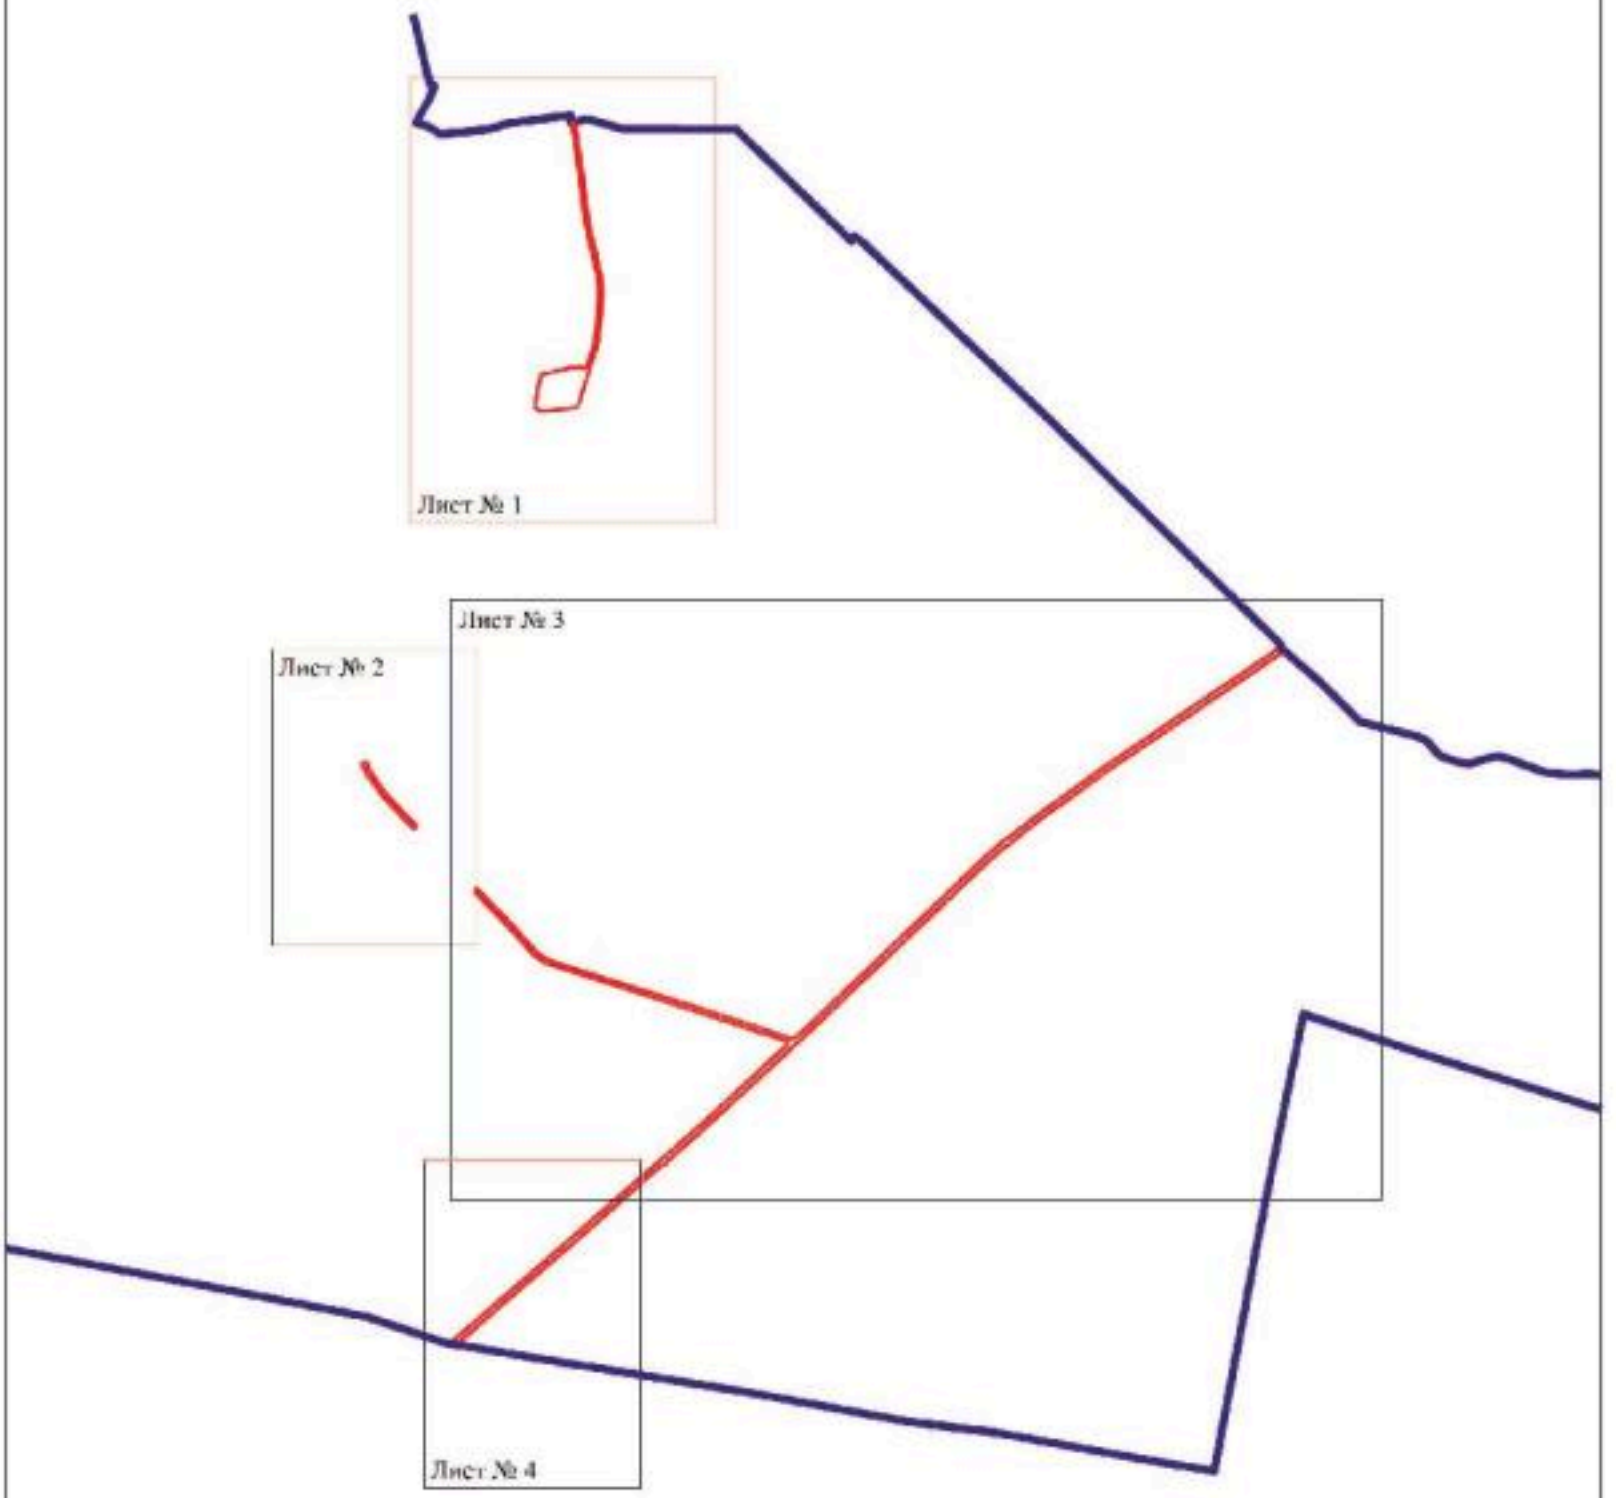

Масштаб 1:25000

Используемые условные знаки и обозначения:


	границы территориальной зоны
	границы муниципального образования
Лист № 1	область и номер листа плана границ объекта

Руководитель БУВО «Нормативно-проектный центр»
Подпись _____ Ю.В.Шалыгина Дата « 04 » августа 2021г.

Место для оттиска печати (при наличии) лица, составившего описание местоположения границ объекта

План границ объекта

Лист № 1

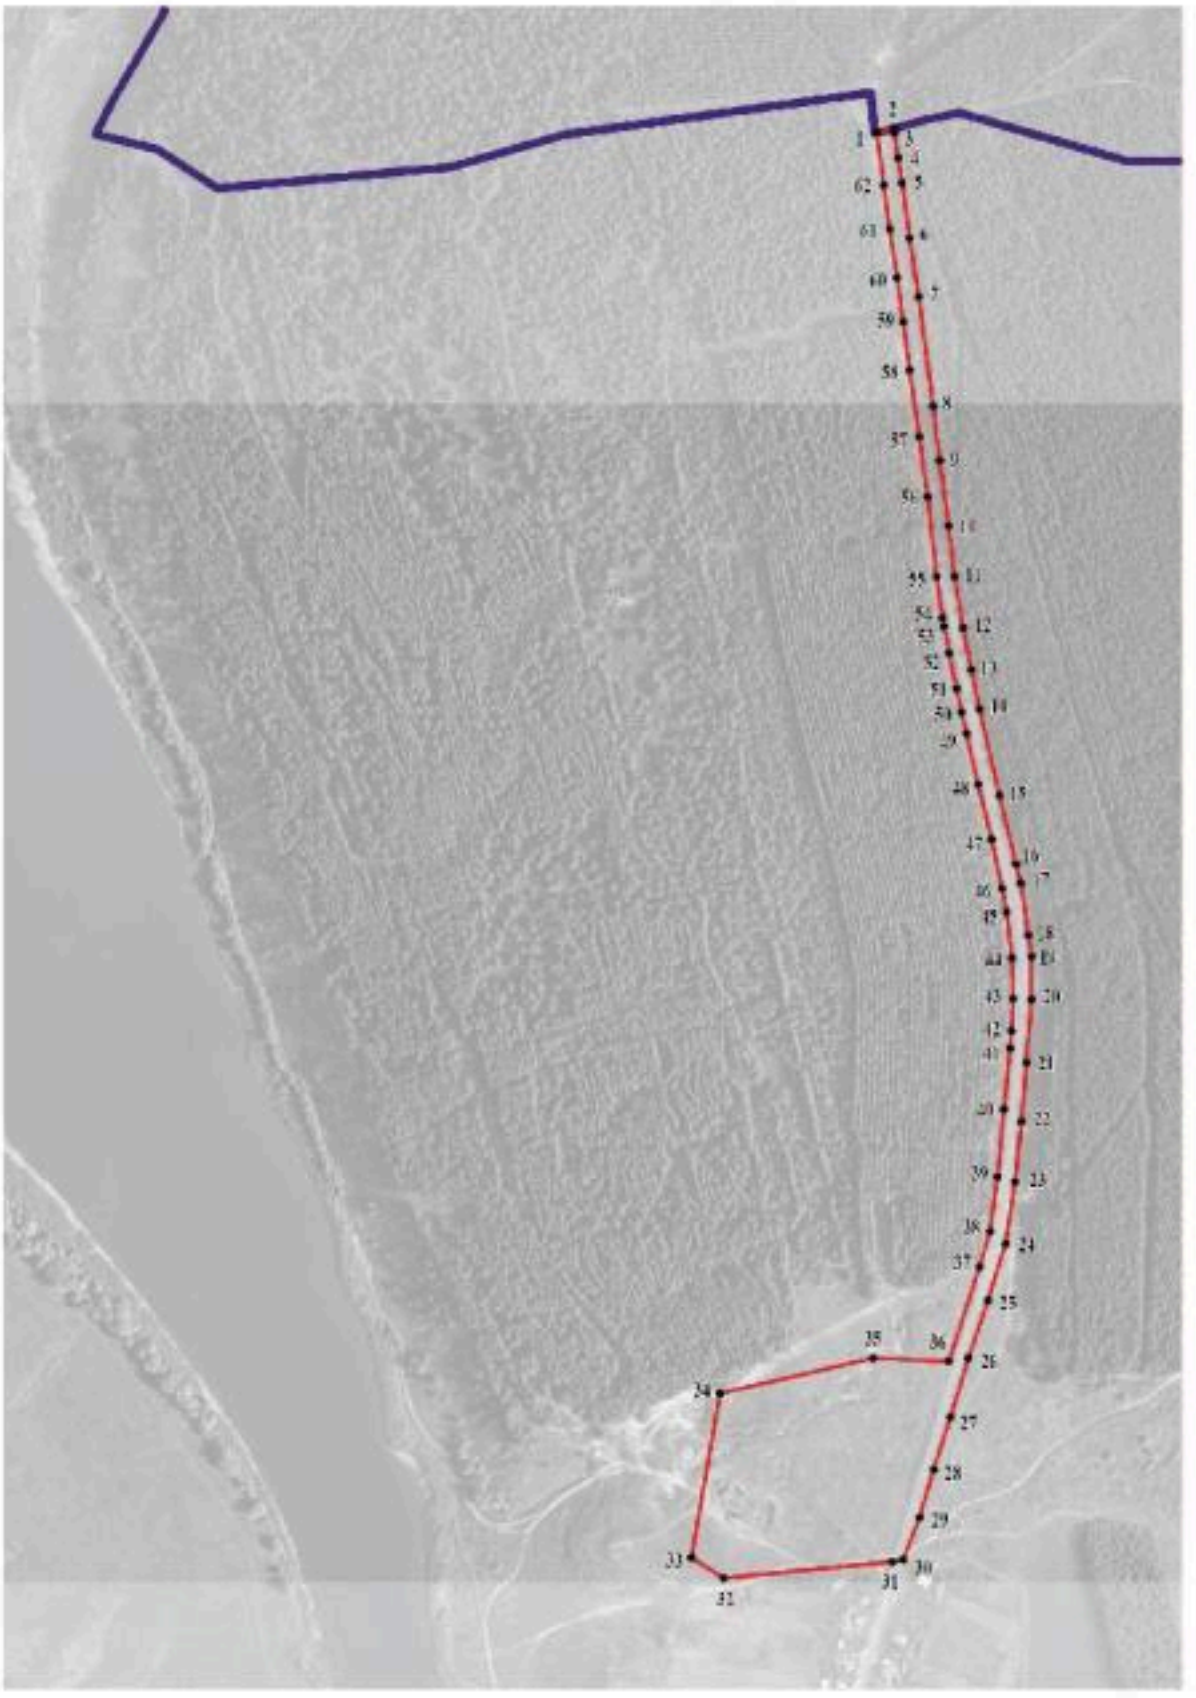

Масштаб 1:5000

Используемые условные знаки и обозначения:

границы территориальной зоны

границы муниципального образования

1 характерная точка границ территориальной зоны

Руководитель БУВО «Нормативно-проектный центр»
Подпись _____ Ю.В.Шалыгина Дата « 04 » августа 2021г.

Место для оттиска печати (при наличии) лица, составившего описание местоположения границ объекта

План границ объекта

Лист № 2



Масштаб 1:5000

Используемые условные знаки и обозначения:

	границы территориальной зоны
• 64	характерная точка границ территориальной зоны

Руководитель БУВО «Нормативно-проектный центр»
Подпись _____ Ю.В.Шалыгина Дата « 04 » августа 2021 г.

Место для оттиска печати (при наличии) лица, составившего описание местоположения границ объекта

План границ объекта
Лист № 3



Масштаб 1:5000

План границ объекта

Лист № 4



Масштаб 1:5000

Используемые условные знаки и обозначения:

	границы территориальной зоны
	границы муниципального образования
• 149	характерная точка границ территориальной зоны

Руководитель БУВО «Нормативно-проектный центр»
Подпись _____ Ю.В.Шалыгина Дата « 04 » августа 2021 г.

Место для оттиска печати (при наличии) лица, составившего описание местоположения границ объекта

ОПИСАНИЕ МЕСТОПОЛОЖЕНИЯ ГРАНИЦ

Зона сельскохозяйственного производства за границами населенного пункта – СХ2

(наименование объекта, местоположение границ которого описано (далее - объект)

Раздел 1

Сведения об объекте		
№ п/п	Характеристики объекта	Описание характеристик
1	2	3
1	Местоположение объекта	Воронежская область, Лискинский муниципальный район, Троицкое сельское поселение
2	Площадь объекта ± величина погрешности определения площади (Р ± Дельта Р)	346136 +/- 2059 м²
3	Иные характеристики объекта	-

Раздел 2

Сведения о местоположении границ объекта					
1. Система координат: МСК - 36, зона 1					
2. Сведения о характерных точках границ объекта					
Обозначение характерных точек границ	Координаты, м		Метод определения координат характерной точки	Средняя квадратическая погрешность положения характерной точки (Mt), м	Описание обозначения точки на местности (при наличии)
	X	Y			
1	2	3	4	5	6
1	448632.92	1303000.10	Аналитический	1.00	-
2	448581.99	1303071.86	Аналитический	1.00	-
3	448472.41	1303018.98	Аналитический	1.00	-
4	448390.23	1302976.10	Аналитический	1.00	-
5	448384.06	1302970.52	Аналитический	1.00	-
6	448378.13	1302961.20	Аналитический	1.00	-
7	448503.36	1302875.95	Аналитический	1.00	-
8	448507.05	1302879.61	Аналитический	1.00	-
9	448511.40	1302876.67	Аналитический	1.00	-
10	448518.53	1302871.56	Аналитический	1.00	-
1	448632.92	1303000.10	Аналитический	1.00	-
11	448450.04	1302759.67	Аналитический	1.00	-
12	448417.41	1302823.39	Аналитический	1.00	-
13	448414.24	1302828.74	Аналитический	1.00	-
14	448373.17	1302906.99	Аналитический	1.00	-
15	448290.00	1302961.69	Аналитический	1.00	-
16	448188.60	1303027.79	Аналитический	1.00	-
17	448169.06	1303040.39	Аналитический	1.00	-
18	448087.35	1302957.25	Аналитический	1.00	-
19	447986.76	1302839.58	Аналитический	1.00	-
20	447935.70	1302779.24	Аналитический	1.00	-
21	447895.25	1302733.74	Аналитический	1.00	-
22	447889.34	1302728.50	Аналитический	1.00	-
23	447864.81	1302750.34	Аналитический	1.00	-
24	447803.28	1302681.50	Аналитический	1.00	-
25	447726.50	1302592.29	Аналитический	1.00	-
26	447715.05	1302581.30	Картометрический	1.00	-
27	447647.57	1302636.06	Картометрический	1.00	-
28	447608.77	1302606.65	Картометрический	1.00	-
29	447549.16	1302525.40	Картометрический	1.00	-
30	447660.04	1302334.75	Аналитический	1.00	-
31	447674.61	1302336.43	Аналитический	1.00	-
32	447693.53	1302338.26	Аналитический	1.00	-
33	447786.71	1302442.79	Аналитический	1.00	-

1	2	3	4	5	6
34	447803.08	1302434.35	Аналитический	1.00	-
35	447814.14	1302425.54	Аналитический	1.00	-
36	447737.67	1302341.26	Аналитический	1.00	-
37	447760.28	1302343.28	Аналитический	1.00	-
38	447778.09	1302343.91	Аналитический	1.00	-
39	447795.52	1302342.29	Аналитический	1.00	-
40	447893.20	1302381.41	Аналитический	1.00	-
41	447947.95	1302405.11	Аналитический	1.00	-
42	447992.81	1302422.43	Аналитический	1.00	-
43	448036.46	1302439.55	Аналитический	1.00	-
44	448135.44	1302470.51	Аналитический	1.00	-
45	448152.31	1302497.46	Аналитический	1.00	-
46	448182.92	1302544.73	Аналитический	1.00	-
47	448191.50	1302558.80	Аналитический	1.00	-
48	448224.92	1302592.67	Аналитический	1.00	-
49	448282.41	1302654.62	Аналитический	1.00	-
11	448450.04	1302759.67	Аналитический	1.00	-
50	447676.04	1302092.38	Аналитический	0.70	-
51	447558.42	1302177.64	Аналитический	0.70	-
52	447547.29	1302164.47	Аналитический	0.70	-
53	447544.01	1302111.09	Аналитический	0.70	-
54	447552.81	1302086.10	Аналитический	0.70	-
55	447617.51	1302046.35	Аналитический	0.70	-
56	447653.38	1302054.11	Аналитический	0.70	-
57	447669.09	1302070.80	Аналитический	0.70	-
50	447676.04	1302092.38	Аналитический	0.70	-
58	446705.41	1309901.20	Аналитический	0.70	-
59	446700.29	1309987.10	Аналитический	0.70	-
60	446519.21	1309979.28	Аналитический	0.70	-
61	446509.20	1310027.51	Аналитический	0.70	-
62	446485.31	1310024.61	Аналитический	0.70	-
63	446494.09	1309976.62	Аналитический	0.70	-
64	446534.28	1309846.30	Аналитический	0.70	-
58	446705.41	1309901.20	Аналитический	0.70	-

3. Сведения о характерных точках части (частей) границы объекта					
Обозначение характерных точек части границы	Координаты, м		Метод определения координат характерной точки	Средняя квадратическая погрешность положения характерной точки (Mt), м	Описание обозначения точки на местности (при наличии)
	X	Y			
1	2	3	4	5	6
Часть №					
-	-	-	-	-	-


Раздел 3

Сведения о местоположении измененных (уточненных) границ объекта							
1. Система координат: -							
2. Сведения о характерных точках границ объекта							
Обозначение характерных точек границ	Существующие координаты, м		Измененные (уточненные) координаты, м		Метод определения координат характерной точки	Средняя квадратическая погрешность положения характерной точки (Mt), м	Описание обозначения точки на местности (при наличии)
	X	Y	X	Y			
1	2	3	4	5	6	7	8
-	-	-	-	-	-	-	-
3.Сведения о характерных точках части (частей) границы объекта							
Часть №							
-	-	-	-	-	-	-	-

Раздел 4

План границ объекта

Схема расположения листов плана границ объекта

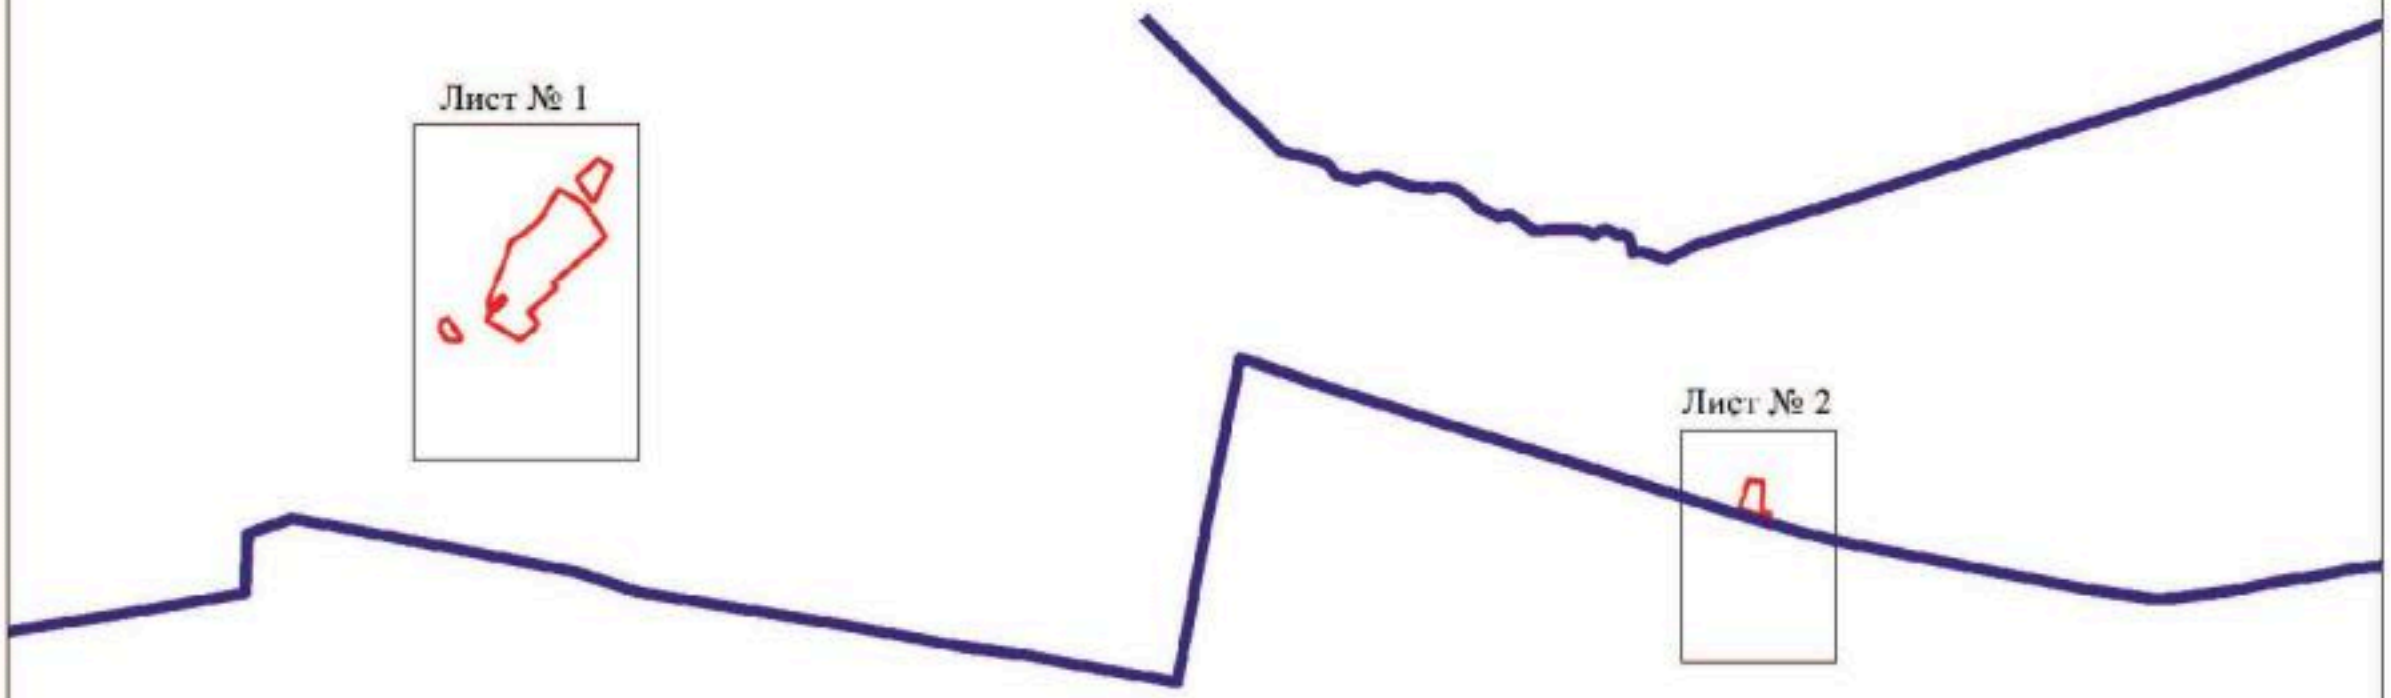

Масштаб 1:50000

Используемые условные знаки и обозначения:

границы территориальной зоны

границы муниципального образования


Лист № 1 — область и номер листа плана границ объекта

Руководитель БУВО «Нормативно-проектный центр»
Подпись _____ Ю.В.Шалыгина Дата « 04 » августа 2021 г.

Место для оттиска печати (при наличии) лица, составившего описание местоположения границ объекта

План границ объекта

Лист № 1

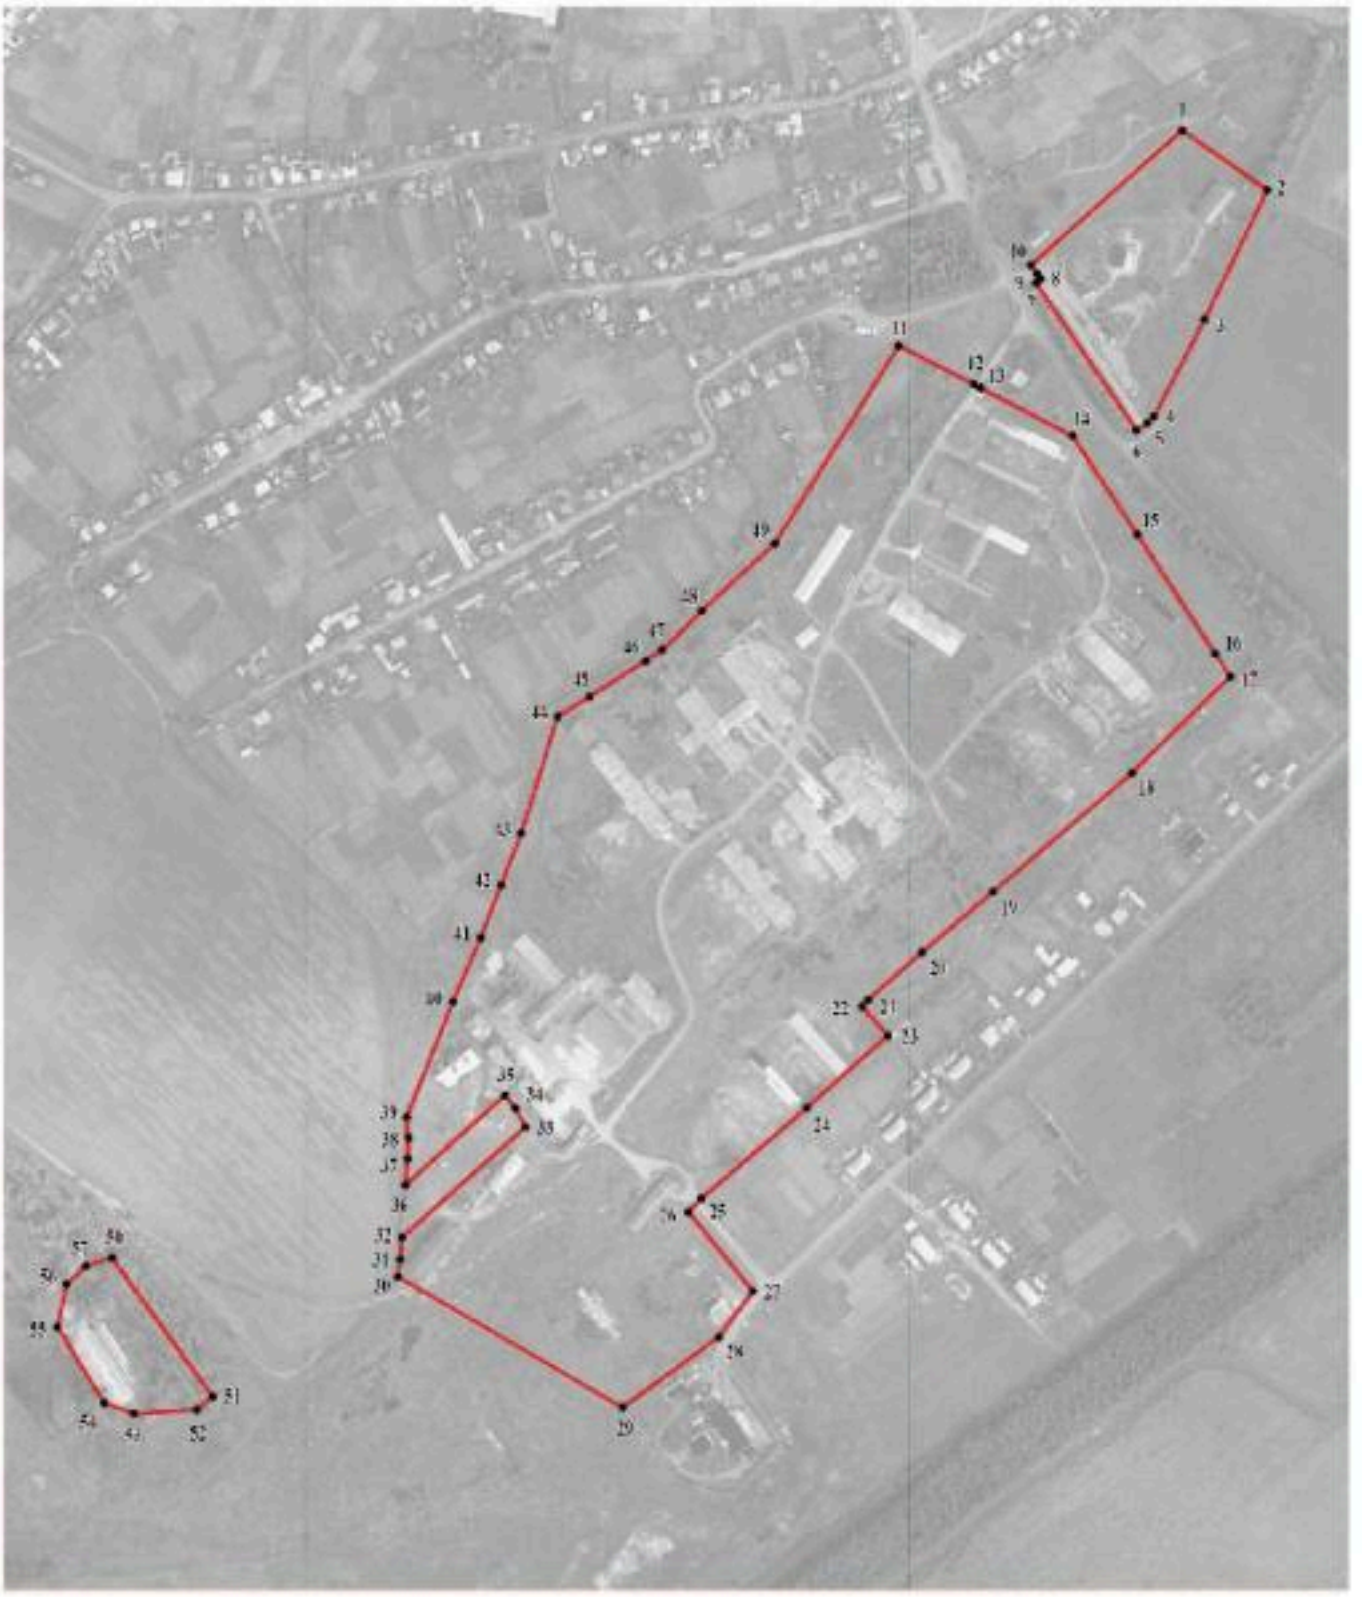

Масштаб 1:5000

Используемые условные знаки и обозначения:

границы территориальной зоны

1 характерная точка границ территориальной зоны

Руководитель БУВО «Нормативно-проектный центр»
Подпись _____ Ю.В.Шалыгина Дата « 04 » августа 2021 г.

Место для оттиска печати (при наличии) лица, составившего описание местоположения границ объекта

План границ объекта

Лист № 2



Масштаб 1:5000

Используемые условные знаки и обозначения:

	границы территориальной зоны
	границы муниципального образования
• 58	характерная точка границ территориальной зоны

Руководитель БУВО «Нормативно-проектный центр»
Подпись _____ Ю.В.Шалыгина Дата « 04 » августа 2021 г.

Место для оттиска печати (при наличии) лица, составившего описание местоположения границ объекта

ОПИСАНИЕ МЕСТОПОЛОЖЕНИЯ ГРАНИЦ

Зона животноводства за границами населенного пункта - СХ3

(наименование объекта, местоположение границ которого описано (далее объект)

Раздел 1

Сведения об объекте		
№ п/п	Характеристики объекта	Описание характеристик
1	2	3
1	Местоположение объекта	Воронежская область, Лискинский муниципальный район, Троицкое сельское поселение
2	Площадь объекта ± величина погрешности определения площади (Р ± Дельта Р)	102642 +/- 5607 м²
3	Иные характеристики объекта	-

Раздел 2

Сведения о местоположении границ объекта					
1. Система координат: МСК - 36, зона 1					
2. Сведения о характерных точках границ объекта					
Обозначение характерных точек границ	Координаты, м		Метод определения координат характерной точки	Средняя квадратическая погрешность положения характерной точки (Mt), м	Описание обозначения точки на местности (при наличии)
	X	Y			
1	2	3	4	5	6
1	449594.53	1300043.60	Картометрический	5.00	-
2	449598.06	1300179.75	Аналитический	0.70	-
3	449589.46	1300218.94	Аналитический	0.70	-
4	449561.68	1300277.11	Аналитический	0.70	-
5	449442.29	1300389.71	Картометрический	5.00	-
6	449396.09	1300470.33	Картометрический	5.00	-
7	449211.21	1300341.34	Картометрический	5.00	-
8	449285.49	1300268.06	Картометрический	5.00	-
9	449197.47	1300170.07	Картометрический	5.00	-
10	449313.27	1300099.20	Аналитический	0.70	-
11	449335.58	1300129.75	Аналитический	0.70	-
12	449521.93	1300039.42	Аналитический	0.70	-
1	449594.53	1300043.60	Картометрический	5.00	-
3. Сведения о характерных точках части (частей) границы объекта					
Обозначение характерных точек части границы	Координаты, м		Метод определения координат характерной точки	Средняя квадратическая погрешность положения характерной точки (Mt), м	Описание обозначения точки на местности (при наличии)
	X	Y			
1	2	3	4	5	6
Часть №					
-	-	-	-	-	-

Раздел 3

Сведения о местоположении измененных (уточненных) границ объекта							
1. Система координат: -							
2. Сведения о характерных точках границ объекта							
Обозначение характерных точек границ	Существующие координаты, м		Измененные (уточненные) координаты, м		Метод определения координат характерной точки	Средняя квадратическая погрешность положения характерной точки (Mt), м	Описание обозначения точки на местности (при наличии)
	X	Y	X	Y			
1	2	3	4	5	6	7	8
-	-	-	-	-	-	-	-
3.Сведения о характерных точках части (частей) границы объекта							
Часть №							
-	-	-	-	-	-	-	-

Раздел 4

План границ объекта



Масштаб 1:2000

Используемые условные знаки и обозначения:

граница территориальной зоны

• 1 характерная точка границ территориальной зоны

Руководитель БУВО «Нормативно-проектный центр»
Подпись _____ Ю.В.Шалыгина Дата «04» августа 2021г.

Место для оттиска печати (при наличии) лица, составившего описание местоположения границ объекта