Правовое управление правительства
Воронежской области
ЗАРЕГИСТРИРОВАНО
«14» 01 2022.
Регистрационный номер № 2002

**ДЕПАРТАМЕНТ
АРХИТЕКТУРЫ И ГРАДОСТРОИТЕЛЬСТВА
ВОРОНЕЖСКОЙ ОБЛАСТИ**

ПРИКАЗ

23.12.2021 № 45-01-04/1365

г. Воронеж

О внесении изменений в правила землепользования и застройки Степнянского сельского поселения Ольховатского муниципального района Воронежской области

В соответствии с Градостроительным кодексом Российской Федерации, Федеральным законом от 06.10.2003 № 131-ФЗ «Об общих принципах организации местного самоуправления в Российской Федерации», Законами Воронежской области от 07.07.2006 № 61-ОЗ «О регулировании градостроительной деятельности в Воронежской области», от 20.12.2018 № 173-ОЗ «О перераспределении полномочий по утверждению правил землепользования и застройки между органами местного самоуправления поселений Воронежской области, городского округа город Нововоронеж, Борисоглебского городского округа и исполнительными органами государственной власти Воронежской области», постановлением правительства Воронежской области от 31.12.2014 № 1240 «Об утверждении Положения о департаменте архитектуры и градостроительства Воронежской области», на основании приказа департамента архитектуры и градостроительства Воронежской области от 11.02.2021 № 45-01-04/116 «О подготовке проектов о внесении изменений в правила землепользования и застройки поселений Аннинского, Бобровского, Бутурлиновского, Верхнемамонского, Верхнехавского, Воробьёвского, Каширского, Лискинского, Новоусманского, Новохопёрского, Ольховатского, Павловского,

Панинского, Поворинского, Подгоренского, Рамонского, Россошанского, Семилукского, Хохольского муниципальных районов Воронежской области», с учетом заключения о результатах публичных слушаний от 22.07.2021

п р и к а з ы в а ю:

1. Внести в приказ департамента архитектуры и градостроительства Воронежской области от 07.07.2020 № 45-01-04/520 «Об утверждении правил землепользования и застройки Степнянского сельского поселения Ольховатского муниципального района Воронежской области» изменения, изложив правила землепользования и застройки Степнянского сельского поселения Ольховатского муниципального района Воронежской области в редакции согласно приложению к настоящему приказу.

2. Контроль исполнения настоящего приказа возложить на заместителя руководителя департамента архитектуры и градостроительства Воронежской области – начальника отдела территориального планирования Беляеву С.М.

Руководитель департамента
архитектуры и градостроительства
Воронежской области А.А. Еренков

Приложение
к приказу департамента
архитектуры и градостроительства
Воронежской области
от 23.12.2021 № 45-01-04/1365

«УТВЕРЖДЕНЫ
приказом департамента
архитектуры и градостроительства
Воронежской области
от 07.07.2020 № 45-01-04/520

ПРАВИЛА ЗЕМЛЕПОЛЬЗОВАНИЯ И ЗАСТРОЙКИ СТЕПНЯНСКОГО СЕЛЬСКОГО ПОСЕЛЕНИЯ ОЛЬХОВАТСКОГО МУНИЦИПАЛЬНОГО РАЙОНА ВОРОНЕЖСКОЙ ОБЛАСТИ

ЧАСТЬ I. ПОРЯДОК ПРИМЕНЕНИЯ ПРАВИЛ ЗЕМЛЕПОЛЬЗОВАНИЯ И ЗАСТРОЙКИ И ВНЕСЕНИЯ В НИХ ИЗМЕНЕНИЙ

Раздел 1. Общие положения

1. Предмет регулирования и цели подготовки правил землепользования и застройки Степнянского сельского поселения Ольховатского муниципального района Воронежской области

1. Правила землепользования и застройки Степнянского сельского поселения Ольховатского муниципального района Воронежской области (далее – Правила) являются документом градостроительного зонирования, который утверждается нормативным правовым актом департамента архитектуры и градостроительства Воронежской области и в котором устанавливаются территориальные зоны, градостроительные регламенты, порядок применения такого документа и порядок внесения в него изменений.

2. Правила разработаны в соответствии с Градостроительным кодексом Российской Федерации (далее – ГрК РФ), Земельным кодексом Российской Федерации, Федеральным законом от 06.10.2003 № 131-ФЗ «Об

общих принципах организации местного самоуправления в Российской Федерации», иными нормативными правовыми актами Российской Федерации, Воронежской области, муниципальными правовыми актами муниципального образования с учетом положений нормативных актов и документов, определяющих основные направления социально-экономического и градостроительного развития муниципального образования, а также сведений Единого государственного реестра недвижимости, сведений, документов и материалов, содержащихся в государственных информационных системах обеспечения градостроительной деятельности.

3. Правила разработаны в целях:

– создания условий для устойчивого развития территории муниципального образования, сохранения окружающей среды и объектов культурного наследия;

– создания условий для планировки территории муниципального образования;

– обеспечения прав и законных интересов физических и юридических лиц, в том числе правообладателей земельных участков и объектов капитального строительства;

– создания условий для привлечения инвестиций, в том числе путем предоставления возможности выбора наиболее эффективных видов разрешенного использования земельных участков и объектов капитального строительства.

2. Основные понятия, используемые в Правилах

В настоящих Правилах используются основные понятия, установленные законодательством Российской Федерации.

3. Сфера применения Правил

1. Действие настоящих Правил распространяется на всю территорию Степнянского сельского поселения Ольховатского муниципального района Воронежской области. Правила обязательны для

соблюдения органами государственной власти, органами местного самоуправления, физическими и юридическими лицами, при осуществлении ими градостроительной деятельности на территории Степнянского сельского поселения Ольховатского муниципального района Воронежской области.

2. Настоящие Правила применяются наряду с:

– техническими регламентами и иными обязательными требованиями, установленными в соответствии с законодательством в целях обеспечения безопасности жизни и здоровья людей, надежности и безопасности зданий, строений и сооружений, сохранения окружающей природной среды и объектов культурного наследия;

– региональными и местными нормативами градостроительного проектирования.

4. Содержание и порядок применения Правил

1. Правила включают в себя:

1) порядок их применения и внесения изменений в Правила;

2) карту градостроительного зонирования;

3) градостроительные регламенты.

Обязательным приложением к настоящим Правилам являются сведения о границах территориальных зон, которые должны содержать графическое описание местоположения границ территориальных зон, перечень координат характерных точек этих границ в системе координат, используемой для ведения Единого государственного реестра недвижимости.

2. Порядок применения Правил и внесения в них изменений включает в себя положения:

1) о регулировании землепользования и застройки;

2) об изменении видов разрешенного использования земельных участков и объектов капитального строительства физическими и юридическими лицами;

3) о подготовке документации по планировке территории органами местного самоуправления;

4) о проведении общественных обсуждений или публичных слушаний по вопросам землепользования и застройки;

5) о внесении изменений в Правила;

6) о регулировании иных вопросов землепользования и застройки.

5. Использование объектов недвижимости, не соответствующих настоящим Правилам

1. Земельные участки или объекты капитального строительства, виды разрешенного использования, предельные (минимальные и (или) максимальные) размеры и предельные параметры которых не соответствуют градостроительному регламенту, могут использоваться без установления срока приведения их в соответствие с градостроительным регламентом, за исключением случаев, если использование таких земельных участков и объектов капитального строительства опасно для жизни или здоровья человека, для окружающей среды, объектов культурного наследия.

2. Реконструкция указанных в подпункте 1 настоящего пункта объектов капитального строительства может осуществляться только путем приведения таких объектов в соответствие с градостроительным регламентом или путем уменьшения их несоответствия предельным параметрам разрешенного строительства, реконструкции. Изменение видов разрешенного использования указанных земельных участков и объектов капитального строительства может осуществляться путем приведения их в соответствие с видами разрешенного использования земельных участков и объектов капитального строительства, установленными градостроительным регламентом.

3. В случае если использование указанных в подпункте 1 настоящего пункта земельных участков и объектов капитального строительства продолжается и опасно для жизни или здоровья человека, для окружающей среды, объектов культурного наследия, в соответствии с федеральными законами может быть наложен запрет на использование таких земельных участков и объектов.

6. Открытость и доступность информации о землепользовании и застройке

1. Настоящие Правила являются открытыми и общедоступными.

2. Настоящие Правила подлежат опубликованию в порядке, установленном для официального опубликования нормативных правовых актов Воронежской области, и размещению в федеральной государственной информационной системе территориального планирования и в государственной информационной системе обеспечения градостроительной деятельности.

Раздел 2. Положения о регулировании землепользования и застройки

7. Перераспределение полномочий между органами местного самоуправления Степнянского сельского поселения Ольховатского муниципального района Воронежской области и департаментом архитектуры и градостроительства Воронежской области

1. На основании Закона Воронежской области от 20.12.2018 № 173-ОЗ «О перераспределении полномочий по утверждению правил землепользования и застройки между органами местного самоуправления поселений Воронежской области, городского округа город Нововоронеж, Борисоглебского городского округа и исполнительными органами государственной власти Воронежской области» (далее – Закон Воронежской области) и в соответствии со статьей 8.2 ГрК РФ, пунктом 6.1 статьи 26.3 Федерального закона от 06.10.1999 № 184-ФЗ «Об общих принципах организации законодательных (представительных) и исполнительных органов государственной власти субъектов Российской Федерации», частью 1.2 статьи 17 Федерального закона от 06.10.2003 № 131-ФЗ «Об общих принципах организации местного самоуправления в Российской Федерации» полномочия по утверждению Правил перераспределены между органами местного самоуправления Степнянского сельского поселения Ольховатского муниципального района Воронежской области и департаментом архитектуры

и градостроительства Воронежской области (далее – Уполномоченный орган) на срок, установленный Законом Воронежской области.

2. После истечения срока, указанного в Законе Воронежской области, полномочия Уполномоченного органа, предусмотренные настоящими Правилами, осуществляются органами местного самоуправления Степнянского сельского поселения Ольховатского муниципального района Воронежской области в соответствии с требованиями ГрК РФ.

8. Полномочия Уполномоченного органа по вопросам землепользования и застройки

1. Полномочия Уполномоченного органа по вопросам землепользования и застройки включают:

1) принятие решений о подготовке проекта Правил, о подготовке проекта о внесении изменений в Правила;

2) утверждение Правил, утверждение внесения изменений в Правила;

3) принятие решений о предоставлении разрешений на условно разрешенный вид использования объектов капитального строительства или земельного участка;

4) принятие решений о предоставлении разрешения на отклонение от предельных параметров разрешенного строительства, реконструкции объектов капитального строительства;

5) иные полномочия в соответствии с действующим законодательством.

9. Комиссия по подготовке проектов Правил

1. Комиссия по подготовке проектов правил землепользования и застройки поселений Воронежской области, городского округа город Нововоронеж, Борисоглебского городского округа (далее – Комиссия) является специально созданным постоянно действующим коллегиальным органом при Уполномоченном органе в целях реализации полномочий,

указанных в пункте 8 настоящих Правил, перераспределенных в соответствии с Законом Воронежской области и обеспечения выполнения задач градостроительного зонирования.

2. Комиссия создается и прекращает свою деятельность приказом Уполномоченного органа.

3. Состав и порядок деятельности Комиссии утверждается приказом Уполномоченного органа.

Раздел 3. Положения об изменении видов разрешенного использования земельных участков и объектов капитального строительства физическими и юридическими лицами

10. Изменение видов разрешенного использования земельных участков и объектов капитального строительства

1. Для каждой из установленных настоящими Правилами территориальных зон могут устанавливаться основные, условно разрешенные и вспомогательные виды разрешенного использования земельных участков и объектов капитального строительства.

2. Изменение одного вида разрешенного использования земельных участков и объектов капитального строительства на другой вид такого использования осуществляется в соответствии с градостроительным регламентом при условии соблюдения требований технических регламентов.

3. Основные и вспомогательные виды разрешенного использования земельных участков и объектов капитального строительства правообладателями земельных участков и объектов капитального строительства, за исключением органов государственной власти, органов местного самоуправления, государственных и муниципальных учреждений, государственных и муниципальных унитарных предприятий, выбираются самостоятельно без дополнительных разрешений и согласования.

4. Решения об изменении одного вида разрешенного использования земельных участков и объектов капитального строительства, расположенных

на землях, на которые действие градостроительных регламентов не распространяется или для которых градостроительные регламенты не устанавливаются, на другой вид такого использования принимаются в соответствии с федеральными законами.

11. Предоставление разрешения на условно разрешенный вид использования земельного участка или объекта капитального строительства

1. Физическое или юридическое лицо, заинтересованное в предоставлении разрешения на условно разрешенный вид использования земельного участка или объекта капитального строительства (далее - разрешение на условно разрешенный вид использования), направляет заявление о предоставлении разрешения на условно разрешенный вид использования в Комиссию. Заявление о предоставлении разрешения на условно разрешенный вид использования может быть направлено в форме электронного документа, подписанного электронной подписью в соответствии с требованиями Федерального закона от 06.04.2011 № 63-ФЗ «Об электронной подписи».

2. Порядок предоставления разрешения на условно разрешенный вид использования земельного участка или объекта капитального строительства определен статьей 39 ГрК РФ.

3. Проект решения о предоставлении разрешения на условно разрешенный вид использования подлежит рассмотрению на общественных обсуждениях или публичных слушаниях, проводимых в порядке, установленном статьей 5.1 ГрК РФ, с учетом положений статьи 39 ГрК РФ.

12. Предоставление разрешения на отклонение от предельных параметров разрешенного строительства, реконструкции объектов капитального строительства

1. Правообладатели земельных участков, размеры которых меньше установленных градостроительным регламентом минимальных размеров земельных участков либо конфигурация, инженерно-геологические или иные характеристики которых неблагоприятны для застройки, вправе обратиться

за разрешениями на отклонение от предельных параметров разрешенного строительства, реконструкции объектов капитального строительства (далее также – разрешение на отклонение от предельных параметров).

2. Правообладатели земельных участков вправе обратиться за разрешениями на отклонение от предельных параметров разрешенного строительства, реконструкции объектов капитального строительства, если такое отклонение необходимо в целях однократного изменения одного или нескольких предельных параметров разрешенного строительства, реконструкции объектов капитального строительства, установленных градостроительным регламентом для конкретной территориальной зоны, не более чем на десять процентов.

3. Порядок предоставления разрешения на отклонение от предельных параметров определен статьей 40 ГрК РФ.

4. Проект решения о предоставлении разрешения на отклонение от предельных параметров подлежит рассмотрению на общественных обсуждениях или публичных слушаниях, проводимых в порядке, установленном статьей 5.1 ГрК РФ, с учетом положений статьи 39 ГрК РФ, за исключением случая, указанного в части 1.1 статьи 40 ГрК РФ.

Раздел 4. Положения о подготовке документации по планировке территории органами местного самоуправления

13. Общие положения о подготовке документации по планировке территории

1. Подготовка документации по планировке территории осуществляется в целях обеспечения устойчивого развития территорий, в том числе выделения элементов планировочной структуры, установления границ земельных участков, установления границ зон планируемого размещения объектов капитального строительства.

2. Подготовка документации по планировке территории осуществляется в соответствии с главой 5 ГрК РФ.

3. Состав и содержание документации по планировке территории определяется ГрК РФ.

Раздел 5. Положения о проведении общественных обсуждений или публичных слушаний по вопросам землепользования и застройки

14. Общие положения о порядке проведения общественных обсуждений или публичных слушаний в сфере градостроительной деятельности

1. В целях соблюдения права человека на благоприятные условия жизнедеятельности, прав и законных интересов правообладателей земельных участков и объектов капитального строительства по проектам правил землепользования и застройки, проектам планировки территории, проектам межевания территории, проектам, предусматривающим внесение изменений в один из указанных утвержденных документов, проектам решений о предоставлении разрешения на условно разрешенный вид использования земельного участка или объекта капитального строительства, проектам решений о предоставлении разрешения на отклонение от предельных параметров разрешенного строительства, реконструкции объектов капитального строительства в соответствии с уставом муниципального образования и (или) нормативным правовым актом представительного органа муниципального образования и с учетом положений ГрК РФ проводятся общественные обсуждения или публичные слушания, за исключением случаев, предусмотренных ГрК РФ и другими федеральными законами.

2. Порядок проведения общественных обсуждений или публичных слушаний определяется ГрК РФ, Уставом Степнянского сельского поселения Ольховатского муниципального района Воронежской области и (или) нормативным правовым актом представительного органа муниципального образования.

Раздел 6. Положения о внесении изменений в Правила

15. Основания и порядок внесения изменений в Правила

1. Основания для рассмотрения вопроса о внесении изменений в настоящие Правила предусмотрены статьей 33 ГрК РФ.

2. Внесение изменений в Правила осуществляется в порядке, предусмотренном статьями 31 и 32 ГрК РФ, с учетом особенностей, установленных статьей 33 ГрК РФ.

Раздел 7. Положения о регулировании иных вопросов землепользования и застройки

16. Общие принципы регулирования иных вопросов землепользования и застройки на территории Степнянского сельского поселения Ольховатского муниципального района Воронежской области

Иные вопросы землепользования и застройки на территории Степнянского сельского поселения Ольховатского муниципального района Воронежской области регулируются законодательством Российской Федерации, Воронежской области, муниципальными правовыми актами Степнянского сельского поселения Ольховатского муниципального района Воронежской области.


ЧАСТЬ II. КАРТА ГРАДОСТРОИТЕЛЬНОГО ЗОНИРОВАНИЯ

17. Карты градостроительного зонирования

1. Карта градостроительного зонирования территории Степнянского сельского поселения Ольховатского муниципального района Воронежской области.

ПРАВИЛА ЗЕМЛЕПОЛЬЗОВАНИЯ И ЗАСТРОЙКИ

Карта градостроительного зонирования территории
Степнянского сельского поселения Ольховатского муниципального района Воронежской области

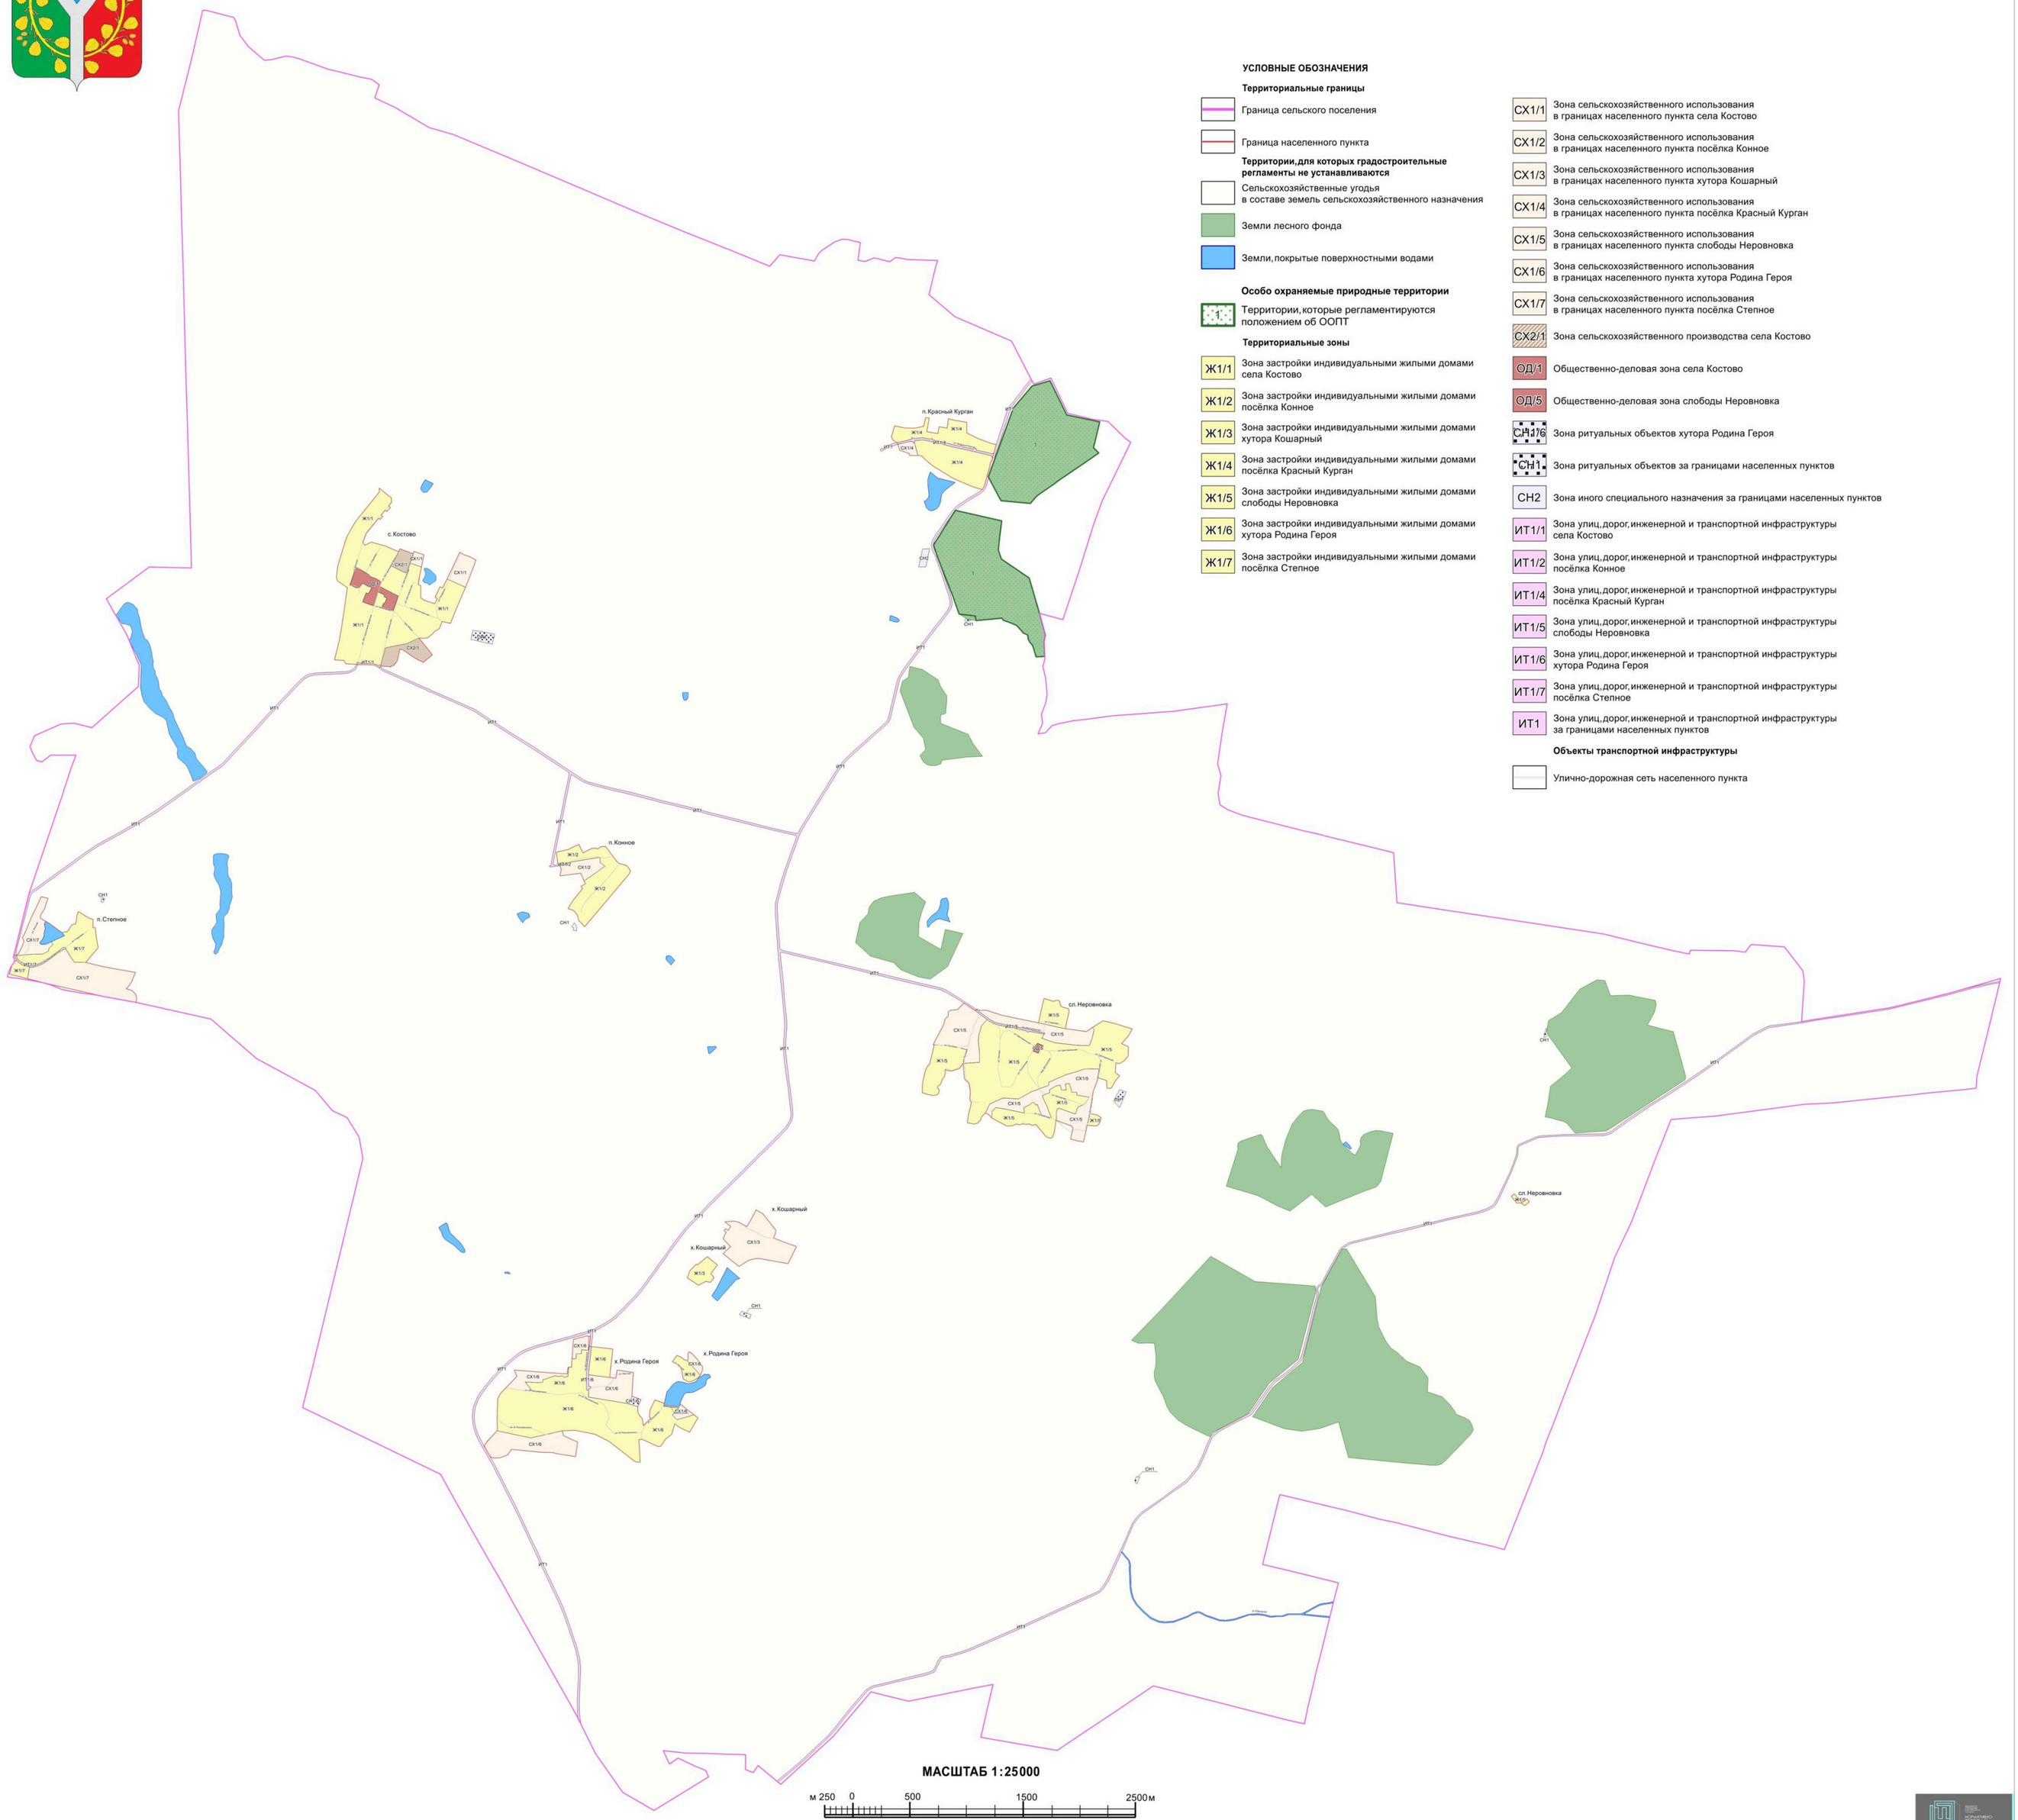

УСЛОВНЫЕ ОБОЗНАЧЕНИЯ

Территориальные границы

- Граница сельского поселения
- Граница населенного пункта

Территории, для которых градостроительные регламенты не устанавливаются

- Сельскохозяйственные угодья в составе земель сельскохозяйственного назначения
- Земли лесного фонда
- Земли, покрытые поверхностными водами

Особо охраняемые природные территории

- Территории, которые регламентируются положением об ООПТ

Территориальные зоны

- Ж1/1 Зона застройки индивидуальными жилыми домами села Костово
- Ж1/2 Зона застройки индивидуальными жилыми домами посёлка Конное
- Ж1/3 Зона застройки индивидуальными жилыми домами хутора Кошарный
- Ж1/4 Зона застройки индивидуальными жилыми домами посёлка Красный Курган
- Ж1/5 Зона застройки индивидуальными жилыми домами слободы Неровновка
- Ж1/6 Зона застройки индивидуальными жилыми домами хутора Родина Героя
- Ж1/7 Зона застройки индивидуальными жилыми домами посёлка Степное
- СХ1/1 Зона сельскохозяйственного использования в границах населенного пункта села Костово
- СХ1/2 Зона сельскохозяйственного использования в границах населенного пункта посёлка Конное
- СХ1/3 Зона сельскохозяйственного использования в границах населенного пункта хутора Кошарный
- СХ1/4 Зона сельскохозяйственного использования в границах населенного пункта посёлка Красный Курган
- СХ1/5 Зона сельскохозяйственного использования в границах населенного пункта слободы Неровновка
- СХ1/6 Зона сельскохозяйственного использования в границах населенного пункта хутора Родина Героя
- СХ1/7 Зона сельскохозяйственного использования в границах населенного пункта посёлка Степное
- СХ2/1 Зона сельскохозяйственного производства села Костово
- ОД/1 Общественно-деловая зона села Костово
- ОД/5 Общественно-деловая зона слободы Неровновка
- СН1/6 Зона ритуальных объектов хутора Родина Героя
- СН1 Зона ритуальных объектов за границами населенных пунктов
- СН2 Зона иного специального назначения за границами населенных пунктов
- ИТ1/1 Зона улиц, дорог, инженерной и транспортной инфраструктуры села Костово
- ИТ1/2 Зона улиц, дорог, инженерной и транспортной инфраструктуры посёлка Конное
- ИТ1/4 Зона улиц, дорог, инженерной и транспортной инфраструктуры посёлка Красный Курган
- ИТ1/5 Зона улиц, дорог, инженерной и транспортной инфраструктуры слободы Неровновка
- ИТ1/6 Зона улиц, дорог, инженерной и транспортной инфраструктуры хутора Родина Героя
- ИТ1/7 Зона улиц, дорог, инженерной и транспортной инфраструктуры посёлка Степное
- ИТ1 Зона улиц, дорог, инженерной и транспортной инфраструктуры за границами населенных пунктов


Объекты транспортной инфраструктуры

- Улично-дорожная сеть населенного пункта

2. Карта градостроительного зонирования с отображением зон с особыми условиями использования территории Степнянского сельского поселения Ольховатского муниципального района Воронежской области.

ПРАВИЛА ЗЕМЛЕПОЛЬЗОВАНИЯ И ЗАСТРОЙКИ

Карта градостроительного зонирования с отображением зон с особыми условиями использования территории
Степнянского сельского поселения Ольховатского муниципального района Воронежской области

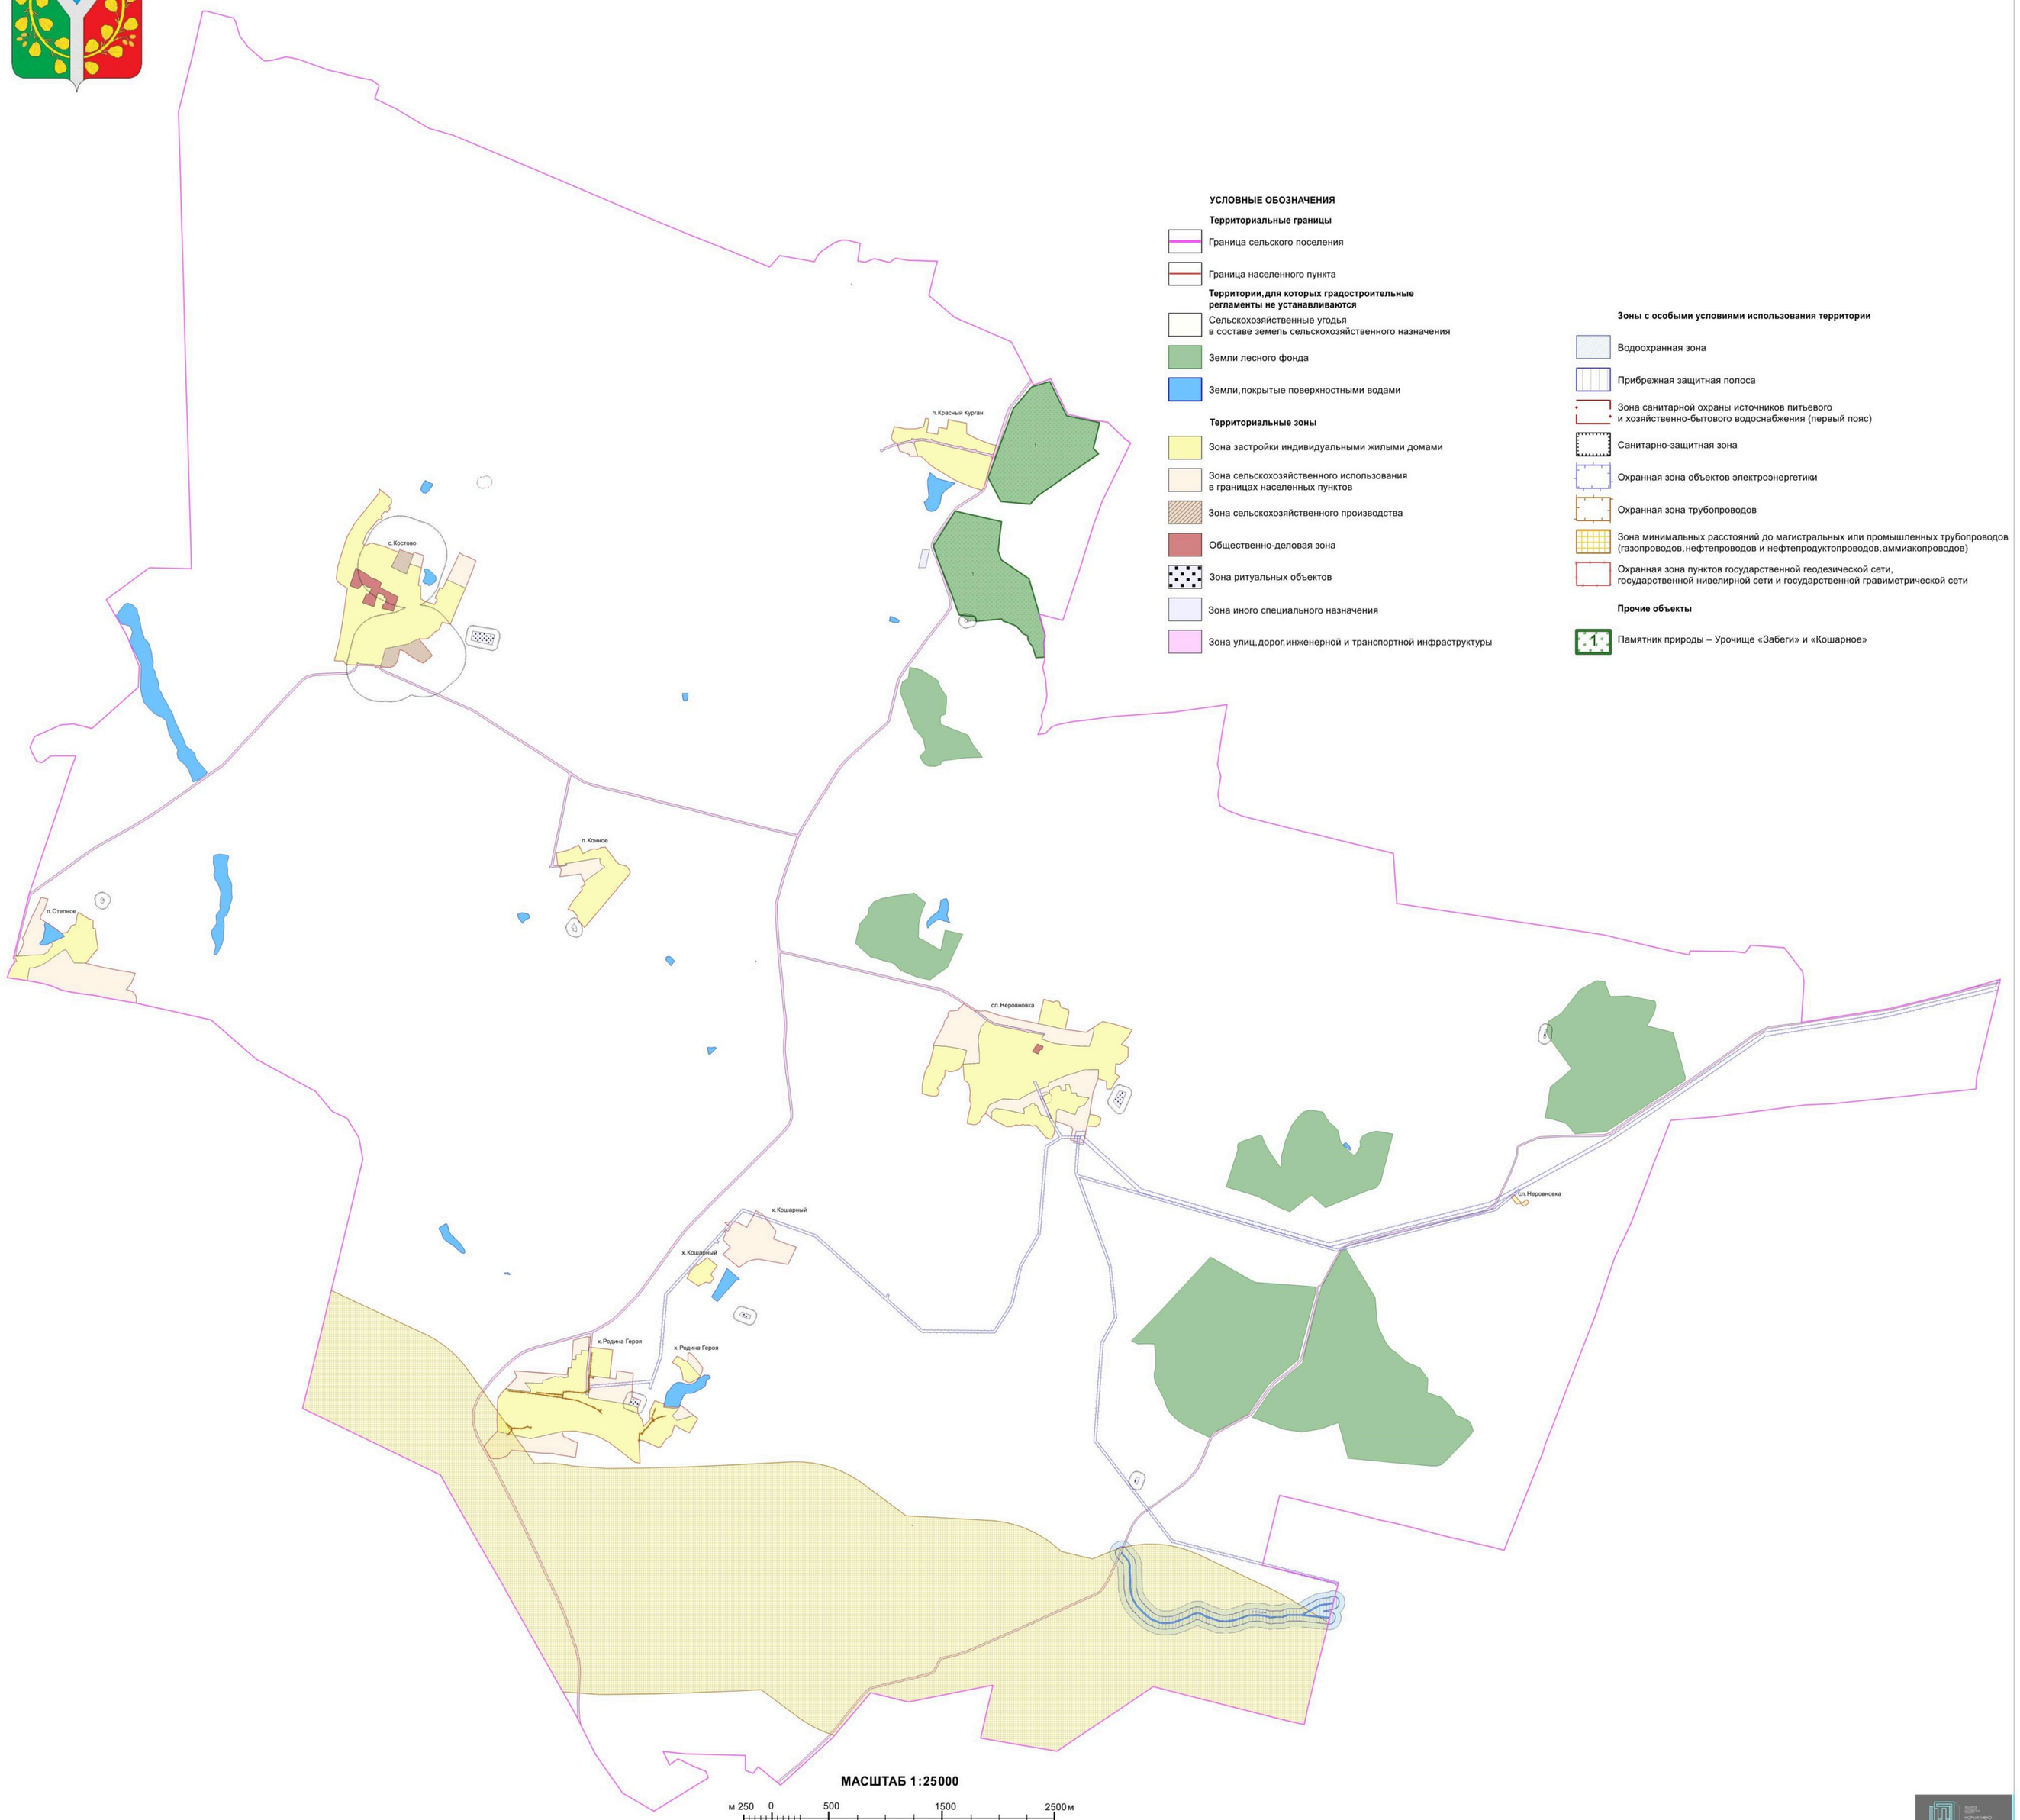

УСЛОВНЫЕ ОБОЗНАЧЕНИЯ

Территориальные границы

- Граница сельского поселения
- Граница населенного пункта

Территории, для которых градостроительные регламенты не устанавливаются

- Сельскохозяйственные угодья в составе земель сельскохозяйственного назначения
- Земли лесного фонда
- Земли, покрытые поверхностными водами

Территориальные зоны

- Зона застройки индивидуальными жилыми домами
- Зона сельскохозяйственного использования в границах населенных пунктов
- Зона сельскохозяйственного производства
- Общественно-деловая зона
- Зона ритуальных объектов
- Зона иного специального назначения
- Зона улиц, дорог, инженерной и транспортной инфраструктуры

Зоны с особыми условиями использования территории

- Водоохранная зона
- Прибрежная защитная полоса
- Зона санитарной охраны источников питьевого и хозяйственно-бытового водоснабжения (первый пояс)
- Санитарно-защитная зона
- Охранная зона объектов электроэнергетики
- Охранная зона трубопроводов
- Зона минимальных расстояний до магистральных или промышленных трубопроводов (газопроводов, нефтепроводов и нефтепродуктопроводов, аммиакопроводов)
- Охранная зона пунктов государственной геодезической сети, государственной нивелирной сети и государственной гравиметрической сети

Прочие объекты

- 1 Памятник природы – Урочище «Забеги» и «Кошарное»

2.1. На территории Степнянского сельского поселения Ольховатского муниципального района Воронежской области располагаются следующие особо охраняемые природные территории (далее – ООПТ):

№ п/п	Наименование ООПТ	Сведения о границах территории ООПТ	Сведения о границах охранной зоны ООПТ
1	Памятник природы областного значения Урочища «Забеги» и «Кошарное»	Установлена постановлением правительства Воронежской области от 02.02.2017 № 61 «Об утверждении границ и режимов особой охраны территорий отдельных памятников природы областного значения и о внесении изменений в отдельные постановления администрации Воронежской области»	Не установлена

18. Перечень территориальных зон, установленных на карте градостроительного зонирования

1. Порядок установления территориальных зон определен статьей 34 ГрК РФ. На карте градостроительного зонирования установлены следующие виды территориальных зон:

Наименование территориальной зоны	Кодовое обозначение территориальной зоны
Жилые зоны	
Зона застройки индивидуальными жилыми домами	**Ж1**
Общественно-деловые зоны	
Общественно-деловая зона	**ОД**
Зоны инженерной и транспортной инфраструктуры	
Зона улиц, дорог, инженерной и транспортной инфраструктуры	**ИТ1**
Зоны сельскохозяйственного использования	
Зона сельскохозяйственного использования в границах населенных пунктов	**СХ1**
Зона сельскохозяйственного производства	**СХ2**
Зоны специального назначения	
Зона ритуальных объектов	**СН1**
Зона иного специального назначения	**СН2**

2. Настоящими Правилами на территории Степнянского сельского поселения Ольховатского муниципального района Воронежской области установлены следующие территориальные зоны:

Наименование территориальной зоны	Кодовое обозначение территориальной зоны
Жилые зоны	
Зона застройки индивидуальными жилыми домами села Костово	**Ж1/1**
Зона застройки индивидуальными жилыми домами посёлка Конное	**Ж1/2**
Зона застройки индивидуальными жилыми домами хутора Кошарный	**Ж1/3**
Зона застройки индивидуальными жилыми домами посёлка Красный Курган	**Ж1/4**
Зона застройки индивидуальными жилыми домами слободы Неровновка	**Ж1/5**
Зона застройки индивидуальными жилыми домами хутора Родина Героя	**Ж1/6**
Зона застройки индивидуальными жилыми домами посёлка Степное	**Ж1/7**
Общественно-деловые зоны	
Общественно-деловая зона села Костово	**ОД/1**
Общественно-деловая зона слободы Неровновка	**ОД/5**
Зоны инженерной и транспортной инфраструктуры	
Зона улиц, дорог, инженерной и транспортной инфраструктуры села Костово	**ИТ1/1**
Зона улиц, дорог, инженерной и транспортной инфраструктуры посёлка Конное	**ИТ1/2**
Зона улиц, дорог, инженерной и транспортной инфраструктуры посёлка Красный Курган	**ИТ1/4**
Зона улиц, дорог, инженерной и транспортной инфраструктуры слободы Неровновка	**ИТ1/5**
Зона улиц, дорог, инженерной и транспортной инфраструктуры хутора Родина Героя	**ИТ1/6**
Зона улиц, дорог, инженерной и транспортной инфраструктуры посёлка Степное	**ИТ1/7**
Зона улиц, дорог, инженерной и транспортной инфраструктуры за границами населенных пунктов	**ИТ1**
Зоны сельскохозяйственного использования	
Зона сельскохозяйственного использования в границах населенного пункта села Костово	**СХ1/1**
Зона сельскохозяйственного использования в границах населенного пункта посёлка Конное	**СХ1/2**
Зона сельскохозяйственного использования в границах населенного пункта хутора Кошарный	**СХ1/3**
Зона сельскохозяйственного использования в границах населенного пункта посёлка Красный Курган	**СХ1/4**
Зона сельскохозяйственного использования в границах населенного пункта слободы Неровновка	**СХ1/5**
Зона сельскохозяйственного использования в границах населенного пункта хутора Родина Героя	**СХ1/6**
Зона сельскохозяйственного использования в границах населенного пункта посёлка Степное	**СХ1/7**
Зона сельскохозяйственного производства села Костово	**СХ2/1**
Зоны специального назначения	
Зона ритуальных объектов хутора Родина Героя	**СН1/6**
Зона ритуальных объектов за границами населенных пунктов	**СН1**

Наименование территориальной зоны	Кодовое обозначение территориальной зоны
Зона иного специального назначения за границами населенных пунктов	**СН2**

3. Сведения о границах территориальных зон, содержащие графическое описание местоположения границ территориальных зон, перечень координат характерных точек границ территориальных зон села Костово, являются приложением № 1 к настоящим Правилам.

4. Сведения о границах территориальных зон, содержащие графическое описание местоположения границ территориальных зон, перечень координат характерных точек границ территориальных зон посёлка Конное, являются приложением № 2 к настоящим Правилам.

5. Сведения о границах территориальных зон, содержащие графическое описание местоположения границ территориальных зон, перечень координат характерных точек границ территориальных зон хутора Кошарный, являются приложением № 3 к настоящим Правилам.

6. Сведения о границах территориальных зон, содержащие графическое описание местоположения границ территориальных зон, перечень координат характерных точек границ территориальных зон посёлка Красный Курган, являются приложением № 4 к настоящим Правилам.

7. Сведения о границах территориальных зон, содержащие графическое описание местоположения границ территориальных зон, перечень координат характерных точек границ территориальных зон слободы Неровновка, являются приложением № 5 к настоящим Правилам.

8. Сведения о границах территориальных зон, содержащие графическое описание местоположения границ территориальных зон, перечень координат характерных точек границ территориальных зон хутора Родина Героя, являются приложением № 6 к настоящим Правилам.

9. Сведения о границах территориальных зон, содержащие графическое описание местоположения границ территориальных зон, перечень координат

характерных точек границ территориальных зон посёлка Степное, являются приложением № 7 к настоящим Правилам.

10. Сведения о границах территориальных зон, содержащие графическое описание местоположения границ территориальных зон, перечень координат характерных точек границ территориальных зон, расположенных за границами населенных пунктов на территории Степнянского сельского поселения, являются приложением № 8 к настоящим Правилам.

ЧАСТЬ III. ГРАДОСТРОИТЕЛЬНЫЕ РЕГЛАМЕНТЫ

19. Общие положения о градостроительном регламенте

1. Градостроительным регламентом определяется правовой режим земельных участков, равно как всего, что находится над и под поверхностью земельных участков и используется в процессе их застройки и последующей эксплуатации объектов капитального строительства.

2. Действие градостроительного регламента распространяется в равной мере на все земельные участки и объекты капитального строительства, расположенные в пределах границ территориальной зоны, обозначенной на карте градостроительного зонирования.

3. Земли и земельные участки, на которые действие градостроительных регламентов не распространяется или для которых градостроительные регламенты не устанавливаются, определены статьей 36 ГрК РФ.

20. Виды разрешенного использования

1. Разрешенное использование земельных участков и объектов капитального строительства может быть следующих видов:

– основные виды разрешенного использования;

– условно разрешенные виды использования;

– вспомогательные виды разрешенного использования, допустимые только в качестве дополнительных по отношению к основным видам разрешенного использования и условно разрешенным видам использования и осуществляемые совместно с ними.

2. Виды разрешенного использования (далее – ВРИ) земельных участков в настоящих Правилах определяются в соответствии с приказом Федеральной службы государственной регистрации, кадастра и картографии от 10.11.2020 № П/0412 «Об утверждении классификатора видов разрешенного использования земельных участков».

21. Градостроительные регламенты территориальных зон

1. Градостроительные регламенты территориальных зон Ж1/1, Ж1/2, Ж1/3, Ж1/4, Ж1/5, Ж1/6, Ж1/7

№ п/п	Код ВРИ	Наименование ВРИ	Предельные (минимальные и (или) максимальные) размеры земельных участков, в том числе их площадь, м^2		Максимальный процент застройки в границах земельного участка	Предельное количество этажей или предельная высота зданий, строений, сооружений	Минимальные отступы от границ земельных участков в целях определения мест допустимого размещения зданий, строений, сооружений, за пределами которых запрещено строительство зданий, строений, сооружений
			min	max			
ОСНОВНЫЕ ВИДЫ РАЗРЕШЕННОГО ИСПОЛЬЗОВАНИЯ ЗЕМЕЛЬНЫХ УЧАСТКОВ И ОБЪЕКТОВ КАПИТАЛЬНОГО СТРОИТЕЛЬСТВА							
1	2.1	Для индивидуального жилищного строительства	300	5000	50%	3 этажа*	3 метра**
2	2.3	Блокированная жилая застройка	80	3000	50%	3 этажа*	3 метра**; 0 метров – при примыкании к соседним зданиям
3	2.2	Для ведения личного подсобного хозяйства (приусадебный земельный участок)	300	5000	30%	3 этажа*	3 метра**
4	1.19	Сенокошение	600	50000	0%	не подлежат установлению	
5	1.20	Выпас сельскохозяйственных животных	300	50000	0%	не подлежат установлению	
6	3.1.1	Предоставление коммунальных услуг	не подлежит установлению	5000	не подлежат установлению		
7	3.1.2	Административные здания организаций, обеспечивающих предоставление коммунальных услуг	не подлежат установлению		60%	3 этажа	3 метра
8	3.2.2	Оказание социальной	не подлежат установлению		60%	3 этажа	3 метра

№ п/п	Код ВРИ	Наименование ВРИ	Предельные (минимальные и (или) максимальные) размеры земельных участков, в том числе их площадь, м²		Максимальный процент застройки в границах земельного участка	Предельное количество этажей или предельная высота зданий, строений, сооружений	Минимальные отступы от границ земельных участков в целях определения мест допустимого размещения зданий, строений, сооружений, за пределами которых запрещено строительство зданий, строений, сооружений
			min	max			
		помощи населению					
9	3.2.3	Оказание услуг связи	не подлежат установлению		60%	3 этажа	3 метра
10	3.4.1	Амбулаторно-поликлиническое обслуживание	не подлежат установлению			3 этажа	3 метра
11	3.5.1	Дошкольное, начальное и среднее общее образование	не подлежат установлению			4 этажа	3 метра
12	5.1.3	Площадки для занятий спортом	не подлежат установлению				
13	11.0	Водные объекты	не подлежат установлению				
14	11.1	Общее пользование водными объектами	не подлежат установлению				
15	12.0	Земельные участки (территории) общего пользования	не подлежат установлению				
16	12.0.1	Улично-дорожная сеть	не подлежат установлению				
17	12.0.2	Благоустройство территории	не подлежат установлению				
УСЛОВНО РАЗРЕШЕННЫЕ ВИДЫ ИСПОЛЬЗОВАНИЯ ЗЕМЕЛЬНЫХ УЧАСТКОВ И ОБЪЕКТОВ КАПИТАЛЬНОГО СТРОИТЕЛЬСТВА							
18	2.1.1	Малоэтажная многоквартирная жилая застройка	600	не подлежит установлению	45%	4 этажа	6 метров
19	1.15	Хранение и переработка сельскохозяйственной продукции	400	5000	50%	15 метров	3 метра

№ п/п	Код ВРИ	Наименование ВРИ	Предельные (минимальные и (или) максимальные) размеры земельных участков, в том числе их площадь, м²		Максимальный процент застройки в границах земельного участка	Предельное количество этажей или предельная высота зданий, строений, сооружений	Минимальные отступы от границ земельных участков в целях определения мест допустимого размещения зданий, строений, сооружений, за пределами которых запрещено строительство зданий, строений, сооружений
			min	max			
20	2.7.1	Хранение автотранспорта	не подлежат установлению				
21	3.3	Бытовое обслуживание	200	5000	60%	3 этажа	3 метра
22	3.6.1	Объекты культурно-досуговой деятельности	200	5000	60%	3 этажа	3 метра
23	3.7.1	Осуществление религиозных обрядов	не подлежат установлению				3 метра
24	3.8.1	Государственное управление	не подлежат установлению		60%	4 этажа	3 метра
25	3.10.1	Амбулаторное ветеринарное обслуживание	200	5000	60%	3 этажа	3 метра
26	4.4	Магазины	200	5000	60%	3 этажа	3 метра
27	4.5	Банковская и страховая деятельность	не подлежат установлению		60%	3 этажа	3 метра
28	4.6	Общественное питание	200	5000	50%	3 этажа	3 метра
29	5.1.2	Обеспечение занятий спортом в помещениях	не подлежат установлению		45%	не подлежит установлению	3 метра
30	6.4	Пищевая промышленность	не подлежит установлению	5000	не подлежит установлению	15 метров	3 метра
31	8.3	Обеспечение внутреннего правопорядка	не подлежат установлению				3 метра
32	11.3	Гидротехнические сооружения	не подлежат установлению				

* для вспомогательных видов – 1 этаж;

** от вспомогательных видов – 1 метр.

Не допускается размещать со стороны улицы вспомогательные строения, за исключением гаражей. Допускается блокировка хозяйственных построек на смежных земельных участках по взаимному согласию домовладельцев с учетом пожарных требований.

Ограничения использования земельных участков и объектов капитального строительства, устанавливаемые в соответствии с законодательством Российской Федерации, определяются пунктом 22 настоящих Правил.

2. Градостроительные регламенты территориальных зон ОД/1, ОД/5

№ п/п	Код ВРИ	Наименование ВРИ	Предельные (минимальные и (или) максимальные) размеры земельных участков, в том числе их площадь, м^2		Максимальный процент застройки в границах земельного участка	Предельное количество этажей или предельная высота зданий, строений, сооружений	Минимальные отступы от границ земельных участков в целях определения мест допустимого размещения зданий, строений, сооружений, за пределами которых запрещено строительство зданий, строений, сооружений
			min	max			
ОСНОВНЫЕ ВИДЫ РАЗРЕШЕННОГО ИСПОЛЬЗОВАНИЯ ЗЕМЕЛЬНЫХ УЧАСТКОВ И ОБЪЕКТОВ КАПИТАЛЬНОГО СТРОИТЕЛЬСТВА							
1	3.1.1	Предоставление коммунальных услуг	не подлежит установлению	5000	не подлежат установлению		
2	3.1.2	Административные здания организаций, обеспечивающих предоставление коммунальных услуг	не подлежат установлению		60%	не подлежит установлению	3 метра
3	3.2.2	Оказание социальной помощи населению	не подлежат установлению		60%	не подлежит установлению	6 метров
4	3.2.3	Оказание услуг связи	не подлежат установлению		60%	не подлежит установлению	6 метров
5	3.2.4	Общежития	600	не подлежит установлению	45%	не подлежит установлению	6 метров
6	3.3	Бытовое обслуживание	200	не подлежит	60%	не подлежит	6 метров

№ п/п	Код ВРИ	Наименование ВРИ	Предельные (минимальные и (или) максимальные) размеры земельных участков, в том числе их площадь, м^2		Максимальный процент застройки в границах земельного участка	Предельное количество этажей или предельная высота зданий, строений, сооружений	Минимальные отступы от границ земельных участков в целях определения мест допустимого размещения зданий, строений, сооружений, за пределами которых запрещено строительство зданий, строений, сооружений
			min	max			
				установлению		установлению	
7	3.4.1	Амбулаторно-поликлиническое обслуживание	не подлежат установлению			не подлежит установлению	6 метров
8	3.5.1	Дошкольное, начальное и среднее общее образование	не подлежат установлению			4 этажа	6 метров
9	3.6.1	Объекты культурно-досуговой деятельности	не подлежат установлению		60%	не подлежит установлению	6 метров
10	3.7.1	Осуществление религиозных обрядов	не подлежат установлению				6 метров
11	3.8.1	Государственное управление	не подлежат установлению		60%	не подлежит установлению	6 метров
12	3.10.1	Амбулаторное ветеринарное обслуживание	не подлежат установлению		60%	3 этажа	3 метра
13	4.4	Магазины	200	не подлежит установлению	60%	не подлежит установлению	3 метра
14	4.5	Банковская и страховая деятельность	не подлежат установлению		60%	не подлежит установлению	6 метров
15	4.6	Общественное питание	400	не подлежит установлению	50%	не подлежит установлению	6 метров
16	4.9	Служебные гаражи	не подлежат установлению				3 метра
17	5.1.2	Обеспечение занятий спортом в помещениях	не подлежат установлению		45%	не подлежит установлению	6 метров
18	5.1.3	Площадки для занятий спортом	не подлежат установлению				
19	8.3	Обеспечение внутреннего	не подлежат установлению				3 метра

№ п/п	Код ВРИ	Наименование ВРИ	Предельные (минимальные и (или) максимальные) размеры земельных участков, в том числе их площадь, м^2		Максимальный процент застройки в границах земельного участка	Предельное количество этажей или предельная высота зданий, строений, сооружений	Минимальные отступы от границ земельных участков в целях определения мест допустимого размещения зданий, строений, сооружений, за пределами которых запрещено строительство зданий, строений, сооружений
			min	max			
		правопорядка					
20	12.0	Земельные участки (территории) общего пользования	не подлежат установлению				
21	12.0.1	Улично-дорожная сеть	не подлежат установлению				
22	12.0.2	Благоустройство территории	не подлежат установлению				
УСЛОВНО РАЗРЕШЕННЫЕ ВИДЫ ИСПОЛЬЗОВАНИЯ ЗЕМЕЛЬНЫХ УЧАСТКОВ И ОБЪЕКТОВ КАПИТАЛЬНОГО СТРОИТЕЛЬСТВА							
23	4.9.1.3	Автомобильные мойки	не подлежат установлению			1 этаж	3 метра
24	6.8	Связь	не подлежат установлению				3 метра

Ограничения использования земельных участков и объектов капитального строительства, устанавливаемые в соответствии с законодательством Российской Федерации, определяются пунктом 22 настоящих Правил.

3. Градостроительные регламенты территориальных зон ИТ1/1, ИТ1/2, ИТ1/4, ИТ1/5, ИТ1/6, ИТ1/7, ИТ1

№ п/п	Код ВРИ	Наименование ВРИ	Предельные (минимальные и (или) максимальные) размеры земельных участков, в том числе их площадь, м²		Максимальный процент застройки в границах земельного участка	Предельное количество этажей или предельная высота зданий, строений, сооружений	Минимальные отступы от границ земельных участков в целях определения мест допустимого размещения зданий, строений, сооружений, за пределами которых запрещено строительство зданий, строений, сооружений
			min	max			
ОСНОВНЫЕ ВИДЫ РАЗРЕШЕННОГО ИСПОЛЬЗОВАНИЯ ЗЕМЕЛЬНЫХ УЧАСТКОВ И ОБЪЕКТОВ КАПИТАЛЬНОГО СТРОИТЕЛЬСТВА							
1	7.2.1	Размещение автомобильных дорог	не подлежат установлению				
2	3.1.1	Предоставление коммунальных услуг	не подлежат установлению				
3	12.0	Земельные участки (территории) общего пользования	не подлежат установлению				
4	12.0.1	Улично-дорожная сеть	не подлежат установлению				
5	12.0.2	Благоустройство территории	не подлежат установлению				
УСЛОВНО РАЗРЕШЕННЫЕ ВИДЫ ИСПОЛЬЗОВАНИЯ ЗЕМЕЛЬНЫХ УЧАСТКОВ И ОБЪЕКТОВ КАПИТАЛЬНОГО СТРОИТЕЛЬСТВА							
6	4.9.1	Объекты дорожного сервиса	не подлежат установлению				3 метра
7	4.9.1.1	Заправка транспортных средств	не подлежат установлению			1 этаж	3 метра
8	4.9.1.2	Обеспечение дорожного отдыха	600	не подлежит установлению	45%	3 этажа	3 метра
9	4.9.1.3	Автомобильные мойки	не подлежат установлению			1 этаж	3 метра
10	4.9.1.4	Ремонт автомобилей	не подлежат установлению			1 этаж	3 метра

Ограничения использования земельных участков и объектов капитального строительства, устанавливаемые в соответствии с законодательством Российской Федерации, определяются пунктом 22 настоящих Правил.

4. Градостроительные регламенты территориальных зон СХ1/1, СХ1/2, СХ1/3, СХ1/4, СХ1/5, СХ1/6, СХ1/7

№ п/п	Код ВРИ	Наименование ВРИ	Предельные (минимальные и (или) максимальные) размеры земельных участков, в том числе их площадь, м^2		Максимальный процент застройки в границах земельного участка	Предельное количество этажей или предельная высота зданий, строений, сооружений	Минимальные отступы от границ земельных участков в целях определения мест допустимого размещения зданий, строений, сооружений, за пределами которых запрещено строительство зданий, строений, сооружений
			min	max			
ОСНОВНЫЕ ВИДЫ РАЗРЕШЕННОГО ИСПОЛЬЗОВАНИЯ ЗЕМЕЛЬНЫХ УЧАСТКОВ И ОБЪЕКТОВ КАПИТАЛЬНОГО СТРОИТЕЛЬСТВА							
1	1.3	Овощеводство	не подлежат установлению				
2	1.5	Садоводство	не подлежат установлению				
3	1.12	Пчеловодство	не подлежат установлению				
4	1.13	Рыбоводство	не подлежат установлению				
5	1.17	Питомники	не подлежат установлению				
6	1.19	Сенокошение	не подлежат установлению				
7	1.20	Выпас сельскохозяйственных животных	не подлежат установлению				
8	3.1.1	Предоставление коммунальных услуг	не подлежат установлению				
9	11.1	Общее пользование водными объектами	не подлежат установлению				
10	12.0	Земельные участки (территории) общего пользования	не подлежат установлению				
11	12.0.1	Улично-дорожная сеть	не подлежат установлению				
12	12.0.2	Благоустройство территории	не подлежат установлению				
13	13.1	Ведение огородничества	100	4500	0%	не подлежат установлению	
УСЛОВНО РАЗРЕШЕННЫЕ ВИДЫ ИСПОЛЬЗОВАНИЯ ЗЕМЕЛЬНЫХ УЧАСТКОВ И ОБЪЕКТОВ КАПИТАЛЬНОГО СТРОИТЕЛЬСТВА							
14	1.15	Хранение и переработка сельскохозяйственной продукции	не подлежат установлению				3 метра

№ п/п	Код ВРИ	Наименование ВРИ	Предельные (минимальные и (или) максимальные) размеры земельных участков, в том числе их площадь, м^2		Максимальный процент застройки в границах земельного участка	Предельное количество этажей или предельная высота зданий, строений, сооружений	Минимальные отступы от границ земельных участков в целях определения мест допустимого размещения зданий, строений, сооружений, за пределами которых запрещено строительство зданий, строений, сооружений
			min	max			
15	6.7	Энергетика	не подлежат установлению				3 метра
16	6.8	Связь	не подлежат установлению				3 метра
17	11.3	Гидротехнические сооружения	не подлежат установлению				

Ограничения использования земельных участков и объектов капитального строительства, устанавливаемые в соответствии с законодательством Российской Федерации, определяются пунктом 22 настоящих Правил.

5. Градостроительный регламент территориальной зоны СХ2/1

№ п/п	Код ВРИ	Наименование ВРИ	Предельные (минимальные и (или) максимальные) размеры земельных участков, в том числе их площадь, м^2		Максимальный процент застройки в границах земельного участка	Предельное количество этажей или предельная высота зданий, строений, сооружений	Минимальные отступы от границ земельных участков в целях определения мест допустимого размещения зданий, строений, сооружений, за пределами которых запрещено строительство зданий, строений, сооружений
			min	max			
ОСНОВНЫЕ ВИДЫ РАЗРЕШЕННОГО ИСПОЛЬЗОВАНИЯ ЗЕМЕЛЬНЫХ УЧАСТКОВ И ОБЪЕКТОВ КАПИТАЛЬНОГО СТРОИТЕЛЬСТВА							
1	1.1	Растениеводство	не подлежат установлению				
2	1.12	Пчеловодство	не подлежат установлению				
3	1.15	Хранение и переработка	не подлежат установлению				3 метра

№ п/п	Код ВРИ	Наименование ВРИ	Предельные (минимальные и (или) максимальные) размеры земельных участков, в том числе их площадь, м^2		Максимальный процент застройки в границах земельного участка	Предельное количество этажей или предельная высота зданий, строений, сооружений	Минимальные отступы от границ земельных участков в целях определения мест допустимого размещения зданий, строений, сооружений, за пределами которых запрещено строительство зданий, строений, сооружений
			min	max			
		сельскохозяйственной продукции					
4	1.16	Ведение личного подсобного хозяйства на полевых участках	не подлежат установлению				
5	1.17	Питомники	не подлежат установлению				
6	1.18	Обеспечение сельскохозяйственного производства	не подлежат установлению				3 метра
7	3.1.1	Предоставление коммунальных услуг	не подлежат установлению				
8	4.4	Магазины	не подлежит установлению	5000	50%	не подлежит установлению	3 метра
9	4.9.1.1	Заправка транспортных средств	не подлежат установлению			1 этаж	3 метра
10	6.9	Склад	не подлежат установлению		60%	не подлежит установлению	3 метра
11	6.9.1	Складские площадки	не подлежат установлению				
12	12.0	Земельные участки (территории) общего пользования	не подлежат установлению				
13	12.0.1	Улично-дорожная сеть	не подлежат установлению				
14	12.0.2	Благоустройство территории	не подлежат установлению				
УСЛОВНО РАЗРЕШЕННЫЕ ВИДЫ ИСПОЛЬЗОВАНИЯ ЗЕМЕЛЬНЫХ УЧАСТКОВ И ОБЪЕКТОВ КАПИТАЛЬНОГО СТРОИТЕЛЬСТВА							
15	1.8	Скотоводство	не подлежат установлению				3 метра
16	6.4	Пищевая промышленность	не подлежат установлению				3 метра

Ограничения использования земельных участков и объектов капитального строительства, устанавливаемые в соответствии с законодательством Российской Федерации, определяются пунктом 22 настоящих Правил.

6. Градостроительные регламенты территориальных зон СН1/6, СН1

№ п/п	Код ВРИ	Наименование ВРИ	Предельные (минимальные и (или) максимальные) размеры земельных участков, в том числе их площадь, м^2		Максимальный процент застройки в границах земельного участка	Предельное количество этажей или предельная высота зданий, строений, сооружений	Минимальные отступы от границ земельных участков в целях определения мест допустимого размещения зданий, строений, сооружений, за пределами которых запрещено строительство зданий, строений, сооружений
			min	max			
ОСНОВНЫЕ ВИДЫ РАЗРЕШЕННОГО ИСПОЛЬЗОВАНИЯ ЗЕМЕЛЬНЫХ УЧАСТКОВ И ОБЪЕКТОВ КАПИТАЛЬНОГО СТРОИТЕЛЬСТВА							
1	12.1	Ритуальная деятельность	не подлежит установлению	400000	не подлежат установлению		3 метра
2	12.0	Земельные участки (территории) общего пользования	не подлежат установлению				
3	12.0.1	Улично-дорожная сеть	не подлежат установлению				
4	12.0.2	Благоустройство территории	не подлежат установлению				
5	3.1.1	Предоставление коммунальных услуг	не подлежат установлению				
УСЛОВНО РАЗРЕШЕННЫЕ ВИДЫ ИСПОЛЬЗОВАНИЯ ЗЕМЕЛЬНЫХ УЧАСТКОВ И ОБЪЕКТОВ КАПИТАЛЬНОГО СТРОИТЕЛЬСТВА							
6	Не устанавливаются						

Ограничения использования земельных участков и объектов капитального строительства, устанавливаемые в соответствии с законодательством Российской Федерации, определяются пунктом 22 настоящих Правил.

19. Градостроительный регламент территориальной зоны СН2

№ п/п	Код ВРИ	Наименование ВРИ	Предельные (минимальные и (или) максимальные) размеры земельных участков, в том числе их площадь, м^2		Максимальный процент застройки в границах земельного участка	Предельное количество этажей или предельная высота зданий, строений, сооружений	Минимальные отступы от границ земельных участков в целях определения мест допустимого размещения зданий, строений, сооружений, за пределами которых запрещено строительство зданий, строений, сооружений
			min	max			
ОСНОВНЫЕ ВИДЫ РАЗРЕШЕННОГО ИСПОЛЬЗОВАНИЯ ЗЕМЕЛЬНЫХ УЧАСТКОВ И ОБЪЕКТОВ КАПИТАЛЬНОГО СТРОИТЕЛЬСТВА							
1	8.1	Обеспечение вооруженных сил	не подлежат установлению				
УСЛОВНО РАЗРЕШЕННЫЕ ВИДЫ ИСПОЛЬЗОВАНИЯ ЗЕМЕЛЬНЫХ УЧАСТКОВ И ОБЪЕКТОВ КАПИТАЛЬНОГО СТРОИТЕЛЬСТВА							
2	Не устанавливаются						

Ограничения использования земельных участков и объектов капитального строительства, устанавливаемые в соответствии с законодательством Российской Федерации, определяются пунктом 22 настоящих Правил.

22. Ограничения использования земельных участков и объектов капитального строительства, устанавливаемые в соответствии с законодательством Российской Федерации

1. На территории Степнянского сельского поселения Ольховатского муниципального района Воронежской области располагаются следующие зоны с особыми условиями использования территории:

1) охранная зона объектов электроэнергетики (объектов электросетевого хозяйства и объектов по производству электрической энергии);

2) охранная зона трубопроводов (газопроводов, нефтепроводов и нефтепродуктопроводов, аммиакопроводов);

3) водоохранная (рыбоохранная) зона;

4) прибрежная защитная полоса;

5) зоны санитарной охраны источников питьевого и хозяйственно-бытового водоснабжения, а также устанавливаемые в случаях, предусмотренных Водным кодексом Российской Федерации, в отношении подземных водных объектов зоны специальной охраны;

6) санитарно-защитная зона;

7) охранная зона пунктов государственной геодезической сети, государственной нивелирной сети и государственной гравиметрической сети;

8) зона минимальных расстояний до магистральных или промышленных трубопроводов (газопроводов, нефтепроводов и нефтепродуктопроводов, аммиакопроводов).

2. Ограничения для зон с особыми условиями использования территории установлены в соответствии с действующими нормативами.

№ п/п	Вид зоны	Ограничения в использовании земельных участков и объектов капитального строительства	Основания установления ограничений
1	Охранная зона объектов электроэнергетики (объектов электросетевого хозяйства и объектов по производству электрической энергии)	1. В охранных зонах объектов электросетевого хозяйства, размещенных на земельных участках, запрещается осуществлять любые действия, которые могут нарушить безопасную работу объектов электросетевого хозяйства, в том числе привести к их повреждению или уничтожению, и (или) повлечь причинение вреда жизни, здоровью граждан и имуществу физических или юридических лиц, а также повлечь нанесение экологического ущерба и возникновение пожаров, в том числе: - набрасывать на провода и опоры воздушных линий электропередачи посторонние предметы, а также подниматься на опоры воздушных линий электропередачи; - размещать любые объекты и предметы (материалы) в пределах созданных в соответствии с требованиями нормативно-технических	Постановление Правительства Российской Федерации от 24.02.2009 № 160 «О порядке установления охранных зон объектов электросетевого хозяйства и особых условий использования земельных участков, расположенных в границах таких зон» Постановление Правительства Российской Федерации от 18.11.2013 № 1033 «О порядке установления охранных зон объектов по производству электрической энергии и особых условий использования земельных участков, расположенных в границах таких

		документов проходов и подъездов для доступа к объектам электросетевого хозяйства, а также проводить любые работы и возводить сооружения, которые могут препятствовать доступу к объектам электросетевого хозяйства, без создания необходимых для такого доступа проходов и подъездов; - находиться в пределах огороженной территории и помещениях распределительных устройств и подстанций, открывать двери и люки распределительных устройств и подстанций, производить переключения и подключения в электрических сетях (указанное требование не распространяется на работников, занятых выполнением разрешённых в установленном порядке работ), разводить огонь в пределах охранных зон вводных и распределительных устройств, подстанций, воздушных линий электропередачи, а также в охранных зонах кабельных линий электропередачи; - размещать свалки; - производить работы ударными механизмами, сбрасывать тяжести массой свыше 5 тонн, производить сброс и слив едких и коррозионных веществ и горюче-смазочных материалов (в охранных зонах подземных кабельных линий электропередачи). 2. Для объектов электросетевого хозяйства напряжением свыше 1000 вольт, помимо действий, предусмотренных пунктом 1, запрещается: - складировать или размещать хранилища любых, в том числе горюче-смазочных материалов; - размещать детские и спортивные площадки, стадионы, рынки, торговые точки, полевые станы, загоны для скота, гаражи и стоянки всех видов машин и механизмов, проводить любые мероприятия, связанные с большим скоплением людей, не занятых выполнением разрешённых в установленном порядке работ (в охранных зонах воздушных линий электропередачи); - использовать (запускать) любые летательные аппараты, в том числе воздушных змеев, спортивные модели летательных аппаратов (в охранных зонах воздушных линий электропередачи); - бросать якоря с судов и осуществлять их проход с отданными якорями, цепями, лотами, волокушами и тралами (в охранных зонах подводных кабельных линий электропередачи);	зон»

		- осуществлять проход судов с поднятыми стрелами кранов и других механизмов (в охранных зонах воздушных линий электропередачи). 3. Без письменного решения о согласовании сетевой организации запрещается: - строительство, капитальный ремонт, реконструкция или снос зданий и сооружений; - горные, взрывные, мелиоративные работы, в том числе связанные с временным затоплением земель; - посадка и вырубка деревьев и кустарников; - дноуглубительные, землечерпальные и погрузочно-разгрузочные работы, добыча рыбы, других водных животных и растений придонными орудиями лова, устройство водопоев, колка и заготовка льда (в охранных зонах подводных кабельных линий электропередачи); - проход судов, у которых расстояние по вертикали от верхнего крайнего габарита с грузом или без груза до нижней точки провеса проводов переходов воздушных линий электропередачи через водоёмы менее минимально допустимого расстояния, в том числе с учётом максимального уровня подъёма воды при паводке; - проезд машин и механизмов, имеющих общую высоту с грузом или без груза от поверхности дороги более 4,5 метра (в охранных зонах воздушных линий электропередачи); - земляные работы на глубине более 0,3 метра (на вспахиваемых землях на глубине более 0,45 метра), а также планировка грунта (в охранных зонах подземных кабельных линий электропередачи); - полив сельскохозяйственных культур в случае, если высота струи воды может составить свыше 3 метров (в охранных зонах воздушных линий электропередачи); - полевые сельскохозяйственные работы с применением сельскохозяйственных машин и оборудования высотой более 4 метров (в охранных зонах воздушных линий электропередачи) или полевые сельскохозяйственные работы, связанные с вспашкой земли (в охранных зонах кабельных линий электропередачи). 4. Для объектов электросетевого хозяйства напряжением до 1000 вольт, помимо действий, предусмотренных пунктом 3, без	

		письменного решения о согласовании сетевых организаций запрещается: - размещать детские и спортивные площадки, стадионы, рынки, торговые точки, полевые станы, загоны для скота, гаражи и стоянки всех видов машин и механизмов, садовые, огородные земельные участки и иные объекты недвижимости, расположенные в границах территории ведения гражданами садоводства или огородничества для собственных нужд объекты жилищного строительства, в том числе индивидуального (в охранных зонах воздушных линий электропередачи); - складировать или размещать хранилища любых, в том числе горюче-смазочных материалов; - устраивать причалы для стоянки судов, барж и плавучих кранов, бросать якоря с судов и осуществлять их проход с отданными якорями, цепями, лотами, волокушами и тралами (в охранных зонах подводных кабельных линий электропередачи). 5. В охранных зонах объектов по производству электрической энергии запрещается осуществлять действия, которые могут нарушить безопасную работу объектов, в том числе привести к их повреждению или уничтожению и (или) повлечь причинение вреда жизни, здоровью граждан и имуществу физических или юридических лиц, а также нанесение вреда окружающей среде и возникновение пожаров и чрезвычайных ситуаций, а именно: - убирать, перемещать, засыпать и повреждать предупреждающие знаки; - размещать кладбища, скотомогильники, захоронения отходов производства и потребления, радиоактивных, химических, взрывчатых, токсичных, отравляющих и ядовитых веществ; - производить сброс и слив едких и коррозионных веществ, в том числе растворов кислот, щелочей и солей, а также горюче-смазочных материалов; - разводить огонь и размещать какие-либо открытые или закрытые источники огня; - проводить работы, размещать объекты и предметы, возводить сооружения, которые могут препятствовать доступу к объектам, без создания необходимых для такого доступа проходов и подъездов; - производить работы ударными механизмами, сбрасывать тяжести	

		массой свыше 5 тонн; - складировать любые материалы, в том числе взрывоопасные, пожароопасные и горюче-смазочные. 6. Без письменного согласования владельцев объектов по производству электрической энергии запрещается: - размещать детские и спортивные площадки, стадионы, рынки, торговые точки, полевые станы, загоны для скота, гаражи и стоянки всех видов машин и механизмов; - проводить любые мероприятия, связанные с пребыванием людей, не занятых выполнением работ, разрешенных в установленном порядке; - осуществлять горные, взрывные, мелиоративные работы, в том числе связанные с временным затоплением земель.	
2	Охранная зона трубопроводов (газопроводов, нефтепроводов и нефтепродуктопроводов, аммиакопроводов)	1. В охранных зонах трубопроводов запрещается производить всякого рода действия, могущие нарушить нормальную эксплуатацию трубопроводов либо привести к их повреждению, в частности: - перемещать, засыпать и ломать опознавательные и сигнальные знаки, контрольно - измерительные пункты; - открывать люки, калитки и двери необслуживаемых усилительных пунктов кабельной связи, ограждений узлов линейной арматуры, станций катодной и дренажной защиты, линейных и смотровых колодцев и других линейных устройств, открывать и закрывать краны и задвижки, отключать или включать средства связи, энергоснабжения и телемеханики трубопроводов; - устраивать всякого рода свалки, выливать растворы кислот, солей и щелочей; - разрушать берегоукрепительные сооружения, водопропускные устройства, земляные и иные сооружения (устройства), предохраняющие трубопроводы от разрушения, а прилегающую территорию и окружающую местность - от аварийного разлива транспортируемой продукции; - бросать якоря, проходить с отданными якорями, цепями, лотами, волокушами и тралами, производить дноуглубительные и землечерпальные работы; - разводить огонь и размещать какие-либо открытые или закрытые источники огня.	Федеральный закон от 31.03.1999 № 69-ФЗ «О газоснабжении в Российской Федерации» «Правила охраны магистральных трубопроводов», утвержденные Минтопэнерго России 29.04.1992, постановлением Госгортехнадзора России от 22.04.1992 № 9 Постановление Госгортехнадзора России от 23.11.1994 № 61 «О распространении «Правил охраны магистральных трубопроводов» на магистральные аммиакопроводы» Постановление Правительства Российской Федерации от 08.09.2017 № 1083 «Об утверждении Правил охраны магистральных газопроводов и о внесении изменений в Положение о представлении в федеральный орган исполнительной власти (его территориальные органы), уполномоченный Правительством Российской Федерации на осуществление государственного кадастрового учета, государственной

		2. В охранных зонах трубопроводов без письменного разрешения предприятий трубопроводного транспорта запрещается: - возводить любые постройки и сооружения; на расстоянии ближе 1000 м от оси аммиакопровода запрещается: строить коллективные сады с жилыми домами, устраивать массовые спортивные соревнования, соревнования с участием зрителей, купания, массовый отдых людей, любительское рыболовство, расположение временных полевых жилищ и станов любого назначения, загоны для скота; - высаживать деревья и кустарники всех видов, складировать корма, удобрения, материалы, сено и солому, располагать коновязи, содержать скот, выделять рыбопромысловые участки, производить добычу рыбы, а также водных животных и растений, устраивать водопои, производить колку и заготовку льда; - сооружать проезды и переезды через трассы трубопроводов, устраивать стоянки автомобильного транспорта, тракторов и механизмов, размещать сады и огороды; - производить мелиоративные земляные работы, сооружать оросительные и осушительные системы; - производить всякого рода открытые и подземные, горные, строительные, монтажные и взрывные работы, планировку грунта. 3. В охранных зонах магистральных газопроводов запрещается: - перемещать, засыпать, повреждать и разрушать контрольно-измерительные и контрольно-диагностические пункты, предупредительные надписи, опознавательные и сигнальные знаки местонахождения магистральных газопроводов; - открывать двери и люки необслуживаемых усилительных пунктов на кабельных линиях связи, калитки ограждений узлов линейной арматуры, двери установок электрохимической защиты, люки линейных и смотровых колодцев, открывать и закрывать краны, задвижки, отключать и включать средства связи, энергоснабжения, устройства телемеханики магистральных газопроводов; - устраивать свалки, осуществлять сброс и слив едких и коррозионно-агрессивных веществ и горюче-смазочных материалов; - складировать любые материалы, в том числе горюче-смазочные, или размещать хранилища любых материалов;	регистрации прав, ведение Единого государственного реестра недвижимости и предоставление сведений, содержащихся в Едином государственном реестре недвижимости, федеральными органами исполнительной власти, органами государственной власти субъектов Российской Федерации и органами местного самоуправления дополнительных сведений, воспроизводимых на публичных кадастровых картах» Постановление Правительства Российской Федерации от 20.11.2000 № 878 «Об утверждении Правил охраны газораспределительных сетей»

		- повреждать берегозащитные, водовыпускные сооружения, земляные и иные сооружения (устройства), предохраняющие магистральный газопровод от разрушения; - осуществлять постановку судов и плавучих объектов на якорь, добычу морских млекопитающих, рыболовство придонными орудиями добычи (вылова) водных биологических ресурсов, плавание с вытравленной якорь-цепью; - проводить дноуглубительные и другие работы, связанные с изменением дна и берегов водных объектов, за исключением работ, необходимых для технического обслуживания объекта магистрального газопровода; - проводить работы с использованием ударно-импульсных устройств и вспомогательных механизмов, сбрасывать грузы; - осуществлять рекреационную деятельность (кроме деятельности по размещению туристских стоянок), разводить костры и размещать источники огня; - огораживать и перегораживать охранные зоны; - размещать какие-либо здания, строения, сооружения, не относящиеся к объектам, указанным в пункте 2 Правил, за исключением объектов, указанных в подпунктах «д» – «к» и «м» пункта 6 Правил, утвержденных Постановлением Правительства Российской Федерации от 08.09.2017 № 1083; - осуществлять несанкционированное подключение (присоединение) к магистральному газопроводу. 4. В охранных зонах магистральных газопроводов без письменного разрешения собственника магистрального газопровода или организации, эксплуатирующей магистральный газопровод не допускается: - проведение горных, взрывных, строительных, монтажных, мелиоративных работ, в том числе работ, связанных с затоплением земель; - осуществление посадки и вырубки деревьев и кустарников; - проведение погрузочно-разгрузочных работ, устройство водопоев скота, колка и заготовка льда; - проведение земляных работ на глубине более чем 0,3 метра, планировка грунта; - сооружение запруд на реках и ручьях;	

		- складирование кормов, удобрений, сена, соломы, размещение полевых станов и загонов для скота; - размещение туристских стоянок; - размещение гаражей, стоянок и парковок транспортных средств; - сооружение переездов через магистральные газопроводы; - прокладка инженерных коммуникаций; - проведение инженерных изысканий, связанных с бурением скважин и устройством шурфов; - устройство причалов для судов и пляжей; - проведение работ на объектах транспортной инфраструктуры, находящихся на территории охранной зоны; - проведение работ, связанных с временным затоплением земель, не относящихся к землям сельскохозяйственного назначения. 5. В границах охранной зоны газораспределительных сетей запрещается: - строить объекты жилищно-гражданского и производственного назначения; - сносить и реконструировать мосты, коллекторы, автомобильные и железные дороги с расположенными на них газораспределительными сетями без предварительного выноса этих газопроводов по согласованию с эксплуатационными организациями; - разрушать берегоукрепительные сооружения, водопропускные устройства, земляные и иные сооружения, предохраняющие газораспределительные сети от разрушений; - перемещать, повреждать, засыпать и уничтожать опознавательные знаки, контрольно-измерительные пункты и другие устройства газораспределительных сетей; - устраивать свалки и склады, разливать растворы кислот, солей, щелочей и других химически активных веществ; - ограждать и перегораживать охранные зоны, препятствовать доступу персонала эксплуатационных организаций к газораспределительным сетям, проведению обслуживания и устранению повреждений газораспределительных сетей; - разводить огонь и размещать источники огня; - рыть погреба, копать и обрабатывать почву сельскохозяйственными и мелиоративными орудиями и	

		механизмами на глубину более 0,3 метра; - открывать калитки и двери газорегуляторных пунктов, станций катодной и дренажной защиты, люки подземных колодцев, включать или отключать электроснабжение средств связи, освещения и систем телемеханики; - набрасывать, приставлять и привязывать к опорам и надземным газопроводам, ограждениям и зданиям газораспределительных сетей посторонние предметы, лестницы, влезать на них; - самовольно подключаться к газораспределительным сетям.	
3	Водоохранная зона	В границах водоохраной зоны запрещается: - использование сточных вод в целях регулирования плодородия почв; - размещение кладбищ, скотомогильников, объектов размещения отходов производства и потребления, химических, взрывчатых, токсичных, отравляющих и ядовитых веществ, пунктов захоронения радиоактивных отходов; - осуществление авиационных мер по борьбе с вредными организмами; - движение и стоянка транспортных средств (кроме специальных транспортных средств), за исключением их движения по дорогам и стоянки на дорогах и в специально оборудованных местах, имеющих твердое покрытие; - строительство и реконструкция автозаправочных станций, складов горюче-смазочных материалов (за исключением случаев, если автозаправочные станции, склады горюче-смазочных материалов размещены на территориях портов, инфраструктуры внутренних водных путей, в том числе баз (сооружений) для стоянки маломерных судов, объектов органов федеральной службы безопасности), станций технического обслуживания, используемых для технического осмотра и ремонта транспортных средств, осуществление мойки транспортных средств; - хранение пестицидов и агрохимикатов (за исключением хранения агрохимикатов в специализированных хранилищах на территориях морских портов за пределами границ прибрежных защитных полос), применение пестицидов и агрохимикатов; - сброс сточных, в том числе дренажных, вод; - разведка и добыча общераспространенных полезных ископаемых (за исключением случаев, если разведка и добыча	Водный кодекс Российской Федерации

		общераспространенных полезных ископаемых осуществляются пользователями недр, осуществляющими разведку и добычу иных видов полезных ископаемых, в границах предоставленных им в соответствии с законодательством Российской Федерации о недрах горных отводов и (или) геологических отводов на основании утвержденного технического проекта в соответствии со ст. 19.1 Закона Российской Федерации от 21 февраля 1992 года № 2395-1 «О недрах»).	
4	Прибрежная защитная полоса	В границах прибрежных защитных полос запрещается: - использование сточных вод в целях регулирования плодородия почв; - размещение кладбищ, скотомогильников, объектов размещения отходов производства и потребления, химических, взрывчатых, токсичных, отравляющих и ядовитых веществ, пунктов захоронения радиоактивных отходов; - осуществление авиационных мер по борьбе с вредными организмами; - движение и стоянка транспортных средств (кроме специальных транспортных средств), за исключением их движения по дорогам и стоянки на дорогах и в специально оборудованных местах, имеющих твердое покрытие; - строительство и реконструкция автозаправочных станций, складов горюче-смазочных материалов (за исключением случаев, если автозаправочные станции, склады горюче-смазочных материалов размещены на территориях портов, инфраструктуры внутренних водных путей, в том числе баз (сооружений) для стоянки маломерных судов, объектов органов федеральной службы безопасности), станций технического обслуживания, используемых для технического осмотра и ремонта транспортных средств, осуществление мойки транспортных средств; - хранение пестицидов и агрохимикатов (за исключением хранения агрохимикатов в специализированных хранилищах на территориях морских портов за пределами границ прибрежных защитных полос), применение пестицидов и агрохимикатов; - сброс сточных, в том числе дренажных, вод; - разведка и добыча общераспространенных полезных ископаемых (за исключением случаев, если разведка и добыча общераспространенных полезных ископаемых осуществляются	Водный кодекс Российской Федерации

		пользователями недр, осуществляющими разведку и добычу иных видов полезных ископаемых, в границах предоставленных им в соответствии с законодательством Российской Федерации о недрах горных отводов и (или) геологических отводов на основании утвержденного технического проекта в соответствии со ст. 19.1 Закона Российской Федерации от 21 февраля 1992 года № 2395-1 «О недрах»); - распашка земель; - размещение отвалов размываемых грунтов; - выпас сельскохозяйственных животных и организация для них летних лагерей, ванн.	
5	Зоны санитарной охраны источников питьевого и хозяйственно-бытового водоснабжения, а также устанавливаемые в случаях, предусмотренных Водным кодексом Российской Федерации, в отношении подземных водных объектов зоны специальной охраны	В зоне санитарной охраны источников питьевого и хозяйственно-бытового водоснабжения запрещается сброс сточных, в том числе дренажных, вод. На территории зоны санитарной охраны подземных источников водоснабжения: 1. В первом поясе не допускается: - посадка высокоствольных деревьев; - все виды строительства, не имеющие непосредственного отношения к эксплуатации, реконструкции и расширению водопроводных сооружений, в том числе прокладка трубопроводов различного назначения; - размещение жилых и хозяйственно-бытовых зданий; - проживание людей; - применение ядохимикатов и удобрений. 2. Во втором поясе запрещено: - закачка отработанных вод в подземные горизонты, подземное складирование твёрдых отходов и разработка недр земли; - размещение кладбищ, скотомогильников, полей ассенизации, полей фильтрации, навозохранилищ, силосных траншей, животноводческих и птицеводческих предприятий и других объектов, обусловливающих опасность микробного загрязнения подземных вод; - применение удобрений и ядохимикатов; - рубка леса главного пользования и реконструкции; - размещение складов горюче-смазочных материалов, ядохимикатов и минеральных удобрений, накопителей промстоков,	Водный кодекс Российской Федерации СанПиН 2.1.4.1110-02 «Зоны санитарной охраны источников водоснабжения и водопроводов питьевого назначения»

		шламохранилищ и других объектов, обусловливающих опасность химического загрязнения подземных вод. Бурение новых скважин и новое строительство, связанное с нарушением почвенного покрова, производится при обязательном согласовании с центром государственного санитарно-эпидемиологического надзора. 3. В третьем поясе запрещено: - закачка отработанных вод в подземные горизонты, подземное складирование твёрдых отходов и разработка недр земли; - размещение складов горюче-смазочных материалов, ядохимикатов и минеральных удобрений, накопителей промстоков, шламохранилищ и других объектов, обусловливающих опасность химического загрязнения подземных вод. Размещение таких объектов допускается в пределах третьего пояса зоны санитарной охраны только при использовании защищённых подземных вод, при условии выполнения специальных мероприятий по защите водоносного горизонта от загрязнения при наличии санитарно-эпидемиологического заключения центра государственного санитарно-эпидемиологического надзора, выданного с учётом заключения органов геологического контроля. Бурение новых скважин и новое строительство, связанное с нарушением почвенного покрова, производится при обязательном согласовании с центром государственного санитарно-эпидемиологического надзора. На территории зоны санитарной охраны поверхностных источников водоснабжения: 1. В первом поясе не допускается: - посадка высокоствольных деревьев; - все виды строительства, не имеющие непосредственного отношения к эксплуатации, реконструкции и расширению водопроводных сооружений, в том числе прокладка трубопроводов различного назначения; - размещение жилых и хозяйственно-бытовых зданий; - проживание людей; - применение ядохимикатов и удобрений; - спуск любых сточных вод, в том числе сточных вод водного	

		транспорта; - купание, стирка белья, водопой скота и другие виды водопользования, оказывающие влияние на качество воды. 2. Во втором поясе не допускается: - рубка леса главного пользования и реконструкции, а также закрепление за лесозаготовительными предприятиями древесины на корню и лесосечного фонда долгосрочного пользования (допускается только рубки ухода и санитарные рубки леса); - расположение стойбищ и выпас скота, а также всякое другое использование водоема и земельных участков, лесных угодий в пределах прибрежной полосы шириной не менее 500 м, которое может привести к ухудшению качества или уменьшению количества воды источника водоснабжения; - отведение сточных вод в зоне водосбора источника водоснабжения, включая его притоки, не отвечающих гигиеническим требованиям к охране поверхностных вод; - размещение кладбищ, скотомогильников, полей ассенизации, полей фильтрации, навозохранилищ, силосных траншей, животноводческих и птицеводческих предприятий и других объектов, обусловливающих опасность микробного загрязнения подземных вод; - применение удобрений и ядохимикатов; - рубка леса главного пользования и реконструкции; - сброс промышленных, сельскохозяйственных, городских и ливневых сточных вод, содержание в которых химических веществ и микроорганизмов превышает установленные санитарными правилами гигиенические нормативы качества воды (с учетом Определения Верховного Суда Российской Федерации от 25.09.2014 № АПЛ14-393); - размещение складов горюче-смазочных материалов, ядохимикатов и минеральных удобрений, накопителей промстоков, шламохранилищ и других объектов, обусловливающих опасность химического загрязнения подземных вод. Регулирование отведения территории для нового строительства жилых, промышленных и сельскохозяйственных объектов, а также согласование изменений технологий действующих предприятий,	

		связанных с повышением степени опасности загрязнения сточными водами источника водоснабжения производится при согласовании с центром государственного санитарно-эпидемиологического надзора. Все работы, в том числе добыча песка, гравия, донноуглубительные, в пределах акватории зоны санитарной охраны допускаются по согласованию с центром государственного санитарно - эпидемиологического надзора лишь при обосновании гидрологическими расчетами отсутствия ухудшения качества воды в створе водозабора. Использование химических методов борьбы с эвтрофикацией водоемов допускается при условии применения препаратов, имеющих положительное санитарно - эпидемиологическое заключение государственной санитарно - эпидемиологической службы Российской Федерации. Использование источников водоснабжения в пределах второго пояса зоны санитарной охраны для купания, туризма, водного спорта и рыбной ловли допускается в установленных местах при условии соблюдения гигиенических требований к охране поверхностных вод, а также гигиенических требований к зонам рекреации водных объектов. 3. В третьем поясе не допускается отведение сточных вод в зоне водосбора источника водоснабжения, включая его притоки, не отвечающих гигиеническим требованиям к охране поверхностных вод. Регулирование отведения территории для нового строительства жилых, промышленных и сельскохозяйственных объектов, а также согласование изменений технологий действующих предприятий, связанных с повышением степени опасности загрязнения сточными водами источника водоснабжения производится при согласовании с центром государственного санитарно-эпидемиологического надзора. Все работы, в том числе добыча песка, гравия, донноуглубительные, в пределах акватории зоны санитарной охраны допускаются по согласованию с центром государственного санитарно - эпидемиологического надзора лишь при обосновании гидрологическими расчетами отсутствия ухудшения качества воды	

		в створе водозабора. Использование химических методов борьбы с эвтрофикацией водоемов допускается при условии применения препаратов, имеющих положительное санитарно - эпидемиологическое заключение государственной санитарно - эпидемиологической службы Российской Федерации.	
6	Санитарно-защитная зона	В границах санитарно-защитной зоны не допускается использования земельных участков в целях: - размещения жилой застройки, объектов образовательного и медицинского назначения, спортивных сооружений открытого типа, организаций отдыха детей и их оздоровления, зон рекреационного назначения и для ведения садоводства; - размещения объектов для производства и хранения лекарственных средств, объектов пищевых отраслей промышленности, оптовых складов продовольственного сырья и пищевой продукции, комплексов водопроводных сооружений для подготовки и хранения питьевой воды, использования земельных участков в целях производства, хранения и переработки сельскохозяйственной продукции, предназначенной для дальнейшего использования в качестве пищевой продукции, если химическое, физическое и (или) биологическое воздействие объекта, в отношении которого установлена санитарно-защитная зона, приведет к нарушению качества и безопасности таких средств, сырья, воды и продукции в соответствии с установленными требованиями.	Постановление Правительства Российской Федерации от 03.03.2018 № 222 «Об утверждении Правил установления санитарно-защитных зон и использования земельных участков, расположенных в границах санитарно-защитных зон»
7	Охранная зона пунктов государственной геодезической сети, государственной нивелирной сети и государственной гравиметрической сети	В пределах границ охранных зон пунктов запрещается использование земельных участков для осуществления видов деятельности, приводящих к повреждению или уничтожению наружных опознавательных знаков пунктов, нарушению неизменности местоположения их центров, уничтожению, перемещению, засыпке или повреждению составных частей пунктов. Также на земельных участках в границах охранных зон пунктов запрещается проведение работ, размещение объектов и предметов, которые могут препятствовать доступу к пунктам.	Постановление Правительства российской Федерации от 21.08.2019 № 1080 «Об охранных зонах пунктов государственной геодезической сети, государственной нивелирной сети и государственной гравиметрической сети»
8	Зона минимальных расстояний до	Перечень ограничений использования земельных участков в границах зоны минимальных расстояний до магистральных или	

	магистральных или промышленных трубопроводов (газопроводов, нефтепроводов и нефтепродуктопроводов, аммиакопроводов)	промышленных трубопроводов определяется Правительством Российской Федерации в положении о данном виде зоны с особыми условиями использования территории.	

Приложение № 1
к правилам землепользования и застройки
Степнянского сельского поселения
Ольховатского муниципального района
Воронежской области

СВЕДЕНИЯ О ГРАНИЦАХ ТЕРРИТОРИАЛЬНЫХ ЗОН, СОДЕРЖАЩИЕ ГРАФИЧЕСКОЕ ОПИСАНИЕ МЕСТОПОЛОЖЕНИЯ ГРАНИЦ ТЕРРИТОРИАЛЬНЫХ ЗОН, ПЕРЕЧЕНЬ КООРДИНАТ ХАРАКТЕРНЫХ ТОЧЕК ГРАНИЦ ТЕРРИТОРИАЛЬНЫХ ЗОН СЕЛА КОСТОВО

ОПИСАНИЕ МЕСТОПОЛОЖЕНИЯ ГРАНИЦ

Зона застройки индивидуальными жилыми домами села Костово - Ж1/1

(наименование объекта, местоположение границ которого описано (далее - объект)

Раздел 1

Сведения об объекте		
№ п/п	Характеристики объекта	Описание характеристик
1	2	3
1	Местоположение объекта	Воронежская область, Ольховатский муниципальный район, Степнянское сельское поселение, село Костово
2	Площадь объекта ± величина погрешности определения площади (Р ± Дельта Р)	762498+/-3056 м^2
3	Иные характеристики объекта	-

Раздел 2

Сведения о местоположении границ объекта					
1. Система координат: МСК - 36, зона 1					
2. Сведения о характерных точках границ объекта					
Обозначение характерных точек границ	Координаты, м		Метод определения координат характерной точки	Средняя квадратическая погрешность положения характерной точки (Mt), м	Описание обозначения точки на местности (при наличии)
	X	Y			
1	2	3	4	5	6
1	349930.33	1298625.60	Картометрический	1.00	-
2	349842.58	1298733.00	Картометрический	1.00	-
3	349804.55	1298734.22	Картометрический	1.00	-
4	349770.46	1298710.00	Картометрический	1.00	-
5	349757.10	1298725.37	Картометрический	1.00	-
6	349721.24	1298692.70	Картометрический	1.00	-
7	349734.61	1298678.17	Картометрический	1.00	-
8	349691.09	1298642.19	Картометрический	1.00	-
9	349677.72	1298655.87	Картометрический	1.00	-
10	349652.95	1298633.25	Картометрический	1.00	-
11	349663.80	1298620.44	Картометрический	1.00	-
12	349529.88	1298511.68	Картометрический	1.00	-
13	349446.69	1298481.17	Картометрический	1.00	-
14	349424.06	1298499.17	Картометрический	1.00	-
15	349451.73	1298555.63	Картометрический	1.00	-
16	349417.55	1298677.88	Картометрический	1.00	-
17	349367.50	1298797.00	Картометрический	1.00	-
18	349239.63	1298734.68	Картометрический	1.00	-
19	349187.82	1298837.60	Картометрический	1.00	-
20	349177.13	1298868.96	Картометрический	1.00	-
21	349264.90	1298898.98	Картометрический	1.00	-
22	349231.45	1298999.94	Картометрический	1.00	-
23	349138.48	1298981.17	Картометрический	1.00	-
24	349075.81	1298972.29	Картометрический	1.00	-
25	349067.73	1298992.56	Картометрический	1.00	-
26	348958.72	1298993.51	Картометрический	1.00	-
27	348934.37	1299026.35	Картометрический	1.00	-
28	348910.96	1299101.89	Картометрический	1.00	-
29	348906.08	1299116.82	Картометрический	1.00	-
30	348951.12	1299139.37	Картометрический	1.00	-
31	348964.92	1299119.80	Картометрический	1.00	-
32	349056.26	1299163.19	Картометрический	1.00	-
33	349044.20	1299186.57	Картометрический	1.00	-
34	349125.20	1299225.51	Картометрический	1.00	-
35	349051.17	1299388.64	Картометрический	1.00	-
36	348921.22	1299334.50	Картометрический	1.00	-
37	348822.27	1299292.01	Картометрический	1.00	-

1	2	3	4	5	6
38	348789.15	1299279.11	Картометрический	1.00	-
39	348749.09	1299262.24	Картометрический	1.00	-
40	348731.82	1299254.96	Аналитический	0.30	-
41	348749.01	1299181.42	Картометрический	1.00	-
42	348682.04	1299157.19	Картометрический	1.00	-
43	348662.75	1299119.30	Картометрический	1.00	-
44	348644.17	1299104.01	Картометрический	1.00	-
45	348606.88	1299059.77	Картометрический	1.00	-
46	348599.52	1299025.39	Картометрический	1.00	-
47	348602.25	1298976.28	Картометрический	1.00	-
48	348554.71	1298872.66	Картометрический	1.00	-
49	348516.34	1298679.31	Картометрический	1.00	-
50	348360.04	1298640.82	Картометрический	1.00	-
51	348365.54	1298629.46	Картометрический	1.00	-
52	348359.32	1298623.36	Картометрический	1.00	-
53	348360.30	1298614.46	Картометрический	1.00	-
54	348367.74	1298597.51	Картометрический	1.00	-
55	348375.34	1298574.88	Картометрический	1.00	-
56	348375.89	1298551.85	Картометрический	1.00	-
57	348376.28	1298535.76	Картометрический	1.00	-
58	348379.33	1298455.16	Картометрический	1.00	-
59	348380.46	1298446.48	Картометрический	1.00	-
60	348384.23	1298441.10	Картометрический	1.00	-
61	348389.56	1298440.96	Картометрический	1.00	-
62	348390.30	1298432.90	Картометрический	1.00	-
63	348379.12	1298430.02	Картометрический	1.00	-
64	348369.89	1298425.51	Картометрический	1.00	-
65	348374.35	1298332.36	Картометрический	1.00	-
66	348391.87	1298318.82	Картометрический	1.00	-
67	348405.39	1298314.77	Картометрический	1.00	-
68	348405.27	1298303.35	Картометрический	1.00	-
69	348404.95	1298273.93	Картометрический	1.00	-
70	348409.97	1298230.27	Картометрический	1.00	-
71	348444.99	1298238.27	Картометрический	1.00	-
72	348454.70	1298242.98	Картометрический	1.00	-
73	348619.03	1298279.19	Картометрический	1.00	-
74	348619.29	1298278.23	Картометрический	1.00	-
75	348657.82	1298286.78	Картометрический	1.00	-
76	348882.85	1298320.02	Картометрический	1.00	-
77	349049.67	1298344.64	Картометрический	1.00	-
78	349107.08	1298259.41	Картометрический	1.00	-
79	349134.00	1298247.30	Картометрический	1.00	-
80	349242.35	1298258.94	Картометрический	1.00	-
81	349393.34	1298304.88	Картометрический	1.00	-
82	349445.58	1298322.41	Картометрический	1.00	-
83	349446.35	1298319.15	Картометрический	1.00	-
84	349454.03	1298325.25	Картометрический	1.00	-
85	349503.65	1298341.90	Картометрический	1.00	-
86	349622.76	1298410.17	Картометрический	1.00	-
87	349665.38	1298441.92	Картометрический	1.00	-
88	349895.68	1298626.79	Картометрический	1.00	-

1	2	3	4	5	6
1	349930.33	1298625.60	Картометрический	1.00	-
89	349230.12	1298419.83	Картометрический	1.00	-
90	349168.38	1298527.96	Картометрический	1.00	-
91	349146.72	1298548.10	Картометрический	1.00	-
92	349137.04	1298567.48	Картометрический	1.00	-
93	349130.92	1298588.39	Картометрический	1.00	-
94	349120.47	1298609.55	Картометрический	1.00	-
95	349095.18	1298645.51	Картометрический	1.00	-
96	349057.64	1298632.04	Картометрический	1.00	-
97	349055.96	1298635.39	Картометрический	1.00	-
98	348990.63	1298762.85	Картометрический	1.00	-
99	348975.59	1298795.07	Картометрический	1.00	-
100	348893.23	1298766.48	Картометрический	1.00	-
101	348845.30	1298749.17	Картометрический	1.00	-
102	348871.30	1298647.56	Картометрический	1.00	-
103	348905.63	1298661.69	Картометрический	1.00	-
104	348923.73	1298681.65	Картометрический	1.00	-
105	348955.29	1298690.54	Картометрический	1.00	-
106	348969.06	1298667.11	Картометрический	1.00	-
107	348983.82	1298671.98	Картометрический	1.00	-
108	349007.85	1298619.11	Картометрический	1.00	-
109	349009.72	1298614.80	Картометрический	1.00	-
110	348886.63	1298577.65	Картометрический	1.00	-
111	348890.12	1298567.03	Картометрический	1.00	-
112	348907.65	1298517.36	Картометрический	1.00	-
113	348922.64	1298478.72	Картометрический	1.00	-
114	348930.82	1298481.34	Картометрический	1.00	-
115	349003.24	1298510.39	Картометрический	1.00	-
116	348996.28	1298528.68	Картометрический	1.00	-
117	349004.92	1298534.35	Картометрический	1.00	-
118	349020.43	1298545.27	Картометрический	1.00	-
119	349050.14	1298558.59	Картометрический	1.00	-
120	349059.30	1298525.65	Картометрический	1.00	-
121	349086.14	1298478.73	Картометрический	1.00	-
122	349057.80	1298456.70	Картометрический	1.00	-
123	349045.76	1298442.22	Картометрический	1.00	-
124	349048.59	1298418.24	Картометрический	1.00	-
125	349072.43	1298367.39	Картометрический	1.00	-
89	349230.12	1298419.83	Картометрический	1.00	-

3. Сведения о характерных точках части (частей) границы объекта

Обозначение характерных точек части границы	Координаты, м		Метод определения координат характерной точки	Средняя квадратическая погрешность положения характерной точки (Mt), м	Описание обозначения точки на местности (при наличии)
	X	Y			
1	2	3	4	5	6
Часть №					
-	-	-	-	-	-

Раздел 3

Сведения о местоположении измененных (уточненных) границ объекта							
1. Система координат: -							
2. Сведения о характерных точках границ объекта							
Обозначение характерных точек границ	Существующие координаты, м		Измененные (уточненные) координаты, м		Метод определения координат характерной точки	Средняя квадратическая погрешность положения характерной точки (Mt), м	Описание обозначения точки на местности (при наличии)
	X	Y	X	Y			
1	2	3	4	5	6	7	8
-	-	-	-	-	-	-	-
3.Сведения о характерных точках части (частей) границы объекта							
Часть №							
-	-	-	-	-	-	-	-

Раздел 4

План границ объекта



Масштаб 1:5000

Используемые условные линии и обозначения:

граница территориальной зоны

характерная точка границ территориальной зоны

Руководитель БУВО «Нормативно-проектный центр»

Подпись _____ Ю.В. Шалыгина Дата «16» августа 2021 г.

Место для оттиска печати (при наличии) лица, составившего описание местоположения границ объекта

ОПИСАНИЕ МЕСТОПОЛОЖЕНИЯ ГРАНИЦ

Общественно-деловая зона села Костово - ОД/1

(наименование объекта, местоположение границ которого описано (далее - объект)

Раздел 1

Сведения об объекте		
№ п/п	Характеристики объекта	Описание характеристик
1	2	3
1	Местоположение объекта	Воронежская область, Ольховатский муниципальный район, Степнянское сельское поселение, село Костово
2	Площадь объекта ± величина погрешности определения площади (Р ± Дельта Р)	61111+/-865 м^2
3	Иные характеристики объекта	-

Раздел 2

Сведения о местоположении границ объекта					
1. Система координат: МСК - 36, зона 1					
2. Сведения о характерных точках границ объекта					
Обозначение характерных точек границ	Координаты, м		Метод определения координат характерной точки	Средняя квадратическая погрешность положения характерной точки (Mt), м	Описание обозначения точки на местности (при наличии)
	X	Y			
1	2	3	4	5	6
1	349230.12	1298419.83	Картометрический	1.00	-
2	349168.38	1298527.96	Картометрический	1.00	-
3	349146.72	1298548.10	Картометрический	1.00	-
4	349137.04	1298567.48	Картометрический	1.00	-
5	349130.92	1298588.39	Картометрический	1.00	-
6	349120.47	1298609.55	Картометрический	1.00	-
7	349095.18	1298645.51	Картометрический	1.00	-
8	349057.64	1298632.04	Картометрический	1.00	-
9	349055.96	1298635.39	Картометрический	1.00	-
10	348990.63	1298762.85	Картометрический	1.00	-
11	348975.59	1298795.07	Картометрический	1.00	-
12	348893.23	1298766.48	Картометрический	1.00	-
13	348845.30	1298749.17	Картометрический	1.00	-
14	348871.30	1298647.56	Картометрический	1.00	-
15	348905.63	1298661.69	Картометрический	1.00	-
16	348923.73	1298681.65	Картометрический	1.00	-
17	348955.29	1298690.54	Картометрический	1.00	-
18	348969.06	1298667.11	Картометрический	1.00	-
19	348983.82	1298671.98	Картометрический	1.00	-
20	349007.85	1298619.11	Картометрический	1.00	-
21	349009.72	1298614.80	Картометрический	1.00	-
22	348886.63	1298577.65	Картометрический	1.00	-
23	348890.12	1298567.03	Картометрический	1.00	-
24	348907.65	1298517.36	Картометрический	1.00	-
25	348922.64	1298478.72	Картометрический	1.00	-
26	348930.82	1298481.34	Картометрический	1.00	-
27	349003.24	1298510.39	Картометрический	1.00	-
28	348996.28	1298528.68	Картометрический	1.00	-
29	349004.92	1298534.35	Картометрический	1.00	-
30	349020.43	1298545.27	Картометрический	1.00	-
31	349050.14	1298558.59	Картометрический	1.00	-
32	349059.30	1298525.65	Картометрический	1.00	-
33	349086.14	1298478.73	Картометрический	1.00	-

1	2	3	4	5	6
34	349057.80	1298456.70	Картометрический	1.00	-
35	349045.76	1298442.22	Картометрический	1.00	-
36	349048.59	1298418.24	Картометрический	1.00	-
37	349072.43	1298367.39	Картометрический	1.00	-
1	349230.12	1298419.83	Картометрический	1.00	-

3. Сведения о характерных точках части (частей) границы объекта					
Обозначение характерных точек части границы	Координаты, м		Метод определения координат характерной точки	Средняя квадратическая погрешность положения характерной точки (Mt), м	Описание обозначения точки на местности (при наличии)
	X	Y			
1	2	3	4	5	6
Часть №					
-	-	-	-	-	-

Раздел 3

Сведения о местоположении измененных (уточненных) границ объекта							
1. Система координат: -							
2. Сведения о характерных точках границ объекта							
Обозначение характерных точек границ	Существующие координаты, м		Измененные (уточненные) координаты, м		Метод определения координат характерной точки	Средняя квадратическая погрешность положения характерной точки (Mt), м	Описание обозначения точки на местности (при наличии)
	X	Y	X	Y			
1	2	3	4	5	6	7	8
-	-	-	-	-	-	-	-
3.Сведения о характерных точках части (частей) границы объекта							
Часть №							
-	-	-	-	-	-	-	-

Раздел 4

План границ объекта



Масштаб 1:2000

Используемые условные знаки и обозначения:

границы территориальной зоны

характерная точка границ территориальной зоны

Руководитель БУДО «Первоуральско-проектный центр»

Исполнитель _____ Ю.В. Шалагина Дата «16» августа 2021 г.

Место для оттиска печати (при наличии) лица, составившего описание местоположения границ объекта

ОПИСАНИЕ МЕСТОПОЛОЖЕНИЯ ГРАНИЦ

Зона улиц, дорог, инженерной и транспортной инфраструктуры села Костово - ИТ1/1

(наименование объекта, местоположение границ которого описано (далее - объект)

Раздел 1

Сведения об объекте		
№ п/п	Характеристики объекта	Описание характеристик
1	2	3
1	Местоположение объекта	Воронежская область, Ольховатский муниципальный район, Степнянское сельское поселение, село Костово
2	Площадь объекта ± величина погрешности определения площади (Р ± Дельта Р)	2738+/-183 м²
3	Иные характеристики объекта	-

Раздел 2

Сведения о местоположении границ объекта					
1. Система координат: МСК - 36, зона 1					
2. Сведения о характерных точках границ объекта					
Обозначение характерных точек границ	Координаты, м		Метод определения координат характерной точки	Средняя квадратическая погрешность положения характерной точки (Mt), м	Описание обозначения точки на местности (при наличии)
	X	Y			
1	2	3	4	5	6
1	348390.30	1298432.90	Картометрический	1.00	-
2	348389.56	1298440.96	Картометрический	1.00	-
3	348384.23	1298441.10	Картометрический	1.00	-
4	348380.46	1298446.48	Картометрический	1.00	-
5	348379.33	1298455.16	Картометрический	1.00	-
6	348376.28	1298535.76	Картометрический	1.00	-
7	348375.89	1298551.85	Картометрический	1.00	-
8	348375.34	1298574.88	Картометрический	1.00	-
9	348367.74	1298597.51	Картометрический	1.00	-
10	348360.30	1298614.46	Картометрический	1.00	-
11	348359.32	1298623.36	Картометрический	1.00	-
12	348365.54	1298629.46	Картометрический	1.00	-
13	348360.04	1298640.82	Картометрический	1.00	-
14	348348.69	1298636.96	Картометрический	1.00	-
15	348345.65	1298636.09	Аналитический	0.50	-
16	348338.16	1298624.26	Аналитический	0.50	-
17	348345.62	1298614.25	Картометрический	1.00	-
18	348355.63	1298594.78	Картометрический	1.00	-
19	348360.11	1298585.44	Картометрический	1.00	-
20	348363.90	1298574.33	Картометрический	1.00	-
21	348365.54	1298534.59	Картометрический	1.00	-
22	348368.00	1298446.78	Аналитический	0.50	-
23	348369.89	1298425.51	Аналитический	0.50	-
24	348379.12	1298430.02	Картометрический	1.00	-
1	348390.30	1298432.90	Картометрический	1.00	-

3. Сведения о характерных точках части (частей) границы объекта					
Обозначение характерных точек части границы	Координаты, м		Метод определения координат характерной точки	Средняя квадратическая погрешность положения характерной точки (Mt), м	Описание обозначения точки на местности (при наличии)
	X	Y			
1	2	3	4	5	6
Часть №					
-	-	-	-	-	-

Раздел 3

Сведения о местоположении измененных (уточненных) границ объекта							
1. Система координат: -							
2. Сведения о характерных точках границ объекта							
Обозначение характерных точек границ	Существующие координаты, м		Измененные (уточненные) координаты, м		Метод определения координат характерной точки	Средняя квадратическая погрешность положения характерной точки (Mt), м	Описание обозначения точки на местности (при наличии)
	X	Y	X	Y			
1	2	3	4	5	6	7	8
-	-	-	-	-	-	-	-
3.Сведения о характерных точках части (частей) границы объекта							
Часть №							
-	-	-	-	-	-	-	-

Раздел 4

План границ объекта



Масштаб 1:2000

Используемые условные знаки и обозначения :

границы территориальной зоны

•1 характерная точка границ территориальной зоны

Руководитель БУВО «Нормативно-проектный центр»

Подпись _____ Ю.В. Шалыгина Дата « 16 » августа 2021 г.

Место для оттиска печати (при наличии) лица, составившего описание местоположения границ объекта

ОПИСАНИЕ МЕСТОПОЛОЖЕНИЯ ГРАНИЦ

Зона сельскохозяйственного использования в границах населенного пункта села Костово - СХ1/1

(наименование объекта, местоположение границ которого описано (далее - объект)

Раздел 1

Сведения об объекте		
№ п/п	Характеристики объекта	Описание характеристик
1	2	3
1	Местоположение объекта	Воронежская область, Ольховатский муниципальный район, Степнянское сельское поселение, село Костово
2	Площадь объекта ± величина погрешности определения площади (Р ± Дельта Р)	55185+/-822 м²
3	Иные характеристики объекта	-

Раздел 2

Сведения о местоположении границ объекта					
1. Система координат: МСК - 36, зона 1					
2. Сведения о характерных точках границ объекта					
Обозначение характерных точек границ	Координаты, м		Метод определения координат характерной точки	Средняя квадратическая погрешность положения характерной точки (Mt), м	Описание обозначения точки на местности (при наличии)
	X	Y			
1	2	3	4	5	6
1	349369.63	1298934.89	Картометрический	1.00	-
2	349338.45	1299021.56	Картометрический	1.00	-
3	349231.45	1298999.94	Картометрический	1.00	-
4	349264.90	1298898.98	Картометрический	1.00	-
5	349271.27	1298901.16	Картометрический	1.00	-
6	349339.11	1298924.99	Картометрический	1.00	-
7	349350.10	1298926.62	Картометрический	1.00	-
1	349369.63	1298934.89	Картометрический	1.00	-
8	349362.42	1299337.62	Картометрический	1.00	-
9	349336.14	1299381.42	Картометрический	1.00	-
10	349324.66	1299423.84	Картометрический	1.00	-
11	349292.53	1299481.50	Картометрический	1.00	-
12	349171.75	1299437.33	Картометрический	1.00	-
13	349051.17	1299388.64	Картометрический	1.00	-
14	349125.20	1299225.51	Картометрический	1.00	-
15	349183.13	1299253.34	Картометрический	1.00	-
8	349362.42	1299337.62	Картометрический	1.00	-
3. Сведения о характерных точках части (частей) границы объекта					
Обозначение характерных точек части границы	Координаты, м		Метод определения координат характерной точки	Средняя квадратическая погрешность положения характерной точки (Mt), м	Описание обозначения точки на местности (при наличии)
	X	Y			
1	2	3	4	5	6
Часть №					
-	-	-	-	-	-

Раздел 3

Сведения о местоположении измененных (уточненных) границ объекта							
1. Система координат: -							
2. Сведения о характерных точках границ объекта							
Обозначение характерных точек границ	Существующие координаты, м		Измененные (уточненные) координаты, м		Метод определения координат характерной точки	Средняя квадратическая погрешность положения характерной точки (Mt), м	Описание обозначения точки на местности (при наличии)
	X	Y	X	Y			
1	2	3	4	5	6	7	8
-	-	-	-	-	-	-	-
3.Сведения о характерных точках части (частей) границы объекта							
Часть №							
-	-	-	-	-	-	-	-

Раздел 4

План границ объекта



Масштаб 1:5000

Используемые условные знаки и обозначения :

	границы территориальной зоны
•1	характерная точка границ территориальной зоны

Руководитель БУВО «Нормативно-проектный центр»

Подпись _____ Ю.В. Шалыгина Дата « 16 » августа 2021 г.

Место для оттиска печати (при наличии) лица, составившего описание местоположения границ объекта

ОПИСАНИЕ МЕСТОПОЛОЖЕНИЯ ГРАНИЦ

Зона сельскохозяйственного производства села Костово - СХ2/1

(наименование объекта, местоположение границ которого описано (далее - объект)

Раздел 1

Сведения об объекте		
№ п/п	Характеристики объекта	Описание характеристик
1	2	3
1	Местоположение объекта	Воронежская область, Ольховатский муниципальный район, Степнянское сельское поселение, село Костово
2	Площадь объекта ± величина погрешности определения площади (Р ± Дельта Р)	79606+/-988 м²
3	Иные характеристики объекта	-

Раздел 2

Сведения о местоположении границ объекта					
1. Система координат: МСК - 36, зона 1					
2. Сведения о характерных точках границ объекта					
Обозначение характерных точек границ	Координаты, м		Метод определения координат характерной точки	Средняя квадратическая погрешность положения характерной точки (Mt), м	Описание обозначения точки на местности (при наличии)
	X	Y			
1	2	3	4	5	6
1	349391.08	1298808.53	Картометрический	1.00	-
2	349362.34	1298886.70	Картометрический	1.00	-
3	349350.10	1298926.62	Картометрический	1.00	-
4	349339.11	1298924.99	Картометрический	1.00	-
5	349271.27	1298901.16	Картометрический	1.00	-
6	349264.90	1298898.98	Картометрический	1.00	-
7	349177.13	1298868.96	Картометрический	1.00	-
8	349187.82	1298837.60	Картометрический	1.00	-
9	349239.63	1298734.68	Картометрический	1.00	-
10	349367.50	1298797.00	Картометрический	1.00	-
1	349391.08	1298808.53	Картометрический	1.00	-
11	348516.34	1298679.31	Картометрический	1.00	-
12	348554.71	1298872.66	Картометрический	1.00	-
13	348602.25	1298976.28	Картометрический	1.00	-
14	348509.53	1299052.39	Картометрический	1.00	-
15	348483.64	1299073.46	Картометрический	1.00	-
16	348452.68	1299095.02	Картометрический	1.00	-
17	348385.50	1299014.95	Картометрический	1.00	-
18	348406.63	1298975.46	Картометрический	1.00	-
19	348405.85	1298974.17	Картометрический	1.00	-
20	348408.89	1298971.25	Картометрический	1.00	-
21	348427.18	1298937.49	Аналитический	0.30	-
22	348444.18	1298913.71	Картометрический	1.00	-
23	348452.88	1298899.79	Картометрический	1.00	-
24	348461.58	1298887.38	Картометрический	1.00	-
25	348496.36	1298839.08	Картометрический	1.00	-
26	348505.36	1298809.14	Картометрический	1.00	-
27	348402.22	1298785.59	Картометрический	1.00	-
28	348386.25	1298775.78	Аналитический	0.30	-
29	348359.99	1298753.99	Картометрический	1.00	-
30	348351.64	1298729.07	Картометрический	1.00	-
31	348344.37	1298726.38	Картометрический	1.00	-
32	348348.35	1298716.04	Картометрический	1.00	-

1	2	3	4	5	6
33	348351.60	1298646.64	Картометрический	1.00	-
34	348345.65	1298636.09	Аналитический	0.50	-
35	348348.69	1298636.96	Картометрический	1.00	-
36	348360.04	1298640.82	Картометрический	1.00	-
11	348516.34	1298679.31	Картометрический	1.00	-


3. Сведения о характерных точках части (частей) границы объекта					
Обозначение характерных точек части границы	Координаты, м		Метод определения координат характерной точки	Средняя квадратическая погрешность положения характерной точки (Mt), м	Описание обозначения точки на местности (при наличии)
	X	Y			
1	2	3	4	5	6
Часть №					
-	-	-	-	-	-

Раздел 3

Сведения о местоположении измененных (уточненных) границ объекта							
1. Система координат: -							
2. Сведения о характерных точках границ объекта							
Обозначение характерных точек границ	Существующие координаты, м		Измененные (уточненные) координаты, м		Метод определения координат характерной точки	Средняя квадратическая погрешность положения характерной точки (Mt), м	Описание обозначения точки на местности (при наличии)
	X	Y	X	Y			
1	2	3	4	5	6	7	8
-	-	-	-	-	-	-	-
3.Сведения о характерных точках части (частей) границы объекта							
Часть №							
-	-	-	-	-	-	-	-

Раздел 4

План границ объекта

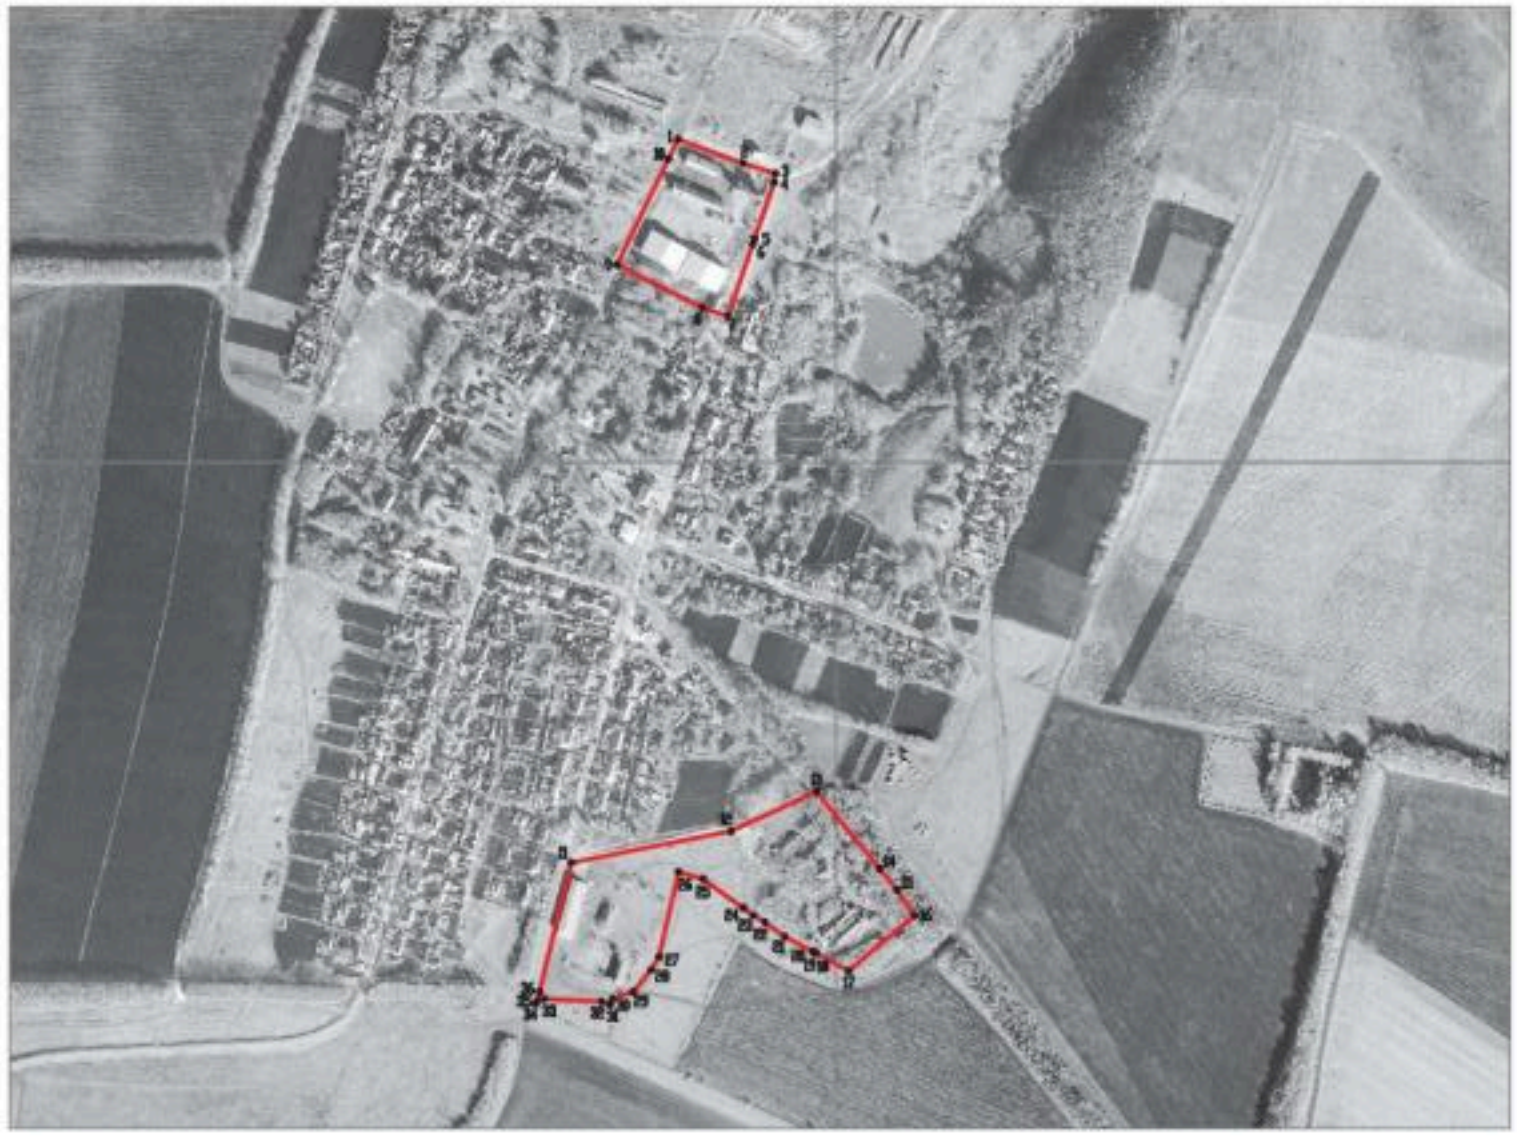

Масштаб 1:5000

Используемые условные знаки и обозначения:

граница территориальной зоны

характерная точка границ территориальной зоны

Руководитель БУВО «Нормативно-проектный центр»

Подпись _____ Ю.В. Папагина Дата «16» августа 2021 г.

М.П.

Приложение № 2
к правилам землепользования и застройки
Степнянского сельского поселения
Ольховатского муниципального района
Воронежской области

СВЕДЕНИЯ О ГРАНИЦАХ ТЕРРИТОРИАЛЬНЫХ ЗОН, СОДЕРЖАЩИЕ ГРАФИЧЕСКОЕ ОПИСАНИЕ МЕСТОПОЛОЖЕНИЯ ГРАНИЦ ТЕРРИТОРИАЛЬНЫХ ЗОН, ПЕРЕЧЕНЬ КООРДИНАТ ХАРАКТЕРНЫХ ТОЧЕК ГРАНИЦ ТЕРРИТОРИАЛЬНЫХ ЗОН ПОСЁЛКА КОННОЕ

ОПИСАНИЕ МЕСТОПОЛОЖЕНИЯ ГРАНИЦ

Зона застройки индивидуальными жилыми домами посёлка Конное - Ж1/2

(наименование объекта, местоположение границ которого описано (далее - объект)

Раздел 1

Сведения об объекте		
№ п/п	Характеристики объекта	Описание характеристик
1	2	3
1	Местоположение объекта	Воронежская область, Ольховатский муниципальный район, Степнянское сельское поселение, посёлок Конное
2	Площадь объекта ± величина погрешности определения площади (Р ± Дельта Р)	193555+/-1540 м^2
3	Иные характеристики объекта	-

Раздел 2

Сведения о местоположении границ объекта					
1. Система координат: МСК - 36, зона 1					
2. Сведения о характерных точках границ объекта					
Обозначение характерных точек границ	Координаты, м		Метод определения координат характерной точки	Средняя квадратическая погрешность положения характерной точки (Mt), м	Описание обозначения точки на местности (при наличии)
	X	Y			
1	2	3	4	5	6
1	346705.51	1300193.82	Картометрический	1.00	-
2	346729.91	1300295.11	Картометрический	1.00	-
3	346775.34	1300391.88	Картометрический	1.00	-
4	346699.96	1300427.61	Картометрический	1.00	-
5	346739.20	1300506.69	Картометрический	1.00	-
6	346742.27	1300540.52	Картометрический	1.00	-
7	346734.98	1300559.25	Картометрический	1.00	-
8	346755.33	1300586.30	Картометрический	1.00	-
9	346756.58	1300629.18	Картометрический	1.00	-
10	346624.57	1300726.71	Картометрический	1.00	-
11	346602.23	1300754.44	Картометрический	1.00	-
12	346601.77	1300767.33	Картометрический	1.00	-
13	346588.66	1300812.10	Картометрический	1.00	-
14	346573.02	1300828.26	Картометрический	1.00	-
15	346553.69	1300841.37	Картометрический	1.00	-
16	346540.58	1300847.93	Картометрический	1.00	-
17	346529.40	1300844.84	Картометрический	1.00	-
18	346516.00	1300840.03	Картометрический	1.00	-
19	346045.08	1300443.56	Картометрический	1.00	-
20	346072.90	1300419.46	Картометрический	1.00	-
21	346099.07	1300393.30	Картометрический	1.00	-
22	346106.11	1300390.71	Картометрический	1.00	-
23	346152.31	1300377.38	Картометрический	1.00	-
24	346190.59	1300343.84	Картометрический	1.00	-
25	346205.74	1300297.60	Картометрический	1.00	-
26	346271.48	1300335.98	Картометрический	1.00	-
27	346381.74	1300423.42	Картометрический	1.00	-
28	346403.50	1300412.12	Картометрический	1.00	-
29	346426.89	1300449.91	Картометрический	1.00	-
30	346451.79	1300438.84	Картометрический	1.00	-
31	346542.27	1300570.17	Картометрический	1.00	-
32	346583.09	1300623.22	Картометрический	1.00	-
33	346612.18	1300584.07	Картометрический	1.00	-
34	346661.47	1300578.70	Картометрический	1.00	-

1	2	3	4	5	6
35	346611.99	1300285.30	Картометрический	1.00	-
36	346611.80	1300278.66	Картометрический	1.00	-
37	346602.81	1300275.96	Картометрический	1.00	-
38	346596.68	1300240.22	Картометрический	1.00	-
39	346594.37	1300216.14	Аналитический	0.50	-
40	346601.05	1300205.38	Картометрический	1.00	-
1	346705.51	1300193.82	Картометрический	1.00	-

3. Сведения о характерных точках части (частей) границы объекта

Обозначение характерных точек части границы	Координаты, м		Метод определения координат характерной точки	Средняя квадратическая погрешность положения характерной точки (Mt), м	Описание обозначения точки на местности (при наличии)
	X	Y			
1	2	3	4	5	6
Часть №					
-	-	-	-	-	-

Раздел 3

Сведения о местоположении измененных (уточненных) границ объекта							
1. Система координат: -							
2. Сведения о характерных точках границ объекта							
Обозначение характерных точек границ	Существующие координаты, м		Измененные (уточненные) координаты, м		Метод определения координат характерной точки	Средняя квадратическая погрешность положения характерной точки (Mt), м	Описание обозначения точки на местности (при наличии)
	X	Y	X	Y			
1	2	3	4	5	6	7	8
-	-	-	-	-	-	-	-
3.Сведения о характерных точках части (частей) границы объекта							
Часть №							
-	-	-	-	-	-	-	-

Раздел 4

План границ объекта



Масштаб 1:5000

Используемые условные знаки и обозначения:

границы территориальной зоны

•1 характерная точка границ территориальной зоны

Руководитель БУВО «Нормативно-проектный центр»

Подпись _____ Ю.В. Шалыгина Дата « 16 » августа 2021 г.

Место для оттиска печати (при наличии) лица, составившего описание местоположения границ объекта

ОПИСАНИЕ МЕСТОПОЛОЖЕНИЯ ГРАНИЦ

Зона улиц, дорог, инженерной и транспортной инфраструктуры
посёлка Конное - ИТ1/2

(наименование объекта, местоположение границ которого описано
(далее - объект)

Раздел 1

Сведения об объекте		
№ п/п	Характеристики объекта	Описание характеристик
1	2	3
1	Местоположение объекта	Воронежская область, Ольховатский муниципальный район, Степнянское сельское поселение, посёлок Конное
2	Площадь объекта ± величина погрешности определения площади (Р ± Дельта Р)	764+/-97 м²
3	Иные характеристики объекта	-

Раздел 2


Сведения о местоположении границ объекта					
1. Система координат: МСК - 36, зона 1					
2. Сведения о характерных точках границ объекта					
Обозначение характерных точек границ	Координаты, м		Метод определения координат характерной точки	Средняя квадратическая погрешность положения характерной точки (Mt), м	Описание обозначения точки на местности (при наличии)
	X	Y			
1	2	3	4	5	6
1	346594.37	1300216.14	Аналитический	0.50	-
2	346596.68	1300240.22	Картометрический	1.00	-
3	346602.81	1300275.96	Картометрический	1.00	-
4	346611.80	1300278.66	Картометрический	1.00	-
5	346611.99	1300285.30	Картометрический	1.00	-
6	346595.17	1300286.93	Картометрический	1.00	-
7	346592.79	1300278.98	Картометрический	1.00	-
8	346586.64	1300241.17	Картометрический	1.00	-
9	346584.51	1300222.48	Картометрический	1.00	-
10	346592.68	1300216.66	Аналитический	0.50	-
1	346594.37	1300216.14	Аналитический	0.50	-
3. Сведения о характерных точках части (частей) границы объекта					
Обозначение характерных точек части границы	Координаты, м		Метод определения координат характерной точки	Средняя квадратическая погрешность положения характерной точки (Mt), м	Описание обозначения точки на местности (при наличии)
	X	Y			
1	2	3	4	5	6
Часть №					
-	-	-	-	-	-

Раздел 3

Сведения о местоположении измененных (уточненных) границ объекта							
1. Система координат: -							
2. Сведения о характерных точках границ объекта							
Обозначение характерных точек границ	Существующие координаты, м		Измененные (уточненные) координаты, м		Метод определения координат характерной точки	Средняя квадратическая погрешность положения характерной точки (Mt), м	Описание обозначения точки на местности (при наличии)
	X	Y	X	Y			
1	2	3	4	5	6	7	8
-	-	-	-	-	-	-	-
3.Сведения о характерных точках части (частей) границы объекта							
Часть №							
-	-	-	-	-	-	-	-

Раздел 4

План границ объекта

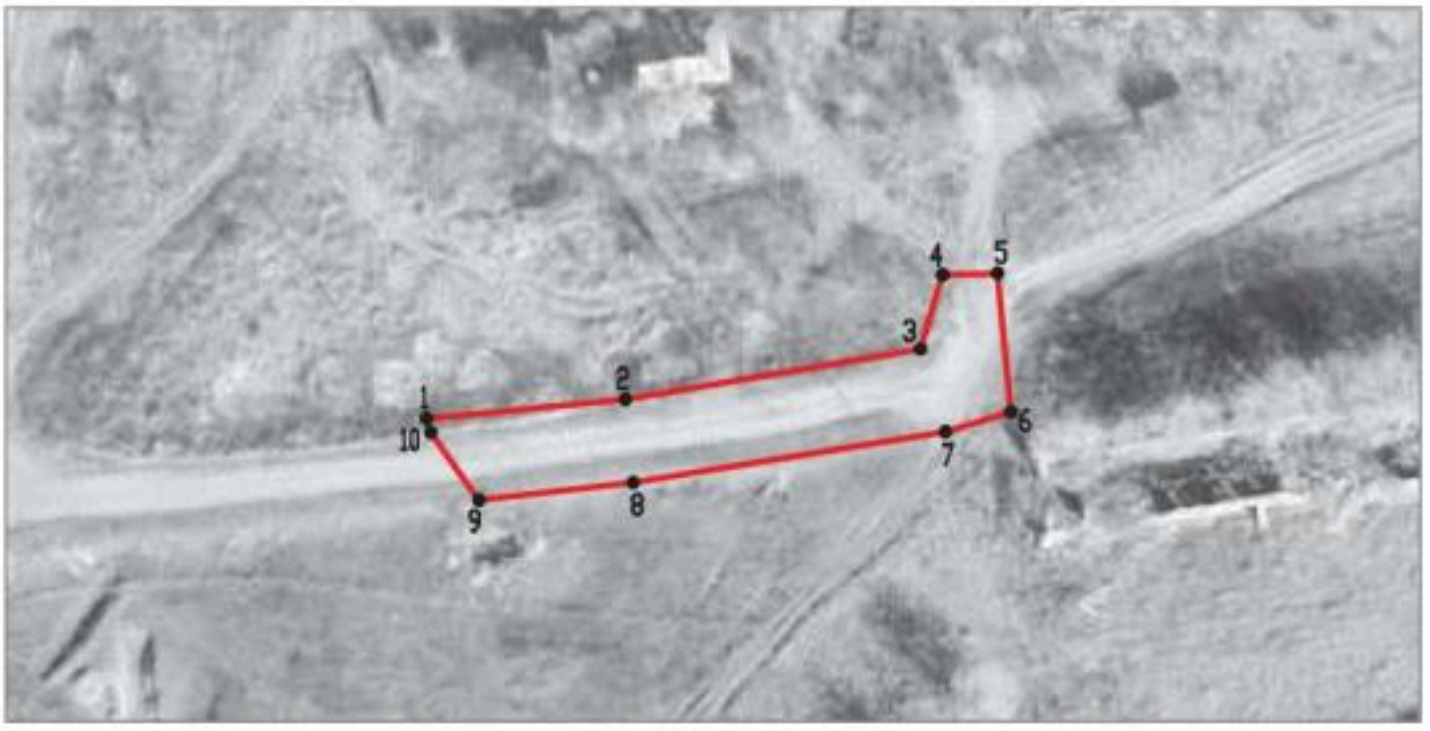

Масштаб 1:1000

Используемые условные знаки и обозначения :

———	границы территориальной зоны
•1	характерная точка границ территориальной зоны

Руководитель БУВО «Нормативно-проектный центр»

Подпись _____ Ю.В. Шалыгина Дата « 16 » августа 2021 г.

Место для оттиска печати (при наличии) лица, составившего описание местоположения границ объекта

ОПИСАНИЕ МЕСТОПОЛОЖЕНИЯ ГРАНИЦ

Зона сельскохозяйственного использования в границах населенного пункта посёлка Конное - СХ1/2

(наименование объекта, местоположение границ которого описано (далее - объект)

Раздел 1

Сведения об объекте		
№ п/п	Характеристики объекта	Описание характеристик
1	2	3
1	Местоположение объекта	Воронежская область, Ольховатский муниципальный район, Степнянское сельское поселение, посёлок Конное
2	Площадь объекта ± величина погрешности определения площади (Р ± Дельта Р)	45583+/-747 м^2
3	Иные характеристики объекта	-

Раздел 2

Сведения о местоположении границ объекта					
1. Система координат: МСК - 36, зона 1					
2. Сведения о характерных точках границ объекта					
Обозначение характерных точек границ	Координаты, м		Метод определения координат характерной точки	Средняя квадратическая погрешность положения характерной точки (Mt), м	Описание обозначения точки на местности (при наличии)
	X	Y			
1	2	3	4	5	6
1	346584.51	1300222.48	Аналитический	0.50	-
2	346586.64	1300241.17	Картометрический	1.00	-
3	346592.79	1300278.98	Картометрический	1.00	-
4	346595.17	1300286.93	Картометрический	1.00	-
5	346611.99	1300285.30	Картометрический	1.00	-
6	346661.47	1300578.70	Картометрический	1.00	-
7	346612.18	1300584.07	Картометрический	1.00	-
8	346583.09	1300623.22	Картометрический	1.00	-
9	346542.27	1300570.17	Картометрический	1.00	-
10	346451.79	1300438.84	Картометрический	1.00	-
11	346519.07	1300408.87	Картометрический	1.00	-
12	346495.90	1300226.27	Картометрический	1.00	-
13	346558.53	1300238.13	Картометрический	1.00	-
1	346584.51	1300222.48	Аналитический	0.50	-
3. Сведения о характерных точках части (частей) границы объекта					
Обозначение характерных точек части границы	Координаты, м		Метод определения координат характерной точки	Средняя квадратическая погрешность положения характерной точки (Mt), м	Описание обозначения точки на местности (при наличии)
	X	Y			
1	2	3	4	5	6
Часть №					
-	-	-	-	-	-

Раздел 3

Сведения о местоположении измененных (уточненных) границ объекта							
1. Система координат: -							
2. Сведения о характерных точках границ объекта							
Обозначение характерных точек границ	Существующие координаты, м		Измененные (уточненные) координаты, м		Метод определения координат характерной точки	Средняя квадратическая погрешность положения характерной точки (Mt), м	Описание обозначения точки на местности (при наличии)
	X	Y	X	Y			
1	2	3	4	5	6	7	8
-	-	-	-	-	-	-	-
3.Сведения о характерных точках части (частей) границы объекта							
Часть №							
-	-	-	-	-	-	-	-

Раздел 4

План границ объекта



Масштаб 1:5000

Используемые условные знаки и обозначения :

	границы территориальной зоны
•1	характерная точка границ территориальной зоны

Руководитель БУВО «Нормативно-проектный центр»

Подпись _____ Ю.В. Шалыгина Дата « 16 » августа 2021 г.

Место для оттиска печати (при наличии) лица, составившего описание местоположения границ объекта

Приложение № 3
к правилам землепользования и застройки
Степнянского сельского поселения
Ольховатского муниципального района
Воронежской области

СВЕДЕНИЯ О ГРАНИЦАХ ТЕРРИТОРИАЛЬНЫХ ЗОН, СОДЕРЖАЩИЕ ГРАФИЧЕСКОЕ ОПИСАНИЕ МЕСТОПОЛОЖЕНИЯ ГРАНИЦ ТЕРРИТОРИАЛЬНЫХ ЗОН, ПЕРЕЧЕНЬ КООРДИНАТ ХАРАКТЕРНЫХ ТОЧЕК ГРАНИЦ ТЕРРИТОРИАЛЬНЫХ ЗОН ХУТОРА КОШАРНЫЙ

ОПИСАНИЕ МЕСТОПОЛОЖЕНИЯ ГРАНИЦ

Зона застройки индивидуальными жилыми домами хутора Кошарный - Ж1/3

(наименование объекта, местоположение границ которого описано
(далее - объект)

Раздел 1

Сведения об объекте		
№ п/п	Характеристики объекта	Описание характеристик
1	2	3
1	Местоположение объекта	Воронежская область, Ольховатский муниципальный район, Степнянское сельское поселение, хутор Кошарный
2	Площадь объекта ± величина погрешности определения площади (Р ± Дельта Р)	38400+/-686 м^2
3	Иные характеристики объекта	-

Раздел 2

Сведения о местоположении границ объекта					
1. Система координат: МСК - 36, зона 1					
2. Сведения о характерных точках границ объекта					
Обозначение характерных точек границ	Координаты, м		Метод определения координат характерной точки	Средняя квадратическая погрешность положения характерной точки (Mt), м	Описание обозначения точки на местности (при наличии)
	X	Y			
1	2	3	4	5	6
1	343123.80	1301529.38	Аналитический	0.10	-
2	343052.94	1301618.04	Аналитический	0.10	-
3	342974.75	1301561.94	Аналитический	0.10	-
4	342939.68	1301589.09	Аналитический	0.10	-
5	342897.35	1301557.26	Аналитический	0.10	-
6	342905.57	1301515.86	Аналитический	0.10	-
7	342871.58	1301450.27	Аналитический	0.10	-
8	342938.31	1301351.20	Аналитический	0.10	-
9	342998.37	1301374.16	Аналитический	0.10	-
10	342998.90	1301374.65	Аналитический	0.10	-
11	343058.91	1301432.43	Аналитический	0.10	-
12	343051.46	1301442.71	Аналитический	0.10	-
1	343123.80	1301529.38	Аналитический	0.10	-
3. Сведения о характерных точках части (частей) границы объекта					
Обозначение характерных точек части границы	Координаты, м		Метод определения координат характерной точки	Средняя квадратическая погрешность положения характерной точки (Mt), м	Описание обозначения точки на местности (при наличии)
	X	Y			
1	2	3	4	5	6
Часть №					
-	-	-	-	-	-

Раздел 3

Сведения о местоположении измененных (уточненных) границ объекта							
1. Система координат: -							
2. Сведения о характерных точках границ объекта							
Обозначение характерных точек границ	Существующие координаты, м		Измененные (уточненные) координаты, м		Метод определения координат характерной точки	Средняя квадратическая погрешность положения характерной точки (Mt), м	Описание обозначения точки на местности (при наличии)
	X	Y	X	Y			
1	2	3	4	5	6	7	8
-	-	-	-	-	-	-	-
3.Сведения о характерных точках части (частей) границы объекта							
Часть №							
-	-	-	-	-	-	-	-

Раздел 4

План границ объекта



Масштаб 1:2000

Используемые условные знаки и обозначения :

границы территориальной зоны

•1 характерная точка границ территориальной зоны

Руководитель БУВО «Нормативно-проектный центр»

Подпись _____ Ю.В. Шалыгина Дата « 16 » августа 2021 г.

Место для оттиска печати (при наличии) лица, составившего описание местоположения границ объекта

ОПИСАНИЕ МЕСТОПОЛОЖЕНИЯ ГРАНИЦ

Зона сельскохозяйственного использования в границах населенного пункта хутора Кошарный - СХ1/3

(наименование объекта, местоположение границ которого описано (далее - объект)

Раздел 1

Сведения об объекте		
№ п/п	Характеристики объекта	Описание характеристик
1	2	3
1	Местоположение объекта	Воронежская область, Ольховатский муниципальный район, Степнянское сельское поселение, хутор Кошарный
2	Площадь объекта ± величина погрешности определения площади (Р ± Дельта Р)	183671+/-1500 м^2
3	Иные характеристики объекта	-

Раздел 2

Сведения о местоположении границ объекта					
1. Система координат: МСК - 36, зона 1					
2. Сведения о характерных точках границ объекта					
Обозначение характерных точек границ	Координаты, м		Метод определения координат характерной точки	Средняя квадратическая погрешность положения характерной точки (Mt), м	Описание обозначения точки на местности (при наличии)
	X	Y			
1	2	3	4	5	6
1	343433.58	1301683.24	Картометрический	1.00	-
2	343439.71	1301770.83	Картометрический	1.00	-
3	343430.98	1301803.68	Картометрический	1.00	-
4	343391.18	1301879.55	Картометрический	1.00	-
5	343460.11	1301919.74	Картометрический	1.00	-
6	343525.30	1301955.01	Картометрический	1.00	-
7	343538.92	1301960.74	Картометрический	1.00	-
8	343504.83	1302019.95	Картометрический	1.00	-
9	343359.57	1302136.11	Картометрический	1.00	-
10	343331.63	1302132.64	Картометрический	1.00	-
11	343290.48	1302116.38	Картометрический	1.00	-
12	343243.03	1302239.25	Картометрический	1.00	-
13	343214.87	1302319.34	Картометрический	1.00	-
14	343112.48	1302268.27	Аналитический	0.10	-
15	343064.07	1302244.25	Аналитический	0.10	-
16	343106.44	1301997.18	Аналитический	0.10	-
17	343107.81	1301962.85	Аналитический	0.10	-
18	343102.29	1301934.35	Аналитический	0.10	-
19	343094.85	1301904.59	Аналитический	0.10	-
20	343087.50	1301886.30	Аналитический	0.10	-
21	343037.61	1301810.72	Аналитический	0.10	-
22	343073.52	1301765.81	Аналитический	0.10	-
23	343084.37	1301752.23	Аналитический	0.10	-
24	343084.57	1301751.98	Аналитический	0.10	-
25	343152.00	1301669.09	Картометрический	1.00	-
26	343212.57	1301734.50	Картометрический	1.00	-
27	343283.80	1301669.81	Картометрический	1.00	-
28	343327.19	1301688.50	Картометрический	1.00	-
29	343337.49	1301698.45	Картометрический	1.00	-
30	343354.70	1301676.75	Картометрический	1.00	-
31	343372.65	1301691.14	Картометрический	1.00	-
32	343357.38	1301712.88	Картометрический	1.00	-
33	343393.73	1301736.59	Картометрический	1.00	-
1	343433.58	1301683.24	Картометрический	1.00	-

3. Сведения о характерных точках части (частей) границы объекта					
Обозначение характерных точек части границы	Координаты, м		Метод определения координат характерной точки	Средняя квадратическая погрешность положения характерной точки (Mt), м	Описание обозначения точки на местности (при наличии)
	X	Y			
1	2	3	4	5	6
Часть №					
-	-	-	-	-	-

Раздел 3

Сведения о местоположении измененных (уточненных) границ объекта							
1. Система координат: -							
2. Сведения о характерных точках границ объекта							
Обозначение характерных точек границ	Существующие координаты, м		Измененные (уточненные) координаты, м		Метод определения координат характерной точки	Средняя квадратическая погрешность положения характерной точки (Mt), м	Описание обозначения точки на местности (при наличии)
	X	Y	X	Y			
1	2	3	4	5	6	7	8
-	-	-	-	-	-	-	-
3.Сведения о характерных точках части (частей) границы объекта							
Часть №							
-	-	-	-	-	-	-	-

Раздел 4

План границ объекта



Масштаб 1:5000

Используемые условные знаки и обозначения :

границы территориальной зоны

•1 характерная точка границ территориальной зоны

Руководитель БУВО «Нормативно-проектный центр»

Подпись _____ Ю.В. Шалыгина Дата « 16 » августа 2021 г.

Место для оттиска печати (при наличии) лица, составившего описание местоположения границ объекта

Приложение № 4
к правилам землепользования и застройки
Степнянского сельского поселения
Ольховатского муниципального района
Воронежской области

СВЕДЕНИЯ О ГРАНИЦАХ ТЕРРИТОРИАЛЬНЫХ ЗОН, СОДЕРЖАЩИЕ ГРАФИЧЕСКОЕ ОПИСАНИЕ МЕСТОПОЛОЖЕНИЯ ГРАНИЦ ТЕРРИТОРИАЛЬНЫХ ЗОН, ПЕРЕЧЕНЬ КООРДИНАТ ХАРАКТЕРНЫХ ТОЧЕК ГРАНИЦ ТЕРРИТОРИАЛЬНЫХ ЗОН ПОСЁЛКА КРАСНЫЙ КУРГАН

ОПИСАНИЕ МЕСТОПОЛОЖЕНИЯ ГРАНИЦ

Зона застройки индивидуальными жилыми домами посёлка Красный Курган - Ж1/4

(наименование объекта, местоположение границ которого описано (далее - объект)

Раздел 1

Сведения об объекте		
№ п/п	Характеристики объекта	Описание характеристик
1	2	3
1	Местоположение объекта	Воронежская область, Ольховатский муниципальный район, Степнянское сельское поселение, посёлок Красный Курган
2	Площадь объекта ± величина погрешности определения площади (Р ± Дельта Р)	279220+/-1849 м^2
3	Иные характеристики объекта	-

Раздел 2

Сведения о местоположении границ объекта					
1. Система координат: МСК - 36, зона 1					
2. Сведения о характерных точках границ объекта					
Обозначение характерных точек границ	Координаты, м		Метод определения координат характерной точки	Средняя квадратическая погрешность положения характерной точки (Mt), м	Описание обозначения точки на местности (при наличии)
	X	Y			
1	2	3	4	5	6
1	350480.02	1303186.12	Картометрический	1.00	-
2	350459.86	1303288.09	Картометрический	1.00	-
3	350460.18	1303369.36	Картометрический	1.00	-
4	350477.59	1303444.15	Картометрический	1.00	-
5	350552.91	1303462.62	Картометрический	1.00	-
6	350550.72	1303492.74	Картометрический	1.00	-
7	350428.01	1303473.06	Картометрический	1.00	-
8	350412.22	1303569.03	Картометрический	1.00	-
9	350473.69	1303579.96	Картометрический	1.00	-
10	350460.33	1303652.85	Картометрический	1.00	-
11	350545.59	1303662.90	Картометрический	1.00	-
12	350531.75	1303700.71	Картометрический	1.00	-
13	350511.74	1303826.23	Картометрический	1.00	-
14	350419.31	1303826.64	Картометрический	1.00	-
15	350371.45	1303916.65	Картометрический	1.00	-
16	350322.85	1304046.58	Картометрический	1.00	-
17	350314.47	1304086.43	Аналитический	0.50	-
18	350242.71	1304066.76	Аналитический	0.10	-
19	350237.63	1304060.48	Аналитический	0.10	-
20	350233.14	1304050.28	Аналитический	0.10	-
21	350237.31	1304034.98	Аналитический	0.10	-
22	350244.15	1304008.76	Аналитический	0.10	-
23	350254.38	1303964.00	Аналитический	0.10	-
24	350266.55	1303909.63	Аналитический	0.10	-
25	350271.46	1303907.33	Аналитический	0.10	-
26	350279.38	1303908.23	Аналитический	0.10	-
27	350282.26	1303892.57	Аналитический	0.10	-
28	350276.74	1303889.36	Аналитический	0.10	-
29	350273.57	1303880.63	Аналитический	0.10	-
30	350282.87	1303837.99	Аналитический	0.10	-
31	350293.51	1303791.10	Аналитический	0.10	-
32	350297.75	1303786.48	Аналитический	0.10	-
33	350304.22	1303785.27	Аналитический	0.10	-
34	350306.19	1303772.66	Аналитический	0.10	-

1	2	3	4	5	6
35	350302.57	1303769.92	Аналитический	0.10	-
36	350299.72	1303761.92	Аналитический	0.10	-
37	350305.51	1303734.50	Аналитический	0.10	-
38	350343.79	1303575.22	Аналитический	0.10	-
39	350354.77	1303530.91	Аналитический	0.10	-
40	350357.27	1303522.89	Аналитический	0.10	-
41	350361.37	1303520.88	Аналитический	0.10	-
42	350368.82	1303519.59	Аналитический	0.10	-
43	350370.08	1303511.60	Аналитический	0.10	-
44	350364.59	1303507.52	Аналитический	0.10	-
45	350361.79	1303502.95	Аналитический	0.10	-
46	350367.93	1303474.19	Аналитический	0.10	-
47	350372.36	1303452.43	Аналитический	0.10	-
48	350373.79	1303436.45	Аналитический	0.10	-
49	350373.39	1303418.04	Аналитический	0.10	-
50	350370.60	1303385.02	Аналитический	0.10	-
51	350368.12	1303366.83	Аналитический	0.10	-
52	350369.07	1303356.89	Аналитический	0.10	-
53	350371.87	1303350.83	Аналитический	0.10	-
54	350376.64	1303347.25	Аналитический	0.10	-
55	350373.51	1303337.86	Аналитический	0.10	-
56	350365.46	1303338.90	Аналитический	0.10	-
57	350360.52	1303335.54	Аналитический	0.10	-
58	350341.33	1303252.28	Аналитический	0.10	-
59	350331.96	1303210.92	Аналитический	0.10	-
60	350350.92	1303178.91	Картометрический	1.00	-
61	350355.06	1303172.30	Картометрический	1.00	-
62	350384.54	1303159.65	Картометрический	1.00	-
1	350480.02	1303186.12	Картометрический	1.00	-
63	350331.09	1303363.15	Аналитический	0.10	-
64	350340.43	1303364.24	Аналитический	0.10	-
65	350348.43	1303367.30	Аналитический	0.10	-
66	350351.66	1303375.30	Аналитический	0.10	-
67	350355.76	1303418.37	Аналитический	0.10	-
68	350354.50	1303450.01	Аналитический	0.10	-
69	350350.85	1303470.07	Аналитический	0.10	-
70	350343.65	1303502.36	Аналитический	0.10	-
71	350337.97	1303526.30	Аналитический	0.10	-
72	350326.56	1303570.89	Аналитический	0.10	-
73	350301.96	1303670.48	Аналитический	0.10	-
74	350287.93	1303730.64	Аналитический	0.10	-
75	350275.93	1303787.24	Аналитический	0.10	-
76	350265.29	1303834.09	Аналитический	0.10	-
77	350256.03	1303876.59	Аналитический	0.10	-
78	350249.01	1303905.55	Аналитический	0.10	-
79	350236.82	1303960.04	Аналитический	0.10	-
80	350226.67	1304004.48	Аналитический	0.10	-

1	2	3	4	5	6
81	350219.91	1304030.34	Аналитический	0.10	-
82	350215.94	1304044.92	Аналитический	0.10	-
83	350203.85	1304050.24	Аналитический	0.10	-
84	350191.10	1304051.30	Аналитический	0.10	-
85	350165.77	1304043.44	Аналитический	0.50	-
86	350153.90	1304035.61	Аналитический	0.50	-
87	350148.05	1304034.31	Аналитический	0.50	-
88	350133.01	1304030.97	Аналитический	0.50	-
89	350057.98	1304011.85	Аналитический	0.50	-
90	350043.17	1304005.70	Аналитический	0.50	-
91	350028.86	1304004.05	Аналитический	0.50	-
92	349997.83	1303995.82	Аналитический	0.50	-
93	349974.50	1303988.92	Аналитический	0.50	-
94	349953.80	1303982.87	Аналитический	0.50	-
95	349934.11	1303974.01	Аналитический	0.50	-
96	349916.62	1303960.25	Аналитический	0.50	-
97	349942.94	1303877.14	Картометрический	5.00	-
98	350012.43	1303711.93	Картометрический	1.00	-
99	350131.89	1303514.24	Картометрический	1.00	-
100	350216.78	1303420.49	Картометрический	1.00	-
101	350217.19	1303392.98	Картометрический	1.00	-
63	350331.09	1303363.15	Аналитический	0.10	-

3. Сведения о характерных точках части (частей) границы объекта

Обозначение характерных точек части границы	Координаты, м		Метод определения координат характерной точки	Средняя квадратическая погрешность положения характерной точки (Mt), м	Описание обозначения точки на местности (при наличии)
	X	Y			
1	2	3	4	5	6
Часть №					
-	-	-	-	-	-

Раздел 3

Сведения о местоположении измененных (уточненных) границ объекта							
1. Система координат: -							
2. Сведения о характерных точках границ объекта							
Обозначение характерных точек границ	Существующие координаты, м		Измененные (уточненные) координаты, м		Метод определения координат характерной точки	Средняя квадратическая погрешность положения характерной точки (Mt), м	Описание обозначения точки на местности (при наличии)
	X	Y	X	Y			
1	2	3	4	5	6	7	8
-	-	-	-	-	-	-	-
3.Сведения о характерных точках части (частей) границы объекта							
Часть №							
-	-	-	-	-	-	-	-

Раздел 4

План границ объекта



Масштаб 1:5000

Используемые условные знаки и обозначения:

границы территориальной зоны

•1 характерная точка границ территориальной зоны

Руководитель БУВО «Нормативно-проектный центр»

Подпись _____ Ю.В. Шалыгина Дата «16» августа 2021 г.

Место для оттиска печати (при наличии) лица, составившего описание местоположения границ объекта

ОПИСАНИЕ МЕСТОПОЛОЖЕНИЯ ГРАНИЦ

Зона улиц, дорог, инженерной и транспортной инфраструктуры
посёлка Красный Курган - ИТ1/4

(наименование объекта, местоположение границ которого описано
(далее - объект)

Раздел 1

Сведения об объекте		
№ п/п	Характеристики объекта	Описание характеристик
1	2	3
1	Местоположение объекта	Воронежская область, Ольховатский муниципальный район, Степнянское сельское поселение, посёлок Красный Курган
2	Площадь объекта ± величина погрешности определения площади (Р ± Дельта Р)	16444+/-449 м^2
3	Иные характеристики объекта	-

Раздел 2

Сведения о местоположении границ объекта					
1. Система координат: МСК - 36, зона 1					
2. Сведения о характерных точках границ объекта					
Обозначение характерных точек границ	Координаты, м		Метод определения координат характерной точки	Средняя квадратическая погрешность положения характерной точки (Mt), м	Описание обозначения точки на местности (при наличии)
	X	Y			
1	2	3	4	5	6
1	350331.95	1303210.92	Аналитический	0.10	-
2	350341.33	1303252.28	Аналитический	0.10	-
3	350360.52	1303335.54	Аналитический	0.10	-
4	350365.46	1303338.90	Аналитический	0.10	-
5	350373.51	1303337.86	Аналитический	0.10	-
6	350376.64	1303347.25	Аналитический	0.10	-
7	350371.87	1303350.83	Аналитический	0.10	-
8	350369.07	1303356.89	Аналитический	0.10	-
9	350368.12	1303366.83	Аналитический	0.10	-
10	350370.60	1303385.02	Аналитический	0.10	-
11	350373.39	1303418.04	Аналитический	0.10	-
12	350373.79	1303436.45	Аналитический	0.10	-
13	350372.36	1303452.43	Аналитический	0.10	-
14	350367.93	1303474.19	Аналитический	0.10	-
15	350361.79	1303502.95	Аналитический	0.10	-
16	350364.59	1303507.52	Аналитический	0.10	-
17	350370.08	1303511.60	Аналитический	0.10	-
18	350368.82	1303519.59	Аналитический	0.10	-
19	350361.37	1303520.88	Аналитический	0.10	-
20	350357.27	1303522.89	Аналитический	0.10	-
21	350354.77	1303530.91	Аналитический	0.10	-
22	350343.79	1303575.22	Аналитический	0.10	-
23	350305.51	1303734.50	Аналитический	0.10	-
24	350299.72	1303761.92	Аналитический	0.10	-
25	350302.57	1303769.92	Аналитический	0.10	-
26	350306.19	1303772.66	Аналитический	0.10	-
27	350304.22	1303785.27	Аналитический	0.10	-
28	350297.75	1303786.48	Аналитический	0.10	-
29	350293.51	1303791.10	Аналитический	0.10	-
30	350282.87	1303837.99	Аналитический	0.10	-
31	350273.57	1303880.63	Аналитический	0.10	-
32	350276.74	1303889.36	Аналитический	0.10	-
33	350282.26	1303892.57	Аналитический	0.10	-
34	350279.38	1303908.23	Аналитический	0.10	-
35	350271.46	1303907.33	Аналитический	0.10	-
36	350266.55	1303909.63	Аналитический	0.10	-
37	350254.38	1303964.00	Аналитический	0.10	-

1	2	3	4	5	6
38	350244.15	1304008.76	Аналитический	0.10	-
39	350237.31	1304034.98	Аналитический	0.10	-
40	350233.14	1304050.28	Аналитический	0.10	-
41	350237.63	1304060.48	Аналитический	0.10	-
42	350242.71	1304066.76	Аналитический	0.10	-
43	350191.10	1304051.30	Аналитический	0.10	-
44	350203.85	1304050.24	Аналитический	0.10	-
45	350215.94	1304044.92	Аналитический	0.10	-
46	350219.91	1304030.34	Аналитический	0.10	-
47	350226.67	1304004.48	Аналитический	0.10	-
48	350236.82	1303960.04	Аналитический	0.10	-
49	350249.01	1303905.55	Аналитический	0.10	-
50	350256.03	1303876.59	Аналитический	0.10	-
51	350265.29	1303834.09	Аналитический	0.10	-
52	350275.93	1303787.24	Аналитический	0.10	-
53	350287.93	1303730.64	Аналитический	0.10	-
54	350301.96	1303670.48	Аналитический	0.10	-
55	350326.56	1303570.89	Аналитический	0.10	-
56	350337.97	1303526.30	Аналитический	0.10	-
57	350343.65	1303502.36	Аналитический	0.10	-
58	350350.85	1303470.07	Аналитический	0.10	-
59	350354.50	1303450.01	Аналитический	0.10	-
60	350355.76	1303418.37	Аналитический	0.10	-
61	350351.66	1303375.30	Аналитический	0.10	-
62	350348.43	1303367.30	Аналитический	0.10	-
63	350340.43	1303364.24	Аналитический	0.10	-
64	350331.09	1303363.15	Аналитический	0.10	-
65	350328.95	1303352.13	Аналитический	0.10	-
66	350335.36	1303349.63	Аналитический	0.10	-
67	350343.04	1303344.59	Аналитический	0.10	-
68	350344.60	1303333.41	Аналитический	0.10	-
69	350341.56	1303319.10	Аналитический	0.10	-
70	350325.57	1303249.95	Аналитический	0.10	-
71	350317.25	1303215.28	Аналитический	0.10	-
1	350331.95	1303210.92	Аналитический	0.10	-

3. Сведения о характерных точках части (частей) границы объекта


Обозначение характерных точек части границы	Координаты, м		Метод определения координат характерной точки	Средняя квадратическая погрешность положения характерной точки (Mt), м	Описание обозначения точки на местности (при наличии)
	X	Y			
1	2	3	4	5	6
Часть №					
-	-	-	-	-	-

Раздел 3

Сведения о местоположении измененных (уточненных) границ объекта							
1. Система координат: -							
2. Сведения о характерных точках границ объекта							
Обозначение характерных точек границ	Существующие координаты, м		Измененные (уточненные) координаты, м		Метод определения координат характерной точки	Средняя квадратическая погрешность положения характерной точки (Mt), м	Описание обозначения точки на местности (при наличии)
	X	Y	X	Y			
1	2	3	4	5	6	7	8
-	-	-	-	-	-	-	-
3.Сведения о характерных точках части (частей) границы объекта							
Часть №							
-	-	-	-	-	-	-	-

Раздел 4

План границ объекта

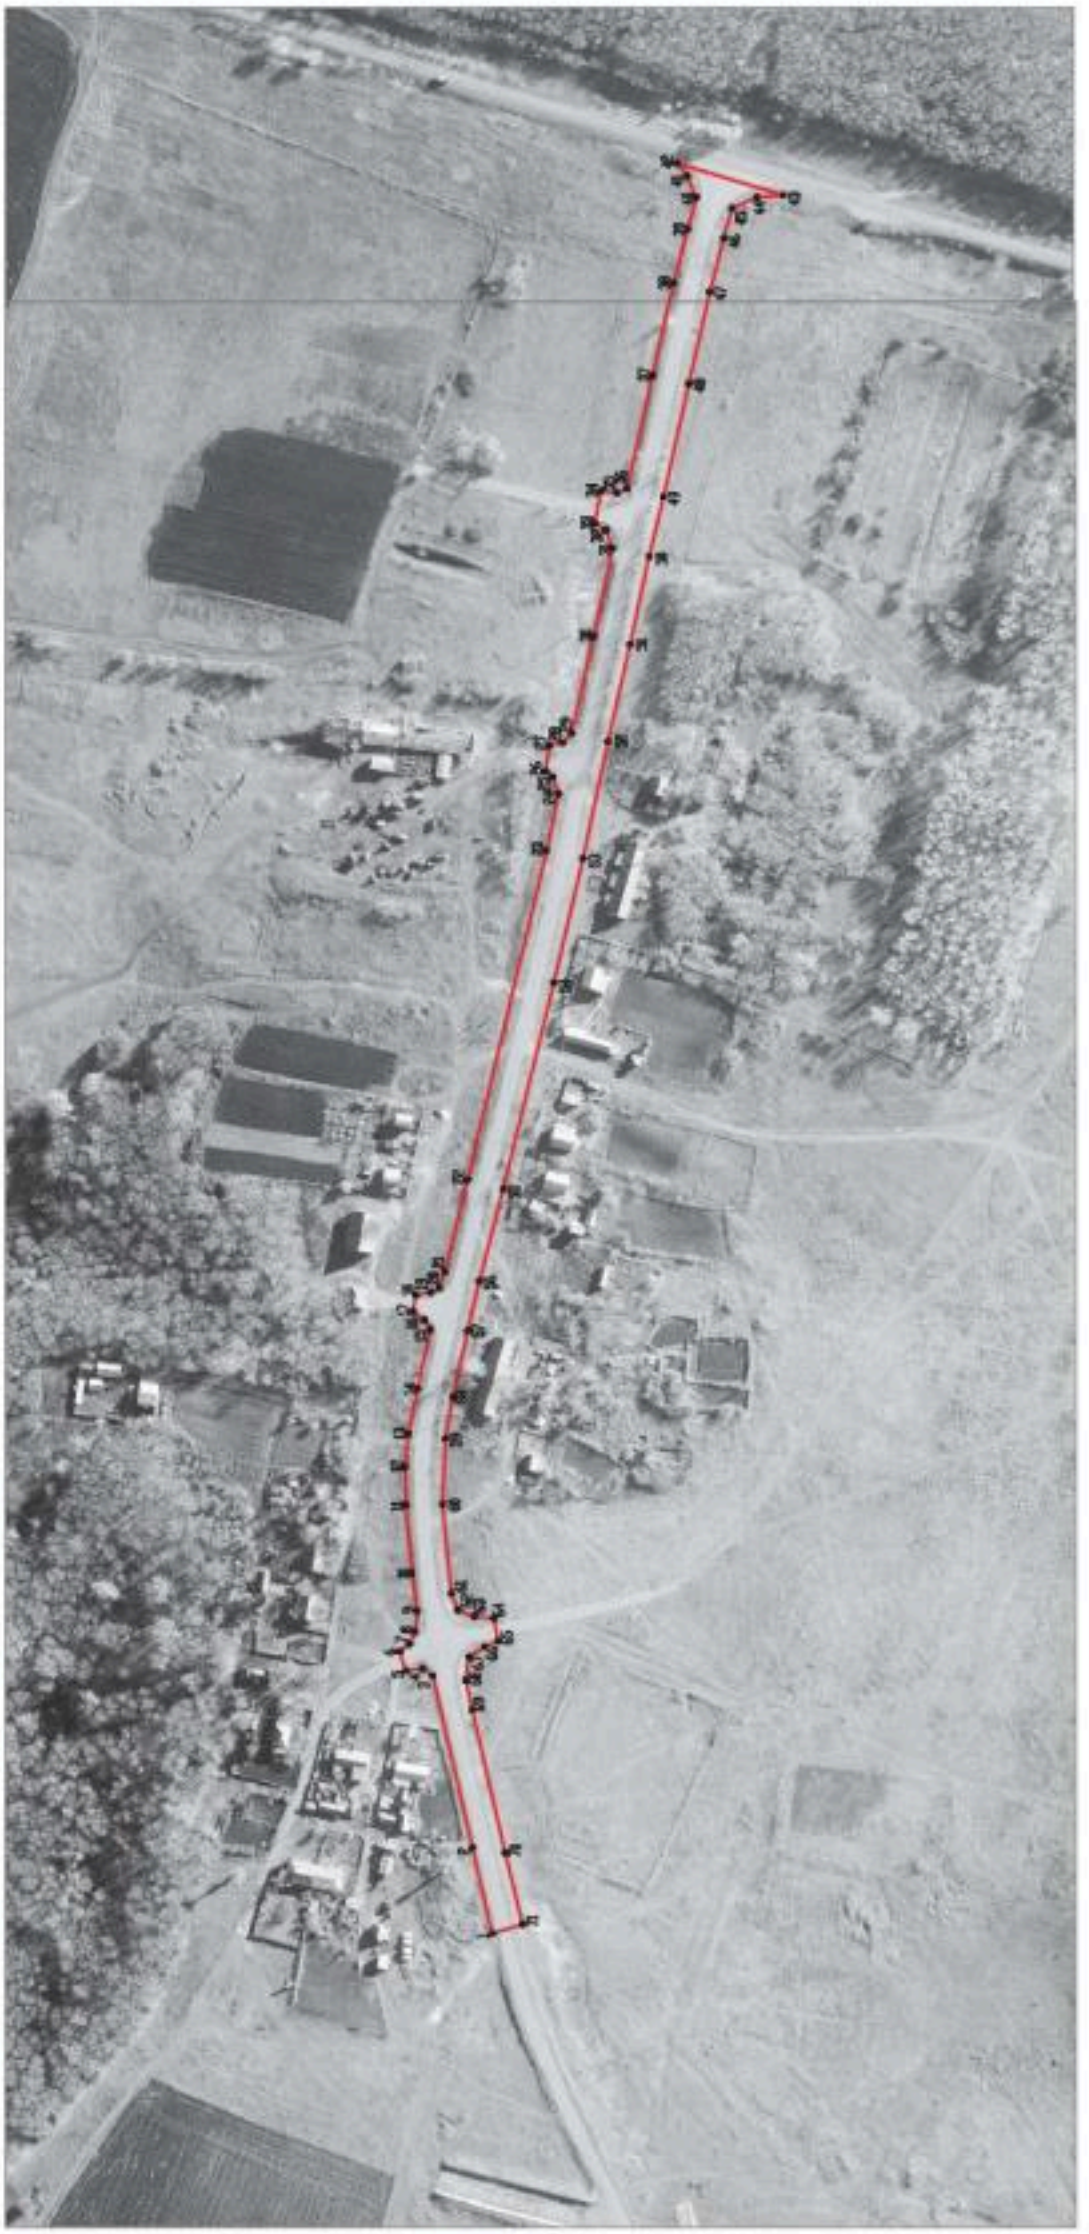

Масштаб 1:2000

Руководитель БУДО «Домашнево-трудовой центр»

Подпись _____ Ю.В. Шишкина Дата 16 августа 2021 г.

М.п. (при наличии) (подпись уполномоченного лица, составившего описание местоположения границ объекта)

Условные обозначения:

- Граница объекта
- Граница земельного участка
- Характерная точка границы объекта

ОПИСАНИЕ МЕСТОПОЛОЖЕНИЯ ГРАНИЦ

Зона сельскохозяйственного использования в границах населенного пункта посёлка Красный Курган - СХ1/4

(наименование объекта, местоположение границ которого описано (далее - объект)

Раздел 1

Сведения об объекте		
№ п/п	Характеристики объекта	Описание характеристик
1	2	3
1	Местоположение объекта	Воронежская область, Ольховатский муниципальный район, Степнянское сельское поселение, посёлок Красный Курган
2	Площадь объекта ± величина погрешности определения площади (Р ± Дельта Р)	14626+/-423 м^2
3	Иные характеристики объекта	-

Раздел 2


Сведения о местоположении границ объекта					
1. Система координат: МСК - 36, зона 1					
2. Сведения о характерных точках границ объекта					
Обозначение характерных точек границ	Координаты, м		Метод определения координат характерной точки	Средняя квадратическая погрешность положения характерной точки (Mt), м	Описание обозначения точки на местности (при наличии)
	X	Y			
1	2	3	4	5	6
1	350317.25	1303215.28	Аналитический	0.10	-
2	350325.57	1303249.95	Аналитический	0.10	-
3	350341.56	1303319.10	Аналитический	0.10	-
4	350344.60	1303333.41	Аналитический	0.10	-
5	350343.04	1303344.59	Аналитический	0.10	-
6	350335.36	1303349.63	Аналитический	0.10	-
7	350328.95	1303352.13	Аналитический	0.10	-
8	350331.09	1303363.15	Аналитический	0.10	-
9	350217.19	1303392.98	Картометрический	1.00	-
10	350218.23	1303320.55	Картометрический	1.00	-
11	350234.70	1303317.47	Картометрический	1.00	-
12	350265.27	1303231.72	Картометрический	1.00	-
1	350317.25	1303215.28	Аналитический	0.10	-
3. Сведения о характерных точках части (частей) границы объекта					
Обозначение характерных точек части границы	Координаты, м		Метод определения координат характерной точки	Средняя квадратическая погрешность положения характерной точки (Mt), м	Описание обозначения точки на местности (при наличии)
	X	Y			
1	2	3	4	5	6
Часть №					
-	-	-	-	-	-

Раздел 3

Сведения о местоположении измененных (уточненных) границ объекта							
1. Система координат: -							
2. Сведения о характерных точках границ объекта							
Обозначение характерных точек границ	Существующие координаты, м		Измененные (уточненные) координаты, м		Метод определения координат характерной точки	Средняя квадратическая погрешность положения характерной точки (Mt), м	Описание обозначения точки на местности (при наличии)
	X	Y	X	Y			
1	2	3	4	5	6	7	8
-	-	-	-	-	-	-	-
3.Сведения о характерных точках части (частей) границы объекта							
Часть №							
-	-	-	-	-	-	-	-

Раздел 4

План границ объекта

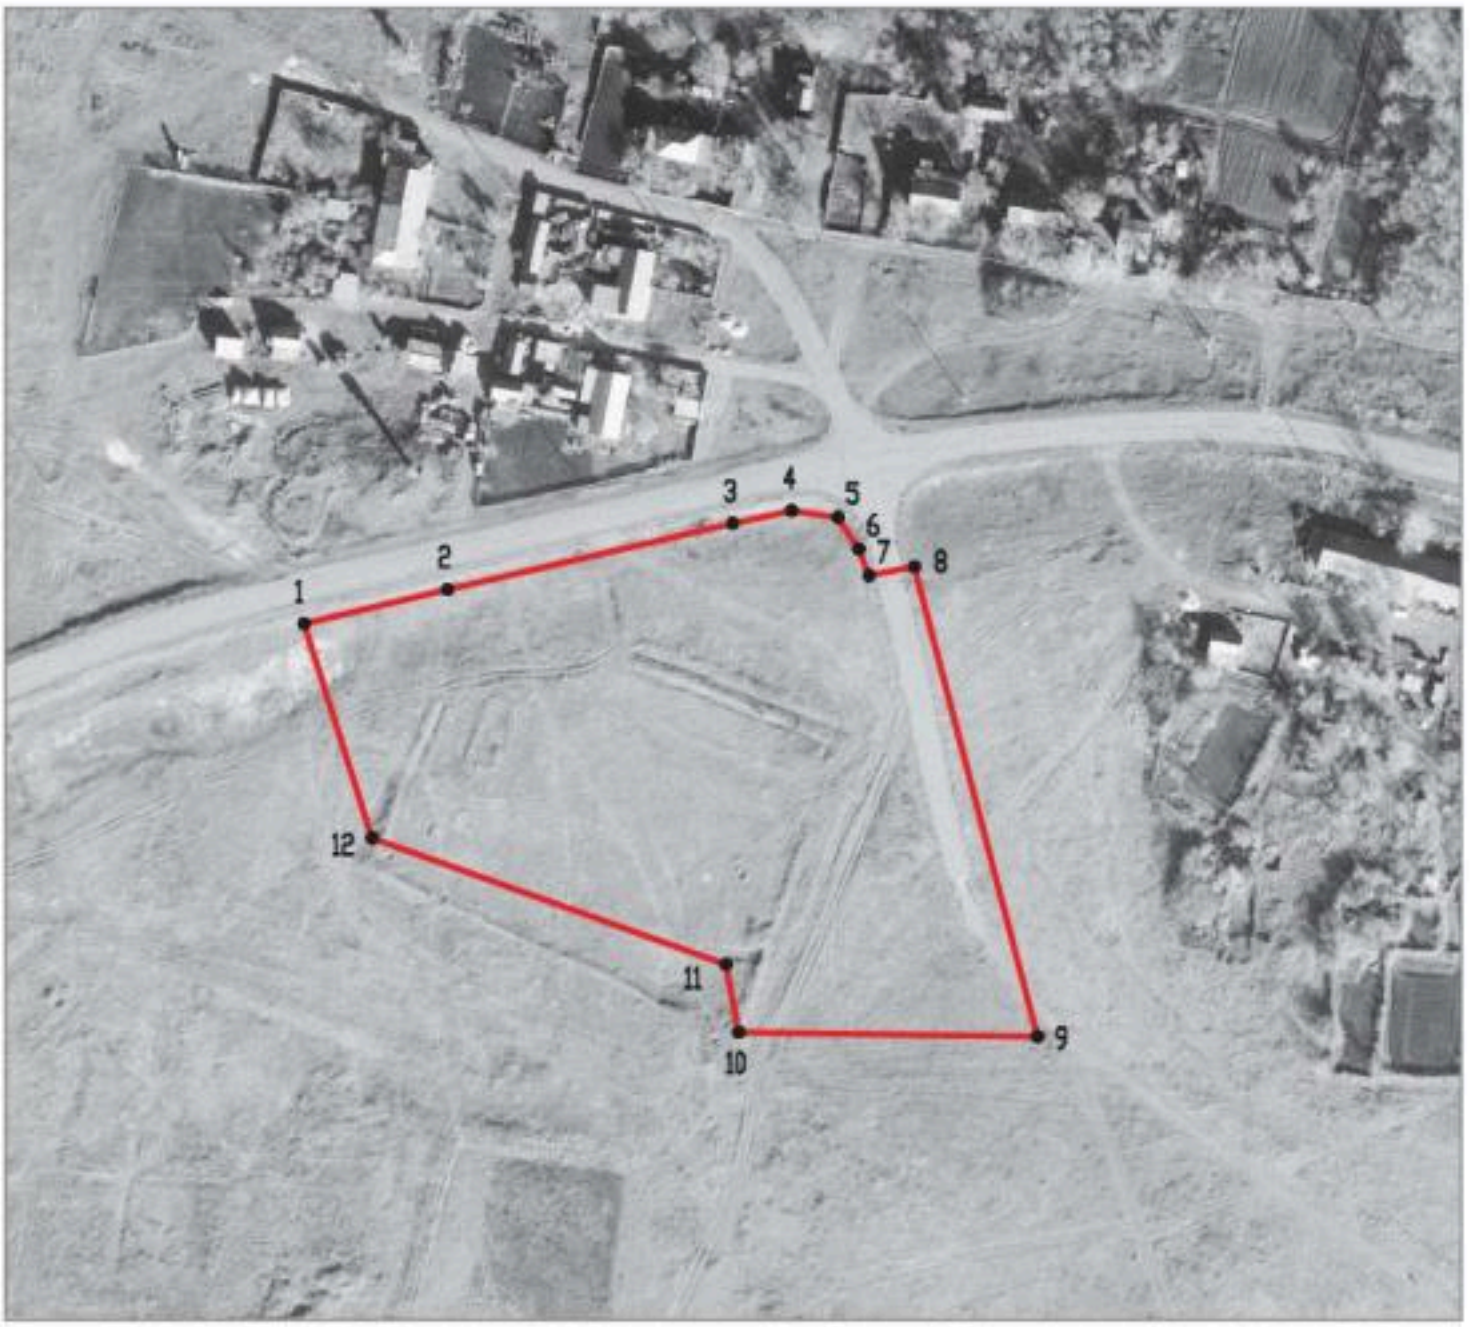

Масштаб 1:2000

Используемые условные знаки и обозначения :

	границы территориальной зоны
•1	характерная точка границ территориальной зоны

Руководитель БУВО «Нормативно-проектный центр»

Подпись _____ Ю.В. Шалыгина Дата « 16 » августа 2021 г.

Место для оттиска печати (при наличии) лица, составившего описание местоположения границ объекта

Приложение № 5
к правилам землепользования и застройки
Степнянского сельского поселения
Ольховатского муниципального района
Воронежской области

СВЕДЕНИЯ О ГРАНИЦАХ ТЕРРИТОРИАЛЬНЫХ ЗОН, СОДЕРЖАЩИЕ ГРАФИЧЕСКОЕ ОПИСАНИЕ МЕСТОПОЛОЖЕНИЯ ГРАНИЦ ТЕРРИТОРИАЛЬНЫХ ЗОН, ПЕРЕЧЕНЬ КООРДИНАТ ХАРАКТЕРНЫХ ТОЧЕК ГРАНИЦ ТЕРРИТОРИАЛЬНЫХ ЗОН СЛОБОДЫ НЕРОВНОВКА

ОПИСАНИЕ МЕСТОПОЛОЖЕНИЯ ГРАНИЦ

Зона застройки индивидуальными жилыми домами слободы Неровновка - Ж1/5

(наименование объекта, местоположение границ которого описано (далее - объект)

Раздел 1

Сведения об объекте		
№ п/п	Характеристики объекта	Описание характеристик
1	2	3
1	Местоположение объекта	Воронежская область, Ольховатский муниципальный район, Степнянское сельское поселение, слобода Неровновка
2	Площадь объекта ± величина погрешности определения площади (Р ± Дельта Р)	976242+/-3458 м²
3	Иные характеристики объекта	-

Раздел 2

Сведения о местоположении границ объекта					
1. Система координат: МСК - 36, зона 1					
2. Сведения о характерных точках границ объекта					
Обозначение характерных точек границ	Координаты, м		Метод определения координат характерной точки	Средняя квадратическая погрешность положения характерной точки (Mt), м	Описание обозначения точки на местности (при наличии)
	X	Y			
1	2	3	4	5	6
1	345409.96	1304509.09	Картометрический	1.00	-
2	345384.18	1304598.72	Картометрический	1.00	-
3	345392.63	1304607.97	Картометрический	1.00	-
4	345394.83	1304631.68	Картометрический	1.00	-
5	345386.20	1304647.34	Картометрический	1.00	-
6	345346.86	1304655.24	Картометрический	1.00	-
7	345332.73	1304678.69	Картометрический	1.00	-
8	345320.53	1304726.24	Картометрический	1.00	-
9	345300.37	1304732.33	Картометрический	1.00	-
10	345143.00	1304697.83	Картометрический	1.00	-
11	345194.70	1304460.19	Картометрический	1.00	-
12	345353.94	1304495.55	Картометрический	1.00	-
1	345409.96	1304509.09	Картометрический	1.00	-
13	345001.06	1303529.75	Картометрический	1.00	-
14	344993.04	1303647.17	Картометрический	1.00	-
15	344973.97	1303761.07	Картометрический	1.00	-
16	344957.51	1303825.28	Картометрический	1.00	-
17	344836.94	1303794.80	Картометрический	1.00	-
18	344796.87	1303766.49	Картометрический	1.00	-
19	344786.06	1303747.99	Картометрический	1.00	-
20	344780.24	1303723.51	Картометрический	1.00	-
21	344768.07	1303697.83	Картометрический	1.00	-
22	344771.05	1303667.75	Картометрический	1.00	-
23	344781.18	1303636.30	Картометрический	1.00	-
24	344746.11	1303635.03	Картометрический	1.00	-
25	344717.29	1303626.48	Картометрический	1.00	-
26	344697.64	1303610.20	Картометрический	1.00	-
27	344656.00	1303596.75	Картометрический	1.00	-
28	344635.39	1303574.16	Картометрический	1.00	-
29	344620.91	1303565.89	Картометрический	1.00	-
30	344599.21	1303581.42	Картометрический	1.00	-
31	344572.13	1303576.70	Картометрический	1.00	-

1	2	3	4	5	6
32	344558.46	1303565.88	Картометрический	1.00	-
33	344552.01	1303532.09	Картометрический	1.00	-
34	344561.28	1303478.62	Картометрический	1.00	-
35	344576.58	1303432.68	Картометрический	1.00	-
36	344660.17	1303434.95	Картометрический	1.00	-
37	344766.01	1303457.24	Картометрический	1.00	-
38	344814.46	1303478.61	Картометрический	1.00	-
39	344828.23	1303495.36	Картометрический	1.00	-
40	344987.53	1303536.41	Картометрический	1.00	-
13	345001.06	1303529.75	Картометрический	1.00	-
41	345223.28	1304006.09	Картометрический	1.00	-
42	345213.27	1304019.57	Картометрический	1.00	-
43	345200.53	1304040.74	Картометрический	1.00	-
44	345189.59	1304061.08	Картометрический	1.00	-
45	345178.88	1304092.33	Картометрический	1.00	-
46	345173.63	1304119.61	Картометрический	1.00	-
47	345158.05	1304190.72	Картометрический	1.00	-
48	345147.56	1304245.05	Картометрический	1.00	-
49	345126.92	1304342.25	Картометрический	1.00	-
50	345124.31	1304353.65	Картометрический	1.00	-
51	345116.80	1304360.16	Картометрический	1.00	-
52	345115.07	1304371.95	Картометрический	1.00	-
53	345119.58	1304379.40	Картометрический	1.00	-
54	345115.63	1304403.72	Картометрический	1.00	-
55	345095.19	1304512.57	Картометрический	1.00	-
56	345058.74	1304487.51	Картометрический	1.00	-
57	345019.60	1304605.58	Картометрический	1.00	-
58	344997.93	1304792.01	Картометрический	1.00	-
59	344993.25	1304911.53	Картометрический	1.00	-
60	345065.92	1304937.09	Картометрический	1.00	-
61	345137.57	1304954.37	Картометрический	1.00	-
62	345153.40	1304937.54	Картометрический	1.00	-
63	345213.35	1305029.70	Картометрический	1.00	-
64	345194.25	1305116.27	Картометрический	1.00	-
65	345142.54	1305290.42	Картометрический	1.00	-
66	345080.43	1305256.45	Картометрический	1.00	-
67	345011.19	1305194.62	Картометрический	1.00	-
68	344985.42	1305255.88	Картометрический	1.00	-
69	344902.63	1305253.90	Картометрический	1.00	-
70	344859.95	1305220.54	Картометрический	1.00	-
71	344834.44	1305175.97	Картометрический	1.00	-
72	344840.38	1305146.70	Картометрический	1.00	-
73	344753.29	1305139.26	Картометрический	1.00	-
74	344726.37	1305178.10	Картометрический	1.00	-
75	344679.38	1305141.13	Картометрический	1.00	-
76	344614.73	1305103.65	Картометрический	1.00	-
77	344616.33	1305065.54	Картометрический	1.00	-

1	2	3	4	5	6
78	344683.43	1305063.05	Картометрический	1.00	-
79	344707.79	1304990.38	Картометрический	1.00	-
80	344788.93	1304993.18	Картометрический	1.00	-
81	344787.05	1304867.99	Картометрический	1.00	-
82	344767.30	1304810.57	Картометрический	1.00	-
83	344733.91	1304698.08	Картометрический	1.00	-
84	344668.80	1304551.90	Картометрический	1.00	-
85	344642.31	1304552.66	Картометрический	1.00	-
86	344584.79	1304398.15	Картометрический	1.00	-
87	344521.04	1304285.17	Картометрический	1.00	-
88	344530.81	1304146.50	Картометрический	1.00	-
89	344476.32	1304029.10	Картометрический	1.00	-
90	344399.59	1303991.29	Картометрический	1.00	-
91	344361.96	1303956.60	Картометрический	1.00	-
92	344334.41	1303948.46	Картометрический	1.00	-
93	344305.70	1303917.90	Картометрический	1.00	-
94	344298.57	1303890.05	Картометрический	1.00	-
95	344308.78	1303832.79	Картометрический	1.00	-
96	344343.43	1303834.92	Картометрический	1.00	-
97	344407.37	1303847.70	Картометрический	1.00	-
98	344442.93	1303854.48	Картометрический	1.00	-
99	344492.06	1303865.75	Картометрический	1.00	-
100	344509.21	1303853.70	Картометрический	1.00	-
101	344539.61	1303853.34	Картометрический	1.00	-
102	344578.52	1303857.53	Картометрический	1.00	-
103	344588.66	1303857.84	Картометрический	1.00	-
104	344659.46	1303847.69	Картометрический	1.00	-
105	344676.15	1303833.10	Картометрический	1.00	-
106	344691.47	1303810.48	Картометрический	1.00	-
107	344705.34	1303805.66	Картометрический	1.00	-
108	344754.27	1303801.28	Картометрический	1.00	-
109	344836.94	1303794.81	Картометрический	1.00	-
110	344846.22	1303938.02	Картометрический	1.00	-
111	344930.17	1303937.58	Картометрический	1.00	-
112	345041.97	1303927.14	Картометрический	1.00	-
113	345096.48	1303934.24	Картометрический	1.00	-
114	345118.39	1303941.46	Картометрический	1.00	-
115	345167.76	1303955.49	Картометрический	1.00	-
41	345223.28	1304006.09	Картометрический	1.00	-
116	345015.27	1304452.17	Картометрический	1.00	-
117	344993.89	1304503.73	Картометрический	1.00	-
118	344961.96	1304491.81	Картометрический	1.00	-
119	344967.34	1304477.16	Картометрический	1.00	-
120	344925.65	1304458.65	Картометрический	1.00	-
121	344946.35	1304407.31	Картометрический	1.00	-
122	344999.53	1304439.15	Картометрический	1.00	-
116	345015.27	1304452.17	Картометрический	1.00	-

1	2	3	4	5	6
123	344445.72	1304083.03	Картометрический	1.00	-
124	344433.03	1304161.41	Картометрический	1.00	-
125	344395.71	1304336.29	Картометрический	1.00	-
126	344444.48	1304330.93	Картометрический	1.00	-
127	344467.76	1304380.84	Картометрический	1.00	-
128	344489.71	1304402.80	Картометрический	1.00	-
129	344490.19	1304421.91	Картометрический	1.00	-
130	344467.28	1304435.28	Картометрический	1.00	-
131	344473.79	1304448.96	Картометрический	1.00	-
132	344386.92	1304484.31	Картометрический	1.00	-
133	344373.69	1304531.86	Картометрический	1.00	-
134	344352.62	1304575.49	Картометрический	1.00	-
135	344456.97	1304534.80	Картометрический	1.00	-
136	344529.01	1304501.71	Картометрический	1.00	-
137	344551.91	1304495.02	Картометрический	1.00	-
138	344577.68	1304560.93	Картометрический	1.00	-
139	344602.02	1304557.58	Картометрический	1.00	-
140	344634.95	1304613.46	Картометрический	1.00	-
141	344643.58	1304650.77	Картометрический	1.00	-
142	344599.20	1304665.58	Картометрический	1.00	-
143	344602.54	1304705.69	Картометрический	1.00	-
144	344653.60	1304698.53	Картометрический	1.00	-
145	344659.81	1304731.00	Картометрический	1.00	-
146	344600.63	1304752.49	Картометрический	1.00	-
147	344580.11	1304753.93	Картометрический	1.00	-
148	344580.11	1304797.45	Картометрический	1.00	-
149	344554.27	1304801.29	Картометрический	1.00	-
150	344536.14	1304909.70	Картометрический	1.00	-
151	344475.23	1304869.20	Картометрический	1.00	-
152	344449.97	1304810.88	Картометрический	1.00	-
153	344388.20	1304787.71	Картометрический	1.00	-
154	344439.87	1304639.93	Картометрический	1.00	-
155	344434.13	1304629.08	Картометрический	1.00	-
156	344407.81	1304618.96	Картометрический	1.00	-
157	344364.20	1304620.57	Картометрический	1.00	-
158	344331.98	1304614.72	Картометрический	1.00	-
159	344222.42	1304600.36	Картометрический	1.00	-
160	344179.10	1304581.82	Картометрический	1.00	-
161	344172.14	1304566.24	Картометрический	1.00	-
162	344183.89	1304530.13	Картометрический	1.00	-
163	344273.66	1304454.15	Картометрический	1.00	-
164	344294.98	1304438.66	Картометрический	1.00	-
165	344287.33	1304403.19	Картометрический	1.00	-
166	344298.84	1304379.78	Картометрический	1.00	-
167	344295.76	1304339.18	Картометрический	1.00	-
168	344304.43	1304324.68	Картометрический	1.00	-
169	344292.22	1304296.47	Картометрический	1.00	-

1	2	3	4	5	6
170	344300.21	1304262.09	Картометрический	1.00	-
171	344281.53	1304223.79	Картометрический	1.00	-
172	344282.61	1304178.49	Картометрический	1.00	-
173	344352.65	1304048.56	Картометрический	1.00	-
174	344413.92	1304047.91	Картометрический	1.00	-
123	344445.72	1304083.03	Картометрический	1.00	-
175	344391.79	1304916.66	Картометрический	1.00	-
176	344378.69	1304979.04	Картометрический	1.00	-
177	344357.05	1305014.73	Картометрический	1.00	-
178	344315.19	1305004.38	Картометрический	1.00	-
179	344292.42	1304990.77	Картометрический	1.00	-
180	344286.59	1304980.40	Картометрический	1.00	-
181	344281.52	1304975.11	Картометрический	1.00	-
182	344288.40	1304889.95	Картометрический	1.00	-
175	344391.79	1304916.66	Картометрический	1.00	-
183	343680.70	1308671.92	Спутниковых геодезических измерений (определений)	0.10	-
184	343601.80	1308740.08	Спутниковых геодезических измерений (определений)	0.10	-
185	343635.67	1308784.96	Спутниковых геодезических измерений (определений)	0.10	-
186	343609.68	1308805.05	Спутниковых геодезических измерений (определений)	0.10	-
187	343576.65	1308763.21	Спутниковых геодезических измерений (определений)	0.10	-
188	343585.42	1308749.04	Спутниковых геодезических измерений (определений)	0.10	-
189	343597.64	1308737.18	Спутниковых геодезических измерений (определений)	0.10	-

1	2	3	4	5	6
190	343603.66	1308720.99	Спутниковых геодезических измерений (определений)	0.10	-
191	343598.39	1308694.09	Спутниковых геодезических измерений (определений)	0.10	-
192	343658.97	1308644.46	Спутниковых геодезических измерений (определений)	0.10	-
183	343680.70	1308671.92	Спутниковых геодезических измерений (определений)	0.10	-

3. Сведения о характерных точках части (частей) границы объекта

Обозначение характерных точек части границы	Координаты, м		Метод определения координат характерной точки	Средняя квадратическая погрешность положения характерной точки (Mt), м	Описание обозначения точки на местности (при наличии)
	X	Y			
1	2	3	4	5	6
Часть №					
-	-	-	-	-	-

Раздел 3

Сведения о местоположении измененных (уточненных) границ объекта							
1. Система координат: -							
2. Сведения о характерных точках границ объекта							
Обозначение характерных точек границ	Существующие координаты, м		Измененные (уточненные) координаты, м		Метод определения координат характерной точки	Средняя квадратическая погрешность положения характерной точки (Mt), м	Описание обозначения точки на местности (при наличии)
	X	Y	X	Y			
1	2	3	4	5	6	7	8
-	-	-	-	-	-	-	-
3.Сведения о характерных точках части (частей) границы объекта							
Часть №							
-	-	-	-	-	-	-	-



ОПИСАНИЕ МЕСТОПОЛОЖЕНИЯ ГРАНИЦ

Общественно-деловая зона слободы Неровновка - ОД/5

(наименование объекта, местоположение границ которого описано (далее - объект)

Раздел 1

Сведения об объекте		
№ п/п	Характеристики объекта	Описание характеристик
1	2	3
1	Местоположение объекта	Воронежская область, Ольховатский муниципальный район, Степнянское сельское поселение, слобода Неровновка
2	Площадь объекта ± величина погрешности определения площади (Р ± Дельта Р)	4528+/-236 м^2
3	Иные характеристики объекта	-

Раздел 2

Сведения о местоположении границ объекта					
1. Система координат: МСК - 36, зона 1					
2. Сведения о характерных точках границ объекта					
Обозначение характерных точек границ	Координаты, м		Метод определения координат характерной точки	Средняя квадратическая погрешность положения характерной точки (Mt), м	Описание обозначения точки на местности (при наличии)
	X	Y			
1	2	3	4	5	6
1	345015.27	1304452.17	Картометрический	1.00	-
2	344993.89	1304503.73	Картометрический	1.00	-
3	344961.96	1304491.81	Картометрический	1.00	-
4	344967.34	1304477.16	Картометрический	1.00	-
5	344925.65	1304458.65	Картометрический	1.00	-
6	344946.35	1304407.31	Картометрический	1.00	-
7	344999.53	1304439.15	Картометрический	1.00	-
1	345015.27	1304452.17	Картометрический	1.00	-
3. Сведения о характерных точках части (частей) границы объекта					
Обозначение характерных точек части границы	Координаты, м		Метод определения координат характерной точки	Средняя квадратическая погрешность положения характерной точки (Mt), м	Описание обозначения точки на местности (при наличии)
	X	Y			
1	2	3	4	5	6
Часть №					
-	-	-	-	-	-

Раздел 3

Сведения о местоположении измененных (уточненных) границ объекта							
1. Система координат: -							
2. Сведения о характерных точках границ объекта							
Обозначение характерных точек границ	Существующие координаты, м		Измененные (уточненные) координаты, м		Метод определения координат характерной точки	Средняя квадратическая погрешность положения характерной точки (Mt), м	Описание обозначения точки на местности (при наличии)
	X	Y	X	Y			
1	2	3	4	5	6	7	8
-	-	-	-	-	-	-	-
3.Сведения о характерных точках части (частей) границы объекта							
Часть №							
-	-	-	-	-	-	-	-

Раздел 4

План границ объекта



Масштаб 1:2000

Используемые условные знаки и обозначения :

	границы территориальной зоны
•1	характерная точка границ территориальной зоны

Руководитель БУВО «Нормативно-проектный центр»

Подпись _____ Ю.В. Шалыгина Дата « 16 » августа 2021 г.

Место для оттиска печати (при наличии) лица, составившего описание местоположения границ объекта

ОПИСАНИЕ МЕСТОПОЛОЖЕНИЯ ГРАНИЦ

Зона улиц, дорог, инженерной и транспортной инфраструктуры
слободы Неровновка - ИТ1/5

(наименование объекта, местоположение границ которого описано
(далее - объект)

Раздел 1

Сведения об объекте		
№ п/п	Характеристики объекта	Описание характеристик
1	2	3
1	Местоположение объекта	Воронежская область, Ольховатский муниципальный район, Степнянское сельское поселение, слобода Неровновка
2	Площадь объекта ± величина погрешности определения площади (Р ± Дельта Р)	9739+/-345 м^2
3	Иные характеристики объекта	-

Раздел 2

Сведения о местоположении границ объекта					
1. Система координат: МСК - 36, зона 1					
2. Сведения о характерных точках границ объекта					
Обозначение характерных точек границ	Координаты, м		Метод определения координат характерной точки	Средняя квадратическая погрешность положения характерной точки (Mt), м	Описание обозначения точки на местности (при наличии)
	X	Y			
1	2	3	4	5	6
1	345312.93	1303909.91	Аналитический	0.50	-
2	345287.59	1303944.35	Картометрический	1.00	-
3	345267.83	1303969.36	Картометрический	1.00	-
4	345225.87	1304026.29	Картометрический	1.00	-
5	345213.16	1304047.55	Картометрический	1.00	-
6	345203.14	1304066.21	Картометрический	1.00	-
7	345194.16	1304095.59	Картометрический	1.00	-
8	345188.40	1304119.38	Картометрический	1.00	-
9	345177.34	1304174.86	Картометрический	1.00	-
10	345177.77	1304179.22	Картометрический	1.00	-
11	345181.42	1304181.83	Картометрический	1.00	-
12	345179.34	1304190.75	Картометрический	1.00	-
13	345175.47	1304190.89	Картометрический	1.00	-
14	345172.89	1304193.71	Картометрический	1.00	-
15	345162.53	1304247.96	Картометрический	1.00	-
16	345143.51	1304346.28	Картометрический	1.00	-
17	345131.90	1304400.70	Картометрический	1.00	-
18	345105.06	1304515.16	Картометрический	1.00	-
19	345095.19	1304512.57	Картометрический	1.00	-
20	345115.63	1304403.72	Картометрический	1.00	-
21	345119.58	1304379.40	Картометрический	1.00	-
22	345115.07	1304371.95	Картометрический	1.00	-
23	345116.80	1304360.16	Картометрический	1.00	-
24	345124.31	1304353.65	Картометрический	1.00	-
25	345126.92	1304342.25	Картометрический	1.00	-
26	345147.56	1304245.05	Картометрический	1.00	-
27	345158.05	1304190.72	Картометрический	1.00	-
28	345173.63	1304119.61	Картометрический	1.00	-
29	345178.88	1304092.33	Картометрический	1.00	-
30	345189.59	1304061.08	Картометрический	1.00	-
31	345200.53	1304040.74	Картометрический	1.00	-
32	345213.27	1304019.57	Картометрический	1.00	-
33	345256.42	1303961.52	Картометрический	1.00	-
34	345276.63	1303936.57	Картометрический	1.00	-


1	2	3	4	5	6
35	345302.20	1303901.83	Аналитический	0.50	-
1	345312.93	1303909.91	Аналитический	0.50	-
3. Сведения о характерных точках части (частей) границы объекта					
Обозначение характерных точек части границы	Координаты, м		Метод определения координат характерной точки	Средняя квадратическая погрешность положения характерной точки (Mt), м	Описание обозначения точки на местности (при наличии)
	X	Y			
1	2	3	4	5	6
Часть №					
-	-	-	-	-	-

Раздел 3

Сведения о местоположении измененных (уточненных) границ объекта							
1. Система координат: -							
2. Сведения о характерных точках границ объекта							
Обозначение характерных точек границ	Существующие координаты, м		Измененные (уточненные) координаты, м		Метод определения координат характерной точки	Средняя квадратическая погрешность положения характерной точки (Mt), м	Описание обозначения точки на местности (при наличии)
	X	Y	X	Y			
1	2	3	4	5	6	7	8
-	-	-	-	-	-	-	-
3.Сведения о характерных точках части (частей) границы объекта							
Часть №							
-	-	-	-	-	-	-	-

Раздел 4

План границ объекта

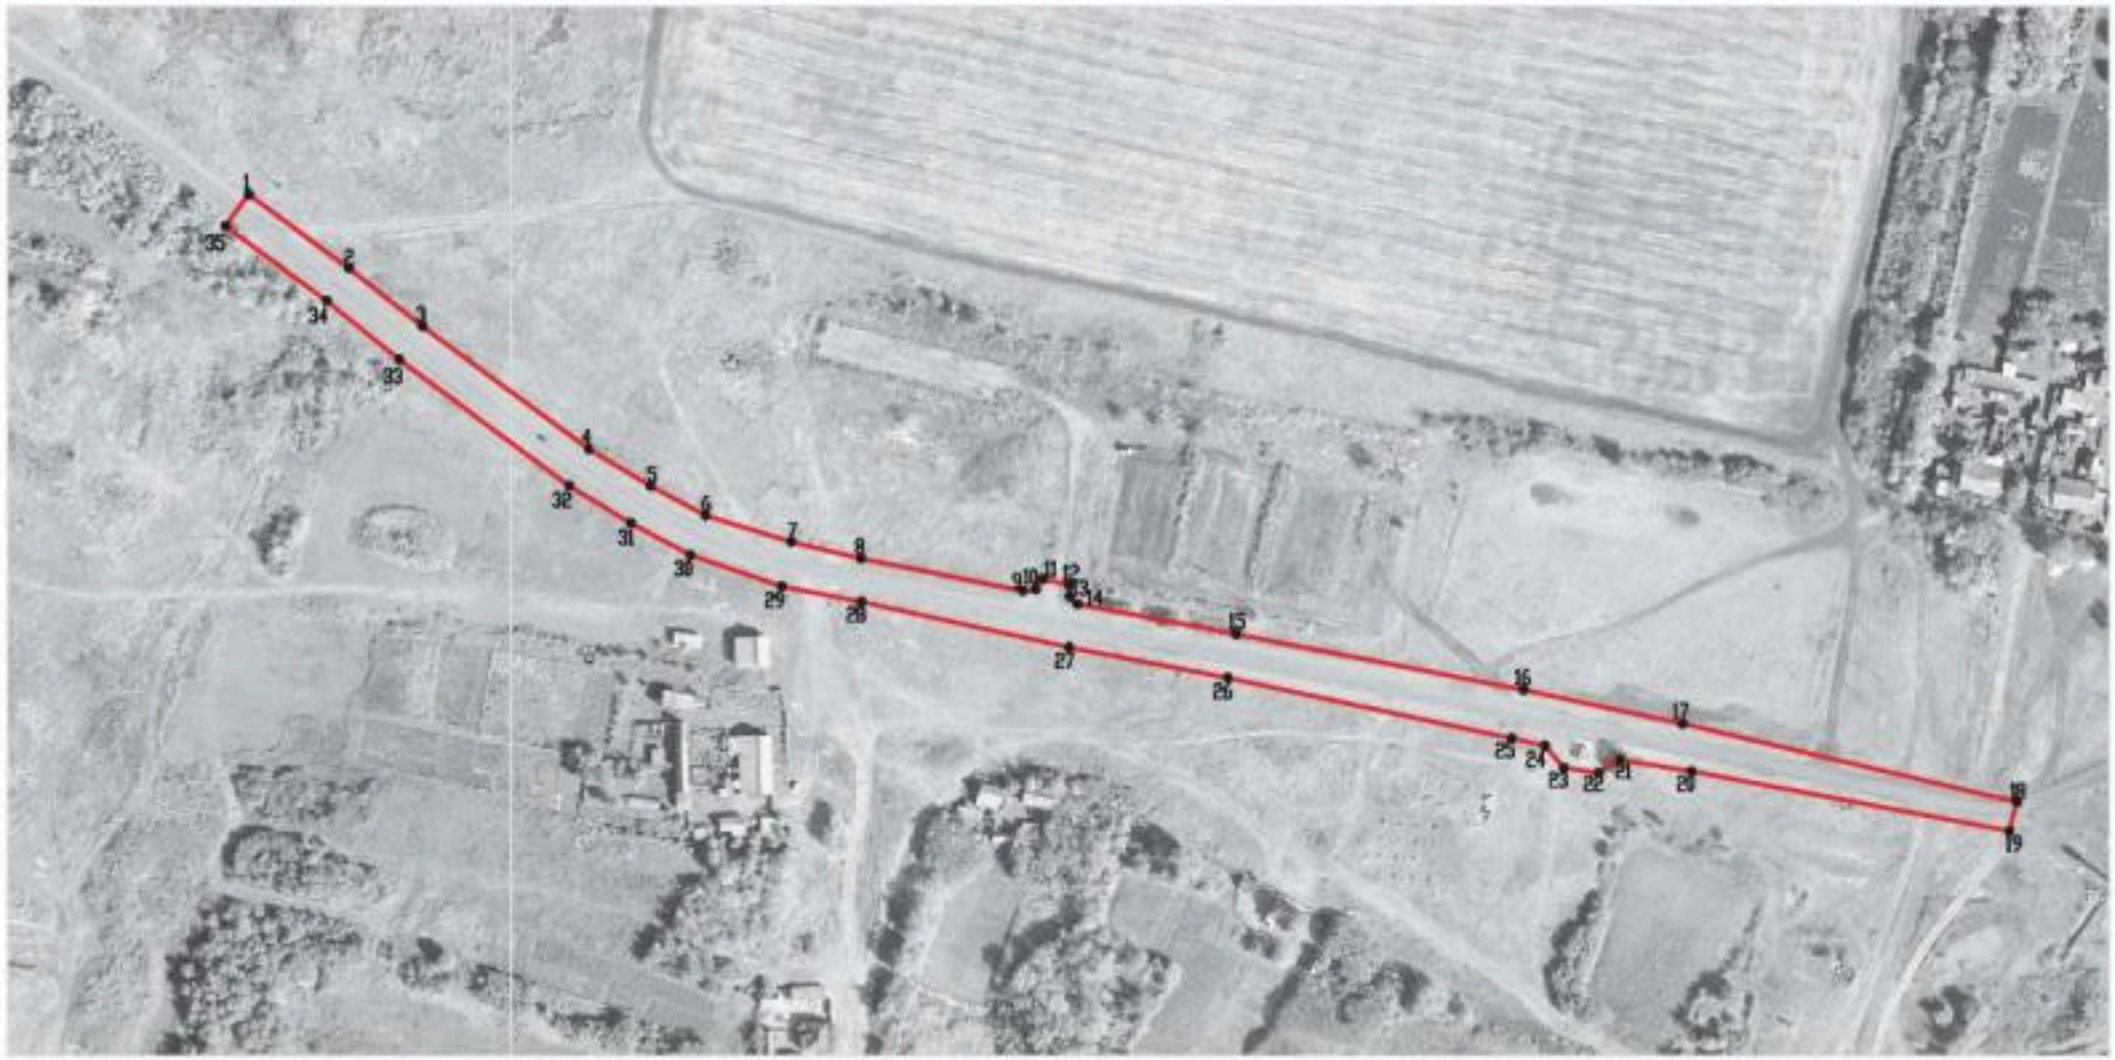

Масштаб 1:2000

Используемые условные знаки и обозначения:

границы территориальной зоны

•1 характерная точка границ территориальной зоны

Руководитель БУВО «Нормативно-проектный центр»

Подпись _____ Ю.В. Шалыгина Дата «16» августа 2021 г.

Место для оттиска печати (при наличии) лица, составившего описание местоположения границ объекта

ОПИСАНИЕ МЕСТОПОЛОЖЕНИЯ ГРАНИЦ

Зона сельскохозяйственного использования в границах населенного пункта слободы Неровновка - СХ1/5

(наименование объекта, местоположение границ которого описано (далее - объект)

Раздел 1

Сведения об объекте		
№ п/п	Характеристики объекта	Описание характеристик
1	2	3
1	Местоположение объекта	Воронежская область, Ольховатский муниципальный район, Степнянское сельское поселение, слобода Неровновка
2	Площадь объекта ± величина погрешности определения площади (Р ± Дельта Р)	424986+/-2282 м^2
3	Иные характеристики объекта	-

Раздел 2

Сведения о местоположении границ объекта					
1. Система координат: МСК - 36, зона 1					
2. Сведения о характерных точках границ объекта					
Обозначение характерных точек границ	Координаты, м		Метод определения координат характерной точки	Средняя квадратическая погрешность положения характерной точки (Mt), м	Описание обозначения точки на местности (при наличии)
	X	Y			
1	2	3	4	5	6
1	345370.05	1303800.10	Аналитический	0.50	-
2	345335.25	1303855.59	Аналитический	0.50	-
3	345320.29	1303877.25	Аналитический	0.50	-
4	345302.20	1303901.83	Аналитический	0.50	-
5	345276.63	1303936.57	Картометрический	1.00	-
6	345256.42	1303961.52	Картометрический	1.00	-
7	345223.28	1304006.09	Картометрический	1.00	-
8	345167.76	1303955.49	Картометрический	1.00	-
9	345118.39	1303941.46	Картометрический	1.00	-
10	345096.48	1303934.24	Картометрический	1.00	-
11	345041.97	1303927.14	Картометрический	1.00	-
12	344930.17	1303937.58	Картометрический	1.00	-
13	344846.22	1303938.02	Картометрический	1.00	-
14	344836.94	1303794.81	Картометрический	1.00	-
15	344957.51	1303825.28	Картометрический	1.00	-
16	344973.97	1303761.07	Картометрический	1.00	-
17	344993.04	1303647.17	Картометрический	1.00	-
18	345001.06	1303529.75	Картометрический	1.00	-
19	345046.23	1303550.80	Картометрический	1.00	-
20	345146.84	1303603.20	Картометрический	1.00	-
21	345178.33	1303621.45	Картометрический	1.00	-
22	345229.16	1303633.55	Картометрический	1.00	-
23	345252.32	1303659.52	Картометрический	1.00	-
24	345294.72	1303663.61	Картометрический	1.00	-
25	345307.60	1303681.25	Картометрический	1.00	-
26	345313.71	1303743.88	Картометрический	1.00	-
1	345370.05	1303800.10	Аналитический	0.50	-
27	345316.56	1303914.41	Картометрический	1.00	-
28	345304.29	1303944.19	Картометрический	1.00	-
29	345309.17	1303993.23	Картометрический	1.00	-
30	345262.99	1304137.69	Картометрический	1.00	-
31	345225.61	1304309.98	Картометрический	1.00	-
32	345194.70	1304460.19	Картометрический	1.00	-
33	345143.00	1304697.83	Картометрический	1.00	-
34	345119.35	1304885.20	Картометрический	1.00	-
35	345153.40	1304937.54	Картометрический	1.00	-
36	345137.57	1304954.37	Картометрический	1.00	-

1	2	3	4	5	6
37	345065.92	1304937.09	Картометрический	1.00	-
38	344993.25	1304911.53	Картометрический	1.00	-
39	344997.93	1304792.01	Картометрический	1.00	-
40	345019.60	1304605.58	Картометрический	1.00	-
41	345058.74	1304487.51	Картометрический	1.00	-
42	345095.19	1304512.57	Картометрический	1.00	-
43	345105.06	1304515.16	Картометрический	1.00	-
44	345131.90	1304400.70	Картометрический	1.00	-
45	345143.51	1304346.28	Картометрический	1.00	-
46	345162.53	1304247.96	Картометрический	1.00	-
47	345172.89	1304193.71	Картометрический	1.00	-
48	345175.47	1304190.89	Картометрический	1.00	-
49	345179.34	1304190.75	Картометрический	1.00	-
50	345181.42	1304181.83	Картометрический	1.00	-
51	345177.77	1304179.22	Картометрический	1.01	-
52	345177.34	1304174.86	Картометрический	1.00	-
53	345188.40	1304119.38	Картометрический	1.00	-
54	345194.16	1304095.59	Картометрический	1.00	-
55	345203.14	1304066.21	Картометрический	1.00	-
56	345213.16	1304047.55	Картометрический	1.00	-
57	345225.87	1304026.29	Картометрический	1.00	-
58	345267.83	1303969.36	Картометрический	1.00	-
59	345287.59	1303944.35	Картометрический	1.00	-
60	345312.93	1303909.91	Аналитический	0.50	-
27	345316.56	1303914.41	Картометрический	1.00	-
61	344788.93	1304993.18	Картометрический	1.00	-
62	344707.79	1304990.38	Картометрический	1.00	-
63	344587.69	1304946.09	Картометрический	1.00	-
64	344459.45	1304924.32	Картометрический	1.00	-
65	344391.79	1304916.66	Картометрический	1.00	-
66	344288.40	1304889.95	Картометрический	1.00	-
67	344192.30	1304872.03	Картометрический	1.00	-
68	344141.45	1304858.67	Картометрический	1.00	-
69	344143.57	1304848.00	Картометрический	1.00	-
70	344153.35	1304791.05	Картометрический	1.00	-
71	344155.50	1304791.53	Картометрический	1.00	-
72	344165.25	1304744.95	Картометрический	1.00	-
73	344260.53	1304764.99	Картометрический	1.00	-
74	344282.75	1304753.29	Картометрический	1.00	-
75	344313.65	1304664.46	Картометрический	1.00	-
76	344331.98	1304614.72	Картометрический	1.00	-
77	344364.20	1304620.57	Картометрический	1.00	-
78	344407.81	1304618.96	Картометрический	1.00	-
79	344434.13	1304629.08	Картометрический	1.00	-
80	344439.87	1304639.93	Картометрический	1.00	-
81	344388.20	1304787.71	Картометрический	1.00	-
82	344449.97	1304810.88	Картометрический	1.00	-
83	344475.23	1304869.20	Картометрический	1.00	-
84	344536.14	1304909.70	Картометрический	1.00	-
85	344554.27	1304801.29	Картометрический	1.00	-

1	2	3	4	5	6
86	344580.11	1304797.45	Картометрический	1.00	-
87	344580.11	1304753.93	Картометрический	1.00	-
88	344600.63	1304752.49	Картометрический	1.00	-
89	344659.81	1304731.00	Картометрический	1.00	-
90	344653.60	1304698.53	Картометрический	1.00	-
91	344602.54	1304705.69	Картометрический	1.00	-
92	344599.20	1304665.58	Картометрический	1.00	-
93	344643.58	1304650.77	Картометрический	1.00	-
94	344634.95	1304613.46	Картометрический	1.00	-
95	344602.02	1304557.58	Картометрический	1.00	-
96	344577.68	1304560.93	Картометрический	1.00	-
97	344551.91	1304495.02	Картометрический	1.00	-
98	344529.01	1304501.71	Картометрический	1.00	-
99	344456.97	1304534.80	Картометрический	1.00	-
100	344352.62	1304575.49	Картометрический	1.00	-
101	344373.69	1304531.86	Картометрический	1.00	-
102	344386.92	1304484.31	Картометрический	1.00	-
103	344473.79	1304448.96	Картометрический	1.00	-
104	344467.28	1304435.28	Картометрический	1.00	-
105	344490.19	1304421.91	Картометрический	1.00	-
106	344489.71	1304402.80	Картометрический	1.00	-
107	344467.76	1304380.84	Картометрический	1.00	-
108	344444.48	1304330.93	Картометрический	1.00	-
109	344395.71	1304336.29	Картометрический	1.00	-
110	344433.03	1304161.41	Картометрический	1.00	-
111	344445.72	1304083.03	Картометрический	1.00	-
112	344413.92	1304047.91	Картометрический	1.00	-
113	344352.65	1304048.56	Картометрический	1.00	-
114	344352.65	1304048.56	Картометрический	1.00	-
115	344386.38	1304013.45	Картометрический	1.00	-
116	344399.59	1303991.29	Картометрический	1.00	-
117	344476.32	1304029.10	Картометрический	1.00	-
118	344530.81	1304146.50	Картометрический	1.00	-
119	344521.04	1304285.17	Картометрический	1.00	-
120	344584.79	1304398.15	Картометрический	1.00	-
121	344642.31	1304552.66	Картометрический	1.00	-
122	344668.80	1304551.90	Картометрический	1.00	-
123	344733.91	1304698.08	Картометрический	1.00	-
124	344767.30	1304810.57	Картометрический	1.00	-
61	344788.93	1304993.18	Картометрический	1.00	-

3. Сведения о характерных точках части (частей) границы объекта

Обозначение характерных точек части границы	Координаты, м		Метод определения координат характерной точки	Средняя квадратическая погрешность положения характерной точки (Mt), м	Описание обозначения точки на местности (при наличии)
	X	Y			
1	2	3	4	5	6
Часть №					
-	-	-	-	-	-

Раздел 3

Сведения о местоположении измененных (уточненных) границ объекта							
1. Система координат: -							
2. Сведения о характерных точках границ объекта							
Обозначение характерных точек границ	Существующие координаты, м		Измененные (уточненные) координаты, м		Метод определения координат характерной точки	Средняя квадратическая погрешность положения характерной точки (Mt), м	Описание обозначения точки на местности (при наличии)
	X	Y	X	Y			
1	2	3	4	5	6	7	8
-	-	-	-	-	-	-	-
3.Сведения о характерных точках части (частей) границы объекта							
Часть №							
-	-	-	-	-	-	-	-

Раздел 4

План границ объекта



Масштаб 1:5000

Используемые условные знаки и обозначения:

граница территориальной зоны

характерная точка границ территориальной зоны

Руководитель БУНО «Нормативно-проектный центр»

Подпись С. Ю.В. Шалыгина Дата «16» августа 2021 г.

М.П.

Приложение № 6
к правилам землепользования и застройки
Степнянского сельского поселения
Ольховатского муниципального района
Воронежской области

СВЕДЕНИЯ О ГРАНИЦАХ ТЕРРИТОРИАЛЬНЫХ ЗОН, СОДЕРЖАЩИЕ ГРАФИЧЕСКОЕ ОПИСАНИЕ МЕСТОПОЛОЖЕНИЯ ГРАНИЦ ТЕРРИТОРИАЛЬНЫХ ЗОН, ПЕРЕЧЕНЬ КООРДИНАТ ХАРАКТЕРНЫХ ТОЧЕК ГРАНИЦ ТЕРРИТОРИАЛЬНЫХ ЗОН ХУТОРА РОДИНА ГЕРОЯ

ОПИСАНИЕ МЕСТОПОЛОЖЕНИЯ ГРАНИЦ

Зона застройки индивидуальными жилыми домами хутора Родина Героя - Ж1/6

(наименование объекта, местоположение границ которого описано (далее - объект)

Раздел 1

Сведения об объекте		
№ п/п	Характеристики объекта	Описание характеристик
1	2	3
1	Местоположение объекта	Воронежская область, Ольховатский муниципальный район, Степнянское сельское поселение, хутор Родина Героя
2	Площадь объекта ± величина погрешности определения площади (Р ± Дельта Р)	751067+/-3033 м^2
3	Иные характеристики объекта	-

Раздел 2

Сведения о местоположении границ объекта					
1. Система координат: МСК - 36, зона 1					
2. Сведения о характерных точках границ объекта					
ер характерных точек	Координаты, м		Метод определения координат характерной точки	Средняя квадратическая погрешность положения характерной точки (Mt), м	Описание обозначения точки на местности (при наличии)
	X	Y			
1	2	3	4	5	6
1	342422.06	1300479.09	Картометрический	1.00	-
2	342418.96	1300494.62	Картометрический	1.00	-
3	342330.43	1300485.00	Аналитический	0.10	-
4	342320.11	1300483.88	Аналитический	0.10	-
5	342204.08	1300471.30	Аналитический	0.10	-
6	342112.13	1300461.33	Аналитический	0.10	-
7	342031.13	1300460.58	Аналитический	0.10	-
8	341964.71	1300461.13	Аналитический	0.10	-
9	341952.59	1300461.31	Аналитический	0.10	-
10	341943.42	1300461.34	Аналитический	0.10	-
11	341943.58	1300479.34	Аналитический	0.10	-
12	341881.24	1300476.86	Картометрический	1.00	-
13	341823.44	1300834.25	Картометрический	1.00	-
14	341795.42	1300913.50	Картометрический	1.00	-
15	341794.70	1300915.31	Картометрический	1.00	-
16	341752.45	1300912.46	Картометрический	1.00	-
17	341721.31	1300927.87	Картометрический	1.00	-
18	341691.94	1300954.27	Картометрический	1.00	-
19	341626.98	1300963.92	Картометрический	1.00	-
20	341698.08	1301029.07	Картометрический	1.00	-
21	341706.21	1301015.99	Картометрический	1.00	-
22	341769.89	1301022.62	Картометрический	1.00	-
23	341856.72	1301065.02	Картометрический	1.00	-
24	341826.90	1301148.24	Картометрический	1.00	-
25	341808.10	1301146.27	Картометрический	1.00	-
26	341799.25	1301144.64	Картометрический	1.00	-
27	341785.54	1301277.15	Картометрический	1.00	-
28	341781.12	1301272.25	Аналитический	0.50	-
29	341723.33	1301219.19	Аналитический	0.50	-
30	341680.26	1301262.44	Аналитический	0.50	-
31	341725.19	1301410.89	Картометрический	1.00	-
32	341696.78	1301446.44	Картометрический	1.00	-
33	341570.70	1301373.32	Картометрический	1.00	-
34	341611.49	1301287.52	Картометрический	1.00	-

1	2	3	4	5	6
35	341644.11	1301241.62	Картометрический	1.00	-
36	341551.87	1301213.3	Картометрический	1.00	-
37	341510.12	1301159.31	Картометрический	1.00	-
38	341448.19	1301118.13	Картометрический	1.00	-
39	341444.63	1301092.74	Картометрический	1.00	-
40	341507.02	1300956.07	Картометрический	1.00	-
41	341505.11	1300924.75	Картометрический	1.00	-
42	341362.46	1300932.26	Картометрический	1.00	-
43	341304.20	1300933.40	Картометрический	1.00	-
44	341309.82	1300891.03	Картометрический	1.00	-
45	341488.94	1300662.29	Картометрический	1.00	-
46	341551.42	1300539.17	Картометрический	1.00	-
47	341587.34	1300361.14	Картометрический	1.00	-
48	341583.16	1300245.13	Картометрический	1.00	-
49	341520.12	1299967.88	Картометрический	1.00	-
50	341545.91	1299849.02	Картометрический	1.00	-
51	341584.23	1299668.39	Картометрический	1.00	-
52	341597.76	1299673.74	Картометрический	1.00	-
53	341683.03	1299668.73	Картометрический	1.00	-
54	341867.11	1299675.12	Картометрический	1.00	-
55	341910.69	1299697.67	Картометрический	1.00	-
56	341954.87	1299738.78	Картометрический	1.00	-
57	341961.54	1299745.09	Картометрический	1.00	-
58	341932.2	1299965.66	Картометрический	1.00	-
59	341953.26	1299967.48	Картометрический	1.00	-
60	342014.66	1299916.66	Картометрический	1.00	-
61	342008.45	1300056.55	Картометрический	1.00	-
62	342014.7	1300075.84	Картометрический	1.00	-
63	342038.07	1300075.96	Картометрический	1.00	-
64	342038.78	1300092.85	Картометрический	1.00	-
65	342053.3	1300131.81	Картометрический	1.00	-
66	342070.37	1300179.92	Картометрический	1.00	-
67	342067.57	1300199.08	Картометрический	1.00	-
68	342064.45	1300209.01	Картометрический	1.00	-
69	342070.80	1300241.50	Картометрический	1.00	-
70	342057.81	1300260.77	Картометрический	1.00	-
71	342063.28	1300288.37	Картометрический	1.00	-
72	342064.17	1300294.85	Картометрический	1.00	-
73	342146.50	1300301.25	Картометрический	1.00	-
74	342146.25	1300308.30	Картометрический	1.00	-
75	342145.08	1300322.92	Картометрический	1.00	-
76	342145.79	1300322.99	Картометрический	1.00	-
77	342145.70	1300325.96	Картометрический	1.00	-
78	342219.49	1300331.65	Картометрический	1.00	-
79	342222.40	1300333.06	Картометрический	1.00	-
80	342220.32	1300366.45	Картометрический	1.00	-
81	342265.85	1300369.85	Картометрический	1.00	-
82	342265.04	1300414.57	Картометрический	1.00	-

1	2	3	4	5	6
83	342301.06	1300415.41	Картометрический	1.00	-
84	342296.66	1300476.78	Картометрический	1.00	-
85	342359.07	1300479.42	Картометрический	1.00	-
86	342389.28	1300479.90	Картометрический	1.00	-
1	342422.06	1300479.09	Картометрический	1.00	-
87	342328.50	1300502.90	Аналитический	0.10	-
88	342306.84	1300693.59	Картометрический	1.00	-
89	342054.77	1300664.97	Картометрический	1.00	-
90	342077.80	1300479.03	Картометрический	1.00	-
91	342111.07	1300479.33	Аналитический	0.10	-
92	342203.00	1300489.30	Аналитический	0.10	-
93	342318.17	1300501.78	Аналитический	0.10	-
87	342328.50	1300502.90	Аналитический	0.10	-
94	342250.80	1301261.41	Аналитический	0.50	-
95	342239.98	1301285.18	Аналитический	0.50	-
96	342234.15	1301297.92	Аналитический	0.50	-
97	342214.03	1301321.74	Аналитический	0.50	-
98	342206.61	1301349.72	Аналитический	0.50	-
99	342073.92	1301468.13	Аналитический	0.50	-
100	342053.94	1301448.33	Аналитический	0.50	-
101	342048.41	1301442.86	Картометрический	1.00	-
102	342026.19	1301403.17	Картометрический	1.00	-
103	342017.56	1301375.26	Картометрический	1.00	-
104	342016.61	1301359.18	Картометрический	1.00	-
105	342043.36	1301315.84	Картометрический	1.00	-
106	342104.96	1301306.21	Картометрический	1.00	-
107	342154.66	1301285.63	Картометрический	1.00	-
108	342194.78	1301220.20	Картометрический	1.00	-
109	342197.77	1301222.40	Картометрический	1.00	-
94	342250.80	1301261.41	Аналитический	0.50	-

3. Сведения о характерных точках части (частей) границы объекта

актерных точе	Координаты, м		Метод определения координат характерной точки	Средняя квадратическая погрешность положения характерной точки (Mt), м	Описание обозначения точки на местности (при наличии)
	X	Y			
1	2	3	4	5	6
Часть №					
-	-	-	-	-	-

Раздел 3

Сведения о местоположении измененных (уточненных) границ объекта							
1. Система координат: -							
2. Сведения о характерных точках границ объекта							
Обозначение характерных точек границ	Существующие координаты, м		Измененные (уточненные) координаты, м		Метод определения координат характерной точки	Средняя квадратическая погрешность положения характерной точки (Mt), м	Описание обозначения точки на местности (при наличии)
	X	Y	X	Y			
1	2	3	4	5	6	7	8
-	-	-	-	-	-	-	-
3.Сведения о характерных точках части (частей) границы объекта							
Часть №							
-	-	-	-	-	-	-	-

Раздел 4

План границ объекта



Масштаб 1:5000

Используемые условные знаки и обозначения:

границы территориальной зоны

характерная точка границ территориальной зоны

Руководитель БУЮ «Нефтяное» проектный центр»

Подпись _____ Ю.Н. Шапкина Дата с 16 » августа 2021 г.

Место для оттиска печати (при наличии) лица, составившего описание местоположения границ объекта

ОПИСАНИЕ МЕСТОПОЛОЖЕНИЯ ГРАНИЦ

Зона улиц, дорог, инженерной и транспортной инфраструктуры
хутора Родина Героя - ИТ1/6

(наименование объекта, местоположение границ которого описано
(далее - объект)

Раздел 1

Сведения об объекте		
№ п/п	Характеристики объекта	Описание характеристик
1	2	3
1	Местоположение объекта	Воронежская область, Ольховатский муниципальный район, Степнянское сельское поселение, хутор Родина Героя
2	Площадь объекта ± величина погрешности определения площади (Р ± Дельта Р)	7371+/-300 м^2
3	Иные характеристики объекта	-

Раздел 2

Сведения о местоположении границ объекта					
1. Система координат: МСК - 36, зона 1					
2. Сведения о характерных точках границ объекта					
Обозначение характерных точек границ	Координаты, м		Метод определения координат характерной точки	Средняя квадратическая погрешность положения характерной точки (Mt), м	Описание обозначения точки на местности (при наличии)
	X	Y			
1	2	3	4	5	6
1	342330.43	1300485.00	Аналитический	0.10	-
2	342328.50	1300502.90	Аналитический	0.10	-
3	342318.17	1300501.78	Аналитический	0.10	-
4	342203.00	1300489.30	Аналитический	0.10	-
5	342111.07	1300479.33	Аналитический	0.10	-
6	342031.13	1300478.58	Аналитический	0.10	-
7	341984.14	1300478.99	Аналитический	0.10	-
8	341979.45	1300480.80	Аналитический	0.10	-
9	341976.65	1300483.19	Аналитический	0.10	-
10	341975.09	1300490.15	Аналитический	0.10	-
11	341975.01	1300498.47	Аналитический	0.10	-
12	341959.37	1300498.48	Аналитический	0.10	-
13	341957.64	1300490.36	Аналитический	0.10	-
14	341955.46	1300485.79	Аналитический	0.10	-
15	341951.63	1300481.22	Аналитический	0.10	-
16	341943.58	1300479.34	Аналитический	0.10	-
17	341943.42	1300461.34	Аналитический	0.10	-
18	341952.59	1300461.31	Аналитический	0.10	-
19	341964.71	1300461.13	Аналитический	0.10	-
20	342031.13	1300460.58	Аналитический	0.10	-
21	342112.13	1300461.33	Аналитический	0.10	-
22	342204.08	1300471.30	Аналитический	0.10	-
23	342320.11	1300483.88	Аналитический	0.10	-
1	342330.43	1300485.00	Аналитический	0.10	-
3. Сведения о характерных точках части (частей) границы объекта					
Обозначение характерных точек части границы	Координаты, м		Метод определения координат характерной точки	Средняя квадратическая погрешность положения характерной точки (Mt), м	Описание обозначения точки на местности (при наличии)
	X	Y			
1	2	3	4	5	6
Часть №					
-	-	-	-	-	-

Раздел 3

Сведения о местоположении измененных (уточненных) границ объекта							
1. Система координат: -							
2. Сведения о характерных точках границ объекта							
Обозначение характерных точек границ	Существующие координаты, м		Измененные (уточненные) координаты, м		Метод определения координат характерной точки	Средняя квадратическая погрешность положения характерной точки (Mt), м	Описание обозначения точки на местности (при наличии)
	X	Y	X	Y			
1	2	3	4	5	6	7	8
-	-	-	-	-	-	-	-
3.Сведения о характерных точках части (частей) границы объекта							
Часть №							
-	-	-	-	-	-	-	-

Раздел 4

План границ объекта



Масштаб 1:2000

Используемые условные знаки и обозначения:

границы территориальной зоны

•1 характерная точка границ территориальной зоны

Руководитель БУВО «Нормативно-проектный центр»

Подпись _____ Ю.В. Шапыгина Дата « 16 » августа 2021 г.

Место для оттиска печати (при наличии) лица, составившего описание местоположения границ объекта

ОПИСАНИЕ МЕСТОПОЛОЖЕНИЯ ГРАНИЦ

Зона сельскохозяйственного использования в границах населенного пункта хутора Родина Героя - СХ1/6

(наименование объекта, местоположение границ которого описано (далее - объект)

Раздел 1

Сведения об объекте		
№ п/п	Характеристики объекта	Описание характеристик
1	2	3
1	Местоположение объекта	Воронежская область, Ольховатский муниципальный район, Степнянское сельское поселение, хутор Родина Героя
2	Площадь объекта ± величина погрешности определения площади (Р ± Дельта Р)	309069+/-1946 м^2
3	Иные характеристики объекта	-

Раздел 2

Сведения о местоположении границ объекта					
1. Система координат: МСК - 36, зона 1					
2. Сведения о характерных точках границ объекта					
Обозначение характерных точек границ	Координаты, м		Метод определения координат характерной точки	Средняя квадратическая погрешность положения характерной точки (Mt), м	Описание обозначения точки на местности (при наличии)
	X	Y			
1	2	3	4	5	6
1	342391.12	1300344.84	Картометрический	1.00	-
2	342424.39	1300467.51	Картометрический	1.00	-
3	342422.07	1300479.07	Картометрический	1.00	-
4	342389.28	1300479.90	Картометрический	1.00	-
5	342359.07	1300479.42	Картометрический	1.00	-
6	342296.66	1300476.78	Картометрический	1.00	-
7	342301.06	1300415.41	Картометрический	1.00	-
8	342265.04	1300414.57	Картометрический	1.00	-
9	342265.85	1300369.85	Картометрический	1.00	-
10	342220.32	1300366.45	Картометрический	1.00	-
11	342222.40	1300333.06	Картометрический	1.00	-
12	342219.52	1300331.64	Картометрический	1.00	-
1	342391.12	1300344.84	Картометрический	1.00	-
13	342146.67	1300298.30	Картометрический	1.00	-
14	342146.56	1300301.14	Картометрический	1.00	-
15	342064.17	1300294.85	Картометрический	1.00	-
16	342063.28	1300288.37	Картометрический	1.00	-
17	342057.81	1300260.77	Картометрический	1.00	-
18	342070.80	1300241.50	Картометрический	1.00	-
19	342064.45	1300209.01	Картометрический	1.00	-
20	342067.57	1300199.08	Картометрический	1.00	-
21	342070.37	1300179.92	Картометрический	1.00	-
22	342053.30	1300131.81	Картометрический	1.00	-
23	342038.78	1300092.85	Картометрический	1.00	-
24	342038.07	1300075.96	Картометрический	1.00	-
25	342014.70	1300075.84	Картометрический	1.00	-
26	342008.45	1300056.55	Картометрический	1.00	-
27	342014.66	1299916.66	Картометрический	1.00	-
28	341953.26	1299967.48	Картометрический	1.00	-
29	341932.20	1299965.66	Картометрический	1.00	-
30	341961.54	1299745.09	Картометрический	1.00	-
31	342066.40	1299844.15	Картометрический	1.00	-
32	342077.40	1299839.16	Картометрический	1.00	-

1	2	3	4	5	6
33	342121.36	1299821.51	Картометрический	1.00	-
34	342102.98	1300072.23	Картометрический	1.00	-
35	342098.47	1300137.66	Картометрический	1.00	-
36	342092.52	1300224.09	Картометрический	1.00	-
37	342088.03	1300289.33	Картометрический	1.00	-
13	342146.67	1300298.30	Картометрический	1.00	-
38	342077.80	1300479.03	Картометрический	1.00	-
39	342054.77	1300664.97	Картометрический	1.00	-
40	342050.05	1300721.23	Картометрический	1.00	-
41	342120.21	1300731.87	Картометрический	1.00	-
42	342100.93	1300874.25	Картометрический	1.00	-
43	341888.09	1300862.11	Картометрический	1.00	-
44	341823.44	1300834.25	Картометрический	1.00	-
45	341881.24	1300476.86	Картометрический	1.00	-
46	341943.58	1300479.34	Аналитический	0.10	-
47	341951.63	1300481.22	Аналитический	0.10	-
48	341955.46	1300485.79	Аналитический	0.10	-
49	341957.64	1300490.36	Аналитический	0.10	-
50	341959.37	1300498.48	Аналитический	0.10	-
51	341975.01	1300498.47	Аналитический	0.10	-
52	341975.09	1300490.15	Аналитический	0.10	-
53	341976.65	1300483.19	Аналитический	0.10	-
54	341979.45	1300480.80	Аналитический	0.10	-
55	341984.14	1300478.99	Аналитический	0.10	-
56	342031.13	1300478.58	Аналитический	0.10	-
38	342077.80	1300479.03	Картометрический	1.00	-
57	342206.61	1301349.72	Картометрический	1.00	-
58	342214.28	1301359.85	Картометрический	1.00	-
59	342268.34	1301358.72	Картометрический	1.00	-
60	342281.91	1301367.97	Картометрический	1.00	-
61	342269.39	1301390.90	Картометрический	1.00	-
62	342216.18	1301440.79	Картометрический	1.00	-
63	342154.28	1301484.66	Картометрический	1.00	-
64	342139.95	1301488.96	Картометрический	1.00	-
65	342116.27	1301485.70	Картометрический	1.00	-
66	342073.92	1301468.13	Картометрический	1.00	-
57	342206.61	1301349.72	Картометрический	1.00	-
67	341808.10	1301146.27	Картометрический	1.00	-
68	341795.83	1301280.08	Картометрический	1.00	-
69	341812.51	1301285.86	Картометрический	1.00	-
70	341819.26	1301293.22	Аналитический	0.50	-
71	341725.19	1301410.89	Картометрический	1.00	-
72	341680.26	1301262.44	Аналитический	0.50	-
73	341723.33	1301219.19	Аналитический	0.50	-
74	341781.12	1301272.25	Аналитический	0.50	-

1	2	3	4	5	6
75	341785.54	1301277.15	Картометрический	1.00	-
76	341799.25	1301144.64	Картометрический	1.00	-
67	341808.10	1301146.27	Картометрический	1.00	-
77	341584.23	1299668.39	Картометрический	1.00	-
78	341545.91	1299849.02	Картометрический	1.00	-
79	341520.12	1299967.88	Картометрический	1.00	-
80	341583.16	1300245.13	Картометрический	1.00	-
81	341539.33	1300256.37	Картометрический	1.00	-
82	341483.18	1300382.64	Картометрический	1.00	-
83	341355.18	1300362.88	Картометрический	1.00	-
84	341381.02	1300198.75	Картометрический	1.00	-
85	341391.74	1300161.43	Картометрический	1.00	-
86	341393.58	1300062.33	Картометрический	1.00	-
87	341418.76	1299796.28	Картометрический	1.00	-
88	341368.71	1299762.66	Картометрический	1.00	-
89	341344.58	1299693.34	Картометрический	1.00	-
90	341342.53	1299641.69	Картометрический	1.00	-
91	341349.93	1299612.01	Картометрический	1.00	-
92	341413.35	1299574.10	Картометрический	1.00	-
93	341423.51	1299570.16	Картометрический	1.00	-
94	341434.07	1299562.50	Картометрический	1.00	-
95	341453.08	1299556.78	Картометрический	1.00	-
96	341478.97	1299575.63	Картометрический	1.00	-
77	341584.23	1299668.39	Картометрический	1.00	-

3. Сведения о характерных точках части (частей) границы объекта

Обозначение характерных точек части границы	Координаты, м		Метод определения координат характерной точки	Средняя квадратическая погрешность положения характерной точки (Mt), м	Описание обозначения точки на местности (при наличии)
	X	Y			
1	2	3	4	5	6
Часть №					
-	-	-	-	-	-

Раздел 3

Сведения о местоположении измененных (уточненных) границ объекта							
1. Система координат: -							
2. Сведения о характерных точках границ объекта							
Обозначение характерных точек границ	Существующие координаты, м		Измененные (уточненные) координаты, м		Метод определения координат характерной точки	Средняя квадратическая погрешность положения характерной точки (Mt), м	Описание обозначения точки на местности (при наличии)
	X	Y	X	Y			
1	2	3	4	5	6	7	8
-	-	-	-	-	-	-	-
3.Сведения о характерных точках части (частей) границы объекта							
Часть №							
-	-	-	-	-	-	-	-

Раздел 4

План границ объекта



Масштаб 1:5000

Используемые условные знаки и обозначения:

граница территориальной зоны

характерная точка границ территориальной зоны

Руководитель БУВО «Нормативно-проектный центр»

Подпись _____ Ю.В. Шавыкина Дата « 16 » августа 2021 г.

Место нахождения землеустроительной или иной организации, составившей описание местоположения границ объекта

ОПИСАНИЕ МЕСТОПОЛОЖЕНИЯ ГРАНИЦ

Зона ритуальных объектов хутора Родина Героя - СН1/6

(наименование объекта, местоположение границ которого описано (далее - объект)

Раздел 1

Сведения об объекте		
№ п/п	Характеристики объекта	Описание характеристик
1	2	3
1	Местоположение объекта	Воронежская область, Ольховатский муниципальный район, Степнянское сельское поселение, хутор Родина Героя
2	Площадь объекта ± величина погрешности определения площади (Р ± Дельта Р)	6030+/-272 м^2
3	Иные характеристики объекта	-

Раздел 2

Сведения о местоположении границ объекта					
1. Система координат: МСК - 36, зона 1					
2. Сведения о характерных точках границ объекта					
Обозначение характерных точек границ	Координаты, м		Метод определения координат характерной точки	Средняя квадратическая погрешность положения характерной точки (Mt), м	Описание обозначения точки на местности (при наличии)
	X	Y			
1	2	3	4	5	6
1	341888.09	1300862.11	Картометрический	1.00	-
2	341860.75	1300943.24	Картометрический	1.00	-
3	341798.91	1300915.61	Картометрический	1.00	-
4	341794.70	1300915.31	Картометрический	1.00	-
5	341795.42	1300913.50	Картометрический	1.00	-
6	341823.44	1300834.25	Картометрический	1.00	-
1	341888.09	1300862.11	Картометрический	1.00	-
3. Сведения о характерных точках части (частей) границы объекта					
Обозначение характерных точек части границы	Координаты, м		Метод определения координат характерной точки	Средняя квадратическая погрешность положения характерной точки (Mt), м	Описание обозначения точки на местности (при наличии)
	X	Y			
1	2	3	4	5	6
Часть №					
-	-	-	-	-	-

Раздел 3

Сведения о местоположении измененных (уточненных) границ объекта							
1. Система координат: -							
2. Сведения о характерных точках границ объекта							
Обозначение характерных точек границ	Существующие координаты, м		Измененные (уточненные) координаты, м		Метод определения координат характерной точки	Средняя квадратическая погрешность положения характерной точки (Mt), м	Описание обозначения точки на местности (при наличии)
	X	Y	X	Y			
1	2	3	4	5	6	7	8
-	-	-	-	-	-	-	-
3.Сведения о характерных точках части (частей) границы объекта							
Часть №							
-	-	-	-	-	-	-	-

Раздел 4

План границ объекта



Масштаб 1:2000

Используемые условные знаки и обозначения :

	границы территориальной зоны
•1	характерная точка границ территориальной зоны

Руководитель БУВО «Нормативно-проектный центр»

Подпись _____ Ю.В. Шалыгина Дата « 16 » августа 2021 г.

Место для оттиска печати (при наличии) лица, составившего описание местоположения границ объекта

Приложение № 7
к правилам землепользования и застройки
Степнянского сельского поселения
Ольховатского муниципального района
Воронежской области

СВЕДЕНИЯ О ГРАНИЦАХ ТЕРРИТОРИАЛЬНЫХ ЗОН, СОДЕРЖАЩИЕ ГРАФИЧЕСКОЕ ОПИСАНИЕ МЕСТОПОЛОЖЕНИЯ ГРАНИЦ ТЕРРИТОРИАЛЬНЫХ ЗОН, ПЕРЕЧЕНЬ КООРДИНАТ ХАРАКТЕРНЫХ ТОЧЕК ГРАНИЦ ТЕРРИТОРИАЛЬНЫХ ЗОН ПОСЁЛКА СТЕПНОЕ

ОПИСАНИЕ МЕСТОПОЛОЖЕНИЯ ГРАНИЦ

Зона застройки индивидуальными жилыми домами посёлка Степное - Ж1/7

(наименование объекта, местоположение границ которого описано (далее - объект)

Раздел 1

Сведения об объекте		
№ п/п	Характеристики объекта	Описание характеристик
1	2	3
1	Местоположение объекта	Воронежская область, Ольховатский муниципальный район, Степнянское сельское поселение, посёлок Степное
2	Площадь объекта ± величина погрешности определения площади (Р ± Дельта Р)	168012+/-1435 м^2
3	Иные характеристики объекта	-

Раздел 2

Сведения о местоположении границ объекта					
1. Система координат: МСК - 36, зона 1					
2. Сведения о характерных точках границ объекта					
Обозначение характерных точек границ	Координаты, м		Метод определения координат характерной точки	Средняя квадратическая погрешность положения характерной точки (Mt), м	Описание обозначения точки на местности (при наличии)
	X	Y			
1	2	3	4	5	6
1	346181.30	1295961.40	Аналитический	0.50	-
2	346122.26	1296058.49	Аналитический	0.50	-
3	346113.54	1296086.49	Аналитический	0.50	-
4	346109.66	1296092.74	Картометрический	1.00	-
5	346039.44	1296091.06	Картометрический	1.00	-
6	346037.23	1296112.27	Картометрический	1.00	-
7	345943.96	1296123.58	Картометрический	1.00	-
8	345891.24	1296132.70	Картометрический	1.00	-
9	345860.89	1296139.00	Картометрический	1.00	-
10	345754.66	1296048.82	Картометрический	1.00	-
11	345730.67	1296027.94	Картометрический	1.00	-
12	345731.44	1295926.60	Картометрический	1.00	-
13	345851.60	1295851.48	Картометрический	1.00	-
14	345856.63	1295849.51	Картометрический	1.00	-
15	345860.63	1295851.13	Картометрический	1.00	-
16	345866.15	1295837.69	Картометрический	1.00	-
17	345863.75	1295834.04	Картометрический	1.00	-
18	345856.21	1295818.00	Картометрический	1.00	-
19	345850.55	1295812.11	Картометрический	1.00	-
20	345838.50	1295795.57	Картометрический	1.00	-
21	345802.84	1295746.43	Картометрический	1.00	-
22	345773.41	1295706.46	Картометрический	1.00	-
23	345755.48	1295679.14	Картометрический	1.00	-
24	345738.46	1295651.07	Картометрический	1.00	-
25	345726.68	1295629.93	Картометрический	1.00	-
26	345710.96	1295591.40	Картометрический	1.00	-
27	345703.51	1295566.43	Картометрический	1.00	-
28	345701.77	1295549.79	Картометрический	1.00	-
29	345704.57	1295529.48	Картометрический	1.00	-
30	345711.04	1295503.70	Картометрический	1.00	-
31	345719.02	1295482.42	Картометрический	1.00	-
32	345727.25	1295466.25	Картометрический	1.00	-
33	345736.56	1295451.61	Картометрический	1.00	-
34	345746.27	1295439.00	Картометрический	1.00	-
35	345756.37	1295429.61	Картометрический	1.00	-
36	345764.30	1295424.95	Картометрический	1.00	-
37	345778.49	1295419.09	Картометрический	1.00	-
38	345791.97	1295414.33	Аналитический	0.50	-

1	2	3	4	5	6
39	345801.42	1295550.89	Картометрический	1.00	-
40	345804.76	1295645.09	Картометрический	1.00	-
41	345826.46	1295694.94	Картометрический	1.00	-
42	345856.48	1295703.35	Картометрический	1.00	-
43	345885.90	1295738.49	Картометрический	1.00	-
44	345913.41	1295722.34	Картометрический	1.00	-
45	345889.82	1295670.36	Картометрический	1.00	-
46	345890.67	1295629.58	Картометрический	1.00	-
47	345904.54	1295618.53	Картометрический	1.00	-
48	345942.78	1295650.66	Картометрический	1.00	-
49	345967.27	1295656.65	Картометрический	1.00	-
50	345984.80	1295656.83	Картометрический	1.00	-
51	346032.20	1295670.31	Картометрический	1.00	-
52	346067.10	1295662.08	Картометрический	1.00	-
53	346084.68	1295669.09	Картометрический	1.00	-
54	346091.52	1295679.55	Картометрический	1.00	-
55	346071.62	1295713.37	Аналитический	0.50	-
56	345994.38	1295815.71	Аналитический	0.50	-
57	346002.70	1295865.82	Аналитический	0.50	-
58	346026.90	1295881.48	Аналитический	0.50	-
59	346063.15	1295902.75	Аналитический	0.50	-
60	346067.90	1295924.94	Аналитический	0.50	-
61	346073.15	1295938.23	Аналитический	0.50	-
62	346104.15	1295945.58	Аналитический	0.50	-
63	346140.77	1295949.06	Аналитический	0.50	-
1	346181.30	1295961.40	Аналитический	0.50	-
64	345746.83	1295416.75	Картометрический	1.00	-
65	345734.77	1295428.54	Картометрический	1.00	-
66	345723.84	1295442.71	Картометрический	1.00	-
67	345713.78	1295458.34	Картометрический	1.00	-
68	345704.71	1295476.19	Картометрический	1.00	-
69	345695.74	1295499.63	Картометрический	1.00	-
70	345689.29	1295529.81	Картометрический	1.00	-
71	345585.84	1295512.73	Картометрический	1.00	-
72	345625.43	1295353.73	Картометрический	1.00	-
73	345702.91	1295373.70	Картометрический	1.00	-
74	345736.24	1295397.76	Картометрический	1.00	-
64	345746.83	1295416.75	Картометрический	1.00	-

3. Сведения о характерных точках части (частей) границы объекта

Обозначение характерных точек части границы	Координаты, м		Метод определения координат характерной точки	Средняя квадратическая погрешность положения характерной точки (Mt), м	Описание обозначения точки на местности (при наличии)
	X	Y			
1	2	3	4	5	6
Часть №					
-	-	-	-	-	-

Раздел 3

Сведения о местоположении измененных (уточненных) границ объекта							
1. Система координат: -							
2. Сведения о характерных точках границ объекта							
Обозначение характерных точек границ	Существующие координаты, м		Измененные (уточненные) координаты, м		Метод определения координат характерной точки	Средняя квадратическая погрешность положения характерной точки (Mt), м	Описание обозначения точки на местности (при наличии)
	X	Y	X	Y			
1	2	3	4	5	6	7	8
-	-	-	-	-	-	-	-
3.Сведения о характерных точках части (частей) границы объекта							
Часть №							
-	-	-	-	-	-	-	-

Раздел 4

План границ объекта



Масштаб 1:5000

Используемые условные знаки и обозначения:

границы территориальной зоны

•1 характерная точка границ территориальной зоны

Руководитель БУВО «Нормативно-проектный центр»

Подпись _____ Ю.В. Шалыгина Дата «16» августа 2021 г.

Место для оттиска печати (при наличии) лица, составившего описание местоположения границ объекта

ОПИСАНИЕ МЕСТОПОЛОЖЕНИЯ ГРАНИЦ

Зона улиц, дорог, инженерной и транспортной инфраструктуры
посёлка Степное - ИТ1/7

(наименование объекта, местоположение границ которого описано
(далее - объект)

Раздел 1

Сведения об объекте		
№ п/п	Характеристики объекта	Описание характеристик
1	2	3
1	Местоположение объекта	Воронежская область, Ольховатский муниципальный район, Степнянское сельское поселение, посёлок Степное
2	Площадь объекта ± величина погрешности определения площади (Р ± Дельта Р)	8182+/-317 м^2
3	Иные характеристики объекта	-

Раздел 2

Сведения о местоположении границ объекта					
1. Система координат: МСК - 36, зона 1					
2. Сведения о характерных точках границ объекта					
Обозначение характерных точек границ	Координаты, м		Метод определения координат характерной точки	Средняя квадратическая погрешность положения характерной точки (Mt), м	Описание обозначения точки на местности (при наличии)
	X	Y			
1	2	3	4	5	6
1	345866.15	1295837.69	Картометрический	1.00	-
2	345860.63	1295851.13	Картометрический	1.00	-
3	345856.63	1295849.51	Картометрический	1.00	-
4	345851.60	1295851.48	Картометрический	1.00	-
5	345843.45	1295840.52	Картометрический	1.00	-
6	345845.06	1295832.79	Картометрический	1.00	-
7	345842.80	1295825.44	Картометрический	1.00	-
8	345826.30	1295804.03	Картометрический	1.00	-
9	345791.04	1295755.76	Картометрический	1.00	-
10	345761.33	1295715.41	Картометрический	1.00	-
11	345743.00	1295687.49	Картометрический	1.00	-
12	345724.44	1295658.14	Картометрический	1.00	-
13	345714.01	1295636.64	Картометрический	1.00	-
14	345697.50	1295596.48	Картометрический	1.00	-
15	345688.79	1295570.06	Картометрический	1.00	-
16	345687.46	1295549.55	Картометрический	1.00	-
17	345689.29	1295529.81	Картометрический	1.00	-
18	345695.74	1295499.63	Картометрический	1.00	-
19	345704.71	1295476.19	Картометрический	1.00	-
20	345713.78	1295458.34	Картометрический	1.00	-
21	345723.84	1295442.71	Картометрический	1.00	-
22	345734.77	1295428.54	Картометрический	1.00	-
23	345746.83	1295416.75	Картометрический	1.00	-
24	345758.00	1295411.04	Картометрический	1.00	-
25	345777.80	1295403.50	Картометрический	1.00	-
26	345781.85	1295400.80	Картометрический	1.00	-
27	345783.74	1295394.42	Картометрический	1.00	-
28	345780.81	1295388.59	Картометрический	1.00	-
29	345785.40	1295389.73	Картометрический	1.00	-
30	345792.03	1295398.17	Картометрический	1.00	-
31	345796.73	1295399.26	Картометрический	1.00	-
32	345791.97	1295414.33	Аналитический	0.50	-
33	345778.49	1295419.09	Картометрический	1.00	-
34	345764.30	1295424.95	Картометрический	1.00	-

1	2	3	4	5	6
35	345756.37	1295429.61	Картометрический	1.00	-
36	345746.27	1295439.00	Картометрический	1.00	-
37	345736.56	1295451.61	Картометрический	1.00	-
38	345727.25	1295466.25	Картометрический	1.00	-
39	345719.02	1295482.42	Картометрический	1.00	-
40	345711.04	1295503.70	Картометрический	1.00	-
41	345704.57	1295529.48	Картометрический	1.00	-
42	345701.77	1295549.79	Картометрический	1.00	-
43	345703.51	1295566.43	Картометрический	1.00	-
44	345710.96	1295591.40	Картометрический	1.00	-
45	345726.68	1295629.93	Картометрический	1.00	-
46	345738.46	1295651.07	Картометрический	1.00	-
47	345755.48	1295679.14	Картометрический	1.00	-
48	345773.41	1295706.46	Картометрический	1.00	-
49	345802.84	1295746.43	Картометрический	1.00	-
50	345838.50	1295795.57	Картометрический	1.00	-
51	345850.55	1295812.11	Картометрический	1.00	-
52	345856.21	1295818.00	Картометрический	1.00	-
53	345863.75	1295834.04	Картометрический	1.00	-
1	345866.15	1295837.69	Картометрический	1.00	-

3. Сведения о характерных точках части (частей) границы объекта


Обозначение характерных точек части границы	Координаты, м		Метод определения координат характерной точки	Средняя квадратическая погрешность положения характерной точки (Mt), м	Описание обозначения точки на местности (при наличии)
	X	Y			
1	2	3	4	5	6
Часть №					
-	-	-	-	-	-

Раздел 3

Сведения о местоположении измененных (уточненных) границ объекта							
1. Система координат: -							
2. Сведения о характерных точках границ объекта							
Обозначение характерных точек границ	Существующие координаты, м		Измененные (уточненные) координаты, м		Метод определения координат характерной точки	Средняя квадратическая погрешность положения характерной точки (Mt), м	Описание обозначения точки на местности (при наличии)
	X	Y	X	Y			
1	2	3	4	5	6	7	8
-	-	-	-	-	-	-	-
3.Сведения о характерных точках части (частей) границы объекта							
Часть №							
-	-	-	-	-	-	-	-

Раздел 4

План границ объекта

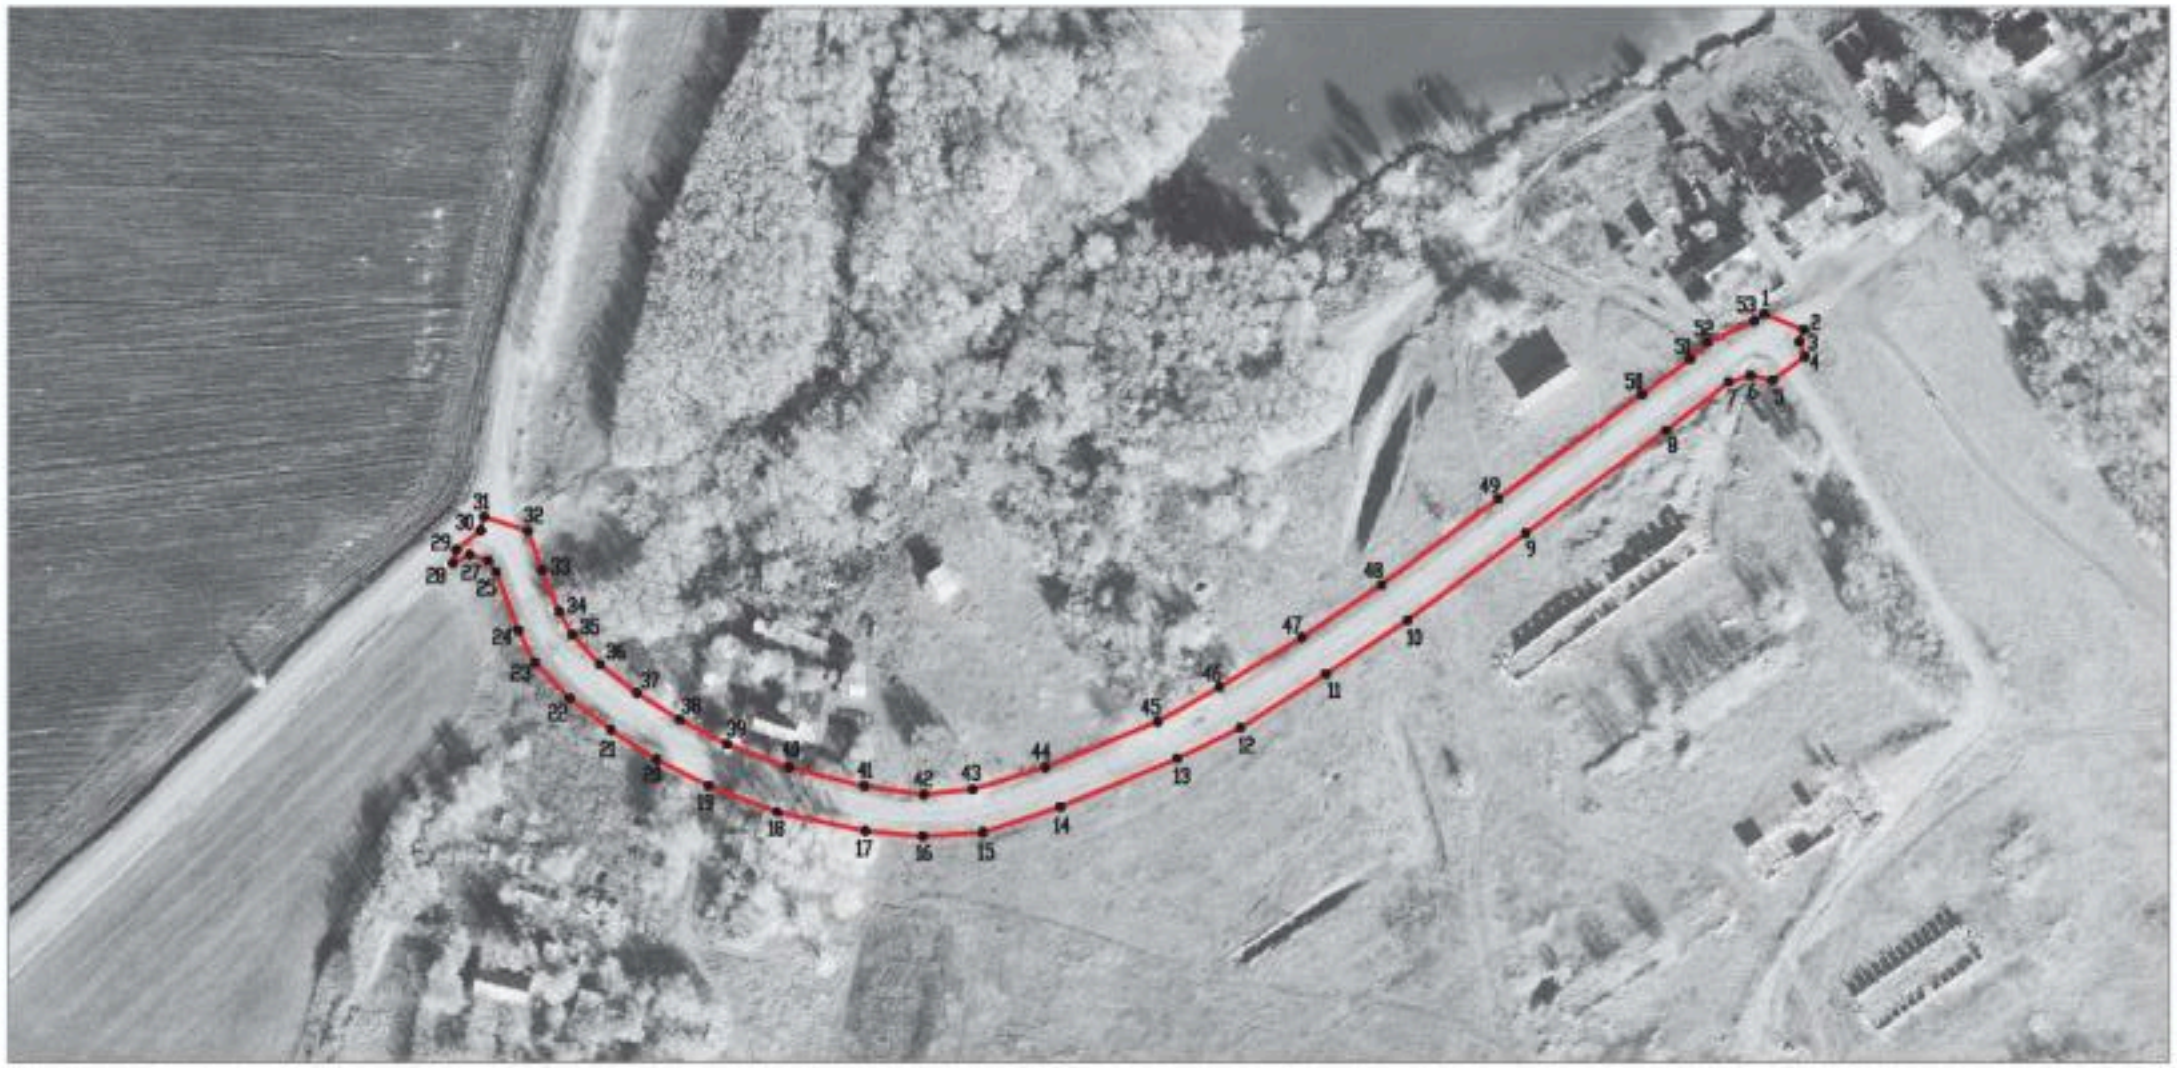

Масштаб 1:2000

Используемые условные знаки и обозначения:

граница территориальной зоны

•1 характерная точка границ территориальной зоны

Руководитель БУВО «Нормативно-проектный центр»

Подпись _____ Ю.В. Шалыгина Дата « 16 » августа 2021 г.

Место для оттиска печати (при наличии) лица, составившего описание местоположения границ объекта

ОПИСАНИЕ МЕСТОПОЛОЖЕНИЯ ГРАНИЦ

Зона сельскохозяйственного использования в границах населенного пункта посёлка Степное - СХ1/7

(наименование объекта, местоположение границ которого описано (далее - объект)

Раздел 1

Сведения об объекте		
№ п/п	Характеристики объекта	Описание характеристик
1	2	3
1	Местоположение объекта	Воронежская область, Ольховатский муниципальный район, Степнянское сельское поселение, посёлок Степное
2	Площадь объекта ± величина погрешности определения площади (Р ± Дельта Р)	300273+/-1918 м^2
3	Иные характеристики объекта	-

Раздел 2

Сведения о местоположении границ объекта					
1. Система координат: МСК - 36, зона 1					
2. Сведения о характерных точках границ объекта					
Обозначение характерных точек границ	Координаты, м		Метод определения координат характерной точки	Средняя квадратическая погрешность положения характерной точки (Mt), м	Описание обозначения точки на местности (при наличии)
	X	Y			
1	2	3	4	5	6
1	346312.50	1295634.97	Аналитический	0.50	-
2	346299.96	1295693.52	Аналитический	0.50	-
3	346211.00	1295665.42	Аналитический	0.50	-
4	346154.27	1295633.08	Аналитический	0.50	-
5	346145.74	1295628.10	Аналитический	0.50	-
6	346121.95	1295627.92	Аналитический	0.50	-
7	346091.53	1295679.57	Картометрический	1.00	-
8	346084.68	1295669.09	Картометрический	1.00	-
9	346067.10	1295662.08	Картометрический	1.00	-
10	346032.20	1295670.31	Картометрический	1.00	-
11	345984.80	1295656.83	Картометрический	1.00	-
12	345967.27	1295656.65	Картометрический	1.00	-
13	345942.78	1295650.66	Картометрический	1.00	-
14	345904.54	1295618.53	Картометрический	1.00	-
15	345890.67	1295629.58	Картометрический	1.00	-
16	345889.82	1295670.36	Картометрический	1.00	-
17	345913.41	1295722.34	Картометрический	1.00	-
18	345885.90	1295738.49	Картометрический	1.00	-
19	345856.48	1295703.35	Картометрический	1.00	-
20	345826.46	1295694.94	Картометрический	1.00	-
21	345804.76	1295645.09	Картометрический	1.00	-
22	345801.42	1295550.89	Картометрический	1.00	-
23	345791.97	1295414.33	Аналитический	0.50	-
24	345801.51	1295429.46	Аналитический	0.50	-
25	345872.25	1295465.03	Аналитический	0.50	-
26	345915.61	1295481.43	Аналитический	0.50	-
27	345952.59	1295466.57	Аналитический	0.50	-
28	345956.22	1295470.27	Аналитический	0.50	-
29	345978.60	1295482.99	Аналитический	0.50	-
30	346145.48	1295553.90	Аналитический	0.50	-
31	346181.07	1295573.27	Аналитический	0.50	-
1	346312.50	1295634.97	Аналитический	0.50	-
32	345730.67	1296027.94	Картометрический	1.00	-
33	345717.73	1296080.26	Картометрический	1.00	-
34	345701.84	1296144.49	Картометрический	1.00	-

1	2	3	4	5	6
35	345696.41	1296166.44	Картометрический	1.00	-
36	345679.16	1296255.59	Картометрический	1.00	-
37	345641.36	1296467.82	Картометрический	1.00	-
38	345553.71	1296431.63	Картометрический	1.00	-
39	345508.81	1296398.30	Картометрический	1.00	-
40	345496.37	1296386.59	Картометрический	1.00	-
41	345480.26	1296439.73	Картометрический	1.00	-
42	345446.91	1296471.06	Картометрический	1.00	-
43	345408.56	1296479.16	Картометрический	1.00	-
44	345377.26	1296472.64	Картометрический	1.00	-
45	345422.55	1296215.00	Картометрический	1.00	-
46	345535.19	1295716.04	Картометрический	1.00	-
47	345585.84	1295512.73	Картометрический	1.00	-
48	345689.29	1295529.81	Картометрический	1.00	-
49	345687.46	1295549.55	Картометрический	1.00	-
50	345688.79	1295570.06	Аналитический	0.10	-
51	345697.50	1295596.48	Аналитический	0.10	-
52	345714.01	1295636.64	Аналитический	0.10	-
53	345724.44	1295658.14	Аналитический	0.10	-
54	345743.00	1295687.49	Аналитический	0.10	-
55	345761.33	1295715.41	Аналитический	0.10	-
56	345791.04	1295755.76	Аналитический	0.10	-
57	345826.30	1295804.03	Аналитический	0.10	-
58	345842.80	1295825.44	Аналитический	0.10	-
59	345845.06	1295832.79	Аналитический	0.10	-
60	345843.45	1295840.52	Картометрический	1.00	-
61	345851.60	1295851.48	Картометрический	1.00	-
62	345731.44	1295926.60	Картометрический	1.00	-
32	345730.67	1296027.94	Картометрический	1.00	-

3. Сведения о характерных точках части (частей) границы объекта

Обозначение характерных точек части границы	Координаты, м		Метод определения координат характерной точки	Средняя квадратическая погрешность положения характерной точки (Mt), м	Описание обозначения точки на местности (при наличии)
	X	Y			
1	2	3	4	5	6
Часть №					
-	-	-	-	-	-

Раздел 3

Сведения о местоположении измененных (уточненных) границ объекта							
1. Система координат: -							
2. Сведения о характерных точках границ объекта							
Обозначение характерных точек границ	Существующие координаты, м		Измененные (уточненные) координаты, м		Метод определения координат характерной точки	Средняя квадратическая погрешность положения характерной точки (Mt), м	Описание обозначения точки на местности (при наличии)
	X	Y	X	Y			
1	2	3	4	5	6	7	8
-	-	-	-	-	-	-	-
3.Сведения о характерных точках части (частей) границы объекта							
Часть №							
-	-	-	-	-	-	-	-

Раздел 4

План границ объекта



Масштаб 1:5000

Используемые условные знаки и обозначения:

границы территориальной зоны

•1 характерная точка границ территориальной зоны

Руководитель БУВО «Нормативно-проектный центр»

Подпись _____ Ю.В. Шалыгина Дата « 16 » августа 2021 г.

Место для оттиска печати (при наличии) лица, составившего описание местоположения границ объекта

Приложение № 8
к правилам землепользования и застройки
Степнянского сельского поселения
Ольховатского муниципального района
Воронежской области

СВЕДЕНИЯ О ГРАНИЦАХ ТЕРРИТОРИАЛЬНЫХ ЗОН, СОДЕРЖАЩИЕ ГРАФИЧЕСКОЕ ОПИСАНИЕ МЕСТОПОЛОЖЕНИЯ ГРАНИЦ ТЕРРИТОРИАЛЬНЫХ ЗОН, ПЕРЕЧЕНЬ КООРДИНАТ ХАРАКТЕРНЫХ ТОЧЕК ГРАНИЦ ТЕРРИТОРИАЛЬНЫХ ЗОН, РАСПОЛОЖЕННЫХ ЗА ГРАНИЦАМИ НАСЕЛЕННЫХ ПУНКТОВ НА ТЕРРИТОРИИ СТЕПНЯНСКОГО СЕЛЬСКОГО ПОСЕЛЕНИЯ

ОПИСАНИЕ МЕСТОПОЛОЖЕНИЯ ГРАНИЦ

Зона улиц, дорог, инженерной и транспортной инфраструктуры за границами населенных пунктов - ИТ1

(наименование объекта, местоположение границ которого описано (далее - объект)

Раздел 1

Сведения об объекте		
№ п/п	Характеристики объекта	Описание характеристик
1	2	3
1	Местоположение объекта	Воронежская область, Ольховатский муниципальный район, Степнянское сельское поселение
2	Площадь объекта ± величина погрешности определения площади (Р ± Дельта Р)	652583+/-14137 м^2
3	Иные характеристики объекта	-

Раздел 2

Сведения о местоположении границ объекта					
1. Система координат: МСК - 36, зона 1					
2. Сведения о характерных точках границ объекта					
Обозначение характерных точек границ	Координаты, м		Метод определения координат характерной точки	Средняя квадратическая погрешность положения характерной точки (Mt), м	Описание обозначения точки на местности (при наличии)
	X	Y			
1	2	3	4	5	6
1	350272.20	1303058.89	Аналитический	0.50	-
2	350280.04	1303074.77	Аналитический	0.50	-
3	350275.87	1303090.08	Аналитический	0.50	-
4	350289.46	1303093.79	Аналитический	0.50	-
5	350299.58	1303113.68	Аналитический	0.50	-
6	350314.87	1303147.11	Аналитический	0.50	-
7	350326.73	1303186.14	Аналитический	0.50	-
8	350331.95	1303210.91	Аналитический	0.50	-
9	350317.25	1303215.28	Аналитический	0.50	-
10	350306.98	1303181.71	Аналитический	0.50	-
11	350297.99	1303154.67	Аналитический	0.50	-
12	350282.46	1303121.47	Аналитический	0.50	-
13	350255.61	1303067.48	Аналитический	0.50	-
1	350272.20	1303058.89	Аналитический	0.50	-
14	350895.15	1304394.14	Аналитический	0.50	-
15	350877.92	1304403.09	Аналитический	0.50	-
16	350865.78	1304392.67	Аналитический	0.50	-
17	350823.71	1304358.92	Аналитический	0.50	-
18	350775.00	1304322.38	Аналитический	0.50	-
19	350724.27	1304282.65	Аналитический	0.50	-
20	350676.40	1304245.32	Аналитический	0.50	-
21	350652.03	1304225.50	Аналитический	0.50	-
22	350637.12	1304219.19	Аналитический	0.50	-
23	350625.22	1304214.00	Аналитический	0.50	-
24	350610.88	1304208.51	Аналитический	0.50	-
25	350589.82	1304200.88	Аналитический	0.50	-
26	350520.86	1304177.99	Аналитический	0.50	-
27	350465.13	1304159.10	Аналитический	0.50	-
28	350412.13	1304143.06	Аналитический	0.50	-
29	350366.59	1304127.73	Аналитический	0.50	-
30	350314.17	1304111.47	Аналитический	0.50	-
31	350254.65	1304089.13	Аналитический	0.50	-

1	2	3	4	5	6
32	350185.90	1304068.54	Аналитический	0.50	-
33	350097.71	1304042.23	Аналитический	0.50	-
34	350028.93	1304017.19	Аналитический	0.50	-
35	350021.66	1304020.95	Аналитический	0.50	-
36	349992.93	1304013.14	Аналитический	0.50	-
37	349969.42	1304006.18	Аналитический	0.50	-
38	349947.56	1303999.79	Аналитический	0.50	-
39	349924.71	1303989.53	Аналитический	0.50	-
40	349903.96	1303973.19	Аналитический	0.50	-
41	349882.72	1303947.45	Аналитический	0.50	-
42	349871.82	1303930.85	Аналитический	0.50	-
43	349825.43	1303852.91	Аналитический	0.50	-
44	349797.31	1303809.30	Аналитический	0.50	-
45	349773.86	1303772.59	Аналитический	0.50	-
46	349754.35	1303747.51	Аналитический	0.50	-
47	349732.39	1303725.10	Аналитический	0.50	-
48	349732.87	1303723.17	Аналитический	0.50	-
49	349677.71	1303685.76	Аналитический	0.50	-
50	349632.85	1303654.99	Аналитический	0.50	-
51	349586.61	1303619.72	Аналитический	0.50	-
52	349545.40	1303592.64	Аналитический	0.50	-
53	349513.17	1303568.36	Аналитический	0.50	-
54	349495.45	1303556.94	Аналитический	0.50	-
55	349478.15	1303546.89	Аналитический	0.50	-
56	349463.29	1303539.23	Аналитический	0.50	-
57	349445.84	1303533.93	Аналитический	0.50	-
58	349429.23	1303531.49	Аналитический	0.50	-
59	349413.18	1303531.49	Аналитический	0.50	-
60	349396.36	1303535.20	Аналитический	0.50	-
61	349376.80	1303542.75	Аналитический	0.50	-
62	349352.31	1303554.20	Аналитический	0.50	-
63	349322.38	1303565.47	Аналитический	0.50	-
64	349315.15	1303568.56	Аналитический	0.50	-
65	349260.77	1303587.88	Аналитический	0.50	-
66	349212.35	1303604.78	Аналитический	0.50	-
67	349171.80	1303619.42	Аналитический	0.50	-
68	349116.78	1303638.02	Аналитический	0.50	-
69	349068.23	1303654.52	Аналитический	0.50	-
70	349024.45	1303668.41	Аналитический	0.50	-
71	348977.38	1303683.78	Аналитический	0.50	-
72	348951.89	1303691.13	Аналитический	0.50	-
73	348931.68	1303694.62	Аналитический	0.50	-
74	348908.60	1303696.66	Аналитический	0.50	-
75	348891.05	1303694.45	Аналитический	0.50	-
76	348862.76	1303685.57	Аналитический	0.50	-
77	348847.27	1303675.17	Аналитический	0.50	-
78	348819.08	1303655.77	Аналитический	0.50	-
79	348777.10	1303625.33	Аналитический	0.50	-

1	2	3	4	5	6
80	348746.68	1303601.09	Аналитический	0.50	-
81	348716.97	1303577.32	Аналитический	0.50	-
82	348681.71	1303549.46	Аналитический	0.50	-
83	348642.99	1303521.26	Аналитический	0.50	-
84	348614.24	1303498.49	Аналитический	0.50	-
85	348567.30	1303462.75	Аналитический	0.50	-
86	348519.62	1303428.19	Аналитический	0.50	-
87	348488.31	1303405.96	Аналитический	0.50	-
88	348448.36	1303377.00	Аналитический	0.50	-
89	348387.65	1303332.54	Аналитический	0.50	-
90	348358.56	1303311.33	Аналитический	0.50	-
91	348345.42	1303301.76	Аналитический	0.50	-
92	348312.01	1303278.37	Аналитический	0.50	-
93	348286.33	1303260.06	Аналитический	0.50	-
94	348267.96	1303248.17	Аналитический	0.50	-
95	348245.88	1303238.05	Аналитический	0.50	-
96	348222.57	1303229.19	Аналитический	0.50	-
97	348203.03	1303223.37	Аналитический	0.50	-
98	348170.11	1303215.32	Аналитический	0.50	-
99	348113.19	1303202.64	Аналитический	0.50	-
100	348040.94	1303184.23	Аналитический	0.50	-
101	347979.21	1303169.45	Аналитический	0.50	-
102	347927.43	1303158.47	Аналитический	0.50	-
103	347891.99	1303150.70	Аналитический	0.50	-
104	347869.78	1303142.95	Аналитический	0.50	-
105	347850.63	1303129.83	Аналитический	0.50	-
106	347834.56	1303113.51	Аналитический	0.50	-
107	347799.70	1303074.10	Аналитический	0.50	-
108	347752.88	1303020.11	Аналитический	0.50	-
109	347698.19	1302959.22	Аналитический	0.50	-
110	347643.23	1302898.04	Аналитический	0.50	-
111	347584.74	1302833.33	Аналитический	0.50	-
112	347546.32	1302792.05	Аналитический	0.50	-
113	347520.56	1302764.64	Аналитический	0.50	-
114	347491.46	1302738.83	Аналитический	0.50	-
115	347464.53	1302718.03	Аналитический	0.50	-
116	347424.43	1302688.37	Аналитический	0.50	-
117	347393.08	1302667.86	Аналитический	0.50	-
118	347358.49	1302648.05	Аналитический	0.50	-
119	347314.99	1302620.57	Аналитический	0.50	-
120	347272.37	1302596.15	Аналитический	0.50	-
121	347206.05	1302552.34	Аналитический	0.50	-
122	347151.43	1302518.94	Аналитический	0.50	-
123	347121.86	1302500.58	Аналитический	0.50	-
124	347087.19	1302480.26	Аналитический	0.50	-
125	347026.43	1302442.22	Аналитический	0.50	-
126	346978.43	1302413.08	Аналитический	0.50	-
127	346946.40	1302393.48	Аналитический	0.50	-

1	2	3	4	5	6
128	346912.99	1302373.11	Аналитический	0.50	-
129	346877.84	1302355.05	Аналитический	0.50	-
130	346853.82	1302342.23	Аналитический	0.50	-
131	346834.62	1302335.76	Аналитический	0.50	-
132	346754.91	1302307.50	Аналитический	0.50	-
133	346693.52	1302284.81	Аналитический	0.50	-
134	346621.16	1302259.73	Аналитический	0.50	-
135	346556.95	1302237.06	Аналитический	0.50	-
136	346490.65	1302215.59	Аналитический	0.50	-
137	346452.41	1302203.48	Аналитический	0.50	-
138	346421.53	1302195.41	Аналитический	0.50	-
139	346387.75	1302186.30	Аналитический	0.50	-
140	346344.24	1302174.10	Аналитический	0.50	-
141	346312.02	1302165.26	Аналитический	0.50	-
142	346284.45	1302157.83	Аналитический	0.50	-
143	346262.35	1302151.32	Аналитический	0.50	-
144	346245.97	1302149.33	Аналитический	0.50	-
145	346195.49	1302149.56	Аналитический	0.50	-
146	346152.00	1302150.75	Аналитический	0.50	-
147	346112.29	1302153.13	Аналитический	0.50	-
148	346065.18	1302156.48	Аналитический	0.50	-
149	345981.11	1302162.13	Аналитический	0.50	-
150	345931.30	1302165.78	Аналитический	0.50	-
151	345899.52	1302168.17	Аналитический	0.50	-
152	345864.94	1302171.52	Аналитический	0.50	-
153	345851.99	1302172.66	Аналитический	0.50	-
154	345845.81	1302176.96	Аналитический	0.50	-
155	345843.02	1302184.55	Аналитический	0.50	-
156	345836.82	1302198.45	Аналитический	0.50	-
157	345825.16	1302243.14	Аналитический	0.50	-
158	345796.02	1302363.06	Аналитический	0.50	-
159	345754.08	1302541.74	Аналитический	0.50	-
160	345710.24	1302725.50	Аналитический	0.50	-
161	345672.51	1302882.12	Аналитический	0.50	-
162	345604.06	1303172.85	Аналитический	0.50	-
163	345551.14	1303398.18	Аналитический	0.50	-
164	345517.21	1303543.95	Аналитический	0.50	-
165	345501.62	1303602.79	Аналитический	0.50	-
166	345495.22	1303619.79	Аналитический	0.50	-
167	345481.81	1303648.89	Аналитический	0.50	-
168	345424.30	1303740.42	Аналитический	0.50	-
169	345377.15	1303816.05	Аналитический	0.50	-
170	345347.01	1303862.16	Аналитический	0.50	-
171	345331.59	1303884.55	Аналитический	0.50	-
172	345312.93	1303909.91	Аналитический	0.50	-
173	345302.20	1303901.83	Аналитический	0.50	-
174	345320.29	1303877.25	Аналитический	0.50	-
175	345335.25	1303855.59	Аналитический	0.50	-

1	2	3	4	5	6
176	345370.05	1303800.10	Аналитический	0.50	-
177	345411.70	1303733.38	Аналитический	0.50	-
178	345466.05	1303642.67	Аналитический	0.50	-
179	345478.81	1303612.45	Аналитический	0.50	-
180	345485.80	1303596.25	Аналитический	0.50	-
181	345499.87	1303539.57	Аналитический	0.50	-
182	345533.62	1303394.08	Аналитический	0.50	-
183	345586.89	1303168.40	Аналитический	0.50	-
184	345655.90	1302880.26	Аналитический	0.50	-
185	345693.65	1302723.56	Аналитический	0.50	-
186	345737.47	1302539.88	Аналитический	0.50	-
187	345779.41	1302361.20	Аналитический	0.50	-
188	345808.57	1302241.20	Аналитический	0.50	-
189	345819.22	1302194.63	Аналитический	0.50	-
190	345818.57	1302182.86	Аналитический	0.50	-
191	345816.32	1302177.81	Аналитический	0.50	-
192	345812.24	1302174.80	Аналитический	0.50	-
193	345805.43	1302175.54	Аналитический	0.50	-
194	345775.31	1302178.43	Аналитический	0.50	-
195	345721.80	1302183.21	Аналитический	0.50	-
196	345551.39	1302201.35	Аналитический	0.50	-
197	345376.59	1302215.98	Аналитический	0.50	-
198	345249.67	1302229.09	Аналитический	0.50	-
199	345211.02	1302231.69	Аналитический	0.50	-
200	345179.44	1302232.67	Аналитический	0.50	-
201	345143.49	1302230.98	Аналитический	0.50	-
202	345090.53	1302228.58	Аналитический	0.50	-
203	345048.44	1302225.47	Аналитический	0.50	-
204	345004.18	1302223.09	Аналитический	0.50	-
205	344970.00	1302222.14	Аналитический	0.50	-
206	344940.91	1302223.09	Аналитический	0.50	-
207	344897.26	1302227.12	Аналитический	0.50	-
208	344834.54	1302233.80	Аналитический	0.50	-
209	344778.63	1302240.47	Аналитический	0.50	-
210	344764.86	1302244.24	Аналитический	0.50	-
211	344752.41	1302243.83	Аналитический	0.50	-
212	344720.16	1302248.60	Аналитический	0.50	-
213	344673.83	1302254.11	Аналитический	0.50	-
214	344621.49	1302261.51	Аналитический	0.50	-
215	344560.68	1302268.70	Аналитический	0.50	-
216	344484.45	1302277.78	Аналитический	0.50	-
217	344426.95	1302284.73	Аналитический	0.50	-
218	344392.11	1302287.65	Аналитический	0.50	-
219	344373.06	1302287.15	Аналитический	0.50	-
220	344351.74	1302283.54	Аналитический	0.50	-
221	344325.83	1302275.10	Аналитический	0.50	-
222	344294.75	1302257.75	Аналитический	0.50	-
223	344262.02	1302236.01	Аналитический	0.50	-

1	2	3	4	5	6
224	344237.56	1302216.85	Аналитический	0.50	-
225	344211.37	1302191.20	Аналитический	0.50	-
226	344189.55	1302169.37	Аналитический	0.50	-
227	344143.01	1302123.00	Аналитический	0.50	-
228	344103.00	1302082.82	Аналитический	0.50	-
229	344073.69	1302054.77	Аналитический	0.50	-
230	344031.71	1302012.05	Аналитический	0.50	-
231	343999.80	1301979.07	Аналитический	0.50	-
232	343956.67	1301937.39	Аналитический	0.50	-
233	343932.13	1301912.13	Аналитический	0.50	-
234	343896.65	1301875.57	Аналитический	0.50	-
235	343859.46	1301839.46	Аналитический	0.50	-
236	343825.80	1301804.91	Аналитический	0.50	-
237	343784.36	1301763.28	Аналитический	0.50	-
238	343743.34	1301722.80	Аналитический	0.50	-
239	343711.84	1301690.22	Аналитический	0.50	-
240	343678.42	1301656.08	Аналитический	0.50	-
241	343644.16	1301620.76	Аналитический	0.50	-
242	343618.12	1301595.25	Аналитический	0.50	-
243	343585.07	1301561.47	Аналитический	0.50	-
244	343558.92	1301536.05	Аналитический	0.50	-
245	343529.80	1301507.82	Аналитический	0.50	-
246	343491.30	1301470.22	Аналитический	0.50	-
247	343456.11	1301435.03	Аналитический	0.50	-
248	343394.06	1301375.32	Аналитический	0.50	-
249	343371.39	1301354.43	Аналитический	0.50	-
250	343344.74	1301330.98	Аналитический	0.50	-
251	343320.97	1301312.72	Аналитический	0.50	-
252	343286.43	1301287.34	Аналитический	0.50	-
253	343243.16	1301253.23	Аналитический	0.50	-
254	343200.78	1301222.83	Аналитический	0.50	-
255	343153.00	1301189.42	Аналитический	0.50	-
256	343104.01	1301154.47	Аналитический	0.50	-
257	343039.05	1301106.03	Аналитический	0.50	-
258	342999.91	1301079.63	Аналитический	0.50	-
259	342935.86	1301032.67	Аналитический	0.50	-
260	342875.13	1300989.73	Аналитический	0.50	-
261	342852.62	1300973.26	Аналитический	0.50	-
262	342805.18	1300936.77	Аналитический	0.50	-
263	342773.67	1300910.00	Аналитический	0.50	-
264	342743.99	1300880.67	Аналитический	0.50	-
265	342706.64	1300844.22	Аналитический	0.50	-
266	342665.64	1300804.47	Аналитический	0.50	-
267	342633.47	1300772.13	Аналитический	0.50	-
268	342611.00	1300750.38	Аналитический	0.50	-
269	342589.87	1300729.06	Аналитический	0.50	-
270	342573.94	1300710.53	Аналитический	0.50	-
271	342559.52	1300690.26	Аналитический	0.50	-

1	2	3	4	5	6
272	342542.06	1300665.90	Аналитический	0.50	-
273	342521.16	1300631.02	Аналитический	0.50	-
274	342494.83	1300585.38	Аналитический	0.50	-
275	342464.66	1300529.90	Аналитический	0.50	-
276	342459.73	1300522.50	Аналитический	0.50	-
277	342455.66	1300518.26	Аналитический	0.50	-
278	342450.75	1300516.26	Аналитический	0.50	-
279	342443.84	1300515.45	Аналитический	0.50	-
280	342416.60	1300512.47	Аналитический	0.50	-
281	342328.50	1300502.90	Аналитический	0.50	-
282	342330.43	1300485.00	Аналитический	0.50	-
283	342425.80	1300495.37	Аналитический	0.50	-
284	342440.08	1300495.63	Аналитический	0.50	-
285	342443.32	1300493.93	Аналитический	0.50	-
286	342446.17	1300491.25	Аналитический	0.50	-
287	342448.37	1300486.95	Аналитический	0.50	-
288	342448.29	1300480.92	Аналитический	0.50	-
289	342446.66	1300474.73	Аналитический	0.50	-
290	342438.51	1300445.47	Картометрический	5.00	-
291	342422.70	1300392.12	Картометрический	5.00	-
292	342405.18	1300329.45	Картометрический	5.00	-
293	342375.61	1300220.73	Картометрический	5.00	-
294	342343.49	1300104.64	Картометрический	5.00	-
295	342328.93	1300047.65	Картометрический	5.00	-
296	342312.85	1299999.40	Картометрический	5.00	-
297	342299.27	1299961.16	Картометрический	5.00	-
298	342286.08	1299927.57	Картометрический	5.00	-
299	342269.94	1299893.42	Картометрический	5.00	-
300	342250.45	1299863.43	Картометрический	5.00	-
301	342229.45	1299836.46	Картометрический	5.00	-
302	342202.24	1299802.91	Картометрический	5.00	-
303	342176.97	1299773.23	Картометрический	5.00	-
304	342148.23	1299741.64	Картометрический	5.00	-
305	342114.40	1299706.22	Картометрический	5.00	-
306	342077.73	1299670.50	Картометрический	5.00	-
307	342040.88	1299636.49	Картометрический	5.00	-
308	342002.23	1299605.75	Картометрический	5.00	-
309	341973.11	1299580.75	Картометрический	5.00	-
310	341940.84	1299557.03	Картометрический	5.00	-
311	341910.06	1299532.83	Картометрический	5.00	-
312	341874.73	1299512.06	Картометрический	5.00	-
313	341849.28	1299500.27	Картометрический	5.00	-
314	341821.63	1299489.28	Картометрический	5.00	-
315	341799.05	1299480.80	Картометрический	5.00	-
316	341774.57	1299473.15	Картометрический	5.00	-
317	341750.94	1299469.82	Картометрический	5.00	-
318	341721.94	1299468.58	Картометрический	5.00	-
319	341695.13	1299468.26	Картометрический	5.00	-

1	2	3	4	5	6
320	341668.96	1299470.13	Картометрический	5.00	-
321	341646.14	1299472.59	Картометрический	5.00	-
322	341620.81	1299478.46	Картометрический	5.00	-
323	341584.14	1299488.80	Картометрический	5.00	-
324	341553.36	1299500.00	Картометрический	5.00	-
325	341528.75	1299511.53	Картометрический	5.00	-
326	341494.69	1299528.87	Картометрический	5.00	-
327	341450.98	1299553.12	Картометрический	5.00	-
328	341434.07	1299562.50	Картометрический	5.00	-
329	341423.51	1299570.16	Картометрический	5.00	-
330	341413.35	1299574.10	Картометрический	5.00	-
331	341344.83	1299612.71	Картометрический	5.00	-
332	341273.47	1299651.88	Картометрический	5.00	-
333	341204.38	1299687.54	Картометрический	5.00	-
334	341157.27	1299711.74	Картометрический	5.00	-
335	341057.47	1299761.18	Картометрический	5.00	-
336	340972.48	1299805.59	Картометрический	5.00	-
337	340888.21	1299847.09	Картометрический	5.00	-
338	340763.41	1299906.73	Картометрический	5.00	-
339	340664.43	1299953.27	Картометрический	5.00	-
340	340575.75	1299994.23	Картометрический	5.00	-
341	340519.85	1300022.17	Картометрический	5.00	-
342	340443.24	1300055.62	Картометрический	5.00	-
343	340320.32	1300113.49	Картометрический	5.00	-
344	340244.20	1300149.01	Картометрический	5.00	-
345	340177.05	1300180.27	Картометрический	5.00	-
346	340111.02	1300212.43	Картометрический	5.00	-
347	340040.55	1300243.84	Картометрический	5.00	-
348	340007.86	1300257.00	Картометрический	5.00	-
349	339963.16	1300275.12	Картометрический	5.00	-
350	339931.16	1300286.64	Картометрический	5.00	-
351	339881.49	1300303.83	Картометрический	5.00	-
352	339826.42	1300322.61	Картометрический	5.00	-
353	339764.53	1300342.68	Картометрический	5.00	-
354	339729.10	1300354.17	Картометрический	5.00	-
355	339673.31	1300372.84	Картометрический	5.00	-
356	339634.99	1300384.23	Картометрический	5.00	-
357	339590.53	1300394.08	Картометрический	5.00	-
358	339563.73	1300400.41	Картометрический	5.00	-
359	339527.63	1300404.08	Картометрический	5.00	-
360	339493.69	1300406.56	Картометрический	5.00	-
361	339454.26	1300407.28	Аналитический	0.50	-
362	339394.00	1300405.36	Аналитический	0.50	-
363	339314.19	1300402.03	Аналитический	0.50	-
364	339236.63	1300398.53	Аналитический	0.50	-
365	339190.17	1300396.64	Аналитический	0.50	-
366	339139.28	1300397.27	Аналитический	0.50	-
367	339099.52	1300398.22	Аналитический	0.50	-

1	2	3	4	5	6
368	339050.37	1300402.00	Аналитический	0.50	-
369	338997.45	1300408.47	Аналитический	0.50	-
370	338997.17	1300406.21	Аналитический	0.10	-
371	339039.77	1300385.16	Аналитический	0.10	-
372	339048.59	1300384.08	Аналитический	0.10	-
373	339098.62	1300380.24	Аналитический	0.10	-
374	339138.96	1300379.27	Аналитический	0.10	-
375	339190.43	1300378.64	Аналитический	0.10	-
376	339237.41	1300380.55	Аналитический	0.10	-
377	339314.97	1300384.05	Аналитический	0.10	-
378	339394.66	1300387.38	Аналитический	0.10	-
379	339454.38	1300389.28	Аналитический	0.10	-
380	339492.87	1300388.58	Аналитический	0.10	-
381	339526.07	1300386.14	Аналитический	0.10	-
382	339560.73	1300382.63	Аналитический	0.10	-
383	339586.51	1300376.54	Аналитический	0.10	-
384	339630.47	1300366.79	Аналитический	0.10	-
385	339667.89	1300355.68	Аналитический	0.10	-
386	339723.46	1300337.07	Аналитический	0.10	-
387	339820.74	1300305.53	Аналитический	0.10	-
388	339875.65	1300286.81	Аналитический	0.10	-
389	339925.16	1300269.66	Аналитический	0.10	-
390	339956.72	1300258.30	Аналитический	0.10	-
391	340001.12	1300240.32	Аналитический	0.10	-
392	340033.53	1300227.26	Аналитический	0.10	-
393	340103.42	1300196.11	Аналитический	0.10	-
394	340169.31	1300164.01	Аналитический	0.10	-
395	340236.60	1300132.69	Аналитический	0.10	-
396	340312.68	1300097.19	Аналитический	0.10	-
397	340435.80	1300039.22	Картометрический	5.00	-
398	340512.23	1300005.87	Картометрический	5.00	-
399	340567.95	1299978.01	Картометрический	5.00	-
400	340656.83	1299936.95	Картометрический	5.00	-
401	340755.69	1299890.47	Картометрический	5.00	-
402	340880.35	1299830.89	Картометрический	5.00	-
403	340964.34	1299789.53	Картометрический	5.00	-
404	341049.31	1299745.14	Картометрический	5.00	-
405	341149.17	1299695.66	Картометрический	5.00	-
406	341196.14	1299671.54	Картометрический	5.00	-
407	341265.01	1299636.00	Картометрический	5.00	-
408	341336.07	1299596.97	Картометрический	5.00	-
409	341405.34	1299557.80	Картометрический	5.00	-
410	341413.12	1299550.88	Картометрический	5.00	-
411	341425.23	1299546.62	Картометрический	5.00	-
412	341486.25	1299512.97	Картометрический	5.00	-
413	341520.85	1299495.35	Картометрический	5.00	-
414	341546.46	1299483.36	Картометрический	5.00	-
415	341578.62	1299471.66	Картометрический	5.00	-

1	2	3	4	5	6
416	341616.33	1299461.02	Картометрический	5.00	-
417	341643.14	1299454.81	Картометрический	5.00	-
418	341667.36	1299452.19	Картометрический	5.00	-
419	341694.59	1299450.26	Картометрический	5.00	-
420	341722.44	1299450.58	Картометрический	5.00	-
421	341752.58	1299451.88	Картометрический	5.00	-
422	341778.53	1299455.53	Картометрический	5.00	-
423	341804.91	1299463.78	Картометрический	5.00	-
424	341828.11	1299472.48	Картометрический	5.00	-
425	341856.40	1299483.73	Картометрический	5.00	-
426	341883.09	1299496.10	Картометрический	5.00	-
427	341920.22	1299517.93	Картометрический	5.00	-
428	341951.74	1299542.69	Картометрический	5.00	-
429	341984.31	1299566.65	Картометрический	5.00	-
430	342013.69	1299591.87	Картометрический	5.00	-
431	342052.60	1299622.81	Картометрический	5.00	-
432	342090.11	1299657.44	Картометрический	5.00	-
433	342127.20	1299693.56	Картометрический	5.00	-
434	342161.39	1299729.36	Картометрический	5.00	-
435	342190.49	1299761.33	Картометрический	5.00	-
436	342216.08	1299791.41	Картометрический	5.00	-
437	342243.55	1299825.26	Картометрический	5.00	-
438	342265.13	1299852.97	Картометрический	5.00	-
439	342285.70	1299884.64	Аналитический	0.30	-
440	342302.62	1299920.43	Аналитический	0.30	-
441	342316.13	1299954.86	Аналитический	0.30	-
442	342316.49	1299955.86	Аналитический	0.30	-
443	342329.87	1299993.54	Картометрический	5.00	-
444	342346.21	1300042.57	Картометрический	5.00	-
445	342360.89	1300100.02	Картометрический	5.00	-
446	342392.97	1300215.97	Картометрический	5.00	-
447	342422.54	1300324.67	Картометрический	5.00	-
448	342440.00	1300387.14	Картометрический	5.00	-
449	342455.81	1300440.53	Картометрический	5.00	-
450	342464.17	1300470.90	Аналитический	0.50	-
451	342467.42	1300483.20	Аналитический	0.50	-
452	342469.70	1300494.34	Аналитический	0.50	-
453	342473.36	1300505.42	Аналитический	0.50	-
454	342476.43	1300513.33	Аналитический	0.50	-
455	342480.76	1300521.17	Аналитический	0.50	-
456	342510.55	1300576.62	Аналитический	0.50	-
457	342536.68	1300621.90	Аналитический	0.50	-
458	342557.12	1300656.02	Аналитический	0.50	-
459	342574.16	1300679.80	Аналитический	0.50	-
460	342588.12	1300699.43	Аналитический	0.50	-
461	342603.11	1300716.84	Аналитический	0.50	-
462	342623.66	1300737.58	Аналитический	0.50	-
463	342646.11	1300759.31	Аналитический	0.50	-

1	2	3	4	5	6
464	342678.28	1300791.65	Аналитический	0.50	-
465	342719.20	1300831.32	Аналитический	0.50	-
466	342756.61	1300867.83	Аналитический	0.50	-
467	342785.85	1300896.72	Аналитический	0.50	-
468	342816.52	1300922.79	Аналитический	0.50	-
469	342856.34	1300953.67	Аналитический	0.50	-
470	342885.65	1300975.11	Аналитический	0.50	-
471	342946.38	1301018.07	Аналитический	0.50	-
472	343010.27	1301064.91	Аналитический	0.50	-
473	343049.47	1301091.35	Аналитический	0.50	-
474	343114.61	1301139.93	Аналитический	0.50	-
475	343163.38	1301174.72	Аналитический	0.50	-
476	343211.18	1301208.15	Аналитический	0.50	-
477	343253.98	1301238.85	Аналитический	0.50	-
478	343297.33	1301273.02	Аналитический	0.50	-
479	343331.54	1301298.65	Аналитический	0.50	-
480	343356.18	1301317.08	Аналитический	0.50	-
481	343383.43	1301341.05	Аналитический	0.50	-
482	343406.40	1301362.22	Аналитический	0.50	-
483	343468.71	1301422.17	Аналитический	0.50	-
484	343503.96	1301457.42	Аналитический	0.50	-
485	343542.36	1301494.92	Аналитический	0.50	-
486	343571.46	1301523.13	Аналитический	0.50	-
487	343597.77	1301548.73	Аналитический	0.50	-
488	343630.86	1301582.53	Аналитический	0.50	-
489	343656.92	1301608.06	Аналитический	0.50	-
490	343691.32	1301643.52	Аналитический	0.50	-
491	343724.74	1301677.66	Аналитический	0.50	-
492	343756.14	1301710.14	Аналитический	0.50	-
493	343797.06	1301750.52	Аналитический	0.50	-
494	343838.62	1301792.27	Аналитический	0.50	-
495	343872.18	1301826.72	Аналитический	0.50	-
496	343909.39	1301862.85	Аналитический	0.50	-
497	343945.05	1301899.59	Аналитический	0.50	-
498	343969.39	1301924.65	Аналитический	0.50	-
499	344012.52	1301966.33	Аналитический	0.50	-
500	344044.59	1301999.49	Аналитический	0.50	-
501	344086.33	1302041.95	Аналитический	0.50	-
502	344115.60	1302069.96	Аналитический	0.50	-
503	344155.73	1302110.28	Аналитический	0.50	-
504	344202.27	1302156.63	Аналитический	0.50	-
505	344224.03	1302178.40	Аналитический	0.50	-
506	344249.44	1302203.29	Аналитический	0.50	-
507	344272.56	1302221.41	Аналитический	0.50	-
508	344304.13	1302242.37	Аналитический	0.50	-
509	344333.07	1302258.52	Аналитический	0.50	-
510	344356.06	1302266.02	Аналитический	0.50	-
511	344374.80	1302269.19	Аналитический	0.50	-

1	2	3	4	5	6
512	344391.59	1302269.63	Аналитический	0.50	-
513	344425.11	1302266.83	Аналитический	0.50	-
514	344482.31	1302259.90	Аналитический	0.50	-
515	344558.56	1302250.82	Аналитический	0.50	-
516	344619.17	1302243.65	Аналитический	0.50	-
517	344671.51	1302236.25	Аналитический	0.50	-
518	344717.90	1302230.74	Аналитический	0.50	-
519	344750.68	1302226.28	Аналитический	0.50	-
520	344763.48	1302222.23	Аналитический	0.50	-
521	344775.59	1302222.82	Аналитический	0.50	-
522	344832.48	1302215.92	Аналитический	0.50	-
523	344895.48	1302209.20	Аналитический	0.50	-
524	344939.79	1302205.11	Аналитический	0.50	-
525	344969.96	1302204.14	Аналитический	0.50	-
526	345004.92	1302205.11	Аналитический	0.50	-
527	345049.58	1302207.51	Аналитический	0.50	-
528	345091.61	1302210.62	Аналитический	0.50	-
529	345144.31	1302213.00	Аналитический	0.50	-
530	345179.58	1302214.65	Аналитический	0.50	-
531	345210.14	1302213.71	Аналитический	0.50	-
532	345248.15	1302211.15	Аналитический	0.50	-
533	345374.91	1302198.06	Аналитический	0.50	-
534	345422.87	1302194.04	Аналитический	0.50	-
535	345720.04	1302165.29	Аналитический	0.50	-
536	345811.49	1302156.68	Аналитический	0.50	-
537	345929.76	1302147.84	Аналитический	0.50	-
538	346064.06	1302138.52	Аналитический	0.50	-
539	346151.22	1302132.77	Аналитический	0.50	-
540	346247.03	1302131.33	Аналитический	0.50	-
541	346266.01	1302133.64	Аналитический	0.50	-
542	346349.04	1302156.76	Аналитический	0.50	-
543	346392.53	1302168.94	Аналитический	0.50	-
544	346457.41	1302186.18	Аналитический	0.50	-
545	346562.73	1302220.00	Аналитический	0.50	-
546	346627.10	1302242.75	Аналитический	0.50	-
547	346699.58	1302267.87	Аналитический	0.50	-
548	346761.03	1302290.58	Аналитический	0.50	-
549	346840.50	1302318.74	Аналитический	0.50	-
550	346846.86	1302319.06	Аналитический	0.50	-
551	346851.83	1302316.76	Аналитический	0.50	-
552	346854.03	1302313.73	Аналитический	0.50	-
553	346904.37	1302094.27	Аналитический	0.50	-
554	346947.58	1301919.95	Аналитический	0.50	-
555	347042.61	1301540.48	Аналитический	0.50	-
556	347070.16	1301436.76	Аналитический	0.50	-
557	347071.91	1301421.32	Аналитический	0.50	-
558	347077.34	1301409.22	Аналитический	0.50	-
559	347094.19	1301343.21	Аналитический	0.50	-

1	2	3	4	5	6
560	347147.05	1301123.81	Аналитический	0.50	-
561	347212.51	1300871.33	Аналитический	0.50	-
562	347267.51	1300640.36	Аналитический	0.50	-
563	347303.72	1300502.40	Аналитический	0.50	-
564	347315.41	1300463.88	Аналитический	0.50	-
565	347332.35	1300423.56	Аналитический	0.50	-
566	347391.27	1300332.15	Аналитический	0.50	-
567	347391.86	1300325.25	Аналитический	0.50	-
568	347385.67	1300322.99	Аналитический	0.50	-
569	347192.64	1300282.86	Аналитический	0.50	-
570	347061.49	1300256.94	Аналитический	0.50	-
571	346902.27	1300223.36	Аналитический	0.50	-
572	346755.69	1300193.68	Аналитический	0.50	-
573	346689.48	1300181.88	Аналитический	0.50	-
574	346622.96	1300168.65	Аналитический	0.50	-
575	346606.72	1300166.76	Аналитический	0.50	-
576	346595.84	1300168.77	Аналитический	0.50	-
577	346591.17	1300175.15	Аналитический	0.50	-
578	346594.37	1300216.14	Аналитический	0.50	-
579	346592.68	1300216.66	Аналитический	0.50	-
580	346584.51	1300222.48	Аналитический	0.50	-
581	346574.02	1300133.29	Аналитический	0.50	-
582	346586.67	1300132.75	Аналитический	0.50	-
583	346588.32	1300142.00	Аналитический	0.50	-
584	346595.42	1300147.54	Аналитический	0.50	-
585	346603.54	1300149.12	Аналитический	0.50	-
586	346624.83	1300152.21	Аналитический	0.50	-
587	346759.12	1300176.93	Аналитический	0.50	-
588	346904.80	1300207.70	Аналитический	0.50	-
589	347064.44	1300240.42	Аналитический	0.50	-
590	347196.26	1300265.22	Аналитический	0.50	-
591	347391.78	1300305.81	Аналитический	0.50	-
592	347402.27	1300306.29	Аналитический	0.50	-
593	347409.62	1300303.68	Аналитический	0.50	-
594	347443.86	1300254.18	Аналитический	0.50	-
595	347531.48	1300121.51	Аналитический	0.50	-
596	347605.69	1300009.37	Аналитический	0.50	-
597	347629.31	1299971.66	Аналитический	0.50	-
598	347707.14	1299847.57	Аналитический	0.50	-
599	347848.35	1299623.70	Аналитический	0.50	-
600	347943.10	1299479.90	Аналитический	0.50	-
601	347958.90	1299453.84	Аналитический	0.50	-
602	347974.22	1299422.58	Аналитический	0.50	-
603	347992.39	1299380.84	Аналитический	0.50	-
604	348070.39	1299203.45	Аналитический	0.50	-
605	348124.88	1299079.58	Аналитический	0.50	-
606	348128.89	1299061.86	Аналитический	0.50	-
607	348140.90	1299042.91	Аналитический	0.50	-

1	2	3	4	5	6
608	348194.99	1298919.86	Аналитический	0.50	-
609	348304.00	1298673.55	Аналитический	0.50	-
610	348317.04	1298649.52	Аналитический	0.50	-
611	348328.88	1298634.81	Аналитический	0.50	-
612	348338.16	1298624.26	Аналитический	0.50	-
613	348345.65	1298636.09	Аналитический	0.50	-
614	348338.52	1298644.53	Аналитический	0.50	-
615	348329.37	1298656.83	Аналитический	0.50	-
616	348318.65	1298679.47	Аналитический	0.50	-
617	348267.73	1298797.24	Аналитический	0.50	-
618	348210.25	1298926.46	Аналитический	0.50	-
619	348156.19	1299048.44	Аналитический	0.50	-
620	348150.09	1299069.12	Аналитический	0.50	-
621	348141.00	1299083.24	Аналитический	0.50	-
622	348085.69	1299209.95	Аналитический	0.50	-
623	348007.65	1299387.40	Аналитический	0.50	-
624	347985.15	1299439.47	Аналитический	0.50	-
625	347974.77	1299462.28	Аналитический	0.50	-
626	347958.33	1299489.59	Аналитический	0.50	-
627	347863.47	1299633.46	Аналитический	0.50	-
628	347722.38	1299857.13	Аналитический	0.50	-
629	347644.57	1299981.28	Аналитический	0.50	-
630	347620.81	1300019.13	Аналитический	0.50	-
631	347546.52	1300131.39	Аналитический	0.50	-
632	347458.80	1300264.22	Аналитический	0.50	-
633	347403.69	1300345.52	Аналитический	0.50	-
634	347348.01	1300432.48	Аналитический	0.50	-
635	347331.12	1300469.23	Аналитический	0.50	-
636	347319.74	1300506.61	Аналитический	0.50	-
637	347284.09	1300644.15	Аналитический	0.50	-
638	347230.01	1300875.57	Аналитический	0.50	-
639	347163.92	1301127.96	Аналитический	0.50	-
640	347110.46	1301346.89	Аналитический	0.50	-
641	347092.19	1301419.76	Аналитический	0.50	-
642	347091.02	1301432.10	Аналитический	0.50	-
643	347085.43	1301444.84	Аналитический	0.50	-
644	347058.77	1301544.75	Аналитический	0.50	-
645	346963.42	1301924.39	Аналитический	0.50	-
646	346920.38	1302098.40	Аналитический	0.50	-
647	346871.75	1302318.14	Аналитический	0.50	-
648	346870.85	1302326.55	Аналитический	0.50	-
649	346872.14	1302330.73	Аналитический	0.50	-
650	346875.31	1302333.61	Аналитический	0.50	-
651	346883.38	1302337.79	Аналитический	0.50	-
652	346921.79	1302357.39	Аналитический	0.50	-
653	346955.78	1302378.12	Аналитический	0.50	-
654	346987.79	1302397.72	Аналитический	0.50	-
655	347035.87	1302426.90	Аналитический	0.50	-

1	2	3	4	5	6
656	347096.51	1302464.86	Аналитический	0.50	-
657	347131.16	1302485.16	Аналитический	0.50	-
658	347160.87	1302503.62	Аналитический	0.50	-
659	347215.71	1302537.14	Аналитический	0.50	-
660	347281.81	1302580.81	Аналитический	0.50	-
661	347324.27	1302605.15	Аналитический	0.50	-
662	347367.77	1302632.63	Аналитический	0.50	-
663	347402.48	1302652.50	Аналитический	0.50	-
664	347434.71	1302673.59	Аналитический	0.50	-
665	347475.39	1302703.67	Аналитический	0.50	-
666	347502.94	1302724.95	Аналитический	0.50	-
667	347533.12	1302751.72	Аналитический	0.50	-
668	347559.46	1302779.75	Аналитический	0.50	-
669	347598.00	1302821.17	Аналитический	0.50	-
670	347656.61	1302886.00	Аналитический	0.50	-
671	347711.59	1302947.20	Аналитический	0.50	-
672	347766.38	1303008.19	Аналитический	0.50	-
673	347813.24	1303062.24	Аналитический	0.50	-
674	347847.72	1303101.23	Аналитический	0.50	-
675	347862.23	1303115.97	Аналитический	0.50	-
676	347877.98	1303126.75	Аналитический	0.50	-
677	347896.89	1303133.34	Аналитический	0.50	-
678	347931.23	1303140.87	Аналитический	0.50	-
679	347983.17	1303151.89	Аналитический	0.50	-
680	348045.26	1303166.75	Аналитический	0.50	-
681	348117.37	1303185.14	Аналитический	0.50	-
682	348174.21	1303197.80	Аналитический	0.50	-
683	348207.73	1303205.99	Аналитический	0.50	-
684	348228.35	1303212.13	Аналитический	0.50	-
685	348252.84	1303221.43	Аналитический	0.50	-
686	348276.64	1303232.35	Аналитический	0.50	-
687	348296.45	1303245.16	Аналитический	0.50	-
688	348322.39	1303263.67	Аналитический	0.50	-
689	348355.88	1303287.12	Аналитический	0.50	-
690	348398.27	1303318.00	Аналитический	0.50	-
691	348458.96	1303362.46	Аналитический	0.50	-
692	348498.81	1303391.34	Аналитический	0.50	-
693	348530.12	1303413.57	Аналитический	0.50	-
694	348578.04	1303448.31	Аналитический	0.50	-
695	348625.28	1303484.27	Аналитический	0.50	-
696	348653.89	1303506.92	Аналитический	0.50	-
697	348692.59	1303535.12	Аналитический	0.50	-
698	348728.17	1303563.24	Аналитический	0.50	-
699	348757.90	1303587.03	Аналитический	0.50	-
700	348788.00	1303610.99	Аналитический	0.50	-
701	348829.44	1303641.05	Аналитический	0.50	-
702	348856.04	1303660.00	Аналитический	0.50	-
703	348870.77	1303665.96	Аналитический	0.50	-

1	2	3	4	5	6
704	348884.18	1303673.61	Аналитический	0.50	-
705	348894.77	1303676.77	Аналитический	0.50	-
706	348908.94	1303678.56	Аналитический	0.50	-
707	348929.36	1303676.76	Аналитический	0.50	-
708	348947.85	1303673.57	Аналитический	0.50	-
709	348972.08	1303666.58	Аналитический	0.50	-
710	349018.93	1303651.27	Аналитический	0.50	-
711	349062.61	1303637.42	Аналитический	0.50	-
712	349111.10	1303620.94	Аналитический	0.50	-
713	349166.98	1303602.79	Аналитический	0.50	-
714	349207.83	1303588.38	Аналитический	0.50	-
715	349256.14	1303572.17	Аналитический	0.50	-
716	349288.52	1303560.16	Аналитический	0.50	-
717	349315.56	1303549.73	Аналитический	0.50	-
718	349344.99	1303537.74	Аналитический	0.50	-
719	349369.74	1303526.19	Аналитический	0.50	-
720	349391.14	1303517.92	Аналитический	0.50	-
721	349411.22	1303513.49	Аналитический	0.50	-
722	349430.55	1303513.49	Аналитический	0.50	-
723	349449.78	1303516.31	Аналитический	0.50	-
724	349470.09	1303522.49	Аналитический	0.50	-
725	349486.79	1303531.09	Аналитический	0.50	-
726	349504.85	1303541.58	Аналитический	0.50	-
727	349523.47	1303553.58	Аналитический	0.50	-
728	349555.76	1303577.92	Аналитический	0.50	-
729	349596.77	1303604.86	Аналитический	0.50	-
730	349644.14	1303638.60	Аналитический	0.50	-
731	349690.07	1303669.68	Аналитический	0.50	-
732	349717.63	1303689.75	Аналитический	0.50	-
733	349743.30	1303710.53	Аналитический	0.50	-
734	349767.93	1303735.65	Аналитический	0.50	-
735	349788.58	1303762.19	Аналитический	0.50	-
736	349812.45	1303799.58	Аналитический	0.50	-
737	349840.73	1303843.43	Аналитический	0.50	-
738	349887.08	1303921.31	Аналитический	0.50	-
739	349897.22	1303936.75	Аналитический	0.50	-
740	349916.62	1303960.25	Аналитический	0.50	-
741	349934.11	1303974.01	Аналитический	0.50	-
742	349953.80	1303982.87	Аналитический	0.50	-
743	349974.50	1303988.92	Аналитический	0.50	-
744	349997.83	1303995.82	Аналитический	0.50	-
745	350028.86	1304004.05	Аналитический	0.50	-
746	350043.17	1304005.70	Аналитический	0.50	-
747	350057.98	1304011.85	Аналитический	0.50	-
748	350133.01	1304030.97	Аналитический	0.50	-
749	350148.05	1304034.31	Аналитический	0.50	-
750	350153.90	1304035.61	Аналитический	0.50	-
751	350165.77	1304043.44	Аналитический	0.50	-

1	2	3	4	5	6
752	350191.10	1304051.30	Аналитический	0.50	-
753	350242.71	1304066.76	Аналитический	0.50	-
754	350314.47	1304086.43	Аналитический	0.50	-
755	350321.62	1304088.34	Аналитический	0.50	-
756	350372.04	1304105.63	Аналитический	0.50	-
757	350425.41	1304123.03	Аналитический	0.50	-
758	350472.28	1304137.14	Аналитический	0.50	-
759	350529.72	1304156.14	Аналитический	0.50	-
760	350596.14	1304178.11	Аналитический	0.50	-
761	350620.13	1304185.94	Аналитический	0.50	-
762	350635.58	1304193.42	Аналитический	0.50	-
763	350648.62	1304200.06	Аналитический	0.50	-
764	350663.23	1304211.40	Аналитический	0.50	-
765	350687.62	1304231.24	Аналитический	0.50	-
766	350735.35	1304268.47	Аналитический	0.50	-
767	350785.96	1304308.10	Аналитический	0.50	-
768	350834.75	1304344.70	Аналитический	0.50	-
769	350877.28	1304378.81	Аналитический	0.50	-
14	350895.15	1304394.14	Аналитический	0.50	-
770	348369.89	1298425.51	Аналитический	0.50	-
771	348368.00	1298446.78	Аналитический	0.50	-
772	348367.07	1298442.40	Аналитический	0.50	-
773	348363.22	1298437.27	Аналитический	0.50	-
774	348357.05	1298432.65	Аналитический	0.50	-
775	348336.71	1298422.10	Аналитический	0.50	-
776	348321.11	1298410.66	Аналитический	0.50	-
777	348312.41	1298398.85	Аналитический	0.50	-
778	348305.46	1298386.75	Аналитический	0.50	-
779	348299.56	1298372.59	Аналитический	0.50	-
780	348293.47	1298355.19	Аналитический	0.50	-
781	348291.16	1298344.42	Аналитический	0.50	-
782	348289.00	1298332.92	Аналитический	0.50	-
783	348286.96	1298306.47	Аналитический	0.50	-
784	348282.80	1298218.93	Аналитический	0.50	-
785	348280.50	1298165.27	Аналитический	0.50	-
786	348275.90	1298073.64	Аналитический	0.50	-
787	348273.85	1298051.94	Аналитический	0.50	-
788	348271.05	1298035.55	Аналитический	0.50	-
789	348264.17	1298011.02	Аналитический	0.50	-
790	348257.91	1297994.78	Аналитический	0.50	-
791	348248.22	1297978.96	Аналитический	0.50	-
792	348237.33	1297963.65	Аналитический	0.50	-
793	348224.08	1297948.57	Аналитический	0.50	-
794	348193.54	1297915.53	Аналитический	0.50	-
795	348155.42	1297879.48	Аналитический	0.50	-
796	348091.61	1297820.29	Аналитический	0.50	-
797	348042.15	1297772.09	Аналитический	0.50	-

1	2	3	4	5	6
808	347464.55	1297233.41	Аналитический	0.50	-
809	347455.13	1297220.05	Аналитический	0.50	-
810	347427.62	1297178.26	Аналитический	0.50	-
811	347393.27	1297127.79	Аналитический	0.50	-
812	347362.71	1297083.20	Аналитический	0.50	-
813	347341.19	1297053.21	Аналитический	0.50	-
814	347329.61	1297043.25	Аналитический	0.50	-
815	347324.74	1297030.16	Аналитический	0.50	-
816	347300.50	1296995.01	Аналитический	0.50	-
817	347277.92	1296965.52	Аналитический	0.50	-
818	347226.87	1296894.52	Аналитический	0.50	-
819	347156.97	1296796.28	Аналитический	0.50	-
820	347104.15	1296719.58	Аналитический	0.50	-
821	347074.76	1296679.48	Аналитический	0.50	-
822	347047.94	1296639.56	Аналитический	0.50	-
823	347016.19	1296588.47	Аналитический	0.50	-
824	346975.66	1296523.78	Аналитический	0.50	-
825	346930.49	1296446.88	Аналитический	0.50	-
826	346891.20	1296379.03	Аналитический	0.50	-
827	346824.87	1296258.34	Аналитический	0.50	-
828	346793.85	1296201.32	Аналитический	0.50	-
829	346770.35	1296159.36	Аналитический	0.50	-
830	346756.19	1296133.12	Аналитический	0.50	-
831	346746.79	1296118.00	Аналитический	0.50	-
832	346726.13	1296087.74	Аналитический	0.50	-
833	346696.06	1296043.46	Аналитический	0.50	-
834	346675.35	1296016.27	Аналитический	0.50	-
835	346627.69	1295948.87	Аналитический	0.50	-
836	346586.01	1295891.89	Аналитический	0.50	-
837	346532.11	1295818.48	Аналитический	0.50	-
838	346493.64	1295765.93	Аналитический	0.50	-
839	346459.89	1295716.45	Аналитический	0.50	-
840	346440.27	1295689.94	Аналитический	0.50	-
841	346403.29	1295639.51	Аналитический	0.50	-
842	346368.23	1295589.33	Аналитический	0.50	-
843	346356.96	1295573.48	Аналитический	0.50	-
844	346347.47	1295560.55	Аналитический	0.50	-
845	346339.16	1295551.66	Аналитический	0.50	-
846	346335.26	1295548.33	Аналитический	0.50	-
847	346331.57	1295544.99	Аналитический	0.50	-
848	346323.96	1295540.92	Аналитический	0.50	-
849	346316.81	1295538.03	Аналитический	0.50	-
850	346306.87	1295534.45	Аналитический	0.50	-
851	346267.70	1295524.29	Аналитический	0.50	-
852	346223.62	1295513.59	Аналитический	0.50	-
853	346141.39	1295491.57	Аналитический	0.50	-
854	346020.62	1295461.16	Аналитический	0.50	-
855	345925.72	1295437.14	Аналитический	0.50	-

1	2	3	4	5	6
856	345855.25	1295418.87	Аналитический	0.50	-
857	345816.60	1295413.05	Аналитический	0.50	-
858	345805.34	1295413.17	Аналитический	0.50	-
859	345800.51	1295413.59	Аналитический	0.50	-
860	345791.97	1295414.33	Аналитический	0.50	-
861	345798.72	1295393.01	Аналитический	0.50	-
862	346331.64	1295524.74	Аналитический	0.50	-
863	346339.11	1295527.25	Аналитический	0.50	-
864	346350.67	1295539.03	Аналитический	0.50	-
865	346360.40	1295549.44	Аналитический	0.50	-
866	346370.61	1295563.35	Аналитический	0.50	-
867	346382.00	1295579.38	Аналитический	0.50	-
868	346416.98	1295629.44	Аналитический	0.50	-
869	346472.97	1295705.97	Аналитический	0.50	-
870	346508.34	1295755.53	Аналитический	0.50	-
871	346546.63	1295807.84	Аналитический	0.50	-
872	346600.53	1295881.25	Аналитический	0.50	-
873	346641.51	1295938.68	Аналитический	0.50	-
874	346689.87	1296005.61	Аналитический	0.50	-
875	346709.55	1296033.45	Аналитический	0.50	-
876	346739.88	1296078.11	Аналитический	0.50	-
877	346760.74	1296108.67	Аналитический	0.50	-
878	346770.64	1296124.59	Аналитический	0.50	-
879	346785.00	1296151.19	Аналитический	0.50	-
880	346808.48	1296193.13	Аналитический	0.50	-
881	346839.72	1296250.07	Аналитический	0.50	-
882	346906.88	1296370.19	Аналитический	0.50	-
883	346946.03	1296437.82	Аналитический	0.50	-
884	346991.04	1296514.44	Аналитический	0.50	-
885	347031.47	1296578.95	Аналитический	0.50	-
886	347063.06	1296629.78	Аналитический	0.50	-
887	347089.50	1296669.14	Аналитический	0.50	-
888	347118.83	1296709.16	Аналитический	0.50	-
889	347171.71	1296785.96	Аналитический	0.50	-
890	347240.29	1296884.32	Аналитический	0.50	-
891	347291.93	1296955.95	Аналитический	0.50	-
892	347315.22	1296988.48	Аналитический	0.50	-
893	347338.48	1297020.74	Аналитический	0.50	-
894	347349.37	1297028.42	Аналитический	0.50	-
895	347354.55	1297044.11	Аналитический	0.50	-
896	347375.41	1297074.24	Аналитический	0.50	-
897	347408.13	1297117.63	Аналитический	0.50	-
898	347442.58	1297168.24	Аналитический	0.50	-
899	347470.01	1297209.91	Аналитический	0.50	-
900	347478.63	1297222.15	Аналитический	0.50	-
901	347499.80	1297245.56	Аналитический	0.50	-
902	347524.05	1297267.95	Аналитический	0.50	-
903	347564.90	1297305.87	Аналитический	0.50	-

1	2	3	4	5	6
904	347605.36	1297342.34	Аналитический	0.50	-
905	347639.39	1297373.43	Аналитический	0.50	-
906	347709.69	1297439.33	Аналитический	0.50	-
907	347798.99	1297522.97	Аналитический	0.50	-
908	347840.63	1297561.06	Аналитический	0.50	-
909	347918.14	1297629.76	Аналитический	0.50	-
910	347991.37	1297701.73	Аналитический	0.50	-
911	348054.49	1297758.97	Аналитический	0.50	-
912	348104.01	1297807.25	Аналитический	0.50	-
913	348167.72	1297866.34	Аналитический	0.50	-
914	348205.57	1297903.47	Аналитический	0.50	-
915	348237.46	1297936.51	Аналитический	0.50	-
916	348251.47	1297952.47	Аналитический	0.50	-
917	348263.24	1297969.04	Аналитический	0.50	-
918	348274.11	1297986.78	Аналитический	0.50	-
919	348279.94	1298006.53	Аналитический	0.50	-
920	348287.30	1298032.78	Аналитический	0.50	-
921	348290.38	1298050.77	Аналитический	0.50	-
922	348292.53	1298073.53	Аналитический	0.50	-
923	348296.63	1298164.61	Аналитический	0.50	-
924	348299.51	1298218.52	Аналитический	0.50	-
925	348303.10	1298304.99	Аналитический	0.50	-
926	348304.48	1298328.56	Аналитический	0.50	-
927	348305.97	1298343.55	Аналитический	0.50	-
928	348309.08	1298354.68	Аналитический	0.50	-
929	348312.92	1298366.55	Аналитический	0.50	-
930	348318.18	1298379.17	Аналитический	0.50	-
931	348324.05	1298389.39	Аналитический	0.50	-
932	348330.97	1298398.78	Аналитический	0.50	-
933	348342.23	1298408.57	Аналитический	0.50	-
934	348361.16	1298420.08	Аналитический	0.50	-
770	348369.89	1298425.51	Аналитический	0.50	-
935	345562.40	1312970.09	Аналитический	0.50	-
936	345549.67	1312967.05	Аналитический	0.50	-
937	345537.10	1312895.59	Аналитический	0.50	-
938	345514.10	1312791.57	Аналитический	0.50	-
939	345504.62	1312748.61	Аналитический	0.50	-
940	345438.16	1312495.39	Аналитический	0.50	-
941	345350.75	1312137.74	Аналитический	0.50	-
942	345324.17	1312026.61	Аналитический	0.50	-
943	345317.59	1311999.37	Аналитический	0.50	-
944	345309.58	1311946.34	Аналитический	0.50	-
945	345275.71	1311730.60	Аналитический	0.50	-
946	345248.34	1311553.40	Аналитический	0.50	-
947	345239.60	1311489.47	Аналитический	0.50	-
948	345214.78	1311332.71	Аналитический	0.50	-
949	345194.42	1311219.08	Аналитический	0.50	-

1	2	3	4	5	6
950	345154.78	1310940.39	Аналитический	0.50	-
951	345151.24	1310924.43	Аналитический	0.50	-
952	345145.97	1310912.05	Аналитический	0.50	-
953	345083.32	1310790.13	Аналитический	0.50	-
954	344874.40	1310502.20	Аналитический	0.50	-
955	344730.92	1310299.92	Аналитический	0.50	-
956	344649.32	1310176.46	Аналитический	0.50	-
957	344561.25	1310042.16	Аналитический	0.50	-
958	344545.93	1310020.60	Аналитический	0.50	-
959	344463.69	1309884.97	Аналитический	0.50	-
960	344334.91	1309695.27	Аналитический	0.50	-
961	344217.33	1309530.82	Аналитический	0.50	-
962	344205.21	1309502.04	Аналитический	0.50	-
963	344197.00	1309470.22	Аналитический	0.50	-
964	344195.33	1309451.15	Аналитический	0.50	-
965	344194.09	1309283.76	Аналитический	0.50	-
966	344193.47	1309106.89	Аналитический	0.50	-
967	344184.73	1308956.82	Аналитический	0.50	-
968	344179.29	1308895.34	Аналитический	0.50	-
969	344177.72	1308883.26	Аналитический	0.50	-
970	344172.88	1308870.41	Аналитический	0.50	-
971	344149.32	1308814.71	Аналитический	0.50	-
972	344110.90	1308727.43	Аналитический	0.50	-
973	344104.05	1308716.10	Аналитический	0.50	-
974	344094.28	1308709.92	Аналитический	0.50	-
975	344083.62	1308706.57	Аналитический	0.50	-
976	344069.74	1308705.40	Аналитический	0.50	-
977	344047.12	1308704.47	Аналитический	0.50	-
978	344027.35	1308702.65	Аналитический	0.50	-
979	344001.11	1308694.54	Аналитический	0.50	-
980	343876.46	1308647.57	Аналитический	0.50	-
981	343654.17	1308544.70	Аналитический	0.50	-
982	343612.07	1308522.53	Аналитический	0.50	-
983	343592.75	1308512.34	Аналитический	0.50	-
984	343576.18	1308500.11	Аналитический	0.50	-
985	343562.78	1308483.79	Аналитический	0.50	-
986	343552.77	1308465.60	Аналитический	0.50	-
987	343531.14	1308423.07	Аналитический	0.50	-
988	343510.13	1308357.86	Аналитический	0.50	-
989	343451.93	1308095.83	Аналитический	0.50	-
990	343348.74	1307683.19	Аналитический	0.50	-
991	343318.63	1307549.18	Аналитический	0.50	-
992	343242.42	1307236.07	Аналитический	0.50	-
993	343237.03	1307218.05	Аналитический	0.50	-
994	343226.42	1307200.00	Аналитический	0.50	-
995	343200.05	1307155.33	Аналитический	0.50	-
996	343191.67	1307145.27	Аналитический	0.50	-
997	343177.84	1307135.05	Аналитический	0.50	-

1	2	3	4	5	6
998	343105.63	1307096.96	Аналитический	0.50	-
999	343034.66	1307056.85	Аналитический	0.50	-
1000	342893.70	1306981.59	Аналитический	0.50	-
1001	342875.97	1306969.60	Аналитический	0.50	-
1002	342868.16	1306960.22	Аналитический	0.50	-
1003	342861.21	1306947.20	Аналитический	0.50	-
1004	342853.04	1306939.55	Аналитический	0.50	-
1005	342841.97	1306933.49	Аналитический	0.50	-
1006	342831.42	1306932.65	Аналитический	0.50	-
1007	342808.53	1306936.56	Аналитический	0.50	-
1008	342791.10	1306936.65	Аналитический	0.50	-
1009	342769.76	1306933.11	Аналитический	0.50	-
1010	342673.95	1306912.24	Аналитический	0.50	-
1011	342589.99	1306891.50	Аналитический	0.50	-
1012	342451.71	1306859.67	Аналитический	0.50	-
1013	342357.03	1306834.54	Аналитический	0.50	-
1014	342248.06	1306805.63	Аналитический	0.50	-
1015	342199.77	1306783.32	Аналитический	0.50	-
1016	342139.04	1306721.31	Аналитический	0.50	-
1017	342127.46	1306711.59	Аналитический	0.50	-
1018	342078.35	1306648.94	Аналитический	0.50	-
1019	342012.47	1306556.83	Аналитический	0.50	-
1020	341959.72	1306511.15	Аналитический	0.50	-
1021	341891.81	1306466.26	Аналитический	0.50	-
1022	341818.19	1306411.56	Аналитический	0.50	-
1023	341741.87	1306357.94	Аналитический	0.50	-
1024	341729.10	1306347.04	Аналитический	0.50	-
1025	341719.85	1306332.06	Аналитический	0.50	-
1026	341667.54	1306228.81	Аналитический	0.50	-
1027	341588.80	1306083.15	Аналитический	0.50	-
1028	341580.86	1306069.39	Аналитический	0.50	-
1029	341572.28	1306056.87	Аналитический	0.50	-
1030	341541.24	1306013.52	Аналитический	0.50	-
1031	341526.04	1305999.33	Аналитический	0.50	-
1032	341510.80	1305990.92	Аналитический	0.50	-
1033	341440.79	1305961.10	Аналитический	0.50	-
1034	341372.32	1305933.60	Аналитический	0.50	-
1035	341253.21	1305879.34	Аналитический	0.50	-
1036	341170.45	1305812.09	Аналитический	0.50	-
1037	341124.28	1305768.87	Аналитический	0.50	-
1038	341086.81	1305716.19	Аналитический	0.50	-
1039	341047.47	1305655.76	Аналитический	0.50	-
1040	341007.19	1305600.78	Аналитический	0.50	-
1041	340977.72	1305561.22	Аналитический	0.50	-
1042	340930.21	1305494.37	Аналитический	0.50	-
1043	340849.85	1305378.83	Аналитический	0.50	-
1044	340802.98	1305333.97	Аналитический	0.50	-
1045	340751.55	1305299.01	Аналитический	0.50	-

1	2	3	4	5	6
1046	340701.13	1305277.21	Аналитический	0.50	-
1047	340643.67	1305253.02	Аналитический	0.50	-
1048	340543.67	1305212.15	Аналитический	0.50	-
1049	340449.80	1305169.16	Аналитический	0.50	-
1050	340342.20	1305122.01	Аналитический	0.50	-
1051	340268.24	1305087.66	Аналитический	0.50	-
1052	340267.34	1305087.17	Аналитический	0.50	-
1053	340193.66	1305040.55	Аналитический	0.50	-
1054	340192.71	1305039.85	Аналитический	0.50	-
1055	340156.41	1305008.49	Аналитический	0.50	-
1056	340155.51	1305007.58	Аналитический	0.50	-
1057	340154.47	1305006.00	Аналитический	0.50	-
1058	340123.55	1304943.73	Аналитический	0.50	-
1059	340079.27	1304841.04	Аналитический	0.50	-
1060	339991.68	1304651.60	Аналитический	0.50	-
1061	339828.76	1304293.17	Аналитический	0.50	-
1062	339814.88	1304256.69	Аналитический	0.50	-
1063	339645.46	1303870.39	Аналитический	0.50	-
1064	339616.03	1303796.76	Аналитический	0.50	-
1065	339590.85	1303710.22	Аналитический	0.50	-
1066	339585.92	1303693.19	Аналитический	0.50	-
1067	339581.21	1303670.14	Аналитический	0.50	-
1068	339571.44	1303615.95	Аналитический	0.50	-
1069	339565.08	1303601.34	Аналитический	0.50	-
1070	339551.38	1303592.77	Аналитический	0.50	-
1071	339466.22	1303549.76	Аналитический	0.50	-
1072	339449.26	1303538.84	Аналитический	0.50	-
1073	339448.45	1303538.24	Аналитический	0.50	-
1074	339447.46	1303537.26	Аналитический	0.50	-
1075	339446.66	1303536.12	Аналитический	0.50	-
1076	339446.12	1303535.00	Аналитический	0.50	-
1077	339424.17	1303478.15	Аналитический	0.50	-
1078	339423.39	1303476.12	Аналитический	0.50	-
1079	339423.06	1303475.07	Аналитический	0.50	-
1080	339387.04	1303322.25	Аналитический	0.50	-
1081	339375.07	1303271.14	Аналитический	0.50	-
1082	339338.87	1303121.96	Аналитический	0.50	-
1083	339329.29	1303082.51	Аналитический	0.50	-
1084	339311.27	1303003.60	Аналитический	0.50	-
1085	339303.25	1302983.02	Аналитический	0.50	-
1086	339279.57	1302948.25	Аналитический	0.50	-
1087	339258.24	1302928.72	Аналитический	0.50	-
1088	339168.34	1302850.49	Аналитический	0.50	-
1089	339053.00	1302754.60	Аналитический	0.50	-
1090	338952.69	1302676.19	Аналитический	0.50	-
1091	338875.50	1302611.45	Аналитический	0.50	-
1092	338797.29	1302526.32	Аналитический	0.50	-
1093	338632.05	1302350.60	Аналитический	0.50	-

1	2	3	4	5	6
1094	338471.58	1302158.02	Аналитический	0.50	-
1095	338481.73	1302145.66	Аналитический	0.10	-
1096	338644.19	1302340.18	Аналитический	0.10	-
1097	338809.04	1302515.46	Аналитический	0.10	-
1098	338886.92	1302600.24	Аналитический	0.10	-
1099	338962.86	1302663.84	Аналитический	0.10	-
1100	339063.13	1302742.22	Аналитический	0.10	-
1101	339178.78	1302838.36	Аналитический	0.10	-
1102	339268.97	1302916.85	Аналитический	0.10	-
1103	339291.06	1302937.07	Аналитический	0.10	-
1104	339292.27	1302938.47	Аналитический	0.10	-
1105	339316.98	1302974.77	Аналитический	0.10	-
1106	339317.82	1302976.36	Аналитический	0.10	-
1107	339326.39	1302998.33	Аналитический	0.10	-
1108	339326.74	1302999.46	Аналитический	0.10	-
1109	339344.88	1303078.89	Аналитический	0.10	-
1110	339373.52	1303196.90	Аналитический	0.10	-
1111	339390.64	1303267.46	Аналитический	0.10	-
1112	339402.62	1303318.59	Аналитический	0.10	-
1113	339438.51	1303470.86	Аналитический	0.10	-
1114	339460.11	1303526.80	Аналитический	0.10	-
1115	339474.53	1303536.08	Аналитический	0.10	-
1116	339506.38	1303552.16	Аналитический	0.50	-
1117	339552.87	1303574.66	Аналитический	0.50	-
1118	339577.61	1303590.82	Аналитический	0.50	-
1119	339578.76	1303592.68	Аналитический	0.50	-
1120	339586.48	1303610.43	Аналитический	0.50	-
1121	339587.02	1303612.20	Аналитический	0.50	-
1122	339596.94	1303667.21	Аналитический	0.50	-
1123	339601.53	1303689.67	Аналитический	0.50	-
1124	339606.21	1303705.75	Аналитический	0.50	-
1125	339631.28	1303791.91	Аналитический	0.50	-
1126	339660.27	1303864.33	Аналитический	0.50	-
1127	339829.76	1304250.81	Аналитический	0.50	-
1128	339843.63	1304287.25	Аналитический	0.50	-
1129	340006.23	1304644.95	Аналитический	0.50	-
1130	340093.92	1304834.61	Аналитический	0.50	-
1131	340138.16	1304937.19	Аналитический	0.50	-
1132	340168.09	1304997.44	Аналитический	0.50	-
1133	340202.72	1305027.35	Аналитический	0.50	-
1134	340275.45	1305073.37	Аналитический	0.50	-
1135	340348.86	1305107.46	Аналитический	0.50	-
1136	340456.40	1305154.58	Аналитический	0.50	-
1137	340550.23	1305197.55	Аналитический	0.50	-
1138	340553.60	1305198.99	Аналитический	0.50	-
1139	340648.07	1305241.86	Аналитический	0.50	-
1140	340705.91	1305266.21	Аналитический	0.50	-
1141	340757.47	1305288.53	Аналитический	0.50	-

1	2	3	4	5	6
1142	340810.78	1305324.75	Аналитический	0.50	-
1143	340858.93	1305370.97	Аналитический	0.50	-
1144	340939.69	1305487.03	Аналитический	0.50	-
1145	340987.42	1305554.16	Аналитический	0.50	-
1146	341016.97	1305593.82	Аналитический	0.50	-
1147	341056.95	1305648.40	Аналитический	0.50	-
1148	341098.11	1305706.25	Аналитический	0.50	-
1149	341136.61	1305759.00	Аналитический	0.50	-
1150	341180.91	1305801.11	Аналитический	0.50	-
1151	341261.06	1305863.56	Аналитический	0.50	-
1152	341378.23	1305918.15	Аналитический	0.50	-
1153	341446.52	1305945.59	Аналитический	0.50	-
1154	341523.23	1305980.11	Аналитический	0.50	-
1155	341537.53	1305988.30	Аналитический	0.50	-
1156	341553.47	1306003.29	Аналитический	0.50	-
1157	341583.61	1306042.70	Аналитический	0.50	-
1158	341593.52	1306056.98	Аналитический	0.50	-
1159	341600.83	1306070.87	Аналитический	0.50	-
1160	341679.39	1306218.98	Аналитический	0.50	-
1161	341732.74	1306321.46	Аналитический	0.50	-
1162	341740.76	1306334.09	Аналитический	0.50	-
1163	341754.12	1306346.10	Аналитический	0.50	-
1164	341827.42	1306396.30	Аналитический	0.50	-
1165	341900.66	1306450.72	Аналитический	0.50	-
1166	341968.93	1306495.85	Аналитический	0.50	-
1167	342023.36	1306542.97	Аналитический	0.50	-
1168	342089.90	1306636.02	Аналитический	0.50	-
1169	342137.99	1306699.94	Аналитический	0.50	-
1170	342149.05	1306709.22	Аналитический	0.50	-
1171	342208.92	1306770.37	Аналитический	0.50	-
1172	342254.49	1306791.18	Аналитический	0.50	-
1173	342361.68	1306819.59	Аналитический	0.50	-
1174	342456.04	1306844.66	Аналитический	0.50	-
1175	342591.30	1306874.44	Аналитический	0.50	-
1176	342675.20	1306895.18	Аналитический	0.50	-
1177	342778.19	1306922.69	Аналитический	0.50	-
1178	342792.69	1306923.21	Аналитический	0.50	-
1179	342809.38	1306922.96	Аналитический	0.50	-
1180	342832.98	1306919.82	Аналитический	0.50	-
1181	342844.34	1306921.10	Аналитический	0.50	-
1182	342858.37	1306928.04	Аналитический	0.50	-
1183	342871.52	1306938.71	Аналитический	0.50	-
1184	342877.65	1306950.24	Аналитический	0.50	-
1185	342884.93	1306960.64	Аналитический	0.50	-
1186	342900.62	1306971.68	Аналитический	0.50	-
1187	343040.44	1307046.33	Аналитический	0.50	-
1188	343111.39	1307086.42	Аналитический	0.50	-
1189	343184.80	1307125.15	Аналитический	0.50	-

1	2	3	4	5	6
1190	343199.84	1307136.83	Аналитический	0.50	-
1191	343209.23	1307147.47	Аналитический	0.50	-
1192	343238.91	1307190.82	Аналитический	0.50	-
1193	343249.62	1307210.37	Аналитический	0.50	-
1194	343255.98	1307232.76	Аналитический	0.50	-
1195	343332.41	1307540.00	Аналитический	0.50	-
1196	343365.88	1307680.41	Аналитический	0.50	-
1197	343464.24	1308093.66	Аналитический	0.50	-
1198	343524.76	1308354.38	Аналитический	0.50	-
1199	343545.21	1308417.85	Аналитический	0.50	-
1200	343566.62	1308457.92	Аналитический	0.50	-
1201	343580.36	1308478.10	Аналитический	0.50	-
1202	343588.50	1308488.76	Аналитический	0.50	-
1203	343602.87	1308498.70	Аналитический	0.50	-
1204	343613.28	1308505.27	Аналитический	0.50	-
1205	343660.05	1308531.69	Аналитический	0.50	-
1206	343881.10	1308636.49	Аналитический	0.50	-
1207	344004.58	1308683.20	Аналитический	0.50	-
1208	344030.21	1308690.75	Аналитический	0.50	-
1209	344049.97	1308693.16	Аналитический	0.50	-
1210	344073.69	1308693.71	Аналитический	0.50	-
1211	344089.25	1308695.23	Аналитический	0.50	-
1212	344103.45	1308700.57	Аналитический	0.50	-
1213	344114.55	1308707.62	Аналитический	0.50	-
1214	344121.28	1308720.06	Аналитический	0.50	-
1215	344160.85	1308809.95	Аналитический	0.50	-
1216	344185.54	1308866.79	Аналитический	0.50	-
1217	344189.98	1308880.15	Аналитический	0.50	-
1218	344192.55	1308895.15	Аналитический	0.50	-
1219	344197.94	1308956.13	Аналитический	0.50	-
1220	344206.01	1309105.43	Аналитический	0.50	-
1221	344210.39	1309281.93	Аналитический	0.50	-
1222	344211.60	1309445.17	Аналитический	0.50	-
1223	344213.28	1309466.41	Аналитический	0.50	-
1224	344220.67	1309495.69	Аналитический	0.50	-
1225	344232.33	1309523.51	Аналитический	0.50	-
1226	344349.11	1309686.82	Аналитический	0.50	-
1227	344473.94	1309876.28	Аналитический	0.50	-
1228	344555.73	1310007.94	Аналитический	0.50	-
1229	344572.72	1310029.59	Аналитический	0.50	-
1230	344661.74	1310167.82	Аналитический	0.50	-
1231	344743.18	1310291.06	Аналитический	0.50	-
1232	344886.52	1310493.14	Аналитический	0.50	-
1233	345096.74	1310784.72	Аналитический	0.50	-
1234	345160.10	1310908.00	Аналитический	0.50	-
1235	345164.51	1310921.63	Аналитический	0.50	-
1236	345168.68	1310937.24	Аналитический	0.50	-
1237	345205.82	1311215.67	Аналитический	0.50	-

1	2	3	4	5	6
1238	345222.48	1311309.90	Аналитический	0.50	-
1239	345252.44	1311500.11	Аналитический	0.50	-
1240	345312.62	1311894.49	Аналитический	0.50	-
1241	345328.37	1311997.21	Аналитический	0.50	-
1242	345399.86	1312290.15	Аналитический	0.50	-
1243	345460.98	1312536.20	Аналитический	0.50	-
1244	345516.32	1312745.91	Аналитический	0.50	-
1245	345525.82	1312788.99	Аналитический	0.50	-
1246	345548.88	1312893.25	Аналитический	0.50	-
935	345562.40	1312970.09	Аналитический	0.50	-

3. Сведения о характерных точках части (частей) границы объекта

Обозначение характерных точек части границы	Координаты, м		Метод определения координат характерной точки	Средняя квадратическая погрешность положения характерной точки (Mt), м	Описание обозначения точки на местности (при наличии)
	X	Y			
1	2	3	4	5	6
Часть №					
-	-	-	-	-	-

Раздел 3

Сведения о местоположении измененных (уточненных) границ объекта							
1. Система координат: -							
2. Сведения о характерных точках границ объекта							
Обозначение характерных точек границ	Существующие координаты, м		Измененные (уточненные) координаты, м		Метод определения координат характерной точки	Средняя квадратическая погрешность положения характерной точки (Mt), м	Описание обозначения точки на местности (при наличии)
	X	Y	X	Y			
1	2	3	4	5	6	7	8
-	-	-	-	-	-	-	-
3.Сведения о характерных точках части (частей) границы объекта							
Часть №							
-	-	-	-	-	-	-	-



Масштаб 1:15000

ОПИСАНИЕ МЕСТОПОЛОЖЕНИЯ ГРАНИЦ

Зона ритуальных объектов за границами населенных пунктов - СН1

(наименование объекта, местоположение границ которого описано (далее - объект)

Раздел 1

Сведения об объекте		
№ п/п	Характеристики объекта	Описание характеристик
1	2	3
1	Местоположение объекта	Воронежская область, Ольховатский муниципальный район, Степнянское сельское поселение
2	Площадь объекта ± величина погрешности определения площади (Р ± Дельта Р)	36447+/-3341 м²
3	Иные характеристики объекта	-

Раздел 2

Сведения о местоположении границ объекта					
1. Система координат: МСК - 36, зона 1					
2. Сведения о характерных точках границ объекта					
Обозначение характерных точек границ	Координаты, м		Метод определения координат характерной точки	Средняя квадратическая погрешность положения характерной точки (Mt), м	Описание обозначения точки на местности (при наличии)
	X	Y			
1	2	3	4	5	6
1	348671.04	1299454.87	Спутниковых геодезических измерений (определений)	0.10	-
2	348656.62	1299536.74	Спутниковых геодезических измерений (определений)	0.10	-
3	348654.50	1299548.76	Спутниковых геодезических измерений (определений)	0.10	-
4	348644.52	1299614.18	Спутниковых геодезических измерений (определений)	0.10	-
5	348638.61	1299643.22	Спутниковых геодезических измерений (определений)	0.10	-
6	348620.83	1299644.97	Спутниковых геодезических измерений (определений)	0.10	-
7	348575.11	1299633.68	Спутниковых геодезических измерений (определений)	0.10	-
8	348547.04	1299626.80	Спутниковых геодезических измерений (определений)	0.10	-

1	2	3	4	5	6
9	348577.96	1299490.91	Спутниковых геодезических измерений (определений)	0.10	-
10	348583.71	1299464.90	Спутниковых геодезических измерений (определений)	0.10	-
11	348589.23	1299438.79	Спутниковых геодезических измерений (определений)	0.10	-
1	348671.04	1299454.87	Спутниковых геодезических измерений (определений)	0.10	-
12	348756.55	1303805.97	Спутниковых геодезических измерений (определений)	0.10	-
13	348770.25	1303812.52	Спутниковых геодезических измерений (определений)	0.10	-
14	348773.40	1303815.34	Спутниковых геодезических измерений (определений)	0.10	-
15	348775.17	1303818.25	Спутниковых геодезических измерений (определений)	0.10	-
16	348775.70	1303822.08	Спутниковых геодезических измерений (определений)	0.10	-
17	348767.68	1303835.19	Спутниковых геодезических измерений (определений)	0.10	-
18	348763.04	1303865.09	Спутниковых геодезических измерений (определений)	0.10	-

1	2	3	4	5	6
19	348756.11	1303860.70	Спутниковых геодезических измерений (определений)	0.10	-
20	348754.17	1303846.67	Спутниковых геодезических измерений (определений)	0.10	-
21	348752.50	1303839.17	Спутниковых геодезических измерений (определений)	0.10	-
22	348745.53	1303819.31	Спутниковых геодезических измерений (определений)	0.10	-
12	348756.55	1303805.97	Спутниковых геодезических измерений (определений)	0.10	-
23	346298.96	1296158.31	Спутниковых геодезических измерений (определений)	0.10	-
24	346309.28	1296172.09	Спутниковых геодезических измерений (определений)	0.10	-
25	346293.92	1296199.65	Спутниковых геодезических измерений (определений)	0.10	-
26	346258.38	1296178.36	Спутниковых геодезических измерений (определений)	0.10	-
27	346269.69	1296162	Спутниковых геодезических измерений (определений)	0.10	-
28	346283.22	1296167.66	Спутниковых геодезических измерений (определений)	0.10	-

1	2	3	4	5	6
23	346298.96	1296158.31	Спутниковых геодезических измерений (определений)	0.10	-
29	346081.88	1300351.84	Спутниковых геодезических измерений (определений)	0.10	-
30	346059.56	1300366.69	Спутниковых геодезических измерений (определений)	0.10	-
31	346037.84	1300374.30	Спутниковых геодезических измерений (определений)	0.10	-
32	346008.74	1300373.55	Спутниковых геодезических измерений (определений)	0.10	-
33	346011.30	1300360.66	Спутниковых геодезических измерений (определений)	0.10	-
34	346018.89	1300338.77	Спутниковых геодезических измерений (определений)	0.10	-
35	346037.72	1300347.86	Спутниковых геодезических измерений (определений)	0.10	-
36	346044.82	1300327.94	Спутниковых геодезических измерений (определений)	0.10	-
29	346081.88	1300351.84	Спутниковых геодезических измерений (определений)	0.10	-
37	344603.78	1305178.22	Спутниковых геодезических измерений (определений)	0.10	-

1	2	3	4	5	6
38	344583.43	1305238.13	Спутниковых геодезических измерений (определений)	0.10	-
39	344445.77	1305178.60	Спутниковых геодезических измерений (определений)	0.10	-
40	344503.30	1305124.11	Спутниковых геодезических измерений (определений)	0.10	-
37	344603.78	1305178.22	Спутниковых геодезических измерений (определений)	0.10	-
41	345144.36	1308950.15	Спутниковых геодезических измерений (определений)	0.10	-
42	345141.65	1308960.54	Спутниковых геодезических измерений (определений)	0.10	-
43	345139.29	1308960.09	Спутниковых геодезических измерений (определений)	0.10	-
44	345134.93	1308960.01	Спутниковых геодезических измерений (определений)	0.10	-
45	345095.67	1308950.64	Спутниковых геодезических измерений (определений)	0.10	-
46	345091.51	1308951.63	Спутниковых геодезических измерений (определений)	0.10	-
47	345082.76	1308955.88	Спутниковых геодезических измерений (определений)	0.10	-

1	2	3	4	5	6
48	345079.05	1308955.80	Спутниковых геодезических измерений (определений)	0.10	-
49	345074.60	1308953.58	Спутниковых геодезических измерений (определений)	0.10	-
50	345067.93	1308948.57	Спутниковых геодезических измерений (определений)	0.10	-
51	345061.82	1308940.65	Спутниковых геодезических измерений (определений)	0.10	-
52	345063.21	1308936.27	Спутниковых геодезических измерений (определений)	0.10	-
53	345082.45	1308936.12	Спутниковых геодезических измерений (определений)	0.10	-
54	345094.01	1308937.16	Спутниковых геодезических измерений (определений)	0.10	-
55	345121.95	1308945.29	Спутниковых геодезических измерений (определений)	0.10	-
41	345144.36	1308950.15	Спутниковых геодезических измерений (определений)	0.10	-
56	342611.74	1301812.59	Аналитический	0.50	-
57	342642.29	1301834.45	Аналитический	0.50	-
58	342612.43	1301917.60	Аналитический	0.50	-
59	342576.02	1301904.24	Аналитический	0.50	-
56	342611.74	1301812.59	Аналитический	0.50	-
60	341181.79	1305330.11	Спутниковых геодезических измерений (определений)	0.10	-

1	2	3	4	5	6
61	341172.91	1305356.55	Спутниковых геодезических измерений (определений)	0.10	-
62	341115.60	1305335.75	Спутниковых геодезических измерений (определений)	0.10	-
63	341120.26	1305322.28	Спутниковых геодезических измерений (определений)	0.10	-
64	341138.22	1305311.71	Спутниковых геодезических измерений (определений)	0.10	-
65	341165.17	1305319.37	Спутниковых геодезических измерений (определений)	0.10	-
60	341181.79	1305330.11	Спутниковых геодезических измерений (определений)	0.10	-

3. Сведения о характерных точках части (частей) границы объекта

Обозначение характерных точек части границы	Координаты, м		Метод определения координат характерной точки	Средняя квадратическая погрешность положения характерной точки (Mt), м	Описание обозначения точки на местности (при наличии)
	X	Y			
1	2	3	4	5	6
Часть №					
-	-	-	-	-	-


Раздел 3

Сведения о местоположении измененных (уточненных) границ объекта							
1. Система координат: -							
2. Сведения о характерных точках границ объекта							
Обозначение характерных точек границ	Существующие координаты, м		Измененные (уточненные) координаты, м		Метод определения координат характерной точки	Средняя квадратическая погрешность положения характерной точки (Mt), м	Описание обозначения точки на местности (при наличии)
	X	Y	X	Y			
1	2	3	4	5	6	7	8
-	-	-	-	-	-	-	-
3.Сведения о характерных точках части (частей) границы объекта							
Часть №							
-	-	-	-	-	-	-	-

Раздел 4

План границ объекта

Схема расположения листов плана границ объекта

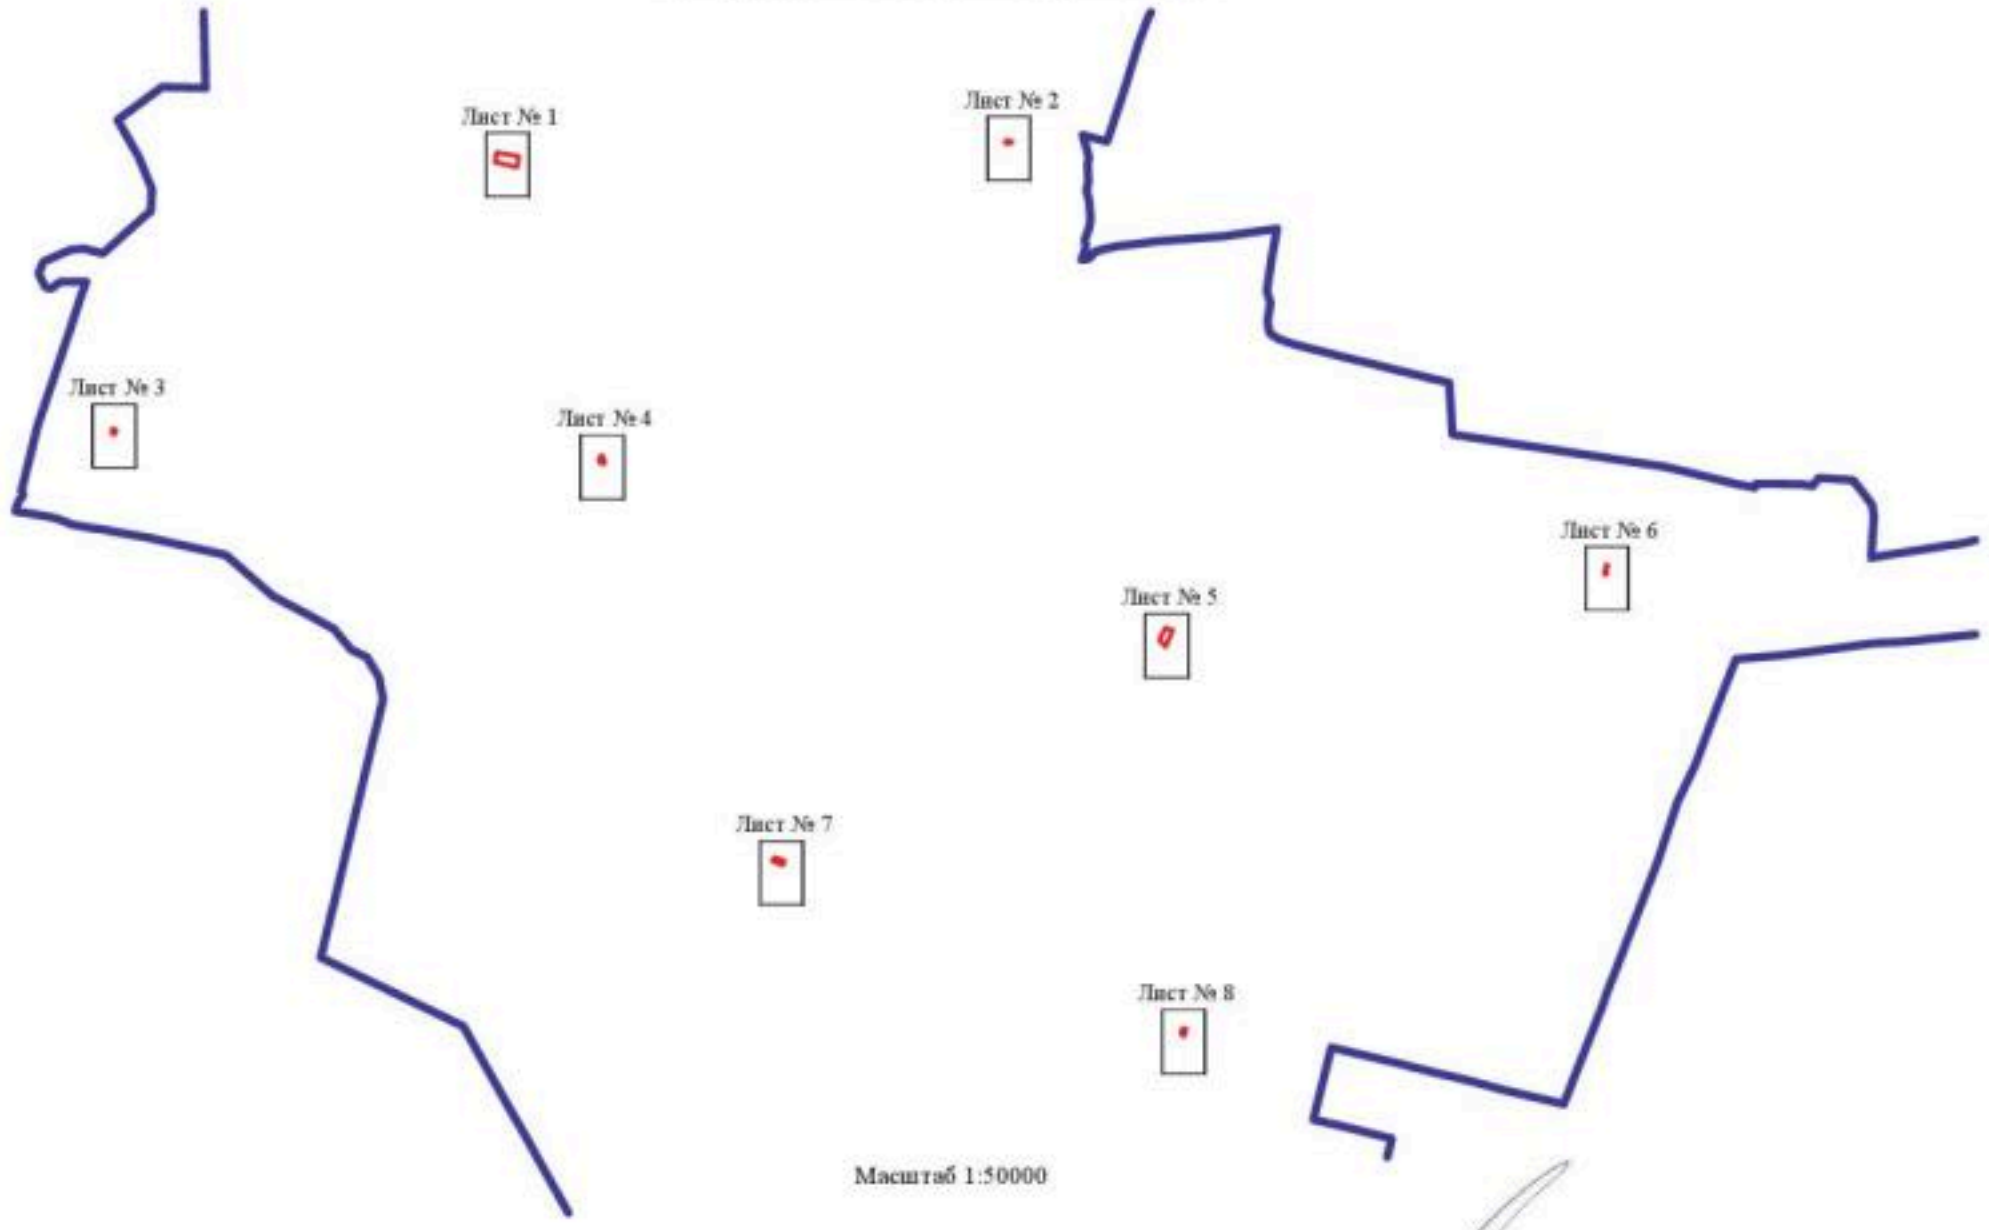

Масштаб 1:50000

Используемые условные знаки и обозначения:

- границы территориальной зоны
- границы муниципального образования
- Лист № 1 — область и номер листа плана границ объекта


Руководитель БУВО «Нормативно-проектный центр»

Подпись _____ Ю.В. Шалыгина Дата «16» августа 2021 г.

Место для оттиска печати (при наличии) лица, составившего описание местоположения границ объекта

План границ объекта

Лист № 1

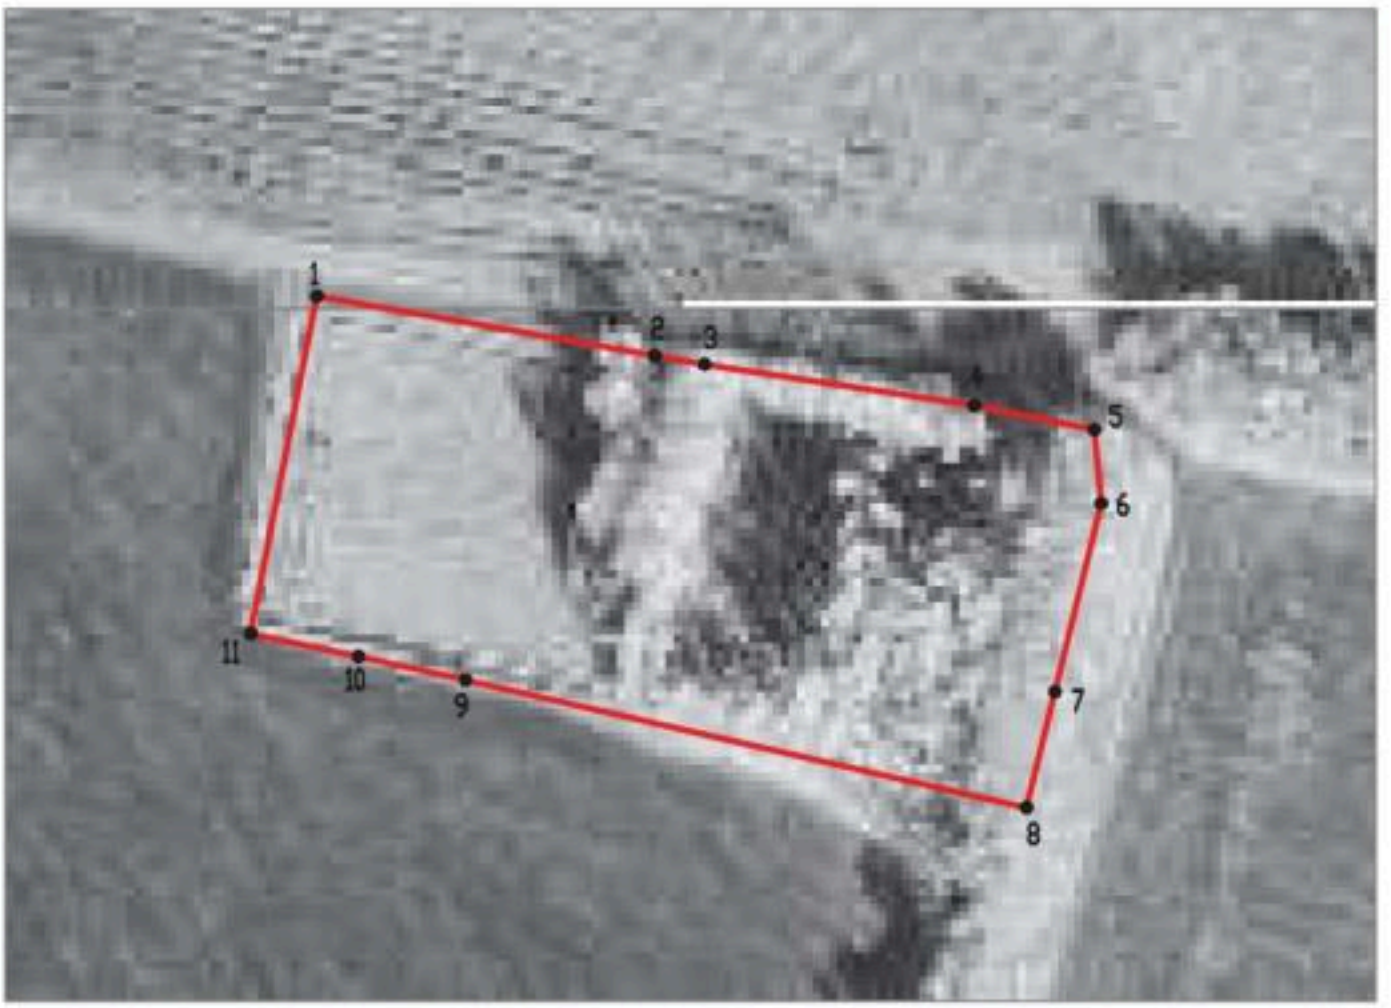

Масштаб 1:2000

Используемые условные знаки и обозначения :

	границы территориальной зоны
•1	характерная точка границ территориальной зоны


Руководитель БУВО «Нормативно-проектный центр»

Подпись _____ Ю.В. Шалыгина Дата « 16 » августа 2021 г.

Место для оттиска печати (при наличии) лица, составившего описание местоположения границ объекта

План границ объекта

Лист № 2

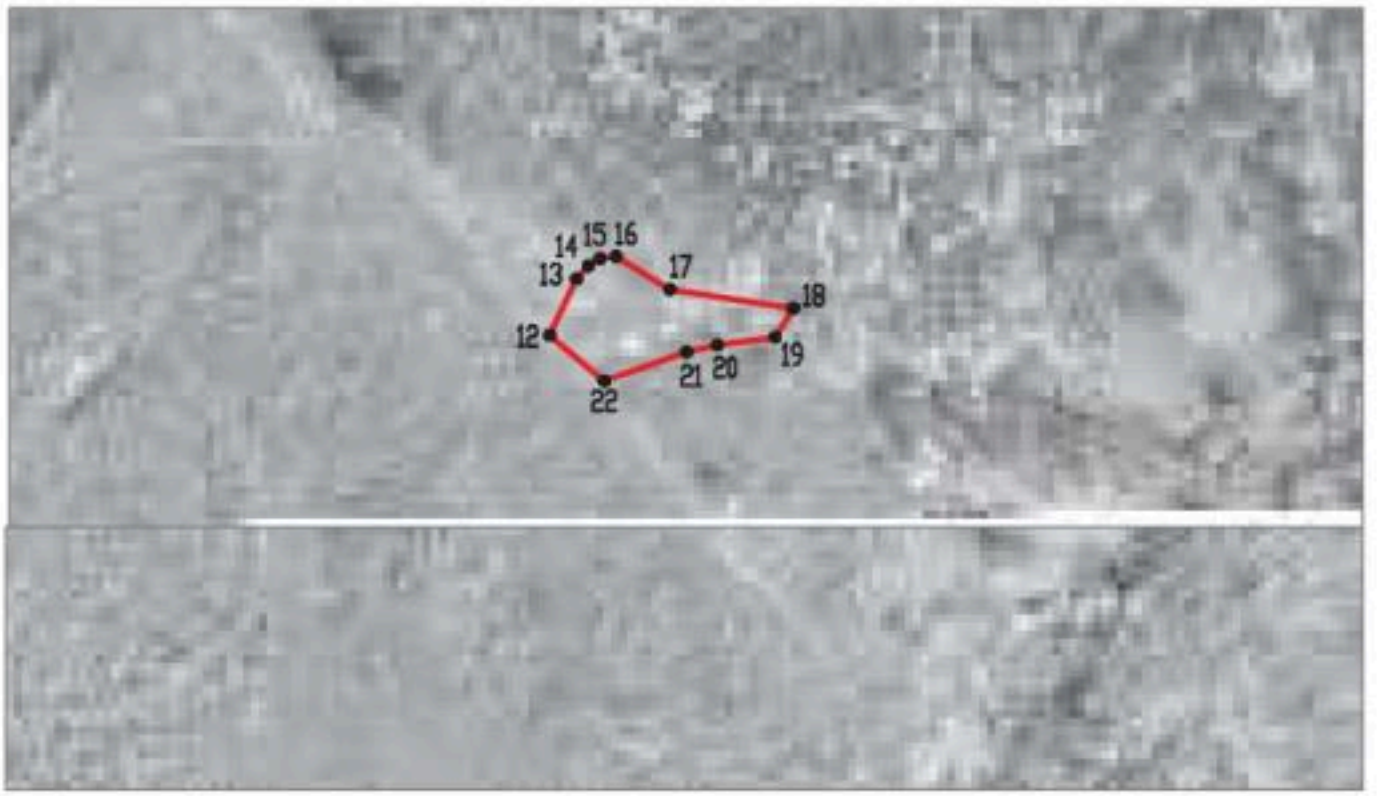

Масштаб 1:2000

Используемые условные знаки и обозначения :

	границы территориальной зоны
•12	характерная точка границ территориальной зоны


Руководитель БУВО «Нормативно-проектный центр»

Подпись _____ Ю.В. Шалыгина Дата « 16 » августа 2021 г.

Место для оттиска печати (при наличии) лица, составившего описание местоположения границ объекта

План границ объекта

Лист № 3

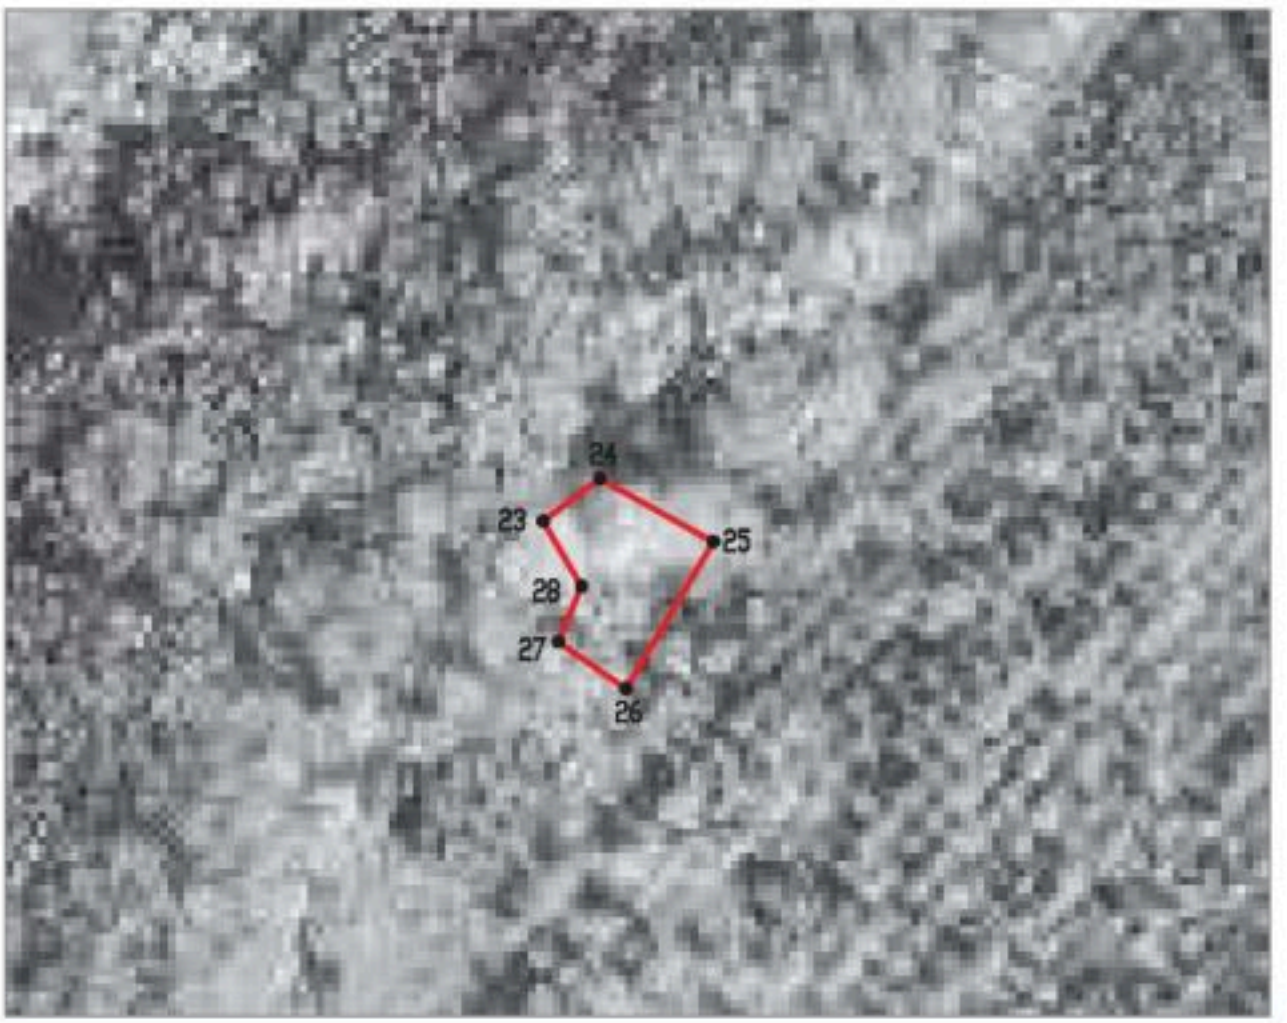

Масштаб 1:2000

Используемые условные знаки и обозначения :

границы территориальной зоны

•23 характерная точка границ территориальной зоны

Руководитель БУВО «Нормативно-проектный центр»

Подпись _____ Ю.В. Шалыгина Дата « 16 » августа 2021 г.

Место для оттиска печати (при наличии) лица, составившего описание местоположения границ объекта

План границ объекта

Лист № 4



Масштаб 1:2000

Используемые условные знаки и обозначения :

	границы территориальной зоны
•29	характерная точка границ территориальной зоны

Руководитель БУВО «Нормативно-проектный центр»

Подпись _____ Ю.В. Шалыгина Дата « 16 » августа 2021 г.

Место для оттиска печати (при наличии) лица, составившего описание местоположения границ объекта

План границ объекта

Лист № 5



Масштаб 1:2000

Используемые условные знаки и обозначения :

	границы территориальной зоны
•37	характерная точка границ территориальной зоны


Руководитель БУВО «Нормативно-проектный центр»

Подпись _____ Ю.В. Шалыгина Дата « 16 » августа 2021 г.

Место для оттиска печати (при наличии) лица, составившего описание местоположения границ объекта

План границ объекта

Лист № 6

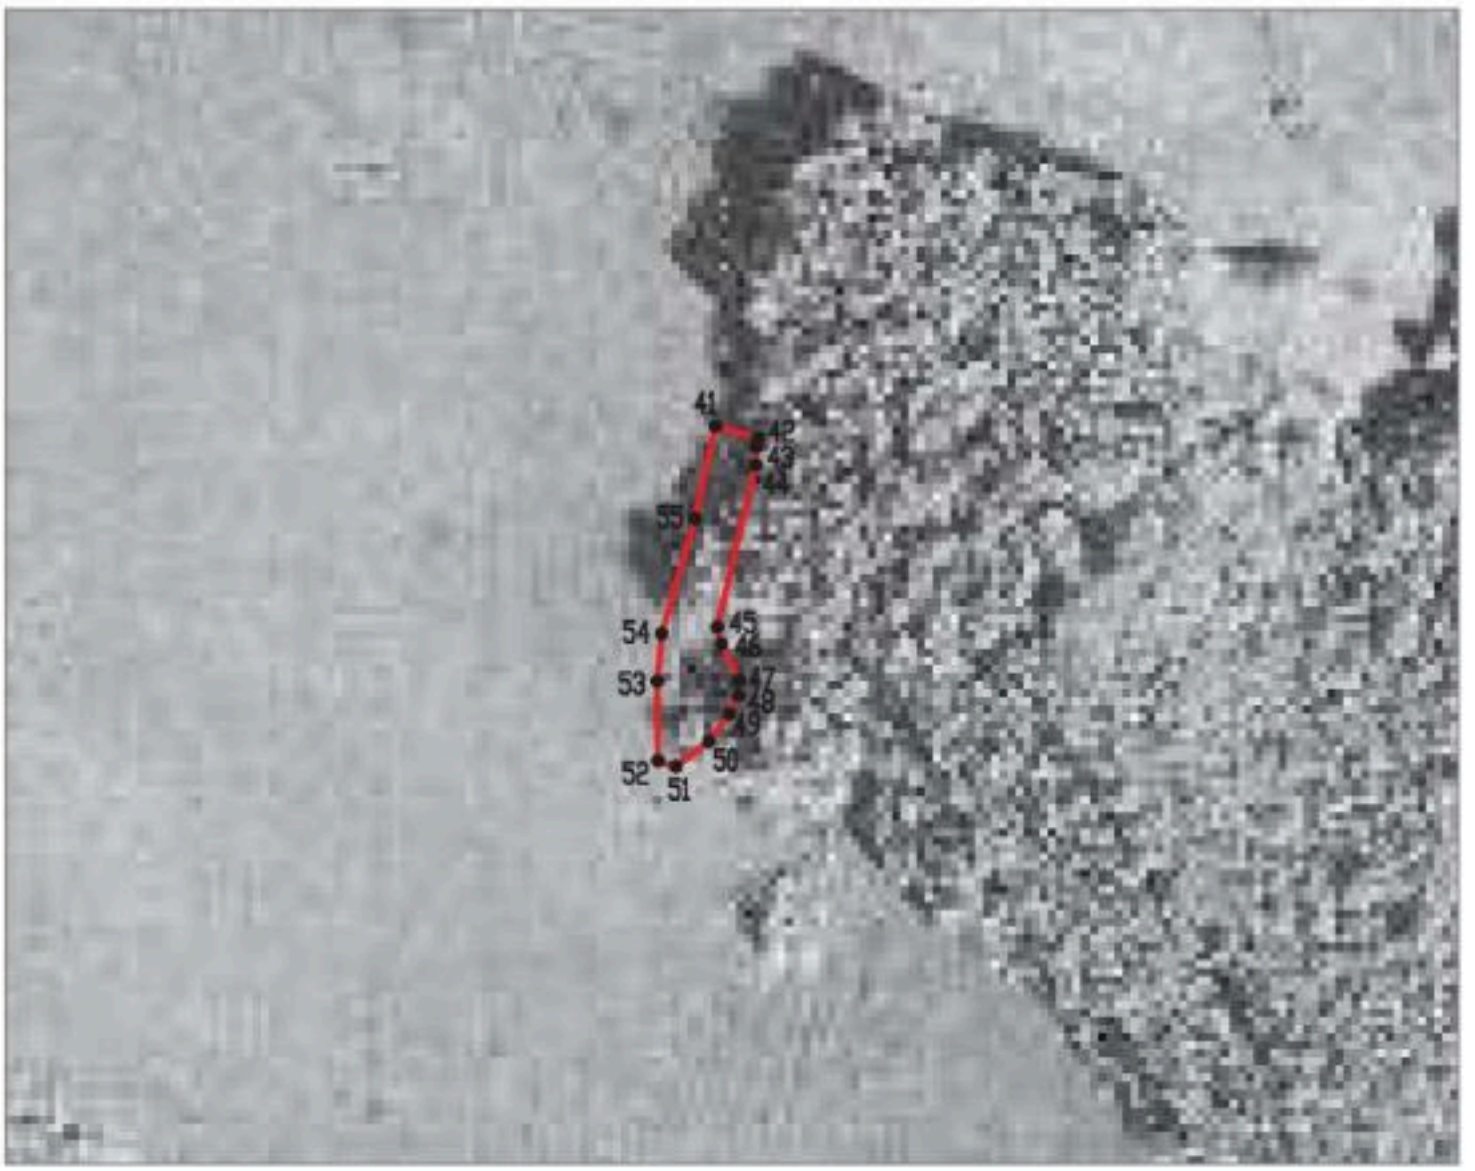

Масштаб 1:2000

Используемые условные знаки и обозначения :

границы территориальной зоны

•41 характерная точка границ территориальной зоны

Руководитель БУВО «Нормативно-проектный центр»

Подпись _____ Ю.В. Шалыгина Дата « 16 » августа 2021 г.

Место для оттиска печати (при наличии) лица, составившего описание местоположения границ объекта

План границ объекта

Лист № 7



Масштаб 1:2000

Используемые условные знаки и обозначения :

	границы территориальной зоны
•56	характерная точка границ территориальной зоны

Руководитель БУВО «Нормативно-проектный центр»

Подпись _____ Ю.В. Шалыгина Дата « 16 » августа 2021 г.

Место для оттиска печати (при наличии) лица, составившего описание местоположения границ объекта

План границ объекта

Лист № 8



Масштаб 1:2000

Используемые условные знаки и обозначения :

границы территориальной зоны

•60 характерная точка границ территориальной зоны

Руководитель БУВО «Нормативно-проектный центр»

Подпись _____ Ю.В. Шалыгина Дата « 16 » августа 2021 г.

Место для оттиска печати (при наличии) лица, составившего описание местоположения границ объекта

ОПИСАНИЕ МЕСТОПОЛОЖЕНИЯ ГРАНИЦ

Зона иного специального назначения за границами населенных пунктов - СН2

(наименование объекта, местоположение границ которого описано (далее - объект)

Раздел 1

Сведения об объекте		
№ п/п	Характеристики объекта	Описание характеристик
1	2	3
1	Местоположение объекта	Воронежская область, Ольховатский муниципальный район, Степнянское сельское поселение
2	Площадь объекта ± величина погрешности определения площади (Р ± Дельта Р)	10000+/-1750 м^2
3	Иные характеристики объекта	-

Раздел 2

Сведения о местоположении границ объекта					
1. Система координат: МСК - 36, зона 1					
2. Сведения о характерных точках границ объекта					
Обозначение характерных точек границ	Координаты, м		Метод определения координат характерной точки	Средняя квадратическая погрешность положения характерной точки (Mt), м	Описание обозначения точки на местности (при наличии)
	X	Y			
1	2	3	4	5	6
1	349389.03	1303434.44	Аналитический	0.10	-
2	349392.96	1303497.82	Аналитический	0.10	-
3	349232.98	1303463.00	Аналитический	0.10	-
4	349230.16	1303399.45	Аналитический	0.10	-
1	349389.03	1303434.44	Аналитический	0.10	-
3. Сведения о характерных точках части (частей) границы объекта					
Обозначение характерных точек части границы	Координаты, м		Метод определения координат характерной точки	Средняя квадратическая погрешность положения характерной точки (Mt), м	Описание обозначения точки на местности (при наличии)
	X	Y			
1	2	3	4	5	6
Часть №					
-	-	-	-	-	-

Раздел 3

Сведения о местоположении измененных (уточненных) границ объекта							
1. Система координат: -							
2. Сведения о характерных точках границ объекта							
Обозначение характерных точек границ	Существующие координаты, м		Измененные (уточненные) координаты, м		Метод определения координат характерной точки	Средняя квадратическая погрешность положения характерной точки (Mt), м	Описание обозначения точки на местности (при наличии)
	X	Y	X	Y			
1	2	3	4	5	6	7	8
-	-	-	-	-	-	-	-
3.Сведения о характерных точках части (частей) границы объекта							
Часть №							
-	-	-	-	-	-	-	-

Раздел 4

План границ объекта



Масштаб 1:2000

Используемые условные знаки и обозначения :

границы территориальной зоны

•1 характерная точка границ территориальной зоны

Руководитель БУВО «Нормативно-проектный центр»

Подпись _____ Ю.В. Шалыгина Дата « 16 » августа 2021 г.

Место для оттиска печати (при наличии) лица, составившего описание местоположения границ объекта

».