Правовое управление правительства
Воронежской области
ЗАРЕГИСТРИРОВАНО
«19» 01 2022г.
Регистрационный номер № 2034

**ДЕПАРТАМЕНТ
АРХИТЕКТУРЫ И ГРАДОСТРОИТЕЛЬСТВА
ВОРОНЕЖСКОЙ ОБЛАСТИ**

ПРИКАЗ

16.12.2021 № 45-01-04/1341

г. Воронеж

О внесении изменений в правила землепользования и застройки Дмитриевского сельского поселения Панинского муниципального района Воронежской области

В соответствии с Градостроительным кодексом Российской Федерации, Федеральным законом от 06.10.2003 № 131-ФЗ «Об общих принципах организации местного самоуправления в Российской Федерации», Законами Воронежской области от 07.07.2006 № 61-ОЗ «О регулировании градостроительной деятельности в Воронежской области», от 20.12.2018 № 173-ОЗ «О перераспределении полномочий по утверждению правил землепользования и застройки между органами местного самоуправления поселений Воронежской области, городского округа город Нововоронеж, Борисоглебского городского округа и исполнительными органами государственной власти Воронежской области», постановлением правительства Воронежской области от 31.12.2014 № 1240 «Об утверждении Положения о департаменте архитектуры и градостроительства Воронежской области», на основании приказа департамента архитектуры и градостроительства Воронежской области от 11.02.2021 № 45-01-04/116 «О подготовке проектов о внесении изменений в правила землепользования и застройки поселений Аннинского, Бобровского, Бутурлиновского, Верхнемамонского, Верхнехавского, Воробьёвского, Каширского, Лискинского, Новоусманского, Новохопёрского, Ольховатского, Павловского,

Панинского, Поворинского, Подгоренского, Рамонского, Россошанского, Семилукского, Хохольского муниципальных районов Воронежской области», с учетом заключения о результатах публичных слушаний от 22.07.2021

п р и к а з ы в а ю:

1. Внести в приказ департамента архитектуры и градостроительства Воронежской области от 29.06.2020 № 45-01-04/502 «Об утверждении правил землепользования и застройки Дмитриевского сельского поселения Панинского муниципального района Воронежской области» изменения, изложив правила землепользования и застройки Дмитриевского сельского поселения Панинского муниципального района Воронежской области в редакции согласно приложению к настоящему приказу.

2. Контроль исполнения настоящего приказа возложить на заместителя руководителя департамента архитектуры и градостроительства Воронежской области – начальника отдела территориального планирования Беляеву С.М.

Руководитель департамента
архитектуры и градостроительства
Воронежской области А.А. Еренков

Приложение
к приказу департамента
архитектуры и градостроительства
Воронежской области
от 16.12.2021 № 45-01-04/1341

«УТВЕРЖДЕНЫ
приказом департамента
архитектуры и градостроительства
Воронежской области
от 29.06.2020 № 45-01-04/502

ПРАВИЛА ЗЕМЛЕПОЛЬЗОВАНИЯ И ЗАСТРОЙКИ ДМИТРИЕВСКОГО СЕЛЬСКОГО ПОСЕЛЕНИЯ ПАНИНСКОГО МУНИЦИПАЛЬНОГО РАЙОНА ВОРОНЕЖСКОЙ ОБЛАСТИ

ЧАСТЬ I. ПОРЯДОК ПРИМЕНЕНИЯ ПРАВИЛ ЗЕМЛЕПОЛЬЗОВАНИЯ И ЗАСТРОЙКИ И ВНЕСЕНИЯ В НИХ ИЗМЕНЕНИЙ

Раздел 1. Общие положения

1. Предмет регулирования и цели подготовки правил землепользования и застройки Дмитриевского сельского поселения Панинского муниципального района Воронежской области

1. Правила землепользования и застройки Дмитриевского сельского поселения Панинского муниципального района Воронежской области (далее – Правила) являются документом градостроительного зонирования, который утверждается нормативным правовым актом департамента архитектуры и градостроительства Воронежской области и в котором устанавливаются территориальные зоны, градостроительные регламенты, порядок применения такого документа и порядок внесения в него изменений.

2. Правила разработаны в соответствии с Градостроительным кодексом Российской Федерации (далее – ГрК РФ), Земельным кодексом Российской Федерации, Федеральным законом от 06.10.2003 № 131-ФЗ «Об общих принципах организации местного самоуправления в Российской Федерации», иными нормативными правовыми актами Российской Федерации, Воронежской области, муниципальными правовыми актами муниципального образования с учетом положений нормативных актов и документов, определяющих основные направления социально-экономического и градостроительного развития муниципального образования, а также сведений Единого государственного реестра недвижимости, сведений, документов и материалов, содержащихся в государственных информационных системах обеспечения градостроительной деятельности.

3. Правила разработаны в целях:

– создания условий для устойчивого развития территории муниципального образования, сохранения окружающей среды и объектов культурного наследия;

– создания условий для планировки территории муниципального образования;

– обеспечения прав и законных интересов физических и юридических лиц, в том числе правообладателей земельных участков и объектов капитального строительства;

– создания условий для привлечения инвестиций, в том числе путем предоставления возможности выбора наиболее эффективных видов разрешенного использования земельных участков и объектов капитального строительства.

2. Основные понятия, используемые в Правилах

В настоящих Правилах используются основные понятия, установленные законодательством Российской Федерации.

3. Сфера применения Правил

1. Действие настоящих Правил распространяется на всю территорию Дмитриевского сельского поселения Панинского муниципального района Воронежской области. Правила обязательны для соблюдения органами государственной власти, органами местного самоуправления, физическими и юридическими лицами, при осуществлении ими градостроительной деятельности на территории Дмитриевского сельского поселения Панинского муниципального района Воронежской области.

2. Настоящие Правила применяются наряду с:

– техническими регламентами и иными обязательными требованиями, установленными в соответствии с законодательством в целях обеспечения безопасности жизни и здоровья людей, надежности и безопасности зданий, строений и сооружений, сохранения окружающей природной среды и объектов культурного наследия;

– региональными и местными нормативами градостроительного проектирования.

4. Содержание и порядок применения Правил

1. Правила включают в себя:

1) порядок их применения и внесения изменений в Правила;

2) карту градостроительного зонирования;

3) градостроительные регламенты.

Обязательным приложением к настоящим Правилам являются сведения о границах территориальных зон, которые должны содержать графическое описание местоположения границ территориальных зон, перечень координат характерных точек этих границ в системе координат, используемой для ведения Единого государственного реестра недвижимости.

2. Порядок применения Правил и внесения в них изменений включает в себя положения:

1) о регулировании землепользования и застройки;

2) об изменении видов разрешенного использования земельных участков и объектов капитального строительства физическими и юридическими лицами;

3) о подготовке документации по планировке территории органами местного самоуправления;

4) о проведении общественных обсуждений или публичных слушаний по вопросам землепользования и застройки;

5) о внесении изменений в Правила;

6) о регулировании иных вопросов землепользования и застройки.

5. Использование объектов недвижимости, не соответствующих настоящим Правилам

1. Земельные участки или объекты капитального строительства, виды разрешенного использования, предельные (минимальные и (или) максимальные) размеры и предельные параметры которых не соответствуют градостроительному регламенту, могут использоваться без установления срока приведения их в соответствие с градостроительным регламентом, за исключением случаев, если использование таких земельных участков и объектов капитального строительства опасно для жизни или здоровья человека, для окружающей среды, объектов культурного наследия.

2. Реконструкция указанных в подпункте 1 настоящего пункта объектов капитального строительства может осуществляться только путем приведения таких объектов в соответствие с градостроительным регламентом или путем уменьшения их несоответствия предельным параметрам разрешенного строительства, реконструкции. Изменение видов разрешенного использования указанных земельных участков и объектов капитального строительства может осуществляться путем приведения их в соответствие с видами разрешенного использования земельных участков и объектов капитального строительства, установленными градостроительным регламентом.

3. В случае если использование указанных в подпункте 1 настоящего пункта земельных участков и объектов капитального строительства продолжается и опасно для жизни или здоровья человека, для окружающей среды, объектов культурного наследия, в соответствии с федеральными законами может быть наложен запрет на использование таких земельных участков и объектов.

6. Открытость и доступность информации о землепользовании и застройке

1. Настоящие Правила являются открытыми и общедоступными.

2. Настоящие Правила подлежат опубликованию в порядке, установленном для официального опубликования нормативных правовых актов Воронежской области, и размещению в федеральной государственной информационной системе территориального планирования и в государственной информационной системе обеспечения градостроительной деятельности.

Раздел 2. Положения о регулировании землепользования и застройки

7. Перераспределение полномочий между органами местного самоуправления Дмитриевского сельского поселения Панинского муниципального района Воронежской области и департаментом архитектуры и градостроительства Воронежской области

1. На основании Закона Воронежской области от 20.12.2018 № 173-ОЗ «О перераспределении полномочий по утверждению правил землепользования и застройки между органами местного самоуправления поселений Воронежской области, городского округа город Нововоронеж, Борисоглебского городского округа и исполнительными органами государственной власти Воронежской области» (далее – Закон Воронежской области) и в соответствии со статьей 8.2 ГрК РФ, пунктом 6.1 статьи 26.3 Федерального закона от 06.10.1999 № 184-ФЗ «Об общих принципах организации законодательных (представительных) и исполнительных

органов государственной власти субъектов Российской Федерации», частью 1.2 статьи 17 Федерального закона от 06.10.2003 № 131-ФЗ «Об общих принципах организации местного самоуправления в Российской Федерации» полномочия по утверждению Правил перераспределены между органами местного самоуправления Дмитриевского сельского поселения Панинского муниципального района Воронежской области и департаментом архитектуры и градостроительства Воронежской области (далее – Уполномоченный орган) на срок, установленный Законом Воронежской области.

2. После истечения срока, указанного в Законе Воронежской области, полномочия Уполномоченного органа, предусмотренные настоящими Правилами, осуществляются органами местного самоуправления Дмитриевского сельского поселения Панинского муниципального района Воронежской области в соответствии с требованиями ГрК РФ.

8. Полномочия Уполномоченного органа по вопросам землепользования и застройки

1. Полномочия Уполномоченного органа по вопросам землепользования и застройки включают:

1) принятие решений о подготовке проекта Правил, о подготовке проекта о внесении изменений в Правила;

2) утверждение Правил, утверждение внесения изменений в Правила;

3) принятие решений о предоставлении разрешений на условно разрешенный вид использования объектов капитального строительства или земельного участка;

4) принятие решений о предоставлении разрешения на отклонение от предельных параметров разрешенного строительства, реконструкции объектов капитального строительства;

5) иные полномочия в соответствии с действующим законодательством.

9. Комиссия по подготовке проектов Правил

1. Комиссия по подготовке проектов правил землепользования и застройки поселений Воронежской области, городского округа город Нововоронеж, Борисоглебского городского округа (далее – Комиссия) является специально созданным постоянно действующим коллегиальным органом при Уполномоченном органе в целях реализации полномочий, указанных в пункте 8 настоящих Правил, перераспределенных в соответствии с Законом Воронежской области и обеспечения выполнения задач градостроительного зонирования.

2. Комиссия создается и прекращает свою деятельность приказом Уполномоченного органа.

3. Состав и порядок деятельности Комиссии утверждается приказом Уполномоченного органа.

Раздел 3. Положения об изменении видов разрешенного использования земельных участков и объектов капитального строительства физическими и юридическими лицами

10. Изменение видов разрешенного использования земельных участков и объектов капитального строительства

1. Для каждой из установленных настоящими Правилами территориальных зон могут устанавливаться основные, условно разрешенные и вспомогательные виды разрешенного использования земельных участков и объектов капитального строительства.

2. Изменение одного вида разрешенного использования земельных участков и объектов капитального строительства на другой вид такого использования осуществляется в соответствии с градостроительным регламентом при условии соблюдения требований технических регламентов.

3. Основные и вспомогательные виды разрешенного использования земельных участков и объектов капитального строительства правообладателями земельных участков и объектов капитального

строительства, за исключением органов государственной власти, органов местного самоуправления, государственных и муниципальных учреждений, государственных и муниципальных унитарных предприятий, выбираются самостоятельно без дополнительных разрешений и согласования.

4. Решения об изменении одного вида разрешенного использования земельных участков и объектов капитального строительства, расположенных на землях, на которые действие градостроительных регламентов не распространяется или для которых градостроительные регламенты не устанавливаются, на другой вид такого использования принимаются в соответствии с федеральными законами.

11. Предоставление разрешения на условно разрешенный вид использования земельного участка или объекта капитального строительства

1. Физическое или юридическое лицо, заинтересованное в предоставлении разрешения на условно разрешенный вид использования земельного участка или объекта капитального строительства (далее - разрешение на условно разрешенный вид использования), направляет заявление о предоставлении разрешения на условно разрешенный вид использования в Комиссию. Заявление о предоставлении разрешения на условно разрешенный вид использования может быть направлено в форме электронного документа, подписанного электронной подписью в соответствии с требованиями Федерального закона от 06.04.2011 № 63-ФЗ «Об электронной подписи».

2. Порядок предоставления разрешения на условно разрешенный вид использования земельного участка или объекта капитального строительства определен статьей 39 ГрК РФ.

3. Проект решения о предоставлении разрешения на условно разрешенный вид использования подлежит рассмотрению на общественных обсуждениях или публичных слушаниях, проводимых в порядке, установленном статьей 5.1 ГрК РФ, с учетом положений статьи 39 ГрК РФ.

12. Предоставление разрешения на отклонение от предельных параметров разрешенного строительства, реконструкции объектов капитального строительства

1. Правообладатели земельных участков, размеры которых меньше установленных градостроительным регламентом минимальных размеров земельных участков либо конфигурация, инженерно-геологические или иные характеристики которых неблагоприятны для застройки, вправе обратиться за разрешениями на отклонение от предельных параметров разрешенного строительства, реконструкции объектов капитального строительства (далее также – разрешение на отклонение от предельных параметров).

2. Правообладатели земельных участков вправе обратиться за разрешениями на отклонение от предельных параметров разрешенного строительства, реконструкции объектов капитального строительства, если такое отклонение необходимо в целях однократного изменения одного или нескольких предельных параметров разрешенного строительства, реконструкции объектов капитального строительства, установленных градостроительным регламентом для конкретной территориальной зоны, не более чем на десять процентов.

3. Порядок предоставления разрешения на отклонение от предельных параметров определен статьей 40 ГрК РФ.

4. Проект решения о предоставлении разрешения на отклонение от предельных параметров подлежит рассмотрению на общественных обсуждениях или публичных слушаниях, проводимых в порядке, установленном статьей 5.1 ГрК РФ, с учетом положений статьи 39 ГрК РФ, за исключением случая, указанного в части 1.1 статьи 40 ГрК РФ.

Раздел 4. Положения о подготовке документации по планировке территории органами местного самоуправления

13. Общие положения о подготовке документации по планировке территории

1. Подготовка документации по планировке территории осуществляется в целях обеспечения устойчивого развития территорий, в том числе выделения элементов планировочной структуры, установления границ земельных участков, установления границ зон планируемого размещения объектов капитального строительства.

2. Подготовка документации по планировке территории осуществляется в соответствии с главой 5 ГрК РФ.

3. Состав и содержание документации по планировке территории определяется ГрК РФ.

Раздел 5. Положения о проведении общественных обсуждений или публичных слушаний по вопросам землепользования и застройки

14. Общие положения о порядке проведения общественных обсуждений или публичных слушаний в сфере градостроительной деятельности

1. В целях соблюдения права человека на благоприятные условия жизнедеятельности, прав и законных интересов правообладателей земельных участков и объектов капитального строительства по проектам правил землепользования и застройки, проектам планировки территории, проектам межевания территории, проектам, предусматривающим внесение изменений в один из указанных утвержденных документов, проектам решений о предоставлении разрешения на условно разрешенный вид использования земельного участка или объекта капитального строительства, проектам решений о предоставлении разрешения на отклонение от предельных параметров разрешенного строительства, реконструкции объектов капитального строительства в соответствии с уставом муниципального

образования и (или) нормативным правовым актом представительного органа муниципального образования и с учетом положений ГрК РФ проводятся общественные обсуждения или публичные слушания, за исключением случаев, предусмотренных ГрК РФ и другими федеральными законами.

2. Порядок проведения общественных обсуждений или публичных слушаний определяется ГрК РФ, Уставом Дмитриевского сельского поселения Панинского муниципального района Воронежской области и (или) нормативным правовым актом представительного органа муниципального образования.

Раздел 6. Положения о внесении изменений в Правила

15. Основания и порядок внесения изменений в Правила

1. Основания для рассмотрения вопроса о внесении изменений в настоящие Правила предусмотрены статьей 33 ГрК РФ.

2. Внесение изменений в Правила осуществляется в порядке, предусмотренном статьями 31 и 32 ГрК РФ, с учетом особенностей, установленных статьей 33 ГрК РФ.

Раздел 7. Положения о регулировании иных вопросов землепользования и застройки

16. Общие принципы регулирования иных вопросов землепользования и застройки на территории Дмитриевского сельского поселения Панинского муниципального района Воронежской области

Иные вопросы землепользования и застройки на территории Дмитриевского сельского поселения Панинского муниципального района Воронежской области регулируются законодательством Российской Федерации, Воронежской области, муниципальными правовыми актами Дмитриевского сельского поселения Панинского муниципального района Воронежской области.

ЧАСТЬ II. КАРТА ГРАДОСТРОИТЕЛЬНОГО ЗОНИРОВАНИЯ


17. Карты градостроительного зонирования

1. Карта градостроительного зонирования территории Дмитриевского сельского поселения Панинского муниципального района Воронежской области.

ПРАВИЛА ЗЕМЛЕПОЛЬЗОВАНИЯ И ЗАСТРОЙКИ

Карта градостроительного зонирования территории

Дмитриевского сельского поселения Панинского муниципального района Воронежской области

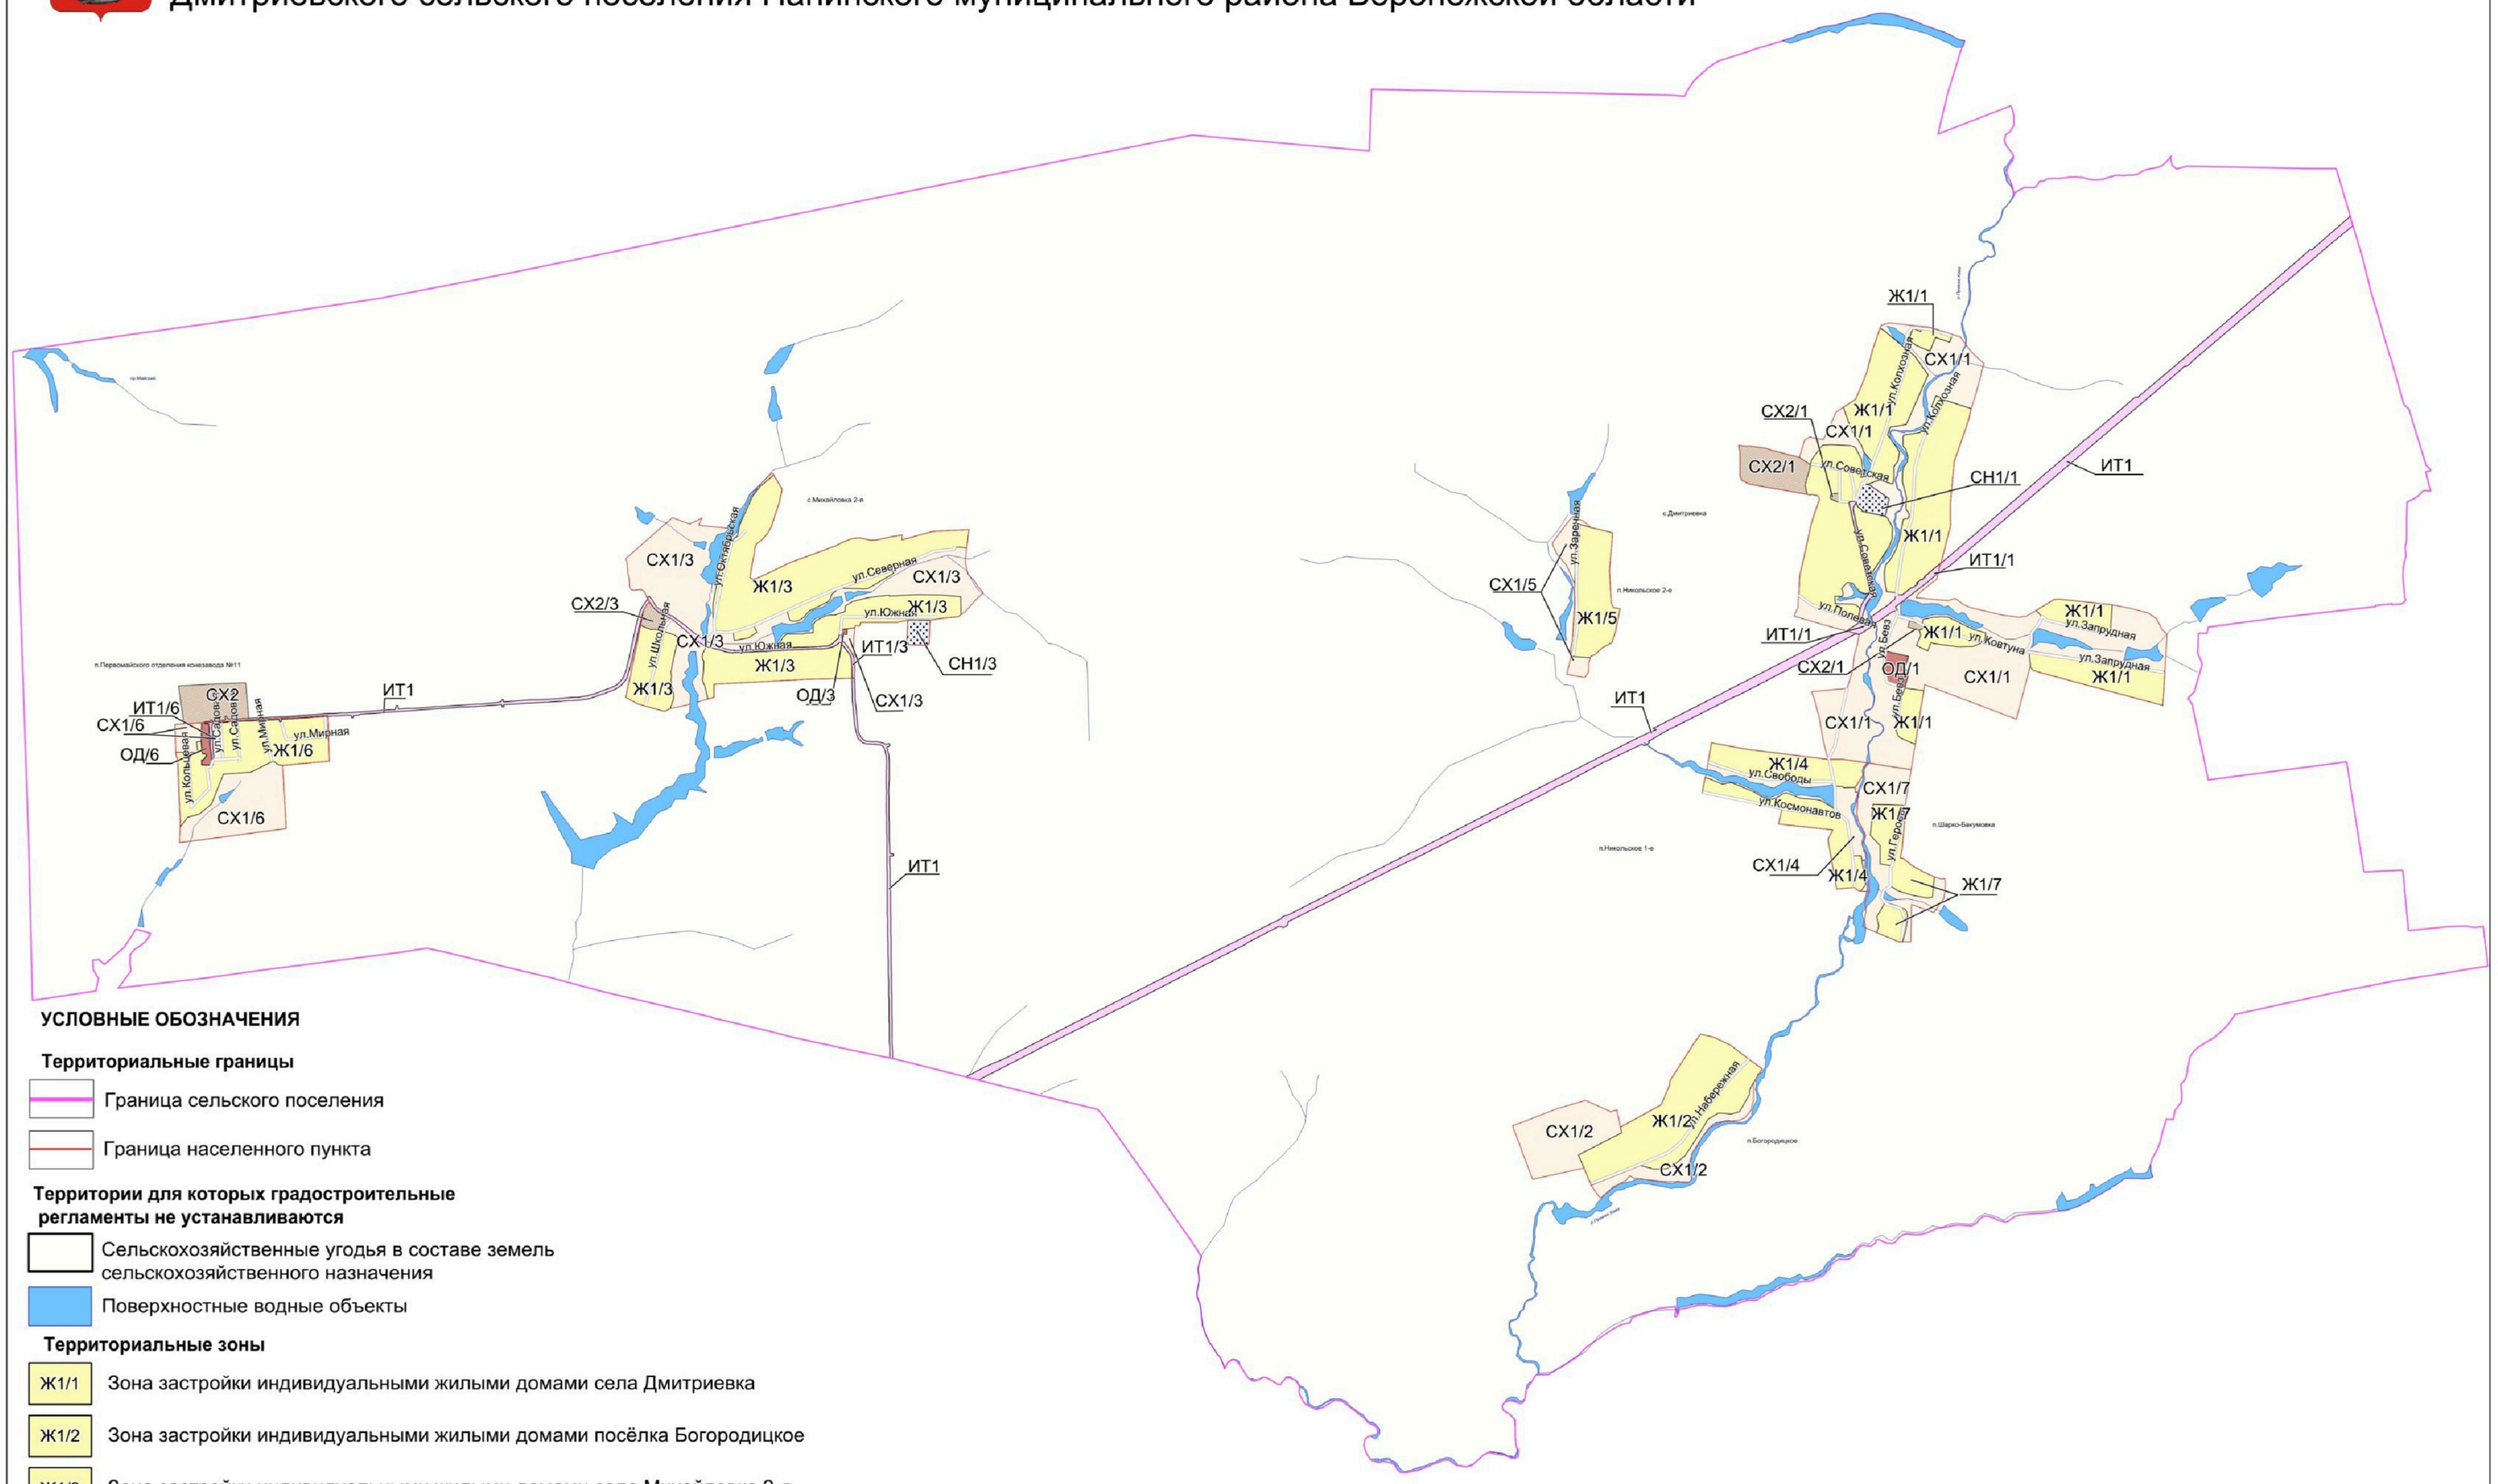

УСЛОВНЫЕ ОБОЗНАЧЕНИЯ

Территориальные границы

- Граница сельского поселения
- Граница населенного пункта

Территории для которых градостроительные регламенты не устанавливаются

- Сельскохозяйственные угодья в составе земель сельскохозяйственного назначения
- Поверхностные водные объекты

Территориальные зоны

- Ж1/1 — Зона застройки индивидуальными жилыми домами села Дмитриевка
- Ж1/2 — Зона застройки индивидуальными жилыми домами посёлка Богородицкое
- Ж1/3 — Зона застройки индивидуальными жилыми домами села Михайловка 2-я
- Ж1/4 — Зона застройки индивидуальными жилыми домами посёлка Никольское 1-е
- Ж1/5 — Зона застройки индивидуальными жилыми домами посёлка Никольское 2-е
- Ж1/6 — Зона застройки индивидуальными жилыми домами посёлка Первомайского отделения конезавода № 11
- Ж1/7 — Зона застройки индивидуальными жилыми домами посёлка Шарко-Бакумовка
- ОД/1 — Общественно-деловая зона села Дмитриевка
- ОД/3 — Общественно-деловая зона села Михайловка 2-я
- ОД/6 — Общественно-деловая зона посёлка Первомайского отделения конезавода № 11
- СХ1/1 — Зона сельскохозяйственного использования в границах населенного пункта села Дмитриевка
- СХ1/2 — Зона сельскохозяйственного использования в границах населенного пункта посёлка Богородицкое
- СХ1/3 — Зона сельскохозяйственного использования в границах населенного пункта села Михайловка 2-я
- СХ1/4 — Зона сельскохозяйственного использования в границах населенного пункта посёлка Никольское 1-е
- СХ1/5 — Зона сельскохозяйственного использования в границах населенного пункта посёлка Никольское 2-е
- СХ1/6 — Зона сельскохозяйственного использования в границах населенного пункта посёлка Первомайского отделения конезавода № 11
- СХ1/7 — Зона сельскохозяйственного использования в границах населенного пункта посёлка Шарко-Бакумовка
- СХ2/1 — Зона сельскохозяйственного производства села Дмитриевка
- СХ2/3 — Зона сельскохозяйственного производства села Михайловка 2-я
- СХ2 — Зона сельскохозяйственного производства за границами населенных пунктов
- ИТ1/1 — Зона улиц, дорог, инженерной и транспортной инфраструктуры села Дмитриевка
- ИТ1/3 — Зона улиц, дорог, инженерной и транспортной инфраструктуры села Михайловка 2-я
- ИТ1/6 — Зона улиц, дорог, инженерной и транспортной инфраструктуры Первомайского отделения конезавода № 11
- ИТ1 — Зона улиц, дорог, инженерной и транспортной инфраструктуры за границами населенных пунктов
- СН1/1 — Зона ритуальных объектов села Дмитриевка
- СН1/3 — Зона ритуальных объектов села Михайловка 2-я

Объекты транспортной инфраструктуры

- Улично-дорожная сеть населенных пунктов


МАСШТАБ 1:25000

м 250 0 250 1000 2500м

2. Карта градостроительного зонирования с отображением зон с особыми условиями использования территории Дмитриевского сельского поселения Панинского муниципального района Воронежской области.

ПРАВИЛА ЗЕМЛЕПОЛЬЗОВАНИЯ И ЗАСТРОЙКИ

Карта градостроительного зонирования с отображением зон с особыми условиями использования территории Дмитриевского сельского поселения Панинского муниципального района Воронежской области

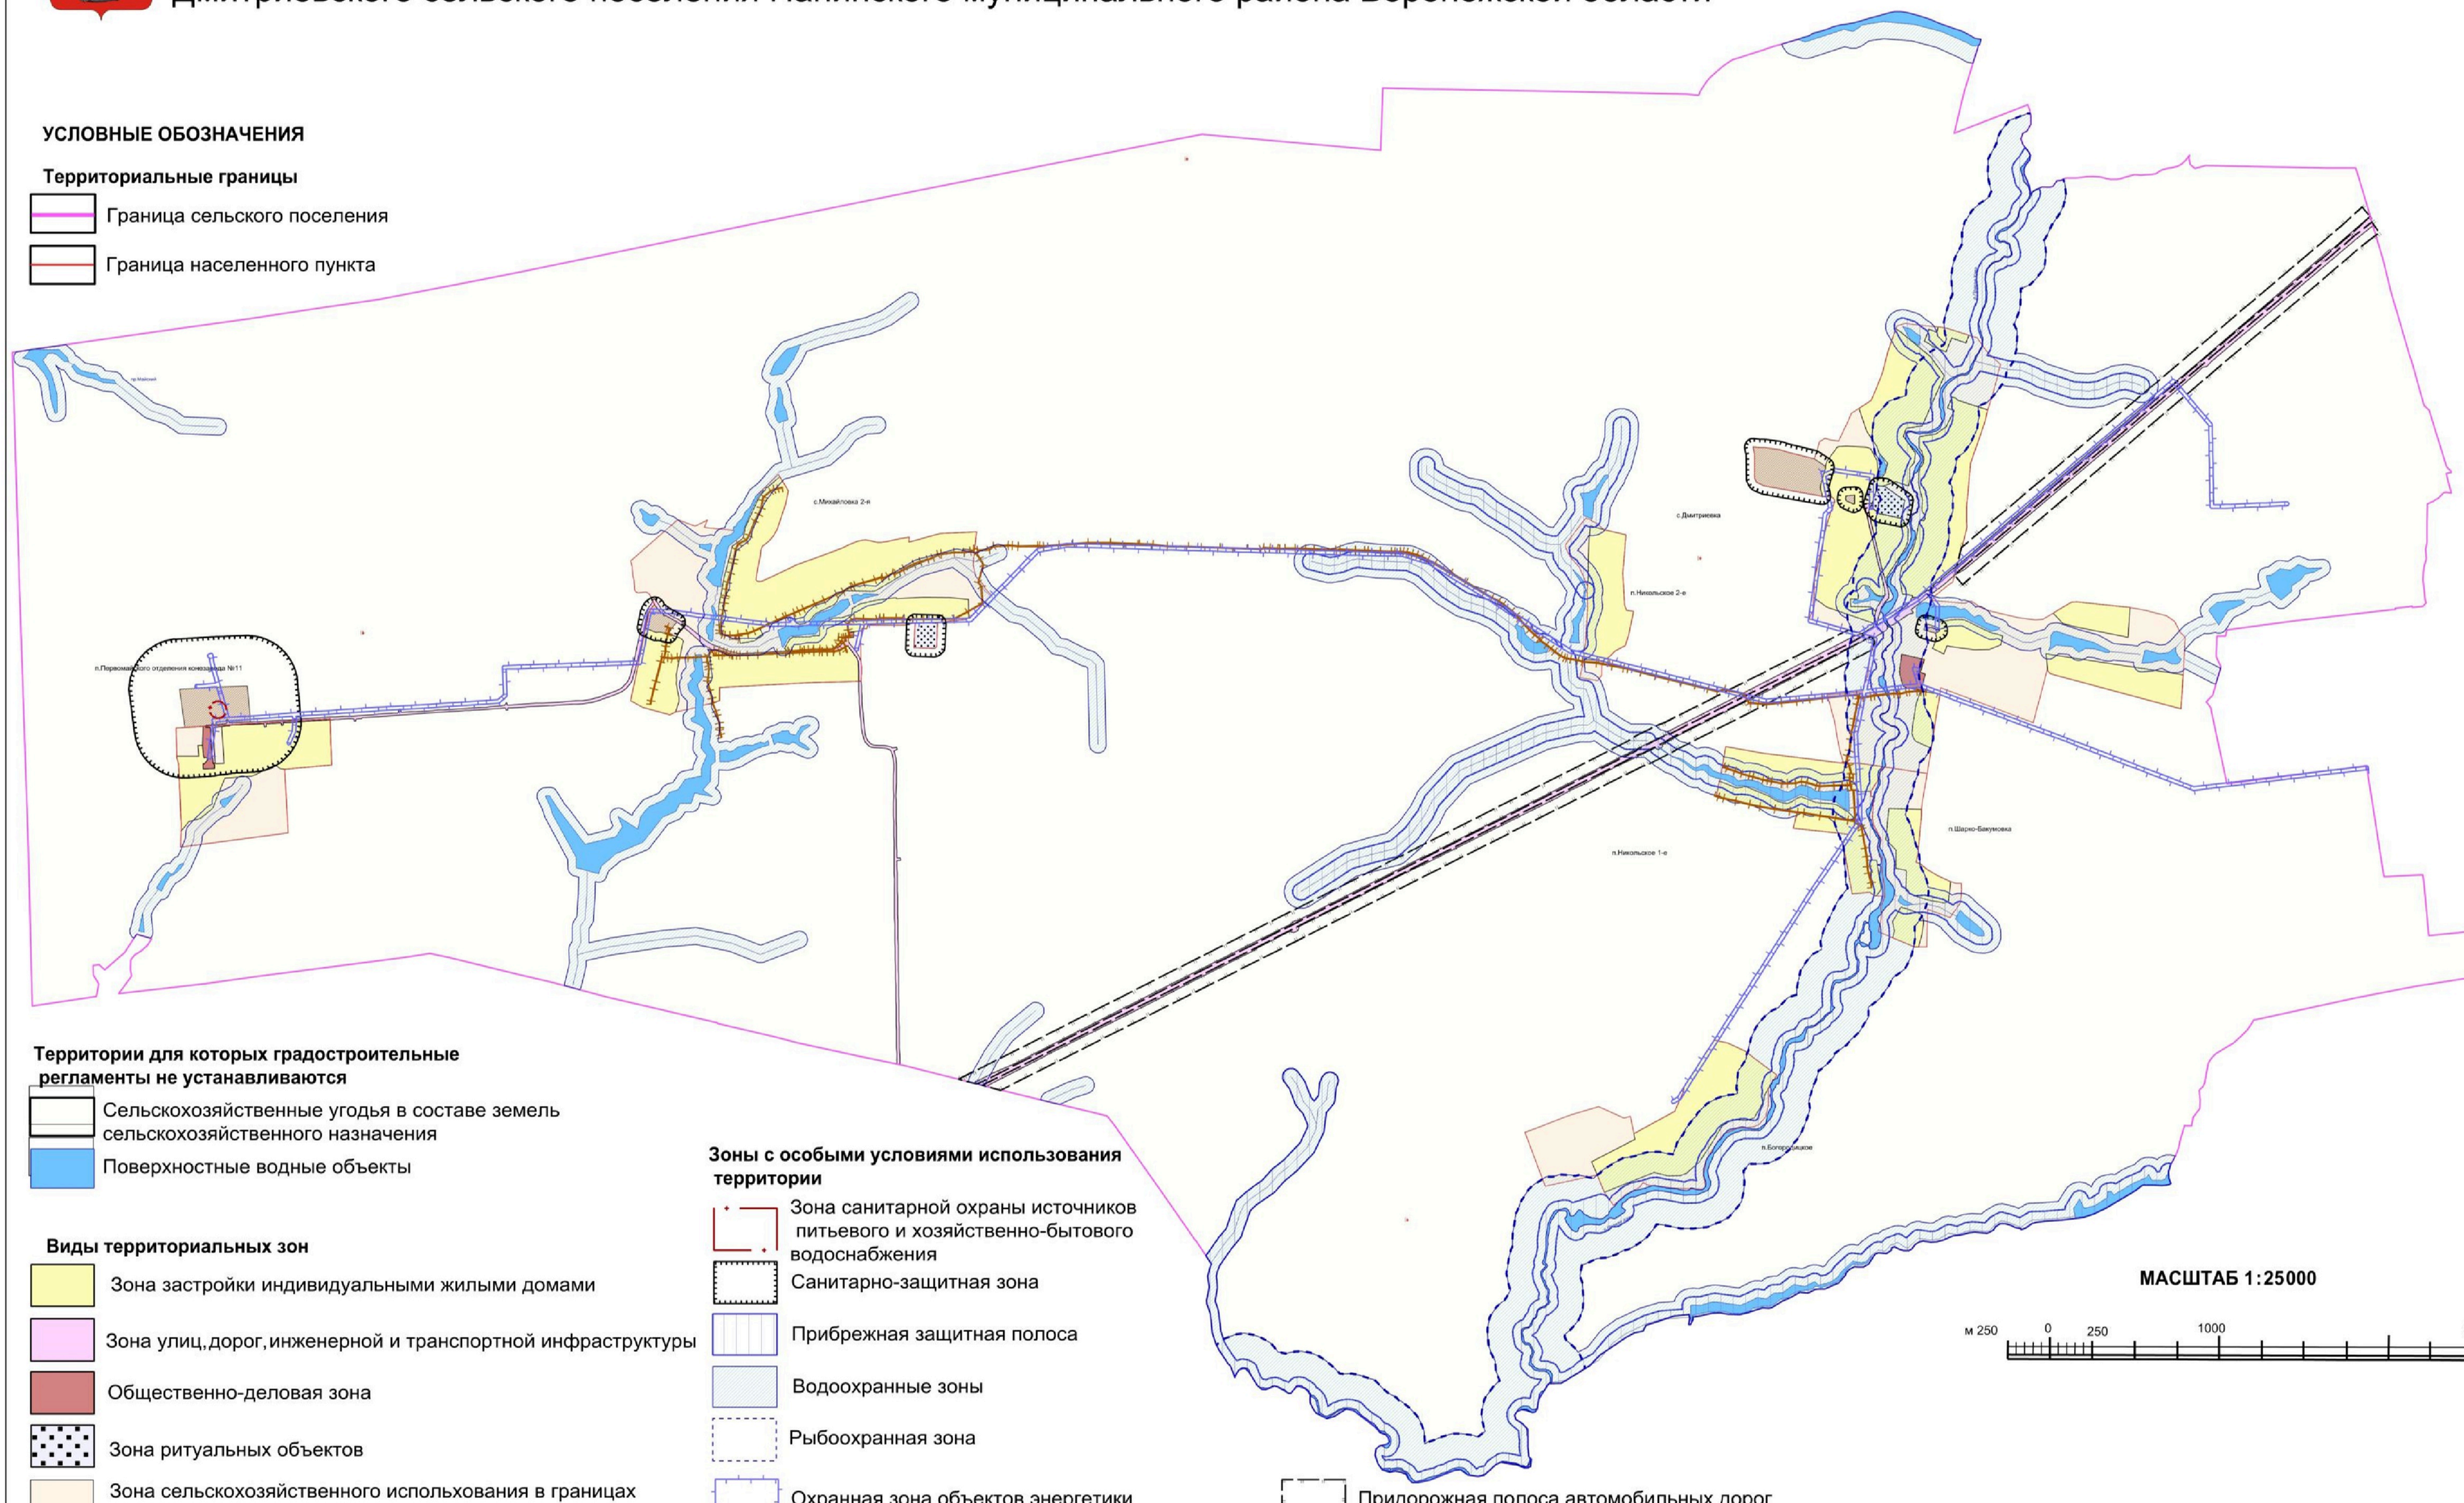

УСЛОВНЫЕ ОБОЗНАЧЕНИЯ

Территориальные границы

- Граница сельского поселения
- Граница населенного пункта

Территории для которых градостроительные регламенты не устанавливаются

- Сельскохозяйственные угодья в составе земель сельскохозяйственного назначения
- Поверхностные водные объекты

Виды территориальных зон

- Зона застройки индивидуальными жилыми домами
- Зона улиц, дорог, инженерной и транспортной инфраструктуры
- Общественно-деловая зона
- Зона ритуальных объектов
- Зона сельскохозяйственного использования в границах населенных пунктов
- Зона сельскохозяйственного производства

Зоны с особыми условиями использования территории

- Зона санитарной охраны источников питьевого и хозяйственно-бытового водоснабжения
- Санитарно-защитная зона
- Прибрежная защитная полоса
- Водоохранные зоны
- Рыбоохранная зона
- Охранная зона объектов энергетики
- Охранная зона трубопроводов
- Придорожная полоса автомобильных дорог
- Охранная зона пунктов государственной геодезической сети, государственной нивелирной сети и государственной гравиметрической сети

МАСШТАБ 1:25000

м 250 0 250 1000 2500м

18. Перечень территориальных зон, установленных на карте градостроительного зонирования

1. Порядок установления территориальных зон определен статьей 34 ГрК РФ. На карте градостроительного зонирования установлены следующие виды территориальных зон:

Наименование территориальной зоны	Кодовое обозначение территориальной зоны
Жилые зоны	
Зона застройки индивидуальными жилыми домами	**Ж1**
Общественно-деловые зоны	
Общественно-деловая зона	**ОД**
Зоны инженерной и транспортной инфраструктуры	
Зона улиц, дорог, инженерной и транспортной инфраструктуры	**ИТ1**
Зоны сельскохозяйственного использования	
Зона сельскохозяйственного использования в границах населенных пунктов	**СХ1**
Зона сельскохозяйственного производства	**СХ2**
Зоны специального назначения	
Зона ритуальных объектов	**СН1**

2. Настоящими Правилами на территории Дмитриевского сельского поселения Панинского муниципального района Воронежской области установлены следующие территориальные зоны:

Наименование территориальной зоны	Кодовое обозначение территориальной зоны
Жилые зоны	
Зона застройки индивидуальными жилыми домами села Дмитриевка	**Ж1/1**
Зона застройки индивидуальными жилыми домами посёлка Богородицкое	**Ж1/2**
Зона застройки индивидуальными жилыми домами села Михайловка 2-я	**Ж1/3**
Зона застройки индивидуальными жилыми домами посёлка Никольское 1-е	**Ж1/4**
Зона застройки индивидуальными жилыми домами посёлка Никольское 2-е	**Ж1/5**
Зона застройки индивидуальными жилыми домами посёлка Первомайского отделения конезавода № 11	**Ж1/6**
Зона застройки индивидуальными жилыми домами посёлка Шарко-Бакумовка	**Ж1/7**
Общественно-деловые зоны	
Общественно-деловая зона села Дмитриевка	**ОД/1**
Общественно-деловая зона села Михайловка 2-я	**ОД/3**
Общественно-деловая зона посёлка Первомайского отделения конезавода № 11	**ОД/6**
Зоны инженерной и транспортной инфраструктуры	
Зона улиц, дорог, инженерной и транспортной инфраструктуры села Дмитриевка	**ИТ1/1**

Наименование территориальной зоны	Кодовое обозначение территориальной зоны
Зона улиц, дорог, инженерной и транспортной инфраструктуры села Михайловка 2-я	**ИТ1/3**
Зона улиц, дорог, инженерной и транспортной инфраструктуры посёлка Первомайского отделения конезавода № 11	**ИТ1/6**
Зона улиц, дорог, инженерной и транспортной инфраструктуры за границами населенных пунктов	**ИТ1**
Зоны сельскохозяйственного использования	
Зона сельскохозяйственного использования в границах населенного пункта села Дмитриевка	**СХ1/1**
Зона сельскохозяйственного использования в границах населенного пункта посёлка Богородицкое	**СХ1/2**
Зона сельскохозяйственного использования в границах населенного пункта села Михайловка 2-я	**СХ1/3**
Зона сельскохозяйственного использования в границах населенного пункта посёлка Никольское 1-е	**СХ1/4**
Зона сельскохозяйственного использования в границах населенного пункта посёлка Никольское 2-е	**СХ1/5**
Зона сельскохозяйственного использования в границах населенного пункта посёлка Первомайского отделения конезавода № 11	**СХ1/6**
Зона сельскохозяйственного использования в границах населенного пункта посёлка Шарко-Бакумовка	**СХ1/7**
Зона сельскохозяйственного производства села Дмитриевка	**СХ2/1**
Зона сельскохозяйственного производства села Михайловка 2-я	**СХ2/3**
Зона сельскохозяйственного производства за границами населенных пунктов	**СХ2**
Зоны специального назначения	
Зона ритуальных объектов села Дмитриевка	**СН1/1**
Зона ритуальных объектов села Михайловка 2-я	**СН1/3**

2. Сведения о границах территориальных зон, содержащие графическое описание местоположения границ территориальных зон, перечень координат характерных точек границ территориальных зон села Дмитриевка, являются приложением № 1 к настоящим Правилам.

3. Сведения о границах территориальных зон, содержащие графическое описание местоположения границ территориальных зон, перечень координат характерных точек границ территориальных зон посёлка Богородицкое, являются приложением № 2 к настоящим Правилам.

4. Сведения о границах территориальных зон, содержащие графическое описание местоположения границ территориальных зон, перечень координат

характерных точек границ территориальных зон села Михайловка 2-я, являются приложением № 3 к настоящим Правилам.

5. Сведения о границах территориальных зон, содержащие графическое описание местоположения границ территориальных зон, перечень координат характерных точек границ территориальных зон посёлка Никольское 1-е, являются приложением № 4 к настоящим Правилам.

6. Сведения о границах территориальных зон, содержащие графическое описание местоположения границ территориальных зон, перечень координат характерных точек границ территориальных зон посёлка Никольское 2-е, являются приложением № 5 к настоящим Правилам.

7. Сведения о границах территориальных зон, содержащие графическое описание местоположения границ территориальных зон, перечень координат характерных точек границ территориальных зон посёлка Первомайского отделения конезавода № 11, являются приложением № 6 к настоящим Правилам.

8. Сведения о границах территориальных зон, содержащие графическое описание местоположения границ территориальных зон, перечень координат характерных точек границ территориальных зон посёлка Шарко-Бакумовка, являются приложением № 7 к настоящим Правилам.

9. Сведения о границах территориальных зон, содержащие графическое описание местоположения границ территориальных зон, перечень координат характерных точек границ территориальных зон, расположенных за границами населенных пунктов на территории Дмитриевского сельского поселения, являются приложением № 8 к настоящим Правилам.

ЧАСТЬ III. ГРАДОСТРОИТЕЛЬНЫЕ РЕГЛАМЕНТЫ

19. Общие положения о градостроительном регламенте

1. Градостроительным регламентом определяется правовой режим земельных участков, равно как всего, что находится над и под поверхностью земельных участков и используется в процессе их застройки и последующей эксплуатации объектов капитального строительства.

2. Действие градостроительного регламента распространяется в равной мере на все земельные участки и объекты капитального строительства, расположенные в пределах границ территориальной зоны, обозначенной на карте градостроительного зонирования.

3. Земли и земельные участки, на которые действие градостроительных регламентов не распространяется или для которых градостроительные регламенты не устанавливаются, определены статьей 36 ГрК РФ.

20. Виды разрешенного использования

1. Разрешенное использование земельных участков и объектов капитального строительства может быть следующих видов:

– основные виды разрешенного использования;

– условно разрешенные виды использования;

– вспомогательные виды разрешенного использования, допустимые только в качестве дополнительных по отношению к основным видам разрешенного использования и условно разрешенным видам использования и осуществляемые совместно с ними.

2. Виды разрешенного использования (далее – ВРИ) земельных участков в настоящих Правилах определяются в соответствии с приказом Федеральной службы государственной регистрации, кадастра и картографии от 10.11.2020 № П/0412 «Об утверждении классификатора видов разрешенного использования земельных участков».

21. Градостроительные регламенты территориальных зон

1. Градостроительные регламенты территориальных зон Ж1/1, Ж1/2, Ж1/3, Ж1/4, Ж1/5, Ж1/6, Ж1/7

№ п/п	Код ВРИ	Наименование ВРИ	Предельные (минимальные и (или) максимальные) размеры земельных участков, в том числе их площадь, м^2		Максимальный процент застройки в границах земельного участка	Предельное количество этажей или предельная высота зданий, строений, сооружений	Минимальные отступы от границ земельных участков в целях определения мест допустимого размещения зданий, строений, сооружений, за пределами которых запрещено строительство зданий, строений, сооружений
			min	max			
ОСНОВНЫЕ ВИДЫ РАЗРЕШЕННОГО ИСПОЛЬЗОВАНИЯ ЗЕМЕЛЬНЫХ УЧАСТКОВ И ОБЪЕКТОВ КАПИТАЛЬНОГО СТРОИТЕЛЬСТВА							
1	2.1	Для индивидуального жилищного строительства	300	3000	50%	3 этажа*	3 метра**
2	2.3	Блокированная жилая застройка	80	3000	50%	3 этажа*	3 метра**; 0 метров – при примыкании к соседним зданиям
3	2.2	Для ведения личного подсобного хозяйства (приусадебный земельный участок)	300	5000	30%	3 этажа*	3 метра**
4	13.1	Ведение огородничества	100	4500	0%	не подлежат установлению	
5	13.2	Ведение садоводства	400	2000	30%	3 этажа	3 метра
6	1.19	Сенокошение	600	50000	0%	не подлежат установлению	
7	1.20	Выпас сельскохозяйственных животных	300	50000	0%	не подлежат установлению	
8	3.1.1	Предоставление коммунальных услуг	не подлежит установлению	5000	не подлежат установлению		
9	3.1.2	Административные здания организаций, обеспечивающих предоставление	не подлежат установлению		60%	3 этажа	3 метра

№ п/п	Код ВРИ	Наименование ВРИ	Предельные (минимальные и (или) максимальные) размеры земельных участков, в том числе их площадь, м^2		Максимальный процент застройки в границах земельного участка	Предельное количество этажей или предельная высота зданий, строений, сооружений	Минимальные отступы от границ земельных участков в целях определения мест допустимого размещения зданий, строений, сооружений, за пределами которых запрещено строительство зданий, строений, сооружений
			min	max			
		коммунальных услуг					
10	3.2.2	Оказание социальной помощи населению	не подлежат установлению		60%	3 этажа	3 метра
11	3.2.3	Оказание услуг связи	не подлежат установлению		60%	3 этажа	3 метра
12	3.4.1	Амбулаторно-поликлиническое обслуживание	не подлежат установлению			3 этажа	3 метра
13	3.5.1	Дошкольное, начальное и среднее общее образование	не подлежат установлению			4 этажа	3 метра
14	3.6.2.	Парки культуры и отдыха	не подлежат установлению				
15	5.1.3	Площадки для занятий спортом	не подлежат установлению				
16	12.0	Земельные участки (территории) общего пользования	не подлежат установлению				
17	12.0.1	Улично-дорожная сеть	не подлежат установлению				
18	12.0.2	Благоустройство территории	не подлежат установлению				
УСЛОВНО РАЗРЕШЕННЫЕ ВИДЫ ИСПОЛЬЗОВАНИЯ ЗЕМЕЛЬНЫХ УЧАСТКОВ И ОБЪЕКТОВ КАПИТАЛЬНОГО СТРОИТЕЛЬСТВА							
19	2.1.1	Малоэтажная многоквартирная жилая застройка	600	не подлежит установлению	45%	4 этажа	6 метров
20	2.7.1	Хранение автотранспорта	не подлежат установлению				
21	3.3	Бытовое обслуживание	200	5000	60%	3 этажа	3 метра

№ п/п	Код ВРИ	Наименование ВРИ	Предельные (минимальные и (или) максимальные) размеры земельных участков, в том числе их площадь, м^2		Максимальный процент застройки в границах земельного участка	Предельное количество этажей или предельная высота зданий, строений, сооружений	Минимальные отступы от границ земельных участков в целях определения мест допустимого размещения зданий, строений, сооружений, за пределами которых запрещено строительство зданий, строений, сооружений
			min	max			
22	3.6.1	Объекты культурно-досуговой деятельности	200	5000	60%	3 этажа	3 метра
23	3.7.1	Осуществление религиозных обрядов	не подлежат установлению				3 метра
24	3.10.1	Амбулаторное ветеринарное обслуживание	200	5000	60%	3 этажа	3 метра
25	4.1	Деловое управление	не подлежат установлению		60%	4 этажа	3 метра
26	4.4	Магазины	200	5000	60%	3 этажа	3 метра
27	4.6	Общественное питание	200	5000	50%	3 этажа	3 метра
28	5.1.2	Обеспечение занятий спортом в помещениях	не подлежат установлению		45%	не подлежит установлению	3 метра
29	6.4	Пищевая промышленность	400	5000	не подлежит установлению	15 метров	3 метра
30	6.8	Связь	не подлежат установлению				
31	8.3	Обеспечение внутреннего правопорядка	не подлежат установлению				3 метра

* для вспомогательных видов – 1 этаж;

** от вспомогательных видов – 1 метр.

Не допускается размещать со стороны улицы вспомогательные строения, за исключением гаражей. Допускается блокировка хозяйственных построек на смежных земельных участках по взаимному согласию домовладельцев с учетом пожарных требований.

Ограничения использования земельных участков и объектов капитального строительства, устанавливаемые в соответствии с законодательством Российской Федерации, определяются пунктом 22 настоящих Правил.

2. Градостроительные регламенты территориальных зон ОД/1, ОД/3, ОД/6

№ п/п	Код ВРИ	Наименование ВРИ	Предельные (минимальные и (или) максимальные) размеры земельных участков, в том числе их площадь, м²		Максимальный процент застройки в границах земельного участка	Предельное количество этажей или предельная высота зданий, строений, сооружений	Минимальные отступы от границ земельных участков в целях определения мест допустимого размещения зданий, строений, сооружений, за пределами которых запрещено строительство зданий, строений, сооружений
			min	max			
ОСНОВНЫЕ ВИДЫ РАЗРЕШЕННОГО ИСПОЛЬЗОВАНИЯ ЗЕМЕЛЬНЫХ УЧАСТКОВ И ОБЪЕКТОВ КАПИТАЛЬНОГО СТРОИТЕЛЬСТВА							
1	3.1.1	Предоставление коммунальных услуг	не подлежит установлению	5000	не подлежат установлению		
2	3.1.2	Административные здания организаций, обеспечивающих предоставление коммунальных услуг	не подлежат установлению		60%	не подлежит установлению	3 метра
3	3.2.2	Оказание социальной помощи населению	не подлежат установлению		60%	не подлежит установлению	6 метров
4	3.2.3	Оказание услуг связи	не подлежат установлению		60%	не подлежит установлению	6 метров
5	3.3	Бытовое обслуживание	200	не подлежит установлению	60%	не подлежит установлению	6 метров
6	3.4.1	Амбулаторно-поликлиническое обслуживание	не подлежат установлению			не подлежит установлению	6 метров
7	3.5.1	Дошкольное, начальное и среднее общее образование	не подлежат установлению			4 этажа	6 метров
8	3.6.1	Объекты культурно-	не подлежат установлению		60%	не подлежит	6 метров

№ п/п	Код ВРИ	Наименование ВРИ	Предельные (минимальные и (или) максимальные) размеры земельных участков, в том числе их площадь, м²		Максимальный процент застройки в границах земельного участка	Предельное количество этажей или предельная высота зданий, строений, сооружений	Минимальные отступы от границ земельных участков в целях определения мест допустимого размещения зданий, строений, сооружений, за пределами которых запрещено строительство зданий, строений, сооружений
			min	max			
		досуговой деятельности				установлению	
9	3.7.1	Осуществление религиозных обрядов	не подлежат установлению				6 метров
10	3.8.1	Государственное управление	не подлежат установлению		60%	не подлежит установлению	6 метров
11	3.10.1	Амбулаторное ветеринарное обслуживание	не подлежат установлению		60%	3 этажа	3 метра
12	4.1	Деловое управление	не подлежат установлению		50%	не подлежит установлению	6 метров
13	4.3	Рынки	не подлежат установлению		45%	не подлежит установлению	6 метров
14	4.4	Магазины	200	не подлежит установлению	60%	не подлежит установлению	3 метра
15	4.5	Банковская и страховая деятельность	не подлежат установлению		60%	не подлежит установлению	6 метров
16	4.6	Общественное питание	400	не подлежит установлению	50%	не подлежит установлению	6 метров
17	4.8.1	Развлекательные мероприятия	не подлежат установлению		45%	не подлежит установлению	6 метров
18	4.9	Служебные гаражи	не подлежат установлению				3 метра
19	5.1.2	Обеспечение занятий спортом в помещениях	не подлежат установлению		45%	не подлежит установлению	6 метров
20	5.1.3	Площадки для занятий спортом	не подлежат установлению				
21	8.3	Обеспечение внутреннего правопорядка	не подлежат установлению				3 метра

№ п/п	Код ВРИ	Наименование ВРИ	Предельные (минимальные и (или) максимальные) размеры земельных участков, в том числе их площадь, м²		Максимальный процент застройки в границах земельного участка	Предельное количество этажей или предельная высота зданий, строений, сооружений	Минимальные отступы от границ земельных участков в целях определения мест допустимого размещения зданий, строений, сооружений, за пределами которых запрещено строительство зданий, строений, сооружений
			min	max			
22	12.0	Земельные участки (территории) общего пользования	не подлежат установлению				
23	12.0.1	Улично-дорожная сеть	не подлежат установлению				
24	12.0.2	Благоустройство территории	не подлежат установлению				
УСЛОВНО РАЗРЕШЕННЫЕ ВИДЫ ИСПОЛЬЗОВАНИЯ ЗЕМЕЛЬНЫХ УЧАСТКОВ И ОБЪЕКТОВ КАПИТАЛЬНОГО СТРОИТЕЛЬСТВА							
25	2.7.1	Хранение автотранспорта	не подлежат установлению				1 метр
26	4.9.1.3	Автомобильные мойки	не подлежат установлению			1 этаж	3 метра
27	6.4	Пищевая промышленность	400	5000	50%	15 метров	3 метра

Ограничения использования земельных участков и объектов капитального строительства, устанавливаемые в соответствии с законодательством Российской Федерации, определяются пунктом 22 настоящих Правил.

3. Градостроительные регламенты территориальных зон ИТ1/1, ИТ1/3, ИТ1/6, ИТ1

№ п/п	Код ВРИ	Наименование ВРИ	Предельные (минимальные и (или) максимальные) размеры земельных участков, в том числе их площадь, м^2		Максимальный процент застройки в границах земельного участка	Предельное количество этажей или предельная высота зданий, строений, сооружений	Минимальные отступы от границ земельных участков в целях определения мест допустимого размещения зданий, строений, сооружений, за пределами которых запрещено строительство зданий, строений, сооружений
			min	max			
ОСНОВНЫЕ ВИДЫ РАЗРЕШЕННОГО ИСПОЛЬЗОВАНИЯ ЗЕМЕЛЬНЫХ УЧАСТКОВ И ОБЪЕКТОВ КАПИТАЛЬНОГО СТРОИТЕЛЬСТВА							
1	7.2.1	Размещение автомобильных дорог	не подлежат установлению				
2	3.1.1	Предоставление коммунальных услуг	не подлежат установлению				
3	12.0	Земельные участки (территории) общего пользования	не подлежат установлению				
4	12.0.1	Улично-дорожная сеть	не подлежат установлению				
5	12.0.2	Благоустройство территории	не подлежат установлению				
УСЛОВНО РАЗРЕШЕННЫЕ ВИДЫ ИСПОЛЬЗОВАНИЯ ЗЕМЕЛЬНЫХ УЧАСТКОВ И ОБЪЕКТОВ КАПИТАЛЬНОГО СТРОИТЕЛЬСТВА							
6	4.9.1	Объекты дорожного сервиса	не подлежат установлению				3 метра
7	4.9.1.1	Заправка транспортных средств	не подлежат установлению			1 этаж	3 метра
8	4.9.1.2	Обеспечение дорожного отдыха	600	не подлежит установлению	45%	3 этажа	3 метра
9	4.9.1.3	Автомобильные мойки	не подлежат установлению			1 этаж	3 метра
10	4.9.1.4	Ремонт автомобилей	не подлежат установлению			1 этаж	3 метра

Ограничения использования земельных участков и объектов капитального строительства, устанавливаемые в соответствии с законодательством Российской Федерации, определяются пунктом 22 настоящих Правил.

4. Градостроительные регламенты территориальных зон СХ1/1, СХ1/2, СХ1/3, СХ1/4, СХ1/5, СХ1/6, СХ1/7

№ п/п	Код ВРИ	Наименование ВРИ	Предельные (минимальные и (или) максимальные) размеры земельных участков, в том числе их площадь, м^2		Максимальный процент застройки в границах земельного участка	Предельное количество этажей или предельная высота зданий, строений, сооружений	Минимальные отступы от границ земельных участков в целях определения мест допустимого размещения зданий, строений, сооружений, за пределами которых запрещено строительство зданий, строений, сооружений
			min	max			
ОСНОВНЫЕ ВИДЫ РАЗРЕШЕННОГО ИСПОЛЬЗОВАНИЯ ЗЕМЕЛЬНЫХ УЧАСТКОВ И ОБЪЕКТОВ КАПИТАЛЬНОГО СТРОИТЕЛЬСТВА							
1	1.2	Выращивание зерновых и иных сельскохозяйственных культур	не подлежат установлению				
2	1.3	Овощеводство	не подлежат установлению				
3	1.4	Выращивание тонизирующих, лекарственных, цветочных культур	не подлежат установлению				
4	1.5	Садоводство	не подлежат установлению				
5	1.12	Пчеловодство	не подлежат установлению				
6	1.13	Рыбоводство	не подлежат установлению				
7	1.16	Ведение личного подсобного хозяйства на полевых участках	не подлежат установлению				
8	1.17	Питомники	не подлежат установлению				
9	1.19	Сенокошение	не подлежат установлению				
10	1.20	Выпас сельскохозяйственных животных	не подлежат установлению				
11	3.1.1	Предоставление коммунальных услуг	не подлежат установлению				
12	3.6.2	Парки культуры и отдыха	не подлежат установлению				
13	11.1	Общее пользование	не подлежат установлению				

№ п/п	Код ВРИ	Наименование ВРИ	Предельные (минимальные и (или) максимальные) размеры земельных участков, в том числе их площадь, м²		Максимальный процент застройки в границах земельного участка	Предельное количество этажей или предельная высота зданий, строений, сооружений	Минимальные отступы от границ земельных участков в целях определения мест допустимого размещения зданий, строений, сооружений, за пределами которых запрещено строительство зданий, строений, сооружений
			min	max			
		водными объектами					
14	12.0	Земельные участки (территории) общего пользования	не подлежат установлению				
15	12.0.1	Улично-дорожная сеть	не подлежат установлению				
16	12.0.2	Благоустройство территории	не подлежат установлению				
17	13.1	Ведение огородничества	100	4500	0%	не подлежат установлению	
УСЛОВНО РАЗРЕШЕННЫЕ ВИДЫ ИСПОЛЬЗОВАНИЯ ЗЕМЕЛЬНЫХ УЧАСТКОВ И ОБЪЕКТОВ КАПИТАЛЬНОГО СТРОИТЕЛЬСТВА							
18	1.15	Хранение и переработка сельскохозяйственной продукции	не подлежат установлению				3 метра
19	5.3	Охота и рыбалка	не подлежат установлению				
20	6.8	Связь	не подлежат установлению				3 метра
21	11.3	Гидротехнические сооружения	не подлежат установлению				

Ограничения использования земельных участков и объектов капитального строительства, устанавливаемые в соответствии с законодательством Российской Федерации, определяются пунктом 22 настоящих Правил.

5. Градостроительные регламенты территориальных зон СХ2/1, СХ2/3, СХ2

№ п/п	Код ВРИ	Наименование ВРИ	Предельные (минимальные и (или) максимальные) размеры земельных участков, в том числе их площадь, м^2		Максимальный процент застройки в границах земельного участка	Предельное количество этажей или предельная высота зданий, строений, сооружений	Минимальные отступы от границ земельных участков в целях определения мест допустимого размещения зданий, строений, сооружений, за пределами которых запрещено строительство зданий, строений, сооружений
			min	max			
ОСНОВНЫЕ ВИДЫ РАЗРЕШЕННОГО ИСПОЛЬЗОВАНИЯ ЗЕМЕЛЬНЫХ УЧАСТКОВ И ОБЪЕКТОВ КАПИТАЛЬНОГО СТРОИТЕЛЬСТВА							
1	1.1	Растениеводство	не подлежат установлению				
2	1.12	Пчеловодство	не подлежат установлению				
3	1.13	Рыбоводство	не подлежат установлению				
4	1.15	Хранение и переработка сельскохозяйственной продукции	не подлежат установлению				3 метра
5	1.16	Ведение личного подсобного хозяйства на полевых участках	не подлежат установлению				
6	1.17	Питомники	не подлежат установлению				
7	1.18	Обеспечение сельскохозяйственного производства	не подлежат установлению				3 метра
8	3.1.1	Предоставление коммунальных услуг	не подлежат установлению				
9	4.1	Деловое управление	не подлежат установлению		50%	не подлежит установлению	3 метра
10	6.9	Склад	не подлежат установлению		60%	не подлежит установлению	3 метра
11	6.9.1	Складские площадки	не подлежат установлению				
12	12.0	Земельные участки (территории) общего пользования	не подлежат установлению				

№ п/п	Код ВРИ	Наименование ВРИ	Предельные (минимальные и (или) максимальные) размеры земельных участков, в том числе их площадь, м²		Максимальный процент застройки в границах земельного участка	Предельное количество этажей или предельная высота зданий, строений, сооружений	Минимальные отступы от границ земельных участков в целях определения мест допустимого размещения зданий, строений, сооружений, за пределами которых запрещено строительство зданий, строений, сооружений
			min	max			
13	12.0.1	Улично-дорожная сеть	не подлежат установлению				
14	12.0.2	Благоустройство территории	не подлежат установлению				
УСЛОВНО РАЗРЕШЕННЫЕ ВИДЫ ИСПОЛЬЗОВАНИЯ ЗЕМЕЛЬНЫХ УЧАСТКОВ И ОБЪЕКТОВ КАПИТАЛЬНОГО СТРОИТЕЛЬСТВА							
15	1.7	Животноводство	не подлежат установлению				3 метра
16	6.4	Пищевая промышленность	не подлежат установлению				3 метра

Ограничения использования земельных участков и объектов капитального строительства, устанавливаемые в соответствии с законодательством Российской Федерации, определяются пунктом 22 настоящих Правил.

6. Градостроительные регламенты территориальных зон СН1/1, СН1/3

№ п/п	Код ВРИ	Наименование ВРИ	Предельные (минимальные и (или) максимальные) размеры земельных участков, в том числе их площадь, м²		Максимальный процент застройки в границах земельного участка	Предельное количество этажей или предельная высота зданий, строений, сооружений	Минимальные отступы от границ земельных участков в целях определения мест допустимого размещения зданий, строений, сооружений, за пределами которых запрещено строительство зданий, строений, сооружений
			min	max			
ОСНОВНЫЕ ВИДЫ РАЗРЕШЕННОГО ИСПОЛЬЗОВАНИЯ ЗЕМЕЛЬНЫХ УЧАСТКОВ И ОБЪЕКТОВ КАПИТАЛЬНОГО СТРОИТЕЛЬСТВА							
1	12.1	Ритуальная деятельность	не подлежит установлению	400000	не подлежат установлению		3 метра

№ п/п	Код ВРИ	Наименование ВРИ	Предельные (минимальные и (или) максимальные) размеры земельных участков, в том числе их площадь, м^2		Максимальный процент застройки в границах земельного участка	Предельное количество этажей или предельная высота зданий, строений, сооружений	Минимальные отступы от границ земельных участков в целях определения мест допустимого размещения зданий, строений, сооружений, за пределами которых запрещено строительство зданий, строений, сооружений
			min	max			
2	12.0	Земельные участки (территории) общего пользования	не подлежат установлению				
3	12.0.1	Улично-дорожная сеть	не подлежат установлению				
4	12.0.2	Благоустройство территории	не подлежат установлению				
5	3.1.1	Предоставление коммунальных услуг	не подлежат установлению				
УСЛОВНО РАЗРЕШЕННЫЕ ВИДЫ ИСПОЛЬЗОВАНИЯ ЗЕМЕЛЬНЫХ УЧАСТКОВ И ОБЪЕКТОВ КАПИТАЛЬНОГО СТРОИТЕЛЬСТВА							
6	Не устанавливаются						

Ограничения использования земельных участков и объектов капитального строительства, устанавливаемые в соответствии с законодательством Российской Федерации, определяются пунктом 22 настоящих Правил.

22. Ограничения использования земельных участков и объектов капитального строительства, устанавливаемые в соответствии с законодательством Российской Федерации

1. На территории Дмитриевского сельского поселения Панинского муниципального района Воронежской области располагаются следующие зоны с особыми условиями использования территории:

1) охранная зона объектов электроэнергетики (объектов электросетевого хозяйства и объектов по производству электрической энергии);

2) придорожные полосы автомобильных дорог;

3) охранная зона трубопроводов (газопроводов, нефтепроводов и нефтепродуктопроводов, аммиакопроводов);

4) водоохранная (рыбоохранная) зона;

5) прибрежная защитная полоса;

6) зоны санитарной охраны источников питьевого и хозяйственно-бытового водоснабжения, а также устанавливаемые в случаях, предусмотренных Водным кодексом Российской Федерации, в отношении подземных водных объектов зоны специальной охраны;

7) санитарно-защитная зона;

8) охранная зона пунктов государственной геодезической сети, государственной нивелирной сети и государственной гравиметрической сети.

2. Ограничения для зон с особыми условиями использования территории установлены в соответствии с действующими нормативами.

№ п/п	Вид зоны	Ограничения в использовании земельных участков и объектов капитального строительства	Основания установления ограничений
1	Охранная зона объектов электроэнергетики (объектов электросетевого хозяйства и объектов по производству электрической энергии)	1. В охранных зонах объектов электросетевого хозяйства, размещенных на земельных участках, запрещается осуществлять любые действия, которые могут нарушить безопасную работу объектов электросетевого хозяйства, в том числе привести к их повреждению или уничтожению, и (или) повлечь причинение вреда жизни, здоровью граждан и имуществу физических или юридических лиц, а также повлечь нанесение экологического ущерба и возникновение пожаров, в том числе: - набрасывать на провода и опоры воздушных линий	Постановление Правительства Российской Федерации от 24.02.2009 № 160 «О порядке установления охранных зон объектов электросетевого хозяйства и особых условий использования земельных участков, расположенных в границах таких зон» Постановление Правительства Российской Федерации от 18.11.2013 № 1033 «О порядке

		электропередачи посторонние предметы, а также подниматься на опоры воздушных линий электропередачи; - размещать любые объекты и предметы (материалы) в пределах созданных в соответствии с требованиями нормативно-технических документов проходов и подъездов для доступа к объектам электросетевого хозяйства, а также проводить любые работы и возводить сооружения, которые могут препятствовать доступу к объектам электросетевого хозяйства, без создания необходимых для такого доступа проходов и подъездов; - находиться в пределах огороженной территории и помещениях распределительных устройств и подстанций, открывать двери и люки распределительных устройств и подстанций, производить переключения и подключения в электрических сетях (указанное требование не распространяется на работников, занятых выполнением разрешённых в установленном порядке работ), разводить огонь в пределах охранных зон вводных и распределительных устройств, подстанций, воздушных линий электропередачи, а также в охранных зонах кабельных линий электропередачи; - размещать свалки; - производить работы ударными механизмами, сбрасывать тяжести массой свыше 5 тонн, производить сброс и слив едких и коррозионных веществ и горюче-смазочных материалов (в охранных зонах подземных кабельных линий электропередачи). 2. Для объектов электросетевого хозяйства напряжением свыше 1000 вольт, помимо действий, предусмотренных пунктом 1, запрещается: - складировать или размещать хранилища любых, в том числе горюче-смазочных материалов; - размещать детские и спортивные площадки, стадионы, рынки, торговые точки, полевые станы, загоны для скота, гаражи и стоянки всех видов машин и механизмов, проводить любые мероприятия, связанные с большим скоплением людей, не занятых выполнением разрешённых в установленном порядке работ (в охранных зонах воздушных линий электропередачи); - использовать (запускать) любые летательные аппараты, в том числе воздушных змеев, спортивные модели летательных аппаратов	установления охранных зон объектов по производству электрической энергии и особых условий использования земельных участков, расположенных в границах таких зон»

		(в охранных зонах воздушных линий электропередачи); - бросать якоря с судов и осуществлять их проход с отданными якорями, цепями, лотами, волокушами и тралами (в охранных зонах подводных кабельных линий электропередачи); - осуществлять проход судов с поднятыми стрелами кранов и других механизмов (в охранных зонах воздушных линий электропередачи). 3. Без письменного решения о согласовании сетевой организации запрещается: - строительство, капитальный ремонт, реконструкция или снос зданий и сооружений; - горные, взрывные, мелиоративные работы, в том числе связанные с временным затоплением земель; - посадка и вырубка деревьев и кустарников; - дноуглубительные, землечерпальные и погрузочно-разгрузочные работы, добыча рыбы, других водных животных и растений придонными орудиями лова, устройство водопоев, колка и заготовка льда (в охранных зонах подводных кабельных линий электропередачи); - проход судов, у которых расстояние по вертикали от верхнего крайнего габарита с грузом или без груза до нижней точки провеса проводов переходов воздушных линий электропередачи через водоёмы менее минимально допустимого расстояния, в том числе с учётом максимального уровня подъёма воды при паводке; - проезд машин и механизмов, имеющих общую высоту с грузом или без груза от поверхности дороги более 4,5 метра (в охранных зонах воздушных линий электропередачи); - земляные работы на глубине более 0,3 метра (на вспахиваемых землях на глубине более 0,45 метра), а также планировка грунта (в охранных зонах подземных кабельных линий электропередачи); - полив сельскохозяйственных культур в случае, если высота струи воды может составить свыше 3 метров (в охранных зонах воздушных линий электропередачи); - полевые сельскохозяйственные работы с применением сельскохозяйственных машин и оборудования высотой более 4 метров (в охранных зонах воздушных линий электропередачи) или полевые сельскохозяйственные работы, связанные с вспашкой	

		земли (в охранных зонах кабельных линий электропередачи). 4. Для объектов электросетевого хозяйства напряжением до 1000 вольт, помимо действий, предусмотренных пунктом 3, без письменного решения о согласовании сетевых организаций запрещается: - размещать детские и спортивные площадки, стадионы, рынки, торговые точки, полевые станы, загоны для скота, гаражи и стоянки всех видов машин и механизмов, садовые, огородные земельные участки и иные объекты недвижимости, расположенные в границах территории ведения гражданами садоводства или огородничества для собственных нужд объекты жилищного строительства, в том числе индивидуального (в охранных зонах воздушных линий электропередачи); - складировать или размещать хранилища любых, в том числе горюче-смазочных материалов; - устраивать причалы для стоянки судов, барж и плавучих кранов, бросать якоря с судов и осуществлять их проход с отданными якорями, цепями, лотами, волокушами и тралами (в охранных зонах подводных кабельных линий электропередачи). 5. В охранных зонах объектов по производству электрической энергии запрещается осуществлять действия, которые могут нарушить безопасную работу объектов, в том числе привести к их повреждению или уничтожению и (или) повлечь причинение вреда жизни, здоровью граждан и имуществу физических или юридических лиц, а также нанесение вреда окружающей среде и возникновение пожаров и чрезвычайных ситуаций, а именно: - убирать, перемещать, засыпать и повреждать предупреждающие знаки; - размещать кладбища, скотомогильники, захоронения отходов производства и потребления, радиоактивных, химических, взрывчатых, токсичных, отравляющих и ядовитых веществ; - производить сброс и слив едких и коррозионных веществ, в том числе растворов кислот, щелочей и солей, а также горюче-смазочных материалов; - разводить огонь и размещать какие-либо открытые или закрытые источники огня;	

		- проводить работы, размещать объекты и предметы, возводить сооружения, которые могут препятствовать доступу к объектам, без создания необходимых для такого доступа проходов и подъездов; - производить работы ударными механизмами, сбрасывать тяжести массой свыше 5 тонн; - складировать любые материалы, в том числе взрывоопасные, пожароопасные и горюче-смазочные. 6. Без письменного согласования владельцев объектов по производству электрической энергии запрещается: - размещать детские и спортивные площадки, стадионы, рынки, торговые точки, полевые станы, загоны для скота, гаражи и стоянки всех видов машин и механизмов; - проводить любые мероприятия, связанные с пребыванием людей, не занятых выполнением работ, разрешенных в установленном порядке; - осуществлять горные, взрывные, мелиоративные работы, в том числе связанные с временным затоплением земель.	
2	Придорожные полосы автомобильных дорог	В придорожных полосах федеральных автомобильных дорог общего пользования, в придорожных полосах автомобильных дорог общего пользования регионального или межмуниципального значения запрещается строительство капитальных сооружений, за исключением: - объектов, предназначенных для обслуживания таких автомобильных дорог, их строительства, реконструкции, капитального ремонта, ремонта и содержания; - объектов Государственной инспекции безопасности дорожного движения Министерства внутренних дел Российской Федерации; - объектов дорожного сервиса, рекламных конструкций, информационных щитов и указателей; - инженерных коммуникаций.	Приказ Минтранса России от 13.01.2010 № 4 «Об установлении и использовании придорожных полос автомобильных дорог федерального значения» Постановление правительства Воронежской области от 19.10.2010 № 879 «Об утверждении Порядка установления и использования придорожных полос автомобильных дорог общего пользования регионального или межмуниципального значения Воронежской области»
3	Охранная зона трубопроводов (газопроводов, нефтепроводов и нефтепродуктопроводов, аммиакопроводов)	1. В охранных зонах трубопроводов запрещается производить всякого рода действия, могущие нарушить нормальную эксплуатацию трубопроводов либо привести к их повреждению, в частности: - перемещать, засыпать и ломать опознавательные и сигнальные знаки, контрольно - измерительные пункты;	Федеральный закон от 31.03.1999 № 69-ФЗ «О газоснабжении в Российской Федерации» «Правила охраны магистральных трубопроводов», утвержденные Минтопэнерго России 29.04.1992,

		- открывать люки, калитки и двери необслуживаемых усилительных пунктов кабельной связи, ограждений узлов линейной арматуры, станций катодной и дренажной защиты, линейных и смотровых колодцев и других линейных устройств, открывать и закрывать краны и задвижки, отключать или включать средства связи, энергоснабжения и телемеханики трубопроводов; - устраивать всякого рода свалки, выливать растворы кислот, солей и щелочей; - разрушать берегоукрепительные сооружения, водопропускные устройства, земляные и иные сооружения (устройства), предохраняющие трубопроводы от разрушения, а прилегающую территорию и окружающую местность - от аварийного разлива транспортируемой продукции; - бросать якоря, проходить с отданными якорями, цепями, лотами, волокушами и тралами, производить дноуглубительные и землечерпальные работы; - разводить огонь и размещать какие-либо открытые или закрытые источники огня. 2. В охранных зонах трубопроводов без письменного разрешения предприятий трубопроводного транспорта запрещается: - возводить любые постройки и сооружения; на расстоянии ближе 1000 м от оси аммиакопровода запрещается: строить коллективные сады с жилыми домами, устраивать массовые спортивные соревнования, соревнования с участием зрителей, купания, массовый отдых людей, любительское рыболовство, расположение временных полевых жилищ и станов любого назначения, загоны для скота; - высаживать деревья и кустарники всех видов, складировать корма, удобрения, материалы, сено и солому, располагать коновязи, содержать скот, выделять рыбопромысловые участки, производить добычу рыбы, а также водных животных и растений, устраивать водопои, производить колку и заготовку льда; - сооружать проезды и переезды через трассы трубопроводов, устраивать стоянки автомобильного транспорта, тракторов и механизмов, размещать сады и огороды; - производить мелиоративные земляные работы, сооружать оросительные и осушительные системы;	постановлением Госгортехнадзора России от 22.04.1992 № 9 Постановление Госгортехнадзора России от 23.11.1994 № 61 «О распространении «Правил охраны магистральных трубопроводов» на магистральные аммиакопроводы» Постановление Правительства Российской Федерации от 08.09.2017 № 1083 «Об утверждении Правил охраны магистральных газопроводов и о внесении изменений в Положение о представлении в федеральный орган исполнительной власти (его территориальные органы), уполномоченный Правительством Российской Федерации на осуществление государственного кадастрового учета, государственной регистрации прав, ведение Единого государственного реестра недвижимости и предоставление сведений, содержащихся в Едином государственном реестре недвижимости, федеральными органами исполнительной власти, органами государственной власти субъектов Российской Федерации и органами местного самоуправления дополнительных сведений, воспроизводимых на публичных кадастровых картах» Постановление Правительства Российской Федерации от 20.11.2000 № 878 «Об утверждении Правил охраны газораспределительных сетей»

		- производить всякого рода открытые и подземные, горные, строительные, монтажные и взрывные работы, планировку грунта. 3. В охранных зонах магистральных газопроводов запрещается: - перемещать, засыпать, повреждать и разрушать контрольно-измерительные и контрольно-диагностические пункты, предупредительные надписи, опознавательные и сигнальные знаки местонахождения магистральных газопроводов; - открывать двери и люки необслуживаемых усилительных пунктов на кабельных линиях связи, калитки ограждений узлов линейной арматуры, двери установок электрохимической защиты, люки линейных и смотровых колодцев, открывать и закрывать краны, задвижки, отключать и включать средства связи, энергоснабжения, устройства телемеханики магистральных газопроводов; - устраивать свалки, осуществлять сброс и слив едких и коррозионно-агрессивных веществ и горюче-смазочных материалов; - складировать любые материалы, в том числе горюче-смазочные, или размещать хранилища любых материалов; - повреждать берегозащитные, водовыпускные сооружения, земляные и иные сооружения (устройства), предохраняющие магистральный газопровод от разрушения; - осуществлять постановку судов и плавучих объектов на якорь, добычу морских млекопитающих, рыболовство придонными орудиями добычи (вылова) водных биологических ресурсов, плавание с вытравленной якорь-цепью; - проводить дноуглубительные и другие работы, связанные с изменением дна и берегов водных объектов, за исключением работ, необходимых для технического обслуживания объекта магистрального газопровода; - проводить работы с использованием ударно-импульсных устройств и вспомогательных механизмов, сбрасывать грузы; - осуществлять рекреационную деятельность (кроме деятельности по размещению туристских стоянок), разводить костры и размещать источники огня; - огораживать и перегораживать охранные зоны; - размещать какие-либо здания, строения, сооружения, не относящиеся к объектам, указанным в пункте 2 Правил, за исключением объектов, указанных в подпунктах «д» – «к» и «м»	

		пункта 6 Правил, утвержденных Постановлением Правительства Российской Федерации от 08.09.2017 № 1083; - осуществлять несанкционированное подключение (присоединение) к магистральному газопроводу. 4. В охранных зонах магистральных газопроводов без письменного разрешения собственника магистрального газопровода или организации, эксплуатирующей магистральный газопровод не допускается: - проведение горных, взрывных, строительных, монтажных, мелиоративных работ, в том числе работ, связанных с затоплением земель; - осуществление посадки и вырубки деревьев и кустарников; - проведение погрузочно-разгрузочных работ, устройство водопоев скота, колка и заготовка льда; - проведение земляных работ на глубине более чем 0,3 метра, планировка грунта; - сооружение запруд на реках и ручьях; - складирование кормов, удобрений, сена, соломы, размещение полевых станов и загонов для скота; - размещение туристских стоянок; - размещение гаражей, стоянок и парковок транспортных средств; - сооружение переездов через магистральные газопроводы; - прокладка инженерных коммуникаций; - проведение инженерных изысканий, связанных с бурением скважин и устройством шурфов; - устройство причалов для судов и пляжей; - проведение работ на объектах транспортной инфраструктуры, находящихся на территории охранной зоны; - проведение работ, связанных с временным затоплением земель, не относящихся к землям сельскохозяйственного назначения. 5. В границах охранной зоны газораспределительных сетей запрещается: - строить объекты жилищно-гражданского и производственного назначения; - сносить и реконструировать мосты, коллекторы, автомобильные и железные дороги с расположенными на них	

		газораспределительными сетями без предварительного выноса этих газопроводов по согласованию с эксплуатационными организациями; - разрушать берегоукрепительные сооружения, водопропускные устройства, земляные и иные сооружения, предохраняющие газораспределительные сети от разрушений; - перемещать, повреждать, засыпать и уничтожать опознавательные знаки, контрольно-измерительные пункты и другие устройства газораспределительных сетей; - устраивать свалки и склады, разливать растворы кислот, солей, щелочей и других химически активных веществ; - огораживать и перегораживать охранные зоны, препятствовать доступу персонала эксплуатационных организаций к газораспределительным сетям, проведению обслуживания и устранению повреждений газораспределительных сетей; - разводить огонь и размещать источники огня; - рыть погреба, копать и обрабатывать почву сельскохозяйственными и мелиоративными орудиями и механизмами на глубину более 0,3 метра; - открывать калитки и двери газорегуляторных пунктов, станций катодной и дренажной защиты, люки подземных колодцев, включать или отключать электроснабжение средств связи, освещения и систем телемеханики; - набрасывать, приставлять и привязывать к опорам и надземным газопроводам, ограждениям и зданиям газораспределительных сетей посторонние предметы, лестницы, влезать на них; - самовольно подключаться к газораспределительным сетям.	
4	Водоохранная зона	В границах водоохраной зоны запрещается: - использование сточных вод в целях регулирования плодородия почв; - размещение кладбищ, скотомогильников, объектов размещения отходов производства и потребления, химических, взрывчатых, токсичных, отравляющих и ядовитых веществ, пунктов захоронения радиоактивных отходов; - осуществление авиационных мер по борьбе с вредными организмами; - движение и стоянка транспортных средств (кроме специальных транспортных средств), за исключением их движения по дорогам и	Водный кодекс Российской Федерации

		стоянки на дорогах и в специально оборудованных местах, имеющих твердое покрытие; - строительство и реконструкция автозаправочных станций, складов горюче-смазочных материалов (за исключением случаев, если автозаправочные станции, склады горюче-смазочных материалов размещены на территориях портов, инфраструктуры внутренних водных путей, в том числе баз (сооружений) для стоянки маломерных судов, объектов органов федеральной службы безопасности), станций технического обслуживания, используемых для технического осмотра и ремонта транспортных средств, осуществление мойки транспортных средств; - хранение пестицидов и агрохимикатов (за исключением хранения агрохимикатов в специализированных хранилищах на территориях морских портов за пределами границ прибрежных защитных полос), применение пестицидов и агрохимикатов; - сброс сточных, в том числе дренажных, вод; - разведка и добыча общераспространенных полезных ископаемых (за исключением случаев, если разведка и добыча общераспространенных полезных ископаемых осуществляются пользователями недр, осуществляющими разведку и добычу иных видов полезных ископаемых, в границах предоставленных им в соответствии с законодательством Российской Федерации о недрах горных отводов и (или) геологических отводов на основании утвержденного технического проекта в соответствии со ст. 19.1 Закона Российской Федерации от 21 февраля 1992 года № 2395-1 «О недрах»).	
	Рыбоохранная зона	В границах рыбоохранной зоны запрещается: - использование сточных вод в целях регулирования плодородия почв; - размещение кладбищ, скотомогильников, объектов размещения отходов производства и потребления, химических, взрывчатых, токсичных, отравляющих и ядовитых веществ, пунктов захоронения радиоактивных отходов; - осуществление авиационных мер по борьбе с вредными организмами; - движение и стоянка транспортных средств (кроме специальных транспортных средств), за исключением их движения по дорогам и стоянки на дорогах и в специально оборудованных местах,	Постановление Правительства Российской Федерации от 06.10.2008 № 743 «Об утверждении Правил установления рыбоохранных зон»

		имеющих твердое покрытие; - размещение автозаправочных станций, складов горюче-смазочных материалов (за исключением случаев, если автозаправочные станции, склады горюче-смазочных материалов размещены на территориях портов, судостроительных и судоремонтных организаций, инфраструктуры внутренних водных путей при условии соблюдения требований законодательства в области охраны окружающей среды и Водного кодекса Российской Федерации), станций технического обслуживания, используемых для технического осмотра и ремонта транспортных средств, осуществление мойки транспортного средства; - размещение специализированных хранилищ пестицидов и агрохимикатов, применение пестицидов и агрохимикатов; - сброс сточных, в том числе дренажных, вод; - разведка и добыча общераспространенных полезных ископаемых (за исключением случаев, если разведка и добыча общераспространенных полезных ископаемых осуществляются пользователями недр, осуществляющими разведку и добычу иных видов полезных ископаемых, в границах предоставленных им в соответствии с законодательством Российской Федерации о недрах участков недр на основании утвержденного технического проекта в соответствии со статьей 19.1 Закона Российской Федерации «О недрах»); - распашка земель; - размещение отвалов размываемых грунтов; - выпас сельскохозяйственных животных и организация для них летних лагерей, ванн.	
5	Прибрежная защитная полоса	В границах прибрежных защитных полос запрещается: - использование сточных вод в целях регулирования плодородия почв; - размещение кладбищ, скотомогильников, объектов размещения отходов производства и потребления, химических, взрывчатых, токсичных, отравляющих и ядовитых веществ, пунктов захоронения радиоактивных отходов; - осуществление авиационных мер по борьбе с вредными организмами; - движение и стоянка транспортных средств (кроме специальных транспортных средств), за исключением их движения по дорогам и	Водный кодекс Российской Федерации

		стоянки на дорогах и в специально оборудованных местах, имеющих твердое покрытие; - строительство и реконструкция автозаправочных станций, складов горюче-смазочных материалов (за исключением случаев, если автозаправочные станции, склады горюче-смазочных материалов размещены на территориях портов, инфраструктуры внутренних водных путей, в том числе баз (сооружений) для стоянки маломерных судов, объектов органов федеральной службы безопасности), станций технического обслуживания, используемых для технического осмотра и ремонта транспортных средств, осуществление мойки транспортных средств; - хранение пестицидов и агрохимикатов (за исключением хранения агрохимикатов в специализированных хранилищах на территориях морских портов за пределами границ прибрежных защитных полос), применение пестицидов и агрохимикатов; - сброс сточных, в том числе дренажных, вод; - разведка и добыча общераспространенных полезных ископаемых (за исключением случаев, если разведка и добыча общераспространенных полезных ископаемых осуществляются пользователями недр, осуществляющими разведку и добычу иных видов полезных ископаемых, в границах предоставленных им в соответствии с законодательством Российской Федерации о недрах горных отводов и (или) геологических отводов на основании утвержденного технического проекта в соответствии со ст. 19.1 Закона Российской Федерации от 21 февраля 1992 года № 2395-1 «О недрах»); - распашка земель; - размещение отвалов размываемых грунтов; - выпас сельскохозяйственных животных и организация для них летних лагерей, ванн.	
6	Зоны санитарной охраны источников питьевого и хозяйственно-бытового водоснабжения, а также устанавливаемые в случаях, предусмотренных Водным кодексом Российской Федерации, в	В зоне санитарной охраны источников питьевого и хозяйственно-бытового водоснабжения запрещается сброс сточных, в том числе дренажных, вод. На территории зоны санитарной охраны подземных источников водоснабжения: 1. В первом поясе не допускается: - посадка высокоствольных деревьев; - все виды строительства, не имеющие непосредственного	Водный кодекс Российской Федерации СанПиН 2.1.4.1110-02 «Зоны санитарной охраны источников водоснабжения и водопроводов питьевого назначения»

	отношении подземных водных объектов зоны специальной охраны	отношения к эксплуатации, реконструкции и расширению водопроводных сооружений, в том числе прокладка трубопроводов различного назначения; - размещение жилых и хозяйственно-бытовых зданий; - проживание людей; - применение ядохимикатов и удобрений. 2. Во втором поясе запрещено: - закачка отработанных вод в подземные горизонты, подземное складирование твёрдых отходов и разработка недр земли; - размещение кладбищ, скотомогильников, полей ассенизации, полей фильтрации, навозохранилищ, силосных траншей, животноводческих и птицеводческих предприятий и других объектов, обусловливающих опасность микробного загрязнения подземных вод; - применение удобрений и ядохимикатов; - рубка леса главного пользования и реконструкции; - размещение складов горюче-смазочных материалов, ядохимикатов и минеральных удобрений, накопителей промстоков, шламохранилищ и других объектов, обусловливающих опасность химического загрязнения подземных вод. Бурение новых скважин и новое строительство, связанное с нарушением почвенного покрова, производится при обязательном согласовании с центром государственного санитарно-эпидемиологического надзора. 3. В третьем поясе запрещено: - закачка отработанных вод в подземные горизонты, подземное складирование твёрдых отходов и разработка недр земли; - размещение складов горюче-смазочных материалов, ядохимикатов и минеральных удобрений, накопителей промстоков, шламохранилищ и других объектов, обусловливающих опасность химического загрязнения подземных вод. Размещение таких объектов допускается в пределах третьего пояса зоны санитарной охраны только при использовании защищённых подземных вод, при условии выполнения специальных мероприятий по защите водоносного горизонта от загрязнения при наличии санитарно-эпидемиологического заключения центра государственного	

		санитарно-эпидемиологического надзора, выданного с учётом заключения органов геологического контроля. Бурение новых скважин и новое строительство, связанное с нарушением почвенного покрова, производится при обязательном согласовании с центром государственного санитарно-эпидемиологического надзора. На территории зоны санитарной охраны поверхностных источников водоснабжения: 1. В первом поясе не допускается: - посадка высокоствольных деревьев; - все виды строительства, не имеющие непосредственного отношения к эксплуатации, реконструкции и расширению водопроводных сооружений, в том числе прокладка трубопроводов различного назначения; - размещение жилых и хозяйственно-бытовых зданий; - проживание людей; - применение ядохимикатов и удобрений; - спуск любых сточных вод, в том числе сточных вод водного транспорта; - купание, стирка белья, водопой скота и другие виды водопользования, оказывающие влияние на качество воды. 2. Во втором поясе не допускается: - рубка леса главного пользования и реконструкции, а также закрепление за лесозаготовительными предприятиями древесины на корню и лесосечного фонда долгосрочного пользования (допускается только рубки ухода и санитарные рубки леса); - расположение стойбищ и выпас скота, а также всякое другое использование водоема и земельных участков, лесных угодий в пределах прибрежной полосы шириной не менее 500 м, которое может привести к ухудшению качества или уменьшению количества воды источника водоснабжения; - отведение сточных вод в зоне водосбора источника водоснабжения, включая его притоки, не отвечающих гигиеническим требованиям к охране поверхностных вод; - размещение кладбищ, скотомогильников, полей ассенизации, полей фильтрации, навозохранилищ, силосных траншей,	

		животноводческих и птицеводческих предприятий и других объектов, обусловливающих опасность микробного загрязнения подземных вод; - применение удобрений и ядохимикатов; - рубка леса главного пользования и реконструкции; - сброс промышленных, сельскохозяйственных, городских и ливневых сточных вод, содержание в которых химических веществ и микроорганизмов превышает установленные санитарными правилами гигиенические нормативы качества воды (с учетом Определения Верховного Суда Российской Федерации от 25.09.2014 № АПЛ14-393); - размещение складов горюче-смазочных материалов, ядохимикатов и минеральных удобрений, накопителей промстоков, шламохранилищ и других объектов, обусловливающих опасность химического загрязнения подземных вод. Регулирование отведения территории для нового строительства жилых, промышленных и сельскохозяйственных объектов, а также согласование изменений технологий действующих предприятий, связанных с повышением степени опасности загрязнения сточными водами источника водоснабжения производится при согласовании с центром государственного санитарно-эпидемиологического надзора. Все работы, в том числе добыча песка, гравия, донноуглубительные, в пределах акватории зоны санитарной охраны допускаются по согласованию с центром государственного санитарно - эпидемиологического надзора лишь при обосновании гидрологическими расчетами отсутствия ухудшения качества воды в створе водозабора. Использование химических методов борьбы с эвтрофикацией водоемов допускается при условии применения препаратов, имеющих положительное санитарно - эпидемиологическое заключение государственной санитарно - эпидемиологической службы Российской Федерации. Использование источников водоснабжения в пределах второго пояса зоны санитарной охраны для купания, туризма, водного спорта и рыбной ловли допускается в установленных местах при условии соблюдения гигиенических требований к охране	

		поверхностных вод, а также гигиенических требований к зонам рекреации водных объектов. 3. В третьем поясе не допускается отведение сточных вод в зоне водосбора источника водоснабжения, включая его притоки, не отвечающих гигиеническим требованиям к охране поверхностных вод. Регулирование отведения территории для нового строительства жилых, промышленных и сельскохозяйственных объектов, а также согласование изменений технологий действующих предприятий, связанных с повышением степени опасности загрязнения сточными водами источника водоснабжения производится при согласовании с центром государственного санитарно-эпидемиологического надзора. Все работы, в том числе добыча песка, гравия, донноуглубительные, в пределах акватории зоны санитарной охраны допускаются по согласованию с центром государственного санитарно - эпидемиологического надзора лишь при обосновании гидрологическими расчетами отсутствия ухудшения качества воды в створе водозабора. Использование химических методов борьбы с эвтрофикацией водоемов допускается при условии применения препаратов, имеющих положительное санитарно - эпидемиологическое заключение государственной санитарно - эпидемиологической службы Российской Федерации.	
7	Санитарно-защитная зона	В границах санитарно-защитной зоны не допускается использования земельных участков в целях: - размещения жилой застройки, объектов образовательного и медицинского назначения, спортивных сооружений открытого типа, организаций отдыха детей и их оздоровления, зон рекреационного назначения и для ведения садоводства; - размещения объектов для производства и хранения лекарственных средств, объектов пищевых отраслей промышленности, оптовых складов продовольственного сырья и пищевой продукции, комплексов водопроводных сооружений для подготовки и хранения питьевой воды, использования земельных участков в целях производства, хранения и переработки сельскохозяйственной продукции, предназначенной для дальнейшего использования в	Постановление Правительства Российской Федерации от 03.03.2018 № 222 «Об утверждении Правил установления санитарно-защитных зон и использования земельных участков, расположенных в границах санитарно-защитных зон»

		качестве пищевой продукции, если химическое, физическое и (или) биологическое воздействие объекта, в отношении которого установлена санитарно-защитная зона, приведет к нарушению качества и безопасности таких средств, сырья, воды и продукции в соответствии с установленными требованиями.	
8	Охранная зона пунктов государственной геодезической сети, государственной нивелирной сети и государственной гравиметрической сети	В пределах границ охранных зон пунктов запрещается использование земельных участков для осуществления видов деятельности, приводящих к повреждению или уничтожению наружных опознавательных знаков пунктов, нарушению неизменности местоположения их центров, уничтожению, перемещению, засыпке или повреждению составных частей пунктов. Также на земельных участках в границах охранных зон пунктов запрещается проведение работ, размещение объектов и предметов, которые могут препятствовать доступу к пунктам.	Постановление Правительства Российской Федерации от 21.08.2019 № 1080 «Об охранных зонах пунктов государственной геодезической сети, государственной нивелирной сети и государственной гравиметрической сети»

Приложение № 1
к правилам землепользования и застройки
Дмитриевского сельского поселения
Панинского муниципального района
Воронежской области

СВЕДЕНИЯ О ГРАНИЦАХ ТЕРРИТОРИАЛЬНЫХ ЗОН, СОДЕРЖАЩИЕ ГРАФИЧЕСКОЕ ОПИСАНИЕ МЕСТОПОЛОЖЕНИЯ ГРАНИЦ ТЕРРИТОРИАЛЬНЫХ ЗОН, ПЕРЕЧЕНЬ КООРДИНАТ ХАРАКТЕРНЫХ ТОЧЕК ГРАНИЦ ТЕРРИТОРИАЛЬНЫХ ЗОН СЕЛА ДМИТРИЕВКА

ОПИСАНИЕ МЕСТОПОЛОЖЕНИЯ ГРАНИЦ

Зона застройки индивидуальными жилыми домами села Дмитриевка - Ж1/1

(наименование объекта, местоположение границ которого описано (далее - объект)

Раздел 1

Сведения об объекте		
№ п/п	Характеристики объекта	Описание характеристик
1	2	3
1	Местоположение объекта	Воронежская область, Панинский муниципальный район, Дмитриевское сельское поселение, село Дмитриевка
2	Площадь объекта ± величина погрешности определения площади (Р ± Дельта Р)	1204893+/-3842 м²
3	Иные характеристики объекта	-

Раздел 2

Сведения о местоположении границ объекта					
1. Система координат: МСК - 36, зона 2					
2. Сведения о характерных точках границ объекта					
Обозначение характерных точек границ	Координаты, м		Метод определения координат характерной точки	Средняя квадратическая погрешность положения характерной точки (Mt), м	Описание обозначения точки на местности (при наличии)
	X	Y			
1	2	3	4	5	6
1	524190.53	2153537.06	Картометрический	1.00	-
2	524175.09	2153559.97	Картометрический	1.00	-
3	524023.04	2153745.18	Картометрический	1.00	-
4	523911.05	2153825.30	Картометрический	1.00	-
5	523612.56	2153693.06	Картометрический	1.00	-
6	523597.05	2153597.87	Картометрический	1.00	-
7	523551.39	2153581.73	Картометрический	1.00	-
8	523465.25	2153643.53	Картометрический	1.00	-
9	523448.88	2153653.44	Картометрический	1.00	-
10	523393.32	2153645.90	Картометрический	1.00	-
11	523360.80	2153620.28	Картометрический	1.00	-
12	523297.31	2153620.55	Картометрический	1.00	-
13	523257.85	2153613.81	Картометрический	1.00	-
14	523256.99	2153605.84	Картометрический	1.00	-
15	523281.11	2153535.42	Картометрический	1.00	-
16	523252.47	2153458.10	Аналитический	0.10	-
17	523255.27	2153430.32	Картометрический	1.00	-
18	523151.80	2153396.04	Картометрический	1.00	-
19	523151.86	2153383.94	Картометрический	1.00	-
20	523149.35	2153349.03	Картометрический	1.00	-
21	523101.92	2153359.16	Картометрический	1.00	-
22	523019.96	2153378.50	Картометрический	1.00	-
23	522931.63	2153400.46	Картометрический	1.00	-
24	522862.74	2153416.49	Картометрический	1.00	-
25	522830.57	2153423.98	Картометрический	1.00	-
26	522779.86	2153435.75	Картометрический	1.00	-
27	522735.19	2153447.56	Картометрический	1.00	-
28	522690.02	2153458.81	Картометрический	1.00	-
29	522637.47	2153472.34	Картометрический	1.00	-
30	522603.27	2153473.89	Картометрический	1.00	-
31	522599.05	2153457.02	Картометрический	1.00	-
32	522599.48	2153444.10	Картометрический	1.00	-
33	522603.58	2153431.40	Картометрический	1.00	-
34	522607.88	2153419.98	Картометрический	1.00	-
35	522614.34	2153411.37	Картометрический	1.00	-

1	2	3	4	5	6
36	522635.88	2153392.20	Картометрический	1.00	-
37	522661.08	2153373.25	Картометрический	1.00	-
38	522663.66	2153339.43	Картометрический	1.00	-
39	522627.70	2153306.27	Картометрический	1.00	-
40	522602.07	2153314.24	Картометрический	1.00	-
41	522582.03	2153312.73	Картометрический	1.00	-
42	522581.50	2153266.32	Картометрический	1.00	-
43	522537.47	2153267.72	Картометрический	1.00	-
44	522535.74	2153373.03	Картометрический	1.00	-
45	522532.94	2153386.82	Картометрический	1.00	-
46	522527.77	2153397.80	Картометрический	1.00	-
47	522517.00	2153409.43	Картометрический	1.00	-
48	522503.56	2153416.49	Картометрический	1.00	-
49	522475.85	2153411.29	Картометрический	1.00	-
50	522436.78	2153407.30	Картометрический	1.00	-
51	522532.29	2153125.79	Картометрический	1.00	-
52	522591.12	2153048.85	Картометрический	1.00	-
53	522607.66	2153049.47	Картометрический	1.00	-
54	522608.16	2153049.54	Картометрический	1.00	-
55	522707.46	2153053.80	Картометрический	1.00	-
56	522824.11	2153081.90	Картометрический	1.00	-
57	523001.70	2153121.06	Картометрический	1.00	-
58	523072.12	2153140.76	Картометрический	1.00	-
59	523162.79	2153173.42	Картометрический	1.00	-
60	523177.09	2153169.65	Картометрический	1.00	-
61	523186.65	2153160.70	Картометрический	1.00	-
62	523193.33	2153121.01	Картометрический	1.00	-
63	523190.23	2153120.45	Картометрический	1.00	-
64	523194.01	2153099.25	Картометрический	1.00	-
65	523206.38	2153097.80	Картометрический	1.00	-
66	523237.72	2153088.00	Картометрический	1.00	-
67	523253.33	2153088.21	Картометрический	1.00	-
68	523279.39	2153094.67	Картометрический	1.00	-
69	523357.67	2153118.58	Картометрический	1.00	-
70	523371.78	2153118.26	Картометрический	1.00	-
71	523401.29	2153127.52	Картометрический	1.00	-
72	523485.28	2153187.82	Картометрический	1.00	-
73	523489.58	2153200.74	Картометрический	1.00	-
74	523490.77	2153212.80	Картометрический	1.00	-
75	523491.96	2153241.12	Картометрический	1.00	-
76	523487.65	2153320.70	Картометрический	1.00	-
77	523484.63	2153362.05	Картометрический	1.00	-
78	523476.88	2153385.95	Картометрический	1.00	-
79	523415.69	2153420.04	Картометрический	1.00	-
80	523405.38	2153425.58	Картометрический	1.00	-
81	523348.95	2153432.25	Картометрический	1.00	-
82	523295.98	2153420.52	Картометрический	1.00	-
83	523301.46	2153451.10	Картометрический	1.00	-

1	2	3	4	5	6
84	523330.43	2153474.47	Картометрический	1.00	-
85	523390.73	2153489.33	Картометрический	1.00	-
86	523450.60	2153438.61	Картометрический	1.00	-
87	523487.00	2153425.58	Картометрический	1.00	-
88	523581.12	2153363.13	Картометрический	1.00	-
89	523715.79	2153317.63	Картометрический	1.00	-
90	523762.98	2153388.20	Картометрический	1.00	-
91	523834.21	2153419.89	Картометрический	1.00	-
92	523926.17	2153455.99	Картометрический	1.00	-
93	524056.20	2153491.45	Картометрический	1.00	-
1	524190.53	2153537.06	Картометрический	1.00	-
94	523196.05	2153241.66	Картометрический	1.00	-
95	523198.96	2153290.87	Картометрический	1.00	-
96	523149.42	2153291.09	Картометрический	1.00	-
97	523146.94	2153286.13	Картометрический	1.00	-
98	523166.86	2153243.92	Картометрический	1.00	-
99	523170.63	2153240.26	Картометрический	1.00	-
100	523178.06	2153239.51	Картометрический	1.00	-
94	523196.05	2153241.66	Картометрический	1.00	-
101	524187.64	2153733.67	Аналитический	0.10	-
102	524169.89	2153781.57	Аналитический	0.10	-
103	524183.19	2153784.71	Аналитический	0.10	-
104	524200.58	2153788.21	Картометрический	1.00	-
105	524195.02	2153838.17	Картометрический	1.00	-
106	524152.00	2153971.38	Картометрический	1.00	-
107	524105.31	2153955.19	Картометрический	1.00	-
108	524134.80	2153870.53	Картометрический	1.00	-
109	524118.47	2153863.32	Аналитический	0.10	-
110	524060.65	2153838.09	Аналитический	0.10	-
111	524053.99	2153835.17	Картометрический	1.00	-
112	524064.61	2153802.25	Картометрический	1.00	-
113	524088.51	2153751.21	Картометрический	1.00	-
114	524102.46	2153734.54	Аналитический	0.10	-
115	524116.53	2153706.66	Аналитический	0.10	-
101	524187.64	2153733.67	Аналитический	0.10	-
116	523783.13	2153872.46	Картометрический	1.00	-
117	523777.10	2153893.78	Картометрический	1.00	-
118	523766.11	2153905.63	Картометрический	1.00	-
119	523707.36	2154082.82	Картометрический	1.00	-
120	523642.72	2154067.54	Картометрический	1.00	-
121	523542.75	2154035.20	Картометрический	1.00	-
122	523390.14	2153982.52	Картометрический	1.00	-
123	523228.79	2153966.15	Картометрический	1.00	-
124	523132.49	2153958.12	Картометрический	1.00	-
125	523044.21	2153957.52	Картометрический	1.00	-

1	2	3	4	5	6
126	523008.50	2153961.13	Картометрический	1.00	-
127	522790.82	2153905.56	Картометрический	1.00	-
128	522786.12	2153907.47	Аналитический	0.10	-
129	522779.71	2153899.68	Аналитический	0.10	-
130	522761.08	2153877.01	Аналитический	0.10	-
131	522760.76	2153876.63	Аналитический	0.10	-
132	522700.70	2153804.43	Аналитический	0.10	-
133	522699.80	2153808.25	Аналитический	0.10	-
134	522680.98	2153791.80	Аналитический	0.10	-
135	522682.78	2153782.88	Аналитический	0.10	-
136	522659.41	2153754.79	Аналитический	0.10	-
137	522657.16	2153765.11	Аналитический	0.10	-
138	522633.31	2153732.53	Аналитический	0.10	-
139	522634.72	2153726.30	Аналитический	0.10	-
140	522590.88	2153668.53	Аналитический	0.10	-
141	522593.23	2153658.91	Аналитический	0.10	-
142	522589.79	2153637.14	Аналитический	0.10	-
143	522604.01	2153633.84	Картометрический	1.00	-
144	522610.90	2153576.34	Картометрический	1.00	-
145	522671.85	2153565.57	Картометрический	1.00	-
146	522717.07	2153563.41	Картометрический	1.00	-
147	522741.62	2153564.71	Картометрический	1.00	-
148	522751.96	2153567.08	Картометрический	1.00	-
149	522776.08	2153573.75	Картометрический	1.00	-
150	522789.00	2153587.10	Картометрический	1.00	-
151	522815.92	2153607.56	Картометрический	1.00	-
152	522839.61	2153620.70	Картометрический	1.00	-
153	522873.43	2153637.50	Картометрический	1.00	-
154	522907.45	2153647.62	Картометрический	1.00	-
155	522935.88	2153655.81	Картометрический	1.00	-
156	523040.55	2153674.97	Картометрический	1.00	-
157	523046.80	2153684.02	Картометрический	1.00	-
158	523046.58	2153702.76	Картометрический	1.00	-
159	523057.56	2153711.15	Картометрический	1.00	-
160	523078.45	2153711.80	Картометрический	1.00	-
161	523103.44	2153693.49	Картометрический	1.00	-
162	523122.17	2153692.42	Картометрический	1.00	-
163	523172.57	2153696.72	Картометрический	1.00	-
164	523272.50	2153670.02	Картометрический	1.00	-
165	523334.09	2153673.25	Картометрический	1.00	-
166	523359.07	2153680.14	Картометрический	1.00	-
167	523388.15	2153699.96	Картометрический	1.00	-
168	523418.95	2153704.26	Картометрический	1.00	-
169	523466.97	2153688.76	Картометрический	1.00	-
170	523481.40	2153674.76	Картометрический	1.00	-
171	523541.06	2153673.90	Картометрический	1.00	-
172	523549.67	2153678.85	Картометрический	1.00	-
173	523564.75	2153774.48	Картометрический	1.00	-

1	2	3	4	5	6
174	523605.67	2153836.07	Картометрический	1.00	-
175	523703.55	2153884.95	Картометрический	1.00	-
176	523717.88	2153844.03	Картометрический	1.00	-
116	523783.13	2153872.46	Картометрический	1.00	-
177	523142.24	2153393.92	Картометрический	1.00	-
178	523114.95	2153405.02	Картометрический	1.00	-
179	523101.71	2153425.15	Картометрический	1.00	-
180	523091.11	2153429.36	Картометрический	1.00	-
181	523062.56	2153567.15	Картометрический	1.00	-
182	523051.75	2153582.36	Картометрический	1.00	-
183	522996.62	2153611.01	Картометрический	1.00	-
184	522927.91	2153608.64	Картометрический	1.00	-
185	522882.47	2153591.41	Картометрический	1.00	-
186	522768.54	2153519.05	Картометрический	1.00	-
187	522735.81	2153497.73	Картометрический	1.00	-
188	522715.78	2153485.24	Картометрический	1.00	-
189	522706.45	2153472.00	Картометрический	1.00	-
190	522737.88	2153460.99	Картометрический	1.00	-
191	522779.68	2153451.41	Картометрический	1.00	-
192	522806.35	2153444.91	Картометрический	1.00	-
194	522869.10	2153429.60	Картометрический	1.00	-
195	522934.24	2153413.72	Картометрический	1.00	-
196	523022.46	2153394.23	Картометрический	1.00	-
197	523100.72	2153376.73	Картометрический	1.00	-
198	523117.07	2153378.34	Картометрический	1.00	-
177	523142.24	2153393.92	Картометрический	1.00	-
199	522443.56	2153793.64	Картометрический	1.00	-
200	522454.76	2153846.40	Картометрический	1.00	-
201	522459.93	2153892.71	Картометрический	1.00	-
202	522459.71	2153924.36	Картометрический	1.00	-
203	522456.05	2153945.04	Картометрический	1.00	-
204	522442.70	2153976.92	Картометрический	1.00	-
205	522411.75	2154036.23	Картометрический	1.00	-
206	522380.02	2154103.98	Картометрический	1.00	-
207	522373.78	2154133.48	Картометрический	1.00	-
208	522361.72	2154172.47	Картометрический	1.00	-
209	522309.17	2154161.05	Картометрический	1.00	-
210	522282.25	2154093.21	Картометрический	1.00	-
211	522278.59	2154004.70	Картометрический	1.00	-
212	522299.26	2153861.48	Картометрический	1.00	-
213	522304.01	2153841.02	Картометрический	1.00	-
214	522254.47	2153822.07	Картометрический	1.00	-
215	522288.28	2153755.52	Картометрический	1.00	-
216	522348.58	2153781.36	Картометрический	1.00	-
217	522378.73	2153772.75	Картометрический	1.00	-
218	522392.30	2153794.93	Картометрический	1.00	-

1	2	3	4	5	6
219	522407.38	2153791.49	Картометрический	1.00	-
199	522443.56	2153793.64	Картометрический	1.00	-
220	522563.21	2154581.56	Картометрический	1.00	-
221	522565.00	2154613.76	Картометрический	1.00	-
222	522531.38	2154929.92	Картометрический	1.00	-
223	522352.24	2154917.20	Картометрический	1.00	-
224	522416.64	2154601.69	Картометрический	1.00	-
225	522435.37	2154529.32	Картометрический	1.00	-
226	522497.32	2154472.50	Картометрический	1.00	-
227	522505.51	2154486.08	Картометрический	1.00	-
220	522563.21	2154581.56	Картометрический	1.00	-
228	522255.54	2154430.90	Картометрический	1.00	-
229	522131.40	2155244.73	Картометрический	1.00	-
230	521927.84	2155232.73	Картометрический	1.00	-
231	521986.87	2155009.99	Картометрический	1.00	-
232	522125.22	2154498.08	Картометрический	1.00	-
233	522138.41	2154455.29	Картометрический	1.00	-
234	522156.07	2154439.49	Картометрический	1.00	-
228	522255.54	2154430.90	Картометрический	1.00	-
235	522031.35	2153685.31	Картометрический	1.00	-
236	522017.50	2153798.87	Картометрический	1.00	-
237	521952.75	2153789.37	Картометрический	1.00	-
238	521921.64	2153783.62	Картометрический	1.00	-
239	521806.66	2153765.82	Картометрический	1.00	-
240	521697.35	2153748.04	Картометрический	1.00	-
241	521698.62	2153733.45	Картометрический	1.00	-
242	521732.75	2153657.42	Картометрический	1.00	-
243	521745.13	2153644.61	Картометрический	1.00	-
244	521772.48	2153633.62	Картометрический	1.00	-
245	521781.31	2153633.19	Картометрический	1.00	-
246	521803.50	2153634.27	Картометрический	1.00	-
247	521843.98	2153639.44	Картометрический	1.00	-
248	521960.07	2153658.39	Картометрический	1.00	-
249	521995.39	2153669.59	Картометрический	1.00	-
235	522031.35	2153685.31	Картометрический	1.00	-

3. Сведения о характерных точках части (частей) границы объекта

Обозначение характерных точек части границы	Координаты, м		Метод определения координат характерной точки	Средняя квадратическая погрешность положения характерной точки (Mt), м	Описание обозначения точки на местности (при наличии)
	X	Y			
1	2	3	4	5	6
Часть №					
-	-	-	-	-	-

Раздел 3

Сведения о местоположении измененных (уточненных) границ объекта							
1. Система координат: -							
2. Сведения о характерных точках границ объекта							
Обозначение характерных точек границ	Существующие координаты, м		Измененные (уточненные) координаты, м		Метод определения координат характерной точки	Средняя квадратическая погрешность положения характерной точки (Mt), м	Описание обозначения точки на местности (при наличии)
	X	Y	X	Y			
1	2	3	4	5	6	7	8
-	-	-	-	-	-	-	-
3.Сведения о характерных точках части (частей) границы объекта							
Часть №							
-	-	-	-	-	-	-	-

Лист 4

Схема границ объекта



Масштаб 1:5000

Используемые условные знаки и обозначения:

- граница территориальной зоны
- граница муниципального образования
- 40 — адрес ориентира, граница территориальной зоны

ОПИСАНИЕ МЕСТОПОЛОЖЕНИЯ ГРАНИЦ

Общественно-деловая зона села Дмитриевка - ОД/1

(наименование объекта, местоположение границ которого описано (далее - объект)

Раздел 1

Сведения об объекте		
№ п/п	Характеристики объекта	Описание характеристик
1	2	3
1	Местоположение объекта	Воронежская область, Панинский муниципальный район, Дмитриевское сельское поселение, село Дмитриевка
2	Площадь объекта ± величина погрешности определения площади (Р ± Дельта Р)	25427+/-558 м²
3	Иные характеристики объекта	-

Раздел 2

Сведения о местоположении границ объекта					
1. Система координат: МСК - 36, зона 2					
2. Сведения о характерных точках границ объекта					
Обозначение характерных точек границ	Координаты, м		Метод определения координат характерной точки	Средняя квадратическая погрешность положения характерной точки (Mt), м	Описание обозначения точки на местности (при наличии)
	X	Y			
1	2	3	4	5	6
1	522253.18	2153570.95	Картометрический	1.00	-
2	522221.30	2153709.65	Картометрический	1.00	-
3	522145.71	2153684.23	Картометрический	1.00	-
4	522135.16	2153713.95	Картометрический	1.00	-
5	522045.35	2153690.48	Картометрический	1.00	-
6	522038.89	2153686.60	Картометрический	1.00	-
7	522041.26	2153665.07	Картометрический	1.00	-
8	522051.81	2153602.40	Картометрический	1.00	-
9	522058.70	2153585.81	Картометрический	1.00	-
10	522070.33	2153576.98	Картометрический	1.00	-
11	522085.19	2153572.24	Картометрический	1.00	-
12	522106.94	2153566.00	Картометрический	1.00	-
13	522148.08	2153558.68	Картометрический	1.00	-
1	522253.18	2153570.95	Картометрический	1.00	-
3. Сведения о характерных точках части (частей) границы объекта					
Обозначение характерных точек части границы	Координаты, м		Метод определения координат характерной точки	Средняя квадратическая погрешность положения характерной точки (Mt), м	Описание обозначения точки на местности (при наличии)
	X	Y			
1	2	3	4	5	6
Часть №					
-	-	-	-	-	-

Раздел 3

Сведения о местоположении измененных (уточненных) границ объекта							
1. Система координат: -							
2. Сведения о характерных точках границ объекта							
Обозначение характерных точек границ	Существующие координаты, м		Измененные (уточненные) координаты, м		Метод определения координат характерной точки	Средняя квадратическая погрешность положения характерной точки (Mt), м	Описание обозначения точки на местности (при наличии)
	X	Y	X	Y			
1	2	3	4	5	6	7	8
-	-	-	-	-	-	-	-
3.Сведения о характерных точках части (частей) границы объекта							
Часть №							
-	-	-	-	-	-	-	-

Раздел 4

План границ объекта



Масштаб 1:5000

Используемые условные знаки и обозначения:

	границы территориальной зоны
•1	характерная точка границ территориальной зоны

Руководитель БУВО «Нормативно-проектный центр»
Подпись _____ Ю.В.Шалыгина Дата « 03 » августа 2021г.

Место для оттиска печати (при наличии) лица, составившего описание местоположения границ объекта

ОПИСАНИЕ МЕСТОПОЛОЖЕНИЯ ГРАНИЦ

Зона улиц, дорог, инженерной и транспортной инфраструктуры
села Дмитриевка - ИТ1/1

(наименование объекта, местоположение границ которого описано
(далее - объект)

Раздел 1

Сведения об объекте		
№ п/п	Характеристики объекта	Описание характеристик
1	2	3
1	Местоположение объекта	Воронежская область, Панинский муниципальный район, Дмитриевское сельское поселение, село Дмитриевка
2	Площадь объекта ± величина погрешности определения площади (Р ± Дельта Р)	41555+/-713 м²
3	Иные характеристики объекта	-

Раздел 2

Сведения о местоположении границ объекта					
1. Система координат: МСК - 36, зона 2					
2. Сведения о характерных точках границ объекта					
Обозначение характерных точек границ	Координаты, м		Метод определения координат характерной точки	Средняя квадратическая погрешность положения характерной точки (Mt), м	Описание обозначения точки на местности (при наличии)
	X	Y			
1	2	3	4	5	6
1	523149.35	2153349.03	Картометрический	1.00	-
2	523151.86	2153383.94	Картометрический	1.00	-
3	523151.80	2153396.04	Картометрический	1.00	-
4	523142.24	2153393.92	Картометрический	1.00	-
5	523117.07	2153378.34	Картометрический	1.00	-
6	523100.72	2153376.73	Картометрический	1.00	-
7	523022.46	2153394.23	Картометрический	1.00	-
8	522934.24	2153413.72	Картометрический	1.00	-
9	522869.10	2153429.60	Картометрический	1.00	-
10	522834.24	2153438.66	Картометрический	1.00	-
11	522806.35	2153444.91	Картометрический	1.00	-
12	522779.68	2153451.41	Картометрический	1.00	-
13	522737.88	2153460.99	Картометрический	1.00	-
14	522706.45	2153472.00	Картометрический	1.00	-
15	522675.66	2153479.93	Картометрический	1.00	-
16	522640.11	2153489.88	Картометрический	1.00	-
17	522606.11	2153494.55	Картометрический	1.00	-
18	522584.17	2153492.05	Картометрический	1.00	-
19	522562.15	2153471.19	Картометрический	1.00	-
20	522533.80	2153453.35	Картометрический	1.00	-
21	522512.93	2153445.64	Картометрический	1.00	-
22	522474.90	2153433.18	Картометрический	1.00	-
23	522452.74	2153429.44	Картометрический	1.00	-
24	522439.25	2153428.13	Картометрический	1.00	-
25	522430.19	2153428.35	Картометрический	1.00	-
26	522442.97	2153448.94	Картометрический	1.00	-
27	522445.60	2153457.14	Картометрический	1.00	-
28	522446.48	2153463.59	Картометрический	1.00	-
29	522438.25	2153474.91	Картометрический	1.00	-
30	522459.33	2153485.13	Аналитический	0.10	-
31	522468.28	2153494.08	Аналитический	0.10	-
32	522504.19	2153545.51	Аналитический	0.10	-
33	522530.46	2153585.54	Аналитический	0.10	-
34	522566.23	2153625.34	Аналитический	0.10	-
35	522588.77	2153630.74	Аналитический	0.10	-
36	522589.79	2153637.14	Аналитический	0.10	-

1	2	3	4	5	6
37	522593.23	2153658.91	Аналитический	0.10	-
38	522590.88	2153668.53	Аналитический	0.10	-
39	522634.72	2153726.30	Аналитический	0.10	-
40	522633.31	2153732.53	Аналитический	0.10	-
41	522657.16	2153765.11	Аналитический	0.10	-
42	522659.41	2153754.79	Аналитический	0.10	-
43	522682.78	2153782.88	Аналитический	0.10	-
44	522680.98	2153791.80	Аналитический	0.10	-
45	522699.80	2153808.25	Аналитический	0.10	-
46	522700.70	2153804.43	Аналитический	0.10	-
47	522760.76	2153876.63	Аналитический	0.10	-
48	522761.08	2153877.01	Аналитический	0.10	-
49	522779.71	2153899.68	Аналитический	0.10	-
50	522761.38	2153895.04	Аналитический	0.10	-
51	522742.63	2153890.30	Аналитический	0.10	-
52	522723.89	2153885.55	Аналитический	0.10	-
53	522672.08	2153828.64	Аналитический	0.10	-
54	522517.38	2153629.07	Аналитический	0.10	-
55	522501.29	2153641.54	Аналитический	0.10	-
56	522496.97	2153635.97	Аналитический	0.10	-
57	522490.96	2153614.52	Аналитический	0.10	-
58	522428.02	2153519.96	Аналитический	0.10	-
59	522423.87	2153510.05	Аналитический	0.10	-
60	522425.47	2153500.79	Аналитический	0.10	-
61	522429.62	2153495.36	Аналитический	0.10	-
62	522444.00	2153486.73	Аналитический	0.10	-
63	522451.98	2153484.17	Аналитический	0.10	-
64	522422.59	2153485.13	Картометрический	1.00	-
65	522414.83	2153488.50	Картометрический	1.00	-
66	522405.75	2153487.32	Картометрический	1.00	-
67	522395.20	2153479.12	Картометрический	1.00	-
68	522353.62	2153412.76	Картометрический	1.00	-
69	522359.39	2153391.53	Картометрический	1.00	-
70	522364.53	2153372.66	Картометрический	1.00	-
71	522369.59	2153354.02	Картометрический	1.00	-
72	522375.12	2153333.70	Картометрический	1.00	-
73	522419.04	2153403.00	Картометрический	1.00	-
74	522436.78	2153407.30	Картометрический	1.00	-
75	522475.85	2153411.29	Картометрический	1.00	-
76	522503.56	2153416.49	Картометрический	1.00	-
77	522532.77	2153425.58	Картометрический	1.00	-
78	522548.81	2153435.49	Картометрический	1.00	-
79	522571.15	2153450.51	Картометрический	1.00	-
80	522603.27	2153473.89	Картометрический	1.00	-
81	522637.47	2153472.34	Картометрический	1.00	-
82	522690.02	2153458.81	Картометрический	1.00	-
83	522735.19	2153447.56	Картометрический	1.00	-
84	522779.86	2153435.75	Картометрический	1.00	-

1	2	3	4	5	6
85	522830.57	2153423.98	Картометрический	1.00	-
86	522862.74	2153416.49	Картометрический	1.00	-
87	522931.63	2153400.46	Картометрический	1.00	-
88	523019.96	2153378.50	Картометрический	1.00	-
89	523101.92	2153359.16	Картометрический	1.00	-
1	523149.35	2153349.03	Картометрический	1.00	-

3. Сведения о характерных точках части (частей) границы объекта


Обозначение характерных точек части границы	Координаты, м		Метод определения координат характерной точки	Средняя квадратическая погрешность положения характерной точки (Mt), м	Описание обозначения точки на местности (при наличии)
	X	Y			
1	2	3	4	5	6
Часть №					
-	-	-	-	-	-

Раздел 3

Сведения о местоположении измененных (уточненных) границ объекта							
1. Система координат: -							
2. Сведения о характерных точках границ объекта							
Обозначение характерных точек границ	Существующие координаты, м		Измененные (уточненные) координаты, м		Метод определения координат характерной точки	Средняя квадратическая погрешность положения характерной точки (Mt), м	Описание обозначения точки на местности (при наличии)
	X	Y	X	Y			
1	2	3	4	5	6	7	8
-	-	-	-	-	-	-	-
3.Сведения о характерных точках части (частей) границы объекта							
Часть №							
-	-	-	-	-	-	-	-

Раздел 4

План границ объекта

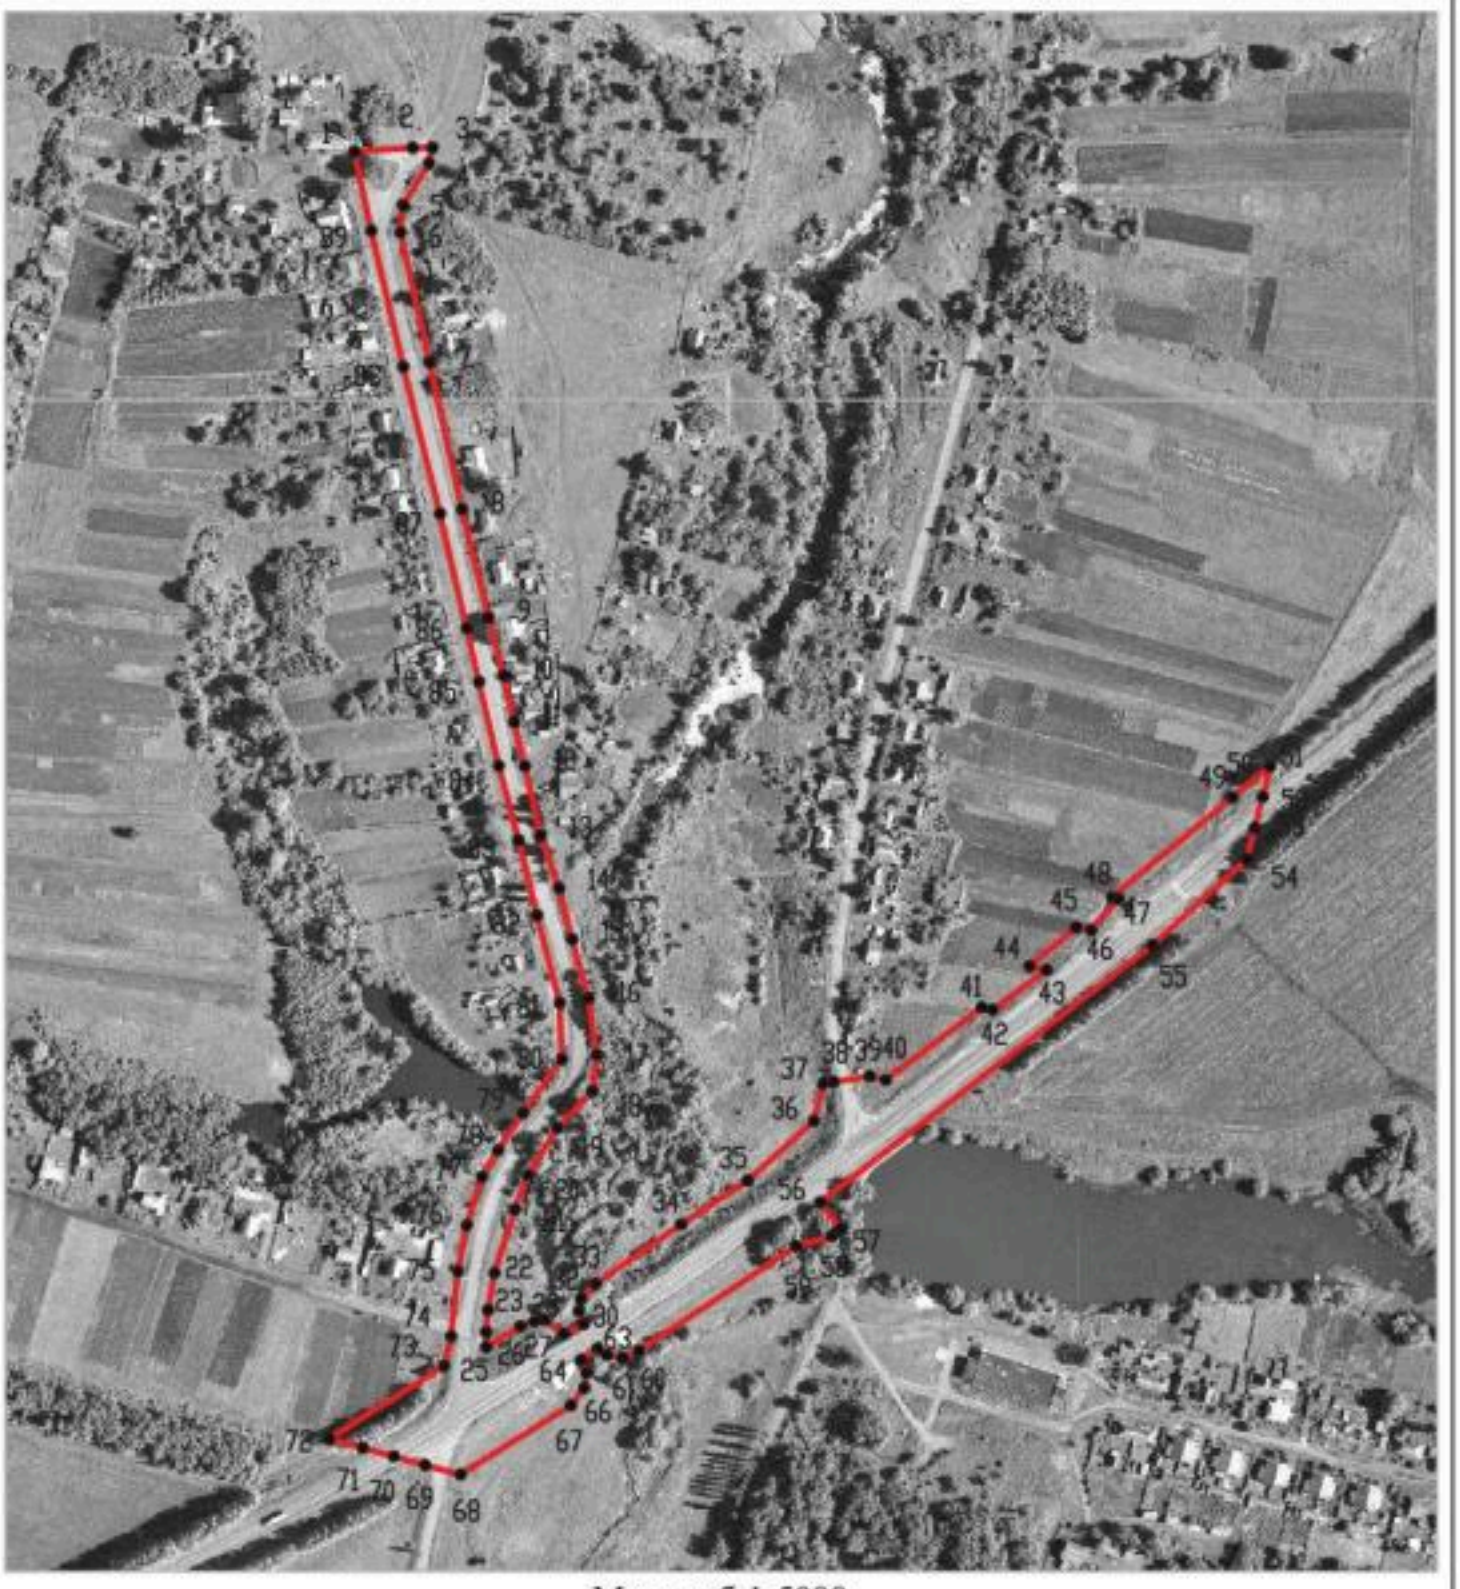

Масштаб 1:5000

Используемые условные знаки и обозначения:

	границы территориальной зоны
•1	характерная точка границ территориальной зоны

Руководитель БУВО «Нормативно-проектный центр»
Подпись _____ Ю.В.Шалыгина Дата « 03 » августа 2021 г.

Место для оттиска печати (при наличии) лица, составившего описание местоположения границ объекта

ОПИСАНИЕ МЕСТОПОЛОЖЕНИЯ ГРАНИЦ

Зона сельскохозяйственного использования в границах населенного пункта села Дмитриевка - СХ1/1

(наименование объекта, местоположение границ которого описано (далее - объект)

Раздел 1

Сведения об объекте		
№ п/п	Характеристики объекта	Описание характеристик
1	2	3
1	Местоположение объекта	Воронежская область, Панинский муниципальный район, Дмитриевское сельское поселение, село Дмитриевка
2	Площадь объекта ± величина погрешности определения площади (Р ± Дельта Р)	1255085+/-19605 м²
3	Иные характеристики объекта	-

Раздел 2

Сведения о местоположении границ объекта					
1. Система координат: МСК - 36, зона 2					
2. Сведения о характерных точках границ объекта					
Обозначение характерных точек границ	Координаты, м		Метод определения координат характерной точки	Средняя квадратическая погрешность положения характерной точки (Mt), м	Описание обозначения точки на местности (при наличии)
	X	Y			
1	2	3	4	5	6
1	524207.77	2153542.89	Картометрический	1.00	-
2	524223.11	2153589.70	Картометрический	5.00	-
3	524205.65	2153744.19	Картометрический	5.00	-
4	524200.58	2153788.21	Картометрический	1.00	-
5	524183.19	2153784.71	Аналитический	0.10	-
6	524169.89	2153781.57	Аналитический	0.10	-
7	524187.64	2153733.67	Аналитический	0.10	-
8	524116.53	2153706.66	Аналитический	0.10	-
9	524102.46	2153734.54	Картометрический	1.00	-
10	524088.51	2153751.21	Картометрический	1.00	-
11	524064.61	2153802.25	Картометрический	1.00	-
12	524053.99	2153835.17	Картометрический	1.00	-
13	524060.65	2153838.09	Картометрический	1.00	-
14	524118.47	2153863.32	Картометрический	1.00	-
15	524134.80	2153870.53	Картометрический	1.00	-
16	524105.31	2153955.19	Картометрический	5.00	-
17	524152.00	2153971.38	Картометрический	5.00	-
18	524136.57	2154019.16	Картометрический	5.00	-
19	524080.44	2154060.80	Картометрический	1.00	-
20	524047.12	2154085.52	Картометрический	1.00	-
21	523979.26	2154159.72	Картометрический	1.00	-
22	523916.59	2154141.72	Картометрический	1.00	-
23	523915.28	2154145.13	Картометрический	1.00	-
24	523791.98	2154111.41	Картометрический	1.00	-
25	523707.36	2154082.82	Картометрический	1.00	-
26	523766.11	2153905.63	Картометрический	1.00	-
27	523777.10	2153893.78	Картометрический	1.00	-
28	523783.13	2153872.46	Картометрический	1.00	-
29	523717.88	2153844.03	Картометрический	1.00	-
30	523703.55	2153884.95	Картометрический	1.00	-
31	523605.67	2153836.07	Картометрический	1.00	-
32	523564.75	2153774.48	Картометрический	1.00	-
33	523549.67	2153678.85	Картометрический	1.00	-
34	523541.06	2153673.90	Картометрический	1.00	-
35	523481.40	2153674.76	Картометрический	1.00	-
36	523466.97	2153688.76	Картометрический	1.00	-

1	2	3	4	5	6
37	523418.95	2153704.26	Картометрический	1.00	-
38	523388.15	2153699.96	Картометрический	1.00	-
39	523359.07	2153680.14	Картометрический	1.00	-
40	523334.09	2153673.25	Картометрический	1.00	-
41	523272.50	2153670.02	Картометрический	1.00	-
42	523172.57	2153696.72	Картометрический	1.00	-
43	523122.17	2153692.42	Картометрический	1.00	-
44	523103.44	2153693.49	Картометрический	1.00	-
45	523078.45	2153711.80	Картометрический	1.00	-
46	523057.56	2153711.15	Картометрический	1.00	-
47	523046.58	2153702.76	Картометрический	1.00	-
48	523046.80	2153684.02	Картометрический	1.00	-
49	523040.55	2153674.97	Картометрический	1.00	-
50	522935.88	2153655.81	Картометрический	1.00	-
51	522907.45	2153647.62	Картометрический	1.00	-
52	522873.43	2153637.50	Картометрический	1.00	-
53	522839.61	2153620.70	Картометрический	1.00	-
54	522815.92	2153607.56	Картометрический	1.00	-
55	522789.00	2153587.10	Картометрический	1.00	-
56	522776.08	2153573.75	Картометрический	1.00	-
57	522751.96	2153567.08	Картометрический	1.00	-
58	522741.62	2153564.71	Картометрический	1.00	-
59	522717.07	2153563.41	Картометрический	1.00	-
60	522671.85	2153565.57	Картометрический	1.00	-
61	522610.90	2153576.34	Аналитический	0.10	-
62	522604.01	2153633.84	Аналитический	0.10	-
63	522589.79	2153637.14	Аналитический	0.10	-
64	522588.77	2153630.74	Аналитический	0.10	-
65	522566.23	2153625.34	Аналитический	0.10	-
66	522530.46	2153585.54	Аналитический	0.10	-
67	522504.19	2153545.51	Аналитический	0.10	-
68	522468.28	2153494.08	Аналитический	0.10	-
69	522459.33	2153485.13	Аналитический	0.10	-
70	522451.98	2153484.17	Аналитический	0.10	-
71	522444.00	2153486.73	Аналитический	0.10	-
72	522438.25	2153474.91	Аналитический	0.10	-
73	522446.48	2153463.59	Аналитический	0.10	-
74	522445.60	2153457.14	Картометрический	1.00	-
75	522442.97	2153448.94	Картометрический	1.00	-
76	522430.19	2153428.35	Картометрический	1.00	-
77	522439.25	2153428.13	Картометрический	1.00	-
78	522452.74	2153429.44	Картометрический	1.00	-
79	522474.90	2153433.18	Картометрический	1.00	-
80	522512.93	2153445.64	Картометрический	1.00	-
81	522533.80	2153453.35	Картометрический	1.00	-
82	522562.15	2153471.19	Картометрический	1.00	-
83	522584.17	2153492.05	Картометрический	1.00	-
84	522606.11	2153494.55	Картометрический	1.00	-

1	2	3	4	5	6
85	522640.11	2153489.88	Картометрический	1.00	-
86	522675.66	2153479.93	Картометрический	1.00	-
87	522706.45	2153472.00	Картометрический	1.00	-
88	522715.78	2153485.24	Картометрический	1.00	-
89	522735.81	2153497.73	Картометрический	1.00	-
90	522768.54	2153519.05	Картометрический	1.00	-
91	522882.47	2153591.41	Картометрический	1.00	-
92	522927.91	2153608.64	Картометрический	1.00	-
93	522996.62	2153611.01	Картометрический	1.00	-
94	523051.75	2153582.36	Картометрический	1.00	-
95	523062.56	2153567.15	Картометрический	1.00	-
96	523093.96	2153576.12	Картометрический	1.00	-
97	523168.05	2153590.33	Картометрический	1.00	-
98	523250.10	2153472.96	Картометрический	1.00	-
99	523252.47	2153458.10	Картометрический	1.00	-
100	523281.11	2153535.42	Картометрический	1.00	-
101	523256.99	2153605.84	Картометрический	1.00	-
102	523257.85	2153613.81	Картометрический	1.00	-
103	523297.31	2153620.55	Картометрический	1.00	-
104	523360.80	2153620.28	Картометрический	1.00	-
105	523393.32	2153645.90	Картометрический	1.00	-
106	523448.88	2153653.44	Картометрический	1.00	-
107	523465.25	2153643.53	Картометрический	1.00	-
108	523551.39	2153581.73	Картометрический	1.00	-
109	523597.05	2153597.87	Картометрический	1.00	-
110	523612.56	2153693.06	Картометрический	1.00	-
111	523911.05	2153825.30	Картометрический	1.00	-
112	524023.04	2153745.18	Картометрический	1.00	-
113	524175.09	2153559.97	Картометрический	1.00	-
114	524190.53	2153537.06	Картометрический	1.00	-
1	524207.77	2153542.89	Картометрический	1.00	-
115	523715.79	2153317.63	Картометрический	1.00	-
116	523581.12	2153363.13	Картометрический	1.00	-
117	523487.00	2153425.58	Картометрический	1.00	-
118	523450.60	2153438.61	Картометрический	1.00	-
119	523390.73	2153489.33	Картометрический	1.00	-
120	523330.43	2153474.47	Картометрический	1.00	-
121	523301.46	2153451.10	Картометрический	1.00	-
122	523295.98	2153420.52	Картометрический	1.00	-
123	523348.95	2153432.25	Картометрический	1.00	-
124	523405.38	2153425.58	Картометрический	1.00	-
125	523415.69	2153420.04	Картометрический	1.00	-
126	523476.88	2153385.95	Картометрический	1.00	-
127	523484.63	2153362.05	Картометрический	1.00	-
128	523487.65	2153320.70	Картометрический	1.00	-
129	523491.96	2153241.12	Картометрический	1.00	-
130	523490.77	2153212.80	Картометрический	1.00	-

1	2	3	4	5	6
131	523489.58	2153200.74	Картометрический	1.00	-
132	523485.28	2153187.82	Картометрический	1.00	-
133	523401.29	2153127.52	Картометрический	1.00	-
134	523371.78	2153118.26	Картометрический	1.00	-
135	523415.60	2153053.55	Картометрический	1.00	-
136	523455.03	2153065.53	Картометрический	1.00	-
137	523519.25	2153085.02	Картометрический	1.00	-
138	523537.92	2153116.70	Картометрический	1.00	-
139	523530.32	2153143.50	Картометрический	1.00	-
140	523520.83	2153195.63	Картометрический	1.00	-
141	523642.14	2153252.92	Картометрический	1.00	-
142	523686.13	2153273.29	Картометрический	1.00	-
115	523715.79	2153317.63	Картометрический	1.00	-
143	522663.66	2153339.43	Картометрический	1.00	-
144	522661.08	2153373.25	Картометрический	1.00	-
145	522635.88	2153392.20	Картометрический	1.00	-
146	522614.34	2153411.37	Картометрический	1.00	-
147	522607.88	2153419.98	Картометрический	1.00	-
148	522603.58	2153431.40	Картометрический	1.00	-
149	522599.48	2153444.10	Картометрический	1.00	-
150	522599.05	2153457.02	Картометрический	1.00	-
151	522603.27	2153473.89	Картометрический	1.00	-
152	522571.15	2153450.51	Картометрический	1.00	-
153	522548.81	2153435.49	Картометрический	1.00	-
154	522532.77	2153425.58	Картометрический	1.00	-
155	522503.56	2153416.49	Картометрический	1.00	-
156	522517.00	2153409.43	Картометрический	1.00	-
157	522527.77	2153397.80	Картометрический	1.00	-
158	522532.94	2153386.82	Картометрический	1.00	-
159	522535.74	2153373.03	Картометрический	1.00	-
160	522537.47	2153267.72	Картометрический	1.00	-
161	522581.50	2153266.32	Картометрический	1.00	-
162	522582.03	2153312.73	Картометрический	1.00	-
163	522602.07	2153314.24	Картометрический	1.00	-
164	522627.70	2153306.27	Картометрический	1.00	-
143	522663.66	2153339.43	Картометрический	1.00	-
165	522591.12	2153048.85	Картометрический	1.00	-
166	522532.29	2153125.79	Картометрический	1.00	-
167	522436.78	2153407.30	Картометрический	1.00	-
168	522419.04	2153403.00	Картометрический	1.00	-
169	522375.12	2153333.70	Картометрический	1.00	-
170	522409.05	2153208.99	Картометрический	1.00	-
171	522463.64	2153021.12	Картометрический	1.00	-
172	522514.58	2153043.27	Аналитический	0.10	-
165	522591.12	2153048.85	Картометрический	1.00	-

1	2	3	4	5	6
173	522723.89	2153885.55	Картометрический	1.00	-
174	522682.77	2153875.14	Картометрический	1.00	-
175	522681.78	2153873.99	Картометрический	1.00	-
176	522664.33	2153848.57	Картометрический	1.00	-
177	522596.91	2153765.92	Картометрический	1.00	-
178	522574.38	2153752.20	Картометрический	1.00	-
179	522556.27	2153946.71	Картометрический	1.00	-
180	522569.05	2153983.64	Картометрический	1.00	-
181	522561.17	2154001.59	Картометрический	1.00	-
182	522533.31	2154036.60	Картометрический	1.00	-
183	522514.90	2154081.92	Картометрический	1.00	-
184	522470.70	2154270.28	Картометрический	1.00	-
185	522456.38	2154369.58	Картометрический	1.00	-
186	522460.37	2154411.31	Картометрический	1.00	-
187	522497.32	2154472.50	Картометрический	1.00	-
188	522435.37	2154529.32	Картометрический	1.00	-
189	522416.64	2154601.69	Картометрический	1.00	-
190	522352.24	2154917.20	Картометрический	1.00	-
191	522531.38	2154929.92	Картометрический	1.00	-
192	522514.03	2155020.65	Картометрический	1.00	-
193	522483.29	2155146.54	Картометрический	1.00	-
194	522449.32	2155195.29	Картометрический	1.00	-
195	522382.96	2155229.48	Картометрический	1.00	-
196	522352.95	2155257.79	Картометрический	1.00	-
197	522131.40	2155244.73	Картометрический	1.00	-
198	522255.54	2154430.90	Картометрический	1.00	-
199	522156.07	2154439.49	Картометрический	1.00	-
200	522158.40	2154437.40	Картометрический	1.00	-
201	521844.76	2154355.03	Картометрический	1.00	-
202	521982.01	2153990.59	Картометрический	1.00	-
203	522053.04	2153804.09	Картометрический	1.00	-
204	522017.50	2153798.87	Картометрический	1.00	-
205	522031.35	2153685.31	Картометрический	1.00	-
206	521995.39	2153669.59	Картометрический	1.00	-
207	521960.07	2153658.39	Картометрический	1.00	-
208	521843.98	2153639.44	Картометрический	1.00	-
209	521803.50	2153634.27	Картометрический	1.00	-
210	521781.31	2153633.19	Картометрический	1.00	-
211	521772.48	2153633.62	Картометрический	1.00	-
212	521745.13	2153644.61	Картометрический	1.00	-
213	521732.75	2153657.42	Картометрический	1.00	-
214	521698.62	2153733.45	Картометрический	1.00	-
215	521697.35	2153748.04	Картометрический	1.00	-
216	521541.70	2153722.73	Картометрический	1.00	-
217	521582.22	2153463.13	Картометрический	1.00	-
218	521604.75	2153318.86	Картометрический	1.00	-
219	521604.79	2153225.84	Аналитический	0.10	-

1	2	3	4	5	6
220	521631.25	2153218.15	Аналитический	0.10	-
221	521668.18	2153207.42	Картометрический	1.00	-
222	521737.33	2153192.73	Картометрический	1.00	-
223	521860.73	2153170.29	Картометрический	1.00	-
224	521903.47	2153159.23	Картометрический	1.00	-
225	521961.22	2153144.29	Картометрический	1.00	-
226	522010.61	2153127.43	Картометрический	1.00	-
227	522029.14	2153337.83	Картометрический	1.00	-
228	522134.93	2153371.22	Картометрический	1.00	-
229	522232.27	2153383.59	Картометрический	1.00	-
230	522287.64	2153400.53	Картометрический	1.00	-
231	522351.85	2153409.93	Картометрический	1.00	-
232	522353.62	2153412.76	Картометрический	1.00	-
233	522395.20	2153479.12	Картометрический	1.00	-
234	522405.75	2153487.32	Картометрический	1.00	-
235	522414.83	2153488.50	Картометрический	1.00	-
236	522422.59	2153485.13	Картометрический	1.00	-
237	522429.62	2153495.36	Картометрический	1.00	-
238	522425.47	2153500.79	Картометрический	1.00	-
239	522423.87	2153510.05	Картометрический	1.00	-
240	522428.02	2153519.96	Картометрический	1.00	-
241	522490.96	2153614.52	Картометрический	1.00	-
242	522496.97	2153635.97	Аналитический	0.10	-
243	522501.29	2153641.54	Аналитический	0.10	-
244	522517.38	2153629.07	Картометрический	1.00	-
245	522672.08	2153828.64	Картометрический	1.00	-
173	522723.89	2153885.55	Картометрический	1.00	-
246	522436.46	2153713.96	Картометрический	1.00	-
247	522422.02	2153761.98	Картометрический	1.00	-
248	522407.38	2153791.49	Картометрический	1.00	-
249	522443.56	2153793.64	Картометрический	1.00	-
250	522454.76	2153846.40	Картометрический	1.00	-
251	522459.93	2153892.71	Картометрический	1.00	-
252	522459.71	2153924.36	Картометрический	1.00	-
253	522456.05	2153945.04	Картометрический	1.00	-
254	522442.70	2153976.92	Картометрический	1.00	-
255	522411.75	2154036.23	Картометрический	1.00	-
256	522380.02	2154103.98	Картометрический	1.00	-
257	522373.78	2154133.48	Картометрический	1.00	-
258	522361.72	2154172.47	Картометрический	1.00	-
259	522309.17	2154161.05	Картометрический	1.00	-
260	522282.25	2154093.21	Картометрический	1.00	-
261	522278.59	2154004.70	Картометрический	1.00	-
262	522299.26	2153861.48	Картометрический	1.00	-
263	522304.01	2153841.02	Картометрический	1.00	-
264	522254.47	2153822.07	Картометрический	1.00	-
265	522288.28	2153755.52	Картометрический	1.00	-

1	2	3	4	5	6
266	522348.58	2153781.36	Картометрический	1.00	-
267	522378.73	2153772.75	Картометрический	1.00	-
268	522397.47	2153703.61	Картометрический	1.00	-
246	522436.46	2153713.96	Картометрический	1.00	-
269	522253.18	2153570.95	Картометрический	1.00	-
270	522221.30	2153709.65	Картометрический	1.00	-
271	522145.71	2153684.23	Картометрический	1.00	-
272	522135.16	2153713.95	Картометрический	1.00	-
273	522045.35	2153690.48	Картометрический	1.00	-
274	522038.89	2153686.60	Картометрический	1.00	-
275	522041.26	2153665.07	Картометрический	1.00	-
276	522051.81	2153602.40	Картометрический	1.00	-
277	522058.70	2153585.81	Картометрический	1.00	-
278	522070.33	2153576.98	Картометрический	1.00	-
279	522085.19	2153572.24	Картометрический	1.00	-
280	522106.94	2153566.00	Картометрический	1.00	-
281	522148.08	2153558.68	Картометрический	1.00	-
269	522253.18	2153570.95	Картометрический	1.00	-

3. Сведения о характерных точках части (частей) границы объекта


Обозначение характерных точек части границы	Координаты, м		Метод определения координат характерной точки	Средняя квадратическая погрешность положения характерной точки (Mt), м	Описание обозначения точки на местности (при наличии)
	X	Y			
1	2	3	4	5	6
Часть №					
-	-	-	-	-	-

Раздел 3

Сведения о местоположении измененных (уточненных) границ объекта							
1. Система координат: -							
2. Сведения о характерных точках границ объекта							
Обозначение характерных точек границ	Существующие координаты, м		Измененные (уточненные) координаты, м		Метод определения координат характерной точки	Средняя квадратическая погрешность положения характерной точки (Mt), м	Описание обозначения точки на местности (при наличии)
	X	Y	X	Y			
1	2	3	4	5	6	7	8
-	-	-	-	-	-	-	-
3.Сведения о характерных точках части (частей) границы объекта							
Часть №							
-	-	-	-	-	-	-	-

Раздел 4

Схема границ объекта

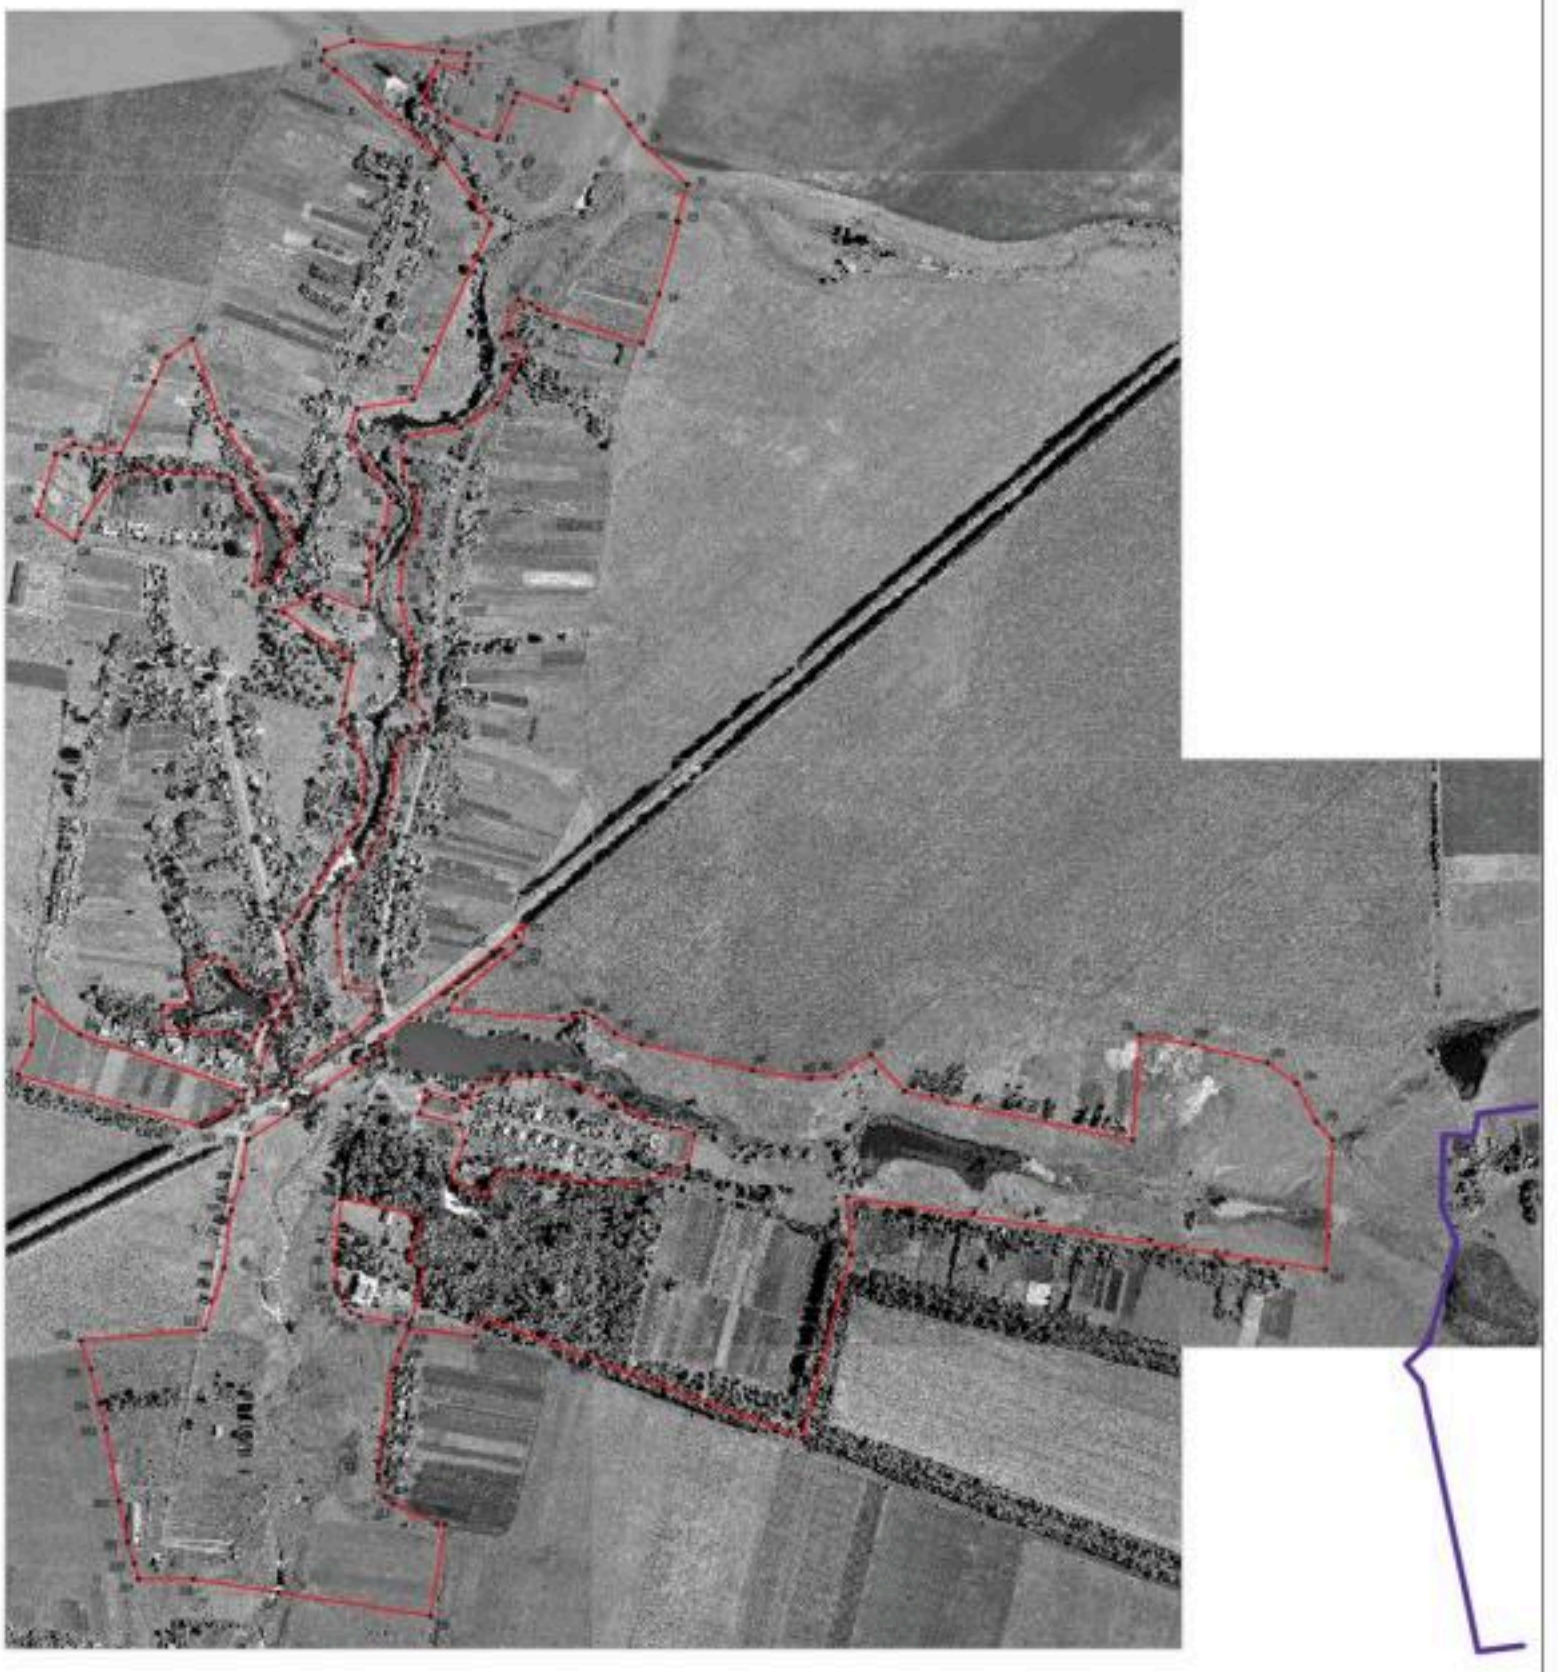

Масштаб 1:5000

Информационные условные знаки и обозначения:

- граница территориальной зоны
- граница муниципального образования
- 45 характерная точка границ территориальной зоны

ОПИСАНИЕ МЕСТОПОЛОЖЕНИЯ ГРАНИЦ

Зона сельскохозяйственного производства села Дмитриевка - СХ2/1

(наименование объекта, местоположение границ которого описано (далее - объект)

Раздел 1

Сведения об объекте		
№ п/п	Характеристики объекта	Описание характеристик
1	2	3
1	Местоположение объекта	Воронежская область, Панинский муниципальный район, Дмитриевское сельское поселение, село Дмитриевка
2	Площадь объекта ± величина погрешности определения площади (Р ± ДельтаР)	94214+/-1074 м²
3	Иные характеристики объекта	-

Раздел 2

Сведения о местоположении границ объекта					
1. Система координат: МСК - 36, зона 2					
2. Сведения о характерных точках границ объекта					
Обозначение характерных точек границ	Координаты, м		Метод определения координат характерной точки	Средняя квадратическая погрешность положения характерной точки (Mt), м	Описание обозначения точки на местности (при наличии)
	X	Y			
1	2	3	4	5	6
1	523487.62	2152688.94	Картометрический	1.00	-
2	523482.51	2152724.35	Картометрический	1.00	-
3	523482.82	2152755.09	Картометрический	1.00	-
4	523470.09	2152847.09	Картометрический	1.00	-
5	523457.54	2152887.47	Картометрический	1.00	-
6	523415.60	2153053.55	Картометрический	1.00	-
7	523371.78	2153118.26	Картометрический	1.00	-
8	523357.67	2153118.58	Картометрический	1.00	-
9	523279.39	2153094.67	Картометрический	1.00	-
10	523253.33	2153088.21	Картометрический	1.00	-
11	523237.72	2153088.00	Картометрический	1.00	-
12	523206.38	2153097.80	Картометрический	1.00	-
13	523194.01	2153099.25	Картометрический	1.00	-
14	523255.38	2152754.30	Картометрический	1.00	-
15	523275.86	2152709.68	Картометрический	1.00	-
16	523300.48	2152697.24	Картометрический	1.00	-
17	523446.34	2152696.76	Картометрический	1.00	-
18	523484.43	2152688.22	Картометрический	1.00	-
1	523487.62	2152688.94	Картометрический	1.00	-
19	523196.05	2153241.66	Картометрический	1.00	-
20	523198.96	2153290.87	Картометрический	1.00	-
21	523149.42	2153291.09	Картометрический	1.00	-
22	523146.94	2153286.13	Картометрический	1.00	-
23	523166.86	2153243.92	Картометрический	1.00	-
24	523170.63	2153240.26	Картометрический	1.00	-
25	523178.06	2153239.51	Картометрический	1.00	-
19	523196.05	2153241.66	Картометрический	1.00	-
26	522436.46	2153713.96	Картометрический	1.00	-
27	522422.02	2153761.98	Картометрический	1.00	-
28	522407.38	2153791.49	Картометрический	1.00	-
29	522392.30	2153794.93	Картометрический	1.00	-
30	522378.73	2153772.75	Картометрический	1.00	-
31	522397.47	2153703.61	Картометрический	1.00	-
26	522436.46	2153713.96	Картометрический	1.00	-

3. Сведения о характерных точках части (частей) границы объекта					
Обозначение характерных точек части границы	Координаты, м		Метод определения координат характерной точки	Средняя квадратическая погрешность положения характерной точки (Mt), м	Описание обозначения точки на местности (при наличии)
	X	Y			
1	2	3	4	5	6
Часть №					
-	-	-	-	-	-

Раздел 3

Сведения о местоположении измененных (уточненных) границ объекта							
1. Система координат: -							
2. Сведения о характерных точках границ объекта							
Обозначение характерных точек границ	Существующие координаты, м		Измененные (уточненные) координаты, м		Метод определения координат характерной точки	Средняя квадратическая погрешность положения характерной точки (Mt), м	Описание обозначения точки на местности
	X	Y	X	Y			
1	2	3	4	5	6	7	8
-	-	-	-	-	-	-	-
3.Сведения о характерных точках части (частей) границы объекта							
Часть №							
-	-	-	-	-	-	-	-

Раздел 4

План границ объекта



Масштаб 1:5000

Используемые условные знаки и обозначения:

границы территориальной зоны

•1 характерная точка границ территориальной зоны

Руководитель БУВО «Нормативно-проектный центр»
Подпись Ю.В.Шалыгина Дата « 03 » августа 2021г.

Место для оттиска печати (при наличии) лица, составившего описание местоположения границ объекта

ОПИСАНИЕ МЕСТОПОЛОЖЕНИЯ ГРАНИЦ

Зона ритуальных объектов села Дмитриевка - СН1/1

(наименование объекта, местоположение границ которого описано (далее - объект)

Раздел 1

Сведения об объекте		
№ п/п	Характеристики объекта	Описание характеристик
1	2	3
1	Местоположение объекта	Воронежская область, Панинский муниципальный район, Дмитриевское сельское поселение, село Дмитриевка
2	Площадь объекта ± величина погрешности определения площади (Р ± Дельта Р)	25450+/-558 м²
3	Иные характеристики объекта	-

Раздел 2

Сведения о местоположении границ объекта					
1. Система координат: МСК - 36, зона 2					
2. Сведения о характерных точках границ объекта					
Обозначение характерных точек границ	Координаты, м		Метод определения координат характерной точки	Средняя квадратическая погрешность положения характерной точки (Mt), м	Описание обозначения точки на местности (при наличии)
	X	Y			
1	2	3	4	5	6
1	523255.27	2153430.32	Картометрический	1.00	-
2	523252.47	2153458.10	Аналитический	0.10	-
3	523250.10	2153472.96	Аналитический	0.10	-
4	523168.05	2153590.33	Аналитический	0.10	-
5	523093.96	2153576.12	Аналитический	0.10	-
6	523062.56	2153567.15	Картометрический	1.00	-
7	523091.11	2153429.36	Картометрический	1.00	-
8	523101.71	2153425.15	Картометрический	1.00	-
9	523114.95	2153405.02	Картометрический	1.00	-
10	523142.24	2153393.92	Картометрический	1.00	-
11	523151.80	2153396.04	Картометрический	1.00	-
1	523255.27	2153430.32	Картометрический	1.00	-
3. Сведения о характерных точках части (частей) границы объекта					
Обозначение характерных точек части границы	Координаты, м		Метод определения координат характерной точки	Средняя квадратическая погрешность положения характерной точки (Mt), м	Описание обозначения точки на местности (при наличии)
	X	Y			
1	2	3	4	5	6
Часть №					
-	-	-	-	-	-

Раздел 3

Сведения о местоположении измененных (уточненных) границ объекта							
1. Система координат: -							
2. Сведения о характерных точках границ объекта							
Обозначение характерных точек границ	Существующие координаты, м		Измененные (уточненные) координаты, м		Метод определения координат характерной точки	Средняя квадратическая погрешность положения характерной точки (Mt), м	Описание обозначения точки на местности (при наличии)
	X	Y	X	Y			
1	2	3	4	5	6	7	8
-	-	-	-	-	-	-	-
3.Сведения о характерных точках части (частей) границы объекта							
Часть №							
-	-	-	-	-	-	-	-

Раздел 4

План границ объекта



Масштаб 1:5000

Используемые условные знаки и обозначения:

	границы территориальной зоны
•1	характерная точка границ территориальной зоны

Руководитель БУВО «Нормативно-проектный центр»
Подпись _____ Ю.В.Шалыгина Дата « 03 » августа 2021г.

Место для оттиска печати (при наличии) лица, составившего описание местоположения границ объекта

Приложение № 2
к правилам землепользования и застройки
Дмитриевского сельского поселения
Панинского муниципального района
Воронежской области

СВЕДЕНИЯ О ГРАНИЦАХ ТЕРРИТОРИАЛЬНЫХ ЗОН, СОДЕРЖАЩИЕ ГРАФИЧЕСКОЕ ОПИСАНИЕ МЕСТОПОЛОЖЕНИЯ ГРАНИЦ ТЕРРИТОРИАЛЬНЫХ ЗОН, ПЕРЕЧЕНЬ КООРДИНАТ ХАРАКТЕРНЫХ ТОЧЕК ГРАНИЦ ТЕРРИТОРИАЛЬНЫХ ЗОН ПОСЁЛКА БОГОРОДИЦКОЕ

ОПИСАНИЕ МЕСТОПОЛОЖЕНИЯ ГРАНИЦ

Зона застройки индивидуальными жилыми домами посёлка Богородицкое - Ж1/2

(наименование объекта, местоположение границ которого описано (далее - объект)

Раздел 1

Сведения об объекте		
№ п/п	Характеристики объекта	Описание характеристик
1	2	3
1	Местоположение объекта	Воронежская область, Панинский муниципальный район, Дмитриевское сельское поселение, посёлок Богородицкое
2	Площадь объекта ± величина погрешности определения площади (Р ± Дельта Р)	384098+/-2169 м²
3	Иные характеристики объекта	-

Раздел 2

Сведения о местоположении границ объекта					
1. Система координат: МСК - 36, зона 2					
2. Сведения о характерных точках границ объекта					
Обозначение характерных точек границ	Координаты, м		Метод определения координат характерной точки	Средняя квадратическая погрешность положения характерной точки (Mt), м	Описание обозначения точки на местности (при наличии)
	X	Y			
1	2	3	4	5	6
1	519955.92	2152460.48	Картометрический	1.00	-
2	519938.28	2152537.79	Картометрический	1.00	-
3	519888.58	2152641.28	Картометрический	1.00	-
5	519797.62	2152761.29	Картометрический	1.00	-
6	519748.56	2152830.29	Картометрический	1.00	-
7	519668.45	2152778.87	Картометрический	1.00	-
8	519624.01	2152756.66	Картометрический	1.00	-
9	519594.72	2152754.94	Картометрический	1.00	-
10	519491.34	2152694.63	Картометрический	1.00	-
11	519475.83	2152646.82	Картометрический	1.00	-
12	519483.59	2152567.57	Картометрический	1.00	-
13	519444.82	2152504.25	Картометрический	1.00	-
14	519358.25	2152453.86	Картометрический	1.00	-
15	519229.89	2152369.00	Картометрический	1.00	-
16	519161.83	2152291.04	Картометрический	1.00	-
17	519149.34	2152254.43	Картометрический	1.00	-
18	519147.19	2152184.22	Картометрический	1.00	-
19	519168.29	2152100.66	Картометрический	1.00	-
20	519049.85	2151804.68	Картометрический	1.00	-
21	519152.20	2151761.63	Картометрический	1.00	-
22	519230.74	2151728.51	Картометрический	1.00	-
23	519365.57	2151985.65	Картометрический	1.00	-
24	519398.19	2151979.82	Картометрический	1.00	-
25	519531.07	2152223.63	Картометрический	1.00	-
26	519648.57	2152274.04	Картометрический	1.00	-
27	519676.91	2152278.41	Картометрический	1.00	-
28	519906.74	2152423.68	Картометрический	1.00	-
1	519955.92	2152460.48	Картометрический	1.00	-

3. Сведения о характерных точках части (частей) границы объекта					
Обозначение характерных точек части границы	Координаты, м		Метод определения координат характерной точки	Средняя квадратическая погрешность положения характерной точки (Mt), м	Описание обозначения точки на местности (при наличии)
	X	Y			
1	2	3	4	5	6
Часть №					
-	-	-	-	-	-

Раздел 3

Сведения о местоположении измененных (уточненных) границ объекта							
1. Система координат: -							
2. Сведения о характерных точках границ объекта							
Обозначение характерных точек границ	Существующие координаты, м		Измененные (уточненные) координаты, м		Метод определения координат характерной точки	Средняя квадратическая погрешность положения характерной точки (Mt), м	Описание обозначения точки на местности (при наличии)
	X	Y	X	Y			
1	2	3	4	5	6	7	8
-	-	-	-	-	-	-	-
3.Сведения о характерных точках части (частей) границы объекта							
Часть №							
-	-	-	-	-	-	-	-

Раздел 4

План границ объекта



Используемые условные знаки и обозначения:

границы территориальной зоны

•1 характерная точка границ территориальной зоны

Масштаб 1:5000

Руководитель БУВО «Пермглавснаб-проектный центр»
Подпись _____ Ю.В. Шалыгина Дата «03» августа 2021г.

Место для оттиска печати (при наличии) лица, составившего описание местоположения границ объекта

ОПИСАНИЕ МЕСТОПОЛОЖЕНИЯ ГРАНИЦ

Зона сельскохозяйственного использования в границах населенного пункта посёлка Богородицкое – СХ1/2

(наименование объекта, местоположение границ которого описано (далее - объект)

Раздел 1

Сведения об объекте		
№ п/п	Характеристики объекта	Описание характеристик
1	2	3
1	Местоположение объекта	Воронежская область, Панинский муниципальный район, Дмитриевское сельское поселение, посёлок Богородицкое
2	Площадь объекта ± величина погрешности определения площади (Р ± Дельта Р)	258195+/-1778 м²
3	Иные характеристики объекта	-

Раздел 2

Сведения о местоположении границ объекта					
1. Система координат: МСК - 36, зона 2					
2. Сведения о характерных точках границ объекта					
Обозначение характерных точек границ	Координаты, м		Метод определения координат характерной точки	Средняя квадратическая погрешность положения характерной точки (Mt), м	Описание обозначения точки на местности (при наличии)
	X	Y			
1	2	3	4	5	6
1	519406.04	2151332.76	Картометрический	1.00	-
2	519425.30	2151387.62	Картометрический	1.00	-
3	519484.20	2151538.06	Картометрический	1.00	-
4	519507.64	2151597.94	Картометрический	1.00	-
5	519559.94	2151769.62	Картометрический	1.00	-
6	519511.70	2151874.41	Картометрический	1.00	-
7	519490.60	2151920.20	Картометрический	1.00	-
8	519502.66	2151960.09	Картометрический	1.00	-
9	519495.85	2151961.38	Картометрический	1.00	-
10	519398.19	2151979.82	Картометрический	1.00	-
11	519365.57	2151985.65	Картометрический	1.00	-
12	519230.74	2151728.51	Картометрический	1.00	-
13	519152.20	2151761.63	Картометрический	1.00	-
14	519104.40	2151541.92	Картометрический	1.00	-
15	519084.95	2151452.52	Картометрический	1.00	-
1	519406.04	2151332.76	Картометрический	1.00	-
16	519049.85	2151804.68	Картометрический	1.00	-
17	519168.29	2152100.66	Картометрический	1.00	-
18	519147.19	2152184.22	Картометрический	1.00	-
19	519149.34	2152254.43	Картометрический	1.00	-
20	519161.83	2152291.04	Картометрический	1.00	-
21	519229.89	2152369.00	Картометрический	1.00	-
22	519358.25	2152453.86	Картометрический	1.00	-
23	519444.82	2152504.25	Картометрический	1.00	-
24	519483.59	2152567.57	Картометрический	1.00	-
25	519475.83	2152646.82	Картометрический	1.00	-
26	519491.34	2152694.63	Картометрический	1.00	-
27	519594.72	2152754.94	Картометрический	1.00	-
28	519624.01	2152756.66	Картометрический	1.00	-
29	519668.45	2152778.87	Картометрический	1.00	-
30	519568.59	2152779.71	Картометрический	1.00	-
31	519497.22	2152762.93	Картометрический	1.00	-
32	519454.42	2152724.24	Картометрический	1.00	-
33	519437.98	2152690.31	Картометрический	1.00	-
34	519429.48	2152596.16	Картометрический	1.00	-

1	2	3	4	5	6
35	519396.04	2152511.92	Картометрический	1.00	-
36	519336.27	2152467.75	Картометрический	1.00	-
37	519236.70	2152407.36	Картометрический	1.00	-
38	519201.74	2152405.88	Картометрический	1.00	-
39	519149.96	2152391.18	Картометрический	1.00	-
40	519082.26	2152406.38	Картометрический	1.00	-
41	519068.07	2152389.75	Картометрический	1.00	-
42	519071.82	2152232.84	Картометрический	1.00	-
43	519092.00	2152064.16	Картометрический	1.00	-
44	519106.20	2152034.22	Картометрический	1.00	-
45	519079.29	2152013.05	Картометрический	1.00	-
46	519038.90	2151935.58	Картометрический	1.00	-
47	518971.19	2151859.37	Картометрический	1.00	-
16	519049.85	2151804.68	Картометрический	1.00	-

3. Сведения о характерных точках части (частей) границы объекта


Обозначение характерных точек части границы	Координаты, м		Метод определения координат характерной точки	Средняя квадратическая погрешность положения характерной точки (Mt), м	Описание обозначения точки на местности (при наличии)
	X	Y			
1	2	3	4	5	6
Часть №					
-	-	-	-	-	-

Раздел 3

Сведения о местоположении измененных (уточненных) границ объекта							
1. Система координат: -							
2. Сведения о характерных точках границ объекта							
Обозначение характерных точек границ	Существующие координаты, м		Измененные (уточненные) координаты, м		Метод определения координат характерной точки	Средняя квадратическая погрешность положения характерной точки (Mt), м	Описание обозначения точки на местности (при наличии)
	X	Y	X	Y			
1	2	3	4	5	6	7	8
-	-	-	-	-	-	-	-
3.Сведения о характерных точках части (частей) границы объекта							
Часть №							
-	-	-	-	-	-	-	-

Раздел 4

План границ объекта

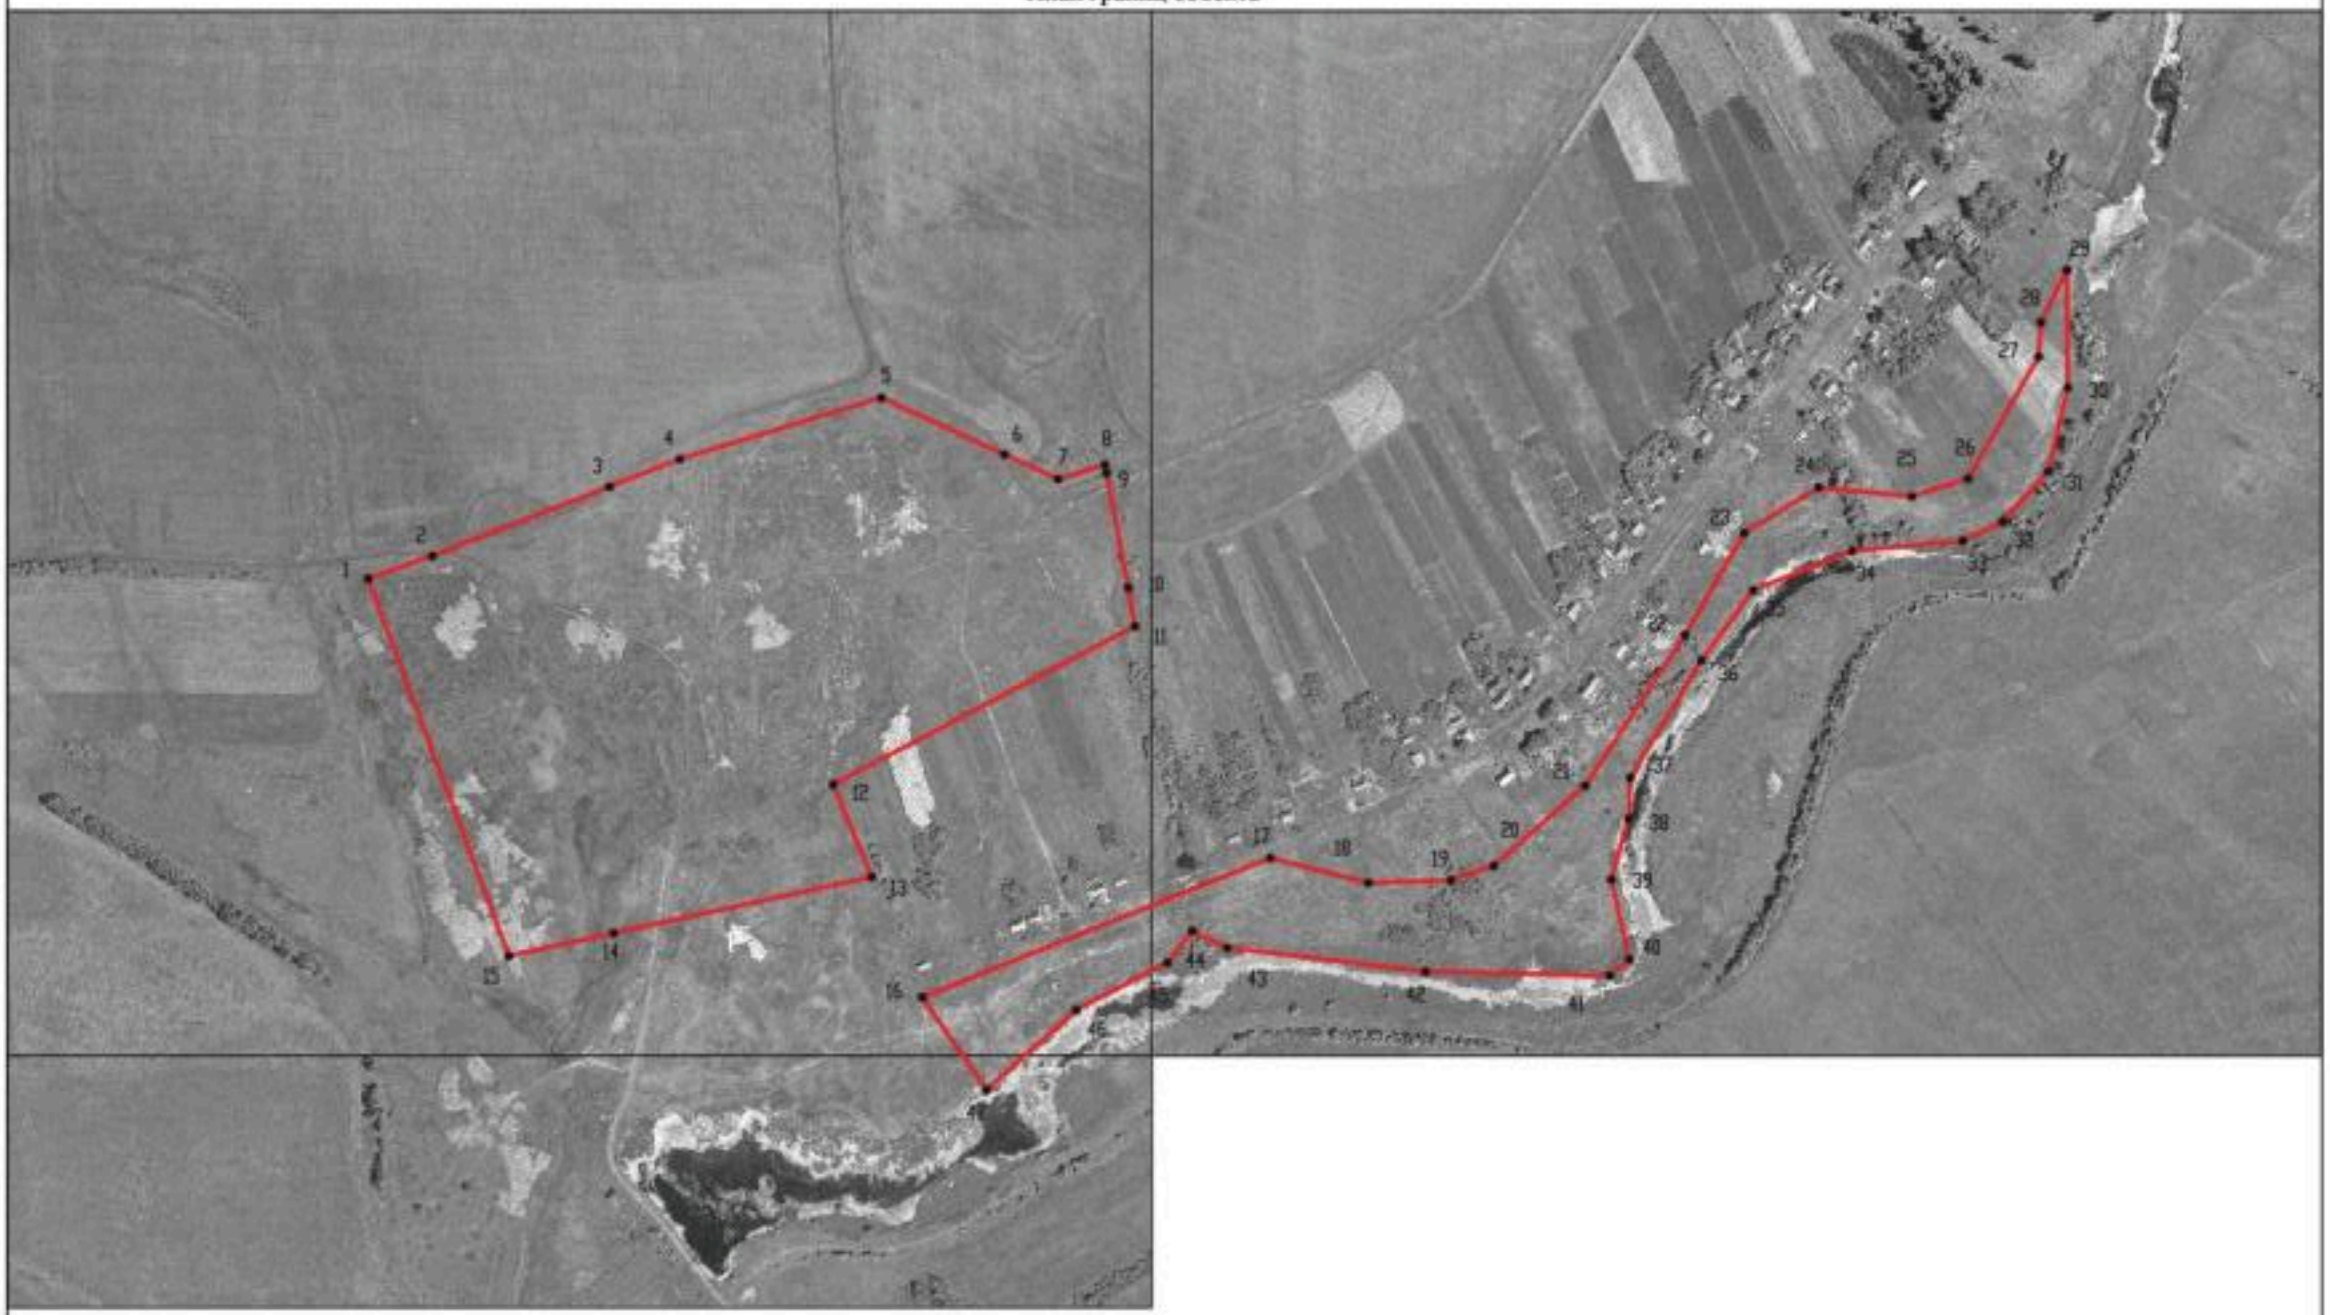

Используемые условные знаки и обозначения:

границы территориальной зоны

•1 характерная точка границ территориальной зоны

Масштаб 1:5000

Руководитель БУВО «Нормативно-проектный центр»
Подпись Ю.В.Шалыгина Дата « 03 » августа 2021г.

Место для оттиска печати (при наличии) лица, составившего описание местоположения границ объекта

Приложение № 3
к правилам землепользования и застройки
Дмитриевского сельского поселения
Панинского муниципального района
Воронежской области

СВЕДЕНИЯ О ГРАНИЦАХ ТЕРРИТОРИАЛЬНЫХ ЗОН, СОДЕРЖАЩИЕ ГРАФИЧЕСКОЕ ОПИСАНИЕ МЕСТОПОЛОЖЕНИЯ ГРАНИЦ ТЕРРИТОРИАЛЬНЫХ ЗОН, ПЕРЕЧЕНЬ КООРДИНАТ ХАРАКТЕРНЫХ ТОЧЕК ГРАНИЦ ТЕРРИТОРИАЛЬНЫХ ЗОН СЕЛА МИХАЙЛОВКА 2-Я

ОПИСАНИЕ МЕСТОПОЛОЖЕНИЯ ГРАНИЦ

Зона застройки индивидуальными жилыми домами села Михайловка 2-я - Ж1/3

(наименование объекта, местоположение границ которого описано (далее - объект)

Раздел 1

Сведения об объекте		
№ п/п	Характеристики объекта	Описание характеристик
1	2	3
1	Местоположение объекта	Воронежская область, Панинский муниципальный район, Дмитриевское сельское поселение, село Михайловка 2-я
2	Площадь объекта ± величина погрешности определения площади (Р ± Дельта Р)	925109+/-3366 м²
3	Иные характеристики объекта	-

Раздел 2

Сведения о местоположении границ объекта					
1. Система координат: МСК - 36, зона 2					
2. Сведения о характерных точках границ объекта					
Обозначение характерных точек границ	Координаты, м		Метод определения координат характерной точки	Средняя квадратическая погрешность положения характерной точки (Mt), м	Описание обозначения точки на местности (при наличии)
	X	Y			
1	2	3	4	5	6
1	523310.67	2146900.94	Картометрический	1.00	-
2	523225.99	2146952.86	Картометрический	1.00	-
3	523145.54	2146935.70	Картометрический	1.00	-
4	522997.94	2146887.39	Картометрический	1.00	-
5	522960.06	2146866.52	Картометрический	1.00	-
6	522926.41	2146837.30	Картометрический	1.00	-
7	522896.47	2146800.25	Картометрический	1.00	-
8	522886.14	2146793.62	Картометрический	1.00	-
9	522874.56	2146789.55	Картометрический	1.00	-
10	522837.78	2146784.47	Картометрический	1.00	-
11	522738.30	2146765.36	Картометрический	1.00	-
12	522695.01	2146760.46	Картометрический	1.00	-
13	522684.89	2146774.96	Картометрический	1.00	-
14	522688.37	2146792.63	Картометрический	1.00	-
15	522707.03	2146837.47	Картометрический	1.00	-
16	522726.11	2146877.37	Картометрический	1.00	-
17	522784.22	2147000.03	Картометрический	1.00	-
18	522824.02	2147107.14	Картометрический	1.00	-
19	522885.03	2147271.20	Картометрический	1.00	-
20	522905.95	2147313.86	Картометрический	1.00	-
21	522925.14	2147361.30	Картометрический	1.00	-
22	522931.98	2147387.78	Картометрический	1.00	-
23	522934.00	2147411.59	Картометрический	1.00	-
24	522928.08	2147439.54	Картометрический	1.00	-
25	522918.75	2147480.80	Картометрический	1.00	-
26	522918.65	2147503.02	Картометрический	1.00	-
27	522923.24	2147531.67	Картометрический	1.00	-
28	522938.85	2147607.45	Картометрический	1.00	-
29	522949.88	2147671.90	Картометрический	1.00	-
30	522920.68	2147670.61	Картометрический	1.00	-
31	522970.67	2147853.90	Картометрический	1.00	-
32	522981.88	2148072.09	Картометрический	1.00	-
33	522872.45	2148059.89	Картометрический	1.00	-
34	522877.95	2147990.58	Картометрический	1.00	-
35	522861.69	2147985.30	Картометрический	1.00	-

1	2	3	4	5	6
36	522859.95	2147982.48	Картометрический	1.00	-
37	522852.11	2147871.05	Картометрический	1.00	-
38	522816.57	2147788.89	Картометрический	1.00	-
39	522740.33	2147612.83	Картометрический	1.00	-
40	522719.44	2147620.60	Картометрический	1.00	-
41	522657.63	2147518.07	Картометрический	1.00	-
42	522628.85	2147466.56	Картометрический	1.00	-
43	522625.43	2147447.93	Картометрический	1.00	-
44	522629.53	2147292.04	Картометрический	1.00	-
45	522594.96	2147250.69	Картометрический	1.00	-
46	522566.10	2147242.29	Картометрический	1.00	-
47	522547.80	2147225.06	Картометрический	1.00	-
48	522496.00	2147116.20	Картометрический	1.00	-
49	522474.79	2147097.25	Картометрический	1.00	-
50	522456.05	2147082.49	Картометрический	1.00	-
51	522436.02	2147050.73	Картометрический	1.00	-
52	522430.75	2147018.85	Картометрический	1.00	-
53	522438.93	2146997.96	Картометрический	1.00	-
54	522493.63	2146981.16	Картометрический	1.00	-
55	522405.12	2146783.78	Картометрический	1.00	-
56	522365.49	2146801.44	Картометрический	1.00	-
57	522331.46	2146749.65	Картометрический	1.00	-
58	522317.36	2146665.55	Картометрический	1.00	-
59	522366.78	2146657.04	Картометрический	1.00	-
60	522363.50	2146614.49	Картометрический	1.00	-
61	522366.50	2146549.98	Картометрический	1.00	-
62	522374.00	2146544.96	Картометрический	1.00	-
63	522391.23	2146542.14	Картометрический	1.00	-
64	522459.71	2146536.44	Картометрический	1.00	-
65	522534.44	2146538.37	Картометрический	1.00	-
66	522635.66	2146556.03	Картометрический	1.00	-
67	522698.12	2146567.45	Картометрический	1.00	-
68	522897.12	2146620.86	Картометрический	1.00	-
69	522944.28	2146684.18	Картометрический	1.00	-
70	523013.31	2146698.61	Картометрический	1.00	-
71	523180.21	2146773.88	Картометрический	1.00	-
72	523218.23	2146802.95	Картометрический	1.00	-
73	523232.76	2146817.38	Картометрический	1.00	-
74	523244.82	2146819.86	Картометрический	1.00	-
75	523247.52	2146824.27	Картометрический	1.00	-
76	523246.98	2146827.61	Картометрический	1.00	-
1	523310.67	2146900.94	Картометрический	1.00	-
77	522408.89	2146104.50	Картометрический	1.00	-
78	522383.47	2146164.18	Картометрический	1.00	-
79	522385.95	2146187.44	Картометрический	1.00	-
80	522372.17	2146240.63	Картометрический	1.00	-
81	522351.60	2146304.27	Картометрический	1.00	-

1	2	3	4	5	6
82	522343.20	2146320.21	Картометрический	1.00	-
83	522332.86	2146327.32	Картометрический	1.00	-
84	522130.42	2146285.97	Картометрический	1.00	-
85	522098.55	2146287.26	Картометрический	1.00	-
86	522078.73	2146285.11	Картометрический	1.00	-
87	521994.31	2146302.77	Картометрический	1.00	-
88	521970.19	2146302.98	Картометрический	1.00	-
89	521907.87	2146280.34	Картометрический	1.00	-
90	521892.81	2146246.82	Картометрический	1.00	-
91	521936.01	2146086.96	Картометрический	1.00	-
92	521976.25	2146015.53	Картометрический	1.00	-
93	522209.54	2146063.09	Картометрический	1.00	-
77	522408.89	2146104.50	Картометрический	1.00	-
94	522287.85	2146929.26	Картометрический	1.00	-
95	522341.26	2146958.98	Картометрический	1.00	-
96	522355.48	2146980.09	Картометрический	1.00	-
97	522358.06	2147081.74	Картометрический	1.00	-
98	522361.07	2147100.26	Картометрический	1.00	-
99	522364.41	2147138.59	Картометрический	1.00	-
100	522414.05	2147137.73	Картометрический	1.00	-
101	522436.02	2147155.61	Картометрический	1.00	-
102	522447.65	2147177.15	Картометрический	1.00	-
103	522462.51	2147211.17	Картометрический	1.00	-
104	522467.25	2147225.39	Картометрический	1.00	-
105	522469.62	2147247.35	Картометрический	1.00	-
106	522470.05	2147268.46	Картометрический	1.00	-
107	522491.15	2147329.62	Картометрический	1.00	-
108	522523.89	2147331.35	Картометрический	1.00	-
109	522529.92	2147337.38	Картометрический	1.00	-
110	522551.24	2147376.79	Картометрический	1.00	-
111	522573.64	2147467.24	Картометрический	1.00	-
112	522580.96	2147525.61	Картометрический	1.00	-
113	522587.42	2147579.66	Картометрический	1.00	-
114	522589.15	2147595.35	Картометрический	1.00	-
115	522584.90	2147596.79	Картометрический	1.00	-
116	522593.43	2147758.41	Картометрический	1.00	-
117	522589.40	2147910.29	Картометрический	1.00	-
118	522579.86	2148023.03	Картометрический	1.00	-
119	522476.68	2148026.13	Картометрический	1.00	-
120	522471.40	2148026.28	Картометрический	1.00	-
121	522459.65	2148006.55	Картометрический	1.00	-
122	522450.83	2147910.61	Картометрический	1.00	-
123	522437.42	2147839.54	Картометрический	1.00	-
124	522440.89	2147705.41	Картометрический	1.00	-
125	522424.99	2147642.22	Картометрический	1.00	-
126	522425.71	2147424.76	Картометрический	1.00	-
127	522405.11	2147418.76	Картометрический	1.00	-

1	2	3	4	5	6
128	522406.01	2147390.63	Картометрический	1.00	-
129	522406.00	2147390.61	Картометрический	1.00	-
130	522393.01	2147389.23	Картометрический	1.00	-
131	522387.14	2147341.31	Картометрический	1.00	-
132	522383.35	2147310.39	Картометрический	1.00	-
133	522351.35	2147309.94	Картометрический	1.00	-
134	522350.09	2147294.13	Картометрический	1.00	-
135	522330.91	2147290.69	Картометрический	1.00	-
136	522323.14	2147279.76	Картометрический	1.00	-
137	522310.94	2147267.91	Картометрический	1.00	-
138	522299.22	2147254.10	Картометрический	1.00	-
139	522284.10	2147223.29	Картометрический	1.00	-
140	522282.78	2147202.56	Картометрический	1.00	-
141	522281.46	2147181.82	Картометрический	1.00	-
142	522279.90	2147141.37	Картометрический	1.00	-
143	522277.86	2147080.96	Картометрический	1.00	-
144	522276.40	2147045.43	Картометрический	1.00	-
145	522275.34	2147025.02	Картометрический	1.00	-
146	522272.92	2146988.13	Картометрический	1.00	-
147	522271.09	2146946.20	Картометрический	1.00	-
94	522287.85	2146929.26	Картометрический	1.00	-
148	522279.32	2146498.83	Картометрический	1.00	-
149	522272.70	2146528.22	Картометрический	1.00	-
150	522268.99	2146546.95	Картометрический	1.00	-
151	522259.49	2146582.26	Картометрический	1.00	-
152	522251.41	2146605.43	Картометрический	1.00	-
153	522247.25	2146619.94	Картометрический	1.00	-
154	522244.55	2146639.04	Картометрический	1.00	-
155	522244.11	2146653.17	Картометрический	1.00	-
156	522244.65	2146672.74	Картометрический	1.00	-
157	522244.64	2146690.46	Картометрический	1.00	-
158	522246.16	2146713.88	Картометрический	1.00	-
159	522247.68	2146737.30	Картометрический	1.00	-
160	522248.43	2146766.90	Картометрический	1.00	-
161	522249.74	2146791.65	Картометрический	1.00	-
162	522251.04	2146816.40	Картометрический	1.00	-
163	522252.59	2146848.99	Картометрический	1.00	-
164	522254.14	2146881.58	Картометрический	1.00	-
165	522255.03	2146909.25	Картометрический	1.00	-
166	522255.92	2146936.91	Картометрический	1.00	-
167	522259.43	2146977.31	Картометрический	1.00	-
168	522260.77	2147007.42	Картометрический	1.00	-
169	522261.66	2147035.57	Картометрический	1.00	-
170	522262.54	2147063.72	Картометрический	1.00	-
171	522265.04	2147103.18	Картометрический	1.00	-
172	522266.68	2147146.13	Картометрический	1.00	-
173	522267.27	2147189.06	Картометрический	1.00	-

1	2	3	4	5	6
174	522270.39	2147226.36	Картометрический	1.00	-
175	522278.82	2147259.46	Картометрический	1.00	-
176	522292.56	2147281.38	Картометрический	1.00	-
177	522301.55	2147294.13	Картометрический	1.00	-
178	522304.38	2147300.74	Картометрический	1.00	-
179	522302.74	2147305.21	Картометрический	1.00	-
180	522298.26	2147309.24	Картометрический	1.00	-
181	522274.60	2147326.73	Картометрический	1.00	-
182	522250.93	2147344.22	Картометрический	1.00	-
183	522232.57	2147357.76	Картометрический	1.00	-
184	522211.25	2147367.66	Картометрический	1.00	-
185	522189.06	2147370.16	Картометрический	1.00	-
186	522147.28	2147370.36	Картометрический	1.00	-
187	522105.51	2147370.56	Картометрический	1.00	-
188	522090.34	2147370.80	Картометрический	1.00	-
189	522083.96	2147103.47	Картометрический	1.00	-
190	522054.67	2146543.57	Картометрический	1.00	-
191	521976.26	2146543.33	Картометрический	1.00	-
192	521966.49	2146506.81	Картометрический	1.00	-
193	522042.55	2146488.84	Картометрический	1.00	-
194	522077.60	2146475.00	Картометрический	1.00	-
195	522133.86	2146480.87	Картометрический	1.00	-
196	522191.80	2146482.16	Картометрический	1.00	-
197	522204.72	2146476.78	Картометрический	1.00	-
198	522213.98	2146474.41	Картометрический	1.00	-
199	522233.15	2146474.20	Картометрический	1.00	-
200	522243.49	2146479.15	Картометрический	1.00	-
201	522250.48	2146481.41	Картометрический	1.00	-
202	522258.13	2146485.50	Картометрический	1.00	-
203	522264.48	2146489.59	Картометрический	1.00	-
148	522279.32	2146498.83	Картометрический	1.00	-

3. Сведения о характерных точках части (частей) границы объекта

Обозначение характерных точек части границы	Координаты, м		Метод определения координат характерной точки	Средняя квадратическая погрешность положения характерной точки (Mt), м	Описание обозначения точки на местности (при наличии)
	X	Y			
1	2	3	4	5	6
Часть №					
-	-	-	-	-	-

Раздел 3

Сведения о местоположении измененных (уточненных) границ объекта							
1. Система координат: -							
2. Сведения о характерных точках границ объекта							
Обозначение характерных точек границ	Существующие координаты, м		Измененные (уточненные) координаты, м		Метод определения координат характерной точки	Средняя квадратическая погрешность положения характерной точки (Mt), м	Описание обозначения точки на местности (при наличии)
	X	Y	X	Y			
1	2	3	4	5	6	7	8
-	-	-	-	-	-	-	-
3.Сведения о характерных точках части (частей) границы объекта							
Часть №							
-	-	-	-	-	-	-	-

Раздел 4

План границ объекта



Используемые условные знаки и обозначения:

граница территориальной зоны

характерная точка границ территориальной зоны

Масштаб 1:5000

Руководитель КУВИ «Юридическо-правовой центр»
Подпись _____ Ю.В.Шалагина Дата «03» августа 2021г.

М.П.

ОПИСАНИЕ МЕСТОПОЛОЖЕНИЯ ГРАНИЦ

Общественно-деловая зона села Михайловка 2-я - ОД/3

(наименование объекта, местоположение границ которого описано (далее - объект)

Раздел 1

Сведения об объекте		
№ п/п	Характеристики объекта	Описание характеристик
1	2	3
1	Местоположение объекта	Воронежская область, Панинский муниципальный район, Дмитриевское сельское поселение, село Михайловка 2-я
2	Площадь объекта ± величина погрешности определения площади (Р ± Дельта Р)	1042+/-113 м²
3	Иные характеристики объекта	-

Раздел 2

Сведения о местоположении границ объекта					
1. Система координат: МСК - 36, зона 2					
2. Сведения о характерных точках границ объекта					
Обозначение характерных точек границ	Координаты, м		Метод определения координат характерной точки	Средняя квадратическая погрешность положения характерной точки (Mt), м	Описание обозначения точки на местности (при наличии)
	X	Y			
1	2	3	4	5	6
1	522383.35	2147310.39	Картометрический	1.00	-
2	522387.14	2147341.31	Картометрический	1.00	-
3	522353.54	2147342.50	Картометрический	1.00	-
4	522351.35	2147309.94	Картометрический	1.00	-
1	522383.35	2147310.39	Картометрический	1.00	-
3. Сведения о характерных точках части (частей) границы объекта					
Обозначение характерных точек части границы	Координаты, м		Метод определения координат характерной точки	Средняя квадратическая погрешность положения характерной точки (Mt), м	Описание обозначения точки на местности (при наличии)
	X	Y			
1	2	3	4	5	6
Часть №					
-	-	-	-	-	-

Раздел 3

Сведения о местоположении измененных (уточненных) границ объекта							
1. Система координат: -							
2. Сведения о характерных точках границ объекта							
Обозначение характерных точек границ	Существующие координаты, м		Измененные (уточненные) координаты, м		Метод определения координат характерной точки	Средняя квадратическая погрешность положения характерной точки (Mt), м	Описание обозначения точки на местности (при наличии)
	X	Y	X	Y			
1	2	3	4	5	6	7	8
-	-	-	-	-	-	-	-
3.Сведения о характерных точках части (частей) границы объекта							
Часть №							
-	-	-	-	-	-	-	-

Раздел 4

План границ объекта



Масштаб 1:5000

Используемые условные знаки и обозначения:

	границы территориальной зоны
•1	характерная точка границ территориальной зоны

Руководитель БУВО «Нормативно-проектный центр»
Подпись _____ Ю.В.Шалыгина Дата « 03 » августа 2021 г.

Место для оттиска печати (при наличии) лица, составившего описание местоположения границ объекта

ОПИСАНИЕ МЕСТОПОЛОЖЕНИЯ ГРАНИЦ

Зона улиц, дорог, инженерной и транспортной инфраструктуры
села Михайловка 2-я – ИТ1/3

(наименование объекта, местоположение границ которого описано
(далее - объект)

Раздел 1

Сведения об объекте		
№ п/п	Характеристики объекта	Описание характеристик
1	2	3
1	Местоположение объекта	Воронежская область, Панинский муниципальный район, Дмитриевское сельское поселение, село Михайловка 2-я
2	Площадь объекта ± величина погрешности определения площади (Р ± Дельта Р)	27476+/-580 м²
3	Иные характеристики объекта	-

Раздел 2

Сведения о местоположении границ объекта					
1. Система координат: МСК - 36, зона 2					
2. Сведения о характерных точках границ объекта					
Обозначение характерных точек границ	Координаты, м		Метод определения координат характерной точки	Средняя квадратическая погрешность положения характерной точки (Mt), м	Описание обозначения точки на местности (при наличии)
	X	Y			
1	2	3	4	5	6
1	522584.55	2146155.95	Картометрический	1.00	-
2	522574.26	2146161.84	Картометрический	1.00	-
3	522566.54	2146168.28	Картометрический	1.00	-
4	522554.92	2146176.84	Картометрический	1.00	-
5	522533.40	2146190.80	Картометрический	1.00	-
6	522518.59	2146199.69	Картометрический	1.00	-
7	522499.54	2146224.22	Картометрический	1.00	-
8	522485.81	2146248.31	Картометрический	1.00	-
9	522472.08	2146272.39	Картометрический	1.00	-
10	522462.56	2146292.99	Картометрический	1.00	-
11	522445.26	2146321.85	Картометрический	1.00	-
12	522430.20	2146341.64	Картометрический	1.00	-
13	522415.14	2146361.42	Картометрический	1.00	-
14	522392.07	2146391.90	Картометрический	1.00	-
15	522366.61	2146421.68	Картометрический	1.00	-
16	522348.61	2146443.56	Картометрический	1.00	-
17	522342.27	2146451.55	Картометрический	1.00	-
18	522336.72	2146459.48	Картометрический	1.00	-
19	522325.31	2146476.76	Картометрический	1.00	-
20	522314.06	2146494.09	Картометрический	1.00	-
21	522302.49	2146525.78	Картометрический	1.00	-
22	522292.90	2146547.14	Картометрический	1.00	-
23	522283.30	2146568.49	Картометрический	1.00	-
24	522269.33	2146606.71	Картометрический	1.00	-
25	522259.77	2146642.26	Картометрический	1.00	-
26	522256.48	2146664.52	Картометрический	1.00	-
27	522260.32	2146664.97	Картометрический	1.00	-
28	522259.82	2146668.23	Картометрический	1.00	-
29	522256.06	2146667.62	Картометрический	1.00	-
30	522256.95	2146672.75	Картометрический	1.00	-
31	522258.29	2146695.29	Картометрический	1.00	-
32	522259.62	2146717.83	Картометрический	1.00	-
33	522260.70	2146740.97	Картометрический	1.00	-
34	522261.78	2146764.10	Картометрический	1.00	-
35	522263.25	2146791.09	Картометрический	1.00	-
36	522264.72	2146818.08	Картометрический	1.00	-

1	2	3	4	5	6
37	522266.68	2146851.34	Картометрический	1.00	-
38	522268.63	2146884.60	Картометрический	1.00	-
39	522269.86	2146915.40	Картометрический	1.00	-
40	522271.09	2146946.20	Картометрический	1.00	-
41	522272.92	2146988.13	Картометрический	1.00	-
42	522275.34	2147025.02	Картометрический	1.00	-
43	522276.40	2147045.43	Картометрический	1.00	-
44	522277.86	2147080.96	Картометрический	1.00	-
45	522279.90	2147141.37	Картометрический	1.00	-
46	522281.46	2147181.82	Картометрический	1.00	-
47	522282.78	2147202.56	Картометрический	1.00	-
48	522284.10	2147223.29	Картометрический	1.00	-
49	522299.22	2147254.10	Картометрический	1.00	-
50	522310.94	2147267.91	Картометрический	1.00	-
51	522323.14	2147279.76	Картометрический	1.00	-
52	522330.91	2147290.69	Картометрический	1.00	-
53	522350.09	2147294.13	Картометрический	1.00	-
54	522351.35	2147309.94	Картометрический	1.00	-
55	522330.22	2147310.48	Картометрический	1.00	-
56	522311.61	2147320.90	Картометрический	1.00	-
57	522285.75	2147340.79	Картометрический	1.00	-
58	522259.90	2147360.69	Картометрический	1.00	-
59	522239.42	2147373.75	Картометрический	1.00	-
60	522209.49	2147385.17	Картометрический	1.00	-
61	522180.59	2147387.43	Картометрический	1.00	-
62	522143.54	2147387.29	Картометрический	1.00	-
63	522106.48	2147387.15	Картометрический	1.00	-
64	522090.77	2147387.23	Картометрический	1.00	-
65	522090.40	2147370.80	Картометрический	1.00	-
66	522105.51	2147370.56	Картометрический	1.00	-
67	522147.28	2147370.36	Картометрический	1.00	-
68	522189.06	2147370.16	Картометрический	1.00	-
69	522211.25	2147367.66	Картометрический	1.00	-
70	522232.57	2147357.76	Картометрический	1.00	-
71	522250.93	2147344.22	Картометрический	1.00	-
72	522274.60	2147326.73	Картометрический	1.00	-
73	522298.26	2147309.24	Картометрический	1.00	-
74	522302.74	2147305.21	Картометрический	1.00	-
75	522304.38	2147300.74	Картометрический	1.00	-
76	522301.55	2147294.13	Картометрический	1.00	-
77	522292.56	2147281.38	Картометрический	1.00	-
78	522278.82	2147259.46	Картометрический	1.00	-
79	522270.39	2147226.36	Картометрический	1.00	-
80	522267.27	2147189.06	Картометрический	1.00	-
81	522266.68	2147146.13	Картометрический	1.00	-
82	522265.04	2147103.18	Картометрический	1.00	-
83	522262.54	2147063.72	Картометрический	1.00	-
84	522261.66	2147035.57	Картометрический	1.00	-

1	2	3	4	5	6
85	522260.77	2147007.42	Картометрический	1.00	-
86	522259.43	2146977.31	Картометрический	1.00	-
87	522255.92	2146936.91	Картометрический	1.00	-
88	522255.03	2146909.25	Картометрический	1.00	-
89	522254.14	2146881.58	Картометрический	1.00	-
90	522252.59	2146848.99	Картометрический	1.00	-
91	522251.04	2146816.40	Картометрический	1.00	-
92	522249.74	2146791.65	Картометрический	1.00	-
93	522248.43	2146766.90	Картометрический	1.00	-
94	522247.68	2146737.30	Картометрический	1.00	-
95	522246.16	2146713.88	Картометрический	1.00	-
96	522244.64	2146690.46	Картометрический	1.00	-
97	522244.65	2146672.74	Картометрический	1.00	-
98	522244.11	2146653.17	Картометрический	1.00	-
99	522244.55	2146639.04	Картометрический	1.00	-
100	522247.25	2146619.94	Картометрический	1.00	-
101	522251.41	2146605.43	Картометрический	1.00	-
102	522259.49	2146582.26	Картометрический	1.00	-
103	522268.99	2146546.95	Картометрический	1.00	-
104	522272.70	2146528.22	Картометрический	1.00	-
105	522279.32	2146498.83	Картометрический	1.00	-
106	522295.24	2146468.88	Картометрический	1.00	-
107	522305.01	2146455.47	Картометрический	1.00	-
108	522315.65	2146439.44	Картометрический	1.00	-
109	522331.50	2146422.85	Картометрический	1.00	-
110	522351.37	2146401.62	Картометрический	1.00	-
111	522371.23	2146380.39	Картометрический	1.00	-
112	522395.86	2146351.54	Картометрический	1.00	-
113	522412.48	2146331.02	Картометрический	1.00	-
114	522429.09	2146310.50	Картометрический	1.00	-
115	522448.55	2146284.52	Картометрический	1.00	-
116	522457.67	2146267.55	Картометрический	1.00	-
117	522471.09	2146243.11	Картометрический	1.00	-
118	522484.50	2146218.66	Картометрический	1.00	-
119	522481.15	2146216.00	Картометрический	1.00	-
120	522484.61	2146209.65	Картометрический	1.00	-
121	522489.52	2146211.41	Картометрический	1.00	-
122	522500.16	2146196.66	Картометрический	1.00	-
123	522519.09	2146177.41	Картометрический	1.00	-
124	522540.58	2146163.10	Картометрический	1.00	-
125	522544.36	2146158.22	Картометрический	1.00	-
126	522566.55	2146147.47	Картометрический	1.00	-
127	522577.03	2146146.52	Картометрический	1.00	-
1	522584.55	2146155.95	Картометрический	1.00	-

3. Сведения о характерных точках части (частей) границы объекта					
Обозначение характерных точек части границы	Координаты, м		Метод определения координат характерной точки	Средняя квадратическая погрешность положения характерной точки (Mt), м	Описание обозначения точки на местности (при наличии)
	X	Y			
1	2	3	4	5	6
Часть №					
-	-	-	-	-	-

Раздел 3

Сведения о местоположении измененных (уточненных) границ объекта							
1. Система координат: -							
2. Сведения о характерных точках границ объекта							
Обозначение характерных точек границ	Существующие координаты, м		Измененные (уточненные) координаты, м		Метод определения координат характерной точки	Средняя квадратическая погрешность положения характерной точки (Mt), м	Описание обозначения точки на местности (при наличии)
	X	Y	X	Y			
1	2	3	4	5	6	7	8
-	-	-	-	-	-	-	-
3.Сведения о характерных точках части (частей) границы объекта							
Часть №							
-	-	-	-	-	-	-	-

Раздел 4

План границ объекта



Используемые условные знаки и обозначения:

границы территориальной зоны

•1 характерная точка границ территориальной зоны

Масштаб 1:5000

Руководитель БУВО «Пермагропроектный центр»
Подпись Ю.В.Шалыгина Дата « 03 » августа 2021 г.

Место для оттиска печати (при наличии) лица, составившего описание местоположения границ объекта

ОПИСАНИЕ МЕСТОПОЛОЖЕНИЯ ГРАНИЦ

Зона сельскохозяйственного использования в границах населенного пункта села Михайловка 2-я – СХ1/3

(наименование объекта, местоположение границ которого описано (далее - объект)

Раздел 1

Сведения об объекте		
№ п/п	Характеристики объекта	Описание характеристик
1	2	3
1	Местоположение объекта	Воронежская область, Панинский муниципальный район, Дмитриевское сельское поселение, село Михайловка 2-я
2	Площадь объекта ± величина погрешности определения площади (Р ± Дельта Р)	613523+/-2741 м²
3	Иные характеристики объекта	-

Раздел 2

Сведения о местоположении границ объекта					
1. Система координат: МСК - 36, зона 2					
2. Сведения о характерных точках границ объекта					
Обозначение характерных точек границ	Координаты, м		Метод определения координат характерной точки	Средняя квадратическая погрешность положения характерной точки (Mt), м	Описание обозначения точки на местности (при наличии)
	X	Y			
1	2	3	4	5	6
1	522809.33	2146013.60	Картометрический	1.00	-
2	523054.84	2146294.81	Картометрический	1.00	-
3	523016.54	2146397.64	Картометрический	1.00	-
4	523051.04	2146472.23	Картометрический	1.00	-
5	523010.46	2146453.61	Картометрический	1.00	-
6	523005.88	2146473.28	Картометрический	1.00	-
7	522986.02	2146676.43	Картометрический	1.00	-
8	523030.25	2146680.51	Картометрический	1.00	-
9	523082.11	2146699.30	Картометрический	1.00	-
10	523127.81	2146724.87	Картометрический	1.00	-
11	523195.97	2146759.35	Картометрический	1.00	-
12	523321.71	2146894.04	Картометрический	1.00	-
13	523310.67	2146900.94	Картометрический	1.00	-
14	523246.98	2146827.61	Картометрический	1.00	-
15	523247.52	2146824.27	Картометрический	1.00	-
16	523244.82	2146819.86	Картометрический	1.00	-
17	523232.76	2146817.38	Картометрический	1.00	-
18	523218.23	2146802.95	Картометрический	1.00	-
19	523180.21	2146773.88	Картометрический	1.00	-
20	523013.31	2146698.61	Картометрический	1.00	-
21	522944.28	2146684.18	Картометрический	1.00	-
22	522897.12	2146620.86	Картометрический	1.00	-
23	522698.12	2146567.45	Картометрический	1.00	-
24	522635.66	2146556.03	Картометрический	1.00	-
25	522534.44	2146538.37	Картометрический	1.00	-
26	522459.71	2146536.44	Картометрический	1.00	-
27	522391.23	2146542.14	Картометрический	1.00	-
28	522374.00	2146544.96	Картометрический	1.00	-
29	522366.50	2146549.98	Картометрический	1.00	-
30	522363.50	2146614.49	Картометрический	1.00	-
31	522366.78	2146657.04	Картометрический	1.00	-
32	522317.36	2146665.55	Картометрический	1.00	-
33	522331.46	2146749.65	Картометрический	1.00	-
34	522365.49	2146801.44	Картометрический	1.00	-
35	522405.12	2146783.78	Картометрический	1.00	-
36	522493.63	2146981.16	Картометрический	1.00	-

1	2	3	4	5	6
37	522438.93	2146997.96	Картометрический	1.00	-
38	522430.75	2147018.85	Картометрический	1.00	-
39	522436.02	2147050.73	Картометрический	1.00	-
40	522456.05	2147082.49	Картометрический	1.00	-
41	522474.79	2147097.25	Картометрический	1.00	-
42	522496.00	2147116.20	Картометрический	1.00	-
43	522547.80	2147225.06	Картометрический	1.00	-
44	522566.10	2147242.29	Картометрический	1.00	-
45	522594.96	2147250.69	Картометрический	1.00	-
46	522629.53	2147292.04	Картометрический	1.00	-
47	522625.43	2147447.93	Картометрический	1.00	-
48	522628.85	2147466.56	Картометрический	1.00	-
49	522657.63	2147518.07	Картометрический	1.00	-
50	522719.44	2147620.60	Картометрический	1.00	-
51	522740.33	2147612.83	Картометрический	1.00	-
52	522816.57	2147788.89	Картометрический	1.00	-
53	522852.11	2147871.05	Картометрический	1.00	-
54	522859.95	2147982.48	Картометрический	1.00	-
55	522861.69	2147985.30	Картометрический	1.00	-
56	522877.95	2147990.58	Картометрический	1.00	-
57	522872.45	2148059.89	Картометрический	1.00	-
58	522786.83	2148050.34	Картометрический	1.00	-
59	522713.08	2148068.25	Картометрический	1.00	-
60	522681.27	2148100.06	Картометрический	1.00	-
61	522663.98	2148112.51	Картометрический	1.00	-
62	522640.46	2148125.65	Картометрический	1.00	-
63	522604.40	2148158.79	Картометрический	1.00	-
64	522555.40	2148107.79	Картометрический	1.00	-
65	522492.40	2148052.29	Картометрический	1.00	-
66	522471.40	2148026.29	Картометрический	1.00	-
67	522579.86	2148023.03	Картометрический	1.00	-
68	522589.40	2147910.29	Картометрический	1.00	-
69	522593.43	2147758.41	Картометрический	1.00	-
70	522584.90	2147596.79	Картометрический	1.00	-
71	522589.15	2147595.35	Картометрический	1.00	-
72	522587.42	2147579.66	Картометрический	1.00	-
73	522580.96	2147525.61	Картометрический	1.00	-
74	522573.64	2147467.24	Картометрический	1.00	-
75	522551.24	2147376.79	Картометрический	1.00	-
76	522529.92	2147337.38	Картометрический	1.00	-
77	522523.89	2147331.35	Картометрический	1.00	-
78	522491.15	2147329.62	Картометрический	1.00	-
79	522470.05	2147268.46	Картометрический	1.00	-
80	522469.62	2147247.35	Картометрический	1.00	-
81	522467.25	2147225.39	Картометрический	1.00	-
82	522462.51	2147211.17	Картометрический	1.00	-
83	522447.65	2147177.15	Картометрический	1.00	-
84	522436.02	2147155.61	Картометрический	1.00	-

1	2	3	4	5	6
85	522414.05	2147137.73	Картометрический	1.00	-
86	522364.41	2147138.59	Картометрический	1.00	-
87	522361.07	2147100.26	Картометрический	1.00	-
88	522358.06	2147081.74	Картометрический	1.00	-
89	522355.48	2146980.09	Картометрический	1.00	-
90	522341.26	2146958.98	Картометрический	1.00	-
91	522287.85	2146929.26	Картометрический	1.00	-
92	522271.09	2146946.20	Картометрический	1.00	-
93	522269.86	2146915.40	Картометрический	1.00	-
94	522268.63	2146884.60	Картометрический	1.00	-
95	522266.68	2146851.34	Картометрический	1.00	-
96	522264.72	2146818.08	Картометрический	1.00	-
97	522263.25	2146791.09	Картометрический	1.00	-
98	522261.78	2146764.10	Картометрический	1.00	-
99	522260.70	2146740.97	Картометрический	1.00	-
100	522259.62	2146717.83	Картометрический	1.00	-
101	522258.29	2146695.29	Картометрический	1.00	-
102	522256.95	2146672.75	Картометрический	1.00	-
103	522256.06	2146667.62	Картометрический	1.00	-
104	522259.82	2146668.23	Картометрический	1.00	-
105	522260.32	2146664.97	Картометрический	1.00	-
106	522256.48	2146664.52	Картометрический	1.00	-
107	522259.77	2146642.26	Картометрический	1.00	-
108	522269.33	2146606.71	Картометрический	1.00	-
109	522283.30	2146568.49	Картометрический	1.00	-
110	522292.90	2146547.14	Картометрический	1.00	-
111	522302.49	2146525.78	Картометрический	1.00	-
112	522314.06	2146494.09	Картометрический	1.00	-
113	522325.31	2146476.76	Картометрический	1.00	-
114	522336.72	2146459.48	Картометрический	1.00	-
115	522342.27	2146451.55	Картометрический	1.00	-
116	522348.61	2146443.56	Картометрический	1.00	-
117	522366.61	2146421.68	Картометрический	1.00	-
118	522392.07	2146391.90	Картометрический	1.00	-
119	522415.14	2146361.42	Картометрический	1.00	-
120	522430.20	2146341.64	Картометрический	1.00	-
121	522445.26	2146321.85	Картометрический	1.00	-
122	522462.56	2146292.99	Картометрический	1.00	-
123	522472.08	2146272.39	Картометрический	1.00	-
124	522485.81	2146248.31	Картометрический	1.00	-
125	522499.54	2146224.22	Картометрический	1.00	-
126	522518.59	2146199.69	Картометрический	1.00	-
127	522533.40	2146190.80	Картометрический	1.00	-
128	522554.92	2146176.84	Картометрический	1.00	-
129	522566.54	2146168.28	Картометрический	1.00	-
130	522574.26	2146161.84	Картометрический	1.00	-
131	522584.55	2146155.95	Картометрический	1.00	-
132	522577.03	2146146.52	Картометрический	1.00	-

1	2	3	4	5	6
133	522571.24	2146147.05	Картометрический	1.00	-
134	522573.53	2146141.11	Картометрический	1.00	-
135	522583.83	2146140.41	Картометрический	1.00	-
136	522608.35	2146126.72	Картометрический	1.00	-
137	522618.49	2146117.09	Картометрический	1.00	-
138	522622.28	2146107.54	Картометрический	1.00	-
139	522621.91	2146095.91	Картометрический	1.00	-
140	522618.63	2146061.53	Картометрический	1.00	-
141	522622.18	2146047.56	Картометрический	1.00	-
142	522630.51	2146040.64	Картометрический	1.00	-
143	522638.99	2146038.21	Картометрический	1.00	-
144	522695.77	2146033.21	Картометрический	1.00	-
145	522721.83	2146027.67	Картометрический	1.00	-
146	522779.18	2146022.46	Картометрический	1.00	-
1	522809.33	2146013.60	Картометрический	1.00	-
147	522444.65	2146289.72	Картометрический	1.00	-
148	522429.09	2146310.50	Картометрический	1.00	-
149	522412.48	2146331.02	Картометрический	1.00	-
150	522395.86	2146351.54	Картометрический	1.00	-
151	522371.23	2146380.39	Картометрический	1.00	-
152	522351.37	2146401.62	Картометрический	1.00	-
153	522331.50	2146422.85	Картометрический	1.00	-
154	522315.65	2146439.44	Картометрический	1.00	-
155	522305.01	2146455.47	Картометрический	1.00	-
156	522295.24	2146468.88	Картометрический	1.00	-
157	522279.32	2146498.83	Картометрический	1.00	-
158	522264.48	2146489.59	Картометрический	1.00	-
159	522258.13	2146485.50	Картометрический	1.00	-
160	522250.48	2146481.41	Картометрический	1.00	-
161	522243.49	2146479.15	Картометрический	1.00	-
162	522233.15	2146474.20	Картометрический	1.00	-
163	522213.98	2146474.41	Картометрический	1.00	-
164	522204.72	2146476.78	Картометрический	1.00	-
165	522191.80	2146482.16	Картометрический	1.00	-
166	522133.86	2146480.87	Картометрический	1.00	-
167	522077.60	2146475.00	Картометрический	1.00	-
168	522042.55	2146488.84	Картометрический	1.00	-
169	521966.49	2146506.81	Картометрический	1.00	-
170	521942.69	2146425.20	Картометрический	1.00	-
171	521927.31	2146372.48	Картометрический	1.00	-
172	521907.87	2146280.34	Картометрический	1.00	-
173	521970.19	2146302.98	Картометрический	1.00	-
174	521994.31	2146302.77	Картометрический	1.00	-
175	522078.73	2146285.11	Картометрический	1.00	-
176	522098.55	2146287.26	Картометрический	1.00	-
177	522130.42	2146285.97	Картометрический	1.00	-
178	522332.86	2146327.32	Картометрический	1.00	-

1	2	3	4	5	6
179	522343.20	2146320.21	Картометрический	1.00	-
180	522351.60	2146304.27	Картометрический	1.00	-
181	522372.17	2146240.63	Картометрический	1.00	-
182	522405.22	2146256.67	Картометрический	1.00	-
147	522444.65	2146289.72	Картометрический	1.00	-
183	522351.35	2147309.94	Картометрический	1.00	-
184	522353.54	2147342.50	Картометрический	1.00	-
185	522387.14	2147341.31	Картометрический	1.00	-
186	522393.01	2147389.23	Картометрический	1.00	-
187	522331.43	2147382.65	Картометрический	1.00	-
188	522215.09	2147383.51	Картометрический	1.00	-
189	522209.49	2147385.17	Картометрический	1.00	-
190	522239.42	2147373.75	Картометрический	1.00	-
191	522259.90	2147360.69	Картометрический	1.00	-
192	522285.75	2147340.79	Картометрический	1.00	-
193	522311.61	2147320.90	Картометрический	1.00	-
194	522330.22	2147310.48	Картометрический	1.00	-
183	522351.35	2147309.94	Картометрический	1.00	-

3. Сведения о характерных точках части (частей) границы объекта


Обозначение характерных точек части границы	Координаты, м		Метод определения координат характерной точки	Средняя квадратическая погрешность положения характерной точки (Mt), м	Описание обозначения точки на местности (при наличии)
	X	Y			
1	2	3	4	5	6
Часть №					
-	-	-	-	-	-

Раздел 3

Сведения о местоположении измененных (уточненных) границ объекта							
1. Система координат: -							
2. Сведения о характерных точках границ объекта							
Обозначение характерных точек границ	Существующие координаты, м		Измененные (уточненные) координаты, м		Метод определения координат характерной точки	Средняя квадратическая погрешность положения характерной точки (Mt), м	Описание обозначения точки на местности (при наличии)
	X	Y	X	Y			
1	2	3	4	5	6	7	8
-	-	-	-	-	-	-	-
3.Сведения о характерных точках части (частей) границы объекта							
Часть №							
-	-	-	-	-	-	-	-

Раздел 4

План границ объекта

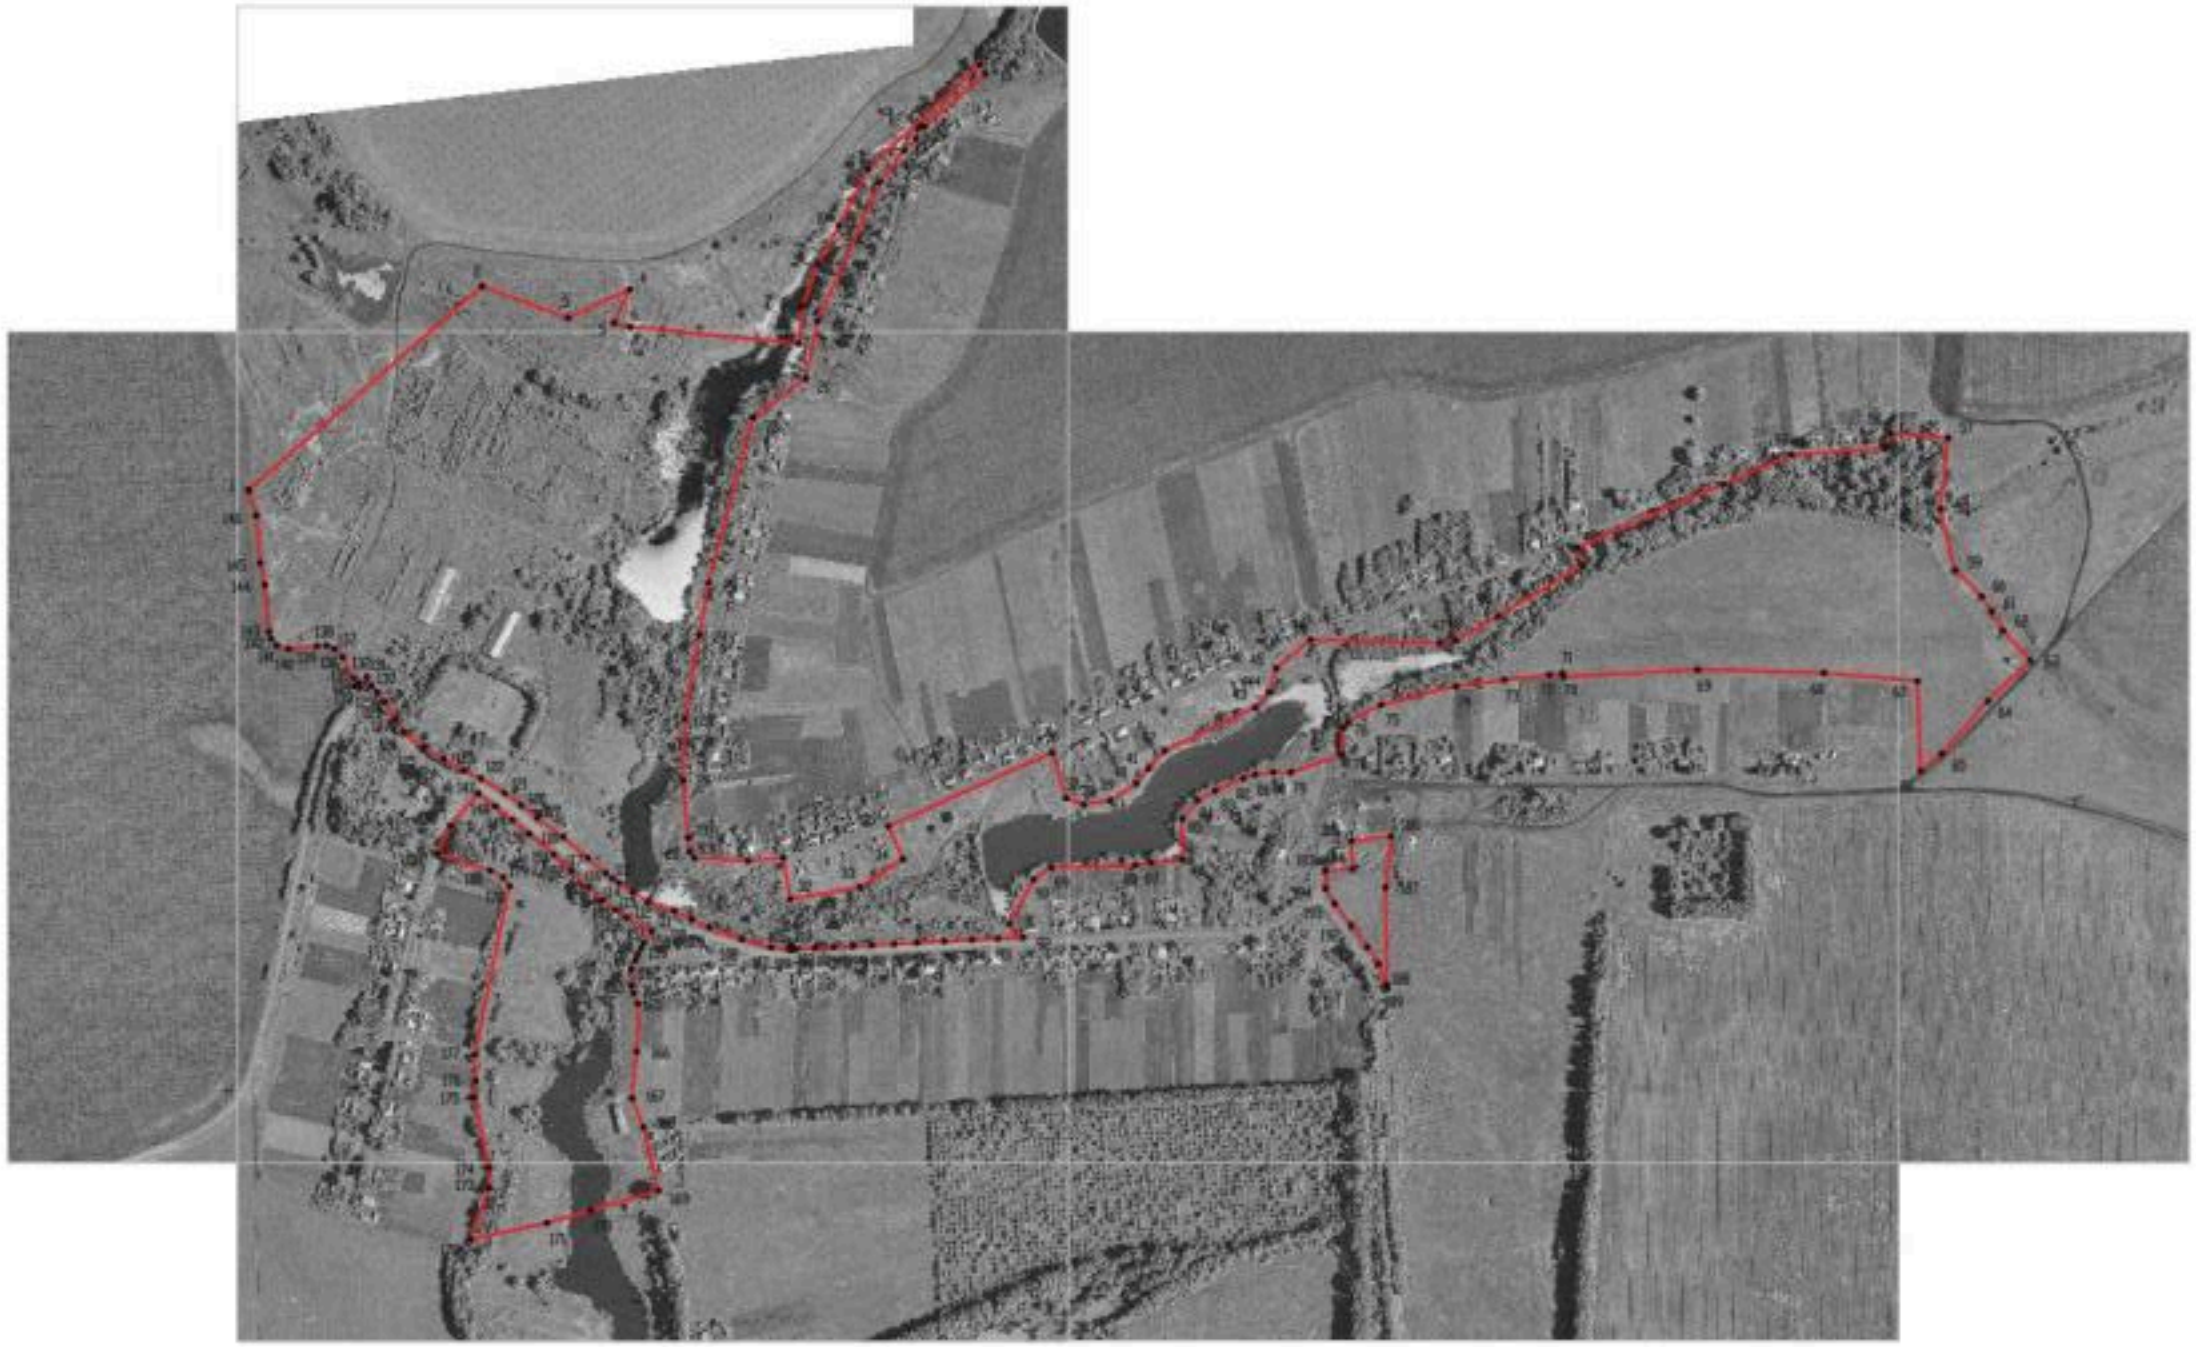

Используемые условные знаки и обозначения:

граница территориальной зоны

1 характерная точка границ территориальной зоны

Масштаб 1:5000

Руководитель КУВИ «Информационно-правовой центр»
Подпись О.В.Шаталина Дата «03» августа 2021г.

ОПИСАНИЕ МЕСТОПОЛОЖЕНИЯ ГРАНИЦ

Зона сельскохозяйственного производства села Михайловка 2-я - СХ2/3

(наименование объекта, местоположение границ которого описано (далее - объект)

Раздел 1

Сведения об объекте		
№ п/п	Характеристики объекта	Описание характеристик
1	2	3
1	Местоположение объекта	Воронежская область, Панинский муниципальный район, Дмитриевское сельское поселение, село Михайловка 2-я
2	Площадь объекта ± величина погрешности определения площади (Р ± ДельтаР)	17802+/-467 м²
3	Иные характеристики объекта	-

Раздел 2

Сведения о местоположении границ объекта					
1. Система координат: МСК - 36, зона 2					
2. Сведения о характерных точках границ объекта					
Обозначение характерных точек границ	Координаты, м		Метод определения координат характерной точки	Средняя квадратическая погрешность положения характерной точки (Mt), м	Описание обозначения точки на местности (при наличии)
	X	Y			
1	2	3	4	5	6
1	522544.36	2146158.22	Картометрический	1.00	-
2	522540.58	2146163.10	Картометрический	1.00	-
3	522519.09	2146177.41	Картометрический	1.00	-
4	522500.16	2146196.66	Картометрический	1.00	-
5	522489.52	2146211.41	Картометрический	1.00	-
6	522484.61	2146209.65	Картометрический	1.00	-
7	522481.15	2146216.00	Картометрический	1.00	-
8	522484.50	2146218.66	Картометрический	1.00	-
9	522471.09	2146243.11	Картометрический	1.00	-
10	522457.67	2146267.55	Картометрический	1.00	-
11	522448.55	2146284.52	Картометрический	1.00	-
12	522444.65	2146289.72	Картометрический	1.00	-
13	522405.22	2146256.67	Картометрический	1.00	-
14	522372.17	2146240.63	Картометрический	1.00	-
15	522385.95	2146187.44	Картометрический	1.00	-
16	522383.47	2146164.18	Картометрический	1.00	-
17	522408.89	2146104.50	Картометрический	1.00	-
18	522499.71	2146123.36	Картометрический	1.00	-
19	522515.36	2146130.72	Картометрический	1.00	-
20	522535.44	2146144.60	Картометрический	1.00	-
21	522541.18	2146150.98	Картометрический	1.00	-
1	522544.36	2146158.22	Картометрический	1.00	-
3. Сведения о характерных точках части (частей) границы объекта					
Обозначение характерных точек части границы	Координаты, м		Метод определения координат характерной точки	Средняя квадратическая погрешность положения характерной точки (Mt), м	Описание обозначения точки на местности (при наличии)
	X	Y			
1	2	3	4	5	6
Часть №					
-	-	-	-	-	-

Раздел 3

Сведения о местоположении измененных (уточненных) границ объекта							
1. Система координат: -							
2. Сведения о характерных точках границ объекта							
Обозначение характерных точек границ	Существующие координаты, м		Измененные (уточненные) координаты, м		Метод определения координат характерной точки	Средняя квадратическая погрешность положения характерной точки (Mt), м	Описание обозначения точки на местности
	X	Y	X	Y			
1	2	3	4	5	6	7	8
-	-	-	-	-	-	-	-
3.Сведения о характерных точках части (частей) границы объекта							
Часть №							
-	-	-	-	-	-	-	-

Раздел 4

План границ объекта



Масштаб 1:5000

Используемые условные знаки и обозначения:

	границы территориальной зоны
•1	характерная точка границ территориальной зоны

Руководитель БУВО «Нормативно-проектный центр»
Подпись _____ Ю.В.Шалыгина Дата « 03 » августа 2021 г.

Место для оттиска печати (при наличии) лица, составившего описание местоположения границ объекта

ОПИСАНИЕ МЕСТОПОЛОЖЕНИЯ ГРАНИЦ

Зона ритуальных объектов села Михайловка 2-я - СН1/3

(наименование объекта, местоположение границ которого описано (далее - объект)

Раздел 1

Сведения об объекте		
№ п/п	Характеристики объекта	Описание характеристик
1	2	3
1	Местоположение объекта	Воронежская область, Панинский муниципальный район, Дмитриевское сельское поселение, село Михайловка 2-я
2	Площадь объекта ± величина погрешности определения площади (Р ± Дельта Р)	20022+/-495 м²
3	Иные характеристики объекта	-

Раздел 2

Сведения о местоположении границ объекта					
1. Система координат: МСК - 36, зона 2					
2. Сведения о характерных точках границ объекта					
Обозначение характерных точек границ	Координаты, м		Метод определения координат характерной точки	Средняя квадратическая погрешность положения характерной точки (Mt), м	Описание обозначения точки на местности (при наличии)
	X	Y			
1	2	3	4	5	6
1	522440.89	2147705.41	Картометрический	1.00	-
2	522437.42	2147839.54	Картометрический	1.00	-
3	522297.76	2147834.05	Картометрический	1.00	-
4	522287.10	2147821.50	Аналитический	0.10	-
5	522291.69	2147700.18	Аналитический	0.10	-
1	522440.89	2147705.41	Картометрический	1.00	-
3. Сведения о характерных точках части (частей) границы объекта					
Обозначение характерных точек части границы	Координаты, м		Метод определения координат характерной точки	Средняя квадратическая погрешность положения характерной точки (Mt), м	Описание обозначения точки на местности (при наличии)
	X	Y			
1	2	3	4	5	6
Часть №					
-	-	-	-	-	-

Раздел 3

Сведения о местоположении измененных (уточненных) границ объекта							
1. Система координат: -							
2. Сведения о характерных точках границ объекта							
Обозначение характерных точек границ	Существующие координаты, м		Измененные (уточненные) координаты, м		Метод определения координат характерной точки	Средняя квадратическая погрешность положения характерной точки (Mt), м	Описание обозначения точки на местности (при наличии)
	X	Y	X	Y			
1	2	3	4	5	6	7	8
-	-	-	-	-	-	-	-
3.Сведения о характерных точках части (частей) границы объекта							
Часть №							
-	-	-	-	-	-	-	-

Раздел 4

План границ объекта



Масштаб 1:5000

Используемые условные знаки и обозначения:

	границы территориальной зоны
•1	характерная точка границ территориальной зоны

Руководитель БУВО «Нормативно-проектный центр»
Подпись _____ Ю.В.Шалыгина Дата « 03 » августа 2021 г.

Место для оттиска печати (при наличии) лица, составившего описание местоположения границ объекта

Приложение № 4
к правилам землепользования и застройки
Дмитриевского сельского поселения
Панинского муниципального района
Воронежской области

СВЕДЕНИЯ О ГРАНИЦАХ ТЕРРИТОРИАЛЬНЫХ ЗОН, СОДЕРЖАЩИЕ ГРАФИЧЕСКОЕ ОПИСАНИЕ МЕСТОПОЛОЖЕНИЯ ГРАНИЦ ТЕРРИТОРИАЛЬНЫХ ЗОН, ПЕРЕЧЕНЬ КООРДИНАТ ХАРАКТЕРНЫХ ТОЧЕК ГРАНИЦ ТЕРРИТОРИАЛЬНЫХ ЗОН ПОСЁЛКА НИКОЛЬСКОЕ 1-Е

ОПИСАНИЕ МЕСТОПОЛОЖЕНИЯ ГРАНИЦ

Зона застройки индивидуальными жилыми домами посёлка Никольское 1-е - Ж1/4

(наименование объекта, местоположение границ которого описано (далее - объект)

Раздел 1

Сведения об объекте		
№ п/п	Характеристики объекта	Описание характеристик
1	2	3
1	Местоположение объекта	Воронежская область, Панинский муниципальный район, Дмитриевское сельское поселение, посёлок Никольское 1-е
2	Площадь объекта ± величина погрешности определения площади (Р ± Дельта Р)	290447+/-1886 м²
3	Иные характеристики объекта	-

Раздел 2

Сведения о местоположении границ объекта					
1. Система координат: МСК - 36, зона 2					
2. Сведения о характерных точках границ объекта					
Обозначение характерных точек границ	Координаты, м		Метод определения координат характерной точки	Средняя квадратическая погрешность положения характерной точки (Mt), м	Описание обозначения точки на местности (при наличии)
	X	Y			
1	2	3	4	5	6
1	521702.65	2152524.67	Картометрический	1.00	-
2	521664.00	2152748.32	Картометрический	1.00	-
3	521604.79	2153225.84	Картометрический	1.00	-
4	521604.75	2153318.86	Картометрический	1.00	-
5	521582.22	2153463.13	Картометрический	1.00	-
6	521550.05	2153442.00	Картометрический	1.00	-
7	521519.78	2153440.12	Картометрический	1.00	-
8	521509.00	2153433.93	Картометрический	1.00	-
9	521486.57	2153421.07	Картометрический	1.00	-
10	521436.55	2153388.20	Картометрический	1.00	-
11	521434.68	2153318.01	Картометрический	1.00	-
12	521440.82	2153312.95	Картометрический	1.00	-
13	521442.76	2153269.87	Картометрический	1.00	-
14	521468.07	2153264.70	Картометрический	1.00	-
15	521464.73	2153085.35	Картометрический	1.00	-
16	521468.26	2153061.98	Картометрический	1.00	-
17	521486.95	2153009.06	Картометрический	1.00	-
18	521490.75	2152975.86	Картометрический	1.00	-
19	521483.12	2152943.77	Картометрический	1.00	-
20	521480.45	2152865.31	Картометрический	1.00	-
21	521501.12	2152747.18	Картометрический	1.00	-
22	521539.44	2152622.21	Картометрический	1.00	-
23	521579.42	2152503.60	Картометрический	1.00	-
1	521702.65	2152524.67	Картометрический	1.00	-
24	521496.81	2152486.35	Картометрический	1.00	-
25	521486.37	2152518.47	Картометрический	1.00	-
26	521456.11	2152591.90	Картометрический	1.00	-
27	521464.94	2152637.99	Картометрический	1.00	-
28	521462.36	2152653.50	Картометрический	1.00	-
29	521407.44	2152784.87	Картометрический	1.00	-
30	521381.81	2152824.93	Картометрический	1.00	-
31	521375.35	2152840.00	Картометрический	1.00	-
32	521366.95	2152872.52	Картометрический	1.00	-
33	521365.66	2152891.91	Картометрический	1.00	-

1	2	3	4	5	6
34	521372.98	2152914.52	Картометрический	1.00	-
35	521399.04	2152955.87	Картометрический	1.00	-
36	521402.70	2152970.95	Картометрический	1.00	-
37	521402.27	2152978.91	Картометрический	1.00	-
38	521371.69	2153058.38	Картометрический	1.00	-
39	521362.00	2153158.53	Картометрический	1.00	-
40	521355.97	2153186.96	Картометрический	1.00	-
41	521311.43	2153255.10	Картометрический	1.00	-
42	521236.56	2153329.68	Картометрический	1.00	-
43	521229.59	2153333.62	Картометрический	1.00	-
44	521025.28	2153366.24	Картометрический	1.00	-
45	521025.38	2153423.86	Картометрический	1.00	-
46	520851.58	2153449.70	Картометрический	1.00	-
47	520813.82	2153420.92	Картометрический	1.00	-
48	520814.74	2153410.41	Картометрический	1.00	-
49	520820.55	2153402.31	Картометрический	1.00	-
50	520834.89	2153382.30	Картометрический	1.00	-
51	520826.51	2153281.24	Картометрический	1.00	-
52	520826.19	2153277.90	Картометрический	1.00	-
53	521122.10	2153223.05	Картометрический	1.00	-
54	521139.30	2153230.47	Картометрический	1.00	-
55	521181.58	2153253.86	Картометрический	1.00	-
56	521183.24	2153238.60	Картометрический	1.00	-
57	521216.98	2152927.42	Картометрический	1.00	-
58	521306.84	2152949.37	Картометрический	1.00	-
59	521318.44	2152880.85	Картометрический	1.00	-
60	521401.84	2152473.23	Картометрический	1.00	-
61	521403.02	2152470.45	Картометрический	1.00	-
24	521496.81	2152486.35	Картометрический	1.00	-

3. Сведения о характерных точках части (частей) границы объекта

Обозначение характерных точек части границы	Координаты, м		Метод определения координат характерной точки	Средняя квадратическая погрешность положения характерной точки (Mt), м	Описание обозначения точки на местности (при наличии)
	X	Y			
1	2	3	4	5	6
Часть №					
-	-	-	-	-	-

Раздел 3

Сведения о местоположении измененных (уточненных) границ объекта							
1. Система координат: -							
2. Сведения о характерных точках границ объекта							
Обозначение характерных точек границ	Существующие координаты, м		Измененные (уточненные) координаты, м		Метод определения координат характерной точки	Средняя квадратическая погрешность положения характерной точки (Mt), м	Описание обозначения точки на местности (при наличии)
	X	Y	X	Y			
1	2	3	4	5	6	7	8
-	-	-	-	-	-	-	-
3.Сведения о характерных точках части (частей) границы объекта							
Часть №							
-	-	-	-	-	-	-	-

Раздел 4

План границ объекта



Масштаб 1:5000

Используемые условные знаки и обозначения:

границы территориальной зоны

•1 характерная точка границ территориальной зоны

Руководитель БУВО «Пермглавснабпроект»
Подпись Ю.В.Шалыгина Дата « 03 » августа 2021г.

Место для оттиска печати (при наличии) лица, составившего описание местоположения границ объекта

ОПИСАНИЕ МЕСТОПОЛОЖЕНИЯ ГРАНИЦ

Зона сельскохозяйственного использования в границах населенного пункта посёлка Никольское 1-е – СХ1/4

(наименование объекта, местоположение границ которого описано (далее - объект)

Раздел 1

Сведения об объекте		
№ п/п	Характеристики объекта	Описание характеристик
1	2	3
1	Местоположение объекта	Воронежская область, Панинский муниципальный район, Дмитриевское сельское поселение, посёлок Никольское 1-е
2	Площадь объекта ± величина погрешности определения площади (Р ± Дельта Р)	123815+/-1232 м²
3	Иные характеристики объекта	-

Раздел 2

Сведения о местоположении границ объекта					
1. Система координат: МСК - 36, зона 2					
2. Сведения о характерных точках границ объекта					
Обозначение характерных точек границ	Координаты, м		Метод определения координат характерной точки	Средняя квадратическая погрешность положения характерной точки (Mt), м	Описание обозначения точки на местности (при наличии)
	X	Y			
1	2	3	4	5	6
1	521579.42	2152503.60	Картометрический	1.00	-
2	521539.44	2152622.21	Картометрический	1.00	-
3	521501.12	2152747.18	Картометрический	1.00	-
4	521480.45	2152865.31	Картометрический	1.00	-
5	521483.12	2152943.77	Картометрический	1.00	-
6	521490.75	2152975.86	Картометрический	1.00	-
7	521486.95	2153009.06	Картометрический	1.00	-
8	521468.26	2153061.98	Картометрический	1.00	-
9	521464.73	2153085.35	Картометрический	1.00	-
10	521468.07	2153264.70	Картометрический	1.00	-
11	521442.76	2153269.87	Картометрический	1.00	-
12	521440.82	2153312.95	Картометрический	1.00	-
13	521434.68	2153318.01	Картометрический	1.00	-
14	521436.55	2153388.20	Картометрический	1.00	-
15	521408.00	2153389.32	Картометрический	1.00	-
16	521404.03	2153403.88	Картометрический	1.00	-
17	521381.10	2153404.60	Картометрический	1.00	-
18	521275.15	2153397.57	Картометрический	1.00	-
19	521236.17	2153406.78	Картометрический	1.00	-
20	521149.87	2153449.58	Картометрический	1.00	-
21	521123.08	2153443.86	Картометрический	1.00	-
22	521096.35	2153426.56	Картометрический	1.00	-
23	521064.70	2153440.95	Картометрический	1.00	-
24	521043.43	2153454.12	Картометрический	1.00	-
25	521006.20	2153459.48	Картометрический	1.00	-
26	520958.64	2153455.78	Картометрический	1.00	-
27	520875.51	2153469.02	Картометрический	1.00	-
28	520871.18	2153470.28	Картометрический	1.00	-
29	520807.88	2153472.54	Картометрический	1.00	-
30	520808.25	2153471.98	Картометрический	1.00	-
31	520809.54	2153470.06	Картометрический	1.00	-
32	520813.82	2153420.92	Картометрический	1.00	-
33	520851.58	2153449.70	Картометрический	1.00	-
34	521025.38	2153423.86	Картометрический	1.00	-
35	521025.28	2153366.24	Картометрический	1.00	-
36	521229.59	2153333.62	Картометрический	1.00	-

1	2	3	4	5	6
37	521236.56	2153329.68	Картометрический	1.00	-
38	521311.43	2153255.10	Картометрический	1.00	-
39	521355.97	2153186.96	Картометрический	1.00	-
40	521362.00	2153158.53	Картометрический	1.00	-
41	521371.69	2153058.38	Картометрический	1.00	-
42	521402.27	2152978.91	Картометрический	1.00	-
43	521402.70	2152970.95	Картометрический	1.00	-
44	521399.04	2152955.87	Картометрический	1.00	-
45	521372.98	2152914.52	Картометрический	1.00	-
46	521365.66	2152891.91	Картометрический	1.00	-
47	521366.95	2152872.52	Картометрический	1.00	-
48	521375.35	2152840.00	Картометрический	1.00	-
49	521381.81	2152824.93	Картометрический	1.00	-
50	521407.44	2152784.87	Картометрический	1.00	-
51	521462.36	2152653.50	Картометрический	1.00	-
52	521464.94	2152637.99	Картометрический	1.00	-
53	521456.11	2152591.90	Картометрический	1.00	-
54	521486.37	2152518.47	Картометрический	1.00	-
55	521495.85	2152489.31	Картометрический	1.00	-
56	521528.78	2152494.94	Картометрический	1.00	-
1	521579.42	2152503.60	Картометрический	1.00	-

3. Сведения о характерных точках части (частей) границы объекта


Обозначение характерных точек части границы	Координаты, м		Метод определения координат характерной точки	Средняя квадратическая погрешность положения характерной точки (Mt), м	Описание обозначения точки на местности (при наличии)
	X	Y			
1	2	3	4	5	6
Часть №					
-	-	-	-	-	-

Раздел 3

Сведения о местоположении измененных (уточненных) границ объекта							
1. Система координат: -							
2. Сведения о характерных точках границ объекта							
Обозначение характерных точек границ	Существующие координаты, м		Измененные (уточненные) координаты, м		Метод определения координат характерной точки	Средняя квадратическая погрешность положения характерной точки (Mt), м	Описание обозначения точки на местности (при наличии)
	X	Y	X	Y			
1	2	3	4	5	6	7	8
-	-	-	-	-	-	-	-
3.Сведения о характерных точках части (частей) границы объекта							
Часть №							
-	-	-	-	-	-	-	-

Раздел 4

План границ объекта

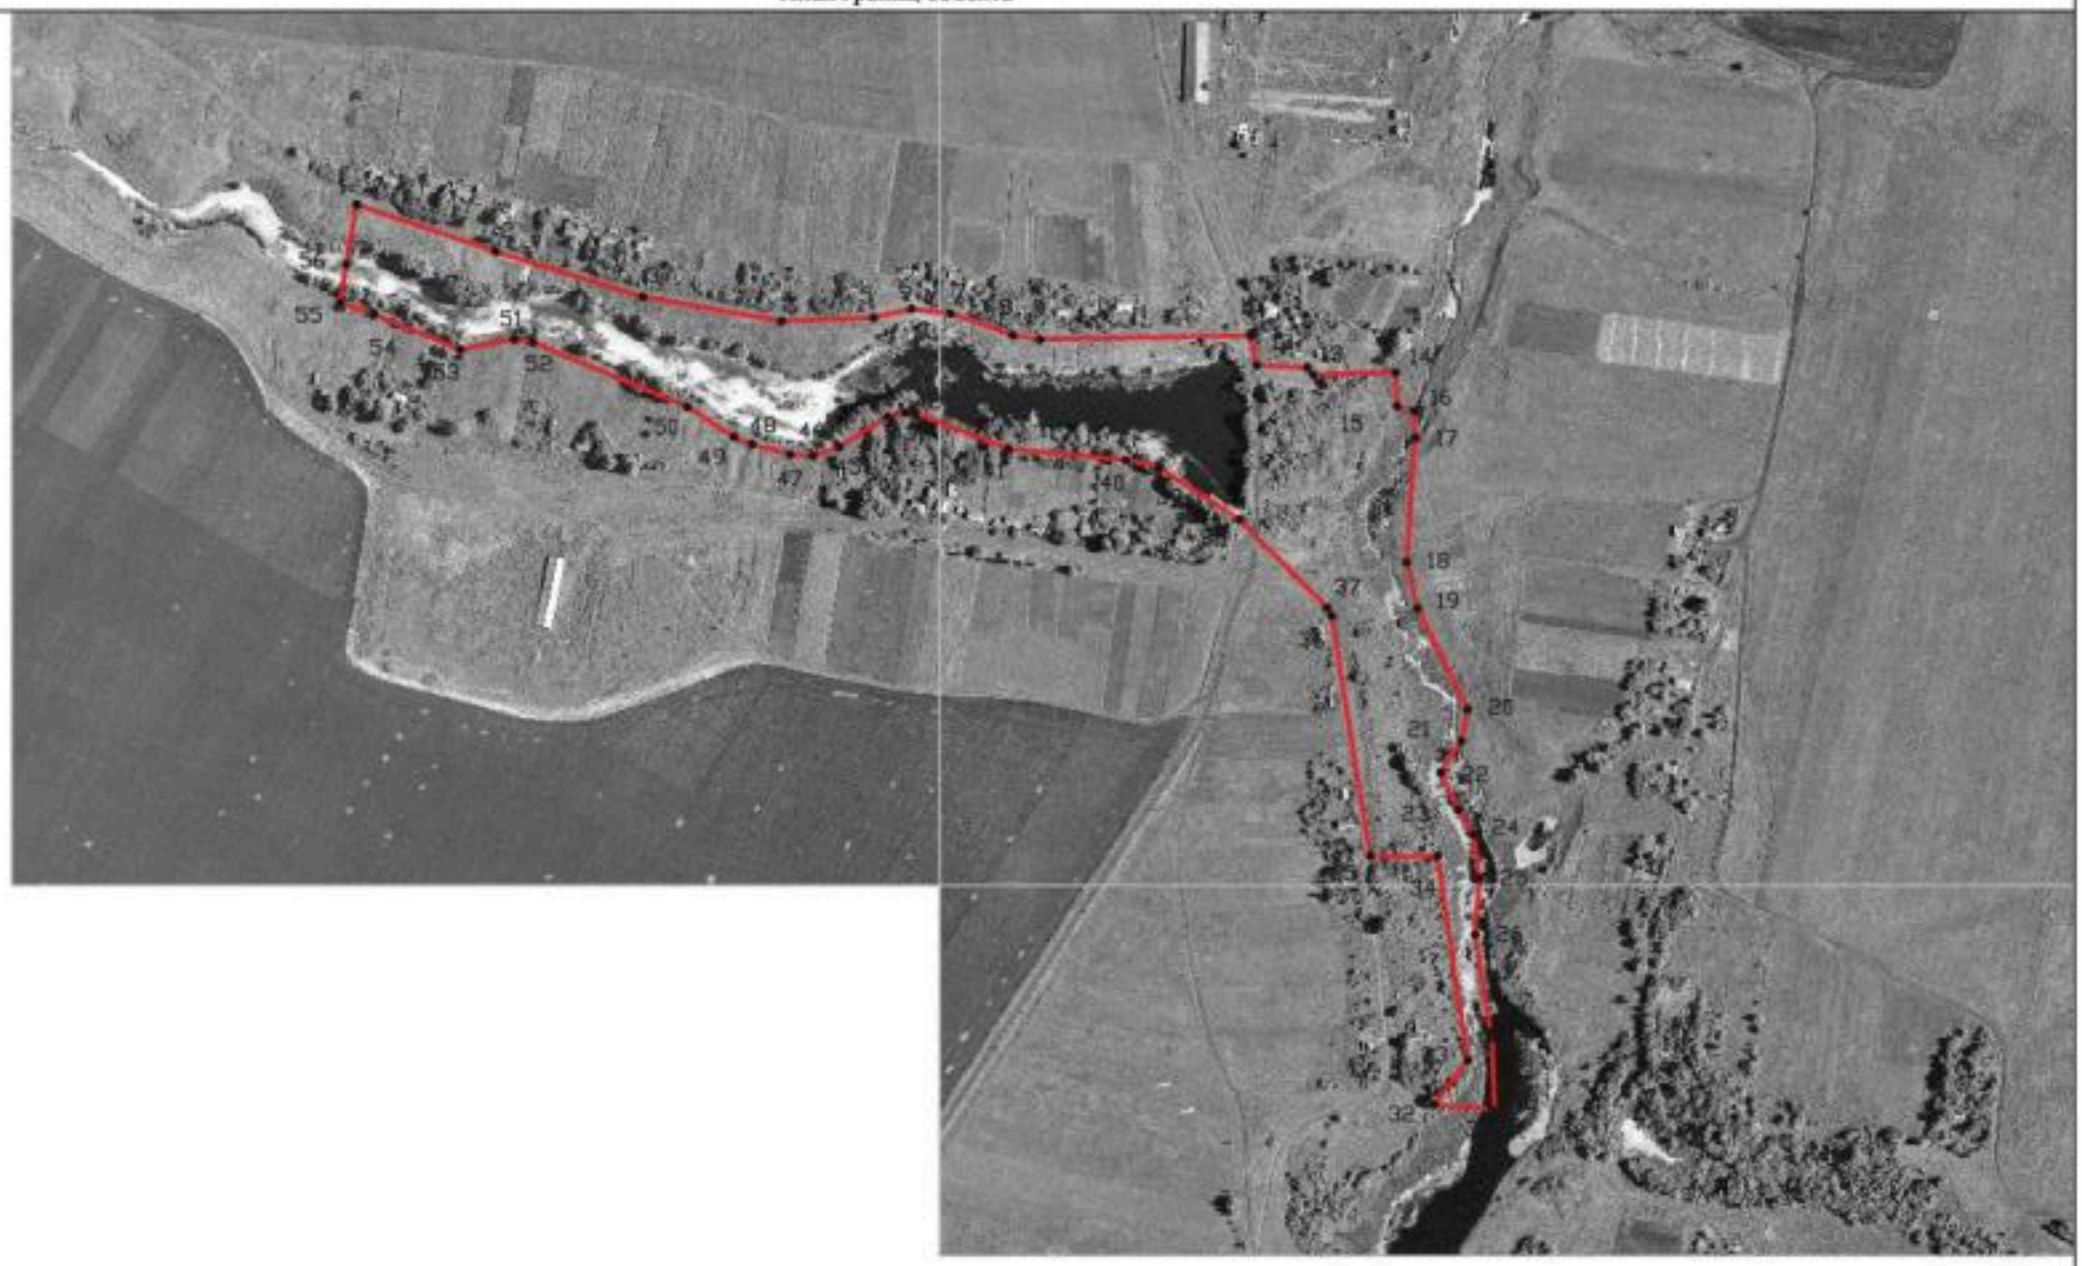

Используемые условные знаки и обозначения:

границы территориальной зоны

•1 характерная точка границ территориальной зоны

Масштаб 1:5000

Руководитель БУВО «Пермгражданпроект»
Подпись Ю.В.Шалыгина Дата « 03 » августа 2021г.

Место для оттиска печати (при наличии) лица, составившего описание местоположения границ объекта

Приложение № 5
к правилам землепользования и застройки
Дмитриевского сельского поселения
Панинского муниципального района
Воронежской области

СВЕДЕНИЯ О ГРАНИЦАХ ТЕРРИТОРИАЛЬНЫХ ЗОН, СОДЕРЖАЩИЕ ГРАФИЧЕСКОЕ ОПИСАНИЕ МЕСТОПОЛОЖЕНИЯ ГРАНИЦ ТЕРРИТОРИАЛЬНЫХ ЗОН, ПЕРЕЧЕНЬ КООРДИНАТ ХАРАКТЕРНЫХ ТОЧЕК ГРАНИЦ ТЕРРИТОРИАЛЬНЫХ ЗОН ПОСЁЛКА НИКОЛЬСКОЕ 2-Е

ОПИСАНИЕ МЕСТОПОЛОЖЕНИЯ ГРАНИЦ

Зона застройки индивидуальными жилыми домами посёлка Никольское 2-е - Ж1/5

(наименование объекта, местоположение границ которого описано
(далее - объект)

Раздел 1

Сведения об объекте		
№ п/п	Характеристики объекта	Описание характеристик
1	2	3
1	Местоположение объекта	Воронежская область, Панинский муниципальный район, Дмитриевское сельское поселение, посёлок Никольское 2-е
2	Площадь объекта ± величина погрешности определения площади (Р ± Дельта Р)	171565+/-1450 м²
3	Иные характеристики объекта	-

Раздел 2

Сведения о местоположении границ объекта					
1. Система координат: МСК - 36, зона 2					
2. Сведения о характерных точках границ объекта					
Обозначение характерных точек границ	Координаты, м		Метод определения координат характерной точки	Средняя квадратическая погрешность положения характерной точки (Mt), м	Описание обозначения точки на местности (при наличии)
	X	Y			
1	2	3	4	5	6
1	523017.40	2151721.19	Картометрический	1.00	-
2	522994.98	2151802.66	Картометрический	1.00	-
3	522964.04	2151928.85	Картометрический	1.00	-
4	522962.87	2151933.13	Картометрический	1.00	-
5	522737.03	2151914.13	Картометрический	1.00	-
6	522543.20	2151924.18	Картометрический	1.00	-
7	522514.76	2151936.76	Картометрический	1.00	-
8	522506.97	2151978.33	Картометрический	1.00	-
9	522370.01	2151950.62	Картометрический	1.00	-
10	522305.25	2151928.83	Картометрический	1.00	-
11	522291.36	2151905.19	Картометрический	1.00	-
12	522271.87	2151869.06	Картометрический	1.00	-
13	522253.21	2151849.79	Картометрический	1.00	-
14	522232.22	2151826.39	Картометрический	1.00	-
15	522221.11	2151802.33	Картометрический	1.00	-
16	522213.81	2151799.92	Картометрический	1.00	-
17	522222.47	2151683.75	Картометрический	1.00	-
18	522231.20	2151685.79	Картометрический	1.00	-
19	522267.56	2151681.71	Картометрический	1.00	-
20	522315.10	2151691.41	Картометрический	1.00	-
21	522517.48	2151704.57	Картометрический	1.00	-
22	522558.14	2151704.80	Картометрический	1.00	-
23	522610.93	2151702.53	Картометрический	1.00	-
24	522657.64	2151703.65	Картометрический	1.00	-
25	522687.57	2151706.97	Картометрический	1.00	-
26	522732.36	2151707.62	Картометрический	1.00	-
27	522797.62	2151708.26	Картометрический	1.00	-
28	522936.31	2151713.65	Картометрический	1.00	-
1	523017.40	2151721.19	Картометрический	1.00	-


3. Сведения о характерных точках части (частей) границы объекта					
Обозначение характерных точек части границы	Координаты, м		Метод определения координат характерной точки	Средняя квадратическая погрешность положения характерной точки (Mt), м	Описание обозначения точки на местности (при наличии)
	X	Y			
1	2	3	4	5	6
Часть №					
-	-	-	-	-	-

Раздел 3

Сведения о местоположении измененных (уточненных) границ объекта							
1. Система координат: -							
2. Сведения о характерных точках границ объекта							
Обозначение характерных точек границ	Существующие координаты, м		Измененные (уточненные) координаты, м		Метод определения координат характерной точки	Средняя квадратическая погрешность положения характерной точки (Mt), м	Описание обозначения точки на местности (при наличии)
	X	Y	X	Y			
1	2	3	4	5	6	7	8
-	-	-	-	-	-	-	-
3.Сведения о характерных точках части (частей) границы объекта							
Часть №							
-	-	-	-	-	-	-	-

Раздел 4

План границ объекта

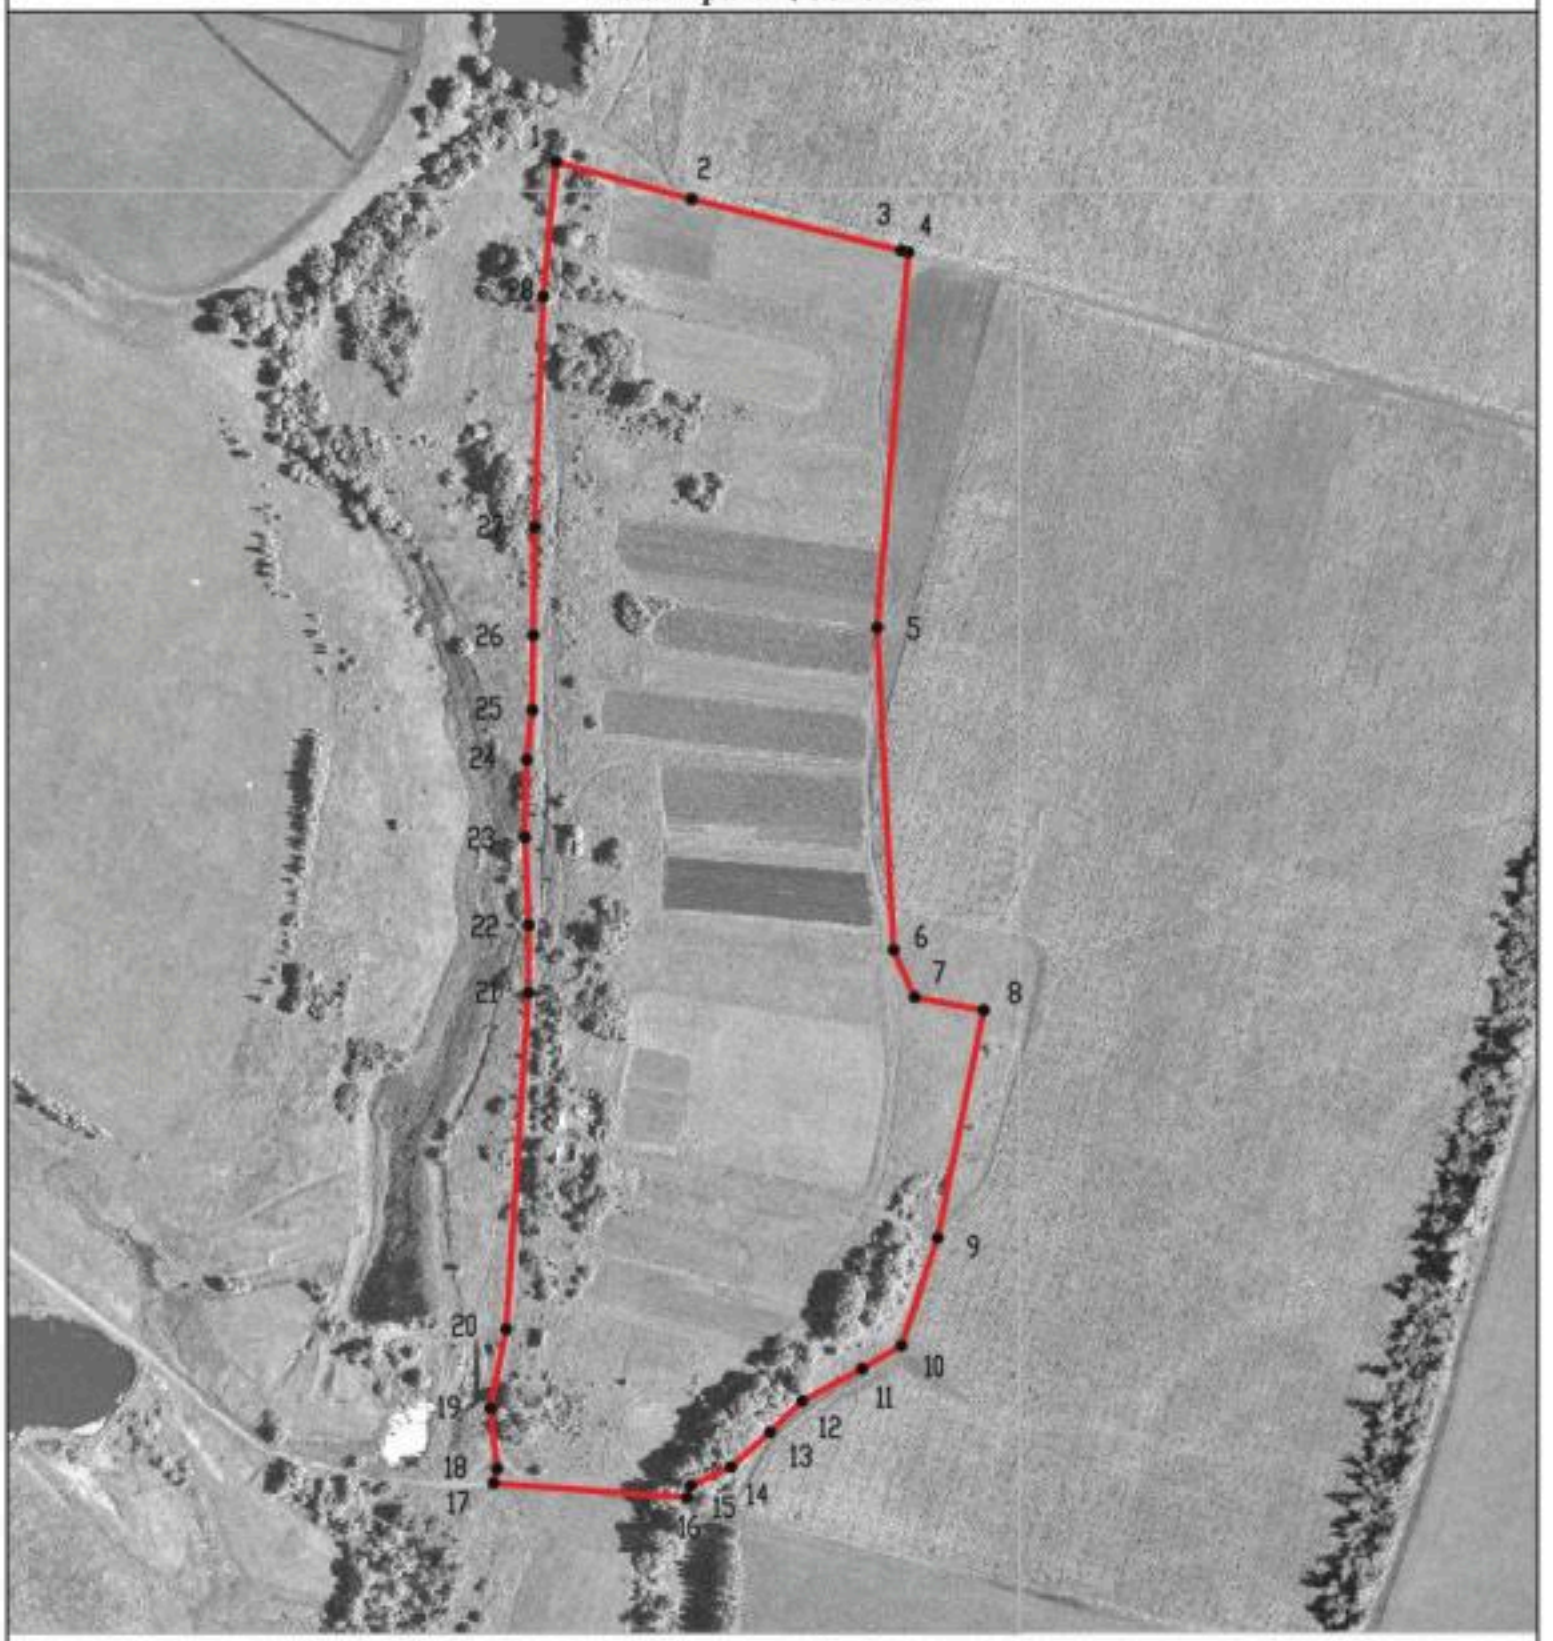

Масштаб 1:5000

Используемые условные знаки и обозначения:

границы территориальной зоны

•1 характерная точка границ территориальной зоны

Руководитель БУВО «Нормативно-проектный центр»
Подпись _____ Ю.В.Шалыгина Дата « 03 » августа 2021 г.

Место для оттиска печати (при наличии) лица, составившего описание местоположения границ объекта

ОПИСАНИЕ МЕСТОПОЛОЖЕНИЯ ГРАНИЦ

Зона сельскохозяйственного использования в границах населенного пункта посёлка Никольское 2-е – СХ1/5

(наименование объекта, местоположение границ которого описано (далее - объект)

Раздел 1

Сведения об объекте		
№ п/п	Характеристики объекта	Описание характеристик
1	2	3
1	Местоположение объекта	Воронежская область, Панинский муниципальный район, Дмитриевское сельское поселение, посёлок Никольское 2-е
2	Площадь объекта ± величина погрешности определения площади (Р ± Дельта Р)	46116+/-752 м²
3	Иные характеристики объекта	-

Раздел 2

Сведения о местоположении границ объекта					
1. Система координат: МСК - 36, зона 2					
2. Сведения о характерных точках границ объекта					
Обозначение характерных точек границ	Координаты, м		Метод определения координат характерной точки	Средняя квадратическая погрешность положения характерной точки (Mt), м	Описание обозначения точки на местности (при наличии)
	X	Y			
1	2	3	4	5	6
1	523062.99	2151693.47	Картометрический	1.00	-
2	523053.22	2151720.22	Картометрический	1.00	-
3	523052.52	2151727.90	Картометрический	1.00	-
4	523047.72	2151726.23	Картометрический	1.00	-
5	523032.28	2151760.17	Картометрический	1.00	-
6	522994.98	2151802.66	Картометрический	1.00	-
7	523017.40	2151721.19	Картометрический	1.00	-
8	522936.31	2151713.65	Картометрический	1.00	-
9	522797.62	2151708.26	Картометрический	1.00	-
10	522732.36	2151707.62	Картометрический	1.00	-
11	522687.57	2151706.97	Картометрический	1.00	-
12	522657.64	2151703.65	Картометрический	1.00	-
13	522769.49	2151656.28	Картометрический	1.00	-
14	522829.45	2151603.46	Картометрический	1.00	-
15	522887.58	2151572.07	Картометрический	1.00	-
16	522906.61	2151573.04	Картометрический	1.00	-
17	523023.82	2151661.16	Картометрический	1.00	-
1	523062.99	2151693.47	Картометрический	1.00	-
18	522222.47	2151683.75	Картометрический	1.00	-
19	522213.81	2151799.92	Картометрический	1.00	-
20	522181.36	2151789.22	Картометрический	1.00	-
21	522129.49	2151788.90	Картометрический	1.00	-
22	522094.11	2151765.54	Картометрический	1.00	-
23	522114.55	2151658.54	Картометрический	1.00	-
18	522222.47	2151683.75	Картометрический	1.00	-
3. Сведения о характерных точках части (частей) границы объекта					
Обозначение характерных точек части границы	Координаты, м		Метод определения координат характерной точки	Средняя квадратическая погрешность положения характерной точки (Mt), м	Описание обозначения точки на местности (при наличии)
	X	Y			
1	2	3	4	5	6
Часть №					
-	-	-	-	-	-

Раздел 3

Сведения о местоположении измененных (уточненных) границ объекта							
1. Система координат: -							
2. Сведения о характерных точках границ объекта							
Обозначение характерных точек границ	Существующие координаты, м		Измененные (уточненные) координаты, м		Метод определения координат характерной точки	Средняя квадратическая погрешность положения характерной точки (Mt), м	Описание обозначения точки на местности (при наличии)
	X	Y	X	Y			
1	2	3	4	5	6	7	8
-	-	-	-	-	-	-	-
3.Сведения о характерных точках части (частей) границы объекта							
Часть №							
-	-	-	-	-	-	-	-

Раздел 4

План границ объекта



Используемые условные знаки и обозначения:

Масштаб 1:5000

границы территориальной зоны

•1 характерная точка границ территориальной зоны

Руководитель БУВО «Нормативно-проектный центр»
Подпись _____ Ю.В.Шалыгина Дата « 03 » августа 2021 г.

Место для оттиска печати (при наличии) лица, составившего описание местоположения границ объекта

Приложение № 6
к правилам землепользования и застройки
Дмитриевского сельского поселения
Панинского муниципального района
Воронежской области

СВЕДЕНИЯ О ГРАНИЦАХ ТЕРРИТОРИАЛЬНЫХ ЗОН, СОДЕРЖАЩИЕ ГРАФИЧЕСКОЕ ОПИСАНИЕ МЕСТОПОЛОЖЕНИЯ ГРАНИЦ ТЕРРИТОРИАЛЬНЫХ ЗОН, ПЕРЕЧЕНЬ КООРДИНАТ ХАРАКТЕРНЫХ ТОЧЕК ГРАНИЦ ТЕРРИТОРИАЛЬНЫХ ЗОН ПОСЁЛКА ПЕРВОМАЙСКОГО ОТДЕЛЕНИЯ КОНЕЗАВОДА № 11

ОПИСАНИЕ МЕСТОПОЛОЖЕНИЯ ГРАНИЦ

Зона застройки индивидуальными жилыми домами
посёлка Первомайского отделения конезавода № 11 - Ж1/6

(наименование объекта, местоположение границ которого описано
(далее - объект)

Раздел 1

Сведения об объекте		
№ п/п	Характеристики объекта	Описание характеристик
1	2	3
1	Местоположение объекта	Воронежская область, Панинский муниципальный район, Дмитриевское сельское поселение, посёлок Первомайского отделения конезавода № 11
2	Площадь объекта ± величина погрешности определения площади (Р ± Дельта Р)	265573+/-9018 м²
3	Иные характеристики объекта	-

Раздел 2

Сведения о местоположении границ объекта					
1. Система координат: МСК - 36, зона 2					
2. Сведения о характерных точках границ объекта					
Обозначение характерных точек границ	Координаты, м		Метод определения координат характерной точки	Средняя квадратическая погрешность положения характерной точки (Mt), м	Описание обозначения точки на местности (при наличии)
	X	Y			
1	2	3	4	5	6
1	521645.93	2143316.03	Картометрический	5.00	-
2	521645.51	2143446.14	Картометрический	5.00	-
3	521710.41	2143440.58	Аналитический	0.10	-
4	521711.59	2143468.56	Аналитический	0.10	-
5	521648.90	2143474.80	Аналитический	0.10	-
6	521636.60	2143478.47	Аналитический	0.10	-
7	521636.61	2143479.92	Аналитический	0.10	-
8	521636.80	2143490.24	Аналитический	0.10	-
9	521632.26	2143499.13	Аналитический	0.10	-
10	521625.76	2143499.47	Аналитический	0.10	-
11	521601.83	2143480.47	Аналитический	0.10	-
12	521600.75	2143479.62	Аналитический	0.10	-
13	521600.82	2143473.02	Аналитический	0.10	-
14	521570.79	2143472.51	Аналитический	0.10	-
15	521573.03	2143540.07	Картометрический	5.00	-
16	521594.64	2143540.65	Картометрический	5.00	-
17	521603.11	2143532.11	Картометрический	5.00	-
18	521603.78	2143543.76	Картометрический	5.00	-
19	521601.59	2143548.14	Картометрический	5.00	-
20	521604.82	2143597.14	Картометрический	5.00	-
21	521622.53	2143595.54	Картометрический	5.00	-
22	521636.66	2143594.25	Картометрический	5.00	-
23	521821.14	2143581.82	Картометрический	5.00	-
24	521821.38	2143584.87	Картометрический	5.00	-
25	521825.40	2143609.05	Картометрический	5.00	-
26	521828.04	2143615.43	Картометрический	5.00	-
27	521825.88	2143617.35	Картометрический	5.00	-
28	521826.95	2143629.70	Картометрический	5.00	-
29	521829.94	2143631.59	Картометрический	5.00	-
30	521832.32	2143671.04	Картометрический	5.00	-
31	521833.38	2143696.74	Картометрический	5.00	-
32	521834.44	2143722.44	Картометрический	5.00	-
33	521834.87	2143738.64	Картометрический	5.00	-
34	521835.56	2143765.09	Картометрический	5.00	-
35	521836.45	2143798.72	Картометрический	5.00	-

1	2	3	4	5	6
36	521838.89	2143833.04	Картометрический	5.00	-
37	521835.83	2143835.18	Картометрический	5.00	-
38	521819.55	2143835.98	Картометрический	5.00	-
39	521822.01	2143848.93	Картометрический	5.00	-
40	521836.13	2143847.24	Картометрический	5.00	-
41	521839.24	2143853.41	Картометрический	5.00	-
42	521841.81	2143893.29	Картометрический	5.00	-
43	521844.17	2143932.75	Картометрический	5.00	-
44	521842.12	2143935.61	Картометрический	5.00	-
45	521828.39	2143940.41	Картометрический	5.00	-
46	521831.31	2143949.38	Картометрический	5.00	-
47	521843.22	2143948.19	Картометрический	5.00	-
48	521844.56	2143950.55	Картометрический	5.00	-
49	521846.23	2143977.97	Картометрический	5.00	-
50	521849.98	2144039.49	Картометрический	5.00	-
51	521852.08	2144068.31	Картометрический	5.00	-
52	521854.77	2144100.47	Картометрический	5.00	-
53	521856.50	2144124.40	Картометрический	5.00	-
54	521857.55	2144162.27	Картометрический	5.00	-
55	521859.22	2144194.46	Картометрический	5.00	-
56	521861.51	2144227.55	Картометрический	5.00	-
57	521593.21	2144235.72	Картометрический	5.00	-
58	521567.64	2143957.75	Картометрический	5.00	-
59	521571.68	2143929.96	Картометрический	5.00	-
60	521592.44	2143899.08	Картометрический	5.00	-
61	521565.73	2143843.52	Картометрический	5.00	-
62	521537.30	2143789.68	Картометрический	5.00	-
63	521528.26	2143765.12	Картометрический	5.00	-
64	521515.77	2143601.45	Картометрический	5.00	-
65	521335.72	2143530.38	Картометрический	5.00	-
66	521276.28	2143458.01	Картометрический	5.00	-
67	521257.33	2143386.94	Картометрический	5.00	-
68	521197.08	2143341.26	Картометрический	5.00	-
69	521240.27	2143342.34	Картометрический	5.00	-
70	521292.64	2143340.10	Картометрический	5.00	-
71	521318.52	2143338.99	Картометрический	5.00	-
72	521341.02	2143338.02	Картометрический	5.00	-
73	521453.64	2143333.20	Картометрический	5.00	-
74	521533.97	2143329.75	Картометрический	5.00	-
75	521556.46	2143328.79	Картометрический	5.00	-
76	521601.10	2143326.85	Картометрический	5.00	-
77	521635.92	2143316.32	Картометрический	5.00	-
1	521645.93	2143316.03	Картометрический	5.00	-

3. Сведения о характерных точках части (частей) границы объекта					
Обозначение характерных точек части границы	Координаты, м		Метод определения координат характерной точки	Средняя квадратическая погрешность положения характерной точки (Mt), м	Описание обозначения точки на местности (при наличии)
	X	Y			
1	2	3	4	5	6
Часть №					
-	-	-	-	-	-

Раздел 3

Сведения о местоположении измененных (уточненных) границ объекта							
1. Система координат: -							
2. Сведения о характерных точках границ объекта							
Обозначение характерных точек границ	Существующие координаты, м		Измененные (уточненные) координаты, м		Метод определения координат характерной точки	Средняя квадратическая погрешность положения характерной точки (Mt), м	Описание обозначения точки на местности (при наличии)
	X	Y	X	Y			
1	2	3	4	5	6	7	8
-	-	-	-	-	-	-	-
3.Сведения о характерных точках части (частей) границы объекта							
Часть №							
-	-	-	-	-	-	-	-

Раздел 4

План границ объекта



Масштаб 1:5000

Используемые условные знаки и обозначения:

границы территориальной зоны

•1 характерная точка границ территориальной зоны

Руководитель БУВО «Пермагропроектный центр»
Подпись Ю.В.Шалыгина Дата « 03 » августа 2021г.

Место для оттиска печати (при наличии) лица, составившего описание местоположения границ объекта

7

ОПИСАНИЕ МЕСТОПОЛОЖЕНИЯ ГРАНИЦ

Общественно-деловая зона

посёлка Первомайского отделения конезавода № 11 - ОД/6

(наименование объекта, местоположение границ которого описано (далее - объект)

Раздел 1

Сведения об объекте		
№ п/п	Характеристики объекта	Описание характеристик
1	2	3
1	Местоположение объекта	Воронежская область, Панинский муниципальный район, Дмитриевское сельское поселение, посёлок Первомайского отделения конезавода № 11
2	Площадь объекта ± величина погрешности определения площади (Р ± Дельта Р)	12330+/-1943 м²
3	Иные характеристики объекта	-

Раздел 2

Сведения о местоположении границ объекта					
1. Система координат: МСК - 36, зона 2					
2. Сведения о характерных точках границ объекта					
Обозначение характерных точек границ	Координаты, м		Метод определения координат характерной точки	Средняя квадратическая погрешность положения характерной точки (Mt), м	Описание обозначения точки на местности (при наличии)
	X	Y			
1	2	3	4	5	6
1	521823.23	2143471.50	Картометрический	5.00	-
2	521824.32	2143489.45	Картометрический	5.00	-
3	521816.82	2143489.88	Картометрический	5.00	-
4	521817.90	2143513.11	Картометрический	5.00	-
5	521814.76	2143515.85	Картометрический	5.00	-
6	521811.37	2143515.85	Картометрический	5.00	-
7	521792.67	2143516.25	Картометрический	5.00	-
8	521766.68	2143517.73	Картометрический	5.00	-
9	521740.96	2143519.15	Картометрический	5.00	-
10	521718.97	2143520.50	Картометрический	5.00	-
11	521693.49	2143522.06	Картометрический	5.00	-
12	521668.02	2143523.63	Картометрический	5.00	-
13	521628.81	2143528.67	Картометрический	5.00	-
14	521603.11	2143532.11	Картометрический	5.00	-
15	521594.64	2143540.65	Картометрический	5.00	-
16	521573.03	2143540.07	Картометрический	5.00	-
17	521570.79	2143472.51	Аналитический	0.10	-
18	521600.82	2143473.02	Аналитический	0.10	-
19	521600.75	2143479.62	Аналитический	0.10	-
20	521601.83	2143480.47	Аналитический	0.10	-
21	521625.76	2143499.47	Аналитический	0.10	-
22	521632.26	2143499.13	Аналитический	0.10	-
23	521636.80	2143490.24	Аналитический	0.10	-
24	521636.61	2143479.92	Аналитический	0.10	-
25	521636.60	2143478.47	Аналитический	0.10	-
26	521648.90	2143474.80	Аналитический	0.10	-
27	521711.59	2143468.56	Аналитический	0.10	-
1	521823.23	2143471.50	Картометрический	5.00	-


3. Сведения о характерных точках части (частей) границы объекта					
Обозначение характерных точек части границы	Координаты, м		Метод определения координат характерной точки	Средняя квадратическая погрешность положения характерной точки (Mt), м	Описание обозначения точки на местности (при наличии)
	X	Y			
1	2	3	4	5	6
Часть №					
-	-	-	-	-	-

Раздел 3

Сведения о местоположении измененных (уточненных) границ объекта							
1. Система координат: -							
2. Сведения о характерных точках границ объекта							
Обозначение характерных точек границ	Существующие координаты, м		Измененные (уточненные) координаты, м		Метод определения координат характерной точки	Средняя квадратическая погрешность положения характерной точки (Mt), м	Описание обозначения точки на местности (при наличии)
	X	Y	X	Y			
1	2	3	4	5	6	7	8
-	-	-	-	-	-	-	-
3.Сведения о характерных точках части (частей) границы объекта							
Часть №							
-	-	-	-	-	-	-	-

Раздел 4

План границ объекта

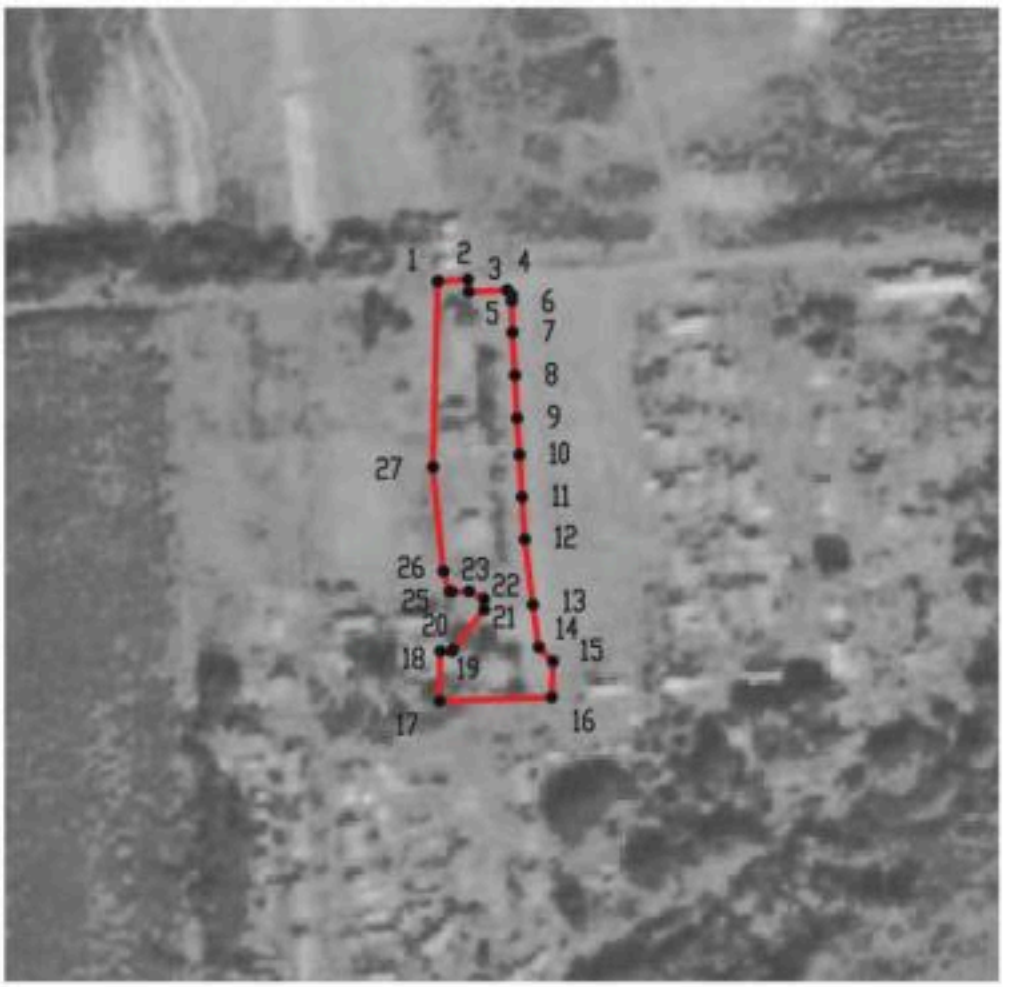

Масштаб 1:5000

Используемые условные знаки и обозначения:

	границы территориальной зоны
•1	характерная точка границ территориальной зоны

Руководитель БУВО «Нормативно-проектный центр»
Подпись _____ Ю.В.Шалыгина Дата « 03 » августа 2021г.

Место для оттиска печати (при наличии) лица, составившего описание местоположения границ объекта

ОПИСАНИЕ МЕСТОПОЛОЖЕНИЯ ГРАНИЦ

Зона улиц, дорог, инженерной и транспортной инфраструктуры
посёлка Первомайского отделения конезавода № 11 - ИТ1/6

(наименование объекта, местоположение границ которого описано
(далее - объект)

Раздел 1

Сведения об объекте		
№ п/п	Характеристики объекта	Описание характеристик
1	2	3
1	Местоположение объекта	Воронежская область, Панинский муниципальный район, Дмитриевское сельское поселение, посёлок Первомайского отделения конезавода № 11
2	Площадь объекта ± величина погрешности определения площади (Р ± Дельта Р)	8811+/-1643 м²
3	Иные характеристики объекта	-

Раздел 2

Сведения о местоположении границ объекта					
1. Система координат: МСК - 36, зона 2					
2. Сведения о характерных точках границ объекта					
Обозначение характерных точек границ	Координаты, м		Метод определения координат характерной точки	Средняя квадратическая погрешность положения характерной точки (Mt), м	Описание обозначения точки на местности (при наличии)
	X	Y			
1	2	3	4	5	6
1	521824.32	2143489.45	Картометрический	5.00	-
2	521869.22	2144227.32	Картометрический	5.00	-
3	521861.51	2144227.55	Картометрический	5.00	-
4	521859.22	2144194.46	Картометрический	5.00	-
5	521857.55	2144162.27	Картометрический	5.00	-
6	521856.50	2144124.40	Картометрический	5.00	-
7	521854.77	2144100.47	Картометрический	5.00	-
8	521852.08	2144068.31	Картометрический	5.00	-
9	521849.98	2144039.49	Картометрический	5.00	-
10	521848.12	2144009.02	Картометрический	5.00	-
11	521846.23	2143977.97	Картометрический	5.00	-
12	521844.56	2143950.55	Картометрический	5.00	-
13	521843.22	2143948.19	Картометрический	5.00	-
14	521831.31	2143949.38	Картометрический	5.00	-
15	521828.39	2143940.41	Картометрический	5.00	-
16	521842.12	2143935.61	Картометрический	5.00	-
17	521844.17	2143932.75	Картометрический	5.00	-
18	521841.81	2143893.29	Картометрический	5.00	-
19	521839.24	2143853.41	Картометрический	5.00	-
20	521836.13	2143847.24	Картометрический	5.00	-
21	521822.01	2143848.93	Картометрический	5.00	-
22	521819.55	2143835.98	Картометрический	5.00	-
23	521835.83	2143835.18	Картометрический	5.00	-
24	521838.89	2143833.04	Картометрический	5.00	-
25	521836.45	2143798.72	Картометрический	5.00	-
26	521835.56	2143765.09	Картометрический	5.00	-
27	521834.87	2143738.64	Картометрический	5.00	-
28	521834.44	2143722.44	Картометрический	5.00	-
29	521833.38	2143696.74	Картометрический	5.00	-
30	521832.32	2143671.04	Картометрический	5.00	-
31	521829.94	2143631.59	Картометрический	5.00	-
32	521826.95	2143629.70	Картометрический	5.00	-
33	521825.88	2143617.35	Картометрический	5.00	-
34	521828.04	2143615.43	Картометрический	5.00	-
35	521825.40	2143609.05	Картометрический	5.00	-
36	521821.38	2143584.87	Картометрический	5.00	-

1	2	3	4	5	6
37	521819.52	2143561.38	Картометрический	5.00	-
38	521817.65	2143537.89	Картометрический	5.00	-
39	521814.90	2143534.52	Картометрический	5.00	-
40	521808.21	2143533.42	Картометрический	5.00	-
41	521793.06	2143532.71	Картометрический	5.00	-
42	521767.63	2143534.01	Картометрический	5.00	-
43	521742.59	2143535.70	Картометрический	5.00	-
44	521716.93	2143537.18	Картометрический	5.00	-
45	521691.41	2143538.65	Картометрический	5.00	-
46	521666.17	2143540.11	Картометрический	5.00	-
47	521636.82	2143541.80	Картометрический	5.00	-
48	521603.78	2143543.76	Картометрический	5.00	-
49	521603.11	2143532.11	Картометрический	5.00	-
50	521628.81	2143528.67	Картометрический	5.00	-
51	521668.02	2143523.63	Картометрический	5.00	-
52	521694.00	2143522.03	Картометрический	5.00	-
53	521718.97	2143520.50	Картометрический	5.00	-
54	521740.96	2143519.15	Картометрический	5.00	-
55	521766.68	2143517.73	Картометрический	5.00	-
56	521792.67	2143516.25	Картометрический	5.00	-
57	521811.37	2143515.85	Картометрический	5.00	-
58	521814.76	2143515.85	Картометрический	5.00	-
59	521817.90	2143513.11	Картометрический	5.00	-
60	521816.82	2143489.88	Картометрический	5.00	-
1	521824.32	2143489.45	Картометрический	5.00	-

3. Сведения о характерных точках части (частей) границы объекта


Обозначение характерных точек части границы	Координаты, м		Метод определения координат характерной точки	Средняя квадратическая погрешность положения характерной точки (Mt), м	Описание обозначения точки на местности (при наличии)
	X	Y			
1	2	3	4	5	6
Часть №					
-	-	-	-	-	-

Раздел 3

Сведения о местоположении измененных (уточненных) границ объекта							
1. Система координат: -							
2. Сведения о характерных точках границ объекта							
Обозначение характерных точек границ	Существующие координаты, м		Измененные (уточненные) координаты, м		Метод определения координат характерной точки	Средняя квадратическая погрешность положения характерной точки (Mt), м	Описание обозначения точки на местности (при наличии)
	X	Y	X	Y			
1	2	3	4	5	6	7	8
-	-	-	-	-	-	-	-
3.Сведения о характерных точках части (частей) границы объекта							
Часть №							
-	-	-	-	-	-	-	-

Раздел 4

План границ объекта

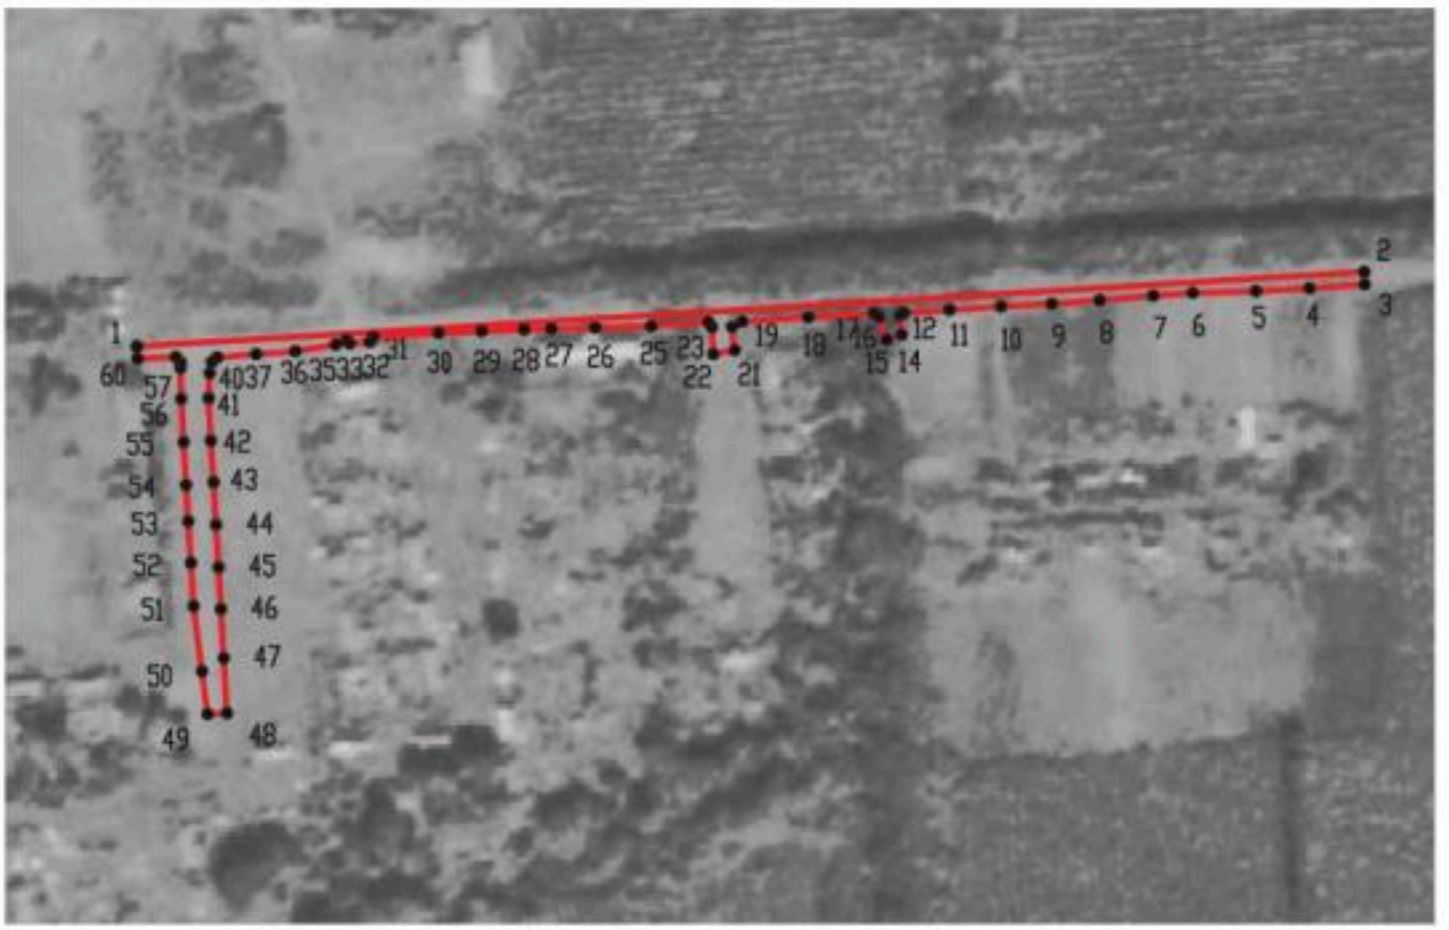

Масштаб 1:5000

Используемые условные знаки и обозначения:

	границы территориальной зоны
•1	характерная точка границ территориальной зоны

Руководитель БУВО «Нормативно-проектный центр»
Подпись _____ Ю.В.Шалыгина Дата « 03 » августа 2021 г.

Место для оттиска печати (при наличии) лица, составившего описание местоположения границ объекта

ОПИСАНИЕ МЕСТОПОЛОЖЕНИЯ ГРАНИЦ

Зона сельскохозяйственного использования в границах населенного пункта посёлка Первомайского отделения конезавода № 11 - СХ1/6

(наименование объекта, местоположение границ которого описано (далее - объект)

Раздел 1

Сведения об объекте		
№ п/п	Характеристики объекта	Описание характеристик
1	2	3
1	Местоположение объекта	Воронежская область, Панинский муниципальный район, Дмитриевское сельское поселение, посёлок Первомайского отделения конезавода № 11
2	Площадь объекта ± величина погрешности определения площади (Р ± Дельта Р)	226964+/-8337 м²
3	Иные характеристики объекта	-

Раздел 2

Сведения о местоположении границ объекта					
1. Система координат: МСК - 36, зона 2					
2. Сведения о характерных точках границ объекта					
Обозначение характерных точек границ	Координаты, м		Метод определения координат характерной точки	Средняя квадратическая погрешность положения характерной точки (Mt), м	Описание обозначения точки на местности (при наличии)
	X	Y			
1	2	3	4	5	6
1	521813.47	2143311.14	Картометрический	5.00	-
2	521823.23	2143471.50	Картометрический	5.00	-
3	521711.59	2143468.56	Аналитический	0.10	-
4	521710.41	2143440.58	Аналитический	0.10	-
5	521645.51	2143446.14	Картометрический	5.00	-
6	521645.93	2143316.03	Картометрический	5.00	-
1	521813.47	2143311.14	Картометрический	5.00	-
7	521814.90	2143534.52	Картометрический	5.00	-
8	521817.65	2143537.89	Картометрический	5.00	-
9	521819.52	2143561.38	Картометрический	5.00	-
10	521821.14	2143581.82	Картометрический	5.00	-
11	521636.66	2143594.25	Картометрический	5.00	-
12	521622.53	2143595.54	Картометрический	5.00	-
13	521604.82	2143597.14	Картометрический	5.00	-
14	521601.59	2143548.14	Картометрический	5.00	-
15	521603.78	2143543.76	Картометрический	5.00	-
16	521636.82	2143541.80	Картометрический	5.00	-
17	521666.17	2143540.11	Картометрический	5.00	-
18	521691.41	2143538.65	Картометрический	5.00	-
19	521716.93	2143537.18	Картометрический	5.00	-
20	521742.59	2143535.70	Картометрический	5.00	-
21	521767.63	2143534.01	Картометрический	5.00	-
22	521793.06	2143532.71	Картометрический	5.00	-
23	521808.21	2143533.42	Картометрический	5.00	-
7	521814.90	2143534.52	Картометрический	5.00	-
24	521197.08	2143341.26	Картометрический	5.00	-
25	521257.33	2143386.94	Картометрический	5.00	-
26	521276.28	2143458.01	Картометрический	5.00	-
27	521335.72	2143530.38	Картометрический	5.00	-
28	521515.77	2143601.45	Картометрический	5.00	-
29	521528.26	2143765.12	Картометрический	5.00	-
30	521537.30	2143789.68	Картометрический	5.00	-
31	521565.73	2143843.52	Картометрический	5.00	-
32	521592.44	2143899.08	Картометрический	5.00	-

1	2	3	4	5	6
33	521571.68	2143929.96	Картометрический	5.00	-
34	521567.64	2143957.75	Картометрический	5.00	-
35	521188.94	2143979.05	Картометрический	5.00	-
36	521104.14	2143338.92	Картометрический	5.00	-
24	521197.08	2143341.26	Картометрический	5.00	-

3. Сведения о характерных точках части (частей) границы объекта					
Обозначение характерных точек части границы	Координаты, м		Метод определения координат характерной точки	Средняя квадратическая погрешность положения характерной точки (Mt), м	Описание обозначения точки на местности (при наличии)
	X	Y			
1	2	3	4	5	6
Часть №					
-	-	-	-	-	-

Раздел 3

Сведения о местоположении измененных (уточненных) границ объекта							
1. Система координат: -							
2. Сведения о характерных точках границ объекта							
Обозначение характерных точек границ	Существующие координаты, м		Измененные (уточненные) координаты, м		Метод определения координат характерной точки	Средняя квадратическая погрешность положения характерной точки (Mt), м	Описание обозначения точки на местности (при наличии)
	X	Y	X	Y			
1	2	3	4	5	6	7	8
-	-	-	-	-	-	-	-
3.Сведения о характерных точках части (частей) границы объекта							
Часть №							
-	-	-	-	-	-	-	-

Раздел 4

План границ объекта



Масштаб 1:5000

Используемые условные знаки и обозначения:

	границы территориальной зоны
•1	характерная точка границ территориальной зоны

Руководитель БУВО «Нормативно-проектный центр»
Подпись _____ Ю.В.Шалыгина Дата « 03 » августа 2021г.

Место для оттиска печати (при наличии) лица, составившего описание местоположения границ объекта

Приложение № 7
к правилам землепользования и застройки
Дмитриевского сельского поселения
Панинского муниципального района
Воронежской области

СВЕДЕНИЯ О ГРАНИЦАХ ТЕРРИТОРИАЛЬНЫХ ЗОН, СОДЕРЖАЩИЕ ГРАФИЧЕСКОЕ ОПИСАНИЕ МЕСТОПОЛОЖЕНИЯ ГРАНИЦ ТЕРРИТОРИАЛЬНЫХ ЗОН, ПЕРЕЧЕНЬ КООРДИНАТ ХАРАКТЕРНЫХ ТОЧЕК ГРАНИЦ ТЕРРИТОРИАЛЬНЫХ ЗОН ПОСЁЛКА ШАРКО-БАКУМОВКА

ОПИСАНИЕ МЕСТОПОЛОЖЕНИЯ ГРАНИЦ

Зона застройки индивидуальными жилыми домами посёлка Шарко-Бакумовка - Ж1/7

(наименование объекта, местоположение границ которого описано (далее - объект)

Раздел 1

Сведения об объекте		
№ п/п	Характеристики объекта	Описание характеристик
1	2	3
1	Местоположение объекта	Воронежская область, Панинский муниципальный район, Дмитриевское сельское поселение, посёлок Шарко-Бакумовка
2	Площадь объекта ± величина погрешности определения площади (Р ± Дельта Р)	135368+/-1288 м²
3	Иные характеристики объекта	-

Раздел 2

Сведения о местоположении границ объекта					
1. Система координат: МСК - 36, зона 2					
2. Сведения о характерных точках границ объекта					
Обозначение характерных точек границ	Координаты, м		Метод определения координат характерной точки	Средняя квадратическая погрешность положения характерной точки (Mt), м	Описание обозначения точки на местности (при наличии)
	X	Y			
1	2	3	4	5	6
1	521334.22	2153494.07	Картометрический	1.00	-
2	521329.22	2153688.84	Картометрический	1.00	-
3	521294.20	2153689.61	Картометрический	1.00	-
4	521175.53	2153679.55	Картометрический	1.00	-
5	521063.90	2153668.49	Картометрический	1.00	-
6	521012.78	2153656.95	Картометрический	1.00	-
7	521007.01	2153681.30	Картометрический	1.00	-
8	520970.49	2153722.94	Картометрический	1.00	-
9	520932.38	2153788.29	Картометрический	1.00	-
10	520898.43	2153863.88	Картометрический	1.00	-
11	520779.22	2153849.85	Картометрический	1.00	-
12	520772.76	2153824.01	Картометрический	1.00	-
13	520789.13	2153730.75	Картометрический	1.00	-
14	520813.46	2153647.19	Картометрический	1.00	-
15	520846.85	2153595.93	Картометрический	1.00	-
16	520960.77	2153599.81	Картометрический	1.00	-
17	520965.94	2153596.15	Картометрический	1.00	-
18	520977.57	2153538.22	Картометрический	1.00	-
19	521086.76	2153538.00	Картометрический	1.00	-
20	521149.65	2153478.13	Картометрический	1.00	-
1	521334.22	2153494.07	Картометрический	1.00	-
21	520746.06	2153567.51	Картометрический	1.00	-
22	520738.09	2153598.52	Картометрический	1.00	-
23	520729.47	2153625.22	Картометрический	1.00	-
24	520706.43	2153686.39	Картометрический	1.00	-
25	520693.72	2153695.43	Картометрический	1.00	-
26	520676.28	2153701.03	Картометрический	1.00	-
27	520655.17	2153702.11	Картометрический	1.00	-
28	520617.48	2153697.80	Картометрический	1.00	-
29	520580.66	2153691.34	Картометрический	1.00	-
30	520509.21	2153672.61	Картометрический	1.00	-
31	520509.10	2153649.99	Картометрический	1.00	-
32	520565.26	2153517.62	Картометрический	1.00	-
33	520604.78	2153528.96	Картометрический	1.00	-

1	2	3	4	5	6
34	520655.17	2153518.19	Картометрический	1.00	-
35	520665.08	2153519.05	Картометрический	1.00	-
36	520678.86	2153529.39	Картометрический	1.00	-
21	520746.06	2153567.51	Картометрический	1.00	-


3. Сведения о характерных точках части (частей) границы объекта					
Обозначение характерных точек части границы	Координаты, м		Метод определения координат характерной точки	Средняя квадратическая погрешность положения характерной точки (Mt), м	Описание обозначения точки на местности (при наличии)
	X	Y			
1	2	3	4	5	6
Часть №					
-	-	-	-	-	-

Раздел 3

Сведения о местоположении измененных (уточненных) границ объекта							
1. Система координат: -							
2. Сведения о характерных точках границ объекта							
Обозначение характерных точек границ	Существующие координаты, м		Измененные (уточненные) координаты, м		Метод определения координат характерной точки	Средняя квадратическая погрешность положения характерной точки (Mt), м	Описание обозначения точки на местности (при наличии)
	X	Y	X	Y			
1	2	3	4	5	6	7	8
-	-	-	-	-	-	-	-
3.Сведения о характерных точках части (частей) границы объекта							
Часть №							
-	-	-	-	-	-	-	-

Раздел 4

План границ объекта

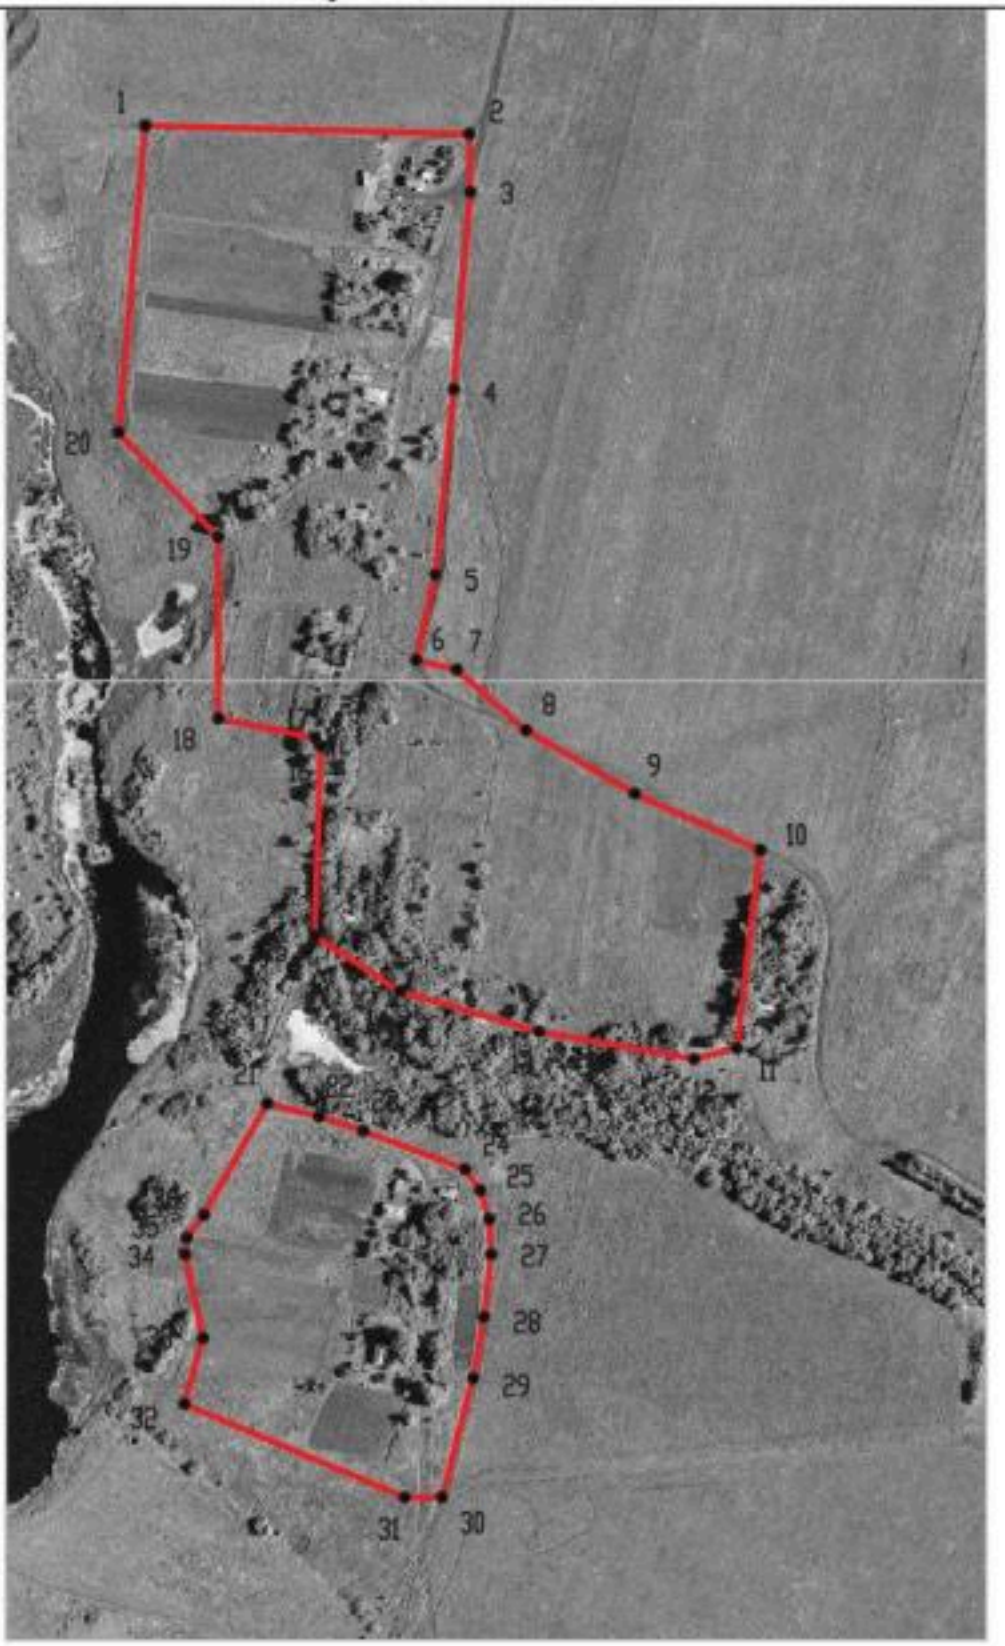

Масштаб 1:5000

Используемые условные знаки и обозначения:

	границы территориальной зоны
•1	характерная точка границ территориальной зоны

Руководитель БУВО «Нормативно-проектный центр»
Подпись _____ Ю.В.Шалыгина Дата « 03 » августа 2021 г.

Место для оттиска печати (при наличии) лица, составившего описание местоположения границ объекта

ОПИСАНИЕ МЕСТОПОЛОЖЕНИЯ ГРАНИЦ

Зона сельскохозяйственного использования в границах населенного пункта посёлка Шарко-Бакумовка – СХ1/7

(наименование объекта, местоположение границ которого описано (далее - объект)

Раздел 1

Сведения об объекте		
№ п/п	Характеристики объекта	Описание характеристик
1	2	3
1	Местоположение объекта	Воронежская область, Панинский муниципальный район, Дмитриевское сельское поселение, посёлок Шарко-Бакумовка
2	Площадь объекта ± величина погрешности определения площади (Р ± Дельта Р)	179085+/-1481 м²
3	Иные характеристики объекта	-

Раздел 2

Сведения о местоположении границ объекта					
1. Система координат: МСК - 36, зона 2					
2. Сведения о характерных точках границ объекта					
Обозначение характерных точек границ	Координаты, м		Метод определения координат характерной точки	Средняя квадратическая погрешность положения характерной точки (Mt), м	Описание обозначения точки на местности (при наличии)
	X	Y			
1	2	3	4	5	6
1	521582.22	2153463.13	Картометрический	1.00	-
2	521541.70	2153722.73	Картометрический	1.00	-
3	521364.93	2153693.43	Картометрический	1.00	-
4	521329.22	2153688.84	Картометрический	1.00	-
5	521334.22	2153494.07	Картометрический	1.00	-
6	521149.65	2153478.13	Картометрический	1.00	-
7	521086.76	2153538.00	Картометрический	1.00	-
8	520977.57	2153538.22	Картометрический	1.00	-
9	520965.94	2153596.15	Картометрический	1.00	-
10	520960.77	2153599.81	Картометрический	1.00	-
11	520846.85	2153595.93	Картометрический	1.00	-
12	520813.46	2153647.19	Картометрический	1.00	-
13	520789.13	2153730.75	Картометрический	1.00	-
14	520772.76	2153824.01	Картометрический	1.00	-
15	520779.22	2153849.85	Картометрический	1.00	-
16	520898.43	2153863.88	Картометрический	1.00	-
17	520887.54	2153898.15	Картометрический	1.00	-
18	520888.82	2153926.64	Картометрический	1.00	-
19	520852.96	2153927.92	Картометрический	1.00	-
20	520801.07	2153924.40	Картометрический	1.00	-
21	520771.92	2153920.88	Картометрический	1.00	-
22	520746.12	2153902.82	Картометрический	1.00	-
23	520685.31	2153858.35	Картометрический	1.00	-
24	520733.84	2153725.51	Картометрический	1.00	-
25	520509.47	2153722.45	Картометрический	1.00	-
26	520509.29	2153684.31	Картометрический	1.00	-
27	520509.21	2153672.61	Картометрический	1.00	-
28	520580.66	2153691.34	Картометрический	1.00	-
29	520617.48	2153697.80	Картометрический	1.00	-
30	520655.17	2153702.11	Картометрический	1.00	-
31	520676.28	2153701.03	Картометрический	1.00	-
32	520693.72	2153695.43	Картометрический	1.00	-
33	520706.43	2153686.39	Картометрический	1.00	-
34	520729.47	2153625.22	Картометрический	1.00	-
35	520738.09	2153598.52	Картометрический	1.00	-
36	520746.06	2153567.51	Картометрический	1.00	-

1	2	3	4	5	6
37	520678.86	2153529.39	Картометрический	1.00	-
38	520665.08	2153519.05	Картометрический	1.00	-
39	520655.17	2153518.19	Картометрический	1.00	-
40	520604.78	2153528.96	Картометрический	1.00	-
41	520565.26	2153517.62	Картометрический	1.00	-
42	520600.99	2153433.40	Картометрический	1.00	-
43	520695.36	2153452.30	Картометрический	1.00	-
44	520745.80	2153447.15	Картометрический	1.00	-
45	520808.25	2153471.98	Картометрический	1.00	-
46	520807.88	2153472.54	Картометрический	1.00	-
47	520871.18	2153470.28	Картометрический	1.00	-
48	520875.51	2153469.02	Картометрический	1.00	-
49	520958.64	2153455.78	Картометрический	1.00	-
50	521006.20	2153459.48	Картометрический	1.00	-
51	521043.43	2153454.12	Картометрический	1.00	-
52	521064.70	2153440.95	Картометрический	1.00	-
53	521096.35	2153426.56	Картометрический	1.00	-
54	521123.08	2153443.86	Картометрический	1.00	-
55	521149.87	2153449.58	Картометрический	1.00	-
56	521236.17	2153406.78	Картометрический	1.00	-
57	521275.15	2153397.57	Картометрический	1.00	-
58	521381.10	2153404.60	Картометрический	1.00	-
59	521404.03	2153403.88	Картометрический	1.00	-
60	521408.00	2153389.32	Картометрический	1.00	-
61	521436.55	2153388.20	Картометрический	1.00	-
62	521486.57	2153421.07	Картометрический	1.00	-
63	521509.00	2153433.93	Картометрический	1.00	-
64	521519.78	2153440.12	Картометрический	1.00	-
65	521550.05	2153442.00	Картометрический	1.00	-
1	521582.22	2153463.13	Картометрический	1.00	-

3. Сведения о характерных точках части (частей) границы объекта

Обозначение характерных точек части границы	Координаты, м		Метод определения координат характерной точки	Средняя квадратическая погрешность положения характерной точки (Mt), м	Описание обозначения точки на местности (при наличии)
	X	Y			
1	2	3	4	5	6
Часть №					
-	-	-	-	-	-

Раздел 3

Сведения о местоположении измененных (уточненных) границ объекта							
1. Система координат: -							
2. Сведения о характерных точках границ объекта							
Обозначение характерных точек границ	Существующие координаты, м		Измененные (уточненные) координаты, м		Метод определения координат характерной точки	Средняя квадратическая погрешность положения характерной точки (Mt), м	Описание обозначения точки на местности (при наличии)
	X	Y	X	Y			
1	2	3	4	5	6	7	8
-	-	-	-	-	-	-	-
3.Сведения о характерных точках части (частей) границы объекта							
Часть №							
-	-	-	-	-	-	-	-

Раздел 4

План границ объекта



Используемые условные знаки и обозначения:

Масштаб 1:5000

границы территориальной зоны

•1 характерная точка границ территориальной зоны

Руководитель БУВО «Нормативно-проектный центр»
Подпись _____ Ю.В.Шалыгина Дата « 03 » августа 2021 г.

Место для оттиска печати (при наличии) лица, составившего описание местоположения границ объекта

Приложение № 8
к правилам землепользования и застройки
Дмитриевского сельского поселения
Панинского муниципального района
Воронежской области

СВЕДЕНИЯ О ГРАНИЦАХ ТЕРРИТОРИАЛЬНЫХ ЗОН, СОДЕРЖАЩИЕ ГРАФИЧЕСКОЕ ОПИСАНИЕ МЕСТОПОЛОЖЕНИЯ ГРАНИЦ ТЕРРИТОРИАЛЬНЫХ ЗОН, ПЕРЕЧЕНЬ КООРДИНАТ ХАРАКТЕРНЫХ ТОЧЕК ГРАНИЦ ТЕРРИТОРИАЛЬНЫХ ЗОН, РАСПОЛОЖЕННЫХ ЗА ГРАНИЦАМИ НАСЕЛЕННЫХ ПУНКТОВ НА ТЕРРИТОРИИ ДМИТРИЕВСКОГО СЕЛЬСКОГО ПОСЕЛЕНИЯ

ОПИСАНИЕ МЕСТОПОЛОЖЕНИЯ ГРАНИЦ

Зона улиц, дорог, инженерной и транспортной инфраструктуры за границами населенных пунктов - ИТ1

(наименование объекта, местоположение границ которого описано (далее - объект)

Раздел 1

Сведения об объекте		
№ п/п	Характеристики объекта	Описание характеристик
1	2	3
1	Местоположение объекта	Воронежская область, Панинский муниципальный район, Дмитриевское сельское поселение
2	Площадь объекта ± величина погрешности определения площади (Р ± Дельта Р)	510815+/-1251 м²
3	Иные характеристики объекта	-

Раздел 2

Сведения о местоположении границ объекта					
1. Система координат: МСК - 36, зона 2					
2. Сведения о характерных точках границ объекта					
Обозначение характерных точек границ	Координаты, м		Метод определения координат характерной точки	Средняя квадратическая погрешность положения характерной точки (Mt), м	Описание обозначения точки на местности (при наличии)
	X	Y			
1	2	3	4	5	6
1	521830.24	2143489.05	Аналитический	0.50	-
2	521831.31	2143512.74	Аналитический	0.50	-
3	521832.01	2143519.95	Аналитический	0.50	-
4	521833.50	2143521.55	Аналитический	0.50	-
5	521840.64	2143522.35	Аналитический	0.50	-
6	521841.55	2143532.38	Аналитический	0.50	-
7	521834.37	2143533.17	Аналитический	0.50	-
8	521833.36	2143538.31	Аналитический	0.50	-
9	521835.51	2143561.11	Аналитический	0.50	-
10	521837.66	2143583.90	Аналитический	0.50	-
11	521841.30	2143611.21	Аналитический	0.50	-
12	521844.31	2143613.77	Аналитический	0.50	-
13	521861.54	2143611.01	Аналитический	0.50	-
14	521863.68	2143621.44	Аналитический	0.50	-
15	521852.59	2143625.79	Аналитический	0.50	-
16	521845.98	2143629.42	Аналитический	0.50	-
17	521845.60	2143632.26	Аналитический	0.50	-
18	521847.10	2143668.94	Аналитический	0.50	-
19	521848.20	2143695.28	Аналитический	0.50	-
20	521849.30	2143721.61	Аналитический	0.50	-
21	521850.24	2143746.91	Аналитический	0.50	-
22	521850.53	2143754.64	Аналитический	0.50	-
23	521851.21	2143772.87	Аналитический	0.50	-
24	521852.16	2143798.50	Аналитический	0.50	-
25	521854.02	2143835.71	Аналитический	0.50	-
26	521855.90	2143873.34	Аналитический	0.50	-
27	521857.56	2143906.65	Аналитический	0.50	-
28	521859.19	2143939.30	Аналитический	0.50	-
29	521861.06	2143969.84	Аналитический	0.50	-
30	521862.92	2144000.14	Аналитический	0.50	-
31	521864.72	2144029.39	Аналитический	0.50	-
32	521867.60	2144063.82	Аналитический	0.50	-
33	521870.48	2144098.25	Аналитический	0.50	-
34	521872.39	2144128.28	Аналитический	0.50	-
35	521874.38	2144159.62	Аналитический	0.50	-
36	521876.34	2144190.47	Аналитический	0.50	-
37	521878.27	2144226.90	Аналитический	0.50	-

1	2	3	4	5	6
38	521878.70	2144235.09	Аналитический	0.50	-
39	521879.80	2144255.93	Аналитический	0.50	-
40	521881.11	2144282.11	Аналитический	0.50	-
41	521882.40	2144307.97	Аналитический	0.50	-
42	521884.11	2144342.38	Аналитический	0.50	-
43	521885.94	2144379.04	Аналитический	0.50	-
44	521888.00	2144409.13	Аналитический	0.50	-
45	521890.29	2144442.49	Аналитический	0.50	-
46	521892.61	2144476.32	Аналитический	0.50	-
47	521895.34	2144516.18	Аналитический	0.50	-
48	521897.27	2144543.12	Аналитический	0.50	-
49	521899.40	2144572.88	Аналитический	0.50	-
50	521901.38	2144600.59	Аналитический	0.50	-
51	521903.46	2144629.58	Аналитический	0.50	-
52	521907.88	2144633.55	Аналитический	0.50	-
53	521925.58	2144636.20	Аналитический	0.50	-
54	521925.30	2144649.96	Аналитический	0.50	-
55	521909.78	2144649.72	Аналитический	0.50	-
56	521906.08	2144653.21	Аналитический	0.50	-
57	521907.98	2144684.04	Аналитический	0.50	-
58	521909.85	2144714.31	Аналитический	0.50	-
59	521911.71	2144744.49	Аналитический	0.50	-
60	521913.90	2144776.97	Аналитический	0.50	-
61	521916.07	2144809.07	Аналитический	0.50	-
62	521918.17	2144840.18	Аналитический	0.50	-
63	521920.43	2144873.64	Аналитический	0.50	-
64	521922.29	2144904.20	Аналитический	0.50	-
65	521924.24	2144936.25	Аналитический	0.50	-
66	521926.31	2144970.27	Аналитический	0.50	-
67	521928.37	2145004.22	Аналитический	0.50	-
68	521930.14	2145034.48	Аналитический	0.50	-
69	521933.66	2145094.80	Аналитический	0.50	-
70	521935.31	2145123.06	Аналитический	0.50	-
71	521936.98	2145151.58	Аналитический	0.50	-
72	521939.95	2145180.54	Аналитический	0.50	-
73	521942.83	2145208.68	Аналитический	0.50	-
74	521945.69	2145236.61	Аналитический	0.50	-
75	521946.90	2145248.41	Аналитический	0.50	-
76	521948.68	2145265.78	Аналитический	0.50	-
77	521952.42	2145267.94	Аналитический	0.50	-
78	521962.80	2145272.99	Аналитический	0.50	-
79	521960.84	2145280.89	Аналитический	0.50	-
80	521951.75	2145280.95	Аналитический	0.50	-
81	521949.12	2145285.59	Аналитический	0.50	-
82	521951.38	2145311.77	Аналитический	0.50	-
83	521953.60	2145337.49	Аналитический	0.50	-
84	521956.04	2145366.53	Аналитический	0.50	-
85	521957.56	2145388.86	Аналитический	0.50	-
86	521959.28	2145414.35	Аналитический	0.50	-
87	521960.67	2145446.81	Аналитический	0.50	-

1	2	3	4	5	6
88	521962.41	2145487.34	Аналитический	0.50	-
89	521964.11	2145526.85	Аналитический	0.50	-
90	521966.50	2145560.40	Аналитический	0.50	-
91	521968.86	2145593.47	Аналитический	0.50	-
92	521970.49	2145616.37	Аналитический	0.50	-
93	521972.22	2145640.67	Аналитический	0.50	-
94	521973.96	2145669.96	Аналитический	0.50	-
95	521975.66	2145698.77	Аналитический	0.50	-
96	521977.33	2145726.94	Аналитический	0.50	-
97	521980.98	2145754.04	Аналитический	0.50	-
98	521984.62	2145781.14	Аналитический	0.50	-
99	521990.61	2145801.52	Аналитический	0.50	-
100	521996.59	2145821.90	Аналитический	0.50	-
101	522006.38	2145849.74	Аналитический	0.50	-
102	522016.17	2145877.57	Аналитический	0.50	-
103	522025.62	2145903.40	Аналитический	0.50	-
104	522035.06	2145929.22	Аналитический	0.50	-
105	522044.28	2145947.96	Аналитический	0.50	-
106	522054.93	2145963.35	Аналитический	0.50	-
107	522064.48	2145974.69	Аналитический	0.50	-
108	522075.23	2145985.68	Аналитический	0.50	-
109	522090.70	2145997.61	Аналитический	0.50	-
110	522110.42	2146007.17	Аналитический	0.50	-
111	522145.53	2146018.09	Аналитический	0.50	-
112	522168.40	2146023.73	Аналитический	0.50	-
113	522191.27	2146029.36	Аналитический	0.50	-
114	522219.84	2146035.88	Аналитический	0.50	-
115	522248.63	2146042.45	Аналитический	0.50	-
116	522278.28	2146049.22	Аналитический	0.50	-
117	522308.70	2146055.41	Аналитический	0.50	-
118	522339.16	2146061.60	Аналитический	0.50	-
119	522364.77	2146066.81	Аналитический	0.50	-
120	522390.41	2146072.03	Аналитический	0.50	-
121	522411.96	2146077.50	Аналитический	0.50	-
122	522433.51	2146082.96	Аналитический	0.50	-
123	522466.10	2146092.73	Аналитический	0.50	-
124	522498.68	2146102.50	Аналитический	0.50	-
125	522524.71	2146115.44	Аналитический	0.50	-
126	522550.30	2146135.28	Аналитический	0.50	-
127	522562.03	2146143.10	Аналитический	0.50	-
128	522566.55	2146147.47	Аналитический	0.50	-
129	522544.36	2146158.22	Аналитический	0.50	-
130	522541.18	2146150.98	Аналитический	0.50	-
131	522535.44	2146144.60	Аналитический	0.50	-
132	522511.34	2146127.94	Аналитический	0.50	-
133	522490.70	2146118.41	Аналитический	0.50	-
134	522458.61	2146110.51	Аналитический	0.50	-
135	522426.52	2146102.60	Аналитический	0.50	-
136	522389.74	2146092.68	Аналитический	0.50	-

1	2	3	4	5	6
137	522357.94	2146085.91	Аналитический	0.50	-
138	522326.57	2146079.24	Аналитический	0.50	-
139	522299.11	2146073.40	Аналитический	0.50	-
140	522272.35	2146067.71	Аналитический	0.50	-
141	522243.39	2146061.12	Аналитический	0.50	-
142	522214.13	2146054.46	Аналитический	0.50	-
143	522185.40	2146047.92	Аналитический	0.50	-
144	522163.86	2146042.06	Аналитический	0.50	-
145	522142.31	2146036.19	Аналитический	0.50	-
146	522121.18	2146030.43	Аналитический	0.50	-
147	522100.04	2146024.66	Аналитический	0.50	-
148	522087.31	2146019.62	Аналитический	0.50	-
149	522077.94	2146013.01	Аналитический	0.50	-
150	522065.04	2146002.93	Аналитический	0.50	-
151	522050.59	2145989.25	Аналитический	0.50	-
152	522039.73	2145976.67	Аналитический	0.50	-
153	522026.58	2145956.70	Аналитический	0.50	-
154	522017.85	2145937.96	Аналитический	0.50	-
155	522007.96	2145910.67	Аналитический	0.50	-
156	521998.06	2145883.38	Аналитический	0.50	-
157	521988.59	2145856.27	Аналитический	0.50	-
158	521979.11	2145829.15	Аналитический	0.50	-
159	521972.27	2145806.22	Аналитический	0.50	-
160	521965.42	2145783.28	Аналитический	0.50	-
161	521961.19	2145754.61	Аналитический	0.50	-
162	521956.96	2145725.93	Аналитический	0.50	-
163	521955.82	2145698.00	Аналитический	0.50	-
164	521954.63	2145668.57	Аналитический	0.50	-
165	521953.41	2145638.66	Аналитический	0.50	-
166	521951.26	2145604.18	Аналитический	0.50	-
167	521949.25	2145571.97	Аналитический	0.50	-
168	521947.84	2145549.28	Аналитический	0.50	-
169	521946.45	2145527.07	Аналитический	0.50	-
170	521944.51	2145494.50	Аналитический	0.50	-
171	521942.31	2145457.60	Аналитический	0.50	-
172	521939.52	2145410.79	Аналитический	0.50	-
173	521937.91	2145387.02	Аналитический	0.50	-
174	521936.29	2145363.25	Аналитический	0.50	-
175	521934.21	2145324.74	Аналитический	0.50	-
176	521931.71	2145285.77	Аналитический	0.50	-
177	521930.39	2145282.81	Аналитический	0.50	-
178	521919.80	2145284.91	Аналитический	0.50	-
179	521919.80	2145272.97	Аналитический	0.50	-
180	521930.32	2145271.82	Аналитический	0.50	-
181	521931.92	2145268.15	Аналитический	0.50	-
182	521931.71	2145265.23	Аналитический	0.50	-
183	521929.73	2145237.05	Аналитический	0.50	-
184	521927.37	2145203.55	Аналитический	0.50	-
185	521925.51	2145177.13	Аналитический	0.50	-
186	521923.82	2145153.09	Аналитический	0.50	-

1	2	3	4	5	6
187	521921.77	2145119.08	Аналитический	0.50	-
188	521919.74	2145085.48	Аналитический	0.50	-
189	521917.65	2145050.98	Аналитический	0.50	-
190	521916.30	2145028.57	Аналитический	0.50	-
191	521914.93	2145005.85	Аналитический	0.50	-
192	521912.88	2144974.70	Аналитический	0.50	-
193	521910.85	2144943.74	Аналитический	0.50	-
194	521908.78	2144912.28	Аналитический	0.50	-
195	521905.99	2144869.92	Аналитический	0.50	-
196	521903.97	2144838.52	Аналитический	0.50	-
197	521901.50	2144800.26	Аналитический	0.50	-
198	521898.48	2144753.43	Аналитический	0.50	-
199	521896.48	2144723.17	Аналитический	0.50	-
200	521894.46	2144692.70	Аналитический	0.50	-
201	521892.40	2144661.49	Аналитический	0.50	-
202	521888.86	2144636.51	Аналитический	0.50	-
203	521886.75	2144606.18	Аналитический	0.50	-
204	521884.46	2144573.35	Аналитический	0.50	-
205	521882.53	2144545.71	Аналитический	0.50	-
206	521880.65	2144518.73	Аналитический	0.50	-
207	521878.74	2144488.02	Аналитический	0.50	-
208	521876.73	2144455.64	Аналитический	0.50	-
209	521874.43	2144418.55	Аналитический	0.50	-
210	521869.36	2144413.42	Аналитический	0.50	-
211	521868.33	2144399.31	Аналитический	0.50	-
212	521866.94	2144383.45	Аналитический	0.50	-
213	521865.80	2144368.95	Аналитический	0.50	-
214	521869.29	2144362.24	Аналитический	0.50	-
215	521867.65	2144332.07	Аналитический	0.50	-
216	521866.00	2144301.80	Аналитический	0.50	-
217	521864.72	2144278.36	Аналитический	0.50	-
218	521863.48	2144255.62	Аналитический	0.50	-
219	521862.11	2144235.98	Аналитический	0.50	-
220	521861.51	2144227.56	Аналитический	0.50	-
221	521869.22	2144227.32	Аналитический	0.50	-
222	521824.33	2143489.50	Аналитический	0.50	-
1	521830.24	2143489.05	Аналитический	0.50	-
223	522090.40	2147370.80	Аналитический	0.50	-
224	522090.77	2147387.23	Аналитический	0.50	-
225	522061.40	2147387.39	Аналитический	0.50	-
226	522031.28	2147388.60	Аналитический	0.50	-
227	522000.24	2147389.85	Аналитический	0.50	-
228	521968.67	2147391.12	Аналитический	0.50	-
229	521937.90	2147393.51	Аналитический	0.50	-
230	521907.13	2147395.89	Аналитический	0.50	-
231	521871.88	2147399.28	Аналитический	0.50	-
232	521836.62	2147402.66	Аналитический	0.50	-
233	521809.64	2147405.45	Аналитический	0.50	-
234	521782.66	2147408.24	Аналитический	0.50	-

1	2	3	4	5	6
235	521758.86	2147414.25	Аналитический	0.50	-
236	521735.96	2147427.02	Аналитический	0.50	-
237	521722.59	2147438.91	Аналитический	0.50	-
238	521714.37	2147453.67	Аналитический	0.50	-
239	521711.25	2147468.75	Аналитический	0.50	-
240	521710.62	2147496.59	Аналитический	0.50	-
241	521709.99	2147524.43	Аналитический	0.50	-
242	521706.26	2147544.59	Аналитический	0.50	-
243	521701.42	2147561.43	Аналитический	0.50	-
244	521695.85	2147571.47	Аналитический	0.50	-
245	521700.10	2147596.21	Аналитический	0.50	-
246	521686.51	2147600.90	Аналитический	0.50	-
247	521680.93	2147586.94	Аналитический	0.50	-
248	521678.10	2147580.08	Аналитический	0.50	-
249	521675.39	2147580.00	Аналитический	0.50	-
250	521658.27	2147585.25	Аналитический	0.50	-
251	521638.43	2147591.39	Аналитический	0.50	-
252	521616.62	2147593.99	Аналитический	0.50	-
253	521594.81	2147596.59	Аналитический	0.50	-
254	521557.69	2147596.44	Аналитический	0.50	-
255	521520.56	2147596.29	Аналитический	0.50	-
256	521488.03	2147595.18	Аналитический	0.50	-
257	521452.58	2147593.96	Аналитический	0.50	-
258	521409.78	2147592.50	Аналитический	0.50	-
259	521380.64	2147592.91	Аналитический	0.50	-
260	521350.96	2147593.32	Аналитический	0.50	-
261	521320.15	2147593.76	Аналитический	0.50	-
262	521289.62	2147594.19	Аналитический	0.50	-
263	521260.03	2147594.60	Аналитический	0.50	-
264	521222.96	2147595.15	Аналитический	0.50	-
265	521185.71	2147595.70	Аналитический	0.50	-
266	521149.04	2147596.24	Аналитический	0.50	-
267	521113.41	2147596.77	Аналитический	0.50	-
268	521078.17	2147597.29	Аналитический	0.50	-
269	521041.15	2147597.84	Аналитический	0.50	-
270	521038.32	2147603.56	Аналитический	0.50	-
271	521038.28	2147618.60	Аналитический	0.50	-
272	521026.03	2147620.80	Аналитический	0.50	-
273	521024.87	2147605.80	Аналитический	0.50	-
274	521023.45	2147598.72	Аналитический	0.50	-
275	521019.90	2147597.88	Аналитический	0.50	-
276	520984.80	2147598.44	Аналитический	0.50	-
277	520950.06	2147599.01	Аналитический	0.50	-
278	520913.55	2147599.60	Аналитический	0.50	-
279	520877.95	2147600.17	Аналитический	0.50	-
280	520842.54	2147600.75	Аналитический	0.50	-
281	520805.97	2147601.34	Аналитический	0.50	-
282	520770.20	2147601.92	Аналитический	0.50	-
283	520734.30	2147602.50	Аналитический	0.50	-
284	520699.83	2147603.06	Аналитический	0.50	-

1	2	3	4	5	6
285	520665.17	2147603.62	Аналитический	0.50	-
286	520629.43	2147604.04	Аналитический	0.50	-
287	520594.07	2147604.46	Аналитический	0.50	-
288	520556.93	2147604.90	Аналитический	0.50	-
289	520518.73	2147605.35	Аналитический	0.50	-
290	520481.12	2147605.80	Аналитический	0.50	-
291	520442.94	2147606.25	Аналитический	0.50	-
292	520404.11	2147606.71	Аналитический	0.50	-
293	520369.78	2147607.11	Аналитический	0.50	-
294	520327.06	2147607.62	Аналитический	0.50	-
295	520284.41	2147608.12	Аналитический	0.50	-
296	520252.17	2147608.59	Аналитический	0.50	-
297	520218.06	2147609.10	Аналитический	0.50	-
298	520181.85	2147609.63	Аналитический	0.50	-
299	520145.60	2147610.16	Аналитический	0.50	-
300	520108.62	2147610.71	Аналитический	0.50	-
301	520072.38	2147611.24	Аналитический	0.50	-
302	520036.00	2147611.77	Аналитический	0.50	-
303	520001.65	2147612.28	Аналитический	0.50	-
304	519963.45	2147612.84	Аналитический	0.50	-
305	519935.31	2147613.25	Аналитический	0.50	-
306	519903.69	2147613.72	Аналитический	0.50	-
307	519876.00	2147614.89	Аналитический	0.50	-
308	519846.79	2147616.12	Аналитический	0.50	-
309	519815.12	2147617.46	Аналитический	0.50	-
310	519809.34	2147617.82	Аналитический	0.50	-
311	519813.83	2147596.72	Аналитический	0.50	-
312	519814.34	2147597.71	Аналитический	0.50	-
313	519824.24	2147597.49	Аналитический	0.50	-
314	519851.85	2147597.24	Аналитический	0.50	-
315	519879.42	2147596.98	Аналитический	0.50	-
316	519909.42	2147596.71	Аналитический	0.50	-
317	519942.80	2147596.18	Аналитический	0.50	-
318	519978.17	2147595.61	Аналитический	0.50	-
319	520012.84	2147595.06	Аналитический	0.50	-
320	520047.25	2147594.51	Аналитический	0.50	-
321	520081.23	2147593.97	Аналитический	0.50	-
322	520117.03	2147593.40	Аналитический	0.50	-
323	520152.24	2147592.84	Аналитический	0.50	-
324	520186.43	2147592.30	Аналитический	0.50	-
325	520221.16	2147591.74	Аналитический	0.50	-
326	520252.68	2147591.24	Аналитический	0.50	-
327	520282.44	2147590.77	Аналитический	0.50	-
328	520318.71	2147590.12	Аналитический	0.50	-
329	520354.77	2147589.48	Аналитический	0.50	-
330	520392.26	2147588.81	Аналитический	0.50	-
331	520428.77	2147588.15	Аналитический	0.50	-
332	520465.33	2147587.50	Аналитический	0.50	-
333	520501.45	2147586.86	Аналитический	0.50	-
334	520538.00	2147586.20	Аналитический	0.50	-

1	2	3	4	5	6
335	520575.41	2147585.54	Аналитический	0.50	-
336	520611.97	2147584.88	Аналитический	0.50	-
337	520643.47	2147584.32	Аналитический	0.50	-
338	520674.03	2147583.78	Аналитический	0.50	-
339	520704.15	2147583.58	Аналитический	0.50	-
340	520734.47	2147583.37	Аналитический	0.50	-
341	520764.99	2147583.17	Аналитический	0.50	-
342	520795.30	2147582.96	Аналитический	0.50	-
343	520825.28	2147582.76	Аналитический	0.50	-
344	520856.43	2147582.55	Аналитический	0.50	-
345	520886.83	2147582.35	Аналитический	0.50	-
346	520917.15	2147582.15	Аналитический	0.50	-
347	520947.45	2147581.94	Аналитический	0.50	-
348	520977.68	2147581.74	Аналитический	0.50	-
349	521014.31	2147581.50	Аналитический	0.50	-
350	521040.17	2147581.29	Аналитический	0.50	-
351	521072.46	2147580.84	Аналитический	0.50	-
352	521104.02	2147580.39	Аналитический	0.50	-
353	521134.91	2147579.95	Аналитический	0.50	-
354	521166.01	2147579.51	Аналитический	0.50	-
355	521197.80	2147579.06	Аналитический	0.50	-
356	521227.94	2147578.63	Аналитический	0.50	-
357	521256.40	2147578.23	Аналитический	0.50	-
358	521286.58	2147577.72	Аналитический	0.50	-
359	521316.90	2147577.20	Аналитический	0.50	-
360	521347.55	2147576.68	Аналитический	0.50	-
361	521376.80	2147576.19	Аналитический	0.50	-
362	521407.16	2147578.45	Аналитический	0.50	-
363	521443.74	2147576.09	Аналитический	0.50	-
364	521474.63	2147576.45	Аналитический	0.50	-
365	521505.30	2147576.81	Аналитический	0.50	-
366	521534.55	2147577.32	Аналитический	0.50	-
367	521565.13	2147578.04	Аналитический	0.50	-
368	521592.77	2147578.69	Аналитический	0.50	-
369	521618.26	2147576.08	Аналитический	0.50	-
370	521635.65	2147574.30	Аналитический	0.50	-
371	521654.47	2147569.78	Аналитический	0.50	-
372	521676.26	2147561.44	Аналитический	0.50	-
373	521683.17	2147556.66	Аналитический	0.50	-
374	521691.74	2147541.52	Аналитический	0.50	-
375	521693.40	2147525.33	Аналитический	0.50	-
376	521695.27	2147492.32	Аналитический	0.50	-
377	521697.15	2147459.30	Аналитический	0.50	-
378	521698.85	2147449.40	Аналитический	0.50	-
379	521703.69	2147435.66	Аналитический	0.50	-
380	521713.41	2147423.46	Аналитический	0.50	-
381	521730.58	2147407.95	Аналитический	0.50	-
382	521750.82	2147400.13	Аналитический	0.50	-
383	521782.44	2147392.49	Аналитический	0.50	-
384	521816.84	2147386.13	Аналитический	0.50	-

1	2	3	4	5	6
385	521850.02	2147383.12	Аналитический	0.50	-
386	521882.47	2147380.18	Аналитический	0.50	-
387	521918.06	2147376.95	Аналитический	0.50	-
388	521941.13	2147375.51	Аналитический	0.50	-
389	521964.20	2147374.06	Аналитический	0.50	-
390	521999.88	2147372.59	Аналитический	0.50	-
391	522032.65	2147371.51	Аналитический	0.50	-
392	522063.04	2147371.23	Аналитический	0.50	-
223	522090.40	2147370.80	Аналитический	0.50	-
393	519699.91	2148050.38	Аналитический	0.10	-
394	519725.33	2148101.69	Аналитический	0.10	-
395	519757.23	2148165.89	Аналитический	0.10	-
396	519815.43	2148297.55	Аналитический	0.10	-
397	519901.80	2148467.86	Аналитический	0.10	-
398	520124.76	2148904.87	Аналитический	0.10	-
399	520252.58	2149157.48	Аналитический	0.10	-
400	520386.30	2149421.75	Аналитический	0.10	-
401	520495.38	2149636.26	Аналитический	0.10	-
402	520649.27	2149944.47	Аналитический	0.10	-
403	520658.79	2149950.20	Аналитический	0.10	-
404	520668.36	2149970.30	Аналитический	0.10	-
405	520666.40	2149977.08	Аналитический	0.10	-
406	520672.75	2149989.17	Аналитический	0.10	-
407	521044.04	2150718.96	Аналитический	0.10	-
408	521056.01	2150751.22	Аналитический	0.10	-
409	521321.56	2151273.88	Аналитический	0.10	-
410	521569.28	2151762.09	Аналитический	0.10	-
411	521726.88	2152069.91	Аналитический	0.10	-
412	521769.38	2152158.71	Аналитический	0.10	-
413	521781.73	2152194.60	Аналитический	0.10	-
414	521790.30	2152174.84	Аналитический	0.10	-
415	521803.84	2152201.79	Аналитический	0.10	-
416	521999.82	2152589.17	Аналитический	0.10	-
417	522004.04	2152595.94	Аналитический	0.10	-
418	522359.81	2153287.05	Аналитический	0.10	-
419	522369.23	2153316.58	Аналитический	0.10	-
420	522373.50	2153331.21	Аналитический	0.10	-
421	522375.12	2153333.70	Аналитический	0.10	-
422	522369.59	2153354.02	Аналитический	0.10	-
423	522364.53	2153372.66	Аналитический	0.10	-
424	522359.39	2153391.53	Аналитический	0.10	-
425	522353.62	2153412.76	Аналитический	0.10	-
426	522351.85	2153409.93	Аналитический	0.10	-
427	522356.86	2153392.26	Аналитический	0.10	-
428	522273.65	2153231.95	Аналитический	0.10	-
429	521987.96	2152684.21	Аналитический	0.10	-
430	521977.75	2152660.74	Аналитический	0.10	-
431	521768.27	2152244.19	Аналитический	0.10	-
432	521724.34	2152169.15	Аналитический	0.10	-

1	2	3	4	5	6
433	521712.52	2152147.24	Аналитический	0.10	-
434	521703.31	2152153.80	Аналитический	0.10	-
435	521684.44	2152122.50	Аналитический	0.10	-
436	521695.88	2152109.22	Аналитический	0.10	-
437	521623.59	2151959.01	Аналитический	0.10	-
438	521583.88	2151874.73	Аналитический	0.10	-
439	521545.93	2151803.08	Аналитический	0.10	-
440	521470.24	2151664.30	Аналитический	0.10	-
441	521441.63	2151599.17	Аналитический	0.10	-
442	521398.72	2151523.86	Аналитический	0.10	-
443	521234.08	2151192.44	Аналитический	0.10	-
444	521004.41	2150736.88	Аналитический	0.10	-
445	520979.64	2150682.78	Аналитический	0.10	-
446	520940.15	2150598.74	Аналитический	0.10	-
447	520755.95	2150237.56	Аналитический	0.10	-
448	520753.85	2150233.20	Аналитический	0.10	-
449	520632.39	2149990.50	Аналитический	0.10	-
450	520607.27	2149980.29	Аналитический	0.10	-
451	520594.08	2149956.05	Аналитический	0.10	-
452	520601.69	2149945.53	Аналитический	0.10	-
453	520600.40	2149929.38	Аналитический	0.10	-
454	520567.62	2149862.27	Аналитический	0.10	-
455	520503.40	2149739.62	Аналитический	0.10	-
456	520493.93	2149730.73	Аналитический	0.10	-
457	520380.20	2149505.68	Аналитический	0.10	-
458	520293.45	2149333.94	Аналитический	0.10	-
459	520231.68	2149215.82	Аналитический	0.10	-
460	520133.71	2149020.33	Аналитический	0.10	-
461	520037.77	2148830.69	Аналитический	0.10	-
462	519862.22	2148478.76	Аналитический	0.10	-
463	519859.19	2148478.75	Аналитический	0.10	-
464	519696.02	2148159.89	Аналитический	0.10	-
465	519680.02	2148128.70	Аналитический	0.10	-
466	519681.43	2148123.12	Аналитический	0.10	-
467	519686.07	2148104.84	Аналитический	0.10	-
468	519694.51	2148071.62	Аналитический	0.10	-
469	519698.84	2148054.57	Аналитический	0.10	-
393	519699.91	2148050.38	Аналитический	0.10	-
470	522779.71	2153899.68	Аналитический	0.10	-
471	522786.12	2153907.47	Аналитический	0.10	-
472	522885.20	2154023.33	Аналитический	0.10	-
473	523062.08	2154231.32	Аналитический	0.10	-
474	523287.26	2154492.95	Аналитический	0.10	-
475	523496.89	2154737.79	Аналитический	0.10	-
476	523524.03	2154769.88	Аналитический	0.10	-
477	523524.35	2154770.26	Аналитический	0.10	-
478	523719.50	2155000.91	Аналитический	0.10	-
479	523776.80	2155068.52	Аналитический	0.10	-
480	523774.63	2155083.44	Аналитический	0.10	-

1	2	3	4	5	6
481	523969.55	2155313.62	Аналитический	0.10	-
482	524615.68	2156064.66	Аналитический	0.10	-
483	524662.95	2156115.37	Аналитический	0.10	-
484	524658.81	2156123.97	Аналитический	0.10	-
485	524858.49	2156353.65	Аналитический	0.10	-
486	524862.66	2156352.41	Аналитический	0.10	-
487	524865.34	2156356.04	Аналитический	0.10	-
488	524859.05	2156357.93	Аналитический	0.10	-
489	524841.00	2156363.33	Аналитический	0.10	-
490	524825.33	2156368.01	Аналитический	0.10	-
491	524803.91	2156374.41	Аналитический	0.10	-
492	524725.22	2156276.79	Аналитический	0.10	-
493	524421.17	2155917.05	Аналитический	0.10	-
494	523993.92	2155411.24	Аналитический	0.10	-
495	523984.48	2155404.51	Аналитический	0.10	-
496	523965.96	2155385.35	Аналитический	0.10	-
497	523959.52	2155359.31	Аналитический	0.10	-
498	523939.85	2155341.49	Аналитический	0.10	-
499	523795.27	2155170.83	Аналитический	0.10	-
500	523515.03	2154842.17	Аналитический	0.10	-
501	522926.92	2154146.47	Аналитический	0.10	-
502	522758.35	2153945.25	Аналитический	0.10	-
503	522723.89	2153885.55	Аналитический	0.10	-
504	522742.63	2153890.30	Аналитический	0.10	-
505	522761.38	2153895.04	Аналитический	0.10	-
470	522779.71	2153899.68	Аналитический	0.10	-

3. Сведения о характерных точках части (частей) границы объекта

Обозначение характерных точек части границы	Координаты, м		Метод определения координат характерной точки	Средняя квадратическая погрешность положения характерной точки (Mt), м	Описание обозначения точки на местности (при наличии)
	X	Y			
1	2	3	4	5	6
Часть №					
-	-	-	-	-	-


Раздел 3

Сведения о местоположении измененных (уточненных) границ объекта							
1. Система координат: -							
2. Сведения о характерных точках границ объекта							
Обозначение характерных точек границ	Существующие координаты, м		Измененные (уточненные) координаты, м		Метод определения координат характерной точки	Средняя квадратическая погрешность положения характерной точки (Mt), м	Описание обозначения точки на местности (при наличии)
	X	Y	X	Y			
1	2	3	4	5	6	7	8
-	-	-	-	-	-	-	-
3.Сведения о характерных точках части (частей) границы объекта							
Часть №							
-	-	-	-	-	-	-	-

Раздел 4

План границ объекта

Схема расположения листов плана границ объекта

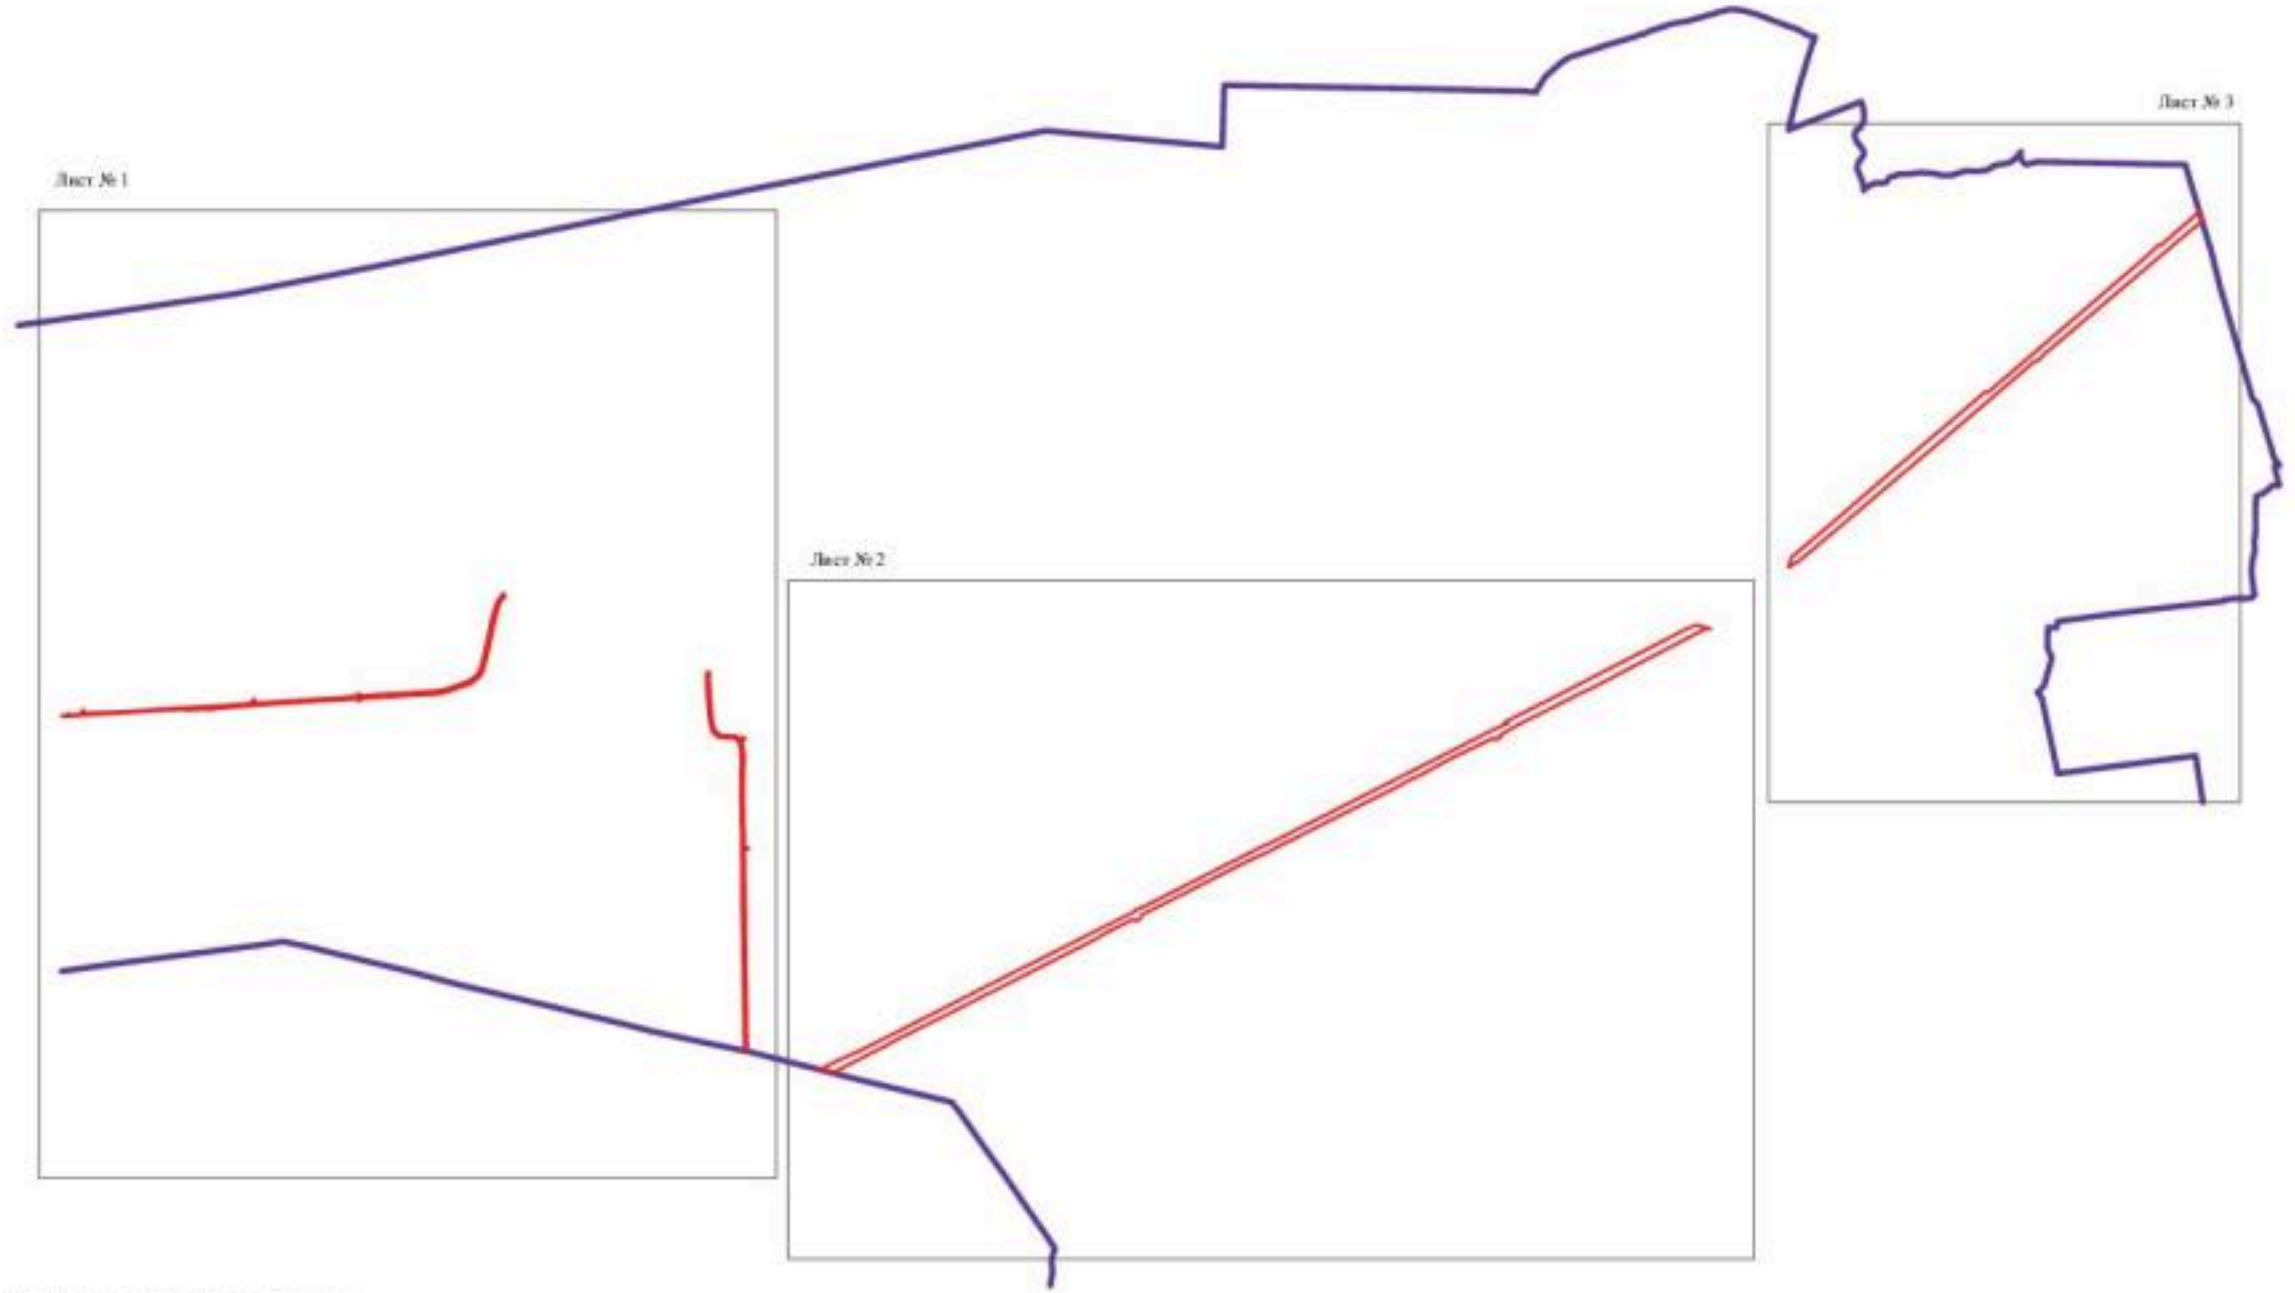


Используемые условные знаки и обозначения:


- граница территориальной зоны
- граница муниципального образования
- Лист № 1 — область и номер листа плана границ объекта

Масштаб 1:25000


Руководитель ООО «Нормативно-проектный центр»
Подпись _____ Ж.Н.Шамигова Дата «03» августа 2021 г.

Место для оттиска печати (при наличии), а также сведения о наименовании границы объекта

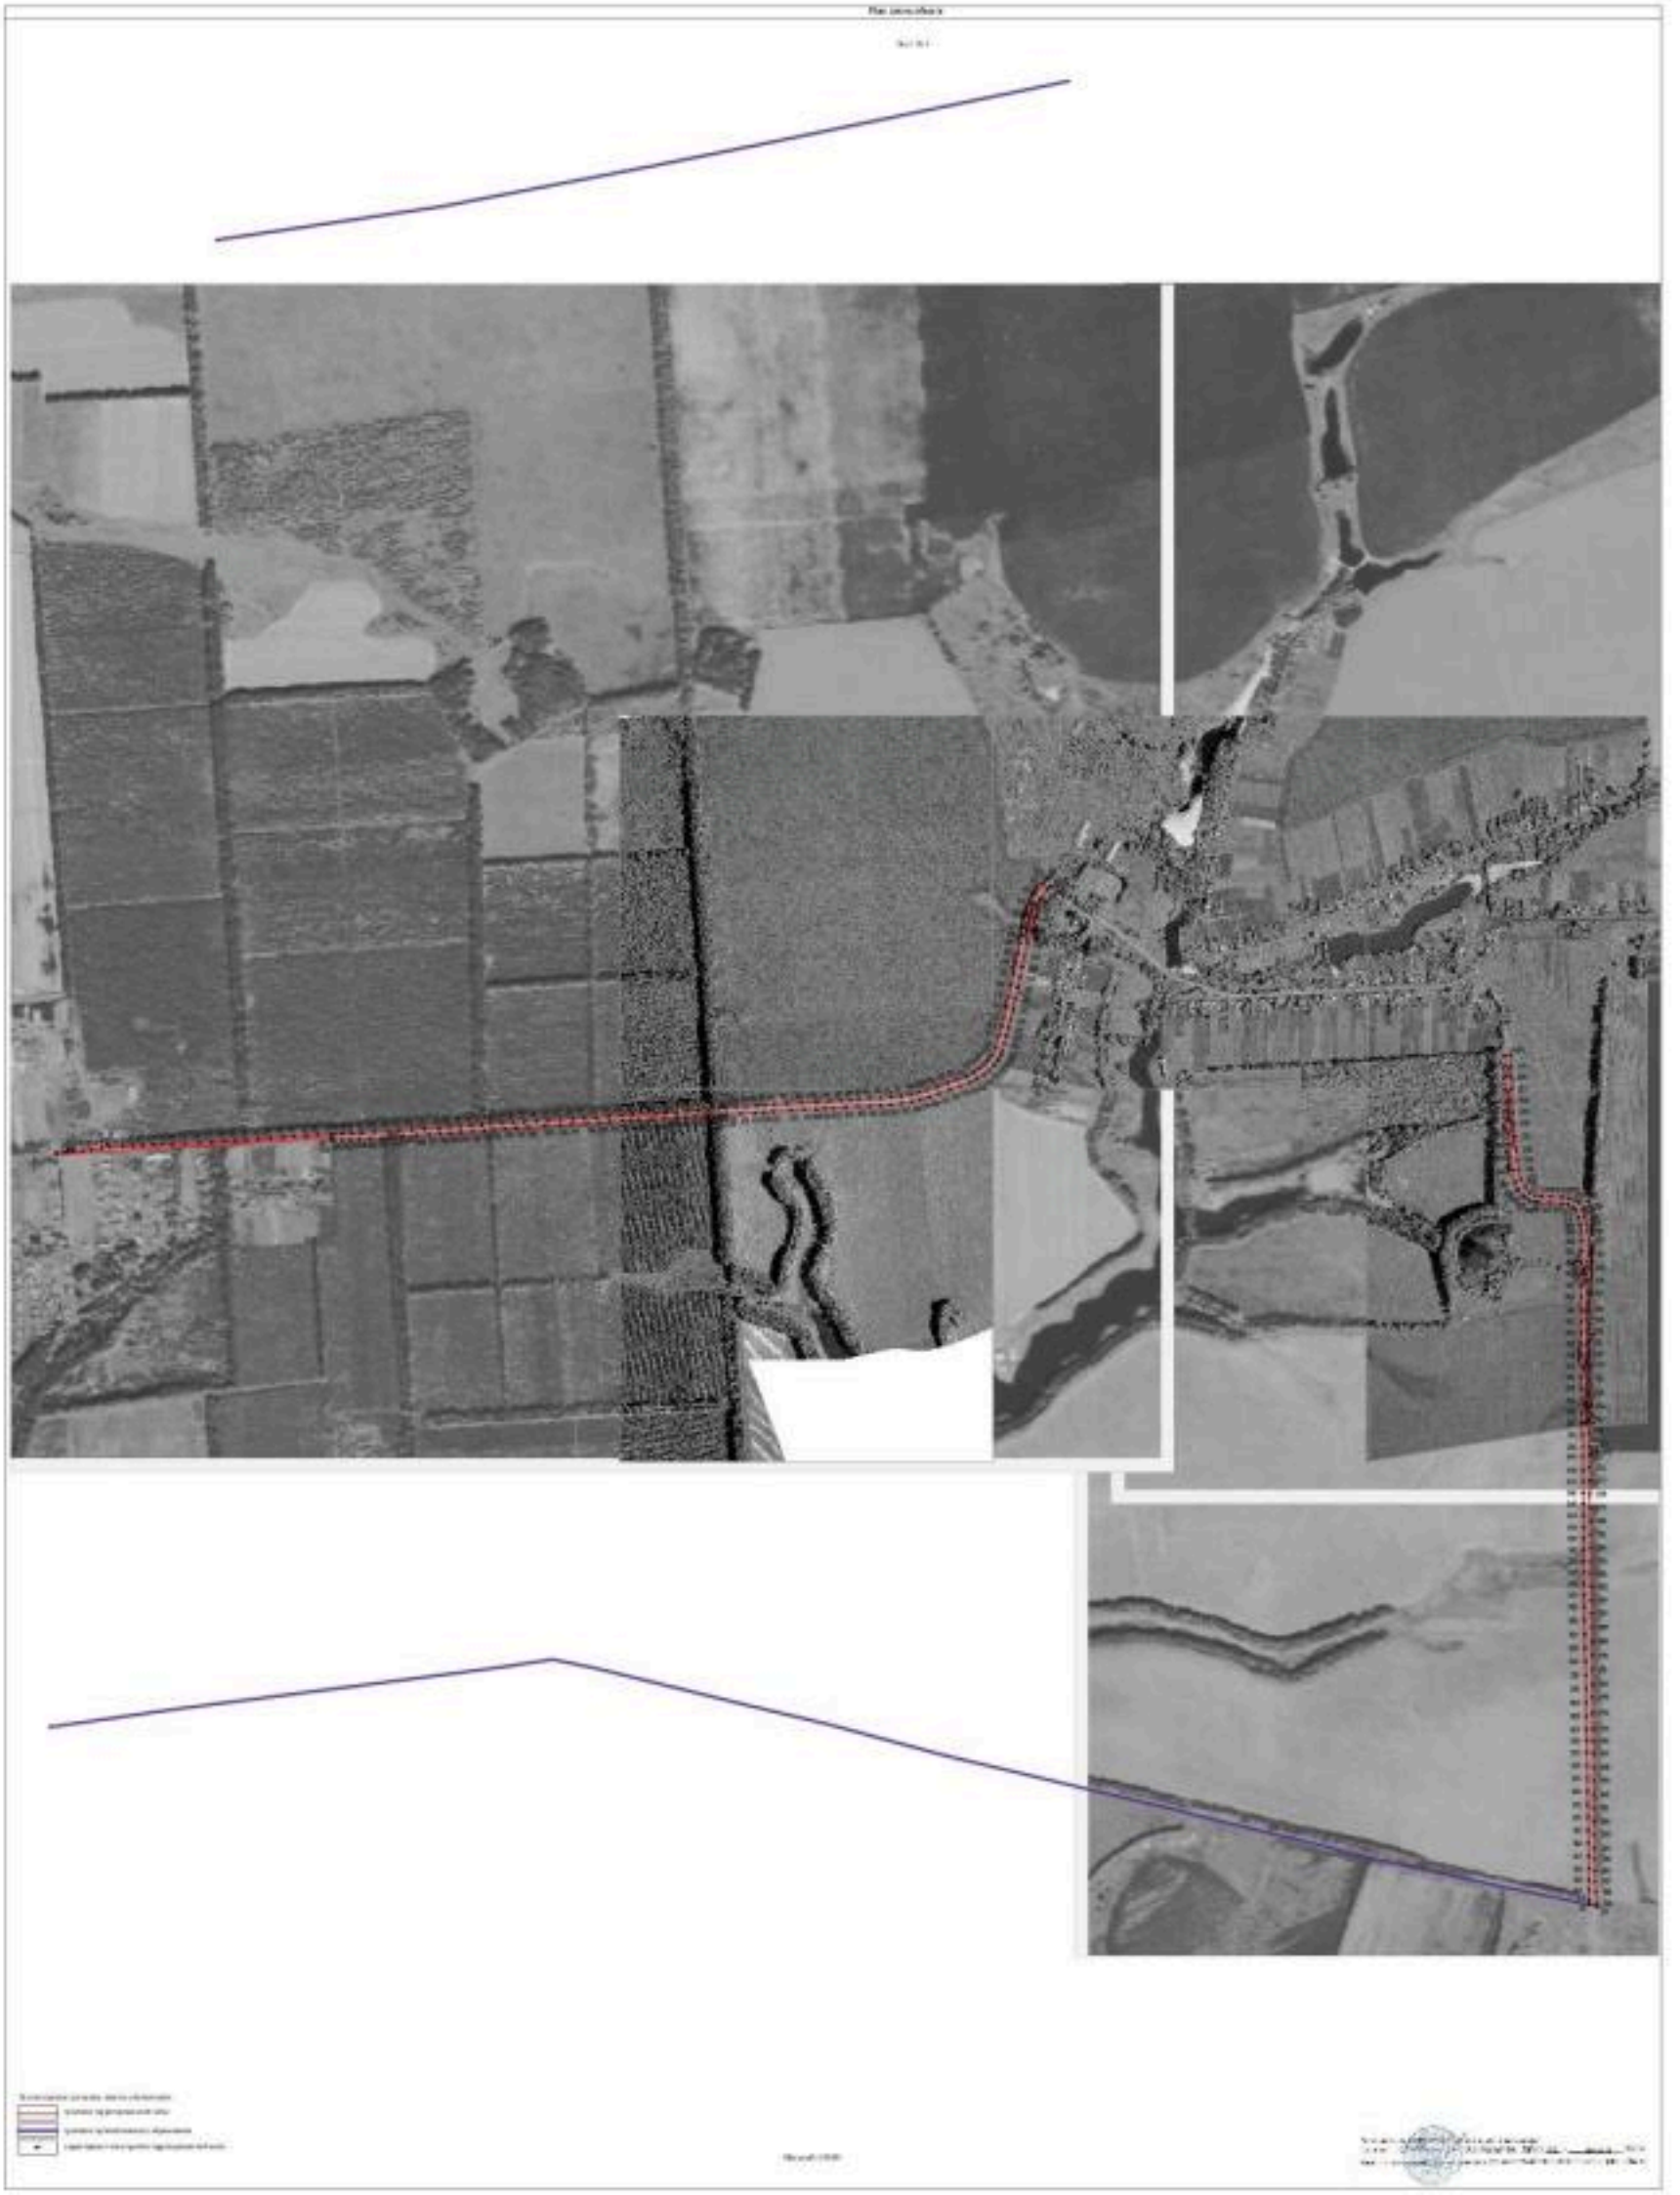

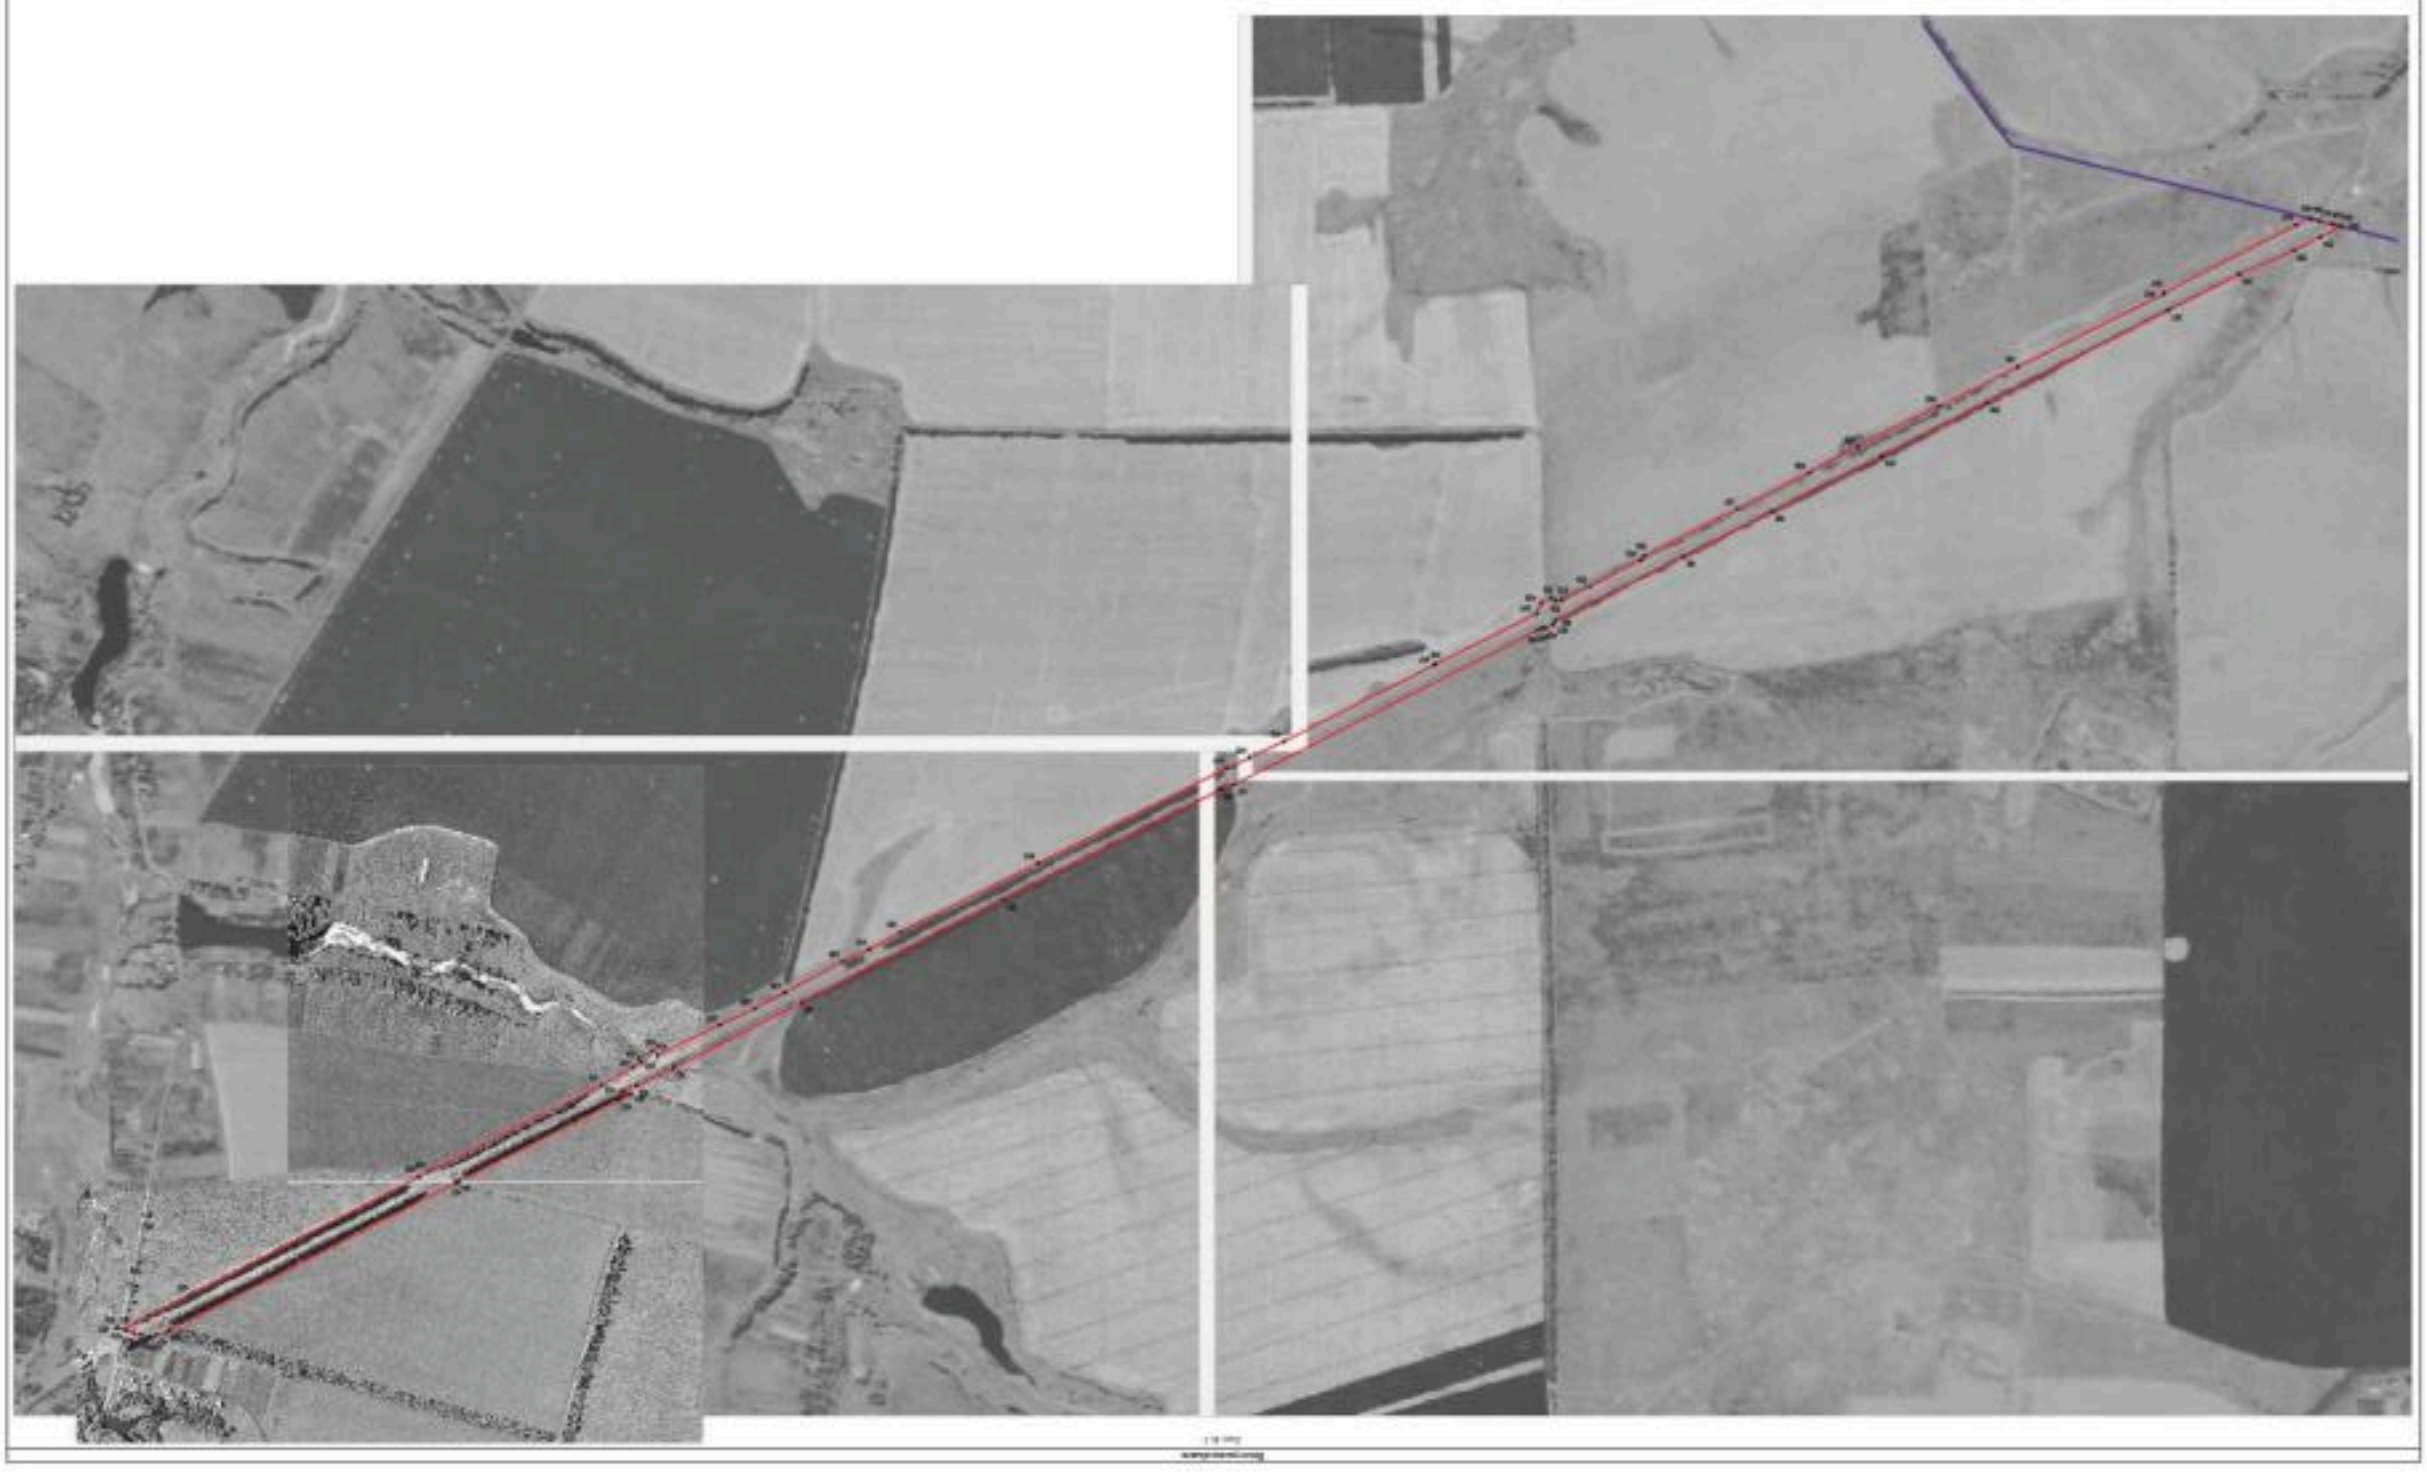

Лист № 3

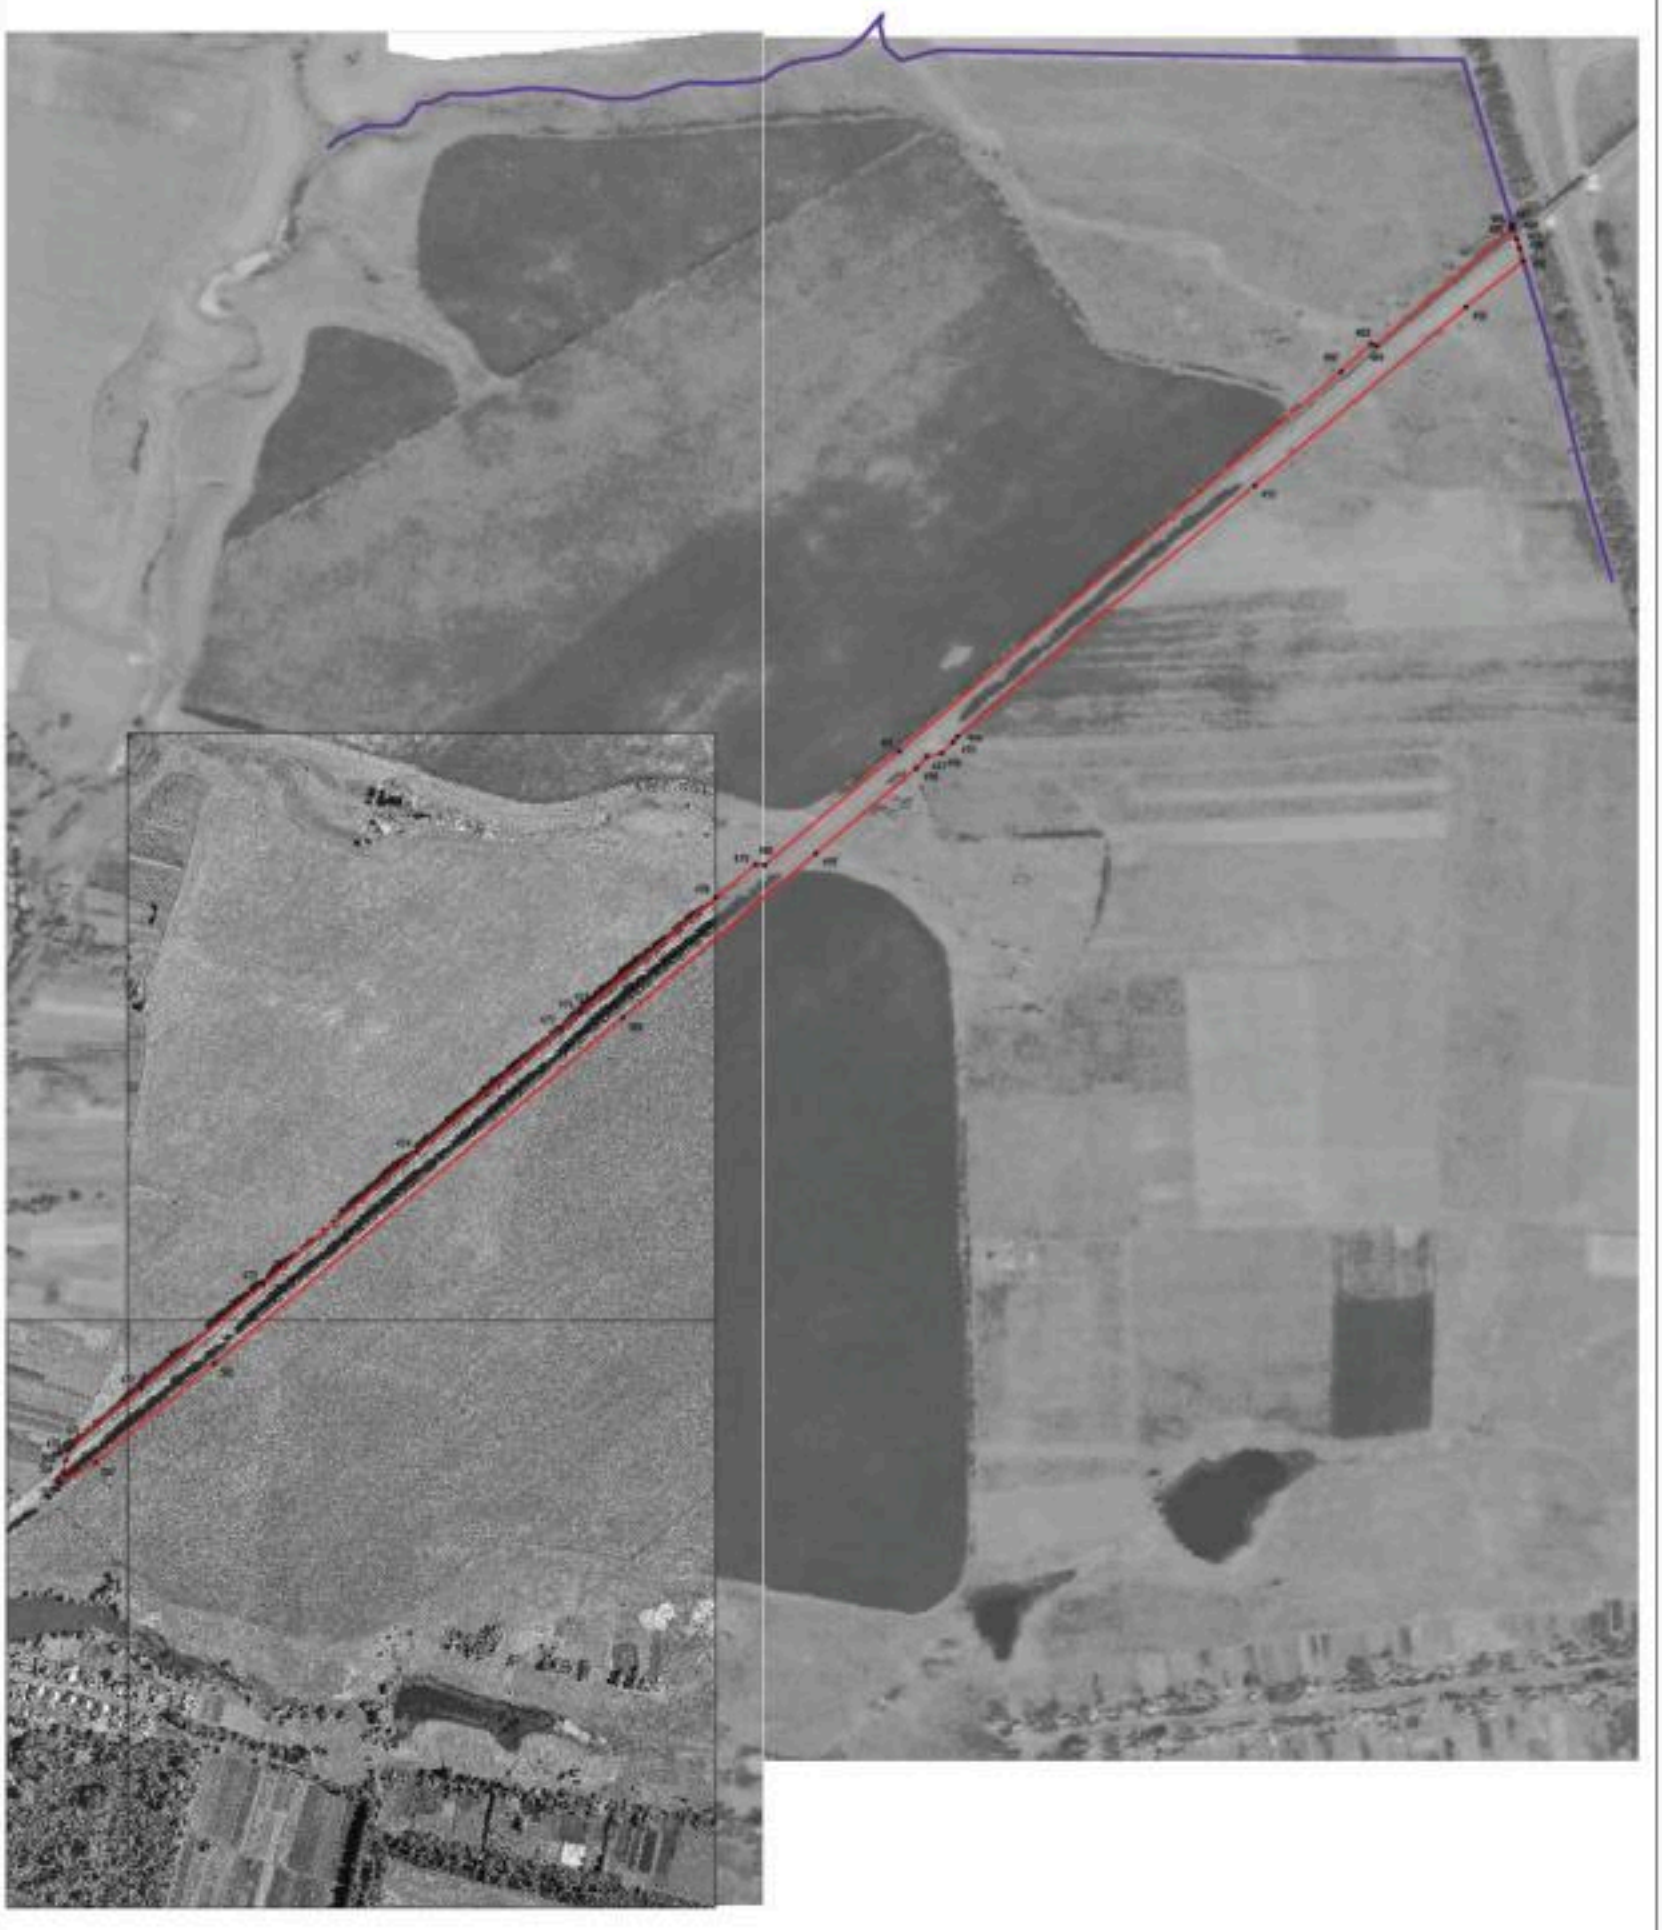

Масштаб 1:500

ОПИСАНИЕ МЕСТОПОЛОЖЕНИЯ ГРАНИЦ

Зона сельскохозяйственного производства за границами населенных пунктов - СХ2

(наименование объекта, местоположение границ которого описано (далее - объект)

Раздел 1

Сведения об объекте		
№ п/п	Характеристики объекта	Описание характеристик
1	2	3
1	Местоположение объекта	Воронежская область, Панинский муниципальный район, Дмитриевское сельское поселение
2	Площадь объекта ± величина погрешности определения площади (Р ± ДельтаР)	87516+/-5177 м²
3	Иные характеристики объекта	-

Раздел 2

Сведения о местоположении границ объекта					
1. Система координат: МСК - 36, зона 2					
2. Сведения о характерных точках границ объекта					
Обозначение характерных точек границ	Координаты, м		Метод определения координат характерной точки	Средняя квадратическая погрешность положения характерной точки (Mt), м	Описание обозначения точки на местности (при наличии)
	X	Y			
1	2	3	4	5	6
1	522043.96	2143333.03	Картометрический	5.00	-
2	522057.47	2143566.70	Картометрический	5.00	-
3	522063.24	2143735.62	Картометрический	5.00	-
4	521850.53	2143754.64	Картометрический	5.00	-
5	521850.24	2143746.91	Картометрический	5.00	-
6	521849.30	2143721.61	Картометрический	5.00	-
7	521848.20	2143695.28	Картометрический	5.00	-
8	521847.10	2143668.94	Картометрический	5.00	-
9	521845.60	2143632.26	Картометрический	5.00	-
10	521845.98	2143629.42	Картометрический	5.00	-
11	521852.59	2143625.79	Картометрический	5.00	-
12	521863.68	2143621.44	Картометрический	5.00	-
13	521861.54	2143611.01	Картометрический	5.00	-
14	521844.31	2143613.77	Картометрический	5.00	-
15	521841.30	2143611.21	Картометрический	5.00	-
16	521837.66	2143583.90	Картометрический	5.00	-
17	521835.51	2143561.11	Картометрический	5.00	-
18	521833.36	2143538.31	Картометрический	5.00	-
19	521834.37	2143533.17	Картометрический	5.00	-
20	521841.55	2143532.38	Картометрический	5.00	-
21	521840.64	2143522.35	Картометрический	5.00	-
22	521833.50	2143521.55	Картометрический	5.00	-
23	521832.01	2143519.95	Картометрический	5.00	-
24	521831.31	2143512.74	Картометрический	5.00	-
25	521830.24	2143489.05	Картометрический	5.00	-
26	521824.32	2143489.45	Картометрический	5.00	-
27	521816.70	2143364.13	Картометрический	5.00	-
1	522043.96	2143333.03	Картометрический	5.00	-

3. Сведения о характерных точках части (частей) границы объекта					
Обозначение характерных точек части границы	Координаты, м		Метод определения координат характерной точки	Средняя квадратическая погрешность положения характерной точки (Mt), м	Описание обозначения точки на местности (при наличии)
	X	Y			
1	2	3	4	5	6
Часть №					
-	-	-	-	-	-

Раздел 3

Сведения о местоположении измененных (уточненных) границ объекта							
1. Система координат: -							
2. Сведения о характерных точках границ объекта							
Обозначение характерных точек границ	Существующие координаты, м		Измененные (уточненные) координаты, м		Метод определения координат характерной точки	Средняя квадратическая погрешность положения характерной точки (Mt), м	Описание обозначения точки на местности
	X	Y	X	Y			
1	2	3	4	5	6	7	8
-	-	-	-	-	-	-	-
3.Сведения о характерных точках части (частей) границы объекта							
Часть №							
-	-	-	-	-	-	-	-

Раздел 4

План границ объекта



Масштаб 1:5000

Используемые условные знаки и обозначения:

	границы территориальной зоны
•1	характерная точка границ территориальной зоны

Руководитель БУВО «Нормативно-проектный центр»
Подпись _____ Ю.В.Шалыгина Дата « 03 » августа 2021 г.

Место для оттиска печати (при наличии) лица, составившего описание местоположения границ объекта

».