Правовое управление правительства
Воронежской области
ЗАРЕГИСТРИРОВАНО
«26» 01 2022г.
Регистрационный номер № 20

**ДЕПАРТАМЕНТ
АРХИТЕКТУРЫ И ГРАДОСТРОИТЕЛЬСТВА
ВОРОНЕЖСКОЙ ОБЛАСТИ**

ПРИКАЗ

11.01.2022 № 45-01-04/1

г. Воронеж

О внесении изменений в правила землепользования и застройки Нащёкинского сельского поселения Аннинского муниципального района Воронежской области

В соответствии с Градостроительным кодексом Российской Федерации, Федеральным законом от 06.10.2003 № 131-ФЗ «Об общих принципах организации местного самоуправления в Российской Федерации», Законами Воронежской области от 07.07.2006 № 61-ОЗ «О регулировании градостроительной деятельности в Воронежской области», от 20.12.2018 № 173-ОЗ «О перераспределении полномочий по утверждению правил землепользования и застройки между органами местного самоуправления поселений Воронежской области, городского округа город Нововоронеж, Борисоглебского городского округа и исполнительными органами государственной власти Воронежской области», постановлением правительства Воронежской области от 31.12.2014 № 1240 «Об утверждении Положения о департаменте архитектуры и градостроительства Воронежской области», на основании приказа департамента и архитектуры Воронежской области от 11.02.2021 № 45-01-04/116 «О подготовке проектов о внесении изменений в правила землепользования и застройки поселений Аннинского, Бобровского, Бутурлиновского, Верхнемамонского, Верхнехавского, Воробьёвского,

Каширского, Лискинского, Новоусманского, Новохопёрского, Ольховатского, Павловского, Панинского, Поворинского, Подгоренского, Рамонского, Россошанского, Семилукского, Хохольского муниципальных районов Воронежской области», с учетом заключений о результатах публичных слушаний от 19.07.2021

п р и к а з ы в а ю:

1. Внести в приказ департамента архитектуры и градостроительства Воронежской области от 19.10.2020 № 45-01-04/752 «Об утверждении правил землепользования и застройки Нащёкинского сельского поселения Аннинского муниципального района Воронежской области» изменения, изложив правила землепользования и застройки Нащёкинского сельского поселения Аннинского муниципального района Воронежской области в редакции согласно приложению к настоящему приказу.

2. Контроль исполнения настоящего приказа оставляю за собой.

Заместитель руководителя департамента
архитектуры и градостроительства
Воронежской области – начальник отдела
территориального планирования С.М. Беляева

Приложение
к приказу департамента
архитектуры и градостроительства
Воронежской области
от 11.01.2022 № 45-01-04/1

«УТВЕРЖДЕНЫ
приказом департамента
архитектуры и градостроительства
Воронежской области
от 19.10.2020 № 45-01-04/752

ПРАВИЛА ЗЕМЛЕПОЛЬЗОВАНИЯ И ЗАСТРОЙКИ НАЩЁКИНСКОГО СЕЛЬСКОГО ПОСЕЛЕНИЯ АННИНСКОГО МУНИЦИПАЛЬНОГО РАЙОНА ВОРОНЕЖСКОЙ ОБЛАСТИ

ЧАСТЬ I. ПОРЯДОК ПРИМЕНЕНИЯ ПРАВИЛ ЗЕМЛЕПОЛЬЗОВАНИЯ И ЗАСТРОЙКИ И ВНЕСЕНИЯ В НИХ ИЗМЕНЕНИЙ

Раздел 1. Общие положения

1. Предмет регулирования и цели подготовки правил землепользования и застройки Нащёкинского сельского поселения Аннинского муниципального района Воронежской области

1. Правила землепользования и застройки Нащёкинского сельского поселения Аннинского муниципального района Воронежской области (далее – Правила) являются документом градостроительного зонирования, который утверждается нормативным правовым актом департамента архитектуры и градостроительства Воронежской области и в котором устанавливаются территориальные зоны, градостроительные регламенты, порядок применения такого документа и порядок внесения в него изменений.

2. Правила разработаны в соответствии с Градостроительным кодексом Российской Федерации (далее – ГрК РФ), Земельным кодексом Российской Федерации, Федеральным законом от 06.10.2003 № 131-ФЗ «Об

общих принципах организации местного самоуправления в Российской Федерации», иными нормативными правовыми актами Российской Федерации, Воронежской области, муниципальными правовыми актами муниципального образования с учетом положений нормативных актов и документов, определяющих основные направления социально-экономического и градостроительного развития муниципального образования, а также сведений Единого государственного реестра недвижимости, сведений, документов и материалов, содержащихся в государственных информационных системах обеспечения градостроительной деятельности.

3. Правила разработаны в целях:

– создания условий для устойчивого развития территории муниципального образования, сохранения окружающей среды и объектов культурного наследия;

– создания условий для планировки территории муниципального образования;

– обеспечения прав и законных интересов физических и юридических лиц, в том числе правообладателей земельных участков и объектов капитального строительства;

– создания условий для привлечения инвестиций, в том числе путем предоставления возможности выбора наиболее эффективных видов разрешенного использования земельных участков и объектов капитального строительства.

2. Основные понятия, используемые в Правилах

В настоящих Правилах используются основные понятия, установленные законодательством Российской Федерации.

3. Сфера применения Правил

1. Действие настоящих Правил распространяется на всю территорию Нащёкинского сельского поселения Аннинского муниципального района Воронежской области. Правила обязательны для

соблюдения органами государственной власти, органами местного самоуправления, физическими и юридическими лицами, при осуществлении ими градостроительной деятельности на территории Нащёкинского сельского поселения Аннинского муниципального района Воронежской области.

2. Настоящие Правила применяются наряду с:

– техническими регламентами и иными обязательными требованиями, установленными в соответствии с законодательством в целях обеспечения безопасности жизни и здоровья людей, надежности и безопасности зданий, строений и сооружений, сохранения окружающей природной среды и объектов культурного наследия;

– региональными и местными нормативами градостроительного проектирования.

4. Содержание и порядок применения Правил

1. Правила включают в себя:

1) порядок их применения и внесения изменений в Правила;

2) карту градостроительного зонирования;

3) градостроительные регламенты.

Обязательным приложением к настоящим Правилам являются сведения о границах территориальных зон, которые должны содержать графическое описание местоположения границ территориальных зон, перечень координат характерных точек этих границ в системе координат, используемой для ведения Единого государственного реестра недвижимости.

2. Порядок применения Правил и внесения в них изменений включает в себя положения:

1) о регулировании землепользования и застройки;

2) об изменении видов разрешенного использования земельных участков и объектов капитального строительства физическими и юридическими лицами;

3) о подготовке документации по планировке территории органами местного самоуправления;

4) о проведении общественных обсуждений или публичных слушаний по вопросам землепользования и застройки;

5) о внесении изменений в Правила;

6) о регулировании иных вопросов землепользования и застройки.

5. Использование объектов недвижимости, не соответствующих настоящим Правилам

1. Земельные участки или объекты капитального строительства, виды разрешенного использования, предельные (минимальные и (или) максимальные) размеры и предельные параметры которых не соответствуют градостроительному регламенту, могут использоваться без установления срока приведения их в соответствие с градостроительным регламентом, за исключением случаев, если использование таких земельных участков и объектов капитального строительства опасно для жизни или здоровья человека, для окружающей среды, объектов культурного наследия.

2. Реконструкция указанных в подпункте 1 настоящего пункта объектов капитального строительства может осуществляться только путем приведения таких объектов в соответствие с градостроительным регламентом или путем уменьшения их несоответствия предельным параметрам разрешенного строительства, реконструкции. Изменение видов разрешенного использования указанных земельных участков и объектов капитального строительства может осуществляться путем приведения их в соответствие с видами разрешенного использования земельных участков и объектов капитального строительства, установленными градостроительным регламентом.

3. В случае если использование указанных в подпункте 1 настоящего пункта земельных участков и объектов капитального строительства продолжается и опасно для жизни или здоровья человека, для окружающей среды, объектов культурного наследия, в соответствии с

федеральными законами может быть наложен запрет на использование таких земельных участков и объектов.

6. Открытость и доступность информации о землепользовании и застройке

1. Настоящие Правила являются открытыми и общедоступными.

2. Настоящие Правила подлежат опубликованию в порядке, установленном для официального опубликования нормативных правовых актов Воронежской области, и размещению в федеральной государственной информационной системе территориального планирования и в государственной информационной системе обеспечения градостроительной деятельности.

Раздел 2. Положения о регулировании землепользования и застройки

7. Перераспределение полномочий между органами местного самоуправления Нащёкинского сельского поселения Аннинского муниципального района Воронежской области и департаментом архитектуры и градостроительства Воронежской области

1. На основании Закона Воронежской области от 20.12.2018 № 173-ОЗ «О перераспределении полномочий по утверждению правил землепользования и застройки между органами местного самоуправления поселений Воронежской области, городского округа город Нововоронеж, Борисоглебского городского округа и исполнительными органами государственной власти Воронежской области» (далее – Закон Воронежской области) и в соответствии со статьей 8.2 ГрК РФ, пунктом 6.1 статьи 26.3 Федерального закона от 06.10.1999 № 184-ФЗ «Об общих принципах организации законодательных (представительных) и исполнительных органов государственной власти субъектов Российской Федерации», частью 1.2 статьи 17 Федерального закона от 06.10.2003 № 131-ФЗ «Об общих принципах организации местного самоуправления в Российской Федерации» полномочия по утверждению Правил перераспределены между органами

местного самоуправления Нащёкинского сельского поселения Аннинского муниципального района Воронежской области и департаментом архитектуры и градостроительства Воронежской области (далее – Уполномоченный орган) на срок, установленный Законом Воронежской области.

2. После истечения срока, указанного в Законе Воронежской области, полномочия Уполномоченного органа, предусмотренные настоящими Правилами, осуществляются органами местного самоуправления Нащёкинского сельского поселения Аннинского муниципального района Воронежской области в соответствии с требованиями ГрК РФ.

8. Полномочия Уполномоченного органа по вопросам землепользования и застройки

1. Полномочия Уполномоченного органа по вопросам землепользования и застройки включают:

1) принятие решений о подготовке проекта Правил, о подготовке проекта о внесении изменений в Правила;

2) утверждение Правил, утверждение внесения изменений в Правила;

3) принятие решений о предоставлении разрешений на условно разрешенный вид использования объектов капитального строительства или земельного участка;

4) принятие решений о предоставлении разрешения на отклонение от предельных параметров разрешенного строительства, реконструкции объектов капитального строительства;

5) иные полномочия в соответствии с действующим законодательством.

9. Комиссия по подготовке проектов Правил

1. Комиссия по подготовке проектов правил землепользования и застройки поселений Воронежской области, городского округа город Нововоронеж, Борисоглебского городского округа (далее – Комиссия)

является специально созданным постоянно действующим коллегиальным органом при Уполномоченном органе в целях реализации полномочий, указанных в пункте 8 настоящих Правил, перераспределенных в соответствии с Законом Воронежской области и обеспечения выполнения задач градостроительного зонирования.

2. Комиссия создается и прекращает свою деятельность приказом Уполномоченного органа.

3. Состав и порядок деятельности Комиссии утверждается приказом Уполномоченного органа.

Раздел 3. Положения об изменении видов разрешенного использования земельных участков и объектов капитального строительства физическими и юридическими лицами

10. Изменение видов разрешенного использования земельных участков и объектов капитального строительства

1. Для каждой из установленных настоящими Правилами территориальных зон могут устанавливаться основные, условно разрешенные и вспомогательные виды разрешенного использования земельных участков и объектов капитального строительства.

2. Изменение одного вида разрешенного использования земельных участков и объектов капитального строительства на другой вид такого использования осуществляется в соответствии с градостроительным регламентом при условии соблюдения требований технических регламентов.

3. Основные и вспомогательные виды разрешенного использования земельных участков и объектов капитального строительства правообладателями земельных участков и объектов капитального строительства, за исключением органов государственной власти, органов местного самоуправления, государственных и муниципальных учреждений, государственных и муниципальных унитарных предприятий, выбираются самостоятельно без дополнительных разрешений и согласования.

4. Решения об изменении одного вида разрешенного использования земельных участков и объектов капитального строительства, расположенных на землях, на которые действие градостроительных регламентов не распространяется или для которых градостроительные регламенты не устанавливаются, на другой вид такого использования принимаются в соответствии с федеральными законами.

11. Предоставление разрешения на условно разрешенный вид использования земельного участка или объекта капитального строительства

1. Физическое или юридическое лицо, заинтересованное в предоставлении разрешения на условно разрешенный вид использования земельного участка или объекта капитального строительства (далее - разрешение на условно разрешенный вид использования), направляет заявление о предоставлении разрешения на условно разрешенный вид использования в Комиссию. Заявление о предоставлении разрешения на условно разрешенный вид использования может быть направлено в форме электронного документа, подписанного электронной подписью в соответствии с требованиями Федерального закона от 06.04.2011 № 63-ФЗ «Об электронной подписи».

2. Порядок предоставления разрешения на условно разрешенный вид использования земельного участка или объекта капитального строительства определен статьей 39 ГрК РФ.

3. Проект решения о предоставлении разрешения на условно разрешенный вид использования подлежит рассмотрению на общественных обсуждениях или публичных слушаниях, проводимых в порядке, установленном статьей 5.1 ГрК РФ, с учетом положений статьи 39 ГрК РФ.

12. Предоставление разрешения на отклонение от предельных параметров разрешенного строительства, реконструкции объектов капитального строительства

1. Правообладатели земельных участков, размеры которых меньше установленных градостроительным регламентом минимальных размеров

земельных участков либо конфигурация, инженерно-геологические или иные характеристики которых неблагоприятны для застройки, вправе обратиться за разрешениями на отклонение от предельных параметров разрешенного строительства, реконструкции объектов капитального строительства (далее также – разрешение на отклонение от предельных параметров).

2. Правообладатели земельных участков вправе обратиться за разрешениями на отклонение от предельных параметров разрешенного строительства, реконструкции объектов капитального строительства, если такое отклонение необходимо в целях однократного изменения одного или нескольких предельных параметров разрешенного строительства, реконструкции объектов капитального строительства, установленных градостроительным регламентом для конкретной территориальной зоны, не более чем на десять процентов.

3. Порядок предоставления разрешения на отклонение от предельных параметров определен статьей 40 ГрК РФ.

4. Проект решения о предоставлении разрешения на отклонение от предельных параметров подлежит рассмотрению на общественных обсуждениях или публичных слушаниях, проводимых в порядке, установленном статьей 5.1 ГрК РФ, с учетом положений статьи 39 ГрК РФ, за исключением случая, указанного в части 1.1 статьи 40 ГрК РФ.

Раздел 4. Положения о подготовке документации по планировке территории органами местного самоуправления

13. Общие положения о подготовке документации по планировке территории

1. Подготовка документации по планировке территории осуществляется в целях обеспечения устойчивого развития территорий, в том числе выделения элементов планировочной структуры, установления границ земельных участков, установления границ зон планируемого размещения объектов капитального строительства.

2. Подготовка документации по планировке территории осуществляется в соответствии с главой 5 ГрК РФ.

3. Состав и содержание документации по планировке территории определяется ГрК РФ.

Раздел 5. Положения о проведении общественных обсуждений или публичных слушаний по вопросам землепользования и застройки

14. Общие положения о порядке проведения общественных обсуждений или публичных слушаний в сфере градостроительной деятельности

1. В целях соблюдения права человека на благоприятные условия жизнедеятельности, прав и законных интересов правообладателей земельных участков и объектов капитального строительства по проектам правил землепользования и застройки, проектам планировки территории, проектам межевания территории, проектам, предусматривающим внесение изменений в один из указанных утвержденных документов, проектам решений о предоставлении разрешения на условно разрешенный вид использования земельного участка или объекта капитального строительства, проектам решений о предоставлении разрешения на отклонение от предельных параметров разрешенного строительства, реконструкции объектов капитального строительства в соответствии с уставом муниципального образования и (или) нормативным правовым актом представительного органа муниципального образования и с учетом положений ГрК РФ проводятся общественные обсуждения или публичные слушания, за исключением случаев, предусмотренных ГрК РФ и другими федеральными законами.

2. Порядок проведения общественных обсуждений или публичных слушаний определяется ГрК РФ, Уставом Нащёкинского сельского поселения Аннинского муниципального района Воронежской области и (или) нормативным правовым актом представительного органа муниципального образования.

Раздел 6. Положения о внесении изменений в Правила

15. Основания и порядок внесения изменений в Правила

1. Основания для рассмотрения вопроса о внесении изменений в настоящие Правила предусмотрены статьей 33 ГрК РФ.

2. Внесение изменений в Правила осуществляется в порядке, предусмотренном статьями 31 и 32 ГрК РФ, с учетом особенностей, установленных статьей 33 ГрК РФ.

Раздел 7. Положения о регулировании иных вопросов землепользования и застройки

16. Общие принципы регулирования иных вопросов землепользования и застройки на территории Нащёкинского сельского поселения Аннинского муниципального района Воронежской области

Иные вопросы землепользования и застройки на территории Нащёкинского сельского поселения Аннинского муниципального района Воронежской области регулируются законодательством Российской Федерации, Воронежской области, муниципальными правовыми актами Нащёкинского сельского поселения Аннинского муниципального района Воронежской области.

ЧАСТЬ II. КАРТА ГРАДОСТРОИТЕЛЬНОГО ЗОНИРОВАНИЯ


17. Карты градостроительного зонирования

1. Карта градостроительного зонирования территории Нащёкинского сельского поселения Аннинского муниципального района Воронежской области.

ПРАВИЛА ЗЕМЛЕПОЛЬЗОВАНИЯ И ЗАСТРОЙКИ

Карта градостроительного зонирования территории

Нащёкинского сельского поселения Аннинского муниципального района Воронежской области

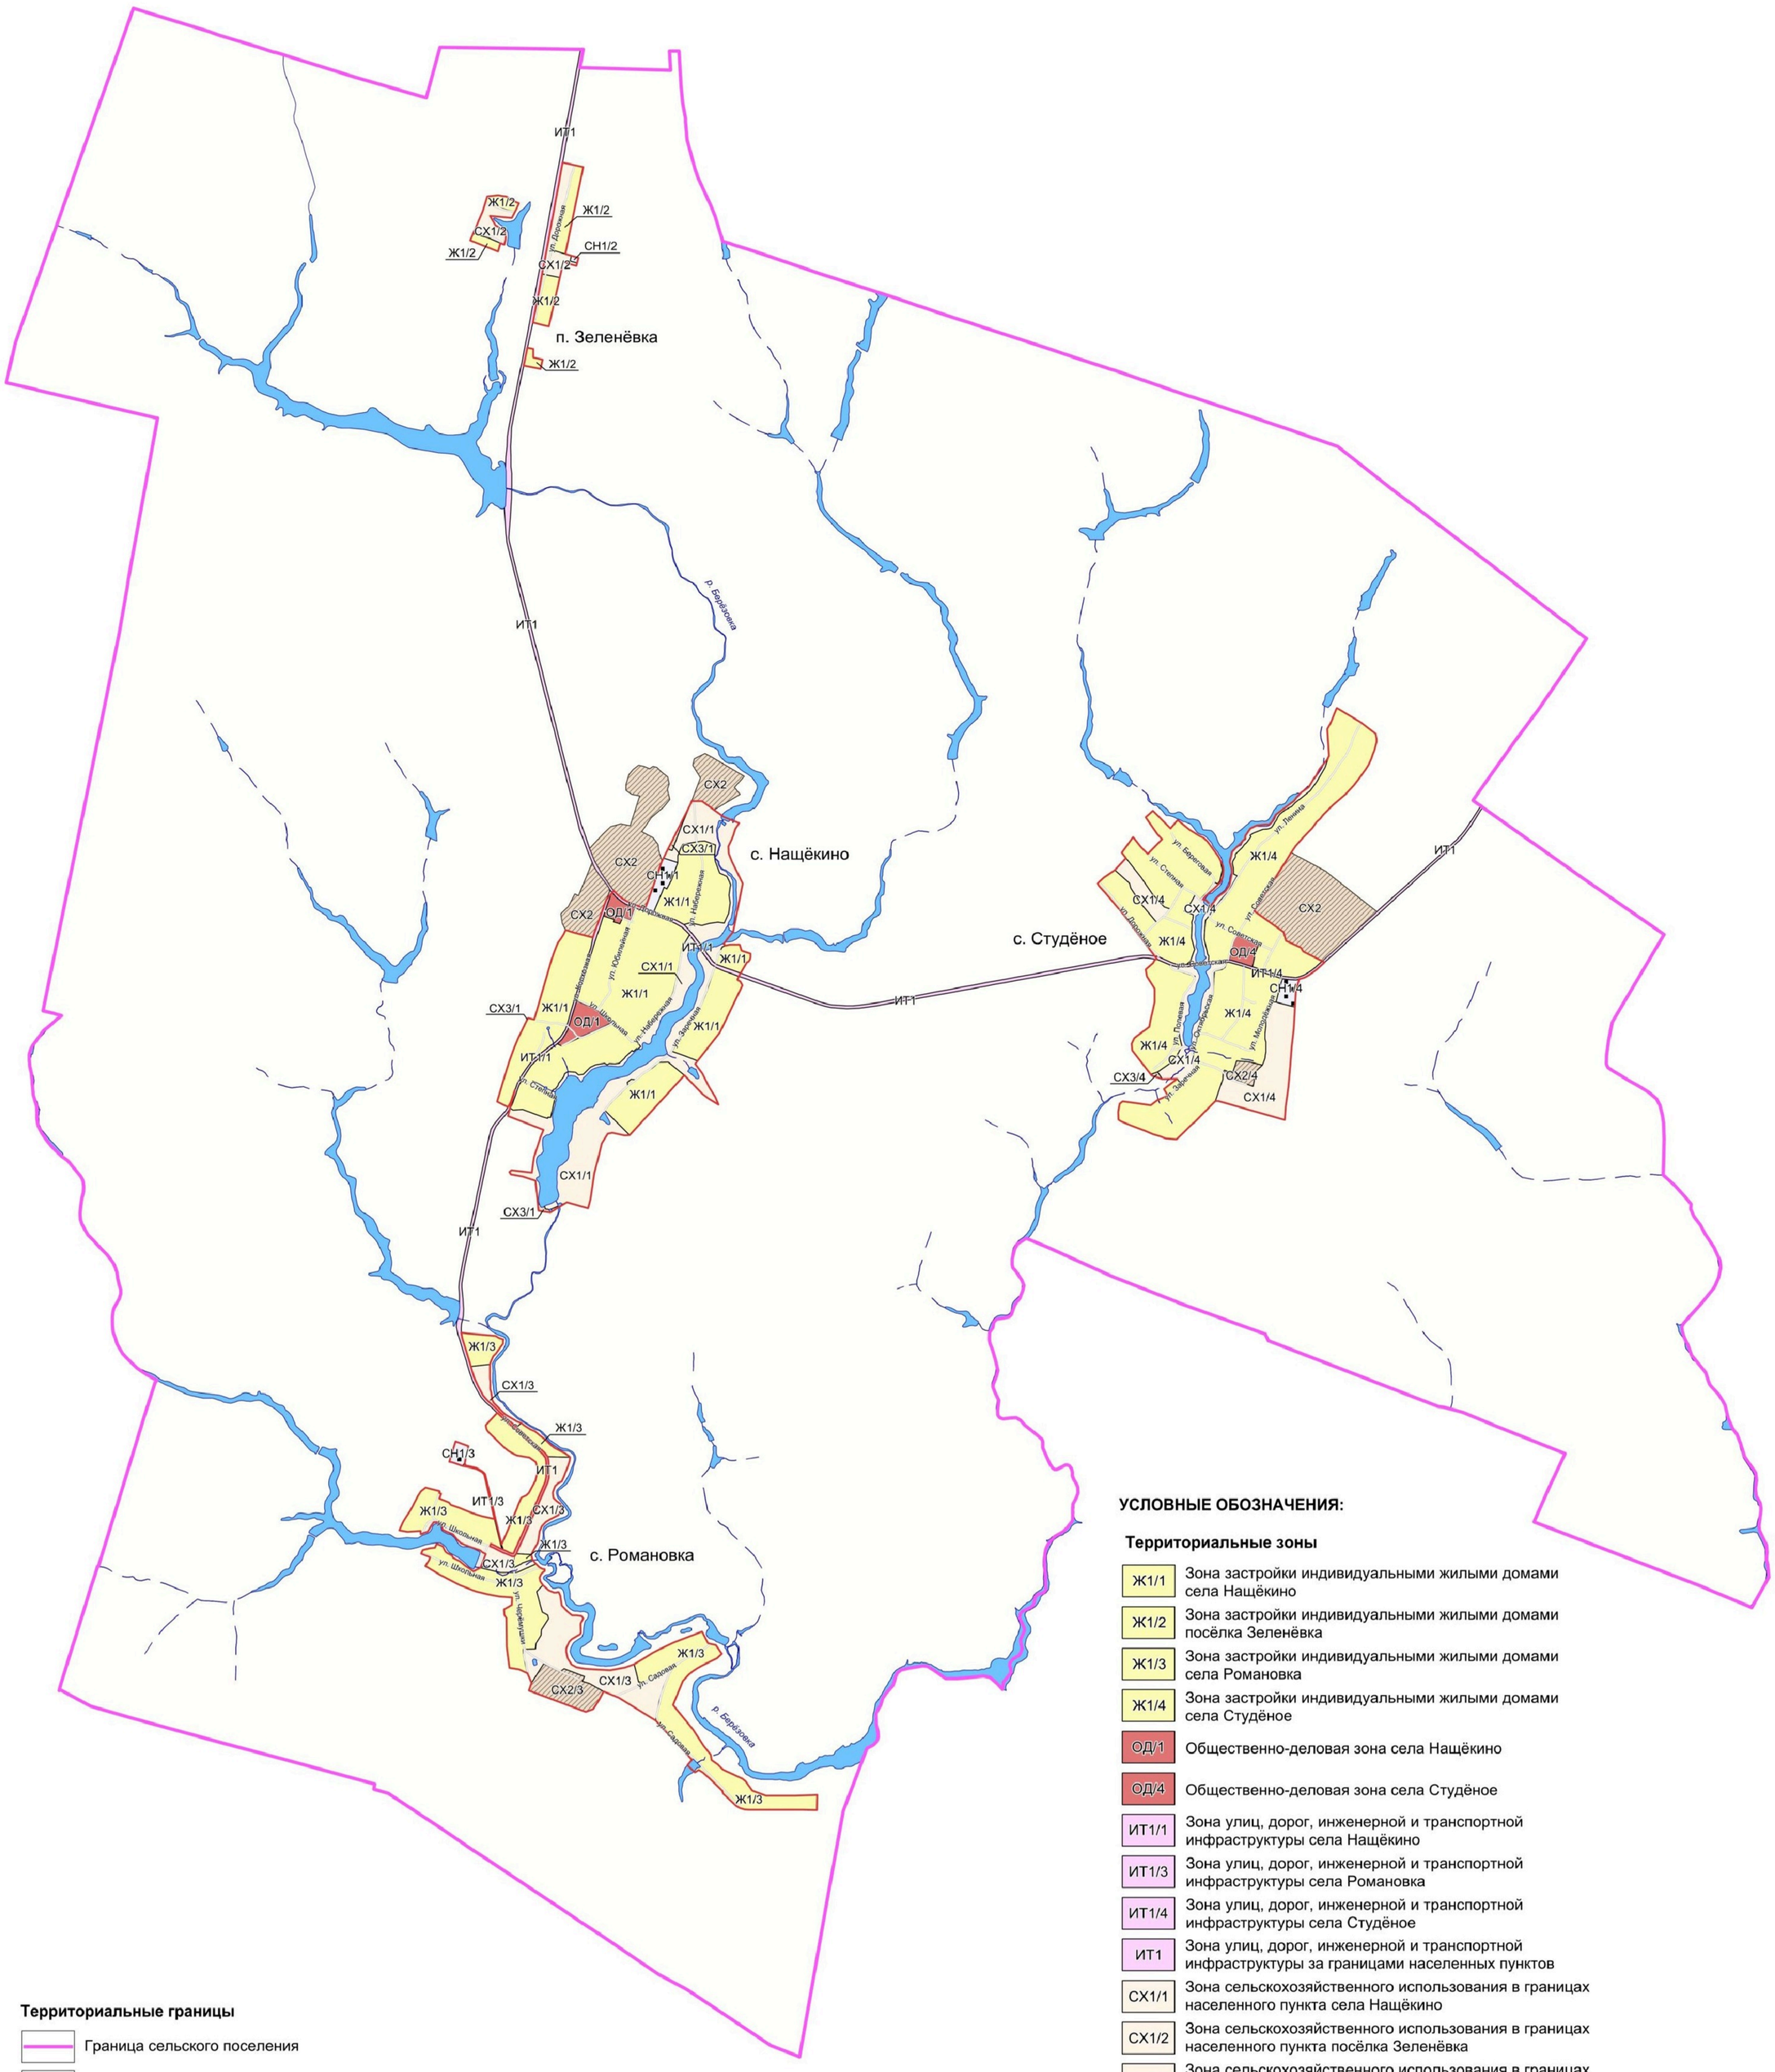

УСЛОВНЫЕ ОБОЗНАЧЕНИЯ:

Территориальные зоны

Ж1/1	Зона застройки индивидуальными жилыми домами села Нащёкино
Ж1/2	Зона застройки индивидуальными жилыми домами посёлка Зеленёвка
Ж1/3	Зона застройки индивидуальными жилыми домами села Романовка
Ж1/4	Зона застройки индивидуальными жилыми домами села Студёное
ОД/1	Общественно-деловая зона села Нащёкино
ОД/4	Общественно-деловая зона села Студёное
ИТ1/1	Зона улиц, дорог, инженерной и транспортной инфраструктуры села Нащёкино
ИТ1/3	Зона улиц, дорог, инженерной и транспортной инфраструктуры села Романовка
ИТ1/4	Зона улиц, дорог, инженерной и транспортной инфраструктуры села Студёное
ИТ1	Зона улиц, дорог, инженерной и транспортной инфраструктуры за границами населенных пунктов
СХ1/1	Зона сельскохозяйственного использования в границах населенного пункта села Нащёкино
СХ1/2	Зона сельскохозяйственного использования в границах населенного пункта посёлка Зеленёвка
СХ1/3	Зона сельскохозяйственного использования в границах населенного пункта села Романовка
СХ1/4	Зона сельскохозяйственного использования в границах населенного пункта села Студёное
СХ2/3	Зона сельскохозяйственного производства села Романовка
СХ2/4	Зона сельскохозяйственного производства села Студёное
СХ2	Зона сельскохозяйственного производства за границами населенных пунктов
СХ3/1	Зона сельскохозяйственного использования на полевых участках в границах населенного пункта села Нащёкино
СХ3/4	Зона сельскохозяйственного использования на полевых участках в границах населенного пункта села Студёное
СН1/1	Зона ритуальных объектов села Нащёкино
СН1/2	Зона ритуальных объектов посёлка Зеленёвка
СН1/3	Зона ритуальных объектов села Романовка
СН1/4	Зона ритуальных объектов села Студёное

Территориальные границы

- Граница сельского поселения
- Граница населенного пункта

Территории, для которых градостроительные регламенты не устанавливаются

- Сельскохозяйственные угодья в составе земель сельскохозяйственного назначения
- Земли, покрытые поверхностными водами

Объекты транспортной инфраструктуры

- Улично-дорожная сеть населенного пункта

МАСШТАБ 1 : 25 000


м 250 0 250 1000 2500 м

2. Карта градостроительного зонирования с отображением зон с особыми условиями использования территории Нащёкинского сельского поселения Аннинского муниципального района Воронежской области.

ПРАВИЛА ЗЕМЛЕПОЛЬЗОВАНИЯ И ЗАСТРОЙКИ

Карта градостроительного зонирования с отображением зон с особыми условиями использования территории

Нащёкинского сельского поселения Аннинского муниципального района Воронежской области

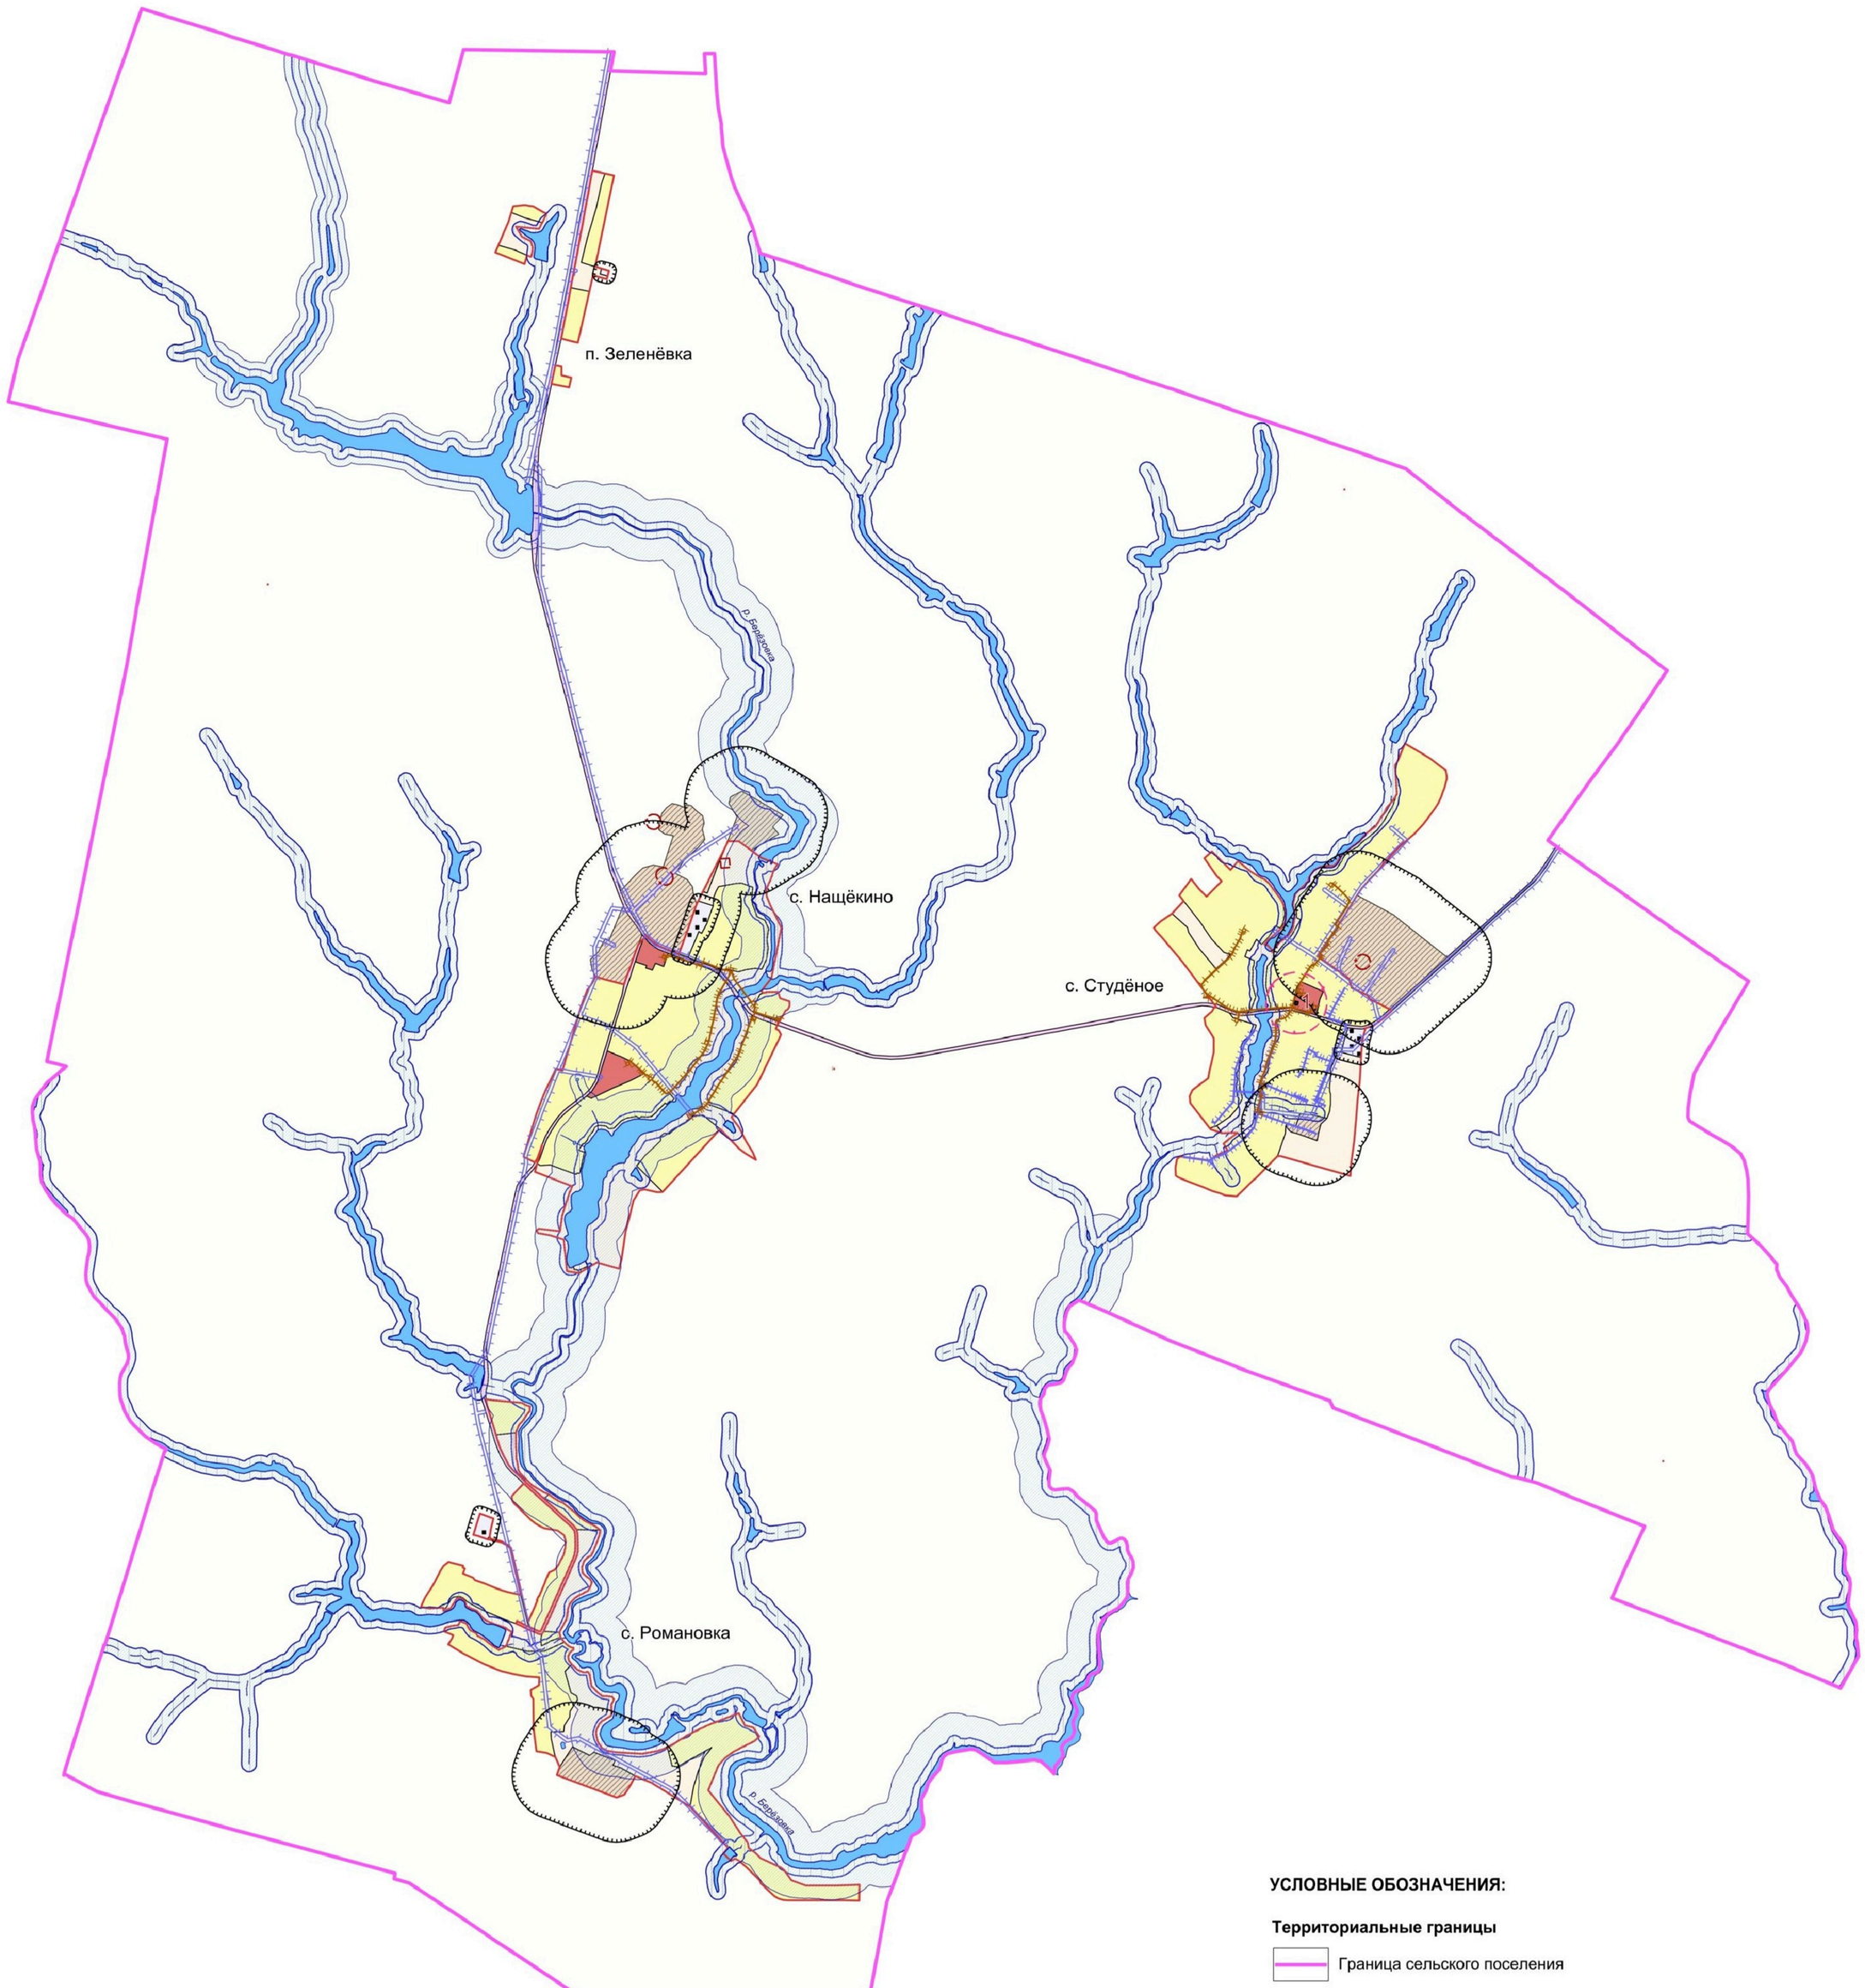

УСЛОВНЫЕ ОБОЗНАЧЕНИЯ:

Территориальные границы

- Граница сельского поселения
- Граница населенного пункта

Территории, для которых градостроительные регламенты не устанавливаются

- Сельскохозяйственные угодья в составе земель сельскохозяйственного назначения
- Земли, покрытые поверхностными водами

Виды территориальных зон

- Зона застройки индивидуальными жилыми домами
- Общественно-деловая зона
- Зона улиц, дорог, инженерной и транспортной инфраструктуры
- Зона сельскохозяйственного использования в границах населенных пунктов
- Зона сельскохозяйственного производства
- Зона сельскохозяйственного использования на полевых участках в границах населенных пунктов
- Зона ритуальных объектов

Зоны с особыми условиями использования территории

- Водоохранная зона
- Прибрежная защитная полоса
- Зона санитарной охраны источников питьевого и хозяйственно-бытового водоснабжения (первый пояс)
- Санитарно-защитная зона
- Охранная зона объектов электроэнергетики
- Охранная зона трубопроводов
- Охранная зона пунктов государственной геодезической сети, государственной нивелирной сети и государственной гравиметрической сети
- Защитная зона объекта культурного наследия

Прочие объекты

- 1 Объект культурного наследия

МАСШТАБ 1 : 25 000

м 250 0 250 1000 2500 м

2.1. На территории Нащёкинского сельского поселения Аннинского муниципального района Воронежской области располагаются следующие объекты культурного наследия:

№ п/п	Наименование объекта культурного наследия	Сведения о границах территории объекта культурного наследия	Сведения о границах защитной зоны объекта культурного наследия	Сведения о границах зоны охраны объекта культурного наследия
1	Братская могила № 374 красноармейцев 40-й Богучарской дивизии	Не установлена	Установлена приказом управления по охране объектов культурного наследия Воронежской области от 14.10.2019 № 71-01-07/241 «Об утверждении графического описания местоположения границ (с перечнем координат характерных точек этих границ) защитных зон объектов культурного наследия, расположенных на территории Воронежской области»	Не установлена

2.2. На территории Нащёкинского сельского поселения Аннинского муниципального района Воронежской области располагаются следующие объекты археологического наследия, границы территорий которых опубликованию не подлежат*:

№ п/п	Наименование объекта культурного наследия	Сведения о границах территории объекта культурного наследия
1.	Могильник курганный 2 у с. Нащекино	Установлена приказом управления по охране объектов культурного наследия Воронежской области от 23.12.2020 №71-01-07/754 «Об утверждении границ территорий объекта археологического наследия федерального значения, расположенного на территории Аннинского муниципального района Воронежской области»

*в соответствии с приказом Министерства культуры Российской Федерации от 01.09.2015 № 2328 «Об утверждении перечня отдельных сведений об объектах археологического наследия, которые не подлежат опубликованию»

18. Перечень территориальных зон, установленных на карте градостроительного зонирования

1. Порядок установления территориальных зон определен статьей 34 ГрК РФ. На карте градостроительного зонирования установлены следующие виды территориальных зон:

Наименование территориальной зоны	Кодовое обозначение территориальной зоны
Жилые зоны	
Зона застройки индивидуальными жилыми домами	**Ж1**
Общественно-деловые зоны	
Общественно-деловая зона	**ОД**
Зоны инженерной и транспортной инфраструктуры	
Зона улиц, дорог, инженерной и транспортной инфраструктуры	**ИТ1**
Зоны сельскохозяйственного использования	
Зона сельскохозяйственного использования в границах населенных пунктов	**СХ1**
Зона сельскохозяйственного производства	**СХ2**
Зона сельскохозяйственного использования на полевых участках в границах населенных пунктов	**СХ3**
Зоны специального назначения	
Зона ритуальных объектов	**СН1**

2. Настоящими Правилами на территории Нащёкинского сельского поселения Аннинского муниципального района Воронежской области установлены следующие территориальные зоны:

Наименование территориальной зоны	Кодовое обозначение территориальной зоны
Жилые зоны	
Зона застройки индивидуальными жилыми домами села Нащёкино	**Ж1/1**
Зона застройки индивидуальными жилыми домами посёлка Зеленёвка	**Ж1/2**
Зона застройки индивидуальными жилыми домами села Романовка	**Ж1/3**
Зона застройки индивидуальными жилыми домами села Студёное	**Ж1/4**
Общественно-деловые зоны	
Общественно-деловая зона села Нащёкино	**ОД/1**
Общественно-деловая зона села Студёное	**ОД/4**
Зоны инженерной и транспортной инфраструктуры	
Зона улиц, дорог, инженерной и транспортной инфраструктуры села Нащёкино	**ИТ1/1**
Зона улиц, дорог, инженерной и транспортной инфраструктуры села Романовка	**ИТ1/3**
Зона улиц, дорог, инженерной и транспортной инфраструктуры села Студёное	**ИТ1/4**
Зона улиц, дорог, инженерной и транспортной инфраструктуры за границами населенных пунктов	**ИТ1**

Наименование территориальной зоны	Кодовое обозначение территориальной зоны
Зоны сельскохозяйственного использования	
Зона сельскохозяйственного использования в границах населенного пункта села Нащёкино	**СХ1/1**
Зона сельскохозяйственного использования в границах населенного пункта посёлка Зеленёвка	**СХ1/2**
Зона сельскохозяйственного использования в границах населенного пункта села Романовка	**СХ1/3**
Зона сельскохозяйственного использования в границах населенного пункта села Студёное	**СХ1/4**
Зона сельскохозяйственного производства села Романовка	**СХ2/3**
Зона сельскохозяйственного производства села Студёное	**СХ2/4**
Зона сельскохозяйственного производства за границами населенных пунктов	**СХ2**
Зона сельскохозяйственного использования на полевых участках в границах населенного пункта села Нащёкино	**СХ3/1**
Зона сельскохозяйственного использования на полевых участках в границах населенного пункта села Студёное	**СХ3/4**
Зоны специального назначения	
Зона ритуальных объектов села Нащёкино	**СН1/1**
Зона ритуальных объектов посёлка Зеленёвка	**СН1/2**
Зона ритуальных объектов села Романовка	**СН1/3**
Зона ритуальных объектов села Студёное	**СН1/4**

3. Сведения о границах территориальных зон, содержащие графическое описание местоположения границ территориальных зон, перечень координат характерных точек границ территориальных зон села Нащёкино, являются приложением № 1 к настоящим Правилам.

4. Сведения о границах территориальных зон, содержащие графическое описание местоположения границ территориальных зон, перечень координат характерных точек границ территориальных зон посёлка Зеленёвка, являются приложением № 2 к настоящим Правилам.

5. Сведения о границах территориальных зон, содержащие графическое описание местоположения границ территориальных зон, перечень координат характерных точек границ территориальных зон села Романовка, являются приложением № 3 к настоящим Правилам.

6. Сведения о границах территориальных зон, содержащие графическое описание местоположения границ территориальных зон, перечень координат характерных точек границ территориальных зон села Студёное, являются приложением № 4 к настоящим Правилам.

7. Сведения о границах территориальных зон, содержащие графическое описание местоположения границ территориальных зон, перечень координат характерных точек границ территориальных зон, расположенных за границами населенных пунктов на территории Нащёкинского сельского поселения, являются приложением № 5 к настоящим Правилам.

ЧАСТЬ III. ГРАДОСТРОИТЕЛЬНЫЕ РЕГЛАМЕНТЫ

19. Общие положения о градостроительном регламенте

1. Градостроительным регламентом определяется правовой режим земельных участков, равно как всего, что находится над и под поверхностью земельных участков и используется в процессе их застройки и последующей эксплуатации объектов капитального строительства.

2. Действие градостроительного регламента распространяется в равной мере на все земельные участки и объекты капитального строительства, расположенные в пределах границ территориальной зоны, обозначенной на карте градостроительного зонирования.

3. Земли и земельные участки, на которые действие градостроительных регламентов не распространяется или для которых градостроительные регламенты не устанавливаются, определены статьей 36 ГрК РФ.

20. Виды разрешенного использования

1. Разрешенное использование земельных участков и объектов капитального строительства может быть следующих видов:

– основные виды разрешенного использования;

– условно разрешенные виды использования;

– вспомогательные виды разрешенного использования, допустимые только в качестве дополнительных по отношению к основным видам разрешенного использования и условно разрешенным видам использования и осуществляемые совместно с ними.

2. Виды разрешенного использования (далее – ВРИ) земельных участков в настоящих Правилах определяются в соответствии с приказом Федеральной службы государственной регистрации, кадастра и картографии от 10.11.2020 № П/0412 «Об утверждении классификатора видов разрешенного использования земельных участков».

21. Градостроительные регламенты территориальных зон

1. Градостроительные регламенты территориальных зон Ж1/1, Ж1/2, Ж1/3, Ж1/4

№ п/п	Код ВРИ	Наименование ВРИ	Предельные (минимальные и (или) максимальные) размеры земельных участков, в том числе их площадь, м^2		Максимальный процент застройки в границах земельного участка	Предельное количество этажей или предельная высота зданий, строений, сооружений	Минимальные отступы от границ земельных участков в целях определения мест допустимого размещения зданий, строений, сооружений, за пределами которых запрещено строительство зданий, строений, сооружений
			min	max			
ОСНОВНЫЕ ВИДЫ РАЗРЕШЕННОГО ИСПОЛЬЗОВАНИЯ ЗЕМЕЛЬНЫХ УЧАСТКОВ И ОБЪЕКТОВ КАПИТАЛЬНОГО СТРОИТЕЛЬСТВА							
1	2.1	Для индивидуального жилищного строительства	300	3000	50%	3 этажа*	3 метра**
2	2.3	Блокированная жилая застройка	80	3000	50%	3 этажа*	3 метра**; 0 метров – при примыкании к соседним зданиям
3	2.2	Для ведения личного подсобного хозяйства (приусадебный земельный участок)	300	5000	30%	3 этажа*	3 метра**
4	1.19	Сенокошение	600	50000	0%	не подлежат установлению	
5	1.20	Выпас сельскохозяйственных животных	300	50000	0%	не подлежат установлению	
6	3.1.1	Предоставление коммунальных услуг	не подлежит установлению	5000	не подлежат установлению		
7	3.1.2	Административные здания организаций, обеспечивающих предоставление коммунальных услуг	не подлежат установлению		60%	3 этажа	3 метра
8	3.2.2	Оказание социальной помощи населению	не подлежат установлению		60%	3 этажа	3 метра
9	3.2.3	Оказание услуг связи	не подлежат установлению		60%	3 этажа	3 метра
10	3.4.1	Амбулаторно-поликлиническое обслуживание	не подлежат установлению			3 этажа	3 метра
11	3.5.1	Дошкольное, начальное и среднее общее образование	не подлежат установлению			4 этажа	3 метра

№ п/п	Код ВРИ	Наименование ВРИ	Предельные (минимальные и (или) максимальные) размеры земельных участков, в том числе их площадь, м^2		Максимальный процент застройки в границах земельного участка	Предельное количество этажей или предельная высота зданий, строений, сооружений	Минимальные отступы от границ земельных участков в целях определения мест допустимого размещения зданий, строений, сооружений, за пределами которых запрещено строительство зданий, строений, сооружений
			min	max			
12	5.1.3	Площадки для занятий спортом	не подлежат установлению				
13	11.0	Водные объекты	не подлежат установлению				
14	11.1	Общее пользование водными объектами	не подлежат установлению				
15	12.0	Земельные участки (территории) общего пользования	не подлежат установлению				
16	12.0.1	Улично-дорожная сеть	не подлежат установлению				
17	12.0.2	Благоустройство территории	не подлежат установлению				
УСЛОВНО РАЗРЕШЕННЫЕ ВИДЫ ИСПОЛЬЗОВАНИЯ ЗЕМЕЛЬНЫХ УЧАСТКОВ И ОБЪЕКТОВ КАПИТАЛЬНОГО СТРОИТЕЛЬСТВА							
18	2.1.1	Малоэтажная многоквартирная жилая застройка	600	не подлежит установлению	45%	4 этажа	6 метров
19	2.7.1	Хранение автотранспорта	не подлежат установлению				
20	3.3	Бытовое обслуживание	200	5000	60%	3 этажа	3 метра
21	3.6.1	Объекты культурно-досуговой деятельности	200	5000	60%	3 этажа	3 метра
22	3.7.1	Осуществление религиозных обрядов	не подлежат установлению				3 метра
23	3.10.1	Амбулаторное ветеринарное обслуживание	200	5000	60%	3 этажа	3 метра
24	4.1	Деловое управление	не подлежат установлению		60%	4 этажа	3 метра
25	4.4	Магазины	200	5000	60%	3 этажа	3 метра
26	4.5	Банковская и страховая деятельность	не подлежат установлению		60%	3 этажа	3 метра
27	4.6	Общественное питание	200	5000	50%	3 этажа	3 метра
28	4.9	Служебные гаражи	не подлежит установлению	5000	60%	не подлежит установлению	3 метра
29	5.1.2	Обеспечение занятий спортом в помещениях	не подлежат установлению		45%	не подлежит установлению	3 метра

№ п/п	Код ВРИ	Наименование ВРИ	Предельные (минимальные и (или) максимальные) размеры земельных участков, в том числе их площадь, м^2		Максимальный процент застройки в границах земельного участка	Предельное количество этажей или предельная высота зданий, строений, сооружений	Минимальные отступы от границ земельных участков в целях определения мест допустимого размещения зданий, строений, сооружений, за пределами которых запрещено строительство зданий, строений, сооружений
			min	max			
30	6.4	Пищевая промышленность	не подлежит установлению	5000	не подлежит установлению	15 метров	3 метра
31	13.1	Ведение огородничества	100	4500	0%	не подлежат установлению	
32	13.2	Ведение садоводства	400	2000	30%	3 этажа	3 метра

* для вспомогательных видов – 1 этаж;

** от вспомогательных видов – 1 метр.

Не допускается размещать со стороны улицы вспомогательные строения, за исключением гаражей. Допускается блокировка хозяйственных построек на смежных земельных участках по взаимному согласию домовладельцев с учетом пожарных требований.

Ограничения использования земельных участков и объектов капитального строительства, устанавливаемые в соответствии с законодательством Российской Федерации, определяются пунктом 22 настоящих Правил.

2. Градостроительные регламенты территориальных зон ОД/1, ОД/4

№ п/п	Код ВРИ	Наименование ВРИ	Предельные (минимальные и (или) максимальные) размеры земельных участков, в том числе их площадь, м²		Максимальный процент застройки в границах земельного участка	Предельное количество этажей или предельная высота зданий, строений, сооружений	Минимальные отступы от границ земельных участков в целях определения мест допустимого размещения зданий, строений, сооружений, за пределами которых запрещено строительство зданий, строений, сооружений
			min	max			
ОСНОВНЫЕ ВИДЫ РАЗРЕШЕННОГО ИСПОЛЬЗОВАНИЯ ЗЕМЕЛЬНЫХ УЧАСТКОВ И ОБЪЕКТОВ КАПИТАЛЬНОГО СТРОИТЕЛЬСТВА							
1	3.1.1	Предоставление коммунальных услуг	не подлежит установлению	5000	не подлежат установленню		
2	3.1.2	Административные здания организаций, обеспечивающих предоставление коммунальных услуг	не подлежат установлению		60%	не подлежит установлению	3 метра
3	3.2.2	Оказание социальной помощи населению	не подлежат установлению		60%	не подлежит установлению	6 метров
4	3.2.3	Оказание услуг связи	не подлежат установлению		60%	не подлежит установлению	6 метров
5	3.3	Бытовое обслуживание	200	не подлежит установлению	60%	не подлежит установлению	6 метров
6	3.4.1	Амбулаторно-поликлиническое обслуживание	не подлежат установлению			не подлежит установлению	6 метров
7	3.5.1	Дошкольное, начальное и среднее общее образование	не подлежат установлению			4 этажа	6 метров
8	3.6.1	Объекты культурно-досуговой деятельности	не подлежат установлению		60%	не подлежит установлению	6 метров
9	3.6.2.	Парки культуры и отдыха	не подлежат установлению				
10	3.7.1	Осуществление религиозных обрядов	не подлежат установлению				6 метров
11	3.8.1	Государственное управление	не подлежат установлению		60%	не подлежит установлению	6 метров
12	3.10.1	Амбулаторное ветеринарное обслуживание	не подлежат установлению		60%	3 этажа	3 метра

№ п/п	Код ВРИ	Наименование ВРИ	Предельные (минимальные и (или) максимальные) размеры земельных участков, в том числе их площадь, м^2		Максимальный процент застройки в границах земельного участка	Предельное количество этажей или предельная высота зданий, строений, сооружений	Минимальные отступы от границ земельных участков в целях определения мест допустимого размещения зданий, строений, сооружений, за пределами которых запрещено строительство зданий, строений, сооружений
			min	max			
13	4.1	Деловое управление	не подлежат установлению		50%	не подлежит установлению	6 метров
14	4.4	Магазины	200	не подлежит установлению	60%	не подлежит установлению	3 метра
15	4.5	Банковская и страховая деятельность	не подлежат установлению		60%	не подлежит установлению	6 метров
16	4.6	Общественное питание	400	не подлежит установлению	50%	не подлежит установлению	6 метров
17	4.8.1	Развлекательные мероприятия	не подлежат установлению		45%	не подлежит установлению	6 метров
18	5.1.2	Обеспечение занятий спортом в помещениях	не подлежат установлению		45%	не подлежит установлению	6 метров
19	5.1.3	Площадки для занятий спортом	не подлежат установлению				
20	8.3	Обеспечение внутреннего правопорядка	не подлежат установлению				3 метра
21	9.3	Историко-культурная деятельность	не подлежат установлению				
22	12.0	Земельные участки (территории) общего пользования	не подлежат установлению				
23	12.0.1	Улично-дорожная сеть	не подлежат установлению				
24	12.0.2	Благоустройство территории	не подлежат установлению				
УСЛОВНО РАЗРЕШЕННЫЕ ВИДЫ ИСПОЛЬЗОВАНИЯ ЗЕМЕЛЬНЫХ УЧАСТКОВ И ОБЪЕКТОВ КАПИТАЛЬНОГО СТРОИТЕЛЬСТВА							
25	2.1.1	Малоэтажная многоквартирная жилая застройка	600	не подлежит установлению	45%	4 этажа	6 метров
26	2.3	Блокированная жилая застройка	80	3000	50%	3 этажа*	3 метра**; 0 метров – при примыкании к соседним зданиям

№ п/п	Код ВРИ	Наименование ВРИ	Предельные (минимальные и (или) максимальные) размеры земельных участков, в том числе их площадь, м²		Максимальный процент застройки в границах земельного участка	Предельное количество этажей или предельная высота зданий, строений, сооружений	Минимальные отступы от границ земельных участков в целях определения мест допустимого размещения зданий, строений, сооружений, за пределами которых запрещено строительство зданий, строений, сооружений
			min	max			
27	2.7.1	Хранение автотранспорта	не подлежат установлению				1 метр
28	4.9.1.3	Автомобильные мойки	не подлежат установлению			1 этаж	3 метра

* для вспомогательных видов – 1 этаж;

** от вспомогательных видов – 1 метр.

Не допускается размещать со стороны улицы вспомогательные строения, за исключением гаражей. Допускается блокировка хозяйственных построек на смежных земельных участках по взаимному согласию домовладельцев с учетом пожарных требований.

Ограничения использования земельных участков и объектов капитального строительства, устанавливаемые в соответствии с законодательством Российской Федерации, определяются пунктом 22 настоящих Правил.

3. Градостроительные регламенты территориальных зон ИТ1/1, ИТ1/3, ИТ1/4, ИТ1

№ п/п	Код ВРИ	Наименование ВРИ	Предельные (минимальные и (или) максимальные) размеры земельных участков, в том числе их площадь, м²		Максимальный процент застройки в границах земельного участка	Предельное количество этажей или предельная высота зданий, строений, сооружений	Минимальные отступы от границ земельных участков в целях определения мест допустимого размещения зданий, строений, сооружений, за пределами которых запрещено строительство зданий, строений, сооружений
			min	max			
ОСНОВНЫЕ ВИДЫ РАЗРЕШЕННОГО ИСПОЛЬЗОВАНИЯ ЗЕМЕЛЬНЫХ УЧАСТКОВ И ОБЪЕКТОВ КАПИТАЛЬНОГО СТРОИТЕЛЬСТВА							
1	7.2.1	Размещение автомобильных дорог	не подлежат установлению				
2	7.2.2	Обслуживание перевозок пассажиров	не подлежат установлению				3 метра
3	7.2.3	Стоянки транспорта общего пользования	не подлежат установлению				
4	3.1.1	Предоставление коммунальных услуг	не подлежат установлению				
5	6.8	Связь	не подлежат установлению				3 метра
6	12.0	Земельные участки (территории) общего пользования	не подлежат установлению				
7	12.0.1	Улично-дорожная сеть	не подлежат установлению				
8	12.0.2	Благоустройство территории	не подлежат установлению				
УСЛОВНО РАЗРЕШЕННЫЕ ВИДЫ ИСПОЛЬЗОВАНИЯ ЗЕМЕЛЬНЫХ УЧАСТКОВ И ОБЪЕКТОВ КАПИТАЛЬНОГО СТРОИТЕЛЬСТВА							
9	4.9.1	Объекты дорожного сервиса	не подлежат установлению				3 метра
10	4.9.1.1	Заправка транспортных средств	не подлежат установлению			1 этаж	3 метра
11	4.9.1.2	Обеспечение дорожного отдыха	600	не подлежит установлению	45%	3 этажа	3 метра
12	4.9.1.3	Автомобильные мойки	не подлежат установлению			1 этаж	3 метра
13	4.9.1.4	Ремонт автомобилей	не подлежат установлению			1 этаж	3 метра

Ограничения использования земельных участков и объектов капитального строительства, устанавливаемые в соответствии с законодательством Российской Федерации, определяются пунктом 22 настоящих Правил.

4. Градостроительные регламенты территориальных зон СХ1/1, СХ1/2, СХ1/3, СХ1/4

№ п/п	Код ВРИ	Наименование ВРИ	Предельные (минимальные и (или) максимальные) размеры земельных участков, в том числе их площадь, м^2		Максимальный процент застройки в границах земельного участка	Предельное количество этажей или предельная высота зданий, строений, сооружений	Минимальные отступы от границ земельных участков в целях определения мест допустимого размещения зданий, строений, сооружений, за пределами которых запрещено строительство зданий, строений, сооружений
			min	max			
ОСНОВНЫЕ ВИДЫ РАЗРЕШЕННОГО ИСПОЛЬЗОВАНИЯ ЗЕМЕЛЬНЫХ УЧАСТКОВ И ОБЪЕКТОВ КАПИТАЛЬНОГО СТРОИТЕЛЬСТВА							
1	1.3	Овощеводство	не подлежат установлению				
2	1.5	Садоводство	не подлежат установлению				
3	1.12	Пчеловодство	не подлежат установлению				
4	1.13	Рыбоводство	не подлежат установлению				
5	1.16	Ведение личного подсобного хозяйства на полевых участках	не подлежат установлению				
6	1.19	Сенокошение	не подлежат установлению				
7	1.20	Выпас сельскохозяйственных животных	не подлежат установлению				
8	3.1.1	Предоставление коммунальных услуг	не подлежат установлению				
9	11.0	Водные объекты	не подлежат установлению				
10	11.1	Общее пользование водными объектами	не подлежат установлению				
11	12.0	Земельные участки (территории) общего пользования	не подлежат установлению				
12	12.0.1	Улично-дорожная сеть	не подлежат установлению				
13	12.0.2	Благоустройство территории	не подлежат установлению				
14	13.1	Ведение огородничества	100	4500	0%	не подлежат установлению	
УСЛОВНО РАЗРЕШЕННЫЕ ВИДЫ ИСПОЛЬЗОВАНИЯ ЗЕМЕЛЬНЫХ УЧАСТКОВ И ОБЪЕКТОВ КАПИТАЛЬНОГО СТРОИТЕЛЬСТВА							

№ п/п	Код ВРИ	Наименование ВРИ	Предельные (минимальные и (или) максимальные) размеры земельных участков, в том числе их площадь, м^2		Максимальный процент застройки в границах земельного участка	Предельное количество этажей или предельная высота зданий, строений, сооружений	Минимальные отступы от границ земельных участков в целях определения мест допустимого размещения зданий, строений, сооружений, за пределами которых запрещено строительство зданий, строений, сооружений
			min	max			
15	1.15	Хранение и переработка сельскохозяйственной продукции	не подлежат установлению				3 метра
16	5.3	Охота и рыбалка	не подлежат установлению				
17	5.4	Причалы для маломерных судов	не подлежат установлению				
18	6.8	Связь	не подлежат установлению				3 метра

Ограничения использования земельных участков и объектов капитального строительства, устанавливаемые в соответствии с законодательством Российской Федерации, определяются пунктом 22 настоящих Правил.

5. Градостроительные регламенты территориальных зон СХ2/3, СХ2/4, СХ2

№ п/п	Код ВРИ	Наименование ВРИ	Предельные (минимальные и (или) максимальные) размеры земельных участков, в том числе их площадь, м^2		Максимальный процент застройки в границах земельного участка	Предельное количество этажей или предельная высота зданий, строений, сооружений	Минимальные отступы от границ земельных участков в целях определения мест допустимого размещения зданий, строений, сооружений, за пределами которых запрещено строительство зданий, строений, сооружений
			min	max			
ОСНОВНЫЕ ВИДЫ РАЗРЕШЕННОГО ИСПОЛЬЗОВАНИЯ ЗЕМЕЛЬНЫХ УЧАСТКОВ И ОБЪЕКТОВ КАПИТАЛЬНОГО СТРОИТЕЛЬСТВА							
1	1.15	Хранение и переработка	не подлежат установлению				3 метра

№ п/п	Код ВРИ	Наименование ВРИ	Предельные (минимальные и (или) максимальные) размеры земельных участков, в том числе их площадь, м^2		Максимальный процент застройки в границах земельного участка	Предельное количество этажей или предельная высота зданий, строений, сооружений	Минимальные отступы от границ земельных участков в целях определения мест допустимого размещения зданий, строений, сооружений, за пределами которых запрещено строительство зданий, строений, сооружений
			min	max			
		сельскохозяйственной продукции					
2	1.18	Обеспечение сельскохозяйственного производства	не подлежат установлению				3 метра
3	3.1.1	Предоставление коммунальных услуг	не подлежат установлению				
4	4.1	Деловое управление	не подлежат установлению		50%	не подлежит установлению	3 метра
5	4.4	Магазины	не подлежит установлению	5000	50%	не подлежит установлению	3 метра
6	4.9.1.1	Заправка транспортных средств	не подлежат установлению			1 этаж	3 метра
7	4.9.1.3	Автомобильные мойки	не подлежат установлению			1 этаж	3 метра
8	4.9.1.4	Ремонт автомобилей	не подлежат установлению			1 этаж	3 метра
9	6.9	Склад	не подлежат установлению		60%	не подлежит установлению	3 метра
10	6.9.1	Складские площадки	не подлежат установлению				
11	12.0	Земельные участки (территории) общего пользования	не подлежат установлению				
12	12.0.1	Улично-дорожная сеть	не подлежат установлению				
13	12.0.2	Благоустройство территории	не подлежат установлению				
УСЛОВНО РАЗРЕШЕННЫЕ ВИДЫ ИСПОЛЬЗОВАНИЯ ЗЕМЕЛЬНЫХ УЧАСТКОВ И ОБЪЕКТОВ КАПИТАЛЬНОГО СТРОИТЕЛЬСТВА							
14	1.7	Животноводство	не подлежат установлению				3 метра
15	6.4	Пищевая промышленность	не подлежат установлению				3 метра

Ограничения использования земельных участков и объектов капитального строительства, устанавливаемые в соответствии с законодательством Российской Федерации, определяются пунктом 22 настоящих Правил.

6. Градостроительные регламенты территориальных зон СХ3/1, СХ3/4

№ п/п	Код ВРИ	Наименование ВРИ	Предельные (минимальные и (или) максимальные) размеры земельных участков, в том числе их площадь, м^2		Максимальный процент застройки в границах земельного участка	Предельное количество этажей или предельная высота зданий, строений, сооружений	Минимальные отступы от границ земельных участков в целях определения мест допустимого размещения зданий, строений, сооружений, за пределами которых запрещено строительство зданий, строений, сооружений
			min	max			
ОСНОВНЫЕ ВИДЫ РАЗРЕШЕННОГО ИСПОЛЬЗОВАНИЯ ЗЕМЕЛЬНЫХ УЧАСТКОВ И ОБЪЕКТОВ КАПИТАЛЬНОГО СТРОИТЕЛЬСТВА							
1	1.2	Выращивание зерновых и иных сельскохозяйственных культур	не подлежат установлению				
2	1.3	Овощеводство	не подлежат установлению				
3	1.4	Выращивание тонизирующих, лекарственных, цветочных культур	не подлежат установлению				
4	1.12	Пчеловодство	не подлежат установлению				
5	1.16	Ведение личного подсобного хозяйства на полевых участках	не подлежат установлению				
6	1.19	Сенокошение	не подлежат установлению				
7	1.20	Выпас сельскохозяйственных животных	не подлежат установлению				
8	3.1.1	Предоставление коммунальных услуг	не подлежат установлению				
9	12.0	Земельные участки (территории) общего пользования	не подлежат установлению				
10	12.0.1	Улично-дорожная сеть	не подлежат установлению				
11	12.0.2	Благоустройство территории	не подлежат установлению				
12	13.1	Ведение огородничества	100	4500	0%	не подлежат установлению	
УСЛОВНО РАЗРЕШЕННЫЕ ВИДЫ ИСПОЛЬЗОВАНИЯ ЗЕМЕЛЬНЫХ УЧАСТКОВ И ОБЪЕКТОВ КАПИТАЛЬНОГО СТРОИТЕЛЬСТВА							

№ п/п	Код ВРИ	Наименование ВРИ	Предельные (минимальные и (или) максимальные) размеры земельных участков, в том числе их площадь, м²		Максимальный процент застройки в границах земельного участка	Предельное количество этажей или предельная высота зданий, строений, сооружений	Минимальные отступы от границ земельных участков в целях определения мест допустимого размещения зданий, строений, сооружений, за пределами которых запрещено строительство зданий, строений, сооружений
			min	max			
13	1.15	Хранение и переработка сельскохозяйственной продукции	не подлежат установлению				3 метра

Ограничения использования земельных участков и объектов капитального строительства, устанавливаемые в соответствии с законодательством Российской Федерации, определяются пунктом 22 настоящих Правил.

7. Градостроительные регламенты территориальных зон СН1/1, СН1/2, СН1/3, СН1/4

№ п/п	Код ВРИ	Наименование ВРИ	Предельные (минимальные и (или) максимальные) размеры земельных участков, в том числе их площадь, м²		Максимальный процент застройки в границах земельного участка	Предельное количество этажей или предельная высота зданий, строений, сооружений	Минимальные отступы от границ земельных участков в целях определения мест допустимого размещения зданий, строений, сооружений, за пределами которых запрещено строительство зданий, строений, сооружений
			min	max			
ОСНОВНЫЕ ВИДЫ РАЗРЕШЕННОГО ИСПОЛЬЗОВАНИЯ ЗЕМЕЛЬНЫХ УЧАСТКОВ И ОБЪЕКТОВ КАПИТАЛЬНОГО СТРОИТЕЛЬСТВА							
1	12.1	Ритуальная деятельность	не подлежит установлению	400000	не подлежат установлению		3 метра
2	12.0	Земельные участки (территории) общего пользования	не подлежат установлению				
3	12.0.1	Улично-дорожная сеть	не подлежат установлению				

№ п/п	Код ВРИ	Наименование ВРИ	Предельные (минимальные и (или) максимальные) размеры земельных участков, в том числе их площадь, м²		Максимальный процент застройки в границах земельного участка	Предельное количество этажей или предельная высота зданий, строений, сооружений	Минимальные отступы от границ земельных участков в целях определения мест допустимого размещения зданий, строений, сооружений, за пределами которых запрещено строительство зданий, строений, сооружений
			min	max			
4	12.0.2	Благоустройство территории	не подлежат установлению				
5	3.1.1	Предоставление коммунальных услуг	не подлежат установлению				
УСЛОВНО РАЗРЕШЕННЫЕ ВИДЫ ИСПОЛЬЗОВАНИЯ ЗЕМЕЛЬНЫХ УЧАСТКОВ И ОБЪЕКТОВ КАПИТАЛЬНОГО СТРОИТЕЛЬСТВА							
6	Не установлены						3 метра

Ограничения использования земельных участков и объектов капитального строительства, устанавливаемые в соответствии с законодательством Российской Федерации, определяются пунктом 22 настоящих Правил.

22. Ограничения использования земельных участков и объектов капитального строительства, устанавливаемые в соответствии с законодательством Российской Федерации

1. На территории Нащёкинского сельского поселения Аннинского муниципального района Воронежской области располагаются следующие зоны с особыми условиями использования территории:

1) защитная зона объекта культурного наследия;

2) охранная зона объектов электроэнергетики (объектов электросетевого хозяйства и объектов по производству электрической энергии);

3) охранная зона трубопроводов (газопроводов, нефтепроводов и нефтепродуктопроводов, аммиакопроводов);

4) водоохранная зона;

5) прибрежная защитная полоса;

6) зоны санитарной охраны источников питьевого и хозяйственно-бытового водоснабжения, а также устанавливаемые в случаях, предусмотренных Водным кодексом Российской Федерации, в отношении подземных водных объектов зоны специальной охраны;

7) санитарно-защитная зона;

8) охранная зона пунктов государственной геодезической сети, государственной нивелирной сети и государственной гравиметрической сети.

2. Ограничения для зон с особыми условиями использования территории установлены в соответствии с действующими нормативами.

№ п/п	Вид зоны	Ограничения в использовании земельных участков и объектов капитального строительства	Основания установления ограничений
1	Защитная зона объекта культурного наследия	Запрещается строительство объектов капитального строительства и их реконструкция, связанная с изменением их параметров (высоты, количества этажей, площади), за исключением строительства и реконструкции линейных объектов.	Приказ управления по охране объектов культурного наследия Воронежской области от 14.10.2019 № 71-01-07/241 «Об утверждении графического описания местоположения границ (с перечнем координат характерных точек этих границ) защитных зон объектов культурного наследия, расположенных на территории Воронежской области»
2	Охранная зона объектов электроэнергетики (объектов электросетевого хозяйства и объектов по производству электрической энергии)	1. В охранных зонах объектов электросетевого хозяйства, размещенных на земельных участках, запрещается осуществлять любые действия, которые могут нарушить безопасную работу объектов электросетевого хозяйства, в том числе привести к их повреждению или уничтожению, и (или) повлечь причинение вреда жизни, здоровью граждан и имуществу физических или юридических лиц, а также повлечь нанесение экологического ущерба и возникновение пожаров, в том числе:	Постановление Правительства Российской Федерации от 24.02.2009 № 160 «О порядке установления охранных зон объектов электросетевого хозяйства и особых условий использования земельных участков, расположенных в границах таких зон» Постановление Правительства Российской

		- набрасывать на провода и опоры воздушных линий электропередачи посторонние предметы, а также подниматься на опоры воздушных линий электропередачи; - размещать любые объекты и предметы (материалы) в пределах созданных в соответствии с требованиями нормативно-технических документов проходов и подъездов для доступа к объектам электросетевого хозяйства, а также проводить любые работы и возводить сооружения, которые могут препятствовать доступу к объектам электросетевого хозяйства, без создания необходимых для такого доступа проходов и подъездов; - находиться в пределах огороженной территории и помещениях распределительных устройств и подстанций, открывать двери и люки распределительных устройств и подстанций, производить переключения и подключения в электрических сетях (указанное требование не распространяется на работников, занятых выполнением разрешённых в установленном порядке работ), разводить огонь в пределах охранных зон вводных и распределительных устройств, подстанций, воздушных линий электропередачи, а также в охранных зонах кабельных линий электропередачи; - размещать свалки; - производить работы ударными механизмами, сбрасывать тяжести массой свыше 5 тонн, производить сброс и слив едких и коррозионных веществ и горюче-смазочных материалов (в охранных зонах подземных кабельных линий электропередачи). 2. Для объектов электросетевого хозяйства напряжением свыше 1000 вольт, помимо действий, предусмотренных пунктом 1, запрещается: - складировать или размещать хранилища любых, в том числе горюче-смазочных материалов; - размещать детские и спортивные площадки, стадионы, рынки, торговые точки, полевые станы, загоны для скота, гаражи и стоянки всех видов машин и механизмов, проводить любые мероприятия, связанные с большим скоплением людей, не занятых выполнением разрешённых в установленном порядке работ (в охранных зонах воздушных линий электропередачи); - использовать (запускать) любые летательные аппараты, в том	Федерации от 18.11.2013 № 1033 «О порядке установления охранных зон объектов по производству электрической энергии и особых условий использования земельных участков, расположенных в границах таких зон»

		числе воздушных змеев, спортивные модели летательных аппаратов (в охранных зонах воздушных линий электропередачи); - бросать якоря с судов и осуществлять их проход с отданными якорями, цепями, лотами, волокушами и тралами (в охранных зонах подводных кабельных линий электропередачи); - осуществлять проход судов с поднятыми стрелами кранов и других механизмов (в охранных зонах воздушных линий электропередачи). 3. Без письменного решения о согласовании сетевой организации запрещается: - строительство, капитальный ремонт, реконструкция или снос зданий и сооружений; - горные, взрывные, мелиоративные работы, в том числе связанные с временным затоплением земель; - посадка и вырубка деревьев и кустарников; - дноуглубительные, землечерпальные и погрузочно-разгрузочные работы, добыча рыбы, других водных животных и растений придонными орудиями лова, устройство водопоев, колка и заготовка льда (в охранных зонах подводных кабельных линий электропередачи); - проход судов, у которых расстояние по вертикали от верхнего крайнего габарита с грузом или без груза до нижней точки провеса проводов переходов воздушных линий электропередачи через водоёмы менее минимально допустимого расстояния, в том числе с учётом максимального уровня подъёма воды при паводке; - проезд машин и механизмов, имеющих общую высоту с грузом или без груза от поверхности дороги более 4,5 метра (в охранных зонах воздушных линий электропередачи); - земляные работы на глубине более 0,3 метра (на вспахиваемых землях на глубине более 0,45 метра), а также планировка грунта (в охранных зонах подземных кабельных линий электропередачи); - полив сельскохозяйственных культур в случае, если высота струи воды может составить свыше 3 метров (в охранных зонах воздушных линий электропередачи); - полевые сельскохозяйственные работы с применением сельскохозяйственных машин и оборудования высотой более 4 метров (в охранных зонах воздушных линий электропередачи) или	

		полевые сельскохозяйственные работы, связанные с вспашкой земли (в охранных зонах кабельных линий электропередачи). 4. Для объектов электросетевого хозяйства напряжением до 1000 вольт, помимо действий, предусмотренных пунктом 3, без письменного решения о согласовании сетевых организаций запрещается: - размещать детские и спортивные площадки, стадионы, рынки, торговые точки, полевые станы, загоны для скота, гаражи и стоянки всех видов машин и механизмов, садовые, огородные земельные участки и иные объекты недвижимости, расположенные в границах территории ведения гражданами садоводства или огородничества для собственных нужд объекты жилищного строительства, в том числе индивидуального (в охранных зонах воздушных линий электропередачи); - складировать или размещать хранилища любых, в том числе горюче-смазочных материалов; - устраивать причалы для стоянки судов, барж и плавучих кранов, бросать якоря с судов и осуществлять их проход с отданными якорями, цепями, лотами, волокушами и тралами (в охранных зонах подводных кабельных линий электропередачи). 5. В охранных зонах объектов по производству электрической энергии запрещается осуществлять действия, которые могут нарушить безопасную работу объектов, в том числе привести к их повреждению или уничтожению и (или) повлечь причинение вреда жизни, здоровью граждан и имуществу физических или юридических лиц, а также нанесение вреда окружающей среде и возникновение пожаров и чрезвычайных ситуаций, а именно: - убирать, перемещать, засыпать и повреждать предупреждающие знаки; - размещать кладбища, скотомогильники, захоронения отходов производства и потребления, радиоактивных, химических, взрывчатых, токсичных, отравляющих и ядовитых веществ; - производить сброс и слив едких и коррозионных веществ, в том числе растворов кислот, щелочей и солей, а также горюче-смазочных материалов; - разводить огонь и размещать какие-либо открытые или закрытые	

		источники огня; - проводить работы, размещать объекты и предметы, возводить сооружения, которые могут препятствовать доступу к объектам, без создания необходимых для такого доступа проходов и подъездов; - производить работы ударными механизмами, сбрасывать тяжести массой свыше 5 тонн; - складировать любые материалы, в том числе взрывоопасные, пожароопасные и горюче-смазочные. 6. Без письменного согласования владельцев объектов по производству электрической энергии запрещается: - размещать детские и спортивные площадки, стадионы, рынки, торговые точки, полевые станы, загоны для скота, гаражи и стоянки всех видов машин и механизмов; - проводить любые мероприятия, связанные с пребыванием людей, не занятых выполнением работ, разрешенных в установленном порядке; - осуществлять горные, взрывные, мелиоративные работы, в том числе связанные с временным затоплением земель.	
3	Охранная зона трубопроводов (газопроводов, нефтепроводов и нефтепродуктопроводов, аммиакопроводов)	1. В охранных зонах трубопроводов запрещается производить всякого рода действия, могущие нарушить нормальную эксплуатацию трубопроводов либо привести к их повреждению, в частности: - перемещать, засыпать и ломать опознавательные и сигнальные знаки, контрольно - измерительные пункты; - открывать люки, калитки и двери необслуживаемых усилительных пунктов кабельной связи, ограждений узлов линейной арматуры, станций катодной и дренажной защиты, линейных и смотровых колодцев и других линейных устройств, открывать и закрывать краны и задвижки, отключать или включать средства связи, энергоснабжения и телемеханики трубопроводов; - устраивать всякого рода свалки, выливать растворы кислот, солей и щелочей; - разрушать берегоукрепительные сооружения, водопропускные устройства, земляные и иные сооружения (устройства), предохраняющие трубопроводы от разрушения, а прилегающую территорию и окружающую местность - от аварийного разлива	Федеральный закон от 31.03.1999 № 69-ФЗ «О газоснабжении в Российской Федерации» «Правила охраны магистральных трубопроводов», утвержденные Минтопэнерго России 29.04.1992, постановлением Госгортехнадзора России от 22.04.1992 № 9 Постановление Госгортехнадзора России от 23.11.1994 № 61 «О распространении «Правил охраны магистральных трубопроводов» на магистральные аммиакопроводы» Постановление Правительства Российской Федерации от 08.09.2017 № 1083 «Об утверждении Правил охраны магистральных газопроводов и о внесении изменений в

		транспортируемой продукции; - бросать якоря, проходить с отданными якорями, цепями, лотами, волокушами и тралами, производить дноуглубительные и землечерпальные работы; - разводить огонь и размещать какие-либо открытые или закрытые источники огня. 2. В охранных зонах трубопроводов без письменного разрешения предприятий трубопроводного транспорта запрещается: - возводить любые постройки и сооружения; на расстоянии ближе 1000 м от оси аммиакопровода запрещается: строить коллективные сады с жилыми домами, устраивать массовые спортивные соревнования, соревнования с участием зрителей, купания, массовый отдых людей, любительское рыболовство, расположение временных полевых жилищ и станов любого назначения, загоны для скота; - высаживать деревья и кустарники всех видов, складировать корма, удобрения, материалы, сено и солому, располагать коновязи, содержать скот, выделять рыбопромысловые участки, производить добычу рыбы, а также водных животных и растений, устраивать водопои, производить колку и заготовку льда; - сооружать проезды и переезды через трассы трубопроводов, устраивать стоянки автомобильного транспорта, тракторов и механизмов, размещать сады и огороды; - производить мелиоративные земляные работы, сооружать оросительные и осушительные системы; - производить всякого рода открытые и подземные, горные, строительные, монтажные и взрывные работы, планировку грунта. 3. В охранных зонах магистральных газопроводов запрещается: - перемещать, засыпать, повреждать и разрушать контрольно-измерительные и контрольно-диагностические пункты, предупредительные надписи, опознавательные и сигнальные знаки местонахождения магистральных газопроводов; - открывать двери и люки необслуживаемых усилительных пунктов на кабельных линиях связи, калитки ограждений узлов линейной арматуры, двери установок электрохимической защиты, люки линейных и смотровых колодцев, открывать и закрывать краны,	Положение о представлении в федеральный орган исполнительной власти (его территориальные органы), уполномоченный Правительством Российской Федерации на осуществление государственного кадастрового учета, государственной регистрации прав, ведение Единого государственного реестра недвижимости и предоставление сведений, содержащихся в Едином государственном реестре недвижимости, федеральными органами исполнительной власти, органами государственной власти субъектов Российской Федерации и органами местного самоуправления дополнительных сведений, воспроизводимых на публичных кадастровых картах» Постановление Правительства Российской Федерации от 20.11.2000 № 878 «Об утверждении Правил охраны газораспределительных сетей»

		задвижки, отключать и включать средства связи, энергоснабжения, устройства телемеханики магистральных газопроводов; - устраивать свалки, осуществлять сброс и слив едких и коррозионно-агрессивных веществ и горюче-смазочных материалов; - складировать любые материалы, в том числе горюче-смазочные, или размещать хранилища любых материалов; - повреждать берегозащитные, водовыпускные сооружения, земляные и иные сооружения (устройства), предохраняющие магистральный газопровод от разрушения; - осуществлять постановку судов и плавучих объектов на якорь, добычу морских млекопитающих, рыболовство придонными орудиями добычи (вылова) водных биологических ресурсов, плавание с вытравленной якорь-цепью; - проводить дноуглубительные и другие работы, связанные с изменением дна и берегов водных объектов, за исключением работ, необходимых для технического обслуживания объекта магистрального газопровода; - проводить работы с использованием ударно-импульсных устройств и вспомогательных механизмов, сбрасывать грузы; - осуществлять рекреационную деятельность (кроме деятельности по размещению туристских стоянок), разводить костры и размещать источники огня; - огораживать и перегораживать охранные зоны; - размещать какие-либо здания, строения, сооружения, не относящиеся к объектам, указанным в пункте 2 Правил, за исключением объектов, указанных в подпунктах «д» – «к» и «м» пункта 6 Правил, утвержденных Постановлением Правительства Российской Федерации от 08.09.2017 № 1083; - осуществлять несанкционированное подключение (присоединение) к магистральному газопроводу. 4. В охранных зонах магистральных газопроводов без письменного разрешения собственника магистрального газопровода или организации, эксплуатирующей магистральный газопровод не допускается: - проведение горных, взрывных, строительных, монтажных, мелиоративных работ, в том числе работ, связанных с затоплением земель;	

		- осуществление посадки и вырубки деревьев и кустарников; - проведение погрузочно-разгрузочных работ, устройство водопоев скота, колка и заготовка льда; - проведение земляных работ на глубине более чем 0,3 метра, планировка грунта; - сооружение запруд на реках и ручьях; - складирование кормов, удобрений, сена, соломы, размещение полевых станов и загонов для скота; - размещение туристских стоянок; - размещение гаражей, стоянок и парковок транспортных средств; - сооружение переездов через магистральные газопроводы; - прокладка инженерных коммуникаций; - проведение инженерных изысканий, связанных с бурением скважин и устройством шурфов; - устройство причалов для судов и пляжей; - проведение работ на объектах транспортной инфраструктуры, находящихся на территории охранной зоны; - проведение работ, связанных с временным затоплением земель, не относящихся к землям сельскохозяйственного назначения. 5. В границах охранной зоны газораспределительных сетей запрещается: - строить объекты жилищно-гражданского и производственного назначения; - сносить и реконструировать мосты, коллекторы, автомобильные и железные дороги с расположенными на них газораспределительными сетями без предварительного выноса этих газопроводов по согласованию с эксплуатационными организациями; - разрушать берегоукрепительные сооружения, водопропускные устройства, земляные и иные сооружения, предохраняющие газораспределительные сети от разрушений; - перемещать, повреждать, засыпать и уничтожать опознавательные знаки, контрольно-измерительные пункты и другие устройства газораспределительных сетей; - устраивать свалки и склады, разливать растворы кислот, солей, щелочей и других химически активных веществ; - ограждать и перегораживать охранные зоны, препятствовать	

		доступу персонала эксплуатационных организаций к газораспределительным сетям, проведению обслуживания и устранению повреждений газораспределительных сетей; - разводить огонь и размещать источники огня; - рыть погреба, копать и обрабатывать почву сельскохозяйственными и мелиоративными орудиями и механизмами на глубину более 0,3 метра; - открывать калитки и двери газорегуляторных пунктов, станций катодной и дренажной защиты, люки подземных колодцев, включать или отключать электроснабжение средств связи, освещения и систем телемеханики; - набрасывать, приставлять и привязывать к опорам и надземным газопроводам, ограждениям и зданиям газораспределительных сетей посторонние предметы, лестницы, влезать на них; - самовольно подключаться к газораспределительным сетям.	
4	Водоохранная зона	В границах водоохраной зоны запрещается: - использование сточных вод в целях регулирования плодородия почв; - размещение кладбищ, скотомогильников, объектов размещения отходов производства и потребления, химических, взрывчатых, токсичных, отравляющих и ядовитых веществ, пунктов захоронения радиоактивных отходов, а также загрязнение территории загрязняющими веществами, предельно допустимые концентрации которых в водах водных объектов рыбохозяйственного значения не установлены; - осуществление авиационных мер по борьбе с вредными организмами; - движение и стоянка транспортных средств (кроме специальных транспортных средств), за исключением их движения по дорогам и стоянки на дорогах и в специально оборудованных местах, имеющих твердое покрытие; - строительство и реконструкция автозаправочных станций, складов горюче-смазочных материалов (за исключением случаев, если автозаправочные станции, склады горюче-смазочных материалов размещены на территориях портов, инфраструктуры внутренних водных путей, в том числе баз (сооружений) для стоянки маломерных судов, объектов органов федеральной службы	Водный кодекс Российской Федерации

		безопасности), станций технического обслуживания, используемых для технического осмотра и ремонта транспортных средств, осуществление мойки транспортных средств; - хранение пестицидов и агрохимикатов (за исключением хранения агрохимикатов в специализированных хранилищах на территориях морских портов за пределами границ прибрежных защитных полос), применение пестицидов и агрохимикатов; - сброс сточных, в том числе дренажных, вод; - разведка и добыча общераспространенных полезных ископаемых (за исключением случаев, если разведка и добыча общераспространенных полезных ископаемых осуществляются пользователями недр, осуществляющими разведку и добычу иных видов полезных ископаемых, в границах предоставленных им в соответствии с законодательством Российской Федерации о недрах горных отводов и (или) геологических отводов на основании утвержденного технического проекта в соответствии со ст. 19.1 Закона Российской Федерации от 21 февраля 1992 года № 2395-1 «О недрах»).	
5	Прибрежная защитная полоса	В границах прибрежных защитных полос запрещается: - использование сточных вод в целях регулирования плодородия почв; - размещение кладбищ, скотомогильников, объектов размещения отходов производства и потребления, химических, взрывчатых, токсичных, отравляющих и ядовитых веществ, пунктов захоронения радиоактивных отходов, а также загрязнение территории загрязняющими веществами, предельно допустимые концентрации которых в водах водных объектов рыбохозяйственного значения не установлены; - осуществление авиационных мер по борьбе с вредными организмами; - движение и стоянка транспортных средств (кроме специальных транспортных средств), за исключением их движения по дорогам и стоянки на дорогах и в специально оборудованных местах, имеющих твердое покрытие; - строительство и реконструкция автозаправочных станций, складов горюче-смазочных материалов (за исключением случаев, если автозаправочные станции, склады горюче-смазочных материалов	Водный кодекс Российской Федерации

		размещены на территориях портов, инфраструктуры внутренних водных путей, в том числе баз (сооружений) для стоянки маломерных судов, объектов органов федеральной службы безопасности), станций технического обслуживания, используемых для технического осмотра и ремонта транспортных средств, осуществление мойки транспортных средств; - хранение пестицидов и агрохимикатов (за исключением хранения агрохимикатов в специализированных хранилищах на территориях морских портов за пределами границ прибрежных защитных полос), применение пестицидов и агрохимикатов; - сброс сточных, в том числе дренажных, вод; - разведка и добыча общераспространенных полезных ископаемых (за исключением случаев, если разведка и добыча общераспространенных полезных ископаемых осуществляются пользователями недр, осуществляющими разведку и добычу иных видов полезных ископаемых, в границах предоставленных им в соответствии с законодательством Российской Федерации о недрах горных отводов и (или) геологических отводов на основании утвержденного технического проекта в соответствии со ст. 19.1 Закона Российской Федерации от 21 февраля 1992 года № 2395-1 «О недрах»); - распашка земель; - размещение отвалов размываемых грунтов; - выпас сельскохозяйственных животных и организация для них летних лагерей, ванн.	
6	Зоны санитарной охраны источников питьевого и хозяйственно-бытового водоснабжения, а также устанавливаемые в случаях, предусмотренных Водным кодексом Российской Федерации, в отношении подземных водных объектов зоны специальной охраны	В зоне санитарной охраны источников питьевого и хозяйственно-бытового водоснабжения запрещается сброс сточных, в том числе дренажных, вод. На территории зоны санитарной охраны подземных источников водоснабжения: 1. В первом поясе не допускается: - посадка высокоствольных деревьев; - все виды строительства, не имеющие непосредственного отношения к эксплуатации, реконструкции и расширению водопроводных сооружений, в том числе прокладка трубопроводов различного назначения; - размещение жилых и хозяйственно-бытовых зданий; - проживание людей;	Водный кодекс Российской Федерации СанПиН 2.1.4.1110-02 «Зоны санитарной охраны источников водоснабжения и водопроводов питьевого назначения»

		- применение ядохимикатов и удобрений. 2. Во втором поясе запрещено: - закачка отработанных вод в подземные горизонты, подземное складирование твёрдых отходов и разработка недр земли; - размещение кладбищ, скотомогильников, полей ассенизации, полей фильтрации, навозохранилищ, силосных траншей, животноводческих и птицеводческих предприятий и других объектов, обусловливающих опасность микробного загрязнения подземных вод; - применение удобрений и ядохимикатов; - рубка леса главного пользования и реконструкции; - размещение складов горюче-смазочных материалов, ядохимикатов и минеральных удобрений, накопителей промстоков, шламохранилищ и других объектов, обусловливающих опасность химического загрязнения подземных вод. Бурение новых скважин и новое строительство, связанное с нарушением почвенного покрова, производится при обязательном согласовании с центром государственного санитарно-эпидемиологического надзора. 3. В третьем поясе запрещено: - закачка отработанных вод в подземные горизонты, подземное складирование твёрдых отходов и разработка недр земли; - размещение складов горюче-смазочных материалов, ядохимикатов и минеральных удобрений, накопителей промстоков, шламохранилищ и других объектов, обусловливающих опасность химического загрязнения подземных вод. Размещение таких объектов допускается в пределах третьего пояса зоны санитарной охраны только при использовании защищённых подземных вод, при условии выполнения специальных мероприятий по защите водоносного горизонта от загрязнения при наличии санитарно-эпидемиологического заключения центра государственного санитарно-эпидемиологического надзора, выданного с учётом заключения органов геологического контроля. Бурение новых скважин и новое строительство, связанное с нарушением почвенного покрова, производится при обязательном согласовании с центром государственного санитарно-	

		эпидемиологического надзора. На территории зоны санитарной охраны поверхностных источников водоснабжения: 1. В первом поясе не допускается: - посадка высокоствольных деревьев; - все виды строительства, не имеющие непосредственного отношения к эксплуатации, реконструкции и расширению водопроводных сооружений, в том числе прокладка трубопроводов различного назначения; - размещение жилых и хозяйственно-бытовых зданий; - проживание людей; - применение ядохимикатов и удобрений; - спуск любых сточных вод, в том числе сточных вод водного транспорта; - купание, стирка белья, водопой скота и другие виды водопользования, оказывающие влияние на качество воды. 2. Во втором поясе не допускается: - рубка леса главного пользования и реконструкции, а также закрепление за лесозаготовительными предприятиями древесины на корню и лесосечного фонда долгосрочного пользования (допускается только рубки ухода и санитарные рубки леса); - расположение стойбищ и выпас скота, а также всякое другое использование водоема и земельных участков, лесных угодий в пределах прибрежной полосы шириной не менее 500 м, которое может привести к ухудшению качества или уменьшению количества воды источника водоснабжения; - отведение сточных вод в зоне водосбора источника водоснабжения, включая его притоки, не отвечающих гигиеническим требованиям к охране поверхностных вод; - размещение кладбищ, скотомогильников, полей ассенизации, полей фильтрации, навозохранилищ, силосных траншей, животноводческих и птицеводческих предприятий и других объектов, обусловливающих опасность микробного загрязнения подземных вод; - применение удобрений и ядохимикатов; - рубка леса главного пользования и реконструкции;	

		- сброс промышленных, сельскохозяйственных, городских и ливневых сточных вод, содержание в которых химических веществ и микроорганизмов превышает установленные санитарными правилами гигиенические нормативы качества воды (с учетом Определения Верховного Суда Российской Федерации от 25.09.2014 № АПЛ14-393); - размещение складов горюче-смазочных материалов, ядохимикатов и минеральных удобрений, накопителей промстоков, шламохранилищ и других объектов, обусловливающих опасность химического загрязнения подземных вод. Регулирование отведения территории для нового строительства жилых, промышленных и сельскохозяйственных объектов, а также согласование изменений технологий действующих предприятий, связанных с повышением степени опасности загрязнения сточными водами источника водоснабжения производится при согласовании с центром государственного санитарно-эпидемиологического надзора. Все работы, в том числе добыча песка, гравия, донноуглубительные, в пределах акватории зоны санитарной охраны допускаются по согласованию с центром государственного санитарно - эпидемиологического надзора лишь при обосновании гидрологическими расчетами отсутствия ухудшения качества воды в створе водозабора. Использование химических методов борьбы с эвтрофикацией водоемов допускается при условии применения препаратов, имеющих положительное санитарно - эпидемиологическое заключение государственной санитарно - эпидемиологической службы Российской Федерации. Использование источников водоснабжения в пределах второго пояса зоны санитарной охраны для купания, туризма, водного спорта и рыбной ловли допускается в установленных местах при условии соблюдения гигиенических требований к охране поверхностных вод, а также гигиенических требований к зонам рекреации водных объектов. 3. В третьем поясе не допускается отведение сточных вод в зоне водосбора источника водоснабжения, включая его притоки, не	

		отвечающих гигиеническим требованиям к охране поверхностных вод. Регулирование отведения территории для нового строительства жилых, промышленных и сельскохозяйственных объектов, а также согласование изменений технологий действующих предприятий, связанных с повышением степени опасности загрязнения сточными водами источника водоснабжения производится при согласовании с центром государственного санитарно-эпидемиологического надзора. Все работы, в том числе добыча песка, гравия, донноуглубительные, в пределах акватории зоны санитарной охраны допускаются по согласованию с центром государственного санитарно - эпидемиологического надзора лишь при обосновании гидрологическими расчетами отсутствия ухудшения качества воды в створе водозабора. Использование химических методов борьбы с эвтрофикацией водоемов допускается при условии применения препаратов, имеющих положительное санитарно - эпидемиологическое заключение государственной санитарно - эпидемиологической службы Российской Федерации.	
7	Санитарно-защитная зона	В границах санитарно-защитной зоны не допускается использования земельных участков в целях: - размещения жилой застройки, объектов образовательного и медицинского назначения, спортивных сооружений открытого типа, организаций отдыха детей и их оздоровления, зон рекреационного назначения и для ведения садоводства; - размещения объектов для производства и хранения лекарственных средств, объектов пищевых отраслей промышленности, оптовых складов продовольственного сырья и пищевой продукции, комплексов водопроводных сооружений для подготовки и хранения питьевой воды, использования земельных участков в целях производства, хранения и переработки сельскохозяйственной продукции, предназначенной для дальнейшего использования в качестве пищевой продукции, если химическое, физическое и (или) биологическое воздействие объекта, в отношении которого установлена санитарно-защитная зона, приведет к нарушению качества и безопасности таких средств, сырья, воды и продукции в	Постановление Правительства Российской Федерации от 03.03.2018 № 222 «Об утверждении Правил установления санитарно-защитных зон и использования земельных участков, расположенных в границах санитарно-защитных зон»

		соответствии с установленными требованиями.	
8	Охранная зона пунктов государственной геодезической сети, государственной нивелирной сети и государственной гравиметрической сети	В пределах границ охранных зон пунктов запрещается использование земельных участков для осуществления видов деятельности, приводящих к повреждению или уничтожению наружных опознавательных знаков пунктов, нарушению неизменности местоположения их центров, уничтожению, перемещению, засыпке или повреждению составных частей пунктов. Также на земельных участках в границах охранных зон пунктов запрещается проведение работ, размещение объектов и предметов, которые могут препятствовать доступу к пунктам.	Постановление Правительства Российской Федерации от 21.08.2019 № 1080 «Об охранных зонах пунктов государственной геодезической сети, государственной нивелирной сети и государственной гравиметрической сети»

Приложение № 1
к правилам землепользования и застройки
Нащёкинского сельского поселения
Аннинского муниципального района
Воронежской области

СВЕДЕНИЯ О ГРАНИЦАХ ТЕРРИТОРИАЛЬНЫХ ЗОН, СОДЕРЖАЩИЕ ГРАФИЧЕСКОЕ ОПИСАНИЕ МЕСТОПОЛОЖЕНИЯ ГРАНИЦ ТЕРРИТОРИАЛЬНЫХ ЗОН, ПЕРЕЧЕНЬ КООРДИНАТ ХАРАКТЕРНЫХ ТОЧЕК ГРАНИЦ ТЕРРИТОРИАЛЬНЫХ ЗОН СЕЛА НАЩЁКИНО

ОПИСАНИЕ МЕСТОПОЛОЖЕНИЯ ГРАНИЦ

Зона застройки индивидуальными жилыми домами села Нащёкино – Ж1/1

(наименование объекта, местоположение границ которого описано
(далее - объект)

Раздел 1

Сведения об объекте		
№ п/п	Характеристики объекта	Описание характеристик
1	2	3
1	Местоположение объекта	Воронежская область, Аннинский муниципальный район, Нащёкинское сельское поселение, село Нащёкино
2	Площадь объекта ± величина погрешности определения площади (Р ± Дельта Р)	1470798+/-4245 м²
3	Иные характеристики объекта	-

Раздел 2

Сведения о местоположении границ объекта					
1. Система координат: МСК - 36, зона 2					
2. Сведения о характерных точках границ объекта					
Обозначение характерных точек границ	Координаты, м		Метод определения координат характерной точки	Средняя квадратическая погрешность положения характерной точки (Mt), м	Описание обозначения точки на местности (при наличии)
	X	Y			
1	2	3	4	5	6
1	485457.76	2156840.65	Картометрический	1.00	-
2	485478.85	2156960.12	Картометрический	1.00	-
3	485479.89	2156995.52	Картометрический	1.00	-
4	485453.60	2157071.53	Картометрический	1.00	-
5	485377.59	2157066.06	Картометрический	1.00	-
6	485338.81	2157069.45	Картометрический	1.00	-
7	485255.26	2157101.46	Картометрический	1.00	-
8	485231.83	2157151.96	Картометрический	1.00	-
9	485172.15	2157179.86	Картометрический	1.00	-
10	485157.25	2157175.21	Картометрический	1.00	-
11	485096.74	2157166.79	Картометрический	1.00	-
12	485043.90	2157174.34	Картометрический	1.00	-
13	484971.28	2157163.67	Картометрический	1.00	-
14	484901.79	2157133.48	Картометрический	1.00	-
15	484907.51	2157088.97	Картометрический	1.00	-
16	484897.88	2157027.02	Картометрический	1.00	-
17	484883.30	2156973.92	Картометрический	1.00	-
18	484902.57	2156891.93	Картометрический	1.00	-
19	484889.96	2156848.97	Картометрический	1.00	-
20	484921.61	2156791.45	Картометрический	1.00	-
21	484951.77	2156712.79	Картометрический	1.00	-
22	484972.30	2156651.21	Картометрический	1.00	-
23	484980.78	2156635.39	Картометрический	1.00	-
24	484987.71	2156638.38	Картометрический	1.00	-
25	485116.83	2156691.84	Картометрический	1.00	-
26	485154.53	2156708.16	Картометрический	1.00	-
27	485143.07	2156726.38	Картометрический	1.00	-
28	485206.58	2156759.70	Картометрический	1.00	-
29	485327.88	2156805.51	Картометрический	1.00	-
30	485376.81	2156803.95	Картометрический	1.00	-
31	485426.27	2156823.21	Картометрический	1.00	-
1	485457.76	2156840.65	Картометрический	1.00	-
32	484951.36	2156279.17	Картометрический	1.00	-
33	484949.07	2156287.20	Картометрический	1.00	-
34	484945.37	2156296.92	Картометрический	1.00	-

1	2	3	4	5	6
35	484940.97	2156310.53	Картометрический	1.00	-
36	484933.84	2156330.28	Картометрический	1.00	-
37	484928.36	2156347.22	Картометрический	1.00	-
38	484925.89	2156355.72	Картометрический	1.00	-
39	484909.46	2156349.51	Картометрический	1.00	-
40	484898.32	2156385.12	Картометрический	1.00	-
41	484895.02	2156394.26	Картометрический	1.00	-
42	484941.22	2156414.69	Картометрический	1.00	-
43	484919.75	2156471.43	Картометрический	1.00	-
44	485008.54	2156502.67	Картометрический	1.00	-
45	485006.78	2156507.05	Картометрический	1.00	-
46	485003.13	2156516.38	Картометрический	1.00	-
47	484962.12	2156621.33	Картометрический	1.00	-
48	484956.24	2156639.00	Картометрический	1.00	-
49	484953.78	2156642.02	Картометрический	1.00	-
50	484952.57	2156645.27	Картометрический	1.00	-
51	484952.96	2156649.50	Картометрический	1.00	-
52	484931.42	2156704.49	Картометрический	1.00	-
53	484900.99	2156782.92	Картометрический	1.00	-
54	484870.92	2156833.76	Картометрический	1.00	-
55	484844.81	2156862.96	Картометрический	1.00	-
56	484826.08	2156880.28	Картометрический	1.00	-
57	484818.16	2156887.61	Картометрический	1.00	-
58	484728.43	2156835.97	Картометрический	1.00	-
59	484690.82	2156828.94	Картометрический	1.00	-
60	484626.01	2156816.83	Картометрический	1.00	-
61	484540.50	2156802.39	Картометрический	1.00	-
62	484414.52	2156772.98	Картометрический	1.00	-
63	484344.24	2156742.00	Картометрический	1.00	-
64	484251.32	2156669.64	Картометрический	1.00	-
65	484069.12	2156508.52	Картометрический	1.00	-
66	484027.99	2156542.49	Картометрический	1.00	-
67	484011.20	2156524.01	Картометрический	1.00	-
68	484014.07	2156512.82	Картометрический	1.00	-
69	483992.98	2156489.13	Картометрический	1.00	-
70	484001.59	2156480.91	Картометрический	1.00	-
71	483968.70	2156448.64	Картометрический	1.00	-
72	483958.29	2156437.42	Картометрический	1.00	-
73	483944.23	2156425.47	Картометрический	1.00	-
74	483909.83	2156390.09	Картометрический	1.00	-
75	483905.67	2156357.26	Картометрический	1.00	-
76	483908.52	2156319.48	Аналитический	0.10	-
77	483899.69	2156306.14	Аналитический	0.10	-
78	483911.09	2156285.69	Картометрический	1.00	-
79	483899.41	2156222.87	Картометрический	1.00	-
80	483882.89	2156187.06	Картометрический	1.00	-
81	483831.43	2156136.61	Картометрический	1.00	-
82	483827.18	2156101.53	Картометрический	1.00	-

1	2	3	4	5	6
83	483845.97	2156080.56	Картометрический	1.00	-
84	483850.17	2156034.09	Картометрический	1.00	-
85	483847.63	2156018.62	Картометрический	1.00	-
86	483835.35	2156003.75	Картометрический	1.00	-
87	483813.02	2155995.32	Картометрический	1.00	-
88	483769.79	2155962.70	Картометрический	1.00	-
89	483751.04	2155955.67	Картометрический	1.00	-
90	483740.72	2155947.99	Картометрический	1.00	-
91	483730.02	2155938.67	Картометрический	1.00	-
92	483724.33	2155924.72	Картометрический	1.00	-
93	483683.51	2155899.38	Картометрический	1.00	-
94	483676.09	2155919.30	Картометрический	1.00	-
95	483672.04	2155936.85	Картометрический	1.00	-
96	483527.73	2155905.03	Картометрический	1.00	-
97	483530.22	2155886.81	Картометрический	1.00	-
98	483521.26	2155885.12	Картометрический	1.00	-
99	483531.55	2155847.67	Картометрический	1.00	-
100	483585.24	2155706.05	Картометрический	1.00	-
101	483580.76	2155637.90	Картометрический	1.00	-
102	483589.46	2155625.68	Картометрический	1.00	-
103	483592.07	2155617.02	Картометрический	1.00	-
104	483608.66	2155627.87	Картометрический	1.00	-
105	483627.75	2155636.37	Картометрический	1.00	-
106	483736.79	2155674.56	Картометрический	1.00	-
107	483761.88	2155684.17	Картометрический	1.00	-
108	483817.98	2155715.96	Картометрический	1.00	-
109	483857.40	2155742.22	Картометрический	1.00	-
110	483892.30	2155766.52	Картометрический	1.00	-
111	483938.71	2155812.41	Картометрический	1.00	-
112	483960.10	2155839.63	Картометрический	1.00	-
113	484019.88	2155915.72	Картометрический	1.00	-
114	484048.67	2155952.36	Картометрический	1.00	-
115	484033.72	2155980.65	Картометрический	1.00	-
116	484050.90	2156021.52	Картометрический	1.00	-
117	484103.32	2156131.34	Картометрический	1.00	-
118	484146.18	2156233.50	Картометрический	1.00	-
119	484188.63	2156323.18	Картометрический	1.00	-
120	484198.94	2156336.71	Картометрический	1.00	-
121	484285.34	2156242.83	Картометрический	1.00	-
122	484313.57	2156180.84	Картометрический	1.00	-
123	484330.20	2156141.39	Картометрический	1.00	-
124	484331.28	2156138.75	Картометрический	1.00	-
125	484351.13	2156091.71	Картометрический	1.00	-
126	484350.40	2156089.10	Картометрический	1.00	-
127	484383.62	2156099.12	Картометрический	1.00	-
128	484467.31	2156124.36	Картометрический	1.00	-
129	484504.71	2156135.66	Картометрический	1.00	-
130	484563.44	2156153.86	Картометрический	1.00	-

1	2	3	4	5	6
131	484660.01	2156183.78	Картометрический	1.00	-
132	484769.14	2156217.59	Картометрический	1.00	-
133	484814.70	2156233.53	Картометрический	1.00	-
134	484849.51	2156245.16	Картометрический	1.00	-
135	484943.64	2156276.59	Картометрический	1.00	-
32	484951.36	2156279.17	Картометрический	1.00	-
136	484732.69	2157119.55	Картометрический	1.00	-
137	484743.04	2157143.63	Картометрический	1.00	-
138	484748.75	2157170.64	Картометрический	1.00	-
139	484747.89	2157234.62	Картометрический	1.00	-
140	484747.89	2157242.88	Картометрический	1.00	-
141	484705.68	2157256.73	Картометрический	1.00	-
142	484685.43	2157319.85	Картометрический	1.00	-
143	484659.25	2157319.37	Картометрический	1.00	-
144	484643.26	2157314.83	Картометрический	1.00	-
145	484627.24	2157303.60	Картометрический	1.00	-
146	484623.40	2157293.18	Картометрический	1.00	-
147	484546.54	2157249.30	Картометрический	1.00	-
148	484567.86	2157190.06	Картометрический	1.00	-
149	484585.10	2157142.18	Картометрический	1.00	-
150	484606.72	2157083.79	Картометрический	1.00	-
151	484612.75	2157074.95	Картометрический	1.00	-
152	484675.11	2157091.00	Картометрический	1.00	-
136	484732.69	2157119.55	Картометрический	1.00	-
153	484590.80	2157067.22	Картометрический	1.00	-
154	484586.56	2157072.81	Картометрический	1.00	-
155	484561.07	2157134.39	Картометрический	1.00	-
156	484544.29	2157182.07	Картометрический	1.00	-
157	484524.78	2157237.50	Картометрический	1.00	-
158	484518.87	2157234.63	Картометрический	1.00	-
159	484501.36	2157227.14	Картометрический	1.00	-
160	484487.80	2157247.92	Картометрический	1.00	-
161	484460.08	2157262.19	Картометрический	1.00	-
162	484126.40	2157101.07	Картометрический	1.00	-
163	483927.03	2156945.19	Картометрический	1.00	-
164	483958.00	2156864.46	Картометрический	1.00	-
165	483995.72	2156764.65	Картометрический	1.00	-
166	484149.29	2156857.83	Картометрический	1.00	-
167	484270.58	2156940.60	Картометрический	1.00	-
168	484328.36	2156974.96	Картометрический	1.00	-
169	484402.03	2157003.33	Картометрический	1.00	-
153	484590.80	2157067.22	Картометрический	1.00	-
170	483917.63	2156670.15	Картометрический	1.00	-
171	483918.41	2156737.32	Картометрический	1.00	-
172	483825.95	2156851.76	Картометрический	1.00	-

1	2	3	4	5	6
173	483402.98	2156463.94	Картометрический	1.00	-
174	483578.21	2156288.06	Картометрический	1.00	-
175	483648.49	2156344.54	Картометрический	1.00	-
176	483713.82	2156415.86	Картометрический	1.00	-
177	483748.44	2156450.48	Картометрический	1.00	-
178	483775.03	2156446.34	Картометрический	1.00	-
179	483785.77	2156459.94	Картометрический	1.00	-
180	483798.07	2156473.90	Картометрический	1.00	-
181	483794.51	2156507.74	Картометрический	1.00	-
182	483848.91	2156576.72	Картометрический	1.00	-
183	483876.50	2156622.27	Картометрический	1.00	-
170	483917.63	2156670.15	Картометрический	1.00	-
184	484851.77	2156010.51	Картометрический	1.00	-
185	484833.89	2156072.93	Картометрический	1.00	-
186	484799.88	2156204.43	Картометрический	1.00	-
187	484725.97	2156188.34	Картометрический	1.00	-
188	484662.83	2156168.22	Картометрический	1.00	-
189	484567.22	2156137.77	Картометрический	1.00	-
190	484509.80	2156119.48	Картометрический	1.00	-
191	484472.74	2156108.17	Картометрический	1.00	-
192	484388.29	2156082.39	Картометрический	1.00	-
193	484350.60	2156071.09	Картометрический	1.00	-
194	484280.45	2156050.06	Картометрический	1.00	-
195	484183.32	2156020.92	Картометрический	1.00	-
196	484179.44	2156019.66	Картометрический	1.00	-
197	484147.83	2156009.38	Картометрический	1.00	-
198	484094.06	2155973.73	Картометрический	1.00	-
199	484062.98	2155940.56	Картометрический	1.00	-
200	484034.86	2155904.50	Картометрический	1.00	-
201	483973.00	2155825.18	Картометрический	1.00	-
202	483952.86	2155799.36	Картометрический	1.00	-
203	483903.23	2155754.29	Картометрический	1.00	-
204	483866.09	2155727.04	Картометрический	1.00	-
205	483826.99	2155703.10	Картометрический	1.00	-
206	483770.93	2155671.17	Картометрический	1.00	-
207	483741.58	2155659.46	Картометрический	1.00	-
208	483719.76	2155651.82	Картометрический	1.00	-
209	483633.66	2155621.67	Картометрический	1.00	-
210	483618.88	2155614.06	Картометрический	1.00	-
211	483601.13	2155602.74	Картометрический	1.00	-
212	483638.97	2155527.31	Картометрический	1.00	-
213	483739.58	2155555.20	Картометрический	1.00	-
214	483858.86	2155592.68	Картометрический	1.00	-
215	483927.77	2155613.89	Картометрический	1.00	-
216	483996.46	2155637.76	Картометрический	1.00	-
217	484034.88	2155653.51	Картометрический	1.00	-
218	484085.61	2155675.41	Картометрический	1.00	-

1	2	3	4	5	6
219	484156.73	2155707.40	Картометрический	1.00	-
220	484228.46	2155745.60	Картометрический	1.00	-
221	484219.92	2155788.11	Картометрический	1.00	-
222	484227.45	2155790.18	Картометрический	1.00	-
223	484643.39	2155912.32	Картометрический	1.00	-
224	484697.27	2155931.66	Картометрический	1.00	-
225	484725.38	2155941.04	Картометрический	1.00	-
226	484761.15	2155955.90	Картометрический	1.00	-
227	484790.95	2155976.58	Картометрический	1.00	-
228	484821.21	2155996.52	Картометрический	1.00	-
229	484844.12	2156006.86	Картометрический	1.00	-
184	484851.77	2156010.51	Картометрический	1.00	-

3. Сведения о характерных точках части (частей) границы объекта

Обозначение характерных точек части границы	Координаты, м		Метод определения координат характерной точки	Средняя квадратическая погрешность положения характерной точки (Mt), м	Описание обозначения точки на местности (при наличии)
	X	Y			
1	2	3	4	5	6
Часть №					
-	-	-	-	-	-

Раздел 3

Сведения о местоположении измененных (уточненных) границ объекта							
1. Система координат: -							
2. Сведения о характерных точках границ объекта							
Обозначение характерных точек границ	Существующие координаты, м		Измененные (уточненные) координаты, м		Метод определения координат характерной точки	Средняя квадратическая погрешность положения характерной точки (Mt), м	Описание обозначения точки на местности (при наличии)
	X	Y	X	Y			
1	2	3	4	5	6	7	8
-	-	-	-	-	-	-	-
3.Сведения о характерных точках части (частей) границы объекта							
Часть №							
-	-	-	-	-	-	-	-

Рисунок 4

Схема границ объекта



Масштаб 1:5000

Местоположение границ объекта:

граница территориальной зоны

характерная точка границ территориальной зоны

ОПИСАНИЕ МЕСТОПОЛОЖЕНИЯ ГРАНИЦ

Общественно-деловая зона села Нащёкино – ОД/1

(наименование объекта, местоположение границ которого описано (далее - объект)

Раздел 1

Сведения об объекте		
№ п/п	Характеристики объекта	Описание характеристик
1	2	3
1	Местоположение объекта	Воронежская область, Аннинский муниципальный район, Нащёкинское сельское поселение, село Нащёкино
2	Площадь объекта ± величина погрешности определения площади (Р ± Дельта Р)	78419+/-980 м²
3	Иные характеристики объекта	-

Раздел 2

Сведения о местоположении границ объекта					
1. Система координат: МСК - 36, зона 2					
2. Сведения о характерных точках границ объекта					
Обозначение характерных точек границ	Координаты, м		Метод определения координат характерной точки	Средняя квадратическая погрешность положения характерной точки (Mt), м	Описание обозначения точки на местности (при наличии)
	X	Y			
1	2	3	4	5	6
1	485116.00	2156341.04	Картометрический	1.00	-
2	485115.93	2156341.11	Картометрический	1.00	-
3	485085.55	2156367.73	Картометрический	1.00	-
4	485053.51	2156406.25	Картометрический	1.00	-
5	485034.86	2156437.27	Картометрический	1.00	-
6	485008.54	2156502.67	Картометрический	1.00	-
7	484919.75	2156471.43	Картометрический	1.00	-
8	484941.22	2156414.69	Картометрический	1.00	-
9	484895.02	2156394.26	Картометрический	1.00	-
10	484898.32	2156385.12	Картометрический	1.00	-
11	484909.46	2156349.51	Картометрический	1.00	-
12	484925.89	2156355.72	Картометрический	1.00	-
13	484928.36	2156347.22	Картометрический	1.00	-
14	484933.84	2156330.28	Картометрический	1.00	-
15	484940.97	2156310.53	Картометрический	1.00	-
16	484945.37	2156296.92	Картометрический	1.00	-
17	484949.07	2156287.20	Картометрический	1.00	-
18	484951.36	2156279.17	Картометрический	1.00	-
19	484992.76	2156292.99	Картометрический	1.00	-
20	485049.79	2156312.03	Картометрический	1.00	-
21	485075.35	2156321.37	Картометрический	1.00	-
22	485078.27	2156323.80	Картометрический	1.00	-
23	485081.15	2156325.37	Картометрический	1.00	-
24	485084.34	2156325.92	Картометрический	1.00	-
25	485088.68	2156326.24	Картометрический	1.00	-
26	485105.63	2156332.44	Картометрический	1.00	-
1	485116.00	2156341.04	Картометрический	1.00	-
27	484350.40	2156089.10	Картометрический	1.00	-
28	484351.13	2156091.71	Картометрический	1.00	-
29	484331.28	2156138.75	Картометрический	1.00	-
30	484330.20	2156141.39	Картометрический	1.00	-
31	484313.57	2156180.84	Картометрический	1.00	-
32	484285.34	2156242.83	Картометрический	1.00	-
33	484198.94	2156336.71	Картометрический	1.00	-
34	484188.63	2156323.18	Картометрический	1.00	-

1	2	3	4	5	6
35	484146.18	2156233.50	Картометрический	1.00	-
36	484103.32	2156131.34	Картометрический	1.00	-
37	484050.90	2156021.52	Картометрический	1.00	-
38	484033.72	2155980.65	Картометрический	1.00	-
39	484048.67	2155952.36	Картометрический	1.00	-
40	484080.45	2155985.53	Картометрический	1.00	-
41	484126.92	2156015.33	Картометрический	1.00	-
42	484140.60	2156024.11	Картометрический	1.00	-
43	484180.23	2156036.73	Картометрический	1.00	-
44	484276.01	2156066.21	Картометрический	1.00	-
27	484350.40	2156089.10	Картометрический	1.00	-

3. Сведения о характерных точках части (частей) границы объекта


Обозначение характерных точек части границы	Координаты, м		Метод определения координат характерной точки	Средняя квадратическая погрешность положения характерной точки (Mt), м	Описание обозначения точки на местности (при наличии)
	X	Y			
1	2	3	4	5	6
Часть №					
-	-	-	-	-	-

Раздел 3

Сведения о местоположении измененных (уточненных) границ объекта							
1. Система координат: -							
2. Сведения о характерных точках границ объекта							
Обозначение характерных точек границ	Существующие координаты, м		Измененные (уточненные) координаты, м		Метод определения координат характерной точки	Средняя квадратическая погрешность положения характерной точки (Mt), м	Описание обозначения точки на местности (при наличии)
	X	Y	X	Y			
1	2	3	4	5	6	7	8
-	-	-	-	-	-	-	-
3.Сведения о характерных точках части (частей) границы объекта							
Часть №							
-	-	-	-	-	-	-	-

Раздел 4

План границ объекта

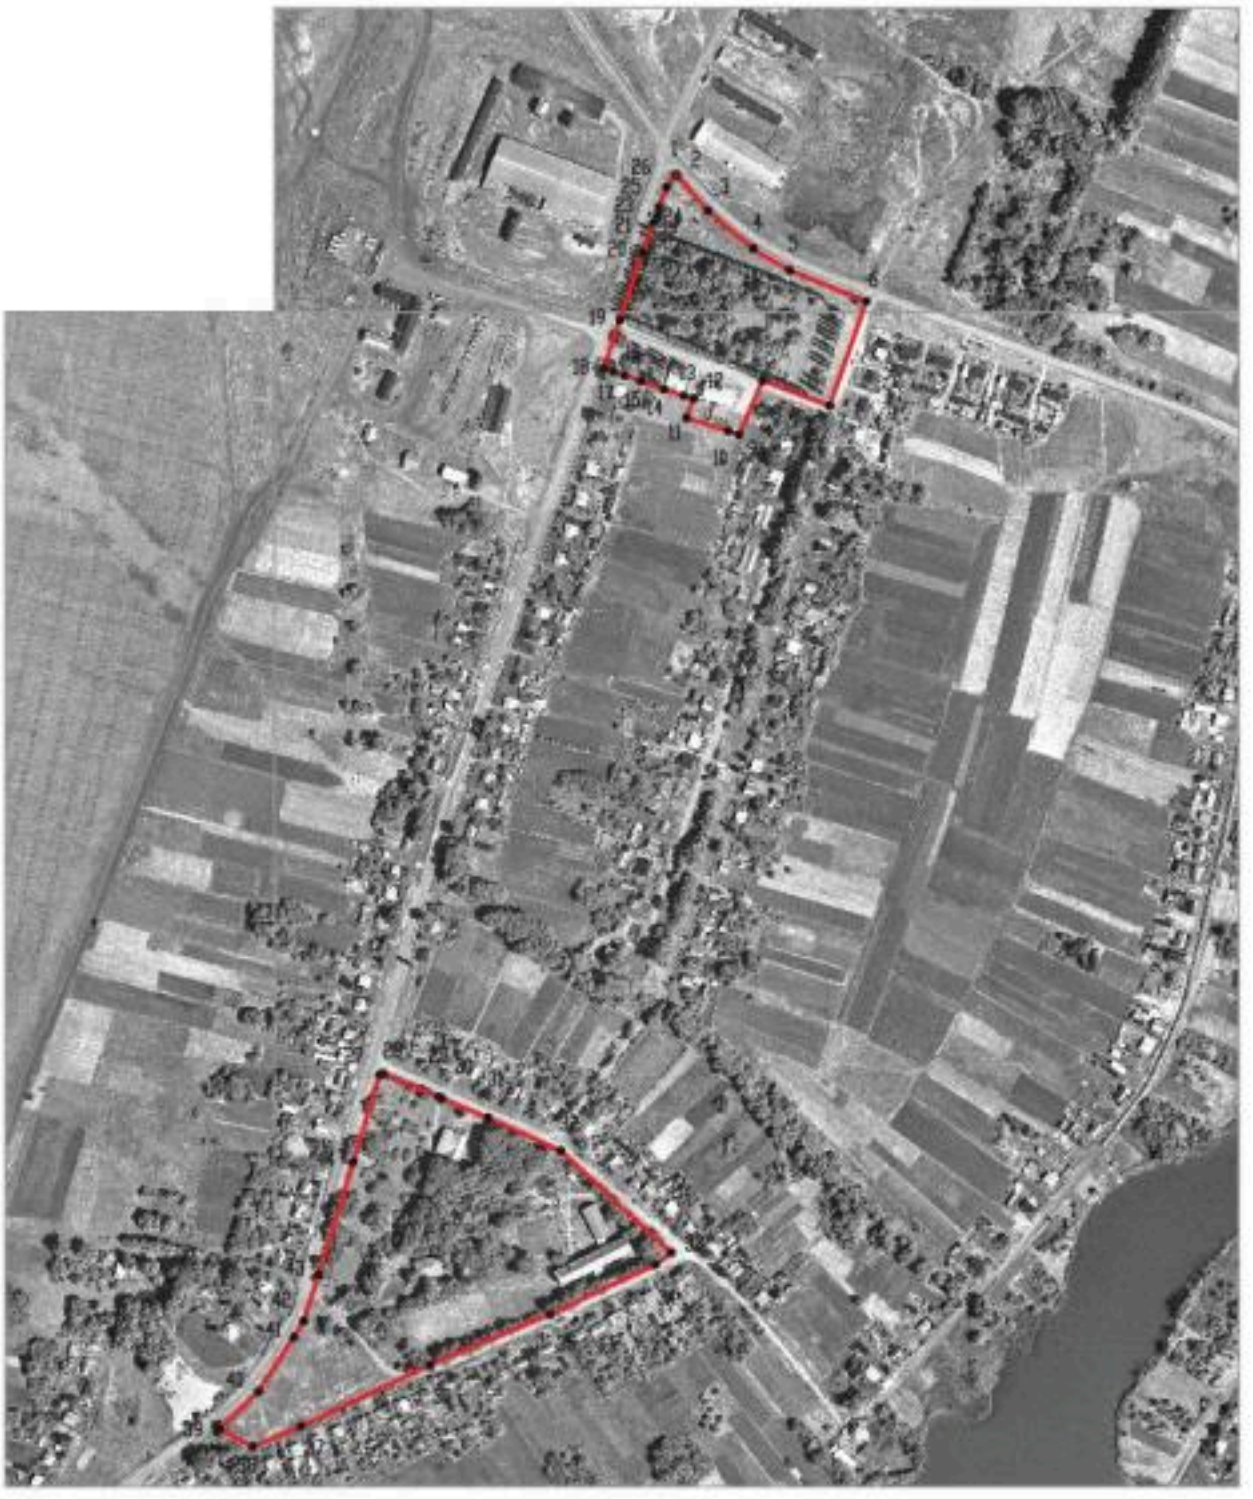

Масштаб 1:5000

Используемые условные знаки и обозначения:

границы территориальной зоны

•1 характерная точка границ территориальной зоны

Руководитель БУВО «Нормативно-проектный центр»
Подпись _____ Ю.В.Шалыгина Дата « 24 » августа 2021 г.

Место для оттиска печати (при наличии) лица, составившего описание местоположения границ объекта

ОПИСАНИЕ МЕСТОПОЛОЖЕНИЯ ГРАНИЦ

Зона улиц, дорог, инженерной и транспортной инфраструктуры
села Нащёкино – ИТ1/1

(наименование объекта, местоположение границ которого описано
(далее - объект)

Раздел 1

Сведения об объекте		
№ п/п	Характеристики объекта	Описание характеристик
1	2	3
1	Местоположение объекта	Воронежская область, Аннинский муниципальный район, Нащёкинское сельское поселение, село Нащёкино
2	Площадь объекта ± величина погрешности определения площади (Р ± Дельта Р)	53442+/-809 м²
3	Иные характеристики объекта	-

Раздел 2

Сведения о местоположении границ объекта					
1. Система координат: МСК - 36, зона 2					
2. Сведения о характерных точках границ объекта					
Обозначение характерных точек границ	Координаты, м		Метод определения координат характерной точки	Средняя квадратическая погрешность положения характерной точки (Mt), м	Описание обозначения точки на местности (при наличии)
	X	Y			
1	2	3	4	5	6
1	485116.01	2156341.04	Картометрический	1.00	-
2	485129.70	2156352.71	Картометрический	1.00	-
3	485098.06	2156380.85	Картометрический	1.00	-
4	485069.66	2156416.75	Картометрический	1.00	-
5	485053.40	2156447.89	Картометрический	1.00	-
6	485042.72	2156473.96	Картометрический	1.00	-
7	485025.91	2156514.98	Картометрический	1.00	-
8	485022.57	2156524.12	Картометрический	1.00	-
9	485004.29	2156574.88	Картометрический	1.00	-
10	484984.45	2156628.51	Картометрический	1.00	-
11	484980.78	2156635.39	Картометрический	1.00	-
12	484972.30	2156651.21	Картометрический	1.00	-
13	484951.77	2156712.79	Картометрический	1.00	-
14	484921.61	2156791.45	Картометрический	1.00	-
15	484889.96	2156848.97	Картометрический	1.00	-
16	484859.37	2156879.25	Картометрический	1.00	-
17	484848.80	2156887.99	Картометрический	1.00	-
18	484829.53	2156903.91	Картометрический	1.00	-
19	484798.80	2156927.74	Картометрический	1.00	-
20	484790.37	2156934.27	Картометрический	1.00	-
21	484785.08	2156938.51	Картометрический	1.00	-
22	484782.26	2156940.66	Картометрический	1.00	-
23	484761.13	2156956.99	Картометрический	1.00	-
24	484747.50	2156968.27	Картометрический	1.00	-
25	484715.50	2156990.68	Картометрический	1.00	-
26	484697.30	2157003.00	Картометрический	1.00	-
27	484685.22	2157010.29	Картометрический	1.00	-
28	484646.40	2157039.22	Картометрический	1.00	-
29	484624.90	2157057.15	Картометрический	1.00	-
30	484612.75	2157074.95	Картометрический	1.00	-
31	484606.72	2157083.79	Картометрический	1.00	-
32	484585.10	2157142.18	Картометрический	1.00	-
33	484567.86	2157190.06	Картометрический	1.00	-
34	484546.54	2157249.30	Картометрический	1.00	-
35	484532.18	2157241.10	Картометрический	1.00	-
36	484524.78	2157237.51	Картометрический	1.00	-

1	2	3	4	5	6
37	484524.78	2157237.50	Картометрический	1.00	-
38	484544.29	2157182.07	Картометрический	1.00	-
39	484561.07	2157134.39	Картометрический	1.00	-
40	484586.56	2157072.81	Картометрический	1.00	-
41	484590.80	2157067.22	Картометрический	1.00	-
42	484611.22	2157040.23	Картометрический	1.00	-
43	484634.54	2157022.14	Картометрический	1.00	-
44	484673.30	2156993.01	Картометрический	1.00	-
45	484684.11	2156983.75	Картометрический	1.00	-
46	484701.46	2156970.68	Картометрический	1.00	-
47	484735.44	2156945.59	Картометрический	1.00	-
48	484747.84	2156938.30	Картометрический	1.00	-
49	484818.16	2156887.61	Картометрический	1.00	-
50	484826.08	2156880.28	Картометрический	1.00	-
51	484844.81	2156862.96	Картометрический	1.00	-
52	484870.92	2156833.76	Картометрический	1.00	-
53	484900.99	2156782.92	Картометрический	1.00	-
54	484931.42	2156704.49	Картометрический	1.00	-
55	484952.96	2156649.50	Картометрический	1.00	-
56	484952.57	2156645.27	Картометрический	1.00	-
57	484953.78	2156642.02	Картометрический	1.00	-
58	484956.24	2156639.00	Картометрический	1.00	-
59	484962.12	2156621.33	Картометрический	1.00	-
60	485003.13	2156516.38	Картометрический	1.00	-
61	485006.78	2156507.05	Картометрический	1.00	-
62	485008.54	2156502.67	Картометрический	1.00	-
63	485034.86	2156437.27	Картометрический	1.00	-
64	485053.51	2156406.25	Картометрический	1.00	-
65	485085.55	2156367.73	Картометрический	1.00	-
1	485116.01	2156341.04	Картометрический	1.00	-
66	485105.63	2156332.44	Картометрический	1.00	-
67	485088.68	2156326.24	Картометрический	1.00	-
68	485084.34	2156325.92	Картометрический	1.00	-
69	485081.15	2156325.37	Картометрический	1.00	-
70	485078.27	2156323.80	Картометрический	1.00	-
71	485075.35	2156321.37	Картометрический	1.00	-
72	485049.79	2156312.03	Картометрический	1.00	-
73	484992.76	2156292.99	Картометрический	1.00	-
74	484943.64	2156276.59	Картометрический	1.00	-
75	484849.51	2156245.16	Картометрический	1.00	-
76	484814.70	2156233.53	Картометрический	1.00	-
77	484769.14	2156217.59	Картометрический	1.00	-
78	484660.01	2156183.78	Картометрический	1.00	-
79	484563.44	2156153.86	Картометрический	1.00	-
80	484504.71	2156135.66	Картометрический	1.00	-
81	484467.31	2156124.36	Картометрический	1.00	-
82	484383.62	2156099.12	Картометрический	1.00	-

1	2	3	4	5	6
83	484350.40	2156089.10	Картометрический	1.00	-
84	484276.01	2156066.21	Картометрический	1.00	-
85	484180.23	2156036.73	Картометрический	1.00	-
86	484140.60	2156024.11	Картометрический	1.00	-
87	484126.92	2156015.33	Картометрический	1.00	-
88	484080.45	2155985.53	Картометрический	1.00	-
89	484048.67	2155952.36	Картометрический	1.00	-
90	484019.88	2155915.72	Картометрический	1.00	-
91	483960.10	2155839.63	Картометрический	1.00	-
92	483938.71	2155812.41	Картометрический	1.00	-
93	483892.30	2155766.52	Картометрический	1.00	-
94	483857.40	2155742.22	Картометрический	1.00	-
95	483817.98	2155715.96	Картометрический	1.00	-
96	483761.88	2155684.17	Картометрический	1.00	-
97	483736.79	2155674.56	Картометрический	1.00	-
98	483627.75	2155636.37	Картометрический	1.00	-
99	483608.66	2155627.87	Картометрический	1.00	-
100	483592.07	2155617.02	Картометрический	1.00	-
101	483719.76	2155651.82	Картометрический	1.00	-
102	483741.58	2155659.46	Картометрический	1.00	-
103	483770.93	2155671.17	Картометрический	1.00	-
104	483826.99	2155703.10	Картометрический	1.00	-
105	483866.09	2155727.04	Картометрический	1.00	-
106	483903.23	2155754.29	Картометрический	1.00	-
107	483952.86	2155799.36	Картометрический	1.00	-
108	483973.00	2155825.18	Картометрический	1.00	-
109	484034.86	2155904.50	Картометрический	1.00	-
110	484062.98	2155940.56	Картометрический	1.00	-
111	484094.06	2155973.73	Картометрический	1.00	-
112	484147.83	2156009.38	Картометрический	1.00	-
113	484179.44	2156019.66	Картометрический	1.00	-
114	484183.32	2156020.92	Картометрический	1.00	-
115	484280.45	2156050.06	Картометрический	1.00	-
116	484350.60	2156071.09	Картометрический	1.00	-
117	484388.29	2156082.39	Картометрический	1.00	-
118	484472.74	2156108.17	Картометрический	1.00	-
119	484509.80	2156119.48	Картометрический	1.00	-
120	484662.83	2156168.22	Картометрический	1.00	-
121	484725.97	2156188.34	Картометрический	1.00	-
122	484799.88	2156204.43	Картометрический	1.00	-
123	484832.65	2156213.90	Картометрический	1.00	-
124	484905.17	2156241.66	Картометрический	1.00	-
125	484997.16	2156272.78	Картометрический	1.00	-
126	485055.95	2156294.75	Картометрический	1.00	-
127	485064.80	2156298.05	Картометрический	1.00	-
128	485066.02	2156298.51	Картометрический	1.00	-
66	485105.63	2156332.44	Картометрический	1.00	-


3. Сведения о характерных точках части (частей) границы объекта					
Обозначение характерных точек части границы	Координаты, м		Метод определения координат характерной точки	Средняя квадратическая погрешность положения характерной точки (Mt), м	Описание обозначения точки на местности (при наличии)
	X	Y			
1	2	3	4	5	6
Часть №					
-	-	-	-	-	-

Раздел 3

Сведения о местоположении измененных (уточненных) границ объекта							
1. Система координат: -							
2. Сведения о характерных точках границ объекта							
Обозначение характерных точек границ	Существующие координаты, м		Измененные (уточненные) координаты, м		Метод определения координат характерной точки	Средняя квадратическая погрешность положения характерной точки (Mt), м	Описание обозначения точки на местности (при наличии)
	X	Y	X	Y			
1	2	3	4	5	6	7	8
-	-	-	-	-	-	-	-
3.Сведения о характерных точках части (частей) границы объекта							
Часть №							
-	-	-	-	-	-	-	-

Раздел 4

План границ объекта

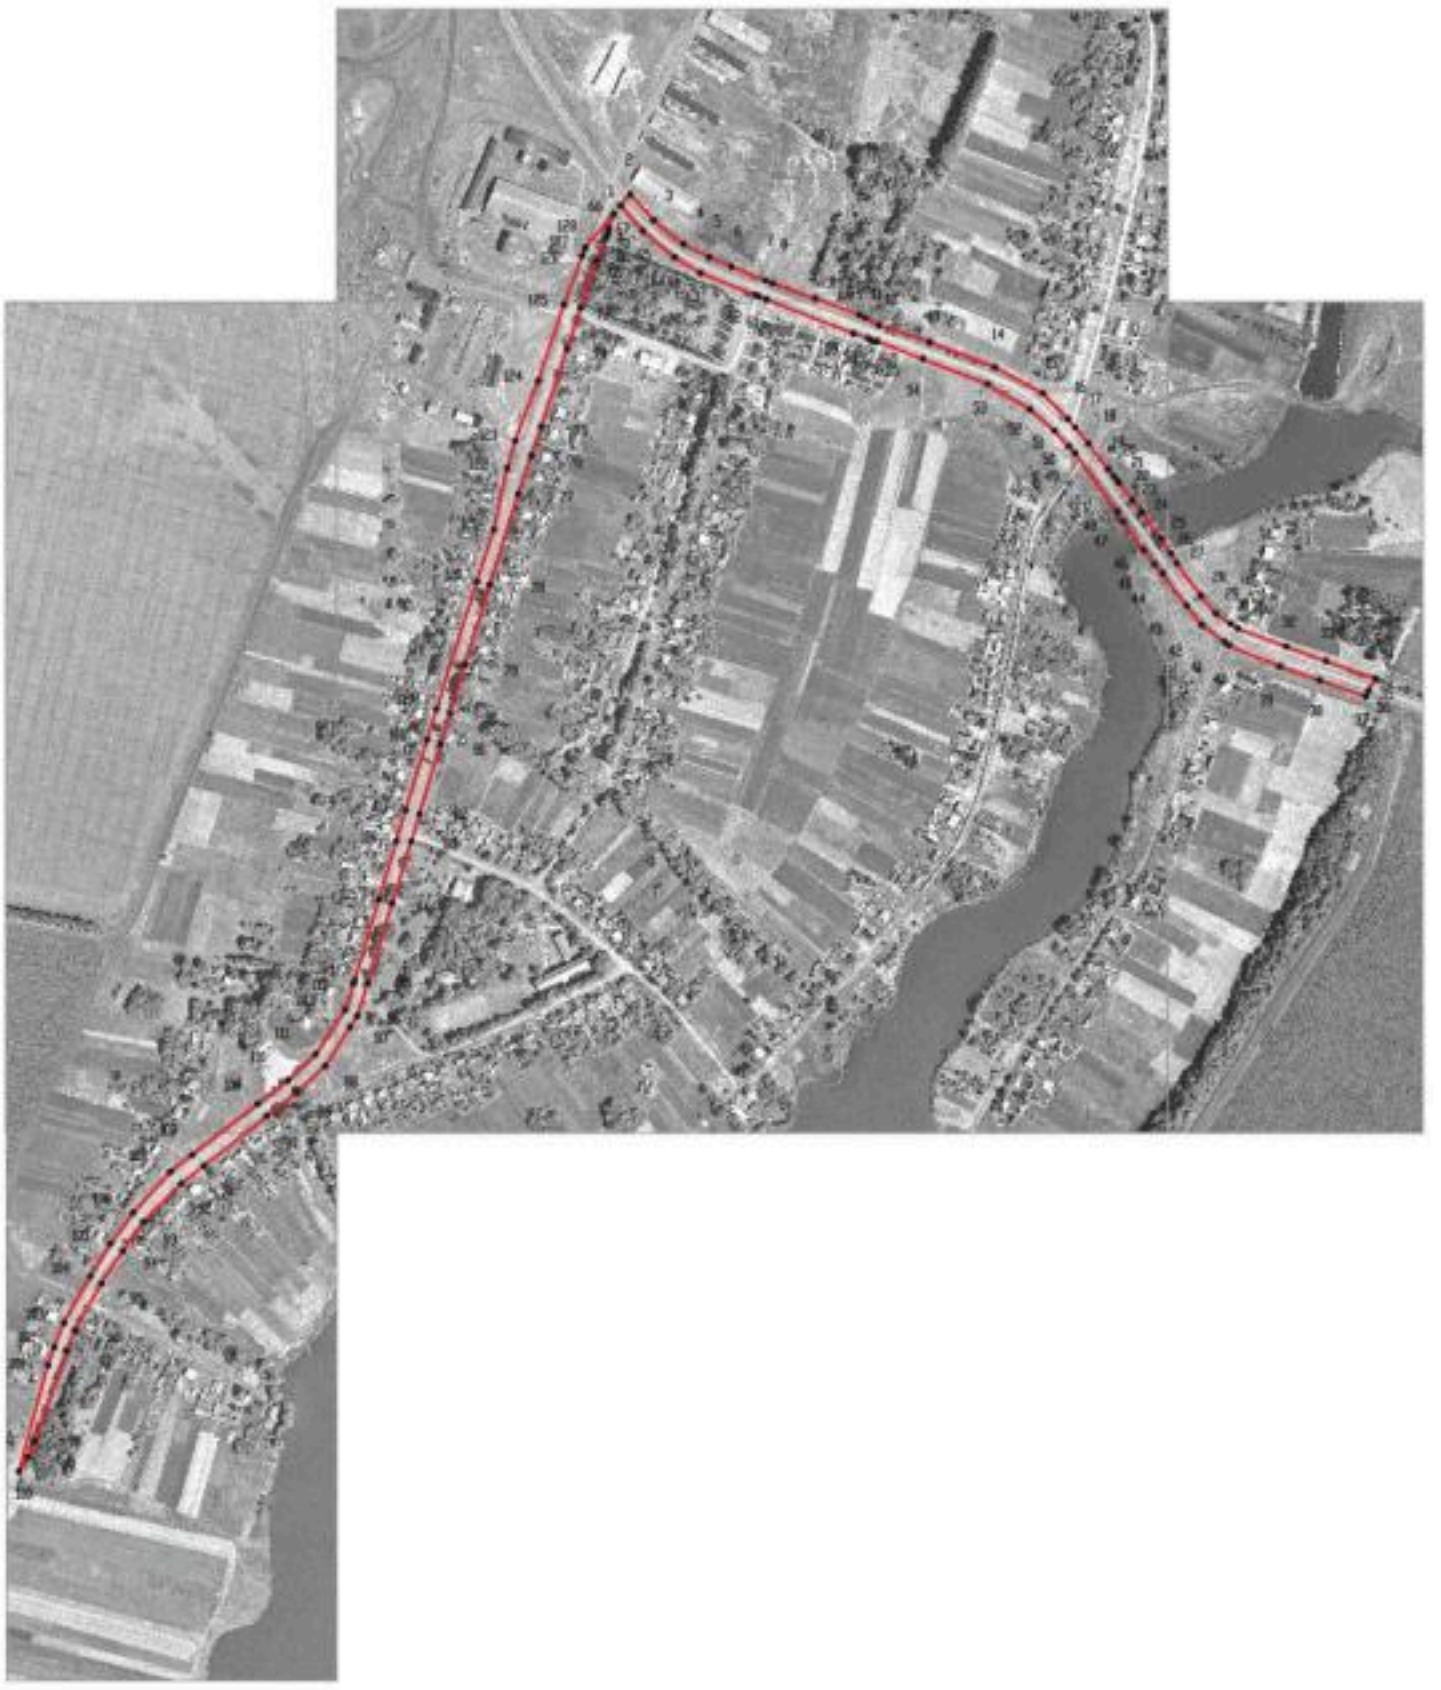

Масштаб 1:5000

Используемые условные знаки и обозначения:

границы территориальной зоны

характерная точка границ территориальной зоны

Руководитель БУВО «Нормативно-проектный центр»
Подпись О.В.Шальнова Дата «26» августа 2021 г.

ОПИСАНИЕ МЕСТОПОЛОЖЕНИЯ ГРАНИЦ

Зона сельскохозяйственного использования в границах населенного пункта села Нащёкино – СХ1/1

(наименование объекта, местоположение границ которого описано (далее - объект)

Раздел 1

Сведения об объекте		
№ п/п	Характеристики объекта	Описание характеристик
1	2	3
1	Местоположение объекта	Воронежская область, Аннинский муниципальный район, Нащёкинское сельское поселение, село Нащёкино
2	Площадь объекта ± величина погрешности определения площади (Р ± Дельта Р)	927748+/-3371 м²
3	Иные характеристики объекта	-

Раздел 2

Сведения о местоположении границ объекта					
1. Система координат: МСК - 36, зона 2					
2. Сведения о характерных точках границ объекта					
Обозначение характерных точек границ	Координаты, м		Метод определения координат характерной точки	Средняя квадратическая погрешность положения характерной точки (Mt), м	Описание обозначения точки на местности (при наличии)
	X	Y			
1	2	3	4	5	6
1	485762.25	2156902.44	Аналитический	0.10	-
2	485761.81	2156976.55	Картометрический	1.00	-
3	485649.55	2157131.58	Картометрический	1.00	-
4	485639.16	2157158.76	Картометрический	1.00	-
5	485635.79	2157167.58	Аналитический	0.10	-
6	485608.30	2157239.28	Картометрический	1.00	-
7	485565.57	2157210.70	Картометрический	1.00	-
8	485524.23	2157198.42	Картометрический	1.00	-
9	485490.45	2157186.55	Картометрический	1.00	-
10	485441.86	2157162.73	Картометрический	1.00	-
11	485394.99	2157164.13	Картометрический	1.00	-
12	485335.41	2157187.21	Картометрический	1.00	-
13	485180.66	2157263.86	Картометрический	1.00	-
14	484839.37	2157195.83	Картометрический	1.00	-
15	484827.46	2157186.04	Картометрический	1.00	-
16	484795.86	2157160.07	Картометрический	1.00	-
17	484752.99	2157129.44	Картометрический	1.00	-
18	484743.04	2157143.63	Картометрический	1.00	-
19	484732.69	2157119.55	Картометрический	1.00	-
20	484675.11	2157091.00	Картометрический	1.00	-
21	484612.75	2157074.95	Картометрический	1.00	-
22	484624.90	2157057.15	Картометрический	1.00	-
23	484646.40	2157039.22	Картометрический	1.00	-
24	484685.22	2157010.29	Картометрический	1.00	-
25	484697.30	2157003.00	Картометрический	1.00	-
26	484715.50	2156990.68	Картометрический	1.00	-
27	484747.50	2156968.27	Картометрический	1.00	-
28	484761.13	2156956.99	Картометрический	1.00	-
29	484782.26	2156940.66	Картометрический	1.00	-
30	484785.08	2156938.51	Картометрический	1.00	-
31	484790.37	2156934.27	Картометрический	1.00	-
32	484798.80	2156927.74	Картометрический	1.00	-
33	484829.53	2156903.91	Картометрический	1.00	-
34	484848.80	2156887.99	Картометрический	1.00	-
35	484859.37	2156879.25	Картометрический	1.00	-
36	484889.96	2156848.97	Картометрический	1.00	-

1	2	3	4	5	6
37	484902.57	2156891.93	Картометрический	1.00	-
38	484883.30	2156973.92	Картометрический	1.00	-
39	484897.88	2157027.02	Картометрический	1.00	-
40	484907.51	2157088.97	Картометрический	1.00	-
41	484901.79	2157133.48	Картометрический	1.00	-
42	484971.28	2157163.67	Картометрический	1.00	-
43	485043.90	2157174.34	Картометрический	1.00	-
44	485096.74	2157166.79	Картометрический	1.00	-
45	485157.25	2157175.21	Картометрический	1.00	-
46	485172.15	2157179.86	Картометрический	1.00	-
47	485231.83	2157151.96	Картометрический	1.00	-
48	485255.26	2157101.46	Картометрический	1.00	-
49	485338.81	2157069.45	Картометрический	1.00	-
50	485377.59	2157066.06	Картометрический	1.00	-
51	485453.60	2157071.53	Картометрический	1.00	-
52	485479.89	2156995.52	Картометрический	1.00	-
53	485478.85	2156960.12	Картометрический	1.00	-
54	485457.76	2156840.65	Картометрический	1.00	-
55	485426.27	2156823.21	Картометрический	1.00	-
56	485376.81	2156803.95	Картометрический	1.00	-
57	485327.88	2156805.51	Картометрический	1.00	-
58	485359.76	2156703.75	Картометрический	1.00	-
59	485424.42	2156736.00	Картометрический	1.00	-
60	485412.98	2156765.68	Картометрический	1.00	-
61	485608.70	2156839.42	Картометрический	1.00	-
62	485739.04	2156892.92	Картометрический	1.00	-
1	485762.25	2156902.44	Аналитический	0.10	-
63	484818.16	2156887.61	Картометрический	1.00	-
64	484747.84	2156938.30	Картометрический	1.00	-
65	484735.44	2156945.59	Картометрический	1.00	-
66	484701.46	2156970.68	Картометрический	1.00	-
67	484684.11	2156983.75	Картометрический	1.00	-
68	484673.30	2156993.01	Картометрический	1.00	-
69	484634.54	2157022.14	Картометрический	1.00	-
70	484611.22	2157040.23	Картометрический	1.00	-
71	484590.80	2157067.22	Картометрический	1.00	-
72	484402.03	2157003.33	Картометрический	1.00	-
73	484328.36	2156974.96	Картометрический	1.00	-
74	484270.58	2156940.60	Картометрический	1.00	-
75	484149.29	2156857.83	Картометрический	1.00	-
76	483995.72	2156764.65	Картометрический	1.00	-
77	483958.00	2156864.46	Картометрический	1.00	-
78	483927.03	2156945.19	Картометрический	1.00	-
79	483905.16	2156928.09	Картометрический	1.00	-
80	483838.66	2156979.20	Картометрический	1.00	-
81	483817.87	2156989.49	Картометрический	1.00	-
82	483740.66	2157027.54	Картометрический	1.00	-

1	2	3	4	5	6
83	483673.81	2157070.01	Картометрический	1.00	-
84	483617.80	2157091.72	Картометрический	1.00	-
85	483659.57	2157023.45	Картометрический	1.00	-
86	483693.63	2156977.89	Картометрический	1.00	-
87	483825.95	2156851.76	Картометрический	1.00	-
88	483918.41	2156737.32	Картометрический	1.00	-
89	483917.63	2156670.15	Картометрический	1.00	-
90	483876.50	2156622.27	Картометрический	1.00	-
91	483848.91	2156576.72	Картометрический	1.00	-
92	483794.51	2156507.74	Картометрический	1.00	-
93	483798.07	2156473.90	Картометрический	1.00	-
94	483785.77	2156459.94	Картометрический	1.00	-
95	483775.03	2156446.34	Картометрический	1.00	-
96	483748.44	2156450.48	Картометрический	1.00	-
97	483713.82	2156415.86	Картометрический	1.00	-
98	483648.49	2156344.54	Картометрический	1.00	-
99	483578.21	2156288.06	Картометрический	1.00	-
100	483402.98	2156463.94	Картометрический	1.00	-
101	483399.34	2156428.01	Картометрический	1.00	-
102	483418.95	2156340.99	Картометрический	1.00	-
103	483413.41	2156310.10	Картометрический	1.00	-
104	483344.92	2156267.21	Картометрический	1.00	-
105	483247.97	2156243.77	Картометрический	1.00	-
106	483135.63	2156213.70	Картометрический	1.00	-
107	482948.87	2156187.08	Картометрический	1.00	-
108	482886.30	2156170.51	Картометрический	1.00	-
109	482927.15	2156019.55	Картометрический	1.00	-
110	482875.16	2155899.10	Картометрический	1.00	-
111	482881.50	2155867.81	Картометрический	1.00	-
112	482912.37	2155859.63	Картометрический	1.00	-
113	482915.07	2155813.72	Картометрический	1.00	-
114	483080.30	2155797.08	Картометрический	1.00	-
115	483111.14	2155705.36	Картометрический	1.00	-
116	483125.46	2155623.26	Картометрический	1.00	-
117	483142.85	2155612.84	Картометрический	1.00	-
118	483154.13	2155627.78	Картометрический	1.00	-
119	483137.33	2155771.14	Картометрический	1.00	-
120	483246.17	2155787.28	Картометрический	1.00	-
121	483383.44	2155831.74	Картометрический	1.00	-
122	483440.25	2155853.54	Картометрический	1.00	-
123	483536.90	2155601.99	Картометрический	1.00	-
124	483592.07	2155617.02	Картометрический	1.00	-
125	483589.46	2155625.68	Картометрический	1.00	-
126	483580.76	2155637.90	Картометрический	1.00	-
127	483585.24	2155706.05	Картометрический	1.00	-
128	483531.55	2155847.67	Картометрический	1.00	-
129	483521.26	2155885.12	Картометрический	1.00	-
130	483530.22	2155886.81	Картометрический	1.00	-

1	2	3	4	5	6
131	483527.73	2155905.03	Картометрический	1.00	-
132	483672.04	2155936.85	Картометрический	1.00	-
133	483676.09	2155919.30	Картометрический	1.00	-
134	483683.51	2155899.38	Картометрический	1.00	-
135	483724.33	2155924.72	Картометрический	1.00	-
136	483730.02	2155938.67	Картометрический	1.00	-
137	483740.72	2155947.99	Картометрический	1.00	-
138	483751.04	2155955.67	Картометрический	1.00	-
139	483769.79	2155962.70	Картометрический	1.00	-
140	483813.02	2155995.32	Картометрический	1.00	-
141	483835.35	2156003.75	Картометрический	1.00	-
142	483847.63	2156018.62	Картометрический	1.00	-
143	483850.17	2156034.09	Картометрический	1.00	-
144	483845.97	2156080.56	Картометрический	1.00	-
145	483827.18	2156101.53	Картометрический	1.00	-
146	483831.43	2156136.61	Картометрический	1.00	-
147	483882.89	2156187.06	Картометрический	1.00	-
148	483899.41	2156222.87	Картометрический	1.00	-
149	483911.09	2156285.69	Картометрический	1.00	-
150	483899.69	2156306.14	Картометрический	1.00	-
151	483908.52	2156319.48	Картометрический	1.00	-
152	483905.67	2156357.26	Картометрический	1.00	-
153	483909.83	2156390.09	Картометрический	1.00	-
154	483944.23	2156425.47	Картометрический	1.00	-
155	483958.29	2156437.42	Картометрический	1.00	-
156	483968.70	2156448.64	Картометрический	1.00	-
157	484001.59	2156480.91	Картометрический	1.00	-
158	483992.98	2156489.13	Картометрический	1.00	-
159	484014.07	2156512.82	Картометрический	1.00	-
160	484011.20	2156524.01	Картометрический	1.00	-
161	484027.99	2156542.49	Картометрический	1.00	-
162	484069.12	2156508.52	Картометрический	1.00	-
163	484251.32	2156669.64	Картометрический	1.00	-
164	484344.24	2156742.00	Картометрический	1.00	-
165	484414.52	2156772.98	Картометрический	1.00	-
166	484540.50	2156802.39	Картометрический	1.00	-
167	484626.01	2156816.83	Картометрический	1.00	-
168	484690.82	2156828.94	Картометрический	1.00	-
169	484728.43	2156835.97	Картометрический	1.00	-
63	484818.16	2156887.61	Картометрический	1.00	-

3. Сведения о характерных точках части (частей) границы объекта					
Обозначение характерных точек части границы	Координаты, м		Метод определения координат характерной точки	Средняя квадратическая погрешность положения характерной точки (Mt), м	Описание обозначения точки на местности (при наличии)
	X	Y			
1	2	3	4	5	6
Часть №					
-	-	-	-	-	-

Раздел 3

Сведения о местоположении измененных (уточненных) границ объекта							
1. Система координат: -							
2. Сведения о характерных точках границ объекта							
Обозначение характерных точек границ	Существующие координаты, м		Измененные (уточненные) координаты, м		Метод определения координат характерной точки	Средняя квадратическая погрешность положения характерной точки (Mt), м	Описание обозначения точки на местности (при наличии)
	X	Y	X	Y			
1	2	3	4	5	6	7	8
-	-	-	-	-	-	-	-
3.Сведения о характерных точках части (частей) границы объекта							
Часть №							
-	-	-	-	-	-	-	-

Рисунок 4

Схема границ объекта



Масштаб 1:5000

Информационные условные знаки и обозначения:

граница территориальной зоны

характерная точка границ территориальной зоны

ОПИСАНИЕ МЕСТОПОЛОЖЕНИЯ ГРАНИЦ

Зона сельскохозяйственного использования на полевых участках в границах населенного пункта села Нащёкино – СХ3/1

(наименование объекта, местоположение границ которого описано (далее - объект)

Раздел 1

Сведения об объекте		
№ п/п	Характеристики объекта	Описание характеристик
1	2	3
1	Местоположение объекта	Воронежская область, Аннинский муниципальный район, Нащёкинское сельское поселение, село Нащёкино
2	Площадь объекта ± величина погрешности определения площади (Р ± Дельта Р)	9440+/-340 м²
3	Иные характеристики объекта	-

Раздел 2

Сведения о местоположении границ объекта					
1. Система координат: МСК - 36, зона 2					
2. Сведения о характерных точках границ объекта					
Обозначение характерных точек границ	Координаты, м		Метод определения координат характерной точки	Средняя квадратическая погрешность положения характерной точки (Mt), м	Описание обозначения точки на местности (при наличии)
	X	Y			
1	2	3	4	5	6
1	485739.04	2156892.92	Аналитический	0.10	-
2	485608.70	2156839.42	Картометрический	1.00	-
3	485412.98	2156765.68	Картометрический	1.00	-
4	485424.42	2156735.99	Картометрический	1.00	-
1	485739.04	2156892.92	Аналитический	0.10	-
5	484156.73	2155707.40	Картометрический	1.00	-
6	484228.85	2155743.73	Картометрический	1.00	-
7	484228.46	2155745.60	Картометрический	1.00	-
5	484156.73	2155707.40	Картометрический	1.00	-
8	482915.07	2155813.72	Картометрический	1.00	-
9	482912.37	2155859.63	Картометрический	1.00	-
10	482881.50	2155867.81	Картометрический	1.00	-
11	482875.16	2155899.10	Картометрический	1.00	-
12	482927.15	2156019.55	Картометрический	1.00	-
13	482856.53	2155902.22	Картометрический	1.00	-
14	482864.49	2155838.96	Картометрический	1.00	-
15	482869.41	2155818.80	Картометрический	1.00	-
8	482915.07	2155813.72	Картометрический	1.00	-
3. Сведения о характерных точках части (частей) границы объекта					
Обозначение характерных точек части границы	Координаты, м		Метод определения координат характерной точки	Средняя квадратическая погрешность положения характерной точки (Mt), м	Описание обозначения точки на местности (при наличии)
	X	Y			
1	2	3	4	5	6
Часть №					
-	-	-	-	-	-

Раздел 3

Сведения о местоположении измененных (уточненных) границ объекта							
1. Система координат: -							
2. Сведения о характерных точках границ объекта							
Обозначение характерных точек границ	Существующие координаты, м		Измененные (уточненные) координаты, м		Метод определения координат характерной точки	Средняя квадратическая погрешность положения характерной точки (Mt), м	Описание обозначения точки на местности (при наличии)
	X	Y	X	Y			
1	2	3	4	5	6	7	8
-	-	-	-	-	-	-	-
3.Сведения о характерных точках части (частей) границы объекта							
Часть №							
-	-	-	-	-	-	-	-

Раздел 4

План границ объекта



Масштаб 1:5000

Минимальные условные знаки и обозначения:

граница территориальной зоны

характерная точка границ территориальной зоны

ОПИСАНИЕ МЕСТОПОЛОЖЕНИЯ ГРАНИЦ

Зона ритуальных объектов села Нащёкино – СН1/1

(наименование объекта, местоположение границ которого описано (далее - объект)

Раздел 1

Сведения об объекте		
№ п/п	Характеристики объекта	Описание характеристик
1	2	3
1	Местоположение объекта	Воронежская область, Аннинский муниципальный район, Нащёкинское сельское поселение, село Нащёкино
2	Площадь объекта ± величина погрешности определения площади (Р ± Дельта Р)	33552+/-641 м²
3	Иные характеристики объекта	-

Раздел 2

Сведения о местоположении границ объекта					
1. Система координат: МСК - 36, зона 2					
2. Сведения о характерных точках границ объекта					
Обозначение характерных точек границ	Координаты, м		Метод определения координат характерной точки	Средняя квадратическая погрешность положения характерной точки (Mt), м	Описание обозначения точки на местности (при наличии)
	X	Y			
1	2	3	4	5	6
1	485359.76	2156703.75	Картометрический	1.00	-
2	485327.88	2156805.51	Картометрический	1.00	-
3	485206.58	2156759.70	Картометрический	1.00	-
4	485143.07	2156726.38	Картометрический	1.00	-
5	485154.53	2156708.16	Картометрический	1.00	-
6	485116.83	2156691.84	Картометрический	1.00	-
7	484987.71	2156638.38	Картометрический	1.00	-
8	484980.78	2156635.39	Картометрический	1.00	-
9	484984.45	2156628.51	Картометрический	1.00	-
10	485004.29	2156574.88	Картометрический	1.00	-
11	485185.87	2156639.60	Картометрический	1.00	-
12	485339.58	2156693.68	Картометрический	1.00	-
1	485359.76	2156703.75	Картометрический	1.00	-
3. Сведения о характерных точках части (частей) границы объекта					
Обозначение характерных точек части границы	Координаты, м		Метод определения координат характерной точки	Средняя квадратическая погрешность положения характерной точки (Mt), м	Описание обозначения точки на местности (при наличии)
	X	Y			
1	2	3	4	5	6
Часть №					
-	-	-	-	-	-

Раздел 3

Сведения о местоположении измененных (уточненных) границ объекта							
1. Система координат: -							
2. Сведения о характерных точках границ объекта							
Обозначение характерных точек границ	Существующие координаты, м		Измененные (уточненные) координаты, м		Метод определения координат характерной точки	Средняя квадратическая погрешность положения характерной точки (Mt), м	Описание обозначения точки на местности (при наличии)
	X	Y	X	Y			
1	2	3	4	5	6	7	8
-	-	-	-	-	-	-	-
3.Сведения о характерных точках части (частей) границы объекта							
Часть №							
-	-	-	-	-	-	-	-

Раздел 4

План границ объекта



Масштаб 1:5000

Используемые условные знаки и обозначения:

	границы территориальной зоны
•1	характерная точка границ территориальной зоны

Руководитель БУВО «Нормативно-проектный центр»
Подпись _____ Ю.В.Шалыгина Дата « 24 » августа 2021 г.

Место для оттиска печати (при наличии) лица, составившего описание местоположения границ объекта

Приложение № 2
к правилам землепользования и застройки
Нащёкинского сельского поселения
Аннинского муниципального района
Воронежской области

СВЕДЕНИЯ О ГРАНИЦАХ ТЕРРИТОРИАЛЬНЫХ ЗОН, СОДЕРЖАЩИЕ ГРАФИЧЕСКОЕ ОПИСАНИЕ МЕСТОПОЛОЖЕНИЯ ГРАНИЦ ТЕРРИТОРИАЛЬНЫХ ЗОН, ПЕРЕЧЕНЬ КООРДИНАТ ХАРАКТЕРНЫХ ТОЧЕК ГРАНИЦ ТЕРРИТОРИАЛЬНЫХ ЗОН ПОСЕЛКА ЗЕЛЕНЕВКА

ОПИСАНИЕ МЕСТОПОЛОЖЕНИЯ ГРАНИЦ

Зона застройки индивидуальными жилыми домами посёлка Зеленёвка – Ж1/2

(наименование объекта, местоположение границ которого описано
(далее - объект)

Раздел 1

Сведения об объекте		
№ п/п	Характеристики объекта	Описание характеристик
1	2	3
1	Местоположение объекта	Воронежская область, Аннинский муниципальный район, Нащёкинское сельское поселение, посёлок Зеленёвка
2	Площадь объекта ± величина погрешности определения площади (Р ± Дельта Р)	133377+/-1278 м²
3	Иные характеристики объекта	-

Раздел 2

Сведения о местоположении границ объекта					
1. Система координат: МСК - 36, зона 2					
2. Сведения о характерных точках границ объекта					
Обозначение характерных точек границ	Координаты, м		Метод определения координат характерной точки	Средняя квадратическая погрешность положения характерной точки (Mt), м	Описание обозначения точки на местности (при наличии)
	X	Y			
1	2	3	4	5	6
1	490256.01	2156075.53	Картометрический	1.00	-
2	490243.31	2156135.50	Аналитический	0.10	-
3	489629.36	2156009.36	Аналитический	0.10	-
4	489636.24	2155983.53	Картометрический	1.00	-
5	489656.52	2155915.27	Картометрический	1.00	-
6	489821.49	2155957.05	Картометрический	1.00	-
7	490021.43	2156015.40	Картометрический	1.00	-
8	490186.61	2156051.06	Картометрический	1.00	-
1	490256.01	2156075.53	Картометрический	1.00	-
9	489488.32	2155845.11	Картометрический	1.00	-
10	489461.57	2155970.38	Картометрический	1.00	-
11	489117.81	2155892.11	Аналитический	0.10	-
12	489126.05	2155852.81	Аналитический	0.10	-
13	489144.56	2155779.82	Аналитический	0.10	-
14	489237.91	2155797.55	Аналитический	0.10	-
15	489333.93	2155815.79	Аналитический	0.10	-
16	489434.47	2155834.88	Аналитический	0.10	-
9	489488.32	2155845.11	Картометрический	1.00	-
17	490035.91	2155456.58	Аналитический	0.10	-
18	490043.69	2155535.21	Аналитический	0.10	-
19	490038.94	2155568.84	Аналитический	0.10	-
20	490035.31	2155589.02	Аналитический	0.10	-
21	489995.76	2155659.50	Аналитический	0.10	-
22	489987.12	2155680.74	Аналитический	0.10	-
23	489949.00	2155663.48	Аналитический	0.10	-
24	489925.80	2155652.11	Картометрический	1.00	-
25	489957.17	2155535.79	Картометрический	1.00	-
26	489994.17	2155443.63	Картометрический	1.00	-
17	490035.91	2155456.58	Аналитический	0.10	-
27	489774.16	2155357.59	Картометрический	1.00	-
28	489740.91	2155467.59	Картометрический	1.00	-
29	489705.57	2155550.58	Аналитический	0.10	-
30	489647.37	2155532.97	Аналитический	0.10	-

1	2	3	4	5	6
31	489694.07	2155415.75	Аналитический	0.10	-
32	489715.23	2155363.11	Аналитический	0.10	-
33	489725.09	2155336.87	Аналитический	0.10	-
27	489774.16	2155357.59	Картометрический	1.00	-
34	488966.34	2155740.82	Аналитический	0.10	-
35	488958.36	2155782.32	Аналитический	0.10	-
36	488896.73	2155782.92	Аналитический	0.10	-
37	488881.54	2155848.69	Аналитический	0.10	-
38	488816.68	2155832.34	Аналитический	0.10	-
39	488840.82	2155714.47	Аналитический	0.10	-
40	488847.06	2155715.44	Аналитический	0.10	-
41	488860.24	2155718.00	Аналитический	0.10	-
42	488944.55	2155736.13	Аналитический	0.10	-
34	488966.34	2155740.82	Аналитический	0.10	-

3. Сведения о характерных точках части (частей) границы объекта


Обозначение характерных точек части границы	Координаты, м		Метод определения координат характерной точки	Средняя квадратическая погрешность положения характерной точки (Mt), м	Описание обозначения точки на местности (при наличии)
	X	Y			
1	2	3	4	5	6
Часть №					
-	-	-	-	-	-

Раздел 3

Сведения о местоположении измененных (уточненных) границ объекта							
1. Система координат: -							
2. Сведения о характерных точках границ объекта							
Обозначение характерных точек границ	Существующие координаты, м		Измененные (уточненные) координаты, м		Метод определения координат характерной точки	Средняя квадратическая погрешность положения характерной точки (Mt), м	Описание обозначения точки на местности (при наличии)
	X	Y	X	Y			
1	2	3	4	5	6	7	8
-	-	-	-	-	-	-	-
3.Сведения о характерных точках части (частей) границы объекта							
Часть №							
-	-	-	-	-	-	-	-

Раздел 4

План границ объекта

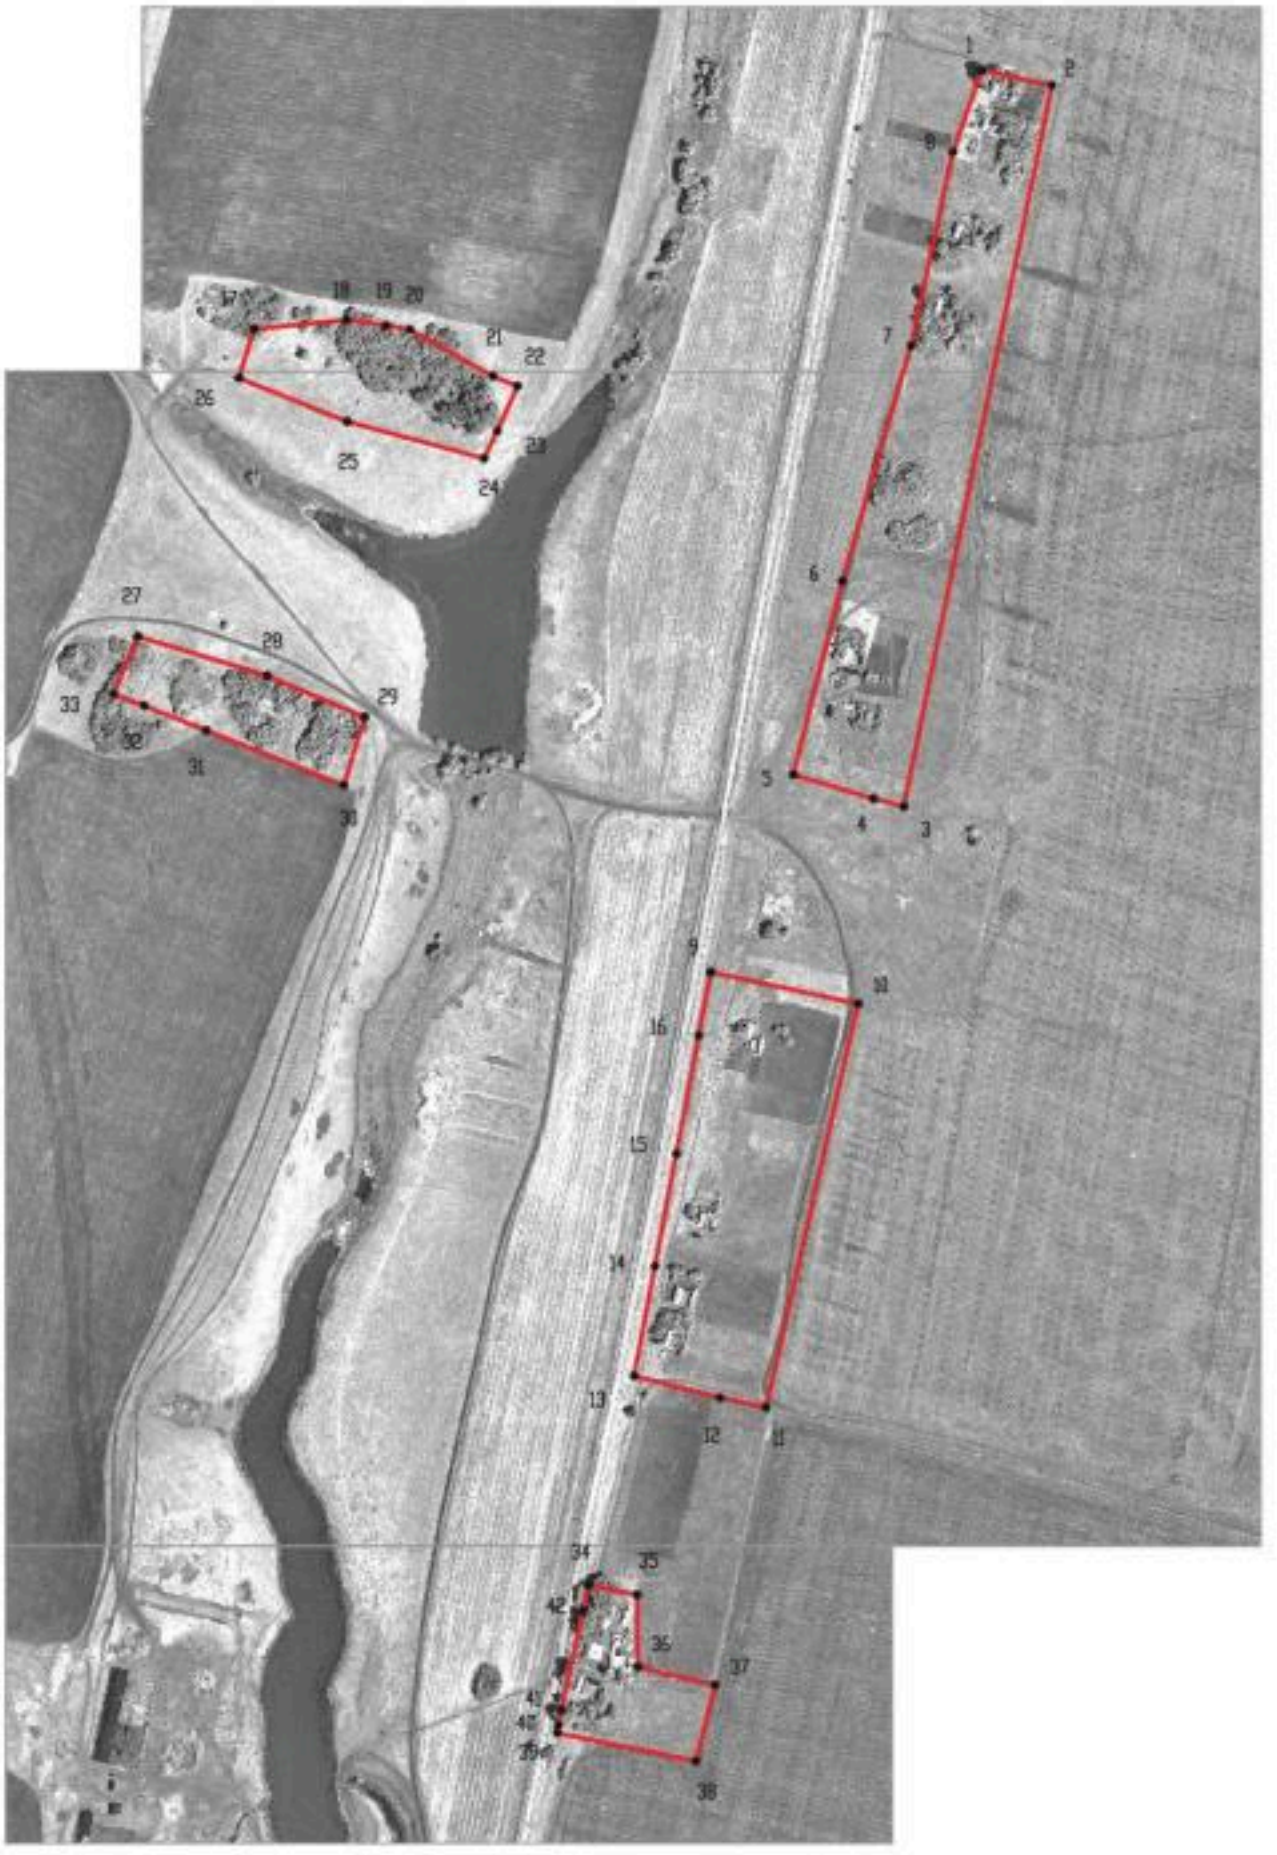

Используемые условные знаки и обозначения:

Масштаб 1:5000

границы территориальной зоны

•1 характерная точка границ территориальной зоны

Руководитель БУВО «Нормативно-проектный центр»
Подпись _____ Ю.В.Шалыгина Дата « 24 » августа 2021 г.

Место для оттиска печати (при наличии) лица, составившего описание местоположения границ объекта

ОПИСАНИЕ МЕСТОПОЛОЖЕНИЯ ГРАНИЦ

Зона сельскохозяйственного использования в границах населенного пункта посёлка Зеленёвка – СХ1/2

(наименование объекта, местоположение границ которого описано (далее - объект)

Раздел 1

Сведения об объекте		
№ п/п	Характеристики объекта	Описание характеристик
1	2	3
1	Местоположение объекта	Воронежская область, Аннинский муниципальный район, Нащёкинское сельское поселение, посёлок Зеленёвка
2	Площадь объекта ± величина погрешности определения площади (Р ± Дельта Р)	106323+/-1141 м²
3	Иные характеристики объекта	-

Раздел 2

Сведения о местоположении границ объекта					
1. Система координат: МСК - 36, зона 2					
2. Сведения о характерных точках границ объекта					
Обозначение характерных точек границ	Координаты, м		Метод определения координат характерной точки	Средняя квадратическая погрешность положения характерной точки (Mt), м	Описание обозначения точки на местности (при наличии)
	X	Y			
1	2	3	4	5	6
1	490274.22	2155989.53	Аналитический	0.10	-
2	490256.01	2156075.53	Картометрический	1.00	-
3	490186.61	2156051.06	Картометрический	1.00	-
4	490021.43	2156015.40	Картометрический	1.00	-
5	489821.49	2155957.05	Картометрический	1.00	-
6	489656.52	2155915.27	Картометрический	1.00	-
7	489636.24	2155983.53	Картометрический	1.00	-
8	489629.36	2156009.36	Аналитический	0.10	-
9	489617.11	2156052.05	Картометрический	1.00	-
10	489578.57	2156041.99	Картометрический	1.00	-
11	489567.51	2156082.34	Картометрический	1.00	-
12	489564.71	2156092.61	Картометрический	1.00	-
13	489545.02	2156087.84	Аналитический	0.10	-
14	489569.37	2155994.93	Аналитический	0.10	-
15	489461.57	2155970.38	Картометрический	1.00	-
16	489488.32	2155845.11	Картометрический	1.00	-
17	489532.17	2155853.43	Аналитический	0.10	-
18	489603.73	2155867.02	Аналитический	0.10	-
19	489630.46	2155871.91	Аналитический	0.10	-
20	489729.48	2155890.02	Аналитический	0.10	-
21	489826.70	2155907.78	Аналитический	0.10	-
22	489925.46	2155925.82	Аналитический	0.10	-
23	490024.25	2155943.87	Аналитический	0.10	-
24	490122.14	2155961.76	Аналитический	0.10	-
25	490221.21	2155979.86	Аналитический	0.10	-
1	490274.22	2155989.53	Аналитический	0.10	-
26	489994.17	2155443.63	Картометрический	1.00	-
27	489957.17	2155535.79	Картометрический	1.00	-
28	489925.80	2155652.11	Аналитический	0.10	-
29	489882.73	2155631.01	Аналитический	0.10	-
30	489897.32	2155475.63	Аналитический	0.10	-
31	489830.60	2155516.82	Аналитический	0.10	-
32	489800.86	2155575.14	Аналитический	0.10	-
33	489760.17	2155587.49	Аналитический	0.10	-
34	489726.44	2155584.79	Аналитический	0.10	-

1	2	3	4	5	6
35	489694.11	2155576.94	Аналитический	0.10	-
36	489697.56	2155569.19	Аналитический	0.10	-
37	489705.57	2155550.58	Аналитический	0.10	-
38	489740.91	2155467.59	Картометрический	1.00	-
39	489774.16	2155357.59	Картометрический	1.00	-
40	489932.99	2155424.65	Аналитический	0.10	-
26	489994.17	2155443.63	Картометрический	1.00	-

3. Сведения о характерных точках части (частей) границы объекта


Обозначение характерных точек части границы	Координаты, м		Метод определения координат характерной точки	Средняя квадратическая погрешность положения характерной точки (Mt), м	Описание обозначения точки на местности (при наличии)
	X	Y			
1	2	3	4	5	6
Часть №					
-	-	-	-	-	-

Раздел 3

Сведения о местоположении измененных (уточненных) границ объекта							
1. Система координат: -							
2. Сведения о характерных точках границ объекта							
Обозначение характерных точек границ	Существующие координаты, м		Измененные (уточненные) координаты, м		Метод определения координат характерной точки	Средняя квадратическая погрешность положения характерной точки (Mt), м	Описание обозначения точки на местности (при наличии)
	X	Y	X	Y			
1	2	3	4	5	6	7	8
-	-	-	-	-	-	-	-
3.Сведения о характерных точках части (частей) границы объекта							
Часть №							
-	-	-	-	-	-	-	-

Раздел 4

План границ объекта

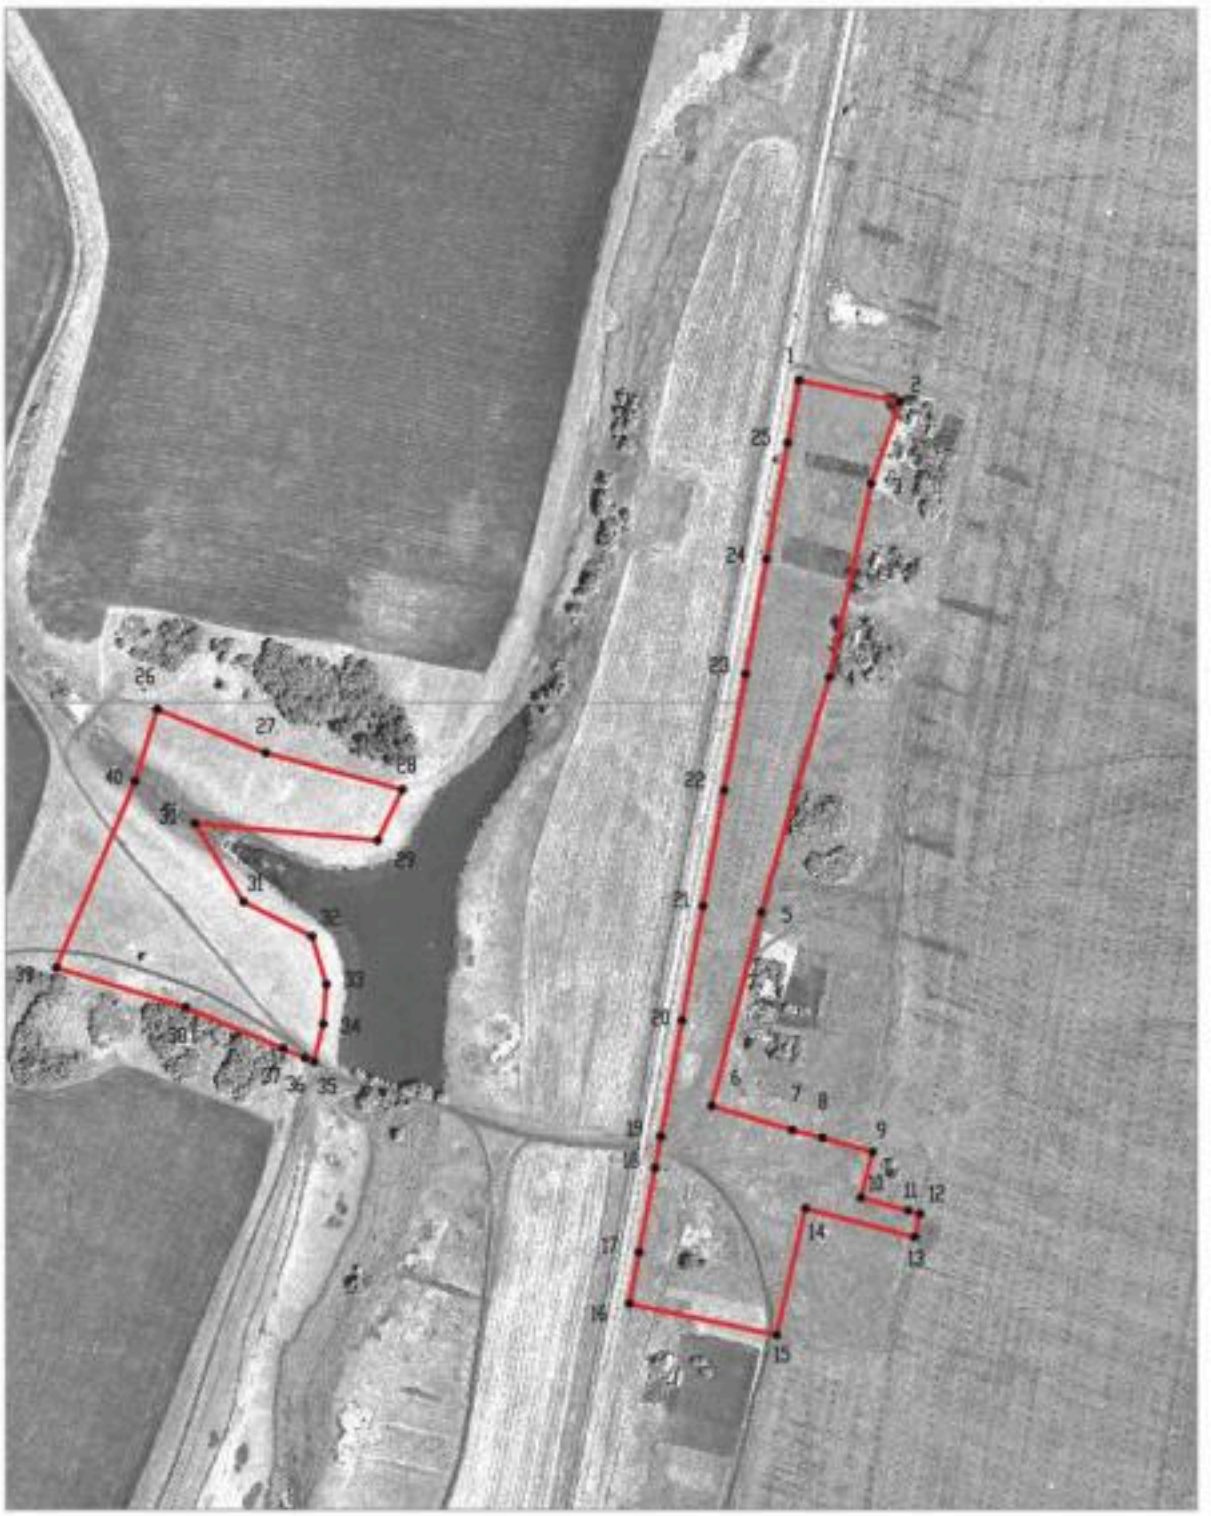

Используемые условные знаки и обозначения:

границы территориальной зоны

•1 характерная точка границ территориальной зоны

Масштаб 1:5000

Руководитель БУВО «Нормативно-проектный центр»
Подпись _____ Ю.В.Шалыгина Дата « 24 » августа 2021 г.

Место для оттиска печати (при наличии) лица, составившего описание местоположения границ объекта

ОПИСАНИЕ МЕСТОПОЛОЖЕНИЯ ГРАНИЦ

Зона ритуальных объектов посёлка Зеленёвка – СН1/2

(наименование объекта, местоположение границ которого описано (далее - объект)

Раздел 1

Сведения об объекте		
№ п/п	Характеристики объекта	Описание характеристик
1	2	3
1	Местоположение объекта	Воронежская область, Аннинский муниципальный район, Нащёкинское сельское поселение, посёлок Зеленёвка
2	Площадь объекта ± величина погрешности определения площади (Р ± Дельта Р)	2061+/-159 м²
3	Иные характеристики объекта	-

Раздел 2

Сведения о местоположении границ объекта					
1. Система координат: МСК - 36, зона 2					
2. Сведения о характерных точках границ объекта					
Обозначение характерных точек границ	Координаты, м		Метод определения координат характерной точки	Средняя квадратическая погрешность положения характерной точки (Mt), м	Описание обозначения точки на местности (при наличии)
	X	Y			
1	2	3	4	5	6
1	489617.11	2156052.04	Картометрический	1.00	-
2	489602.82	2156101.86	Аналитический	0.10	-
3	489564.70	2156092.60	Картометрический	1.00	-
4	489567.51	2156082.34	Картометрический	1.00	-
5	489578.57	2156041.99	Картометрический	1.00	-
1	489617.11	2156052.04	Картометрический	1.00	-
3. Сведения о характерных точках части (частей) границы объекта					
Обозначение характерных точек части границы	Координаты, м		Метод определения координат характерной точки	Средняя квадратическая погрешность положения характерной точки (Mt), м	Описание обозначения точки на местности (при наличии)
	X	Y			
1	2	3	4	5	6
Часть №					
-	-	-	-	-	-

Раздел 3

Сведения о местоположении измененных (уточненных) границ объекта							
1. Система координат: -							
2. Сведения о характерных точках границ объекта							
Обозначение характерных точек границ	Существующие координаты, м		Измененные (уточненные) координаты, м		Метод определения координат характерной точки	Средняя квадратическая погрешность положения характерной точки (Mt), м	Описание обозначения точки на местности (при наличии)
	X	Y	X	Y			
1	2	3	4	5	6	7	8
-	-	-	-	-	-	-	-
3.Сведения о характерных точках части (частей) границы объекта							
Часть №							
-	-	-	-	-	-	-	-

Раздел 4

План границ объекта



Масштаб 1:5000

Используемые условные знаки и обозначения:

	границы территориальной зоны
•1	характерная точка границ территориальной зоны

Руководитель БУВО «Нормативно-проектный центр»
Подпись _____ Ю.В.Шалыгина Дата « 24 » августа 2021 г.

Место для оттиска печати (при наличии) лица, составившего описание местоположения границ объекта

Приложение № 3
к правилам землепользования и застройки
Нащёкинского сельского поселения
Аннинского муниципального района
Воронежской области

СВЕДЕНИЯ О ГРАНИЦАХ ТЕРРИТОРИАЛЬНЫХ ЗОН, СОДЕРЖАЩИЕ ГРАФИЧЕСКОЕ ОПИСАНИЕ МЕСТОПОЛОЖЕНИЯ ГРАНИЦ ТЕРРИТОРИАЛЬНЫХ ЗОН, ПЕРЕЧЕНЬ КООРДИНАТ ХАРАКТЕРНЫХ ТОЧЕК ГРАНИЦ ТЕРРИТОРИАЛЬНЫХ ЗОН СЕЛА РОМАНОВКА

ОПИСАНИЕ МЕСТОПОЛОЖЕНИЯ ГРАНИЦ

Зона застройки индивидуальными жилыми домами села Романовка – Ж1/3

(наименование объекта, местоположение границ которого описано (далее - объект)

Раздел 1

Сведения об объекте		
№ п/п	Характеристики объекта	Описание характеристик
1	2	3
1	Местоположение объекта	Воронежская область, Аннинский муниципальный район, Нащёкинское сельское поселение, село Романовка
2	Площадь объекта ± величина погрешности определения площади (Р ± Дельта Р)	902993+/-3326 м²
3	Иные характеристики объекта	-

Раздел 2

Сведения о местоположении границ объекта					
1. Система координат: МСК - 36, зона 2					
2. Сведения о характерных точках границ объекта					
Обозначение характерных точек границ	Координаты, м		Метод определения координат характерной точки	Средняя квадратическая погрешность положения характерной точки (Mt), м	Описание обозначения точки на местности (при наличии)
	X	Y			
1	2	3	4	5	6
1	482006.54	2155272.10	Аналитический	0.10	-
2	482001.97	2155317.83	Аналитический	0.10	-
3	481984.24	2155516.86	Аналитический	0.10	-
4	481968.78	2155539.92	Аналитический	0.10	-
5	481959.73	2155570.23	Аналитический	0.10	-
6	481950.29	2155567.99	Аналитический	0.10	-
7	481928.79	2155568.30	Аналитический	0.10	-
8	481909.83	2155554.90	Аналитический	0.10	-
9	481858.58	2155518.23	Аналитический	0.10	-
10	481839.60	2155498.92	Аналитический	0.10	-
11	481801.27	2155482.63	Аналитический	0.10	-
12	481783.83	2155475.21	Аналитический	0.10	-
13	481768.43	2155340.85	Аналитический	0.10	-
14	481812.68	2155327.29	Аналитический	0.10	-
15	481909.50	2155297.63	Аналитический	0.10	-
16	481963.62	2155281.05	Аналитический	0.10	-
1	482006.54	2155272.10	Аналитический	0.10	-
17	481338.56	2155663.66	Аналитический	0.10	-
18	481367.75	2155697.69	Аналитический	0.10	-
19	481351.25	2155719.29	Аналитический	0.10	-
20	481323.25	2155762.29	Аналитический	0.10	-
21	481310.25	2155792.29	Аналитический	0.10	-
22	481285.75	2155823.29	Аналитический	0.10	-
23	481264.75	2155850.29	Аналитический	0.10	-
24	481244.75	2155873.79	Аналитический	0.10	-
25	481218.75	2155900.79	Аналитический	0.10	-
26	481191.75	2155933.79	Аналитический	0.10	-
27	481153.75	2156006.79	Аналитический	0.10	-
28	481133.84	2156036.03	Аналитический	0.10	-
29	481126.28	2156042.28	Аналитический	0.10	-
30	481130.13	2155883.78	Аналитический	0.10	-
31	481161.48	2155861.07	Аналитический	0.10	-
32	481204.88	2155812.68	Аналитический	0.10	-
33	481273.38	2155736.32	Аналитический	0.10	-
17	481338.56	2155663.66	Аналитический	0.10	-

1	2	3	4	5	6
34	481439.71	2155527.18	Аналитический	0.10	-
35	481437.02	2155530.07	Аналитический	0.10	-
36	481396.72	2155574.71	Аналитический	0.10	-
37	481327.74	2155651.13	Аналитический	0.10	-
38	481261.75	2155724.23	Аналитический	0.10	-
39	481193.19	2155800.18	Аналитический	0.10	-
40	481149.43	2155848.65	Аналитический	0.10	-
41	481122.00	2155869.29	Аналитический	0.10	-
42	481098.25	2155874.42	Аналитический	0.10	-
43	481033.09	2155875.49	Аналитический	0.10	-
44	481029.56	2155875.55	Аналитический	0.10	-
45	481024.52	2155875.37	Аналитический	0.10	-
46	480985.62	2155873.96	Аналитический	0.10	-
47	480954.21	2155866.81	Аналитический	0.10	-
48	480924.49	2155855.18	Аналитический	0.10	-
49	480844.67	2155819.69	Аналитический	0.10	-
50	480751.75	2155778.37	Аналитический	0.10	-
51	480661.33	2155738.16	Картометрический	1.00	-
52	480569.68	2155697.41	Картометрический	1.00	-
53	480477.66	2155656.49	Картометрический	1.00	-
54	480452.52	2155645.31	Картометрический	1.00	-
55	480445.28	2155639.86	Картометрический	1.00	-
56	480444.57	2155633.96	Картометрический	1.00	-
57	480454.75	2155609.77	Картометрический	1.00	-
58	480456.39	2155605.86	Картометрический	1.00	-
59	480462.67	2155594.51	Картометрический	1.00	-
60	480484.25	2155545.27	Картометрический	1.00	-
61	480510.48	2155558.31	Картометрический	1.00	-
62	480653.05	2155619.10	Картометрический	1.00	-
63	480654.92	2155614.90	Картометрический	1.00	-
64	480682.06	2155627.71	Картометрический	1.00	-
65	480680.65	2155630.87	Картометрический	1.00	-
66	480768.47	2155668.31	Картометрический	1.00	-
67	480788.05	2155675.05	Картометрический	1.00	-
68	480840.82	2155697.60	Картометрический	1.00	-
69	480858.02	2155733.17	Картометрический	1.00	-
70	480874.56	2155751.27	Картометрический	1.00	-
71	480961.29	2155796.66	Картометрический	1.00	-
72	481009.47	2155808.54	Картометрический	1.00	-
73	481054.86	2155809.94	Картометрический	1.00	-
74	481092.57	2155800.16	Картометрический	1.00	-
75	481123.99	2155755.44	Картометрический	1.00	-
76	481139.63	2155669.16	Картометрический	1.00	-
77	481149.97	2155642.82	Картометрический	1.00	-
78	481171.30	2155606.94	Картометрический	1.00	-
79	481196.03	2155575.43	Картометрический	1.00	-
80	481303.82	2155465.54	Картометрический	1.00	-

1	2	3	4	5	6
81	481315.46	2155456.22	Картометрический	1.00	-
82	481328.71	2155450.35	Картометрический	1.00	-
83	481354.08	2155445.98	Картометрический	1.00	-
34	481439.71	2155527.18	Аналитический	0.10	-
84	480912.53	2155020.54	Аналитический	0.10	-
85	480909.60	2155033.58	Аналитический	0.10	-
86	480886.80	2155118.43	Аналитический	0.10	-
87	480885.97	2155120.54	Аналитический	0.10	-
88	480878.49	2155118.14	Аналитический	0.10	-
89	480874.49	2155116.57	Аналитический	0.10	-
90	480868.66	2155131.07	Аналитический	0.10	-
91	480834.35	2155117.64	Аналитический	0.10	-
92	480807.21	2155186.07	Аналитический	0.10	-
93	480790.56	2155198.40	Аналитический	0.10	-
94	480768.75	2155259.17	Аналитический	0.10	-
95	480738.69	2155330.92	Аналитический	0.10	-
96	480722.20	2155377.46	Аналитический	0.10	-
97	480709.92	2155420.77	Аналитический	0.10	-
98	480690.69	2155507.39	Аналитический	0.10	-
99	480503.35	2155552.28	Аналитический	0.10	-
100	480486.32	2155540.56	Аналитический	0.10	-
101	480499.80	2155513.41	Аналитический	0.10	-
102	480515.28	2155482.53	Аналитический	0.10	-
103	480499.12	2155476.23	Аналитический	0.10	-
104	480524.49	2155400.98	Аналитический	0.10	-
105	480587.65	2155253.57	Аналитический	0.10	-
106	480628.46	2155173.60	Аналитический	0.10	-
107	480645.64	2155145.89	Аналитический	0.10	-
108	480671.52	2155115.07	Аналитический	0.10	-
109	480680.02	2155094.68	Аналитический	0.10	-
110	480675.20	2155054.14	Аналитический	0.10	-
111	480664.19	2155038.29	Аналитический	0.10	-
112	480603.79	2155002.65	Аналитический	0.10	-
113	480595.05	2154984.79	Аналитический	0.10	-
114	480606.98	2154983.90	Аналитический	0.10	-
115	480600.08	2154891.80	Аналитический	0.10	-
116	480609.54	2154833.60	Аналитический	0.10	-
117	480672.40	2154862.47	Аналитический	0.10	-
118	480706.49	2154883.70	Аналитический	0.10	-
119	480744.17	2154907.62	Аналитический	0.10	-
120	480772.72	2154924.82	Аналитический	0.10	-
121	480811.00	2154944.18	Аналитический	0.10	-
122	480856.87	2154966.64	Аналитический	0.10	-
123	480885.77	2154987.17	Аналитический	0.10	-
84	480912.53	2155020.54	Аналитический	0.10	-
124	480444.75	2155661.22	Аналитический	0.10	-

1	2	3	4	5	6
125	480438.94	2155767.04	Аналитический	0.10	-
126	480405.60	2155776.93	Аналитический	0.10	-
127	480380.17	2155703.32	Аналитический	0.10	-
128	480372.85	2155697.04	Аналитический	0.10	-
129	480348.15	2155646.18	Аналитический	0.10	-
130	480385.24	2155643.71	Аналитический	0.10	-
131	480418.04	2155647.48	Аналитический	0.10	-
132	480432.23	2155652.55	Аналитический	0.10	-
124	480444.75	2155661.22	Аналитический	0.10	-
133	480515.98	2155099.15	Аналитический	0.10	-
134	480497.51	2155142.17	Аналитический	0.10	-
135	480460.97	2155159.39	Аналитический	0.10	-
136	480448.96	2155172.74	Аналитический	0.10	-
137	480432.86	2155206.45	Аналитический	0.10	-
138	480415.62	2155216.16	Аналитический	0.10	-
139	480391.94	2155261.74	Аналитический	0.10	-
140	480360.51	2155299.62	Аналитический	0.10	-
141	480320.52	2155359.94	Аналитический	0.10	-
142	480345.62	2155407.92	Аналитический	0.10	-
143	480311.84	2155550.14	Аналитический	0.10	-
144	480312.10	2155636.82	Аналитический	0.10	-
145	480314.97	2155670.13	Аналитический	0.10	-
146	480373.59	2155800.90	Аналитический	0.10	-
147	480366.24	2155807.61	Аналитический	0.10	-
148	480350.57	2155823.97	Аналитический	0.10	-
149	480337.74	2155848.02	Аналитический	0.10	-
150	480334.47	2155862.62	Аналитический	0.10	-
151	480323.17	2155863.20	Аналитический	0.10	-
152	480314.80	2155850.86	Аналитический	0.10	-
153	480296.15	2155834.92	Аналитический	0.10	-
154	480275.92	2155828.03	Аналитический	0.10	-
155	480249.75	2155831.72	Аналитический	0.10	-
156	480223.65	2155851.03	Аналитический	0.10	-
157	480176.23	2155805.48	Аналитический	0.10	-
158	480031.51	2155845.57	Аналитический	0.10	-
159	480011.26	2155883.72	Аналитический	0.10	-
160	479986.40	2155890.18	Аналитический	0.10	-
161	479908.65	2155840.36	Аналитический	0.10	-
162	479870.39	2155836.71	Аналитический	0.10	-
163	479812.34	2155801.31	Аналитический	0.10	-
164	479772.00	2155796.89	Аналитический	0.10	-
165	479769.39	2155709.69	Аналитический	0.10	-
166	479722.54	2155712.04	Аналитический	0.10	-
167	479601.61	2155739.27	Аналитический	0.10	-
168	479627.40	2155680.94	Аналитический	0.10	-
169	479638.05	2155613.20	Аналитический	0.10	-
170	479787.71	2155593.79	Аналитический	0.10	-

1	2	3	4	5	6
171	479989.49	2155591.06	Аналитический	0.10	-
172	480012.65	2155577.89	Аналитический	0.10	-
173	480052.52	2155576.14	Аналитический	0.10	-
174	480083.14	2155631.11	Аналитический	0.10	-
175	480135.25	2155632.41	Аналитический	0.10	-
176	480142.18	2155543.84	Аналитический	0.10	-
177	480156.42	2155461.92	Аналитический	0.10	-
178	480178.42	2155375.42	Аналитический	0.10	-
179	480223.42	2155261.92	Аналитический	0.10	-
180	480297.12	2155119.42	Аналитический	0.10	-
181	480359.20	2155018.49	Аналитический	0.10	-
182	480401.62	2155046.02	Аналитический	0.10	-
183	480420.22	2155051.85	Аналитический	0.10	-
184	480444.91	2154988.39	Аналитический	0.10	-
185	480471.30	2154999.51	Аналитический	0.10	-
186	480483.71	2155047.31	Аналитический	0.10	-
187	480488.58	2155085.70	Аналитический	0.10	-
133	480515.98	2155099.15	Аналитический	0.10	-
188	479895.75	2156977.29	Аналитический	0.10	-
189	479812.12	2157018.63	Аналитический	0.10	-
190	479799.91	2157074.38	Аналитический	0.10	-
191	479738.14	2157116.16	Аналитический	0.10	-
192	479706.10	2157082.27	Аналитический	0.10	-
193	479655.51	2156979.04	Аналитический	0.10	-
194	479637.02	2156944.09	Аналитический	0.10	-
195	479618.14	2156914.78	Аналитический	0.10	-
196	479591.42	2156883.53	Аналитический	0.10	-
197	479546.33	2156840.49	Аналитический	0.10	-
198	479376.58	2156771.66	Аналитический	0.10	-
199	479202.88	2156912.47	Аналитический	0.10	-
200	479088.62	2156987.82	Аналитический	0.10	-
201	479024.14	2157037.13	Аналитический	0.10	-
202	478987.76	2157043.19	Аналитический	0.10	-
203	478958.03	2157085.88	Аналитический	0.10	-
204	478919.22	2157125.12	Аналитический	0.10	-
205	478855.63	2157262.64	Аналитический	0.10	-
206	478839.14	2157282.74	Аналитический	0.10	-
207	478770.75	2157332.29	Аналитический	0.10	-
208	478735.75	2157428.29	Аналитический	0.10	-
209	478735.75	2157540.29	Аналитический	0.10	-
210	478735.25	2157629.29	Аналитический	0.10	-
211	478737.25	2157689.29	Аналитический	0.10	-
212	478739.25	2157754.29	Аналитический	0.10	-
213	478740.75	2157790.79	Аналитический	0.10	-
214	478633.33	2157789.35	Аналитический	0.10	-
215	478636.11	2157698.46	Аналитический	0.10	-
216	478635.66	2157312.93	Аналитический	0.10	-


1	2	3	Аналитический	0.10	-
217	478638.07	2157278.86	Аналитический	0.10	-
218	478648.13	2157243.24	Аналитический	0.10	-
219	478664.84	2157214.58	Аналитический	0.10	-
220	478735.02	2157140.95	Аналитический	0.10	-
221	478748.43	2157127.08	Аналитический	0.10	-
222	478770.58	2157118.69	Аналитический	0.10	-
223	478857.88	2157028.49	Аналитический	0.10	-
224	478899.58	2156980.19	Аналитический	0.10	-
225	478916.25	2156953.59	Аналитический	0.10	-
226	478899.10	2156924.93	Аналитический	0.10	-
227	478950.30	2156871.83	Аналитический	0.10	-
228	478988.78	2156903.89	Аналитический	0.10	-
229	479265.69	2156647.65	Аналитический	0.10	-
230	479403.17	2156674.33	Аналитический	0.10	-
231	479503.74	2156703.59	Аналитический	0.10	-
232	479599.20	2156742.54	Аналитический	0.10	-
233	479664.92	2156795.31	Аналитический	0.10	-
234	479534.89	2156563.62	Аналитический	0.10	-
235	479538.51	2156527.52	Аналитический	0.10	-
236	479664.00	2156496.00	Аналитический	0.10	-
237	479702.00	2156558.00	Аналитический	0.10	-
238	479744.25	2156626.79	Аналитический	0.10	-
239	479770.75	2156675.79	Аналитический	0.10	-
240	479816.75	2156773.79	Аналитический	0.10	-
188	479895.75	2156977.29	Аналитический	0.10	-

3. Сведения о характерных точках части (частей) границы объекта

Обозначение характерных точек части границы	Координаты, м		Метод определения координат характерной точки	Средняя квадратическая погрешность положения характерной точки (Mt), м	Описание обозначения точки на местности (при наличии)
	X	Y			
1	2	3	4	5	6
Часть №					
-	-	-	-	-	-

Раздел 3

Сведения о местоположении измененных (уточненных) границ объекта							
1. Система координат: -							
2. Сведения о характерных точках границ объекта							
Обозначение характерных точек границ	Существующие координаты, м		Измененные (уточненные) координаты, м		Метод определения координат характерной точки	Средняя квадратическая погрешность положения характерной точки (Mt), м	Описание обозначения точки на местности (при наличии)
	X	Y	X	Y			
1	2	3	4	5	6	7	8
-	-	-	-	-	-	-	-
3.Сведения о характерных точках части (частей) границы объекта							
Часть №							
-	-	-	-	-	-	-	-

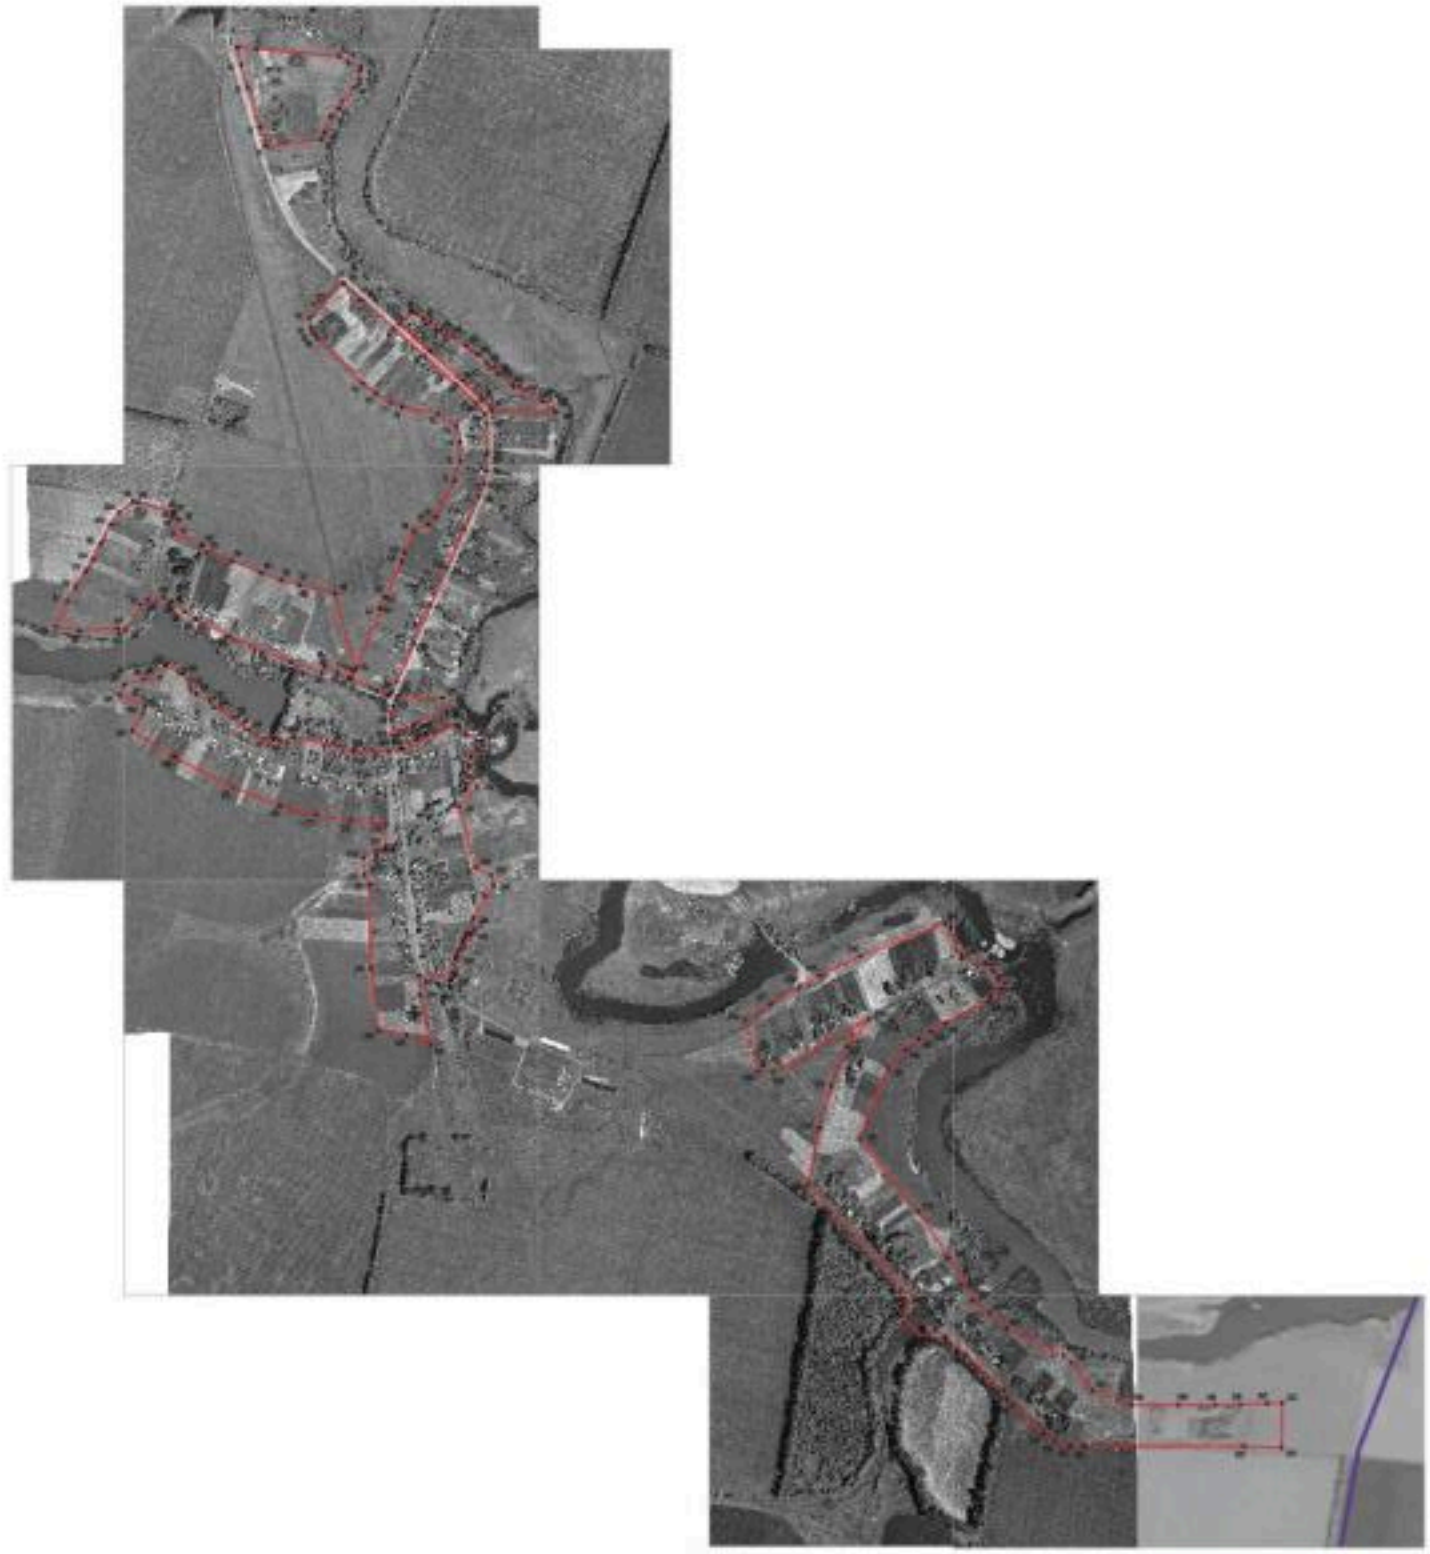

ОПИСАНИЕ МЕСТОПОЛОЖЕНИЯ ГРАНИЦ

Зона улиц, дорог, инженерной и транспортной инфраструктуры
села Романовка – ИТ1/3

(наименование объекта, местоположение границ которого описано
(далее - объект)

Раздел 1

Сведения об объекте		
№ п/п	Характеристики объекта	Описание характеристик
1	2	3
1	Местоположение объекта	Воронежская область, Аннинский муниципальный район, Нащёкинское сельское поселение, село Романовка
2	Площадь объекта ± величина погрешности определения площади (Р ± Дельта Р)	4807+/-243 м²
3	Иные характеристики объекта	-

Раздел 2


Сведения о местоположении границ объекта					
1. Система координат: МСК - 36, зона 2					
2. Сведения о характерных точках границ объекта					
Обозначение характерных точек границ	Координаты, м		Метод определения координат характерной точки	Средняя квадратическая погрешность положения характерной точки (Mt), м	Описание обозначения точки на местности (при наличии)
	X	Y			
1	2	3	4	5	6
1	481083.00	2155297.00	Аналитический	0.10	-
2	481067.00	2155304.00	Аналитический	0.10	-
3	481061.00	2155337.00	Аналитический	0.10	-
4	481049.00	2155380.00	Аналитический	0.10	-
5	481028.00	2155420.00	Аналитический	0.10	-
6	481016.00	2155432.00	Аналитический	0.10	-
7	481006.00	2155440.00	Аналитический	0.10	-
8	480844.00	2155480.00	Аналитический	0.10	-
9	480694.00	2155514.00	Аналитический	0.10	-
10	480525.00	2155553.00	Аналитический	0.10	-
11	480510.00	2155557.00	Аналитический	0.10	-
12	480503.35	2155552.28	Картометрический	1.00	-
13	480690.00	2155507.00	Аналитический	0.10	-
14	481004.00	2155435.00	Аналитический	0.10	-
15	481022.00	2155417.00	Аналитический	0.10	-
16	481043.00	2155378.00	Аналитический	0.10	-
17	481055.00	2155336.00	Аналитический	0.10	-
18	481066.00	2155280.00	Аналитический	0.10	-
1	481083.00	2155297.00	Аналитический	0.10	-
3. Сведения о характерных точках части (частей) границы объекта					
Обозначение характерных точек части границы	Координаты, м		Метод определения координат характерной точки	Средняя квадратическая погрешность положения характерной точки (Mt), м	Описание обозначения точки на местности (при наличии)
	X	Y			
1	2	3	4	5	6
Часть №					
-	-	-	-	-	-

Раздел 3

Сведения о местоположении измененных (уточненных) границ объекта							
1. Система координат: -							
2. Сведения о характерных точках границ объекта							
Обозначение характерных точек границ	Существующие координаты, м		Измененные (уточненные) координаты, м		Метод определения координат характерной точки	Средняя квадратическая погрешность положения характерной точки (Mt), м	Описание обозначения точки на местности (при наличии)
	X	Y	X	Y			
1	2	3	4	5	6	7	8
-	-	-	-	-	-	-	-
3.Сведения о характерных точках части (частей) границы объекта							
Часть №							
-	-	-	-	-	-	-	-

Раздел 4

План границ объекта

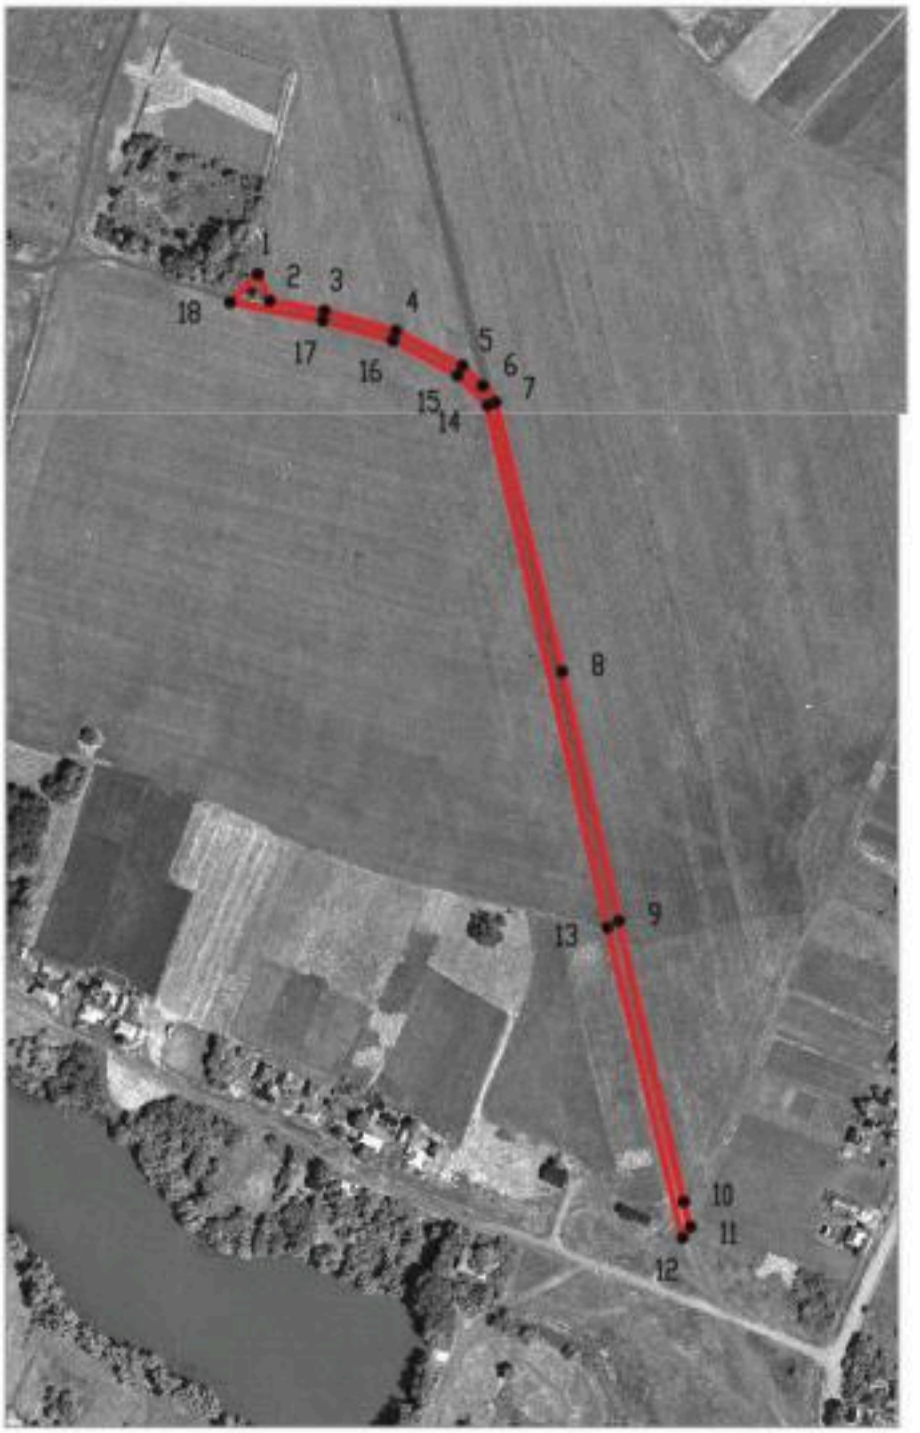

Масштаб 1:5000

Используемые условные знаки и обозначения:

границы территориальной зоны

характерная точка границ территориальной зоны

Руководитель БУВО «Нормативно-проектный центр»
Подпись _____ Ю.В.Шалыгина Дата « 24 » августа 2021 г.

Место для оттиска печати (при наличии) лица, составившего описание местоположения границ объекта

ОПИСАНИЕ МЕСТОПОЛОЖЕНИЯ ГРАНИЦ

Зона сельскохозяйственного использования в границах населенного пункта села Романовка – СХ1/3

(наименование объекта, местоположение границ которого описано (далее - объект)

Раздел 1

Сведения об объекте		
№ п/п	Характеристики объекта	Описание характеристик
1	2	3
1	Местоположение объекта	Воронежская область, Аннинский муниципальный район, Нащёкинское сельское поселение, село Романовка
2	Площадь объекта ± величина погрешности определения площади (Р ± Дельта Р)	423150+/-2277 м²
3	Иные характеристики объекта	-

Раздел 2

Сведения о местоположении границ объекта					
1. Система координат: МСК - 36, зона 2					
2. Сведения о характерных точках границ объекта					
Обозначение характерных точек границ	Координаты, м		Метод определения координат характерной точки	Средняя квадратическая погрешность положения характерной точки (Mt), м	Описание обозначения точки на местности (при наличии)
	X	Y			
1	2	3	4	5	6
1	481768.36	2155340.20	Аналитический	0.10	-
2	481783.00	2155475.00	Аналитический	0.10	-
3	481726.00	2155475.00	Аналитический	0.10	-
4	481682.00	2155476.00	Аналитический	0.10	-
5	481662.00	2155476.00	Аналитический	0.10	-
6	481635.00	2155477.00	Аналитический	0.10	-
7	481607.00	2155477.00	Аналитический	0.10	-
8	481585.00	2155484.00	Аналитический	0.10	-
9	481560.00	2155488.00	Аналитический	0.10	-
10	481534.00	2155490.00	Аналитический	0.10	-
11	481509.00	2155503.00	Аналитический	0.10	-
12	481430.00	2155583.00	Аналитический	0.10	-
13	481379.00	2155663.00	Аналитический	0.10	-
14	481367.00	2155697.00	Аналитический	0.10	-
15	481338.00	2155663.00	Аналитический	0.10	-
16	481407.00	2155586.00	Аналитический	0.10	-
17	481446.00	2155543.00	Аналитический	0.10	-
18	481473.00	2155514.00	Аналитический	0.10	-
19	481530.00	2155455.00	Аналитический	0.10	-
20	481563.00	2155427.00	Аналитический	0.10	-
21	481629.00	2155391.00	Аналитический	0.10	-
22	481685.00	2155366.00	Аналитический	0.10	-
23	481726.00	2155353.00	Аналитический	0.10	-
1	481768.36	2155340.20	Аналитический	0.10	-
24	481130.00	2155883.00	Аналитический	0.10	-
25	481126.00	2156042.00	Аналитический	0.10	-
26	481097.00	2156039.00	Аналитический	0.10	-
27	481059.00	2156025.00	Аналитический	0.10	-
28	481017.00	2156008.00	Аналитический	0.10	-
29	480994.00	2156000.00	Аналитический	0.10	-
30	480956.00	2155982.00	Аналитический	0.10	-
31	480945.00	2155961.00	Аналитический	0.10	-
32	480924.00	2155937.00	Аналитический	0.10	-
33	480896.00	2155926.00	Аналитический	0.10	-
34	480876.00	2155920.00	Аналитический	0.10	-

1	2	3	4	5	6
35	480838.00	2155924.00	Картометрический	1.00	-
36	480813.00	2155951.00	Картометрический	1.00	-
37	480799.00	2155972.00	Картометрический	1.00	-
38	480775.00	2155987.00	Картометрический	1.00	-
39	480735.00	2155971.00	Картометрический	1.00	-
40	480719.00	2155959.00	Картометрический	1.00	-
41	480686.00	2155898.00	Картометрический	1.00	-
42	480670.00	2155872.00	Аналитический	0.10	-
43	480639.00	2155844.00	Аналитический	0.10	-
44	480604.00	2155826.00	Аналитический	0.10	-
45	480543.00	2155817.00	Аналитический	0.10	-
46	480523.00	2155814.00	Аналитический	0.10	-
47	480494.00	2155798.00	Аналитический	0.10	-
48	480438.00	2155767.00	Аналитический	0.10	-
49	480444.00	2155661.00	Аналитический	0.10	-
50	480470.00	2155672.00	Аналитический	0.10	-
51	480564.00	2155714.00	Аналитический	0.10	-
52	480655.00	2155754.00	Аналитический	0.10	-
53	480744.00	2155794.00	Аналитический	0.10	-
54	480837.00	2155835.00	Аналитический	0.10	-
55	480926.00	2155874.00	Аналитический	0.10	-
56	480949.00	2155884.00	Аналитический	0.10	-
57	480983.00	2155892.00	Аналитический	0.10	-
58	481029.00	2155892.00	Аналитический	0.10	-
59	481099.00	2155890.00	Аналитический	0.10	-
24	481130.00	2155883.00	Аналитический	0.10	-
60	480680.02	2155094.68	Аналитический	0.10	-
61	480671.52	2155115.07	Аналитический	0.10	-
62	480645.64	2155145.89	Аналитический	0.10	-
63	480628.46	2155173.60	Аналитический	0.10	-
64	480587.65	2155253.57	Аналитический	0.10	-
65	480524.49	2155400.98	Аналитический	0.10	-
66	480499.00	2155476.00	Аналитический	0.10	-
67	480484.00	2155505.00	Аналитический	0.10	-
68	480454.00	2155566.00	Аналитический	0.10	-
69	480443.00	2155593.00	Аналитический	0.10	-
70	480426.00	2155635.00	Аналитический	0.10	-
71	480426.00	2155641.00	Аналитический	0.10	-
72	480426.00	2155642.00	Аналитический	0.10	-
73	480432.00	2155652.00	Аналитический	0.10	-
74	480418.04	2155647.48	Аналитический	0.10	-
75	480385.24	2155643.71	Аналитический	0.10	-
76	480348.15	2155646.18	Аналитический	0.10	-
77	480372.85	2155697.04	Аналитический	0.10	-
78	480380.17	2155703.32	Аналитический	0.10	-
79	480405.00	2155776.00	Картометрический	1.00	-
80	480396.00	2155784.00	Картометрический	1.00	-

1	2	3	4	5	6
81	480384.00	2155790.00	Картометрический	1.00	-
82	480373.25	2155800.15	Картометрический	1.00	-
83	480314.97	2155670.13	Картометрический	1.00	-
84	480312.10	2155636.82	Аналитический	0.10	-
85	480311.84	2155550.14	Аналитический	0.10	-
86	480345.00	2155407.00	Аналитический	0.10	-
87	480444.00	2155446.00	Аналитический	0.10	-
88	480454.00	2155419.00	Аналитический	0.10	-
89	480467.00	2155407.00	Аналитический	0.10	-
90	480497.00	2155328.00	Аналитический	0.10	-
91	480508.00	2155296.00	Аналитический	0.10	-
92	480520.00	2155270.00	Аналитический	0.10	-
93	480540.00	2155247.00	Аналитический	0.10	-
94	480582.00	2155212.00	Аналитический	0.10	-
95	480601.00	2155167.00	Аналитический	0.10	-
96	480617.00	2155138.00	Аналитический	0.10	-
97	480633.00	2155137.00	Аналитический	0.10	-
98	480652.00	2155126.00	Аналитический	0.10	-
99	480667.00	2155109.00	Аналитический	0.10	-
100	480667.00	2155076.00	Аналитический	0.10	-
101	480646.00	2155061.00	Аналитический	0.10	-
102	480626.00	2155051.00	Аналитический	0.10	-
103	480600.00	2155032.00	Аналитический	0.10	-
104	480593.00	2155012.00	Аналитический	0.10	-
105	480583.00	2154985.00	Аналитический	0.10	-
106	480595.00	2154984.00	Аналитический	0.10	-
107	480603.79	2155002.65	Аналитический	0.10	-
108	480664.19	2155038.29	Аналитический	0.10	-
109	480675.20	2155054.14	Аналитический	0.10	-
60	480680.02	2155094.68	Аналитический	0.10	-
110	480223.00	2155851.00	Аналитический	0.10	-
111	480186.00	2155889.00	Аналитический	0.10	-
112	480173.00	2155920.00	Аналитический	0.10	-
113	480170.00	2155929.00	Аналитический	0.10	-
114	480170.00	2155945.00	Аналитический	0.10	-
115	480174.00	2155956.00	Аналитический	0.10	-
116	480172.00	2155963.00	Аналитический	0.10	-
117	480148.00	2155972.00	Аналитический	0.10	-
118	480080.00	2155984.00	Аналитический	0.10	-
119	480034.00	2156025.00	Аналитический	0.10	-
120	480009.00	2156058.00	Аналитический	0.10	-
121	480009.00	2156088.00	Аналитический	0.10	-
122	480005.00	2156124.00	Аналитический	0.10	-
123	479987.00	2156137.00	Аналитический	0.10	-
124	479961.00	2156121.00	Аналитический	0.10	-
125	479950.00	2156117.00	Аналитический	0.10	-
126	479885.00	2156118.00	Аналитический	0.10	-

1	2	3	4	5	6
127	479874.00	2156113.00	Аналитический	0.10	-
128	479842.00	2156055.00	Аналитический	0.10	-
129	479823.00	2156036.00	Аналитический	0.10	-
130	479776.00	2156014.00	Аналитический	0.10	-
131	479751.00	2156014.00	Аналитический	0.10	-
132	479704.00	2156026.00	Аналитический	0.10	-
133	479661.00	2156052.00	Аналитический	0.10	-
134	479642.00	2156086.00	Аналитический	0.10	-
135	479632.00	2156147.00	Аналитический	0.10	-
136	479628.00	2156209.00	Аналитический	0.10	-
137	479621.00	2156326.00	Аналитический	0.10	-
138	479640.00	2156430.00	Аналитический	0.10	-
139	479664.00	2156496.00	Аналитический	0.10	-
140	479538.51	2156527.52	Аналитический	0.10	-
141	479534.89	2156563.62	Аналитический	0.10	-
142	479664.92	2156795.31	Аналитический	0.10	-
143	479599.20	2156742.54	Аналитический	0.10	-
144	479503.74	2156703.59	Аналитический	0.10	-
145	479403.17	2156674.33	Аналитический	0.10	-
146	479265.00	2156647.00	Аналитический	0.10	-
147	479427.00	2156387.00	Аналитический	0.10	-
148	479470.00	2156280.00	Аналитический	0.10	-
149	479529.41	2156179.00	Аналитический	0.10	-
150	479544.54	2156130.32	Аналитический	0.10	-
151	479577.30	2156143.86	Аналитический	0.10	-
152	479633.27	2155999.67	Аналитический	0.10	-
153	479610.70	2155971.88	Аналитический	0.10	-
154	479668.27	2155857.26	Аналитический	0.10	-
155	479534.00	2155769.00	Аналитический	0.10	-
156	479601.00	2155739.00	Аналитический	0.10	-
157	479722.54	2155712.04	Аналитический	0.10	-
158	479769.39	2155709.69	Аналитический	0.10	-
159	479772.00	2155796.89	Аналитический	0.10	-
160	479812.34	2155801.31	Аналитический	0.10	-
161	479870.39	2155836.71	Аналитический	0.10	-
162	479908.65	2155840.36	Аналитический	0.10	-
163	479986.40	2155890.18	Аналитический	0.10	-
164	480011.26	2155883.72	Аналитический	0.10	-
165	480031.51	2155845.57	Аналитический	0.10	-
166	480176.23	2155805.48	Аналитический	0.10	-
110	480223.00	2155851.00	Аналитический	0.10	-

3. Сведения о характерных точках части (частей) границы объекта					
Обозначение характерных точек части границы	Координаты, м		Метод определения координат характерной точки	Средняя квадратическая погрешность положения характерной точки (Mt), м	Описание обозначения точки на местности (при наличии)
	X	Y			
1	2	3	4	5	6
Часть №					
-	-	-	-	-	-

Раздел 3

Сведения о местоположении измененных (уточненных) границ объекта							
1. Система координат: -							
2. Сведения о характерных точках границ объекта							
Обозначение характерных точек границ	Существующие координаты, м		Измененные (уточненные) координаты, м		Метод определения координат характерной точки	Средняя квадратическая погрешность положения характерной точки (Mt), м	Описание обозначения точки на местности (при наличии)
	X	Y	X	Y			
1	2	3	4	5	6	7	8
-	-	-	-	-	-	-	-
3.Сведения о характерных точках части (частей) границы объекта							
Часть №							
-	-	-	-	-	-	-	-

Раздел 4

Схема границ объекта



Масштаб 1:5000

Информационные условные знаки и обозначения:

- граница территориальной зоны
- характерные точки границ территориальной зоны

Руководитель [illegible]

[illegible] Н.Н. Пилипюк «24» августа 2021 г.

ОПИСАНИЕ МЕСТОПОЛОЖЕНИЯ ГРАНИЦ

Зона сельскохозяйственного производства села Романовка – СХ2/3

(наименование объекта, местоположение границ которого описано
(далее - объект)

Раздел 1

Сведения об объекте		
№ п/п	Характеристики объекта	Описание характеристик
1	2	3
1	Местоположение объекта	Воронежская область, Аннинский муниципальный район, Нащёкинское сельское поселение, село Романовка
2	Площадь объекта ± величина погрешности определения площади (Р ± Дельта Р)	99095+/-1102 м²
3	Иные характеристики объекта	-

Раздел 2

Сведения о местоположении границ объекта					
1. Система координат: МСК - 36, зона 2					
2. Сведения о характерных точках границ объекта					
Обозначение характерных точек границ	Координаты, м		Метод определения координат характерной точки	Средняя квадратическая погрешность положения характерной точки (Mt), м	Описание обозначения точки на местности (при наличии)
	X	Y			
1	2	3	4	5	6
1	479668.27	2155857.26	Картометрический	1.00	-
2	479610.70	2155971.88	Картометрический	1.00	-
3	479633.27	2155999.67	Картометрический	1.00	-
4	479577.30	2156143.86	Картометрический	1.00	-
5	479544.54	2156130.32	Картометрический	1.00	-
6	479529.41	2156179.00	Картометрический	1.00	-
7	479470.00	2156280.00	Аналитический	0.10	-
8	479411.00	2156248.00	Аналитический	0.10	-
9	479346.00	2156204.00	Аналитический	0.10	-
10	479328.00	2156153.00	Аналитический	0.10	-
11	479478.00	2155751.00	Аналитический	0.10	-
12	479534.00	2155769.00	Аналитический	0.10	-
1	479668.27	2155857.26	Картометрический	1.00	-
3. Сведения о характерных точках части (частей) границы объекта					
Обозначение характерных точек части границы	Координаты, м		Метод определения координат характерной точки	Средняя квадратическая погрешность положения характерной точки (Mt), м	Описание обозначения точки на местности (при наличии)
	X	Y			
1	2	3	4	5	6
Часть №					
-	-	-	-	-	-

Раздел 3

Сведения о местоположении измененных (уточненных) границ объекта							
1. Система координат: -							
2. Сведения о характерных точках границ объекта							
Обозначение характерных точек границ	Существующие координаты, м		Измененные (уточненные) координаты, м		Метод определения координат характерной точки	Средняя квадратическая погрешность положения характерной точки (Mt), м	Описание обозначения точки на местности (при наличии)
	X	Y	X	Y			
1	2	3	4	5	6	7	8
-	-	-	-	-	-	-	-
3.Сведения о характерных точках части (частей) границы объекта							
Часть №							
-	-	-	-	-	-	-	-

Раздел 4

План границ объекта



Масштаб 1:5000

Используемые условные знаки и обозначения:

	границы территориальной зоны
•1	характерная точка границ территориальной зоны

Руководитель БУВО «Нормативно-проектный центр»
Подпись _____ Ю.В.Шалыгина Дата « 24 » августа 2021 г.

Место для оттиска печати (при наличии) лица, составившего описание местоположения границ объекта

ОПИСАНИЕ МЕСТОПОЛОЖЕНИЯ ГРАНИЦ

Зона ритуальных объектов села Романовка – СН1/3

(наименование объекта, местоположение границ которого описано (далее - объект)

Раздел 1

Сведения об объекте		
№ п/п	Характеристики объекта	Описание характеристик
1	2	3
1	Местоположение объекта	Воронежская область, Аннинский муниципальный район, Нащёкинское сельское поселение, село Романовка
2	Площадь объекта ± величина погрешности определения площади (Р ± Дельта Р)	14906+/-427 м²
3	Иные характеристики объекта	-

Раздел 2

Сведения о местоположении границ объекта					
1. Система координат: МСК - 36, зона 2					
2. Сведения о характерных точках границ объекта					
Обозначение характерных точек границ	Координаты, м		Метод определения координат характерной точки	Средняя квадратическая погрешность положения характерной точки (Mt), м	Описание обозначения точки на местности (при наличии)
	X	Y			
1	2	3	4	5	6
1	481238.00	2155231.00	Аналитический	0.10	-
2	481234.00	2155243.00	Аналитический	0.10	-
3	481204.00	2155322.00	Аналитический	0.10	-
4	481135.00	2155306.00	Аналитический	0.10	-
5	481083.00	2155297.00	Аналитический	0.10	-
6	481066.00	2155280.00	Картометрический	1.00	-
7	481084.00	2155228.00	Аналитический	0.10	-
8	481090.00	2155208.00	Аналитический	0.10	-
9	481094.00	2155187.00	Аналитический	0.10	-
1	481238.00	2155231.00	Аналитический	0.10	-
3. Сведения о характерных точках части (частей) границы объекта					
Обозначение характерных точек части границы	Координаты, м		Метод определения координат характерной точки	Средняя квадратическая погрешность положения характерной точки (Mt), м	Описание обозначения точки на местности (при наличии)
	X	Y			
1	2	3	4	5	6
Часть №					
-	-	-	-	-	-

Раздел 3

Сведения о местоположении измененных (уточненных) границ объекта							
1. Система координат: -							
2. Сведения о характерных точках границ объекта							
Обозначение характерных точек границ	Существующие координаты, м		Измененные (уточненные) координаты, м		Метод определения координат характерной точки	Средняя квадратическая погрешность положения характерной точки (Mt), м	Описание обозначения точки на местности (при наличии)
	X	Y	X	Y			
1	2	3	4	5	6	7	8
-	-	-	-	-	-	-	-
3.Сведения о характерных точках части (частей) границы объекта							
Часть №							
-	-	-	-	-	-	-	-

Раздел 4

План границ объекта



Масштаб 1:5000

Используемые условные знаки и обозначения:

	границы территориальной зоны
•1	характерная точка границ территориальной зоны

Руководитель БУВО «Нормативно-проектный центр»
Подпись _____ Ю.В.Шалыгина Дата « 24 » августа 2021 г.

Место для оттиска печати (при наличии) лица, составившего описание местоположения границ объекта

Приложение № 4
к правилам землепользования и застройки
Нащёкинского сельского поселения
Аннинского муниципального района
Воронежской области

СВЕДЕНИЯ О ГРАНИЦАХ ТЕРРИТОРИАЛЬНЫХ ЗОН, СОДЕРЖАЩИЕ ГРАФИЧЕСКОЕ ОПИСАНИЕ МЕСТОПОЛОЖЕНИЯ ГРАНИЦ ТЕРРИТОРИАЛЬНЫХ ЗОН, ПЕРЕЧЕНЬ КООРДИНАТ ХАРАКТЕРНЫХ ТОЧЕК ГРАНИЦ ТЕРРИТОРИАЛЬНЫХ ЗОН СЕЛА СТУДЁНОЕ

ОПИСАНИЕ МЕСТОПОЛОЖЕНИЯ ГРАНИЦ

Зона застройки индивидуальными жилыми домами села Студёное – Ж1/4

(наименование объекта, местоположение границ которого описано (далее - объект)

Раздел 1

Сведения об объекте		
№ п/п	Характеристики объекта	Описание характеристик
1	2	3
1	Местоположение объекта	Воронежская область, Аннинский муниципальный район, Нащёкинское сельское поселение, село Студёное
2	Площадь объекта ± величина погрешности определения площади (Р ± Дельта Р)	1786634+/-4678 м²
3	Иные характеристики объекта	-

Раздел 2

Сведения о местоположении границ объекта					
1. Система координат: МСК - 36, зона 2					
2. Сведения о характерных точках границ объекта					
Обозначение характерных точек границ	Координаты, м		Метод определения координат характерной точки	Средняя квадратическая погрешность положения характерной точки (Mt), м	Описание обозначения точки на местности (при наличии)
	X	Y			
1	2	3	4	5	6
1	486420.06	2161468.66	Картометрический	1.00	-
2	486321.54	2161636.09	Картометрический	1.00	-
3	486237.89	2161742.08	Картометрический	1.00	-
4	486201.46	2161750.10	Картометрический	1.00	-
5	486180.71	2161749.78	Картометрический	1.00	-
6	486124.10	2161734.29	Картометрический	1.00	-
7	486092.69	2161722.55	Картометрический	1.00	-
8	486061.83	2161711.01	Картометрический	1.00	-
9	486022.39	2161695.20	Картометрический	1.00	-
10	485988.18	2161672.48	Картометрический	1.00	-
11	485920.12	2161623.49	Картометрический	1.00	-
12	485875.32	2161587.52	Картометрический	1.00	-
13	485813.67	2161531.56	Картометрический	1.00	-
14	485736.47	2161442.61	Картометрический	1.00	-
15	485665.10	2161371.04	Картометрический	1.00	-
16	485640.51	2161352.06	Картометрический	1.00	-
17	485614.13	2161325.02	Картометрический	1.00	-
18	485570.71	2161292.58	Картометрический	1.00	-
19	485541.80	2161265.31	Картометрический	1.00	-
20	485501.44	2161227.22	Картометрический	1.00	-
21	485477.90	2161204.92	Картометрический	1.00	-
22	485443.98	2161175.44	Картометрический	1.00	-
23	485382.32	2161133.82	Картометрический	1.00	-
24	485376.77	2161130.36	Картометрический	1.00	-
25	485326.45	2161099.09	Картометрический	1.00	-
26	484986.37	2160882.92	Картометрический	1.00	-
27	484837.61	2161090.61	Картометрический	1.00	-
28	484776.98	2161108.78	Картометрический	1.00	-
29	484726.62	2161214.55	Картометрический	1.00	-
30	484700.17	2161231.26	Картометрический	1.00	-
31	484631.61	2161363.62	Картометрический	1.00	-
32	484587.88	2161315.05	Картометрический	1.00	-
33	484563.67	2161284.87	Картометрический	1.00	-
34	484550.16	2161263.37	Картометрический	1.00	-
35	484533.55	2161233.22	Картометрический	1.00	-
36	484519.70	2161195.06	Картометрический	1.00	-

1	2	3	4	5	6
37	484516.48	2161178.89	Картометрический	1.00	-
38	484519.23	2161136.86	Картометрический	1.00	-
39	484526.85	2161079.07	Картометрический	1.00	-
40	484541.01	2161030.37	Картометрический	1.00	-
41	484553.63	2160991.01	Картометрический	1.00	-
42	484584.53	2160894.66	Картометрический	1.00	-
43	484592.29	2160870.47	Картометрический	1.00	-
44	484602.16	2160872.86	Картометрический	1.00	-
45	484631.54	2160878.95	Картометрический	1.00	-
46	484699.38	2160895.26	Картометрический	1.00	-
47	484744.43	2160914.39	Картометрический	1.00	-
48	484751.47	2160917.18	Картометрический	1.00	-
49	484795.20	2160818.14	Картометрический	1.00	-
50	484813.81	2160774.54	Картометрический	1.00	-
51	484815.11	2160765.43	Картометрический	1.00	-
52	484812.38	2160758.14	Картометрический	1.00	-
53	484782.70	2160740.05	Картометрический	1.00	-
54	484752.77	2160730.68	Картометрический	1.00	-
55	484639.56	2160703.53	Картометрический	1.00	-
56	484640.60	2160692.33	Картометрический	1.00	-
57	484641.04	2160687.58	Картометрический	1.00	-
58	484632.48	2160599.73	Картометрический	1.00	-
59	484628.61	2160560.02	Картометрический	1.00	-
60	484668.46	2160560.93	Картометрический	1.00	-
61	484680.15	2160553.94	Картометрический	1.00	-
62	484704.34	2160550.29	Картометрический	1.00	-
63	484756.52	2160537.29	Картометрический	1.00	-
64	484787.26	2160530.78	Картометрический	1.00	-
65	484838.53	2160533.38	Картометрический	1.00	-
66	484919.48	2160538.59	Картометрический	1.00	-
67	484956.19	2160565.40	Картометрический	1.00	-
68	485060.82	2160645.04	Картометрический	1.00	-
69	485122.51	2160699.96	Картометрический	1.00	-
70	485234.70	2160762.83	Картометрический	1.00	-
71	485247.97	2160737.97	Картометрический	1.00	-
72	485285.71	2160736.67	Картометрический	1.00	-
73	485321.11	2160730.16	Картометрический	1.00	-
74	485336.40	2160730.93	Картометрический	1.00	-
75	485369.40	2160750.46	Картометрический	1.00	-
76	485387.49	2160751.24	Картометрический	1.00	-
77	485434.03	2160799.89	Картометрический	1.00	-
78	485454.77	2160812.93	Картометрический	1.00	-
79	485468.61	2160828.61	Картометрический	1.00	-
80	485510.35	2160860.08	Картометрический	1.00	-
81	485521.14	2160853.15	Картометрический	1.00	-
82	485536.37	2160875.40	Картометрический	1.00	-
83	485563.88	2160944.87	Картометрический	1.00	-
84	485565.40	2160977.91	Картометрический	1.00	-

1	2	3	4	5	6
85	485574.79	2161001.76	Картометрический	1.00	-
86	485581.63	2161009.67	Картометрический	1.00	-
87	485609.25	2161027.28	Картометрический	1.00	-
88	485630.08	2161041.73	Картометрический	1.00	-
89	485648.95	2161048.49	Картометрический	1.00	-
90	485669.51	2161064.24	Картометрический	1.00	-
91	485699.57	2161099.90	Картометрический	1.00	-
92	485712.59	2161122.41	Картометрический	1.00	-
93	485725.32	2161147.28	Картометрический	1.00	-
94	485748.68	2161172.21	Картометрический	1.00	-
95	485763.25	2161186.79	Картометрический	1.00	-
96	485781.62	2161210.83	Картометрический	1.00	-
97	485835.96	2161278.85	Картометрический	1.00	-
98	485899.74	2161326.48	Картометрический	1.00	-
99	486000.99	2161385.05	Картометрический	1.00	-
100	486081.80	2161413.57	Картометрический	1.00	-
101	486272.89	2161399.31	Картометрический	1.00	-
102	486312.91	2161424.24	Картометрический	1.00	-
103	486411.86	2161464.42	Картометрический	1.00	-
1	486420.06	2161468.66	Картометрический	1.00	-
104	485695.33	2160165.89	Картометрический	1.00	-
105	485569.09	2160291.69	Картометрический	1.00	-
106	485628.76	2160342.69	Картометрический	1.00	-
107	485561.63	2160423.39	Картометрический	1.00	-
108	485533.64	2160469.61	Картометрический	1.00	-
109	485517.27	2160496.19	Картометрический	1.00	-
110	485504.16	2160524.50	Картометрический	1.00	-
111	485479.15	2160551.63	Картометрический	1.00	-
112	485453.21	2160570.82	Картометрический	1.00	-
113	485420.86	2160594.17	Картометрический	1.00	-
114	485368.95	2160632.64	Картометрический	1.00	-
115	485346.54	2160642.33	Картометрический	1.00	-
116	485311.22	2160649.99	Картометрический	1.00	-
117	485277.90	2160656.24	Картометрический	1.00	-
118	485251.61	2160653.63	Картометрический	1.00	-
119	485198.52	2160639.32	Картометрический	1.00	-
120	485178.73	2160625.00	Картометрический	1.00	-
121	485191.23	2160597.28	Картометрический	1.00	-
122	485117.57	2160546.13	Картометрический	1.00	-
123	485068.63	2160501.62	Картометрический	1.00	-
124	485103.00	2160465.95	Картометрический	1.00	-
125	485023.72	2160422.99	Картометрический	1.00	-
126	485031.07	2160404.50	Картометрический	1.00	-
127	484985.86	2160388.92	Картометрический	1.00	-
128	484971.28	2160424.84	Картометрический	1.00	-
129	484959.31	2160451.65	Картометрический	1.00	-
130	484929.64	2160448.79	Картометрический	1.00	-

1	2	3	4	5	6
131	484908.03	2160440.98	Картометрический	1.00	-
132	484885.39	2160443.06	Картометрический	1.00	-
133	484835.67	2160441.76	Картометрический	1.00	-
134	484794.81	2160438.63	Картометрический	1.00	-
135	484751.08	2160451.39	Картометрический	1.00	-
136	484724.79	2160457.38	Картометрический	1.00	-
137	484716.72	2160463.36	Картометрический	1.00	-
138	484634.21	2160433.43	Картометрический	1.00	-
139	484608.93	2160405.13	Картометрический	1.00	-
140	484608.02	2160380.27	Картометрический	1.00	-
141	484608.97	2160338.49	Картометрический	1.00	-
142	484618.68	2160306.10	Картометрический	1.00	-
143	484621.78	2160299.58	Картометрический	1.00	-
144	484665.78	2160199.21	Картометрический	1.00	-
145	484668.18	2160179.70	Картометрический	1.00	-
146	484953.89	2159965.80	Картометрический	1.00	-
147	485115.19	2159829.34	Картометрический	1.00	-
148	485163.59	2159786.04	Картометрический	1.00	-
149	485180.82	2159774.17	Картометрический	1.00	-
150	485220.94	2159816.04	Картометрический	1.00	-
151	485275.04	2159896.34	Картометрический	1.00	-
152	485182.12	2160000.83	Картометрический	1.00	-
153	485148.80	2160009.68	Картометрический	1.00	-
154	485038.96	2160082.04	Картометрический	1.00	-
155	484904.13	2160193.44	Картометрический	1.00	-
156	484970.76	2160267.88	Картометрический	1.00	-
157	485000.43	2160288.71	Картометрический	1.00	-
158	485016.05	2160246.54	Картометрический	1.00	-
159	485103.51	2160163.25	Картометрический	1.00	-
160	485223.24	2160083.08	Картометрический	1.00	-
161	485359.62	2159976.38	Картометрический	1.00	-
162	485398.66	2159946.89	Картометрический	1.00	-
163	485509.02	2160026.84	Картометрический	1.00	-
164	485439.13	2160081.77	Картометрический	1.00	-
165	485390.28	2160131.18	Картометрический	1.00	-
166	485468.80	2160206.38	Картометрический	1.00	-
167	485492.72	2160230.87	Картометрический	1.00	-
168	485528.67	2160197.95	Картометрический	1.00	-
169	485648.96	2160115.42	Картометрический	1.00	-
104	485695.33	2160165.89	Картометрический	1.00	-
170	484645.73	2160189.52	Картометрический	1.00	-
171	484644.94	2160196.24	Картометрический	1.00	-
172	484607.69	2160284.56	Картометрический	1.00	-
173	484574.08	2160309.01	Картометрический	1.00	-
174	484526.97	2160463.88	Картометрический	1.00	-
175	484484.02	2160452.69	Картометрический	1.00	-
176	484394.48	2160386.58	Картометрический	1.00	-

1	2	3	4	5	6
177	484276.31	2160351.70	Картометрический	1.00	-
178	484170.63	2160348.05	Картометрический	1.00	-
179	484089.16	2160355.86	Картометрический	1.00	-
180	484030.34	2160371.48	Картометрический	1.00	-
181	483966.56	2160337.90	Картометрический	1.00	-
182	483912.68	2160291.31	Картометрический	1.00	-
183	483849.05	2160199.30	Картометрический	1.00	-
184	483832.71	2160151.28	Картометрический	1.00	-
185	484003.01	2160020.39	Картометрический	1.00	-
186	484050.95	2160017.12	Картометрический	1.00	-
187	484080.89	2160031.12	Картометрический	1.00	-
188	484090.00	2160036.90	Картометрический	1.00	-
189	484105.09	2160057.09	Картометрический	1.00	-
190	484127.26	2160086.80	Картометрический	1.00	-
191	484151.50	2160119.28	Картометрический	1.00	-
192	484166.10	2160139.59	Картометрический	1.00	-
193	484166.76	2160139.72	Картометрический	1.00	-
194	484214.15	2160149.43	Картометрический	1.00	-
195	484277.32	2160164.79	Картометрический	1.00	-
196	484344.76	2160178.58	Картометрический	1.00	-
197	484436.28	2160179.42	Картометрический	1.00	-
198	484523.08	2160124.41	Картометрический	1.00	-
199	484572.75	2160116.40	Картометрический	1.00	-
200	484619.98	2160168.14	Картометрический	1.00	-
201	484640.37	2160178.35	Картометрический	1.00	-
170	484645.73	2160189.52	Картометрический	1.00	-
202	484562.37	2160602.10	Картометрический	1.00	-
203	484573.30	2160655.72	Картометрический	1.00	-
204	484588.40	2160676.80	Картометрический	1.00	-
205	484623.84	2160688.96	Картометрический	1.00	-
206	484623.83	2160709.04	Картометрический	1.00	-
207	484600.39	2160789.89	Картометрический	1.00	-
208	484568.76	2160889.83	Картометрический	1.00	-
209	484538.91	2160984.02	Картометрический	1.00	-
210	484525.51	2161026.48	Картометрический	1.00	-
211	484507.67	2161083.02	Картометрический	1.00	-
212	484429.15	2161059.33	Картометрический	1.00	-
213	484341.22	2161037.93	Картометрический	1.00	-
214	484344.51	2161012.05	Картометрический	1.00	-
215	484232.58	2160966.50	Картометрический	1.00	-
216	484176.36	2160965.20	Картометрический	1.00	-
217	484121.96	2160959.47	Картометрический	1.00	-
218	484080.70	2160959.34	Картометрический	1.00	-
219	484061.18	2160965.46	Картометрический	1.00	-
220	483989.89	2160965.51	Картометрический	1.00	-
221	483966.96	2160962.86	Картометрический	1.00	-
222	483946.26	2160958.95	Картометрический	1.00	-

1	2	3	4	5	6
223	483916.20	2160949.45	Картометрический	1.00	-
224	483898.11	2160939.96	Картометрический	1.00	-
225	483920.50	2160844.69	Картометрический	1.00	-
226	483926.74	2160759.83	Картометрический	1.00	-
227	483908.36	2160752.96	Картометрический	1.00	-
228	483850.27	2160733.56	Картометрический	1.00	-
229	483841.30	2160729.69	Картометрический	1.00	-
230	483862.52	2160671.55	Картометрический	1.00	-
231	483846.06	2160664.34	Картометрический	1.00	-
232	483797.38	2160661.44	Картометрический	1.00	-
233	483644.48	2160609.49	Картометрический	1.00	-
234	483491.55	2160459.27	Картометрический	1.00	-
235	483480.86	2160442.97	Картометрический	1.00	-
236	483417.51	2160379.63	Картометрический	1.00	-
237	483372.87	2160332.91	Картометрический	1.00	-
238	483378.63	2160256.61	Картометрический	1.00	-
239	483393.99	2160218.55	Картометрический	1.00	-
240	483409.66	2160167.88	Картометрический	1.00	-
241	483433.01	2160108.15	Картометрический	1.00	-
242	483470.84	2160012.75	Картометрический	1.00	-
243	483499.90	2159940.97	Картометрический	1.00	-
244	483513.25	2159923.24	Картометрический	1.00	-
245	483567.33	2159921.08	Картометрический	1.00	-
246	483625.14	2159930.94	Картометрический	1.00	-
247	483641.47	2159951.92	Картометрический	1.00	-
248	483628.55	2160047.30	Картометрический	1.00	-
249	483614.18	2160151.17	Картометрический	1.00	-
250	483650.84	2160198.56	Картометрический	1.00	-
251	483681.14	2160272.44	Картометрический	1.00	-
252	483727.64	2160244.81	Картометрический	1.00	-
253	483800.64	2160337.01	Картометрический	1.00	-
254	483757.55	2160372.00	Картометрический	1.00	-
255	483809.87	2160424.58	Картометрический	1.00	-
256	483840.58	2160448.79	Картометрический	1.00	-
257	483874.68	2160459.20	Картометрический	1.00	-
258	483927.00	2160458.94	Картометрический	1.00	-
259	483995.46	2160451.91	Картометрический	1.00	-
260	484059.49	2160471.69	Картометрический	1.00	-
261	484125.86	2160485.23	Картометрический	1.00	-
262	484222.17	2160526.87	Картометрический	1.00	-
263	484282.04	2160546.65	Картометрический	1.00	-
264	484297.04	2160552.14	Картометрический	1.00	-
265	484406.45	2160594.29	Картометрический	1.00	-
266	484509.79	2160597.67	Картометрический	1.00	-
202	484562.37	2160602.10	Картометрический	1.00	-
267	484810.11	2161094.32	Картометрический	1.00	-
268	484809.81	2161094.72	Картометрический	1.00	-

1	2	3	4	5	6
269	484809.41	2161094.42	Картометрический	1.00	-
270	484809.71	2161094.02	Картометрический	1.00	-
267	484810.11	2161094.32	Картометрический	1.00	-
271	484736.76	2161191.95	Картометрический	1.00	-
272	484736.46	2161192.35	Картометрический	1.00	-
273	484736.06	2161192.05	Картометрический	1.00	-
274	484736.36	2161191.65	Картометрический	1.00	-
271	484736.76	2161191.95	Картометрический	1.00	-

3. Сведения о характерных точках части (частей) границы объекта


Обозначение характерных точек части границы	Координаты, м		Метод определения координат характерной точки	Средняя квадратическая погрешность положения характерной точки (Mt), м	Описание обозначения точки на местности (при наличии)
	X	Y			
1	2	3	4	5	6
Часть №					
-	-	-	-	-	-

Раздел 3

Сведения о местоположении измененных (уточненных) границ объекта							
1. Система координат: -							
2. Сведения о характерных точках границ объекта							
Обозначение характерных точек границ	Существующие координаты, м		Измененные (уточненные) координаты, м		Метод определения координат характерной точки	Средняя квадратическая погрешность положения характерной точки (Mt), м	Описание обозначения точки на местности (при наличии)
	X	Y	X	Y			
1	2	3	4	5	6	7	8
-	-	-	-	-	-	-	-
3.Сведения о характерных точках части (частей) границы объекта							
Часть №							
-	-	-	-	-	-	-	-

Рисунок 4

Схема границ объекта

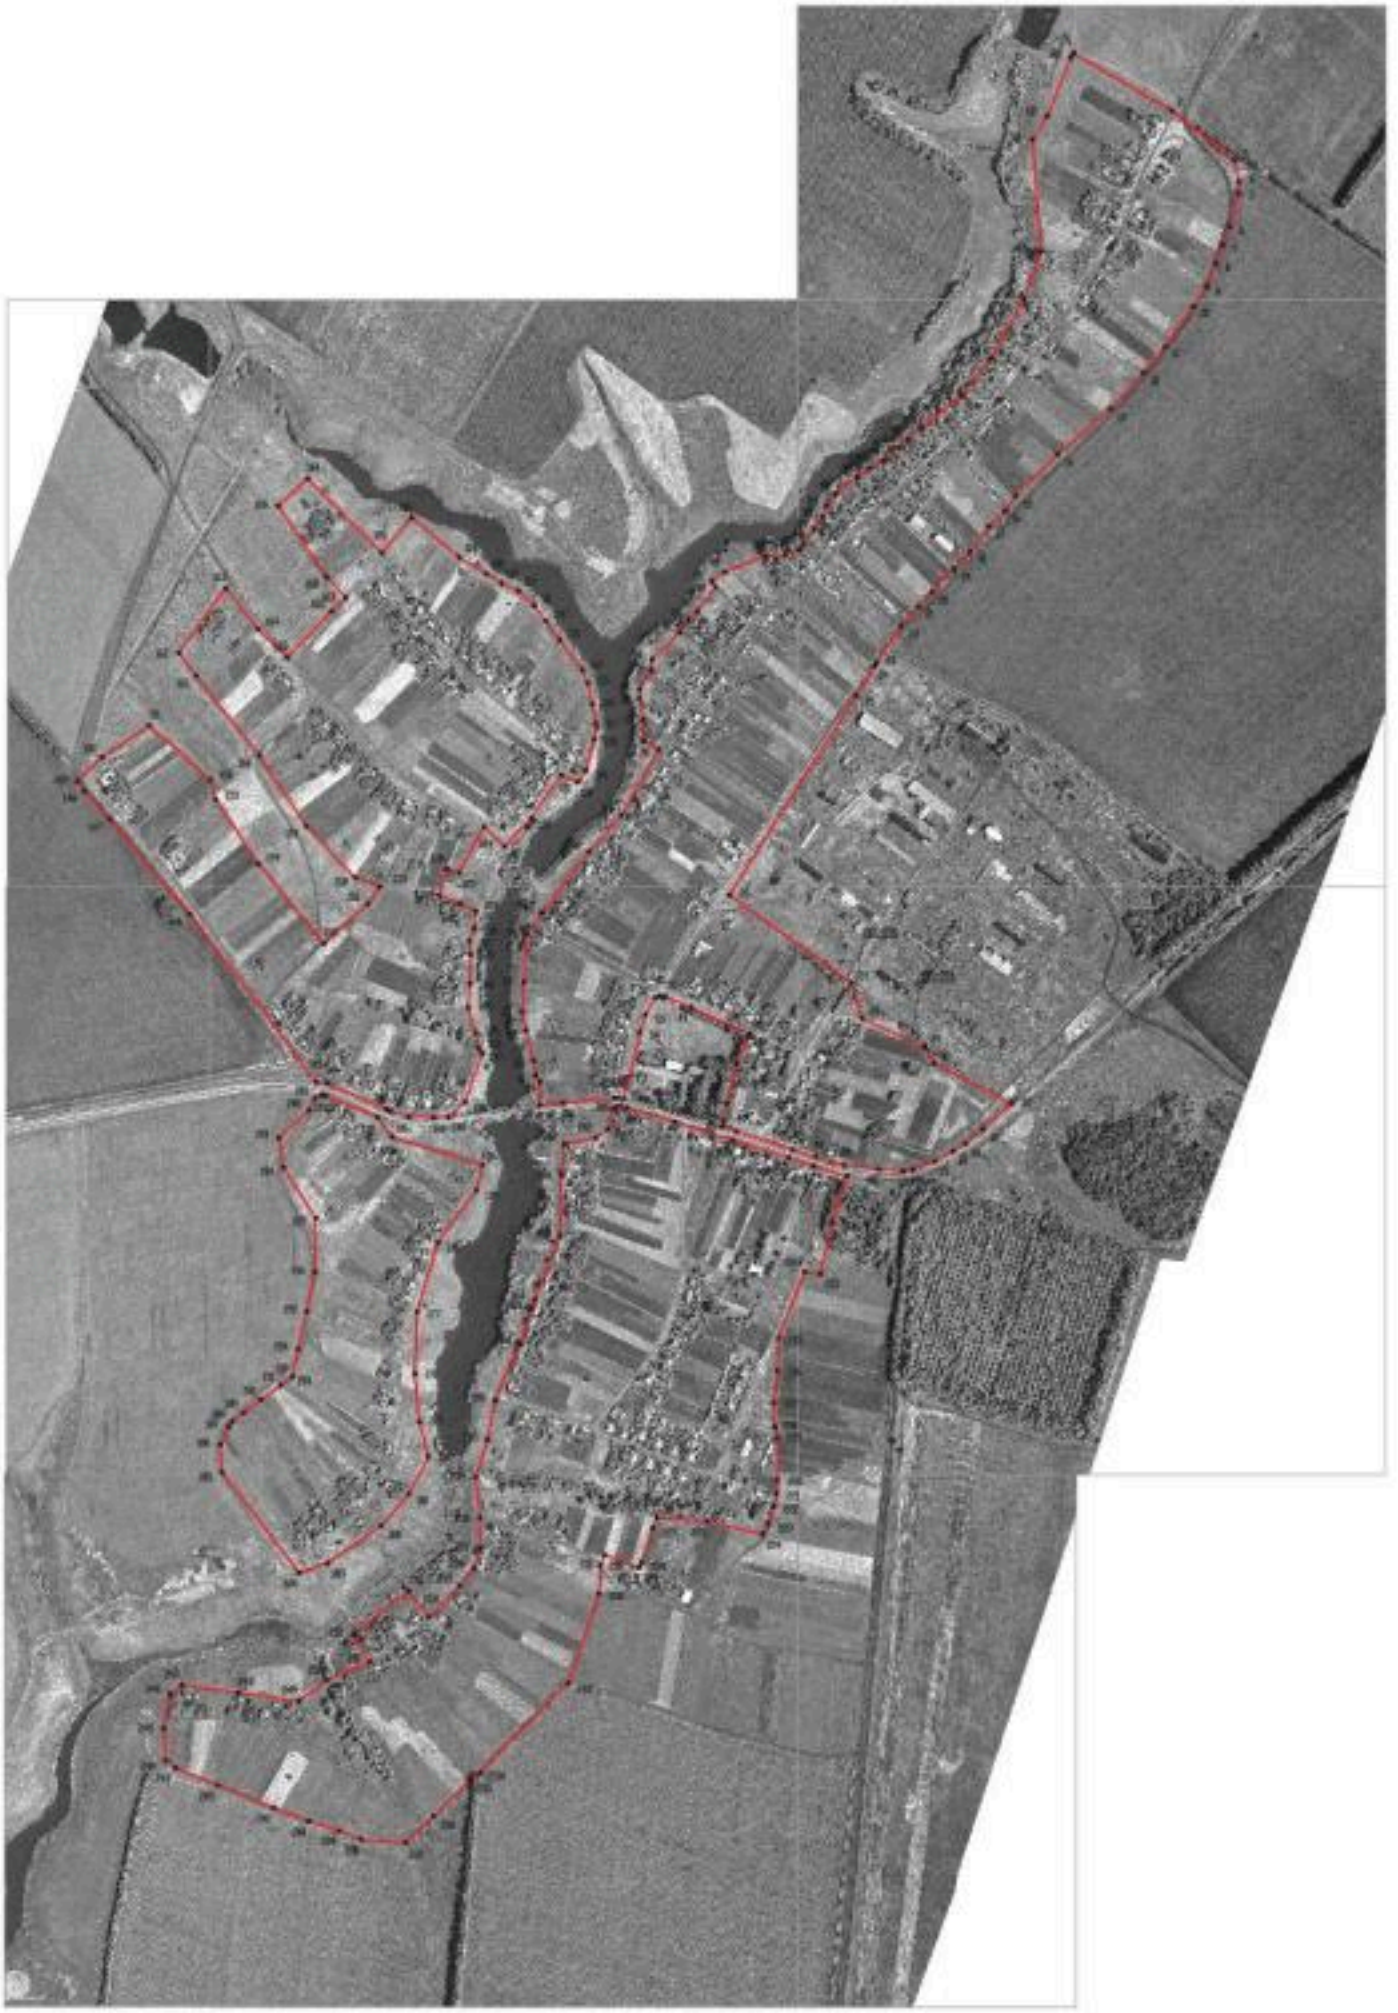

Масштаб 1:5000

Местоположение границ и обозначения:

граница территориальной зоны

характерная точка границ территориальной зоны

ОПИСАНИЕ МЕСТОПОЛОЖЕНИЯ ГРАНИЦ

Общественно-деловая зона села Студёное – ОД/4

(наименование объекта, местоположение границ которого описано (далее - объект)

Раздел 1

Сведения об объекте		
№ п/п	Характеристики объекта	Описание характеристик
1	2	3
1	Местоположение объекта	Воронежская область, Аннинский муниципальный район, Нащёкинское сельское поселение, село Студёное
2	Площадь объекта ± величина погрешности определения площади (Р ± Дельта Р)	30422+/-610 м²
3	Иные характеристики объекта	-

Раздел 2

Сведения о местоположении границ объекта					
1. Система координат: МСК - 36, зона 2					
2. Сведения о характерных точках границ объекта					
Обозначение характерных точек границ	Координаты, м		Метод определения координат характерной точки	Средняя квадратическая погрешность положения характерной точки (Mt), м	Описание обозначения точки на местности (при наличии)
	X	Y			
1	2	3	4	5	6
1	484812.38	2160758.14	Картометрический	1.00	-
2	484815.11	2160765.43	Картометрический	1.00	-
3	484813.81	2160774.54	Картометрический	1.00	-
4	484795.20	2160818.14	Картометрический	1.00	-
5	484751.47	2160917.18	Картометрический	1.00	-
6	484744.43	2160914.39	Картометрический	1.00	-
7	484699.38	2160895.26	Картометрический	1.00	-
8	484631.54	2160878.95	Картометрический	1.00	-
9	484602.16	2160872.86	Картометрический	1.00	-
10	484592.29	2160870.47	Картометрический	1.00	-
11	484614.90	2160799.94	Картометрический	1.00	-
12	484618.02	2160795.51	Картометрический	1.00	-
13	484619.09	2160790.99	Картометрический	1.00	-
14	484618.77	2160786.00	Картометрический	1.00	-
15	484638.00	2160720.40	Картометрический	1.00	-
16	484639.56	2160703.53	Картометрический	1.00	-
17	484752.77	2160730.68	Картометрический	1.00	-
18	484782.70	2160740.05	Картометрический	1.00	-
1	484812.38	2160758.14	Картометрический	1.00	-
3. Сведения о характерных точках части (частей) границы объекта					
Обозначение характерных точек части границы	Координаты, м		Метод определения координат характерной точки	Средняя квадратическая погрешность положения характерной точки (Mt), м	Описание обозначения точки на местности (при наличии)
	X	Y			
1	2	3	4	5	6
Часть №					
-	-	-	-	-	-

Раздел 3

Сведения о местоположении измененных (уточненных) границ объекта							
1. Система координат: -							
2. Сведения о характерных точках границ объекта							
Обозначение характерных точек границ	Существующие координаты, м		Измененные (уточненные) координаты, м		Метод определения координат характерной точки	Средняя квадратическая погрешность положения характерной точки (Mt), м	Описание обозначения точки на местности (при наличии)
	X	Y	X	Y			
1	2	3	4	5	6	7	8
-	-	-	-	-	-	-	-
3.Сведения о характерных точках части (частей) границы объекта							
Часть №							
-	-	-	-	-	-	-	-

Раздел 4

План границ объекта



Масштаб 1:5000

Используемые условные знаки и обозначения:

	границы территориальной зоны
•1	характерная точка границ территориальной зоны

Руководитель БУВО «Нормативно-проектный центр»
Подпись _____ Ю.В.Шалыгина Дата « 24 » августа 2021 г.

Место для оттиска печати (при наличии) лица, составившего описание местоположения границ объекта

ОПИСАНИЕ МЕСТОПОЛОЖЕНИЯ ГРАНИЦ

Зона улиц, дорог, инженерной и транспортной инфраструктуры
села Студёное – ИТ1/4

(наименование объекта, местоположение границ которого описано
(далее - объект)

Раздел 1

Сведения об объекте		
№ п/п	Характеристики объекта	Описание характеристик
1	2	3
1	Местоположение объекта	Воронежская область, Аннинский муниципальный район, Нащёкинское сельское поселение, село Студёное
2	Площадь объекта ± величина погрешности определения площади (Р ± Дельта Р)	22261+/-522 м²
3	Иные характеристики объекта	-

Раздел 2

Сведения о местоположении границ объекта					
1. Система координат: МСК - 36, зона 2					
2. Сведения о характерных точках границ объекта					
Обозначение характерных точек границ	Координаты, м		Метод определения координат характерной точки	Средняя квадратическая погрешность положения характерной точки (Mt), м	Описание обозначения точки на местности (при наличии)
	X	Y			
1	2	3	4	5	6
1	484668.18	2160179.70	Картометрический	1.00	-
2	484665.78	2160199.21	Картометрический	1.00	-
3	484621.78	2160299.58	Картометрический	1.00	-
4	484618.68	2160306.10	Картометрический	1.00	-
5	484608.97	2160338.49	Картометрический	1.00	-
6	484608.02	2160380.27	Картометрический	1.00	-
7	484608.93	2160405.13	Картометрический	1.00	-
8	484620.86	2160499.05	Картометрический	1.00	-
9	484622.54	2160512.30	Картометрический	1.00	-
10	484628.61	2160560.02	Картометрический	1.00	-
11	484632.48	2160599.73	Картометрический	1.00	-
12	484641.04	2160687.58	Картометрический	1.00	-
13	484640.60	2160692.33	Картометрический	1.00	-
14	484638.00	2160720.40	Картометрический	1.00	-
15	484618.77	2160786.00	Картометрический	1.00	-
16	484619.09	2160790.99	Картометрический	1.00	-
17	484618.02	2160795.51	Картометрический	1.00	-
18	484614.90	2160799.94	Картометрический	1.00	-
19	484584.53	2160894.66	Картометрический	1.00	-
20	484553.63	2160991.01	Картометрический	1.00	-
21	484541.01	2161030.37	Картометрический	1.00	-
22	484526.85	2161079.07	Картометрический	1.00	-
23	484519.23	2161136.86	Картометрический	1.00	-
24	484516.48	2161178.89	Картометрический	1.00	-
25	484519.70	2161195.06	Картометрический	1.00	-
26	484533.55	2161233.22	Картометрический	1.00	-
27	484550.16	2161263.37	Картометрический	1.00	-
28	484563.67	2161284.87	Картометрический	1.00	-
29	484587.88	2161315.05	Картометрический	1.00	-
30	484631.61	2161363.62	Картометрический	1.00	-
31	484625.81	2161374.83	Картометрический	1.00	-
32	484622.57	2161381.15	Картометрический	1.00	-
33	484574.86	2161328.11	Картометрический	1.00	-
34	484548.67	2161294.15	Картометрический	1.00	-
35	484540.47	2161281.17	Картометрический	1.00	-
36	484535.06	2161272.60	Картометрический	1.00	-

1	2	3	4	5	6
37	484516.28	2161239.16	Картометрический	1.00	-
38	484504.04	2161200.82	Картометрический	1.00	-
39	484499.57	2161182.14	Картометрический	1.00	-
40	484499.95	2161137.43	Картометрический	1.00	-
41	484507.67	2161083.02	Картометрический	1.00	-
42	484525.51	2161026.48	Картометрический	1.00	-
43	484538.91	2160984.02	Картометрический	1.00	-
44	484568.76	2160889.83	Картометрический	1.00	-
45	484600.39	2160789.89	Картометрический	1.00	-
46	484623.83	2160709.04	Картометрический	1.00	-
47	484623.84	2160688.96	Картометрический	1.00	-
48	484623.45	2160685.68	Картометрический	1.00	-
49	484613.50	2160600.89	Картометрический	1.00	-
50	484608.94	2160562.08	Картометрический	1.00	-
51	484603.31	2160511.52	Картометрический	1.00	-
52	484602.15	2160501.07	Картометрический	1.00	-
53	484591.64	2160406.66	Картометрический	1.00	-
54	484590.76	2160378.52	Картометрический	1.00	-
55	484591.16	2160335.84	Картометрический	1.00	-
56	484601.75	2160298.92	Картометрический	1.00	-
57	484607.69	2160284.56	Картометрический	1.00	-
58	484644.94	2160196.24	Картометрический	1.00	-
59	484645.74	2160189.53	Картометрический	1.00	-
60	484648.20	2160194.66	Картометрический	1.00	-
1	484668.18	2160179.70	Картометрический	1.00	-

3. Сведения о характерных точках части (частей) границы объекта


Обозначение характерных точек части границы	Координаты, м		Метод определения координат характерной точки	Средняя квадратическая погрешность положения характерной точки (Mt), м	Описание обозначения точки на местности (при наличии)
	X	Y			
1	2	3	4	5	6
Часть №					
-	-	-	-	-	-

Раздел 3

Сведения о местоположении измененных (уточненных) границ объекта							
1. Система координат: -							
2. Сведения о характерных точках границ объекта							
Обозначение характерных точек границ	Существующие координаты, м		Измененные (уточненные) координаты, м		Метод определения координат характерной точки	Средняя квадратическая погрешность положения характерной точки (Mt), м	Описание обозначения точки на местности (при наличии)
	X	Y	X	Y			
1	2	3	4	5	6	7	8
-	-	-	-	-	-	-	-
3.Сведения о характерных точках части (частей) границы объекта							
Часть №							
-	-	-	-	-	-	-	-

Раздел 4

План границ объекта

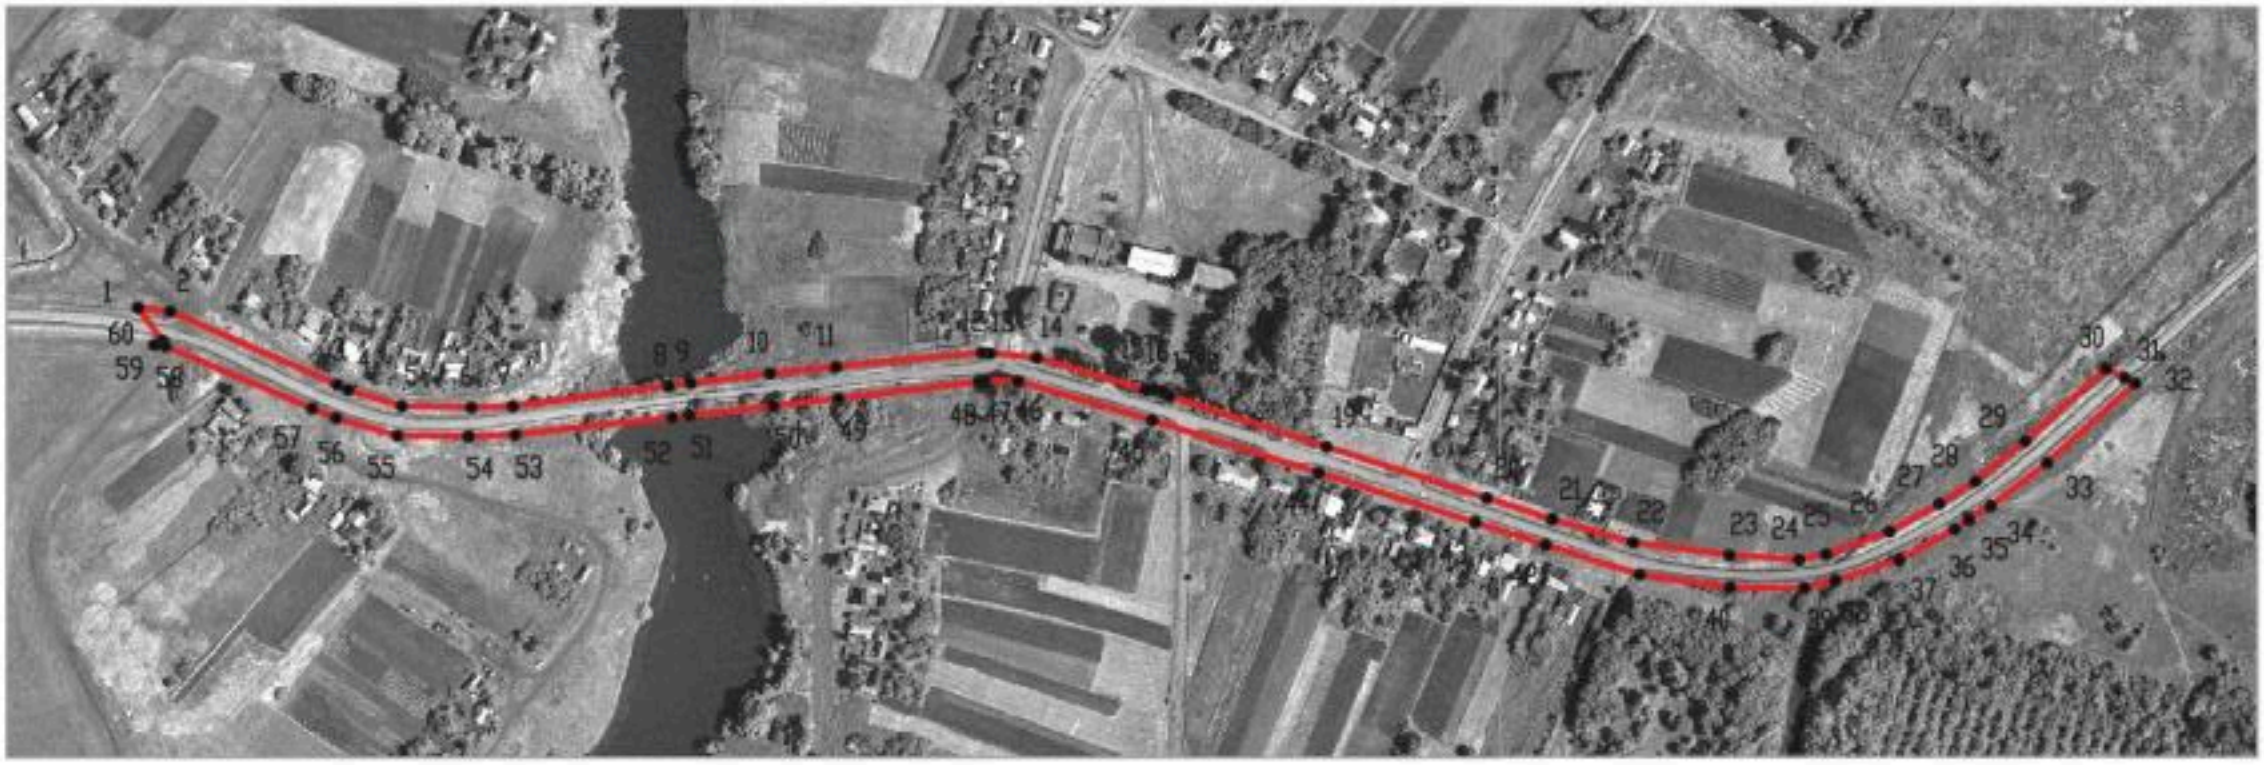

Используемые условные знаки и обозначения:

границы территориальной зоны

•1 характерная точка границ территориальной зоны

Масштаб 1:5000

Руководитель БУВО «Нормативно-проектный центр»
Подпись _____ Ю.В.Шалыгина Дата « 24 » августа 2021 г.

Место для оттиска печати (при наличии) лица, составившего описание местоположения границ объекта

ОПИСАНИЕ МЕСТОПОЛОЖЕНИЯ ГРАНИЦ

Зона сельскохозяйственного использования в границах населенного пункта села Студёное – СХ1/4

(наименование объекта, местоположение границ которого описано (далее - объект)

Раздел 1

Сведения об объекте		
№ п/п	Характеристики объекта	Описание характеристик
1	2	3
1	Местоположение объекта	Воронежская область, Аннинский муниципальный район, Нащёкинское сельское поселение, село Студёное
2	Площадь объекта ± величина погрешности определения площади (Р ± Дельта Р)	493972+/-2460 м²
3	Иные характеристики объекта	-

Раздел 2

Сведения о местоположении границ объекта					
1. Система координат: МСК - 36, зона 2					
2. Сведения о характерных точках границ объекта					
Обозначение характерных точек границ	Координаты, м		Метод определения координат характерной точки	Средняя квадратическая погрешность положения характерной точки (Mt), м	Описание обозначения точки на местности (при наличии)
	X	Y			
1	2	3	4	5	6
1	486081.80	2161413.57	Картометрический	1.00	-
2	486000.99	2161385.05	Картометрический	1.00	-
3	485899.74	2161326.48	Картометрический	1.00	-
4	485835.96	2161278.85	Картометрический	1.00	-
5	485781.62	2161210.83	Картометрический	1.00	-
6	485763.25	2161186.79	Картометрический	1.00	-
7	485748.68	2161172.21	Картометрический	1.00	-
8	485725.32	2161147.28	Картометрический	1.00	-
9	485712.59	2161122.41	Картометрический	1.00	-
10	485699.57	2161099.90	Картометрический	1.00	-
11	485669.51	2161064.24	Картометрический	1.00	-
12	485648.95	2161048.49	Картометрический	1.00	-
13	485630.08	2161041.73	Картометрический	1.00	-
14	485609.25	2161027.28	Картометрический	1.00	-
15	485581.63	2161009.67	Картометрический	1.00	-
16	485574.79	2161001.76	Картометрический	1.00	-
17	485565.40	2160977.91	Картометрический	1.00	-
18	485563.88	2160944.87	Картометрический	1.00	-
19	485536.37	2160875.40	Картометрический	1.00	-
20	485521.14	2160853.15	Картометрический	1.00	-
21	485510.35	2160860.08	Картометрический	1.00	-
22	485468.61	2160828.61	Картометрический	1.00	-
23	485454.77	2160812.93	Картометрический	1.00	-
24	485434.03	2160799.89	Картометрический	1.00	-
25	485387.49	2160751.24	Картометрический	1.00	-
26	485369.40	2160750.46	Картометрический	1.00	-
27	485336.40	2160730.93	Картометрический	1.00	-
28	485321.11	2160730.16	Картометрический	1.00	-
29	485285.71	2160736.67	Картометрический	1.00	-
30	485247.97	2160737.97	Картометрический	1.00	-
31	485234.70	2160762.83	Картометрический	1.00	-
32	485122.51	2160699.96	Картометрический	1.00	-
33	485060.82	2160645.04	Картометрический	1.00	-
34	484956.19	2160565.40	Картометрический	1.00	-
35	484919.48	2160538.59	Картометрический	1.00	-
36	484838.53	2160533.38	Картометрический	1.00	-

1	2	3	4	5	6
37	484787.26	2160530.78	Картометрический	1.00	-
38	484756.52	2160537.29	Картометрический	1.00	-
39	484704.34	2160550.29	Картометрический	1.00	-
40	484680.15	2160553.94	Картометрический	1.00	-
41	484668.46	2160560.93	Картометрический	1.00	-
42	484628.61	2160560.02	Картометрический	1.00	-
43	484622.54	2160512.30	Картометрический	1.00	-
44	484620.86	2160499.05	Картометрический	1.00	-
45	484608.93	2160405.13	Картометрический	1.00	-
46	484634.21	2160433.43	Картометрический	1.00	-
47	484716.72	2160463.36	Картометрический	1.00	-
48	484724.79	2160457.38	Картометрический	1.00	-
49	484751.08	2160451.39	Картометрический	1.00	-
50	484794.81	2160438.63	Картометрический	1.00	-
51	484835.67	2160441.76	Картометрический	1.00	-
52	484885.39	2160443.06	Картометрический	1.00	-
53	484908.03	2160440.98	Картометрический	1.00	-
54	484929.64	2160448.79	Картометрический	1.00	-
55	484959.31	2160451.65	Картометрический	1.00	-
56	484971.28	2160424.84	Картометрический	1.00	-
57	484985.86	2160388.92	Картометрический	1.00	-
58	485031.07	2160404.50	Картометрический	1.00	-
59	485023.72	2160422.99	Картометрический	1.00	-
60	485103.00	2160465.95	Картометрический	1.00	-
61	485068.63	2160501.62	Картометрический	1.00	-
62	485117.57	2160546.13	Картометрический	1.00	-
63	485191.23	2160597.28	Картометрический	1.00	-
64	485178.73	2160625.00	Картометрический	1.00	-
65	485198.52	2160639.32	Картометрический	1.00	-
66	485251.61	2160653.63	Картометрический	1.00	-
67	485277.90	2160656.24	Картометрический	1.00	-
68	485311.22	2160649.99	Картометрический	1.00	-
69	485346.54	2160642.33	Картометрический	1.00	-
70	485319.42	2160655.64	Картометрический	1.00	-
71	485300.48	2160663.02	Картометрический	1.00	-
72	485278.09	2160665.65	Картометрический	1.00	-
73	485226.73	2160660.85	Картометрический	1.00	-
74	485187.97	2160645.50	Картометрический	1.00	-
75	485138.77	2160591.41	Картометрический	1.00	-
76	485098.43	2160545.49	Картометрический	1.00	-
77	485068.53	2160518.91	Картометрический	1.00	-
78	485064.46	2160541.40	Картометрический	1.00	-
79	485038.63	2160564.42	Картометрический	1.00	-
80	485014.19	2160571.85	Картометрический	1.00	-
81	485080.66	2160619.27	Картометрический	1.00	-
82	485125.73	2160677.52	Картометрический	1.00	-
83	485165.69	2160705.00	Картометрический	1.00	-
84	485165.75	2160705.02	Картометрический	1.00	-

1	2	3	4	5	6
85	485185.81	2160713.21	Картометрический	1.00	-
86	485247.29	2160724.26	Картометрический	1.00	-
87	485247.40	2160724.28	Картометрический	1.00	-
88	485282.14	2160724.40	Картометрический	1.00	-
89	485333.37	2160710.51	Картометрический	1.00	-
90	485367.04	2160719.10	Картометрический	1.00	-
91	485405.00	2160726.11	Картометрический	1.00	-
92	485436.37	2160757.60	Картометрический	1.00	-
93	485463.97	2160788.47	Картометрический	1.00	-
94	485465.80	2160790.51	Картометрический	1.00	-
95	485466.00	2160790.73	Картометрический	1.00	-
96	485481.76	2160801.93	Картометрический	1.00	-
97	485483.34	2160803.05	Картометрический	1.00	-
98	485483.48	2160803.15	Картометрический	1.00	-
99	485496.00	2160817.13	Картометрический	1.00	-
100	485516.08	2160820.22	Картометрический	1.00	-
101	485516.17	2160820.28	Картометрический	1.00	-
102	485570.21	2160856.60	Картометрический	1.00	-
103	485591.82	2160900.36	Картометрический	1.00	-
104	485591.93	2160900.59	Картометрический	1.00	-
105	485597.13	2160960.25	Картометрический	1.00	-
106	485597.13	2160960.29	Картометрический	1.00	-
107	485596.48	2160984.94	Картометрический	1.00	-
108	485602.16	2160994.45	Картометрический	1.00	-
109	485614.52	2161007.56	Картометрический	1.00	-
110	485667.02	2161035.31	Картометрический	1.00	-
111	485738.52	2161131.18	Картометрический	1.00	-
112	485763.51	2161164.70	Картометрический	1.00	-
113	485794.13	2161186.84	Картометрический	1.00	-
114	485824.15	2161216.80	Картометрический	1.00	-
115	485861.90	2161267.94	Картометрический	1.00	-
116	485926.12	2161307.16	Картометрический	1.00	-
117	485926.29	2161307.29	Картометрический	1.00	-
118	485942.25	2161320.85	Картометрический	1.00	-
119	485988.68	2161345.47	Картометрический	1.00	-
120	486057.60	2161399.28	Картометрический	1.00	-
1	486081.80	2161413.57	Картометрический	1.00	-
121	485275.04	2159896.34	Картометрический	1.00	-
122	485359.62	2159976.38	Картометрический	1.00	-
123	485223.24	2160083.08	Картометрический	1.00	-
124	485103.51	2160163.25	Картометрический	1.00	-
125	485016.05	2160246.54	Картометрический	1.00	-
126	485000.43	2160288.71	Картометрический	1.00	-
127	484970.76	2160267.88	Картометрический	1.00	-
128	484904.13	2160193.44	Картометрический	1.00	-
129	485038.96	2160082.04	Картометрический	1.00	-
130	485148.80	2160009.68	Картометрический	1.00	-

1	2	3	4	5	6
131	485182.12	2160000.83	Картометрический	1.00	-
121	485275.04	2159896.34	Картометрический	1.00	-
132	484607.69	2160284.56	Картометрический	1.00	-
133	484601.75	2160298.92	Картометрический	1.00	-
134	484591.16	2160335.84	Картометрический	1.00	-
135	484590.76	2160378.52	Картометрический	1.00	-
136	484591.64	2160406.66	Картометрический	1.00	-
137	484602.15	2160501.07	Картометрический	1.00	-
138	484603.31	2160511.52	Картометрический	1.00	-
139	484608.94	2160562.08	Картометрический	1.00	-
140	484613.50	2160600.89	Картометрический	1.00	-
141	484623.45	2160685.68	Картометрический	1.00	-
142	484623.84	2160688.96	Картометрический	1.00	-
143	484588.40	2160676.80	Картометрический	1.00	-
144	484573.30	2160655.72	Картометрический	1.00	-
145	484562.37	2160602.10	Картометрический	1.00	-
146	484509.79	2160597.67	Картометрический	1.00	-
147	484406.45	2160594.29	Картометрический	1.00	-
148	484297.04	2160552.14	Картометрический	1.00	-
149	484282.04	2160546.65	Картометрический	1.00	-
150	484222.17	2160526.87	Картометрический	1.00	-
151	484125.86	2160485.23	Картометрический	1.00	-
152	484059.49	2160471.69	Картометрический	1.00	-
153	483995.46	2160451.91	Картометрический	1.00	-
154	483927.00	2160458.94	Картометрический	1.00	-
155	483874.68	2160459.20	Картометрический	1.00	-
156	483840.58	2160448.79	Картометрический	1.00	-
157	483809.87	2160424.58	Картометрический	1.00	-
158	483757.55	2160372.00	Картометрический	1.00	-
159	483800.64	2160337.01	Картометрический	1.00	-
160	483799.93	2160305.50	Картометрический	1.00	-
161	483798.30	2160233.16	Картометрический	1.00	-
162	483849.05	2160199.30	Картометрический	1.00	-
163	483912.68	2160291.31	Картометрический	1.00	-
164	483966.56	2160337.90	Картометрический	1.00	-
165	484030.34	2160371.48	Картометрический	1.00	-
166	484089.16	2160355.86	Картометрический	1.00	-
167	484170.63	2160348.05	Картометрический	1.00	-
168	484276.31	2160351.70	Картометрический	1.00	-
169	484394.48	2160386.58	Картометрический	1.00	-
170	484484.02	2160452.69	Картометрический	1.00	-
171	484526.97	2160463.88	Картометрический	1.00	-
172	484574.08	2160309.01	Картометрический	1.00	-
132	484607.69	2160284.56	Картометрический	1.00	-
173	484344.51	2161012.05	Картометрический	1.00	-
174	484341.22	2161037.93	Картометрический	1.00	-

1	2	3	4	5	6
175	484313.89	2161144.32	Картометрический	1.00	-
176	484307.53	2161171.90	Картометрический	1.00	-
177	484152.96	2161163.62	Картометрический	1.00	-
178	484024.03	2161149.02	Картометрический	1.00	-
179	483885.82	2161137.61	Картометрический	1.00	-
180	483741.21	2161125.24	Картометрический	1.00	-
181	483603.11	2161105.68	Картометрический	1.00	-
182	483511.04	2161098.67	Картометрический	1.00	-
183	483513.27	2161090.90	Картометрический	1.00	-
184	483644.48	2160630.30	Картометрический	1.00	-
185	483644.48	2160609.49	Картометрический	1.00	-
186	483797.38	2160661.44	Картометрический	1.00	-
187	483846.06	2160664.34	Картометрический	1.00	-
188	483838.12	2160670.35	Картометрический	1.00	-
189	483813.93	2160690.65	Картометрический	1.00	-
190	483804.79	2160704.00	Картометрический	1.00	-
191	483797.26	2160731.54	Картометрический	1.00	-
192	483786.57	2160763.09	Картометрический	1.00	-
193	483746.60	2160874.76	Картометрический	1.00	-
194	483801.52	2160885.12	Картометрический	1.00	-
195	483859.19	2160900.05	Картометрический	1.00	-
196	483860.50	2160901.49	Картометрический	1.00	-
197	483898.11	2160939.96	Картометрический	1.00	-
198	483916.20	2160949.45	Картометрический	1.00	-
199	483946.26	2160958.95	Картометрический	1.00	-
200	483966.96	2160962.86	Картометрический	1.00	-
201	483989.89	2160965.51	Картометрический	1.00	-
202	484061.18	2160965.46	Картометрический	1.00	-
203	484080.70	2160959.34	Картометрический	1.00	-
204	484121.96	2160959.47	Картометрический	1.00	-
205	484176.36	2160965.20	Картометрический	1.00	-
206	484232.58	2160966.50	Картометрический	1.00	-
173	484344.51	2161012.05	Картометрический	1.00	-

3. Сведения о характерных точках части (частей) границы объекта

Обозначение характерных точек части границы	Координаты, м		Метод определения координат характерной точки	Средняя квадратическая погрешность положения характерной точки (Mt), м	Описание обозначения точки на местности (при наличии)
	X	Y			
1	2	3	4	5	6
Часть №					
-	-	-	-	-	-

Раздел 3

Сведения о местоположении измененных (уточненных) границ объекта							
1. Система координат: -							
2. Сведения о характерных точках границ объекта							
Обозначение характерных точек границ	Существующие координаты, м		Измененные (уточненные) координаты, м		Метод определения координат характерной точки	Средняя квадратическая погрешность положения характерной точки (Mt), м	Описание обозначения точки на местности (при наличии)
	X	Y	X	Y			
1	2	3	4	5	6	7	8
-	-	-	-	-	-	-	-
3.Сведения о характерных точках части (частей) границы объекта							
Часть №							
-	-	-	-	-	-	-	-

Раздел 4

План границ объекта



Масштаб 1:5000

Используемые условные знаки и обозначения:

- граница территориальной зоны
- 41 характерная точка границы территориальной зоны

ОПИСАНИЕ МЕСТОПОЛОЖЕНИЯ ГРАНИЦ

Зона сельскохозяйственного производства села Студёное – СХ2/4

(наименование объекта, местоположение границ которого описано
(далее - объект)

Раздел 1

Сведения об объекте		
№ п/п	Характеристики объекта	Описание характеристик
1	2	3
1	Местоположение объекта	Воронежская область, Аннинский муниципальный район, Нащёкинское сельское поселение, село Студёное
2	Площадь объекта ± величина погрешности определения площади (Р ± Дельта Р)	26567+/-570 м²
3	Иные характеристики объекта	-

Раздел 2

Сведения о местоположении границ объекта					
1. Система координат: МСК - 36, зона 2					
2. Сведения о характерных точках границ объекта					
Обозначение характерных точек границ	Координаты, м		Метод определения координат характерной точки	Средняя квадратическая погрешность положения характерной точки (Mt), м	Описание обозначения точки на местности (при наличии)
	X	Y			
1	2	3	4	5	6
1	483926.74	2160759.83	Картометрический	1.00	-
2	483920.50	2160844.69	Картометрический	1.00	-
3	483898.11	2160939.96	Картометрический	1.00	-
4	483860.50	2160901.49	Картометрический	1.00	-
5	483859.19	2160900.05	Картометрический	1.00	-
6	483801.52	2160885.12	Картометрический	1.00	-
7	483746.60	2160874.76	Картометрический	1.00	-
8	483786.57	2160763.09	Картометрический	1.00	-
9	483797.26	2160731.54	Картометрический	1.00	-
10	483804.79	2160704.00	Картометрический	1.00	-
11	483813.93	2160690.65	Картометрический	1.00	-
12	483838.12	2160670.35	Картометрический	1.00	-
13	483846.06	2160664.34	Картометрический	1.00	-
14	483862.52	2160671.55	Картометрический	1.00	-
15	483841.30	2160729.69	Картометрический	1.00	-
16	483850.27	2160733.56	Картометрический	1.00	-
17	483908.36	2160752.96	Картометрический	1.00	-
1	483926.74	2160759.83	Картометрический	1.00	-
3. Сведения о характерных точках части (частей) границы объекта					
Обозначение характерных точек части границы	Координаты, м		Метод определения координат характерной точки	Средняя квадратическая погрешность положения характерной точки (Mt), м	Описание обозначения точки на местности (при наличии)
	X	Y			
1	2	3	4	5	6
Часть №					
-	-	-	-	-	-

Раздел 3

Сведения о местоположении измененных (уточненных) границ объекта							
1. Система координат: -							
2. Сведения о характерных точках границ объекта							
Обозначение характерных точек границ	Существующие координаты, м		Измененные (уточненные) координаты, м		Метод определения координат характерной точки	Средняя квадратическая погрешность положения характерной точки (Mt), м	Описание обозначения точки на местности (при наличии)
	X	Y	X	Y			
1	2	3	4	5	6	7	8
-	-	-	-	-	-	-	-
3.Сведения о характерных точках части (частей) границы объекта							
Часть №							
-	-	-	-	-	-	-	-

Раздел 4

План границ объекта



Масштаб 1:5000

Используемые условные знаки и обозначения:

	границы территориальной зоны
•1	характерная точка границ территориальной зоны

Руководитель БУВО «Нормативно-проектный центр»
Подпись _____ Ю.В.Шалыгина Дата « 24 » августа 2021г.

Место для оттиска печати (при наличии) лица, составившего описание местоположения границ объекта

ОПИСАНИЕ МЕСТОПОЛОЖЕНИЯ ГРАНИЦ

Зона сельскохозяйственного использования на полевых участках в границах населенного пункта села Студёное – СХ3/4

(наименование объекта, местоположение границ которого описано (далее - объект)

Раздел 1

Сведения об объекте		
№ п/п	Характеристики объекта	Описание характеристик
1	2	3
1	Местоположение объекта	Воронежская область, Аннинский муниципальный район, Нащёкинское сельское поселение, село Студёное
2	Площадь объекта ± величина погрешности определения площади (Р ± Дельта Р)	1960+/-155 м²
3	Иные характеристики объекта	-

Раздел 2


Сведения о местоположении границ объекта					
1. Система координат: МСК - 36, зона 2					
2. Сведения о характерных точках границ объекта					
Обозначение характерных точек границ	Координаты, м		Метод определения координат характерной точки	Средняя квадратическая погрешность положения характерной точки (Mt), м	Описание обозначения точки на местности (при наличии)
	X	Y			
1	2	3	4	5	6
1	484090.00	2160036.90	Картометрический	1.00	-
2	484080.89	2160031.12	Картометрический	1.00	-
3	484050.95	2160017.12	Картометрический	1.00	-
4	484003.01	2160020.39	Картометрический	1.00	-
5	483832.71	2160151.28	Картометрический	1.00	-
6	483849.05	2160199.30	Картометрический	1.00	-
7	483798.30	2160233.16	Картометрический	1.00	-
8	483823.43	2160158.23	Картометрический	1.00	-
9	483832.56	2160151.16	Картометрический	1.00	-
10	484001.40	2160020.33	Картометрический	1.00	-
11	484047.12	2160015.25	Картометрический	1.00	-
12	484087.76	2160033.87	Картометрический	1.00	-
1	484090.00	2160036.90	Картометрический	1.00	-
3. Сведения о характерных точках части (частей) границы объекта					
Обозначение характерных точек части границы	Координаты, м		Метод определения координат характерной точки	Средняя квадратическая погрешность положения характерной точки (Mt), м	Описание обозначения точки на местности (при наличии)
	X	Y			
1	2	3	4	5	6
Часть №					
-	-	-	-	-	-

Раздел 3

Сведения о местоположении измененных (уточненных) границ объекта							
1. Система координат: -							
2. Сведения о характерных точках границ объекта							
Обозначение характерных точек границ	Существующие координаты, м		Измененные (уточненные) координаты, м		Метод определения координат характерной точки	Средняя квадратическая погрешность положения характерной точки (Mt), м	Описание обозначения точки на местности (при наличии)
	X	Y	X	Y			
1	2	3	4	5	6	7	8
-	-	-	-	-	-	-	-
3.Сведения о характерных точках части (частей) границы объекта							
Часть №							
-	-	-	-	-	-	-	-

Раздел 4

План границ объекта

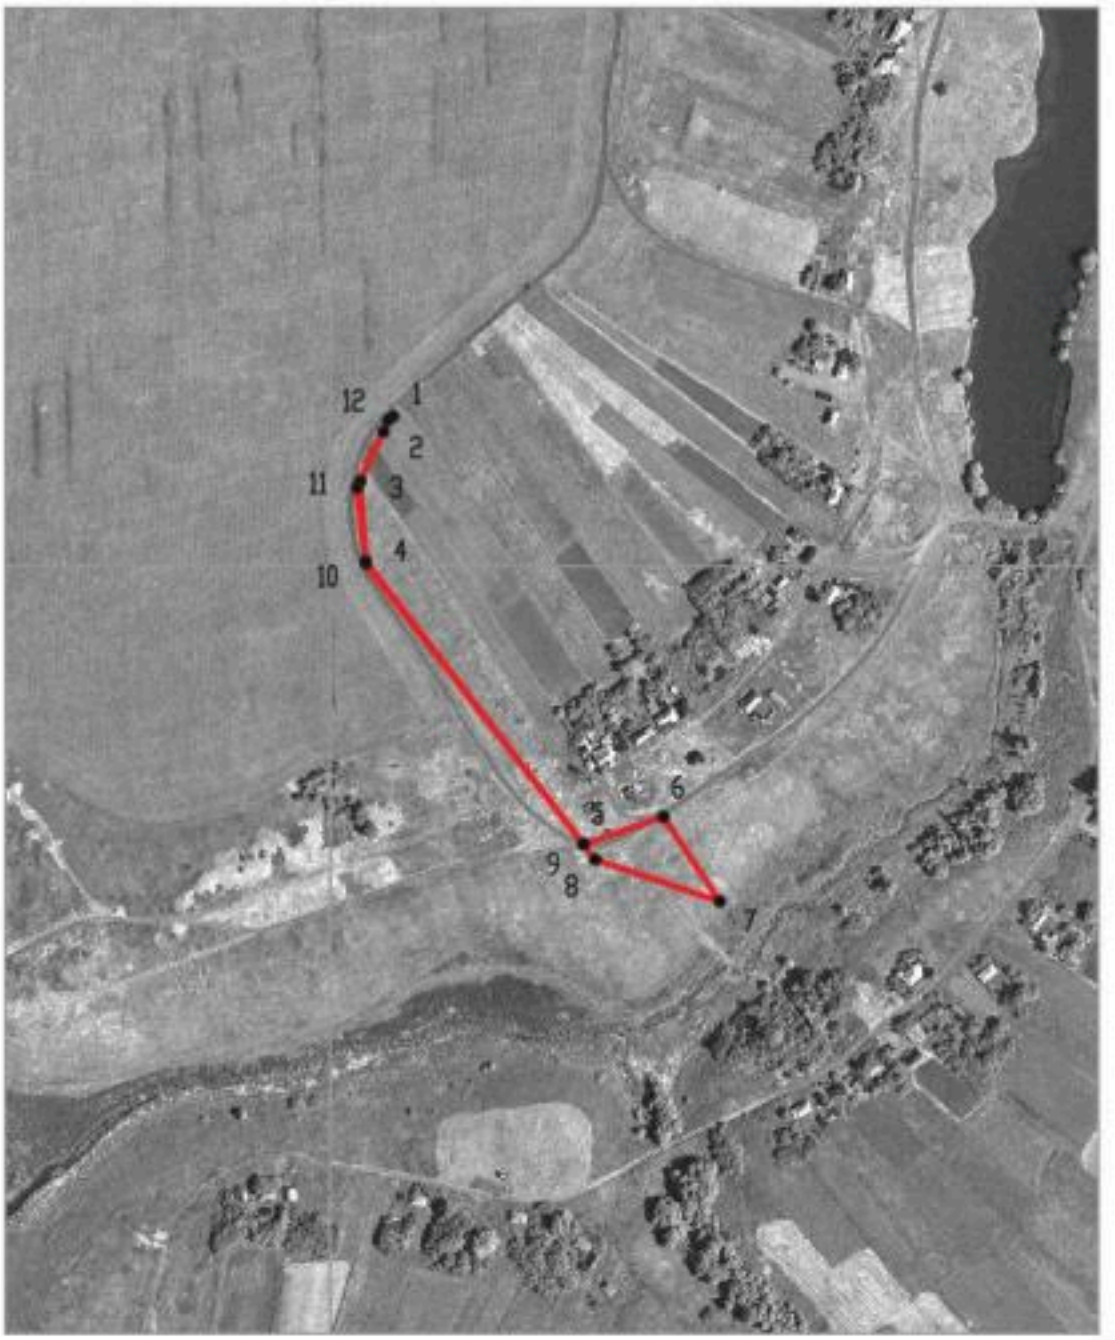

Масштаб 1:5000

Используемые условные знаки и обозначения:

	границы территориальной зоны
•1	характерная точка границ территориальной зоны

Руководитель БУВО «Нормативно-проектный центр»
Подпись _____ Ю.В.Шалыгина Дата « 24 » августа 2021 г.

Место для оттиска печати (при наличии) лица, составившего описание местоположения границ объекта

ОПИСАНИЕ МЕСТОПОЛОЖЕНИЯ ГРАНИЦ

Зона ритуальных объектов села Студёное – СН1/4

(наименование объекта, местоположение границ которого описано (далее - объект)

Раздел 1

Сведения об объекте		
№ п/п	Характеристики объекта	Описание характеристик
1	2	3
1	Местоположение объекта	Воронежская область, Аннинский муниципальный район, Нащёкинское сельское поселение, село Студёное
2	Площадь объекта ± величина погрешности определения площади (Р ± Дельта Р)	22329+/-523 м²
3	Иные характеристики объекта	-

Раздел 2

Сведения о местоположении границ объекта					
1. Система координат: МСК - 36, зона 2					
2. Сведения о характерных точках границ объекта					
Обозначение характерных точек границ	Координаты, м		Метод определения координат характерной точки	Средняя квадратическая погрешность положения характерной точки (Mt), м	Описание обозначения точки на местности (при наличии)
	X	Y			
1	2	3	4	5	6
1	484507.67	2161083.02	Картометрический	1.00	-
2	484499.95	2161137.43	Картометрический	1.00	-
3	484499.57	2161182.14	Картометрический	1.00	-
4	484504.04	2161200.82	Картометрический	1.00	-
5	484456.15	2161188.06	Картометрический	1.00	-
6	484411.51	2161177.47	Картометрический	1.00	-
7	484307.53	2161171.90	Картометрический	1.00	-
8	484313.89	2161144.32	Картометрический	1.00	-
9	484341.22	2161037.93	Картометрический	1.00	-
10	484429.15	2161059.33	Картометрический	1.00	-
1	484507.67	2161083.02	Картометрический	1.00	-
3. Сведения о характерных точках части (частей) границы объекта					
Обозначение характерных точек части границы	Координаты, м		Метод определения координат характерной точки	Средняя квадратическая погрешность положения характерной точки (Mt), м	Описание обозначения точки на местности (при наличии)
	X	Y			
1	2	3	4	5	6
Часть №					
-	-	-	-	-	-

Раздел 3

Сведения о местоположении измененных (уточненных) границ объекта							
1. Система координат: -							
2. Сведения о характерных точках границ объекта							
Обозначение характерных точек границ	Существующие координаты, м		Измененные (уточненные) координаты, м		Метод определения координат характерной точки	Средняя квадратическая погрешность положения характерной точки (Mt), м	Описание обозначения точки на местности (при наличии)
	X	Y	X	Y			
1	2	3	4	5	6	7	8
-	-	-	-	-	-	-	-
3.Сведения о характерных точках части (частей) границы объекта							
Часть №							
-	-	-	-	-	-	-	-

Раздел 4

План границ объекта



Масштаб 1:5000

Используемые условные знаки и обозначения:

	границы территориальной зоны
•1	характерная точка границ территориальной зоны

Руководитель БУВО «Нормативно-проектный центр»
Подпись _____ Ю.В.Шалыгина Дата « 24 » августа 2021 г.

Место для оттиска печати (при наличии) лица, составившего описание местоположения границ объекта

Приложение № 5
к правилам землепользования и застройки
Нащёкинского сельского поселения
Аннинского муниципального района
Воронежской области

СВЕДЕНИЯ О ГРАНИЦАХ ТЕРРИТОРИАЛЬНЫХ ЗОН, СОДЕРЖАЩИЕ ГРАФИЧЕСКОЕ ОПИСАНИЕ МЕСТОПОЛОЖЕНИЯ ГРАНИЦ ТЕРРИТОРИАЛЬНЫХ ЗОН, ПЕРЕЧЕНЬ КООРДИНАТ ХАРАКТЕРНЫХ ТОЧЕК ГРАНИЦ ТЕРРИТОРИАЛЬНЫХ ЗОН, РАСПОЛОЖЕННЫХ ЗА ГРАНИЦАМИ НАСЕЛЕННЫХ ПУНКТОВ НА ТЕРРИТОРИИ НАЩЁКИНСКОГО СЕЛЬСКОГО ПОСЕЛЕНИЯ

ОПИСАНИЕ МЕСТОПОЛОЖЕНИЯ ГРАНИЦ

Зона улиц, дорог, инженерной и транспортной инфраструктуры за границами населенных пунктов – ИТ1

(наименование объекта, местоположение границ которого описано (далее - объект)

Раздел 1

Сведения об объекте		
№ п/п	Характеристики объекта	Описание характеристик
1	2	3
1	Местоположение объекта	Воронежская область, Аннинский муниципальный район, Нащёкинское сельское поселение
2	Площадь объекта ± величина погрешности определения площади (Р ± Дельта Р)	312481+/-9783 м²
3	Иные характеристики объекта	-

Раздел 2

Сведения о местоположении границ объекта					
1. Система координат: МСК - 36, зона 2					
2. Сведения о характерных точках границ объекта					
Обозначение характерных точек границ	Координаты, м		Метод определения координат характерной точки	Средняя квадратическая погрешность положения характерной точки (Mt), м	Описание обозначения точки на местности (при наличии)
	X	Y			
1	2	3	4	5	6
1	491075.04	2156116.23	Картометрический	5.00	-
2	491074.68	2156135.91	Картометрический	5.00	-
3	491009.09	2156123.80	Картометрический	5.00	-
4	490974.62	2156117.50	Аналитический	0.30	-
5	490909.59	2156105.62	Аналитический	0.30	-
6	490812.06	2156087.80	Аналитический	0.30	-
7	490712.84	2156069.67	Аналитический	0.30	-
8	490614.11	2156051.63	Аналитический	0.30	-
9	490516.78	2156033.85	Аналитический	0.30	-
10	490471.68	2156025.61	Аналитический	0.30	-
11	490418.14	2156015.83	Аналитический	0.30	-
12	490319.36	2155997.79	Аналитический	0.30	-
13	490274.22	2155989.53	Аналитический	0.30	-
14	490221.21	2155979.86	Аналитический	0.30	-
15	490122.14	2155961.76	Аналитический	0.30	-
16	490024.25	2155943.87	Аналитический	0.30	-
17	489925.46	2155925.82	Аналитический	0.30	-
18	489826.70	2155907.78	Аналитический	0.30	-
19	489729.48	2155890.02	Аналитический	0.30	-
20	489630.46	2155871.91	Аналитический	0.30	-
21	489603.73	2155867.02	Аналитический	0.30	-
22	489532.17	2155853.43	Аналитический	0.30	-
23	489434.47	2155834.88	Аналитический	0.30	-
24	489333.93	2155815.79	Аналитический	0.30	-
25	489237.91	2155797.55	Аналитический	0.30	-
26	489144.56	2155779.82	Аналитический	0.30	-
27	489127.41	2155776.56	Аналитический	0.30	-
28	489043.10	2155757.78	Аналитический	0.30	-
29	488984.01	2155744.61	Аналитический	0.30	-
30	488966.34	2155740.82	Аналитический	0.30	-
31	488944.55	2155736.13	Аналитический	0.30	-
32	488860.24	2155718.00	Аналитический	0.30	-
33	488847.06	2155715.44	Аналитический	0.30	-
34	488840.82	2155714.47	Аналитический	0.30	-
35	488729.27	2155692.52	Аналитический	0.30	-
36	488650.10	2155676.90	Аналитический	0.30	-

1	2	3	4	5	6
37	488551.69	2155657.48	Аналитический	0.30	-
38	488454.45	2155638.29	Аналитический	0.30	-
39	488402.42	2155628.02	Аналитический	0.30	-
40	488338.22	2155625.37	Аналитический	0.30	-
41	488266.17	2155621.51	Аналитический	0.30	-
42	488196.43	2155624.29	Аналитический	0.30	-
43	488126.57	2155623.88	Аналитический	0.30	-
44	488075.34	2155630.23	Аналитический	0.30	-
45	488017.70	2155629.50	Аналитический	0.30	-
46	487904.97	2155627.87	Аналитический	0.30	-
47	487763.40	2155620.06	Аналитический	0.30	-
48	487651.87	2155611.21	Аналитический	0.30	-
49	487622.96	2155609.90	Аналитический	0.30	-
50	487594.52	2155612.96	Аналитический	0.30	-
51	487537.13	2155627.54	Аналитический	0.30	-
52	487464.42	2155645.46	Аналитический	0.30	-
53	487370.40	2155668.63	Аналитический	0.30	-
54	487271.10	2155694.12	Аналитический	0.30	-
55	487173.83	2155719.09	Аналитический	0.30	-
56	487076.18	2155744.16	Аналитический	0.30	-
57	486979.10	2155769.09	Аналитический	0.30	-
58	486882.44	2155793.91	Аналитический	0.30	-
59	486820.34	2155809.85	Аналитический	0.30	-
60	486784.85	2155818.79	Аналитический	0.30	-
61	486688.10	2155843.16	Аналитический	0.30	-
62	486590.02	2155867.86	Аналитический	0.30	-
63	486494.57	2155891.91	Аналитический	0.30	-
64	486396.65	2155916.58	Аналитический	0.30	-
65	486302.50	2155940.30	Аналитический	0.30	-
66	486281.96	2155945.47	Аналитический	0.30	-
67	486204.14	2155965.06	Аналитический	0.30	-
68	486106.62	2155989.63	Аналитический	0.30	-
69	485999.85	2156016.53	Аналитический	0.30	-
70	485913.87	2156039.02	Аналитический	0.30	-
71	485818.17	2156064.05	Аналитический	0.30	-
72	485720.07	2156089.70	Аналитический	0.30	-
73	485614.02	2156117.43	Аналитический	0.30	-
74	485569.48	2156131.79	Аналитический	0.30	-
75	485528.13	2156145.96	Аналитический	0.30	-
76	485428.01	2156180.28	Аналитический	0.30	-
77	485334.95	2156219.21	Аналитический	0.30	-
78	485317.07	2156229.09	Аналитический	0.30	-
79	485298.36	2156240.39	Аналитический	0.30	-
80	485250.81	2156267.42	Аналитический	0.30	-
81	485176.95	2156318.60	Аналитический	0.30	-
82	485140.24	2156343.34	Аналитический	0.30	-
83	485129.70	2156352.71	Аналитический	0.30	-
84	485115.93	2156341.11	Аналитический	0.30	-

1	2	3	4	5	6
85	485132.53	2156326.56	Картометрический	1.00	-
86	485166.57	2156304.83	Картометрический	1.00	-
87	485239.87	2156250.97	Картометрический	1.00	-
88	485290.01	2156217.49	Картометрический	1.00	-
89	485308.06	2156207.88	Картометрический	1.00	-
90	485327.53	2156199.82	Аналитический	0.30	-
91	485421.25	2156161.88	Аналитический	0.30	-
92	485515.12	2156126.79	Аналитический	0.30	-
93	485563.42	2156108.73	Аналитический	0.30	-
94	485607.18	2156096.91	Аналитический	0.30	-
95	485714.45	2156069.54	Аналитический	0.30	-
96	485812.73	2156044.47	Аналитический	0.30	-
97	485909.13	2156019.87	Аналитический	0.30	-
98	485995.98	2155997.71	Аналитический	0.30	-
99	486103.68	2155970.23	Аналитический	0.30	-
100	486199.70	2155945.58	Аналитический	0.30	-
101	486278.09	2155925.52	Аналитический	0.30	-
102	486296.81	2155920.73	Аналитический	0.30	-
103	486392.90	2155896.13	Аналитический	0.30	-
104	486489.49	2155871.41	Аналитический	0.30	-
105	486586.71	2155846.53	Аналитический	0.30	-
106	486683.64	2155821.73	Аналитический	0.30	-
107	486779.35	2155797.24	Аналитический	0.30	-
108	486814.30	2155788.30	Аналитический	0.30	-
109	486877.13	2155772.65	Аналитический	0.30	-
110	486974.29	2155748.45	Аналитический	0.30	-
111	487071.11	2155724.33	Аналитический	0.30	-
112	487169.49	2155699.82	Аналитический	0.30	-
113	487265.40	2155675.93	Аналитический	0.30	-
114	487365.70	2155650.95	Аналитический	0.30	-
115	487458.50	2155627.62	Аналитический	0.30	-
116	487532.40	2155609.04	Аналитический	0.30	-
117	487592.72	2155594.96	Аналитический	0.30	-
118	487620.62	2155591.00	Аналитический	0.30	-
119	487653.57	2155587.05	Аналитический	0.30	-
120	487766.27	2155582.24	Аналитический	0.30	-
121	487890.74	2155572.44	Аналитический	0.30	-
122	488019.20	2155574.72	Аналитический	0.30	-
123	488073.64	2155578.15	Аналитический	0.30	-
124	488124.45	2155585.34	Аналитический	0.30	-
125	488195.16	2155588.29	Аналитический	0.30	-
126	488269.01	2155596.35	Аналитический	0.30	-
127	488338.22	2155598.93	Аналитический	0.30	-
128	488404.89	2155609.01	Аналитический	0.30	-
129	488458.39	2155619.83	Аналитический	0.30	-
130	488555.36	2155639.46	Аналитический	0.30	-
131	488652.74	2155659.17	Аналитический	0.30	-
132	488732.11	2155675.23	Аналитический	0.30	-

1	2	3	4	5	6
133	488848.33	2155698.76	Аналитический	0.30	-
134	488863.30	2155701.64	Аналитический	0.30	-
135	488946.60	2155717.75	Аналитический	0.30	-
136	488988.57	2155725.86	Аналитический	0.30	-
137	489048.42	2155737.43	Аналитический	0.30	-
138	489129.33	2155753.47	Аналитический	0.30	-
139	489150.32	2155757.36	Аналитический	0.30	-
140	489242.01	2155774.35	Аналитический	0.30	-
141	489338.83	2155792.36	Аналитический	0.30	-
142	489438.48	2155810.86	Аналитический	0.30	-
143	489536.95	2155829.16	Аналитический	0.30	-
144	489607.70	2155842.31	Аналитический	0.30	-
145	489635.74	2155847.52	Аналитический	0.30	-
146	489734.20	2155865.64	Аналитический	0.30	-
147	489833.31	2155883.90	Аналитический	0.30	-
148	489930.19	2155901.75	Аналитический	0.30	-
149	490029.06	2155919.97	Аналитический	0.30	-
150	490127.04	2155938.03	Аналитический	0.30	-
151	490224.41	2155955.97	Аналитический	0.30	-
152	490279.19	2155966.07	Аналитический	0.30	-
153	490325.19	2155974.55	Аналитический	0.30	-
154	490422.45	2155992.47	Аналитический	0.30	-
155	490476.11	2156002.36	Аналитический	0.30	-
156	490518.91	2156010.60	Аналитический	0.30	-
157	490619.26	2156029.88	Аналитический	0.30	-
158	490716.43	2156048.55	Аналитический	0.30	-
159	490813.97	2156067.29	Аналитический	0.30	-
160	490912.60	2156086.24	Аналитический	0.30	-
161	490978.39	2156098.88	Аналитический	0.30	-
162	491010.81	2156104.70	Аналитический	0.30	-
1	491075.04	2156116.23	Картометрический	5.00	-
163	485141.85	2156320.61	Аналитический	0.30	-
164	485132.53	2156326.56	Аналитический	0.30	-
165	485116.00	2156341.04	Аналитический	0.30	-
166	485105.63	2156332.44	Аналитический	0.30	-
167	485066.02	2156298.51	Картометрический	5.00	-
168	485121.42	2156319.14	Картометрический	5.00	
169	485129.95	2156321.71	Аналитический	0.30	-
163	485141.85	2156320.61	Аналитический	0.30	-
170	484546.54	2157249.30	Аналитический	0.30	-
171	484534.25	2157283.43	Аналитический	0.30	-
172	484499.63	2157379.57	Аналитический	0.30	-
173	484461.32	2157485.95	Аналитический	0.30	-
174	484432.38	2157566.33	Аналитический	0.30	-
175	484399.06	2157658.87	Аналитический	0.30	-
176	484364.24	2157755.57	Аналитический	0.30	-

1	2	3	4	5	6
177	484342.97	2157814.61	Аналитический	0.30	-
178	484333.73	2157848.46	Аналитический	0.30	-
179	484326.95	2157873.26	Аналитический	0.30	-
180	484323.84	2157894.64	Аналитический	0.30	-
181	484316.26	2157998.16	Аналитический	0.30	-
182	484316.67	2158045.25	Аналитический	0.30	-
183	484319.92	2158088.69	Аналитический	0.30	-
184	484337.94	2158213.79	Аналитический	0.30	-
185	484343.08	2158241.80	Аналитический	0.30	-
186	484360.71	2158337.97	Аналитический	0.30	-
187	484379.10	2158438.32	Аналитический	0.30	-
188	484397.78	2158540.23	Аналитический	0.30	-
189	484415.17	2158635.11	Аналитический	0.30	-
190	484433.25	2158733.71	Аналитический	0.30	-
191	484451.30	2158832.15	Аналитический	0.30	-
192	484458.65	2158872.26	Аналитический	0.30	-
193	484469.86	2158930.81	Аналитический	0.30	-
194	484481.36	2158990.88	Аналитический	0.30	-
195	484488.23	2159028.79	Аналитический	0.30	-
196	484505.92	2159126.48	Аналитический	0.30	-
197	484523.67	2159224.54	Аналитический	0.30	-
198	484541.63	2159323.75	Аналитический	0.30	-
199	484557.74	2159412.70	Аналитический	0.30	-
200	484577.28	2159520.59	Аналитический	0.30	-
201	484595.01	2159618.49	Аналитический	0.30	-
202	484612.68	2159716.09	Аналитический	0.30	-
203	484630.53	2159814.68	Аналитический	0.30	-
204	484648.39	2159913.32	Аналитический	0.30	-
205	484663.06	2159994.33	Аналитический	0.30	-
206	484674.71	2160096.51	Аналитический	0.30	-
207	484673.77	2160134.26	Аналитический	0.30	-
208	484668.18	2160179.70	Аналитический	0.30	-
209	484648.20	2160194.66	Аналитический	0.30	-
210	484645.74	2160189.53	Аналитический	0.30	-
211	484652.38	2160133.58	Аналитический	0.30	-
212	484654.82	2160097.99	Аналитический	0.30	-
213	484640.97	2159998.60	Аналитический	0.30	-
214	484625.96	2159916.58	Аналитический	0.30	-
215	484608.01	2159818.49	Аналитический	0.30	-
216	484590.11	2159720.66	Аналитический	0.30	-
217	484571.93	2159621.29	Аналитический	0.30	-
218	484553.81	2159522.27	Аналитический	0.30	-
219	484534.73	2159417.99	Аналитический	0.30	-
220	484517.96	2159326.21	Аналитический	0.30	-
221	484500.02	2159227.97	Аналитический	0.30	-
222	484482.10	2159129.88	Аналитический	0.30	-
223	484464.13	2159031.49	Аналитический	0.30	-
224	484457.06	2158993.56	Аналитический	0.30	-

1	2	3	4	5	6
225	484445.94	2158932.80	Аналитический	0.30	-
226	484435.65	2158876.97	Аналитический	0.30	-
227	484427.93	2158833.93	Аналитический	0.30	-
228	484410.33	2158735.87	Аналитический	0.30	-
229	484392.65	2158637.34	Аналитический	0.30	-
230	484375.80	2158543.41	Аналитический	0.30	-
231	484357.37	2158440.67	Аналитический	0.30	-
232	484339.73	2158342.37	Аналитический	0.30	-
233	484322.07	2158243.97	Аналитический	0.30	-
234	484317.34	2158217.62	Аналитический	0.30	-
235	484299.62	2158090.72	Аналитический	0.30	-
236	484297.45	2158045.38	Аналитический	0.30	-
237	484295.97	2158000.19	Аналитический	0.30	-
238	484304.08	2157890.58	Аналитический	0.30	-
239	484307.73	2157868.79	Аналитический	0.30	-
240	484314.91	2157842.65	Аналитический	0.30	-
241	484324.26	2157807.35	Аналитический	0.30	-
242	484345.18	2157747.94	Аналитический	0.30	-
243	484378.88	2157652.16	Аналитический	0.30	-
244	484411.97	2157558.10	Аналитический	0.30	-
245	484439.81	2157478.97	Аналитический	0.30	-
246	484477.97	2157370.53	Аналитический	0.30	-
247	484511.10	2157276.38	Аналитический	0.30	
248	484524.78	2157237.50	Аналитический	0.30	-
170	484546.54	2157249.30	Аналитический	0.30	-
249	484631.61	2161363.62	Аналитический	0.30	-
250	484681.71	2161419.26	Аналитический	0.30	-
251	484749.01	2161494.02	Аналитический	0.30	-
252	484814.57	2161566.84	Аналитический	0.30	-
253	484826.66	2161580.25	Аналитический	0.30	-
254	484882.26	2161642.00	Аналитический	0.30	-
255	484949.45	2161716.61	Аналитический	0.30	-
256	485024.99	2161800.50	Аналитический	0.30	-
257	485082.66	2161864.54	Аналитический	0.30	-
258	485149.95	2161939.26	Аналитический	0.30	-
259	485216.85	2162013.55	Аналитический	0.30	-
260	485283.46	2162087.53	Аналитический	0.30	-
261	485350.48	2162161.96	Аналитический	0.30	-
262	485416.63	2162235.60	Аналитический	0.30	-
263	485426.44	2162246.32	Аналитический	0.30	-
264	485484.40	2162309.66	Аналитический	0.30	-
265	485495.19	2162321.45	Аналитический	0.30	-
266	485527.34	2162351.39	Аналитический	0.30	-
267	485560.08	2162374.91	Аналитический	0.30	-
268	485590.98	2162397.10	Аналитический	0.30	-
269	485641.88	2162430.30	Аналитический	0.30	-
270	485701.39	2162469.12	Аналитический	0.30	-

1	2	3	4	5	6
271	485725.44	2162485.22	Аналитический	0.30	-
272	485728.41	2162487.20	Картометрический	5.00	-
273	485718.62	2162501.01	Картометрический	5.00	-
274	485715.23	2162498.69	Картометрический	5.00	-
275	485691.50	2162482.41	Картометрический	5.00	-
276	485633.23	2162445.32	Картометрический	5.00	-
277	485580.45	2162411.72	Картометрический	5.00	-
278	485549.55	2162389.26	Аналитический	0.30	-
279	485516.11	2162364.96	Аналитический	0.30	-
280	485481.45	2162331.93	Аналитический	0.30	-
281	485473.72	2162323.34	Аналитический	0.30	-
282	485413.78	2162257.28	Аналитический	0.30	-
283	485406.33	2162249.07	Аналитический	0.30	-
284	485339.20	2162174.80	Аналитический	0.30	-
285	485272.67	2162101.23	Аналитический	0.30	-
286	485205.98	2162027.47	Аналитический	0.30	-
287	485138.20	2161952.51	Аналитический	0.30	-
288	485071.69	2161878.95	Аналитический	0.30	-
289	485009.80	2161810.50	Аналитический	0.30	-
290	484936.51	2161729.43	Аналитический	0.30	-
291	484869.29	2161655.10	Аналитический	0.30	-
292	484811.67	2161591.38	Аналитический	0.30	-
293	484803.11	2161581.01	Аналитический	0.30	-
294	484735.22	2161506.38	Аналитический	0.30	-
295	484667.75	2161432.21	Аналитический	0.30	-
296	484622.57	2161381.15	Аналитический	0.30	-
297	484625.81	2161374.83	Аналитический	0.30	-
249	484631.61	2161363.62	Аналитический	0.30	-
298	483719.76	2155651.82	Аналитический	0.30	-
299	483592.07	2155617.02	Аналитический	0.30	-
300	483559.63	2155595.82	Аналитический	0.30	-
301	483521.25	2155563.79	Аналитический	0.30	-
302	483468.58	2155520.15	Аналитический	0.30	-
303	483434.12	2155502.60	Аналитический	0.30	-
304	483382.27	2155489.16	Аналитический	0.30	-
305	483276.60	2155467.29	Аналитический	0.30	-
306	483207.28	2155452.94	Аналитический	0.30	-
307	483169.93	2155444.57	Аналитический	0.30	-
308	483080.64	2155425.59	Аналитический	0.30	-
309	482982.24	2155404.67	Аналитический	0.30	-
310	482883.27	2155383.63	Аналитический	0.30	-
311	482787.40	2155363.25	Аналитический	0.30	-
312	482689.55	2155342.44	Аналитический	0.30	-
313	482591.88	2155321.68	Аналитический	0.30	-
314	482493.12	2155300.68	Аналитический	0.30	-
315	482394.82	2155283.86	Аналитический	0.30	-
316	482354.90	2155277.03	Аналитический	0.30	-

1	2	3	4	5	6
317	482325.15	2155275.98	Аналитический	0.30	-
318	482240.86	2155284.59	Аналитический	0.30	-
319	482235.02	2155285.19	Аналитический	0.30	-
320	482172.28	2155289.20	Аналитический	0.30	-
321	482125.61	2155287.66	Аналитический	0.30	-
322	482112.26	2155284.66	Аналитический	0.30	-
323	482069.85	2155275.11	Аналитический	0.30	-
324	482044.29	2155271.95	Аналитический	0.30	-
325	482038.30	2155271.97	Аналитический	0.30	-
326	482006.54	2155272.10	Аналитический	0.30	-
327	481963.62	2155281.05	Аналитический	0.30	-
328	481909.50	2155297.63	Аналитический	0.30	-
329	481812.68	2155327.29	Аналитический	0.30	-
330	481768.43	2155340.85	Аналитический	0.30	-
331	481726.25	2155353.77	Аналитический	0.30	-
332	481685.99	2155366.13	Аналитический	0.30	-
333	481629.84	2155391.10	Аналитический	0.30	-
334	481563.55	2155427.70	Аналитический	0.30	-
335	481530.50	2155455.26	Аналитический	0.30	-
336	481473.60	2155514.90	Аналитический	0.30	-
337	481446.78	2155543.02	Аналитический	0.30	-
338	481407.81	2155586.46	Аналитический	0.30	-
339	481338.56	2155663.66	Аналитический	0.30	-
340	481273.38	2155736.32	Аналитический	0.30	-
341	481204.88	2155812.68	Аналитический	0.30	-
342	481161.48	2155861.07	Аналитический	0.30	-
343	481130.13	2155883.78	Аналитический	0.30	-
344	481099.70	2155890.85	Аналитический	0.30	-
345	481029.32	2155892.31	Аналитический	0.30	-
346	480983.41	2155892.46	Аналитический	0.30	-
347	480949.12	2155884.15	Аналитический	0.30	-
348	480926.52	2155874.59	Аналитический	0.30	-
349	480837.66	2155835.24	Аналитический	0.30	-
350	480744.97	2155794.19	Аналитический	0.30	-
351	480655.91	2155754.74	Аналитический	0.30	-
352	480564.09	2155714.07	Аналитический	0.30	-
353	480470.33	2155672.55	Аналитический	0.30	-
354	480444.75	2155661.22	Аналитический	0.30	-
355	480432.23	2155652.55	Аналитический	0.30	-
356	480426.60	2155642.81	Аналитический	0.30	-
357	480426.55	2155641.50	Аналитический	0.30	-
358	480426.34	2155635.39	Аналитический	0.30	-
359	480443.45	2155593.82	Аналитический	0.30	-
360	480454.79	2155566.28	Аналитический	0.30	-
361	480484.61	2155505.71	Аналитический	0.30	-
362	480499.12	2155476.23	Аналитический	0.30	-
363	480515.28	2155482.53	Аналитический	0.30	-
364	480499.80	2155513.41	Аналитический	0.30	-

1	2	3	4	5	6
365	480486.32	2155540.56	Аналитический	0.30	-
366	480462.67	2155594.51	Аналитический	0.30	-
367	480456.39	2155605.86	Аналитический	0.30	-
368	480454.75	2155609.77	Аналитический	0.30	-
369	480444.57	2155633.96	Аналитический	0.30	-
370	480445.28	2155639.86	Аналитический	0.30	-
371	480452.52	2155645.31	Аналитический	0.30	-
372	480477.66	2155656.49	Аналитический	0.30	-
373	480569.68	2155697.41	Аналитический	0.30	-
374	480661.33	2155738.16	Аналитический	0.30	-
375	480751.75	2155778.37	Аналитический	0.30	-
376	480844.67	2155819.69	Аналитический	0.30	-
377	480924.49	2155855.18	Аналитический	0.30	-
378	480954.21	2155866.81	Аналитический	0.30	-
379	480985.62	2155873.96	Аналитический	0.30	-
380	481024.52	2155875.37	Аналитический	0.30	-
381	481029.56	2155875.55	Аналитический	0.30	-
382	481033.09	2155875.49	Аналитический	0.30	-
383	481098.25	2155874.42	Аналитический	0.30	-
384	481122.00	2155869.29	Аналитический	0.30	-
385	481149.43	2155848.65	Аналитический	0.30	-
386	481193.19	2155800.18	Аналитический	0.30	-
387	481261.75	2155724.23	Аналитический	0.30	-
388	481327.74	2155651.13	Аналитический	0.30	-
389	481396.72	2155574.71	Аналитический	0.30	-
390	481437.02	2155530.07	Аналитический	0.30	-
391	481439.71	2155527.18	Аналитический	0.30	-
392	481460.70	2155504.57	Аналитический	0.30	-
393	481517.26	2155443.67	Аналитический	0.30	-
394	481552.13	2155412.06	Аналитический	0.30	-
395	481625.37	2155370.56	Аналитический	0.30	-
396	481682.69	2155345.66	Аналитический	0.30	-
397	481719.65	2155334.30	Аналитический	0.30	-
398	481789.76	2155312.77	Аналитический	0.30	-
399	481806.51	2155307.63	Аналитический	0.30	-
400	481904.77	2155277.46	Аналитический	0.30	-
401	481956.94	2155261.44	Аналитический	0.30	-
402	481974.03	2155256.20	Аналитический	0.30	-
403	482001.74	2155247.70	Аналитический	0.30	-
404	482038.98	2155240.60	Аналитический	0.30	-
405	482044.63	2155239.52	Аналитический	0.30	-
406	482074.11	2155240.69	Аналитический	0.30	-
407	482173.23	2155259.09	Аналитический	0.30	-
408	482235.80	2155259.93	Аналитический	0.30	-
409	482274.84	2155260.10	Аналитический	0.30	-
410	482326.19	2155256.41	Аналитический	0.30	-
411	482358.66	2155257.36	Аналитический	0.30	-
412	482398.87	2155264.43	Аналитический	0.30	-

1	2	3	4	5	6
413	482496.74	2155281.63	Аналитический	0.30	-
414	482594.32	2155302.29	Аналитический	0.30	-
415	482692.14	2155323.01	Аналитический	0.30	-
416	482790.37	2155343.82	Аналитический	0.30	-
417	482888.66	2155364.64	Аналитический	0.30	-
418	482987.76	2155385.63	Аналитический	0.30	-
419	483083.26	2155405.86	Аналитический	0.30	-
420	483174.75	2155425.24	Аналитический	0.30	-
421	483212.82	2155432.73	Аналитический	0.30	-
422	483278.74	2155446.19	Аналитический	0.30	-
423	483389.38	2155468.77	Аналитический	0.30	-
424	483441.98	2155482.18	Аналитический	0.30	-
425	483478.46	2155502.12	Аналитический	0.30	-
426	483531.15	2155548.22	Аналитический	0.30	-
427	483572.90	2155584.75	Аналитический	0.30	-
428	483618.88	2155614.06	Аналитический	0.30	-
429	483633.66	2155621.67	Аналитический	0.30	-
298	483719.76	2155651.82	Аналитический	0.30	-

3. Сведения о характерных точках части (частей) границы объекта

Обозначение характерных точек части границы	Координаты, м		Метод определения координат характерной точки	Средняя квадратическая погрешность положения характерной точки (Mt), м	Описание обозначения точки на местности (при наличии)
	X	Y			
1	2	3	4	5	6
Часть №					
-	-	-	-	-	-


Раздел 3

Сведения о местоположении измененных (уточненных) границ объекта							
1. Система координат: -							
2. Сведения о характерных точках границ объекта							
Обозначение характерных точек границ	Существующие координаты, м		Измененные (уточненные) координаты, м		Метод определения координат характерной точки	Средняя квадратическая погрешность положения характерной точки (Mt), м	Описание обозначения точки на местности (при наличии)
	X	Y	X	Y			
1	2	3	4	5	6	7	8
-	-	-	-	-	-	-	-
3.Сведения о характерных точках части (частей) границы объекта							
Часть №							
-	-	-	-	-	-	-	-

Раздел 4

План границ объекта

Схема расположения листов плана границ объекта

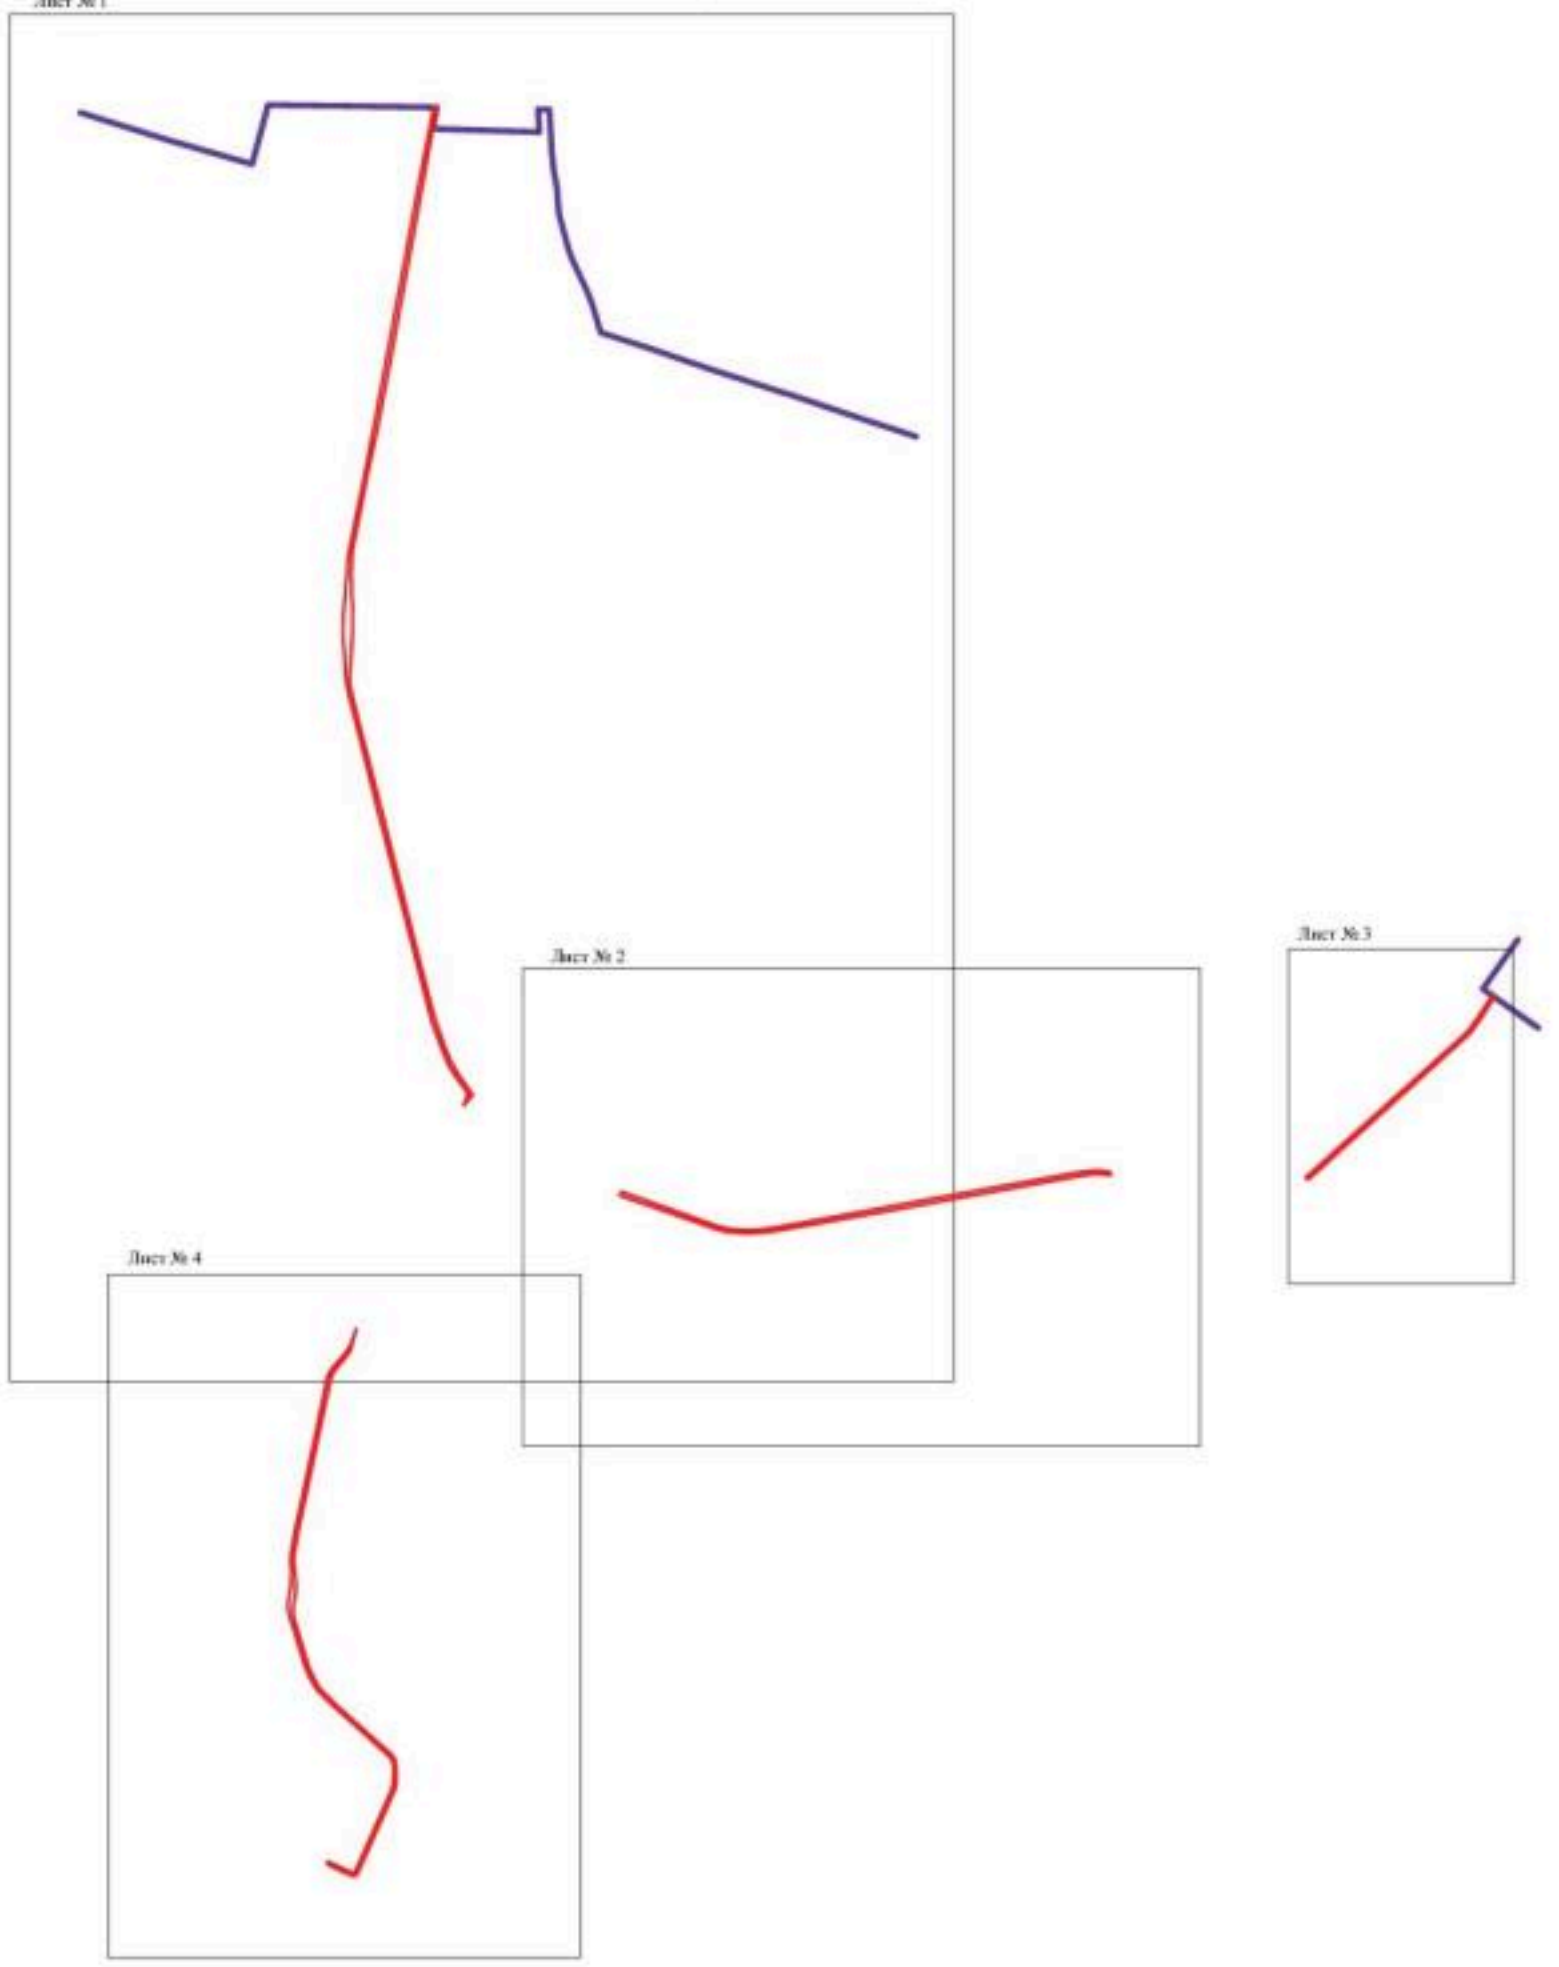

Масштаб 1:25000

Используемые условные знаки и обозначения:

- границы территориальной зоны
- границы муниципального образования
- Лист № 1 — область и номер листа плана границ объекта

Руководитель БУ ВО «Пограничного-эрозионный центр
Подпись _____ Ю.Л. Шалыгина Дата «24» АВГУСТА 2021 г.


Масштаб для отображения границ территориальной зоны, составляющего основного масштаба границ объекта



Масштаб 1:10000

План границ объекта


Лист № 2

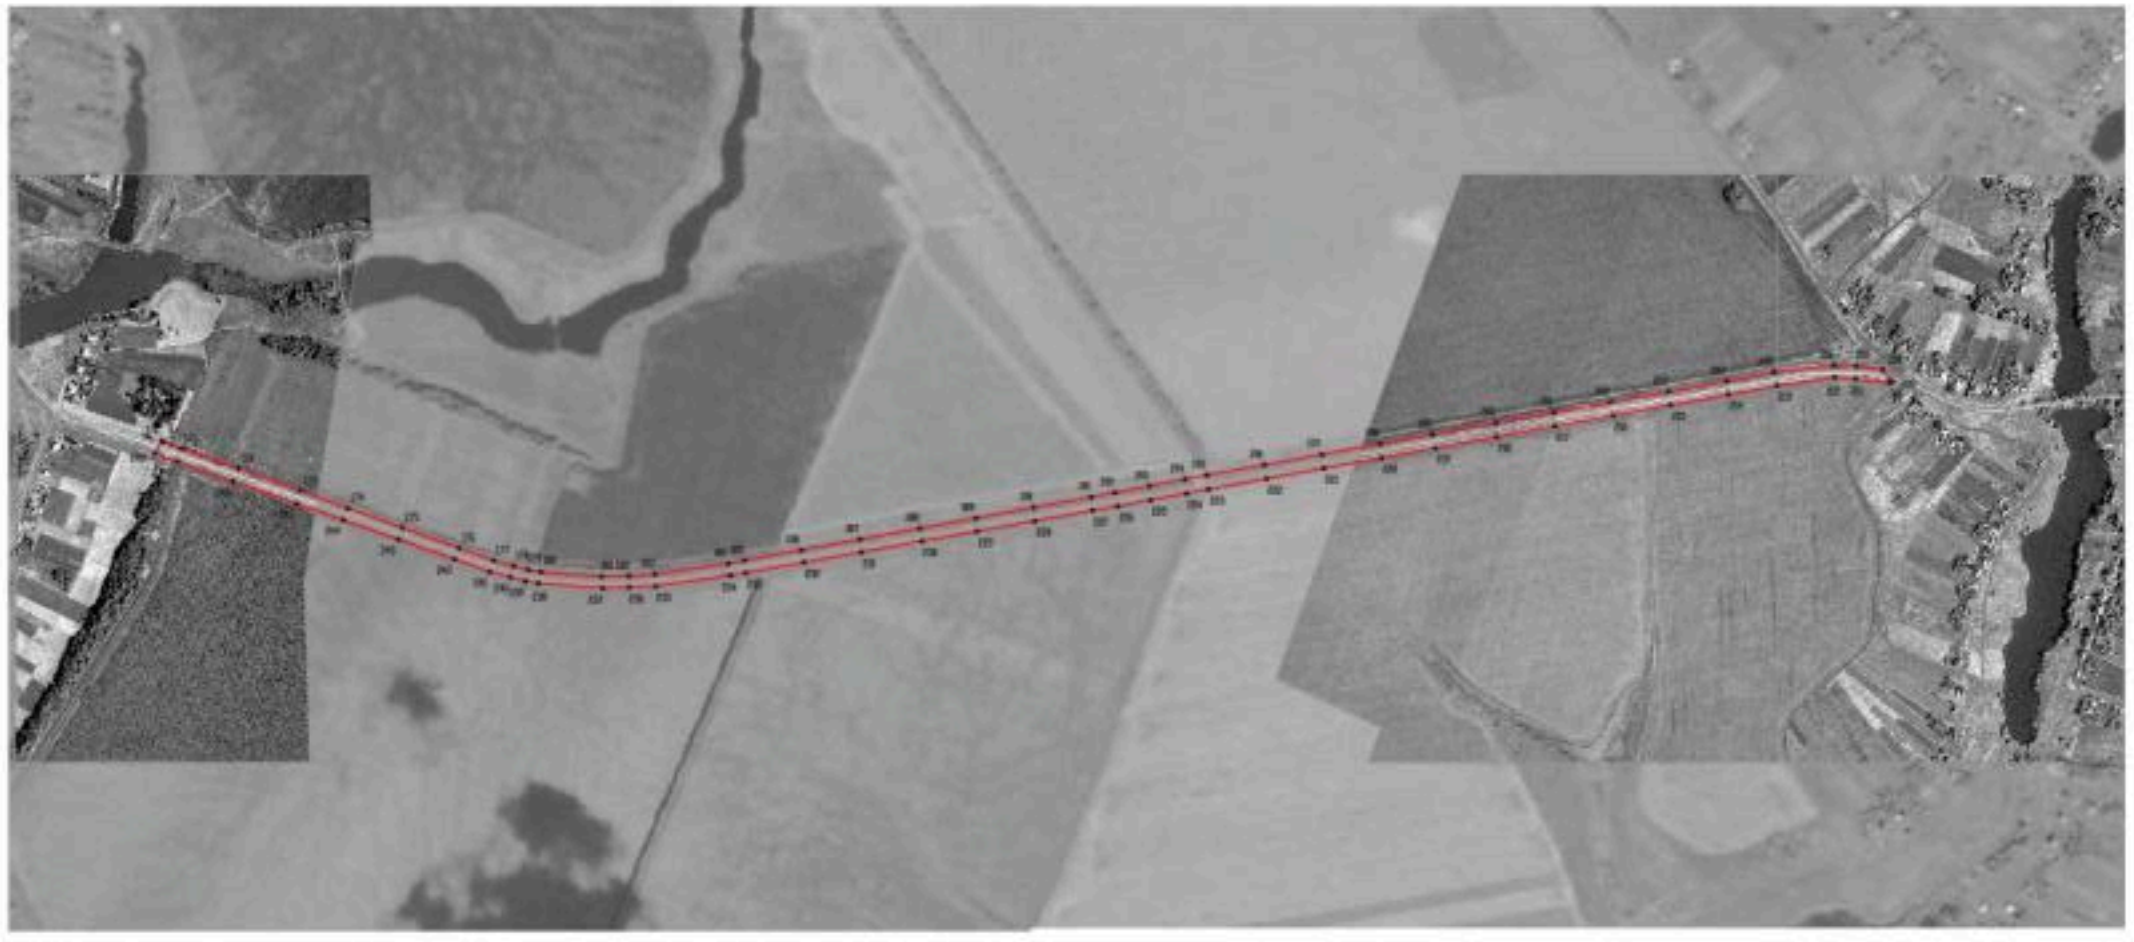

Масштаб 1:5000

План границ объекта

Лист № 3

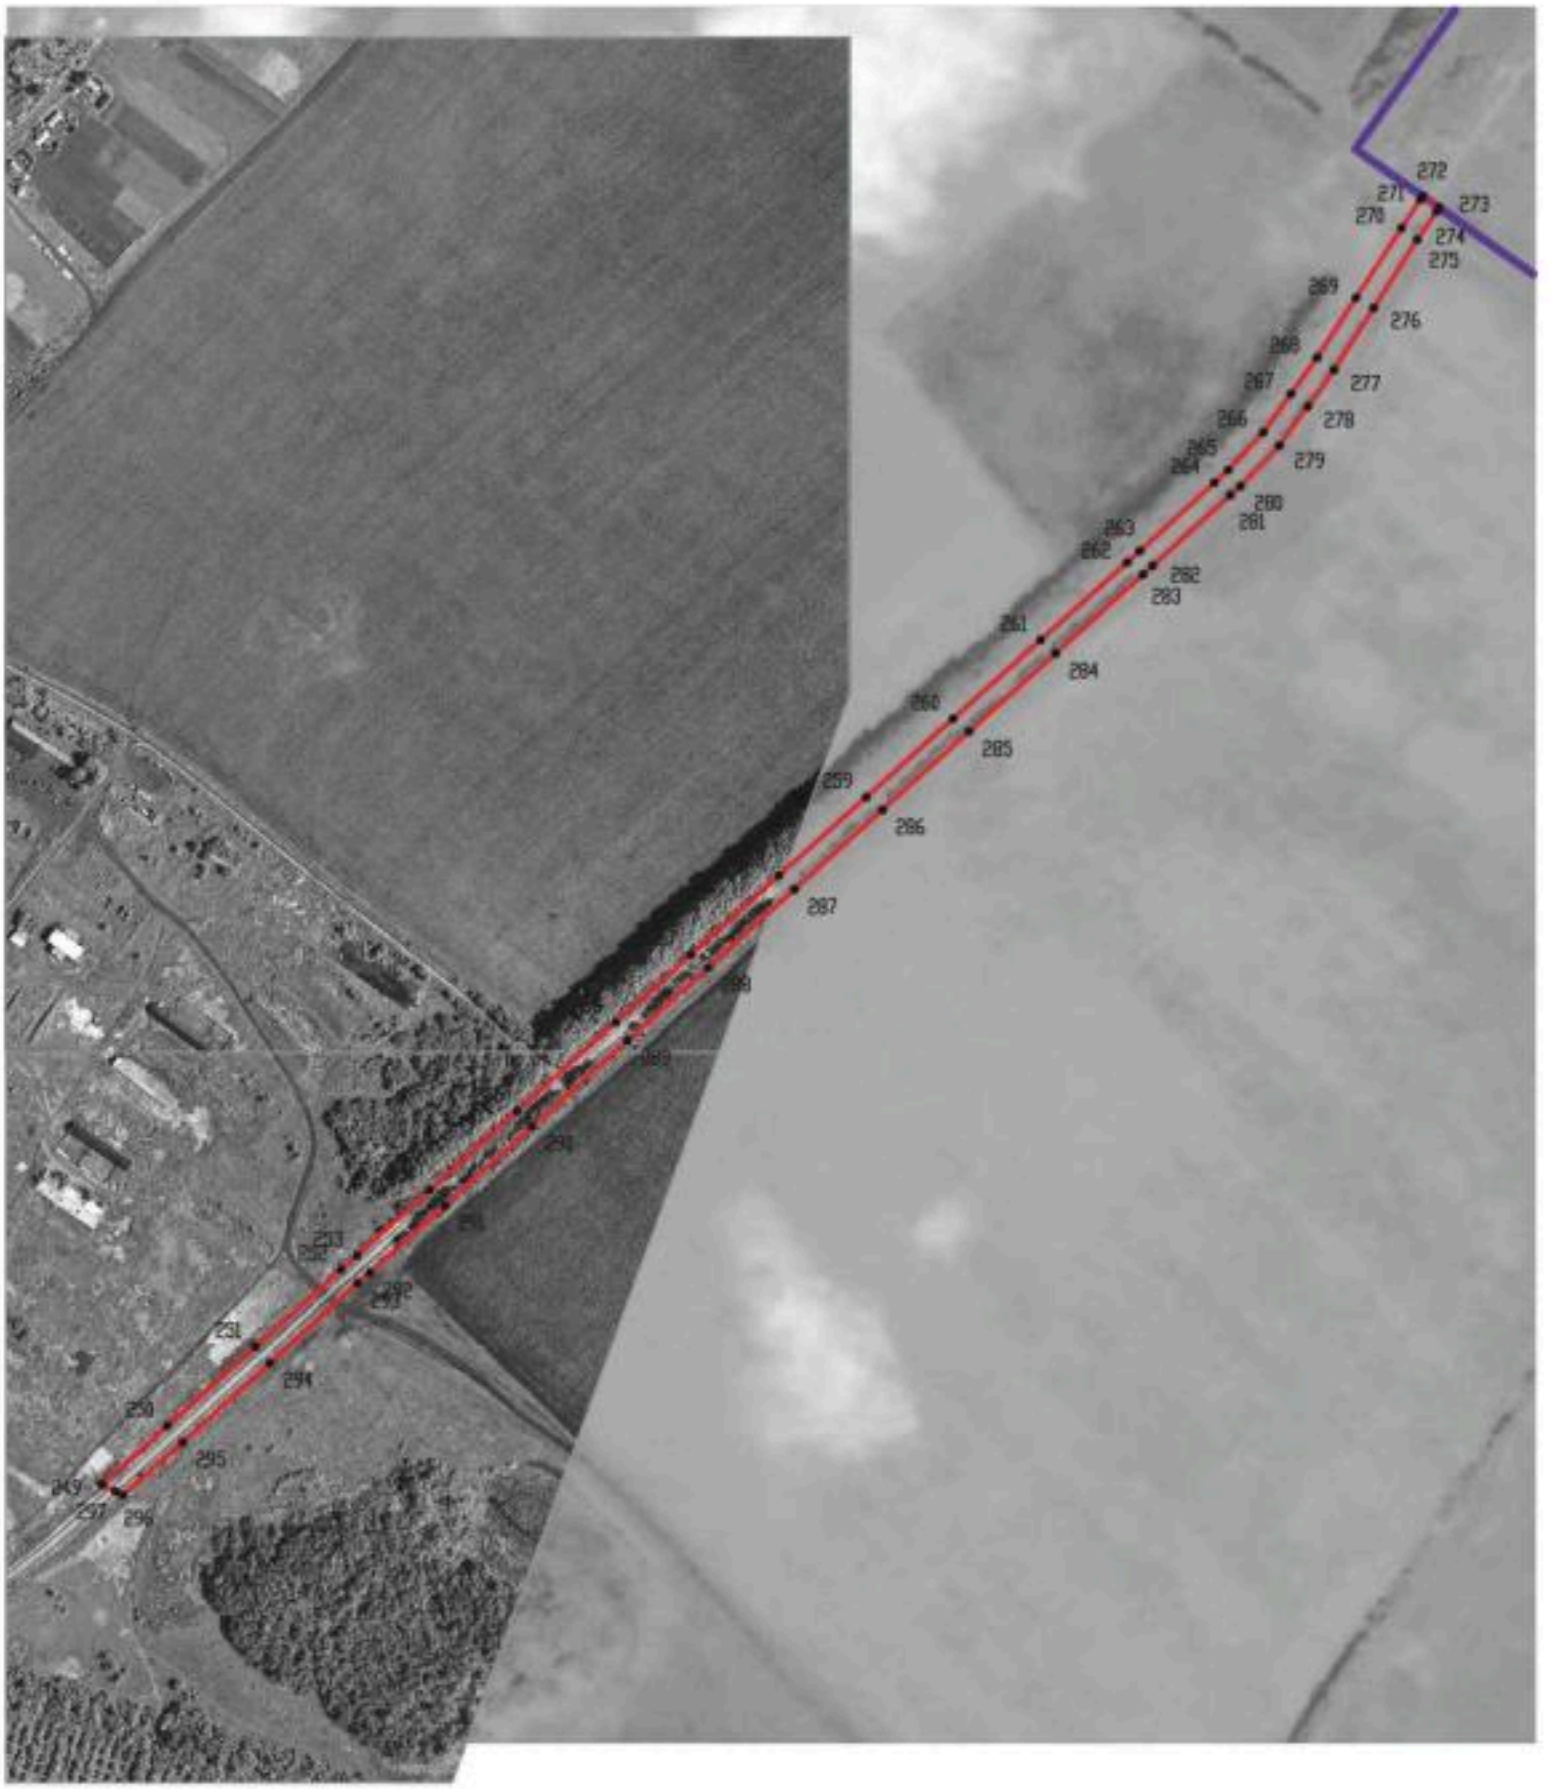

Используемые условные знаки и обозначения:

Масштаб 1:5000

- границы территориальной зоны
- границы муниципального образования
- •249 характерная точка границ территориальной зоны


Руководитель БУВО «Нормативно-проектный центр»
Подпись _____ Ю.В.Шалыгина Дата « 24 » августа 2021 г.

Место для оттиска печати (при наличии) лица, составившего описание местоположения границ объекта

Раздел 4

Схема границ объекта

Лист № 4

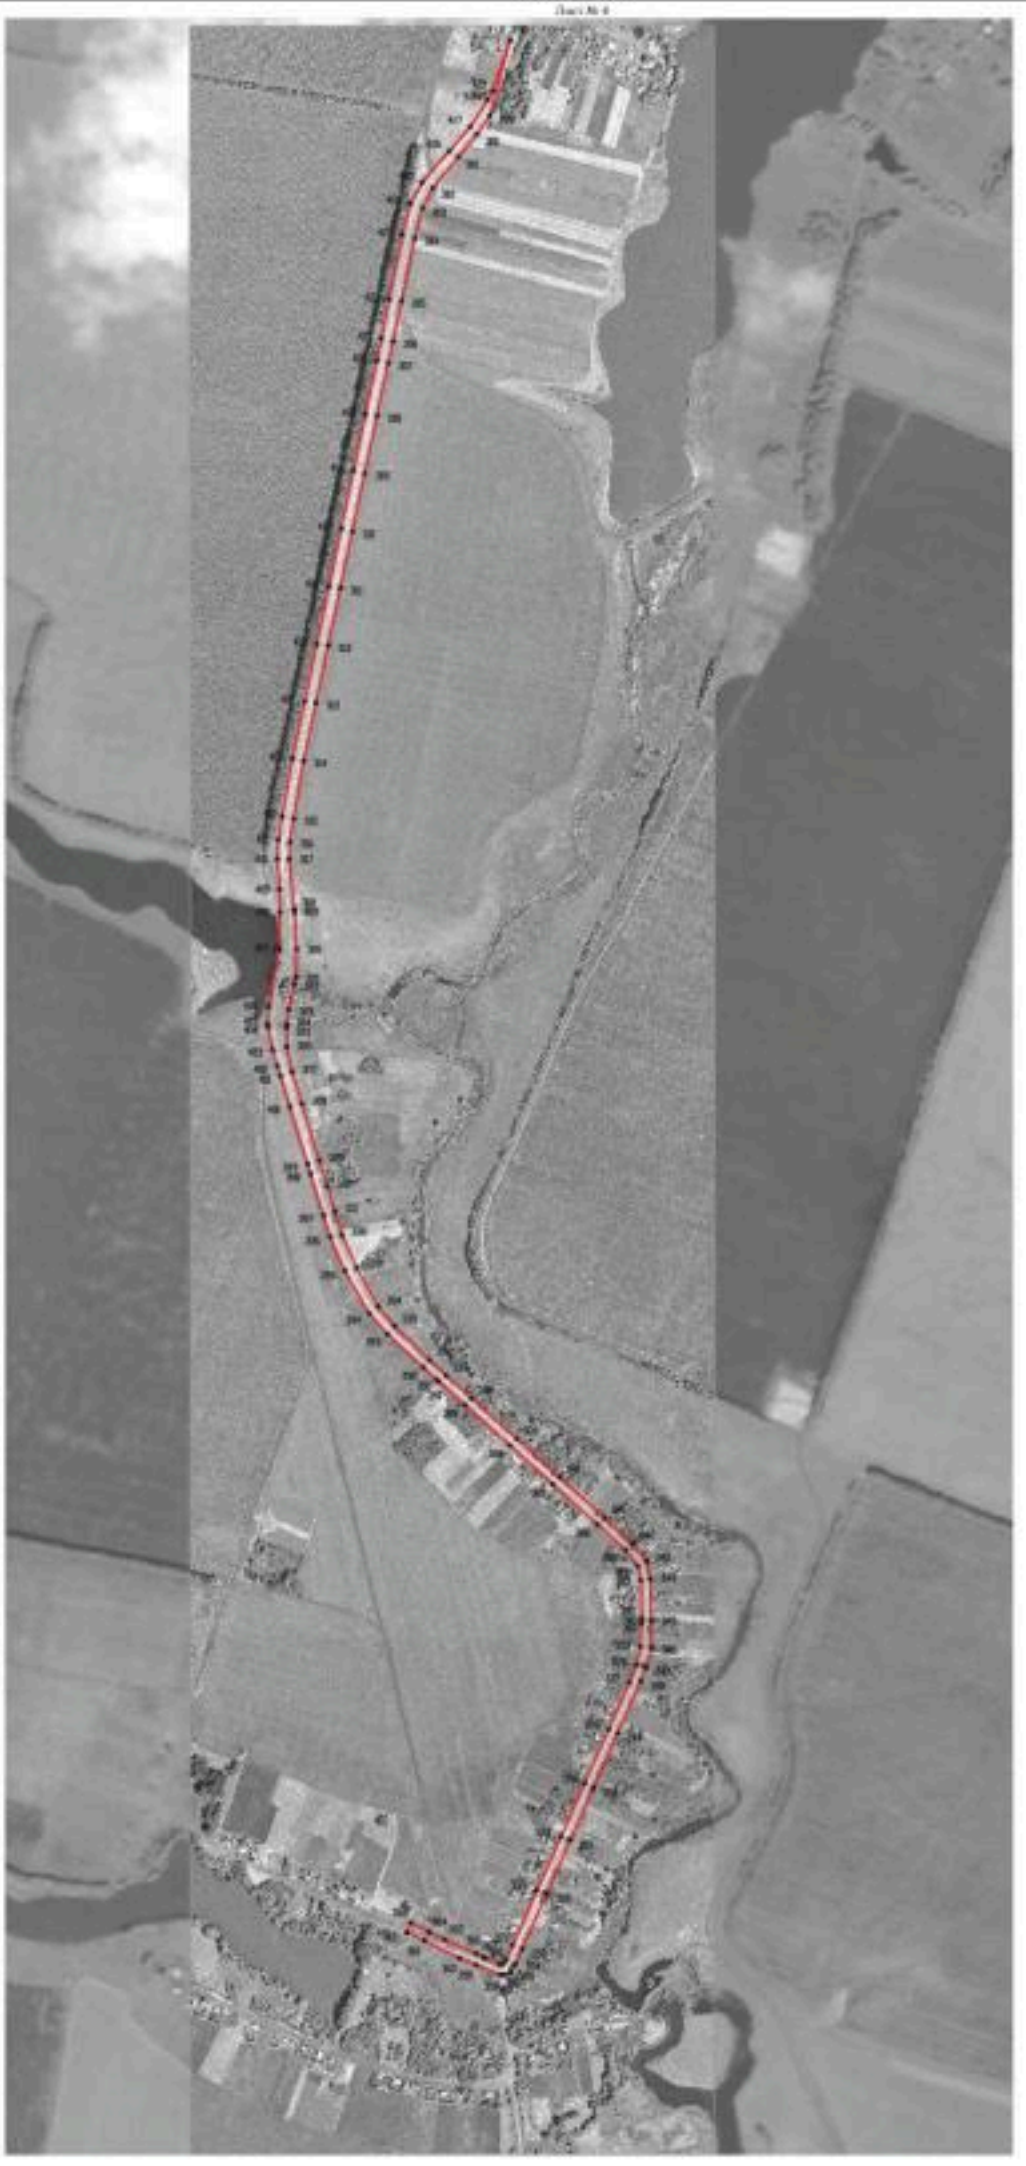

Масштаб 1:5000

Используемые условные знаки и обозначения:

граница территориальной зоны

характерные точки границ территориальной зоны

ОПИСАНИЕ МЕСТОПОЛОЖЕНИЯ ГРАНИЦ

Зона сельскохозяйственного производства за границами населенных пунктов – СХ2

(наименование объекта, местоположение границ которого описано
(далее - объект)

Раздел 1

Сведения об объекте		
№ п/п	Характеристики объекта	Описание характеристик
1	2	3
1	Местоположение объекта	Воронежская область, Аннинский муниципальный район, Нащёкинское сельское поселение
2	Площадь объекта ± величина погрешности определения площади (Р ± Дельта Р)	472700+/-12032 м²
3	Иные характеристики объекта	-

Раздел 2

Сведения о местоположении границ объекта					
1. Система координат: МСК - 36, зона 2					
2. Сведения о характерных точках границ объекта					
Обозначение характерных точек границ	Координаты, м		Метод определения координат характерной точки	Средняя квадратическая погрешность положения характерной точки (Mt), м	Описание обозначения точки на местности (при наличии)
	X	Y			
1	2	3	4	5	6
1	486061.13	2156920.69	Аналитический	0.10	-
2	486099.90	2156996.56	Аналитический	0.10	-
3	486071.27	2157048.62	Аналитический	0.10	-
4	485938.52	2157274.03	Аналитический	0.10	-
5	485860.43	2157204.28	Аналитический	0.10	-
6	485811.50	2157244.36	Аналитический	0.10	-
7	485699.96	2157061.97	Аналитический	0.10	-
8	485761.81	2156976.55	Аналитический	0.10	-
9	485762.25	2156902.44	Аналитический	0.10	-
10	485927.16	2156966.01	Аналитический	0.10	-
11	486016.14	2156910.89	Аналитический	0.10	-
1	486061.13	2156920.69	Аналитический	0.10	-
12	486015.81	2156528.31	Аналитический	0.10	-
13	486008.39	2156566.67	Аналитический	0.10	-
14	485991.94	2156604.88	Аналитический	0.10	-
15	486007.32	2156630.04	Аналитический	0.10	-
16	486002.35	2156657.12	Аналитический	0.10	-
17	485967.93	2156690.51	Аналитический	0.10	-
18	485933.35	2156732.95	Аналитический	0.10	-
19	485885.76	2156743.48	Аналитический	0.10	-
20	485844.42	2156731.69	Аналитический	0.10	-
21	485775.83	2156748.53	Аналитический	0.10	-
22	485719.35	2156702.44	Аналитический	0.10	-
23	485645.30	2156617.48	Аналитический	0.10	-
24	485547.09	2156548.15	Аналитический	0.10	-
25	485503.88	2156629.65	Аналитический	0.10	-
26	485455.57	2156664.70	Аналитический	0.10	-
27	485414.38	2156670.01	Аналитический	0.10	-
28	485339.58	2156693.68	Аналитический	0.10	-
29	485185.87	2156639.60	Аналитический	0.10	-
30	485004.29	2156574.88	Аналитический	0.10	-
31	485022.57	2156524.12	Аналитический	0.10	-
32	485025.91	2156514.98	Аналитический	0.10	-
33	485042.72	2156473.96	Аналитический	0.10	-
34	485053.40	2156447.89	Аналитический	0.10	-

1	2	3	4	5	6
35	485069.66	2156416.75	Аналитический	0.10	-
36	485098.06	2156380.85	Аналитический	0.10	-
37	485129.70	2156352.71	Аналитический	0.10	-
38	485140.24	2156343.34	Аналитический	0.10	-
39	485176.95	2156318.60	Аналитический	0.10	-
40	485250.81	2156267.42	Аналитический	0.10	-
41	485298.36	2156240.39	Аналитический	0.10	-
42	485317.07	2156229.09	Аналитический	0.10	-
43	485334.95	2156219.21	Аналитический	0.10	-
44	485428.01	2156180.28	Аналитический	0.10	-
45	485534.60	2156280.39	Аналитический	0.10	-
46	485583.42	2156331.00	Аналитический	0.10	-
47	485602.55	2156401.49	Аналитический	0.10	-
48	485589.78	2156467.61	Аналитический	0.10	-
49	485800.40	2156536.24	Аналитический	0.10	-
50	485811.19	2156479.65	Аналитический	0.10	-
51	485838.96	2156439.36	Аналитический	0.10	-
52	485881.88	2156437.81	Аналитический	0.10	-
53	485951.50	2156459.34	Аналитический	0.10	-
54	485987.12	2156489.35	Аналитический	0.10	-
12	486015.81	2156528.31	Аналитический	0.10	-
55	485327.53	2156199.82	Картометрический	5.00	-
56	485308.06	2156207.88	Картометрический	5.00	-
57	485290.01	2156217.49	Картометрический	5.00	-
58	485239.87	2156250.97	Картометрический	5.00	-
59	485166.57	2156304.83	Картометрический	5.00	-
60	485141.85	2156320.61	Картометрический	5.00	-
61	485129.95	2156321.71	Картометрический	5.00	-
62	485121.42	2156319.14	Картометрический	5.00	-
63	485066.02	2156298.51	Картометрический	5.00	-
64	485064.80	2156298.05	Картометрический	5.00	-
65	485055.95	2156294.75	Картометрический	5.00	-
66	484997.16	2156272.78	Картометрический	5.00	-
67	484905.17	2156241.66	Картометрический	5.00	-
68	484832.65	2156213.90	Картометрический	5.00	-
69	484799.88	2156204.43	Картометрический	5.00	-
70	484809.24	2156169.25	Картометрический	5.00	-
71	484833.89	2156072.93	Картометрический	5.00	-
72	484851.77	2156010.51	Картометрический	5.00	-
73	484898.18	2155987.20	Картометрический	5.00	-
74	484965.86	2155976.44	Картометрический	5.00	-
75	485017.48	2156030.35	Картометрический	5.00	-
76	485106.04	2156076.99	Картометрический	5.00	-
77	485093.63	2156102.32	Картометрический	5.00	-
55	485327.53	2156199.82	Картометрический	5.00	-
78	485398.29	2161144.60	Картометрический	5.00	-

1	2	3	4	5	6
79	485390.01	2161161.57	Картометрический	5.00	-
80	485266.32	2161389.85	Картометрический	5.00	-
81	485220.50	2161447.68	Картометрический	5.00	-
82	485163.93	2161520.69	Картометрический	5.00	-
83	485118.17	2161576.22	Картометрический	5.00	-
84	484980.50	2161751.09	Картометрический	5.00	-
85	484949.45	2161716.61	Картометрический	5.00	-
86	484882.26	2161642.00	Картометрический	5.00	-
87	484814.57	2161566.84	Картометрический	5.00	-
88	484749.01	2161494.02	Картометрический	5.00	-
89	484681.71	2161419.26	Картометрический	5.00	-
90	484631.61	2161363.62	Картометрический	5.00	-
91	484700.17	2161231.26	Картометрический	5.00	-
92	484726.62	2161214.55	Картометрический	5.00	-
93	484776.98	2161108.78	Картометрический	5.00	-
94	484837.61	2161090.61	Картометрический	5.00	-
95	484986.37	2160882.92	Картометрический	5.00	-
96	485326.45	2161099.09	Картометрический	5.00	-
97	485376.77	2161130.36	Картометрический	5.00	-
98	485382.32	2161133.82	Картометрический	5.00	-
78	485398.29	2161144.60	Картометрический	5.00	-

3. Сведения о характерных точках части (частей) границы объекта

Обозначение характерных точек части границы	Координаты, м		Метод определения координат характерной точки	Средняя квадратическая погрешность положения характерной точки (Mt), м	Описание обозначения точки на местности (при наличии)
	X	Y			
1	2	3	4	5	6
Часть №					
-	-	-	-	-	-

Раздел 3

Сведения о местоположении измененных (уточненных) границ объекта							
1. Система координат: -							
2. Сведения о характерных точках границ объекта							
Обозначение характерных точек границ	Существующие координаты, м		Измененные (уточненные) координаты, м		Метод определения координат характерной точки	Средняя квадратическая погрешность положения характерной точки (Mt), м	Описание обозначения точки на местности (при наличии)
	X	Y	X	Y			
1	2	3	4	5	6	7	8
-	-	-	-	-	-	-	-
3.Сведения о характерных точках части (частей) границы объекта							
Часть №							
-	-	-	-	-	-	-	-

Раздел 4

План границ объекта



Масштаб 1:10000

24