Правительство Воронежской области
ЗАРЕГИСТРИРОВАНО
«03» 02 2022г.
Регистрационный номер № 53

ДЕПАРТАМЕНТ АРХИТЕКТУРЫ И ГРАДОСТРОИТЕЛЬСТВА ВОРОНЕЖСКОЙ ОБЛАСТИ

ПРИКАЗ

01.02.2022 № 45-01-04/83

г. Воронеж

О внесении изменений в правила землепользования и застройки Воробьёвского сельского поселения Воробьёвского муниципального района Воронежской области

В соответствии с Градостроительным кодексом Российской Федерации, Федеральным законом от 06.10.2003 № 131-ФЗ «Об общих принципах организации местного самоуправления в Российской Федерации», Законами Воронежской области от 07.07.2006 № 61-ОЗ «О регулировании градостроительной деятельности в Воронежской области», от 20.12.2018 № 173-ОЗ «О перераспределении полномочий по утверждению правил землепользования и застройки между органами местного самоуправления поселений Воронежской области, городского округа город Нововоронеж, Борисоглебского городского округа и исполнительными органами государственной власти Воронежской области», постановлением правительства Воронежской области от 31.12.2014 № 1240 «Об утверждении Положения о департаменте архитектуры и градостроительства Воронежской области», на основании приказа департамента архитектуры и градостроительства Воронежской области от 11.02.2021 № 45-01-04/116 «О подготовке проектов правил землепользования и застройки поселений Аннинского, Бобровского, Бутурлиновского, Верхнемамонского, Верхнехавского, Воробьёвского, Каширского, Лискинского, Новоусманского, Новохопёрского, Ольховатского, Павловского, Панинского, Поворинского, Подгоренского,

Рамонского, Россошанского, Семилукского, Хохольского муниципальных районов Воронежской области», с учетом заключения о результатах публичных слушаний от 15.12.2021

п р и к а з ы в а ю:

1. Внести в приказ департамента архитектуры и градостроительства Воронежской области от 25.05.2020 № 45-01-04/378 «Об утверждении правил землепользования и застройки Воробьёвского сельского поселения Воробьёвского муниципального района Воронежской области» изменения, изложив правила землепользования и застройки Воробьёвского сельского поселения Воробьёвского муниципального района Воронежской области в редакции согласно приложению к настоящему приказу.

2. Контроль исполнения настоящего приказа оставляю за собой.

Заместитель руководителя департамента
архитектуры и градостроительства
Воронежской области – начальник отдела
территориального планирования С.М. Беляева

Приложение
к приказу департамента
архитектуры и градостроительства
Воронежской области
от 01.02.2022 № 45-01-04/83

«УТВЕРЖДЕНЫ
приказом департамента
архитектуры и градостроительства
Воронежской области
от 25.05.2020 № 45-01-04/378

ПРАВИЛА ЗЕМЛЕПОЛЬЗОВАНИЯ И ЗАСТРОЙКИ ВОРОБЬЁВСКОГО СЕЛЬСКОГО ПОСЕЛЕНИЯ ВОРОБЬЁВСКОГО МУНИЦИПАЛЬНОГО РАЙОНА ВОРОНЕЖСКОЙ ОБЛАСТИ

ЧАСТЬ I. ПОРЯДОК ПРИМЕНЕНИЯ ПРАВИЛ ЗЕМЛЕПОЛЬЗОВАНИЯ И ЗАСТРОЙКИ И ВНЕСЕНИЯ В НИХ ИЗМЕНЕНИЙ

Раздел 1. Общие положения

1. Предмет регулирования и цели подготовки правил землепользования и застройки Воробьёвского сельского поселения Воробьёвского муниципального района Воронежской области

1. Правила землепользования и застройки Воробьёвского сельского поселения Воробьёвского муниципального района Воронежской области (далее – Правила) являются документом градостроительного зонирования, который утверждается нормативным правовым актом департамента архитектуры и градостроительства Воронежской области и в котором устанавливаются территориальные зоны, градостроительные регламенты, порядок применения такого документа и порядок внесения в него изменений.

2. Правила разработаны в соответствии с Градостроительным кодексом Российской Федерации (далее – ГрК РФ), Земельным кодексом Российской Федерации, Федеральным законом от 06.10.2003 № 131-ФЗ «Об

общих принципах организации местного самоуправления в Российской Федерации», иными нормативными правовыми актами Российской Федерации, Воронежской области, муниципальными правовыми актами муниципального образования с учетом положений нормативных актов и документов, определяющих основные направления социально-экономического и градостроительного развития муниципального образования, а также сведений Единого государственного реестра недвижимости, сведений, документов и материалов, содержащихся в государственных информационных системах обеспечения градостроительной деятельности.

3. Правила разработаны в целях:

– создания условий для устойчивого развития территории муниципального образования, сохранения окружающей среды и объектов культурного наследия;

– создания условий для планировки территории муниципального образования;

– обеспечения прав и законных интересов физических и юридических лиц, в том числе правообладателей земельных участков и объектов капитального строительства;

– создания условий для привлечения инвестиций, в том числе путем предоставления возможности выбора наиболее эффективных видов разрешенного использования земельных участков и объектов капитального строительства.

2. Основные понятия, используемые в Правилах

В настоящих Правилах используются основные понятия, установленные законодательством Российской Федерации.

3. Сфера применения Правил

1. Действие настоящих Правил распространяется на всю территорию Воробьёвского сельского поселения Воробьёвского муниципального района Воронежской области. Правила обязательны для

соблюдения органами государственной власти, органами местного самоуправления, физическими и юридическими лицами, при осуществлении ими градостроительной деятельности на территории Воробьёвского сельского поселения Воробьёвского муниципального района Воронежской области.

2. Настоящие Правила применяются наряду с:

– техническими регламентами и иными обязательными требованиями, установленными в соответствии с законодательством в целях обеспечения безопасности жизни и здоровья людей, надежности и безопасности зданий, строений и сооружений, сохранения окружающей природной среды и объектов культурного наследия;

– региональными и местными нормативами градостроительного проектирования.

4. Содержание и порядок применения Правил

1. Правила включают в себя:

1) порядок их применения и внесения изменений в Правила;

2) карту градостроительного зонирования;

3) градостроительные регламенты.

Обязательным приложением к настоящим Правилам являются сведения о границах территориальных зон, которые должны содержать графическое описание местоположения границ территориальных зон, перечень координат характерных точек этих границ в системе координат, используемой для ведения Единого государственного реестра недвижимости.

2. Порядок применения Правил и внесения в них изменений включает в себя положения:

1) о регулировании землепользования и застройки;

2) об изменении видов разрешенного использования земельных участков и объектов капитального строительства физическими и юридическими лицами;

3) о подготовке документации по планировке территории органами местного самоуправления;

4) о проведении общественных обсуждений или публичных слушаний по вопросам землепользования и застройки;

5) о внесении изменений в Правила;

6) о регулировании иных вопросов землепользования и застройки.

5. Использование объектов недвижимости, не соответствующих настоящим Правилам

1. Земельные участки или объекты капитального строительства, виды разрешенного использования, предельные (минимальные и (или) максимальные) размеры и предельные параметры которых не соответствуют градостроительному регламенту, могут использоваться без установления срока приведения их в соответствие с градостроительным регламентом, за исключением случаев, если использование таких земельных участков и объектов капитального строительства опасно для жизни или здоровья человека, для окружающей среды, объектов культурного наследия.

2. Реконструкция указанных в подпункте 1 настоящего пункта объектов капитального строительства может осуществляться только путем приведения таких объектов в соответствие с градостроительным регламентом или путем уменьшения их несоответствия предельным параметрам разрешенного строительства, реконструкции. Изменение видов разрешенного использования указанных земельных участков и объектов капитального строительства может осуществляться путем приведения их в соответствие с видами разрешенного использования земельных участков и объектов капитального строительства, установленными градостроительным регламентом.

3. В случае если использование указанных в подпункте 1 настоящего пункта земельных участков и объектов капитального строительства продолжается и опасно для жизни или здоровья человека, для окружающей среды, объектов культурного наследия, в соответствии с

федеральными законами может быть наложен запрет на использование таких земельных участков и объектов.

6. Открытость и доступность информации о землепользовании и застройке

1. Настоящие Правила являются открытыми и общедоступными.

2. Настоящие Правила подлежат опубликованию в порядке, установленном для официального опубликования нормативных правовых актов Воронежской области, и размещению в федеральной государственной информационной системе территориального планирования и в государственной информационной системе обеспечения градостроительной деятельности.

Раздел 2. Положения о регулировании землепользования и застройки

7. Перераспределение полномочий между органами местного самоуправления Воробьёвского сельского поселения Воробьёвского муниципального района Воронежской области и департаментом архитектуры и градостроительства Воронежской области

1. На основании Закона Воронежской области от 20.12.2018 № 173-ОЗ «О перераспределении полномочий по утверждению правил землепользования и застройки между органами местного самоуправления поселений Воронежской области, городского округа город Нововоронеж, Борисоглебского городского округа и исполнительными органами государственной власти Воронежской области» (далее – Закон Воронежской области) и в соответствии со статьей 8.2 ГрК РФ, пунктом 6.1 статьи 26.3 Федерального закона от 06.10.1999 № 184-ФЗ «Об общих принципах организации законодательных (представительных) и исполнительных органов государственной власти субъектов Российской Федерации», частью 1.2 статьи 17 Федерального закона от 06.10.2003 № 131-ФЗ «Об общих принципах организации местного самоуправления в Российской Федерации» полномочия по утверждению Правил перераспределены между органами местного самоуправления Воробьёвского сельского поселения

Воробьёвского муниципального района Воронежской области и департаментом архитектуры и градостроительства Воронежской области (далее – Уполномоченный орган) на срок, установленный Законом Воронежской области.

2. После истечения срока, указанного в Законе Воронежской области, полномочия Уполномоченного органа, предусмотренные настоящими Правилами, осуществляются органами местного самоуправления Воробьёвского сельского поселения Воробьёвского муниципального района Воронежской области в соответствии с требованиями ГрК РФ.

8. Полномочия Уполномоченного органа по вопросам землепользования и застройки

1. Полномочия Уполномоченного органа по вопросам землепользования и застройки включают:

1) принятие решений о подготовке проекта Правил, о подготовке проекта о внесении изменений в Правила;

2) утверждение Правил, утверждение внесения изменений в Правила;

3) принятие решений о предоставлении разрешений на условно разрешенный вид использования объектов капитального строительства или земельного участка;

4) принятие решений о предоставлении разрешения на отклонение от предельных параметров разрешенного строительства, реконструкции объектов капитального строительства;

5) иные полномочия в соответствии с действующим законодательством.

9. Комиссия по подготовке проектов Правил

1. Комиссия по подготовке проектов правил землепользования и застройки поселений Воронежской области, городского округа город Нововоронеж, Борисоглебского городского округа (далее – Комиссия)

является специально созданным постоянно действующим коллегиальным органом при Уполномоченном органе в целях реализации полномочий, указанных в пункте 8 настоящих Правил, перераспределенных в соответствии с Законом Воронежской области и обеспечения выполнения задач градостроительного зонирования.

2. Комиссия создается и прекращает свою деятельность приказом Уполномоченного органа.

3. Состав и порядок деятельности Комиссии утверждается приказом Уполномоченного органа.

Раздел 3. Положения об изменении видов разрешенного использования земельных участков и объектов капитального строительства физическими и юридическими лицами

10. Изменение видов разрешенного использования земельных участков и объектов капитального строительства

1. Для каждой из установленных настоящими Правилами территориальных зон могут устанавливаться основные, условно разрешенные и вспомогательные виды разрешенного использования земельных участков и объектов капитального строительства.

2. Изменение одного вида разрешенного использования земельных участков и объектов капитального строительства на другой вид такого использования осуществляется в соответствии с градостроительным регламентом при условии соблюдения требований технических регламентов.

3. Основные и вспомогательные виды разрешенного использования земельных участков и объектов капитального строительства правообладателями земельных участков и объектов капитального строительства, за исключением органов государственной власти, органов местного самоуправления, государственных и муниципальных учреждений, государственных и муниципальных унитарных предприятий, выбираются самостоятельно без дополнительных разрешений и согласования.

4. Решения об изменении одного вида разрешенного использования земельных участков и объектов капитального строительства, расположенных на землях, на которые действие градостроительных регламентов не распространяется или для которых градостроительные регламенты не устанавливаются, на другой вид такого использования принимаются в соответствии с федеральными законами.

11. Предоставление разрешения на условно разрешенный вид использования земельного участка или объекта капитального строительства

1. Физическое или юридическое лицо, заинтересованное в предоставлении разрешения на условно разрешенный вид использования земельного участка или объекта капитального строительства (далее - разрешение на условно разрешенный вид использования), направляет заявление о предоставлении разрешения на условно разрешенный вид использования в Комиссию. Заявление о предоставлении разрешения на условно разрешенный вид использования может быть направлено в форме электронного документа, подписанного электронной подписью в соответствии с требованиями Федерального закона от 06.04.2011 № 63-ФЗ «Об электронной подписи».

2. Порядок предоставления разрешения на условно разрешенный вид использования земельного участка или объекта капитального строительства определен статьей 39 ГрК РФ.

3. Проект решения о предоставлении разрешения на условно разрешенный вид использования подлежит рассмотрению на общественных обсуждениях или публичных слушаниях, проводимых в порядке, установленном статьей 5.1 ГрК РФ, с учетом положений статьи 39 ГрК РФ.

12. Предоставление разрешения на отклонение от предельных параметров разрешенного строительства, реконструкции объектов капитального строительства

1. Правообладатели земельных участков, размеры которых меньше установленных градостроительным регламентом минимальных размеров земельных участков либо конфигурация, инженерно-геологические или иные характеристики которых неблагоприятны для застройки, вправе обратиться за разрешениями на отклонение от предельных параметров разрешенного строительства, реконструкции объектов капитального строительства (далее также – разрешение на отклонение от предельных параметров).

2. Правообладатели земельных участков вправе обратиться за разрешениями на отклонение от предельных параметров разрешенного строительства, реконструкции объектов капитального строительства, если такое отклонение необходимо в целях однократного изменения одного или нескольких предельных параметров разрешенного строительства, реконструкции объектов капитального строительства, установленных градостроительным регламентом для конкретной территориальной зоны, не более чем на десять процентов.

3. Порядок предоставления разрешения на отклонение от предельных параметров определен статьей 40 ГрК РФ.

4. Проект решения о предоставлении разрешения на отклонение от предельных параметров подлежит рассмотрению на общественных обсуждениях или публичных слушаниях, проводимых в порядке, установленном статьей 5.1 ГрК РФ, с учетом положений статьи 39 ГрК РФ, за исключением случая, указанного в части 1.1 статьи 40 ГрК РФ.

Раздел 4. Положения о подготовке документации по планировке территории органами местного самоуправления

13. Общие положения о подготовке документации по планировке территории

1. Подготовка документации по планировке территории осуществляется в целях обеспечения устойчивого развития территорий, в том числе выделения элементов планировочной структуры, установления границ земельных участков, установления границ зон планируемого размещения объектов капитального строительства.

2. Подготовка документации по планировке территории осуществляется в соответствии с главой 5 ГрК РФ.

3. Состав и содержание документации по планировке территории определяется ГрК РФ.

Раздел 5. Положения о проведении общественных обсуждений или публичных слушаний по вопросам землепользования и застройки

14. Общие положения о порядке проведения общественных обсуждений или публичных слушаний в сфере градостроительной деятельности

1. В целях соблюдения права человека на благоприятные условия жизнедеятельности, прав и законных интересов правообладателей земельных участков и объектов капитального строительства по проектам правил землепользования и застройки, проектам планировки территории, проектам межевания территории, проектам, предусматривающим внесение изменений в один из указанных утвержденных документов, проектам решений о предоставлении разрешения на условно разрешенный вид использования земельного участка или объекта капитального строительства, проектам решений о предоставлении разрешения на отклонение от предельных параметров разрешенного строительства, реконструкции объектов капитального строительства в соответствии с уставом муниципального

образования и (или) нормативным правовым актом представительного органа муниципального образования и с учетом положений ГрК РФ проводятся общественные обсуждения или публичные слушания, за исключением случаев, предусмотренных ГрК РФ и другими федеральными законами.

2. Порядок проведения общественных обсуждений или публичных слушаний определяется ГрК РФ, Уставом Воробьёвского сельского поселения Воробьёвского муниципального района Воронежской области и (или) нормативным правовым актом представительного органа муниципального образования.

Раздел 6. Положения о внесении изменений в Правила

15. Основания и порядок внесения изменений в Правила

1. Основания для рассмотрения вопроса о внесении изменений в настоящие Правила предусмотрены статьей 33 ГрК РФ.

2. Внесение изменений в Правила осуществляется в порядке, предусмотренном статьями 31 и 32 ГрК РФ, с учетом особенностей, установленных статьей 33 ГрК РФ.

Раздел 7. Положения о регулировании иных вопросов землепользования и застройки

16. Общие принципы регулирования иных вопросов землепользования и застройки на территории Воробьёвского сельского поселения Воробьёвского муниципального района Воронежской области

Иные вопросы землепользования и застройки на территории Воробьёвского сельского поселения Воробьёвского муниципального района Воронежской области регулируются законодательством Российской Федерации, Воронежской области, муниципальными правовыми актами Воробьёвского сельского поселения Воробьёвского муниципального района Воронежской области.


ЧАСТЬ II. КАРТА ГРАДОСТРОИТЕЛЬНОГО ЗОНИРОВАНИЯ

17. Карты градостроительного зонирования

1. Карта градостроительного зонирования территории Воробьёвского сельского поселения Воробьёвского муниципального района Воронежской области.

ПРАВИЛА ЗЕМЛЕПОЛЬЗОВАНИЯ И ЗАСТРОЙКИ

Карта градостроительного зонирования территории Воробьёвского сельского поселения
Воробьёвского муниципального района Воронежской области

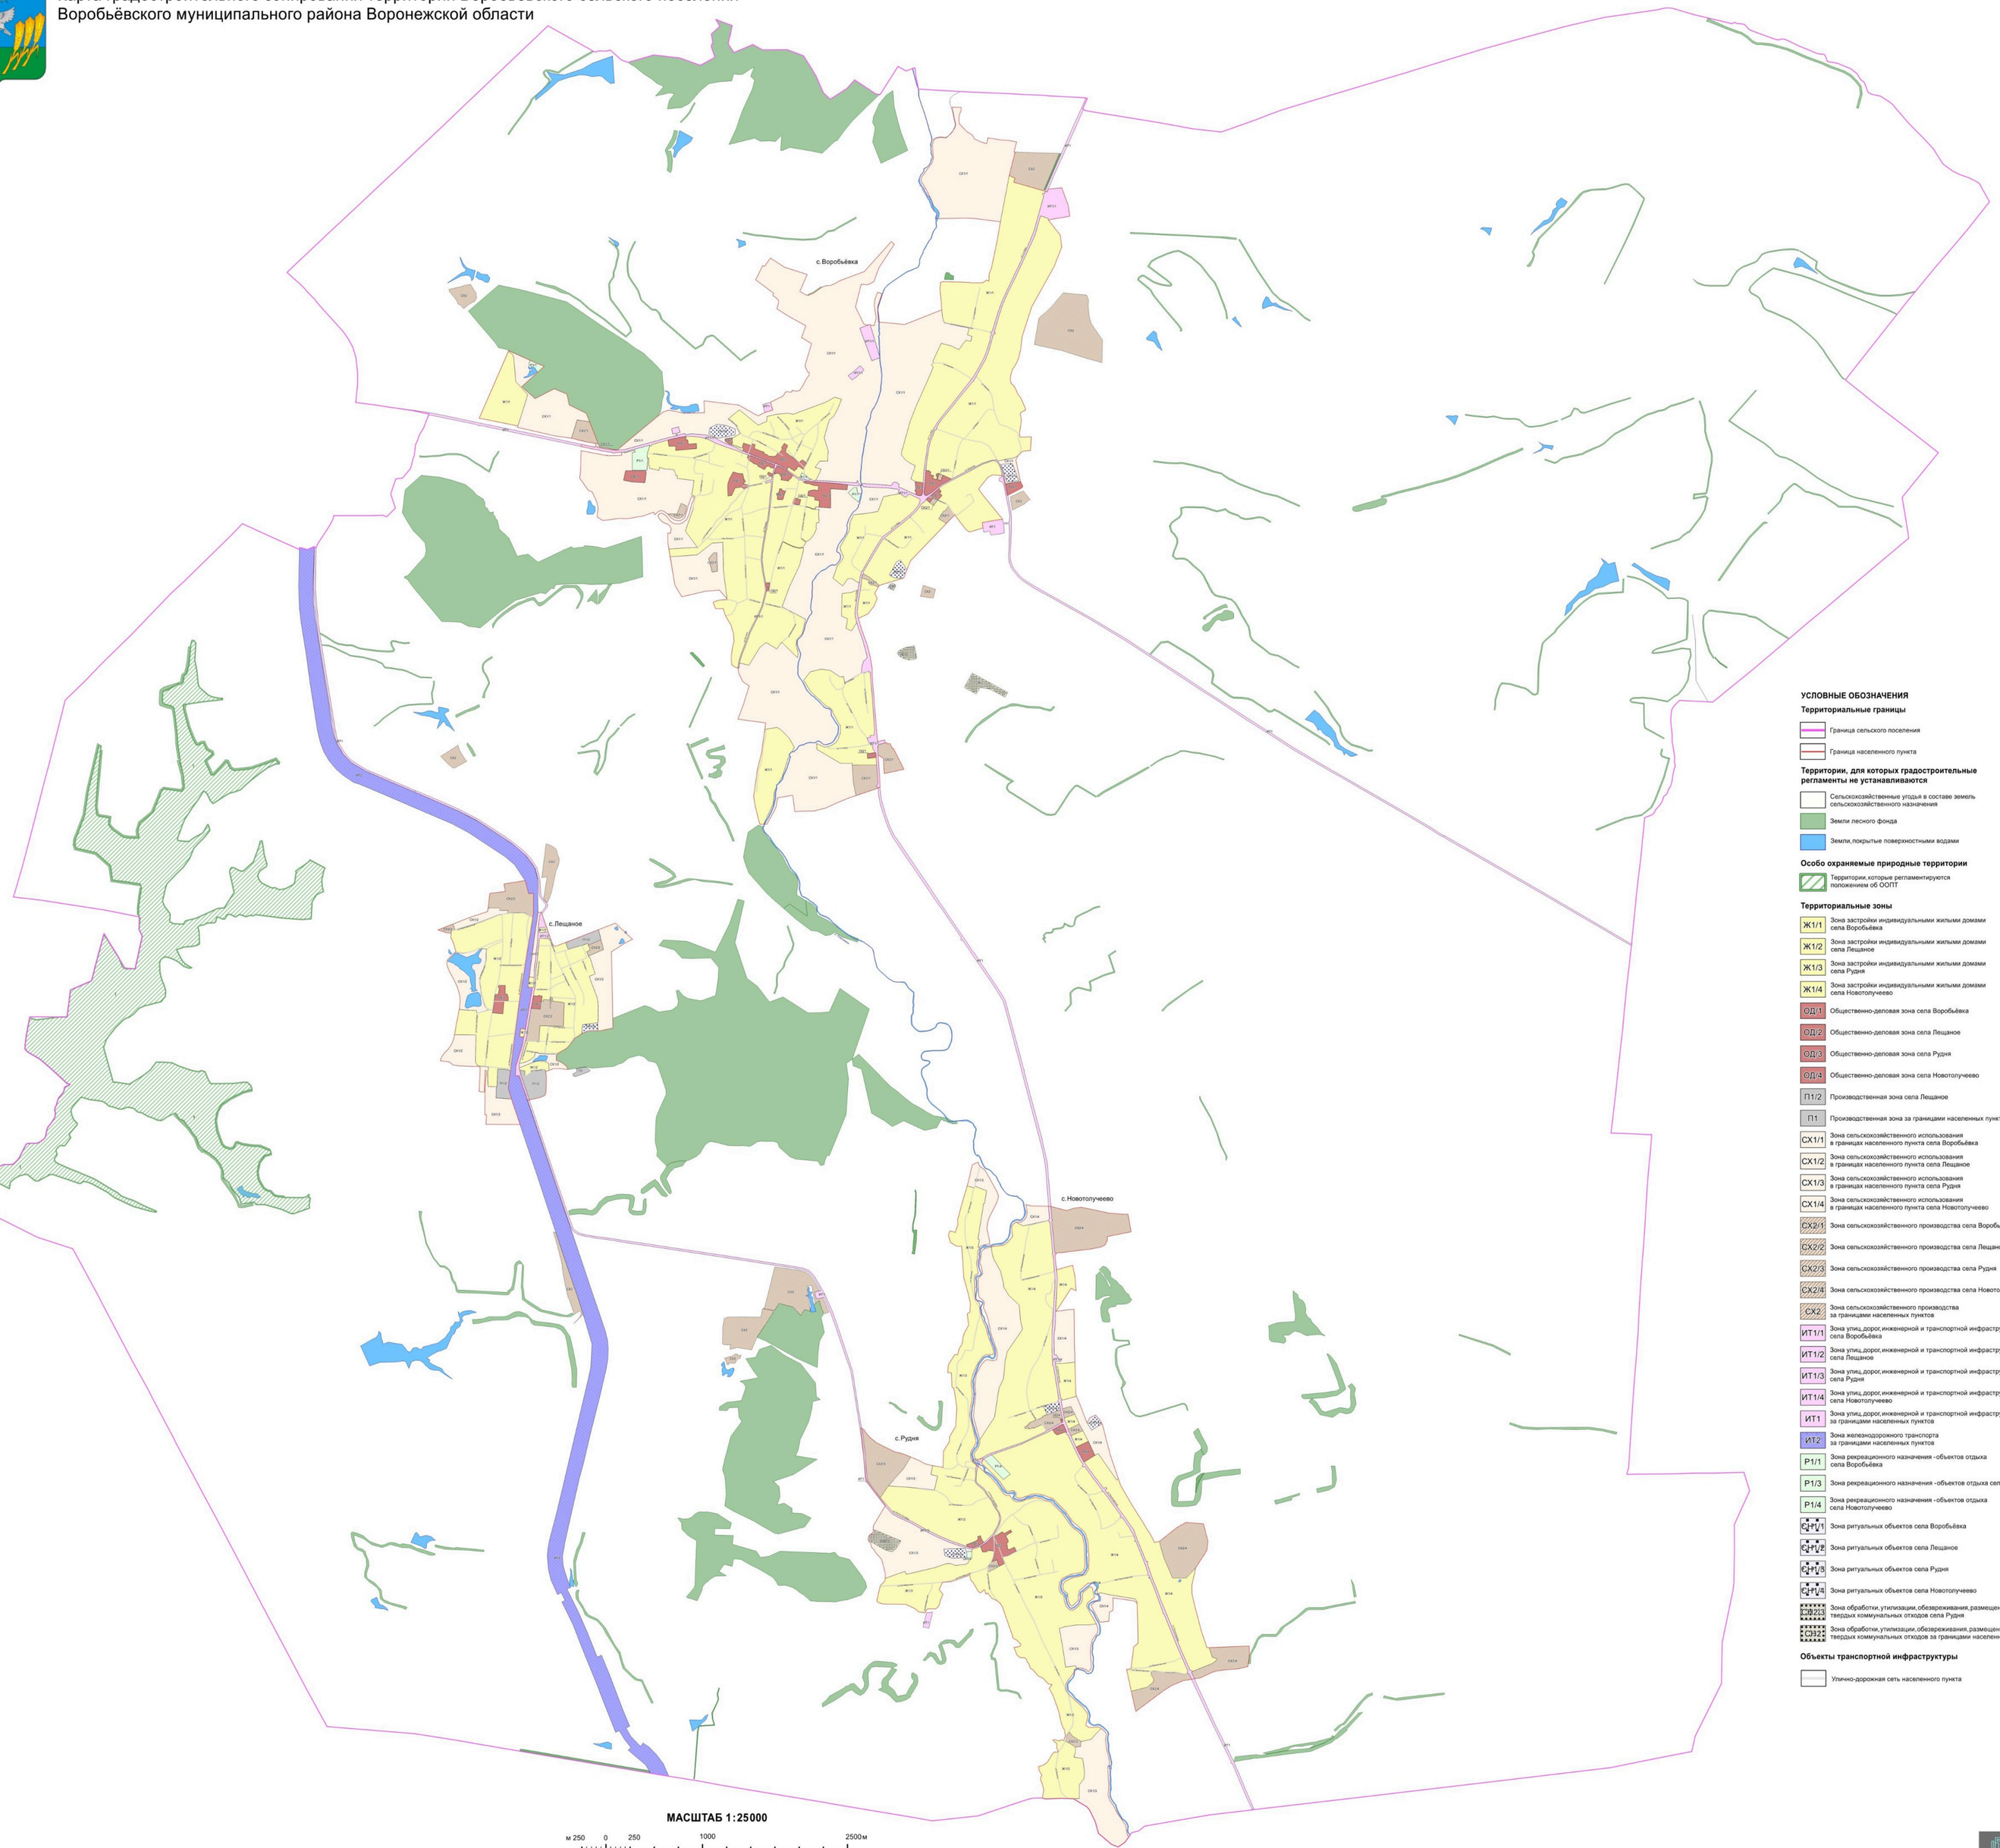

УСЛОВНЫЕ ОБОЗНАЧЕНИЯ

Территориальные границы

- Граница сельского поселения
- Граница населенного пункта

Территории, для которых градостроительные регламенты не устанавливаются

- Сельскохозяйственные угодья в составе земель сельскохозяйственного назначения
- Земли лесного фонда
- Земли, покрытые поверхностными водами

Особо охраняемые природные территории

- Территории, которые регламентируются положением об ООПТ

Территориальные зоны

- Ж1/1 Зона застройки индивидуальными жилыми домами села Воробьёвка
- Ж1/2 Зона застройки индивидуальными жилыми домами села Лещиное
- Ж1/3 Зона застройки индивидуальными жилыми домами села Рудня
- Ж1/4 Зона застройки индивидуальными жилыми домами села Новотолучеево
- ОД/1 Общественно-деловая зона села Воробьёвка
- ОД/2 Общественно-деловая зона села Лещиное
- ОД/3 Общественно-деловая зона села Рудня
- ОД/4 Общественно-деловая зона села Новотолучеево
- П1/2 Производственная зона села Лещиное
- П1 Производственная зона за границами населенных пунктов
- СХ1/1 Зона сельскохозяйственного использования в границах населенного пункта села Воробьёвка
- СХ1/2 Зона сельскохозяйственного использования в границах населенного пункта села Лещиное
- СХ1/3 Зона сельскохозяйственного использования в границах населенного пункта села Рудня
- СХ1/4 Зона сельскохозяйственного использования в границах населенного пункта села Новотолучеево
- СХ2/1 Зона сельскохозяйственного производства села Воробьёвка
- СХ2/2 Зона сельскохозяйственного производства села Лещиное
- СХ2/3 Зона сельскохозяйственного производства села Рудня
- СХ2/4 Зона сельскохозяйственного производства села Новотолучеево
- СХ2 Зона сельскохозяйственного производства за границами населенных пунктов
- ИТ1/1 Зона улиц,дорог,инженерной и транспортной инфраструктуры села Воробьёвка
- ИТ1/2 Зона улиц,дорог,инженерной и транспортной инфраструктуры села Лещиное
- ИТ1/3 Зона улиц,дорог,инженерной и транспортной инфраструктуры села Рудня
- ИТ1/4 Зона улиц,дорог,инженерной и транспортной инфраструктуры села Новотолучеево
- ИТ1 Зона улиц,дорог,инженерной и транспортной инфраструктуры за границами населенных пунктов
- ИТ2 Зона железнодорожного транспорта за границами населенных пунктов
- Р1/1 Зона рекреационного назначения -объектов отдыха села Воробьёвка
- Р1/3 Зона рекреационного назначения -объектов отдыха села Рудня
- Р1/4 Зона рекреационного назначения -объектов отдыха села Новотолучеево
- Ц/1 Зона ритуальных объектов села Воробьёвка
- Ц/2 Зона ритуальных объектов села Лещиное
- Ц/3 Зона ритуальных объектов села Рудня
- Ц/4 Зона ритуальных объектов села Новотолучеево
- Зона обработки,утилизации,обезвреживания,размещения твердых коммунальных отходов села Рудня
- Зона обработки,утилизации,обезвреживания,размещения твердых коммунальных отходов за границами населенных пунктов

Объекты транспортной инфраструктуры

- Улично-дорожная сеть населенного пункта


МАСШТАБ 1:25000

м 250 0 250 1000 2500м

2. Карта градостроительного зонирования с отображением зон с особыми условиями использования территории Воробьёвского сельского поселения Воробьёвского муниципального района Воронежской области.

ПРАВИЛА ЗЕМЛЕПОЛЬЗОВАНИЯ И ЗАСТРОЙКИ

Карта градостроительного зонирования с отображением зон с особыми условиями использования территории Воробьёвского сельского поселения Воробьёвского муниципального района Воронежской области

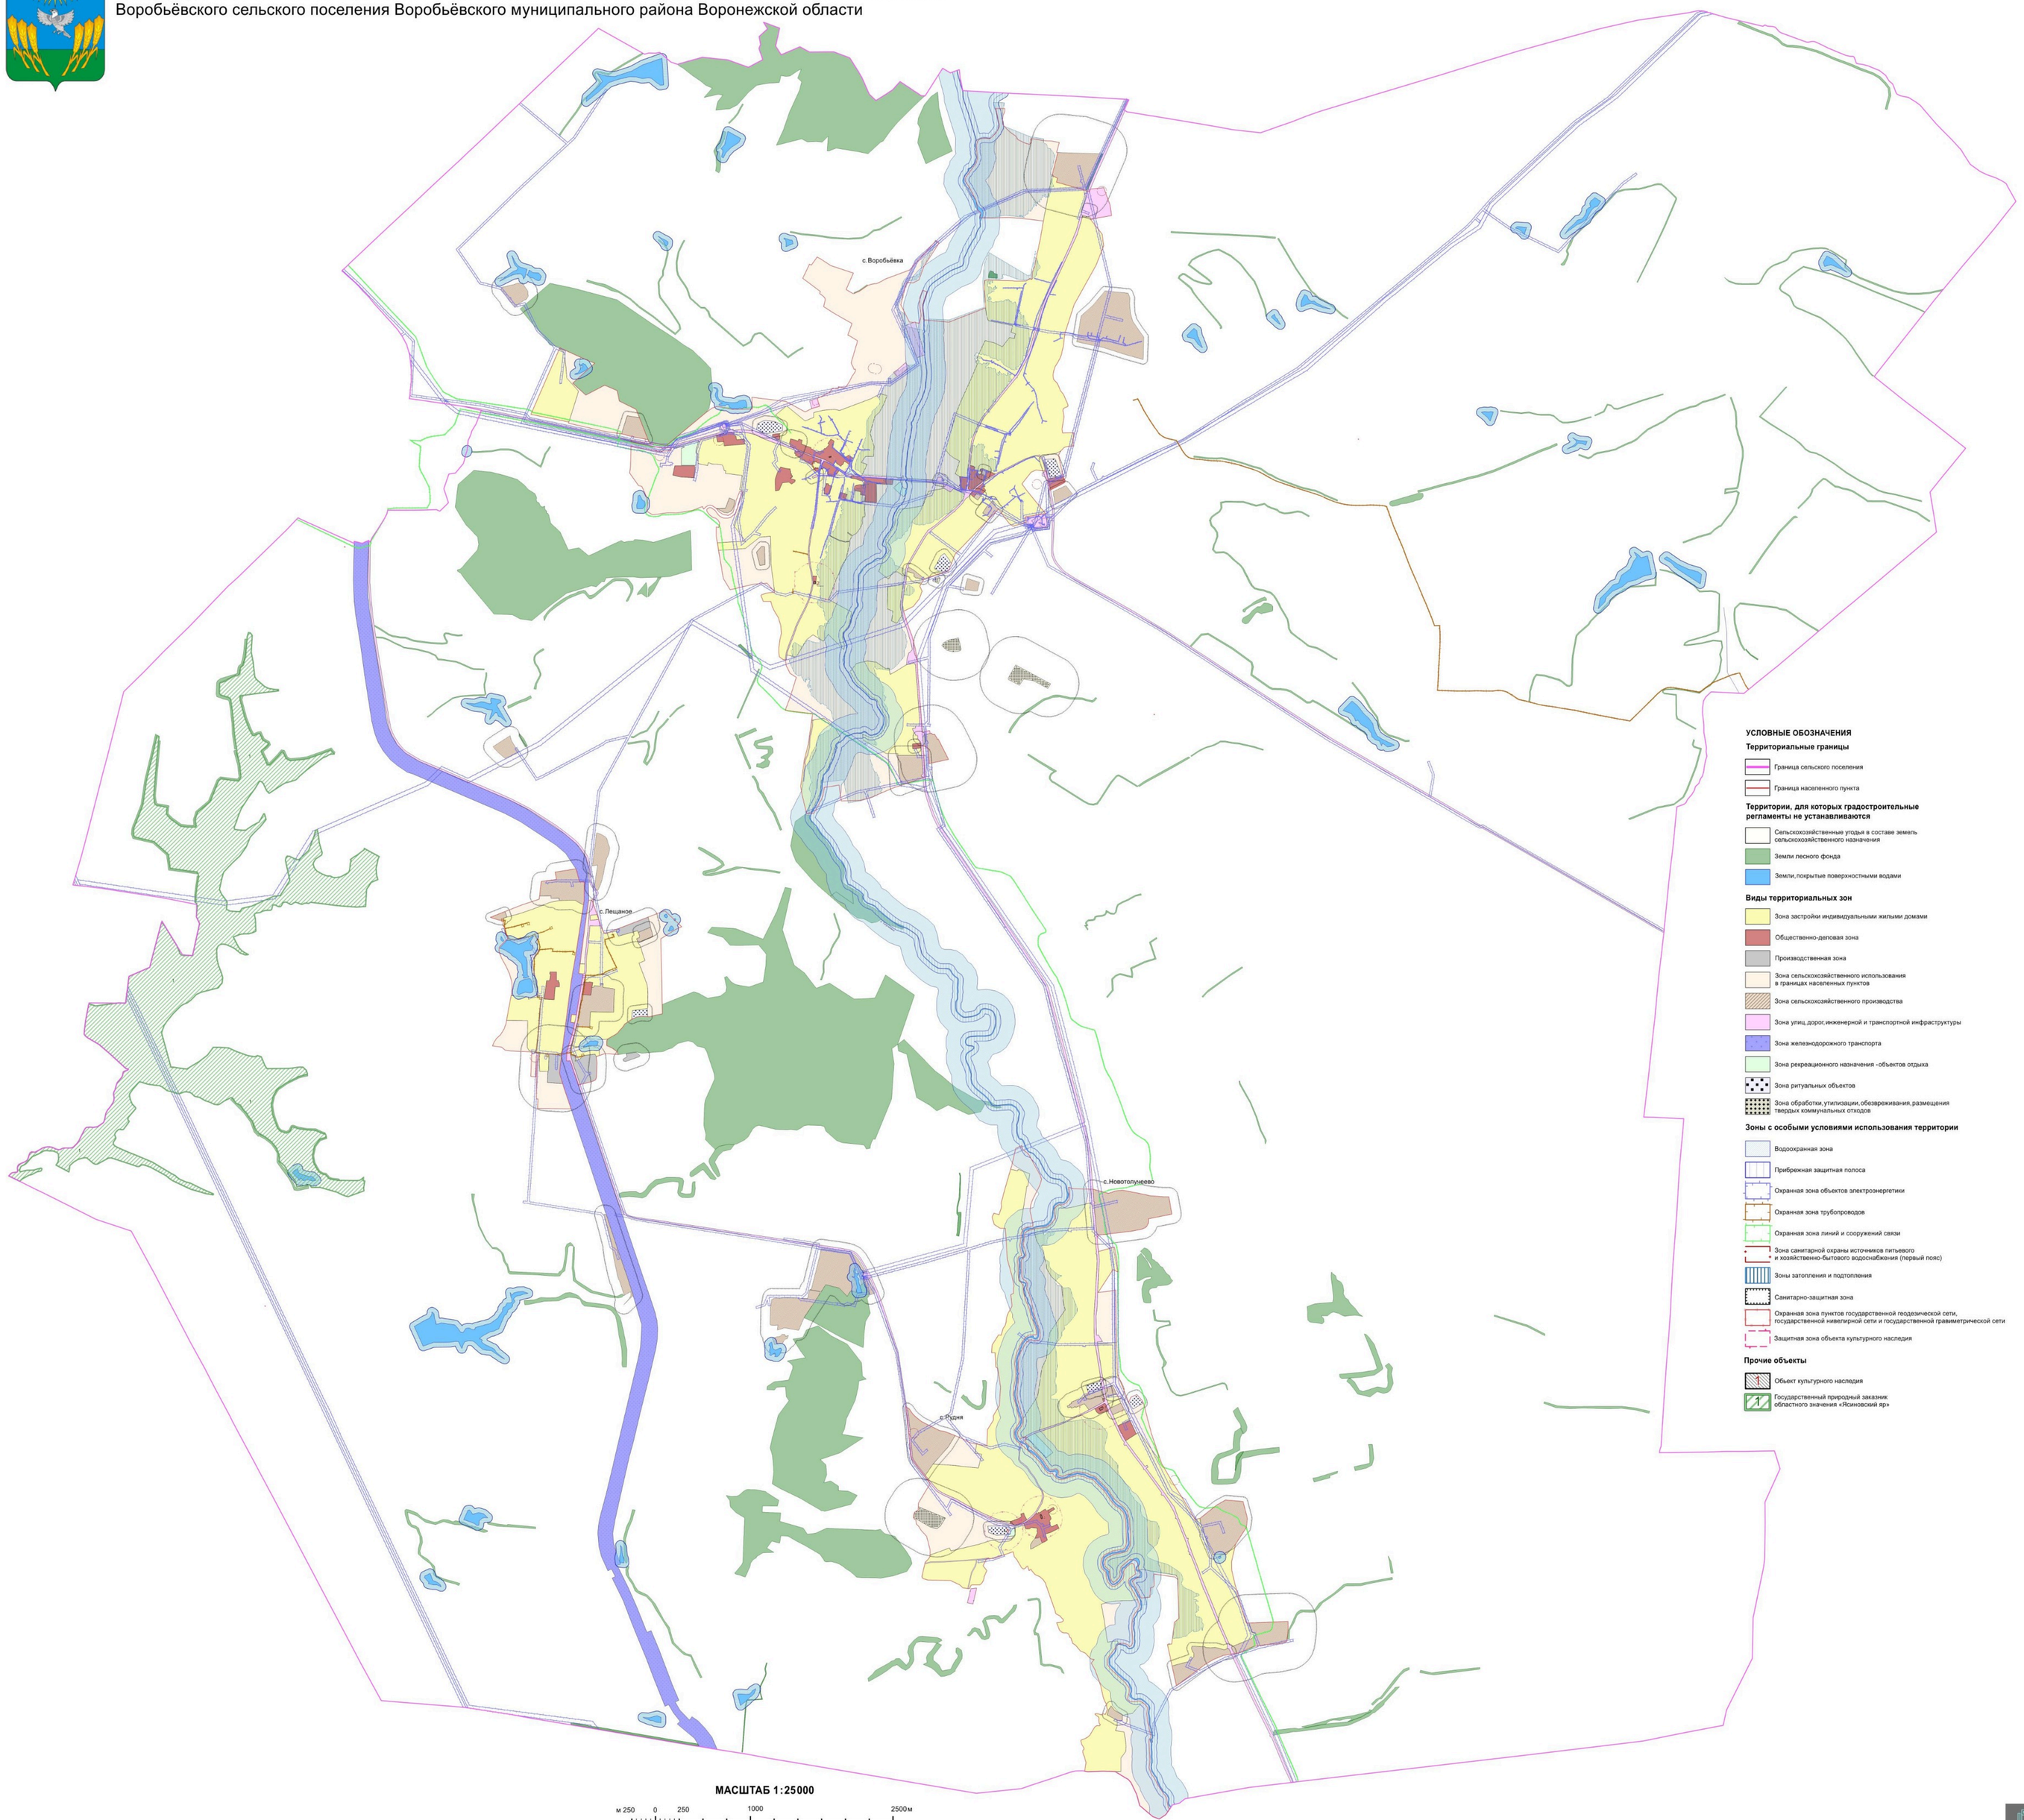

2.1. На территории Воробьёвского сельского поселения Воробьёвского муниципального района Воронежской области располагаются следующие особо охраняемые природные территории (далее – ООПТ):

№ п/п	Наименование ООПТ	Сведения о границах территории ООПТ	Сведения о границах охранной зоны ООПТ
1	Государственный природный заказник областного значения «Ясиновский яр»	Постановление правительства Воронежской области от 12.02.2021 № 65 «О создании государственного природного заказника областного значения «Ясиновский яр»	Не установлена

2.2. На территории Воробьёвского сельского поселения Воробьёвского муниципального района Воронежской области располагаются следующие объекты культурного наследия:

№ п/п	Наименование объекта культурного наследия	Сведения о границах территории объекта культурного наследия	Сведения о границах защитной зоны объекта культурного наследия	Сведения о границах зоны охраны объекта культурного наследия
1	Братская могила[1]	Не установлена	Утверждена приказом управления по охране объектов культурного наследия от 06.11.2019 №71-01-07/266 «Об утверждении графического описания местоположения границ (с перечнем координат характерных точек этих границ) защитных зон объектов культурного наследия, расположенных на территории Воронежской области» (далее - приказ от 06.11.2019 №71-01-07/266)	Не установлена
2	Школа земская	Не установлена	Утверждена приказом от 06.11.2019 №71-01-07/266	Не установлена
3	Церковь Казанская	Не установлена	Утверждена приказом от 06.11.2019 №71-01-07/266	Не установлена
4	Школа, основанная художником Щербатовым М.	Не установлена	Утверждена приказом от 06.11.2019 №71-01-07/266	Не установлена
5	Братская могила[2]	Не установлена	Утверждена приказом от 06.11.2019 №71-01-07/266	Не установлена

[1] село Воробьёвка
[2] село Рудня

18. Перечень территориальных зон, установленных на карте градостроительного зонирования

1. Порядок установления территориальных зон определен статьей 34 ГрК РФ. На карте градостроительного зонирования установлены следующие виды территориальных зон:

Наименование территориальной зоны	Кодовое обозначение территориальной зоны
Жилые зоны	
Зона застройки индивидуальными жилыми домами	**Ж1**
Общественно-деловые зоны	
Общественно-деловая зона	**ОД**
Производственные и коммунально-складские зоны	
Производственная зона	**П1**
Зоны инженерной и транспортной инфраструктуры	
Зона улиц, дорог, инженерной и транспортной инфраструктуры	**ИТ1**
Зона железнодорожного транспорта	**ИТ2**
Зоны сельскохозяйственного использования	
Зона сельскохозяйственного использования в границах населенных пунктов	**СХ1**
Зона сельскохозяйственного производства	**СХ2**
Зоны рекреационного назначения	
Зона рекреационного назначения - объектов отдыха	**Р1**
Зоны специального назначения	
Зона ритуальных объектов	**СН1**
Зона обработки, утилизации, обезвреживания, размещения твердых коммунальных отходов	**СН2**

2. Настоящими Правилами на территории Воробьёвского сельского поселения Воробьёвского муниципального района Воронежской области установлены следующие территориальные зоны:

Наименование территориальной зоны	Кодовое обозначение территориальной зоны
Жилые зоны	
Зона застройки индивидуальными жилыми домами села Воробьёвка	**Ж1/1**
Зона застройки индивидуальными жилыми домами села Лещаное	**Ж1/2**
Зона застройки индивидуальными жилыми домами села Рудня	**Ж1/3**
Зона застройки индивидуальными жилыми домами села Новотолучеево	**Ж1/4**
Общественно-деловые зоны	
Общественно-деловая зона села Воробьёвка	**ОД/1**
Общественно-деловая зона села Лещаное	**ОД/2**
Общественно-деловая зона села Рудня	**ОД/3**
Общественно-деловая зона села Новотолучеево	**ОД/4**
Производственные и коммунально-складские зоны	
Производственная зона села Лещаное	**П1/2**
Производственная зона за границами населенных пунктов	**П1**

Наименование территориальной зоны	Кодовое обозначение территориальной зоны
Зоны инженерной и транспортной инфраструктуры	
Зона улиц, дорог, инженерной и транспортной инфраструктуры села Воробьёвка	**ИТ1/1**
Зона улиц, дорог, инженерной и транспортной инфраструктуры села Лещаное	**ИТ1/2**
Зона улиц, дорог, инженерной и транспортной инфраструктуры села Рудня	**ИТ1/3**
Зона улиц, дорог, инженерной и транспортной инфраструктуры села Новотолучеево	**ИТ1/4**
Зона улиц, дорог, инженерной и транспортной инфраструктуры за границами населенных пунктов	**ИТ1**
Зона железнодорожного транспорта за границами населенных пунктов	**ИТ2**
Зоны сельскохозяйственного использования	
Зона сельскохозяйственного использования в границах населенного пункта села Воробьёвка	**СХ1/1**
Зона сельскохозяйственного использования в границах населенного пункта села Лещаное	**СХ1/2**
Зона сельскохозяйственного использования в границах населенного пункта села Рудня	**СХ1/3**
Зона сельскохозяйственного использования в границах населенного пункта села Новотолучеево	**СХ1/4**
Зона сельскохозяйственного производства села Воробьёвка	**СХ2/1**
Зона сельскохозяйственного производства села Лещаное	**СХ2/2**
Зона сельскохозяйственного производства села Рудня	**СХ2/3**
Зона сельскохозяйственного производства села Новотолучеево	**СХ2/4**
Зона сельскохозяйственного производства за границами населенных пунктов	**СХ2**
Зоны рекреационного назначения	
Зона рекреационного назначения - объектов отдыха села Воробьёвка	**Р1/1**
Зона рекреационного назначения - объектов отдыха села Рудня	**Р1/3**
Зона рекреационного назначения - объектов отдыха села Новотолучеево	**Р1/4**
Зоны специального назначения	
Зона ритуальных объектов села Воробьёвка	**СН1/1**
Зона ритуальных объектов села Лещаное	**СН1/2**
Зона ритуальных объектов села Рудня	**СН1/3**
Зона ритуальных объектов села Новотолучеево	**СН1/4**
Зона обработки, утилизации, обезвреживания, размещения твердых коммунальных отходов села Рудня	**СН2/3**
Зона обработки, утилизации, обезвреживания, размещения твердых коммунальных отходов за границами населенных пунктов	**СН2**

3. Сведения о границах территориальных зон, содержащие графическое описание местоположения границ территориальных зон, перечень координат характерных точек границ территориальных зон села Воробьёвка, являются приложением № 1 к настоящим Правилам.

4. Сведения о границах территориальных зон, содержащие графическое описание местоположения границ территориальных зон, перечень координат характерных точек границ территориальных зон села Лещаное, являются приложением № 2 к настоящим Правилам.

5. Сведения о границах территориальных зон, содержащие графическое описание местоположения границ территориальных зон, перечень координат характерных точек границ территориальных зон села Рудня, являются приложением № 3 к настоящим Правилам.

6. Сведения о границах территориальных зон, содержащие графическое описание местоположения границ территориальных зон, перечень координат характерных точек границ территориальных зон села Новотолучеево, являются приложением № 4 к настоящим Правилам.

7. Сведения о границах территориальных зон, содержащие графическое описание местоположения границ территориальных зон, перечень координат характерных точек границ территориальных зон, расположенных за границами населенных пунктов на территории Воробьёвского сельского поселения, являются приложением № 5 к настоящим Правилам.

ЧАСТЬ III. ГРАДОСТРОИТЕЛЬНЫЕ РЕГЛАМЕНТЫ

19. Общие положения о градостроительном регламенте

1. Градостроительным регламентом определяется правовой режим земельных участков, равно как всего, что находится над и под поверхностью земельных участков и используется в процессе их застройки и последующей эксплуатации объектов капитального строительства.

2. Действие градостроительного регламента распространяется в равной мере на все земельные участки и объекты капитального строительства, расположенные в пределах границ территориальной зоны, обозначенной на карте градостроительного зонирования.

3. Земли и земельные участки, на которые действие градостроительных регламентов не распространяется или для которых градостроительные регламенты не устанавливаются, определены статьей 36 ГрК РФ.

20. Виды разрешенного использования

1. Разрешенное использование земельных участков и объектов капитального строительства может быть следующих видов:

– основные виды разрешенного использования;

– условно разрешенные виды использования;

– вспомогательные виды разрешенного использования, допустимые только в качестве дополнительных по отношению к основным видам разрешенного использования и условно разрешенным видам использования и осуществляемые совместно с ними.

2. Виды разрешенного использования (далее – ВРИ) земельных участков в настоящих Правилах определяются в соответствии с приказом Федеральной службы государственной регистрации, кадастра и картографии от 10.11.2020 № П/0412 «Об утверждении классификатора видов разрешенного использования земельных участков».

21. Градостроительные регламенты территориальных зон

1. Градостроительные регламенты территориальных зон Ж1/1, Ж1/2, Ж1/3, Ж1/4

№ п/п	Код ВРИ	Наименование ВРИ	Предельные (минимальные и (или) максимальные) размеры земельных участков, в том числе их площадь, м²		Максимальный процент застройки в границах земельного участка	Предельное количество этажей или предельная высота зданий, строений, сооружений	Минимальные отступы от границ земельных участков в целях определения мест допустимого размещения зданий, строений, сооружений, за пределами которых запрещено строительство зданий, строений, сооружений
			min	max			
ОСНОВНЫЕ ВИДЫ РАЗРЕШЕННОГО ИСПОЛЬЗОВАНИЯ ЗЕМЕЛЬНЫХ УЧАСТКОВ И ОБЪЕКТОВ КАПИТАЛЬНОГО СТРОИТЕЛЬСТВА							
1	2.1	Для индивидуального жилищного строительства	300	5000	50%	3 этажа*	3 метра**; 0 м – с фасадной стороны улицы
2	2.3	Блокированная жилая застройка	80	3000	50%	3 этажа*	3 метра**; 0 метров – при примыкании к соседним зданиям
3	2.2	Для ведения личного подсобного хозяйства (приусадебный земельный участок)	300	5000	30%	3 этажа*	3 метра**; 0 м – с фасадной стороны улицы
3	1.19	Сенокошение	600	50000	0%	не подлежат установлению	
4	1.20	Выпас сельскохозяйственных животных	300	50000	0%	не подлежат установлению	
5	13.1	Ведение огородничества	100	4500	0%	не подлежат установлению	
6	2.7.1	Хранение автотранспорта	10	100	не подлежат установлению		
7	3.1.1	Предоставление коммунальных услуг	не подлежит установлению	5000	не подлежат установлению		
8	3.1.2	Административные здания организаций, обеспечивающих предоставление коммунальных услуг	не подлежат установлению		60%	3 этажа	3 метра
9	3.2.1	Дома социального обслуживания	не подлежат установлению		60%	не подлежит установлению	3 метра
10	3.2.2	Оказание социальной помощи	не подлежат установлению		60%	3 этажа	3 метра

№ п/п	Код ВРИ	Наименование ВРИ	Предельные (минимальные и (или) максимальные) размеры земельных участков, в том числе их площадь, м^2		Максимальный процент застройки в границах земельного участка	Предельное количество этажей или предельная высота зданий, строений, сооружений	Минимальные отступы от границ земельных участков в целях определения мест допустимого размещения зданий, строений, сооружений, за пределами которых запрещено строительство зданий, строений, сооружений
			min	max			
		населению					
11	3.2.3	Оказание услуг связи	не подлежат установлению		60%	3 этажа	3 метра
12	3.4.1	Амбулаторно-поликлиническое обслуживание	не подлежат установлению			3 этажа	3 метра; 0 м – с фасадной стороны улицы
13	3.5.1	Дошкольное, начальное и среднее общее образование	не подлежат установлению			4 этажа	3 метра
14	3.6.2.	Парки культуры и отдыха	не подлежат установлению				
15	5.1.3	Площадки для занятий спортом	не подлежат установлению				
16	9.3	Историко-культурная деятельность	не подлежат установлению				
17	11.1	Общее пользование водными объектами	не подлежат установлению				
18	12.0	Земельные участки (территории) общего пользования	не подлежат установлению				
19	12.0.1	Улично-дорожная сеть	не подлежат установлению				
20	12.0.2	Благоустройство территории	не подлежат установлению				
УСЛОВНО РАЗРЕШЕННЫЕ ВИДЫ ИСПОЛЬЗОВАНИЯ ЗЕМЕЛЬНЫХ УЧАСТКОВ И ОБЪЕКТОВ КАПИТАЛЬНОГО СТРОИТЕЛЬСТВА							
21	2.1.1	Малоэтажная многоквартирная жилая застройка	600	не подлежит установлению	45%	4 этажа	3 метра
22	3.3	Бытовое обслуживание	200	5000	60%	3 этажа	3 метра
23	3.6.1	Объекты культурно-досуговой деятельности	200	5000	60%	3 этажа	3 метра; 0 м – с фасадной стороны улицы
24	3.7.1	Осуществление религиозных обрядов	не подлежат установлению				3 метра
25	3.10.1	Амбулаторное ветеринарное	200	5000	60%	3 этажа	3 метра

№ п/п	Код ВРИ	Наименование ВРИ	Предельные (минимальные и (или) максимальные) размеры земельных участков, в том числе их площадь, м^2		Максимальный процент застройки в границах земельного участка	Предельное количество этажей или предельная высота зданий, строений, сооружений	Минимальные отступы от границ земельных участков в целях определения мест допустимого размещения зданий, строений, сооружений, за пределами которых запрещено строительство зданий, строений, сооружений
			min	max			
		обслуживание					
26	4.1	Деловое управление	не подлежат установлению		60%	4 этажа	3 метра; 0 м – с фасадной стороны улицы
27	4.4	Магазины	200	5000	60%	3 этажа	3 метра; 0 м – с фасадной стороны улицы
28	4.5	Банковская и страховая деятельность	не подлежат установлению		60%	3 этажа	3 метра
29	4.6	Общественное питание	200	5000	50%	3 этажа	3 метра; 0 м – с фасадной стороны улицы
30	5.1.2	Обеспечение занятий спортом в помещениях	не подлежат установлению		45%	не подлежит установлению	3 метра
31	6.4	Пищевая промышленность	не подлежит установлению	5000	не подлежит установлению	15 метров	3 метра
32	8.3	Обеспечение внутреннего правопорядка	не подлежат установлению				3 метра

* для вспомогательных видов – 1 этаж;
** от вспомогательных видов – 1 метр.

Не допускается размещать со стороны улицы вспомогательные строения, за исключением гаражей. Допускается блокировка хозяйственных построек на смежных земельных участках по взаимному согласию домовладельцев с учетом пожарных требований.

Ограничения использования земельных участков и объектов капитального строительства, устанавливаемые в соответствии с законодательством Российской Федерации, определяются пунктом 22 настоящих Правил.

2. Градостроительные регламенты территориальных зон ОД/1, ОД/2, ОД/3, ОД/4

№ п/п	Код ВРИ	Наименование ВРИ	Предельные (минимальные и (или) максимальные) размеры земельных участков, в том числе их площадь, м^2		Максимальный процент застройки в границах земельного участка	Предельное количество этажей или предельная высота зданий, строений, сооружений	Минимальные отступы от границ земельных участков в целях определения мест допустимого размещения зданий, строений, сооружений, за пределами которых запрещено строительство зданий, строений, сооружений
			min	max			
ОСНОВНЫЕ ВИДЫ РАЗРЕШЕННОГО ИСПОЛЬЗОВАНИЯ ЗЕМЕЛЬНЫХ УЧАСТКОВ И ОБЪЕКТОВ КАПИТАЛЬНОГО СТРОИТЕЛЬСТВА							
1	3.1.1	Предоставление коммунальных услуг	не подлежит установлению	5000	не подлежат установлению		
2	3.1.2	Административные здания организаций, обеспечивающих предоставление коммунальных услуг	не подлежат установлению		60%	не подлежит установлению	3 метра
3	3.2.1	Дома социального обслуживания	не подлежат установлению		60%	не подлежит установлению	3 метра
4	3.2.2	Оказание социальной помощи населению	не подлежат установлению		60%	не подлежит установлению	3 метра
5	3.2.3	Оказание услуг связи	не подлежат установлению		60%	не подлежит установлению	3 метра
6	3.2.4	Общежития	600	не подлежит установлению	45%	3 метра	3 метра
7	3.3	Бытовое обслуживание	200	не подлежит установлению	60%	3 метра	3 метра; 0 м – с фасадной стороны улицы
8	3.4.1	Амбулаторно-поликлиническое обслуживание	не подлежат установлению			не подлежит установлению	3 метра; 0 м – с фасадной стороны улицы

№ п/п	Код ВРИ	Наименование ВРИ	Предельные (минимальные и (или) максимальные) размеры земельных участков, в том числе их площадь, м^2		Максимальный процент застройки в границах земельного участка	Предельное количество этажей или предельная высота зданий, строений, сооружений	Минимальные отступы от границ земельных участков в целях определения мест допустимого размещения зданий, строений, сооружений, за пределами которых запрещено строительство зданий, строений, сооружений
			min	max			
9	3.4.2	Стационарное медицинское обслуживание	не подлежат установлению		45%	не подлежит установлению	3 метра
10	3.5.1	Дошкольное, начальное и среднее общее образование	не подлежат установлению			4 этажа	3 метра
11	3.6.1	Объекты культурно-досуговой деятельности	не подлежат установлению		60%	не подлежит установлению	3 метра
12	3.6.2.	Парки культуры и отдыха	не подлежат установлению				
13	3.7.1	Осуществление религиозных обрядов	не подлежат установлению				3 метра
14	3.7.2	Религиозное управление и образование	не подлежат установлению				3 метра
15	3.8.1	Государственное управление	не подлежат установлению		3 метра	не подлежит установлению	3 метра
16	3.10.1	Амбулаторное ветеринарное обслуживание	не подлежат установлению		60%	3 этажа	3 метра
17	4.1	Деловое управление	не подлежат установлению		50%	не подлежит установлению	3 метра; 0 м – с фасадной стороны улицы
18	4.2	Объекты торговли (торговые центры, торгово-развлекательные центры (комплексы)	2300	не подлежит установлению	40%	не подлежит установлению	3 метра; 0 м – с фасадной стороны улицы
19	4.3	Рынки	не подлежат установлению		45%	не подлежит установлению	3 метра
20	4.4	Магазины	200	не подлежит установлению	60%	не подлежит установлению	3 метра; 0 м – с фасадной стороны улицы

№ п/п	Код ВРИ	Наименование ВРИ	Предельные (минимальные и (или) максимальные) размеры земельных участков, в том числе их площадь, м²		Максимальный процент застройки в границах земельного участка	Предельное количество этажей или предельная высота зданий, строений, сооружений	Минимальные отступы от границ земельных участков в целях определения мест допустимого размещения зданий, строений, сооружений, за пределами которых запрещено строительство зданий, строений, сооружений
			min	max			
21	4.5	Банковская и страховая деятельность	не подлежат установлению		60%	не подлежит установлению	3 метра
22	4.6	Общественное питание	400	не подлежит установлению	50%	не подлежит установлению	3 метра; 0 м – с фасадной стороны улицы
23	4.7	Гостиничное обслуживание	600	не подлежит установлению	45%	не подлежит установлению	3 метра; 0 м – с фасадной стороны улицы
24	4.9	Служебные гаражи	не подлежат установлению				3 метра
25	5.1.2	Обеспечение занятий спортом в помещениях	не подлежат установлению		45%	не подлежит установлению	3 метра
26	5.1.3	Площадки для занятий спортом	не подлежат установлению				
27	8.3	Обеспечение внутреннего правопорядка	не подлежат установлению				3 метра
28	9.3	Историко-культурная деятельность	не подлежат установлению				
29	12.0	Земельные участки (территории) общего пользования	не подлежат установлению				
30	12.0.1	Улично-дорожная сеть	не подлежат установлению				
31	12.0.2	Благоустройство территории	не подлежат установлению				
УСЛОВНО РАЗРЕШЕННЫЕ ВИДЫ ИСПОЛЬЗОВАНИЯ ЗЕМЕЛЬНЫХ УЧАСТКОВ И ОБЪЕКТОВ КАПИТАЛЬНОГО СТРОИТЕЛЬСТВА							
32	2.2	Для ведения личного подсобного хозяйства (приусадебный земельный участок)	300	5000	50%	3 этажа*	3 метра**; 0 м – с фасадной стороны улицы
33	2.7.1	Хранение автотранспорта	не подлежат установлению				1 метр
34	4.9.1.3	Автомобильные мойки	не подлежат установлению			1 этаж	3 метра
35	5.1	Спорт	не подлежат установлению				3 метра

№ п/п	Код ВРИ	Наименование ВРИ	Предельные (минимальные и (или) максимальные) размеры земельных участков, в том числе их площадь, м²		Максимальный процент застройки в границах земельного участка	Предельное количество этажей или предельная высота зданий, строений, сооружений	Минимальные отступы от границ земельных участков в целях определения мест допустимого размещения зданий, строений, сооружений, за пределами которых запрещено строительство зданий, строений, сооружений
			min	max			
36	6.4	Пищевая промышленность	400	5000	не подлежат установлению		

* для вспомогательных видов – 1 этаж;

** от вспомогательных видов – 1 метр.

Не допускается размещать со стороны улицы вспомогательные строения, за исключением гаражей. Допускается блокировка хозяйственных построек на смежных земельных участках по взаимному согласию домовладельцев с учетом пожарных требований.

Ограничения использования земельных участков и объектов капитального строительства, устанавливаемые в соответствии с законодательством Российской Федерации, определяются пунктом 22 настоящих Правил.

3. Градостроительные регламенты территориальных зон П1/2, П1

№ п/п	Код ВРИ	Наименование ВРИ	Предельные (минимальные и (или) максимальные) размеры земельных участков, в том числе их площадь, м²		Максимальный процент застройки в границах земельного участка	Предельное количество этажей или предельная высота зданий, строений, сооружений	Минимальные отступы от границ земельных участков в целях определения мест допустимого размещения зданий, строений, сооружений, за пределами которых запрещено строительство зданий, строений, сооружений
			min	max			
ОСНОВНЫЕ ВИДЫ РАЗРЕШЕННОГО ИСПОЛЬЗОВАНИЯ ЗЕМЕЛЬНЫХ УЧАСТКОВ И ОБЪЕКТОВ КАПИТАЛЬНОГО СТРОИТЕЛЬСТВА							
1	1.15	Хранение и переработка	не подлежат установлению				3 метра

№ п/п	Код ВРИ	Наименование ВРИ	Предельные (минимальные и (или) максимальные) размеры земельных участков, в том числе их площадь, м^2		Максимальный процент застройки в границах земельного участка	Предельное количество этажей или предельная высота зданий, строений, сооружений	Минимальные отступы от границ земельных участков в целях определения мест допустимого размещения зданий, строений, сооружений, за пределами которых запрещено строительство зданий, строений, сооружений
			min	max			
		сельскохозяйственной продукции					
2	1.18	Обеспечение сельскохозяйственного производства	не подлежат установлению				3 метра
3	3.1	Коммунальное обслуживание	не подлежат установлению				
4	6.1	Недропользование	не подлежат установлению				
5	6.4	Пищевая промышленность	не подлежат установлению				3 метра
6	6.8	Связь	не подлежат установлению				3 метра
7	6.9	Склад	не подлежат установлению		60%	не подлежит установлению	3 метра
8	6.9.1	Складские площадки	не подлежат установлению				
9	4.1	Деловое управление	не подлежат установлению		50%	не подлежит установлению	3 метра
10	4.4	Магазины	200	не подлежит установлению	50%	не подлежит установлению	3 метра; 0 м – с фасадной стороны улицы
11	4.6	Общественное питание	400	не подлежит установлению	50%	не подлежит установлению	3 метра
12	4.9	Служебные гаражи	не подлежат установлению				3 метра
13	4.9.1.1	Заправка транспортных средств	не подлежат установлению				3 метра
14	4.9.1.3	Автомобильные мойки	не подлежат установлению				3 метра
15	4.9.1.4	Ремонт автомобилей	не подлежат установлению				3 метра
16	12.0	Земельные участки (территории) общего пользования	не подлежат установлению				
17	12.0.1	Улично-дорожная сеть	не подлежат установлению				
18	12.0.2	Благоустройство территории	не подлежат установлению				

№ п/п	Код ВРИ	Наименование ВРИ	Предельные (минимальные и (или) максимальные) размеры земельных участков, в том числе их площадь, м²		Максимальный процент застройки в границах земельного участка	Предельное количество этажей или предельная высота зданий, строений, сооружений	Минимальные отступы от границ земельных участков в целях определения мест допустимого размещения зданий, строений, сооружений, за пределами которых запрещено строительство зданий, строений, сооружений
			min	max			
УСЛОВНО РАЗРЕШЕННЫЕ ВИДЫ ИСПОЛЬЗОВАНИЯ ЗЕМЕЛЬНЫХ УЧАСТКОВ И ОБЪЕКТОВ КАПИТАЛЬНОГО СТРОИТЕЛЬСТВА							
19	3.3	Бытовое обслуживание	200	не подлежит установлению	60%	не подлежит установлению	3 метра

Ограничения использования земельных участков и объектов капитального строительства, устанавливаемые в соответствии с законодательством Российской Федерации, определяются пунктом 22 настоящих Правил.

4. Градостроительные регламенты территориальных зон ИТ1/1, ИТ1/2, ИТ1/3, ИТ1/4, ИТ1

№ п/п	Код ВРИ	Наименование ВРИ	Предельные (минимальные и (или) максимальные) размеры земельных участков, в том числе их площадь, м²		Максимальный процент застройки в границах земельного участка	Предельное количество этажей или предельная высота зданий, строений, сооружений	Минимальные отступы от границ земельных участков в целях определения мест допустимого размещения зданий, строений, сооружений, за пределами которых запрещено строительство зданий, строений, сооружений
			min	max			
ОСНОВНЫЕ ВИДЫ РАЗРЕШЕННОГО ИСПОЛЬЗОВАНИЯ ЗЕМЕЛЬНЫХ УЧАСТКОВ И ОБЪЕКТОВ КАПИТАЛЬНОГО СТРОИТЕЛЬСТВА							
1	7.2.1	Размещение автомобильных дорог	не подлежат установлению				
2	7.2.2	Обслуживание перевозок пассажиров	не подлежат установлению				3 метра
3	7.2.3	Стоянки транспорта общего пользования	не подлежат установлению				
4	3.1.1	Предоставление коммунальных	не подлежат установлению				

№ п/п	Код ВРИ	Наименование ВРИ	Предельные (минимальные и (или) максимальные) размеры земельных участков, в том числе их площадь, м^2		Максимальный процент застройки в границах земельного участка	Предельное количество этажей или предельная высота зданий, строений, сооружений	Минимальные отступы от границ земельных участков в целях определения мест допустимого размещения зданий, строений, сооружений, за пределами которых запрещено строительство зданий, строений, сооружений
			min	max			
		услуг					
5	6.8	Связь	не подлежат установлению				3 метра
6	6.7	Энергетика	не подлежат установлению				3 метра
7	12.0	Земельные участки (территории) общего пользования	не подлежат установлению				
8	12.0.1	Улично-дорожная сеть	не подлежат установлению				
9	12.0.2	Благоустройство территории	не подлежат установлению				
10	4.9.1	Объекты дорожного сервиса	не подлежат установлению				3 метра; 0 м – с фасадной стороны улицы
11	4.9.1.1	Заправка транспортных средств	не подлежат установлению			1 этаж	3 метра
12	4.9.1.2	Обеспечение дорожного отдыха	600	не подлежит установлению	45%	3 этажа	3 метра
13	4.9.1.3	Автомобильные мойки	не подлежат установлению			1 этаж	3 метра
14	4.9.1.4	Ремонт автомобилей	не подлежат установлению			1 этаж	3 метра
УСЛОВНО РАЗРЕШЕННЫЕ ВИДЫ ИСПОЛЬЗОВАНИЯ ЗЕМЕЛЬНЫХ УЧАСТКОВ И ОБЪЕКТОВ КАПИТАЛЬНОГО СТРОИТЕЛЬСТВА							
15	Не установлены						

Ограничения использования земельных участков и объектов капитального строительства, устанавливаемые в соответствии с законодательством Российской Федерации, определяются пунктом 22 настоящих Правил.

5. Градостроительный регламент территориальной зоны ИТ2

№ п/п	Код ВРИ	Наименование ВРИ	Предельные (минимальные и (или) максимальные) размеры земельных участков, в том числе их площадь, м²		Максимальный процент застройки в границах земельного участка	Предельное количество этажей или предельная высота зданий, строений, сооружений	Минимальные отступы от границ земельных участков в целях определения мест допустимого размещения зданий, строений, сооружений, за пределами которых запрещено строительство зданий, строений, сооружений
			min	max			
ОСНОВНЫЕ ВИДЫ РАЗРЕШЕННОГО ИСПОЛЬЗОВАНИЯ ЗЕМЕЛЬНЫХ УЧАСТКОВ И ОБЪЕКТОВ КАПИТАЛЬНОГО СТРОИТЕЛЬСТВА							
1	7.1	Железнодорожный транспорт	не подлежат установлению				3 метра
2	3.1.1	Предоставление коммунальных услуг	не подлежат установлению				
3	8.3	Обеспечение внутреннего правопорядка	не подлежат установлению				3 метра
УСЛОВНО РАЗРЕШЕННЫЕ ВИДЫ ИСПОЛЬЗОВАНИЯ ЗЕМЕЛЬНЫХ УЧАСТКОВ И ОБЪЕКТОВ КАПИТАЛЬНОГО СТРОИТЕЛЬСТВА							
4	Не устанавливается						

Ограничения использования земельных участков и объектов капитального строительства, устанавливаемые в соответствии с законодательством Российской Федерации, определяются пунктом 22 настоящих Правил.

6. Градостроительные регламенты территориальных зон СХ1/1, СХ1/2 СХ1/3, СХ1/4

№ п/п	Код ВРИ	Наименование ВРИ	Предельные (минимальные и (или) максимальные) размеры земельных участков, в том числе их площадь, м²		Максимальный процент застройки в границах земельного участка	Предельное количество этажей или предельная высота зданий, строений, сооружений	Минимальные отступы от границ земельных участков в целях определения мест допустимого размещения зданий, строений, сооружений, за пределами которых запрещено строительство зданий, строений, сооружений
			min	max			
ОСНОВНЫЕ ВИДЫ РАЗРЕШЕННОГО ИСПОЛЬЗОВАНИЯ ЗЕМЕЛЬНЫХ УЧАСТКОВ И ОБЪЕКТОВ КАПИТАЛЬНОГО СТРОИТЕЛЬСТВА							

№ п/п	Код ВРИ	Наименование ВРИ	Предельные (минимальные и (или) максимальные) размеры земельных участков, в том числе их площадь, м^2		Максимальный процент застройки в границах земельного участка	Предельное количество этажей или предельная высота зданий, строений, сооружений	Минимальные отступы от границ земельных участков в целях определения мест допустимого размещения зданий, строений, сооружений, за пределами которых запрещено строительство зданий, строений, сооружений
			min	max			
1	1.3	Овощеводство	не подлежат установлению				
2	1.4	Выращивание тонизирующих, лекарственных, цветочных культур	не подлежат установлению				
3	1.5	Садоводство	не подлежат установлению				
4	1.12	Пчеловодство	не подлежат установлению				
5	1.13	Рыбоводство	не подлежат установлению				
6	1.17	Питомники	не подлежат установлению				
7	1.19	Сенокошение	не подлежат установлению				
8	1.20	Выпас сельскохозяйственных животных	не подлежат установлению				
9	3.1.1	Предоставление коммунальных услуг	не подлежат установлению				
10	11.1	Общее пользование водными объектами	не подлежат установлению				
11	12.0	Земельные участки (территории) общего пользования	не подлежат установлению				
12	12.0.1	Улично-дорожная сеть	не подлежат установлению				
13	12.0.2	Благоустройство территории	не подлежат установлению				
14	13.1	Ведение огородничества	300	5000	0%	не подлежат установлению	
УСЛОВНО РАЗРЕШЕННЫЕ ВИДЫ ИСПОЛЬЗОВАНИЯ ЗЕМЕЛЬНЫХ УЧАСТКОВ И ОБЪЕКТОВ КАПИТАЛЬНОГО СТРОИТЕЛЬСТВА							
15	1.15	Хранение и переработка сельскохозяйственной продукции	не подлежат установлению				3 метра
16	5.3	Охота и рыбалка	не подлежат установлению				
17	5.4	Причалы для маломерных судов	не подлежат установлению				

Ограничения использования земельных участков и объектов капитального строительства, устанавливаемые в соответствии с законодательством Российской Федерации, определяются пунктом 22 настоящих Правил.

7. Градостроительные регламенты территориальных зон СХ2/1, СХ2/2, СХ2/3, СХ2/4, СХ2

№ п/п	Код ВРИ	Наименование ВРИ	Предельные (минимальные и (или) максимальные) размеры земельных участков, в том числе их площадь, м²		Максимальный процент застройки в границах земельного участка	Предельное количество этажей или предельная высота зданий, строений, сооружений	Минимальные отступы от границ земельных участков в целях определения мест допустимого размещения зданий, строений, сооружений, за пределами которых запрещено строительство зданий, строений, сооружений
			min	max			
ОСНОВНЫЕ ВИДЫ РАЗРЕШЕННОГО ИСПОЛЬЗОВАНИЯ ЗЕМЕЛЬНЫХ УЧАСТКОВ И ОБЪЕКТОВ КАПИТАЛЬНОГО СТРОИТЕЛЬСТВА							
1	1.1	Растениеводство	не подлежат установлению				
2	1.12	Пчеловодство	не подлежат установлению				
3	1.13	Рыбоводство	не подлежат установлению				
4	1.15	Хранение и переработка сельскохозяйственной продукции	не подлежат установлению				3 метра
5	1.17	Питомники	не подлежат установлению				
6	1.18	Обеспечение сельскохозяйственного производства	не подлежат установлению				3 метра
7	1.19	Сенокошение	не подлежат установлению				
8	1.20	Выпас сельскохозяйственных животных	не подлежат установлению				
9	3.1.1	Предоставление коммунальных услуг	не подлежат установлению				
10	4.1	Деловое управление	не подлежат установлению		50%	не подлежит установлению	3 метра
11	4.4	Магазины	не подлежит установлению	5000	50%	не подлежит установлению	3 метра

№ п/п	Код ВРИ	Наименование ВРИ	Предельные (минимальные и (или) максимальные) размеры земельных участков, в том числе их площадь, м^2		Максимальный процент застройки в границах земельного участка	Предельное количество этажей или предельная высота зданий, строений, сооружений	Минимальные отступы от границ земельных участков в целях определения мест допустимого размещения зданий, строений, сооружений, за пределами которых запрещено строительство зданий, строений, сооружений
			min	max			
12	4.9.1.1	Заправка транспортных средств	не подлежат установлению			1 этаж	3 метра
13	6.9	Склад	не подлежат установлению		60%	не подлежит установлению	3 метра
14	6.9.1	Складские площадки	не подлежат установлению				
15	12.0	Земельные участки (территории) общего пользования	не подлежат установлению				
16	12.0.1	Улично-дорожная сеть	не подлежат установлению				
17	12.0.2	Благоустройство территории	не подлежат установлению				
УСЛОВНО РАЗРЕШЕННЫЕ ВИДЫ ИСПОЛЬЗОВАНИЯ ЗЕМЕЛЬНЫХ УЧАСТКОВ И ОБЪЕКТОВ КАПИТАЛЬНОГО СТРОИТЕЛЬСТВА							
18	1.7	Животноводство	не подлежат установлению				3 метра
19	6.4	Пищевая промышленность	не подлежат установлению				3 метра
20	6.8	Связь	не подлежат установлению				3 метра

Ограничения использования земельных участков и объектов капитального строительства, устанавливаемые в соответствии с законодательством Российской Федерации, определяются пунктом 22 настоящих Правил.

8. Градостроительный регламент территориальной зоны Р1/1

№ п/п	Код ВРИ	Наименование ВРИ	Предельные (минимальные и (или) максимальные) размеры земельных участков, в том числе их площадь, м^2		Максимальный процент застройки в границах земельного участка	Предельное количество этажей или предельная высота зданий, строений, сооружений	Минимальные отступы от границ земельных участков в целях определения мест допустимого размещения зданий, строений, сооружений, за пределами которых запрещено строительство зданий, строений, сооружений
			min	max			
ОСНОВНЫЕ ВИДЫ РАЗРЕШЕННОГО ИСПОЛЬЗОВАНИЯ ЗЕМЕЛЬНЫХ УЧАСТКОВ И ОБЪЕКТОВ КАПИТАЛЬНОГО СТРОИТЕЛЬСТВА							
1	5.4	Причалы для маломерных судов	не подлежат установлению				
2	5.1	Спорт	не подлежат установлению				3 метра
3	9.1	Охрана природных территорий	не подлежат установлению				
4	11.1	Общее пользование водными объектами	не подлежат установлению				
5	12.0.1	Улично-дорожная сеть	не подлежат установлению				
6	12.0.2	Благоустройство территории	не подлежат установлению				
7	3.1.1	Предоставление коммунальных услуг	не подлежат установлению				
УСЛОВНО РАЗРЕШЕННЫЕ ВИДЫ ИСПОЛЬЗОВАНИЯ ЗЕМЕЛЬНЫХ УЧАСТКОВ И ОБЪЕКТОВ КАПИТАЛЬНОГО СТРОИТЕЛЬСТВА							
8	4.6	Общественное питание	200	1000	50%	не подлежит установлению	3 метра

Ограничения использования земельных участков и объектов капитального строительства, устанавливаемые в соответствии с законодательством Российской Федерации, определяются пунктом 22 настоящих Правил.

9. Градостроительные регламенты территориальных зон Р1/3, Р1/4

№ п/п	Код ВРИ	Наименование ВРИ	Предельные (минимальные и (или) максимальные) размеры земельных участков, в том числе их площадь, м^2		Максимальный процент застройки в границах земельного участка	Предельное количество этажей или предельная высота зданий, строений, сооружений	Минимальные отступы от границ земельных участков в целях определения мест допустимого размещения зданий, строений, сооружений, за пределами которых запрещено строительство зданий, строений, сооружений
			min	max			
ОСНОВНЫЕ ВИДЫ РАЗРЕШЕННОГО ИСПОЛЬЗОВАНИЯ ЗЕМЕЛЬНЫХ УЧАСТКОВ И ОБЪЕКТОВ КАПИТАЛЬНОГО СТРОИТЕЛЬСТВА							
1	5.4	Причалы для маломерных судов	не подлежат установлению				
2	9.1	Охрана природных территорий	не подлежат установлению				
3	11.1	Общее пользование водными объектами	не подлежат установлению				
4	12.0.1	Улично-дорожная сеть	не подлежат установлению				
5	12.0.2	Благоустройство территории	не подлежат установлению				
6	3.1.1	Предоставление коммунальных услуг	не подлежат установлению				
УСЛОВНО РАЗРЕШЕННЫЕ ВИДЫ ИСПОЛЬЗОВАНИЯ ЗЕМЕЛЬНЫХ УЧАСТКОВ И ОБЪЕКТОВ КАПИТАЛЬНОГО СТРОИТЕЛЬСТВА							
7	4.6	Общественное питание	200	1000	50%	не подлежит установлению	3 метра

Ограничения использования земельных участков и объектов капитального строительства, устанавливаемые в соответствии с законодательством Российской Федерации, определяются пунктом 22 настоящих Правил.

10. Градостроительные регламенты территориальных зон СН1/1, СН1/2, СН1/3, СН1/4

№ п/п	Код ВРИ	Наименование ВРИ	Предельные (минимальные и (или) максимальные) размеры земельных участков, в том числе их площадь, м^2		Максимальный процент застройки в границах земельного участка	Предельное количество этажей или предельная высота зданий, строений, сооружений	Минимальные отступы от границ земельных участков в целях определения мест допустимого размещения зданий, строений, сооружений, за пределами которых запрещено строительство зданий, строений, сооружений
			min	max			
ОСНОВНЫЕ ВИДЫ РАЗРЕШЕННОГО ИСПОЛЬЗОВАНИЯ ЗЕМЕЛЬНЫХ УЧАСТКОВ И ОБЪЕКТОВ КАПИТАЛЬНОГО СТРОИТЕЛЬСТВА							
1	12.1	Ритуальная деятельность	не подлежит установлению	400000	не подлежат установлению		3 метра
2	9.3	Историко-культурная деятельность	не подлежат установлению				
3	12.0	Земельные участки (территории) общего пользования	не подлежат установлению				
4	12.0.1	Улично-дорожная сеть	не подлежат установлению				
5	12.0.2	Благоустройство территории	не подлежат установлению				
6	3.1.1	Предоставление коммунальных услуг	не подлежат установлению				
УСЛОВНО РАЗРЕШЕННЫЕ ВИДЫ ИСПОЛЬЗОВАНИЯ ЗЕМЕЛЬНЫХ УЧАСТКОВ И ОБЪЕКТОВ КАПИТАЛЬНОГО СТРОИТЕЛЬСТВА							
7	Не устанавливаются						

Ограничения использования земельных участков и объектов капитального строительства, устанавливаемые в соответствии с законодательством Российской Федерации, определяются пунктом 22 настоящих Правил.

11. Градостроительные регламенты территориальных зон СН2/3, СН2

№ п/п	Код ВРИ	Наименование ВРИ	Предельные (минимальные и (или) максимальные) размеры земельных участков, в том числе их площадь, м^2		Максимальный процент застройки в границах земельного участка	Предельное количество этажей или предельная высота зданий, строений, сооружений	Минимальные отступы от границ земельных участков в целях определения мест допустимого размещения зданий, строений, сооружений, за пределами которых запрещено строительство зданий, строений, сооружений
			min	max			
ОСНОВНЫЕ ВИДЫ РАЗРЕШЕННОГО ИСПОЛЬЗОВАНИЯ ЗЕМЕЛЬНЫХ УЧАСТКОВ И ОБЪЕКТОВ КАПИТАЛЬНОГО СТРОИТЕЛЬСТВА							
1	12.2	Специальная деятельность	не подлежат установлению				
2	3.1.1	Предоставление коммунальных услуг	не подлежат установлению				
УСЛОВНО РАЗРЕШЕННЫЕ ВИДЫ ИСПОЛЬЗОВАНИЯ ЗЕМЕЛЬНЫХ УЧАСТКОВ И ОБЪЕКТОВ КАПИТАЛЬНОГО СТРОИТЕЛЬСТВА							
3	Не устанавливаются						

Ограничения использования земельных участков и объектов капитального строительства, устанавливаемые в соответствии с законодательством Российской Федерации, определяются пунктом 22 настоящих Правил.

22. Ограничения использования земельных участков и объектов капитального строительства, устанавливаемые в соответствии с законодательством Российской Федерации

1. На территории Воробьёвского сельского поселения Воробьёвского муниципального района Воронежской области располагаются следующие зоны с особыми условиями использования территории:

1) защитная зона объекта культурного наследия;

2) охранная зона объектов электроэнергетики (объектов электросетевого хозяйства и объектов по производству электрической энергии);

3) охранная зона трубопроводов (газопроводов, нефтепроводов и нефтепродуктопроводов, аммиакопроводов);

4) охранная зона линий и сооружений связи;

5) водоохранная зона;

6) прибрежная защитная полоса;

7) зоны санитарной охраны источников питьевого и хозяйственно-бытового водоснабжения, а также устанавливаемые в случаях, предусмотренных Водным кодексом Российской Федерации, в отношении подземных водных объектов зоны специальной охраны;

8) зоны затопления и подтопления;

9) санитарно-защитная зона;

10) охранная зона пунктов государственной геодезической сети, государственной нивелирной сети и государственной гравиметрической сети.

2. Ограничения для зон с особыми условиями использования территории установлены в соответствии с действующими нормативами.

№ п/п	Вид зоны	Ограничения в использовании земельных участков и объектов капитального строительства	Основания установления ограничений
1	Защитная зона объекта культурного наследия	Запрещается строительство объектов капитального строительства и их реконструкция, связанная с изменением их параметров (высоты, количества этажей, площади), за исключением строительства и реконструкции линейных объектов.	Приказ управления по охране объектов культурного наследия Воронежской области от 06.11.2019 № 71-01-07/266 «Об утверждении графического описания местоположения границ (с перечнем координат характерных точек этих границ) защитных зон объектов культурного наследия, расположенных на территории Воронежской области»

2	Охранная зона объектов электроэнергетики (объектов электросетевого хозяйства и объектов по производству электрической энергии)	1. В охранных зонах объектов электросетевого хозяйства, размещенных на земельных участках, запрещается осуществлять любые действия, которые могут нарушить безопасную работу объектов электросетевого хозяйства, в том числе привести к их повреждению или уничтожению, и (или) повлечь причинение вреда жизни, здоровью граждан и имуществу физических или юридических лиц, а также повлечь нанесение экологического ущерба и возникновение пожаров, в том числе: - набрасывать на провода и опоры воздушных линий электропередачи посторонние предметы, а также подниматься на опоры воздушных линий электропередачи; - размещать любые объекты и предметы (материалы) в пределах созданных в соответствии с требованиями нормативно-технических документов проходов и подъездов для доступа к объектам электросетевого хозяйства, а также проводить любые работы и возводить сооружения, которые могут препятствовать доступу к объектам электросетевого хозяйства, без создания необходимых для такого доступа проходов и подъездов; - находиться в пределах огороженной территории и помещениях распределительных устройств и подстанций, открывать двери и люки распределительных устройств и подстанций, производить переключения и подключения в электрических сетях (указанное требование не распространяется на работников, занятых выполнением разрешённых в установленном порядке работ), разводить огонь в пределах охранных зон вводных и распределительных устройств, подстанций, воздушных линий электропередачи, а также в охранных зонах кабельных линий электропередачи; - размещать свалки; - производить работы ударными механизмами, сбрасывать тяжести массой свыше 5 тонн, производить сброс и слив едких и коррозионных веществ и горюче-смазочных материалов (в охранных зонах подземных кабельных линий электропередачи). 2. Для объектов электросетевого хозяйства напряжением свыше 1000 вольт, помимо действий, предусмотренных пунктом 1, запрещается: - складировать или размещать хранилища любых, в том числе	Постановление Правительства Российской Федерации от 24.02.2009 № 160 «О порядке установления охранных зон объектов электросетевого хозяйства и особых условий использования земельных участков, расположенных в границах таких зон» Постановление Правительства Российской Федерации от 18.11.2013 № 1033 «О порядке установления охранных зон объектов по производству электрической энергии и особых условий использования земельных участков, расположенных в границах таких зон»

		горюче-смазочных материалов; - размещать детские и спортивные площадки, стадионы, рынки, торговые точки, полевые станы, загоны для скота, гаражи и стоянки всех видов машин и механизмов, проводить любые мероприятия, связанные с большим скоплением людей, не занятых выполнением разрешённых в установленном порядке работ (в охранных зонах воздушных линий электропередачи); - использовать (запускать) любые летательные аппараты, в том числе воздушных змеев, спортивные модели летательных аппаратов (в охранных зонах воздушных линий электропередачи); - бросать якоря с судов и осуществлять их проход с отданными якорями, цепями, лотами, волокушами и тралами (в охранных зонах подводных кабельных линий электропередачи); - осуществлять проход судов с поднятыми стрелами кранов и других механизмов (в охранных зонах воздушных линий электропередачи). 3. Без письменного решения о согласовании сетевой организации запрещается: - строительство, капитальный ремонт, реконструкция или снос зданий и сооружений; - горные, взрывные, мелиоративные работы, в том числе связанные с временным затоплением земель; - посадка и вырубка деревьев и кустарников; - дноуглубительные, землечерпальные и погрузочно-разгрузочные работы, добыча рыбы, других водных животных и растений придонными орудиями лова, устройство водопоев, колка и заготовка льда (в охранных зонах подводных кабельных линий электропередачи); - проход судов, у которых расстояние по вертикали от верхнего крайнего габарита с грузом или без груза до нижней точки провеса проводов переходов воздушных линий электропередачи через водоёмы менее минимально допустимого расстояния, в том числе с учётом максимального уровня подъёма воды при паводке; - проезд машин и механизмов, имеющих общую высоту с грузом или без груза от поверхности дороги более 4,5 метра (в охранных зонах воздушных линий электропередачи); - земляные работы на глубине более 0,3 метра (на вспахиваемых	

		землях на глубине более 0,45 метра), а также планировка грунта (в охранных зонах подземных кабельных линий электропередачи); - полив сельскохозяйственных культур в случае, если высота струи воды может составить свыше 3 метров (в охранных зонах воздушных линий электропередачи); - полевые сельскохозяйственные работы с применением сельскохозяйственных машин и оборудования высотой более 4 метров (в охранных зонах воздушных линий электропередачи) или полевые сельскохозяйственные работы, связанные с вспашкой земли (в охранных зонах кабельных линий электропередачи). 4. Для объектов электросетевого хозяйства напряжением до 1000 вольт, помимо действий, предусмотренных пунктом 3, без письменного решения о согласовании сетевых организаций запрещается: - размещать детские и спортивные площадки, стадионы, рынки, торговые точки, полевые станы, загоны для скота, гаражи и стоянки всех видов машин и механизмов, садовые, огородные земельные участки и иные объекты недвижимости, расположенные в границах территории ведения гражданами садоводства или огородничества для собственных нужд объекты жилищного строительства, в том числе индивидуального (в охранных зонах воздушных линий электропередачи); - складировать или размещать хранилища любых, в том числе горюче-смазочных материалов; - устраивать причалы для стоянки судов, барж и плавучих кранов, бросать якоря с судов и осуществлять их проход с отданными якорями, цепями, лотами, волокушами и тралами (в охранных зонах подводных кабельных линий электропередачи). 5. В охранных зонах объектов по производству электрической энергии запрещается осуществлять действия, которые могут нарушить безопасную работу объектов, в том числе привести к их повреждению или уничтожению и (или) повлечь причинение вреда жизни, здоровью граждан и имуществу физических или юридических лиц, а также нанесение вреда окружающей среде и возникновение пожаров и чрезвычайных ситуаций, а именно: - убирать, перемещать, засыпать и повреждать предупреждающие	

		знаки; - размещать кладбища, скотомогильники, захоронения отходов производства и потребления, радиоактивных, химических, взрывчатых, токсичных, отравляющих и ядовитых веществ; - производить сброс и слив едких и коррозионных веществ, в том числе растворов кислот, щелочей и солей, а также горюче-смазочных материалов; - разводить огонь и размещать какие-либо открытые или закрытые источники огня; - проводить работы, размещать объекты и предметы, возводить сооружения, которые могут препятствовать доступу к объектам, без создания необходимых для такого доступа проходов и подъездов; - производить работы ударными механизмами, сбрасывать тяжести массой свыше 5 тонн; - складировать любые материалы, в том числе взрывоопасные, пожароопасные и горюче-смазочные. 6. Без письменного согласования владельцев объектов по производству электрической энергии запрещается: - размещать детские и спортивные площадки, стадионы, рынки, торговые точки, полевые станы, загоны для скота, гаражи и стоянки всех видов машин и механизмов; - проводить любые мероприятия, связанные с пребыванием людей, не занятых выполнением работ, разрешенных в установленном порядке; - осуществлять горные, взрывные, мелиоративные работы, в том числе связанные с временным затоплением земель.	
3	Охранная зона трубопроводов (газопроводов, нефтепроводов и нефтепродуктопроводов, аммиакопроводов)	1. В охранных зонах трубопроводов запрещается производить всякого рода действия, могущие нарушить нормальную эксплуатацию трубопроводов либо привести к их повреждению, в частности: - перемещать, засыпать и ломать опознавательные и сигнальные знаки, контрольно - измерительные пункты; - открывать люки, калитки и двери необслуживаемых усилительных пунктов кабельной связи, ограждений узлов линейной арматуры, станций катодной и дренажной защиты, линейных и смотровых колодцев и других линейных устройств, открывать и закрывать краны и задвижки, отключать или включать средства связи,	Федеральный закон от 31.03.1999 № 69-ФЗ «О газоснабжении в Российской Федерации» «Правила охраны магистральных трубопроводов», утвержденные Минтопэнерго России 29.04.1992, Постановлением Госгортехнадзора РФ от 22.04.1992 № 9 Постановление Госгортехнадзора России от 23.11.1994 № 61 «О распространении «Правил

		энергоснабжения и телемеханики трубопроводов; - устраивать всякого рода свалки, выливать растворы кислот, солей и щелочей; - разрушать берегоукрепительные сооружения, водопропускные устройства, земляные и иные сооружения (устройства), предохраняющие трубопроводы от разрушения, а прилегающую территорию и окружающую местность - от аварийного разлива транспортируемой продукции; - бросать якоря, проходить с отданными якорями, цепями, лотами, волокушами и тралами, производить дноуглубительные и землечерпальные работы; - разводить огонь и размещать какие-либо открытые или закрытые источники огня. 2. В охранных зонах трубопроводов без письменного разрешения предприятий трубопроводного транспорта запрещается: - возводить любые постройки и сооружения; на расстоянии ближе 1000 м от оси аммиакопровода запрещается: строить коллективные сады с жилыми домами, устраивать массовые спортивные соревнования, соревнования с участием зрителей, купания, массовый отдых людей, любительское рыболовство, расположение временных полевых жилищ и станов любого назначения, загоны для скота; - высаживать деревья и кустарники всех видов, складировать корма, удобрения, материалы, сено и солому, располагать коновязи, содержать скот, выделять рыбопромысловые участки, производить добычу рыбы, а также водных животных и растений, устраивать водопои, производить колку и заготовку льда; - сооружать проезды и переезды через трассы трубопроводов, устраивать стоянки автомобильного транспорта, тракторов и механизмов, размещать сады и огороды; - производить мелиоративные земляные работы, сооружать оросительные и осушительные системы; - производить всякого рода открытые и подземные, горные, строительные, монтажные и взрывные работы, планировку грунта. 3. В охранных зонах магистральных газопроводов запрещается: - перемещать, засыпать, повреждать и разрушать контрольно-	охраны магистральных трубопроводов» на магистральные аммиакопроводы» Постановление Правительства Российской Федерации от 08.09.2017 № 1083 «Об утверждении Правил охраны магистральных газопроводов и о внесении изменений в Положение о представлении в федеральный орган исполнительной власти (его территориальные органы), уполномоченный Правительством Российской Федерации на осуществление государственного кадастрового учета, государственной регистрации прав, ведение Единого государственного реестра недвижимости и предоставление сведений, содержащихся в Едином государственном реестре недвижимости, федеральными органами исполнительной власти, органами государственной власти субъектов Российской Федерации и органами местного самоуправления дополнительных сведений, воспроизводимых на публичных кадастровых картах» Постановление Правительства Российской Федерации от 20.11.2000 № 878 «Об утверждении Правил охраны газораспределительных сетей»

		измерительные и контрольно-диагностические пункты, предупредительные надписи, опознавательные и сигнальные знаки местонахождения магистральных газопроводов; - открывать двери и люки необслуживаемых усилительных пунктов на кабельных линиях связи, калитки ограждений узлов линейной арматуры, двери установок электрохимической защиты, люки линейных и смотровых колодцев, открывать и закрывать краны, задвижки, отключать и включать средства связи, энергоснабжения, устройства телемеханики магистральных газопроводов; - устраивать свалки, осуществлять сброс и слив едких и коррозионно-агрессивных веществ и горюче-смазочных материалов; - складировать любые материалы, в том числе горюче-смазочные, или размещать хранилища любых материалов; - повреждать берегозащитные, водовыпускные сооружения, земляные и иные сооружения (устройства), предохраняющие магистральный газопровод от разрушения; - осуществлять постановку судов и плавучих объектов на якорь, добычу морских млекопитающих, рыболовство придонными орудиями добычи (вылова) водных биологических ресурсов, плавание с вытравленной якорь-цепью; - проводить дноуглубительные и другие работы, связанные с изменением дна и берегов водных объектов, за исключением работ, необходимых для технического обслуживания объекта магистрального газопровода; - проводить работы с использованием ударно-импульсных устройств и вспомогательных механизмов, сбрасывать грузы; - осуществлять рекреационную деятельность (кроме деятельности по размещению туристских стоянок), разводить костры и размещать источники огня; - огораживать и перегораживать охранные зоны; - размещать какие-либо здания, строения, сооружения, не относящиеся к объектам, указанным в пункте 2 Правил, за исключением объектов, указанных в подпунктах «д» – «к» и «м» пункта 6 Правил, утвержденных Постановлением Правительства Российской Федерации от 08.09.2017 № 1083; - осуществлять несанкционированное подключение (присоединение) к магистральному газопроводу.	

		4. В охранных зонах магистральных газопроводов без письменного разрешения собственника магистрального газопровода или организации, эксплуатирующей магистральный газопровод не допускается: - проведение горных, взрывных, строительных, монтажных, мелиоративных работ, в том числе работ, связанных с затоплением земель; - осуществление посадки и вырубки деревьев и кустарников; - проведение погрузочно-разгрузочных работ, устройство водопоев скота, колка и заготовка льда; - проведение земляных работ на глубине более чем 0,3 метра, планировка грунта; - сооружение запруд на реках и ручьях; - складирование кормов, удобрений, сена, соломы, размещение полевых станов и загонов для скота; - размещение туристских стоянок; - размещение гаражей, стоянок и парковок транспортных средств; - сооружение переездов через магистральные газопроводы; - прокладка инженерных коммуникаций; - проведение инженерных изысканий, связанных с бурением скважин и устройством шурфов; - устройство причалов для судов и пляжей; - проведение работ на объектах транспортной инфраструктуры, находящихся на территории охранной зоны; - проведение работ, связанных с временным затоплением земель, не относящихся к землям сельскохозяйственного назначения. 5. В границах охранной зоны газораспределительных сетей запрещается: - строить объекты жилищно-гражданского и производственного назначения; - сносить и реконструировать мосты, коллекторы, автомобильные и железные дороги с расположенными на них газораспределительными сетями без предварительного выноса этих газопроводов по согласованию с эксплуатационными организациями; - разрушать берегоукрепительные сооружения, водопропускные устройства, земляные и иные сооружения, предохраняющие	

		газораспределительные сети от разрушений; - перемещать, повреждать, засыпать и уничтожать опознавательные знаки, контрольно-измерительные пункты и другие устройства газораспределительных сетей; - устраивать свалки и склады, разливать растворы кислот, солей, щелочей и других химически активных веществ; - огораживать и перегораживать охранные зоны, препятствовать доступу персонала эксплуатационных организаций к газораспределительным сетям, проведению обслуживания и устранению повреждений газораспределительных сетей; - разводить огонь и размещать источники огня; - рыть погреба, копать и обрабатывать почву сельскохозяйственными и мелиоративными орудиями и механизмами на глубину более 0,3 метра; - открывать калитки и двери газорегуляторных пунктов, станций катодной и дренажной защиты, люки подземных колодцев, включать или отключать электроснабжение средств связи, освещения и систем телемеханики; - набрасывать, приставлять и привязывать к опорам и надземным газопроводам, ограждениям и зданиям газораспределительных сетей посторонние предметы, лестницы, влезать на них; - самовольно подключаться к газораспределительным сетям.	
4	Охранная зона линий и сооружений связи	В пределах охранной зоны подземной кабельной линии связи или линии радиофикации запрещается: - раскопка грунта при помощи ударных инструментов (ломов, кирк, клиньев и пневматических инструментов); - разработка мерзлого грунта с применением ударных механизмов. Без письменного согласия и присутствия представителей предприятий, эксплуатирующих линии связи и линии радиофикации, запрещается: - осуществлять всякого рода строительные, монтажные и взрывные работы, планировку грунта землеройными механизмами (за исключением зон песчаных барханов) и земляные работы (за исключением вспашки на глубину не более 0,3 метра); - производить геолого-съемочные, поисковые, геодезические и другие изыскательские работы, которые связаны с бурением скважин, шурфованием, взятием проб грунта, осуществлением	Постановление Правительства Российской Федерации от 09.06.1995 № 578 «Об утверждении Правил охраны линий и сооружений связи Российской Федерации»

		взрывных работ; - производить посадку деревьев, располагать полевые станы, содержать скот, складировать материалы, корма и удобрения, жечь костры, устраивать стрельбища; - устраивать проезды и стоянки автотранспорта, тракторов и механизмов, провозить негабаритные грузы под проводами воздушных линий связи и линий радиофикации, строить каналы (арыки), устраивать заграждения и другие препятствия; - устраивать причалы для стоянки судов, барж и плавучих кранов, производить погрузочно-разгрузочные, подводно-технические, дноуглубительные и землечерпательные работы, выделять рыбопромысловые участки, производить добычу рыбы, других водных животных, а также водных растений придонными орудиями лова, устраивать водопои, производить колку и заготовку льда. Судам и другим плавучим средствам запрещается бросать якоря, проходить с отданными якорями, цепями, лотами, волокушами и тралами; - производить строительство и реконструкцию линий электропередач, радиостанций и других объектов, излучающих электромагнитную энергию и оказывающих опасное воздействие на линии связи и линии радиофикации; - производить защиту подземных коммуникаций от коррозии без учета проходящих подземных кабельных линий связи. Запрещается производить всякого рода действия, которые могут нарушить нормальную работу линий связи и линий радиофикации, в частности: - производить снос и реконструкцию зданий и мостов, осуществлять переустройство коллекторов, туннелей метрополитена и железных дорог, где проложены кабели связи, установлены столбы воздушных линий связи и линий радиофикации, размещены технические сооружения радиорелейных станций, кабельные ящики и распределительные коробки, без предварительного выноса заказчиками (застройщиками) линий и сооружений связи, линий и сооружений радиофикации по согласованию с предприятиями, в ведении которых находятся эти линии и сооружения; - производить засыпку трасс подземных кабельных линий связи, устраивать на этих трассах временные склады, стоки химически	

		активных веществ и свалки промышленных, бытовых и прочих отходов, ломать замерные, сигнальные, предупредительные знаки и телефонные колодцы; - открывать двери и люки необслуживаемых усилительных и регенерационных пунктов (наземных и подземных) и радиорелейных станций, кабельных колодцев телефонной канализации, распределительных шкафов и кабельных ящиков, а также подключаться к линиям связи (за исключением лиц, обслуживающих эти линии); - огораживать трассы линий связи, препятствуя свободному доступу к ним технического персонала; - самовольно подключаться к абонентской телефонной линии и линии радиофикации в целях пользования услугами связи; - совершать иные действия, которые могут причинить повреждения сооружениям связи и радиофикации (повреждать опоры и арматуру воздушных линий связи, обрывать провода, набрасывать на них посторонние предметы и другое).	
5	Водоохранная зона	В границах водоохраной зоны запрещается: - использование сточных вод в целях регулирования плодородия почв; - размещение кладбищ, скотомогильников, объектов размещения отходов производства и потребления, химических, взрывчатых, токсичных, отравляющих и ядовитых веществ, пунктов захоронения радиоактивных отходов, а также загрязнение территории загрязняющими веществами, предельно допустимые концентрации которых в водах водных объектов рыбохозяйственного значения не установлены; - осуществление авиационных мер по борьбе с вредными организмами; - движение и стоянка транспортных средств (кроме специальных транспортных средств), за исключением их движения по дорогам и стоянки на дорогах и в специально оборудованных местах, имеющих твердое покрытие; - строительство и реконструкция автозаправочных станций, складов горюче-смазочных материалов (за исключением случаев, если автозаправочные станции, склады горюче-смазочных материалов размещены на территориях портов, инфраструктуры внутренних водных путей, в том числе баз (сооружений) для стоянки	Водный кодекс Российской Федерации

		маломерных судов, объектов органов федеральной службы безопасности), станций технического обслуживания, используемых для технического осмотра и ремонта транспортных средств, осуществление мойки транспортных средств; - хранение пестицидов и агрохимикатов (за исключением хранения агрохимикатов в специализированных хранилищах на территориях морских портов за пределами границ прибрежных защитных полос), применение пестицидов и агрохимикатов; - сброс сточных, в том числе дренажных, вод; - разведка и добыча общераспространенных полезных ископаемых (за исключением случаев, если разведка и добыча общераспространенных полезных ископаемых осуществляются пользователями недр, осуществляющими разведку и добычу иных видов полезных ископаемых, в границах предоставленных им в соответствии с законодательством Российской Федерации о недрах горных отводов и (или) геологических отводов на основании утвержденного технического проекта в соответствии со ст. 19.1 Закона Российской Федерации от 21 февраля 1992 года № 2395-1 «О недрах»).	
6	Прибрежная защитная полоса	В границах прибрежных защитных полос запрещается: - использование сточных вод в целях регулирования плодородия почв; - размещение кладбищ, скотомогильников, объектов размещения отходов производства и потребления, химических, взрывчатых, токсичных, отравляющих и ядовитых веществ, пунктов захоронения радиоактивных отходов, а также загрязнение территории загрязняющими веществами, предельно допустимые концентрации которых в водах водных объектов рыбохозяйственного значения не установлены; - осуществление авиационных мер по борьбе с вредными организмами; - движение и стоянка транспортных средств (кроме специальных транспортных средств), за исключением их движения по дорогам и стоянки на дорогах и в специально оборудованных местах, имеющих твердое покрытие; - строительство и реконструкция автозаправочных станций, складов горюче-смазочных материалов (за исключением случаев, если автозаправочные станции, склады горюче-смазочных материалов	Водный кодекс Российской Федерации

		размещены на территориях портов, инфраструктуры внутренних водных путей, в том числе баз (сооружений) для стоянки маломерных судов, объектов органов федеральной службы безопасности), станций технического обслуживания, используемых для технического осмотра и ремонта транспортных средств, осуществление мойки транспортных средств; - хранение пестицидов и агрохимикатов (за исключением хранения агрохимикатов в специализированных хранилищах на территориях морских портов за пределами границ прибрежных защитных полос), применение пестицидов и агрохимикатов; - сброс сточных, в том числе дренажных, вод; - разведка и добыча общераспространенных полезных ископаемых (за исключением случаев, если разведка и добыча общераспространенных полезных ископаемых осуществляются пользователями недр, осуществляющими разведку и добычу иных видов полезных ископаемых, в границах предоставленных им в соответствии с законодательством Российской Федерации о недрах горных отводов и (или) геологических отводов на основании утвержденного технического проекта в соответствии со ст. 19.1 Закона Российской Федерации от 21 февраля 1992 года № 2395-1 «О недрах»); - распашка земель; - размещение отвалов размываемых грунтов; - выпас сельскохозяйственных животных и организация для них летних лагерей, ванн.	
7	Зоны санитарной охраны источников питьевого и хозяйственно-бытового водоснабжения, а также устанавливаемые в случаях, предусмотренных Водным кодексом Российской Федерации, в отношении подземных водных объектов зоны специальной охраны	В зоне санитарной охраны источников питьевого и хозяйственно-бытового водоснабжения запрещается сброс сточных, в том числе дренажных, вод. На территории зоны санитарной охраны подземных источников водоснабжения: 1. В первом поясе не допускается: - посадка высокоствольных деревьев; - все виды строительства, не имеющие непосредственного отношения к эксплуатации, реконструкции и расширению водопроводных сооружений, в том числе прокладка трубопроводов различного назначения; - размещение жилых и хозяйственно-бытовых зданий; - проживание людей;	Водный кодекс Российской Федерации СанПиН 2.1.4.1110-02 «Зоны санитарной охраны источников водоснабжения и водопроводов питьевого назначения»

		- применение ядохимикатов и удобрений. 2. Во втором поясе запрещено: - закачка отработанных вод в подземные горизонты, подземное складирование твёрдых отходов и разработка недр земли; - размещение кладбищ, скотомогильников, полей ассенизации, полей фильтрации, навозохранилищ, силосных траншей, животноводческих и птицеводческих предприятий и других объектов, обусловливающих опасность микробного загрязнения подземных вод; - применение удобрений и ядохимикатов; - рубка леса главного пользования и реконструкции; - размещение складов горюче-смазочных материалов, ядохимикатов и минеральных удобрений, накопителей промстоков, шламохранилищ и других объектов, обусловливающих опасность химического загрязнения подземных вод. Бурение новых скважин и новое строительство, связанное с нарушением почвенного покрова, производится при обязательном согласовании с центром государственного санитарно-эпидемиологического надзора. 3. В третьем поясе запрещено: - закачка отработанных вод в подземные горизонты, подземное складирование твёрдых отходов и разработка недр земли; - размещение складов горюче-смазочных материалов, ядохимикатов и минеральных удобрений, накопителей промстоков, шламохранилищ и других объектов, обусловливающих опасность химического загрязнения подземных вод. Размещение таких объектов допускается в пределах третьего пояса зоны санитарной охраны только при использовании защищённых подземных вод, при условии выполнения специальных мероприятий по защите водоносного горизонта от загрязнения при наличии санитарно-эпидемиологического заключения центра государственного санитарно-эпидемиологического надзора, выданного с учётом заключения органов геологического контроля. Бурение новых скважин и новое строительство, связанное с нарушением почвенного покрова, производится при обязательном согласовании с центром государственного санитарно-	

		эпидемиологического надзора. На территории зоны санитарной охраны поверхностных источников водоснабжения: 1. В первом поясе не допускается: - посадка высокоствольных деревьев; - все виды строительства, не имеющие непосредственного отношения к эксплуатации, реконструкции и расширению водопроводных сооружений, в том числе прокладка трубопроводов различного назначения; - размещение жилых и хозяйственно-бытовых зданий; - проживание людей; - применение ядохимикатов и удобрений; - спуск любых сточных вод, в том числе сточных вод водного транспорта; - купание, стирка белья, водопой скота и другие виды водопользования, оказывающие влияние на качество воды. 2. Во втором поясе не допускается: - рубка леса главного пользования и реконструкции, а также закрепление за лесозаготовительными предприятиями древесины на корню и лесосечного фонда долгосрочного пользования (допускается только рубки ухода и санитарные рубки леса); - расположение стойбищ и выпас скота, а также всякое другое использование водоема и земельных участков, лесных угодий в пределах прибрежной полосы шириной не менее 500 м, которое может привести к ухудшению качества или уменьшению количества воды источника водоснабжения; - отведение сточных вод в зоне водосбора источника водоснабжения, включая его притоки, не отвечающих гигиеническим требованиям к охране поверхностных вод; - размещение кладбищ, скотомогильников, полей ассенизации, полей фильтрации, навозохранилищ, силосных траншей, животноводческих и птицеводческих предприятий и других объектов, обусловливающих опасность микробного загрязнения подземных вод; - применение удобрений и ядохимикатов; - рубка леса главного пользования и реконструкции;	

		- сброс промышленных, сельскохозяйственных, городских и ливневых сточных вод, содержание в которых химических веществ и микроорганизмов превышает установленные санитарными правилами гигиенические нормативы качества воды (с учетом Определения Верховного Суда Российской Федерации от 25.09.2014 № АПЛ14-393); - размещение складов горюче-смазочных материалов, ядохимикатов и минеральных удобрений, накопителей промстоков, шламохранилищ и других объектов, обусловливающих опасность химического загрязнения подземных вод. Регулирование отведения территории для нового строительства жилых, промышленных и сельскохозяйственных объектов, а также согласование изменений технологий действующих предприятий, связанных с повышением степени опасности загрязнения сточными водами источника водоснабжения производится при согласовании с центром государственного санитарно-эпидемиологического надзора. Все работы, в том числе добыча песка, гравия, донноуглубительные, в пределах акватории зоны санитарной охраны допускаются по согласованию с центром государственного санитарно - эпидемиологического надзора лишь при обосновании гидрологическими расчетами отсутствия ухудшения качества воды в створе водозабора. Использование химических методов борьбы с эвтрофикацией водоемов допускается при условии применения препаратов, имеющих положительное санитарно - эпидемиологическое заключение государственной санитарно - эпидемиологической службы Российской Федерации. Использование источников водоснабжения в пределах второго пояса зоны санитарной охраны для купания, туризма, водного спорта и рыбной ловли допускается в установленных местах при условии соблюдения гигиенических требований к охране поверхностных вод, а также гигиенических требований к зонам рекреации водных объектов. 3. В третьем поясе не допускается отведение сточных вод в зоне водосбора источника водоснабжения, включая его притоки, не	

		отвечающих гигиеническим требованиям к охране поверхностных вод. Регулирование отведения территории для нового строительства жилых, промышленных и сельскохозяйственных объектов, а также согласование изменений технологий действующих предприятий, связанных с повышением степени опасности загрязнения сточными водами источника водоснабжения производится при согласовании с центром государственного санитарно-эпидемиологического надзора. Все работы, в том числе добыча песка, гравия, донноуглубительные, в пределах акватории зоны санитарной охраны допускаются по согласованию с центром государственного санитарно - эпидемиологического надзора лишь при обосновании гидрологическими расчетами отсутствия ухудшения качества воды в створе водозабора. Использование химических методов борьбы с эвтрофикацией водоемов допускается при условии применения препаратов, имеющих положительное санитарно - эпидемиологическое заключение государственной санитарно - эпидемиологической службы Российской Федерации.	
8	Зоны затопления и подтопления	В зонах затопления и подтопления запрещается: - размещение новых населенных пунктов и строительство объектов капитального строительства без обеспечения инженерной защиты таких населенных пунктов и объектов от затопления, подтопления; - использование сточных вод в целях регулирования плодородия почв; - размещение кладбищ, скотомогильников, объектов размещения отходов производства и потребления, химических, взрывчатых, токсичных, отравляющих и ядовитых веществ, пунктов хранения и захоронения радиоактивных отходов; - осуществление авиационных мер по борьбе с вредными организмами.	Водный кодекс Российской Федерации
9	Санитарно-защитная зона	В границах санитарно-защитной зоны не допускается использования земельных участков в целях: - размещения жилой застройки, объектов образовательного и медицинского назначения, спортивных сооружений открытого типа, организаций отдыха детей и их оздоровления, зон рекреационного	Постановление Правительства Российской Федерации от 03.03.2018 № 222 «Об утверждении Правил установления санитарно-защитных зон и использования земельных участков, расположенных в границах

		назначения и для ведения садоводства; - размещения объектов для производства и хранения лекарственных средств, объектов пищевых отраслей промышленности, оптовых складов продовольственного сырья и пищевой продукции, комплексов водопроводных сооружений для подготовки и хранения питьевой воды, использования земельных участков в целях производства, хранения и переработки сельскохозяйственной продукции, предназначенной для дальнейшего использования в качестве пищевой продукции, если химическое, физическое и (или) биологическое воздействие объекта, в отношении которого установлена санитарно-защитная зона, приведет к нарушению качества и безопасности таких средств, сырья, воды и продукции в соответствии с установленными требованиями.	санитарно-защитных зон»
10	Охранная зона пунктов государственной геодезической сети, государственной нивелирной сети и государственной гравиметрической сети	В пределах границ охранных зон пунктов запрещается использование земельных участков для осуществления видов деятельности, приводящих к повреждению или уничтожению наружных опознавательных знаков пунктов, нарушению неизменности местоположения их центров, уничтожению, перемещению, засыпке или повреждению составных частей пунктов. Также на земельных участках в границах охранных зон пунктов запрещается проведение работ, размещение объектов и предметов, которые могут препятствовать доступу к пунктам.	Постановление Правительства Российской Федерации от 21.08.2019 № 1080 «Об охранных зонах пунктов государственной геодезической сети, государственной нивелирной сети и государственной гравиметрической сети»

Приложение № 1
к правилам землепользования и застройки
Воробьёвского сельского поселения
Воробьёвского муниципального района
Воронежской области

СВЕДЕНИЯ О ГРАНИЦАХ ТЕРРИТОРИАЛЬНЫХ ЗОН, СОДЕРЖАЩИЕ ГРАФИЧЕСКОЕ ОПИСАНИЕ МЕСТОПОЛОЖЕНИЯ ГРАНИЦ ТЕРРИТОРИАЛЬНЫХ ЗОН, ПЕРЕЧЕНЬ КООРДИНАТ ХАРАКТЕРНЫХ ТОЧЕК ГРАНИЦ ТЕРРИТОРИАЛЬНЫХ ЗОН СЕЛА ВОРОБЬЁВКА

ОПИСАНИЕ МЕСТОПОЛОЖЕНИЯ ГРАНИЦ

Зона застройки индивидуальными жилыми домами села Воробьёвка – Ж1/1

(наименование объекта, местоположение границ которого описано (далее - объект)

Раздел 1

Сведения об объекте		
№ п/п	Характеристики объекта	Описание характеристик
1	2	3
1	Местоположение объекта	Воронежская область, Воробьёвский муниципальный район, Воробьёвское сельское поселение, село Воробьёвка
2	Площадь объекта ± величина погрешности определения площади (Р ± Дельта Р)	-
3	Иные характеристики объекта	-

Раздел 2

Сведения о местоположении границ объекта					
1. Система координат: МСК - 36, зона 2					
2. Сведения о характерных точках границ объекта					
Обозначение характерных точек границ	Координаты, м		Метод определения координат характерной точки	Средняя квадратическая погрешность положения характерной точки (Mt), м	Описание обозначения точки на местности (при наличии)
	X	Y			
1	2	3	4	5	6
1	401181.67	2207974.41	Картометрический	1.00	-
2	401149.91	2208015.18	Картометрический	1.00	-
3	401125.78	2208028.45	Картометрический	1.00	-
4	400993.27	2208040.48	Картометрический	1.00	-
5	400872.12	2208050.88	Картометрический	1.00	-
6	400733.32	2208174.58	Картометрический	1.00	-
7	400548.20	2208117.86	Картометрический	1.00	-
8	400409.11	2208073.46	Картометрический	1.00	-
9	400489.58	2207672.31	Картометрический	1.00	-
1	401181.67	2207974.41	Картометрический	1.00	-
10	401918.95	2212949.33	Картометрический	1.00	-
11	401985.95	2212952.33	Картометрический	1.00	-
12	402047.29	2212975.66	Картометрический	1.00	-
13	402188.42	2213005.41	Картометрический	1.00	-
14	402330.11	2213035.28	Картометрический	1.00	-
15	402339.58	2213037.77	Картометрический	1.00	-
16	402525.34	2213068.64	Картометрический	1.00	-
17	403002.80	2213159.91	Картометрический	1.00	-
18	402975.67	2213218.12	Картометрический	1.00	-
19	402933.84	2213207.13	Картометрический	1.00	-
20	402922.02	2213248.24	Картометрический	1.00	-
21	402839.99	2213534.86	Картометрический	1.00	-
22	402815.01	2213526.42	Картометрический	1.00	-
23	402820.06	2213509.59	Картометрический	1.00	-
24	402809.81	2213503.25	Картометрический	1.00	-
25	402792.81	2213517.16	Картометрический	1.00	-
26	402428.47	2213414.96	Картометрический	1.00	-
27	402382.93	2213397.26	Картометрический	1.00	-
28	402313.67	2213369.81	Картометрический	1.00	-
29	402310.21	2213364.77	Картометрический	1.00	-
30	402300.61	2213360.43	Картометрический	1.00	-
31	402293.55	2213360.42	Картометрический	1.00	-
32	402056.93	2213252.30	Картометрический	1.00	-
33	401979.97	2213215.06	Картометрический	1.00	-
34	401960.39	2213205.48	Картометрический	1.00	-

1	2	3	4	5	6
35	401804.71	2213132.64	Картометрический	1.00	-
36	401712.30	2213089.87	Картометрический	1.00	-
37	401657.96	2213069.29	Картометрический	1.00	-
38	401553.61	2213033.23	Картометрический	1.00	-
39	401389.14	2212983.00	Картометрический	1.00	-
40	401386.65	2212972.27	Картометрический	1.00	-
41	401371.21	2212967.11	Картометрический	1.00	-
42	401359.57	2212977.72	Картометрический	1.00	-
43	401347.44	2212972.29	Картометрический	1.00	-
44	401338.57	2212965.61	Картометрический	1.00	-
45	401325.34	2212961.97	Картометрический	1.00	-
46	401314.11	2212963.77	Картометрический	1.00	-
47	401186.66	2212925.84	Картометрический	1.00	-
48	401112.26	2212897.14	Картометрический	1.00	-
49	401010.60	2212841.87	Картометрический	1.00	-
50	400919.54	2212788.23	Картометрический	1.00	-
51	400895.75	2212773.87	Картометрический	1.00	-
52	400897.34	2212769.20	Картометрический	1.00	-
53	400891.55	2212764.02	Картометрический	1.00	-
54	400887.44	2212765.80	Картометрический	1.00	-
55	400678.34	2212599.90	Картометрический	1.00	-
56	400649.97	2212577.30	Картометрический	1.00	-
57	400486.38	2212445.54	Картометрический	1.00	-
58	400450.83	2212419.44	Картометрический	1.00	-
59	400425.35	2212403.00	Картометрический	1.00	-
60	400390.03	2212385.17	Картометрический	1.00	-
61	400386.63	2212375.90	Картометрический	1.00	-
62	400382.05	2212373.97	Картометрический	1.00	-
63	400372.68	2212378.62	Картометрический	1.00	-
64	400252.31	2212328.66	Картометрический	1.00	-
65	400208.02	2212313.52	Картометрический	1.00	-
66	400153.72	2212305.69	Картометрический	1.00	-
67	400011.19	2212285.27	Картометрический	1.00	-
68	399943.65	2212276.93	Картометрический	1.00	-
69	399840.07	2212271.27	Картометрический	1.00	-
70	399821.40	2212269.83	Картометрический	1.00	-
71	399821.91	2212264.10	Картометрический	1.00	-
72	399833.92	2212186.08	Картометрический	1.00	-
73	399862.27	2212141.04	Картометрический	1.00	-
74	399967.08	2212177.15	Картометрический	1.00	-
75	399997.36	2212186.08	Аналитический	0.10	-
76	400032.06	2212121.86	Картометрический	1.00	-
77	400060.40	2212082.05	Картометрический	1.00	-
78	400111.16	2212042.14	Картометрический	1.00	-
79	400149.52	2212047.62	Картометрический	1.00	-
80	400460.82	2212134.14	Картометрический	1.00	-
81	400618.11	2212196.51	Картометрический	1.00	-
82	400866.38	2212309.18	Картометрический	1.00	-

1	2	3	4	5	6
83	401019.73	2212375.11	Аналитический	0.10	-
84	401040.27	2212352.96	Аналитический	0.10	-
85	401062.20	2212376.52	Аналитический	0.10	-
86	401081.91	2212370.79	Аналитический	0.10	-
87	401264.99	2212453.78	Аналитический	0.10	-
88	401239.35	2212555.58	Картометрический	1.00	-
89	401200.50	2212636.75	Картометрический	1.00	-
90	401241.77	2212667.86	Аналитический	0.10	-
91	401272.66	2212691.12	Аналитический	0.10	-
92	401296.60	2212713.19	Аналитический	0.10	-
93	401286.83	2212763.61	Аналитический	0.10	-
94	401320.96	2212767.95	Аналитический	0.10	-
95	401323.61	2212771.57	Аналитический	0.10	-
96	401335.86	2212775.64	Аналитический	0.10	-
97	401354.58	2212727.34	Картометрический	1.00	-
98	401425.17	2212744.64	Картометрический	1.00	-
99	401476.25	2212489.09	Картометрический	1.00	-
100	401533.73	2212468.60	Картометрический	1.00	-
101	401611.48	2212461.31	Аналитический	0.30	-
102	401820.39	2212444.32	Аналитический	0.30	-
103	401896.49	2212447.44	Аналитический	0.30	-
104	401905.33	2212474.46	Картометрический	1.00	-
105	401901.24	2212593.07	Аналитический	0.10	-
106	401899.30	2212645.06	Аналитический	0.10	-
107	401895.72	2212742.99	Аналитический	0.10	-
108	401892.40	2212772.77	Аналитический	0.10	-
109	401893.89	2212888.36	Картометрический	1.00	-
110	401920.56	2212923.66	Аналитический	0.30	-
111	401908.94	2212948.14	Картометрический	1.00	-
10	401918.95	2212949.33	Картометрический	1.00	-
112	402559.32	2213563.89	Картометрический	1.00	-
113	402543.74	2213562.80	Картометрический	1.00	-
114	402386.66	2213686.91	Картометрический	1.00	-
115	402264.58	2213704.07	Картометрический	1.00	-
116	402059.89	2213622.43	Картометрический	1.00	-
117	401643.73	2213393.12	Картометрический	1.00	-
118	401335.29	2213293.53	Картометрический	1.00	-
119	401251.09	2213283.87	Картометрический	1.00	-
120	401203.68	2213278.25	Картометрический	1.00	-
121	401120.95	2213259.02	Картометрический	1.00	-
122	401089.74	2213247.75	Картометрический	1.00	-
123	401037.53	2213220.29	Картометрический	1.00	-
124	400991.55	2213191.38	Картометрический	1.00	-
125	400949.55	2213179.37	Картометрический	1.00	-
126	400900.91	2213171.02	Картометрический	1.00	-
127	400870.45	2213173.35	Картометрический	1.00	-
128	400853.51	2213179.20	Картометрический	1.00	-

1	2	3	4	5	6
129	400819.43	2213211.98	Картометрический	1.00	-
130	400784.63	2213229.54	Картометрический	1.00	-
131	400764.98	2213237.92	Картометрический	1.00	-
132	400739.67	2213248.72	Картометрический	1.00	-
133	400698.85	2213279.79	Картометрический	1.00	-
134	400597.05	2213324.00	Картометрический	1.00	-
135	400580.11	2213328.12	Картометрический	1.00	-
136	400571.68	2213324.67	Картометрический	1.00	-
137	400555.05	2213286.41	Картометрический	1.00	-
138	400545.82	2213277.87	Картометрический	1.00	-
139	400531.47	2213274.38	Картометрический	1.00	-
140	400462.03	2213287.45	Картометрический	1.00	-
141	400444.31	2213282.24	Картометрический	1.00	-
142	400331.53	2213264.96	Картометрический	1.00	-
143	400292.92	2213271.86	Картометрический	1.00	-
144	400297.25	2213387.16	Картометрический	1.00	-
145	400153.56	2213379.37	Картометрический	1.00	-
146	400154.63	2213348.86	Картометрический	1.00	-
147	400149.00	2213308.98	Картометрический	1.00	-
148	400136.50	2213284.32	Картометрический	1.00	-
149	400103.56	2213253.31	Картометрический	1.00	-
150	400080.78	2213211.18	Картометрический	1.00	-
151	400066.73	2213134.82	Картометрический	1.00	-
152	400045.39	2213038.78	Аналитический	0.10	-
153	400049.22	2213035.45	Аналитический	0.10	-
154	400060.41	2213030.55	Аналитический	0.10	-
155	400060.66	2213021.71	Аналитический	0.10	-
156	400056.31	2213018.84	Аналитический	0.10	-
157	400057.24	2212985.26	Аналитический	0.10	-
158	400046.82	2212954.76	Аналитический	0.10	-
159	400041.30	2212936.67	Аналитический	0.10	-
160	400034.40	2212916.44	Аналитический	0.10	-
161	400019.69	2212874.74	Аналитический	0.10	-
162	399986.91	2212810.34	Аналитический	0.10	-
163	399922.23	2212682.68	Аналитический	0.10	-
164	399864.66	2212568.93	Аналитический	0.10	-
165	399860.67	2212561.62	Картометрический	1.00	-
166	399889.98	2212496.40	Картометрический	1.00	-
167	399890.59	2212494.97	Аналитический	0.10	-
168	399900.80	2212471.09	Аналитический	0.10	-
169	399905.84	2212459.29	Аналитический	0.10	-
170	399915.90	2212430.59	Аналитический	0.10	-
171	399918.17	2212424.12	Аналитический	0.10	-
172	399914.98	2212422.76	Аналитический	0.10	-
173	399916.79	2212415.36	Аналитический	0.10	-
174	399916.31	2212415.26	Аналитический	0.10	-
175	399915.97	2212414.17	Аналитический	0.10	-
176	399912.03	2212413.35	Аналитический	0.10	-

1	2	3	4	5	6
177	399913.59	2212405.85	Аналитический	0.10	-
178	399904.53	2212403.89	Аналитический	0.10	-
179	399897.15	2212402.94	Аналитический	0.10	-
180	399895.23	2212402.80	Аналитический	0.10	-
181	399889.83	2212402.02	Аналитический	0.10	-
182	399887.28	2212415.98	Аналитический	0.10	-
183	399858.21	2212409.16	Аналитический	0.10	-
184	399855.59	2212408.63	Картометрический	1.00	-
185	399860.02	2212392.06	Картометрический	1.00	-
186	399866.10	2212368.44	Картометрический	1.00	-
187	399896.39	2212376.64	Картометрический	1.00	-
188	399905.82	2212342.70	Картометрический	1.00	-
189	399909.89	2212343.25	Картометрический	1.00	-
190	399911.61	2212343.32	Картометрический	1.00	-
191	399921.53	2212346.28	Картометрический	1.00	-
192	399924.75	2212347.51	Картометрический	1.00	-
193	399932.90	2212349.18	Картометрический	1.00	-
194	399934.00	2212346.18	Картометрический	1.00	-
195	399938.89	2212332.79	Картометрический	1.00	-
196	399943.53	2212334.65	Картометрический	1.00	-
197	399947.92	2212323.10	Картометрический	1.00	-
198	399944.37	2212321.75	Картометрический	1.00	-
199	399951.09	2212300.44	Картометрический	1.00	-
200	399952.01	2212296.38	Картометрический	1.00	-
201	400008.76	2212301.76	Картометрический	1.00	-
202	400150.48	2212322.27	Картометрический	1.00	-
203	400203.37	2212331.05	Картометрический	1.00	-
204	400247.08	2212341.82	Картометрический	1.00	-
205	400369.65	2212393.37	Картометрический	1.00	-
206	400372.00	2212405.39	Картометрический	1.00	-
207	400381.42	2212410.12	Картометрический	1.00	-
208	400388.41	2212407.33	Картометрический	1.00	-
209	400413.19	2212418.18	Картометрический	1.00	-
210	400440.28	2212433.56	Картометрический	1.00	-
211	400475.39	2212459.52	Картометрический	1.00	-
212	400637.45	2212592.13	Картометрический	1.00	-
213	400666.40	2212614.19	Картометрический	1.00	-
214	400871.64	2212782.89	Картометрический	1.00	-
215	400874.64	2212792.46	Картометрический	1.00	-
216	400880.21	2212796.50	Картометрический	1.00	-
217	400886.38	2212793.92	Картометрический	1.00	-
218	400913.58	2212812.30	Картометрический	1.00	-
219	400957.69	2212836.65	Картометрический	1.00	-
220	401000.45	2212859.00	Картометрический	1.00	-
221	401102.13	2212916.95	Картометрический	1.00	-
222	401179.51	2212945.02	Картометрический	1.00	-
223	401307.84	2212982.63	Картометрический	1.00	-
224	401360.17	2212996.54	Картометрический	1.00	-

1	2	3	4	5	6
225	401361.62	2213013.17	Картометрический	1.00	-
226	401374.26	2213015.92	Картометрический	1.00	-
227	401377.23	2213002.96	Картометрический	1.00	-
228	401544.16	2213052.21	Картометрический	1.00	-
229	401651.47	2213086.32	Картометрический	1.00	-
230	401707.62	2213108.45	Картометрический	1.00	-
231	401797.58	2213148.42	Картометрический	1.00	-
232	401938.49	2213219.17	Картометрический	1.00	-
233	402045.91	2213270.68	Картометрический	1.00	-
234	402302.53	2213387.87	Картометрический	1.00	-
235	402376.59	2213421.41	Картометрический	1.00	-
236	402423.85	2213435.87	Картометрический	1.00	-
237	402585.11	2213482.38	Картометрический	1.00	-
112	402559.32	2213563.89	Картометрический	1.00	-
238	400578.07	2210364.83	Картометрический	1.00	-
239	400418.95	2210560.71	Картометрический	1.00	-
240	400457.97	2210652.06	Картометрический	1.00	-
241	400507.59	2210650.65	Картометрический	1.00	-
242	400531.25	2210748.33	Картометрический	1.00	-
243	400542.00	2210868.45	Картометрический	1.00	-
244	400529.79	2210921.87	Картометрический	1.00	-
245	400654.10	2211254.06	Картометрический	1.00	-
246	400706.43	2211352.40	Картометрический	1.00	-
247	400686.67	2211424.02	Картометрический	1.00	-
248	400589.81	2211386.79	Картометрический	1.00	-
249	400512.22	2211344.07	Картометрический	1.00	-
250	400467.12	2211295.25	Картометрический	1.00	-
251	400287.45	2211243.59	Картометрический	1.00	-
252	400149.98	2211286.09	Картометрический	1.00	-
253	400111.30	2211281.85	Аналитический	0.10	-
254	400078.52	2211282.01	Аналитический	0.10	-
255	400043.96	2211279.54	Картометрический	1.00	-
256	400046.96	2211197.49	Картометрический	1.00	-
257	399983.37	2211150.98	Картометрический	1.00	-
258	399962.23	2211211.26	Картометрический	1.00	-
259	399904.38	2211186.05	Картометрический	1.00	-
260	399848.01	2211157.83	Аналитический	0.10	-
261	399848.34	2211152.84	Картометрический	1.00	-
262	399843.30	2211152.12	Картометрический	1.00	-
263	399845.23	2211129.61	Картометрический	1.00	-
264	399864.21	2211105.42	Картометрический	1.00	-
265	399855.55	2211096.65	Аналитический	0.10	-
266	399909.66	2211034.40	Картометрический	1.00	-
267	399924.91	2211013.96	Картометрический	1.00	-
268	399871.90	2210987.68	Аналитический	0.10	-
269	399875.55	2210976.97	Картометрический	1.00	-
270	399889.31	2210953.65	Картометрический	1.00	-

1	2	3	4	5	6
271	399907.70	2210926.56	Картометрический	1.00	-
272	399925.68	2210902.96	Картометрический	1.00	-
273	399946.05	2210873.68	Картометрический	1.00	-
274	399956.44	2210859.47	Картометрический	1.00	-
275	399986.65	2210877.53	Картометрический	1.00	-
276	399975.98	2210895.46	Аналитический	0.10	-
277	399970.81	2210891.96	Аналитический	0.10	-
278	399970.67	2210892.17	Аналитический	0.10	-
279	399965.54	2210899.98	Аналитический	0.10	-
280	399958.65	2210910.63	Аналитический	0.10	-
281	399941.56	2210937.22	Аналитический	0.10	-
282	399956.65	2210946.69	Аналитический	0.10	-
283	399956.13	2210947.69	Аналитический	0.10	-
284	399961.27	2210951.00	Аналитический	0.10	-
285	399960.27	2210957.69	Аналитический	0.10	-
286	399965.08	2210959.72	Аналитический	0.10	-
287	399993.29	2210970.25	Аналитический	0.10	-
288	399985.47	2210988.95	Картометрический	1.00	-
289	399960.52	2211025.12	Картометрический	1.00	-
290	399986.57	2211040.12	Картометрический	1.00	-
291	400007.35	2211046.31	Картометрический	1.00	-
292	400015.25	2211050.96	Картометрический	1.00	-
293	400031.13	2211059.20	Картометрический	1.00	-
294	400035.84	2211050.88	Картометрический	1.00	-
295	400038.34	2211052.00	Картометрический	1.00	-
296	400044.03	2211040.96	Картометрический	1.00	-
297	400046.22	2211038.40	Картометрический	1.00	-
298	400058.87	2211017.38	Картометрический	1.00	-
299	400032.04	2210978.49	Картометрический	1.00	-
300	400082.31	2210926.57	Картометрический	1.00	-
301	400096.64	2210899.40	Аналитический	0.10	-
302	400126.37	2210860.20	Картометрический	1.00	-
303	400130.54	2210854.40	Картометрический	1.00	-
304	400138.58	2210843.72	Картометрический	1.00	-
305	400148.98	2210847.98	Картометрический	1.00	-
306	400152.73	2210845.00	Картометрический	1.00	-
307	400154.66	2210849.97	Картометрический	1.00	-
308	400158.28	2210848.49	Картометрический	1.00	-
309	400165.58	2210845.51	Картометрический	1.00	-
310	400197.15	2210865.34	Аналитический	0.10	-
311	400208.36	2210864.25	Аналитический	0.10	-
312	400229.52	2210831.53	Аналитический	0.10	-
313	400181.14	2210798.65	Картометрический	1.00	-
314	400172.25	2210813.74	Картометрический	1.00	-
315	400132.80	2210780.62	Картометрический	1.00	-
316	400125.54	2210774.43	Картометрический	1.00	-
317	400130.53	2210765.47	Картометрический	1.00	-
318	400097.09	2210740.56	Картометрический	1.00	-

1	2	3	4	5	6
319	400096.39	2210737.24	Аналитический	0.10	-
320	400094.88	2210713.09	Аналитический	0.10	-
321	400095.03	2210709.00	Картометрический	1.00	-
322	400095.94	2210691.66	Картометрический	1.00	-
323	400095.31	2210672.78	Картометрический	1.00	-
324	400110.43	2210658.98	Картометрический	1.00	-
325	400125.05	2210620.90	Картометрический	1.00	-
326	400137.50	2210624.10	Картометрический	1.00	-
327	400140.71	2210616.48	Картометрический	1.00	-
328	400147.64	2210595.39	Картометрический	1.00	-
329	400152.47	2210580.31	Картометрический	1.00	-
330	400152.98	2210579.13	Картометрический	1.00	-
331	400159.67	2210563.39	Картометрический	1.00	-
332	400160.72	2210563.71	Картометрический	1.00	-
333	400162.98	2210557.86	Картометрический	1.00	-
334	400164.37	2210552.99	Картометрический	1.00	-
335	400166.60	2210548.95	Картометрический	1.00	-
336	400167.49	2210546.08	Аналитический	0.10	-
337	400176.77	2210520.81	Аналитический	0.10	-
338	400182.23	2210522.17	Аналитический	0.10	-
339	400215.32	2210531.18	Аналитический	0.10	-
340	400223.26	2210507.83	Картометрический	1.00	-
341	400224.19	2210508.11	Картометрический	1.00	-
342	400226.84	2210500.93	Картометрический	1.00	-
343	400229.13	2210493.99	Картометрический	1.00	-
344	400206.91	2210484.41	Картометрический	1.00	-
345	400221.71	2210443.71	Аналитический	0.10	-
346	400231.51	2210407.33	Аналитический	0.10	-
347	400228.19	2210406.87	Аналитический	0.10	-
348	400220.70	2210404.70	Аналитический	0.10	-
349	400212.63	2210403.66	Аналитический	0.10	-
350	400182.89	2210395.34	Аналитический	0.10	-
351	400175.12	2210409.74	Картометрический	1.00	-
352	400160.23	2210405.49	Картометрический	1.00	-
353	400150.81	2210402.34	Картометрический	1.00	-
354	400162.13	2210372.58	Картометрический	1.00	-
355	400170.70	2210357.53	Картометрический	1.00	-
356	400180.44	2210339.31	Картометрический	1.00	-
357	400197.06	2210310.36	Картометрический	1.00	-
358	400205.27	2210288.80	Картометрический	1.00	-
359	400219.73	2210288.56	Картометрический	1.00	-
360	400235.05	2210293.62	Картометрический	1.00	-
361	400256.89	2210295.56	Картометрический	1.00	-
362	400271.48	2210287.43	Картометрический	1.00	-
363	400285.25	2210296.40	Картометрический	1.00	-
364	400330.53	2210374.95	Картометрический	1.00	-
365	400417.76	2210324.33	Картометрический	1.00	-
366	400482.12	2210249.40	Картометрический	1.00	-

1	2	3	4	5	6
238	400578.07	2210364.83	Картометрический	1.00	-
367	400217.03	2209458.78	Картометрический	1.00	-
368	400263.21	2209627.29	Картометрический	1.00	-
369	400197.69	2209636.81	Картометрический	1.00	-
370	400201.20	2209706.49	Картометрический	1.00	-
371	400157.09	2209708.20	Картометрический	1.00	-
372	400166.34	2209837.11	Картометрический	1.00	-
373	400167.99	2209836.94	Картометрический	1.00	-
374	400175.79	2209922.31	Картометрический	1.00	-
375	400228.93	2209921.05	Аналитический	0.10	-
376	400224.52	2209864.43	Аналитический	0.10	-
377	400221.32	2209838.31	Аналитический	0.10	-
378	400234.27	2209836.77	Аналитический	0.10	-
379	400240.72	2209835.89	Аналитический	0.10	-
380	400249.97	2209834.90	Аналитический	0.10	-
381	400249.81	2209833.47	Аналитический	0.10	-
382	400265.54	2209830.56	Аналитический	0.10	-
383	400264.85	2209816.24	Картометрический	1.00	-
384	400302.08	2209813.93	Картометрический	1.00	-
385	400302.10	2209866.54	Картометрический	1.00	-
386	400297.91	2209922.64	Картометрический	1.00	-
387	400287.74	2209987.88	Картометрический	1.00	-
388	400274.62	2210032.09	Картометрический	1.00	-
389	400256.04	2210073.16	Картометрический	1.00	-
390	400235.01	2210116.73	Картометрический	1.00	-
391	400197.15	2210212.74	Картометрический	1.00	-
392	400160.28	2210320.70	Картометрический	1.00	-
393	400137.13	2210385.04	Картометрический	1.00	-
394	400108.54	2210457.67	Картометрический	1.00	-
395	400089.95	2210450.50	Картометрический	1.00	-
396	400088.31	2210449.95	Картометрический	1.00	-
397	400087.83	2210450.83	Аналитический	0.10	-
398	400087.57	2210451.30	Аналитический	0.10	-
399	400077.10	2210447.98	Аналитический	0.10	-
400	400072.46	2210462.85	Аналитический	0.10	-
401	400056.30	2210459.03	Аналитический	0.10	-
402	400050.24	2210468.43	Аналитический	0.10	-
403	400031.96	2210505.36	Аналитический	0.10	-
404	400030.57	2210509.09	Картометрический	1.00	-
405	400023.73	2210506.79	Картометрический	1.00	-
406	400005.22	2210558.85	Картометрический	1.00	-
407	399993.79	2210555.26	Картометрический	1.00	-
408	399956.69	2210626.24	Картометрический	1.00	-
409	399965.48	2210633.85	Аналитический	0.10	-
410	399975.69	2210637.34	Аналитический	0.10	-
411	399984.00	2210644.53	Аналитический	0.10	-
412	399992.06	2210650.97	Аналитический	0.10	-

1	2	3	4	5	6
413	399991.52	2210662.42	Аналитический	0.10	-
414	399994.84	2210677.27	Аналитический	0.10	-
415	399994.71	2210679.09	Аналитический	0.10	-
416	399990.78	2210677.87	Аналитический	0.10	-
417	399988.25	2210677.09	Аналитический	0.10	-
418	399982.34	2210686.88	Аналитический	0.10	-
419	399981.62	2210686.72	Картометрический	1.00	-
420	399981.19	2210687.44	Картометрический	1.00	-
421	399978.49	2210689.28	Картометрический	1.00	-
422	399977.16	2210689.91	Картометрический	1.00	-
423	399976.01	2210692.03	Картометрический	1.00	-
424	399974.24	2210701.09	Картометрический	1.00	-
425	399973.27	2210710.44	Картометрический	1.00	-
426	399972.36	2210719.18	Картометрический	1.00	-
427	399971.51	2210726.50	Аналитический	0.10	-
428	399954.70	2210722.04	Аналитический	0.10	-
429	399915.57	2210712.08	Аналитический	0.10	-
430	399912.25	2210711.21	Аналитический	0.10	-
431	399914.29	2210705.71	Аналитический	0.10	-
432	399917.60	2210698.34	Аналитический	0.10	-
433	399920.72	2210690.51	Аналитический	0.10	-
434	399930.90	2210665.16	Картометрический	1.00	-
435	399909.60	2210655.13	Аналитический	0.10	-
436	399896.80	2210671.31	Картометрический	1.00	-
437	399891.28	2210676.68	Картометрический	1.00	-
438	399886.54	2210705.58	Картометрический	1.00	-
439	399870.44	2210702.93	Картометрический	1.00	-
440	399859.50	2210700.94	Аналитический	0.10	-
441	399852.27	2210699.88	Аналитический	0.10	-
442	399852.33	2210697.20	Картометрический	1.00	-
443	399851.51	2210677.22	Картометрический	1.00	-
444	399832.23	2210635.81	Картометрический	1.00	-
445	399828.54	2210633.83	Картометрический	1.00	-
446	399820.67	2210638.68	Картометрический	1.00	-
447	399815.62	2210641.90	Картометрический	1.00	-
448	399833.99	2210696.15	Картометрический	1.00	-
449	399835.91	2210698.78	Аналитический	0.10	-
450	399825.94	2210698.34	Аналитический	0.10	-
451	399802.02	2210696.17	Аналитический	0.10	-
452	399796.31	2210695.75	Аналитический	0.10	-
453	399758.22	2210692.11	Аналитический	0.10	-
454	399746.80	2210691.47	Аналитический	0.10	-
455	399709.14	2210687.18	Аналитический	0.10	-
456	399664.71	2210683.46	Аналитический	0.10	-
457	399581.01	2210674.15	Аналитический	0.10	-
458	399569.88	2210673.41	Аналитический	0.10	-
459	399555.18	2210672.03	Аналитический	0.10	-
460	399520.15	2210668.26	Аналитический	0.10	-

1	2	3	4	5	6
461	399475.45	2210663.05	Аналитический	0.10	-
462	399438.43	2210656.19	Аналитический	0.10	-
463	399371.17	2210642.63	Аналитический	0.10	-
464	399360.96	2210640.81	Аналитический	0.10	-
465	399296.38	2210627.41	Аналитический	0.10	-
466	399261.49	2210621.08	Аналитический	0.10	-
467	399248.31	2210618.89	Аналитический	0.10	-
468	399171.23	2210606.39	Аналитический	0.10	-
469	399095.07	2210596.02	Аналитический	0.10	-
470	399066.30	2210593.97	Аналитический	0.10	-
471	399032.13	2210592.54	Аналитический	0.10	-
472	399012.74	2210592.77	Аналитический	0.10	-
473	398945.39	2210598.41	Аналитический	0.10	-
474	398910.71	2210603.87	Аналитический	0.10	-
475	398818.64	2210621.62	Аналитический	0.10	-
476	398775.00	2210629.98	Аналитический	0.10	-
477	398749.06	2210633.26	Аналитический	0.10	-
478	398733.13	2210634.48	Аналитический	0.10	-
479	398697.46	2210633.80	Аналитический	0.10	-
480	398693.37	2210633.40	Аналитический	0.10	-
481	398683.67	2210632.08	Аналитический	0.10	-
482	398629.05	2210619.13	Аналитический	0.10	-
483	398615.40	2210615.90	Аналитический	0.10	-
484	398601.74	2210612.66	Аналитический	0.10	-
485	398574.43	2210606.19	Аналитический	0.10	-
486	398534.76	2210593.58	Аналитический	0.10	-
487	398439.62	2210551.06	Аналитический	0.10	-
488	398399.43	2210529.68	Аналитический	0.10	-
489	398345.27	2210503.29	Аналитический	0.10	-
490	398271.32	2210467.89	Аналитический	0.10	-
491	398228.43	2210452.28	Аналитический	0.10	-
492	398149.77	2210423.57	Аналитический	0.10	-
493	398061.34	2210389.79	Аналитический	0.10	-
494	398006.49	2210369.94	Аналитический	0.10	-
495	397956.84	2210357.56	Аналитический	0.10	-
496	397937.67	2210354.31	Аналитический	0.10	-
497	397902.90	2210351.41	Аналитический	0.10	-
498	397907.39	2210327.72	Картометрический	1.00	-
499	397933.81	2210289.76	Картометрический	1.00	-
500	397979.03	2210284.00	Картометрический	1.00	-
501	398030.35	2210283.66	Картометрический	1.00	-
502	398119.51	2210296.49	Картометрический	1.00	-
503	398179.91	2210309.75	Картометрический	1.00	-
504	398243.58	2210306.19	Картометрический	1.00	-
505	398261.75	2210303.90	Картометрический	1.00	-
506	398347.83	2210277.76	Картометрический	1.00	-
507	398421.64	2210235.14	Картометрический	1.00	-
508	398428.99	2210230.94	Аналитический	0.30	-

1	2	3	4	5	6
509	398441.11	2210223.94	Аналитический	0.30	-
510	398474.76	2210210.37	Аналитический	0.30	-
511	398518.73	2210198.04	Аналитический	0.30	-
512	398518.78	2210119.55	Аналитический	0.30	-
513	398539.33	2210110.70	Аналитический	0.30	-
514	398581.56	2210095.02	Картометрический	1.00	-
515	398590.27	2210107.68	Аналитический	0.30	-
516	398602.55	2210144.01	Аналитический	0.30	-
517	398609.01	2210178.38	Аналитический	0.30	-
518	398613.74	2210215.35	Аналитический	0.30	-
519	398612.81	2210237.92	Картометрический	1.00	-
520	398623.68	2210234.41	Картометрический	1.00	-
521	398626.41	2210237.73	Картометрический	1.00	-
522	398913.96	2210199.95	Картометрический	1.00	-
523	399203.40	2210196.83	Картометрический	1.00	-
524	399196.63	2210083.34	Картометрический	1.00	-
525	399074.62	2209930.09	Картометрический	1.00	-
526	399056.17	2209648.91	Картометрический	1.00	-
527	399135.59	2209635.66	Картометрический	1.00	-
528	399147.45	2209818.25	Аналитический	0.10	-
529	399150.93	2209933.53	Картометрический	1.00	-
530	399312.78	2209813.93	Картометрический	1.00	-
531	399321.57	2209807.43	Картометрический	1.00	-
532	399549.31	2209886.13	Картометрический	1.00	-
533	399587.92	2209893.23	Картометрический	1.00	-
534	399680.31	2209912.59	Картометрический	1.00	-
535	399694.41	2209871.69	Картометрический	1.00	-
536	399845.14	2209897.60	Аналитический	0.10	-
537	399865.61	2209722.20	Аналитический	0.10	-
538	399894.71	2209726.02	Аналитический	0.10	-
539	399895.67	2209708.46	Аналитический	0.10	-
540	399924.52	2209702.26	Аналитический	0.10	-
541	399936.77	2209697.36	Аналитический	0.10	-
542	399949.16	2209692.12	Аналитический	0.10	-
543	399954.33	2209688.87	Аналитический	0.10	-
544	399956.98	2209682.15	Аналитический	0.10	-
545	399963.89	2209633.41	Аналитический	0.10	-
546	399963.57	2209600.53	Аналитический	0.10	-
547	399968.93	2209572.35	Картометрический	1.00	-
548	399981.55	2209542.92	Картометрический	1.00	-
549	399948.36	2209533.62	Картометрический	1.00	-
550	399971.13	2209435.25	Картометрический	1.00	-
551	399999.50	2209433.32	Картометрический	1.00	-
552	400001.77	2209425.86	Картометрический	1.00	-
553	400053.33	2209430.39	Картометрический	1.00	-
554	400077.98	2209427.46	Картометрический	1.00	-
555	400079.53	2209417.04	Картометрический	1.00	-
556	400080.50	2209410.42	Картометрический	1.00	-

1	2	3	4	5	6
557	400144.22	2209415.72	Картометрический	1.00	-
558	400143.42	2209418.71	Картометрический	1.00	-
559	400142.55	2209421.81	Картометрический	1.00	-
560	400149.04	2209423.58	Картометрический	1.00	-
561	400205.48	2209436.38	Картометрический	1.00	-
562	400202.33	2209455.55	Картометрический	1.00	-
367	400217.03	2209458.78	Картометрический	1.00	-
563	399918.68	2210354.97	Картометрический	1.00	-
564	399916.72	2210363.54	Картометрический	1.00	-
565	399914.05	2210403.21	Картометрический	1.00	-
566	399904.27	2210402.01	Аналитический	0.10	-
567	399894.02	2210401.74	Аналитический	0.10	-
568	399893.84	2210408.81	Аналитический	0.10	-
569	399886.06	2210408.28	Аналитический	0.10	-
570	399863.92	2210406.27	Аналитический	0.10	-
571	399862.71	2210416.40	Аналитический	0.10	-
572	399862.38	2210419.09	Аналитический	0.10	-
573	399861.35	2210418.96	Аналитический	0.10	-
574	399854.50	2210418.08	Аналитический	0.10	-
575	399854.57	2210417.20	Аналитический	0.10	-
576	399850.11	2210416.50	Аналитический	0.10	-
577	399850.46	2210412.59	Аналитический	0.10	-
578	399845.57	2210412.15	Аналитический	0.10	-
579	399843.84	2210426.30	Аналитический	0.10	-
580	399827.21	2210424.70	Аналитический	0.10	-
581	399828.05	2210417.57	Аналитический	0.10	-
582	399818.57	2210416.61	Аналитический	0.10	-
583	399820.02	2210408.40	Аналитический	0.10	-
584	399811.12	2210406.69	Аналитический	0.10	-
585	399802.78	2210436.94	Аналитический	0.10	-
586	399796.44	2210457.55	Картометрический	1.00	-
587	399787.28	2210457.20	Картометрический	1.00	-
588	399775.60	2210450.53	Картометрический	1.00	-
589	399753.84	2210416.77	Картометрический	1.00	-
590	399776.56	2210388.92	Картометрический	1.00	-
591	399766.67	2210320.20	Картометрический	1.00	-
592	399690.53	2210286.86	Аналитический	0.10	-
593	399685.53	2210259.60	Аналитический	0.10	-
594	399683.49	2210247.61	Картометрический	1.00	-
595	399803.11	2210244.72	Картометрический	1.00	-
596	399863.57	2210264.03	Картометрический	1.00	-
597	399933.48	2210301.49	Картометрический	1.00	-
563	399918.68	2210354.97	Картометрический	1.00	-
598	399933.00	2210728.21	Картометрический	1.00	-
599	399928.77	2210731.57	Аналитический	0.10	-
600	399915.48	2210727.61	Аналитический	0.10	-

1	2	3	4	5	6
601	399915.05	2210728.98	Аналитический	0.10	-
602	399910.73	2210742.85	Аналитический	0.10	-
603	399912.48	2210743.46	Аналитический	0.10	-
604	399911.82	2210746.73	Аналитический	0.10	-
605	399923.21	2210750.00	Аналитический	0.10	-
606	399909.46	2210786.14	Аналитический	0.10	-
607	399893.31	2210785.83	Аналитический	0.10	-
608	399892.50	2210789.81	Картометрический	1.00	-
609	399890.04	2210801.96	Картометрический	1.00	-
610	399851.58	2210797.84	Картометрический	1.00	-
611	399837.84	2210878.82	Картометрический	1.00	-
612	399851.41	2210876.79	Аналитический	0.10	-
613	399857.21	2210879.62	Аналитический	0.10	-
614	399859.75	2210894.60	Аналитический	0.10	-
615	399889.05	2210914.61	Аналитический	0.10	-
616	399889.39	2210914.11	Аналитический	0.10	-
617	399891.10	2210914.44	Аналитический	0.10	-
618	399894.49	2210916.83	Аналитический	0.10	-
619	399897.13	2210920.69	Картометрический	1.00	-
620	399891.67	2210928.22	Картометрический	1.00	-
621	399879.86	2210943.71	Картометрический	1.00	-
622	399871.74	2210957.81	Картометрический	1.00	-
623	399863.43	2210970.11	Картометрический	1.00	-
624	399857.42	2210975.38	Картометрический	1.00	-
625	399850.66	2210980.50	Картометрический	1.00	-
626	399848.56	2210987.97	Картометрический	1.00	-
627	399853.70	2210993.20	Картометрический	1.00	-
628	399845.33	2211023.11	Аналитический	0.10	-
629	399836.46	2211024.20	Аналитический	0.10	-
630	399826.58	2211027.88	Аналитический	0.10	-
631	399823.62	2211030.10	Аналитический	0.10	-
632	399818.77	2211040.62	Аналитический	0.10	-
633	399811.11	2211073.28	Аналитический	0.10	-
634	399814.63	2211074.65	Аналитический	0.10	-
635	399807.95	2211094.77	Аналитический	0.10	-
636	399802.81	2211110.31	Аналитический	0.10	-
637	399801.08	2211109.82	Аналитический	0.10	-
638	399791.01	2211145.76	Аналитический	0.10	-
639	399788.96	2211172.32	Аналитический	0.10	-
640	399788.66	2211185.77	Картометрический	1.00	-
641	399769.30	2211184.90	Картометрический	1.00	-
642	399739.98	2211180.63	Картометрический	1.00	-
643	399744.32	2211165.11	Картометрический	1.00	-
644	399747.73	2211140.33	Картометрический	1.00	-
645	399741.91	2211100.85	Картометрический	1.00	-
646	399734.72	2211083.05	Картометрический	1.00	-
647	399688.00	2211075.04	Картометрический	1.00	-
648	399672.60	2211148.97	Картометрический	1.00	-

1	2	3	4	5	6
649	399643.11	2211144.35	Картометрический	1.00	-
650	399638.81	2211165.14	Картометрический	1.00	-
651	399634.15	2211194.75	Картометрический	1.00	-
652	399569.66	2211189.41	Картометрический	1.00	-
653	399571.47	2211156.07	Картометрический	1.00	-
654	399550.71	2211153.33	Картометрический	1.00	-
655	399555.04	2211113.73	Аналитический	0.10	-
656	399563.19	2211106.45	Аналитический	0.10	-
657	399566.71	2211088.00	Аналитический	0.10	-
658	399575.84	2211057.24	Аналитический	0.10	-
659	399571.12	2211055.91	Аналитический	0.10	-
660	399563.52	2211086.18	Аналитический	0.10	-
661	399558.73	2211103.73	Аналитический	0.10	-
662	399550.30	2211111.10	Аналитический	0.10	-
663	399544.71	2211162.07	Аналитический	0.10	-
664	399546.17	2211190.95	Аналитический	0.10	-
665	399499.95	2211186.22	Аналитический	0.10	-
666	399427.14	2211190.61	Аналитический	0.10	-
667	399423.28	2211190.14	Аналитический	0.10	-
668	399414.01	2211189.02	Аналитический	0.10	-
669	399407.44	2211186.48	Аналитический	0.10	-
670	399406.56	2211185.43	Картометрический	1.00	-
671	399409.59	2211166.05	Аналитический	0.10	-
672	399401.97	2211164.90	Аналитический	0.10	-
673	399383.42	2211162.01	Аналитический	0.10	-
674	399369.30	2211159.82	Аналитический	0.10	-
675	399344.52	2211163.19	Аналитический	0.10	-
676	399306.84	2211149.02	Аналитический	0.10	-
677	399278.16	2211131.49	Аналитический	0.10	-
678	399236.41	2211099.46	Аналитический	0.10	-
679	399214.22	2211064.76	Аналитический	0.10	-
680	399212.94	2211056.74	Аналитический	0.10	-
681	399245.65	2211009.70	Аналитический	0.10	-
682	399238.56	2211009.38	Аналитический	0.10	-
683	399205.44	2211056.37	Аналитический	0.10	-
684	399154.08	2211026.11	Аналитический	0.10	-
685	399148.90	2210984.28	Аналитический	0.10	-
686	399163.88	2210921.20	Аналитический	0.10	-
687	399185.01	2210876.08	Аналитический	0.10	-
688	399197.70	2210850.93	Аналитический	0.10	-
689	399200.33	2210846.00	Аналитический	0.10	-
690	399212.36	2210823.46	Аналитический	0.10	-
691	399208.19	2210821.57	Аналитический	0.10	-
692	399202.40	2210833.39	Аналитический	0.10	-
693	399184.93	2210865.12	Аналитический	0.10	-
694	399158.08	2210919.27	Аналитический	0.10	-
695	399142.81	2210983.95	Аналитический	0.10	-
696	399148.36	2211028.75	Аналитический	0.10	-

1	2	3	4	5	6
697	399133.32	2211030.35	Аналитический	0.10	-
698	399107.46	2211026.12	Аналитический	0.10	-
699	398969.56	2210988.92	Картометрический	1.00	-
700	398749.29	2210886.84	Картометрический	1.00	-
701	398537.18	2210807.46	Картометрический	1.00	-
702	398406.83	2211052.15	Картометрический	1.00	-
703	398258.48	2211017.21	Картометрический	1.00	-
704	398191.11	2210957.96	Картометрический	1.00	-
705	398137.08	2210952.33	Картометрический	1.00	-
706	398113.15	2210959.55	Картометрический	1.00	-
707	398051.61	2210975.88	Картометрический	1.00	-
708	398010.21	2210966.77	Картометрический	1.00	-
709	398171.19	2210804.23	Картометрический	1.00	-
710	398100.14	2210753.88	Картометрический	1.00	-
711	398166.95	2210642.06	Картометрический	1.00	-
712	398117.41	2210580.20	Картометрический	1.00	-
713	397931.26	2210465.67	Картометрический	1.00	-
714	397955.78	2210368.04	Картометрический	1.00	-
715	397959.15	2210368.48	Аналитический	0.10	-
716	398003.63	2210379.63	Аналитический	0.10	-
717	398057.51	2210399.38	Аналитический	0.10	-
718	398146.71	2210434.36	Аналитический	0.10	-
719	398223.81	2210462.56	Аналитический	0.10	-
720	398267.31	2210477.41	Аналитический	0.10	-
721	398391.88	2210538.19	Аналитический	0.10	-
722	398435.02	2210561.63	Аналитический	0.10	-
723	398532.09	2210605.12	Аналитический	0.10	-
724	398572.12	2210617.12	Аналитический	0.10	-
725	398582.57	2210618.76	Аналитический	0.10	-
726	398613.51	2210626.03	Аналитический	0.10	-
727	398626.85	2210629.16	Аналитический	0.10	-
728	398681.17	2210642.78	Аналитический	0.10	-
729	398698.76	2210645.51	Аналитический	0.10	-
730	398702.29	2210645.40	Картометрический	1.00	-
731	398702.50	2210649.76	Аналитический	0.10	-
732	398703.52	2210672.92	Аналитический	0.10	-
733	398714.54	2210672.58	Аналитический	0.10	-
734	398727.30	2210673.54	Аналитический	0.10	-
735	398728.30	2210673.61	Аналитический	0.10	-
736	398734.90	2210674.75	Аналитический	0.10	-
737	398745.14	2210676.51	Аналитический	0.10	-
738	398787.42	2210681.95	Аналитический	0.10	-
739	398785.92	2210673.68	Аналитический	0.10	-
740	398785.09	2210656.40	Аналитический	0.10	-
741	398786.39	2210656.32	Аналитический	0.10	-
742	398785.82	2210645.29	Аналитический	0.10	-
743	398785.63	2210638.53	Картометрический	1.00	-
744	398820.35	2210632.68	Аналитический	0.10	-

1	2	3	4	5	6
745	398912.42	2210615.24	Аналитический	0.10	-
746	398946.65	2210610.35	Аналитический	0.10	-
747	399013.03	2210604.76	Аналитический	0.10	-
748	399032.04	2210604.54	Аналитический	0.10	-
749	399065.96	2210605.96	Аналитический	0.10	-
750	399093.88	2210607.86	Аналитический	0.10	-
751	399169.65	2210618.19	Аналитический	0.10	-
752	399255.09	2210632.08	Аналитический	0.10	-
753	399259.57	2210632.83	Аналитический	0.10	-
754	399294.74	2210639.28	Аналитический	0.10	-
755	399358.83	2210652.62	Аналитический	0.10	-
756	399368.87	2210654.41	Аналитический	0.10	-
757	399436.40	2210668.66	Аналитический	0.10	-
758	399473.83	2210674.94	Аналитический	0.10	-
759	399488.44	2210676.82	Аналитический	0.10	-
760	399532.75	2210681.72	Аналитический	0.10	-
761	399554.19	2210683.48	Аналитический	0.10	-
762	399579.93	2210685.60	Аналитический	0.10	-
763	399663.39	2210694.88	Аналитический	0.10	-
764	399707.76	2210698.59	Аналитический	0.10	-
765	399745.39	2210702.88	Аналитический	0.10	-
766	399757.08	2210703.55	Аналитический	0.10	-
767	399795.59	2210707.28	Аналитический	0.10	-
768	399841.90	2210711.13	Аналитический	0.10	-
769	399857.45	2210712.97	Аналитический	0.10	-
770	399868.38	2210714.89	Аналитический	0.10	-
771	399891.27	2210718.10	Аналитический	0.10	-
772	399912.32	2210723.10	Аналитический	0.10	-
598	399933.00	2210728.21	Картометрический	1.00	-
773	399759.87	2210782.30	Картометрический	1.00	-
774	399756.20	2210807.27	Картометрический	1.00	-
775	399745.00	2210805.40	Картометрический	1.00	-
776	399744.70	2210806.79	Картометрический	1.00	-
777	399741.99	2210806.31	Картометрический	1.00	-
778	399736.22	2210843.15	Картометрический	1.00	-
779	399728.53	2210841.57	Картометрический	1.00	-
780	399723.12	2210838.88	Картометрический	1.00	-
781	399717.09	2210837.17	Картометрический	1.00	-
782	399699.97	2210831.99	Картометрический	1.00	-
783	399691.30	2210829.37	Картометрический	1.00	-
784	399656.60	2210819.26	Картометрический	1.00	-
785	399652.97	2210815.95	Картометрический	1.00	-
786	399645.68	2210814.80	Картометрический	1.00	-
787	399649.83	2210783.52	Картометрический	1.00	-
788	399645.19	2210782.87	Картометрический	1.00	-
789	399645.50	2210777.99	Картометрический	1.00	-
790	399646.34	2210778.17	Картометрический	1.00	-

1	2	3	4	5	6
791	399650.72	2210758.59	Картометрический	1.00	-
792	399677.58	2210760.84	Картометрический	1.00	-
793	399688.71	2210756.27	Картометрический	1.00	-
794	399713.28	2210758.85	Картометрический	1.00	-
795	399716.71	2210765.07	Картометрический	1.00	-
796	399720.58	2210770.65	Картометрический	1.00	-
797	399725.69	2210775.48	Картометрический	1.00	-
798	399731.15	2210777.65	Картометрический	1.00	-
773	399759.87	2210782.30	Картометрический	1.00	-
799	399667.17	2210936.85	Картометрический	1.00	-
800	399661.97	2210952.61	Картометрический	1.00	-
801	399661.48	2210954.02	Картометрический	1.00	-
802	399646.31	2211002.46	Картометрический	1.00	-
803	399628.14	2210997.23	Картометрический	1.00	-
804	399608.54	2210991.59	Картометрический	1.00	-
805	399595.55	2210987.86	Картометрический	1.00	-
806	399593.03	2210987.31	Картометрический	1.00	-
807	399595.19	2210969.15	Картометрический	1.00	-
808	399593.18	2210967.56	Картометрический	1.00	-
809	399601.46	2210931.06	Картометрический	1.00	-
810	399605.87	2210918.30	Картометрический	1.00	-
811	399620.87	2210922.84	Картометрический	1.00	-
799	399667.17	2210936.85	Картометрический	1.00	-
812	399709.44	2212025.67	Картометрический	1.00	-
813	399669.74	2212089.07	Аналитический	0.10	-
814	399706.27	2212122.04	Картометрический	1.00	-
815	399705.68	2212123.57	Картометрический	1.00	-
816	399663.23	2212212.50	Картометрический	1.00	-
817	399652.44	2212236.65	Картометрический	1.00	-
818	399647.60	2212238.45	Картометрический	1.00	-
819	399638.77	2212237.34	Картометрический	1.00	-
820	399617.80	2212231.40	Картометрический	1.00	-
821	399592.55	2212220.86	Картометрический	1.00	-
822	399565.61	2212203.30	Картометрический	1.00	-
823	399534.92	2212177.72	Картометрический	1.00	-
824	399502.92	2212144.17	Картометрический	1.00	-
825	399482.07	2212119.45	Картометрический	1.00	-
826	399446.86	2212078.28	Картометрический	1.00	-
827	399318.99	2211926.75	Картометрический	1.00	-
828	399270.83	2211860.81	Картометрический	1.00	-
829	399265.94	2211849.80	Картометрический	1.00	-
830	399261.72	2211846.39	Картометрический	1.00	-
831	399255.43	2211846.53	Картометрический	1.00	-
832	399230.71	2211827.70	Картометрический	1.00	-
833	399182.29	2211795.43	Картометрический	1.00	-
834	399090.35	2211741.79	Картометрический	1.00	-

1	2	3	4	5	6
835	398907.41	2211638.28	Картометрический	1.00	-
836	398903.06	2211634.52	Картометрический	1.00	-
837	398900.77	2211629.51	Картометрический	1.00	-
838	398896.63	2211627.90	Картометрический	1.00	-
839	398892.42	2211629.09	Картометрический	1.00	-
840	398870.16	2211622.89	Картометрический	1.00	-
841	398840.01	2211614.33	Картометрический	1.00	-
842	398793.98	2211607.62	Картометрический	1.00	-
843	398785.12	2211598.44	Картометрический	1.00	-
844	398827.79	2211536.02	Картометрический	1.00	-
845	398827.79	2211487.36	Картометрический	1.00	-
846	398753.27	2211436.25	Картометрический	1.00	-
847	398834.04	2211335.71	Картометрический	1.00	-
848	398965.21	2211380.72	Картометрический	1.00	-
849	399016.48	2211426.30	Картометрический	1.00	-
850	399056.37	2211444.91	Картометрический	1.00	-
851	399111.80	2211417.79	Картометрический	1.00	-
852	399159.39	2211409.36	Картометрический	1.00	-
853	399285.96	2211483.48	Картометрический	1.00	-
854	399336.07	2211506.73	Картометрический	1.00	-
855	399411.59	2211511.13	Картометрический	1.00	-
856	399490.76	2211550.19	Картометрический	1.00	-
857	399501.86	2211668.61	Картометрический	1.00	-
858	399522.95	2211793.26	Картометрический	1.00	-
859	399529.09	2211802.55	Картометрический	1.00	-
860	399677.56	2211857.75	Картометрический	1.00	-
812	399709.44	2212025.67	Картометрический	1.00	-
861	399763.08	2212432.36	Картометрический	1.00	-
862	399765.25	2212434.92	Аналитический	0.10	-
863	399796.75	2212472.40	Аналитический	0.10	-
864	399891.94	2212651.83	Аналитический	0.10	-
865	399935.78	2212740.58	Аналитический	0.10	-
866	399985.00	2212829.35	Аналитический	0.10	-
867	400010.49	2212877.96	Аналитический	0.10	-
868	400022.13	2212908.89	Аналитический	0.10	-
869	400036.34	2212949.46	Аналитический	0.10	-
870	400045.33	2212973.98	Аналитический	0.10	-
871	400049.05	2212985.49	Аналитический	0.10	-
872	400048.96	2212996.75	Аналитический	0.10	-
873	400047.48	2213011.18	Аналитический	0.10	-
874	400041.60	2213024.47	Аналитический	0.10	-
875	400036.33	2213032.09	Аналитический	0.10	-
876	400019.44	2213048.26	Аналитический	0.10	-
877	400008.26	2213056.16	Аналитический	0.10	-
878	399974.65	2213068.88	Аналитический	0.10	-
879	399921.99	2213082.51	Аналитический	0.10	-
880	399892.98	2213085.09	Аналитический	0.10	-

1	2	3	4	5	6
881	399903.61	2212990.28	Картометрический	1.00	-
882	399878.51	2212938.53	Картометрический	1.00	-
883	399756.62	2212841.49	Картометрический	1.00	-
884	399684.92	2212895.42	Картометрический	1.00	-
885	399443.80	2213092.43	Аналитический	0.50	-
886	399438.04	2213046.65	Аналитический	0.50	-
887	399422.80	2212958.32	Аналитический	0.50	-
888	399408.80	2212880.23	Аналитический	0.50	-
889	399374.54	2212884.65	Аналитический	0.50	-
890	399354.28	2212887.96	Картометрический	1.00	-
891	399310.91	2212749.07	Картометрический	1.00	-
892	399338.83	2212708.65	Картометрический	1.00	-
893	399489.51	2212593.66	Картометрический	1.00	-
894	399517.95	2212568.96	Картометрический	1.00	-
895	399577.96	2212530.40	Картометрический	1.00	-
896	399532.51	2212495.00	Картометрический	1.00	-
897	399525.85	2212478.69	Аналитический	0.10	-
898	399449.58	2212428.36	Аналитический	0.10	-
899	399399.98	2212507.84	Картометрический	1.00	-
900	399012.84	2212136.96	Картометрический	1.00	-
901	398915.75	2212099.45	Картометрический	1.00	-
902	398961.62	2212076.80	Картометрический	1.00	-
903	399023.73	2212027.17	Аналитический	0.10	-
904	398998.61	2211988.00	Аналитический	0.10	-
905	398915.39	2211947.03	Аналитический	0.10	-
906	398871.01	2211918.36	Аналитический	0.10	-
907	398861.64	2211923.99	Аналитический	0.10	-
908	398840.19	2211963.88	Картометрический	1.00	-
909	398831.69	2212014.90	Картометрический	1.00	-
910	398834.86	2212068.22	Картометрический	1.00	-
911	398758.31	2211815.53	Картометрический	1.00	-
912	398844.94	2211709.31	Картометрический	1.00	-
913	398867.02	2211671.54	Картометрический	1.00	-
914	398871.09	2211662.82	Картометрический	1.00	-
915	398871.07	2211649.55	Картометрический	1.00	-
916	398883.00	2211652.94	Картометрический	1.00	-
917	398894.42	2211646.90	Картометрический	1.00	-
918	399081.84	2211756.10	Картометрический	1.00	-
919	399169.55	2211809.65	Картометрический	1.00	-
920	399218.29	2211840.21	Картометрический	1.00	-
921	399244.19	2211862.02	Картометрический	1.00	-
922	399244.86	2211870.04	Картометрический	1.00	-
923	399248.72	2211874.15	Картометрический	1.00	-
924	399256.44	2211876.35	Картометрический	1.00	-
925	399306.65	2211937.14	Картометрический	1.00	-
926	399431.95	2212090.76	Картометрический	1.00	-
927	399463.35	2212126.27	Картометрический	1.00	-
928	399459.47	2212131.88	Картометрический	1.00	-

1	2	3	4	5	6
929	399465.62	2212139.28	Картометрический	1.00	-
930	399473.49	2212136.80	Картометрический	1.00	-
931	399489.36	2212155.83	Картометрический	1.00	-
932	399522.95	2212191.64	Картометрический	1.00	-
933	399554.28	2212219.75	Картометрический	1.00	-
934	399583.09	2212237.75	Картометрический	1.00	-
935	399602.79	2212251.47	Картометрический	1.00	-
936	399619.74	2212279.45	Картометрический	1.00	-
937	399627.75	2212286.46	Картометрический	1.00	-
938	399641.72	2212293.17	Аналитический	0.10	-
939	399651.05	2212298.73	Аналитический	0.10	-
940	399637.42	2212311.52	Аналитический	0.10	-
941	399614.18	2212336.76	Аналитический	0.10	-
942	399585.48	2212379.08	Аналитический	0.10	-
943	399641.13	2212416.58	Аналитический	0.10	-
944	399646.64	2212425.86	Картометрический	1.00	-
945	399687.02	2212461.53	Картометрический	1.00	-
946	399691.10	2212464.09	Картометрический	1.00	-
947	399694.08	2212461.33	Картометрический	1.00	-
948	399701.98	2212453.48	Аналитический	0.10	-
949	399709.29	2212445.52	Аналитический	0.10	-
950	399721.48	2212434.17	Аналитический	0.10	-
951	399724.23	2212431.61	Аналитический	0.10	-
952	399729.44	2212437.69	Картометрический	1.00	-
953	399720.36	2212445.39	Картометрический	1.00	-
954	399723.74	2212449.24	Картометрический	1.00	-
955	399725.96	2212451.78	Картометрический	1.00	-
956	399731.01	2212457.55	Картометрический	1.00	-
957	399740.03	2212450.05	Картометрический	1.00	-
861	399763.08	2212432.36	Картометрический	1.00	-
958	398834.39	2211633.59	Картометрический	1.00	-
959	398812.01	2211706.79	Картометрический	1.00	-
960	398781.08	2211705.96	Аналитический	0.10	-
961	398769.80	2211719.31	Аналитический	0.10	-
962	398763.51	2211728.14	Аналитический	0.10	-
963	398762.78	2211731.90	Аналитический	0.10	-
964	398765.57	2211737.83	Аналитический	0.10	-
965	398761.50	2211755.96	Аналитический	0.10	-
966	398744.80	2211807.15	Картометрический	1.00	-
967	398678.64	2211766.40	Картометрический	1.00	-
968	398625.18	2211792.16	Картометрический	1.00	-
969	398546.83	2211761.91	Картометрический	1.00	-
970	398464.99	2211699.27	Картометрический	1.00	-
971	398415.34	2211598.29	Картометрический	1.00	-
972	398430.27	2211594.76	Картометрический	1.00	-
973	398470.92	2211587.03	Картометрический	1.00	-
974	398501.31	2211587.88	Картометрический	1.00	-

1	2	3	4	5	6
975	398542.92	2211591.93	Картометрический	1.00	-
976	398697.90	2211615.21	Картометрический	1.00	-
977	398705.66	2211622.86	Картометрический	1.00	-
978	398711.00	2211623.87	Картометрический	1.00	-
979	398713.75	2211619.05	Картометрический	1.00	-
980	398722.07	2211621.22	Картометрический	1.00	-
958	398834.39	2211633.59	Картометрический	1.00	-
981	398673.63	2211430.51	Картометрический	1.00	-
982	398685.93	2211522.17	Картометрический	1.00	-
983	398712.52	2211596.00	Картометрический	1.00	-
984	398665.07	2211590.02	Картометрический	1.00	-
985	398544.22	2211570.93	Картометрический	1.00	-
986	398505.21	2211564.72	Картометрический	1.00	-
987	398462.31	2211564.23	Картометрический	1.00	-
988	398426.71	2211568.70	Картометрический	1.00	-
989	398373.17	2211579.59	Картометрический	1.00	-
990	398286.96	2211525.99	Картометрический	1.00	-
991	398314.01	2211469.47	Картометрический	1.00	-
992	398414.65	2211485.46	Картометрический	1.00	-
993	398441.69	2211421.22	Картометрический	1.00	-
981	398673.63	2211430.51	Картометрический	1.00	-
994	397891.12	2211214.99	Картометрический	1.00	-
995	397878.01	2211306.44	Картометрический	1.00	-
996	397811.23	2211407.31	Картометрический	1.00	-
997	397813.51	2211445.29	Картометрический	1.00	-
998	397750.59	2211455.27	Картометрический	1.00	-
999	397776.35	2211505.23	Картометрический	1.00	-
1000	397850.53	2211628.03	Картометрический	1.00	-
1001	397858.09	2211667.99	Аналитический	0.10	-
1002	397868.26	2211694.29	Картометрический	1.00	-
1003	397873.17	2211706.60	Картометрический	1.00	-
1004	397860.45	2211708.57	Картометрический	1.00	-
1005	397858.33	2211720.91	Картометрический	1.00	-
1006	397579.00	2211743.54	Картометрический	1.00	-
1007	397401.52	2211755.21	Картометрический	1.00	-
1008	397242.99	2211766.08	Картометрический	1.00	-
1009	397240.29	2211765.55	Картометрический	1.00	-
1010	397210.70	2211759.74	Аналитический	0.10	-
1011	397206.28	2211754.79	Аналитический	0.10	-
1012	397205.00	2211720.41	Аналитический	0.10	-
1013	397184.67	2211722.39	Аналитический	0.10	-
1014	397182.51	2211712.45	Картометрический	1.00	-
1015	397179.15	2211690.96	Картометрический	1.00	-
1016	397169.87	2211693.55	Картометрический	1.00	-
1017	397146.07	2211701.87	Картометрический	1.00	-
1018	397130.82	2211710.54	Картометрический	1.00	-

1	2	3	4	5	6
1019	397121.27	2211720.05	Картометрический	1.00	-
1020	397106.56	2211721.71	Картометрический	1.00	-
1021	397107.48	2211743.81	Картометрический	1.00	-
1022	397063.09	2211747.22	Картометрический	1.00	-
1023	397042.23	2211765.90	Картометрический	1.00	-
1024	397025.29	2211767.26	Картометрический	1.00	-
1025	397017.35	2211689.91	Картометрический	1.00	-
1026	396966.98	2211693.42	Картометрический	1.00	-
1027	396976.09	2211782.57	Картометрический	1.00	-
1028	396899.42	2211787.43	Картометрический	1.00	-
1029	396897.54	2211609.75	Картометрический	1.00	-
1030	396896.75	2211534.55	Картометрический	1.00	-
1031	396916.10	2211535.32	Картометрический	1.00	-
1032	396916.11	2211413.87	Картометрический	1.00	-
1033	397059.37	2211169.15	Картометрический	1.00	-
1034	397119.78	2211165.32	Картометрический	1.00	-
1035	397082.93	2211247.80	Картометрический	1.00	-
1036	397094.72	2211307.99	Картометрический	1.00	-
1037	397127.58	2211362.29	Картометрический	1.00	-
1038	397173.60	2211394.66	Картометрический	1.00	-
1039	397196.44	2211396.74	Картометрический	1.00	-
1040	397216.80	2211408.04	Картометрический	1.00	-
1041	397242.46	2211412.36	Картометрический	1.00	-
1042	397306.32	2211412.36	Картометрический	1.00	-
1043	397329.35	2211393.29	Картометрический	1.00	-
1044	397430.42	2211339.49	Картометрический	1.00	-
1045	397478.94	2211320.25	Картометрический	1.00	-
1046	397513.55	2211259.68	Картометрический	1.00	-
1047	397663.59	2211101.04	Картометрический	1.00	-
1048	397777.48	2211032.63	Картометрический	1.00	-
1049	397864.20	2211099.28	Картометрический	1.00	-
994	397891.12	2211214.99	Картометрический	1.00	-
1050	397288.80	2210754.86	Картометрический	1.00	-
1051	397263.30	2210796.70	Картометрический	1.00	-
1052	397174.04	2210884.07	Картометрический	1.00	-
1053	397081.52	2210935.57	Картометрический	1.00	-
1054	397035.67	2210908.81	Картометрический	1.00	-
1055	397033.15	2210904.49	Картометрический	1.00	-
1056	397024.32	2210893.26	Картометрический	1.00	-
1057	397017.11	2210887.21	Картометрический	1.00	-
1058	397005.48	2210881.88	Картометрический	1.00	-
1059	397000.53	2210880.30	Картометрический	1.00	-
1060	396996.80	2210881.00	Картометрический	1.00	-
1061	396993.72	2210882.70	Картометрический	1.00	-
1062	396992.47	2210883.73	Картометрический	1.00	-
1063	396976.36	2210874.35	Картометрический	1.00	-
1064	396784.27	2210811.90	Картометрический	1.00	-

1	2	3	4	5	6
1065	396712.24	2210774.30	Картометрический	1.00	-
1066	396708.07	2210769.84	Картометрический	1.00	-
1067	396704.16	2210763.98	Картометрический	1.00	-
1068	396699.52	2210757.89	Картометрический	1.00	-
1069	396695.32	2210753.39	Картометрический	1.00	-
1070	396688.83	2210749.22	Картометрический	1.00	-
1071	396684.90	2210748.22	Картометрический	1.00	-
1072	396680.94	2210748.04	Картометрический	1.00	-
1073	396675.84	2210748.14	Картометрический	1.00	-
1074	396666.99	2210748.70	Картометрический	1.00	-
1075	396662.72	2210748.46	Картометрический	1.00	-
1076	396623.85	2210728.16	Картометрический	1.00	-
1077	396502.00	2210718.08	Картометрический	1.00	-
1078	396284.77	2210618.12	Картометрический	1.00	-
1079	396283.18	2210580.18	Картометрический	1.00	-
1080	396330.46	2210563.84	Картометрический	1.00	-
1081	396479.78	2210528.35	Картометрический	1.00	-
1082	396571.90	2210513.30	Картометрический	1.00	-
1083	396848.41	2210550.86	Картометрический	1.00	-
1084	397016.05	2210594.52	Картометрический	1.00	-
1085	397265.84	2210629.09	Картометрический	1.00	-
1050	397288.80	2210754.86	Картометрический	1.00	-

3. Сведения о характерных точках части (частей) границы объекта

Обозначение характерных точек части границы	Координаты, м		Метод определения координат характерной точки	Средняя квадратическая погрешность положения характерной точки (Mt), м	Описание обозначения точки на местности (при наличии)
	X	Y			
1	2	3	4	5	6
Часть №					
-	-	-	-	-	-


Раздел 3

Сведения о местоположении измененных (уточненных) границ объекта							
1. Система координат: -							
2. Сведения о характерных точках границ объекта							
Обозначение характерных точек границ	Существующие координаты, м		Измененные (уточненные) координаты, м		Метод определения координат характерной точки	Средняя квадратическая погрешность положения характерной точки (Mt), м	Описание обозначения точки на местности (при наличии)
	X	Y	X	Y			
1	2	3	4	5	6	7	8
-	-	-	-	-	-	-	-
3.Сведения о характерных точках части (частей) границы объекта							
Часть №							
-	-	-	-	-	-	-	-

Раздел 4

План границ объекта

Схема расположения листов плана границ объекта

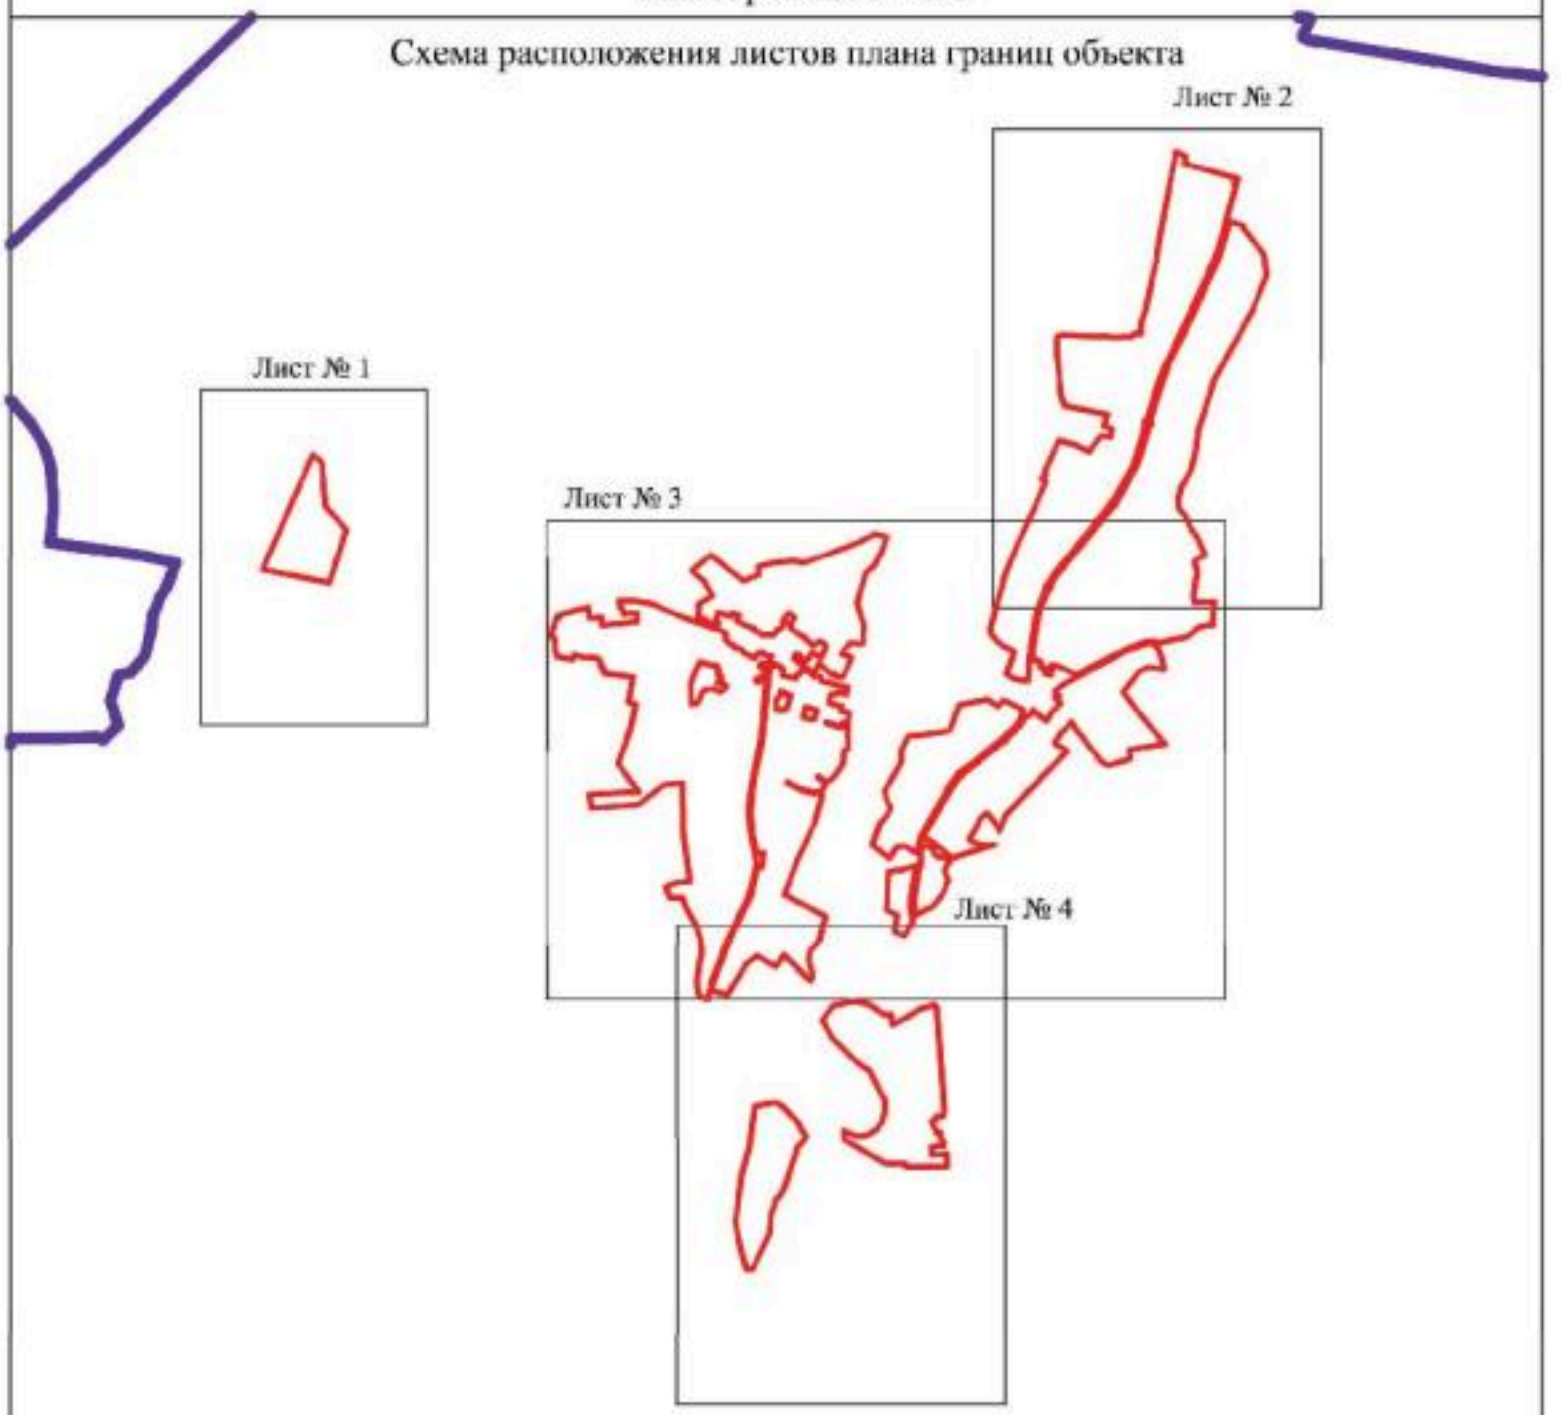

Масштаб 1:50000

Используемые условные знаки и обозначения:

	границы территориальной зоны
	границы муниципального образования
Лист № 1	область и номер листа плана границ объекта

Руководитель БУВО «Нормативно-проектный центр»

Подпись _____ Ю.В. Шалыгина Дата « 14 » января 2022 г.

Место для оттиска печати (при наличии) лица, составившего описание местоположения границ объекта

План границ объекта

Лист № 1



Масштаб 1:5000

Используемые условные знаки и обозначения:

границы территориальной зоны

•1 характерная точка границ территориальной зоны

Руководитель БУВО «Нормативно-проектный центр»

Подпись _____ Ю.В. Шалыгина Дата « 14 » января 2022 г.

Место для оттиска печати (при наличии) лица, составившего описание местоположения границ объекта

План границ объекта

Лист № 2



Масштаб 1:5000

Используемые условные знаки и обозначения:

границы территориальной зоны

характерная точка границы территориальной зоны

Руководитель БУВО «Воронежский кровельный центр»

Подпись _____ Ю.В. Палагин Дата «14» января 2022 г.

Место для оттиска печати (при наличии) лица, составившего описание местоположения границ объекта

Перечень объектов

Лист № 1



Масштаб 1:5000

Существующие и планируемые к объединению:

границы территориальной зоны


4:09 характеристики границ муниципальной зоны

Руководитель ОГКУ «Корякское окружное казенное

Главный [illegible] Ю.В. Шашенко Дата «__» ноября 2021 г.

Схема границ объекта

Лист № 4

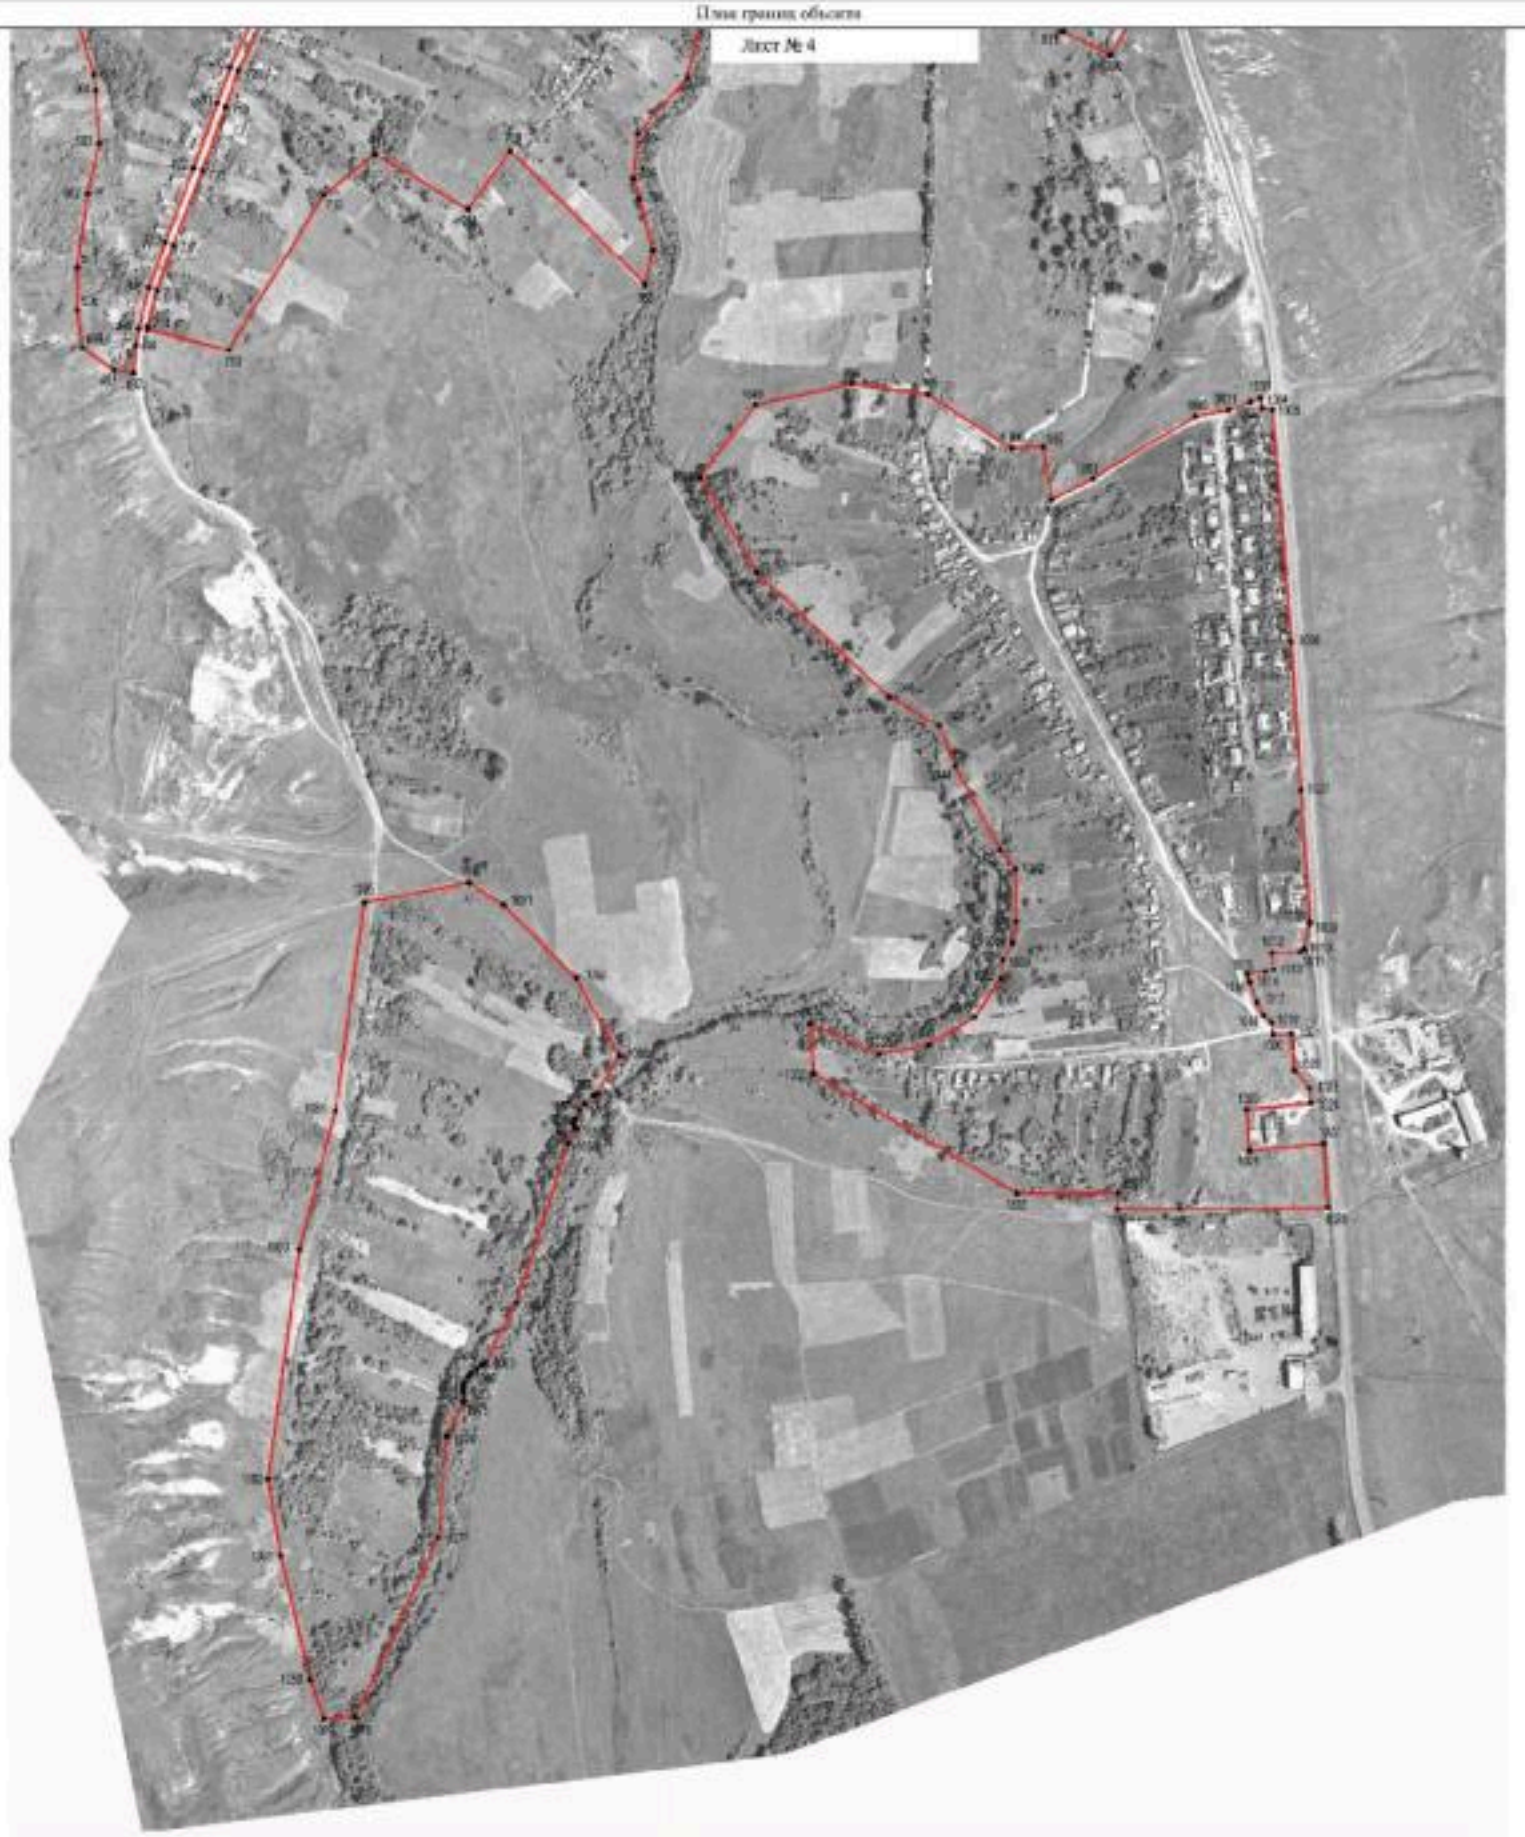

Масштаб 1:5000

Руководитель БУВО «Нормативно-проектный центр»

Подпись _____ Ю.В. Шалыгина Дата «14» января 2022 г.

Место для оттиска печати (при наличии) лица, составившего описание местоположения границ объекта

Используемые условные знаки и обозначения:

границы территориальной зоны

1001 характерная точка границ территориальной зоны

ОПИСАНИЕ МЕСТОПОЛОЖЕНИЯ ГРАНИЦ

Общественно-деловая зона села Воробьёвка – ОД/1

(наименование объекта, местоположение границ которого описано (далее - объект)

Раздел 1

Сведения об объекте		
№ п/п	Характеристики объекта	Описание характеристик
1	2	3
1	Местоположение объекта	Воронежская область, Воробьёвский муниципальный район, Воробьёвское сельское поселение, село Воробьёвка
2	Площадь объекта ± величина погрешности определения площади (Р ± Дельта Р)	-
3	Иные характеристики объекта	-

Раздел 2

Сведения о местоположении границ объекта					
1. Система координат: МСК - 36, зона 2					
2. Сведения о характерных точках границ объекта					
Обозначение характерных точек границ	Координаты, м		Метод определения координат характерной точки	Средняя квадратическая погрешность положения характерной точки (Mt), м	Описание обозначения точки на местности (при наличии)
	X	Y			
1	2	3	4	5	6
1	399947.29	2209188.48	Аналитический	0.10	-
2	399947.19	2209398.56	Аналитический	0.10	-
3	399933.44	2209397.75	Аналитический	0.10	-
4	399930.16	2209401.73	Аналитический	0.10	-
5	399821.05	2209387.24	Аналитический	0.10	-
6	399829.18	2209254.50	Аналитический	0.10	-
7	399847.70	2209167.33	Аналитический	0.10	-
1	399947.29	2209188.48	Аналитический	0.10	-
8	400263.21	2209627.29	Картометрический	1.00	-
9	400284.95	2209706.59	Картометрический	1.00	-
10	400280.26	2209708.85	Картометрический	1.00	-
11	400280.16	2209722.13	Картометрический	1.00	-
12	400289.04	2209724.33	Картометрический	1.00	-
13	400302.09	2209808.16	Картометрический	1.00	-
14	400302.08	2209813.93	Картометрический	1.00	-
15	400264.85	2209816.24	Картометрический	1.00	-
16	400265.54	2209830.56	Аналитический	0.10	-
17	400249.81	2209833.47	Аналитический	0.10	-
18	400249.97	2209834.90	Аналитический	0.10	-
19	400240.72	2209835.89	Аналитический	0.10	-
20	400234.27	2209836.77	Аналитический	0.10	-
21	400221.32	2209838.31	Аналитический	0.10	-
22	400224.52	2209864.43	Аналитический	0.10	-
23	400228.93	2209921.05	Аналитический	0.10	-
24	400175.79	2209922.31	Картометрический	1.00	-
25	400167.99	2209836.94	Картометрический	1.00	-
26	400166.34	2209837.11	Картометрический	1.00	-
27	400157.09	2209708.20	Картометрический	1.00	-
28	400201.20	2209706.49	Картометрический	1.00	-
29	400197.69	2209636.81	Картометрический	1.00	-
8	400263.21	2209627.29	Картометрический	1.00	-
30	400277.27	2210218.24	Картометрический	1.00	-
31	400282.54	2210251.94	Картометрический	1.00	-
32	400285.25	2210296.40	Картометрический	1.00	-

1	2	3	4	5	6
33	400271.48	2210287.43	Картометрический	1.00	-
34	400256.89	2210295.56	Картометрический	1.00	-
35	400235.05	2210293.62	Картометрический	1.00	-
36	400219.73	2210288.56	Картометрический	1.00	-
37	400217.30	2210285.51	Картометрический	1.00	-
38	400217.02	2210281.62	Картометрический	1.00	-
39	400218.50	2210273.70	Картометрический	1.00	-
40	400220.68	2210266.37	Картометрический	1.00	-
41	400222.18	2210261.79	Картометрический	1.00	-
42	400250.51	2210219.16	Картометрический	1.00	-
30	400277.27	2210218.24	Картометрический	1.00	-
43	400221.71	2210443.71	Аналитический	0.10	-
44	400206.91	2210484.41	Картометрический	1.00	-
45	400229.13	2210493.99	Картометрический	1.00	-
46	400226.84	2210500.93	Картометрический	1.00	-
47	400224.19	2210508.11	Картометрический	1.00	-
48	400223.26	2210507.83	Картометрический	1.00	-
49	400215.32	2210531.18	Аналитический	0.10	-
50	400182.23	2210522.17	Аналитический	0.10	-
51	400176.77	2210520.81	Аналитический	0.10	-
52	400167.49	2210546.08	Аналитический	0.10	-
53	400166.60	2210548.95	Картометрический	1.00	-
54	400164.37	2210552.99	Картометрический	1.00	-
55	400162.98	2210557.86	Картометрический	1.00	-
56	400160.72	2210563.71	Картометрический	1.00	-
57	400159.67	2210563.39	Картометрический	1.00	-
58	400152.98	2210579.13	Картометрический	1.00	-
59	400152.47	2210580.31	Картометрический	1.00	-
60	400147.64	2210595.39	Картометрический	1.00	-
61	400140.71	2210616.48	Картометрический	1.00	-
62	400137.50	2210624.10	Картометрический	1.00	-
63	400125.05	2210620.90	Картометрический	1.00	-
64	400110.43	2210658.98	Картометрический	1.00	-
65	400095.31	2210672.78	Картометрический	1.00	-
66	400095.94	2210691.66	Картометрический	1.00	-
67	400095.03	2210709.00	Картометрический	1.00	-
68	400094.88	2210713.09	Картометрический	1.00	-
69	400096.39	2210737.24	Картометрический	1.00	-
70	400097.09	2210740.56	Картометрический	1.00	-
71	400130.53	2210765.47	Картометрический	1.00	-
72	400125.54	2210774.43	Картометрический	1.00	-
73	400132.80	2210780.62	Картометрический	1.00	-
74	400172.25	2210813.74	Картометрический	1.00	-
75	400181.14	2210798.65	Картометрический	1.00	-
76	400229.52	2210831.53	Аналитический	0.10	-
77	400208.36	2210864.25	Аналитический	0.10	-
78	400197.15	2210865.34	Аналитический	0.10	-

1	2	3	4	5	6
79	400165.58	2210845.51	Картометрический	1.00	-
80	400158.28	2210848.49	Картометрический	1.00	-
81	400154.66	2210849.97	Картометрический	1.00	-
82	400152.73	2210845.00	Картометрический	1.00	-
83	400148.98	2210847.98	Картометрический	1.00	-
84	400138.58	2210843.72	Аналитический	0.10	-
85	400130.54	2210854.40	Аналитический	0.10	-
86	400126.37	2210860.20	Аналитический	0.10	-
87	400096.64	2210899.40	Аналитический	0.10	-
88	400082.31	2210926.57	Картометрический	1.00	-
89	400032.04	2210978.49	Картометрический	1.00	-
90	400058.87	2211017.38	Картометрический	1.00	-
91	400046.22	2211038.40	Картометрический	1.00	-
92	400044.03	2211040.96	Картометрический	1.00	-
93	400038.34	2211052.00	Картометрический	1.00	-
94	400035.84	2211050.88	Картометрический	1.00	-
95	400031.13	2211059.20	Картометрический	1.00	-
96	400015.25	2211050.96	Картометрический	1.00	-
97	400007.35	2211046.31	Картометрический	1.00	-
98	399986.57	2211040.12	Картометрический	1.00	-
99	399960.52	2211025.12	Картометрический	1.00	-
100	399985.47	2210988.95	Картометрический	1.00	-
101	399993.29	2210970.25	Аналитический	0.10	-
102	399965.08	2210959.72	Аналитический	0.10	-
103	399960.27	2210957.69	Картометрический	1.00	-
104	399961.27	2210951.00	Картометрический	1.00	-
105	399956.13	2210947.69	Аналитический	0.10	-
106	399956.65	2210946.69	Аналитический	0.10	-
107	399941.56	2210937.22	Аналитический	0.10	-
108	399958.65	2210910.63	Аналитический	0.10	-
109	399965.54	2210899.98	Аналитический	0.10	-
110	399970.67	2210892.17	Аналитический	0.10	-
111	399970.81	2210891.96	Аналитический	0.10	-
112	399975.98	2210895.46	Аналитический	0.10	-
113	399986.65	2210877.53	Картометрический	1.00	-
114	399956.44	2210859.47	Картометрический	1.00	-
115	399963.68	2210849.55	Картометрический	1.00	-
116	399971.75	2210837.62	Картометрический	1.00	-
117	399985.06	2210814.17	Картометрический	1.00	-
118	399997.62	2210791.45	Картометрический	1.00	-
119	400005.26	2210777.97	Картометрический	1.00	-
120	400018.41	2210747.61	Картометрический	1.00	-
121	400035.15	2210698.63	Картометрический	1.00	-
122	400051.45	2210653.07	Картометрический	1.00	-
123	400055.45	2210638.26	Картометрический	1.00	-
124	400089.66	2210549.18	Картометрический	1.00	-
125	400104.16	2210514.89	Картометрический	1.00	-
126	400122.09	2210468.45	Картометрический	1.00	-

1	2	3	4	5	6
127	400148.86	2210407.07	Картометрический	1.00	-
128	400150.81	2210402.34	Картометрический	1.00	-
129	400160.23	2210405.49	Картометрический	1.00	-
130	400175.12	2210409.74	Картометрический	1.00	-
131	400182.89	2210395.34	Аналитический	0.10	-
132	400212.63	2210403.66	Аналитический	0.10	-
133	400220.70	2210404.70	Аналитический	0.10	-
134	400228.19	2210406.87	Аналитический	0.10	-
135	400231.51	2210407.33	Аналитический	0.10	-
43	400221.71	2210443.71	Аналитический	0.10	-
136	400086.23	2210527.80	Картометрический	1.00	-
137	400082.07	2210538.41	Картометрический	1.00	-
138	400066.07	2210579.88	Картометрический	1.00	-
139	400024.21	2210688.56	Картометрический	1.00	-
140	400010.12	2210730.15	Картометрический	1.00	-
141	400006.99	2210734.72	Картометрический	1.00	-
142	400002.43	2210734.86	Аналитический	0.10	-
143	400003.76	2210731.87	Аналитический	0.10	-
144	400002.46	2210731.57	Аналитический	0.10	-
145	399979.37	2210726.18	Аналитический	0.10	-
146	399971.51	2210726.50	Аналитический	0.10	-
147	399972.36	2210719.18	Аналитический	0.10	-
148	399973.27	2210710.44	Аналитический	0.10	-
149	399974.24	2210701.09	Картометрический	1.00	-
150	399976.01	2210692.03	Картометрический	1.00	-
151	399977.16	2210689.91	Картометрический	1.00	-
152	399978.49	2210689.28	Картометрический	1.00	-
153	399981.19	2210687.44	Картометрический	1.00	-
154	399981.62	2210686.72	Картометрический	1.00	-
155	399982.34	2210686.88	Аналитический	0.10	-
156	399988.25	2210677.09	Аналитический	0.10	-
157	399990.78	2210677.87	Аналитический	0.10	-
158	399994.71	2210679.09	Аналитический	0.10	-
159	399994.84	2210677.27	Аналитический	0.10	-
160	399991.52	2210662.42	Аналитический	0.10	-
161	399992.06	2210650.97	Аналитический	0.10	-
162	399984.00	2210644.53	Аналитический	0.10	-
163	399975.69	2210637.34	Аналитический	0.10	-
164	399965.48	2210633.85	Аналитический	0.10	-
165	399956.69	2210626.24	Картометрический	1.00	-
166	399993.79	2210555.26	Картометрический	1.00	-
167	400005.22	2210558.85	Аналитический	0.10	-
168	400023.73	2210506.79	Аналитический	0.10	-
169	400030.57	2210509.09	Картометрический	1.00	-
170	400031.96	2210505.36	Аналитический	0.10	-
171	400050.24	2210468.43	Аналитический	0.10	-
172	400056.30	2210459.03	Аналитический	0.10	-

1	2	3	4	5	6
173	400072.46	2210462.85	Аналитический	0.10	-
174	400077.10	2210447.98	Аналитический	0.10	-
175	400087.57	2210451.30	Аналитический	0.10	-
176	400087.83	2210450.83	Аналитический	0.10	-
177	400088.31	2210449.95	Аналитический	0.10	-
178	400089.95	2210450.50	Аналитический	0.10	-
179	400108.54	2210457.67	Картометрический	1.00	-
180	400106.84	2210462.02	Картометрический	1.00	-
181	400096.73	2210467.12	Картометрический	1.00	-
182	400095.24	2210476.84	Картометрический	1.00	-
183	400104.18	2210482.22	Картометрический	1.00	-
136	400086.23	2210527.80	Картометрический	1.00	-
184	399930.90	2210665.16	Картометрический	1.00	-
185	399920.72	2210690.51	Картометрический	1.00	-
186	399917.60	2210698.34	Картометрический	1.00	-
187	399914.29	2210705.71	Картометрический	1.00	-
188	399912.25	2210711.21	Картометрический	1.00	-
189	399893.67	2210706.85	Картометрический	1.00	-
190	399886.54	2210705.58	Картометрический	1.00	-
191	399891.28	2210676.68	Картометрический	1.00	-
192	399896.80	2210671.31	Картометрический	1.00	-
193	399909.60	2210655.13	Картометрический	1.00	-
184	399930.90	2210665.16	Картометрический	1.00	-
194	400000.56	2210758.03	Картометрический	1.00	-
195	399998.35	2210763.50	Картометрический	1.00	-
196	399985.53	2210791.12	Картометрический	1.00	-
197	399970.70	2210819.69	Картометрический	1.00	-
198	399960.23	2210836.84	Картометрический	1.00	-
199	399953.78	2210846.83	Картометрический	1.00	-
200	399949.88	2210851.74	Картометрический	1.00	-
201	399918.23	2210891.82	Картометрический	1.00	-
202	399897.13	2210920.69	Картометрический	1.00	-
203	399894.49	2210916.83	Картометрический	1.00	-
204	399891.10	2210914.44	Картометрический	1.00	-
205	399889.39	2210914.11	Картометрический	1.00	-
206	399889.05	2210914.61	Картометрический	1.00	-
207	399859.75	2210894.60	Картометрический	1.00	-
208	399857.21	2210879.62	Картометрический	1.00	-
209	399851.41	2210876.79	Картометрический	1.00	-
210	399837.84	2210878.82	Картометрический	1.00	-
211	399851.58	2210797.84	Картометрический	1.00	-
212	399890.04	2210801.96	Картометрический	1.00	-
213	399892.50	2210789.81	Картометрический	1.00	-
214	399893.31	2210785.83	Картометрический	1.00	-
215	399909.46	2210786.14	Картометрический	1.00	-
216	399923.21	2210750.00	Картометрический	1.00	-

1	2	3	4	5	6
217	399911.82	2210746.73	Картометрический	1.00	-
218	399912.48	2210743.46	Картометрический	1.00	-
219	399910.73	2210742.85	Картометрический	1.00	-
220	399915.05	2210728.98	Картометрический	1.00	-
221	399915.48	2210727.61	Картометрический	1.00	-
222	399928.77	2210731.57	Картометрический	1.00	-
223	399933.00	2210728.21	Картометрический	1.00	-
224	399949.21	2210732.96	Картометрический	1.00	-
225	399967.66	2210739.52	Картометрический	1.00	-
226	399975.24	2210743.39	Картометрический	1.00	-
227	399982.20	2210748.08	Картометрический	1.00	-
228	399989.18	2210753.87	Картометрический	1.00	-
229	399992.38	2210757.25	Картометрический	1.00	-
230	399994.59	2210752.43	Картометрический	1.00	-
194	400000.56	2210758.03	Картометрический	1.00	-
231	399918.68	2210354.97	Картометрический	1.00	-
232	399916.72	2210363.54	Картометрический	1.00	-
233	399914.05	2210403.21	Картометрический	1.00	-
234	399904.27	2210402.01	Аналитический	0.10	-
235	399894.02	2210401.74	Аналитический	0.10	-
236	399893.84	2210408.81	Аналитический	0.10	-
237	399886.06	2210408.28	Аналитический	0.10	-
238	399863.92	2210406.27	Аналитический	0.10	-
239	399862.71	2210416.40	Аналитический	0.10	-
240	399862.38	2210419.09	Аналитический	0.10	-
241	399861.35	2210418.96	Аналитический	0.10	-
242	399854.50	2210418.08	Аналитический	0.10	-
243	399854.57	2210417.20	Аналитический	0.10	-
244	399850.11	2210416.50	Аналитический	0.10	-
245	399850.46	2210412.59	Аналитический	0.10	-
246	399845.57	2210412.15	Аналитический	0.10	-
247	399843.84	2210426.30	Аналитический	0.10	-
248	399827.21	2210424.70	Аналитический	0.10	-
249	399828.05	2210417.57	Аналитический	0.10	-
250	399818.57	2210416.61	Аналитический	0.10	-
251	399820.02	2210408.40	Аналитический	0.10	-
252	399811.12	2210406.69	Аналитический	0.10	-
253	399802.78	2210436.94	Аналитический	0.10	-
254	399796.44	2210457.55	Картометрический	1.00	-
255	399787.28	2210457.20	Картометрический	1.00	-
256	399775.60	2210450.53	Картометрический	1.00	-
257	399753.84	2210416.77	Картометрический	1.00	-
258	399776.56	2210388.92	Картометрический	1.00	-
259	399766.67	2210320.20	Картометрический	1.00	-
260	399690.53	2210286.86	Аналитический	0.10	-
261	399685.53	2210259.60	Аналитический	0.10	-
262	399683.49	2210247.61	Аналитический	0.10	-
263	399803.11	2210244.72	Картометрический	1.00	-

1	2	3	4	5	6
264	399863.57	2210264.03	Картометрический	1.00	-
265	399933.48	2210301.49	Картометрический	1.00	-
231	399918.68	2210354.97	Картометрический	1.00	-
266	399759.87	2210782.30	Аналитический	0.10	-
267	399756.20	2210807.27	Аналитический	0.10	-
268	399745.00	2210805.40	Аналитический	0.10	-
269	399744.70	2210806.79	Аналитический	0.10	-
270	399741.99	2210806.31	Аналитический	0.10	-
271	399736.22	2210843.15	Аналитический	0.10	-
272	399728.53	2210841.57	Аналитический	0.10	-
273	399723.12	2210838.88	Аналитический	0.10	-
274	399717.09	2210837.17	Аналитический	0.10	-
275	399699.97	2210831.99	Аналитический	0.10	-
276	399691.30	2210829.37	Аналитический	0.10	-
277	399656.60	2210819.26	Аналитический	0.10	-
278	399652.97	2210815.95	Аналитический	0.10	-
279	399645.68	2210814.80	Аналитический	0.10	-
280	399649.83	2210783.52	Аналитический	0.10	-
281	399645.19	2210782.87	Аналитический	0.10	-
282	399645.50	2210777.99	Аналитический	0.10	-
283	399646.34	2210778.17	Аналитический	0.10	-
284	399650.72	2210758.59	Аналитический	0.10	-
285	399677.58	2210760.84	Аналитический	0.10	-
286	399688.71	2210756.27	Аналитический	0.10	-
287	399713.28	2210758.85	Аналитический	0.10	-
288	399716.71	2210765.07	Аналитический	0.10	-
289	399720.58	2210770.65	Аналитический	0.10	-
290	399725.69	2210775.48	Аналитический	0.10	-
291	399731.15	2210777.65	Аналитический	0.10	-
266	399759.87	2210782.30	Аналитический	0.10	-
292	399667.17	2210936.85	Картометрический	1.00	-
293	399661.97	2210952.61	Аналитический	0.10	-
294	399661.48	2210954.02	Аналитический	0.10	-
295	399646.31	2211002.46	Аналитический	0.10	-
296	399628.14	2210997.23	Аналитический	0.10	-
297	399608.54	2210991.59	Аналитический	0.10	-
298	399595.55	2210987.86	Аналитический	0.10	-
299	399593.03	2210987.31	Аналитический	0.10	-
300	399595.19	2210969.15	Аналитический	0.10	-
301	399593.18	2210967.56	Аналитический	0.10	-
302	399601.46	2210931.06	Аналитический	0.10	-
303	399605.87	2210918.30	Картометрический	1.00	-
304	399620.87	2210922.84	Картометрический	1.00	-
292	399667.17	2210936.85	Картометрический	1.00	-
305	399840.78	2211040.25	Картометрический	1.00	-
306	399838.98	2211052.51	Картометрический	1.00	-
307	399834.77	2211103.49	Картометрический	1.00	-
308	399827.07	2211197.97	Картометрический	1.00	-

1	2	3	4	5	6
309	399814.36	2211362.30	Картометрический	1.00	-
310	399810.81	2211414.99	Картометрический	1.00	-
311	399804.08	2211456.10	Картометрический	1.00	-
312	399801.11	2211488.32	Картометрический	1.00	-
313	399747.25	2211479.98	Картометрический	1.00	-
314	399759.52	2211310.40	Картометрический	1.00	-
315	399744.28	2211310.50	Аналитический	0.10	-
316	399559.54	2211311.45	Аналитический	0.10	-
317	399569.66	2211189.41	Аналитический	0.10	-
318	399634.15	2211194.75	Картометрический	1.00	-
319	399638.81	2211165.14	Картометрический	1.00	-
320	399643.11	2211144.35	Картометрический	1.00	-
321	399672.60	2211148.97	Картометрический	1.00	-
322	399688.00	2211075.04	Картометрический	1.00	-
323	399734.72	2211083.05	Картометрический	1.00	-
324	399741.91	2211100.85	Картометрический	1.00	-
325	399747.73	2211140.33	Картометрический	1.00	-
326	399744.32	2211165.11	Картометрический	1.00	-
327	399739.98	2211180.63	Картометрический	1.00	-
328	399769.30	2211184.90	Картометрический	1.00	-
329	399788.66	2211185.77	Картометрический	1.00	-
330	399788.96	2211172.32	Аналитический	0.10	-
331	399791.01	2211145.76	Аналитический	0.10	-
332	399801.08	2211109.82	Аналитический	0.10	-
333	399802.81	2211110.31	Аналитический	0.10	-
334	399807.95	2211094.77	Аналитический	0.10	-
335	399814.63	2211074.65	Аналитический	0.10	-
336	399811.11	2211073.28	Аналитический	0.10	-
337	399818.77	2211040.62	Аналитический	0.10	-
338	399825.73	2211045.29	Аналитический	0.10	-
339	399832.93	2211037.96	Аналитический	0.10	-
305	399840.78	2211040.25	Картометрический	1.00	-
340	399833.92	2212186.08	Картометрический	1.00	-
341	399821.91	2212264.10	Картометрический	1.00	-
342	399821.40	2212269.83	Картометрический	1.00	-
343	399731.01	2212263.65	Картометрический	1.00	-
344	399708.21	2212258.56	Картометрический	1.00	-
345	399693.01	2212254.85	Картометрический	1.00	-
346	399687.11	2212232.87	Картометрический	1.00	-
347	399685.98	2212221.55	Картометрический	1.00	-
348	399698.67	2212194.20	Картометрический	1.00	-
349	399730.99	2212192.18	Картометрический	1.00	-
350	399736.14	2212181.10	Аналитический	0.10	-
351	399750.89	2212188.27	Аналитический	0.10	-
352	399749.38	2212191.56	Аналитический	0.10	-
340	399833.92	2212186.08	Картометрический	1.00	-
353	399952.01	2212296.38	Картометрический	1.00	-
354	399951.09	2212300.44	Картометрический	1.00	-
355	399944.37	2212321.75	Картометрический	1.00	-

1	2	3	4	5	6
356	399947.92	2212323.10	Картометрический	1.00	-
357	399943.53	2212334.65	Картометрический	1.00	-
358	399938.89	2212332.79	Картометрический	1.00	-
359	399934.00	2212346.18	Картометрический	1.00	-
360	399932.90	2212349.18	Картометрический	1.00	-
361	399924.75	2212347.51	Картометрический	1.00	-
362	399921.53	2212346.28	Картометрический	1.00	-
363	399911.61	2212343.32	Картометрический	1.00	-
364	399909.89	2212343.25	Картометрический	1.00	-
365	399905.82	2212342.70	Картометрический	1.00	-
366	399896.39	2212376.64	Картометрический	1.00	-
367	399866.10	2212368.44	Картометрический	1.00	-
368	399860.02	2212392.06	Картометрический	1.00	-
369	399855.59	2212408.63	Картометрический	1.00	-
370	399858.21	2212409.16	Аналитический	0.10	-
371	399887.28	2212415.98	Аналитический	0.10	-
372	399889.83	2212402.02	Аналитический	0.10	-
373	399895.23	2212402.80	Аналитический	0.10	-
374	399897.15	2212402.94	Аналитический	0.10	-
375	399904.53	2212403.89	Аналитический	0.10	-
376	399913.59	2212405.85	Аналитический	0.10	-
377	399912.03	2212413.35	Аналитический	0.10	-
378	399915.97	2212414.17	Аналитический	0.10	-
379	399916.31	2212415.26	Аналитический	0.10	-
380	399916.79	2212415.36	Аналитический	0.10	-
381	399914.98	2212422.76	Аналитический	0.10	-
382	399918.17	2212424.12	Аналитический	0.10	-
383	399915.90	2212430.59	Аналитический	0.10	-
384	399855.50	2212416.39	Аналитический	0.10	-
385	399854.28	2212419.65	Картометрический	1.00	-
386	399848.73	2212434.73	Картометрический	1.00	-
387	399842.26	2212451.50	Картометрический	1.00	-
388	399841.58	2212453.54	Аналитический	0.10	-
389	399900.80	2212471.09	Аналитический	0.10	-
390	399890.59	2212494.97	Аналитический	0.10	-
391	399889.98	2212496.40	Аналитический	0.10	-
392	399860.67	2212561.62	Картометрический	1.00	-
393	399807.10	2212464.59	Аналитический	0.10	-
394	399777.29	2212426.77	Аналитический	0.10	-
395	399712.05	2212345.08	Аналитический	0.10	-
396	399692.41	2212312.15	Аналитический	0.10	-
397	399688.79	2212300.36	Аналитический	0.10	-
398	399691.24	2212290.17	Аналитический	0.10	-
399	399705.66	2212277.88	Картометрический	1.00	-
400	399838.80	2212287.85	Картометрический	1.00	-
401	399922.25	2212294.44	Картометрический	1.00	-
402	399944.43	2212295.65	Картометрический	1.00	-
353	399952.01	2212296.38	Картометрический	1.00	-
403	399763.08	2212432.36	Картометрический	1.00	-
404	399740.03	2212450.05	Картометрический	1.00	-

1	2	3	4	5	6
405	399731.01	2212457.55	Картометрический	1.00	-
406	399725.96	2212451.78	Картометрический	1.00	-
407	399723.74	2212449.24	Картометрический	1.00	-
408	399720.36	2212445.39	Картометрический	1.00	-
409	399729.44	2212437.69	Картометрический	1.00	-
410	399724.23	2212431.61	Картометрический	1.00	-
411	399721.48	2212434.17	Картометрический	1.00	-
412	399709.29	2212445.52	Картометрический	1.00	-
413	399701.98	2212453.48	Картометрический	1.00	-
414	399694.08	2212461.33	Картометрический	1.00	-
415	399691.10	2212464.09	Картометрический	1.00	-
416	399687.02	2212461.53	Картометрический	1.00	-
417	399646.64	2212425.86	Картометрический	1.00	-
418	399641.13	2212416.58	Аналитический	0.10	-
419	399659.45	2212375.41	Аналитический	0.10	-
420	399661.00	2212368.49	Аналитический	0.10	-
421	399614.18	2212336.76	Аналитический	0.10	-
422	399637.42	2212311.52	Аналитический	0.10	-
423	399651.05	2212298.73	Аналитический	0.10	-
424	399671.29	2212320.34	Аналитический	0.10	-
425	399701.06	2212358.54	Аналитический	0.10	-
426	399711.15	2212367.57	Аналитический	0.10	-
403	399763.08	2212432.36	Картометрический	1.00	-
427	399810.83	2213121.08	Картометрический	1.00	-
428	399834.57	2213275.85	Аналитический	0.10	-
429	399788.05	2213299.35	Аналитический	0.10	-
430	399783.92	2213300.62	Аналитический	0.10	-
431	399780.91	2213299.77	Аналитический	0.10	-
432	399769.33	2213290.15	Аналитический	0.10	-
433	399733.63	2213224.12	Аналитический	0.10	-
434	399693.51	2213145.43	Аналитический	0.10	-
427	399810.83	2213121.08	Картометрический	1.00	-
435	398785.63	2210638.53	Картометрический	1.00	-
436	398785.82	2210645.29	Картометрический	1.00	-
437	398786.39	2210656.32	Картометрический	1.00	-
438	398785.09	2210656.40	Картометрический	1.00	-
439	398785.92	2210673.68	Картометрический	1.00	-
440	398787.42	2210681.95	Картометрический	1.00	-
441	398745.14	2210676.51	Картометрический	1.00	-
442	398734.90	2210674.75	Картометрический	1.00	-
443	398728.30	2210673.61	Картометрический	1.00	-
444	398727.30	2210673.54	Картометрический	1.00	-
445	398714.54	2210672.58	Картометрический	1.00	-
446	398703.52	2210672.92	Картометрический	1.00	-
447	398702.50	2210649.76	Картометрический	1.00	-
448	398702.29	2210645.40	Аналитический	0.10	-
449	398721.23	2210644.69	Аналитический	0.10	-
450	398733.88	2210644.45	Аналитический	0.10	-
451	398749.89	2210643.01	Аналитический	0.10	-

1	2	3	4	5	6
452	398776.13	2210640.12	Аналитический	0.10	-
435	398785.63	2210638.53	Картометрический	1.00	-
453	397017.35	2211689.91	Картометрический	1.00	-
454	397025.29	2211767.26	Картометрический	1.00	-
455	397025.92	2211779.46	Картометрический	1.00	-
456	397016.69	2211780.01	Картометрический	1.00	-
457	396976.09	2211782.57	Картометрический	1.00	-
458	396966.98	2211693.42	Картометрический	1.00	-
453	397017.35	2211689.91	Картометрический	1.00	-

3. Сведения о характерных точках части (частей) границы объекта

Обозначение характерных точек части границы	Координаты, м		Метод определения координат характерной точки	Средняя квадратическая погрешность положения характерной точки (Mt), м	Описание обозначения точки на местности (при наличии)
	X	Y			
1	2	3	4	5	6
Часть №					
-	-	-	-	-	-

Раздел 3


Сведения о местоположении измененных (уточненных) границ объекта							
1. Система координат: -							
2. Сведения о характерных точках границ объекта							
Обозначение характерных точек границ	Существующие координаты, м		Измененные (уточненные) координаты, м		Метод определения координат характерной точки	Средняя квадратическая погрешность положения характерной точки (Mt), м	Описание обозначения точки на местности (при наличии)
	X	Y	X	Y			
1	2	3	4	5	6	7	8
-	-	-	-	-	-	-	-
3.Сведения о характерных точках части (частей) границы объекта							
Часть №							
-	-	-	-	-	-	-	-

Раздел 4


План границ объекта

Схема расположения листов плана границ объекта

Лист № 1

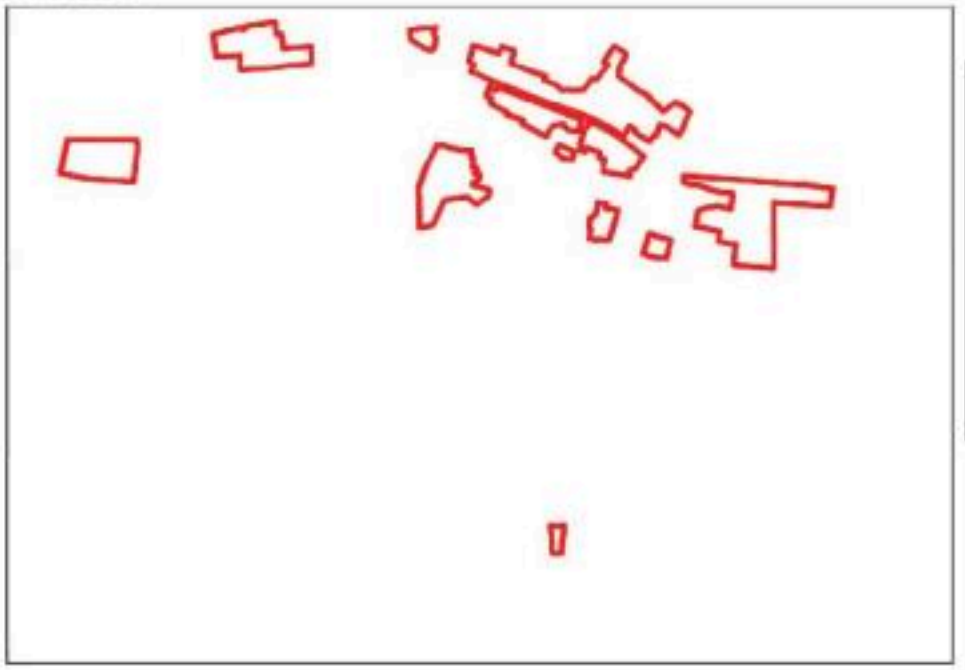

Лист № 2

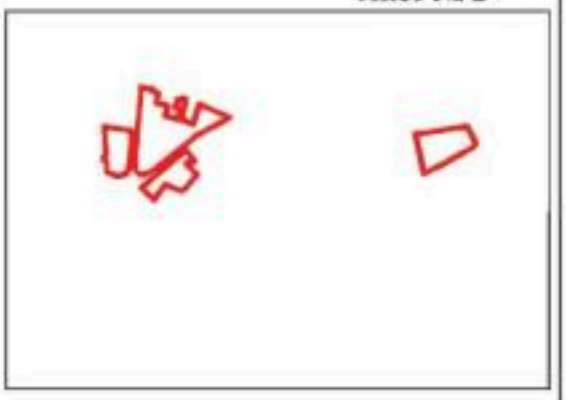

Лист № 3



Масштаб 1:25000

Используемые условные знаки и обозначения:

граница территориальной зоны

Лист № 1 область и номер листа плана границ объекта

Руководитель БУВО «Нормативно-проектный центр»

Подпись _____ Ю.В. Шалыгина Дата « 14 » января 2022 г.

Место для оттиска печати (при наличии) лица, составившего описание местоположения границ объекта

План границ объекта

Лист № 1



Масштаб 1:2000

Масштаб 1:5000

Используемые условные знаки и обозначения:

граница территориальной зоны

характерная точка границ территориальной зоны

Руководитель БУВО «Нормативно-проектный центр»

Подпись _____ Ю.В. Шапигина Дата «14» января 2022 г.

Место для оттиска печати (при наличии) лица, составившего описание местоположения границ объекта



Масштаб 1:2000

Используемые условные знаки и обозначения:

граница территориальной зоны

0.01 координаты углов границ территориальных зон

Руководитель КУГИ «Сервис единого архивного центра»
_____ Ю.В. Шевелева Дата « 14 » ноября 2022 г.

План границ объекта

Лист № 3



Масштаб 1:2000

Используемые условные знаки и обозначения:

	границы территориальной зоны
•456	характерная точка границ территориальной зоны

Руководитель БУВО «Нормативно-проектный центр»

Подпись _____ Ю.В. Шалыгина Дата « 14 » января 2022 г.

Место для оттиска печати (при наличии) лица, составившего описание местоположения границ объекта

ОПИСАНИЕ МЕСТОПОЛОЖЕНИЯ ГРАНИЦ

Зона улиц, дорог, инженерной и транспортной инфраструктуры села Воробьёвка – ИТ1/1

(наименование объекта, местоположение границ которого описано (далее - объект)

Раздел 1

Сведения об объекте		
№ п/п	Характеристики объекта	Описание характеристик
1	2	3
1	Местоположение объекта	Воронежская область, Воробьёвский муниципальный район, Воробьёвское сельское поселение, село Воробьёвка
2	Площадь объекта ± величина погрешности определения площади (Р ± Дельта Р)	-
3	Иные характеристики объекта	-

Раздел 2

Сведения о местоположении границ объекта					
1. Система координат: МСК - 36, зона 2					
2. Сведения о характерных точках границ объекта					
Обозначение характерных точек границ	Координаты, м		Метод определения координат характерной точки	Средняя квадратическая погрешность положения характерной точки (Mt), м	Описание обозначения точки на местности (при наличии)
	X	Y			
1	2	3	4	5	6
1	401033.91	2211616.17	Картометрический	1.00	-
2	400989.67	2211656.70	Картометрический	1.00	-
3	400923.58	2211584.55	Картометрический	1.00	-
4	400886.45	2211532.33	Картометрический	1.00	-
5	400930.73	2211491.84	Картометрический	1.00	-
6	400967.85	2211544.06	Картометрический	1.00	-
1	401033.91	2211616.17	Картометрический	1.00	-
7	401462.64	2211720.41	Картометрический	1.00	-
8	401453.58	2211723.07	Картометрический	1.00	-
9	401116.36	2211822.03	Аналитический	0.10	-
10	401084.81	2211736.88	Аналитический	0.10	-
11	401422.38	2211611.79	Аналитический	0.10	-
12	401443.23	2211668.05	Аналитический	0.10	-
13	401456.13	2211702.85	Картометрический	1.00	-
7	401462.64	2211720.41	Картометрический	1.00	-
14	400220.59	2208730.01	Картометрический	5.00	-
15	400189.78	2208872.32	Картометрический	5.00	-
16	400201.13	2208876.78	Картометрический	5.00	-
17	400198.18	2208893.54	Картометрический	5.00	-
18	400186.97	2208893.10	Картометрический	5.00	-
19	400166.96	2209004.79	Картометрический	5.00	-
20	400160.87	2209061.57	Картометрический	5.00	-
21	400158.09	2209099.91	Картометрический	5.00	-
22	400166.91	2209182.72	Картометрический	5.00	-
23	400237.57	2209446.68	Картометрический	1.00	-
24	400276.12	2209584.40	Картометрический	1.00	-
25	400308.83	2209712.00	Картометрический	1.00	-
26	400305.51	2209714.74	Картометрический	1.00	-
27	400333.87	2209707.96	Картометрический	1.00	-
28	400326.35	2209677.25	Картометрический	1.00	-
29	400381.49	2209664.03	Картометрический	1.00	-
30	400400.76	2209736.87	Картометрический	1.00	-
31	400344.25	2209751.45	Картометрический	1.00	-
32	400336.59	2209718.92	Картометрический	1.00	-

1	2	3	4	5	6
33	400308.02	2209724.57	Картометрический	1.00	-
34	400314.00	2209726.07	Картометрический	1.00	-
35	400331.39	2209801.76	Картометрический	1.00	-
36	400319.79	2209805.82	Картометрический	1.00	-
37	400317.39	2209803.85	Картометрический	1.00	-
38	400318.87	2209813.03	Картометрический	1.00	-
39	400326.53	2209863.00	Картометрический	1.00	-
40	400326.31	2209909.43	Картометрический	1.00	-
41	400321.85	2209962.63	Картометрический	1.00	-
42	400317.32	2210019.57	Картометрический	1.00	-
43	400302.97	2210065.12	Картометрический	1.00	-
44	400285.10	2210117.08	Картометрический	1.00	-
45	400257.53	2210163.39	Картометрический	1.00	-
46	400230.78	2210219.34	Картометрический	1.00	-
47	400205.27	2210288.80	Картометрический	1.00	-
48	400197.06	2210310.36	Картометрический	1.00	-
49	400180.44	2210339.31	Картометрический	1.00	-
50	400170.70	2210357.53	Картометрический	1.00	-
51	400162.13	2210372.58	Картометрический	1.00	-
52	400150.81	2210402.34	Картометрический	1.00	-
53	400148.86	2210407.07	Картометрический	1.00	-
54	400122.09	2210468.45	Картометрический	1.00	-
55	400104.16	2210514.89	Картометрический	1.00	-
56	400089.66	2210549.18	Картометрический	1.00	-
57	400055.45	2210638.26	Картометрический	1.00	-
58	400051.45	2210653.07	Картометрический	1.00	-
59	400035.15	2210698.63	Картометрический	1.00	-
60	400018.41	2210747.61	Картометрический	1.00	-
61	400005.26	2210777.97	Картометрический	1.00	-
62	399997.62	2210791.45	Картометрический	1.00	-
63	399985.06	2210814.17	Картометрический	1.00	-
64	399971.75	2210837.62	Картометрический	1.00	-
65	399963.68	2210849.55	Картометрический	1.00	-
66	399956.44	2210859.47	Картометрический	1.00	-
67	399946.05	2210873.68	Картометрический	1.00	-
68	399925.68	2210902.96	Картометрический	1.00	-
69	399907.70	2210926.56	Картометрический	1.00	-
70	399889.31	2210953.65	Картометрический	1.00	-
71	399875.55	2210976.97	Картометрический	1.00	-
72	399871.90	2210987.68	Картометрический	1.00	-
73	399870.64	2210991.37	Картометрический	1.00	-
74	399862.20	2211016.10	Картометрический	1.00	-
75	399853.37	2211056.15	Картометрический	1.00	-
76	399847.97	2211094.93	Картометрический	1.00	-
77	399849.90	2211097.72	Картометрический	1.00	-
78	399855.55	2211096.65	Картометрический	1.00	-
79	399864.21	2211105.42	Картометрический	1.00	-
80	399845.23	2211129.61	Картометрический	1.00	-

1	2	3	4	5	6
81	399843.30	2211152.12	Картометрический	1.00	-
82	399848.34	2211152.84	Картометрический	1.00	-
83	399848.04	2211157.84	Картометрический	1.00	-
84	399832.82	2211390.95	Картометрический	1.00	-
85	399820.20	2211580.90	Картометрический	1.00	-
86	399841.38	2211584.67	Картометрический	1.00	-
87	399842.45	2211589.39	Картометрический	1.00	-
88	399841.24	2211593.54	Картометрический	1.00	-
89	399808.92	2211599.31	Картометрический	1.00	-
90	399808.83	2211631.17	Картометрический	1.00	-
91	399805.68	2211630.94	Картометрический	1.00	-
92	399795.70	2211629.33	Картометрический	1.00	-
93	399795.91	2211608.85	Картометрический	1.00	-
94	399797.18	2211599.13	Картометрический	1.00	-
95	399791.93	2211599.04	Картометрический	1.00	-
96	399788.81	2211594.40	Картометрический	1.00	-
97	399789.01	2211588.70	Картометрический	1.00	-
98	399801.11	2211488.32	Картометрический	1.00	-
99	399804.08	2211456.10	Картометрический	1.00	-
100	399810.81	2211414.99	Картометрический	1.00	-
101	399814.36	2211362.30	Картометрический	1.00	-
102	399827.07	2211197.97	Картометрический	1.00	-
103	399834.77	2211103.49	Картометрический	1.00	-
104	399838.98	2211052.51	Картометрический	1.00	-
105	399840.78	2211040.25	Картометрический	1.00	-
106	399832.93	2211037.96	Картометрический	1.00	-
107	399825.73	2211045.29	Картометрический	1.00	-
108	399818.77	2211040.62	Картометрический	1.00	-
109	399823.62	2211030.10	Картометрический	1.00	-
110	399826.58	2211027.88	Картометрический	1.00	-
111	399836.46	2211024.20	Картометрический	1.00	-
112	399845.33	2211023.11	Картометрический	1.00	-
113	399853.70	2210993.20	Картометрический	1.00	-
114	399848.56	2210987.97	Картометрический	1.00	-
115	399850.66	2210980.50	Картометрический	1.00	-
116	399857.42	2210975.38	Картометрический	1.00	-
117	399863.43	2210970.11	Картометрический	1.00	-
118	399871.74	2210957.81	Картометрический	1.00	-
119	399879.86	2210943.71	Картометрический	1.00	-
120	399891.67	2210928.22	Картометрический	1.00	-
121	399897.13	2210920.69	Картометрический	1.00	-
122	399918.23	2210891.82	Картометрический	1.00	-
123	399949.88	2210851.74	Картометрический	1.00	-
124	399953.78	2210846.83	Картометрический	1.00	-
125	399960.23	2210836.84	Картометрический	1.00	-
126	399970.70	2210819.69	Картометрический	1.00	-
127	399985.53	2210791.12	Картометрический	1.00	-
128	399998.35	2210763.50	Картометрический	1.00	-

1	2	3	4	5	6
129	400000.56	2210758.03	Картометрический	1.00	-
130	399994.59	2210752.43	Аналитический	0.10	-
131	399992.38	2210757.25	Аналитический	0.10	-
132	399989.18	2210753.87	Аналитический	0.10	-
133	399982.20	2210748.08	Аналитический	0.10	-
134	399975.24	2210743.39	Аналитический	0.10	-
135	399967.66	2210739.52	Аналитический	0.10	-
136	399949.21	2210732.96	Аналитический	0.10	-
137	399933.00	2210728.21	Аналитический	0.10	-
138	399912.32	2210723.10	Аналитический	0.10	-
139	399891.27	2210718.10	Аналитический	0.10	-
140	399868.38	2210714.89	Аналитический	0.10	-
141	399857.45	2210712.97	Аналитический	0.10	-
142	399841.90	2210711.13	Аналитический	0.10	-
143	399795.59	2210707.28	Аналитический	0.10	-
144	399757.08	2210703.55	Аналитический	0.10	-
145	399745.39	2210702.88	Аналитический	0.10	-
146	399707.76	2210698.59	Аналитический	0.10	-
147	399663.39	2210694.88	Аналитический	0.10	-
148	399579.93	2210685.60	Аналитический	0.10	-
149	399554.19	2210683.48	Аналитический	0.10	-
150	399532.75	2210681.72	Аналитический	0.10	-
151	399488.44	2210676.82	Аналитический	0.10	-
152	399473.83	2210674.94	Аналитический	0.10	-
153	399436.40	2210668.66	Аналитический	0.10	-
154	399368.87	2210654.41	Аналитический	0.10	-
155	399358.83	2210652.62	Аналитический	0.10	-
156	399294.74	2210639.28	Аналитический	0.10	-
157	399259.57	2210632.83	Аналитический	0.10	-
158	399255.09	2210632.08	Аналитический	0.10	-
159	399169.65	2210618.19	Аналитический	0.10	-
160	399093.88	2210607.86	Аналитический	0.10	-
161	399065.96	2210605.96	Аналитический	0.10	-
162	399032.04	2210604.54	Аналитический	0.10	-
163	399013.03	2210604.76	Аналитический	0.10	-
164	398946.65	2210610.35	Аналитический	0.10	-
165	398912.42	2210615.24	Аналитический	0.10	-
166	398820.35	2210632.68	Аналитический	0.10	-
167	398785.63	2210638.53	Аналитический	0.10	-
168	398776.13	2210640.12	Аналитический	0.10	-
169	398749.89	2210643.01	Аналитический	0.10	-
170	398733.88	2210644.45	Аналитический	0.10	-
171	398721.23	2210644.69	Аналитический	0.10	-
172	398702.29	2210645.40	Аналитический	0.10	-
173	398698.76	2210645.51	Аналитический	0.10	-
174	398681.17	2210642.78	Аналитический	0.10	-
175	398626.85	2210629.16	Аналитический	0.10	-
176	398613.51	2210626.03	Аналитический	0.10	-

1	2	3	4	5	6
177	398582.57	2210618.76	Аналитический	0.10	-
178	398572.12	2210617.12	Аналитический	0.10	-
179	398532.09	2210605.12	Аналитический	0.10	-
180	398435.02	2210561.63	Аналитический	0.10	-
181	398391.88	2210538.19	Аналитический	0.10	-
182	398267.31	2210477.41	Аналитический	0.10	-
183	398223.81	2210462.56	Аналитический	0.10	-
184	398146.71	2210434.36	Аналитический	0.10	-
185	398057.51	2210399.38	Аналитический	0.10	-
186	398003.63	2210379.63	Аналитический	0.10	-
187	397959.15	2210368.48	Аналитический	0.10	-
188	397955.78	2210368.04	Аналитический	0.10	-
189	397934.29	2210364.71	Аналитический	0.10	-
190	397902.69	2210362.51	Аналитический	0.10	-
191	397902.90	2210351.41	Аналитический	0.10	-
192	397937.67	2210354.31	Аналитический	0.10	-
193	397956.84	2210357.56	Аналитический	0.10	-
194	398006.49	2210369.94	Аналитический	0.10	-
195	398061.34	2210389.79	Аналитический	0.10	-
196	398149.77	2210423.57	Аналитический	0.10	-
197	398228.43	2210452.28	Аналитический	0.10	-
198	398271.32	2210467.89	Аналитический	0.10	-
199	398345.27	2210503.29	Аналитический	0.10	-
200	398399.43	2210529.68	Аналитический	0.10	-
201	398439.62	2210551.06	Аналитический	0.10	-
202	398534.76	2210593.58	Аналитический	0.10	-
203	398574.43	2210606.19	Аналитический	0.10	-
204	398601.74	2210612.66	Аналитический	0.10	-
205	398615.40	2210615.90	Аналитический	0.10	-
206	398629.05	2210619.13	Аналитический	0.10	-
207	398683.67	2210632.08	Аналитический	0.10	-
208	398693.37	2210633.40	Аналитический	0.10	-
209	398697.46	2210633.80	Аналитический	0.10	-
210	398733.13	2210634.48	Аналитический	0.10	-
211	398749.06	2210633.26	Аналитический	0.10	-
212	398775.00	2210629.98	Аналитический	0.10	-
213	398818.64	2210621.62	Аналитический	0.10	-
214	398910.71	2210603.87	Аналитический	0.10	-
215	398945.39	2210598.41	Аналитический	0.10	-
216	399012.74	2210592.77	Аналитический	0.10	-
217	399032.13	2210592.54	Аналитический	0.10	-
218	399066.30	2210593.97	Аналитический	0.10	-
219	399095.07	2210596.02	Аналитический	0.10	-
220	399171.23	2210606.39	Аналитический	0.10	-
221	399248.31	2210618.89	Аналитический	0.10	-
222	399261.49	2210621.08	Аналитический	0.10	-
223	399296.38	2210627.41	Аналитический	0.10	-
224	399360.96	2210640.81	Аналитический	0.10	-

1	2	3	4	5	6
225	399371.17	2210642.63	Аналитический	0.10	-
226	399438.43	2210656.19	Аналитический	0.10	-
227	399475.45	2210663.05	Аналитический	0.10	-
228	399520.15	2210668.26	Аналитический	0.10	-
229	399555.18	2210672.03	Аналитический	0.10	-
230	399569.88	2210673.41	Аналитический	0.10	-
231	399581.01	2210674.15	Аналитический	0.10	-
232	399664.71	2210683.46	Аналитический	0.10	-
233	399709.14	2210687.18	Аналитический	0.10	-
234	399746.80	2210691.47	Аналитический	0.10	-
235	399758.22	2210692.11	Аналитический	0.10	-
236	399796.31	2210695.75	Аналитический	0.10	-
237	399802.02	2210696.17	Аналитический	0.10	-
238	399825.94	2210698.34	Картометрический	1.00	-
239	399835.91	2210698.78	Картометрический	1.00	-
240	399833.99	2210696.15	Картометрический	1.00	-
241	399815.62	2210641.90	Картометрический	1.00	-
242	399820.67	2210638.68	Картометрический	1.00	-
243	399828.54	2210633.83	Картометрический	1.00	-
244	399832.23	2210635.81	Картометрический	1.00	-
245	399851.51	2210677.22	Картометрический	1.00	-
246	399852.33	2210697.20	Аналитический	0.10	-
247	399852.27	2210699.88	Аналитический	0.10	-
248	399859.50	2210700.94	Картометрический	1.00	-
249	399870.44	2210702.93	Аналитический	0.10	-
250	399886.54	2210705.58	Картометрический	1.00	-
251	399893.67	2210706.85	Аналитический	0.10	-
252	399912.25	2210711.21	Аналитический	0.10	-
253	399915.57	2210712.08	Аналитический	0.10	-
254	399954.70	2210722.04	Аналитический	0.10	-
255	399971.51	2210726.50	Аналитический	0.10	-
256	399979.37	2210726.18	Аналитический	0.10	-
257	400002.46	2210731.57	Аналитический	0.10	-
258	400003.76	2210731.87	Картометрический	1.00	-
259	400002.43	2210734.86	Картометрический	1.00	-
260	400006.99	2210734.72	Картометрический	1.00	-
261	400010.12	2210730.15	Картометрический	1.00	-
262	400024.21	2210688.56	Картометрический	1.00	-
263	400066.07	2210579.88	Картометрический	1.00	-
264	400082.07	2210538.41	Картометрический	1.00	-
265	400086.23	2210527.80	Картометрический	1.00	-
266	400104.18	2210482.22	Картометрический	1.00	-
267	400095.24	2210476.84	Картометрический	1.00	-
268	400096.73	2210467.12	Картометрический	1.00	-
269	400106.84	2210462.02	Картометрический	1.00	-
270	400108.54	2210457.67	Картометрический	1.00	-
271	400137.13	2210385.04	Картометрический	1.00	-
272	400160.28	2210320.70	Картометрический	1.00	-

1	2	3	4	5	6
273	400197.15	2210212.74	Картометрический	1.00	-
274	400235.01	2210116.73	Картометрический	1.00	-
275	400256.04	2210073.16	Картометрический	1.00	-
276	400274.62	2210032.09	Картометрический	1.00	-
277	400287.74	2209987.88	Картометрический	1.00	-
278	400297.91	2209922.64	Картометрический	1.00	-
279	400302.10	2209866.54	Картометрический	1.00	-
280	400302.08	2209813.93	Картометрический	1.00	-
281	400302.09	2209808.16	Картометрический	1.00	-
282	400289.04	2209724.33	Картометрический	1.00	-
283	400280.16	2209722.13	Картометрический	1.00	-
284	400280.26	2209708.85	Картометрический	1.00	-
285	400284.95	2209706.59	Картометрический	1.00	-
286	400263.21	2209627.29	Картометрический	1.00	-
287	400217.03	2209458.78	Картометрический	1.00	-
288	400202.33	2209455.55	Картометрический	1.00	-
289	400205.48	2209436.38	Картометрический	5.00	-
290	400211.47	2209435.59	Картометрический	5.00	-
291	400139.02	2209173.66	Картометрический	5.00	-
292	400137.24	2209148.89	Картометрический	5.00	-
293	400135.64	2209079.88	Картометрический	5.00	-
294	400127.89	2209077.22	Картометрический	5.00	-
295	400127.74	2209055.57	Картометрический	5.00	-
296	400136.12	2209050.46	Картометрический	5.00	-
297	400142.13	2208999.53	Картометрический	5.00	-
298	400165.28	2208882.49	Картометрический	5.00	-
299	400197.18	2208728.13	Картометрический	5.00	-
14	400220.59	2208730.01	Картометрический	5.00	-
300	399795.11	2211632.74	Картометрический	1.00	-
301	399805.44	2211634.49	Картометрический	1.00	-
302	399808.23	2211634.75	Картометрический	1.00	-
303	399806.88	2211645.15	Картометрический	1.00	-
304	399811.60	2211647.05	Картометрический	1.00	-
305	399814.89	2211651.90	Картометрический	1.00	-
306	399814.58	2211663.10	Картометрический	1.00	-
307	399811.42	2211670.80	Картометрический	1.00	-
308	399797.07	2211908.90	Картометрический	1.00	-
309	399792.96	2211930.41	Картометрический	1.00	-
310	399794.04	2211938.55	Картометрический	1.00	-
311	399800.40	2211946.71	Картометрический	1.00	-
312	399816.67	2211950.73	Картометрический	1.00	-
313	399829.47	2211971.61	Картометрический	1.00	-
314	399823.83	2211995.10	Картометрический	1.00	-
315	399814.26	2212000.97	Картометрический	1.00	-
316	399810.63	2212015.77	Картометрический	1.00	-
317	399788.94	2212017.47	Картометрический	1.00	-
318	399781.28	2212015.64	Картометрический	1.00	-

1	2	3	4	5	6
319	399773.86	2212015.78	Картометрический	1.00	-
320	399767.30	2212044.92	Картометрический	1.00	-
321	399718.58	2212150.70	Картометрический	1.00	-
322	399698.67	2212194.20	Картометрический	1.00	-
323	399685.98	2212221.55	Картометрический	1.00	-
324	399687.11	2212232.87	Картометрический	1.00	-
325	399693.01	2212254.85	Картометрический	1.00	-
326	399708.21	2212258.56	Картометрический	1.00	-
327	399731.01	2212263.65	Картометрический	1.00	-
328	399821.40	2212269.83	Картометрический	1.00	-
329	399840.07	2212271.27	Картометрический	1.00	-
330	399943.65	2212276.93	Картометрический	1.00	-
331	400011.19	2212285.27	Картометрический	1.00	-
332	400153.72	2212305.69	Картометрический	1.00	-
333	400208.02	2212313.52	Картометрический	1.00	-
334	400252.31	2212328.66	Картометрический	1.00	-
335	400372.68	2212378.62	Картометрический	1.00	-
336	400382.05	2212373.97	Картометрический	1.00	-
337	400386.63	2212375.90	Картометрический	1.00	-
338	400390.03	2212385.17	Картометрический	1.00	-
339	400425.35	2212403.00	Картометрический	1.00	-
340	400450.83	2212419.44	Картометрический	1.00	-
341	400486.38	2212445.54	Картометрический	1.00	-
342	400649.97	2212577.30	Картометрический	1.00	-
343	400678.34	2212599.90	Картометрический	1.00	-
344	400887.44	2212765.80	Картометрический	1.00	-
345	400891.55	2212764.02	Картометрический	1.00	-
346	400897.34	2212769.20	Картометрический	1.00	-
347	400895.75	2212773.87	Картометрический	1.00	-
348	400919.54	2212788.23	Картометрический	1.00	-
349	401010.60	2212841.87	Картометрический	1.00	-
350	401112.26	2212897.14	Картометрический	1.00	-
351	401186.66	2212925.84	Картометрический	1.00	-
352	401314.11	2212963.77	Картометрический	1.00	-
353	401325.34	2212961.97	Картометрический	1.00	-
354	401338.57	2212965.61	Картометрический	1.00	-
355	401347.44	2212972.29	Картометрический	1.00	-
356	401359.57	2212977.72	Картометрический	1.00	-
357	401371.21	2212967.11	Картометрический	1.00	-
358	401386.65	2212972.27	Картометрический	1.00	-
359	401389.14	2212983.00	Картометрический	1.00	-
360	401553.61	2213033.23	Картометрический	1.00	-
361	401657.96	2213069.29	Картометрический	1.00	-
362	401712.30	2213089.87	Картометрический	1.00	-
363	401804.71	2213132.64	Картометрический	1.00	-
364	401960.39	2213205.48	Картометрический	1.00	-
365	401979.97	2213215.06	Картометрический	1.00	-
366	402056.93	2213252.30	Картометрический	1.00	-

1	2	3	4	5	6
367	402293.55	2213360.42	Картометрический	1.00	-
368	402300.61	2213360.43	Картометрический	1.00	-
369	402310.21	2213364.77	Картометрический	1.00	-
370	402313.67	2213369.81	Картометрический	1.00	-
371	402382.93	2213397.26	Картометрический	1.00	-
372	402428.47	2213414.96	Картометрический	1.00	-
373	402792.81	2213517.16	Картометрический	1.00	-
374	402809.81	2213503.25	Картометрический	1.00	-
375	402820.06	2213509.59	Картометрический	1.00	-
376	402815.01	2213526.42	Картометрический	1.00	-
377	402839.99	2213534.86	Картометрический	1.00	-
378	402839.73	2213535.76	Картометрический	1.00	-
379	402834.56	2213553.73	Картометрический	1.00	-
380	402840.66	2213556.05	Картометрический	1.00	-
381	402862.51	2213564.36	Картометрический	1.00	-
382	402876.03	2213703.88	Картометрический	1.00	-
383	402692.65	2213772.16	Картометрический	1.00	-
384	402582.05	2213786.20	Картометрический	1.00	-
385	402543.74	2213562.80	Картометрический	1.00	-
386	402559.32	2213563.89	Картометрический	1.00	-
387	402585.11	2213482.38	Картометрический	1.00	-
388	402423.85	2213435.87	Картометрический	1.00	-
389	402376.59	2213421.41	Картометрический	1.00	-
390	402302.53	2213387.87	Картометрический	1.00	-
391	402045.91	2213270.68	Картометрический	1.00	-
392	401938.49	2213219.17	Картометрический	1.00	-
393	401797.58	2213148.42	Картометрический	1.00	-
394	401707.62	2213108.45	Картометрический	1.00	-
395	401651.47	2213086.32	Картометрический	1.00	-
396	401544.16	2213052.21	Картометрический	1.00	-
397	401377.23	2213002.96	Картометрический	1.00	-
398	401374.26	2213015.92	Картометрический	1.00	-
399	401361.62	2213013.17	Картометрический	1.00	-
400	401360.17	2212996.54	Картометрический	1.00	-
401	401307.84	2212982.63	Картометрический	1.00	-
402	401179.51	2212945.02	Картометрический	1.00	-
403	401102.13	2212916.95	Картометрический	1.00	-
404	401000.45	2212859.00	Картометрический	1.00	-
405	400957.69	2212836.65	Картометрический	1.00	-
406	400913.58	2212812.30	Картометрический	1.00	-
407	400886.38	2212793.92	Картометрический	1.00	-
408	400880.21	2212796.50	Картометрический	1.00	-
409	400874.64	2212792.46	Картометрический	1.00	-
410	400871.64	2212782.89	Картометрический	1.00	-
411	400666.40	2212614.19	Картометрический	1.00	-
412	400637.45	2212592.13	Картометрический	1.00	-
413	400475.39	2212459.52	Картометрический	1.00	-
414	400440.28	2212433.56	Картометрический	1.00	-

1	2	3	4	5	6
415	400413.19	2212418.18	Картометрический	1.00	-
416	400388.41	2212407.33	Картометрический	1.00	-
417	400381.42	2212410.12	Картометрический	1.00	-
418	400372.00	2212405.39	Картометрический	1.00	-
419	400369.65	2212393.37	Картометрический	1.00	-
420	400247.08	2212341.82	Картометрический	1.00	-
421	400203.37	2212331.05	Картометрический	1.00	-
422	400150.48	2212322.27	Картометрический	1.00	-
423	400008.76	2212301.76	Картометрический	1.00	-
424	399952.01	2212296.38	Картометрический	1.00	-
425	399944.43	2212295.65	Картометрический	1.00	-
426	399922.25	2212294.44	Картометрический	1.00	-
427	399838.80	2212287.85	Картометрический	1.00	-
428	399705.66	2212277.88	Картометрический	1.00	-
429	399691.24	2212290.17	Аналитический	0.10	-
430	399688.79	2212300.36	Аналитический	0.10	-
431	399692.41	2212312.15	Аналитический	0.10	-
432	399712.05	2212345.08	Аналитический	0.10	-
433	399777.29	2212426.77	Аналитический	0.10	-
434	399807.10	2212464.59	Аналитический	0.10	-
435	399860.67	2212561.62	Картометрический	1.00	-
436	399864.66	2212568.93	Аналитический	0.10	-
437	399922.23	2212682.68	Аналитический	0.10	-
438	399986.91	2212810.34	Аналитический	0.10	-
439	400019.69	2212874.74	Аналитический	0.10	-
440	400034.40	2212916.44	Аналитический	0.10	-
441	400041.30	2212936.67	Аналитический	0.10	-
442	400046.82	2212954.76	Аналитический	0.10	-
443	400057.24	2212985.26	Аналитический	0.10	-
444	400056.31	2213018.84	Аналитический	0.10	-
445	400060.66	2213021.71	Аналитический	0.10	-
446	400060.41	2213030.55	Аналитический	0.10	-
447	400049.22	2213035.45	Аналитический	0.10	-
448	400045.39	2213038.78	Аналитический	0.10	-
449	400035.94	2213046.94	Аналитический	0.10	-
450	400012.02	2213064.51	Аналитический	0.10	-
451	399996.27	2213071.51	Аналитический	0.10	-
452	399926.89	2213096.15	Аналитический	0.10	-
453	399810.83	2213121.08	Картометрический	1.00	-
454	399693.51	2213145.43	Аналитический	0.10	-
455	399689.71	2213137.22	Аналитический	0.10	-
456	399891.84	2213095.28	Аналитический	0.10	-
457	399892.98	2213085.09	Аналитический	0.10	-
458	399921.99	2213082.51	Аналитический	0.10	-
459	399974.65	2213068.88	Аналитический	0.10	-
460	400008.26	2213056.16	Аналитический	0.10	-
461	400019.44	2213048.26	Аналитический	0.10	-
462	400036.33	2213032.09	Аналитический	0.10	-

1	2	3	4	5	6
463	400041.60	2213024.47	Аналитический	0.10	-
464	400047.48	2213011.18	Аналитический	0.10	-
465	400048.96	2212996.75	Аналитический	0.10	-
466	400049.05	2212985.49	Аналитический	0.10	-
467	400045.33	2212973.98	Аналитический	0.10	-
468	400036.34	2212949.46	Аналитический	0.10	-
469	400022.13	2212908.89	Аналитический	0.10	-
470	400010.49	2212877.96	Аналитический	0.10	-
471	399985.00	2212829.35	Аналитический	0.10	-
472	399935.78	2212740.58	Аналитический	0.10	-
473	399891.94	2212651.83	Аналитический	0.10	-
474	399796.75	2212472.40	Аналитический	0.10	-
475	399765.25	2212434.92	Аналитический	0.10	-
476	399763.08	2212432.36	Картометрический	1.00	-
477	399711.15	2212367.57	Аналитический	0.10	-
478	399701.06	2212358.54	Аналитический	0.10	-
479	399671.29	2212320.34	Аналитический	0.10	-
480	399651.05	2212298.73	Аналитический	0.10	-
481	399641.72	2212293.17	Аналитический	0.10	-
482	399627.75	2212286.46	Картометрический	1.00	-
483	399619.74	2212279.45	Картометрический	1.00	-
484	399602.79	2212251.47	Картометрический	1.00	-
485	399583.09	2212237.75	Картометрический	1.00	-
486	399554.28	2212219.75	Картометрический	1.00	-
487	399522.95	2212191.64	Картометрический	1.00	-
488	399489.36	2212155.83	Картометрический	1.00	-
489	399473.49	2212136.80	Картометрический	1.00	-
490	399465.62	2212139.28	Картометрический	1.00	-
491	399459.47	2212131.88	Картометрический	1.00	-
492	399463.35	2212126.27	Картометрический	1.00	-
493	399431.95	2212090.76	Картометрический	1.00	-
494	399306.65	2211937.14	Картометрический	1.00	-
495	399256.44	2211876.35	Картометрический	1.00	-
496	399248.72	2211874.15	Картометрический	1.00	-
497	399244.86	2211870.04	Картометрический	1.00	-
498	399244.19	2211862.02	Картометрический	1.00	-
499	399218.29	2211840.21	Картометрический	1.00	-
500	399169.55	2211809.65	Картометрический	1.00	-
501	399081.84	2211756.10	Картометрический	1.00	-
502	398894.42	2211646.90	Картометрический	1.00	-
503	398883.00	2211652.94	Картометрический	1.00	-
504	398871.07	2211649.55	Картометрический	1.00	-
505	398867.96	2211638.51	Картометрический	1.00	-
506	398834.39	2211633.59	Картометрический	1.00	-
507	398722.07	2211621.22	Картометрический	1.00	-
508	398713.75	2211619.05	Картометрический	1.00	-
509	398711.00	2211623.87	Картометрический	1.00	-
510	398705.66	2211622.86	Картометрический	1.00	-

1	2	3	4	5	6
511	398697.90	2211615.21	Картометрический	1.00	-
512	398542.92	2211591.93	Картометрический	1.00	-
513	398501.31	2211587.88	Картометрический	1.00	-
514	398470.92	2211587.03	Картометрический	1.00	-
515	398430.27	2211594.76	Картометрический	1.00	-
516	398415.34	2211598.29	Картометрический	1.00	-
517	398303.01	2211631.72	Картометрический	1.00	-
518	398231.42	2211657.54	Картометрический	1.00	-
519	398151.51	2211686.02	Картометрический	1.00	-
520	398088.49	2211703.55	Картометрический	1.00	-
521	398010.50	2211721.86	Картометрический	1.00	-
522	397960.45	2211730.89	Картометрический	1.00	-
523	397884.64	2211740.52	Картометрический	1.00	-
524	397867.48	2211740.29	Картометрический	1.00	-
525	397829.76	2211741.64	Картометрический	1.00	-
526	397706.62	2211749.14	Картометрический	1.00	-
527	397137.42	2211795.39	Картометрический	1.00	-
528	397149.91	2211832.76	Картометрический	1.00	-
529	397156.92	2211871.45	Картометрический	1.00	-
530	397127.26	2211876.83	Картометрический	1.00	-
531	397109.60	2211807.49	Картометрический	1.00	-
532	397097.64	2211806.28	Картометрический	1.00	-
533	397093.66	2211796.78	Картометрический	1.00	-
534	397000.06	2211803.65	Картометрический	1.00	-
535	396669.36	2211823.47	Картометрический	1.00	-
536	396669.14	2211822.83	Картометрический	1.00	-
537	396662.03	2211801.75	Картометрический	1.00	-
538	396670.48	2211801.06	Картометрический	1.00	-
539	396673.47	2211785.38	Картометрический	1.00	-
540	396687.29	2211783.41	Картометрический	1.00	-
541	396694.00	2211794.91	Картометрический	1.00	-
542	396705.12	2211799.76	Картометрический	1.00	-
543	396899.42	2211787.44	Картометрический	1.00	-
544	396976.09	2211782.57	Картометрический	1.00	-
545	397016.69	2211780.01	Картометрический	1.00	-
546	397025.92	2211779.46	Картометрический	1.00	-
547	397025.29	2211767.26	Картометрический	1.00	-
548	397042.23	2211765.90	Картометрический	1.00	-
549	397063.09	2211747.22	Картометрический	1.00	-
550	397107.48	2211743.81	Картометрический	1.00	-
551	397106.56	2211721.71	Картометрический	1.00	-
552	397121.27	2211720.05	Картометрический	1.00	-
553	397130.82	2211710.54	Картометрический	1.00	-
554	397146.07	2211701.87	Картометрический	1.00	-
555	397169.87	2211693.55	Картометрический	1.00	-
556	397179.15	2211690.96	Картометрический	1.00	-
557	397182.51	2211712.45	Картометрический	1.00	-
558	397184.67	2211722.39	Картометрический	1.00	-

1	2	3	4	5	6
559	397205.00	2211720.41	Картометрический	1.00	-
560	397206.28	2211754.79	Картометрический	1.00	-
561	397210.70	2211759.74	Картометрический	1.00	-
562	397240.29	2211765.55	Картометрический	1.00	-
563	397242.99	2211766.08	Картометрический	1.00	-
564	397401.52	2211755.21	Картометрический	1.00	-
565	397579.00	2211743.54	Картометрический	1.00	-
566	397858.33	2211720.91	Картометрический	1.00	-
567	397860.45	2211708.57	Картометрический	1.00	-
568	397873.17	2211706.60	Картометрический	1.00	-
569	397868.26	2211694.29	Картометрический	1.00	-
570	397858.09	2211667.99	Картометрический	1.00	-
571	397850.53	2211628.03	Картометрический	1.00	-
572	397851.40	2211628.14	Картометрический	1.00	-
573	397919.59	2211634.99	Картометрический	1.00	-
574	397976.01	2211650.25	Картометрический	1.00	-
575	397982.96	2211665.71	Картометрический	1.00	-
576	398012.00	2211689.34	Картометрический	1.00	-
577	398081.79	2211674.67	Картометрический	1.00	-
578	398223.85	2211633.18	Картометрический	1.00	-
579	398287.04	2211608.50	Картометрический	1.00	-
580	398373.17	2211579.59	Картометрический	1.00	-
581	398426.71	2211568.70	Картометрический	1.00	-
582	398462.31	2211564.23	Картометрический	1.00	-
583	398505.21	2211564.72	Картометрический	1.00	-
584	398544.22	2211570.93	Картометрический	1.00	-
585	398665.07	2211590.02	Картометрический	1.00	-
586	398712.52	2211596.00	Картометрический	1.00	-
587	398724.90	2211597.57	Картометрический	1.00	-
588	398793.96	2211607.60	Картометрический	1.00	-
589	398840.01	2211614.33	Картометрический	1.00	-
590	398870.16	2211622.89	Картометрический	1.00	-
591	398892.42	2211629.09	Картометрический	1.00	-
592	398896.63	2211627.90	Картометрический	1.00	-
593	398900.77	2211629.51	Картометрический	1.00	-
594	398903.06	2211634.52	Картометрический	1.00	-
595	398907.41	2211638.28	Картометрический	1.00	-
596	399090.35	2211741.79	Картометрический	1.00	-
597	399182.29	2211795.43	Картометрический	1.00	-
598	399230.71	2211827.70	Картометрический	1.00	-
599	399255.43	2211846.53	Картометрический	1.00	-
600	399261.72	2211846.39	Картометрический	1.00	-
601	399265.94	2211849.80	Картометрический	1.00	-
602	399270.83	2211860.81	Картометрический	1.00	-
603	399318.99	2211926.75	Картометрический	1.00	-
604	399446.86	2212078.28	Картометрический	1.00	-
605	399482.07	2212119.45	Картометрический	1.00	-
606	399502.92	2212144.17	Картометрический	1.00	-

1	2	3	4	5	6
607	399534.92	2212177.72	Картометрический	1.00	-
608	399565.61	2212203.30	Картометрический	1.00	-
609	399592.55	2212220.86	Картометрический	1.00	-
610	399617.80	2212231.40	Картометрический	1.00	-
611	399638.77	2212237.34	Картометрический	1.00	-
612	399647.60	2212238.45	Картометрический	1.00	-
613	399652.44	2212236.65	Картометрический	1.00	-
614	399663.23	2212212.50	Картометрический	1.00	-
615	399705.68	2212123.57	Картометрический	1.00	-
616	399706.27	2212122.04	Картометрический	1.00	-
617	399669.74	2212089.07	Аналитический	0.10	-
618	399709.44	2212025.67	Картометрический	1.00	-
619	399719.45	2212009.84	Аналитический	0.10	-
620	399747.51	2212021.08	Картометрический	1.00	-
621	399755.24	2212002.17	Картометрический	1.00	-
622	399766.30	2211906.43	Картометрический	1.00	-
623	399779.24	2211655.77	Картометрический	1.00	-
624	399781.82	2211649.16	Картометрический	1.00	-
625	399785.64	2211645.08	Картометрический	1.00	-
626	399792.72	2211644.61	Картометрический	1.00	-
300	399795.11	2211632.74	Картометрический	1.00	-

3. Сведения о характерных точках части (частей) границы объекта

Обозначение характерных точек части границы	Координаты, м		Метод определения координат характерной точки	Средняя квадратическая погрешность положения характерной точки (Mt), м	Описание обозначения точки на местности (при наличии)
	X	Y			
1	2	3	4	5	6
Часть №					
-	-	-	-	-	-

Раздел 3

Сведения о местоположении измененных (уточненных) границ объекта							
1. Система координат: -							
2. Сведения о характерных точках границ объекта							
Обозначение характерных точек границ	Существующие координаты, м		Измененные (уточненные) координаты, м		Метод определения координат характерной точки	Средняя квадратическая погрешность положения характерной точки (Mt), м	Описание обозначения точки на местности (при наличии)
	X	Y	X	Y			
1	2	3	4	5	6	7	8
-	-	-	-	-	-	-	-
3.Сведения о характерных точках части (частей) границы объекта							
Часть №							
-	-	-	-	-	-	-	-

Раздел 4

Схема границ объекта





Масштаб 1:2000





Масштаб 1:5000

Дополнительные условные знаки и обозначения:

граница территориальной зоны

+1 характерная точка границ территориальной зоны

Руководитель МУКЦ «Муниципальный архивный центр»

Подпись _____ Ф.И.О. Иванова Анна Александровна Дата «14» января 2022 г.

ОПИСАНИЕ МЕСТОПОЛОЖЕНИЯ ГРАНИЦ

Зона сельскохозяйственного использования в границах населенного пункта села Воробьёвка – СХ1/1

(наименование объекта, местоположение границ которого описано (далее - объект)

Раздел 1

Сведения об объекте		
№ п/п	Характеристики объекта	Описание характеристик
1	2	3
1	Местоположение объекта	Воронежская область, Воробьёвский муниципальный район, Воробьёвское сельское поселение, село Воробьёвка
2	Площадь объекта ± величина погрешности определения площади (Р ± Дельта Р)	-
3	Иные характеристики объекта	-

Раздел 2

Сведения о местоположении границ объекта					
1. Система координат: МСК - 36, зона 2					
2. Сведения о характерных точках границ объекта					
Обозначение характерных точек границ	Координаты, м		Метод определения координат характерной точки	Средняя квадратическая погрешность положения характерной точки (Mt), м	Описание обозначения точки на местности (при наличии)
	X	Y			
1	2	3	4	5	6
1	403711.28	2212566.11	Картометрический	1.00	-
2	403710.80	2212662.35	Картометрический	1.00	-
3	403684.21	2212661.24	Картометрический	1.00	-
4	403663.12	2212654.77	Картометрический	1.00	-
5	403633.53	2212644.08	Картометрический	1.00	-
6	403599.41	2212638.67	Картометрический	1.00	-
7	403575.58	2212637.81	Картометрический	1.00	-
8	403541.98	2212640.27	Картометрический	1.00	-
9	403499.42	2212678.14	Картометрический	1.00	-
10	403458.13	2212721.61	Картометрический	1.00	-
11	403419.16	2212779.99	Картометрический	1.00	-
12	403383.98	2212797.98	Картометрический	1.00	-
13	403349.54	2212869.85	Картометрический	1.00	-
14	403332.17	2212926.32	Картометрический	1.00	-
15	403394.94	2212938.84	Картометрический	1.00	-
16	403373.04	2213059.96	Картометрический	1.00	-
17	403369.99	2213113.11	Картометрический	1.00	-
18	403366.98	2213152.42	Картометрический	1.00	-
19	403351.71	2213236.55	Картометрический	1.00	-
20	403246.74	2213208.32	Картометрический	1.00	-
21	403246.35	2213220.38	Картометрический	1.00	-
22	403245.57	2213220.34	Аналитический	0.10	-
23	403139.89	2213193.00	Аналитический	0.10	-
24	403002.80	2213159.91	Аналитический	0.10	-
25	402525.34	2213068.64	Картометрический	1.00	-
26	402531.49	2213018.03	Картометрический	1.00	-
27	402537.93	2212965.05	Картометрический	1.00	-
28	402555.52	2212820.38	Картометрический	1.00	-
29	402562.14	2212700.88	Картометрический	1.00	-
30	402558.96	2212587.94	Картометрический	1.00	-
31	402557.94	2212551.61	Картометрический	1.00	-
32	402556.50	2212420.77	Картометрический	1.00	-
33	402556.28	2212400.75	Картометрический	1.00	-
34	402580.76	2212406.77	Картометрический	1.00	-
35	402601.86	2212411.14	Картометрический	1.00	-
36	402613.71	2212408.67	Картометрический	1.00	-

1	2	3	4	5	6
37	402619.66	2212402.78	Картометрический	1.00	-
38	402626.47	2212393.49	Картометрический	1.00	-
39	402636.70	2212379.14	Картометрический	1.00	-
40	402638.50	2212377.72	Картометрический	1.00	-
41	402738.53	2212358.91	Картометрический	1.00	-
42	402864.20	2212298.89	Картометрический	1.00	-
43	402944.10	2212247.11	Картометрический	1.00	-
44	402984.92	2212250.41	Картометрический	1.00	-
45	403133.27	2212359.98	Картометрический	1.00	-
46	403183.11	2212374.52	Картометрический	1.00	-
47	403323.32	2212363.37	Картометрический	1.00	-
48	403373.16	2212377.53	Картометрический	1.00	-
49	403388.56	2212401.17	Аналитический	0.10	-
50	403393.02	2212416.38	Аналитический	0.10	-
51	403395.87	2212432.70	Аналитический	0.10	-
52	403398.09	2212447.04	Аналитический	0.10	-
53	403397.67	2212464.65	Аналитический	0.10	-
54	403393.44	2212496.97	Аналитический	0.10	-
55	403397.46	2212510.72	Аналитический	0.10	-
56	403402.81	2212519.22	Аналитический	0.10	-
57	403430.39	2212547.93	Аналитический	0.10	-
58	403449.41	2212566.61	Аналитический	0.10	-
59	403475.03	2212582.42	Аналитический	0.10	-
60	403493.91	2212593.67	Аналитический	0.10	-
61	403511.39	2212601.07	Аналитический	0.10	-
62	403523.81	2212605.63	Аналитический	0.10	-
63	403540.43	2212603.73	Аналитический	0.10	-
64	403552.32	2212601.02	Аналитический	0.10	-
1	403711.28	2212566.11	Картометрический	1.00	-
65	401181.67	2207974.41	Картометрический	5.00	-
66	401189.82	2207977.96	Картометрический	5.00	-
67	401088.91	2208201.01	Картометрический	5.00	-
68	401064.79	2208190.47	Аналитический	0.10	-
69	401055.97	2208190.39	Аналитический	0.10	-
70	401013.07	2208189.54	Аналитический	0.10	-
71	401009.74	2208197.36	Аналитический	0.10	-
72	401014.21	2208209.43	Аналитический	0.10	-
73	401021.08	2208212.86	Аналитический	0.10	-
74	401023.02	2208218.98	Аналитический	0.10	
75	401023.72	2208225.07	Аналитический	0.10	-
76	401017.51	2208234.51	Аналитический	0.10	-
77	401015.60	2208238.74	Аналитический	0.10	-
78	401010.18	2208248.32	Картометрический	1.00	-
79	400965.31	2208276.55	Картометрический	1.00	-
80	400816.46	2208112.76	Аналитический	0.30	-
81	400693.06	2208250.58	Аналитический	0.30	-
82	400794.95	2208449.21	Аналитический	0.30	-

1	2	3	4	5	6
83	400764.50	2208523.52	Аналитический	0.30	-
84	400739.32	2208581.78	Аналитический	0.30	-
85	400629.04	2208605.25	Аналитический	0.30	-
86	400541.62	2208780.75	Аналитический	0.30	-
87	400453.31	2208815.62	Картометрический	5.00	-
88	400455.34	2208802.90	Картометрический	5.00	-
89	400473.88	2208687.63	Картометрический	5.00	-
90	400283.61	2208627.51	Картометрический	5.00	-
91	400307.03	2208458.37	Картометрический	5.00	-
92	400395.88	2208069.97	Картометрический	5.00	-
93	400409.11	2208073.46	Картометрический	5.00	-
94	400548.20	2208117.86	Картометрический	5.00	-
95	400733.32	2208174.58	Картометрический	5.00	-
96	400872.12	2208050.88	Картометрический	5.00	-
97	400993.27	2208040.48	Картометрический	5.00	-
98	401125.78	2208028.45	Картометрический	5.00	-
99	401149.91	2208015.18	Картометрический	5.00	-
65	401181.67	2207974.41	Картометрический	5.00	-
100	402146.99	2210687.24	Аналитический	0.10	-
101	402120.26	2210731.90	Аналитический	0.10	-
102	402054.83	2210832.15	Аналитический	0.10	-
103	401977.48	2211068.24	Аналитический	0.10	-
104	401802.86	2210991.39	Аналитический	0.10	-
105	401761.82	2211063.86	Аналитический	0.10	-
106	401762.48	2211079.30	Картометрический	5.00	-
107	401784.21	2211130.17	Картометрический	1.00	-
108	401845.05	2211218.19	Картометрический	1.00	-
109	401859.35	2211255.61	Аналитический	0.10	-
110	401865.03	2211289.49	Аналитический	0.10	-
111	401864.81	2211309.31	Аналитический	0.10	-
112	401888.31	2211361.12	Аналитический	0.10	-
113	401913.23	2211403.38	Аналитический	0.10	-
114	402007.70	2211659.79	Картометрический	5.00	-
115	402318.82	2211938.42	Картометрический	5.00	-
116	402291.92	2211970.69	Картометрический	5.00	-
117	402049.36	2211810.99	Картометрический	5.00	-
118	401904.69	2211758.73	Картометрический	1.00	-
119	401872.56	2211696.37	Картометрический	1.00	-
120	401875.89	2211643.26	Картометрический	1.00	-
121	401874.01	2211637.75	Картометрический	1.00	-
122	401876.86	2211627.72	Картометрический	1.00	-
123	401876.93	2211626.58	Картометрический	1.00	-
124	401642.28	2211567.74	Картометрический	1.00	-
125	401461.92	2211656.97	Картометрический	1.00	-
126	401456.13	2211702.85	Картометрический	1.00	-
127	401443.23	2211668.05	Аналитический	0.10	-
128	401422.38	2211611.79	Аналитический	0.10	-

1	2	3	4	5	6
129	401084.81	2211736.88	Аналитический	0.10	-
130	401116.36	2211822.03	Аналитический	0.10	-
131	401453.58	2211723.07	Картометрический	1.00	-
132	401448.73	2211761.52	Картометрический	1.00	-
133	401528.77	2211780.90	Картометрический	1.00	-
134	401656.07	2211762.64	Картометрический	1.00	-
135	401722.05	2211768.55	Картометрический	1.00	-
136	401793.94	2211796.98	Картометрический	1.00	-
137	401779.22	2211843.62	Картометрический	1.00	-
138	401648.38	2211799.07	Картометрический	1.00	-
139	401618.86	2211795.97	Картометрический	1.00	-
140	401483.68	2211806.31	Картометрический	1.00	-
141	401482.30	2211844.86	Картометрический	1.00	-
142	401469.79	2211978.06	Картометрический	1.00	-
143	401460.38	2212073.94	Картометрический	1.00	-
144	401468.66	2212097.73	Картометрический	1.00	-
145	401611.48	2212461.31	Картометрический	1.00	-
146	401533.73	2212468.60	Картометрический	1.00	-
147	401476.25	2212489.09	Картометрический	1.00	-
148	401425.17	2212744.64	Картометрический	1.00	-
149	401354.58	2212727.34	Картометрический	1.00	-
150	401335.86	2212775.64	Аналитический	0.10	-
151	401323.61	2212771.57	Аналитический	0.10	-
152	401320.96	2212767.95	Картометрический	1.00	-
153	401286.83	2212763.61	Картометрический	1.00	-
154	401296.60	2212713.19	Картометрический	1.00	-
155	401272.66	2212691.12	Аналитический	0.10	-
156	401241.77	2212667.86	Аналитический	0.10	-
157	401200.50	2212636.75	Картометрический	1.00	-
158	401239.35	2212555.58	Картометрический	1.00	-
159	401264.99	2212453.78	Аналитический	0.10	-
160	401081.91	2212370.79	Аналитический	0.10	-
161	401062.20	2212376.52	Аналитический	0.10	-
162	401040.27	2212352.96	Аналитический	0.10	-
163	401019.73	2212375.11	Аналитический	0.10	-
164	400866.38	2212309.18	Картометрический	1.00	-
165	400618.11	2212196.51	Картометрический	1.00	-
166	400460.82	2212134.14	Картометрический	1.00	-
167	400149.52	2212047.62	Картометрический	1.00	-
168	400111.16	2212042.14	Картометрический	1.00	-
169	400060.40	2212082.05	Картометрический	1.00	-
170	400032.06	2212121.86	Картометрический	1.00	-
171	399997.36	2212186.08	Картометрический	1.00	-
172	399967.08	2212177.15	Картометрический	1.00	-
173	399862.27	2212141.04	Картометрический	1.00	-
174	399833.92	2212186.08	Картометрический	1.00	-
175	399749.38	2212191.56	Аналитический	0.10	-
176	399750.89	2212188.27	Аналитический	0.10	-

1	2	3	4	5	6
177	399736.14	2212181.10	Аналитический	0.10	-
178	399730.99	2212192.18	Картометрический	5.00	-
179	399698.67	2212194.20	Картометрический	5.00	-
180	399718.58	2212150.70	Картометрический	5.00	-
181	399767.30	2212044.92	Картометрический	5.00	-
182	399773.86	2212015.78	Картометрический	5.00	-
183	399781.28	2212015.64	Картометрический	5.00	-
184	399788.94	2212017.47	Картометрический	5.00	-
185	399810.63	2212015.77	Картометрический	5.00	-
186	399814.26	2212000.97	Картометрический	5.00	-
187	399823.83	2211995.10	Картометрический	5.00	-
188	399829.47	2211971.61	Картометрический	1.00	-
189	399816.67	2211950.73	Картометрический	1.00	-
190	399800.40	2211946.71	Картометрический	1.00	-
191	399794.04	2211938.55	Картометрический	1.00	-
192	399792.96	2211930.41	Картометрический	1.00	-
193	399797.07	2211908.90	Картометрический	1.00	-
194	399811.42	2211670.80	Картометрический	1.00	-
195	399814.58	2211663.10	Картометрический	1.00	-
196	399814.89	2211651.90	Картометрический	1.00	-
197	399811.60	2211647.05	Картометрический	1.00	-
198	399806.88	2211645.15	Картометрический	1.00	-
199	399808.23	2211634.75	Картометрический	1.00	-
200	399808.83	2211631.17	Картометрический	1.00	-
201	399808.92	2211599.31	Картометрический	1.00	-
202	399841.24	2211593.54	Картометрический	1.00	-
203	399842.45	2211589.39	Картометрический	1.00	-
204	399841.38	2211584.67	Картометрический	1.00	-
205	399820.20	2211580.90	Картометрический	1.00	-
206	399832.82	2211390.95	Картометрический	1.00	-
207	399848.04	2211157.84	Картометрический	1.00	-
208	399904.38	2211186.05	Картометрический	1.00	-
209	399962.23	2211211.26	Картометрический	1.00	-
210	399983.37	2211150.98	Картометрический	1.00	-
211	400046.96	2211197.49	Картометрический	1.00	-
212	400043.96	2211279.54	Картометрический	1.00	-
213	400078.52	2211282.01	Аналитический	0.10	-
214	400111.30	2211281.85	Аналитический	0.10	-
215	400149.98	2211286.09	Картометрический	1.00	-
216	400287.45	2211243.59	Картометрический	1.00	-
217	400467.12	2211295.25	Картометрический	1.00	-
218	400512.22	2211344.07	Картометрический	1.00	-
219	400589.81	2211386.79	Картометрический	1.00	-
220	400686.67	2211424.02	Картометрический	1.00	-
221	400706.43	2211352.40	Картометрический	1.00	-
222	400654.10	2211254.06	Картометрический	1.00	-
223	400529.79	2210921.87	Картометрический	1.00	-
224	400542.00	2210868.45	Картометрический	1.00	-

1	2	3	4	5	6
225	400531.25	2210748.33	Картометрический	1.00	-
226	400507.59	2210650.65	Картометрический	1.00	-
227	400457.97	2210652.06	Картометрический	1.00	-
228	400418.95	2210560.71	Картометрический	1.00	-
229	400578.07	2210364.83	Картометрический	1.00	-
230	400482.12	2210249.40	Картометрический	1.00	-
231	400417.76	2210324.33	Картометрический	1.00	-
232	400330.53	2210374.95	Картометрический	1.00	-
233	400285.25	2210296.40	Картометрический	1.00	-
234	400282.54	2210251.94	Картометрический	1.00	-
235	400277.27	2210218.24	Картометрический	1.00	-
236	400250.51	2210219.16	Картометрический	1.00	-
237	400222.18	2210261.79	Картометрический	1.00	-
238	400220.68	2210266.37	Картометрический	1.00	-
239	400218.50	2210273.70	Картометрический	1.00	-
240	400217.02	2210281.62	Картометрический	1.00	-
241	400217.30	2210285.51	Картометрический	1.00	-
242	400219.73	2210288.56	Картометрический	1.00	-
243	400205.27	2210288.80	Картометрический	1.00	-
244	400230.78	2210219.34	Картометрический	1.00	-
245	400257.53	2210163.39	Картометрический	1.00	-
246	400285.10	2210117.08	Картометрический	1.00	-
247	400302.97	2210065.12	Картометрический	1.00	-
248	400317.32	2210019.57	Картометрический	1.00	-
249	400321.85	2209962.63	Картометрический	1.00	-
250	400326.31	2209909.43	Картометрический	1.00	-
251	400326.53	2209863.00	Картометрический	1.00	-
252	400318.87	2209813.03	Картометрический	1.00	-
253	400317.39	2209803.85	Картометрический	1.00	-
254	400319.79	2209805.82	Картометрический	1.00	-
255	400331.39	2209801.76	Картометрический	1.00	-
256	400314.00	2209726.07	Картометрический	1.00	-
257	400308.02	2209724.57	Картометрический	1.00	-
258	400336.59	2209718.92	Картометрический	1.00	-
259	400344.25	2209751.45	Картометрический	1.00	-
260	400400.76	2209736.87	Картометрический	1.00	-
261	400381.49	2209664.03	Картометрический	1.00	-
262	400326.35	2209677.25	Картометрический	1.00	-
263	400333.87	2209707.96	Картометрический	1.00	-
264	400305.51	2209714.74	Картометрический	1.00	-
265	400308.83	2209712.00	Картометрический	1.00	-
266	400276.12	2209584.40	Картометрический	1.00	-
267	400237.57	2209446.68	Картометрический	1.00	-
268	400166.91	2209182.72	Картометрический	5.00	-
269	400158.09	2209099.91	Картометрический	5.00	-
270	400160.87	2209061.57	Картометрический	5.00	-
271	400166.96	2209004.79	Картометрический	5.00	-
272	400186.97	2208893.10	Картометрический	5.00	-

1	2	3	4	5	6
273	400198.18	2208893.54	Картометрический	5.00	-
274	400201.13	2208876.78	Картометрический	5.00	-
275	400227.85	2208877.42	Картометрический	5.00	-
276	400223.58	2208906.68	Картометрический	5.00	-
277	400193.09	2208920.53	Картометрический	5.00	-
278	400159.80	2209099.13	Картометрический	5.00	-
279	400508.20	2209516.33	Картометрический	1.00	-
280	400555.29	2209580.40	Картометрический	1.00	-
281	400572.77	2209633.77	Картометрический	1.00	-
282	400565.21	2209683.42	Картометрический	1.00	-
283	400542.13	2209796.09	Картометрический	1.00	-
284	400546.61	2210006.24	Картометрический	1.00	-
285	400669.78	2210000.24	Картометрический	1.00	-
286	400625.30	2210358.92	Картометрический	1.00	-
287	400514.44	2210560.56	Картометрический	1.00	-
288	400550.41	2210630.29	Картометрический	1.00	-
289	400574.55	2210712.66	Картометрический	1.00	-
290	400656.05	2210687.65	Картометрический	1.00	-
291	400717.93	2210812.45	Картометрический	1.00	-
292	400731.21	2210827.96	Картометрический	1.00	-
293	400759.14	2210840.96	Картометрический	1.00	-
294	400764.95	2210857.05	Картометрический	1.00	-
295	400759.14	2210889.83	Картометрический	1.00	-
296	400762.43	2210909.02	Картометрический	1.00	-
297	400778.36	2210912.62	Картометрический	1.00	-
298	400770.49	2210958.20	Картометрический	1.00	-
299	400771.12	2210977.71	Картометрический	1.00	-
300	400780.27	2210991.38	Картометрический	1.00	-
301	400835.54	2211028.68	Картометрический	1.00	-
302	400888.87	2211053.50	Картометрический	1.00	-
303	400926.49	2211081.62	Картометрический	1.00	-
304	400949.76	2211090.73	Картометрический	1.00	-
305	400965.28	2211088.41	Картометрический	1.00	-
306	400963.83	2211075.49	Картометрический	1.00	-
307	400998.71	2211058.89	Картометрический	1.00	-
308	401022.53	2211047.25	Картометрический	1.00	-
309	401033.56	2211044.82	Картометрический	1.00	-
310	401262.97	2211112.82	Картометрический	5.00	-
311	401315.49	2211025.82	Картометрический	5.00	-
312	401322.99	2211009.29	Картометрический	5.00	-
313	401380.97	2211030.47	Картометрический	5.00	-
314	401446.56	2211053.42	Картометрический	5.00	-
315	401542.29	2210881.23	Картометрический	5.00	-
316	401565.97	2210844.27	Картометрический	5.00	-
317	401623.24	2210754.86	Картометрический	5.00	-
318	401695.56	2210770.96	Картометрический	5.00	-
319	401704.81	2210772.58	Картометрический	5.00	-
320	401716.22	2210765.12	Картометрический	5.00	-

1	2	3	4	5	6
321	401728.43	2210754.69	Картометрический	5.00	-
322	401745.40	2210734.49	Картометрический	5.00	-
323	401760.90	2210713.27	Картометрический	5.00	-
324	401777.96	2210718.83	Картометрический	5.00	-
325	401782.80	2210722.16	Картометрический	5.00	-
326	401922.87	2210534.28	Картометрический	5.00	-
327	401983.05	2210563.99	Картометрический	5.00	-
328	402063.63	2210602.67	Картометрический	5.00	-
329	402069.67	2210605.56	Картометрический	5.00	-
330	402062.20	2210626.16	Картометрический	5.00	-
100	402146.99	2210687.24	Аналитический	0.10	-
331	400426.04	2210139.97	Аналитический	0.10	-
332	400414.44	2210234.01	Аналитический	0.10	-
333	400413.23	2210239.02	Аналитический	0.10	-
334	400404.29	2210259.83	Аналитический	0.10	-
335	400375.58	2210324.61	Аналитический	0.10	-
336	400316.21	2210320.89	Аналитический	0.10	-
337	400313.49	2210305.49	Аналитический	0.10	-
338	400295.84	2210214.65	Аналитический	0.10	-
339	400287.22	2210167.30	Аналитический	0.10	-
340	400285.12	2210155.19	Аналитический	0.10	-
341	400285.50	2210142.38	Аналитический	0.10	-
342	400287.27	2210125.28	Аналитический	0.10	-
343	400308.05	2210080.57	Аналитический	0.10	-
344	400330.58	2210050.97	Аналитический	0.10	-
345	400389.68	2210058.81	Аналитический	0.10	-
346	400416.47	2210112.35	Аналитический	0.10	-
331	400426.04	2210139.97	Аналитический	0.10	-
347	401033.91	2211616.17	Картометрический	1.00	-
348	400989.67	2211656.70	Картометрический	1.00	-
349	400923.58	2211584.55	Картометрический	1.00	-
350	400886.45	2211532.33	Картометрический	1.00	-
351	400930.73	2211491.84	Картометрический	1.00	-
352	400967.85	2211544.06	Картометрический	1.00	-
347	401033.91	2211616.17	Картометрический	1.00	-
353	400153.97	2208727.85	Картометрический	5.00	-
354	400103.44	2208990.98	Аналитический	0.10	-
355	400109.24	2208992.00	Аналитический	0.10	-
356	400108.53	2208995.94	Аналитический	0.10	-
357	400102.74	2208994.92	Аналитический	0.10	-
358	400100.34	2209007.43	Аналитический	0.10	-
359	400106.18	2209146.79	Аналитический	0.10	-
360	400106.66	2209149.07	Аналитический	0.10	-
361	400137.24	2209148.89	Картометрический	5.00	-
362	400139.02	2209173.66	Картометрический	5.00	-

1	2	3	4	5	6
363	400130.75	2209176.96	Аналитический	0.10	-
364	400157.96	2209282.27	Аналитический	0.10	-
365	400139.86	2209285.92	Аналитический	0.10	-
366	400132.62	2209259.41	Аналитический	0.10	-
367	399950.49	2209259.58	Аналитический	0.10	-
368	399950.50	2209409.85	Аналитический	0.10	-
369	399968.26	2209411.54	Картометрический	1.00	-
370	400010.08	2209412.37	Картометрический	1.00	-
371	400079.53	2209417.04	Картометрический	1.00	-
372	400077.98	2209427.46	Картометрический	1.00	-
373	400053.33	2209430.39	Картометрический	1.00	-
374	400001.77	2209425.86	Картометрический	1.00	-
375	399999.50	2209433.32	Картометрический	1.00	-
376	399971.13	2209435.25	Картометрический	1.00	-
377	399948.36	2209533.62	Картометрический	1.00	-
378	399981.55	2209542.92	Картометрический	1.00	-
379	399968.93	2209572.35	Картометрический	1.00	-
380	399963.57	2209600.53	Аналитический	0.10	-
381	399963.89	2209633.41	Аналитический	0.10	-
382	399956.98	2209682.15	Аналитический	0.10	-
383	399954.33	2209688.87	Аналитический	0.10	-
384	399949.16	2209692.12	Аналитический	0.10	-
385	399936.77	2209697.36	Аналитический	0.10	-
386	399924.52	2209702.26	Аналитический	0.10	-
387	399895.67	2209708.46	Аналитический	0.10	-
388	399894.71	2209726.02	Аналитический	0.10	-
389	399865.61	2209722.20	Аналитический	0.10	-
390	399845.14	2209897.60	Аналитический	0.10	-
391	399694.41	2209871.69	Картометрический	1.00	-
392	399680.31	2209912.59	Картометрический	1.00	-
393	399587.92	2209893.23	Картометрический	1.00	-
394	399549.31	2209886.13	Картометрический	1.00	-
395	399321.57	2209807.43	Картометрический	1.00	-
396	399312.78	2209813.93	Картометрический	1.00	-
397	399150.93	2209933.53	Картометрический	1.00	-
398	399147.45	2209818.25	Аналитический	0.10	-
399	399135.59	2209635.66	Картометрический	1.00	-
400	399207.00	2209623.72	Картометрический	1.00	-
401	399301.74	2209625.29	Картометрический	1.00	-
402	399296.48	2209651.74	Картометрический	1.00	-
403	399314.85	2209655.08	Картометрический	1.00	-
404	399342.80	2209660.89	Картометрический	1.00	-
405	399376.59	2209644.33	Картометрический	1.00	-
406	399395.29	2209618.36	Картометрический	1.00	-
407	399403.73	2209588.30	Картометрический	1.00	-
408	399410.93	2209577.53	Картометрический	1.00	-
409	399431.79	2209550.46	Картометрический	1.00	-
410	399463.81	2209528.08	Картометрический	1.00	-

1	2	3	4	5	6
411	399483.60	2209523.61	Картометрический	1.00	-
412	399495.49	2209531.45	Картометрический	1.00	-
413	399505.04	2209547.84	Картометрический	1.00	-
414	399507.22	2209559.25	Картометрический	1.00	-
415	399502.96	2209575.14	Картометрический	1.00	-
416	399475.52	2209613.64	Картометрический	1.00	-
417	399455.89	2209626.22	Картометрический	1.00	-
418	399431.11	2209645.12	Картометрический	1.00	-
419	399411.39	2209667.45	Картометрический	1.00	-
420	399395.83	2209700.43	Картометрический	1.00	-
421	399394.62	2209744.11	Картометрический	1.00	-
422	399407.88	2209782.40	Картометрический	1.00	-
423	399441.93	2209822.53	Картометрический	1.00	-
424	399496.08	2209844.58	Картометрический	1.00	-
425	399544.37	2209856.82	Картометрический	1.00	-
426	399601.54	2209873.37	Картометрический	1.00	-
427	399669.22	2209902.73	Картометрический	1.00	-
428	399678.79	2209873.06	Картометрический	1.00	-
429	399580.72	2209833.26	Картометрический	1.00	-
430	399532.76	2209823.64	Картометрический	1.00	-
431	399485.34	2209808.86	Картометрический	1.00	-
432	399456.98	2209799.74	Картометрический	1.00	-
433	399425.18	2209751.34	Картометрический	1.00	-
434	399432.70	2209698.16	Картометрический	1.00	-
435	399460.30	2209656.37	Картометрический	1.00	-
436	399495.34	2209626.07	Картометрический	1.00	-
437	399526.10	2209585.35	Картометрический	1.00	-
438	399532.86	2209560.19	Картометрический	1.00	-
439	399528.79	2209538.95	Картометрический	1.00	-
440	399514.14	2209513.81	Картометрический	1.00	-
441	399489.05	2209491.22	Аналитический	0.30	-
442	399517.89	2209479.49	Картометрический	1.00	-
443	399477.74	2209375.82	Аналитический	0.10	-
444	399449.65	2209208.73	Аналитический	0.10	-
445	399451.85	2209114.42	Аналитический	0.10	-
446	399430.62	2208953.10	Аналитический	0.10	-
447	399468.46	2208891.98	Аналитический	0.10	-
448	399556.75	2208904.00	Аналитический	0.10	-
449	399625.98	2208889.17	Аналитический	0.10	-
450	399728.14	2208841.57	Аналитический	0.10	-
451	399739.17	2208805.74	Аналитический	0.10	-
452	399870.00	2208711.70	Аналитический	0.10	-
453	399929.06	2208721.44	Аналитический	0.10	-
353	400153.97	2208727.85	Картометрический	5.00	-
454	399947.29	2209188.48	Аналитический	0.10	-
455	399947.19	2209398.56	Аналитический	0.10	-
456	399933.44	2209397.75	Аналитический	0.10	-

1	2	3	4	5	6
457	399930.16	2209401.73	Аналитический	0.10	-
458	399821.05	2209387.24	Аналитический	0.10	-
459	399829.18	2209254.50	Аналитический	0.10	-
460	399847.70	2209167.33	Аналитический	0.10	-
454	399947.29	2209188.48	Аналитический	0.10	-
461	399582.15	2209819.65	Аналитический	0.10	-
462	399543.46	2209815.56	Картометрический	1.00	-
463	399495.74	2209800.07	Картометрический	1.00	-
464	399472.25	2209783.16	Картометрический	1.00	-
465	399450.85	2209745.85	Картометрический	1.00	-
466	399456.78	2209706.16	Картометрический	1.00	-
467	399498.52	2209628.48	Аналитический	0.10	-
468	399499.47	2209721.90	Аналитический	0.10	-
469	399608.02	2209761.57	Аналитический	0.10	-
461	399582.15	2209819.65	Аналитический	0.10	-
470	399196.63	2210083.34	Картометрический	1.00	-
471	399203.40	2210196.83	Картометрический	1.00	-
472	398913.96	2210199.95	Картометрический	1.00	-
473	398626.41	2210237.73	Картометрический	1.00	-
474	398623.68	2210234.41	Картометрический	1.00	-
475	398710.19	2210158.04	Картометрический	1.00	-
476	398698.57	2210013.02	Картометрический	1.00	-
477	398641.25	2209770.86	Картометрический	5.00	-
478	398758.55	2209698.60	Картометрический	5.00	-
479	399056.17	2209648.92	Картометрический	1.00	-
480	399074.62	2209930.09	Картометрический	1.00	-
470	399196.63	2210083.34	Картометрический	1.00	-
481	399098.39	2210101.16	Картометрический	1.00	-
482	399097.16	2210132.07	Картометрический	1.00	-
483	398905.06	2210138.82	Картометрический	1.00	-
484	398896.61	2210083.06	Картометрический	1.00	-
485	399035.85	2210047.40	Картометрический	1.00	-
481	399098.39	2210101.16	Картометрический	1.00	-
486	399801.11	2211488.32	Картометрический	1.00	-
487	399789.01	2211588.70	Картометрический	1.00	-
488	399788.81	2211594.40	Картометрический	1.00	-
489	399791.93	2211599.04	Картометрический	1.00	-
490	399797.18	2211599.13	Картометрический	1.00	-
491	399795.91	2211608.85	Картометрический	1.00	-
492	399795.70	2211629.33	Картометрический	1.00	-
493	399795.11	2211632.74	Картометрический	1.00	-
494	399792.72	2211644.61	Картометрический	1.00	-
495	399785.64	2211645.08	Картометрический	1.00	-
496	399781.82	2211649.16	Картометрический	1.00	-

1	2	3	4	5	6
497	399779.24	2211655.77	Картометрический	1.00	-
498	399766.30	2211906.43	Картометрический	1.00	-
499	399755.24	2212002.17	Картометрический	1.00	-
500	399747.51	2212021.08	Картометрический	1.00	-
501	399719.45	2212009.84	Аналитический	0.10	-
502	399709.44	2212025.67	Картометрический	1.00	-
503	399677.56	2211857.75	Картометрический	1.00	-
504	399529.09	2211802.55	Картометрический	1.00	-
505	399522.95	2211793.26	Картометрический	1.00	-
506	399501.86	2211668.61	Картометрический	1.00	-
507	399490.76	2211550.19	Картометрический	1.00	-
508	399411.59	2211511.13	Картометрический	1.00	-
509	399336.07	2211506.73	Картометрический	1.00	-
510	399285.96	2211483.48	Картометрический	1.00	-
511	399159.39	2211409.36	Картометрический	1.00	-
512	399111.80	2211417.79	Картометрический	1.00	-
513	399056.37	2211444.91	Картометрический	1.00	-
514	399016.48	2211426.30	Картометрический	1.00	-
515	398965.21	2211380.72	Картометрический	1.00	-
516	398834.04	2211335.71	Картометрический	1.00	-
517	398753.27	2211436.25	Картометрический	1.00	-
518	398827.79	2211487.36	Картометрический	1.00	-
519	398827.79	2211536.02	Картометрический	1.00	-
520	398785.12	2211598.44	Картометрический	1.00	-
521	398793.96	2211607.60	Картометрический	1.00	-
522	398724.90	2211597.57	Картометрический	1.00	-
523	398712.52	2211596.00	Картометрический	1.00	-
524	398685.93	2211522.17	Картометрический	1.00	-
525	398673.63	2211430.51	Картометрический	1.00	-
526	398441.69	2211421.22	Картометрический	1.00	-
527	398414.65	2211485.46	Картометрический	1.00	-
528	398314.01	2211469.47	Картометрический	1.00	-
529	398286.96	2211525.99	Картометрический	1.00	-
530	398373.17	2211579.59	Картометрический	1.00	-
531	398287.04	2211608.50	Картометрический	1.00	-
532	398223.85	2211633.18	Картометрический	1.00	-
533	398081.79	2211674.67	Картометрический	1.00	-
534	398012.00	2211689.34	Картометрический	1.00	-
535	397982.96	2211665.71	Аналитический	0.10	-
536	397976.01	2211650.25	Аналитический	0.10	-
537	397919.59	2211634.99	Аналитический	0.10	-
538	397851.40	2211628.14	Аналитический	0.10	-
539	397850.53	2211628.03	Картометрический	1.00	-
540	397776.35	2211505.23	Картометрический	1.00	-
541	397750.59	2211455.27	Картометрический	1.00	-
542	397813.51	2211445.29	Картометрический	1.00	-
543	397811.23	2211407.31	Картометрический	1.00	-
544	397878.01	2211306.44	Картометрический	1.00	-

1	2	3	4	5	6
545	397891.12	2211214.99	Картометрический	1.00	-
546	397864.20	2211099.28	Картометрический	1.00	-
547	397777.48	2211032.63	Картометрический	1.00	-
548	397663.59	2211101.04	Картометрический	1.00	-
549	397513.55	2211259.68	Картометрический	1.00	-
550	397478.94	2211320.25	Картометрический	1.00	-
551	397430.42	2211339.49	Картометрический	1.00	-
552	397329.35	2211393.29	Картометрический	1.00	-
553	397306.32	2211412.36	Картометрический	1.00	-
554	397242.46	2211412.36	Картометрический	1.00	-
555	397216.80	2211408.04	Картометрический	1.00	-
556	397196.44	2211396.74	Картометрический	1.00	-
557	397173.60	2211394.66	Картометрический	1.00	-
558	397127.58	2211362.29	Картометрический	1.00	-
559	397094.72	2211307.99	Картометрический	1.00	-
560	397082.93	2211247.80	Картометрический	1.00	-
561	397119.78	2211165.32	Картометрический	1.00	-
562	397059.37	2211169.15	Картометрический	1.00	-
563	396916.11	2211413.87	Картометрический	1.00	-
564	396916.10	2211535.32	Картометрический	1.00	-
565	396896.75	2211534.55	Картометрический	1.00	-
566	396802.02	2211540.85	Аналитический	0.10	-
567	396768.48	2211543.51	Аналитический	0.10	-
568	396754.69	2211542.26	Аналитический	0.10	-
569	396700.90	2211549.28	Аналитический	0.10	-
570	396581.77	2211573.23	Картометрический	1.00	-
571	396553.77	2211490.49	Картометрический	1.00	-
572	396499.38	2211358.62	Картометрический	1.00	-
573	396451.40	2211258.62	Картометрический	1.00	-
574	396449.97	2211253.18	Картометрический	1.00	-
575	396437.62	2211194.48	Аналитический	0.10	-
576	396423.29	2211140.23	Аналитический	0.10	-
577	396419.11	2211010.49	Аналитический	0.10	-
578	396416.79	2210940.03	Аналитический	0.10	-
579	396441.48	2210936.52	Картометрический	1.00	-
580	396535.54	2210924.19	Картометрический	1.00	-
581	396569.55	2210919.12	Картометрический	1.00	-
582	396584.54	2210917.66	Картометрический	1.00	-
583	396575.75	2210866.63	Картометрический	1.00	-
584	396557.60	2210761.67	Картометрический	1.00	-
585	396474.22	2210748.23	Картометрический	1.00	-
586	396435.37	2210733.07	Картометрический	1.00	-
587	396285.98	2210650.29	Картометрический	1.00	-
588	396284.77	2210618.12	Картометрический	1.00	-
589	396502.00	2210718.08	Картометрический	1.00	-
590	396623.85	2210728.16	Картометрический	1.00	-
591	396662.72	2210748.46	Картометрический	1.00	-
592	396666.99	2210748.70	Картометрический	1.00	-

1	2	3	4	5	6
593	396675.84	2210748.14	Картометрический	1.00	-
594	396680.94	2210748.04	Картометрический	1.00	-
595	396684.90	2210748.22	Картометрический	1.00	-
596	396688.83	2210749.22	Картометрический	1.00	-
597	396695.32	2210753.39	Картометрический	1.00	-
598	396699.52	2210757.89	Картометрический	1.00	-
599	396704.16	2210763.98	Картометрический	1.00	-
600	396708.07	2210769.84	Картометрический	1.00	-
601	396712.24	2210774.30	Картометрический	1.00	-
602	396784.27	2210811.90	Картометрический	1.00	-
603	396976.36	2210874.35	Картометрический	1.00	-
604	396992.47	2210883.73	Картометрический	1.00	-
605	396993.72	2210882.70	Картометрический	1.00	-
606	396996.80	2210881.00	Картометрический	1.00	-
607	397000.53	2210880.30	Картометрический	1.00	-
608	397005.48	2210881.88	Картометрический	1.00	-
609	397017.11	2210887.21	Картометрический	1.00	-
610	397024.32	2210893.26	Картометрический	1.00	-
611	397033.15	2210904.49	Картометрический	1.00	-
612	397035.67	2210908.81	Картометрический	1.00	-
613	397081.52	2210935.57	Картометрический	1.00	-
614	397174.04	2210884.07	Картометрический	1.00	-
615	397263.30	2210796.70	Картометрический	1.00	-
616	397288.80	2210754.86	Картометрический	1.00	-
617	397265.84	2210629.09	Картометрический	1.00	-
618	397334.60	2210638.50	Картометрический	1.00	-
619	397371.74	2210351.39	Картометрический	1.00	-
620	397525.39	2210407.18	Картометрический	1.00	-
621	397718.36	2210466.82	Картометрический	1.00	-
622	397761.53	2210400.84	Картометрический	1.00	-
623	397837.65	2210363.03	Картометрический	1.00	-
624	397902.90	2210351.41	Аналитический	0.10	-
625	397902.69	2210362.51	Аналитический	0.10	-
626	397934.29	2210364.71	Аналитический	0.10	-
627	397955.78	2210368.04	Аналитический	0.10	-
628	397931.26	2210465.67	Картометрический	1.00	-
629	398117.41	2210580.20	Картометрический	1.00	-
630	398166.95	2210642.06	Картометрический	1.00	-
631	398100.14	2210753.88	Картометрический	1.00	-
632	398171.19	2210804.23	Картометрический	1.00	-
633	398010.21	2210966.77	Картометрический	1.00	-
634	398051.61	2210975.88	Картометрический	1.00	-
635	398113.15	2210959.55	Картометрический	1.00	-
636	398137.08	2210952.33	Картометрический	1.00	-
637	398191.11	2210957.96	Картометрический	1.00	-
638	398258.48	2211017.21	Картометрический	1.00	-
639	398406.83	2211052.15	Картометрический	1.00	-
640	398537.18	2210807.46	Картометрический	1.00	-

1	2	3	4	5	6
641	398749.29	2210886.84	Картометрический	1.00	-
642	398969.56	2210988.92	Картометрический	1.00	-
643	399107.46	2211026.12	Аналитический	0.10	-
644	399133.32	2211030.35	Аналитический	0.10	-
645	399148.36	2211028.75	Аналитический	0.10	-
646	399142.81	2210983.95	Аналитический	0.10	-
647	399158.08	2210919.27	Аналитический	0.10	-
648	399184.93	2210865.12	Аналитический	0.10	-
649	399202.40	2210833.39	Аналитический	0.10	-
650	399208.19	2210821.57	Аналитический	0.10	-
651	399212.36	2210823.46	Аналитический	0.10	-
652	399200.33	2210846.00	Аналитический	0.10	-
653	399197.70	2210850.93	Аналитический	0.10	-
654	399185.01	2210876.08	Аналитический	0.10	-
655	399163.88	2210921.20	Аналитический	0.10	-
656	399148.90	2210984.28	Аналитический	0.10	-
657	399154.08	2211026.11	Аналитический	0.10	-
658	399205.44	2211056.37	Аналитический	0.10	-
659	399238.56	2211009.38	Аналитический	0.10	-
660	399245.65	2211009.70	Аналитический	0.10	-
661	399212.94	2211056.74	Аналитический	0.10	-
662	399214.22	2211064.76	Аналитический	0.10	-
663	399236.41	2211099.46	Аналитический	0.10	-
664	399278.16	2211131.49	Аналитический	0.10	-
665	399306.84	2211149.02	Аналитический	0.10	-
666	399344.52	2211163.19	Аналитический	0.10	-
667	399369.30	2211159.82	Аналитический	0.10	-
668	399383.42	2211162.01	Аналитический	0.10	-
669	399401.97	2211164.90	Аналитический	0.10	-
670	399409.59	2211166.05	Аналитический	0.10	-
671	399406.56	2211185.43	Аналитический	0.10	-
672	399407.44	2211186.48	Аналитический	0.10	-
673	399414.01	2211189.02	Аналитический	0.10	-
674	399423.28	2211190.14	Аналитический	0.10	-
675	399427.14	2211190.61	Аналитический	0.10	-
676	399499.95	2211186.22	Аналитический	0.10	-
677	399546.17	2211190.95	Аналитический	0.10	-
678	399544.71	2211162.07	Аналитический	0.10	-
679	399550.30	2211111.10	Аналитический	0.10	-
680	399558.73	2211103.73	Аналитический	0.10	-
681	399563.52	2211086.18	Аналитический	0.10	-
682	399571.12	2211055.91	Аналитический	0.10	-
683	399575.84	2211057.24	Аналитический	0.10	-
684	399566.71	2211088.00	Аналитический	0.10	-
685	399563.19	2211106.45	Аналитический	0.10	-
686	399555.04	2211113.73	Аналитический	0.10	-
687	399550.71	2211153.33	Картометрический	1.00	-
688	399571.47	2211156.07	Картометрический	1.00	-

1	2	3	4	5	6
689	399569.66	2211189.41	Картометрический	1.00	-
690	399559.54	2211311.45	Аналитический	0.10	-
691	399744.28	2211310.50	Аналитический	0.10	-
692	399759.52	2211310.40	Картометрический	1.00	-
693	399747.25	2211479.98	Картометрический	1.00	-
486	399801.11	2211488.32	Картометрический	1.00	-
694	399771.63	2211551.59	Аналитический	0.10	-
695	399770.48	2211582.42	Аналитический	0.10	-
696	399733.36	2211584.08	Аналитический	0.10	-
697	399712.78	2211592.50	Картометрический	1.00	-
698	399702.85	2211626.44	Картометрический	1.00	-
699	399702.24	2211626.37	Картометрический	1.00	-
700	399650.02	2211613.74	Картометрический	1.00	-
701	399618.17	2211600.39	Картометрический	1.00	-
702	399640.19	2211577.00	Картометрический	1.00	-
703	399665.53	2211542.61	Картометрический	1.00	-
704	399717.37	2211491.32	Картометрический	1.00	-
694	399771.63	2211551.59	Аналитический	0.10	-
705	400045.39	2213038.78	Картометрический	1.00	-
706	400066.73	2213134.82	Картометрический	1.00	-
707	400080.78	2213211.18	Картометрический	1.00	-
708	400103.56	2213253.31	Картометрический	1.00	-
709	400059.34	2213226.88	Картометрический	1.00	-
710	399834.57	2213275.85	Картометрический	1.00	-
711	399810.83	2213121.08	Картометрический	1.00	-
712	399926.89	2213096.15	Картометрический	1.00	-
713	399996.27	2213071.51	Картометрический	1.00	-
714	400012.02	2213064.51	Картометрический	1.00	-
715	400035.94	2213046.94	Картометрический	1.00	-
705	400045.39	2213038.78	Картометрический	1.00	-
716	400012.95	2213079.70	Аналитический	0.10	-
717	400019.54	2213155.39	Аналитический	0.10	-
718	400018.91	2213158.59	Аналитический	0.10	-
719	400020.89	2213189.16	Аналитический	0.10	-
720	400007.72	2213196.77	Аналитический	0.10	-
721	399944.27	2213220.70	Аналитический	0.10	-
722	399890.15	2213241.08	Аналитический	0.10	-
723	399858.87	2213252.06	Аналитический	0.10	-
724	399852.70	2213253.99	Аналитический	0.10	-
725	399841.79	2213257.41	Аналитический	0.10	-
726	399840.05	2213242.60	Аналитический	0.10	-
727	399837.81	2213223.43	Аналитический	0.10	-
728	399833.39	2213180.93	Аналитический	0.10	-
729	399830.70	2213155.18	Аналитический	0.10	-
730	399828.45	2213136.64	Аналитический	0.10	-

1	2	3	4	5	6
731	399897.89	2213112.75	Аналитический	0.10	-
732	400003.91	2213076.92	Аналитический	0.10	-
733	400007.00	2213075.84	Аналитический	0.10	-
734	400008.81	2213076.47	Аналитический	0.10	-
735	400011.35	2213078.24	Аналитический	0.10	-
716	400012.95	2213079.70	Аналитический	0.10	-

3. Сведения о характерных точках части (частей) границы объекта


Обозначение характерных точек части границы	Координаты, м		Метод определения координат характерной точки	Средняя квадратическая погрешность положения характерной точки (Mt), м	Описание обозначения точки на местности (при наличии)
	X	Y			
1	2	3	4	5	6
Часть №					
-	-	-	-	-	-

Раздел 3

Сведения о местоположении измененных (уточненных) границ объекта							
1. Система координат: -							
2. Сведения о характерных точках границ объекта							
Обозначение характерных точек границ	Существующие координаты, м		Измененные (уточненные) координаты, м		Метод определения координат характерной точки	Средняя квадратическая погрешность положения характерной точки (Mt), м	Описание обозначения точки на местности (при наличии)
	X	Y	X	Y			
1	2	3	4	5	6	7	8
-	-	-	-	-	-	-	-
3.Сведения о характерных точках части (частей) границы объекта							
Часть №							
-	-	-	-	-	-	-	-

Раздел 4

План границ объекта

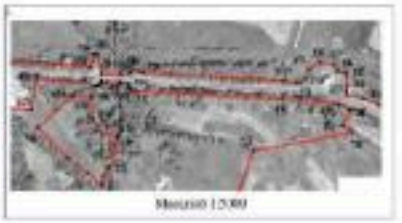

Масштаб 1:5000



Масштаб 1:3000

Масштаб 1:5000

Масштаб 1:3000

Масштаб 1:10000

ОПИСАНИЕ МЕСТОПОЛОЖЕНИЯ ГРАНИЦ

Зона сельскохозяйственного производства села Воробьёвка – СХ2/1

(наименование объекта, местоположение границ которого описано (далее - объект)

Раздел 1

Сведения об объекте		
№ п/п	Характеристики объекта	Описание характеристик
1	2	3
1	Местоположение объекта	Воронежская область, Воробьёвский муниципальный район, Воробьёвское сельское поселение, село Воробьёвка
2	Площадь объекта ± величина погрешности определения площади (Р ± Дельта Р)	-
3	Иные характеристики объекта	-

Раздел 2

Сведения о местоположении границ объекта					
1. Система координат: МСК - 36, зона 2					
2. Сведения о характерных точках границ объекта					
Обозначение характерных точек границ	Координаты, м		Метод определения координат характерной точки	Средняя квадратическая погрешность положения характерной точки (Mt), м	Описание обозначения точки на местности (при наличии)
	X	Y			
1	2	3	4	5	6
1	400473.88	2208687.63	Картометрический	5.00	-
2	400455.34	2208802.90	Картометрический	5.00	-
3	400453.31	2208815.62	Картометрический	5.00	-
4	400229.67	2208903.94	Картометрический	5.00	-
5	400223.58	2208906.68	Картометрический	5.00	-
6	400227.85	2208877.42	Картометрический	5.00	-
7	400240.33	2208806.57	Картометрический	5.00	-
8	400253.92	2208741.18	Картометрический	5.00	-
9	400259.56	2208742.38	Картометрический	5.00	-
10	400261.02	2208735.46	Картометрический	5.00	-
11	400255.36	2208734.26	Картометрический	5.00	-
12	400255.99	2208731.19	Картометрический	5.00	-
13	400283.61	2208627.51	Картометрический	5.00	-
1	400473.88	2208687.63	Картометрический	5.00	-
14	399582.15	2209819.65	Аналитический	0.10	-
15	399543.46	2209815.56	Картометрический	1.00	-
16	399495.74	2209800.07	Картометрический	1.00	-
17	399472.25	2209783.16	Картометрический	1.00	-
18	399450.85	2209745.85	Картометрический	1.00	-
19	399456.78	2209706.16	Картометрический	1.00	-
20	399498.52	2209628.48	Аналитический	0.10	-
21	399499.47	2209721.90	Аналитический	0.10	-
22	399608.02	2209761.57	Аналитический	0.10	-
14	399582.15	2209819.65	Аналитический	0.10	-
23	399098.39	2210101.16	Картометрический	1.00	-
24	399097.16	2210132.07	Картометрический	1.00	-
25	398905.06	2210138.82	Картометрический	1.00	-
26	398896.61	2210083.06	Картометрический	1.00	-
27	399035.85	2210047.40	Картометрический	1.00	-
23	399098.39	2210101.16	Картометрический	1.00	-
28	399915.90	2212430.59	Аналитический	0.10	-
29	399905.84	2212459.29	Аналитический	0.10	-
30	399900.80	2212471.09	Аналитический	0.10	-

1	2	3	4	5	6
31	399841.58	2212453.54	Аналитический	0.10	-
32	399842.26	2212451.50	Аналитический	0.10	-
33	399848.73	2212434.73	Аналитический	0.10	-
34	399854.28	2212419.65	Аналитический	0.10	-
35	399855.50	2212416.39	Аналитический	0.10	-
28	399915.90	2212430.59	Аналитический	0.10	-
36	399661.00	2212368.49	Аналитический	0.10	-
37	399659.45	2212375.41	Аналитический	0.10	-
38	399641.13	2212416.58	Аналитический	0.10	-
39	399585.48	2212379.08	Аналитический	0.10	-
40	399614.18	2212336.76	Аналитический	0.10	-
36	399661.00	2212368.49	Аналитический	0.10	-
41	399577.96	2212530.40	Картометрический	1.00	-
42	399517.95	2212568.96	Картометрический	1.00	-
43	399489.51	2212593.66	Картометрический	1.00	-
44	399399.98	2212507.84	Картометрический	1.00	-
45	399449.58	2212428.36	Картометрический	1.00	-
46	399525.85	2212478.69	Картометрический	1.00	-
47	399532.51	2212495.00	Картометрический	1.00	-
41	399577.96	2212530.40	Картометрический	1.00	-
48	398867.96	2211638.51	Картометрический	1.00	-
49	398871.07	2211649.55	Картометрический	1.00	-
50	398871.09	2211662.82	Картометрический	1.00	-
51	398867.02	2211671.54	Картометрический	1.00	-
52	398844.94	2211709.31	Картометрический	1.00	-
53	398758.31	2211815.53	Картометрический	1.00	-
54	398744.80	2211807.15	Картометрический	1.00	-
55	398761.50	2211755.96	Аналитический	0.10	-
56	398765.57	2211737.83	Аналитический	0.10	-
57	398762.78	2211731.90	Аналитический	0.10	-
58	398763.51	2211728.14	Аналитический	0.10	-
59	398769.80	2211719.31	Аналитический	0.10	-
60	398781.08	2211705.96	Аналитический	0.10	-
61	398812.01	2211706.79	Картометрический	1.00	-
62	398834.39	2211633.59	Картометрический	1.00	-
48	398867.96	2211638.51	Картометрический	1.00	-
63	397109.60	2211807.49	Картометрический	1.00	-
64	397127.26	2211876.83	Картометрический	1.00	-
65	397129.82	2211894.75	Картометрический	1.00	-
66	397116.72	2211897.93	Картометрический	1.00	-
67	397120.13	2211922.88	Картометрический	1.00	-
68	397080.76	2211946.40	Картометрический	1.00	-
69	397073.05	2211948.10	Картометрический	1.00	-
70	397065.52	2211949.15	Картометрический	1.00	-

1	2	3	4	5	6
71	397068.85	2211962.06	Картометрический	1.00	-
72	396853.74	2212070.32	Картометрический	5.00	-
73	396809.21	2211865.66	Картометрический	1.00	-
74	396958.31	2211858.71	Картометрический	1.00	-
75	396966.87	2211858.28	Картометрический	1.00	-
76	396977.92	2211840.90	Картометрический	1.00	-
77	396980.72	2211836.50	Картометрический	1.00	-
78	397000.06	2211803.65	Картометрический	1.00	-
79	397093.66	2211796.78	Картометрический	1.00	-
80	397097.64	2211806.28	Картометрический	1.00	-
63	397109.60	2211807.49	Картометрический	1.00	-
81	396896.75	2211534.55	Картометрический	1.00	-
82	396897.54	2211609.75	Картометрический	1.00	-
83	396899.42	2211787.43	Картометрический	1.00	-
84	396705.12	2211799.76	Картометрический	1.00	-
85	396694.00	2211794.91	Картометрический	1.00	-
86	396687.29	2211783.41	Картометрический	1.00	-
87	396673.47	2211785.38	Картометрический	1.00	-
88	396670.48	2211801.06	Картометрический	1.00	-
89	396662.03	2211801.75	Картометрический	1.00	-
90	396658.97	2211802.05	Картометрический	1.00	-
91	396581.73	2211573.24	Картометрический	1.00	-
92	396700.90	2211549.28	Картометрический	1.00	-
93	396754.69	2211542.26	Картометрический	1.00	-
94	396768.48	2211543.51	Картометрический	1.00	-
95	396802.02	2211540.85	Картометрический	1.00	-
81	396896.75	2211534.55	Картометрический	1.00	-

3. Сведения о характерных точках части (частей) границы объекта

Обозначение характерных точек части границы	Координаты, м		Метод определения координат характерной точки	Средняя квадратическая погрешность положения характерной точки (Mt), м	Описание обозначения точки на местности (при наличии)
	X	Y			
1	2	3	4	5	6
Часть №					
-	-	-	-	-	-


Раздел 3

Сведения о местоположении измененных (уточненных) границ объекта							
1. Система координат: -							
2. Сведения о характерных точках границ объекта							
Обозначение характерных точек границ	Существующие координаты, м		Измененные (уточненные) координаты, м		Метод определения координат характерной точки	Средняя квадратическая погрешность положения характерной точки (Mt), м	Описание обозначения точки на местности (при наличии)
	X	Y	X	Y			
1	2	3	4	5	6	7	8
-	-	-	-	-	-	-	-
3.Сведения о характерных точках части (частей) границы объекта							
Часть №							
-	-	-	-	-	-	-	-

Раздел 4

План границ объекта

Схема расположения листов плана границ объекта

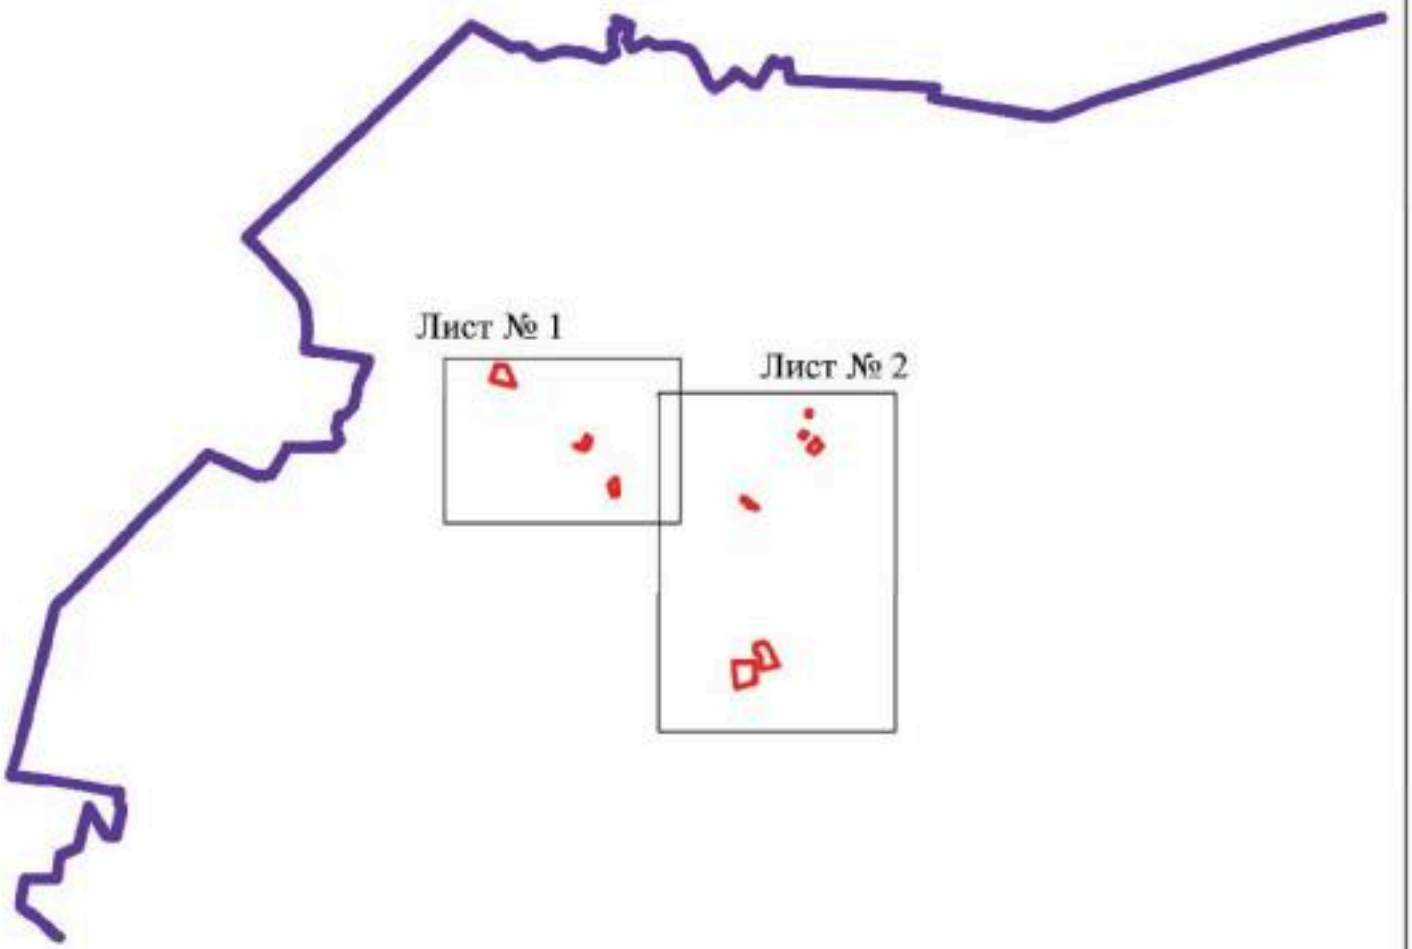

Масштаб 1:100000

Используемые условные знаки и обозначения:

	границы территориальной зоны
	границы муниципального образования
Лист № 1	область и номер листа плана границ объекта

Руководитель БУВО «Нормативно-проектный центр»

Подпись _____ Ю.В. Шалыгина Дата « 14 » января 2022 г.

Место для оттиска печати (при наличии) лица, составившего описание местоположения границ объекта

План границ объекта

Лист № 1



Масштаб 1:5000

Используемые условные знаки и обозначения:

- границы территориальной зоны
- характерная точка границ территориальной зоны


Руководитель БУВО «Нормативно-проектный центр»

Подпись _____ Ю.В. Шапыгина Дата «14» января 2022 г.

М.П.

Место для подписи печатью (включая лица, оставшиеся в пределах местоположения границ объекта

95

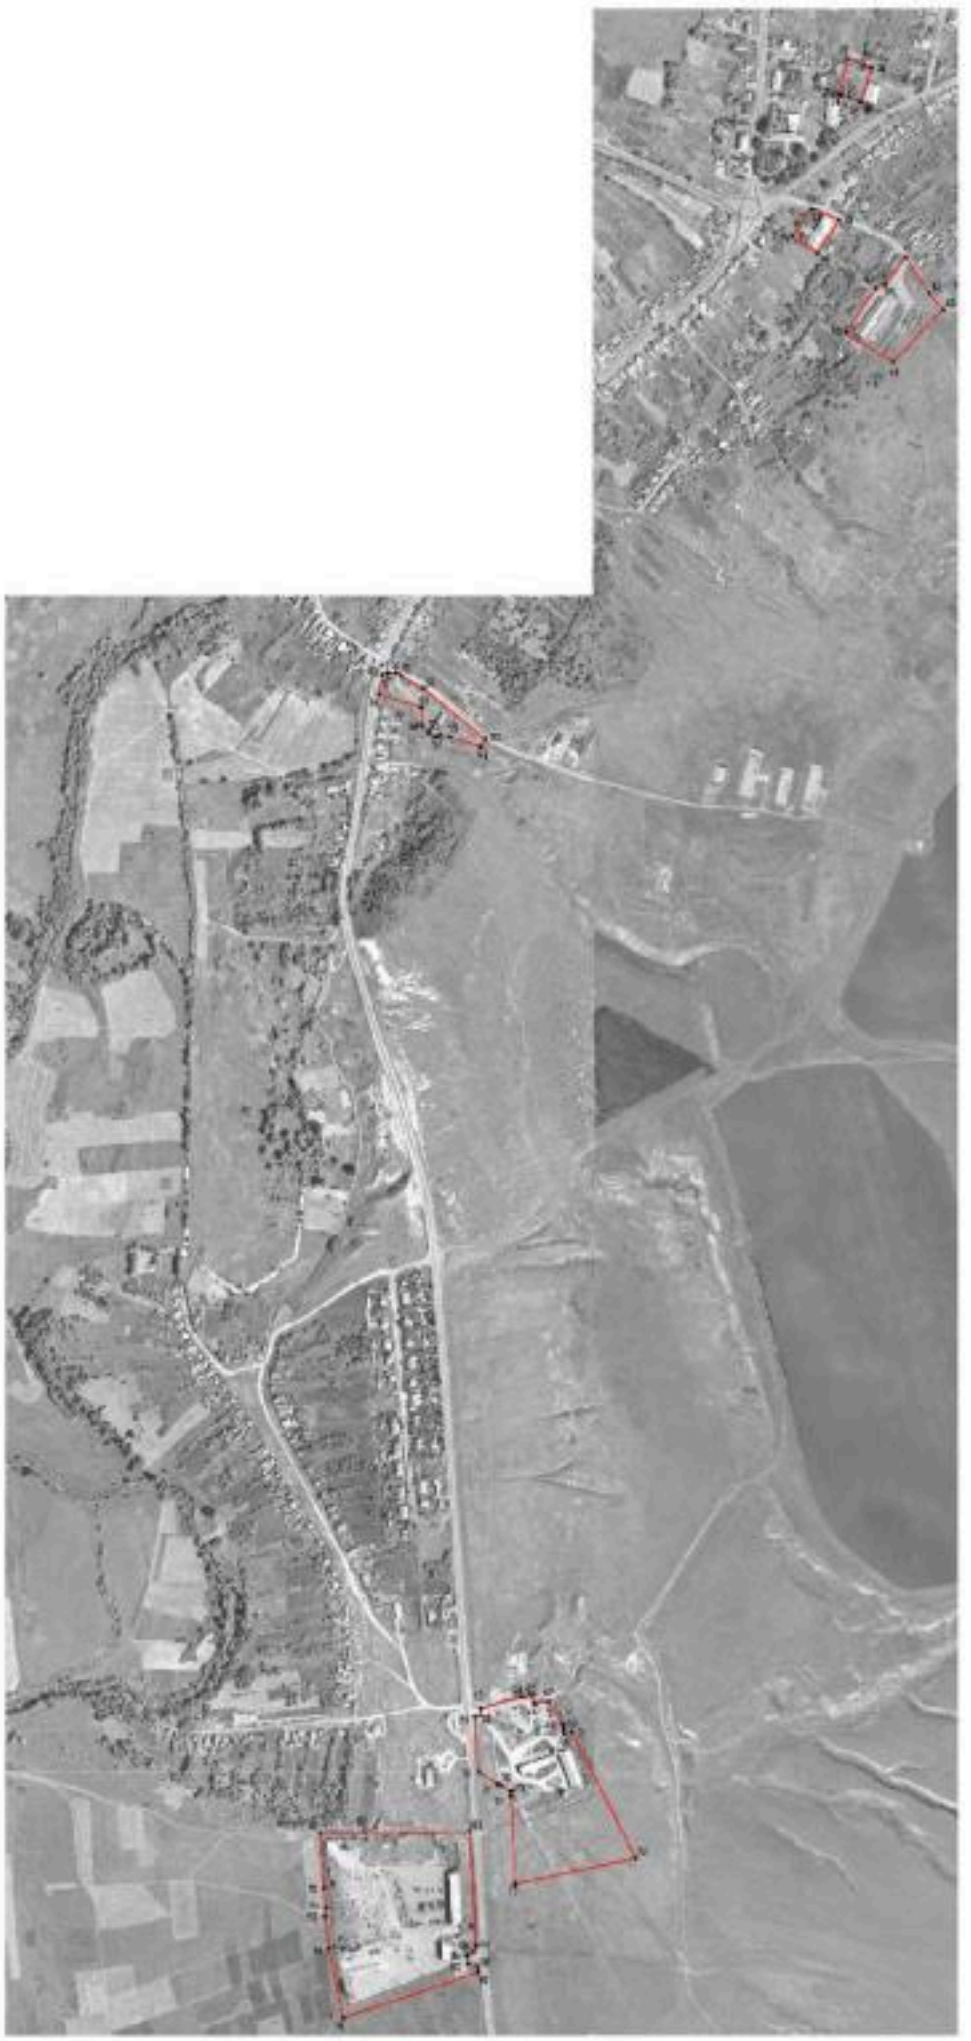

Масштаб 1:500

Используемые условные знаки и обозначения:

границы территориальной зоны

Руководитель КУМИ «Управление архитектуры, градостроительства и земельных отношений»

Подпись _____ Ф.И.О. Шапкина Дата «14» ноября 2022 г.

ОПИСАНИЕ МЕСТОПОЛОЖЕНИЯ ГРАНИЦ

Зона рекреационного назначения - объектов отдыха села Воробьёвка - Р1/1

(наименование объекта, местоположение границ которого описано (далее - объект)

Раздел 1

Сведения об объекте		
№ п/п	Характеристики объекта	Описание характеристик
1	2	3
1	Местоположение объекта	Воронежская область, Воробьёвский муниципальный район, Воробьёвское сельское поселение, село Воробьёвка
2	Площадь объекта ± величина погрешности определения площади (Р ± Дельта Р)	-
3	Иные характеристики объекта	-

Раздел 2

Сведения о местоположении границ объекта					
1. Система координат: МСК - 36, зона 2					
2. Сведения о характерных точках границ объекта					
Обозначение характерных точек границ	Координаты, м		Метод определения координат характерной точки	Средняя квадратическая погрешность положения характерной точки (Mt), м	Описание обозначения точки на местности (при наличии)
	X	Y			
1	2	3	4	5	6
1	401089.13	2208201.10	Картометрический	5.00	-
2	401050.65	2208285.58	Аналитический	0.10	-
3	401027.98	2208345.56	Аналитический	0.10	-
4	400965.31	2208276.55	Картометрический	5.00	-
5	401010.18	2208248.32	Картометрический	5.00	-
6	401015.60	2208238.74	Аналитический	0.10	-
7	401017.51	2208234.51	Аналитический	0.10	-
8	401023.72	2208225.07	Аналитический	0.10	-
9	401023.02	2208218.98	Аналитический	0.10	-
10	401021.08	2208212.86	Аналитический	0.10	-
11	401014.21	2208209.43	Аналитический	0.10	-
12	401009.74	2208197.36	Аналитический	0.10	-
13	401013.07	2208189.54	Аналитический	0.10	-
14	401055.97	2208190.39	Аналитический	0.10	-
15	401064.79	2208190.47	Аналитический	0.10	-
16	401088.91	2208201.01	Картометрический	5.00	-
1	401089.13	2208201.10	Картометрический	5.00	-
17	400211.47	2209435.59	Картометрический	1.00	-
18	400205.48	2209436.38	Картометрический	1.00	-
19	400149.04	2209423.58	Картометрический	1.00	-
20	400142.55	2209421.81	Картометрический	1.00	-
21	400143.42	2209418.71	Картометрический	1.00	-
22	400144.22	2209415.72	Картометрический	1.00	-
23	400080.50	2209410.42	Картометрический	1.00	-
24	400079.53	2209417.04	Картометрический	1.00	-
25	400010.08	2209412.37	Картометрический	1.00	-
26	399968.26	2209411.54	Картометрический	1.00	-
27	399950.50	2209409.85	Картометрический	1.00	-
28	399950.49	2209259.58	Картометрический	5.00	-
29	400132.62	2209259.41	Картометрический	5.00	-
30	400139.86	2209285.92	Картометрический	5.00	-
31	400157.96	2209282.27	Картометрический	5.00	-
32	400130.75	2209176.96	Картометрический	5.00	-
33	400139.02	2209173.66	Картометрический	5.00	-
17	400211.47	2209435.59	Картометрический	1.00	-

1	2	3	4	5	6
34	399924.91	2211013.96	Картометрический	1.00	-
35	399909.66	2211034.40	Картометрический	1.00	-
36	399855.55	2211096.65	Аналитический	0.10	-
37	399849.90	2211097.72	Аналитический	0.10	-
38	399847.97	2211094.93	Аналитический	0.10	-
39	399853.37	2211056.15	Аналитический	0.10	-
40	399862.20	2211016.10	Аналитический	0.10	-
41	399870.64	2210991.37	Аналитический	0.10	-
42	399871.90	2210987.68	Аналитический	0.10	-
34	399924.91	2211013.96	Картометрический	1.00	-
43	399771.63	2211551.59	Аналитический	0.10	-
44	399770.48	2211582.42	Аналитический	0.10	-
45	399733.36	2211584.08	Аналитический	0.10	-
46	399712.78	2211592.50	Аналитический	0.10	-
47	399702.85	2211626.44	Аналитический	0.10	-
48	399702.24	2211626.37	Аналитический	0.10	-
49	399650.02	2211613.74	Аналитический	0.10	-
50	399618.17	2211600.39	Аналитический	0.10	-
51	399640.19	2211577.00	Аналитический	0.10	-
52	399665.53	2211542.61	Аналитический	0.10	-
53	399717.37	2211491.32	Аналитический	0.10	-
43	399771.63	2211551.59	Аналитический	0.10	-

3. Сведения о характерных точках части (частей) границы объекта


Обозначение характерных точек части границы	Координаты, м		Метод определения координат характерной точки	Средняя квадратическая погрешность положенияхарактерной точки (Mt), м	Описание обозначения точки на местности (при наличии)
	X	Y			
1	2	3	4	5	6
Часть №					
-	-	-	-	-	-


Раздел 3

Сведения о местоположении измененных (уточненных) границ объекта							
1. Система координат: -							
2. Сведения о характерных точках границ объекта							
Обозначение характерных точек границ	Существующие координаты, м		Измененные (уточненные) координаты, м		Метод определения координат характерной точки	Средняя квадратическая погрешность положения характерной точки (Mt), м	Описание обозначения точки на местности (при наличии)
	X	Y	X	Y			
1	2	3	4	5	6	7	8
-	-	-	-	-	-	-	-
3.Сведения о характерных точках части (частей) границы объекта							
Часть №							
-	-	-	-	-	-	-	-

Раздел 4

План границ объекта

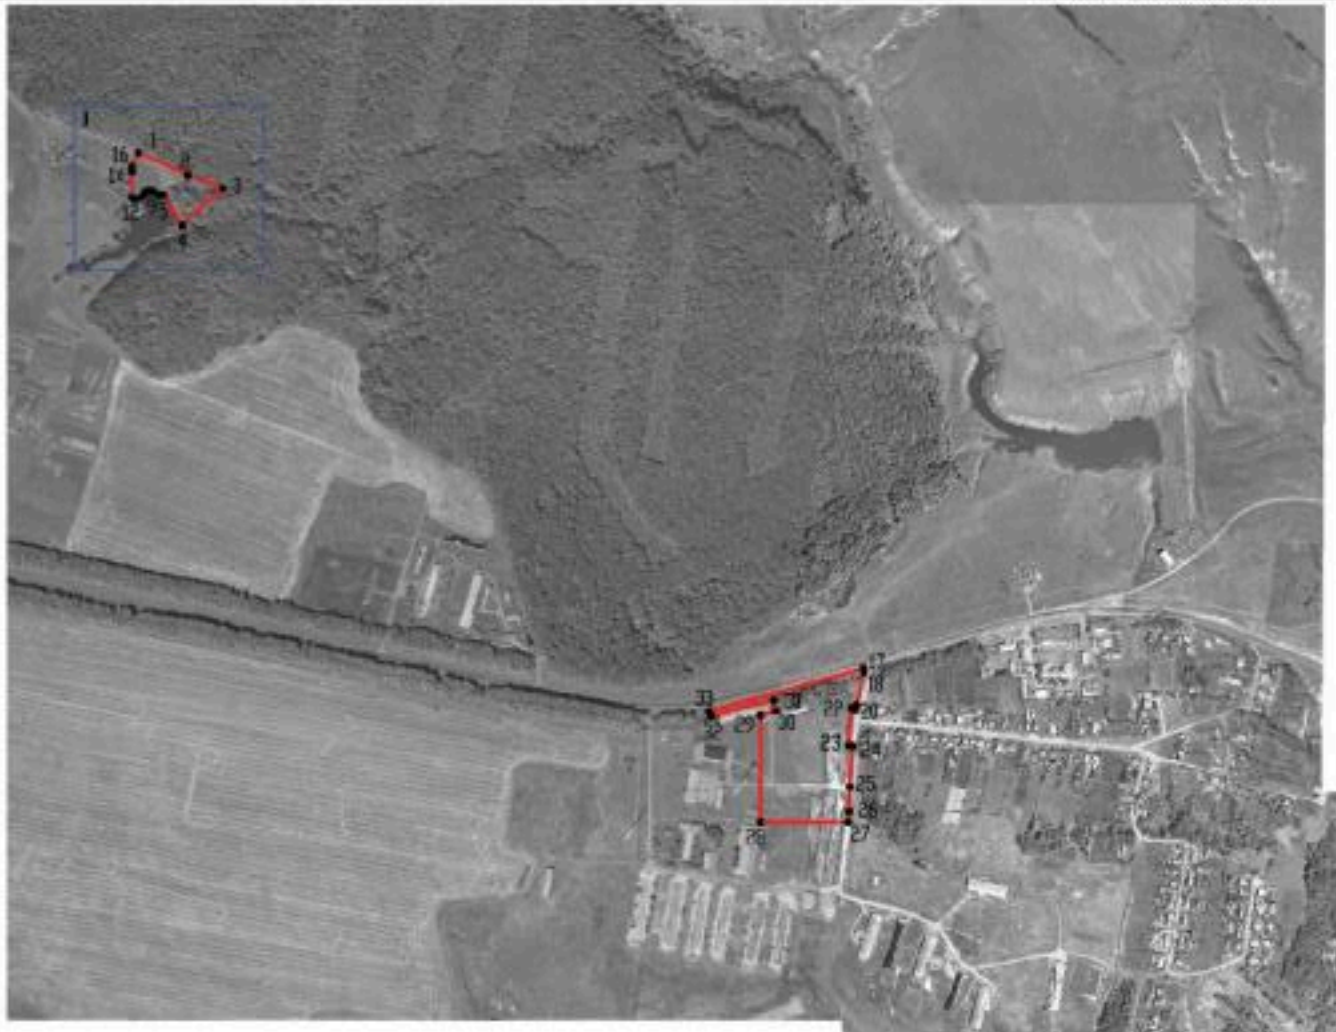

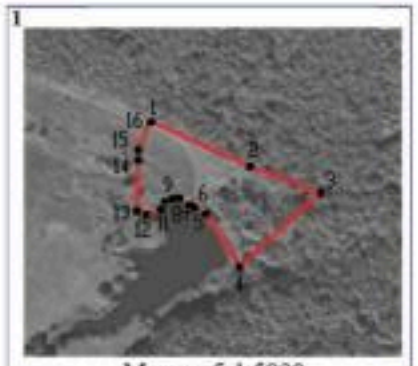

Масштаб 1:5000



Масштаб 1:10000

Руководитель БУВО «Нормативно-проектный центр»

Подпись _____ Ю.В. Шалыгина Дата « 14 » января 2022 г.

Место для оттиска печати (при наличии) лица, составившего описание местоположения границ объекта

Используемые условные знаки и обозначения:

граница территориальной зоны

• 1 характерная точка границ территориальной зоны

ОПИСАНИЕ МЕСТОПОЛОЖЕНИЯ ГРАНИЦ

Зона ритуальных объектов села Воробьёвка - СН1/1

(наименование объекта, местоположение границ которого описано (далее - объект)

Раздел 1

Сведения об объекте		
№ п/п	Характеристики объекта	Описание характеристик
1	2	3
1	Местоположение объекта	Воронежская область, Воробьёвский муниципальный район, Воробьёвское сельское поселение, село Воробьёвка
2	Площадь объекта ± величина погрешности определения площади (Р ± Дельта Р)	-
3	Иные характеристики объекта	-

Раздел 2

Сведения о местоположении границ объекта					
1. Система координат: МСК - 36, зона 2					
2. Сведения о характерных точках границ объекта					
Обозначение характерных точек границ	Координаты, м		Метод определения координат характерной точки	Средняя квадратическая погрешность положения характерной точки (Mt), м	Описание обозначения точки на местности (при наличии)
	X	Y			
1	2	3	4	5	6
1	400426.04	2210139.97	Аналитический	0.10	-
2	400414.44	2210234.01	Аналитический	0.10	-
3	400413.23	2210239.02	Аналитический	0.10	-
4	400404.29	2210259.83	Аналитический	0.10	-
5	400375.58	2210324.61	Аналитический	0.10	-
6	400316.21	2210320.89	Аналитический	0.10	-
7	400313.49	2210305.49	Аналитический	0.10	-
8	400295.84	2210214.65	Аналитический	0.10	-
9	400287.22	2210167.30	Аналитический	0.10	-
10	400285.12	2210155.19	Аналитический	0.10	-
11	400285.50	2210142.38	Аналитический	0.10	-
12	400287.27	2210125.28	Аналитический	0.10	-
13	400308.05	2210080.57	Аналитический	0.10	-
14	400330.58	2210050.97	Аналитический	0.10	-
15	400389.68	2210058.81	Аналитический	0.10	-
16	400416.47	2210112.35	Аналитический	0.10	-
1	400426.04	2210139.97	Аналитический	0.10	-
17	400012.95	2213079.70	Аналитический	0.10	-
18	400019.54	2213155.39	Аналитический	0.10	-
19	400018.91	2213158.59	Аналитический	0.10	-
20	400020.89	2213189.16	Аналитический	0.10	-
21	400007.72	2213196.77	Аналитический	0.10	-
22	399944.27	2213220.70	Аналитический	0.10	-
23	399890.15	2213241.08	Аналитический	0.10	-
24	399858.87	2213252.06	Аналитический	0.10	-
25	399852.70	2213253.99	Аналитический	0.10	-
26	399841.79	2213257.41	Аналитический	0.10	-
27	399840.05	2213242.60	Аналитический	0.10	-
28	399837.81	2213223.43	Аналитический	0.10	-
29	399833.39	2213180.93	Аналитический	0.10	-
30	399830.70	2213155.18	Аналитический	0.10	-
31	399828.45	2213136.64	Аналитический	0.10	-
32	399897.89	2213112.75	Аналитический	0.10	-
33	400003.91	2213076.92	Аналитический	0.10	-
34	400007.00	2213075.84	Аналитический	0.10	-

1	2	3	4	5	6
35	400008.81	2213076.47	Аналитический	0.10	-
36	400011.35	2213078.24	Аналитический	0.10	-
17	400012.95	2213079.70	Аналитический	0.10	-
37	399023.73	2212027.17	Аналитический	0.10	-
38	398961.62	2212076.80	Картометрический	1.00	-
39	398915.75	2212099.45	Картометрический	1.00	-
40	398834.86	2212068.22	Картометрический	1.00	-
41	398831.69	2212014.90	Картометрический	1.00	-
42	398840.19	2211963.88	Картометрический	1.00	-
43	398861.64	2211923.99	Аналитический	0.10	-
44	398871.01	2211918.36	Аналитический	0.10	-
45	398915.39	2211947.03	Аналитический	0.10	-
46	398998.61	2211988.00	Аналитический	0.10	-
37	399023.73	2212027.17	Аналитический	0.10	-

3. Сведения о характерных точках части (частей) границы объекта

Обозначение характерных точек части границы	Координаты, м		Метод определения координат характерной точки	Средняя квадратическая погрешность положения характерной точки (Mt), м	Описание обозначения точки на местности (при наличии)
	X	Y			
1	2	3	4	5	6
Часть №					
-	-	-	-	-	-


Раздел 3

Сведения о местоположении измененных (уточненных) границ объекта							
1. Система координат: -							
2. Сведения о характерных точках границ объекта							
Обозначение характерных точек границ	Существующие координаты, м		Измененные (уточненные) координаты, м		Метод определения координат характерной точки	Средняя квадратическая погрешность положения характерной точки (Mt), м	Описание обозначения точки на местности (при наличии)
	X	Y	X	Y			
1	2	3	4	5	6	7	8
-	-	-	-	-	-	-	-
3.Сведения о характерных точках части (частей) границы объекта							
Часть №							
-	-	-	-	-	-	-	-

Раздел 4

План границ объекта

Схема расположения листов плана границ объекта

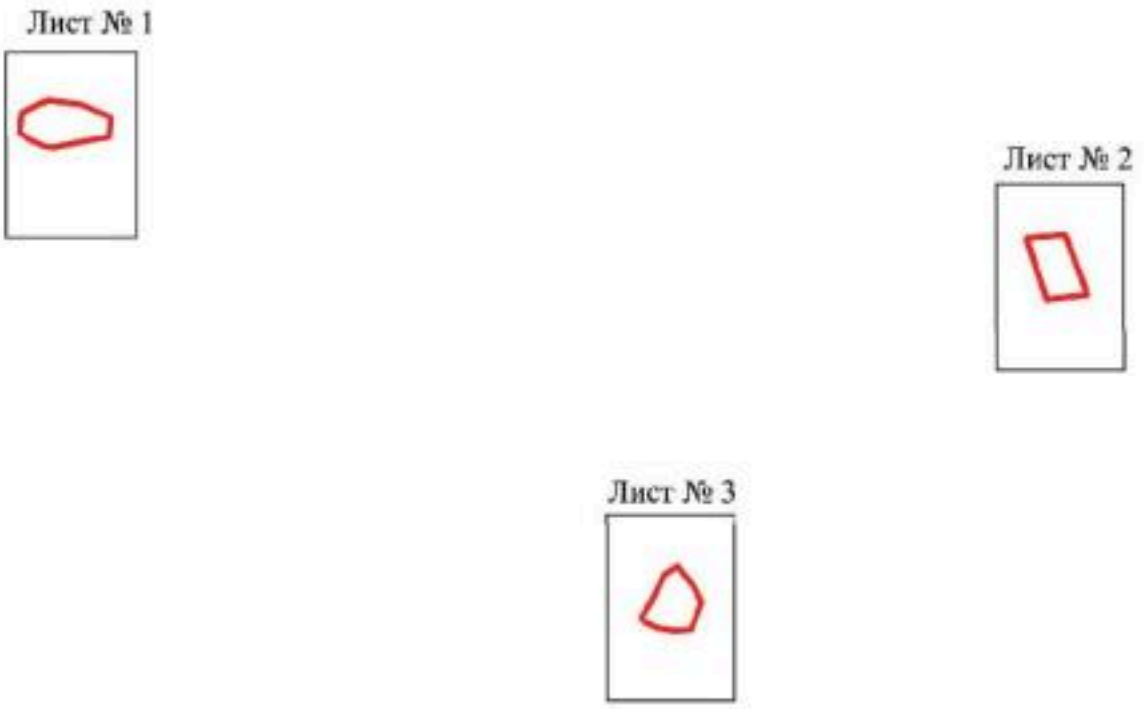

Масштаб 1:25000

Используемые условные знаки и обозначения:

границы территориальной зоны

Лист № 1 область и номер листа плана границ объекта

Руководитель БУВО «Нормативно-проектный центр»

Подпись _____ Ю.В. Шалыгина Дата « 14 » января 2022 г.

Место для оттиска печати (при наличии) лица, составившего описание местоположения границ объекта

План границ объекта

Лист № 1



Масштаб 1:2000

Используемые условные знаки и обозначения:

———	границы территориальной зоны
•1	характерная точка границ территориальной зоны

Руководитель БУВО «Нормативно-проектный центр»

Подпись _____ Ю.В. Шалыгина Дата « 14 » января 2022 г.

Место для оттиска печати (при наличии) лица, составившего описание местоположения границ объекта

План границ объекта

Лист № 2



Масштаб 1:2000

Используемые условные знаки и обозначения:

	границы территориальной зоны
•29	характерная точка границ территориальной зоны

Руководитель БУВО «Нормативно-проектный центр»

Подпись _____ Ю.В. Шалыгина Дата « 14 » января 2022 г.

Место для оттиска печати (при наличии) лица, составившего описание местоположения границ объекта

План границ объекта

Лист № 3



Масштаб 1:2000

Используемые условные знаки и обозначения:

	границы территориальной зоны
•38	характерная точка границ территориальной зоны

Руководитель БУВО «Нормативно-проектный центр»

Подпись _____ Ю.В. Шалыгина Дата « 14 » января 2022 г.

Место для оттиска печати (при наличии) лица, составившего описание местоположения границ объекта

Приложение № 2
к правилам землепользования и застройки
Воробьёвского сельского поселения
Воробьёвского муниципального района
Воронежской области

СВЕДЕНИЯ О ГРАНИЦАХ ТЕРРИТОРИАЛЬНЫХ ЗОН, СОДЕРЖАЩИЕ ГРАФИЧЕСКОЕ ОПИСАНИЕ МЕСТОПОЛОЖЕНИЯ ГРАНИЦ ТЕРРИТОРИАЛЬНЫХ ЗОН, ПЕРЕЧЕНЬ КООРДИНАТ ХАРАКТЕРНЫХ ТОЧЕК ГРАНИЦ ТЕРРИТОРИАЛЬНЫХ ЗОН СЕЛА ЛЕЩАНОЕ

ОПИСАНИЕ МЕСТОПОЛОЖЕНИЯ ГРАНИЦ

Зона застройки индивидуальными жилыми домами села Лещаное - Ж1/2

(наименование объекта, местоположение границ которого описано (далее - объект)

Раздел 1

Сведения об объекте		
№ п/п	Характеристики объекта	Описание характеристик
1	2	3
1	Местоположение объекта	Воронежская область, Воробьёвский муниципальный район, Воробьёвское сельское поселение, село Лещаное
2	Площадь объекта ± величина погрешности определения площади (Р ± Дельта Р)	-
3	Иные характеристики объекта	-

Раздел 2

Сведения о местоположении границ объекта					
1. Система координат: МСК - 36, зона 2					
2. Сведения о характерных точках границ объекта					
Обозначение характерных точек границ	Координаты, м		Метод определения координат характерной точки	Средняя квадратическая погрешность положения характерной точки (Mt), м	Описание обозначения точки на местности (при наличии)
	X	Y			
1	2	3	4	5	6
1	395213.05	2208298.83	Картометрический	1.00	-
2	395220.69	2208369.29	Картометрический	1.00	-
3	395169.50	2208387.27	Картометрический	1.00	-
4	395159.85	2208297.17	Картометрический	1.00	-
5	395167.87	2208297.01	Аналитический	0.10	-
1	395213.05	2208298.83	Картометрический	1.00	-
6	394702.50	2208190.78	Картометрический	1.00	-
7	394698.87	2208241.43	Картометрический	1.00	-
8	394634.29	2208240.76	Аналитический	0.10	-
9	394593.38	2208233.35	Картометрический	1.00	-
10	394594.34	2208222.64	Аналитический	0.10	-
11	394599.88	2208177.35	Аналитический	0.10	-
6	394702.50	2208190.78	Картометрический	1.00	-
12	395061.63	2208425.42	Картометрический	1.00	-
13	395031.12	2208439.06	Картометрический	1.00	-
14	395020.35	2208452.35	Картометрический	1.00	-
15	395020.62	2208465.55	Картометрический	1.00	-
16	395066.47	2208582.83	Картометрический	1.00	-
17	395047.31	2208571.20	Картометрический	1.00	-
18	394991.73	2208593.86	Картометрический	1.00	-
19	395025.92	2208712.69	Картометрический	1.00	-
20	395030.48	2208733.43	Картометрический	1.00	-
21	395031.16	2208738.62	Картометрический	1.00	-
22	395029.99	2208743.38	Аналитический	0.10	-
23	395035.98	2208755.40	Аналитический	0.10	-
24	395049.03	2208792.79	Аналитический	0.10	-
25	395050.41	2208796.01	Аналитический	0.10	-
26	395042.87	2208798.86	Аналитический	0.10	-
27	395037.32	2208801.13	Аналитический	0.10	-
28	395031.92	2208803.27	Аналитический	0.10	-
29	395014.92	2208810.01	Картометрический	1.00	-
30	395015.08	2208810.46	Аналитический	0.10	-
31	394999.81	2208816.01	Аналитический	0.10	-
32	394982.98	2208816.71	Аналитический	0.10	-

1	2	3	4	5	6
33	394982.00	2208814.43	Аналитический	0.10	-
34	394978.35	2208815.52	Аналитический	0.10	-
35	394970.55	2208797.35	Аналитический	0.10	-
36	394965.44	2208785.99	Аналитический	0.10	-
37	394965.24	2208785.54	Аналитический	0.10	-
38	394919.58	2208803.68	Аналитический	0.10	-
39	394902.15	2208814.60	Картометрический	1.00	-
40	394903.69	2208818.60	Аналитический	0.10	-
41	394870.92	2208830.40	Аналитический	0.10	-
42	394814.21	2208847.27	Аналитический	0.10	-
43	394793.29	2208854.02	Аналитический	0.10	-
44	394738.43	2208874.22	Аналитический	0.10	-
45	394732.71	2208872.20	Аналитический	0.10	-
46	394709.27	2208812.11	Аналитический	0.10	-
47	394683.49	2208819.57	Аналитический	0.10	-
48	394634.50	2208840.05	Аналитический	0.10	-
49	394556.28	2208868.68	Аналитический	0.10	-
50	394485.49	2208895.18	Аналитический	0.10	-
51	394457.44	2208901.81	Аналитический	0.10	-
52	394422.30	2208903.85	Аналитический	0.10	-
53	394377.17	2208904.70	Аналитический	0.10	-
54	394327.98	2208902.67	Аналитический	0.10	-
55	394279.64	2208904.94	Аналитический	0.10	-
56	394236.55	2208903.07	Аналитический	0.10	-
57	394229.93	2208898.53	Картометрический	1.00	-
58	394209.00	2208741.00	Картометрический	1.00	-
59	394208.20	2208740.96	Картометрический	1.00	-
60	394117.37	2208736.24	Картометрический	1.00	-
61	394116.30	2208734.04	Картометрический	1.00	-
62	394113.68	2208728.68	Картометрический	1.00	-
63	394067.97	2208661.38	Аналитический	0.30	-
64	394027.44	2208634.55	Аналитический	0.30	-
65	394000.97	2208609.37	Аналитический	0.30	-
66	393971.45	2208586.46	Аналитический	0.30	-
67	393957.04	2208563.48	Аналитический	0.30	-
68	393917.13	2208491.85	Аналитический	0.30	-
69	393911.06	2208486.48	Картометрический	1.00	-
70	393905.19	2208456.82	Картометрический	1.00	-
71	393903.98	2208404.09	Картометрический	1.00	-
72	393905.34	2208362.86	Картометрический	1.00	-
73	393908.74	2208301.23	Картометрический	1.00	-
74	393920.24	2208255.04	Картометрический	1.00	-
75	393875.79	2208242.05	Картометрический	1.00	-
76	393849.24	2208206.65	Картометрический	1.00	-
77	393822.17	2208155.63	Картометрический	1.00	-
78	393806.54	2208088.53	Картометрический	1.00	-
79	393929.85	2208122.05	Аналитический	0.10	-
80	394041.01	2208153.00	Картометрический	1.00	-

1	2	3	4	5	6
81	394036.10	2208258.37	Картометрический	1.00	-
82	394029.65	2208290.88	Картометрический	1.00	-
83	394196.85	2208301.61	Картометрический	1.00	-
84	394194.73	2208395.41	Картометрический	1.00	-
85	394192.82	2208545.88	Картометрический	1.00	-
86	394368.06	2208549.88	Аналитический	0.10	-
87	394412.78	2208554.24	Аналитический	0.10	-
88	394419.16	2208554.70	Аналитический	0.10	-
89	394432.12	2208555.67	Аналитический	0.10	-
90	394440.29	2208535.60	Аналитический	0.10	-
91	394442.63	2208507.64	Аналитический	0.10	-
92	394443.25	2208505.24	Аналитический	0.10	-
93	394447.14	2208479.53	Аналитический	0.10	-
94	394449.81	2208461.83	Аналитический	0.10	-
95	394454.23	2208431.37	Аналитический	0.10	-
96	394492.11	2208434.96	Аналитический	0.10	-
97	394494.60	2208408.33	Аналитический	0.10	-
98	394494.78	2208406.32	Аналитический	0.10	-
99	394480.86	2208404.88	Аналитический	0.10	-
100	394464.06	2208403.01	Аналитический	0.10	-
101	394468.33	2208364.32	Аналитический	0.10	-
102	394469.10	2208355.98	Аналитический	0.10	-
103	394470.15	2208348.74	Картометрический	1.00	-
104	394470.72	2208342.40	Картометрический	1.00	-
105	394471.04	2208339.05	Картометрический	1.00	-
106	394471.18	2208338.02	Картометрический	1.00	-
107	394455.71	2208336.82	Картометрический	1.00	-
108	394452.40	2208317.64	Аналитический	0.10	-
109	394504.43	2208325.04	Аналитический	0.10	-
110	394510.07	2208299.61	Аналитический	0.10	-
111	394512.01	2208284.54	Аналитический	0.10	-
112	394507.52	2208283.66	Аналитический	0.10	-
113	394506.67	2208280.41	Аналитический	0.10	-
114	394509.55	2208234.18	Картометрический	1.00	-
115	394560.23	2208243.43	Аналитический	0.10	-
116	394634.88	2208258.20	Аналитический	0.10	-
117	394719.26	2208256.09	Аналитический	0.10	-
118	394789.20	2208260.69	Аналитический	0.10	-
119	394897.37	2208275.41	Аналитический	0.10	-
120	395030.99	2208288.81	Картометрический	1.00	-
121	395062.00	2208291.91	Аналитический	0.10	-
122	395102.32	2208293.86	Картометрический	1.00	-
123	395100.71	2208340.96	Картометрический	1.00	-
124	395099.00	2208412.27	Картометрический	1.00	-
12	395061.63	2208425.42	Картометрический	1.00	-
125	394165.60	2208101.07	Аналитический	0.10	-
126	394161.25	2208150.54	Картометрический	1.00	-

1	2	3	4	5	6
127	394080.33	2208135.08	Картометрический	1.00	-
128	394085.65	2208092.18	Аналитический	0.10	-
125	394165.60	2208101.07	Аналитический	0.10	-
129	393762.46	2208087.91	Картометрический	1.00	-
130	393818.93	2208231.99	Картометрический	1.00	-
131	393832.60	2208278.73	Картометрический	1.00	-
132	393832.33	2208304.81	Картометрический	1.00	-
133	393828.50	2208340.64	Картометрический	1.00	-
134	393819.09	2208374.41	Картометрический	1.00	-
135	393807.68	2208393.43	Картометрический	1.00	-
136	393736.06	2208395.49	Картометрический	1.00	-
137	393724.13	2208362.68	Аналитический	0.10	-
138	393724.72	2208362.34	Аналитический	0.10	-
139	393748.55	2208347.36	Аналитический	0.10	-
140	393735.71	2208230.95	Аналитический	0.10	-
141	393729.38	2208215.85	Аналитический	0.10	-
142	393705.31	2208195.74	Аналитический	0.10	-
143	393696.10	2208185.97	Аналитический	0.10	-
144	393675.80	2208139.87	Аналитический	0.10	-
145	393720.51	2208147.11	Аналитический	0.10	-
146	393730.12	2208144.36	Аналитический	0.10	-
147	393735.51	2208103.41	Аналитический	0.10	-
148	393741.84	2208092.47	Картометрический	1.00	-
149	393751.50	2208090.36	Аналитический	0.10	-
129	393762.46	2208087.91	Картометрический	1.00	-
150	395193.41	2207421.44	Картометрический	1.00	-
151	395232.08	2207558.40	Картометрический	1.00	-
152	395275.23	2207690.96	Картометрический	1.00	-
153	395346.59	2207871.18	Картометрический	1.00	-
154	395351.15	2207888.14	Картометрический	1.00	-
155	395366.65	2207972.51	Картометрический	1.00	-
156	395370.15	2208063.19	Картометрический	1.00	-
157	395370.03	2208138.02	Картометрический	1.00	-
158	395349.33	2208172.32	Картометрический	1.00	-
159	395330.19	2208209.63	Картометрический	1.00	-
160	395324.74	2208227.80	Картометрический	1.00	-
161	395318.46	2208226.78	Картометрический	1.00	-
162	394766.74	2208140.26	Картометрический	1.00	-
163	394525.13	2208099.39	Картометрический	1.00	-
164	393728.28	2207994.00	Картометрический	1.00	-
165	393737.73	2207982.98	Аналитический	0.10	-
166	393741.55	2207970.86	Аналитический	0.10	-
167	393744.86	2207960.37	Аналитический	0.10	-
168	393745.58	2207952.34	Аналитический	0.10	-
169	393751.32	2207864.74	Аналитический	0.10	-
170	393746.17	2207864.53	Аналитический	0.10	-

1	2	3	4	5	6
171	393655.15	2207859.15	Аналитический	0.10	-
172	393578.98	2207856.28	Аналитический	0.10	-
173	393573.41	2207853.67	Аналитический	0.10	-
174	393567.05	2207852.83	Картометрический	1.00	-
175	393569.73	2207764.80	Картометрический	1.00	-
176	393716.03	2207760.62	Картометрический	1.00	-
177	393752.10	2207766.23	Картометрический	1.00	-
178	393768.07	2207770.16	Картометрический	1.00	-
179	393772.38	2207734.64	Картометрический	1.00	-
180	393773.63	2207731.62	Картометрический	1.00	-
181	393776.77	2207731.03	Картометрический	1.00	-
182	393780.01	2207677.74	Картометрический	1.00	-
183	393787.81	2207654.32	Картометрический	1.00	-
184	393822.69	2207632.19	Картометрический	1.00	-
185	394102.50	2207638.70	Картометрический	1.00	-
186	394104.98	2207417.59	Картометрический	1.00	-
187	394116.09	2207420.07	Картометрический	1.00	-
188	394177.77	2207428.69	Картометрический	1.00	-
189	394267.73	2207447.55	Картометрический	1.00	-
190	394367.80	2207465.91	Картометрический	1.00	-
191	394360.68	2207534.11	Картометрический	1.00	-
192	394355.51	2207646.77	Картометрический	1.00	-
193	394327.69	2207647.55	Картометрический	1.00	-
194	394342.48	2207682.40	Картометрический	1.00	-
195	394346.67	2207713.83	Картометрический	1.00	-
196	394364.11	2207768.59	Картометрический	1.00	-
197	394376.77	2207746.68	Картометрический	1.00	-
198	394402.52	2207731.34	Картометрический	1.00	-
199	394531.01	2207692.01	Картометрический	1.00	-
200	394602.49	2207685.23	Картометрический	1.00	-
201	394646.21	2207677.64	Картометрический	1.00	-
202	394678.02	2207678.44	Картометрический	1.00	-
203	394744.37	2207694.77	Картометрический	1.00	-
204	394789.30	2207714.62	Картометрический	1.00	-
205	394874.46	2207743.52	Картометрический	1.00	-
206	394964.69	2207742.44	Картометрический	1.00	-
207	394994.05	2207749.09	Картометрический	1.00	-
208	394998.58	2207700.21	Картометрический	1.00	-
209	394986.11	2207653.16	Картометрический	1.00	-
210	394969.87	2207614.04	Картометрический	1.00	-
211	394951.10	2207534.23	Картометрический	1.00	-
212	394946.36	2207500.76	Картометрический	1.00	-
213	394955.65	2207447.20	Картометрический	1.00	-
214	394963.80	2207427.24	Картометрический	1.00	-
215	394968.98	2207430.60	Картометрический	1.00	-
216	394979.33	2207426.81	Картометрический	1.00	-
217	395059.71	2207403.64	Картометрический	1.00	-
218	395102.42	2207384.79	Картометрический	1.00	-

1	2	3	4	5	6
219	395102.96	2207378.86	Картометрический	1.00	-
220	395156.12	2207383.51	Картометрический	1.00	-
221	395172.13	2207382.74	Картометрический	1.00	-
222	395180.16	2207384.39	Картометрический	1.00	-
223	395182.03	2207385.85	Картометрический	1.00	-
150	395193.41	2207421.44	Картометрический	1.00	-
224	394616.27	2207874.41	Аналитический	0.10	-
225	394616.06	2207880.72	Аналитический	0.10	-
226	394615.85	2207893.42	Аналитический	0.10	-
227	394615.75	2207944.21	Аналитический	0.10	-
228	394585.59	2207944.53	Аналитический	0.10	-
229	394556.91	2207944.86	Аналитический	0.10	-
230	394530.91	2207944.55	Аналитический	0.10	-
231	394522.76	2207944.32	Аналитический	0.10	-
232	394527.21	2207963.37	Аналитический	0.10	-
233	394514.88	2207965.05	Аналитический	0.10	-
234	394506.23	2207966.04	Аналитический	0.10	-
235	394506.75	2207972.23	Аналитический	0.10	-
236	394498.36	2207972.17	Аналитический	0.10	-
237	394482.63	2207972.73	Аналитический	0.10	-
238	394457.54	2207973.70	Аналитический	0.10	-
239	394457.99	2207943.67	Аналитический	0.10	-
240	394458.03	2207940.59	Аналитический	0.10	-
241	394460.48	2207938.63	Аналитический	0.10	-
242	394460.75	2207932.32	Аналитический	0.10	-
243	394458.19	2207929.63	Аналитический	0.10	-
244	394322.45	2207918.77	Картометрический	1.00	-
245	394330.37	2207809.99	Картометрический	1.00	-
246	394460.20	2207828.74	Картометрический	1.00	-
247	394460.22	2207831.34	Аналитический	0.10	-
248	394508.43	2207835.88	Аналитический	0.10	-
249	394517.67	2207837.51	Аналитический	0.10	-
250	394523.99	2207838.87	Аналитический	0.10	-
251	394524.00	2207840.26	Аналитический	0.10	-
252	394523.68	2207870.92	Аналитический	0.10	-
253	394529.81	2207871.63	Аналитический	0.10	-
254	394591.82	2207880.40	Аналитический	0.10	-
255	394592.81	2207873.00	Аналитический	0.10	-
224	394616.27	2207874.41	Аналитический	0.10	-


3. Сведения о характерных точках части (частей) границы объекта					
Обозначение характерных точек части границы	Координаты, м		Метод определения координат характерной точки	Средняя квадратическая погрешность положения характерной точки (Mt), м	Описание обозначения точки на местности (при наличии)
	X	Y			
1	2	3	4	5	6
Часть №					
-	-	-	-	-	-

Раздел 3

Сведения о местоположении измененных (уточненных) границ объекта							
1. Система координат: -							
2. Сведения о характерных точках границ объекта							
Обозначение характерных точек границ	Существующие координаты, м		Измененные (уточненные) координаты, м		Метод определения координат характерной точки	Средняя квадратическая погрешность положения характерной точки (Mt), м	Описание обозначения точки на местности (при наличии)
	X	Y	X	Y			
1	2	3	4	5	6	7	8
-	-	-	-	-	-	-	-
3.Сведения о характерных точках части (частей) границы объекта							
Часть №							
-	-	-	-	-	-	-	-

Раздел 4

План границ объекта

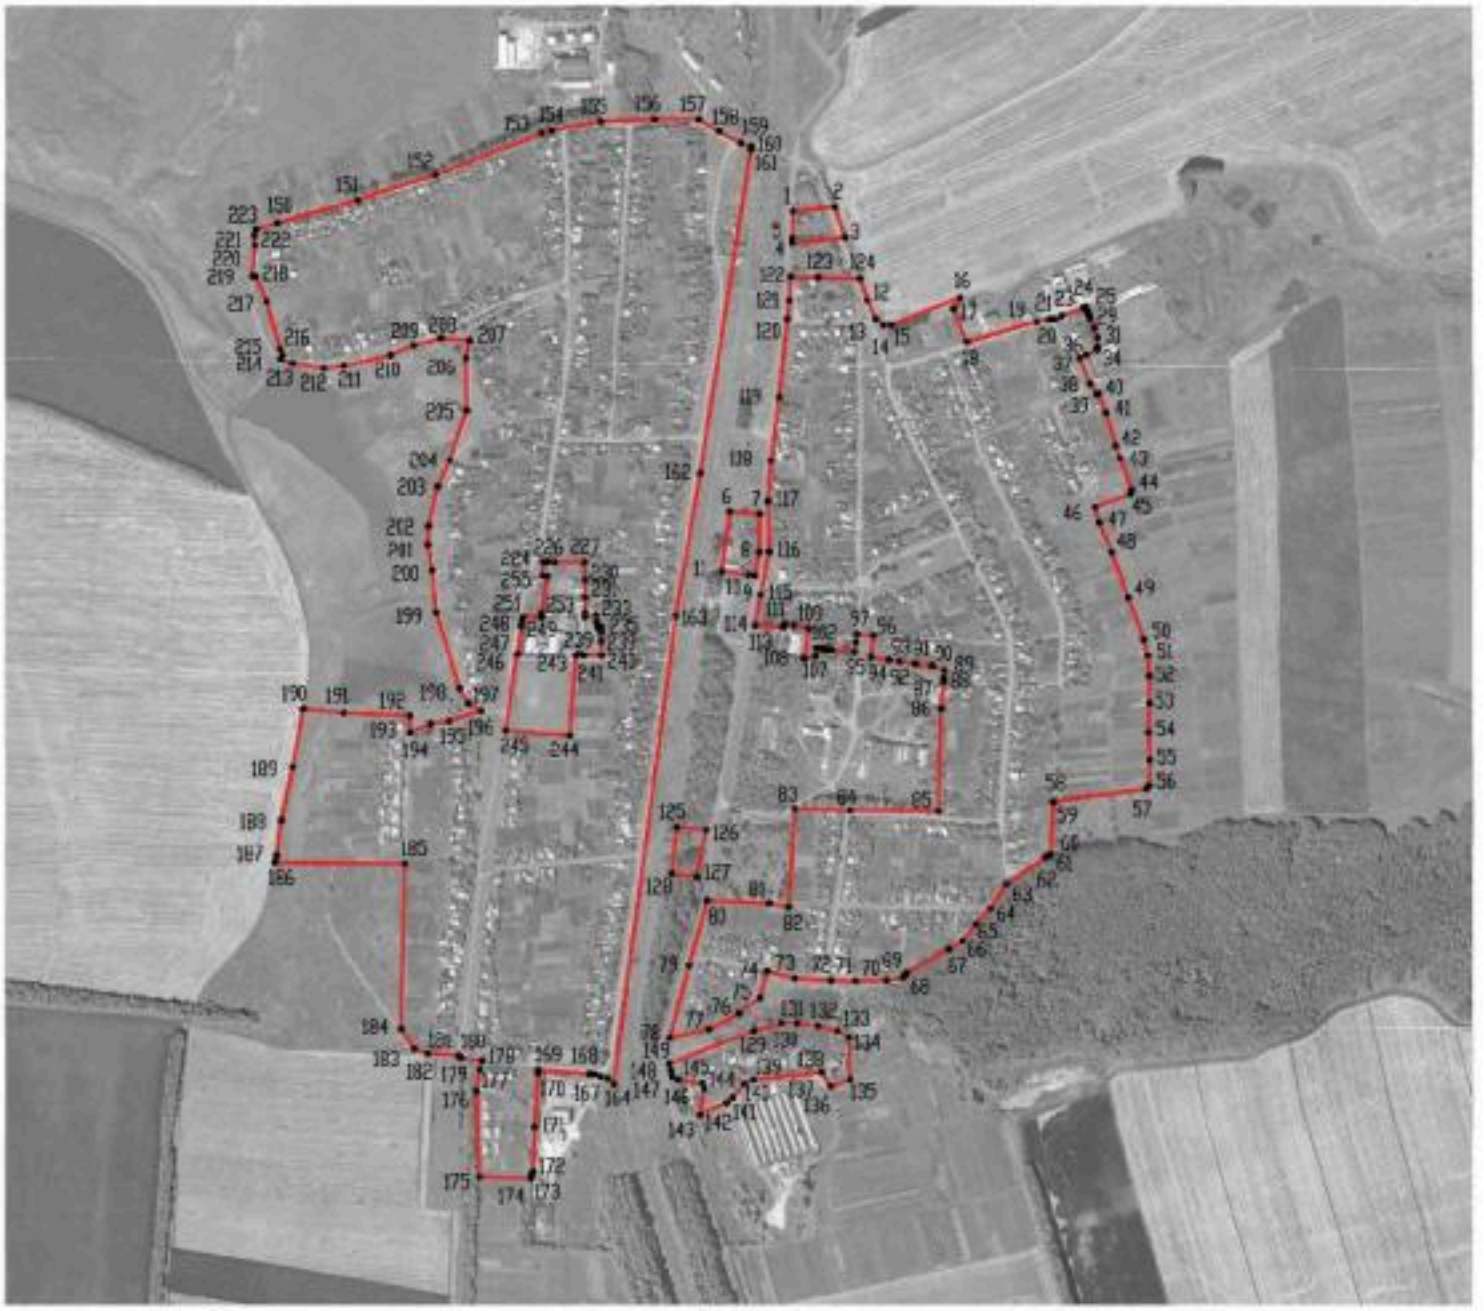

Масштаб 1:10000

Используемые условные знаки и обозначения:

границы территориальной зоны

• 1 характерная точка границ территориальной зоны

Руководитель БУВО «Нормативно-проектный центр»

Подпись Ю.В. Шалыгина Дата «14» января 2022 г.

Место для оттиска печати (при наличии) лица, составившего описание местоположения границ объекта

ОПИСАНИЕ МЕСТОПОЛОЖЕНИЯ ГРАНИЦ

Общественно-деловая зона села Лещаное - ОД/2

(наименование объекта, местоположение границ которого описано (далее - объект)

Раздел 1

Сведения об объекте		
№ п/п	Характеристики объекта	Описание характеристик
1	2	3
1	Местоположение объекта	Воронежская область, Воробьёвский муниципальный район, Воробьёвское сельское поселение, село Лещаное
2	Площадь объекта ± величина погрешности определения площади (Р ± Дельта Р)	-
3	Иные характеристики объекта	-

Раздел 2

Сведения о местоположении границ объекта					
1. Система координат: МСК - 36, зона 2					
2. Сведения о характерных точках границ объекта					
Обозначение характерных точек границ	Координаты, м		Метод определения координат характерной точки	Средняя квадратическая погрешность положения характерной точки (Mt), м	Описание обозначения точки на местности (при наличии)
	X	Y			
1	2	3	4	5	6
1	394616.27	2207874.41	Аналитический	0.10	-
2	394616.06	2207880.72	Аналитический	0.10	-
3	394615.85	2207893.42	Аналитический	0.10	-
4	394615.75	2207944.21	Аналитический	0.10	-
5	394585.59	2207944.53	Аналитический	0.10	-
6	394556.91	2207944.86	Аналитический	0.10	-
7	394530.91	2207944.55	Аналитический	0.10	-
8	394522.76	2207944.32	Аналитический	0.10	-
9	394527.21	2207963.37	Аналитический	0.10	-
10	394514.88	2207965.05	Аналитический	0.10	-
11	394506.23	2207966.04	Аналитический	0.10	-
12	394506.75	2207972.23	Аналитический	0.10	-
13	394498.36	2207972.17	Аналитический	0.10	-
14	394482.63	2207972.73	Аналитический	0.10	-
15	394457.54	2207973.70	Аналитический	0.10	-
16	394457.99	2207943.67	Аналитический	0.10	-
17	394458.03	2207940.59	Аналитический	0.10	-
18	394460.48	2207938.63	Аналитический	0.10	-
19	394460.75	2207932.32	Аналитический	0.10	-
20	394458.19	2207929.63	Аналитический	0.10	-
21	394322.45	2207918.77	Картометрический	1.00	-
22	394330.37	2207809.99	Картометрический	1.00	-
23	394460.20	2207828.74	Картометрический	1.00	-
24	394460.22	2207831.34	Аналитический	0.10	-
25	394508.43	2207835.88	Аналитический	0.10	-
26	394517.67	2207837.51	Аналитический	0.10	-
27	394523.99	2207838.87	Аналитический	0.10	-
28	394524.00	2207840.26	Аналитический	0.10	-
29	394523.68	2207870.92	Аналитический	0.10	-
30	394529.81	2207871.63	Аналитический	0.10	-
31	394591.82	2207880.40	Аналитический	0.10	-
32	394592.81	2207873.00	Аналитический	0.10	-
1	394616.27	2207874.41	Аналитический	0.10	-
33	394509.55	2208234.18	Картометрический	1.00	-
34	394506.67	2208280.41	Аналитический	0.10	-

1	2	3	4	5	6
35	394507.52	2208283.66	Аналитический	0.10	-
36	394512.01	2208284.54	Аналитический	0.10	-
37	394510.07	2208299.61	Аналитический	0.10	-
38	394504.43	2208325.04	Аналитический	0.10	-
39	394452.40	2208317.64	Аналитический	0.10	-
40	394452.86	2208313.66	Аналитический	0.10	-
41	394368.83	2208303.88	Аналитический	0.10	-
42	394378.24	2208221.83	Аналитический	0.10	-
43	394380.00	2208210.37	Картометрический	1.00	-
33	394509.55	2208234.18	Картометрический	1.00	-

3. Сведения о характерных точках части (частей) границы объекта

Обозначение характерных точек части границы	Координаты, м		Метод определения координат характерной точки	Средняя квадратическая погрешность положения характерной точки (Mt), м	Описание обозначения точки на местности (при наличии)
	X	Y			
1	2	3	4	5	6
Часть №					
-	-	-	-	-	-

Раздел 3

Сведения о местоположении измененных (уточненных) границ объекта							
1. Система координат: -							
2. Сведения о характерных точках границ объекта							
Обозначение характерных точек границ	Существующие координаты, м		Измененные (уточненные) координаты, м		Метод определения координат характерной точки	Средняя квадратическая погрешность положения характерной точки (Mt), м	Описание обозначения точки на местности (при наличии)
	X	Y	X	Y			
1	2	3	4	5	6	7	8
-	-	-	-	-	-	-	-
3.Сведения о характерных точках части (частей) границы объекта							
Часть №							
-	-	-	-	-	-	-	-

Раздел 4

План границ объекта



Масштаб 1:5000

Используемые условные знаки и обозначения:

	границы территориальной зоны
•1	характерная точка границ территориальной зоны

Руководитель БУВО «Нормативно-проектный центр»

Подпись _____ Ю.В. Шалыгина Дата « 14 » января 2022 г.

Место для оттиска печати (при наличии) лица, составившего описание местоположения границ объекта

ОПИСАНИЕ МЕСТОПОЛОЖЕНИЯ ГРАНИЦ

Производственная зона села Лещаное - П1/2

(наименование объекта, местоположение границ которого описано (далее - объект)

Раздел 1

Сведения об объекте		
№ п/п	Характеристики объекта	Описание характеристик
1	2	3
1	Местоположение объекта	Воронежская область, Воробьёвский муниципальный район, Воробьёвское сельское поселение, село Лещаное
2	Площадь объекта ± величина погрешности определения площади (Р ± Дельта Р)	-
3	Иные характеристики объекта	-

Раздел 2

Сведения о местоположении границ объекта					
1. Система координат: МСК - 36, зона 2					
2. Сведения о характерных точках границ объекта					
Обозначение характерных точек границ	Координаты, м		Метод определения координат характерной точки	Средняя квадратическая погрешность положения характерной точки (Mt), м	Описание обозначения точки на местности (при наличии)
	X	Y			
1	2	3	4	5	6
1	395193.30	2208907.25	Картометрический	1.00	-
2	395191.82	2208907.58	Аналитический	0.10	-
3	395138.78	2208921.16	Аналитический	0.10	-
4	395092.40	2208932.19	Аналитический	0.10	-
5	395088.05	2208933.36	Аналитический	0.10	-
6	395031.92	2208803.27	Аналитический	0.10	-
7	395037.32	2208801.13	Аналитический	0.10	-
8	395042.87	2208798.86	Аналитический	0.10	-
9	395050.41	2208796.01	Аналитический	0.10	-
10	395049.03	2208792.79	Аналитический	0.10	-
11	395035.98	2208755.40	Аналитический	0.10	-
12	395029.99	2208743.38	Аналитический	0.10	-
13	395031.16	2208738.62	Картометрический	1.00	-
14	395030.48	2208733.43	Картометрический	1.00	-
15	395025.92	2208712.69	Картометрический	1.00	-
16	394991.73	2208593.86	Картометрический	1.00	-
17	395047.31	2208571.20	Картометрический	1.00	-
18	395066.47	2208582.83	Картометрический	1.00	-
1	395193.30	2208907.25	Картометрический	1.00	-
19	393745.58	2207952.34	Аналитический	0.10	-
20	393744.86	2207960.37	Аналитический	0.10	-
21	393741.55	2207970.86	Аналитический	0.10	-
22	393737.73	2207982.98	Аналитический	0.10	-
23	393728.28	2207994.00	Аналитический	0.30	-
24	393549.75	2207974.04	Аналитический	0.30	-
25	393440.65	2208007.17	Картометрический	1.00	-
26	393440.72	2207995.45	Аналитический	0.10	-
27	393450.46	2207846.15	Аналитический	0.10	-
28	393482.95	2207848.16	Аналитический	0.10	-
29	393525.38	2207850.61	Аналитический	0.10	-
30	393525.03	2207849.34	Аналитический	0.10	-
31	393531.41	2207849.77	Аналитический	0.10	-
32	393567.05	2207852.83	Аналитический	0.10	-
33	393573.41	2207853.67	Аналитический	0.10	-
34	393578.98	2207856.28	Аналитический	0.10	-

1	2	3	4	5	6
35	393655.15	2207859.15	Аналитический	0.10	-
36	393746.17	2207864.53	Аналитический	0.10	-
37	393751.32	2207864.74	Аналитический	0.10	-
19	393745.58	2207952.34	Аналитический	0.10	-
38	393741.84	2208092.47	Картометрический	1.00	-
39	393735.51	2208103.41	Аналитический	0.10	-
40	393730.12	2208144.36	Аналитический	0.10	-
41	393720.51	2208147.11	Аналитический	0.10	-
42	393675.80	2208139.87	Аналитический	0.10	-
43	393696.10	2208185.97	Аналитический	0.10	-
44	393705.31	2208195.74	Аналитический	0.10	-
45	393729.38	2208215.85	Аналитический	0.10	-
46	393735.71	2208230.95	Аналитический	0.10	-
47	393748.55	2208347.36	Аналитический	0.10	-
48	393724.72	2208362.34	Аналитический	0.10	-
49	393724.13	2208362.68	Картометрический	1.00	-
50	393723.29	2208360.40	Картометрический	1.00	-
51	393720.27	2208360.83	Картометрический	1.00	-
52	393703.11	2208363.20	Картометрический	1.00	-
53	393655.94	2208369.72	Картометрический	1.00	-
54	393625.89	2208368.42	Картометрический	1.00	-
55	393622.80	2208368.29	Картометрический	1.00	-
56	393555.25	2208365.36	Картометрический	1.00	-
57	393511.25	2208363.22	Картометрический	1.00	-
58	393490.98	2208358.78	Картометрический	1.00	-
59	393480.56	2208355.72	Картометрический	1.00	-
60	393475.40	2208349.31	Картометрический	1.00	-
61	393472.49	2208345.04	Картометрический	1.00	-
62	393458.45	2208310.12	Картометрический	1.00	-
63	393457.58	2208307.95	Картометрический	1.00	-
64	393433.60	2208207.08	Картометрический	1.00	-
65	393429.92	2208191.62	Аналитический	0.10	-
66	393570.25	2208144.60	Аналитический	0.10	-
67	393603.38	2208133.48	Аналитический	0.10	-
68	393699.56	2208101.67	Аналитический	0.10	-
38	393741.84	2208092.47	Картометрический	1.00	-

3. Сведения о характерных точках части (частей) границы объекта

Обозначение характерных точек части границы	Координаты, м		Метод определения координат характерной точки	Средняя квадратическая погрешность положения характерной точки (Mt), м	Описание обозначения точки на местности (при наличии)
	X	Y			
1	2	3	4	5	6
Часть №					
-	-	-	-	-	-

Раздел 3

Сведения о местоположении измененных (уточненных) границ объекта							
1. Система координат: -							
2. Сведения о характерных точках границ объекта							
Обозначение характерных точек границ	Существующие координаты, м		Измененные (уточненные) координаты, м		Метод определения координат характерной точки	Средняя квадратическая погрешность положения характерной точки (Mt), м	Описание обозначения точки на местности (при наличии)
	X	Y	X	Y			
1	2	3	4	5	6	7	8
-	-	-	-	-	-	-	-
3.Сведения о характерных точках части (частей) границы объекта							
Часть №							
-	-	-	-	-	-	-	-

Раздел 4

План границ объекта



Масштаб 1:10000

Используемые условные знаки и обозначения:

границы территориальной зоны

• 1 характерная точка границ территориальной зоны

Руководитель БУВО «Нормативно-проектный центр»

Подпись _____ Ю.В. Шалыгина Дата « 14 » января 2022 г.

Место для оттиска печати (при наличии) лица, составившего описание местоположения границ объекта

ОПИСАНИЕ МЕСТОПОЛОЖЕНИЯ ГРАНИЦ

Зона улиц, дорог, инженерной и транспортной инфраструктуры села Лещаное - ИТ1/2

(наименование объекта, местоположение границ которого описано (далее - объект)

Раздел 1

Сведения об объекте		
№ п/п	Характеристики объекта	Описание характеристик
1	2	3
1	Местоположение объекта	Воронежская область, Воробьёвский муниципальный район, Воробьёвское сельское поселение, село Лещаное
2	Площадь объекта ± величина погрешности определения площади (Р ± Дельта Р)	-
3	Иные характеристики объекта	-

Раздел 2

Сведения о местоположении границ объекта					
1. Система координат: МСК - 36, зона 2					
2. Сведения о характерных точках границ объекта					
Обозначение характерных точек границ	Координаты, м		Метод определения координат характерной точки	Средняя квадратическая погрешность положения характерной точки (Mt), м	Описание обозначения точки на местности (при наличии)
	X	Y			
1	2	3	4	5	6
1	395373.09	2208313.67	Аналитический	0.10	-
2	395373.22	2208316.03	Аналитический	0.10	-
3	395354.91	2208322.26	Аналитический	0.10	-
4	395220.69	2208369.29	Картометрический	1.00	-
5	395213.05	2208298.83	Картометрический	1.00	-
6	395167.87	2208297.01	Картометрический	1.00	-
7	395159.85	2208297.17	Аналитический	0.10	-
8	395169.50	2208387.27	Картометрический	1.00	-
9	395099.00	2208412.27	Картометрический	1.00	-
10	395100.71	2208340.96	Картометрический	1.00	-
11	395102.32	2208293.86	Картометрический	1.00	-
12	395062.00	2208291.91	Аналитический	0.10	-
13	395030.99	2208288.81	Картометрический	1.00	-
14	394897.37	2208275.41	Аналитический	0.10	-
15	394789.20	2208260.69	Аналитический	0.10	-
16	394719.26	2208256.09	Аналитический	0.10	-
17	394634.88	2208258.20	Аналитический	0.10	-
18	394560.23	2208243.43	Аналитический	0.10	-
19	394509.55	2208234.18	Картометрический	1.00	-
20	394380.00	2208210.37	Аналитический	0.10	-
21	394304.25	2208198.59	Аналитический	0.10	-
22	394203.56	2208180.95	Картометрический	1.00	-
23	394187.67	2208177.97	Аналитический	0.10	-
24	394102.28	2208166.03	Аналитический	0.10	-
25	394057.58	2208157.60	Аналитический	0.10	-
26	394041.01	2208153.00	Картометрический	1.00	-
27	393929.85	2208122.05	Аналитический	0.10	-
28	393806.54	2208088.53	Картометрический	1.00	-
29	393805.56	2208088.26	Аналитический	0.10	-
30	393769.54	2208086.32	Аналитический	0.10	-
31	393762.46	2208087.91	Картометрический	1.00	-
32	393751.50	2208090.36	Аналитический	0.10	-
33	393741.84	2208092.47	Аналитический	0.10	-
34	393699.56	2208101.67	Аналитический	0.10	-
35	393603.38	2208133.48	Аналитический	0.10	-
36	393570.25	2208144.60	Аналитический	0.10	-

1	2	3	4	5	6
37	393429.92	2208191.62	Аналитический	0.10	-
38	393425.55	2208173.98	Аналитический	0.10	-
39	393620.13	2208107.49	Аналитический	0.10	-
40	393624.32	2208106.02	Аналитический	0.10	-
41	393682.31	2208086.33	Картометрический	1.00	-
42	393677.00	2208047.97	Картометрический	1.00	-
43	393748.86	2208051.30	Картометрический	1.00	-
44	393777.71	2208052.67	Картометрический	1.00	-
45	393984.97	2208114.71	Картометрический	1.00	-
46	394080.33	2208135.08	Картометрический	1.00	-
47	394161.25	2208150.54	Картометрический	1.00	-
48	394594.34	2208222.64	Картометрический	1.00	-
49	394593.38	2208233.35	Картометрический	1.00	-
50	394634.29	2208240.76	Аналитический	0.10	-
51	394698.87	2208241.43	Картометрический	1.00	-
52	394706.38	2208241.52	Аналитический	0.10	-
53	394754.35	2208242.78	Аналитический	0.10	-
54	394817.06	2208247.62	Аналитический	0.10	-
55	394866.97	2208253.96	Аналитический	0.10	-
56	395061.15	2208274.14	Аналитический	0.10	-
57	395168.09	2208281.74	Аналитический	0.10	-
58	395233.15	2208286.32	Аналитический	0.10	-
59	395277.27	2208289.91	Аналитический	0.10	-
60	395322.79	2208296.86	Аналитический	0.10	-
61	395353.03	2208302.96	Аналитический	0.10	-
1	395373.09	2208313.67	Аналитический	0.10	-

3. Сведения о характерных точках части (частей) границы объекта

Обозначение характерных точек части границы	Координаты, м		Метод определения координат характерной точки	Средняя квадратическая погрешность положения характерной точки (Mt), м	Описание обозначения точки на местности (при наличии)
	X	Y			
1	2	3	4	5	6
Часть №					
-	-	-	-	-	-

Раздел 3

Сведения о местоположении измененных (уточненных) границ объекта							
1. Система координат: -							
2. Сведения о характерных точках границ объекта							
Обозначение характерных точек границ	Существующие координаты, м		Измененные (уточненные) координаты, м		Метод определения координат характерной точки	Средняя квадратическая погрешность положения характерной точки (Mt), м	Описание обозначения точки на местности (при наличии)
	X	Y	X	Y			
1	2	3	4	5	6	7	8
-	-	-	-	-	-	-	-
3.Сведения о характерных точках части (частей) границы объекта							
Часть №							
-	-	-	-	-	-	-	-

Раздел 4

План границ объекта



Масштаб 1:10000

Используемые условные знаки и обозначения:

границы территориальной зоны

• 1 характерная точка границ территориальной зоны

Руководитель БУВО «Нормативно-проектный центр»

Подпись Ю.В. Шалыгина Дата «14» января 2022 г.

Место для оттиска печати (при наличии) лица, составившего описание местоположения границ объекта

ОПИСАНИЕ МЕСТОПОЛОЖЕНИЯ ГРАНИЦ

Зона сельскохозяйственного использования в границах населенного пункта села Лещаное - СХ1/2

(наименование объекта, местоположение границ которого описано (далее - объект)

Раздел 1

Сведения об объекте		
№ п/п	Характеристики объекта	Описание характеристик
1	2	3
1	Местоположение объекта	Воронежская область, Воробьёвский муниципальный район, Воробьёвское сельское поселение, село Лещаное
2	Площадь объекта ± величина погрешности определения площади (Р ± Дельта Р)	-
3	Иные характеристики объекта	-

Раздел 2

Сведения о местоположении границ объекта					
1. Система координат: МСК - 36, зона 2					
2. Сведения о характерных точках границ объекта					
Обозначение характерных точек границ	Координаты, м		Метод определения координат характерной точки	Средняя квадратическая погрешность положения характерной точки (Mt), м	Описание обозначения точки на местности (при наличии)
	X	Y			
1	2	3	4	5	6
1	395415.43	2207763.77	Картометрический	1.00	-
2	395416.09	2207789.28	Картометрический	1.00	-
3	395417.09	2207885.55	Картометрический	1.00	-
4	395391.90	2207885.83	Картометрический	1.00	-
5	395394.34	2207970.46	Картометрический	1.00	-
6	395366.65	2207972.51	Картометрический	1.00	-
7	395351.15	2207888.14	Картометрический	1.00	-
8	395346.59	2207871.18	Картометрический	1.00	-
9	395275.23	2207690.96	Картометрический	1.00	-
10	395232.08	2207558.40	Картометрический	1.00	-
11	395193.41	2207421.44	Картометрический	1.00	-
12	395200.66	2207418.51	Аналитический	0.10	-
13	395245.98	2207402.19	Аналитический	0.10	-
14	395251.33	2207400.34	Картометрический	1.00	-
15	395319.26	2207573.73	Картометрический	1.00	-
16	395380.93	2207759.45	Картометрический	1.00	-
1	395415.43	2207763.77	Картометрический	1.00	-
17	395371.37	2208281.88	Картометрический	1.00	-
18	395373.09	2208313.67	Аналитический	0.10	-
19	395353.03	2208302.96	Аналитический	0.10	-
20	395322.79	2208296.86	Аналитический	0.10	-
21	395277.27	2208289.91	Аналитический	0.10	-
22	395233.15	2208286.32	Аналитический	0.10	-
23	395168.09	2208281.74	Аналитический	0.10	-
24	395061.15	2208274.14	Аналитический	0.10	-
25	394866.97	2208253.96	Аналитический	0.10	-
26	394817.06	2208247.62	Аналитический	0.10	-
27	394754.35	2208242.78	Аналитический	0.10	-
28	394706.38	2208241.52	Аналитический	0.10	-
29	394698.87	2208241.43	Картометрический	1.00	-
30	394702.50	2208190.78	Картометрический	1.00	-
31	395177.57	2208252.91	Картометрический	1.00	-
17	395371.37	2208281.88	Картометрический	1.00	-
32	395193.30	2208907.25	Картометрический	1.00	-

1	2	3	4	5	6
33	395216.43	2208966.25	Картометрический	1.00	-
34	395259.69	2209082.46	Картометрический	1.00	-
35	395198.64	2209147.63	Аналитический	0.10	-
36	395091.97	2209261.48	Аналитический	0.10	-
37	395059.05	2209190.18	Картометрический	1.00	-
38	394963.53	2209040.95	Аналитический	0.10	-
39	394809.72	2209045.00	Аналитический	0.10	-
40	394543.01	2209050.90	Аналитический	0.10	-
41	394272.93	2209055.06	Аналитический	0.10	-
42	394179.92	2209058.20	Аналитический	0.10	-
43	394174.00	2209058.40	Аналитический	0.30	-
44	394157.63	2208977.09	Картометрический	1.00	-
45	394143.93	2208918.94	Аналитический	0.10	-
46	394144.82	2208905.32	Картометрический	1.00	-
47	394145.01	2208902.42	Картометрический	1.00	-
48	394229.93	2208898.53	Картометрический	1.00	-
49	394236.55	2208903.07	Аналитический	0.10	-
50	394279.64	2208904.94	Аналитический	0.10	-
51	394327.98	2208902.67	Аналитический	0.10	-
52	394377.17	2208904.70	Аналитический	0.10	-
53	394422.30	2208903.85	Аналитический	0.10	-
54	394457.44	2208901.81	Аналитический	0.10	-
55	394485.49	2208895.18	Аналитический	0.10	-
56	394556.28	2208868.68	Аналитический	0.10	-
57	394634.50	2208840.05	Аналитический	0.10	-
58	394683.49	2208819.57	Аналитический	0.10	-
59	394709.27	2208812.11	Аналитический	0.10	-
60	394732.71	2208872.20	Аналитический	0.10	-
61	394738.43	2208874.22	Аналитический	0.10	-
62	394793.29	2208854.02	Аналитический	0.10	-
63	394814.21	2208847.27	Аналитический	0.10	-
64	394870.92	2208830.40	Аналитический	0.10	-
65	394903.69	2208818.60	Аналитический	0.10	-
66	394902.15	2208814.60	Картометрический	1.00	-
67	394919.58	2208803.68	Аналитический	0.10	-
68	394932.39	2208833.19	Аналитический	0.10	-
69	394963.39	2208904.72	Аналитический	0.10	-
70	394965.34	2208909.84	Аналитический	0.10	-
71	394986.68	2208960.26	Аналитический	0.10	-
72	395012.27	2208953.21	Аналитический	0.10	-
73	395088.05	2208933.36	Аналитический	0.10	-
74	395092.40	2208932.19	Аналитический	0.10	-
75	395138.78	2208921.16	Аналитический	0.10	-
76	395191.82	2208907.58	Аналитический	0.10	-
32	395193.30	2208907.25	Картометрический	1.00	-
77	394963.80	2207427.24	Картометрический	1.00	-
78	394955.65	2207447.20	Картометрический	1.00	-

1	2	3	4	5	6
79	394946.36	2207500.76	Картометрический	1.00	-
80	394951.10	2207534.23	Картометрический	1.00	-
81	394969.87	2207614.04	Картометрический	1.00	-
82	394986.11	2207653.16	Картометрический	1.00	-
83	394998.58	2207700.21	Картометрический	1.00	-
84	394994.05	2207749.09	Картометрический	1.00	-
85	394964.69	2207742.44	Картометрический	1.00	-
86	394874.46	2207743.52	Картометрический	1.00	-
87	394789.30	2207714.62	Картометрический	1.00	-
88	394744.37	2207694.77	Картометрический	1.00	-
89	394678.02	2207678.44	Картометрический	1.00	-
90	394646.21	2207677.64	Картометрический	1.00	-
91	394602.49	2207685.23	Картометрический	1.00	-
92	394531.01	2207692.01	Картометрический	1.00	-
93	394402.52	2207731.34	Картометрический	1.00	-
94	394376.77	2207746.68	Картометрический	1.00	-
95	394364.11	2207768.59	Картометрический	1.00	-
96	394346.67	2207713.83	Картометрический	1.00	-
97	394342.48	2207682.40	Картометрический	1.00	-
98	394327.69	2207647.55	Картометрический	1.00	-
99	394355.51	2207646.77	Картометрический	1.00	-
100	394360.68	2207534.11	Картометрический	1.00	-
101	394367.80	2207465.91	Картометрический	1.00	-
102	394400.24	2207471.52	Картометрический	1.00	-
103	394468.12	2207475.29	Картометрический	1.00	-
104	394507.44	2207471.25	Картометрический	1.00	-
105	394557.81	2207458.59	Картометрический	1.00	-
106	394609.25	2207442.16	Картометрический	1.00	-
107	394680.63	2207408.76	Картометрический	1.00	-
108	394747.96	2207369.98	Картометрический	1.00	-
109	394791.06	2207352.20	Картометрический	1.00	-
110	394840.62	2207337.12	Картометрический	1.00	-
111	394862.70	2207337.66	Картометрический	1.00	-
112	394879.40	2207342.51	Картометрический	1.00	-
113	394934.62	2207395.83	Картометрический	1.00	-
114	394960.57	2207425.06	Картометрический	1.00	-
77	394963.80	2207427.24	Картометрический	1.00	-
115	394104.98	2207417.59	Картометрический	1.00	-
116	394102.50	2207638.70	Картометрический	1.00	-
117	393822.69	2207632.19	Картометрический	1.00	-
118	393787.81	2207654.32	Картометрический	1.00	-
119	393780.01	2207677.74	Картометрический	1.00	-
120	393776.77	2207731.03	Картометрический	1.00	-
121	393773.63	2207731.62	Картометрический	1.00	-
122	393772.38	2207734.64	Картометрический	1.00	-
123	393768.07	2207770.16	Картометрический	1.00	-
124	393752.10	2207766.23	Картометрический	1.00	-

1	2	3	4	5	6
125	393716.03	2207760.62	Картометрический	1.00	-
126	393569.73	2207764.80	Картометрический	1.00	-
127	393567.05	2207852.83	Аналитический	0.10	-
128	393531.41	2207849.77	Аналитический	0.10	-
129	393525.03	2207849.34	Аналитический	0.10	-
130	393525.38	2207850.61	Аналитический	0.10	-
131	393482.95	2207848.16	Аналитический	0.10	-
132	393450.46	2207846.15	Аналитический	0.10	-
133	393440.72	2207995.45	Аналитический	0.10	-
134	393440.65	2208007.17	Картометрический	1.00	-
135	393397.83	2208020.22	Картометрический	1.00	-
136	393298.45	2208054.02	Картометрический	1.00	-
137	393174.25	2208096.05	Картометрический	1.00	-
138	393174.34	2208087.67	Аналитический	0.10	-
139	393178.02	2207743.85	Аналитический	0.10	-
140	393216.41	2207744.73	Аналитический	0.10	-
141	393258.17	2207747.61	Аналитический	0.10	-
142	393272.73	2207746.99	Аналитический	0.10	-
143	393276.75	2207746.50	Картометрический	1.00	-
144	393277.17	2207729.99	Картометрический	1.00	-
145	393508.53	2207734.22	Картометрический	1.00	-
146	393570.89	2207735.36	Картометрический	1.00	-
147	393735.01	2207746.29	Картометрический	1.00	-
148	393736.11	2207732.65	Картометрический	1.00	-
149	393509.61	2207726.48	Картометрический	1.00	-
150	393517.18	2207672.07	Картометрический	1.00	-
151	393766.58	2207684.71	Картометрический	1.00	-
152	393775.64	2207662.72	Картометрический	1.00	-
153	393777.19	2207618.27	Картометрический	1.00	-
154	393782.77	2207458.40	Картометрический	1.00	-
155	393790.96	2207401.65	Картометрический	1.00	-
156	393823.50	2207364.65	Картометрический	1.00	-
157	393835.54	2207273.24	Картометрический	1.00	-
158	393836.06	2207269.32	Картометрический	1.00	-
159	393873.13	2207284.46	Картометрический	1.00	-
160	393911.40	2207310.13	Картометрический	1.00	-
161	393955.67	2207353.88	Картометрический	1.00	-
162	394011.76	2207389.30	Картометрический	1.00	-
163	394061.95	2207407.95	Картометрический	1.00	-
115	394104.98	2207417.59	Картометрический	1.00	-
164	393908.74	2208301.23	Картометрический	1.00	-
165	393905.34	2208362.86	Картометрический	1.00	-
166	393903.98	2208404.09	Картометрический	1.00	-
167	393905.19	2208456.82	Картометрический	1.00	-
168	393911.06	2208486.48	Картометрический	1.00	-
169	393896.40	2208473.55	Аналитический	0.30	-
170	393840.30	2208471.59	Аналитический	0.30	-

1	2	3	4	5	6
171	393816.05	2208526.48	Аналитический	0.30	-
172	393784.28	2208571.12	Аналитический	0.30	-
173	393744.23	2208597.03	Аналитический	0.30	-
174	393754.33	2208490.94	Картометрический	1.00	-
175	393754.66	2208446.94	Картометрический	1.00	-
176	393736.06	2208395.49	Картометрический	1.00	-
177	393807.68	2208393.43	Картометрический	1.00	-
178	393819.09	2208374.41	Картометрический	1.00	-
179	393828.50	2208340.64	Картометрический	1.00	-
180	393832.33	2208304.81	Картометрический	1.00	-
181	393832.60	2208278.73	Картометрический	1.00	-
182	393818.93	2208231.99	Картометрический	1.00	-
183	393762.46	2208087.91	Картометрический	1.00	-
184	393769.54	2208086.32	Аналитический	0.10	-
185	393805.56	2208088.26	Аналитический	0.10	-
186	393806.54	2208088.53	Аналитический	0.10	-
187	393822.17	2208155.63	Картометрический	1.00	-
188	393849.24	2208206.65	Картометрический	1.00	-
189	393875.79	2208242.05	Картометрический	1.00	-
190	393920.24	2208255.04	Картометрический	1.00	-
164	393908.74	2208301.23	Картометрический	1.00	-

3. Сведения о характерных точках части (частей) границы объекта


Обозначение характерных точек части границы	Координаты, м		Метод определения координат характерной точки	Средняя квадратическая погрешность положения характерной точки (Mt), м	Описание обозначения точки на местности (при наличии)
	X	Y			
1	2	3	4	5	6
Часть №					
-	-	-	-	-	-

Раздел 3

Сведения о местоположении измененных (уточненных) границ объекта							
1. Система координат: -							
2. Сведения о характерных точках границ объекта							
Обозначение характерных точек границ	Существующие координаты, м		Измененные (уточненные) координаты, м		Метод определения координат характерной точки	Средняя квадратическая погрешность положения характерной точки (Mt), м	Описание обозначения точки на местности (при наличии)
	X	Y	X	Y			
1	2	3	4	5	6	7	8
-	-	-	-	-	-	-	-
3.Сведения о характерных точках части (частей) границы объекта							
Часть №							
-	-	-	-	-	-	-	-

Раздел 4

План границ объекта

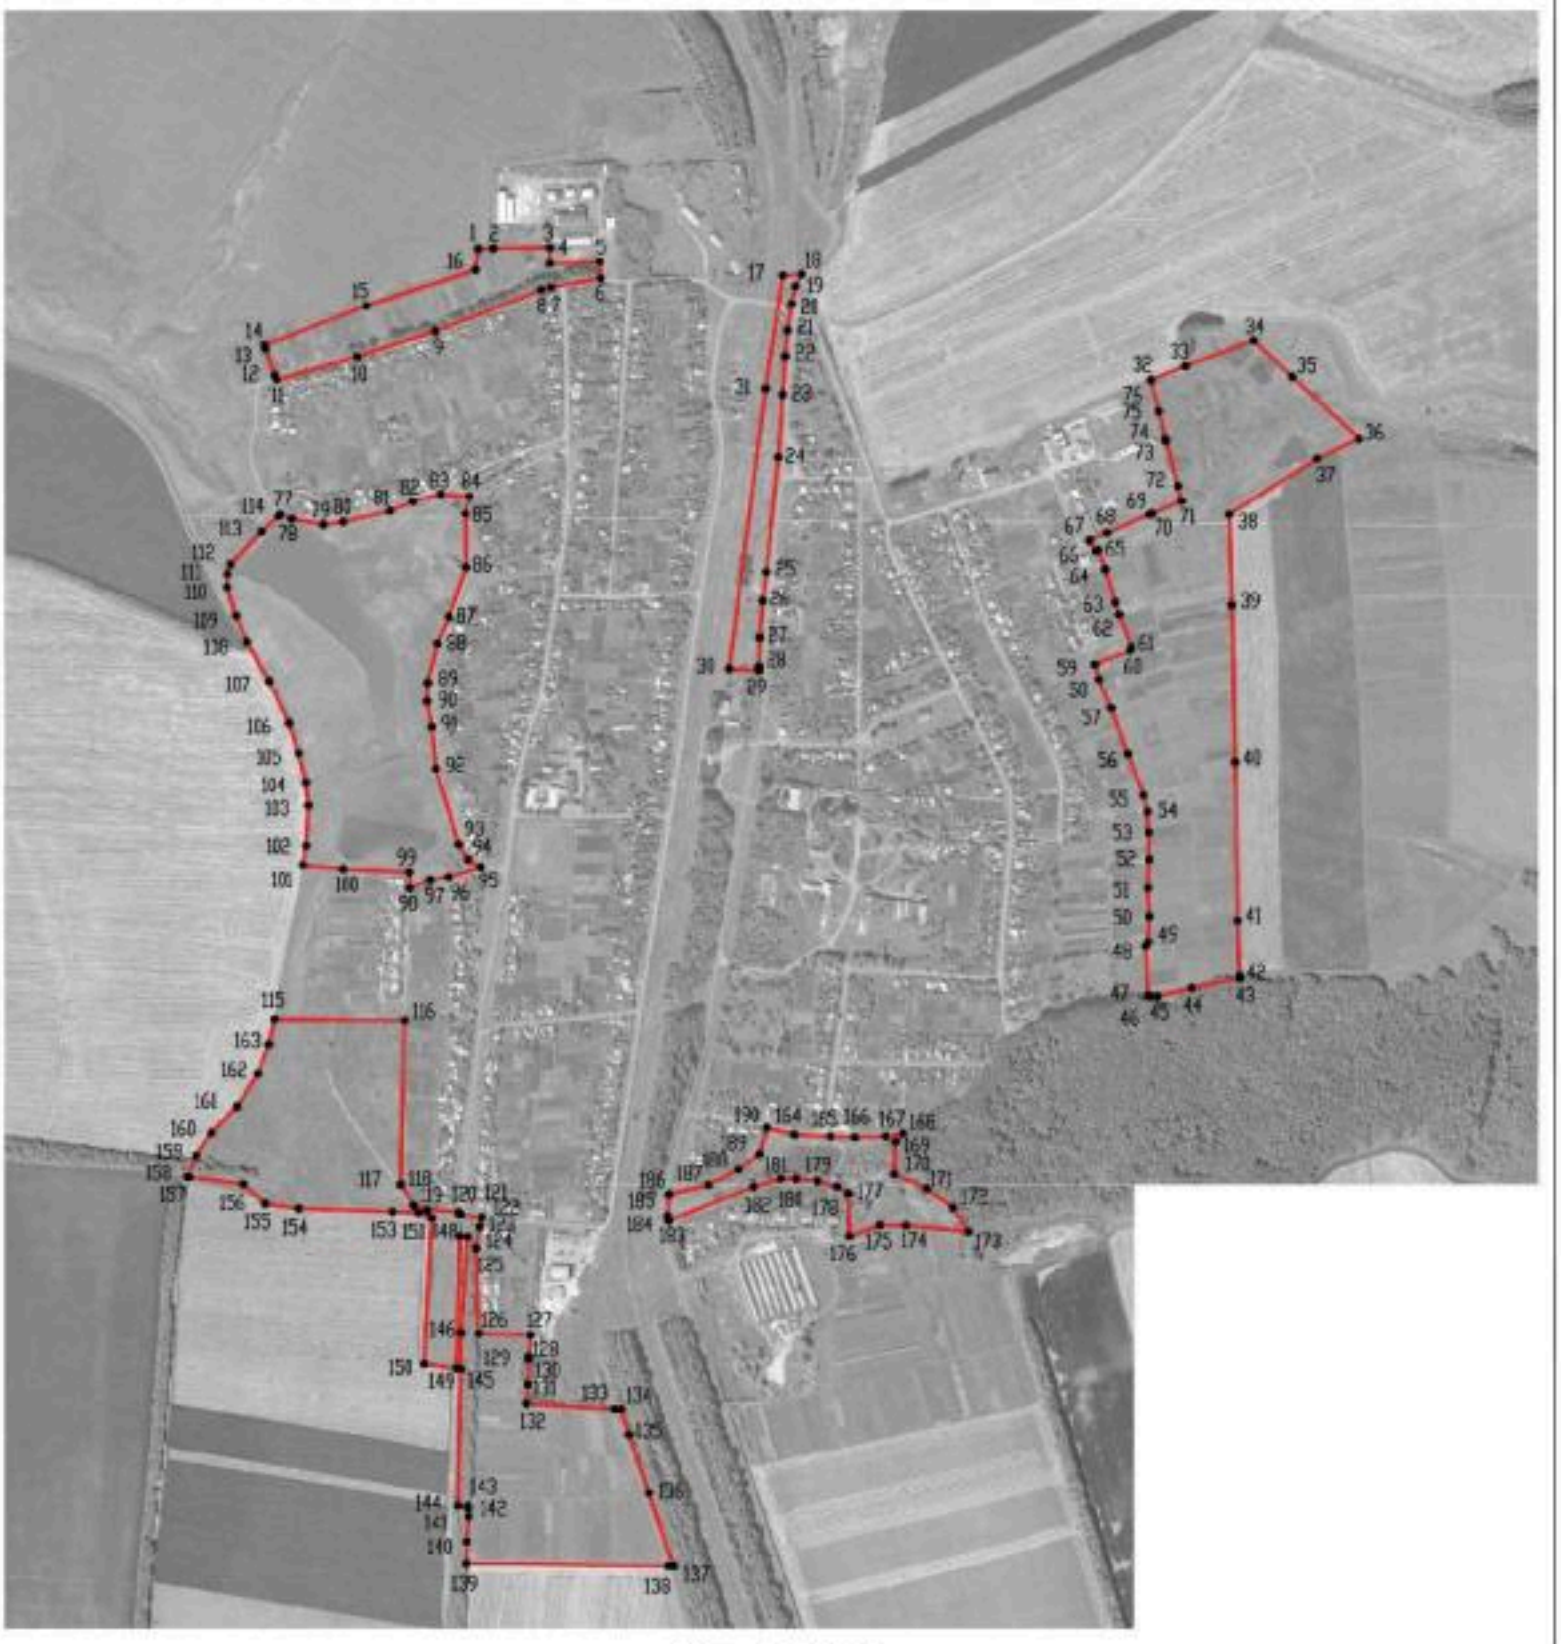

Масштаб 1:10000

Используемые условные знаки и обозначения:

границы территориальной зоны

• 1 характерная точка границ территориальной зоны

Руководитель БУВО «Нормативно-проектный центр»

Подпись _____ Ю.В. Шалыгина Дата «14» января 2022 г.

Место для оттиска печати (при наличии) лица, составившего описание местоположения границ объекта

ОПИСАНИЕ МЕСТОПОЛОЖЕНИЯ ГРАНИЦ

Зона сельскохозяйственного производства села Лещаное - СХ2/2

(наименование объекта, местоположение границ которого описано (далее - объект)

Раздел 1

Сведения об объекте		
№ п/п	Характеристики объекта	Описание характеристик
1	2	3
1	Местоположение объекта	Воронежская область, Воробьёвский муниципальный район, Воробьёвское сельское поселение, село Лещаное
2	Площадь объекта ± величина погрешности определения площади (Р ± Дельта Р)	-
3	Иные характеристики объекта	-

Раздел 2

Сведения о местоположении границ объекта					
1. Система координат: МСК - 36, зона 2					
2. Сведения о характерных точках границ объекта					
Обозначение характерных точек границ	Координаты, м		Метод определения координат характерной точки	Средняя квадратическая погрешность положения характерной точки (Mt), м	Описание обозначения точки на местности (при наличии)
	X	Y			
1	2	3	4	5	6
1	395190.98	2207245.67	Картометрический	1.00	-
2	395197.24	2207262.20	Картометрический	1.00	-
3	395197.51	2207262.32	Картометрический	1.00	-
4	395251.33	2207400.34	Картометрический	1.00	-
5	395245.98	2207402.19	Аналитический	0.10	-
6	395200.66	2207418.51	Аналитический	0.10	-
7	395193.41	2207421.44	Картометрический	1.00	-
8	395182.03	2207385.85	Картометрический	1.00	-
9	395180.16	2207384.39	Картометрический	1.00	-
10	395172.13	2207382.74	Картометрический	1.00	-
11	395156.12	2207383.51	Картометрический	1.00	-
12	395160.40	2207339.16	Картометрический	1.00	-
13	395171.66	2207303.83	Картометрический	1.00	-
1	395190.98	2207245.67	Картометрический	1.00	-
14	395569.24	2207783.53	Картометрический	1.00	-
15	395587.81	2207941.96	Картометрический	1.00	-
16	395666.52	2207928.34	Картометрический	1.00	-
17	395700.28	2208142.99	Картометрический	1.00	-
18	395697.86	2208149.35	Картометрический	1.00	-
19	395565.28	2208185.09	Картометрический	1.00	-
20	395568.66	2208233.69	Картометрический	1.00	-
21	395368.36	2208234.66	Картометрический	1.00	-
22	395324.74	2208227.80	Картометрический	1.00	-
23	395330.19	2208209.63	Картометрический	1.00	-
24	395349.33	2208172.32	Картометрический	1.00	-
25	395370.03	2208138.02	Картометрический	1.00	-
26	395370.15	2208063.19	Картометрический	1.00	-
27	395366.65	2207972.51	Картометрический	1.00	-
28	395394.34	2207970.46	Картометрический	1.00	-
29	395391.90	2207885.83	Картометрический	1.00	-
30	395417.09	2207885.55	Картометрический	1.00	-
31	395416.09	2207789.28	Картометрический	1.00	-
32	395415.43	2207763.77	Картометрический	1.00	-
33	395555.21	2207781.23	Картометрический	1.00	-
14	395569.24	2207783.53	Картометрический	1.00	-

1	2	3	4	5	6
34	395031.92	2208803.27	Аналитический	0.10	-
35	395088.05	2208933.36	Аналитический	0.10	-
36	395012.27	2208953.21	Аналитический	0.10	-
37	394986.68	2208960.26	Аналитический	0.10	-
38	394965.34	2208909.84	Аналитический	0.10	-
39	394963.39	2208904.72	Аналитический	0.10	-
40	394932.39	2208833.19	Аналитический	0.10	-
41	394919.58	2208803.68	Аналитический	0.10	-
42	394965.24	2208785.54	Аналитический	0.10	-
43	394965.44	2208785.99	Аналитический	0.10	-
44	394970.55	2208797.35	Аналитический	0.10	-
45	394978.35	2208815.52	Аналитический	0.10	-
46	394982.00	2208814.43	Аналитический	0.10	-
47	394982.98	2208816.71	Аналитический	0.10	-
48	394999.81	2208816.01	Аналитический	0.10	-
49	395015.08	2208810.46	Аналитический	0.10	-
50	395014.92	2208810.01	Аналитический	0.10	-
34	395031.92	2208803.27	Аналитический	0.10	-
51	394471.18	2208338.02	Картометрический	1.00	-
52	394471.04	2208339.05	Картометрический	1.00	-
53	394470.72	2208342.40	Картометрический	1.00	-
54	394470.15	2208348.74	Картометрический	1.00	-
55	394469.10	2208355.98	Аналитический	0.10	-
56	394468.33	2208364.32	Аналитический	0.10	-
57	394464.06	2208403.01	Аналитический	0.10	-
58	394480.86	2208404.88	Аналитический	0.10	-
59	394494.78	2208406.32	Аналитический	0.10	-
60	394494.60	2208408.33	Аналитический	0.10	-
61	394492.11	2208434.96	Картометрический	1.00	-
62	394454.23	2208431.37	Картометрический	1.00	-
63	394449.81	2208461.83	Картометрический	1.00	-
64	394447.14	2208479.53	Картометрический	1.00	-
65	394443.25	2208505.24	Картометрический	1.00	-
66	394442.63	2208507.64	Картометрический	1.00	-
67	394440.29	2208535.60	Картометрический	1.00	-
68	394432.12	2208555.67	Картометрический	1.00	-
69	394419.16	2208554.70	Картометрический	1.00	-
70	394412.78	2208554.24	Аналитический	0.10	-
71	394368.06	2208549.88	Аналитический	0.10	-
72	394192.82	2208545.88	Картометрический	1.00	-
73	394194.73	2208395.41	Картометрический	1.00	-
74	394196.85	2208301.61	Картометрический	1.00	-
75	394029.65	2208290.88	Картометрический	1.00	-
76	394036.10	2208258.37	Картометрический	1.00	-
77	394041.01	2208153.00	Картометрический	1.00	-
78	394057.58	2208157.60	Аналитический	0.10	-
79	394102.28	2208166.03	Аналитический	0.10	-
80	394187.67	2208177.97	Аналитический	0.10	-

1	2	3	4	5	6
81	394203.56	2208180.95	Аналитический	0.10	-
82	394304.25	2208198.59	Аналитический	0.10	-
83	394380.00	2208210.37	Аналитический	0.10	-
84	394378.24	2208221.83	Аналитический	0.10	-
85	394368.83	2208303.88	Аналитический	0.10	-
86	394452.86	2208313.66	Аналитический	0.10	-
87	394452.40	2208317.64	Аналитический	0.10	-
88	394455.71	2208336.82	Картометрический	1.00	-
51	394471.18	2208338.02	Картометрический	1.00	-

3. Сведения о характерных точках части (частей) границы объекта

Обозначение характерных точек части границы	Координаты, м		Метод определения координат характерной точки	Средняя квадратическая погрешность положения характерной точки (Mt), м	Описание обозначения точки на местности (при наличии)
	X	Y			
1	2	3	4	5	6
Часть №					
-	-	-	-	-	-

Раздел 3

Сведения о местоположении измененных (уточненных) границ объекта							
1. Система координат: -							
2. Сведения о характерных точках границ объекта							
Обозначение характерных точек границ	Существующие координаты, м		Измененные (уточненные) координаты, м		Метод определения координат характерной точки	Средняя квадратическая погрешность положения характерной точки (Mt), м	Описание обозначения точки на местности (при наличии)
	X	Y	X	Y			
1	2	3	4	5	6	7	8
-	-	-	-	-	-	-	-
3.Сведения о характерных точках части (частей) границы объекта							
Часть №							
-	-	-	-	-	-	-	-

Раздел 4

План границ объекта



Масштаб 1:10000

Используемые условные знаки и обозначения:

границы территориальной зоны

• 1 характерная точка границ территориальной зоны

Руководитель БУВО «Нормативно-проектный центр»

Подпись _____ Ю.В. Шальгина Дата « 14 » января 2022 г.

Место для оттиска печати (при наличии) лица, составившего описание местоположения границ объекта

ОПИСАНИЕ МЕСТОПОЛОЖЕНИЯ ГРАНИЦ

Зона ритуальных объектов села Лещаное - СН1/2

(наименование объекта, местоположение границ которого описано (далее - объект)

Раздел 1

Сведения об объекте		
№ п/п	Характеристики объекта	Описание характеристик
1	2	3
1	Местоположение объекта	Воронежская область, Воробьёвский муниципальный район, Воробьёвское сельское поселение, село Лещаное
2	Площадь объекта ± величина погрешности определения площади (Р ± Дельта Р)	-
3	Иные характеристики объекта	-

Раздел 2

Сведения о местоположении границ объекта					
1. Система координат: МСК - 36, зона 2					
2. Сведения о характерных точках границ объекта					
Обозначение характерных точек границ	Координаты, м		Метод определения координат характерной точки	Средняя квадратическая погрешность положения характерной точки (Mt), м	Описание обозначения точки на местности (при наличии)
	X	Y			
1	2	3	4	5	6
1	394209.00	2208741.00	Картометрический	1.00	-
2	394229.93	2208898.53	Картометрический	1.00	-
3	394145.01	2208902.42	Картометрический	1.00	-
4	394148.94	2208841.82	Аналитический	0.30	-
5	394141.53	2208785.83	Аналитический	0.30	-
6	394117.37	2208736.24	Картометрический	1.00	-
7	394208.20	2208740.96	Картометрический	1.00	-
1	394209.00	2208741.00	Картометрический	1.00	-
3. Сведения о характерных точках части (частей) границы объекта					
Обозначение характерных точек части границы	Координаты, м		Метод определения координат характерной точки	Средняя квадратическая погрешность положения характерной точки (Mt), м	Описание обозначения точки на местности (при наличии)
	X	Y			
1	2	3	4	5	6
Часть №					
-	-	-	-	-	-

Раздел 3

Сведения о местоположении измененных (уточненных) границ объекта							
1. Система координат: -							
2. Сведения о характерных точках границ объекта							
Обозначение характерных точек границ	Существующие координаты, м		Измененные (уточненные) координаты, м		Метод определения координат характерной точки	Средняя квадратическая погрешность положения характерной точки (Mt), м	Описание обозначения точки на местности (при наличии)
	X	Y	X	Y			
1	2	3	4	5	6	7	8
-	-	-	-	-	-	-	-
3.Сведения о характерных точках части (частей) границы объекта							
Часть №							
-	-	-	-	-	-	-	-

Раздел 4

План границ объекта



Масштаб 1:5000

Используемые условные знаки и обозначения:

	границы территориальной зоны
•1	характерная точка границ территориальной зоны

Руководитель БУВО «Нормативно-проектный центр»

Подпись _____ Ю.В. Шалыгина Дата « 14 » января 2022 г.

Место для оттиска печати (при наличии) лица, составившего описание местоположения границ объекта

Приложение № 3
к правилам землепользования и застройки
Воробьёвского сельского поселения
Воробьёвского муниципального района
Воронежской области

СВЕДЕНИЯ О ГРАНИЦАХ ТЕРРИТОРИАЛЬНЫХ ЗОН, СОДЕРЖАЩИЕ ГРАФИЧЕСКОЕ ОПИСАНИЕ МЕСТОПОЛОЖЕНИЯ ГРАНИЦ ТЕРРИТОРИАЛЬНЫХ ЗОН, ПЕРЕЧЕНЬ КООРДИНАТ ХАРАКТЕРНЫХ ТОЧЕК ГРАНИЦ ТЕРРИТОРИАЛЬНЫХ ЗОН СЕЛА РУДНЯ

ОПИСАНИЕ МЕСТОПОЛОЖЕНИЯ ГРАНИЦ

Зона застройки индивидуальными жилыми домами села Рудня – Ж1/3

(наименование объекта, местоположение границ которого описано (далее - объект)

Раздел 1

Сведения об объекте		
№ п/п	Характеристики объекта	Описание характеристик
1	2	3
1	Местоположение объекта	Воронежская область, Воробьёвский муниципальный район, Воробьёвское сельское поселение, село Рудня
2	Площадь объекта ± величина погрешности определения площади (Р ± Дельта Р)	-
3	Иные характеристики объекта	-

Раздел 2

Сведения о местоположении границ объекта					
1. Система координат: МСК - 36, зона 2					
2. Сведения о характерных точках границ объекта					
Обозначение характерных точек границ	Координаты, м		Метод определения координат характерной точки	Средняя квадратическая погрешность положения характерной точки (Mt), м	Описание обозначения точки на местности (при наличии)
	X	Y			
1	2	3	4	5	6
1	392537.29	2212723.30	Картометрический	1.00	-
2	392522.94	2212782.19	Картометрический	1.00	-
3	392518.83	2212798.31	Картометрический	1.00	-
4	392537.11	2212803.37	Картометрический	1.00	-
5	392490.01	2212925.18	Картометрический	1.00	-
6	392364.17	2212906.53	Картометрический	1.00	-
7	392358.23	2212905.57	Картометрический	1.00	-
8	392358.03	2212895.74	Картометрический	1.00	-
9	391989.16	2212834.71	Картометрический	1.00	-
10	391984.45	2212850.11	Картометрический	1.00	-
11	391904.73	2212838.70	Картометрический	1.00	-
12	391902.15	2212852.21	Картометрический	1.00	-
13	391856.67	2212833.81	Картометрический	1.00	-
14	391823.08	2212835.84	Картометрический	1.00	-
15	391733.36	2212821.46	Картометрический	1.00	-
16	391629.38	2212840.17	Картометрический	1.00	-
17	391612.27	2212802.99	Картометрический	1.00	-
18	391565.61	2212797.42	Картометрический	1.00	-
19	391518.07	2212801.36	Картометрический	1.00	-
20	391425.70	2212804.37	Картометрический	1.00	-
21	391363.40	2212810.61	Картометрический	1.00	-
22	391344.16	2212833.45	Картометрический	1.00	-
23	391312.79	2212854.60	Картометрический	1.00	-
24	391287.86	2212855.90	Картометрический	1.00	-
25	391238.14	2212858.47	Картометрический	1.00	-
26	391142.76	2212886.37	Картометрический	1.00	-
27	391086.26	2212913.95	Картометрический	1.00	-
28	390985.32	2212942.51	Картометрический	1.00	-
29	390879.21	2212981.88	Картометрический	1.00	-
30	390841.67	2212993.83	Картометрический	1.00	-
31	390794.04	2212997.33	Картометрический	1.00	-
32	390789.53	2212918.47	Картометрический	1.00	-
33	390771.47	2212884.64	Картометрический	1.00	-
34	390712.27	2212839.40	Картометрический	1.00	-
35	390682.34	2212823.94	Картометрический	1.00	-
36	390592.85	2212785.05	Картометрический	1.00	-

1	2	3	4	5	6
37	390545.99	2212771.36	Картометрический	1.00	-
38	390490.43	2212766.77	Картометрический	1.00	-
39	390381.76	2212779.42	Картометрический	1.00	-
40	390302.72	2212769.37	Картометрический	1.00	-
41	390229.49	2212755.11	Картометрический	1.00	-
42	390159.34	2212749.45	Картометрический	1.00	-
43	390103.13	2212764.82	Картометрический	1.00	-
44	389948.16	2212804.73	Картометрический	1.00	-
45	389906.47	2212814.55	Картометрический	1.00	-
46	389881.02	2212815.17	Картометрический	1.00	-
47	389851.42	2212804.92	Картометрический	1.00	-
48	389790.39	2212764.44	Картометрический	1.00	-
49	389760.16	2212758.51	Картометрический	1.00	-
50	389711.39	2212764.75	Картометрический	1.00	-
51	389676.42	2212785.43	Аналитический	0.10	-
52	389645.65	2212823.73	Аналитический	0.10	-
53	389615.26	2212812.47	Аналитический	0.10	-
54	389582.74	2212809.72	Аналитический	0.10	-
55	389579.05	2212806.93	Аналитический	0.10	-
56	389576.20	2212806.87	Аналитический	0.10	-
57	389573.80	2212810.43	Аналитический	0.10	-
58	389525.50	2212809.50	Аналитический	0.10	-
59	389486.12	2212806.39	Аналитический	0.10	-
60	389473.11	2212808.75	Аналитический	0.10	-
61	389460.18	2212814.20	Аналитический	0.10	-
62	389446.04	2212827.17	Аналитический	0.10	-
63	389433.55	2212843.03	Аналитический	0.10	-
64	389392.56	2212891.67	Аналитический	0.10	-
65	389375.46	2212905.35	Аналитический	0.10	-
66	389349.40	2212921.18	Аналитический	0.10	-
67	389323.10	2212939.04	Аналитический	0.10	-
68	389278.92	2212974.68	Аналитический	0.10	-
69	389252.39	2212987.57	Аналитический	0.10	-
70	389239.98	2212992.94	Аналитический	0.10	-
71	389216.38	2213004.59	Аналитический	0.10	-
72	389148.57	2213049.04	Аналитический	0.10	-
73	389121.79	2213055.45	Аналитический	0.10	-
74	389105.93	2213058.07	Аналитический	0.10	-
75	389093.62	2213058.80	Аналитический	0.10	-
76	389081.84	2213058.38	Аналитический	0.10	-
77	389031.62	2213045.19	Аналитический	0.10	-
78	388940.32	2212994.10	Аналитический	0.10	-
79	388921.20	2212979.65	Аналитический	0.10	-
80	388888.00	2212945.92	Аналитический	0.10	-
81	388868.65	2212926.07	Аналитический	0.10	-
82	388845.70	2212895.92	Картометрический	1.00	-
83	388889.70	2212869.20	Картометрический	1.00	-
84	388897.28	2212866.65	Картометрический	1.00	-

1	2	3	4	5	6
85	388916.10	2212860.30	Аналитический	0.10	-
86	388910.80	2212845.30	Аналитический	0.10	-
87	388907.50	2212834.30	Аналитический	0.10	-
88	388876.97	2212839.81	Картометрический	1.00	-
89	388871.09	2212824.25	Картометрический	1.00	-
90	388861.80	2212815.92	Картометрический	1.00	-
91	388842.66	2212764.55	Картометрический	1.00	-
92	388841.22	2212765.01	Картометрический	1.00	-
93	388825.63	2212716.68	Картометрический	1.00	-
94	388814.70	2212719.82	Картометрический	1.00	-
95	388805.87	2212717.27	Картометрический	1.00	-
96	388860.53	2212558.02	Аналитический	0.10	-
97	388913.58	2212433.04	Аналитический	0.10	-
98	388994.53	2212273.31	Аналитический	0.10	-
99	389064.52	2212149.67	Аналитический	0.10	-
100	389100.25	2212065.46	Аналитический	0.10	-
101	389121.25	2212022.04	Аналитический	0.10	-
102	389142.89	2211983.73	Аналитический	0.10	-
103	389159.70	2211954.58	Аналитический	0.10	-
104	389261.29	2211867.33	Аналитический	0.10	-
105	389312.95	2211826.73	Картометрический	1.00	-
106	389433.13	2211908.34	Картометрический	1.00	-
107	389414.87	2212165.71	Картометрический	1.00	-
108	389406.96	2212221.48	Картометрический	1.00	-
109	389391.11	2212385.82	Картометрический	1.00	-
110	389534.94	2212418.92	Картометрический	1.00	-
111	389548.48	2212348.83	Картометрический	1.00	-
112	389642.66	2212364.96	Картометрический	1.00	-
113	389629.56	2212438.98	Картометрический	1.00	-
114	389623.38	2212473.89	Картометрический	1.00	-
115	389728.43	2212477.56	Картометрический	1.00	-
116	389794.90	2212479.16	Картометрический	1.00	-
117	389892.36	2212541.78	Картометрический	1.00	-
118	389941.50	2212540.86	Картометрический	1.00	-
119	390048.62	2212604.96	Картометрический	1.00	-
120	390241.82	2212618.03	Картометрический	1.00	-
121	390440.06	2212588.51	Картометрический	1.00	-
122	390456.34	2212566.47	Картометрический	1.00	-
123	390553.16	2212562.92	Картометрический	1.00	-
124	390603.14	2212561.58	Картометрический	1.00	-
125	390605.03	2212522.66	Картометрический	1.00	-
126	390686.77	2212528.52	Картометрический	1.00	-
127	390793.34	2212597.35	Картометрический	1.00	-
128	390787.41	2212623.65	Картометрический	1.00	-
129	390857.72	2212643.05	Картометрический	1.00	-
130	390896.27	2212668.01	Картометрический	1.00	-
131	390917.12	2212673.27	Картометрический	1.00	-
132	390929.73	2212676.44	Картометрический	1.00	-

1	2	3	4	5	6
133	390947.61	2212677.90	Картометрический	1.00	-
134	390965.74	2212679.37	Картометрический	1.00	-
135	391018.69	2212696.68	Картометрический	1.00	-
136	391082.79	2212730.95	Картометрический	1.00	-
137	391089.88	2212734.84	Картометрический	1.00	-
138	391096.05	2212738.04	Картометрический	1.00	-
139	391215.79	2212725.18	Картометрический	1.00	-
140	391231.57	2212752.76	Картометрический	1.00	-
141	391286.40	2212752.27	Картометрический	1.00	-
142	391307.32	2212758.45	Картометрический	1.00	-
143	391339.83	2212752.57	Картометрический	1.00	-
144	391403.94	2212740.98	Картометрический	1.00	-
145	391586.72	2212688.69	Картометрический	1.00	-
146	391646.12	2212684.92	Картометрический	1.00	-
147	391913.73	2212667.90	Картометрический	1.00	-
148	391913.73	2212615.33	Картометрический	1.00	-
149	391956.08	2212549.13	Картометрический	1.00	-
150	392031.77	2212529.45	Картометрический	1.00	-
151	392074.69	2212547.27	Картометрический	1.00	-
152	392057.74	2212601.56	Картометрический	1.00	-
153	392145.85	2212630.27	Картометрический	1.00	-
154	392181.43	2212623.44	Картометрический	1.00	-
155	392325.45	2212661.40	Картометрический	1.00	-
1	392537.29	2212723.30	Картометрический	1.00	-
156	389636.00	2212839.23	Картометрический	1.00	-
157	389562.01	2212917.65	Картометрический	1.00	-
158	389521.34	2212966.12	Картометрический	1.00	-
159	389452.80	2213030.41	Картометрический	1.00	-
160	389369.23	2213087.94	Картометрический	1.00	-
161	389352.23	2213100.76	Картометрический	1.00	-
162	389334.03	2213125.04	Картометрический	1.00	-
163	389332.73	2213149.74	Картометрический	1.00	-
164	389336.66	2213163.87	Картометрический	1.00	-
165	389305.73	2213184.39	Картометрический	1.00	-
166	389281.38	2213209.28	Картометрический	1.00	-
167	389267.86	2213235.80	Картометрический	1.00	-
168	389268.67	2213265.60	Картометрический	1.00	-
169	389276.27	2213300.31	Картометрический	1.00	-
170	389290.62	2213333.57	Картометрический	1.00	-
171	389303.30	2213390.58	Картометрический	1.00	-
172	389309.94	2213425.54	Картометрический	1.00	-
173	389309.43	2213443.64	Картометрический	1.00	-
174	389298.87	2213500.41	Картометрический	1.00	-
175	389283.06	2213524.15	Картометрический	1.00	-
176	389265.36	2213591.17	Картометрический	1.00	-
177	389230.40	2213624.74	Картометрический	1.00	-
178	389149.29	2213707.44	Картометрический	1.00	-

1	2	3	4	5	6
179	389033.38	2213789.03	Картометрический	1.00	-
180	388989.61	2213827.77	Картометрический	1.00	-
181	388963.85	2213869.94	Картометрический	1.00	-
182	388919.50	2213912.12	Картометрический	1.00	-
183	388887.90	2213922.63	Картометрический	1.00	-
184	388833.90	2213934.68	Картометрический	1.00	-
185	388614.30	2213944.16	Картометрический	1.00	-
186	388584.64	2213941.35	Картометрический	1.00	-
187	388545.32	2213921.01	Картометрический	1.00	-
188	388535.49	2213905.32	Картометрический	1.00	-
189	388517.33	2213799.04	Картометрический	1.00	-
190	388476.14	2213711.05	Картометрический	1.00	-
191	388434.38	2213681.66	Картометрический	1.00	-
192	388371.44	2213672.77	Картометрический	1.00	-
193	388323.34	2213691.07	Картометрический	1.00	-
194	388296.66	2213724.35	Картометрический	1.00	-
195	388248.31	2213729.62	Картометрический	1.00	-
196	388184.06	2213749.18	Картометрический	1.00	-
197	388146.11	2213788.23	Картометрический	1.00	-
198	388144.78	2213819.15	Картометрический	1.00	-
199	388175.00	2213861.67	Картометрический	1.00	-
200	388223.91	2213906.73	Картометрический	1.00	-
201	388267.32	2213918.31	Картометрический	1.00	-
202	388293.37	2213913.91	Картометрический	1.00	-
203	388327.14	2213923.15	Картометрический	1.00	-
204	388384.11	2213988.08	Картометрический	1.00	-
205	388384.88	2214003.99	Картометрический	1.00	-
206	388380.76	2214014.56	Картометрический	1.00	-
207	388371.30	2214022.83	Картометрический	1.00	-
208	388337.19	2214028.03	Картометрический	1.00	-
209	388276.34	2214043.19	Картометрический	1.00	-
210	388225.28	2213972.62	Картометрический	1.00	-
211	388200.02	2213961.58	Картометрический	1.00	-
212	388178.49	2213962.85	Картометрический	1.00	-
213	388004.93	2214061.32	Картометрический	1.00	-
214	388001.75	2214048.91	Аналитический	0.10	-
215	387994.79	2214001.83	Аналитический	0.10	-
216	387992.33	2213986.59	Картометрический	1.00	-
217	387991.23	2213903.16	Аналитический	0.10	-
218	387990.69	2213862.60	Аналитический	0.10	-
219	387990.25	2213832.17	Картометрический	1.00	-
220	387975.17	2213736.79	Картометрический	1.00	-
221	387954.57	2213678.65	Картометрический	1.00	-
222	387792.45	2213708.43	Аналитический	0.10	-
223	387556.28	2213742.82	Аналитический	0.10	-
224	387568.15	2213837.33	Картометрический	1.00	-
225	387563.66	2213851.12	Картометрический	1.00	-
226	387549.99	2213853.98	Картометрический	1.00	-

1	2	3	4	5	6
227	387544.21	2213880.57	Картометрический	1.00	-
228	387537.85	2213870.58	Картометрический	1.00	-
229	387540.06	2213853.83	Картометрический	1.00	-
230	387539.22	2213844.45	Картометрический	1.00	-
231	387532.40	2213835.46	Картометрический	1.00	-
232	387524.93	2213831.69	Картометрический	1.00	-
233	387514.68	2213830.39	Картометрический	1.00	-
234	387501.42	2213830.97	Картометрический	1.00	-
235	387405.73	2213758.12	Картометрический	1.00	-
236	387374.54	2213743.84	Картометрический	1.00	-
237	387319.66	2213744.39	Картометрический	1.00	-
238	387270.25	2213779.09	Картометрический	1.00	-
239	387133.54	2213927.86	Картометрический	1.00	-
240	387076.08	2213970.26	Картометрический	1.00	-
241	387055.00	2213972.40	Картометрический	1.00	-
242	387020.27	2213969.60	Картометрический	1.00	-
243	386955.41	2213951.49	Картометрический	1.00	-
244	386930.83	2213982.30	Картометрический	1.00	-
245	386930.18	2214031.24	Картометрический	1.00	-
246	386934.19	2214054.35	Картометрический	1.00	-
247	386938.02	2214072.58	Картометрический	1.00	-
248	386931.89	2214095.02	Картометрический	1.00	-
249	386919.51	2214112.51	Картометрический	1.00	-
250	386868.25	2214058.97	Картометрический	1.00	-
251	386809.59	2214011.28	Картометрический	1.00	-
252	386785.97	2213908.83	Картометрический	1.00	-
253	386835.60	2213819.91	Картометрический	1.00	-
254	386885.44	2213781.45	Картометрический	1.00	-
255	386846.86	2213756.61	Картометрический	1.00	-
256	386790.22	2213738.94	Картометрический	1.00	-
257	386757.27	2213797.99	Картометрический	1.00	-
258	386728.70	2213844.72	Картометрический	1.00	-
259	386672.83	2213845.66	Картометрический	1.00	-
260	386624.50	2213828.30	Картометрический	1.00	-
261	386610.32	2213917.60	Картометрический	1.00	-
262	386557.95	2213928.20	Картометрический	1.00	-
263	386461.55	2213939.08	Картометрический	1.00	-
264	386401.60	2213933.33	Картометрический	1.00	-
265	386337.76	2213885.99	Картометрический	1.00	-
266	386194.01	2213885.24	Картометрический	1.00	-
267	386192.81	2213824.52	Картометрический	1.00	-
268	386195.35	2213742.75	Картометрический	1.00	-
269	386196.55	2213703.80	Картометрический	1.00	-
270	386190.73	2213537.15	Картометрический	1.00	-
271	386197.72	2213502.93	Картометрический	1.00	-
272	386232.00	2213509.34	Картометрический	1.00	-
273	386288.58	2213517.66	Картометрический	1.00	-
274	386347.21	2213499.74	Картометрический	1.00	-

1	2	3	4	5	6
275	386394.82	2213482.52	Картометрический	1.00	-
276	386414.28	2213482.76	Картометрический	1.00	-
277	386428.50	2213495.65	Картометрический	1.00	-
278	386440.33	2213496.64	Картометрический	1.00	-
279	386477.87	2213473.37	Картометрический	1.00	-
280	386507.62	2213463.57	Картометрический	1.00	-
281	386517.79	2213461.99	Картометрический	1.00	-
282	386519.86	2213461.68	Картометрический	1.00	-
283	386524.50	2213467.16	Картометрический	1.00	-
284	386539.15	2213507.07	Картометрический	1.00	-
285	386554.07	2213533.64	Картометрический	1.00	-
286	386575.75	2213557.63	Картометрический	1.00	-
287	386633.69	2213590.55	Картометрический	1.00	-
288	386663.05	2213609.56	Картометрический	1.00	-
289	386678.00	2213630.93	Картометрический	1.00	-
290	386675.91	2213660.57	Картометрический	1.00	-
291	386687.67	2213666.65	Картометрический	1.00	-
292	386703.92	2213654.14	Картометрический	1.00	-
293	386731.04	2213651.08	Картометрический	1.00	-
294	386758.94	2213652.27	Картометрический	1.00	-
295	386770.86	2213647.33	Картометрический	1.00	-
296	386785.58	2213622.08	Картометрический	1.00	-
297	386801.03	2213610.78	Картометрический	1.00	-
298	386804.88	2213634.19	Картометрический	1.00	-
299	386789.88	2213679.77	Картометрический	1.00	-
300	386804.97	2213692.96	Картометрический	1.00	-
301	386794.59	2213720.35	Картометрический	1.00	-
302	386844.90	2213741.47	Картометрический	1.00	-
303	386904.27	2213731.18	Картометрический	1.00	-
304	386935.99	2213714.99	Картометрический	1.00	-
305	386954.54	2213705.53	Картометрический	1.00	-
306	386997.01	2213693.33	Картометрический	1.00	-
307	387092.90	2213673.32	Картометрический	1.00	-
308	387210.29	2213631.38	Картометрический	1.00	-
309	387267.20	2213611.05	Картометрический	1.00	-
310	387335.42	2213572.05	Картометрический	1.00	-
311	387373.90	2213604.73	Картометрический	1.00	-
312	387376.76	2213581.03	Картометрический	1.00	-
313	387382.91	2213564.16	Картометрический	1.00	-
314	387413.76	2213534.87	Картометрический	1.00	-
315	387442.03	2213508.94	Картометрический	1.00	-
316	387463.87	2213458.36	Картометрический	1.00	-
317	387522.90	2213409.92	Картометрический	1.00	-
318	387546.21	2213375.46	Картометрический	1.00	-
319	387598.03	2213359.99	Картометрический	1.00	-
320	387606.05	2213345.39	Картометрический	1.00	-
321	387630.99	2213339.72	Картометрический	1.00	-
322	387646.68	2213329.23	Картометрический	1.00	-

1	2	3	4	5	6
323	387652.81	2213313.20	Картометрический	1.00	-
324	387653.16	2213287.77	Картометрический	1.00	-
325	387656.80	2213268.32	Картометрический	1.00	-
326	387682.59	2213238.13	Картометрический	1.00	-
327	387760.65	2213207.63	Картометрический	1.00	-
328	387763.00	2213236.57	Картометрический	1.00	-
329	387770.22	2213266.33	Картометрический	1.00	-
330	387781.07	2213277.48	Картометрический	1.00	-
331	387795.44	2213278.50	Картометрический	1.00	-
332	387808.33	2213263.40	Картометрический	1.00	-
333	387832.32	2213241.66	Картометрический	1.00	-
334	387852.57	2213203.14	Картометрический	1.00	-
335	387863.40	2213195.43	Картометрический	1.00	-
336	387876.08	2213196.43	Картометрический	1.00	-
337	388182.16	2213087.46	Картометрический	1.00	-
338	388217.17	2213064.16	Картометрический	1.00	-
339	388244.99	2213033.01	Картометрический	1.00	-
340	388246.37	2213031.46	Картометрический	1.00	-
341	388248.32	2213026.31	Картометрический	1.00	-
342	388260.41	2212994.34	Картометрический	1.00	-
343	388270.79	2212977.52	Картометрический	1.00	-
344	388309.30	2212944.94	Картометрический	1.00	-
345	388323.78	2212938.33	Картометрический	1.00	-
346	388310.51	2212917.83	Картометрический	1.00	-
347	388344.49	2212908.07	Картометрический	1.00	-
348	388354.69	2212904.81	Картометрический	1.00	-
349	388356.50	2212896.36	Картометрический	1.00	-
350	388335.59	2212877.45	Картометрический	1.00	-
351	388328.12	2212867.19	Картометрический	1.00	-
352	388326.56	2212857.00	Картометрический	1.00	-
353	388341.19	2212838.53	Картометрический	1.00	-
354	388428.86	2212787.33	Картометрический	1.00	-
355	388453.66	2212762.72	Картометрический	1.00	-
356	388508.09	2212748.45	Картометрический	1.00	-
357	388440.97	2212556.34	Картометрический	1.00	-
358	388439.48	2212546.12	Картометрический	1.00	-
359	388436.00	2212488.77	Картометрический	1.00	-
360	388434.16	2212474.64	Картометрический	1.00	-
361	388431.08	2212467.03	Картометрический	1.00	-
362	388360.04	2212433.05	Картометрический	1.00	-
363	388308.86	2212472.83	Картометрический	1.00	-
364	388250.83	2212446.69	Картометрический	1.00	-
365	388230.56	2212443.90	Картометрический	1.00	-
366	388206.95	2212437.67	Картометрический	1.00	-
367	388180.92	2212422.10	Картометрический	1.00	-
368	388158.38	2212399.78	Картометрический	1.00	-
369	388159.48	2212317.58	Картометрический	1.00	-
370	388155.38	2212307.36	Картометрический	1.00	-

1	2	3	4	5	6
371	388120.89	2212292.53	Картометрический	1.00	-
372	388118.50	2212281.48	Картометрический	1.00	-
373	388120.17	2212270.78	Картометрический	1.00	-
374	388127.75	2212222.26	Картометрический	1.00	-
375	388159.49	2212187.82	Картометрический	1.00	-
376	388205.68	2212090.15	Картометрический	1.00	-
377	388207.20	2211976.59	Картометрический	1.00	-
378	388210.53	2211854.58	Картометрический	1.00	-
379	388218.57	2211825.04	Картометрический	1.00	-
380	388223.88	2211805.59	Картометрический	1.00	-
381	388235.07	2211791.31	Картометрический	1.00	-
382	388251.16	2211790.66	Аналитический	0.30	-
383	388397.09	2211824.67	Аналитический	0.30	-
384	388436.26	2211861.42	Аналитический	0.30	-
385	388444.80	2211866.57	Аналитический	0.30	-
386	388457.63	2211874.30	Аналитический	0.30	-
387	388475.03	2211875.20	Картометрический	1.00	-
388	388511.67	2211980.46	Картометрический	1.00	-
389	388548.44	2212080.38	Картометрический	1.00	-
390	388516.56	2212094.62	Картометрический	1.00	-
391	388586.30	2212391.89	Картометрический	1.00	-
392	388627.68	2212514.78	Картометрический	1.00	-
393	388627.14	2212559.62	Картометрический	1.00	-
394	388607.47	2212601.01	Картометрический	1.00	-
395	388619.73	2212703.69	Картометрический	1.00	-
396	388632.99	2212734.23	Картометрический	1.00	-
397	388651.32	2212737.99	Картометрический	1.00	-
398	388674.26	2212757.62	Картометрический	1.00	-
399	388686.17	2212772.83	Картометрический	1.00	-
400	388754.76	2212773.16	Картометрический	1.00	-
401	388780.43	2212777.30	Картометрический	1.00	-
402	388783.44	2212801.82	Аналитический	0.10	-
403	388792.84	2212833.59	Аналитический	0.10	-
404	388803.62	2212856.14	Аналитический	0.10	-
405	388807.32	2212862.03	Картометрический	1.00	-
406	388749.48	2212881.49	Картометрический	1.00	-
407	388747.85	2212920.56	Картометрический	1.00	-
408	388764.99	2212940.83	Картометрический	1.00	-
409	388760.61	2212962.04	Картометрический	1.00	-
410	388763.29	2212962.83	Картометрический	1.00	-
411	388758.90	2212981.17	Картометрический	1.00	-
412	388758.58	2212984.76	Картометрический	1.00	-
413	388757.73	2212992.05	Картометрический	1.00	-
414	388756.71	2213004.97	Картометрический	1.00	-
415	388722.90	2213000.57	Аналитический	0.10	-
416	388711.33	2213006.25	Аналитический	0.10	-
417	388688.70	2212997.26	Картометрический	1.00	-
418	388648.73	2212979.54	Картометрический	1.00	-

1	2	3	4	5	6
419	388618.54	2212955.20	Картометрический	1.00	-
420	388597.37	2212940.68	Картометрический	1.00	-
421	388587.88	2212935.06	Картометрический	1.00	-
422	388537.10	2212935.20	Картометрический	1.00	-
423	388538.94	2212942.91	Картометрический	1.00	-
424	388600.00	2213055.06	Картометрический	1.00	-
425	388603.28	2213053.85	Картометрический	1.00	-
426	388603.70	2213054.84	Картометрический	1.00	-
427	388613.97	2213085.15	Картометрический	1.00	-
428	388630.49	2213111.37	Картометрический	1.00	-
429	388694.15	2213086.68	Картометрический	1.00	-
430	388711.75	2213144.96	Картометрический	1.00	-
431	388757.10	2213233.42	Картометрический	1.00	-
432	388798.64	2213211.79	Картометрический	1.00	-
433	388775.31	2213165.83	Картометрический	1.00	-
434	388772.91	2213155.46	Картометрический	1.00	-
435	388783.95	2213143.34	Картометрический	1.00	-
436	388805.31	2213138.84	Картометрический	1.00	-
437	388808.09	2213140.57	Картометрический	1.00	-
438	388813.24	2213141.07	Картометрический	1.00	-
439	388821.21	2213137.74	Картометрический	1.00	-
440	388825.70	2213134.10	Картометрический	1.00	-
441	388831.81	2213132.21	Картометрический	1.00	-
442	388844.05	2213142.29	Картометрический	1.00	-
443	388856.01	2213151.12	Картометрический	1.00	-
444	388860.93	2213149.69	Картометрический	1.00	-
445	388879.85	2213142.79	Картометрический	1.00	-
446	388891.16	2213136.24	Картометрический	1.00	-
447	388899.92	2213131.99	Картометрический	1.00	-
448	388915.51	2213123.35	Картометрический	1.00	-
449	388919.95	2213130.74	Картометрический	1.00	-
450	388937.11	2213156.86	Картометрический	1.00	-
451	388939.49	2213156.51	Картометрический	1.00	-
452	388943.71	2213164.15	Картометрический	1.00	-
453	388942.93	2213167.01	Картометрический	1.00	-
454	388959.09	2213188.42	Картометрический	1.00	-
455	388961.50	2213179.89	Картометрический	1.00	-
456	388975.82	2213175.38	Картометрический	1.00	-
457	388950.18	2213128.73	Картометрический	1.00	-
458	388938.44	2213107.41	Картометрический	1.00	-
459	388938.37	2213105.95	Картометрический	1.00	-
460	388943.11	2213102.34	Картометрический	1.00	-
461	388941.94	2213099.51	Картометрический	1.00	-
462	388947.47	2213095.78	Картометрический	1.00	-
463	388957.26	2213089.55	Картометрический	1.00	-
464	388945.75	2213067.73	Картометрический	1.00	-
465	388939.80	2213059.23	Картометрический	1.00	-
466	388927.92	2213039.98	Картометрический	1.00	-

1	2	3	4	5	6
467	388926.31	2213040.99	Картометрический	1.00	-
468	388919.10	2213029.07	Картометрический	1.00	-
469	388916.73	2213025.23	Картометрический	1.00	-
470	388924.99	2213020.20	Картометрический	1.00	-
471	388902.93	2213001.69	Картометрический	1.00	-
472	388916.77	2212994.01	Картометрический	1.00	-
473	389027.74	2213057.65	Аналитический	0.10	-
474	389057.32	2213065.27	Картометрический	1.00	-
475	389073.44	2213069.34	Аналитический	0.10	-
476	389089.42	2213071.96	Аналитический	0.10	-
477	389098.15	2213071.96	Аналитический	0.10	-
478	389120.56	2213067.12	Аналитический	0.10	-
479	389151.07	2213059.77	Аналитический	0.10	-
480	389158.85	2213056.23	Аналитический	0.10	-
481	389222.01	2213013.87	Аналитический	0.10	-
482	389264.93	2212994.36	Аналитический	0.10	-
483	389303.70	2212969.52	Аналитический	0.10	-
484	389311.87	2212962.69	Аналитический	0.10	-
485	389336.18	2212942.56	Аналитический	0.10	-
486	389379.23	2212916.55	Аналитический	0.10	-
487	389396.27	2212903.57	Аналитический	0.10	-
488	389407.77	2212893.98	Аналитический	0.10	-
489	389421.81	2212876.94	Аналитический	0.10	-
490	389441.59	2212852.36	Аналитический	0.10	-
491	389451.35	2212838.10	Аналитический	0.10	-
492	389454.62	2212833.56	Аналитический	0.10	-
493	389463.24	2212826.55	Аналитический	0.10	-
494	389476.37	2212819.54	Аналитический	0.10	-
495	389487.52	2212818.24	Аналитический	0.10	-
496	389503.65	2212818.59	Аналитический	0.10	-
497	389516.56	2212819.15	Аналитический	0.10	-
498	389538.56	2212819.54	Аналитический	0.10	-
499	389577.88	2212823.05	Аналитический	0.10	-
500	389607.30	2212826.76	Аналитический	0.10	-
501	389629.27	2212835.76	Аналитический	0.10	-
156	389636.00	2212839.23	Картометрический	1.00	-

3. Сведения о характерных точках части (частей) границы объекта

Обозначение характерных точек части границы	Координаты, м		Метод определения координат характерной точки	Средняя квадратическая погрешность положения характерной точки (Mt), м	Описание обозначения точки на местности (при наличии)
	X	Y			
1	2	3	4	5	6
Часть №					
-	-	-	-	-	-

Раздел 3

Сведения о местоположении измененных (уточненных) границ объекта							
1. Система координат: -							
2. Сведения о характерных точках границ объекта							
Обозначение характерных точек границ	Существующие координаты, м		Измененные (уточненные) координаты, м		Метод определения координат характерной точки	Средняя квадратическая погрешность положения характерной точки (Mt), м	Описание обозначения точки на местности (при наличии)
	X	Y	X	Y			
1	2	3	4	5	6	7	8
-	-	-	-	-	-	-	-
3.Сведения о характерных точках части (частей) границы объекта							
Часть №							
-	-	-	-	-	-	-	-

Раздел 4

Цели статьи объекта



Масштаб 1:5000



Масштаб 1:10000

Используемые условные знаки и обозначения:

- граница территориальной зоны
- граница муниципального образования
- 4.1 — характерные точки границ территориальной зоны

Руководитель КУМИ «Муниципальный архитектурный центр»

Исполнитель _____ Ю.Э. Шелепова Дата «14» января 2022 г.

ОПИСАНИЕ МЕСТОПОЛОЖЕНИЯ ГРАНИЦ

Общественно-деловая зона села Рудня – ОД/3

(наименование объекта, местоположение границ которого описано (далее - объект)

Раздел 1

Сведения об объекте		
№ п/п	Характеристики объекта	Описание характеристик
1	2	3
1	Местоположение объекта	Воронежская область, Воробьёвский муниципальный район, Воробьёвское сельское поселение, село Рудня
2	Площадь объекта ± величина погрешности определения площади (Р ± Дельта Р)	-
3	Иные характеристики объекта	-

Раздел 2

Сведения о местоположении границ объекта					
1. Система координат: МСК - 36, зона 2					
2. Сведения о характерных точках границ объекта					
Обозначение характерных точек границ	Координаты, м		Метод определения координат характерной точки	Средняя квадратическая погрешность положения характерной точки (Mt), м	Описание обозначения точки на местности (при наличии)
	X	Y			
1	2	3	4	5	6
1	388825.63	2212716.68	Картометрический	1.00	-
2	388841.22	2212765.01	Картометрический	1.00	-
3	388842.66	2212764.55	Картометрический	1.00	-
4	388861.80	2212815.92	Картометрический	1.00	-
5	388871.09	2212824.25	Картометрический	1.00	-
6	388876.97	2212839.81	Картометрический	1.00	-
7	388907.50	2212834.30	Картометрический	1.00	-
8	388910.80	2212845.30	Картометрический	1.00	-
9	388916.10	2212860.30	Картометрический	1.00	-
10	388897.28	2212866.65	Картометрический	1.00	-
11	388889.70	2212869.20	Картометрический	1.00	-
12	388845.70	2212895.92	Картометрический	1.00	-
13	388836.47	2212884.52	Аналитический	0.10	-
14	388806.59	2212833.90	Аналитический	0.10	-
15	388795.07	2212799.90	Аналитический	0.10	-
16	388793.13	2212767.15	Аналитический	0.10	-
17	388794.18	2212750.84	Аналитический	0.10	-
18	388805.87	2212717.27	Картометрический	1.00	-
19	388814.70	2212719.82	Картометрический	1.00	-
1	388825.63	2212716.68	Картометрический	1.00	-
20	388916.77	2212994.01	Картометрический	1.00	-
21	388902.93	2213001.69	Картометрический	1.00	-
22	388924.99	2213020.20	Картометрический	1.00	-
23	388916.73	2213025.23	Картометрический	1.00	-
24	388919.10	2213029.07	Картометрический	1.00	-
25	388926.31	2213040.99	Картометрический	1.00	-
26	388927.92	2213039.98	Картометрический	1.00	-
27	388939.80	2213059.23	Картометрический	1.00	-
28	388945.75	2213067.73	Картометрический	1.00	-
29	388957.26	2213089.55	Картометрический	1.00	-
30	388947.47	2213095.78	Картометрический	1.00	-
31	388941.94	2213099.51	Картометрический	1.00	-
32	388943.11	2213102.34	Картометрический	1.00	-
33	388938.37	2213105.95	Картометрический	1.00	-
34	388938.44	2213107.41	Картометрический	1.00	-
35	388950.18	2213128.73	Картометрический	1.00	-
36	388975.82	2213175.38	Картометрический	1.00	-

1	2	3	4	5	6
37	388961.50	2213179.89	Картометрический	1.00	-
38	388959.09	2213188.42	Картометрический	1.00	-
39	388942.93	2213167.01	Картометрический	1.00	-
40	388943.71	2213164.15	Картометрический	1.00	-
41	388939.49	2213156.51	Картометрический	1.00	-
42	388937.11	2213156.86	Картометрический	1.00	-
43	388919.95	2213130.74	Картометрический	1.00	-
44	388915.51	2213123.35	Картометрический	1.00	-
45	388899.92	2213131.99	Картометрический	1.00	-
46	388891.16	2213136.24	Картометрический	1.00	-
47	388879.85	2213142.79	Картометрический	1.00	-
48	388860.93	2213149.69	Картометрический	1.00	-
49	388856.01	2213151.12	Картометрический	1.00	-
50	388844.05	2213142.29	Картометрический	1.00	-
51	388831.81	2213132.21	Картометрический	1.00	-
52	388825.70	2213134.10	Картометрический	1.00	-
53	388821.21	2213137.74	Картометрический	1.00	-
54	388813.24	2213141.07	Картометрический	1.00	-
55	388808.09	2213140.57	Картометрический	1.00	-
56	388805.31	2213138.84	Картометрический	1.00	-
57	388783.95	2213143.34	Картометрический	1.00	-
58	388772.91	2213155.46	Картометрический	1.00	-
59	388775.31	2213165.83	Картометрический	1.00	-
60	388798.64	2213211.79	Картометрический	1.00	-
61	388757.10	2213233.42	Картометрический	1.00	-
62	388711.75	2213144.96	Картометрический	1.00	-
63	388694.15	2213086.68	Картометрический	1.00	-
64	388630.49	2213111.37	Картометрический	1.00	-
65	388613.97	2213085.15	Картометрический	1.00	-
66	388603.70	2213054.84	Картометрический	1.00	-
67	388603.28	2213053.85	Картометрический	1.00	-
68	388665.85	2213032.81	Картометрический	1.00	-
69	388648.73	2212979.54	Картометрический	1.00	-
70	388688.70	2212997.26	Картометрический	1.00	-
71	388711.33	2213006.25	Аналитический	0.10	-
72	388722.90	2213000.57	Аналитический	0.10	-
73	388756.71	2213004.97	Картометрический	1.00	-
74	388757.73	2212992.05	Картометрический	1.00	-
75	388758.58	2212984.76	Картометрический	1.00	-
76	388758.90	2212981.17	Картометрический	1.00	-
77	388763.29	2212962.83	Картометрический	1.00	-
78	388760.61	2212962.04	Картометрический	1.00	-
79	388764.99	2212940.83	Картометрический	1.00	-
80	388747.85	2212920.56	Картометрический	1.00	-
81	388749.48	2212881.49	Картометрический	1.00	-
82	388807.32	2212862.03	Картометрический	1.00	-
83	388819.33	2212880.78	Аналитический	0.10	-
84	388849.32	2212926.90	Аналитический	0.10	-
85	388874.67	2212953.71	Аналитический	0.10	-
86	388877.67	2212956.75	Аналитический	0.10	-
87	388914.56	2212992.73	Аналитический	0.10	-

1	2	3	4	5	6
20	388916.77	2212994.01	Картометрический	1.00	-

3. Сведения о характерных точках части (частей) границы объекта

Обозначение характерных точек части границы	Координаты, м		Метод определения координат характерной точки	Средняя квадратическая погрешность положения характерной точки (Mt), м	Описание обозначения точки на местности (при наличии)
	X	Y			
1	2	3	4	5	6
Часть №					
-	-	-	-	-	-

Раздел 3

Сведения о местоположении измененных (уточненных) границ объекта							
1. Система координат: -							
2. Сведения о характерных точках границ объекта							
Обозначение характерных точек границ	Существующие координаты, м		Измененные (уточненные) координаты, м		Метод определения координат характерной точки	Средняя квадратическая погрешность положения характерной точки (Mt), м	Описание обозначения точки на местности (при наличии)
	X	Y	X	Y			
1	2	3	4	5	6	7	8
-	-	-	-	-	-	-	-
3.Сведения о характерных точках части (частей) границы объекта							
Часть №							
-	-	-	-	-	-	-	-

Раздел 4

План границ объекта



Масштаб 1:5000

Используемые условные знаки и обозначения:

	границы территориальной зоны
•1	характерная точка границ территориальной зоны

Руководитель БУВО «Нормативно-проектный центр»

Подпись _____ Ю.В. Шалыгина Дата « 14 » января 2022 г.

Место для оттиска печати (при наличии) лица, составившего описание местоположения границ объекта

ОПИСАНИЕ МЕСТОПОЛОЖЕНИЯ ГРАНИЦ

Зона улиц, дорог, инженерной и транспортной инфраструктуры села Рудня – ИТ1/3

(наименование объекта, местоположение границ которого описано (далее - объект)

Раздел 1

Сведения об объекте		
№ п/п	Характеристики объекта	Описание характеристик
1	2	3
1	Местоположение объекта	Воронежская область, Воробьёвский муниципальный район, Воробьёвское сельское поселение, село Рудня
2	Площадь объекта ± величина погрешности определения площади (Р ± Дельта Р)	-
3	Иные характеристики объекта	-

Раздел 2

Сведения о местоположении границ объекта					
1. Система координат: МСК - 36, зона 2					
2. Сведения о характерных точках границ объекта					
Обозначение характерных точек границ	Координаты, м		Метод определения координат характерной точки	Средняя квадратическая погрешность положения характерной точки (Mt), м	Описание обозначения точки на местности (при наличии)
	X	Y			
1	2	3	4	5	6
1	390035.49	2211622.85	Картометрический	5.00	-
2	390026.37	2211637.13	Картометрический	5.00	-
3	389899.61	2211651.74	Картометрический	1.00	-
4	389788.61	2211664.19	Картометрический	1.00	-
5	389611.33	2211678.98	Картометрический	1.00	-
6	389508.38	2211690.42	Картометрический	1.00	-
7	389481.47	2211699.50	Картометрический	1.00	-
8	389430.28	2211734.44	Картометрический	1.00	-
9	389312.95	2211826.73	Картометрический	1.00	-
10	389261.29	2211867.33	Картометрический	1.00	-
11	389159.70	2211954.58	Картометрический	1.00	-
12	389142.89	2211983.73	Картометрический	1.00	-
13	389121.25	2212022.04	Картометрический	1.00	-
14	389100.25	2212065.46	Картометрический	1.00	-
15	389064.52	2212149.67	Картометрический	1.00	-
16	388994.53	2212273.31	Картометрический	1.00	-
17	388913.58	2212433.04	Картометрический	1.00	-
18	388860.53	2212558.02	Картометрический	1.00	-
19	388805.87	2212717.27	Аналитический	0.10	-
20	388794.18	2212750.84	Картометрический	1.00	-
21	388793.13	2212767.15	Картометрический	1.00	-
22	388795.07	2212799.90	Картометрический	1.00	-
23	388806.59	2212833.90	Картометрический	1.00	
24	388836.47	2212884.52	Картометрический	1.00	-
25	388845.70	2212895.92	Аналитический	0.10	-
26	388868.65	2212926.07	Картометрический	1.00	-
27	388888.00	2212945.92	Картометрический	1.00	-
28	388921.20	2212979.65	Картометрический	1.00	-
29	388940.32	2212994.10	Картометрический	1.00	-
30	389031.62	2213045.19	Картометрический	1.00	-
31	389081.84	2213058.38	Картометрический	1.00	-
32	389093.62	2213058.80	Картометрический	1.00	-
33	389105.93	2213058.07	Картометрический	1.00	-
34	389121.79	2213055.45	Картометрический	1.00	-
35	389148.57	2213049.04	Картометрический	1.00	-
36	389216.38	2213004.59	Картометрический	1.00	-
37	389239.98	2212992.94	Картометрический	1.00	-
38	389252.39	2212987.57	Картометрический	1.00	-

1	2	3	4	5	6
39	389278.92	2212974.68	Картометрический	1.00	-
40	389323.10	2212939.04	Картометрический	1.00	-
41	389349.40	2212921.18	Картометрический	1.00	-
42	389375.46	2212905.35	Картометрический	1.00	-
43	389392.56	2212891.67	Картометрический	1.00	-
44	389433.55	2212843.03	Картометрический	1.00	-
45	389446.04	2212827.17	Картометрический	1.00	-
46	389460.18	2212814.20	Картометрический	1.00	-
47	389473.11	2212808.75	Картометрический	1.00	-
48	389486.12	2212806.39	Картометрический	1.00	-
49	389525.50	2212809.50	Картометрический	1.00	-
50	389573.80	2212810.43	Картометрический	1.00	-
51	389576.20	2212806.87	Картометрический	1.00	-
52	389579.05	2212806.93	Картометрический	1.00	-
53	389582.74	2212809.72	Картометрический	1.00	-
54	389615.26	2212812.47	Картометрический	1.00	-
55	389645.65	2212823.73	Картометрический	1.00	-
56	389636.00	2212839.23	Картометрический	1.00	-
57	389629.27	2212835.76	Картометрический	1.00	-
58	389607.30	2212826.76	Картометрический	1.00	-
59	389577.88	2212823.05	Картометрический	1.00	-
60	389538.56	2212819.54	Картометрический	1.00	-
61	389516.56	2212819.15	Картометрический	1.00	-
62	389503.65	2212818.59	Картометрический	1.00	-
63	389487.52	2212818.24	Картометрический	1.00	-
64	389476.37	2212819.54	Картометрический	1.00	-
65	389463.24	2212826.55	Картометрический	1.00	-
66	389454.62	2212833.56	Картометрический	1.00	-
67	389451.35	2212838.10	Картометрический	1.00	-
68	389441.59	2212852.36	Картометрический	1.00	-
69	389421.81	2212876.94	Картометрический	1.00	-
70	389407.77	2212893.98	Картометрический	1.00	-
71	389396.27	2212903.57	Картометрический	1.00	-
72	389379.23	2212916.55	Картометрический	1.00	-
73	389336.18	2212942.56	Картометрический	1.00	-
74	389311.87	2212962.69	Картометрический	1.00	-
75	389303.70	2212969.52	Картометрический	1.00	-
76	389264.93	2212994.36	Картометрический	1.00	-
77	389222.01	2213013.87	Картометрический	1.00	-
78	389158.85	2213056.23	Картометрический	1.00	-
79	389151.07	2213059.77	Картометрический	1.00	-
80	389120.56	2213067.12	Картометрический	1.00	-
81	389098.15	2213071.96	Картометрический	1.00	-
82	389089.42	2213071.96	Картометрический	1.00	-
83	389073.44	2213069.34	Картометрический	1.00	-
84	389057.32	2213065.27	Картометрический	1.00	-
85	389027.74	2213057.65	Картометрический	1.00	-
86	388916.77	2212994.01	Аналитический	0.10	-
87	388914.56	2212992.73	Картометрический	1.00	-
88	388877.67	2212956.75	Картометрический	1.00	-
89	388874.67	2212953.71	Аналитический	0.10	-

1	2	3	4	5	6
90	388849.32	2212926.90	Аналитический	0.10	-
91	388819.33	2212880.78	Картометрический	1.00	-
92	388807.32	2212862.03	Аналитический	0.10	-
93	388803.62	2212856.14	Картометрический	1.00	-
94	388792.84	2212833.59	Картометрический	1.00	-
95	388783.44	2212801.82	Картометрический	1.00	-
96	388780.43	2212777.30	Аналитический	0.10	-
97	388779.49	2212769.32	Картометрический	1.00	-
98	388779.24	2212748.00	Картометрический	1.00	-
99	388844.48	2212547.01	Картометрический	1.00	-
100	388897.45	2212425.07	Картометрический	1.00	-
101	388978.66	2212264.83	Картометрический	1.00	-
102	389045.81	2212145.49	Картометрический	1.00	-
103	389085.31	2212058.31	Картометрический	1.00	-
104	389105.31	2212013.69	Картометрический	1.00	-
105	389127.85	2211973.83	Картометрический	1.00	-
106	389145.18	2211944.05	Картометрический	1.00	-
107	389216.72	2211882.74	Картометрический	1.00	-
108	389224.33	2211875.37	Картометрический	1.00	-
109	389228.57	2211877.07	Картометрический	1.00	-
110	389282.36	2211836.72	Картометрический	1.00	-
111	389398.84	2211746.24	Картометрический	1.00	-
112	389482.29	2211685.94	Картометрический	1.00	-
113	389512.79	2211676.13	Картометрический	1.00	-
114	389653.42	2211660.68	Картометрический	1.00	-
115	389974.50	2211628.86	Картометрический	1.00	-
1	390035.49	2211622.85	Картометрический	5.00	-

3. Сведения о характерных точках части (частей) границы объекта


Обозначение характерных точек части границы	Координаты, м		Метод определения координат характерной точки	Средняя квадратическая погрешность положения характерной точки (Mt), м	Описание обозначения точки на местности (при наличии)
	X	Y			
1	2	3	4	5	6
Часть №					
-	-	-	-	-	-

Раздел 3

Сведения о местоположении измененных (уточненных) границ объекта							
1. Система координат: -							
2. Сведения о характерных точках границ объекта							
Обозначение характерных точек границ	Существующие координаты, м		Измененные (уточненные) координаты, м		Метод определения координат характерной точки	Средняя квадратическая погрешность положения характерной точки (Mt), м	Описание обозначения точки на местности (при наличии)
	X	Y	X	Y			
1	2	3	4	5	6	7	8
-	-	-	-	-	-	-	-
3.Сведения о характерных точках части (частей) границы объекта							
Часть №							
-	-	-	-	-	-	-	-

Раздел 4

План границ объекта

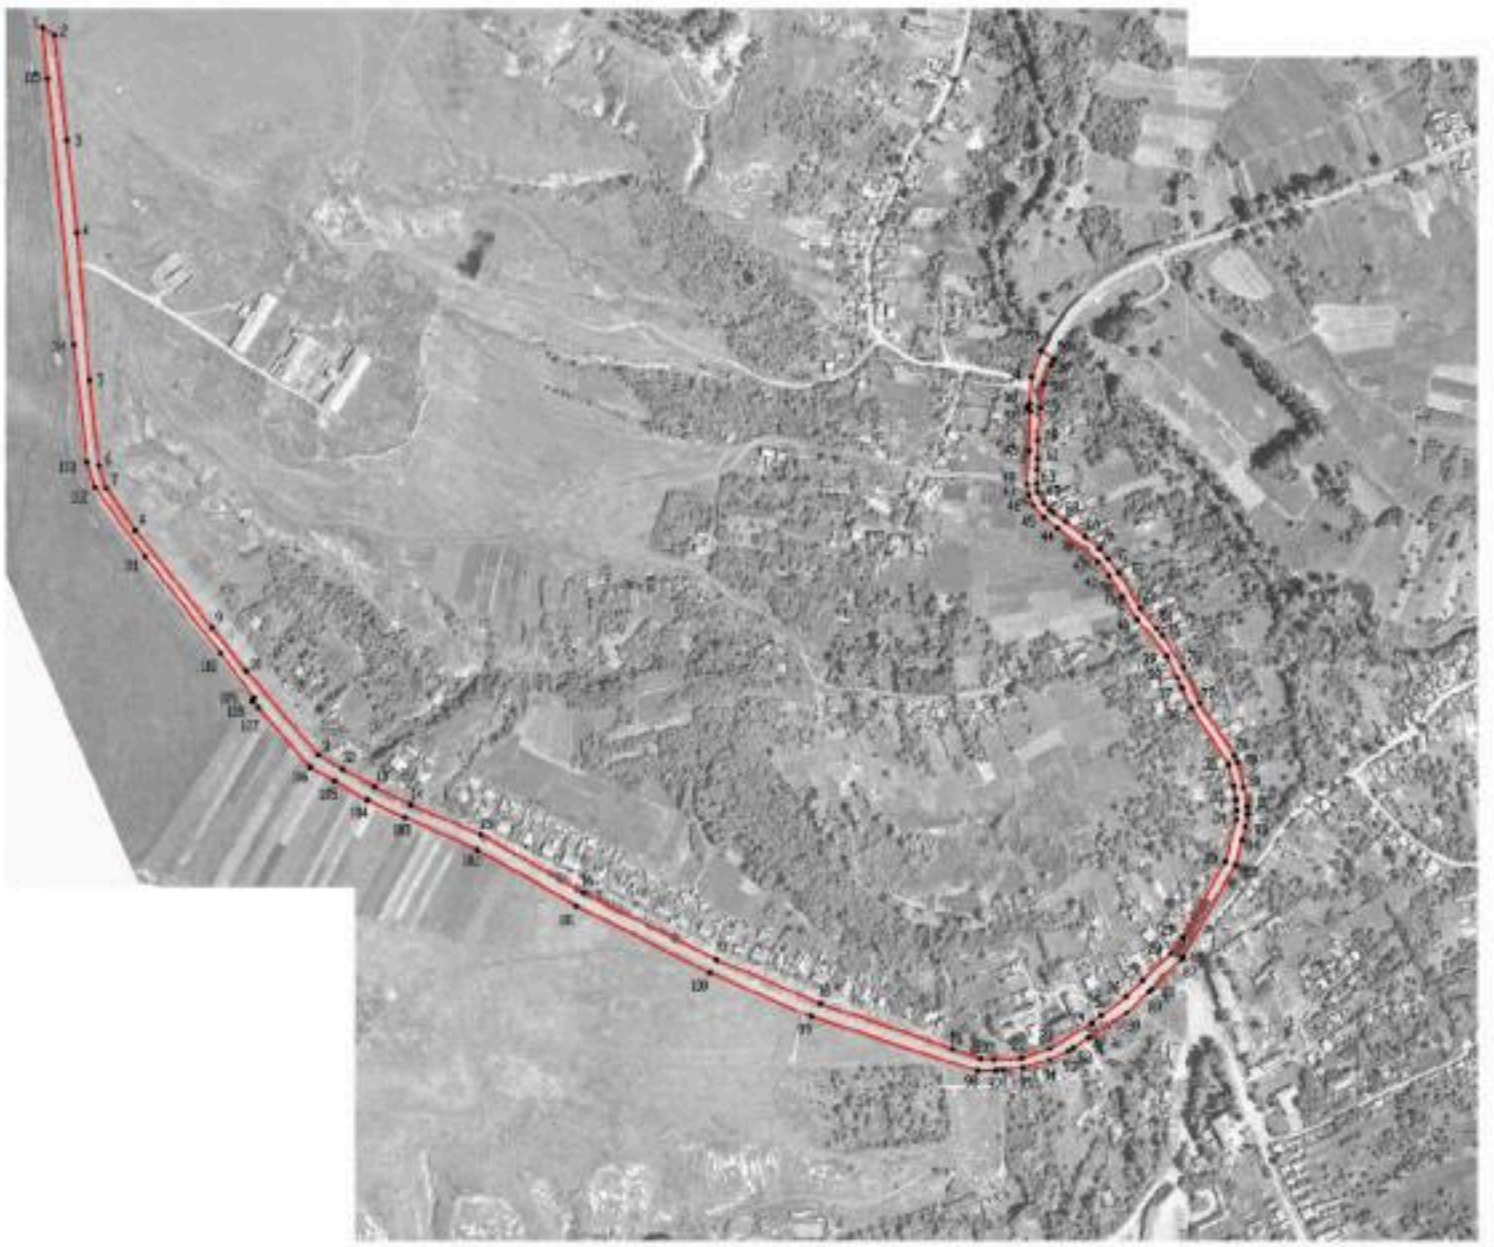

Масштаб 1:5000

Используемые условные знаки и обозначения:

границы территориальной зоны

характерная точка границы территориальной зоны

Руководитель БУЮО «Нормативно-проектный центр»

Подпись Ю.В. Шалыгина Дата «14» января 2022 г.

Место для оттиска печати (при наличии) лица, составившего описание местоположения границ объекта

ОПИСАНИЕ МЕСТОПОЛОЖЕНИЯ ГРАНИЦ

Зона сельскохозяйственного использования в границах населенного пункта села Рудня – СХ1/3

(наименование объекта, местоположение границ которого описано (далее - объект)

Раздел 1

Сведения об объекте		
№ п/п	Характеристики объекта	Описание характеристик
1	2	3
1	Местоположение объекта	Воронежская область, Воробьёвский муниципальный район, Воробьёвское сельское поселение, село Рудня
2	Площадь объекта ± величина погрешности определения площади (Р ± Дельта Р)	-
3	Иные характеристики объекта	-

Раздел 2

Сведения о местоположении границ объекта					
1. Система координат: МСК - 36, зона 2					
2. Сведения о характерных точках границ объекта					
Обозначение характерных точек границ	Координаты, м		Метод определения координат характерной точки	Средняя квадратическая погрешность положения характерной точки (Mt), м	Описание обозначения точки на местности (при наличии)
	X	Y			
1	2	3	4	5	6
1	392537.29	2212723.30	Картометрический	1.00	-
2	392579.61	2212735.67	Картометрический	1.00	-
3	392757.52	2212776.13	Картометрический	1.00	-
4	392786.32	2212837.99	Картометрический	1.00	-
5	392750.74	2212848.22	Картометрический	1.00	-
6	392698.22	2212911.03	Картометрический	1.00	-
7	392479.65	2213031.74	Картометрический	1.00	-
8	392432.92	2213049.72	Картометрический	1.00	-
9	392398.84	2213041.05	Картометрический	1.00	-
10	392358.47	2213025.46	Картометрический	1.00	-
11	392329.30	2213011.98	Картометрический	1.00	-
12	392219.82	2212957.34	Картометрический	1.00	-
13	392168.36	2212938.20	Картометрический	1.00	-
14	392098.65	2212929.48	Картометрический	1.00	-
15	391979.69	2212954.87	Картометрический	1.00	-
16	391959.55	2212955.42	Картометрический	1.00	-
17	391936.31	2212955.84	Картометрический	1.00	-
18	391935.60	2212936.45	Картометрический	1.00	-
19	391927.16	2212892.86	Картометрический	1.00	-
20	391908.64	2212854.86	Картометрический	1.00	-
21	391902.15	2212852.21	Картометрический	1.00	-
22	391904.73	2212838.70	Картометрический	1.00	-
23	391984.45	2212850.11	Картометрический	1.00	-
24	391989.16	2212834.71	Картометрический	1.00	-
25	392358.03	2212895.74	Картометрический	1.00	-
26	392358.23	2212905.57	Картометрический	1.00	-
27	392364.17	2212906.53	Картометрический	1.00	-
28	392490.01	2212925.18	Картометрический	1.00	-
29	392537.11	2212803.37	Картометрический	1.00	-
30	392518.83	2212798.31	Картометрический	1.00	-
31	392522.94	2212782.19	Картометрический	1.00	-
1	392537.29	2212723.30	Картометрический	1.00	-
32	389731.51	2212140.15	Картометрический	1.00	-
33	389705.30	2212201.74	Картометрический	1.00	-
34	389693.26	2212230.01	Картометрический	1.00	-
35	389661.07	2212287.71	Картометрический	1.00	-
36	389645.82	2212347.09	Картометрический	1.00	-

1	2	3	4	5	6
37	389642.66	2212364.96	Картометрический	1.00	-
38	389548.48	2212348.83	Картометрический	1.00	-
39	389534.94	2212418.92	Картометрический	1.00	-
40	389391.11	2212385.82	Картометрический	1.00	-
41	389406.96	2212221.48	Картометрический	1.00	-
42	389414.87	2212165.71	Картометрический	1.00	-
43	389433.13	2211908.34	Картометрический	1.00	-
44	389613.85	2212067.08	Картометрический	1.00	-
32	389731.51	2212140.15	Картометрический	1.00	-
45	389224.33	2211875.37	Аналитический	0.10	-
46	389216.72	2211882.74	Аналитический	0.10	-
47	389145.18	2211944.05	Аналитический	0.10	-
48	389127.85	2211973.83	Аналитический	0.10	-
49	389105.31	2212013.69	Аналитический	0.10	-
50	389085.31	2212058.31	Аналитический	0.10	-
51	389045.81	2212145.49	Аналитический	0.10	-
52	388978.66	2212264.83	Аналитический	0.10	-
53	388897.45	2212425.07	Аналитический	0.10	-
54	388844.48	2212547.01	Аналитический	0.10	-
55	388779.24	2212748.00	Аналитический	0.10	-
56	388779.49	2212769.32	Аналитический	0.10	-
57	388780.43	2212777.30	Картометрический	1.00	-
58	388754.76	2212773.16	Картометрический	1.00	-
59	388751.09	2212718.14	Картометрический	1.00	-
60	388778.23	2212705.38	Картометрический	1.00	-
61	388782.56	2212700.00	Картометрический	1.00	-
62	388779.32	2212504.05	Картометрический	1.00	-
63	388778.55	2212483.79	Картометрический	1.00	-
64	388712.22	2212491.47	Картометрический	1.00	-
65	388700.62	2212519.37	Картометрический	1.00	-
66	388681.55	2212572.23	Картометрический	1.00	-
67	388681.23	2212577.03	Картометрический	1.00	-
68	388688.73	2212685.40	Картометрический	1.00	-
69	388666.11	2212685.90	Картометрический	1.00	-
70	388674.26	2212757.62	Картометрический	1.00	-
71	388651.32	2212737.99	Картометрический	1.00	-
72	388632.99	2212734.23	Картометрический	1.00	-
73	388619.73	2212703.69	Картометрический	1.00	-
74	388607.47	2212601.01	Картометрический	1.00	-
75	388627.14	2212559.62	Картометрический	1.00	-
76	388627.68	2212514.78	Картометрический	1.00	-
77	388586.30	2212391.89	Картометрический	1.00	-
78	388516.56	2212094.62	Картометрический	1.00	-
79	388548.44	2212080.38	Картометрический	1.00	-
80	388511.67	2211980.46	Картометрический	1.00	-
81	388475.03	2211875.20	Картометрический	1.00	-
82	388521.09	2211877.54	Картометрический	1.00	-
83	388608.43	2211856.29	Картометрический	1.00	-
84	388671.12	2211838.82	Картометрический	1.00	-
85	388733.81	2211780.65	Картометрический	5.00	-

1	2	3	4	5	6
86	388775.74	2211756.43	Картометрический	5.00	-
87	388799.46	2211733.93	Картометрический	5.00	-
88	388821.49	2211728.81	Картометрический	5.00	-
89	388845.63	2211727.50	Картометрический	5.00	-
90	388852.41	2211710.53	Картометрический	5.00	-
91	388872.32	2211699.91	Картометрический	5.00	-
92	388767.18	2211881.29	Картометрический	1.00	-
93	388752.17	2211948.35	Картометрический	1.00	-
94	388778.69	2211985.37	Картометрический	1.00	-
95	388864.66	2212037.76	Картометрический	1.00	-
96	388982.88	2211751.70	Картометрический	5.00	-
97	389019.21	2211754.15	Картометрический	1.00	-
98	389022.70	2211754.39	Картометрический	1.00	-
45	389224.33	2211875.37	Аналитический	0.10	-
99	387954.57	2213678.65	Картометрический	1.00	-
100	387975.17	2213736.79	Картометрический	1.00	-
101	387990.25	2213832.17	Картометрический	1.00	-
102	387990.69	2213862.60	Аналитический	0.10	-
103	387991.23	2213903.16	Аналитический	0.10	-
104	387992.33	2213986.59	Картометрический	1.00	-
105	387994.79	2214001.83	Картометрический	1.00	-
106	388001.75	2214048.91	Картометрический	1.00	-
107	388004.93	2214061.32	Картометрический	1.00	-
108	387964.81	2214076.51	Картометрический	1.00	-
109	387946.61	2214079.04	Картометрический	1.00	-
110	387911.56	2214074.92	Картометрический	1.00	-
111	387851.65	2214027.07	Картометрический	1.00	-
112	387826.04	2214013.88	Картометрический	1.00	-
113	387770.69	2214004.25	Картометрический	1.00	-
114	387710.58	2213998.96	Картометрический	1.00	-
115	387586.03	2214009.01	Картометрический	1.00	-
116	387546.69	2214007.31	Картометрический	1.00	-
117	387523.91	2213998.42	Картометрический	1.00	-
118	387507.41	2213976.86	Картометрический	1.00	-
119	387530.85	2213954.27	Картометрический	1.00	-
120	387543.73	2213916.86	Картометрический	1.00	-
121	387544.21	2213880.57	Картометрический	1.00	-
122	387549.99	2213853.98	Картометрический	1.00	-
123	387563.66	2213851.12	Картометрический	1.00	-
124	387568.15	2213837.33	Картометрический	1.00	-
125	387556.28	2213742.82	Аналитический	0.10	-
126	387792.45	2213708.43	Аналитический	0.10	-
99	387954.57	2213678.65	Картометрический	1.00	-
127	386624.50	2213828.30	Картометрический	1.00	-
128	386672.83	2213845.66	Картометрический	1.00	-
129	386728.70	2213844.72	Картометрический	1.00	-
130	386733.57	2213900.91	Картометрический	1.00	-
131	386780.85	2213898.58	Картометрический	1.00	-
132	386785.97	2213908.83	Картометрический	1.00	-

1	2	3	4	5	6
133	386809.59	2214011.28	Картометрический	1.00	-
134	386868.25	2214058.97	Картометрический	1.00	-
135	386919.51	2214112.51	Картометрический	1.00	-
136	386907.98	2214129.45	Картометрический	1.00	-
137	386882.22	2214154.68	Картометрический	1.00	-
138	386865.11	2214165.34	Картометрический	1.00	-
139	386853.19	2214165.69	Картометрический	1.00	-
140	386833.66	2214160.03	Картометрический	1.00	-
141	386801.42	2214157.46	Картометрический	1.00	-
142	386710.56	2214166.19	Картометрический	1.00	-
143	386622.23	2214187.44	Картометрический	1.00	-
144	386566.94	2214198.02	Картометрический	1.00	-
145	386553.20	2214198.02	Картометрический	1.00	-
146	386527.56	2214180.59	Картометрический	1.00	-
147	386322.11	2214189.90	Картометрический	1.00	-
148	386281.47	2214188.67	Картометрический	1.00	-
149	386232.17	2214182.58	Картометрический	1.00	-
150	386174.86	2214200.63	Картометрический	1.00	-
151	386113.73	2214243.14	Картометрический	1.00	-
152	386059.71	2214268.24	Картометрический	1.00	-
153	385952.25	2214339.87	Картометрический	1.00	-
154	385928.32	2214360.27	Картометрический	1.00	-
155	385899.88	2214368.37	Картометрический	1.00	-
156	385872.54	2214371.65	Картометрический	1.00	-
157	385812.10	2214383.12	Картометрический	1.00	-
158	385803.55	2214401.22	Картометрический	1.00	-
159	385738.66	2214355.18	Картометрический	1.00	-
160	385693.61	2214287.57	Картометрический	1.00	-
161	385718.55	2214220.37	Картометрический	1.00	-
162	385835.38	2214082.43	Картометрический	1.00	-
163	385952.59	2214049.97	Картометрический	1.00	-
164	386075.58	2213992.45	Картометрический	1.00	-
165	386109.32	2213961.68	Картометрический	1.00	-
166	386136.11	2213917.67	Картометрический	1.00	-
167	386167.16	2213866.66	Картометрический	1.00	-
168	386192.81	2213824.52	Картометрический	1.00	-
169	386194.01	2213885.24	Картометрический	1.00	-
170	386337.76	2213885.99	Картометрический	1.00	-
171	386401.60	2213933.33	Картометрический	1.00	-
172	386461.55	2213939.08	Картометрический	1.00	-
173	386557.95	2213928.20	Картометрический	1.00	-
174	386610.32	2213917.60	Картометрический	1.00	-
127	386624.50	2213828.30	Картометрический	1.00	-


3. Сведения о характерных точках части (частей) границы объекта					
Обозначение характерных точек части границы	Координаты, м		Метод определения координат характерной точки	Средняя квадратическая погрешность положения характерной точки (Mt), м	Описание обозначения точки на местности (при наличии)
	X	Y			
1	2	3	4	5	6
Часть №					
-	-	-	-	-	-

Раздел 3

Сведения о местоположении измененных (уточненных) границ объекта							
1. Система координат: -							
2. Сведения о характерных точках границ объекта							
Обозначение характерных точек границ	Существующие координаты, м		Измененные (уточненные) координаты, м		Метод определения координат характерной точки	Средняя квадратическая погрешность положения характерной точки (Mt), м	Описание обозначения точки на местности (при наличии)
	X	Y	X	Y			
1	2	3	4	5	6	7	8
-	-	-	-	-	-	-	-
3.Сведения о характерных точках части (частей) границы объекта							
Часть №							
-	-	-	-	-	-	-	-

Раздел 4

План границ объекта

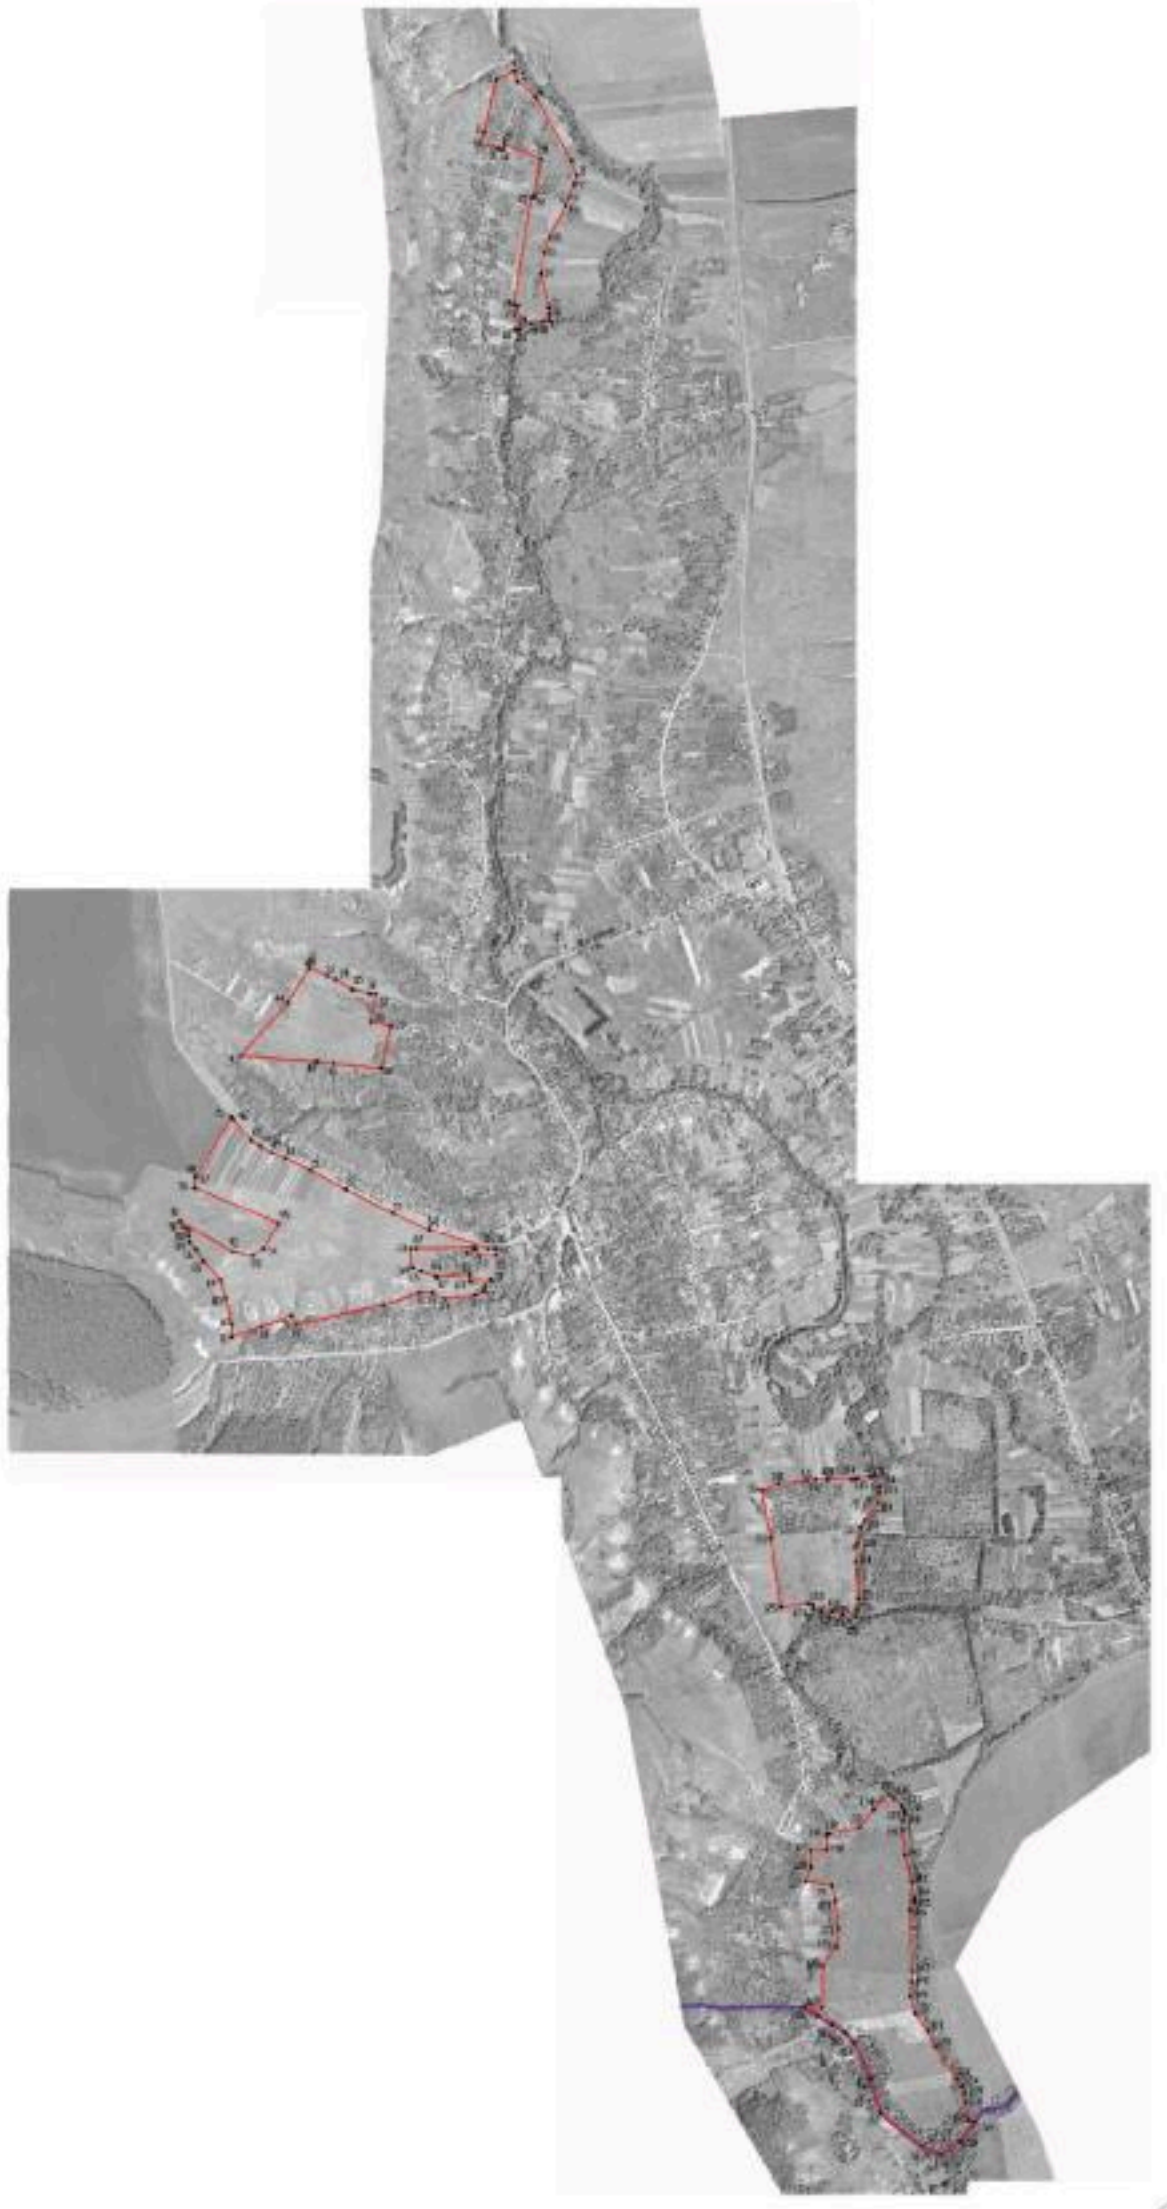

Масштаб 1:10000

Руководитель ФГБУ «Управление «Центральный округ»

Подпись _____ Ю.Э. Шамилов Дата «14» января 2022 г.

ОПИСАНИЕ МЕСТОПОЛОЖЕНИЯ ГРАНИЦ

Зона сельскохозяйственного производства села Рудня – СХ2/3

(наименование объекта, местоположение границ которого описано (далее - объект)

Раздел 1

Сведения об объекте		
№ п/п	Характеристики объекта	Описание характеристик
1	2	3
1	Местоположение объекта	Воронежская область, Воробьёвский муниципальный район, Воробьёвское сельское поселение, село Рудня
2	Площадь объекта ± величина погрешности определения площади (Р ± Дельта Р)	-
3	Иные характеристики объекта	-

Раздел 2

Сведения о местоположении границ объекта					
1. Система координат: МСК - 36, зона 2					
2. Сведения о характерных точках границ объекта					
Обозначение характерных точек границ	Координаты, м		Метод определения координат характерной точки	Средняя квадратическая погрешность положения характерной точки (Mt), м	Описание обозначения точки на местности (при наличии)
	X	Y			
1	2	3	4	5	6
1	390026.37	2211637.13	Аналитический	0.10	-
2	390015.16	2211654.67	Картометрический	5.00	-
3	389960.94	2211692.48	Картометрический	1.00	-
4	389930.45	2211721.77	Картометрический	1.00	-
5	389893.12	2211768.14	Картометрический	1.00	-
6	389879.20	2211785.44	Картометрический	1.00	-
7	389845.90	2211852.14	Картометрический	1.00	-
8	389828.36	2211887.28	Картометрический	1.00	-
9	389787.29	2211969.57	Картометрический	1.00	-
10	389770.34	2212044.63	Картометрический	1.00	-
11	389741.12	2212117.59	Картометрический	1.00	-
12	389731.51	2212140.15	Картометрический	1.00	-
13	389613.85	2212067.08	Картометрический	1.00	-
14	389433.13	2211908.34	Картометрический	1.00	-
15	389312.95	2211826.73	Картометрический	1.00	-
16	389430.28	2211734.44	Аналитический	0.10	-
17	389481.47	2211699.50	Аналитический	0.10	-
18	389508.38	2211690.42	Аналитический	0.10	-
19	389611.33	2211678.98	Аналитический	0.10	-
20	389788.61	2211664.19	Аналитический	0.10	-
21	389899.61	2211651.74	Аналитический	0.10	-
1	390026.37	2211637.13	Аналитический	0.10	-
22	388648.73	2212979.54	Картометрический	1.00	-
23	388665.85	2213032.81	Картометрический	1.00	-
24	388603.28	2213053.85	Картометрический	1.00	-
25	388600.00	2213055.06	Картометрический	1.00	-
26	388538.94	2212942.91	Картометрический	1.00	-
27	388537.10	2212935.20	Картометрический	1.00	-
28	388587.88	2212935.06	Картометрический	1.00	-
29	388597.37	2212940.68	Картометрический	1.00	-
30	388618.54	2212955.20	Картометрический	1.00	-
22	388648.73	2212979.54	Картометрический	1.00	-
31	386885.44	2213781.45	Картометрический	1.00	-
32	386835.60	2213819.91	Картометрический	1.00	-
33	386785.97	2213908.83	Картометрический	1.00	-
34	386780.85	2213898.58	Картометрический	1.00	-

1	2	3	4	5	6
35	386733.57	2213900.91	Картометрический	1.00	-
36	386728.70	2213844.72	Картометрический	1.00	-
37	386757.27	2213797.99	Картометрический	1.00	-
38	386790.22	2213738.94	Картометрический	1.00	-
39	386846.86	2213756.61	Картометрический	1.00	-
31	386885.44	2213781.45	Картометрический	1.00	-

3. Сведения о характерных точках части (частей) границы объекта

Обозначение характерных точек части границы	Координаты, м		Метод определения координат характерной точки	Средняя квадратическая погрешность положения характерной точки (Mt), м	Описание обозначения точки на местности (при наличии)
	X	Y			
1	2	3	4	5	6
Часть №					
-	-	-	-	-	-

Раздел 3

Сведения о местоположении измененных (уточненных) границ объекта							
1. Система координат: -							
2. Сведения о характерных точках границ объекта							
Обозначение характерных точек границ	Существующие координаты, м		Измененные (уточненные) координаты, м		Метод определения координат характерной точки	Средняя квадратическая погрешность положения характерной точки (Mt), м	Описание обозначения точки на местности (при наличии)
	X	Y	X	Y			
1	2	3	4	5	6	7	8
-	-	-	-	-	-	-	-
3.Сведения о характерных точках части (частей) границы объекта							
Часть №							
-	-	-	-	-	-	-	-

Раздел 4

План границ объекта



Масштаб 1:10000

Используемые условные знаки и обозначения:

границы территориальной зоны

характерная точка границ территориальной зоны

Руководитель БУВО «Нормативно-проектный центр»

Подпись Ю.В. Шельмина Дата «14» января 2022 г.

Место для отметки органа (уполномоченного лица), составившего описание местоположения границ объекта

ОПИСАНИЕ МЕСТОПОЛОЖЕНИЯ ГРАНИЦ

Зона рекреационного назначения - объектов отдыха села Рудня - Р1/3

(наименование объекта, местоположение границ которого описано (далее - объект)

Раздел 1

Сведения об объекте		
№ п/п	Характеристики объекта	Описание характеристик
1	2	3
1	Местоположение объекта	Воронежская область, Воробьёвский муниципальный район, Воробьёвское сельское поселение, село Рудня
2	Площадь объекта ± величина погрешности определения площади (Р ± Дельта Р)	-
3	Иные характеристики объекта	-

Раздел 2

Сведения о местоположении границ объекта					
1. Система координат: МСК - 36, зона 2					
2. Сведения о характерных точках границ объекта					
Обозначение характерных точек границ	Координаты, м		Метод определения координат характерной точки	Средняя квадратическая погрешность положения характерной точки (Mt), м	Описание обозначения точки на местности (при наличии)
	X	Y			
1	2	3	4	5	6
1	388751.09	2212718.14	Картометрический	1.00	-
2	388754.76	2212773.16	Картометрический	1.00	-
3	388686.17	2212772.83	Картометрический	1.00	-
4	388674.26	2212757.62	Картометрический	1.00	-
5	388666.11	2212685.90	Картометрический	1.00	-
6	388688.73	2212685.40	Картометрический	1.00	-
7	388691.90	2212721.87	Картометрический	1.00	-
1	388751.09	2212718.14	Картометрический	1.00	-
3. Сведения о характерных точках части (частей) границы объекта					
Обозначение характерных точек части границы	Координаты, м		Метод определения координат характерной точки	Средняя квадратическая погрешность положения характерной точки (Mt), м	Описание обозначения точки на местности (при наличии)
	X	Y			
1	2	3	4	5	6
Часть №					
-	-	-	-	-	-

Раздел 3

Сведения о местоположении измененных (уточненных) границ объекта							
1. Система координат: -							
2. Сведения о характерных точках границ объекта							
Обозначение характерных точек границ	Существующие координаты, м		Измененные (уточненные) координаты, м		Метод определения координат характерной точки	Средняя квадратическая погрешность положения характерной точки (Mt), м	Описание обозначения точки на местности (при наличии)
	X	Y	X	Y			
1	2	3	4	5	6	7	8
-	-	-	-	-	-	-	-
3.Сведения о характерных точках части (частей) границы объекта							
Часть №							
-	-	-	-	-	-	-	-

Раздел 4

План границ объекта



Масштаб 1:2000

Используемые условные знаки и обозначения:

	границы территориальной зоны
•1	характерная точка границ территориальной зоны

Руководитель БУВО «Нормативно-проектный центр»

Подпись _____ Ю.В. Шалыгина Дата « 14 » января 2022 г.

Место для оттиска печати (при наличии) лица, составившего описание местоположения границ объекта

ОПИСАНИЕ МЕСТОПОЛОЖЕНИЯ ГРАНИЦ

Зона ритуальных объектов села Рудня - СН1/3

(наименование объекта, местоположение границ которого описано (далее - объект)

Раздел 1

Сведения об объекте		
№ п/п	Характеристики объекта	Описание характеристик
1	2	3
1	Местоположение объекта	Воронежская область, Воробьёвский муниципальный район, Воробьёвское сельское поселение, село Рудня
2	Площадь объекта ± величина погрешности определения площади (Р ± Дельта Р)	-
3	Иные характеристики объекта	-

Раздел 2

Сведения о местоположении границ объекта					
1. Система координат: МСК - 36, зона 2					
2. Сведения о характерных точках границ объекта					
Обозначение характерных точек границ	Координаты, м		Метод определения координат характерной точки	Средняя квадратическая погрешность положения характерной точки (Mt), м	Описание обозначения точки на местности (при наличии)
	X	Y			
1	2	3	4	5	6
1	388778.55	2212483.79	Картометрический	1.00	-
2	388779.32	2212504.05	Картометрический	1.00	-
3	388782.56	2212700.00	Картометрический	1.00	-
4	388778.23	2212705.38	Картометрический	1.00	-
5	388751.09	2212718.14	Картометрический	1.00	-
6	388691.90	2212721.87	Картометрический	1.00	-
7	388688.73	2212685.40	Картометрический	1.00	-
8	388681.23	2212577.03	Картометрический	1.00	-
9	388681.55	2212572.23	Картометрический	1.00	-
10	388700.62	2212519.37	Картометрический	1.00	-
11	388712.22	2212491.47	Картометрический	1.00	-
1	388778.55	2212483.79	Картометрический	1.00	-
3. Сведения о характерных точках части (частей) границы объекта					
Обозначение характерных точек части границы	Координаты, м		Метод определения координат характерной точки	Средняя квадратическая погрешность положения характерной точки (Mt), м	Описание обозначения точки на местности (при наличии)
	X	Y			
1	2	3	4	5	6
Часть №					
-	-	-	-	-	-

Раздел 3

Сведения о местоположении измененных (уточненных) границ объекта							
1. Система координат: -							
2. Сведения о характерных точках границ объекта							
Обозначение характерных точек границ	Существующие координаты, м		Измененные (уточненные) координаты, м		Метод определения координат характерной точки	Средняя квадратическая погрешность положения характерной точки (Mt), м	Описание обозначения точки на местности (при наличии)
	X	Y	X	Y			
1	2	3	4	5	6	7	8
-	-	-	-	-	-	-	-
3.Сведения о характерных точках части (частей) границы объекта							
Часть №							
-	-	-	-	-	-	-	-

Раздел 4

План границ объекта



Масштаб 1:2000

Используемые условные знаки и обозначения:

границы территориальной зоны

•1 характерная точка границ территориальной зоны

Руководитель БУВО «Нормативно-проектный центр»

Подпись _____ Ю.В. Шалыгина Дата « 14 » января 2022 г.

Место для оттиска печати (при наличии) лица, составившего описание местоположения границ объекта

ОПИСАНИЕ МЕСТОПОЛОЖЕНИЯ ГРАНИЦ

Зона обработки, утилизации, обезвреживания, размещения твердых коммунальных отходов села Рудня – СН2/3

(наименование объекта, местоположение границ которого описано (далее - объект)

Раздел 1

Сведения об объекте		
№ п/п	Характеристики объекта	Описание характеристик
1	2	3
1	Местоположение объекта	Воронежская область, Воробьёвский муниципальный район, Воробьёвское сельское поселение, село Рудня
2	Площадь объекта ± величина погрешности определения площади (Р ± Дельта Р)	-
3	Иные характеристики объекта	-

Раздел 2

Сведения о местоположении границ объекта					
1. Система координат: МСК - 36, зона 2					
2. Сведения о характерных точках границ объекта					
Обозначение характерных точек границ	Координаты, м		Метод определения координат характерной точки	Средняя квадратическая погрешность положения характерной точки (Mt), м	Описание обозначения точки на местности (при наличии)
	X	Y			
1	2	3	4	5	6
1	388982.88	2211751.70	Картометрический	5.00	-
2	388864.66	2212037.76	Картометрический	1.00	-
3	388778.69	2211985.37	Картометрический	1.00	-
4	388752.17	2211948.35	Картометрический	1.00	-
5	388767.18	2211881.29	Картометрический	1.00	-
6	388872.32	2211699.91	Картометрический	5.00	-
7	388901.07	2211700.74	Картометрический	5.00	-
8	388924.85	2211714.67	Картометрический	5.00	-
9	388941.79	2211738.82	Картометрический	5.00	-
10	388943.06	2211748.99	Картометрический	5.00	-
1	388982.88	2211751.70	Картометрический	5.00	-
3. Сведения о характерных точках части (частей) границы объекта					
Обозначение характерных точек части границы	Координаты, м		Метод определения координат характерной точки	Средняя квадратическая погрешность положения характерной точки (Mt), м	Описание обозначения точки на местности (при наличии)
	X	Y			
1	2	3	4	5	6
Часть №					
-	-	-	-	-	-

Раздел 3

Сведения о местоположении измененных (уточненных) границ объекта							
1. Система координат: -							
2. Сведения о характерных точках границ объекта							
Обозначение характерных точек границ	Существующие координаты, м		Измененные (уточненные) координаты, м		Метод определения координат характерной точки	Средняя квадратическая погрешность положения характерной точки (Mt), м	Описание обозначения точки на местности (при наличии)
	X	Y	X	Y			
1	2	3	4	5	6	7	8
-	-	-	-	-	-	-	-
3.Сведения о характерных точках части (частей) границы объекта							
Часть №							
-	-	-	-	-	-	-	-

Раздел 4

План границ объекта



Масштаб 1:5000

Используемые условные знаки и обозначения:

	границы территориальной зоны
•1	характерная точка границ территориальной зоны

Руководитель БУВО «Нормативно-проектный центр»

Подпись _____ Ю.В. Шалыгина Дата « 14 » января 2022 г.

Место для оттиска печати (при наличии) лица, составившего описание местоположения границ объекта

Приложение № 4
к правилам землепользования и застройки
Воробьёвского сельского поселения
Воробьёвского муниципального района
Воронежской области

СВЕДЕНИЯ О ГРАНИЦАХ ТЕРРИТОРИАЛЬНЫХ ЗОН, СОДЕРЖАЩИЕ ГРАФИЧЕСКОЕ ОПИСАНИЕ МЕСТОПОЛОЖЕНИЯ ГРАНИЦ ТЕРРИТОРИАЛЬНЫХ ЗОН, ПЕРЕЧЕНЬ КООРДИНАТ ХАРАКТЕРНЫХ ТОЧЕК ГРАНИЦ ТЕРРИТОРИАЛЬНЫХ ЗОН СЕЛА НОВОТОЛУЧЕЕВО

ОПИСАНИЕ МЕСТОПОЛОЖЕНИЯ ГРАНИЦ

Зона застройки индивидуальными жилыми домами села Новотолучеево – Ж1/4

(наименование объекта, местоположение границ которого описано (далее - объект)

Раздел 1

Сведения об объекте		
№ п/п	Характеристики объекта	Описание характеристик
1	2	3
1	Местоположение объекта	Воронежская область, Воробьёвский муниципальный район, Воробьёвское сельское поселение, село Новотолучеево
2	Площадь объекта ± величина погрешности определения площади (Р ± Дельта Р)	-
3	Иные характеристики объекта	-

Раздел 2

Сведения о местоположении границ объекта					
1. Система координат: МСК - 36, зона 2					
2. Сведения о характерных точках границ объекта					
Обозначение характерных точек границ	Координаты, м		Метод определения координат характерной точки	Средняя квадратическая погрешность положения характерной точки (Mt), м	Описание обозначения точки на местности (при наличии)
	X	Y			
1	2	3	4	5	6
1	392137.22	2213367.22	Картометрический	1.00	-
2	392183.44	2213566.69	Картометрический	1.00	-
3	392173.52	2213566.83	Картометрический	1.00	-
4	392170.90	2213577.27	Картометрический	1.00	-
5	392136.82	2213582.00	Картометрический	1.00	-
6	391836.46	2213610.71	Картометрический	1.00	-
7	391835.93	2213605.60	Картометрический	1.00	-
8	391829.38	2213603.73	Картометрический	1.00	-
9	391820.64	2213611.69	Картометрический	1.00	-
10	391658.54	2213626.41	Картометрический	1.00	-
11	391653.84	2213621.61	Картометрический	1.00	-
12	391645.87	2213622.33	Картометрический	1.00	-
13	391644.21	2213628.96	Картометрический	1.00	-
14	391572.94	2213633.22	Картометрический	1.00	-
15	391508.76	2213632.07	Картометрический	1.00	-
16	391398.39	2213626.08	Картометрический	1.00	-
17	391251.03	2213616.51	Картометрический	1.00	-
18	391099.43	2213608.05	Картометрический	1.00	-
19	390998.54	2213601.07	Картометрический	1.00	-
20	390871.10	2213602.66	Картометрический	1.00	-
21	390787.12	2213604.10	Картометрический	1.00	-
22	390701.80	2213611.39	Картометрический	1.00	-
23	390695.44	2213606.65	Картометрический	1.00	-
24	390684.30	2213609.33	Картометрический	1.00	-
25	390678.16	2213617.68	Картометрический	1.00	-
26	390480.76	2213648.92	Картометрический	1.00	-
27	390392.12	2213663.23	Картометрический	1.00	-
28	390321.68	2213672.29	Картометрический	1.00	-
29	390309.90	2213658.80	Картометрический	1.00	-
30	390301.95	2213660.58	Картометрический	1.00	-
31	390277.87	2213579.61	Картометрический	1.00	-
32	390267.46	2213543.79	Картометрический	1.00	-
33	390258.71	2213516.21	Картометрический	1.00	-
34	390169.89	2213548.50	Картометрический	1.00	-
35	390156.47	2213513.84	Картометрический	1.00	-
36	390150.65	2213501.24	Картометрический	1.00	-

1	2	3	4	5	6
37	390141.33	2213503.92	Картометрический	1.00	-
38	390116.60	2213449.35	Картометрический	1.00	-
39	390116.95	2213438.76	Картометрический	1.00	-
40	390083.15	2213361.77	Картометрический	1.00	-
41	390070.62	2213365.56	Картометрический	1.00	-
42	390061.28	2213342.98	Картометрический	1.00	-
43	390053.33	2213345.82	Картометрический	1.00	-
44	390042.51	2213319.36	Картометрический	1.00	-
45	390024.03	2213328.47	Картометрический	1.00	-
46	390035.22	2213357.62	Картометрический	1.00	-
47	390020.12	2213365.43	Картометрический	1.00	-
48	390036.52	2213404.47	Картометрический	1.00	-
49	390028.71	2213409.16	Картометрический	1.00	-
50	390066.98	2213500.19	Картометрический	1.00	-
51	390003.86	2213549.26	Картометрический	1.00	-
52	389992.67	2213528.11	Аналитический	0.10	-
53	389986.47	2213519.55	Аналитический	0.10	-
54	389957.25	2213458.58	Аналитический	0.10	-
55	389932.65	2213402.56	Аналитический	0.10	-
56	389896.47	2213330.48	Аналитический	0.10	-
57	389878.91	2213291.81	Аналитический	0.10	-
58	389859.80	2213234.29	Аналитический	0.10	-
59	389790.44	2213029.53	Аналитический	0.10	-
60	389767.38	2212959.97	Аналитический	0.10	-
61	389734.18	2212895.17	Аналитический	0.10	-
62	389721.63	2212878.77	Аналитический	0.10	-
63	389707.65	2212839.83	Картометрический	1.00	-
64	389691.98	2212823.73	Картометрический	1.00	-
65	389727.31	2212801.30	Картометрический	1.00	-
66	389765.83	2212793.50	Картометрический	1.00	-
67	389795.50	2212812.87	Картометрический	1.00	-
68	389832.38	2212840.66	Картометрический	1.00	-
69	389874.76	2212855.34	Картометрический	1.00	-
70	389911.60	2212854.43	Картометрический	1.00	-
71	390143.76	2213006.91	Картометрический	1.00	-
72	390444.34	2213052.88	Картометрический	1.00	-
73	390544.07	2213099.43	Картометрический	1.00	-
74	390725.71	2213117.35	Картометрический	1.00	-
75	390821.85	2213138.41	Картометрический	1.00	-
76	391054.51	2213297.40	Картометрический	1.00	-
77	391149.52	2213275.27	Картометрический	1.00	-
78	391303.97	2213263.52	Картометрический	1.00	-
79	391407.19	2213152.24	Картометрический	1.00	-
80	391491.59	2213103.19	Картометрический	1.00	-
81	391530.80	2213100.07	Картометрический	1.00	-
82	391657.03	2213069.55	Картометрический	1.00	-
83	391787.15	2212996.79	Картометрический	1.00	-
84	391864.05	2212977.51	Картометрический	1.00	-

1	2	3	4	5	6
85	391910.58	2212973.09	Картометрический	1.00	-
86	391926.72	2213101.85	Картометрический	1.00	-
87	391954.34	2213142.65	Картометрический	1.00	-
88	392017.57	2213196.35	Картометрический	1.00	-
89	392116.40	2213182.49	Картометрический	1.00	-
90	392149.61	2213206.75	Картометрический	1.00	-
91	392163.08	2213230.70	Картометрический	1.00	-
92	392125.67	2213301.62	Картометрический	1.00	-
1	392137.22	2213367.22	Картометрический	1.00	-
93	391669.92	2213648.18	Картометрический	1.00	-
94	391717.23	2213816.26	Картометрический	1.00	-
95	391646.12	2213829.96	Картометрический	1.00	-
96	391602.01	2213838.46	Картометрический	1.00	-
97	391567.01	2213842.92	Картометрический	1.00	-
98	391454.23	2213852.41	Картометрический	1.00	-
99	391480.69	2213799.86	Картометрический	1.00	-
100	391240.02	2213644.61	Картометрический	1.00	-
101	391238.63	2213640.78	Картометрический	1.00	-
102	391394.66	2213649.19	Картометрический	1.00	-
103	391507.11	2213653.52	Картометрический	1.00	-
104	391572.86	2213658.55	Картометрический	1.00	-
93	391669.92	2213648.18	Картометрический	1.00	-
105	390695.92	2213638.46	Картометрический	1.00	-
106	390703.25	2213689.23	Картометрический	1.00	-
107	390698.35	2213690.12	Картометрический	1.00	-
108	390714.34	2213839.60	Картометрический	1.00	-
109	390378.70	2213849.46	Картометрический	1.00	-
110	390367.24	2213854.02	Картометрический	1.00	-
111	390360.69	2213856.63	Картометрический	1.00	-
112	390320.26	2213705.18	Картометрический	1.00	-
113	390334.70	2213701.70	Картометрический	1.00	-
114	390335.19	2213693.67	Картометрический	1.00	-
115	390487.75	2213670.13	Картометрический	1.00	-
116	390688.89	2213639.38	Картометрический	1.00	-
105	390695.92	2213638.46	Картометрический	1.00	-
117	389754.91	2212978.49	Аналитический	0.10	-
118	389775.11	2213034.41	Аналитический	0.10	-
119	389847.05	2213240.17	Аналитический	0.10	-
120	389865.66	2213288.79	Аналитический	0.10	-
121	389880.47	2213316.33	Аналитический	0.10	-
122	389899.46	2213356.32	Аналитический	0.10	-
123	389941.54	2213451.68	Аналитический	0.10	-
124	389962.62	2213500.02	Аналитический	0.10	-
125	389986.85	2213554.47	Аналитический	0.10	-
126	390015.33	2213608.21	Картометрический	1.00	-

1	2	3	4	5	6
127	390009.08	2213612.72	Картометрический	1.00	-
128	389980.16	2213628.74	Картометрический	1.00	-
129	389959.72	2213655.07	Картометрический	1.00	-
130	389985.13	2213724.68	Картометрический	1.00	-
131	389984.60	2213752.61	Картометрический	1.00	-
132	389981.11	2213751.40	Картометрический	1.00	-
133	389961.82	2213759.06	Картометрический	1.00	-
134	389958.32	2213768.43	Картометрический	1.00	-
135	389947.67	2213773.65	Картометрический	1.00	-
136	389731.31	2213876.82	Картометрический	1.00	-
137	389694.48	2213896.87	Картометрический	1.00	-
138	389655.47	2213922.65	Картометрический	1.00	-
139	389642.34	2213912.86	Картометрический	1.00	-
140	389627.03	2213923.95	Картометрический	1.00	-
141	389633.25	2213940.54	Картометрический	1.00	-
142	389509.44	2214030.00	Картометрический	1.00	-
143	389504.75	2214033.57	Картометрический	1.00	-
144	389388.47	2214123.69	Картометрический	1.00	-
145	389379.47	2214120.43	Картометрический	1.00	-
146	389372.41	2214126.95	Картометрический	1.00	-
147	389374.13	2214134.46	Картометрический	1.00	-
148	389125.74	2214314.69	Картометрический	1.00	-
149	389112.55	2214307.12	Картометрический	1.00	-
150	389101.67	2214316.02	Картометрический	1.00	-
151	389104.52	2214329.35	Картометрический	1.00	-
152	389010.44	2214397.92	Картометрический	1.00	-
153	388970.52	2214419.17	Картометрический	1.00	-
154	388953.72	2214428.85	Картометрический	1.00	-
155	388924.06	2214444.83	Картометрический	1.00	-
156	388876.34	2214462.67	Картометрический	1.00	-
157	388862.31	2214457.81	Картометрический	1.00	-
158	388857.92	2214459.57	Картометрический	1.00	-
159	388854.88	2214471.38	Картометрический	1.00	-
160	388634.22	2214560.01	Картометрический	1.00	-
161	388528.86	2214597.73	Картометрический	1.00	-
162	388519.29	2214593.30	Картометрический	1.00	-
163	388505.22	2214597.29	Картометрический	1.00	-
164	388505.51	2214606.94	Картометрический	1.00	-
165	388489.50	2214612.12	Картометрический	1.00	-
166	388486.44	2214602.20	Картометрический	1.00	-
167	388477.21	2214604.31	Картометрический	1.00	-
168	388479.91	2214615.95	Картометрический	1.00	-
169	388455.36	2214627.29	Картометрический	1.00	-
170	388377.90	2214659.01	Картометрический	1.00	-
171	388117.31	2214753.71	Картометрический	1.00	-
172	388114.57	2214751.74	Картометрический	1.00	-
173	388108.65	2214754.98	Картометрический	1.00	-
174	388109.10	2214759.87	Картометрический	1.00	-

1	2	3	4	5	6
175	388022.07	2214796.17	Картометрический	1.00	-
176	387828.76	2214874.46	Картометрический	1.00	-
177	387772.41	2214897.52	Картометрический	1.00	-
178	387725.04	2214917.40	Картометрический	1.00	-
179	387579.04	2214981.58	Картометрический	1.00	-
180	387571.45	2214982.20	Картометрический	1.00	-
181	387562.99	2214984.42	Картометрический	1.00	-
182	387555.18	2214992.13	Картометрический	1.00	-
183	387513.08	2215010.38	Картометрический	1.00	-
184	387502.59	2215001.13	Картометрический	1.00	-
185	387491.44	2215006.36	Картометрический	1.00	-
186	387476.52	2214974.06	Картометрический	1.00	-
187	387500.16	2214878.17	Картометрический	1.00	-
188	387496.27	2214827.48	Картометрический	1.00	-
189	387499.96	2214770.99	Картометрический	1.00	-
190	387506.99	2214771.18	Картометрический	1.00	-
191	387507.90	2214740.55	Картометрический	1.00	-
192	387510.08	2214702.02	Картометрический	1.00	-
193	387514.28	2214661.45	Картометрический	1.00	-
194	387513.94	2214633.46	Картометрический	1.00	-
195	387505.17	2214632.67	Картометрический	1.00	-
196	387491.93	2214626.95	Картометрический	1.00	-
197	387457.05	2214638.93	Картометрический	1.00	-
198	387435.19	2214654.55	Картометрический	1.00	-
199	387401.65	2214651.26	Картометрический	1.00	-
200	387348.03	2214588.78	Картометрический	1.00	-
201	387306.37	2214423.18	Картометрический	1.00	-
202	387532.82	2214374.58	Картометрический	1.00	-
203	387535.54	2214402.74	Картометрический	1.00	-
204	387537.05	2214418.38	Картометрический	1.00	-
205	387550.45	2214420.10	Картометрический	1.00	-
206	387765.28	2214447.67	Картометрический	1.00	-
207	387803.57	2214493.20	Картометрический	1.00	-
208	387803.62	2214493.26	Картометрический	1.00	-
209	387967.05	2214490.10	Картометрический	1.00	-
210	388211.67	2214484.63	Картометрический	1.00	-
211	388237.92	2214479.73	Картометрический	1.00	-
212	388262.05	2214462.67	Картометрический	1.00	-
213	388303.12	2214212.11	Картометрический	1.00	-
214	388325.15	2214104.31	Картометрический	1.00	-
215	388316.12	2214073.98	Картометрический	1.00	-
216	388355.69	2214066.99	Картометрический	1.00	-
217	388363.67	2214073.06	Картометрический	1.00	-
218	388374.89	2214079.54	Картометрический	1.00	-
219	388390.15	2214081.91	Картометрический	1.00	-
220	388403.29	2214081.52	Картометрический	1.00	-
221	388418.09	2214076.67	Картометрический	1.00	-
222	388432.36	2214067.91	Картометрический	1.00	-

1	2	3	4	5	6
223	388440.60	2214056.77	Картометрический	1.00	-
224	388441.81	2214044.97	Картометрический	1.00	-
225	388439.69	2214030.88	Картометрический	1.00	-
226	388434.26	2214019.46	Картометрический	1.00	-
227	388425.22	2214007.33	Картометрический	1.00	-
228	388423.37	2213972.20	Картометрический	1.00	-
229	388349.27	2213887.73	Картометрический	1.00	-
230	388295.41	2213873.00	Картометрический	1.00	-
231	388269.23	2213877.42	Картометрический	1.00	-
232	388243.76	2213870.63	Картометрический	1.00	-
233	388205.18	2213835.08	Картометрический	1.00	-
234	388185.33	2213807.16	Картометрический	1.00	-
235	388205.56	2213784.45	Картометрический	1.00	-
236	388256.37	2213768.98	Картометрический	1.00	-
237	388317.48	2213762.31	Картометрический	1.00	-
238	388347.74	2213724.58	Картометрический	1.00	-
239	388376.04	2213713.81	Картометрический	1.00	-
240	388419.24	2213719.92	Картометрический	1.00	-
241	388445.50	2213738.40	Картометрический	1.00	-
242	388478.52	2213809.43	Картометрический	1.00	-
243	388503.12	2213914.83	Картометрический	1.00	-
244	388517.22	2213951.51	Картометрический	1.00	-
245	388573.14	2213980.43	Аналитический	0.10	-
246	388691.51	2213985.64	Картометрический	1.00	-
247	388851.39	2213974.70	Картометрический	1.00	-
248	388938.23	2213948.05	Картометрический	1.00	-
249	388967.28	2213926.40	Картометрический	1.00	-
250	389020.00	2213865.93	Картометрический	1.00	-
251	389058.22	2213820.46	Картометрический	1.00	-
252	389175.29	2213738.05	Картометрический	1.00	-
253	389300.56	2213612.83	Картометрический	1.00	-
254	389318.50	2213557.56	Картометрический	1.00	-
255	389337.31	2213514.85	Картометрический	1.00	-
256	389349.31	2213448.70	Картометрический	1.00	-
257	389350.05	2213422.33	Картометрический	1.00	-
258	389342.29	2213381.50	Картометрический	1.00	-
259	389328.54	2213351.17	Картометрический	1.00	-
260	389321.48	2213319.17	Картометрический	1.00	-
261	389306.00	2213291.41	Картометрический	1.00	-
262	389303.07	2213266.79	Картометрический	1.00	-
263	389306.24	2213248.59	Картометрический	1.00	-
264	389314.24	2213232.89	Картометрический	1.00	-
265	389319.15	2213227.87	Картометрический	1.00	-
266	389330.04	2213230.05	Картометрический	1.00	-
267	389357.19	2213231.48	Картометрический	1.00	-
268	389383.33	2213204.43	Картометрический	1.00	-
269	389372.92	2213147.18	Картометрический	1.00	-
270	389373.33	2213139.29	Картометрический	1.00	-

1	2	3	4	5	6
271	389380.84	2213129.28	Картометрический	1.00	-
272	389392.63	2213120.39	Картометрический	1.00	-
273	389477.47	2213061.98	Картометрический	1.00	-
274	389550.45	2212993.66	Картометрический	1.00	-
275	389668.22	2212872.71	Картометрический	1.00	-
276	389707.46	2212890.06	Аналитический	0.10	-
277	389711.97	2212895.91	Картометрический	1.00	-
278	389498.76	2213098.53	Картометрический	1.00	-
279	389554.46	2213170.37	Картометрический	1.00	-
117	389754.91	2212978.49	Аналитический	0.10	-
280	390134.76	2213729.49	Картометрический	1.00	-
281	390159.90	2213796.63	Картометрический	1.00	-
282	390172.98	2213838.85	Картометрический	1.00	-
283	390074.88	2213883.64	Картометрический	1.00	-
284	390018.92	2213769.40	Картометрический	1.00	-
285	390035.90	2213766.23	Картометрический	1.00	-
286	390054.14	2213757.60	Картометрический	1.00	-
287	390065.97	2213751.22	Картометрический	1.00	-
288	390118.69	2213732.45	Картометрический	1.00	-
280	390134.76	2213729.49	Картометрический	1.00	-
289	389951.27	2213797.84	Картометрический	1.00	-
290	390004.81	2213920.80	Картометрический	1.00	-
291	389894.40	2213979.35	Картометрический	1.00	-
292	389835.32	2213852.36	Картометрический	1.00	-
289	389951.27	2213797.84	Картометрический	1.00	-
293	389677.90	2213935.07	Картометрический	1.00	-
294	389748.08	2214046.95	Картометрический	1.00	-
295	389768.36	2214081.12	Картометрический	1.00	-
296	389491.94	2214273.71	Картометрический	1.00	-
297	389505.71	2214289.37	Картометрический	1.00	-
298	389441.75	2214311.17	Картометрический	1.00	-
299	389231.66	2214431.86	Картометрический	1.00	-
300	389037.24	2214553.62	Картометрический	1.00	-
301	389024.83	2214561.39	Картометрический	1.00	-
302	388931.77	2214619.67	Картометрический	1.00	-
303	388930.74	2214620.30	Картометрический	1.00	-
304	388890.23	2214641.37	Картометрический	1.00	-
305	388872.14	2214650.79	Картометрический	1.00	-
306	388847.05	2214663.87	Картометрический	1.00	-
307	388858.92	2214718.12	Картометрический	1.00	-
308	388828.35	2214719.61	Картометрический	1.00	-
309	388797.17	2214727.74	Картометрический	1.00	-
310	388683.97	2214762.66	Картометрический	1.00	-
311	388478.86	2214850.01	Картометрический	1.00	-
312	388477.85	2214992.92	Картометрический	1.00	-

1	2	3	4	5	6
313	388584.45	2215089.04	Картометрический	1.00	-
314	388402.11	2215048.91	Картометрический	1.00	-
315	388312.37	2215052.04	Картометрический	1.00	-
316	388191.01	2215078.52	Картометрический	1.00	-
317	388039.92	2215119.21	Картометрический	1.00	-
318	388037.71	2215119.80	Картометрический	1.00	-
319	387926.05	2215149.86	Картометрический	1.00	-
320	387757.64	2215206.32	Картометрический	1.00	-
321	387758.45	2215230.10	Картометрический	1.00	-
322	387740.93	2215234.68	Аналитический	0.10	-
323	387660.17	2215260.86	Аналитический	0.10	-
324	387643.11	2215309.30	Аналитический	0.10	-
325	387631.55	2215311.08	Аналитический	0.10	-
326	387604.93	2215274.48	Аналитический	0.10	-
327	387591.92	2215256.59	Картометрический	1.00	-
328	387510.27	2215056.64	Картометрический	1.00	-
329	387522.36	2215050.64	Картометрический	1.00	-
330	387521.58	2215033.14	Картометрический	1.00	-
331	387594.69	2214999.96	Картометрический	1.00	-
332	387735.06	2214938.55	Картометрический	1.00	-
333	387835.07	2214897.18	Картометрический	1.00	-
334	388018.92	2214823.92	Картометрический	1.00	-
335	388126.28	2214778.39	Картометрический	1.00	-
336	388255.14	2214726.19	Картометрический	1.00	-
337	388387.57	2214677.97	Картометрический	1.00	-
338	388463.51	2214646.41	Картометрический	1.00	-
339	388626.25	2214588.29	Картометрический	1.00	-
340	388640.00	2214595.20	Картометрический	1.00	-
341	388650.79	2214593.60	Картометрический	1.00	-
342	388648.78	2214578.66	Картометрический	1.00	-
343	388870.16	2214486.84	Картометрический	1.00	-
344	388917.12	2214470.55	Картометрический	1.00	-
345	388978.43	2214447.88	Картометрический	1.00	-
346	388984.92	2214443.77	Картометрический	1.00	-
347	389020.90	2214416.22	Картометрический	1.00	-
348	389130.65	2214340.23	Картометрический	1.00	-
349	389389.40	2214150.67	Картометрический	1.00	-
350	389400.72	2214170.48	Картометрический	1.00	-
351	389418.49	2214161.29	Картометрический	1.00	-
352	389414.42	2214153.32	Картометрический	1.00	-
353	389405.97	2214137.95	Картометрический	1.00	-
354	389522.96	2214048.05	Картометрический	1.00	-
355	389657.96	2213948.03	Картометрический	1.00	-
293	389677.90	2213935.07	Картометрический	1.00	-


3. Сведения о характерных точках части (частей) границы объекта					
Обозначение характерных точек части границы	Координаты, м		Метод определения координат характерной точки	Средняя квадратическая погрешность положения характерной точки (Mt), м	Описание обозначения точки на местности (при наличии)
	X	Y			
1	2	3	4	5	6
Часть №					
-	-	-	-	-	-

Раздел 3

Сведения о местоположении измененных (уточненных) границ объекта							
1. Система координат: -							
2. Сведения о характерных точках границ объекта							
Обозначение характерных точек границ	Существующие координаты, м		Измененные (уточненные) координаты, м		Метод определения координат характерной точки	Средняя квадратическая погрешность положения характерной точки (Mt), м	Описание обозначения точки на местности (при наличии)
	X	Y	X	Y			
1	2	3	4	5	6	7	8
-	-	-	-	-	-	-	-
3.Сведения о характерных точках части (частей) границы объекта							
Часть №							
-	-	-	-	-	-	-	-

Раздел 4

План границ объекта

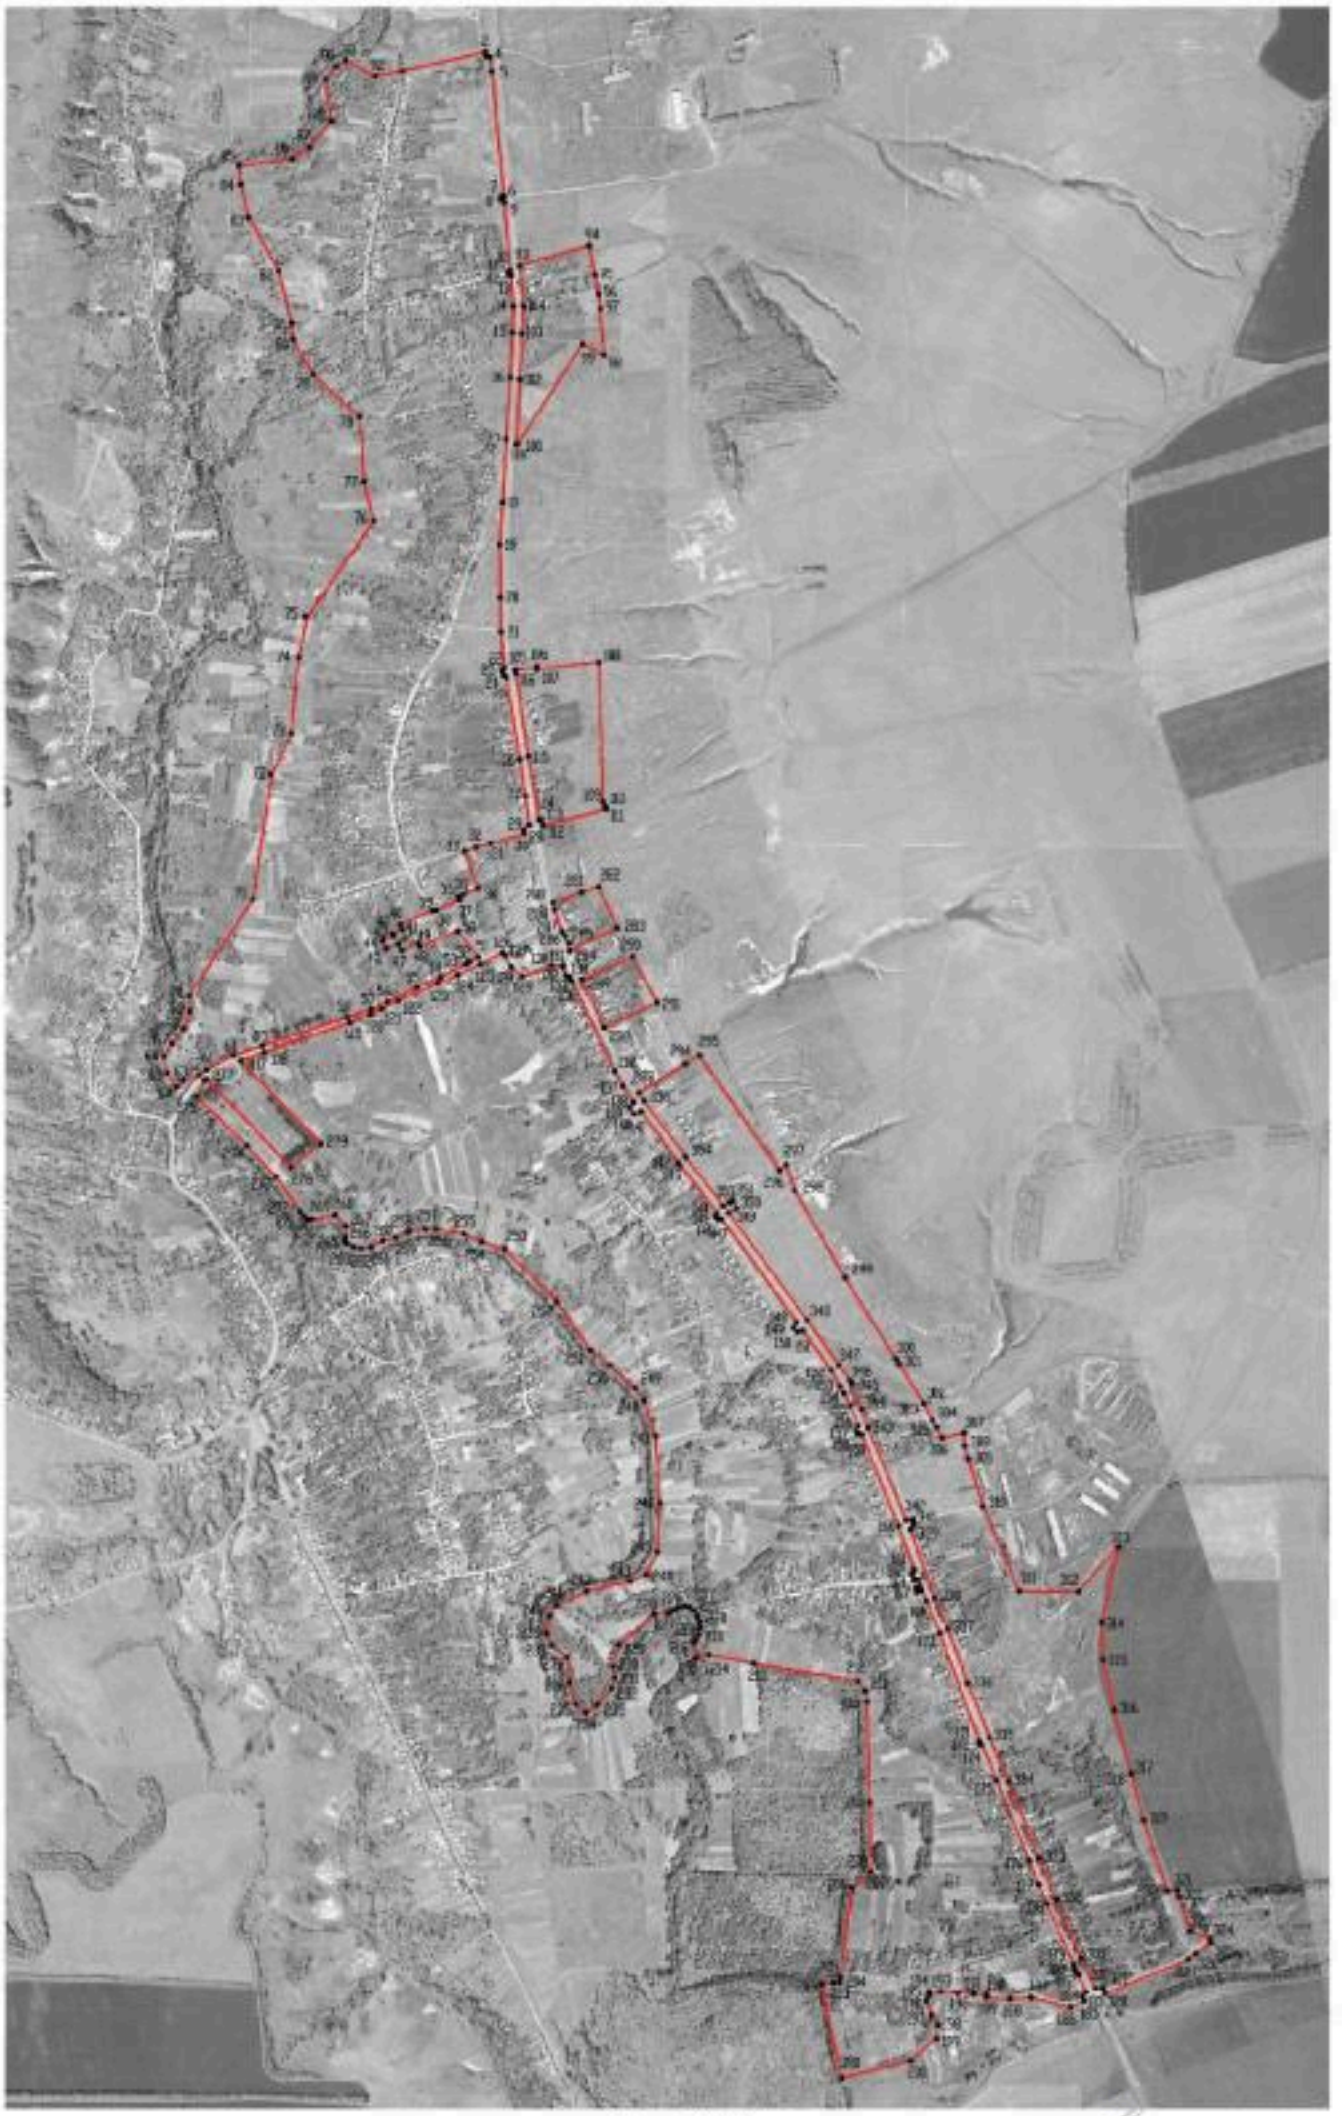

Масштаб 1:10000

Используемые условные знаки и обозначения:

границы территориальной зоны

характерная точка границ территориальной зоны

Руководитель БУВО «Нормативно-архивный центр»

Подпись Ю.В. Шалыгина Дата «14» января 2022 г.

Место для оттиска печати (при наличии) лица, составившего описание местоположения границ объекта

ОПИСАНИЕ МЕСТОПОЛОЖЕНИЯ ГРАНИЦ

Общественно-деловая зона села Новотолучеево – ОД/4

(наименование объекта, местоположение границ которого описано (далее - объект)

Раздел 1

Сведения об объекте		
№ п/п	Характеристики объекта	Описание характеристик
1	2	3
1	Местоположение объекта	Воронежская область, Воробьёвский муниципальный район, Воробьёвское сельское поселение, село Новотолучеево
2	Площадь объекта ± величина погрешности определения площади(Р ± Дельта Р)	-
3	Иные характеристики объекта	-

Раздел 2

Сведения о местоположении границ объекта					
1. Система координат: МСК - 36, зона 2					
2. Сведения о характерных точках границ объекта					
Обозначение характерных точек границ	Координаты, м		Метод определения координат характерной точки	Средняя квадратическая погрешность положения характерной точки (Mt), м	Описание обозначения точки на местности (при наличии)
	X	Y			
1	2	3	4	5	6
1	390122.40	2213690.80	Аналитический	0.10	-
2	390126.05	2213705.40	Аналитический	0.10	-
3	390126.89	2213709.78	Картометрический	1.00	-
4	390104.41	2213714.51	Картометрический	1.00	-
5	390095.94	2213714.44	Аналитический	0.10	-
6	390087.99	2213701.41	Картометрический	1.00	-
7	390092.18	2213700.08	Аналитический	0.10	-
1	390122.40	2213690.80	Аналитический	0.10	-
8	390069.09	2213721.46	Аналитический	0.10	-
9	389990.31	2213754.63	Картометрический	1.00	-
10	389984.60	2213752.61	Картометрический	1.00	-
11	389985.13	2213724.68	Картометрический	1.00	-
12	389959.72	2213655.07	Картометрический	1.00	-
13	389980.16	2213628.74	Картометрический	1.00	-
14	390009.08	2213612.72	Картометрический	1.00	-
15	390015.33	2213608.21	Картометрический	1.00	-
16	390046.04	2213665.59	Аналитический	0.10	-
17	390070.32	2213710.58	Аналитический	0.10	-
8	390069.09	2213721.46	Аналитический	0.10	-
18	389835.32	2213852.36	Картометрический	1.00	-
19	389894.40	2213979.35	Картометрический	1.00	-
20	389748.08	2214046.95	Картометрический	1.00	-
21	389677.90	2213935.07	Картометрический	1.00	-
22	389705.99	2213916.78	Картометрический	1.00	-
23	389739.57	2213898.61	Картометрический	1.00	-
24	389744.09	2213902.29	Картометрический	1.00	-
25	389753.11	2213896.88	Картометрический	1.00	-
26	389753.78	2213890.68	Картометрический	1.00	-
18	389835.32	2213852.36	Картометрический	1.00	-

3. Сведения о характерных точках части (частей) границы объекта					
Обозначение характерных точек части границы	Координаты, м		Метод определения координат характерной точки	Средняя квадратическая погрешность положения характерной точки (Mt), м	Описание обозначения точки на местности (при наличии)
	X	Y			
1	2	3	4	5	6
Часть №					
-	-	-	-	-	-

Раздел 3

Сведения о местоположении измененных (уточненных) границ объекта							
1. Система координат: -							
2. Сведения о характерных точках границ объекта							
Обозначение характерных точек границ	Существующие координаты, м		Измененные (уточненные) координаты, м		Метод определения координат характерной точки	Средняя квадратическая погрешность положения характерной точки (Mt), м	Описание обозначения точки на местности (при наличии)
	X	Y	X	Y			
1	2	3	4	5	6	7	8
-	-	-	-	-	-	-	-
3.Сведения о характерных точках части (частей) границы объекта							
Часть №							
-	-	-	-	-	-	-	-

Раздел 4

План границ объекта



Масштаб 1:5000

Используемые условные знаки и обозначения:

	границы территориальной зоны
•1	характерная точка границ территориальной зоны

Руководитель БУВО «Нормативно-проектный центр»

Подпись _____ Ю.В. Шалыгина Дата « 14 » января 2022 г.

Место для оттиска печати (при наличии) лица, составившего описание местоположения границ объекта

ОПИСАНИЕ МЕСТОПОЛОЖЕНИЯ ГРАНИЦ

Зона улиц, дорог, инженерной и транспортной инфраструктуры села Новотолучеево – ИТ1/4

(наименование объекта, местоположение границ которого описано (далее - объект)

Раздел 1

Сведения об объекте		
№ п/п	Характеристики объекта	Описание характеристик
1	2	3
1	Местоположение объекта	Воронежская область, Воробьёвский муниципальный район, Воробьёвское сельское поселение, село Новотолучеево
2	Площадь объекта ± величина погрешности определения площади (Р ± Дельта Р)	-
3	Иные характеристики объекта	-

Раздел 2

Сведения о местоположении границ объекта					
1. Система координат: МСК - 36, зона 2					
2. Сведения о характерных точках границ объекта					
Обозначение характерных точек границ	Координаты, м		Метод определения координат характерной точки	Средняя квадратическая погрешность положения характерной точки (Mt), м	Описание обозначения точки на местности (при наличии)
	X	Y			
1	2	3	4	5	6
1	392327.91	2213566.75	Картометрический	1.00	-
2	392327.18	2213590.73	Картометрический	1.00	-
3	392193.30	2213600.85	Картометрический	1.00	-
4	392190.90	2213609.40	Картометрический	1.00	-
5	392179.73	2213610.27	Картометрический	1.00	-
6	392175.51	2213600.78	Картометрический	1.00	-
7	392142.15	2213604.98	Картометрический	1.00	-
8	391846.33	2213632.04	Картометрический	1.00	-
9	391845.52	2213644.63	Картометрический	1.00	-
10	391830.89	2213646.48	Картометрический	1.00	-
11	391827.36	2213632.89	Картометрический	1.00	-
12	391708.46	2213644.60	Картометрический	1.00	-
13	391695.12	2213649.54	Картометрический	1.00	-
14	391684.35	2213650.00	Картометрический	1.00	-
15	391669.92	2213648.18	Картометрический	1.00	-
16	391572.86	2213658.55	Картометрический	1.00	-
17	391507.11	2213653.52	Картометрический	1.00	-
18	391394.66	2213649.19	Картометрический	1.00	-
19	391238.63	2213640.78	Картометрический	1.00	-
20	391102.84	2213635.36	Картометрический	1.00	-
21	391060.48	2213631.02	Картометрический	1.00	-
22	390991.39	2213622.28	Картометрический	1.00	-
23	390873.01	2213624.61	Картометрический	1.00	-
24	390787.99	2213626.62	Картометрический	1.00	-
25	390787.84	2213629.18	Картометрический	1.00	-
26	390789.84	2213649.46	Картометрический	1.00	-
27	390723.11	2213690.05	Картометрический	1.00	-
28	390721.11	2213635.58	Картометрический	1.00	-
29	390695.92	2213638.46	Картометрический	1.00	-
30	390688.89	2213639.38	Картометрический	1.00	-
31	390487.75	2213670.13	Картометрический	1.00	-
32	390335.19	2213693.67	Картометрический	1.00	-
33	390334.70	2213701.70	Картометрический	1.00	-
34	390320.26	2213705.18	Картометрический	1.00	-
35	390314.49	2213697.43	Картометрический	1.00	-
36	390230.91	2213712.22	Картометрический	1.00	-

1	2	3	4	5	6
37	390169.72	2213723.02	Картометрический	1.00	-
38	390134.76	2213729.49	Картометрический	1.00	-
39	390118.69	2213732.45	Картометрический	1.00	-
40	390065.97	2213751.22	Картометрический	1.00	-
41	390054.14	2213757.60	Картометрический	1.00	-
42	390035.90	2213766.23	Картометрический	1.00	-
43	390018.92	2213769.40	Картометрический	1.00	-
44	390010.64	2213770.93	Картометрический	1.00	-
45	389951.27	2213797.84	Картометрический	1.00	-
46	389835.32	2213852.36	Картометрический	1.00	-
47	389753.78	2213890.68	Картометрический	1.00	-
48	389753.11	2213896.88	Картометрический	1.00	-
49	389744.09	2213902.29	Картометрический	1.00	-
50	389739.57	2213898.61	Картометрический	1.00	-
51	389705.99	2213916.78	Картометрический	1.00	-
52	389677.90	2213935.07	Картометрический	1.00	-
53	389657.96	2213948.03	Картометрический	1.00	-
54	389522.96	2214048.05	Картометрический	1.00	-
55	389405.97	2214137.95	Картометрический	1.00	-
56	389414.42	2214153.32	Картометрический	1.00	-
57	389418.49	2214161.29	Картометрический	1.00	-
58	389400.72	2214170.48	Картометрический	1.00	-
59	389389.40	2214150.67	Картометрический	1.00	-
60	389130.65	2214340.23	Картометрический	1.00	-
61	389020.90	2214416.22	Картометрический	1.00	-
62	388984.92	2214443.77	Картометрический	1.00	-
63	388978.43	2214447.88	Картометрический	1.00	-
64	388917.12	2214470.55	Картометрический	1.00	-
65	388870.16	2214486.84	Картометрический	1.00	-
66	388648.78	2214578.66	Картометрический	1.00	-
67	388650.79	2214593.60	Картометрический	1.00	-
68	388640.00	2214595.20	Картометрический	1.00	-
69	388626.25	2214588.29	Картометрический	1.00	-
70	388463.51	2214646.41	Картометрический	1.00	-
71	388387.57	2214677.97	Картометрический	1.00	-
72	388255.14	2214726.19	Картометрический	1.00	-
73	388126.28	2214778.39	Картометрический	1.00	-
74	388018.92	2214823.92	Картометрический	1.00	-
75	387835.07	2214897.18	Картометрический	1.00	-
76	387735.06	2214938.55	Картометрический	1.00	-
77	387594.69	2214999.96	Картометрический	1.00	-
78	387521.58	2215033.14	Картометрический	1.00	-
79	387522.36	2215050.64	Картометрический	1.00	-
80	387510.27	2215056.64	Картометрический	1.00	-
81	387498.61	2215047.55	Картометрический	1.00	-
82	387489.87	2215052.59	Картометрический	1.00	-
83	387478.49	2215055.65	Картометрический	1.00	-
84	387461.79	2215064.99	Картометрический	1.00	-

1	2	3	4	5	6
85	387448.78	2215076.06	Картометрический	1.00	-
86	387435.08	2215077.19	Картометрический	1.00	-
87	387432.70	2215062.98	Картометрический	1.00	-
88	387429.93	2215046.49	Картометрический	1.00	-
89	387438.44	2215041.67	Картометрический	1.00	-
90	387445.92	2215039.50	Картометрический	1.00	-
91	387465.72	2215032.01	Картометрический	1.00	-
92	387473.55	2215027.23	Картометрический	1.00	-
93	387486.24	2215021.31	Картометрический	1.00	-
94	387486.58	2215008.65	Картометрический	1.00	-
95	387491.44	2215006.36	Картометрический	1.00	-
96	387502.59	2215001.13	Картометрический	1.00	-
97	387513.08	2215010.38	Картометрический	1.00	-
98	387555.18	2214992.13	Картометрический	1.00	-
99	387562.99	2214984.42	Картометрический	1.00	-
100	387571.45	2214982.20	Картометрический	1.00	-
101	387579.04	2214981.58	Картометрический	1.00	-
102	387725.04	2214917.40	Картометрический	1.00	-
103	387772.41	2214897.52	Картометрический	1.00	-
104	387828.76	2214874.46	Картометрический	1.00	-
105	388022.07	2214796.17	Картометрический	1.00	-
106	388109.10	2214759.87	Картометрический	1.00	-
107	388108.65	2214754.98	Картометрический	1.00	-
108	388114.57	2214751.74	Картометрический	1.00	-
109	388117.31	2214753.71	Картометрический	1.00	-
110	388377.90	2214659.01	Картометрический	1.00	-
111	388455.36	2214627.29	Картометрический	1.00	-
112	388479.91	2214615.95	Картометрический	1.00	-
113	388477.21	2214604.31	Картометрический	1.00	-
114	388486.44	2214602.20	Картометрический	1.00	-
115	388489.50	2214612.12	Картометрический	1.00	-
116	388505.51	2214606.94	Картометрический	1.00	-
117	388505.22	2214597.29	Картометрический	1.00	-
118	388519.29	2214593.30	Картометрический	1.00	-
119	388528.86	2214597.73	Картометрический	1.00	-
120	388634.22	2214560.01	Картометрический	1.00	-
121	388854.88	2214471.38	Картометрический	1.00	-
122	388857.92	2214459.57	Картометрический	1.00	-
123	388862.31	2214457.81	Картометрический	1.00	-
124	388876.34	2214462.67	Картометрический	1.00	-
125	388924.06	2214444.83	Картометрический	1.00	-
126	388953.72	2214428.85	Картометрический	1.00	-
127	388970.52	2214419.17	Картометрический	1.00	-
128	389010.44	2214397.92	Картометрический	1.00	-
129	389104.52	2214329.35	Картометрический	1.00	-
130	389101.67	2214316.02	Картометрический	1.00	-
131	389112.55	2214307.12	Картометрический	1.00	-
132	389125.74	2214314.69	Картометрический	1.00	-

1	2	3	4	5	6
133	389374.13	2214134.46	Картометрический	1.00	-
134	389372.41	2214126.95	Картометрический	1.00	-
135	389379.47	2214120.43	Картометрический	1.00	-
136	389388.47	2214123.69	Картометрический	1.00	-
137	389504.75	2214033.57	Картометрический	1.00	-
138	389509.44	2214030.00	Картометрический	1.00	-
139	389633.25	2213940.54	Картометрический	1.00	-
140	389627.03	2213923.95	Картометрический	1.00	-
141	389642.34	2213912.86	Картометрический	1.00	-
142	389655.47	2213922.65	Картометрический	1.00	-
143	389694.48	2213896.87	Картометрический	1.00	-
144	389731.31	2213876.82	Картометрический	1.00	-
145	389947.67	2213773.65	Картометрический	1.00	-
146	389958.32	2213768.43	Картометрический	1.00	-
147	389961.82	2213759.06	Картометрический	1.00	-
148	389981.11	2213751.40	Картометрический	1.00	-
149	389984.60	2213752.61	Картометрический	1.00	-
150	389990.31	2213754.63	Картометрический	1.00	-
151	390069.09	2213721.46	Аналитический	0.10	-
152	390070.32	2213710.58	Аналитический	0.10	-
153	390046.04	2213665.59	Аналитический	0.10	-
154	390015.33	2213608.21	Аналитический	0.10	-
155	389986.85	2213554.47	Аналитический	0.10	-
156	389962.62	2213500.02	Аналитический	0.10	-
157	389941.54	2213451.68	Аналитический	0.10	-
158	389899.46	2213356.32	Аналитический	0.10	-
159	389880.47	2213316.33	Аналитический	0.10	-
160	389865.66	2213288.79	Аналитический	0.10	-
161	389847.05	2213240.17	Аналитический	0.10	-
162	389775.11	2213034.41	Аналитический	0.10	-
163	389754.91	2212978.49	Аналитический	0.10	-
164	389750.67	2212966.69	Аналитический	0.10	-
165	389719.42	2212905.53	Аналитический	0.10	-
166	389711.97	2212895.91	Аналитический	0.10	-
167	389707.46	2212890.06	Аналитический	0.10	-
168	389721.63	2212878.77	Аналитический	0.10	-
169	389734.18	2212895.17	Аналитический	0.10	-
170	389767.38	2212959.97	Аналитический	0.10	-
171	389790.44	2213029.53	Аналитический	0.10	-
172	389859.80	2213234.29	Аналитический	0.10	-
173	389878.91	2213291.81	Аналитический	0.10	-
174	389896.47	2213330.48	Аналитический	0.10	-
175	389932.65	2213402.56	Аналитический	0.10	-
176	389957.25	2213458.58	Аналитический	0.10	-
177	389986.47	2213519.55	Аналитический	0.10	-
178	389992.67	2213528.11	Аналитический	0.10	-
179	390003.86	2213549.26	Аналитический	0.10	-
180	390060.91	2213657.26	Аналитический	0.10	-

1	2	3	4	5	6
181	390087.99	2213701.41	Аналитический	0.10	-
182	390095.94	2213714.44	Аналитический	0.10	-
183	390104.41	2213714.51	Картометрический	1.00	-
184	390126.89	2213709.78	Картометрический	1.00	-
185	390163.80	2213702.08	Картометрический	1.00	-
186	390222.34	2213690.62	Картометрический	1.00	-
187	390294.84	2213676.56	Картометрический	1.00	-
188	390301.95	2213660.58	Картометрический	1.00	-
189	390309.90	2213658.80	Картометрический	1.00	-
190	390321.68	2213672.29	Картометрический	1.00	-
191	390392.12	2213663.23	Картометрический	1.00	-
192	390480.76	2213648.92	Картометрический	1.00	-
193	390678.16	2213617.68	Картометрический	1.00	-
194	390684.30	2213609.33	Картометрический	1.00	-
195	390695.44	2213606.65	Картометрический	1.00	-
196	390701.80	2213611.39	Картометрический	1.00	-
197	390787.12	2213604.10	Картометрический	1.00	-
198	390871.10	2213602.66	Картометрический	1.00	-
199	390998.54	2213601.07	Картометрический	1.00	-
200	391099.43	2213608.05	Картометрический	1.00	-
201	391251.03	2213616.51	Картометрический	1.00	-
202	391398.39	2213626.08	Картометрический	1.00	-
203	391508.76	2213632.07	Картометрический	1.00	-
204	391572.94	2213633.22	Картометрический	1.00	-
205	391644.21	2213628.96	Картометрический	1.00	-
206	391645.87	2213622.33	Картометрический	1.00	-
207	391653.84	2213621.61	Картометрический	1.00	-
208	391658.54	2213626.41	Картометрический	1.00	-
209	391820.64	2213611.69	Картометрический	1.00	-
210	391829.38	2213603.73	Картометрический	1.00	-
211	391835.93	2213605.60	Картометрический	1.00	-
212	391836.46	2213610.71	Картометрический	1.00	-
213	392136.82	2213582.00	Картометрический	1.00	-
214	392170.90	2213577.27	Картометрический	1.00	-
215	392173.52	2213566.83	Картометрический	1.00	-
216	392183.44	2213566.69	Картометрический	1.00	-
217	392185.92	2213566.67	Картометрический	1.00	-
218	392194.65	2213577.37	Картометрический	1.00	-
1	392327.91	2213566.75	Картометрический	1.00	-


3. Сведения о характерных точках части (частей) границы объекта					
Обозначение характерных точек части границы	Координаты, м		Метод определения координат характерной точки	Средняя квадратическая погрешность положения характерной точки (Mt), м	Описание обозначения точки на местности (при наличии)
	X	Y			
1	2	3	4	5	6
Часть №					
-	-	-	-	-	-

Раздел 3

Сведения о местоположении измененных (уточненных) границ объекта							
1. Система координат: -							
2. Сведения о характерных точках границ объекта							
Обозначение характерных точек границ	Существующие координаты, м		Измененные (уточненные) координаты, м		Метод определения координат характерной точки	Средняя квадратическая погрешность положения характерной точки (Mt), м	Описание обозначения точки на местности (при наличии)
	X	Y	X	Y			
1	2	3	4	5	6	7	8
-	-	-	-	-	-	-	-
3.Сведения о характерных точках части (частей) границы объекта							
Часть №							
-	-	-	-	-	-	-	-

Раздел 4

План границ объекта

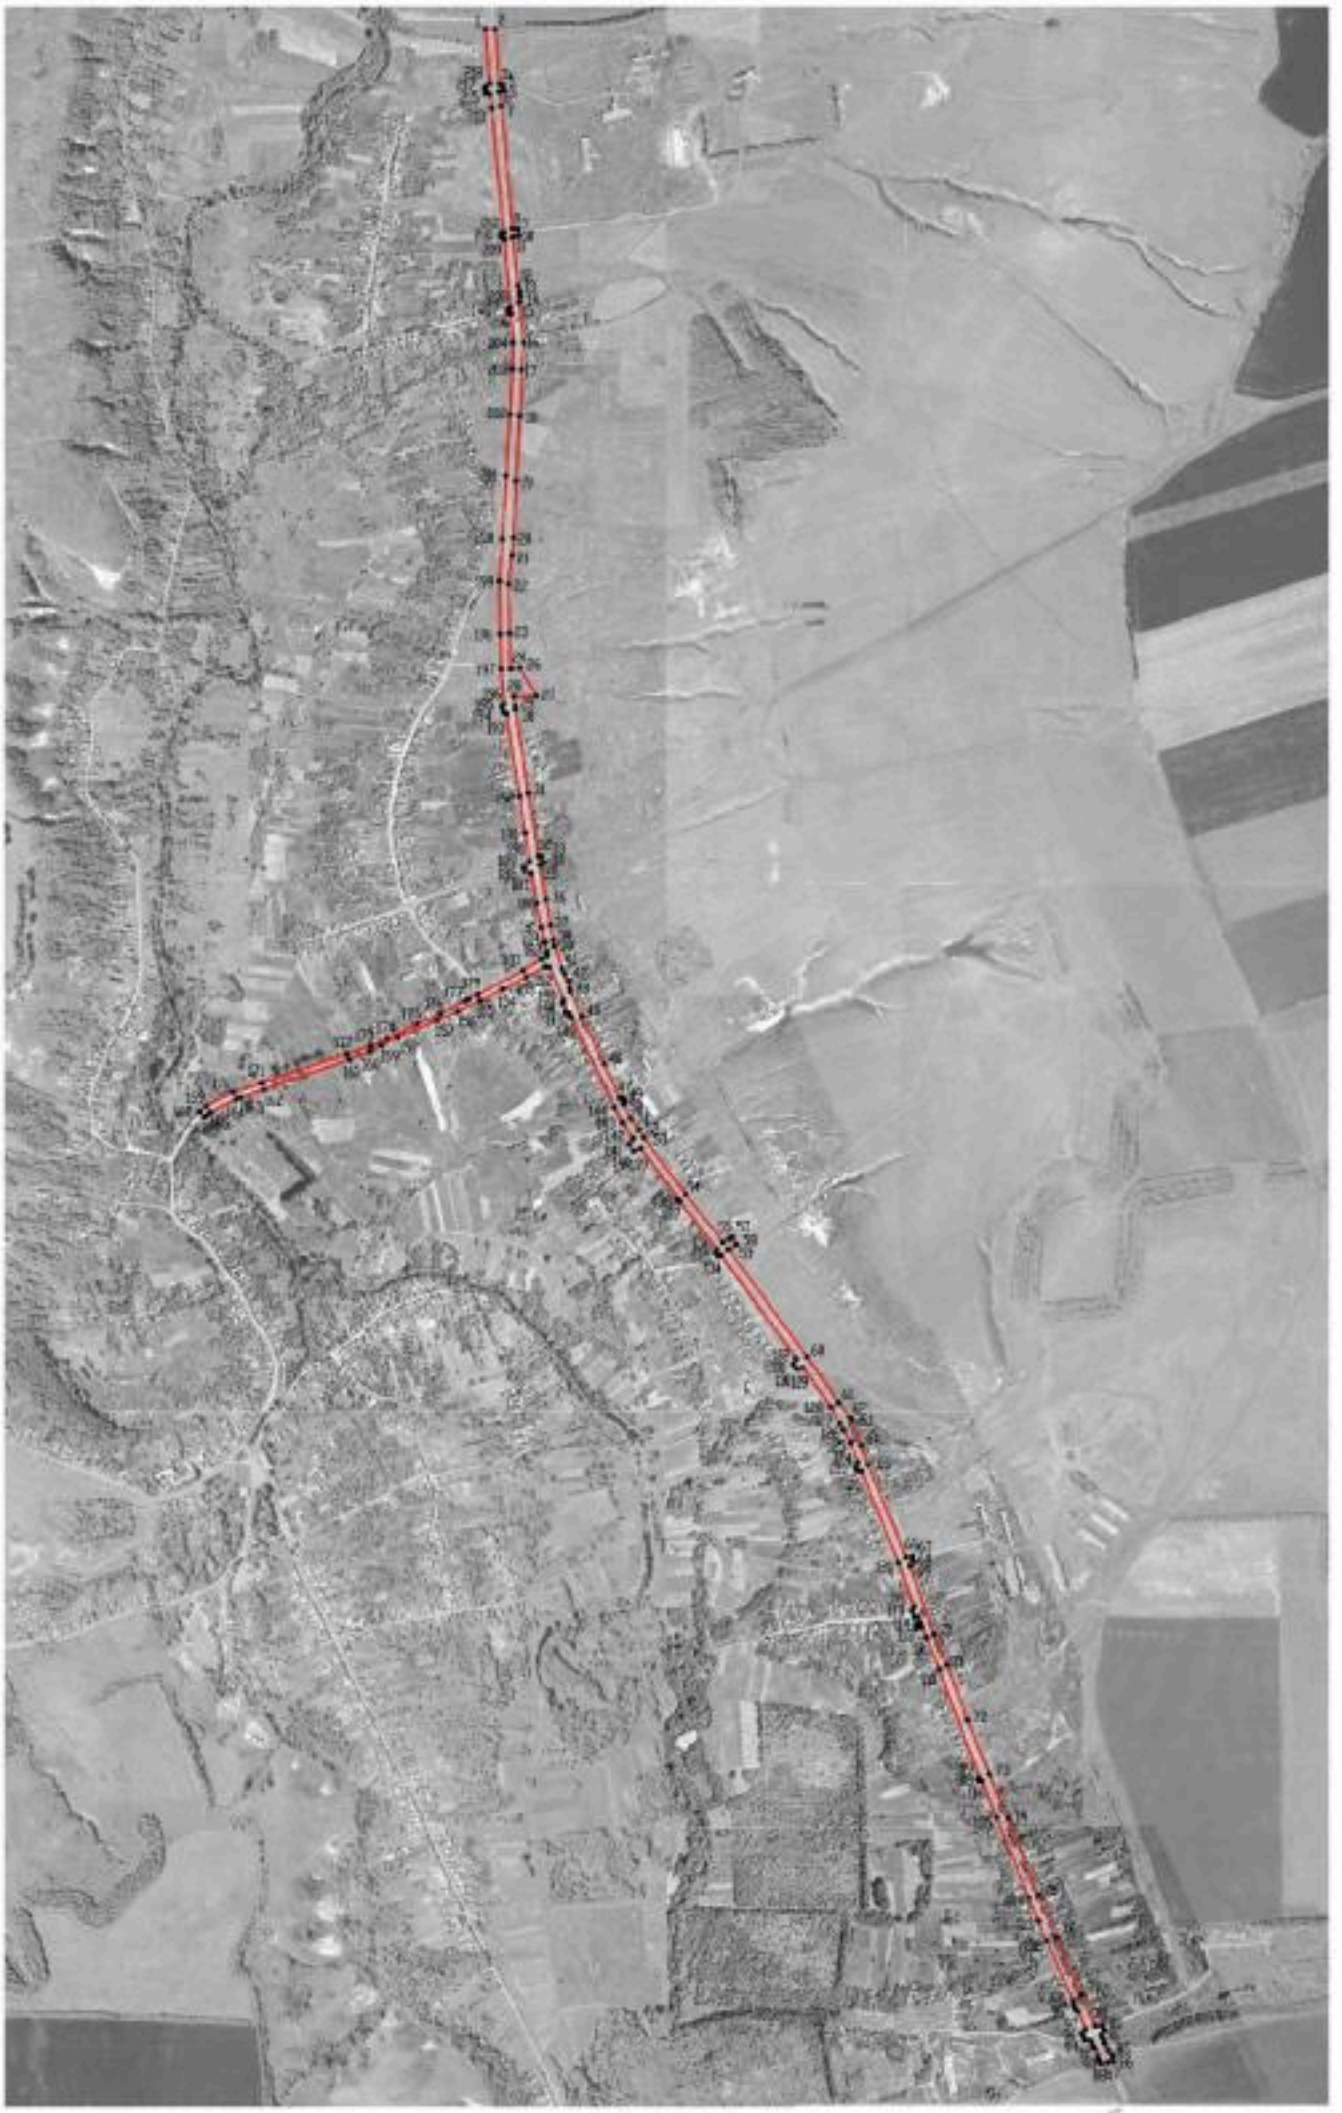

Масштаб 1:10000

Руководитель ЬУЮ «Нормативно-проектный центр»

Подпись _____ Ю.В. Шалыгина Дата «_14_» ____января____ 2022 г.

Место для оттиска печати (при наличии) лица, составившего описание местоположения границ объекта

Используемые условные знаки и обозначения:

границы территориальной зоны

•1 характерная точка границ территориальной зоны

ОПИСАНИЕ МЕСТОПОЛОЖЕНИЯ ГРАНИЦ

Зона сельскохозяйственного использования в границах населенного пункта села Новотолучеево – СХ1/4

(наименование объекта, местоположение границ которого описано (далее - объект)

Раздел 1

Сведения об объекте		
№ п/п	Характеристики объекта	Описание характеристик
1	2	3
1	Местоположение объекта	Воронежская область, Воробьёвский муниципальный район, Воробьёвское сельское поселение, село Новотолучеево
2	Площадь объекта ± величина погрешности определения площади (Р ± Дельта Р)	-
3	Иные характеристики объекта	-

Раздел 2

Сведения о местоположении границ объекта					
1. Система координат: МСК - 36, зона 2					
2. Сведения о характерных точках границ объекта					
Обозначение характерных точек границ	Координаты, м		Метод определения координат характерной точки	Средняя квадратическая погрешность положения характерной точки (Mt), м	Описание обозначения точки на местности (при наличии)
	X	Y			
1	2	3	4	5	6
1	392163.08	2213230.70	Картометрический	1.00	-
2	392163.98	2213277.11	Картометрический	1.00	-
3	392186.42	2213313.65	Картометрический	1.00	-
4	392220.46	2213337.95	Картометрический	1.00	-
5	392262.45	2213345.56	Картометрический	1.00	-
6	392308.68	2213339.73	Картометрический	1.00	-
7	392345.49	2213330.58	Картометрический	1.00	-
8	392333.28	2213389.13	Картометрический	1.00	-
9	392327.91	2213566.75	Картометрический	1.00	-
10	392194.65	2213577.37	Картометрический	1.00	-
11	392185.92	2213566.67	Картометрический	1.00	-
12	392183.44	2213566.69	Картометрический	1.00	-
13	392137.22	2213367.22	Картометрический	1.00	-
14	392125.67	2213301.62	Картометрический	1.00	-
1	392163.08	2213230.70	Картометрический	1.00	-
15	391787.15	2212996.79	Картометрический	1.00	-
16	391657.03	2213069.55	Картометрический	1.00	-
17	391530.80	2213100.07	Картометрический	1.00	-
18	391491.59	2213103.19	Картометрический	1.00	-
19	391407.19	2213152.24	Картометрический	1.00	-
20	391303.97	2213263.52	Картометрический	1.00	-
21	391149.52	2213275.27	Картометрический	1.00	-
22	391054.51	2213297.40	Картометрический	1.00	-
23	390821.85	2213138.41	Картометрический	1.00	-
24	390725.71	2213117.35	Картометрический	1.00	-
25	390544.07	2213099.43	Картометрический	1.00	-
26	390444.34	2213052.88	Картометрический	1.00	-
27	390143.76	2213006.91	Картометрический	1.00	-
28	389911.60	2212854.43	Картометрический	1.00	-
29	390104.52	2212798.87	Картометрический	1.00	-
30	390160.96	2212789.71	Картометрический	1.00	-
31	390383.15	2212811.52	Картометрический	1.00	-
32	390469.03	2212804.25	Картометрический	1.00	-
33	390505.95	2212806.51	Картометрический	1.00	-
34	390591.34	2212818.91	Картометрический	1.00	-

1	2	3	4	5	6
35	390697.00	2212875.58	Картометрический	1.00	-
36	390732.91	2212911.51	Картометрический	1.00	-
37	390740.79	2212932.82	Картометрический	1.00	-
38	390727.98	2212988.66	Картометрический	1.00	-
39	390739.51	2213027.81	Картометрический	1.00	-
40	390790.52	2213037.49	Картометрический	1.00	-
41	390845.60	2213028.14	Картометрический	1.00	-
42	391003.55	2212971.30	Картометрический	1.00	-
43	391153.08	2212941.85	Картометрический	1.00	-
44	391207.87	2212924.82	Картометрический	1.00	-
45	391277.22	2212891.95	Картометрический	1.00	-
46	391332.34	2212901.71	Аналитический	0.10	-
47	391355.24	2212888.89	Аналитический	0.10	-
48	391381.98	2212850.65	Картометрический	1.00	-
49	391407.00	2212841.04	Картометрический	1.00	-
50	391564.88	2212837.62	Картометрический	1.00	-
51	391585.29	2212840.05	Картометрический	1.00	-
52	391615.13	2212874.14	Картометрический	1.00	-
53	391631.74	2212883.95	Картометрический	1.00	-
54	391700.16	2212870.82	Картометрический	1.00	-
55	391741.32	2212855.30	Картометрический	1.00	-
56	391831.14	2212870.98	Картометрический	1.00	-
57	391849.71	2212869.92	Аналитический	0.10	-
58	391862.87	2212872.99	Аналитический	0.10	-
59	391884.38	2212895.55	Аналитический	0.10	-
60	391900.68	2212942.44	Аналитический	0.10	-
61	391901.33	2212947.29	Картометрический	1.00	-
62	391910.58	2212973.09	Картометрический	1.00	-
63	391864.05	2212977.51	Картометрический	1.00	-
15	391787.15	2212996.79	Картометрический	1.00	-
64	391240.02	2213644.61	Картометрический	1.00	-
65	391263.06	2213830.81	Картометрический	1.00	-
66	391150.83	2213832.31	Картометрический	1.00	-
67	390885.32	2213835.43	Картометрический	1.00	-
68	390832.78	2213836.12	Картометрический	1.00	-
69	390714.34	2213839.60	Картометрический	1.00	-
70	390698.35	2213690.12	Картометрический	1.00	-
71	390703.25	2213689.23	Картометрический	1.00	-
72	390695.92	2213638.46	Картометрический	1.00	-
73	390721.11	2213635.58	Аналитический	0.10	-
74	390723.11	2213690.05	Аналитический	0.10	-
75	390789.84	2213649.46	Аналитический	0.10	-
76	390787.84	2213629.18	Аналитический	0.10	-
77	390787.99	2213626.62	Картометрический	1.00	-
78	390873.01	2213624.61	Картометрический	1.00	-
79	390991.39	2213622.28	Картометрический	1.00	-
80	391060.48	2213631.02	Картометрический	1.00	-

1	2	3	4	5	6
81	391102.84	2213635.36	Картометрический	1.00	-
82	391238.63	2213640.78	Картометрический	1.00	-
64	391240.02	2213644.61	Картометрический	1.00	-
83	390320.26	2213705.18	Картометрический	1.00	-
84	390360.69	2213856.63	Картометрический	1.00	-
85	390283.36	2213887.43	Картометрический	1.00	-
86	390204.02	2213919.03	Картометрический	1.00	-
87	390169.58	2213932.75	Картометрический	1.00	-
88	390083.89	2213966.88	Картометрический	1.00	-
89	390010.94	2214013.01	Картометрический	1.00	-
90	390074.53	2214120.29	Картометрический	1.00	-
91	390060.36	2214126.57	Картометрический	1.00	-
92	389893.12	2214169.43	Картометрический	1.00	-
93	389773.66	2214200.05	Картометрический	1.00	-
94	389761.97	2214203.04	Картометрический	1.00	-
95	389505.71	2214289.37	Картометрический	1.00	-
96	389491.94	2214273.71	Картометрический	1.00	-
97	389768.36	2214081.12	Картометрический	1.00	-
98	389748.08	2214046.95	Картометрический	1.00	-
99	389894.40	2213979.35	Картометрический	1.00	-
100	390004.81	2213920.80	Картометрический	1.00	-
101	390074.88	2213883.64	Картометрический	1.00	-
102	390172.98	2213838.85	Картометрический	1.00	-
103	390256.18	2213796.42	Картометрический	1.00	-
104	390230.91	2213712.22	Картометрический	1.00	-
105	390314.49	2213697.43	Картометрический	1.00	-
83	390320.26	2213705.18	Картометрический	1.00	-
106	388316.12	2214073.98	Картометрический	1.00	-
107	388325.15	2214104.31	Картометрический	1.00	-
108	388303.12	2214212.11	Картометрический	1.00	-
109	388262.05	2214462.67	Картометрический	1.00	-
110	388237.92	2214479.73	Картометрический	1.00	-
111	388211.67	2214484.63	Картометрический	1.00	-
112	388225.34	2214474.63	Картометрический	1.00	-
113	388241.37	2214455.92	Картометрический	1.00	-
114	388273.43	2214232.81	Картометрический	1.00	-
115	388151.54	2214235.55	Картометрический	1.00	-
116	388138.12	2214226.91	Картометрический	1.00	-
117	388127.53	2214196.27	Картометрический	1.00	-
118	388029.45	2214190.83	Аналитический	0.10	-
119	388021.41	2214097.86	Картометрический	1.00	-
120	388199.50	2214005.00	Картометрический	1.00	-
121	388234.67	2214054.19	Картометрический	1.00	-
122	388235.75	2214058.61	Картометрический	1.00	-
123	388236.46	2214072.63	Картометрический	1.00	-
124	388236.70	2214088.65	Картометрический	1.00	-

1	2	3	4	5	6
125	388238.14	2214096.04	Картометрический	1.00	-
126	388243.71	2214101.88	Картометрический	1.00	-
127	388250.72	2214105.68	Картометрический	1.00	-
128	388259.04	2214106.54	Картометрический	1.00	-
129	388270.07	2214106.07	Картометрический	1.00	-
130	388283.07	2214103.25	Картометрический	1.00	-
131	388303.33	2214093.10	Картометрический	1.00	-
132	388310.79	2214086.58	Картометрический	1.00	-
133	388314.98	2214080.55	Картометрический	1.00	-
134	388315.53	2214074.86	Картометрический	1.00	-
135	388315.41	2214074.20	Картометрический	1.00	-
106	388316.12	2214073.98	Картометрический	1.00	-

3. Сведения о характерных точках части (частей) границы объекта


Обозначение характерных точек части границы	Координаты, м		Метод определения координат характерной точки	Средняя квадратическая погрешность положения характерной точки (Mt), м	Описание обозначения точки на местности (при наличии)
	X	Y			
1	2	3	4	5	6
Часть №					
-	-	-	-	-	-

Раздел 3

Сведения о местоположении измененных (уточненных) границ объекта							
1. Система координат: -							
2. Сведения о характерных точках границ объекта							
Обозначение характерных точек границ	Существующие координаты, м		Измененные (уточненные) координаты, м		Метод определения координат характерной точки	Средняя квадратическая погрешность положения характерной точки (Mt), м	Описание обозначения точки на местности (при наличии)
	X	Y	X	Y			
1	2	3	4	5	6	7	8
-	-	-	-	-	-	-	-
3.Сведения о характерных точках части (частей) границы объекта							
Часть №							
-	-	-	-	-	-	-	-

Раздел 4

План границ объекта

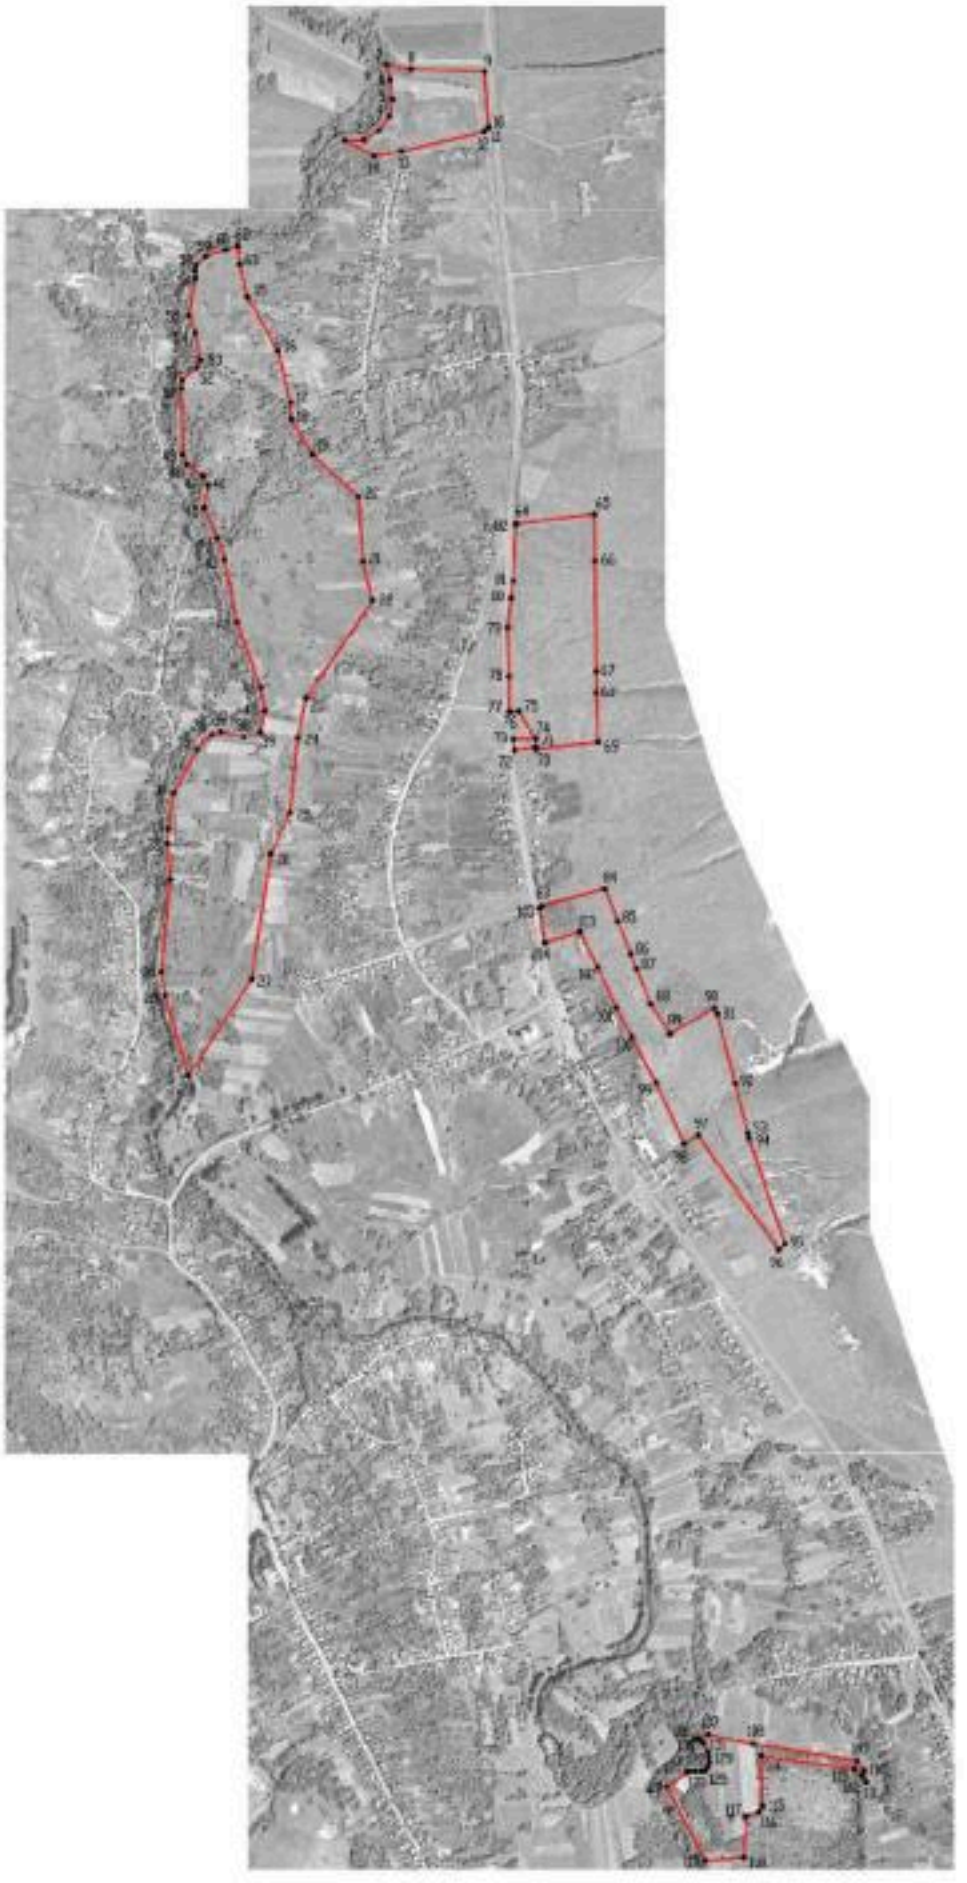

Масштаб 1:10000

Используемые условные знаки и обозначения:

граница территориальной зоны

характерная точка границ территориальной зоны

Руководитель БУЭО «Нормативно-проектный центр»

Подпись _____ Ю.В. Шальнова Дата «14» января 2022 г.

Место для оттиска печати (при наличии) лица, составившего описание местоположения границ объекта

ОПИСАНИЕ МЕСТОПОЛОЖЕНИЯ ГРАНИЦ

Зона сельскохозяйственного производства села Новотолучеево – СХ2/4

(наименование объекта, местоположение границ которого описано (далее - объект)

Раздел 1

Сведения об объекте		
№ п/п	Характеристики объекта	Описание характеристик
1	2	3
1	Местоположение объекта	Воронежская область, Воробьёвский муниципальный район, Воробьёвское сельское поселение, село Новотолучеево
2	Площадь объекта ± величина погрешности определения площади (Р ± Дельта Р)	-
3	Иные характеристики объекта	-

Раздел 2

Сведения о местоположении границ объекта					
1. Система координат: МСК - 36, зона 2					
2. Сведения о характерных точках границ объекта					
Обозначение характерных точек границ	Координаты, м		Метод определения координат характерной точки	Средняя квадратическая погрешность положения характерной точки (Mt), м	Описание обозначения точки на местности (при наличии)
	X	Y			
1	2	3	4	5	6
1	392327.18	2213590.73	Аналитический	0.10	-
2	392283.13	2213753.60	Аналитический	0.10	-
3	392305.16	2213820.56	Аналитический	0.10	-
4	392311.94	2213849.37	Аналитический	0.10	-
5	392317.03	2213905.32	Аналитический	0.10	-
6	392284.84	2214069.87	Аналитический	0.10	-
7	392262.88	2214168.07	Аналитический	0.10	-
8	392259.43	2214183.53	Аналитический	0.10	-
9	392245.88	2214334.47	Аналитический	0.10	-
10	392245.88	2214388.74	Аналитический	0.10	-
11	392063.60	2214420.20	Аналитический	0.10	-
12	392015.80	2214174.70	Аналитический	0.10	-
13	391969.60	2214173.10	Аналитический	0.10	-
14	391944.50	2214161.60	Аналитический	0.10	-
15	391930.20	2214151.40	Аналитический	0.10	-
16	391919.60	2214137.00	Аналитический	0.10	
17	391908.10	2214110.80	Аналитический	0.10	-
18	391894.40	2214050.00	Аналитический	0.10	-
19	391884.78	2213993.89	Аналитический	0.10	-
20	391867.44	2213848.55	Аналитический	0.10	-
21	391850.10	2213723.00	Аналитический	0.10	-
22	391845.52	2213644.63	Аналитический	0.10	-
23	391846.33	2213632.04	Аналитический	0.10	-
24	392142.15	2213604.98	Картометрический	1.00	-
25	392175.51	2213600.78	Картометрический	1.00	-
26	392179.73	2213610.27	Картометрический	1.00	-
27	392190.90	2213609.40	Картометрический	1.00	-
28	392193.30	2213600.85	Картометрический	1.00	-
1	392327.18	2213590.73	Аналитический	0.10	-
29	390150.65	2213501.24	Аналитический	0.10	-
30	390156.47	2213513.84	Аналитический	0.10	-
31	390169.89	2213548.50	Аналитический	0.10	-
32	390170.69	2213550.71	Аналитический	0.10	-
33	390175.69	2213563.70	Аналитический	0.10	-
34	390183.03	2213583.19	Аналитический	0.10	-

1	2	3	4	5	6
35	390209.71	2213656.14	Аналитический	0.10	-
36	390220.24	2213685.61	Аналитический	0.10	-
37	390220.65	2213686.85	Аналитический	0.10	-
38	390222.34	2213690.62	Аналитический	0.10	-
39	390163.80	2213702.08	Аналитический	0.10	-
40	390126.89	2213709.78	Аналитический	0.10	-
41	390126.05	2213705.40	Аналитический	0.10	-
42	390122.40	2213690.80	Аналитический	0.10	-
43	390092.18	2213700.08	Аналитический	0.10	-
44	390087.99	2213701.41	Картометрический	1.00	-
45	390060.91	2213657.26	Аналитический	0.10	-
46	390003.86	2213549.26	Картометрический	1.00	-
47	390066.98	2213500.19	Картометрический	1.00	-
48	390028.71	2213409.16	Картометрический	1.00	-
49	390036.52	2213404.47	Картометрический	1.00	-
50	390020.12	2213365.43	Картометрический	1.00	-
51	390035.22	2213357.62	Картометрический	1.00	-
52	390024.03	2213328.47	Картометрический	1.00	-
53	390042.51	2213319.36	Картометрический	1.00	-
54	390053.33	2213345.82	Картометрический	1.00	-
55	390061.28	2213342.98	Картометрический	1.00	-
56	390070.62	2213365.56	Картометрический	1.00	-
57	390083.15	2213361.77	Картометрический	1.00	-
58	390116.95	2213438.76	Картометрический	1.00	-
59	390116.60	2213449.35	Картометрический	1.00	-
60	390141.33	2213503.92	Аналитический	0.10	-
29	390150.65	2213501.24	Аналитический	0.10	-
61	390230.91	2213712.22	Картометрический	1.00	-
62	390256.18	2213796.42	Картометрический	1.00	-
63	390172.98	2213838.85	Картометрический	1.00	-
64	390159.90	2213796.63	Картометрический	1.00	-
65	390134.76	2213729.49	Картометрический	1.00	-
66	390169.72	2213723.02	Картометрический	1.00	-
61	390230.91	2213712.22	Картометрический	1.00	-
67	390018.92	2213769.40	Картометрический	1.00	-
68	390074.88	2213883.64	Картометрический	1.00	-
69	390004.81	2213920.80	Картометрический	1.00	-
70	389951.27	2213797.84	Картометрический	1.00	-
71	390010.64	2213770.93	Картометрический	1.00	-
67	390018.92	2213769.40	Картометрический	1.00	-
72	389053.78	2214989.19	Картометрический	1.00	-
73	389053.22	2214995.85	Аналитический	0.10	-
74	389038.54	2215170.67	Аналитический	0.10	-
75	388857.25	2215216.70	Аналитический	0.10	-
76	388762.36	2215204.12	Аналитический	0.10	-

1	2	3	4	5	6
77	388754.12	2215198.79	Аналитический	0.10	-
78	388732.89	2215185.06	Аналитический	0.10	-
79	388584.45	2215089.04	Картометрический	1.00	-
80	388477.85	2214992.92	Аналитический	0.10	-
81	388478.86	2214850.01	Картометрический	1.00	-
82	388683.97	2214762.66	Картометрический	1.00	-
83	388797.17	2214727.74	Картометрический	1.00	-
84	388828.35	2214719.61	Картометрический	1.00	-
85	388858.92	2214718.12	Картометрический	1.00	-
86	388977.89	2214865.39	Картометрический	1.00	-
87	389001.25	2214894.30	Картометрический	1.00	-
72	389053.78	2214989.19	Картометрический	1.00	-
88	387513.94	2214633.46	Картометрический	1.00	-
89	387514.28	2214661.45	Картометрический	1.00	-
90	387510.08	2214702.02	Картометрический	1.00	-
91	387507.90	2214740.55	Картометрический	1.00	-
92	387506.99	2214771.18	Картометрический	1.00	-
93	387499.96	2214770.99	Картометрический	1.00	-
94	387496.27	2214827.48	Картометрический	1.00	-
95	387500.16	2214878.17	Картометрический	1.00	-
96	387476.52	2214974.06	Картометрический	1.00	-
97	387491.44	2215006.36	Картометрический	1.00	-
98	387486.58	2215008.65	Картометрический	1.00	-
99	387486.24	2215021.31	Картометрический	1.00	-
100	387473.55	2215027.23	Картометрический	1.00	-
101	387465.72	2215032.01	Картометрический	1.00	-
102	387445.92	2215039.5	Картометрический	1.00	-
103	387438.44	2215041.67	Картометрический	1.00	-
104	387429.93	2215046.49	Картометрический	1.00	-
105	387425.26	2215018.67	Картометрический	1.00	-
106	387415.79	2214962.21	Картометрический	1.00	-
107	387372.38	2214854.88	Картометрический	1.00	-
108	387370.76	2214852.25	Картометрический	1.00	-
109	387320.21	2214770.33	Картометрический	1.00	-
110	387275.11	2214709.74	Картометрический	1.00	-
111	387096.57	2214469.91	Картометрический	1.00	-
112	387099.16	2214469.27	Картометрический	1.00	-
113	387125.17	2214462.89	Картометрический	1.00	-
114	387137.04	2214459.98	Картометрический	1.00	-
115	387151.80	2214456.36	Картометрический	1.00	-
116	387306.37	2214423.18	Картометрический	1.00	-
117	387348.03	2214588.78	Картометрический	1.00	-
118	387401.65	2214651.26	Картометрический	1.00	-
119	387435.19	2214654.55	Картометрический	1.00	-
120	387457.05	2214638.93	Картометрический	1.00	-
121	387491.93	2214626.95	Картометрический	1.00	-
122	387505.17	2214632.67	Картометрический	1.00	-

1	2	3	4	5	6
88	387513.94	2214633.46	Картометрический	1.00	-
123	387758.45	2215230.10	Картометрический	1.00	-
124	387773.04	2215644.65	Картометрический	5.00	-
125	387695.16	2215647.09	Картометрический	5.00	-
126	387560.84	2215630.18	Картометрический	1.00	-
127	387539.31	2215532.44	Картометрический	1.00	-
128	387526.07	2215383.96	Картометрический	1.00	-
129	387514.48	2215301.60	Картометрический	1.00	-
130	387501.52	2215258.22	Картометрический	1.00	-
131	387445.57	2215139.72	Картометрический	1.00	-
132	387435.08	2215077.19	Картометрический	1.00	-
133	387448.78	2215076.06	Картометрический	1.00	-
134	387461.79	2215064.99	Картометрический	1.00	-
135	387478.49	2215055.65	Картометрический	1.00	-
136	387489.87	2215052.59	Картометрический	1.00	-
137	387498.61	2215047.55	Картометрический	1.00	-
138	387510.27	2215056.64	Картометрический	1.00	-
139	387591.92	2215256.59	Картометрический	1.00	-
140	387604.93	2215274.48	Аналитический	0.10	-
141	387631.55	2215311.08	Аналитический	0.10	-
142	387643.11	2215309.30	Аналитический	0.10	-
143	387660.17	2215260.86	Аналитический	0.10	-
144	387740.93	2215234.68	Аналитический	0.10	-
123	387758.45	2215230.10	Картометрический	1.00	-

3. Сведения о характерных точках части (частей) границы объекта

Обозначение характерных точек части границы	Координаты, м		Метод определения координат характерной точки	Средняя квадратическая погрешность положения характерной точки (Mt), м	Описание обозначения точки на местности (при наличии)
	X	Y			
1	2	3	4	5	6
Часть №					
-	-	-	-	-	-

Раздел 3

Сведения о местоположении измененных (уточненных) границ объекта							
1. Система координат: -							
2. Сведения о характерных точках границ объекта							
Обозначение характерных точек границ	Существующие координаты, м		Измененные (уточненные) координаты, м		Метод определения координат характерной точки	Средняя квадратическая погрешность положения характерной точки (Mt), м	Описание обозначения точки на местности (при наличии)
	X	Y	X	Y			
1	2	3	4	5	6	7	8
-	-	-	-	-	-	-	-
3.Сведения о характерных точках части (частей) границы объекта							
Часть №							
-	-	-	-	-	-	-	-

Раздел 4

План границ объекта



Масштаб 1:10000

Используемые условные знаки и обозначения:

граница территориальной зоны

характерная точка границ территориальной зоны

Руководитель БУВО «Нозематино-ареальный центр»

Подпись _____ Ю.В. Шалагина Дата «14» января 2022 г.

Место для оттиска печати (при наличии печ. состояние местоположения границ объекта

ОПИСАНИЕ МЕСТОПОЛОЖЕНИЯ ГРАНИЦ

Зона рекреационного назначения - объектов отдыха села Новотолучеево - Р1/4

(наименование объекта, местоположение границ которого описано (далее - объект)

Раздел 1

Сведения об объекте		
№ п/п	Характеристики объекта	Описание характеристик
1	2	3
1	Местоположение объекта	Воронежская область, Воробьёвский муниципальный район, Воробьёвское сельское поселение, село Новотолучеево
2	Площадь объекта ± величина погрешности определения площади (Р ± Дельта Р)	-
3	Иные характеристики объекта	-

Раздел 2


Сведения о местоположении границ объекта					
1. Система координат: МСК - 36, зона 2					
2. Сведения о характерных точках границ объекта					
Обозначение характерных точек границ	Координаты, м		Метод определения координат характерной точки	Средняя квадратическая погрешность положения характерной точки (Mt), м	Описание обозначения точки на местности (при наличии)
	X	Y			
1	2	3	4	5	6
1	389719.42	2212905.53	Картометрический	1.00	-
2	389750.67	2212966.69	Картометрический	1.00	-
3	389754.91	2212978.49	Картометрический	1.00	-
4	389554.46	2213170.37	Картометрический	1.00	-
5	389498.76	2213098.53	Картометрический	1.00	-
6	389711.97	2212895.91	Картометрический	1.00	-
1	389719.42	2212905.53	Картометрический	1.00	-
3. Сведения о характерных точках части (частей) границы объекта					
Обозначение характерных точек части границы	Координаты, м		Метод определения координат характерной точки	Средняя квадратическая погрешность положения характерной точки (Mt), м	Описание обозначения точки на местности (при наличии)
	X	Y			
1	2	3	4	5	6
Часть №					
-	-	-	-	-	-

Раздел 3

Сведения о местоположении измененных (уточненных) границ объекта							
1. Система координат: -							
2. Сведения о характерных точках границ объекта							
Обозначение характерных точек границ	Существующие координаты, м		Измененные (уточненные) координаты, м		Метод определения координат характерной точки	Средняя квадратическая погрешность положения характерной точки (Mt), м	Описание обозначения точки на местности (при наличии)
	X	Y	X	Y			
1	2	3	4	5	6	7	8
-	-	-	-	-	-	-	-
3.Сведения о характерных точках части (частей) границы объекта							
Часть №							
-	-	-	-	-	-	-	-

Раздел 4

План границ объекта

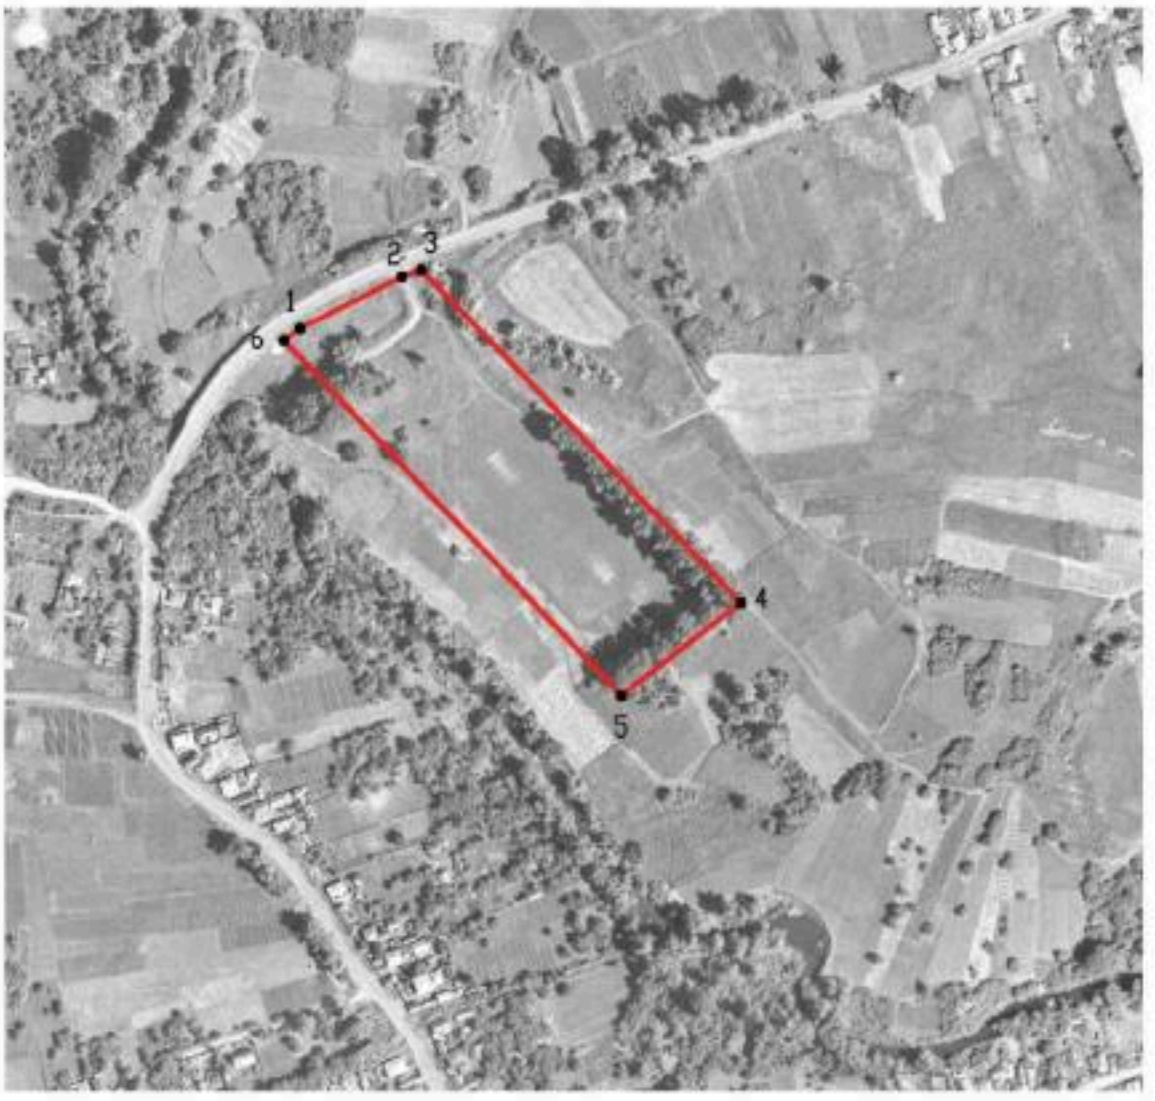

Масштаб 1:5000

Используемые условные знаки и обозначения:

	границы территориальной зоны
•1	характерная точка границ территориальной зоны

Руководитель БУВО «Нормативно-проектный центр»

Подпись _____ Ю.В. Шалыгина Дата « 14 » января 2022 г.

Место для оттиска печати (при наличии) лица, составившего описание местоположения границ объекта

ОПИСАНИЕ МЕСТОПОЛОЖЕНИЯ ГРАНИЦ

Зона ритуальных объектов села Новотолучеево - СН1/4

(наименование объекта, местоположение границ которого описано (далее - объект)

Раздел 1

Сведения об объекте		
№ п/п	Характеристики объекта	Описание характеристик
1	2	3
1	Местоположение объекта	Воронежская область, Воробьёвский муниципальный район, Воробьёвское сельское поселение, село Новотолучеево
2	Площадь объекта ± величина погрешности определения площади (Р ± Дельта Р)	-
3	Иные характеристики объекта	-

Раздел 2

Сведения о местоположении границ объекта					
1. Система координат: МСК - 36, зона 2					
2. Сведения о характерных точках границ объекта					
Обозначение характерных точек границ	Координаты, м		Метод определения координат характерной точки	Средняя квадратическая погрешность положения характерной точки (Mt), м	Описание обозначения точки на местности (при наличии)
	X	Y			
1	2	3	4	5	6
1	390258.71	2213516.21	Картометрический	1.00	-
2	390267.46	2213543.79	Картометрический	1.00	-
3	390277.87	2213579.61	Картометрический	1.00	-
4	390301.95	2213660.58	Картометрический	1.00	-
5	390294.84	2213676.56	Картометрический	1.00	-
6	390222.34	2213690.62	Картометрический	1.00	-
7	390220.65	2213686.85	Аналитический	0.10	-
8	390220.24	2213685.61	Аналитический	0.10	-
9	390209.71	2213656.14	Аналитический	0.10	-
10	390183.03	2213583.19	Аналитический	0.10	-
11	390175.69	2213563.70	Аналитический	0.10	-
12	390170.69	2213550.71	Аналитический	0.10	-
13	390169.89	2213548.50	Картометрический	1.00	-
1	390258.71	2213516.21	Картометрический	1.00	-
14	390138.03	2213992.44	Картометрический	1.00	-
15	390164.34	2214053.28	Картометрический	1.00	-
16	390101.83	2214108.65	Картометрический	1.00	-
17	390074.53	2214120.29	Картометрический	1.00	-
18	390010.94	2214013.01	Картометрический	1.00	-
19	390083.89	2213966.88	Картометрический	1.00	-
14	390138.03	2213992.44	Картометрический	1.00	-
3. Сведения о характерных точках части (частей) границы объекта					
Обозначение характерных точек части границы	Координаты, м		Метод определения координат характерной точки	Средняя квадратическая погрешность положения характерной точки (Mt), м	Описание обозначения точки на местности (при наличии)
	X	Y			
1	2	3	4	5	6
Часть №					
-	-	-	-	-	-

Раздел 3

Сведения о местоположении измененных (уточненных) границ объекта							
1. Система координат: -							
2. Сведения о характерных точках границ объекта							
Обозначение характерных точек границ	Существующие координаты, м		Измененные (уточненные) координаты, м		Метод определения координат характерной точки	Средняя квадратическая погрешность положения характерной точки (Mt), м	Описание обозначения точки на местности (при наличии)
	X	Y	X	Y			
1	2	3	4	5	6	7	8
-	-	-	-	-	-	-	-
3.Сведения о характерных точках части (частей) границы объекта							
Часть №							
-	-	-	-	-	-	-	-

Раздел 4

План границ объекта



Масштаб 1:5000

Используемые условные знаки и обозначения:

	границы территориальной зоны
•1	характерная точка границ территориальной зоны

Руководитель БУВО «Нормативно-проектный центр»

Подпись _____ Ю.В. Шалыгина Дата « 14 » января 2022 г.

Место для оттиска печати (при наличии) лица, составившего описание местоположения границ объекта

Приложение № 5
к правилам землепользования и застройки
Воробьёвского сельского поселения
Воробьёвского муниципального района
Воронежской области

СВЕДЕНИЯ О ГРАНИЦАХ ТЕРРИТОРИАЛЬНЫХ ЗОН, СОДЕРЖАЩИЕ ГРАФИЧЕСКОЕ ОПИСАНИЕ МЕСТОПОЛОЖЕНИЯ ГРАНИЦ ТЕРРИТОРИАЛЬНЫХ ЗОН, ПЕРЕЧЕНЬ КООРДИНАТ ХАРАКТЕРНЫХ ТОЧЕК ГРАНИЦ ТЕРРИТОРИАЛЬНЫХ ЗОН, РАСПОЛОЖЕННЫХ ЗА ГРАНИЦАМИ НАСЕЛЕННЫХ ПУНКТОВ НА ТЕРРИТОРИИ ВОРОБЬЁВСКОГО СЕЛЬСКОГО ПОСЕЛЕНИЯ

ОПИСАНИЕ МЕСТОПОЛОЖЕНИЯ ГРАНИЦ

Производственная зона за границами населенных пунктов – П1

(наименование объекта, местоположение границ которого описано (далее - объект)

Раздел 1

Сведения об объекте		
№ п/п	Характеристики объекта	Описание характеристик
1	2	3
1	Местоположение объекта	Воронежская область, Воробьёвский муниципальный район, Воробьёвское сельское поселение
2	Площадь объекта ± величина погрешности определения площади (Р ± Дельта Р)	-
3	Иные характеристики объекта	-

Раздел 2

Сведения о местоположении границ объекта					
1. Система координат: МСК - 36, зона 2					
2. Сведения о характерных точках границ объекта					
Обозначение характерных точек границ	Координаты, м		Метод определения координат характерной точки	Средняя квадратическая погрешность положения характерной точки (Mt), м	Описание обозначения точки на местности (при наличии)
	X	Y			
1	2	3	4	5	6
1	393754.02	2208677.21	Аналитический	0.30	-
2	393769.49	2208779.14	Аналитический	0.30	-
3	393734.16	2208823.10	Аналитический	0.30	-
4	393722.57	2208812.17	Аналитический	0.30	-
5	393673.15	2208674.97	Аналитический	0.30	-
6	393671.12	2208669.36	Аналитический	0.30	-
7	393676.87	2208647.21	Аналитический	0.30	-
8	393697.56	2208643.31	Аналитический	0.30	-
9	393722.67	2208685.39	Аналитический	0.30	-
1	393754.02	2208677.21	Аналитический	0.30	-
3. Сведения о характерных точках части (частей) границы объекта					
Обозначение характерных точек части границы	Координаты, м		Метод определения координат характерной точки	Средняя квадратическая погрешность положения характерной точки (Mt), м	Описание обозначения точки на местности (при наличии)
	X	Y			
1	2	3	4	5	6
Часть №					
-	-	-	-	-	-

Раздел 3

Сведения о местоположении измененных (уточненных) границ объекта							
1. Система координат: -							
2. Сведения о характерных точках границ объекта							
Обозначение характерных точек границ	Существующие координаты, м		Измененные (уточненные) координаты, м		Метод определения координат характерной точки	Средняя квадратическая погрешность положения характерной точки (Mt), м	Описание обозначения точки на местности (при наличии)
	X	Y	X	Y			
1	2	3	4	5	6	7	8
-	-	-	-	-	-	-	-
3.Сведения о характерных точках части (частей) границы объекта							
Часть №							
-	-	-	-	-	-	-	-

Раздел 4

План границ объекта



Масштаб 1:5000

Используемые условные знаки и обозначения:

	границы территориальной зоны
•1	характерная точка границ территориальной зоны

Руководитель БУВО «Нормативно-проектный центр»

Подпись _____ Ю.В. Шалыгина Дата « 14 » января 2022 г.

Место для оттиска печати (при наличии) лица, составившего описание местоположения границ объекта

ОПИСАНИЕ МЕСТОПОЛОЖЕНИЯ ГРАНИЦ

Зона улиц, дорог, инженерной и транспортной инфраструктуры за границами населенных пунктов – ИТ1

(наименование объекта, местоположение границ которого описано (далее - объект)

Раздел 1

Сведения об объекте		
№ п/п	Характеристики объекта	Описание характеристик
1	2	3
1	Местоположение объекта	Воронежская область, Воробьёвский муниципальный район, Воробьёвское сельское поселение
2	Площадь объекта ± величина погрешности определения площади (Р ± Дельта Р)	-
3	Иные характеристики объекта	-

Раздел 2

Сведения о местоположении границ объекта					
1. Система координат: МСК - 36, зона 2					
2. Сведения о характерных точках границ объекта					
Обозначение характерных точек границ	Координаты, м		Метод определения координат характерной точки	Средняя квадратическая погрешность положения характерной точки (Mt), м	Описание обозначения точки на местности (при наличии)
	X	Y			
1	2	3	4	5	6
1	403807.91	2213938.75	Картометрический	1.00	-
2	403807.38	2213948.55	Аналитический	0.50	-
3	403802.38	2213967.33	Аналитический	0.50	-
4	403797.14	2213965.44	Аналитический	0.50	-
5	403707.79	2213925.86	Аналитический	0.50	-
6	403691.53	2213918.68	Аналитический	0.50	-
7	403689.81	2213928.25	Аналитический	0.50	-
8	403487.77	2213840.09	Аналитический	0.50	-
9	403035.24	2213635.67	Аналитический	0.50	-
10	402893.02	2213575.98	Аналитический	0.50	-
11	402862.51	2213564.36	Аналитический	0.50	-
12	402840.66	2213556.05	Аналитический	0.50	-
13	402834.56	2213553.73	Аналитический	0.50	-
14	402839.73	2213535.76	Аналитический	0.50	-
15	402839.99	2213534.86	Аналитический	0.50	-
16	402900.99	2213555.46	Аналитический	0.50	-
17	403046.74	2213616.87	Аналитический	0.50	-
18	403499.78	2213815.13	Аналитический	0.50	-
19	403709.26	2213910.64	Аналитический	0.50	-
20	403803.76	2213950.45	Аналитический	0.50	-
1	403807.91	2213938.75	Картометрический	1.00	-
21	400656.05	2210687.65	Картометрический	5.00	-
22	400598.52	2210704.69	Картометрический	5.00	-
23	400574.55	2210711.79	Картометрический	5.00	-
24	400550.41	2210630.29	Картометрический	5.00	-
25	400631.91	2210606.15	Картометрический	5.00	-
26	400639.01	2210630.12	Картометрический	5.00	-
21	400656.05	2210687.65	Картометрический	5.00	-
27	400623.30	2206617.76	Аналитический	0.50	-
28	400557.28	2207090.35	Аналитический	0.50	-
29	400538.36	2207206.38	Аналитический	0.50	-
30	400500.14	2207390.47	Аналитический	0.50	-
31	400451.99	2207618.36	Аналитический	0.50	-
32	400328.68	2208218.06	Аналитический	0.50	-

1	2	3	4	5	6
33	400220.59	2208730.01	Аналитический	0.50	-
34	400197.18	2208728.13	Аналитический	0.50	-
35	400221.22	2208611.82	Аналитический	0.50	-
36	400302.44	2208224.76	Аналитический	0.50	-
37	400417.42	2207678.22	Аналитический	0.50	-
38	400411.53	2207674.84	Аналитический	0.50	-
39	400414.32	2207657.79	Аналитический	0.50	-
40	400422.24	2207651.32	Аналитический	0.50	-
41	400515.95	2207199.38	Аналитический	0.50	-
42	400524.01	2207148.94	Аналитический	0.50	-
43	400532.03	2207152.05	Аналитический	0.50	-
44	400570.24	2206975.67	Аналитический	0.50	-
45	400571.22	2206969.04	Аналитический	0.50	-
27	400623.30	2206617.76	Аналитический	0.50	-
46	399154.51	2205984.92	Аналитический	0.50	-
47	398920.56	2205979.50	Аналитический	0.50	-
48	398717.69	2205977.50	Аналитический	0.50	-
49	398378.41	2206007.32	Аналитический	0.50	-
50	398250.56	2206023.58	Аналитический	0.50	-
51	398102.57	2206046.73	Аналитический	0.50	-
52	397897.43	2206078.93	Аналитический	0.50	-
53	397642.35	2206121.63	Аналитический	0.50	-
54	397385.29	2206163.99	Аналитический	0.50	-
55	397245.36	2206187.85	Аналитический	0.50	-
56	397179.60	2206200.00	Аналитический	0.50	-
57	397127.43	2206220.10	Аналитический	0.50	-
58	397079.88	2206247.06	Аналитический	0.50	-
59	397025.92	2206279.83	Аналитический	0.50	-
60	396962.03	2206334.27	Аналитический	0.50	-
61	396935.67	2206366.15	Аналитический	0.50	-
62	396891.84	2206436.11	Аналитический	0.50	-
63	396848.04	2206510.98	Аналитический	0.50	-
64	396755.45	2206732.35	Аналитический	0.50	-
65	396749.86	2206731.35	Аналитический	0.50	-
66	396747.99	2206742.10	Аналитический	0.50	-
67	396751.05	2206742.67	Аналитический	0.50	-
68	396684.92	2206891.01	Аналитический	0.50	-
69	396683.93	2206890.6	Аналитический	0.50	-
70	396682.95	2206891.01	Аналитический	0.50	-
71	396682.54	2206892.00	Аналитический	0.50	-
72	396682.95	2206892.98	Аналитический	0.50	-
73	396683.93	2206893.39	Аналитический	0.50	-
74	396635.02	2207005.89	Аналитический	0.50	-
75	396627.96	2207005.23	Аналитический	0.50	-
76	396627.31	2207012.30	Аналитический	0.50	-
77	396634.37	2207012.97	Аналитический	0.50	-
78	396580.56	2207139.13	Аналитический	0.50	-

1	2	3	4	5	6
79	396491.61	2207346.78	Аналитический	0.50	-
80	396436.97	2207470.75	Аналитический	0.50	-
81	396340.56	2207658.33	Аналитический	0.50	-
82	396158.25	2207942.29	Аналитический	0.50	-
83	396087.10	2208037.27	Аналитический	0.50	-
84	396011.14	2208130.11	Аналитический	0.50	-
85	395979.84	2208163.86	Аналитический	0.50	-
86	395929.07	2208208.51	Аналитический	0.50	-
87	395831.93	2208272.37	Аналитический	0.50	-
88	395705.53	2208301.45	Аналитический	0.50	-
89	395637.40	2208305.85	Аналитический	0.50	-
90	395595.45	2208307.11	Аналитический	0.50	-
91	395571.51	2208308.85	Аналитический	0.50	-
92	395540.67	2208317.06	Аналитический	0.50	-
93	395524.39	2208326.93	Аналитический	0.50	-
94	395489.48	2208352.43	Аналитический	0.50	-
95	395466.12	2208373.22	Аналитический	0.50	-
96	395458.69	2208379.97	Аналитический	0.50	-
97	395445.29	2208382.50	Аналитический	0.50	-
98	395435.06	2208379.97	Аналитический	0.50	-
99	395416.57	2208369.70	Аналитический	0.50	-
100	395354.91	2208322.26	Аналитический	0.50	-
101	395373.22	2208316.03	Аналитический	0.50	-
102	395373.09	2208313.67	Аналитический	0.50	-
103	395424.95	2208356.56	Аналитический	0.50	-
104	395445.31	2208363.27	Аналитический	0.50	-
105	395456.73	2208360.52	Аналитический	0.50	-
106	395476.24	2208343.02	Аналитический	0.50	-
107	395515.60	2208313.14	Аналитический	0.50	-
108	395544.76	2208296.58	Аналитический	0.50	-
109	395568.53	2208291.07	Аналитический	0.50	-
110	395594.53	2208289.14	Аналитический	0.50	-
111	395636.56	2208287.87	Аналитический	0.50	-
112	395702.87	2208284.33	Аналитический	0.50	-
113	395824.98	2208254.15	Аналитический	0.50	-
114	395916.55	2208192.88	Аналитический	0.50	-
115	395965.24	2208151.41	Аналитический	0.50	-
116	396072.35	2208026.69	Аналитический	0.50	-
117	396143.01	2207930.67	Аналитический	0.50	-
118	396325.29	2207648.91	Аналитический	0.50	-
119	396421.15	2207461.91	Аналитический	0.50	-
120	396580.14	2207091.95	Аналитический	0.50	-
121	396738.52	2206722.82	Аналитический	0.50	-
122	396834.18	2206497.70	Аналитический	0.50	-
123	396922.84	2206349.76	Аналитический	0.50	-
124	397011.79	2206264.44	Аналитический	0.50	-
125	397070.26	2206231.85	Аналитический	0.50	-
126	397119.73	2206203.81	Аналитический	0.50	-

1	2	3	4	5	6
127	397174.70	2206182.65	Аналитический	0.50	-
128	397242.13	2206170.15	Аналитический	0.50	-
129	397382.36	2206146.24	Аналитический	0.50	-
130	397639.29	2206103.90	Аналитический	0.50	-
131	397894.58	2206061.17	Аналитический	0.50	-
132	398099.91	2206028.94	Аналитический	0.50	-
133	398248.02	2206005.76	Аналитический	0.50	-
134	398376.43	2205989.44	Аналитический	0.50	-
135	398715.79	2205959.65	Аналитический	0.50	-
136	398920.82	2205961.51	Аналитический	0.50	-
137	399142.04	2205966.90	Аналитический	0.50	-
46	399154.51	2205984.92	Аналитический	0.50	-
138	399892.98	2213085.09	Аналитический	0.50	-
139	399891.84	2213095.28	Аналитический	0.50	-
140	399689.71	2213137.22	Аналитический	0.50	-
141	399693.51	2213145.43	Аналитический	0.50	-
142	399524.37	2213176.72	Аналитический	0.50	-
143	399480.69	2213181.16	Аналитический	0.50	-
144	399318.73	2213180.80	Аналитический	0.50	-
145	399150.15	2213173.55	Аналитический	0.50	-
146	399060.88	2213168.54	Аналитический	0.50	-
147	398999.44	2213178.38	Аналитический	0.50	-
148	398955.67	2213194.82	Аналитический	0.50	-
149	398928.61	2213209.73	Аналитический	0.50	-
150	398901.48	2213231.24	Аналитический	0.50	-
151	398901.27	2213231.39	Аналитический	0.50	-
152	398894.44	2213237.26	Аналитический	0.50	-
153	398858.98	2213267.64	Аналитический	0.50	-
154	398835.33	2213291.28	Аналитический	0.50	-
155	398814.03	2213318.22	Аналитический	0.50	-
156	398793.12	2213351.19	Аналитический	0.50	-
157	398756.44	2213408.93	Аналитический	0.50	-
158	398634.34	2213627.14	Аналитический	0.50	-
159	398423.12	2214004.46	Аналитический	0.50	-
160	398184.54	2214402.76	Аналитический	0.50	-
161	398131.21	2214479.81	Аналитический	0.50	-
162	398038.93	2214621.31	Аналитический	0.50	-
163	397977.41	2214716.47	Аналитический	0.50	-
164	397938.29	2214777.70	Аналитический	0.50	-
165	397849.97	2214912.71	Аналитический	0.50	-
166	397741.36	2215076.35	Аналитический	0.50	-
167	397688.90	2215155.57	Аналитический	0.50	-
168	397537.33	2215388.13	Аналитический	0.50	-
169	397238.64	2215851.24	Аналитический	0.50	-
170	397069.35	2216116.75	Аналитический	0.50	-
171	396905.14	2216395.24	Аналитический	0.50	-
172	396696.23	2216760.93	Аналитический	0.50	-

1	2	3	4	5	6
173	396429.14	2217221.68	Аналитический	0.50	-
174	396367.74	2217327.80	Аналитический	0.50	-
175	396247.47	2217532.70	Аналитический	0.50	-
176	396187.04	2217623.75	Аналитический	0.50	-
177	396175.59	2217644.59	Аналитический	0.50	-
178	396167.89	2217659.28	Аналитический	0.50	-
179	396163.55	2217659.25	Аналитический	0.50	-
180	396162.14	2217665.38	Аналитический	0.50	-
181	396165.41	2217665.66	Аналитический	0.50	-
182	396075.62	2217824.55	Аналитический	0.50	-
183	395842.15	2218231.97	Аналитический	0.50	-
184	395747.27	2218396.64	Аналитический	0.50	-
185	395601.63	2218647.54	Аналитический	0.50	-
186	395356.20	2219069.83	Аналитический	0.50	-
187	395144.16	2219430.84	Аналитический	0.50	-
188	395042.88	2219602.22	Аналитический	0.50	-
189	395035.87	2219601.76	Аналитический	0.50	-
190	395036.35	2219600.91	Аналитический	0.50	-
191	395027.25	2219599.85	Аналитический	0.50	-
192	395108.53	2219457.13	Аналитический	0.50	-
193	395172.99	2219349.28	Аналитический	0.50	-
194	395291.74	2219143.92	Аналитический	0.50	-
195	395527.44	2218741.74	Аналитический	0.50	-
196	395758.47	2218340.81	Аналитический	0.50	-
197	395992.12	2217932.25	Аналитический	0.50	-
198	396115.72	2217715.69	Аналитический	0.50	-
199	396156.82	2217644.64	Аналитический	0.50	-
200	396171.32	2217615.13	Аналитический	0.50	-
201	396175.48	2217608.60	Аналитический	0.50	-
202	396232.34	2217522.95	Аналитический	0.50	-
203	396352.20	2217318.71	Аналитический	0.50	-
204	396470.49	2217114.28	Аналитический	0.50	-
205	396680.75	2216751.77	Аналитический	0.50	-
206	396786.74	2216569.81	Аналитический	0.50	-
207	396819.94	2216506.59	Аналитический	0.50	-
208	396929.86	2216317.45	Аналитический	0.50	-
209	397055.76	2216100.87	Аналитический	0.50	-
210	397106.93	2216023.61	Аналитический	0.50	-
211	397180.43	2215908.85	Аналитический	0.50	-
212	397254.63	2215793.38	Аналитический	0.50	-
213	397360.54	2215622.66	Аналитический	0.50	-
214	397563.62	2215318.60	Аналитический	0.50	-
215	397675.53	2215140.70	Аналитический	0.50	-
216	397928.80	2214757.39	Аналитический	0.50	-
217	397982.30	2214675.64	Аналитический	0.50	-
218	398173.30	2214383.77	Аналитический	0.50	-
219	398411.14	2213989.04	Аналитический	0.50	-
220	398566.60	2213710.84	Аналитический	0.50	-

1	2	3	4	5	6
221	398618.56	2213618.50	Аналитический	0.50	-
222	398721.84	2213430.79	Аналитический	0.50	-
223	398799.40	2213307.74	Аналитический	0.50	-
224	398821.89	2213279.30	Аналитический	0.50	-
225	398846.75	2213254.43	Аналитический	0.50	-
226	398849.00	2213252.51	Аналитический	0.50	-
227	398884.05	2213222.61	Аналитический	0.50	-
228	398915.33	2213195.92	Аналитический	0.50	-
229	398948.05	2213178.50	Аналитический	0.50	-
230	398994.42	2213160.58	Аналитический	0.50	-
231	399060.02	2213153.23	Аналитический	0.50	-
232	399137.43	2213156.43	Аналитический	0.50	-
233	399310.69	2213162.58	Аналитический	0.50	-
234	399392.74	2213160.53	Аналитический	0.50	-
235	399395.96	2213150.41	Аналитический	0.50	-
236	399393.88	2213114.91	Аналитический	0.50	-
237	399393.20	2213101.87	Аналитический	0.50	-
238	399300.96	2213109.13	Аналитический	0.50	-
239	399291.27	2213057.59	Аналитический	0.50	-
240	399288.14	2213035.10	Аналитический	0.50	-
241	399279.00	2212968.86	Аналитический	0.50	-
242	399291.06	2212965.53	Аналитический	0.50	-
243	399320.01	2212959.42	Аналитический	0.50	-
244	399308.84	2212896.81	Аналитический	0.50	-
245	399374.54	2212884.65	Аналитический	0.50	-
246	399408.80	2212880.23	Аналитический	0.50	-
247	399422.80	2212958.32	Аналитический	0.50	-
248	399438.04	2213046.65	Аналитический	0.50	-
249	399443.80	2213092.43	Аналитический	0.50	-
250	399406.21	2213096.81	Аналитический	0.50	-
251	399405.99	2213114.35	Аналитический	0.50	-
252	399407.53	2213149.46	Аналитический	0.50	-
253	399410.82	2213160.53	Аналитический	0.50	-
254	399479.96	2213163.17	Аналитический	0.50	-
255	399521.71	2213158.92	Аналитический	0.50	-
256	399812.09	2213100.58	Аналитический	0.50	-
257	399828.65	2213087.13	Аналитический	0.50	-
258	399841.72	2213056.50	Аналитический	0.50	-
259	399870.17	2213056.87	Аналитический	0.50	-
260	399878.64	2213078.51	Аналитический	0.50	-
261	399884.43	2213084.38	Аналитический	0.50	-
138	399892.98	2213085.09	Аналитический	0.50	-
262	396662.03	2211801.75	Аналитический	0.50	-
263	396669.14	2211822.83	Аналитический	0.50	-
264	396583.85	2211830.18	Аналитический	0.50	-
265	396545.28	2211836.96	Аналитический	0.50	-
266	396486.44	2211852.21	Аналитический	0.50	-

1	2	3	4	5	6
267	396371.92	2211884.60	Аналитический	0.50	-
268	396281.97	2211917.09	Аналитический	0.50	-
269	396254.53	2211928.18	Аналитический	0.50	-
270	396172.40	2211967.63	Аналитический	0.50	-
271	396115.25	2212008.18	Аналитический	0.50	-
272	395572.79	2212375.96	Аналитический	0.50	-
273	395572.68	2212376.02	Аналитический	0.50	-
274	395567.85	2212378.68	Аналитический	0.50	-
275	395567.25	2212379.05	Аналитический	0.50	-
276	395495.43	2212427.60	Аналитический	0.50	-
277	395398.72	2212492.97	Аналитический	0.50	-
278	395313.52	2212550.56	Аналитический	0.50	-
279	395232.55	2212605.29	Аналитический	0.50	-
280	395104.88	2212691.59	Аналитический	0.50	-
281	395040.12	2212735.30	Аналитический	0.50	-
282	394975.25	2212779.08	Аналитический	0.50	-
283	394955.08	2212794.64	Аналитический	0.50	-
284	394618.92	2213020.61	Аналитический	0.50	-
285	394523.72	2213082.59	Аналитический	0.50	-
286	394483.29	2213105.82	Аналитический	0.50	-
287	394444.22	2213123.08	Аналитический	0.50	-
288	394393.85	2213136.50	Аналитический	0.50	-
289	394111.62	2213212.92	Аналитический	0.50	-
290	393787.16	2213298.35	Аналитический	0.50	-
291	393775.29	2213301.87	Аналитический	0.50	-
292	393744.43	2213309.37	Аналитический	0.50	-
293	393743.76	2213314.73	Аналитический	0.50	-
294	393731.02	2213317.51	Аналитический	0.50	-
295	393726.04	2213313.70	Аналитический	0.50	-
296	393473.74	2213378.79	Аналитический	0.50	-
297	393049.07	2213494.38	Аналитический	0.50	-
298	392966.28	2213511.16	Аналитический	0.50	-
299	392896.08	2213528.67	Аналитический	0.50	-
300	392795.17	2213551.98	Аналитический	0.50	-
301	392725.29	2213558.53	Аналитический	0.50	-
302	392359.80	2213588.64	Аналитический	0.50	-
303	392327.18	2213590.73	Аналитический	0.50	-
304	392327.91	2213566.75	Аналитический	0.50	-
305	392357.97	2213564.35	Аналитический	0.50	-
306	392723.15	2213536.52	Аналитический	0.50	-
307	392789.57	2213526.58	Аналитический	0.50	-
308	392895.91	2213506.37	Аналитический	0.50	-
309	392961.66	2213490.64	Аналитический	0.50	-
310	393043.17	2213468.55	Аналитический	0.50	-
311	393468.38	2213355.96	Аналитический	0.50	-
312	393501.45	2213347.45	Аналитический	0.50	-
313	393518.11	2213343.16	Аналитический	0.50	-
314	393548.35	2213335.38	Аналитический	0.50	-

1	2	3	4	5	6
315	393551.26	2213334.63	Аналитический	0.50	-
316	393573.55	2213328.89	Аналитический	0.50	-
317	393769.17	2213278.54	Аналитический	0.50	-
318	393781.11	2213275.03	Аналитический	0.50	-
319	393814.07	2213266.53	Аналитический	0.50	-
320	393896.17	2213245.34	Аналитический	0.50	-
321	393946.49	2213232.36	Аналитический	0.50	-
322	393987.45	2213221.79	Аналитический	0.50	-
323	394087.05	2213196.10	Аналитический	0.50	-
324	394106.28	2213191.14	Аналитический	0.50	-
325	394129.48	2213184.89	Аналитический	0.50	-
326	394167.39	2213174.68	Аналитический	0.50	-
327	394255.35	2213151.00	Аналитический	0.50	-
328	394301.27	2213138.63	Аналитический	0.50	-
329	394388.13	2213115.25	Аналитический	0.50	-
330	394436.38	2213099.68	Аналитический	0.50	-
331	394456.45	2213093.20	Аналитический	0.50	-
332	394510.26	2213061.79	Аналитический	0.50	-
333	394608.12	2213000.41	Аналитический	0.50	-
334	394950.98	2212766.37	Аналитический	0.50	-
335	394972.03	2212752.28	Аналитический	0.50	-
336	395021.88	2212718.90	Аналитический	0.50	-
337	395080.81	2212679.43	Аналитический	0.50	-
338	395083.97	2212676.24	Аналитический	0.50	-
339	395084.13	2212673.96	Аналитический	0.50	-
340	395079.65	2212663.76	Аналитический	0.50	-
341	395094.58	2212654.85	Аналитический	0.50	-
342	395102.01	2212663.49	Аналитический	0.50	-
343	395103.65	2212664.22	Аналитический	0.50	-
344	395105.04	2212663.73	Аналитический	0.50	-
345	395179.70	2212616.52	Аналитический	0.50	-
346	395328.24	2212514.87	Аналитический	0.50	-
347	395336.25	2212509.39	Аналитический	0.50	-
348	395364.58	2212490.00	Аналитический	0.50	-
349	395388.60	2212473.99	Аналитический	0.50	-
350	395391.80	2212471.86	Аналитический	0.50	-
351	395394.47	2212470.09	Аналитический	0.50	-
352	395396.40	2212468.80	Аналитический	0.50	-
353	395442.79	2212433.47	Аналитический	0.50	-
354	395553.17	2212358.21	Аналитический	0.50	-
355	395563.94	2212350.98	Аналитический	0.50	-
356	395564.27	2212350.75	Аналитический	0.50	-
357	395564.30	2212350.73	Аналитический	0.50	-
358	395607.82	2212321.12	Аналитический	0.50	-
359	395669.65	2212279.07	Аналитический	0.50	-
360	395737.97	2212232.59	Аналитический	0.50	-
361	395740.46	2212230.90	Аналитический	0.50	-
362	395766.72	2212213.04	Аналитический	0.50	-

1	2	3	4	5	6
363	395850.30	2212156.18	Аналитический	0.50	-
364	395936.00	2212097.88	Аналитический	0.50	-
365	396017.93	2212042.52	Аналитический	0.50	-
366	396101.30	2211986.18	Аналитический	0.50	-
367	396124.17	2211970.99	Аналитический	0.50	-
368	396126.67	2211969.33	Аналитический	0.50	-
369	396150.93	2211953.23	Аналитический	0.50	-
370	396247.80	2211907.09	Аналитический	0.50	-
371	396270.92	2211897.79	Аналитический	0.50	-
372	396366.18	2211863.41	Аналитический	0.50	-
373	396471.77	2211830.75	Аналитический	0.50	-
374	396548.16	2211812.54	Аналитический	0.50	-
375	396588.45	2211807.76	Аналитический	0.50	-
376	396658.97	2211802.05	Аналитический	0.50	-
262	396662.03	2211801.75	Аналитический	0.50	-
377	393425.55	2208173.98	Аналитический	0.50	-
378	393429.92	2208191.62	Аналитический	0.50	-
379	393336.09	2208223.04	Аналитический	0.50	-
380	392894.59	2208372.49	Аналитический	0.50	-
381	392581.40	2208478.42	Аналитический	0.50	-
382	392416.61	2208533.95	Аналитический	0.50	-
383	392334.79	2208561.61	Аналитический	0.50	-
384	392243.90	2208592.06	Аналитический	0.50	-
385	392141.38	2208630.20	Аналитический	0.50	-
386	392100.91	2208645.73	Аналитический	0.50	-
387	392080.36	2208664.70	Аналитический	0.50	-
388	392065.56	2208682.64	Аналитический	0.50	-
389	392044.38	2208720.47	Аналитический	0.50	-
390	392029.00	2208803.71	Аналитический	0.50	-
391	392014.27	2208896.26	Аналитический	0.50	-
392	391996.18	2209031.56	Аналитический	0.50	-
393	391968.41	2209202.28	Аналитический	0.50	-
394	391940.81	2209395.22	Аналитический	0.50	-
395	391909.30	2209605.70	Аналитический	0.50	-
396	391874.92	2209827.49	Аналитический	0.50	-
397	391811.22	2210250.65	Аналитический	0.50	-
398	391771.02	2210508.10	Аналитический	0.50	-
399	391739.92	2210707.19	Аналитический	0.50	-
400	391706.58	2210923.72	Аналитический	0.50	-
401	391689.77	2211021.10	Аналитический	0.50	-
402	391677.08	2211057.40	Аналитический	0.50	-
403	391663.87	2211084.88	Аналитический	0.50	-
404	391647.94	2211105.75	Аналитический	0.50	-
405	391603.16	2211145.20	Аналитический	0.50	-
406	391426.38	2211246.91	Аналитический	0.50	-
407	391251.23	2211324.28	Аналитический	0.50	-
408	391124.36	2211371.73	Аналитический	0.50	-

1	2	3	4	5	6
409	390912.42	2211439.84	Аналитический	0.50	-
410	390620.06	2211538.77	Аналитический	0.50	-
411	390288.50	2211589.84	Аналитический	0.50	-
412	390143.09	2211612.24	Аналитический	0.50	-
413	390030.63	2211630.46	Аналитический	0.50	-
414	390035.49	2211622.85	Аналитический	0.50	-
415	389974.50	2211628.86	Аналитический	0.50	-
416	389653.42	2211660.68	Аналитический	0.50	-
417	389512.79	2211676.13	Аналитический	0.50	-
418	389482.29	2211685.94	Аналитический	0.50	-
419	389398.84	2211746.24	Аналитический	0.50	-
420	389282.36	2211836.72	Аналитический	0.50	-
421	389228.57	2211877.07	Аналитический	0.50	-
422	389224.33	2211875.37	Аналитический	0.50	-
423	389249.78	2211853.50	Аналитический	0.50	-
424	389372.72	2211757.39	Аналитический	0.50	-
425	389476.85	2211680.97	Аналитический	0.50	-
426	389509.23	2211669.58	Аналитический	0.50	-
427	389666.47	2211657.78	Аналитический	0.50	-
428	389897.54	2211634.36	Аналитический	0.50	-
429	390053.37	2211610.04	Аналитический	0.50	-
430	390281.89	2211573.13	Аналитический	0.50	-
431	390586.52	2211524.93	Аналитический	0.50	-
432	390629.12	2211516.66	Аналитический	0.50	-
433	390795.76	2211457.07	Аналитический	0.50	-
434	391082.14	2211363.23	Аналитический	0.50	-
435	391235.31	2211308.05	Аналитический	0.50	-
436	391385.17	2211246.10	Картометрический	1.00	-
437	391383.22	2211232.24	Аналитический	0.50	-
438	391370.25	2211160.98	Аналитический	0.50	-
439	391438.14	2211143.94	Аналитический	0.50	-
440	391447.59	2211179.14	Аналитический	0.50	-
441	391448.53	2211176.29	Аналитический	0.50	-
442	391455.37	2211178.53	Аналитический	0.50	-
443	391453.12	2211185.37	Аналитический	0.50	-
444	391448.89	2211183.99	Аналитический	0.50	-
445	391452.60	2211197.83	Аналитический	0.50	-
446	391455.64	2211209.91	Картометрический	5.00	-
447	391593.29	2211131.53	Аналитический	0.50	-
448	391634.01	2211096.58	Аналитический	0.50	-
449	391648.28	2211075.85	Аналитический	0.50	-
450	391660.43	2211050.51	Аналитический	0.50	-
451	391672.33	2211016.57	Аналитический	0.50	-
452	391688.84	2210920.67	Аналитический	0.50	-
453	391721.54	2210708.33	Аналитический	0.50	-
454	391753.26	2210505.22	Аналитический	0.50	-
455	391793.43	2210247.95	Аналитический	0.50	-
456	391857.13	2209824.84	Аналитический	0.50	-

1	2	3	4	5	6
457	391891.53	2209602.85	Аналитический	0.50	-
458	391923.00	2209392.73	Аналитический	0.50	-
459	391950.46	2209197.72	Аналитический	0.50	-
460	391978.39	2209028.84	Аналитический	0.50	-
461	391996.50	2208893.39	Аналитический	0.50	-
462	392014.56	2208781.67	Аналитический	0.50	-
463	392028.91	2208720.36	Аналитический	0.50	-
464	392049.86	2208673.58	Аналитический	0.50	-
465	392067.41	2208649.22	Аналитический	0.50	-
466	392095.75	2208629.24	Аналитический	0.50	-
467	392132.91	2208612.54	Аналитический	0.50	-
468	392238.14	2208575.01	Аналитический	0.50	-
469	392329.04	2208545.44	Аналитический	0.50	-
470	392410.57	2208517.12	Аналитический	0.50	-
471	392575.53	2208461.89	Аналитический	0.50	-
472	392890.17	2208356.59	Аналитический	0.50	-
473	393319.44	2208209.98	Аналитический	0.50	-
474	393365.67	2208194.65	Аналитический	0.50	-
377	393425.55	2208173.98	Аналитический	0.50	-
475	389721.63	2212878.77	Картометрический	5.00	-
476	389707.47	2212890.06	Картометрический	5.00	-
477	389690.30	2212874.05	Картометрический	5.00	-
478	389663.72	2212852.36	Картометрический	5.00	-
479	389667.30	2212844.61	Картометрический	5.00	-
480	389669.06	2212836.88	Картометрический	5.00	-
481	389669.32	2212831.56	Картометрический	5.00	-
482	389688.43	2212842.48	Картометрический	5.00	-
483	389708.08	2212859.92	Картометрический	5.00	-
475	389721.63	2212878.77	Картометрический	5.00	-
484	389645.65	2212823.73	Картометрический	5.00	-
485	389659.85	2212829.52	Картометрический	5.00	-
486	389656.63	2212839.15	Картометрический	5.00	-
487	389651.85	2212848.47	Картометрический	5.00	-
488	389636.00	2212839.23	Картометрический	5.00	-
484	389645.65	2212823.73	Картометрический	5.00	-
489	388118.99	2212303.43	Картометрический	5.00	-
490	388119.57	2212308.77	Картометрический	5.00	-
491	388125.79	2212366.59	Картометрический	5.00	-
492	387958.39	2212327.83	Картометрический	5.00	-
493	387971.92	2212269.38	Картометрический	5.00	-
489	388118.99	2212303.43	Картометрический	5.00	-
494	387429.93	2215046.49	Аналитический	0.50	-
495	387432.70	2215062.98	Аналитический	0.50	-
496	387435.08	2215077.19	Аналитический	0.50	-

1	2	3	4	5	6
497	387431.42	2215077.48	Аналитический	0.50	-
498	386935.74	2215304.73	Аналитический	0.50	-
499	386862.41	2215341.48	Аналитический	0.50	-
500	386784.41	2215380.57	Аналитический	0.50	-
501	386715.25	2215415.22	Аналитический	0.50	-
502	386654.05	2215445.89	Аналитический	0.50	-
503	386594.70	2215475.63	Аналитический	0.50	-
504	386591.72	2215478.53	Аналитический	0.50	-
505	386590.23	2215481.71	Аналитический	0.50	-
506	386569.78	2215490.02	Аналитический	0.50	-
507	386566.11	2215488.53	Аналитический	0.50	-
508	386562.57	2215488.62	Аналитический	0.50	-
509	386451.94	2215538.08	Аналитический	0.50	-
510	386440.27	2215543.96	Аналитический	0.50	-
511	386355.33	2215578.99	Аналитический	0.50	-
512	386281.28	2215609.52	Аналитический	0.50	-
513	386165.52	2215658.69	Аналитический	0.50	-
514	386080.02	2215695.02	Картометрический	5.00	-
515	386079.22	2215688.28	Аналитический	0.50	-
516	386078.53	2215682.36	Аналитический	0.50	-
517	386077.90	2215676.77	Аналитический	0.50	-
518	386221.17	2215609.36	Аналитический	0.50	-
519	386555.93	2215467.98	Аналитический	0.50	-
520	386557.03	2215457.48	Аналитический	0.50	-
521	386571.50	2215449.58	Аналитический	0.50	-
522	386578.66	2215455.77	Аналитический	0.50	-
523	386926.34	2215283.02	Аналитический	0.50	-
494	387429.93	2215046.49	Аналитический	0.50	-

3. Сведения о характерных точках части (частей) границы объекта

Обозначение характерных точек части границы	Координаты, м		Метод определения координат характерной точки	Средняя квадратическая погрешность положения характерной точки (Mt), м	Описание обозначения точки на местности (при наличии)
	X	Y			
1	2	3	4	5	6
Часть №					
-	-	-	-	-	-


Раздел 3

Сведения о местоположении измененных (уточненных) границ объекта							
1. Система координат: -							
2. Сведения о характерных точках границ объекта							
Обозначение характерных точек границ	Существующие координаты, м		Измененные (уточненные) координаты, м		Метод определения координат характерной точки	Средняя квадратическая погрешность положения характерной точки (Mt), м	Описание обозначения точки на местности (при наличии)
	X	Y	X	Y			
1	2	3	4	5	6	7	8
-	-	-	-	-	-	-	-
3.Сведения о характерных точках части (частей) границы объекта							
Часть №							
-	-	-	-	-	-	-	-

Раздел 4

План границ объекта

Схема расположения листов плана границ объекта

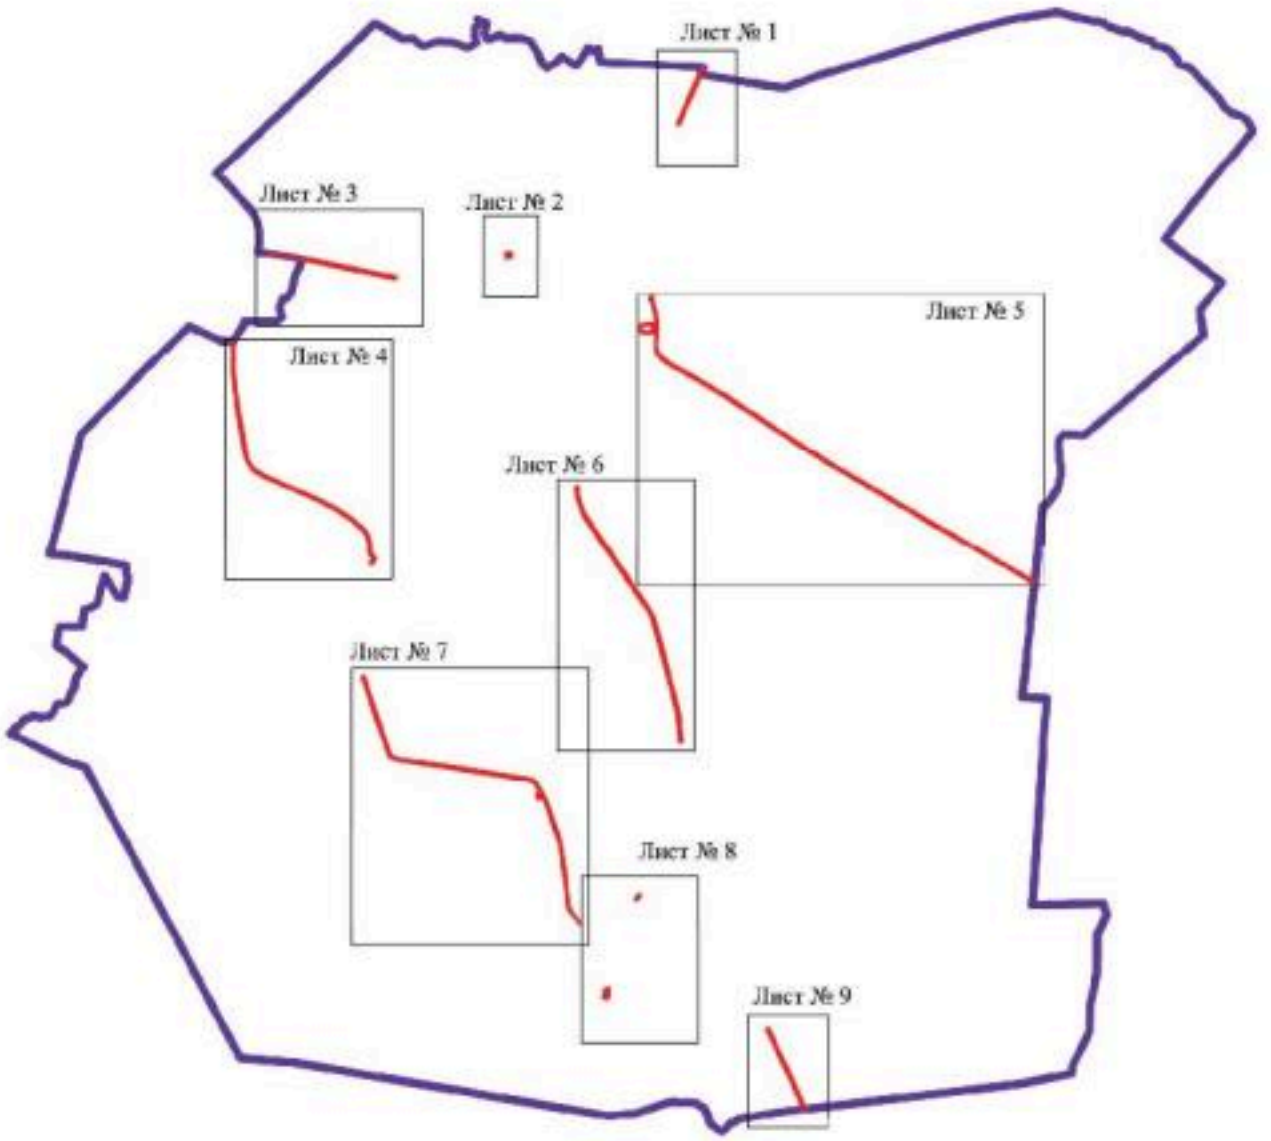

Масштаб 1:100000

Используемые условные знаки и обозначения:

	границы территориальной зоны
	границы муниципального образования
Лист № 1	область и номер листа плана границ объекта

Руководитель БУВО «Нормативно-проектный центр»

Подпись _____ Ю.В. Шалыгина Дата « 14 » января 2022 г.

Место для оттиска печати (при наличии) лица, составившего описание местоположения границ объекта

План границ объекта

Лист № 1



Масштаб 1:5000

Используемые условные знаки и обозначения:

	границы территориальной зоны
	границы муниципального образования
•1	характерная точка границ территориальной зоны

Руководитель БУВО «Нормативно-проектный центр»

Подпись _____ Ю.В. Шалыгина Дата « 14 » января 2022 г.

Место для оттиска печати (при наличии) лица, составившего описание местоположения границ объекта

План границ объекта

Лист № 2



Масштаб 1:5000

Используемые условные знаки и обозначения:

	границы территориальной зоны
•22	характерная точка границ территориальной зоны

Руководитель БУВО «Нормативно-проектный центр»

Подпись _____ Ю.В. Шалыгина Дата « 14 » января 2022 г.

Место для оттиска печати (при наличии) лица, составившего описание местоположения границ объекта

План границ объекта

Лист № 3



Масштаб 1:5000

Используемые условные знаки и обозначения:

- граница территориальной зоны
- граница муниципального образования
- •36 характерная точка границ территориальной зоны

Руководитель БУВО «Нормативно-проектный центр»

Подпись _____ Ю.В. Шальнева Дата «14» января 2022 г.

Масштаб карты(схемы) границ(ы) зоны, местоположение которой(ых) описано(ы) границ объекта


Масштаб 1:500

План границ объекта

Лист № 1



Масштаб 1:1000

Условные условные знаки и обозначения

границы территориальной зоны

границы муниципального образования

характеристика зоны территориальной зоны


Согласовано: Директор ГУПО «Нерюнгринский центр»

_____ Ю.В. Шилова Дата: «4» января 2022 г.

Часть границы территориальной зоны, указанного в описании, совпадает с границами земельного участка

План границ объекта

Лист № 6

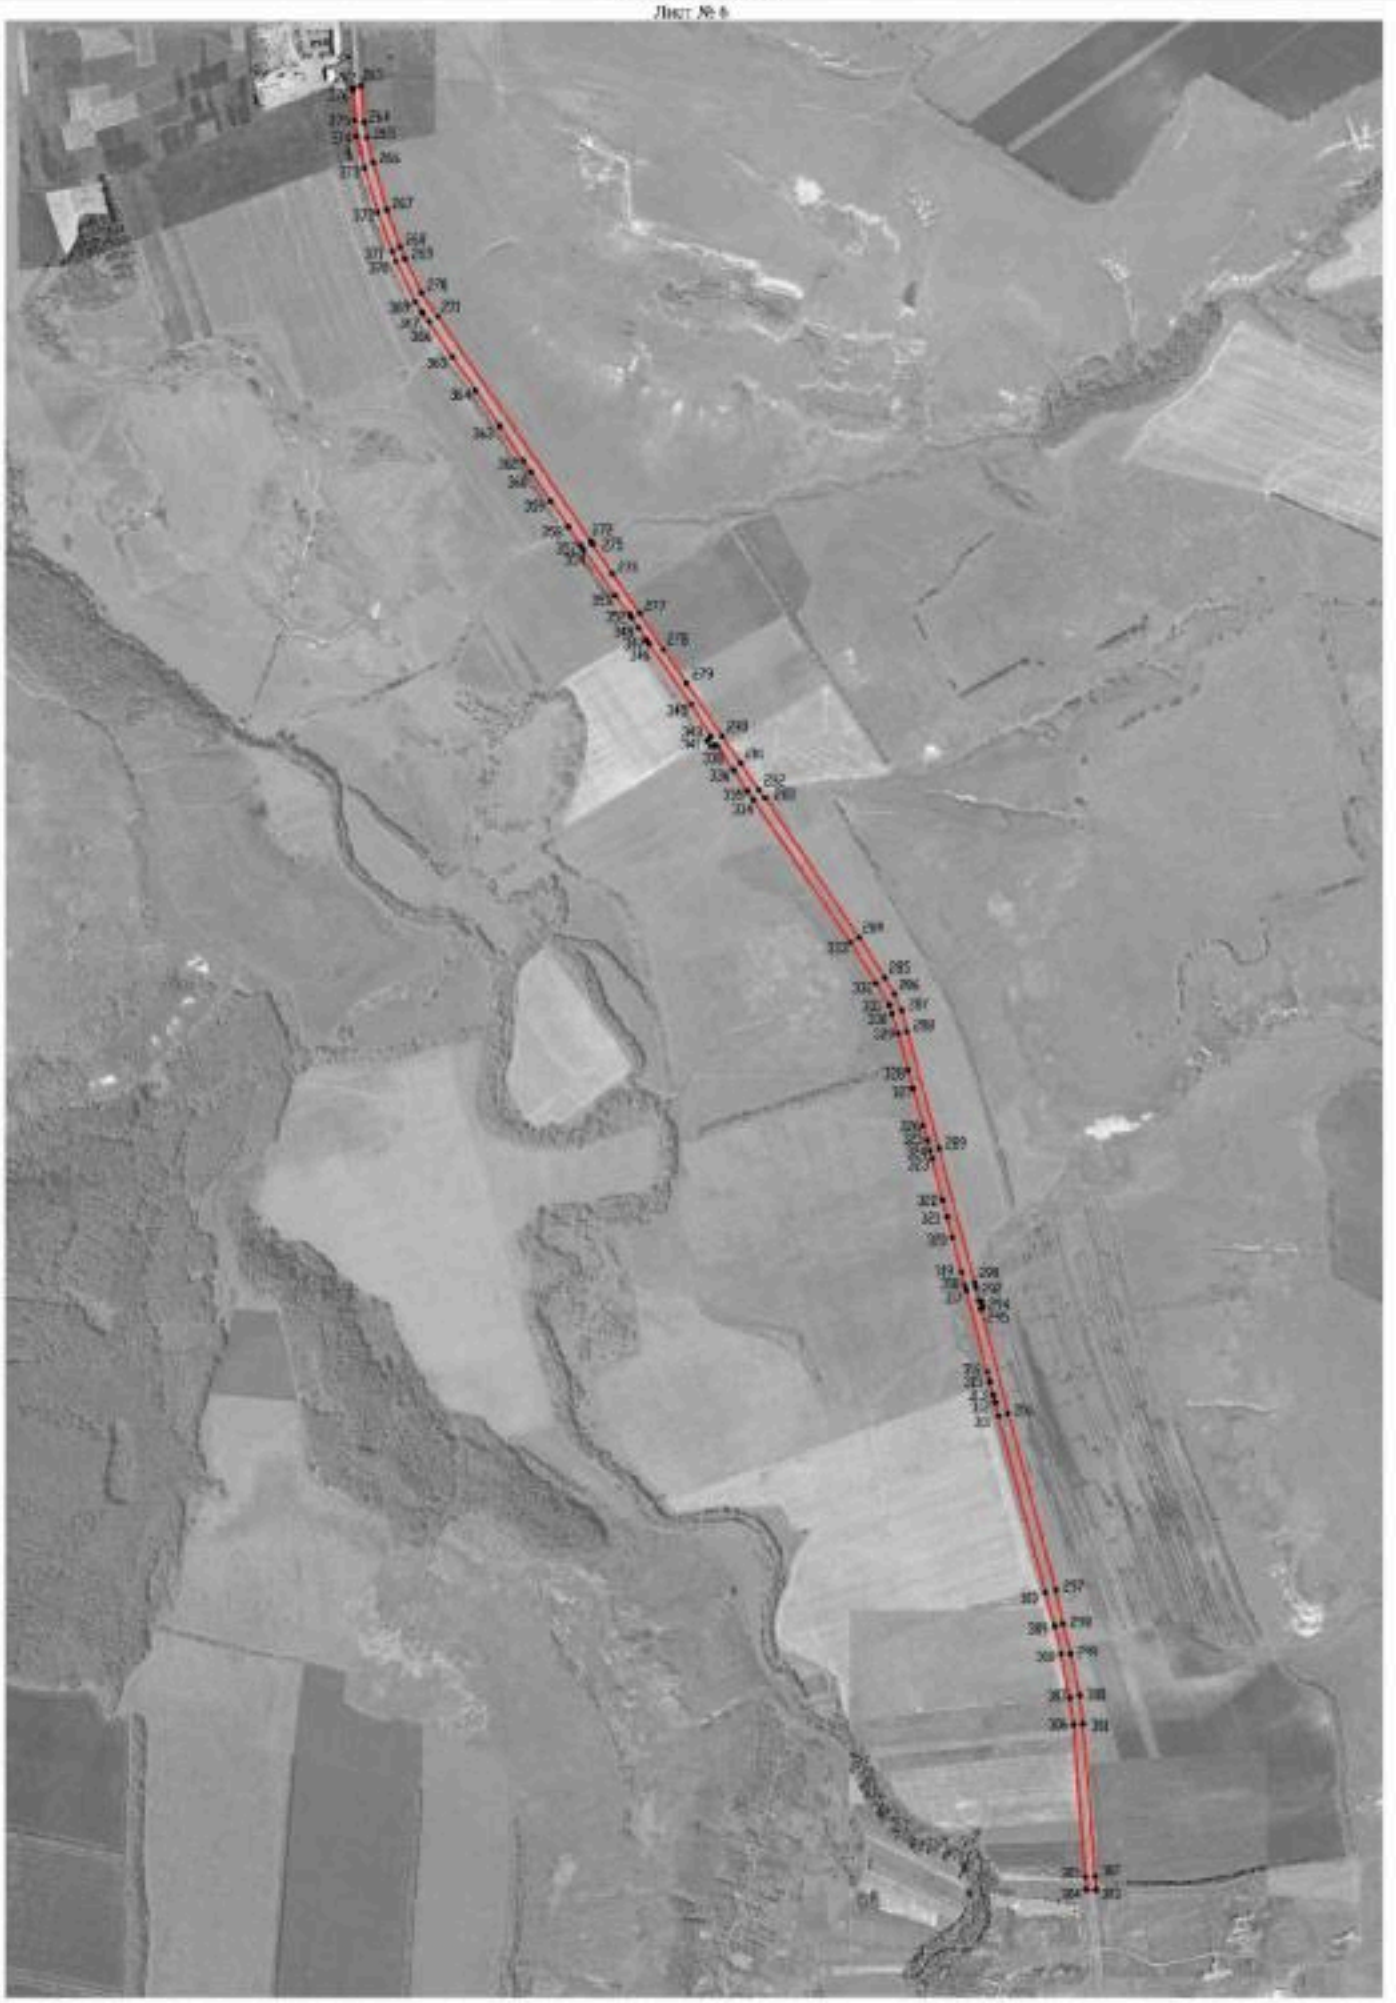

Масштаб 1:10000

Используемые условные знаки и обозначения:

границы территориальной зоны

•288 характерная точка границ территориальной зоны


Руководитель БУВО «Нормативно-проектный центр»

Подпись Ю.В. Шалыгина Дата «14» января 2022 г.

Место для печати (при наличии) лица, составившего описание местоположения границ объекта

План границ объекта

Лист № 7

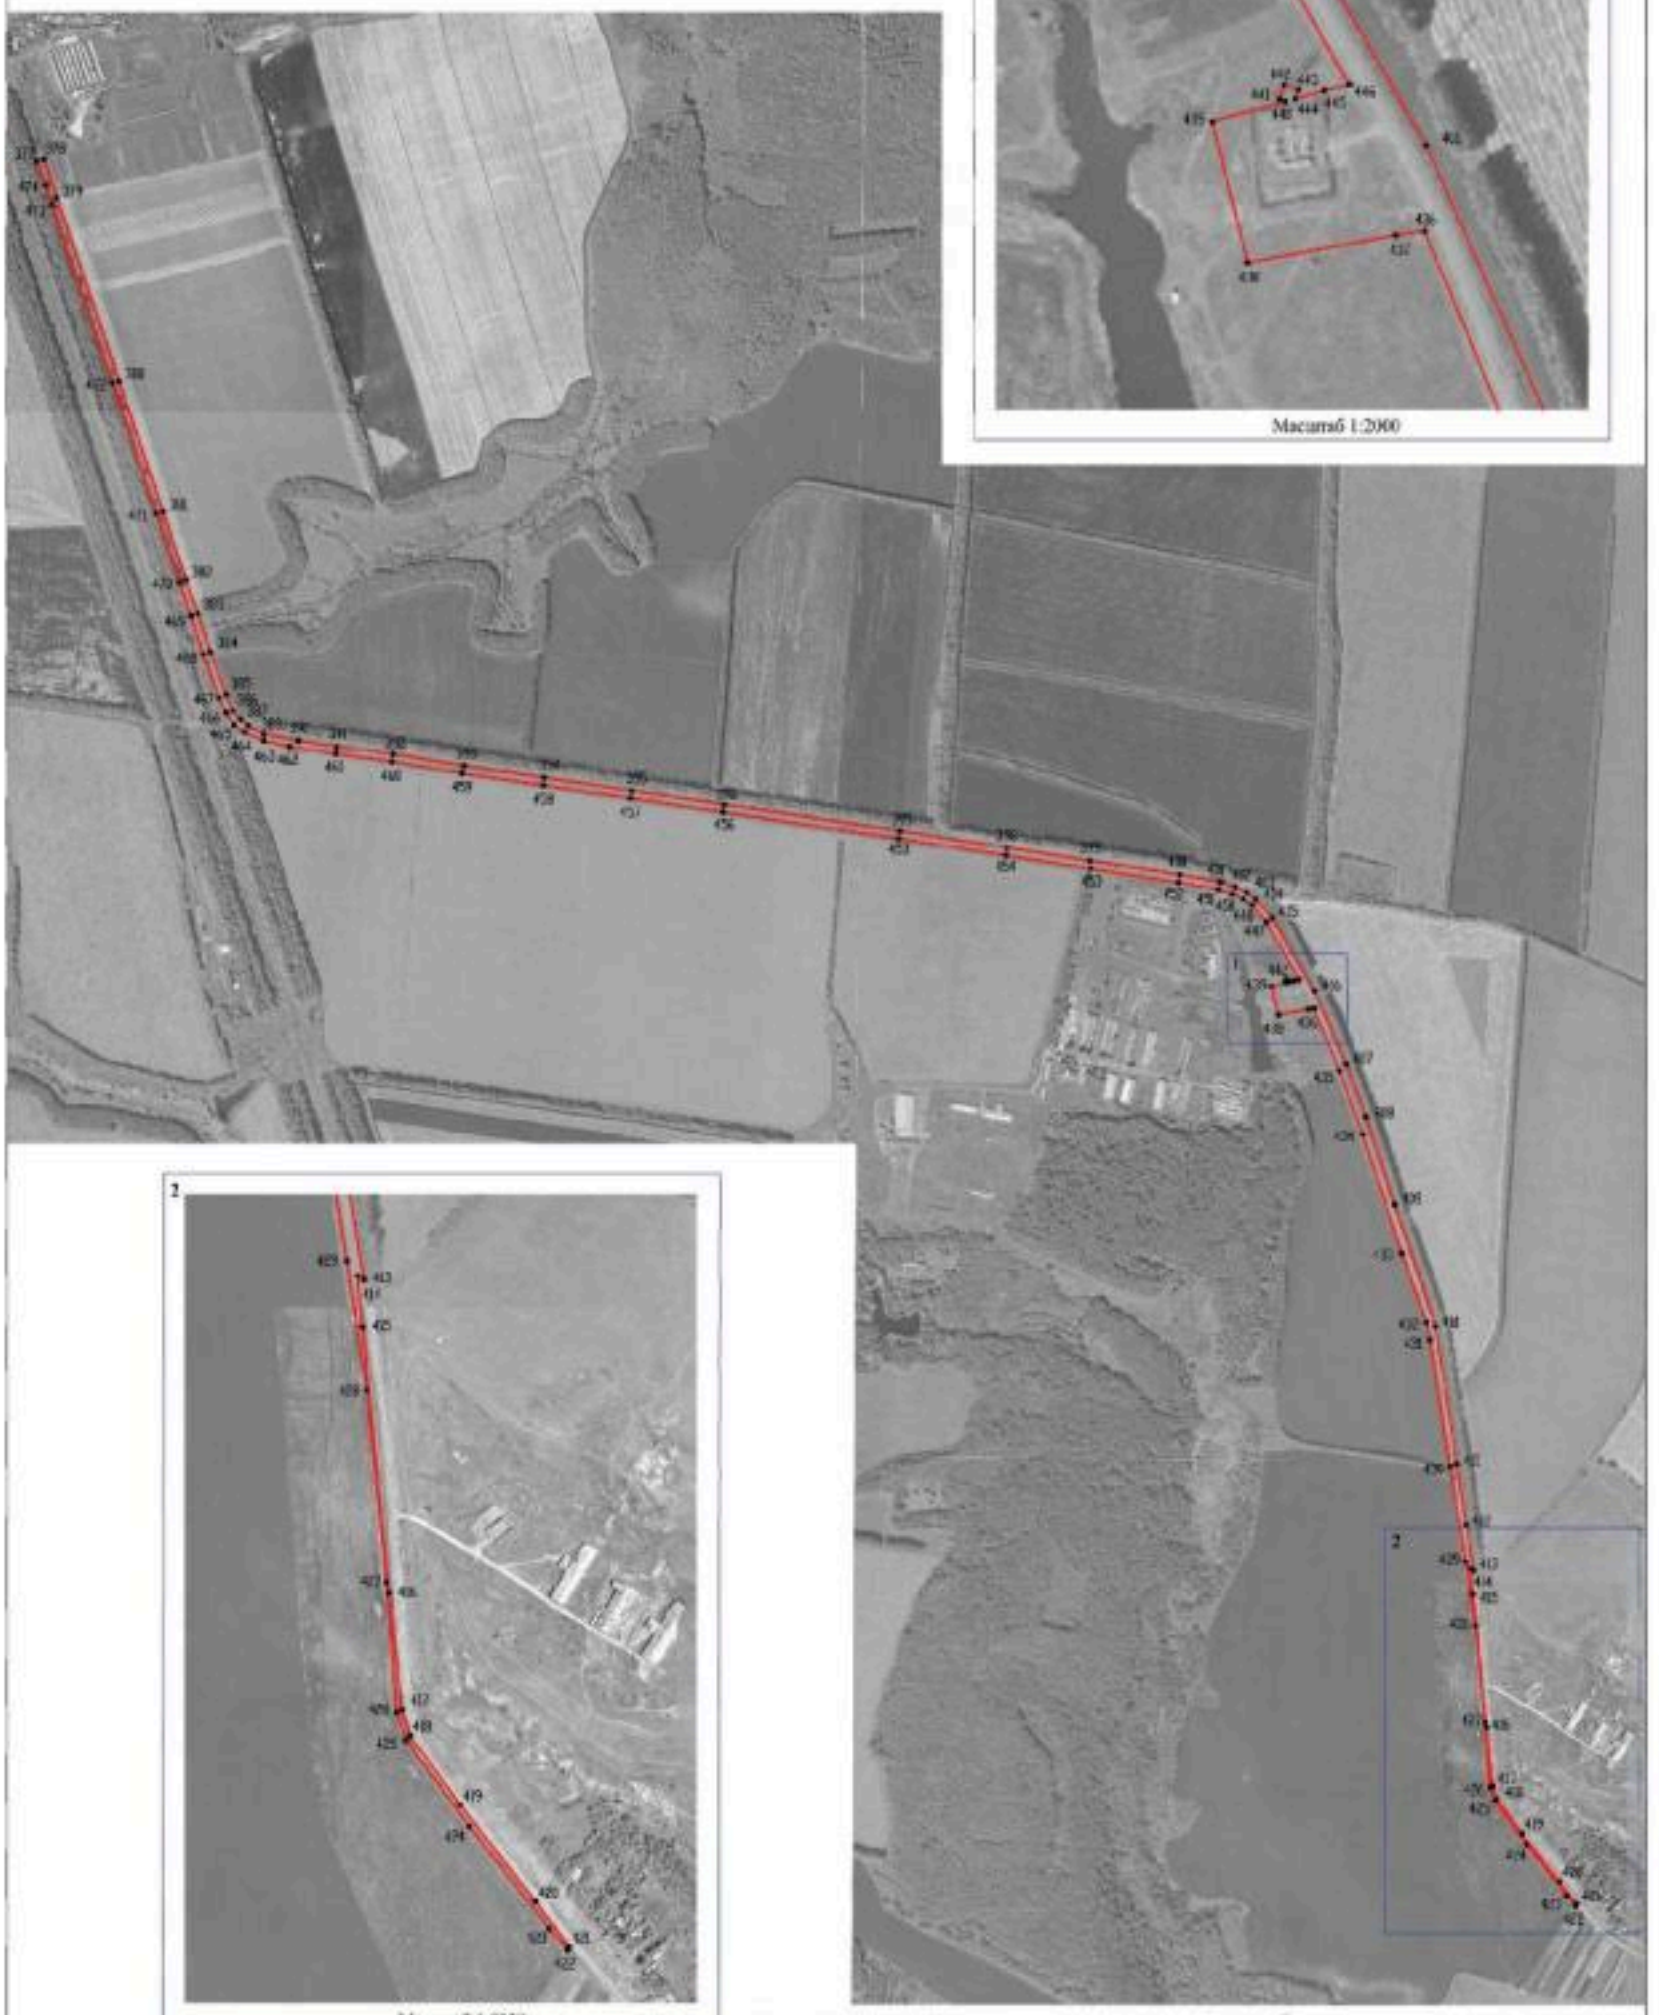

Масштаб 1:2000

Масштаб 1:5000

Масштаб 1:10000

Руководитель ФУВО «Нормативно-проектный центр»

Подпись _____ Ю.В. Шаньгина Дата «14» января 2022 г.

Место для оттиска печати (при наличии) лица, составившего описание местоположения границ объекта

Используемые условные знаки и обозначения:

границы территориальной зоны

• 16 характерная точка границ территориальной зоны

План границ объекта

Лист № 8





Масштаб 1:5000

Используемые условные знаки и обозначения:

границы территориальной зоны

•475 характерная точка границ территориальной зоны

Руководитель БУВО «Нормативно-проектный центр»

Подпись Ю.В. Шалыгина Дата «14» января 2022 г.

Место для оттиска печати (при наличии) лица, составившего описание местоположения границ объекта

План границ объекта

Лист № 9



Масштаб 1:5000

Используемые условные знаки и обозначения:

границы территориальной зоны

границы муниципального образования

•502 характерная точка границ территориальной зоны

Руководитель БУВО «Нормативно-проектный центр»

Подпись _____ Ю.В. Шалыгина Дата « 14 » января 2022 г.

Место для оттиска печати (при наличии) лица, составившего описание местоположения границ объекта

ОПИСАНИЕ МЕСТОПОЛОЖЕНИЯ ГРАНИЦ

Зона железнодорожного транспорта за границами населенных пунктов – ИТ2

(наименование объекта, местоположение границ которого описано (далее - объект)

Раздел 1

Сведения об объекте		
№ п/п	Характеристики объекта	Описание характеристик
1	2	3
1	Местоположение объекта	Воронежская область, Воробьёвский муниципальный район, Воробьёвское сельское поселение
2	Площадь объекта ± величина погрешности определения площади (Р ± Дельта Р)	-
3	Иные характеристики объекта	-

Раздел 2

Сведения о местоположении границ объекта					
1. Система координат: МСК - 36, зона 2					
2. Сведения о характерных точках границ объекта					
Обозначение характерных точек границ	Координаты, м		Метод определения координат характерной точки	Средняя квадратическая погрешность положения характерной точки (Mt), м	Описание обозначения точки на местности (при наличии)
	X	Y			
1	2	3	4	5	6
1	399151.53	2205812.90	Картометрический	5.00	-
2	399137.99	2205866.89	Картометрический	5.00	-
3	399130.32	2205895.91	Картометрический	5.00	-
4	399130.55	2205900.34	Картометрический	5.00	-
5	399146.07	2205932.16	Картометрический	5.00	-
6	399162.20	2205966.72	Картометрический	5.00	-
7	399148.46	2205966.76	Картометрический	5.00	-
8	398740.69	2205953.35	Картометрический	5.00	-
9	398559.88	2205958.53	Картометрический	5.00	-
10	398398.69	2205977.24	Картометрический	5.00	-
11	398058.66	2206029.22	Картометрический	5.00	-
12	397760.09	2206077.42	Картометрический	5.00	-
13	397521.11	2206118.14	Картометрический	5.00	-
14	397278.57	2206151.29	Картометрический	5.00	-
15	397179.80	2206174.39	Картометрический	5.00	-
16	397099.43	2206208.33	Картометрический	5.00	-
17	397011.79	2206264.44	Картометрический	5.00	-
18	396922.84	2206349.76	Картометрический	5.00	-
19	396834.18	2206497.70	Картометрический	5.00	-
20	396738.52	2206722.82	Картометрический	5.00	-
21	396580.14	2207091.95	Картометрический	5.00	-
22	396421.15	2207461.91	Картометрический	5.00	-
23	396322.68	2207645.91	Картометрический	5.00	-
24	396072.35	2208026.69	Картометрический	5.00	-
25	395965.24	2208151.41	Картометрический	5.00	-
26	395830.92	2208249.66	Картометрический	5.00	-
27	395723.92	2208277.29	Картометрический	1.00	-
28	395371.37	2208281.88	Картометрический	1.00	-
29	395177.57	2208252.91	Картометрический	1.00	-
30	394599.88	2208177.35	Картометрический	1.00	-
31	394594.34	2208222.64	Картометрический	1.00	-
32	394161.25	2208150.54	Картометрический	1.00	-
33	394165.60	2208101.07	Картометрический	1.00	-
34	394085.65	2208092.18	Картометрический	1.00	-
35	394080.33	2208135.08	Картометрический	1.00	-
36	393984.97	2208114.71	Картометрический	1.00	-

1	2	3	4	5	6
37	393777.71	2208052.67	Картометрический	1.00	-
38	393748.86	2208051.30	Картометрический	1.00	-
39	393677.00	2208047.97	Картометрический	1.00	-
40	393682.31	2208086.33	Картометрический	1.00	-
41	393106.87	2208278.60	Картометрический	1.00	-
42	392810.74	2208378.70	Картометрический	5.00	-
43	392383.99	2208522.55	Картометрический	5.00	-
44	392078.34	2208626.81	Картометрический	5.00	-
45	391761.67	2208732.82	Картометрический	5.00	-
46	391420.77	2208848.08	Картометрический	5.00	-
47	391223.42	2208916.60	Картометрический	5.00	-
48	391033.36	2208979.26	Картометрический	5.00	-
49	390945.41	2209000.43	Картометрический	5.00	-
50	390855.25	2209007.72	Картометрический	5.00	-
51	390749.68	2209003.65	Картометрический	5.00	-
52	390652.30	2208990.59	Картометрический	5.00	-
53	390343.05	2208916.76	Картометрический	5.00	-
54	389974.16	2208825.25	Картометрический	5.00	-
55	389660.22	2208750.47	Картометрический	5.00	-
56	389513.98	2208710.65	Картометрический	5.00	-
57	389094.34	2208615.33	Картометрический	5.00	-
58	388846.64	2208560.12	Картометрический	5.00	-
59	388700.45	2208535.37	Картометрический	5.00	-
60	388593.15	2208545.79	Картометрический	5.00	-
61	388470.79	2208584.07	Картометрический	5.00	-
62	388378.27	2208619.66	Картометрический	5.00	-
63	388365.91	2208581.74	Картометрический	5.00	-
64	388131.29	2208697.32	Картометрический	5.00	-
65	387919.28	2208789.98	Картометрический	5.00	-
66	387660.12	2208894.21	Картометрический	5.00	-
67	387677.36	2208939.32	Картометрический	5.00	-
68	387479.12	2209020.59	Картометрический	5.00	-
69	387110.19	2209160.91	Картометрический	5.00	-
70	386944.61	2209231.91	Картометрический	5.00	-
71	386925.29	2209193.95	Картометрический	5.00	-
72	386839.62	2209241.07	Картометрический	5.00	-
73	386734.04	2209343.59	Картометрический	5.00	-
74	386770.25	2209368.56	Картометрический	5.00	-
75	386725.36	2209433.78	Картометрический	5.00	-
76	386650.98	2209506.57	Картометрический	5.00	-
77	386557.15	2209577.60	Картометрический	5.00	-
78	386426.14	2209636.08	Картометрический	5.00	-
79	386456.49	2209447.97	Картометрический	5.00	-
80	386541.91	2209395.51	Картометрический	5.00	-
81	386695.50	2209214.94	Картометрический	5.00	-
82	386722.18	2209243.09	Картометрический	5.00	-
83	386810.47	2209173.88	Картометрический	5.00	-
84	386897.37	2209123.63	Картометрический	5.00	-

1	2	3	4	5	6
85	386880.21	2209085.65	Картометрический	5.00	-
86	387171.40	2208968.47	Картометрический	5.00	-
87	387388.22	2208885.80	Картометрический	5.00	-
88	387605.47	2208796.83	Картометрический	5.00	-
89	387751.35	2208738.77	Картометрический	5.00	-
90	387993.57	2208643.66	Картометрический	5.00	-
91	388231.23	2208528.15	Картометрический	5.00	-
92	388245.72	2208562.62	Картометрический	5.00	-
93	388326.96	2208522.88	Картометрический	5.00	-
94	388307.87	2208484.35	Картометрический	5.00	-
95	388457.45	2208415.43	Картометрический	5.00	-
96	388568.67	2208389.01	Картометрический	5.00	-
97	388704.57	2208378.24	Картометрический	5.00	-
98	388785.01	2208383.95	Картометрический	5.00	-
99	388883.84	2208402.94	Картометрический	5.00	-
100	389131.47	2208468.04	Картометрический	5.00	-
101	389368.90	2208526.64	Картометрический	5.00	-
102	389605.10	2208580.51	Картометрический	5.00	-
103	389908.91	2208652.49	Картометрический	5.00	-
104	390546.89	2208803.46	Картометрический	5.00	-
105	390669.16	2208829.14	Картометрический	5.00	-
106	390903.26	2208839.88	Картометрический	5.00	-
107	391182.77	2208757.80	Картометрический	5.00	-
108	391387.32	2208693.36	Картометрический	5.00	-
109	391673.54	2208594.53	Картометрический	5.00	-
110	391948.44	2208503.08	Картометрический	5.00	-
111	392039.16	2208473.00	Картометрический	5.00	-
112	392343.73	2208371.77	Картометрический	5.00	-
113	392583.82	2208292.80	Картометрический	5.00	-
114	393102.03	2208120.49	Картометрический	1.00	-
115	393298.45	2208054.02	Картометрический	1.00	-
116	393397.83	2208020.22	Картометрический	1.00	-
117	393549.75	2207974.04	Картометрический	1.00	-
118	393728.28	2207994.00	Картометрический	1.00	-
119	394525.13	2208099.39	Картометрический	1.00	-
120	394766.74	2208140.26	Картометрический	1.00	-
121	395368.36	2208234.66	Картометрический	1.00	-
122	395568.66	2208233.69	Картометрический	1.00	-
123	395565.28	2208185.09	Картометрический	1.00	-
124	395697.86	2208149.35	Картометрический	1.00	-
125	395864.90	2208039.08	Картометрический	5.00	-
126	395952.25	2207935.44	Картометрический	5.00	-
127	396197.40	2207562.19	Картометрический	5.00	-
128	396287.93	2207392.90	Картометрический	5.00	-
129	396444.75	2207027.01	Картометрический	5.00	-
130	396601.21	2206663.24	Картометрический	5.00	-
131	396700.06	2206432.63	Картометрический	5.00	-
132	396718.89	2206372.31	Картометрический	5.00	-

1	2	3	4	5	6
133	396791.27	2206265.42	Картометрический	5.00	-
134	396849.26	2206195.94	Картометрический	5.00	-
135	396941.61	2206118.86	Картометрический	5.00	-
136	397033.79	2206063.94	Картометрический	5.00	-
137	397130.91	2206028.19	Картометрический	5.00	-
138	397253.16	2205998.56	Картометрический	5.00	-
139	397485.51	2205962.85	Картометрический	5.00	-
140	397742.92	2205923.61	Картометрический	5.00	-
141	398041.94	2205881.84	Картометрический	5.00	-
142	398384.29	2205828.23	Картометрический	5.00	-
143	398516.08	2205812.32	Картометрический	5.00	-
144	398746.79	2205803.38	Картометрический	5.00	-
145	399137.32	2205811.76	Картометрический	5.00	-
1	399151.53	2205812.90	Картометрический	5.00	-

3. Сведения о характерных точках части (частей) границы объекта

Обозначение характерных точек части границы	Координаты, м		Метод определения координат характерной точки	Средняя квадратическая погрешность положения характерной точки (Mt), м	Описание обозначения точки на местности (при наличии)
	X	Y			
1	2	3	4	5	6
Часть №					
-	-	-	-	-	-


Раздел 3

Сведения о местоположении измененных (уточненных) границ объекта							
1. Система координат: -							
2. Сведения о характерных точках границ объекта							
Обозначение характерных точек границ	Существующие координаты, м		Измененные (уточненные) координаты, м		Метод определения координат характерной точки	Средняя квадратическая погрешность положения характерной точки (Mt), м	Описание обозначения точки на местности (при наличии)
	X	Y	X	Y			
1	2	3	4	5	6	7	8
-	-	-	-	-	-	-	-
3.Сведения о характерных точках части (частей) границы объекта							
Часть №							
-	-	-	-	-	-	-	-

Раздел 4

План границ объекта

Схема расположения листов плана границ объекта

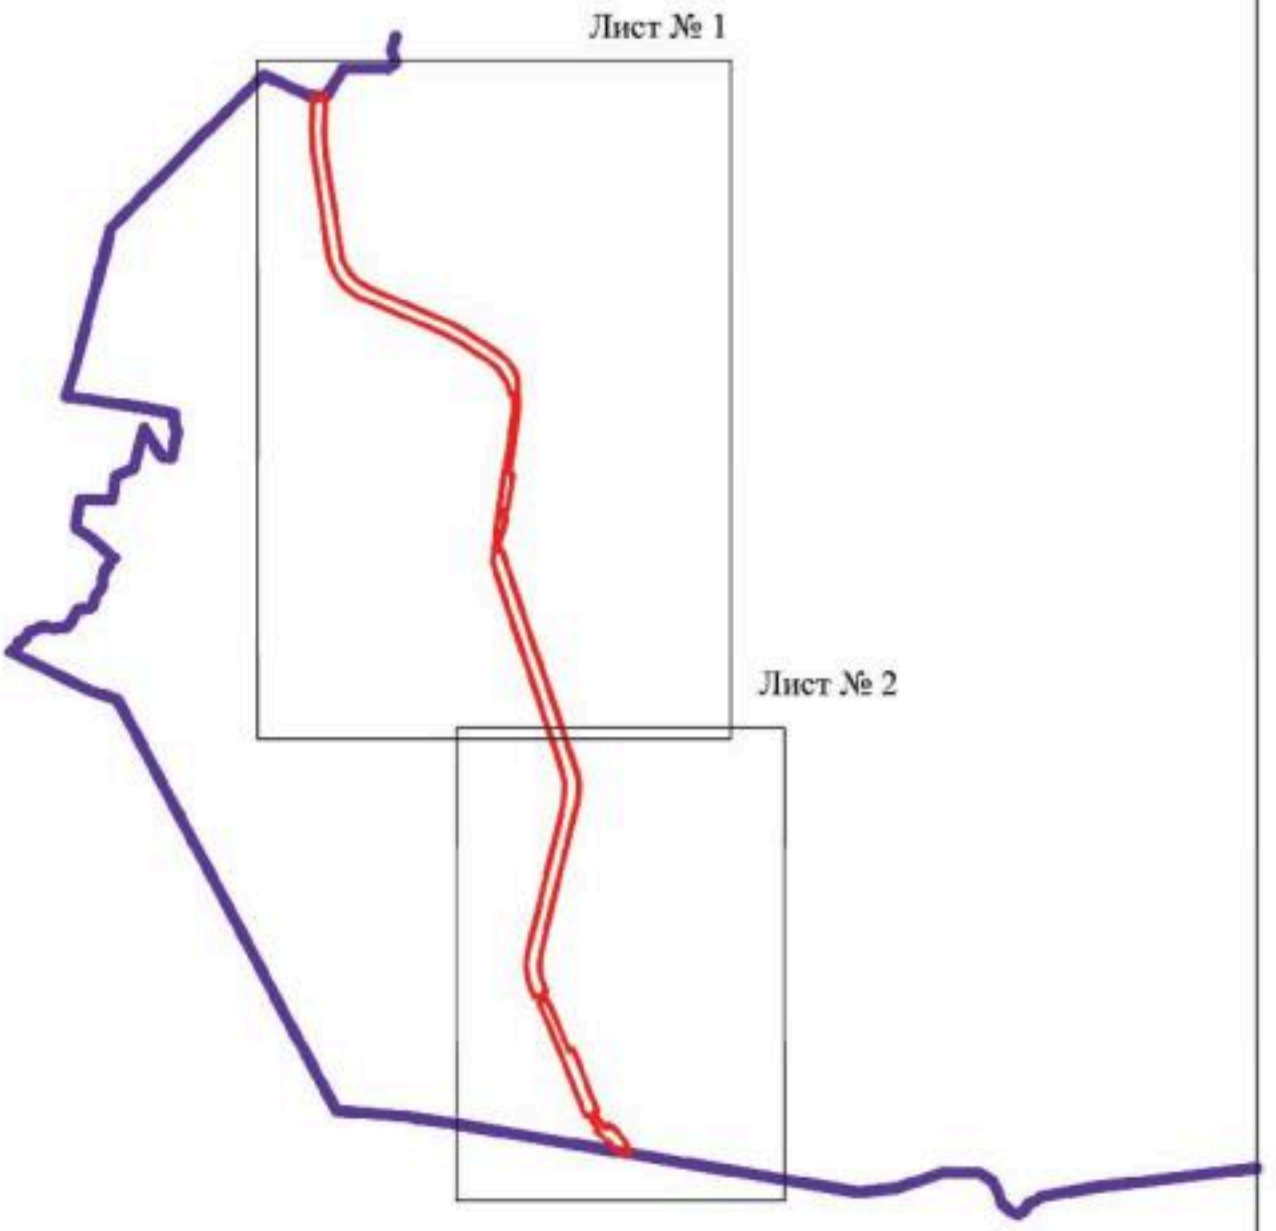

Масштаб 1:100000

Используемые условные знаки и обозначения:

	границы территориальной зоны
	границы муниципального образования
Лист № 1	область и номер листа плана границ объекта

Руководитель БУВО «Нормативно-проектный центр»

Подпись _____ Ю.В. Шалыгина Дата « 14 » января 2022 г.

Место для оттиска печати (при наличии) лица, составившего описание местоположения границ объекта


План границ объекта
Лист № 1



Руководитель МУП «Специализированный центр»
Подпись _____ Ю.В. Никитин Дата « 14 » января 2022г.

План границ объекта

Лист № 2

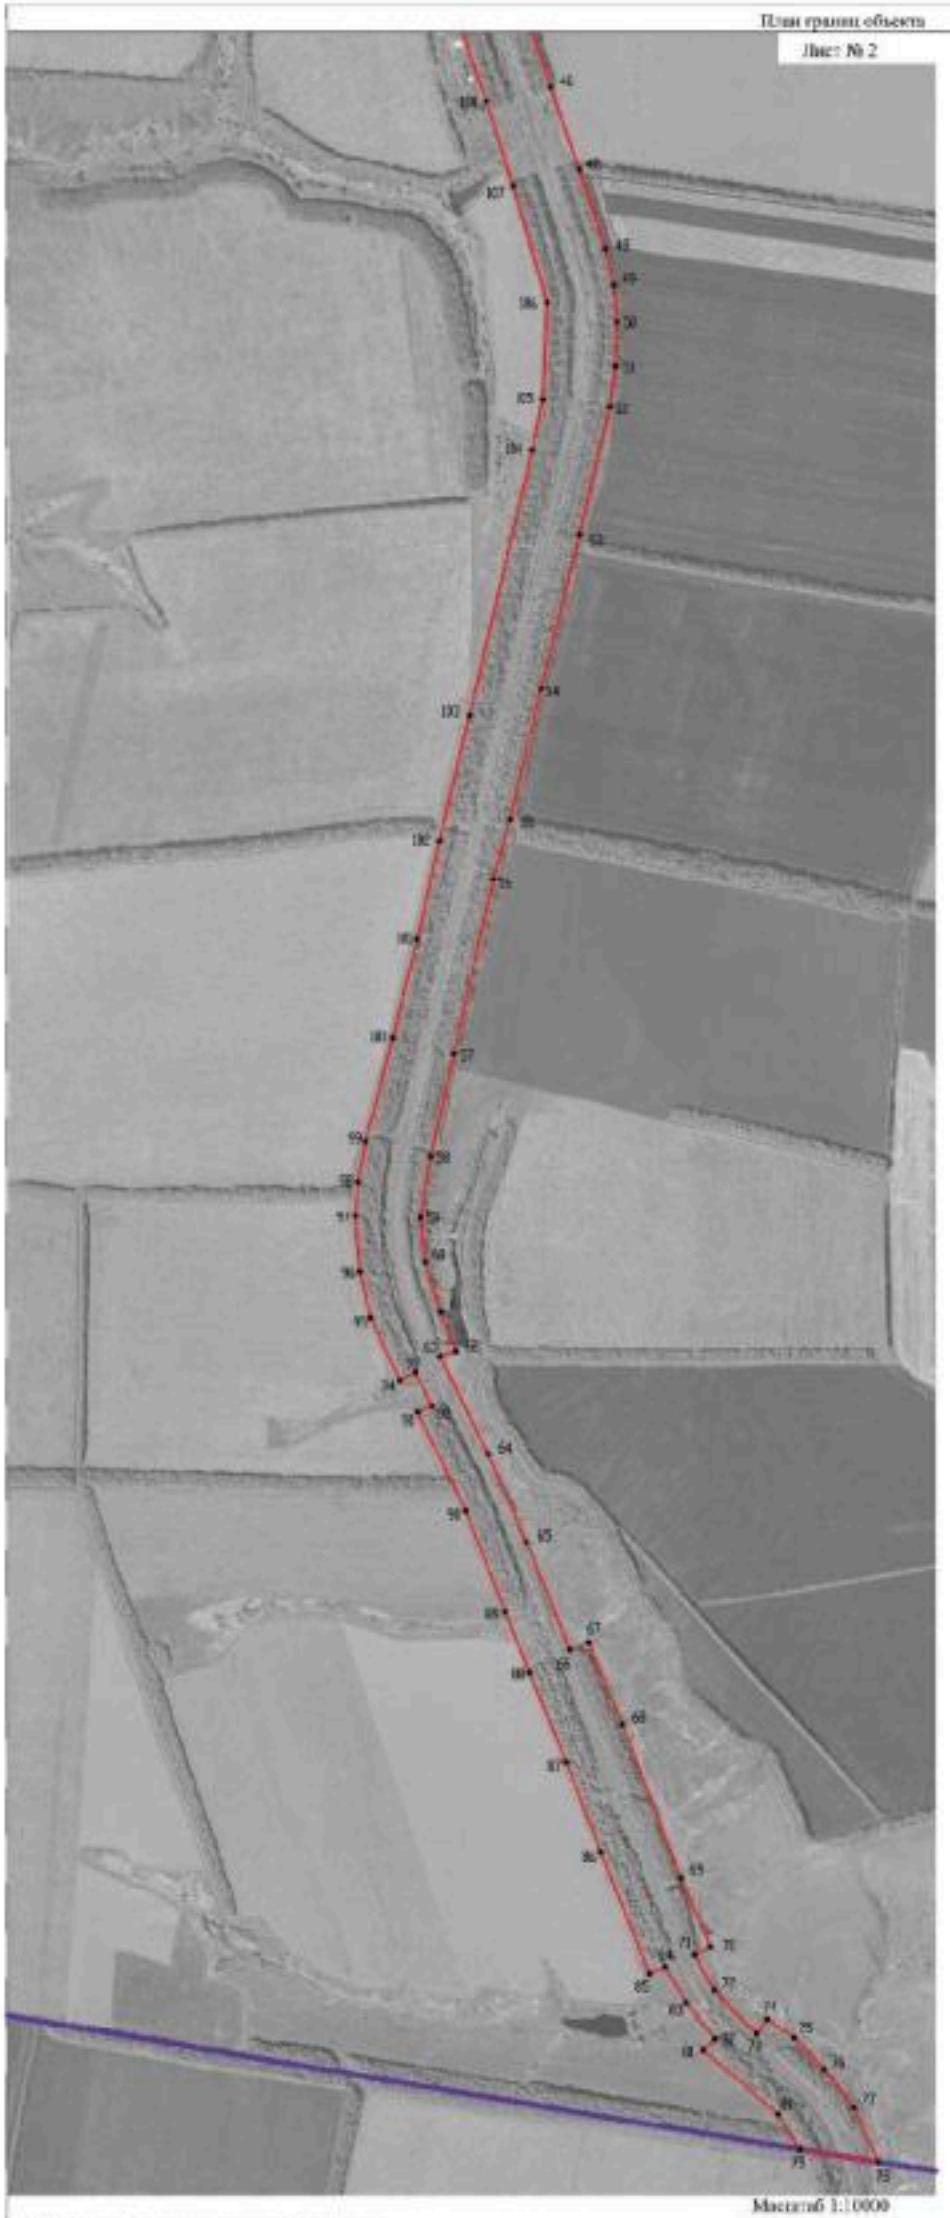

Масштаб 1:10000

Используемые условные знаки и обозначения:

- граница территориальной зоны
- граница муниципального образования
- •60 характерная точка границ территориальной зоны

Руководитель БУЮО «Нормативно-проектный центр»

Подпись _____ Ю.В. Шальгина Дата «14» января 2022 г.

Место для оттиска печати (штампа) лица, составившего описание местоположения границ объекта

ОПИСАНИЕ МЕСТОПОЛОЖЕНИЯ ГРАНИЦ

Зона сельскохозяйственного производства за границами населенных пунктов – СХ2

(наименование объекта, местоположение границ которого описано (далее - объект)

Раздел 1

Сведения об объекте		
№ п/п	Характеристики объекта	Описание характеристик
1	2	3
1	Местоположение объекта	Воронежская область, Воробьёвский муниципальный район, Воробьёвское сельское поселение
2	Площадь объекта ± величина погрешности определения площади (Р ± Дельта Р)	-
3	Иные характеристики объекта	-

Раздел 2

Сведения о местоположении границ объекта					
1. Система координат: МСК - 36, зона 2					
2. Сведения о характерных точках границ объекта					
Обозначение характерных точек границ	Координаты, м		Метод определения координат характерной точки	Средняя квадратическая погрешность положения характерной точки (Mt), м	Описание обозначения точки на местности (при наличии)
	X	Y			
1	2	3	4	5	6
1	401824.59	2207359.38	Аналитический	2.50	-
2	401856.30	2207495.84	Аналитический	2.50	-
3	401866.99	2207521.98	Аналитический	2.50	-
4	401876.21	2207581.34	Аналитический	2.50	-
5	401848.55	2207599.64	Аналитический	2.50	-
6	401795.19	2207635.46	Аналитический	2.50	-
7	401786.49	2207640.52	Аналитический	2.50	-
8	401768.57	2207642.28	Аналитический	2.50	-
9	401732.56	2207645.02	Аналитический	2.50	-
10	401697.65	2207621.78	Аналитический	2.50	-
11	401695.52	2207615.09	Аналитический	2.50	-
12	401692.98	2207607.04	Аналитический	2.50	-
13	401686.19	2207596.50	Аналитический	2.50	-
14	401679.29	2207586.36	Аналитический	2.50	-
15	401679.99	2207585.93	Аналитический	2.50	-
16	401649.11	2207540.35	Аналитический	2.50	-
17	401637.40	2207523.79	Аналитический	2.50	-
18	401635.88	2207530.11	Аналитический	2.50	-
19	401630.82	2207519.18	Аналитический	2.50	-
20	401627.96	2207508.07	Аналитический	2.50	-
21	401630.82	2207503.49	Аналитический	2.50	-
22	401650.46	2207491.58	Аналитический	2.50	-
23	401664.92	2207471.08	Аналитический	2.50	-
24	401665.12	2207467.70	Аналитический	2.50	-
25	401669.21	2207458.83	Аналитический	2.50	-
26	401674.11	2207453.42	Аналитический	2.50	-
27	401677.71	2207451.21	Аналитический	2.50	-
28	401684.90	2207448.74	Аналитический	2.50	-
29	401702.37	2207442.49	Аналитический	2.50	-
30	401724.13	2207428.54	Аналитический	2.50	-
31	401804.01	2207361.87	Аналитический	2.50	-
32	401814.71	2207363.28	Аналитический	2.50	-
1	401824.59	2207359.38	Аналитический	2.50	-
33	403246.34	2213220.38	Картометрический	1.00	-
34	403231.52	2213677.81	Картометрический	1.00	-

1	2	3	4	5	6
35	403231.17	2213677.69	Картометрический	1.00	-
36	402856.75	2213518.73	Картометрический	1.00	-
37	402846.56	2213514.48	Картометрический	1.00	-
38	402922.02	2213248.24	Картометрический	1.00	-
39	402933.84	2213207.13	Картометрический	1.00	-
40	402975.67	2213218.12	Картометрический	1.00	-
41	403002.80	2213159.91	Аналитический	0.10	-
42	403139.89	2213192.99	Аналитический	0.10	-
43	403245.57	2213220.34	Аналитический	0.10	-
33	403246.34	2213220.38	Картометрический	1.00	-
44	401635.79	2213589.52	Картометрический	1.00	-
45	401788.09	2213718.95	Картометрический	1.00	-
46	401765.14	2213960.08	Картометрический	1.00	-
47	401713.10	2213981.39	Картометрический	1.00	-
48	401658.60	2213977.16	Картометрический	1.00	-
49	401554.23	2213985.27	Картометрический	1.00	-
50	401471.45	2214009.14	Картометрический	1.00	-
51	401379.31	2214069.20	Картометрический	1.00	-
52	401303.63	2214125.18	Картометрический	1.00	-
53	401066.53	2214117.41	Картометрический	1.00	-
54	401117.44	2213935.26	Картометрический	1.00	-
55	401191.19	2213702.98	Картометрический	1.00	-
56	401252.16	2213420.85	Картометрический	1.00	-
57	401525.64	2213466.96	Картометрический	1.00	-
44	401635.79	2213589.52	Картометрический	1.00	-
58	399675.18	2213171.75	Картометрический	1.00	-
59	399705.24	2213236.11	Картометрический	1.00	-
60	399712.91	2213251.68	Картометрический	1.00	-
61	399715.05	2213256.19	Картометрический	1.00	-
62	399723.99	2213275.00	Картометрический	1.00	-
63	399737.01	2213303.19	Картометрический	1.00	-
64	399737.74	2213304.77	Картометрический	1.00	-
65	399648.85	2213376.19	Картометрический	1.00	-
66	399647.81	2213374.85	Картометрический	1.00	-
67	399597.72	2213310.28	Картометрический	1.00	-
68	399592.13	2213299.16	Картометрический	1.00	-
69	399538.50	2213192.50	Картометрический	1.00	-
70	399538.02	2213191.55	Картометрический	1.00	-
71	399542.85	2213190.89	Картометрический	1.00	-
72	399594.91	2213183.37	Картометрический	1.00	-
73	399600.87	2213182.64	Картометрический	1.00	-
74	399625.47	2213180.09	Картометрический	1.00	-
75	399624.99	2213176.61	Картометрический	1.00	-
76	399641.30	2213174.37	Картометрический	1.00	-
77	399641.91	2213177.80	Картометрический	1.00	-
58	399675.18	2213171.75	Картометрический	1.00	-

1	2	3	4	5	6
78	398759.10	2212268.05	Картометрический	1.00	-
79	398719.80	2212394.80	Картометрический	1.00	-
80	398630.84	2212373.89	Картометрический	1.00	-
81	398628.90	2212344.83	Картометрический	1.00	-
82	398636.21	2212299.05	Картометрический	1.00	-
83	398639.98	2212271.91	Картометрический	1.00	-
84	398643.13	2212240.34	Картометрический	1.00	-
78	398759.10	2212268.05	Картометрический	1.00	-
85	396988.49	2207275.27	Аналитический	2.50	-
86	397016.83	2207319.48	Аналитический	2.50	-
87	397103.54	2207455.04	Картометрический	5.00	-
88	397064.97	2207464.43	Картометрический	5.00	-
89	397028.54	2207483.14	Картометрический	5.00	-
90	396973.48	2207516.29	Картометрический	5.00	-
91	396937.07	2207543.48	Картометрический	5.00	-
92	396868.86	2207420.05	Аналитический	2.50	-
93	396867.84	2207401.52	Аналитический	2.50	-
94	396880.68	2207383.84	Аналитический	2.50	-
95	396929.62	2207328.95	Аналитический	2.50	-
96	396969.46	2207290.21	Аналитический	2.50	-
85	396988.49	2207275.27	Аналитический	2.50	-
97	396065.99	2208411.84	Картометрический	5.00	-
98	396037.01	2208458.74	Картометрический	5.00	-
99	396021.89	2208470.48	Картометрический	5.00	-
100	395962.99	2208487.11	Картометрический	5.00	-
101	395923.43	2208502.91	Картометрический	5.00	-
102	395911.87	2208502.18	Картометрический	5.00	-
103	395860.30	2208492.76	Картометрический	5.00	-
104	395840.68	2208484.89	Картометрический	5.00	-
105	395813.62	2208471.80	Картометрический	1.00	-
106	395789.52	2208465.28	Картометрический	1.00	-
107	395700.14	2208445.71	Картометрический	1.00	-
108	395652.97	2208438.06	Картометрический	1.00	-
109	395588.18	2208423.11	Картометрический	1.00	-
110	395560.10	2208413.95	Картометрический	1.00	-
111	395488.57	2208385.48	Картометрический	1.00	-
112	395469.30	2208371.56	Картометрический	1.00	-
113	395472.84	2208369.28	Картометрический	1.00	-
114	395475.00	2208367.51	Картометрический	1.00	-
115	395490.47	2208353.86	Картометрический	1.00	-
116	395507.93	2208340.01	Картометрический	1.00	-
117	395741.40	2208376.03	Картометрический	1.00	-
118	395731.85	2208320.38	Картометрический	1.00	-
119	396080.72	2208364.80	Картометрический	5.00	-
97	396065.99	2208411.84	Картометрический	5.00	-

1	2	3	4	5	6
120	392062.13	2208442.39	Аналитический	2.50	-
121	392058.62	2208466.54	Аналитический	2.50	-
122	392052.10	2208468.71	Аналитический	2.50	-
123	392039.81	2208472.79	Аналитический	2.50	-
124	392039.16	2208473.00	Картометрический	5.00	-
125	391948.44	2208503.08	Картометрический	5.00	-
126	391673.54	2208594.53	Аналитический	2.50	-
127	391387.32	2208693.36	Аналитический	2.50	-
128	391207.14	2208750.12	Аналитический	2.50	-
129	391204.04	2208746.86	Аналитический	2.50	-
130	391168.86	2208709.82	Аналитический	2.50	-
131	391110.71	2208651.06	Аналитический	2.50	-
132	391159.43	2208694.97	Аналитический	2.50	-
133	391183.39	2208714.68	Аналитический	2.50	-
134	391196.31	2208721.13	Аналитический	2.50	-
135	391211.05	2208727.06	Аналитический	2.50	-
136	391248.34	2208725.32	Аналитический	2.50	-
137	391228.26	2208686.44	Аналитический	2.50	-
138	391220.82	2208674.83	Аналитический	2.50	-
139	391207.78	2208653.37	Аналитический	2.50	-
140	391213.63	2208655.79	Аналитический	2.50	-
141	391246.32	2208644.72	Аналитический	2.50	-
142	391311.51	2208622.66	Аналитический	2.50	-
143	391367.24	2208604.62	Аналитический	2.50	-
144	391377.16	2208597.06	Аналитический	2.50	-
145	391434.64	2208582.08	Аналитический	2.50	-
146	391494.38	2208569.14	Аналитический	2.50	-
147	391554.26	2208555.49	Аналитический	2.50	-
148	391647.73	2208538.71	Аналитический	2.50	-
149	391687.78	2208533.48	Аналитический	2.50	-
150	391730.29	2208531.15	Аналитический	2.50	-
151	391922.87	2208480.80	Аналитический	2.50	-
152	392008.68	2208457.13	Аналитический	2.50	-
120	392062.13	2208442.39	Аналитический	2.50	-
153	391700.62	2210732.22	Аналитический	2.50	-
154	391675.02	2210918.42	Аналитический	2.50	-
155	391659.16	2211010.57	Аналитический	2.50	-
156	391647.44	2211045.22	Аналитический	2.50	-
157	391636.13	2211068.81	Аналитический	2.50	-
158	391624.04	2211087.14	Аналитический	2.50	-
159	391587.16	2211120.05	Аналитический	2.50	-
160	391452.60	2211197.83	Аналитический	2.50	-
161	391448.89	2211183.99	Аналитический	2.50	-
162	391453.12	2211185.37	Аналитический	2.50	-
163	391455.37	2211178.53	Аналитический	2.50	-
164	391448.53	2211176.29	Аналитический	2.50	-

1	2	3	4	5	6
165	391447.59	2211179.14	Аналитический	2.50	-
166	391438.14	2211143.94	Аналитический	2.50	-
167	391370.25	2211160.98	Аналитический	2.50	-
168	391383.22	2211232.24	Аналитический	2.50	-
169	391232.01	2211293.64	Аналитический	2.50	-
170	391213.15	2211244.57	Аналитический	2.50	-
171	391229.10	2211235.49	Аналитический	2.50	-
172	391267.99	2211218.31	Аналитический	2.50	-
173	391311.62	2211204.49	Аналитический	2.50	-
174	391352.09	2211193.89	Аналитический	2.50	-
175	391319.66	2211150.90	Аналитический	2.50	-
176	391509.29	2211114.62	Аналитический	2.50	-
177	391500.91	2211066.42	Аналитический	2.50	-
178	391242.84	2211099.33	Аналитический	2.50	-
179	391257.03	2211039.53	Аналитический	2.50	-
180	391199.20	2211002.03	Аналитический	2.50	-
181	391285.94	2210920.07	Аналитический	2.50	-
182	391322.21	2210777.05	Аналитический	2.50	-
183	391250.47	2210730.91	Картометрический	5.00	-
184	391251.72	2210717.56	Аналитический	2.50	-
185	391256.29	2210690.46	Аналитический	2.50	-
186	391269.71	2210610.26	Аналитический	2.50	-
187	391272.60	2210625.75	Аналитический	2.50	-
188	391618.54	2210712.82	Аналитический	2.50	-
153	391700.62	2210732.22	Аналитический	2.50	-
189	391177.86	2210237.48	Аналитический	2.50	-
190	391179.17	2210243.70	Аналитический	2.50	-
191	391178.76	2210263.92	Аналитический	2.50	-
192	391178.24	2210290.43	Аналитический	2.50	-
193	391179.58	2210318.38	Аналитический	2.50	-
194	391179.81	2210323.10	Аналитический	2.50	-
195	391179.66	2210324.10	Аналитический	2.50	-
196	391181.23	2210362.33	Аналитический	2.50	-
197	391181.48	2210363.57	Аналитический	2.50	-
198	391178.71	2210540.99	Аналитический	2.50	-
199	391178.59	2210542.19	Аналитический	2.50	-
200	391178.72	2210587.87	Аналитический	2.50	-
201	391198.66	2210592.29	Аналитический	2.50	-
202	391207.41	2210593.77	Аналитический	2.50	-
203	391261.54	2210602.46	Аналитический	2.50	-
204	391261.49	2210606.89	Аналитический	2.50	-
205	391265.86	2210609.08	Аналитический	2.50	-
206	391252.38	2210689.63	Аналитический	2.50	-
207	391247.82	2210716.59	Аналитический	2.50	-
208	391215.85	2210708.67	Аналитический	2.50	-
209	391153.03	2210668.29	Аналитический	2.50	-
210	391097.66	2210631.99	Аналитический	2.50	-

1	2	3	4	5	6
211	391096.67	2210630.47	Аналитический	2.50	-
212	390971.95	2210547.55	Аналитический	2.50	-
213	390841.37	2210492.78	Аналитический	2.50	-
214	390866.43	2210344.22	Аналитический	2.50	-
215	390844.13	2210269.08	Аналитический	2.50	-
216	390895.59	2210274.95	Аналитический	2.50	-
217	390893.58	2210231.22	Аналитический	2.50	-
218	390897.07	2210197.45	Аналитический	2.50	-
219	390903.50	2210192.88	Аналитический	2.50	-
220	391043.86	2210193.45	Аналитический	2.50	-
221	391072.34	2210194.68	Аналитический	2.50	-
222	391077.37	2210195.47	Аналитический	2.50	-
223	391138.97	2210205.14	Аналитический	2.50	-
224	391166.90	2210209.52	Аналитический	2.50	-
189	391177.86	2210237.48	Аналитический	2.50	-
225	390784.70	2210383.78	Аналитический	0.30	-
226	390751.42	2210370.99	Аналитический	0.30	-
227	390750.56	2210356.61	Аналитический	0.30	-
228	390731.23	2210335.00	Аналитический	0.30	-
229	390702.06	2210321.26	Аналитический	0.30	-
230	390703.47	2210255.44	Аналитический	0.30	-
231	390689.22	2210254.05	Аналитический	0.30	-
232	390690.57	2210238.62	Аналитический	0.30	-
233	390716.86	2210230.96	Аналитический	0.30	-
234	390737.91	2210220.97	Аналитический	0.30	-
235	390756.72	2210213.37	Аналитический	0.30	-
236	390767.54	2210254.75	Аналитический	0.30	-
237	390772.49	2210261.24	Аналитический	0.30	-
238	390773.37	2210283.85	Аналитический	0.30	-
239	390781.50	2210303.84	Аналитический	0.30	-
240	390798.19	2210315.92	Аналитический	0.30	-
241	390797.56	2210346.82	Аналитический	0.30	-
242	390780.63	2210350.66	Аналитический	0.30	-
243	390780.39	2210362.21	Аналитический	0.30	-
244	390784.84	2210377.83	Аналитический	0.30	-
225	390784.70	2210383.78	Аналитический	0.30	-

3. Сведения о характерных точках части (частей) границы объекта

Обозначение характерных точек части границы	Координаты, м		Метод определения координат характерной точки	Средняя квадратическая погрешность положения характерной точки (Mt), м	Описание обозначения точки на местности (при наличии)
	X	Y			
1	2	3	4	5	6
Часть №					
-	-	-	-	-	-


Раздел 3

Сведения о местоположении измененных (уточненных) границ объекта							
1. Система координат: -							
2. Сведения о характерных точках границ объекта							
Обозначение характерных точек границ	Существующие координаты, м		Измененные (уточненные) координаты, м		Метод определения координат характерной точки	Средняя квадратическая погрешность положения характерной точки (Mt), м	Описание обозначения точки на местности (при наличии)
	X	Y	X	Y			
1	2	3	4	5	6	7	8
-	-	-	-	-	-	-	-
3.Сведения о характерных точках части (частей) границы объекта							
Часть №							
-	-	-	-	-	-	-	-

Раздел 4

План границ объекта

Схема расположения листов плана границ объекта

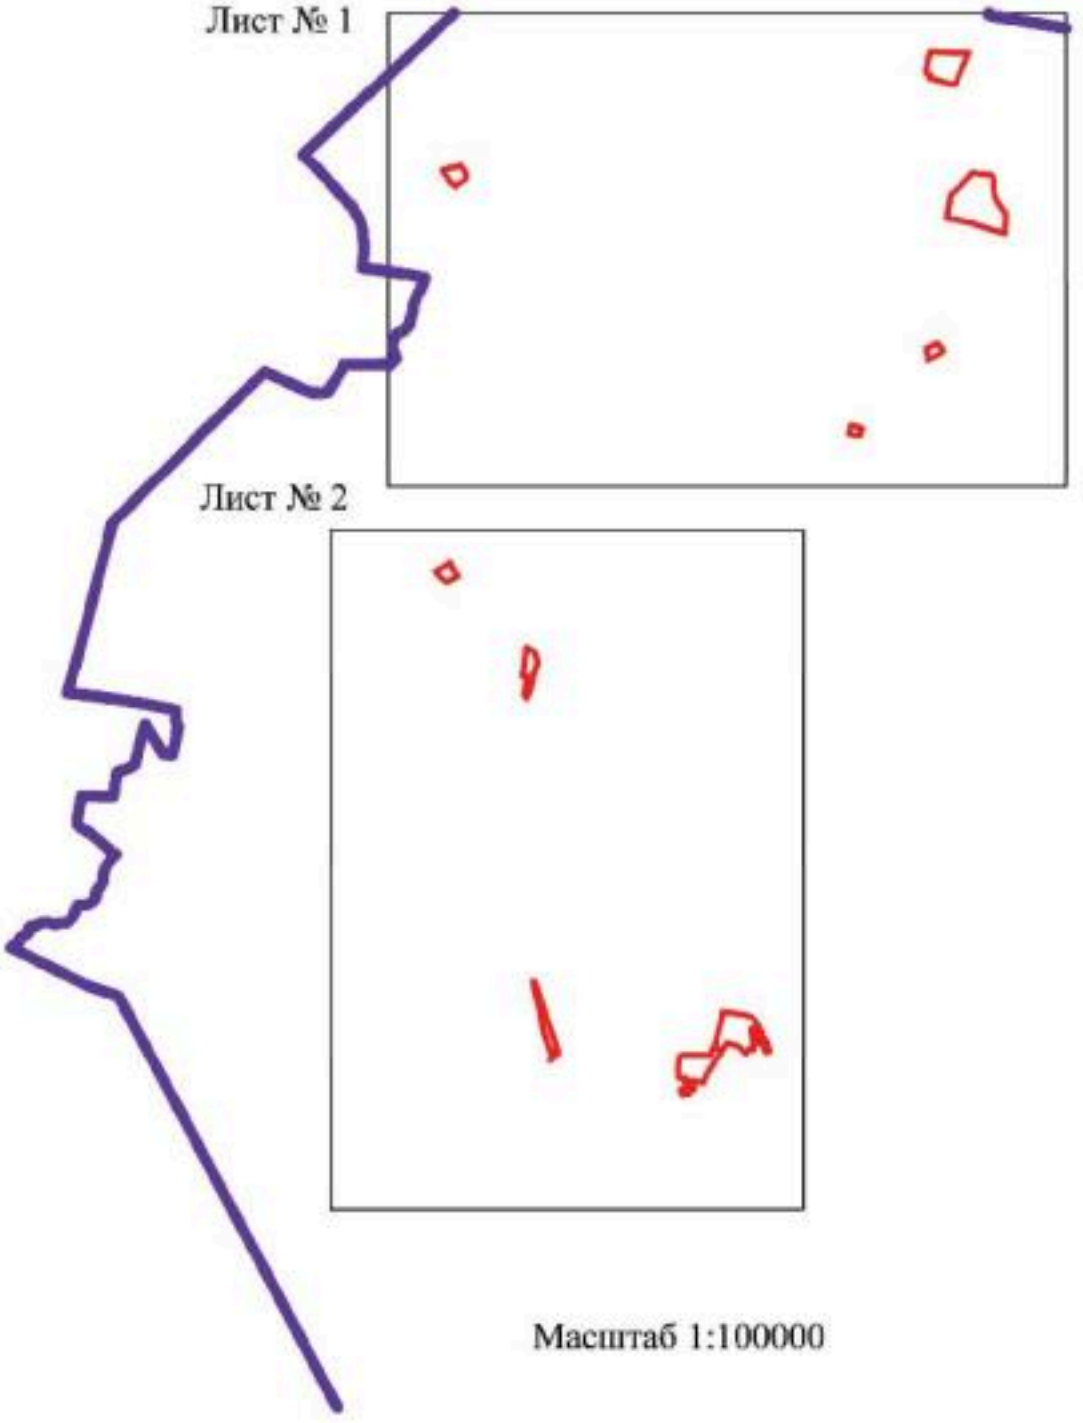

Масштаб 1:100000

Используемые условные знаки и обозначения:

границы территориальной зоны

границы муниципального образования

Лист № 1 — область и номер листа плана границ объекта

Руководитель БУВО «Нормативно-проектный центр»


Подпись _____ Ю.В. Шалыгина Дата « 14 » января 2022 г.

Место для оттиска печати (при наличии) лица, составившего описание местоположения границ объекта







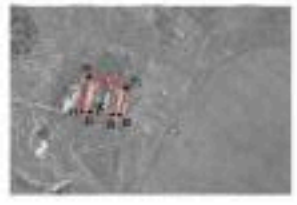

Масштаб 1:10000

Координаты условных знаков и обозначений:

- граница муниципального образования
- граница населенного пункта
- +1 характерная точка границ судостроительной зоны


Руководитель ФГБУ «Нижневолжское судоходное казенное» [illegible] Дата «14» января 2021г.

Схема границ объекта

Лист № 2





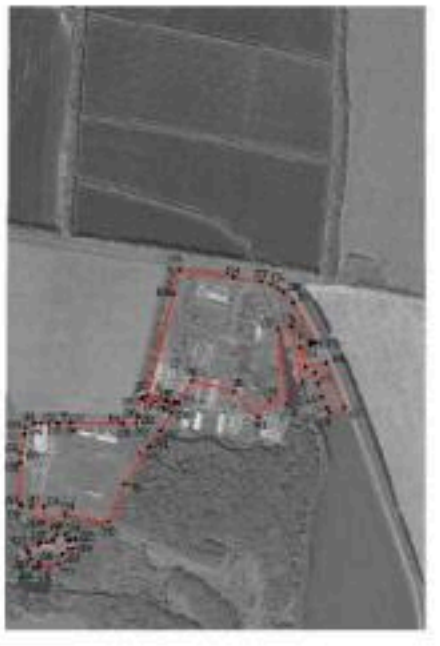

Масштаб 1:1000

Условные условные знаки и обозначения:

граница территориальной зоны

зона строительства, существующей зоны

ОПИСАНИЕ МЕСТОПОЛОЖЕНИЯ ГРАНИЦ

Зона обработки, утилизации, обезвреживания, размещения твердых коммунальных отходов за границами населенных пунктов – СН2

(наименование объекта, местоположение границ которого описано (далее - объект)

Раздел 1

Сведения об объекте		
№ п/п	Характеристики объекта	Описание характеристик
1	2	3
1	Местоположение объекта	Воронежская область, Воробьёвский муниципальный район, Воробьёвское сельское поселение
2	Площадь объекта ± величина погрешности определения площади (Р ± Дельта Р)	-
3	Иные характеристики объекта	-

Раздел 2

Сведения о местоположении границ объекта					
1. Система координат: МСК - 36, зона 2					
2. Сведения о характерных точках границ объекта					
Обозначение характерных точек границ	Координаты, м		Метод определения координат характерной точки	Средняя квадратическая погрешность положения характерной точки (Mt), м	Описание обозначения точки на местности (при наличии)
	X	Y			
1	2	3	4	5	6
1	398771.75	2211924.74	Аналитический	0.50	-
2	398780.10	2211954.87	Аналитический	0.50	-
3	398763.76	2211985.32	Аналитический	0.50	-
4	398706.38	2211963.23	Аналитический	0.50	-
5	398733.14	2211901.56	Аналитический	0.50	-
1	398771.75	2211924.74	Аналитический	0.50	-
6	398106.72	2212062.30	Картометрический	1.00	-
7	398116.17	2212086.76	Картометрический	1.00	-
8	398132.65	2212176.02	Картометрический	1.00	-
9	398114.94	2212180.13	Картометрический	1.00	-
10	398014.21	2212202.37	Картометрический	1.00	-
11	398000.83	2212196.47	Картометрический	5.00	-
12	397990.92	2212165.51	Картометрический	5.00	-
13	397985.97	2212115.98	Картометрический	5.00	-
14	398004.54	2212052.83	Картометрический	1.00	-
15	398030.55	2212019.39	Картометрический	1.00	-
16	398055.58	2211999.31	Картометрический	1.00	-
17	398083.81	2212018.42	Картометрический	1.00	-
6	398106.72	2212062.30	Картометрический	1.00	-
18	397709.53	2212698.01	Аналитический	0.50	-
19	397850.37	2212776.19	Аналитический	0.50	-
20	397650.90	2213144.69	Аналитический	0.50	-
21	397601.47	2213114.62	Аналитический	0.50	-
22	397682.30	2212964.08	Аналитический	0.50	-
23	397702.22	2212861.04	Аналитический	0.50	-
24	397635.57	2212817.41	Аналитический	0.50	-
25	397695.49	2212700.09	Аналитический	0.50	-
18	397709.53	2212698.01	Аналитический	0.50	-

3. Сведения о характерных точках части (частей) границы объекта					
Обозначение характерных точек части границы	Координаты, м		Метод определения координат характерной точки	Средняя квадратическая погрешность положения характерной точки (Mt), м	Описание обозначения точки на местности (при наличии)
	X	Y			
1	2	3	4	5	6
Часть №					
-	-	-	-	-	-

Раздел 3

Сведения о местоположении измененных (уточненных) границ объекта							
1. Система координат: -							
2. Сведения о характерных точках границ объекта							
Обозначение характерных точек границ	Существующие координаты, м		Измененные (уточненные) координаты, м		Метод определения координат характерной точки	Средняя квадратическая погрешность положения характерной точки (Mt), м	Описание обозначения точки на местности (при наличии)
	X	Y	X	Y			
1	2	3	4	5	6	7	8
-	-	-	-	-	-	-	-
3.Сведения о характерных точках части (частей) границы объекта							
Часть №							
-	-	-	-	-	-	-	-

Раздел 4

План границ объекта



Масштаб 1:5000

Используемые условные знаки и обозначения:

границы территориальной зоны;

•1 характерная точка границ территориальной зоны

Руководитель БУВО «Нормативно-проектный центр»

Подпись _____ Ю.В. Шалыгина Дата «14» января 2022 г.

Место для оттиска печати (при наличии) лица, составившего описание местоположения границ объекта

».