Правовое управление правительства
Воронежской области
ЗАРЕГИСТРИРОВАНО
«30» 05 2022.
Регистрационный номер № 528

**ДЕПАРТАМЕНТ
АРХИТЕКТУРЫ И ГРАДОСТРОИТЕЛЬСТВА
ВОРОНЕЖСКОЙ ОБЛАСТИ**

ПРИКАЗ

24.05.2022 № 45-01-04/474

г. Воронеж

О внесении изменений в правила землепользования и застройки Троицкого сельского поселения Новохопёрского муниципальиого района Воронежской области

В соответствии с Градостроительным кодексом Российской Федерации, Федеральным законом от 06.10.2003 № 131-ФЗ «Об общих принципах организации местного самоуправления в Российской Федерации», законами Воронежской области от 07.07.2006 № 61-ОЗ «О регулировании градостроительной деятельности в Воронежской области», от 20.12.2018 № 173-ОЗ «О перераспределении полномочий по утверждению правил землепользования и застройки между органами местного самоуправления поселений Воронежской области, городского округа город Нововоронеж, Борисоглебского городского округа и исполнительными органами государственной власти Воронежской области», постановлением правительства Воронежской области от 31.12.2014 № 1240 «Об утверждении Положения о департаменте архитектуры и градостроительства Воронежской области», на основании приказа департамента архитектуры и градостроительства Воронежской области 05.07.2021 № 45-01-04/753 «О подготовке проектов о внесении изменений в правила землепользования и застройки поселений Аннинского, Бобровского, Богучарского, Бутурлиновского, Верхнемамонского, Верхнехавского,

Калачеевского, Каширского, Лискинского, Нижнедевицкого, Новоусманского, Новохопёрского, Ольховатского, Острогожского, Павловского, Петропавловского, Поворинского, Подгоренского, Рамонского, Репьёвского, Россошанского, Семилукского, Таловского, Эртильского муниципальных районов Воронежской области», с учетом заключений о результатах публичных слушаний от 13.12.2021

п р и к а з ы в а ю:

1. Внести в приказ департамента архитектуры и градостроительства Воронежской области от 22.03.2021 № 45-01-04/321 «Об утверждении правил землепользования и застройки Троицкого сельского поселения Новохопёрского муниципального района Воронежской области» изменения, изложив правила землепользования и застройки Троицкого сельского поселения Новохопёрского муниципального района Воронежской области в редакции согласно приложению к настоящему приказу.

2. Контроль исполнения настоящего приказа возложить на заместителя руководителя департамента архитектуры и градостроительства Воронежской области – начальника отдела территориального планирования Беляеву С.М.

Руководитель департамента
архитектуры и градостроительства
Воронежской области А.А. Еренков

Приложение
к приказу департамента
архитектуры и градостроительства
Воронежской области
от 24.05.2022 № 45-01-04/474

«УТВЕРЖДЕНЫ
приказом департамента
архитектуры и градостроительства
Воронежской области
от 22.03.2021 № 45-01-04/321

ПРАВИЛА ЗЕМЛЕПОЛЬЗОВАНИЯ И ЗАСТРОЙКИ ТРОИЦКОГО СЕЛЬСКОГО ПОСЕЛЕНИЯ НОВОХОПЁРСКОГО МУНИЦИПАЛЬНОГО РАЙОНА ВОРОНЕЖСКОЙ ОБЛАСТИ

ЧАСТЬ I. ПОРЯДОК ПРИМЕНЕНИЯ ПРАВИЛ ЗЕМЛЕПОЛЬЗОВАНИЯ И ЗАСТРОЙКИ И ВНЕСЕНИЯ В НИХ ИЗМЕНЕНИЙ

Раздел 1. Общие положения

1. Предмет регулирования и цели подготовки Правил землепользования и застройки Троицкого сельского поселения Новохопёрского муниципального района Воронежской области

1. Правила землепользования и застройки Троицкого сельского поселения Новохопёрского муниципального района Воронежской области (далее – Правила) являются документом градостроительного зонирования, который утверждается нормативным правовым актом департамента архитектуры и градостроительства Воронежской области и в котором устанавливаются территориальные зоны, градостроительные регламенты, порядок применения такого документа и порядок внесения в него изменений.

2. Правила разработаны в соответствии с Градостроительным кодексом Российской Федерации (далее – ГрК РФ), Земельным кодексом

Российской Федерации, Федеральным законом от 06.10.2003 № 131-ФЗ «Об общих принципах организации местного самоуправления в Российской Федерации», иными нормативными правовыми актами Российской Федерации, Воронежской области, муниципальными правовыми актами муниципального образования с учетом положений нормативных актов и документов, определяющих основные направления социально-экономического и градостроительного развития муниципального образования, а также сведений Единого государственного реестра недвижимости, сведений, документов и материалов, содержащихся в государственных информационных системах обеспечения градостроительной деятельности.

3. Правила разработаны в целях:

– создания условий для устойчивого развития территории муниципального образования, сохранения окружающей среды и объектов культурного наследия;

– создания условий для планировки территории муниципального образования;

– обеспечения прав и законных интересов физических и юридических лиц, в том числе правообладателей земельных участков и объектов капитального строительства;

– создания условий для привлечения инвестиций, в том числе путем предоставления возможности выбора наиболее эффективных видов разрешенного использования земельных участков и объектов капитального строительства.

2. Основные понятия, используемые в Правилах

В настоящих Правилах используются основные понятия, установленные законодательством Российской Федерации.

3. Сфера применения Правил

1. Действие настоящих Правил распространяется на всю территорию Троицкого сельского поселения Новохопёрского

муниципального района Воронежской области. Правила обязательны для соблюдения органами государственной власти, органами местного самоуправления, физическими и юридическими лицами, при осуществлении ими градостроительной деятельности на территории Троицкого сельского поселения Новохопёрского муниципального района Воронежской области.

2. Настоящие Правила применяются наряду с:

– техническими регламентами и иными обязательными требованиями, установленными в соответствии с законодательством в целях обеспечения безопасности жизни и здоровья людей, надежности и безопасности зданий, строений и сооружений, сохранения окружающей природной среды и объектов культурного наследия;

– региональными и местными нормативами градостроительного проектирования.

4. Содержание и порядок применения Правил

1. Правила включают в себя:

1) порядок их применения и внесения изменений в Правила;

2) карту градостроительного зонирования;

3) градостроительные регламенты.

Обязательным приложением к настоящим Правилам являются сведения о границах территориальных зон, которые должны содержать графическое описание местоположения границ территориальных зон, перечень координат характерных точек этих границ в системе координат, используемой для ведения Единого государственного реестра недвижимости.

2. Порядок применения Правил и внесения в них изменений включает в себя положения:

1) о регулировании землепользования и застройки;

2) об изменении видов разрешенного использования земельных участков и объектов капитального строительства физическими и юридическими лицами;

3) о подготовке документации по планировке территории органами местного самоуправления;

4) о проведении общественных обсуждений или публичных слушаний по вопросам землепользования и застройки;

5) о внесении изменений в Правила;

6) о регулировании иных вопросов землепользования и застройки.

5. Использование объектов недвижимости, не соответствующих настоящим Правилам

1. Земельные участки или объекты капитального строительства, виды разрешенного использования, предельные (минимальные и (или) максимальные) размеры и предельные параметры которых не соответствуют градостроительному регламенту, могут использоваться без установления срока приведения их в соответствие с градостроительным регламентом, за исключением случаев, если использование таких земельных участков и объектов капитального строительства опасно для жизни или здоровья человека, для окружающей среды, объектов культурного наследия.

2. Реконструкция указанных в подпункте 1 настоящего пункта объектов капитального строительства может осуществляться только путем приведения таких объектов в соответствие с градостроительным регламентом или путем уменьшения их несоответствия предельным параметрам разрешенного строительства, реконструкции. Изменение видов разрешенного использования указанных земельных участков и объектов капитального строительства может осуществляться путем приведения их в соответствие с видами разрешенного использования земельных участков и объектов капитального строительства, установленными градостроительным регламентом.

3. В случае если использование указанных в подпункте 1 настоящего пункта земельных участков и объектов капитального строительства продолжается и опасно для жизни или здоровья человека, для окружающей среды, объектов культурного наследия, в соответствии с

федеральными законами может быть наложен запрет на использование таких земельных участков и объектов.

6. Открытость и доступность информации о землепользовании и застройке

1. Настоящие Правила являются открытыми и общедоступными.

2. Настоящие Правила подлежат опубликованию в порядке, установленном для официального опубликования нормативных правовых актов Воронежской области, и размещению в федеральной государственной информационной системе территориального планирования и в государственной информационной системе обеспечения градостроительной деятельности.

Раздел 2. Положения о регулировании землепользования и застройки

7. Перераспределение полномочий между органами местного самоуправления Троицкого сельского поселения Новохопёрского муниципального района Воронежской области и департаментом архитектуры и градостроительства Воронежской области

1. На основании Закона Воронежской области от 20.12.2018 № 173-ОЗ «О перераспределении полномочий по утверждению правил землепользования и застройки между органами местного самоуправления поселений Воронежской области, городского округа город Нововоронеж, Борисоглебского городского округа и исполнительными органами государственной власти Воронежской области» (далее – Закон Воронежской области) и в соответствии со статьей 8.2 ГрК РФ, пунктом 6.1 статьи 26.3 Федерального закона от 06.10.1999 № 184-ФЗ «Об общих принципах организации законодательных (представительных) и исполнительных органов государственной власти субъектов Российской Федерации», частью 1.2 статьи 17 Федерального закона от 06.10.2003 № 131-ФЗ «Об общих принципах организации местного самоуправления в Российской Федерации» полномочия по утверждению Правил перераспределены между органами местного самоуправления Троицкого сельского поселения Новохопёрского

муниципального района Воронежской области и департаментом архитектуры и градостроительства Воронежской области (далее – Уполномоченный орган) на срок, установленный Законом Воронежской области.

2. После истечения срока, указанного в Законе Воронежской области, полномочия Уполномоченного органа, предусмотренные настоящими Правилами, осуществляются органами местного самоуправления Троицкого сельского поселения Новохопёрского муниципального района Воронежской области в соответствии с требованиями ГрК РФ.

8. Полномочия Уполномоченного органа по вопросам землепользования и застройки

1. Полномочия Уполномоченного органа по вопросам землепользования и застройки включают:

1) принятие решений о подготовке проекта Правил, о подготовке проекта о внесении изменений в Правила;

2) утверждение Правил, утверждение внесения изменений в Правила;

3) принятие решений о предоставлении разрешений на условно разрешенный вид использования объектов капитального строительства или земельного участка;

4) принятие решений о предоставлении разрешения на отклонение от предельных параметров разрешенного строительства, реконструкции объектов капитального строительства;

5) иные полномочия в соответствии с действующим законодательством.

9. Комиссия по подготовке проектов Правил

1. Комиссия по подготовке проектов правил землепользования и застройки поселений Воронежской области, городского округа город Нововоронеж, Борисоглебского городского округа (далее – Комиссия) является специально созданным постоянно действующим коллегиальным

органом при Уполномоченном органе в целях реализации полномочий, указанных в пункте 8 настоящих Правил, перераспределенных в соответствии с Законом Воронежской области и обеспечения выполнения задач градостроительного зонирования.

2. Комиссия создается и прекращает свою деятельность приказом Уполномоченного органа.

3. Состав и порядок деятельности Комиссии утверждается приказом Уполномоченного органа.

Раздел 3. Положения об изменении видов разрешенного использования земельных участков и объектов капитального строительства физическими и юридическими лицами

10. Изменение видов разрешенного использования земельных участков и объектов капитального строительства

1. Для каждой из установленных настоящими Правилами территориальных зон могут устанавливаться основные, условно разрешенные и вспомогательные виды разрешенного использования земельных участков и объектов капитального строительства.

2. Изменение одного вида разрешенного использования земельных участков и объектов капитального строительства на другой вид такого использования осуществляется в соответствии с градостроительным регламентом при условии соблюдения требований технических регламентов.

3. Основные и вспомогательные виды разрешенного использования земельных участков и объектов капитального строительства правообладателями земельных участков и объектов капитального строительства, за исключением органов государственной власти, органов местного самоуправления, государственных и муниципальных учреждений, государственных и муниципальных унитарных предприятий, выбираются самостоятельно без дополнительных разрешений и согласования.

4. Решения об изменении одного вида разрешенного использования земельных участков и объектов капитального строительства, расположенных на землях, на которые действие градостроительных регламентов не распространяется или для которых градостроительные регламенты не устанавливаются, на другой вид такого использования принимаются в соответствии с федеральными законами.

11. Предоставление разрешения на условно разрешенный вид использования земельного участка или объекта капитального строительства

1. Физическое или юридическое лицо, заинтересованное в предоставлении разрешения на условно разрешенный вид использования земельного участка или объекта капитального строительства (далее - разрешение на условно разрешенный вид использования), направляет заявление о предоставлении разрешения на условно разрешенный вид использования в Комиссию. Заявление о предоставлении разрешения на условно разрешенный вид использования может быть направлено в форме электронного документа, подписанного электронной подписью в соответствии с требованиями Федерального закона от 06.04.2011 № 63-ФЗ «Об электронной подписи».

2. Порядок предоставления разрешения на условно разрешенный вид использования земельного участка или объекта капитального строительства определен статьей 39 ГрК РФ.

3. Проект решения о предоставлении разрешения на условно разрешенный вид использования подлежит рассмотрению на общественных обсуждениях или публичных слушаниях, проводимых в порядке, установленном статьей 5.1 ГрК РФ, с учетом положений статьи 39 ГрК РФ.

12. Предоставление разрешения на отклонение от предельных параметров разрешенного строительства, реконструкции объектов капитального строительства

1. Правообладатели земельных участков, размеры которых меньше установленных градостроительным регламентом минимальных размеров

земельных участков либо конфигурация, инженерно-геологические или иные характеристики которых неблагоприятны для застройки, вправе обратиться за разрешениями на отклонение от предельных параметров разрешенного строительства, реконструкции объектов капитального строительства (далее также – разрешение на отклонение от предельных параметров).

2. Правообладатели земельных участков вправе обратиться за разрешениями на отклонение от предельных параметров разрешенного строительства, реконструкции объектов капитального строительства, если такое отклонение необходимо в целях однократного изменения одного или нескольких предельных параметров разрешенного строительства, реконструкции объектов капитального строительства, установленных градостроительным регламентом для конкретной территориальной зоны, не более чем на десять процентов.

3. Порядок предоставления разрешения на отклонение от предельных параметров определен статьей 40 ГрК РФ.

4. Проект решения о предоставлении разрешения на отклонение от предельных параметров подлежит рассмотрению на общественных обсуждениях или публичных слушаниях, проводимых в порядке, установленном статьей 5.1 ГрК РФ, с учетом положений статьи 39 ГрК РФ, за исключением случая, указанного в части 1.1 статьи 40 ГрК РФ.

Раздел 4. Положения о подготовке документации по планировке территории органами местного самоуправления

13. Общие положения о подготовке документации по планировке территории

1. Подготовка документации по планировке территории осуществляется в целях обеспечения устойчивого развития территорий, в том числе выделения элементов планировочной структуры, установления границ земельных участков, установления границ зон планируемого размещения объектов капитального строительства.

2. Подготовка документации по планировке территории осуществляется в соответствии с главой 5 ГрК РФ.

3. Состав и содержание документации по планировке территории определяется ГрК РФ.

Раздел 5. Положения о проведении общественных обсуждений или публичных слушаний по вопросам землепользования и застройки

14. Общие положения о порядке проведения общественных обсуждений или публичных слушаний в сфере градостроительной деятельности

1. В целях соблюдения права человека на благоприятные условия жизнедеятельности, прав и законных интересов правообладателей земельных участков и объектов капитального строительства по проектам правил землепользования и застройки, проектам планировки территории, проектам межевания территории, проектам, предусматривающим внесение изменений в один из указанных утвержденных документов, проектам решений о предоставлении разрешения на условно разрешенный вид использования земельного участка или объекта капитального строительства, проектам решений о предоставлении разрешения на отклонение от предельных параметров разрешенного строительства, реконструкции объектов капитального строительства в соответствии с уставом муниципального образования и (или) нормативным правовым актом представительного органа муниципального образования и с учетом положений ГрК РФ проводятся общественные обсуждения или публичные слушания, за исключением случаев, предусмотренных ГрК РФ и другими федеральными законами.

2. Порядок проведения общественных обсуждений или публичных слушаний определяется ГрК РФ, Уставом Троицкого сельского поселения Новохопёрского муниципального района Воронежской области и (или) нормативным правовым актом представительного органа муниципального образования.

Раздел 6. Положения о внесении изменений в Правила

15. Основания и порядок внесения изменений в Правила

1. Основания для рассмотрения вопроса о внесении изменений в настоящие Правила предусмотрены статьей 33 ГрК РФ.

2. Внесение изменений в Правила осуществляется в порядке, предусмотренном статьями 31 и 32 ГрК РФ, с учетом особенностей, установленных статьей 33 ГрК РФ.

Раздел 7. Положения о регулировании иных вопросов землепользования и застройки

16. Общие принципы регулирования иных вопросов землепользования и застройки на территории Троицкого сельского поселения Новохопёрского муниципального района Воронежской области

Иные вопросы землепользования и застройки на территории Троицкого сельского поселения Новохопёрского муниципального района Воронежской области регулируются законодательством Российской Федерации, Воронежской области, муниципальными правовыми актами Троицкого сельского поселения Новохопёрского муниципального района Воронежской области.

ЧАСТЬ II. КАРТА ГРАДОСТРОИТЕЛЬНОГО ЗОНИРОВАНИЯ


17. Карты градостроительного зонирования

1. Карта градостроительного зонирования территории Троицкого сельского поселения Новохопёрского муниципального района Воронежской области.

ПРАВИЛА ЗЕМЛЕПОЛЬЗОВАНИЯ И ЗАСТРОЙКИ

Карта градостроительного зонирования территории

Троицкого сельского поселения Новохопёрского муниципального района Воронежской области

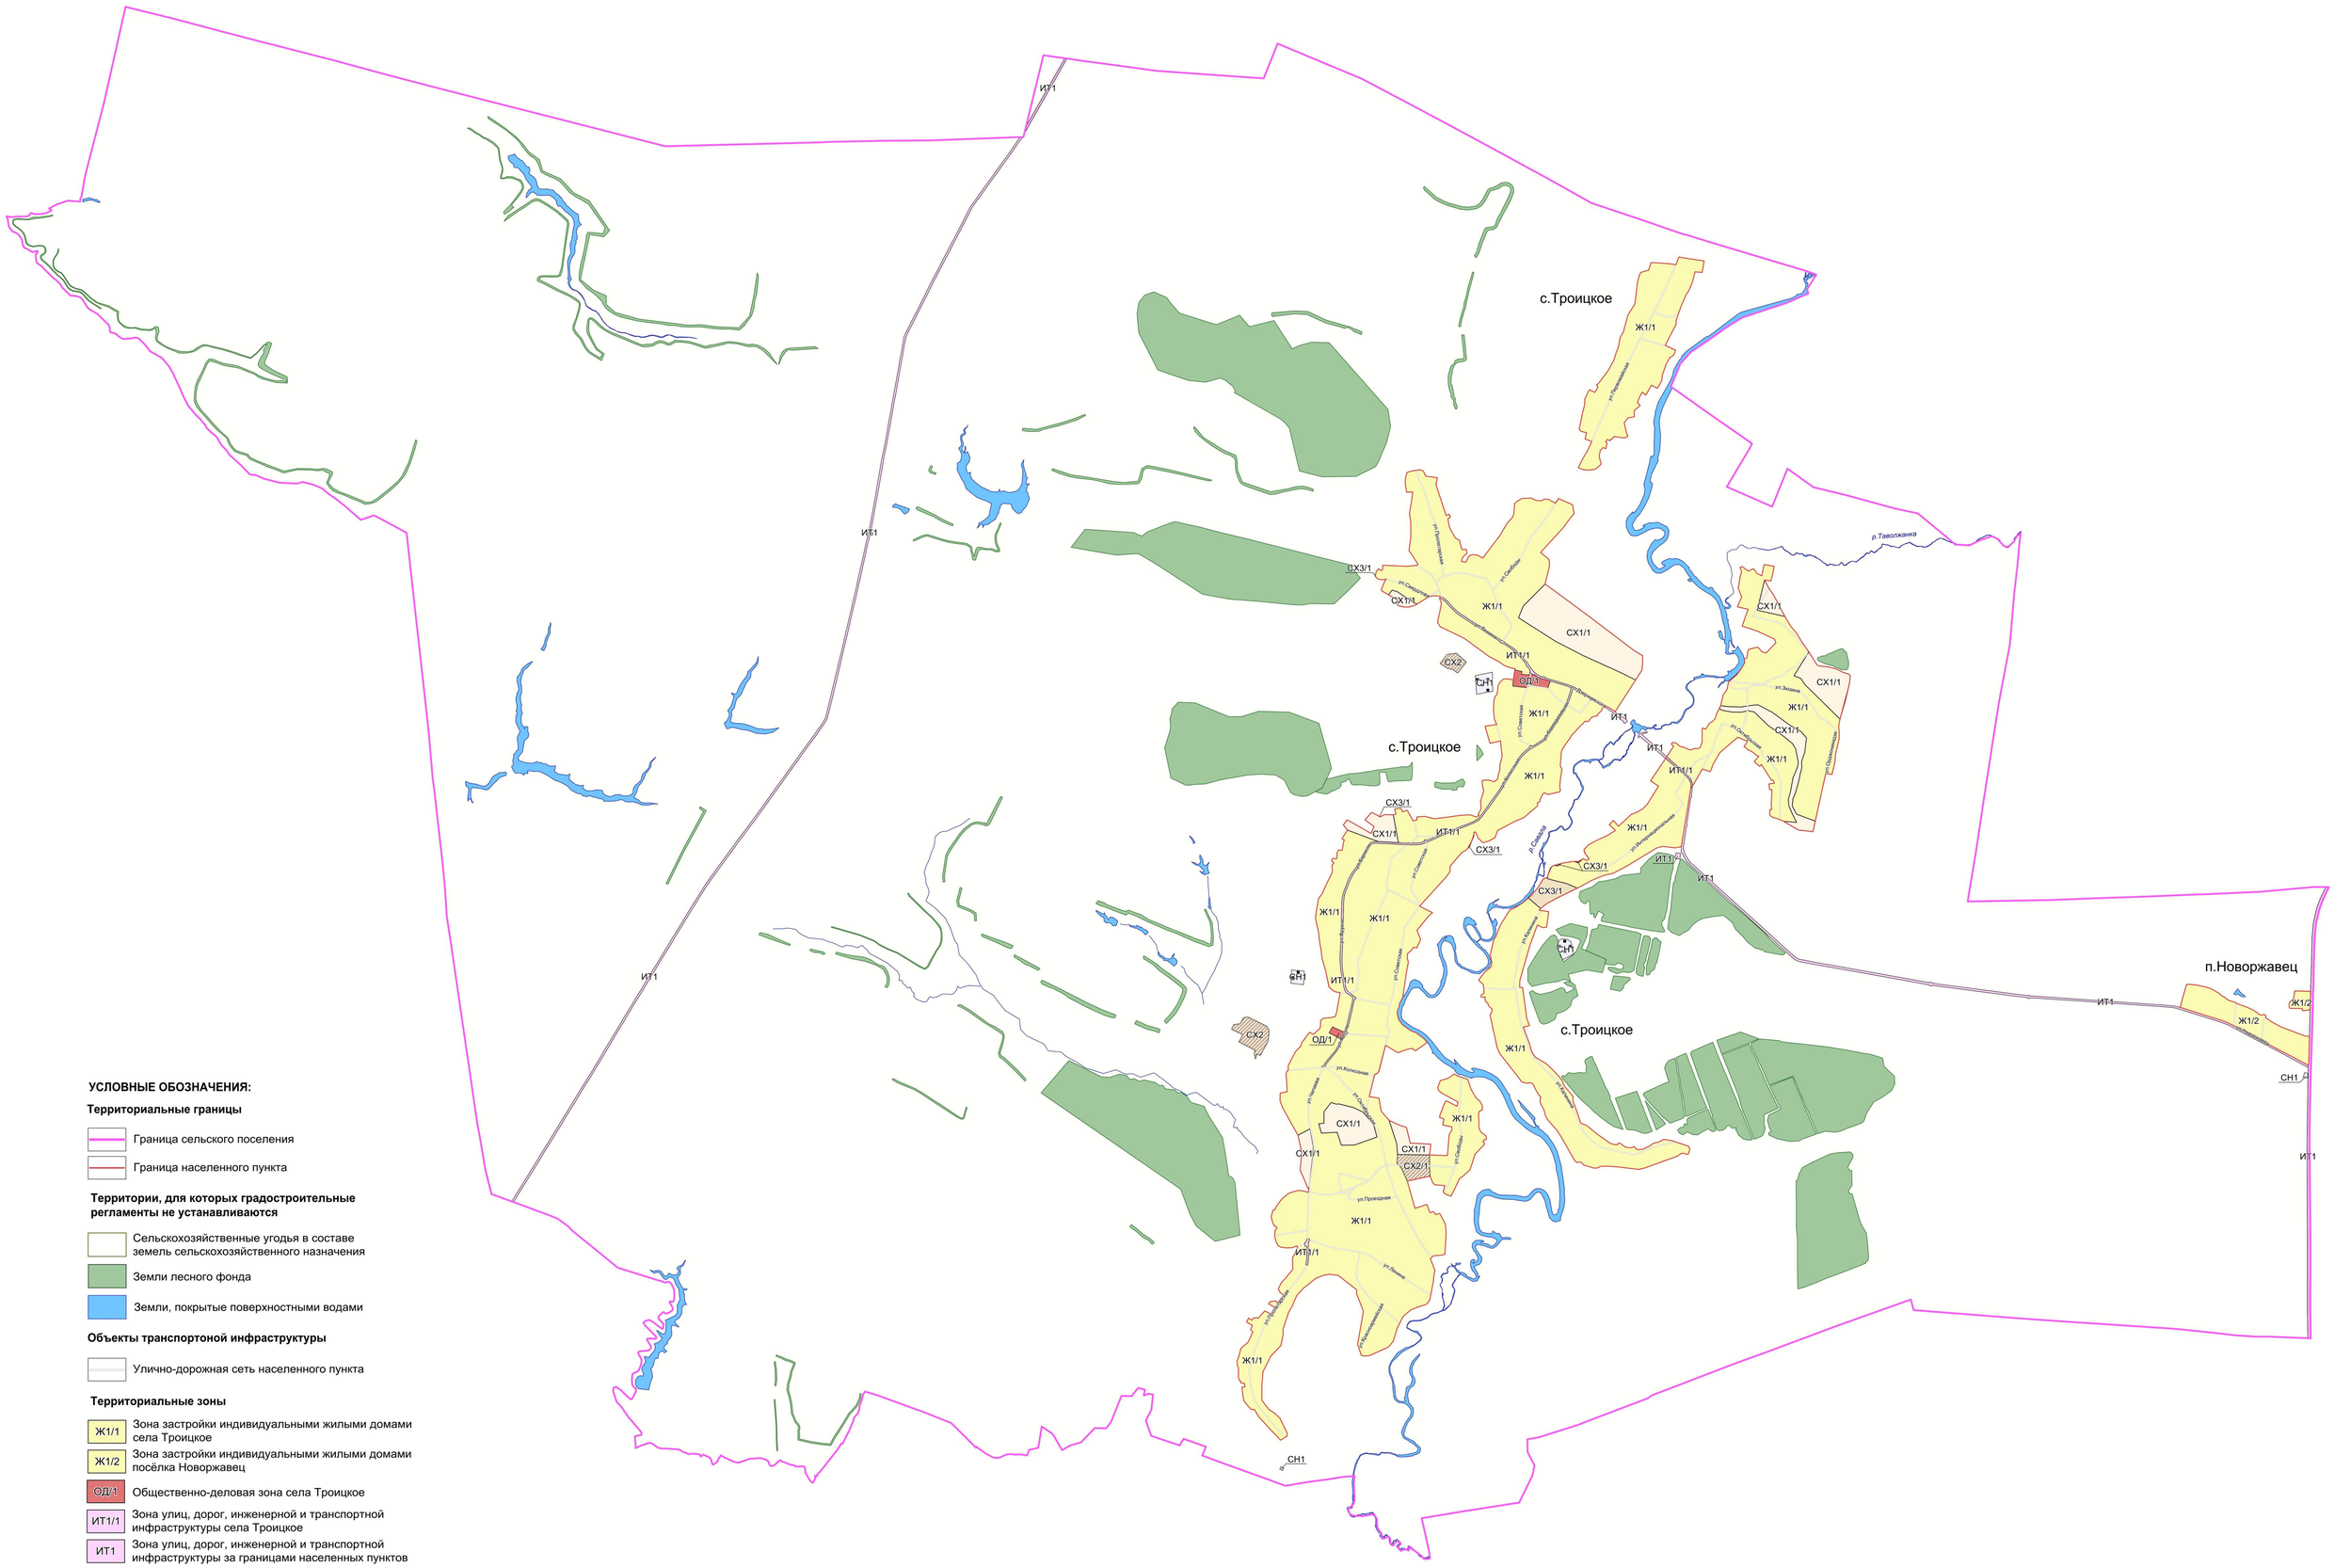

УСЛОВНЫЕ ОБОЗНАЧЕНИЯ:

Территориальные границы

- Граница сельского поселения
- Граница населенного пункта

Территории, для которых градостроительные регламенты не устанавливаются

- Сельскохозяйственные угодья в составе земель сельскохозяйственного назначения
- Земли лесного фонда
- Земли, покрытые поверхностными водами

Объекты транспортоной инфраструктуры

- Улично-дорожная сеть населенного пункта

Территориальные зоны

- Ж1/1 — Зона застройки индивидуальными жилыми домами села Троицкое
- Ж1/2 — Зона застройки индивидуальными жилыми домами посёлка Новоржавец
- ОД/1 — Общественно-деловая зона села Троицкое
- ИТ1/1 — Зона улиц, дорог, инженерной и транспортной инфраструктуры села Троицкое
- ИТ1 — Зона улиц, дорог, инженерной и транспортной инфраструктуры за границами населенных пунктов
- СХ1/1 — Зона сельскохозяйственного использования в границах населенного пункта села Троицкое
- СХ2/1 — Зона сельскохозяйственного производства села Троицкое
- СХ2 — Зона сельскохозяйственного производства за границами населенных пунктов
- СХ3/1 — Зона сельскохозяйственного использования на полевых участках в границах населенного пункта села Троицкое
- СН1 — Зона ритуальных объектов за границами населенных пунктов

МАСШТАБ 1 : 25 000


м 250 0 250 1000 2500 м

2. Карта градостроительного зонирования с отображением зон с особыми условиями использования территории Троицкого сельского поселения Новохопёрского муниципального района Воронежской области.

ПРАВИЛА ЗЕМЛЕПОЛЬЗОВАНИЯ И ЗАСТРОЙКИ

Карта градостроительного зонирования с отображением зон с особыми условиями использования территории

Троицкого сельского поселения Новохопёрского муниципального района Воронежской области

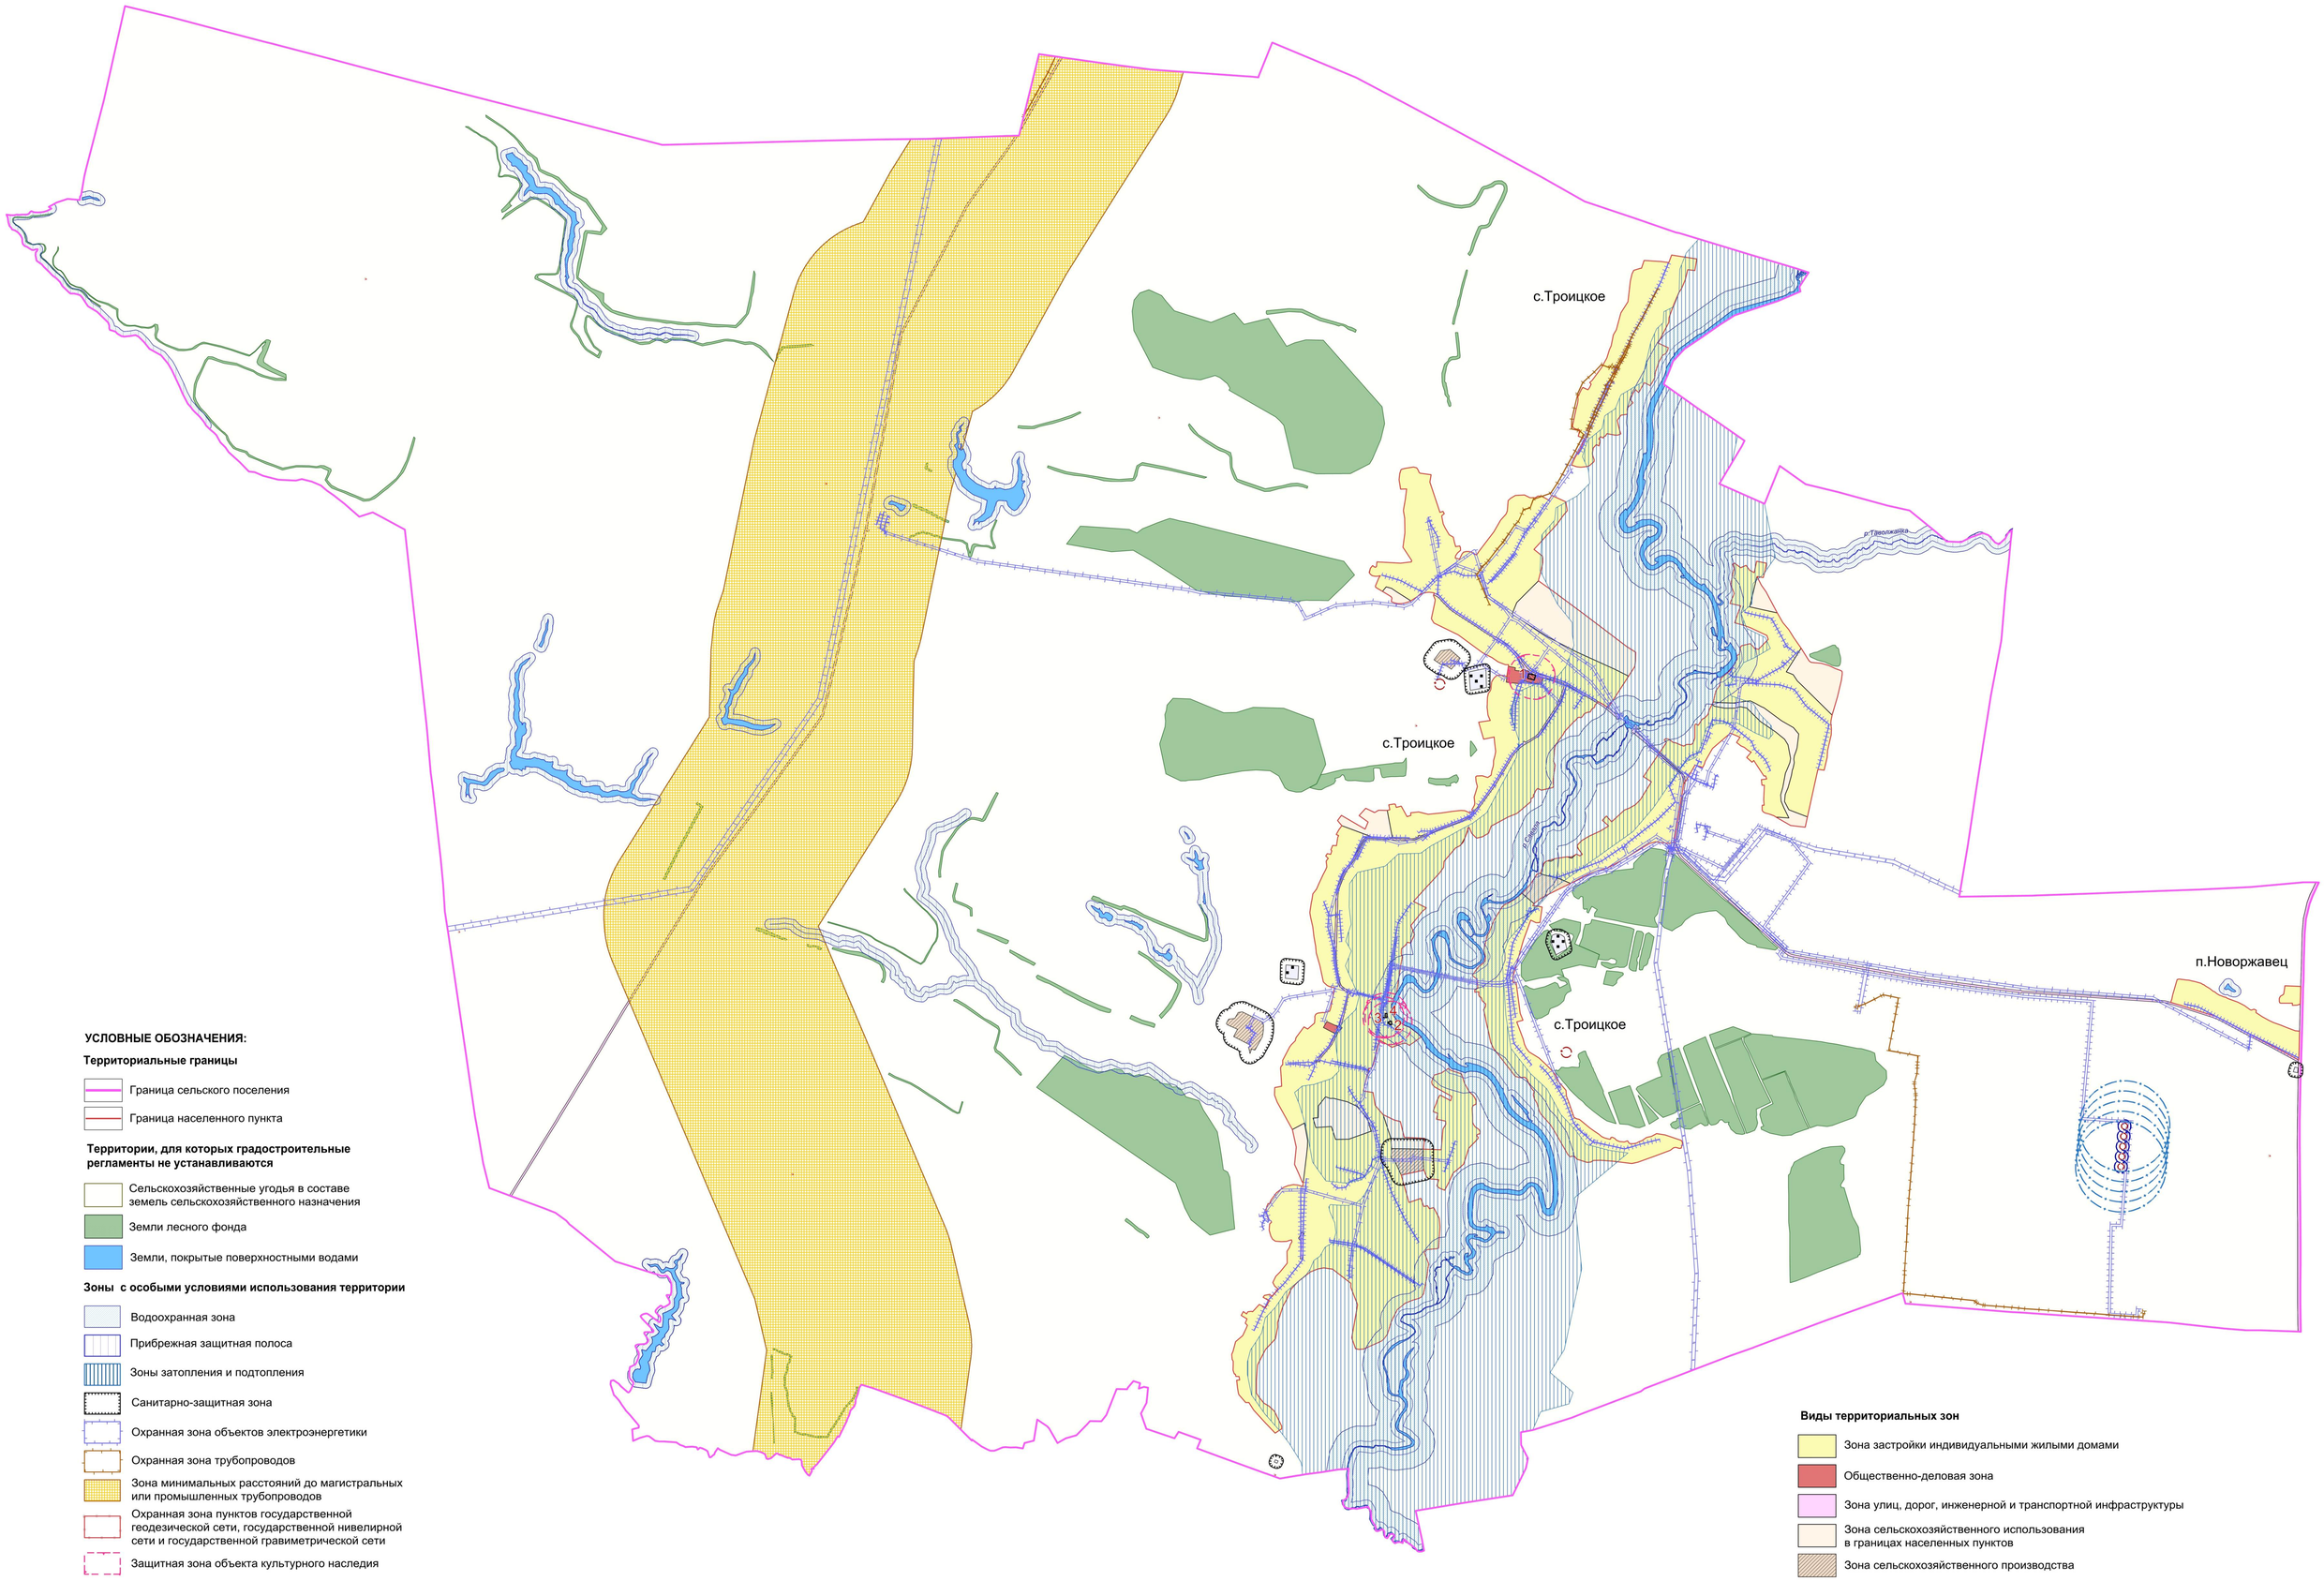

УСЛОВНЫЕ ОБОЗНАЧЕНИЯ:

Территориальные границы

- Граница сельского поселения
- Граница населенного пункта

Территории, для которых градостроительные регламенты не устанавливаются

- Сельскохозяйственные угодья в составе земель сельскохозяйственного назначения
- Земли лесного фонда
- Земли, покрытые поверхностными водами

Зоны с особыми условиями использования территории

- Водоохранная зона
- Прибрежная защитная полоса
- Зоны затопления и подтопления
- Санитарно-защитная зона
- Охранная зона объектов электроэнергетики
- Охранная зона трубопроводов
- Зона минимальных расстояний до магистральных или промышленных трубопроводов
- Охранная зона пунктов государственной геодезической сети, государственной нивелирной сети и государственной гравиметрической сети
- Защитная зона объекта культурного наследия

Зоны санитарной охраны источников питьевого и хозяйственно-бытового водоснабжения

- - первый пояс
- - второй пояс
- - третий пояс

Виды территориальных зон

- Зона застройки индивидуальными жилыми домами
- Общественно-деловая зона
- Зона улиц, дорог, инженерной и транспортной инфраструктуры
- Зона сельскохозяйственного использования в границах населенных пунктов
- Зона сельскохозяйственного производства
- Зона сельскохозяйственного использования на полевых участках в границах населенных пунктов
- Зона ритуальных объектов

Прочие объекты

- Объект культурного наследия

МАСШТАБ 1 : 25 000

м 250 0 250 1000 2500 м

2.1. На территории Троицкого сельского поселения Новохопёрского муниципального района Воронежской области располагаются следующие объекты культурного наследия:

№ п/п	Наименование объекта культурного наследия	Сведения о границах территории объекта культурного наследия	Сведения о границах защитной зоны объекта культурного наследия	Сведения о границах зоны охраны объекта культурного наследия
1	Церковь св. Троицы	Не установлена	Установлена приказом управления по охране объектов культурного наследия Воронежской области от 12.11.2019 № 71-01-07/287 «Об утверждении графического описания местоположения границ (с перечнем координат характерных точек этих границ) защитных зон объектов культурного наследия, расположенных на территории Воронежской области» (далее – приказ от 12.11.2019 № 71-01-07/287)	Не установлена
2	Церковь св. Николая	Не установлена	Установлена приказом от 12.11.2019 № 71-01-07/287	Не установлена
3	Братская могила № 217	Не установлена	Установлена приказом от 12.11.2019 № 71-01-07/287	Не установлена
4	Начальная школа	Не установлена	Установлена приказом от 12.11.2019 № 71-01-07/287	Не установлена

2.3. На территории Троицкого сельского поселения Новохопёрского муниципального района Воронежской области располагаются следующие объекты археологического наследия, границы территорий которых опубликованию не подлежат*:

№ п/п	Наименование объекта культурного наследия	Сведения о границах территории объекта культурного наследия
1	Одиночный курган 2 у с. Троицкое Новохоперского района	Установлена приказом управления по охране объектов культурного наследия Воронежской области от 14.04.2021 №71-01-07/132 «Об утверждении границ выявленных объектов археологического наследия, расположенных на территории Воронежской области»

*в соответствии с приказом Министерства культуры Российской Федерации от 01.09.2015 № 2328 «Об утверждении перечня отдельных сведений об объектах археологического наследия, которые не подлежат опубликованию»

18. Перечень территориальных зон, установленных на карте градостроительного зонирования

1. Порядок установления территориальных зон определен статьей 34 ГрК РФ. На карте градостроительного зонирования установлены следующие виды территориальных зон:

Наименование территориальной зоны	Кодовое обозначение территориальной зоны
Жилые зоны	
Зона застройки индивидуальными жилыми домами	**Ж1**
Общественно-деловые зоны	
Общественно-деловая зона	**ОД**
Зоны инженерной и транспортной инфраструктуры	
Зона улиц, дорог, инженерной и транспортной инфраструктуры	**ИТ1**
Зоны сельскохозяйственного использования	
Зона сельскохозяйственного использования в границах населенных пунктов	**СХ1**
Зона сельскохозяйственного производства	**СХ2**
Зона сельскохозяйственного использования на полевых участках в границах населенных пунктов	**СХ3**
Зоны специального назначения	
Зона ритуальных объектов	**СН1**

2. Настоящими Правилами на территории Троицкого сельского поселения Новохопёрского муниципального района Воронежской области установлены следующие территориальные зоны:

Наименование территориальной зоны	Кодовое обозначение территориальной зоны
Жилые зоны	
Зона застройки индивидуальными жилыми домами села Троицкое	**Ж1/1**

Наименование территориальной зоны	Кодовое обозначение территориальной зоны
Зона застройки индивидуальными жилыми домами посёлка Новоржавец	**Ж1/2**
Общественно-деловые зоны	
Общественно-деловая зона села Троицкое	**ОД/1**
Зоны инженерной и транспортной инфраструктуры	
Зона улиц, дорог, инженерной и транспортной инфраструктуры села Троицкое	**ИТ1/1**
Зона улиц, дорог, инженерной и транспортной инфраструктуры за границами населенных пунктов	**ИТ1**
Зоны сельскохозяйственного использования	
Зона сельскохозяйственного использования в границах населенного пункта села Троицкое	**СХ1/1**
Зона сельскохозяйственного производства села Троицкое	**СХ2/1**
Зона сельскохозяйственного производства за границами населенных пунктов	**СХ2**
Зона сельскохозяйственного использования на полевых участках в границах населенного пункта села Троицкое	**СХ3/1**
Зоны специального назначения	
Зона ритуальных объектов за границами населенных пунктов	**СН1**

3. Сведения о границах территориальных зон, содержащие графическое описание местоположения границ территориальных зон, перечень координат характерных точек границ территориальных зон села Троицкое, являются приложением № 1 к настоящим Правилам.

4. Сведения о границах территориальных зон, содержащие графическое описание местоположения границ территориальных зон, перечень координат характерных точек границ территориальных зон посёлка Новоржавец, являются приложением № 2 к настоящим Правилам.

5. Сведения о границах территориальных зон, содержащие графическое описание местоположения границ территориальных зон, перечень координат характерных точек границ территориальных зон, расположенных за границами населенных пунктов на территории Троицкого сельского поселения, являются приложением № 3 к настоящим Правилам.

ЧАСТЬ III. ГРАДОСТРОИТЕЛЬНЫЕ РЕГЛАМЕНТЫ

19. Общие положения о градостроительном регламенте

1. Градостроительным регламентом определяется правовой режим земельных участков, равно как всего, что находится над и под поверхностью земельных участков и используется в процессе их застройки и последующей эксплуатации объектов капитального строительства.

2. Действие градостроительного регламента распространяется в равной мере на все земельные участки и объекты капитального строительства, расположенные в пределах границ территориальной зоны, обозначенной на карте градостроительного зонирования.

3. Земли и земельные участки, на которые действие градостроительных регламентов не распространяется или для которых градостроительные регламенты не устанавливаются, определены статьей 36 ГрК РФ.

20. Виды разрешенного использования

1. Разрешенное использование земельных участков и объектов капитального строительства может быть следующих видов:

– основные виды разрешенного использования;

– условно разрешенные виды использования;

– вспомогательные виды разрешенного использования, допустимые только в качестве дополнительных по отношению к основным видам разрешенного использования и условно разрешенным видам использования и осуществляемые совместно с ними.

2. Виды разрешенного использования (далее – ВРИ) земельных участков в настоящих Правилах определяются в соответствии с приказом Федеральной службы государственной регистрации, кадастра и картографии от 10.11.2020 № П/0412 «Об утверждении классификатора видов разрешенного использования земельных участков».

21. Градостроительные регламенты территориальных зон

1. Градостроительные регламенты территориальных зон Ж1/1, Ж1/2

№ п/п	Код ВРИ	Наименование ВРИ	Предельные (минимальные и (или) максимальные) размеры земельных участков, в том числе их площадь, м²		Максимальный процент застройки в границах земельного участка	Предельное количество этажей или предельная высота зданий, строений, сооружений	Минимальные отступы от границ земельных участков в целях определения мест допустимого размещения зданий, строений, сооружений, за пределами которых запрещено строительство зданий, строений, сооружений
			min	max			
ОСНОВНЫЕ ВИДЫ РАЗРЕШЕННОГО ИСПОЛЬЗОВАНИЯ ЗЕМЕЛЬНЫХ УЧАСТКОВ И ОБЪЕКТОВ КАПИТАЛЬНОГО СТРОИТЕЛЬСТВА							
1	2.1	Для индивидуального жилищного строительства	400	5000	50%	3 этажа*	3 метра**
2	2.3	Блокированная жилая застройка	80	3000	50%	3 этажа*	3 метра**; 0 метров – при примыкании к соседним зданиям
3	2.2	Для ведения личного подсобного хозяйства (приусадебный земельный участок)	300	5000	30%	3 этажа*	3 метра**
4	1.19	Сенокошение	600	50000	0%	не подлежат установлению	
5	1.20	Выпас сельскохозяйственных животных	300	50000	0%	не подлежат установлению	
6	3.1.1	Предоставление коммунальных услуг	не подлежит установлению	5000	не подлежат установлению		
7	3.1.2	Административные здания организаций, обеспечивающих предоставление коммунальных услуг	не подлежат установлению		60%	3 этажа	3 метра
8	3.2.3	Оказание услуг связи	не подлежат установлению		60%	3 этажа	3 метра
9	3.4.1	Амбулаторно-поликлиническое обслуживание	не подлежат установлению			3 этажа	3 метра
10	3.5.1	Дошкольное, начальное и среднее общее образование	не подлежат установлению			4 этажа	3 метра
11	3.6.2	Парки культуры и отдыха	не подлежат установлению				
12	5.1.3	Площадки для занятий спортом	не подлежат установлению				

№ п/п	Код ВРИ	Наименование ВРИ	Предельные (минимальные и (или) максимальные) размеры земельных участков, в том числе их площадь, м²		Максимальный процент застройки в границах земельного участка	Предельное количество этажей или предельная высота зданий, строений, сооружений	Минимальные отступы от границ земельных участков в целях определения мест допустимого размещения зданий, строений, сооружений, за пределами которых запрещено строительство зданий, строений, сооружений
			min	max			
13	9.3	Историко-культурная деятельность	не подлежат установлению				
14	11.1	Общее пользование водными объектами	не подлежат установлению				
15	12.0	Земельные участки (территории) общего пользования	не подлежат установлению				
16	12.0.1	Улично-дорожная сеть	не подлежат установлению				
17	12.0.2	Благоустройство территории	не подлежат установлению				
УСЛОВНО РАЗРЕШЕННЫЕ ВИДЫ ИСПОЛЬЗОВАНИЯ ЗЕМЕЛЬНЫХ УЧАСТКОВ И ОБЪЕКТОВ КАПИТАЛЬНОГО СТРОИТЕЛЬСТВА							
18	2.1.1	Малоэтажная многоквартирная жилая застройка	600	не подлежит установлению	45%	4 этажа	6 метров
19	2.7.1	Хранение автотранспорта	не подлежат установлению				
20	3.3	Бытовое обслуживание	200	5000	60%	3 этажа	3 метра
21	3.6.1	Объекты культурно-досуговой деятельности	200	5000	60%	3 этажа	3 метра
22	3.7.1	Осуществление религиозных обрядов	не подлежат установлению				3 метра
23	3.8.1	Государственное управление	не подлежат установлению		60%	4 этажа	3 метра
24	3.10.1	Амбулаторное ветеринарное обслуживание	200	5000	60%	3 этажа	3 метра
25	4.1	Деловое управление	не подлежат установлению		60%	4 этажа	3 метра
26	4.4	Магазины	200	5000	60%	3 этажа	3 метра
27	4.5	Банковская и страховая деятельность	не подлежат установлению		60%	3 этажа	3 метра
28	5.1.2	Обеспечение занятий спортом в помещениях	не подлежат установлению		45%	не подлежит установлению	3 метра
29	6.4	Пищевая промышленность	не подлежит установлению	5000	не подлежит установлению	15 метров	3 метра
30	8.3	Обеспечение внутреннего	не подлежат установлению				3 метра

№ п/п	Код ВРИ	Наименование ВРИ	Предельные (минимальные и (или) максимальные) размеры земельных участков, в том числе их площадь, м²		Максимальный процент застройки в границах земельного участка	Предельное количество этажей или предельная высота зданий, строений, сооружений	Минимальные отступы от границ земельных участков в целях определения мест допустимого размещения зданий, строений, сооружений, за пределами которых запрещено строительство зданий, строений, сооружений
			min	max			
		правопорядка					
31	13.1	Ведение огородничества	100	4500	0%	не подлежат установлению	
32	13.2	Ведение садоводства	400	2000	30%	3 этажа	3 метра

* для вспомогательных видов – 1 этаж;

** от вспомогательных видов – 1 метр.

Не допускается размещать со стороны улицы вспомогательные строения, за исключением гаражей. Допускается блокировка хозяйственных построек на смежных земельных участках по взаимному согласию домовладельцев с учетом пожарных требований.

Ограничения использования земельных участков и объектов капитального строительства, устанавливаемые в соответствии с законодательством Российской Федерации, определяются пунктом 22 настоящих Правил.

2. Градостроительный регламент территориальной зоны ОД/1

№ п/п	Код ВРИ	Наименование ВРИ	Предельные (минимальные и (или) максимальные) размеры земельных участков, в том числе их площадь, м²		Максимальный процент застройки в границах земельного участка	Предельное количество этажей или предельная высота зданий, строений, сооружений	Минимальные отступы от границ земельных участков в целях определения мест допустимого размещения зданий, строений, сооружений, за пределами которых запрещено строительство зданий, строений, сооружений
			min	max			
ОСНОВНЫЕ ВИДЫ РАЗРЕШЕННОГО ИСПОЛЬЗОВАНИЯ ЗЕМЕЛЬНЫХ УЧАСТКОВ И ОБЪЕКТОВ КАПИТАЛЬНОГО СТРОИТЕЛЬСТВА							
1	3.1.1	Предоставление коммунальных услуг	не подлежит установлению	5000	не подлежат установлению		
2	3.1.2	Административные здания организаций, обеспечивающих предоставление коммунальных услуг	не подлежат установлению		60%	не подлежит установлению	3 метра
3	3.2.1	Дома социального обслуживания	не подлежат установлению		60%	не подлежит установлению	6 метров
4	3.2.3	Оказание услуг связи	не подлежат установлению		60%	не подлежит установлению	6 метров
5	3.3	Бытовое обслуживание	200	не подлежит установлению	60%	не подлежит установлению	6 метров
6	3.4.1	Амбулаторно-поликлиническое обслуживание	не подлежат установлению			не подлежит установлению	6 метров
7	3.5.1	Дошкольное, начальное и среднее общее образование	не подлежат установлению			4 этажа	6 метров
8	3.6.1	Объекты культурно-досуговой деятельности	не подлежат установлению		60%	не подлежит установлению	6 метров
9	3.6.2.	Парки культуры и отдыха	не подлежат установлению				
10	3.7.1	Осуществление религиозных обрядов	не подлежат установлению				6 метров
11	3.8.1	Государственное управление	не подлежат установлению		60%	не подлежит установлению	6 метров
12	3.10.1	Амбулаторное ветеринарное обслуживание	не подлежат установлению		60%	3 этажа	3 метра
13	4.1	Деловое управление	не подлежат установлению		50%	не подлежит	6 метров

№ п/п	Код ВРИ	Наименование ВРИ	Предельные (минимальные и (или) максимальные) размеры земельных участков, в том числе их площадь, м²		Максимальный процент застройки в границах земельного участка	Предельное количество этажей или предельная высота зданий, строений, сооружений	Минимальные отступы от границ земельных участков в целях определения мест допустимого размещения зданий, строений, сооружений, за пределами которых запрещено строительство зданий, строений, сооружений
			min	max			
						установлению	
14	4.3	Рынки	не подлежат установлению		45%	не подлежит установлению	6 метров
15	4.4	Магазины	200	не подлежит установлению	60%	не подлежит установлению	3 метра
16	4.5	Банковская и страховая деятельность	не подлежат установлению		60%	не подлежит установлению	6 метров
17	4.6	Общественное питание	400	не подлежит установлению	50%	не подлежит установлению	6 метров
18	4.8.1	Развлекательные мероприятия	не подлежат установлению		45%	не подлежит установлению	6 метров
19	4.9	Служебные гаражи	не подлежат установлению				3 метра
20	5.1.2	Обеспечение занятий спортом в помещениях	не подлежат установлению		45%	не подлежит установлению	6 метров
21	5.1.3	Площадки для занятий спортом	не подлежат установлению				
22	8.3	Обеспечение внутреннего правопорядка	не подлежат установлению				3 метра
23	9.3	Историко-культурная деятельность	не подлежат установлению				
24	12.0	Земельные участки (территории) общего пользования	не подлежат установлению				
25	12.0.1	Улично-дорожная сеть	не подлежат установлению				
26	12.0.2	Благоустройство территории	не подлежат установлению				
УСЛОВНО РАЗРЕШЕННЫЕ ВИДЫ ИСПОЛЬЗОВАНИЯ ЗЕМЕЛЬНЫХ УЧАСТКОВ И ОБЪЕКТОВ КАПИТАЛЬНОГО СТРОИТЕЛЬСТВА							
27	2.1	Для индивидуального жилищного строительства	300	1000	50%	3 этажа*	3 метра**
28	2.2	Для ведения личного подсобного хозяйства	300	5000	40%	3 этажа*	3 метра**

№ п/п	Код ВРИ	Наименование ВРИ	Предельные (минимальные и (или) максимальные) размеры земельных участков, в том числе их площадь, м²		Максимальный процент застройки в границах земельного участка	Предельное количество этажей или предельная высота зданий, строений, сооружений	Минимальные отступы от границ земельных участков в целях определения мест допустимого размещения зданий, строений, сооружений, за пределами которых запрещено строительство зданий, строений, сооружений
			min	max			
		(приусадебный земельный участок)					
29	2.3	Блокированная жилая застройка	80	3000	50%	3этажа*	3 метра**; 0 метров – при примыкании к соседним зданиям
30	6.4	Пищевая промышленность	400	5000	50%	15 метров	3 метра

* для вспомогательных видов – 1 этаж;

** от вспомогательных видов – 1 метр.

Не допускается размещать со стороны улицы вспомогательные строения, за исключением гаражей. Допускается блокировка хозяйственных построек на смежных земельных участках по взаимному согласию домовладельцев с учетом пожарных требований.

Ограничения использования земельных участков и объектов капитального строительства, устанавливаемые в соответствии с законодательством Российской Федерации, определяются пунктом 22 настоящих Правил.

3. Градостроительные регламенты территориальных зон ИТ1/1, ИТ1

№ п/п	Код ВРИ	Наименование ВРИ	Предельные (минимальные и (или) максимальные) размеры земельных участков, в том числе их площадь, м²		Максимальный процент застройки в границах земельного участка	Предельное количество этажей или предельная высота зданий, строений, сооружений	Минимальные отступы от границ земельных участков в целях определения мест допустимого размещения зданий, строений, сооружений, за пределами которых запрещено строительство зданий, строений, сооружений
			min	max			
ОСНОВНЫЕ ВИДЫ РАЗРЕШЕННОГО ИСПОЛЬЗОВАНИЯ ЗЕМЕЛЬНЫХ УЧАСТКОВ И ОБЪЕКТОВ КАПИТАЛЬНОГО СТРОИТЕЛЬСТВА							
1	7.2.1	Размещение автомобильных дорог	не подлежат установлению				
2	7.2.3	Стоянки транспорта общего пользования	не подлежат установлению				
3	3.1.1	Предоставление коммунальных услуг	не подлежат установлению				
4	6.7	Энергетика	не подлежат установлению				3 метра
5	12.0	Земельные участки (территории) общего пользования	не подлежат установлению				
6	12.0.1	Улично-дорожная сеть	не подлежат установлению				
7	12.0.2	Благоустройство территории	не подлежат установлению				
УСЛОВНО РАЗРЕШЕННЫЕ ВИДЫ ИСПОЛЬЗОВАНИЯ ЗЕМЕЛЬНЫХ УЧАСТКОВ И ОБЪЕКТОВ КАПИТАЛЬНОГО СТРОИТЕЛЬСТВА							
8	4.9.1	Объекты дорожного сервиса	не подлежат установлению				3 метра
9	4.9.1.1	Заправка транспортных средств	не подлежат установлению			1 этаж	3 метра
10	4.9.1.2	Обеспечение дорожного отдыха	600	не подлежит установлению	45%	3 этажа	3 метра
11	4.9.1.3	Автомобильные мойки	не подлежат установлению			1 этаж	3 метра
12	4.9.1.4	Ремонт автомобилей	не подлежат установлению			1 этаж	3 метра

Ограничения использования земельных участков и объектов капитального строительства, устанавливаемые в соответствии с законодательством Российской Федерации, определяются пунктом 22 настоящих Правил.

4. Градостроительный регламент территориальной зоны СХ1/1

№ п/п	Код ВРИ	Наименование ВРИ	Предельные (минимальные и (или) максимальные) размеры земельных участков, в том числе их площадь, м²		Максимальный процент застройки в границах земельного участка	Предельное количество этажей или предельная высота зданий, строений, сооружений	Минимальные отступы от границ земельных участков в целях определения мест допустимого размещения зданий, строений, сооружений, за пределами которых запрещено строительство зданий, строений, сооружений
			min	max			
ОСНОВНЫЕ ВИДЫ РАЗРЕШЕННОГО ИСПОЛЬЗОВАНИЯ ЗЕМЕЛЬНЫХ УЧАСТКОВ И ОБЪЕКТОВ КАПИТАЛЬНОГО СТРОИТЕЛЬСТВА							
1	1.2	Выращивание зерновых и иных сельскохозяйственных культур	не подлежат установлению				
2	1.3	Овощеводство	не подлежат установлению				
3	1.4	Выращивание тонизирующих, лекарственных, цветочных культур	не подлежат установлению				
4	1.5	Садоводство	не подлежат установлению				
5	1.12	Пчеловодство	не подлежат установлению				
6	1.16	Ведение личного подсобного хозяйства на полевых участках	не подлежат установлению				
7	1.17	Питомники	не подлежат установлению				
8	1.19	Сенокошение	не подлежат установлению				
9	1.20	Выпас сельскохозяйственных животных	не подлежат установлению				
10	3.1.1	Предоставление коммунальных услуг	не подлежат установлению				
11	11.1	Общее пользование водными объектами	не подлежат установлению				
12	12.0	Земельные участки (территории) общего пользования	не подлежат установлению				
13	12.0.1	Улично-дорожная сеть	не подлежат установлению				
14	12.0.2	Благоустройство территории	не подлежат установлению				
15	13.1	Ведение огородничества	100	4500	0%	не подлежат установлению	
УСЛОВНО РАЗРЕШЕННЫЕ ВИДЫ ИСПОЛЬЗОВАНИЯ ЗЕМЕЛЬНЫХ УЧАСТКОВ И ОБЪЕКТОВ КАПИТАЛЬНОГО СТРОИТЕЛЬСТВА							

№ п/п	Код ВРИ	Наименование ВРИ	Предельные (минимальные и (или) максимальные) размеры земельных участков, в том числе их площадь, м²		Максимальный процент застройки в границах земельного участка	Предельное количество этажей или предельная высота зданий, строений, сооружений	Минимальные отступы от границ земельных участков в целях определения мест допустимого размещения зданий, строений, сооружений, за пределами которых запрещено строительство зданий, строений, сооружений
			min	max			
16	1.15	Хранение и переработка сельскохозяйственной продукции	не подлежат установлению				3 метра
17	6.8	Связь	не подлежат установлению				3 метра

Ограничения использования земельных участков и объектов капитального строительства, устанавливаемые в соответствии с законодательством Российской Федерации, определяются пунктом 22 настоящих Правил.

5. Градостроительные регламенты территориальных зон СХ2/1, СХ2

№ п/п	Код ВРИ	Наименование ВРИ	Предельные (минимальные и (или) максимальные) размеры земельных участков, в том числе их площадь, м²		Максимальный процент застройки в границах земельного участка	Предельное количество этажей или предельная высота зданий, строений, сооружений	Минимальные отступы от границ земельных участков в целях определения мест допустимого размещения зданий, строений, сооружений, за пределами которых запрещено строительство зданий, строений, сооружений
			min	max			
ОСНОВНЫЕ ВИДЫ РАЗРЕШЕННОГО ИСПОЛЬЗОВАНИЯ ЗЕМЕЛЬНЫХ УЧАСТКОВ И ОБЪЕКТОВ КАПИТАЛЬНОГО СТРОИТЕЛЬСТВА							
1	1.15	Хранение и переработка сельскохозяйственной продукции	не подлежат установлению				3 метра
2	1.16	Ведение личного подсобного хозяйства на полевых участках	не подлежат установлению				

№ п/п	Код ВРИ	Наименование ВРИ	Предельные (минимальные и (или) максимальные) размеры земельных участков, в том числе их площадь, м²		Максимальный процент застройки в границах земельного участка	Предельное количество этажей или предельная высота зданий, строений, сооружений	Минимальные отступы от границ земельных участков в целях определения мест допустимого размещения зданий, строений, сооружений, за пределами которых запрещено строительство зданий, строений, сооружений
			min	max			
3	1.17	Питомники	не подлежат установлению				
4	1.18	Обеспечение сельскохозяйственного производства	не подлежат установлению				3 метра
5	3.1.1	Предоставление коммунальных услуг	не подлежат установлению				
6	4.1	Деловое управление	не подлежат установлению		50%	не подлежит установлению	3 метра
7	6.9	Склад	не подлежат установлению		60%	не подлежит установлению	3 метра
8	6.9.1	Складские площадки	не подлежат установлению				
9	12.0	Земельные участки (территории) общего пользования	не подлежат установлению				
10	12.0.1	Улично-дорожная сеть	не подлежат установлению				
11	12.0.2	Благоустройство территории	не подлежат установлению				
УСЛОВНО РАЗРЕШЕННЫЕ ВИДЫ ИСПОЛЬЗОВАНИЯ ЗЕМЕЛЬНЫХ УЧАСТКОВ И ОБЪЕКТОВ КАПИТАЛЬНОГО СТРОИТЕЛЬСТВА							
12	1.7	Животноводство	не подлежат установлению				3 метра
13	6.4	Пищевая промышленность	не подлежат установлению				3 метра
14	6.8	Связь	не подлежат установлению				3 метра

Ограничения использования земельных участков и объектов капитального строительства, устанавливаемые в соответствии с законодательством Российской Федерации, определяются пунктом 22 настоящих Правил.

6. Градостроительный регламент территориальной зоны СХ3/1

№ п/п	Код ВРИ	Наименование ВРИ	Предельные (минимальные и (или) максимальные) размеры земельных участков, в том числе их площадь, м²		Максимальный процент застройки в границах земельного участка	Предельное количество этажей или предельная высота зданий, строений, сооружений	Минимальные отступы от границ земельных участков в целях определения мест допустимого размещения зданий, строений, сооружений, за пределами которых запрещено строительство зданий, строений, сооружений
			min	max			
ОСНОВНЫЕ ВИДЫ РАЗРЕШЕННОГО ИСПОЛЬЗОВАНИЯ ЗЕМЕЛЬНЫХ УЧАСТКОВ И ОБЪЕКТОВ КАПИТАЛЬНОГО СТРОИТЕЛЬСТВА							
1	1.2	Выращивание зерновых и иных сельскохозяйственных культур	не подлежат установлению				
2	1.3	Овощеводство	не подлежат установлению				
3	1.4	Выращивание тонизирующих, лекарственных, цветочных культур	не подлежат установлению				
4	1.12	Пчеловодство	не подлежат установлению				
5	1.16	Ведение личного подсобного хозяйства на полевых участках	не подлежат установлению				
6	1.19	Сенокошение	не подлежат установлению				
7	1.20	Выпас сельскохозяйственных животных	не подлежат установлению				
8	3.1.1	Предоставление коммунальных услуг	не подлежат установлению				
9	12.0	Земельные участки (территории) общего пользования	не подлежат установлению				
10	12.0.1	Улично-дорожная сеть	не подлежат установлению				
11	12.0.2	Благоустройство территории	не подлежат установлению				
12	13.1	Ведение огородничества	100	4500	0%	не подлежат установлению	
УСЛОВНО РАЗРЕШЕННЫЕ ВИДЫ ИСПОЛЬЗОВАНИЯ ЗЕМЕЛЬНЫХ УЧАСТКОВ И ОБЪЕКТОВ КАПИТАЛЬНОГО СТРОИТЕЛЬСТВА							
13	Не устанавливаются						

Ограничения использования земельных участков и объектов капитального строительства, устанавливаемые в соответствии с законодательством Российской Федерации, определяются пунктом 22 настоящих Правил.

7. Градостроительный регламент территориальной зоны СН1

№ п/п	Код ВРИ	Наименование ВРИ	Предельные (минимальные и (или) максимальные) размеры земельных участков, в том числе их площадь, м²		Максимальный процент застройки в границах земельного участка	Предельное количество этажей или предельная высота зданий, строений, сооружений	Минимальные отступы от границ земельных участков в целях определения мест допустимого размещения зданий, строений, сооружений, за пределами которых запрещено строительство зданий, строений, сооружений
			min	max			
ОСНОВНЫЕ ВИДЫ РАЗРЕШЕННОГО ИСПОЛЬЗОВАНИЯ ЗЕМЕЛЬНЫХ УЧАСТКОВ И ОБЪЕКТОВ КАПИТАЛЬНОГО СТРОИТЕЛЬСТВА							
1	12.1	Ритуальная деятельность	не подлежит установлению	400000	не подлежат установлению		3 метра
2	12.0	Земельные участки (территории) общего пользования	не подлежат установлению				
3	12.0.1	Улично-дорожная сеть	не подлежат установлению				
4	12.0.2	Благоустройство территории	не подлежат установлению				
5	3.1.1	Предоставление коммунальных услуг	не подлежат установлению				
УСЛОВНО РАЗРЕШЕННЫЕ ВИДЫ ИСПОЛЬЗОВАНИЯ ЗЕМЕЛЬНЫХ УЧАСТКОВ И ОБЪЕКТОВ КАПИТАЛЬНОГО СТРОИТЕЛЬСТВА							
6	Не устанавливаются						

Ограничения использования земельных участков и объектов капитального строительства, устанавливаемые в соответствии с законодательством Российской Федерации, определяются пунктом 22 настоящих Правил.

22. Ограничения использования земельных участков и объектов капитального строительства, устанавливаемые в соответствии с законодательством Российской Федерации

1. На территории Троицкого сельского поселения Новохопёрского муниципального района Воронежской области располагаются следующие зоны с особыми условиями использования территории:

1) защитная зона объекта культурного наследия;

2) охранная зона объектов электроэнергетики (объектов электросетевого хозяйства и объектов по производству электрической энергии);

3) охранная зона трубопроводов (газопроводов, нефтепроводов и нефтепродуктопроводов, аммиакопроводов);

4) водоохранная зона;

5) прибрежная защитная полоса;

6) зоны санитарной охраны источников питьевого и хозяйственно-бытового водоснабжения, а также устанавливаемые в случаях, предусмотренных Водным кодексом Российской Федерации, в отношении подземных водных объектов зоны специальной охраны;

7) зоны затопления и подтопления;

8) санитарно-защитная зона;

9) охранная зона пунктов государственной геодезической сети, государственной нивелирной сети и государственной гравиметрической сети;

10) зона минимальных расстояний до магистральных или промышленных трубопроводов (газопроводов, нефтепроводов и нефтепродуктопроводов, аммиакопроводов).

2. Ограничения для зон с особыми условиями использования территории установлены в соответствии с действующими нормативами.

№ п/п	Вид зоны	Ограничения в использовании земельных участков и объектов капитального строительства	Основания установления ограничений
1	Защитная зона объекта культурного наследия	Запрещается строительство объектов капитального строительства и их реконструкция, связанная с изменением их параметров (высоты, количества этажей, площади), за исключением строительства и реконструкции линейных объектов.	Приказ управления по охране объектов культурного наследия Воронежской области от 12.11.2019 № 71-01-07/287 «Об утверждении графического описания местоположения границ (с перечнем координат характерных точек этих границ) защитных зон объектов культурного наследия, расположенных на территории Воронежской области»
2	Охранная зона объектов электроэнергетики (объектов электросетевого хозяйства и объектов по производству электрической энергии)	1. В охранных зонах объектов электросетевого хозяйства, размещенных на земельных участках, запрещается осуществлять любые действия, которые могут нарушить безопасную работу объектов электросетевого хозяйства, в том числе привести к их повреждению или уничтожению, и (или) повлечь причинение вреда жизни, здоровью граждан и имуществу физических или юридических лиц, а также повлечь нанесение экологического ущерба и возникновение пожаров, в том числе: - набрасывать на провода и опоры воздушных линий электропередачи посторонние предметы, а также подниматься на опоры воздушных линий электропередачи; - размещать любые объекты и предметы (материалы) в пределах созданных в соответствии с требованиями нормативно-технических документов проходов и подъездов для доступа к объектам электросетевого хозяйства, а также проводить любые работы и возводить сооружения, которые могут препятствовать доступу к объектам электросетевого хозяйства, без создания необходимых для такого доступа проходов и подъездов; - находиться в пределах огороженной территории и помещениях распределительных устройств и подстанций, открывать двери и люки распределительных устройств и подстанций, производить переключения и подключения в электрических сетях (указанное требование не распространяется на работников, занятых	Постановление Правительства Российской Федерации от 24.02.2009 № 160 «О порядке установления охранных зон объектов электросетевого хозяйства и особых условий использования земельных участков, расположенных в границах таких зон» Постановление Правительства Российской Федерации от 18.11.2013 № 1033 «О порядке установления охранных зон объектов по производству электрической энергии и особых условий использования земельных участков, расположенных в границах таких зон»

		выполнением разрешённых в установленном порядке работ), разводить огонь в пределах охранных зон вводных и распределительных устройств, подстанций, воздушных линий электропередачи, а также в охранных зонах кабельных линий электропередачи; - размещать свалки; - производить работы ударными механизмами, сбрасывать тяжести массой свыше 5 тонн, производить сброс и слив едких и коррозионных веществ и горюче-смазочных материалов (в охранных зонах подземных кабельных линий электропередачи). 2. Для объектов электросетевого хозяйства напряжением свыше 1000 вольт, помимо действий, предусмотренных пунктом 1, запрещается: - складировать или размещать хранилища любых, в том числе горюче-смазочных материалов; - размещать детские и спортивные площадки, стадионы, рынки, торговые точки, полевые станы, загоны для скота, гаражи и стоянки всех видов машин и механизмов, проводить любые мероприятия, связанные с большим скоплением людей, не занятых выполнением разрешённых в установленном порядке работ (в охранных зонах воздушных линий электропередачи); - использовать (запускать) любые летательные аппараты, в том числе воздушных змеев, спортивные модели летательных аппаратов (в охранных зонах воздушных линий электропередачи); - бросать якоря с судов и осуществлять их проход с отданными якорями, цепями, лотами, волокушами и тралами (в охранных зонах подводных кабельных линий электропередачи); - осуществлять проход судов с поднятыми стрелами кранов и других механизмов (в охранных зонах воздушных линий электропередачи). 3. Без письменного решения о согласовании сетевой организации запрещается: - строительство, капитальный ремонт, реконструкция или снос зданий и сооружений; - горные, взрывные, мелиоративные работы, в том числе связанные с временным затоплением земель;	

		- посадка и вырубка деревьев и кустарников; - дноуглубительные, землечерпальные и погрузочно-разгрузочные работы, добыча рыбы, других водных животных и растений придонными орудиями лова, устройство водопоев, колка и заготовка льда (в охранных зонах подводных кабельных линий электропередачи); - проход судов, у которых расстояние по вертикали от верхнего крайнего габарита с грузом или без груза до нижней точки провеса проводов переходов воздушных линий электропередачи через водоёмы менее минимально допустимого расстояния, в том числе с учётом максимального уровня подъёма воды при паводке; - проезд машин и механизмов, имеющих общую высоту с грузом или без груза от поверхности дороги более 4,5 метра (в охранных зонах воздушных линий электропередачи); - земляные работы на глубине более 0,3 метра (на вспахиваемых землях на глубине более 0,45 метра), а также планировка грунта (в охранных зонах подземных кабельных линий электропередачи); - полив сельскохозяйственных культур в случае, если высота струи воды может составить свыше 3 метров (в охранных зонах воздушных линий электропередачи); - полевые сельскохозяйственные работы с применением сельскохозяйственных машин и оборудования высотой более 4 метров (в охранных зонах воздушных линий электропередачи) или полевые сельскохозяйственные работы, связанные с вспашкой земли (в охранных зонах кабельных линий электропередачи). 4. Для объектов электросетевого хозяйства напряжением до 1000 вольт, помимо действий, предусмотренных пунктом 3, без письменного решения о согласовании сетевых организаций запрещается: - размещать детские и спортивные площадки, стадионы, рынки, торговые точки, полевые станы, загоны для скота, гаражи и стоянки всех видов машин и механизмов, садовые, огородные земельные участки и иные объекты недвижимости, расположенные в границах территории ведения гражданами садоводства или огородничества для собственных нужд объекты жилищного строительства, в том числе индивидуального (в охранных зонах воздушных линий электропередачи);	

		- складировать или размещать хранилища любых, в том числе горюче-смазочных материалов; - устраивать причалы для стоянки судов, барж и плавучих кранов, бросать якоря с судов и осуществлять их проход с отданными якорями, цепями, лотами, волокушами и тралами (в охранных зонах подводных кабельных линий электропередачи). 5. В охранных зонах объектов по производству электрической энергии запрещается осуществлять действия, которые могут нарушить безопасную работу объектов, в том числе привести к их повреждению или уничтожению и (или) повлечь причинение вреда жизни, здоровью граждан и имуществу физических или юридических лиц, а также нанесение вреда окружающей среде и возникновение пожаров и чрезвычайных ситуаций, а именно: - убирать, перемещать, засыпать и повреждать предупреждающие знаки; - размещать кладбища, скотомогильники, захоронения отходов производства и потребления, радиоактивных, химических, взрывчатых, токсичных, отравляющих и ядовитых веществ; - производить сброс и слив едких и коррозионных веществ, в том числе растворов кислот, щелочей и солей, а также горюче-смазочных материалов; - разводить огонь и размещать какие-либо открытые или закрытые источники огня; - проводить работы, размещать объекты и предметы, возводить сооружения, которые могут препятствовать доступу к объектам, без создания необходимых для такого доступа проходов и подъездов; - производить работы ударными механизмами, сбрасывать тяжести массой свыше 5 тонн; - складировать любые материалы, в том числе взрывоопасные, пожароопасные и горюче-смазочные. 6. Без письменного согласования владельцев объектов по производству электрической энергии запрещается: - размещать детские и спортивные площадки, стадионы, рынки, торговые точки, полевые станы, загоны для скота, гаражи и стоянки всех видов машин и механизмов; - проводить любые мероприятия, связанные с пребыванием людей,	

		не занятых выполнением работ, разрешенных в установленном порядке; - осуществлять горные, взрывные, мелиоративные работы, в том числе связанные с временным затоплением земель.	
3	Охранная зона трубопроводов (газопроводов, нефтепроводов и нефтепродуктопроводов, аммиакопроводов)	1. В охранных зонах трубопроводов запрещается производить всякого рода действия, могущие нарушить нормальную эксплуатацию трубопроводов либо привести к их повреждению, в частности: - перемещать, засыпать и ломать опознавательные и сигнальные знаки, контрольно - измерительные пункты; - открывать люки, калитки и двери необслуживаемых усилительных пунктов кабельной связи, ограждений узлов линейной арматуры, станций катодной и дренажной защиты, линейных и смотровых колодцев и других линейных устройств, открывать и закрывать краны и задвижки, отключать или включать средства связи, энергоснабжения и телемеханики трубопроводов; - устраивать всякого рода свалки, выливать растворы кислот, солей и щелочей; - разрушать берегоукрепительные сооружения, водопропускные устройства, земляные и иные сооружения (устройства), предохраняющие трубопроводы от разрушения, а прилегающую территорию и окружающую местность - от аварийного разлива транспортируемой продукции; - бросать якоря, проходить с отданными якорями, цепями, лотами, волокушами и тралами, производить дноуглубительные и землечерпальные работы; - разводить огонь и размещать какие-либо открытые или закрытые источники огня. 2. В охранных зонах трубопроводов без письменного разрешения предприятий трубопроводного транспорта запрещается: - возводить любые постройки и сооружения; на расстоянии ближе 1000 м от оси аммиакопровода запрещается: строить коллективные сады с жилыми домами, устраивать массовые спортивные соревнования, соревнования с участием зрителей, купания, массовый отдых людей, любительское рыболовство, расположение временных полевых жилищ и станов любого назначения, загоны для скота;	Федеральный закон от 31.03.1999 № 69-ФЗ «О газоснабжении в Российской Федерации» «Правила охраны магистральных трубопроводов», утвержденные Минтопэнерго России 29.04.1992, Постановлением Госгортехнадзора России от 22.04.1992 № 9 Постановление Госгортехнадзора Российской Федерации от 23.11.1994 № 61 «О распространении «Правил охраны магистральных трубопроводов» на магистральные аммиакопроводы» Постановление Правительства Российской Федерации от 08.09.2017 № 1083 «Об утверждении Правил охраны магистральных газопроводов и о внесении изменений в Положение о представлении в федеральный орган исполнительной власти (его территориальные органы), уполномоченный Правительством Российской Федерации на осуществление государственного кадастрового учета, государственной регистрации прав, ведение Единого государственного реестра недвижимости и предоставление сведений, содержащихся в Едином государственном реестре недвижимости, федеральными органами исполнительной власти, органами государственной власти субъектов Российской Федерации и органами местного самоуправления дополнительных сведений,

		- высаживать деревья и кустарники всех видов, складировать корма, удобрения, материалы, сено и солому, располагать коновязи, содержать скот, выделять рыбопромысловые участки, производить добычу рыбы, а также водных животных и растений, устраивать водопои, производить колку и заготовку льда; - сооружать проезды и переезды через трассы трубопроводов, устраивать стоянки автомобильного транспорта, тракторов и механизмов, размещать сады и огороды; - производить мелиоративные земляные работы, сооружать оросительные и осушительные системы; - производить всякого рода открытые и подземные, горные, строительные, монтажные и взрывные работы, планировку грунта. 3. В охранных зонах магистральных газопроводов запрещается: - перемещать, засыпать, повреждать и разрушать контрольно-измерительные и контрольно-диагностические пункты, предупредительные надписи, опознавательные и сигнальные знаки местонахождения магистральных газопроводов; - открывать двери и люки необслуживаемых усилительных пунктов на кабельных линиях связи, калитки ограждений узлов линейной арматуры, двери установок электрохимической защиты, люки линейных и смотровых колодцев, открывать и закрывать краны, задвижки, отключать и включать средства связи, энергоснабжения, устройства телемеханики магистральных газопроводов; - устраивать свалки, осуществлять сброс и слив едких и коррозионно-агрессивных веществ и горюче-смазочных материалов; - складировать любые материалы, в том числе горюче-смазочные, или размещать хранилища любых материалов; - повреждать берегозащитные, водовыпускные сооружения, земляные и иные сооружения (устройства), предохраняющие магистральный газопровод от разрушения; - осуществлять постановку судов и плавучих объектов на якорь, добычу морских млекопитающих, рыболовство придонными орудиями добычи (вылова) водных биологических ресурсов, плавание с вытравленной якорь-цепью; - проводить дноуглубительные и другие работы, связанные с изменением дна и берегов водных объектов, за исключением работ, необходимых для технического обслуживания объекта	воспроизводимых на публичных кадастровых картах» Постановление Правительства Российской Федерации от 20.11.2000 № 878 «Об утверждении Правил охраны газораспределительных сетей»

		магистрального газопровода; - проводить работы с использованием ударно-импульсных устройств и вспомогательных механизмов, сбрасывать грузы; - осуществлять рекреационную деятельность (кроме деятельности по размещению туристских стоянок), разводить костры и размещать источники огня; - огораживать и перегораживать охранные зоны; - размещать какие-либо здания, строения, сооружения, не относящиеся к объектам, указанным в пункте 2 Правил, за исключением объектов, указанных в подпунктах «д» – «к» и «м» пункта 6 Правил, утвержденных Постановлением Правительства Российской Федерации от 08.09.2017 № 1083; - осуществлять несанкционированное подключение (присоединение) к магистральному газопроводу. 4. В охранных зонах магистральных газопроводов без письменного разрешения собственника магистрального газопровода или организации, эксплуатирующей магистральный газопровод не допускается: - проведение горных, взрывных, строительных, монтажных, мелиоративных работ, в том числе работ, связанных с затоплением земель; - осуществление посадки и вырубки деревьев и кустарников; - проведение погрузочно-разгрузочных работ, устройство водопоев скота, колка и заготовка льда; - проведение земляных работ на глубине более чем 0,3 метра, планировка грунта; - сооружение запруд на реках и ручьях; - складирование кормов, удобрений, сена, соломы, размещение полевых станов и загонов для скота; - размещение туристских стоянок; - размещение гаражей, стоянок и парковок транспортных средств; - сооружение переездов через магистральные газопроводы; - прокладка инженерных коммуникаций; - проведение инженерных изысканий, связанных с бурением скважин и устройством шурфов; - устройство причалов для судов и пляжей; - проведение работ на объектах транспортной инфраструктуры,	

		находящихся на территории охранной зоны; - проведение работ, связанных с временным затоплением земель, не относящихся к землям сельскохозяйственного назначения. 5. В границах охранной зоны газораспределительных сетей запрещается: - строить объекты жилищно-гражданского и производственного назначения; - сносить и реконструировать мосты, коллекторы, автомобильные и железные дороги с расположенными на них газораспределительными сетями без предварительного выноса этих газопроводов по согласованию с эксплуатационными организациями; - разрушать берегоукрепительные сооружения, водопропускные устройства, земляные и иные сооружения, предохраняющие газораспределительные сети от разрушений; - перемещать, повреждать, засыпать и уничтожать опознавательные знаки, контрольно-измерительные пункты и другие устройства газораспределительных сетей; - устраивать свалки и склады, разливать растворы кислот, солей, щелочей и других химически активных веществ; - огораживать и перегораживать охранные зоны, препятствовать доступу персонала эксплуатационных организаций к газораспределительным сетям, проведению обслуживания и устранению повреждений газораспределительных сетей; - разводить огонь и размещать источники огня; - рыть погреба, копать и обрабатывать почву сельскохозяйственными и мелиоративными орудиями и механизмами на глубину более 0,3 метра; - открывать калитки и двери газорегуляторных пунктов, станций катодной и дренажной защиты, люки подземных колодцев, включать или отключать электроснабжение средств связи, освещения и систем телемеханики; - набрасывать, приставлять и привязывать к опорам и надземным газопроводам, ограждениям и зданиям газораспределительных сетей посторонние предметы, лестницы, влезать на них; - самовольно подключаться к газораспределительным сетям.	
4	Водоохранная зона	В границах водоохраной зоны запрещается:	Водный кодекс Российской Федерации

		- использование сточных вод в целях повышения почвенного плодородия; - размещение кладбищ, скотомогильников, объектов размещения отходов производства и потребления, химических, взрывчатых, токсичных, отравляющих и ядовитых веществ, пунктов захоронения радиоактивных отходов, а также загрязнение территории загрязняющими веществами, предельно допустимые концентрации которых в водах водных объектов рыбохозяйственного значения не установлены; - осуществление авиационных мер по борьбе с вредными организмами; - движение и стоянка транспортных средств (кроме специальных транспортных средств), за исключением их движения по дорогам и стоянки на дорогах и в специально оборудованных местах, имеющих твердое покрытие; - строительство и реконструкция автозаправочных станций, складов горюче-смазочных материалов (за исключением случаев, если автозаправочные станции, склады горюче-смазочных материалов размещены на территориях портов, инфраструктуры внутренних водных путей, в том числе баз (сооружений) для стоянки маломерных судов, объектов органов федеральной службы безопасности), станций технического обслуживания, используемых для технического осмотра и ремонта транспортных средств, осуществление мойки транспортных средств; - хранение пестицидов и агрохимикатов (за исключением хранения агрохимикатов в специализированных хранилищах на территориях морских портов за пределами границ прибрежных защитных полос), применение пестицидов и агрохимикатов; - сброс сточных, в том числе дренажных, вод; - разведка и добыча общераспространенных полезных ископаемых (за исключением случаев, если разведка и добыча общераспространенных полезных ископаемых осуществляются пользователями недр, осуществляющими разведку и добычу иных видов полезных ископаемых, в границах предоставленных им в соответствии с законодательством Российской Федерации о недрах горных отводов и (или) геологических отводов на основании утвержденного технического проекта в соответствии со ст. 19.1 Закона Российской Федерации от 21 февраля 1992 года № 2395-1 «О	

		недрах»).	
5	Прибрежная защитная полоса	В границах прибрежных защитных полос запрещается: - использование сточных вод в целях повышения почвенного плодородия; - размещение кладбищ, скотомогильников, объектов размещения отходов производства и потребления, химических, взрывчатых, токсичных, отравляющих и ядовитых веществ, пунктов захоронения радиоактивных отходов, а также загрязнение территории загрязняющими веществами, предельно допустимые концентрации которых в водах водных объектов рыбохозяйственного значения не установлены; - осуществление авиационных мер по борьбе с вредными организмами; - движение и стоянка транспортных средств (кроме специальных транспортных средств), за исключением их движения по дорогам и стоянки на дорогах и в специально оборудованных местах, имеющих твердое покрытие; - строительство и реконструкция автозаправочных станций, складов горюче-смазочных материалов (за исключением случаев, если автозаправочные станции, склады горюче-смазочных материалов размещены на территориях портов, инфраструктуры внутренних водных путей, в том числе баз (сооружений) для стоянки маломерных судов, объектов органов федеральной службы безопасности), станций технического обслуживания, используемых для технического осмотра и ремонта транспортных средств, осуществление мойки транспортных средств; - хранение пестицидов и агрохимикатов (за исключением хранения агрохимикатов в специализированных хранилищах на территориях морских портов за пределами границ прибрежных защитных полос), применение пестицидов и агрохимикатов; - сброс сточных, в том числе дренажных, вод; - разведка и добыча общераспространенных полезных ископаемых (за исключением случаев, если разведка и добыча общераспространенных полезных ископаемых осуществляются пользователями недр, осуществляющими разведку и добычу иных видов полезных ископаемых, в границах предоставленных им в соответствии с законодательством Российской Федерации о недрах горных отводов и (или) геологических отводов на основании	Водный кодекс Российской Федерации

		утвержденного технического проекта в соответствии со ст. 19.1 Закона Российской Федерации от 21 февраля 1992 года № 2395-1 «О недрах»); - распашка земель; - размещение отвалов размываемых грунтов; - выпас сельскохозяйственных животных и организация для них летних лагерей, ванн.	
6	Зоны санитарной охраны источников питьевого и хозяйственно-бытового водоснабжения, а также устанавливаемые в случаях, предусмотренных Водным кодексом Российской Федерации, в отношении подземных водных объектов зоны специальной охраны	В зоне санитарной охраны источников питьевого и хозяйственно-бытового водоснабжения запрещается сброс сточных, в том числе дренажных, вод. На территории зоны санитарной охраны подземных источников водоснабжения: 1. В первом поясе не допускается: - посадка высокоствольных деревьев; - все виды строительства, не имеющие непосредственного отношения к эксплуатации, реконструкции и расширению водопроводных сооружений, в том числе прокладка трубопроводов различного назначения; - размещение жилых и хозяйственно-бытовых зданий; - проживание людей; - применение ядохимикатов и удобрений. 2. Во втором поясе запрещено: - закачка отработанных вод в подземные горизонты, подземное складирование твёрдых отходов и разработка недр земли; - размещение кладбищ, скотомогильников, полей ассенизации, полей фильтрации, навозохранилищ, силосных траншей, животноводческих и птицеводческих предприятий и других объектов, обусловливающих опасность микробного загрязнения подземных вод; - применение удобрений и ядохимикатов; - рубка леса главного пользования и реконструкции; - размещение складов горюче-смазочных материалов, ядохимикатов и минеральных удобрений, накопителей промстоков, шламохранилищ и других объектов, обусловливающих опасность химического загрязнения подземных вод. Бурение новых скважин и новое строительство, связанное с нарушением почвенного покрова, производится при обязательном	Водный кодекс Российской Федерации СанПиН 2.1.4.1110-02 «Зоны санитарной охраны источников водоснабжения и водопроводов питьевого назначения»

		согласовании с центром государственного санитарно-эпидемиологического надзора. 3. В третьем поясе запрещено: - закачка отработанных вод в подземные горизонты, подземное складирование твёрдых отходов и разработка недр земли; - размещение складов горюче-смазочных материалов, ядохимикатов и минеральных удобрений, накопителей промстоков, шламохранилищ и других объектов, обусловливающих опасность химического загрязнения подземных вод. Размещение таких объектов допускается в пределах третьего пояса зоны санитарной охраны только при использовании защищённых подземных вод, при условии выполнения специальных мероприятий по защите водоносного горизонта от загрязнения при наличии санитарно-эпидемиологического заключения центра государственного санитарно-эпидемиологического надзора, выданного с учётом заключения органов геологического контроля. Бурение новых скважин и новое строительство, связанное с нарушением почвенного покрова, производится при обязательном согласовании с центром государственного санитарно-эпидемиологического надзора. На территории зоны санитарной охраны поверхностных источников водоснабжения: 1. В первом поясе не допускается: - посадка высокоствольных деревьев; - все виды строительства, не имеющие непосредственного отношения к эксплуатации, реконструкции и расширению водопроводных сооружений, в том числе прокладка трубопроводов различного назначения; - размещение жилых и хозяйственно-бытовых зданий; - проживание людей; - применение ядохимикатов и удобрений; - спуск любых сточных вод, в том числе сточных вод водного транспорта; - купание, стирка белья, водопой скота и другие виды водопользования, оказывающие влияние на качество воды.	

		2. Во втором поясе не допускается: - рубка леса главного пользования и реконструкции, а также закрепление за лесозаготовительными предприятиями древесины на корню и лесосечного фонда долгосрочного пользования (допускается только рубки ухода и санитарные рубки леса); - расположение стойбищ и выпас скота, а также всякое другое использование водоема и земельных участков, лесных угодий в пределах прибрежной полосы шириной не менее 500 м, которое может привести к ухудшению качества или уменьшению количества воды источника водоснабжения; - отведение сточных вод в зоне водосбора источника водоснабжения, включая его притоки, не отвечающих гигиеническим требованиям к охране поверхностных вод; - размещение кладбищ, скотомогильников, полей ассенизации, полей фильтрации, навозохранилищ, силосных траншей, животноводческих и птицеводческих предприятий и других объектов, обусловливающих опасность микробного загрязнения подземных вод; - применение удобрений и ядохимикатов; - рубка леса главного пользования и реконструкции; - сброс промышленных, сельскохозяйственных, городских и ливневых сточных вод, содержание в которых химических веществ и микроорганизмов превышает установленные санитарными правилами гигиенические нормативы качества воды (с учетом Определения Верховного Суда Российской Федерации от 25.09.2014 № АПЛ14-393); - размещение складов горюче-смазочных материалов, ядохимикатов и минеральных удобрений, накопителей промстоков, шламохранилищ и других объектов, обусловливающих опасность химического загрязнения подземных вод. Регулирование отведения территории для нового строительства жилых, промышленных и сельскохозяйственных объектов, а также согласование изменений технологий действующих предприятий, связанных с повышением степени опасности загрязнения сточными водами источника водоснабжения производится при согласовании с центром государственного санитарно-эпидемиологического надзора.	

		Все работы, в том числе добыча песка, гравия, донноуглубительные, в пределах акватории зоны санитарной охраны допускаются по согласованию с центром государственного санитарно - эпидемиологического надзора лишь при обосновании гидрологическими расчетами отсутствия ухудшения качества воды в створе водозабора. Использование химических методов борьбы с эвтрофикацией водоемов допускается при условии применения препаратов, имеющих положительное санитарно - эпидемиологическое заключение государственной санитарно - эпидемиологической службы Российской Федерации. Использование источников водоснабжения в пределах второго пояса зоны санитарной охраны для купания, туризма, водного спорта и рыбной ловли допускается в установленных местах при условии соблюдения гигиенических требований к охране поверхностных вод, а также гигиенических требований к зонам рекреации водных объектов. 3. В третьем поясе не допускается отведение сточных вод в зоне водосбора источника водоснабжения, включая его притоки, не отвечающих гигиеническим требованиям к охране поверхностных вод. Регулирование отведения территории для нового строительства жилых, промышленных и сельскохозяйственных объектов, а также согласование изменений технологий действующих предприятий, связанных с повышением степени опасности загрязнения сточными водами источника водоснабжения производится при согласовании с центром государственного санитарно-эпидемиологического надзора. Все работы, в том числе добыча песка, гравия, донноуглубительные, в пределах акватории зоны санитарной охраны допускаются по согласованию с центром государственного санитарно - эпидемиологического надзора лишь при обосновании гидрологическими расчетами отсутствия ухудшения качества воды в створе водозабора. Использование химических методов борьбы с эвтрофикацией водоемов допускается при условии применения препаратов, имеющих положительное санитарно - эпидемиологическое	

		заключение государственной санитарно - эпидемиологической службы Российской Федерации.	
7	Зоны затопления и подтопления	В зонах затопления и подтопления запрещается: - размещение новых населенных пунктов и строительство объектов капитального строительства без обеспечения инженерной защиты таких населенных пунктов и объектов от затопления, подтопления; - использование сточных вод в целях регулирования плодородия почв; - размещение кладбищ, скотомогильников, объектов размещения отходов производства и потребления, химических, взрывчатых, токсичных, отравляющих и ядовитых веществ, пунктов хранения и захоронения радиоактивных отходов; - осуществление авиационных мер по борьбе с вредными организмами.	Водный кодекс Российской Федерации
8	Санитарно-защитная зона	В границах санитарно-защитной зоны не допускается использования земельных участков в целях: - размещения жилой застройки, объектов образовательного и медицинского назначения, спортивных сооружений открытого типа, организаций отдыха детей и их оздоровления, зон рекреационного назначения и для ведения садоводства; - размещения объектов для производства и хранения лекарственных средств, объектов пищевых отраслей промышленности, оптовых складов продовольственного сырья и пищевой продукции, комплексов водопроводных сооружений для подготовки и хранения питьевой воды, использования земельных участков в целях производства, хранения и переработки сельскохозяйственной продукции, предназначенной для дальнейшего использования в качестве пищевой продукции, если химическое, физическое и (или) биологическое воздействие объекта, в отношении которого установлена санитарно-защитная зона, приведет к нарушению качества и безопасности таких средств, сырья, воды и продукции в соответствии с установленными требованиями.	Постановление Правительства Российской Федерации от 03.03.2018 № 222 «Об утверждении Правил установления санитарно-защитных зон и использования земельных участков, расположенных в границах санитарно-защитных зон»
9	Охранная зона пунктов государственной геодезической сети, государственной нивелирной сети и	В пределах границ охранных зон пунктов запрещается использование земельных участков для осуществления видов деятельности, приводящих к повреждению или уничтожению наружных опознавательных знаков пунктов, нарушению неизменности местоположения их центров, уничтожению,	Постановление Правительства Российской Федерации от 21.08.2019 № 1080 «Об охранных зонах пунктов государственной геодезической сети, государственной нивелирной сети и государственной

	государственной гравиметрической сети	перемещению, засыпке или повреждению составных частей пунктов. Также на земельных участках в границах охранных зон пунктов запрещается проведение работ, размещение объектов и предметов, которые могут препятствовать доступу к пунктам.	гравиметрической сети»
10	Зона минимальных расстояний до магистральных или промышленных трубопроводов (газопроводов, нефтепроводов и нефтепродуктопроводов, аммиакопроводов)	Перечень ограничений использования земельных участков в границах зоны минимальных расстояний до магистральных или промышленных трубопроводов определяется Правительством Российской Федерации в положении о данном виде зоны с особыми условиями использования территории.	

Приложение № 1
к правилам землепользования и застройки
Троицкого сельского поселения
Новохопёрского муниципального района
Воронежской области

СВЕДЕНИЯ О ГРАНИЦАХ ТЕРРИТОРИАЛЬНЫХ ЗОН, СОДЕРЖАЩИЕ ГРАФИЧЕСКОЕ ОПИСАНИЕ МЕСТОПОЛОЖЕНИЯ ГРАНИЦ ТЕРРИТОРИАЛЬНЫХ ЗОН, ПЕРЕЧЕНЬ КООРДИНАТ ХАРАКТЕРНЫХ ТОЧЕК ГРАНИЦ ТЕРРИТОРИАЛЬНЫХ ЗОН СЕЛА ТРОИЦКОЕ

ОПИСАНИЕ МЕСТОПОЛОЖЕНИЯ ГРАНИЦ

Зона застройки индивидуальными жилыми домами села Троицкое - Ж1/1

(наименование объекта, местоположение границ которого описано (далее - объект)

Раздел 1

Сведения об объекте		
№ п/п	Характеристики объекта	Описание характеристик
1	2	3
1	Местоположение объекта	Воронежская область, Новохопёрский муниципальный район, Троицкое сельское поселение, село Троицкое
2	Площадь объекта ± величина погрешности определения площади (Р ± Дельта Р)	-
3	Иные характеристики объекта	-

Раздел 2

Сведения о местоположении границ объекта					
1. Система координат: МСК - 36, зона 2					
2. Сведения о характерных точках границ объекта					
Обозначение характерных точек границ	Координаты, м		Метод определения координат характерной точки	Средняя квадратическая погрешность положения характерной точки (Mt), м	Описание обозначения точки на местности (при наличии)
	X	Y			
1	2	3	4	5	6
1	475432.77	2251102.07	Картометрический	1.00	-
2	475318.70	2251083.00	Картометрический	1.00	-
3	475326.30	2251012.60	Картометрический	1.00	-
4	475224.30	2250988.30	Картометрический	1.00	-
5	475139.50	2250951.00	Картометрический	1.00	-
6	475103.00	2250927.40	Картометрический	1.00	-
7	474990.66	2250877.91	Картометрический	1.00	-
8	474854.21	2250829.72	Картометрический	1.00	-
9	474808.81	2250826.55	Аналитический	0.30	-
10	474605.20	2250720.50	Картометрический	1.00	-
11	474557.70	2250822.50	Картометрический	1.00	-
12	474537.20	2250815.50	Картометрический	1.00	-
13	474520.50	2250809.50	Картометрический	1.00	-
14	474507.50	2250799.80	Картометрический	1.00	-
15	474495.60	2250786.90	Картометрический	1.00	-
16	474488.10	2250772.30	Картометрический	1.00	-
17	474482.70	2250766.40	Картометрический	1.00	-
18	474454.60	2250748.60	Картометрический	1.00	-
19	474445.40	2250744.20	Картометрический	1.00	-
20	474437.30	2250739.40	Картометрический	1.00	-
21	474431.40	2250735.60	Картометрический	1.00	-
22	474424.90	2250731.80	Картометрический	1.00	-
23	474317.00	2250694.60	Картометрический	1.00	-
24	474258.70	2250688.10	Картометрический	1.00	-
25	474184.80	2250644.90	Картометрический	1.00	-
26	474215.50	2250586.10	Картометрический	1.00	-
27	474117.30	2250531.60	Картометрический	1.00	-
28	474147.00	2250496.50	Картометрический	1.00	-
29	474107.00	2250473.80	Картометрический	1.00	-
30	474048.20	2250447.00	Картометрический	1.00	-
31	474015.80	2250475.80	Картометрический	1.00	-
32	473971.10	2250422.60	Картометрический	1.00	-
33	473955.70	2250416.50	Картометрический	1.00	-
34	473928.50	2250419.00	Картометрический	1.00	-

1	2	3	4	5	6
35	473905.00	2250419.00	Картометрический	1.00	-
36	473894.80	2250356.50	Картометрический	1.00	-
37	473845.70	2250319.10	Картометрический	1.00	-
38	473749.10	2250343.10	Картометрический	1.00	-
39	473712.20	2250355.70	Картометрический	1.00	-
40	473699.20	2250323.60	Картометрический	1.00	-
41	473699.60	2250299.70	Картометрический	1.00	-
42	473713.00	2250218.10	Картометрический	1.00	-
43	473688.30	2250203.10	Картометрический	1.00	-
44	473690.70	2250192.10	Картометрический	1.00	-
45	473670.80	2250180.80	Картометрический	1.00	-
46	473683.80	2250154.80	Картометрический	1.00	-
47	473659.90	2250137.70	Картометрический	1.00	-
48	473649.30	2250152.00	Картометрический	1.00	-
49	473592.50	2250139.80	Картометрический	1.00	-
50	473604.70	2250114.20	Картометрический	1.00	-
51	473574.20	2250084.60	Картометрический	1.00	-
52	473550.10	2250079.00	Картометрический	1.00	-
53	473524.70	2250075.80	Картометрический	1.00	-
54	473515.00	2250076.30	Картометрический	1.00	-
55	473498.80	2250077.90	Картометрический	1.00	-
56	473488.00	2250082.80	Картометрический	1.00	-
57	473474.50	2250086.00	Картометрический	1.00	-
58	473463.70	2250089.30	Картометрический	1.00	-
59	473452.40	2250092.50	Картометрический	1.00	-
60	473437.80	2250089.30	Картометрический	1.00	-
61	473428.60	2250080.10	Картометрический	1.00	-
62	473418.30	2250069.30	Картометрический	1.00	-
63	473401.10	2250047.20	Картометрический	1.00	-
64	473390.80	2250031.00	Картометрический	1.00	-
65	473388.10	2249998.60	Картометрический	1.00	-
66	473383.80	2249960.30	Картометрический	1.00	-
67	473386.50	2249920.90	Картометрический	1.00	-
68	473405.45	2249870.73	Картометрический	1.00	-
69	473478.80	2249904.20	Картометрический	1.00	-
70	473525.80	2249932.20	Картометрический	1.00	-
71	473572.20	2249958.70	Картометрический	1.00	-
72	473664.76	2250002.17	Картометрический	1.00	-
73	473687.10	2249936.50	Картометрический	1.00	-
74	473749.70	2249951.60	Картометрический	1.00	-
75	473764.30	2249895.00	Картометрический	1.00	-
76	473785.90	2249878.80	Картометрический	1.00	-
77	473949.40	2249912.80	Картометрический	1.00	-
78	474013.70	2249930.10	Картометрический	1.00	-
79	474052.50	2249933.30	Картометрический	1.00	-
80	474074.70	2249931.80	Картометрический	1.00	-
81	474102.70	2249944.00	Картометрический	1.00	-
82	474150.20	2249967.50	Картометрический	1.00	-

1	2	3	4	5	6
83	474169.20	2249981.30	Картометрический	1.00	-
84	474144.50	2250031.60	Картометрический	1.00	-
85	474168.80	2250047.40	Картометрический	1.00	-
86	474200.10	2250063.30	Картометрический	1.00	-
87	474216.30	2250047.80	Картометрический	1.00	-
88	474237.00	2250070.60	Картометрический	1.00	-
89	474310.10	2250125.30	Картометрический	1.00	-
90	474365.70	2250166.70	Картометрический	1.00	-
91	474405.81	2250187.01	Картометрический	1.00	-
92	474459.00	2250217.50	Картометрический	1.00	-
93	474541.00	2250242.20	Картометрический	1.00	-
94	474576.30	2250260.10	Картометрический	1.00	-
95	474685.00	2250280.00	Картометрический	1.00	-
96	474736.30	2250309.60	Картометрический	1.00	-
97	474900.40	2250354.40	Картометрический	1.00	-
98	475011.60	2250424.50	Картометрический	1.00	-
99	475214.00	2250448.30	Картометрический	1.00	-
100	475286.30	2250465.00	Картометрический	1.00	-
101	475319.80	2250481.20	Картометрический	1.00	-
102	475338.70	2250543.80	Картометрический	1.00	-
103	475340.30	2250558.40	Картометрический	1.00	-
104	475417.50	2250584.30	Картометрический	1.00	-
105	475406.70	2250748.40	Картометрический	1.00	-
106	475396.40	2250826.60	Картометрический	1.00	-
107	475469.60	2250855.00	Картометрический	1.00	-
1	475432.77	2251102.07	Картометрический	1.00	-
108	473308.37	2248488.63	Картометрический	1.00	-
109	473238.05	2248474.64	Картометрический	1.00	-
110	472938.02	2248574.86	Картометрический	1.00	-
111	472949.96	2248604.40	Картометрический	1.00	-
112	472925.64	2248617.21	Картометрический	1.00	-
113	472905.30	2248591.00	Картометрический	1.00	-
114	472827.69	2248606.14	Картометрический	1.00	-
115	472785.77	2248625.68	Картометрический	1.00	-
116	472717.80	2248665.64	Картометрический	1.00	-
117	472695.64	2248706.04	Картометрический	1.00	-
118	472647.65	2248717.12	Картометрический	1.00	-
119	472603.12	2248729.71	Картометрический	1.00	-
120	472608.34	2248769.46	Картометрический	1.00	-
121	472594.44	2248775.97	Картометрический	1.00	-
122	472566.42	2248778.14	Картометрический	1.00	-
123	472541.66	2248747.96	Картометрический	1.00	-
124	472513.86	2248729.50	Картометрический	1.00	-
125	472489.98	2248724.72	Картометрический	1.00	-
126	472480.42	2248768.37	Картометрический	1.00	-
127	472527.55	2248790.09	Картометрический	1.00	-
128	472547.09	2248804.64	Картометрический	1.00	-

1	2	3	4	5	6
129	472554.26	2248830.92	Картометрический	1.00	-
130	472554.04	2248863.28	Картометрический	1.00	-
131	472549.48	2248883.48	Картометрический	1.00	-
132	472520.38	2248934.08	Картометрический	1.00	-
133	472556.87	2248960.79	Картометрический	1.00	-
134	472745.60	2249104.35	Картометрический	1.00	-
135	472861.77	2249172.46	Картометрический	1.00	-
136	472921.73	2249225.32	Картометрический	1.00	-
137	472952.13	2249236.83	Картометрический	1.00	-
138	473054.42	2249244.86	Картометрический	1.00	-
139	473078.53	2249271.36	Картометрический	1.00	-
140	473106.33	2249318.70	Картометрический	1.00	-
141	473109.80	2249406.01	Картометрический	1.00	-
142	473083.74	2249461.39	Картометрический	1.00	-
143	473083.74	2249512.43	Картометрический	1.00	-
144	473098.94	2249538.92	Картометрический	1.00	-
145	473097.64	2249577.14	Картометрический	1.00	-
146	473059.90	2249645.70	Картометрический	1.00	-
147	473106.00	2249676.20	Картометрический	1.00	-
148	473043.13	2249814.09	Картометрический	1.00	-
149	472956.26	2249828.75	Картометрический	1.00	-
150	472914.10	2249792.91	Картометрический	1.00	-
151	472821.06	2249724.50	Картометрический	1.00	-
152	472575.80	2249498.90	Картометрический	1.00	-
153	472508.50	2249582.50	Картометрический	1.00	-
154	472486.80	2249587.30	Картометрический	1.00	-
155	472446.20	2249586.80	Картометрический	1.00	-
156	472386.00	2249574.90	Картометрический	1.00	-
157	472271.50	2249545.00	Картометрический	1.00	-
158	472266.60	2249545.00	Картометрический	1.00	-
159	472051.87	2249329.45	Картометрический	1.00	-
160	471936.63	2249284.53	Картометрический	1.00	-
161	471710.57	2249639.23	Картометрический	1.00	-
162	471569.10	2249911.65	Картометрический	1.00	-
163	471393.22	2250299.33	Картометрический	1.00	-
164	471327.74	2250430.32	Картометрический	1.00	-
165	471016.09	2250229.76	Картометрический	1.00	-
166	471034.60	2250204.42	Аналитический	0.30	-
167	471053.09	2250177.10	Аналитический	0.30	-
168	471072.06	2250141.13	Аналитический	0.30	-
169	471075.31	2250133.03	Аналитический	0.30	-
170	471079.33	2250123.00	Картометрический	1.00	-
171	471086.07	2250120.40	Картометрический	1.00	-
172	471224.56	2249885.61	Картометрический	1.00	-
173	471248.77	2249844.18	Картометрический	1.00	-
174	471265.50	2249804.70	Картометрический	1.00	-
175	471280.60	2249769.06	Картометрический	1.00	-
176	471287.84	2249743.31	Картометрический	1.00	-

1	2	3	4	5	6
177	471310.13	2249670.25	Картометрический	1.00	-
178	471329.45	2249606.44	Картометрический	1.00	-
179	471348.76	2249542.62	Картометрический	1.00	-
180	471355.01	2249544.50	Картометрический	1.00	-
181	471362.35	2249525.60	Картометрический	1.00	-
182	471355.33	2249522.00	Картометрический	1.00	-
183	471360.59	2249505.95	Картометрический	1.00	-
184	471373.32	2249480.76	Картометрический	1.00	-
185	471380.02	2249469.69	Картометрический	1.00	-
186	471386.10	2249459.64	Картометрический	1.00	-
187	471400.27	2249442.79	Картометрический	1.00	-
188	471412.89	2249429.35	Картометрический	1.00	-
189	471431.91	2249414.15	Картометрический	1.00	-
190	471463.80	2249390.78	Картометрический	1.00	-
191	471485.63	2249375.56	Картометрический	1.00	-
192	471493.94	2249373.00	Картометрический	1.00	-
193	471503.69	2249365.96	Картометрический	1.00	-
194	471510.24	2249357.00	Картометрический	1.00	-
195	471530.94	2249341.42	Картометрический	1.00	-
196	471552.77	2249322.94	Картометрический	1.00	-
197	471595.87	2249281.37	Картометрический	1.00	-
198	471621.09	2249254.09	Картометрический	1.00	-
199	471642.08	2249227.73	Картометрический	1.00	-
200	471678.56	2249171.40	Картометрический	1.00	-
201	471696.99	2249142.22	Картометрический	1.00	-
202	471703.68	2249140.14	Картометрический	1.00	-
203	471709.47	2249133.56	Картометрический	1.00	-
204	471715.17	2249127.08	Картометрический	1.00	-
205	471713.72	2249118.84	Картометрический	1.00	-
206	471726.59	2249097.71	Картометрический	1.00	-
207	471768.31	2249034.26	Картометрический	1.00	-
208	471794.47	2248995.48	Картометрический	1.00	-
209	471822.45	2248952.29	Картометрический	1.00	-
210	471849.82	2248909.41	Картометрический	1.00	-
211	471910.43	2248813.56	Картометрический	1.00	-
212	471917.46	2248802.97	Картометрический	1.00	-
213	471918.02	2248802.14	Картометрический	1.00	-
214	471947.34	2248758.01	Картометрический	1.00	-
215	471973.56	2248718.13	Картометрический	1.00	-
216	471983.17	2248703.58	Картометрический	1.00	-
217	471996.01	2248684.64	Картометрический	1.00	-
218	472025.18	2248654.27	Картометрический	1.00	-
219	472025.90	2248653.57	Картометрический	1.00	-
220	472053.14	2248628.72	Картометрический	1.00	-
221	472053.88	2248628.04	Картометрический	1.00	-
222	472065.66	2248617.29	Картометрический	1.00	-
223	472096.90	2248590.16	Картометрический	1.00	-
224	472108.59	2248577.04	Картометрический	1.00	-

1	2	3	4	5	6
225	472109.25	2248576.27	Картометрический	1.00	-
226	472131.16	2248549.04	Картометрический	1.00	-
227	472144.86	2248519.19	Картометрический	1.00	-
228	472148.33	2248505.24	Картометрический	1.00	-
229	472153.12	2248466.41	Картометрический	1.00	-
230	472151.09	2248441.84	Картометрический	1.00	-
231	472144.79	2248416.21	Картометрический	1.00	-
232	472138.42	2248397.07	Картометрический	1.00	-
233	472119.74	2248364.89	Картометрический	1.00	-
234	472069.82	2248289.21	Картометрический	1.00	-
235	472158.83	2248144.48	Картометрический	1.00	-
236	472191.03	2248098.84	Картометрический	1.00	-
237	472207.14	2248045.34	Картометрический	1.00	-
238	472161.53	2248009.03	Картометрический	1.00	-
239	472201.40	2247941.30	Картометрический	1.00	-
240	472215.00	2247940.20	Картометрический	1.00	-
241	472296.40	2247974.40	Картометрический	1.00	-
242	472317.00	2247988.00	Картометрический	1.00	-
243	472310.00	2247956.00	Картометрический	1.00	-
244	472310.00	2247940.50	Картометрический	1.00	-
245	472316.20	2247907.10	Картометрический	1.00	-
246	472330.74	2247888.57	Картометрический	1.00	-
247	472344.94	2247880.84	Картометрический	1.00	-
248	472371.24	2247885.89	Картометрический	1.00	-
249	472390.80	2247891.20	Картометрический	1.00	-
250	472416.90	2247912.00	Картометрический	1.00	-
251	472404.19	2247927.67	Картометрический	1.00	-
252	472399.63	2247941.79	Картометрический	1.00	-
253	472407.66	2247950.04	Картометрический	1.00	-
254	472452.40	2247955.50	Картометрический	1.00	-
255	472440.11	2248187.84	Картометрический	1.00	-
256	472451.67	2248294.32	Картометрический	1.00	-
257	472465.18	2248297.09	Картометрический	1.00	-
258	472596.34	2248209.77	Картометрический	1.00	-
259	472737.27	2248229.70	Картометрический	1.00	-
260	472881.08	2248227.13	Картометрический	1.00	-
261	472958.29	2248215.72	Картометрический	1.00	-
262	473068.98	2248233.89	Картометрический	1.00	-
263	473168.55	2248246.60	Картометрический	1.00	-
264	473167.14	2248186.98	Картометрический	1.00	-
265	473260.31	2248172.21	Картометрический	1.00	-
266	473320.68	2248178.51	Картометрический	1.00	-
267	473338.49	2248184.38	Картометрический	1.00	-
268	473355.22	2248190.24	Картометрический	1.00	-
269	473363.90	2248199.80	Картометрический	1.00	-
270	473373.46	2248236.50	Картометрический	1.00	-
271	473386.06	2248313.81	Картометрический	1.00	-
272	473377.59	2248345.74	Картометрический	1.00	-

1	2	3	4	5	6
273	473354.56	2248361.38	Картометрический	1.00	-
274	473332.41	2248370.50	Картометрический	1.00	-
275	473323.65	2248380.71	Картометрический	1.00	-
108	473308.37	2248488.63	Картометрический	1.00	-
276	472129.00	2248512.17	Картометрический	1.00	-
277	472116.47	2248538.76	Картометрический	1.00	-
278	472097.48	2248565.62	Картометрический	1.00	-
279	472084.76	2248577.43	Картометрический	1.00	-
280	472054.26	2248604.60	Картометрический	1.00	-
281	472010.85	2248646.05	Картометрический	1.00	-
282	471987.43	2248670.18	Картометрический	1.00	-
283	471971.95	2248690.61	Картометрический	1.00	-
284	471937.27	2248741.01	Картометрический	1.00	-
285	471898.90	2248801.46	Картометрический	1.00	-
286	471865.48	2248854.97	Картометрический	1.00	-
287	471811.83	2248937.30	Картометрический	1.00	-
288	471768.35	2249003.24	Картометрический	1.00	-
289	471735.29	2249054.37	Картометрический	1.00	-
290	471702.24	2249105.50	Картометрический	1.00	-
291	471694.77	2249105.14	Картометрический	1.00	-
292	471691.64	2249113.52	Картометрический	1.00	-
293	471688.34	2249122.33	Картометрический	1.00	-
294	471688.15	2249129.17	Картометрический	1.00	-
295	471666.80	2249164.32	Картометрический	1.00	-
296	471629.65	2249219.22	Картометрический	1.00	-
297	471610.75	2249242.02	Картометрический	1.00	-
298	471584.14	2249270.10	Картометрический	1.00	-
299	471543.41	2249308.59	Картометрический	1.00	-
300	471520.88	2249329.62	Картометрический	1.00	-
301	471482.33	2249356.91	Картометрический	1.00	-
302	471469.30	2249360.67	Картометрический	1.00	-
303	471457.28	2249368.70	Картометрический	1.00	-
304	471453.78	2249375.72	Картометрический	1.00	-
305	471431.10	2249391.81	Картометрический	1.00	-
306	471410.06	2249399.84	Картометрический	1.00	-
307	471403.33	2249396.15	Картометрический	1.00	-
308	471375.70	2249389.31	Аналитический	0.10	-
309	471385.05	2249313.36	Аналитический	0.10	-
310	471411.28	2249317.01	Аналитический	0.10	-
311	471413.02	2249308.95	Аналитический	0.10	-
312	471426.10	2249248.59	Аналитический	0.10	-
313	471439.30	2249249.40	Картометрический	1.00	-
314	471440.80	2249219.90	Картометрический	1.00	-
315	471468.12	2249148.91	Картометрический	1.00	-
316	471510.10	2249087.10	Картометрический	1.00	-
317	471557.70	2248993.30	Картометрический	1.00	-
318	471734.40	2248755.30	Картометрический	1.00	-

1	2	3	4	5	6
319	471850.60	2248515.00	Картометрический	1.00	-
320	471892.69	2248489.33	Картометрический	1.00	-
321	472030.20	2248520.10	Картометрический	1.00	-
322	472063.10	2248525.50	Картометрический	1.00	-
323	472082.60	2248527.70	Картометрический	1.00	-
324	472120.60	2248510.30	Картометрический	1.00	-
276	472129.00	2248512.17	Картометрический	1.00	-
325	472440.27	2251788.10	Картометрический	1.00	-
326	472370.79	2251775.85	Картометрический	1.00	-
327	472296.50	2251756.70	Картометрический	1.00	-
328	472308.50	2251693.80	Картометрический	1.00	-
329	472010.41	2251623.80	Картометрический	1.00	-
330	471950.30	2251892.80	Картометрический	1.00	-
331	471856.10	2251949.60	Картометрический	1.00	-
332	471788.30	2252005.70	Картометрический	1.00	-
333	471703.10	2252059.70	Картометрический	1.00	-
334	471602.50	2252128.40	Картометрический	1.00	-
335	471369.51	2251982.88	Картометрический	1.00	-
336	471342.15	2252049.75	Картометрический	1.00	-
337	471279.31	2252092.33	Картометрический	1.00	-
338	471245.67	2252128.05	Картометрический	1.00	-
339	470944.31	2252434.35	Картометрический	1.00	-
340	470891.32	2252422.19	Картометрический	1.00	-
341	470867.65	2252421.54	Картометрический	1.00	-
342	470809.16	2252427.30	Картометрический	1.00	-
343	470751.24	2252425.92	Картометрический	1.00	-
344	470597.70	2252388.60	Картометрический	1.00	-
345	470527.79	2252384.90	Картометрический	1.00	-
346	470403.50	2252354.30	Картометрический	1.00	-
347	470411.34	2252294.57	Картометрический	1.00	-
348	470172.80	2252241.59	Картометрический	1.00	-
349	469944.61	2252190.51	Картометрический	1.00	-
350	470013.53	2252008.81	Картометрический	1.00	-
351	470093.07	2251966.29	Картометрический	1.00	-
352	470163.97	2251972.34	Картометрический	1.00	-
353	470228.84	2251999.48	Картометрический	1.00	-
354	470351.62	2252032.38	Картометрический	1.00	-
355	470402.07	2252042.73	Картометрический	1.00	-
356	470427.23	2252049.64	Картометрический	1.00	-
357	470477.69	2252060.29	Картометрический	1.00	-
358	470511.36	2252057.76	Картометрический	1.00	-
359	470542.29	2252061.11	Картометрический	1.00	-
360	470620.21	2252089.33	Картометрический	1.00	-
361	470759.62	2252104.83	Картометрический	1.00	-
362	470822.48	2252053.16	Картометрический	1.00	-
363	470888.31	2251937.86	Картометрический	1.00	-
364	471016.99	2251763.42	Картометрический	1.00	-

1	2	3	4	5	6
365	471028.61	2251733.58	Картометрический	1.00	-
366	471061.88	2251678.07	Картометрический	1.00	-
367	471084.12	2251629.37	Картометрический	1.00	-
368	471081.71	2251594.29	Картометрический	1.00	-
369	471062.72	2251461.10	Картометрический	1.00	-
370	471066.78	2251326.30	Картометрический	1.00	-
371	471074.62	2251264.19	Картометрический	1.00	-
372	471143.71	2251279.62	Аналитический	0.30	-
373	471186.00	2251291.10	Картометрический	1.00	-
374	471232.60	2251327.30	Картометрический	1.00	-
375	471264.67	2251331.79	Аналитический	0.30	-
376	471307.48	2251340.29	Картометрический	1.00	-
377	471377.53	2251421.38	Картометрический	1.00	-
378	471433.36	2251464.22	Картометрический	1.00	-
379	471496.69	2251499.69	Картометрический	1.00	-
380	471530.17	2251495.31	Аналитический	0.30	-
381	471544.80	2251521.70	Картометрический	1.00	-
382	471611.40	2251531.20	Картометрический	1.00	-
383	471627.30	2251539.80	Картометрический	1.00	-
384	471648.50	2251626.60	Картометрический	1.00	-
385	471620.61	2251656.31	Картометрический	1.00	-
386	471603.78	2251667.71	Картометрический	1.00	-
387	471591.83	2251710.06	Картометрический	1.00	-
388	471690.65	2251804.54	Картометрический	1.00	-
389	471727.57	2251793.13	Картометрический	1.00	-
390	471803.58	2251628.62	Картометрический	1.00	-
391	471831.30	2251552.40	Картометрический	1.00	-
392	471854.00	2251473.60	Картометрический	1.00	-
393	471963.50	2251513.50	Картометрический	1.00	-
394	472020.20	2251533.10	Картометрический	1.00	-
395	472044.10	2251427.90	Картометрический	1.00	-
396	472140.40	2251470.20	Картометрический	1.00	-
397	472226.90	2251435.80	Картометрический	1.00	-
398	472349.00	2251457.00	Картометрический	1.00	-
399	472387.90	2251471.10	Картометрический	1.00	-
400	472429.30	2251453.60	Картометрический	1.00	-
401	472438.50	2251473.90	Картометрический	1.00	-
402	472394.10	2251534.90	Картометрический	1.00	-
403	472418.30	2251587.40	Картометрический	1.00	-
404	472370.50	2251619.90	Картометрический	1.00	-
405	472347.20	2251667.40	Картометрический	1.00	-
406	472457.30	2251691.00	Картометрический	1.00	-
325	472440.27	2251788.10	Картометрический	1.00	-
407	470575.22	2250735.38	Аналитический	0.30	-
408	470676.90	2250804.40	Картометрический	1.00	-
409	470700.50	2250779.70	Картометрический	1.00	-
410	470715.20	2250795.00	Картометрический	1.00	-

1	2	3	4	5	6
411	470708.67	2250826.02	Аналитический	0.30	-
412	470676.00	2250870.10	Картометрический	1.00	-
413	470671.75	2250894.77	Картометрический	1.00	-
414	470648.95	2250949.28	Картометрический	1.00	-
415	470640.70	2250974.70	Картометрический	1.00	-
416	470654.81	2250998.80	Картометрический	1.00	-
417	470656.55	2251021.17	Картометрический	1.00	-
418	470654.81	2251045.28	Картометрический	1.00	-
419	470665.24	2251062.22	Картометрический	1.00	-
420	470718.88	2251083.93	Картометрический	1.00	-
421	470844.84	2251083.28	Картометрический	1.00	-
422	470855.49	2251087.84	Картометрический	1.00	-
423	470855.70	2251095.23	Картометрический	1.00	-
424	470845.44	2251115.93	Картометрический	1.00	-
425	470874.60	2251136.98	Картометрический	1.00	-
426	470904.45	2251154.45	Картометрический	1.00	-
427	470920.42	2251182.97	Картометрический	1.00	-
428	470951.48	2251211.20	Картометрический	1.00	-
429	470998.82	2251225.75	Картометрический	1.00	-
430	471049.24	2251251.38	Картометрический	1.00	-
431	471037.79	2251268.10	Картометрический	1.00	-
432	471031.37	2251278.27	Картометрический	1.00	-
433	471013.14	2251379.44	Картометрический	1.00	-
434	471012.79	2251470.75	Картометрический	1.00	-
435	471027.40	2251531.38	Картометрический	1.00	-
436	471013.95	2251592.76	Картометрический	1.00	-
437	470882.25	2251728.28	Картометрический	1.00	-
438	470779.75	2251877.27	Картометрический	1.00	-
439	470707.17	2251966.37	Картометрический	1.00	-
440	470653.29	2252000.08	Картометрический	1.00	-
441	470520.07	2252025.87	Картометрический	1.00	-
442	470478.79	2252017.99	Картометрический	1.00	-
443	470411.86	2251991.26	Картометрический	1.00	-
444	470373.31	2251973.98	Картометрический	1.00	-
445	470235.89	2251949.20	Картометрический	1.00	-
446	470158.70	2251928.46	Картометрический	1.00	-
447	470098.56	2251932.35	Картометрический	1.00	-
448	470032.26	2251959.07	Картометрический	1.00	-
449	469932.98	2252008.93	Картометрический	1.00	-
450	469942.60	2251881.00	Картометрический	1.00	-
451	469954.50	2251861.40	Картометрический	1.00	-
452	469970.80	2251814.80	Картометрический	1.00	-
453	469981.12	2251775.87	Картометрический	1.00	-
454	469992.20	2251755.45	Картометрический	1.00	-
455	470007.62	2251745.90	Картометрический	1.00	-
456	470057.57	2251745.03	Картометрический	1.00	-
457	470058.20	2251763.80	Картометрический	1.00	-
458	470113.50	2251761.10	Картометрический	1.00	-

1	2	3	4	5	6
459	470254.69	2251766.61	Картометрический	1.00	-
460	470255.29	2251743.24	Картометрический	1.00	-
461	470309.90	2251736.70	Картометрический	1.00	-
462	470315.30	2251789.30	Картометрический	1.00	-
463	470345.70	2251779.50	Картометрический	1.00	-
464	470346.20	2251763.20	Картометрический	1.00	-
465	470499.20	2251663.40	Картометрический	1.00	-
466	470481.90	2251646.10	Картометрический	1.00	-
467	470526.90	2251594.00	Картометрический	1.00	-
468	470580.30	2251637.30	Картометрический	1.00	-
469	470594.10	2251611.60	Картометрический	1.00	-
470	470626.80	2251569.60	Картометрический	1.00	-
471	470642.30	2251536.60	Картометрический	1.00	-
472	470675.70	2251494.60	Картометрический	1.00	-
473	470726.30	2251526.80	Картометрический	1.00	-
474	470767.50	2251432.10	Картометрический	1.00	-
475	470616.97	2251255.60	Картометрический	1.00	-
476	470490.82	2251183.95	Картометрический	1.00	-
477	470465.70	2251178.80	Картометрический	1.00	-
478	470431.00	2251160.50	Картометрический	1.00	-
479	470454.80	2251084.84	Картометрический	1.00	-
480	470307.00	2251000.60	Картометрический	1.00	-
481	470288.79	2250988.44	Аналитический	0.30	-
482	470300.80	2250988.61	Картометрический	1.00	-
483	470321.40	2250984.99	Картометрический	1.00	-
484	470360.67	2250968.34	Картометрический	1.00	-
485	470374.31	2250958.38	Картометрический	1.00	-
486	470414.97	2250914.35	Картометрический	1.00	-
407	470575.22	2250735.38	Аналитический	0.30	-
487	470007.60	2248055.60	Картометрический	1.00	-
488	470013.10	2248081.00	Картометрический	1.00	-
489	470063.27	2248071.10	Картометрический	1.00	-
490	470071.24	2248126.74	Картометрический	1.00	-
491	470067.02	2248136.58	Картометрический	1.00	-
492	470037.10	2248144.80	Картометрический	1.00	-
493	470050.50	2248193.60	Картометрический	1.00	-
494	469946.74	2248250.25	Картометрический	1.00	-
495	469957.71	2248289.84	Картометрический	1.00	-
496	469984.68	2248286.86	Картометрический	1.00	-
497	469992.76	2248364.23	Картометрический	1.00	-
498	469969.30	2248459.40	Картометрический	1.00	-
499	469982.80	2248586.40	Картометрический	1.00	-
500	469999.47	2248702.46	Картометрический	1.00	-
501	470006.53	2248781.18	Картометрический	1.00	-
502	470004.79	2248818.76	Картометрический	1.00	-
503	469984.60	2248866.10	Картометрический	1.00	-
504	470002.40	2248898.60	Картометрический	1.00	-

1	2	3	4	5	6
505	470014.10	2248889.10	Картометрический	1.00	-
506	470033.70	2248901.30	Картометрический	1.00	-
507	470057.90	2248912.70	Картометрический	1.00	-
508	470076.60	2248918.50	Картометрический	1.00	-
509	470137.60	2248911.70	Картометрический	1.00	-
510	470185.92	2248925.39	Картометрический	1.00	-
511	470241.74	2248942.98	Картометрический	1.00	-
512	470291.47	2248929.95	Картометрический	1.00	-
513	470338.16	2248926.04	Картометрический	1.00	-
514	470345.98	2248936.03	Картометрический	1.00	-
515	470347.94	2248990.76	Картометрический	1.00	-
516	470331.22	2249044.62	Картометрический	1.00	-
517	470355.10	2249077.60	Картометрический	1.00	-
518	470393.54	2249084.15	Картометрический	1.00	-
519	470435.90	2249097.18	Картометрический	1.00	-
520	470463.04	2249101.09	Картометрический	1.00	-
521	470496.92	2249100.87	Картометрический	1.00	-
522	470550.78	2249117.59	Картометрический	1.00	-
523	470587.49	2249123.02	Картометрический	1.00	-
524	470676.75	2249112.16	Картометрический	1.00	-
525	470729.80	2249109.14	Картометрический	1.00	-
526	470707.10	2249005.30	Картометрический	1.00	-
527	470875.07	2248956.74	Картометрический	1.00	-
528	470892.00	2249069.40	Картометрический	1.00	-
529	470930.00	2249053.10	Картометрический	1.00	-
530	470946.60	2249047.60	Картометрический	1.00	-
531	470967.91	2249045.24	Картометрический	1.00	-
532	470990.20	2249042.65	Картометрический	1.00	-
533	471023.20	2249038.70	Картометрический	1.00	-
534	471051.43	2249040.63	Картометрический	1.00	-
535	471065.92	2249040.63	Картометрический	1.00	-
536	471121.19	2249042.38	Картометрический	1.00	-
537	471157.80	2249051.60	Картометрический	1.00	-
538	471185.10	2249069.70	Картометрический	1.00	-
539	471203.40	2249077.00	Картометрический	1.00	-
540	471270.16	2249082.92	Картометрический	1.00	-
541	471309.76	2249106.98	Картометрический	1.00	-
542	471336.20	2249135.50	Картометрический	1.00	-
543	471337.36	2249185.31	Картометрический	1.00	-
544	471326.61	2249232.52	Аналитический	0.10	-
545	471268.05	2249226.27	Аналитический	0.10	-
546	471264.60	2249256.50	Картометрический	1.00	-
547	471264.29	2249259.19	Картометрический	1.00	-
548	471253.61	2249352.96	Картометрический	1.00	-
549	471252.90	2249363.53	Картометрический	1.00	-
550	471263.79	2249383.21	Картометрический	1.00	-
551	471279.89	2249405.29	Картометрический	1.00	-
552	471272.40	2249426.99	Картометрический	1.00	-

1	2	3	4	5	6
553	471263.04	2249480.13	Картометрический	1.00	-
554	471255.36	2249521.95	Картометрический	1.00	-
555	471245.81	2249569.01	Картометрический	1.00	-
556	471251.41	2249572.93	Картометрический	1.00	-
557	471268.99	2249578.60	Картометрический	1.00	-
558	471303.82	2249591.27	Картометрический	1.00	-
559	471316.31	2249595.25	Картометрический	1.00	-
560	471314.27	2249602.25	Картометрический	1.00	-
561	471295.56	2249666.26	Картометрический	1.00	-
562	471273.94	2249737.98	Картометрический	1.00	-
563	471265.59	2249764.47	Картометрический	1.00	-
564	471253.60	2249793.89	Картометрический	1.00	-
565	471248.00	2249797.29	Картометрический	1.00	-
566	471241.01	2249797.09	Картометрический	1.00	-
567	471221.85	2249794.14	Картометрический	1.00	-
568	471156.01	2249772.53	Картометрический	1.00	-
569	471116.05	2249758.46	Картометрический	1.00	-
570	471096.25	2249751.36	Картометрический	1.00	-
571	471096.09	2249743.94	Картометрический	1.00	-
572	471088.71	2249741.00	Картометрический	1.00	-
573	471082.29	2249744.46	Картометрический	1.00	-
574	471063.93	2249737.28	Картометрический	1.00	-
575	471037.32	2249723.17	Картометрический	1.00	-
576	471013.19	2249708.25	Картометрический	1.00	-
577	470905.64	2249637.17	Картометрический	1.00	-
578	470824.29	2249584.19	Картометрический	1.00	-
579	470782.21	2249556.00	Картометрический	1.00	-
580	470756.00	2249536.48	Картометрический	1.00	-
581	470744.90	2249524.87	Картометрический	1.00	-
582	470729.93	2249503.37	Картометрический	1.00	-
583	470693.21	2249443.97	Картометрический	1.00	-
584	470676.61	2249414.44	Картометрический	1.00	-
585	470688.46	2249404.08	Картометрический	1.00	-
586	470679.69	2249389.51	Картометрический	1.00	-
587	470669.46	2249393.99	Картометрический	1.00	-
588	470663.00	2249391.22	Картометрический	1.00	-
589	470654.11	2249377.13	Картометрический	1.00	-
590	470640.35	2249358.20	Картометрический	1.00	-
591	470615.30	2249332.83	Картометрический	1.00	-
592	470583.62	2249303.82	Картометрический	1.00	-
593	470549.55	2249277.14	Картометрический	1.00	-
594	470496.09	2249245.19	Картометрический	1.00	-
595	470371.97	2249170.99	Картометрический	1.00	-
596	470264.78	2249106.92	Картометрический	1.00	-
597	470231.32	2249082.19	Картометрический	1.00	-
598	470134.96	2249013.27	Картометрический	1.00	-
599	470075.75	2248970.76	Картометрический	1.00	-
600	470060.39	2248960.20	Картометрический	1.00	-

1	2	3	4	5	6
601	469977.38	2248897.31	Картометрический	1.00	-
602	469966.00	2248884.87	Картометрический	1.00	-
603	469953.41	2248865.08	Картометрический	1.00	-
604	469943.30	2248844.81	Картометрический	1.00	-
605	469918.03	2248788.33	Картометрический	1.00	-
606	469887.20	2248707.46	Картометрический	1.00	-
607	469857.06	2248626.84	Картометрический	1.00	-
608	469821.80	2248538.33	Картометрический	1.00	-
609	469809.10	2248508.43	Картометрический	1.00	-
610	469777.42	2248436.89	Картометрический	1.00	-
611	469755.50	2248381.43	Картометрический	1.00	-
612	469757.82	2248377.57	Картометрический	1.00	-
613	469763.06	2248373.14	Картометрический	1.00	-
614	469756.87	2248358.73	Картометрический	1.00	-
615	469751.79	2248363.35	Картометрический	1.00	-
616	469747.57	2248361.01	Картометрический	1.00	-
617	469738.23	2248339.38	Картометрический	1.00	-
618	469737.07	2248336.69	Картометрический	1.00	-
619	469732.54	2248320.10	Картометрический	1.00	-
620	469730.97	2248309.93	Картометрический	1.00	-
621	469728.39	2248280.57	Картометрический	1.00	-
622	469728.49	2248233.97	Картометрический	1.00	-
623	469732.08	2248144.41	Картометрический	1.00	-
624	469733.39	2248121.83	Картометрический	1.00	-
625	469734.23	2248107.72	Картометрический	1.00	-
487	470007.60	2248055.60	Картометрический	1.00	-
626	471237.04	2249816.07	Картометрический	1.00	-
627	471240.50	2249821.87	Картометрический	1.00	-
628	471234.20	2249836.59	Картометрический	1.00	-
629	471213.52	2249872.98	Картометрический	1.00	-
630	471146.31	2249983.59	Картометрический	1.00	-
631	471137.96	2249981.35	Картометрический	1.00	-
632	471129.23	2249996.38	Картометрический	1.00	-
633	471136.04	2250003.02	Картометрический	1.00	-
634	471078.27	2250100.52	Картометрический	1.00	-
635	471065.07	2250122.28	Картометрический	1.00	-
636	471051.00	2250107.40	Картометрический	1.00	-
637	471046.10	2250101.70	Картометрический	1.00	-
638	471041.20	2250100.00	Картометрический	1.00	-
639	471035.50	2250099.20	Картометрический	1.00	-
640	471030.60	2250098.80	Картометрический	1.00	-
641	471024.90	2250096.80	Картометрический	1.00	-
642	471020.00	2250093.50	Картометрический	1.00	-
643	471015.50	2250089.00	Картометрический	1.00	-
644	471012.20	2250082.90	Картометрический	1.00	-
645	471008.20	2250072.70	Картометрический	1.00	-
646	471002.00	2250068.60	Картометрический	1.00	-

1	2	3	4	5	6
647	470998.80	2250064.10	Картометрический	1.00	-
648	470989.80	2250061.70	Картометрический	1.00	-
649	470982.10	2250058.80	Картометрический	1.00	-
650	470975.50	2250052.30	Картометрический	1.00	-
651	470973.50	2250043.70	Картометрический	1.00	-
652	470972.70	2250030.70	Картометрический	1.00	-
653	470969.40	2250019.30	Картометрический	1.00	-
654	470966.60	2250014.80	Картометрический	1.00	-
655	470964.10	2250006.20	Картометрический	1.00	-
656	470960.00	2249999.70	Картометрический	1.00	-
657	470956.00	2249994.00	Картометрический	1.00	-
658	470951.10	2249989.50	Картометрический	1.00	-
659	470945.30	2249986.20	Картометрический	1.00	-
660	470933.90	2249978.90	Картометрический	1.00	-
661	470928.20	2249974.00	Картометрический	1.00	-
662	470922.50	2249968.30	Картометрический	1.00	-
663	470919.70	2249959.70	Картометрический	1.00	-
664	470923.30	2249946.70	Картометрический	1.00	-
665	470923.30	2249942.20	Картометрический	1.00	-
666	470921.30	2249935.30	Картометрический	1.00	-
667	470914.30	2249926.30	Картометрический	1.00	-
668	470901.70	2249916.90	Картометрический	1.00	-
669	470890.70	2249906.30	Картометрический	1.00	-
670	470882.50	2249896.50	Картометрический	1.00	-
671	470782.20	2249799.40	Картометрический	1.00	-
672	470755.30	2249787.60	Картометрический	1.00	-
673	470699.40	2249745.20	Картометрический	1.00	-
674	470653.20	2249714.70	Картометрический	1.00	-
675	470643.60	2249710.80	Картометрический	1.00	-
676	470628.00	2249705.20	Картометрический	1.00	-
677	470594.60	2249700.90	Картометрический	1.00	-
678	470554.10	2249697.90	Картометрический	1.00	-
679	470489.70	2249692.70	Картометрический	1.00	-
680	470454.40	2249708.30	Картометрический	1.00	-
681	470370.70	2249696.30	Картометрический	1.00	-
682	470299.00	2249687.80	Картометрический	1.00	-
683	470263.40	2249690.20	Картометрический	1.00	-
684	470254.50	2249694.20	Картометрический	1.00	-
685	470248.10	2249694.20	Картометрический	1.00	-
686	470238.60	2249689.30	Картометрический	1.00	-
687	470231.50	2249684.70	Картометрический	1.00	-
688	470205.90	2249573.24	Картометрический	1.00	-
689	470223.28	2249534.80	Картометрический	1.00	-
690	470202.64	2249516.55	Картометрический	1.00	-
691	470171.37	2249503.30	Картометрический	1.00	-
692	470158.34	2249492.66	Картометрический	1.00	-
693	470145.53	2249497.44	Картометрический	1.00	-
694	470134.45	2249489.62	Картометрический	1.00	-

1	2	3	4	5	6
695	470124.24	2249470.08	Картометрический	1.00	-
696	470093.20	2249469.10	Картометрический	1.00	-
697	469977.90	2249331.70	Картометрический	1.00	-
698	469942.70	2249247.40	Картометрический	1.00	-
699	469853.10	2249077.50	Картометрический	1.00	-
700	469782.40	2249054.18	Картометрический	1.00	-
701	469747.44	2248989.24	Картометрический	1.00	-
702	469734.41	2248934.51	Картометрический	1.00	-
703	469779.80	2248887.60	Картометрический	1.00	-
704	469837.78	2248863.71	Картометрический	1.00	-
705	469836.70	2248848.29	Картометрический	1.00	-
706	469814.14	2248846.01	Картометрический	1.00	-
707	469785.67	2248837.21	Картометрический	1.00	-
708	469739.29	2248820.09	Картометрический	1.00	-
709	469680.59	2248789.53	Картометрический	1.00	-
710	469661.10	2248771.50	Картометрический	1.00	-
711	469636.63	2248728.03	Картометрический	1.00	-
712	469506.00	2248615.70	Картометрический	1.00	-
713	469445.90	2248610.80	Картометрический	1.00	-
714	469392.20	2248571.60	Картометрический	1.00	-
715	469218.90	2248411.30	Картометрический	1.00	-
716	469111.38	2248314.88	Картометрический	1.00	-
717	469047.60	2248441.10	Картометрический	1.00	-
718	469012.90	2248399.90	Картометрический	1.00	-
719	468873.90	2248289.80	Картометрический	1.00	-
720	468785.00	2248324.00	Картометрический	1.00	-
721	468703.50	2248287.67	Картометрический	1.00	-
722	468709.76	2248253.00	Картометрический	1.00	-
723	468686.30	2248241.28	Картометрический	1.00	-
724	468647.21	2248196.10	Картометрический	1.00	-
725	468597.69	2248194.15	Картометрический	1.00	-
726	468565.50	2248203.90	Картометрический	1.00	-
727	468462.10	2248184.90	Картометрический	1.00	-
728	468216.22	2248148.88	Картометрический	1.00	-
729	468172.02	2248124.65	Картометрический	1.00	-
730	468149.65	2248116.40	Картометрический	1.00	-
731	468121.63	2248112.71	Картометрический	1.00	-
732	468089.71	2248095.98	Картометрический	1.00	-
733	468055.18	2248095.98	Картометрический	1.00	-
734	468001.97	2248108.36	Картометрический	1.00	-
735	467950.77	2248144.30	Картометрический	1.00	-
736	467893.00	2248227.40	Картометрический	1.00	-
737	467873.00	2248278.00	Картометрический	1.00	-
738	467817.20	2248352.60	Картометрический	1.00	-
739	467778.40	2248391.30	Картометрический	1.00	-
740	467695.53	2248274.51	Картометрический	1.00	-
741	467717.68	2248239.32	Картометрический	1.00	-
742	467712.90	2248204.36	Картометрический	1.00	-

1	2	3	4	5	6
743	467696.18	2248151.58	Картометрический	1.00	-
744	467676.20	2248103.00	Картометрический	1.00	-
745	467748.80	2247981.90	Картометрический	1.00	-
746	467671.86	2247961.55	Картометрический	1.00	-
747	467505.82	2247917.57	Картометрический	1.00	-
748	467479.44	2247905.84	Картометрический	1.00	-
749	467470.53	2247893.79	Картометрический	1.00	-
750	467463.00	2247873.70	Картометрический	1.00	-
751	467247.20	2247821.20	Картометрический	1.00	-
752	467231.80	2247915.70	Картометрический	1.00	-
753	467105.80	2247938.70	Картометрический	1.00	-
754	467013.50	2248016.90	Картометрический	1.00	-
755	466857.50	2248065.88	Картометрический	1.00	-
756	466787.78	2248090.95	Картометрический	1.00	-
757	466679.05	2248099.57	Картометрический	1.00	-
758	466593.46	2248092.86	Картометрический	1.00	-
759	466549.62	2248134.42	Картометрический	1.00	-
760	466419.63	2248194.47	Картометрический	1.00	-
761	466151.49	2248269.94	Картометрический	1.00	-
762	466189.83	2248386.57	Картометрический	1.00	-
763	466109.47	2248416.32	Картометрический	1.00	-
764	466119.68	2248451.94	Картометрический	1.00	-
765	466090.14	2248471.70	Картометрический	1.00	-
766	466100.60	2248513.03	Аналитический	0.30	-
767	465998.49	2248566.08	Аналитический	0.30	-
768	465990.52	2248568.23	Аналитический	0.30	-
769	465908.34	2248574.05	Аналитический	0.30	-
770	465771.60	2248565.80	Картометрический	1.00	-
771	465703.20	2248561.50	Картометрический	1.00	-
772	465698.60	2248553.80	Картометрический	1.00	-
773	465694.90	2248540.60	Картометрический	1.00	-
774	465686.30	2248448.90	Картометрический	1.00	-
775	465659.00	2248421.30	Картометрический	1.00	-
776	465545.30	2248463.70	Картометрический	1.00	-
777	465505.40	2248457.20	Картометрический	1.00	-
778	465423.80	2248447.40	Картометрический	1.00	-
779	465365.30	2248435.80	Картометрический	1.00	-
780	465351.04	2248433.55	Аналитический	0.30	-
781	465254.30	2248413.10	Картометрический	1.00	-
782	465245.40	2248408.80	Картометрический	1.00	-
783	465220.20	2248390.70	Картометрический	1.00	-
784	465207.68	2248370.69	Аналитический	0.30	-
785	465185.76	2248294.71	Картометрический	1.00	-
786	465156.88	2248230.71	Картометрический	1.00	-
787	465094.20	2248153.60	Картометрический	1.00	-
788	464976.88	2248093.38	Картометрический	1.00	-
789	464917.37	2248077.74	Картометрический	1.00	-
790	464850.48	2248055.37	Картометрический	1.00	-

1	2	3	4	5	6
791	464803.79	2248021.27	Картометрический	1.00	-
792	464786.20	2247996.95	Картометрический	1.00	-
793	464709.97	2247825.16	Картометрический	1.00	-
794	464704.10	2247778.69	Картометрический	1.00	-
795	464710.40	2247744.15	Картометрический	1.00	-
796	464819.64	2247707.45	Картометрический	1.00	-
797	465057.45	2247750.34	Картометрический	1.00	-
798	465144.87	2247763.37	Картометрический	1.00	-
799	465318.07	2247696.05	Картометрический	1.00	-
800	465353.90	2247699.31	Картометрический	1.00	-
801	465494.70	2247518.00	Картометрический	1.00	-
802	465507.67	2247432.50	Картометрический	1.00	-
803	465495.61	2247371.69	Картометрический	1.00	-
804	465466.29	2247297.96	Картометрический	1.00	-
805	465369.65	2247175.90	Картометрический	1.00	-
806	465297.98	2247109.12	Картометрический	1.00	-
807	465193.84	2247064.88	Картометрический	1.00	-
808	465135.10	2247032.02	Картометрический	1.00	-
809	464968.41	2246976.10	Картометрический	1.00	-
810	464924.97	2246979.36	Картометрический	1.00	-
811	464807.70	2246954.92	Картометрический	1.00	-
812	464705.62	2246858.82	Картометрический	1.00	-
813	464553.06	2246779.01	Картометрический	1.00	-
814	464405.92	2246769.24	Картометрический	1.00	-
815	464272.35	2246769.24	Картометрический	1.00	-
816	464225.44	2246803.77	Картометрический	1.00	-
817	464176.36	2246843.29	Картометрический	1.00	-
818	464145.95	2246893.90	Картометрический	1.00	-
819	464094.70	2246947.97	Картометрический	1.00	-
820	464055.61	2246966.00	Картометрический	1.00	-
821	463950.60	2247016.60	Картометрический	1.00	-
822	463921.13	2247017.29	Картометрический	1.00	-
823	463913.67	2246999.94	Аналитический	0.30	-
824	463881.90	2246952.80	Картометрический	1.00	-
825	463981.60	2246858.40	Картометрический	1.00	-
826	464107.90	2246741.00	Картометрический	1.00	-
827	464181.80	2246694.30	Картометрический	1.00	-
828	464181.80	2246663.70	Картометрический	1.00	-
829	464261.50	2246596.50	Картометрический	1.00	-
830	464275.60	2246592.20	Картометрический	1.00	-
831	464323.20	2246582.70	Картометрический	1.00	-
832	464401.40	2246575.10	Картометрический	1.00	-
833	464403.50	2246604.50	Картометрический	1.00	-
834	464438.20	2246597.40	Картометрический	1.00	-
835	464440.00	2246566.50	Картометрический	1.00	-
836	464460.50	2246562.80	Картометрический	1.00	-
837	464463.90	2246550.50	Картометрический	1.00	-
838	464501.90	2246538.90	Картометрический	1.00	-

1	2	3	4	5	6
839	464557.50	2246540.70	Картометрический	1.00	-
840	464588.70	2246540.10	Картометрический	1.00	-
841	464606.80	2246529.40	Картометрический	5.00	-
842	464655.60	2246526.30	Картометрический	5.00	-
843	464685.30	2246538.60	Картометрический	5.00	-
844	464780.40	2246564.30	Картометрический	1.00	-
845	464840.50	2246634.20	Картометрический	1.00	-
846	464919.90	2246671.60	Картометрический	1.00	-
847	464942.00	2246680.50	Картометрический	1.00	-
848	464962.20	2246658.20	Картометрический	1.00	-
849	465004.80	2246676.60	Картометрический	1.00	-
850	465039.80	2246618.60	Картометрический	1.00	-
851	465077.20	2246640.10	Картометрический	1.00	-
852	465055.14	2246671.95	Аналитический	0.30	-
853	465076.29	2246684.52	Аналитический	0.30	-
854	465080.28	2246719.17	Аналитический	0.30	-
855	465074.76	2246731.13	Аналитический	0.30	-
856	465147.44	2246797.06	Аналитический	0.30	-
857	465120.79	2246848.87	Картометрический	1.00	-
858	465116.20	2246857.80	Картометрический	1.00	-
859	465182.40	2246897.00	Картометрический	1.00	-
860	465187.70	2246887.26	Аналитический	0.30	-
861	465216.43	2246834.47	Аналитический	0.30	-
862	465235.80	2246848.30	Аналитический	0.30	-
863	465245.90	2246899.80	Аналитический	0.30	-
864	465233.05	2246914.86	Аналитический	0.30	-
865	465225.52	2246923.69	Картометрический	1.00	-
866	465301.10	2246981.40	Картометрический	1.00	-
867	465306.77	2246974.76	Аналитический	0.30	-
868	465327.80	2246950.10	Аналитический	0.30	-
869	465363.00	2246930.20	Аналитический	0.30	-
870	465424.70	2246959.00	Аналитический	0.30	-
871	465465.70	2246999.80	Аналитический	0.30	-
872	465554.70	2247072.70	Аналитический	0.30	-
873	465670.00	2247070.60	Аналитический	0.30	-
874	465706.50	2247093.90	Аналитический	0.30	-
875	465719.60	2247097.60	Аналитический	0.30	-
876	465736.80	2247100.60	Аналитический	0.30	-
877	465763.50	2247117.50	Аналитический	0.30	-
878	465783.40	2247113.50	Аналитический	0.30	-
879	465777.33	2247095.02	Аналитический	0.30	-
880	465767.80	2247066.00	Картометрический	1.00	-
881	465765.68	2247012.48	Картометрический	1.00	-
882	465770.67	2246954.92	Картометрический	1.00	-
883	465788.91	2246928.43	Картометрический	1.00	-
884	465819.32	2246910.62	Картометрический	1.00	-
885	465876.65	2246894.98	Картометрический	1.00	-
886	465939.42	2246898.24	Картометрический	1.00	-

1	2	3	4	5	6
887	465955.71	2246917.35	Картометрический	1.00	-
888	465971.34	2246912.14	Картометрический	1.00	-
889	465978.51	2246892.81	Картометрический	1.00	-
890	466002.83	2246878.91	Картометрический	1.00	-
891	466062.78	2246860.23	Картометрический	1.00	-
892	466110.56	2246870.01	Картометрический	1.00	-
893	466140.40	2246884.20	Картометрический	1.00	-
894	466136.40	2246895.85	Картометрический	1.00	-
895	466176.36	2246913.66	Картометрический	1.00	-
896	466245.42	2246967.09	Картометрический	1.00	-
897	466297.76	2247032.02	Картометрический	1.00	-
898	466316.01	2247077.63	Картометрический	1.00	-
899	466327.08	2247132.79	Картометрический	1.00	-
900	466322.09	2247175.80	Картометрический	1.00	-
901	466309.21	2247225.13	Картометрический	1.00	-
902	466356.25	2247230.69	Картометрический	1.00	-
903	466617.82	2247263.39	Картометрический	1.00	-
904	466698.16	2247270.37	Картометрический	1.00	-
905	466758.65	2247272.27	Картометрический	1.00	-
906	466804.73	2247265.56	Картометрический	1.00	-
907	466930.75	2247240.48	Картометрический	1.00	-
908	466867.42	2247122.45	Аналитический	0.30	-
909	467138.09	2246973.28	Аналитический	0.30	-
910	467206.44	2246947.79	Аналитический	0.30	-
911	467280.75	2246949.41	Аналитический	0.30	-
912	467294.31	2247017.22	Аналитический	0.30	-
913	467381.10	2247012.33	Аналитический	0.30	-
914	467466.40	2247007.18	Аналитический	0.30	-
915	467483.53	2247007.59	Аналитический	0.30	-
916	467492.50	2247014.93	Аналитический	0.30	-
917	467502.70	2247024.31	Аналитический	0.30	-
918	467505.55	2247028.39	Аналитический	0.30	-
919	467550.82	2247028.39	Аналитический	0.30	-
920	467679.65	2247095.15	Аналитический	0.30	-
921	467699.89	2247110.79	Аналитический	0.30	-
922	467741.60	2247153.42	Аналитический	0.30	-
923	467768.58	2247156.79	Аналитический	0.30	-
924	467777.47	2247163.84	Аналитический	0.30	-
925	467877.44	2247237.74	Аналитический	0.30	-
926	467856.90	2247273.62	Аналитический	0.30	-
927	467917.00	2247341.70	Аналитический	0.30	-
928	467946.13	2247342.93	Аналитический	0.30	-
929	467959.32	2247344.76	Аналитический	0.30	-
930	467979.25	2247342.93	Аналитический	0.30	-
931	467996.42	2247349.67	Аналитический	0.30	-
932	468005.93	2247360.40	Аналитический	0.30	-
933	468013.29	2247373.90	Аналитический	0.30	-
934	468015.13	2247388.00	Аналитический	0.30	-

1	2	3	4	5	6
935	468017.58	2247408.55	Аналитический	0.30	-
936	468019.73	2247423.57	Аналитический	0.30	-
937	468018.50	2247432.77	Аналитический	0.30	-
938	468016.97	2247436.76	Аналитический	0.30	-
939	468032.30	2247488.89	Аналитический	0.30	-
940	468071.86	2247502.69	Аналитический	0.30	-
941	468249.71	2247534.27	Аналитический	0.30	-
942	468265.00	2247535.50	Картометрический	1.00	-
943	468272.10	2247497.20	Картометрический	1.00	-
944	468280.13	2247474.46	Картометрический	1.00	-
945	468287.10	2247464.10	Картометрический	1.00	-
946	468308.60	2247439.80	Картометрический	1.00	-
947	468319.30	2247427.30	Картометрический	1.00	-
948	468479.80	2247394.50	Картометрический	1.00	-
949	468604.60	2247357.30	Картометрический	1.00	-
950	468673.13	2247350.40	Аналитический	0.30	-
951	468695.06	2247346.68	Аналитический	0.30	-
952	468769.40	2247334.10	Картометрический	1.00	-
953	468860.70	2247323.10	Картометрический	1.00	-
954	468952.10	2247302.30	Картометрический	1.00	-
955	469001.00	2247294.10	Картометрический	1.00	-
956	469101.00	2247309.60	Картометрический	1.00	-
957	469129.43	2247314.68	Аналитический	0.30	-
958	469185.79	2247324.71	Аналитический	0.30	-
959	469233.51	2247359.79	Аналитический	0.30	-
960	469282.04	2247380.59	Аналитический	0.30	-
961	469376.25	2247425.45	Аналитический	0.30	-
962	469424.79	2247449.92	Аналитический	0.30	-
963	469449.67	2247461.75	Аналитический	0.30	-
964	469474.14	2247459.30	Аналитический	0.30	-
965	469507.58	2247456.04	Аналитический	0.30	-
966	469524.30	2247464.60	Аналитический	0.30	-
967	469535.31	2247475.61	Аналитический	0.30	-
968	469557.74	2247451.55	Аналитический	0.30	-
969	469581.40	2247465.42	Аналитический	0.30	-
970	469574.46	2247500.49	Аналитический	0.30	-
971	469609.58	2247510.05	Аналитический	0.30	-
972	469619.70	2247501.77	Аналитический	0.30	-
973	469655.05	2247516.26	Аналитический	0.30	-
974	469662.33	2247519.25	Аналитический	0.30	-
975	469660.18	2247557.58	Аналитический	0.30	-
976	469742.98	2247569.54	Аналитический	0.30	-
977	469759.54	2247577.51	Аналитический	0.30	-
978	469771.19	2247554.52	Аналитический	0.30	-
979	469815.96	2247579.05	Аналитический	0.30	-
980	469857.03	2247608.83	Аналитический	0.30	-
981	469744.66	2247909.51	Картометрический	1.00	-
982	469745.02	2247878.07	Картометрический	1.00	-

1	2	3	4	5	6
983	469740.61	2247850.93	Картометрический	1.00	-
984	469731.94	2247832.73	Картометрический	1.00	-
985	469712.66	2247814.99	Картометрический	1.00	-
986	469594.50	2247754.64	Картометрический	1.00	-
987	469546.70	2247729.35	Картометрический	1.00	-
988	469519.79	2247713.16	Картометрический	1.00	-
989	469494.61	2247695.89	Картометрический	1.00	-
990	469455.12	2247663.73	Картометрический	1.00	-
991	469430.59	2247647.22	Картометрический	1.00	-
992	469379.59	2247621.14	Картометрический	1.00	-
993	469360.08	2247612.54	Картометрический	1.00	-
994	469343.78	2247605.36	Картометрический	1.00	-
995	469307.21	2247591.68	Картометрический	1.00	-
996	469270.69	2247577.16	Картометрический	1.00	-
997	469243.71	2247568.44	Картометрический	1.00	-
998	469223.78	2247563.12	Картометрический	1.00	-
999	469192.00	2247556.89	Картометрический	1.00	-
1000	469148.82	2247552.75	Картометрический	1.00	-
1001	469083.09	2247550.38	Картометрический	1.00	-
1002	468978.27	2247548.94	Картометрический	1.00	-
1003	468877.52	2247545.38	Картометрический	1.00	-
1004	468782.03	2247542.77	Картометрический	1.00	-
1005	468701.97	2247540.46	Картометрический	1.00	-
1006	468624.50	2247535.76	Картометрический	1.00	-
1007	468593.36	2247535.44	Картометрический	1.00	-
1008	468572.69	2247536.42	Картометрический	1.00	-
1009	468547.37	2247538.22	Картометрический	1.00	-
1010	468500.59	2247541.84	Картометрический	1.00	-
1011	468471.68	2247544.92	Картометрический	1.00	-
1012	468408.43	2247556.65	Картометрический	1.00	-
1013	468349.35	2247567.60	Картометрический	1.00	-
1014	468306.61	2247575.60	Картометрический	1.00	-
1015	468284.10	2247583.20	Картометрический	1.00	-
1016	468270.91	2247589.02	Картометрический	1.00	-
1017	468266.27	2247593.01	Картометрический	1.00	-
1018	468237.79	2247635.93	Картометрический	1.00	-
1019	468221.35	2247657.35	Картометрический	1.00	-
1020	468216.64	2247660.25	Картометрический	1.00	-
1021	468207.06	2247662.60	Картометрический	1.00	-
1022	468148.74	2247648.76	Картометрический	1.00	-
1023	468053.60	2247627.12	Картометрический	1.00	-
1024	468002.20	2247616.65	Картометрический	1.00	-
1025	467898.87	2247588.30	Картометрический	1.00	-
1026	467883.29	2247582.76	Картометрический	1.00	-
1027	467887.48	2247570.18	Картометрический	1.00	-
1028	467882.52	2247568.12	Картометрический	1.00	-
1029	467930.81	2247462.40	Картометрический	1.00	-
1030	467870.54	2247427.54	Картометрический	1.00	-

1	2	3	4	5	6
1031	467807.97	2247548.62	Картометрический	1.00	-
1032	467799.33	2247544.54	Картометрический	1.00	-
1033	467710.92	2247498.11	Картометрический	1.00	-
1034	467696.65	2247490.09	Картометрический	1.00	-
1035	467621.32	2247425.92	Картометрический	1.00	-
1036	467590.66	2247400.50	Картометрический	1.00	-
1037	467567.35	2247384.57	Картометрический	1.00	-
1038	467551.70	2247375.10	Картометрический	1.00	-
1039	467544.29	2247370.37	Картометрический	1.00	-
1040	467541.77	2247367.37	Картометрический	1.00	-
1041	467541.62	2247364.69	Картометрический	1.00	-
1042	467543.03	2247355.86	Картометрический	1.00	-
1043	467531.60	2247350.75	Картометрический	1.00	-
1044	467532.80	2247362.10	Картометрический	1.00	-
1045	467536.37	2247391.91	Картометрический	1.00	-
1046	467539.82	2247393.29	Картометрический	1.00	-
1047	467541.11	2247388.95	Картометрический	1.00	-
1048	467543.67	2247387.83	Картометрический	1.00	-
1049	467565.55	2247399.39	Картометрический	1.00	-
1050	467583.29	2247412.32	Картометрический	1.00	-
1051	467614.61	2247437.92	Картометрический	1.00	-
1052	467691.12	2247502.50	Картометрический	1.00	-
1053	467705.12	2247509.76	Картометрический	1.00	-
1054	467794.16	2247556.36	Картометрический	1.00	-
1055	467833.19	2247575.11	Картометрический	1.00	-
1056	467846.05	2247581.00	Картометрический	1.00	-
1057	467844.09	2247590.93	Картометрический	1.00	-
1058	467858.15	2247595.50	Картометрический	1.00	-
1059	467857.34	2247605.92	Картометрический	1.00	-
1060	467872.50	2247611.20	Картометрический	1.00	-
1061	467878.35	2247601.39	Картометрический	1.00	-
1062	467884.81	2247598.93	Картометрический	1.00	-
1063	467895.18	2247602.71	Картометрический	1.00	-
1064	467997.27	2247630.07	Картометрический	1.00	-
1065	468069.86	2247646.93	Картометрический	1.00	-
1066	468150.97	2247664.47	Картометрический	1.00	-
1067	468194.59	2247675.40	Картометрический	1.00	-
1068	468202.05	2247681.80	Картометрический	1.00	-
1069	468202.05	2247691.44	Картометрический	1.00	-
1070	468217.15	2247691.39	Картометрический	1.00	-
1071	468218.07	2247683.27	Картометрический	1.00	-
1072	468223.97	2247676.82	Картометрический	1.00	-
1073	468230.88	2247671.46	Картометрический	1.00	-
1074	468240.18	2247661.13	Картометрический	1.00	-
1075	468270.43	2247619.18	Картометрический	1.00	-
1076	468279.54	2247606.64	Картометрический	1.00	-
1077	468289.79	2247600.37	Картометрический	1.00	-
1078	468310.48	2247592.66	Картометрический	1.00	-

1	2	3	4	5	6
1079	468391.83	2247575.80	Картометрический	1.00	-
1080	468476.83	2247560.40	Картометрический	1.00	-
1081	468546.75	2247554.21	Картометрический	1.00	-
1082	468565.28	2247553.73	Картометрический	1.00	-
1083	468626.21	2247553.52	Картометрический	1.00	-
1084	468702.62	2247557.96	Картометрический	1.00	-
1085	468783.54	2247560.42	Картометрический	1.00	-
1086	468878.78	2247563.77	Картометрический	1.00	-
1087	468979.74	2247566.32	Картометрический	1.00	-
1088	469084.99	2247568.50	Картометрический	1.00	-
1089	469143.89	2247568.92	Картометрический	1.00	-
1090	469187.60	2247572.80	Картометрический	1.00	-
1091	469218.12	2247578.85	Картометрический	1.00	-
1092	469265.42	2247593.41	Картометрический	1.00	-
1093	469301.20	2247607.27	Картометрический	1.00	-
1094	469340.16	2247622.47	Картометрический	1.00	-
1095	469370.68	2247636.25	Картометрический	1.00	-
1096	469422.11	2247662.17	Картометрический	1.00	-
1097	469444.78	2247677.22	Картометрический	1.00	-
1098	469477.85	2247703.12	Картометрический	1.00	-
1099	469485.32	2247709.00	Картометрический	1.00	-
1100	469510.66	2247726.55	Картометрический	1.00	-
1101	469537.88	2247743.38	Картометрический	1.00	-
1102	469585.34	2247768.97	Картометрический	1.00	-
1103	469702.14	2247828.61	Картометрический	1.00	-
1104	469719.06	2247843.15	Картометрический	1.00	-
1105	469725.80	2247859.64	Картометрический	1.00	-
1106	469729.20	2247878.73	Картометрический	1.00	-
1107	469728.26	2247910.10	Картометрический	1.00	-
1108	469726.02	2247958.80	Картометрический	1.00	-
1109	469722.49	2248024.57	Картометрический	1.00	-
1110	469720.09	2248066.66	Картометрический	1.00	-
1111	469717.03	2248124.54	Картометрический	1.00	-
1112	469715.89	2248146.13	Картометрический	1.00	-
1113	469712.48	2248235.43	Картометрический	1.00	-
1114	469712.69	2248283.01	Картометрический	1.00	-
1115	469714.89	2248313.87	Картометрический	1.00	-
1116	469716.09	2248324.69	Картометрический	1.00	-
1117	469722.09	2248343.73	Картометрический	1.00	-
1118	469723.60	2248347.38	Картометрический	1.00	-
1119	469733.33	2248370.88	Картометрический	1.00	-
1120	469763.81	2248444.33	Картометрический	1.00	-
1121	469783.50	2248488.50	Картометрический	1.00	-
1122	469802.52	2248530.78	Картометрический	1.00	-
1123	469808.52	2248544.81	Картометрический	1.00	-
1124	469844.45	2248633.10	Картометрический	1.00	-
1125	469878.93	2248726.75	Картометрический	1.00	-
1126	469906.55	2248798.55	Картометрический	1.00	-

1	2	3	4	5	6
1127	469930.27	2248851.62	Картометрический	1.00	-
1128	469951.28	2248889.33	Картометрический	1.00	-
1129	469963.96	2248903.70	Картометрический	1.00	-
1130	469982.50	2248921.35	Картометрический	1.00	-
1131	469996.53	2248932.77	Картометрический	1.00	-
1132	470027.24	2248954.69	Картометрический	1.00	-
1133	470066.71	2248982.86	Картометрический	1.00	-
1134	470163.93	2249052.57	Картометрический	1.00	-
1135	470222.09	2249095.18	Картометрический	1.00	-
1136	470251.47	2249115.29	Картометрический	1.00	-
1137	470256.89	2249118.62	Картометрический	1.00	-
1138	470487.78	2249258.36	Картометрический	1.00	-
1139	470541.69	2249290.77	Картометрический	1.00	-
1140	470575.50	2249315.90	Картометрический	1.00	-
1141	470606.49	2249344.20	Картометрический	1.00	-
1142	470625.72	2249365.63	Картометрический	1.00	-
1143	470642.26	2249387.42	Картометрический	1.00	-
1144	470652.05	2249403.00	Картометрический	1.00	-
1145	470685.44	2249461.40	Картометрический	1.00	-
1146	470717.79	2249513.06	Картометрический	1.00	-
1147	470731.43	2249532.92	Картометрический	1.00	-
1148	470745.22	2249547.79	Картометрический	1.00	-
1149	470771.75	2249568.16	Картометрический	1.00	-
1150	470814.76	2249596.22	Картометрический	1.00	-
1151	470895.47	2249649.27	Картометрический	1.00	-
1152	471003.34	2249719.91	Картометрический	1.00	-
1153	471029.58	2249736.56	Картометрический	1.00	-
1154	471055.36	2249750.45	Картометрический	1.00	-
1155	471087.86	2249764.22	Картометрический	1.00	-
1156	471150.23	2249787.56	Картометрический	1.00	-
1157	471215.61	2249807.82	Картометрический	1.00	-
626	471237.04	2249816.07	Картометрический	1.00	-
1158	465854.26	2247211.65	Картометрический	1.00	-
1159	465854.88	2247228.68	Картометрический	1.00	-
1160	465851.85	2247232.06	Картометрический	1.00	-
1161	465848.43	2247237.72	Картометрический	1.00	-
1162	465844.63	2247237.79	Картометрический	1.00	-
1163	465835.12	2247237.96	Картометрический	1.00	-
1164	465832.65	2247231.37	Картометрический	1.00	-
1165	465828.73	2247227.66	Картометрический	1.00	-
1166	465821.53	2247225.80	Картометрический	1.00	-
1167	465738.26	2247225.18	Картометрический	1.00	-
1168	465691.97	2247226.00	Картометрический	1.00	-
1169	465643.45	2247224.97	Картометрический	1.00	-
1170	465612.37	2247219.61	Картометрический	1.00	-
1171	465594.87	2247214.87	Картометрический	1.00	-
1172	465597.67	2247199.23	Картометрический	1.00	-

1	2	3	4	5	6
1173	465613.30	2247202.46	Картометрический	1.00	-
1174	465643.94	2247207.45	Картометрический	1.00	-
1175	465693.83	2247209.95	Картометрический	1.00	-
1176	465779.88	2247210.46	Картометрический	1.00	-
1177	465781.73	2247199.89	Картометрический	1.00	-
1178	465784.41	2247191.24	Картометрический	1.00	-
1179	465794.78	2247187.41	Картометрический	1.00	-
1180	465806.04	2247184.25	Картометрический	1.00	-
1181	465808.07	2247192.14	Картометрический	1.00	-
1182	465813.70	2247193.04	Картометрический	1.00	-
1183	465820.45	2247194.62	Картометрический	1.00	-
1184	465829.01	2247202.74	Картометрический	1.00	-
1185	465837.69	2247209.02	Картометрический	1.00	-
1158	465854.26	2247211.65	Картометрический	1.00	-
1186	467190.02	2247448.37	Картометрический	1.00	-
1187	467172.59	2247497.18	Картометрический	1.00	-
1188	467174.81	2247525.11	Картометрический	1.00	-
1189	467140.63	2247663.36	Картометрический	1.00	-
1190	467097.05	2247758.07	Картометрический	1.00	-
1191	466974.67	2247862.73	Картометрический	1.00	-
1192	466850.72	2247897.80	Картометрический	1.00	-
1193	466772.92	2247676.51	Картометрический	1.00	-
1194	466771.08	2247548.89	Картометрический	1.00	-
1195	466897.17	2247505.89	Картометрический	1.00	-
1196	466887.88	2247352.90	Картометрический	1.00	-
1197	466980.92	2247325.67	Картометрический	1.00	-
1198	466985.27	2247377.59	Картометрический	1.00	-
1199	467101.12	2247379.22	Картометрический	1.00	-
1186	467190.02	2247448.37	Картометрический	1.00	-
1200	470559.35	2250724.40	Аналитический	0.30	-
1201	470403.80	2250906.02	Картометрический	1.00	-
1202	470363.04	2250948.97	Картометрический	1.00	-
1203	470352.66	2250957.03	Картометрический	1.00	-
1204	470321.13	2250970.03	Картометрический	1.00	-
1205	470299.57	2250973.33	Картометрический	1.00	-
1206	470277.78	2250973.07	Картометрический	1.00	-
1207	470263.43	2250971.40	Аналитический	0.30	-
1208	470243.34	2250969.06	Аналитический	0.30	-
1209	470206.87	2250963.14	Аналитический	0.30	-
1210	470074.59	2250941.54	Аналитический	0.30	-
1211	469914.34	2250913.68	Аналитический	0.30	-
1212	469911.42	2250913.21	Аналитический	0.30	-
1213	469831.32	2250900.38	Аналитический	0.30	-
1214	469717.40	2250882.74	Аналитический	0.30	-
1215	469694.74	2250879.71	Аналитический	0.30	-
1216	469682.50	2250822.23	Картометрический	1.00	-

1	2	3	4	5	6
1217	469697.49	2250695.18	Картометрический	1.00	-
1218	469680.76	2250634.16	Картометрический	1.00	-
1219	469509.84	2250353.34	Картометрический	1.00	-
1220	469433.70	2250209.30	Картометрический	1.00	-
1221	469416.71	2250127.46	Картометрический	1.00	-
1222	469386.09	2250055.25	Картометрический	1.00	-
1223	469360.46	2249992.71	Картометрический	1.00	-
1224	469323.32	2249925.82	Картометрический	1.00	-
1225	469302.91	2249887.92	Картометрический	1.00	-
1226	469289.27	2249860.34	Картометрический	1.00	-
1227	469291.30	2249852.40	Картометрический	1.00	-
1228	469334.47	2249754.61	Картометрический	1.00	-
1229	469373.42	2249592.22	Картометрический	1.00	-
1230	469384.66	2249566.10	Картометрический	1.00	-
1231	469423.83	2249576.60	Картометрический	1.00	-
1232	469482.20	2249598.38	Картометрический	1.00	-
1233	469501.59	2249612.76	Картометрический	1.00	-
1234	469509.27	2249628.83	Картометрический	1.00	-
1235	469510.01	2249641.26	Картометрический	1.00	-
1236	469506.73	2249670.60	Картометрический	1.00	-
1237	469530.66	2249705.89	Картометрический	1.00	-
1238	469534.38	2249720.70	Картометрический	1.00	-
1239	469542.31	2249771.68	Картометрический	1.00	-
1240	469549.37	2249816.48	Картометрический	1.00	-
1241	469549.33	2249828.83	Картометрический	1.00	-
1242	469536.98	2249871.23	Картометрический	1.00	-
1243	469571.57	2249909.63	Картометрический	1.00	-
1244	469576.95	2249919.20	Картометрический	1.00	-
1245	469560.01	2249950.26	Картометрический	1.00	-
1246	469575.86	2249975.45	Картометрический	1.00	-
1247	469623.65	2249940.00	Картометрический	1.00	-
1248	469650.60	2249928.34	Картометрический	1.00	-
1249	469664.90	2249924.90	Картометрический	1.00	-
1250	469711.60	2249969.91	Картометрический	1.00	-
1251	469753.41	2250042.13	Картометрический	1.00	-
1252	469806.51	2250156.80	Картометрический	1.00	-
1253	469854.29	2250234.98	Картометрический	1.00	-
1254	469910.10	2250172.22	Картометрический	1.00	-
1255	469952.45	2250212.18	Картометрический	1.00	-
1256	469894.58	2250264.22	Картометрический	1.00	-
1257	470012.40	2250390.48	Картометрический	1.00	-
1258	470030.64	2250439.10	Картометрический	1.00	-
1259	470062.56	2250496.25	Картометрический	1.00	-
1260	470110.56	2250545.76	Картометрический	1.00	-
1261	470289.00	2250654.70	Картометрический	1.00	-
1262	470339.60	2250576.30	Картометрический	1.00	-
1200	470559.35	2250724.40	Аналитический	0.30	-

1	2	3	4	5	6
1263	469192.34	2249380.49	Картометрический	1.00	-
1264	469089.89	2249500.69	Картометрический	1.00	-
1265	469070.42	2249487.78	Картометрический	1.00	-
1266	469064.55	2249537.03	Картометрический	1.00	-
1267	469057.43	2249581.17	Картометрический	1.00	-
1268	468905.10	2249559.80	Картометрический	1.00	-
1269	468902.18	2249520.37	Картометрический	1.00	-
1270	468927.11	2249468.45	Картометрический	1.00	-
1271	468729.90	2249397.10	Картометрический	1.00	-
1272	468384.10	2249296.50	Картометрический	1.00	-
1273	468317.00	2249294.00	Картометрический	1.00	-
1274	468316.30	2249325.06	Картометрический	1.00	-
1275	468010.90	2249363.70	Картометрический	1.00	-
1276	467943.60	2249391.10	Картометрический	1.00	-
1277	467926.95	2249330.99	Картометрический	1.00	-
1278	467758.08	2249394.39	Картометрический	1.00	-
1279	467706.72	2249406.12	Картометрический	1.00	-
1280	467667.95	2249423.71	Картометрический	1.00	-
1281	467632.66	2249451.94	Картометрический	1.00	-
1282	467571.70	2249550.70	Картометрический	1.00	-
1283	467518.90	2249608.10	Картометрический	1.00	-
1284	467449.80	2249676.10	Картометрический	1.00	-
1285	467403.26	2249711.14	Картометрический	1.00	-
1286	467350.40	2249733.10	Картометрический	1.00	-
1287	467252.60	2249816.10	Картометрический	1.00	-
1288	467196.60	2249820.20	Картометрический	1.00	-
1289	467136.90	2249843.00	Картометрический	1.00	-
1290	467074.60	2249864.50	Картометрический	1.00	-
1291	466989.10	2249894.00	Картометрический	1.00	-
1292	466974.60	2249918.90	Картометрический	1.00	-
1293	466966.70	2249945.40	Картометрический	1.00	-
1294	466952.20	2249965.00	Картометрический	1.00	-
1295	466882.30	2250049.40	Картометрический	1.00	-
1296	466851.40	2250095.30	Картометрический	1.00	-
1297	466820.60	2250139.30	Картометрический	1.00	-
1298	466798.40	2250165.60	Картометрический	1.00	-
1299	466785.50	2250193.50	Картометрический	1.00	-
1300	466777.70	2250225.30	Картометрический	1.00	-
1301	466774.00	2250244.20	Картометрический	1.00	-
1302	466773.70	2250252.10	Картометрический	1.00	-
1303	466775.60	2250253.90	Картометрический	1.00	-
1304	466781.60	2250254.60	Картометрический	1.00	-
1305	466786.90	2250256.20	Картометрический	1.00	-
1306	466789.70	2250258.80	Картометрический	1.00	-
1307	466792.00	2250264.10	Картометрический	1.00	-
1308	466791.70	2250269.60	Картометрический	1.00	-
1309	466787.80	2250280.20	Картометрический	1.00	-
1310	466781.80	2250294.30	Картометрический	1.00	-

1	2	3	4	5	6
1311	466763.40	2250313.40	Картометрический	1.00	-
1312	466748.80	2250341.80	Картометрический	1.00	-
1313	466746.50	2250369.20	Картометрический	1.00	-
1314	466744.90	2250385.10	Картометрический	1.00	-
1315	466747.00	2250395.70	Картометрический	1.00	-
1316	466751.60	2250405.40	Картометрический	1.00	-
1317	466755.50	2250416.20	Картометрический	1.00	-
1318	466755.30	2250422.20	Картометрический	1.00	-
1319	466742.60	2250428.90	Картометрический	1.00	-
1320	466732.50	2250437.00	Картометрический	1.00	-
1321	466727.60	2250450.30	Картометрический	1.00	-
1322	466729.00	2250478.50	Картометрический	1.00	-
1323	466733.20	2250502.50	Картометрический	1.00	-
1324	466737.30	2250514.20	Картометрический	1.00	-
1325	466746.80	2250532.40	Картометрический	1.00	-
1326	466759.90	2250565.40	Картометрический	1.00	-
1327	466788.50	2250603.90	Картометрический	1.00	-
1328	466793.80	2250624.20	Картометрический	1.00	-
1329	466796.80	2250636.60	Картометрический	1.00	-
1330	466799.80	2250655.10	Картометрический	1.00	-
1331	466827.70	2250706.50	Картометрический	1.00	-
1332	466815.00	2250788.30	Картометрический	1.00	-
1333	466760.13	2250951.94	Картометрический	1.00	-
1334	466734.08	2250961.88	Картометрический	1.00	-
1335	466685.86	2250949.72	Картометрический	1.00	-
1336	466682.39	2250931.91	Картометрический	1.00	-
1337	466691.73	2250894.12	Картометрический	1.00	-
1338	466688.25	2250874.36	Картометрический	1.00	-
1339	466663.06	2250839.17	Картометрический	1.00	-
1340	466610.94	2250698.44	Картометрический	1.00	-
1341	466547.52	2250521.22	Картометрический	1.00	-
1342	466532.97	2250461.93	Картометрический	1.00	-
1343	466556.42	2250272.99	Картометрический	1.00	-
1344	466565.11	2250153.54	Картометрический	1.00	-
1345	466562.72	2250083.39	Картометрический	1.00	-
1346	466548.60	2250060.15	Картометрический	1.00	-
1347	466545.35	2250024.75	Картометрический	1.00	-
1348	466575.97	2249922.46	Картометрический	1.00	-
1349	466603.77	2249899.01	Картометрический	1.00	-
1350	466605.07	2249874.03	Картометрический	1.00	-
1351	466600.08	2249854.27	Картометрический	1.00	-
1352	466627.44	2249829.94	Картометрический	1.00	-
1353	466669.14	2249806.70	Картометрический	1.00	-
1354	466845.92	2249704.85	Картометрический	1.00	-
1355	466916.29	2249660.54	Картометрический	1.00	-
1356	467021.62	2249567.37	Картометрический	1.00	-
1357	467052.79	2249551.30	Картометрический	1.00	-
1358	467126.74	2249530.24	Картометрический	1.00	-

1	2	3	4	5	6
1359	467168.44	2249503.74	Картометрический	1.00	-
1360	467207.96	2249492.66	Картометрический	1.00	-
1361	467243.16	2249502.32	Картометрический	1.00	-
1362	467263.78	2249482.46	Картометрический	1.00	-
1363	467323.30	2249445.80	Аналитический	0.30	-
1364	467358.60	2249433.20	Аналитический	0.30	-
1365	467381.90	2249409.60	Аналитический	0.30	-
1366	467377.60	2249363.90	Аналитический	0.30	-
1367	467391.10	2249316.30	Аналитический	0.30	-
1368	467438.30	2249278.90	Аналитический	0.30	-
1369	467666.20	2249102.30	Аналитический	0.30	-
1370	467725.41	2249074.74	Картометрический	1.00	-
1371	467827.55	2249053.60	Аналитический	0.30	-
1372	467924.10	2249030.80	Аналитический	0.30	-
1373	467962.80	2249022.80	Аналитический	0.30	-
1374	468047.10	2249004.70	Аналитический	0.30	-
1375	468074.70	2249020.40	Аналитический	0.30	-
1376	468102.00	2249026.50	Аналитический	0.30	-
1377	468137.00	2248989.40	Аналитический	0.30	-
1378	468166.10	2248981.10	Аналитический	0.30	-
1379	468173.80	2248964.20	Аналитический	0.30	-
1380	468193.10	2248956.30	Аналитический	0.30	-
1381	468223.40	2248957.50	Аналитический	0.30	-
1382	468219.70	2248918.70	Аналитический	0.30	-
1383	468241.70	2248917.90	Аналитический	0.30	-
1384	468252.70	2248936.70	Аналитический	0.30	-
1385	468262.68	2248947.37	Картометрический	1.00	-
1386	468344.90	2248937.90	Картометрический	1.00	-
1387	468386.90	2248892.20	Картометрический	1.00	-
1388	468470.43	2248954.96	Картометрический	1.00	-
1389	468508.47	2249005.59	Картометрический	1.00	-
1390	468525.60	2249016.91	Картометрический	1.00	-
1391	468565.42	2249022.21	Картометрический	1.00	-
1392	468634.10	2249006.80	Картометрический	1.00	-
1393	468781.00	2249039.90	Картометрический	1.00	-
1394	468812.00	2249060.70	Картометрический	1.00	-
1395	468927.16	2249105.63	Картометрический	1.00	-
1396	469056.80	2249186.50	Картометрический	1.00	-
1397	469074.70	2249200.60	Картометрический	1.00	-
1398	469100.69	2249255.45	Картометрический	1.00	-
1399	469142.17	2249322.79	Картометрический	1.00	-
1400	469181.60	2249368.40	Картометрический	1.00	-
1263	469192.34	2249380.49	Картометрический	1.00	-
1401	467468.58	2248656.52	Картометрический	1.00	-
1402	467449.90	2248681.72	Картометрический	1.00	-
1403	467416.02	2248785.53	Картометрический	1.00	-
1404	467318.83	2248817.78	Картометрический	1.00	-

1	2	3	4	5	6
1405	467239.02	2248865.02	Картометрический	1.00	-
1406	467201.47	2248904.00	Аналитический	0.30	-
1407	467167.74	2248924.24	Аналитический	0.30	-
1408	467150.57	2248929.46	Аналитический	0.30	-
1409	467137.99	2248931.30	Аналитический	0.30	-
1410	467115.61	2248929.15	Аналитический	0.30	-
1411	467109.48	2248910.44	Аналитический	0.30	-
1412	467104.26	2248903.70	Аналитический	0.30	-
1413	467098.13	2248899.10	Аналитический	0.30	-
1414	467089.54	2248895.42	Аналитический	0.30	-
1415	467077.28	2248892.66	Аналитический	0.30	-
1416	466989.88	2248897.26	Аналитический	0.30	-
1417	466937.45	2248897.26	Аналитический	0.30	-
1418	466915.06	2248906.76	Аналитический	0.30	-
1419	466891.45	2248924.55	Аналитический	0.30	-
1420	466878.88	2248944.18	Аналитический	0.30	-
1421	466866.30	2248960.12	Аналитический	0.30	-
1422	466846.07	2248969.63	Аналитический	0.30	-
1423	466834.41	2248969.32	Аналитический	0.30	-
1424	466825.52	2248966.56	Аналитический	0.30	-
1425	466822.45	2248948.16	Аналитический	0.30	-
1426	466811.41	2248937.12	Аналитический	0.30	-
1427	466805.59	2248935.90	Аналитический	0.30	-
1428	466801.60	2248937.12	Аналитический	0.30	-
1429	466800.07	2248942.64	Аналитический	0.30	-
1430	466795.16	2248949.39	Аналитический	0.30	-
1431	466786.88	2248951.54	Аналитический	0.30	-
1432	466778.91	2248950.00	Аналитический	0.30	-
1433	466770.32	2248940.80	Аналитический	0.30	-
1434	466753.46	2248925.78	Аналитический	0.30	-
1435	466684.16	2248858.01	Аналитический	0.30	-
1436	466572.23	2248822.13	Аналитический	0.30	-
1437	466528.38	2248808.33	Аналитический	0.30	-
1438	466465.52	2248737.49	Аналитический	0.30	-
1439	466443.74	2248706.52	Аналитический	0.30	-
1440	466348.38	2248661.45	Аналитический	0.30	-
1441	466271.10	2248620.36	Аналитический	0.30	-
1442	466285.51	2248582.02	Аналитический	0.30	-
1443	466294.41	2248563.32	Аналитический	0.30	-
1444	466313.40	2248545.20	Картометрический	1.00	-
1445	466374.75	2248561.62	Картометрический	1.00	-
1446	466382.68	2248461.71	Картометрический	1.00	-
1447	466405.70	2248441.73	Картометрический	1.00	-
1448	466468.00	2248418.00	Картометрический	1.00	-
1449	466569.00	2248410.87	Картометрический	1.00	-
1450	466675.52	2248411.42	Картометрический	1.00	-
1451	466669.27	2248587.55	Картометрический	1.00	-
1452	466873.40	2248604.70	Картометрический	1.00	-

1	2	3	4	5	6
1453	466919.70	2248632.60	Картометрический	1.00	-
1454	466950.60	2248629.30	Картометрический	1.00	-
1455	466969.21	2248540.69	Картометрический	1.00	-
1456	467027.30	2248552.60	Картометрический	1.00	-
1457	467043.34	2248510.14	Картометрический	1.00	-
1458	467071.79	2248516.44	Картометрический	1.00	-
1459	467125.87	2248538.16	Картометрический	1.00	-
1460	467155.62	2248547.93	Картометрический	1.00	-
1461	467201.66	2248570.74	Картометрический	1.00	-
1462	467204.92	2248580.29	Картометрический	1.00	-
1463	467151.20	2248679.80	Картометрический	1.00	-
1464	467193.50	2248691.50	Картометрический	1.00	-
1465	467286.40	2248521.60	Картометрический	1.00	-
1466	467313.10	2248499.50	Картометрический	1.00	-
1467	467336.31	2248493.20	Картометрический	1.00	-
1468	467402.77	2248517.09	Картометрический	1.00	-
1469	467424.06	2248590.07	Картометрический	1.00	-
1401	467468.58	2248656.52	Картометрический	1.00	-

3. Сведения о характерных точках части (частей) границы объекта

Обозначение характерных точек части границы	Координаты, м		Метод определения координат характерной точки	Средняя квадратическая погрешность положения характерной точки (Mt), м	Описание обозначения точки на местности (при наличии)
	X	Y			
1	2	3	4	5	6
Часть №					
-	-	-	-	-	-


Раздел 3

Сведения о местоположении измененных (уточненных) границ объекта							
1. Система координат: -							
2. Сведения о характерных точках границ объекта							
Обозначение характерных точек границ	Существующие координаты, м		Измененные (уточненные) координаты, м		Метод определения координат характерной точки	Средняя квадратическая погрешность положения характерной точки (Mt), м	Описание обозначения точки на местности (при наличии)
	X	Y	X	Y			
1	2	3	4	5	6	7	8
-	-	-	-	-	-	-	-
3.Сведения о характерных точках части (частей) границы объекта							
Часть №							
-	-	-	-	-	-	-	-

Раздел 4

План границ объекта

Схема расположения листов плана границ объекта

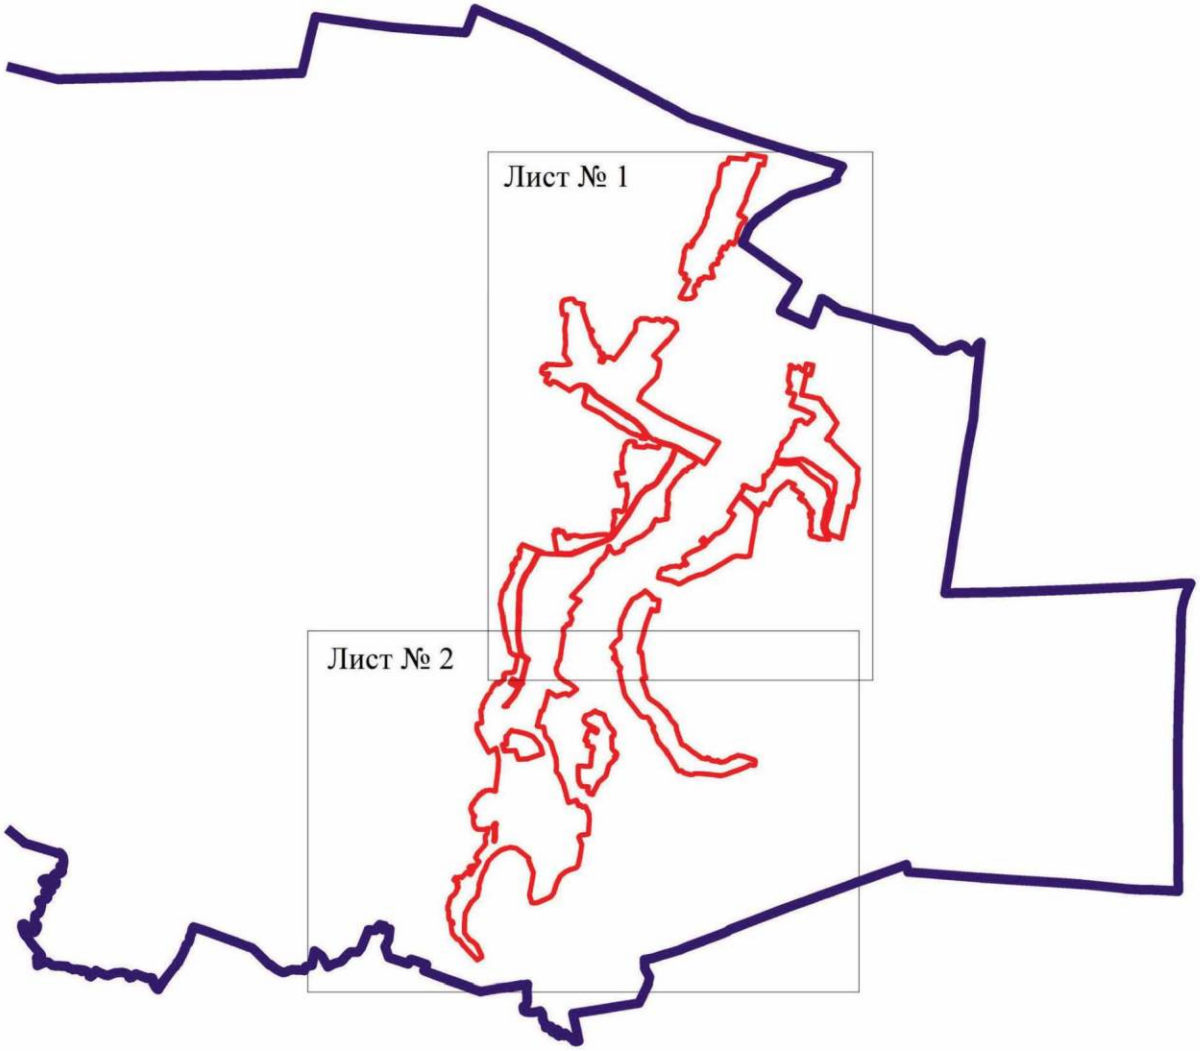

Масштаб 1:100000

Используемые условные знаки и обозначения:


	границы территориальной зоны
	границы муниципального образования
Лист № 1	область и номер листа плана границ объекта

Руководитель БУВО «Нормативно-проектный центр»
Подпись _____ Ю.В.Шалыгина Дата « 17 » декабря 2021 г.

Место для оттиска печати (при наличии) лица, составившего описание местоположения границ объекта

План границ объекта

Лист № 1

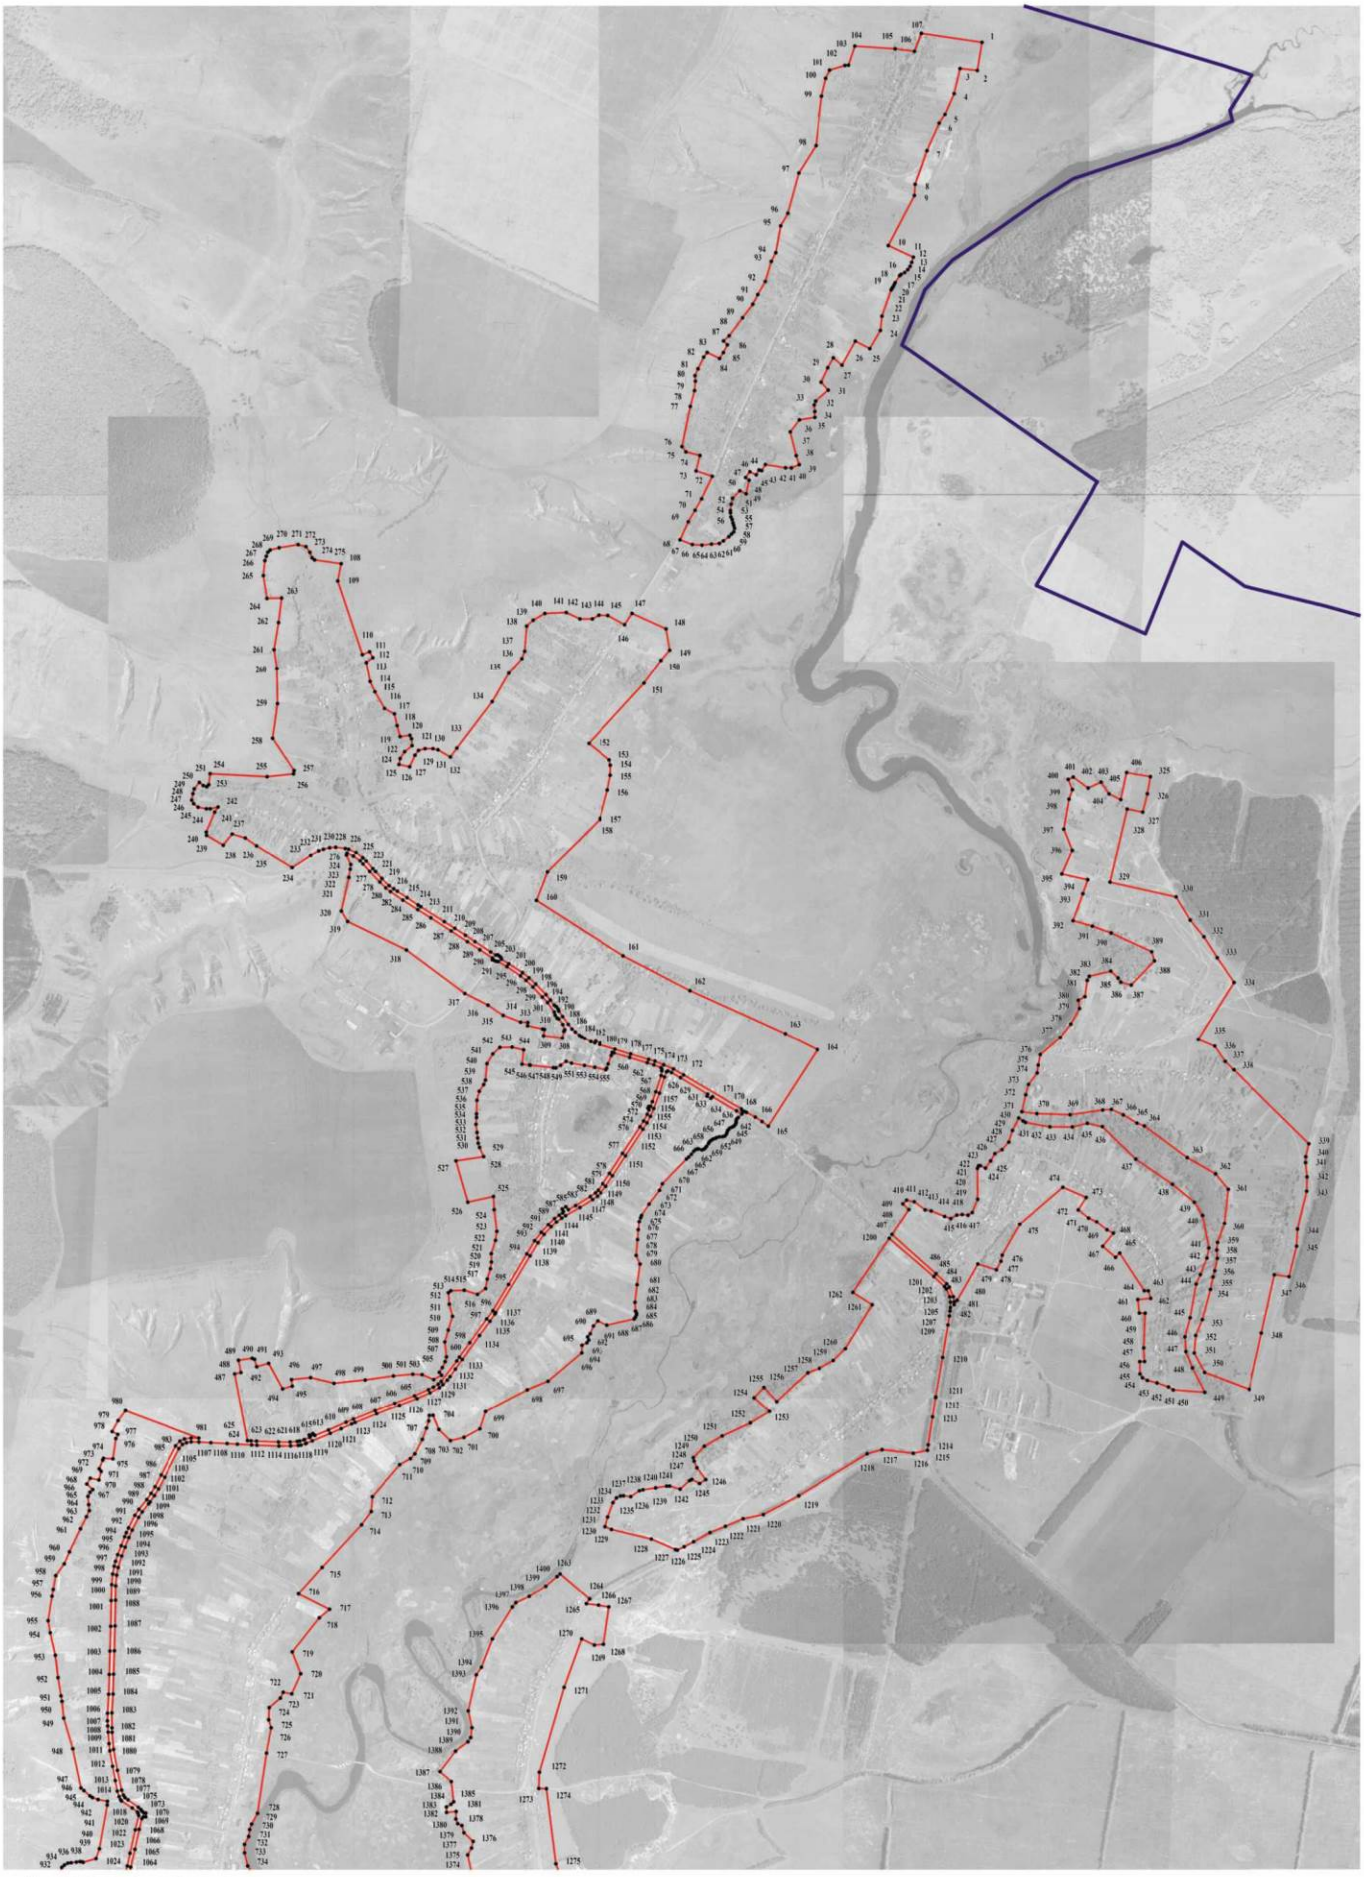

Используемые условные знаки и обозначения:

- границы территориальной зоны
- границы муниципального образования
- •1 характерная точка границ территориальной зоны


Масштаб 1:10000

Руководитель БУВО «Нормативно-проектный центр»
Подпись _____ Ю.В.Шальгина Дата « 17 » декабря 2021 г.

Место для оттиска печати (при наличии) лица, составившего описание местоположения границ объекта

План границ объекта

Лист № 2

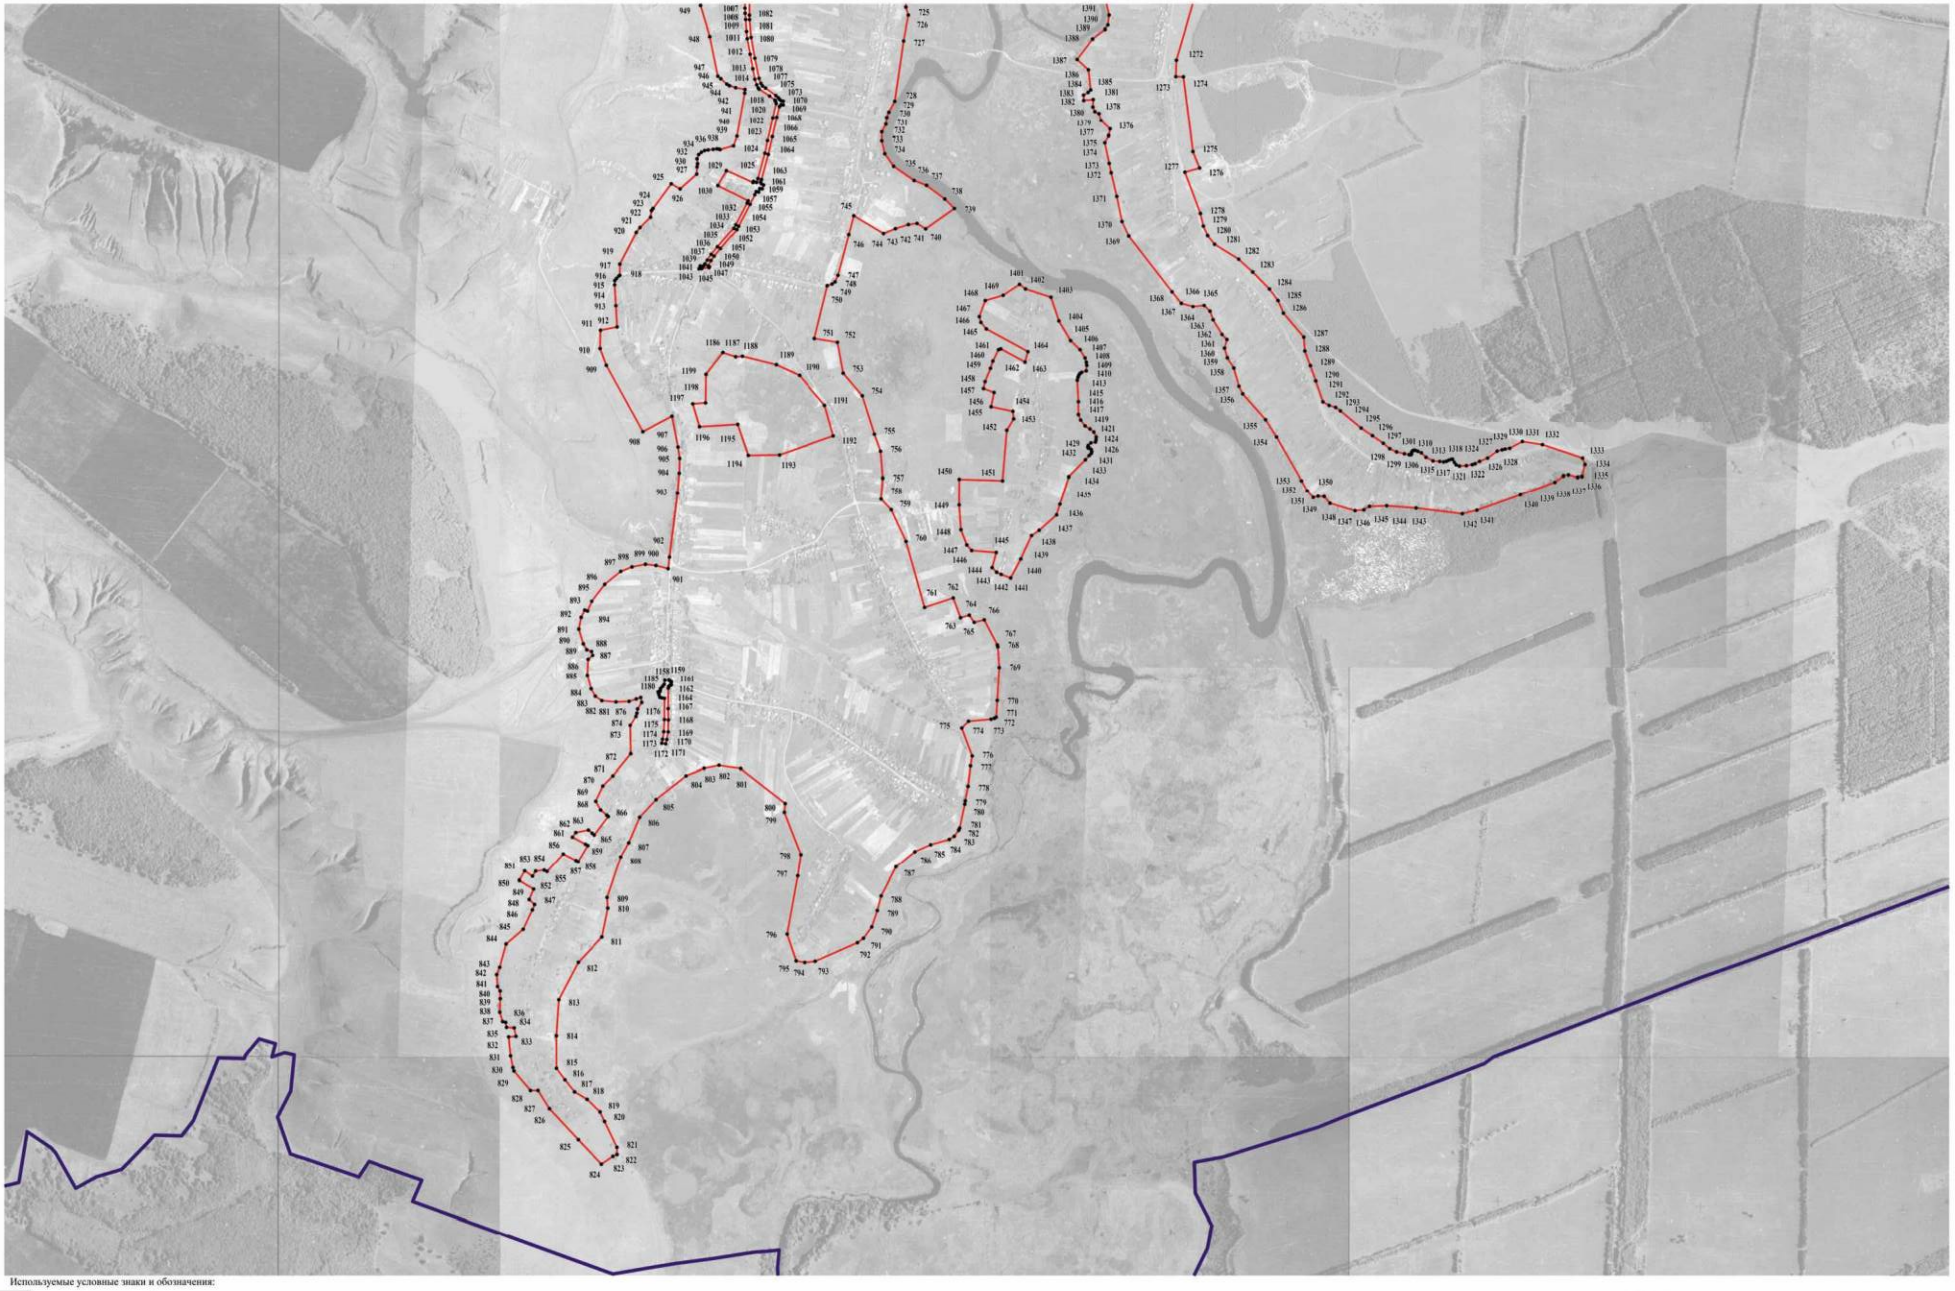

Используемые условные знаки и обозначения:

- границы территориальной зоны
- границы муниципального образования
- •900 характерная точка границ территориальной зоны

Масштаб 1:10000

Руководитель БУВО «Нормативно-проектный центр»
Подпись _____ Ю.В.Шалыгина Дата « 17 » декабря 2021 г.

Место для оттиска печати (при наличии) лица, составившего описание местоположения границ объекта

ОПИСАНИЕ МЕСТОПОЛОЖЕНИЯ ГРАНИЦ

Общественно-деловая зона села Троицкое - ОД/1

(наименование объекта, местоположение границ которого описано
(далее - объект)

Раздел 1

Сведения об объекте		
№ п/п	Характеристики объекта	Описание характеристик
1	2	3
1	Местоположение объекта	Воронежская область, Новохопёрский муниципальный район, Троицкое сельское поселение, село Троицкое
2	Площадь объекта ± величина погрешности определения площади (Р ± Дельта Р)	-
3	Иные характеристики объекта	-

Раздел 2

Сведения о местоположении границ объекта					
1. Система координат: МСК - 36, зона 2					
2. Сведения о характерных точках границ объекта					
Обозначение характерных точек границ	Координаты, м		Метод определения координат характерной точки	Средняя квадратическая погрешность положения характерной точки (Mt), м	Описание обозначения точки на местности (при наличии)
	X	Y			
1	2	3	4	5	6
1	471268.05	2249226.27	Аналитический	0.10	-
2	471326.61	2249232.52	Аналитический	0.10	-
3	471382.32	2249241.52	Аналитический	0.10	-
4	471426.10	2249248.59	Аналитический	0.10	-
5	471413.02	2249308.95	Аналитический	0.10	-
6	471411.28	2249317.01	Аналитический	0.10	-
7	471385.05	2249313.36	Аналитический	0.10	-
8	471375.70	2249389.31	Аналитический	0.10	-
9	471403.33	2249396.15	Картометрический	1.00	-
10	471386.08	2249415.23	Картометрический	1.00	-
11	471379.37	2249422.65	Картометрический	1.00	-
12	471382.99	2249430.95	Картометрический	1.00	-
13	471381.83	2249437.08	Картометрический	1.00	-
14	471373.06	2249448.81	Картометрический	1.00	-
15	471359.64	2249469.84	Картометрический	1.00	-
16	471345.81	2249498.52	Картометрический	1.00	-
17	471336.48	2249525.39	Картометрический	1.00	-
18	471332.98	2249538.23	Картометрический	1.00	-
19	471316.32	2249595.25	Картометрический	1.00	-
20	471303.82	2249591.27	Картометрический	1.00	-
21	471268.99	2249578.60	Картометрический	1.00	-
22	471251.41	2249572.93	Картометрический	1.00	-
23	471245.81	2249569.01	Картометрический	1.00	-
24	471255.36	2249521.95	Картометрический	1.00	-
25	471263.04	2249480.13	Картометрический	1.00	-
26	471272.40	2249426.99	Картометрический	1.00	-
27	471279.89	2249405.29	Картометрический	1.00	-
28	471263.79	2249383.21	Картометрический	1.00	-
29	471252.90	2249363.53	Картометрический	1.00	-
30	471253.61	2249352.96	Картометрический	1.00	-
31	471264.29	2249259.19	Картометрический	1.00	-
32	471264.60	2249256.50	Картометрический	1.00	-
1	471268.05	2249226.27	Аналитический	0.10	-

1	2	3	4	5	6
33	467870.54	2247427.54	Картометрический	1.00	-
34	467930.81	2247462.40	Картометрический	1.00	-
35	467882.52	2247568.12	Картометрический	1.00	-
36	467863.90	2247560.46	Картометрический	1.00	-
37	467856.94	2247571.90	Картометрический	1.00	-
38	467846.70	2247567.03	Картометрический	1.00	-
39	467807.97	2247548.62	Картометрический	1.00	-
33	467870.54	2247427.54	Картометрический	1.00	-

3. Сведения о характерных точках части (частей) границы объекта

Обозначение характерных точек части границы	Координаты, м		Метод определения координат характерной точки	Средняя квадратическая погрешность положения характерной точки (Mt), м	Описание обозначения точки на местности (при наличии)
	X	Y			
1	2	3	4	5	6
Часть №					
-	-	-	-	-	-

Раздел 3


Сведения о местоположении измененных (уточненных) границ объекта							
1. Система координат: -							
2. Сведения о характерных точках границ объекта							
Обозначение характерных точек границ	Существующие координаты, м		Измененные (уточненные) координаты, м		Метод определения координат характерной точки	Средняя квадратическая погрешность положения характерной точки (Mt), м	Описание обозначения точки на местности (при наличии)
	X	Y	X	Y			
1	2	3	4	5	6	7	8
-	-	-	-	-	-	-	-
3.Сведения о характерных точках части (частей) границы объекта							
Часть №							
-	-	-	-	-	-	-	-

Раздел 4


План границ объекта

Схема расположения листов плана границ объекта

Лист № 1

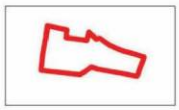

Лист № 2

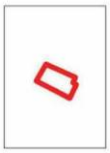

Масштаб 1:25000

Используемые условные знаки и обозначения:


	границы территориальной зоны
Лист № 1	область и номер листа плана границ объекта

Руководитель БУВО «Нормативно-проектный центр»
Подпись _____ Ю.В.Шалыгина Дата « 17 » декабря 2021 г.

Место для оттиска печати (при наличии) лица, составившего описание местоположения границ объекта

План границ объекта

Лист № 1

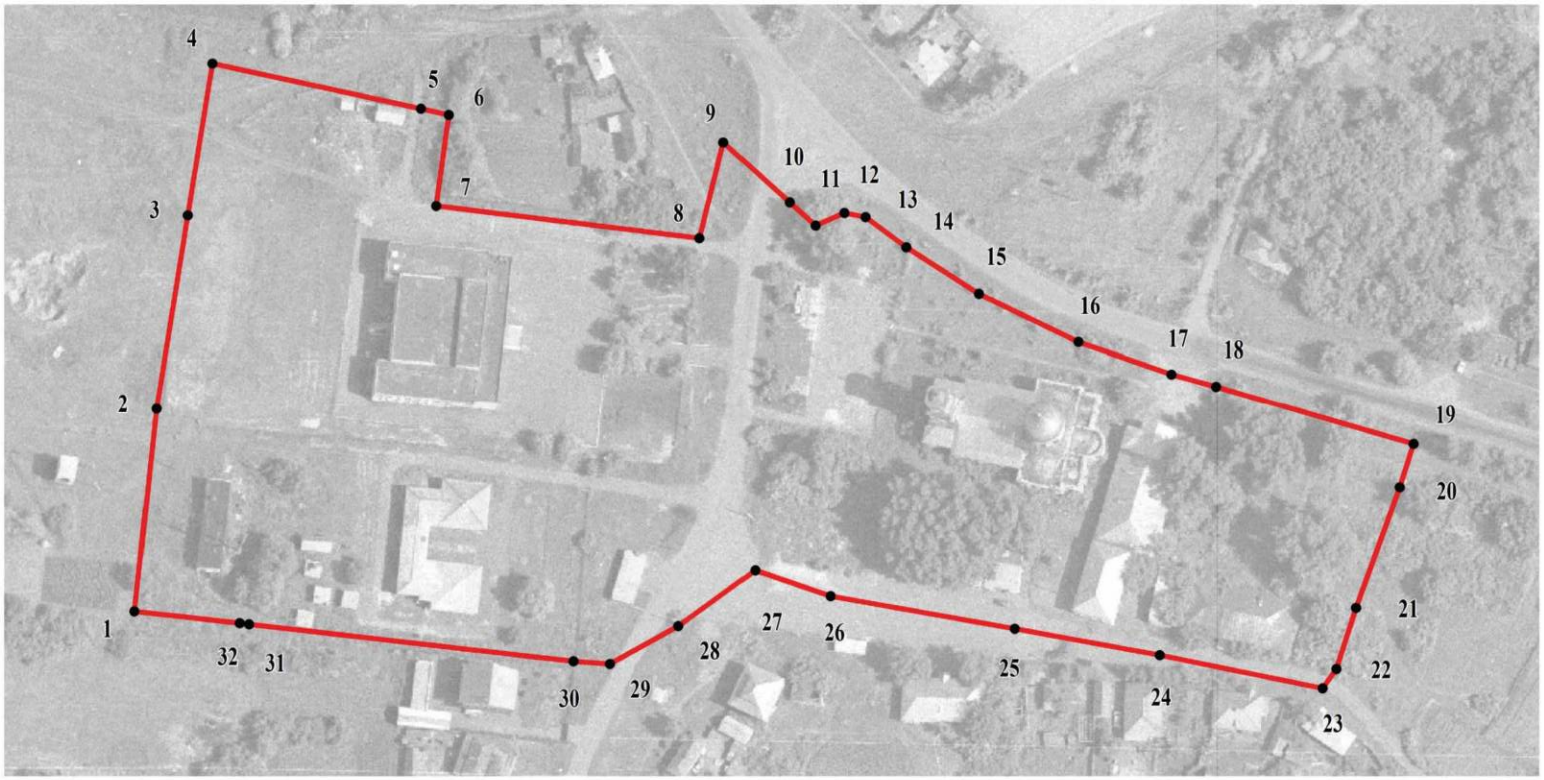

Масштаб 1:2000

Используемые условные знаки и обозначения:

границы территориальной зоны

1 характерная точка границ территориальной зоны


Руководитель БУВО «Нормативно-проектный центр»

Подпись _____ Ю.В.Шалыгина Дата « 17 » декабря 2021 г.

Место для оттиска печати (при наличии) лица, составившего описание местоположения границ объекта

План границ объекта

Лист № 2

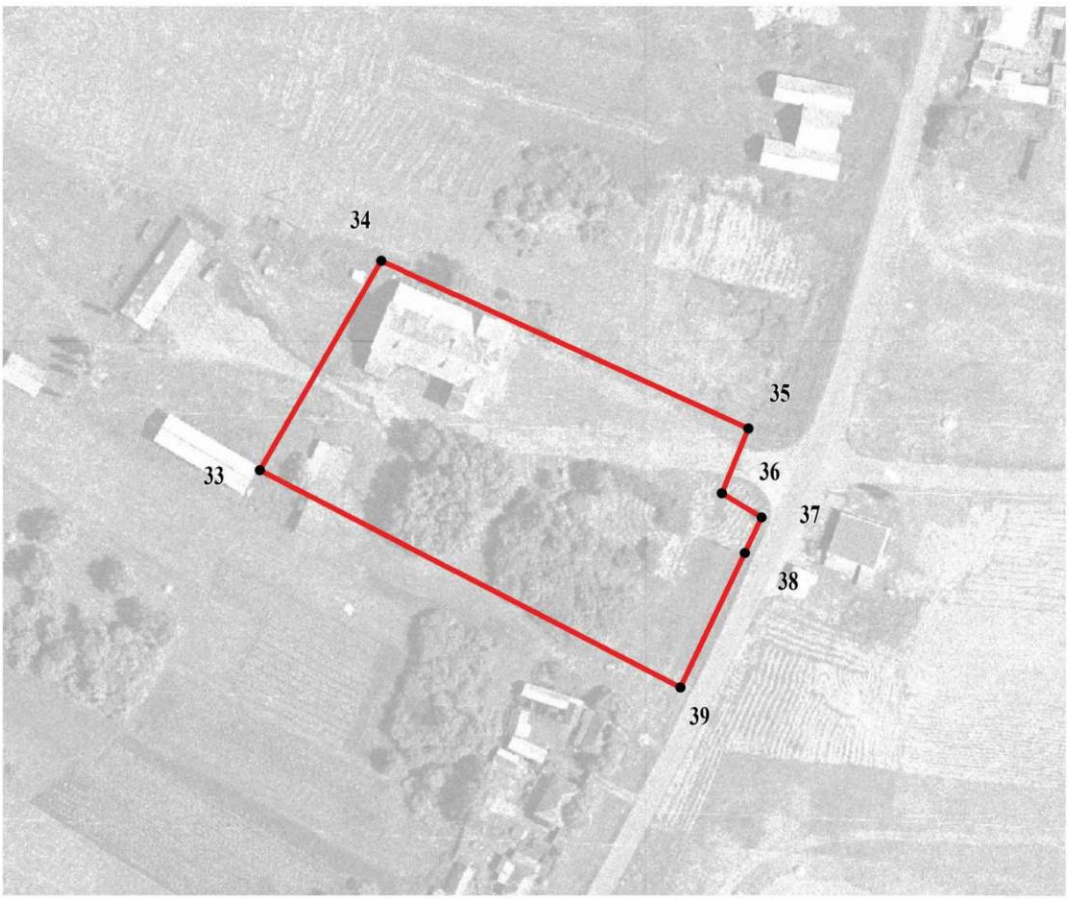

Масштаб 1:2000

Используемые условные знаки и обозначения:

границы территориальной зоны

35 характерная точка границ территориальной зоны

Руководитель БУВО «Нормативно-проектный центр»
Подпись _____ Ю.В.Шалыгина Дата « 17 » декабря 2021 г.

Место для оттиска печати (при наличии) лица, составившего описание местоположения границ объекта

ОПИСАНИЕ МЕСТОПОЛОЖЕНИЯ ГРАНИЦ

Зона улиц, дорог, инженерной и транспортной инфраструктуры
села Троицкое - ИТ1/1

(наименование объекта, местоположение границ которого описано
(далее - объект)

Раздел 1

Сведения об объекте		
№ п/п	Характеристики объекта	Описание характеристик
1	2	3
1	Местоположение объекта	Воронежская область, Новохопёрский муниципальный район, Троицкое сельское поселение, село Троицкое
2	Площадь объекта ± величина погрешности определения площади (Р ± Дельта Р)	-
3	Иные характеристики объекта	-

Раздел 2

Сведения о местоположении границ объекта					
1. Система координат: МСК - 36, зона 2					
2. Сведения о характерных точках границ объекта					
Обозначение характерных точек границ	Координаты, м		Метод определения координат характерной точки	Средняя квадратическая погрешность положения характерной точки (Mt), м	Описание обозначения точки на местности (при наличии)
	X	Y			
1	2	3	4	5	6
1	472129.00	2248512.17	Картометрический	1.00	-
2	472144.86	2248519.19	Картометрический	1.00	-
3	472131.16	2248549.04	Картометрический	1.00	-
4	472109.25	2248576.27	Картометрический	1.00	-
5	472108.59	2248577.04	Картометрический	1.00	-
6	472096.90	2248590.16	Картометрический	1.00	-
7	472065.66	2248617.29	Картометрический	1.00	-
8	472053.88	2248628.04	Картометрический	1.00	-
9	472053.14	2248628.72	Картометрический	1.00	-
10	472025.90	2248653.57	Картометрический	1.00	-
11	472025.18	2248654.27	Картометрический	1.00	-
12	471996.01	2248684.64	Картометрический	1.00	-
13	471983.17	2248703.58	Картометрический	1.00	-
14	471973.56	2248718.13	Картометрический	1.00	-
15	471947.34	2248758.01	Картометрический	1.00	-
16	471918.02	2248802.14	Картометрический	1.00	-
17	471917.46	2248802.97	Картометрический	1.00	-
18	471910.43	2248813.56	Картометрический	1.00	-
19	471849.82	2248909.41	Картометрический	1.00	-
20	471822.45	2248952.29	Картометрический	1.00	-
21	471794.47	2248995.48	Картометрический	1.00	-
22	471768.31	2249034.26	Картометрический	1.00	-
23	471726.59	2249097.71	Картометрический	1.00	-
24	471713.72	2249118.84	Картометрический	1.00	-
25	471715.17	2249127.08	Картометрический	1.00	-
26	471709.47	2249133.56	Картометрический	1.00	-
27	471703.68	2249140.14	Картометрический	1.00	-
28	471696.99	2249142.22	Картометрический	1.00	-
29	471678.56	2249171.40	Картометрический	1.00	-
30	471642.08	2249227.73	Картометрический	1.00	-
31	471621.09	2249254.09	Картометрический	1.00	-
32	471595.87	2249281.37	Картометрический	1.00	-
33	471552.77	2249322.94	Картометрический	1.00	-
34	471530.94	2249341.42	Картометрический	1.00	-

1	2	3	4	5	6
35	471510.24	2249357.00	Картометрический	1.00	-
36	471503.69	2249365.96	Картометрический	1.00	-
37	471493.94	2249373.00	Картометрический	1.00	-
38	471485.63	2249375.56	Картометрический	1.00	-
39	471463.80	2249390.78	Картометрический	1.00	-
40	471431.91	2249414.15	Картометрический	1.00	-
41	471412.89	2249429.35	Картометрический	1.00	-
42	471400.27	2249442.79	Картометрический	1.00	-
43	471386.10	2249459.64	Картометрический	1.00	-
44	471380.02	2249469.69	Картометрический	1.00	-
45	471373.32	2249480.76	Картометрический	1.00	-
46	471360.59	2249505.95	Картометрический	1.00	-
47	471355.33	2249522.00	Картометрический	1.00	-
48	471362.35	2249525.60	Картометрический	1.00	-
49	471355.01	2249544.50	Картометрический	1.00	-
50	471348.76	2249542.62	Картометрический	1.00	-
51	471329.45	2249606.44	Картометрический	1.00	-
52	471310.13	2249670.25	Картометрический	1.00	-
53	471287.84	2249743.31	Картометрический	1.00	-
54	471280.60	2249769.06	Картометрический	1.00	-
55	471265.50	2249804.70	Картометрический	1.00	-
56	471248.77	2249844.18	Картометрический	1.00	-
57	471224.56	2249885.61	Картометрический	1.00	-
58	471086.07	2250120.40	Картометрический	1.00	-
59	471079.33	2250123.00	Картометрический	1.00	-
60	471075.31	2250133.03	Аналитический	0.30	-
61	471065.07	2250122.28	Аналитический	0.30	-
62	471078.27	2250100.52	Картометрический	1.00	-
63	471136.04	2250003.02	Картометрический	1.00	-
64	471129.23	2249996.38	Картометрический	1.00	-
65	471137.96	2249981.35	Картометрический	1.00	-
66	471146.31	2249983.59	Картометрический	1.00	-
67	471213.52	2249872.98	Картометрический	1.00	-
68	471234.20	2249836.59	Картометрический	1.00	-
69	471240.50	2249821.87	Картометрический	1.00	-
70	471237.04	2249816.07	Картометрический	1.00	-
71	471215.61	2249807.82	Картометрический	1.00	-
72	471150.23	2249787.56	Картометрический	1.00	-
73	471087.86	2249764.22	Картометрический	1.00	-
74	471055.36	2249750.45	Картометрический	1.00	-
75	471029.58	2249736.56	Картометрический	1.00	-
76	471003.34	2249719.91	Картометрический	1.00	-
77	470895.47	2249649.27	Картометрический	1.00	-
78	470814.76	2249596.22	Картометрический	1.00	-
79	470771.75	2249568.16	Картометрический	1.00	-
80	470745.22	2249547.79	Картометрический	1.00	-
81	470731.43	2249532.92	Картометрический	1.00	-
82	470717.79	2249513.06	Картометрический	1.00	-

1	2	3	4	5	6
83	470685.44	2249461.40	Картометрический	1.00	-
84	470652.05	2249403.00	Картометрический	1.00	-
85	470642.26	2249387.42	Картометрический	1.00	-
86	470625.72	2249365.63	Картометрический	1.00	-
87	470606.49	2249344.20	Картометрический	1.00	-
88	470575.50	2249315.90	Картометрический	1.00	-
89	470541.69	2249290.77	Картометрический	1.00	-
90	470487.78	2249258.36	Картометрический	1.00	-
91	470256.89	2249118.62	Картометрический	1.00	-
92	470251.47	2249115.29	Картометрический	1.00	-
93	470222.09	2249095.18	Картометрический	1.00	-
94	470163.93	2249052.57	Картометрический	1.00	-
95	470066.71	2248982.86	Картометрический	1.00	-
96	470027.24	2248954.69	Картометрический	1.00	-
97	469996.53	2248932.77	Картометрический	1.00	-
98	469982.50	2248921.35	Картометрический	1.00	-
99	469963.96	2248903.70	Картометрический	1.00	-
100	469951.28	2248889.33	Картометрический	1.00	-
101	469930.27	2248851.62	Картометрический	1.00	-
102	469906.55	2248798.55	Картометрический	1.00	-
103	469878.93	2248726.75	Картометрический	1.00	-
104	469844.45	2248633.10	Картометрический	1.00	-
105	469808.52	2248544.81	Картометрический	1.00	-
106	469802.52	2248530.78	Картометрический	1.00	-
107	469783.50	2248488.50	Картометрический	1.00	-
108	469763.81	2248444.33	Картометрический	1.00	-
109	469733.33	2248370.88	Картометрический	1.00	-
110	469723.60	2248347.38	Картометрический	1.00	-
111	469722.09	2248343.73	Картометрический	1.00	-
112	469716.09	2248324.69	Картометрический	1.00	-
113	469714.89	2248313.87	Картометрический	1.00	-
114	469712.69	2248283.01	Картометрический	1.00	-
115	469712.48	2248235.43	Картометрический	1.00	-
116	469715.89	2248146.13	Картометрический	1.00	-
117	469717.03	2248124.54	Картометрический	1.00	-
118	469720.09	2248066.66	Картометрический	1.00	-
119	469722.49	2248024.57	Картометрический	1.00	-
120	469726.02	2247958.80	Картометрический	1.00	-
121	469728.26	2247910.10	Картометрический	1.00	-
122	469729.20	2247878.73	Картометрический	1.00	-
123	469725.80	2247859.64	Картометрический	1.00	-
124	469719.06	2247843.15	Картометрический	1.00	-
125	469702.14	2247828.61	Картометрический	1.00	-
126	469585.34	2247768.97	Картометрический	1.00	-
127	469537.88	2247743.38	Картометрический	1.00	-
128	469510.66	2247726.55	Картометрический	1.00	-
129	469485.32	2247709.00	Картометрический	1.00	-
130	469477.85	2247703.12	Картометрический	1.00	-

1	2	3	4	5	6
131	469444.78	2247677.22	Картометрический	1.00	-
132	469422.11	2247662.17	Картометрический	1.00	-
133	469370.68	2247636.25	Картометрический	1.00	-
134	469340.16	2247622.47	Картометрический	1.00	-
135	469301.20	2247607.27	Картометрический	1.00	-
136	469265.42	2247593.41	Картометрический	1.00	-
137	469218.12	2247578.85	Картометрический	1.00	-
138	469187.60	2247572.80	Картометрический	1.00	-
139	469143.89	2247568.92	Картометрический	1.00	-
140	469084.99	2247568.50	Картометрический	1.00	-
141	468979.74	2247566.32	Картометрический	1.00	-
142	468878.78	2247563.77	Картометрический	1.00	-
143	468783.54	2247560.42	Картометрический	1.00	-
144	468702.62	2247557.96	Картометрический	1.00	-
145	468626.21	2247553.52	Картометрический	1.00	-
146	468565.28	2247553.73	Картометрический	1.00	-
147	468546.75	2247554.21	Картометрический	1.00	-
148	468476.83	2247560.40	Картометрический	1.00	-
149	468391.83	2247575.80	Картометрический	1.00	-
150	468310.48	2247592.66	Картометрический	1.00	-
151	468289.79	2247600.37	Картометрический	1.00	-
152	468279.54	2247606.64	Картометрический	1.00	-
153	468270.43	2247619.18	Картометрический	1.00	-
154	468240.18	2247661.13	Картометрический	1.00	-
155	468230.88	2247671.46	Картометрический	1.00	-
156	468223.97	2247676.82	Картометрический	1.00	-
157	468218.07	2247683.27	Картометрический	1.00	-
158	468217.15	2247691.39	Картометрический	1.00	-
159	468202.05	2247691.44	Картометрический	1.00	-
160	468202.05	2247681.80	Картометрический	1.00	-
161	468194.59	2247675.40	Картометрический	1.00	-
162	468150.97	2247664.47	Картометрический	1.00	-
163	468069.86	2247646.93	Картометрический	1.00	-
164	467997.27	2247630.07	Картометрический	1.00	-
165	467895.18	2247602.71	Картометрический	1.00	-
166	467884.81	2247598.93	Картометрический	1.00	-
167	467878.35	2247601.39	Картометрический	1.00	-
168	467872.50	2247611.20	Картометрический	1.00	-
169	467857.34	2247605.92	Картометрический	1.00	-
170	467858.15	2247595.50	Картометрический	1.00	-
171	467844.09	2247590.93	Картометрический	1.00	-
172	467846.05	2247581.00	Картометрический	1.00	-
173	467833.19	2247575.11	Картометрический	1.00	-
174	467794.16	2247556.36	Картометрический	1.00	-
175	467705.12	2247509.76	Картометрический	1.00	-
176	467691.12	2247502.50	Картометрический	1.00	-
177	467614.61	2247437.92	Картометрический	1.00	-
178	467583.29	2247412.32	Картометрический	1.00	-

1	2	3	4	5	6
179	467565.55	2247399.39	Картометрический	1.00	-
180	467543.67	2247387.83	Картометрический	1.00	-
181	467541.11	2247388.95	Картометрический	1.00	-
182	467539.82	2247393.29	Картометрический	1.00	-
183	467536.37	2247391.91	Картометрический	1.00	-
184	467532.80	2247362.10	Картометрический	1.00	-
185	467531.60	2247350.75	Картометрический	1.00	-
186	467543.03	2247355.86	Картометрический	1.00	-
187	467541.62	2247364.69	Картометрический	1.00	-
188	467541.77	2247367.37	Картометрический	1.00	-
189	467544.29	2247370.37	Картометрический	1.00	-
190	467551.70	2247375.10	Картометрический	1.00	-
191	467567.35	2247384.57	Картометрический	1.00	-
192	467590.66	2247400.50	Картометрический	1.00	-
193	467621.32	2247425.92	Картометрический	1.00	-
194	467696.65	2247490.09	Картометрический	1.00	-
195	467710.92	2247498.11	Картометрический	1.00	-
196	467799.33	2247544.54	Картометрический	1.00	-
197	467846.70	2247567.03	Картометрический	1.00	-
198	467856.94	2247571.90	Картометрический	1.00	-
199	467863.90	2247560.46	Картометрический	1.00	-
200	467887.48	2247570.18	Картометрический	1.00	-
201	467883.29	2247582.76	Картометрический	1.00	-
202	467898.87	2247588.30	Картометрический	1.00	-
203	468002.20	2247616.65	Картометрический	1.00	-
204	468053.60	2247627.12	Картометрический	1.00	-
205	468148.74	2247648.76	Картометрический	1.00	-
206	468207.06	2247662.60	Картометрический	1.00	-
207	468216.64	2247660.25	Картометрический	1.00	-
208	468221.35	2247657.35	Картометрический	1.00	-
209	468237.79	2247635.93	Картометрический	1.00	-
210	468266.27	2247593.01	Картометрический	1.00	-
211	468270.91	2247589.02	Картометрический	1.00	-
212	468284.10	2247583.20	Картометрический	1.00	-
213	468306.61	2247575.60	Картометрический	1.00	-
214	468349.35	2247567.60	Картометрический	1.00	-
215	468408.43	2247556.65	Картометрический	1.00	-
216	468471.68	2247544.92	Картометрический	1.00	-
217	468500.59	2247541.84	Картометрический	1.00	-
218	468547.37	2247538.22	Картометрический	1.00	-
219	468572.69	2247536.42	Картометрический	1.00	-
220	468593.36	2247535.44	Картометрический	1.00	-
221	468624.50	2247535.76	Картометрический	1.00	-
222	468701.97	2247540.46	Картометрический	1.00	-
223	468782.03	2247542.77	Картометрический	1.00	-
224	468877.52	2247545.38	Картометрический	1.00	-
225	468978.27	2247548.94	Картометрический	1.00	-
226	469083.09	2247550.38	Картометрический	1.00	-

1	2	3	4	5	6
227	469148.82	2247552.75	Картометрический	1.00	-
228	469192.00	2247556.89	Картометрический	1.00	-
229	469223.78	2247563.12	Картометрический	1.00	-
230	469243.71	2247568.44	Картометрический	1.00	-
231	469270.69	2247577.16	Картометрический	1.00	-
232	469307.21	2247591.68	Картометрический	1.00	-
233	469343.78	2247605.36	Картометрический	1.00	-
234	469360.08	2247612.54	Картометрический	1.00	-
235	469379.59	2247621.14	Картометрический	1.00	-
236	469430.59	2247647.22	Картометрический	1.00	-
237	469455.12	2247663.73	Картометрический	1.00	-
238	469494.61	2247695.89	Картометрический	1.00	-
239	469519.79	2247713.16	Картометрический	1.00	-
240	469546.70	2247729.35	Картометрический	1.00	-
241	469594.50	2247754.64	Картометрический	1.00	-
242	469712.66	2247814.99	Картометрический	1.00	-
243	469731.94	2247832.73	Картометрический	1.00	-
244	469740.61	2247850.93	Картометрический	1.00	-
245	469745.02	2247878.07	Картометрический	1.00	-
246	469744.66	2247909.51	Картометрический	1.00	-
247	469742.92	2247960.78	Картометрический	1.00	-
248	469740.01	2248015.04	Картометрический	1.00	-
249	469736.61	2248066.37	Картометрический	1.00	-
250	469733.39	2248121.83	Картометрический	1.00	-
251	469732.08	2248144.41	Картометрический	1.00	-
252	469728.49	2248233.97	Картометрический	1.00	-
253	469728.39	2248280.57	Картометрический	1.00	-
254	469730.97	2248309.93	Картометрический	1.00	-
255	469732.54	2248320.10	Картометрический	1.00	-
256	469737.07	2248336.69	Картометрический	1.00	-
257	469738.23	2248339.38	Картометрический	1.00	-
258	469747.57	2248361.01	Картометрический	1.00	-
259	469751.79	2248363.35	Картометрический	1.00	-
260	469756.87	2248358.73	Картометрический	1.00	-
261	469763.06	2248373.14	Картометрический	1.00	-
262	469757.82	2248377.57	Картометрический	1.00	-
263	469755.50	2248381.43	Картометрический	1.00	-
264	469777.42	2248436.89	Картометрический	1.00	-
265	469809.10	2248508.43	Картометрический	1.00	-
266	469821.80	2248538.33	Картометрический	1.00	-
267	469857.06	2248626.84	Картометрический	1.00	-
268	469887.20	2248707.46	Картометрический	1.00	-
269	469918.03	2248788.33	Картометрический	1.00	-
270	469943.30	2248844.81	Картометрический	1.00	-
271	469953.41	2248865.08	Картометрический	1.00	-
272	469966.00	2248884.87	Картометрический	1.00	-
273	469977.38	2248897.31	Картометрический	1.00	-
274	470060.39	2248960.20	Картометрический	1.00	-

1	2	3	4	5	6
275	470075.75	2248970.76	Картометрический	1.00	-
276	470134.96	2249013.27	Картометрический	1.00	-
277	470231.32	2249082.19	Картометрический	1.00	-
278	470264.78	2249106.92	Картометрический	1.00	-
279	470371.97	2249170.99	Картометрический	1.00	-
280	470496.09	2249245.19	Картометрический	1.00	-
281	470549.55	2249277.14	Картометрический	1.00	-
282	470583.62	2249303.82	Картометрический	1.00	-
283	470615.30	2249332.83	Картометрический	1.00	-
284	470640.35	2249358.20	Картометрический	1.00	-
285	470654.11	2249377.13	Картометрический	1.00	-
286	470663.00	2249391.22	Картометрический	1.00	-
287	470669.46	2249393.99	Картометрический	1.00	-
288	470679.69	2249389.51	Картометрический	1.00	-
289	470688.46	2249404.08	Картометрический	1.00	-
290	470676.61	2249414.44	Картометрический	1.00	-
291	470693.21	2249443.97	Картометрический	1.00	-
292	470729.93	2249503.37	Картометрический	1.00	-
293	470744.90	2249524.87	Картометрический	1.00	-
294	470756.00	2249536.48	Картометрический	1.00	-
295	470782.21	2249556.00	Картометрический	1.00	-
296	470824.29	2249584.19	Картометрический	1.00	-
297	470905.64	2249637.17	Картометрический	1.00	-
298	471013.19	2249708.25	Картометрический	1.00	-
299	471037.32	2249723.17	Картометрический	1.00	-
300	471063.93	2249737.28	Картометрический	1.00	-
301	471082.29	2249744.46	Картометрический	1.00	-
302	471088.71	2249741.00	Картометрический	1.00	-
303	471096.09	2249743.94	Картометрический	1.00	-
304	471096.25	2249751.36	Картометрический	1.00	-
305	471116.05	2249758.46	Картометрический	1.00	-
306	471156.01	2249772.53	Картометрический	1.00	-
307	471221.85	2249794.14	Картометрический	1.00	-
308	471241.01	2249797.09	Картометрический	1.00	-
309	471248.00	2249797.29	Картометрический	1.00	-
310	471253.60	2249793.89	Картометрический	1.00	-
311	471265.59	2249764.47	Картометрический	1.00	-
312	471273.94	2249737.98	Картометрический	1.00	-
313	471295.56	2249666.26	Картометрический	1.00	-
314	471314.27	2249602.25	Картометрический	1.00	-
315	471316.32	2249595.25	Картометрический	1.00	-
316	471332.98	2249538.23	Картометрический	1.00	-
317	471336.48	2249525.39	Картометрический	1.00	-
318	471345.81	2249498.52	Картометрический	1.00	-
319	471359.64	2249469.84	Картометрический	1.00	-
320	471373.06	2249448.81	Картометрический	1.00	-
321	471381.83	2249437.08	Картометрический	1.00	-
322	471382.99	2249430.95	Картометрический	1.00	-

1	2	3	4	5	6
323	471379.37	2249422.65	Картометрический	1.00	-
324	471386.08	2249415.23	Картометрический	1.00	-
325	471403.33	2249396.15	Картометрический	1.00	-
326	471410.06	2249399.84	Картометрический	1.00	-
327	471431.10	2249391.81	Картометрический	1.00	-
328	471453.78	2249375.72	Картометрический	1.00	-
329	471457.28	2249368.70	Картометрический	1.00	-
330	471469.30	2249360.67	Картометрический	1.00	-
331	471482.33	2249356.91	Картометрический	1.00	-
332	471520.88	2249329.62	Картометрический	1.00	-
333	471543.41	2249308.59	Картометрический	1.00	-
334	471584.14	2249270.10	Картометрический	1.00	-
335	471610.75	2249242.02	Картометрический	1.00	-
336	471629.65	2249219.22	Картометрический	1.00	-
337	471666.80	2249164.32	Картометрический	1.00	-
338	471688.15	2249129.17	Картометрический	1.00	-
339	471688.34	2249122.33	Картометрический	1.00	-
340	471691.64	2249113.52	Картометрический	1.00	-
341	471694.77	2249105.14	Картометрический	1.00	-
342	471702.24	2249105.50	Картометрический	1.00	-
343	471735.29	2249054.37	Картометрический	1.00	-
344	471768.35	2249003.24	Картометрический	1.00	-
345	471811.83	2248937.30	Картометрический	1.00	-
346	471865.48	2248854.97	Картометрический	1.00	-
347	471898.90	2248801.46	Картометрический	1.00	-
348	471937.27	2248741.01	Картометрический	1.00	-
349	471971.95	2248690.61	Картометрический	1.00	-
350	471987.43	2248670.18	Картометрический	1.00	-
351	472010.85	2248646.05	Картометрический	1.00	-
352	472054.26	2248604.60	Картометрический	1.00	-
353	472084.76	2248577.43	Картометрический	1.00	-
354	472097.48	2248565.62	Картометрический	1.00	-
355	472116.47	2248538.76	Картометрический	1.00	-
1	472129.00	2248512.17	Картометрический	1.00	-
356	470559.35	2250724.40	Аналитический	0.30	-
357	470575.22	2250735.38	Аналитический	0.30	-
358	470414.97	2250914.35	Картометрический	1.00	-
359	470374.31	2250958.38	Картометрический	1.00	-
360	470360.67	2250968.34	Картометрический	1.00	-
361	470321.40	2250984.99	Картометрический	1.00	-
362	470300.80	2250988.61	Картометрический	1.00	-
363	470288.79	2250988.44	Аналитический	0.30	-
364	470272.70	2250977.70	Аналитический	0.30	-
365	470263.43	2250971.40	Аналитический	0.30	-
366	470277.78	2250973.07	Картометрический	1.00	-
367	470299.57	2250973.33	Картометрический	1.00	-
368	470321.13	2250970.03	Картометрический	1.00	-

1	2	3	4	5	6
369	470352.66	2250957.03	Картометрический	1.00	-
370	470363.04	2250948.97	Картометрический	1.00	-
371	470403.80	2250906.02	Картометрический	1.00	-
356	470559.35	2250724.40	Аналитический	0.30	-
372	465806.04	2247184.25	Картометрический	1.00	-
373	465808.07	2247192.14	Картометрический	1.00	-
374	465813.70	2247193.04	Картометрический	1.00	-
375	465820.45	2247194.62	Картометрический	1.00	-
376	465829.01	2247202.74	Картометрический	1.00	-
377	465837.69	2247209.02	Картометрический	1.00	-
378	465854.26	2247211.65	Картометрический	1.00	-
379	465854.88	2247228.68	Картометрический	1.00	-
380	465851.85	2247232.06	Картометрический	1.00	-
381	465848.43	2247237.72	Картометрический	1.00	-
382	465844.63	2247237.79	Картометрический	1.00	-
383	465835.12	2247237.96	Картометрический	1.00	-
384	465832.65	2247231.37	Картометрический	1.00	-
385	465828.73	2247227.66	Картометрический	1.00	-
386	465821.53	2247225.80	Картометрический	1.00	-
387	465738.26	2247225.18	Картометрический	1.00	-
388	465691.97	2247226.00	Картометрический	1.00	-
389	465643.45	2247224.97	Картометрический	1.00	-
390	465612.37	2247219.61	Картометрический	1.00	-
391	465594.87	2247214.87	Картометрический	1.00	-
392	465597.67	2247199.23	Картометрический	1.00	-
393	465613.30	2247202.46	Картометрический	1.00	-
394	465643.94	2247207.45	Картометрический	1.00	-
395	465693.83	2247209.95	Картометрический	1.00	-
396	465779.88	2247210.46	Картометрический	1.00	-
397	465781.73	2247199.89	Картометрический	1.00	-
398	465784.41	2247191.24	Картометрический	1.00	-
398	465794.78	2247187.41	Картометрический	1.00	-
372	465806.04	2247184.25	Картометрический	1.00	-

3. Сведения о характерных точках части (частей) границы объекта

Обозначение характерных точек части границы	Координаты, м		Метод определения координат характерной точки	Средняя квадратическая погрешность положения характерной точки (Mt), м	Описание обозначения точки на местности (при наличии)
	X	Y			
1	2	3	4	5	6
Часть №					
-	-	-	-	-	-

Раздел 3

Сведения о местоположении измененных (уточненных) границ объекта							
1. Система координат: -							
2. Сведения о характерных точках границ объекта							
Обозначение характерных точек границ	Существующие координаты, м		Измененные (уточненные) координаты, м		Метод определения координат характерной точки	Средняя квадратическая погрешность положения характерной точки (Mt), м	Описание обозначения точки на местности (при наличии)
	X	Y	X	Y			
1	2	3	4	5	6	7	8
-	-	-	-	-	-	-	-
3.Сведения о характерных точках части (частей) границы объекта							
Часть №							
-	-	-	-	-	-	-	-

Раздел 4

План границ объекта



Используемые условные знаки и обозначения:

границы территориальной зоны

характерная точка границ территориальной зоны

Масштаб 1:10000

Руководитель БУВО «Нормативно-проектный центр»
Подпись _____ Ю.В.Шальгина Дата «17» декабря 2021г.

Место для оттиска печати (при наличии) лица, составившего описание местоположения границ объекта

ОПИСАНИЕ МЕСТОПОЛОЖЕНИЯ ГРАНИЦ

Зона сельскохозяйственного использования в границах населенного пункта села Троицкое - СХ1/1

(наименование объекта, местоположение границ которого описано (далее - объект)

Раздел 1

Сведения об объекте		
№ п/п	Характеристики объекта	Описание характеристик
1	2	3
1	Местоположение объекта	Воронежская область, Новохопёрский муниципальный район, Троицкое сельское поселение, село Троицкое
2	Площадь объекта ± величина погрешности определения площади (Р ± Дельта Р)	-
3	Иные характеристики объекта	-

Раздел 2

Сведения о местоположении границ объекта					
1. Система координат: МСК - 36, зона 2					
2. Сведения о характерных точках границ объекта					
Обозначение характерных точек границ	Координаты, м		Метод определения координат характерной точки	Средняя квадратическая погрешность положения характерной точки (Mt), м	Описание обозначения точки на местности (при наличии)
	X	Y			
1	2	3	4	5	6
1	472161.53	2248009.03	Картометрический	1.00	-
2	472207.14	2248045.34	Картометрический	1.00	-
3	472191.03	2248098.84	Картометрический	1.00	-
4	472158.83	2248144.48	Картометрический	1.00	-
5	472069.82	2248289.21	Картометрический	1.00	-
6	472055.73	2248260.06	Картометрический	1.00	-
7	472046.77	2248229.37	Картометрический	1.00	-
8	472041.25	2248200.66	Картометрический	1.00	-
9	472042.05	2248159.07	Картометрический	1.00	-
10	472050.68	2248124.29	Картометрический	1.00	-
11	472061.09	2248096.74	Картометрический	1.00	-
12	472078.15	2248098.63	Картометрический	1.00	-
13	472088.10	2248100.80	Картометрический	1.00	-
14	472095.70	2248101.90	Картометрический	1.00	-
15	472109.20	2248094.80	Картометрический	1.00	-
16	472122.80	2248074.70	Картометрический	1.00	-
1	472161.53	2248009.03	Картометрический	1.00	-
17	471936.63	2249284.53	Картометрический	1.00	-
18	472051.87	2249329.45	Картометрический	1.00	-
19	472266.60	2249545.00	Картометрический	1.00	-
20	472141.90	2249716.50	Картометрический	1.00	-
21	471937.96	2249992.44	Аналитический	0.30	-
22	471617.92	2250413.74	Картометрический	1.00	-
23	471563.90	2250501.80	Картометрический	1.00	-
24	471476.60	2250499.60	Картометрический	1.00	-
25	471423.23	2250493.14	Аналитический	0.30	-
26	471327.74	2250430.32	Картометрический	1.00	-
27	471393.22	2250299.33	Картометрический	1.00	-
28	471569.10	2249911.65	Картометрический	1.00	-
29	471710.57	2249639.23	Картометрический	1.00	-
17	471936.63	2249284.53	Картометрический	1.00	-
30	472010.41	2251623.80	Картометрический	1.00	-
31	472308.50	2251693.80	Картометрический	1.00	-

1	2	3	4	5	6
32	472224.20	2251737.00	Картометрический	1.00	-
33	472158.52	2251782.65	Картометрический	1.00	-
34	471950.30	2251892.80	Картометрический	1.00	-
30	472010.41	2251623.80	Картометрический	1.00	-
35	471369.51	2251982.88	Картометрический	1.00	-
36	471602.50	2252128.40	Картометрический	1.00	-
37	471484.78	2252202.32	Картометрический	1.00	-
38	471471.50	2252212.86	Картометрический	1.00	-
39	471464.18	2252231.16	Картометрический	1.00	-
40	471460.00	2252268.35	Картометрический	1.00	-
41	471455.21	2252325.96	Картометрический	1.00	-
42	471432.70	2252404.50	Картометрический	1.00	-
43	471402.10	2252465.56	Картометрический	1.00	-
44	471388.22	2252507.54	Картометрический	1.00	-
45	471380.19	2252523.83	Картометрический	1.00	-
46	471371.28	2252532.30	Картометрический	1.00	-
47	471347.61	2252532.30	Картометрический	1.00	-
48	471285.28	2252525.14	Картометрический	1.00	-
49	471125.00	2252485.83	Картометрический	1.00	-
50	470944.31	2252434.35	Картометрический	1.00	-
51	471245.67	2252128.05	Картометрический	1.00	-
52	471279.31	2252092.33	Картометрический	1.00	-
53	471342.15	2252049.75	Картометрический	1.00	-
35	471369.51	2251982.88	Картометрический	1.00	-
54	471049.24	2251251.38	Картометрический	1.00	-
55	471074.62	2251264.19	Картометрический	1.00	-
56	471066.78	2251326.30	Картометрический	1.00	-
57	471062.72	2251461.10	Картометрический	1.00	-
58	471081.71	2251594.29	Картометрический	1.00	-
59	471084.12	2251629.37	Картометрический	1.00	-
60	471061.88	2251678.07	Картометрический	1.00	-
61	471028.61	2251733.58	Картометрический	1.00	-
62	471016.99	2251763.42	Картометрический	1.00	-
63	470888.31	2251937.86	Картометрический	1.00	-
64	470822.48	2252053.16	Картометрический	1.00	-
65	470759.62	2252104.83	Картометрический	1.00	-
66	470620.21	2252089.33	Картометрический	1.00	-
67	470542.29	2252061.11	Картометрический	1.00	-
68	470511.36	2252057.76	Картометрический	1.00	-
69	470477.69	2252060.29	Картометрический	1.00	-
70	470427.23	2252049.64	Картометрический	1.00	-
71	470402.07	2252042.73	Картометрический	1.00	-
72	470351.62	2252032.38	Картометрический	1.00	-
73	470228.84	2251999.48	Картометрический	1.00	-
74	470163.97	2251972.34	Картометрический	1.00	-
75	470093.07	2251966.29	Картометрический	1.00	-

1	2	3	4	5	6
76	470013.53	2252008.81	Картометрический	1.00	-
77	469944.61	2252190.51	Картометрический	1.00	-
78	469841.13	2252168.30	Картометрический	1.00	-
79	469859.30	2252025.40	Картометрический	1.00	-
80	469942.60	2251881.00	Картометрический	1.00	-
81	469932.98	2252008.93	Картометрический	1.00	-
82	470032.26	2251959.07	Картометрический	1.00	-
83	470098.56	2251932.35	Картометрический	1.00	-
84	470158.70	2251928.46	Картометрический	1.00	-
85	470235.89	2251949.20	Картометрический	1.00	-
86	470373.31	2251973.98	Картометрический	1.00	-
87	470411.86	2251991.26	Картометрический	1.00	-
88	470478.79	2252017.99	Картометрический	1.00	-
89	470520.07	2252025.87	Картометрический	1.00	-
90	470653.29	2252000.08	Картометрический	1.00	-
91	470707.17	2251966.37	Картометрический	1.00	-
92	470779.75	2251877.27	Картометрический	1.00	-
93	470882.25	2251728.28	Картометрический	1.00	-
94	471013.95	2251592.76	Картометрический	1.00	-
95	471027.40	2251531.38	Картометрический	1.00	-
96	471012.79	2251470.75	Картометрический	1.00	-
97	471013.14	2251379.44	Картометрический	1.00	-
98	471031.37	2251278.27	Картометрический	1.00	-
99	471037.79	2251268.10	Картометрический	1.00	-
54	471049.24	2251251.38	Картометрический	1.00	-
100	469907.34	2247567.39	Аналитический	0.30	-
101	469958.55	2247605.42	Аналитический	0.30	-
102	469823.90	2247838.20	Картометрический	1.00	-
103	469892.90	2247867.60	Картометрический	1.00	-
104	469957.00	2247779.00	Картометрический	1.00	-
105	470029.10	2247844.00	Картометрический	1.00	-
106	469996.63	2247911.53	Картометрический	1.00	-
107	469988.16	2247922.17	Картометрический	1.00	-
108	469988.55	2247928.29	Картометрический	1.00	-
109	469987.10	2247931.40	Картометрический	1.00	-
110	470008.59	2247972.12	Картометрический	1.00	-
111	470007.60	2248055.60	Картометрический	1.00	-
112	469734.23	2248107.72	Картометрический	1.00	-
113	469736.61	2248066.37	Картометрический	1.00	-
114	469740.01	2248015.04	Картометрический	1.00	-
115	469742.92	2247960.78	Картометрический	1.00	-
116	469744.66	2247909.51	Картометрический	1.00	-
117	469857.03	2247608.83	Аналитический	0.30	-
100	469907.34	2247567.39	Аналитический	0.30	-
118	466867.42	2247122.45	Аналитический	0.30	-
119	466930.75	2247240.48	Картометрический	1.00	-

1	2	3	4	5	6
120	466804.73	2247265.56	Картометрический	1.00	-
121	466758.65	2247272.27	Картометрический	1.00	-
122	466698.16	2247270.37	Картометрический	1.00	-
123	466617.82	2247263.39	Картометрический	1.00	-
124	466356.25	2247230.69	Картометрический	1.00	-
125	466349.51	2247219.13	Картометрический	1.00	-
126	466436.30	2247184.10	Картометрический	1.00	-
127	466524.60	2247144.50	Картометрический	1.00	-
128	466693.60	2247160.10	Картометрический	1.00	-
118	466867.42	2247122.45	Аналитический	0.30	-
129	466980.92	2247325.67	Картометрический	1.00	-
130	466985.27	2247377.59	Картометрический	1.00	-
131	467101.12	2247379.22	Картометрический	1.00	-
132	467190.02	2247448.37	Картометрический	1.00	-
133	467172.59	2247497.18	Картометрический	1.00	-
134	467174.81	2247525.11	Картометрический	1.00	-
135	467140.63	2247663.36	Картометрический	1.00	-
136	467097.05	2247758.07	Картометрический	1.00	-
137	466974.67	2247862.73	Картометрический	1.00	-
138	466850.72	2247897.80	Картометрический	1.00	-
139	466772.92	2247676.51	Картометрический	1.00	-
140	466771.08	2247548.89	Картометрический	1.00	-
141	466897.17	2247505.89	Картометрический	1.00	-
142	466887.88	2247352.90	Картометрический	1.00	-
129	466980.92	2247325.67	Картометрический	1.00	-
143	467013.50	2248016.90	Картометрический	1.00	-
144	466962.30	2248126.70	Картометрический	1.00	-
145	466947.00	2248184.60	Картометрический	1.00	-
146	466792.40	2248222.90	Картометрический	1.00	-
147	466781.10	2248425.12	Картометрический	1.00	-
148	466675.52	2248411.42	Картометрический	1.00	-
149	466679.05	2248099.57	Картометрический	1.00	-
150	466787.78	2248090.95	Картометрический	1.00	-
151	466857.50	2248065.88	Картометрический	1.00	-
143	467013.50	2248016.90	Картометрический	1.00	-

3. Сведения о характерных точках части (частей) границы объекта


Обозначение характерных точек части границы	Координаты, м		Метод определения координат характерной точки	Средняя квадратическая погрешность положения характерной точки (Mt), м	Описание обозначения точки на местности (при наличии)
	X	Y			
1	2	3	4	5	6
Часть №					
-	-	-	-	-	-

Раздел 3

Сведения о местоположении измененных (уточненных) границ объекта							
1. Система координат: -							
2. Сведения о характерных точках границ объекта							
Обозначение характерных точек границ	Существующие координаты, м		Измененные (уточненные) координаты, м		Метод определения координат характерной точки	Средняя квадратическая погрешность положения характерной точки (Mt), м	Описание обозначения точки на местности (при наличии)
	X	Y	X	Y			
1	2	3	4	5	6	7	8
-	-	-	-	-	-	-	-
3.Сведения о характерных точках части (частей) границы объекта							
Часть №							
-	-	-	-	-	-	-	-

Раздел 4

План границ объекта

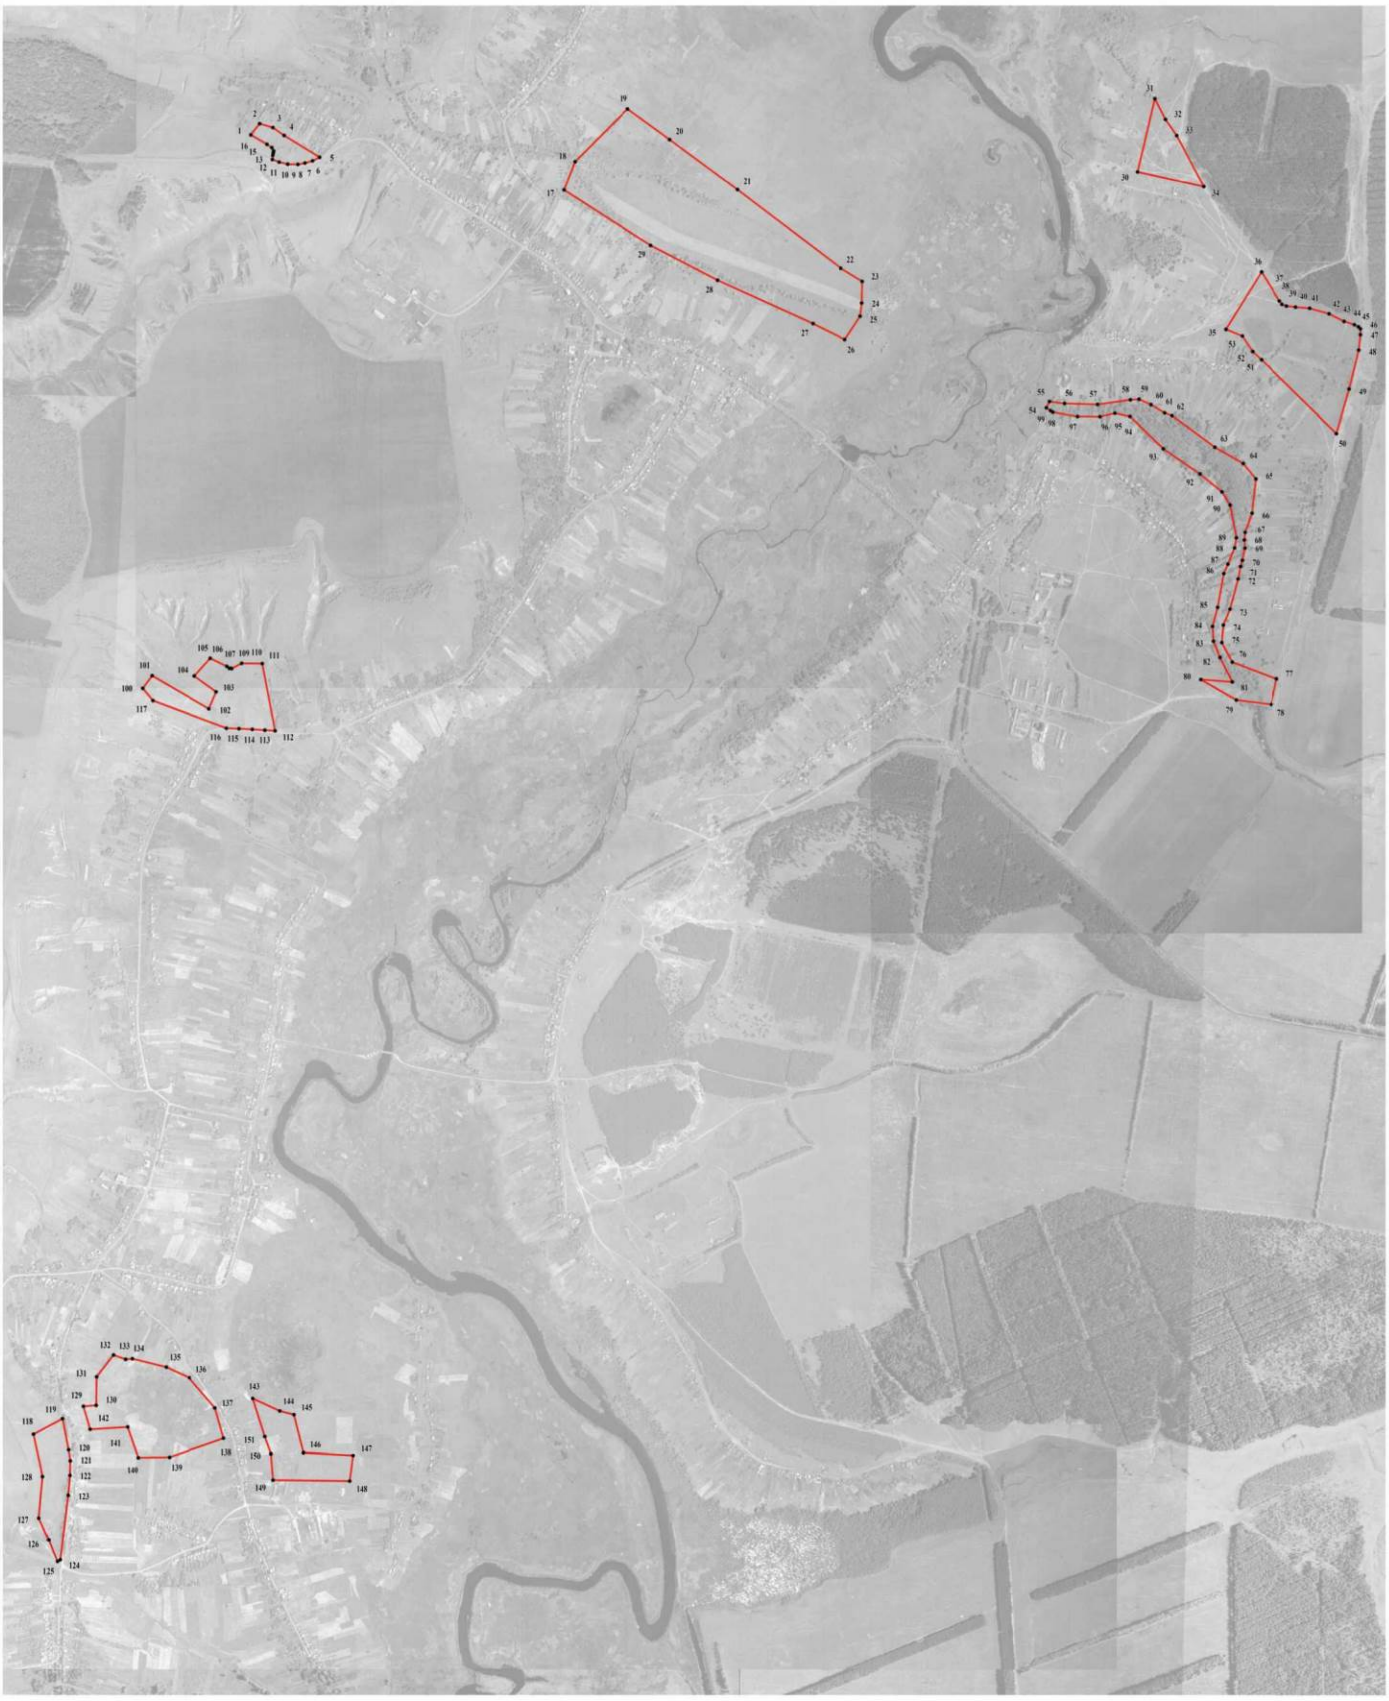

Используемые условные знаки и обозначения:

границы территориальной зоны

границы муниципального образования

характерная точка границ территориальной зоны

Масштаб 1:10000

Руководитель БУВО «Нормативно-проектный центр»
Подпись _____ Ю.В.Шалыгина Дата « 17 » декабря 2021г.

Место для оттиска печати (при наличии)лица, составившего описание местоположения границ объекта

ОПИСАНИЕ МЕСТОПОЛОЖЕНИЯ ГРАНИЦ

Зона сельскохозяйственного производства села Троицкое - СХ2/1

(наименование объекта, местоположение границ которого описано (далее - объект)

Раздел 1

Сведения об объекте		
№ п/п	Характеристики объекта	Описание характеристик
1	2	3
1	Местоположение объекта	Воронежская область, Новохопёрский муниципальный район, Троицкое сельское поселение, село Троицкое
2	Площадь объекта ± величина погрешности определения площади (Р ± Дельта Р)	-
3	Иные характеристики объекта	-

Раздел 2


Сведения о местоположении границ объекта					
1. Система координат: МСК - 36, зона 2					
2. Сведения о характерных точках границ объекта					
Обозначение характерных точек границ	Координаты, м		Метод определения координат характерной точки	Средняя квадратическая погрешность положения характерной точки (Mt), м	Описание обозначения точки на местности (при наличии)
	X	Y			
1	2	3	4	5	6
1	466593.46	2248092.86	Картометрический	1.00	-
2	466679.05	2248099.57	Картометрический	1.00	-
3	466675.52	2248411.42	Картометрический	1.00	-
4	466569.00	2248410.87	Картометрический	1.00	-
5	466468.00	2248418.00	Картометрический	1.00	-
6	466423.04	2248211.27	Картометрический	1.00	-
7	466421.45	2248204.44	Картометрический	1.00	-
8	466419.63	2248194.47	Картометрический	1.00	-
9	466549.62	2248134.42	Картометрический	1.00	-
1	466593.46	2248092.86	Картометрический	1.00	-
3. Сведения о характерных точках части (частей) границы объекта					
Обозначение характерных точек части границы	Координаты, м		Метод определения координат характерной точки	Средняя квадратическая погрешность положения характерной точки (Mt), м	Описание обозначения точки на местности (при наличии)
	X	Y			
1	2	3	4	5	6
Часть №					
-	-	-	-	-	-

Раздел 3

Сведения о местоположении измененных (уточненных) границ объекта							
1. Система координат: -							
2. Сведения о характерных точках границ объекта							
Обозначение характерных точек границ	Существующие координаты, м		Измененные (уточненные) координаты, м		Метод определения координат характерной точки	Средняя квадратическая погрешность положения характерной точки (Mt), м	Описание обозначения точки на местности (при наличии)
	X	Y	X	Y			
1	2	3	4	5	6	7	8
-	-	-	-	-	-	-	-
3.Сведения о характерных точках части (частей) границы объекта							
Часть №							
-	-	-	-	-	-	-	-

Раздел 4

План границ объекта

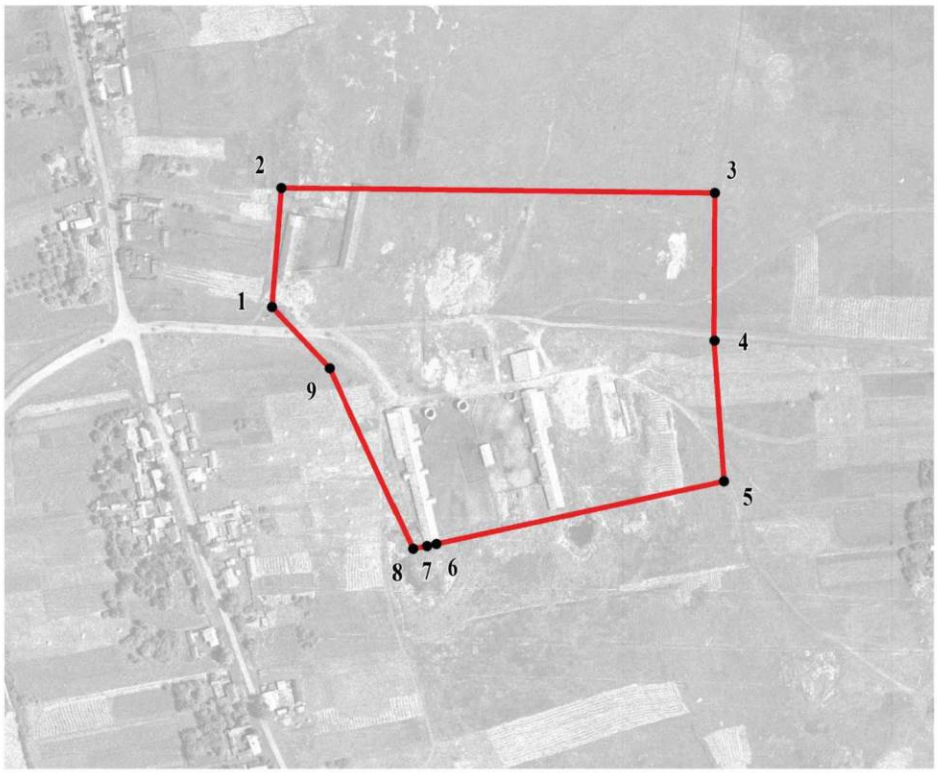

Масштаб 1:5000

Используемые условные знаки и обозначения:

границы территориальной зоны

1 характерная точка границ территориальной зоны

Руководитель БУВО «Нормативно-проектный центр»
Подпись _____ Ю.В.Шалыгина Дата « 17 » декабря 2021 г.

Место для оттиска печати (при наличии) лица, составившего описание местоположения границ объекта

ОПИСАНИЕ МЕСТОПОЛОЖЕНИЯ ГРАНИЦ

Зона сельскохозяйственного использования на полевых участках
в границах населенного пункта села Троицкое - СХ3/1

(наименование объекта, местоположение границ которого описано
(далее - объект)

Раздел 1

Сведения об объекте		
№ п/п	Характеристики объекта	Описание характеристик
1	2	3
1	Местоположение объекта	Воронежская область, Новохопёрский муниципальный район, Троицкое сельское поселение, село Троицкое
2	Площадь объекта ± величина погрешности определения площади (Р ± Дельта Р)	-
3	Иные характеристики объекта	-

Раздел 2

Сведения о местоположении границ объекта					
1. Система координат: МСК - 36, зона 2					
2. Сведения о характерных точках границ объекта					
Обозначение характерных точек границ	Координаты, м		Метод определения координат характерной точки	Средняя квадратическая погрешность положения характерной точки (Mt), м	Описание обозначения точки на местности (при наличии)
	X	Y			
1	2	3	4	5	6
1	472371.24	2247885.89	Картометрический	1.00	-
2	472344.94	2247880.84	Картометрический	1.00	-
3	472330.74	2247888.57	Картометрический	1.00	-
4	472330.83	2247888.38	Картометрический	1.00	-
5	472347.49	2247879.38	Картометрический	1.00	-
1	472371.24	2247885.89	Картометрический	1.00	-
6	469996.63	2247911.53	Картометрический	1.00	-
7	469988.55	2247928.29	Картометрический	1.00	-
8	469988.16	2247922.17	Картометрический	1.00	-
6	469996.63	2247911.53	Картометрический	1.00	-
9	469814.14	2248846.01	Картометрический	1.00	-
10	469798.04	2248844.82	Картометрический	1.00	-
11	469748.09	2248823.75	Картометрический	1.00	-
12	469694.01	2248804.20	Картометрический	1.00	-
13	469661.10	2248771.50	Картометрический	1.00	-
14	469680.59	2248789.53	Картометрический	1.00	-
15	469739.29	2248820.09	Картометрический	1.00	-
16	469785.67	2248837.21	Картометрический	1.00	-
9	469814.14	2248846.01	Картометрический	1.00	-
17	469650.60	2249928.34	Картометрический	1.00	-
18	469623.65	2249940.00	Картометрический	1.00	-
19	469634.07	2249932.23	Картометрический	1.00	-
17	469650.60	2249928.34	Картометрический	1.00	-
20	469571.57	2249909.63	Картометрический	1.00	-
21	469536.98	2249871.23	Картометрический	1.00	-
22	469549.33	2249828.83	Картометрический	1.00	-
23	469549.22	2249869.48	Картометрический	1.00	-
20	469571.57	2249909.63	Картометрический	1.00	-
24	469530.66	2249705.89	Картометрический	1.00	-

1	2	3	4	5	6
25	469506.73	2249670.60	Картометрический	1.00	-
26	469510.01	2249641.26	Картометрический	1.00	-
27	469509.27	2249628.83	Картометрический	1.00	-
28	469512.23	2249634.92	Картометрический	1.00	-
29	469522.22	2249671.40	Картометрический	1.00	-
24	469530.66	2249705.89	Картометрический	1.00	-
30	469501.59	2249612.76	Картометрический	1.00	-
31	469482.20	2249598.38	Картометрический	1.00	-
32	469423.83	2249576.60	Картометрический	1.00	-
33	469384.66	2249566.10	Картометрический	1.00	-
34	469373.42	2249592.22	Картометрический	1.00	-
35	469334.47	2249754.61	Картометрический	1.00	-
36	469291.30	2249852.40	Картометрический	1.00	-
37	469289.27	2249860.34	Картометрический	1.00	-
38	469186.38	2249649.80	Картометрический	1.00	-
39	469138.60	2249562.27	Картометрический	1.00	-
40	469089.89	2249500.69	Картометрический	1.00	-
41	469192.34	2249380.49	Картометрический	1.00	-
42	469219.39	2249410.89	Картометрический	1.00	-
43	469293.23	2249474.96	Картометрический	1.00	-
44	469379.56	2249527.63	Картометрический	1.00	-
45	469393.89	2249565.52	Картометрический	1.00	-
46	469483.79	2249594.30	Картометрический	1.00	-
30	469501.59	2249612.76	Картометрический	1.00	-

3. Сведения о характерных точках части (частей) границы объекта

Обозначение характерных точек части границы	Координаты, м		Метод определения координат характерной точки	Средняя квадратическая погрешность положения характерной точки (Mt), м	Описание обозначения точки на местности (при наличии)
	X	Y			
1	2	3	4	5	6
Часть №					
-	-	-	-	-	-

Раздел 3

Сведения о местоположении измененных (уточненных) границ объекта							
1. Система координат: -							
2. Сведения о характерных точках границ объекта							
Обозначение характерных точек границ	Существующие координаты, м		Измененные (уточненные) координаты, м		Метод определения координат характерной точки	Средняя квадратическая погрешность положения характерной точки (Mt), м	Описание обозначения точки на местности (при наличии)
	X	Y	X	Y			
1	2	3	4	5	6	7	8
-	-	-	-	-	-	-	-
3.Сведения о характерных точках части (частей) границы объекта							
Часть №							
-	-	-	-	-	-	-	-

Раздел 4

План границ объекта



Масштаб 1:10000

Используемые условные знаки и обозначения:

границы территориальной зоны

•1 характерная точка границ территориальной зоны

Руководитель БУВО «Нормативно-проектный центр»
Подпись _____ Ю.В.Шалыгина Дата « 17 » декабря 2021 г.

Место для оттиска печати (при наличии) лица, составившего описание местоположения границ объекта

Приложение № 2
к правилам землепользования и застройки
Троицкого сельского поселения
Новохопёрского муниципального района
Воронежской области

СВЕДЕНИЯ О ГРАНИЦАХ ТЕРРИТОРИАЛЬНЫХ ЗОН, СОДЕРЖАЩИЕ ГРАФИЧЕСКОЕ ОПИСАНИЕ МЕСТОПОЛОЖЕНИЯ ГРАНИЦ ТЕРРИТОРИАЛЬНЫХ ЗОН, ПЕРЕЧЕНЬ КООРДИНАТ ХАРАКТЕРНЫХ ТОЧЕК ГРАНИЦ ТЕРРИТОРИАЛЬНЫХ ЗОН ПОСЁЛКА НОВОРЖАВЕЦ

ОПИСАНИЕ МЕСТОПОЛОЖЕНИЯ ГРАНИЦ

Зона застройки индивидуальными жилыми домами посёлка Новоржавец - Ж1/2

(наименование объекта, местоположение границ которого описано
(далее - объект)

Раздел 1

Сведения об объекте		
№ п/п	Характеристики объекта	Описание характеристик
1	2	3
1	Местоположение объекта	Воронежская область, Новохопёрский муниципальный район, Троицкое сельское поселение, посёлок Новоржавец
2	Площадь объекта ± величина погрешности определения площади (Р ± Дельта Р)	-
3	Иные характеристики объекта	-

Раздел 2

Сведения о местоположении границ объекта					
1. Система координат: МСК - 36, зона 2					
2. Сведения о характерных точках границ объекта					
Обозначение характерных точек границ	Координаты, м		Метод определения координат характерной точки	Средняя квадратическая погрешность положения характерной точки (Mt), м	Описание обозначения точки на местности (при наличии)
	X	Y			
1	2	3	4	5	6
1	468120.11	2255765.56	Картометрический	1.00	-
2	468149.74	2255775.00	Картометрический	1.00	-
3	468197.94	2255786.44	Картометрический	1.00	-
4	468343.70	2255827.90	Картометрический	1.00	-
5	468345.40	2255836.50	Картометрический	1.00	-
6	468347.10	2255845.90	Картометрический	1.00	-
7	468347.10	2255854.00	Картометрический	1.00	-
8	468345.40	2255867.70	Картометрический	1.00	-
9	468343.30	2255888.29	Картометрический	1.00	-
10	468340.30	2255917.00	Картометрический	1.00	-
11	468337.70	2255942.20	Картометрический	1.00	-
12	468335.20	2255953.30	Картометрический	1.00	-
13	468331.30	2255968.80	Картометрический	1.00	-
14	468324.70	2256001.09	Картометрический	1.00	-
15	468314.40	2256037.20	Картометрический	1.00	-
16	468307.00	2256061.00	Картометрический	1.00	-
17	468294.70	2256082.90	Картометрический	1.00	-
18	468290.90	2256094.80	Картометрический	1.00	-
19	468283.80	2256102.49	Картометрический	1.00	-
20	468276.40	2256115.09	Картометрический	1.00	-
21	468268.30	2256128.59	Картометрический	1.00	-
22	468255.20	2256149.50	Картометрический	1.00	-
23	468236.80	2256171.10	Картометрический	1.00	-
24	468227.80	2256184.30	Картометрический	1.00	-
25	468222.00	2256198.10	Картометрический	1.00	-
26	468215.30	2256207.40	Картометрический	1.00	-
27	468210.10	2256212.89	Картометрический	1.00	-
28	468205.00	2256217.09	Картометрический	1.00	-
29	468199.70	2256229.39	Картометрический	1.00	-
30	468191.60	2256242.20	Картометрический	1.00	-
31	468182.60	2256264.10	Картометрический	1.00	-
32	468172.70	2256290.20	Картометрический	1.00	-
33	468169.30	2256307.69	Картометрический	1.00	-
34	468162.00	2256318.40	Картометрический	1.00	-

1	2	3	4	5	6
35	468150.90	2256343.30	Картометрический	1.00	-
36	468121.80	2256424.99	Картометрический	1.00	-
37	468088.40	2256491.40	Картометрический	1.00	-
38	468047.80	2256545.29	Картометрический	1.00	-
39	468045.20	2256551.29	Картометрический	1.00	-
40	468043.90	2256561.60	Картометрический	1.00	-
41	468047.30	2256571.80	Картометрический	1.00	-
42	468050.80	2256584.70	Картометрический	1.00	-
43	468050.30	2256591.49	Картометрический	1.00	-
44	468043.50	2256605.59	Картометрический	1.00	-
45	468037.90	2256608.59	Картометрический	1.00	-
46	468033.60	2256606.90	Картометрический	1.00	-
47	468028.50	2256605.20	Картометрический	1.00	-
48	468021.20	2256604.30	Картометрический	1.00	-
49	468016.90	2256606.49	Картометрический	1.00	-
50	468003.00	2256629.40	Картометрический	1.00	-
51	467976.60	2256666.40	Картометрический	1.00	-
52	467941.20	2256731.40	Картометрический	1.00	-
53	467920.30	2256777.49	Картометрический	1.00	-
54	467894.90	2256848.29	Картометрический	1.00	-
55	467870.70	2256905.59	Картометрический	1.00	-
56	467840.20	2256990.79	Картометрический	1.00	-
57	467836.09	2257032.59	Аналитический	0.30	-
58	467746.96	2257030.36	Аналитический	0.30	-
59	467649.47	2257027.92	Аналитический	0.30	-
60	467590.12	2257026.42	Аналитический	0.30	-
61	467561.38	2257025.74	Аналитический	0.30	-
62	467558.34	2257023.64	Аналитический	0.30	-
63	467555.02	2257021.35	Аналитический	0.30	-
64	467573.59	2256985.39	Картометрический	1.00	-
65	467645.21	2256850.91	Картометрический	1.00	-
66	467692.83	2256755.55	Картометрический	1.00	-
67	467800.50	2256551.58	Картометрический	1.00	-
68	467855.65	2256452.89	Картометрический	1.00	-
69	467902.67	2256364.94	Картометрический	1.00	-
70	467947.51	2256279.44	Картометрический	1.00	-
71	467962.71	2256249.00	Картометрический	1.00	-
72	467976.83	2256217.95	Картометрический	1.00	-
73	467991.21	2256174.81	Картометрический	1.00	-
74	468041.51	2256015.54	Картометрический	1.00	-
75	468088.72	2255866.23	Картометрический	1.00	-
76	468105.19	2255814.20	Картометрический	1.00	-
1	468120.11	2255765.56	Картометрический	1.00	-
77	468281.21	2256889.73	Картометрический	1.00	-
78	468276.47	2257044.65	Картометрический	1.00	-
79	468101.66	2257039.76	Аналитический	0.30	-
80	468090.75	2257010.51	Картометрический	1.00	-

1	2	3	4	5	6
81	468089.07	2256964.00	Картометрический	1.00	-
82	468110.48	2256963.91	Картометрический	1.00	-
83	468111.00	2256849.30	Картометрический	1.00	-
84	468114.12	2256838.29	Картометрический	1.00	-
85	468128.29	2256833.53	Картометрический	1.00	-
86	468157.49	2256833.63	Картометрический	1.00	-
87	468176.08	2256841.84	Картометрический	1.00	-
88	468180.75	2256847.28	Картометрический	1.00	-
89	468190.90	2256866.74	Картометрический	1.00	-
90	468199.69	2256876.01	Картометрический	1.00	-
91	468217.84	2256880.77	Картометрический	1.00	-
77	468281.21	2256889.73	Картометрический	1.00	-

3. Сведения о характерных точках части (частей) границы объекта

Обозначение характерных точек части границы	Координаты, м		Метод определения координат характерной точки	Средняя квадратическая погрешность положения характерной точки (Mt), м	Описание обозначения точки на местности (при наличии)
	X	Y			
1	2	3	4	5	6
Часть №					
-	-	-	-	-	-

Раздел 3

Сведения о местоположении измененных (уточненных) границ объекта							
1. Система координат: -							
2. Сведения о характерных точках границ объекта							
Обозначение характерных точек границ	Существующие координаты, м		Измененные (уточненные) координаты, м		Метод определения координат характерной точки	Средняя квадратическая погрешность положения характерной точки (Mt), м	Описание обозначения точки на местности (при наличии)
	X	Y	X	Y			
1	2	3	4	5	6	7	8
-	-	-	-	-	-	-	-
3.Сведения о характерных точках части (частей) границы объекта							
Часть №							
-	-	-	-	-	-	-	-

Раздел 4

План границ объекта



Масштаб 1:5000

Используемые условные знаки и обозначения:

- границы территориальной зоны
- границы муниципального образования
- 1 — характерная точка границ территориальной зоны

Руководитель БУВО «Нормативно-проектный центр»
Подпись _____ Ю.В.Шалыгина Дата « 17 » декабря 2021 г.

Место для оттиска печати (при наличии) лица, составившего описание местоположения границ объекта

Приложение № 3
к правилам землепользования и застройки
Троицкого сельского поселения
Новохопёрского муниципального района
Воронежской области

СВЕДЕНИЯ О ГРАНИЦАХ ТЕРРИТОРИАЛЬНЫХ ЗОН, СОДЕРЖАЩИЕ ГРАФИЧЕСКОЕ ОПИСАНИЕ МЕСТОПОЛОЖЕНИЯ ГРАНИЦ ТЕРРИТОРИАЛЬНЫХ ЗОН, ПЕРЕЧЕНЬ КООРДИНАТ ХАРАКТЕРНЫХ ТОЧЕК ГРАНИЦ ТЕРРИТОРИАЛЬНЫХ ЗОН, РАСПОЛОЖЕННЫХ ЗА ГРАНИЦАМИ НАСЕЛЕННЫХ ПУНКТОВ НА ТЕРРИТОРИИ ТРОИЦКОГО СЕЛЬСКОГО ПОСЕЛЕНИЯ

ОПИСАНИЕ МЕСТОПОЛОЖЕНИЯ ГРАНИЦ

Зона улиц, дорог, инженерной и транспортной инфраструктуры
за границами населенных пунктов - ИТ1

(наименование объекта, местоположение границ которого описано
(далее - объект)

Раздел 1

Сведения об объекте		
№ п/п	Характеристики объекта	Описание характеристик
1	2	3
1	Местоположение объекта	Воронежская область, Новохопёрский муниципальный район, Троицкое сельское поселение
2	Площадь объекта ± величина погрешности определения площади (Р ± Дельта Р)	-
3	Иные характеристики объекта	-

Раздел 2

Сведения о местоположении границ объекта					
1. Система координат: МСК - 36, зона 2					
2. Сведения о характерных точках границ объекта					
Обозначение характерных точек границ	Координаты, м		Метод определения координат характерной точки	Средняя квадратическая погрешность положения характерной точки (Mt), м	Описание обозначения точки на местности (при наличии)
	X	Y			
1	2	3	4	5	6
1	476746.71	2244457.28	Аналитический	0.30	-
2	476893.84	2244540.92	Аналитический	0.30	-
3	477056.55	2244633.69	Аналитический	0.30	-
4	477369.35	2244810.56	Аналитический	0.30	-
5	477417.51	2244837.88	Аналитический	0.30	-
6	477416.53	2244844.64	Аналитический	0.30	-
7	477414.40	2244859.27	Аналитический	0.30	-
8	477359.28	2244827.62	Аналитический	0.30	-
9	477201.10	2244738.35	Аналитический	0.30	-
10	477046.94	2244651.03	Аналитический	0.30	-
11	476884.41	2244557.89	Аналитический	0.30	-
12	476674.15	2244439.74	Аналитический	0.30	-
13	476673.18	2244439.20	Аналитический	0.30	-
1	476746.71	2244457.28	Аналитический	0.30	-
14	466219.41	2239420.15	Аналитический	0.30	-
15	466245.36	2239436.06	Аналитический	0.30	-
16	466255.02	2239441.98	Аналитический	0.30	-
17	466330.51	2239488.49	Аналитический	0.30	-
18	466415.64	2239540.95	Аналитический	0.30	-
19	466500.78	2239593.41	Аналитический	0.30	-
20	466585.92	2239645.87	Аналитический	0.30	-
21	466671.05	2239698.32	Аналитический	0.30	-
22	466756.19	2239750.78	Аналитический	0.30	-
23	466841.33	2239803.24	Аналитический	0.30	-
24	466926.46	2239855.70	Аналитический	0.30	-
25	466933.66	2239860.13	Аналитический	0.30	-
26	467011.72	2239907.96	Аналитический	0.30	-
27	467096.98	2239960.21	Аналитический	0.30	-
28	467182.25	2240012.46	Аналитический	0.30	-
29	467267.51	2240064.70	Аналитический	0.30	-
30	467352.78	2240116.95	Аналитический	0.30	-
31	467438.05	2240169.20	Аналитический	0.30	-
32	467523.31	2240221.45	Картометрический	5.00	-

1	2	3	4	5	6
33	467535.46	2240228.89	Аналитический	0.30	-
34	467609.02	2240272.96	Картометрический	5.00	-
35	467694.81	2240324.34	Картометрический	5.00	-
36	467780.59	2240375.73	Картометрический	5.00	-
37	467866.38	2240427.12	Картометрический	5.00	-
38	467952.17	2240478.51	Картометрический	5.00	-
39	468037.95	2240529.90	Аналитический	0.30	-
40	468103.04	2240568.89	Картометрический	5.00	-
41	468123.64	2240581.46	Картометрический	5.00	-
42	468209.00	2240633.54	Картометрический	5.00	-
43	468294.37	2240685.62	Аналитический	0.30	-
44	468321.06	2240701.90	Аналитический	0.30	-
45	468379.74	2240737.69	Аналитический	0.30	-
46	468465.12	2240789.76	Аналитический	0.30	-
47	468550.49	2240841.83	Аналитический	0.30	-
48	468635.87	2240893.89	Аналитический	0.30	-
49	468721.24	2240945.96	Аналитический	0.30	-
50	468806.62	2240998.03	Аналитический	0.30	-
51	468891.99	2241050.10	Аналитический	0.30	-
52	468977.37	2241102.17	Аналитический	0.30	-
53	469062.74	2241154.24	Аналитический	0.30	-
54	469125.86	2241192.73	Аналитический	0.30	-
55	469147.97	2241206.55	Аналитический	0.30	-
56	469232.77	2241259.55	Аналитический	0.30	-
57	469268.54	2241281.91	Аналитический	0.30	-
58	469317.08	2241313.32	Аналитический	0.30	-
59	469338.71	2241327.31	Аналитический	0.30	-
60	469398.96	2241370.69	Аналитический	0.30	-
61	469441.73	2241401.48	Аналитический	0.30	-
62	469479.96	2241429.33	Аналитический	0.30	-
63	469560.78	2241488.21	Аналитический	0.30	-
64	469641.61	2241547.10	Аналитический	0.30	-
65	469722.43	2241605.98	Аналитический	0.30	-
66	469744.78	2241622.26	Аналитический	0.30	-
67	469802.74	2241665.57	Аналитический	0.30	-
68	469882.84	2241725.43	Аналитический	0.30	-
69	469962.95	2241785.29	Аналитический	0.30	-
70	469994.27	2241808.69	Аналитический	0.30	-
71	470043.71	2241844.24	Аналитический	0.30	-
72	470124.91	2241902.62	Аналитический	0.30	-
73	470206.09	2241961.00	Аналитический	0.30	-
74	470287.28	2242019.38	Аналитический	0.30	-
75	470368.47	2242077.76	Аналитический	0.30	-
76	470449.66	2242136.14	Аналитический	0.30	-
77	470530.85	2242194.53	Аналитический	0.30	-
78	470612.04	2242252.91	Аналитический	0.30	-
79	470648.18	2242278.89	Аналитический	0.30	-
80	470693.09	2242311.48	Аналитический	0.30	-

1	2	3	4	5	6
81	470774.02	2242370.22	Аналитический	0.30	-
82	470854.96	2242428.95	Аналитический	0.30	-
83	470887.84	2242452.82	Аналитический	0.30	-
84	470938.36	2242483.99	Аналитический	0.30	-
85	470950.87	2242491.71	Аналитический	0.30	-
86	471005.70	2242506.42	Аналитический	0.30	-
87	471033.45	2242513.08	Аналитический	0.30	-
88	471130.69	2242536.42	Аналитический	0.30	-
89	471227.92	2242559.77	Аналитический	0.30	-
90	471325.16	2242583.11	Аналитический	0.30	-
91	471370.65	2242594.03	Аналитический	0.30	-
92	471422.46	2242606.18	Аналитический	0.30	-
93	471519.82	2242629.02	Аналитический	0.30	-
94	471617.18	2242651.86	Аналитический	0.30	-
95	471714.53	2242674.70	Аналитический	0.30	-
96	471725.25	2242677.21	Аналитический	0.30	-
97	471811.89	2242697.54	Аналитический	0.30	-
98	471823.24	2242700.20	Аналитический	0.30	-
99	471909.33	2242720.03	Аналитический	0.30	-
100	472006.77	2242742.49	Аналитический	0.30	-
101	472104.22	2242764.94	Аналитический	0.30	-
102	472201.67	2242787.39	Аналитический	0.30	-
103	472277.36	2242804.83	Аналитический	0.30	-
104	472299.16	2242809.62	Аналитический	0.30	-
105	472396.83	2242831.08	Аналитический	0.30	-
106	472494.51	2242852.53	Аналитический	0.30	-
107	472592.18	2242873.99	Аналитический	0.30	-
108	472642.57	2242885.06	Аналитический	0.30	-
109	472689.62	2242896.42	Аналитический	0.30	-
110	472710.12	2242901.37	Аналитический	0.30	-
111	472778.87	2242918.36	Аналитический	0.30	-
112	472786.83	2242919.86	Аналитический	0.30	-
113	472885.10	2242938.37	Аналитический	0.30	-
114	472963.81	2242953.19	Аналитический	0.30	-
115	472983.41	2242956.69	Аналитический	0.30	-
116	473081.85	2242974.26	Аналитический	0.30	-
117	473115.66	2242980.30	Аналитический	0.30	-
118	473180.36	2242991.45	Аналитический	0.30	-
119	473278.91	2243008.43	Аналитический	0.30	-
120	473377.46	2243025.41	Аналитический	0.30	-
121	473476.00	2243042.39	Аналитический	0.30	-
122	473529.83	2243051.66	Аналитический	0.30	-
123	473573.89	2243062.55	Аналитический	0.30	-
124	473601.94	2243069.48	Аналитический	0.30	-
125	473671.95	2243081.89	Аналитический	0.30	-
126	473770.42	2243099.34	Аналитический	0.30	-
127	473868.88	2243116.79	Аналитический	0.30	-
128	473967.35	2243134.25	Аналитический	0.30	-

1	2	3	4	5	6
129	474017.08	2243143.06	Аналитический	0.30	-
130	474065.79	2243151.83	Аналитический	0.30	-
131	474164.20	2243169.56	Аналитический	0.30	-
132	474262.62	2243187.29	Аналитический	0.30	-
133	474361.04	2243205.01	Аналитический	0.30	-
134	474430.18	2243217.47	Аналитический	0.30	-
135	474459.47	2243222.64	Аналитический	0.30	-
136	474557.95	2243240.01	Аналитический	0.30	-
137	474575.10	2243243.04	Аналитический	0.30	-
138	474656.40	2243257.55	Аналитический	0.30	-
139	474684.43	2243262.56	Аналитический	0.30	-
140	474716.66	2243274.65	Аналитический	0.30	-
141	474749.76	2243291.42	Аналитический	0.30	-
142	474838.96	2243336.63	Аналитический	0.30	-
143	474888.39	2243361.68	Аналитический	0.30	-
144	474928.20	2243381.74	Аналитический	0.30	-
145	475017.50	2243426.74	Аналитический	0.30	-
146	475106.81	2243471.74	Аналитический	0.30	-
147	475196.11	2243516.74	Аналитический	0.30	-
148	475283.72	2243560.88	Аналитический	0.30	-
149	475285.40	2243561.76	Аналитический	0.30	-
150	475374.03	2243608.08	Аналитический	0.30	-
151	475462.65	2243654.41	Аналитический	0.30	-
152	475551.27	2243700.74	Аналитический	0.30	-
153	475608.50	2243730.65	Аналитический	0.30	-
154	475639.96	2243746.93	Аналитический	0.30	-
155	475728.77	2243792.89	Аналитический	0.30	-
156	475817.58	2243838.85	Аналитический	0.30	-
157	475906.40	2243884.82	Аналитический	0.30	-
158	475939.64	2243902.02	Аналитический	0.30	-
159	475986.72	2243929.49	Аналитический	0.30	-
160	475993.25	2243934.22	Аналитический	0.30	-
161	476054.50	2243978.58	Аналитический	0.30	-
162	476074.26	2243992.85	Аналитический	0.30	-
163	476155.33	2244051.40	Аналитический	0.30	-
164	476236.39	2244109.94	Аналитический	0.30	-
165	476317.46	2244168.49	Аналитический	0.30	-
166	476398.53	2244227.04	Аналитический	0.30	-
167	476479.60	2244285.58	Аналитический	0.30	-
168	476500.85	2244300.93	Аналитический	0.30	-
169	476561.78	2244342.56	Аналитический	0.30	-
170	476644.34	2244398.98	Аналитический	0.30	-
171	476644.61	2244423.22	Аналитический	0.30	-
172	476619.06	2244405.39	Аналитический	0.30	-
173	476537.06	2244348.15	Аналитический	0.30	-
174	476490.47	2244315.63	Аналитический	0.30	-
175	476455.47	2244290.35	Аналитический	0.30	-
176	476374.40	2244231.80	Аналитический	0.30	-

1	2	3	4	5	6
177	476293.33	2244173.25	Аналитический	0.30	-
178	476212.26	2244114.71	Аналитический	0.30	-
179	476131.19	2244056.16	Аналитический	0.30	-
180	476050.12	2243997.61	Аналитический	0.30	-
181	476043.96	2243993.16	Аналитический	0.30	-
182	475976.88	2243944.59	Аналитический	0.30	-
183	475968.61	2243939.76	Аналитический	0.30	-
184	475930.96	2243917.80	Аналитический	0.30	-
185	475880.86	2243891.87	Аналитический	0.30	-
186	475792.05	2243845.90	Аналитический	0.30	-
187	475703.24	2243799.94	Аналитический	0.30	-
188	475614.43	2243753.97	Аналитический	0.30	-
189	475600.20	2243746.61	Аналитический	0.30	-
190	475525.77	2243707.71	Аналитический	0.30	-
191	475437.15	2243661.39	Аналитический	0.30	-
192	475348.52	2243615.07	Аналитический	0.30	-
193	475275.50	2243576.90	Аналитический	0.30	-
194	475259.78	2243568.98	Аналитический	0.30	-
195	475170.47	2243523.98	Аналитический	0.30	-
196	475081.17	2243478.98	Аналитический	0.30	-
197	474991.87	2243433.98	Аналитический	0.30	-
198	474902.57	2243388.98	Аналитический	0.30	-
199	474880.27	2243377.74	Аналитический	0.30	-
200	474813.34	2243343.82	Аналитический	0.30	-
201	474724.14	2243298.61	Аналитический	0.30	-
202	474709.42	2243291.15	Аналитический	0.30	-
203	474679.65	2243280.00	Аналитический	0.30	-
204	474628.75	2243270.91	Аналитический	0.30	-
205	474571.96	2243260.76	Аналитический	0.30	-
206	474530.30	2243253.41	Аналитический	0.30	-
207	474431.82	2243236.04	Аналитический	0.30	-
208	474427.02	2243235.19	Аналитический	0.30	-
209	474333.40	2243218.33	Аналитический	0.30	-
210	474234.98	2243200.60	Аналитический	0.30	-
211	474136.57	2243182.87	Аналитический	0.30	-
212	474038.15	2243165.14	Аналитический	0.30	-
213	474013.92	2243160.78	Аналитический	0.30	-
214	473939.70	2243147.62	Аналитический	0.30	-
215	473841.23	2243130.17	Аналитический	0.30	-
216	473742.76	2243112.72	Аналитический	0.30	-
217	473644.30	2243095.27	Аналитический	0.30	-
218	473598.20	2243087.10	Аналитический	0.30	-
219	473546.57	2243074.33	Аналитический	0.30	-
220	473526.13	2243069.28	Аналитический	0.30	-
221	473448.33	2243055.88	Аналитический	0.30	-
222	473349.79	2243038.89	Аналитический	0.30	-
223	473251.24	2243021.92	Аналитический	0.30	-
224	473152.69	2243004.93	Аналитический	0.30	-

1	2	3	4	5	6
225	473112.56	2242998.02	Аналитический	0.30	-
226	473054.21	2242987.60	Аналитический	0.30	-
227	472960.57	2242970.89	Аналитический	0.30	-
228	472955.77	2242969.98	Аналитический	0.30	-
229	472857.50	2242951.45	Аналитический	0.30	-
230	472784.96	2242937.76	Аналитический	0.30	-
231	472780.68	2242938.36	Аналитический	0.30	-
232	472776.57	2242941.53	Аналитический	0.30	-
233	472766.04	2242954.45	Аналитический	0.30	-
234	472762.39	2242958.93	Аналитический	0.30	-
235	472743.29	2242951.03	Аналитический	0.30	-
236	472759.55	2242934.59	Аналитический	0.30	-
237	472760.65	2242932.92	Аналитический	0.30	-
238	472758.96	2242931.95	Аналитический	0.30	-
239	472713.83	2242920.82	Аналитический	0.30	-
240	472705.84	2242918.85	Аналитический	0.30	-
241	472638.53	2242902.60	Аналитический	0.30	-
242	472616.53	2242897.77	Аналитический	0.30	-
243	472518.86	2242876.31	Аналитический	0.30	-
244	472421.19	2242854.86	Аналитический	0.30	-
245	472323.52	2242833.40	Аналитический	0.30	-
246	472273.40	2242822.39	Аналитический	0.30	-
247	472225.96	2242811.46	Аналитический	0.30	-
248	472128.51	2242789.01	Аналитический	0.30	-
249	472031.06	2242766.56	Аналитический	0.30	-
250	471933.61	2242744.11	Аналитический	0.30	-
251	471836.17	2242721.66	Аналитический	0.30	-
252	471819.16	2242717.74	Аналитический	0.30	-
253	471738.79	2242698.89	Аналитический	0.30	-
254	471718.37	2242694.10	Аналитический	0.30	-
255	471641.44	2242676.05	Аналитический	0.30	-
256	471544.08	2242653.21	Аналитический	0.30	-
257	471446.72	2242630.37	Аналитический	0.30	-
258	471366.49	2242611.55	Аналитический	0.30	-
259	471349.39	2242607.44	Аналитический	0.30	-
260	471252.15	2242584.10	Аналитический	0.30	-
261	471154.91	2242560.75	Аналитический	0.30	-
262	471057.68	2242537.41	Аналитический	0.30	-
263	471001.26	2242523.86	Аналитический	0.30	-
264	470960.71	2242512.98	Аналитический	0.30	-
265	470943.67	2242508.41	Аналитический	0.30	-
266	470877.82	2242467.78	Аналитический	0.30	-
267	470873.79	2242464.86	Аналитический	0.30	-
268	470792.86	2242406.12	Аналитический	0.30	-
269	470711.92	2242347.39	Аналитический	0.30	-
270	470637.64	2242293.49	Аналитический	0.30	-
271	470630.96	2242288.69	Аналитический	0.30	-
272	470549.78	2242230.31	Аналитический	0.30	-

1	2	3	4	5	6
273	470468.59	2242171.93	Аналитический	0.30	-
274	470387.40	2242113.55	Аналитический	0.30	-
275	470306.21	2242055.17	Аналитический	0.30	-
276	470225.02	2241996.79	Аналитический	0.30	-
277	470143.83	2241938.41	Аналитический	0.30	-
278	470062.64	2241880.02	Аналитический	0.30	-
279	469983.63	2241823.21	Аналитический	0.30	-
280	469981.48	2241821.60	Аналитический	0.30	-
281	469901.38	2241761.74	Аналитический	0.30	-
282	469821.27	2241701.88	Аналитический	0.30	-
283	469741.17	2241642.02	Аналитический	0.30	-
284	469734.10	2241636.74	Аналитический	0.30	-
285	469660.40	2241583.05	Аналитический	0.30	-
286	469579.58	2241524.17	Аналитический	0.30	-
287	469498.75	2241465.29	Аналитический	0.30	-
288	469431.17	2241416.06	Аналитический	0.30	-
289	469417.87	2241406.48	Аналитический	0.30	-
290	469336.72	2241348.05	Аналитический	0.30	-
291	469328.55	2241342.17	Аналитический	0.30	-
292	469258.88	2241297.09	Аналитический	0.30	-
293	469252.98	2241293.41	Аналитический	0.30	-
294	469168.18	2241240.41	Аналитический	0.30	-
295	469116.40	2241208.05	Аналитический	0.30	-
296	469083.16	2241187.78	Аналитический	0.30	-
297	468997.78	2241135.71	Аналитический	0.30	-
298	468912.41	2241083.64	Аналитический	0.30	-
299	468827.03	2241031.57	Аналитический	0.30	-
300	468741.66	2240979.50	Аналитический	0.30	-
301	468656.28	2240927.43	Аналитический	0.30	-
302	468570.91	2240875.36	Аналитический	0.30	-
303	468485.53	2240823.29	Аналитический	0.30	-
304	468400.16	2240771.22	Аналитический	0.30	-
305	468314.79	2240719.15	Аналитический	0.30	-
306	468311.68	2240717.26	Аналитический	0.30	-
307	468229.42	2240667.07	Аналитический	0.30	-
308	468144.05	2240614.99	Аналитический	0.30	-
309	468093.72	2240584.29	Аналитический	0.30	-
310	468058.51	2240563.20	Аналитический	0.30	-
311	467972.72	2240511.81	Аналитический	0.30	-
312	467886.94	2240460.42	Аналитический	0.30	-
313	467801.15	2240409.03	Аналитический	0.30	-
314	467715.37	2240357.64	Аналитический	0.30	-
315	467629.58	2240306.25	Аналитический	0.30	-
316	467543.79	2240254.87	Аналитический	0.30	-
317	467526.14	2240244.29	Аналитический	0.30	-
318	467458.42	2240202.79	Аналитический	0.30	-
319	467373.16	2240150.55	Аналитический	0.30	-
320	467287.89	2240098.30	Аналитический	0.30	-

1	2	3	4	5	6
321	467202.63	2240046.05	Аналитический	0.30	-
322	467117.36	2239993.81	Аналитический	0.30	-
323	467032.09	2239941.56	Аналитический	0.30	-
324	466946.83	2239889.31	Аналитический	0.30	-
325	466924.24	2239875.47	Аналитический	0.30	-
326	466861.66	2239836.91	Аналитический	0.30	-
327	466776.52	2239784.45	Аналитический	0.30	-
328	466691.38	2239732.00	Аналитический	0.30	-
329	466606.25	2239679.54	Аналитический	0.30	-
330	466521.11	2239627.08	Аналитический	0.30	-
331	466435.98	2239574.62	Аналитический	0.30	-
332	466350.84	2239522.16	Аналитический	0.30	-
333	466265.70	2239469.71	Аналитический	0.30	-
334	466245.60	2239457.32	Аналитический	0.30	-
335	466213.07	2239437.38	Аналитический	0.30	-
14	466219.41	2239420.15	Аналитический	0.30	-
336	471065.07	2250122.28	Аналитический	0.30	-
337	471075.31	2250133.03	Аналитический	0.30	-
338	471072.06	2250141.13	Аналитический	0.30	-
339	471053.09	2250177.10	Аналитический	0.30	-
340	471034.60	2250204.42	Аналитический	0.30	-
341	471016.09	2250229.75	Аналитический	0.30	-
342	471014.49	2250231.95	Аналитический	0.30	-
343	470982.51	2250271.10	Аналитический	0.30	-
344	470963.04	2250301.65	Аналитический	0.30	-
345	470956.34	2250317.07	Аналитический	0.30	-
346	470947.81	2250334.29	Аналитический	0.30	-
347	470938.47	2250344.52	Аналитический	0.30	-
348	470926.80	2250349.46	Аналитический	0.30	-
349	470915.86	2250346.09	Аналитический	0.30	-
350	470903.53	2250326.60	Аналитический	0.30	-
351	470903.02	2250319.13	Аналитический	0.30	-
352	470905.18	2250316.18	Аналитический	0.30	-
353	470909.84	2250314.03	Аналитический	0.30	-
354	470922.54	2250308.61	Аналитический	0.30	-
355	470968.66	2250255.20	Аналитический	0.30	-
356	470999.29	2250217.58	Аналитический	0.30	-
357	471019.66	2250191.77	Аналитический	0.30	-
358	471037.86	2250166.03	Аналитический	0.30	-
359	471064.15	2250123.80	Аналитический	0.30	-
336	471065.07	2250122.28	Аналитический	0.30	-
360	470768.97	2250454.10	Аналитический	0.30	-
361	470776.43	2250456.01	Аналитический	0.30	-
362	470790.26	2250463.03	Аналитический	0.30	-
363	470803.29	2250478.45	Аналитический	0.30	-
364	470810.16	2250495.60	Аналитический	0.30	-

1	2	3	4	5	6
365	470815.59	2250514.03	Аналитический	0.30	-
366	470819.96	2250540.94	Аналитический	0.30	-
367	470818.44	2250546.12	Аналитический	0.30	-
368	470814.51	2250548.36	Аналитический	0.30	-
369	470811.84	2250545.76	Аналитический	0.30	-
370	470803.91	2250518.85	Аналитический	0.30	-
371	470799.02	2250499.76	Аналитический	0.30	-
372	470795.37	2250495.20	Аналитический	0.30	-
373	470791.32	2250494.04	Аналитический	0.30	-
374	470575.22	2250735.38	Аналитический	0.30	-
375	470559.35	2250724.40	Аналитический	0.30	-
376	470776.43	2250470.92	Аналитический	0.30	-
377	470763.04	2250461.91	Аналитический	0.30	-
378	470764.76	2250456.29	Аналитический	0.30	-
360	470768.97	2250454.10	Аналитический	0.30	-
379	469581.13	2250814.52	Аналитический	0.30	-
380	469622.42	2250824.25	Аналитический	0.30	-
381	469633.45	2250828.79	Аналитический	0.30	-
382	469631.73	2250842.18	Аналитический	0.30	-
383	469627.66	2250871.97	Аналитический	0.30	-
384	469573.64	2250864.90	Аналитический	0.30	-
379	469581.13	2250814.52	Аналитический	0.30	-
385	470288.79	2250988.44	Аналитический	0.30	-
386	470277.40	2250988.27	Аналитический	0.30	-
387	470241.51	2250984.17	Аналитический	0.30	-
388	470203.73	2250977.53	Аналитический	0.30	-
389	470196.79	2250981.21	Аналитический	0.30	-
390	470177.30	2250978.50	Аналитический	0.30	-
391	470169.90	2250971.50	Аналитический	0.30	-
392	470071.34	2250956.66	Аналитический	0.30	-
393	469915.28	2250931.76	Аналитический	0.30	-
394	469909.35	2250937.04	Аналитический	0.30	-
395	469894.70	2250935.36	Аналитический	0.30	-
396	469890.64	2250929.54	Аналитический	0.30	-
397	469829.65	2250919.56	Аналитический	0.30	-
398	469737.96	2250906.40	Аналитический	0.30	-
399	469694.19	2250899.68	Аналитический	0.30	-
400	469679.77	2250899.38	Аналитический	0.30	-
401	469667.45	2250901.29	Аналитический	0.30	-
402	469651.43	2250905.31	Аналитический	0.30	-
403	469627.57	2250913.59	Аналитический	0.30	-
404	469590.10	2250932.95	Аналитический	0.30	-
405	469576.85	2250940.98	Аналитический	0.30	-
406	469558.32	2250953.76	Аналитический	0.30	-
407	469543.71	2250965.80	Аналитический	0.30	-
408	469533.44	2250975.58	Аналитический	0.30	-

1	2	3	4	5	6
409	469517.54	2250993.15	Аналитический	0.30	-
410	469434.30	2251085.54	Аналитический	0.30	-
411	469276.70	2251260.29	Аналитический	0.30	-
412	468944.52	2251628.29	Аналитический	0.30	-
413	468643.43	2251960.09	Аналитический	0.30	-
414	468625.87	2251980.11	Аналитический	0.30	-
415	468611.86	2251996.53	Аналитический	0.30	-
416	468610.84	2251997.71	Аналитический	0.30	-
417	468603.05	2252009.40	Аналитический	0.30	-
418	468595.73	2252024.07	Аналитический	0.30	-
419	468590.89	2252041.57	Аналитический	0.30	-
420	468585.40	2252068.16	Аналитический	0.30	-
421	468568.06	2252161.67	Аналитический	0.30	-
422	468563.67	2252184.38	Аналитический	0.30	-
423	468538.21	2252329.46	Аналитический	0.30	-
424	468510.23	2252484.95	Аналитический	0.30	-
425	468381.77	2253205.88	Аналитический	0.30	-
426	468362.81	2253313.31	Аналитический	0.30	-
427	468367.49	2253317.36	Аналитический	0.30	-
428	468366.04	2253326.80	Аналитический	0.30	-
429	468364.78	2253334.97	Картометрический	5.00	-
430	468358.26	2253336.46	Картометрический	5.00	-
431	468351.97	2253379.21	Картометрический	5.00	-
432	468310.17	2253699.90	Картометрический	5.00	-
433	468252.73	2254142.88	Картометрический	5.00	-
434	468237.82	2254263.86	Картометрический	5.00	-
435	468236.26	2254278.41	Картометрический	5.00	-
436	468238.36	2254279.36	Картометрический	5.00	-
437	468237.41	2254293.80	Картометрический	5.00	-
438	468233.49	2254294.98	Картометрический	5.00	-
439	468231.97	2254313.39	Картометрический	5.00	-
440	468201.04	2254768.16	Картометрический	5.00	-
441	468167.25	2255255.43	Картометрический	5.00	-
442	468142.17	2255623.94	Картометрический	1.00	-
443	468136.22	2255692.63	Картометрический	1.00	-
444	468133.98	2255709.69	Картометрический	1.00	-
445	468127.77	2255736.73	Картометрический	1.00	-
446	468120.11	2255765.56	Картометрический	1.00	-
447	468105.19	2255814.20	Картометрический	1.00	-
448	468088.72	2255866.23	Картометрический	1.00	-
449	468041.51	2256015.54	Картометрический	1.00	-
450	467991.21	2256174.81	Картометрический	1.00	-
451	467976.83	2256217.95	Картометрический	1.00	-
452	467962.71	2256249.00	Картометрический	1.00	-
453	467947.51	2256279.44	Картометрический	1.00	-
454	467902.67	2256364.94	Картометрический	1.00	-
455	467855.65	2256452.89	Картометрический	1.00	-
456	467800.50	2256551.58	Картометрический	1.00	-

1	2	3	4	5	6
457	467692.83	2256755.55	Картометрический	1.00	-
458	467645.21	2256850.91	Картометрический	1.00	-
459	467573.59	2256985.39	Картометрический	1.00	-
460	467555.02	2257021.35	Аналитический	0.30	-
461	467558.34	2257023.64	Аналитический	0.30	-
462	467561.38	2257025.74	Аналитический	0.30	-
463	467590.12	2257026.42	Аналитический	0.30	-
464	467649.47	2257027.92	Аналитический	0.30	-
465	467746.96	2257030.36	Аналитический	0.30	-
466	467836.09	2257032.59	Аналитический	0.30	-
467	467926.48	2257034.86	Аналитический	0.30	-
468	468101.66	2257039.76	Аналитический	0.30	-
469	468271.24	2257044.51	Аналитический	0.30	-
470	468514.01	2257051.23	Аналитический	0.30	-
471	468797.86	2257059.25	Аналитический	0.30	-
472	468945.63	2257071.84	Аналитический	0.30	-
473	468946.58	2257072.06	Аналитический	0.30	-
474	469007.39	2257086.09	Аналитический	0.30	-
475	469102.19	2257107.96	Аналитический	0.30	-
476	469181.23	2257136.88	Аналитический	0.30	-
477	469232.85	2257161.25	Аналитический	0.30	-
478	469300.32	2257193.10	Аналитический	0.30	-
479	469298.08	2257223.91	Аналитический	0.30	-
480	469280.63	2257214.72	Аналитический	0.30	-
481	469221.08	2257187.00	Аналитический	0.30	-
482	469167.41	2257162.01	Аналитический	0.30	-
483	469088.07	2257132.77	Аналитический	0.30	-
484	469008.97	2257113.21	Аналитический	0.30	-
485	468940.00	2257096.16	Аналитический	0.30	-
486	468795.04	2257084.16	Аналитический	0.30	-
487	468508.98	2257076.15	Аналитический	0.30	-
488	468345.33	2257072.28	Аналитический	0.30	-
489	468261.04	2257069.19	Аналитический	0.30	-
490	468088.14	2257064.34	Аналитический	0.30	-
491	467923.79	2257059.73	Аналитический	0.30	-
492	467713.10	2257053.79	Аналитический	0.30	-
493	467387.29	2257044.07	Аналитический	0.30	-
494	467183.69	2257040.06	Аналитический	0.30	-
495	466965.63	2257035.76	Аналитический	0.30	-
496	466731.92	2257034.92	Аналитический	0.30	-
497	466434.33	2257037.32	Аналитический	0.30	-
498	466239.50	2257038.89	Аналитический	0.30	-
499	466008.81	2257040.74	Аналитический	0.30	-
500	465713.44	2257043.12	Аналитический	0.30	-
501	465551.65	2257042.68	Аналитический	0.30	-
502	465369.35	2257042.19	Аналитический	0.30	-
503	465155.65	2257041.62	Аналитический	0.30	-
504	464878.91	2257045.83	Аналитический	0.30	-

1	2	3	4	5	6
505	464880.12	2257017.56	Аналитический	0.30	-
506	464951.99	2257016.43	Аналитический	0.30	-
507	465155.88	2257013.20	Аналитический	0.30	-
508	465400.93	2257013.64	Аналитический	0.30	-
509	465573.07	2257013.94	Аналитический	0.30	-
510	465713.72	2257014.20	Аналитический	0.30	-
511	465714.25	2257014.20	Аналитический	0.30	-
512	465916.73	2257013.38	Аналитический	0.30	-
513	466058.20	2257012.82	Аналитический	0.30	-
514	466226.49	2257012.15	Аналитический	0.30	-
515	466423.88	2257011.33	Аналитический	0.30	-
516	466715.40	2257010.16	Аналитический	0.30	-
517	466961.18	2257011.25	Аналитический	0.30	-
518	467187.91	2257015.41	Аналитический	0.30	-
519	467389.14	2257019.10	Аналитический	0.30	-
520	467515.83	2257023.45	Аналитический	0.30	-
521	467533.53	2257018.88	Аналитический	0.30	-
522	467556.21	2256976.27	Картометрический	1.00	-
523	467678.19	2256749.11	Картометрический	1.00	-
524	467783.68	2256546.77	Картометрический	1.00	-
525	467837.53	2256445.15	Картометрический	1.00	-
526	467885.00	2256356.39	Картометрический	1.00	-
527	467931.01	2256271.08	Картометрический	1.00	-
528	467946.18	2256240.68	Картометрический	1.00	-
529	467958.37	2256212.54	Картометрический	1.00	-
530	467972.95	2256171.37	Картометрический	1.00	-
531	468023.40	2256011.97	Картометрический	1.00	-
532	468070.52	2255863.24	Картометрический	1.00	-
533	468087.68	2255808.97	Картометрический	1.00	-
534	468102.00	2255761.97	Картометрический	1.00	-
535	468109.81	2255733.36	Картометрический	1.00	-
536	468116.14	2255706.78	Картометрический	1.00	-
537	468118.13	2255691.84	Картометрический	1.00	-
538	468120.04	2255672.33	Картометрический	1.00	-
539	468123.96	2255623.57	Картометрический	1.00	-
540	468149.54	2255254.97	Картометрический	5.00	-
541	468183.45	2254768.85	Аналитический	2.50	-
542	468213.82	2254311.18	Аналитический	2.50	-
543	468214.33	2254296.87	Аналитический	2.50	-
544	468207.60	2254294.80	Картометрический	5.00	-
545	468209.24	2254270.77	Картометрический	5.00	-
546	468216.45	2254270.15	Картометрический	5.00	-
547	468217.26	2254260.67	Картометрический	5.00	-
548	468230.86	2254146.62	Картометрический	5.00	-
549	468288.33	2253704.18	Картометрический	5.00	-
550	468330.32	2253382.52	Картометрический	5.00	-
551	468336.45	2253336.46	Картометрический	5.00	-
552	468330.33	2253333.81	Картометрический	5.00	-

1	2	3	4	5	6
553	468332.04	2253321.41	Аналитический	0.30	-
554	468333.67	2253309.59	Аналитический	0.30	-
555	468341.51	2253307.76	Аналитический	0.30	-
556	468359.83	2253202.41	Аналитический	0.30	-
557	468488.99	2252481.30	Аналитический	0.30	-
558	468516.95	2252326.18	Аналитический	0.30	-
559	468542.29	2252181.17	Аналитический	0.30	-
560	468546.52	2252157.69	Аналитический	0.30	-
561	468564.04	2252064.19	Аналитический	0.30	-
562	468570.56	2252034.30	Аналитический	0.30	-
563	468577.33	2252013.83	Аналитический	0.30	-
564	468584.89	2251998.04	Аналитический	0.30	-
565	468595.61	2251982.89	Аналитический	0.30	-
566	468609.01	2251966.61	Аналитический	0.30	-
567	468618.81	2251955.86	Аналитический	0.30	-
568	468628.77	2251944.93	Аналитический	0.30	-
569	468929.04	2251614.69	Аналитический	0.30	-
570	468990.11	2251546.92	Аналитический	0.30	-
571	469031.28	2251503.23	Аналитический	0.30	-
572	469095.39	2251432.25	Аналитический	0.30	-
573	469256.29	2251253.05	Аналитический	0.30	-
574	469415.68	2251076.61	Аналитический	0.30	-
575	469501.08	2250982.24	Аналитический	0.30	-
576	469519.93	2250961.41	Аналитический	0.30	-
577	469533.66	2250947.72	Аналитический	0.30	-
578	469547.88	2250935.81	Аналитический	0.30	-
579	469566.42	2250922.66	Аналитический	0.30	-
580	469586.11	2250911.43	Аналитический	0.30	-
581	469623.28	2250893.36	Аналитический	0.30	-
582	469638.08	2250876.81	Аналитический	0.30	-
583	469657.56	2250875.46	Аналитический	0.30	-
584	469663.13	2250881.16	Аналитический	0.30	-
585	469675.16	2250879.71	Аналитический	0.30	-
586	469694.74	2250879.71	Аналитический	0.30	-
587	469717.40	2250882.74	Аналитический	0.30	-
588	469831.32	2250900.38	Аналитический	0.30	-
589	469911.42	2250913.21	Аналитический	0.30	-
590	469914.34	2250913.68	Аналитический	0.30	-
591	470074.59	2250941.54	Аналитический	0.30	-
592	470206.87	2250963.14	Аналитический	0.30	-
593	470243.34	2250969.06	Аналитический	0.30	-
594	470263.43	2250971.40	Аналитический	0.30	-
595	470272.70	2250977.70	Картометрический	1.00	-
385	470288.79	2250988.44	Аналитический	0.30	-

3. Сведения о характерных точках части (частей) границы объекта					
Обозначение характерных точек части границы	Координаты, м		Метод определения координат характерной точки	Средняя квадратическая погрешность положения характерной точки (Mt), м	Описание обозначения точки на местности (при наличии)
	X	Y			
1	2	3	4	5	6
Часть №					
-	-	-	-	-	-


Раздел 3

Сведения о местоположении измененных (уточненных) границ объекта							
1. Система координат: -							
2. Сведения о характерных точках границ объекта							
Обозначение характерных точек границ	Существующие координаты, м		Измененные (уточненные) координаты, м		Метод определения координат характерной точки	Средняя квадратическая погрешность положения характерной точки (Mt), м	Описание обозначения точки на местности (при наличии)
	X	Y	X	Y			
1	2	3	4	5	6	7	8
-	-	-	-	-	-	-	-
3.Сведения о характерных точках части (частей) границы объекта							
Часть №							
-	-	-	-	-	-	-	-

Раздел 4

План границ объекта

Схема расположения листов плана границ объекта

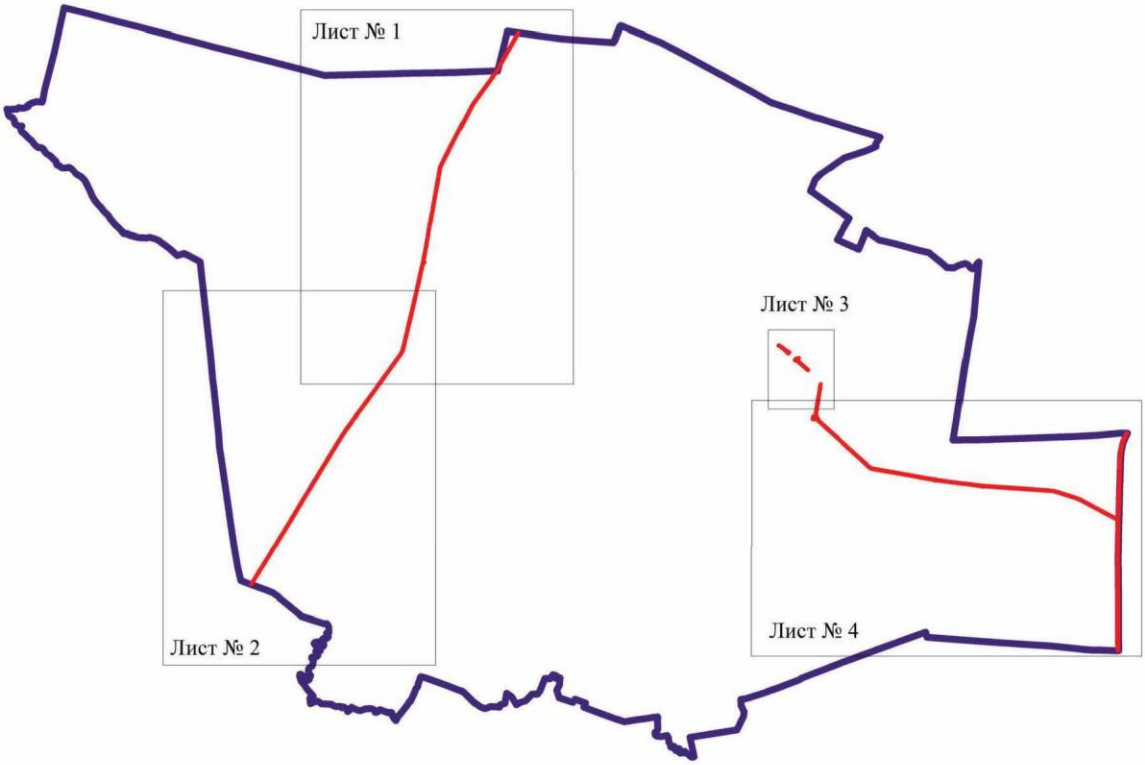

Масштаб 1:100000

Используемые условные знаки и обозначения:

границы территориальной зоны

границы муниципального образования

Лист № 1 — область и номер листа плана границ объекта

Руководитель БУВО «Нормативно-проектный центр»
Подпись _____ Ю.В.Шалыгина Дата « 17 » декабря 2021 г.

Место для оттиска печати (при наличии) лица, составившего описание местоположения границ объекта

План границ объекта

Лист № 1



Используемые условные знаки и обозначения:

границы территориальной зоны

границы муниципального образования

•1 характерная точка границ территориальной зоны


Масштаб 1:10000

Руководитель БУВО «Нормативно-проектный центр»
Подпись _____ Ю.В.Шалыгина Дата «_17_» ___декабря___ 2021г.

Место для оттиска печати (при наличии);лица, составившего описание местоположения границ объекта

План границ объекта

Лист № 2

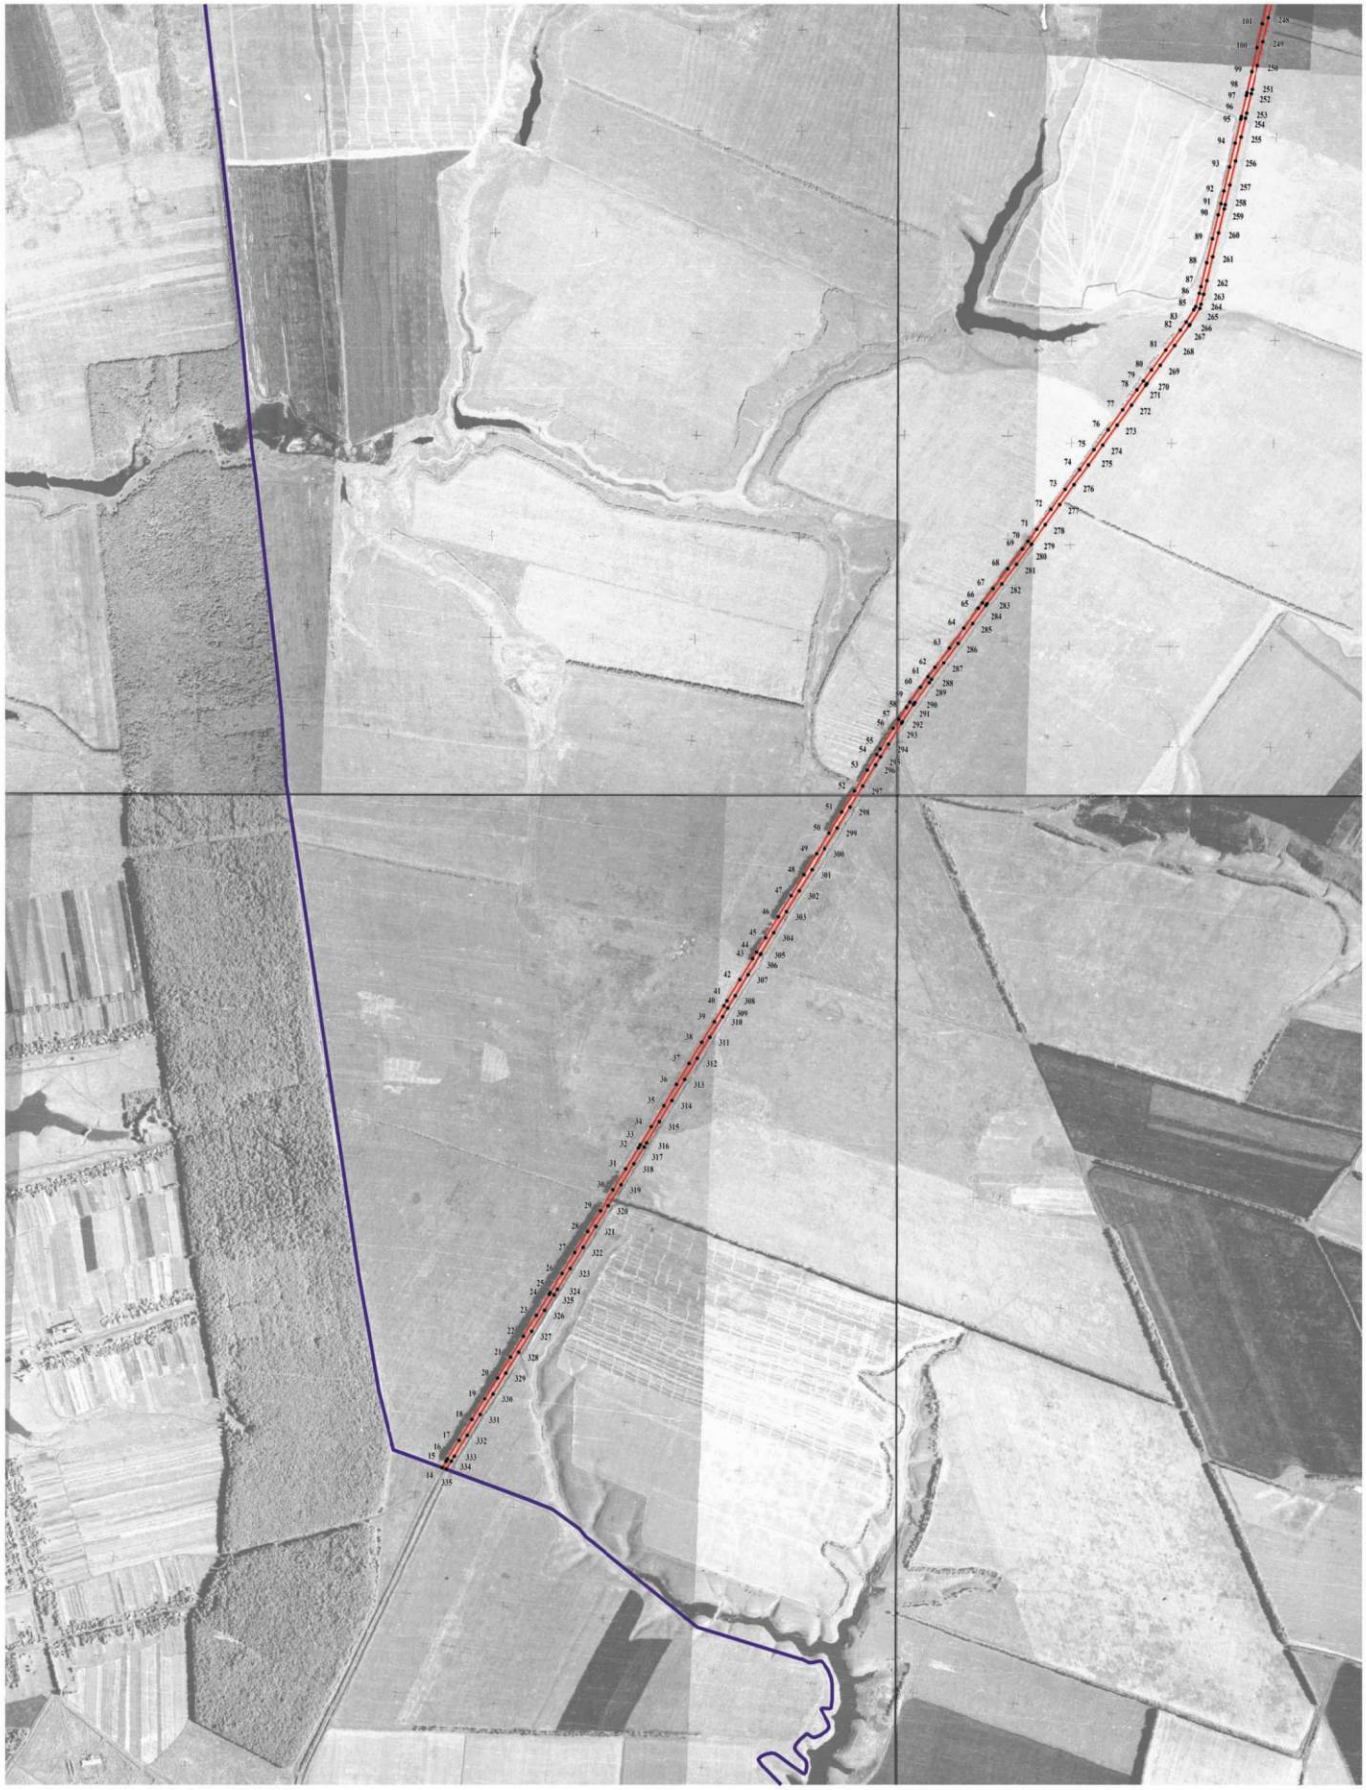

Используемые условные знаки и обозначения:

- границы территориальной зоны
- границы муниципального образования
- •280 характерная точка границ территориальной зоны


Масштаб 1:10000

Руководитель БУВО «Нормативно-проектный центр»
Подпись _____ Ю.В.Шалыгина Дата «17» декабря 2021 г.

Место для оттиска печати (при наличии) лица, составившего описание местоположения границ объекта

План границ объекта

Лист № 3

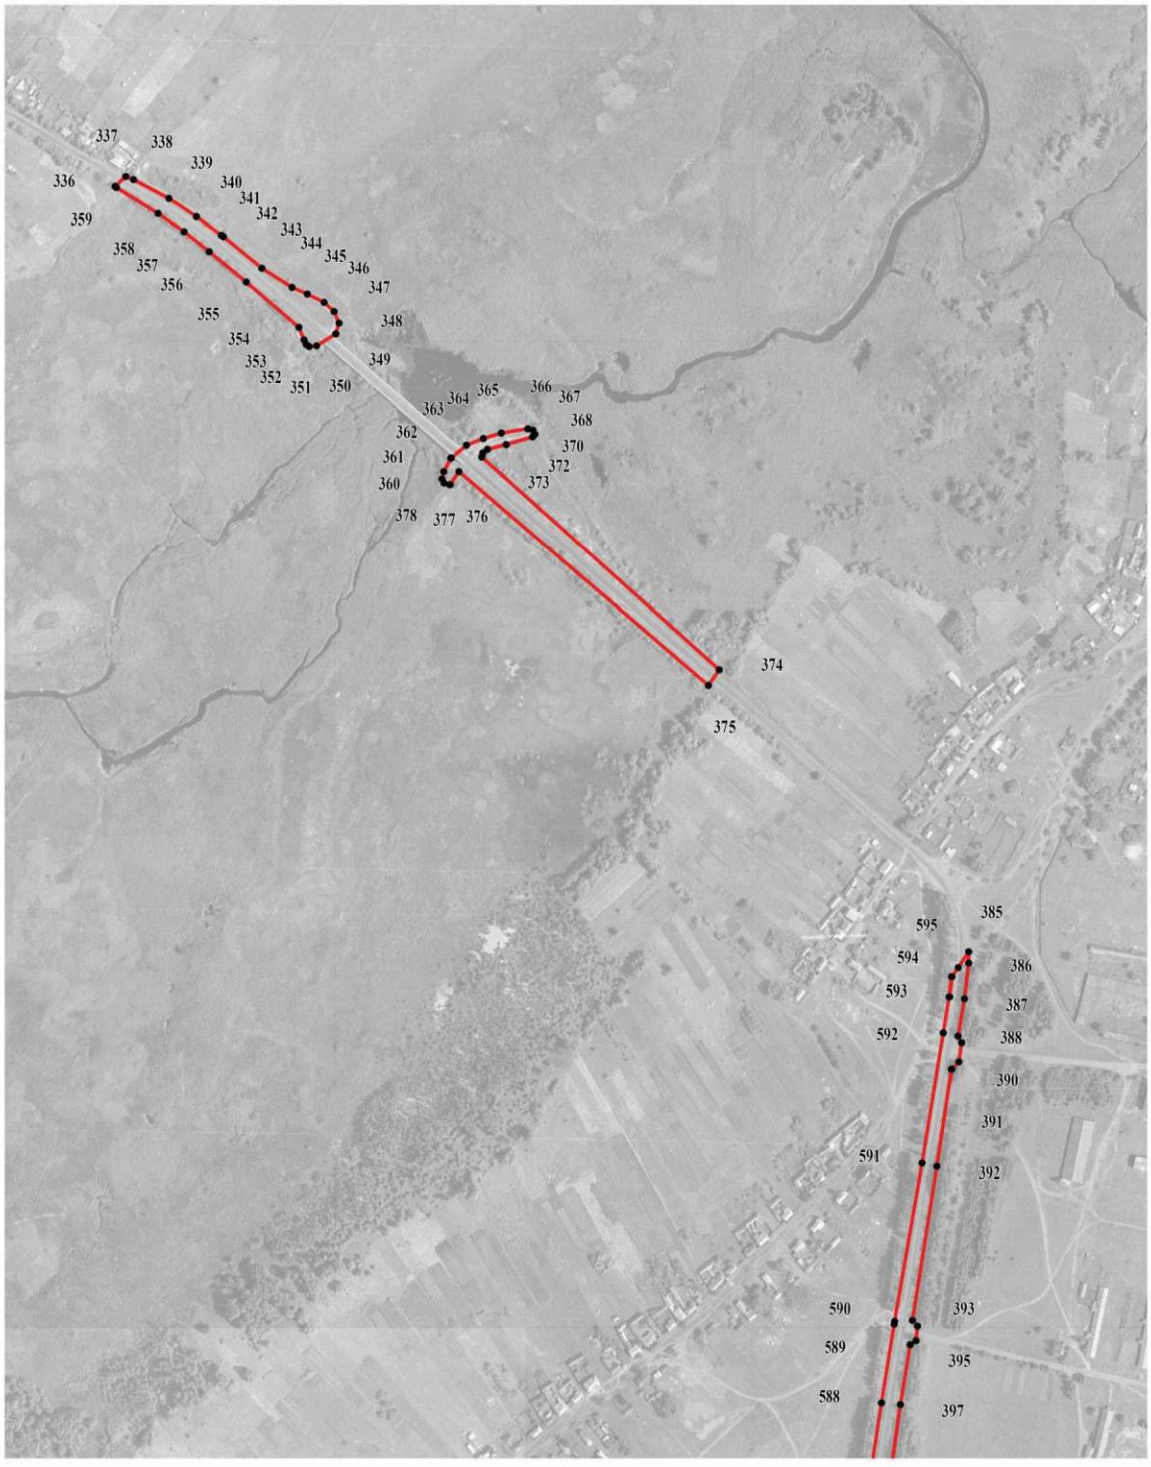

Масштаб 1:5000

Используемые условные знаки и обозначения:

границы территориальной зоны

360 характерная точка границ территориальной зоны

Руководитель БУВО «Нормативно-проектный центр»
Подпись _____ Ю.В.Шалыгина Дата « 17 » декабря 2021 г.

Место для оттиска печати (при наличии) лица, составившего описание местоположения границ объекта


План границ объекта
Лист № 4
Масштаб 1:10000
Используемые условные знаки и обозначения:
границы территориальной зоны
границы муниципального образования
характерная точка границ территориальной зоны
Руководитель БУВО «Воронежско-проектный центр»
Подпись _____ Ю.В.Шалыгина Дата «17» декабря 2021 г.
Место для отметки о согласовании описания местоположения границ объекта

ОПИСАНИЕ МЕСТОПОЛОЖЕНИЯ ГРАНИЦ

Зона сельскохозяйственного производства за границами населенных пунктов - СХ2

(наименование объекта, местоположение границ которого описано
(далее - объект)

Раздел 1

Сведения об объекте		
№ п/п	Характеристики объекта	Описание характеристик
1	2	3
1	Местоположение объекта	Воронежская область, Новохопёрский муниципальный район, Троицкое сельское поселение
2	Площадь объекта ± величина погрешности определения площади (Р ± Дельта Р)	-
3	Иные характеристики объекта	-

Раздел 2

Сведения о местоположении границ объекта					
1. Система координат: МСК - 36, зона 2					
2. Сведения о характерных точках границ объекта					
Обозначение характерных точек границ	Координаты, м		Метод определения координат характерной точки	Средняя квадратическая погрешность положения характерной точки (Mt), м	Описание обозначения точки на местности (при наличии)
	X	Y			
1	2	3	4	5	6
1	471487.96	2248516.03	Картометрический	1.00	-
2	471577.14	2248582.63	Картометрический	1.00	-
3	471590.16	2248674.43	Картометрический	1.00	-
4	471504.07	2248774.27	Картометрический	1.00	-
5	471396.06	2248686.04	Картометрический	1.00	-
6	471429.11	2248640.97	Картометрический	1.00	-
7	471441.34	2248585.23	Картометрический	1.00	-
1	471487.96	2248516.03	Картометрический	1.00	-
8	467911.83	2246472.98	Картометрический	5.00	-
9	467954.25	2246496.27	Картометрический	5.00	-
10	467960.94	2246554.70	Картометрический	1.00	-
11	468018.78	2246588.43	Картометрический	1.00	-
12	468026.79	2246628.89	Картометрический	1.00	-
13	467935.65	2246816.06	Картометрический	1.00	-
14	467901.59	2246838.50	Картометрический	1.00	-
15	467839.42	2246836.97	Картометрический	1.00	-
16	467783.26	2246827.94	Картометрический	1.00	-
17	467649.82	2246754.50	Картометрический	1.00	-
18	467660.47	2246721.62	Аналитический	0.30	-
19	467653.24	2246717.64	Аналитический	0.30	-
20	467614.78	2246704.73	Аналитический	0.30	-
21	467672.09	2246694.04	Аналитический	0.30	-
22	467699.04	2246704.73	Аналитический	0.30	-
23	467733.75	2246639.44	Аналитический	0.30	-
24	467782.76	2246545.12	Аналитический	0.30	-
25	467854.42	2246582.27	Аналитический	0.30	-
26	467900.02	2246480.68	Аналитический	0.30	-
8	467911.83	2246472.98	Картометрический	5.00	-

3. Сведения о характерных точках части (частей) границы объекта					
Обозначение характерных точек части границы	Координаты, м		Метод определения координат характерной точки	Средняя квадратическая погрешность положения характерной точки (Mt), м	Описание обозначения точки на местности (при наличии)
	X	Y			
1	2	3	4	5	6
Часть №					
-	-	-	-	-	-

Раздел 3


Сведения о местоположении измененных (уточненных) границ объекта							
1. Система координат: -							
2. Сведения о характерных точках границ объекта							
Обозначение характерных точек границ	Существующие координаты, м		Измененные (уточненные) координаты, м		Метод определения координат характерной точки	Средняя квадратическая погрешность положения характерной точки (Mt), м	Описание обозначения точки на местности (при наличии)
	X	Y	X	Y			
1	2	3	4	5	6	7	8
-	-	-	-	-	-	-	-
3.Сведения о характерных точках части (частей) границы объекта							
Часть №							
-	-	-	-	-	-	-	-

Раздел 4


План границ объекта

Схема расположения листов плана границ объекта

Лист № 1

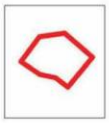

Лист № 2

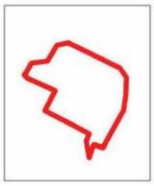

Масштаб 1:25000

Используемые условные знаки и обозначения:


	границы территориальной зоны
Лист № 1	область и номер листа плана границ объекта

Руководитель БУВО «Нормативно-проектный центр»
Подпись _____ Ю.В.Шалыгина Дата « 17 » декабря 2021 г.

Место для оттиска печати (при наличии) лица, составившего описание местоположения границ объекта

План границ объекта

Лист № 1

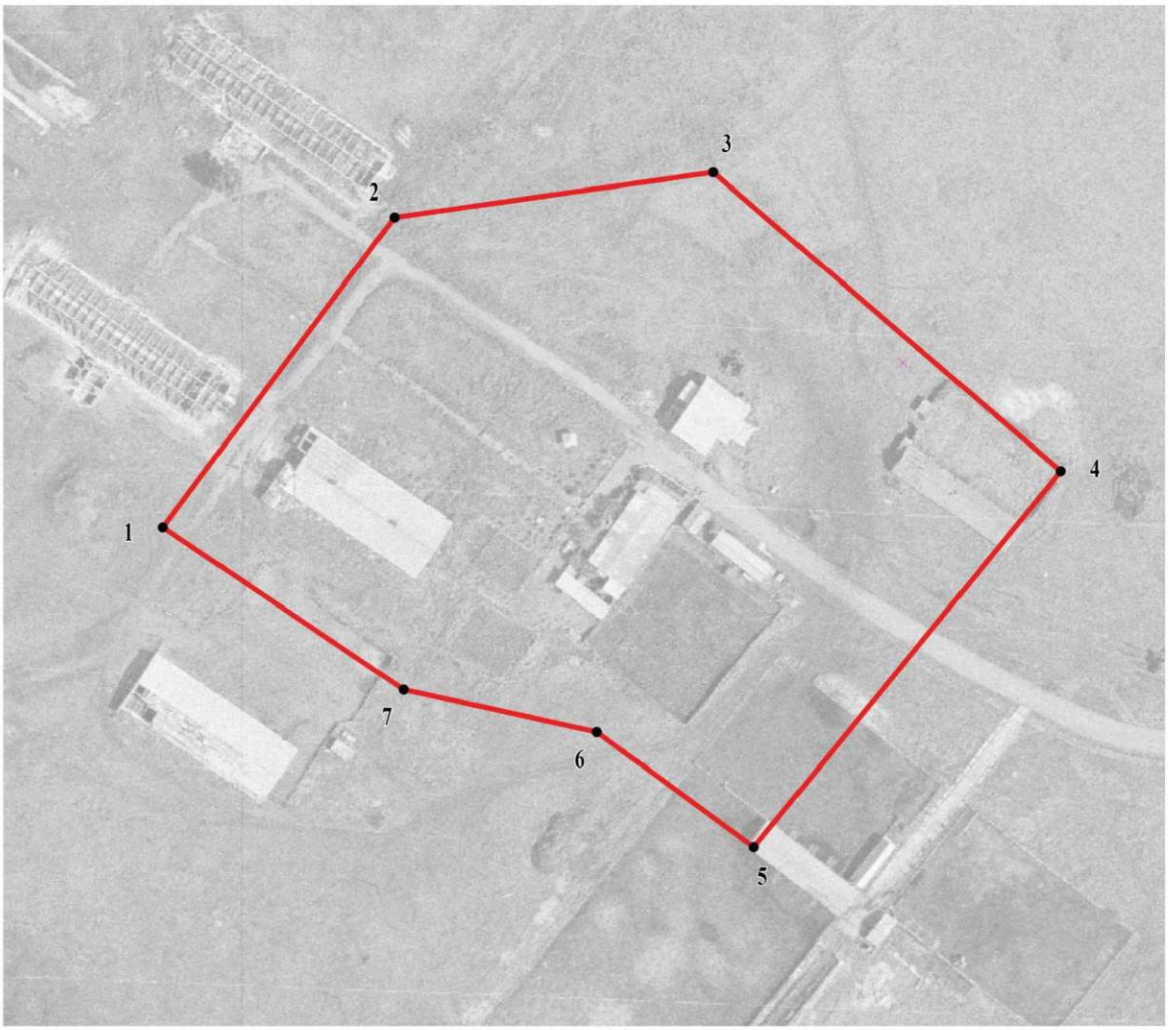

Масштаб 1:2000

Используемые условные знаки и обозначения:


	границы территориальной зоны
• 1	характерная точка границ территориальной зоны

Руководитель БУВО «Нормативно-проектный центр»
Подпись _____ Ю.В.Шалыгина Дата « 17 » декабря 2021 г.

Место для оттиска печати (при наличии) лица, составившего описание местоположения границ объекта

План границ объекта

Лист № 2

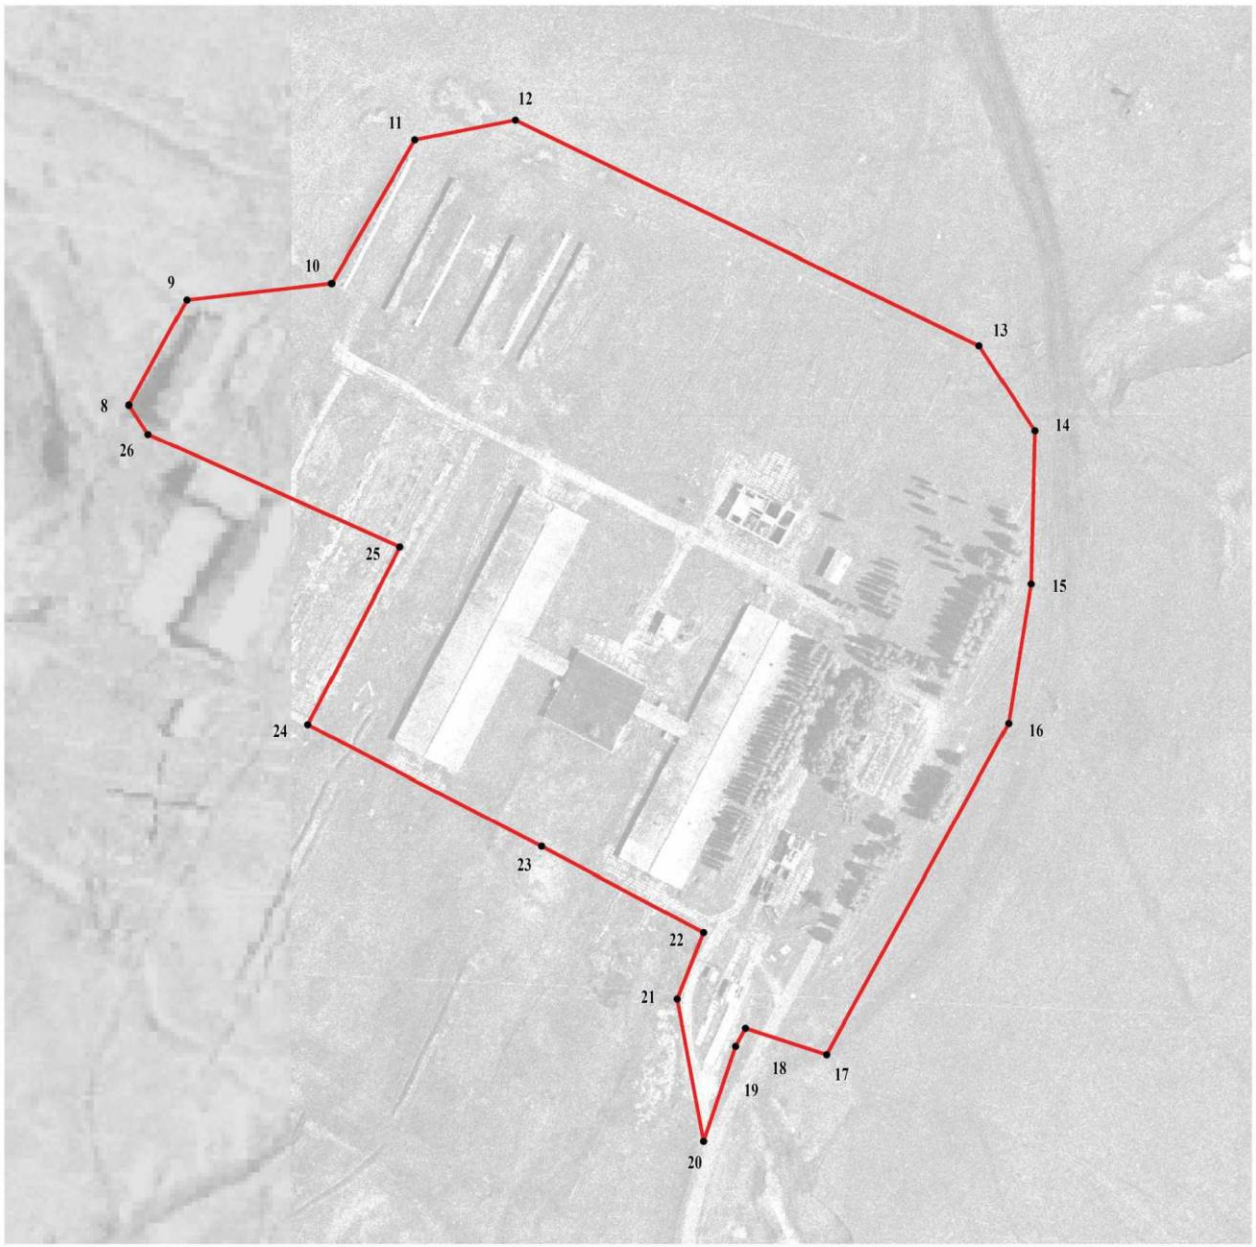

Масштаб 1:2000

Используемые условные знаки и обозначения:

границы территориальной зоны

10 характерная точка границ территориальной зоны

Руководитель БУВО «Нормативно-проектный центр»
Подпись _____ Ю.В.Шалыгина Дата « 17 » декабря 2021 г.

Место для оттиска печати (при наличии) лица, составившего описание местоположения границ объекта

ОПИСАНИЕ МЕСТОПОЛОЖЕНИЯ ГРАНИЦ

Зона ритуальных объектов за границами населенных пунктов - СН1

(наименование объекта, местоположение границ которого описано
(далее - объект)

Раздел 1

Сведения об объекте		
№ п/п	Характеристики объекта	Описание характеристик
1	2	3
1	Местоположение объекта	Воронежская область, Новохопёрский муниципальный район, Троицкое сельское поселение
2	Площадь объекта ± величина погрешности определения площади (Р ± Дельта Р)	-
3	Иные характеристики объекта	-

Раздел 2

Сведения о местоположении границ объекта					
1. Система координат: МСК - 36, зона 2					
2. Сведения о характерных точках границ объекта					
Обозначение характерных точек границ	Координаты, м		Метод определения координат характерной точки	Средняя квадратическая погрешность положения характерной точки (Mt), м	Описание обозначения точки на местности (при наличии)
	X	Y			
1	2	3	4	5	6
1	471370.18	2248861.29	Картометрический	1.00	-
2	471403.35	2249027.56	Картометрический	1.00	-
3	471216.47	2249032.76	Картометрический	1.00	-
4	471187.88	2248874.11	Картометрический	1.00	-
1	471370.18	2248861.29	Картометрический	1.00	-
5	468486.55	2247059.99	Аналитический	0.30	-
6	468476.52	2247185.05	Аналитический	0.30	-
7	468343.05	2247178.31	Аналитический	0.30	-
8	468357.04	2247053.27	Аналитический	0.30	-
5	468486.55	2247059.99	Аналитический	0.30	-
9	468717.66	2249665.87	Аналитический	0.30	-
10	468778.54	2249680.31	Картометрический	1.00	-
11	468792.07	2249714.32	Картометрический	1.00	-
12	468788.92	2249753.35	Картометрический	1.00	-
13	468779.59	2249773.27	Аналитический	0.30	-
14	468762.06	2249798.51	Аналитический	0.30	-
15	468642.97	2249822.66	Аналитический	0.30	-
16	468587.12	2249716.72	Аналитический	0.30	-
9	468717.66	2249665.87	Аналитический	0.30	-
17	467435.22	2256972.36	Картометрический	1.00	-
18	467481.47	2256986.18	Аналитический	0.30	-
19	467475.88	2257017.27	Аналитический	0.30	-
20	467427.36	2257013.97	Картометрический	1.00	-
17	467435.22	2256972.36	Картометрический	1.00	-
21	463594.89	2246943.94	Аналитический	0.30	-
22	463620.03	2246953.21	Аналитический	0.30	-
23	463608.12	2246983.65	Аналитический	0.30	-
24	463584.30	2246971.73	Аналитический	0.30	-
21	463594.89	2246943.94	Аналитический	0.30	-

3. Сведения о характерных точках части (частей) границы объекта					
Обозначение характерных точек части границы	Координаты, м		Метод определения координат характерной точки	Средняя квадратическая погрешность положения характерной точки (Mt), м	Описание обозначения точки на местности (при наличии)
	X	Y			
1	2	3	4	5	6
Часть №					
-	-	-	-	-	-


Раздел 3

Сведения о местоположении измененных (уточненных) границ объекта							
1. Система координат: -							
2. Сведения о характерных точках границ объекта							
Обозначение характерных точек границ	Существующие координаты, м		Измененные (уточненные) координаты, м		Метод определения координат характерной точки	Средняя квадратическая погрешность положения характерной точки (Mt), м	Описание обозначения точки на местности (при наличии)
	X	Y	X	Y			
1	2	3	4	5	6	7	8
-	-	-	-	-	-	-	-
3.Сведения о характерных точках части (частей) границы объекта							
Часть №							
-	-	-	-	-	-	-	-

Раздел 4

План границ объекта

Схема расположения листов плана границ объекта

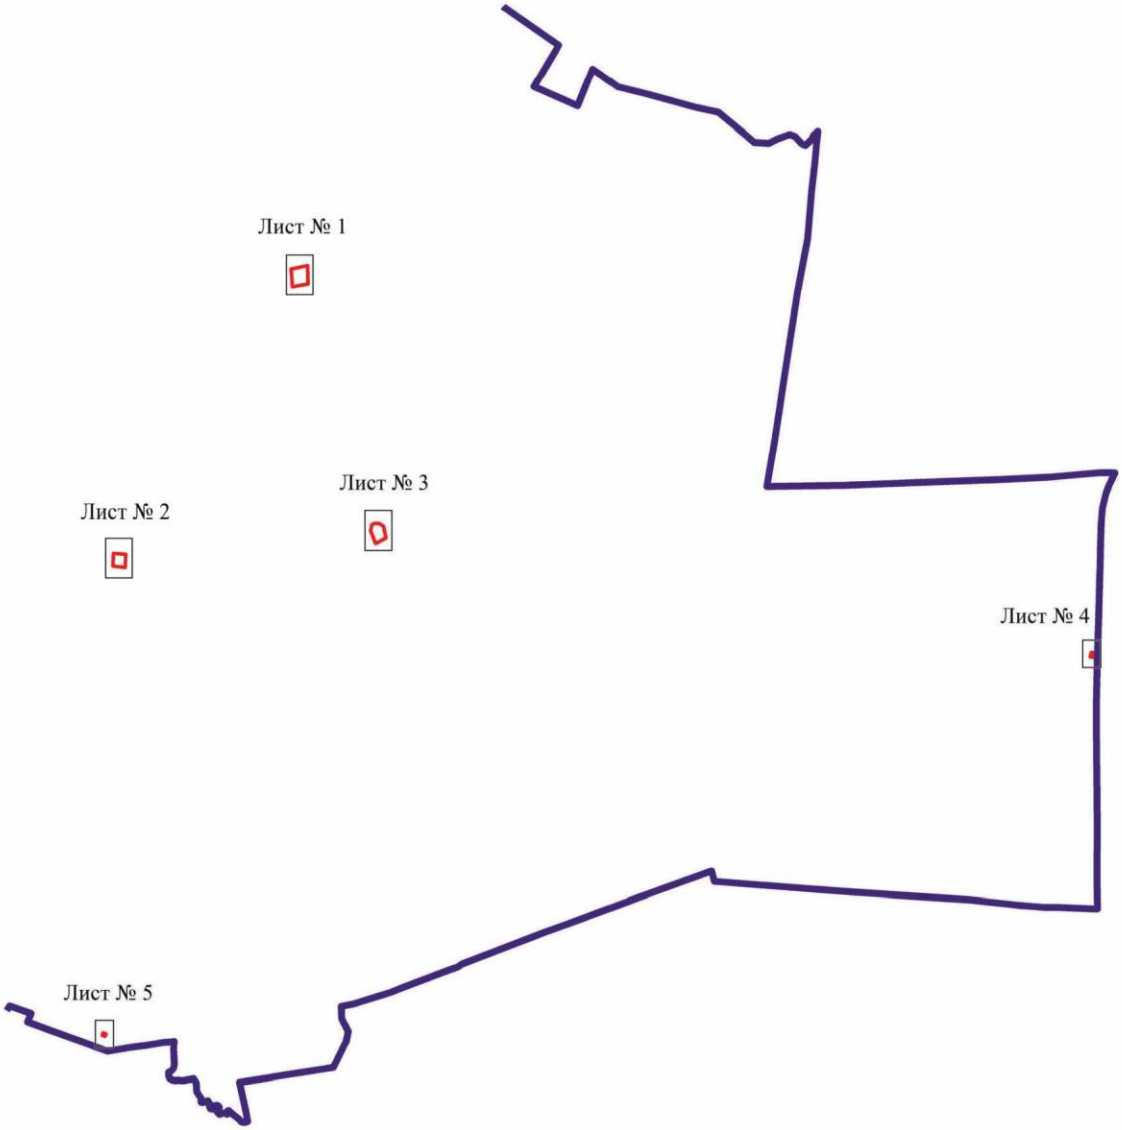

Масштаб 1:50000

Используемые условные знаки и обозначения:

границы территориальной зоны

границы муниципального образования


Лист №1 — область и номер листа плана границ объекта

Руководитель БУВО «Нормативно-проектный центр»
Подпись _____ Ю.В.Шалыгина Дата « 17 » декабря 2021 г.

Место для оттиска печати (при наличии) лица, составившего описание местоположения границ объекта

План границ объекта

Лист № 1

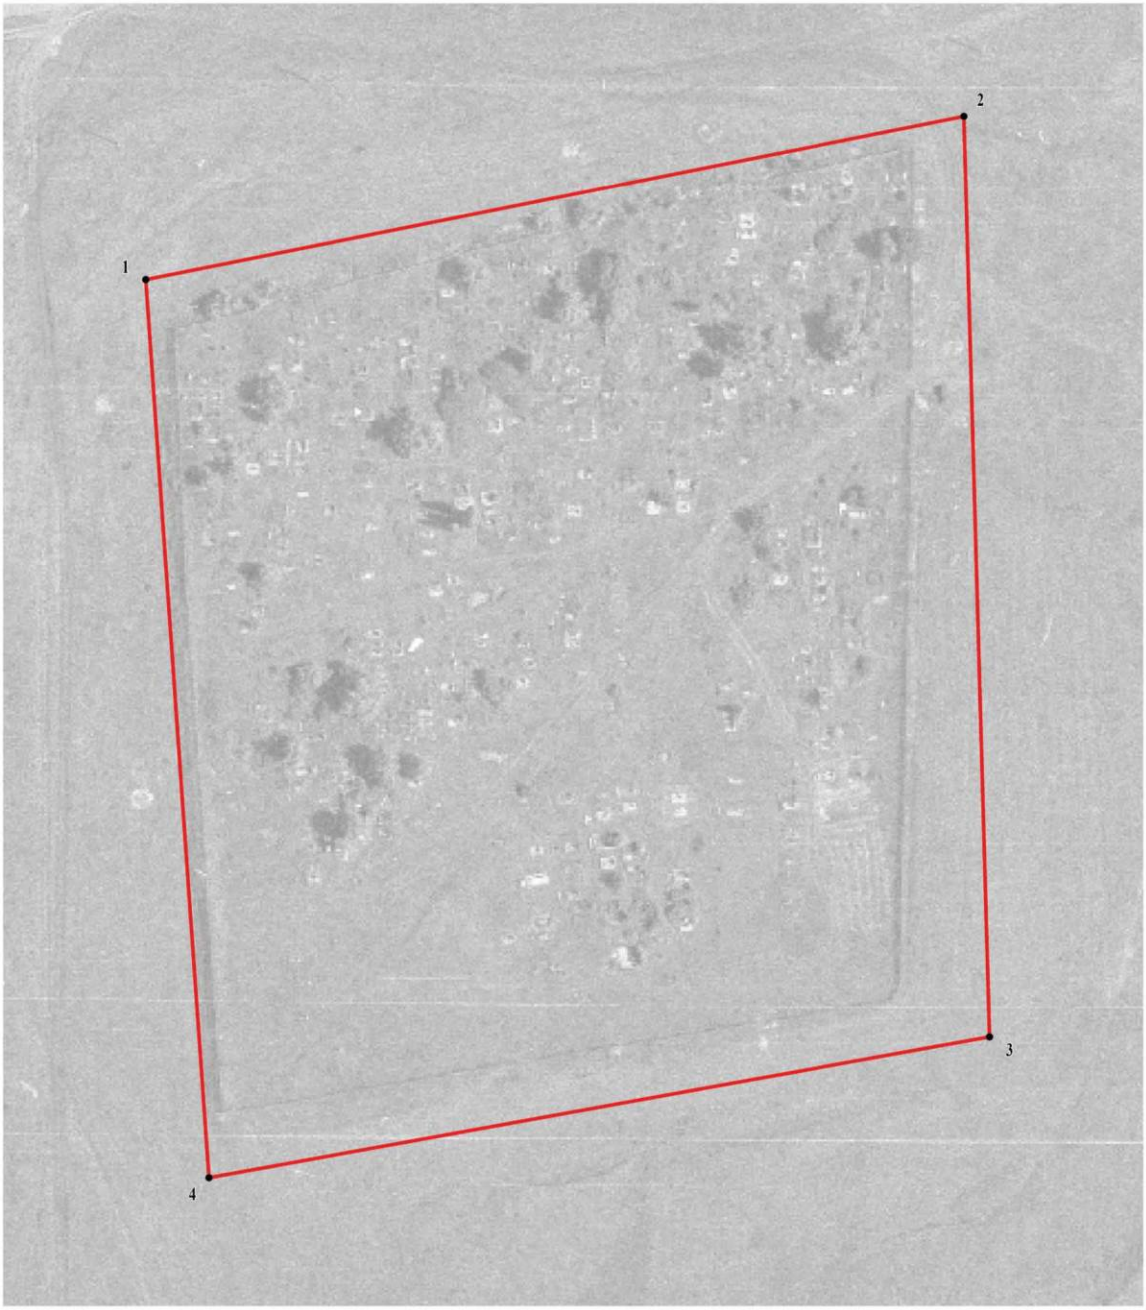

Масштаб 1:1000

Используемые условные знаки и обозначения:

границы территориальной зоны


• 1 характерная точка границ территориальной зоны

Руководитель БУВО «Нормативно-проектный центр»
Подпись _____ Ю.В.Шалыгина Дата « 17 » декабря 2021 г.

Место для оттиска печати (при наличии) лица, составившего описание местоположения границ объекта

План границ объекта

Лист № 2

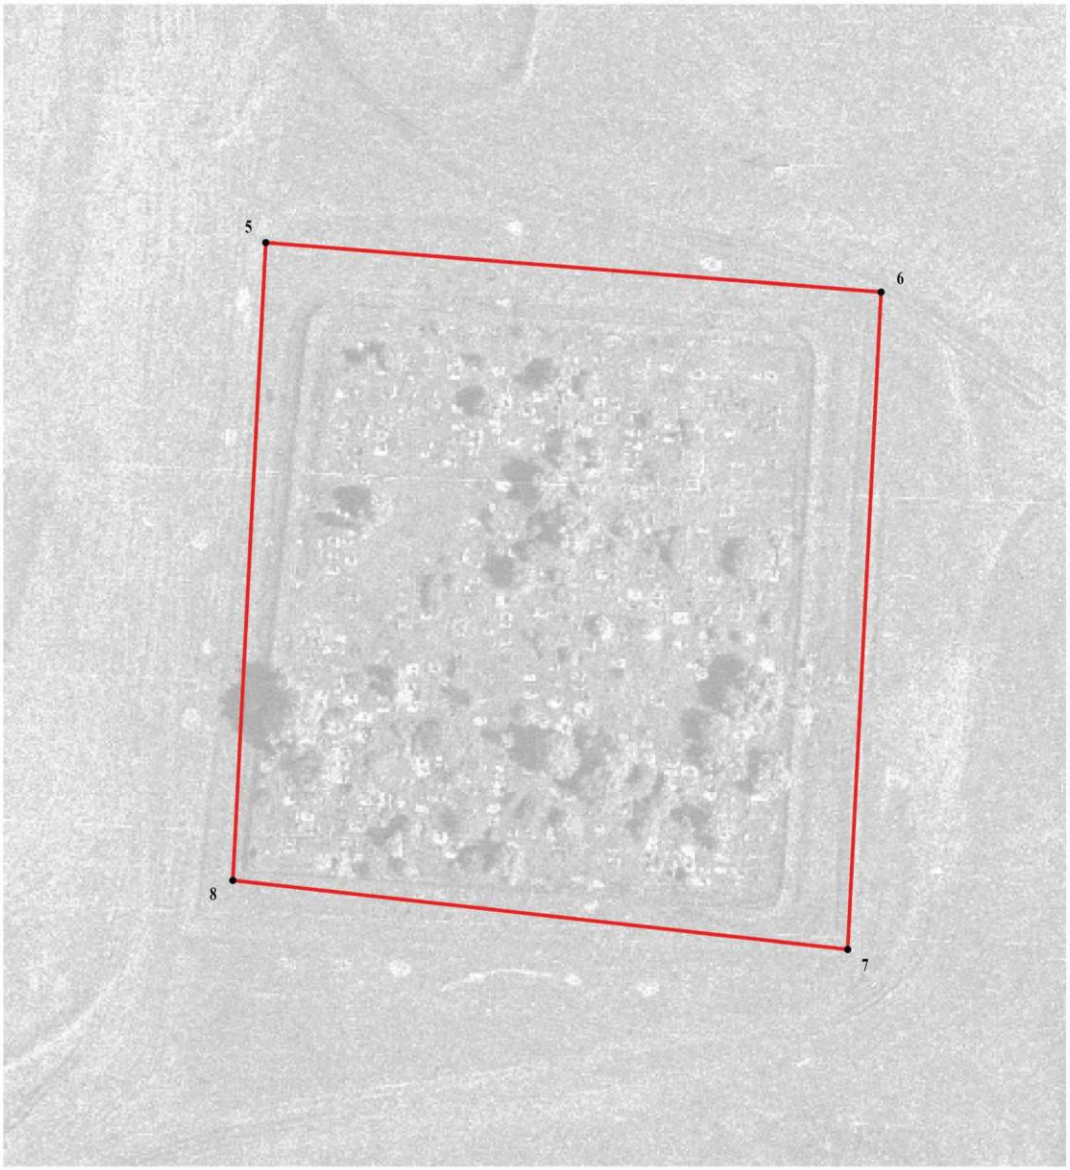

Масштаб 1:1000

Используемые условные знаки и обозначения:

границы территориальной зоны

• 5 характерная точка границ территориальной зоны

Руководитель БУВО «Нормативно-проектный центр»
Подпись _____ Ю.В.Шалыгина Дата « 17 » декабря 2021 г.

Место для оттиска печати (при наличии) лица, составившего описание местоположения границ объекта

План границ объекта

Лист № 3



Масштаб 1:1000

Используемые условные знаки и обозначения:

границы территориальной зоны


• 9 характерная точка границ территориальной зоны

Руководитель БУВО «Нормативно-проектный центр»
Подпись _____ Ю.В.Шалыгина Дата « 17 » декабря 2021 г.

Место для оттиска печати (при наличии) лица, составившего описание местоположения границ объекта

План границ объекта

Лист № 4

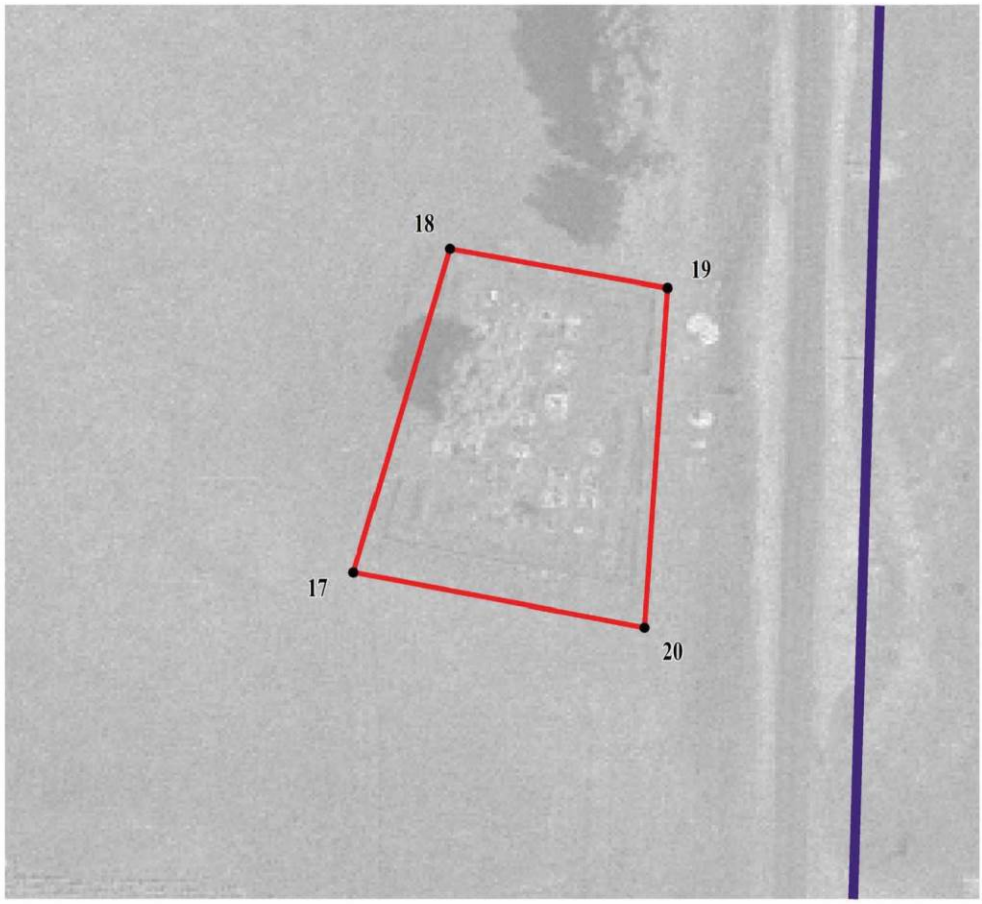

Масштаб 1:1000

Используемые условные знаки и обозначения:


	границы территориальной зоны
	границы муниципального образования
• 17	характерная точка границ территориальной зоны

Руководитель БУВО «Нормативно-проектный центр»
Подпись _____ Ю.В.Шалыгина Дата « 17 » декабря 2021 г.

Место для оттиска печати (при наличии) лица, составившего описание местоположения границ объекта

План границ объекта

Лист № 5

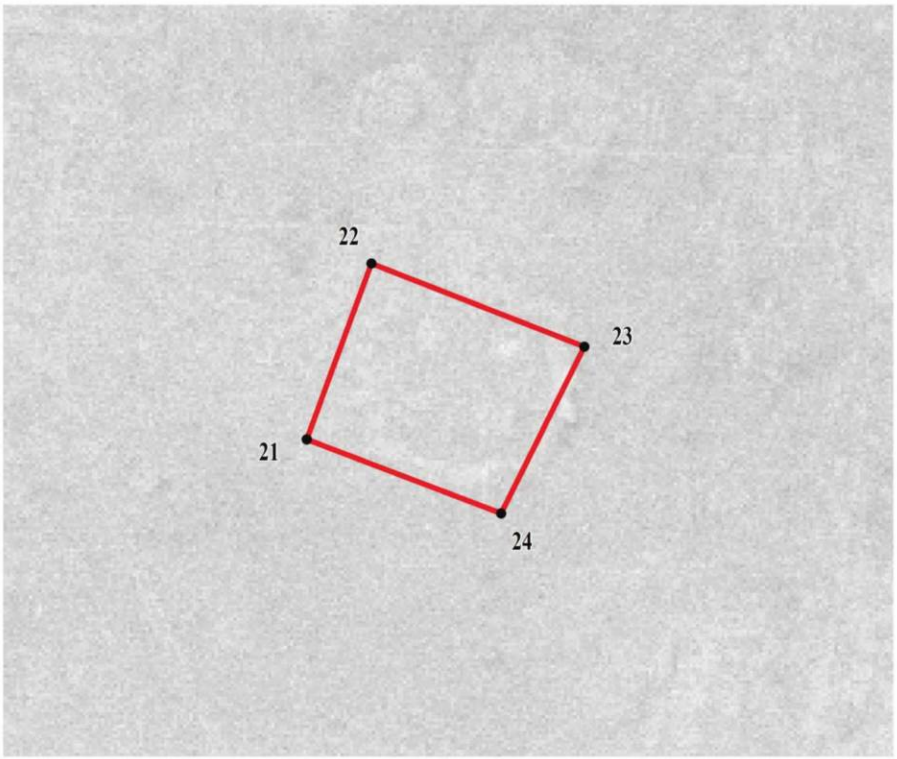

Масштаб 1:1000

Используемые условные знаки и обозначения:

	границы территориальной зоны
• 21	характерная точка границ территориальной зоны

Руководитель БУВО «Нормативно-проектный центр»
Подпись _____ Ю.В.Шалыгина Дата « 17 » декабря 2021 г.

Место для оттиска печати (при наличии) лица, составившего описание местоположения границ объекта

».