Правовое управление правительства
Воронежской области
ЗАРЕГИСТРИРОВАНО
«30» 05 2022
Регистрационный номер № 529

**ДЕПАРТАМЕНТ
АРХИТЕКТУРЫ И ГРАДОСТРОИТЕЛЬСТВА
ВОРОНЕЖСКОЙ ОБЛАСТИ**

ПРИКАЗ

24.05.2022 № 45-01-04/475

г. Воронеж

О внесении изменений в правила землепользоваиия и застройки Новопокровского сельского поселения Новохопёрского муииципального района Воронежской области

В соответствии с Градостроительным кодексом Российской Федерации, Федеральным законом от 06.10.2003 № 131-ФЗ «Об общих принципах организации местного самоуправления в Российской Федерации», законами Воронежской области от 07.07.2006 № 61-ОЗ «О регулировании градостроительной деятельности в Воронежской области», от 20.12.2018 № 173-ОЗ «О перераспределении полномочий по утверждению правил землепользования и застройки между органами местного самоуправления поселений Воронежской области, городского округа город Нововоронеж, Борисоглебского городского округа и исполнительными органами государственной власти Воронежской области», постановлением правительства Воронежской области от 31.12.2014 № 1240 «Об утверждении Положения о департаменте архитектуры и градостроительства Воронежской области», на основании приказа департамента архитектуры и градостроительства Воронежской области от 05.07.2021 № 45-01-04/753 «О подготовке проектов о внесении изменений в правила землепользования и застройки поселений Аннинского, Бобровского, Богучарского,

Бутурлиновского, Верхнемамонского, Верхнехавского, Калачеевского, Каширского, Лискинского, Нижнедевицкого, Новоусманского, Новохопёрского, Ольховатского, Острогожского, Павловского, Петропавловского, Поворинского, Подгоренского, Рамонского, Репьёвского, Россошанского, Семилукского, Таловского, Эртильского муниципальных районов Воронежской области», с учетом заключений о результатах публичных слушаний от 17.12.2021

п р и к а з ы в а ю:

1. Внести в правила землепользования и застройки Новопокровского сельского поселения Новохопёрского муниципального района Воронежской области, утвержденные приказом департамента архитектуры и градостроительства Воронежской области от 27.01.2021 № 45-01-04/34 «Об утверждении правил землепользования и застройки Новопокровского сельского поселения Новохопёрского муниципального района Воронежской области» (далее – Правила) следующие изменения:

1.1. В подпункте 1 пункта 17 части II карту градостроительного зонирования территории Новопокровского сельского поселения Новохопёрского муниципального района Воронежской области изложить в редакции согласно приложению № 1 к настоящему приказу.

1.2. В подпункте 2 пункта 17 части II градостроительного зонирования с отображением зон с особыми условиями использования территории Новопокровского сельского поселения Новохопёрского муниципального района Воронежской области изложить в редакции согласно приложению № 2 к настоящему приказу.

1.3. Дополнить пункт 17 части II подпунктом 2.1 следующего содержания:

«2.1. На территории Новопокровского сельского поселения Новохопёрского муниципального района Воронежской области

располагаются следующие объекты археологического наследия, границы территорий которых опубликованию не подлежат*:

№ п/п	Наименование объекта культурного наследия	Сведения о границах территории объекта культурного наследия
1	Курганная группа 1 у п. Бороздиновский	Установлена приказом управления по охране объектов культурного наследия Воронежской области от 14.04.2021 № 71-01-07/132 «Об утверждении границ территорий выявленных объектов археологического наследия, расположенных на территории Воронежской области»
2	Курганная группа 2 у п. Бороздиновский	Установлена приказом управления по охране объектов культурного наследия Воронежской области от 14.04.2021 № 71-01-07/132 «Об утверждении границ территорий выявленных объектов археологического наследия, расположенных на территории Воронежской области»

*в соответствии с приказом Министерства культуры Российской Федерации от 01.09.2015 № 2328 «Об утверждении перечня отдельных сведений об объектах археологического наследия, которые не подлежат опубликованию»».

1.4. Подпункт 2 пункта 20 части III изложить в следующей редакции:

«2. Виды разрешенного использования (далее – ВРИ) земельных участков в настоящих Правилах определяются в соответствии с приказом Федеральной службы государственной регистрации, кадастра и картографии от 10.11.2020 № П/0412 «Об утверждении классификатора видов разрешенного использования земельных участков».».

1.5. В пункте 21 части III:

1.5.1. В подпункте 1:

1.5.1.1. Строки 1-3 таблицы изложить в следующей редакции:

«

1	2.1	Для индивидуального жилищного строительства	400	5000	50%	3 этажа*	3 метра**
2	2.3	Блокированная жилая застройка	80	3000	50%	3 этажа*	3 метра**; 0 метров – при примыкании к соседним зданиям
3	2.2	Для ведения личного подсобного хозяйства (приусадебный земельный участок)	300	5000	30%	3 этажа*	3 метра**

».

1.5.1.2. Дополнить таблицу после строки 15 строкой 15^1 следующего содержания:

«

15[1]	12.0	Земельные участки (территории) общего пользования	не подлежат установлению

».

1.5.1.3. Строку 32 таблицы изложить в следующей редакции:

«

32	13.2	Ведение садоводства	400	2000	30%	3 этажа	3 метра

».

1.5.1.4. После таблицы дополнить абзацами следующего содержания:

«* для вспомогательных видов – 1 этаж;

** от вспомогательных видов – 1 метр.

Не допускается размещать со стороны улицы вспомогательные строения, за исключением гаражей. Допускается блокировка хозяйственных построек на смежных земельных участках по взаимному согласию домовладельцев с учетом пожарных требований.».

1.5.2. В подпункте 2:

1.5.2.1. Дополнить таблицу после строки 22 строкой 22[1] следующего содержания:

«

22[1]	12.0	Земельные участки (территории) общего пользования	не подлежат установлению

».

1.5.2.2. Строку 25 таблицы изложить в следующей редакции:

«

25	2.1	Для индивидуального жилищного строительства	300	1000	50%	3 этажа*	3 метра**

».

1.5.2.3. Строки 27-28 таблицы изложить в следующей редакции:

«

27	2.2	Для ведения личного подсобного хозяйства (приусадебный земельный участок)	300	5000	40%	3 этажа*	3 метра**

28	2.3	Блокированная жилая застройка	80	3000	50%	3 этажа*	3 метра**; 0 метров – при примыкании к соседним зданиям

».

1.5.2.4. После таблицы дополнить абзацами следующего содержания:

«* для вспомогательных видов – 1 этаж;

** от вспомогательных видов – 1 метр.

Не допускается размещать со стороны улицы вспомогательные строения, за исключением гаражей. Допускается блокировка хозяйственных построек на смежных земельных участках по взаимному согласию домовладельцев с учетом пожарных требований.».

1.5.3. В таблице подпункта 3:

1.5.3.1. После строки 4 дополнить строкой 4^1 следующего содержания:

«

4^1	12.0	Земельные участки (территории) общего пользования	не подлежат установлению

».

1.5.3.2. После строки 7 дополнить строками 8 - 11 следующего содержания:

«

8	4.9.1.1	Заправка транспортных средств	не подлежат установлению			1 этаж	3 метра
9	4.9.1.2	Обеспечение дорожного отдыха	600	не подлежит установлению	45%	3 этажа	3 метра
10	4.9.1.3	Автомобильные мойки	не подлежат установлению			1 этаж	3 метра
11	4.9.1.4	Ремонт автомобилей	не подлежат установлению			1 этаж	3 метра

».

1.5.4. Таблицу подпункта 4 после строки 14 дополнить строками 14^1, 14^2 следующего содержания:

«

14^1	12.0.1	Улично-дорожная сеть	не подлежат установлению
14^2	12.0.2	Благоустройство территории	не подлежат установлению

».

1.5.5. В таблице подпункта 5:

1.5.5.1. В строке 10 слово «Склады» заметить словом «Склад».

1.5.5.2. После строки 13 дополнить строками 13^1, 13^2 следующего содержания:

«

13^1	12.0.1	Улично-дорожная сеть	не подлежат установлению
13^2	12.0.2	Благоустройство территории	не подлежат установлению

».

1.5.6. В таблице подпункта 6:

1.5.6.1. Строку 4 изложить в следующей редакции:

«

4	12.0.1	Улично-дорожная сеть	не подлежат установлению

».

1.5.6.2. После строки 4 дополнить строкой 4^1 следующего содержания:

«

4^1	12.0.2	Благоустройство территории	не подлежат установлению

».

1.6. В пункте 22 части III:

1.6.1. Подпункт 3 подпункта 1 изложить в следующей редакции:

«3) водоохранная зона;».

1.6.2. В таблице подпункта 2 пункта 22 части III строки 3 – 4 изложить в следующей редакции:

«

3	Водоохранная зона	В границах водоохраной зоны запрещается: - использование сточных вод в целях повышения почвенного плодородня; - размещенне кладбищ, скотомогильников, объектов размещения отходов производства и потребления, химических, взрывчатых, токсичных, отравляющих и ядовитых веществ, пунктов захоронения радиоактивных отходов, а также загрязнение территории загрязняющимн веществами, предельно допустимые концентрации которых в водах водных объектов рыбохозяйственного значения не установлены; - осуществление авиационных мер по борьбе с вредными организмами; - движение и стоянка транспортных средств	Водный кодекс Российской Федерации

		(кроме специальных транспортных средств), за исключением их движения по дорогам и стоянки на дорогах и в специально оборудованных местах, имеющих твердое покрытие; - строительство и реконструкция автозаправочных станций, складов горюче-смазочных материалов (за исключением случаев, если автозаправочные станции, склады горюче-смазочных материалов размещены на территориях портов, инфраструктуры внутренних водных путей, в том числе баз (сооружений) для стоянки маломерных судов, объектов органов федеральной службы безопасности), станций технического обслуживания, используемых для технического осмотра и ремонта транспортных средств, осуществление мойки транспортных средств; - хранение пестицидов и агрохимикатов (за исключеиием хранения агрохимикатов в специализированных хранилищах на территориях морских портов за пределами границ прибрежных защитных полос), применение пестицидов и агрохимикатов; - сброс сточных, в том числе дренажных, вод; - разведка и добыча общераспространенных полезных ископаемых (за исключением случаев, если разведка и добыча общераспространенных полезных ископаемых осуществляются пользователями недр, осуществляющими разведку и добычу иных видов полезных ископаемых, в границах предоставленных им в соответствии с законодательством Российской Федерации о недрах горных отводов и (или) геологических отводов на основании утвержденного технического проекта в соответствии со ст. 19.1 Закона Российской Федерации от 21 февраля 1992 года № 2395-1 «О недрах»).	
4	Прибрежная защитная полоса	В границах прибрежных защитных полос запрещается: - использование сточных вод в целях повышения почвенного плодородия; - размещение кладбищ, скотомогильников, объектов размещения отходов производства и потребления, химических, взрывчатых, токсичных, отравляющих и ядовитых веществ, пунктов захоронения радиоактивных отходов, а также загрязнение территории загрязняющими веществами, предельно допустимые концентрации которых в водах водных объектов рыбохозяйственного значения не установлены; - осуществление авиационных мер по борьбе с вредными организмами;	Водный кодекс Российской Федерации

		- движение и стоянка транспортных средств (кроме специальиых транспортных средств), за исключеиием их движения по дорогам и стоянки на дорогах и в специально оборудованных местах, имеющих твердое покрытие; - строительство и реконструкция автозаправочных станций, складов горюче-смазочных материалов (за исключением случаев, если автозаправочные станции, склады горюче-смазочных материалов размещены на территориях портов, инфраструктуры внутренних водных путей, в том числе баз (сооружений) для стоянки маломерных судов, объектов органов федеральной службы безопасности), станций технического обслуживания, используемых для технического осмотра и ремонта транспортных средств, осуществление мойки транспортных средств; - хранение пестицидов и агрохимикатов (за исключением хранения агрохимикатов в специализированных хранилищах на территориях морских портов за пределами границ прибрежных защитных полос), применение пестицидов и агрохимикатов; - сброс сточных, в том числе дренажных, вод; - разведка и добыча общераспространенных полезных ископаемых (за исключением случаев, если разведка и добыча общераспространеиных полезных ископаемых осуществляются пользователями недр, осуществляющими разведку и добычу иных видов полезных ископаемых, в границах предоставленных им в соответствии с законодательством Российской Федерации о недрах горных отводов и (или) геологических отводов на осиовании утвержденного технического проекта в соответствии со ст. 19.1 Закона Российской Федерации от 21 февраля 1992 года № 2395-1 «О недрах»); - распашка земель; - размещение отвалов размываемых грунтов; - выпас сельскохозяйственных животных и организация для них летних лагерей, ванн.	

».

1.7. Описание местоположения границ зоны застройки индивидуальными жилыми домами посёлка Бороздиновский – Ж1/3 приложения № 3 к Правилам изложить в редакции согласно приложению № 3 к настоящему приказу.

1.8. Описание местоположения границ зоны улиц, дорог, инженерной и транспортной инфраструктуры за границами населенных пунктов – ИТ1 приложения № 9 к Правилам изложить в редакции согласно приложению № 4 к настоящему приказу.

2. Контроль исполнения настоящего приказа возложить на заместителя руководителя департамента архитектуры и градостроительства Воронежской области – начальника отдела территориального планирования Беляеву С.М.


Руководитель департамента
архитектуры и градостроительства
Воронежской области А.А. Еренков

Приложение № 1
к приказу департамента
архитектуры и градостроительства
Воронежской области
от 24.05.2022 № 45-01-04/475

«

ПРАВИЛА ЗЕМЛЕПОЛЬЗОВАНИЯ И ЗАСТРОЙКИ

Карта градостроительного зонирования территории Новопокровского сельского поселения Новохопёрского муниципального района Воронежской области

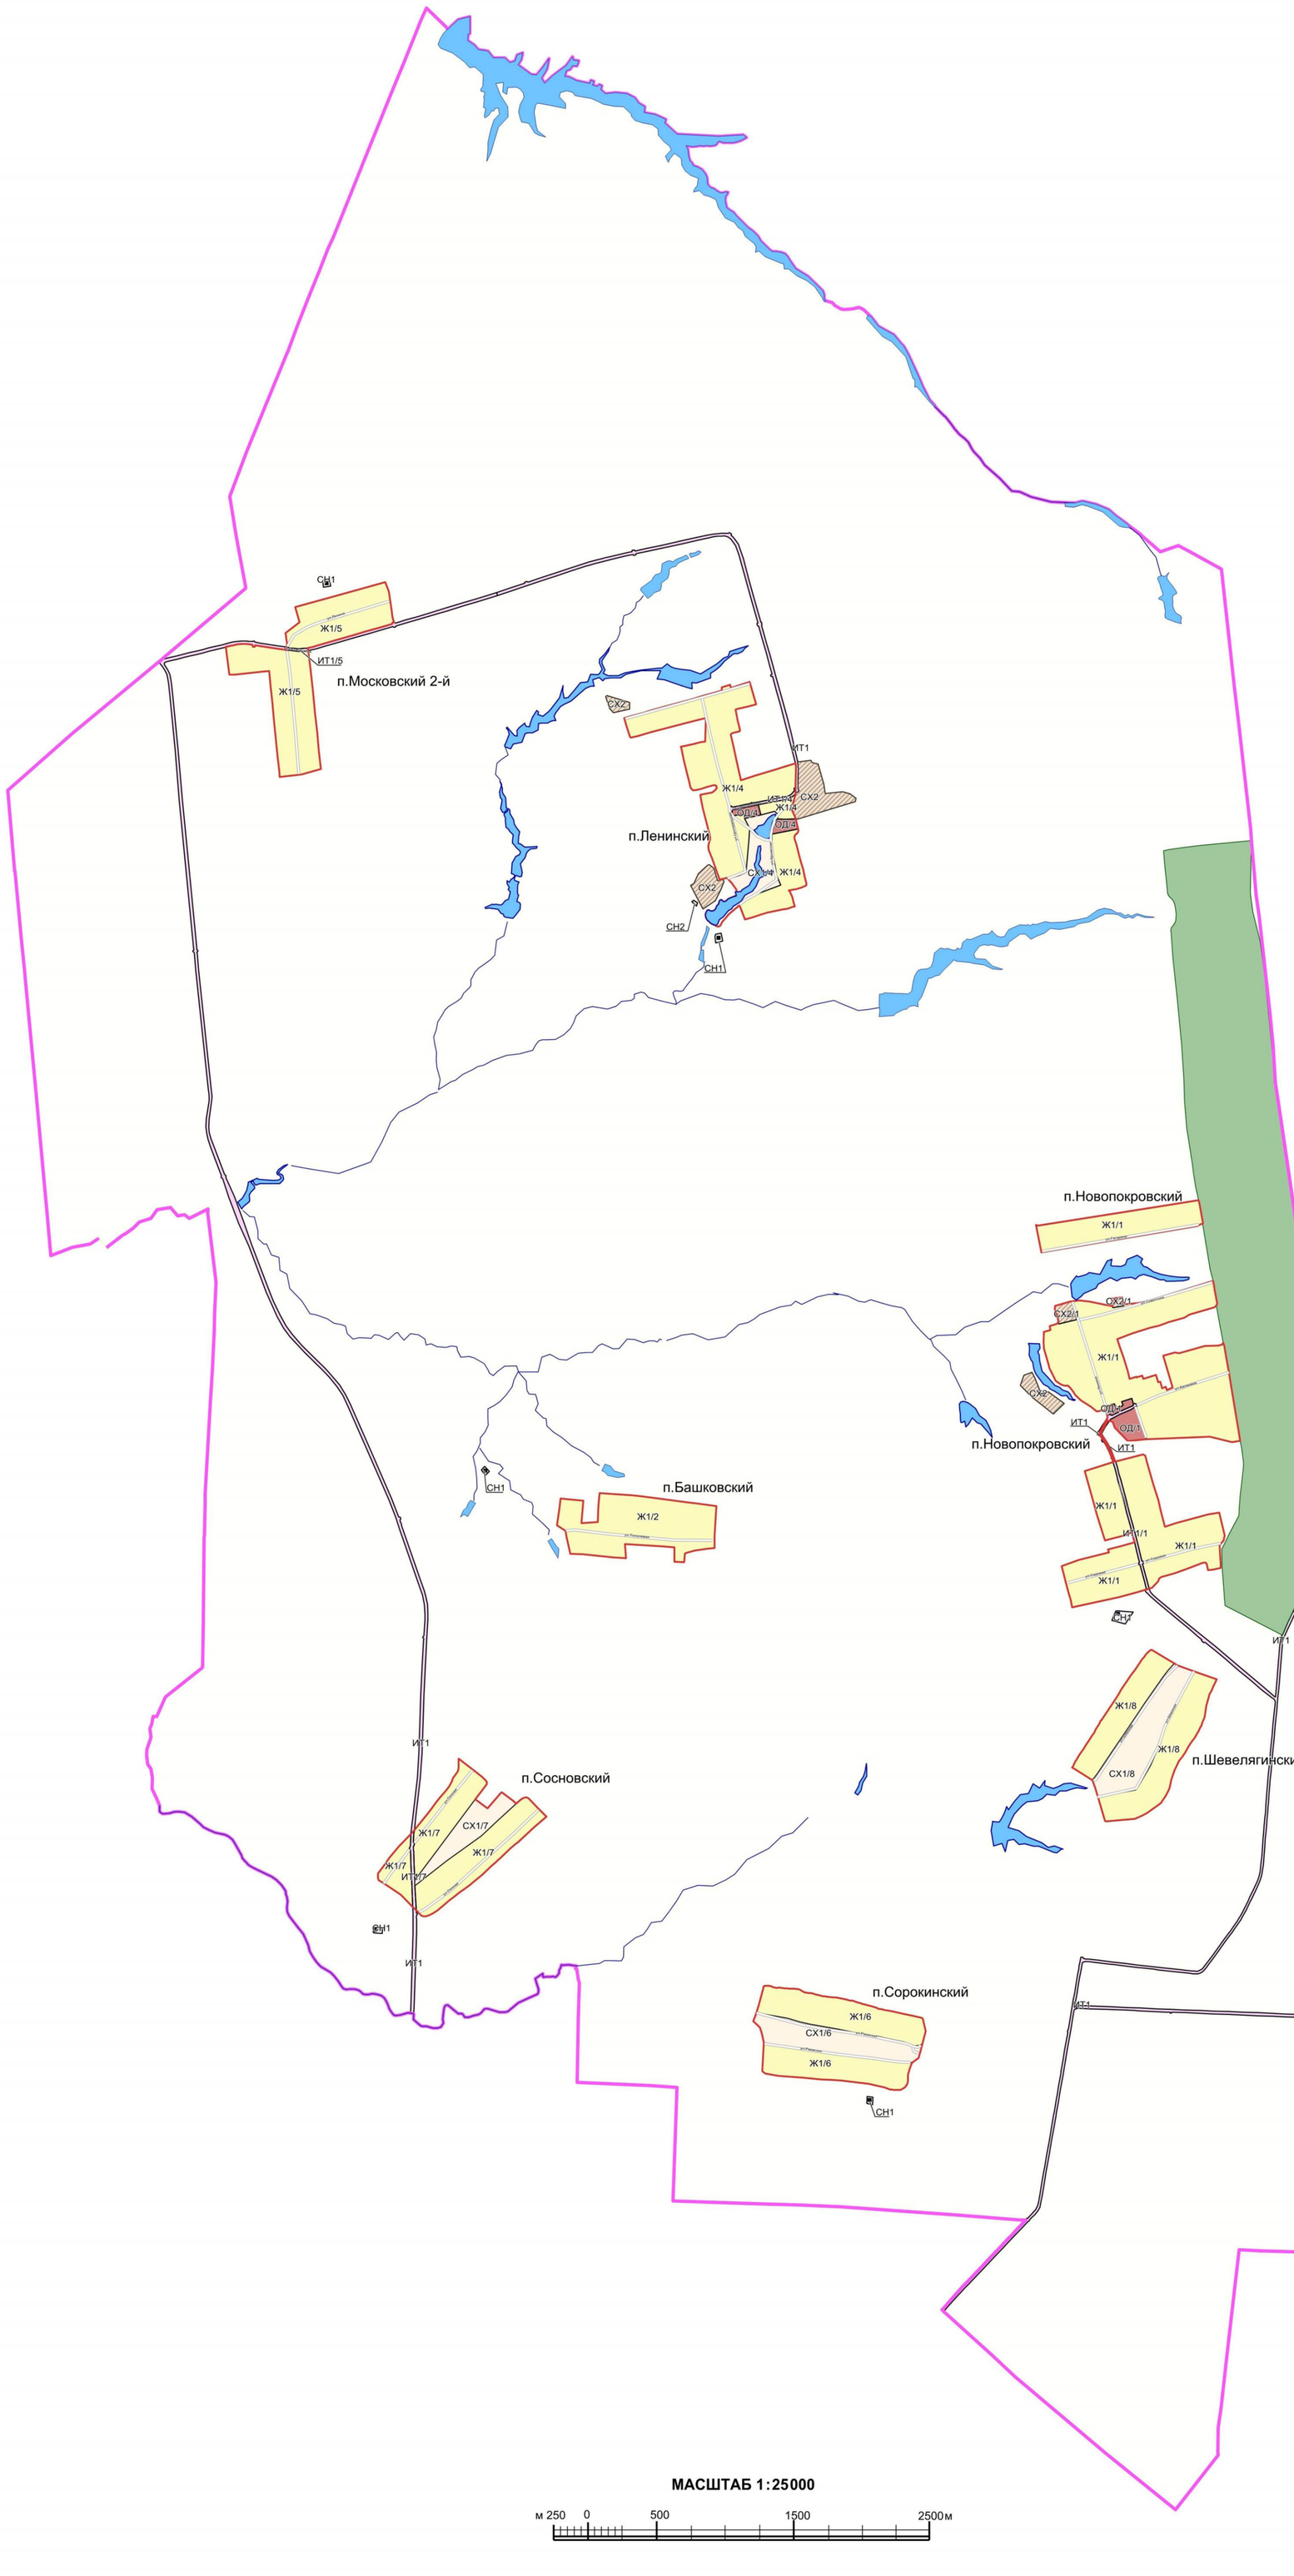

УСЛОВНЫЕ ОБОЗНАЧЕНИЯ

Территориальные границы

- Граница сельского поселения
- Граница населенного пункта

Территории, для которых градостроительные регламенты не устанавливаются

- Сельскохозяйственные угодья в составе земель сельскохозяйственного назначения
- Земли, покрытые поверхностными водами
- Земли лесного фонда

Территориальные зоны

- Ж1/1 — Зона застройки индивидуальными жилыми домами посёлка Новопокровский
- Ж1/2 — Зона застройки индивидуальными жилыми домами посёлка Башковский
- Ж1/3 — Зона застройки индивидуальными жилыми домами посёлка Бороздиновский
- Ж1/4 — Зона застройки индивидуальными жилыми домами посёлка Ленинский
- Ж1/5 — Зона застройки индивидуальными жилыми домами посёлка Московский 2-й
- Ж1/6 — Зона застройки индивидуальными жилыми домами посёлка Сорокинский
- Ж1/7 — Зона застройки индивидуальными жилыми домами посёлка Сосновский
- Ж1/8 — Зона застройки индивидуальными жилыми домами посёлка Шевлягинский
- ОД/1 — Общественно-деловая зона посёлка Новопокровский
- ОД/3 — Общественно-деловая зона посёлка Бороздиновский
- ОД/4 — Общественно-деловая зона посёлка Ленинский
- СХ1/3 — Зона сельскохозяйственного использования в границах населенного пункта посёлка Бороздиновский
- СХ1/4 — Зона сельскохозяйственного использования в границах населенного пункта посёлка Ленинский
- СХ1/6 — Зона сельскохозяйственного использования в границах населенного пункта посёлка Сорокинский
- СХ1/7 — Зона сельскохозяйственного использования в границах населенного пункта посёлка Сосновский
- СХ1/8 — Зона сельскохозяйственного использования в границах населенного пункта посёлка Шевлягинский
- СХ2/1 — Зона сельскохозяйственного производства посёлка Новопокровский
- СХ2 — Зона сельскохозяйственного производства за границами населенных пунктов
- ИТ1/1 — Зона улиц, дорог, инженерной и транспортной инфраструктуры посёлка Новопокровский
- ИТ1/3 — Зона улиц, дорог, инженерной и транспортной инфраструктуры посёлка Бороздиновский
- ИТ1/4 — Зона улиц, дорог, инженерной и транспортной инфраструктуры посёлка Ленинский
- ИТ1/5 — Зона улиц, дорог, инженерной и транспортной инфраструктуры посёлка Московский 2-й
- ИТ1/7 — Зона улиц, дорог, инженерной и транспортной инфраструктуры посёлка Сосновский
- ИТ1 — Зона улиц, дорог, инженерной и транспортной инфраструктуры за границами населенных пунктов
- СН1 — Зона ритуальных объектов за границами населенных пунктов
- СН2 — Зона обработки, утилизации, обезвреживания, размещения твердых коммунальных отходов за границами населенных пунктов

Объекты транспортной инфраструктуры

- Улично-дорожная сеть населенного пункта

МАСШТАБ 1:25000

м 250 0 500 1500 2500м

НОРМАТИВНО-ПРОЕКТНАЯ ЦЕНТР


»

Приложение № 2
к приказу департамента
архитектуры и градостроительства
Воронежской области
от 24.05.2022 № 45-01-04/475

«

ПРАВИЛА ЗЕМЛЕПОЛЬЗОВАНИЯ И ЗАСТРОЙКИ

Карта градостроительного зонирования с отображением зон с особыми условиями использования территории Новопокровского сельского поселения Новохопёрского муниципального района Воронежской области

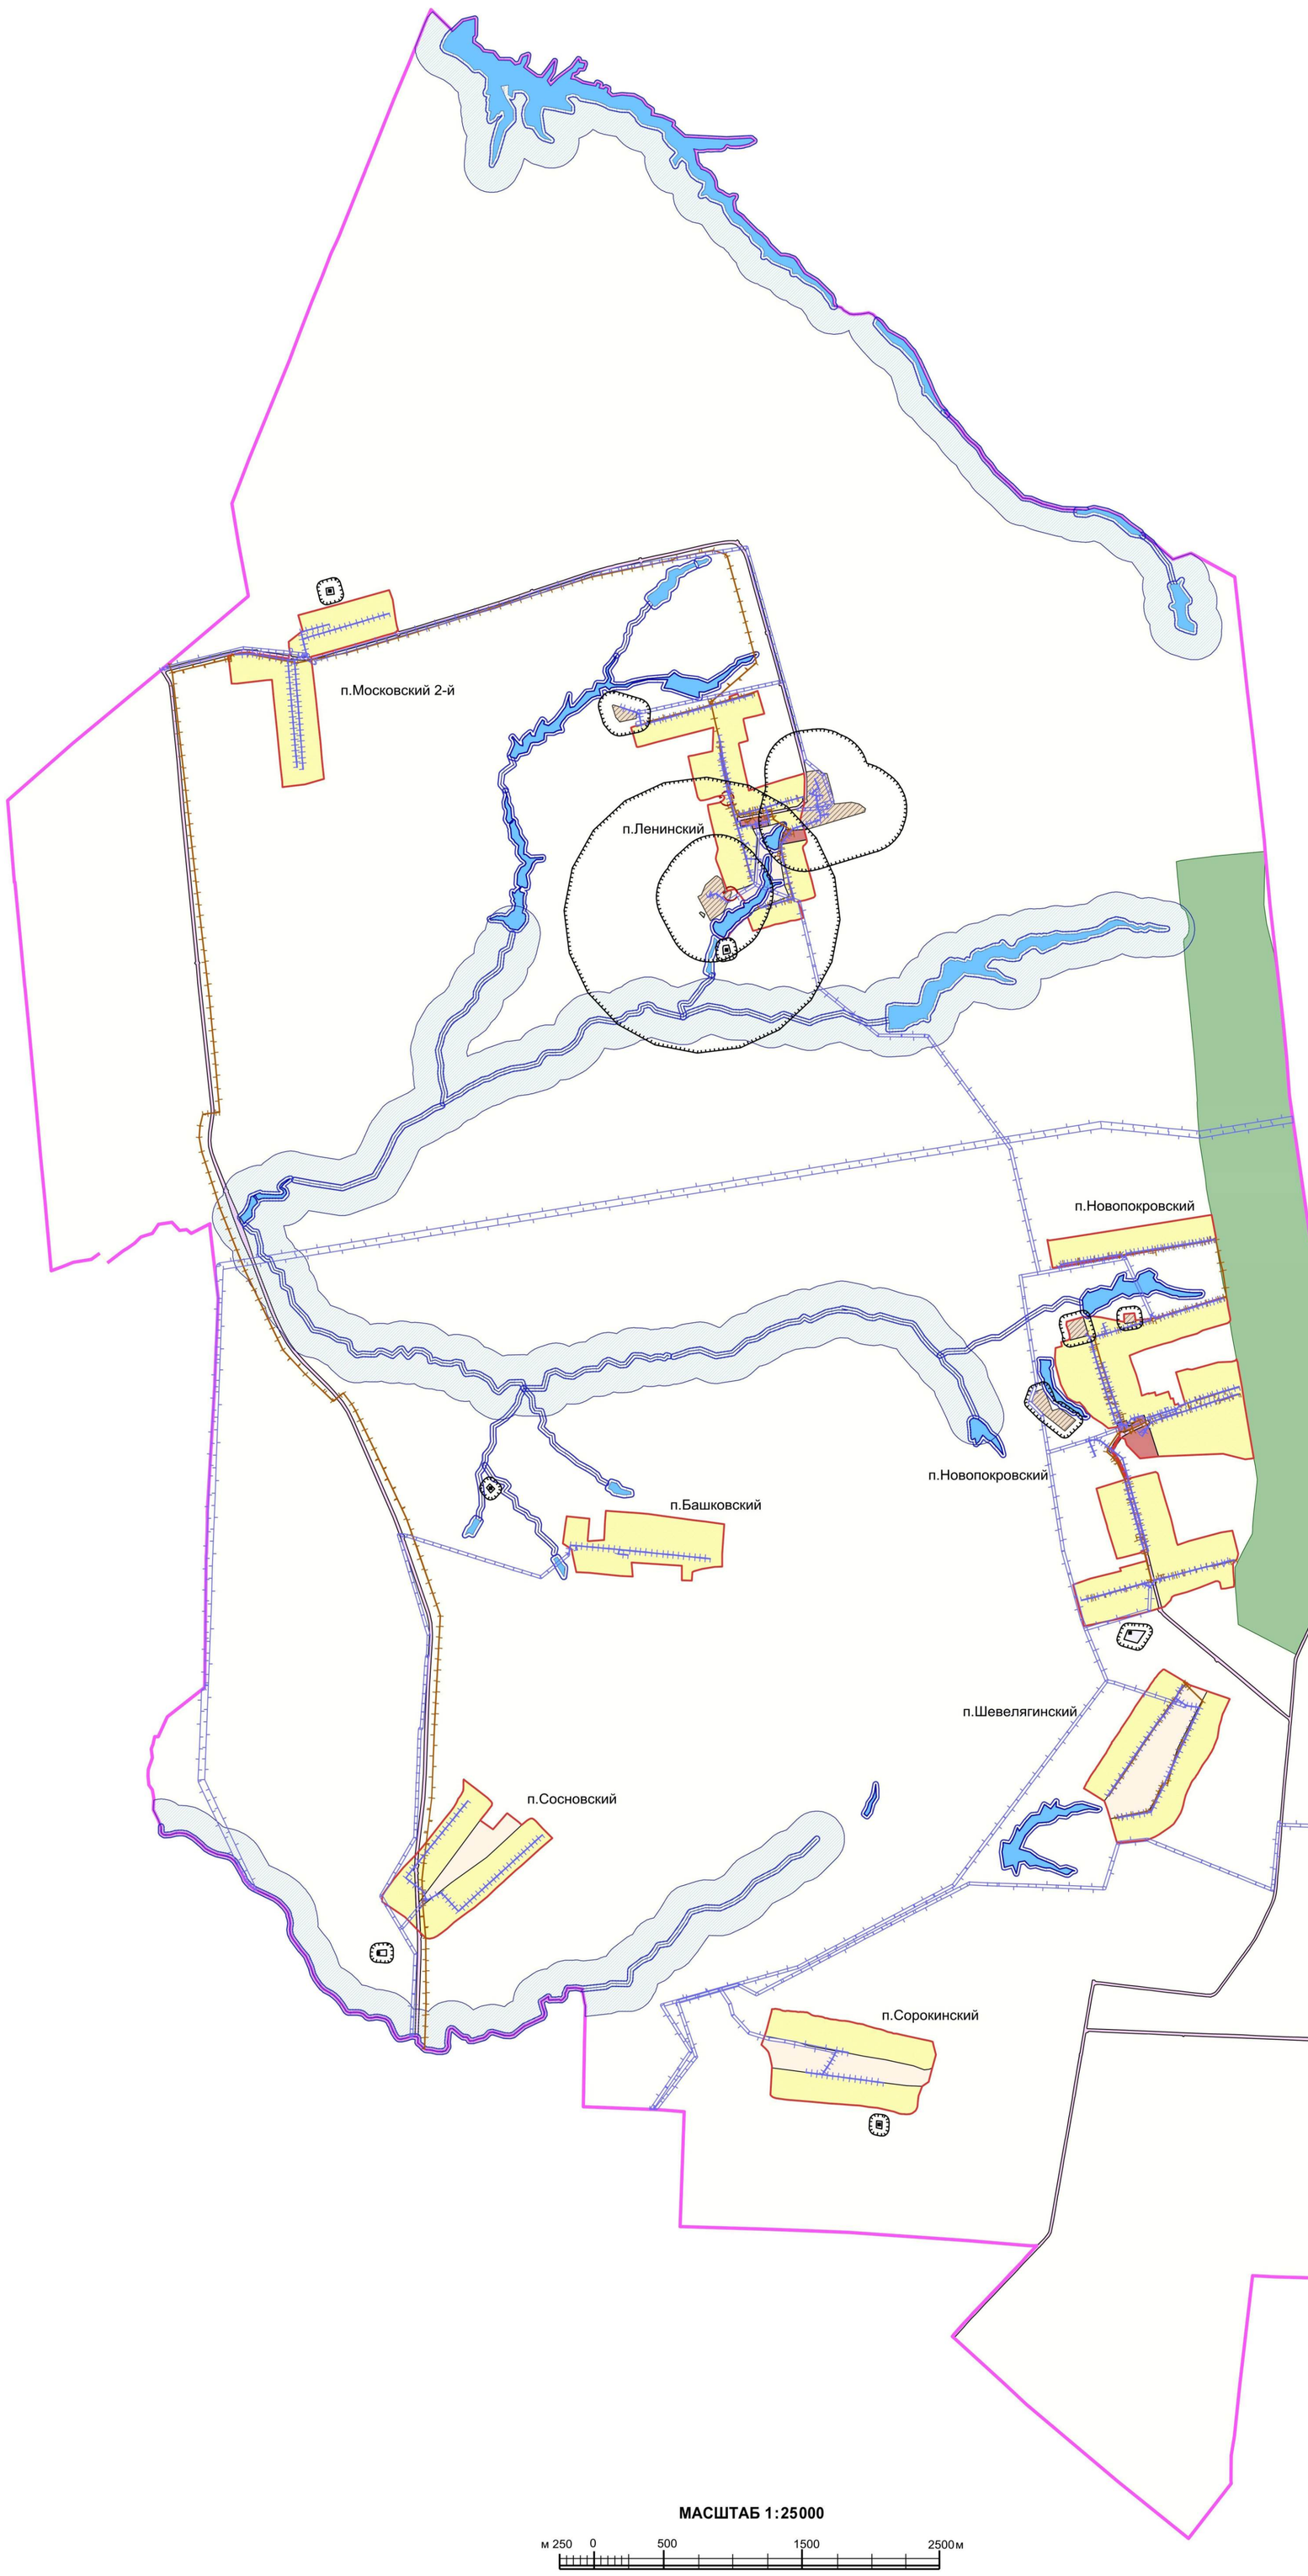

УСЛОВНЫЕ ОБОЗНАЧЕНИЯ

Территориальные границы

- Граница сельского поселения
- Граница населенного пункта

Территории, для которых градостроительные регламенты не устанавливаются

- Сельскохозяйственные угодья в составе земель сельскохозяйственного назначения
- Земли, покрытые поверхностными водами
- Земли лесного фонда

Виды территориальных зон

- Зона застройки индивидуальными жилыми домами
- Общественно-деловая зона
- Зона сельскохозяйственного использования в границах населенных пунктов
- Зона сельскохозяйственного производства
- Зона улиц, дорог, инженерной и транспортной инфраструктуры
- Зона ритуальных объектов
- Зона обработки, утилизации, обезвреживания, размещения твердых коммунальных отходов

Зоны с особыми условиями использования территории

- Водоохранная зона
- Прибрежная защитная полоса
- Зона санитарной охраны источников питьевого и хозяйственно-бытового водоснабжения (первый пояс)
- Санитарно-защитная зона
- Охранная зона объектов электроэнергетики
- Охранная зона трубопроводов

МАСШТАБ 1:25000

м 250 0 500 1500 2500 м

»

Приложение № 3
к приказу департамента архитектуры
и градостроительства Воронежской области
от 24.05.2022 № 45-01-04/475

«ОПИСАНИЕ МЕСТОПОЛОЖЕНИЯ ГРАНИЦ

Зона застройки индивидуальными жилыми домами посёлка Бороздиновский - Ж1/3

(наименование объекта, местоположение границ которого описано
(далее - объект)

Раздел 1

Сведения об объекте		
№ п/п	Характеристики объекта	Описание характеристик
1	2	3
1	Местоположение объекта	Воронежская область, Новохопёрский муниципальный район, Новопокровское сельское поселение, посёлок Бороздиновский
2	Площадь объекта ± величина погрешности определения площади (Р ± Дельта Р)	-
3	Иные характеристики объекта	-

Раздел 2

Сведения о местоположении границ объекта					
1. Система координат: -					
2. Сведения о характерных точках границ объекта					
Обозначение характерных точек границ	Координаты, м		Метод определения координат характерной точки	Средняя квадратическая погрешность положения характерной точки (Mt), м	Описание обозначения точки на местности (при наличии)
	X	Y			
1	2	3	4	5	6
-	-	-	-	-	-
3. Сведения о характерных точках части (частей) границы объекта					
Обозначение характерных точек части границы	Координаты, м		Метод определения координат характерной точки	Средняя квадратическая погрешность положения характерной точки (Mt), м	Описание обозначения точки на местности (при наличии)
	X	Y			
1	2	3	4	5	6
Часть №					
-	-	-	-	-	-

Раздел 3

Сведения о местоположении измененных (уточненных) границ объекта							
1. Система координат: МСК - 36, зона 2							
2. Сведения о характерных точках границ объекта							
Обозначение характерных точек границ	Существующие координаты, м		Измененные (уточненные) координаты, м		Метод определения координат характерной точки	Средняя квадратическая погрешность положения характерной точки (Mt), м	Описание обозначения точки на местности (при наличии)
	X	Y	X	Y			
1	2	3	4	5	6	7	8
1	462825.78	2239832.00	-	-	Картометрический	1.00	-
2	462776.00	2239862.60	-	-	Картометрический	1.00	-
3	462758.40	2239910.30	-	-	Картометрический	1.00	-
4	462745.90	2239948.80	-	-	Картометрический	1.00	-
5	462722.70	2239995.70	-	-	Картометрический	1.00	-
6	462692.30	2240052.10	-	-	Картометрический	1.00	-
7	462681.50	2240058.10	-	-	Картометрический	1.00	-
8	462675.30	2240060.30	-	-	Картометрический	1.00	-
9	462672.40	2240061.50	-	-	Картометрический	1.00	-
10	462660.80	2240062.30	-	-	Картометрический	1.00	-
11	462651.70	2240059.50	-	-	Картометрический	1.00	-
12	462640.70	2240052.40	-	-	Картометрический	1.00	-
13	462638.70	2240051.00	-	-	Картометрический	1.00	-
14	462635.60	2240049.30	-	-	Картометрический	1.00	-
15	462633.60	2240049.00	-	-	Картометрический	1.00	-
16	462630.50	2240048.70	-	-	Картометрический	1.00	-
17	462628.20	2240051.30	-	-	Картометрический	1.00	-
18	462626.50	2240057.50	-	-	Картометрический	1.00	-
19	462623.10	2240058.40	-	-	Картометрический	1.00	-
20	462619.40	2240057.20	-	-	Картометрический	1.00	-
21	462616.80	2240056.40	-	-	Картометрический	1.00	-
22	462612.00	2240055.80	-	-	Картометрический	1.00	-
23	462606.10	2240051.80	-	-	Картометрический	1.00	-
24	462601.20	2240047.30	-	-	Картометрический	1.00	-
25	462595.30	2240039.30	-	-	Картометрический	1.00	-
26	462590.50	2240028.80	-	-	Картометрический	1.00	-
27	462588.80	2240020.10	-	-	Картометрический	1.00	-
28	462590.20	2240008.40	-	-	Картометрический	1.00	-
29	462593.80	2239991.40	-	-	Картометрический	1.00	-
30	462588.20	2239949.10	-	-	Картометрический	1.00	-
31	462560.95	2239823.28	-	-	Картометрический	1.00	-
32	462532.06	2239838.66	-	-	Картометрический	1.00	-
33	462492.46	2239860.49	-	-	Картометрический	1.00	-
34	462475.01	2239821.90	-	-	Картометрический	1.00	-
35	462449.18	2239803.09	-	-	Картометрический	1.00	-
36	462440.23	2239784.09	-	-	Картометрический	1.00	-

1	2	3	4	5	6	7	8
37	462428.59	2239750.74	-	-	Картометрический	1.00	-
38	462421.55	2239728.43	-	-	Картометрический	1.00	-
39	462409.63	2239684.62	-	-	Картометрический	1.00	-
40	462397.48	2239643.11	-	-	Картометрический	1.00	-
41	462394.63	2239615.99	-	-	Картометрический	1.00	-
42	462392.98	2239589.37	-	-	Картометрический	1.00	-
43	462451.10	2239588.59	-	-	Картометрический	1.00	-
44	462555.46	2239587.92	-	-	Картометрический	1.00	-
45	462604.55	2239590.16	-	-	Картометрический	1.00	-
46	462642.53	2239593.66	-	-	Картометрический	1.00	-
47	462669.36	2239601.98	-	-	Картометрический	1.00	-
48	462693.05	2239611.79	-	-	Картометрический	1.00	-
49	462713.88	2239620.40	-	-	Картометрический	1.00	-
50	462725.10	2239632.25	-	-	Картометрический	1.00	-
51	462741.21	2239659.07	-	-	Картометрический	1.00	-
52	462764.46	2239702.95	-	-	Картометрический	1.00	-
53	462808.84	2239793.17	-	-	Картометрический	1.00	-
1	462825.78	2239832.00	-	-	Картометрический	1.00	-
54	462498.20	2240020.90	-	-	Картометрический	1.00	-
55	462509.00	2240049.80	-	-	Картометрический	1.00	-
56	462527.50	2240083.30	-	-	Картометрический	1.00	-
57	462565.80	2240144.60	-	-	Картометрический	1.00	-
58	462566.90	2240150.30	-	-	Картометрический	1.00	-
59	462565.20	2240159.60	-	-	Картометрический	1.00	-
60	462562.60	2240184.90	-	-	Картометрический	1.00	-
61	462559.50	2240197.10	-	-	Картометрический	1.00	-
62	462554.70	2240229.70	-	-	Картометрический	1.00	-
63	462557.30	2240239.70	-	-	Картометрический	1.00	-
64	462588.38	2240276.44	-	-	Картометрический	1.00	-
65	462594.94	2240293.50	-	-	Картометрический	1.00	-
66	462604.13	2240313.13	-	-	Картометрический	1.00	-
67	462609.13	2240317.37	-	-	Картометрический	1.00	-
68	462618.77	2240326.55	-	-	Картометрический	1.00	-
69	462623.49	2240331.48	-	-	Картометрический	1.00	-
70	462626.37	2240335.45	-	-	Картометрический	1.00	-
71	462629.30	2240341.90	-	-	Картометрический	1.00	-
72	462628.90	2240351.30	-	-	Картометрический	1.00	-
73	462627.40	2240359.60	-	-	Картометрический	1.00	-
74	462625.10	2240366.60	-	-	Картометрический	1.00	-
75	462623.00	2240373.30	-	-	Картометрический	1.00	-
76	462621.00	2240379.40	-	-	Картометрический	1.00	-
77	462620.40	2240386.70	-	-	Картометрический	1.00	-
78	462620.00	2240397.40	-	-	Картометрический	1.00	-
79	462621.90	2240409.10	-	-	Картометрический	1.00	-
80	462623.20	2240418.30	-	-	Картометрический	1.00	-
81	462623.20	2240423.20	-	-	Картометрический	1.00	-
82	462621.50	2240430.20	-	-	Картометрический	1.00	-
83	462618.70	2240434.30	-	-	Картометрический	1.00	-
84	462614.40	2240438.30	-	-	Картометрический	1.00	-
85	462611.00	2240441.50	-	-	Картометрический	1.00	-

1	2	3	4	5	6	7	8
86	462607.60	2240443.70	-	-	Картометрический	1.00	-
87	462604.60	2240444.30	-	-	Картометрический	1.00	-
88	462599.70	2240444.90	-	-	Картометрический	1.00	-
89	462592.70	2240443.90	-	-	Картометрический	1.00	-
90	462575.60	2240439.60	-	-	Картометрический	1.00	-
91	462568.30	2240452.20	-	-	Картометрический	1.00	-
92	462530.00	2240427.70	-	-	Картометрический	1.00	-
93	462508.00	2240414.80	-	-	Картометрический	1.00	-
94	462500.70	2240412.70	-	-	Картометрический	1.00	-
95	462485.80	2240409.10	-	-	Картометрический	1.00	-
96	462480.70	2240408.20	-	-	Картометрический	1.00	-
97	462460.60	2240452.20	-	-	Картометрический	1.00	-
98	462446.30	2240449.80	-	-	Картометрический	1.00	-
99	462443.10	2240450.10	-	-	Картометрический	1.00	-
100	462441.00	2240451.10	-	-	Картометрический	1.00	-
101	462440.60	2240457.10	-	-	Картометрический	1.00	-
102	462440.60	2240480.80	-	-	Картометрический	1.00	-
103	462439.30	2240497.80	-	-	Картометрический	1.00	-
104	462435.90	2240526.60	-	-	Картометрический	1.00	-
105	462432.90	2240547.10	-	-	Картометрический	1.00	-
106	462431.80	2240555.00	-	-	Картометрический	1.00	-
107	462431.20	2240565.50	-	-	Картометрический	1.00	-
108	462427.38	2240565.00	-	-	Аналитический	0.10	-
109	462406.70	2240562.73	-	-	Аналитический	0.10	-
110	462391.50	2240560.80	-	-	Картометрический	1.00	-
111	462368.30	2240561.40	-	-	Картометрический	1.00	-
112	462361.80	2240533.90	-	-	Картометрический	1.00	-
113	462353.50	2240500.60	-	-	Картометрический	1.00	-
114	462338.00	2240493.10	-	-	Картометрический	1.00	-
115	462314.10	2240488.00	-	-	Картометрический	1.00	-
116	462234.70	2240470.10	-	-	Картометрический	1.00	-
117	462199.90	2240456.40	-	-	Картометрический	1.00	-
118	462183.90	2240454.50	-	-	Картометрический	1.00	-
119	462178.30	2240503.40	-	-	Картометрический	1.00	-
120	462103.00	2240500.30	-	-	Картометрический	1.00	-
121	462104.70	2240452.70	-	-	Картометрический	1.00	-
122	462081.03	2240453.16	-	-	Картометрический	1.00	-
123	462031.90	2240454.10	-	-	Картометрический	1.00	-
124	461997.40	2240453.43	-	-	Картометрический	1.00	-
125	461962.96	2240452.56	-	-	Картометрический	1.00	-
126	461842.50	2240449.50	-	-	Картометрический	1.00	-
127	461823.21	2240449.28	-	-	Картометрический	1.00	-
128	461781.70	2240448.80	-	-	Картометрический	1.00	-
129	461779.50	2240449.20	-	-	Картометрический	1.00	-
130	461784.91	2240357.12	-	-	Аналитический	0.10	-
131	461786.86	2240322.50	-	-	Аналитический	0.10	-
132	461800.59	2240094.09	-	-	Аналитический	0.30	-
133	461862.48	2240096.35	-	-	Аналитический	0.30	-
134	462056.43	2240104.65	-	-	Аналитический	0.30	-
135	462111.66	2240107.43	-	-	Аналитический	0.10	-
136	462108.66	2240153.71	-	-	Аналитический	0.10	-

1	2	3	4	5	6	7	8
137	462127.41	2240153.90	-	-	Аналитический	0.10	-
138	462132.96	2240136.07	-	-	Аналитический	0.10	-
139	462135.51	2240133.04	-	-	Аналитический	0.10	-
140	462145.44	2240132.49	-	-	Аналитический	0.10	-
141	462208.36	2240138.73	-	-	Аналитический	0.10	-
142	462210.82	2240141.53	-	-	Аналитический	0.10	-
143	462211.32	2240144.61	-	-	Аналитический	0.10	-
144	462212.22	2240152.04	-	-	Аналитический	0.10	-
145	462227.98	2240151.25	-	-	Аналитический	0.10	-
146	462225.89	2240197.93	-	-	Аналитический	0.10	-
147	462225.50	2240245.98	-	-	Картометрический	1.00	-
148	462323.05	2240248.18	-	-	Картометрический	1.00	-
149	462355.72	2240262.82	-	-	Аналитический	0.10	-
150	462418.69	2240260.23	-	-	Аналитический	0.10	-
151	462425.74	2240212.25	-	-	Картометрический	1.00	-
152	462456.48	2240213.06	-	-	Картометрический	1.00	-
153	462458.17	2240161.30	-	-	Аналитический	0.10	-
154	462472.43	2240151.02	-	-	Аналитический	0.10	-
155	462470.99	2240147.39	-	-	Аналитический	0.10	-
156	462469.54	2240143.60	-	-	Аналитический	0.10	-
157	462464.45	2240138.21	-	-	Аналитический	0.10	-
158	462461.01	2240129.62	-	-	Аналитический	0.10	-
159	462460.89	2240096.61	-	-	Аналитический	0.10	-
160	462460.09	2240079.89	-	-	Аналитический	0.10	-
161	462451.24	2240027.62	-	-	Аналитический	0.10	-
54	462498.20	2240020.90	-	-	Картометрический	1.00	-
162	462394.84	2239748.34	-	-	Картометрический	1.00	-
163	462403.45	2239774.73	-	-	Картометрический	1.00	-
164	462422.71	2239825.17	-	-	Картометрический	1.00	-
165	462406.70	2239828.78	-	-	Картометрический	1.00	-
166	462390.35	2239832.62	-	-	Картометрический	1.00	-
167	462385.60	2239818.32	-	-	Аналитический	0.10	-
168	462372.65	2239758.63	-	-	Аналитический	0.10	-
169	462371.21	2239751.68	-	-	Картометрический	1.00	-
162	462394.84	2239748.34	-	-	Картометрический	1.00	-
170	462325.87	2239606.94	-	-	Аналитический	0.10	-
171	462334.17	2239610.06	-	-	Аналитический	0.10	-
172	462337.75	2239616.50	-	-	Аналитический	0.10	-
173	462338.36	2239623.61	-	-	Аналитический	0.10	-
174	462338.27	2239643.55	-	-	Аналитический	0.10	-
175	462339.16	2239659.45	-	-	Аналитический	0.10	-
176	462337.68	2239661.70	-	-	Аналитический	0.10	-
177	462335.94	2239662.78	-	-	Аналитический	0.10	-
178	462332.32	2239662.88	-	-	Аналитический	0.10	-
179	462333.68	2239675.27	-	-	Аналитический	0.10	-
180	462340.46	2239676.25	-	-	Аналитический	0.10	-
181	462341.96	2239677.30	-	-	Аналитический	0.10	-
182	462342.69	2239679.07	-	-	Аналитический	0.10	-
183	462348.92	2239725.83	-	-	Аналитический	0.10	-

1	2	3	4	5	6	7	8
184	462355.02	2239756.44	-	-	Аналитический	0.10	-
185	462348.37	2239758.99	-	-	Аналитический	0.10	-
186	462349.95	2239770.62	-	-	Аналитический	0.10	-
187	462358.13	2239772.16	-	-	Аналитический	0.10	-
188	462368.55	2239813.91	-	-	Аналитический	0.10	-
189	462370.46	2239821.55	-	-	Аналитический	0.10	-
190	462381.62	2239857.33	-	-	Аналитический	0.10	-
191	462378.09	2239860.26	-	-	Аналитический	0.10	-
192	462380.14	2239868.83	-	-	Аналитический	0.10	-
193	462385.18	2239871.03	-	-	Аналитический	0.10	-
194	462386.81	2239872.34	-	-	Аналитический	0.10	-
195	462404.46	2239912.92	-	-	Аналитический	0.10	-
196	462367.32	2239917.88	-	-	Аналитический	0.10	-
197	462367.32	2239936.22	-	-	Аналитический	0.10	-
198	462323.24	2239937.48	-	-	Картометрический	1.00	-
199	462323.27	2239935.02	-	-	Картометрический	1.00	-
200	462320.18	2239933.89	-	-	Картометрический	1.00	-
201	462255.27	2239929.27	-	-	Картометрический	1.00	-
202	462238.90	2240075.84	-	-	Картометрический	1.00	-
203	462323.63	2240081.82	-	-	Картометрический	1.00	-
204	462323.05	2240076.62	-	-	Картометрический	1.00	-
205	462326.36	2240053.96	-	-	Картометрический	1.00	-
206	462344.28	2240054.50	-	-	Картометрический	1.00	-
207	462344.18	2240057.00	-	-	Картометрический	1.00	-
208	462352.46	2240057.33	-	-	Картометрический	1.00	-
209	462352.67	2240052.08	-	-	Картометрический	1.00	-
210	-	-	462375.50	2240052.95	Аналитический	0.10	-
211	-	-	462399.42	2240053.86	Аналитический	0.10	-
212	462434.54	2240055.20	-	-	Аналитический	0.10	-
213	462439.02	2240055.31	-	-	Аналитический	0.10	-
214	462440.87	2240067.44	-	-	Аналитический	0.10	-
215	462441.46	2240082.17	-	-	Аналитический	0.10	-
216	462445.65	2240082.25	-	-	Аналитический	0.10	-
217	462446.21	2240093.24	-	-	Аналитический	0.10	-
218	462441.99	2240126.68	-	-	Аналитический	0.10	-
219	462437.12	2240132.67	-	-	Аналитический	0.10	-
220	462430.71	2240135.59	-	-	Аналитический	0.10	-
221	462364.29	2240131.67	-	-	Аналитический	0.10	-
222	462287.23	2240125.63	-	-	Аналитический	0.10	-
223	462244.49	2240121.47	-	-	Аналитический	0.10	-
224	462196.18	2240116.76	-	-	Аналитический	0.10	-
225	462159.81	2240111.79	-	-	Аналитический	0.10	-
226	462147.59	2240110.99	-	-	Аналитический	0.10	-
227	462139.15	2240108.06	-	-	Аналитический	0.10	-
228	462137.56	2240105.68	-	-	Аналитический	0.10	-
229	462134.39	2240100.94	-	-	Аналитический	0.10	-
230	462135.45	2240066.29	-	-	Аналитический	0.10	-
231	462139.14	2239962.34	-	-	Аналитический	0.10	-
232	462141.67	2239901.74	-	-	Аналитический	0.10	-
233	462148.31	2239742.22	-	-	Аналитический	0.10	-
234	462154.26	2239638.43	-	-	Аналитический	0.10	-

1	2	3	4	5	6	7	8
235	462156.97	2239620.51	-	-	Аналитический	0.10	-
236	462162.23	2239612.44	-	-	Аналитический	0.10	-
237	462170.69	2239609.23	-	-	Аналитический	0.10	-
238	462182.13	2239608.44	-	-	Аналитический	0.10	-
239	462216.49	2239609.66	-	-	Аналитический	0.10	-
240	462278.16	2239608.69	-	-	Аналитический	0.10	-
170	462325.87	2239606.94	-	-	Аналитический	0.10	-
3.Сведения о характерных точках части (частей) границы объекта							
Часть №							
-	-	-	-	-	-	-	-

Раздел 4

План границ объекта



Используемые условные знаки и обозначения:

границы территориальной зоны

• 1 характерная точка границ территориальной зоны

Масштаб 1:5000

Руководитель БУВО «Нормативно-проектный центр»
Подпись _____ Ю.В.Шалыгина Дата « 28 » декабря 2021 г.

Место для оттиска печати (при наличии) лица, составившего описание местоположения границ объекта

».

Приложение № 4
к приказу департамента архитектуры
и градостроительства Воронежской области
от 24.05.2022 № 45-01-04/475

«ОПИСАНИЕ МЕСТОПОЛОЖЕНИЯ ГРАНИЦ
Зона улиц, дорог, инженерной и транспортной инфраструктуры за границами населенных пунктов - ИТ1

(наименование объекта, местоположение границ которого описано (далее - объект)

Раздел 1

Сведения об объекте		
№ п/п	Характеристики объекта	Описание характеристик
1	2	3
1	Местоположение объекта	Воронежская область, Новохопёрский муниципальный район, Новопокровское сельское поселение
2	Площадь объекта ± величина погрешности определения площади (Р ± Дельта Р)	-
3	Иные характеристики объекта	-

Раздел 2

Сведения о местоположении границ объекта					
1. Система координат: МСК - 36, зона 2					
2. Сведения о характерных точках границ объекта					
Обозначение характерных точек границ	Координаты, м		Метод определения координат характерной точки	Средняя квадратическая погрешность положения характерной точки (Mt), м	Описание обозначения точки на местности (при наличии)
	X	Y			
1	2	3	4	5	6
1	472191.11	2231701.94	Аналитический	0.50	-
2	472194.04	2231717.59	Аналитический	0.50	-
3	472200.37	2231742.68	Аналитический	0.50	-
4	472206.64	2231764.87	Аналитический	0.50	-
5	472221.20	2231814.75	Аналитический	0.50	-
6	472243.95	2231892.67	Аналитический	0.50	-
7	472284.64	2232033.49	Аналитический	0.50	-
8	472311.93	2232127.96	Аналитический	0.50	-
9	472340.17	2232225.70	Аналитический	0.50	-
10	472366.47	2232316.72	Аналитический	0.50	-
11	472368.53	2232319.21	Аналитический	0.50	-
12	472373.01	2232321.42	Аналитический	0.50	-
13	472377.27	2232321.64	Аналитический	0.50	-
14	472379.97	2232332.49	Аналитический	0.50	-
15	472375.68	2232335.77	Аналитический	0.50	-
16	472372.99	2232340.15	Аналитический	0.50	-
17	472374.18	2232346.87	Аналитический	0.50	-
18	472396.72	2232422.44	Аналитический	0.50	-
19	472419.87	2232500.04	Аналитический	0.50	-
20	472446.01	2232587.70	Аналитический	0.50	-
21	472484.21	2232715.69	Аналитический	0.50	-
22	472518.31	2232829.85	Аналитический	0.50	-
23	472551.71	2232938.46	Аналитический	0.50	-
24	472597.40	2233081.90	Аналитический	0.50	-
25	472631.66	2233184.85	Аналитический	0.50	-
26	472666.32	2233289.04	Аналитический	0.50	-
27	472669.60	2233290.30	Аналитический	0.50	-
28	472674.20	2233290.54	Аналитический	0.50	-
29	472679.26	2233304.11	Аналитический	0.50	-
30	472676.31	2233307.59	Аналитический	0.50	-
31	472673.98	2233312.65	Аналитический	0.50	-
32	472706.94	2233413.87	Аналитический	0.50	-
33	472741.51	2233520.01	Аналитический	0.50	-
34	472772.69	2233614.29	Аналитический	0.50	-

1	2	3	4	5	6
35	472802.59	2233704.66	Аналитический	0.50	-
36	472810.28	2233728.29	Аналитический	0.50	-
37	472820.03	2233761.84	Аналитический	0.50	-
38	472828.63	2233792.18	Аналитический	0.50	-
39	472836.63	2233822.49	Аналитический	0.50	-
40	472841.88	2233844.54	Аналитический	0.50	-
41	472851.80	2233881.72	Аналитический	0.50	-
42	472858.64	2233907.71	Аналитический	0.50	-
43	472891.52	2234053.93	Аналитический	0.50	-
44	472895.61	2234072.65	Аналитический	0.50	-
45	472898.37	2234074.83	Аналитический	0.50	-
46	472902.12	2234075.58	Аналитический	0.50	-
47	472904.92	2234075.88	Аналитический	0.50	-
48	472905.69	2234080.26	Аналитический	0.50	-
49	472907.77	2234091.93	Аналитический	0.50	-
50	472904.60	2234092.81	Аналитический	0.50	-
51	472900.61	2234095.93	Аналитический	0.50	-
52	472920.59	2234190.09	Аналитический	0.50	-
53	472942.85	2234293.80	Аналитический	0.50	-
54	472976.12	2234443.33	Аналитический	0.50	-
55	473000.32	2234551.59	Аналитический	0.50	-
56	473016.53	2234626.36	Аналитический	0.50	-
57	473024.96	2234673.68	Аналитический	0.50	-
58	473028.63	2234701.77	Аналитический	0.50	-
59	473030.83	2234727.70	Аналитический	0.50	-
60	473030.83	2234749.70	Аналитический	0.50	-
61	473030.10	2234764.77	Аналитический	0.50	-
62	473029.25	2234775.47	Аналитический	0.50	-
63	473030.59	2234780.21	Аналитический	0.50	-
64	473032.78	2234783.73	Аналитический	0.50	-
65	473036.38	2234787.71	Аналитический	0.50	-
66	473024.89	2234802.11	Аналитический	0.50	-
67	473018.55	2234800.65	Аналитический	0.50	-
68	473015.48	2234801.09	Аналитический	0.50	-
69	473005.65	2234810.80	Аналитический	0.50	-
70	472991.50	2234823.60	Аналитический	0.50	-
71	472950.32	2234852.15	Аналитический	0.50	-
72	472919.15	2234864.39	Аналитический	0.50	-
73	472842.73	2234889.25	Аналитический	0.50	-
74	472699.05	2234928.67	Аналитический	0.50	-
75	472556.79	2234967.69	Аналитический	0.50	-
76	472390.93	2235013.69	Аналитический	0.50	-
77	472378.53	2235017.08	Аналитический	0.50	-
78	472378.04	2235021.55	Аналитический	0.50	-
79	472360.02	2235026.35	Аналитический	0.50	-
80	472356.22	2235022.74	Аналитический	0.50	-
81	472231.09	2235057.74	Аналитический	0.50	-
82	472152.16	2235080.26	Аналитический	0.50	-

1	2	3	4	5	6
83	472057.30	2235106.58	Аналитический	0.50	-
84	471995.35	2235123.42	Аналитический	0.50	-
85	471882.86	2235154.17	Аналитический	0.50	-
86	471767.87	2235185.62	Аналитический	0.50	-
87	471661.04	2235214.82	Аналитический	0.50	-
88	471609.33	2235228.96	Аналитический	0.50	-
89	471556.91	2235243.29	Аналитический	0.50	-
90	471460.18	2235264.45	Аналитический	0.50	-
91	471357.52	2235286.90	Аналитический	0.50	-
92	471329.54	2235290.75	Аналитический	0.50	-
93	471308.04	2235292.98	Аналитический	0.50	-
94	471192.53	2235291.27	Аналитический	0.50	-
95	471162.69	2235289.68	Аналитический	0.50	-
96	471154.87	2235293.08	Аналитический	0.50	-
97	471147.48	2235296.91	Аналитический	0.50	-
98	471134.36	2235288.82	Аналитический	0.50	-
99	471134.58	2235283.52	Аналитический	0.50	-
100	471133.07	2235279.09	Аналитический	0.50	-
101	471123.54	2235271.97	Аналитический	0.10	-
102	471167.88	2235270.37	Аналитический	0.10	-
103	471197.62	2235272.20	Аналитический	0.50	-
104	471304.88	2235275.07	Аналитический	0.50	-
105	471325.89	2235273.96	Аналитический	0.50	-
106	471346.11	2235271.12	Аналитический	0.50	-
107	471355.50	2235269.76	Аналитический	0.50	-
108	471456.33	2235243.70	Аналитический	0.50	-
109	471548.60	2235219.86	Аналитический	0.50	-
110	471764.02	2235162.17	Аналитический	0.50	-
111	471876.60	2235132.02	Аналитический	0.50	-
112	471977.82	2235105.38	Аналитический	0.50	-
113	471981.01	2235104.13	Аналитический	0.50	-
114	471982.08	2235100.50	Аналитический	0.50	-
115	471982.05	2235091.92	Аналитический	0.50	-
116	471992.74	2235089.51	Аналитический	0.50	-
117	471996.88	2235097.64	Аналитический	0.50	-
118	471998.77	2235099.40	Аналитический	0.50	-
119	472001.13	2235099.40	Аналитический	0.50	-
120	472053.07	2235084.79	Аналитический	0.50	-
121	472146.20	2235058.52	Аналитический	0.50	-
122	472228.66	2235035.17	Аналитический	0.50	-
123	472255.65	2235027.58	Аналитический	0.50	-
124	472349.43	2235001.22	Аналитический	0.50	-
125	472351.17	2234999.66	Аналитический	0.50	-
126	472351.59	2234994.02	Аналитический	0.50	-
127	472369.16	2234988.53	Аналитический	0.50	-
128	472370.41	2234990.33	Аналитический	0.50	-
129	472373.65	2234995.40	Аналитический	0.50	-
130	472551.08	2234945.77	Аналитический	0.50	-

1	2	3	4	5	6
131	472693.97	2234905.73	Аналитический	0.50	-
132	472836.28	2234865.86	Аналитический	0.50	-
133	472865.42	2234858.83	Аналитический	0.50	-
134	472889.66	2234851.01	Аналитический	0.50	-
135	472911.79	2234843.30	Аналитический	0.50	-
136	472938.99	2234832.23	Аналитический	0.50	-
137	472978.04	2234805.65	Аналитический	0.50	-
138	472989.33	2234795.36	Аналитический	0.50	-
139	473003.64	2234777.10	Аналитический	0.50	-
140	473008.60	2234761.71	Аналитический	0.50	-
141	473010.76	2234748.23	Аналитический	0.50	-
142	473010.25	2234729.82	Аналитический	0.50	-
143	473007.84	2234703.01	Аналитический	0.50	-
144	473005.18	2234676.18	Аналитический	0.50	-
145	472997.10	2234630.24	Аналитический	0.50	-
146	472980.11	2234556.30	Аналитический	0.50	-
147	472954.08	2234444.12	Аналитический	0.50	-
148	472932.05	2234346.22	Аналитический	0.50	-
149	472900.33	2234197.54	Аналитический	0.50	-
150	472881.02	2234107.03	Аналитический	0.50	-
151	472878.13	2234102.94	Аналитический	0.50	-
152	472871.94	2234101.56	Аналитический	0.50	-
153	472868.97	2234085.65	Аналитический	0.50	-
154	472872.02	2234084.25	Аналитический	0.50	-
155	472874.54	2234082.14	Аналитический	0.50	-
156	472875.23	2234079.93	Аналитический	0.50	-
157	472870.37	2234058.62	Аналитический	0.50	-
158	472862.48	2234023.81	Аналитический	0.50	-
159	472836.97	2233913.71	Аналитический	0.50	-
160	472821.51	2233852.23	Аналитический	0.50	-
161	472807.16	2233798.94	Аналитический	0.50	-
162	472798.28	2233766.74	Аналитический	0.50	-
163	472788.98	2233735.36	Аналитический	0.50	-
164	472781.25	2233710.96	Аналитический	0.50	-
165	472754.18	2233629.31	Аналитический	0.50	-
166	472720.29	2233527.06	Аналитический	0.50	-
167	472686.06	2233421.84	Аналитический	0.50	-
168	472647.49	2233303.29	Аналитический	0.50	-
169	472610.73	2233193.60	Аналитический	0.50	-
170	472576.05	2233090.14	Аналитический	0.50	-
171	472530.53	2232945.41	Аналитический	0.50	-
172	472497.39	2232837.34	Аналитический	0.50	-
173	472462.57	2232721.39	Аналитический	0.50	-
174	472427.23	2232601.64	Аналитический	0.50	-
175	472401.35	2232512.56	Аналитический	0.50	-
176	472377.45	2232430.25	Аналитический	0.50	-
177	472353.99	2232349.48	Аналитический	0.50	-
178	472352.49	2232346.16	Аналитический	0.50	-

1	2	3	4	5	6
179	472349.08	2232344.68	Аналитический	0.50	-
180	472344.47	2232344.09	Аналитический	0.50	-
181	472340.86	2232332.99	Аналитический	0.50	-
182	472345.34	2232327.28	Аналитический	0.50	-
183	472346.47	2232324.76	Аналитический	0.50	-
184	472346.71	2232322.89	Аналитический	0.50	-
185	472320.80	2232232.72	Аналитический	0.50	-
186	472292.58	2232134.54	Аналитический	0.50	-
187	472265.51	2232040.32	Аналитический	0.50	-
188	472224.01	2231895.94	Аналитический	0.50	-
189	472202.30	2231821.27	Аналитический	0.50	-
190	472187.15	2231769.16	Аналитический	0.50	-
191	472181.21	2231748.11	Аналитический	0.50	-
192	472174.14	2231719.76	Аналитический	0.50	-
193	472171.27	2231704.49	Аналитический	0.50	-
1	472191.11	2231701.94	Аналитический	0.50	-
194	472197.77	2231542.30	Аналитический	0.50	-
195	472176.26	2231540.09	Аналитический	0.50	-
196	472178.02	2231536.33	Аналитический	0.50	-
197	472183.67	2231492.61	Аналитический	0.50	-
198	472191.91	2231439.45	Аналитический	0.50	-
199	472199.56	2231390.09	Аналитический	0.50	-
200	472205.05	2231353.45	Аналитический	0.50	-
201	472210.43	2231320.02	Аналитический	0.50	-
202	472209.26	2231315.79	Аналитический	0.50	-
203	472200.53	2231313.04	Аналитический	0.50	-
204	472200.23	2231299.51	Аналитический	0.50	-
205	472209.23	2231297.32	Аналитический	0.50	-
206	472212.48	2231295.66	Аналитический	0.50	-
207	472214.13	2231293.91	Аналитический	0.50	-
208	472217.46	2231272.76	Аналитический	0.50	-
209	472219.60	2231248.40	Аналитический	0.50	-
210	472219.88	2231219.65	Аналитический	0.50	-
211	472217.24	2231186.11	Аналитический	0.50	-
212	472212.62	2231164.13	Аналитический	0.50	-
213	472207.64	2231140.04	Аналитический	0.50	-
214	472202.56	2231122.15	Аналитический	0.50	-
215	472196.37	2231097.31	Аналитический	2.50	-
216	472178.18	2231024.33	Аналитический	0.50	-
217	472167.20	2230980.27	Аналитический	0.50	-
218	472155.50	2230933.32	Аналитический	0.50	-
219	472144.93	2230890.88	Аналитический	0.50	-
220	472132.84	2230842.40	Аналитический	0.50	-
221	472121.76	2230797.90	Аналитический	0.50	-
222	472109.79	2230749.89	Аналитический	0.50	-
223	472097.93	2230702.28	Аналитический	0.50	-
224	472092.57	2230680.76	Аналитический	2.50	-

1	2	3	4	5	6
225	472087.20	2230659.23	Аналитический	0.50	-
226	472080.95	2230651.25	Аналитический	0.30	-
227	472070.82	2230651.31	Аналитический	0.30	-
228	472032.75	2230675.22	Аналитический	0.30	-
229	472006.84	2230689.35	Аналитический	0.30	-
230	471990.89	2230693.47	Аналитический	0.30	-
231	471962.20	2230699.43	Аналитический	0.30	-
232	471925.18	2230703.87	Аналитический	0.30	-
233	471825.57	2230713.62	Аналитический	0.30	-
234	471662.62	2230730.50	Аналитический	0.30	-
235	471444.97	2230751.50	Аналитический	0.30	-
236	471078.09	2230783.00	Аналитический	0.30	-
237	470862.25	2230803.87	Аналитический	0.30	-
238	469990.60	2230888.16	Аналитический	0.30	-
239	469985.55	2230888.67	Аналитический	0.30	-
240	469981.48	2230890.03	Аналитический	0.30	-
241	469976.41	2230896.73	Аналитический	0.30	-
242	469971.26	2230896.95	Аналитический	0.30	-
243	469966.12	2230891.57	Аналитический	0.30	-
244	469961.94	2230890.70	Аналитический	0.30	-
245	469956.78	2230891.37	Аналитический	0.30	-
246	469828.91	2230902.53	Аналитический	0.30	-
247	468953.21	2230996.41	Аналитический	0.30	-
248	468907.82	2230999.77	Аналитический	0.30	-
249	468879.21	2230999.15	Аналитический	0.30	-
250	468744.27	2230979.54	Аналитический	0.30	-
251	468686.50	2230976.78	Аналитический	0.30	-
252	468646.17	2230980.29	Аналитический	0.30	-
253	468597.01	2230992.19	Аналитический	0.30	-
254	468536.19	2231015.47	Аналитический	0.30	-
255	468341.64	2231091.73	Аналитический	0.30	-
256	468334.07	2231095.89	Аналитический	0.30	-
257	468330.23	2231102.19	Аналитический	0.30	-
258	468325.18	2231103.83	Аналитический	0.30	-
259	468319.45	2231102.40	Аналитический	0.30	-
260	468310.41	2231103.65	Аналитический	0.30	-
261	468173.88	2231163.90	Аналитический	0.30	-
262	468088.31	2231196.09	Аналитический	0.30	-
263	467987.53	2231234.00	Картометрический	5.00	-
264	467820.47	2231290.42	Картометрический	5.00	-
265	467485.98	2231418.51	Картометрический	5.00	-
266	467407.78	2231450.19	Картометрический	5.00	-
267	467309.93	2231496.76	Картометрический	5.00	-
268	467226.00	2231543.82	Картометрический	5.00	-
269	467165.96	2231587.20	Картометрический	5.00	-
270	467087.16	2231657.09	Картометрический	5.00	-
271	467045.92	2231697.72	Картометрический	5.00	-
272	466913.92	2231832.33	Картометрический	5.00	-

1	2	3	4	5	6
273	466867.17	2231874.49	Аналитический	0.30	-
274	466795.32	2231934.44	Аналитический	0.30	-
275	466727.25	2231977.25	Аналитический	0.30	-
276	466657.90	2232011.94	Аналитический	0.30	-
277	466302.54	2232167.51	Аналитический	0.30	-
278	465963.40	2232316.26	Аналитический	0.30	-
279	465836.99	2232364.05	Картометрический	5.00	-
280	465833.31	2232366.38	Картометрический	5.00	-
281	465829.97	2232369.03	Картометрический	5.00	-
282	465827.69	2232378.27	Картометрический	5.00	-
283	465812.94	2232381.71	Картометрический	5.00	-
284	465809.17	2232376.90	Картометрический	5.00	-
285	465802.85	2232376.09	Картометрический	5.00	-
286	465791.65	2232380.41	Картометрический	5.00	-
287	465786.19	2232383.86	Картометрический	5.00	-
288	465778.26	2232386.89	Картометрический	5.00	-
289	465769.59	2232387.45	Картометрический	5.00	-
290	465745.50	2232395.68	Картометрический	5.00	-
291	465357.11	2232530.11	Картометрический	5.00	-
292	465291.34	2232552.76	Картометрический	5.00	-
293	465261.84	2232562.15	Картометрический	5.00	-
294	465192.52	2232577.06	Картометрический	5.00	-
295	465117.82	2232581.29	Картометрический	5.00	-
296	465080.20	2232580.82	Картометрический	5.00	-
297	464948.12	2232573.02	Картометрический	5.00	-
298	464735.85	2232560.54	Картометрический	5.00	-
299	464513.92	2232550.40	Картометрический	5.00	-
300	464341.67	2232545.03	Картометрический	5.00	-
301	464103.38	2232536.74	Картометрический	1.00	-
302	463919.31	2232525.58	Картометрический	1.00	-
303	463809.43	2232512.91	Картометрический	1.00	-
304	463539.48	2232481.31	Картометрический	1.00	-
305	463511.40	2232457.50	Картометрический	1.00	-
306	463509.65	2232455.78	Картометрический	1.00	-
307	463517.00	2232456.15	Картометрический	1.00	-
308	463647.98	2232471.74	Картометрический	1.00	-
309	463921.28	2232503.25	Картометрический	1.00	-
310	464104.22	2232514.41	Картометрический	1.00	-
311	464341.58	2232522.48	Картометрический	5.00	-
312	464513.62	2232528.04	Картометрический	5.00	-
313	464736.09	2232538.27	Картометрический	5.00	-
314	464930.67	2232549.69	Картометрический	5.00	-
315	464938.79	2232549.93	Картометрический	5.00	-
316	464947.08	2232542.19	Картометрический	5.00	-
317	464952.35	2232542.76	Картометрический	5.00	-
318	464957.21	2232549.68	Картометрический	5.00	-
319	464961.60	2232551.71	Картометрический	5.00	-
320	465081.64	2232558.13	Картометрический	5.00	-

1	2	3	4	5	6
321	465117.67	2232558.68	Картометрический	5.00	-
322	465191.21	2232554.35	Картометрический	5.00	-
323	465257.61	2232540.31	Картометрический	5.00	-
324	465349.13	2232509.17	Картометрический	5.00	-
325	465738.36	2232374.46	Картометрический	5.00	-
326	465827.35	2232343.82	Картометрический	5.00	-
327	465956.07	2232295.22	Картометрический	5.00	-
328	466294.78	2232147.39	Картометрический	5.00	-
329	466645.55	2231993.82	Картометрический	5.00	-
330	466718.82	2231957.68	Картометрический	5.00	-
331	466783.09	2231917.03	Картометрический	5.00	-
332	466854.98	2231856.99	Картометрический	5.00	-
333	466904.14	2231809.55	Картометрический	5.00	-
334	467031.44	2231680.52	Картометрический	5.00	-
335	467072.68	2231639.90	Картометрический	5.00	-
336	467150.92	2231570.15	Картометрический	5.00	-
337	467212.04	2231525.70	Картометрический	5.00	-
338	467296.95	2231478.00	Картометрический	5.00	-
339	467390.50	2231433.57	Картометрический	5.00	-
340	467473.00	2231397.13	Картометрический	5.00	-
341	467811.33	2231270.43	Картометрический	5.00	-
342	467976.07	2231196.26	Картометрический	5.00	-
343	468137.14	2231135.38	Аналитический	0.30	-
344	468162.78	2231125.69	Аналитический	0.30	-
345	468168.40	2231123.83	Аналитический	0.30	-
346	468301.44	2231079.73	Аналитический	0.30	-
347	468307.05	2231077.63	Аналитический	0.30	-
348	468310.13	2231074.94	Аналитический	0.30	-
349	468313.31	2231069.10	Аналитический	0.30	-
350	468318.36	2231067.46	Аналитический	0.30	-
351	468324.85	2231070.17	Аналитический	0.30	-
352	468333.29	2231067.57	Аналитический	0.30	-
353	468528.73	2230992.81	Аналитический	0.30	-
354	468593.46	2230971.98	Аналитический	0.30	-
355	468643.73	2230959.85	Аналитический	0.30	-
356	468685.07	2230956.30	Аналитический	0.30	-
357	468742.73	2230959.06	Аналитический	0.30	-
358	468877.54	2230978.67	Аналитический	0.30	-
359	468905.39	2230979.32	Аналитический	0.30	-
360	468937.08	2230976.44	Аналитический	0.30	-
361	468950.92	2230974.75	Аналитический	0.30	-
362	469827.13	2230882.05	Аналитический	0.30	-
363	469954.64	2230869.99	Аналитический	0.30	-
364	469963.29	2230868.46	Аналитический	0.30	-
365	469968.82	2230860.40	Аналитический	0.30	-
366	469974.12	2230860.14	Аналитический	0.30	-
367	469980.90	2230867.06	Картометрический	5.00	-
368	469988.82	2230866.68	Аналитический	0.30	-

1	2	3	4	5	6
369	470860.21	2230781.86	Аналитический	0.30	-
370	471076.05	2230760.99	Аналитический	0.30	-
371	471442.30	2230730.26	Аналитический	0.30	-
372	471822.90	2230692.39	Аналитический	0.30	-
373	471922.81	2230682.45	Аналитический	0.30	-
374	471959.78	2230678.02	Аналитический	0.30	-
375	471985.13	2230672.81	Аналитический	0.30	-
376	471999.11	2230669.22	Аналитический	0.30	-
377	472024.18	2230655.45	Аналитический	0.30	-
378	472053.31	2230637.38	Аналитический	0.30	-
379	472077.85	2230619.94	Аналитический	0.30	-
380	472083.46	2230612.16	Аналитический	0.30	-
381	472088.06	2230609.14	Аналитический	0.30	-
382	472107.19	2230632.24	Аналитический	0.30	-
383	472121.59	2230695.53	Аналитический	0.30	-
384	472133.39	2230743.50	Аналитический	0.50	-
385	472155.92	2230835.02	Аналитический	0.50	-
386	472168.08	2230884.45	Аналитический	0.50	-
387	472178.80	2230928.08	Аналитический	0.50	-
388	472190.31	2230974.84	Аналитический	0.50	-
389	472201.13	2231018.83	Аналитический	0.50	-
390	472213.65	2231069.70	Аналитический	0.50	-
391	472225.41	2231117.50	Аналитический	0.50	-
392	472229.75	2231135.79	Аналитический	0.50	-
393	472235.81	2231158.26	Аналитический	0.50	-
394	472240.04	2231185.02	Аналитический	0.50	-
395	472242.69	2231215.91	Аналитический	0.50	-
396	472241.90	2231252.36	Аналитический	0.50	-
397	472240.06	2231273.34	Аналитический	0.50	-
398	472238.41	2231287.17	Аналитический	0.50	-
399	472238.53	2231291.26	Аналитический	0.50	-
400	472239.89	2231296.15	Аналитический	0.50	-
401	472242.44	2231310.17	Аналитический	0.50	-
402	472236.90	2231312.22	Аналитический	0.50	-
403	472234.19	2231314.32	Аналитический	0.50	-
404	472233.47	2231315.48	Аналитический	0.50	-
405	472232.75	2231318.46	Аналитический	0.50	-
406	472226.86	2231355.32	Аналитический	0.50	-
407	472221.17	2231390.90	Аналитический	0.50	-
408	472213.34	2231443.37	Аналитический	0.50	-
409	472205.65	2231494.90	Аналитический	0.50	-
410	472198.22	2231536.70	Аналитический	0.50	-
194	472197.77	2231542.30	Аналитический	0.50	-
411	462975.47	2232469.63	Аналитический	0.30	-
412	462949.73	2232494.93	Аналитический	0.30	-
413	462940.77	2232495.37	Аналитический	0.30	-
414	462931.92	2232496.68	Аналитический	0.30	-

1	2	3	4	5	6
415	462925.93	2232502.64	Аналитический	0.30	-
416	462920.63	2232502.57	Аналитический	0.30	-
417	462916.00	2232497.99	Аналитический	0.30	-
418	462910.44	2232497.19	Аналитический	0.30	-
419	462904.06	2232496.71	Аналитический	0.30	-
420	462884.79	2232497.16	Аналитический	0.30	-
421	462795.49	2232497.69	Аналитический	0.30	-
422	462251.15	2232478.60	Аналитический	0.30	-
423	462190.40	2232476.44	Аналитический	0.30	-
424	462197.02	2232467.43	Аналитический	0.30	-
425	462197.65	2232453.19	Аналитический	0.30	-
426	462251.52	2232455.07	Аналитический	0.30	-
427	462332.97	2232457.75	Аналитический	0.30	-
428	462796.13	2232472.98	Аналитический	0.30	-
429	462922.05	2232472.12	Аналитический	0.30	-
411	462975.47	2232469.63	Аналитический	0.30	-
430	466575.69	2237553.58	Аналитический	0.50	-
431	466563.63	2237556.28	Аналитический	0.10	-
432	466540.76	2237549.76	Аналитический	0.10	-
433	466517.97	2237534.64	Аналитический	0.10	-
434	466444.05	2237495.75	Аналитический	0.10	-
435	466427.41	2237500.24	Аналитический	0.10	-
436	466383.12	2237531.41	Аналитический	0.10	-
437	466329.26	2237560.59	Аналитический	0.10	-
438	466231.45	2237598.35	Аналитический	0.10	-
439	466230.29	2237594.65	Аналитический	0.50	-
440	466254.76	2237586.93	Аналитический	0.50	-
441	466257.52	2237582.69	Аналитический	0.50	-
442	466263.97	2237580.48	Аналитический	0.50	-
443	466268.28	2237580.96	Аналитический	0.50	-
444	466282.50	2237575.49	Аналитический	0.50	-
445	466324.26	2237557.45	Аналитический	0.50	-
446	466351.86	2237543.39	Аналитический	0.50	-
447	466377.22	2237529.64	Аналитический	0.50	-
448	466378.88	2237527.95	Аналитический	0.50	-
449	466379.32	2237524.94	Аналитический	0.50	-
450	466379.03	2237520.55	Аналитический	0.50	-
451	466378.38	2237518.16	Аналитический	0.50	-
452	466394.36	2237510.17	Аналитический	0.50	-
453	466396.89	2237513.02	Аналитический	0.50	-
454	466399.85	2237514.78	Аналитический	0.50	-
455	466403.44	2237513.52	Аналитический	0.50	-
456	466411.39	2237507.53	Аналитический	0.50	-
457	466424.35	2237496.13	Аналитический	0.50	-
458	466429.79	2237486.62	Аналитический	0.50	-
459	466434.64	2237478.34	Аналитический	0.50	-
460	466454.12	2237487.34	Аналитический	0.50	-

1	2	3	4	5	6
461	466463.23	2237495.60	Аналитический	0.50	-
462	466501.87	2237517.70	Аналитический	0.50	-
463	466528.85	2237535.58	Аналитический	0.50	-
464	466550.18	2237549.68	Аналитический	0.50	-
465	466560.74	2237552.05	Аналитический	0.50	-
466	466568.71	2237551.24	Аналитический	0.50	-
467	466574.69	2237550.11	Аналитический	0.50	-
430	466575.69	2237553.58	Аналитический	0.50	-
468	466533.50	2237569.78	Аналитический	0.50	-
469	466524.15	2237562.75	Аналитический	0.50	-
470	466486.90	2237535.46	Аналитический	0.50	-
471	466464.64	2237525.47	Аналитический	0.50	-
472	466446.52	2237514.40	Аналитический	0.50	-
473	466440.55	2237512.52	Аналитический	0.50	-
474	466434.02	2237514.33	Аналитический	0.50	-
475	466391.79	2237542.82	Аналитический	0.50	-
476	466366.76	2237558.80	Аналитический	0.50	-
477	466326.21	2237578.06	Аналитический	0.50	-
478	466291.64	2237593.02	Аналитический	0.50	-
479	466271.66	2237601.04	Аналитический	0.50	-
480	466249.98	2237608.93	Аналитический	0.50	-
481	466236.85	2237613.76	Аналитический	0.10	-
482	466235.77	2237609.55	Аналитический	0.10	-
483	466334.29	2237571.50	Аналитический	0.10	-
484	466389.46	2237541.61	Аналитический	0.10	-
485	466432.52	2237511.20	Аналитический	0.10	-
486	466444.78	2237507.96	Аналитический	0.10	-
487	466511.75	2237544.91	Аналитический	0.10	-
488	466534.13	2237559.76	Аналитический	0.10	-
468	466533.50	2237569.78	Аналитический	0.50	-
489	466219.41	2239420.15	Аналитический	0.30	-
490	466213.07	2239437.38	Аналитический	0.30	-
491	466203.55	2239431.54	Аналитический	0.30	-
492	466179.04	2239420.07	Аналитический	0.30	-
493	466088.47	2239377.67	Аналитический	0.30	-
494	466010.70	2239341.27	Аналитический	0.30	-
495	465997.89	2239335.30	Аналитический	0.30	-
496	465907.24	2239293.08	Аналитический	0.30	-
497	465816.59	2239250.86	Аналитический	0.30	-
498	465725.94	2239208.64	Аналитический	0.30	-
499	465635.29	2239166.42	Аналитический	0.30	-
500	465544.64	2239124.20	Аналитический	0.30	-
501	465510.29	2239108.20	Аналитический	0.30	-
502	465454.05	2239081.84	Аналитический	0.30	-
503	465363.50	2239039.41	Аналитический	0.30	-
504	465272.95	2238996.97	Аналитический	0.30	-

1	2	3	4	5	6
505	465182.40	2238954.54	Аналитический	0.30	-
506	465136.95	2238933.24	Аналитический	0.30	-
507	465091.85	2238912.10	Аналитический	0.30	-
508	465051.05	2238892.98	Аналитический	0.30	-
509	465001.09	2238870.13	Аналитический	0.30	-
510	464953.69	2238848.46	Аналитический	0.30	-
511	464930.57	2238839.03	Аналитический	0.30	-
512	464915.83	2238836.76	Аналитический	0.30	-
513	464907.86	2238836.09	Аналитический	0.30	-
514	464808.21	2238827.75	Аналитический	0.30	-
515	464708.56	2238819.41	Аналитический	0.30	-
516	464678.21	2238816.87	Аналитический	0.30	-
517	464617.57	2238811.66	Картометрический	5.00	-
518	464533.55	2238804.70	Аналитический	0.30	-
519	464509.32	2238802.04	Аналитический	0.30	-
520	464476.79	2238798.75	Аналитический	0.30	-
521	464443.23	2238796.15	Аналитический	0.30	-
522	464409.74	2238793.03	Аналитический	0.30	-
523	464310.17	2238783.76	Аналитический	0.30	-
524	464210.60	2238774.49	Аналитический	0.30	-
525	464111.03	2238765.21	Аналитический	0.30	-
526	464011.46	2238755.94	Аналитический	0.30	-
527	463953.76	2238750.57	Аналитический	0.30	-
528	463911.85	2238747.12	Аналитический	0.30	-
529	463812.19	2238738.92	Аналитический	0.30	-
530	463730.30	2238732.18	Аналитический	0.30	-
531	463712.53	2238730.67	Аналитический	0.30	-
532	463667.94	2238726.89	Аналитический	0.30	-
533	463612.88	2238722.31	Аналитический	0.30	-
534	463568.92	2238718.66	Аналитический	0.30	-
535	463513.23	2238713.92	Аналитический	0.30	-
536	463470.05	2238710.24	Аналитический	0.30	-
537	463413.56	2238705.76	Аналитический	0.30	-
538	463350.51	2238700.75	Аналитический	0.30	-
539	463313.88	2238697.78	Аналитический	0.30	-
540	463282.09	2238695.21	Аналитический	0.30	-
541	463233.74	2238689.04	Аналитический	0.30	-
542	463214.83	2238684.87	Аналитический	0.30	-
543	463195.34	2238680.57	Аналитический	0.30	-
544	463162.38	2238668.81	Аналитический	0.30	-
545	463121.38	2238650.17	Аналитический	0.30	-
546	463087.01	2238633.62	Аналитический	0.30	-
547	463030.99	2238607.40	Аналитический	0.30	-
548	463012.92	2238598.95	Аналитический	0.30	-
549	462948.77	2238567.92	Аналитический	0.30	-
550	462941.00	2238563.79	Аналитический	0.30	-
551	462902.21	2238543.17	Аналитический	0.30	-
552	462882.67	2238530.52	Аналитический	0.30	-

1	2	3	4	5	6
553	462855.36	2238512.39	Аналитический	0.30	-
554	462829.13	2238494.06	Аналитический	0.30	-
555	462780.05	2238458.91	Аналитический	0.30	-
556	462773.90	2238454.39	Аналитический	0.30	-
557	462719.75	2238414.61	Аналитический	0.30	-
558	462693.09	2238395.49	Аналитический	0.30	-
559	462611.84	2238337.19	Аналитический	0.30	-
560	462555.42	2238296.72	Аналитический	0.30	-
561	462531.04	2238278.29	Аналитический	0.30	-
562	462510.50	2238262.76	Аналитический	0.30	-
563	462499.71	2238251.68	Аналитический	0.30	-
564	462489.45	2238233.32	Аналитический	0.30	-
565	462486.93	2238224.28	Аналитический	0.30	-
566	462483.91	2238214.44	Аналитический	0.30	-
567	462484.76	2238196.38	Аналитический	0.30	-
568	462485.23	2238186.28	Аналитический	0.30	-
569	462489.04	2238150.82	Аналитический	0.30	-
570	462494.84	2238101.99	Аналитический	0.30	-
571	462495.42	2238096.97	Аналитический	0.30	-
572	462506.88	2237997.63	Аналитический	0.30	-
573	462515.36	2237924.08	Аналитический	0.30	-
574	462518.36	2237898.29	Аналитический	0.30	-
575	462529.89	2237798.96	Аналитический	0.30	-
576	462531.25	2237787.25	Аналитический	0.30	-
577	462541.50	2237699.63	Аналитический	0.30	-
578	462553.11	2237600.31	Аналитический	0.30	-
579	462556.95	2237567.49	Аналитический	0.30	-
580	462564.78	2237500.99	Аналитический	0.30	-
581	462574.72	2237416.55	Аналитический	0.30	-
582	462575.23	2237401.59	Аналитический	0.30	-
583	462575.54	2237392.64	Аналитический	0.30	-
584	462573.52	2237379.76	Аналитический	0.30	-
585	462568.76	2237373.75	Аналитический	0.30	-
586	462561.03	2237370.10	Аналитический	0.30	-
587	462529.30	2237363.53	Аналитический	0.30	-
588	462500.34	2237358.50	Аналитический	0.30	-
589	462464.09	2237352.20	Аналитический	0.30	-
590	462401.80	2237341.49	Аналитический	0.30	-
591	462331.89	2237329.47	Аналитический	0.30	-
592	462303.24	2237324.58	Аналитический	0.30	-
593	462295.01	2237323.17	Аналитический	0.30	-
594	462261.13	2237318.35	Аналитический	0.30	-
595	462254.84	2237320.01	Аналитический	0.30	-
596	462244.12	2237591.97	Аналитический	0.50	-
597	462240.11	2237690.34	Аналитический	0.50	-
598	462235.98	2237787.85	Аналитический	0.50	-
599	462229.64	2237930.05	Аналитический	0.50	-
600	462225.66	2238019.41	Аналитический	0.50	-

1	2	3	4	5	6
601	462221.64	2238125.18	Аналитический	0.50	-
602	462217.60	2238231.61	Аналитический	0.50	-
603	462213.79	2238331.91	Аналитический	0.50	-
604	462209.56	2238443.05	Аналитический	0.50	-
605	462205.16	2238549.77	Аналитический	0.50	-
606	462200.81	2238654.92	Аналитический	0.50	-
607	462196.53	2238758.53	Аналитический	0.50	-
608	462192.56	2238854.59	Аналитический	0.50	-
609	462188.31	2238953.22	Аналитический	0.50	-
610	462180.75	2239123.45	Аналитический	0.50	-
611	462174.19	2239270.45	Аналитический	0.50	-
612	462169.52	2239373.84	Аналитический	0.50	-
613	462164.41	2239486.92	Аналитический	0.50	-
614	462160.11	2239582.34	Аналитический	0.10	-
615	462156.97	2239620.51	Аналитический	0.10	-
616	462154.26	2239638.43	Аналитический	0.50	-
617	462148.31	2239742.22	Аналитический	0.50	-
618	462141.67	2239901.74	Аналитический	0.50	-
619	462139.14	2239962.34	Аналитический	0.50	-
620	462135.45	2240066.29	Аналитический	0.50	-
621	462134.39	2240100.94	Аналитический	0.50	-
622	462137.56	2240105.68	Аналитический	0.10	-
623	462111.66	2240107.43	Аналитический	0.10	-
624	462118.54	2239976.17	Аналитический	0.50	-
625	462118.18	2239970.73	Аналитический	0.30	-
626	462114.36	2239970.79	Аналитический	0.50	-
627	462114.36	2239957.67	Аналитический	0.50	-
628	462115.99	2239957.30	Аналитический	0.50	-
629	462118.54	2239955.42	Аналитический	0.50	-
630	462120.66	2239951.76	Аналитический	0.50	-
631	462122.88	2239901.47	Аналитический	0.50	-
632	462127.49	2239797.46	Аналитический	0.50	-
633	462132.24	2239699.28	Аналитический	0.50	-
634	462136.24	2239636.98	Аналитический	0.50	-
635	462138.55	2239596.18	Аналитический	0.50	-
636	462143.62	2239485.15	Аналитический	0.50	-
637	462148.79	2239373.39	Аналитический	0.50	-
638	462153.58	2239269.82	Аналитический	0.50	-
639	462159.71	2239122.52	Аналитический	0.50	-
640	462166.33	2238953.45	Аналитический	0.50	-
641	462170.34	2238854.50	Аналитический	0.50	-
642	462174.42	2238758.28	Аналитический	0.50	-
643	462178.81	2238654.48	Аналитический	0.50	-
644	462183.23	2238550.11	Аналитический	0.50	-
645	462187.72	2238443.11	Аналитический	0.50	-
646	462192.27	2238332.27	Аналитический	0.50	-
647	462196.42	2238230.29	Аналитический	0.50	-
648	462200.73	2238124.36	Аналитический	0.50	-

1	2	3	4	5	6
649	462204.84	2238023.37	Аналитический	0.50	-
650	462202.80	2238022.81	Аналитический	0.50	-
651	462197.80	2238021.45	Аналитический	0.50	-
652	462199.31	2238012.28	Аналитический	0.50	-
653	462204.31	2238012.35	Аналитический	0.50	-
654	462205.37	2237990.43	Аналитический	0.30	-
655	462210.73	2237879.96	Аналитический	0.30	-
656	462215.96	2237770.29	Аналитический	0.30	-
657	462216.67	2237754.08	Аналитический	0.30	-
658	462219.47	2237690.23	Аналитический	0.30	-
659	462225.21	2237541.89	Аналитический	0.30	-
660	462229.14	2237440.24	Аналитический	0.30	-
661	462234.88	2237337.39	Аналитический	0.30	-
662	462234.42	2237328.09	Аналитический	0.30	-
663	462227.32	2237326.94	Аналитический	0.30	-
664	462228.26	2237320.01	Аналитический	0.30	-
665	462225.77	2237313.50	Аналитический	0.30	-
666	462216.08	2237310.02	Аналитический	0.30	-
667	462151.61	2237299.06	Аналитический	0.30	-
668	462082.14	2237287.25	Аналитический	0.30	-
669	462069.40	2237285.09	Аналитический	0.30	-
670	462053.03	2237282.27	Аналитический	0.30	-
671	461954.49	2237265.29	Аналитический	0.30	-
672	461920.96	2237259.52	Аналитический	0.30	-
673	461855.92	2237248.42	Аналитический	0.30	-
674	461761.67	2237232.34	Аналитический	0.30	-
675	461757.34	2237231.59	Аналитический	0.30	-
676	461658.81	2237214.53	Аналитический	0.30	-
677	461598.68	2237204.11	Аналитический	0.30	-
678	461560.28	2237197.48	Аналитический	0.30	-
679	461461.74	2237180.45	Аналитический	0.30	-
680	461452.16	2237178.80	Аналитический	0.30	-
681	461363.21	2237163.32	Аналитический	0.30	-
682	461307.36	2237153.60	Аналитический	0.30	-
683	461264.70	2237146.13	Аналитический	0.30	-
684	461166.20	2237128.87	Аналитический	0.30	-
685	461067.71	2237111.61	Аналитический	0.30	-
686	461038.66	2237106.52	Аналитический	0.30	-
687	460969.17	2237094.58	Аналитический	0.30	-
688	460870.61	2237077.64	Аналитический	0.30	-
689	460807.70	2237066.83	Аналитический	0.30	-
690	460776.23	2237059.53	Аналитический	0.30	-
691	460772.76	2237057.84	Аналитический	0.30	-
692	460761.14	2237052.20	Аналитический	0.30	-
693	460750.31	2237045.63	Аналитический	0.30	-
694	460723.77	2237022.14	Аналитический	0.30	-
695	460695.49	2236995.32	Аналитический	0.30	-
696	460682.18	2236982.70	Аналитический	0.30	-

1	2	3	4	5	6
697	460681.16	2236983.71	Аналитический	0.30	-
698	460671.37	2236974.45	Аналитический	0.30	-
699	460672.27	2236973.27	Аналитический	0.30	-
700	460624.92	2236928.36	Аналитический	0.30	-
701	460552.37	2236859.54	Аналитический	0.30	-
702	460508.47	2236817.90	Аналитический	0.30	-
703	460479.82	2236790.71	Аналитический	0.30	-
704	460407.29	2236721.87	Аналитический	0.30	-
705	460328.94	2236647.51	Аналитический	0.30	-
706	460262.42	2236583.99	Аналитический	0.30	-
707	460214.56	2236538.29	Аналитический	0.30	-
708	460189.76	2236515.28	Аналитический	0.30	-
709	460159.07	2236486.79	Аналитический	0.30	-
710	460116.19	2236447.54	Аналитический	0.30	-
711	460090.09	2236423.65	Аналитический	0.30	-
712	460041.51	2236381.06	Аналитический	0.30	-
713	460014.60	2236357.46	Аналитический	0.30	-
714	460026.80	2236343.54	Аналитический	0.30	-
715	460046.54	2236360.85	Аналитический	0.30	-
716	460099.34	2236407.14	Аналитический	0.30	-
717	460121.30	2236427.24	Аналитический	0.30	-
718	460168.32	2236470.28	Аналитический	0.30	-
719	460194.90	2236494.95	Аналитический	0.30	-
720	460223.81	2236521.78	Аналитический	0.30	-
721	460267.54	2236563.67	Аналитический	0.30	-
722	460338.50	2236631.66	Аналитический	0.30	-
723	460412.36	2236701.61	Аналитический	0.30	-
724	460484.96	2236770.37	Аналитический	0.30	-
725	460518.06	2236801.72	Аналитический	0.30	-
726	460557.52	2236839.19	Аналитический	0.30	-
727	460630.03	2236908.05	Аналитический	0.30	-
728	460683.55	2236958.87	Аналитический	0.30	-
729	460684.93	2236957.30	Аналитический	0.30	-
730	460695.92	2236966.01	Аналитический	0.30	-
731	460693.71	2236968.53	Аналитический	0.30	-
732	460698.62	2236973.13	Аналитический	0.30	-
733	460736.09	2237008.27	Аналитический	0.30	-
734	460761.88	2237030.13	Аналитический	0.30	-
735	460769.38	2237035.21	Аналитический	0.30	-
736	460774.54	2237037.78	Аналитический	0.30	-
737	460782.99	2237041.98	Аналитический	0.30	-
738	460812.90	2237049.21	Аналитический	0.30	-
739	460871.82	2237059.41	Аналитический	0.30	-
740	460970.35	2237076.47	Аналитический	0.30	-
741	461044.36	2237089.29	Аналитический	0.30	-
742	461068.88	2237093.58	Аналитический	0.30	-
743	461167.38	2237110.83	Аналитический	0.30	-
744	461265.88	2237128.08	Аналитический	0.30	-

1	2	3	4	5	6
745	461312.13	2237136.18	Аналитический	0.30	-
746	461364.39	2237145.28	Аналитический	0.30	-
747	461457.06	2237161.41	Аналитический	0.30	-
748	461462.91	2237162.42	Аналитический	0.30	-
749	461561.45	2237179.47	Аналитический	0.30	-
750	461603.76	2237186.79	Аналитический	0.30	-
751	461659.99	2237196.48	Аналитический	0.30	-
752	461758.54	2237213.47	Аналитический	0.30	-
753	461766.94	2237214.92	Аналитический	0.30	-
754	461857.17	2237229.92	Аналитический	0.30	-
755	461925.97	2237241.36	Аналитический	0.30	-
756	461955.79	2237246.50	Аналитический	0.30	-
757	462054.33	2237263.50	Аналитический	0.30	-
758	462059.87	2237264.46	Аналитический	0.30	-
759	462060.10	2237262.76	Аналитический	0.30	-
760	462075.01	2237264.25	Аналитический	0.30	-
761	462074.76	2237266.91	Аналитический	0.30	-
762	462084.37	2237268.58	Аналитический	0.30	-
763	462148.67	2237279.73	Аналитический	0.30	-
764	462247.19	2237296.82	Аналитический	0.30	-
765	462263.07	2237299.57	Аналитический	0.30	-
766	462296.89	2237305.02	Аналитический	0.30	-
767	462332.83	2237311.17	Аналитический	0.30	-
768	462345.81	2237313.38	Аналитический	0.30	-
769	462444.39	2237330.17	Аналитический	0.30	-
770	462464.74	2237333.64	Аналитический	0.30	-
771	462530.11	2237345.04	Аналитический	0.30	-
772	462542.90	2237347.37	Аналитический	0.30	-
773	462563.94	2237351.20	Аналитический	0.30	-
774	462578.88	2237353.58	Аналитический	0.30	-
775	462606.38	2237358.57	Аналитический	0.30	-
776	462606.40	2237375.81	Аналитический	0.30	-
777	462599.37	2237378.72	Аналитический	0.30	-
778	462595.62	2237388.73	Аналитический	0.30	-
779	462594.82	2237390.87	Аналитический	0.30	-
780	462593.04	2237417.85	Аналитический	0.30	-
781	462584.72	2237488.04	Аналитический	0.30	-
782	462575.20	2237568.44	Аналитический	0.30	-
783	462572.99	2237587.34	Аналитический	0.30	-
784	462561.39	2237686.67	Аналитический	0.30	-
785	462549.78	2237785.99	Аналитический	0.30	-
786	462549.43	2237788.99	Аналитический	0.30	-
787	462538.45	2237885.35	Аналитический	0.30	-
788	462532.94	2237933.71	Аналитический	0.30	-
789	462527.07	2237984.70	Аналитический	0.30	-
790	462515.64	2238084.04	Аналитический	0.30	-
791	462513.13	2238105.87	Аналитический	0.30	-
792	462508.26	2238151.35	Аналитический	0.30	-

1	2	3	4	5	6
793	462505.53	2238183.53	Аналитический	0.30	-
794	462505.20	2238187.45	Аналитический	0.30	-
795	462504.83	2238213.69	Аналитический	0.30	-
796	462508.22	2238225.73	Аналитический	0.30	-
797	462515.63	2238240.68	Аналитический	0.30	-
798	462524.36	2238251.30	Аналитический	0.30	-
799	462545.83	2238267.46	Аналитический	0.30	-
800	462568.58	2238284.58	Аналитический	0.30	-
801	462626.34	2238326.78	Аналитический	0.30	-
802	462707.08	2238385.78	Аналитический	0.30	-
803	462732.79	2238404.56	Аналитический	0.30	-
804	462787.72	2238444.92	Аналитический	0.30	-
805	462793.09	2238448.86	Аналитический	0.30	-
806	462841.05	2238482.84	Аналитический	0.30	-
807	462869.38	2238502.64	Аналитический	0.30	-
808	462894.59	2238519.30	Аналитический	0.30	-
809	462911.90	2238529.88	Аналитический	0.30	-
810	462955.71	2238552.57	Аналитический	0.30	-
811	463020.12	2238583.77	Аналитический	0.30	-
812	463046.01	2238595.87	Аналитический	0.30	-
813	463094.10	2238618.35	Аналитический	0.30	-
814	463132.88	2238637.74	Аналитический	0.30	-
815	463167.22	2238653.17	Аналитический	0.30	-
816	463200.18	2238664.93	Аналитический	0.30	-
817	463230.44	2238671.29	Аналитический	0.30	-
818	463283.76	2238678.29	Аналитический	0.30	-
819	463329.78	2238682.44	Аналитический	0.30	-
820	463351.55	2238684.40	Аналитический	0.30	-
821	463429.44	2238690.58	Аналитический	0.30	-
822	463471.09	2238693.89	Аналитический	0.30	-
823	463529.10	2238698.83	Аналитический	0.30	-
824	463569.96	2238702.31	Аналитический	0.30	-
825	463628.75	2238707.20	Аналитический	0.30	-
826	463668.98	2238710.54	Аналитический	0.30	-
827	463728.42	2238715.39	Аналитический	0.30	-
828	463828.09	2238723.40	Аналитический	0.30	-
829	463927.77	2238731.41	Аналитический	0.30	-
830	463955.95	2238733.67	Аналитический	0.30	-
831	464027.37	2238740.32	Аналитический	0.30	-
832	464126.94	2238749.59	Аналитический	0.30	-
833	464226.51	2238758.87	Аналитический	0.30	-
834	464326.08	2238768.14	Аналитический	0.30	-
835	464425.65	2238777.41	Аналитический	0.30	-
836	464445.42	2238779.25	Аналитический	0.30	-
837	464477.17	2238781.97	Аналитический	0.30	-
838	464490.04	2238779.07	Аналитический	0.30	-
839	464498.21	2238772.66	Аналитический	0.30	-
840	464502.36	2238765.66	Аналитический	0.30	-

1	2	3	4	5	6
841	464566.20	2238682.30	Аналитический	0.50	-
842	464636.13	2238599.51	Аналитический	0.50	-
843	464705.99	2238516.80	Аналитический	0.50	-
844	464794.11	2238412.46	Аналитический	0.50	-
845	464857.91	2238335.32	Аналитический	0.50	-
846	464911.61	2238270.40	Аналитический	0.50	-
847	464912.85	2238265.77	Аналитический	0.50	-
848	464912.23	2238260.96	Аналитический	0.50	-
849	464909.96	2238258.30	Аналитический	0.50	-
850	464925.76	2238242.50	Аналитический	0.50	-
851	464929.13	2238244.11	Аналитический	0.50	-
852	464931.14	2238244.68	Аналитический	0.50	-
853	464933.38	2238244.54	Аналитический	0.50	-
854	464957.62	2238215.31	Аналитический	0.50	-
855	465013.93	2238147.43	Аналитический	0.50	-
856	465073.73	2238075.32	Аналитический	0.50	-
857	465139.11	2237996.60	Аналитический	0.50	-
858	465207.58	2237914.27	Аналитический	0.50	-
859	465244.69	2237873.04	Аналитический	0.50	-
860	465267.52	2237852.55	Аналитический	0.50	-
861	465272.04	2237848.51	Аналитический	0.50	-
862	465273.64	2237839.73	Аналитический	0.50	-
863	465290.36	2237829.21	Аналитический	0.50	-
864	465297.97	2237833.59	Аналитический	0.50	-
865	465306.23	2237860.22	Аналитический	0.50	-
866	465297.10	2237862.68	Аналитический	0.50	-
867	465279.22	2237869.25	Аналитический	0.50	-
868	465257.85	2237888.36	Аналитический	0.50	-
869	465222.28	2237930.12	Аналитический	0.50	-
870	465156.66	2238008.38	Аналитический	0.50	-
871	465089.85	2238089.31	Аналитический	0.50	-
872	465031.36	2238161.51	Аналитический	0.50	-
873	464975.33	2238230.66	Аналитический	0.50	-
874	464943.66	2238269.75	Аналитический	0.50	-
875	464876.26	2238350.83	Аналитический	0.50	-
876	464813.87	2238425.89	Аналитический	0.50	-
877	464724.34	2238531.51	Аналитический	0.50	-
878	464655.15	2238613.14	Аналитический	0.50	-
879	464585.07	2238695.81	Аналитический	0.50	-
880	464551.69	2238734.18	Аналитический	0.50	-
881	464517.70	2238774.26	Аналитический	0.30	-
882	464512.49	2238783.49	Аналитический	0.30	-
883	464513.81	2238785.84	Аналитический	0.30	-
884	464521.77	2238786.40	Аналитический	0.30	-
885	464580.94	2238791.19	Аналитический	0.30	-
886	464679.67	2238798.93	Аналитический	0.30	-
887	464683.63	2238799.26	Аналитический	0.30	-
888	464783.29	2238807.61	Аналитический	0.30	-

1	2	3	4	5	6
889	464882.94	2238815.95	Аналитический	0.30	-
890	464917.95	2238818.88	Аналитический	0.30	-
891	464935.41	2238821.57	Аналитический	0.30	-
892	464960.83	2238831.94	Аналитический	0.30	-
893	464964.77	2238833.74	Аналитический	0.30	-
894	464978.79	2238840.15	Аналитический	0.30	-
895	465058.61	2238876.64	Аналитический	0.30	-
896	465069.69	2238881.83	Аналитический	0.30	-
897	465137.49	2238913.61	Аналитический	0.30	-
898	465160.24	2238924.27	Аналитический	0.30	-
899	465250.78	2238966.71	Аналитический	0.30	-
900	465341.33	2239009.14	Аналитический	0.30	-
901	465431.88	2239051.58	Аналитический	0.30	-
902	465517.91	2239091.90	Аналитический	0.30	-
903	465522.43	2239094.01	Аналитический	0.30	-
904	465613.08	2239136.23	Аналитический	0.30	-
905	465703.74	2239178.45	Аналитический	0.30	-
906	465794.38	2239220.67	Аналитический	0.30	-
907	465885.04	2239262.89	Аналитический	0.30	-
908	465975.68	2239305.11	Аналитический	0.30	-
909	466018.32	2239324.97	Аналитический	0.30	-
910	466066.29	2239347.42	Аналитический	0.30	-
911	466156.86	2239389.81	Аналитический	0.30	-
912	466212.09	2239415.66	Аналитический	0.30	-
489	466219.41	2239420.15	Аналитический	0.30	-

3. Сведения о характерных точках части (частей) границы объекта

Обозначение характерных точек части границы	Координаты, м		Метод определения координат характерной точки	Средняя квадратическая погрешность положения характерной точки (Mt), м	Описание обозначения точки на местности (при наличии)
	X	Y			
1	2	3	4	5	6
Часть №					
-	-	-	-	-	-


Раздел 3

Сведения о местоположении измененных (уточненных) границ объекта							
1. Система координат: -							
2. Сведения о характерных точках границ объекта							
Обозначение характерных точек границ	Существующие координаты, м		Измененные (уточненные) координаты, м		Метод определения координат характерной точки	Средняя квадратическая погрешность положения характерной точки (Mt), м	Описание обозначения точки на местности (при наличии)
	X	Y	X	Y			
1	2	3	4	5	6	7	8
-	-	-	-	-	-	-	-
3.Сведения о характерных точках части (частей) границы объекта							
Часть №							
-	-	-	-	-	-	-	-

Раздел 4

План границ объекта

Схема расположения листов плана границ объекта

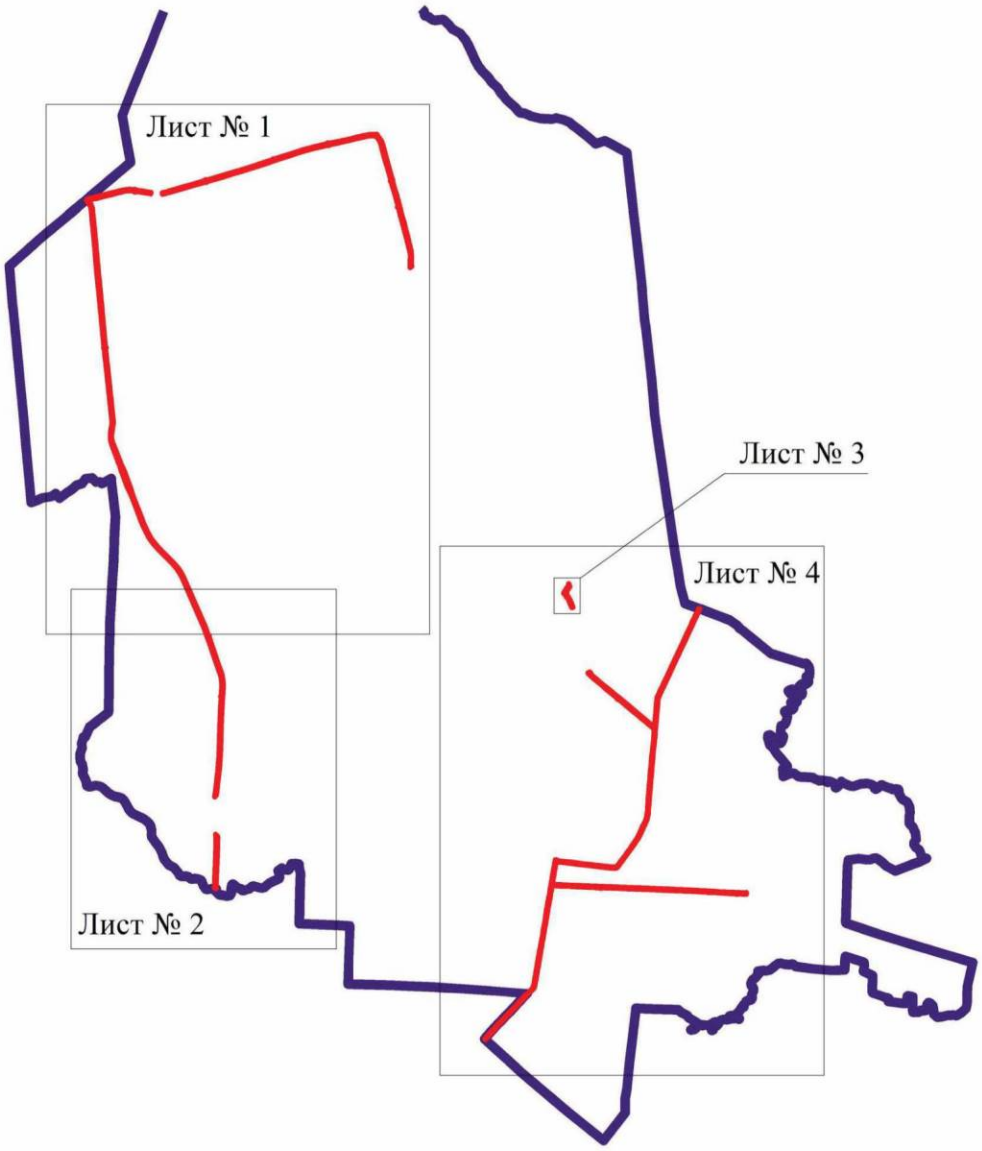

Масштаб 1:100000

Используемые условные знаки и обозначения:

границы территориальной зоны

границы муниципального образования

Лист № 1 — область и номер листа плана границ объекта

Руководитель БУВО «Нормативно-проектный центр»
Подпись _____ Ю.В.Шалыгина Дата « 28 » декабря 2021 г.

Место для оттиска печати (при наличии) лица, составившего описание местоположения границ объекта

План границ объекта

Лист № 1



Используемые условные знаки и обозначения:

- границы территориальной зоны
- границы муниципального образования
- •1 характерная точка границ территориальной зоны


Масштаб 1:10000

Руководитель БУВО «Нормативно-проектный центр»
Подпись _____ Ю.В.Шалыгина Дата «28» декабря 2021г.

Место для оттиска печати (при наличии) лица, составившего описание местоположения границ объекта

План границ объекта

Лист № 2

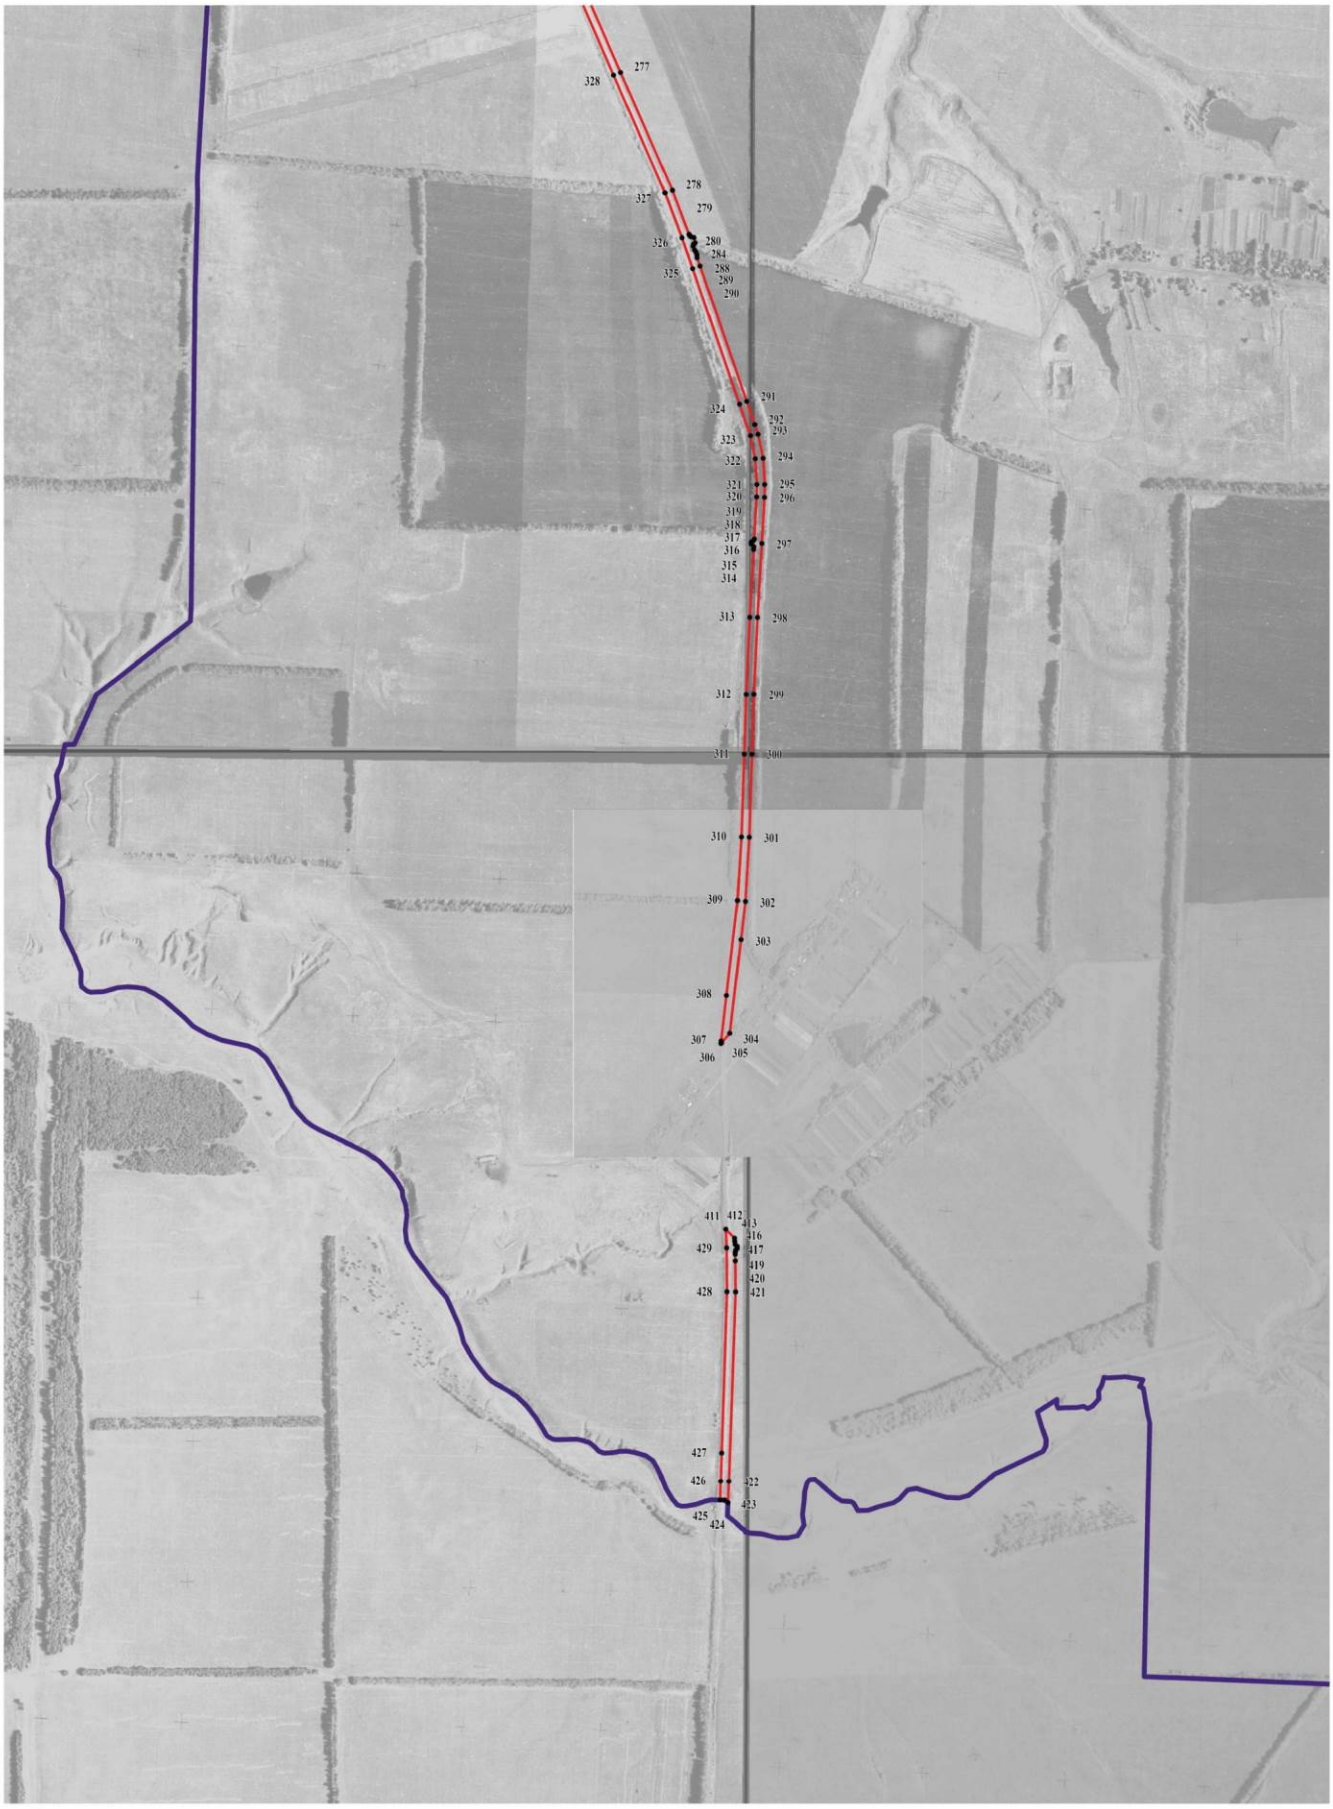

Используемые условные знаки и обозначения:

границы территориальной зоны

границы муниципального образования

•300 характерная точка границ территориальной зоны

Масштаб 1:10000

Руководитель БУВО «Нормативно-проектный центр»

Подпись _____ Ю.В.Шалыгина Дата « 28 » декабря 2021 г.

Место для оттиска печати (при наличии) лица, составившего описание местоположения границ объекта

План границ объекта

Лист № 3



Используемые условные знаки и обозначения:

границы территориальной зоны

• 440 характерная точка границ территориальной зоны


Масштаб 1:1000

Руководитель БУВО «Нормативно-проектный центр»
Подпись _____ Ю.В.Шалыгина Дата « 28 » декабря 2021 г.

Место для оттиска печати (при наличии) лица, составившего описание местоположения границ объекта

План границ объекта

Лист № 4

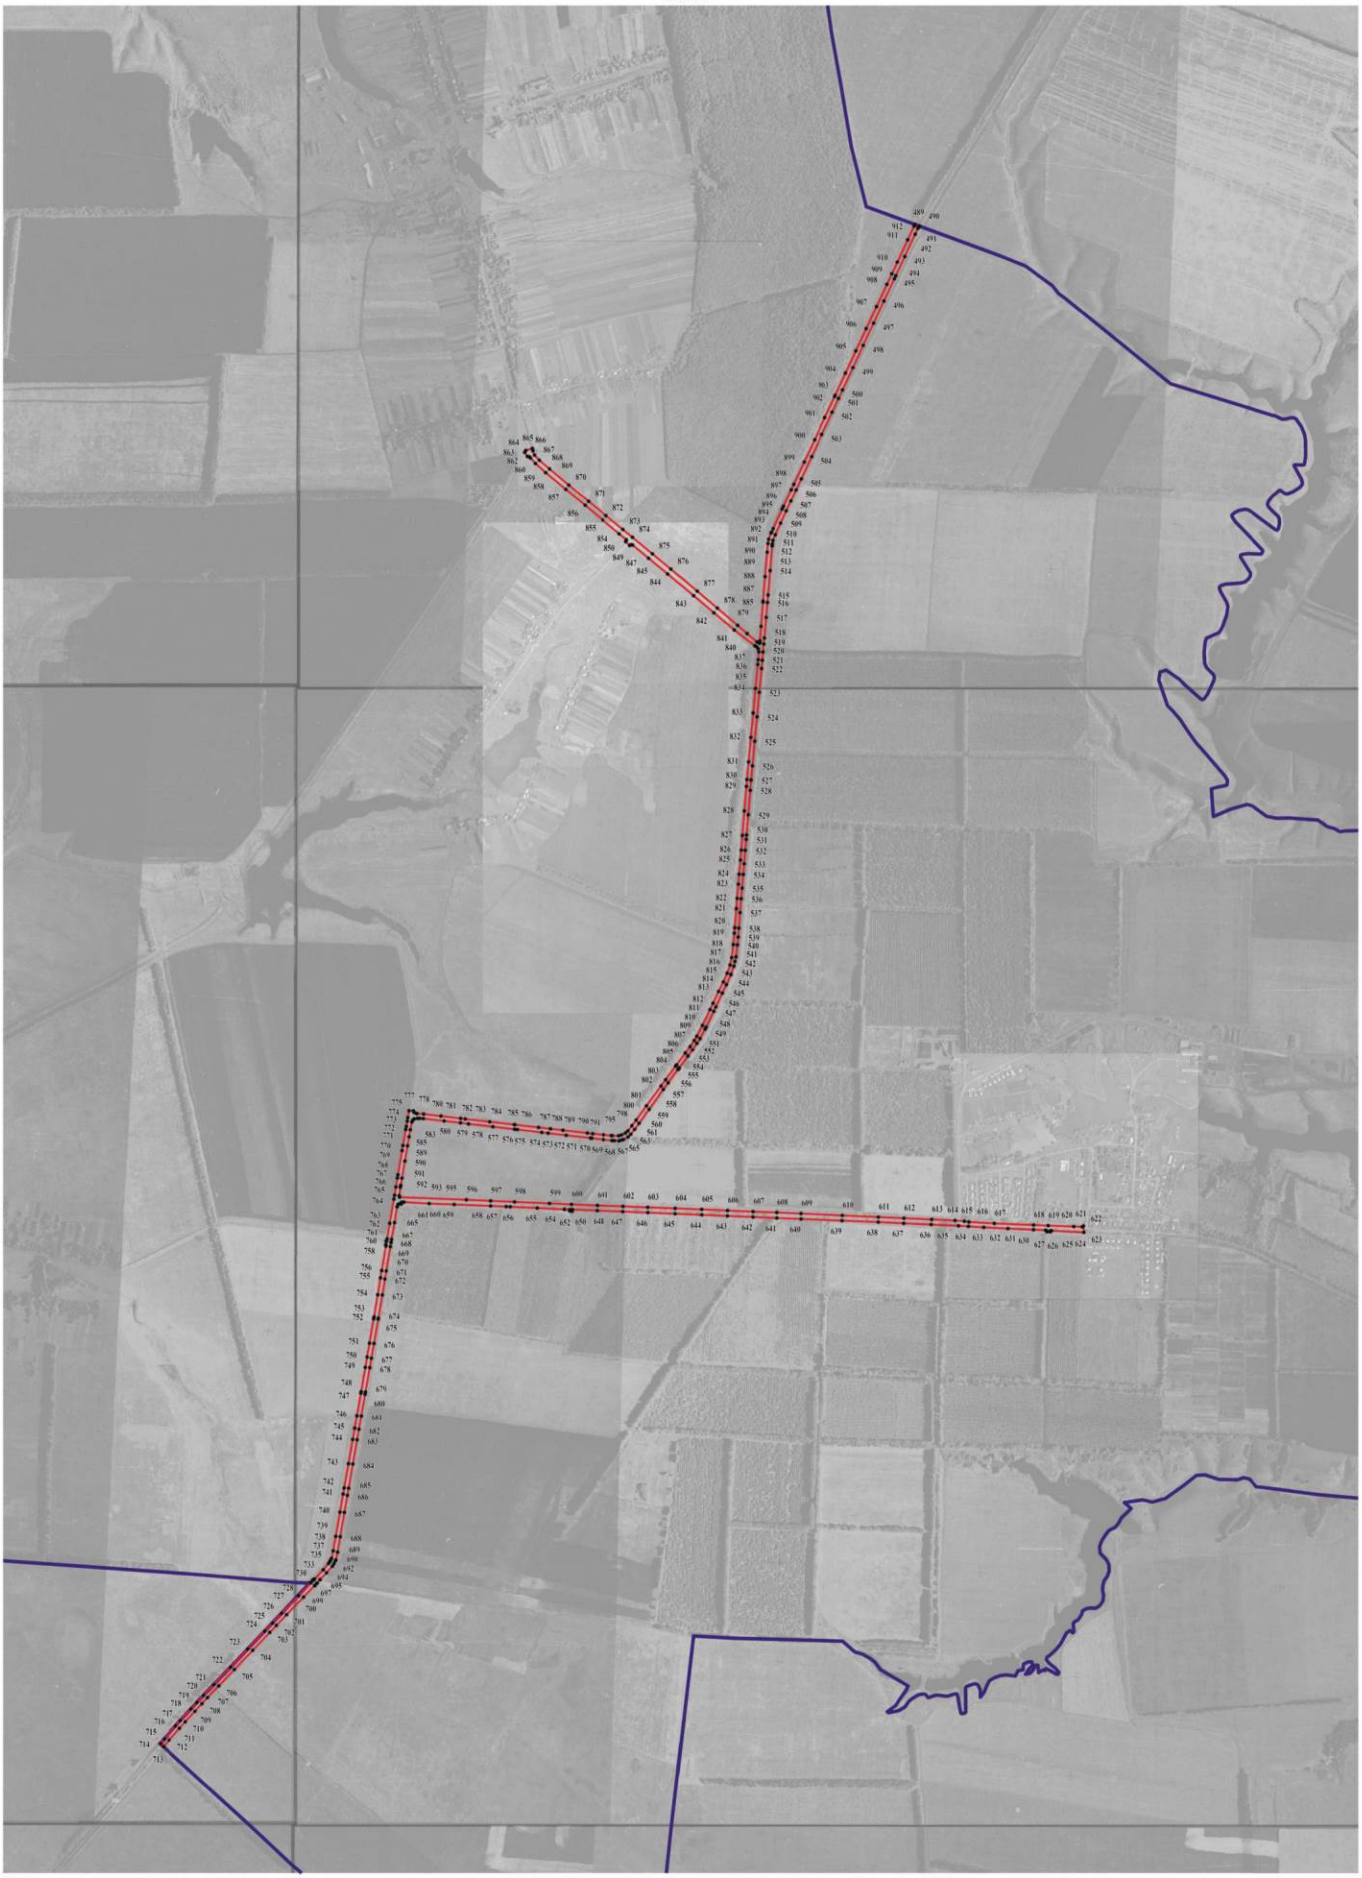

Используемые условные знаки и обозначения:

границы территориальной зоны

границы муниципального образования

•700 характерная точка границ территориальной зоны

Масштаб 1:10000

Руководитель БУВО «Нормативно-проектный центр»
Подпись _____ Ю.В.Шалыгина Дата « 28 » декабря 2021 г.

Место для оттиска печати (при наличии).лица,составившего описание местоположения границ объекта

».