МИНИСТЕРСТВО ГРАДОСТРОИТЕЛЬНОЙ ПОЛИТИКИ КАЛИНИНГРАДСКОЙ ОБЛАСТИ

П Р И К А З

от 27 сентября 2022 года № 381
Калининград

Об утверждении документации по планировке территории, предусматривающей размещение линейного объекта регионального значения

На основании обращения Государственного казенного учреждения Калининградской области «Управление дорожного хозяйства Калининградской области», в соответствии с частями 3, 15 статьи 45, частью 2 статьи 57 Градостроительного кодекса Российской Федерации, статьей 14 Закона Калининградской области от 05 июля 2017 года № 89 «О градостроительной деятельности на территории Калининградской области», положением о Министерстве градостроительной политики Калининградской области, утвержденным постановлением Правительства Калининградской области от 03 марта 2022 года № 107, заключением Министерства градостроительной политики Калининградской области от 03 августа 2022 года № 3645-МГП «О соответствии документации по планировке территории, предусматривающей размещение линейного объекта регионального значения требованиям, установленным частью 10 статьи 45 Градостроительного кодекса Российской Федерации, а также требованиям задания на ее подготовку», п р и к а з ы в а ю:

1. Утвердить прилагаемые основные части проекта планировки территории с проектом межевания в его составе, предусматривающего размещение линейного объекта регионального значения «Строительство эстакады «Восточная» от ул. Молодой Гвардии (через Московский проспект и ул. Емельянова) до ул. Муромская с мостами через реки Старая и Новая Преголя в г. Калининграде Калининградской области (III этап)» (далее – документация по планировке территории).

2. Отделу документации по планировке территории Министерства градостроительной политики Калининградской области (И.А. Марковой):

1) обеспечить хранение документации по планировке территории;

2) в течение семи дней со дня вступления в силу настоящего приказа направить документацию по планировке территории в администрацию городского округа «Город Калининград», применительно к территории которого осуществлялась ее подготовка;

3) в течение пяти дней со дня вступления в силу настоящего приказа разместить документацию по планировке территории в информационной системе обеспечения градостроительной деятельности и обеспечить размещение документации по планировке территории на интернет-странице Министерства градостроительной политики Калининградской области в информационно-телекоммуникационной сети «Интернет» по адресу: https://mingrad.gov39.ru.

3. Приказ вступает в силу по истечении десяти дней после его официального опубликования.

Исполняющая обязанности
министра И.Ю. Жданова

УТВЕРЖДЕН
приказом Министерства
градостроительной политики
Калининградской области
от 27 сентября 2022 года № 381

ПРОЕКТ ПЛАНИРОВКИ ТЕРРИТОРИИ С ПРОЕКТОМ МЕЖЕВАНИЯ В ЕГО СОСТАВЕ, ПРЕДУСМАТРИВАЮЩИЙ РАЗМЕЩЕНИЕ ЛИНЕЙНОГО ОБЪЕКТА РЕГИОНАЛЬНОГО ЗНАЧЕНИЯ «СТРОИТЕЛЬСТВО ЭСТАКАДЫ «ВОСТОЧНАЯ» ОТ УЛ. МОЛОДОЙ ГВАРДИИ (ЧЕРЕЗ МОСКОВСКИЙ ПРОСПЕКТ И УЛ. ЕМЕЛЬЯНОВА) ДО УЛ. МУРОМСКАЯ С МОСТАМИ ЧЕРЕЗ РЕКИ СТАРАЯ И НОВАЯ ПРЕГОЛЯ В Г. КАЛИНИНГРАДЕ КАЛИНИНГРАДСКОЙ ОБЛАСТИ (III ЭТАП)»


ПРОЕКТ ПЛАНИРОВКИ ТЕРРИТОРИИ С ПРОЕКТОМ МЕЖЕВАНИЯ В ЕГО СОСТАВЕ, ПРЕДУСМАТРИВАЮЩИЙ РАЗМЕЩЕНИЕ ЛИНЕЙНОГО ОБЪЕКТА РЕГИОНАЛЬНОГО ЗНАЧЕНИЯ «СТРОИТЕЛЬСТВО ЭСТАКАДЫ «ВОСТОЧНАЯ» ОТ УЛ. МОЛОДОЙ ГВАРДИИ (ЧЕРЕЗ МОСКОВСКИЙ ПРОСПЕКТ И УЛ. ЕМЕЛЬЯНОВА) ДО УЛ. МУРОМСКАЯ С МОСТАМИ ЧЕРЕЗ РЕКИ СТАРАЯ И НОВАЯ ПРЕГОЛЯ В Г. КАЛИНИНГРАДЕ КАЛИНИНГРАДСКОЙ ОБЛАСТИ (III ЭТАП)»

ОСНОВНАЯ ЧАСТЬ ПРОЕКТА ПЛАНИРОВКИ ТЕРРИТОРИИ

РАЗДЕЛ 1. «ПРОЕКТ ПЛАНИРОВКИ ТЕРРИТОРИИ. ГРАФИЧЕСКАЯ ЧАСТЬ»

Проект планировки территории с проектом межевания в его составе, предусматривающий размещение линейного объекта регионального значения «Строительство эстакады «Восточная» от ул. Молодой Гвардии (через Московский проспект и ул. Емельянова) до ул. Муромская с мостами через реки Старая и Новая Преголя в г. Калининграде Калининградской области (III этап)»

Чертеж красных линий
Масштаб 1:1000

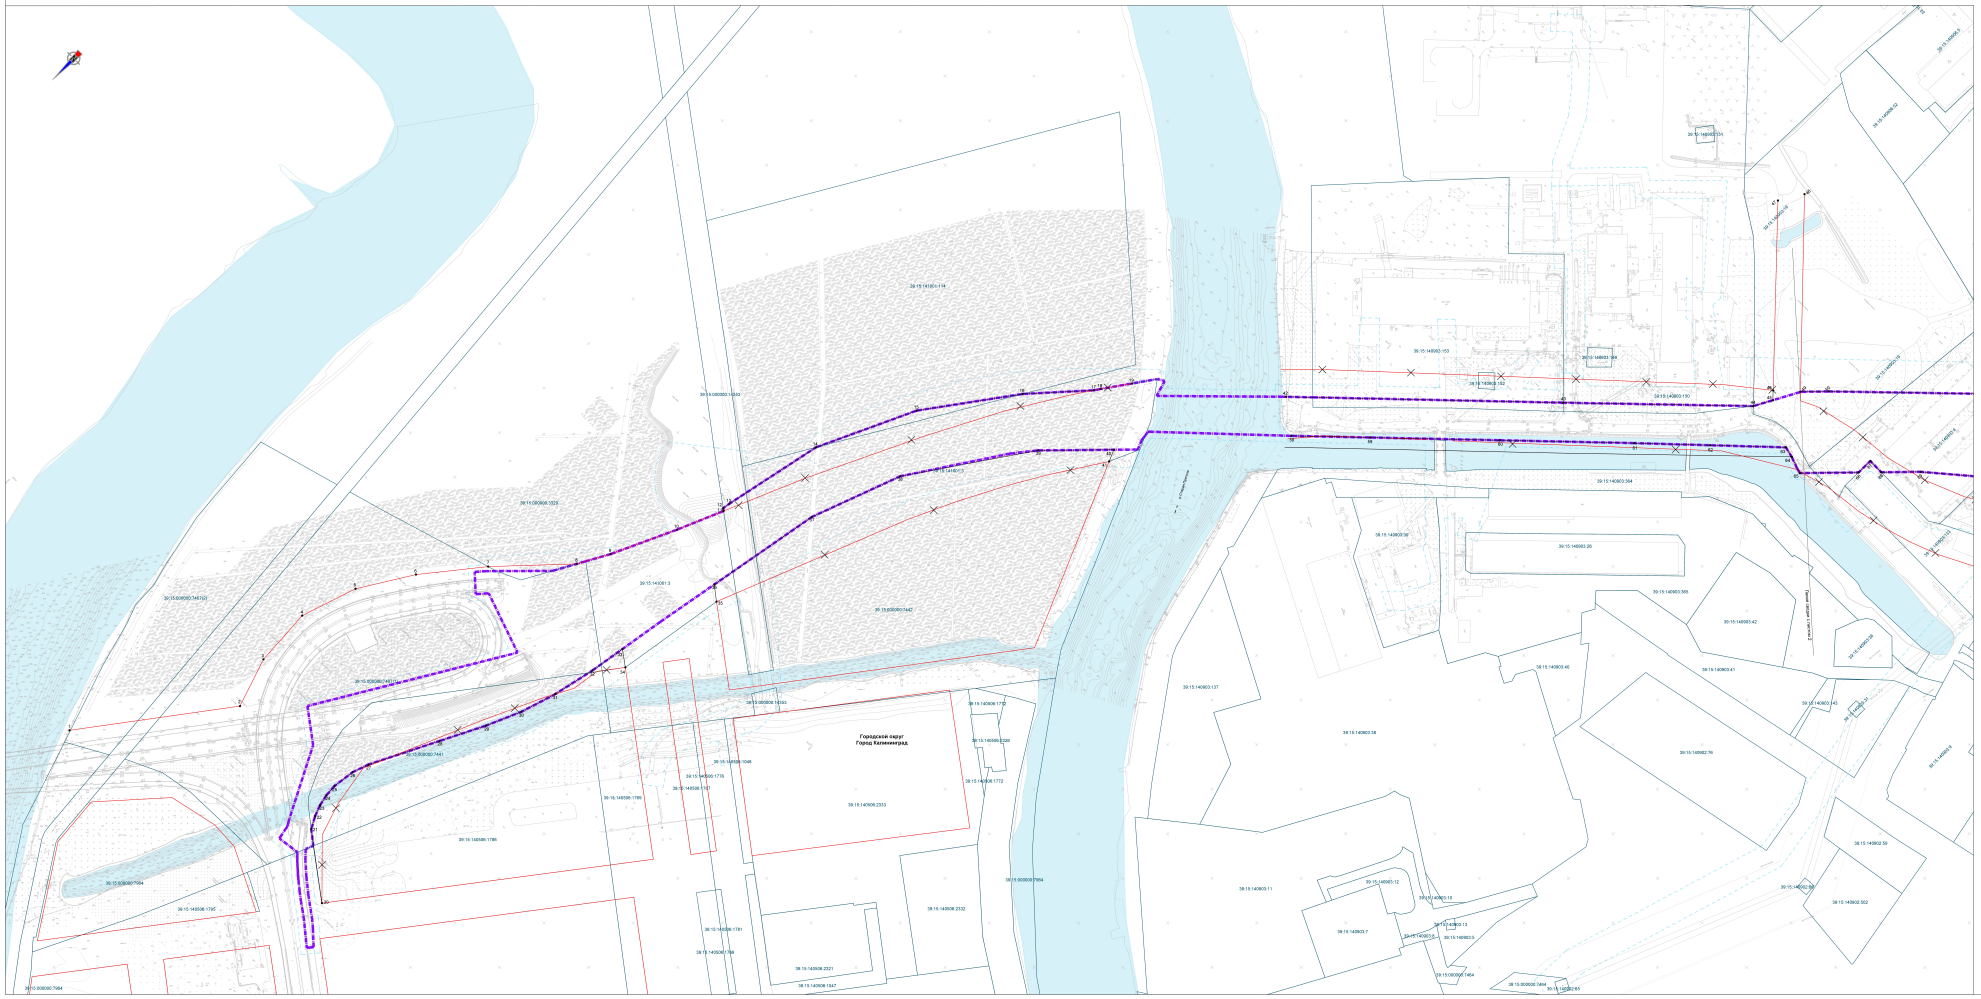

Условные обозначения:

Территория, в отношении которой осуществляется подготовка проекта планировки;

границы планируемых элементов планировочной структуры;

Красные линии (улично-дорожной сети)

существующие;

отменяемые;

устанавливаемые;

● 1 номер характерной точки красных линий

Схема расположения листов



Примечание: красные линии устанавливаются для территории общего пользования - улично-дорожной сети

770-ДПТ-ППТ

Изм.	Кол.уч.	Лист	№док.	Подп.	Дата

«Строительство эстакады «Восточная» от ул. Молодой Гвардии через Московский проспект и ул. Емельянова до ул. Муромская с мостами через реки Старая и Новая Преголя в г. Калининграде Калининградской области (III этап)»

Разраб.	Кириллов		07.21
Провер.	Шульмина		07.21
Нач.отд.	Литвак		07.21
Н.контр.	Шарин		07.21

Стадия	Лист	Листов
ППТ	1	3

Проект планировки территории

Чертеж красных линий

ОАО «Калининградгражданпроект»

Формат А1х3

Проект планировки территории с проектом межевания в его составе, предусматривающий размещение линейного объекта регионального значения «Строительство эстакады «Восточная» от ул. Молодой Гвардии (через Московский проспект и ул. Емельянова) до ул. Муромская с мостами через реки Старая и Новая Преголя в г. Калининграде Калининградской области (III этап)»

Чертеж красных линий
Масштаб 1:1000

Условные обозначения:

территория, в отношении которой осуществляется подготовка проекта планировки;

границы планируемых элементов планировочной структуры

Красные линии (улично-дорожной сети)

существующие;

отменяемые;

устанавливаемые;


1 номер характерной точки красных линий

Линия сводки с листом 1

Линия сводки с листом 3

Городской округ
Город Калининград

Схема расположения листов

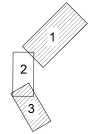


Примечание: красные линии устанавливаются для территории общего пользования - улично-дорожной сети

Изм.	Кол.уч.	Лист	№док.	Подп.	Дата	770-ДПТ1-ПП1	Лист 2

Формат А2х3

Проект планировки территории с проектом межевания в его составе, предусматривающий размещение линейного объекта
регионального значения «Строительство эстакады «Восточная» от ул. Молодой Гвардии (через Московский проспект и ул. Емельянова)
до ул. Муромская с мостами через реки Старая и Новая Преголя в г. Калининграде Калининградской области (III этап)»

Чертеж красных линий
Масштаб 1:1000

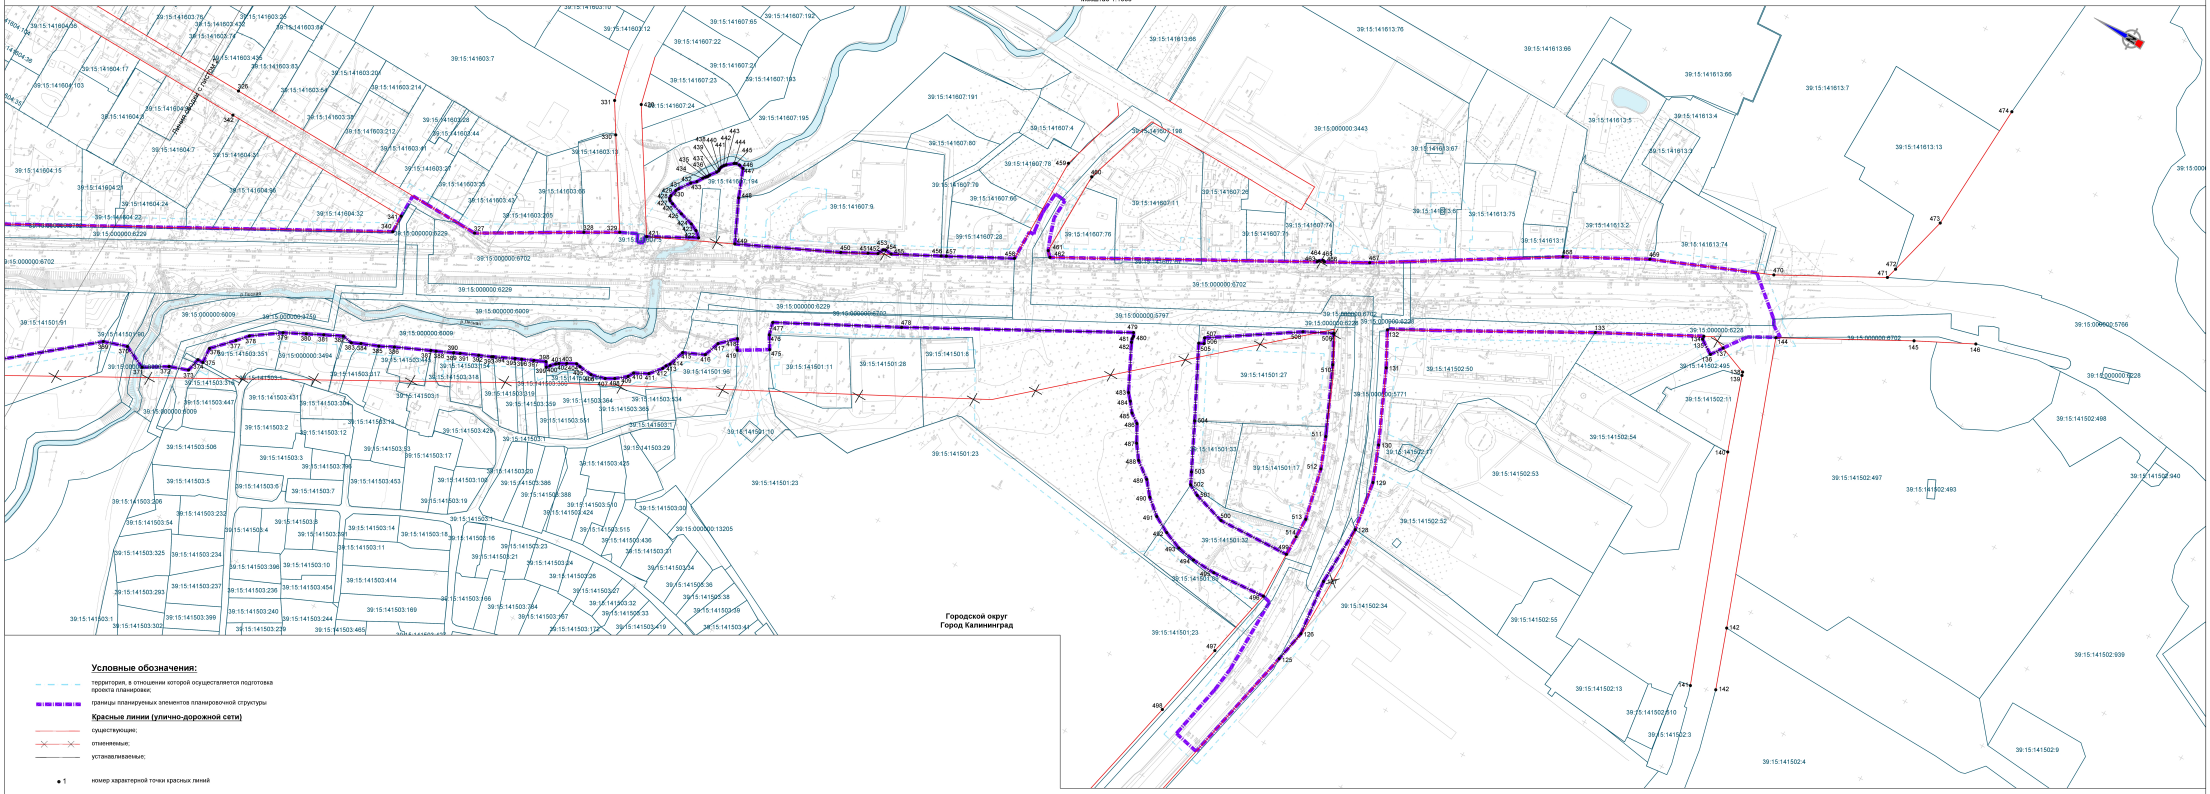

Условные обозначения:

территория, в отношении которой осуществляется подготовка проекта планировки;

границы планируемых элементов планировочной структуры

Красные линии (улично-дорожной сети)


существующие;

отменяемые;

устанавливаемые;

1 номер характерной точки красных линий

Схема расположения листов

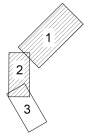

Примечание: красные линии устанавливаются для территории общего пользования - улично-дорожной сети

Изм.	Кол.уч.	Лист	№док.	Подп.	Дата	770-ДПТ1-ПП1	Лист 3

Формат А2х3

Приложение №1
к чертежу красных линий

Каталог координат устанавливаемых красных линий на территории города Калининград Калининградской области в системе координат МСК-39

Номер точки	Координаты	
	X	Y
1	353108,31	1192274,41
2	352999,07	1192192,32
3	352959,70	1192205,33
4	352913,38	1192208,13
5	352868,44	1192193,27
6	352826,51	1192167,34
7	352781,49	1192131,27
8	352730,31	1192083,13
9	352705,88	1192069,63
10	352654,81	1192046,00
11	352618,16	1192030,33
12	352616,78	1192032,21
13	352610,64	1192031,11
14	352530,60	1192014,18
15	352453,42	1191978,23
16	352384,73	1191928,17
17	352342,48	1191890,10
18	352338,20	1191887,24
19	352317,41	1191872,58
20	353063,61	1192035,76
21	353028,08	1192083,33
22	353018,61	1192088,43
23	353009,78	1192091,76
24	353000,63	1192093,76
25	352990,87	1192094,49
26	352972,94	1192092,01
27	352959,80	1192087,46
28	352906,57	1192060,73
29	352871,82	1192043,23
30	352844,27	1192031,19
31	352815,29	1192022,09
32	352781,32	1192014,49
33	352752,33	1192009,68
34	352761,06	1191997,74
35	352673,02	1191983,47
36	352664,65	1191994,32
37	352571,99	1191977,46
38	352499,62	1191950,70
39	352407,65	1191887,81
40	352364,75	1191845,60

Номер точки	Координаты	
	X	Y
41	352374,03	1191841,70
42	352238,54	1191778,86
43	352086,11	1191619,78
44	351981,35	1191511,21
45	351967,04	1191503,50
46	351961,38	1191508,85
47	351852,18	1191612,70
48	351620,16	1191545,62
49	351946,51	1191492,43
50	351930,69	1191476,99
51	351824,90	1191367,85
52	351808,70	1191346,07
53	351781,10	1191322,53
54	351741,72	1191337,44
55	351678,32	1191322,02
56	351658,40	1191318,65
57	351620,16	1191545,62
58	352257,28	1191753,76
59	352213,92	1191708,53
60	352142,83	1191634,35
61	352068,83	1191557,15
62	352027,50	1191513,43
63	351986,18	1191469,71
64	351988,24	1191461,19
65	351992,78	1191447,47
66	351959,49	1191414,87
67	351946,41	1191414,67
68	351946,61	1191402,26
69	351924,17	1191380,28
70	351889,83	1191339,73
71	351835,31	1191272,53
72	351822,87	1191244,75
73	351793,97	1191235,27
74	351785,31	1191226,80
75	351766,99	1191213,31
76	351784,39	1191109,64
77	351789,77	1191086,05
78	351802,94	1191083,63
79	351798,34	1191060,11

Номер точки	Координаты	
	X	Y
80	351794,09	1191060,81
81	351790,56	1191042,31
82	351791,47	1191020,29
83	351793,69	1191012,67
84	351795,18	1191012,38
85	351794,82	1191010,33
86	351796,35	1191007,16
87	351797,87	1191002,67
88	351811,33	1191000,60
89	351810,76	1190996,95
90	351816,72	1190995,25
91	351846,90	1190990,02
92	351847,90	1190995,28
93	351417,48	1191376,58
94	351627,64	1191378,91
95	351631,01	1191382,41
96	351630,34	1191386,71
97	351628,03	1191402,09
98	351625,30	1191418,39
99	351625,29	1191418,87
100	351623,74	1191431,15
101	351622,46	1191441,40
102	351618,46	1191469,46
103	351598,56	1191469,06
104	351598,63	1191467,36
105	351489,68	1191465,13
106	351469,14	1191465,00
107	351409,87	1191464,75
108	351417,65	1191361,04
109	351633,67	1191364,57
110	351417,65	1191361,04
111	351421,18	1191314,08
112	351421,79	1191307,51
113	351422,62	1191300,67
114	351423,76	1191293,91
115	351425,04	1191287,75
116	351427,84	1191261,38
117	351426,11	1191260,31
118	351426,16	1191259,82
119	351517,90	1191270,64
120	351601,76	1191294,36
121	351605,05	1191295,86
122	351625,15	1191306,65
123	351634,98	1191315,60
124	350369,63	1191138,87

Номер точки	Координаты	
	X	Y
125	350316,16	1191395,24
126	350312,62	1191413,45
127	350316,31	1191445,23
128	350315,48	1191479,37
129	350320,11	1191507,29
130	350327,90	1191527,14
131	350345,88	1191566,80
132	350355,97	1191585,67
133	350254,17	1191642,64
134	350200,44	1191671,27
135	350200,22	1191669,52
136	350192,11	1191664,27
137	350187,73	1191670,96
138	350171,51	1191664,71
139	350170,86	1191662,92
140	350156,29	1191621,67
141	350108,82	1191497,50
142	350095,29	1191502,57
143	350107,31	1191535,67
144	350164,99	1191690,77
145	350097,02	1191728,02
146	350066,07	1191743,81
147	351710,06	1191025,11
148	351755,96	1191017,65
149	351758,80	1191022,54
150	351757,90	1191037,54
151	351749,91	1191076,24
152	351747,94	1191081,75
153	351719,31	1191135,74
154	351705,95	1191170,72
155	351686,25	1191169,13
156	351684,51	1191148,25
157	351674,44	1191148,78
158	351671,90	1191129,46
159	351671,37	1191122,59
160	351669,72	1191099,78
161	351669,27	1191093,55
162	351668,70	1191090,29
163	351668,31	1191090,31
164	351664,17	1191032,58
165	351666,41	1191172,47
166	351661,25	1191171,26
167	351649,62	1191169,92
168	351638,01	1191168,12
169	351631,80	1191167,03

Номер точки	Координаты	
	X	Y
170	351619,63	1191164,52
171	351611,44	1191162,17
172	351600,77	1191159,08
173	351587,33	1191155,79
174	351568,38	1191152,71
175	351556,98	1191150,82
176	351550,07	1191149,47
177	351549,12	1191149,50
178	351537,07	1191147,18
179	351518,69	1191148,06
180	351518,68	1191147,93
181	351493,50	1191151,12
182	351457,99	1191144,04
183	351446,75	1191141,00
184	351446,49	1191135,87
185	351456,13	1191076,37
186	351483,33	1191071,35
187	351510,54	1191066,33
188	351509,99	1191062,22
189	351518,47	1191061,43
190	351539,31	1191058,01
191	351560,15	1191054,59
192	351560,38	1191055,97
193	351589,44	1191051,30
194	351618,50	1191046,63
195	351622,99	1191045,95
196	351638,16	1191042,77
197	351648,63	1191041,15
198	351654,73	1191040,41
199	351655,18	1191043,81
200	351656,38	1191053,15
201	351657,57	1191062,46
202	351658,70	1191071,98
203	351659,71	1191081,90
204	351660,96	1191091,97
205	351401,35	1191069,41
206	351404,42	1191069,06
207	351408,36	1191069,13
208	351408,26	1191068,63
209	351407,29	1191067,47
210	351409,15	1191066,98
211	351409,21	1191067,24
212	351410,21	1191067,01
213	351412,84	1191069,25
214	351412,75	1191070,49
215	351413,36	1191070,80
216	351410,34	1191109,77

Номер точки	Координаты	
	X	Y
217	351409,02	1191126,86
218	351408,59	1191132,39
219	351406,59	1191132,24
220	351374,48	1191149,08
221	351370,31	1191150,15
222	351368,35	1191140,41
223	351362,99	1191115,15
224	351363,06	1191108,87
225	351363,59	1191096,99
226	351364,68	1191093,33
227	351387,29	1191089,12
228	351388,01	1191074,52
229	351973,00	1190940,38
230	351864,77	1190959,83
231	351794,85	1190972,37
232	351790,03	1190971,70
233	351786,37	1190968,99
234	351783,49	1190964,42
235	351782,66	1190948,31
236	351780,53	1190922,14
237	351770,32	1190721,36
238	351751,23	1190800,61
239	351757,12	1190912,89
240	351759,05	1190949,61
241	351759,77	1190973,61
242	351759,34	1190978,36
243	351756,70	1190980,07
244	351732,97	1190983,80
245	351724,67	1190985,42
246	351689,94	1190992,16
247	351689,09	1190992,32
248	351675,05	1190995,05
249	351646,40	1191000,61
250	351636,67	1190996,73
251	351629,36	1190839,68
252	351614,73	1190846,89
253	351620,83	1190977,74
254	351618,80	1190977,84
255	351620,15	1191005,38
256	351606,34	1191007,93
257	351606,65	1191009,97
258	351606,66	1191010,01
259	351598,55	1191011,35
260	351598,54	1191011,29
261	351598,24	1191009,41

Номер точки	Координаты	
	X	Y
262	351594,70	1191010,07
263	351595,00	1191011,88
264	351587,55	1191013,20
265	351572,37	1191015,90
266	351546,38	1191020,15
267	351546,01	1191018,28
268	351375,90	1191050,50
269	351356,66	1191054,14
270	351354,75	1191053,89
271	351354,45	1191053,83
272	351345,19	1191051,97
273	351345,19	1191065,33
274	351330,89	1191069,72
275	351379,33	1191476,54
276	351390,04	1191369,75
277	351362,86	1191369,30
278	351362,76	1191375,17
279	351351,03	1191374,97
280	351351,23	1191362,96
281	351359,27	1191363,11
282	351390,65	1191363,63
283	351391,21	1191363,48
284	351392,16	1191348,66
285	351393,97	1191330,63
286	351393,69	1191322,60
287	351395,71	1191296,56
288	351392,59	1191296,26
289	351394,61	1191269,96
290	351394,72	1191256,11
291	351368,23	1191252,99
291а	351368,33	1191236,94
292	351351,72	1191236,20
293	351342,53	1191247,03
294	351334,32	1191236,78
295	351336,35	1191234,09
296	351332,96	1191233,70
297	351333,30	1191220,83
298	351328,87	1191210,66
299	351326,42	1191243,25
300	351268,01	1191107,35
301	351266,33	1191108,21
302	351252,30	1191115,94
303	351251,44	1191114,37
304	351249,53	1191115,45
305	351249,07	1191114,63
306	351246,92	1191114,65

Номер точки	Координаты	
	X	Y
307	351245,50	1191114,27
308	351244,71	1191112,85
309	351240,99	1191106,11
310	351241,10	1191105,17
311	351240,68	1191104,41
312	351238,55	1191102,27
313	351245,08	1191249,64
314	351250,06	1191232,36
315	351254,07	1191213,98
316	351240,69	1191210,56
317	351213,24	1191203,47
318	351201,80	1191200,41
319	351198,60	1191211,61
320	351183,06	1191268,53
321	351178,24	1191286,74
322	351157,24	1191358,45
323	351117,01	1191381,69
324	351112,71	1191382,08
325	351094,69	1191381,83
326	350981,33	1191379,61
327	350826,64	1191376,68
328	350773,79	1191407,76
329	350756,42	1191417,75
330	350785,68	1191464,04
331	350795,90	1191480,48
332	351186,59	1191201,58
333	351185,75	1191199,14
334	351182,84	1191197,39
335	351164,23	1191195,10
336	351157,78	1191196,44
337	351140,12	1191203,89
338	351138,65	1191204,68
339	351101,93	1191224,75
340	350866,80	1191354,38
341	350867,09	1191364,33
342	350977,24	1191366,24
343	351112,53	1191368,69
344	351146,25	1191349,38
345	351152,91	1191326,81
346	351157,24	1191310,16
347	351160,72	1191297,08
348	351186,90	1191204,36
349	351232,79	1191100,61
350	351231,35	1191100,74
351	351230,62	1191096,58

Номер точки	Координаты	
	X	Y
352	351226,60	1191096,80
353	351227,35	1191101,12
354	351227,40	1191102,74
355	351226,09	1191103,21
356	351214,52	1191104,23
357	351206,66	1191105,06
358	351203,69	1191102,70
359	351201,20	1191104,75
360	351187,64	1191103,01
361	351184,60	1191104,71
362	351185,01	1191109,84
363	351180,73	1191113,75
364	351179,31	1191111,70
365	351161,20	1191122,73
366	351155,11	1191122,51
367	351146,48	1191127,74
368	351026,88	1191177,69
369	350976,60	1191219,73
370	350963,54	1191224,13
371	350950,51	1191218,05
372	350937,61	1191226,00
373	350927,15	1191229,76
374	350925,55	1191237,44
375	350922,32	1191237,43
376	350923,08	1191246,17
377	350912,50	1191257,40
378	350907,24	1191263,43
379	350891,73	1191274,45
380	350880,13	1191280,42
381	350871,37	1191284,84
382	350861,52	1191289,76
383	350855,75	1191288,69
384	350850,85	1191291,05
385	350841,46	1191294,80
386	350833,64	1191298,74
387	350814,95	1191307,25
388	350812,19	1191308,42
389	350803,17	1191312,53
390	350803,20	1191312,58
391	350799,87	1191314,08
392	350790,39	1191318,35
393	350783,62	1191321,20
394	350782,84	1191321,74
395	350771,74	1191326,98
396	350768,39	1191328,46
397	350762,13	1191331,33
398	350755,85	1191334,15
399	350754,15	1191331,41

Номер точки	Координаты	
	X	Y
400	350752,70	1191333,30
401	350750,49	1191335,74
402	350749,07	1191336,79
403	350745,30	1191339,05
404	350740,43	1191341,70
405	350737,93	1191341,21
406	350730,28	1191340,43
407	350722,36	1191342,52
408	350717,71	1191345,23
409	350711,83	1191349,91
410	350710,08	1191353,20
411	350702,48	1191357,17
412	350697,26	1191363,57
413	350696,33	1191365,78
414	350694,83	1191367,70
415	350692,01	1191376,86
416	350680,41	1191382,19
417	350677,38	1191391,16
418	350669,30	1191399,05
419	350666,16	1191393,29
420	350781,80	1191485,98
421	350742,11	1191423,18
422	350716,48	1191437,21
423	350719,85	1191439,99
424	350723,97	1191441,93
425	350731,60	1191444,07
426	350738,69	1191446,51
427	350740,77	1191447,25
428	350741,66	1191448,25
429	350741,81	1191449,92
430	350740,88	1191453,88
431	350739,97	1191455,55
432	350735,69	1191461,61
433	350733,12	1191464,08
434	350731,24	1191467,36
435	350730,20	1191468,70
436	350729,34	1191469,54
437	350728,78	1191470,82
438	350726,15	1191474,30
439	350725,54	1191475,70
440	350725,77	1191476,60
441	350725,33	1191478,01
442	350724,56	1191479,34
443	350723,64	1191480,39
444	350720,14	1191483,31
445	350719,15	1191483,92
446	350717,01	1191484,07


Номер точки	Координаты	
	X	Y
447	350714,39	1191483,44
448	350708,24	1191467,86
449	350697,16	1191444,38
450	350643,29	1191470,00
451	350629,86	1191477,26
452	350624,92	1191479,90
453	350623,57	1191483,05
454	350622,26	1191483,71
455	350618,43	1191483,31
456	350593,57	1191496,38
457	350590,95	1191497,78
458	350557,22	1191515,82
459	350557,73	1191577,23
460	350542,61	1191577,17
461	350543,04	1191529,02
462	350540,31	1191526,23
463	350409,25	1191599,01
464	350408,64	1191600,07
465	350406,61	1191601,41
466	350405,61	1191601,03
467	350383,42	1191613,35
468	350291,20	1191670,44
469	350248,27	1191693,63
470	350183,64	1191720,78
471	350127,75	1191751,37
472	350126,13	1191757,69
473	350117,38	1191792,70
474	350113,86	1191866,96
475	350650,54	1191402,75
476	350654,89	1191409,81
477	350656,71	1191416,80
478	350592,69	1191450,62
479	350478,52	1191513,14
480	350477,49	1191511,25

Номер точки	Координаты	
	X	Y
481	350477,51	1191509,66
482	350476,80	1191507,79
483	350464,12	1191482,47
484	350460,86	1191478,79
485	350456,70	1191473,55
486	350451,27	1191469,75
487	350445,92	1191460,09
488	350440,17	1191452,30
489	350430,88	1191445,32
490	350424,36	1191437,54
491	350415,56	1191430,07
492	350406,23	1191425,03
493	350395,97	1191420,93
494	350385,51	1191419,22
495	350372,07	1191418,70
496	350341,37	1191421,22
497	350349,65	1191381,13
498	350358,62	1191337,70
499	350341,94	1191448,05
500	350383,21	1191446,15
501	350401,88	1191451,71
502	350408,03	1191455,02
503	350411,22	1191461,50
504	350424,01	1191487,27
505	350443,90	1191526,21
506	350441,16	1191527,52
507	350442,57	1191530,44
508	350396,49	1191560,99
509	350381,08	1191568,86
510	350372,69	1191553,30
511	350355,92	1191516,42
512	350349,20	1191499,26
513	350342,42	1191470,56
514	350342,18	1191459,31

Проект планировки территории с проектом межевания в его составе, предусматривающий размещение линейного объекта регионального значения «Строительство эстакады «Восточная» от ул. Молодой Гвардии (через Московский проспект и ул. Емельянова) до ул. Муромская с мостами через реки Старая и Новая Преголя в г. Калининграде Калининградской области (III этап)»

Чертеж границ зон планируемого размещения линейных объектов


Масштаб 1:1000

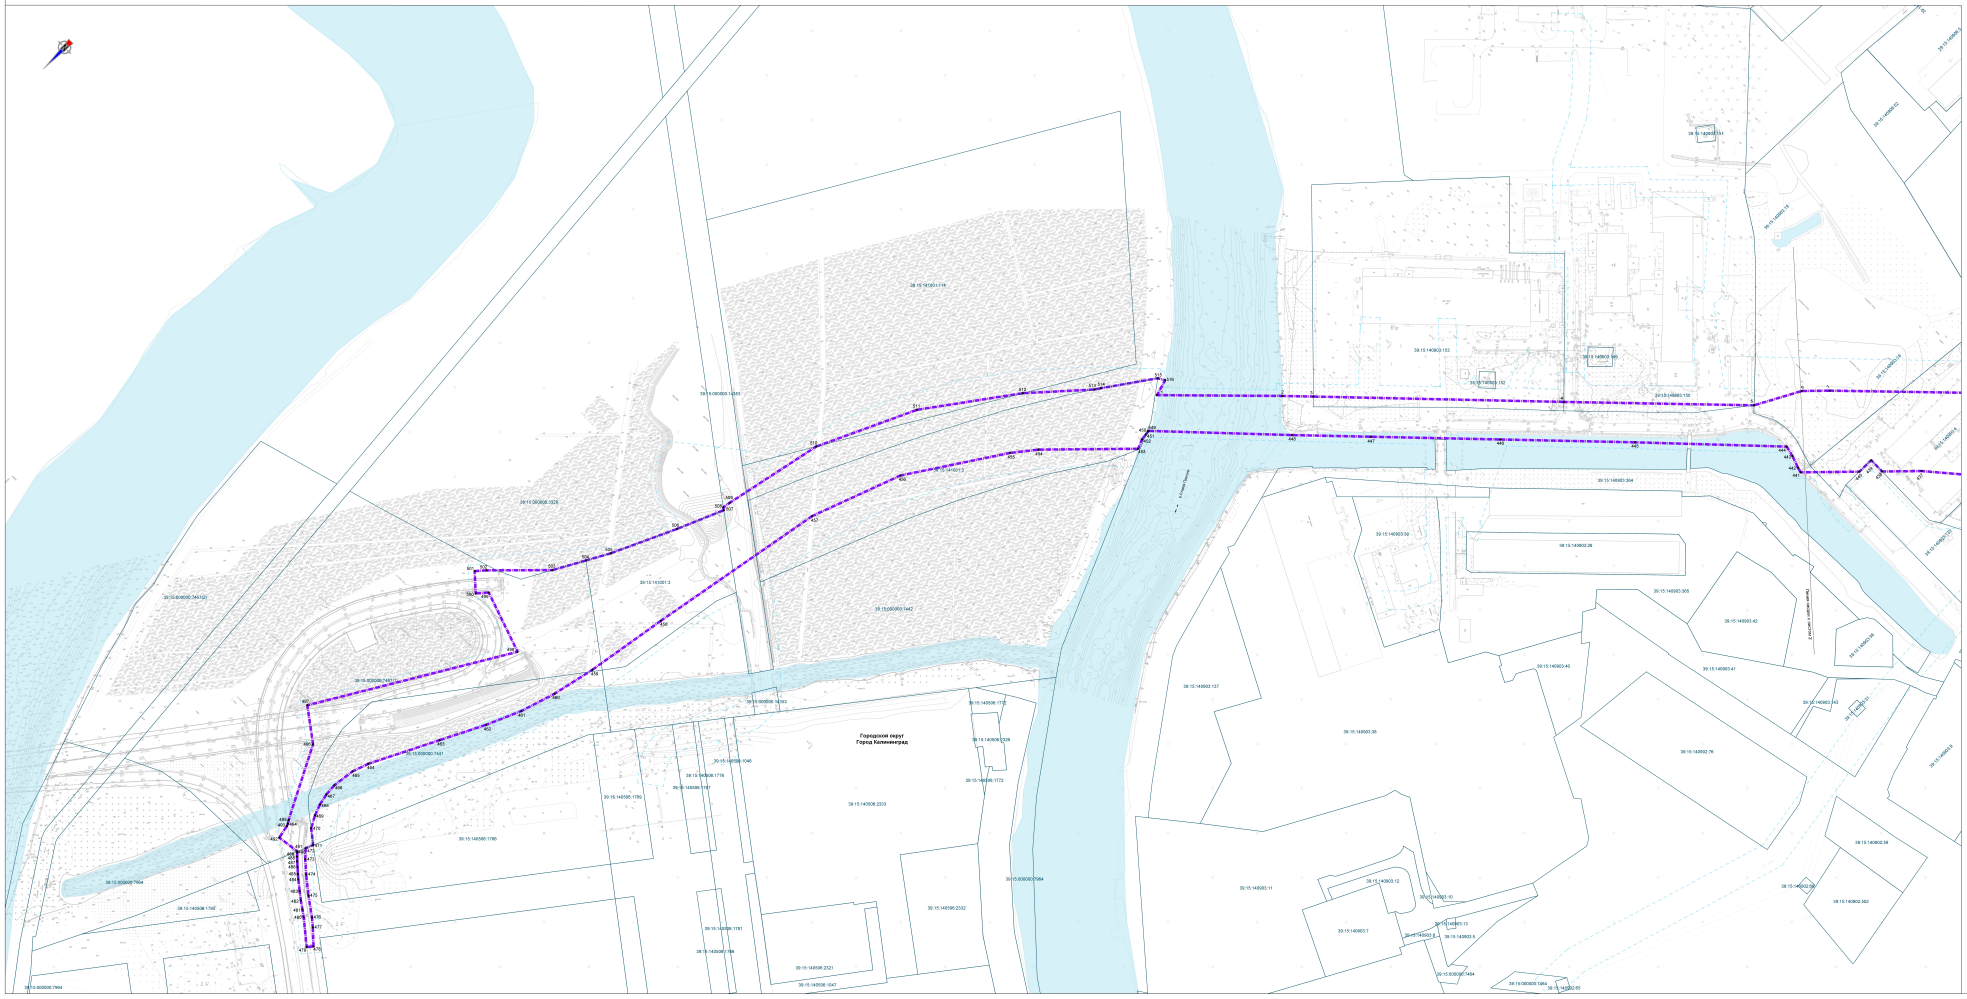

Условные обозначения:

- территория, в отношении которой осуществляется подготовка проекта планировки;
- границы зоны планируемого размещения линейного объекта;
- номера характерных точек границы зоны планируемого размещения линейного объекта

Схема расположения листов

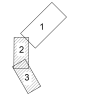

					770-ДПТ1-ППТ2
					«Строительство эстакады «Восточная» от ул. Молодой Гвардии через Московский проспект и ул. Емельянова до ул. Муромская с мостами через реки Старая и Новая Преголя в г. Калининграде Калининградской области» (III этап)
Изм.	Кол.уч.	Лист	№док.	Подп.	Дата
Разраб.	Кириллов				03.21
Проверил	Шапошина				03.21
Нач.отд.	Петлин				03.21
Н.контр.	Шарин				03.21

Стадия	Лист	Листов
ППТ2	1	3

Проект планировки территории

Чертеж границ зон планируемого размещения линейных объектов

ОАО «РОСТУТ» Государственный институт по проектированию путей сообщения

Формат А1х3

Проект планировки территории с проектом межевания в его составе, предусматривающий размещение линейного объекта регионального значения «Строительство эстакады «Восточная» от ул. Молодой Гвардии (через Московский проспект и ул. Емельянова) до ул. Муромская с мостами через реки Старая и Новая Преголя в г. Калининграде Калининградской области (III этап)»

Чертеж границ зон планируемого размещения линейных объектов

Масштаб 1:1000

Условные обозначения:


- территория, в отношении которой осуществляется подготовка проекта планировки;
- границы зоны планируемого размещения линейного объекта;
- номера характерных точек границы зоны планируемого размещения линейного объекта

Линия сводки с листом 1

Линия сводки с листом 3

Городской округ Город Калининград

Схема расположения листов

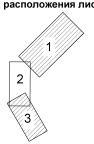

Изм.	Кол.уч.	Лист	№док.	Подп.	Дата	770-ДПТ1-ПП2	Лист 2

Формат А2х3

Проект планировки территории с проектом межевания в его составе, предусматривающий размещение линейного объекта регионального значения «Строительство эстакады «Восточная» от ул. Молодой Гвардии (через Московский проспект и ул. Емельянова) до ул. Муромская с мостами через реки Старая и Новая Преголя в г. Калининграде Калининградской области (III этап)»

Чертеж границ зон планируемого размещения линейных объектов

Масштаб 1:1000


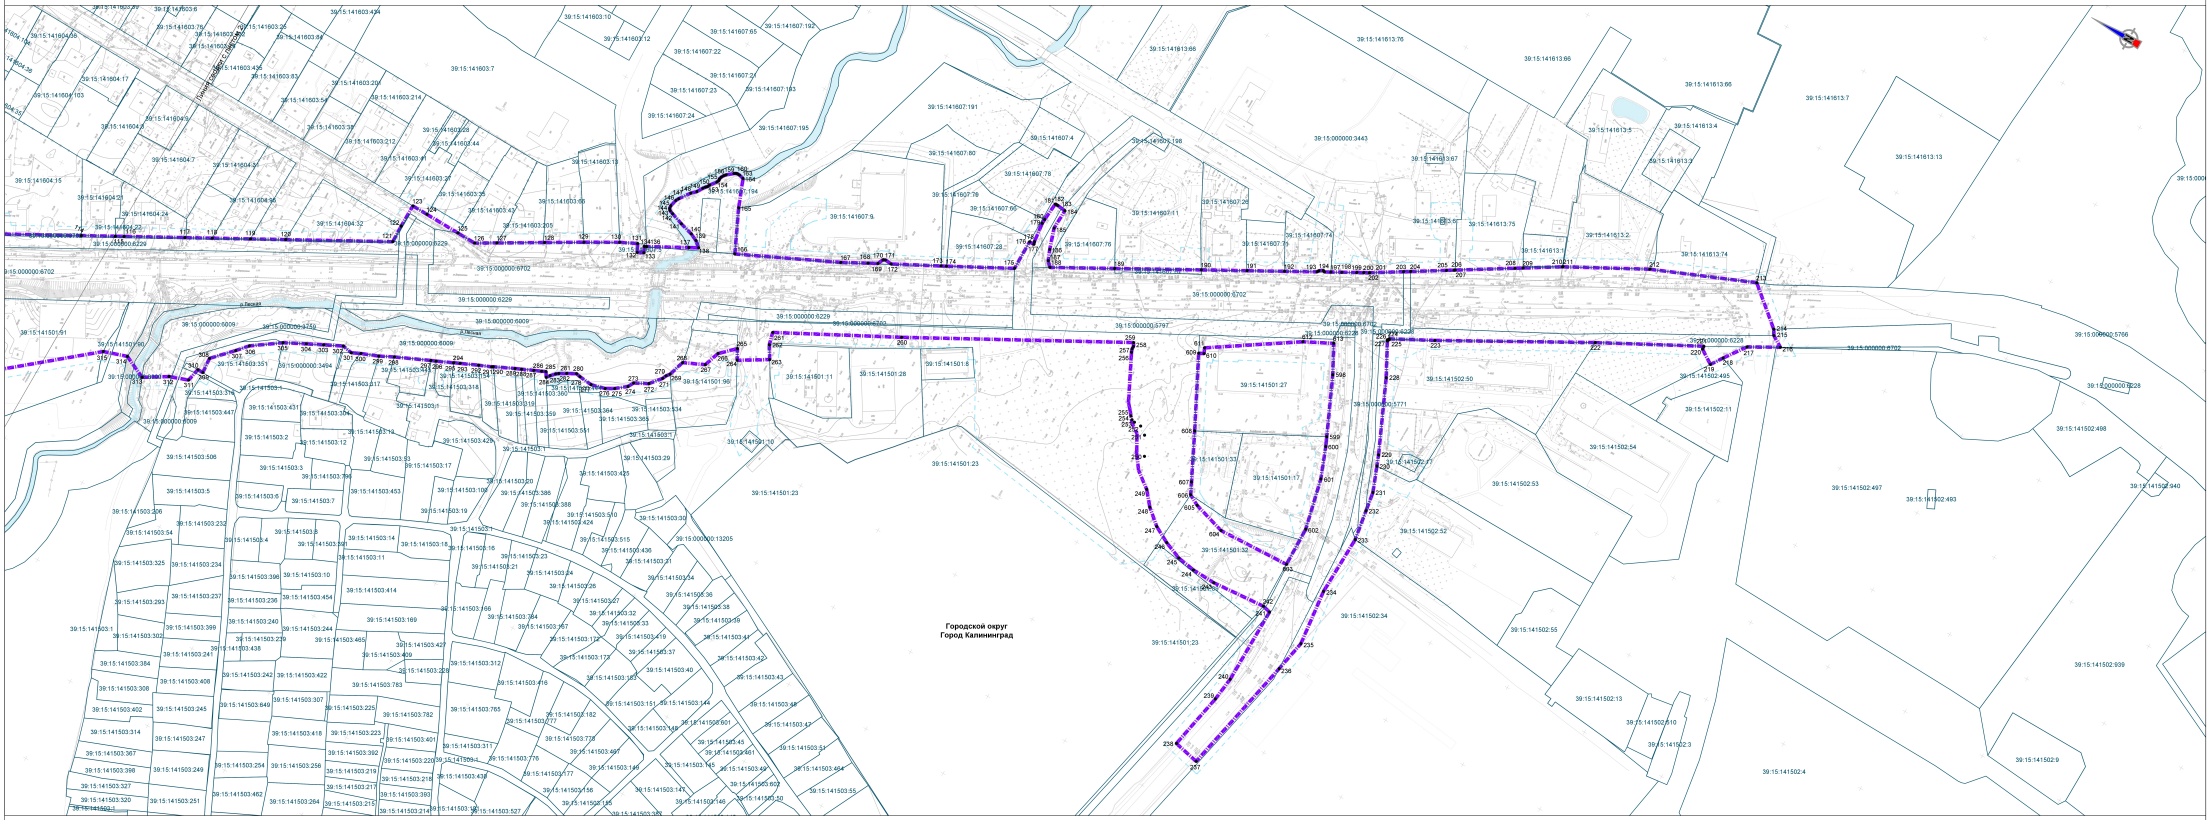


Схема расположения листов

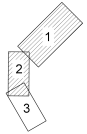

Условные обозначения:

территория, в отношении которой осуществляется подготовка проекта планировки;

границы зоны планируемого размещения линейного объекта;

1 номера характерных точек границы зоны планируемого размещения линейного объекта

Изм.	Кол.уч.	Лист	№док.	Подп.	Дата	770-ДПТ1-ПП2	Лист 3

Формат А2х3

Проект планировки территории с проектом межевания в его составе, предусматривающий размещение линейного объекта регионального значения «Строительство эстакады «Восточная» от ул. Молодой Гвардии (через Московский проспект и ул. Емельянова) до ул. Муромская с мостами через реки Старая и Новая Преголя в г. Калининграде Калининградской области (III этап)»

Чертеж границ зон планируемого размещения линейных объектов, подлежащих реконструкции в связи с изменением их местоположения


Масштаб 1:1000


Городской округ
Город Калининград
ул. Генерала Толбухина
Проезд Карбышева 2
39:15:140903:137
39:15:140903:36
39:15:140903:11
39:15:140903:7
39:15:140903:12
39:15:140903:10
39:15:140903:13
39:15:140903:8
39:15:140903:76
39:15:140903:42
39:15:140903:41
39:15:140903:43
39:15:140903:39
39:15:140903:30
39:15:140903:28
39:15:140903:355
39:15:140903:364
39:15:140903:153
39:15:140903:152
39:15:140903:151
39:15:140903:131
39:15:140903:62
39:15:140903:33
39:15:140903:35
39:15:140903:34
39:15:140903:32
39:15:140903:31
39:15:140902:582
39:15:140902:58
39:15:140902:57
39:15:140902:56
39:15:140902:55
39:15:140902:54
39:15:140902:53
39:15:140902:52
39:15:140902:51
39:15:140902:50
39:15:140902:49
39:15:140902:48
39:15:140902:47
39:15:140902:46
39:15:140902:45
39:15:140902:44
39:15:140902:43
39:15:140902:42
39:15:140902:41
39:15:140902:40
39:15:140902:39
39:15:140902:38
39:15:140902:37
39:15:140902:36
39:15:140902:35
39:15:140902:34
39:15:140902:33
39:15:140902:32
39:15:140902:31
39:15:140902:30
39:15:140902:29
39:15:140902:28
39:15:140902:27
39:15:140902:26
39:15:140902:25
39:15:140902:24
39:15:140902:23
39:15:140902:22
39:15:140902:21
39:15:140902:20
39:15:140902:19
39:15:140902:18
39:15:140902:17
39:15:140902:16
39:15:140902:15
39:15:140902:14
39:15:140902:13
39:15:140902:12
39:15:140902:11
39:15:140902:10
39:15:140902:9
39:15:140902:8
39:15:140902:7
39:15:140902:6
39:15:140902:5
39:15:140902:4
39:15:140902:3
39:15:140902:2
39:15:140902:1
39:15:140901:3
39:15:140901:2
39:15:140901:1
39:15:140901:114
39:15:140908:2333
39:15:140908:1772
39:15:140908:1773
39:15:140908:1778
39:15:140908:1779
39:15:140908:1781
39:15:140908:1782
39:15:140908:

Проект планировки территории с проектом межевания в его составе, предусматривающий размещение линейного объекта регионального значения «Строительство эстакады «Восточная» от ул. Молодой Гвардии (через Московский проспект и ул. Емельянова) до ул. Муромская с мостами через реки Старая и Новая Преголя в г. Калининграде Калининградской области (III этап)»

Чертеж границ зон планируемого размещения линейных объектов, подлежащих реконструкции в связи с изменением их местоположения


Масштаб 1:1000

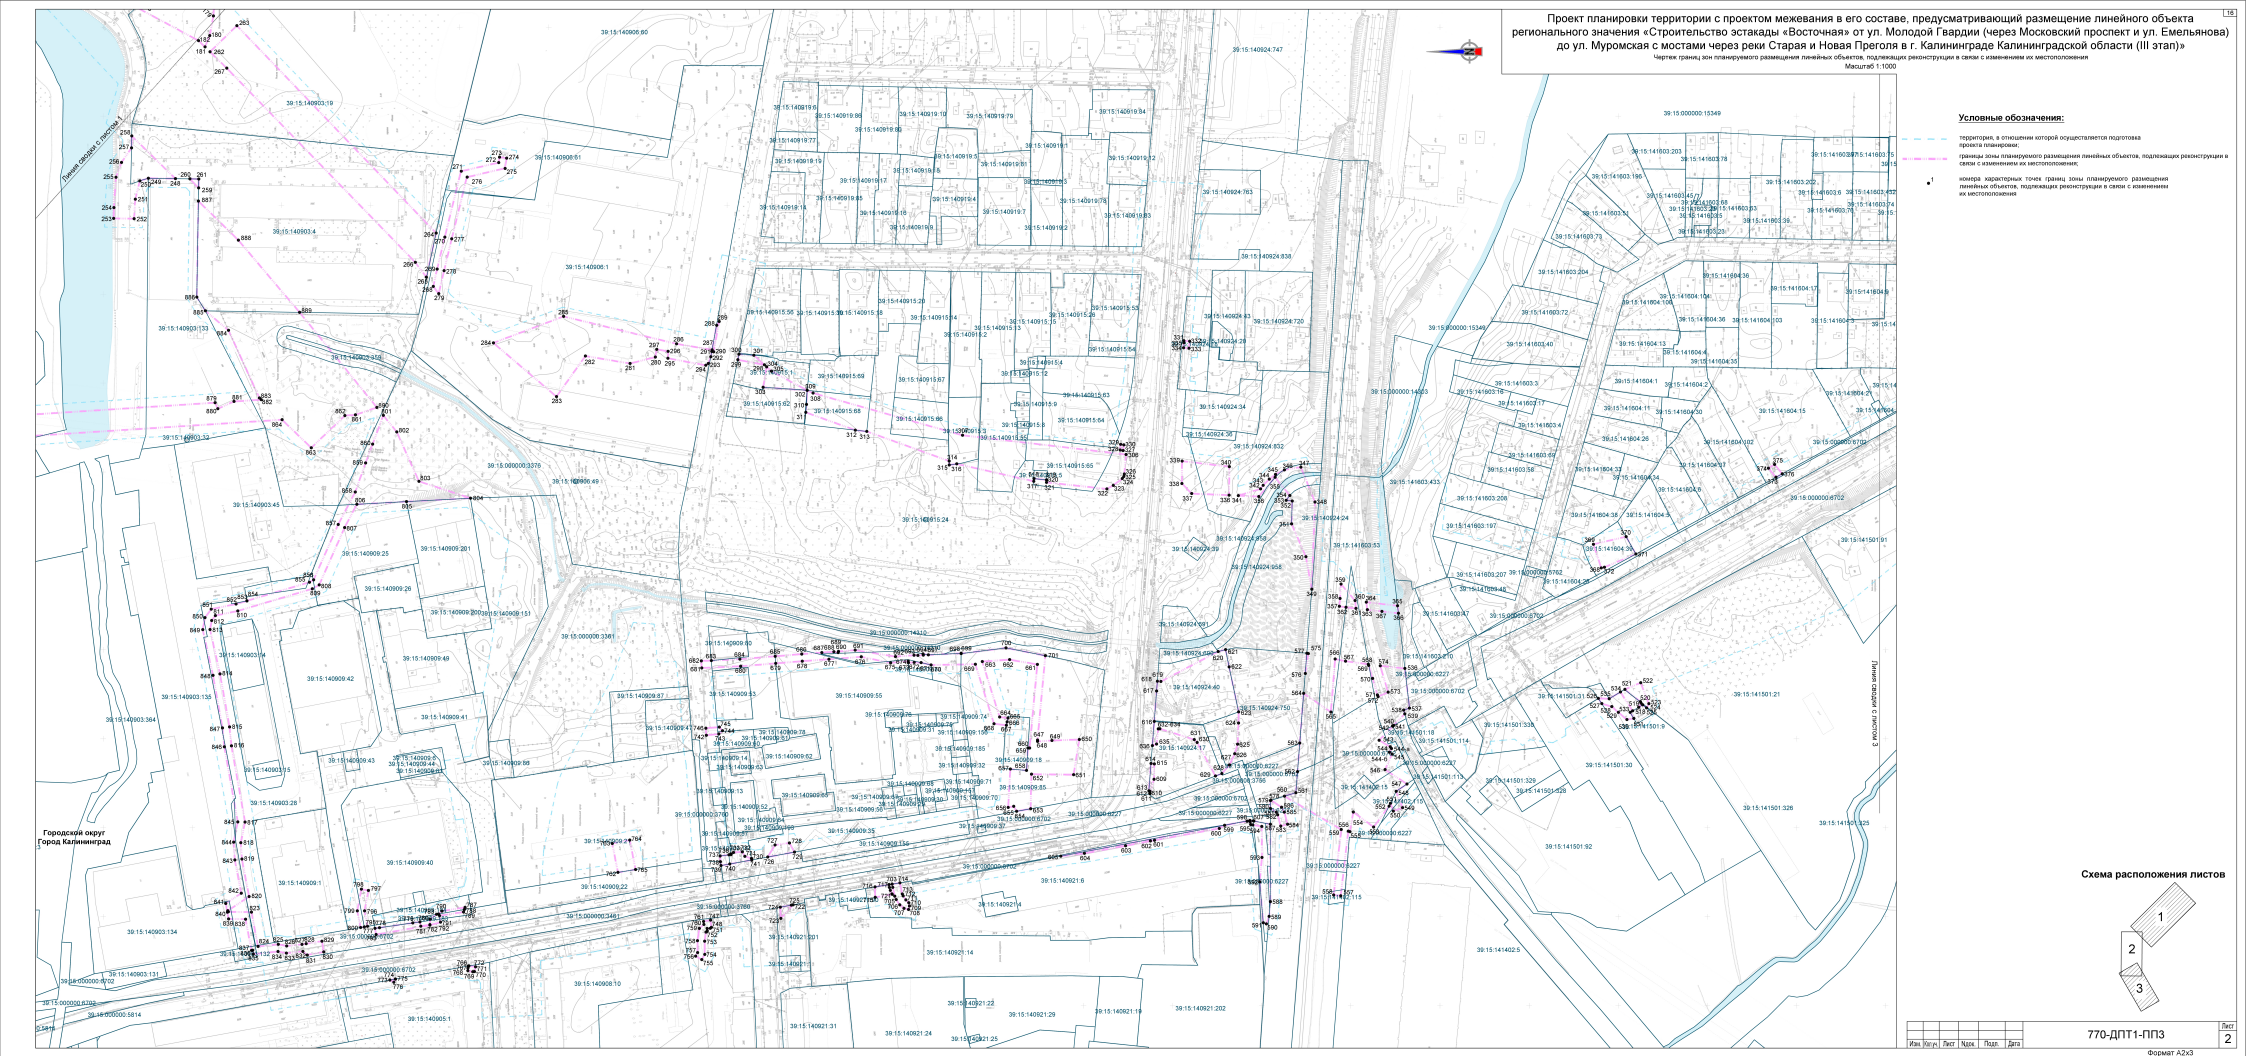
Линия связи с листом 1
Линия связи с листом 3
Городской округ
Город Калининград
39:15:140906:60
39:15:140903:19
39:15:140908:61
39:15:140903:4
39:15:140906:1
39:15:140903:133
39:15:140903:132
39:15:000000:3376
39:15:140909:49
39:15:140903:45
39:15:140909:25
39:15:140905:201
39:15:140909:26
39:15:140909:200
39:15:140909:153
39:15:140903:34
39:15:140909:49
39:15:000000:3361
39:15:140903:135
39:15:140909:42
39:15:140903:364
39:15:140909:41
39:15:140909:43
39:15:140909:44
39:15:140909:45
39:15:140909:56
39:15:140903:115
39:15:140903:28
39:15:140909:40
39:15:140909:1
39:15:140903:134
39:15:140903:131
39:15:000000:6702
39:15:000000:5814
39:15:000000:6702
39:15:140905:1
39:15:140908:10
39:15:140909:22
39:15:000000:3461
39:15:000000:3760
39:15:140921:201
39:15:140921:1
39:15:140921:14
39:15:140921:31
39:15:140921:24
39:15:140921:25
39:15:140921:22
39:15:140921:29
39:15:140921:19
39:15:140921:202
39:15:140921:4
39:15:140926:6
39:15:000000:6227
39:15:000000:6702
39:15:000000:3796
39:15:000000:3760
39:15:140909:71
39:15:140909:85
39:15:140909:18
39:15:140909:32
39:15:140909:70
39:15:140909:74
39:15:140909:31
39:15:140909:185
39:15:140909:14
39:15:140909:52
39:15:140909:55
39:15:140909:136
39:15:140909:87
39:15:140909:53
39:15:140909:60
39:15:000000:4310
39:15:140915:96
39:15:140915:95
39:15:140915:94
39:15:140915:18
39:15:140915:13
39:15:140915:2
39:15:140915:16
39:15:140915:55
39:15:140915:54
39:15:140915:67
39:15:140915:69
39:15:140915:68
39:15:140915:86
39:15:140915:63
39:15:140915:9
39:15:140915:3
39:15:140915:64
39:15:140915:65
39:15:140915:24
39:15:140915:4
39:15:140915:12
39:15:140919:6
39:15:140919:86
39:15:140919:10
39:15:140919:79
39:15:140919:94
39:15:140919:77
39:15:140919:15
39:15:140919:5
39:15:140919:81
39:15:140919:1
39:15:140919:12
39:15:140919:17
39:15:140919:65
39:15:140919:4
39:15:140919:78
39:15:140919:18
39:15:140919:16
39:15:140919:9
39:15:140919:7
39:15:140919:83
39:15:140919:2
39:15:140924:747
39:15:140924:763
39:15:140924:838
39:15:140924:43
39:15:140924:720
39:15:140924:29
39:15:140924:34
39:15:140924:36
39:15:140924:852
39:15:140924:24
39:15:140924:819
39:15:140924:59
39:15:140924:956
39:15:140924:691
39:15:140924:40
39:15:140924:750
39:15:140924:17
39:15:140924:6
39:15:000000:15349
39:15:141603:203
39:15:141603:78
39:15:141603:195
39:15:141603:202
39:15:141603:6
39:15:141603:145
39:15:141603:68
39:15:141603:93
39:15:141603:45
39:15:141603:34
39:15:141603:79
39:15:141603:204
39:15:141603:72
39:15:141603:40
39:15:141603:3
39:15:141603:17
39:15:141603:4
39:15:141603:60
39:15:141603:56
39:15:141603:433
39:15:141603:206
39:15:141603:197
39:15:141603:53
39:15:141603:207
39:15:141603:47
39:15:141603:670
39:15:141603:31
39:15:141603:328
39:15:141603:329
39:15:141603:326
39:15:141603:325
39:15:141603:92
39:15:141603:115
39:15:141603:114
39:15:141603:113
39:15:141603:30
39:15:141603:338
39:15:141603:21
39:15:141603:91
39:15:141603:75
39:15:141603:74
39:15:141603:36
39:15:141603:23
39:15:141604:38
39:15:141604:104
39:15:141604:17
39:15:141604:9
39:15:141604:36
39:15:141604:103
39:15:141604:13
39:15:141604:1
39:15:141604:2
39:15:141604:11
39:15:141604:30
39:15:141604:15
39:15:141604:26
39:15:141604:102
39:15:141604:33
39:15:141604:17
39:15:141604:14
39:15:141604:8
39:15:141604:18
39:15:141604:5
39:15:141604:39
39:15:141604:35
39:15:141501:91
39:15:141501:524
39:15:141501:18
39:15:141501:114
39:15:141501:113
39:15:141501:329
39:15:141501:328
39:15:141501:30
39:15:141501:326
39:15:141501:325
39:15:141501:92
39:15:141402:5
39:15:000000:8702
39:15:000000:6227
39:15:000000:3227
39:15:000000:3796
39:15:000000:8227
39:15:000000:6702
39:15:000000:15349
39:15:000000:14603
39:15:000000:6702
39:15:000000:6702
39:15:000000:6702

Проект планировки территории с проектом межевания в его составе, предусматривающий размещение линейного объекта регионального значения «Строительство эстакады «Восточная» от ул. Молодой Гвардии (через Московский проспект и ул. Емельянова) до ул. Муромская с мостами через реки Старая и Новая Преголя в г. Калининграде Калининградской области (III этап)

Чертеж границ зон планируемого размещения линейных объектов, подлежащих реконструкции в связи с изменением их местоположения

Масштаб 1:1000

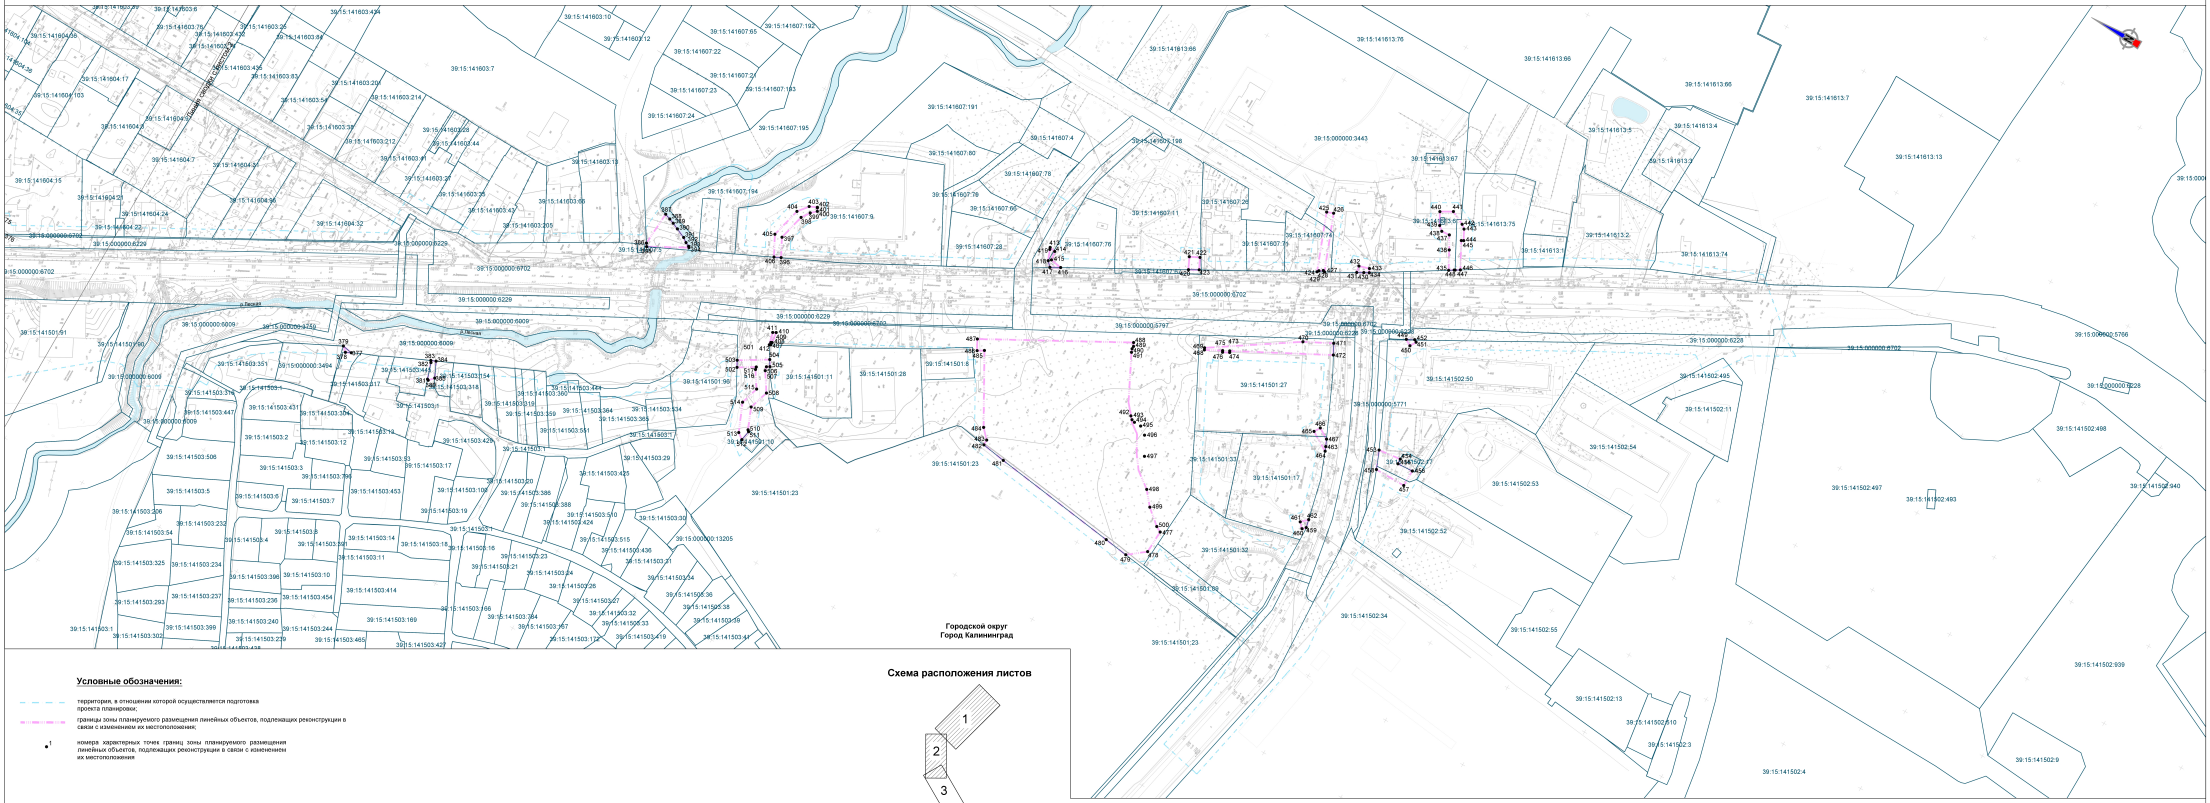

Условные обозначения:

территория, в отношении которой осуществляется подготовка проекта планировки;

границы зоны планируемого размещения линейных объектов, подлежащих реконструкции в связи с изменением их местоположения;

номера характерных точек границ зоны планируемого размещения линейных объектов, подлежащих реконструкции в связи с изменением их местоположения

Схема расположения листов

Изм.	Кол.уч.	Лист	№док.	Подп.	Дата	770-ДПТ1-ПП3	Лист 3

Формат А2х3

ПРОЕКТ ПЛАНИРОВКИ ТЕРРИТОРИИ С ПРОЕКТОМ МЕЖЕВАНИЯ В ЕГО СОСТАВЕ, ПРЕДУСМАТРИВАЮЩИЙ РАЗМЕЩЕНИЕ ЛИНЕЙНОГО ОБЪЕКТА РЕГИОНАЛЬНОГО ЗНАЧЕНИЯ «СТРОИТЕЛЬСТВО ЭСТАКАДЫ «ВОСТОЧНАЯ» ОТ УЛ. МОЛОДОЙ ГВАРДИИ (ЧЕРЕЗ МОСКОВСКИЙ ПРОСПЕКТ И УЛ. ЕМЕЛЬЯНОВА) ДО УЛ. МУРОМСКАЯ С МОСТАМИ ЧЕРЕЗ РЕКИ СТАРАЯ И НОВАЯ ПРЕГОЛЯ В Г. КАЛИНИНГРАДЕ КАЛИНИНГРАДСКОЙ ОБЛАСТИ (III ЭТАП)»

ОСНОВНАЯ ЧАСТЬ ПРОЕКТА ПЛАНИРОВКИ ТЕРРИТОРИИ

РАЗДЕЛ 2. «ПОЛОЖЕНИЕ О РАЗМЕЩЕНИИ ЛИНЕЙНЫХ ОБЪЕКТОВ»

1 НАИМЕНОВАНИЕ, ОСНОВНЫЕ ХАРАКТЕРИСТИКИ (КАТЕГОРИЯ, ПРОТЯЖЕННОСТЬ, ПРОЕКТНАЯ МОЩНОСТЬ, ПРОПУСКНАЯ СПОСОБНОСТЬ, ГРУЗОНАПРЯЖЕННОСТЬ, ИНТЕНСИВНОСТЬ ДВИЖЕНИЯ) И НАЗНАЧЕНИЕ ПЛАНИРУЕМЫХ ДЛЯ РАЗМЕЩЕНИЯ ЛИНЕЙНЫХ ОБЪЕКТОВ, А ТАКЖЕ ЛИНЕЙНЫХ ОБЪЕКТОВ, ПОДЛЕЖАЩИХ РЕКОНСТРУКЦИИ В СВЯЗИ С ИЗМЕНЕНИЕМ ИХ МЕСТОПОЛОЖЕНИЯ

Планируемые для размещения линейные объекты

В рамках разработки проекта планировки территории планируется к размещению следующие линейные объекты:

– эстакада «Восточная» (III этап);

– локальные очистные сооружения, канализационные насосные станции и дождевая канализация;

– наружное освещение;

– линии электроснабжения;

– сети связи.

1.1 Эстакада «Восточная» (III этап)

В соответствии с генеральным планом ГО «Город Калининград» и техническим заданием:

- трасса эстакады «Восточная» (III этап) начинается от транспортной развязки на острове Октябрьский на пересечении с аллеей Чемпионов с устройством мостового перехода через р. Старая Преголя далее частично проходит по территории Калининградского тарного комбината слева от реки Лесная, далее между Московским рынком и 1-м Ржевским переулком с устройством путепровода через железнодорожные пути в створе ул. Дзержинская до пересечения с ул. Муромская;

- на пересечении эстакады «Восточная» с ул. Подполковника Емельянова и ул. Дзержинского предусмотрена транспортная развязка в разных уровнях неполного типа;

- в конце трассы на пересечении ул. Дзержинского и ул. Муромская предусмотрена транспортная развязка в одном уровне со светофорным регулированием.

Трасса эстакады «Восточная» запроектирована с учетом наименьшей площади занимаемых земель и сносимых зданий и сооружений в соответствии с генеральным планом города и не имеет вариантов альтернативных створов в условиях плотной городской застройки.

Категории основных улиц и дорог, попадающих в границы проектирования объекта приняты с учетом технического задания и генерального плана города:

Эстакада «Восточная» (Д-1) - магистральная улица общегородского значения II класса регулируемого движения;

Улица Дзержинского (Д-2) – магистральная улица общегородского значения II класса регулируемого движения;

Улица Подполковника Емельянова (Д-3) - магистральная улица общегородского значения III класса регулируемого движения;

Улица Муромская (С-8) – магистральная улица районного значения.

Таблица 1.1. Технико-экономические характеристики *

Наименование показателя	**ед. изм.**	**Д-1** (Восточная эстакада) ПК0+00-ПК15+54,18	**Д-1** (Восточная эстакада) ПК15+54,18-ПК31+47,14	**Д-2 (ул. Дзержинского)**	**Д-3 (ул. Подполковника Емельянова)**	**С-8 (ул. Муромская)**
Категория дорог и улиц (СП42.13330.2016)		магистральная улица общегородского значения II класса	магистральная улица общегородского значения II класса	магистральная улица общегородского значения III класса	магистральная улица общегородского значения III класса	магистральная улица районного значения
Кадастровый номер		-	-	39:15:000000:10285	39:15:000000:10301	39:15:000000:14351
Протяженность исходная	м	-	-	5737	6638	1398
Протяженность реконструируемого участка	м	-	-	1381,59	299,13	211,39
Протяженность проектная	м	1439,43	1592,96	4340,67	6602,83	1369,85
Расчетная скорость	км/ч	70	70	70	70	70
Нагрузка на ось	кН	115	115	115	115	115
Показатели плана и продольного профиля						
Наименьший радиус кривых в плане	м	310	310	2500	500	280
Наименьшие радиусы вертикальных кривых	м	□7000/2000□	□3500/1500□	-/15000□	□2600/1000□	□2600/800□
Наибольший продольный уклон в профиле	‰	37	40	10	30	5
Показатели поперечного профиля						
Количество полос движения	шт	4 – 6[1]	4 – 6[2]	4	3[1] - 4	2
Ширина полосы движения	м	3,5 – 3,75[2]	3,5 – 3,75[3]	3,5 – 3,75[3]	3,5 – 4,35[1]	3,5
Ширина центральной разделительной полосы	м	2,8[3]	2,8[4]-3,5	-	-	-
Ширина пешеходной части тротуара	м	3	3,00	3	3,00	2,25
Ширина краевой предохранительной полосы	м	0,5	0,5	0,5	0,5	0,5
	[1] – на участке одностороннего движения [2] – с учетом переходно-скоростных полос [3] – крайняя полоса для общественного транспорта в соответствии с п.6.5 СП396.1325800.2018 [4] – с учетом устройства барьерного ограждения □ - выпуклая вертикальная кривая □- вогнутая вертикальная кривая					

* - технико-экономические характеристики уточняются на стадии архитектурно-строительного проектирования

** - ПК 0+00,00 – ПК 1 + 14,75 участок сопряжения с ОКС с кадастровым номером 39:15:000000:13256 протяженность 114,75 метров.

Параметры съездов транспортных развязок представлены таблице 1.2

Таблица 1.2 Параметры съездов транспортных развязок*

Наименование показателя	**ед. изм.**	**С-1**	**С-2**	**С-4**
Назначение		правоповоротный	правоповоротный	двухсторонний
Расчетная скорость	км/ч	40	40	30
Показатели плана и продольного профиля				
Наименьший радиус кривых в плане	м	80	100	150
Наименьшие радиусы вертикальных кривых	м	□1700/620□	-/1500□	□2000/1500□
Наибольший продольный уклон в профиле	‰	32,7	7,31	30,42
Показатели поперечного профиля				
Количество полос движения	шт	1	1	2-4[1]
Ширина полосы движения	м	4,5	4,5	3,5
Ширина разделительной полосы	м	-	-	2,7[2]
Ширина пешеходной части тротуара	м	2,25	-	2,25-3,0
Ширина краевой предохранительной полосы	м	1,0	1,0	0,5
[1] – с учетом полос накопления [2] – с учетом устройства барьерного ограждения □ - выпуклая вертикальная кривая □- вогнутая вертикальная кривая				

* - технико-экономические характеристики уточняются на стадии архитектурно-строительного проектирования

Параметры съездов транспортных развязок представлены в таблице 1.3

Таблица 1.3 Параметры съездов транспортных развязок*

Наименование показателя	**ед. изм.**	**С-3**	**С-5**	**С-6**	**С-7**
Назначение		двухсторонний	односторонний по типу кольцевого пересечения	разворот	двухполосный односторонний
Расчетная скорость	км/ч	30	30	30	30
Показатели плана и продольного профиля					
Наименьший радиус кривых в плане	м	35	34,3	35	50
Наименьшие радиусы вертикальных кривых	м	□2500/-□	□6000/1500□	□1000/1000□	□-/-□
Наибольший продольный уклон в профиле	‰	16,02	10,00	26,00	7,00
Показатели поперечного профиля					
Количество полос движения	шт	2-4[1]	3	2	2

Наименование показателя	**ед. изм.**	**С-3**	**С-5**	**С-6**	**С-7**
Ширина полосы движения	м	3,5	4,35[4]	3,25[3]	3,5
Ширина разделительной полосы	м	2,7[2]	-	-	-
Ширина пешеходной части тротуара	м	3,0	3,0	2,25	2,25
Ширина краевой предохранительной полосы	м	0,5	0,6	0,5	-
		[1] – с учетом полос накопления [2] – с учетом устройства барьерного ограждения □ - выпуклая вертикальная кривая □- вогнутая вертикальная кривая			

* - технико-экономические характеристики уточняются на стадии архитектурно-строительного проектирования

В рамках строительства III этапа Восточной эстакады строительство путепровода через железнодорожные пути Калининградской железной дороги на 1283 км перегона Луговое-Новое – Калининград Пассажирский и моста через р. Старая Преголя.

Таблица 1.4 Основные показатели путепровода через железнодорожные пути Калининградской железной дороги

№ п/п	Наименование	Ед. изм.	Количество
1	Вид строительства		Новое
2	Длина путепровода	м	248.62
3	Схема путепровода (схема пролетного строения)	м	(33.0+44.0+63.0+63.0+42.0)
4	Материал пролетного строения	-	сталежелезобетон
5	Ширина путепровода (расстояние в свету между перилами)	м	27.55-28.75м
6	Габарит	м	{В=27.55-28.75; 2(Г-9.25); Т1=0.25+2.0+0.5+2.25; Т2=2.25; С=2.8}
7	Площадь (ширина путепровода принята по п. 5)	$м^2$	6929.5
8	Количество полос движения	шт.	4 автотранспорта
9	Ширина полосы движения	м	3.5-3.8 и 3.75-4.05м (под общественный транспорт)
10	Ширина тротуаров	м	2.25; 0.25м(ЗП)+2.0м(ВД)+0.5м(ЗП)+2.25м(Т)
11	Расчетные нагрузки от автотранспорта	-	А14, Н14
12	Тип дорожной одежды (проезжей части)	-	Капитальный Асфальтобетон

Таблица 1.5 Основные показатели моста через р. Старая Преголя

№ п/п	Наименование	Ед. изм.	Количество
1	Вид строительства		Новое
2	Категория дороги		Улица общегородского значения регулируемого движения
3	Длина моста	м	914,4
4	Схема моста (схема пролетного строения)	м	(7х42,0)+(63+90+63)+(42+5х52+55+42)м
5	Материал пролетного строения	-	сталежелезобетон
6	Ширина моста (расстояние в свету между перилами)	м	26,1-33,6
7	Габарит	м	Г-(9,25+0,8+9,25) Т1=0.25+2.0+0.5+2.25; Т2=0,75
8	Площадь (ширина моста принята по п. 5)	$м^2$	24920,0
9	Количество полос движения	шт.	4 автотранспорта
10	Ширина полосы движения	м	3.5и 3.75м (под общественный транспорт)
11	Ширина тротуаров	м	0,75; 0.25м(ЗП)+2.0м(ВД)+0.5м(ЗП)+2.25м(Т)
12	Расчетные нагрузки от автотранспорта	-	А14, Н14
13	Тип дорожной одежды	-	Капитальный
14	Вид дорожной одежды	-	Асфальтобетон

1.1.1 Интенсивности

1.1.1.1 Существующая интенсивность движения

Для комплексной оценки параметров интенсивности существующего и перспективного движения было проведено натурное обследование с выявлением показателей загрузки улично-дорожной сети на участках проектируемой автодороги на основании ВСН 42-87 «Инструкции по проведению экономических изысканий для проектирования автомобильных дорог». В составе данной работы произведен контрольный учет интенсивности движения автотранспорта в районе тяготения с проведением параллельной видеосъемки.

В качестве контрольных пунктов учета интенсивности автомобильного движения были выбраны перекрестки и дороги, которые будут непосредственно влиять на формирование транспортного потока на проектируемом объекте: «Строительство эстакады «Восточная» от ул. Молодой Гвардии (через Московский проспект

и ул. Емельянова) до ул. Муромская с мостами через реки Старая и Новая Преголя в г. Калининграде Калининградской области (III этап)».

Учету подлежали легковые автомобили, грузовые (грузоподъемностью до 2 т, 2-5 т, 5-8 т, 8-12 т, свыше 12 т) и автобусы.

На основании произведенных изысканий был выявлен усредненный состав транспортного потока на рассматриваемых участках в районе тяготения объекта.

При приведении интенсивности движения различных транспортных средств к легковому автомобилю использовались коэффициенты приведения согласно таблице 4.2 СП 34.13330.2012 Автомобильные дороги. Актуализированная редакция СНиП 2.05.02-85*.

Среднегодовые суточные интенсивности получены на основании данных учета движения в соответствии с ОДМ 218.2.020-2012 «Методические рекомендации по оценке пропускной способности автомобильных дорог» (таблица В.1).

На основании произведенных изысканий был выявлен усредненный состав транспортного потока на рассматриваемых участках проектируемого объекта, который приведен в таблице 1.1.1.

Таблица 1.1.1. Усредненный состав транспортного потока

Автомобили / Участок	**Коэффициент приведения**	**Пересеч. ул. Дзержинского и ул. Подполковника Емельянова**	**Пересеч. ул. Подполковника Емельянова и ул. Большая Окружная**	**Пересеч. Московского проспекта и ул. Большая Окружная**
Легковые	1	89,2%	62,9%	76,3%
Грузовые:		8,6%	34,2%	22,9%
-до 2 т	1,3	5,1%	21,2%	19,3%
-2-5 т	1,4	1,2%	0,3%	0,0%
-5-8 т	1,6	1,1%	6,0%	0,0%
-8-12 т	1,8	0,2%	1,3%	1,1%
-свыше 12 т	2,2	1,0%	5,4%	2,5%
Автобусы	2,5	2,2%	2,8%	0,8%
Всего		100,0%	100,0%	100,0%
Легковые	1	81,8%	85,0%	87,5%
Грузовые:		15,5%	12,0%	12,5%
-до 2 т	1,3	9,2%	9,5%	12,5%
-2-5 т	1,4	3,5%	0,4%	0,0%
-5-8 т	1,6	0,0%	0,0%	0,0%
-8-12 т	1,8	0,7%	0,9%	0,0%
-свыше 12 т	2,2	2,1%	1,1%	0,0%
Автобусы	2,5	2,7%	3,0%	0,0%
Всего		100,0%	100,0%	100,0%
Легковые	1	89,7%	81,9%	73,1%
Грузовые:		5,9%	13,2%	25,2%
-до 2 т	1,3	2,8%	7,4%	13,9%
-2-5 т	1,4	2,6%	3,5%	2,9%
-5-8 т	1,6	0,0%	1,1%	1,9%
-8-12 т	1,8	0,5%	1,2%	1,6%
-свыше 12 т	2,2	0,0%	0,0%	4,9%

Автомобили / Участок	Коэффициент приведения	Пересеч. ул. Дзержинского и ул. Подполковника Емельянова	Пересеч. ул. Подполковника Емельянова и ул. Большая Окружная	Пересеч. Московского проспекта и ул. Большая Окружная
Автобусы	2,5	4,4%	4,8%	1,7%
Всего		100,0%	100,0%	100,0%

Таблица 1.1.2. Интенсивность движения автомобильного транспорта в районе тяготения проектируемого объекта

Направление движения / значение	Интенсивность в час пик, прив. авт/час	Среднегодовая суточная интенсивность, прив. авт/сут
Пересечение ул. Дзержинского и ул. Подполковника Емельянова		
со стороны ул. Муромская прямо в сторону Второго Эстакадного моста	465	6045
со стороны ул. Муромская направо на ул. Подполковника Емельянова	53	689
со стороны Второго Эстакадного моста прямо в сторону ул. Муромская	451	5863
со стороны Второго Эстакадного моста налево на ул. Подполковника Емельянова	389	5057
со стороны ул. Подполковника Емельянова налево в сторону ул. Муромская	57	741
со стороны ул. Подполковника Емельянова направо в сторону Второго Эстакадного моста	513	6669
Пересечение ул. Дзержинского и ул. Муромская		
с ул. Дзержинского со сторону Большой Окружной ул. налево на ул. Муромская	92	1196
с ул. Дзержинского со сторону Большой Окружной ул. прямо в сторону Второго эстакадного моста	441	5733
с ул. Дзержинского со стороны Второго эстакадного моста прямо на ул. Дзержинского в сторону Большой Окружной ул.	358	4654
с ул. Дзержинского со стороны Второго эстакадного моста направо на Муромскую ул.	69	897
с Муромской ул. направо на ул. Дзержинского в сторону Большой Окружной ул.	220	2860
с Муромской ул. налево на ул. Дзержинского в сторону Второго Эстакадного моста	60	780
Пересечение ул. Дзержинского и ул. Черниговская		
с ул. Дзержинского из центра в сторону ул. Муромская	520	6760
с ул. Дзержинского со сторону ул. Муромская прямо в сторону центра	442	5746
с ул. Черниговская направо на ул. Дзержинского в сторону ул. Муромская	226	2938
с ул. Черниговская налево на ул. Дзержинского в сторону центра	160	2080
Пересечение ул. Дзержинского и ул. Зои Космодемьянской		
с ул. Дзержинского из центра в сторону ул. Муромская	559	7267
с ул. Дзержинского со сторону ул. Муромская прямо в сторону центра	575	7475
с ул. Дзержинского из центра направо на ул. Зои Комодемьянской	36	468
с ул. Дзержинского со сторону ул. Муромская налево на ул. Зои Комодемьянской	38	494

Направление движения / значение	Интенсивность в час пик, прив. авт/час	Среднегодовая суточная интенсивность, прив. авт/сут
с ул. Дзержинского со сторону ул. Муромская на рынок	60	780
с рынка на ул. Дзержинского в сторону центра	42	546
с рынка на ул. Зои Космодемьянской	24	312
Пересечение Восточной эстакады и ал.Чемпионов		
со стороны Восточной эстакады через круг налево	363	4719
со стороны Восточной эстакады через круг прямо	424	5512
со стороны Парадной набережной через круг налево	0	50
со стороны Парадной набережной через круг направо	282	3666
со стороны ал.Чемпионов через круг прямо	355	4615
со стороны ал.Чемпионов через круг направо	0	100
со стороны Восточной эстакады через круг на разворот в сторону Восточной эстакады	25	325

1.1.1.2 Перспективная интенсивность движения

Проектируемая эстакада является III-м этапом объекта «Строительство эстакады «Восточная» от ул. Молодой Гвардии (через Московский проспект и ул. Емельянова) до ул. Муромская с мостами через реки Старая и Новая Преголя в г. Калининграде Калининградской области».

В соответствии с Генпланом города Восточная эстакада соединит два административных района города Калининграда – Ленинский и Московский, расположенные в северной и южной частях города, разделенные реками Новая и Старая Преголя, и обеспечит дополнительные транспортные связи между районами города, минуя центр и существующие мосты. Эстакада свяжет южную, центральную и северную планировочные зоны города, разгрузив мосты и центральную часть города от транзитных транспортных потоков. Кроме того, перспективная магистральная улица, в состав которой входит проектируемая эстакада, будет работать в качестве магистрали, обеспечивающей транспортную доступность районов города к подходам внешних автодорог Калининград – Гурьевск и Калининград – Багратионовск.

В настоящее время реализован I этап объекта – от ул. Юрия Гагарина до Октябрьского острова с мостом через р. Новая Преголя.

На основании характеристики существующего и прогноза социально-экономического развития, а также анализа транспортной ситуации в районе тяготения объекта проектирования выполнен прогноз перспективной интенсивности движения проектируемой части эстакады «Восточная».

При этом были использованы следующие материалы:

- Отчет об инженерно-экономических изысканиях, выполненный НИПИ «Территориального развития и транспортной инфраструктуры» в 2014 г. по данному объекту;
- Данные натурного обследования, выполненного ОАО «Институт Гипростроймост» в мае 2021 г.;
- Стратегия социально-экономического развития городского округа «Город Калининград» на период до 2035 года;
- Генеральный план городского округа «Город Калининград» (в редакции постановления Правительства Калининградской области от 17.02.2020 № 74).

На основании изысканий был выявлен усредненный состав транспортных потоков в районе тяготения проектируемого объекта и существующие часовые и среднегодовые суточные интенсивности движения.

В настоящее время в районе тяготения связь с севера на юг между берегами р. Старая Преголя осуществляется по 3-м мостам:

- Высокому (соединяет ул. Октябрьскую и ул. Дзержинского, имеет по 1 полосе движения в каждую сторону);

- Второму Эстакадному (соединяет ул. 9 Апреля и ул. Дзержинского, имеет по 3 полосы движения в каждую сторону);

- Берлинскому (часть Калининградской окружной дороги; удален от центра на 5 км, имеет по 3 полосы движения в каждую сторону).

Берлинский мост наиболее удален от центра, находится в 5 км восточнее Второго Эстакадного и используется в основном для транзитного движения. Городские связи обслуживают Высокий и Второй эстакадный мосты, которые на юге выходят на ул. Дзержинского. Далее в западном направлении движение осуществляется по ул. Багратиона, ул. Богдана Хмельницкого и проспекту Калинина; в Северном направлении по ул. Дзержинского и Аллее Смелых до Большой Окружной улицы; в Восточном направлении – по ул. Дзержинского и ул. Подполковника Емельянова до Большой Окружной улицы.

Выход с мостов на ул. Дзержинского и сама ул. Дзержинского является наиболее загруженной и работает в режиме пропускной способности. На северное и восточное направления приходится 70-80% траффика с мостов. За период 2014-2021 гг. интенсивность движения на ней практически не изменилась.

Таблица 1.1.3 – Интенсивности движения в районе тяготения в 2021 г.

Участок	Интенсивность движения прив. авт/час пик			
	Утро		Вечер	
	Север-Юг	Юг-Север	Север-Юг	Юг-Север
Высокий	744	142	800	165
Второй эстакадный	1110	1823	963	1292
Берлинский	1932	2324	2114	2105
ул. Дзержинского до ул. Аллея Смелых	1302	2101	1060	1672
ул. Дзержинского после ул. Аллея Смелых	520	602	520	602
ул. Дзержинского после ул. Подполковника Емельянова	508	518	482	439
ул. Подполковника Емельянова	442	570	508	577
ул. Аллея Смелых	841	640	841	670
ул. Муромская	280	161	388	362

Численность населения г. Калининграда на начало 2021 г. составила 493.2 тыс. человек; за 7 лет увеличилось на 10% за счет миграции. С 2018 г. по 2021 г. прирост населения убывает и составляет от 2 до 1% ежегодно.

Уровень автомобилизации в 2014 г. составлял 336 авт/1000 чел.; в 2018 г – 380 авт/1000 чел.; в 2035 г. предполагается 420-450 авт/1000 чел., что составит 2 автомобиля на семью.

Основными направлениями территориального развития г. Калининграда станут северное, западное и северо-восточное. В зоне тяготения проектируемой эстакады планируется комплексная застройка острова Октябрьский и развитие Восточного жилого района города.

В соответствии с результатами экономических изысканий и материалами Программы комплексного развития транспортной инфраструктуры городского округа «Город Калининград» на 2017- 2035 годы перспективный прирост интенсивности движения в районе тяготения принят 1.5-2.0%.

Прогнозируемая интенсивность движения на мосту определена на 20-летную перспективу после ввода объекта в эксплуатацию - 2044 г.

В настоящее время пропускная способность Высокого и Второго Эстакадного моста ограничена пропускной способностью пересечений ул. Дзержинского с Проспектом Калинина и ул. Аллея Смелых, а также пропускной способностью самой ул. Дзержинского в районе Московского рынка. Восточная эстакада обеспечит новую связь, на которую перераспределится часть транспортного потока.

Категории улиц в районе проектирования:

- Эстакада «Восточная» – магистральная улица общегородского значения II класса регулируемого движения;
- Улица Дзержинского – магистральная улиц общегородского значения II класса регулируемого движения;
- Улица Подполковника Емельянова - магистральная улиц общегородского значения III класса регулируемого движения;
- Улица Муромская – магистральная улица районного значения.

Определение максимальной расчетной пропускной способности проектируемого транспортного узла осуществлено на основе моделирования транспортных потоков с учетом реализации данного проекта и пропускной способности подходов к транспортному узлу. Рассмотрены 3 варианта проектных решений на подходе к проектируемому мосту через р. Старая Преголя.

Перспективные интенсивности движения на расчетный 2044 г. приведены в таблице.

Таблица 1.1.4 – Перспективные интенсивности движения на 2044 г.

Участок	Интенсивности движения, прив. авт/час		Уровень загрузки	Интенсивность движения.
	Север-Юг	Юг-Север	Z	прив. авт/сут
Восточная эстакада до пересечения с ул. Дзержинского	1175	1060	0.36	29055
Восточная эстакада до пересечения с ул. Подполковника Емельянова	1155	1140	0.36	29835
Восточная эстакада до пересечения с ул. Муромской	1050	950	0.40	26000
ул. Дзержинского до ул. Черниговской	400	600	0.50	13000
ул. Дзержинского до ул. Подполковника Емельянова	550	680	0.57	15990
ул. Дзержинского после ул. Муромской	720	665	0.80	18005
ул. Подполковника Емельянова	665	715	0.79	17940
ул. Муромская	345	380	0.63	9425

Прогнозируемая интенсивность движения на мосту на расчетный 2044 год составит 29835 прив авт/сут, расчетная интенсивность - 2295 прив. авт/ч с коэффициентом загрузки до 0.45 и уровнем удобства В. Это соответствует максимальной пропускной способности транспортного узла, так как УДС на подходах работает с коэффициентом загрузки 0.5-0.8.

На Восточную эстакаду перераспределится 40-60% существующего транспортного потока Высокого и Второго Эстакадного моста, что позволит увеличить транспортный поток через реку Старая Преголя в данном узле в 1.4-1.6 раз.

Моделирование показало, что дальнейший рост интенсивности на мосту будет ограничен пропускной способностью подходов к нему.

Суммарная пропускная способность моста без учета подходов составит 6600 прив. авт/час. Максимальный транспортный поток, который пропустит мост с уровнем загрузки 0.7, равен 4620 прив. авт/час.

Состав транспортного потока приведен в таблице 3.2

Схема прогнозируемых интенсивностей движения на 2044 г. приведена на листах 770-ВПР-АД.04-06.

Выводы:

1. Восточная Эстакада свяжет южную, центральную и северную планировочные зоны города, разгрузив мосты и центральную часть города от транзитных транспортных потоков. Кроме того, перспективная магистральная улица, в состав которой входит проектируемая эстакада, будет работать в качестве магистрали, обеспечивающей транспортную доступность районов города к подходам внешних автодорог Калининград – Гурьевск и Калининград – Багратионовск.
2. В настоящее время в районе тяготения объекта связь с севера на юг между берегами р. Старая Преголя осуществляется по Высокому и Второму Эстакадному мостам, которые на юге выходят на ул. Дзержинского. Ул. Дзержинского является одной из самых загруженных улиц города, работает в режиме пропускной способности и ограничивает пропускную способность мостов.
3. На основании проведенных экономических изысканий было установлено, что интенсивность движения в час пик на Высоком и Втором Эстакадном мосту составляет 890 и 2900 прив. авт/ч. В часы пик на южных подходах к мостам наблюдаются заторы, которые ограничивают пропускную способность мостов. Среднегодовая суточная интенсивность движения составляет 11500 и 38100 прив. авт/сутки.

Прогнозируемая интенсивность движения на Восточной Эстакаде на расчетный 2044 год составит 29835 прив авт/сут, расчетная интенсивность - 2295 прив. авт/ч с коэффициентом загрузки до 0.45 и уровнем удобства В. Это позволит увеличить транспортный поток через реку Старая Преголя в данном узле по трем мостам в 1.4-1.6 раз.

1.2 Локальные очистные сооружения и канализационные насосные станции, дождевая канализация

Очистные сооружения дождевой канализации предназначены для очистки поверхностных стоков, образующихся с площади проезжей части проектируемого мостового перехода и подходов к нему, участков проектируемой дороги, а также площадок различного назначения.

Проектом предусмотрено устройство очистных сооружений поверхностного стока накопительного типа. Аккумулирующий резервуар используется для регулирования и предварительного осветления дождевых токов.

Очистные сооружения обеспечивают очистку стока, образующегося в период выпадения дождей, таяния снега и мойки дорожных покрытий.

Для очистки поверхностных стоков предусматривается устройство двух локальных очистных сооружений накопительного типа, с устройством организованного водовыпуска в водные объекты.

Таблица 1.2.1 – Сводная таблица местоположения проектируемых очистных сооружений

Обозначение	Водные объекты	ПК
ЛОС-1	ручей	0+55,74
ЛОС-2	ручей	26 + 27,33

Система дождевой канализации представлена в виде закрытой сети.

1.3 Наружное освещение

Наружное освещение предусмотрено на всем протяжении объекта.

Источниками электроснабжения основного хода проектируемой автомобильной дороги является новые трансформаторные подстанции с установкой новых пунктов питания (ШНО).

Категория надежности электроснабжения новых шкафов управления наружного освещения категория – II.

Расстановка опор освещения и выбор светильников по трассе произведен в соответствии с СП 52.13330.2016 (СНиП 23-05-95*) из расчета освещенности автомобильной дороги соответствующей категории.

Управление наружным освещением предусмотрено в автоматическом режиме в зависимости от естественного освещения.

1.4 Линии электроснабжения

Согласно техническим условиям для присоединения к электрическим сетям АО «Янтарьэнерго» №Г-11823/21, подключение вводного распределительного устройства осуществляется от СП-1254 (не более 120 кВт) и от РУ 0,4 кВ ТП-706 (не более 90 кВт).

Прокладку кабельных линий предполагается выполнять в земле в траншее.

Питающие и распределительные сети проектируются по оптимальным трассам, обеспечивающим минимальные потери напряжения. Предусматривается равномерная загрузка фаз в пределах каждого распределительного устройства.

1.5 Сети связи

В рамках размещения линейного объекта планируется размещение инженерно-технических средств обеспечения транспортной безопасности (ИТСОТБ) для проектируемого путепровода через железную дорогу и моста через реку Старая Преголя с передачей данных по ВОЛС в ПУОТБ.

Проектируемая система (ИТСОТБ) призвана обеспечить обмен и хранение данных, контроль, управление и мониторинг за элементами ОТИ, а также возможность передачи извещений (тревожных, служебных, информационных) от объекта транспортной инфраструктуры на пост (пункт) управления обеспечением транспортной безопасности ПУ ОТБ.

В состав ИТСОТБ настоящего проекта входят следующие системы:

1. Система и средства видеонаблюдения и видеозаписи;
2. Система передачи данных и извещений в ПУОТБ;

Данные системы размещаются в пределах зоны размещения линейного объекта.

1.6 Пункт управления обеспечением транспортной безопасности

Здание управления обеспечением транспортной безопасности предусмотрено для функционирования линейного объекта и предназначено для размещения помещений рабочих мест административного персонала, включая помещения бытового и инженерного назначения.

Таблица 1.6.1 Технико-экономические показатели здания ПОУТБ

№ п/п	Наименование	Ед. изм.	Количество
1	Этажность	эт.	1
2	Количество этажей	эт.	1
3	Общая площадь	$м^2$	83.76
4	Полезная площадь	$м^2$	77.51
5	Расчетная площадь	$м^2$	56.42
6	Площадь застройки	$м^2$	118.38
	в т.ч. здания	$м^2$	110.94
	в т.ч. крыльца	$м^2$	7.44
7	Строительный объем	$м^3$	422.64
	в т.ч. выше отм.0.000	$м^3$	422.64

Линейные объекты, подлежащие реконструкции в связи с изменением

их местоположения

В рамках проекта планировки предусмотрена реконструкция следующих линейных объектов, в связи с изменением их местоположения:

- сети связи;
- сети газоснабжения;
- сети электроснабжения;
- сети водоснабжения и канализации.

Пропускная способность и мощность реконструируемых линейных объектов не изменяется.

1.1 Сети электроснабжения

1.1.1 Сети электроснабжения 0,4 – 10 кВ.

Проектом предусмотрен вынос сетей электроснабжения, попадающих в зону размещения линейного объекта.

Таблица 1.1.1 Ведомость сетей электроснабжения

Наименование коммуникации	Владелец	ПК	Планируемые мероприятия
КЛ- 10кВ РП-XIX - ТП-343 (инв.542879020) 10кВ	ОАО «Янтарьэнерго»	ПК2+87	Переустраивается
10 кВ РП-XIX - ТП-333 (инв.542878704)	ОАО «Янтарьэнерго»	ПК2+87	Переустраивается
10 кВ РП-XIX - РП-XXIII (инв.542878812, 542879020, 542930306))	ОАО «Янтарьэнерго»	ПК0	Переустраивается
10 кВ РП-XIX - ТП-1307	ОАО «Янтарьэнерго»	ПК3+13	Переустраивается
10 кВ ТП-310 - ТП-343 (инв.542878812)	ОАО «Янтарьэнерго»	ПК0+50-ПК2+6	Переустраивается
10 кВ ТП-314 - ТП-1307 (542878304)	ОАО «Янтарьэнерго»	ПК0+68 ПК3+13	Переустраивается
10 кВ РП-XIX - ТП-361 (инв.542885308)	ОАО «Янтарьэнерго»	ПК0+52-ПК2+86	Переустраивается
10 кВ РП-XIX - ТП-310 (инв.542878812)	ОАО «Янтарьэнерго»	ПК0+52-К2+86	Переустраивается
10 кВ от ЦРП до ТП- 2 ввод №1 и ввод №2	ОАО «КТК»	ПК12-12 ПК11+8	Переустраивается
10 кВ от ТП-2 до ТП- 325	ОАО «КТК»	ПК8+35	Переустраивается
10 кВ от ТП-2 до ТП-3 ввод№2	ОАО «КТК»	ПК11+10	Переустраивается
10 кВ от ТП-317 до ТП-325 3XRUHAKXS1x240/50	ОАО «КТК»	ПК8+88	Переустраивается
0.4 кВ от ТП-2 до ВРУ 0,4 кВ БЦ-3 ввод№l и ввод №2	ОАО «КТК»	ПК9+2	Переустраивается
0.4 кВ от ТП-3 до кнс №3	ОАО «КТК»	ПК 10-15	Переустраивается
Вынос сетей от ПС 0-12 до ЦРП ввод №1 (12-11) и ввод №2 (12-29)	ОАО «КТК»	ПК11+8 ПК11+88	Переустраивается
Вынос сетей 10кВ ЦРП РУ-10кВ 12-11 ТП10/0.4	ООО «Ржевский»	ПК14-17	Переустраивается
10кВ ЦРП РУ-10кВ 12-29 ТП10/0.4	ООО «Ржевский»	ПК14-17	Переустраивается
10 кВ ТП-706 - ТП-1331 (инв. 542878812)	ОАО «Янтарьэнерго»	ПК30+34	Переустраивается
10 кВ ТП-705 - ТП-	ОАО «Янтарьэнерго»	ПК26+55	Переустраивается

Наименование коммуникации	Владелец	ПК	Планируемые мероприятия
706(инв.542878812, 542879020, 542907102)		- ПК№30+39	
10 кВ ТП-705 - ТП-721 (инв. 542879020, 542909901)	ОАО «Янтарьэнерго»	ПК30-5	Переустраивается
10 кВ ТП-790 - ТП-1330 (инв.542924603)	ОАО «Янтарьэнерго»	ПК29+70 -ПК28	Переустраивается
10 кВ ТП-321 - ТП-705 (инв.542878812)	ОАО «Янтарьэнерго»	ПК26+14	Переустраивается
ТП393 РУ-10кВ –ТП705 РУ-10кВ	«Янтарьэнерго»	ПК4+46 ПК26+40	Переустраивается
10 кВ РП-XIX - ТП-393РУ-10кВ	ОАО «Янтарьэнерго»	ПК3-44	Переустраивается
ПС 0-12 РУ-10кВ РПXIX (12-28) РУ-10кВ	ОАО «Янтарьэнерго»	ПС1+8	Переустраивается
ПС 0-12 РУ-10кВ РПXIX (12-33) РУ-10кВ	ОАО «Янтарьэнерго»	ПС1+8	Переустраивается
ПС 0-12 РУ-10кВ РПXIX(12-21) РУ-10кВ	ОАО «Янтарьэнерго»	ПС1+8	Переустраивается
10 кВ РП-XIX - ТП-351 (инв.542885310) ул. подп. Ермолаева	ОАО «Янтарьэнерго»	ПК3+23-ПК1-37	Переустраивается
10 кВ РП-XIX - ТП-381 (инв.542885301) ул. подп. Ермолаева	ОАО «Янтарьэнерго»	ПК3+35	Переустраивается
10 кВ РП-XIX - ТП-335 (инв.542878704)	ОАО «Янтарьэнерго»	ПК3+24-ПК1-41	Переустраивается
10 кВ РП-XIX - ТП-1330 (инв.542924603) АПвПу2г-10-3 (1х120/50)мм2	ОАО «Янтарьэнерго»	ПК3+35-ПК1-38	Переустраивается
0.4кВ ТП-721 - РЩ ул. Дзержинского, 166 (К-1,2)(инв. 5429910003, 5429910004)	ОАО «Янтарьэнерго»	ПК30-10	Переустраивается
0.4кВ ТП-321 - РЩ ул. Волочаевская, 47 (542914801)	ОАО «Янтарьэнерго»	ПК24+42	Переустраивается
0.4кВ РП-XIX-СП-1260 (542927339	ОАО «Янтарьэнерго»	ПК3+32	Переустраивается
0.4кВ СП-1260-Дзержинского 85 (542927339)	ОАО «Янтарьэнерго»	ПК30+29	Переустраивается
0.4кВ ТП 393 ул. Дзержинского 91-109, Д/С № 12 (542873801)	ОАО «Янтарьэнерго»	ПК22+19	Переустраивается
0.4кВ ТП 393 ул. Волочаевская (542873801)	ОАО «Янтарьэнерго»	ПК22+19	Переустраивается
0,4кВ	Балткухня	ПК26+54	Переустраивается
0,4кВ	ж/д Философский пр. 37	ПК23-4	Переустраивается

Наименование коммуникации	Владелец	ПК	Планируемые мероприятия
0,4кВ РП XIX РУ-0.4кВ ВРУ-0,4кВ Дзержинского 69		ПК1+21 ПК1-16	Переустраивается
0,4кВ РП XIX РУ-0.4кВ ВРУ-0,4кВ Дзержинского 71		ПК1-33 ПК1+21	Переустраивается
10 кВ ул.Муромская		ПК1+10	Переустраивается
10 кВ ул.Муромская		ПК1+10	Переустраивается
10 кВ ул.Муромская		ПК1-14	Переустраивается
10 кВ ул.Муромская		ПК1-28	Переустраивается
0.4кВ ВРУ-0.4кВ магазина ул. Дзержинского 160А		ПК1+62	Переустраивается
эл.хим защита		ПК1+18	Переустраивается

Кабели 10кВ проложить в земляной траншее. При пересечении с инженерными коммуникациями кабель проложить в трубах, при пересечении с дорогой кабель проложить методом ГНБ с прокладкой резервных труб.

Кабели 0,4кВ проложить в земляной траншее. При пересечении с инженерными коммуникациями кабель проложить в трубе ПНД.

1.1.2 Вынос линии ВЛ 110кВ

1.1.2.1 Сведения о категории и классе линейного объекта

Линейный объект: КВЛ 110 кВ от ПС «Центральная» до ПС «Береговая», принадлежат к категории энергетических объектов. Представляют из себя двухцепную кабельно-воздушную линию электропередачи напряжением 110кВ. Принадлежит АО «Янтарьэнерго».

1.1.2.2 сведения о проектной мощности (пропускной способности, грузообороте, интенсивности движения и др.) линейного объекта

Данной частью проекта выполняется перенос существующего участка ВЛ-110кВ попадающего в зону строительства путепровода.

Диспетчерское название:

КВЛ 110 кВ О-1 Центральная – Береговая I цепь с отпайкой на ПС О-12 Южная.

КВЛ 110 кВ О-1 Центральная – Береговая II цепь с отпайками.

Проектируемый провод в составе ЛЭП-110кВ - АС 120/19.

Длительно допустимый ток провода АС 120/19, при температуре воздуха t=25°С, составляет 390А.

Максимальная пропускная мощность проектируемой КВЛ-110кВ при температуре t=25°С составляет 23642,5кВА.

1.2 Сети связи

Проектом предусматривается вынос сетей связи из зоны размещения линейного объекта.

Согласно ТУ №2021-0061 от 11.08.2021г, Письмо №4246 от 16.08.2021г, выданных ГКУ КО "Безопасный город" г. Калининград:

– предусматривается перенос существующих кабелей связи и видеонаблюдения ГКУ КО «Безопасный город» (самонесущий изолированный провод СИП-2 2х16-1шт., оптический кабель еврокабель-1 ОЩ-4А-7).

Согласно ТУ №0203/05/3270/21 от 25.08.2021г, выданных ПАО "Ростелеком" г. Калининград проектом предусматривается вынос существующей линии связи ПАО «Ростелеком» из зоны реконструкции.

Согласно ТУ №1409-01 от 14.09.2021г, выданных ООО «СВЯЗЬИНФОРМ» г. Калининград проектом предусматривается переустройство и защита существующей кабельной канализации в соответствии с требованиями РД 45,120-2000 г.

Согласно ТУ, выданных ПАО "ВымпелКом" г. Калининград проектом предусматривается вынос существующей линии связи ПАО «ВымпелКом» из зоны реконструкции.

Согласно ТУ, выданных ПАО "Мегафон" г. Калининград проектом предусматривается вынос существующей линии связи ПАО «ВымпелКом» из зоны реконструкции.

Таблица 1.5.1 Ведомость переустраиваемых сетей связи

Наименование коммуникации (кабельные колодцы)	**Владелец**	**ПК**	**Планируемые мероприятия**
ул. Дзержинского Д-2			
КК-01		ПК0-37,44	Переустраивается
КК-679 (Существующий)	ПАО "Ростелеком"	ПК0-10,90	Сохраняется
КК-02		ПК0+0,39	Переустраивается
КК-1076 (Существующий)	ПАО "Ростелеком"	ПК0+75,40	Сохраняется
КК-03А		ПК0+75,44	Переустраивается
КК-2092А (Существующий)	ПАО "Ростелеком"	ПК0+75,58	Сохраняется
КК-680 (Существующий)	ПАО "Ростелеком"	ПК0+77,23	Сохраняется
КК-03		ПК0+80,38	Переустраивается
КК-2485 (Существующий)	ПАО "Ростелеком"	ПК0+84,58	Сохраняется
КК-2093А (Существующий)	ПАО "Ростелеком"	ПК0+85,66	Сохраняется
КК-04		ПК1+04,74	Переустраивается
КК-681 (Существующий)	ПАО "Ростелеком"	ПК1+08,19	Сохраняется
КК-05		ПК1+40,73	Переустраивается
КК-682 (Существующий)	ПАО "Ростелеком"	ПК1+71,18	Сохраняется
КК-06		ПК2+20,73	Переустраивается
КК-2095 (Существующий)	ПАО "Ростелеком"	ПК2+27,05	Сохраняется
КК-683 (Существующий)	ПАО "Ростелеком"	ПК2+28,98	Сохраняется
КК-2096 (Существующий)	ПАО "Ростелеком"	ПК2+29,84	Сохраняется
КК-07		ПК2+30,29	Переустраивается
КК-684 (Существующий)	ПАО "Ростелеком"	ПК2+31,09	Сохраняется
КК-2094 (Существующий)	ПАО "Ростелеком"	ПК2+33,06	Сохраняется
КК-5065 (Существующий)	ПАО "Ростелеком"	ПК2+34,18	Сохраняется
КК-08		ПК2+45,85	Переустраивается

Наименование коммуникации (кабельные колодцы)	Владелец	ПК	Планируемые мероприятия
КК-09		ПК2+56,73	Переустраивается
КК-10		ПК2+77,37	Переустраивается
КК-684А	ПАО "Ростелеком"	ПК2+93,42	Сохраняется
КК-11		ПК3+57,37	Переустраивается
ул. Емельянова Д-3			
КК-22		ПК0-52,02	Переустраивается
КК-21		ПК0-22,09	Переустраивается
КК-21А		ПК0-19,78	Переустраивается
КК-20		ПК0+31,05	Переустраивается
КК-796	ПАО "Ростелеком"	ПК1+0,14	Сохраняется
КК-19		ПК1+6,91	Переустраивается
КК-18		ПК1+24,68	Переустраивается
КК-17		ПК1+66,50	Переустраивается
КК-795	ПАО "Ростелеком"	ПК1+87,84	Сохраняется
КК-16		ПК1+91,72	Переустраивается
КК-15		ПК2+37,16	Переустраивается
КК-14		ПК2+47,67	Переустраивается
КК-13		ПК2+72,97	Переустраивается
КК-687	ПАО "Ростелеком"	ПК2+86,62	Сохраняется
КК-686	ПАО "Ростелеком"	ПК2+98,88	Сохраняется
С-5			
КК-12		ПК0+37,41	Переустраивается
КК-705	ПАО "Ростелеком"	ПК0+68,77	Сохраняется
КК-23		ПК1+14,24	Переустраивается
КК-5001	ПАО "Ростелеком"	ПК1+27,27	Сохраняется
КК-23А		ПК1+37,27	Переустраивается
КК-706	ПАО "Ростелеком"	ПК1+40,72	Сохраняется
КК-707	ПАО "Ростелеком"	ПК1+51,31	Сохраняется
КК-5002	ПАО "Ростелеком"	ПК1+58,57	Сохраняется
КК-23Б		ПК1+66,96	Сохраняется
КК-5003	ПАО "Ростелеком"	ПК1+68,61	Сохраняется
Д-1			
КК-708	ПАО "Ростелеком"	ПК19+46,56	Сохраняется
КК-26		ПК19+75,89	Переустраивается
КК-25		ПК19+76,49	Переустраивается
КК-8053	ПАО "Ростелеком"	ПК19+81,47	Сохраняется

Наименование коммуникации (кабельные колодцы)	Владелец	ПК	Планируемые мероприятия
КК-5004	ПАО "Ростелеком"	ПК19+85,86	Сохраняется
КК-58		ПК19+86,86	Переустраивается
КК-60		ПК19+91,93	Переустраивается
КК-709	ПАО "Ростелеком"	ПК19+93,63	Сохраняется
КК-59		ПК19+98,29	Переустраивается
КК-30		ПК20+13,16	Переустраивается
КК-29		ПК20+15,11	Переустраивается
КК-27		ПК20+23,72	Переустраивается
КК-31		ПК20+43,88	Переустраивается
КК-32		ПК20+50,74	Переустраивается
КК-34		ПК20+59,43	Переустраивается
КК-33		ПК20+62,07	Переустраивается
КК-61		ПК21+14,20	Переустраивается
КК-62		ПК21+70,32	Переустраивается
КК-35		ПК22+50,78	Переустраивается
КК-36		ПК22+52,66	Переустраивается
КК-37		ПК22+54,10	Переустраивается
КК-63		ПК23+34,60	Переустраивается
КК-64		ПК24+14,59	Переустраивается
КК-38		ПК24+73,19	Переустраивается
КК-65		ПК24+82,27	Переустраивается
КК-66		ПК25+67,46	Переустраивается
КК-67		ПК25+76,12	Переустраивается
КК-68		ПК26+22,50	Переустраивается
КК-69		ПК26+46,27	Переустраивается
КК-39		ПК27+26,39	Переустраивается
КК-70		ПК27+97,58	Переустраивается
КК-71		ПК28+6,96	Переустраивается
КК-40		ПК28+86,96	Переустраивается
КК-46		ПК28+76,56	Переустраивается
КК-47		ПК28+91,08	Переустраивается
КК-74		ПК29+7,57	Переустраивается
КК-56		ПК29+60,52	Переустраивается
КК-57		ПК29+66,17	Переустраивается
КК-41		ПК29+67,01	Переустраивается
КК-73		ПК29+69,43	Переустраивается
КК-42		ПК29+79,34	Переустраивается
КК-43		ПК29+93,71	Переустраивается
КК-48		ПК30+30,88	Переустраивается
КК-49		ПК30+38,29	Переустраивается
КК-44		ПК30+59,35	Переустраивается
КК-50		ПК31+6,25	Переустраивается
КК-45		ПК31+42,27	Переустраивается
С-8			
КК-55		ПК0+26,23	Переустраивается
КК-54		ПК0+56,45	Переустраивается
КК-53		ПК0+90,08	Переустраивается
КК-52		ПК1+15,75	Переустраивается

Наименование коммуникации (кабельные колодцы)	Владелец	ПК	Планируемые мероприятия
КК-72		ПК1+26,51	Переустраивается
КК-51		ПК1+49,47	Переустраивается
КК-50		ПК1+87,03	Переустраивается

1.3 Сети газоснабжения

Проектом 1 этапа предусматривает переустройство участков газопроводов следующей линейной протяженности:

- газопровод среднего давления DN100 -130,4 м;
- газопровод низкого давления DN80 – 1 м;
- газопровод низкого давления DN100 – 28,9 м;
- газопровод низкого давления – DN200 – 29,7 м.
- газопровод высокого давления DN50 - 92,6 м;
- газопровод высокого давления DN80 - 134,9м;
- газопровод высокого давления DN325 – 371,5 м;
- газопровод низкого давления DN50 – 327,9 м;
- газопровод низкого давления DN100 – 225,3 м;
- газопровод низкого давления – DN200 117,6 м;
- газорегуляторный пункт -1 шт.

Пропускная способность переустраиваемых участков сети газораспределения определена Схемой газоснабжения городского округа «Город Калининград» (объект 8/9036, разработчик ОАО «ГИПРОНИИГАЗ»). Изменение (увеличение/снижение) пропускной способности участков сети газораспределения вследствие их переустройства не предусматривается.

1.4 Наружные сети водоснабжения и канализации

Проектом предусматривается перекладка существующих сетей хозяйственно-бытовой канализации с сохранением диаметров сетей без изменения мощности сети хозяйственно-бытовой канализации.

Таблица 1.4.1 Ведомость переустраиваемых сетей канализации

Наименование коммуникации	ПК	Диаметр трубопроводов	Планируемые мероприятия
Хозяйственно-бытовая канализация			
Канализация на участке К1-1 – Ксущ.-26	от Д-3 ПК00+00,00 до Д-3 ПК3+03,25	500	Переустраивается
Канализация на участке К1-14 – Ксущ.-41	от С-6 ПК2+23,56 до Д-3 ПК3+66,77	630	Переустраивается
Канализация на участке К1-1 – Ксущ.-7	от С-4 ПК0+00,00 до С-4 ПК2+54,88	200	Переустраивается

Проектом предусматривается перекладка существующих сетей водопровода с сохранением диаметров сетей без изменения мощности сети водопровода.

Таблица 1.4.2 Ведомость переустраиваемых сетей водоснабжения

Наименование коммуникации	ПК	Диаметр трубопроводов	Планируемые мероприятия
Хозяйственно-питьевой водопровод			
Приближение к автодороге			

Наименование коммуникации	ПК	Диаметр трубопроводов	Планируемые мероприятия
Водопровод на участке В1-1 - В1-11	от Д2 ПК 0+00.00 до Д2 ПК 4+43.50	500	Сохраняется
Водопровод на участке В1-14 - УП-11	от Д2 ПК 0+00.00 до Д2 ПК 2+12,40	900	Сохраняется
Водопровод на участке В1-18 - В1-15	от Д2 ПК 0+00.00 до Д2 ПК 0+84,40	315	Сохраняется
Водопровод на участке В1-23 - В1-30	от Д2 ПК 1+00.00 до С5 ПК 1+27,00	160	Сохраняется
Водопровод на участке В1-9а - В1-17	от ПР 2 ПК 0+08.94 до ПР 2 ПК 2+79,80	900	Сохраняется
Водопровод на участке В1-39 - В1-17	от ПР 1 ПК 0+00.00 до ПР 1 ПК 0+60,00	900	Сохраняется
Водопровод на участке В1-19 - В1-17	от С5 ПК 3+00.00 до С3 ПК 2+60,00	900	Сохраняется
Водопровод на участке В1-33 - В1-11	от Д3 ПК 0+00.00 до С3 ПК 2+95,00	500	Сохраняется
Водопровод на участке В1-11 - В1-18	от Д3 С3 ПК 2+95,00 до С5 ПК 3+00.00	630	Сохраняется
Водопровод на участке В1-38 - В1-31	от Д3 ПК 0+00.00 до Д3 ПК 0+83,15	160	Сохраняется
Водопровод на участке В1-20 - В1-17	от Д2 ПК 1+00.00 до ПР 1 ПК 0+60,00	900	Сохраняется
Водопровод на участке ПГ-7 - В1-44	от П3 ПК 0+10.00 до П29 ПК 0+00.00	160	Сохраняется
Водопровод на участке В1-47 - В1-53	от Д1 ПК 21+22.00 до Д1 ПК 23+72,32	315	Сохраняется
Водопровод на участке В1-74 - В1-54	от Д1 ПК 31+47,14 до П7 ПК 0+32,00	160	Сохраняется
Водопровод на участке В1-75 - В1-81	от Д1 ПК 31+47,14 до Д1 ПК 26+47,74	315	Сохраняется
Пересечение автодороги			
Водопровод	Д-2 ПК0+08.00	32	Переустраивается
Водопровод	Д-2 ПК0+24,98	32	Переустраивается
Водопровод	Д-2 ПК0+43,21	32	Переустраивается
Водопровод	Д-2 ПК0+60,00	32	Переустраивается
Водопровод	Д-2 ПК0+95,30	450	Переустраивается

Наименование коммуникации	ПК	Диаметр трубопроводов	Планируемые мероприятия
Водопровод	Д-2 ПК1+40,76	160	Переустраивается
Водопровод	Д-2 ПК1+12,47	900	Переустраивается
Водопровод	Д-2 ПК2+45,28	160	Переустраивается
Водопровод	Д-2 ПК3+26,65	32	Переустраивается
Водопровод	Д-2 ПК3+77,62	32	Переустраивается
Водопровод	Д-3 ПК0+16,25	32	Переустраивается
Водопровод	Д-3 ПК0+31,55	32	Переустраивается
Водопровод	Д-3 ПК0+59,10	32	Переустраивается
Водопровод	С-5 ПК0+61,85	160	Переустраивается
Водопровод	С-5 ПК0+73,45	500	Переустраивается
Водопровод	С-5 ПК0+78,91	110	Переустраивается
Водопровод	С-6 ПК1+95,64	160	Переустраивается
Водопровод	Д-1 ПК23+21,58	630	Переустраивается
Водопровод	Д-1 ПК26+31,40	160	Переустраивается
Водопровод	Д-1 ПК27+96,19	160	Переустраивается
Водопровод	Д-1 ПК27+98,38	160	Переустраивается

2 ПЕРЕЧЕНЬ СУБЪЕКТОВ РОССИЙСКОЙ ФЕДЕРАЦИИ, ПЕРЕЧЕНЬ МУНИЦИПАЛЬНЫХ РАЙОНОВ, ГОРОДСКИХ ОКРУГОВ В СОСТАВЕ СУБЪЕКТОВ РОССИЙСКОЙ ФЕДЕРАЦИИ, ПЕРЕЧЕНЬ ПОСЕЛЕНИЙ, НАСЕЛЕННЫХ ПУНКТОВ, ВНУТРИГОРОДСКИХ ТЕРРИТОРИЙ ГОРОДОВ ФЕДЕРАЛЬНОГО ЗНАЧЕНИЯ, НА ТЕРРИТОРИЯХ КОТОРЫХ УСТАНАВЛИВАЮТСЯ ЗОНЫ ПЛАНИРУЕМОГО РАЗМЕЩЕНИЯ ЛИНЕЙНЫХ ОБЪЕКТОВ

В административном отношении границы разработки проекта планировки расположены: Российская Федерация, Калининградская область, городской округ «Город Калининград».

3 ПЕРЕЧЕНЬ КООРДИНАТ ХАРАКТЕРНЫХ ТОЧЕК ГРАНИЦ ЗОН ПЛАНИРУЕМОГО РАЗМЕЩЕНИЯ ЛИНЕЙНЫХ ОБЪЕКТОВ

№ точки	Координаты в МСК-39	
	X	Y
1	352310,59	1191851,85
2	352240,71	1191781,08
3	352223,63	1191763,30
4	352086,11	1191619,78
5	351981,35	1191511,21
6	351946,51	1191492,43
7	351930,69	1191476,99
8	351824,90	1191367,85
9	351808,70	1191346,07
10	351745,72	1191292,35
11	351729,47	1191315,17
12	351704,41	1191310,97
13	351690,25	1191314,58
14	351689,47	1191318,92
15	351683,09	1191317,80
16	351683,23	1191313,91
17	351661,98	1191309,97
18	351660,53	1191310,99

№ точки	Координаты в МСК-39	
	X	Y
19	351659,13	1191314,75
20	351658,57	1191317,73
21	351657,50	1191317,54
22	351648,79	1191366,14
23	351634,27	1191363,31
24	351643,22	1191316,86
25	351643,35	1191316,20
26	351643,97	1191313,10
27	351627,65	1191309,95
28	351629,77	1191297,63
29	351607,73	1191296,17
30	351605,05	1191295,86
31	351605,43	1191287,95
32	351605,82	1191283,50
33	351578,04	1191273,50
34	351571,64	1191272,79
35	351525,41	1191256,13
36	351525,35	1191253,93

№ точки	Координаты в МСК-39	
	X	Y
37	351521,14	1191254,55
38	351477,95	1191244,76
39	351477,82	1191246,28
40	351470,81	1191245,56
41	351470,61	1191245,54
42	351470,81	1191244,15
43	351436,93	1191240,46
44	351433,32	1191242,46
45	351428,29	1191246,29
46	351427,43	1191247,47
47	351427,13	1191248,84
48	351426,11	1191260,31
49	351427,84	1191261,38
50	351425,04	1191287,75
51	351423,76	1191293,91
52	351422,62	1191300,67
53	351421,79	1191307,51
54	351421,18	1191314,08
55	351420,51	1191322,94
56	351417,65	1191361,04
57	351417,18	1191371,37
58	351415,86	1191371,35
59	351412,54	1191408,54
60	351388,19	1191407,07
61	351389,21	1191389,77
62	351390,45	1191370,33
63	351391,21	1191363,48
64	351391,35	1191360,45
65	351392,16	1191348,66
66	351393,97	1191330,63
67	351393,69	1191322,60
68	351395,71	1191296,56
69	351392,59	1191296,26
70	351394,26	1191274,94
71	351394,61	1191269,96
72	351394,82	1191243,51
73	351389,32	1191237,88
74	351351,72	1191236,20
75	351342,53	1191247,03
76	351334,32	1191236,78
77	351336,35	1191234,09
78	351332,96	1191233,70
79	351333,30	1191220,83
80	351325,26	1191202,37
81	351321,93	1191184,13
82	351322,51	1191176,75
83	351302,78	1191173,97
84	351282,63	1191171,64
85	351273,35	1191170,56
86	351275,54	1191189,38

№ точки	Координаты в МСК-39	
	X	Y
87	351280,45	1191231,99
88	351279,82	1191249,10
89	351278,43	1191250,28
90	351273,16	1191255,83
91	351267,65	1191269,50
92	351265,22	1191277,37
93	351256,64	1191245,96
94	351254,39	1191245,43
95	351251,35	1191240,06
96	351254,07	1191213,98
97	351240,69	1191210,56
98	351213,24	1191203,47
99	351201,80	1191200,41
100	351198,60	1191211,61
101	351185,86	1191208,01
102	351186,90	1191204,36
103	351186,59	1191201,58
104	351185,75	1191199,14
105	351182,84	1191197,39
106	351175,21	1191196,46
107	351164,23	1191195,10
108	351157,78	1191196,44
109	351140,12	1191203,89
110	351116,46	1191216,81
111	351101,93	1191224,75
112	351082,67	1191235,37
113	351067,10	1191243,96
114	351019,82	1191270,02
115	351003,13	1191279,22
116	350998,86	1191281,57
117	350968,95	1191298,07
118	350955,53	1191305,46
119	350936,72	1191315,83
120	350919,42	1191325,37
121	350866,80	1191354,38
122	350867,09	1191364,33
123	350867,09	1191377,45
124	350857,85	1191377,28
125	350837,57	1191376,89
126	350826,64	1191376,68
127	350815,88	1191383,01
128	350792,81	1191396,57
129	350773,78	1191407,76
130	350756,42	1191417,75
131	350747,32	1191422,17
132	350745,04	1191417,69
133	350741,70	1191419,48
134	350743,32	1191422,61
135	350743,32	1191422,61
136	350742,11	1191423,18

№ точки	Координаты в МСК-39	
	X	Y
137	350721,27	1191434,60
138	350716,48	1191437,21
139	350719,85	1191439,99
140	350723,97	1191441,93
141	350731,60	1191444,07
142	350738,69	1191446,51
143	350740,77	1191447,25
144	350741,66	1191448,25
145	350741,81	1191449,92
146	350740,88	1191453,88
147	350739,97	1191455,55
148	350735,69	1191461,61
149	350733,12	1191464,08
150	350731,24	1191467,36
151	350730,20	1191468,70
152	350729,34	1191469,54
153	350728,78	1191470,82
154	350726,15	1191474,30
155	350725,54	1191475,70
156	350725,77	1191476,60
157	350725,33	1191478,01
158	350724,56	1191479,34
159	350723,64	1191480,39
160	350720,14	1191483,31
161	350719,15	1191483,92
162	350718,38	1191484,12
163	350717,01	1191484,07
164	350714,39	1191483,44
165	350708,24	1191467,86
166	350697,16	1191444,38
167	350643,29	1191470,00
168	350629,86	1191477,26
169	350624,92	1191479,90
170	350623,57	1191483,05
171	350622,26	1191483,71
172	350618,43	1191483,31
173	350593,57	1191496,38
174	350590,95	1191497,78
175	350557,22	1191515,82
176	350557,36	1191532,98
177	350554,58	1191532,93
178	350555,06	1191534,39
179	350556,41	1191545,50
180	350556,33	1191548,02
181	350555,47	1191558,55
182	350554,63	1191558,59
183	350553,83	1191558,53
184	350548,95	1191558,01
185	350549,30	1191546,48
186	350545,42	1191534,92

№ точки	Координаты в МСК-39	
	X	Y
187	350543,04	1191529,02
188	350540,31	1191526,23
189	350508,55	1191543,87
190	350466,02	1191567,48
191	350443,57	1191579,94
192	350425,23	1191590,13
193	350409,25	1191599,00
194	350408,64	1191600,07
195	350406,61	1191601,41
196	350405,60	1191601,03
197	350402,50	1191602,76
198	350397,05	1191605,78
199	350389,79	1191609,81
200	350386,31	1191611,75
201	350383,63	1191613,23
202	350383,42	1191613,35
203	350367,27	1191623,34
204	350363,86	1191625,45
205	350346,80	1191636,01
206	350343,14	1191638,28
207	350342,67	1191638,57
208	350314,12	1191656,25
209	350310,22	1191658,67
210	350291,46	1191670,28
211	350291,20	1191670,44
212	350248,27	1191693,64
213	350192,55	1191717,04
214	350171,23	1191699,18
215	350169,36	1191696,10
216	350162,91	1191692,27
217	350179,19	1191683,11
218	350187,73	1191670,96
219	350192,11	1191664,27
220	350200,22	1191669,52
221	350200,44	1191671,28
222	350254,17	1191642,64
223	350332,74	1191598,67
224	350355,38	1191586,63
225	350355,10	1191586,16
226	350355,97	1191585,67
227	350355,66	1191585,08
228	350345,88	1191566,80
229	350327,90	1191527,14
230	350325,57	1191521,22
231	350320,11	1191507,29
232	350318,31	1191496,41
233	350315,48	1191479,38
234	350316,31	1191445,23
235	350312,62	1191413,45
236	350316,16	1191395,24

№ точки	Координаты в МСК-39	
	X	Y
237	350330,42	1191326,83
238	350345,07	1191330,01
239	350338,63	1191362,62
240	350336,98	1191376,32
241	350336,74	1191420,06
242	350341,37	1191421,22
243	350372,07	1191418,70
244	350385,51	1191419,22
245	350395,97	1191420,93
246	350406,23	1191425,03
247	350415,56	1191430,07
248	350424,36	1191437,54
249	350430,88	1191445,32
250	350440,17	1191452,30
251	350445,92	1191460,09
252	350451,27	1191469,75
253	350456,70	1191473,55
254	350460,86	1191478,79
255	350464,12	1191482,47
256	350476,80	1191507,79
257	350477,51	1191509,66
258	350477,49	1191511,25
259	350478,52	1191513,14
260	350592,69	1191450,62
261	350656,71	1191416,80
262	350654,89	1191409,81
263	350650,54	1191402,75
264	350666,16	1191393,29
265	350669,30	1191399,05
266	350677,38	1191391,16
267	350680,41	1191382,19
268	350692,01	1191376,86
269	350694,83	1191367,70
270	350696,33	1191365,78
271	350697,26	1191363,57
272	350702,48	1191357,17
273	350710,08	1191353,20
274	350711,83	1191349,91
275	350717,71	1191345,23
276	350722,36	1191342,52
277	350730,28	1191340,43
278	350737,93	1191341,21
279	350740,43	1191341,70
280	350745,30	1191339,05
281	350749,07	1191336,79
282	350750,49	1191335,74
283	350752,70	1191333,30
284	350754,15	1191331,41
285	350755,85	1191334,15
286	350758,09	1191333,09

№ точки	Координаты в МСК-39	
	X	Y
287	350762,13	1191331,33
288	350768,39	1191328,46
289	350771,74	1191326,98
290	350782,84	1191321,74
291	350783,62	1191321,20
292	350790,39	1191318,35
293	350799,87	1191314,08
294	350803,20	1191312,58
295	350803,17	1191312,53
296	350812,19	1191308,42
297	350814,95	1191307,25
298	350833,64	1191298,74
299	350841,46	1191294,80
300	350850,85	1191291,05
301	350855,75	1191288,69
302	350861,52	1191289,76
303	350871,37	1191284,84
304	350880,13	1191280,42
305	350891,73	1191274,45
306	350907,24	1191263,43
307	350912,50	1191257,40
308	350923,08	1191246,17
309	350922,32	1191237,43
310	350925,55	1191237,44
311	350927,15	1191229,76
312	350937,61	1191226,00
313	350950,51	1191218,05
314	350963,54	1191224,13
315	350976,60	1191219,73
316	351026,88	1191177,69
317	351146,48	1191127,74
318	351155,11	1191122,51
319	351161,20	1191122,73
320	351179,31	1191111,70
321	351180,73	1191113,75
322	351185,01	1191109,84
323	351184,60	1191104,71
324	351187,64	1191103,01
325	351201,20	1191104,75
326	351203,69	1191102,70
327	351206,66	1191105,06
328	351214,52	1191104,23
329	351226,09	1191103,21
330	351227,40	1191102,74
331	351227,35	1191101,12
332	351226,61	1191096,79
333	351230,62	1191096,58
334	351231,35	1191100,74
335	351232,79	1191100,61
336	351238,55	1191102,27

№ точки	Координаты в МСК-39	
	X	Y
337	351240,68	1191104,41
338	351241,10	1191105,17
339	351240,99	1191106,11
340	351245,50	1191114,27
341	351246,92	1191114,65
342	351249,07	1191114,63
343	351249,53	1191115,45
344	351251,44	1191114,37
345	351252,30	1191115,94
346	351266,33	1191108,21
347	351268,01	1191107,35
348	351269,04	1191111,35
349	351270,41	1191116,16
350	351267,15	1191117,26
351	351269,74	1191139,56
352	351283,83	1191141,08
353	351303,01	1191143,65
354	351324,75	1191148,11
355	351328,71	1191097,61
356	351329,96	1191081,59
357	351330,89	1191069,72
358	351345,19	1191065,33
359	351345,19	1191063,03
360	351345,20	1191057,09
361	351345,20	1191055,86
362	351345,20	1191051,97
363	351354,45	1191053,83
364	351354,75	1191053,89
365	351356,66	1191054,14
366	351546,01	1191018,28
367	351546,38	1191020,15
368	351572,38	1191015,90
369	351587,55	1191013,20
370	351595,00	1191011,88
371	351594,70	1191010,07
372	351598,24	1191009,41
373	351598,54	1191011,29
374	351598,55	1191011,35
375	351599,45	1191011,19
376	351605,46	1191010,22
377	351606,66	1191010,01
378	351606,65	1191009,97
379	351606,34	1191007,93
380	351613,97	1191006,52
381	351620,15	1191005,38
382	351618,80	1190977,84
383	351620,83	1190977,74
384	351635,73	1190977,08
385	351636,67	1190996,73
386	351646,40	1191000,61

№ точки	Координаты в МСК-39	
	X	Y
387	351675,05	1190995,05
388	351689,09	1190992,32
389	351689,94	1190992,16
390	351724,67	1190985,42
391	351732,97	1190983,80
392	351756,70	1190980,07
393	351759,34	1190978,36
394	351759,77	1190973,61
395	351759,05	1190949,61
396	351782,66	1190948,31
397	351783,49	1190964,42
398	351786,37	1190968,99
399	351790,03	1190971,70
400	351794,85	1190972,37
401	351864,77	1190959,83
402	351868,99	1190959,07
403	351871,56	1190958,61
404	351876,40	1190957,74
405	351901,79	1190953,18
406	351903,99	1190965,04
407	351874,65	1190970,58
408	351877,93	1190990,05
409	351862,60	1190992,72
410	351853,53	1190994,30
411	351847,90	1190995,28
412	351847,55	1190993,48
413	351846,90	1190990,02
414	351816,72	1190995,25
415	351810,76	1190996,95
416	351811,33	1191000,60
417	351797,87	1191002,67
418	351797,40	1191004,07
419	351796,35	1191007,16
420	351794,82	1191010,33
421	351795,18	1191012,38
422	351793,69	1191012,67
423	351791,47	1191020,29
424	351790,56	1191042,31
425	351794,09	1191060,81
426	351798,34	1191060,11
427	351802,94	1191083,63
428	351789,77	1191086,05
429	351789,14	1191088,70
430	351784,39	1191109,64
431	351766,99	1191213,31
432	351785,31	1191226,80
433	351793,97	1191235,27
434	351822,87	1191244,75
435	351835,31	1191272,53
436	351889,83	1191339,73

№ точки	Координаты в МСК-39	
	X	Y
437	351924,17	1191380,28
438	351946,61	1191402,26
439	351946,41	1191414,67
440	351959,49	1191414,87
441	351992,78	1191447,47
442	351991,68	1191451,52
443	351988,24	1191461,19
444	351986,18	1191469,71
445	352068,83	1191557,15
446	352142,83	1191634,35
447	352213,92	1191708,53
448	352257,28	1191753,76
449	352335,39	1191836,56
450	352336,06	1191836,45
451	352339,01	1191836,04
452	352343,86	1191835,36
453	352351,27	1191832,34
454	352407,65	1191887,81
455	352425,49	1191901,93
456	352499,62	1191950,70
457	352571,99	1191977,46
458	352715,55	1192003,58
459	352781,32	1192014,49
460	352816,00	1192022,24
461	352844,27	1192031,19
462	352871,82	1192043,23
463	352906,57	1192060,73
464	352959,80	1192087,46
465	352972,94	1192092,01
466	352990,87	1192094,49
467	353000,63	1192093,76
468	353009,78	1192091,76
469	353018,61	1192088,43
470	353028,08	1192083,33
471	353036,33	1192072,75
472	353042,32	1192075,31
473	353048,74	1192069,21
474	353056,76	1192060,26
475	353067,41	1192046,99
476	353077,69	1192032,79
477	353082,70	1192026,85
478	353092,94	1192015,77
479	353097,16	1192019,21
480	353082,17	1192037,63
481	353078,58	1192042,56
482	353074,35	1192048,61
483	353069,68	1192054,64
484	353063,91	1192061,86
485	353061,14	1192065,05
486	353057,47	1192069,21

№ точки	Координаты в МСК-39	
	X	Y
487	353054,36	1192072,62
488	353051,80	1192075,31
489	353049,55	1192077,43
490	353048,79	1192078,08
491	353048,78	1192078,09
492	353051,14	1192095,93
493	353040,34	1192098,23
494	353038,53	1192098,98
495	353036,01	1192100,63
496	352979,88	1192129,39
497	352961,18	1192154,53
498	352813,23	1192066,54
499	352796,15	1192115,99
500	352804,00	1192122,78
501	352792,02	1192135,89
502	352784,91	1192129,60
503	352747,90	1192092,85
504	352723,71	1192079,48
505	352705,85	1192069,62
506	352654,81	1192046,00
507	352618,16	1192030,33
508	352616,78	1192032,21
509	352610,64	1192031,11
510	352530,60	1192014,18
511	352453,42	1191978,23
512	352384,73	1191928,17
513	352342,48	1191890,10
514	352338,20	1191887,24
515	352300,70	1191860,90
516	352297,61	1191855,64
За исключением		
517	351755,95	1191017,65
518	351758,80	1191022,54
519	351757,90	1191037,54
520	351749,91	1191076,24
521	351747,94	1191081,75
522	351719,31	1191135,74
523	351705,95	1191170,72
524	351686,25	1191169,13
525	351684,51	1191148,25
526	351674,44	1191148,78
527	351671,89	1191129,46
528	351671,37	1191122,59
529	351669,72	1191099,78
530	351669,27	1191093,55
531	351668,70	1191090,29
532	351446,75	1191141,00
533	351446,49	1191135,87
За исключением		
534	351666,41	1191172,47

№ точки	Координаты в МСК-39	
	X	Y
535	351661,25	1191171,26
536	351649,62	1191169,92
537	351638,01	1191168,12
538	351631,80	1191167,03
539	351619,63	1191164,52
540	351611,44	1191162,17
541	351600,77	1191159,08
542	351587,33	1191155,79
543	351568,38	1191152,71
544	351556,98	1191150,82
545	351550,07	1191149,47
546	351549,12	1191149,50
547	351537,07	1191147,18
548	351518,69	1191148,06
549	351518,68	1191147,93
550	351493,50	1191151,12
551	351457,99	1191144,04
552	351446,47	1191140,93
553	351446,15	1191138,16
554	351456,53	1191073,92
555	351460,39	1191064,27
556	351487,55	1191059,27
557	351489,21	1191062,06
558	351495,17	1191060,87
559	351495,74	1191057,76
560	351509,07	1191055,31
561	351515,09	1191054,20
562	351608,59	1191036,99
563	351636,16	1191031,92
564	351648,51	1191029,64
565	351653,43	1191028,77
566	351653,75	1191030,95
567	351653,93	1191034,14
568	351655,18	1191043,81
569	351656,38	1191053,15
570	351657,57	1191062,46
571	351658,70	1191071,98
572	351659,71	1191081,90
573	351660,96	1191091,97
За исключением		
574	351401,35	1191069,41

№ точки	Координаты в МСК-39	
	X	Y
575	351404,42	1191069,06
576	351408,36	1191069,13
577	351408,26	1191068,63
578	351407,29	1191067,47
579	351409,15	1191066,98
580	351409,21	1191067,24
581	351410,21	1191067,01
582	351412,84	1191069,25
583	351412,75	1191070,49
584	351413,36	1191070,80
585	351410,34	1191109,77
586	351409,02	1191126,86
587	351408,59	1191132,39
588	351406,59	1191132,24
589	351374,48	1191149,08
590	351370,31	1191150,15
591	351368,35	1191140,41
592	351362,99	1191115,15
593	351363,06	1191108,87
594	351363,59	1191096,99
595	351365,19	1191091,61
596	351368,13	1191085,29
597	351372,41	1191080,49
За исключением		
598	350372,69	1191553,30
599	350358,19	1191521,43
600	350355,92	1191516,42
601	350349,20	1191499,26
602	350342,42	1191470,56
603	350341,94	1191448,05
604	350383,21	1191446,15
605	350401,88	1191451,71
606	350408,03	1191455,02
607	350411,22	1191461,50
608	350424,01	1191487,27
609	350443,90	1191526,21
610	350441,16	1191527,52
611	350442,57	1191530,44
612	350396,49	1191560,99
613	350381,08	1191568,86

4 ПЕРЕЧЕНЬ КООРДИНАТ ХАРАКТЕРНЫХ ТОЧЕК ГРАНИЦ ЗОН ПЛАНИРУЕМОГО РАЗМЕЩЕНИЯ ЛИНЕЙНЫХ ОБЪЕКТОВ, ПОДЛЕЖАЩИХ РЕКОНСТРУКЦИИ В СВЯЗИ С ИЗМЕНЕНИЕМ ИХ МЕСТОПОЛОЖЕНИЯ

№ точки	Координаты	
	X	Y
Контур 1		
1	352755,30	1191889,90

№ точки	Координаты	
	X	Y
2	352742,96	1191906,00
3	352771,78	1191922,81

№ точки	Координаты	
	X	Y
4	352779,67	1191925,72
5	352787,62	1191925,93
6	352795,33	1191923,43
7	352805,90	1191916,03
8	352812,52	1191924,77
9	352805,62	1191930,00
10	352798,37	1191934,84
11	352786,01	1191937,66
12	352774,26	1191936,20
13	352766,37	1191932,39
14	352723,45	1191910,01
15	352715,06	1191907,15
16	352705,87	1191907,87
17	352699,33	1191911,25
18	352694,26	1191915,99
19	352680,14	1191936,50
20	352651,84	1191974,13
21	352686,89	1191985,72
22	352761,06	1191997,74
23	352781,63	1192001,33
24	352807,36	1192006,73
25	352826,02	1192011,76
26	352845,08	1192017,92
27	352866,30	1192026,37
28	352885,17	1192035,30
29	352945,86	1192066,75
30	352969,30	1192077,82
31	352982,40	1192081,39
32	352994,12	1192081,93
33	353002,11	1192080,95
34	353011,83	1192078,06
35	353021,29	1192073,15
36	353036,33	1192072,75
37	353028,08	1192083,33
38	353018,61	1192088,43
39	353009,78	1192091,76
40	353000,63	1192093,76
41	352990,87	1192094,49
42	352972,94	1192092,01
43	352959,80	1192087,46
44	352906,57	1192060,73
45	352871,82	1192043,23
46	352844,27	1192031,19
47	352828,91	1192026,33
48	352816,00	1192022,24
49	352781,32	1192014,49
50	352715,55	1192003,58
51	352571,99	1191977,46
52	352499,62	1191950,70
53	352425,49	1191901,93

№ точки	Координаты	
	X	Y
54	352407,65	1191887,81
55	352351,27	1191832,34
56	352352,36	1191831,90
57	352354,46	1191830,61
58	352361,40	1191829,08
59	352377,48	1191845,67
60	352396,14	1191863,58
61	352416,83	1191881,89
62	352451,54	1191907,23
63	352484,67	1191926,64
64	352510,67	1191938,84
65	352545,99	1191951,70
66	352572,71	1191959,44
67	352614,97	1191968,33
68	352633,68	1191968,87
69	352635,79	1191966,05
70	352660,04	1191933,41
71	352667,58	1191926,83
72	352683,66	1191907,96
73	352691,35	1191898,92
74	352706,40	1191893,51
75	352719,35	1191893,50
76	352730,00	1191898,44
77	352739,34	1191903,89
78	352752,01	1191887,38
1	352755,30	1191889,90
Контур 2		
79	352784,91	1192129,60
80	352780,68	1192134,13
81	352705,85	1192069,62
82	352723,71	1192079,48
83	352747,90	1192092,85
79	352784,91	1192129,60
Контур 3		
84	352661,68	1192049,18
85	352641,17	1192046,92
86	352644,06	1192055,46
87	352645,18	1192064,68
88	352643,66	1192071,73
89	352641,55	1192075,52
90	352639,63	1192078,52
91	352635,47	1192083,09
92	352627,90	1192089,65
93	352616,68	1192095,05
94	352612,66	1192094,84
95	352591,06	1192067,24
96	352578,29	1192050,92
97	352582,66	1192044,87
98	352591,28	1192033,15
99	352586,45	1192032,24

№ точки	Координаты	
	X	Y
100	352571,23	1192029,11
101	352555,96	1192025,60
102	352540,67	1192021,66
103	352525,40	1192017,21
104	352491,99	1192006,35
105	352464,23	1191993,67
106	352441,09	1191981,24
107	352415,51	1191966,45
108	352382,76	1191943,02
109	352365,90	1191928,83
110	352357,94	1191921,81
111	352350,19	1191914,68
112	352342,63	1191907,48
113	352335,24	1191900,22
114	352327,99	1191892,93
115	352320,86	1191885,63
116	352313,83	1191878,34
117	352306,88	1191871,10
118	352300,76	1191864,72
119	352303,04	1191862,53
120	352338,20	1191887,24
121	352342,48	1191890,10
122	352384,73	1191928,17
123	352453,42	1191978,23
124	352530,60	1192014,18
125	352610,64	1192031,11
126	352616,78	1192032,21
127	352618,16	1192030,33
128	352654,81	1192046,00
84	352661,68	1192049,18
Контур 4		
129	352194,90	1191653,41
130	352195,92	1191652,44
131	352209,61	1191636,58
132	352210,78	1191637,75
133	352226,76	1191618,21
134	352260,24	1191583,37
135	352272,41	1191586,61
136	352289,23	1191596,84
137	352295,01	1191602,94
138	352292,75	1191607,29
139	352286,14	1191600,54
140	352270,55	1191590,99
141	352259,51	1191587,89
142	352257,82	1191589,60
143	352257,25	1191590,47
144	352256,05	1191589,89
145	352242,98	1191612,66
146	352239,24	1191613,38
147	352235,01	1191618,22

№ точки	Координаты	
	X	Y
148	352233,51	1191619,21
149	352213,45	1191640,32
150	352202,35	1191652,61
151	352201,85	1191652,24
152	352200,17	1191653,04
153	352197,83	1191655,85
129	352194,90	1191653,41
Контур 5		
154	352182,35	1191639,59
155	352185,34	1191642,20
156	352187,51	1191644,37
157	352189,01	1191645,96
158	352212,31	1191623,63
159	352205,80	1191617,12
154	352182,35	1191639,59
Контур 6		
160	352163,74	1191622,58
161	352185,21	1191612,09
162	352185,74	1191612,62
163	352209,58	1191600,86
164	352208,56	1191598,57
165	352209,90	1191597,92
166	352212,14	1191602,45
167	352187,66	1191614,55
168	352188,20	1191615,08
169	352166,71	1191625,59
160	352163,74	1191622,58
Контур 7		
170	351952,40	1191596,03
171	351952,44	1191591,54
172	351957,25	1191586,37
173	351957,03	1191585,32
174	351972,84	1191566,91
175	351995,17	1191536,51
176	351975,88	1191517,19
177	351957,72	1191535,00
178	351937,71	1191514,13
179	351938,19	1191506,32
180	351940,24	1191495,27
181	351942,90	1191488,91
182	351946,51	1191492,43
183	351981,35	1191511,21
184	352086,11	1191619,78
185	352223,63	1191763,30
186	352240,71	1191781,08
187	352237,88	1191783,20
188	352236,93	1191784,31
189	352192,20	1191737,64
190	352158,07	1191769,46
191	352155,22	1191771,90

№ точки	Координаты	
	X	Y
192	352152,51	1191774,29
193	352148,78	1191770,43
194	352187,12	1191732,37
195	352153,07	1191696,82
196	352146,84	1191690,32
197	352146,82	1191690,30
198	352109,72	1191729,97
199	352106,93	1191727,09
200	352141,81	1191689,82
201	352136,23	1191683,92
202	352138,40	1191681,86
203	352137,66	1191681,07
204	352123,24	1191678,99
205	352123,63	1191677,55
206	352125,89	1191675,38
207	352133,22	1191676,39
208	352110,92	1191652,84
209	352087,14	1191664,46
210	352082,14	1191664,75
211	352081,91	1191660,76
212	352086,11	1191660,51
213	352108,01	1191649,81
214	352088,71	1191629,67
215	352084,56	1191625,34
216	352082,58	1191623,27
217	352072,98	1191632,74
218	352066,33	1191626,27
219	352066,44	1191611,99
220	352006,00	1191550,08
221	352002,54	1191553,46
222	351964,56	1191588,96
223	351964,75	1191596,17
224	351952,04	1191608,68
225	351952,24	1191600,03
226	351942,19	1191599,31
227	351882,68	1191652,63
228	351924,51	1191694,82
229	351918,74	1191703,71
230	351963,83	1191747,72
231	351953,72	1191757,13
232	351919,07	1191773,77
233	351901,13	1191788,46
234	351869,07	1191819,17
235	351867,88	1191824,36
236	351877,90	1191835,08
237	351875,01	1191837,86
238	351863,51	1191825,54
239	351865,43	1191817,11
240	351898,48	1191785,46
241	351916,91	1191770,38

№ точки	Координаты	
	X	Y
242	351951,44	1191753,79
243	351958,03	1191747,65
244	351913,60	1191704,28
245	351919,40	1191695,35
246	351876,88	1191652,46
247	351940,79	1191595,20
170	351952,40	1191596,03
Контур 8		
248	351959,49	1191414,87
249	351974,66	1191415,11
250	351979,44	1191413,62
251	351982,02	1191403,31
252	351982,68	1191392,35
253	351994,14	1191392,54
254	351994,04	1191398,57
255	351992,83	1191415,62
256	351989,76	1191423,97
257	351984,12	1191432,14
258	351983,99	1191438,87
248	351959,49	1191414,87
Контур 9		
259	351946,49	1191409,67
260	351951,41	1191414,75
261	351946,41	1191414,67
259	351946,49	1191409,67
Контур 10		
262	351940,08	1191486,15
263	351925,02	1191500,86
264	351813,24	1191384,27
265	351818,70	1191359,52
266	351824,90	1191367,85
267	351930,69	1191476,99
262	351940,08	1191486,15
Контур 11		
268	351814,82	1191354,31
269	351812,67	1191364,04
270	351808,37	1191381,98
271	351799,31	1191419,01
272	351778,11	1191423,89
273	351777,65	1191426,96
274	351773,70	1191426,39
275	351774,67	1191420,72
276	351796,01	1191415,67
277	351804,48	1191381,03
278	351808,77	1191363,15
279	351811,78	1191350,22
268	351814,82	1191354,31
Контур 12		
280	351690,25	1191314,58
281	351704,41	1191310,97

№ точки	Координаты	
	X	Y
282	351729,47	1191315,17
283	351745,72	1191292,35
284	351781,10	1191322,53
285	351741,72	1191337,44
286	351678,32	1191322,02
287	351658,40	1191318,65
288	351655,84	1191332,47
289	351654,45	1191334,58
290	351657,50	1191317,54
291	351658,57	1191317,73
292	351659,13	1191314,75
293	351660,53	1191310,99
294	351661,98	1191309,97
295	351683,23	1191313,91
296	351683,09	1191317,80
297	351689,49	1191318,92
280	351690,25	1191314,58
Контур 13		
298	351629,08	1191310,23
299	351643,97	1191313,10
300	351643,35	1191316,20
301	351634,98	1191315,59
298	351629,08	1191310,23
Контур 14		
302	351605,05	1191295,86
303	351629,77	1191297,63
304	351627,81	1191309,07
305	351625,15	1191306,65
302	351605,05	1191295,86
Контур 15		
306	351426,16	1191259,82
307	351517,90	1191270,64
308	351601,76	1191294,36
309	351605,05	1191295,86
310	351605,43	1191287,95
311	351605,82	1191283,50
312	351578,04	1191273,50
313	351571,64	1191272,79
314	351525,41	1191256,13
315	351525,35	1191253,93
316	351521,14	1191254,55
317	351477,95	1191244,76
318	351477,82	1191246,28
319	351470,81	1191245,56
320	351470,61	1191245,54
321	351470,81	1191244,15
322	351436,93	1191240,46
323	351433,32	1191242,46
324	351428,29	1191246,29
325	351427,43	1191247,47

№ точки	Координаты	
	X	Y
326	351427,13	1191248,84
306	351426,16	1191259,82
Контур 16		
327	351427,77	1191262,04
328	351429,45	1191262,32
329	351429,20	1191265,54
330	351427,44	1191265,21
327	351427,77	1191262,04
Контур 17		
331	351393,73	1191323,79
332	351390,50	1191323,48
333	351390,80	1191319,54
334	351393,91	1191319,78
335	351393,69	1191322,60
331	351393,73	1191323,79
Контур 18		
336	351368,33	1191236,94
337	351389,32	1191237,88
338	351394,82	1191243,51
339	351394,72	1191256,11
340	351368,23	1191252,99
336	351368,33	1191236,94
Контур 19		
341	351363,16	1191236,71
342	351350,69	1191240,50
343	351349,23	1191242,51
344	351345,83	1191245,95
345	351342,30	1191248,65
346	351337,31	1191251,18
347	351328,08	1191252,70
348	351320,18	1191233,11
349	351321,93	1191184,13
350	351325,26	1191202,37
351	351333,30	1191220,83
352	351332,96	1191233,70
353	351336,35	1191234,09
354	351334,32	1191236,78
355	351342,53	1191247,03
356	351351,72	1191236,20
341	351363,16	1191236,71
Контур 20		
357	351306,48	1191174,49
358	351306,13	1191178,91
359	351305,56	1191187,00
360	351297,70	1191177,71
361	351297,18	1191173,32
362	351302,78	1191173,97
357	351306,48	1191174,49
Контур 21		
363	351290,79	1191172,58

№ точки	Координаты	
	X	Y
364	351291,36	1191176,85
365	351273,84	1191174,80
366	351273,35	1191170,56
367	351282,63	1191171,64
363	351290,79	1191172,58
Контур 22		
368	351159,56	1191196,07
369	351163,95	1191209,33
370	351145,57	1191213,63
371	351140,12	1191203,89
372	351157,78	1191196,44
368	351159,56	1191196,07
Контур 23		
373	351061,57	1191247,01
374	351065,77	1191252,11
375	351062,31	1191254,20
376	351058,00	1191248,97
373	351061,57	1191247,01
Контур 24		
377	350855,75	1191288,69
378	350858,74	1191287,25
379	350861,52	1191289,76
377	350855,75	1191288,69
Контур 25		
380	350810,68	1191296,86
381	350811,29	1191297,20
382	350814,31	1191306,26
383	350814,95	1191307,25
384	350812,19	1191308,42
385	350808,09	1191299,77
380	350810,68	1191296,86
Контур 26		
386	350743,17	1191424,86
387	350741,91	1191444,32
388	350738,61	1191443,12
389	350735,72	1191442,07
390	350732,12	1191440,45
391	350726,67	1191438,01
392	350724,09	1191436,21
393	350721,74	1191435,14
394	350721,27	1191434,60
395	350742,11	1191423,18
386	350743,17	1191424,86
Контур 27		
396	350673,66	1191455,56
397	350678,97	1191465,73
398	350675,26	1191480,70
399	350672,06	1191485,49
400	350669,07	1191488,27
401	350670,02	1191489,96

№ точки	Координаты	
	X	Y
402	350670,17	1191490,24
403	350674,39	1191488,33
404	350678,93	1191482,48
405	350683,22	1191465,20
406	350677,27	1191453,84
396	350673,66	1191455,56
Контур 28		
407	350654,18	1191410,18
408	350654,79	1191411,37
409	350654,15	1191411,70
410	350655,00	1191417,71
411	350656,71	1191416,80
412	350654,89	1191409,81
407	350654,18	1191410,18
Контур 29		
413	350545,79	1191536,01
414	350542,44	1191535,34
415	350541,66	1191530,29
416	350535,05	1191529,15
417	350540,31	1191526,23
418	350543,04	1191529,02
419	350545,42	1191534,92
413	350545,79	1191536,01
Контур 30		
420	350472,34	1191563,97
421	350475,57	1191570,52
422	350470,19	1191573,17
423	350467,09	1191566,89
420	350472,34	1191563,97
Контур 31		
424	350409,25	1191599,00
425	350421,38	1191630,77
426	350417,66	1191632,19
427	350405,60	1191601,03
428	350406,61	1191601,41
429	350408,64	1191600,07
424	350409,25	1191599,00
Контур 32		
430	350386,31	1191611,75
431	350389,79	1191609,81
432	350390,55	1191613,56
433	350384,70	1191615,29
434	350383,63	1191613,23
430	350386,31	1191611,75
Контур 33		
435	350345,77	1191636,65
436	350351,20	1191646,72
437	350355,39	1191654,06
438	350360,03	1191653,70
439	350362,71	1191655,95

№ точки	Координаты	
	X	Y
440	350366,50	1191662,77
441	350359,97	1191666,57
442	350352,13	1191662,83
443	350349,88	1191661,02
444	350346,77	1191655,30
445	350347,95	1191654,66
446	350340,14	1191640,14
447	350342,67	1191638,57
448	350343,14	1191638,28
435	350345,77	1191636,65
Контур 34		
449	350346,92	1191591,13
450	350343,37	1191589,07
451	350341,36	1191592,52
452	350342,76	1191593,34
449	350346,92	1191591,13
Контур 35		
453	350329,04	1191529,65
454	350316,20	1191531,18
455	350316,04	1191528,25
456	350307,00	1191528,78
457	350307,12	1191519,33
458	350324,87	1191519,43
453	350329,04	1191529,65
Контур 36		
459	350342,63	1191471,46
460	350344,35	1191469,74
461	350347,18	1191472,57
462	350343,71	1191476,03
459	350342,63	1191471,46
Контур 37		
463	350355,92	1191516,42
464	350354,95	1191513,93
465	350365,87	1191520,47
466	350363,82	1191523,90
467	350357,64	1191520,21
463	350355,92	1191516,42
Контур 38		
468	350442,07	1191529,40
469	350442,57	1191530,44
470	350396,49	1191560,99
471	350381,08	1191568,86
472	350377,95	1191563,05
473	350429,47	1191536,04
474	350429,02	1191535,19
475	350432,57	1191533,34
476	350433,00	1191534,17
468	350442,07	1191529,40
Контур 39		
477	350412,37	1191428,35

№ точки	Координаты	
	X	Y
478	350412,95	1191415,27
479	350422,68	1191407,62
480	350436,45	1191409,48
481	350508,73	1191419,19
482	350522,50	1191421,32
483	350522,50	1191424,45
484	350527,55	1191429,71
485	350548,78	1191467,40
486	350552,28	1191465,24
487	350555,44	1191471,02
488	350478,52	1191513,14
489	350477,49	1191511,25
490	350477,51	1191509,66
491	350476,80	1191507,79
492	350464,12	1191482,47
493	350460,86	1191478,79
494	350456,70	1191473,55
495	350451,27	1191469,75
496	350445,92	1191460,09
497	350440,17	1191452,30
498	350430,88	1191445,32
499	350424,36	1191437,54
500	350415,56	1191430,07
477	350412,37	1191428,35
Контур 40		
501	350655,00	1191395,37
502	350664,24	1191389,78
503	350666,16	1191393,29
504	350650,54	1191402,75
505	350648,45	1191399,36
506	350650,11	1191398,33
507	350649,58	1191396,08
508	350642,72	1191385,50
509	350646,23	1191374,45
510	350641,35	1191362,45
511	350640,54	1191361,69
512	350641,57	1191356,00
513	350645,07	1191358,54
514	350651,76	1191374,40
515	350648,62	1191384,69
516	350654,67	1191393,93
517	350655,00	1191395,37
501	350655,00	1191395,37
Контур 41		
518	351138,59	1191117,75
519	351137,26	1191120,08
520	351137,57	1191120,90
521	351146,31	1191127,81
522	351137,44	1191131,52
523	351132,84	1191119,76

№ точки	Координаты	
	X	Y
524	351134,18	1191117,41
525	351136,30	1191119,12
518	351138,59	1191117,75
Контур 42		
526	351161,20	1191122,73
527	351159,28	1191119,80
528	351153,68	1191118,10
529	351149,96	1191114,88
530	351145,17	1191110,83
531	351141,31	1191111,48
532	351143,35	1191114,89
533	351141,96	1191115,73
534	351148,80	1191126,34
535	351155,11	1191122,51
526	351161,20	1191122,73
Контур 43		
536	351269,74	1191139,56
537	351267,15	1191117,26
538	351270,41	1191116,16
539	351269,79	1191114,00
540	351276,01	1191107,59
541	351276,64	1191107,25
542	351276,53	1191107,06
543	351284,16	1191099,19
544	351277,95	1191095,54
544-а	351277,23	1191094,52
544-б	351278,43	1191092,48
545	351276,88	1191091,41
546	351280,85	1191082,73
547	351268,55	1191074,62
548	351274,60	1191070,50
549	351271,03	1191061,29
550	351276,23	1191059,36
551	351277,83	1191063,77
552	351278,60	1191062,15
553	351287,26	1191050,41
554	351298,67	1191058,83
555	351300,58	1191047,80
556	351301,50	1191048,10
557	351305,72	1191011,78
558	351309,69	1191012,24
559	351305,41	1191049,04
560	351337,27	1191067,76
561	351330,89	1191069,72
562	351329,96	1191081,59
563	351328,71	1191097,61
564	351326,52	1191125,55
565	351311,24	1191115,04
566	351308,85	1191144,85
567	351303,01	1191143,65

№ точки	Координаты	
	X	Y
568	351290,27	1191141,95
569	351290,06	1191141,24
570	351287,82	1191133,94
571	351285,15	1191124,66
572	351284,78	1191123,64
573	351279,16	1191126,24
574	351283,56	1191141,05
536	351269,74	1191139,56
Контур 44		
575	351323,91	1191147,94
576	351325,60	1191136,76
577	351324,75	1191148,11
575	351323,91	1191147,94
Контур 45		
578	351344,83	1191065,44
579	351345,19	1191065,33
580	351345,19	1191060,90
581	351341,93	1191058,77
582	351341,11	1191057,29
583	351339,39	1191050,96
584	351335,53	1191052,01
585	351337,38	1191058,81
586	351338,91	1191061,57
578	351344,83	1191065,44
Контур 46		
587	351345,20	1191051,97
588	351345,19	1191008,47
589	351345,89	1191000,22
590	351347,43	1190995,97
591	351349,18	1190996,60
592	351351,15	1191019,62
593	351349,92	1191033,30
594	351350,03	1191050,78
595	351355,05	1191051,61
596	351356,23	1191051,80
597	351356,51	1191053,33
598	351358,28	1191053,67
599	351370,88	1191051,40
600	351373,86	1191049,62
601	351410,19	1191042,99
602	351412,48	1191042,59
603	351426,43	1191039,88
604	351449,54	1191035,63
605	351462,79	1191034,04
606	351356,66	1191054,14
607	351354,75	1191053,89
608	351354,45	1191053,83
587	351345,20	1191051,97
Контур 47		
609	351410,47	1191077,25

№ точки	Координаты	
	X	Y
610	351412,76	1191069,18
611	351412,84	1191069,25
612	351412,75	1191070,49
613	351413,36	1191070,80
614	351412,17	1191086,16
615	351410,31	1191085,88
609	351410,47	1191077,25
Контур 48		
616	351410,34	1191109,77
617	351409,02	1191126,86
618	351408,59	1191132,39
619	351406,59	1191132,24
620	351374,48	1191149,08
621	351370,31	1191150,15
622	351368,35	1191140,41
623	351362,99	1191115,15
624	351363,06	1191108,87
625	351363,59	1191096,99
626	351365,19	1191091,61
627	351368,13	1191085,29
628	351372,41	1191080,49
629	351376,00	1191079,12
630	351386,31	1191097,98
631	351387,91	1191099,56
632	351407,19	1191105,69
633	351408,06	1191105,65
634	351408,09	1191105,61
635	351409,05	1191097,08
636	351411,39	1191096,19
616	351410,34	1191109,77
Контур 49		
647	351475,88	1191098,89
648	351475,91	1191098,54
649	351467,76	1191099,05
650	351452,37	1191099,62
651	351455,57	1191079,86
652	351479,21	1191080,14
653	351479,69	1191060,72
654	351487,55	1191059,27
655	351489,21	1191062,06
656	351492,27	1191061,45
657	351491,08	1191083,01
658	351482,00	1191082,24
659	351481,19	1191094,85
660	351480,28	1191094,83
661	351475,91	1191141,81
662	351491,49	1191144,52
663	351506,82	1191143,43
664	351497,09	1191112,27
665	351492,40	1191111,70

№ точки	Координаты	
	X	Y
666	351492,89	1191109,54
667	351493,32	1191107,64
668	351500,26	1191108,47
669	351510,70	1191141,92
670	351535,54	1191141,52
671	351541,16	1191142,85
672	351545,04	1191142,96
673	351548,28	1191142,76
674	351548,37	1191143,71
675	351558,24	1191142,71
676	351574,72	1191146,09
677	351592,88	1191144,75
678	351607,80	1191143,65
679	351622,71	1191142,43
680	351642,41	1191140,80
681	351664,20	1191139,84
682	351664,47	1191143,80
683	351658,84	1191143,99
684	351642,82	1191144,78
685	351623,04	1191146,41
686	351608,11	1191147,64
687	351596,86	1191148,47
688	351590,09	1191148,97
689	351587,69	1191148,46
690	351587,51	1191149,16
691	351578,15	1191149,85
692	351555,55	1191146,25
693	351545,12	1191146,97
694	351542,97	1191146,90
695	351539,93	1191147,05
696	351540,07	1191147,76
697	351537,07	1191147,18
698	351518,69	1191148,06
699	351518,68	1191147,93
700	351493,50	1191151,12
701	351471,43	1191146,72
647	351476,27	1191094,68
Контур 50		
702	351557,39	1191018,35
703	351557,04	1191016,52
704	351555,93	1191011,57
705	351555,10	1191009,65
706	351553,12	1191006,69
707	351550,75	1191004,69
708	351548,20	1191004,06
709	351547,72	1191006,00
710	351548,11	1191007,88
711	351549,71	1191009,47
712	351551,21	1191011,70
713	351551,69	1191012,78

№ точки	Координаты	
	X	Y
714	351553,05	1191019,06
702	351557,39	1191018,35
Контур 51		
715	351566,89	1191010,91
716	351567,02	1191016,78
717	351559,17	1191018,06
718	351558,93	1191016,47
719	351558,43	1191014,82
720	351557,49	1191012,82
721	351557,36	1191012,61
715	351566,89	1191010,91
Контур 52		
722	351612,99	1191006,70
723	351619,84	1190999,07
724	351620,15	1191005,38
725	351613,97	1191006,52
722	351612,99	1191006,70
Контур 53		
726	351627,22	1191033,56
727	351623,12	1191040,35
728	351615,04	1191041,46
729	351612,17	1191036,33
726	351627,22	1191033,56
Контур 54		
730	351636,32	1191032,81
731	351640,03	1191033,94
732	351641,43	1191036,50
733	351646,36	1191036,10
734	351647,85	1191035,36
735	351647,80	1191034,96
736	351648,98	1191034,80
737	351653,93	1191034,14
738	351653,75	1191030,95
739	351653,43	1191028,77
740	351648,51	1191029,64
741	351636,16	1191031,92
730	351636,32	1191032,81
Контур 55		
742	351661,64	1191102,00
743	351654,63	1191102,73
744	351652,55	1191104,55
745	351654,35	1191106,61
746	351661,91	1191105,96
742	351661,64	1191102,00
Контур 56		
747	351659,26	1190998,11
748	351658,80	1190994,03
749	351659,41	1190993,49
750	351661,18	1190993,40
751	351661,11	1190992,01

№ точки	Координаты	
	X	Y
752	351661,84	1190991,38
753	351662,60	1190986,25
754	351662,53	1190978,83
755	351664,19	1190975,91
756	351667,64	1190977,88
757	351666,54	1190979,87
758	351666,60	1190986,52
759	351665,58	1190993,42
760	351663,01	1190995,67
761	351663,20	1190997,35
747	351659,26	1190998,11
Контур 57		
762	351711,23	1191024,92
763	351714,41	1191041,17
764	351704,60	1191043,10
765	351701,35	1191026,53
762	351711,23	1191024,92
Контур 58		
766	351795,13	1190972,32
767	351795,39	1190971,19
768	351795,42	1190969,68
769	351792,69	1190969,04
770	351791,74	1190969,20
771	351791,13	1190971,85
772	351794,85	1190972,37
766	351795,13	1190972,32
Контур 59		
773	351839,21	1190964,41
774	351836,08	1190964,97
775	351836,02	1190964,94
776	351836,98	1190963,18
773	351839,21	1190964,41
Контур 60		
777	351847,55	1190993,48
778	351845,02	1190993,84
779	351826,35	1190996,52
780	351822,30	1190997,09
781	351821,85	1190994,65
782	351816,72	1190995,57
783	351816,62	1190998,61
784	351812,99	1191001,35
785	351811,90	1191001,54
786	351809,95	1191003,18
787	351796,98	1191005,29
788	351797,40	1191004,07
789	351797,87	1191002,67
790	351811,33	1191000,60
791	351810,76	1190996,95
792	351816,72	1190995,25
793	351846,90	1190990,02

№ точки	Координаты	
	X	Y
777	351847,55	1190993,48
Контур 61		
794	351853,53	1190994,30
795	351851,76	1190994,61
796	351853,39	1191003,33
797	351851,23	1191014,77
798	351855,16	1191015,51
799	351857,46	1191003,31
800	351855,60	1190993,94
794	351853,53	1190994,30
Контур 62		
801	351842,85	1191281,82
802	351835,31	1191272,53
803	351822,87	1191244,75
804	351793,97	1191235,27
805	351829,85	1191233,33
806	351857,72	1191231,82
807	351864,57	1191218,75
808	351878,84	1191186,53
809	351882,70	1191184,33
810	351924,52	1191171,87
811	351937,10	1191169,27
812	351939,15	1191166,49
813	351940,08	1191161,44
814	351934,49	1191136,47
815	351929,13	1191106,67
816	351928,08	1191096,08
817	351920,43	1191053,23
818	351922,80	1191041,64
819	351922,19	1191032,42
820	351918,15	1191011,33
821	351930,16	1191003,39
822	351929,80	1191002,79
823	351916,83	1191002,57
824	351913,16	1190983,31
825	351901,78	1190984,51
826	351897,07	1190983,58
827	351888,47	1190984,47
828	351886,17	1190984,83
829	351877,29	1190986,26
830	351876,27	1190980,22
831	351885,59	1190978,61
832	351887,96	1190980,50
833	351897,26	1190979,54
834	351901,96	1190980,47
835	351915,79	1190979,01
836	351916,13	1190981,17
837	351916,80	1190981,06
838	351920,15	1190998,62
839	351929,66	1190998,78

№ точки	Координаты	
	X	Y
840	351930,36	1191002,54
841	351931,28	1191007,44
842	351922,58	1191013,20
843	351926,17	1191031,91
844	351926,83	1191041,91
845	351924,50	1191053,28
846	351932,05	1191095,53
847	351933,09	1191106,12
848	351938,42	1191135,68
849	351944,16	1191161,37
850	351942,91	1191168,12
851	351939,41	1191172,88
852	351925,50	1191175,76
853	351919,38	1191177,51
854	351919,39	1191177,58
855	351884,28	1191188,03
856	351881,96	1191189,36
857	351868,18	1191220,49
858	351858,61	1191238,74
859	351852,80	1191255,06
860	351848,86	1191265,67
801	351842,85	1191281,82
Контур 63		
861	351858,51	1191282,11
862	351864,42	1191281,72
863	351883,28	1191263,59
864	351899,66	1191279,36
865	352060,15	1191268,95
866	352129,73	1191257,74
867	352172,84	1191250,79
868	352223,36	1191242,41
869	352252,36	1191250,40
870	352393,81	1191293,81
871	352422,58	1191294,85
872	352421,65	1191306,82
873	352391,88	1191305,77
874	352248,99	1191261,97
875	352223,21	1191254,57
876	352174,77	1191262,63
877	352131,64	1191269,58
878	352061,49	1191280,89
879	351937,24	1191288,95
880	351935,72	1191285,56
881	351926,61	1191289,64
882	351911,35	1191290,63
883	351912,38	1191291,62
884	351929,73	1191329,62
885	351942,69	1191340,60
886	351947,49	1191348,28
887	351946,61	1191402,26

№ точки	Координаты	
	X	Y
888	351924,17	1191380,28
889	351889,83	1191339,73
890	351846,47	1191286,28
861	351858,51	1191282,11
Контур 64		
891	351960,54	1191744,54
892	352003,30	1191700,17
893	351995,87	1191692,74
894	352028,91	1191659,78
895	352066,35	1191623,78
896	352066,33	1191626,27
897	352067,92	1191627,82
898	352031,71	1191662,64
899	352001,53	1191692,74
900	352008,91	1191700,12
901	351963,42	1191747,32
891	351960,54	1191744,54

5 ПРЕДЕЛЬНЫЕ ПАРАМЕТРЫ РАЗРЕШЕННОГО СТРОИТЕЛЬСТВА, РЕКОНСТРУКЦИИ ОБЪЕКТОВ КАПИТАЛЬНОГО СТРОИТЕЛЬСТВА, ВХОДЯЩИХ В СОСТАВ ЛИНЕЙНЫХ ОБЪЕКТОВ В ГРАНИЦАХ ЗОН ИХ ПЛАНИРУЕМОГО РАЗМЕЩЕНИЯ

В соответствии с пунктом 10 статьи 45 градостроительного кодекса Российской Федерации подготовка документации по планировке территории осуществляется на основании документов территориального планирования, правил землепользования и застройки (за исключением подготовки документации по планировке территории, предусматривающей размещение линейных объектов).

В соответствии со статьей 36 Градостроительного кодекса Российский Федерации, действие градостроительного регламента не распространяется на земельные участки, предназначенные для размещения линейных объектов и (или) занятые линейными объектами.

В связи с этим предельные параметры застройки территории в границах зон планируемого размещения объектов капитального строительства, входящих в состав линейных объектов, не установлены.

Для объектов капитального строительства входящих в состав линейного объекта градостроительные регламенты устанавливаются в соответствии с правилами землепользования и застройки городского округа «Город Калининград», утвержденными Постановлением Правительства Калининградской области №39 от 28.01 2022г.

6 ИНФОРМАЦИЯ О НЕОБХОДИМОСТИ ОСУЩЕСТВЛЕНИЯ МЕРОПРИЯТИЙ ПО ЗАЩИТЕ СОХРАНЯЕМЫХ ОБЪЕКТОВ КАПИТАЛЬНОГО СТРОИТЕЛЬСТВА (ЗДАНИЕ, СТРОЕНИЕ, СООРУЖЕНИЕ, ОБЪЕКТЫ, СТРОИТЕЛЬСТВО КОТОРЫХ НЕ ЗАВЕРШЕНО), СУЩЕСТВУЮЩИХ И СТРОЯЩИХСЯ НА МОМЕНТ ПОДГОТОВКИ ПРОЕКТА ПЛАНИРОВКИ ТЕРРИТОРИИ, А ТАКЖЕ ОБЪЕКТОВ КАПИТАЛЬНОГО СТРОИТЕЛЬСТВА, ПЛАНИРУЕМЫХ К СТРОИТЕЛЬСТВУ В СООТВЕТСТВИИ С РАНЕЕ УТВЕРЖДЕННОЙ ДОКУМЕНТАЦИЕЙ ПО ПЛАНИРОВКЕ ТЕРРИТОРИИ, ОТ ВОЗМОЖНОГО НЕГАТИВНОГО ВОЗДЕЙСТВИЯ В СВЯЗИ С РАЗМЕЩЕНИЕМ ЛИНЕЙНЫХ ОБЪЕКТОВ

Мероприятия по защите сохраняемых объектов капитального строительства, существующих и строящихся на момент подготовки проекта планировки территории, а также объектов капитального строительства, планируемых к строительству в соответствии с ранее утвержденной документацией по планировке территории, от возможного негативного воздействия в связи с размещением линейного объекта включают в себя мероприятия по ограничению шумового воздействия на прилегающие территории.

Генеральным планом городского округа «Город Калининград» предусмотрена реализация следующих объектов:

- строительство подземного пешеходного перехода под ул. Подполковника Емельянова и железнодорожными путями в составе транспортно-пересадочного узла «Московский рынок»;
- строительство остановочной площадки городской железной дороги «Московский рынок»;
- строительство транспортно-пересадочного узла «Московский рынок»;
- строительство трамвайной линии с разворотным кольцом около транспортно-пересадочного узла «Московский рынок»;
- строительство линии «городской железной дороги».

В настоящий момент зоны размещения и документации по планировки территории указанных объектов не установлены и не разрабатываются.

Реализация данных объектов возможна как самостоятельных, в увязке с объектом регионального значения «Строительство эстакады «Восточная» от ул. Молодой Гвардии (через Московский проспект и ул. Емельянова) до ул. Муромская с мостами через реки Старая

и Новая Преголя в г. Калининграде Калининградской области (III этап)», в рамках отдельной документации по планировке территории.

7 ИНФОРМАЦИЯ О НЕОБХОДИМОСТИ ОСУЩЕСТВЛЕНИЯ МЕРОПРИЯТИЙ ПО СОХРАНЕНИЮ ОБЪЕКТОВ КУЛЬТУРНОГО НАСЛЕДИЯ ОТ ВОЗМОЖНОГО НЕГАТИВНОГО ВОЗДЕЙСТВИЯ В СВЯЗИ С РАЗМЕЩЕНИЕМ ЛИНЕЙНЫХ ОБЪЕКТОВ

В границах разработки документации по планировке территории объекты культурного наследия и объекты, обладающие признаками объекта культурного наследия, отсутствуют.

Мероприятия по сохранению объектов культурного наследия не предусмотрены в связи с отсутствием объектов культурного наследия в границах разработки проекта планировки территории.

8 ИНФОРМАЦИЯ О НЕОБХОДИМОСТИ ОСУЩЕСТВЛЕНИЯ МЕРОПРИЯТИЙ ПО ОХРАНЕ ОКРУЖАЮЩЕЙ СРЕДЫ

На основе фондовых материалов и материалов инженерно-экологических изысканий, выполнена оценка существующего состояния окружающей среды в районе намечаемой деятельности, оценка экологических условий, сложившихся в границах разработки проекта планировки. Кроме того, проведены расчеты и определен уровень воздействия процесса строительства автомобильной дороги на компоненты окружающей среды. По результатам оценки разработан комплекс мероприятий по предотвращению и снижению возможного негативного воздействия на окружающую среду.

8.1 Мероприятия по уменьшению загрязнения атмосферного воздуха

Основным источником выделения загрязняющих веществ в период эксплуатации будет автотранспорт. Как показали расчёты на 2044 год, во время эксплуатации на границе санитарного разрыва концентрация загрязняющих не будет превышать предельно допустимых концентраций.

8.2 Мероприятия по защите от шумового воздействия

В целях обеспечения санитарно-эпидемиологического благополучия населения вокруг объектов и производств, являющихся источниками воздействия на среду обитания и здоровье человека, устанавливается специальная территория с особым режимом использования – санитарно-защитная зона. По своему функциональному назначению санитарно-защитная зона является защитным барьером, обеспечивающим уровень безопасности населения при эксплуатации объекта в штатном режиме.

Размеры санитарно-защитных зон в зависимости от санитарной классификации предприятий, сооружений и иных объектов устанавливают санитарные правила СанПиН2.2.1/2.1.1.1200-03. Для автомагистралей санитарные правила устанавливают санитарные разрывы, размер которых определяется минимальным расстоянием от источника химического, биологического и/или физического воздействия до границы жилой застройки, зоны отдыха, курорта. Величина разрыва определяется в каждом конкретном случае на основании расчетов рассеивания загрязнения атмосферного воздуха и физических факторов. Границей санитарного разрыва является линия, ограничивающая территорию, за пределами которой нормируемые факторы воздействия не превышают установленные гигиенические нормативы.

Общий размер санитарного разрыва проектируемой автодороги определен по совокупности всех факторов неблагоприятного воздействия. Полученные границы объединены по наибольшей величине, занимаемой ими площади, в результате, установлена окончательная линия ограничения санитарного разрыва и определены её размеры относительно дороги и прилегающих к ней территорий. В границах санитарного разрыва

от автомобильной дороги отсутствуют нормируемые территории, в том числе жилая застройка, территории садоводческих товариществ и коттеджной застройки, коллективные и индивидуальные дачные и садово-огородные участки, зоны рекреации.

8.2.1 Шумозащитные экраны

Для выполнения санитарно-гигиенических норм на территории частных земельных участков, предусматривается установка шумозащитных экранов в границах жилой застройки. Данное решение обусловлено тем, что на границе частного земельного участка должны выполняться нормы для территории, непосредственно прилегающей к жилым домам 55 и 45 дБА для эквивалентного шума и 70 и 60 дБА для максимального шума, в дневное и ночное время суток соответственно.

8.3 Мероприятия по охране земельных ресурсов и рациональному использованию почвенного покрова

С целью восстановления временно нарушаемых при строительстве земель, проектом предусматривается комплекс мероприятий по их рекультивации.

Рекультивация выполнятся последовательно в два этапа: технический и биологический. На техническом этапе перед началом строительных работ проводится снятие и транспортировка растительного грунта из района проектирования к месту временного хранения для последующего использования на биологическом этапе. После завершения строительства осуществляется разборка временных сооружений на строительных площадках, вывоз мусора, и планировка привозного растительного слоя грунта.

Биологический этап рекультивации земель включает комплекс агротехнических и фитомелиоративных мероприятий по восстановлению плодородия нарушенных земель: внесение удобрений, посев семян, уход за посевами. Травяная смесь подбирается наиболее оптимальная для данной климатической зоны, а также способная произрастать в условиях городской застройки.

8.3.1 Мероприятия по охране растительного мира

В процессе проведения строительных работ рекомендуется, по возможности, сохранить отдельно стоящие деревья с помощью специальных щитов. На стадии подготовительных работ предусматриваются специальные места для временного складирования отходов с указанием способов и путей их вывоза к месту захоронения, переработки или сбыта.

С целью сохранения растительного слоя почв, прилегающей к границам отвода территории, необходимо следить за тем, чтобы движение техники осуществлялось только в границах автопроездов.

8.4 Мероприятия по компенсации ущерба и защите ихтиофауны

В рамках защиты водных биологических ресурсов необходимо осуществлять мониторинг за их состоянием на период строительства и эксплуатации и соблюдать ограничения работ в период нереста.

8.5 Мероприятия по минимизации загрязнения поверхностного стока и поверхностных водных объектов

На период строительства

Для предотвращения попадания поверхностных сточных вод в водные объекты и в грунт, на строительных площадках предусмотрены водонепроницаемые железобетонные лотки с уклоном в сторону водосборника для сбора поверхностного стока, откуда по мере накопления сток вывозится специализированным автотранспортом на очистные сооружения.

На период эксплуатации

На период эксплуатации предусмотрена организация сбора поверхностного стока, с дальнейшим направлением его на локальные очистные сооружения и дальнейшим выпуском очищенного стока в водные объекты.

8.6 Мероприятия по обращению с отходами

На период эксплуатации предусматривается:

Смёт с территории, вывозится сразу по мере его образования, при проведении уборки;

Отходы с очистных сооружений, вывозятся при осуществлении технического обслуживания.

8.7 Мероприятия по охране животного мира

Так как во время реконструкции и эксплуатации объекта воздействие на животный мир оказываться не будет, то дополнительные мероприятия по защите животного мира не разрабатывались.

9 ИНФОРМАЦИЯ О НЕОБХОДИМОСТИ ОСУЩЕСТВЛЕНИЯ МЕРОПРИЯТИЙ ПО ЗАЩИТЕ ТЕРРИТОРИИ ОТ ЧРЕЗВЫЧАЙНЫХ СИТУАЦИЙ ПРИРОДНОГО И ТЕХНОГЕННОГО ХАРАКТЕРА, В ТОМ ЧИСЛЕ ПО ОБЕСПЕЧЕНИЮ ПОЖАРНОЙ БЕЗОПАСНОСТИ И ГРАЖДАНСКОЙ ОБОРОНЕ

Зона планируемого размещения объекта расположена на территории городского округа «Город Калининград», имеющего группу по гражданской обороне.

Организацией, которая будет осуществлять эксплуатацию проектируемого объекта будет Муниципальное казенное учреждение «Городское дорожное строительство и ремонт» городского округа «Город Калининград» (МКУ «ГДСР») у которой отсутствует категория по гражданской обороне.

9.1 Мероприятия по защите территории от чрезвычайных ситуаций техногенного характера

Мероприятия по защите территории от чрезвычайных ситуаций, в том числе по обеспечению гражданской обороны разработаны в соответствии требованиями с п. 4 ст. 41.1 Градостроительного кодекса РФ от 29.12.2004 № 190-ФЗ и Постановления Правительства РФ от 12.05.2017 N 564 (ред. от 26.08.2020) "Об утверждении Положения о составе и содержании документации по планировке территории, предусматривающей размещение одного или нескольких линейных объектов".

9.2 Мероприятия по обеспечению гражданской обороны

Зона планируемого размещения объекта расположена на территории городского округа «Город Калининград», имеющего группу по гражданской обороне.

Организацией, которая будет осуществлять эксплуатацию проектируемого объекта будет Муниципальное казенное учреждение «Городское дорожное строительство и ремонт» городского округа «Город Калининград» (МКУ «ГДСР») у которой отсутствует категория по гражданской обороне.

В соответствии с приложением А СП 165.1325800.2014 «Инженерно-технические мероприятия по гражданской обороне» зона планируемого размещения объекта попадает в зону возможных разрушений при воздействии обычных средств поражения.

Согласно «Реестру потенциально опасных объектов Калининградской области», утвержденному решением КЧС и ОПБ Правительства Калининградской области от 21 февраля 2019 г №12/04-05, зона планируемого расположения объекта находится вне зон воздействия взрывоопасных, химически опасных и радиационно-опасных объектов.

9.3 Мероприятия по защите территории от чрезвычайных ситуаций техногенного характера

Объектами производственного назначения, транспортными коммуникациями и линейными объектами, аварии на которых могут привести к возникновению чрезвычайной ситуации техногенного характера и повлиять на функционирование зоны планируемого размещения объекта, являются:

- автомобильная дорога на ул. Дзержинского.
- участок Калининградской железной дороги.

Наличие развитой дорожной инфраструктуры в районе проектируемого объекта обеспечивает выполнение инженерно-технических мероприятий по эвакуации людей и транспортных средств.

Мероприятия по защите территории от чрезвычайных ситуаций техногенного характера, в том числе по обеспечению пожарной безопасности, осуществляют региональные подразделения ГУ МЧС России по Калининградской области.

Ввод аварийно-спасательных и пожарных подразделений, проведение эвакуационных мероприятий и пропуск транспортных средств может осуществляться по всему протяжению проектируемого объекта. В районе проектирования существует хорошо развитая транспортная инфраструктура, предусматривающая ввод аварийно-спасательных и пожарных подразделений, проведение эвакуационных мероприятий и пропуск транспортных средств.

9.4 Мероприятия по защите территории от чрезвычайных ситуаций природного характера

Зона планируемого размещения объекта применительно к требованиям и основным положениям СП 34.13330. 2021 «Автомобильные дороги» располагается в дорожно-климатической зоне II5; согласно СП 131.13330.2020 «Строительная климатология» − в зоне IIБ; в соответствии с ГОСТ 16350-80 «Климат СССР. Районирование и статистические параметры климатических факторов для технических целей» приурочена к району II8, для которого характерен умеренно тёплый влажный климат.

Климат характеризуется следующими показателями:

- средняя месячная температура наиболее холодного месяца (января) -2,20С, абсолютный минимум – 330С;
- средняя месячная температура наиболее теплого месяца (июля) +17,70С, абсолютный минимум + 370С;
- среднегодовая температура +7,60С, продолжительность безморозного периода 185-190 дней;
- среднегодовая скорость ветра 3,5 – 4 м/сек;
- среднегодовое количество осадков 750 – 800 мм;
- господствующие ветры – западного направления, порой достигают краганной силы;
- относительная влажность воздуха - 82%.
- Из опасных метеорологических явлений имеют место:
- Туманы видимостью менее 50 м;
- сильные дожди;
- снежные заносы, гололед;
- сильные ветра.

Опасные геологические процессы, определяются по результатам инженерно-геологических изысканий (проводятся на стадии проектирования).

В сфере взаимодействия проектируемого объекта с геологической средой основными процессами, способными оказывать негативное влияние являются: подтопление, морозное пучение, заболачивание, сейсмичность площадки строительства.

Оценка потенциальной подтопляемости

Оценка потенциальной подтопляемости объекта в полной мере связана с поверхностными водами реки Преголь и является предметом инженерно-гидрометеорологических изысканий.

По характеру подтопления, согласно п. 5.4.8 СП 22.13330, территория проектируемой автомобильной дороги относится к естественно подтопленной территории (с глубинами залегания уровня подземных вод менее 3 м), участками - к неподтопленной. Однако, стоит учитывать возможность неблагоприятных природных и техногенных условий. При строительстве - изменение условий поверхностного стока при вертикальной планировке, засыпке естественных дрен, производстве земляных работ; длительный разрыв между выполнением земляных работ и строительными работами (закладкой фундаментов, прокладкой коммуникаций и т.п.); при эксплуатации - инфильтрация утечек производственных вод (носящих, как правило, случайный характер), инфильтрация вод поверхностного стока, нарушение условий подземного стока и т.п.

На участке проектируемого сооружения, на берегах р. Старая Преголя сооружения береговой защиты отсутствуют.

Морозное пучение

В зоне сезонного промерзания грунтов на территории изысканий возможно проявление морозного пучения.

Заболачивание

Заболачивание на рассматриваемой территории проявляется на о. Октябрьский и, локально, на территории между ОАО «Калининградский тарный комбинат» и ул. Волочаевской. Судя по обильной тросниковой растительности процесс заболачивания продолжается. (увеличение мощности торфа).

Сейсмичность площадки строительства

Сейсмичность района строительства в соответствии с СП 14.13330.2018 по карте ОСР-2015- В в целочисленных баллах шкалы MSK-64 составляет 6 баллов. Уточненная исходная интенсивность сейсмических воздействий на участке работ (карта ОСР-2015-В) оценивается величиной 6,5 балла.

Категория сложности инженерно-геологических условий участка работ в соответствии с СП 11-105-97 ч. 1 (приложение Б) - устанавливается III (сложная).

Климатические и геологические воздействия могут стать причиной возникновения дорожно-транспортных происшествий и ЧС на эстакаде «Восточная», следовательно, на стадии проектирования будут предусмотрены конструктивные решения линейного объекта, учитывающие опасные природные процессы, характерные для данной территории. Также в процессе эксплуатации объекта будут предусмотрены мероприятия, направленные на максимальное снижение негативного воздействия опасных погодных явлений на линейный объект, на жизнь и здоровье людей.

9.5 Мероприятия по обеспечению пожарной безопасности

Проектируемый объект находится на безопасном расстоянии от следующих объектов:

- складов, резервуарных установок и производственные здания, с установками на сжиженном углеводородном газе;
- лесных массивов;
- автозаправочных станций;
- складов нефти и нефтепродуктов;
- газораспределительных систем;
- нефтепродуктопроводов;
- жилых, общественных и производственных зданий;
- газопроводов горючих газов;
- существующих зданий и сооружений в части возможного нарушения проездов и подъездов для пожарной техники.

Проведен анализ использования подмостовых пространств мостовых сооружений.

Для участка проектируемой автомобильной дороги проведён анализ расположения ее границ относительно взрывопожароопасных объектов, перечисленных выше, совместное расположение дороги и инженерных сетей при их параллельной прокладке и пересечении. Также проведен анализ по обеспечению подъездов и проездов для пожарной техники к зданиям и сооружениям, входящим в состав проектируемого объекта.

Анализ планировочных решения показал:

- выше и ниже по течению от мостового сооружения склады ЛВЖ, ГЖ на расстояниях менее нормативных отсутствуют;
- расстояния от конструкций мостовых сооружений до соседних зданий соответствуют нормативным требованиям;
- под пролетными строениями мостового сооружения и путепровода размещение каких-либо зданий, сооружений, установок и открытых автостоянок не предусматривается;
- расстояние от трансформаторных подстанций и здания ПУОТБ до соседних объектов не менее нормативных.

Принятые решения проекта планировки территории обеспечивают выполнение требований пожарной безопасности в части противопожарных расстояний между проектируемыми зданиями, сооружениями и наружными установками, а также при расположении инженерных коммуникаций при их параллельной прокладке и пересечении в соответствии с требованиями части 1 статьи 69 ФЗ-123 и части 1 статьи 17 ФЗ-384.


ПРОЕКТ ПЛАНИРОВКИ ТЕРРИТОРИИ С ПРОЕКТОМ МЕЖЕВАНИЯ В ЕГО СОСТАВЕ, ПРЕДУСМАТРИВАЮЩИЙ РАЗМЕЩЕНИЕ ЛИНЕЙНОГО ОБЪЕКТА РЕГИОНАЛЬНОГО ЗНАЧЕНИЯ «СТРОИТЕЛЬСТВО ЭСТАКАДЫ «ВОСТОЧНАЯ» ОТ УЛ. МОЛОДОЙ ГВАРДИИ (ЧЕРЕЗ МОСКОВСКИЙ ПРОСПЕКТ И УЛ. ЕМЕЛЬЯНОВА) ДО УЛ. МУРОМСКАЯ С МОСТАМИ ЧЕРЕЗ РЕКИ СТАРАЯ И НОВАЯ ПРЕГОЛЯ В Г. КАЛИНИНГРАДЕ КАЛИНИНГРАДСКОЙ ОБЛАСТИ (III ЭТАП)»

ОСНОВНАЯ ЧАСТЬ ПРОЕКТА МЕЖЕВАНИЯ ТЕРРИТОРИИ

РАЗДЕЛ 1. «ПРОЕКТ МЕЖЕВАНИЯ ТЕРРИТОРИИ. ГРАФИЧЕСКАЯ ЧАСТЬ»

Проект планировки территории с проектом межевания в его составе, предусматривающий размещение линейного объекта регионального значения «Строительство эстакады «Восточная» от ул. Молодой Гвардии (через Московский проспект и ул. Емельянова) до ул. Муромская с мостами через реки Старая и Новая Преголя в г. Калининграде Калининградской области (III этап)»

Чертеж межевания территории
Масштаб 1:1000

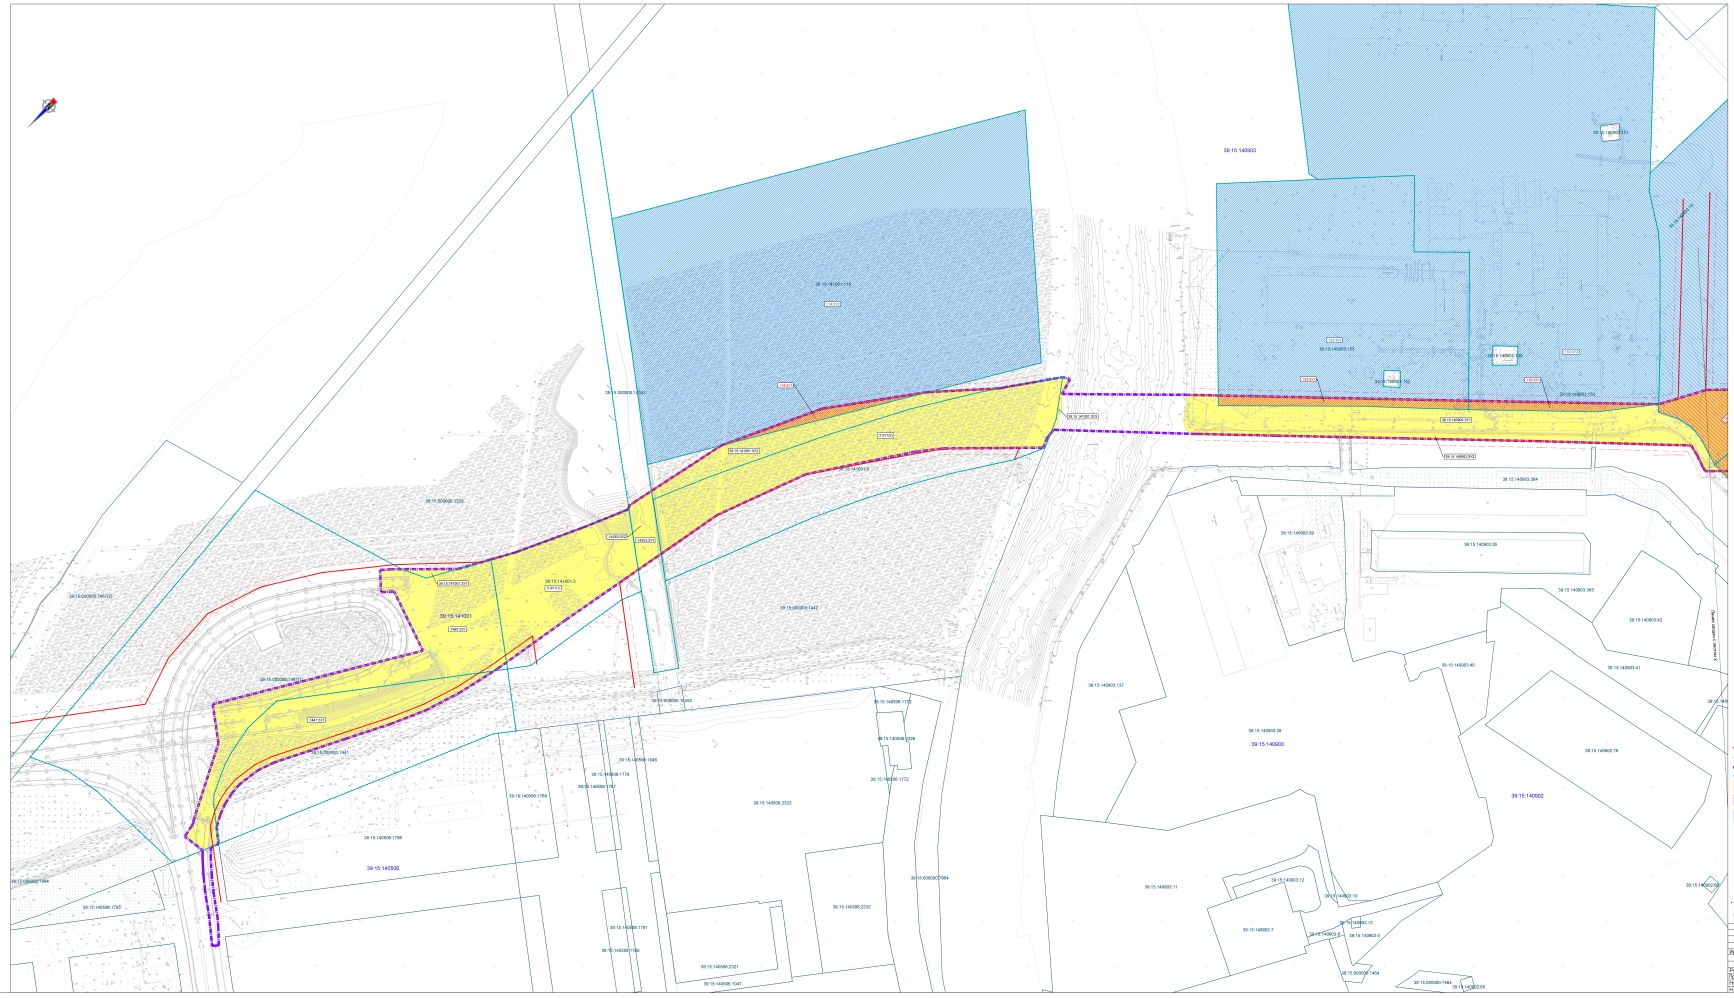
39:15:140903
39:15:140903:154
39:15:140903:155
39:15:140903:152
39:15:140903:156
39:15:140903:153
39:15:140903:364
39:15:140903:39
39:15:140903:365
39:15:140903:42
39:15:140903:41
39:15:140903:40
39:15:140903:137
39:15:140903:38
39:15:140902
39:15:140902:78
39:15:140903:11
39:15:140903:12
39:15:140903:13
39:15:140903:14
39:15:140903:15
39:15:140903:8
39:15:140903:7
39:15:140902:76
39:15:140902:75
39:15:140902:74
39:15:140902:73
39:15:140902:72
39:15:140902:71
39:15:140902:70
39:15:140902:69
39:15:140902:68
39:15:140902:67
39:15:140902:66
39:15:140902:65
39:15:140902:64
39:15:140902:63
39:15:140902:62
39:15:140902:61
39:15:140902:60
39:15:140902:59
39:15:140902:58
39:15:140902:57
39:15:140902:56
39:15:140902:55
39:15:140902:54
39:15:140902:53
39:15:140902:52
39:15:140902:51
39:15:140902:50
39:15:140902:49
39:15:140902:48
39:15:140902:47
39:15:140902:46
39:15:140902:45
39:15:140902:44
39:15:140902:43
39:15:140902:42
39:15:140902:41
39:15:140902:40
39:15:140902:39
39:15:140902:38
39:15:140902:37
39:15:140902:36
39:15:140902:35
39:15:140902:34
39:15:140902:33
39:15:140902:32
39:15:140902:31
39:15:140902:30
39:15:140902:29
39:15:140902:28
39:15:140902:27
39:15:140902:26
39:15:140902:25
39:15:140902:24
39:15:140902:23
39:15:140902:22
39:15:140902:21
39:15:140902:20
39:15:140902:19
39:15:140902:18
39:15:140902:17
39:15:140902:16
39:15:140902:15
39:15:140902:14
39:15:140902:13
39:15:140902:12
39:15:140902:11
39:15:140902:10
39:15:140902:9
39:15:140902:8
39:15:140902:7
39:15:140902:6
39:15:140902:5
39:15:140902:4
39:15:140902:3
39:15:140902:2
39:15:140902:1
39:15:140901
39:15:140901:174
39:15:140901:3
39:15:140901:177
39:15:140901:176
39:15:140901:175
39:15:140901:172
39:15:140901:173
39:15:140901:171
39:15:140901:170
39:15:140901:169
39:15:140901:168
39:15:140901:167
39:15:140901:166
39:15:140901:165
39:15:140901:164
39:15:140901:163
39:15:140901:162
39:15:140901:161
39:15:140901:160
39:15:140901:159
39:15:140901:158
39:15:140901:157
39:15:140901:156
39:15:140901:155
39:15:140901:154
39:15:140901:153
39:15:140901:152
39:15:140901:151
39:15:140901:150
39:15:140901:149
39:15:140901:148
39:15:140901:147
39:15:140901:146
39:15:140901:145
39:15:140901:144
39:15:140901:143
39:15:140901:142
39:15:140901:141
39:15:140901:140
39:15:140901:139
39:15:140901:138
39:15:140901:137
39:15:140901:136
39:15:140901:135
39:15:140901:134
39:15:140901:133
39:15:140901:132
39:15:140901:131
39:15:140901:130
39:15:140901:129
39:15:140901:128
39:15:140901:127
39:15:140901:126
39:15:140901:125
39:15:140901:124
39:15:140901:123
39:15:140901:122
39:15:140901:121
39:15:140901:120
39:15:140901:119
39:15:140901:118
39:15:140901:117
39:15:140901:116
39:15:140901:115
39:15:140901:114
39:15:140901:113
39:15:140901:112
39:15:140901:111
39:15:140901:110
39:15:140901:109
39:15:140901:108
39:15:140901:107
39:15:140901:106
39:15:140901:105
39:15:140901:104
39:15:140901:103
39:15:140901:102
39:15:140901:101
39:15:140901:100
39:15:140901:99
39:15:140901:98
39:15:140901:97
39:15:140901:96
39:15:140901:95
39:15:140901:94
39:15:140901:93
39:15:140901:92
39:15:140901:91
39:15:140901:90
39:15:140901:89
39:15:140901:88
39:15:140901:87
39:15:140901:86
39:15:140901:85
39:15:140901:84
39:15:140901:83
39:15:140901:82
39:15:140901:81
39:15:140901:80
39:15:140901:79
39:15:140901:78
39:15:140901:77
39:15:140901:76
39:15:140901:75
39:15:140901:74
39:15:140901:73
39:15:140901:72
39:15:140901:71
39:15:140901:70
39:15:140901:69
39:15:140901:68
39:15:140901:67
39:15:140901:66
39:15:140901:65
39:15:140901:64
39:15:140901:63
39:15:140901:62
39:15:140901:61
39:15:140901:60
39:15:140901:59
39:15:140901:58
39:15:140901:57
39:15:140901:56
39:15:140901:55
39:15:140901:54
39:15:140901:53
39:15:140901:52
39:15:140901:51
39:15:140901:50
39:15:140901:49
39:15:140901:48
39:15:140901:47
39:15:140901:46
39:15:140901:45
39:15:140901:44
39:15:140901:43
39:15:140901:42
39:15:140901:41
39:15:140901:40
39:15:140901:39
39:15:140901:38
39:15:140901:37
39:15:140901:36
39:15:140901:35
39:15:140901:34
39:15:140901:33
39:15:140901:32
39:15:140901:31
39:15:140901:30
39:15:140901:29
39:15:140901:28
39:15:140901:27
39:15:140901:26
39:15:140901:25
39:15:140901:24
39:15:140901:23
39:15:140901:22
39:15:140901:21
39:15:140901:20
39:15:140901:19
39:15:140901:18
39:15:140901:17
39:15:140901:16
39:15:140901:15
39:15:140901:14
39:15:140901:13
39:15:140901:12
39:15:140901:11
39:15:140901:10
39:15:140901:9
39:15:140901:8
39:15:140901:7
39:15:140901:6
39:15:140901:5
39:15:140901:4
39:15:140901:3
39:15:140901:2
39:15:140901:1
39:15:140902
39:15:140902:76
39:15:140902:75
39:15:140902:74
39:15:140902:73
39:15:140902:72
39:15:140902:71
39:15:140902:70
39:15:140902:69
39:15:140902:68
39:15:140902:67
39:15:140902:66
39:15:140902:65
39:15:140902:64
39:15:140902:63
39:15:140902:62
39:15:140902:61
39:15:140902:60
39:15:140902:59
39:15:140902:58
39:15:140902:57
39:15:140902:56
39:15:140902:55
39:15:140902:54
39:15:140902:53
39:15:140902:52
39:15:140902:51
39:15:140902:50
39:15:140902:49
39:15:140902:48
39:15:140902:47
39:15:140902:46
39:15:140902:45
39:15:140902:44
39:15:140902:43
39:15:140902:42
39:15:140902:41
39:15:140902:40
39:15:140902:39
39:15:140902:38
39:15:140902:37
39:15:140902:36
39:15:140902:35
39:15:140902:34
39:15:140902:33
39:15:140902:32
39:15:140902:31
39:15:140902:30
39:15:140902:29
39:15:140902:28
39:15:140902:27
39:15:140902:26
39:15:140902:25
39:15:140902:24
39:15:140902:23
39:15:140902:22
39:15:140902:21
39:15:140902:20
39:15:140902:19
39:15:140902:18
39:15:140902:17
39:15:140902:16
39:15:140902:15
39:15:140902:14
39:15:140902:13
39:15:140902:12
39:15:140902:11
39:15:140902:10
39:15:140902:9
39:15:140902:8
39:15:140902:7
39:15:140902:6
39:15:140902:5
39:15:140902:4
39:15:140902:3
39:15:140902:2
39:15:140902:1
39:15:000000:1464
39:15:000000:1465
39:15


Проект планировки территории с проектом межевания в его составе, предусматривающий размещение линейного объекта регионального значения «Строительство эстакады «Восточная» от ул. Молодой Гвардии (через Московский проспект и ул. Емельянова) до ул. Муромская с мостами через реки Старая и Новая Преголя в г. Калининграде Калининградской области (III этап)»

Чертеж межевания территории
Масштаб 1:1000

Линия сводки с листом 1

Линия сводки с листом 3

Схема расположения листов

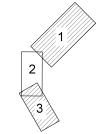

Условные обозначения:

Границы

- красных линий
- линий отступа от красных линий
- размещения планируемых элементов планировочной структуры
- изменяемых земельных участков
- образуемых земельных участков для размещения линейного объекта
- образуемых земельных участков, в отношении которых предполагается изъятие для государственных нужд
- образуемых земельных участков

Пояснающие надписи

329:3У2 — условные номера образуемых земельных участков для размещения линейного объекта

329:3У1 — условные номера образуемых земельных участков, в отношении которых предполагается изъятие для государственных нужд

329:3У2 — условные номера образуемых земельных участков

* - в границах территории, применительно к которой осуществляется подготовка проекта межевания, отсутствуют сведения о границах земельных участков, образование которых предусмотрено схемой расположения земельного участка или земельных участков на кадастровом плане территории, срок действия которой не истек

Изм.	Кол.уч.	Лист	№док.	Подп.	Дата	770-ДПТ3-ПМ1	Лист 2

Формат А2х3

Проект планировки территории с проектом межевания в его составе, предусматривающий размещение линейного объекта регионального значения «Строительство эстакады «Восточная» от ул. Молодой Гвардии (через Московский проспект и ул. Емельянова) до ул. Муромская с мостами через реки Старая и Новая Преголя в г. Калининграде Калининградской области (III этап)»

Чертеж межевания территории
Масштаб 1:1000


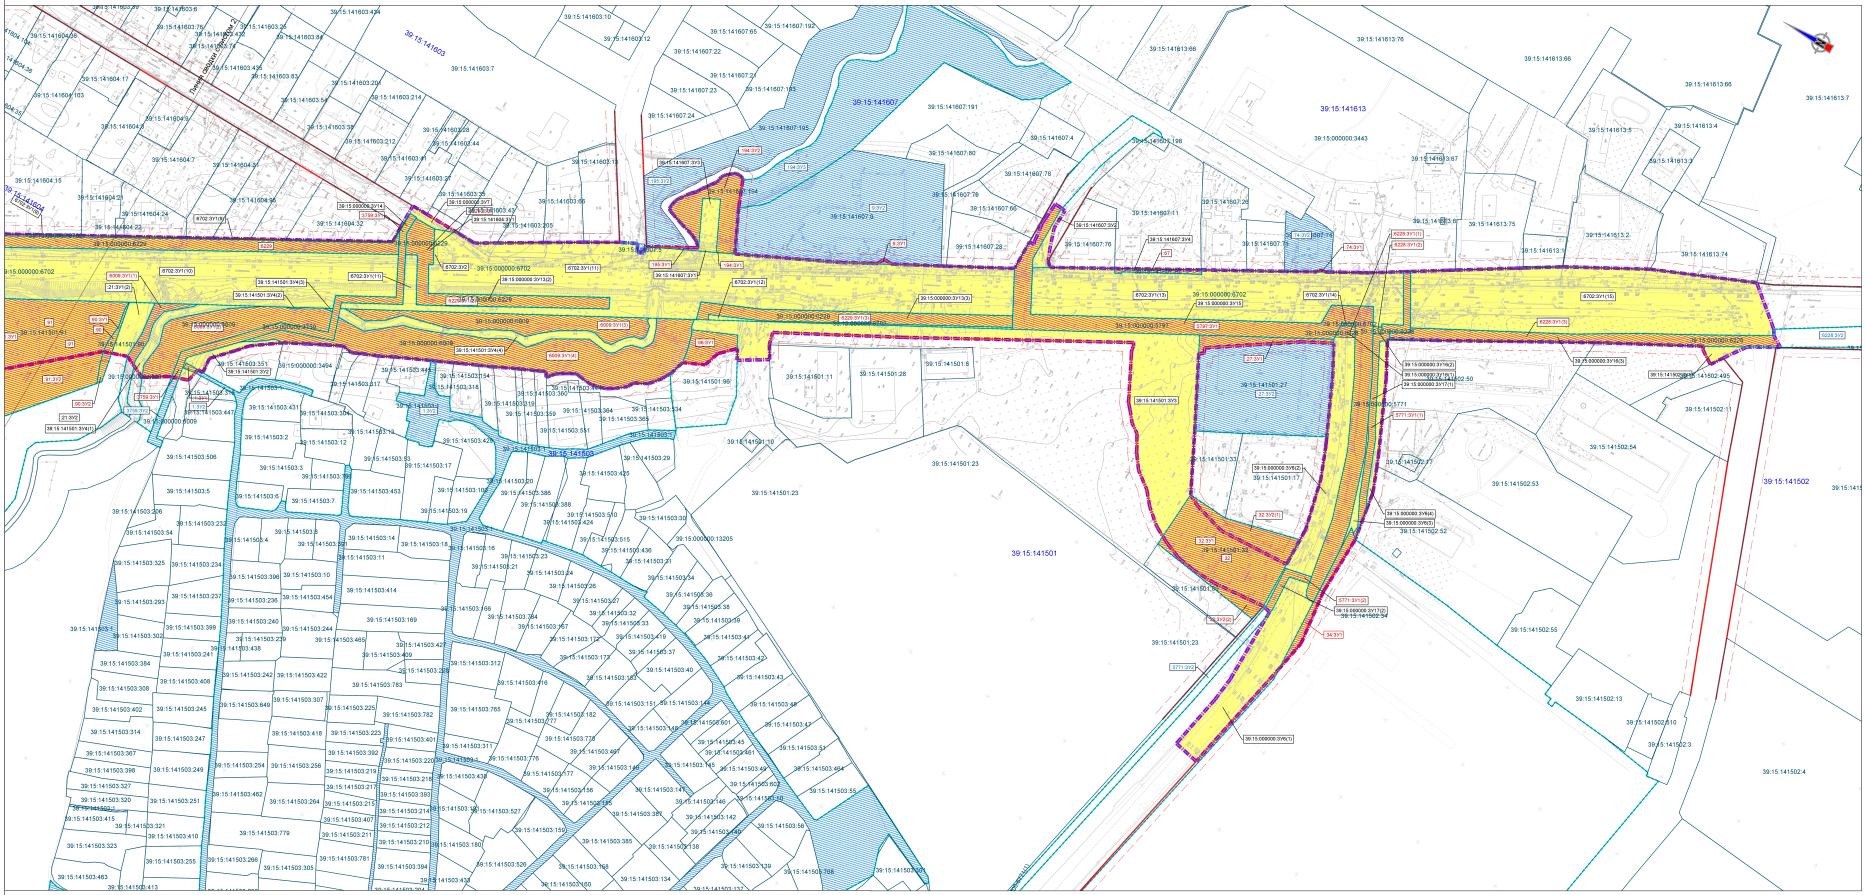


Схема расположения листов

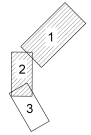

Условные обозначения:

Границы

- красных линий
- линий отступа от красных линий
- размещения планируемых элементов планировочной структуры
- изменяемых земельных участков
- образуемых земельных участков для размещения линейного объекта
- образуемых земельных участков, в отношении которых предполагается изъятие для государственных нужд
- образуемых земельных участков

Пояснящие надписи

- 329:3У2 — условные номера образуемых земельных участков для размещения линейного объекта
- 329:3У1 — условные номера образуемых земельных участков, в отношении которых предполагается изъятие для государственных нужд
- 329:3У2 — условные номера образуемых земельных участков

* - в границах территории, применительно к которой осуществляется подготовка проекта межевания, отсутствуют сведения о границах земельных участков, образование которых предусмотрено схемой расположения земельного участка или земельных участков на кадастровом плане территории, срок действия которой не истек

Изм.	Кол.уч.	Лист	№док.	Подп.	Дата	770-ДПТ3-ПМ1	Лист 3

Формат А2х3

ПРОЕКТ ПЛАНИРОВКИ ТЕРРИТОРИИ С ПРОЕКТОМ МЕЖЕВАНИЯ В ЕГО СОСТАВЕ, ПРЕДУСМАТРИВАЮЩИЙ РАЗМЕЩЕНИЕ ЛИНЕЙНОГО ОБЪЕКТА РЕГИОНАЛЬНОГО ЗНАЧЕНИЯ «СТРОИТЕЛЬСТВО ЭСТАКАДЫ «ВОСТОЧНАЯ» ОТ УЛ. МОЛОДОЙ ГВАРДИИ (ЧЕРЕЗ МОСКОВСКИЙ ПРОСПЕКТ И УЛ. ЕМЕЛЬЯНОВА) ДО УЛ. МУРОМСКАЯ С МОСТАМИ ЧЕРЕЗ РЕКИ СТАРАЯ И НОВАЯ ПРЕГОЛЯ В Г. КАЛИНИНГРАДЕ КАЛИНИНГРАДСКОЙ ОБЛАСТИ (III ЭТАП)»

ОСНОВНАЯ ЧАСТЬ ПРОЕКТА МЕЖЕВАНИЯ ТЕРРИТОРИИ

РАЗДЕЛ 2. «ПРОЕКТ МЕЖЕВАНИЯ ТЕРРИТОРИИ. ТЕКСТОВАЯ ЧАСТЬ»

Таблица 1.1. Перечень образуемых земельных участков

Условный номер образуемого земельного участка*	Кадастровый номер исходного земельного участка / квартала по сведениям Росреестра	Номера характерных точек образуемого земельного участка	Вид разрешенного использования исходного земельного участка	Вид разрешенного использования устанавливаемый	Категория земель (устанавливаемая)	Сведения о необходимости перевода земельного участка из состава одной категории земель в другую	Площадь исходного земельного участка, кв.м	Площадь образуемого земельного участка, кв.м	Способ образования земельного участка	Изъятие (Да/Нет)
Образуемые земельные участки в границах зоны планируемого размещения линейного объекта, относящиеся к территории общего пользования										
:7441:ЗУ1	39:15:000000:7441	1-21	для образования территории с консолидацией грунтов	Земельные участки (территории) общего пользования	Земли населенных пунктов	Нет	16 939	6 889	Раздел с сохранением исходного земельного участка в измененных границах	Нет
:7467:ЗУ1	39:15:000000:7467	1-30	для образования территории с консолидацией грунтов	Земельные участки (территории) общего пользования	Земли населенных пунктов	Нет	63 683	10 637	Раздел с сохранением исходного земельного участка в измененных границах	Нет
:3:ЗУ1	39:15:141001:3	1-7;8-24	для образования территории с консолидацией грунтов	Земельные участки (территории) общего пользования	Земли населенных пунктов	Нет	28 344	18 902	Раздел с сохранением исходного земельного участка в измененных границах	Нет
:3:ЗУ1(1)								7 351		
:3:ЗУ1(2)								11 551		
:14353:ЗУ1	39:15:000000:14353	1-5;6-9;1-4	общее пользование территории; территория общего пользования (временная дорога)	Земельные участки (территории) общего пользования	Земли населенных пунктов	Нет	54 441	935	Раздел с сохранением исходного земельного участка в измененных границах	Нет
:14353:ЗУ2	39:15:000000:14353	1-4	общее пользование территории; территория	Земельные участки (территории) общего пользования	Земли населенных пунктов	Нет	54 441	81	Раздел с сохранением исходного	Нет

Условный номер образуемого земельного участка*	Кадастровый номер исходного земельного участка / квартала по сведениям Росреестра	Номера характерных точек образуемого земельного участка	Вид разрешенного использования исходного земельного участка	Вид разрешенного использования устанавливаемый	Категория земель (устанавливаемая)	Сведения о необходимости перевода земельного участка из состава одной категории земель в другую	Площадь исходного земельного участка, кв.м	Площадь образуемого земельного участка, кв.м	Способ образования земельного участка	Изъятие (Да/Нет)
			общего пользования (временная дорога)						земельного участка в измененных границах	
:114:ЗУ1	39:15:141001:114	1-3	обеспечение научной деятельности	Земельные участки (территории) общего пользования	Земли населенных пунктов	Нет	65 000	697	Раздел земельного участка	Да
:153:ЗУ1	39:15:140903:153	1-6	под существующее производственное здание - ДОЦ	Земельные участки (территории) общего пользования	Земли населенных пунктов	Нет	33 341	1 371	Раздел земельного участка	Да
:150:ЗУ1	39:15:140903:150	1-4	под существующие производственные здания и сооружения	Земельные участки (территории) общего пользования	Земли населенных пунктов	Нет	71 014	880	Раздел земельного участка	Да
:19:ЗУ1	39:15:140903:19	1-12	под строительство объектов промышленного назначения	Земельные участки (территории) общего пользования	Земли населенных пунктов	Нет	33680	3 311	Раздел земельного участка	Да
:4:ЗУ1	39:15:140903:4	1-12	под существующие здания цеха орудий лова, склад, котельную	Земельные участки (территории) общего пользования	Земли населенных пунктов	Нет	13 897	8 740	Раздел земельного участка	Да
:359:ЗУ1	39:15:140903:359	1-21;22-39	земельные участки (территории) общего пользования	Земельные участки (территории) общего пользования	Земли населенных пунктов	Нет	762	443	Раздел земельного участка	Да
:359:ЗУ1(1)								252		
:359:ЗУ1(2)								191		
:1:ЗУ1	39:15:140906:1	1-24;25-28	под существующие здания и сооружения	Земельные участки (территории) общего пользования	Земли населенных пунктов	Нет	27 137	7 351	Раздел земельного участка	Да

Условный номер образуемого земельного участка*	Кадастровый номер исходного земельного участка / квартала по сведениям Росреестра	Номера характерных точек образуемого земельного участка	Вид разрешенного использования исходного земельного участка	Вид разрешенного использования устанавливаемый	Категория земель (устанавливаемая)	Сведения о необходимости перевода земельного участка из состава одной категории земель в другую	Площадь исходного земельного участка, кв.м	Площадь образуемого земельного участка, кв.м	Способ образования земельного участка	Изъятие (Да/Нет)
:1:ЗУ2	39:15:140906:1	1-4	под существующие здания и сооружения	Земельные участки (территории) общего пользования	Земли населенных пунктов	Нет	27 137	42	Раздел земельного участка	Да
:1:ЗУ3	39:15:140906:1	1-14	под существующие здания и сооружения	Земельные участки (территории) общего пользования	Земли населенных пунктов	Нет	27 137	2 211	Раздел земельного участка	Да
:3376:ЗУ1	39:15:000000:3376	1-27;28-35	для проведения проектно-зыскательских работ	Земельные участки (территории) общего пользования	Земли населенных пунктов	Нет	10 263	8 797	Раздел земельного участка	Да
:151:ЗУ1	39:15:140909:151	1-10	под строительство склада для хранения продуктов питания	Земельные участки (территории) общего пользования	Земли населенных пунктов	Нет	3 660	2 061	Раздел земельного участка	Да
:3361:ЗУ1	39:15:000000:3361	1-34	под строительство оптовой базы и складов	земельные участки (территории) общего пользования	Земли населенных пунктов	Нет	9 020	6 662	Раздел с сохранением исходного земельного участка в измененных границах	Да
:41:ЗУ1	39:15:140909:41	1-4	под существующую производственную базу	Земельные участки (территории) общего пользования	Земли населенных пунктов	Нет	1 088	58	Раздел земельного участка	Да
:21:ЗУ1	39:15:140909:21	1-16	объекты торговли (торговые центры, торгово-развлекательные центры (комплексы)	Земельные участки (территории) общего пользования	Земли населенных пунктов	Нет	6 993	1 486	Раздел земельного участка	Да

Условный номер образуемого земельного участка*	Кадастровый номер исходного земельного участка / квартала по сведениям Росреестра	Номера характерных точек образуемого земельного участка	Вид разрешенного использования исходного земельного участка	Вид разрешенного использования устанавливаемый	Категория земель (устанавливаемая)	Сведения о необходимости перевода земельного участка из состава одной категории земель в другую	Площадь исходного земельного участка, кв.м	Площадь образуемого земельного участка, кв.м	Способ образования земельного участка	Изъятие (Да/Нет)
:44:ЗУ1	39:15:140909:44	1-16	под дороги совместного пользования	Земельные участки (территории) общего пользования	Земли населенных пунктов	Нет	4 524	1198	Раздел земельного участка	Да
:40:ЗУ1	39:15:140909:40	1-4;5-9	под существующее производственное здание	Земельные участки (территории) общего пользования	Земли населенных пунктов	Нет	4 855	104	Раздел земельного участка	Да
:40:ЗУ1(1)								29		
:40:ЗУ1(2)								75		
:184:ЗУ1	39:15:140909:184	1-4	под существующее здание кафе	Земельные участки (территории) общего пользования	Земли населенных пунктов	Нет	365	11	Раздел земельного участка	Да
:183:ЗУ1	39:15:140909:183	1-6	под существующее здание кафе	Земельные участки (территории) общего пользования	Земли населенных пунктов	Нет	146	41	Раздел земельного участка	Да
:1:ЗУ1	39:15:140905:1	1-7	под существующий многоквартирный дом	Земельные участки (территории) общего пользования	Земли населенных пунктов	Нет	3 568	53	Раздел земельного участка	Да
:10:ЗУ1	39:15:140908:10	1-11	под существующие многоквартирные дома со встроенными помещениями бытового обслуживания по ул.Черниговская, 62-70, ул. Дзержинского,116 -124	Земельные участки (территории) общего пользования	Земли населенных пунктов	Нет	3 920	131	Раздел земельного участка	Да

Условный номер образуемого земельного участка*	Кадастровый номер исходного земельного участка / квартала по сведениям Росреестра	Номера характерных точек образуемого земельного участка	Вид разрешенного использования исходного земельного участка	Вид разрешенного использования устанавливаемый	Категория земель (устанавливаемая)	Сведения о необходимости перевода земельного участка из состава одной категории земель в другую	Площадь исходного земельного участка, кв.м	Площадь образуемого земельного участка, кв.м	Способ образования земельного участка	Изъятие (Да/Нет)
:3461:ЗУ1	39:15:000000:3461	1-16	под строительство коллектора бытовой канализации	Земельные участки (территории) общего пользования	Земли населенных пунктов	Нет	6 187	4 460	Раздел земельного участка	Да
:201:ЗУ1	39:15:140921:201	1-8	под нежилые помещения - магазины	Земельные участки (территории) общего пользования	Земли населенных пунктов	Нет	522	55	Раздел земельного участка	Да
:6702:ЗУ1	39:15:000000:6702	1-19	общее пользование территории (улица Дзержинского)	земельные участки (территории) общего пользования	Земли населенных пунктов	Нет	211 805	46 558	Раздел с сохранением исходного земельного участка в измененных границах	Нет
:6702:ЗУ2	39:15:000000:6702	20-45	общее пользование территории (улица Дзержинского)	земельные участки (территории) общего пользования	Земли населенных пунктов	Нет	211 805	18	Раздел с сохранением исходного земельного участка в измененных границах	Нет
:85:ЗУ1	39:15:140909:85	1-7;8-11	для эксплуатации площадки для хранения автомобильной техники	Земельные участки (территории) общего пользования	Земли населенных пунктов	Нет	5 863	760	Раздел земельного участка	Да
:85:ЗУ1(1)								738		
:85:ЗУ1(2)								22		
:6227:ЗУ1	39:15:000000:6227	1-4;5-12;13-19;20-24;25-28	под строительство канализационного коллектора по ул. Дзержинского в г. Калининграде (от ул. И. Земнухова до ул. Подп. мельянова)	Земельные участки (территории) общего пользования	Земли населенных пунктов	Нет	1 114	397	Раздел земельного участка	Да
:6227:ЗУ1(1)								10		
:6227:ЗУ1(2)								280		
:6227:ЗУ1(3)								43		
:6227:ЗУ1(4)								26		
:6227:ЗУ1(5)								38		

Условный номер образуемого земельного участка*	Кадастровый номер исходного земельного участка / квартала по сведениям Росреестра	Номера характерных точек образуемого земельного участка	Вид разрешенного использования исходного земельного участка	Вид разрешенного использования устанавливаемый	Категория земель (устанавливаемая)	Сведения о необходимости перевода земельного участка из состава одной категории земель в другую	Площадь исходного земельного участка, кв.м	Площадь образуемого земельного участка, кв.м	Способ образования земельного участка	Изъятие (Да/Нет)
:3756:ЗУ1	39:15:000000:3756	1-13	под роектирование и строительство газораспределительных сетей и газопроводов - вводов	Земельные участки (территории) общего пользования	Земли населенных пунктов	Нет	269	190	Раздел земельного участка	Да
:750:ЗУ1	39:15:140924:750	1-23	под многоквартирный малоэтажный дом	Земельные участки (территории) общего пользования	Земли населенных пунктов	Нет	2 610	2 283	Раздел земельного участка	Да
:17:ЗУ1	39:15:140924:17	1-13	под существующий жилой дом со встроенным магазином	Земельные участки (территории) общего пользования	Земли населенных пунктов	Нет	1 261	11	Раздел земельного участка	Да
:40:ЗУ1	39:15:140924:40	1-7	под строительство административного здания	Земельные участки (территории) общего пользования	Земли населенных пунктов	Нет	1 532	162	Раздел земельного участка	Да
:958:ЗУ1	39:15:140924:958	1-36;37-100	земельные участки (территории) общего пользования	Земельные участки (территории) общего пользования	Земли населенных пунктов	Нет	1 320	1 082	Раздел земельного участка	Да
:958:ЗУ1(1)								500		
:958:ЗУ1(2)								582		
:832:ЗУ1*	39:15:140924:832	1-11	приюты для животных	Земельные участки (территории) общего пользования	Земли населенных пунктов	Нет	3 563	343	Раздел земельного участка	Да
:832:ЗУ2*	39:15:140924:832	1-4	приюты для животных	Земельные участки (территории) общего пользования	Земли населенных пунктов	Нет	3 563	125	Раздел земельного участка	Да
:832:ЗУ3	39:15:140924:832	1-4	приюты для животных	Земельные участки (территории) общего пользования	Земли населенных пунктов	Нет	3 563	152	Раздел земельного участка	Да

Условный номер образуемого земельного участка*	Кадастровый номер исходного земельного участка / квартала по сведениям Росреестра	Номера характерных точек образуемого земельного участка	Вид разрешенного использования исходного земельного участка	Вид разрешенного использования устанавливаемый	Категория земель (устанавливаемая)	Сведения о необходимости перевода земельного участка из состава одной категории земель в другую	Площадь исходного земельного участка, кв.м	Площадь образуемого земельного участка, кв.м	Способ образования земельного участка	Изъятие (Да/Нет)
:18:ЗУ1	39:15:140924:18	1-4	под существующий индивидуальный жилой дом	Земельные участки (территории) общего пользования	Земли населенных пунктов	Нет	812	40	Раздел земельного участка	Да
:55:ЗУ1	39:15:140915:55	1-7	для ведения огородничества	Земельные участки (территории) общего пользования	Земли населенных пунктов	Нет	1 350	208	Раздел земельного участка	Да
:55:ЗУ2	39:15:140915:55	1-8	для ведения огородничества	Земельные участки (территории) общего пользования	Земли населенных пунктов	Нет	1 350	473	Раздел земельного участка	Да
:1:ЗУ1	39:15:140915:1	1-8	под существующий жилой дом	Земельные участки (территории) общего пользования	Земли населенных пунктов	Нет	684	233	Раздел земельного участка	Да
:1:ЗУ2	39:15:140915:1	1-4;5-8	под существующий жилой дом	Земельные участки (территории) общего пользования	Земли населенных пунктов	Нет	684	178	Раздел земельного участка	Да
:1:ЗУ2(1)								45		
:1:ЗУ2(2)								133		
:68:ЗУ1	39:15:140915:68	1-4	под строительство малоэтажных жилых домов	Земельные участки (территории) общего пользования	Земли населенных пунктов	Нет	685	98	Раздел земельного участка	Да
:68:ЗУ2	39:15:140915:68	1-7	под строительство малоэтажных жилых домов	Земельные участки (территории) общего пользования	Земли населенных пунктов	Нет	685	455	Раздел земельного участка	Да
:120:ЗУ1	39:15:000000:120 ((39:15:140906:49, 39:15:140915:24,	1-8;9-16;17-20	Энергетика	Земельные участки (территории) общего пользования	Земли населенных пунктов	Нет	11545	101	Раздел земельного участка	Да
:120:ЗУ1(1)								5		
:120:ЗУ1(2)								6		
:120:ЗУ1(3)								90		

Условный номер образуемого земельного участка*	Кадастровый номер исходного земельного участка / квартала по сведениям Росреестра	Номера характерных точек образуемого земельного участка	Вид разрешенного использования исходного земельного участка	Вид разрешенного использования устанавливаемый	Категория земель (устанавливаемая)	Сведения о необходимости перевода земельного участка из состава одной категории земель в другую	Площадь исходного земельного участка, кв.м	Площадь образуемого земельного участка, кв.м	Способ образования земельного участка	Изъятие (Да/Нет)
:6229:ЗУ1	39:15:000000:6229	1-27;28-44;45-54	под строительство канализационного коллектора по ул. Дзержинского в г. Калининграде (от ул. И. Земнухова до ул. Подп.Емельянова)	Земельные участки (территории) общего пользования	Земли населенных пунктов	Нет	5 455	5 399	Раздел земельного участка	Да
:6229:ЗУ1(1)								3 154		
:6229:ЗУ1(2)								1 079		
:6229:ЗУ1(3)								1 166		
:6229:ЗУ2	39:15:000000:6229	1-4	под строительство канализационного коллектора по ул. Дзержинского в г. Калининграде (от ул. И. Земнухова до ул. Подп. Емельянова)	Земельные участки (территории) общего пользования	Земли населенных пунктов	Нет	5 455	56	Раздел земельного участка	Да
:28:ЗУ1	39:15:141604:28	1-9	под существующий индивидуальный жилой дом	Земельные участки (территории) общего пользования	Земли населенных пунктов	Нет	613	346	Раздел земельного участка	Да
:39:ЗУ1	39:15:141604:39	1-4	для благоустройства территории многоквартирного дома по ул. Волочаевской, 21	Земельные участки (территории) общего пользования	Земли населенных пунктов	Нет	493	37	Раздел земельного участка	Да
:433:ЗУ1	39:15:141603:433	1-6	земельные участки (территории) общего пользования (сквер)	Земельные участки (территории) общего пользования	Земли населенных пунктов	Нет	3 490	63	Раздел земельного участка	Да

Условный номер образуемого земельного участка*	Кадастровый номер исходного земельного участка / квартала по сведениям Росреестра	Номера характерных точек образуемого земельного участка	Вид разрешенного использования исходного земельного участка	Вид разрешенного использования устанавливаемый	Категория земель (устанавливаемая)	Сведения о необходимости перевода земельного участка из состава одной категории земель в другую	Площадь исходного земельного участка, кв.м	Площадь образуемого земельного участка, кв.м	Способ образования земельного участка	Изъятие (Да/Нет)
:433:ЗУ2	39:15:141603:433	1-12	земельные участки (территории) общего пользования (сквер)	Земельные участки (территории) общего пользования	Земли населенных пунктов	Нет	3 490	1845	Раздел земельного участка	Да
:114:ЗУ1	39:15:141501:114	1-14;15-22	под нежилое здание, предпринимательство (для благоустройства территории офисного здания по ул. Дзержинского, 138)	Земельные участки (территории) общего пользования	Земли населенных пунктов	Нет	885	118	Раздел земельного участка	Да
:114:ЗУ1(1)								14		
:114:ЗУ1(2)								104		
:330:ЗУ1	39:15:141501:330	1-8	под здания и сооружения административно-складской базы строительного назначения	Земельные участки (территории) общего пользования	Земли населенных пунктов	Нет	820	451	Раздел земельного участка	Да
:30:ЗУ1	39:15:141501:30	1-8	под здания и сооружения административно-складской базы строительного назначения	Земельные участки (территории) общего пользования	Земли населенных пунктов	Нет	3 780	450	Раздел земельного участка	Да
:21:ЗУ1	39:15:141501:21	1-13;14-18	под военный городок №72	Земельные участки (территории) общего пользования	Земли населенных пунктов	Нет	21 930	5 549	Раздел с сохранением исходного земельного участка в измененных границах	Нет
:21:ЗУ1(1)								5171		
:21:ЗУ1(2)								378		

Условный номер образуемого земельного участка*	Кадастровый номер исходного земельного участка / квартала по сведениям Росреестра	Номера характерных точек образуемого земельного участка	Вид разрешенного использования исходного земельного участка	Вид разрешенного использования устанавливаемый	Категория земель (устанавливаемая)	Сведения о необходимости перевода земельного участка из состава одной категории земель в другую	Площадь исходного земельного участка, кв.м	Площадь образуемого земельного участка, кв.м	Способ образования земельного участка	Изъятие (Да/Нет)
:91:ЗУ1	39:15:141501:91	1-10	под существующее здание склада	Земельные участки (территории) общего пользования	Земли населенных пунктов	Нет	3 823	2 424	Раздел земельного участка	Да
:90:ЗУ1	39:15:141501:90	1-9	под существующее здание склада	Земельные участки (территории) общего пользования	Земли населенных пунктов	Нет	134	67	Раздел земельного участка	Да
:6009:ЗУ1	39:15:000000:6009	1-19;20-45;46-146;147-176	для озеленения и благоустройства территории, прилегающей к водному объекту - р. Лесная	Земельные участки (территории) общего пользования	Земли населенных пунктов	Нет	7 824	7 209	Раздел с сохранением исходного земельного участка в измененных границах	Да
:6009:ЗУ1(1)								229		
:6009:ЗУ1(2)								1 604		
:6009:ЗУ1(3)								1 451		
:6009:ЗУ1(4)								3 925		
:3759:ЗУ1	39:15:000000:3759	1-18	под проектирование и строительство газораспределительных сетей и газопроводов - вводов	Земельные участки (территории) общего пользования	Земли населенных пунктов	Нет	993	819	Раздел земельного участка	Да
:1:ЗУ1	39:15:141503:1	1-5	земли общего пользования	Земельные участки (территории) общего пользования	Земли населенных пунктов	Нет	17473	20	Раздел земельного участка	Да
:96:ЗУ1	39:15:141501:96	1-14	для озеленения и благоустройства территории, прилегающей к водному объекту - р. Лесная (сквер)	Земельные участки (территории) общего пользования	Земли населенных пунктов	Нет	1 693	395	Раздел с сохранением исходного земельного участка в измененных границах	Да
:194:ЗУ1	39:15:141607:194	1-3	озеленение специального назначения	Земельные участки (территории) общего пользования	Земли населенных пунктов	Нет	5 939	5	Раздел земельного участка	Да

Условный номер образуемого земельного участка*	Кадастровый номер исходного земельного участка / квартала по сведениям Росреестра	Номера характерных точек образуемого земельного участка	Вид разрешенного использования исходного земельного участка	Вид разрешенного использования устанавливаемый	Категория земель (устанавливаемая)	Сведения о необходимости перевода земельного участка из состава одной категории земель в другую	Площадь исходного земельного участка, кв.м	Площадь образуемого земельного участка, кв.м	Способ образования земельного участка	Изъятие (Да/Нет)
:194:ЗУ2	39:15:141607:194	1-33	озеленение специального назначения	Земельные участки (территории) общего пользования	Земли населенных пунктов	Нет	5 939	877	Раздел земельного участка	Да
:5797:ЗУ1	39:15:000000:5797	1-35	под строительство сетей канализации для МАДОУ детский сад № 9 по ул. Дзержинского, 131 в г. Калининграде	Земельные участки (территории) общего пользования	Земли населенных пунктов	Нет	4 610	3 861	Раздел земельного участка	Да
:27:ЗУ1	39:15:141501:27	1-10	Под нежилое здание, используемое под магазин	Земельные участки (территории) общего пользования	Земли населенных пунктов	Нет	4 100	318	Раздел земельного участка	Да
:6228:ЗУ1	39:15:000000:6228	1-4;5-8;9-21	под строительство канализационного коллектора по ул. Дзержинского в г. Калининграде (от ул. И. Земнухова до ул. Подп. Емельянова)	Земельные участки (территории) общего пользования	Земли населенных пунктов	Нет	3 034	1 338	Раздел земельного участка	Да
:6228:ЗУ1(1)								63		
:6228:ЗУ1(2)								20		
:6228:ЗУ1(3)								1255		
:5771:ЗУ1	39:15:000000:5771	1-9;10-33	под строительство газораспределительных сетей и газопроводов-вводов в пос. Южный (3 очередь)	Земельные участки (территории) общего пользования	Земли населенных пунктов	Нет	2 735	779	Раздел земельного участка	Да
:5771:ЗУ1(1)								629		
:5771:ЗУ1(2)								150		

Условный номер образуемого земельного участка*	Кадастровый номер исходного земельного участка / квартала по сведениям Росреестра	Номера характерных точек образуемого земельного участка	Вид разрешенного использования исходного земельного участка	Вид разрешенного использования устанавливаемый	Категория земель (устанавливаемая)	Сведения о необходимости перевода земельного участка из состава одной категории земель в другую	Площадь исходного земельного участка, кв.м	Площадь образуемого земельного участка, кв.м	Способ образования земельного участка	Изъятие (Да/Нет)
:34:ЗУ1	39:15:141502:34	1-5	под военный городок	Земельные участки (территории) общего пользования	Земли населенных пунктов	Нет	73 000	284	Раздел с сохранением исходного земельного участка в измененных границах	Да
:32:ЗУ1	39:15:141501:32	1-10	Обслуживание автотранспорта	Земельные участки (территории) общего пользования	Земли населенных пунктов	Нет	2 710	1 873	Раздел земельного участка	Да
:74:ЗУ1	39:15:141607:74	1-6	под аварийный многоквартирный малоэтажный дом	Земельные участки (территории) общего пользования	Земли населенных пунктов	Нет	781	2	Раздел земельного участка	Да
:11:ЗУ1	39:15:140908:11	1-9	под существующие многоквартирные дома со встроенными торговыми помещениями, культурно-просветительским и помещениями, помещениями бытового обслуживания, общественного питания по ул. М-р. Козенкова,9,9А, З. Космодемьянской, 37-47, 49-49А, ул. Дзержинского, 128	Земельные участки (территории) общего пользования	Земли населенных пунктов	Нет	9 890	44	Раздел земельного участка	Да

Условный номер образуемого земельного участка*	Кадастровый номер исходного земельного участка / квартала по сведениям Росреестра	Номера характерных точек образуемого земельного участка	Вид разрешенного использования исходного земельного участка	Вид разрешенного использования устанавливаемый	Категория земель (устанавливаемая)	Сведения о необходимости перевода земельного участка из состава одной категории земель в другую	Площадь исходного земельного участка, кв.м	Площадь образуемого земельного участка, кв.м	Способ образования земельного участка	Изъятие (Да/Нет)
:65:ЗУ1	39:15:140915:65	1-8	под многоквартирный малоэтажный дом	Земельные участки (территории) общего пользования	Земли населенных пунктов	Нет	1 040	85	Раздел земельного участка	Да
:65:ЗУ2	39:15:140915:65	1-18	под многоквартирный малоэтажный дом	Земельные участки (территории) общего пользования	Земли населенных пунктов	Нет	1 040	818	Раздел земельного участка	Да
:195:ЗУ1	39:15:141607:195	1-4	озеленение специального назначения	Земельные участки (территории) общего пользования	Земли населенных пунктов	Нет	4 750	17	Раздел земельного участка	Да
:9:ЗУ1	39:15:141607:9	1-9	под здание торгового центра	Земельные участки (территории) общего пользования	Земли населенных пунктов	Нет	5750	24	Раздел земельного участка	Да
:3:ЗУ1	39:15:140915:3	1-8	для ведения садово-огородного хозяйства	Земельные участки (территории) общего пользования	Земли населенных пунктов	Нет	641	261	Раздел земельного участка	Да
:66:ЗУ1	39:15:140915:66	1-4	под строительство малоэтажных жилых домов	Земельные участки (территории) общего пользования	Земли населенных пунктов	Нет	652	250	Раздел земельного участка	Да
39:15:141001:ЗУ1	39:15:141001	1-4	-	Земельные участки (территории) общего пользования	Земли населенных пунктов	Нет	-	158	Образование из земель, находящихся в государственной или муниципальной собственности	Нет

Условный номер образуемого земельного участка*	Кадастровый номер исходного земельного участка / квартала по сведениям Росреестра	Номера характерных точек образуемого земельного участка	Вид разрешенного использования исходного земельного участка	Вид разрешенного использования устанавливаемый	Категория земель (устанавливаемая)	Сведения о необходимости перевода земельного участка из состава одной категории земель в другую	Площадь исходного земельного участка, кв.м	Площадь образуемого земельного участка, кв.м	Способ образования земельного участка	Изъятие (Да/Нет)
39:15:141001:ЗУ2	39:15:141001	1-13	-	Земельные участки (территории) общего пользования	Земли населенных пунктов	Нет	-	3429	Образование из земель, находящихся в государственной или муниципальной собственности	Нет
39:15:140903:ЗУ1	39:15:140903	1-37	-	Земельные участки (территории) общего пользования	Земли населенных пунктов	Нет	-	8137	Образование из земель, находящихся в государственной или муниципальной собственности	Нет
39:15:140908:ЗУ1	39:15:140908	1-4	-	Земельные участки (территории) общего пользования	Земли населенных пунктов	Нет	-	26	Образование из земель, находящихся в государственной или муниципальной собственности	Нет
39:15:000000:ЗУ1	39:15:000000	1-10	-	Земельные участки (территории) общего пользования	Земли населенных пунктов	Нет	-	1577	Образование из земель, находящихся в государственной или муниципальной собственности	Нет
39:15:140909:ЗУ1	39:15:140909	1-13	-	Земельные участки (территории) общего пользования	Земли населенных пунктов	Нет	-	24	Образование из земель, находящихся в государственной	Нет

Условный номер образуемого земельного участка*	Кадастровый номер исходного земельного участка / квартала по сведениям Росреестра	Номера характерных точек образуемого земельного участка	Вид разрешенного использования исходного земельного участка	Вид разрешенного использования устанавливаемый	Категория земель (устанавливаемая)	Сведения о необходимости перевода земельного участка из состава одной категории земель в другую	Площадь исходного земельного участка, кв.м	Площадь образуемого земельного участка, кв.м	Способ образования земельного участка	Изъятие (Да/Нет)
									или муниципальной собственности	
39:15:000000:ЗУ2	39:15:000000	11-30	-	Земельные участки (территории) общего пользования	Земли населенных пунктов	Нет	-	650	Образование из земель, находящихся в государственной или муниципальной собственности	Нет
39:15:000000:ЗУ3	39:15:000000	31-48	-	Земельные участки (территории) общего пользования	Земли населенных пунктов	Нет	-	406	Образование из земель, находящихся в государственной или муниципальной собственности	Нет
39:15:140921:ЗУ1	39:15:140921	1-6	-	Земельные участки (территории) общего пользования	Земли населенных пунктов	Нет	-	126	Образование из земель, находящихся в государственной или муниципальной собственности	Нет
39:15:140921:ЗУ2	39:15:140921	1-6	-	Земельные участки (территории) общего пользования	Земли населенных пунктов	Нет	-	3	Образование из земель, находящихся в государственной или муниципальной собственности	Нет

Условный номер образуемого земельного участка*	Кадастровый номер исходного земельного участка / квартала по сведениям Росреестра	Номера характерных точек образуемого земельного участка	Вид разрешенного использования исходного земельного участка	Вид разрешенного использования устанавливаемый	Категория земель (устанавливаемая)	Сведения о необходимости перевода земельного участка из состава одной категории земель в другую	Площадь исходного земельного участка, кв.м	Площадь образуемого земельного участка, кв.м	Способ образования земельного участка	Изъятие (Да/Нет)
39:15:000000:ЗУ4	39:15:000000	1-256;257-335;336-343;344-347	-	Земельные участки (территории) общего пользования	Земли населенных пунктов	Нет	-	40323	Образование из земель, находящихся в государственной или муниципальной собственности	Нет
39:15:140924:ЗУ3	39:15:140924	1-9	-	Земельные участки (территории) общего пользования	Земли населенных пунктов	Нет	-	57	Образование из земель, находящихся в государственной или муниципальной собственности	Нет
39:15:140924:ЗУ4	39:15:140924	1-5	-	Земельные участки (территории) общего пользования	Земли населенных пунктов	Нет	-	240	Образование из земель, находящихся в государственной или муниципальной собственности	Нет
39:15:141603:ЗУ1	39:15:141603	1-11	-	Земельные участки (территории) общего пользования	Земли населенных пунктов	Нет	-	462	Образование из земель, находящихся в государственной или муниципальной собственности	Нет
39:15:141603:ЗУ2	39:15:141603	1-3	-	Земельные участки (территории) общего пользования	Земли населенных пунктов	Нет	-	142	Образование из земель, находящихся в государственной	Нет

Условный номер образуемого земельного участка*	Кадастровый номер исходного земельного участка / квартала по сведениям Росреестра	Номера характерных точек образуемого земельного участка	Вид разрешенного использования исходного земельного участка	Вид разрешенного использования устанавливаемый	Категория земель (устанавливаемая)	Сведения о необходимости перевода земельного участка из состава одной категории земель в другую	Площадь исходного земельного участка, кв.м	Площадь образуемого земельного участка, кв.м	Способ образования земельного участка	Изъятие (Да/Нет)
									или муниципальной собственности	
39:15:000000:ЗУ5	39:15:000000	1-25	-	Земельные участки (территории) общего пользования	Земли населенных пунктов	Нет	-	1044	Образование из земель, находящихся в государственной или муниципальной собственности	Нет
39:15:141501:ЗУ1	39:15:141501	1-6	-	Земельные участки (территории) общего пользования	Земли населенных пунктов	Нет	-	53	Образование из земель, находящихся в государственной или муниципальной собственности	Нет
39:15:141501:ЗУ2	39:15:141501	1-20	-	Земельные участки (территории) общего пользования	Земли населенных пунктов	Нет	-	260	Образование из земель, находящихся в государственной или муниципальной собственности	Нет
39:15:000000:ЗУ7	39:15:000000	1-13	-	Земельные участки (территории) общего пользования	Земли населенных пунктов	Нет	-	121	Образование из земель, находящихся в государственной или муниципальной собственности	Нет

Условный номер образуемого земельного участка*	Кадастровый номер исходного земельного участка / квартала по сведениям Росреестра	Номера характерных точек образуемого земельного участка	Вид разрешенного использования исходного земельного участка	Вид разрешенного использования устанавливаемый	Категория земель (устанавливаемая)	Сведения о необходимости перевода земельного участка из состава одной категории земель в другую	Площадь исходного земельного участка, кв.м	Площадь образуемого земельного участка, кв.м	Способ образования земельного участка	Изъятие (Да/Нет)
39:15:141607:ЗУ1	39:15:141607	1-6	-	Земельные участки (территории) общего пользования	Земли населенных пунктов	Нет	-	22	Образование из земель, находящихся в государственной или муниципальной собственности	Нет
39:15:141607:ЗУ2	39:15:141607	1-9	-	Земельные участки (территории) общего пользования	Земли населенных пунктов	Нет	-	163	Образование из земель, находящихся в государственной или муниципальной собственности	Нет
39:15:141501:ЗУ3	39:15:141501	1-37	-	Земельные участки (территории) общего пользования	Земли населенных пунктов	Нет	-	5197	Образование из земель, находящихся в государственной или муниципальной собственности	Нет
39:15:000000: :ЗУ6(1) :ЗУ6(2) :ЗУ6(3) :ЗУ6(4)	39:15:000000	1-13;14-31;32-40;41-51	-	Земельные участки (территории) общего пользования	Земли населенных пунктов	Нет	-	4177 2006 1714 125 332	Образование из земель, находящихся в государственной или	Нет
39:15:141502:ЗУ1	39:15:141502	1-6	-	Земельные участки (территории) общего пользования	Земли населенных пунктов	Нет	-	127	Образование из земель, находящихся в государственной или муниципальной собственности	Нет

Условный номер образуемого земельного участка*	Кадастровый номер исходного земельного участка / квартала по сведениям Росреестра	Номера характерных точек образуемого земельного участка	Вид разрешенного использования исходного земельного участка	Вид разрешенного использования устанавливаемый	Категория земель (устанавливаемая)	Сведения о необходимости перевода земельного участка из состава одной категории земель в другую	Площадь исходного земельного участка, кв.м	Площадь образуемого земельного участка, кв.м	Способ образования земельного участка	Изъятие (Да/Нет)
39:15:141607:ЗУ3	39:15:141607	1-4	-	Земельные участки (территории) общего пользования	Земли населенных пунктов	Нет	-	286	Образование из земель, находящихся в государственной или муниципальной собственности	Нет
39:15:141001:ЗУ3	39:15:141001	1-11	-	Земельные участки (территории) общего пользования	Земли населенных пунктов	Нет	-	116	Образование из земель, находящихся в государственной или муниципальной собственности	Нет
39:15:141501:ЗУ4	39:15:000000	1-24;25-27;28-31;32-93	-	Земельные участки (территории) общего пользования	Земли населенных пунктов	Нет	-	1288	Образование из земель, находящихся в государственной или муниципальной собственности	Нет
:ЗУ4(1)								378		
:ЗУ4(2)								5		
:ЗУ4(3)								5		
:ЗУ4(4)								900		
39:15:140903:ЗУ2	39:15:140903	1-20	-	Земельные участки (территории) общего пользования	Земли населенных пунктов	Нет	-	2120	Образование из земель, находящихся в государственной или муниципальной собственности	Нет
39:15:000000:ЗУ19	39:15:000000	1-6;7-10;11-18;19-32;33-37	-	Земельные участки (территории) общего пользования	Земли населенных пунктов	Нет	-	905	Образование из земель, находящихся в государственной	Нет
:ЗУ19(1)								423		
:ЗУ19(2)								32		

Условный номер образуемого земельного участка*	Кадастровый номер исходного земельного участка / квартала по сведениям Росреестра	Номера характерных точек образуемого земельного участка	Вид разрешенного использования исходного земельного участка	Вид разрешенного использования устанавливаемый	Категория земель (устанавливаемая)	Сведения о необходимости перевода земельного участка из состава одной категории земель в другую	Площадь исходного земельного участка, кв.м	Площадь образуемого земельного участка, кв.м	Способ образования земельного участка	Изъятие (Да/Нет)
:ЗУ19(3)								86	или муниципальной собственности	
:ЗУ19(4)								205		
:ЗУ19(5)								159		
39:15:000000:ЗУ8	39:15:000000	1-27;28-35	-	Земельные участки (территории) общего пользования	Земли населенных пунктов	Нет	-	8797	Образование из земель, находящихся в государственной или муниципальной собственности	Нет
39:15:000000:ЗУ9	39:15:000000	1-16	-	Земельные участки (территории) общего пользования	Земли населенных пунктов	Нет	-	4 460	Образование из земель, находящихся в государственной или муниципальной собственности	Нет
39:15:000000:ЗУ10	39:15:000000	1-4;5-20	-	Земельные участки (территории) общего пользования	Земли населенных пунктов	Нет	-	313	Образование из земель, находящихся в государственной или муниципальной собственности	Нет
:ЗУ10(1)								44		
:ЗУ10(2)								269		
39:15:000000:ЗУ11	39:15:000000	1-4;5-12;13-19;20-24;25-28	-	Земельные участки (территории) общего пользования	Земли населенных пунктов	Нет	-	397	Образование из земель, находящихся в государственной или муниципальной собственности	Нет
:ЗУ11(1)								10		
:ЗУ11(2)								280		
:ЗУ11(3)								43		
:ЗУ11(4)								26		
:ЗУ11(5)								38		

Условный номер образуемого земельного участка*	Кадастровый номер исходного земельного участка / квартала по сведениям Росреестра	Номера характерных точек образуемого земельного участка	Вид разрешенного использования исходного земельного участка	Вид разрешенного использования устанавливаемый	Категория земель (устанавливаемая)	Сведения о необходимости перевода земельного участка из состава одной категории земель в другую	Площадь исходного земельного участка, кв.м	Площадь образуемого земельного участка, кв.м	Способ образования земельного участка	Изъятие (Да/Нет)
39:15:000000:ЗУ12	39:15:000000	1-15	-	Земельные участки (территории) общего пользования	Земли населенных пунктов	Нет	-	269	Образование из земель, находящихся в государственной или муниципальной собственности	Нет
39:15:140924:ЗУ1	39:15:140924	1-12	-	Земельные участки (территории) общего пользования	Земли населенных пунктов	Нет	-	201	Образование из земель, находящихся в государственной или муниципальной собственности	Нет
39:15:140924:ЗУ2	39:15:140924	1-13	-	Земельные участки (территории) общего пользования	Земли населенных пунктов	Нет	-	394	Образование из земель, находящихся в государственной или муниципальной собственности	Нет
39:15:140915:ЗУ1	39:15:140915	1-7	-	Земельные участки (территории) общего пользования	Земли населенных пунктов	Нет	-	208	Образование из земель, находящихся в государственной или муниципальной собственности	Нет

Условный номер образуемого земельного участка*	Кадастровый номер исходного земельного участка / квартала по сведениям Росреестра	Номера характерных точек образуемого земельного участка	Вид разрешенного использования исходного земельного участка	Вид разрешенного использования устанавливаемый	Категория земель (устанавливаемая)	Сведения о необходимости перевода земельного участка из состава одной категории земель в другую	Площадь исходного земельного участка, кв.м	Площадь образуемого земельного участка, кв.м	Способ образования земельного участка	Изъятие (Да/Нет)
39:15:140915:ЗУ2	39:15:140915	1-6	-	Земельные участки (территории) общего пользования	Земли населенных пунктов	Нет	-	473	Образование из земель, находящихся в государственной или муниципальной собственности	Нет
39:15:000000:ЗУ13	39:15:000000	1-27;28-44;45-54	-	Земельные участки (территории) общего пользования	Земли населенных пунктов	Нет	-	5399	Образование из земель, находящихся в государственной или муниципальной собственности	Нет
:ЗУ13(1) :ЗУ13(2) :ЗУ13(3)								3 154 1 079 1 166		
39:15:141604:ЗУ1	39:15:141604	1-4	-	Земельные участки (территории) общего пользования	Земли населенных пунктов	Нет	-	56	Образование из земель, находящихся в государственной или муниципальной собственности	Нет
39:15:000000:ЗУ14	39:15:000000	1-18	-	Земельные участки (территории) общего пользования	Земли населенных пунктов	Нет	-	819	Образование из земель, находящихся в государственной или муниципальной собственности	Нет

Условный номер образуемого земельного участка*	Кадастровый номер исходного земельного участка / квартала по сведениям Росреестра	Номера характерных точек образуемого земельного участка	Вид разрешенного использования исходного земельного участка	Вид разрешенного использования устанавливаемый	Категория земель (устанавливаемая)	Сведения о необходимости перевода земельного участка из состава одной категории земель в другую	Площадь исходного земельного участка, кв.м	Площадь образуемого земельного участка, кв.м	Способ образования земельного участка	Изъятие (Да/Нет)
39:15:000000:ЗУ15	39:15:000000	1-35	-	Земельные участки (территории) общего пользования	Земли населенных пунктов	Нет	-	3861	Образование из земель, находящихся в государственной или муниципальной собственности	Нет
39:15:000000:ЗУ16	39:15:000000	1-4;5-8;9-21	-	Земельные участки (территории) общего пользования	Земли населенных пунктов	Нет	-	1338	Образование из земель, находящихся в государственной или муниципальной собственности	Нет
:ЗУ16(1)								63		
:ЗУ16(2)								20		
:ЗУ16(3)								1 255		
39:15:000000:ЗУ17	39:15:000000	1-9;10-33	-	Земельные участки (территории) общего пользования	Земли населенных пунктов	Нет	-	779	Образование из земель, находящихся в государственной или муниципальной собственности	Нет
:ЗУ17(1)								629		
:ЗУ17(2)								150		
39:15:141607:ЗУ4	39:15:141607	1-7	-	Земельные участки (территории) общего пользования	Земли населенных пунктов	Нет	-	106	Образование из земель, находящихся в государственной или муниципальной собственности	Нет

Условный номер образуемого земельного участка*	Кадастровый номер исходного земельного участка / квартала по сведениям Росреестра	Номера характерных точек образуемого земельного участка	Вид разрешенного использования исходного земельного участка	Вид разрешенного использования устанавливаемый	Категория земель (устанавливаемая)	Сведения о необходимости перевода земельного участка из состава одной категории земель в другую	Площадь исходного земельного участка, кв.м	Площадь образуемого земельного участка, кв.м	Способ образования земельного участка	Изъятие (Да/Нет)
39:15:000000:ЗУ18	39:15:000000	1-6	-	Земельные участки (территории) общего пользования	Земли населенных пунктов	Нет	-	56	Образование из земель, находящихся в государственной или муниципальной собственности	Нет
	Образуемые земельные участки вне границ зоны планируемого размещения линейного объекта (под охранными зонами ЛЭП) в отношении которых предполагается изъятие для государственных нужд									
:3756:ЗУ2	39:15:000000:3756	1-5	под проектирование и строительство газораспределительных сетей и газопроводов - вводов	Земельные участки (территории) общего пользования	Земли населенных пунктов	Нет	269	79	Раздел земельного участка	Да
:750:ЗУ2	39:15:140924:750	1-12	под многоквартирный малоэтажный дом	Земельные участки (территории) общего пользования	Земли населенных пунктов	Нет	2 610	327	Раздел земельного участка	Да
:40:ЗУ2	39:15:140924:40	1-8	под строительство административного здания	Земельные участки (территории) общего пользования	Земли населенных пунктов	Нет	1 532	505	Раздел земельного участка	Да
	Образуемые земельные участки вне границ зоны планируемого размещения линейного объекта									
:114:ЗУ2	39:15:141001:114	1-9	обеспечение научной деятельности	-	Земли населенных пунктов	Нет	65 000	64 303	Раздел земельного участка	Нет
:153:ЗУ2	39:15:140903:153	1-13;14-17	под существующее производственное здание - ДОЦ	Производственная деятельность	Земли населенных пунктов	Нет	33 341	31 970	Раздел земельного участка	Нет

Условный номер образуемого земельного участка*	Кадастровый номер исходного земельного участка / квартала по сведениям Росреестра	Номера характерных точек образуемого земельного участка	Вид разрешенного использования исходного земельного участка	Вид разрешенного использования устанавливаемый	Категория земель (устанавливаемая)	Сведения о необходимости перевода земельного участка из состава одной категории земель в другую	Площадь исходного земельного участка, кв.м	Площадь образуемого земельного участка, кв.м	Способ образования земельного участка	Изъятие (Да/Нет)
:150:ЗУ2	39:15:140903:150		под существующие производственные здания и сооружения	Производственная деятельность	Земли населенных пунктов	Нет	71 014	70 134	Раздел земельного участка	Нет
:19:ЗУ2	39:15:140903:19	1-13	под строительство объектов промышленного назначения	-	Земли населенных пунктов	Нет	33680	30 369	Раздел земельного участка	Нет
:4:ЗУ2	39:15:140903:4	1-6;1-5;1-5	под существующие здания цеха орудий лова, склад, котельную	Земельные участки (территории) общего пользования	Земли населенных пунктов	Нет	13 897	5 157	Раздел земельного участка	Да
:4:ЗУ2(1)								311		
:4:ЗУ2(2)								1 838		
:4:ЗУ2(3)								3 008		
:359:ЗУ2	39:15:140903:359	1-32	Земельные участки (территории) общего пользования	Земельные участки (территории) общего пользования	Земли населенных пунктов	Нет	762	319	Раздел земельного участка	Нет
:1:ЗУ4	39:15:140906:1	1-16	под существующие здания и сооружения	-	Земли населенных пунктов	Нет	27 137	17 533	Раздел земельного участка	Нет
:3376:ЗУ2	39:15:000000:3376	1-11	для проведения проектно-изыскательских работ	Земельные участки (территории) общего пользования	Земли населенных пунктов	Нет	10 263	1 466	Раздел земельного участка	Да
:151:ЗУ2	39:15:140909:151	1-12	под строительство склада для хранения продуктов питания	Земельные участки (территории) общего пользования	Земли населенных пунктов	Нет	3 660	1 599	Раздел земельного участка	Да

Условный номер образуемого земельного участка*	Кадастровый номер исходного земельного участка / квартала по сведениям Росреестра	Номера характерных точек образуемого земельного участка	Вид разрешенного использования исходного земельного участка	Вид разрешенного использования устанавливаемый	Категория земель (устанавливаемая)	Сведения о необходимости перевода земельного участка из состава одной категории земель в другую	Площадь исходного земельного участка, кв.м	Площадь образуемого земельного участка, кв.м	Способ образования земельного участка	Изъятие (Да/Нет)
:41:ЗУ2	39:15:140909:41	1-4	под существующую производственную базу	-	Земли населенных пунктов	Нет	1 088	1030	Раздел земельного участка	Нет
:21:ЗУ2	39:15:140909:21	1-14	объекты торговли (торговые центры, торгово-развлекательные центры (комплексы)	Объекты торговли (торговые центры, торгово-развлекательные центры (комплексы)	Земли населенных пунктов	Нет	6 993	5 507	Раздел земельного участка	Нет
:44:ЗУ2	39:15:140909:44	1-34	под дороги совместного пользования	Земельные участки (территории) общего пользования	Земли населенных пунктов	Нет	4 524	3326	Раздел земельного участка	Нет
:40:ЗУ2	39:15:140909:40	1-19	под существующее производственное здание	-	Земли населенных пунктов	Нет	4 855	4751	Раздел земельного участка	Нет
:184:ЗУ2	39:15:140909:184	1-8	под существующее здание кафе	Общественное питание	Земли населенных пунктов	Нет	365	354	Раздел земельного участка	Нет
:183:ЗУ2	39:15:140909:183	1-8	под существующее здание кафе	Общественное питание	Земли населенных пунктов	Нет	146	105	Раздел земельного участка	Нет
:1:ЗУ2	39:15:140905:1	1-13	под существующий многоквартирный дом	Малоэтажная многоквартирная жилая застройка	Земли населенных пунктов	Нет	3 568	3515	Раздел земельного участка	Нет
:10:ЗУ2	39:15:140908:10	1-22	под существующие многоквартирные дома со встроенными	Малоэтажная многоквартирная жилая застройка	Земли населенных пунктов	Нет	3 920	3789	Раздел земельного участка	Нет

Условный номер образуемого земельного участка*	Кадастровый номер исходного земельного участка / квартала по сведениям Росреестра	Номера характерных точек образуемого земельного участка	Вид разрешенного использования исходного земельного участка	Вид разрешенного использования устанавливаемый	Категория земель (устанавливаемая)	Сведения о необходимости перевода земельного участка из состава одной категории земель в другую	Площадь исходного земельного участка, кв.м	Площадь образуемого земельного участка, кв.м	Способ образования земельного участка	Изъятие (Да/Нет)
			помещениями бытового обслуживания по ул.Черниговская, 62-70, ул. Дзержинского, 116-124							
:3461:ЗУ2	39:15:000000:3461	1-19	под строительство коллектора бытовой канализации	-	Земли населенных пунктов	Нет	6 187	1 727	Раздел земельного участка	Нет
:201:ЗУ2	39:15:140921:201	1-14	под нежилые помещения - магазины	Магазины	Земли населенных пунктов	Нет	522	467	Раздел земельного участка	Нет
:85:ЗУ2	39:15:140909:85	1-28;29-39	для эксплуатации площадки для хранения автомобильной техники	-	Земли населенных пунктов	Нет	5 863	5 103	Раздел земельного участка	Нет
:6227:ЗУ2	39:15:000000:6227	1-12;1-4;1-8;1-5	под строительство канализационного коллектора по ул. Дзержинского в г. Калининграде (от ул. И. Земнухова до ул. Подп.Емельянова)	-	Земли населенных пунктов	Нет	1 114	717	Раздел земельного участка	Нет
:6227:ЗУ2(1) :6227:ЗУ2(2) :6227:ЗУ2(3) :6227:ЗУ2(4)								330 101 255 31		
:17:ЗУ2	39:15:140924:17	1-14	под существующий жилой дом со встроенным магазином	Земельные участки (территории) общего пользования	Земли населенных пунктов	Нет	1 261	1 250	Раздел земельного участка	Да

Условный номер образуемого земельного участка*	Кадастровый номер исходного земельного участка / квартала по сведениям Росреестра	Номера характерных точек образуемого земельного участка	Вид разрешенного использования исходного земельного участка	Вид разрешенного использования устанавливаемый	Категория земель (устанавливаемая)	Сведения о необходимости перевода земельного участка из состава одной категории земель в другую	Площадь исходного земельного участка, кв.м	Площадь образуемого земельного участка, кв.м	Способ образования земельного участка	Изъятие (Да/Нет)
:40:ЗУ3	39:15:140924:40	1-18	под строительство административного здания	Земельные участки (территории) общего пользования	Земли населенных пунктов	Нет	1 532	865	Раздел земельного участка	Да
:958:ЗУ2	39:15:140924:958	1-25	земельные участки (территории) общего пользования	Земельные участки (территории) общего пользования	Земли населенных пунктов	Нет	1 320	238	Раздел земельного участка	Нет
:958:ЗУ2(1)								132		
:958:ЗУ2(2)								106		
:832:ЗУ4*	39:15:140924:832	1-20	приюты для животных	-	Земли населенных пунктов	Нет	3 563	2 943	Раздел земельного участка	Нет
:18:ЗУ2	39:15:140924:18	1-9	под существующий индивидуальный жилой дом	Для индивидуального жилищного строительства	Земли населенных пунктов	Нет	812	772	Раздел земельного участка	Нет
:55:ЗУ3	39:15:140915:55	1-19	для ведения огородничества	-	Земли населенных пунктов	Нет	1 350	669	Раздел земельного участка	Нет
:1:ЗУ3	39:15:140915:1	1-10	под существующий жилой дом	Земельные участки (территории) общего пользования	Земли населенных пунктов	Нет	684	273	Раздел земельного участка	Да
:68:ЗУ3	39:15:140915:68	1-4	под строительство малоэтажных жилых домов	Земельные участки (территории) общего пользования	Земли населенных пунктов	Нет	685	132	Раздел земельного участка	Да
:120:ЗУ3	39:15:000000:120	1-15	Энергетика	-	Земли населенных пунктов	Нет	11545	11354	Раздел земельного участка	Нет
:28:ЗУ2	39:15:141604:28	1-12	под существующий индивидуальный жилой дом	Земельные участки (территории) общего пользования	Земли населенных пунктов	Нет	613	267	Раздел земельного участка	Да

Условный номер образуемого земельного участка*	Кадастровый номер исходного земельного участка / квартала по сведениям Росреестра	Номера характерных точек образуемого земельного участка	Вид разрешенного использования исходного земельного участка	Вид разрешенного использования устанавливаемый	Категория земель (устанавливаемая)	Сведения о необходимости перевода земельного участка из состава одной категории земель в другую	Площадь исходного земельного участка, кв.м	Площадь образуемого земельного участка, кв.м	Способ образования земельного участка	Изъятие (Да/Нет)
:39:ЗУ2	39:15:141604:39	1-7	для благоустройства территории многоквартирного дома по ул. Волочаевской, 21	-	Земли населенных пунктов	Нет	493	456	Раздел земельного участка	Нет
:433:ЗУ3	39:15:141603:433	1-6	земельные участки (территории) общего пользования (сквер)	Земельные участки (территории) общего пользования	Земли населенных пунктов	Нет	3 490	1 582	Раздел земельного участка	Нет
:433:ЗУ3(1)								22		
:433:ЗУ3(2)								1 560		
:114:ЗУ2	39:15:141501:114	1-36	под нежилое здание, предпринимательство (для благоустройства территории офисного здания по ул.Дзержинского, 138)	-	Земли населенных пунктов	Нет	885	767	Раздел земельного участка	Нет
:330:ЗУ2	39:15:141501:330	1-10	под здания и сооружения административно-складской базы строительного назначения	-	Земли населенных пунктов	Нет	820	369	Раздел земельного участка	Нет
:30:ЗУ2	39:15:141501:30	1-30;31-34;35-60	под здания и сооружения административно-складской базы строительного назначения	-	Земли населенных пунктов	Нет	3 780	3 330	Раздел земельного участка	Нет

Условный номер образуемого земельного участка*	Кадастровый номер исходного земельного участка / квартала по сведениям Росреестра	Номера характерных точек образуемого земельного участка	Вид разрешенного использования исходного земельного участка	Вид разрешенного использования устанавливаемый	Категория земель (устанавливаемая)	Сведения о необходимости перевода земельного участка из состава одной категории земель в другую	Площадь исходного земельного участка, кв.м	Площадь образуемого земельного участка, кв.м	Способ образования земельного участка	Изъятие (Да/Нет)
:91:ЗУ2	39:15:141501:91	1-6	под существующее здание склада	Земельные участки (территории) общего пользования	Земли населенных пунктов	Нет	3 823	1 399	Раздел земельного участка	Да
:90:ЗУ2	39:15:141501:90	1-5	под существующее здание склада	Земельные участки (территории) общего пользования	Земли населенных пунктов	Нет	134	67	Раздел земельного участка	Да
:3759:ЗУ2	39:15:000000:3759	1-6	под проектирование и строительство газораспределительных сетей и газопроводов - вводов	-	Земли населенных пунктов	Нет	993	174	Раздел земельного участка	Нет
:1:ЗУ2	39:15:141503:1	1-384	земли общего пользования	Земельные участки общего назначения	Земли населенных пунктов	Нет	17473	17453	Раздел земельного участка	Нет
:194:ЗУ3	39:15:141607:194	1-33	озеленение специального назначения	-	Земли населенных пунктов	Нет	5 939	5057	Раздел земельного участка	Нет
:5797:ЗУ2	39:15:000000:5797	1-13	под строительство сетей канализации для МАДОУ детский сад № 9 по ул. Дзержинского, 131 в г. Калининграде	-	Земли населенных пунктов	Нет	4 610	749	Раздел земельного участка	Нет
:27:ЗУ2	39:15:141501:27	1-14	Под нежилое здание, используемое под магазин	Магазины	Земли населенных пунктов	Нет	4 100	3782	Раздел земельного участка	Нет

Условный номер образуемого земельного участка*	Кадастровый номер исходного земельного участка / квартала по сведениям Росреестра	Номера характерных точек образуемого земельного участка	Вид разрешенного использования исходного земельного участка	Вид разрешенного использования устанавливаемый	Категория земель (устанавливаемая)	Сведения о необходимости перевода земельного участка из состава одной категории земель в другую	Площадь исходного земельного участка, кв.м	Площадь образуемого земельного участка, кв.м	Способ образования земельного участка	Изъятие (Да/Нет)
:6228:ЗУ2	39:15:000000:6228	1-45	под строительство канализационного коллектора по ул. Дзержинского в г. Калининграде (от ул. И. Земнухова до ул. Подп. Емельянова)	-	Земли населенных пунктов	Нет	3 034	1 696	Раздел земельного участка	Нет
:5771:ЗУ2	39:15:000000:5771	1-38	под строительство газораспределительных сетей и газопроводов-вводов в пос. Южный (3 очередь)	-	Земли населенных пунктов	Нет	2 735	1 956	Раздел земельного участка	Нет
:32:ЗУ2	39:15:141501:32	1-14	Обслуживание автотранспорта	Земельные участки (территории) общего пользования	Земли населенных пунктов	Нет	2 710	837	Раздел земельного участка	Да
:32:ЗУ2(1)								585		
:32:ЗУ2(2)								252		
:74:ЗУ2	39:15:141607:74	1-18	под аварийный многоквартирный малоэтажный дом	Малоэтажная многоквартирная жилая застройка	Земли населенных пунктов	Нет	781	779	Раздел земельного участка	Нет

Условный номер образуемого земельного участка*	Кадастровый номер исходного земельного участка / квартала по сведениям Росреестра	Номера характерных точек образуемого земельного участка	Вид разрешенного использования исходного земельного участка	Вид разрешенного использования устанавливаемый	Категория земель (устанавливаемая)	Сведения о необходимости перевода земельного участка из состава одной категории земель в другую	Площадь исходного земельного участка, кв.м	Площадь образуемого земельного участка, кв.м	Способ образования земельного участка	Изъятие (Да/Нет)
:11:ЗУ2	39:15:140908:11	1-27	под существующие многоквартирные дома со встроенными торговыми помещениями, культурно-просветительскими помещениями, помещениями бытового обслуживания, общественного питания по ул. М-р. Козенкова,9,9А, З. Космодемьянской, 37-47, 49-49А, ул. Дзержинского, 128	-	Земли населенных пунктов	Нет	9 890	9 846	Раздел земельного участка	Нет
:65:ЗУ3	39:15:140915:65	1-9	под многоквартирный малоэтажный дом	Земельные участки (территории) общего пользования	Земли населенных пунктов	Нет	1 040	137	Раздел земельного участка	Да
:195:ЗУ2	39:15:141607:195	1-113	озеленение специального назначения	-	Земли населенных пунктов	Нет	4 750	4 733	Раздел земельного участка	Нет
:9:ЗУ2	39:15:141607:9	1-14	под здание торгового центра	Объекты торговли (торговые центры, торгово-развлекательные центры (комплексы)	Земли населенных пунктов	Нет	5750	5726	Раздел земельного участка	Нет

Условный номер образуемого земельного участка*	Кадастровый номер исходного земельного участка / квартала по сведениям Росреестра	Номера характерных точек образуемого земельного участка	Вид разрешенного использования исходного земельного участка	Вид разрешенного использования устанавливаемый	Категория земель (устанавливаемая)	Сведения о необходимости перевода земельного участка из состава одной категории земель в другую	Площадь исходного земельного участка, кв.м	Площадь образуемого земельного участка, кв.м	Способ образования земельного участка	Изъятие (Да/Нет)
:3:ЗУ2	39:15:140915:3	1-20	для ведения садово-огородного хозяйства	Земельные участки (территории) общего пользования	Земли населенных пунктов	Нет	641	380	Раздел земельного участка	Да
:66:ЗУ2	39:15:140915:66	1-5	под строительство малоэтажных жилых домов	Земельные участки (территории) общего пользования	Земли населенных пунктов	Нет	652	402	Раздел земельного участка	Да

- Условные номера образуемых земельных участков (соответствует чертежу межевания территории):

:65:ЗУ - условные номера образуемых земельных участков для размещения линейного объекта;
:65:ЗУ - условные номера образуемых земельных участков, в отношении которых предполагается изъятие для государственных нужд;
:65:ЗУ - условные номера образуемых земельных участков.

* - земельный участок, образуемый из земельного участка, подлежащего образованию в соответствии с документацией по планировке территории (проект планировки территории и проект межевания территории) для размещения объекта «Этап 1.3 Водопропускная труба км 1281 пк 9+52» в рамках реализации проекта «Реконструкция железнодорожных водопропускных и водоотводных сооружений в районе Восточного поста станции Калининград-Пассажирский Калининградской железной дороги».

Таблица 1.2. Условные номера образуемых земельных участков, в отношении которых предполагается изъятие для государственных нужд

№ п/п	Кадастровый номер земельного участка	Условный номер земельного участка *	Адрес / местоположение	Вид разрешенного использования исходного земельного участка	Вид разрешенного использования устанавливаемый	Площадь общая, кв.м	Площадь изъятия, кв.м	Кадастровый номер ОКС, расположенных на земельном участке
1	39:15:141001:114	:114:ЗУ1	Калининградская область, г Калининград, наб Генерала Карбышева	обеспечение научной деятельности	Земельные участки (территории) общего пользования	65 000	697	-
2	39:15:140903:153	:153:ЗУ1	Калининградская область, г Калининград, ул Яблочная	под существующее производственное здание - ДОЦ	Земельные участки (территории) общего пользования	33 341	1 371	-
3	39:15:140903:150	:150:ЗУ1	Калининградская область, г Калининград, ул Яблочная	под существующие производственные здания и сооружения	Земельные участки (территории) общего пользования	71 014	880	-
4	39:15:140903:19	:19:ЗУ1	Местоположение установлено относительно ориентира, расположенного в границах участка. Почтовый адрес ориентира: Калининградская обл, г Калининград, пер Ржевский 2-й.	под строительство объектов промышленного назначения	Земельные участки (территории) общего пользования	33680	3 311	-
5	39:15:140903:4	:4:ЗУ1	Калининградская обл, г Калининград, ул Яблочная, д 40-42	под существующие здания цеха орудий лова, склад, котельную	Земельные участки (территории) общего пользования	13 897	8 740	39:15:140903:63, 39:15:140903:68, 39:15:140903:70
6		:4:ЗУ2			Земельные участки (территории) общего пользования		5 157	39:15:140903:63, 39:15:140903:68, 39:15:140903:70
7	39:15:140903:359	:359:ЗУ1	Калининградская обл., г. Калининград	земельные участки (территории) общего пользования	Земельные участки (территории) общего пользования	762	443	-

№ п/п	Кадастровый номер земельного участка	Условный номер земельного участка *	Адрес / местоположение	Вид разрешенного использования исходного земельного участка	Вид разрешенного использования устанавливаемый	Площадь общая, кв.м	Площадь изъятия, кв.м	Кадастровый номер ОКС, расположенных на земельном участке
8	39:15:140906:1	:1:ЗУ1	Местоположение установлено относительно ориентира, расположенного в границах участка. Почтовый адрес ориентира: Калининградская область, г Калининград, ул Дзержинского	под существующие здания и сооружения	Земельные участки (территории) общего пользования	27 137	7 351	39:15:140920:30 39:15:140920:24
9		:1:ЗУ2			Земельные участки (территории) общего пользования		42	-
10		:1:ЗУ3			Земельные участки (территории) общего пользования		2 211	39:15:140920:30 39:15:140920:24
11	39:15:000000:3376	:3376	Калининградская обл., г. Калининград, ул. Дзержинского	для проведения проектно-изыскательских работ	Земельные участки (территории) общего пользования	10 263	10 263	-
12	39:15:140909:151	:151	Калининградская обл, г Калининград, ул Дзержинского	под строительство склада для хранения продуктов питания	Земельные участки (территории) общего пользования	3 660	3 660	-
13	39:15:000000:3361	:3361	Калининградская обл., г. Калининград, ул. Дзержинского	под строительство оптовой базы и складов	Земельные участки (территории) общего пользования	9 020	9 020	-
14	39:15:140909:41	:41:ЗУ1	г Калининград, ул Дзержинского, д 73	под существующую производственную базу	Земельные участки (территории) общего пользования	1 088	58	-
15	39:15:140909:86	:86	Калининградская область, г. Калининград, ул. Дзержинского, на земельном участке расположен сарай по адресу: ул. Дзержинского, 73 лит. 3	под существующее здание для обслуживания холодильных установок	Земельные участки (территории) общего пользования	250	250	39:15:140909:182
16	39:15:140909:21	:21:ЗУ1	Калининградская область, г Калининград, ул Дзержинского, д 77	объекты торговли (торговые центры, торгово-развлекательные центры (комплексы)	Земельные участки (территории) общего пользования	6 993	1 486	-

№ п/п	Кадастровый номер земельного участка	Условный номер земельного участка *	Адрес / местоположение	Вид разрешенного использования исходного земельного участка	Вид разрешенного использования устанавливаемый	Площадь общая, кв.м	Площадь изъятия, кв.м	Кадастровый номер ОКС, расположенных на земельном участке
17	39:15:140909:44	:44:ЗУ1	Местоположение установлено относительно ориентира, расположенного в границах участка. Почтовый адрес ориентира: г Калининград, ул Дзержинского, д 73.	под дороги совместного пользования	Земельные участки (территории) общего пользования	4 524	1198	-
18	39:15:140909:40	:40:ЗУ1	г Калининград, ул Дзержинского, д 73	под существующее производственное здание	Земельные участки (территории) общего пользования	4 855	104	-
19	39:15:140909:184	:184:ЗУ1	Калининградская обл., г. Калининград, ул. Дзержинского; на земельном участке расположено здание кафе по адресу: ул. Дзержинского, 73	под существующее здание кафе	Земельные участки (территории) общего пользования	365	11	-
20	39:15:140909:183	:183:ЗУ1	Местоположение установлено относительно ориентира, расположенного в границах участка. Почтовый адрес ориентира: Калининградская обл., г. Калининград, ул. Дзержинского.	под существующее здание кафе	Земельные участки (территории) общего пользования	146	41	-
21	39:15:140909:22	:22	Калининградская обл, г Калининград, ул Дзержинского, дом 77	Объекты торговли (торговые центры торгово-развлекательные центры (комплексы)	Земельные участки (территории) общего пользования	1 422	1 422	39:15:140909:101
22	39:15:140905:1	:1:ЗУ1	Местоположение установлено относительно ориентира, расположенного в границах участка. Почтовый адрес ориентира: Калининградская область, г Калининград, ул Дзержинского.	под существующий многоквартирный дом	Земельные участки (территории) общего пользования	3 568	53	-

№ п/п	Кадастровый номер земельного участка	Условный номер земельного участка *	Адрес / местоположение	Вид разрешенного использования исходного земельного участка	Вид разрешенного использования устанавливаемый	Площадь общая, кв.м	Площадь изъятия, кв.м	Кадастровый номер ОКС, расположенных на земельном участке
23	39:15:140908:10	:10:ЗУ1	Местоположение установлено относительно ориентира, расположенного в границах участка. Почтовый адрес ориентира: Калининградская обл, г Калининград, ул Черниговская, ул Дзержинского, на земельном участке расположены многоквартирные дома со встроенными помещениями бытового обслуживания по ул. Черниговская, 62-70, ул. Дзержинского, 116-124.	под существующие многоквартирные дома со встроенными помещениями бытового обслуживания по ул. Черниговская, 62-70, ул. Дзержинского,116-124	Земельные участки (территории) общего пользования	3 920	131	-
24	39:15:000000:3461	:3461:ЗУ1	Местоположение установлено относительно ориентира, расположенного в границах участка. Почтовый адрес ориентира: Калининградская обл, г Калининград, ул Дзержинского.	под строительство коллектора бытовой канализации	Земельные участки (территории) общего пользования	6 187	4 460	-
25	39:15:140921:201	:201:ЗУ1	Калининградская область, г Калининград, ул З.Космодемьянской	под нежилые помещения - магазины	Земельные участки (территории) общего пользования	522	55	-
26	39:15:140909:155	:155	Калининградская обл, г Калининград, ул Дзержинского	под устройство гостевой автостоянки	Земельные участки (территории) общего пользования	661	661	39:15:140909:208 39:15:140909:211
27	39:15:140909:37	:37	Местоположение установлено относительно ориентира, расположенного в границах участка. Почтовый адрес ориентира: Калининградская обл, г Калининград, ул Дзержинского.	под существующий газетно-журнальный киоск	Земельные участки (территории) общего пользования	18	18	-
28	39:15:000000:3760	:3760	Калининградская область, г Калининград, ул Дзержинского	под проектирование и строительство газораспределительн	Земельные участки (территории) общего пользования	313	313	-

№ п/п	Кадастровый номер земельного участка	Условный номер земельного участка *	Адрес / местоположение	Вид разрешенного использования исходного земельного участка	Вид разрешенного использования устанавливаемый	Площадь общая, кв.м	Площадь изъятия, кв.м	Кадастровый номер ОКС, расположенных на земельном участке
29	39:15:140909:85	:85:ЗУ1	Местоположение установлено относительно ориентира, расположенного в границах участка. Почтовый адрес ориентира: Калининградская область, г. Калининград, ул. Дзержинского.	для эксплуатации площадки для хранения автомобильной техники	Земельные участки (территории) общего пользования	5 863	760	-
30	39:15:000000:6227	:6227:ЗУ1	Калининградская обл., г. Калининград, ул. Дзержинского	под строительство канализационного коллектора по ул. Дзержинского в г. Калининграде (от ул. И. Земнухова до ул. Подп. Емельянова)	Земельные участки (территории) общего пользования	1 114	397	-
31	39:15:000000:3756	:3756:ЗУ1	Местоположение установлено относительно ориентира, расположенного в границах участка. Почтовый адрес ориентира: Калининградская обл, г Калининград, ул Дзержинского	под проектирование и строительство газораспределительных сетей и газопроводов - вводов	Земельные участки (территории) общего пользования	269	190	39:15:000000:14307
32		:3756:ЗУ2			Земельные участки (территории) общего пользования		79	39:15:000000:14307
33	39:15:140924:750	:750:ЗУ1	Калининградская область, г Калининград, ул Дзержинского, На земельном участке расположен многоквартирный дом № 87	под многоквартирный малоэтажный дом	Земельные участки (территории) общего пользования	2 610	2 283	39:15:140924:52
34		:750:ЗУ2			Земельные участки (территории) общего пользования		327	-
35	39:15:140924:17	:17:ЗУ1	Калининградская область, г Калининград, ул Дзержинского, д 85	под существующий жилой дом со встроенным магазином	Земельные участки (территории) общего пользования	1 261	11	-
36		:17:ЗУ2			Земельные участки (территории) общего пользования		1 250	39:15:140924:89

№ п/п	Кадастровый номер земельного участка	Условный номер земельного участка *	Адрес / местоположение	Вид разрешенного использования исходного земельного участка	Вид разрешенного использования устанавливаемый	Площадь общая, кв.м	Площадь изъятия, кв.м	Кадастровый номер ОКС, расположенных на земельном участке
37	39:15:140924:40	:40:ЗУ1	Калининградская область, г Калининград, ул Подп. Емельянова	под строительство административного здания	Земельные участки (территории) общего пользования	1 532	162	-
38		:40:ЗУ2			Земельные участки (территории) общего пользования		505	-
39		:40:ЗУ3			Земельные участки (территории) общего пользования		865	-
40	39:15:140924:690	:690	Калининградская обл., г.Калининград, ул.Подп. Емельянова	под устройство автостоянки	Земельные участки (территории) общего пользования	201	201	-
41	39:15:140924:691	:691	Калининградская обл., г.Калининград, ул.Подп. Емельянова	под устройство автостоянки	Земельные участки (территории) общего пользования	394	394	-
42	39:15:140924:958	:958:ЗУ1	Калининградская обл., г. Калининград	земельные участки (территории) общего пользования	Земельные участки (территории) общего пользования	1 320	1 082	39:15:000000:4939 39:15:000000:5102
43	39:15:140924:832	:832:ЗУ1 *	Калининградская область, г Калининград, ул Подполковника Емельянова	приюты для животных	Земельные участки (территории) общего пользования	3 563	343	-
44		:832:ЗУ2 *			Земельные участки (территории) общего пользования		125	-
45		:832:ЗУ3			Земельные участки (территории) общего пользования		152	-
46	39:15:140924:18	:18:ЗУ1	Калининградская обл, г Калининград, ул Подполковника Емельянова, 22	под существующий индивидуальный жилой дом	Земельные участки (территории) общего пользования	812	40	-
47	39:15:000000:14310	:14310	Калининградская обл., г. Калининград	земельные участки (территории) общего пользования	Земельные участки (территории) общего пользования	2295	2295	39:15:000000:9796

№ п/п	Кадастровый номер земельного участка	Условный номер земельного участка *	Адрес / местоположение	Вид разрешенного использования исходного земельного участка	Вид разрешенного использования устанавливаемый	Площадь общая, кв.м	Площадь изъятия, кв.м	Кадастровый номер ОКС, расположенных на земельном участке
48	39:15:140915:55	:55:ЗУ1	Калининградская область, г Калининград, ул Ржевский 1-й	для ведения огородничества	Земельные участки (территории) общего пользования	1 350	208	-
49		:55:ЗУ2			Земельные участки (территории) общего пользования		473	-
50	39:15:140915:1	:1:ЗУ1	Местоположение установлено относительно ориентира, расположенного в границах участка. Почтовый адрес ориентира: Калининградская область, г Калининград, пер Ржевский 1-й, д 19 а.	под существующий жилой дом	Земельные участки (территории) общего пользования	684	233	39:15:140915:36
51		:1:ЗУ2			Земельные участки (территории) общего пользования		178	-
52		:1:ЗУ3			Земельные участки (территории) общего пользования		273	-
53	39:15:140915:62	:62	Калининградская область, г. Калининград, пер. Ржевский 1-й, д. 19 а	под жилой дом индивидуального жилищного фонда, находящегося в долевой собственности	Земельные участки (территории) общего пользования	784	784	-
54	39:15:140915:68	:68:ЗУ1	Местоположение установлено относительно ориентира, расположенного в границах участка. Почтовый адрес ориентира: Калининградская область, г Калининград, ул Подполковника Емельянова.	под строительство малоэтажных жилых домов	Земельные участки (территории) общего пользования	685	98	-
55		:68:ЗУ2			Земельные участки (территории) общего пользования		455	-
56		:68:ЗУ3			Земельные участки (территории) общего пользования		132	-
57	39:15:000000:120	:120:ЗУ1	Калининградская обл., г. Калининград, ВЛЭП 110 кВ	Энергетика	Земельные участки (территории) общего пользования	11545	101	39:00:000000:415

№ п/п	Кадастровый номер земельного участка	Условный номер земельного участка *	Адрес / местоположение	Вид разрешенного использования исходного земельного участка	Вид разрешенного использования устанавливаемый	Площадь общая, кв.м	Площадь изъятия, кв.м	Кадастровый номер ОКС, расположенных на земельном участке
58	39:15:000000:6229	:6229:ЗУ1	Калининградская обл., г. Калининград, ул. Дзержинского	под строительство канализационного коллектора по ул. Дзержинского в г. Калининграде (от ул. И. Земнухова до ул. Подп. Емельянова)	Земельные участки (территории) общего пользования	5 455	5 399	39:15:000000:14246 39:15:000000:14307 39:15:000000:14628
59		:6229:ЗУ2			Земельные участки (территории) общего пользования		56	39:15:000000:14246 39:15:000000:14307 39:15:000000:14628
60	39:15:141603:210	:210	Местоположение установлено относительно ориентира, расположенного в границах участка. Почтовый адрес ориентира: Калининградская область, г.Калининград, ул.Дзержинского. На земельном участке расположен многоквартирный дом № 89.	под многоквартирный малоэтажный дом	Земельные участки (территории) общего пользования	408	408	39:15:141603:122
61	39:15:141603:47	:47	Калининградская область, г Калининград, ул Дзержинского, д 91	под существующий индивидуальный жилой дом	Земельные участки (территории) общего пользования	706	706	39:15:141603:123 39:15:141603:220
62	39:15:141603:48	:48	Калининградская область, г Калининград, ул Дзержинского, д 91	под проезд совместного пользования	Земельные участки (территории) общего пользования	131	131	-
63	39:15:141603:207	:207	Калининградская область, г Калининград, ул Волочаевская. На земельном участке расположен многоквартирный дом № 20	под многоквартирный малоэтажный дом	Земельные участки (территории) общего пользования	807	807	39:15:141603:109

№ п/п	Кадастровый номер земельного участка	Условный номер земельного участка *	Адрес / местоположение	Вид разрешенного использования исходного земельного участка	Вид разрешенного использования устанавливаемый	Площадь общая, кв.м	Площадь изъятия, кв.м	Кадастровый номер ОКС, расположенных на земельном участке
64	39:15:000000:5762	:5762	Калининградская область, г Калининград, ул Волочаевская	строительство газораспределительных сетей и газопроводов-вводов в пос.Комсомольское г.Калининграда	Земельные участки (территории) общего пользования	56	56	-
65	39:15:141604:28	:28:ЗУ1	Калининградская область, г. Калининград, ул. Волочаевская, д. 19	под существующий индивидуальный жилой дом	Земельные участки (территории) общего пользования	613	346	39:15:141604:43
66		:28:ЗУ2			Земельные участки (территории) общего пользования		267	39:15:141604:43
67	39:15:141604:39	:39:ЗУ1	Калининградская область, г. Калининград, ул. Волочаевская	для благоустройства территории многоквартирного дома по ул. Волочаевской, 21	Земельные участки (территории) общего пользования	493	37	-
68	39:15:141603:433	:433:ЗУ1	Калининградская область, г. Калининград, ул. Дзержинского	земельные участки (территории) общего пользования (сквер)	Земельные участки (территории) общего пользования	3 490	63	-
69		:433:ЗУ2			Земельные участки (территории) общего пользования		1 845	39:15:000000:5975
70	39:15:141501:114	:114:ЗУ1	Местоположение установлено относительно ориентира, расположенного в границах участка. Почтовый адрес ориентира: Калининградская область, г Калининград, ул Дзержинского.	под нежилое здание, предпринимательство (для благоустройства территории офисного здания по ул.Дзержинского, 138)	Земельные участки (территории) общего пользования	885	118	-
71	39:15:141501:330	:330:ЗУ1	Калининградская область, г Калининград, ул Дзержинского	под здания и сооружения административно-складской базы строительного назначения	Земельные участки (территории) общего пользования	820	451	-

№ п/п	Кадастровый номер земельного участка	Условный номер земельного участка *	Адрес / местоположение	Вид разрешенного использования исходного земельного участка	Вид разрешенного использования устанавливаемый	Площадь общая, кв.м	Площадь изъятия, кв.м	Кадастровый номер ОКС, расположенных на земельном участке
72	39:15:141501:30	:30:ЗУ1	Калининградская обл, г Калининград, ул Дзержинского	под здания и сооружения административно-складской базы строительного назначения	Земельные участки (территории) общего пользования	3 780	450	39:15:141501:48, 39:15:141501:49, 39:15:141501:94
73	39:15:141501:31	:31	Калининградская обл, г Калининград, ул Дзержинского	под комплекс - склад	Земельные участки (территории) общего пользования	300	300	39:15:141501:50
74	39:15:141501:91	:91:ЗУ1	Калининградская область, г Калининград, ул Дзержинского, на земельном участке расположено здание склада по адресу: ул. Дзержинского, 140а	под существующее здание склада	Земельные участки (территории) общего пользования	3 823	2 424	39:15:141501:39
75		:91:ЗУ1			Земельные участки (территории) общего пользования		1 399	-
76	39:15:141501:90	:90:ЗУ1	Калининградская область, г Калининград, ул Дзержинского	под существующее здание склада	Земельные участки (территории) общего пользования	134	67	-
77		:90:ЗУ2			Земельные участки (территории) общего пользования		67	-
78	39:15:000000:6009	:6009:ЗУ1	Калининградская область, г. Калининград, ул. Дзержинского	для озеленения и благоустройства территории,	Земельные участки (территории) общего пользования	7 824	7 209	39:15:000000:2703
79	39:15:000000:3759	:3759:ЗУ1	Калининградская область, г Калининград, ул Дзержинского	под проектирование и строительство газораспределительн	Земельные участки (территории) общего пользования	993	819	39:15:000000:2703
80	39:15:141503:1	:1:ЗУ1	Калининградская область, г Калининград, ул Дзержинского, с/т Южный	земли общего пользования	Земельные участки (территории) общего пользования	17473	20	-
81	39:15:141501:96	:96:ЗУ1	Местоположение установлено относительно ориентира, расположенного в границах участка. Почтовыйадрес ориентира: Калининградская обл., г. Калининград, ул. Дзержинского.	для озеленения и благоустройства территории, прилегающей к водному объекту - р. Лесная (сквер)	Земельные участки (территории) общего пользования	1 693	395	-

№ п/п	Кадастровый номер земельного участка	Условный номер земельного участка *	Адрес / местоположение	Вид разрешенного использования исходного земельного участка	Вид разрешенного использования устанавливаемый	Площадь общая, кв.м	Площадь изъятия, кв.м	Кадастровый номер ОКС, расположенных на земельном участке
82	39:15:141607:194	:194:ЗУ1	Калининградская область, г. Калининград	озеленение специального назначения	Земельные участки (территории) общего пользования	5 939	5	-
83		:194:ЗУ2			Земельные участки (территории) общего пользования		877	-
84	39:15:000000:5797	:5797:ЗУ1	адрес ориентира: Калининградская область, г Калининград, ул Муромская.	под строительство сетей канализации для МАДОУ детский сад № 9 по ул. Дзержинского, 131 в г. Калининграде	Земельные участки (территории) общего пользования	4 610	3 861	39:15:000000:2703 39:15:000000:14246 39:15:141607:75 39:15:000000:14241 39:15:000000:14351 39:15:000000:14628
85	39:15:141501:27	:27:ЗУ1	Российская Федерация, Калининградская область, г.о. «Город Калининград», г. Калининград, ул. Дзержинского, земельный участок 160А	Под нежилое здание, используемое под магазин	Земельные участки (территории) общего пользования	4 100	318	-
86	39:15:000000:6228	:6228:ЗУ1	Калининградская обл., г. Калининград, ул. Дзержинского	под строительство канализационного коллектора по ул. Дзержинского в г. Калининграде (от ул. И. Земнухова до ул. Подп. Емельянова)	Земельные участки (территории) общего пользования	3 034	1 338	39:15:000000:2703 39:15:000000:14351 39:15:141502:1618
87	39:15:000000:5771	:5771:ЗУ1	Калининградская область, г. Калининград, ул. Муромская	под строительство газораспределительных сетей и газопроводов-вводов в пос. Южный (3 очередь)	Земельные участки (территории) общего пользования	2 735	779	39:15:000000:2703 39:15:141501:100 39:15:000000:3620 39:15:000000:14351

№ п/п	Кадастровый номер земельного участка	Условный номер земельного участка *	Адрес / местоположение	Вид разрешенного использования исходного земельного участка	Вид разрешенного использования устанавливаемый	Площадь общая, кв.м	Площадь изъятия, кв.м	Кадастровый номер ОКС, расположенных на земельном участке
88	39:15:141502:34	:34:ЗУ1	Местоположение установлено относительно ориентира, расположенного в границах участка. Почтовый адрес ориентира: Калининградская область, г Калининград, ул Муромская.	под военный городок	Земельные участки (территории) общего пользования	73 000	284	-
89	39:15:141501:32	:32:ЗУ1	Местоположение установлено относительно ориентира, расположенного в границах участка. Почтовый адрес ориентира: Калининградская обл, г Калининград, ул Муромская.	Обслуживание автотранспорта	Земельные участки (территории) общего пользования	2 710	1 873	-
90		:32:ЗУ2			Земельные участки (территории) общего пользования		837	-
91	39:15:141607:74	:74:ЗУ1	Местоположение установлено относительно ориентира, расположенного в границах участка. Почтовый адрес ориентира: Калининградская область, г Калининград, ул Дзержинского. На земельном участке расположен аварийный многоквартирный дом № 139.	под аварийный многоквартирный малоэтажный дом	Земельные участки (территории) общего пользования	781	2	-
92	39:15:140908:11	:11:ЗУ1	Калининградская обл, г Калининград, ул Майора Козенкова, ул.Космодемьянской, ул. Дзержинского, на земельном участке расположены многоквартирные дома со встроенными торговыми помещениями, культурно-просветительскими помещениями бытового обслуживания, общественного питания по ул. М-р. Козенкова,9,9А, З. Космодемьянской, 37-47, 49-49А, ул. Дзержинского, 128	под существующие многоквартирные дома со встроенными торговыми помещениями, культурно-просветительскими помещениями, помещениями бытового обслуживания, общественного питания по ул. М-р. Козенкова,9,9А, З. Космодемьянской,	Земельные участки (территории) общего пользования	9 890	44	-

№ п/п	Кадастровый номер земельного участка	Условный номер земельного участка *	Адрес / местоположение	Вид разрешенного использования исходного земельного участка	Вид разрешенного использования устанавливаемый	Площадь общая, кв.м	Площадь изъятия, кв.м	Кадастровый номер ОКС, расположенных на земельном участке
				37-47, 49-49А, ул. Дзержинского, 128				
93	39:15:140915:65	:65:ЗУ1	Калининградская обл., г. Калининград, ул. Подп. Емельянова; на земельном участке расположен многоквартирный дом № 17	под многоквартирный малоэтажный дом	Земельные участки (территории) общего пользования	1 040	85	-
94		:65:ЗУ2			Земельные участки (территории) общего пользования		818	39:15:140919:21
95		:65:ЗУ3			Земельные участки (территории) общего пользования		137	-
96	39:15:141607:67	:67	Калининградская область, г Калининград, ул Дзержинского	для озеленения и благоустройства прилегающей территории детского сада №9	Земельные участки (территории) общего пользования	106	106	-
97	39:15:141607:195	:195:ЗУ1	Калининградская область, г Калининград	озеленение специального назначения	Земельные участки (территории) общего пользования	4 750	17	-
98	39:15:141607:9	:9:ЗУ1	Калининградская обл, г Калининград, ул Дзержинского, д 125	под здание торгового центра	Земельные участки (территории) общего пользования	5750	24	-
99	39:15:140915:5	:5	Местоположение установлено относительно ориентира, расположенного в границах участка. Почтовый адрес ориентира: Калининградская область, г Калининград, ул Подполковника Емельянова, д 17	под существующий гараж	Земельные участки (территории) общего пользования	36	36	-

№ п/п	Кадастровый номер земельного участка	Условный номер земельного участка *	Адрес / местоположение	Вид разрешенного использования исходного земельного участка	Вид разрешенного использования устанавливаемый	Площадь общая, кв.м	Площадь изъятия, кв.м	Кадастровый номер ОКС, расположенных на земельном участке
100	39:15:140915:3	:3:ЗУ1	Местоположение установлено относительно ориентира, расположенного в границах участка. Почтовый адрес ориентира: Калининградская область, г Калининград, пер Ржевский 1-й, д 9.	для ведения садово-огородного хозяйства	Земельные участки (территории) общего пользования	641	641	-
101	39:15:140915:66	:66:ЗУ1	Местоположение установлено относительно ориентира, расположенного в границах участка. Почтовый адрес ориентира: Калининградская область, г Калининград, ул Подполковника Емельянова.	под строительство малоэтажных жилых домов	Земельные участки (территории) общего пользования	652	250	-
102		:66:ЗУ2			Земельные участки (территории) общего пользования		402	-
103	39:15:140915:67	:67	Местоположение установлено относительно ориентира, расположенного в границах участка. Почтовый адрес ориентира: Калининградская область, г Калининград, ул Подполковника Емельянова.	под строительство малоэтажных жилых домов	Земельные участки (территории) общего пользования	655	655	-
104	39:15:140915:69	:69	Местоположение установлено относительно ориентира, расположенного в границах участка. Почтовый адрес ориентира: Калининградская область, г Калининград, ул Подполковника Емельянова.	под строительство малоэтажных жилых домов	Земельные участки (территории) общего пользования	729	729	-

- Условные номера образуемых земельных участков (соответствует чертежу межевания территории):

:65:ЗУ - условные номера образуемых земельных участков, в отношении которых предполагается изъятие для государственных нужд.

* - земельный участок, образуемый из земельного участка, подлежащего образованию в соответствии с документацией по планировке территории (проект планировки территории и проект межевания территории) для размещения объекта «Этап 1.3 Водопропускная труба км 1281 пк 9+52» в рамках реализации проекта «Реконструкция железнодорожных водопропускных и водоотводных сооружений в районе Восточного поста станции Калининград-Пассажирский Калининградской железной дороги».

Таблица 1.3. Перечень кадастровых номеров существующих земельных участков, на которых линейный объект может быть размещен на условиях сервитута, публичного сервитута

Условный номер сервитута	Кадастровый номер земельного участка/номер кадастрового квартала	Условный номер земельного участка/части земельного участка, предлагаемых к установлению публичного сервитута	Адрес или описание местоположения земельного участка	Перечень, расположенных на части земельных участках объектов недвижимого имущества	Адреса расположенных на земельных участках объектов недвижимого имущества	Площадь, кв.м	Цель установления **
ПС1.1*[1]	39:15:140909:183	39:15:140909:183/чзу1	Местоположение установлено относительно ориентира, расположенного в границах участка. Почтовый адрес ориентира: Калининградская обл., г. Калининград, ул. Дзержинского.	-	-	4	1
	39:15:000000:3461	39:15:000000:3461/чзу1	Местоположение установлено относительно ориентира, расположенного в границах участка. Почтовый адрес ориентира: Калининградская обл, г Калининград, ул Дзержинского	-	-	69	
	39:15:000000:6702	39:15:000000:6702/чзу1	Калининградская область, г Калининград, ул Дзержинского	-	-	307	
	39:15:000000:6227	39:15:000000:6227/чзу1	Калининградская обл., г. Калининград, ул. Дзержинского	-	-	20	
	39:15:000000:51	39:15:000000:51/чзу1	Калининградская обл, г Калининград, ул Дзержинского	-	-	87	

Условный номер сервитута	Кадастровый номер земельного участка/номер кадастрового квартала	Условный номер земельного участка/части земельного участка, предлагаемых к установлению публичного сервитута	Адрес или описание местоположения земельного участка	Перечень, расположенных на части земельных участках объектов недвижимого имущества	Адреса расположенных на земельных участках объектов недвижимого имущества	Площадь, кв.м	Цель установления **
	39:15:141607:74	39:15:141607:74/чзу1	Местоположение установлено относительно ориентира, расположенного в границах участка. Почтовый адрес ориентира: Калининградская область, г Калининград, ул Дзержинского. На земельном участке расположен аварийный многоквартирный дом № 139.	-	-	2	
	39:15:000000:5797	39:15:000000:5797/чзу1	адрес ориентира: Калининградская область, г Калининград, ул Муромская	-	-	31	
	39:15:141603	39:15:141603:ПС1.1	Российская Федерация, Калининградская область, г.о. «Город Калининград», г. Калининград	-	-	106	
	39:15:140908	39:15:140908:ПС1.1	Российская Федерация, Калининградская область, г.о. «Город Калининград», г. Калининград	-	-	7	
ПС1.2*[2]	39:15:000000:6702	39:15:000000:6702/чзу2	Калининградская область, г Калининград, ул Дзержинского	-	-	5 116	1

Условный номер сервитута	Кадастровый номер земельного участка/номер кадастрового квартала	Условный номер земельного участка/части земельного участка, предлагаемых к установлению публичного сервитута	Адрес или описание местоположения земельного участка	Перечень, расположенных на части земельных участках объектов недвижимого имущества	Адреса расположенных на земельных участках объектов недвижимого имущества	Площадь, кв.м	Цель установления **
	39:15:140908:10	39:15:140908:10/чзу1	Местоположение установлено относительно ориентира, расположенного в границах участка. Почтовый адрес ориентира: Калининградская обл, г Калининград, ул Черниговская, ул Дзержинского, на земельном участке расположены многоквартирные дома со встроенными помещениями бытового обслуживания по ул. Черниговская, 62-70, ул. Дзержинского,116-124	-	-	120	
	39:15:140908:11	39:15:140908:11/чзу1	Калининградская обл, г Калининград, ул Майора Козенкова, ул.Космодемьянской, ул. Дзержинского, на земельном участке расположены многоквартирные дома со встроенными торговыми помещениями, культурно-просветительскими помещениями бытового	-	-	44	

Условный номер сервитута	Кадастровый номер земельного участка/номер кадастрового квартала	Условный номер земельного участка/части земельного участка, предлагаемых к установлению публичного сервитута	Адрес или описание местоположения земельного участка	Перечень, расположенных на части земельных участках объектов недвижимого имущества	Адреса расположенных на земельных участках объектов недвижимого имущества	Площадь, кв.м	Цель установления **
			обслуживания, общественного питания по ул. М-р. Козенкова,9,9А, З. Космодемьянской, 37-47, 49-49А, ул. Дзержинского, 128				
	39:15:000000:3760	39:15:000000:3760/чзу1	Калининградская область, г Калининград, ул Дзержинского	-	-	10	
	39:15:140921:201	39:15:140921:201/чзу1	Калининградская область, г Калининград, ул З.Космодемьянской	-	-	9	
	39:15:000000:3756	39:15:000000:3756/чзу1	Местоположение установлено относительно ориентира, расположенного в границах участка. Почтовый адрес ориентира: Калининградская обл, г Калининград, ул Дзержинского	-	-	23	
	39:15:000000:6227	39:15:000000:6227/чзу2	Калининградская обл., г. Калининград, ул. Дзержинского	-	-	33	
	39:15:140924:750	39:15:140924:750/чзу1	Калининградская область, г Калининград, ул Дзержинского, На земельном участке расположен многоквартирный дом № 87	-	-	117	

Условный номер сервитута	Кадастровый номер земельного участка/номер кадастрового квартала	Условный номер земельного участка/части земельного участка, предлагаемых к установлению публичного сервитута	Адрес или описание местоположения земельного участка	Перечень, расположенных на части земельных участках объектов недвижимого имущества	Адреса расположенных на земельных участках объектов недвижимого имущества	Площадь, кв.м	Цель установления **
	39:15:141501:114	39:15:141501:114/чзу1	Местоположение установлено относительно ориентира, расположенного в границах участка. Почтовый адрес ориентира: Калининградская область, г Калининград, ул Дзержинского	-	-	11	
	39:15:000000:6229	39:15:000000:6229/чзу1	Местоположение установлено относительно ориентира, расположенного в границах участка. Почтовый адрес ориентира: Калининградская обл., г. Калининград, ул. Дзержинского	-	-	107	
	39:15:141501:330	39:15:141501:330/чзу1	Калининградская область, г Калининград, ул Дзержинского	-	-	48	
	39:15:141501:30	39:15:141501:30/чзу1	Калининградская обл, г Калининград, ул Дзержинского	-	-	82	
	39:15:141501:31	39:15:141501:31/чзу1	Калининградская обл, г Калининград, ул Дзержинского	-	-	82	
	39:15:141501:21	39:15:141501:21/чзу1	Калининградская обл, г Калининград, ул Дзержинского, дом 140	-	-	626	

Условный номер сервитута	Кадастровый номер земельного участка/номер кадастрового квартала	Условный номер земельного участка/части земельного участка, предлагаемых к установлению публичного сервитута	Адрес или описание местоположения земельного участка	Перечень, расположенных на части земельных участках объектов недвижимого имущества	Адреса расположенных на земельных участках объектов недвижимого имущества	Площадь, кв.м	Цель установления **
	39:15:141501:91	39:15:141501:91/чзу1	Калининградская область, г Калининград, ул Дзержинского, на земельном участке расположено здание склада по адресу: ул. Дзержинского, 140а	-	-	186	
	39:15:000000:3759	39:15:000000:3759/чзу1	Калининградская область, г Калининград, ул Дзержинского	-	-	16	
	39:15:000000:5797	39:15:000000:5797/чзу2	адрес ориентира: Калининградская область, г Калининград, ул Муромская	-	-	40	
	39:15:000000:5771	39:15:000000:5771/чзу1	Калининградская область, г. Калининград, ул. Муромская	-	-	16	
ПС1.2*[2]	39:15:140908	39:15:140908:ПС1.2	Российская Федерация, Калининградская область, г.о. «Город Калининград», г. Калининград	-	-	84	1
	39:15:140921	39:15:140921:ПС1.2	Российская Федерация, Калининградская область, г.о. «Город Калининград», г. Калининград	-	-	155	
ПС1.3*[3]	39:15:000000:6702	39:15:000000:6702/чзу3	Калининградская область, г Калининград, ул Дзержинского	-	-	447	1
	39:15:000000:6229	39:15:000000:6229/чзу2	Местоположение установлено	-	-	4	

Условный номер сервитута	Кадастровый номер земельного участка/номер кадастрового квартала	Условный номер земельного участка/части земельного участка, предлагаемых к установлению публичного сервитута	Адрес или описание местоположения земельного участка	Перечень, расположенных на части земельных участках объектов недвижимого имущества	Адреса расположенных на земельных участках объектов недвижимого имущества	Площадь, кв.м	Цель установления **
			относительно ориентира, расположенного в границах участка. Почтовый адрес ориентира: Калининградская обл., г. Калининград, ул. Дзержинского				
	39:15:141603:47	39:15:141603:47/чзу1	Калининградская область, г Калининград, ул Дзержинского, д 91	-	-	51	
	39:15:000000:5762	39:15:000000:5762/чзу1	Калининградская область, г Калининград, ул Волочаевская	-	-	16	
	39:15:141501:27	39:15:141501:27/чзу1	Российская Федерация, Калининградская область, г.о. «Город Калининград», г. Калининград, ул. Дзержинского, земельный участок 160А	-	-	53	
	39:15:000000:5771	39:15:000000:5771/чзу2	Калининградская область, г. Калининград, ул. Муромская	-	-	83	
	39:15:000000:5797	39:15:000000:5797/чзу3	адрес ориентира: Калининградская область, г Калининград, ул Муромская	-	-	61	
	39:15:000000:6228	39:15:000000:6228/чзу1	Калининградская обл., г. Калининград, ул. Дзержинского	-	-	144	
	39:15:141603	39:15:141603:ПС1.3	Российская Федерация, Калининградская область,	-	-	204	

Условный номер сервитута	Кадастровый номер земельного участка/номер кадастрового квартала	Условный номер земельного участка/части земельного участка, предлагаемых к установлению публичного сервитута	Адрес или описание местоположения земельного участка	Перечень, расположенных на части земельных участках объектов недвижимого имущества	Адреса расположенных на земельных участках объектов недвижимого имущества	Площадь, кв.м	Цель установления **
			г.о. «Город Калининград», г. Калининград				
	39:15:141501	39:15:141501:ПС1.3	Российская Федерация, Калининградская область, г.о. «Город Калининград», г. Калининград	-	-	782	
ПС1.4*[4]	39:15:000000:6702	39:15:000000:6702/чзу4	Калининградская область, г Калининград, ул Дзержинского	-	-	74	1
	39:15:000000:3461	39:15:000000:3461/чзу2	Местоположение установлено относительно ориентира, расположенного в границах участка. Почтовый адрес ориентира: Калининградская обл, г Калининград, ул Дзержинского	-	-	39	
	39:15:140924	39:15:140924:ПС1.4	Российская Федерация, Калининградская область, г.о. «Город Калининград», г. Калининград	-	-	1 354	
	39:15:140909	39:15:140909:ПС1.4	Российская Федерация, Калининградская область, г.о. «Город Калининград», г. Калининград	-	-	29	

Условный номер сервитута	Кадастровый номер земельного участка/номер кадастрового квартала	Условный номер земельного участка/части земельного участка, предлагаемых к установлению публичного сервитута	Адрес или описание местоположения земельного участка	Перечень, расположенных на части земельных участках объектов недвижимого имущества	Адреса расположенных на земельных участках объектов недвижимого имущества	Площадь, кв.м	Цель установления **
	39:15:140919	39:15:140919:ПС1.4	Российская Федерация, Калининградская область, г.о. «Город Калининград», г. Калининград	-	-	50	
ПС2*[5]	39:15:140903:153	39:15:140903:153/чзу1	Калининградская область, г Калининград, ул Яблочная	-	-	25	1
	39:15:000000:6702	39:15:000000:6702/чзу5	Калининградская область, г Калининград, ул Дзержинского	-	-	7 154	
	39:15:000000:3461	39:15:000000:3461/чзу3	Местоположение установлено относительно ориентира, расположенного в границах участка. Почтовый адрес ориентира: Калининградская обл, г Калининград, ул Дзержинского	-	-	1 063	
	39:15:140909:183	39:15:140909:183/чзу2	Местоположение установлено относительно ориентира, расположенного в границах участка. Почтовый адрес ориентира: Калининградская обл., г. Калининград, ул. Дзержинского	-	-	37	
	39:15:140909:44	39:15:140909:44/чзу1	Местоположение установлено	-	-	297	

Условный номер сервитута	Кадастровый номер земельного участка/номер кадастрового квартала	Условный номер земельного участка/части земельного участка, предлагаемых к установлению публичного сервитута	Адрес или описание местоположения земельного участка	Перечень, расположенных на части земельных участках объектов недвижимого имущества	Адреса расположенных на земельных участках объектов недвижимого имущества	Площадь, кв.м	Цель установления **
			относительно ориентира, расположенного в границах участка. Почтовый адрес ориентира: г Калининград, ул Дзержинского, д 73				
	39:15:140909:40	39:15:140909:40/чзу1	г Калининград, ул Дзержинского, д 73	-	-	67	
	39:15:140909:41	39:15:140909:41/чзу1	г Калининград, ул Дзержинского, д 73	-	-	53	
	39:15:140909:86	39:15:140909:86/чзу1	Калининградская область, г. Калининград, ул. Дзержинского, на земельном участке расположен сарай по адресу: ул. Дзержинского, 73 лит. 3	-	-	2	
	39:15:000000:3361	39:15:000000:3361/чзу1	Калининградская обл., г. Калининград, ул. Дзержинского	-	-	70	
	39:15:140909:151	39:15:140909:151/чзу1	Калининградская обл, г Калининград, ул Дзержинского	-	-	567	
	39:15:000000:3376	39:15:000000:3376/чзу1	Калининградская обл., г. Калининград, ул. Дзержинского	-	-	186	
	39:15:140906:1	39:15:140906:1/чзу1	Местоположение установлено относительно ориентира, расположенного в границах участка. Почтовый адрес ориентира:	-	-	700	

Условный номер сервитута	Кадастровый номер земельного участка/номер кадастрового квартала	Условный номер земельного участка/части земельного участка, предлагаемых к установлению публичного сервитута	Адрес или описание местоположения земельного участка	Перечень, расположенных на части земельных участках объектов недвижимого имущества	Адреса расположенных на земельных участках объектов недвижимого имущества	Площадь, кв.м	Цель установления **
			Калининградская область, г Калининград, ул Дзержинского				
	39:15:140915:62	39:15:140915:62/чзу1	Калининградская область, г. Калининград, пер. Ржевский 1-й, д. 19 а	-	-	178	
	39:15:140915:68	39:15:140915:68/чзу1	Местоположение установлено относительно ориентира, расположенного в границах участка. Почтовый адрес ориентира: Калининградская область, г Калининград, ул Подполковника Емельянова	-	-	17	
	39:15:140915:55	39:15:140915:55/чзу1	Калининградская область, г Калининград, ул Ржевский 1-й	-	-	82	
ПС2*[5]	39:15:140915:65	39:15:140915:65/чзу1	Калининградская обл., г. Калининград, ул. Подп. Емельянова; на земельном участке расположен многоквартирный дом № 17	-	-	25	1
	39:15:140924:18	39:15:140924:18/чзу1	Калининградская обл, г Калининград, ул Подполковника Емельянова, 22	-	-	40	

Условный номер сервитута	Кадастровый номер земельного участка/номер кадастрового квартала	Условный номер земельного участка/части земельного участка, предлагаемых к установлению публичного сервитута	Адрес или описание местоположения земельного участка	Перечень, расположенных на части земельных участках объектов недвижимого имущества	Адреса расположенных на земельных участках объектов недвижимого имущества	Площадь, кв.м	Цель установления **
	39:15:140909:22	39:15:140909:22/чзу1	Калининградская обл, г Калининград, ул Дзержинского, дом 77	-	-	493	
	39:15:000000:3760	39:15:000000:3760/чзу2	Калининградская область, г Калининград, ул Дзержинского	-	-	102	
	39:15:140908:10	39:15:140908:10/чзу2	Местоположение установлено относительно ориентира, расположенного в границах участка. Почтовый адрес ориентира: Калининградская обл, г Калининград, ул Черниговская, ул Дзержинского, на земельном участке расположены многоквартирные дома со встроенными помещениями бытового обслуживания по ул. Черниговская, 62-70, ул. Дзержинского,116-124	-	-	7	
	39:15:140909:155	39:15:140909:155/чзу1	Калининградская обл, г Калининград, ул Дзержинского	-	-	380	
	39:15:000000:6227	39:15:000000:6227/чзу3	Калининградская обл., г. Калининград, ул. Дзержинского	-	-	127	
	39:15:140909:37	39:15:140909:37/чзу1	Местоположение установлено относительно ориентира,	-	-	4	

Условный номер сервитута	Кадастровый номер земельного участка/номер кадастрового квартала	Условный номер земельного участка/части земельного участка, предлагаемых к установлению публичного сервитута	Адрес или описание местоположения земельного участка	Перечень, расположенных на части земельных участках объектов недвижимого имущества	Адреса расположенных на земельных участках объектов недвижимого имущества	Площадь, кв.м	Цель установления **
			расположенного в границах участка. Почтовый адрес ориентира: Калининградская обл, г Калининград, ул Дзержинского				
	39:15:000000:3756	39:15:000000:3756/чзу2	Местоположение установлено относительно ориентира, расположенного в границах участка. Почтовый адрес ориентира: Калининградская обл, г Калининград, ул Дзержинского	-	-	16	
	39:15:000000:6229	39:15:000000:6229/чзу3	Местоположение установлено относительно ориентира, расположенного в границах участка. Почтовый адрес ориентира: Калининградская обл., г. Калининград, ул. Дзержинского	-	-	149	
	39:15:141501:330	39:15:141501:330/чзу2	Калининградская область, г Калининград, ул Дзержинского	-	-	26	
	39:15:141501:30	39:15:141501:30/чзу2	Калининградская обл, г Калининград, ул Дзержинского	-	-	157	

Условный номер сервитута	Кадастровый номер земельного участка/номер кадастрового квартала	Условный номер земельного участка/части земельного участка, предлагаемых к установлению публичного сервитута	Адрес или описание местоположения земельного участка	Перечень, расположенных на части земельных участках объектов недвижимого имущества	Адреса расположенных на земельных участках объектов недвижимого имущества	Площадь, кв.м	Цель установления **
	39:15:141501:31	39:15:141501:31/чзу2	Калининградская обл, г Калининград, ул Дзержинского	-	-	83	
	39:15:141501:21	39:15:141501:21/чзу2	Калининградская обл, г Калининград, ул Дзержинского, дом 140	-	-	21	
	39:15:141603:47	39:15:141603:47/чзу2	Калининградская область, г Калининград, ул Дзержинского, д 91	-	-	93	
	39:15:141603:48	39:15:141603:48/чзу1	Калининградская область, г Калининград, ул Дзержинского, д 91	-	-	16	
	39:15:141603:207	39:15:141603:207/чзу1	Калининградская область, г Калининград, ул Волочаевская. На земельном участке расположен многоквартирный дом № 20	-	-	159	
	39:15:000000:5762	39:15:000000:5762/чзу2	Калининградская область, г Калининград, ул Волочаевская	-	-	32	
	39:15:000000:6009	39:15:000000:6009/чзу1	Калининградская область, г. Калининград, ул. Дзержинского	-	-	917	
	39:15:000000:3759	39:15:000000:3759/чзу2	Калининградская область, г Калининград, ул Дзержинского	-	-	95	
	39:15:141503:1	39:15:141503:1/чзу1	Калининградская область, г Калининград, ул Дзержинского, с/т Южный	-	-	8	
	39:15:141607:195	39:15:141607:195/чзу1	Калининградская область, г Калининград	-	-	2	

Условный номер сервитута	Кадастровый номер земельного участка/номер кадастрового квартала	Условный номер земельного участка/части земельного участка, предлагаемых к установлению публичного сервитута	Адрес или описание местоположения земельного участка	Перечень, расположенных на части земельных участках объектов недвижимого имущества	Адреса расположенных на земельных участках объектов недвижимого имущества	Площадь, кв.м	Цель установления **
	39:15:141607:194	39:15:141607:194/чзу1	Калининградская область, г. Калининград	-	-	4	
	39:15:000000:5797	39:15:000000:5797/чзу4	адрес ориентира: Калининградская область, г Калининград, ул Муромская	-	-	351	
	39:15:141607:67	39:15:141607:67/чзу1	Калининградская область, г Калининград, ул Дзержинского	-	-	5	
	39:15:141501:27	39:15:141501:27/чзу2	Российская Федерация, Калининградская область, г.о. «Город Калининград», г. Калининград, ул. Дзержинского, земельный участок 160А	-	-	138	
	39:15:000000:6228	39:15:000000:6228/чзу2	Калининградская обл., г. Калининград, ул. Дзержинского	-	-	320	
	39:15:000000:5771	39:15:000000:5771/чзу3	Калининградская область, г. Калининград, ул. Муромская	-	-	64	
	39:15:140905	39:15:140905:ПС2	Российская Федерация, Калининградская область, г.о. «Город Калининград», г. Калининград	-	-	103	
	39:15:140908	39:15:140908:ПС2	Российская Федерация, Калининградская область, г.о. «Город Калининград», г. Калининград	-	-	190	

Условный номер сервитута	Кадастровый номер земельного участка/номер кадастрового квартала	Условный номер земельного участка/части земельного участка, предлагаемых к установлению публичного сервитута	Адрес или описание местоположения земельного участка	Перечень, расположенных на части земельных участках объектов недвижимого имущества	Адреса расположенных на земельных участках объектов недвижимого имущества	Площадь, кв.м	Цель установления **
	39:15:140909	39:15:140909:ПС2	Российская Федерация, Калининградская область, г.о. «Город Калининград», г. Калининград	-	-	810	
	39:15:140906	39:15:140906:ПС2	Российская Федерация, Калининградская область, г.о. «Город Калининград», г. Калининград	-	-	526	
	39:15:140915	39:15:140915:ПС2	Российская Федерация, Калининградская область, г.о. «Город Калининград», г. Калининград	-	-	1 215	
	39:15:140903	39:15:140903:ПС2	Российская Федерация, Калининградская область, г.о. «Город Калининград», г. Калининград	-	-	113	
	39:15:140921	39:15:140921:ПС2	Российская Федерация, Калининградская область, г.о. «Город Калининград», г. Калининград	-	-	17	
ПС2*[5]	39:15:140924	39:15:140924:ПС2	Российская Федерация, Калининградская область,	-	-	1 395	1

Условный номер сервитута	Кадастровый номер земельного участка/номер кадастрового квартала	Условный номер земельного участка/части земельного участка, предлагаемых к установлению публичного сервитута	Адрес или описание местоположения земельного участка	Перечень, расположенных на части земельных участках объектов недвижимого имущества	Адреса расположенных на земельных участках объектов недвижимого имущества	Площадь, кв.м	Цель установления **
			г.о. «Город Калининград», г. Калининград				
	39:15:141501	39:15:141501:ПС2	Российская Федерация, Калининградская область, г.о. «Город Калининград», г. Калининград	-	-	1 160	
	39:15:141607	39:15:141607:ПС2	Российская Федерация, Калининградская область, г.о. «Город Калининград», г. Калининград	-	-	8	
	39:15:141603	39:15:141603:ПС2	Российская Федерация, Калининградская область, г.о. «Город Калининград», г. Калининград	-	-	53	
	39:15:141604	39:15:141604:ПС2	Российская Федерация, Калининградская область, г.о. «Город Калининград», г. Калининград	-	-	11	
ПС3*[6]	39:15:141603:433	39:15:141603:433/чзу1	Калининградская область, г. Калининград, ул. Дзержинского	-	-	204	1
	39:15:000000:6227	39:15:000000:6227/чзу4	Калининградская обл., г. Калининград, ул. Дзержинского	-	-	32	

Условный номер сервитута	Кадастровый номер земельного участка/номер кадастрового квартала	Условный номер земельного участка/части земельного участка, предлагаемых к установлению публичного сервитута	Адрес или описание местоположения земельного участка	Перечень, расположенных на части земельных участках объектов недвижимого имущества	Адреса расположенных на земельных участках объектов недвижимого имущества	Площадь, кв.м	Цель установления **
	39:15:000000:6702	39:15:000000:6702/чзу6	Калининградская область, г Калининград, ул Дзержинского	-	-	40	
	39:15:141603	39:15:141603:ПС3	Российская Федерация, Калининградская область, г.о. «Город Калининград», г. Калининград	-	-	207	
ПС4.1*[7]	39:15:140905:1	39:15:140905:1/чзу1	Местоположение установлено относительно ориентира, расположенного в границах участка. Почтовый адрес ориентира: Калининградская область, г Калининград, ул Дзержинского	-	-	10	1
	39:15:000000:6702	39:15:000000:6702/чзу7	Калининградская область, г Калининград, ул Дзержинского	-	-	988	
	39:15:140908:11	39:15:140908:11/чзу2	Калининградская обл, г Калининград, ул Майора Козенкова, ул.Космодемьянской, ул. Дзержинского, на земельном участке расположены многоквартирные дома со встроенными торговыми	-	-	8	

Условный номер сервитута	Кадастровый номер земельного участка/номер кадастрового квартала	Условный номер земельного участка/части земельного участка, предлагаемых к установлению публичного сервитута	Адрес или описание местоположения земельного участка	Перечень, расположенных на части земельных участках объектов недвижимого имущества	Адреса расположенных на земельных участках объектов недвижимого имущества	Площадь, кв.м	Цель установления **
ПС4.1*[7]			помещениями, культурно-просветительскими помещениями бытового обслуживания, общественного питания по ул. М-р. Козенкова,9,9А, З. Космодемьянской, 37-47, 49-49А, ул. Дзержинского, 128				
	39:15:140909:85	39:15:140909:85/чзу1	Местоположение установлено относительно ориентира, расположенного в границах участка. Почтовый адрес ориентира: Калининградская область, г. Калининград, ул. Дзержинского	-	-	40	
	39:15:000000:3461	39:15:000000:3461/чзу4	Местоположение установлено относительно ориентира, расположенного в границах участка. Почтовый адрес ориентира: Калининградская обл, г Калининград, ул Дзержинского	-	-	35	

Условный номер сервитута	Кадастровый номер земельного участка/номер кадастрового квартала	Условный номер земельного участка/части земельного участка, предлагаемых к установлению публичного сервитута	Адрес или описание местоположения земельного участка	Перечень, расположенных на части земельных участках объектов недвижимого имущества	Адреса расположенных на земельных участках объектов недвижимого имущества	Площадь, кв.м	Цель установления **
	39:15:140924:40	39:15:140924:40/чзу1	Калининградская область, г Калининград, ул Подп. Емельянова	-	-	30	
	39:15:140924:690	39:15:140924:690/чзу1	Калининградская обл., г.Калининград, ул.Подп. Емельянова	-	-	31	
	39:15:140924:691	39:15:140924:691/чзу1	Калининградская обл., г.Калининград, ул.Подп. Емельянова	-	-	81	
	39:15:000000:6229	39:15:000000:6229/чзу4	Местоположение установлено относительно ориентира, расположенного в границах участка. Почтовый адрес ориентира: Калининградская обл., г. Калининград, ул. Дзержин-ского	-	-	205	
	39:15:141501:30	39:15:141501:30/чзу3	Калининградская обл, г Калининград, ул Дзержинского	-	-	60	
	39:15:141501:21	39:15:141501:21/чзу3	Калининградская обл, г Калининград, ул Дзержинского, дом 140	-	-	132	
	39:15:141603:47	39:15:141603:47/чзу3	Калининградская область, г Калининград, ул Дзержинского, д 91	-	-	33	
	39:15:141603:48	39:15:141603:48/чзу2	Калининградская область, г Калининград, ул Дзержинского, д 91	-	-	14	
	39:15:141603:207	39:15:141603:207/чзу2	Калининградская область, г Калининград, ул Волочаевская. На	-	-	138	

Условный номер сервитута	Кадастровый номер земельного участка/номер кадастрового квартала	Условный номер земельного участка/части земельного участка, предлагаемых к установлению публичного сервитута	Адрес или описание местоположения земельного участка	Перечень, расположенных на части земельных участках объектов недвижимого имущества	Адреса расположенных на земельных участках объектов недвижимого имущества	Площадь, кв.м	Цель установления **
			земельном участке расположен многоквартирный дом № 20				
	39:15:000000:5762	39:15:000000:5762/чзу3	Калининградская область, г Калининград, ул Волочаевская	-	-	46	
	39:15:141604:28	39:15:141604:28/чзу1	Калининградская область, г. Калининград, ул. Волочаевская, д. 19	-	-	108	
	39:15:141604:39	39:15:141604:39/чзу1	Калининградская область, г. Калининград, ул. Волочаевская	-	-	11	
	39:15:000000:6009	39:15:000000:6009/чзу2	Калининградская область, г. Калининград, ул. Дзержинского	-	-	1 228	
	39:15:000000:3759	39:15:000000:3759/чзу3	Калининградская область, г Калининград, ул Дзержинского	-	-	126	
	39:15:141503:1	39:15:141503:1/чзу2	Калининградская область, г Калининград, ул Дзержинского, с/т Южный	-	-	11	
	39:15:141501:96	39:15:141501:96/чзу1	Местоположение установлено относительно ориентира, расположенного в границах участка. Почтовый адрес ориентира: Калининградская обл., г. Калининград, ул. Дзержинского	-	-	137	

Условный номер сервитута	Кадастровый номер земельного участка/номер кадастрового квартала	Условный номер земельного участка/части земельного участка, предлагаемых к установлению публичного сервитута	Адрес или описание местоположения земельного участка	Перечень, расположенных на части земельных участках объектов недвижимого имущества	Адреса расположенных на земельных участках объектов недвижимого имущества	Площадь, кв.м	Цель установления **
	39:15:000000:5797	39:15:000000:5797/чзу5	адрес ориентира: Калининградская область, г Калининград, ул Муромская	-	-	135	
	39:15:141607:67	39:15:141607:67/чзу2	Калининградская область, г Калининград, ул Дзержинского	-	-	10	
	39:15:141501:27	39:15:141501:27/чзу3	Российская Федерация, Калининградская область, г.о. «Город Калининград», г. Калининград, ул. Дзержинского, земельный участок 160А	-	-	13	1
	39:15:000000:5771	39:15:000000:5771/чзу4	Калининградская область, г. Калининград, ул. Муромская	-	-	21	
	39:15:000000:3756	39:15:000000:3756/чзу4	Местоположение установлено относительно ориентира, расположенного в границах участка. Почтовый адрес ориентира: Калининградская обл, г Калининград, ул Дзержинского	-	-	50	
	39:15:000000:6227	39:15:000000:6227/чзу2	Калининградская обл., г. Калининград, ул. Дзержинского	-	-	25	
	39:15:140924:750	39:15:140924:750/чзу3	Калининградская область, г Калининград, ул	-	-	2	

Условный номер сервитута	Кадастровый номер земельного участка/номер кадастрового квартала	Условный номер земельного участка/части земельного участка, предлагаемых к установлению публичного сервитута	Адрес или описание местоположения земельного участка	Перечень, расположенных на части земельных участках объектов недвижимого имущества	Адреса расположенных на земельных участках объектов недвижимого имущества	Площадь, кв.м	Цель установления **
			Дзержинского, На земельном участке расположен многоквартирный дом № 87				
	39:15:141501:330	39:15:141501:330/чзу5	Калининградская область, г Калининград, ул Дзержинского	-	-	7	
	39:15:141501:31	39:15:141501:31/чзу4	Калининградская обл, г Калининград, ул Дзержинского	-	-	8	
	39:15:000000:6228	39:15:000000:6228/чзу4	Калининградская обл., г. Калининград, ул. Дзержинского	-	-	2	
	39:15:140905	39:15:140905:ПС4.1	Российская Федерация, Калининградская область, г.о. «Город Калининград», г. Калининград	-	-	35	
	39:15:140908	39:15:140908:ПС4.1	Российская Федерация, Калининградская область, г.о. «Город Калининград», г. Калининград	-	-	76	
	39:15:140909	39:15:140909:ПС4.1	Российская Федерация, Калининградская область, г.о. «Город Калининград», г. Калининград	-	-	78	

Условный номер сервитута	Кадастровый номер земельного участка/номер кадастрового квартала	Условный номер земельного участка/части земельного участка, предлагаемых к установлению публичного сервитута	Адрес или описание местоположения земельного участка	Перечень, расположенных на части земельных участках объектов недвижимого имущества	Адреса расположенных на земельных участках объектов недвижимого имущества	Площадь, кв.м	Цель установления **
	39:15:140924	39:15:140924:ПС4.1	Российская Федерация, Калининградская область, г.о. «Город Калининград», г. Калининград	-	-	307	
	39:15:141501	39:15:141501:ПС4.1	Российская Федерация, Калининградская область, г.о. «Город Калининград», г. Калининград	-	-	672	
	39:15:141603	39:15:141603:ПС4.1	Российская Федерация, Калининградская область, г.о. «Город Калининград», г. Калининград	-	-	89	
	39:15:141604	39:15:141604:ПС4.1	Российская Федерация, Калининградская область, г.о. «Город Калининград», г. Калининград	-	-	2	
	39:15:141607	39:15:141607:ПС4.1	Российская Федерация, Калининградская область, г.о. «Город Калининград», г. Калининград	-	-	7	
	39:15:140921	39:15:140921:ПС4.1	Российская Федерация, Калининградская область,	-	-	3	

Условный номер сервитута	Кадастровый номер земельного участка/номер кадастрового квартала	Условный номер земельного участка/части земельного участка, предлагаемых к установлению публичного сервитута	Адрес или описание местоположения земельного участка	Перечень, расположенных на части земельных участках объектов недвижимого имущества	Адреса расположенных на земельных участках объектов недвижимого имущества	Площадь, кв.м	Цель установления **
			г.о. «Город Калининград», г. Калининград				
ПС4.2*[8]	39:15:140903:153	39:15:140903:153/чзу2	Калининградская область, г Калининград, ул Яблочная	-	-	28	1
	39:15:140903	39:15:140903:ПС4.2	Российская Федерация, Калининградская область, г.о. «Город Калининград», г. Калининград	-	-	102	
ПС5*[9]	39:15:000000:3461	39:15:000000:3461/чзу5	Местоположение установлено относительно ориентира, расположенного в границах участка. Почтовый адрес ориентира: Калининградская обл, г Калининград, ул Дзержинского	-	-	39	1
	39:15:000000:6227	39:15:000000:6227/чзу5	Калининградская обл., г. Калининград, ул. Дзержинского	-	-	3	
	39:15:000000:6702	39:15:000000:6702/чзу8	Калининградская область, г Калининград, ул Дзержинского	-	-	314	
	39:15:140909:85	39:15:140909:85/чзу2	Местоположение установлено относительно ориентира, расположенного в границах участка. Почтовый адрес	-	-	312	

Условный номер сервитута	Кадастровый номер земельного участка/номер кадастрового квартала	Условный номер земельного участка/части земельного участка, предлагаемых к установлению публичного сервитута	Адрес или описание местоположения земельного участка	Перечень, расположенных на части земельных участках объектов недвижимого имущества	Адреса расположенных на земельных участках объектов недвижимого имущества	Площадь, кв.м	Цель установления **
ПС5*[9]			ориентира: Калининградская область, г. Калининград, ул. Дзержинского				1
	39:15:000000:14310	39:15:000000:14310/чзу1	Калининградская обл., г. Калининград	-	-	23	
	39:15:140924:18	39:15:140924:18/чзу2	Калининградская обл, г Калининград, ул Подполковника Емельянова, 22	-	-	9	
	39:15:141501:114	39:15:141501:114/чзу2	Местоположение установлено относительно ориентира, расположенного в границах участка. Почтовый адрес ориентира: Калининградская область, г Калининград, ул Дзержинского	-	-	56	
	39:15:141501:330	39:15:141501:330/чзу3	Калининградская область, г Калининград, ул Дзержинского	-	-	24	
	39:15:000000:6229	39:15:000000:6229/чзу5	Местоположение установлено относительно ориентира, расположенного в границах участка. Почтовый адрес ориентира: Калининградская обл.,	-	-	153	

Условный номер сервитута	Кадастровый номер земельного участка/номер кадастрового квартала	Условный номер земельного участка/части земельного участка, предлагаемых к установлению публичного сервитута	Адрес или описание местоположения земельного участка	Перечень, расположенных на части земельных участках объектов недвижимого имущества	Адреса расположенных на земельных участках объектов недвижимого имущества	Площадь, кв.м	Цель установления **
			г. Калининград, ул. Дзержинского				
	39:15:141603:47	39:15:141603:47/чзу4	Калининградская область, г Калининград, ул Дзержинского, д 91	-	-	88	
	39:15:140909	39:15:140909:ПС5	Российская Федерация, Калининградская область, г.о. «Город Калининград», г. Калининград	-	-	206	
	39:15:140915	39:15:140915:ПС5	Российская Федерация, Калининградская область, г.о. «Город Калининград», г. Калининград	-	-	896	
	39:15:140924	39:15:140924:ПС5	Российская Федерация, Калининградская область, г.о. «Город Калининград», г. Калининград	-	-	624	
	39:15:141603	39:15:141603:ПС5	Российская Федерация, Калининградская область, г.о. «Город Калининград», г. Калининград	-	-	216	
	39:15:141604	39:15:141604:ПС5	Российская Федерация, Калининградская область,	-	-	20	

Условный номер сервитута	Кадастровый номер земельного участка/номер кадастрового квартала	Условный номер земельного участка/части земельного участка, предлагаемых к установлению публичного сервитута	Адрес или описание местоположения земельного участка	Перечень, расположенных на части земельных участках объектов недвижимого имущества	Адреса расположенных на земельных участках объектов недвижимого имущества	Площадь, кв.м	Цель установления **
			г.о. «Город Калининград», г. Калининград				
ПС6.1*[10]	39:15:000000:6702	39:15:000000:6702:чзу9	Калининградская область, г Калининград, ул Дзержинского	-	-	6 496	1
	39:15:000000:3461	39:15:000000:3461/чзу6	Местоположение установлено относительно ориентира, расположенного в границах участка. Почтовый адрес ориентира: Калининградская обл, г Калининград, ул Дзержинского	-	-	444	
	39:15:140905:1	39:15:140905:1/чзу2	Местоположение установлено относительно ориентира, расположенного в границах участка. Почтовый адрес ориентира: Калининградская область, г Калининград, ул Дзержинского	-	-	2	
	39:15:140909:183	39:15:140909:183/чзу3	Местоположение установлено относительно ориентира, расположенного в границах участка. Почтовый адрес	-	-	41	

Условный номер сервитута	Кадастровый номер земельного участка/номер кадастрового квартала	Условный номер земельного участка/части земельного участка, предлагаемых к установлению публичного сервитута	Адрес или описание местоположения земельного участка	Перечень, расположенных на части земельных участках объектов недвижимого имущества	Адреса расположенных на земельных участках объектов недвижимого имущества	Площадь, кв.м	Цель установления **
ПС6.1*[10]			ориентира: Калининградская обл., г. Калининград, ул. Дзержинского				1
	39:15:140909:184	39:15:140909:184/чзу1	Калининградская обл., г. Калининград, ул. Дзержинского; на земельном участке расположено здание кафе по адресу: ул. Дзержинского, 73	-	-	5	
	39:15:140909:44	39:15:140909:44/чзу2	Местоположение установлено относительно ориентира, расположенного в границах участка. Почтовый адрес ориентира: г Калининград, ул Дзержинского, д 73	-	-	39	
	39:15:140909:22	39:15:140909:22/чзу2	Калининградская обл, г Калининград, ул Дзержинского, дом 77	-	-	1 085	
	39:15:140908:11	39:15:140908:11/чзу3	Калининградская обл, г Калининград, ул Майора Козенкова, ул.Космодемьянской, ул. Дзержинского, на земельном участке расположены многоквартирные дома со встроенными торговыми	-	-	5	

Условный номер сервитута	Кадастровый номер земельного участка/номер кадастрового квартала	Условный номер земельного участка/части земельного участка, предлагаемых к установлению публичного сервитута	Адрес или описание местоположения земельного участка	Перечень, расположенных на части земельных участках объектов недвижимого имущества	Адреса расположенных на земельных участках объектов недвижимого имущества	Площадь, кв.м	Цель установления **
			помещениями, культурно-просветительскими помещениями бытового обслуживания, общественного питания по ул. М-р. Козенкова,9,9А, З. Космодемьянской, 37-47, 49-49А, ул. Дзержинского, 128				
	39:15:000000:3760	39:15:000000:3760/чзу3	Калининградская область, г Калининград, ул Дзержинского	-	-	78	
	39:15:140909:155	39:15:140909:155/чзу2	Калининградская обл, г Калининград, ул Дзержинского	-	-	659	
	39:15:140909:37	39:15:140909:37/чзу2	Местоположение установлено относительно ориентира, расположенного в границах участка. Почтовый адрес ориентира: Калининградская обл, г Калининград, ул Дзержинского	-	-	14	
	39:15:140909:85	39:15:140909:85/чзу3	Местоположение установлено относительно ориентира, расположенного в границах участка. Почтовый адрес ориентира:	-	-	399	

Условный номер сервитута	Кадастровый номер земельного участка/номер кадастрового квартала	Условный номер земельного участка/части земельного участка, предлагаемых к установлению публичного сервитута	Адрес или описание местоположения земельного участка	Перечень, расположенных на части земельных участках объектов недвижимого имущества	Адреса расположенных на земельных участках объектов недвижимого имущества	Площадь, кв.м	Цель установления **
			Калининградская область, г. Калининград, ул. Дзержинского				
	39:15:000000:14310	39:15:000000:14310/чзу2	Калининградская обл., г. Калининград	-	-	18	
	39:15:140924:18	39:15:140924:18/чзу3	Калининградская обл, г Калининград, ул Подполковника Емельянова, 22	-	-	14	
	39:15:140924:17	39:15:140924:17/чзу1	Калининградская область, г Калининград, ул Дзержинского, д 85	-	-	11	
	39:15:140924:750	39:15:140924:750/чзу2	Калининградская область, г Калининград, ул Дзержинского, На земельном участке расположен многоквартирный дом № 87	-	-	257	
	39:15:000000:6227	39:15:000000:6227/чзу6	Калининградская обл., г. Калининград, ул. Дзержинского	-	-	48	
	39:15:000000:3756	39:15:000000:3756/чзу3	Местоположение установлено относительно ориентира, расположенного в границах участка. Почтовый адрес ориентира: Калининградская обл, г Калининград, ул Дзержинского	-	-	67	

Условный номер сервитута	Кадастровый номер земельного участка/номер кадастрового квартала	Условный номер земельного участка/части земельного участка, предлагаемых к установлению публичного сервитута	Адрес или описание местоположения земельного участка	Перечень, расположенных на части земельных участках объектов недвижимого имущества	Адреса расположенных на земельных участках объектов недвижимого имущества	Площадь, кв.м	Цель установления **
	39:15:141501:114	39:15:141501:114/чзу3	Местоположение установлено относительно ориентира, расположенного в границах участка. Почтовый адрес ориентира: Калининградская область, г Калининград, ул Дзержинского	-	-	16	
	39:15:141501:330	39:15:141501:330/чзу4	Калининградская область, г Калининград, ул Дзержинского	-	-	132	
	39:15:141501:30	39:15:141501:30/чзу4	Калининградская обл, г Калининград, ул Дзержинского	-	-	72	
	39:15:141501:31	39:15:141501:31/чзу3	Калининградская обл, г Калининград, ул Дзержинского	-	-	86	
	39:15:141501:21	39:15:141501:21/чзу4	Калининградская обл, г Калининград, ул Дзержинского, дом 140	-	-	818	
	39:15:141501:91	39:15:141501:91/чзу2	Калининградская область, г Калининград, ул Дзержинского, на земельном участке расположено здание склада по адресу: ул. Дзержинского, 140а	-	-	401	
	39:15:141501:90	39:15:141501:90/чзу1	Калининградская область, г Калининград, ул Дзержинского	-	-	13	

Условный номер сервитута	Кадастровый номер земельного участка/номер кадастрового квартала	Условный номер земельного участка/части земельного участка, предлагаемых к установлению публичного сервитута	Адрес или описание местоположения земельного участка	Перечень, расположенных на части земельных участках объектов недвижимого имущества	Адреса расположенных на земельных участках объектов недвижимого имущества	Площадь, кв.м	Цель установления **
	39:15:000000:5762	39:15:000000:5762/чзу4	Калининградская область, г Калининград, ул Волочаевская	-	-	2	
	39:15:141604:28	39:15:141604:28/чзу2	Калининградская область, г. Калининград, ул. Волочаевская, д. 19	-	-	126	
	39:15:141604:39	39:15:141604:39/чзу2	Калининградская область, г. Калининград, ул. Волочаевская	-	-	6	
	39:15:000000:6229	39:15:000000:6229/чзу6	Местоположение установлено относительно ориентира, расположенного в границах участка. Почтовый адрес ориентира: Калининградская обл., г. Калининград, ул. Дзержинского	-	-	584	
	39:15:000000:6009	39:15:000000:6009/чзу3	Калининградская область, г. Калининград, ул. Дзержинского	-	-	1230	
	39:15:000000:3759	39:15:000000:3759/чзу4	Калининградская область, г Калининград, ул Дзержинского	-	-	191	
	39:15:000000:5797	39:15:000000:5797/чзу6	Местоположение установлено относительно ориентира, расположенного в границах участка. Почтовый адрес ориентира: Калининградская область,	-	-	1 255	

Условный номер сервитута	Кадастровый номер земельного участка/номер кадастрового квартала	Условный номер земельного участка/части земельного участка, предлагаемых к установлению публичного сервитута	Адрес или описание местоположения земельного участка	Перечень, расположенных на части земельных участках объектов недвижимого имущества	Адреса расположенных на земельных участках объектов недвижимого имущества	Площадь, кв.м	Цель установления **
			г Калининград, ул Муромская				
	39:15:000000:6228	39:15:000000:6228/чзу3	Калининградская обл., г. Калининград, ул. Дзержинского	-	-	289	
	39:15:000000:5771	39:15:000000:5771/чзу5	Калининградская область, г. Калининград, ул. Муромская	-	-	380	
	39:15:141501:32	39:15:141501:32/чзу1	Калининградская обл, г Калининград, ул Муромская	-	-	387	
	39:15:140909	39:15:140909:ПС6	Российская Федерация, Калининградская область, г.о. «Город Калининград», г. Калининград	-	-	791	
	39:15:140915	39:15:140915:ПС6	Российская Федерация, Калининградская область, г.о. «Город Калининград», г. Калининград	-	-	879	
	39:15:140924	39:15:140924:ПС6	Российская Федерация, Калининградская область, г.о. «Город Калининград», г. Калининград	-	-	1 377	
	39:15:140908	39:15:140908:ПС6	Российская Федерация, Калининградская область,	-	-	72	

Условный номер сервитута	Кадастровый номер земельного участка/номер кадастрового квартала	Условный номер земельного участка/части земельного участка, предлагаемых к установлению публичного сервитута	Адрес или описание местоположения земельного участка	Перечень, расположенных на части земельных участках объектов недвижимого имущества	Адреса расположенных на земельных участках объектов недвижимого имущества	Площадь, кв.м	Цель установления **
			г.о. «Город Калининград», г. Калининград				
	39:15:140921	39:15:140921:ПС6	Российская Федерация, Калининградская область, г.о. «Город Калининград», г. Калининград	-	-	77	
	39:15:141603	39:15:141603:ПС6	Российская Федерация, Калининградская область, г.о. «Город Калининград», г. Калининград	-	-	20	
	39:15:141604	39:15:141604:ПС6	Российская Федерация, Калининградская область, г.о. «Город Калининград», г. Калининград	-	-	51	
	39:15:141607	39:15:141607:ПС6	Российская Федерация, Калининградская область, г.о. «Город Калининград», г. Калининград	-	-	20	
	39:15:141502	39:15:141502:ПС6	Российская Федерация, Калининградская область, г.о. «Город Калининград», г. Калининград	-	-	125	

Условный номер сервитута	Кадастровый номер земельного участка/номер кадастрового квартала	Условный номер земельного участка/части земельного участка, предлагаемых к установлению публичного сервитута	Адрес или описание местоположения земельного участка	Перечень, расположенных на части земельных участках объектов недвижимого имущества	Адреса расположенных на земельных участках объектов недвижимого имущества	Площадь, кв.м	Цель установления **
	39:15:141501	39:15:141501:ПС6	Российская Федерация, Калининградская область, г.о. «Город Калининград», г. Калининград	-	-	1 628	
ПС6.2*[11]	39:15:140903:153	39:15:140903:153/чзу3	Калининградская область, г Калининград, ул Яблочная	-	-	440	1
	39:15:140903:150	39:15:140903:150/чзу1	Калининградская область, г Калининград, ул Яблочная	-	-	317	
	39:15:140903:19	39:15:140903:19/чзу1	Местоположение установлено относительно ориентира, расположенного в границах участка. Почтовый адрес ориентира: Калининградская обл, г Калининград, пер Ржевский 2-й	-	-	349	
	39:15:140903:4	39:15:140903:4/чзу1	Калининградская обл, г Калининград, ул Яблочная, д 40-42	-	-	27	
	39:15:140903	39:15:140903:ПС6.2	Российская Федерация, Калининградская область, г.о. «Город Калининград», г. Калининград	-	-	466	
	39:15:140903:359	39:15:140903:359/чзу1	Калининградская обл., г. Калининград	-	-	32	

Условный номер сервитута	Кадастровый номер земельного участка/номер кадастрового квартала	Условный номер земельного участка/части земельного участка, предлагаемых к установлению публичного сервитута	Адрес или описание местоположения земельного участка	Перечень, расположенных на части земельных участках объектов недвижимого имущества	Адреса расположенных на земельных участках объектов недвижимого имущества	Площадь, кв.м	Цель установления **
ПС6.3*[12]	39:15:140906:1	39:15:140906:1/чзу2	Местоположение установлено относительно ориентира, расположенного в границах участка. Почтовый адрес ориентира: Калининградская область, г Калининград, ул Дзержинского	-	-	110	1 1
	39:15:000000:3376	39:15:000000:3376/чзу2	Калининградская обл., г. Калининград, ул. Дзержинского	-	-	110	
	39:15:140906	39:15:140906:ПС6.3	Российская Федерация, Калининградская область, г.о. «Город Калининград», г. Калининград	-	-	9	
	39:15:140903	39:15:140903:ПС6.3	Российская Федерация, Калининградская область, г.о. «Город Калининград», г. Калининград	-	-	70	
ПС7	39:15:141001:114	39:15:141001:114/чзу1	Калининградская область, г Калининград, наб Генерала Карбышева	-	-	2 175	2
	39:15:000000:14353	39:15:000000:14353/чзу1	Калининградская область, г. Калининград, ул. Подполковника Емельянова	-	-	718	

Условный номер сервитута	Кадастровый номер земельного участка/номер кадастрового квартала	Условный номер земельного участка/части земельного участка, предлагаемых к установлению публичного сервитута	Адрес или описание местоположения земельного участка	Перечень, расположенных на части земельных участках объектов недвижимого имущества	Адреса расположенных на земельных участках объектов недвижимого имущества	Площадь, кв.м	Цель установления **
	39:15:141001	39:15:141001:ПС7(1)	Российская Федерация, Калининградская область, г.о. «Город Калининград», г. Калининград	-	-	2 288	
	39:15:141001	39:15:141001:ПС7(2)	Российская Федерация, Калининградская область, г.о. «Город Калининград», г. Калининград	-	-	335	
	39:15:141001	39:15:141001:ПС7(3)	Российская Федерация, Калининградская область, г.о. «Город Калининград», г. Калининград	-	-	699	
ПС8	39:15:000000:7467	39:15:000000:7467/чзу1	Калининградская обл., г. Калининград, наб. Ген. Карбышева – бул. Солнечный	-	-	17	2
	39:15:141001	39:15:141001:ПС8	Российская Федерация, Калининградская область, г.о. «Город Калининград», г. Калининград	-	-	631	
ПС9	39:15:140506:1785	39:15:140506:1785/чзу1	Местоположение установлено относительно ориентира, расположенного в границах участка. Почтовый адрес	-	-	493	2

Условный номер сервитута	Кадастровый номер земельного участка/номер кадастрового квартала	Условный номер земельного участка/части земельного участка, предлагаемых к установлению публичного сервитута	Адрес или описание местоположения земельного участка	Перечень, расположенных на части земельных участках объектов недвижимого имущества	Адреса расположенных на земельных участках объектов недвижимого имущества	Площадь, кв.м	Цель установления **
			ориентира: Калининградская область, г Калининград, наб Генерала Карбышева.				
ПС10	39:15:000000:7441	39:15:000000:7441/чзу1	Местоположение установлено относительно ориентира, расположенного в границах участка. Почтовый адрес ориентира: Калининградская обл., г. Калининград, бул. Солнечный.	-	-	3 427	1, 2
	39:15:000000:7467	39:15:000000:7467/чзу2	Калининградская обл., г. Калининград, наб. Ген. Карбышева – бул. Солнечный	-	-	28	
	39:15:000000:7442	39:15:000000/7442/чзу1	Местоположение установлено относительно ориентира, расположенного в границах участка. Почтовый адрес ориентира: Калининградская обл., г. Калининград, бул. Солнечный.	-	-	755	
	39:15:141001:3	39:15:141001:3/чзу1	Калининградская область, г Калининград, б-р Солнечный	-	-	5 665	
	39:15:000000:14353	39:15:000000:14353/чзу2	Калининградская область, г. Калининград,	-	-	1 620	

Условный номер сервитута	Кадастровый номер земельного участка/номер кадастрового квартала	Условный номер земельного участка/части земельного участка, предлагаемых к установлению публичного сервитута	Адрес или описание местоположения земельного участка	Перечень, расположенных на части земельных участках объектов недвижимого имущества	Адреса расположенных на земельных участках объектов недвижимого имущества	Площадь, кв.м	Цель установления **
			ул. Подполковника Емельянова				
	39:15:140506:2333	39:15:140506:2333/чзу1	Калининградская обл., г. Калининград, наб. Генерала Карбышева	-	-	162	
	39:15:140506:1046	39:15:140506:1046/чзу1	Калининградская область, г. Калининград, наб. Ген. Карбышева	-	-	108	
	39:15:140506:1770	39:15:140506:1770/чзу1	Калининградская область, г Калининград, наб Генерала Карбышева	-	-	293	
	39:15:140506:1776	39:15:140506:1776/чзу1	Калининградская область, г Калининград, наб Генерала Карбышева.	-	-	49	
	39:15:140506:1767	39:15:140506:1767/чзу1	Местоположение установлено относительно ориентира, расположенного в границах участка. Почтовый адрес ориентира: Калининградская область, г Калининград, наб Генерала Карбышева.	-	-	190	
	39:15:140506:1763	39:15:140506:1763/чзу1	Местоположение установлено относительно ориентира, расположенного в границах участка. Почтовый адрес ориентира:	-	-	434	

Условный номер сервитута	Кадастровый номер земельного участка/номер кадастрового квартала	Условный номер земельного участка/части земельного участка, предлагаемых к установлению публичного сервитута	Адрес или описание местоположения земельного участка	Перечень, расположенных на части земельных участках объектов недвижимого имущества	Адреса расположенных на земельных участках объектов недвижимого имущества	Площадь, кв.м	Цель установления **
			Калининградская область, г Калининград, наб Генерала Карбышева				
	39:15:141001	39:15:141001:ПС10	Российская Федерация, Калининградская область, г.о. «Город Калининград», г. Калининград	-	-	1	
ПС11	39:15:140903:39	39:15:140903:39/чзу1	Местоположение установлено относительно ориентира, расположенного в границах участка. Почтовый адрес ориентира: Калининградская обл, г Калининград, ул Яблочная, д 40-42.	-	-	529	1
	39:15:140903:364	39:15:140903:364/чзу1	Калининградская область, г. Калининград	-	-	54	
	39:15:140903	39:15:140903:ПС11	Российская Федерация, Калининградская область, г.о. «Город Калининград», г. Калининград	-	-	52	
ПС12	39:15:140903:365	39:15:140903:365/чзу1	Калининградская область, г Калининград, ул Яблочная	-	-	102	1
	39:15:140903:364	39:15:140903:364/чзу2	Калининградская область, г. Калининград	-	-	112	

Условный номер сервитута	Кадастровый номер земельного участка/номер кадастрового квартала	Условный номер земельного участка/части земельного участка, предлагаемых к установлению публичного сервитута	Адрес или описание местоположения земельного участка	Перечень, расположенных на части земельных участках объектов недвижимого имущества	Адреса расположенных на земельных участках объектов недвижимого имущества	Площадь, кв.м	Цель установления **
	39:15:140903	39:15:140903:ПС12	Российская Федерация, Калининградская область, г.о. «Город Калининград», г. Калининград			83	
ПС13	39:15:140903:365	39:15:140903:365/чзу2	Калининградская область, г Калининград, ул Яблочная	-	-	75	1
	39:15:140903:364	39:15:140903:364/чзу3	Калининградская область, г. Калининград	-	-	63	
	39:15:140903	39:15:140903:ПС13	Российская Федерация, Калининградская область, г.о. «Город Калининград», г. Калининград			32	
ПС14	39:15:140903:153	39:15:140903:153/чзу1	Калининградская область, г Калининград, ул Яблочная	-	-	1 746	1, 2
	39:15:140903:150	39:15:140903:150/чзу1	Калининградская область, г Калининград, ул Яблочная	-	-	3 839	
	39:15:140903:19	39:15:140903:19/чзу1	Местоположение установлено относительно ориентира, расположенного в границах участка. Почтовый адрес ориентира: Калининградская обл, г Калининград, пер Ржевский 2-й.	-	-	1 004	

Условный номер сервитута	Кадастровый номер земельного участка/номер кадастрового квартала	Условный номер земельного участка/части земельного участка, предлагаемых к установлению публичного сервитута	Адрес или описание местоположения земельного участка	Перечень, расположенных на части земельных участках объектов недвижимого имущества	Адреса расположенных на земельных участках объектов недвижимого имущества	Площадь, кв.м	Цель установления **
	39:15:140903	39:15:140903:ПС14	Российская Федерация, Калининградская область, г.о. «Город Калининград», г. Калининград	-	-	120	
ПС15	39:15:140903:19	39:15:140903:19/чзу2	Местоположение установлено относительно ориентира, расположенного в границах участка. Почтовый адрес ориентира: Калининградская обл, г Калининград, пер Ржевский 2-й.	-	-	1 667	1, 2
	39:15:140903:4	39:15:140903:4/чзу1	Калининградская обл, г Калининград, ул Яблочная, д 40-42	-	-	1 740	
ПС16	39:15:140906:1	39:15:140906:1/чзу1	Местоположение установлено относительно ориентира, расположенного в границах участка. Почтовый адрес ориентира: Калининградская область, г Калининград, ул Дзержинского	-	-	225	1
	39:15:140906:61	39:15:140906:61/чзу1	Калининградская обл, г Калининград, пер Ржевский 2-й	-	-	143	

Условный номер сервитута	Кадастровый номер земельного участка/номер кадастрового квартала	Условный номер земельного участка/части земельного участка, предлагаемых к установлению публичного сервитута	Адрес или описание местоположения земельного участка	Перечень, расположенных на части земельных участках объектов недвижимого имущества	Адреса расположенных на земельных участках объектов недвижимого имущества	Площадь, кв.м	Цель установления **
	39:15:140906	39:15:140906:ПС16	Российская Федерация, Калининградская область, г.о. «Город Калининград», г. Калининград	-	-	2	
ПС17	39:15:140906	39:15:140906:ПС17	Российская Федерация, Калининградская область, г.о. «Город Калининград», г. Калининград	-	-	16	1
ПС18	39:15:140903:4	39:15:140903:4/чзу2	Калининградская обл, г Калининград, ул Яблочная, д 40-42	-	-	311	2
	39:15:140903	39:15:140903:ПС18	Российская Федерация, Калининградская область, г.о. «Город Калининград», г. Калининград	-	-	349	
ПС19	39:15:140903:133	39:15:140903:133/чзу1	Калининградская обл, г Калининград, ул Яблочная, 40-42	-	-	13	2
ПС20	39:15:140903:4	39:15:140903:4/чзу3	Калининградская обл, г Калининград, ул Яблочная, д 40-42	-	-	1 838	2
	39:15:140903:359	39:15:140903:359/чзу1	Калининградская обл., г. Калининград	-	-	319	
	39:15:140903	39:15:140903:ПС20	Российская Федерация, Калининградская область,	-	-	3 106	

Условный номер сервитута	Кадастровый номер земельного участка/номер кадастрового квартала	Условный номер земельного участка/части земельного участка, предлагаемых к установлению публичного сервитута	Адрес или описание местоположения земельного участка	Перечень, расположенных на части земельных участках объектов недвижимого имущества	Адреса расположенных на земельных участках объектов недвижимого имущества	Площадь, кв.м	Цель установления **
			г.о. «Город Калининград», г. Калининград				
ПС21	39:15:000000:3376	39:15:000000:3376/чзу1	Калининградская обл., г. Калининград, ул. Дзержинского	-	-	1 267	1
	39:15:140909:25	39:15:140909:25/чзу1	обл. Калининградская, г. Калининград, ул. Дзержинского, 73	-	-	200	
	39:15:140903:28	39:15:140903:28/чзу1	Калининградская область, г Калининград, ул Дзержинского, д 73	-	-	778	
	39:15:140903:135	39:15:140903:135/чзу1	Калининградская обл, г Калининград, ул Яблочная, 40-42	-	-	223	
	39:15:140903:134	39:15:140903:134/чзу1	Калининградская обл, г Калининград, ул Яблочная, 40-42	-	-	19	
	39:15:140903:132	39:15:140903:132/чзу1	Калининградская обл., г.Калининград, ул. Дзержинского	-	-	10	
	39:15:000000:6702	39:15:000000:6702:чзу1	Калининградская область, г Калининград, ул Дзержинского	-	-	172	
	39:15:140903	39:15:140903-ПС21	Российская Федерация, Калининградская область, г.о. «Город Калининград», г. Калининград	-	-	31	
ПС22	39:15:140906:1	39:15:140906:1/чзу2	Местоположение установлено относительно ориентира, расположенного в	-	-	18	2

Условный номер сервитута	Кадастровый номер земельного участка/номер кадастрового квартала	Условный номер земельного участка/части земельного участка, предлагаемых к установлению публичного сервитута	Адрес или описание местоположения земельного участка	Перечень, расположенных на части земельных участках объектов недвижимого имущества	Адреса расположенных на земельных участках объектов недвижимого имущества	Площадь, кв.м	Цель установления **
			границах участка. Почтовый адрес ориентира: Калининградская область, г Калининград, ул Дзержинского				
ПС23	39:15:140905:1	39:15:140905:1/чзу1	Местоположение установлено относительно ориентира, расположенного в границах участка. Почтовый адрес ориентира: Калининградская область, г Калининград, ул Дзержинского.	-	-	3	1
ПС24	39:15:140905:1	39:15:140905:1/чзу2	Местоположение установлено относительно ориентира, расположенного в границах участка. Почтовый адрес ориентира: Калининградская область, г Калининград, ул Дзержинского.	-	-	11	1
ПС25	39:15:000000:6702	39:15:000000:6702/чзу2	Калининградская область, г Калининград, ул Дзержинского	-	-	95	1
	39:15:140909:183	39:15:140909:183/чзу1	Местоположение установлено	-	-	28	

Условный номер сервитута	Кадастровый номер земельного участка/номер кадастрового квартала	Условный номер земельного участка/части земельного участка, предлагаемых к установлению публичного сервитута	Адрес или описание местоположения земельного участка	Перечень, расположенных на части земельных участках объектов недвижимого имущества	Адреса расположенных на земельных участках объектов недвижимого имущества	Площадь, кв.м	Цель установления **
			относительно ориентира, расположенного в границах участка. Почтовый адрес ориентира: Калининградская обл., г. Калининград, ул. Дзержинского.				
	39:15:140909:184	39:15:140909:184/чзу1	Калининградская обл., г. Калининград, ул. Дзержинского; на земельном участке расположено здание кафе по адресу: ул. Дзержинского, 73	-	-	17	
ПС26	39:15:140909:44	39:15:140909:44/чзу1	Местоположение установлено относительно ориентира, расположенного в границах участка. Почтовый адрес ориентира: г Калининград, ул Дзержинского, д 73.	-	-	26	1
	39:15:140909:40	39:15:140909:40/чзу1	г Калининград, ул Дзержинского, д 73	-	-	58	
ПС27	39:15:140908:11	39:15:140908:11/чзу1	Калининградская обл, г Калининград, ул Майора Козенкова, ул.Космодемьянской, ул. Дзержинского, на земельном участке расположены многоквартирные дома	-	-	89	1

Условный номер сервитута	Кадастровый номер земельного участка/номер кадастрового квартала	Условный номер земельного участка/части земельного участка, предлагаемых к установлению публичного сервитута	Адрес или описание местоположения земельного участка	Перечень, расположенных на части земельных участках объектов недвижимого имущества	Адреса расположенных на земельных участках объектов недвижимого имущества	Площадь, кв.м	Цель установления **
			со встроенными торговыми помещениями, культурно-просветительскими помещениями бытового обслуживания, общественного питания по ул. М-р. Козенкова,9,9А, З. Космодемьянской, 37-47, 49-49А, ул. Дзержинского, 128				
ПС28	39:15:140909:21	39:15:140909:21/чзу1	Калининградская область, г Калининград, ул Дзержинского, д 77	-	-	167	2
ПС29	39:15:140921:201	39:15:140921:201/чзу1	Калининградская область, г Калининград, ул З.Космодемьянской	-	-	23	1
ПС30	39:15:140921:6	39:15:140921:6/чзу1	Калининградская область, г Калининград, ул Дзержинского, д 130	-	-	49	2
ПС31	39:15:140921:6	39:15:140921:6/чзу2	Калининградская область, г Калининград, ул Дзержинского, д 130	-	-	67	1
ПС32	39:15:140909:56	39:15:140909:56/чзу1	г.Калининград, ул.Дзержинского, дом 79	-	-	55	1
	39:15:140909	39:15:140909:ПС32	Российская Федерация, Калининградская область, г.о. «Город Калининград», г. Калининград	-	-	27	

Условный номер сервитута	Кадастровый номер земельного участка/номер кадастрового квартала	Условный номер земельного участка/части земельного участка, предлагаемых к установлению публичного сервитута	Адрес или описание местоположения земельного участка	Перечень, расположенных на части земельных участках объектов недвижимого имущества	Адреса расположенных на земельных участках объектов недвижимого имущества	Площадь, кв.м	Цель установления **
ПС33	39:15:140909:56	39:15:140909:56/чзу2	г.Калининград, ул.Дзержинского, дом 79	-	-	5	1
	39:15:140909:60	39:15:140909:60/чзу1	Калининградская область, г. Калининград, ул. Дзержинского, д. 79	-	-	2	
	39:15:140909	39:15:140909:ПС33	Российская Федерация, Калининградская область, г.о. «Город Калининград», г. Калининград	-	-	26	
ПС34	39:15:140909:56	39:15:140909:56/чзу3	г.Калининград, ул.Дзержинского, дом 79	-	-	143	1
	39:15:140909:55	39:15:140909:55/чзу1	г.Калининград, ул.Дзержинского, дом 79	-	-	125	
	39:15:140909:83	39:15:140909:83/чзу1	Калининградская область, г. Калининград, ул. Дзержинского	-	-	280	
	39:15:140909:85	39:15:140909:85/чзу1	Местоположение установлено относительно ориентира, расположенного в границах участка. Почтовый адрес ориентира: Калининградская область, г. Калининград, ул. Дзержинского.	-	-	1 416	
	39:15:140909	39:15:140909:ПС34	Российская Федерация, Калининградская область, г.о. «Город Калининград», г. Калининград	-	-	60	

Условный номер сервитута	Кадастровый номер земельного участка/номер кадастрового квартала	Условный номер земельного участка/части земельного участка, предлагаемых к установлению публичного сервитута	Адрес или описание местоположения земельного участка	Перечень, расположенных на части земельных участках объектов недвижимого имущества	Адреса расположенных на земельных участках объектов недвижимого имущества	Площадь, кв.м	Цель установления **
ПС35	39:15:140909:35	39:15:140909:35/чзу1	Калининградская обл, г Калининград, ул Дзержинского	-	-	68	1
ПС36	39:15:140924:17	39:15:140924:17/чзу1	Калининградская область, г Калининград, ул Дзержинского, д 85	-	-	30	1
ПС37	39:15:140924:17	39:15:140924:17/чзу2	Калининградская область, г Калининград, ул Дзержинского, д 85	-	-	233	1, 2
	39:15:140924:40	39:15:140924:40/чзу1	Калининградская область, г Калининград, ул Подп. Емельянова	-	-	1 216	
	39:15:140924:40	39:15:140924:40/чзу2	Калининградская область, г Калининград, ул Подп. Емельянова	-	-	155	
	39:15:140924:750	39:15:140924:750/чзу1	Калининградская область, г Калининград, ул Дзержинского, На земельном участке расположен многоквартирный дом № 87	-	-	114	
	39:15:140924:750	39:15:140924:750/чзу2	Калининградская область, г Калининград, ул Дзержинского, На земельном участке расположен многоквартирный дом № 87	-	-	51	
	39:15:000000:3756	39:15:000000:3756/чзу1	Местоположение установлено относительно ориентира, расположенного в границах участка.			51	

Условный номер сервитута	Кадастровый номер земельного участка/номер кадастрового квартала	Условный номер земельного участка/части земельного участка, предлагаемых к установлению публичного сервитута	Адрес или описание местоположения земельного участка	Перечень, расположенных на части земельных участках объектов недвижимого имущества	Адреса расположенных на земельных участках объектов недвижимого имущества	Площадь, кв.м	Цель установления **
			Почтовый адрес ориентира: Калининградская обл, г Калининград, ул Дзержинского				
	39:15:140924	39:15:140924:ПС37	Российская Федерация, Калининградская область, г.о. «Город Калининград», г. Калининград	-	-	11	
ПС38	39:15:000000:6227	39:15:000000:6227/чзу1	Калининградская обл., г. Калининград, ул. Дзержинского	-	-	223	1
	39:15:140921:6	39:15:140921:6/чзу3	Калининградская область, г Калининград, ул Дзержинского, д 130	-	-	91	
	39:15:140921	39:15:140921:ПС38	Российская Федерация, Калининградская область, г.о. «Город Калининград», г. Калининград	-	-	63	
ПС39	39:15:000000:51	39:15:000000:51/чзу1	Калининградская обл, г Калининград, ул Дзержинского	-	-	60	1
ПС40	39:15:000000:51	39:15:000000:51/чзу2	Калининградская обл, г Калининград, ул Дзержинского	-	-	2 012	1, 2
	39:15:000000:6227	39:15:000000:6227/чзу2	Калининградская обл., г. Калининград, ул. Дзержинского	-	-	42	
	39:15:141402:115	39:15:141402:115/чзу1	Местоположение установлено	-	-	35	

Условный номер сервитута	Кадастровый номер земельного участка/номер кадастрового квартала	Условный номер земельного участка/части земельного участка, предлагаемых к установлению публичного сервитута	Адрес или описание местоположения земельного участка	Перечень, расположенных на части земельных участках объектов недвижимого имущества	Адреса расположенных на земельных участках объектов недвижимого имущества	Площадь, кв.м	Цель установления **
			относительно ориентира, расположенного в границах участка. Почтовый адрес ориентира: Калининградская область, г Калининград город, ул Дзержинского				
	39:15:000000:6702	39:15:000000:6702:чзу3	Калининградская область, г Калининград, ул Дзержинского	-	-	1 251	
	39:15:000000:120	39:15:000000:120/чзу1	Калининградская обл., г. Калининград, ВЛЭП 110 кВ	-	-	90	
	39:15:141402	39:15:141402:ПС40	Российская Федерация, Калининградская область, г.о. «Город Калининград», г. Калининград	-	-	1 011	
	39:15:141603	39:15:141603:ПС40	Российская Федерация, Калининградская область, г.о. «Город Калининград», г. Калининград	-	-	901	
ПС41	39:15:000000:51	39:15:000000:51/чзу3	Калининградская обл, г Калининград, ул Дзержинского	-	-	58	2
ПС42	39:15:140924:832	39:15:140924:832/чзу1	Калининградская область, г Калининград, ул Подполковника Емельянова	-	-	51	2

Условный номер сервитута	Кадастровый номер земельного участка/номер кадастрового квартала	Условный номер земельного участка/части земельного участка, предлагаемых к установлению публичного сервитута	Адрес или описание местоположения земельного участка	Перечень, расположенных на части земельных участках объектов недвижимого имущества	Адреса расположенных на земельных участках объектов недвижимого имущества	Площадь, кв.м	Цель установления **
	39:15:140924:958	39:15:140924:958/чзу1	Калининградская обл., г. Калининград	-	-	132	
	39:15:140924	39:15:140924:ПС42	Российская Федерация, Калининградская область, г.о. «Город Калининград», г. Калининград	-	-	480	
ПС43	39:15:140915	39:15:140915:ПС43	Российская Федерация, Калининградская область, г.о. «Город Калининград», г. Калининград	-	-	6	2
ПС44	39:15:140924:18	39:15:140924:18/чзу1	Калининградская обл, г Калининград, ул Подполковника Емельянова, 22	-	-	12	1
ПС45	39:15:141501	39:15:141501:ПС45	Российская Федерация, Калининградская область, г.о. «Город Калининград», г. Калининград	-	-	128	1
ПС46	39:15:141501:21	39:15:141501:21/чзу1	Калининградская обл, г Калининград, ул Дзержинского, дом 140	-	-	78	2
	39:15:141501	39:15:141501:ПС46	Российская Федерация, Калининградская область, г.о. «Город Калининград», г. Калининград	-	-	4	

Условный номер сервитута	Кадастровый номер земельного участка/номер кадастрового квартала	Условный номер земельного участка/части земельного участка, предлагаемых к установлению публичного сервитута	Адрес или описание местоположения земельного участка	Перечень, расположенных на части земельных участках объектов недвижимого имущества	Адреса расположенных на земельных участках объектов недвижимого имущества	Площадь, кв.м	Цель установления **
ПС47	39:15:141604:39	39:15:141604:39/чзу1	Калининградская область, г. Калининград, ул. Волочаевская	-	-	251	2
ПС48	39:15:141604:15	39:15:141604:15/чзу1	Калининградская обл, г Калининград, ул Дзержинского, дом 103	-	-	27	2
ПС49	39:15:141501	39:15:141501:ПС49	Российская Федерация, Калининградская область, г.о. «Город Калининград», г. Калининград	-	-	6	1
ПС50	39:15:141503:1	39:15:141503:1/чзу1	Калининградская область, г Калининград, ул Дзержинского, с/т Южный	-	-	35	1
ПС51	39:15:141607:195	39:15:141607:195/чзу1	Калининградская область, г Калининград	-	-	242	2
ПС52	39:15:141501	39:15:141501:ПС52	Российская Федерация, Калининградская область, г.о. «Город Калининград», г. Калининград	-	-	297	1
ПС53	39:15:141501	39:15:141501:ПС53	Российская Федерация, Калининградская область, г.о. «Город Калининград», г. Калининград	-	-	10	1
ПС54	39:15:141607:9	39:15:141607:9/чзу1	Калининградская обл, г Калининград, ул Дзержинского, д 125	-	-	153	1

Условный номер сервитута	Кадастровый номер земельного участка/номер кадастрового квартала	Условный номер земельного участка/части земельного участка, предлагаемых к установлению публичного сервитута	Адрес или описание местоположения земельного участка	Перечень, расположенных на части земельных участках объектов недвижимого имущества	Адреса расположенных на земельных участках объектов недвижимого имущества	Площадь, кв.м	Цель установления **
ПС55	39:15:141607:76	39:15:141607:76/чзу1	Калининградская область, г Калининград, ул Дзержинского. На земельном участке расположен многоквартирный дом № 129	-	-	22	1
	39:15:141607	39:15:141607:ПС55	Российская Федерация, Калининградская область, г.о. «Город Калининград», г. Калининград	-	-	9	
ПС56	39:15:141501	39:15:141501:ПС56	Российская Федерация, Калининградская область, г.о. «Город Калининград», г. Калининград	-	-	8 061	2
ПС57	39:15:141607:11	39:15:141607:11/чзу1	Калининградская обл, г Калининград, ул Дзержинского, дом 131	-	-	43	1
ПС58	39:15:141607:74	39:15:141607:74/чзу1	Местоположение установлено относительно ориентира, расположенного в границах участка. Почтовый адрес ориентира: Калининградская область, г Калининград, ул Дзержинского. На	-	-	100	1

Условный номер сервитута	Кадастровый номер земельного участка/номер кадастрового квартала	Условный номер земельного участка/части земельного участка, предлагаемых к установлению публичного сервитута	Адрес или описание местоположения земельного участка	Перечень, расположенных на части земельных участках объектов недвижимого имущества	Адреса расположенных на земельных участках объектов недвижимого имущества	Площадь, кв.м	Цель установления **
			земельном участке расположен аварийный многоквартирный дом № 139.				
	39:15:000000:3443	39:15:000000:3443/чзу1	Местоположение установлено относительно ориентира, расположенного в границах участка. Почтовый адрес ориентира: Калининградская обл., г. Калининград, ул. Дзержинского. На земельном участке расположены здания и сооружения больницы по адресу: ул.Дзержинского, 147	-	-	35	
ПС59	39:15:000000:3443	39:15:000000:3443/чзу2	Местоположение установлено относительно ориентира, расположенного в границах участка. Почтовый адрес ориентира: Калининградская обл., г. Калининград, ул. Дзержинского. На земельном участке расположены здания и сооружения больницы	-	-	20	2

Условный номер сервитута	Кадастровый номер земельного участка/номер кадастрового квартала	Условный номер земельного участка/части земельного участка, предлагаемых к установлению публичного сервитута	Адрес или описание местоположения земельного участка	Перечень, расположенных на части земельных участках объектов недвижимого имущества	Адреса расположенных на земельных участках объектов недвижимого имущества	Площадь, кв.м	Цель установления **
			по адресу: ул.Дзержинского, 147				
ПС60	39:15:000000:3443	39:15:000000:3443/чзу3	Местоположение установлено относительно ориентира, расположенного в границах участка. Почтовый адрес ориентира: Калининградская обл., г. Калининград, ул. Дзержинского. На земельном участке расположены здания и сооружения больницы по адресу: ул.Дзержинского, 147	-	-	180	2
	39:15:141613:75	39:15:141613:75/чзу1	Калининградская область, г Калининград, ул Дзержинского. На земельном участке расположен многоквартирный дом № 151	-	-	91	
ПС61	39:15:141501:27	39:15:141501:27/чзу1	Российская Федерация, Калининградская область, г.о. «Город Калининград», г. Калининград, ул. Дзержинского, земельный участок 160А	-	-	338	1

Условный номер сервитута	Кадастровый номер земельного участка/номер кадастрового квартала	Условный номер земельного участка/части земельного участка, предлагаемых к установлению публичного сервитута	Адрес или описание местоположения земельного участка	Перечень, расположенных на части земельных участках объектов недвижимого имущества	Адреса расположенных на земельных участках объектов недвижимого имущества	Площадь, кв.м	Цель установления **
ПС62	39:15:141501:17	39:15:141501:17/чзу1	Калининградская обл, г Калининград, ул Муромская, дом 35	-	-	23	2
	39:15:141501:27	39:15:141501:27/чзу2	Российская Федерация, Калининградская область, г.о. «Город	-	-	18	
ПС63	39:15:141501:17	39:15:141501:17/чзу2	Калининградская обл, г Калининград, ул Муромская, дом 35	-	-	15	1
ПС64	39:15:141502:50	39:15:141502:50/чзу1	г Калининград, ул Дзержинского, д 166Б	-	-	158	1
	39:15:141502:52	39:15:141502:52/чзу1	Калининградская обл, г Калининград, ул Дзержинского, №162	-	-	45	
ПС65	39:15:000000:51	39:15:000000:51/чзу3	Калининградская обл, г Калининград, ул Дзержинского	-	-	1 214	3
	39:15:141603	39:15:141603-ПС65	Российская Федерация, Калининградская область, г.о. «Город Калининград», г. Калининград	-	-	360	
ПС66	39:15:140903	39:15:140903-ПС66	Российская Федерация, Калининградская область, г.о. «Город Калининград», г. Калининград	-	-	1 598	
	39:15:141001	39:15:141001-ПС66	Российская Федерация, Калининградская область,	-	-	1 418	

Условный номер сервитута	Кадастровый номер земельного участка/номер кадастрового квартала	Условный номер земельного участка/части земельного участка, предлагаемых к установлению публичного сервитута	Адрес или описание местоположения земельного участка	Перечень, расположенных на части земельных участках объектов недвижимого имущества	Адреса расположенных на земельных участках объектов недвижимого имущества	Площадь, кв.м	Цель установления **
			г.о. «Город Калининград», г. Калининград				
ПС67	39:15:141502:50	39:15:141502:50/чзу2	г Калининград, ул Дзержинского, д 166Б	-	-	10	1
	39:15:141502	39:15:141502-ПС67	Российская Федерация, Калининградская область, г.о. «Город Калининград», г. Калининград	-	-	1	
ПС68	39:15:000000:120	39:15:000000:120/чзу2	Калининградская обл., г. Калининград, ВЛЭП 110 кВ	-	-	66	1
	39:15:000000:6702	39:15:000000:6702:чзу4	Калининградская область, г Калининград, ул Дзержинского	-	-	1 457	
	39:15:000000:51	39:15:000000:51/чзу5	Калининградская обл, г Калининград, ул Дзержинского	-	-	828	
	39:15:140924:750	39:15:140924:750/чзу3	Калининградская область, г Калининград, ул Дзержинского, На земельном участке расположен многоквартирный дом № 87	-	-	1 820	
	39:15:140924:40	39:15:140924:40/чзу2	Калининградская область, г Калининград, ул Подп. Емельянова	-	-	511	
	39:15:000000:3756	39:15:000000:3756/чзу2	Калининградская обл, г Калининград, ул Дзержинского	-	-	75	

Условный номер сервитута	Кадастровый номер земельного участка/номер кадастрового квартала	Условный номер земельного участка/части земельного участка, предлагаемых к установлению публичного сервитута	Адрес или описание местоположения земельного участка	Перечень, расположенных на части земельных участках объектов недвижимого имущества	Адреса расположенных на земельных участках объектов недвижимого имущества	Площадь, кв.м	Цель установления **
	39:15:000000:6227	39:15:000000:6227/чзу3	Калининградская обл., г. Калининград, ул. Дзержинского	-	-	26	
	39:15:140924:17	39:15:140924:17/чзу3	Калининградская область, г Калининград, ул Дзержинского, д 85	-	-	16	
	39:15:140924:690	39:15:140924:690/чзу1	Калининградская обл., г.Калининград, ул.Подп. Емельянова	-	-	26	
	39:15:140924:958	39:15:140924:958/чзу2	Калининградская обл., г. Калининград	-	-	190	
	39:15:140924:832	39:15:140924:832/чзу2	Калининградская область, г Калининград, ул Подполковника Емельянова	-	-	414	
	39:15:140915:65	39:15:140915:65/чзу1	Калининградская обл., г. Калининград, ул. Подп. Емельянова; на земельном участке расположен многоквартирный дом № 17	-	-	817	
	39:15:140915:5	39:15:140915:5/чзу1	Местоположение установлено относительно ориентира, расположенного в границах участка. Почтовый адрес ориентира: Калининградская область, г Калининград, ул Подполковника Емельянова, д 17	-	-	36	

Условный номер сервитута	Кадастровый номер земельного участка/номер кадастрового квартала	Условный номер земельного участка/части земельного участка, предлагаемых к установлению публичного сервитута	Адрес или описание местоположения земельного участка	Перечень, расположенных на части земельных участках объектов недвижимого имущества	Адреса расположенных на земельных участках объектов недвижимого имущества	Площадь, кв.м	Цель установления **
	39:15:140915:55	39:15:140915:55/чзу1	Калининградская область, г Калининград, ул Ржевский 1-й	-	-	473	
	39:15:140915:3	39:15:140915:3/чзу1	Калининградская область, г Калининград, пер Ржевский 1-й, д 9	-	-	261	
	39:15:140915:66	39:15:140915:66/чзу1	Калининградская область, г Калининград, ул Подполковника Емельянова	-	-	250	
	39:15:140915:68	39:15:140915:68/чзу1	Местоположение установлено относительно ориентира, расположенного в границах участка. Почтовый адрес ориентира: Калининградская область, г Калининград, ул Подполковника Емельянова.	-	-	455	
	39:15:140915:62	39:15:140915:62/чзу1	Калининградская область, г. Калининград, пер. Ржевский 1-й, д. 19 а	-	-	178	
	39:15:140915:1	39:15:140915:1/чзу1	Местоположение установлено относительно ориентира, расположенного в границах участка. Почтовый адрес ориентира: Калининградская область, г Калининград,	-	-	350	

Условный номер сервитута	Кадастровый номер земельного участка/номер кадастрового квартала	Условный номер земельного участка/части земельного участка, предлагаемых к установлению публичного сервитута	Адрес или описание местоположения земельного участка	Перечень, расположенных на части земельных участках объектов недвижимого имущества	Адреса расположенных на земельных участках объектов недвижимого имущества	Площадь, кв.м	Цель установления **
			пер Ржевский 1-й, д 19 а.				
	39:15:140906:1	39:15:140906:1/чзу3	Местоположение установлено относительно ориентира, расположенного в границах участка. Почтовый адрес ориентира: Калининградская область, г Калининград, ул Дзержинского	-	-	1 809	
ПС68	39:15:000000:3376	39:15:000000:3376/чзу3	Калининградская обл., г. Калининград, ул. Дзержинского	-	-	334	1
	39:15:140903:133	39:15:140903:133/чзу3	Калининградская обл, г Калининград, ул Яблочная, 40-42	-	-	725	
	39:15:140903:364	39:15:140903:364/чзу5	Калининградская область, г. Калининград	-	-	226	
	39:15:140903:365	39:15:140903:365/чзу4	Калининградская область, г Калининград, ул Яблочная	-	-	1147	
	39:15:000000:120	39:15:000000:120/чзу3	Калининградская обл., г. Калининград, ВЛЭП 110 кВ	-	-	30	
	39:15:000000:7464	39:15:000000:7464/чзу1	Калининградская обл., г. Калининград, наб. Ген. Карбышева - ул. Запорожская - ул. Яблочная	-	-	95	
	39:15:000000	39:15:000000-ПС68	Российская Федерация, Калининградская область,	-	-	7 580	

Условный номер сервитута	Кадастровый номер земельного участка/номер кадастрового квартала	Условный номер земельного участка/части земельного участка, предлагаемых к установлению публичного сервитута	Адрес или описание местоположения земельного участка	Перечень, расположенных на части земельных участках объектов недвижимого имущества	Адреса расположенных на земельных участках объектов недвижимого имущества	Площадь, кв.м	Цель установления **
			г.о. «Город Калининград», г. Калининград				
ПС69	39:15:140903:153	39:15:140903:153/чзу2	Калининградская область, г Калининград, ул Яблочная	-	-	19	1
	39:15:140903:150	39:15:140903:150/чзу2	Калининградская область, г Калининград, ул Яблочная	-	-	658	
ПС70***	39:15:140924:832	39:15:140924:832/чзу3	Калининградская область, г Калининград, ул Подполковника Емельянова	-	-	337	3

* Наименование сети (инженерного сооружения) и балансодержателя для размещения которой в связи с ее переносом устанавливается публичный сервитут
*[1] сети связи ПАО Ростелеком ГС
*[2] сети связи ПАО «ВымпелКом», ПАО «Мегафон», ГКУ КО «Безопасный город», ПАО «Ростелеком»
*[3] сети связи ООО "СВЯЗЬИНФОРМ"
*[4] сети связи ПАО Ростелеком ГС, Воентелеком, ПАО «Вымпелком»
*[5] водопроводные сети МП Водоканал
*[6] водопроводные сети ОАО «РЖД»
*[7] сети газоснабжения АО Калининградгазификация
*[8] сети газоснабжения ОАО «Калининградский тарный комбинат»
*[9] сети водоотведения МП Водоканал
*[10] сети электроснабжения АО «ЯНТАРЬЭНЕРГО»
*[11] сети электроснабжения ОАО «Калининградский тарный комбинат»
*[12] сети электроснабжения ООО «Ржевский»

** Цели предполагаемого установления публичного сервитута:
1 - размещение объектов электросетевого хозяйства, тепловых сетей, водопроводных сетей, сетей водоотведения, линий и сооружений связи, линейных объектов системы газоснабжения, нефтепроводов и нефтепродуктопроводов, их неотъемлемых технологических частей, если указанные объекты являются объектами федерального, регионального или местного значения, либо необходимы для организации электро-, газо-, тепло-, водоснабжения населения и водоотведения, подключения

(технологического присоединения) к сетям инженерно-технического обеспечения, либо переносятся в связи с изъятием земельных участков, на которых они ранее располагались, для государственных или муниципальных нужд (далее также - инженерные сооружения);

2 - складирование строительных и иных материалов, размещение временных или вспомогательных сооружений (включая ограждения, бытовки, навесы) и (или) строительной техники, которые необходимы для обеспечения строительства, реконструкции, ремонта объектов транспортной инфраструктуры федерального, регионального или местного значения, на срок указанных строительства, реконструкции, ремонта;

3 - устройство пересечений автомобильных дорог или железнодорожных путей с железнодорожными путями общего пользования на земельных участках, находящихся в государственной собственности, в границах полос отвода железных дорог, а также устройство пересечений автомобильных дорог или железнодорожных путей с автомобильными дорогами или примыканий автомобильных дорог к другим автомобильным дорогам на земельных участках, находящихся в государственной или муниципальной собственности, в границах полосы отвода автомобильной дороги;

4 – водный сервитут.

*** - публичный сервитут, устанавливаемый в отношении земельного участка, подлежащего образованию в соответствии с документацией по планировке территории (проект планировки территории и проект межевания территории) для размещения объекта «Этап 1.3 Водопропускная труба км 1281 пк 9+52» в рамках реализации проекта «Реконструкция железнодорожных водопропускных и водоотводных сооружений в районе Восточного поста станции Калининград-Пассажирский Калининградской железной дороги».

Таблица 1.4. Перечень координат характерных точек образуемых земельных участков.

№ точки	Координаты	
	X	Y
39:15:000000:7441:ЗУ1		
1	353028,08	1192083,33
2	353018,51	1192095,60
3	353017,32	1192097,12
4	353011,48	1192102,91
5	352996,44	1192110,01
6	352988,30	1192113,66
7	352977,63	1192117,04
8	352954,59	1192121,52
9	352927,72	1192120,52
10	352923,24	1192120,35
11	352784,58	1192015,22
12	352816,00	1192022,24
13	352844,27	1192031,19
14	352871,82	1192043,23
15	352906,57	1192060,73
16	352959,80	1192087,46
17	352972,94	1192092,01
18	352990,87	1192094,49
19	353000,63	1192093,76
20	353009,78	1192091,76
21	353018,61	1192088,43
1	353028,08	1192083,33
39:15:000000:7467:ЗУ1		
1	353036,33	1192072,75
2	353048,78	1192078,08
3	353051,14	1192095,93
4	353040,34	1192098,23
5	353038,53	1192098,98
6	353036,01	1192100,63
7	352979,88	1192129,39
8	352961,18	1192154,53
9	352813,23	1192066,53
10	352796,15	1192115,99
11	352804,00	1192122,78
12	352792,02	1192135,89
13	352784,91	1192129,60
14	352779,29	1192124,02
15	352779,18	1192123,66
16	352770,66	1192105,42
17	352723,71	1192079,48
18	352772,82	1192013,08
19	352781,32	1192014,49
20	352784,58	1192015,22
21	352923,24	1192120,35
22	352927,72	1192120,52
23	352954,59	1192121,52

№ точки	Координаты	
	X	Y
24	352977,63	1192117,04
25	352988,30	1192113,66
26	352996,44	1192110,01
27	353011,48	1192102,91
28	353017,32	1192097,12
29	353018,51	1192095,60
30	353028,08	1192083,33
1	353036,33	1192072,75
39:15:141001:3:ЗУ1		
3:ЗУ1(1)		
1	352772,82	1192013,08
2	352723,71	1192079,48
3	352705,85	1192069,62
4	352654,81	1192046,00
5	352618,16	1192030,33
6	352646,97	1191991,09
7	352715,55	1192003,58
1	352772,82	1192013,08
3:ЗУ1(2)		
8	352625,01	1191987,10
9	352599,11	1192022,18
10	352553,54	1192002,69
11	352517,64	1191985,54
12	352463,68	1191959,76
13	352404,72	1191928,94
14	352358,25	1191900,63
15	352338,20	1191887,24
16	352300,70	1191860,90
17	352327,99	1191840,96
18	352339,01	1191836,04
19	352343,86	1191835,36
20	352351,27	1191832,34
21	352407,65	1191887,81
22	352425,49	1191901,93
23	352499,62	1191950,70
24	352571,99	1191977,46
8	352625,01	1191987,10
39:15:000000:14353:ЗУ1		
1	352646,96	1191991,10
2	352616,78	1192032,20
3	352610,64	1192031,11
4	352595,18	1192027,83
5	352625,08	1191987,12
1	352646,96	1191991,10
За исключением		
6	352627,35	1192010,60
7	352625,86	1192019,48

№ точки	Координаты	
	X	Y
8	352616,98	1192017,99
9	352618,47	1192009,11
6	352627,35	1192010,60
39:15:000000:14353:ЗУ2		
1	352627,35	1192010,60
2	352625,86	1192019,48
3	352616,98	1192017,99
4	352618,47	1192009,11
1	352627,35	1192010,60
39:15:141001:114:ЗУ1		
1	352384,74	1191928,18
2	352530,59	1192014,17
3	352453,42	1191978,23
1	352384,74	1191928,18
39:15:140903:153:ЗУ1		
1	352229,36	1191757,48
2	352223,63	1191763,30
3	352086,11	1191619,78
4	352091,13	1191614,83
5	352148,73	1191676,21
6	352151,46	1191679,13
1	352229,36	1191757,48
39:15:140903:150:ЗУ1		
1	352091,13	1191614,83
2	352086,11	1191619,78
3	351981,35	1191511,21
4	352019,85	1191541,20
1	352091,13	1191614,83
39:15:140903:19:ЗУ1		
1	351983,86	1191445,87
2	351977,33	1191467,07
3	351976,39	1191472,48
4	351975,91	1191476,09
5	351976,07	1191480,97
6	351977,97	1191490,14
7	351979,34	1191493,92
8	351986,01	1191506,81
9	351981,35	1191511,21
10	351946,51	1191492,43
11	351930,69	1191476,99
12	351891,56	1191436,61
1	351983,86	1191445,87
39:15:140903:4:ЗУ1		
1	351889,83	1191339,73
2	351924,17	1191380,28
3	351946,61	1191402,26
4	351946,41	1191414,67
5	351959,48	1191414,87
6	351983,99	1191438,87

№ точки	Координаты	
	X	Y
7	351983,86	1191445,87
8	351974,47	1191444,91
9	351891,55	1191436,60
10	351824,90	1191367,85
11	351818,54	1191359,32
12	351822,94	1191338,63
1	351889,83	1191339,73
39:15:140903:359:ЗУ1		
:359:ЗУ1(1)		
1	351873,87	1191320,06
2	351879,89	1191327,48
3	351875,08	1191326,06
4	351869,14	1191323,86
5	351865,99	1191323,02
6	351858,40	1191321,38
7	351854,68	1191320,76
8	351848,86	1191319,54
9	351843,69	1191318,02
10	351839,24	1191316,36
11	351834,79	1191314,39
12	351830,13	1191312,08
13	351832,41	1191307,24
14	351837,07	1191309,53
15	351841,36	1191311,41
16	351845,45	1191312,98
17	351850,34	1191314,54
18	351855,69	1191315,82
19	351859,26	1191316,18
20	351867,38	1191318,02
21	351870,69	1191318,90
1	351873,87	1191320,06
:359:ЗУ1(2)		
22	351835,58	1191300,47
23	351840,40	1191302,96
24	351844,07	1191304,69
25	351848,00	1191306,12
26	351852,33	1191307,57
27	351857,00	1191308,65
28	351860,54	1191309,01
29	351865,92	1191310,26
30	351871,40	1191317,02
31	351871,29	1191316,98
32	351867,86	1191316,10
33	351859,58	1191314,18
34	351856,03	1191313,81
35	351850,88	1191312,61
36	351846,11	1191311,05
37	351842,13	1191309,57
38	351837,92	1191307,74

№ точки	Координаты	
	X	Y
39	351833,26	1191305,42
22	351835,58	1191300,47
39:15:140906:1:ЗУ1		
1	351827,21	1191318,18
2	351821,42	1191337,56
3	351817,15	1191357,44
4	351808,70	1191346,07
5	351781,10	1191322,53
6	351745,72	1191292,36
7	351729,47	1191315,17
8	351704,41	1191310,97
9	351690,25	1191314,58
10	351689,47	1191318,92
11	351683,09	1191317,80
12	351683,23	1191313,91
13	351661,98	1191309,97
14	351660,53	1191310,99
15	351659,13	1191314,75
16	351665,36	1191281,35
17	351670,80	1191252,15
18	351728,24	1191262,12
19	351730,26	1191262,47
20	351760,65	1191267,75
21	351766,97	1191271,30
22	351781,53	1191279,48
23	351805,85	1191300,07
24	351825,65	1191316,83
1	351827,21	1191318,18
За исключением		
25	351739,50	1191276,46
26	351744,83	1191280,29
27	351740,93	1191285,67
28	351735,83	1191281,55
25	351739,50	1191276,46
39:15:140906:1:ЗУ2		
1	351739,50	1191276,46
2	351744,83	1191280,29
3	351740,93	1191285,67
4	351735,83	1191281,55
1	351739,50	1191276,46
39:15:140906:1:ЗУ3		
1	351745,72	1191292,36
2	351781,10	1191322,53
3	351741,72	1191337,44
4	351678,32	1191322,02
5	351658,40	1191318,65
6	351659,13	1191314,75
7	351660,53	1191310,99
8	351661,98	1191309,97

№ точки	Координаты	
	X	Y
9	351683,23	1191313,91
10	351683,09	1191317,80
11	351689,47	1191318,92
12	351690,25	1191314,58
13	351704,41	1191310,97
14	351729,47	1191315,17
1	351745,72	1191292,36
39:15:000000:3376:ЗУ1		
1	351793,97	1191235,27
2	351822,87	1191244,75
3	351835,31	1191272,53
4	351843,79	1191282,99
5	351836,41	1191298,69
6	351829,56	1191313,28
7	351827,21	1191318,18
8	351825,65	1191316,83
9	351805,85	1191300,07
10	351781,53	1191279,48
11	351766,97	1191271,30
12	351760,65	1191267,75
13	351730,26	1191262,47
14	351728,24	1191262,12
15	351670,80	1191252,15
16	351676,38	1191225,72
17	351676,49	1191223,11
18	351676,83	1191215,23
19	351677,41	1191202,14
20	351676,43	1191189,22
21	351685,46	1191190,57
22	351700,39	1191192,81
23	351736,72	1191198,23
24	351740,23	1191213,13
25	351742,42	1191222,42
26	351745,87	1191237,03
27	351760,17	1191236,51
1	351793,97	1191235,27
За исключением		
28	351736,45	1191244,76
29	351736,03	1191245,74
30	351735,05	1191246,14
31	351734,06	1191245,72
32	351733,66	1191244,74
33	351734,08	1191243,75
34	351735,07	1191243,35
35	351736,05	1191243,77
28	351736,45	1191244,76
39:15:140909:151:ЗУ1		
1	351784,11	1191104,53
2	351784,39	1191109,65

№ точки	Координаты	
	X	Y
3	351766,99	1191213,31
4	351785,31	1191226,80
5	351793,97	1191235,27
6	351760,17	1191236,51
7	351758,69	1191232,87
8	351758,11	1191228,80
9	351757,42	1191224,00
10	351750,33	1191174,31
1	351784,11	1191104,53
39:15:000000:3361:ЗУ1		
1	351769,44	1191078,27
2	351770,08	1191083,11
3	351772,28	1191099,75
4	351783,76	1191098,18
5	351784,11	1191104,53
6	351750,33	1191174,31
7	351752,32	1191188,26
8	351757,42	1191224,00
9	351758,11	1191228,80
10	351758,69	1191232,87
11	351760,17	1191236,51
12	351745,87	1191237,03
13	351742,42	1191222,42
14	351740,22	1191213,13
15	351736,72	1191198,23
16	351715,70	1191195,09
17	351700,39	1191192,81
18	351685,46	1191190,57
19	351679,66	1191189,70
20	351676,43	1191189,22
21	351675,84	1191181,53
22	351675,15	1191172,35
23	351674,97	1191170,00
24	351674,84	1191168,35
25	351674,74	1191166,98
26	351673,49	1191150,52
27	351673,24	1191147,22
28	351671,89	1191129,46
29	351674,44	1191148,78
30	351684,51	1191148,25
31	351686,25	1191169,13
32	351705,95	1191170,72
33	351719,31	1191135,74
34	351747,92	1191081,75
1	351769,44	1191078,27
39:15:140909:41:ЗУ1		
1	351789,14	1191088,69
2	351784,39	1191109,65
3	351784,11	1191104,53

№ точки	Координаты	
	X	Y
4	351783,32	1191090,14
1	351789,14	1191088,69
39:15:140909:21:ЗУ1		
1	351774,55	1191014,62
2	351774,88	1191017,27
3	351777,45	1191037,71
4	351777,68	1191039,50
5	351779,99	1191057,92
6	351780,18	1191059,84
7	351780,49	1191062,31
8	351782,30	1191076,79
9	351771,40	1191078,44
10	351770,74	1191078,36
11	351770,71	1191078,06
12	351747,94	1191081,74
13	351749,91	1191076,24
14	351757,90	1191037,54
15	351758,80	1191022,54
16	351755,94	1191017,65
1	351774,55	1191014,62
39:15:140909:44:ЗУ1		
1	351793,82	1191004,69
2	351795,18	1191012,38
3	351787,13	1191013,92
4	351790,26	1191040,32
5	351790,56	1191042,31
6	351794,67	1191063,84
7	351800,36	1191070,43
8	351802,94	1191083,63
9	351789,77	1191086,05
10	351789,14	1191088,69
11	351783,32	1191090,14
12	351780,37	1191077,08
13	351782,30	1191076,79
14	351780,05	1191058,41
15	351780,50	1191058,36
16	351774,23	1191008,10
1	351793,82	1191004,69
39:15:140909:40:ЗУ1		
:40:ЗУ1(1)		
1	351798,34	1191060,11
2	351800,36	1191070,43
3	351794,67	1191063,84
4	351794,09	1191060,81
1	351798,34	1191060,11
:ЗУ1(2)		
5	351793,68	1191012,67
6	351791,47	1191020,29
7	351790,56	1191042,31

№ точки	Координаты	
	X	Y
8	351790,26	1191040,32
9	351787,13	1191013,92
5	351793,68	1191012,67
39:15:140909:184:ЗУ1		
1	351797,40	1191004,07
2	351796,35	1191007,16
3	351794,82	1191010,33
4	351793,82	1191004,69
1	351797,40	1191004,07
39:15:140909:183:ЗУ1		
1	351811,04	1190998,71
2	351811,33	1191000,60
3	351797,87	1191002,67
4	351797,40	1191004,07
5	351793,82	1191004,69
6	351793,21	1191001,26
1	351811,04	1190998,71
39:15:140905:1:ЗУ1		
1	351782,66	1190948,31
2	351783,49	1190964,42
3	351786,37	1190968,99
4	351790,03	1190971,70
5	351794,85	1190972,37
6	351783,29	1190974,44
7	351781,91	1190948,35
1	351782,66	1190948,31
39:15:140908:10:ЗУ1		
1	351759,05	1190949,61
2	351760,43	1190975,94
3	351760,66	1190980,14
4	351689,33	1190994,25
5	351689,09	1190992,32
6	351689,94	1190992,16
7	351724,67	1190985,42
8	351732,97	1190983,80
9	351756,70	1190980,07
10	351759,34	1190978,36
11	351759,77	1190973,61
1	351759,05	1190949,61
39:15:000000:3461:ЗУ1		
1	351874,65	1190970,58
2	351876,06	1190978,95
3	351870,16	1190980,07
4	351818,52	1190988,39
5	351718,49	1191005,87
6	351690,50	1191013,04
7	351439,27	1191057,31
8	351403,37	1191064,94
9	351362,52	1191080,11

№ точки	Координаты	
	X	Y
10	351359,56	1191072,14
11	351400,97	1191056,76
12	351437,65	1191048,97
13	351688,72	1191004,73
14	351716,73	1190997,55
15	351817,08	1190980,01
16	351868,70	1190971,70
1	351874,65	1190970,58
39:15:140921:201:ЗУ1		
1	351620,83	1190977,74
2	351621,31	1190987,86
3	351621,58	1190993,82
4	351621,83	1190999,20
5	351622,10	1191005,02
6	351620,70	1191005,28
7	351620,15	1191005,38
8	351618,80	1190977,84
1	351620,83	1190977,74
39:15:000000:6702:ЗУ1		
:6702:ЗУ1(1)		
1	351901,79	1190953,18
2	351903,99	1190965,04
3	351868,70	1190971,70
4	351817,08	1190980,01
5	351716,73	1190997,55
6	351688,72	1191004,73
7	351654,82	1191010,70
8	351653,24	1190999,92
9	351668,82	1190997,94
10	351670,83	1190997,58
11	351674,27	1190996,96
12	351675,33	1190996,76
13	351689,33	1190994,25
14	351760,73	1190980,14
15	351783,29	1190974,44
16	351864,77	1190959,83
17	351868,99	1190959,07
18	351871,56	1190958,61
19	351876,40	1190957,74
1	351901,79	1190953,18
:6702:ЗУ1(2)		
20	351876,06	1190978,96
21	351877,93	1190990,05
22	351862,60	1190992,72
23	351853,53	1190994,30
24	351847,90	1190995,28
25	351847,55	1190993,48
26	351846,90	1190990,02
27	351816,72	1190995,25

№ точки	Координаты	
	X	Y
28	351810,76	1190996,95
29	351811,04	1190998,71
30	351793,21	1191001,26
31	351793,82	1191004,69
32	351774,23	1191008,10
33	351773,74	1191008,15
34	351773,38	1191005,29
35	351772,87	1191001,35
36	351700,20	1191014,09
37	351691,93	1191015,44
38	351663,21	1191020,16
39	351663,75	1191027,25
40	351657,22	1191027,06
41	351656,06	1191019,11
42	351690,50	1191013,04
43	351718,49	1191005,87
44	351818,52	1190988,39
45	351870,16	1190980,07
20	351876,06	1190978,96
:ЗУ1(3)		
46	351649,28	1191000,43
47	351650,89	1191011,39
48	351437,65	1191048,97
49	351408,06	1191055,25
50	351407,24	1191054,49
51	351406,34	1191054,08
52	351405,35	1191053,97
53	351355,24	1191056,37
54	351354,45	1191053,83
55	351354,75	1191053,89
56	351356,66	1191054,14
57	351369,65	1191051,68
58	351400,94	1191047,05
59	351477,09	1191031,75
60	351546,15	1191019,01
61	351546,38	1191020,15
62	351572,38	1191015,90
63	351587,55	1191013,20
64	351595,00	1191011,88
65	351594,70	1191010,07
66	351598,24	1191009,41
67	351598,54	1191011,29
68	351598,55	1191011,35
69	351599,45	1191011,19
70	351605,46	1191010,22
71	351606,66	1191010,01
72	351606,65	1191009,97
73	351606,35	1191007,93
74	351613,97	1191006,52

№ точки	Координаты	
	X	Y
75	351620,70	1191005,28
76	351622,10	1191005,02
77	351641,96	1191001,35
46	351649,28	1191000,43
:6702:ЗУ1(4)		
78	351652,12	1191019,81
79	351445,40	1191056,23
80	351445,40	1191059,46
81	351441,83	1191059,46
82	351441,83	1191056,86
83	351439,27	1191057,31
84	351403,37	1191064,94
85	351362,61	1191080,08
86	351363,43	1191082,79
87	351372,06	1191079,56
88	351372,41	1191080,49
89	351409,76	1191066,19
90	351413,50	1191068,93
91	351445,86	1191066,95
92	351509,07	1191055,31
93	351515,09	1191054,20
94	351514,80	1191052,20
95	351514,02	1191046,51
96	351564,52	1191038,09
97	351607,43	1191030,92
98	351608,13	1191034,56
99	351608,59	1191036,99
100	351636,16	1191031,92
101	351648,51	1191029,64
102	351653,43	1191028,77
78	351652,12	1191019,81
За исключением		
103	351509,25	1191046,97
104	351509,89	1191050,66
105	351505,29	1191051,53
106	351505,06	1191050,37
107	351504,70	1191048,39
108	351504,59	1191047,86
103	351509,25	1191046,97
:6702:ЗУ1(5)		
109	351388,82	1191061,27
110	351360,07	1191071,95
111	351357,23	1191062,78
109	351388,82	1191061,27
:6702:ЗУ1(6)		
112	351353,10	1191062,98
113	351360,00	1191085,25
114	351359,49	1191085,44
115	351359,06	1191085,60

№ точки	Координаты	
	X	Y
116	351358,06	1191081,76
117	351352,16	1191083,30
118	351353,33	1191087,80
119	351335,86	1191094,50
120	351334,58	1191094,99
121	351330,42	1191096,58
122	351328,71	1191097,61
123	351329,96	1191081,59
124	351330,89	1191069,72
125	351345,19	1191065,33
126	351345,19	1191063,03
127	351349,07	1191063,17
112	351353,10	1191062,98
:6702:ЗУ1(7)		
128	351268,01	1191107,35
129	351269,04	1191111,35
130	351270,41	1191116,16
131	351267,14	1191117,26
132	351269,06	1191133,78
133	351264,39	1191136,61
134	351261,86	1191132,47
135	351255,33	1191135,92
136	351257,96	1191140,52
137	351245,24	1191148,22
138	351234,37	1191154,82
139	351229,32	1191129,76
140	351234,25	1191127,05
141	351231,74	1191120,66
142	351230,60	1191121,18
143	351228,91	1191118,64
144	351238,19	1191107,66
145	351240,99	1191106,11
146	351246,82	1191116,67
147	351247,79	1191118,42
148	351266,33	1191108,21
128	351268,01	1191107,35
:6702:ЗУ1(8)		
149	351214,25	1191121,36
150	351208,22	1191124,85
151	351193,60	1191133,31
152	351153,07	1191156,78
153	351046,99	1191213,76
154	350977,91	1191250,93
155	350977,78	1191251,00
156	350965,12	1191257,80
157	350961,86	1191259,54
158	350960,12	1191260,48
159	350949,73	1191266,06
160	350944,33	1191268,97

№ точки	Координаты	
	X	Y
161	350910,80	1191286,99
162	350900,57	1191292,48
163	350890,24	1191298,04
164	350881,33	1191302,82
165	350877,08	1191305,11
166	350879,44	1191312,21
167	350849,61	1191328,35
168	350854,43	1191337,84
169	350860,45	1191349,68
170	350939,17	1191306,37
171	351051,00	1191244,32
172	351162,33	1191182,60
173	351178,99	1191174,87
174	351227,11	1191151,70
175	351223,35	1191133,06
176	351221,54	1191134,06
149	351214,25	1191121,36
:6702:ЗУ1(9)		
177	351186,79	1191180,46
178	351210,09	1191169,54
179	351229,11	1191158,01
180	351213,60	1191165,95
181	351185,14	1191179,28
177	351186,79	1191180,46
:6702:ЗУ1(10)		
182	351164,04	1191189,03
183	351054,11	1191250,03
184	350936,71	1191315,23
185	350866,39	1191353,85
186	350866,41	1191354,55
187	350866,80	1191354,38
188	350919,42	1191325,37
189	350936,72	1191315,83
190	350955,53	1191305,46
191	350968,95	1191298,07
192	350998,86	1191281,57
193	351003,13	1191279,22
194	351019,82	1191270,02
195	351067,10	1191243,96
196	351082,67	1191235,37
197	351098,83	1191226,46
198	351101,93	1191224,75
199	351116,46	1191216,81
200	351140,12	1191203,89
201	351162,33	1191191,75
202	351185,09	1191179,28
182	351164,04	1191189,03
:6702:ЗУ1(11)		
203	350874,58	1191310,29

№ точки	Координаты	
	X	Y
204	350844,28	1191326,68
205	350851,28	1191340,47
206	350856,94	1191351,61
207	350851,10	1191354,82
208	350837,70	1191330,30
209	350819,98	1191339,70
210	350781,18	1191361,28
211	350742,81	1191382,31
212	350745,67	1191388,16
213	350835,11	1191339,13
214	350842,92	1191353,41
215	350840,74	1191354,62
216	350841,88	1191356,78
217	350839,91	1191357,94
218	350844,28	1191365,35
219	350845,91	1191364,39
220	350850,10	1191372,31
221	350837,57	1191376,89
222	350826,64	1191376,68
223	350815,88	1191383,01
224	350792,81	1191396,57
225	350773,78	1191407,76
226	350756,42	1191417,75
227	350747,32	1191422,17
228	350745,04	1191417,69
229	350741,70	1191419,48
230	350743,32	1191422,61
231	350742,11	1191423,18
232	350697,16	1191444,38
233	350643,23	1191469,83
234	350593,57	1191496,38
235	350590,95	1191497,78
236	350557,22	1191515,82
237	350544,75	1191492,22
238	350586,75	1191469,44
239	350638,34	1191441,45
240	350668,51	1191425,08
241	350700,13	1191411,55
242	350697,44	1191401,65
243	350698,51	1191401,08
244	350717,07	1191391,10
245	350721,03	1191388,98
246	350724,45	1191387,14
247	350731,05	1191383,59
248	350740,07	1191378,74
249	350778,75	1191357,95
250	350797,47	1191347,90
251	350871,08	1191308,33
252	350873,49	1191307,02

№ точки	Координаты	
	X	Y
203	350874,58	1191310,29
:6702:ЗУ1(12)		
253	350691,60	1191404,79
254	350588,28	1191460,32
255	350541,24	1191485,58
256	350541,71	1191486,47
257	350665,67	1191419,22
258	350692,87	1191407,56
253	350691,60	1191404,79
:6702:ЗУ1(13)		
259	350536,49	1191498,00
260	350392,84	1191575,12
261	350392,76	1191586,93
262	350372,19	1191597,97
263	350366,65	1191587,98
264	350362,26	1191590,33
265	350363,16	1191591,84
266	350352,26	1191597,19
267	350367,27	1191623,34
268	350383,42	1191613,35
269	350386,31	1191611,75
270	350390,20	1191609,58
271	350397,05	1191605,78
272	350402,50	1191602,76
273	350406,61	1191600,47
274	350408,37	1191599,49
275	350425,23	1191590,13
276	350443,57	1191579,94
277	350466,02	1191567,48
278	350464,66	1191565,42
279	350471,79	1191561,62
280	350504,06	1191544,25
281	350503,71	1191543,64
282	350507,08	1191541,64
283	350508,55	1191543,87
284	350540,31	1191526,23
285	350548,65	1191521,09
259	350536,49	1191498,00
:6702:ЗУ1(14)		
286	350382,71	1191579,41
287	350375,47	1191583,27
288	350376,15	1191584,49
289	350382,80	1191580,92
286	350382,71	1191579,41
:6702:ЗУ1(15)		
290	350348,06	1191597,93
291	350363,86	1191625,45
292	350346,80	1191636,01
293	350343,14	1191638,28

№ точки	Координаты	
	X	Y
294	350342,67	1191638,57
295	350314,12	1191656,25
296	350310,22	1191658,67
297	350291,46	1191670,28
298	350291,20	1191670,44
299	350248,27	1191693,64
300	350192,55	1191717,04
301	350171,23	1191699,18
302	350169,36	1191696,10
303	350202,49	1191677,44
304	350236,57	1191658,78
305	350267,21	1191640,58
306	350333,49	1191605,72
290	350348,06	1191597,93
39:15:000000:6702:ЗУ2		
1	350841,88	1191356,78
2	350845,91	1191364,39
3	350844,28	1191365,35
4	350839,91	1191357,94
1	350841,88	1191356,78
39:15:140909:85:ЗУ1		
:85:ЗУ1(1)		
1	351460,40	1191064,27
2	351456,53	1191073,92
3	351446,49	1191135,87
4	351446,75	1191141,00
5	351445,01	1191140,53
6	351438,21	1191138,67
7	351445,86	1191066,95
1	351460,40	1191064,27
:85:ЗУ1(2)		
8	351495,75	1191057,76
9	351495,17	1191060,87
10	351489,21	1191062,06
11	351487,55	1191059,27
8	351495,75	1191057,76
39:15:000000:6227:ЗУ1		
:6227:ЗУ1(1)		
1	351445,40	1191056,23
2	351441,83	1191056,86
3	351441,83	1191059,46
4	351445,40	1191059,46
1	351445,40	1191056,23
:6227:ЗУ1(2)		
5	351408,06	1191055,25
6	351407,24	1191054,49
7	351406,34	1191054,08
8	351405,35	1191053,97
9	351355,24	1191056,37

№ точки	Координаты	
	X	Y
10	351357,23	1191062,78
11	351388,82	1191061,27
12	351400,97	1191056,76
5	351408,06	1191055,25
:6227:ЗУ1(3)		
13	351351,34	1191057,29
14	351348,47	1191056,62
15	351348,50	1191056,96
16	351345,20	1191057,09
17	351345,19	1191063,03
18	351349,07	1191063,17
19	351353,10	1191062,98
13	351351,34	1191057,29
:6227:ЗУ1(4)		
20	351358,06	1191081,76
21	351352,16	1191083,30
22	351353,34	1191087,80
23	351357,53	1191086,19
24	351359,06	1191085,60
20	351358,06	1191081,76
:6227:ЗУ1(5)		
25	351261,86	1191132,47
26	351255,33	1191135,92
27	351257,96	1191140,52
28	351264,39	1191136,61
25	351261,86	1191132,47
39:15:000000:3756:ЗУ1		
1	351345,20	1191051,97
2	351354,45	1191053,83
3	351360,07	1191071,95
4	351359,56	1191072,14
5	351362,52	1191080,11
6	351362,60	1191080,09
7	351363,43	1191082,79
8	351372,06	1191079,56
9	351372,41	1191080,49
10	351368,13	1191085,29
11	351360,86	1191088,02
12	351351,34	1191057,29
13	351345,20	1191055,86
1	351345,20	1191051,97
39:15:000000:3756:ЗУ2		
1	351372,41	1191080,49
2	351380,34	1191101,21
3	351376,18	1191101,15
4	351369,98	1191084,60
5	351368,13	1191085,29
1	351372,41	1191080,49
39:15:140924:750:ЗУ1		

№ точки	Координаты	
	X	Y
1	351368,13	1191085,29
2	351365,19	1191091,61
3	351363,59	1191096,99
4	351363,16	1191106,61
5	351363,06	1191108,87
6	351362,99	1191115,15
7	351368,35	1191140,41
8	351370,31	1191150,15
9	351364,31	1191151,24
10	351324,75	1191148,11
11	351326,64	1191124,02
12	351326,85	1191121,29
13	351328,30	1191102,76
14	351328,70	1191097,62
15	351330,42	1191096,58
16	351334,58	1191094,99
17	351335,86	1191094,50
18	351357,53	1191086,19
19	351359,49	1191085,44
20	351360,00	1191085,25
21	351360,86	1191088,02
22	351364,28	1191086,74
23	351366,27	1191085,99
1	351368,13	1191085,29
39:15:140924:750:ЗУ2		
1	351365,19	1191091,61
2	351368,13	1191085,29
3	351369,98	1191084,60
4	351376,18	1191101,15
5	351380,34	1191101,21
6	351382,81	1191107,65
7	351383,05	1191108,08
8	351368,86	1191112,99
9	351362,99	1191115,15
10	351363,06	1191108,87
11	351363,16	1191106,61
12	351363,59	1191096,99
1	351365,19	1191091,61
39:15:140924:17:ЗУ1		
1	351413,50	1191068,93
2	351413,36	1191070,78
3	351412,75	1191070,50
4	351412,84	1191069,25
5	351410,21	1191067,01
6	351409,21	1191067,24
7	351409,15	1191066,98
8	351407,29	1191067,47
9	351408,26	1191068,63
10	351408,36	1191069,13

№ точки	Координаты	
	X	Y
11	351404,42	1191069,06
12	351401,35	1191069,41
13	351409,76	1191066,19
1	351413,50	1191068,93
39:15:140924:17:ЗУ2		
1	351404,42	1191069,06
2	351408,36	1191069,13
3	351408,26	1191068,63
4	351407,29	1191067,47
5	351409,15	1191066,98
6	351409,21	1191067,24
7	351410,21	1191067,01
8	351412,84	1191069,25
9	351412,75	1191070,50
10	351413,36	1191070,78
11	351410,34	1191109,77
12	351382,81	1191107,65
13	351372,41	1191080,49
14	351401,35	1191069,41
1	351404,42	1191069,06
39:15:140924:40:ЗУ1		
1	351408,59	1191132,39
2	351407,80	1191142,56
3	351405,08	1191142,49
4	351401,15	1191142,40
5	351374,48	1191149,08
6	351380,88	1191145,72
7	351406,59	1191132,24
1	351408,59	1191132,39
39:15:140924:40:ЗУ2		
1	351380,88	1191145,72
2	351374,48	1191149,08
3	351370,31	1191150,15
4	351368,35	1191140,41
5	351362,99	1191115,15
6	351368,86	1191112,99
7	351372,94	1191111,58
8	351381,05	1191116,93
1	351380,88	1191145,72
39:15:140924:40:ЗУ3		
1	351410,30	1191110,18
2	351409,02	1191126,86
3	351408,59	1191132,39
4	351406,59	1191132,24
5	351380,88	1191145,72
6	351381,05	1191116,93
7	351372,94	1191111,58
8	351383,05	1191108,08
9	351403,50	1191109,66

№ точки	Координаты	
	X	Y
10	351405,06	1191109,78
11	351407,79	1191109,99
12	351409,05	1191110,08
1	351410,30	1191110,18
39:15:140924:958:ЗУ1		
:958:ЗУ1(1)		
1	351342,53	1191247,03
2	351347,10	1191241,49
3	351351,21	1191234,42
4	351356,34	1191221,99
5	351357,97	1191219,92
6	351359,66	1191217,04
7	351361,67	1191211,64
8	351371,55	1191181,66
9	351372,68	1191177,45
10	351373,73	1191172,49
11	351374,09	1191169,40
12	351374,59	1191167,82
13	351375,54	1191166,40
14	351377,29	1191164,74
15	351378,66	1191163,71
16	351380,78	1191162,75
17	351383,36	1191161,65
18	351380,55	1191157,66
19	351380,35	1191157,37
20	351378,60	1191158,05
21	351376,10	1191159,41
22	351374,06	1191160,75
23	351371,47	1191163,21
24	351369,85	1191165,82
25	351369,05	1191168,25
26	351368,65	1191171,71
27	351367,66	1191176,16
28	351366,76	1191179,66
29	351356,88	1191209,84
30	351355,08	1191214,40
31	351353,37	1191217,01
32	351350,97	1191221,40
33	351348,91	1191226,13
34	351346,67	1191232,29
35	351342,98	1191238,62
36	351339,34	1191243,04
1	351342,53	1191247,03
:958:ЗУ1(2)		
37	351334,32	1191236,78
38	351336,35	1191234,09
39	351332,96	1191233,70
40	351333,30	1191220,83
41	351338,94	1191220,36

№ точки	Координаты	
	X	Y
42	351339,28	1191220,12
43	351340,21	1191218,63
44	351342,28	1191215,09
45	351345,35	1191212,13
46	351347,73	1191210,27
47	351348,78	1191209,11
48	351349,63	1191206,55
49	351354,44	1191191,78
50	351358,39	1191181,68
51	351360,36	1191175,21
52	351360,87	1191171,75
53	351361,12	1191168,68
54	351361,87	1191164,70
55	351363,32	1191161,45
56	351366,13	1191158,00
57	351368,14	1191155,58
58	351371,71	1191152,42
59	351374,16	1191150,84
60	351375,31	1191150,23
61	351377,92	1191153,93
62	351378,21	1191154,34
63	351376,82	1191155,14
64	351375,03	1191156,37
65	351371,79	1191159,40
66	351369,98	1191161,38
67	351367,76	1191164,35
68	351366,94	1191166,38
69	351366,34	1191169,45
70	351366,12	1191172,38
71	351365,66	1191175,64
72	351365,48	1191176,57
73	351363,36	1191183,59
74	351359,30	1191193,85
75	351354,40	1191208,47
76	351353,10	1191211,80
77	351351,14	1191213,95
78	351348,72	1191215,84
79	351346,29	1191218,41
80	351344,49	1191221,40
81	351343,46	1191223,21
82	351342,18	1191224,73
83	351340,65	1191225,61
84	351338,37	1191225,76
85	351338,31	1191228,26
86	351341,40	1191228,24
87	351343,48	1191227,49
88	351344,37	1191226,61
89	351345,44	1191225,13
90	351345,87	1191223,53

№ точки	Координаты	
	X	Y
91	351346,39	1191221,84
92	351346,91	1191220,91
93	351347,50	1191220,57
94	351348,01	1191220,87
95	351348,26	1191221,64
96	351346,45	1191225,60
97	351344,99	1191229,41
98	351340,96	1191236,49
99	351338,15	1191240,28
100	351337,56	1191240,83
37	351334,32	1191236,78
39:15:140924:832:ЗУ1		
1	351380,11	1191228,68
2	351382,53	1191237,57
3	351351,72	1191236,20
4	351342,53	1191247,03
5	351347,10	1191241,49
6	351351,21	1191234,42
7	351356,34	1191221,99
8	351375,36	1191226,51
9	351375,48	1191226,62
10	351377,65	1191227,75
11	351379,91	1191228,63
1	351380,11	1191228,68
39:15:140924:832:ЗУ2		
1	351382,53	1191237,57
2	351384,86	1191246,13
3	351368,28	1191244,81
4	351368,33	1191236,94
1	351382,53	1191237,57
39:15:140924:832:ЗУ3		
1	351384,86	1191246,13
2	351387,34	1191255,24
3	351368,23	1191252,99
4	351368,28	1191244,81
1	351384,86	1191246,13
39:15:140924:18:ЗУ1		
1	351397,37	1191296,72
2	351393,97	1191330,63
3	351393,69	1191322,60
4	351395,71	1191296,56
1	351397,37	1191296,72
39:15:140915:55:ЗУ1		
1	351509,79	1191239,92
2	351509,64	1191243,24
3	351509,24	1191251,85
4	351488,65	1191247,18
5	351489,10	1191245,50
6	351489,81	1191241,08

№ точки	Координаты	
	X	Y
7	351490,19	1191238,70
1	351509,79	1191239,92
39:15:140915:55:ЗУ2		
1	351509,24	1191251,85
2	351508,44	1191268,97
3	351508,41	1191269,54
4	351482,30	1191266,46
5	351482,14	1191264,05
6	351482,68	1191256,50
7	351488,40	1191248,10
8	351488,65	1191247,18
1	351509,24	1191251,85
39:15:140915:1:ЗУ1		
1	351643,97	1191313,10
2	351629,08	1191310,23
3	351627,65	1191309,95
4	351627,81	1191309,07
5	351629,77	1191297,63
6	351630,03	1191296,23
7	351637,06	1191297,51
8	351646,63	1191299,82
1	351643,97	1191313,10
39:15:140915:1:ЗУ2		
:1:ЗУ2(1)		
1	351629,08	1191310,23
2	351643,97	1191313,10
3	351643,35	1191316,20
4	351635,00	1191315,60
1	351629,08	1191310,23
:1:ЗУ2(2)		
5	351605,05	1191295,86
6	351629,77	1191297,63
7	351627,81	1191309,07
8	351625,15	1191306,65
5	351605,05	1191295,86
39:15:140915:1:ЗУ3		
1	351625,15	1191306,65
2	351627,81	1191309,07
3	351627,65	1191309,95
4	351629,08	1191310,23
5	351635,00	1191315,60
6	351630,34	1191315,26
7	351622,01	1191313,79
8	351620,78	1191312,76
9	351603,45	1191311,04
10	351605,05	1191295,86
1	351625,15	1191306,65
39:15:140915:68:ЗУ1		
1	351606,65	1191276,68

№ точки	Координаты	
	X	Y
2	351606,33	1191277,71
3	351605,82	1191283,50
4	351578,04	1191273,50
1	351606,65	1191276,68
39:15:140915:68:ЗУ2		
1	351605,43	1191287,95
2	351605,05	1191295,86
3	351601,76	1191294,36
4	351570,26	1191285,45
5	351571,64	1191272,79
6	351578,04	1191273,50
7	351605,82	1191283,50
1	351605,43	1191287,95
39:15:140915:68:ЗУ3		
1	351601,76	1191294,36
2	351605,05	1191295,86
3	351569,52	1191292,28
4	351570,26	1191285,45
1	351601,76	1191294,36
39:15:000000:120:ЗУ1		
:120:ЗУ1(1)		
1	351736,45	1191244,76
2	351736,03	1191245,74
3	351735,05	1191246,14
4	351734,06	1191245,72
5	351733,66	1191244,74
6	351734,08	1191243,75
7	351735,07	1191243,35
8	351736,05	1191243,77
1	351736,45	1191244,76
:120:ЗУ1(2)		
9	351537,71	1191222,23
10	351537,30	1191223,22
11	351537,70	1191224,21
12	351538,69	1191224,63
13	351539,67	1191224,23
14	351540,09	1191223,24
15	351539,68	1191222,25
16	351538,71	1191221,84
9	351537,71	1191222,23
:120:ЗУ1(3)		
17	351386,02	1191200,15
18	351380,56	1191207,93
19	351388,33	1191213,39
20	351393,79	1191205,60
17	351386,02	1191200,15
39:15:000000:6229:ЗУ1		
:6229:ЗУ1(1)		
1	351238,19	1191107,66

№ точки	Координаты	
	X	Y
2	351233,8	1191110,08
3	351232,25	1191110,94
4	351214,25	1191121,36
5	351221,54	1191134,06
6	351223,35	1191133,06
7	351227,11	1191151,7
8	351178,99	1191174,87
9	351162,33	1191182,6
10	351051	1191244,32
11	350939,17	1191306,37
12	350860,45	1191349,68
13	350866,34	1191361,29
14	350866,19	1191372,23
15	350866,7	1191372,23
16	350866,39	1191353,85
17	350936,71	1191315,23
18	351054,11	1191250,03
19	351164,04	1191189,03
20	351213,6	1191165,95
21	351229,11	1191158,01
22	351234,37	1191154,82
23	351229,32	1191129,76
24	351234,25	1191127,05
25	351231,74	1191120,66
26	351230,6	1191121,18
27	351228,91	1191118,64
1	351238,19	1191107,66
:6229:ЗУ1(2)		
28	350742,81	1191382,31
29	350781,18	1191361,28
30	350819,98	1191339,70
31	350837,70	1191330,30
32	350851,10	1191354,82
33	350856,94	1191351,61
34	350862,33	1191362,22
35	350862,15	1191372,25
36	350850,10	1191372,31
37	350845,91	1191364,39
38	350851,68	1191360,98
39	350847,31	1191353,57
40	350841,88	1191356,78
41	350840,74	1191354,62
42	350842,92	1191353,41
43	350835,11	1191339,13
44	350745,67	1191388,16
28	350742,81	1191382,31
:6229:ЗУ1(3)		
45	350700,13	1191411,55
46	350697,44	1191401,65

№ точки	Координаты	
	X	Y
47	350691,60	1191404,79
48	350692,87	1191407,56
49	350665,67	1191419,22
50	350541,71	1191486,47
51	350544,75	1191492,22
52	350586,75	1191469,44
53	350638,34	1191441,45
54	350668,51	1191425,08
45	350700,13	1191411,55
39:15:000000:6229:ЗУ2		
1	350847,31	1191353,57
2	350851,68	1191360,98
3	350845,91	1191364,39
4	350841,88	1191356,78
1	350847,31	1191353,57
39:15:141604:28:ЗУ1		
1	351192,50	1191184,53
2	351186,90	1191204,35
3	351186,59	1191201,58
4	351185,75	1191199,14
5	351182,84	1191197,39
6	351175,21	1191196,46
7	351164,23	1191195,10
8	351162,33	1191191,75
9	351185,13	1191179,28
1	351192,50	1191184,53
39:15:141604:39:ЗУ1		
1	351162,33	1191191,75
2	351164,23	1191195,10
3	351157,78	1191196,44
4	351140,12	1191203,89
1	351162,33	1191191,75
39:15:141603:433:ЗУ1		
1	351246,09	1191190,77
2	351259,78	1191186,20
3	351264,06	1191184,61
4	351265,57	1191184,04
5	351266,25	1191188,64
6	351275,54	1191189,38
1	351246,09	1191190,77
39:15:141603:433:ЗУ2		
1	351275,54	1191189,38
2	351280,45	1191231,99
3	351279,82	1191249,10
4	351278,43	1191250,28
5	351273,16	1191255,83
6	351267,65	1191269,50
7	351265,22	1191277,37
8	351256,64	1191245,96

№ точки	Координаты	
	X	Y
9	351254,39	1191245,43
10	351251,35	1191240,06
11	351254,07	1191213,98
12	351246,09	1191190,77
1	351275,54	1191189,38
39:15:141501:114:ЗУ1		
:114:ЗУ1(1)		
1	351230,62	1191096,58
2	351231,35	1191100,74
3	351232,79	1191100,61
4	351238,55	1191102,27
5	351240,68	1191104,41
6	351241,10	1191105,17
7	351240,99	1191106,11
8	351238,19	1191107,66
9	351233,80	1191110,08
10	351232,25	1191110,94
11	351227,32	1191102,77
12	351227,40	1191102,74
13	351227,35	1191101,12
14	351226,61	1191096,79
1	351230,62	1191096,58
:114:ЗУ1(2)		
15	351246,92	1191114,65
16	351249,07	1191114,63
17	351249,53	1191115,45
18	351251,44	1191114,37
19	351252,30	1191115,94
20	351247,79	1191118,42
21	351246,82	1191116,67
22	351245,50	1191114,28
15	351246,92	1191114,65
39:15:141501:330:ЗУ1		
1	351195,39	1191104,01
2	351201,20	1191104,75
3	351203,69	1191102,70
4	351206,66	1191105,06
5	351226,09	1191103,21
6	351227,32	1191102,77
7	351232,25	1191110,94
8	351208,22	1191124,85
1	351195,39	1191104,01
39:15:141501:30:ЗУ1		
1	351195,39	1191104,01
2	351208,22	1191124,85
3	351193,60	1191133,31
4	351192,12	1191130,13
5	351180,73	1191113,74
6	351185,01	1191109,84

№ точки	Координаты	
	X	Y
7	351184,60	1191104,71
8	351187,64	1191103,01
1	351195,39	1191104,01
39:15:141501:21:ЗУ1		
:21:ЗУ1(1)		
1	351186,93	1191128,39
2	351188,97	1191130,38
3	351192,12	1191130,13
4	351193,60	1191133,31
5	351153,07	1191156,78
6	351046,99	1191213,76
7	351045,29	1191211,01
8	351026,43	1191178,07
9	351026,88	1191177,69
10	351146,48	1191127,74
11	351155,11	1191122,51
12	351159,94	1191131,29
13	351167,78	1191128,96
1	351186,93	1191128,39
:21:ЗУ1(2)		
14	350972,08	1191221,25
15	350977,78	1191251,00
16	350965,12	1191257,80
17	350962,79	1191238,94
18	350963,54	1191224,13
14	350972,08	1191221,25
39:15:141501:91:ЗУ1		
1	351026,43	1191178,07
2	351045,29	1191211,01
3	351046,99	1191213,76
4	350977,91	1191250,93
5	350978,08	1191247,45
6	350977,23	1191241,43
7	350976,06	1191236,28
8	350976,63	1191232,25
9	350977,16	1191226,04
10	350976,60	1191219,73
1	351026,43	1191178,07
39:15:141501:90:ЗУ1		
1	350976,60	1191219,73
2	350977,16	1191226,04
3	350976,63	1191232,25
4	350976,06	1191236,28
5	350977,23	1191241,43
6	350978,08	1191247,45
7	350977,91	1191250,93
8	350977,78	1191251,00
9	350972,08	1191221,25
1	350976,60	1191219,73

№ точки	Координаты	
	X	Y
39:15:000000:6009:ЗУ1		
:6009:ЗУ1(1)		
1	350963,54	1191224,13
2	350962,79	1191238,94
3	350963,63	1191245,75
4	350964,36	1191251,70
5	350965,12	1191257,80
6	350961,86	1191259,54
7	350960,12	1191260,48
8	350949,73	1191266,06
9	350944,33	1191268,97
10	350945,10	1191267,25
11	350948,40	1191264,48
12	350956,83	1191257,40
13	350958,38	1191256,09
14	350959,15	1191252,38
15	350960,12	1191247,65
16	350959,85	1191246,22
17	350957,75	1191237,54
18	350958,54	1191224,13
19	350957,63	1191221,37
1	350963,54	1191224,13
:6009:ЗУ1(2)		
20	350937,61	1191226,00
21	350950,51	1191218,05
22	350953,14	1191224,65
23	350951,36	1191239,24
24	350953,68	1191247,03
25	350954,47	1191249,71
26	350953,61	1191251,90
27	350952,84	1191253,88
28	350947,24	1191259,29
29	350945,36	1191260,88
30	350940,79	1191264,77
31	350936,64	1191268,29
32	350927,43	1191276,10
33	350910,80	1191286,99
34	350900,57	1191292,48
35	350895,83	1191294,02
36	350890,24	1191298,04
37	350881,33	1191302,82
38	350877,37	1191303,20
39	350876,47	1191303,28
40	350874,83	1191298,35
41	350874,06	1191296,04
42	350872,79	1191292,23
43	350898,50	1191283,54
44	350938,74	1191241,45
45	350936,27	1191226,48

№ точки	Координаты	
	X	Y
20	350937,61	1191226,00
:6009:ЗУ1(3)		
46	350913,34	1191262,20
47	350911,08	1191264,08
48	350905,92	1191267,00
49	350901,67	1191270,01
50	350900,02	1191271,28
51	350896,50	1191274,00
52	350891,73	1191274,45
53	350880,13	1191280,42
54	350871,37	1191284,84
55	350861,52	1191289,76
56	350855,75	1191288,69
57	350851,02	1191290,97
58	350850,85	1191291,05
59	350845,45	1191293,21
60	350841,46	1191294,80
61	350833,64	1191298,74
62	350814,95	1191307,25
63	350812,19	1191308,42
64	350803,17	1191312,53
65	350803,20	1191312,58
66	350791,44	1191317,88
67	350790,39	1191318,35
68	350783,62	1191321,20
69	350782,84	1191321,74
70	350771,74	1191326,98
71	350768,39	1191328,46
72	350768,26	1191328,52
73	350762,13	1191331,33
74	350758,09	1191333,09
75	350755,85	1191334,15
76	350754,15	1191331,41
77	350752,70	1191333,30
78	350750,49	1191335,74
79	350749,07	1191336,79
80	350745,30	1191339,05
81	350740,82	1191341,51
82	350740,43	1191341,70
83	350737,93	1191341,21
84	350730,28	1191340,43
85	350722,36	1191342,52
86	350717,71	1191345,23
87	350714,51	1191347,78
88	350711,83	1191349,91
89	350710,08	1191353,20
90	350702,90	1191356,95
91	350702,48	1191357,17
92	350697,26	1191363,57

№ точки	Координаты	
	X	Y
93	350696,48	1191365,43
94	350696,33	1191365,78
95	350695,27	1191367,13
96	350694,83	1191367,70
97	350693,39	1191372,38
98	350692,01	1191376,86
99	350692,73	1191381,56
100	350693,16	1191384,41
101	350693,34	1191385,06
102	350695,76	1191393,71
103	350696,76	1191395,39
104	350697,82	1191397,17
105	350698,17	1191399,15
106	350698,51	1191401,08
107	350717,07	1191391,10
108	350716,91	1191390,78
109	350715,07	1191387,23
110	350714,31	1191385,76
111	350712,26	1191378,99
112	350712,63	1191376,90
113	350715,41	1191372,55
114	350717,53	1191372,04
115	350718,58	1191371,79
116	350721,54	1191371,07
117	350724,38	1191368,52
118	350727,54	1191362,97
119	350729,20	1191361,57
120	350730,09	1191361,16
121	350731,86	1191360,70
122	350732,60	1191360,78
123	350743,90	1191362,13
124	350762,45	1191351,55
125	350769,43	1191343,66
126	350769,58	1191343,59
127	350772,29	1191340,42
128	350776,16	1191340,53
129	350778,76	1191340,60
130	350784,41	1191339,21
131	350794,35	1191333,40
132	350809,52	1191327,68
133	350812,39	1191325,66
134	350822,20	1191321,77
135	350833,82	1191317,63
136	350838,08	1191316,72
137	350853,27	1191304,69
138	350855,83	1191302,66
139	350857,93	1191302,62
140	350867,57	1191302,44
141	350869,89	1191302,43

№ точки	Координаты	
	X	Y
142	350871,96	1191302,42
143	350871,23	1191300,22
144	350867,74	1191289,71
145	350896,26	1191280,07
146	350910,92	1191264,73
46	350913,34	1191262,20
:6009:ЗУ1(4)		
147	350871,08	1191308,33
148	350864,07	1191308,20
149	350857,83	1191308,08
150	350847,94	1191314,40
151	350841,47	1191321,22
152	350815,78	1191327,64
153	350804,02	1191333,08
154	350794,42	1191339,03
155	350784,10	1191344,49
156	350775,80	1191345,36
157	350769,37	1191351,32
158	350761,80	1191357,21
159	350747,86	1191365,53
160	350743,09	1191366,84
161	350735,70	1191364,83
162	350731,90	1191365,54
163	350728,44	1191370,60
164	350725,79	1191373,70
165	350722,61	1191375,93
166	350719,30	1191376,29
167	350717,75	1191377,73
168	350717,33	1191379,92
169	350718,26	1191385,22
170	350720,75	1191387,31
171	350721,03	1191388,98
172	350724,45	1191387,14
173	350731,05	1191383,59
174	350740,07	1191378,74
175	350778,75	1191357,95
176	350797,47	1191347,90
147	350871,08	1191308,33
39:15:000000:3759:ЗУ1		
1	350936,26	1191226,47
2	350938,74	1191241,45
3	350898,50	1191283,54
4	350872,79	1191292,23
5	350879,44	1191312,21
6	350849,61	1191328,35
7	350854,43	1191337,84
8	350866,34	1191361,29
9	350866,18	1191372,96
10	350862,14	1191372,92

№ точки	Координаты	
	X	Y
11	350862,33	1191362,22
12	350851,28	1191340,47
13	350844,28	1191326,68
14	350874,58	1191310,29
15	350867,74	1191289,71
16	350896,26	1191280,07
17	350934,46	1191240,11
18	350932,43	1191227,85
1	350936,26	1191226,47
39:15:141503:1:ЗУ1		
1	350933,02	1191234,17
2	350933,02	1191237,47
3	350925,55	1191237,44
4	350926,03	1191235,12
5	350926,92	1191235,08
1	350933,02	1191234,17
39:15:141501:96:ЗУ1		
1	350692,01	1191376,86
2	350692,46	1191379,81
3	350692,47	1191379,88
4	350692,73	1191381,56
5	350693,16	1191384,41
6	350693,34	1191385,06
7	350693,80	1191386,69
8	350695,76	1191393,71
9	350696,76	1191395,39
10	350675,64	1191404,52
11	350672,95	1191405,68
12	350669,30	1191399,05
13	350677,38	1191391,16
14	350680,41	1191382,19
1	350692,01	1191376,86
39:15:141607:194:ЗУ1		
1	350697,16	1191444,38
2	350706,66	1191439,94
3	350707,03	1191440,72
1	350697,16	1191444,38
39:15:141607:194:ЗУ2		
1	350707,03	1191440,72
2	350719,54	1191467,05
3	350728,39	1191462,35
4	350716,48	1191437,21
5	350719,85	1191439,99
6	350723,97	1191441,93
7	350728,06	1191443,16
8	350731,60	1191444,07
9	350738,69	1191446,51
10	350740,77	1191447,25
11	350741,66	1191448,25

№ точки	Координаты	
	X	Y
12	350741,81	1191449,92
13	350740,88	1191453,88
14	350739,97	1191455,55
15	350735,69	1191461,61
16	350733,12	1191464,08
17	350731,24	1191467,36
18	350730,20	1191468,70
19	350729,34	1191469,54
20	350728,78	1191470,82
21	350726,15	1191474,30
22	350725,54	1191475,70
23	350725,77	1191476,60
24	350725,33	1191478,01
25	350724,56	1191479,34
26	350723,64	1191480,39
27	350720,14	1191483,31
28	350719,15	1191483,92
29	350718,37	1191484,12
30	350717,01	1191484,07
31	350714,39	1191483,44
32	350708,24	1191467,86
33	350697,16	1191444,38
1	350707,03	1191440,72
39:15:000000:5797:ЗУ1		
1	350554,58	1191532,93
2	350555,06	1191534,39
3	350556,41	1191545,50
4	350556,33	1191548,02
5	350555,47	1191558,55
6	350554,63	1191558,59
7	350553,83	1191558,53
8	350550,99	1191558,23
9	350551,27	1191556,92
10	350551,03	1191525,60
11	350536,49	1191498,00
12	350392,84	1191575,12
13	350392,76	1191586,93
14	350372,19	1191597,97
15	350352,91	1191563,18
16	350334,89	1191524,33
17	350322,61	1191485,41
18	350319,94	1191470,54
19	350318,27	1191437,10
20	350321,35	1191437,07
21	350323,40	1191438,37
22	350324,77	1191440,89
23	350332,34	1191483,01
24	350344,23	1191520,71
25	350361,83	1191558,64

№ точки	Координаты	
	X	Y
26	350376,15	1191584,49
27	350382,80	1191580,92
28	350382,19	1191570,91
29	350384,28	1191569,78
30	350387,80	1191567,89
31	350448,55	1191535,30
32	350541,24	1191485,58
33	350557,22	1191515,82
34	350557,34	1191530,41
35	350557,36	1191532,98
1	350554,58	1191532,93
39:15:141501:27:ЗУ1		
1	350443,90	1191526,21
2	350444,69	1191527,75
3	350448,55	1191535,30
4	350387,80	1191567,89
5	350384,28	1191569,78
6	350382,19	1191570,91
7	350381,09	1191568,87
8	350396,49	1191560,99
9	350442,57	1191530,44
10	350441,16	1191527,52
1	350443,90	1191526,21
39:15:000000:6228:ЗУ1		
:6228:ЗУ1(1)		
1	350382,27	1191572,27
2	350372,32	1191577,58
3	350375,47	1191583,27
4	350382,71	1191579,41
1	350382,27	1191572,27
:6228:ЗУ1(2)		
5	350364,58	1191584,43
6	350360,26	1191587,00
7	350362,26	1191590,33
8	350366,65	1191587,98
5	350364,58	1191584,43
:6228:ЗУ1(3)		
9	350169,36	1191696,10
10	350202,49	1191677,44
11	350236,57	1191658,78
12	350267,21	1191640,58
13	350333,49	1191605,72
14	350348,06	1191597,93
15	350346,74	1191595,63
16	350357,44	1191590,08
17	350355,38	1191586,63
18	350332,74	1191598,67
19	350254,17	1191642,64
20	350195,46	1191673,94

№ точки	Координаты	
	X	Y
21	350162,91	1191692,27
9	350169,36	1191696,10
39:15:000000:5771:ЗУ1		
:5771:ЗУ1(1)		
1	350336,74	1191420,07
2	350340,26	1191420,94
3	350340,01	1191422,22
4	350341,24	1191445,84
5	350326,22	1191448,97
6	350325,51	1191445,03
7	350337,06	1191442,62
8	350335,99	1191421,94
9	350336,75	1191418,05
1	350336,74	1191420,07
:5771:ЗУ1(2)		
10	350318,26	1191481,97
11	350315,48	1191479,38
12	350316,25	1191484,02
13	350318,31	1191496,41
14	350322,25	1191504,38
15	350333,92	1191534,16
16	350337,59	1191540,21
17	350359,32	1191582,91
18	350355,66	1191585,08
19	350355,97	1191585,67
20	350355,10	1191586,16
21	350357,44	1191590,08
22	350346,74	1191595,63
23	350363,86	1191625,45
24	350367,27	1191623,34
25	350352,26	1191597,19
26	350363,16	1191591,84
27	350360,26	1191587,00
28	350364,58	1191584,43
29	350352,91	1191563,18
30	350342,07	1191539,80
31	350337,52	1191532,38
32	350325,91	1191502,76
33	350317,77	1191486,29
10	350318,26	1191481,97
39:15:141502:34:ЗУ1		
1	350316,16	1191395,24
2	350320,62	1191484,16
3	350315,48	1191479,38
4	350316,31	1191445,23
5	350312,62	1191413,45
1	350316,16	1191395,24
39:15:141501:32:ЗУ1		
1	350409,85	1191427,01

№ точки	Координаты	
	X	Y
2	350408,03	1191455,02
3	350401,88	1191451,71
4	350383,21	1191446,15
5	350341,94	1191448,05
6	350341,37	1191421,22
7	350372,07	1191418,70
8	350385,51	1191419,21
9	350395,98	1191420,93
10	350406,23	1191425,03
1	350409,85	1191427,01
39:15:141607:74:ЗУ1		
1	350408,37	1191599,49
2	350409,25	1191599,00
3	350408,64	1191600,07
4	350406,61	1191601,41
5	350405,60	1191601,03
6	350406,61	1191600,47
1	350408,37	1191599,49
39:15:140908:11:ЗУ1		
1	351675,05	1190995,05
2	351675,33	1190996,76
3	351674,27	1190996,96
4	351670,83	1190997,58
5	351668,82	1190997,94
6	351641,96	1191001,35
7	351639,54	1190999,24
8	351636,67	1190996,73
9	351646,40	1191000,61
1	351675,05	1190995,05
39:15:140915:65:ЗУ1		
1	351478,13	1191242,72
2	351477,95	1191244,76
3	351477,82	1191246,28
4	351470,81	1191245,56
5	351470,61	1191245,54
6	351470,81	1191244,15
7	351443,89	1191241,22
8	351445,15	1191239,12
1	351478,13	1191242,72
39:15:140915:65:ЗУ2		
1	351443,89	1191241,22
2	351470,81	1191244,15
3	351470,61	1191245,54
4	351470,81	1191245,56
5	351470,26	1191250,64
6	351477,73	1191250,99
7	351478,43	1191251,08
8	351478,07	1191256,42
9	351482,68	1191256,50

№ точки	Координаты	
	X	Y
10	351482,14	1191264,05
11	351482,30	1191266,46
12	351433,88	1191260,72
13	351434,11	1191260,17
14	351435,33	1191257,42
15	351436,38	1191255,15
16	351437,83	1191252,05
17	351439,77	1191248,43
18	351442,19	1191244,05
1	351443,89	1191241,22
39:15:140915:65:ЗУ3		
1	351482,30	1191266,46
2	351482,39	1191267,89
3	351481,34	1191267,88
4	351481,34	1191268,02
5	351473,01	1191268,04
6	351469,01	1191268,02
7	351446,42	1191265,04
8	351432,63	1191263,69
9	351433,88	1191260,72
1	351482,30	1191266,46
39:15:141607:195:ЗУ1		
1	350742,11	1191423,18
2	350721,27	1191434,60
3	350721,00	1191434,29
4	350720,69	1191433,28
1	350742,11	1191423,18
39:15:141607:9:ЗУ1		
1	350697,16	1191444,38
2	350643,29	1191470,00
3	350629,86	1191477,26
4	350624,92	1191479,90
5	350623,57	1191483,05
6	350622,26	1191483,71
7	350618,43	1191483,31
8	350593,57	1191496,38
9	350643,23	1191469,83
1	350697,16	1191444,38
39:15:140915:3:ЗУ1		
1	351525,35	1191253,93
2	351525,74	1191267,84
3	351525,85	1191272,89
4	351517,90	1191270,64
5	351508,41	1191269,54
6	351508,44	1191268,97
7	351508,99	1191257,36
8	351518,29	1191254,97
1	351525,35	1191253,93
39:15:140915:3:ЗУ2		

№ точки	Координаты	
	X	Y
1	351517,90	1191270,64
2	351525,85	1191272,89
3	351526,01	1191280,39
4	351525,77	1191288,65
5	351525,67	1191291,84
6	351507,36	1191292,15
7	351508,30	1191271,97
8	351508,41	1191269,54
1	351517,90	1191270,64
39:15:140915:66:ЗУ1		
1	351558,35	1191271,39
2	351557,22	1191281,76
3	351525,85	1191272,89
4	351525,74	1191267,84
1	351558,35	1191271,39
39:15:140915:66:ЗУ2		
1	351557,22	1191281,76
2	351556,11	1191291,95
3	351525,77	1191288,65
4	351526,01	1191280,39
5	351525,85	1191272,89
1	351557,22	1191281,76
39:15:141001:ЗУ1		
1	352770,66	1192105,42
2	352779,18	1192123,66
3	352779,29	1192124,02
4	352747,91	1192092,85
1	352770,66	1192105,42
39:15:141001:ЗУ2		
1	352625,01	1191987,10
2	352625,08	1191987,12
3	352595,18	1192027,83
4	352530,61	1192014,18
5	352530,59	1192014,17
6	352384,74	1191928,18
7	352342,48	1191890,10
8	352358,25	1191900,63
9	352404,72	1191928,94
10	352463,68	1191959,76
11	352517,64	1191985,54
12	352553,54	1192002,69
13	352599,11	1192022,18
1	352625,01	1191987,10
39:15:140903:ЗУ1		
1	352255,03	1191756,06
2	352260,21	1191758,27
3	352261,28	1191762,53
4	352256,41	1191769,29
5	352240,70	1191781,08

№ точки	Координаты	
	X	Y
6	352223,63	1191763,30
7	352229,36	1191757,48
8	352151,46	1191679,13
9	352148,73	1191676,21
10	352091,13	1191614,83
11	352019,85	1191541,20
12	351981,35	1191511,21
13	351986,01	1191506,81
14	351979,34	1191493,92
15	351977,97	1191490,14
16	351976,07	1191480,97
17	351975,91	1191476,09
18	351976,39	1191472,48
19	351977,33	1191467,07
20	351983,86	1191445,87
21	351984,00	1191438,87
22	351992,78	1191447,47
23	351991,68	1191451,52
24	351988,24	1191461,19
25	351986,18	1191469,71
26	351985,80	1191478,48
27	351986,71	1191484,11
28	351988,00	1191488,58
29	351989,55	1191492,53
30	351994,40	1191498,85
31	351999,06	1191503,14
32	352006,24	1191508,17
33	352010,35	1191504,25
34	352019,94	1191514,16
35	352078,38	1191574,97
36	352137,39	1191635,46
37	352140,33	1191638,47
1	352255,03	1191756,06
39:15:140908:ЗУ1		
1	351689,09	1190992,32
2	351689,33	1190994,25
3	351675,33	1190996,76
4	351675,05	1190995,05
1	351689,09	1190992,32
39:15:000000:ЗУ1		
39:15:000000:ЗУ1(1)		
1	351836,41	1191298,69
2	351843,79	1191282,99
3	351865,92	1191310,26
4	351860,54	1191309,01
5	351857,00	1191308,65
6	351852,33	1191307,57
7	351848,00	1191306,12
8	351844,07	1191304,69

№ точки	Координаты	
	X	Y
9	351840,40	1191302,96
10	351835,58	1191300,47
1	351836,41	1191298,69
39:15:000000:ЗУ1(2)		
11	351833,26	1191305,42
12	351837,92	1191307,74
13	351842,13	1191309,57
14	351846,11	1191311,05
15	351850,88	1191312,61
16	351856,03	1191313,81
17	351859,58	1191314,18
18	351867,86	1191316,10
19	351871,29	1191316,98
20	351871,40	1191317,02
21	351873,87	1191320,06
22	351870,69	1191318,90
23	351867,38	1191318,02
24	351859,26	1191316,18
25	351855,69	1191315,82
26	351850,34	1191314,54
27	351845,45	1191312,98
28	351841,36	1191311,41
29	351837,07	1191309,53
30	351832,41	1191307,24
11	351833,26	1191305,42
39:15:000000:ЗУ1(3)		
31	351830,13	1191312,08
32	351834,79	1191314,39
33	351839,24	1191316,36
34	351843,69	1191318,02
35	351848,86	1191319,54
36	351854,68	1191320,76
37	351858,40	1191321,38
38	351865,99	1191323,02
39	351869,14	1191323,86
40	351875,08	1191326,06
41	351879,89	1191327,48
42	351889,83	1191339,73
43	351822,94	1191338,63
44	351818,54	1191359,32
45	351817,15	1191357,44
46	351821,42	1191337,56
47	351827,21	1191318,18
48	351829,56	1191313,28
31	351830,13	1191312,08
39:15:140909:ЗУ1		
1	351774,23	1191008,10
2	351780,50	1191058,36
3	351780,05	1191058,41

№ точки	Координаты	
	X	Y
4	351782,30	1191076,79
5	351780,49	1191062,31
6	351780,18	1191059,84
7	351779,99	1191057,92
8	351777,68	1191039,50
9	351777,45	1191037,71
10	351774,88	1191017,27
11	351774,55	1191014,62
12	351774,15	1191011,43
13	351773,74	1191008,15
1	351774,23	1191008,10
39:15:000000:ЗУ2		
1	351781,91	1190948,35
2	351783,29	1190974,44
3	351760,73	1190980,14
4	351689,33	1190994,25
5	351760,66	1190980,14
6	351760,43	1190975,94
7	351759,05	1190949,61
1	351781,91	1190948,35
39:15:000000:ЗУ3		
1	351635,74	1190977,08
2	351636,67	1190996,73
3	351639,54	1190999,24
4	351641,96	1191001,35
5	351622,10	1191005,02
6	351621,83	1190999,20
7	351621,58	1190993,82
8	351621,31	1190987,86
9	351620,83	1190977,74
1	351635,74	1190977,08
39:15:140921:ЗУ1		
1	351546,01	1191018,28
2	351546,15	1191019,01
3	351477,09	1191031,75
4	351400,94	1191047,05
5	351369,65	1191051,68
6	351463,48	1191033,91
1	351546,01	1191018,28
39:15:140921:ЗУ2		
1	351348,47	1191056,62
2	351348,50	1191056,96
3	351345,20	1191057,09
4	351345,20	1191055,86
1	351348,47	1191056,62
39:15:000000:ЗУ4		
39:15:000000:ЗУ4(1)		
1	351661,22	1191031,18
2	351665,73	1191090,19

№ точки	Координаты	
	X	Y
3	351664,99	1191092,61
4	351665,39	1191099,19
5	351669,72	1191099,78
6	351671,37	1191122,59
7	351671,89	1191129,46
8	351673,24	1191147,22
9	351673,49	1191150,52
10	351674,74	1191166,98
11	351674,84	1191168,35
12	351674,97	1191170,00
13	351675,15	1191172,35
14	351675,84	1191181,53
15	351676,43	1191189,22
16	351677,41	1191202,14
17	351676,83	1191215,23
18	351676,49	1191223,11
19	351676,38	1191225,72
20	351670,80	1191252,15
21	351665,36	1191281,35
22	351658,57	1191317,73
23	351657,50	1191317,54
24	351648,79	1191366,14
25	351634,27	1191363,31
26	351643,22	1191316,86
27	351643,35	1191316,20
28	351643,97	1191313,10
29	351646,63	1191299,82
30	351650,53	1191281,22
31	351606,72	1191277,09
32	351605,05	1191295,86
33	351605,43	1191287,95
34	351606,00	1191281,49
35	351606,33	1191277,71
36	351606,65	1191276,68
37	351578,04	1191273,50
38	351571,64	1191272,79
39	351525,41	1191256,13
40	351525,35	1191253,93
41	351521,14	1191254,55
42	351509,24	1191251,85
43	351509,79	1191239,92
44	351490,19	1191238,70
45	351489,81	1191241,08
46	351489,10	1191245,50
47	351488,65	1191247,18
48	351477,95	1191244,76
49	351478,13	1191242,72
50	351445,15	1191239,12
51	351443,89	1191241,22

№ точки	Координаты	
	X	Y
52	351436,93	1191240,46
53	351433,32	1191242,46
54	351428,29	1191246,29
55	351427,43	1191247,47
56	351427,13	1191248,84
57	351426,11	1191260,31
58	351427,84	1191261,38
59	351425,04	1191287,75
60	351423,76	1191293,91
61	351422,62	1191300,67
62	351421,79	1191307,51
63	351421,18	1191314,08
64	351420,51	1191322,94
65	351418,19	1191353,80
66	351417,65	1191361,04
67	351417,18	1191371,37
68	351415,86	1191371,35
69	351412,54	1191408,54
70	351388,19	1191407,07
71	351389,21	1191389,77
72	351390,45	1191370,33
73	351391,21	1191363,48
74	351391,35	1191360,45
75	351392,16	1191348,66
76	351393,97	1191330,63
77	351397,37	1191296,72
78	351392,59	1191296,26
79	351394,23	1191274,95
80	351394,61	1191269,96
81	351394,82	1191243,51
82	351389,32	1191237,88
83	351382,53	1191237,57
84	351380,11	1191228,68
85	351379,50	1191226,44
86	351358,64	1191218,78
87	351359,66	1191217,04
88	351361,67	1191211,64
89	351371,55	1191181,66
90	351372,68	1191177,45
91	351373,73	1191172,49
92	351374,09	1191169,40
93	351374,59	1191167,82
94	351375,54	1191166,40
95	351377,29	1191164,74
96	351378,66	1191163,71
97	351380,78	1191162,75
98	351383,36	1191161,65
99	351383,60	1191161,98
100	351392,06	1191173,95

№ точки	Координаты	
	X	Y
101	351398,84	1191174,46
102	351402,25	1191174,72
103	351402,82	1191174,76
104	351405,29	1191174,95
105	351406,52	1191159,13
106	351406,90	1191154,14
107	351404,15	1191154,13
108	351400,30	1191154,13
109	351397,11	1191154,13
110	351385,40	1191156,23
111	351380,55	1191157,66
112	351380,35	1191157,37
113	351378,60	1191158,05
114	351376,10	1191159,41
115	351374,06	1191160,75
116	351371,47	1191163,21
117	351369,85	1191165,82
118	351369,05	1191168,25
119	351368,65	1191171,71
120	351367,66	1191176,16
121	351366,76	1191179,66
122	351356,88	1191209,84
123	351355,08	1191214,40
124	351353,37	1191217,01
125	351350,97	1191221,40
126	351348,91	1191226,13
127	351346,67	1191232,29
128	351342,98	1191238,62
129	351339,34	1191243,04
130	351337,56	1191240,83
131	351338,15	1191240,28
132	351340,96	1191236,49
133	351344,99	1191229,41
134	351346,45	1191225,60
135	351348,26	1191221,64
136	351348,01	1191220,87
137	351347,50	1191220,57
138	351346,91	1191220,91
139	351346,39	1191221,84
140	351345,87	1191223,53
141	351345,44	1191225,13
142	351344,37	1191226,61
143	351343,48	1191227,49
144	351341,40	1191228,24
145	351338,31	1191228,26
146	351338,37	1191225,76
147	351340,65	1191225,61
148	351342,18	1191224,73
149	351343,46	1191223,21

№ точки	Координаты	
	X	Y
150	351344,49	1191221,40
151	351346,29	1191218,41
152	351348,72	1191215,84
153	351351,14	1191213,95
154	351353,10	1191211,80
155	351354,40	1191208,47
156	351359,30	1191193,85
157	351363,36	1191183,59
158	351365,48	1191176,57
159	351365,66	1191175,64
160	351366,12	1191172,38
161	351366,34	1191169,45
162	351366,94	1191166,38
163	351367,76	1191164,35
164	351369,98	1191161,38
165	351371,79	1191159,40
166	351375,03	1191156,37
167	351376,82	1191155,14
168	351378,21	1191154,34
169	351377,92	1191153,93
170	351384,98	1191151,48
171	351395,85	1191150,18
172	351400,57	1191150,46
173	351404,47	1191150,69
174	351407,16	1191150,85
175	351407,54	1191145,87
176	351407,80	1191142,56
177	351408,59	1191132,39
178	351409,02	1191126,86
179	351410,34	1191109,77
180	351413,36	1191070,78
181	351413,50	1191068,93
182	351445,86	1191066,95
183	351438,21	1191138,67
184	351445,01	1191140,53
185	351457,99	1191144,04
186	351493,50	1191151,12
187	351518,68	1191147,93
188	351518,69	1191148,06
189	351528,33	1191147,62
190	351521,75	1191150,15
191	351516,53	1191151,05
192	351505,91	1191153,12
193	351497,35	1191154,75
194	351494,95	1191155,17
195	351494,02	1191155,12
196	351493,08	1191154,95
197	351487,88	1191153,23
198	351481,52	1191152,18

№ точки	Координаты	
	X	Y
199	351478,50	1191152,30
200	351476,35	1191152,56
201	351474,91	1191152,52
202	351461,93	1191149,76
203	351455,49	1191148,92
204	351450,75	1191148,29
205	351446,58	1191148,00
206	351443,81	1191148,12
207	351441,08	1191148,32
208	351437,24	1191149,21
209	351436,77	1191154,41
210	351438,29	1191154,09
211	351441,86	1191153,32
212	351444,15	1191153,11
213	351446,52	1191153,00
214	351450,24	1191153,26
215	351454,78	1191153,87
216	351461,10	1191154,83
217	351474,66	1191157,65
218	351476,59	1191157,56
219	351478,81	1191157,29
220	351481,21	1191157,20
221	351486,77	1191158,11
222	351491,83	1191159,80
223	351493,41	1191160,09
224	351495,07	1191160,20
225	351498,31	1191159,83
226	351507,16	1191158,05
227	351517,69	1191155,98
228	351523,11	1191154,96
229	351528,06	1191153,35
230	351532,02	1191152,09
231	351534,95	1191151,81
232	351538,36	1191151,90
233	351541,61	1191152,34
234	351548,63	1191154,24
235	351556,09	1191155,74
236	351567,46	1191157,56
237	351586,35	1191160,70
238	351594,94	1191162,70
239	351599,43	1191163,89
240	351610,08	1191167,02
241	351618,37	1191169,45
242	351630,88	1191171,95
243	351637,19	1191173,06
244	351648,95	1191174,87
245	351659,54	1191176,11
246	351661,70	1191176,34
247	351661,25	1191171,26

№ точки	Координаты	
	X	Y
248	351666,41	1191172,47
249	351660,96	1191091,97
250	351659,71	1191081,90
251	351658,70	1191071,98
252	351657,57	1191062,46
253	351656,38	1191053,15
254	351655,18	1191043,81
255	351653,93	1191034,14
256	351653,75	1191030,95
1	351661,22	1191031,18
За исключением		
257	351436,15	1191161,02
258	351436,64	1191155,73
259	351438,54	1191155,26
260	351442,04	1191154,51
261	351444,23	1191154,31
262	351446,57	1191154,21
263	351450,12	1191154,46
264	351454,61	1191155,06
265	351460,97	1191156,02
266	351467,90	1191157,46
267	351474,56	1191158,86
268	351476,65	1191158,76
269	351478,91	1191158,50
270	351481,14	1191158,39
271	351486,48	1191159,28
272	351491,53	1191160,97
273	351493,26	1191161,28
274	351495,10	1191161,39
275	351498,49	1191161,02
276	351507,39	1191159,23
277	351517,92	1191157,16
278	351523,41	1191156,12
279	351528,43	1191154,49
280	351532,26	1191153,27
281	351534,99	1191153,01
282	351538,33	1191153,13
283	351541,38	1191153,52
284	351548,36	1191155,41
285	351555,88	1191156,92
286	351567,27	1191158,74
287	351586,12	1191161,87
288	351594,65	1191163,86
289	351599,11	1191165,05
290	351609,69	1191168,12
291	351618,08	1191170,61
292	351630,66	1191173,13
293	351636,99	1191174,24
294	351648,79	1191176,06

№ точки	Координаты	
	X	Y
295	351659,41	1191177,30
296	351661,82	1191177,56
297	351662,25	1191182,62
298	351658,85	1191182,27
299	351648,12	1191181,02
300	351636,18	1191179,17
301	351629,74	1191178,04
302	351616,87	1191175,48
303	351608,28	1191172,92
304	351597,76	1191169,87
305	351593,44	1191168,71
306	351585,14	1191166,78
307	351566,45	1191163,74
308	351554,96	1191161,91
309	351547,13	1191160,35
310	351540,40	1191158,44
311	351537,92	1191158,12
312	351535,14	1191158,02
313	351533,27	1191158,20
314	351529,96	1191159,25
315	351524,71	1191161,16
316	351518,86	1191162,07
317	351508,36	1191164,13
318	351499,25	1191165,97
319	351495,22	1191166,41
320	351492,66	1191166,25
321	351490,29	1191165,83
322	351485,28	1191164,15
323	351480,84	1191163,41
324	351479,32	1191163,48
325	351477,27	1191163,72
326	351476,89	1191163,75
327	351474,15	1191163,88
328	351466,88	1191162,35
329	351460,09	1191160,95
330	351453,90	1191160,01
331	351449,61	1191159,43
332	351446,51	1191159,22
333	351444,57	1191159,30
334	351442,80	1191159,47
335	351439,59	1191160,15
257	351436,15	1191161,02
За исключением		
336	351537,71	1191222,23
337	351537,30	1191223,22
338	351537,70	1191224,21
339	351538,69	1191224,63
340	351539,67	1191224,23
341	351540,09	1191223,24

№ точки	Координаты	
	X	Y
342	351539,68	1191222,25
343	351538,71	1191221,84
336	351537,71	1191222,23
За исключением		
344	351386,02	1191200,15
345	351380,56	1191207,93
346	351388,33	1191213,39
347	351393,79	1191205,60
344	351386,02	1191200,15
39:15:000000:ЗУ4(2)		
348	351374,48	1191149,08
349	351375,31	1191150,23
350	351374,16	1191150,84
351	351371,71	1191152,42
352	351368,14	1191155,58
353	351366,13	1191158,00
354	351363,32	1191161,45
355	351361,87	1191164,70
356	351361,12	1191168,68
357	351360,87	1191171,75
358	351360,36	1191175,21
359	351358,39	1191181,68
360	351354,44	1191191,78
361	351349,63	1191206,55
362	351348,78	1191209,11
363	351347,73	1191210,27
364	351345,35	1191212,13
365	351342,28	1191215,09
366	351340,21	1191218,63
367	351339,28	1191220,12
368	351338,94	1191220,36
369	351333,30	1191220,83
370	351328,87	1191210,65
371	351331,68	1191173,37
372	351322,88	1191171,99
373	351324,75	1191148,11
374	351364,31	1191151,24
375	351370,31	1191150,15
348	351374,48	1191149,08
39:15:140924:ЗУ3		
1	351380,11	1191228,68
2	351379,50	1191226,44
3	351358,64	1191218,78
4	351357,97	1191219,92
5	351356,34	1191221,99
6	351375,36	1191226,51
7	351375,48	1191226,62
8	351377,65	1191227,75
9	351379,91	1191228,63

№ точки	Координаты	
	X	Y
1	351380,11	1191228,68
39:15:140924:ЗУ4		
1	351322,88	1191171,99
2	351331,68	1191173,37
3	351328,87	1191210,65
4	351325,27	1191202,37
5	351321,93	1191184,12
1	351322,88	1191171,99
39:15:141603:ЗУ1		
1	351269,06	1191133,78
2	351275,54	1191189,38
3	351266,25	1191188,64
4	351265,57	1191184,04
5	351264,06	1191184,61
6	351263,26	1191182,23
7	351261,22	1191176,90
8	351265,23	1191175,69
9	351266,09	1191159,16
10	351258,79	1191140,02
11	351264,39	1191136,61
1	351269,06	1191133,78
39:15:141603:ЗУ2		
1	351246,09	1191190,77
2	351254,07	1191213,98
3	351240,69	1191210,55
1	351246,09	1191190,77
39:15:000000:ЗУ5		
1	351245,24	1191148,22
2	351246,27	1191150,13
3	351229,43	1191158,55
4	351244,43	1191184,58
5	351243,15	1191185,02
6	351243,15	1191185,04
7	351239,69	1191186,27
8	351237,15	1191185,79
9	351207,84	1191177,78
10	351206,99	1191180,91
11	351201,67	1191200,38
12	351198,60	1191211,62
13	351185,86	1191208,02
14	351186,90	1191204,35
15	351189,85	1191193,93
16	351201,34	1191197,25
17	351202,76	1191192,29
18	351196,08	1191190,38
19	351195,76	1191191,47
20	351190,93	1191190,08
21	351192,50	1191184,53
22	351186,79	1191180,46

№ точки	Координаты	
	X	Y
23	351210,09	1191169,54
24	351229,11	1191158,01
25	351234,37	1191154,82
1	351245,24	1191148,22
39:15:141501:ЗУ1		
1	351161,20	1191122,73
2	351164,25	1191127,21
3	351166,55	1191128,63
4	351167,78	1191128,96
5	351159,94	1191131,29
6	351155,11	1191122,51
1	351161,20	1191122,73
39:15:141501:ЗУ2		
1	350932,43	1191227,85
2	350934,46	1191240,11
3	350913,34	1191262,20
4	350911,08	1191264,08
5	350905,92	1191267,00
6	350901,67	1191270,01
7	350900,02	1191271,28
8	350896,50	1191274,00
9	350891,73	1191274,45
10	350901,18	1191267,74
11	350907,24	1191263,43
12	350912,50	1191257,40
13	350923,08	1191246,17
14	350922,96	1191244,77
15	350922,32	1191237,43
16	350933,02	1191237,47
17	350933,02	1191234,17
18	350926,92	1191235,08
19	350926,03	1191235,12
20	350927,15	1191229,76
1	350932,43	1191227,85
39:15:000000:ЗУ7		
1	350866,80	1191354,38
2	350867,09	1191364,33
3	350867,09	1191377,45
4	350857,85	1191377,28
5	350837,57	1191376,89
6	350850,10	1191372,31
7	350862,15	1191372,25
8	350862,14	1191372,92
9	350866,18	1191372,96
10	350866,19	1191372,23
11	350866,70	1191372,23
12	350866,39	1191353,85
13	350866,41	1191354,55
1	350866,80	1191354,38

№ точки	Координаты	
	X	Y
39:15:141607:ЗУ1		
1	350720,69	1191433,28
2	350721,00	1191434,29
3	350721,27	1191434,60
4	350716,48	1191437,21
5	350707,03	1191440,72
6	350706,66	1191439,94
1	350720,69	1191433,28
39:15:141607:ЗУ2		
1	350551,03	1191525,60
2	350551,27	1191556,92
3	350550,99	1191558,23
4	350548,95	1191558,07
5	350549,30	1191546,48
6	350545,42	1191534,92
7	350543,04	1191529,02
8	350540,31	1191526,23
9	350548,65	1191521,09
1	350551,03	1191525,60
39:15:141501:ЗУ3		
1	350696,76	1191395,39
2	350697,82	1191397,17
3	350698,17	1191399,15
4	350698,51	1191401,08
5	350697,44	1191401,65
6	350691,60	1191404,79
7	350588,28	1191460,32
8	350541,24	1191485,58
9	350448,55	1191535,30
10	350444,69	1191527,75
11	350443,90	1191526,21
12	350424,01	1191487,27
13	350419,54	1191478,26
14	350417,45	1191474,04
15	350408,03	1191455,02
16	350409,85	1191427,01
17	350415,56	1191430,07
18	350424,36	1191437,54
19	350430,88	1191445,32
20	350440,17	1191452,30
21	350445,92	1191460,09
22	350451,27	1191469,75
23	350456,70	1191473,55
24	350460,86	1191478,79
25	350464,12	1191482,47
26	350476,80	1191507,79
27	350477,51	1191509,66
28	350477,49	1191511,25
29	350478,52	1191513,14

№ точки	Координаты	
	X	Y
30	350592,69	1191450,62
31	350656,71	1191416,80
32	350654,89	1191409,81
33	350650,54	1191402,75
34	350666,15	1191393,28
35	350669,30	1191399,05
36	350672,95	1191405,68
37	350675,64	1191404,52
1	350696,76	1191395,39
39:15:000000:ЗУ6		
39:15:000000:ЗУ6(1)		
1	350316,16	1191395,24
2	350330,42	1191326,83
3	350345,07	1191330,01
4	350338,63	1191362,62
5	350336,98	1191376,32
6	350336,75	1191418,05
7	350335,99	1191421,94
8	350337,06	1191442,62
9	350325,51	1191445,03
10	350324,77	1191440,89
11	350323,40	1191438,37
12	350321,35	1191437,07
13	350318,27	1191437,10
1	350316,16	1191395,24
39:15:000000:ЗУ6(2)		
14	350341,37	1191421,22
15	350342,27	1191463,82
16	350342,42	1191470,56
17	350349,20	1191499,26
18	350355,92	1191516,42
19	350358,19	1191521,43
20	350372,69	1191553,30
21	350377,95	1191563,05
22	350382,19	1191570,91
23	350382,27	1191572,27
24	350372,32	1191577,58
25	350361,83	1191558,64
26	350344,23	1191520,71
27	350332,34	1191483,01
28	350326,22	1191448,97
29	350341,24	1191445,84
30	350340,01	1191422,22
31	350340,26	1191420,94
14	350341,37	1191421,22
39:15:000000:ЗУ6(3)		
32	350319,94	1191470,54
33	350322,61	1191485,41
34	350334,89	1191524,33

№ точки	Координаты	
	X	Y
35	350342,04	1191539,75
36	350337,52	1191532,38
37	350325,91	1191502,76
38	350317,77	1191486,29
39	350318,26	1191481,97
40	350320,62	1191484,16
32	350319,94	1191470,54
39:15:000000:ЗУ6(4)		
41	350318,31	1191496,41
42	350322,25	1191504,38
43	350333,92	1191534,16
44	350337,59	1191540,21
45	350359,32	1191582,91
46	350355,66	1191585,08
47	350345,88	1191566,80
48	350327,90	1191527,14
49	350325,57	1191521,22
50	350320,11	1191507,29
51	350319,69	1191504,77
41	350318,31	1191496,41
39:15:141502:ЗУ1		
1	350192,11	1191664,27
2	350200,22	1191669,52
3	350200,45	1191671,28
4	350195,46	1191673,94
5	350179,18	1191683,11
6	350187,73	1191670,96
1	350192,11	1191664,27
39:15:141607:ЗУ3		
1	350716,48	1191437,21
2	350728,39	1191462,35
3	350719,54	1191467,05
4	350707,03	1191440,72
1	350716,48	1191437,21
39:15:141001:ЗУ3		
1	352339,01	1191836,04
2	352327,99	1191840,96
3	352300,70	1191860,90
4	352297,61	1191855,64
5	352310,59	1191851,85
6	352316,56	1191846,20
7	352319,60	1191842,95
8	352324,21	1191841,65
9	352326,41	1191839,36
10	352330,05	1191837,45
11	352336,06	1191836,45
1	352339,01	1191836,04
39:15:141501:ЗУ4		
39:15:141501:ЗУ4(1)		

№ точки	Координаты	
	X	Y
1	350957,63	1191221,37
2	350958,54	1191224,13
3	350957,75	1191237,54
4	350959,85	1191246,22
5	350960,12	1191247,65
6	350959,15	1191252,38
7	350958,38	1191256,09
8	350956,83	1191257,40
9	350948,40	1191264,48
10	350945,10	1191267,25
11	350944,33	1191268,97
12	350910,80	1191286,99
13	350927,43	1191276,10
14	350936,64	1191268,29
15	350940,79	1191264,77
16	350945,36	1191260,88
17	350947,24	1191259,29
18	350952,84	1191253,88
19	350953,61	1191251,90
20	350954,47	1191249,71
21	350953,68	1191247,03
22	350951,36	1191239,24
23	350953,14	1191224,65
24	350950,51	1191218,05
1	350957,63	1191221,37
39:15:141501:ЗУ4(2)		
25	350900,57	1191292,48
26	350890,24	1191298,04
27	350895,83	1191294,02
25	350900,57	1191292,48
39:15:141501:ЗУ4(3)		
28	350881,33	1191302,82
29	350877,08	1191305,11
30	350876,47	1191303,28
31	350877,37	1191303,20
28	350881,33	1191302,82
39:15:141501:ЗУ4(4)		
32	350867,57	1191302,44
33	350869,89	1191302,43
34	350871,96	1191302,42
35	350873,49	1191307,02
36	350871,08	1191308,33
37	350864,07	1191308,20
38	350857,83	1191308,08
39	350847,94	1191314,40
40	350841,47	1191321,22
41	350815,78	1191327,64
42	350804,02	1191333,08
43	350794,42	1191339,03

№ точки	Координаты	
	X	Y
44	350784,10	1191344,49
45	350775,80	1191345,36
46	350769,37	1191351,32
47	350761,80	1191357,21
48	350747,86	1191365,53
49	350743,09	1191366,84
50	350735,70	1191364,83
51	350731,90	1191365,54
52	350728,44	1191370,60
53	350725,79	1191373,70
54	350722,61	1191375,93
55	350719,30	1191376,29
56	350717,75	1191377,73
57	350717,33	1191379,92
58	350718,26	1191385,22
59	350720,75	1191387,31
60	350721,03	1191388,98
61	350717,07	1191391,10
62	350716,91	1191390,78
63	350715,07	1191387,23
64	350714,31	1191385,76
65	350712,26	1191378,99
66	350712,63	1191376,90
67	350715,41	1191372,55
68	350717,53	1191372,04
69	350718,58	1191371,79
70	350721,54	1191371,07
71	350724,38	1191368,52
72	350727,54	1191362,97
73	350729,20	1191361,57
74	350730,09	1191361,16
75	350731,86	1191360,70
76	350732,60	1191360,78
77	350743,90	1191362,13
78	350762,45	1191351,55
79	350769,43	1191343,66
80	350769,58	1191343,59
81	350772,29	1191340,42
82	350776,16	1191340,53
83	350778,76	1191340,60
84	350784,41	1191339,21
85	350794,35	1191333,40
86	350809,52	1191327,68
87	350812,39	1191325,66
88	350822,20	1191321,77
89	350833,82	1191317,63
90	350838,08	1191316,72
91	350853,27	1191304,69
92	350855,83	1191302,66

№ точки	Координаты	
	X	Y
93	350857,93	1191302,62
32	350867,57	1191302,44
39:15:140903:ЗУ2		
1	351986,18	1191469,71
2	352068,83	1191557,15
3	352142,83	1191634,36
4	352213,92	1191708,52
5	352257,28	1191753,76
6	352261,35	1191758,08
7	352260,21	1191758,27
8	352255,03	1191756,06
9	352140,33	1191638,47
10	352137,39	1191635,46
11	352078,38	1191574,97
12	352019,94	1191514,16
13	352010,35	1191504,25
14	352006,24	1191508,17
15	351999,06	1191503,14
16	351994,40	1191498,85
17	351989,55	1191492,53
18	351988,00	1191488,58
19	351986,71	1191484,11
20	351985,80	1191478,48
1	351986,18	1191469,71
39:15:000000:ЗУ19		
39:15:000000:ЗУ19(1)		
1	351571,64	1191272,79
2	351570,26	1191285,45
3	351557,22	1191281,76
4	351558,35	1191271,39
5	351525,74	1191267,84
6	351525,41	1191256,13
1	351571,64	1191272,79
39:15:000000:ЗУ19(2)		
7	351521,14	1191254,55
8	351518,29	1191254,97
9	351508,99	1191257,36
10	351509,24	1191251,85
7	351521,14	1191254,55
39:15:000000:ЗУ19(3)		
11	351488,65	1191247,18
12	351488,4	1191248,1
13	351482,68	1191256,5
14	351478,07	1191256,42
15	351478,43	1191251,08
16	351477,73	1191250,99
17	351477,82	1191246,28
18	351477,95	1191244,76
11	351488,65	1191247,18

№ точки	Координаты	
	X	Y
39:15:000000:ЗУ19(4)		
19	351443,89	1191241,22
20	351442,19	1191244,05
21	351439,77	1191248,43
22	351437,83	1191252,05
23	351436,38	1191255,15
24	351435,33	1191257,42
25	351434,11	1191260,17
26	351433,88	1191260,72
27	351426,16	1191259,82
28	351427,13	1191248,84
29	351427,43	1191247,47
30	351428,29	1191246,29
31	351433,32	1191242,46
32	351436,93	1191240,46
19	351443,89	1191241,22
39:15:000000:ЗУ19(5)		
33	351389,32	1191237,88
34	351394,82	1191243,51
35	351394,72	1191256,11
36	351387,34	1191255,24
37	351382,53	1191237,57
33	351389,32	1191237,88
39:15:000000:ЗУ8		
1	351793,97	1191235,27
2	351822,87	1191244,75
3	351835,31	1191272,53
4	351843,79	1191282,99
5	351836,41	1191298,69
6	351829,56	1191313,28
7	351827,21	1191318,18
8	351825,65	1191316,83
9	351805,85	1191300,07
10	351781,53	1191279,48
11	351766,97	1191271,30
12	351760,65	1191267,75
13	351730,26	1191262,47
14	351728,24	1191262,12
15	351670,80	1191252,15
16	351676,38	1191225,72
17	351676,49	1191223,11
18	351676,83	1191215,23
19	351677,41	1191202,14
20	351676,43	1191189,22
21	351685,46	1191190,57
22	351700,39	1191192,81
23	351736,72	1191198,23
24	351740,23	1191213,13
25	351742,42	1191222,42

№ точки	Координаты	
	X	Y
26	351745,87	1191237,03
27	351760,17	1191236,51
1	351793,97	1191235,27
За исключением		
28	351736,45	1191244,76
29	351736,03	1191245,74
30	351735,05	1191246,14
31	351734,06	1191245,72
32	351733,66	1191244,74
33	351734,08	1191243,75
34	351735,07	1191243,35
35	351736,05	1191243,77
28	351736,45	1191244,76
39:15:000000:ЗУ9		
1	351874,65	1190970,58
2	351876,06	1190978,95
3	351870,16	1190980,07
4	351818,52	1190988,39
5	351718,49	1191005,87
6	351690,50	1191013,04
7	351439,27	1191057,31
8	351403,37	1191064,94
9	351362,52	1191080,11
10	351359,56	1191072,14
11	351400,97	1191056,76
12	351437,65	1191048,97
13	351688,72	1191004,73
14	351716,73	1190997,55
15	351817,08	1190980,01
16	351868,70	1190971,70
1	351874,65	1190970,58
39:15:000000:ЗУ10		
39:15:000000:ЗУ10(1)		
1	351653,24	1190999,92
2	351654,82	1191010,70
3	351650,89	1191011,39
4	351649,28	1191000,43
1	351653,24	1190999,92
39:15:000000:ЗУ10(2)		
5	351656,06	1191019,11
6	351657,22	1191027,06
7	351663,75	1191027,25
8	351664,17	1191032,58
9	351665,85	1191056,19
10	351666,09	1191059,95
11	351668,31	1191090,31
12	351668,70	1191090,29
13	351669,27	1191093,55
14	351669,72	1191099,78

№ точки	Координаты	
	X	Y
15	351665,39	1191099,19
16	351664,99	1191092,61
17	351665,73	1191090,19
18	351661,22	1191031,18
19	351653,75	1191030,95
20	351652,12	1191019,81
5	351656,06	1191019,11
39:15:000000:ЗУ11		
39:15:000000:ЗУ11(1)		
1	351445,40	1191056,23
2	351441,83	1191056,86
3	351441,83	1191059,46
4	351445,40	1191059,46
1	351445,40	1191056,23
39:15:000000:ЗУ11(2)		
5	351408,06	1191055,25
6	351407,24	1191054,49
7	351406,34	1191054,08
8	351405,35	1191053,97
9	351355,24	1191056,37
10	351357,23	1191062,78
11	351388,82	1191061,27
12	351400,97	1191056,76
5	351408,06	1191055,25
39:15:000000:ЗУ11(3)		
13	351351,34	1191057,29
14	351348,47	1191056,62
15	351348,50	1191056,96
16	351345,20	1191057,09
17	351345,19	1191063,03
18	351349,07	1191063,17
19	351353,10	1191062,98
13	351351,34	1191057,29
39:15:000000:ЗУ11(4)		
20	351358,06	1191081,76
21	351352,16	1191083,30
22	351353,34	1191087,80
23	351357,53	1191086,19
24	351359,06	1191085,60
20	351358,06	1191081,76
39:15:000000:ЗУ11(5)		
25	351261,86	1191132,47
26	351255,33	1191135,92
27	351257,96	1191140,52
28	351264,39	1191136,61
25	351261,86	1191132,47
39:15:000000:ЗУ12		
1	351345,20	1191051,97
2	351354,45	1191053,83

№ точки	Координаты	
	X	Y
3	351360,07	1191071,95
4	351359,56	1191072,14
5	351362,52	1191080,11
6	351362,60	1191080,09
7	351363,43	1191082,79
8	351372,06	1191079,56
9	351372,41	1191080,49
10	351380,34	1191101,21
11	351376,18	1191101,15
12	351369,98	1191084,60
13	351360,86	1191088,02
14	351351,34	1191057,29
15	351345,20	1191055,86
1	351345,20	1191051,97
39:15:140924:ЗУ1		
1	351407,80	1191142,56
2	351407,54	1191145,87
3	351407,16	1191150,85
4	351404,47	1191150,69
5	351400,57	1191150,46
6	351395,85	1191150,18
7	351384,98	1191151,48
8	351377,92	1191153,93
9	351374,48	1191149,08
10	351385,02	1191146,44
11	351401,15	1191142,40
12	351405,08	1191142,49
1	351407,80	1191142,56
39:15:140924:ЗУ2		
1	351406,90	1191154,14
2	351406,52	1191159,13
3	351405,29	1191174,95
4	351402,82	1191174,76
5	351402,25	1191174,72
6	351398,84	1191174,46
7	351392,06	1191173,95
8	351383,60	1191161,98
9	351380,55	1191157,66
10	351385,40	1191156,23
11	351397,11	1191154,13
12	351400,30	1191154,13
13	351404,15	1191154,13
1	351406,90	1191154,14
39:15:140915:ЗУ1		
1	351509,79	1191239,92
2	351509,64	1191243,24
3	351509,24	1191251,85
4	351488,65	1191247,18
5	351489,10	1191245,50

№ точки	Координаты	
	X	Y
6	351489,81	1191241,08
7	351490,19	1191238,70
1	351509,79	1191239,92
39:15:140915:ЗУ2		
1	351509,24	1191251,85
2	351508,70	1191263,35
3	351482,42	1191260,19
4	351482,68	1191256,50
5	351488,40	1191248,10
6	351488,65	1191247,18
1	351509,24	1191251,85
39:15:000000:ЗУ13		
39:15:000000:ЗУ13(1)		
1	351238,19	1191107,66
2	351233,8	1191110,08
3	351232,25	1191110,94
4	351214,25	1191121,36
5	351221,54	1191134,06
6	351223,35	1191133,06
7	351227,11	1191151,7
8	351178,99	1191174,87
9	351162,33	1191182,6
10	351051	1191244,32
11	350939,17	1191306,37
12	350860,45	1191349,68
13	350866,34	1191361,29
14	350866,19	1191372,23
15	350866,7	1191372,23
16	350866,39	1191353,85
17	350936,71	1191315,23
18	351054,11	1191250,03
19	351164,04	1191189,03
20	351213,6	1191165,95
21	351229,11	1191158,01
22	351234,37	1191154,82
23	351229,32	1191129,76
24	351234,25	1191127,05
25	351231,74	1191120,66
26	351230,6	1191121,18
27	351228,91	1191118,64
1	351238,19	1191107,66
39:15:000000:ЗУ13(2)		
28	350745,67	1191388,16
29	350835,11	1191339,13
30	350842,92	1191353,41
31	350840,74	1191354,62
32	350842,71	1191358,34
33	350844,94	1191357,05
34	350849,17	1191364,31

№ точки	Координаты	
	X	Y
35	350846,65	1191365,79
36	350850,1	1191372,31
37	350862,15	1191372,25
38	350862,33	1191362,22
39	350856,94	1191351,61
40	350851,1	1191354,82
41	350837,7	1191330,3
42	350819,98	1191339,7
43	350781,18	1191361,28
44	350742,81	1191382,31
28	350745,67	1191388,16
39:15:000000:ЗУ13(3)		
45	350700,13	1191411,55
46	350697,44	1191401,65
47	350691,60	1191404,79
48	350692,87	1191407,56
49	350665,67	1191419,22
50	350541,71	1191486,47
51	350544,75	1191492,22
52	350586,75	1191469,44
53	350638,34	1191441,45
54	350668,51	1191425,08
45	350700,13	1191411,55
39:15:141604:ЗУ1		
1	350844,94	1191357,05
2	350849,17	1191364,31
3	350846,65	1191365,79
4	350842,71	1191358,34
1	350844,94	1191357,05
39:15:000000:ЗУ14		
1	350936,26	1191226,47
2	350938,74	1191241,45
3	350898,50	1191283,54
4	350872,79	1191292,23
5	350879,44	1191312,21
6	350849,61	1191328,35
7	350854,43	1191337,84
8	350866,34	1191361,29
9	350866,18	1191372,96
10	350862,14	1191372,92
11	350862,33	1191362,22
12	350851,28	1191340,47
13	350844,28	1191326,68
14	350874,58	1191310,29
15	350867,74	1191289,71
16	350896,26	1191280,07
17	350934,46	1191240,11
18	350932,43	1191227,85
1	350936,26	1191226,47

№ точки	Координаты	
	X	Y
39:15:000000:ЗУ15		
1	350554,58	1191532,93
2	350555,06	1191534,39
3	350556,41	1191545,50
4	350556,33	1191548,02
5	350555,47	1191558,55
6	350554,63	1191558,59
7	350553,83	1191558,53
8	350550,99	1191558,23
9	350551,27	1191556,92
10	350551,03	1191525,60
11	350536,49	1191498,00
12	350392,84	1191575,12
13	350392,76	1191586,93
14	350372,19	1191597,97
15	350352,91	1191563,18
16	350334,89	1191524,33
17	350322,61	1191485,41
18	350319,94	1191470,54
19	350318,27	1191437,10
20	350321,35	1191437,07
21	350323,40	1191438,37
22	350324,77	1191440,89
23	350332,34	1191483,01
24	350344,23	1191520,71
25	350361,83	1191558,64
26	350376,15	1191584,49
27	350382,80	1191580,92
28	350382,19	1191570,91
29	350384,28	1191569,78
30	350387,80	1191567,89
31	350448,55	1191535,30
32	350541,24	1191485,58
33	350557,22	1191515,82
34	350557,34	1191530,41
35	350557,36	1191532,98
1	350554,58	1191532,93
39:15:000000:ЗУ16		
39:15:000000:ЗУ16(1)		
1	350382,27	1191572,27
2	350372,32	1191577,58
3	350375,47	1191583,27
4	350382,71	1191579,41
1	350382,27	1191572,27
39:15:000000:ЗУ16(2)		
5	350364,58	1191584,43
6	350360,26	1191587,00
7	350362,26	1191590,33
8	350366,65	1191587,98

№ точки	Координаты	
	X	Y
5	350364,58	1191584,43
39:15:000000:ЗУ16(3)		
9	350169,36	1191696,10
10	350202,49	1191677,44
11	350236,57	1191658,78
12	350267,21	1191640,58
13	350333,49	1191605,72
14	350348,06	1191597,93
15	350346,74	1191595,63
16	350357,44	1191590,08
17	350355,38	1191586,63
18	350332,74	1191598,67
19	350254,17	1191642,64
20	350195,46	1191673,94
21	350162,91	1191692,27
9	350169,36	1191696,10
39:15:000000:ЗУ17		
39:15:000000:ЗУ17(1)		
1	350336,74	1191420,07
2	350340,26	1191420,94
3	350340,01	1191422,22
4	350341,24	1191445,84
5	350326,22	1191448,97
6	350325,51	1191445,03
7	350337,06	1191442,62
8	350335,99	1191421,94
9	350336,75	1191418,05
1	350336,74	1191420,07
39:15:000000:ЗУ17(2)		
10	350318,26	1191481,97
11	350315,48	1191479,38
12	350316,25	1191484,02
13	350318,31	1191496,41
14	350322,25	1191504,38
15	350333,92	1191534,16
16	350337,59	1191540,21
17	350359,32	1191582,91
18	350355,66	1191585,08
19	350355,97	1191585,67
20	350355,10	1191586,16
21	350357,44	1191590,08
22	350346,74	1191595,63
23	350363,86	1191625,45
24	350367,27	1191623,34
25	350352,26	1191597,19
26	350363,16	1191591,84
27	350360,26	1191587,00
28	350364,58	1191584,43
29	350352,91	1191563,18
30	350342,07	1191539,80
31	350337,52	1191532,38
32	350325,91	1191502,76
33	350317,77	1191486,29
10	350318,26	1191481,97
39:15:141607:ЗУ4		
1	350508,55	1191543,87
2	350466,02	1191567,48
3	350464,66	1191565,42
4	350471,79	1191561,62
5	350504,06	1191544,25
6	350503,71	1191543,64
7	350507,08	1191541,64
1	350508,55	1191543,87
39:15:000000:ЗУ18		
1	351202,76	1191192,29
2	351201,34	1191197,25
3	351189,85	1191193,93
4	351190,93	1191190,08
5	351195,76	1191191,47
6	351196,08	1191190,38
1	351202,76	1191192,29

СВЕДЕНИЯ О ГРАНИЦАХ ТЕРРИТОРИИ, ПРИМЕНИТЕЛЬНО К КОТОРОЙ ОСУЩЕСТВЛЯЕТСЯ ПОДГОТОВКА ПРОЕКТА МЕЖЕВАНИЯ

Таблица 2.1. Перечень координат характерных точек границ территории, применительно к которой осуществляется подготовка проекта межевания.

Номер характерной точки	Координаты в системе МСК-39	
	X, м	Y, м
1	352342,55	1191830,49
2	352350,10	1191827,42
3	352352,57	1191825,91
4	352363,05	1191823,60
5	352381,01	1191842,13
6	352399,53	1191859,91
7	352419,97	1191877,99
8	352454,29	1191903,04
9	352487,00	1191922,21
10	352512,59	1191934,22
11	352547,55	1191946,95
12	352573,92	1191954,59
13	352615,57	1191963,35
14	352631,23	1191963,80
15	352631,78	1191963,06
16	352656,35	1191929,99
17	352664,02	1191923,31
18	352679,85	1191904,72
19	352688,40	1191894,66
20	352705,53	1191888,51
21	352720,45	1191888,49
22	352732,32	1191894,00
23	352738,06	1191897,35
24	352751,08	1191880,37
25	352762,31	1191888,98
26	352750,38	1191904,54
27	352773,92	1191918,27
28	352780,62	1191920,74
29	352786,90	1191920,91
30	352793,07	1191918,90
31	352806,98	1191909,18
32	352819,53	1191925,73
33	352808,52	1191934,08
34	352800,38	1191939,51
35	352786,26	1191942,73
36	352772,83	1191941,06
37	352764,12	1191936,85
38	352721,48	1191914,62
39	352714,42	1191912,21
40	352707,27	1191912,77
41	352702,24	1191915,37
42	352698,08	1191919,27
43	352684,19	1191939,42
44	352660,02	1191971,57
45	352688,08	1191980,85
46	352761,89	1191992,81
47	352782,57	1191996,41

Номер характерной точки	Координаты в системе МСК-39	
	X, м	Y, м
48	352808,52	1192001,87
49	352827,44	1192006,96
50	352846,77	1192013,21
51	352868,29	1192021,79
52	352887,39	1192030,82
53	352948,08	1192062,27
54	352971,04	1192073,11
55	352983,18	1192076,42
56	352993,93	1192076,92
57	353001,08	1192076,04
58	353009,95	1192073,40
59	353020,01	1192068,18
60	353033,84	1192067,81
61	353034,76	1192066,64
62	353037,29	1192067,72
63	353043,22	1192067,56
64	353045,16	1192065,73
65	353052,94	1192057,03
66	353063,43	1192043,96
67	353073,75	1192029,71
68	353078,96	1192023,53
69	353092,46	1192008,92
70	353104,19	1192018,50
71	353086,13	1192040,68
72	353082,65	1192045,46
73	353078,38	1192051,58
74	353073,61	1192057,73
75	353067,75	1192065,07
76	353064,90	1192068,35
77	353061,19	1192072,55
78	353058,02	1192076,03
79	353055,33	1192078,86
80	353054,08	1192080,03
81	353056,71	1192099,86
82	353041,83	1192103,02
83	353040,87	1192103,42
84	353038,53	1192104,95
85	352983,20	1192133,31
86	352962,50	1192161,13
87	352815,95	1192073,97
88	352801,98	1192114,43
89	352811,16	1192122,35
90	352792,40	1192142,90
91	352785,24	1192136,57
92	352781,06	1192141,05
93	352703,12	1192073,86
94	352660,32	1192054,06
95	352648,42	1192052,75
96	352648,97	1192054,34
97	352650,24	1192064,91
98	352648,40	1192073,50
99	352645,85	1192078,09
100	352643,61	1192081,58

Номер характерной точки	Координаты в системе МСК-39	
	X, м	Y, м
101	352638,97	1192086,67
102	352630,67	1192093,87
103	352617,69	1192100,11
104	352610,12	1192099,72
105	352587,12	1192070,32
106	352572,04	1192051,05
107	352578,62	1192041,93
108	352582,57	1192036,55
109	352570,16	1192033,99
110	352554,78	1192030,46
111	352539,35	1192026,48
112	352523,93	1192021,99
113	352490,17	1192011,02
114	352462,00	1191998,15
115	352438,66	1191985,60
116	352412,80	1191970,66
117	352379,69	1191946,97
118	352362,63	1191932,62
119	352354,59	1191925,52
120	352346,77	1191918,33
121	352339,15	1191911,07
122	352331,71	1191903,76
123	352324,43	1191896,44
124	352317,27	1191889,11
125	352310,23	1191881,81
126	352303,27	1191874,56
127	352293,70	1191864,58
128	352295,19	1191863,14
129	352292,73	1191861,41
130	352302,59	1191852,39
131	352240,42	1191787,91
132	352237,12	1191791,74
133	352192,00	1191744,66
134	352161,40	1191773,19
135	352158,51	1191775,67
136	352152,24	1191781,21
137	352141,75	1191770,35
138	352180,11	1191732,29
139	352149,46	1191700,28
140	352146,89	1191697,60
141	352109,78	1191737,22
142	352100,03	1191727,15
143	352134,97	1191689,86
144	352130,44	1191685,08
145	352122,10	1191683,88
146	352123,24	1191678,99
147	352123,63	1191677,55
148	352125,89	1191675,38
149	352117,08	1191665,76
150	352109,81	1191658,95
151	352088,43	1191669,39
152	352077,44	1191670,03
153	352076,63	1191656,06

Номер характерной точки	Координаты в системе МСК-39	
	X, м	Y, м
154	352084,81	1191655,58
155	352099,66	1191648,32
156	352085,10	1191633,13
157	352082,48	1191630,40
158	352073,01	1191639,74
159	352061,31	1191628,37
160	352061,43	1191614,01
161	352003,54	1191554,73
162	351969,61	1191590,88
163	351969,81	1191598,20
164	351946,76	1191620,90
165	351947,13	1191604,68
166	351943,95	1191604,45
167	351889,94	1191652,84
168	351930,90	1191694,16
169	351925,17	1191702,99
170	351971,07	1191747,80
171	351956,57	1191761,30
172	351921,78	1191778,02
173	351904,45	1191792,21
174	351873,61	1191821,74
175	351873,35	1191822,89
176	351884,91	1191835,27
177	351874,82	1191844,98
178	351858,05	1191827,01
179	351860,89	1191814,53
180	351895,16	1191781,72
181	351914,21	1191766,13
182	351948,59	1191749,61
183	351950,78	1191747,56
184	351907,18	1191705,00
185	351913,01	1191696,00
186	351869,63	1191652,24
187	351939,03	1191590,06
188	351947,44	1191590,67
189	351947,45	1191589,55
190	351951,82	1191584,87
191	351951,62	1191583,94
192	351968,93	1191563,80
193	351988,60	1191537,01
194	351975,84	1191524,23
195	351957,61	1191542,12
196	351932,58	1191516,01
197	351924,90	1191507,96
198	351811,61	1191389,79
199	351804,11	1191420,44
200	351782,80	1191426,33
201	351781,89	1191432,62
202	351768,03	1191430,63
203	351770,25	1191415,26
204	351792,45	1191409,18
205	351799,62	1191379,86
206	351803,90	1191362,00

Номер характерной точки	Координаты в системе МСК-39	
	X, м	Y, м
207	351806,39	1191351,35
208	351805,02	1191349,51
209	351780,10	1191328,25
210	351742,13	1191342,63
211	351687,05	1191331,23
212	351662,21	1191325,57
213	351660,58	1191334,36
214	351652,82	1191372,02
215	351628,42	1191367,26
216	351637,37	1191320,78
217	351632,89	1191320,46
218	351622,24	1191310,77
219	351602,83	1191300,34
220	351600,04	1191299,07
221	351516,92	1191275,56
222	351434,20	1191265,80
223	351433,76	1191271,48
224	351431,84	1191271,12
225	351429,99	1191288,52
226	351428,67	1191294,83
227	351427,57	1191301,39
228	351426,76	1191308,04
229	351426,16	1191314,50
230	351425,50	1191323,32
231	351422,64	1191361,34
232	351421,95	1191376,45
233	351420,43	1191376,42
234	351417,09	1191413,82
235	351382,91	1191411,76
236	351384,22	1191389,46
237	351385,47	1191369,90
238	351386,22	1191363,09
239	351386,35	1191360,16
240	351387,18	1191348,24
241	351388,96	1191330,47
242	351388,89	1191328,35
243	351385,14	1191327,99
244	351386,20	1191314,16
245	351389,31	1191314,40
246	351390,35	1191301,07
247	351387,22	1191300,77
248	351389,27	1191274,57
249	351389,61	1191269,76
250	351389,69	1191260,55
251	351363,20	1191257,43
252	351363,30	1191241,89
253	351353,75	1191244,79
254	351347,68	1191251,70
255	351338,88	1191255,99
256	351324,95	1191258,29
257	351315,15	1191234,03
258	351316,37	1191199,85
259	351309,69	1191199,61

Номер характерной точки	Координаты в системе МСК-39	
	X, м	Y, м
260	351295,11	1191182,39
261	351279,54	1191180,50
262	351280,51	1191188,80
263	351285,46	1191231,79
264	351284,74	1191251,49
265	351281,87	1191253,92
266	351277,44	1191258,59
267	351272,37	1191271,17
268	351264,93	1191295,27
269	351252,60	1191250,15
270	351251,12	1191249,81
271	351246,21	1191241,13
272	351248,65	1191217,75
273	351239,44	1191215,40
274	351211,97	1191208,31
275	351205,26	1191206,51
276	351202,04	1191217,78
277	351179,69	1191211,46
278	351181,82	1191203,94
279	351181,68	1191202,68
280	351181,61	1191202,49
281	351181,18	1191202,23
282	351174,59	1191201,42
283	351166,26	1191200,39
284	351170,42	1191212,95
285	351143,05	1191219,36
286	351138,17	1191210,65
287	351118,86	1191221,20
288	351104,34	1191229,13
289	351085,08	1191239,75
290	351069,52	1191248,34
291	351069,26	1191248,48
292	351073,31	1191253,40
293	351061,20	1191260,71
294	351056,78	1191255,36
295	351022,23	1191274,40
296	351005,54	1191283,60
297	351001,27	1191285,95
298	350971,37	1191302,45
299	350957,94	1191309,84
300	350939,13	1191320,21
301	350921,83	1191329,75
302	350871,89	1191357,29
303	350872,09	1191364,26
304	350872,09	1191382,54
305	350857,76	1191382,28
306	350837,48	1191381,89
307	350827,96	1191381,71
308	350818,42	1191387,32
309	350795,34	1191400,88
310	350776,29	1191412,08
311	350758,76	1191422,17
312	350748,02	1191427,39

Номер характерной точки	Координаты в системе МСК-39	
	X, м	Y, м
313	350746,67	1191448,20
314	350746,86	1191450,28
315	350745,59	1191455,68
316	350744,22	1191458,19
317	350739,50	1191464,88
318	350737,10	1191467,19
319	350735,40	1191470,15
320	350733,94	1191472,04
321	350733,53	1191472,44
322	350733,12	1191473,36
323	350730,87	1191476,34
324	350730,97	1191476,73
325	350729,93	1191480,04
326	350728,64	1191482,27
327	350727,14	1191483,98
328	350723,07	1191487,38
329	350721,13	1191488,57
330	350718,92	1191489,14
331	350716,33	1191489,05
332	350710,69	1191487,69
333	350703,65	1191469,85
334	350694,78	1191451,05
335	350684,11	1191456,12
336	350688,53	1191464,56
337	350683,53	1191484,72
338	350677,58	1191492,37
339	350667,92	1191496,76
340	350665,62	1191492,34
341	350662,78	1191487,29
342	350668,23	1191482,23
343	350670,61	1191478,65
344	350673,66	1191466,36
345	350671,46	1191462,14
346	350645,56	1191474,46
347	350632,23	1191481,67
348	350628,82	1191483,49
349	350627,45	1191486,70
350	350623,19	1191488,83
351	350619,42	1191488,44
352	350595,91	1191500,80
353	350593,31	1191502,19
354	350562,24	1191518,80
355	350562,40	1191538,06
356	350560,10	1191563,31
357	350554,56	1191563,60
358	350553,36	1191563,50
359	350543,81	1191562,49
360	350544,27	1191547,22
361	350541,97	1191540,34
362	350535,94	1191534,38
363	350510,98	1191548,24
364	350478,93	1191566,03
365	350482,26	1191572,80

Номер характерной точки	Координаты в системе МСК-39	
	X, м	Y, м
366	350467,91	1191579,87
367	350464,92	1191573,81
368	350446,00	1191584,31
369	350427,66	1191594,50
370	350415,47	1191601,27
371	350427,83	1191633,66
372	350414,80	1191638,64
373	350403,01	1191608,19
374	350399,47	1191610,15
375	350395,42	1191612,40
376	350396,36	1191617,06
377	350382,16	1191621,25
378	350381,68	1191620,31
379	350369,90	1191627,59
380	350366,49	1191629,70
381	350352,41	1191638,42
382	350355,57	1191644,30
383	350358,16	1191648,83
384	350361,68	1191648,56
385	350366,63	1191652,72
386	350373,25	1191664,63
387	350360,20	1191672,22
388	350349,45	1191667,09
389	350345,97	1191664,29
390	350339,98	1191653,30
391	350341,18	1191652,65
392	350338,25	1191647,19
393	350316,75	1191660,50
394	350312,85	1191662,92
395	350294,09	1191674,53
396	350293,70	1191674,77
397	350250,43	1191698,16
398	350191,68	1191722,83
399	350167,39	1191702,48
400	350165,73	1191699,76
401	350152,92	1191692,16
402	350175,75	1191679,30
403	350183,59	1191668,15
404	350190,66	1191657,37
405	350202,06	1191664,75
406	350251,77	1191638,25
407	350330,34	1191594,28
408	350336,44	1191591,04
409	350341,55	1191582,23
410	350346,93	1191579,36
411	350341,39	1191569,01
412	350325,99	1191535,05
413	350311,70	1191536,75
414	350311,32	1191533,59
415	350301,94	1191534,09
416	350302,18	1191514,20
417	350317,52	1191514,39
418	350315,26	1191508,62

Номер характерной точки	Координаты в системе МСК-39	
	X, м	Y, м
419	350313,38	1191497,23
420	350310,47	1191479,73
421	350311,30	1191445,46
422	350307,57	1191413,26
423	350311,26	1191394,26
424	350326,56	1191320,87
425	350350,93	1191326,17
426	350343,57	1191363,41
427	350341,97	1191376,63
428	350341,76	1191416,16
429	350341,78	1191416,17
430	350371,96	1191413,69
431	350386,01	1191414,23
432	350397,32	1191416,08
433	350407,73	1191420,24
434	350408,06	1191412,75
435	350421,25	1191402,39
436	350437,12	1191404,52
437	350509,44	1191414,24
438	350527,50	1191417,03
439	350527,50	1191422,44
440	350531,59	1191426,70
441	350550,58	1191460,41
442	350554,13	1191458,22
443	350557,42	1191464,23
444	350590,32	1191446,21
445	350649,55	1191414,93
446	350649,00	1191411,01
447	350647,49	1191408,04
448	350647,82	1191407,87
449	350641,58	1191397,75
450	350643,80	1191396,36
451	350637,25	1191386,24
452	350640,91	1191374,66
453	350637,12	1191365,34
454	350635,14	1191363,46
455	350638,06	1191347,27
456	350649,14	1191355,31
457	350657,08	1191374,13
458	350654,08	1191383,91
459	350656,98	1191388,33
460	350666,12	1191382,80
461	350668,04	1191386,30
462	350670,53	1191390,86
463	350673,02	1191388,42
464	350676,36	1191378,55
465	350687,89	1191373,25
466	350690,32	1191365,35
467	350691,98	1191363,23
468	350692,93	1191360,97
469	350699,25	1191353,21
470	350706,39	1191349,49
471	350707,90	1191346,64

Номер характерной точки	Координаты в системе МСК-39	
	X, м	Y, м
472	350714,88	1191341,09
473	350720,43	1191337,86
474	350729,88	1191335,36
475	350738,67	1191336,26
476	350739,62	1191336,45
477	350742,82	1191334,71
478	350746,29	1191332,63
479	350747,12	1191332,02
480	350748,86	1191330,09
481	350754,59	1191322,63
482	350757,78	1191327,77
483	350760,09	1191326,77
484	350766,34	1191323,90
485	350769,66	1191322,43
486	350780,33	1191317,39
487	350781,20	1191316,79
488	350788,39	1191313,77
489	350796,37	1191310,18
490	350796,35	1191310,14
491	350805,50	1191305,97
492	350802,15	1191298,92
493	350809,63	1191290,53
494	350815,42	1191293,79
495	350817,67	1191300,52
496	350831,48	1191294,23
497	350839,40	1191290,24
498	350848,84	1191286,47
499	350859,60	1191281,28
500	350862,34	1191283,76
501	350869,13	1191280,37
502	350877,86	1191275,97
503	350889,12	1191270,17
504	350903,86	1191259,70
505	350908,80	1191254,04
506	350917,90	1191244,37
507	350916,86	1191232,41
508	350921,49	1191232,43
509	350922,82	1191226,00
510	350935,43	1191221,47
511	350950,18	1191212,38
512	350963,84	1191218,75
513	350974,11	1191215,29
514	351024,25	1191173,37
515	351131,00	1191128,79
516	351127,31	1191119,35
517	351133,25	1191107,77
518	351146,63	1191105,51
519	351147,73	1191106,44
520	351152,43	1191103,62
521	351162,73	1191115,95
522	351179,66	1191105,63
523	351179,36	1191101,91
524	351186,65	1191097,84

Номер характерной точки	Координаты в системе МСК-39	
	X, м	Y, м
525	351199,69	1191099,52
526	351203,62	1191096,27
527	351208,17	1191099,87
528	351214,04	1191099,25
529	351221,84	1191098,57
530	351220,73	1191092,09
531	351234,78	1191091,36
532	351235,63	1191096,22
533	351241,18	1191097,82
534	351244,71	1191101,37
535	351246,26	1191104,16
536	351246,15	1191105,11
537	351248,65	1191109,63
538	351249,69	1191109,62
539	351253,39	1191107,54
540	351254,27	1191109,14
541	351263,98	1191103,79
542	351271,29	1191100,05
543	351272,36	1191104,18
544	351278,06	1191098,29
545	351270,58	1191093,15
546	351274,52	1191084,55
547	351259,57	1191074,68
548	351268,50	1191068,60
549	351264,54	1191058,37
550	351279,20	1191052,92
551	351286,21	1191043,42
552	351295,13	1191050,00
553	351296,64	1191041,26
554	351297,24	1191041,45
555	351301,33	1191006,23
556	351315,23	1191007,85
557	351310,82	1191045,88
558	351311,68	1191046,17
559	351311,36	1191050,74
560	351331,69	1191064,25
561	351334,24	1191063,46
562	351332,71	1191060,70
563	351329,40	1191048,49
564	351340,20	1191045,56
565	351340,19	1191008,26
566	351340,96	1190999,14
567	351344,44	1190989,56
568	351353,89	1190992,99
569	351356,17	1191019,63
570	351354,92	1191033,51
571	351355,00	1191046,53
572	351355,86	1191046,68
573	351360,52	1191047,44
574	351360,65	1191048,16
575	351369,10	1191046,64
576	351372,07	1191044,86
577	351409,31	1191038,07

Номер характерной точки	Координаты в системе МСК-39	
	X, м	Y, м
578	351411,57	1191037,67
579	351425,50	1191034,97
580	351448,79	1191030,68
581	351462,03	1191029,09
582	351546,17	1191013,16
583	351545,83	1191012,67
584	351543,51	1191010,37
585	351542,59	1191005,90
586	351544,55	1190998,01
587	351553,08	1191000,12
588	351556,88	1191003,32
589	351559,45	1191007,16
590	351571,76	1191004,96
591	351571,89	1191010,91
592	351586,67	1191008,28
593	351589,25	1191007,82
594	351588,96	1191006,05
595	351602,37	1191003,55
596	351602,37	1191003,58
597	351610,41	1191002,09
598	351614,74	1190997,26
599	351613,56	1190973,09
600	351620,60	1190972,75
601	351640,49	1190971,87
602	351641,51	1190993,28
603	351646,89	1190995,42
604	351653,77	1190994,08
605	351653,54	1190991,98
606	351657,16	1190988,82
607	351657,60	1190985,90
608	351657,51	1190977,53
609	351662,31	1190969,09
610	351674,42	1190975,97
611	351671,55	1190981,14
612	351671,61	1190986,87
613	351671,03	1190990,74
614	351674,10	1190990,14
615	351688,13	1190987,42
616	351688,99	1190987,25
617	351723,71	1190980,51
618	351732,11	1190978,88
619	351754,59	1190975,34
620	351754,77	1190973,45
621	351753,91	1190944,89
622	351787,39	1190943,04
623	351788,42	1190962,86
624	351789,46	1190964,51
625	351792,85	1190963,95
626	351800,52	1190965,72
627	351800,51	1190966,27
628	351832,76	1190960,49
629	351835,01	1190956,39
630	351840,07	1190959,18

Номер характерной точки	Координаты в системе МСК-39	
	X, м	Y, м
631	351863,89	1190954,91
632	351868,11	1190954,15
633	351870,68	1190953,69
634	351875,52	1190952,82
635	351905,80	1190947,38
636	351909,82	1190969,03
637	351910,40	1190974,55
638	351919,99	1190973,54
639	351920,29	1190975,46
640	351920,81	1190975,38
641	351924,30	1190993,69
642	351933,82	1190993,85
643	351935,27	1191001,62
644	351936,80	1191009,78
645	351928,12	1191015,53
646	351931,14	1191031,27
647	351931,86	1191042,25
648	351929,59	1191053,35
649	351937,01	1191094,84
650	351938,05	1191105,43
651	351943,32	1191134,69
652	351949,26	1191161,27
653	351947,62	1191170,16
654	351942,30	1191177,39
655	351926,69	1191180,62
656	351925,14	1191181,06
657	351925,14	1191181,08
658	351886,26	1191192,66
659	351885,87	1191192,88
660	351872,68	1191222,67
661	351863,20	1191240,75
662	351847,93	1191280,48
663	351857,51	1191277,17
664	351862,27	1191276,85
665	351883,29	1191256,65
666	351901,54	1191274,23
667	352059,59	1191263,98
668	352223,62	1191237,29
669	352394,65	1191288,84
670	352427,96	1191290,04
671	352426,27	1191311,98
672	352391,05	1191310,74
673	352222,92	1191259,69
674	352062,06	1191285,86
675	351919,47	1191295,11
676	351933,82	1191326,53
677	351946,52	1191337,29
678	351952,51	1191346,88
679	351951,65	1191400,19
680	351951,52	1191407,68
681	351953,56	1191409,78
682	351961,57	1191409,91
683	351973,94	1191410,10

Номер характерной точки	Координаты в системе МСК-39	
	X, м	Y, м
684	351975,27	1191409,68
685	351977,05	1191402,54
686	351977,98	1191387,27
687	351999,22	1191387,62
688	351999,04	1191398,79
689	351997,77	1191416,68
690	351994,23	1191426,29
691	351989,09	1191433,74
692	351989,03	1191436,81
693	351998,37	1191445,95
694	351996,46	1191453,01
695	351993,03	1191462,62
696	351991,67	1191468,25
697	352072,45	1191553,70
698	352142,90	1191627,20
699	352202,15	1191598,16
700	352201,13	1191595,85
701	352212,48	1191590,25
702	352219,77	1191605,04
703	352207,01	1191611,34
704	352217,45	1191621,69
705	352223,02	1191614,89
706	352258,68	1191577,79
707	352274,40	1191581,96
708	352292,40	1191592,92
709	352301,09	1191602,08
710	352294,01	1191615,72
711	352283,00	1191604,48
712	352268,53	1191595,62
713	352261,21	1191593,56
714	352259,06	1191596,90
715	352258,06	1191596,42
716	352246,18	1191617,13
717	352241,88	1191617,97
718	352238,33	1191622,03
719	352236,74	1191623,07
720	352217,12	1191643,71
721	352203,00	1191659,36
722	352202,03	1191658,63
723	352187,30	1191673,52
724	352217,53	1191705,07
725	352260,90	1191750,31
726	352337,24	1191831,24
727	352338,32	1191831,09
728	352342,55	1191830,49
729	352350,10	1191827,42
1	352342,55	1191830,49
За исключением		
730	351800,65	1191009,76
731	351800,02	1191011,05
732	351800,96	1191016,36
733	351797,63	1191017,00
734	351796,44	1191021,10

Номер характерной точки	Координаты в системе МСК-39	
	X, м	Y, м
735	351795,58	1191041,94
736	351798,09	1191055,08
737	351802,31	1191054,38
738	351808,82	1191087,63
739	351793,89	1191090,37
740	351789,30	1191110,61
741	351772,43	1191211,11
742	351788,56	1191222,98
743	351795,90	1191230,16
744	351829,58	1191228,34
745	351854,61	1191226,98
746	351860,07	1191216,57
747	351874,93	1191183,01
748	351880,72	1191179,70
749	351923,30	1191167,02
750	351934,21	1191164,77
751	351934,44	1191164,45
752	351934,98	1191161,54
753	351929,59	1191137,46
754	351924,17	1191107,36
755	351923,13	1191096,76
756	351915,34	1191053,17
757	351917,77	1191041,30
758	351917,22	1191033,06
759	351909,11	1190988,76
760	351901,55	1190989,56
761	351896,84	1190988,63
762	351889,11	1190989,43
763	351886,96	1190989,77
764	351883,06	1190990,40
765	351883,69	1190994,12
766	351863,46	1190997,65
767	351861,50	1190997,99
768	351862,55	1191003,29
769	351859,15	1191021,35
770	351845,40	1191018,76
771	351848,30	1191003,32
772	351847,75	1191000,38
773	351843,93	1191001,05
774	351843,55	1190999,10
775	351827,06	1191001,46
776	351819,74	1191002,51
777	351815,04	1191006,07
778	351814,09	1191006,24
779	351812,11	1191007,90
730	351800,65	1191009,76
За исключением		
780	351697,38	1191032,24
781	351700,65	1191048,96
782	351720,28	1191045,12
783	351717,13	1191029,03
784	351753,36	1191023,13
785	351753,72	1191023,75

Номер характерной точки	Координаты в системе МСК-39	
	X, м	Y, м
786	351752,93	1191036,88
787	351745,08	1191074,88
788	351743,35	1191079,72
789	351714,75	1191133,67
790	351702,62	1191165,43
791	351690,88	1191164,49
792	351689,09	1191143,00
793	351678,79	1191143,55
794	351676,87	1191128,94
795	351676,36	1191122,22
796	351674,71	1191099,42
797	351674,24	1191092,93
798	351673,01	1191085,89
799	351669,48	1191036,78
780	351697,38	1191032,24
За исключением		
800	351642,10	1191135,81
801	351622,30	1191137,44
802	351607,41	1191138,67
803	351592,51	1191139,77
804	351575,05	1191141,06
805	351558,50	1191137,66
806	351552,84	1191138,23
807	351552,77	1191137,48
808	351544,97	1191137,96
809	351541,81	1191137,86
810	351536,08	1191136,51
811	351514,36	1191136,86
812	351504,07	1191103,90
813	351489,43	1191102,13
814	351488,01	1191108,44
815	351486,31	1191116,00
816	351493,29	1191116,85
817	351500,17	1191138,89
818	351491,75	1191139,49
819	351481,32	1191137,68
820	351484,82	1191099,93
821	351485,87	1191099,96
822	351486,66	1191087,65
823	351495,78	1191088,42
824	351497,05	1191065,59
825	351499,47	1191065,11
826	351500,03	1191062,06
827	351509,98	1191060,23
828	351516,00	1191059,12
829	351609,50	1191041,91
830	351609,55	1191041,90
831	351612,34	1191046,88
832	351626,16	1191044,98
833	351630,34	1191038,07
834	351634,14	1191037,37
835	351636,62	1191038,13
836	351638,59	1191041,74

Номер характерной точки	Координаты в системе МСК-39	
	X, м	Y, м
837	351647,73	1191041,01
838	351649,65	1191040,05
839	351650,22	1191044,45
840	351651,42	1191053,79
841	351652,61	1191063,07
842	351653,73	1191072,53
843	351654,74	1191082,46
844	351655,98	1191092,45
845	351656,32	1191097,53
846	351652,53	1191097,92
847	351645,50	1191104,09
848	351652,26	1191111,81
849	351657,26	1191111,38
850	351658,87	1191135,07
800	351642,10	1191135,81
За исключением		
851	350349,22	1191477,60
852	350354,25	1191472,58
853	350347,32	1191465,63
854	350347,04	1191452,82
855	350382,59	1191451,18
856	350399,96	1191456,36
857	350404,25	1191458,66
858	350406,74	1191463,72
859	350419,54	1191489,52
860	350437,12	1191523,91
861	350434,47	1191525,18
862	350435,46	1191527,23
863	350435,12	1191527,41
864	350434,70	1191526,60
865	350422,28	1191533,06
866	350422,73	1191533,93
867	350380,01	1191556,33
868	350377,17	1191551,08
869	350366,90	1191528,50
870	350372,73	1191518,75
871	350359,04	1191510,68
872	350353,98	1191497,77
851	350349,22	1191477,60
Контур 2		
873	351971,07	1191747,80
874	352015,91	1191700,05
875	352008,60	1191692,75
876	352035,21	1191666,22
877	352067,90	1191634,77
878	352061,31	1191628,37
879	352061,37	1191621,64
880	352025,41	1191656,21
881	351988,79	1191692,74
882	351996,29	1191700,24
883	351960,49	1191737,47
873	351971,07	1191747,80

СВЕДЕНИЯ О ВИДЕ РАЗРЕШЕННОГО ИСПОЛЬЗОВАНИЯ ОБРАЗУЕМЫХ ЗЕМЕЛЬНЫХ УЧАСТКОВ, ПРЕДНАЗНАЧЕННЫХ ДЛЯ РАЗМЕЩЕНИЯ ЛИНЕЙНЫХ ОБЪЕКТОВ И ОБЪЕКТОВ КАПИТАЛЬНОГО СТРОИТЕЛЬСТВА, ПРОЕКТИРУЕМЫХ В СОСТАВЕ ЛИНЕЙНОГО ОБЪЕКТА, А ТАКЖЕ СУЩЕСТВУЮЩИХ ЗЕМЕЛЬНЫХ УЧАСТКОВ, ЗАНЯТЫХ ЛИНЕЙНЫМИ ОБЪЕКТАМИ И ОБЪЕКТАМИ КАПИТАЛЬНОГО СТРОИТЕЛЬСТВА, ВХОДЯЩИМИ В СОСТАВ ЛИНЕЙНЫХ ОБЪЕКТОВ, В СООТВЕТСТВИИ С ПРОЕКТОМ ПЛАНИРОВКИ ТЕРРИТОРИИ

Сведения о виде разрешенного использования образуемых земельных участков, предназначенных для размещения линейных объектов и объектов капитального строительства, проектируемых в составе линейного объекта, а также существующих земельных участков, занятых линейными объектами и объектами капитального строительства, входящими в состав линейных объектов, приведены в таблицах 1.1 (столбец 4 «Вид разрешенного использования устанавливаемый») и 1.2 (столбец 6 «Вид разрешенного использования устанавливаемый»).

ЦЕЛЕВОЕ НАЗНАЧЕНИЕ ЛЕСОВ, ВИД (ВИДЫ) РАЗРЕШЕННОГО ИСПОЛЬЗОВАНИЯ ЛЕСНОГО УЧАСТКА, КОЛИЧЕСТВЕННЫЕ И КАЧЕСТВЕННЫЕ ХАРАКТЕРИСТИКИ ЛЕСНОГО УЧАСТКА, СВЕДЕНИЯ О НАХОЖДЕНИИ ЛЕСНОГО УЧАСТКА В ГРАНИЦАХ ОСОБО ЗАЩИТНЫХ УЧАСТКОВ ЛЕСОВ

В границах разработки отсутствуют лесные участки.