206003/206003-2023-10382(1)

№ 206003-2023-10382
от 11.12.2023

# ПРАВИТЕЛЬСТВО ЛЕНИНГРАДСКОЙ ОБЛАСТИ

# ПОСТАНОВЛЕНИЕ

от 11 декабря 2023 года № 907

**О внесении изменений в Генеральный план муниципального образования "Муринское сельское поселение" Всеволожского муниципального района Ленинградской области**

На основании пункта 4 части 1 статьи 1 областного закона от 7 июля 2014 года № 45-оз "О перераспределении полномочий в области градостроительной деятельности между органами государственной власти Ленинградской области и органами местного самоуправления Ленинградской области" Правительство Ленинградской области п о с т а н о в л я е т:

1. Внести в Генеральный план муниципального образования "Муринское сельское поселение" Всеволожского муниципального района Ленинградской области, утвержденный решением совета депутатов муниципального образования "Муринское сельское поселение" Всеволожского муниципального района Ленинградской области от 26 сентября 2013 года № 32, изменения согласно приложению к настоящему постановлению.

2. Комитету градостроительной политики Ленинградской области разместить (опубликовать) настоящее постановление в официальном сетевом издании "Электронное опубликование документов" (www.npa47.ru), а также в установленные частью 9 статьи 9 Градостроительного кодекса Российской Федерации сроки обеспечить размещение изменений в Генеральный план муниципального образования "Муринское сельское поселение" Всеволожского муниципального района Ленинградской области и материалов по их обоснованию в федеральной государственной информационной системе территориального планирования.

Исполняющий обязанности
Губернатора Ленинградской области
Первый вице-губернатор Ленинградской области –
руководитель Администрации Губернатора
и Правительства Ленинградской области И.Петров

Приложение
к постановлению Правительства
Ленинградской области
от 11 декабря 2023 года № 907

# ИЗМЕНЕНИЯ
в Генеральный план муниципального образования "Муринское сельское поселение" Всеволожского муниципального района Ленинградской области

# ПОЛОЖЕНИЕ
# о территориальном планировании

1. Сведения о видах, назначении и наименованиях планируемых для размещения объектов местного значения поселения, их основные характеристики, их местоположение, а также характеристики зон с особыми условиями использования территории

| №/№ п/п | Наименование объекта | Характеристика объекта | Местоположение объекта (населенный пункт, код функциональной зоны) | Вид зоны с особыми условиями использования территорий, количественный показатель |
|---|---|---|---|---|
| 1 | 2 | 3 | 4 | 5 |
| 1. | Вид объектов: объекты физической культуры и массового спорта<br>Назначение объектов: обеспечение инфраструктурой для развития физической культуры и массового спорта, проведения физкультурных мероприятий и массовых спортивных мероприятиях населения Муринского городского поселения | | | |
| 1.1. | Плоскостное спортивное сооружение | Обеспечение инфраструктурой для развития физической культуры и массового спорта, проведения физкультурных мероприятий и массовых спортивных мероприятиях жителей западной части города Мурино.<br><br>Открытая универсальная спортивная площадка без трибун. Площадь плоскостных спортивных сооружений – 4 964 кв. м | Город Мурино, 2:Р2:2 | Не устанавливается |
| 1.2. | Плоскостное спортивное сооружение | Обеспечение инфраструктурой для развития физической культуры и массового спорта, проведения физкультурных мероприятий и массовых спортивных мероприятиях жителей западной части города Мурино.<br><br>Открытая универсальная спортивная площадка без трибун. Площадь плоскостных спортивных сооружений – 4 964 кв. м | Город Мурино, 2:Р2:2 | Не устанавливается |
| 1.3. | Плоскостное спортивное сооружение | Обеспечение инфраструктурой для развития физической культуры и массового спорта, | Город Мурино, 2:Р2:2 | Не устанавливается |

| 1 | 2 | 3 | 4 | 5 |
|---|---|---|---|---|
| | | проведения физкультурных мероприятий и массовых спортивных мероприятиях жителей западной части города Мурино.<br><br>Открытая универсальная спортивная площадка без трибун. Площадь плоскостных спортивных сооружений – 4 964 кв. м | | |
| 1.4. | Плоскостное спортивное сооружение | Обеспечение инфраструктурой для развития физической культуры и массового спорта, проведения физкультурных мероприятий и массовых спортивных мероприятиях жителей западной части города Мурино.<br><br>Открытая универсальная спортивная площадка без трибун. Площадь плоскостных спортивных сооружений – 24 025 кв. м | Город Мурино, 2:Р2:2 | Не устанавливается |
| 1.5. | Плоскостное спортивное сооружение | Обеспечение инфраструктурой для развития физической культуры и массового спорта, проведения физкультурных мероприятий и массовых спортивных мероприятиях жителей западной части города Мурино.<br><br>Открытая универсальная спортивная площадка без трибун. Площадь плоскостных спортивных сооружений – 1 000 кв. м | Город Мурино, 2:Р2:2 | Не устанавливается |
| 1.6. | Плоскостное спортивное сооружение | Обеспечение инфраструктурой для развития физической культуры и массового спорта, проведения физкультурных мероприятий и массовых спортивных мероприятиях жителей центральной части города Мурино.<br><br>Открытая универсальная спортивная площадка без трибун. Площадь плоскостных спортивных сооружений – 4 933 кв. м | Город Мурино, 3:Р2:2 | Не устанавливается |

| 1 | 2 | 3 | 4 | 5 |
|---|---|---|---|---|
| 2. | Вид объектов: объекты культуры<br>Назначение объектов: обеспечение населения Муринского городского поселения инфраструктурой для организации досуга и обеспечения услугами организаций культуры | | | |
| 2.1. | Культурно-досуговый объект | Обеспечение жителей западной части города Мурино инфраструктурой для организации досуга и обеспечения услугами организаций культуры<br><br>Детский театр на 100 мест | Город Мурино, 2:Ж4 | |
| 3. | Вид объектов: объекты массового отдыха населения<br>Назначение объектов: обустройство мест массового отдыха населения Муринского городского поселения (города Мурино) | | | |
| 3.1. | Парк | Обустройство мест массового отдыха населения для жителей западной части города Мурино.<br><br>Специализированный парк с преобладанием спортивной функции. Площадь 30 га | Город Мурино, 2:Р2:1 | Не устанавливается |
| 3.2. | Парк | Обустройство мест массового отдыха населения для жителей центральной части города Мурино.<br><br>Специализированный парк с преобладанием спортивной функции. Площадь 7 га | Город Мурино, 3:Р2:1 | Не устанавливается |
| 3.3. | Парк | Обустройство мест массового отдыха населения для жителей южной части города Мурино.<br><br>Специализированный парк с преобладанием спортивной функции. Площадь 16 га | Город Мурино, 4:Р2:1 | Не устанавливается |
| 3.4. | Парк | Обустройство мест массового отдыха населения для жителей южной части города Мурино.<br><br>Специализированный парк с преобладанием | Город Мурино, 4:Р2:1 | Не устанавливается |

| 1 | 2 | 3 | 4 | 5 |
|---|---|---|---|---|
| | | спортивной функции. Площадь 16 га | | |
| 3.5. | Парк | Обустройство мест массового отдыха населения для жителей южной части города Мурино.<br><br>Специализированный парк с преобладанием спортивной функции. Площадь 15 га | Город Мурино, 4:Р2:1 | Не устанавливается |
| 3.6. | Пляж | Обустройство мест массового отдыха населения для жителей западной части города Мурино.<br><br>Благоустроенное место массовой отдыха возле водоемов и водотоков, площадь 1 га | Город Мурино, 2:Р2:1 | Не устанавливается |
| 4. | Вид объектов: автомобильные дороги местного значения поселения (улично-дорожная сеть), реконструкция<br>Назначение объектов: обеспечение транспортных связей в городе Мурино, повышение пропускной способности улично-дорожной сети, доведение характеристик улично-дорожной сети до нормативных показателей | | | |
| 4.1. | Улица Шоссе в Лаврики | Обеспечение транспортной связи центральной и западной частей города Мурино, обеспечение выезда на автомобильные дороги регионального значения «Новое Девяткино – Бугры» и «Новый выход из Санкт-Петербурга от кольцевой автомобильной дороги вокруг города Санкт-Петербурга в обход населенных пунктов Мурино и Новое Девяткино с выходом на существующую автомобильную дорогу Санкт-Петербург – Матокса (в створе Гражданского проспекта)».<br><br>Магистральная улица районного значения:<br>1. расчетная скорость движения - 60 км/ч;<br>2. ширина полосы движения - 3,5 м;<br>3. число полос движения - 2;<br>4. наименьшая ширина пешеходной части - 4 м; | - | Не устанавливается |

| 1 | 2 | 3 | 4 | 5 |
|---|---|---|---|---|
| | | 5. количество дополнительных (по сравнению с существующим положением) остановок общественного транспорта - 2 | | |
| 4.2. | Улица Вокзальная | Обеспечение транспортной связи между ТПУ «Девяткино» и автомобильной дорогой регионального значения «Санкт-Петербург – Матокса».<br><br>Магистральная улица районного значения:<br>1. расчетная скорость движения - 60 км/ч;<br>2. ширина полосы движения - 3,5 м;<br>3. число полос движения - 2;<br>4. наименьшая ширина пешеходной части - 4 м;<br>5. количество дополнительных (по сравнению с существующим положением) остановок общественного транспорта - 2 | - | Не устанавливается |
| 5. | Вид объектов: автомобильные дороги местного значения поселения (улично-дорожная сеть)<br>Назначение объектов: обеспечение транспортных связей в городе Мурино | | | |
| 5.1. | Проектируемая улица № 1 | Обеспечение транспортной связи южной части города Мурино с улицей Оборонная и планируемой к размещению автомобильной дорогой регионального значения «Автомобильная дорога от кольцевой автомобильной дороги вокруг Санкт-Петербурга до автодороги Санкт-Петербург – Матокса (платная скоростная автомобильная дорога в створе Пискаревского пр.)».<br><br>Магистральная улица районного значения:<br>1. расчетная скорость движения - 60 км/ч;<br>2. ширина полосы движения - 3,5 м; | - | Не устанавливается |

| 1 | 2 | 3 | 4 | 5 |
|---|---|---|---|---|
| | | 3. число полос движения - 4;<br>4. наименьшая ширина пешеходной части - 2 м;<br>5. количество остановок общественного транспорта – 13 | | |
| 5.2. | Проектируемая улица № 2 | Обеспечение транспортной связи между Проектируемой улицей № 1 и объектами (жилая и общественно-деловая застройка), распложенными в функциональных зонах 4:Д1:9, 4:Д1:10, 4:Д1:8:1, 4:Р2:6.<br><br>Улица в зоне жилой застройки:<br>1. расчетная скорость движения - 40 км/ч;<br>2. ширина полосы движения - 3,5 м;<br>3. число полос движения - 4;<br>4. наименьшая ширина пешеходной части - 2 м;<br>5. количество остановок общественного транспорта – 2 | - | Не устанавливается |
| 5.3. | Проектируемая улица № 3 | Обеспечение возможности выезда на планируемую автомобильную дорогу регионального значения «Автомобильная дорога от кольцевой автомобильной дороги вокруг Санкт-Петербурга до автодороги Санкт-Петербург – Матокса (платная скоростная автомобильная дорога в створе Пискаревского пр.)» в обоих направлениях.<br><br>Улица в зоне жилой застройки:<br>1. расчетная скорость движения - 40 км/ч;<br>2. ширина полосы движения - 3,5 м;<br>3. число полос движения - 4;<br>4. наименьшая ширина пешеходной части - 2 м; | - | Не устанавливается |

| 1 | 2 | 3 | 4 | 5 |
|---|---|---|---|---|
| | | 5. количество остановок общественного транспорта – 4 | | |
| 5.4. | Проектируемая улица № 4 | Обеспечение транспортной связи между Проектируемой улицей № 1 и объектами (жилая, общественно-деловая застройка, производственная), распложенными в функциональных зонах 4:Д2:15, 4:Д2:17, 4:П1:18, 4:Д1:16:4.<br><br>Улица в зоне жилой застройки:<br>1. расчетная скорость движения - 40 км/ч;<br>2. ширина полосы движения - 3,5 м;<br>3. число полос движения - 4;<br>4. наименьшая ширина пешеходной части - 2 м;<br>5. количество остановок общественного транспорта – 0 | - | Не устанавливается |
| 5.5. | Проектируемая улица № 5 | Обеспечение транспортной связи между Проектируемой улицей № 1 и объектами (жилая, общественно-деловая застройка, производственная), распложенными в функциональных зонах 4:Д2:17, 4:Д1:16:1, 4:П1:18.<br><br>Улица в зоне жилой застройки:<br>1. расчетная скорость движения - 40 км/ч;<br>2. ширина полосы движения - 3,5 м;<br>3. число полос движения – 2-4;<br>4. наименьшая ширина пешеходной части - 2 м;<br>5. количество остановок общественного транспорта – 0 | - | Не устанавливается |
| 5.6. | Улица Южный проезд | Обеспечение транспортной связи между Проектируемой улицей № 1 и объектами | - | Не устанавливается |

| 1 | 2 | 3 | 4 | 5 |
|---|---|---|---|---|
| | | (жилая и общественно-деловая застройка), распложенными в функциональной зоне 4:Д1:6.<br><br>Улица в зоне жилой застройки:<br>1. расчетная скорость движения - 40 км/ч;<br>2. ширина полосы движения - 3,5 м;<br>3. число полос движения - 4;<br>4. наименьшая ширина пешеходной части - 2 м;<br>5. количество остановок общественного транспорта – 0 | | |
| 5.7. | Проектируемая улица № 6 | Обеспечение транспортных связей северной части города Мурино, обеспечение выезда на автомобильную дорогу регионального значения «Новое-Девяткино – Бугры» южной части города Мурино с улицей Оборонная и планируемой к размещению автомобильной дорогой регионального значения «Автомобильная дорога от кольцевой автомобильной дороги вокруг Санкт-Петербурга до автодороги Санкт-Петербург – Матокса (платная скоростная автомобильная дорога в створе Пискаревского пр.)».<br><br>Магистральная улица районного значения:<br>1. расчетная скорость движения - 60 км/ч;<br>2. ширина полосы движения - 3,5 м;<br>3. число полос движения - 2;<br>4. наименьшая ширина пешеходной части - 2 м;<br>5. количество остановок общественного транспорта – 7, в том числе конченая остановка общественного транспорта с разворотным кольцом в северной части | - | Не устанавливается |

| 1 | 2 | 3 | 4 | 5 |
|---|---|---|---|---|
| 5.8. | Проектируемая улица № 7 | Обеспечение транспортных связей северной части города Мурино.<br><br>Магистральная улица районного значения:<br>1. расчетная скорость движения - 60 км/ч;<br>2. ширина полосы движения - 3,5 м;<br>3. число полос движения - 2;<br>4. наименьшая ширина пешеходной части - 2 м;<br>5. количество остановок общественного транспорта – 7, в том числе конченая остановка общественного транспорта с разворотным кольцом в северной части | - | Не устанавливается |
| 6. | Вид объектов: пешеходные улицы местного значения поселения<br>Назначение объектов: обеспечение централизованного водоснабжения в городе Мурино | | | |
| 6.1. | Проектируемая пешеходная улица № 1 | Обеспечение пешеходной связи между аллеей Охтинская и пешеходным проходом под КАД Санкт-Петербурга.<br><br>Пешеходная улица:<br>1. наименьшая ширина пешеходной части - 8 м | - | Не устанавливается |
| 6.2. | Проектируемая пешеходная улица № 1 | Обеспечение пешеходной связи между бульваром Менделеева и проспектом Авиаторов Балтики.<br><br>Пешеходная улица:<br>1. наименьшая ширина пешеходной части - 2 м | - | Не устанавливается |
| 7. | Вид объектов: объекты водоснабжения<br>Назначение объектов: обеспечение пешеходных связей в городе Мурино | | | |
| 7.1. | Водопровод | Обеспечение водоснабжения южной части города Мурино | - | - |

| 1 | 2 | 3 | 4 | 5 |
|---|---|---|---|---|
| | | Протяженность, материал, диаметры: подлежат определению на стадии подготовки документации по планировке территории и разработки проектной документации | | |
| 8. | Вид объектов: объекты водоотведения<br>Назначение объектов: обеспечение очистки хозяйственно-бытовых сточных вод в городе Мурино | | | |
| 8.1. | Канализационные очистные сооружения (реконструкция) | Обеспечение очистки хозяйственно-бытовых сточных вод в центральной и южной частях города Мурино. Увеличение мощности для подключения южной части города Мурино и производственной зоны в восточной части поселения.<br><br>Производительность: 4 000 куб. м/сут | 0:П1 | Санитарно-защитная зона 100 м (в соответствии с постановлением Главного государственного санитарного врача РФ от 28 февраля 2022 года № 7). Режим использования территории в соответствии с разделом V СанПиН 2.2.1/2.1.1.1200-03 |
| 8.2. | Канализационные очистные сооружения | Обеспечение очистки хозяйственно-бытовых сточных вод в южной части города Мурино.<br><br>Производительность – 12 856 куб. м/сут | Город Мурино 4:П1 | Санитарно-защитная зона 100 м (в соответствии с постановлением Главного государственного санитарного врача РФ от 28 февраля 2022 года № 7). Режим |

| 1 | 2 | 3 | 4 | 5 |
|---|---|---|---|---|
| | | | | использования территории в соответствии с разделом V СанПиН 2.2.1/2.1.1.1200-03 |
| 9 | Вид объектов: объекты водоотведения<br>Назначение объектов: обеспечение очистки поверхностного стока в городе Мурино | | | |
| 9.1. | Очистные сооружения поверхностного стока | Обеспечение очистки поверхностного стока в южной части города Мурино.<br><br>Производительность – 25 л/с | Город Мурино 4:Р1:1 | Санитарно-защитная зона 100 м (в соответствии с постановлением Главного государственного санитарного врача РФ от 28 февраля 2022 года № 7). Режим использования территории в соответствии с разделом V СанПиН 2.2.1/2.1.1.1200-03 |
| 9.2. | Очистные сооружения поверхностного стока | Обеспечение очистки поверхностного стока в южной части города Мурино.<br><br>Производительность – 35 л/с | Город Мурино 4:П1 | Санитарно-защитная зона 100 м (в соответствии с постановлением Главного государственного санитарного врача РФ от 28 февраля |

| 1 | 2 | 3 | 4 | 5 |
|---|---|---|---|---|
| | | | | 2022 года № 7). Режим использования территории в соответствии с разделом V СанПиН 2.2.1/2.1.1.1200-03. При этом санитарно-защитная зона не должна выходить за границу функциональной зоны 4:П1 |
| 10. | Вид объектов: объекты водоотведения<br>Назначение объектов: обеспечение транспортировки хозяйственно-бытовых сточных вод в городе Мурино | | | |
| 10.1. | Сети хозяйственно-бытовой канализации | Обеспечение транспортировки хозяйственно-бытовых сточных вод в южной части города Мурино<br><br>Протяженность, материал, диаметры: подлежат определению на стадии подготовки документации по планировке территории и разработки проектной документации | - | - |
| 11. | Вид объектов: объекты водоотведения<br>Назначение объектов: обеспечение транспортировки поверхностных сточных вод в городе Мурино | | | |
| 11.1. | Сети дождевой канализации | Обеспечение транспортировки дождевых сточных вод в южной части города Мурино<br><br>Протяженность, материал, диаметры: подлежат определению на стадии подготовки документации по планировке территории и разработки проектной документации | - | - |

| 1 | 2 | 3 | 4 | 5 |
|---|---|---|---|---|
| 12. | Вид объектов: объекты теплоснабжения<br>Назначение объектов: обеспечение надежности теплоснабжения города Мурино | | | |
| 12.1. | Источник тепловой энергии (котельная) | Обеспечение надежности теплоснабжения западной части города Мурино.<br><br>Мощность: подлежит определению на стадии подготовки документации по планировке территории и разработки проектной документации | Город Мурино<br>2:И:1 | Санитарно-защитная зона 100 м (в соответствии с постановлением Главного государственного санитарного врача РФ от 28 февраля 2022 года № 7). Режим использования территории в соответствии с разделом V СанПиН 2.2.1/2.1.1.1200-03 |
| 12.2. | Источник тепловой энергии (котельная) | Обеспечение надежности теплоснабжения западной части города Мурино.<br><br>Мощность: подлежит определению на стадии подготовки документации по планировке территории и разработки проектной документации | Город Мурино<br>2:КС | Санитарно-защитная зона 100 м (в соответствии с постановлением Главного государственного санитарного врача РФ от 28 февраля 2022 года № 7). Режим использования территории в соответствии с разделом V |

| 1 | 2 | 3 | 4 | 5 |
|---|---|---|---|---|
| | | | | СанПиН 2.2.1/2.1.1.1200-03 |
| 12.3. | Источник тепловой энергии (котельная) | Обеспечение надежности теплоснабжения центральной части города Мурино.<br><br>Мощность: подлежит определению на стадии подготовки документации по планировке территории и разработки проектной документации | Город Мурино 3:Ж4 | Санитарно-защитная зона 100 м (в соответствии с постановлением Главного государственного санитарного врача РФ от 28 февраля 2022 года № 7). Режим использования территории в соответствии с разделом V СанПиН 2.2.1/2.1.1.1200-03 |
| 12.4. | Источник тепловой энергии (котельная) | Обеспечение надежности теплоснабжения центральной части города Мурино.<br><br>Мощность: 30 Гкал/ч | Город Мурино 4:И | Санитарно-защитная зона 100 м (в соответствии с постановлением Главного государственного санитарного врача РФ от 28 февраля 2022 года № 7). Режим использования территории в соответствии с разделом V |

| 1 | 2 | 3 | 4 | 5 |
|---|---|---|---|---|
| | | | | СанПиН 2.2.1/2.1.1.1200-03 |
| 12.5. | Источник тепловой энергии (котельная) | Обеспечение надежности теплоснабжения центральной части города Мурино.<br><br>Мощность: 70 Гкал/ч | Город Мурино 4:П1 | Санитарно-защитная зона 100 м (в соответствии с постановлением Главного государственного санитарного врача РФ от 28 февраля 2022 года № 7). Режим использования территории в соответствии с разделом V СанПиН 2.2.1/2.1.1.1200-03 |
| 12.6. | Источник тепловой энергии (котельная) | Обеспечение надежности теплоснабжения центральной части города Мурино.<br><br>Мощность: 40 Гкал/ч | Город Мурино 4:И | Санитарно-защитная зона 100 м (в соответствии с постановлением Главного государственного санитарного врача РФ от 28 февраля 2022 года № 7). Режим использования территории в соответствии с разделом V |

| 1 | 2 | 3 | 4 | 5 |
|---|---|---|---|---|
| | | | | СанПиН 2.2.1/2.1.1.1200-03 |
| 12.7. | Источник тепловой энергии (котельная) | Обеспечение надежности теплоснабжения центральной части города Мурино.<br><br>Мощность: 48 Гкал/ч | Город Мурино 4:П1 | Санитарно-защитная зона 100 м (в соответствии с постановлением Главного государственного санитарного врача РФ от 28 февраля 2022 года № 7). Режим использования территории в соответствии с разделом V СанПиН 2.2.1/2.1.1.1200-03 |
| 13. | Вид объектов: объекты теплоснабжения<br>Назначение объектов: обеспечение теплоснабжения планируемой жилой и общественно-деловой застройки города Мурино | | | |
| 13.1. | Теплопровод распределительный | Обеспечение теплоснабжения планируемой жилой и общественно-деловой застройки южной части города Мурино | - | - |

2. Параметры функциональных зон, а также сведения о планируемых для размещения в них объектах федерального значения, объектах регионального значения, объектах местного значения, за исключением линейных объектов

| Обозначение функциональной зоны | Наименование функциональной зоны | Параметры функциональной зон | Сведения о планируемых к размещению в границах функциональной зоны объектах федерального значения, объектах регионального значения, объектах местного значения |
|---|---|---|---|
| 1 | 2 | 3 | 4 |
| Деревня Лаврики | | | |
| Жилые зоны | | | |
| 1:Ж2-1 | Зона застройки малоэтажными блокированными жилыми домами (до 3 этажей, включая мансардный) | Максимальная этажность зданий, строений, сооружений: 3 | Размещение объектов федерального, регионального и местного значения не предусмотрено. |
| 1:Ж2-2 | Зона застройки малоэтажными жилыми домами (до 3 этажей, включая мансардный) | Максимальная этажность зданий, строений, сооружений: 3 | Размещение объектов федерального и местного значения не предусмотрено<br><br>Объекты регионального значения:<br>1. Фельдшерско-акушерский пункт 1-го типа (ГБУЗ ЛО «Токсовская межрайонная больница»). |
| Общественно-деловые зоны | | | |
| 1:Д1 | Многофункциональная общественно-деловая зона | Максимальная этажность зданий, строений, сооружений: 4 | Размещение объектов федерального, регионального и местного значения не предусмотрено. |
| 1:Д2 | Зона специализированной общественной застройки | Максимальная этажность зданий, строений, сооружений: 4 | Размещение объектов федерального, регионального и местного значения не предусмотрено. |
| Зоны рекреационного назначения | | | |
| 1:Р2 | Зона озелененных территорий общего пользования (парки, сады, скверы, бульвары) | Максимальная этажность зданий, строений, сооружений: 1 | Размещение объектов федерального, регионального и местного значения не предусмотрено. |

| 1 | 2 | 3 | 4 |
|---|---|---|---|
| Город Мурино | | | |
| Жилые зоны | | | |
| 3:Ж1 | Зона застройки индивидуальными жилыми домами | Максимальная этажность зданий, строений, сооружений: 3 | Размещение объектов федерального, регионального и местного значения не предусмотрено. |
| 2:Ж2-1 | Зона застройки малоэтажными блокированными жилыми домами (до 3 этажей, включая мансардный) | Максимальная этажность зданий, строений, сооружений: 3 | Размещение объектов федерального, регионального и местного значения не предусмотрено. |
| 3:Ж2-1 | Зона застройки малоэтажными блокированными жилыми домами (до 3 этажей, включая мансардный) | Максимальная этажность зданий, строений, сооружений: 3 | Размещение объектов федерального, регионального и местного значения не предусмотрено. |
| 2:Ж2-2 | Зона застройки малоэтажными жилыми домами (до 4 этажей, включая мансардный) | Максимальная этажность зданий, строений, сооружений: 4 | Размещение объектов федерального, регионального и местного значения не предусмотрено. |
| 3:Ж3 | Зона застройки среднеэтажными жилыми домами (от 5 до 8 этажей, включая мансардный) | Максимальная этажность зданий, строений, сооружений: 8 | Размещение объектов федерального, регионального и местного значения не предусмотрено. |
| 2:Ж4 | Зона застройки многоэтажными жилыми домами (9 этажей и более) | Максимальная этажность зданий, строений, сооружений: 12* | Размещение объектов федерального, регионального и местного значения муниципального района не предусмотрено.<br><br>Объекты местного значения поселения:<br>1. Культурно-досуговый объект. Детский театр на 100 мест. |
| 3:Ж4 | Зона застройки многоэтажными жилыми домами (9 этажей и более) | Максимальная этажность зданий, строений, сооружений: 12* | Размещение объектов федерального, регионального и местного значения муниципального района не предусмотрено.<br><br>Объекты местного значения поселения: |

| 1 | 2 | 3 | 4 |
|---|---|---|---|
| | | | 1. Источник тепловой энергии (котельная). Мощность: подлежит определению на стадии подготовки документации по планировке территории и разработки проектной документации. |
| Общественно-деловые зоны | | | |
| 2:Д1:1 | Многофункциональная общественно-деловая зона | Максимальная этажность зданий, строений, сооружений: 8 | Размещение объектов федерального, регионального и местного значения не предусмотрено. |
| 2:Д1:2 | Многофункциональная общественно-деловая зона | Максимальная этажность зданий, строений, сооружений: 8 | Размещение объектов федерального и местного значения не предусмотрено.<br><br>Объекты регионального значения:<br>1. Транспортно-пересадочный узел «Девяткино» (состав транспортно-пересадочного узла: станция метрополитена, железнодорожная станция. Автовокзал междугородних и международных сообщений («Северный»), перехватывающая парковка, зона посадки-высадки наземного транспорта, общественно-деловая зона, торговый комплекс, объекты коммерческого назначения). |
| 3:Д1:1 | Многофункциональная общественно-деловая зона | Максимальная этажность зданий, строений, сооружений: 8 | Размещение объектов федерального, регионального и местного значения не предусмотрено. |
| 3:Д1:2 | Многофункциональная общественно-деловая зона | Максимальная этажность зданий, строений, сооружений: 4 | Размещение объектов федерального, регионального и местного значения не предусмотрено. |
| 3:Д1:3 | Многофункциональная общественно-деловая зона | В соответствии с фактической | Размещение объектов федерального, регионального и местного значения не предусмотрено. |
| 4:Д1:1 | Многофункциональная общественно-деловая зона | Максимальная этажность зданий, строений, | Размещение объектов федерального, регионального и местного значения не предусмотрено. |

| 1 | 2 | 3 | 4 |
|---|---|---|---|
| | | сооружений: 12* | |
| 4:Д1:2 | Многофункциональная общественно-деловая зона | Максимальная этажность зданий, строений, сооружений: 12* | Размещение объектов федерального, регионального и местного значения не предусмотрено. |
| 4:Д1:3 | Многофункциональная общественно-деловая зона | Максимальная этажность зданий, строений, сооружений: 12* | Размещение объектов федерального, регионального и местного значения не предусмотрено. |
| 4:Д1:4 | Многофункциональная общественно-деловая зона | Максимальная этажность зданий, строений, сооружений: 12* | Размещение объектов федерального, регионального и местного значения не предусмотрено. |
| 4:Д1:5 | Многофункциональная общественно-деловая зона | Максимальная этажность зданий, строений, сооружений: 12* | Размещение объектов федерального, регионального и местного значения не предусмотрено. |
| 4:Д1:6 | Многофункциональная общественно-деловая зона | Максимальная этажность зданий, строений, сооружений: 12* | Размещение объектов федерального, регионального и местного значения не предусмотрено. |
| 4:Д1:7 | Многофункциональная общественно-деловая зона | Максимальная этажность зданий, строений, сооружений: 12* | Размещение объектов федерального, регионального и местного значения не предусмотрено. |
| 4:Д1:8 | Многофункциональная общественно-деловая зона | Максимальная этажность зданий, строений, сооружений: 12* | Размещение объектов федерального, регионального и местного значения не предусмотрено. |
| 2:Д2:1 | Зона специализированной общественной застройки | Максимальная этажность зданий, строений, сооружений: 8 | Размещение объектов федерального, регионального и местного значения не предусмотрено. |
| 2:Д2:2 | Зона специализированной общественной | Максимальная | Размещение объектов федерального значения |

| 1 | 2 | 3 | 4 |
|---|---|---|---|
| | застройки | этажность зданий, строений, сооружений: 8 | и местного значения не предусмотрено.<br><br>Объекты регионального значения:<br>1. Поликлиника (ГБУЗ ЛО «Токсовская районная больница»). |
| 3:Д2 | Зона специализированной общественной застройки | Максимальная этажность зданий, строений, сооружений: 8 | Размещение объектов федерального, регионального и местного значения не предусмотрено. |
| 4:Д2:1 | Зона специализированной общественной застройки | Максимальная этажность зданий, строений, сооружений: 12* | Размещение объектов федерального, регионального и местного значения не предусмотрено. |
| 4:Д2:2 | Зона специализированной общественной застройки | Максимальная этажность зданий, строений, сооружений: 12* | Размещение объектов федерального, регионального и местного значения не предусмотрено. |
| 4:Д2:3 | Зона специализированной общественной застройки | Максимальная этажность зданий, строений, сооружений: 12* | Размещение объектов федерального, регионального и местного значения не предусмотрено. |
| 4:Д2:4 | Зона специализированной общественной застройки | Максимальная этажность зданий, строений, сооружений: 12* | Размещение объектов федерального, регионального и местного значения не предусмотрено. |
| 4:Д2:5 | Зона специализированной общественной застройки | Максимальная этажность зданий, строений, сооружений: 12* | Размещение объектов федерального, регионального и местного значения не предусмотрено. |
| Производственные зоны, зоны инженерной и транспортной инфраструктур | | | |
| 3:П1 | Производственная зона | Максимальная этажность зданий, строений, сооружений: 3 | Размещение объектов федерального, регионального и местного значения не предусмотрено. |

| 1 | 2 | 3 | 4 |
|---|---|---|---|
| 4:П1 | Производственная зона | Максимальная этажность зданий, строений, сооружений: 4 | Размещение объектов федерального, регионального и местного значения муниципального района не предусмотрено.<br><br>Объекты местного значения поселения:<br>1. Канализационные очистные сооружения. Производительность – 12 856 куб. м/сут.<br>2. Очистные сооружения поверхностного стока. Производительность – 35 л/с.<br>3. Источник тепловой энергии (котельная). Мощность: 70 Гкал/ч.<br>4. Источник тепловой энергии (котельная). Мощность: 48 Гкал/ч. |
| 2:КС | Коммунально-складская зона | Максимальная этажность зданий, строений, сооружений: 8 | Размещение объектов федерального, регионального и местного значения муниципального района не предусмотрено.<br><br>Объекты местного значения поселения:<br>1. Источник тепловой энергии (котельная). Мощность: подлежит определению на стадии подготовки документации по планировке территории и разработки проектной документации. |
| 2:И:1 | Зона инженерной инфраструктуры | Максимальная этажность зданий, строений, сооружений: 3 | Размещение объектов федерального, регионального и местного значения муниципального района не предусмотрено.<br><br>Объекты местного значения поселения:<br>1. Источник тепловой энергии (котельная). Мощность: подлежит определению на стадии подготовки документации по планировке территории и разработки проектной документации. |
| 2:И:2 | Зона инженерной инфраструктуры | Максимальная этажность зданий, строений, | Размещение объектов федерального и местного значения не предусмотрено. |

| 1 | 2 | 3 | 4 |
|---|---|---|---|
| | | сооружений: 3 | Объекты регионального значения:<br>1. Транспортно-пересадочный узел «Девяткино» (состав транспортно-пересадочного узла: станция метрополитена, железнодорожная станция. Автовокзал междугородних и международных сообщений («Северный»), перехватывающая парковка, зона посадки-высадки наземного транспорта, общественно-деловая зона, торговый комплекс, объекты коммерческого назначения). |
| 2:И:3 | Зона инженерной инфраструктуры | Максимальная этажность зданий, строений, сооружений: 3 | Размещение объектов федерального, регионального и местного значения не предусмотрено. |
| 3:И:1 | Зона инженерной инфраструктуры | Максимальная этажность зданий, строений, сооружений: 3 | Размещение объектов федерального, регионального и местного значения не предусмотрено. |
| 3:И:2 | Зона инженерной инфраструктуры | Максимальная этажность зданий, строений, сооружений: 3 | Размещение объектов федерального и местного значения не предусмотрено.<br><br>Объекты регионального значения:<br>1. Транспортно-пересадочный узел «Девяткино» (состав транспортно-пересадочного узла: станция метрополитена, железнодорожная станция. Автовокзал междугородних и международных сообщений («Северный»), перехватывающая парковка, зона посадки-высадки наземного транспорта, общественно-деловая зона, торговый комплекс, объекты коммерческого назначения). |
| 4:И | Зона инженерной инфраструктуры | Максимальная этажность зданий, строений, сооружений: 3 | Размещение объектов федерального, регионального и местного значения муниципального района не предусмотрено.<br><br>Объекты местного значения поселения: |

| 1 | 2 | 3 | 4 |
|---|---|---|---|
| | | | 1. Источник тепловой энергии (котельная). Мощность: 30 Гкал/ч.<br>2. Источник тепловой энергии (котельная). Мощность: 40 Гкал/ч. |
| У | Зона транспортной инфраструктуры | Максимальная этажность зданий, строений, сооружений: 3 | Размещение объектов федерального и местного значения не предусмотрено.<br><br>Объекты регионального значения:<br>1. Транспортная развязка в разных уровнях на пересечении автомобильной дороги нового выхода из Санкт-Петербурга от кольцевой автомобильной дороги вокруг города Санкт-Петербурга в обход населенных пунктов Мурино и Новое Девяткино (в створе Гражданского проспекта) и автомобильной дороги А-118. Подключение международного автомобильного вокзала в составе ТПУ «Девяткино» к КАД.<br>2. Мостовое сооружение (на автомобильной дороге от кольцевой автомобильной дороги вокруг Санкт-Петербурга до автодороги Санкт-Петербург – Матокса (платная скоростная автомобильная дорога в створе Пискаревского пр.).<br>3. Транспортно-пересадочный узел «Девяткино» (состав транспортно-пересадочного узла: станция метрополитена, железнодорожная станция. Автовокзал междугородних и международных сообщений («Северный»), перехватывающая парковка, зона посадки-высадки наземного транспорта, общественно-деловая зона, торговый комплекс, объекты коммерческого назначения).<br>4. Мост через р. Охта на автомобильной дороге Санкт-Петербург – Матокса (км 1+380), реконструкция. |
| 2:ТИ:1 | Зона транспортной инфраструктуры | Максимальная | Размещение объектов федерального и местного |

| 1 | 2 | 3 | 4 |
|---|---|---|---|
| | | этажность зданий, строений, сооружений: 3 | значения не предусмотрено.<br><br>Объекты регионального значения:<br>1. Мостовое сооружение (на автомобильной дороге регионального значения «Обход города Мурино и деревни Новое Девяткино с западной стороны»). |
| 2:ТИ:2 | Зона транспортной инфраструктуры | Максимальная этажность зданий, строений, сооружений: 3 | Размещение объектов федерального, регионального и местного значения (муниципального района) не предусмотрено. |
| 3:ТИ:1 | Зона транспортной инфраструктуры | Максимальная этажность зданий, строений, сооружений: 3 | Размещение объектов федерального и местного значения не предусмотрено.<br><br>Объект регионального значения:<br>1. Транспортно-пересадочный узел «Девяткино» (состав транспортно-пересадочного узла: станция метрополитена, железнодорожная станция. Автовокзал междугородних и международных сообщений («Северный»), перехватывающая парковка, зона посадки-высадки наземного транспорта, общественно-деловая зона, торговый комплекс, объекты коммерческого назначения). |
| 3:ТИ:2 | Зона транспортной инфраструктуры | Максимальная этажность зданий, строений, сооружений: 3 | Размещение объектов федерального, регионального и местного значения не предусмотрено. |
| Зоны рекреационного назначения | | | |
| 4:Р1:1 | Зона рекреационного назначения | Максимальная этажность зданий, строений, сооружений: 3 | Размещение объектов федерального, регионального и местного значения муниципального района не предусмотрено.<br><br>Объекты местного значения поселения:<br>1. Очистные сооружения поверхностного стока. |

| 1 | 2 | 3 | 4 |
|---|---|---|---|
| | | | Производительность – 25 л/с. |
| 4:Р1:2 | Зона рекреационного назначения | Максимальная этажность зданий, строений, сооружений: 3 | Размещение объектов федерального, регионального и местного значения не предусмотрено. |
| 1:Р2 | Зона озелененных территорий общего пользования (парки, сады, скверы, бульвары) | Максимальная этажность зданий, строений, сооружений: 1 | Размещение объектов федерального, регионального и местного значения не предусмотрено. |
| 2:Р2:1 | Зона озелененных территорий общего пользования (парки, сады, скверы, бульвары) | Максимальная этажность зданий, строений, сооружений: 1 | Размещение объектов федерального, регионального и местного значения муниципального района не предусмотрено.<br><br>Объекты местного значения поселения:<br>1. Парк. Специализированный парк с преобладанием спортивной функции. Площадь 30 га.<br>2. Пляж. Благоустроенное место массовой отдыха возле водоемов и водотоков, площадь 1 га. |
| 2:Р2:2 | Зона озелененных территорий общего пользования (парки, сады, скверы, бульвары) | Максимальная этажность зданий, строений, сооружений: 1 | Размещение объектов федерального, регионального и местного значения муниципального района не предусмотрено.<br><br>Объекты местного значения поселения:<br>1. Плоскостное спортивное сооружение. Открытая универсальная спортивная площадка без трибун. Площадь плоскостных спортивных сооружений – 4 964 кв. м,<br>2. Плоскостное спортивное сооружение. Открытая универсальная спортивная площадка без трибун. Площадь плоскостных спортивных сооружений – 4 964 кв. м,<br>3. Плоскостное спортивное сооружение. Открытая универсальная спортивная площадка без трибун. Площадь плоскостных спортивных |

| 1 | 2 | 3 | 4 |
|---|---|---|---|
| | | | сооружений – 4 964 кв. м,<br>4. Плоскостное спортивное сооружение. Открытая универсальная спортивная площадка без трибун. Площадь плоскостных спортивных сооружений – 24 025 кв. м,<br>5. Плоскостное спортивное сооружение. Открытая универсальная спортивная площадка без трибун. Площадь плоскостных спортивных сооружений – 1 000 кв. м. |
| 2:Р2:3 | Зона озелененных территорий общего пользования (парки, сады, скверы, бульвары) | Максимальная этажность зданий, строений, сооружений: 1 | Размещение объектов федерального и местного значения не предусмотрено.<br><br>Объекты регионального значения:<br>1. Транспортно-пересадочный узел «Девяткино» (состав транспортно-пересадочного узла: станция метрополитена, железнодорожная станция. Автовокзал междугородних и международных сообщений («Северный»), перехватывающая парковка, зона посадки-высадки наземного транспорта, общественно-деловая зона, торговый комплекс, объекты коммерческого назначения). |
| 3:Р2:1 | Зона озелененных территорий общего пользования (парки, сады, скверы, бульвары) | Максимальная этажность зданий, строений, сооружений: 1 | Размещение объектов федерального, регионального и местного значения муниципального района не предусмотрено.<br><br>Объекты местного значения поселения:<br>1. Парк. Специализированный парк с преобладанием спортивной функции. Площадь 7 га. |
| 3:Р2:2 | Зона озелененных территорий общего пользования (парки, сады, скверы, бульвары) | Максимальная этажность зданий, строений, сооружений: 1 | Размещение объектов федерального, регионального и местного значения муниципального района не предусмотрено.<br><br>Объекты местного значения поселения:<br>1. Плоскостное спортивное сооружение. |

| 1 | 2 | 3 | 4 |
|---|---|---|---|
| | | | Открытая универсальная спортивная площадка без трибун. Площадь плоскостных спортивных сооружений – 4 933 кв. м. |
| 4:Р2:1 | Зона озелененных территорий общего пользования (парки, сады, скверы, бульвары) | Максимальная этажность зданий, строений, сооружений: 1 | Размещение объектов федерального, регионального и местного значения муниципального района не предусмотрено.<br><br>Объекты местного значения поселения:<br>1. Парк. Специализированный парк с преобладанием спортивной функции. Площадь 16 га.<br>2. Парк. Специализированный парк с преобладанием спортивной функции. Площадь 16 га.<br>3. Парк. Специализированный парк с преобладанием спортивной функции. Площадь 15 га. |
| 4:Р2:2 | Зона озелененных территорий общего пользования (парки, сады, скверы, бульвары) | Максимальная этажность зданий, строений, сооружений: 1 | Размещение объектов федерального, регионального и местного значения не предусмотрено. |
| Зоны специального назначения | | | |
| 3:К | Зона кладбищ | Максимальная этажность зданий, строений, сооружений: 2 | Размещение объектов федерального, регионального и местного значения не предусмотрено. |
| 3:ЗН | Зона озелененных территорий специального назначения | Максимальная этажность зданий, строений, сооружений: 0 | Размещение объектов федерального, регионального и местного значения не предусмотрено. |
| 2:РТ | Зона режимных территорий | Максимальная этажность зданий, строений, сооружений: 4 | Размещение объектов федерального, регионального и местного значения не предусмотрено. |
| Территории за границами населенных пунктов | | | |
| Общественно-деловые зоны | | | |
| 0:Д1 | Многофункциональная общественно- | Максимальная | Размещение объектов федерального, регионального |

| 1 | 2 | 3 | 4 |
|---|---|---|---|
| | деловая зона | этажность зданий, строений, сооружений: 8 | и местного значения не предусмотрено. |
| Производственные зоны, зоны инженерной и транспортной инфраструктур | | | |
| Производственная зона | | | |
| 0:П1 | Производственная зона | Максимальная этажность зданий, строений, сооружений: 4 | Размещение объектов федерального, регионального и местного значения муниципального района не предусмотрено.<br><br>Объекты местного значения поселения:<br>1. Канализационные очистные сооружения (реконструкция). Производительность: 4 000 куб. м/сут. |
| 0:И | Зона инженерной инфраструктуры | Максимальная этажность зданий, строений, сооружений: 3 | Размещение объектов федерального, регионального и местного значения не предусмотрено. |
| 0:ТИ | Зона транспортной инфраструктуры | Максимальная этажность зданий, строений, сооружений: 3 | Размещение объектов федерального и местного значения не предусмотрено.<br><br>Предусмотрено размещение объектов регионального значения:<br>1. Мост через р. Охта на автомобильной дороге новый выход из Санкт-Петербурга от кольцевой автомобильной дороги вокруг города Санкт-Петербурга в обход населенных пунктов Мурино и Новое Девяткино с выходом на существующую автомобильную дорогу Санкт-Петербург – Матокса (в створе Гражданского проспекта).<br>2. Мост через р. Охта на автомобильной дороге новый выход из Санкт-Петербурга от кольцевой автомобильной дороги вокруг города Санкт-Петербурга в обход населенных пунктов Мурино и Новое Девяткино с выходом на существующую |

| 1 | 2 | 3 | 4 |
|---|---|---|---|
| | | | автомобильную дорогу Санкт-Петербург – Матокса (в створе Гражданского проспекта).<br>3. Мост через р. Охта на автомобильной дороге новый выход из Санкт-Петербурга от кольцевой автомобильной дороги вокруг города Санкт-Петербурга в обход населенных пунктов Мурино и Новое Девяткино с выходом на существующую автомобильную дорогу Санкт-Петербург – Матокса (в створе Гражданского проспекта).<br>4. Путепровод через железнодорожные пути Ручьи – Кузнечное на автомобильной дороге Новое Девяткино – Бугры.<br>5. Транспортно-пересадочный узел «Девяткино» (состав транспортно-пересадочного узла: станция метрополитена, железнодорожная станция. Автовокзал междугородних и международных сообщений («Северный»), перехватывающая парковка, зона посадки-высадки наземного транспорта, общественно-деловая зона, торговый комплекс, объекты коммерческого назначения).<br>6. Мостовое сооружение (на автомобильной дороге регионального значения «Обход города Мурино и деревни Новое Девяткино с западной стороны»). |
| Зоны сельскохозяйственного назначения | | | |
| 0:СХ | Зоны сельскохозяйственного использования | Максимальная этажность зданий, строений, сооружений: 2 | Размещение объектов федерального, регионального и местного значения не предусмотрено. |
| 0:СД | Зона садоводческих, огороднических или дачных некоммерческих объединений граждан | Максимальная этажность зданий, строений, сооружений: 2 | Размещение объектов федерального, регионального и местного значения не предусмотрено. |
| Зоны рекреационного назначения | | | |

| 1 | 2 | 3 | 4 |
|---|---|---|---|
| 0:Л | Зона лесов | Максимальная этажность зданий, строений, сооружений: 0 | Размещение объектов федерального, регионального и местного значения не предусмотрено. |
| Зоны специального назначения | | | |
| 0:СН | Зона специального назначения | Максимальная этажность зданий, строений, сооружений: 0 | Размещение объектов федерального, регионального и местного значения не предусмотрено. |
| 0:К | Зона кладбищ | Максимальная этажность зданий, строений, сооружений: 2 | Размещение объектов федерального, регионального и местного значения не предусмотрено. |
| 0:ЗН | Зона озелененных территорий специального назначения | Максимальная этажность зданий, строений, сооружений: 0 | Размещение объектов федерального, регионального и местного значения не предусмотрено. |

* – возможно отклонение от предельных параметров разрешенного строительства в порядке, установленном региональными нормативами градостроительного проектирования Ленинградской области.

Примечание: границы и параметры функциональных зон установлены с учетом необходимости размещения в них объектов регионального значения и объектов местного значения муниципального района в соответствии с материалами по обоснованию изменений в генеральный план поселения.

# КАРТЫ

ИЗМЕНЕНИЯ В ГЕНЕРАЛЬНЫЙ ПЛАН МУНИЦИПАЛЬНОГО ОБРАЗОВАНИЯ «МУРИНСКОЕ СЕЛЬСКОЕ ПОСЕЛЕНИЕ» ВСЕВОЛОЖСКОГО МУНИЦИПАЛЬНОГО РАЙОНА ЛЕНИНГРАДСКОЙ ОБЛАСТИ

# Карта границ населенных пунктов, входящих в состав поселения




БУГРОВСКОЕ СЕЛЬСКОЕ ПОСЕЛЕНИЕ

КУЗЬМОЛОВСКОЕ ГОРОДСКОЕ ПОСЕЛЕНИЕ

НОВОДЕВЯТКИНСКОЕ СЕЛЬСКОЕ ПОСЕЛЕНИЕ

ВСЕВОЛОЖСКОЕ ГОРОДСКОЕ ПОСЕЛЕНИЕ

ГОРОД САНКТ-ПЕТЕРБУРГ

ДЕР. ЛАВРИКИ

Г. МУРИНО

## Границы

План. Сущ.


- Субъекта Российской Федерации
- Муниципальных районов Ленинградской области
- Городских и сельских поселений
- Населённых пунктов
- Земельных участков, сведения о которых внесены в ЕГРН
- Зданий, сооружений, сведения о которых внесены в ЕГРН

0 145 290 580 870 1 160 Метров

Формат А0. Масштаб 1:10 000

ИЗМЕНЕНИЯ В ГЕНЕРАЛЬНЫЙ ПЛАН МУНИЦИПАЛЬНОГО ОБРАЗОВАНИЯ «МУРИНСКОЕ СЕЛЬСКОЕ ПОСЕЛЕНИЕ» ВСЕВОЛОЖСКОГО МУНИЦИПАЛЬНОГО РАЙОНА ЛЕНИНГРАДСКОЙ ОБЛАСТИ

# Карта планируемого размещения объектов местного значения поселения

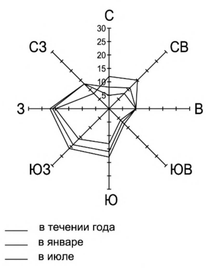


БУГРОВСКОЕ СЕЛЬСКОЕ ПОСЕЛЕНИЕ

КУЗЬМОЛОВСКОЕ ГОРОДСКОЕ ПОСЕЛЕНИЕ

НОВОДЕВЯТКИНСКОЕ СЕЛЬСКОЕ ПОСЕЛЕНИЕ

ВСЕВОЛОЖСКОЕ ГОРОДСКОЕ ПОСЕЛЕНИЕ

ГОРОД САНКТ-ПЕТЕРБУРГ

Г. МУРИНО

ДЕР. ЛАВРИКИ

Капитолово

Бугры

Матокса

Новоприозерское шоссе

просп. Культуры

Пискаревский просп.

КАД

ул. Арсенальная

ул. Оборонная

ул. Садовая

ул. Школьная

ул. Новая

ул. Ясная

ул. Тихая

ул. Боровая

ул. Шувалова

ул. Графская

ул. Екатерининская

ул. Глазковская

ул. Оборонная

пр-кт Авиаторов Балтики

пр-кт Бульвар Менделеева

пр-кт Большевиков

пр-кт Строителей

б-р Петровский

б-р Менделеева

ул. Охтинская

ул. Привокзальная площадь

ул. Привокзальная аллея № 2

ул. Привокзальная аллея

ул. Подгорная

ул. Парковая

ул. Заречная

ул. Ближняя

пер. Подгорный

пер. Школьный

пер. Тупиковый

пер. Южный

пер. Северный

пер. Центральный

пер. Круговой

пер. Северный

пер. Восточный

пер. Западный

пер. Тупиковый

пер. Кооперативный

пер. Весёлый

пер. Ясный

пер. 2-й линии

пер. Ближний


пер. Заречный

пер. Боровой

пер. Парковый

ИЗМЕНЕНИЯ В ГЕНЕРАЛЬНЫЙ ПЛАН МУНИЦИПАЛЬНОГО ОБРАЗОВАНИЯ «МУРИНСКОЕ СЕЛЬСКОЕ ПОСЕЛЕНИЕ»
ВСЕВОЛОЖСКОГО МУНИЦИПАЛЬНОГО РАЙОНА ЛЕНИНГРАДСКОЙ ОБЛАСТИ

# Карта функциональных зон поселения

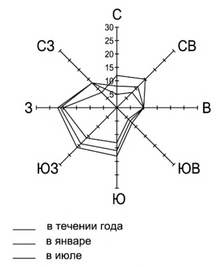


БУГРОВСКОЕ СЕЛЬСКОЕ ПОСЕЛЕНИЕ

КУЗЬМОЛОВСКОЕ ГОРОДСКОЕ ПОСЕЛЕНИЕ

НОВОДЕВЯТКИНСКОЕ СЕЛЬСКОЕ ПОСЕЛЕНИЕ

ВСЕВОЛОЖСКОЕ ГОРОДСКОЕ ПОСЕЛЕНИЕ

ГОРОД САНКТ-ПЕТЕРБУРГ

г. Мурино

дер. Лаврики

Капитолово

Бугры

Матокса

КАД

ул. Арсенальная

## Границы

- Субъекта Российской Федерации
- Муниципальных районов Ленинградской области
- Городских и сельских поселений
- Населённых пунктов
- Земельных участков, сведения о которых внесены в ЕГРН
- Зданий, сооружений, сведения о которых внесены в ЕГРН
- Объектов незавершённого строительства, сведения о которых внесены в ЕГРН
- Территории планируемого к размещению объекта регионального значения ТПУ "Девяткино"

## Функциональные зоны

**Жилая застройка**

- Ж1 Зона застройки индивидуальными жилыми домами
- Ж2-1 Зона застройки малоэтажными жилыми домами (индивидуальными и блокированными, до 4 этажей, включая мансардный)
- Ж2-2 Зона застройки малоэтажными жилыми домами (блокированными и многоквартирными, до 4 этажей, включая мансардный)
- Ж3 Зона застройки среднеэтажными жилыми домами (от 5 до 8 этажей, включая мансардный)
- Ж4 Зона застройки многоэтажными жилыми домами (9 этажей и более)

**Общественно-деловая застройка**

- Д1 Многофункциональная общественно-деловая зона
- Д2 Зона специализированной общественной застройки

**Производственные зоны, зоны инженерной и транспортной инфраструктур**

- П1 Производственная зона
- КС Коммунально-складская зона
- И Зона инженерной инфраструктуры
- ТИ Зона транспортной инфраструктуры
- У Зона транспортной инфраструктуры (улично-дорожной сети)

**Зоны сельскохозяйственного использования**

- СХ Зоны сельскохозяйственного использования
- СД Зона садоводческих, огороднических или дачных некоммерческих объединений граждан

**Зоны рекреационного назначения**

- Р1 Зоны рекреационного назначения
- Р2 Зона озелененных территорий общего пользования (лесопарки, парки, сады, скверы, бульвары, городские леса)
- Л Зона лесов

**Зоны специального назначения**

- К Зона кладбищ
- ЗН Зона озелененных территорий специального назначения
- РТ Зона режимных территорий
- СН Зоны специального назначения
- Зона акваторий

План. Реконстр.

## Объекты социальной инфраструктуры

**Регионального значения**

**Объекты здравоохранения**

- Обособленное структурное подразделение медицинской организации
- Лечебно-профилактическая медицинская организация, оказывающая медицинскую помощь в амбулаторных условиях и (или) в условиях дневного стационара

## Объекты транспортной инфраструктуры

**Регионального значения**

- Автомобильные дороги общего пользования
- Мостовое сооружение
- Транспортно-пересадочный узел
- Транспортная развязка
- Трамвайная линия

## Объекты инженерной инфраструктуры

**Федерального значения**

- Магистральные трубопроводы для транспортировки жидких и газообразных углеводородов

**Регионального значения**

- Линии электропередачи 330 кВ
- Линии электропередачи 220 кВ

0 125 250 500 750 1 000 Метров

Формат А0. Масштаб 1:10 000

# Описание функциональных зон
к карте функциональных зон изменений в генеральный план
муниципального образования «Муринское сельское поселение»
Всеволожского муниципального района
Ленинградской области

Содержание

1. Деревня Лаврики ..... 39
2. Город Мурино..... 41

## 1. Деревня Лаврики

Таблица 1. Описание функциональных зон д. Лаврики

| Обозначение функциональной зоны | Описание функциональной зоны |
|---|---|
| 1 | 2 |
| | Жилые зоны |
| | Зоны застройки малоэтажными блокированными жилыми домами (до 3 этажей, включая мансардный) |
| 1:Ж2-1 | Зона предназначена для эксплуатации существующих и размещения новых индивидуальных и блокированных жилых домов, эксплуатации существующих и размещения новых объектов социальной, транспортной и системы коммунальной инфраструктуры.<br><br>Допускается размещение гостиниц, апарт-отелей, культовых зданий и сооружений (без жилых объектов и кладбищ).<br><br><u>Планируемые к размещению объекты регионального значения:</u><br>Размещение объектов регионального значения не предусмотрено.<br><br><u>Планируемые к размещению объекты местного (муниципальный район) значения:</u><br>Размещение объектов местного (муниципальный район) значения не предусмотрено.<br><br><u>Планируемые к размещению объекты местного (поселение) значения:</u><br>Размещение объектов местного (поселение) значения не предусмотрено. |
| | Зоны застройки малоэтажными жилыми домами (до 3 этажей, включая мансардный) |
| 1:Ж2-2 | Зона предназначена для эксплуатации существующих и размещения новых индивидуальных, блокированных и многоквартирных жилых домов, эксплуатации существующих и размещения новых объектов социальной, транспортной и системы коммунальной инфраструктуры.<br><br>Допускается размещение гостиниц, апарт-отелей, культовых зданий и сооружений (без жилых объектов и кладбищ), административных учреждений, объектов делового и финансового назначения (офисов, представительств и т. п.).<br><br><u>Планируемые к размещению объекты регионального значения:</u><br>1. Фельдшерско-акушерский пункт 1-го типа (ГБУЗ ЛО «Токсовская межрайонная больница»).<br><br><u>Планируемые к размещению объекты местного (муниципальный район) значения:</u> |

| 1 | 2 |
|---|---|
| | Размещение объектов местного (муниципальный район) значения не предусмотрено.<br><br>Планируемые к размещению объекты местного (поселение) значения:<br>Размещение объектов местного (поселение) значения не предусмотрено. |
| | Общественно-деловые зоны |
| | Многофункциональные общественно-деловые зоны |
| 1:Д1 | Зона предназначена для эксплуатации существующих и размещения новых объектов общественно-делового назначения, с формированием на их основе зон многофункциональной общественно-деловой застройки, эксплуатации существующих и размещения новых объектов социальной, транспортной и системы коммунальной инфраструктуры.<br><br>Допускается размещение предприятий автосервиса, автозаправочных станций.<br><br>Планируемые к размещению объекты регионального значения:<br>Размещение объектов регионального значения не предусмотрено.<br><br>Планируемые к размещению объекты местного (муниципальный район) значения:<br>Размещение объектов местного (муниципальный район) значения не предусмотрено.<br><br>Планируемые к размещению объекты местного (поселение) значения:<br>Размещение объектов местного (поселение) значения не предусмотрено. |
| | Зоны специализированной общественной застройки |
| 1:Д2 | Зона предназначена для эксплуатации существующих и размещения новых объектов общественно-делового назначения, с формированием на их основе зон специализированной общественно-деловой застройки, эксплуатации существующих и размещения новых объектов социальной, транспортной и системы коммунальной инфраструктуры.<br><br>Допускается размещение культовых зданий, сооружений (без жилых объектов и кладбищ).<br><br>Планируемые к размещению объекты регионального значения:<br>Размещение объектов регионального значения не предусмотрено.<br><br>Планируемые к размещению объекты местного (муниципальный район) значения:<br>Размещение объектов местного (муниципальный район) значения не предусмотрено. |

| 1 | 2 |
|---|---|
| | Планируемые к размещению объекты местного (поселение) значения:<br>Размещение объектов местного (поселение) значения не предусмотрено. |

## 2. Город Мурино

Таблица 2. Описание функциональных зон г. Мурино

| Обозначение функциональной зоны | Описание функциональной зоны |
|---|---|
| 1 | 2 |
| | Жилые зоны |
| | Зоны застройки индивидуальными жилыми домами |
| 3:Ж1 | Зона предназначена для эксплуатации существующих и размещения новых индивидуальных жилых домов, эксплуатации существующих и размещения новых объектов социальной, транспортной и системы коммунальной инфраструктуры.<br><br>Допускается размещение гостиниц, апарт-отелей, культовых зданий и сооружений (без жилых объектов и кладбищ), объектов общественно-делового назначения, административных учреждений, объектов делового и финансового назначения (офисов, представительств и т. п).<br><br>Планируемые к размещению объекты регионального значения:<br>Размещение объектов регионального значения не предусмотрено.<br><br>Планируемые к размещению объекты местного (муниципальный район) значения:<br>Размещение объектов местного (муниципальный район) значения не предусмотрено.<br><br>Планируемые к размещению объекты местного (поселение) значения:<br>Размещение объектов местного (поселение) значения не предусмотрено. |
| | Зоны застройки малоэтажными блокированными жилыми домами (до 3 этажей, включая мансардный) |
| 2:Ж2-1 | Зона предназначена для эксплуатации существующих и размещения новых индивидуальных и блокированных жилых домов, эксплуатации существующих и размещения новых объектов социальной, транспортной и системы коммунальной инфраструктуры.<br><br>Допускается размещение гостиниц, апарт-отелей, культовых зданий и сооружений (без жилых объектов и кладбищ). |

| 1 | 2 |
|---|---|
| | Планируемые к размещению объекты регионального значения:<br>Размещение объектов регионального значения не предусмотрено.<br><br>Планируемые к размещению объекты местного (муниципальный район) значения:<br>Размещение объектов местного (муниципальный район) значения не предусмотрено.<br><br>Планируемые к размещению объекты местного (поселение) значения:<br>Размещение объектов местного (поселение) значения не предусмотрено. |
| 3:Ж2-1 | Зона предназначена для эксплуатации существующих и размещения новых индивидуальных и блокированных жилых домов, эксплуатации существующих и размещения новых объектов социальной, транспортной и системы коммунальной инфраструктуры.<br><br>Допускается размещение гостиниц, апарт-отеле, культовых зданий и сооружений (без жилых объектов и кладбищ).<br><br>Планируемые к размещению объекты регионального значения:<br>Размещение объектов регионального значения не предусмотрено.<br><br>Планируемые к размещению объекты местного (муниципальный район) значения:<br>Размещение объектов местного (муниципальный район) значения не предусмотрено.<br><br>Планируемые к размещению объекты местного (поселение) значения:<br>Размещение объектов местного (поселение) значения не предусмотрено. |
| | Зоны застройки малоэтажными жилыми домами (до 4 этажей, включая мансардный) |
| 2:Ж2-2 | Зона предназначена для эксплуатации существующих и размещения новых индивидуальных, блокированных и многоквартирных жилых домов; эксплуатации существующих и размещения новых объектов социальной, транспортной и системы коммунальной инфраструктуры.<br><br>Допускается размещение гостиниц, апарт-отелей, культовых зданий и сооружений (без жилых объектов и кладбищ).<br><br>Планируемые к размещению объекты регионального значения:<br>Размещение объектов регионального значения не предусмотрено.<br><br>Планируемые к размещению объекты местного (муниципальный район) значения: |

| 1 | 2 |
|---|---|
| | Размещение объектов местного (муниципальный район) значения не предусмотрено.<br><br>Планируемые к размещению объекты местного (поселение) значения:<br>Размещение объектов местного (поселение) значения не предусмотрено. |
| | Зоны застройки среднеэтажными жилыми домами (от 5 до 8 этажей, включая мансардный) |
| 3:Ж3 | Зона предназначена для эксплуатации существующих и размещения новых малоэтажных и среднеэтажных жилых домов, эксплуатации существующих и размещения новых объектов социальной, транспортной и системы коммунальной инфраструктуры.<br><br>Допускается размещение гостиниц, общежитий, культовых зданий и сооружений (без жилых объектов и кладбищ), административных учреждений, объектов делового и финансового назначения (офисов, представительств и т. п.).<br><br>Планируемые к размещению объекты регионального значения:<br>Размещение объектов регионального значения не предусмотрено.<br><br>Планируемые к размещению объекты местного (муниципальный район) значения:<br>Размещение объектов местного (муниципальный район) значения не предусмотрено.<br><br>Планируемые к размещению объекты местного (поселение) значения:<br>Размещение объектов местного (поселение) значения не предусмотрено. |
| | Зоны застройки многоэтажными жилыми домами (9 этажей и более) |
| 2:Ж4 | Зона предназначена для эксплуатации существующих и размещения новых малоэтажных, среднеэтажных и многоэтажных жилых домов, эксплуатации существующих и размещения новых объектов социальной, транспортной и системы коммунальной инфраструктуры.<br><br>Допускается размещение гостиниц, апарт-отелей, общежитий, культовых зданий и сооружений (без жилых объектов и кладбищ), административных учреждений, объектов делового и финансового назначения (офисов, представительств и т. п.).<br><br>Планируемые к размещению объекты регионального значения:<br>Размещение объектов регионального значения не предусмотрено.<br><br>Планируемые к размещению объекты местного (муниципальный район) значения:<br>Размещение объектов местного (муниципальный район) значения не предусмотрено. |

| 1 | 2 |
|---|---|
| | Планируемые к размещению объекты местного (поселение) значения:<br>1. Культурно-досуговый объект. Детский театр на 100 мест. |
| 3:Ж4 | Зона предназначена для эксплуатации существующих и размещения новых малоэтажных, среднеэтажных и многоэтажных жилых домов, эксплуатации существующих и размещения новых объектов социальной, транспортной и системы коммунальной инфраструктуры.<br><br>Допускается размещение гостиниц, апарт-отелей, общежитий, культовых зданий и сооружений (без жилых объектов и кладбищ), административных учреждений, объектов делового и финансового назначения (офисов, представительств и т. п.).<br><br>Планируемые к размещению объекты регионального значения:<br>Размещение объектов регионального значения не предусмотрено.<br><br>Планируемые к размещению объекты местного (муниципальный район) значения:<br>Размещение объектов местного (муниципальный район) значения не предусмотрено.<br><br>Планируемые к размещению объекты местного (поселение) значения:<br>1. Источник тепловой энергии (котельная). Мощность: подлежит определению на стадии подготовки документации по планировке территории и разработки проектной документации. |
| | Общественно-деловые зоны |
| | Многофункциональные общественно-деловые зоны |
| 2:Д1:1 | Зона предназначена для эксплуатации существующих и размещения новых объектов общественно-делового назначения, с формированием на их основе зон многофункциональной общественно-деловой застройки, эксплуатации существующих и размещения новых объектов социальной, транспортной и системы коммунальной инфраструктуры.<br><br>Допускается размещение предприятий автосервиса, автозаправочных станций.<br><br>Планируемые к размещению объекты регионального значения:<br>Размещение объектов регионального значения не предусмотрено.<br><br>Планируемые к размещению объекты местного (муниципальный район) значения:<br>Размещение объектов местного (муниципальный район) значения не предусмотрено. |

| 1 | 2 |
|---|---|
| | Планируемые к размещению объекты местного (поселение) значения:<br>Размещение объектов местного (поселение) значения не предусмотрено. |
| 2:Д1:2 | Зона предназначена для эксплуатации существующих и размещения новых объектов общественно-делового назначения, с формированием на их основе зон многофункциональной общественно-деловой застройки, эксплуатации существующих и размещения новых объектов социальной, транспортной и системы коммунальной инфраструктуры.<br><br>Допускается размещение предприятий автосервиса, автозаправочных станций.<br><br>Планируемые к размещению объекты регионального значения:<br>1. Транспортно-пересадочный узел «Девяткино» (состав транспортно-пересадочного узла: станция метрополитена, железнодорожная станция. Автовокзал междугородних и международных сообщений («Северный»), перехватывающая парковка, зона посадки-высадки наземного транспорта, общественно-деловая зона, торговый комплекс, объекты коммерческого назначения).<br><br>Планируемые к размещению объекты местного (муниципальный район) значения:<br>Размещение объектов местного (муниципальный район) значения не предусмотрено.<br><br>Планируемые к размещению объекты местного (поселение) значения:<br>Размещение объектов местного (поселение) значения не предусмотрено. |
| 3:Д1:1 | Зона предназначена для эксплуатации существующих и размещения новых объектов общественно-делового назначения, с формированием на их основе зон многофункциональной общественно-деловой застройки, эксплуатации существующих и размещения новых объектов социальной, транспортной и системы коммунальной инфраструктуры.<br><br>Допускается размещение предприятий автосервиса, автозаправочных станций.<br><br>Планируемые к размещению объекты регионального значения:<br>Размещение объектов регионального значения не предусмотрено.<br><br>Планируемые к размещению объекты местного (муниципальный район) значения:<br>Размещение объектов местного (муниципальный район) значения не предусмотрено.<br><br>Планируемые к размещению объекты местного (поселение) значения:<br>Размещение объектов местного (поселение) значения не предусмотрено. |

| 1 | 2 |
|---|---|
| 3:Д1:2 | Зона предназначена для эксплуатации существующих и размещения новых объектов общественно-делового назначения, с формированием на их основе зон многофункциональной общественно-деловой застройки, эксплуатации существующих и размещения новых объектов социальной, транспортной и системы коммунальной инфраструктуры.<br><br>Допускается размещение предприятий автосервиса, автозаправочных станций.<br><br><u>Планируемые к размещению объекты регионального значения:</u><br>Размещение объектов регионального значения не предусмотрено.<br><br><u>Планируемые к размещению объекты местного (муниципальный район) значения:</u><br>Размещение объектов местного (муниципальный район) значения не предусмотрено.<br><br><u>Планируемые к размещению объекты местного (поселение) значения:</u><br>Размещение объектов местного (поселение) значения не предусмотрено. |
| 4:Д1:1 | Зона предназначена для размещения малоэтажных, среднеэтажных и многоэтажных жилых домов, объектов общественно-делового назначения, с формированием на их основе зон многофункциональной общественно-деловой застройки, размещения новых объектов торговли, размещения новых объектов социальной, транспортной и системы коммунальной инфраструктуры, объектов обслуживания жилой застройки, объектов физической культуры и массового спорта, объектов государственного управления, объектов обеспечения безопасности, объектов обслуживания автомобильного транспорта, размещения территорий общего пользования.<br><br>Допускается размещение объектов производственного назначения, складов, предприятий автосервиса, автозаправочных станций.<br><br><u>Планируемые к размещению объекты регионального значения:</u><br>Размещение объектов регионального значения не предусмотрено.<br><br><u>Планируемые к размещению объекты местного (муниципальный район) значения:</u><br>Размещение объектов местного (муниципальный район) значения не предусмотрено.<br><br><u>Планируемые к размещению объекты местного (поселение) значения:</u><br>Размещение объектов местного (поселение) значения не предусмотрено. |

| 1 | 2 |
|---|---|
| 4:Д1:2 | Зона предназначена для размещения малоэтажных, среднеэтажных и многоэтажных жилых домов, объектов общественно-делового назначения, с формированием на их основе зон многофункциональной общественно-деловой застройки, размещени новых объектов торговли, размещения новых объектов социальной, транспортной и системы коммунальной инфраструктуры, объектов обслуживания жилой застройки, объектов физической культуры и массового спорта, объектов государственного управления, объектов обеспечения безопасности, объектов обслуживания автомобильного транспорта, размещения территорий общего пользования.<br><br>Допускается размещение объектов производственного назначения, складов, предприятий автосервиса, автозаправочных станций.<br><br><u>Планируемые к размещению объекты регионального значения:</u><br>Размещение объектов регионального значения не предусмотрено.<br><br><u>Планируемые к размещению объекты местного (муниципальный район) значения:</u><br>Размещение объектов местного (муниципальный район) значения не предусмотрено.<br><br><u>Планируемые к размещению объекты местного (поселение) значения:</u><br>Размещение объектов местного (поселение) значения не предусмотрено. |
| 4:Д1:3 | Зона предназначена для размещения малоэтажных, среднеэтажных и многоэтажных жилых домов, объектов общественно-делового назначения, с формированием на их основе зон многофункциональной общественно-деловой застройки, размещения новых объектов торговли, размещения новых объектов социальной, транспортной и системы коммунальной инфраструктуры, объектов обслуживания жилой застройки, объектов физической культуры и массового спорта, объектов государственного управления, объектов обеспечения безопасности, объектов обслуживания автомобильного транспорта, размещения территорий общего пользования.<br><br>Допускается размещение объектов производственного назначения, складов, предприятий автосервиса, автозаправочных станций.<br><br><u>Планируемые к размещению объекты регионального значения:</u><br>Размещение объектов регионального значения не предусмотрено.<br><br><u>Планируемые к размещению объекты местного (муниципальный район) значения:</u> |

| 1 | 2 |
|---|---|
| | Размещение объектов местного (муниципальный район) значения не предусмотрено.<br><br>Планируемые к размещению объекты местного (поселение) значения:<br>Размещение объектов местного (поселение) значения не предусмотрено. |
| 4:Д1:4 | Зона предназначена для размещения малоэтажных, среднеэтажных и многоэтажных жилых домов, объектов общественно-делового назначения, с формированием на их основе зон многофункциональной общественно-деловой застройки, размещения новых объектов торговли, размещения новых объектов социальной, транспортной и системы коммунальной инфраструктуры, объектов обслуживания жилой застройки, объектов физической культуры и массового спорта, объектов государственного управления, объектов обеспечения безопасности, объектов обслуживания автомобильного транспорта, размещения территорий общего пользования.<br><br>Допускается размещение объектов производственного назначения, складов, предприятий автосервиса, автозаправочных станций.<br><br>Планируемые к размещению объекты регионального значения:<br>Размещение объектов регионального значения не предусмотрено.<br><br>Планируемые к размещению объекты местного (муниципальный район) значения:<br>Размещение объектов местного (муниципальный район) значения не предусмотрено.<br><br>Планируемые к размещению объекты местного (поселение) значения:<br>Размещение объектов местного (поселение) значения не предусмотрено. |
| 4:Д1:5 | Зона предназначена для размещения малоэтажных, среднеэтажных и многоэтажных жилых домов, объектов общественно-делового назначения, с формированием на их основе зон многофункциональной общественно-деловой застройки, размещения новых объектов торговли, размещения новых объектов социальной, транспортной и системы коммунальной инфраструктуры, объектов обслуживания жилой застройки, объектов физической культуры и массового спорта, объектов государственного управления, объектов обеспечения безопасности, объектов обслуживания автомобильного транспорта, размещения территорий общего пользования.<br><br>Допускается размещение объектов производственного назначения, складов, предприятий автосервиса, автозаправочных станций.<br><br>Планируемые к размещению объекты регионального значения: |

| 1 | 2 |
|---|---|
| | Размещение объектов регионального значения не предусмотрено.<br><br><u>Планируемые к размещению объекты местного (муниципальный район) значения:</u><br>Размещение объектов местного (муниципальный район) значения не предусмотрено.<br><br><u>Планируемые к размещению объекты местного (поселение) значения:</u><br>Размещение объектов местного (поселение) значения не предусмотрено. |
| 4:Д1:6 | Зона предназначена для размещения малоэтажных, среднеэтажных и многоэтажных жилых домов, объектов общественно-делового назначения, с формированием на их основе зон многофункциональной общественно-деловой застройки, размещения новых объектов торговли, размещения новых объектов социальной, транспортной и системы коммунальной инфраструктуры, объектов обслуживания жилой застройки, объектов физической культуры и массового спорта, объектов государственного управления, объектов обеспечения безопасности, объектов обслуживания автомобильного транспорта, размещения территорий общего пользования.<br><br>Допускается размещение объектов производственного назначения, складов, предприятий автосервиса, автозаправочных станций.<br><br><u>Планируемые к размещению объекты регионального значения:</u><br>Размещение объектов регионального значения не предусмотрено.<br><br><u>Планируемые к размещению объекты местного (муниципальный район) значения:</u><br>Размещение объектов местного (муниципальный район) значения не предусмотрено.<br><br><u>Планируемые к размещению объекты местного (поселение) значения:</u><br>Размещение объектов местного (поселение) значения не предусмотрено. |
| 4:Д1:7 | Зона предназначена для размещения малоэтажных, среднеэтажных и многоэтажных жилых домов, объектов общественно-делового назначения, с формированием на их основе зон многофункциональной общественно-деловой застройки, размещения новых объектов торговли, размещения новых объектов социальной, транспортной и системы коммунальной инфраструктуры, объектов обслуживания жилой застройки, объектов физической культуры и массового спорта, объектов государственного управления, объектов обеспечения безопасности, объектов обслуживания автомобильного транспорта, размещения территорий общего пользования. |

| 1 | 2 |
|---|---|
| | Допускается размещение объектов производственного назначения, складов, предприятий автосервиса, автозаправочных станций.<br><br>Планируемые к размещению объекты регионального значения:<br>Размещение объектов регионального значения не предусмотрено.<br><br>Планируемые к размещению объекты местного (муниципальный район) значения:<br>Размещение объектов местного (муниципальный район) значения не предусмотрено.<br><br>Планируемые к размещению объекты местного (поселение) значения:<br>Размещение объектов местного (поселение) значения не предусмотрено. |
| 4:Д1:8 | Зона предназначена для размещения малоэтажных, среднеэтажных и многоэтажных жилых домов, объектов общественно-делового назначения, с формированием на их основе зон многофункциональной общественно-деловой застройки, размещения новых объектов торговли, размещения новых объектов социальной, транспортной и системы коммунальной инфраструктуры, объектов обслуживания жилой застройки, объектов физической культуры и массового спорта, объектов государственного управления, объектов обеспечения безопасности, объектов обслуживания автомобильного транспорта, размещения территорий общего пользования.<br><br>Допускается размещение объектов производственного назначения, складов, предприятий автосервиса, автозаправочных станций.<br><br>Планируемые к размещению объекты регионального значения:<br>Размещение объектов регионального значения не предусмотрено.<br><br>Планируемые к размещению объекты местного (муниципальный район) значения:<br>Размещение объектов местного (муниципальный район) значения не предусмотрено.<br><br>Планируемые к размещению объекты местного (поселение) значения:<br>Размещение объектов местного (поселение) значения не предусмотрено. |
| | Зоны специализированной общественной застройки |
| 2:Д2:1 | Зона предназначена для эксплуатации существующих и размещения новых объектов общественно-делового назначения, с формированием на их основе зон специализированной общественно-деловой застройки, эксплуатации существующих и размещения новых объектов социальной, транспортной и системы коммунальной инфраструктуры. |

| 1 | 2 |
|---|---|
| | Допускается размещение культовых зданий, сооружений (без жилых объектов и кладбищ).<br><br>Планируемые к размещению объекты регионального значения:<br>Размещение объектов регионального значения не предусмотрено.<br><br>Планируемые к размещению объекты местного (муниципальный район) значения:<br>Размещение объектов местного (муниципальный район) значения не предусмотрено.<br><br>Планируемые к размещению объекты местного (поселение) значения:<br>Размещение объектов местного (поселение) значения не предусмотрено. |
| 2:Д2:2 | Зона предназначена для эксплуатации существующих и размещения новых объектов общественно-делового назначения, с формированием на их основе зон специализированной общественно-деловой застройки, эксплуатации существующих и размещения новых объектов социальной, транспортной и системы коммунальной инфраструктуры.<br><br>Допускается размещение культовых зданий, сооружений (без жилых объектов и кладбищ).<br><br>Планируемые к размещению объекты регионального значения:<br>1. Поликлиника (ГБУЗ ЛО «Токсовская районная больница»).<br><br>Планируемые к размещению объекты местного (муниципальный район) значения:<br>Размещение объектов местного (муниципальный район) значения не предусмотрено.<br><br>Планируемые к размещению объекты местного (поселение) значения:<br>Размещение объектов местного (поселение) значения не предусмотрено. |
| 3:Д2 | Зона предназначена для эксплуатации существующих и размещения новых объектов общественно-делового назначения, с формированием на их основе зон специализированной общественно-деловой застройки, эксплуатации существующих и размещения новых объектов социальной, транспортной и системы коммунальной инфраструктуры.<br><br>Допускается размещение культовых зданий, сооружений (без жилых объектов и кладбищ).<br><br>Планируемые к размещению объекты регионального значения:<br>Размещение объектов регионального значения не предусмотрено. |

| 1 | 2 |
|---|---|
| | Планируемые к размещению объекты местного (муниципальный район) значения:<br>Размещение объектов местного (муниципальный район) значения не предусмотрено.<br><br>Планируемые к размещению объекты местного (поселение) значения:<br>Размещение объектов местного (поселение) значения не предусмотрено. |
| 4:Д2:1 | Зона предназначена для размещения малоэтажных, среднеэтажных и многоэтажных жилых домов, объектов общественно-делового назначения, с формированием на их основе зон специализированной общественно-деловой застройки, размещения новых объектов торговли, размещения новых объектов социальной, транспортной и системы коммунальной инфраструктуры, объектов обслуживания жилой застройки, объектов физической культуры и массового спорта, объектов государственного управления, объектов обеспечения безопасности, объектов обслуживания автомобильного транспорта, объектов научного и научно-производственного назначения, размещения территорий общего пользования.<br><br>Допускается размещение культовых зданий, сооружений (без жилых объектов и кладбищ).<br><br>Планируемые к размещению объекты регионального значения:<br>Размещение объектов регионального значения не предусмотрено.<br><br>Планируемые к размещению объекты местного (муниципальный район) значения:<br>Размещение объектов местного (муниципальный район) значения не предусмотрено.<br><br>Планируемые к размещению объекты местного (поселение) значения:<br>Размещение объектов местного (поселение) значения не предусмотрено. |
| 4:Д2:2 | Зона предназначена для размещения малоэтажных, среднеэтажных и многоэтажных жилых домов, объектов общественно-делового назначения, с формированием на их основе зон специализированной общественно-деловой застройки, размещения новых объектов торговли, размещения новых объектов социальной, транспортной и системы коммунальной инфраструктуры, объектов обслуживания жилой застройки, объектов физической культуры и массового спорта, объектов государственного управления, объектов обеспечения безопасности, объектов обслуживания автомобильного транспорта, объектов научного и научно-производственного назначения, размещения территорий общего пользования.<br><br>Допускается размещение культовых зданий, сооружений (без жилых объектов и кладбищ).<br><br>Планируемые к размещению объекты регионального значения: |

| 1 | 2 |
|---|---|
| | Размещение объектов регионального значения не предусмотрено.<br><br><u>Планируемые к размещению объекты местного (муниципальный район) значения:</u><br>Размещение объектов местного (муниципальный район) значения не предусмотрено.<br><br><u>Планируемые к размещению объекты местного (поселение) значения:</u><br>Размещение объектов местного (поселение) значения не предусмотрено. |
| 4:Д2:3 | Зона предназначена для размещения малоэтажных, среднеэтажных и многоэтажных жилых домов, объектов общественно-делового назначения, с формированием на их основе зон специализированной общественно-деловой застройки, размещения новых объектов торговли, размещения новых объектов социальной, транспортной и системы коммунальной инфраструктуры, объектов обслуживания жилой застройки, объектов физической культуры и массового спорта, объектов государственного управления, объектов обеспечения безопасности, объектов обслуживания автомобильного транспорта, объектов научного и научно-производственного назначения, размещения территорий общего пользования.<br><br>Допускается размещение культовых зданий, сооружений (без жилых объектов и кладбищ).<br><br><u>Планируемые к размещению объекты регионального значения:</u><br>Размещение объектов регионального значения не предусмотрено.<br><br><u>Планируемые к размещению объекты местного (муниципальный район) значения:</u><br>Размещение объектов местного (муниципальный район) значения не предусмотрено.<br><br><u>Планируемые к размещению объекты местного (поселение) значения:</u><br>Размещение объектов местного (поселение) значения не предусмотрено. |
| 4:Д2:4 | Зона предназначена для размещения малоэтажных, среднеэтажных и многоэтажных жилых домов, объектов общественно-делового назначения, с формированием на их основе зон специализированной общественно-деловой застройки, размещения новых объектов торговли, размещения новых объектов социальной, транспортной и системы коммунальной инфраструктуры, объектов обслуживания жилой застройки, объектов физической культуры и массового спорта, объектов государственного управления, объектов обеспечения безопасности, объектов обслуживания автомобильного транспорта, объектов научного и научно-производственного назначения, размещения территорий общего пользования.<br><br>Допускается размещение культовых зданий, сооружений (без жилых объектов и кладбищ). |

| 1 | 2 |
|---|---|
| | Планируемые к размещению объекты регионального значения:<br>Размещение объектов регионального значения не предусмотрено.<br><br>Планируемые к размещению объекты местного (муниципальный район) значения:<br>Размещение объектов местного (муниципальный район) значения не предусмотрено.<br><br>Планируемые к размещению объекты местного (поселение) значения:<br>Размещение объектов местного (поселение) значения не предусмотрено. |
| 4:Д2:5 | Зона предназначена для размещения объектов общественно-делового назначения, с формированием на их основе зон специализированной общественно-деловой застройки, размещения новых объектов торговли, размещения новых объектов социальной, транспортной и системы коммунальной инфраструктуры, объектов обслуживания жилой застройки, объектов физической культуры и массового спорта, объектов здравоохранения, в том числе объектов стационарного медицинского обслуживания, объектов государственного управления, объектов обеспечения безопасности, объектов обслуживания автомобильного транспорта, объектов научного и научно-производственного назначения, размещения территорий общего пользования и зеленых насаждений общего пользования.<br><br>Допускается размещение культовых зданий, сооружений (без жилых объектов и кладбищ).<br><br>Планируемые к размещению объекты регионального значения:<br>Размещение объектов регионального значения не предусмотрено.<br><br>Планируемые к размещению объекты местного (муниципальный район) значения:<br>Размещение объектов местного (муниципальный район) значения не предусмотрено.<br><br>Планируемые к размещению объекты местного (поселение) значения:<br>Размещение объектов местного (поселение) значения не предусмотрено. |
| | Производственные зоны, зоны транспортной и инженерной инфраструктуры |
| | Производственные зоны |
| 3:П1 | Зона предназначена для эксплуатации существующих и размещения новых объектов производственного, коммунального, складского назначения, с низкими уровнями шума и загрязнения (при строительстве новых объектов санитарно-защитная зона не должна выходить за границы функциональной зоны), эксплуатации существующих и размещения новых объектов общественно-делового назначения, эксплуатации существующих и размещения новых объектов транспортной и системы коммунальной инфраструктуры. |

| 1 | 2 |
|---|---|
| | Планируемые к размещению объекты регионального значения:<br>Размещение объектов регионального значения не предусмотрено.<br><br>Планируемые к размещению объекты местного (муниципальный район) значения:<br>Размещение объектов местного (муниципальный район) значения не предусмотрено.<br><br>Планируемые к размещению объекты местного (поселение) значения:<br>Размещение объектов местного (поселение) значения не предусмотрено. |
| 4:П1 | Зона предназначена для эксплуатации существующих и размещения новых объектов производственного, коммунального, складского назначения, с низкими уровнями шума и загрязнения (при строительстве новых объектов санитарно-защитная зона не должна выходить за границы функциональной зоны), эксплуатации существующих и размещения новых объектов общественно-делового назначения, эксплуатации существующих и размещения новых объектов транспортной и системы коммунальной инфраструктуры.<br><br>Планируемые к размещению объекты регионального значения:<br>Размещение объектов регионального значения не предусмотрено.<br><br>Планируемые к размещению объекты местного (муниципальный район) значения:<br>Размещение объектов местного (муниципальный район) значения не предусмотрено.<br><br>Планируемые к размещению объекты местного (поселение) значения:<br>1. Канализационные очистные сооружения. Производительность – 12 856 куб. м/сут.<br>2. Очистные сооружения поверхностного стока. Производительность – 35 л/с.<br>3. Источник тепловой энергии (котельная). Мощность: 70 Гкал/ч.<br>4. Источник тепловой энергии (котельная). Мощность: 48 Гкал/ч. |
| | Коммунально-складские зоны |
| 2:КС | Зона предназначена для эксплуатации существующих и размещения новых объектов коммунального, складского назначения, с низкими уровнями шума и загрязнения (при строительстве новых объектов санитарно-защитная зона не должна выходить за границы функциональной зоны), эксплуатации существующих и размещения новых объектов жилищно-коммунального хозяйства, эксплуатации существующих и размещения новых объектов транспортной и системы коммунальной инфраструктуры.<br><br>Планируемые к размещению объекты регионального значения:<br>Размещение объектов регионального значения не предусмотрено. |

| 1 | 2 |
|---|---|
| | Планируемые к размещению объекты местного (муниципальный район) значения:<br>Размещение объектов местного (муниципальный район) значения не предусмотрено.<br><br>Планируемые к размещению объекты местного (поселение) значения:<br>1. Источник тепловой энергии (котельная). Мощность: подлежит определению на стадии подготовки документации по планировке территории и разработки проектной документации. |
| | Зоны инженерной инфраструктуры |
| 2:И:1 | Зона предназначена для эксплуатации существующих и размещения новых объектов системы коммунальной инфраструктуры.<br><br>Планируемые к размещению объекты регионального значения:<br>Размещение объектов регионального значения не предусмотрено.<br><br>Планируемые к размещению объекты местного (муниципальный район) значения:<br>Размещение объектов местного (муниципальный район) значения не предусмотрено.<br><br>Планируемые к размещению объекты местного (поселение) значения:<br>1. Источник тепловой энергии (котельная). Мощность: подлежит определению на стадии подготовки документации по планировке территории и разработки проектной документации. |
| 2:И:2 | Зона предназначена для эксплуатации существующих и размещения новых объектов системы коммунальной инфраструктуры.<br><br>Планируемые к размещению объекты регионального значения:<br>1. Транспортно-пересадочный узел «Девяткино» (состав транспортно-пересадочного узла: станция метрополитена, железнодорожная станция. Автовокзал междугородних и международных сообщений («Северный»), перехватывающая парковка, зона посадки-высадки наземного транспорта, общественно-деловая зона, торговый комплекс, объекты коммерческого назначения).<br><br>Планируемые к размещению объекты местного (муниципальный район) значения:<br>Размещение объектов местного (муниципальный район) значения не предусмотрено.<br><br>Планируемые к размещению объекты местного (поселение) значения:<br>Размещение объектов местного (поселение) значения не предусмотрено. |

| 1 | 2 |
|---|---|
| 2:И:3 | Зона предназначена для эксплуатации существующих и размещения новых объектов системы коммунальной инфраструктуры, размещения объектов торговли с торговой площадью до 5 000 кв. м, размещения многоуровневых паркингов.<br><br>Планируемые к размещению объекты регионального значения:<br>Размещение объектов регионального значения не предусмотрено.<br><br>Планируемые к размещению объекты местного (муниципальный район) значения:<br>Размещение объектов местного (муниципальный район) значения не предусмотрено.<br><br>Планируемые к размещению объекты местного (поселение) значения:<br>Размещение объектов местного (поселение) значения не предусмотрено. |
| 3:И:1 | Зона предназначена для эксплуатации существующих и размещения новых объектов системы коммунальной инфраструктуры.<br><br>Планируемые к размещению объекты регионального значения:<br>Размещение объектов регионального значения не предусмотрено.<br><br>Планируемые к размещению объекты местного (муниципальный район) значения:<br>Размещение объектов местного (муниципальный район) значения не предусмотрено.<br><br>Планируемые к размещению объекты местного (поселение) значения:<br>Размещение объектов местного (поселение) значения не предусмотрено. |
| 3:И:2 | Зона предназначена для эксплуатации существующих и размещения новых объектов системы коммунальной инфраструктуры.<br><br>Планируемые к размещению объекты регионального значения:<br>1. Транспортно-пересадочный узел «Девяткино» (состав транспортно-пересадочного узла: станция метрополитена, железнодорожная станция. Автовокзал междугородних и международных сообщений («Северный»), перехватывающая парковка, зона посадки-высадки наземного транспорта, общественно-деловая зона, торговый комплекс, объекты коммерческого назначения).<br><br>Планируемые к размещению объекты местного (муниципальный район) значения:<br>Размещение объектов местного (муниципальный район) значения не предусмотрено. |

| 1 | 2 |
|---|---|
| | Планируемые к размещению объекты местного (поселение) значения:<br>Размещение объектов местного (поселение) значения не предусмотрено. |
| 4:И | Зона предназначена для эксплуатации существующих и размещения новых объектов системы коммунальной инфраструктуры.<br><br>Планируемые к размещению объекты регионального значения:<br>Размещение объектов регионального значения не предусмотрено.<br><br>Планируемые к размещению объекты местного (муниципальный район) значения:<br>Размещение объектов местного (муниципальный район) значения не предусмотрено.<br><br>Планируемые к размещению объекты местного (поселение) значения:<br>1. Источник тепловой энергии (котельная). Мощность: 30 Гкал/ч.<br>2. Источник тепловой энергии (котельная). Мощность: 40 Гкал/ч. |
| | Зоны транспортной инфраструктуры |
| У | Зона предназначена для эксплуатации существующих и размещения новых объектов транспортной инфраструктуры, в том числе улично-дорожной сети в границах населенных пунктов, эксплуатации существующих и размещения новых объектов системы коммунальной инфраструктуры.<br><br>Допускается размещение автозаправочных станций, газонаполнительных станций, предприятий автосервиса, объектов общественного питания, предприятий розничной торговли (магазинов, павильонов, киосков).<br><br>Планируемые к размещению объекты регионального значения:<br>1. Транспортная развязка в разных уровнях на пересечении автомобильной дороги нового выхода из Санкт-Петербурга от кольцевой автомобильной дороги вокруг города Санкт-Петербурга в обход населенных пунктов Мурино и Новое Девяткино (в створе Гражданского проспекта) и автомобильной дороги А-118. Подключение международного автомобильного вокзала в составе ТПУ «Девяткино» к КАД.<br>2. Мостовое сооружение (на автомобильной дороге от кольцевой автомобильной дороги вокруг Санкт-Петербурга до автодороги Санкт-Петербург – Матокса (платная скоростная автомобильная дорога в створе Пискаревского пр.).<br>3. Транспортно-пересадочный узел «Девяткино» (состав транспортно-пересадочного узла: станция метрополитена, железнодорожная станция. Автовокзал междугородних и международных сообщений («Северный»), перехватывающая парковка, зона посадки-высадки наземного транспорта, общественно-деловая зона, торговый комплекс, объекты коммерческого назначения). |

| 1 | 2 |
|---|---|
| | 4. Мост через р. Охта на автомобильной дороге Санкт-Петербург – Матокса (км 1+380), реконструкция.<br><br>Планируемые к размещению объекты местного (муниципальный район) значения:<br>Размещение объектов местного (муниципальный район) значения не предусмотрено.<br><br>Планируемые к размещению объекты местного (поселение) значения:<br>Размещение объектов местного (поселение) значения не предусмотрено. |
| 2:ТИ:1 | Зона предназначена для эксплуатации существующих и размещения новых объектов транспортной инфраструктуры, в том числе автомобильных дорог в границах за границами населенных пунктов, эксплуатации существующих и размещения новых объектов системы коммунальной инфраструктуры.<br><br>Планируемые к размещению объекты регионального значения:<br>1. Мостовое сооружение (на автомобильной дороге регионального значения «Обход города Мурино и деревни Новое Девяткино с западной стороны»).<br><br>Планируемые к размещению объекты местного (муниципальный район) значения:<br>Размещение объектов местного (муниципальный район) значения не предусмотрено.<br><br>Планируемые к размещению объекты местного (поселение) значения:<br>Размещение объектов местного (поселение) значения не предусмотрено. |
| 2:ТИ:2 | Зона предназначена для эксплуатации существующих и размещения новых объектов транспортной инфраструктуры, в том числе автомобильных дорог в границах за границами населенных пунктов, эксплуатации существующих и размещения новых объектов системы коммунальной инфраструктуры.<br><br>Планируемые к размещению объекты регионального значения:<br>Размещение объектов регионального значения не предусмотрено.<br><br>Планируемые к размещению объекты местного (муниципальный район) значения:<br>Размещение объектов местного (муниципальный район) значения не предусмотрено.<br><br>Планируемые к размещению объекты местного (поселение) значения:<br>Размещение объектов местного (поселение) значения не предусмотрено. |
| 3:ТИ:1 | Зона предназначена для эксплуатации существующих и размещения новых объектов транспортной инфраструктуры, в том числе автомобильных дорог в границах и за границами населенных пунктов, эксплуатации существующих и размещения новых объектов системы коммунальной инфраструктуры. |

| 1 | 2 |
|---|---|
| | Планируемые к размещению объекты регионального значения:<br>1. Транспортно-пересадочный узел «Девяткино» (состав транспортно-пересадочного узла: станция метрополитена, железнодорожная станция. Автовокзал междугородних и международных сообщений («Северный»), перехватывающая парковка, зона посадки-высадки наземного транспорта, общественно-деловая зона, торговый комплекс, объекты коммерческого назначения).<br><br>Планируемые к размещению объекты местного (муниципальный район) значения:<br>Размещение объектов местного (муниципальный район) значения не предусмотрено.<br><br>Планируемые к размещению объекты местного (поселение) значения:<br>Размещение объектов местного (поселение) значения не предусмотрено. |
| 3:ТИ:2 | Зона предназначена для эксплуатации существующих и размещения новых объектов транспортной инфраструктуры, в том числе автомобильных дорог в границах за границами населенных пунктов, эксплуатации существующих и размещения новых объектов системы коммунальной инфраструктуры.<br><br>Планируемые к размещению объекты регионального значения:<br>Размещение объектов регионального значения не предусмотрено.<br><br>Планируемые к размещению объекты местного (муниципальный район) значения:<br>Размещение объектов местного (муниципальный район) значения не предусмотрено.<br><br>Планируемые к размещению объекты местного (поселение) значения:<br>Размещение объектов местного (поселение) значения не предусмотрено. |
| | Зоны рекреационного назначения |
| | Зоны рекреационного назначения |
| 4:Р1:1 | Зона предназначена для эксплуатации существующих и размещения новых объектов массового отдыха населения, объектов физической культуры и массового спорта, объектов отдыха и рекреации, эксплуатации существующих и размещения новых объектов социальной, транспортной и системы коммунальной инфраструктуры.<br><br>Планируемые к размещению объекты регионального значения:<br>Размещение объектов регионального значения не предусмотрено.<br><br>Планируемые к размещению объекты местного (муниципальный район) значения: |

| 1 | 2 |
|---|---|
| | Размещение объектов местного (муниципальный район) значения не предусмотрено.<br><br><u>Планируемые к размещению объекты местного (поселение) значения:</u><br>1. Очистные сооружения поверхностного стока. Производительность – 25 л/с. |
| 4:Р1:2 | Зона предназначена для эксплуатации существующих и размещения новых объектов массового отдыха населения, объектов физической культуры и массового спорта, объектов отдыха и рекреации, эксплуатации существующих и размещения новых объектов социальной, транспортной и системы коммунальной инфраструктуры.<br><br><u>Планируемые к размещению объекты регионального значения:</u><br>Размещение объектов регионального значения не предусмотрено.<br><br><u>Планируемые к размещению объекты местного (муниципальный район) значения:</u><br>Размещение объектов местного (муниципальный район) значения не предусмотрено.<br><br><u>Планируемые к размещению объекты местного (поселение) значения:</u><br>Размещение объектов местного (поселение) значения не предусмотрено. |
| | Зоны озелененных территорий общего пользования (парки, сады, скверы, бульвары) |
| 1:Р2 | Зона предназначена для эксплуатации существующих и размещения новых озелененных территорий общего пользования.<br><br>Допускается размещение объектов физической культуры и массового спорта, объектов торговли и общественного питания, объектов транспортной и системы коммунальной инфраструктуры.<br><br><u>Планируемые к размещению объекты регионального значения:</u><br>Размещение объектов регионального значения не предусмотрено.<br><br><u>Планируемые к размещению объекты местного (муниципальный район) значения:</u><br>Размещение объектов местного (муниципальный район) значения не предусмотрено.<br><br><u>Планируемые к размещению объекты местного (поселение) значения:</u><br>Размещение объектов местного (поселение) значения не предусмотрено. |
| 2:Р2:1 | Зона предназначена для эксплуатации существующих и размещения новых озелененных территорий общего пользования. |

| 1 | 2 |
|---|---|
| | Допускается размещение объектов физической культуры и массового спорта, объектов торговли и общественного питания, объектов транспортной и системы коммунальной инфраструктуры.<br><br>Планируемые к размещению объекты регионального значения:<br>Размещение объектов регионального значения не предусмотрено.<br><br>Планируемые к размещению объекты местного (муниципальный район) значения:<br>Размещение объектов местного (муниципальный район) значения не предусмотрено.<br><br>Планируемые к размещению объекты местного (поселение) значения:<br>1. Парк. Специализированный парк с преобладанием спортивной функции. Площадь 30 га.<br>2. Пляж. Благоустроенное место массовой отдыха возле водоемов и водотоков, площадь 1 га. |
| 2:Р2:2 | Зона предназначена для эксплуатации существующих и размещения новых озелененных территорий общего пользования.<br><br>Допускается размещение объектов физической культуры и массового спорта, объектов транспортной и системы коммунальной инфраструктуры.<br><br>Планируемые к размещению объекты регионального значения:<br>Размещение объектов регионального значения не предусмотрено.<br><br>Планируемые к размещению объекты местного (муниципальный район) значения:<br>Размещение объектов местного (муниципальный район) значения не предусмотрено.<br><br>Планируемые к размещению объекты местного (поселение) значения:<br>1. Плоскостное спортивное сооружение. Открытая универсальная спортивная площадка без трибун. Площадь плоскостных спортивных сооружений – 4 964 кв. м,<br>2. Плоскостное спортивное сооружение. Открытая универсальная спортивная площадка без трибун. Площадь плоскостных спортивных сооружений – 4 964 кв. м,<br>3. Плоскостное спортивное сооружение. Открытая универсальная спортивная площадка без трибун. Площадь плоскостных спортивных сооружений – 4 964 кв. м,<br>4. Плоскостное спортивное сооружение. Открытая универсальная спортивная площадка без трибун. Площадь плоскостных спортивных сооружений – 24 025 кв. м, |

| 1 | 2 |
|---|---|
| | 5. Плоскостное спортивное сооружение. Открытая универсальная спортивная площадка без трибун. Площадь плоскостных спортивных сооружений – 1 000 кв. м. |
| 2:Р2:3 | Зона предназначена для эксплуатации существующих и размещения новых озелененных территорий общего пользования.<br><br>Допускается размещение объектов физической культуры и массового спорта, объектов транспортной и системы коммунальной инфраструктуры.<br><br><u>Планируемые к размещению объекты регионального значения:</u><br>1. Транспортно-пересадочный узел «Девяткино» (состав транспортно-пересадочного узла: станция метрополитена, железнодорожная станция. Автовокзал междугородних и международных сообщений («Северный»), перехватывающая парковка, зона посадки-высадки наземного транспорта, общественно-деловая зона, торговый комплекс, объекты коммерческого назначения).<br><br><u>Планируемые к размещению объекты местного (муниципальный район) значения:</u><br>Размещение объектов местного (муниципальный район) значения не предусмотрено.<br><br><u>Планируемые к размещению объекты местного (поселение) значения:</u><br>Размещение объектов местного (поселение) значения не предусмотрено. |
| 3:Р2:1 | Зона предназначена для эксплуатации существующих и размещения новых озелененных территорий общего пользования.<br><br>Допускается размещение объектов физической культуры и массового спорта, объектов транспортной и системы коммунальной инфраструктуры.<br><br><u>Планируемые к размещению объекты регионального значения:</u><br>Размещение объектов регионального значения не предусмотрено.<br><br><u>Планируемые к размещению объекты местного (муниципальный район) значения:</u><br>Размещение объектов местного (муниципальный район) значения не предусмотрено.<br><br><u>Планируемые к размещению объекты местного (поселение) значения:</u><br>1. Парк. Специализированный парк с преобладанием спортивной функции. Площадь 7 га. |
| 3:Р2:2 | Зона предназначена для эксплуатации существующих и размещения новых озелененных территорий общего пользования. |

| 1 | 2 |
|---|---|
| | Допускается размещение объектов физической культуры и массового спорта, объектов транспортной и системы коммунальной инфраструктуры.<br><br>Планируемые к размещению объекты регионального значения:<br>Размещение объектов регионального значения не предусмотрено.<br><br>Планируемые к размещению объекты местного (муниципальный район) значения:<br>Размещение объектов местного (муниципальный район) значения не предусмотрено.<br><br>Планируемые к размещению объекты местного (поселение) значения:<br>1. Плоскостное спортивное сооружение. Открытая универсальная спортивная площадка без трибун. Площадь плоскостных спортивных сооружений – 4 933 кв. м. |
| 4:Р2:1 | Зона предназначена для эксплуатации существующих и размещения новых озелененных территорий общего пользования.<br><br>Допускается размещение объектов физической культуры и массового спорта, объектов торговли и общественного питания, объектов транспортной и системы коммунальной инфраструктуры.<br><br>Планируемые к размещению объекты регионального значения:<br>Размещение объектов регионального значения не предусмотрено.<br><br>Планируемые к размещению объекты местного (муниципальный район) значения:<br>Размещение объектов местного (муниципальный район) значения не предусмотрено.<br><br>Планируемые к размещению объекты местного (поселение) значения:<br>1. Парк. Специализированный парк с преобладанием спортивной функции. Площадь 16 га.<br>2. Парк. Специализированный парк с преобладанием спортивной функции. Площадь 16 га.<br>3. Парк. Специализированный парк с преобладанием спортивной функции. Площадь 15 га. |
| 4:Р2:2 | Зона предназначена для эксплуатации существующих и размещения новых озелененных территорий общего пользования.<br><br>Допускается размещение объектов физической культуры и массового спорта, объектов торговли и общественного питания, объектов транспортной и системы коммунальной инфраструктуры. |

| 1 | 2 |
|---|---|
| | Планируемые к размещению объекты регионального значения:<br>Размещение объектов регионального значения не предусмотрено.<br><br>Планируемые к размещению объекты местного (муниципальный район) значения:<br>Размещение объектов местного (муниципальный район) значения не предусмотрено.<br><br>Планируемые к размещению объекты местного (поселение) значения:<br>Размещение объектов местного (поселение) значения не предусмотрено. |
| | Зоны специального назначения |
| | Зоны кладбищ |
| 3:К | Зона предназначена для эксплуатации существующих и размещения новых объектов ритуального назначения; эксплуатации существующих и размещения новых объектов транспортной и системы коммунальной инфраструктуры.<br><br>Планируемые к размещению объекты регионального значения:<br>Размещение объектов регионального значения не предусмотрено.<br><br>Планируемые к размещению объекты местного (муниципальный район) значения:<br>Размещение объектов местного (муниципальный район) значения не предусмотрено.<br><br>Планируемые к размещению объекты местного (поселение) значения:<br>Размещение объектов местного (поселение) значения не предусмотрено. |
| | Зоны озелененных территорий специального назначения |
| 3:ЗН | Зона предназначена эксплуатации существующих и размещения новых озелененных территорий, выполняющих специальную функцию, эксплуатации существующих и размещения новых объектов транспортной и системы коммунальной инфраструктуры.<br><br>Планируемые к размещению объекты регионального значения:<br>Размещение объектов регионального значения не предусмотрено.<br><br>Планируемые к размещению объекты местного (муниципальный район) значения:<br>Размещение объектов местного (муниципальный район) значения не предусмотрено.<br><br>Планируемые к размещению объекты местного (поселение) значения:<br>Размещение объектов местного (поселение) значения не предусмотрено. |

| 1 | 2 |
|---|---|
| | Зоны режимных территорий |
| 2:РТ | Зона предназначена для эксплуатации существующих и размещения новых военных и иных режимных объектов, эксплуатации существующих и размещения новых объектов социальной, транспортной и системы коммунальной инфраструктуры.<br><br>Планируемые к размещению объекты регионального значения:<br>Размещение объектов регионального значения не предусмотрено.<br><br>Планируемые к размещению объекты местного (муниципальный район) значения:<br>Размещение объектов местного (муниципальный район) значения не предусмотрено.<br><br>Планируемые к размещению объекты местного (поселение) значения:<br>Размещение объектов местного (поселение) значения не предусмотрено. |

## 3. Территории за границами населенных пунктов

Таблица 3. Описание функциональных зон, расположенных за границами населенных пунктов

| Обозначение функциональной зоны | Описание функциональной зоны |
|---|---|
| 1 | 2 |
| | Общественно-деловые зоны |
| | Многофункциональные общественно-деловые зоны |
| 0:Д1 | Зона предназначена для эксплуатации существующих и размещения новых объектов общественно-делового назначения, с формированием на их основе зон многофункциональной общественно-деловой застройки, эксплуатации существующих и размещения новых объектов социальной, транспортной и системы коммунальной инфраструктуры.<br><br>Допускается размещение предприятий автосервиса, автозаправочных станций.<br><br>Планируемые к размещению объекты регионального значения:<br>Размещение объектов регионального значения не предусмотрено.<br><br>Планируемые к размещению объекты местного (муниципальный район) значения:<br>Размещение объектов местного (муниципальный район) значения не предусмотрено.<br><br>Планируемые к размещению объекты местного (поселение) значения: |

| 1 | 2 |
|---|---|
| | Размещение объектов местного (поселение) значения не предусмотрено |
| | Производственные зоны, зоны транспортной и инженерной инфраструктуры |
| | Производственные зоны |
| 0:П1 | Зона предназначена для эксплуатации существующих и размещения новых объектов производственного, коммунального, складского назначения, с низкими уровнями шума и загрязнения (при строительстве новых объектов санитарно-защитная зона не должна выходить за границы функциональной зоны), эксплуатации существующих и размещения новых объектов общественно-делового назначения, эксплуатации существующих и размещения новых объектов транспортной и системы коммунальной инфраструктуры.<br><br><u>Планируемые к размещению объекты регионального значения:</u><br>Размещение объектов регионального значения не предусмотрено.<br><br><u>Планируемые к размещению объекты местного (муниципальный район) значения:</u><br>Размещение объектов местного (муниципальный район) значения не предусмотрено.<br><br><u>Планируемые к реконструкции объекты местного (поселение) значения:</u><br>1. Канализационные очистные сооружения (реконструкция). Производительность: 4 000 куб. м/сут. |
| | Зона инженерной инфраструктуры |
| 0:И | Зона предназначена для эксплуатации существующих и размещения новых объектов системы коммунальной инфраструктуры.<br><br><u>Планируемые к размещению объекты регионального значения:</u><br>Размещение объектов регионального значения не предусмотрено.<br><br><u>Планируемые к размещению объекты местного (муниципальный район) значения:</u><br>Размещение объектов местного (муниципальный район) значения не предусмотрено.<br><br><u>Планируемые к размещению объекты местного (поселение) значения:</u><br>Размещение объектов местного (поселение) значения не предусмотрено. |
| | Зоны транспортной инфраструктуры |
| 0:ТИ | Зона предназначена для эксплуатации существующих и размещения новых объектов транспортной инфраструктуры, в том числе автомобильных дорог в границах за границами населенных пунктов, эксплуатации существующих и размещения новых объектов системы коммунальной инфраструктуры.<br><br><u>Планируемые к размещению объекты регионального значения:</u> |

| 1 | 2 |
|---|---|
| | 1. Мост через р. Охта на автомобильной дороге новый выход из Санкт-Петербурга от кольцевой автомобильной дороги вокруг города Санкт-Петербурга в обход населенных пунктов Мурино и Новое Девяткино с выходом на существующую автомобильную дорогу Санкт-Петербург – Матокса (в створе Гражданского проспекта).<br>2. Мост через р. Охта на автомобильной дороге новый выход из Санкт-Петербурга от кольцевой автомобильной дороги вокруг города Санкт-Петербурга в обход населенных пунктов Мурино и Новое Девяткино с выходом на существующую автомобильную дорогу Санкт-Петербург – Матокса (в створе Гражданского проспекта).<br>3. Мост через р. Охта на автомобильной дороге новый выход из Санкт-Петербурга от кольцевой автомобильной дороги вокруг города Санкт-Петербурга в обход населенных пунктов Мурино и Новое Девяткино с выходом на существующую автомобильную дорогу Санкт-Петербург – Матокса (в створе Гражданского проспекта).<br>4. Путепровод через железнодорожные пути Ручьи – Кузнечное на автомобильной дороге Новое Девяткино – Бугры.<br>5. Транспортно-пересадочный узел «Девяткино» (состав транспортно-пересадочного узла: станция метрополитена, железнодорожная станция. Автовокзал междугородних и международных сообщений («Северный»), перехватывающая парковка, зона посадки-высадки наземного транспорта, общественно-деловая зона, торговый комплекс, объекты коммерческого назначения).<br>6. Мостовое сооружение (на автомобильной дороге регионального значения «Обход города Мурино и деревни Новое Девяткино с западной стороны»).<br><br><u>Планируемые к размещению объекты местного (муниципальный район) значения:</u><br>Размещение объектов местного (муниципальный район) значения не предусмотрено.<br><br><u>Планируемые к размещению объекты местного (поселение) значения:</u><br>Размещение объектов местного (поселение) значения не предусмотрено. |
| | Зоны сельскохозяйственного назначения |
| | Зоны сельскохозяйственного использования |
| 0:СХ | Зона занята сельскохозяйственными угодьями и не предназначена для застройки.<br><br><u>Планируемые к размещению объекты регионального значения:</u><br>Размещение объектов регионального значения не предусмотрено.<br><br><u>Планируемые к размещению объекты местного (муниципальный район) значения:</u><br>Размещение объектов местного (муниципальный район) значения не предусмотрено. |

| 1 | 2 |
|---|---|
| | Планируемые к размещению объекты местного (поселение) значения:<br>Размещение объектов местного (поселение) значения не предусмотрено. |
| | Зоны садоводческих, огороднических или дачных некоммерческих объединений граждан |
| 0:СД | Зона предназначена эксплуатации существующих территорий садоводческих, огороднических или дачных некоммерческих объединений граждан, эксплуатации существующих и размещения новых объектов транспортной и системы коммунальной инфраструктуры.<br><br>Планируемые к размещению объекты регионального значения:<br>Размещение объектов регионального значения не предусмотрено.<br><br>Планируемые к размещению объекты местного (муниципальный район) значения:<br>Размещение объектов местного (муниципальный район) значения не предусмотрено.<br><br>Планируемые к размещению объекты местного (поселение) значения:<br>Размещение объектов местного (поселение) значения не предусмотрено. |
| | Зоны рекреационного назначения |
| 0:Л | Зона занятая землями лесного фонда и предназначенная для использования таких земель в соответствии с лесохозяйственными регламентами.<br><br>Планируемые к размещению объекты регионального значения:<br>Размещение объектов регионального значения не предусмотрено.<br><br>Планируемые к размещению объекты местного (муниципальный район) значения:<br>Размещение объектов местного (муниципальный район) значения не предусмотрено.<br><br>Планируемые к размещению объекты местного (поселение) значения:<br>Размещение объектов местного (поселение) значения не предусмотрено. |
| | Зоны специального назначения |
| | Зоны специального назначения |
| 0:СН | Зона предназначена для эксплуатации существующих и размещения новых военных и иных режимных объектов, эксплуатации существующих и размещения новых объектов социальной, транспортной и системы коммунальной инфраструктуры.<br><br>Планируемые к размещению объекты регионального значения: |

| 1 | 2 |
|---|---|
| | Размещение объектов регионального значения не предусмотрено.<br><br><u>Планируемые к размещению объекты местного (муниципальный район) значения:</u><br>Размещение объектов местного (муниципальный район) значения не предусмотрено.<br><br><u>Планируемые к размещению объекты местного (поселение) значения:</u><br>Размещение объектов местного (поселение) значения не предусмотрено. |
| | Зона кладбищ |
| 0:К | Зона предназначена для эксплуатации существующих и размещения новых объектов ритуального назначения; эксплуатации существующих и размещения новых объектов транспортной и системы коммунальной инфраструктуры.<br><br><u>Планируемые к размещению объекты регионального значения:</u><br>Размещение объектов регионального значения не предусмотрено.<br><br><u>Планируемые к размещению объекты местного (муниципальный район) значения:</u><br>Размещение объектов местного (муниципальный район) значения не предусмотрено.<br><br><u>Планируемые к размещению объекты местного (поселение) значения:</u><br>Размещение объектов местного (поселение) значения не предусмотрено. |
| | Зона озелененных территорий специального назначения |
| 0:ЗН | Зона предназначена эксплуатации существующих и размещения новых озелененных территорий, выполняющих специальную функцию, эксплуатации существующих и размещения новых объектов транспортной и системы коммунальной инфраструктуры.<br><u>Планируемые к размещению объекты регионального значения:</u><br>Размещение объектов регионального значения не предусмотрено.<br><br><u>Планируемые к размещению объекты местного (муниципальный район) значения:</u><br>Размещение объектов местного (муниципальный район) значения не предусмотрено.<br><br><u>Планируемые к размещению объекты местного (поселение) значения:</u><br>Размещение объектов местного (поселение) значения не предусмотрено. |

**Приложение к изменениям в генеральный план**
**муниципального образования**
**«Муринское сельское поселение»**
**Всеволожского муниципального района**
**Ленинградской области**

**(Сведения о границах населенных пунктов, входящих в состав поселения)**

Состав приложения:

1) описание местоположения границ деревни Лаврики;
2) описание местоположения границ города Мурино.

# ГРАФИЧЕСКОЕ ОПИСАНИЕ
## местоположения границ населенных пунктов, территориальных зон, особо охраняемых природных территорий, зон с особыми условиями использования территории

## деревня Лаврики Муринского городского поселения Всеволожского муниципального района Ленинградской области

(наименование объекта, местоположение границ которого описано (далее - объект))

## Раздел 1

## Сведения об объекте

| № п/п | Характеристики объекта | Описание характеристик |
|---|---|---|
| 1 | 2 | 3 |
| 1. | Местоположение объекта | Ленинградская область, район Всеволожский, деревня Лаврики |
| 2. | Площадь объекта +/- величина погрешности определения площади (Р +/- Дельта Р) | 396009 +/- 5286 м² |
| 3. | Иные характеристики объекта | - |

## Раздел 2

## Сведения о местоположении границ объекта

1. Система координат -

2. Сведения о характерных точках границ объекта

| Обозначение характерных точек границ | Координаты, м | | Метод определения координат характерной точки | Средняя квадратическая погрешность положения характерной точки (Mt), м | Описание обозначения точки на местности (при наличии) |
|---|---|---|---|---|---|
| | X | Y | | | |
| 1 | 2 | 3 | 4 | 5 | 6 |
| - | - | - | - | - | - |

3. Сведения о характерных точках части (частей) границы объекта

| Обозначение характерных точек части границы | Координаты, м | | Метод определения координат характерной точки | Средняя квадратическая погрешность положения характерной точки (Mt), м | Описание обозначения точки на местности (при наличии) |
|---|---|---|---|---|---|
| | X | Y | | | |
| 1 | 2 | 3 | 4 | 5 | 6 |
| - | - | - | - | - | - |

## Раздел 3

## Сведения о местоположении измененных (уточненных) границ объекта

1. Система координат МСК-47, зона 2

2. Сведения о характерных точках границ объекта

| Обозначение характерных точек границ | Существующие координаты, м | | Измененные (уточненные) координаты, м | | Метод определения координат характерной точки | Средняя квадратическая погрешность положения характерной точки (Mt), м | Описание обозначения точки на местности (при наличии) |
|---|---|---|---|---|---|---|---|
| | X | Y | X | Y | | | |
| 1 | 2 | 3 | 4 | 5 | 6 | 7 | 8 |
| 1 | 452034.64 | 2222114.04 | 452012.61 | 2222166.56 | Картометрический метод | 2.40 | Закрепление отсутствует |
| 2 | - | - | 451992.90 | 2222218.98 | Картометрический метод | 2.40 | Закрепление отсутствует |
| 3 | - | - | 451993.46 | 2222226.23 | Картометрический метод | 2.40 | Закрепление отсутствует |
| 4 | - | - | 451993.76 | 2222234.09 | Картометрический метод | 2.40 | Закрепление отсутствует |
| 5 | - | - | 451992.78 | 2222238.34 | Картометрический метод | 2.40 | Закрепление отсутствует |
| 6 | - | - | 451993.12 | 2222247.83 | Картометрический метод | 2.40 | Закрепление отсутствует |
| 7 | - | - | 451981.09 | 2222271.72 | Картометрический метод | 2.40 | Закрепление отсутствует |
| 8 | - | - | 451976.18 | 2222281.76 | Картометрический метод | 2.40 | Закрепление отсутствует |
| 9 | - | - | 451928.24 | 2222363.38 | Картометрический метод | 2.40 | Закрепление отсутствует |
| 10 | - | - | 451915.98 | 2222384.25 | Картометрический метод | 2.40 | Закрепление отсутствует |
| 11 | - | - | 451902.58 | 2222407.07 | Картометрический метод | 2.40 | Закрепление отсутствует |
| 12 | - | - | 451894.07 | 2222414.60 | Картометрический метод | 2.40 | Закрепление отсутствует |
| 13 | - | - | 451884.20 | 2222418.83 | Картометрический метод | 2.40 | Закрепление отсутствует |
| 14 | - | - | 451848.32 | 2222427.17 | Картометрический метод | 2.40 | Закрепление отсутствует |
| 15 | - | - | 451843.09 | 2222428.39 | Картометрический метод | 2.40 | Закрепление отсутствует |
| 16 | - | - | 451818.54 | 2222434.10 | Картометрический метод | 2.40 | Закрепление отсутствует |
| 17 | - | - | 451780.35 | 2222454.25 | Картометрический метод | 2.40 | Закрепление отсутствует |
| 18 | - | - | 451666.75 | 2222501.03 | Картометрический метод | 2.40 | Закрепление отсутствует |
| 19 | - | - | 451625.69 | 2222510.07 | Картометрический метод | 2.40 | Закрепление отсутствует |
| 20 | - | - | 451582.28 | 2222511.22 | Картометрический метод | 2.40 | Закрепление отсутствует |
| 21 | - | - | 451575.05 | 2222508.50 | Картометрический метод | 2.40 | Закрепление отсутствует |
| 22 | - | - | 451549.43 | 2222486.32 | Картометрический метод | 2.40 | Закрепление отсутствует |

2. Сведения о характерных точках границ объекта

| Обозначение характерных точек границ | Существующие координаты, м | | Измененные (уточненные) координаты, м | | Метод определения координат характерной точки | Средняя квадратическая погрешность положения характерной точки (Mt), м | Описание обозначения точки на местности (при наличии) |
|---|---|---|---|---|---|---|---|
| | X | Y | X | Y | | | |
| 1 | 2 | 3 | 4 | 5 | 6 | 7 | 8 |
| 23 | - | - | 451537.11 | 2222466.34 | Картометрический метод | 2.40 | Закрепление отсутствует |
| 24 | - | - | 451518.28 | 2222450.78 | Картометрический метод | 2.40 | Закрепление отсутствует |
| 25 | - | - | 451511.41 | 2222449.79 | Картометрический метод | 2.40 | Закрепление отсутствует |
| 26 | - | - | 451501.10 | 2222444.34 | Картометрический метод | 2.40 | Закрепление отсутствует |
| 27 | - | - | 451497.98 | 2222433.92 | Картометрический метод | 2.40 | Закрепление отсутствует |
| 28 | - | - | 451476.62 | 2222417.06 | Картометрический метод | 2.40 | Закрепление отсутствует |
| 29 | - | - | 451453.37 | 2222392.93 | Картометрический метод | 2.40 | Закрепление отсутствует |
| 30 | - | - | 451446.37 | 2222382.53 | Картометрический метод | 2.40 | Закрепление отсутствует |
| 31 | - | - | 451328.52 | 2222460.60 | Картометрический метод | 2.40 | Закрепление отсутствует |
| 32 | - | - | 451268.46 | 2222446.91 | Картометрический метод | 2.40 | Закрепление отсутствует |
| 33 | - | - | 451086.43 | 2222395.11 | Картометрический метод | 2.40 | Закрепление отсутствует |
| 34 | - | - | 451086.24 | 2222376.97 | Картометрический метод | 2.40 | Закрепление отсутствует |
| 35 | - | - | 451085.96 | 2222344.48 | Картометрический метод | 2.40 | Закрепление отсутствует |
| 36 | - | - | 451087.56 | 2222292.53 | Картометрический метод | 2.40 | Закрепление отсутствует |
| 37 | - | - | 451115.33 | 2222292.53 | Картометрический метод | 2.40 | Закрепление отсутствует |
| 38 | - | - | 451118.22 | 2222337.77 | Картометрический метод | 2.40 | Закрепление отсутствует |
| 39 | - | - | 451133.70 | 2222335.62 | Картометрический метод | 2.40 | Закрепление отсутствует |
| 40 | - | - | 451132.69 | 2222318.79 | Картометрический метод | 2.40 | Закрепление отсутствует |
| 41 | - | - | 451129.37 | 2222261.67 | Картометрический метод | 2.40 | Закрепление отсутствует |
| 42 | - | - | 451150.12 | 2222260.97 | Картометрический метод | 2.40 | Закрепление отсутствует |
| 43 | - | - | 451151.44 | 2222260.94 | Картометрический метод | 2.40 | Закрепление отсутствует |
| 44 | - | - | 451162.81 | 2222290.66 | Картометрический метод | 2.40 | Закрепление отсутствует |
| 45 | - | - | 451169.26 | 2222296.14 | Картометрический метод | 2.40 | Закрепление отсутствует |
| 46 | - | - | 451169.45 | 2222296.65 | Картометрический метод | 2.40 | Закрепление отсутствует |
| 47 | - | - | 451169.63 | 2222296.45 | Картометрический метод | 2.40 | Закрепление отсутствует |

2. Сведения о характерных точках границ объекта

| Обозначение характерных точек границ | Существующие координаты, м | | Измененные (уточненные) координаты, м | | Метод определения координат характерной точки | Средняя квадратическая погрешность положения характерной точки (Mt), м | Описание обозначения точки на местности (при наличии) |
|---|---|---|---|---|---|---|---|
| | X | Y | X | Y | | | |
| 1 | 2 | 3 | 4 | 5 | 6 | 7 | 8 |
| 48 | - | - | 451186.84 | 2222311.09 | Картометрический метод | 2.40 | Закрепление отсутствует |
| 49 | - | - | 451230.48 | 2222283.36 | Картометрический метод | 2.40 | Закрепление отсутствует |
| 50 | - | - | 451233.49 | 2222255.06 | Картометрический метод | 2.40 | Закрепление отсутствует |
| 51 | - | - | 451347.06 | 2222179.18 | Картометрический метод | 2.40 | Закрепление отсутствует |
| 52 | - | - | 451302.60 | 2222132.70 | Картометрический метод | 2.40 | Закрепление отсутствует |
| 53 | - | - | 451283.41 | 2222019.95 | Картометрический метод | 2.40 | Закрепление отсутствует |
| 54 | - | - | 451325.90 | 2221973.77 | Картометрический метод | 2.40 | Закрепление отсутствует |
| 55 | - | - | 451340.59 | 2221988.15 | Картометрический метод | 2.40 | Закрепление отсутствует |
| 56 | - | - | 451394.38 | 2221918.04 | Картометрический метод | 2.40 | Закрепление отсутствует |
| 57 | - | - | 451401.49 | 2221915.74 | Картометрический метод | 2.40 | Закрепление отсутствует |
| 58 | - | - | 451457.55 | 2222025.88 | Картометрический метод | 2.40 | Закрепление отсутствует |
| 59 | - | - | 451469.39 | 2222023.74 | Картометрический метод | 2.40 | Закрепление отсутствует |
| 60 | - | - | 451507.92 | 2221961.20 | Картометрический метод | 2.40 | Закрепление отсутствует |
| 61 | - | - | 451520.24 | 2221941.72 | Картометрический метод | 2.40 | Закрепление отсутствует |
| 62 | - | - | 451551.28 | 2221909.01 | Картометрический метод | 2.40 | Закрепление отсутствует |
| 63 | - | - | 451549.67 | 2221907.02 | Картометрический метод | 2.40 | Закрепление отсутствует |
| 64 | - | - | 451574.78 | 2221881.65 | Картометрический метод | 2.40 | Закрепление отсутствует |
| 65 | - | - | 451559.02 | 2221865.90 | Картометрический метод | 2.40 | Закрепление отсутствует |
| 66 | - | - | 451580.17 | 2221834.33 | Картометрический метод | 2.40 | Закрепление отсутствует |
| 67 | - | - | 451603.40 | 2221805.24 | Картометрический метод | 2.40 | Закрепление отсутствует |
| 68 | - | - | 451633.86 | 2221829.08 | Картометрический метод | 2.40 | Закрепление отсутствует |
| 69 | - | - | 451643.36 | 2221843.80 | Картометрический метод | 2.40 | Закрепление отсутствует |
| 70 | - | - | 451684.46 | 2221835.02 | Картометрический метод | 2.40 | Закрепление отсутствует |
| 71 | - | - | 451686.29 | 2221829.20 | Картометрический метод | 2.40 | Закрепление отсутствует |
| 72 | - | - | 451700.11 | 2221814.08 | Картометрический метод | 2.40 | Закрепление отсутствует |

2. Сведения о характерных точках границ объекта


| Обозначение характерных точек границ | Существующие координаты, м | | Измененные (уточненные) координаты, м | | Метод определения координат характерной точки | Средняя квадратическая погрешность положения характерной точки (Mt), м | Описание обозначения точки на местности (при наличии) |
|---|---|---|---|---|---|---|---|
| | X | Y | X | Y | | | |
| 1 | 2 | 3 | 4 | 5 | 6 | 7 | 8 |
| 73 | - | - | 451737.35 | 2221801.08 | Картометрический метод | 2.40 | Закрепление отсутствует |
| 74 | - | - | 451752.63 | 2221801.19 | Картометрический метод | 2.40 | Закрепление отсутствует |
| 75 | - | - | 451763.85 | 2221806.91 | Картометрический метод | 2.40 | Закрепление отсутствует |
| 76 | - | - | 451780.43 | 2221827.11 | Картометрический метод | 2.40 | Закрепление отсутствует |
| 77 | - | - | 451789.46 | 2221821.01 | Картометрический метод | 2.40 | Закрепление отсутствует |
| 78 | - | - | 451808.08 | 2221843.11 | Картометрический метод | 2.40 | Закрепление отсутствует |
| 79 | - | - | 451814.47 | 2221866.99 | Картометрический метод | 2.40 | Закрепление отсутствует |
| 80 | - | - | 451809.32 | 2221898.84 | Картометрический метод | 2.40 | Закрепление отсутствует |
| 81 | - | - | 451815.97 | 2221929.58 | Картометрический метод | 2.40 | Закрепление отсутствует |
| 82 | - | - | 451832.14 | 2221951.32 | Картометрический метод | 2.40 | Закрепление отсутствует |
| 83 | - | - | 451881.57 | 2221979.98 | Картометрический метод | 2.40 | Закрепление отсутствует |
| 84 | - | - | 451939.08 | 2221995.61 | Картометрический метод | 2.40 | Закрепление отсутствует |
| 85 | - | - | 451964.93 | 2222011.98 | Картометрический метод | 2.40 | Закрепление отсутствует |
| 86 | - | - | 451978.93 | 2222001.86 | Картометрический метод | 2.40 | Закрепление отсутствует |
| 87 | - | - | 451996.73 | 2222026.12 | Картометрический метод | 2.40 | Закрепление отсутствует |
| 88 | - | - | 452028.20 | 2222072.14 | Картометрический метод | 2.40 | Закрепление отсутствует |
| 89 | - | - | 452034.64 | 2222114.04 | Картометрический метод | 2.40 | Закрепление отсутствует |
| 90 | 452029.28 | 2222124.76 | 452029.28 | 2222124.76 | Картометрический метод | 2.40 | Закрепление отсутствует |
| 91 | 452017.85 | 2222153.43 | 452017.85 | 2222153.43 | Картометрический метод | 2.40 | Закрепление отсутствует |
| 1 | 452034.64 | 2222114.04 | 452012.61 | 2222166.56 | Картометрический метод | 2.40 | Закрепление отсутствует |

3. Сведения о характерных точках части (частей) границы объекта

| Обозначение характерных точек части границы | Существующие координаты, м | | Измененные (уточненные) координаты, м | | Метод определения координат характерной точки | Средняя квадратическая погрешность положения характерной точки (Mt), м | Описание обозначения точки на местности (при наличии) |
|---|---|---|---|---|---|---|---|
| | X | Y | X | Y | | | |
| 1 | 2 | 3 | 4 | 5 | 6 | 7 | 8 |
| - | - | - | - | - | - | - | |

Раздел 4

План границ объекта

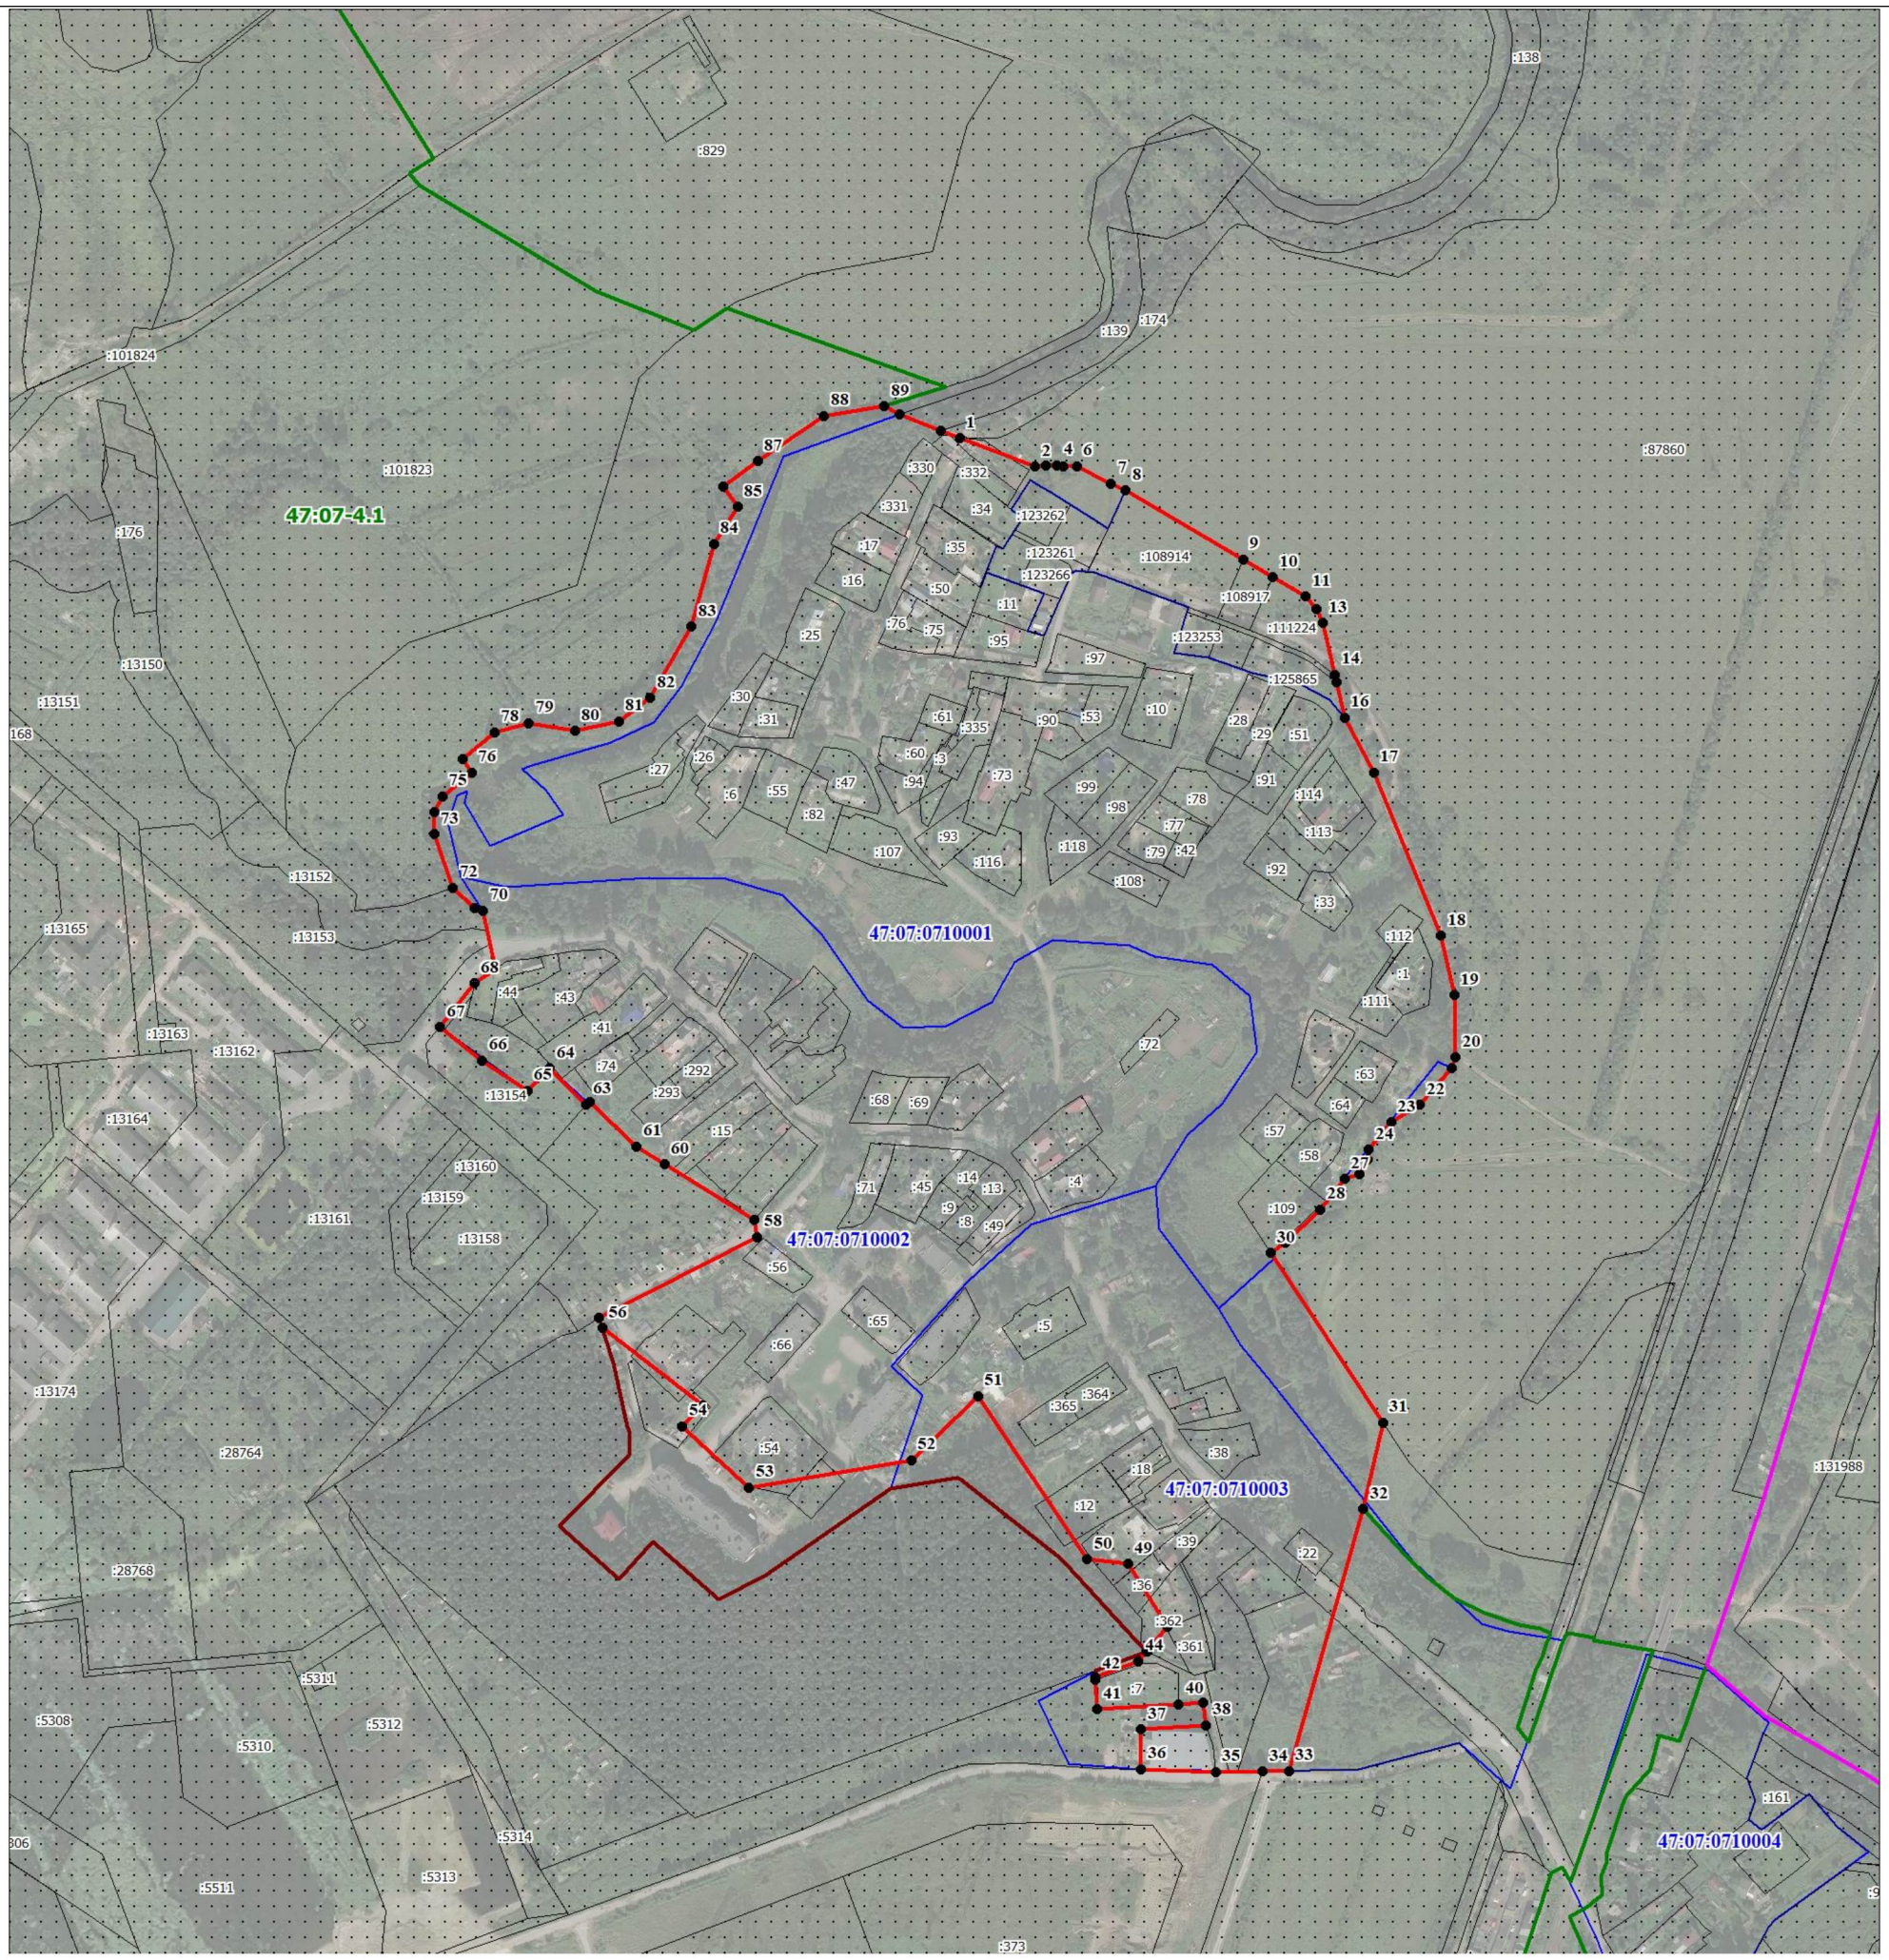


Масштаб 1:5000

Используемые условные знаки и обозначения:

| | |
|---|---|
| 1 | - характерная точка границы объекта |
| | - уточняемая (изменяемая) часть границы объекта |
| | - существующая часть границы объекта, сведения о которой содержатся в Едином государственном реестре недвижимости |
| | - граница кадастрового квартала |
| | - граница муниципального образования, имеющаяся в Едином государственном реестре недвижимости сведения о которой достаточны для определения её местоположения |
| | - граница населенного пункта, имеющаяся в Едином государственном реестре недвижимости сведения о которой достаточны для определения её местоположения |
| | - существующие границы земельного участка, имеющиеся в Едином государственном реестре недвижимости сведения о которых достаточны для определения их местоположения |
| :40 | - обозначение земельного участка, сведения о котором содержатся в Едином государственном реестре недвижимости |
| 47:07:0000000 | - номер кадастрового квартала |
| 1 | - область и номер выносного листа |

Подпись_____ Дата «__»_____ 20__ г.

*Место для оттиска печати (при наличии) лица, составившего описание местоположения границ объекта*

| ТЕКСТОВОЕ ОПИСАНИЕ<br>местоположения границ населенных пунктов, территориальных зон | | |
|---|---|---|
| **Прохождение границы** | | **Описание прохождения границы** |
| **от точки** | **до точки** | |
| **1** | **2** | **3** |
| 1 | 2 | - |
| 2 | 3 | - |
| 3 | 4 | - |
| 4 | 5 | - |
| 5 | 6 | - |
| 6 | 7 | - |
| 7 | 8 | - |
| 8 | 9 | - |
| 9 | 10 | - |
| 10 | 11 | - |
| 11 | 12 | - |
| 12 | 13 | - |
| 13 | 14 | - |
| 14 | 15 | - |
| 15 | 16 | - |
| 16 | 17 | - |
| 17 | 18 | - |
| 18 | 19 | - |
| 19 | 20 | - |
| 20 | 21 | - |
| 21 | 22 | - |
| 22 | 23 | - |
| 23 | 24 | - |
| 24 | 25 | - |
| 25 | 26 | - |
| 26 | 27 | - |
| 27 | 28 | - |
| 28 | 29 | - |
| 29 | 30 | - |
| 30 | 31 | - |
| 31 | 32 | - |
| 32 | 33 | - |
| 33 | 34 | - |
| 34 | 35 | - |
| 35 | 36 | - |
| 36 | 37 | - |
| 37 | 38 | - |

| ТЕКСТОВОЕ ОПИСАНИЕ<br>местоположения границ населенных пунктов, территориальных зон | | |
|---|---|---|
| **Прохождение границы** | | **Описание прохождения границы** |
| **от точки** | **до точки** | |
| **1** | **2** | **3** |
| 38 | 39 | - |
| 39 | 40 | - |
| 40 | 41 | - |
| 41 | 42 | - |
| 42 | 43 | - |
| 43 | 44 | - |
| 44 | 45 | - |
| 45 | 46 | - |
| 46 | 47 | - |
| 47 | 48 | - |
| 48 | 49 | - |
| 49 | 50 | - |
| 50 | 51 | - |
| 51 | 52 | - |
| 52 | 53 | - |
| 53 | 54 | - |
| 54 | 55 | - |
| 55 | 56 | - |
| 56 | 57 | - |
| 57 | 58 | - |
| 58 | 59 | - |
| 59 | 60 | - |
| 60 | 61 | - |
| 61 | 62 | - |
| 62 | 63 | - |
| 63 | 64 | - |
| 64 | 65 | - |
| 65 | 66 | - |
| 66 | 67 | - |
| 67 | 68 | - |
| 68 | 69 | - |
| 69 | 70 | - |
| 70 | 71 | - |
| 71 | 72 | - |
| 72 | 73 | - |
| 73 | 74 | - |
| 74 | 75 | - |

## ТЕКСТОВОЕ ОПИСАНИЕ
## местоположения границ населенных пунктов, территориальных зон

| Прохождение границы | | Описание прохождения границы |
|---|---|---|
| от точки | до точки | |
| 1 | 2 | 3 |
| 75 | 76 | - |
| 76 | 77 | - |
| 77 | 78 | - |
| 78 | 79 | - |
| 79 | 80 | - |
| 80 | 81 | - |
| 81 | 82 | - |
| 82 | 83 | - |
| 83 | 84 | - |
| 84 | 85 | - |
| 85 | 86 | - |
| 86 | 87 | - |
| 87 | 88 | - |
| 88 | 89 | - |
| 89 | 90 | - |
| 90 | 91 | - |
| 91 | 1 | - |

# ГРАФИЧЕСКОЕ ОПИСАНИЕ
## местоположения границ населенных пунктов, территориальных зон, особо охраняемых природных территорий, зон с особыми условиями использования территории

## город Мурино Муринского городского поселения Всеволожского муниципального района Ленинградской области

(наименование объекта, местоположение границ которого описано (далее - объект))

## Раздел 1

## Сведения об объекте

| № п/п | Характеристики объекта | Описание характеристик |
|---|---|---|
| 1 | 2 | 3 |
| 1. | Местоположение объекта | Ленинградская область, район Всеволожский, город Мурино |
| 2. | Площадь объекта +/- величина погрешности определения площади (Р +/- Дельта Р) | 13460221 +/- 30818 м² |
| 3. | Иные характеристики объекта | - |

## Раздел 2

## Сведения о местоположении границ объекта

1. Система координат -

2. Сведения о характерных точках границ объекта

| Обозначение характерных точек границ | Координаты, м | | Метод определения координат характерной точки | Средняя квадратическая погрешность положения характерной точки (Mt), м | Описание обозначения точки на местности (при наличии) |
|---|---|---|---|---|---|
| | X | Y | | | |
| 1 | 2 | 3 | 4 | 5 | 6 |
| - | - | - | - | - | - |

3. Сведения о характерных точках части (частей) границы объекта

| Обозначение характерных точек части границы | Координаты, м | | Метод определения координат характерной точки | Средняя квадратическая погрешность положения характерной точки (Mt), м | Описание обозначения точки на местности (при наличии) |
|---|---|---|---|---|---|
| | X | Y | | | |
| 1 | 2 | 3 | 4 | 5 | 6 |
| - | - | - | - | - | - |

## Раздел 3

## Сведения о местоположении измененных (уточненных) границ объекта

1. Система координат МСК-47, зона 2

2. Сведения о характерных точках границ объекта

| Обозначение характерных точек границ | Существующие координаты, м | | Измененные (уточненные) координаты, м | | Метод определения координат характерной точки | Средняя квадратическая погрешность положения характерной точки (Mt), м | Описание обозначения точки на местности (при наличии) |
|---|---|---|---|---|---|---|---|
| | X | Y | X | Y | | | |
| 1 | 2 | 3 | 4 | 5 | 6 | 7 | 8 |
| 1 | 447716.62 | 2223460.78 | 451108.36 | 2222754.95 | Картометрический метод | 2.40 | Закрепление отсутствует |
| 2 | 447710.89 | 2223506.94 | 451082.19 | 2222799.26 | Картометрический метод | 2.40 | Закрепление отсутствует |
| 3 | 447660.26 | 2223499.79 | 451066.33 | 2222821.19 | Картометрический метод | 2.40 | Закрепление отсутствует |
| 4 | 447658.44 | 2223510.11 | 451064.58 | 2222823.71 | Картометрический метод | 2.40 | Закрепление отсутствует |
| 5 | 447639.05 | 2223507.04 | 451043.48 | 2222855.62 | Картометрический метод | 2.40 | Закрепление отсутствует |
| 6 | 447639.49 | 2223504.10 | 451041.72 | 2222861.74 | Картометрический метод | 2.40 | Закрепление отсутствует |
| 7 | 447647.35 | 2223504.72 | 451043.11 | 2222876.79 | Картометрический метод | 2.40 | Закрепление отсутствует |
| 8 | 447648.15 | 2223496.33 | 451042.18 | 2222884.75 | Картометрический метод | 2.40 | Закрепление отсутствует |
| 9 | 447640.83 | 2223495.50 | 451035.86 | 2222906.29 | Картометрический метод | 2.40 | Закрепление отсутствует |
| 10 | 447643.26 | 2223480.17 | 451023.69 | 2222935.86 | Картометрический метод | 2.40 | Закрепление отсутствует |
| 11 | 447645.71 | 2223464.61 | 451006.30 | 2222960.10 | Картометрический метод | 2.40 | Закрепление отсутствует |
| 12 | 447648.07 | 2223451.17 | 450964.08 | 2223005.22 | Картометрический метод | 2.40 | Закрепление отсутствует |
| 13 | - | - | 450867.97 | 2223082.50 | Картометрический метод | 2.40 | Закрепление отсутствует |
| 14 | - | - | 450860.90 | 2223087.66 | Картометрический метод | 2.40 | Закрепление отсутствует |
| 15 | - | - | 450851.26 | 2223083.35 | Картометрический метод | 2.40 | Закрепление отсутствует |
| 16 | - | - | 450848.48 | 2223082.29 | Картометрический метод | 2.40 | Закрепление отсутствует |
| 17 | - | - | 450846.27 | 2223082.36 | Картометрический метод | 2.40 | Закрепление отсутствует |
| 18 | - | - | 450840.72 | 2223086.00 | Картометрический метод | 2.40 | Закрепление отсутствует |
| 19 | - | - | 450834.48 | 2223089.02 | Картометрический метод | 2.40 | Закрепление отсутствует |
| 20 | - | - | 450828.27 | 2223091.01 | Картометрический метод | 2.40 | Закрепление отсутствует |
| 21 | - | - | 450807.02 | 2223093.50 | Картометрический метод | 2.40 | Закрепление отсутствует |
| 22 | - | - | 450801.65 | 2223095.57 | Картометрический метод | 2.40 | Закрепление отсутствует |

2. Сведения о характерных точках границ объекта

| Обозначение характерных точек границ | Существующие координаты, м | | Измененные (уточненные) координаты, м | | Метод определения координат характерной точки | Средняя квадратическая погрешность положения характерной точки (Mt), м | Описание обозначения точки на местности (при наличии) |
|---|---|---|---|---|---|---|---|
| | X | Y | X | Y | | | |
| 1 | 2 | 3 | 4 | 5 | 6 | 7 | 8 |
| 23 | - | - | 450772.68 | 2223112.95 | Картометрический метод | 2.40 | Закрепление отсутствует |
| 24 | - | - | 450767.87 | 2223117.67 | Картометрический метод | 2.40 | Закрепление отсутствует |
| 25 | - | - | 450761.61 | 2223131.11 | Картометрический метод | 2.40 | Закрепление отсутствует |
| 26 | - | - | 450755.64 | 2223140.04 | Картометрический метод | 2.40 | Закрепление отсутствует |
| 27 | - | - | 450743.40 | 2223149.33 | Картометрический метод | 2.40 | Закрепление отсутствует |
| 28 | - | - | 450725.43 | 2223156.02 | Картометрический метод | 2.40 | Закрепление отсутствует |
| 29 | - | - | 450705.36 | 2223160.17 | Картометрический метод | 2.40 | Закрепление отсутствует |
| 30 | - | - | 450683.10 | 2223166.55 | Картометрический метод | 2.40 | Закрепление отсутствует |
| 31 | - | - | 450662.06 | 2223171.40 | Картометрический метод | 2.40 | Закрепление отсутствует |
| 32 | - | - | 450642.92 | 2223173.17 | Картометрический метод | 2.40 | Закрепление отсутствует |
| 33 | - | - | 450631.22 | 2223174.69 | Картометрический метод | 2.40 | Закрепление отсутствует |
| 34 | - | - | 450624.58 | 2223176.25 | Картометрический метод | 2.40 | Закрепление отсутствует |
| 35 | - | - | 450624.42 | 2223176.61 | Картометрический метод | 2.40 | Закрепление отсутствует |
| 36 | - | - | 450624.17 | 2223180.85 | Картометрический метод | 2.40 | Закрепление отсутствует |
| 37 | - | - | 450623.50 | 2223184.16 | Картометрический метод | 2.40 | Закрепление отсутствует |
| 38 | - | - | 450622.31 | 2223186.61 | Картометрический метод | 2.40 | Закрепление отсутствует |
| 39 | - | - | 450617.39 | 2223192.16 | Картометрический метод | 2.40 | Закрепление отсутствует |
| 40 | - | - | 450609.57 | 2223196.96 | Картометрический метод | 2.40 | Закрепление отсутствует |
| 41 | - | - | 450597.47 | 2223201.20 | Картометрический метод | 2.40 | Закрепление отсутствует |
| 42 | - | - | 450589.15 | 2223197.79 | Картометрический метод | 2.40 | Закрепление отсутствует |
| 43 | - | - | 450581.92 | 2223193.71 | Картометрический метод | 2.40 | Закрепление отсутствует |
| 44 | - | - | 450577.81 | 2223193.09 | Картометрический метод | 2.40 | Закрепление отсутствует |
| 45 | - | - | 450506.14 | 2223199.07 | Картометрический метод | 2.40 | Закрепление отсутствует |
| 46 | - | - | 450497.98 | 2223197.58 | Картометрический метод | 2.40 | Закрепление отсутствует |
| 47 | - | - | 450490.04 | 2223196.70 | Картометрический метод | 2.40 | Закрепление отсутствует |

2. Сведения о характерных точках границ объекта

| Обозначение характерных точек границ | Существующие координаты, м | | Измененные (уточненные) координаты, м | | Метод определения координат характерной точки | Средняя квадратическая погрешность положения характерной точки (Mt), м | Описание обозначения точки на местности (при наличии) |
|---|---|---|---|---|---|---|---|
| | X | Y | X | Y | | | |
| 1 | 2 | 3 | 4 | 5 | 6 | 7 | 8 |
| 48 | - | - | 450474.44 | 2223196.27 | Картометрический метод | 2.40 | Закрепление отсутствует |
| 49 | - | - | 450447.40 | 2223196.85 | Картометрический метод | 2.40 | Закрепление отсутствует |
| 50 | - | - | 450410.99 | 2223201.17 | Картометрический метод | 2.40 | Закрепление отсутствует |
| 51 | - | - | 450394.09 | 2223202.32 | Картометрический метод | 2.40 | Закрепление отсутствует |
| 52 | - | - | 450382.22 | 2223202.08 | Картометрический метод | 2.40 | Закрепление отсутствует |
| 53 | - | - | 450371.72 | 2223200.86 | Картометрический метод | 2.40 | Закрепление отсутствует |
| 54 | - | - | 450362.28 | 2223198.92 | Картометрический метод | 2.40 | Закрепление отсутствует |
| 55 | - | - | 450340.78 | 2223193.14 | Картометрический метод | 2.40 | Закрепление отсутствует |
| 56 | - | - | 450322.64 | 2223188.59 | Картометрический метод | 2.40 | Закрепление отсутствует |
| 57 | - | - | 450311.41 | 2223186.29 | Картометрический метод | 2.40 | Закрепление отсутствует |
| 58 | - | - | 450296.30 | 2223183.93 | Картометрический метод | 2.40 | Закрепление отсутствует |
| 59 | - | - | 450278.33 | 2223182.68 | Картометрический метод | 2.40 | Закрепление отсутствует |
| 60 | - | - | 450258.52 | 2223182.93 | Картометрический метод | 2.40 | Закрепление отсутствует |
| 61 | - | - | 450241.52 | 2223184.34 | Картометрический метод | 2.40 | Закрепление отсутствует |
| 62 | - | - | 450183.26 | 2223192.13 | Картометрический метод | 2.40 | Закрепление отсутствует |
| 63 | - | - | 450133.37 | 2223200.43 | Картометрический метод | 2.40 | Закрепление отсутствует |
| 64 | - | - | 450093.15 | 2223208.55 | Картометрический метод | 2.40 | Закрепление отсутствует |
| 65 | - | - | 450049.28 | 2223219.44 | Картометрический метод | 2.40 | Закрепление отсутствует |
| 66 | - | - | 450014.59 | 2223228.66 | Картометрический метод | 2.40 | Закрепление отсутствует |
| 67 | - | - | 449990.87 | 2223233.42 | Картометрический метод | 2.40 | Закрепление отсутствует |
| 68 | - | - | 449980.38 | 2223234.52 | Картометрический метод | 2.40 | Закрепление отсутствует |
| 69 | - | - | 449965.58 | 2223235.21 | Картометрический метод | 2.40 | Закрепление отсутствует |
| 70 | - | - | 449950.79 | 2223234.84 | Картометрический метод | 2.40 | Закрепление отсутствует |
| 71 | - | - | 449937.71 | 2223234.06 | Картометрический метод | 2.40 | Закрепление отсутствует |
| 72 | - | - | 449846.99 | 2223236.13 | Картометрический метод | 2.40 | Закрепление отсутствует |

2. Сведения о характерных точках границ объекта

| Обозначение характерных точек границ | Существующие координаты, м | | Измененные (уточненные) координаты, м | | Метод определения координат характерной точки | Средняя квадратическая погрешность положения характерной точки (Mt), м | Описание обозначения точки на местности (при наличии) |
|---|---|---|---|---|---|---|---|
| | X | Y | X | Y | | | |
| 1 | 2 | 3 | 4 | 5 | 6 | 7 | 8 |
| 73 | - | - | 449805.30 | 2223230.08 | Картометрический метод | 2.40 | Закрепление отсутствует |
| 74 | - | - | 449767.70 | 2223205.52 | Картометрический метод | 2.40 | Закрепление отсутствует |
| 75 | - | - | 449727.52 | 2223147.61 | Картометрический метод | 2.40 | Закрепление отсутствует |
| 76 | - | - | 449687.19 | 2223089.54 | Картометрический метод | 2.40 | Закрепление отсутствует |
| 77 | - | - | 449601.35 | 2223055.30 | Картометрический метод | 2.40 | Закрепление отсутствует |
| 78 | - | - | 449544.49 | 2223037.19 | Картометрический метод | 2.40 | Закрепление отсутствует |
| 79 | - | - | 449487.30 | 2223006.31 | Картометрический метод | 2.40 | Закрепление отсутствует |
| 80 | - | - | 449451.52 | 2222993.60 | Картометрический метод | 2.40 | Закрепление отсутствует |
| 81 | - | - | 449413.41 | 2222969.29 | Картометрический метод | 2.40 | Закрепление отсутствует |
| 82 | - | - | 449372.81 | 2222951.01 | Картометрический метод | 2.40 | Закрепление отсутствует |
| 83 | - | - | 449338.31 | 2222911.47 | Картометрический метод | 2.40 | Закрепление отсутствует |
| 84 | - | - | 449323.97 | 2222852.91 | Картометрический метод | 2.40 | Закрепление отсутствует |
| 85 | - | - | 449328.45 | 2222819.51 | Картометрический метод | 2.40 | Закрепление отсутствует |
| 86 | - | - | 449329.82 | 2222810.40 | Картометрический метод | 2.40 | Закрепление отсутствует |
| 87 | - | - | 449333.49 | 2222789.18 | Картометрический метод | 2.40 | Закрепление отсутствует |
| 88 | - | - | 449329.12 | 2222728.81 | Картометрический метод | 2.40 | Закрепление отсутствует |
| 89 | - | - | 449259.40 | 2222659.17 | Картометрический метод | 2.40 | Закрепление отсутствует |
| 90 | - | - | 449218.82 | 2222674.74 | Картометрический метод | 2.40 | Закрепление отсутствует |
| 91 | - | - | 449198.04 | 2222677.97 | Картометрический метод | 2.40 | Закрепление отсутствует |
| 92 | - | - | 449151.45 | 2222716.10 | Картометрический метод | 2.40 | Закрепление отсутствует |
| 93 | - | - | 449143.96 | 2222721.10 | Картометрический метод | 2.40 | Закрепление отсутствует |
| 94 | - | - | 449132.46 | 2222729.36 | Картометрический метод | 2.40 | Закрепление отсутствует |
| 95 | - | - | 449115.70 | 2222738.81 | Картометрический метод | 2.40 | Закрепление отсутствует |
| 96 | - | - | 449093.73 | 2222748.89 | Картометрический метод | 2.40 | Закрепление отсутствует |
| 97 | - | - | 449081.41 | 2222753.59 | Картометрический метод | 2.40 | Закрепление отсутствует |

2. Сведения о характерных точках границ объекта

| Обозначение характерных точек границ | Существующие координаты, м | | Измененные (уточненные) координаты, м | | Метод определения координат характерной точки | Средняя квадратическая погрешность положения характерной точки (Mt), м | Описание обозначения точки на местности (при наличии) |
|---|---|---|---|---|---|---|---|
| | X | Y | X | Y | | | |
| 1 | 2 | 3 | 4 | 5 | 6 | 7 | 8 |
| 98 | - | - | 449038.04 | 2222760.23 | Картометрический метод | 2.40 | Закрепление отсутствует |
| 99 | - | - | 449019.69 | 2222762.42 | Картометрический метод | 2.40 | Закрепление отсутствует |
| 100 | - | - | 449004.86 | 2222761.13 | Картометрический метод | 2.40 | Закрепление отсутствует |
| 101 | - | - | 448983.01 | 2222756.18 | Картометрический метод | 2.40 | Закрепление отсутствует |
| 102 | - | - | 448963.14 | 2222753.59 | Картометрический метод | 2.40 | Закрепление отсутствует |
| 103 | - | - | 448952.69 | 2222753.76 | Картометрический метод | 2.40 | Закрепление отсутствует |
| 104 | - | - | 448940.49 | 2222756.14 | Картометрический метод | 2.40 | Закрепление отсутствует |
| 105 | - | - | 448924.39 | 2222761.91 | Картометрический метод | 2.40 | Закрепление отсутствует |
| 106 | - | - | 448906.00 | 2222768.54 | Картометрический метод | 2.40 | Закрепление отсутствует |
| 107 | - | - | 448893.04 | 2222771.87 | Картометрический метод | 2.40 | Закрепление отсутствует |
| 108 | - | - | 448857.53 | 2222769.98 | Картометрический метод | 2.40 | Закрепление отсутствует |
| 109 | - | - | 448843.27 | 2222769.43 | Картометрический метод | 2.40 | Закрепление отсутствует |
| 110 | - | - | 448833.07 | 2222770.57 | Картометрический метод | 2.40 | Закрепление отсутствует |
| 111 | - | - | 448820.61 | 2222773.88 | Картометрический метод | 2.40 | Закрепление отсутствует |
| 112 | - | - | 448807.63 | 2222780.62 | Картометрический метод | 2.40 | Закрепление отсутствует |
| 113 | - | - | 448772.17 | 2222805.23 | Картометрический метод | 2.40 | Закрепление отсутствует |
| 114 | - | - | 448795.59 | 2222867.55 | Картометрический метод | 2.40 | Закрепление отсутствует |
| 115 | - | - | 448789.76 | 2222869.61 | Картометрический метод | 2.40 | Закрепление отсутствует |
| 116 | - | - | 448792.95 | 2222936.65 | Картометрический метод | 2.40 | Закрепление отсутствует |
| 117 | - | - | 448793.12 | 2222940.26 | Картометрический метод | 2.40 | Закрепление отсутствует |
| 118 | - | - | 448800.01 | 2222976.43 | Картометрический метод | 2.40 | Закрепление отсутствует |
| 119 | - | - | 448811.95 | 2223039.06 | Картометрический метод | 2.40 | Закрепление отсутствует |
| 120 | - | - | 448823.09 | 2223095.77 | Картометрический метод | 2.40 | Закрепление отсутствует |
| 121 | - | - | 448825.75 | 2223110.79 | Картометрический метод | 2.40 | Закрепление отсутствует |
| 122 | - | - | 448831.22 | 2223136.38 | Картометрический метод | 2.40 | Закрепление отсутствует |

2. Сведения о характерных точках границ объекта

| Обозначение характерных точек границ | Существующие координаты, м | | Измененные (уточненные) координаты, м | | Метод определения координат характерной точки | Средняя квадратическая погрешность положения характерной точки (Mt), м | Описание обозначения точки на местности (при наличии) |
|---|---|---|---|---|---|---|---|
| | X | Y | X | Y | | | |
| 1 | 2 | 3 | 4 | 5 | 6 | 7 | 8 |
| 123 | - | - | 448757.29 | 2223134.14 | Картометрический метод | 2.40 | Закрепление отсутствует |
| 124 | - | - | 448748.75 | 2223133.43 | Картометрический метод | 2.40 | Закрепление отсутствует |
| 125 | - | - | 448740.23 | 2223132.44 | Картометрический метод | 2.40 | Закрепление отсутствует |
| 126 | - | - | 448731.74 | 2223131.21 | Картометрический метод | 2.40 | Закрепление отсутствует |
| 127 | - | - | 448723.30 | 2223129.67 | Картометрический метод | 2.40 | Закрепление отсутствует |
| 128 | - | - | 448714.95 | 2223127.89 | Картометрический метод | 2.40 | Закрепление отсутствует |
| 129 | - | - | 448706.60 | 2223125.82 | Картометрический метод | 2.40 | Закрепление отсутствует |
| 130 | - | - | 448698.36 | 2223123.51 | Картометрический метод | 2.40 | Закрепление отсутствует |
| 131 | - | - | 448690.17 | 2223120.92 | Картометрический метод | 2.40 | Закрепление отсутствует |
| 132 | - | - | 448682.09 | 2223118.09 | Картометрический метод | 2.40 | Закрепление отсутствует |
| 133 | - | - | 448671.38 | 2223113.26 | Картометрический метод | 2.40 | Закрепление отсутствует |
| 134 | - | - | 448660.84 | 2223108.09 | Картометрический метод | 2.40 | Закрепление отсутствует |
| 135 | - | - | 448650.47 | 2223102.57 | Картометрический метод | 2.40 | Закрепление отсутствует |
| 136 | - | - | 448640.31 | 2223096.72 | Картометрический метод | 2.40 | Закрепление отсутствует |
| 137 | - | - | 448630.34 | 2223090.52 | Картометрический метод | 2.40 | Закрепление отсутствует |
| 138 | - | - | 448620.57 | 2223084.00 | Картометрический метод | 2.40 | Закрепление отсутствует |
| 139 | - | - | 448611.03 | 2223077.17 | Картометрический метод | 2.40 | Закрепление отсутствует |
| 140 | - | - | 448601.71 | 2223070.01 | Картометрический метод | 2.40 | Закрепление отсутствует |
| 141 | - | - | 448592.65 | 2223062.55 | Картометрический метод | 2.40 | Закрепление отсутствует |
| 142 | - | - | 448583.83 | 2223054.81 | Картометрический метод | 2.40 | Закрепление отсутствует |
| 143 | - | - | 448576.22 | 2223057.85 | Картометрический метод | 2.40 | Закрепление отсутствует |
| 144 | - | - | 448576.00 | 2223061.23 | Картометрический метод | 2.40 | Закрепление отсутствует |
| 145 | - | - | 448571.32 | 2223077.83 | Картометрический метод | 2.40 | Закрепление отсутствует |
| 146 | - | - | 448564.08 | 2223090.48 | Картометрический метод | 2.40 | Закрепление отсутствует |
| 147 | - | - | 448556.43 | 2223103.97 | Картометрический метод | 2.40 | Закрепление отсутствует |

2. Сведения о характерных точках границ объекта

| Обозначение характерных точек границ | Существующие координаты, м | | Измененные (уточненные) координаты, м | | Метод определения координат характерной точки | Средняя квадратическая погрешность положения характерной точки (Mt), м | Описание обозначения точки на местности (при наличии) |
|---|---|---|---|---|---|---|---|
| | X | Y | X | Y | | | |
| 1 | 2 | 3 | 4 | 5 | 6 | 7 | 8 |
| 148 | - | - | 448552.48 | 2223109.84 | Картометрический метод | 2.40 | Закрепление отсутствует |
| 149 | - | - | 448543.00 | 2223122.64 | Картометрический метод | 2.40 | Закрепление отсутствует |
| 150 | - | - | 448534.37 | 2223138.73 | Картометрический метод | 2.40 | Закрепление отсутствует |
| 151 | - | - | 448529.45 | 2223151.63 | Картометрический метод | 2.40 | Закрепление отсутствует |
| 152 | - | - | 448523.46 | 2223170.32 | Картометрический метод | 2.40 | Закрепление отсутствует |
| 153 | - | - | 448521.06 | 2223184.04 | Картометрический метод | 2.40 | Закрепление отсутствует |
| 154 | - | - | 448521.13 | 2223186.33 | Картометрический метод | 2.40 | Закрепление отсутствует |
| 155 | - | - | 448505.59 | 2223243.66 | Картометрический метод | 2.40 | Закрепление отсутствует |
| 156 | - | - | 448502.05 | 2223256.22 | Картометрический метод | 2.40 | Закрепление отсутствует |
| 157 | - | - | 448495.64 | 2223282.25 | Картометрический метод | 2.40 | Закрепление отсутствует |
| 158 | - | - | 448459.83 | 2223438.07 | Картометрический метод | 2.40 | Закрепление отсутствует |
| 159 | - | - | 448451.37 | 2223473.16 | Картометрический метод | 2.40 | Закрепление отсутствует |
| 160 | - | - | 448443.97 | 2223503.60 | Картометрический метод | 2.40 | Закрепление отсутствует |
| 161 | - | - | 448433.30 | 2223547.28 | Картометрический метод | 2.40 | Закрепление отсутствует |
| 162 | - | - | 448401.27 | 2223515.48 | Картометрический метод | 2.40 | Закрепление отсутствует |
| 163 | - | - | 448394.13 | 2223477.72 | Картометрический метод | 2.40 | Закрепление отсутствует |
| 164 | - | - | 448413.79 | 2223446.48 | Картометрический метод | 2.40 | Закрепление отсутствует |
| 165 | - | - | 448433.26 | 2223436.98 | Картометрический метод | 2.40 | Закрепление отсутствует |
| 166 | - | - | 448436.48 | 2223434.37 | Картометрический метод | 2.40 | Закрепление отсутствует |
| 167 | - | - | 448439.92 | 2223428.13 | Картометрический метод | 2.40 | Закрепление отсутствует |
| 168 | - | - | 448442.71 | 2223409.31 | Картометрический метод | 2.40 | Закрепление отсутствует |
| 169 | - | - | 448447.41 | 2223401.42 | Картометрический метод | 2.40 | Закрепление отсутствует |
| 170 | - | - | 448457.25 | 2223388.98 | Картометрический метод | 2.40 | Закрепление отсутствует |
| 171 | - | - | 448462.44 | 2223376.91 | Картометрический метод | 2.40 | Закрепление отсутствует |
| 172 | - | - | 448462.92 | 2223370.23 | Картометрический метод | 2.40 | Закрепление отсутствует |

2. Сведения о характерных точках границ объекта

| Обозначение характерных точек границ | Существующие координаты, м | | Измененные (уточненные) координаты, м | | Метод определения координат характерной точки | Средняя квадратическая погрешность положения характерной точки (Mt), м | Описание обозначения точки на местности (при наличии) |
|---|---|---|---|---|---|---|---|
| | X | Y | X | Y | | | |
| 1 | 2 | 3 | 4 | 5 | 6 | 7 | 8 |
| 173 | - | - | 448458.10 | 2223358.62 | Картометрический метод | 2.40 | Закрепление отсутствует |
| 174 | - | - | 448443.60 | 2223339.80 | Картометрический метод | 2.40 | Закрепление отсутствует |
| 175 | - | - | 448435.49 | 2223328.12 | Картометрический метод | 2.40 | Закрепление отсутствует |
| 176 | - | - | 448395.53 | 2223289.08 | Картометрический метод | 2.40 | Закрепление отсутствует |
| 177 | - | - | 448388.41 | 2223283.48 | Картометрический метод | 2.40 | Закрепление отсутствует |
| 178 | - | - | 448369.85 | 2223277.26 | Картометрический метод | 2.40 | Закрепление отсутствует |
| 179 | - | - | 448359.27 | 2223276.27 | Картометрический метод | 2.40 | Закрепление отсутствует |
| 180 | - | - | 448346.13 | 2223276.09 | Картометрический метод | 2.40 | Закрепление отсутствует |
| 181 | - | - | 448330.43 | 2223277.56 | Картометрический метод | 2.40 | Закрепление отсутствует |
| 182 | - | - | 448321.49 | 2223281.66 | Картометрический метод | 2.40 | Закрепление отсутствует |
| 183 | - | - | 448294.23 | 2223300.72 | Картометрический метод | 2.40 | Закрепление отсутствует |
| 184 | - | - | 448284.57 | 2223302.68 | Картометрический метод | 2.40 | Закрепление отсутствует |
| 185 | - | - | 448275.36 | 2223301.29 | Картометрический метод | 2.40 | Закрепление отсутствует |
| 186 | - | - | 448265.39 | 2223295.70 | Картометрический метод | 2.40 | Закрепление отсутствует |
| 187 | - | - | 448220.10 | 2223280.86 | Картометрический метод | 2.40 | Закрепление отсутствует |
| 188 | - | - | 448207.61 | 2223278.33 | Картометрический метод | 2.40 | Закрепление отсутствует |
| 189 | - | - | 448191.17 | 2223278.49 | Картометрический метод | 2.40 | Закрепление отсутствует |
| 190 | - | - | 448182.96 | 2223277.97 | Картометрический метод | 2.40 | Закрепление отсутствует |
| 191 | - | - | 448175.18 | 2223274.73 | Картометрический метод | 2.40 | Закрепление отсутствует |
| 192 | - | - | 448170.99 | 2223266.84 | Картометрический метод | 2.40 | Закрепление отсутствует |
| 193 | - | - | 448168.14 | 2223247.24 | Картометрический метод | 2.40 | Закрепление отсутствует |
| 194 | - | - | 448164.04 | 2223233.87 | Картометрический метод | 2.40 | Закрепление отсутствует |
| 195 | - | - | 448155.49 | 2223186.63 | Картометрический метод | 2.40 | Закрепление отсутствует |
| 196 | - | - | 448141.88 | 2223170.31 | Картометрический метод | 2.40 | Закрепление отсутствует |
| 197 | - | - | 448130.88 | 2223165.53 | Картометрический метод | 2.40 | Закрепление отсутствует |

2. Сведения о характерных точках границ объекта

| Обозначение характерных точек границ | Существующие координаты, м | | Измененные (уточненные) координаты, м | | Метод определения координат характерной точки | Средняя квадратическая погрешность положения характерной точки (Mt), м | Описание обозначения точки на местности (при наличии) |
|---|---|---|---|---|---|---|---|
| | X | Y | X | Y | | | |
| 1 | 2 | 3 | 4 | 5 | 6 | 7 | 8 |
| 198 | - | - | 448120.45 | 2223163.62 | Картометрический метод | 2.40 | Закрепление отсутствует |
| 199 | - | - | 448109.14 | 2223162.77 | Картометрический метод | 2.40 | Закрепление отсутствует |
| 200 | - | - | 448106.99 | 2223160.82 | Картометрический метод | 2.40 | Закрепление отсутствует |
| 201 | - | - | 448105.60 | 2223154.70 | Картометрический метод | 2.40 | Закрепление отсутствует |
| 202 | - | - | 448103.74 | 2223151.38 | Картометрический метод | 2.40 | Закрепление отсутствует |
| 203 | - | - | 448091.80 | 2223143.84 | Картометрический метод | 2.40 | Закрепление отсутствует |
| 204 | - | - | 448090.73 | 2223143.17 | Картометрический метод | 2.40 | Закрепление отсутствует |
| 205 | - | - | 448088.12 | 2223142.15 | Картометрический метод | 2.40 | Закрепление отсутствует |
| 206 | - | - | 448084.05 | 2223140.56 | Картометрический метод | 2.40 | Закрепление отсутствует |
| 207 | - | - | 448068.15 | 2223139.90 | Картометрический метод | 2.40 | Закрепление отсутствует |
| 208 | - | - | 448059.07 | 2223130.13 | Картометрический метод | 2.40 | Закрепление отсутствует |
| 209 | - | - | 448039.14 | 2223116.86 | Картометрический метод | 2.40 | Закрепление отсутствует |
| 210 | - | - | 448035.36 | 2223116.82 | Картометрический метод | 2.40 | Закрепление отсутствует |
| 211 | - | - | 448032.76 | 2223122.63 | Картометрический метод | 2.40 | Закрепление отсутствует |
| 212 | - | - | 448027.79 | 2223176.42 | Картометрический метод | 2.40 | Закрепление отсутствует |
| 213 | - | - | 448025.03 | 2223193.98 | Картометрический метод | 2.40 | Закрепление отсутствует |
| 214 | - | - | 448019.76 | 2223211.08 | Картометрический метод | 2.40 | Закрепление отсутствует |
| 215 | - | - | 448011.92 | 2223231.50 | Картометрический метод | 2.40 | Закрепление отсутствует |
| 216 | - | - | 448008.79 | 2223245.29 | Картометрический метод | 2.40 | Закрепление отсутствует |
| 217 | - | - | 448001.42 | 2223262.99 | Картометрический метод | 2.40 | Закрепление отсутствует |
| 218 | - | - | 447993.75 | 2223270.00 | Картометрический метод | 2.40 | Закрепление отсутствует |
| 219 | - | - | 447982.35 | 2223276.13 | Картометрический метод | 2.40 | Закрепление отсутствует |
| 220 | - | - | 447968.87 | 2223282.23 | Картометрический метод | 2.40 | Закрепление отсутствует |
| 221 | - | - | 447954.54 | 2223287.04 | Картометрический метод | 2.40 | Закрепление отсутствует |
| 222 | - | - | 447941.93 | 2223289.81 | Картометрический метод | 2.40 | Закрепление отсутствует |

2. Сведения о характерных точках границ объекта

| Обозначение характерных точек границ | Существующие координаты, м | | Измененные (уточненные) координаты, м | | Метод определения координат характерной точки | Средняя квадратическая погрешность положения характерной точки (Mt), м | Описание обозначения точки на местности (при наличии) |
|---|---|---|---|---|---|---|---|
| | X | Y | X | Y | | | |
| 1 | 2 | 3 | 4 | 5 | 6 | 7 | 8 |
| 223 | - | - | 447936.06 | 2223289.72 | Картометрический метод | 2.40 | Закрепление отсутствует |
| 224 | - | - | 447932.06 | 2223286.85 | Картометрический метод | 2.40 | Закрепление отсутствует |
| 225 | - | - | 447927.38 | 2223282.05 | Картометрический метод | 2.40 | Закрепление отсутствует |
| 226 | - | - | 447924.48 | 2223279.49 | Картометрический метод | 2.40 | Закрепление отсутствует |
| 227 | - | - | 447917.35 | 2223280.23 | Картометрический метод | 2.40 | Закрепление отсутствует |
| 228 | - | - | 447865.94 | 2223300.23 | Картометрический метод | 2.40 | Закрепление отсутствует |
| 229 | - | - | 447846.52 | 2223310.01 | Картометрический метод | 2.40 | Закрепление отсутствует |
| 230 | - | - | 447838.89 | 2223314.94 | Картометрический метод | 2.40 | Закрепление отсутствует |
| 231 | - | - | 447833.02 | 2223315.68 | Картометрический метод | 2.40 | Закрепление отсутствует |
| 232 | - | - | 447828.87 | 2223313.11 | Картометрический метод | 2.40 | Закрепление отсутствует |
| 233 | - | - | 447822.70 | 2223304.23 | Картометрический метод | 2.40 | Закрепление отсутствует |
| 234 | - | - | 447814.48 | 2223293.62 | Картометрический метод | 2.40 | Закрепление отсутствует |
| 235 | - | - | 447808.25 | 2223289.76 | Картометрический метод | 2.40 | Закрепление отсутствует |
| 236 | - | - | 447786.54 | 2223284.42 | Картометрический метод | 2.40 | Закрепление отсутствует |
| 237 | - | - | 447781.58 | 2223279.33 | Картометрический метод | 2.40 | Закрепление отсутствует |
| 238 | - | - | 447779.15 | 2223273.00 | Картометрический метод | 2.40 | Закрепление отсутствует |
| 239 | - | - | 447779.26 | 2223265.46 | Картометрический метод | 2.40 | Закрепление отсутствует |
| 240 | - | - | 447777.25 | 2223260.20 | Картометрический метод | 2.40 | Закрепление отсутствует |
| 241 | - | - | 447773.51 | 2223257.21 | Картометрический метод | 2.40 | Закрепление отсутствует |
| 242 | - | - | 447768.06 | 2223257.55 | Картометрический метод | 2.40 | Закрепление отсутствует |
| 243 | - | - | 447763.05 | 2223256.22 | Картометрический метод | 2.40 | Закрепление отсутствует |
| 244 | - | - | 447759.75 | 2223252.41 | Картометрический метод | 2.40 | Закрепление отсутствует |
| 245 | - | - | 447759.03 | 2223244.84 | Картометрический метод | 2.40 | Закрепление отсутствует |
| 246 | - | - | 447761.65 | 2223237.75 | Картометрический метод | 2.40 | Закрепление отсутствует |
| 247 | - | - | 447764.61 | 2223235.29 | Картометрический метод | 2.40 | Закрепление отсутствует |

2. Сведения о характерных точках границ объекта

| Обозначение характерных точек границ | Существующие координаты, м | | Измененные (уточненные) координаты, м | | Метод определения координат характерной точки | Средняя квадратическая погрешность положения характерной точки (Mt), м | Описание обозначения точки на местности (при наличии) |
|---|---|---|---|---|---|---|---|
| | X | Y | X | Y | | | |
| 1 | 2 | 3 | 4 | 5 | 6 | 7 | 8 |
| 248 | - | - | 447762.56 | 2223231.48 | Картометрический метод | 2.40 | Закрепление отсутствует |
| 249 | - | - | 447746.34 | 2223223.28 | Картометрический метод | 2.40 | Закрепление отсутствует |
| 250 | - | - | 447735.98 | 2223214.33 | Картометрический метод | 2.40 | Закрепление отсутствует |
| 251 | - | - | 447729.82 | 2223206.70 | Картометрический метод | 2.40 | Закрепление отсутствует |
| 252 | - | - | 447724.86 | 2223201.61 | Картометрический метод | 2.40 | Закрепление отсутствует |
| 253 | - | - | 447719.15 | 2223190.63 | Картометрический метод | 2.40 | Закрепление отсутствует |
| 254 | - | - | 447711.32 | 2223181.30 | Картометрический метод | 2.40 | Закрепление отсутствует |
| 255 | - | - | 447701.80 | 2223172.79 | Картометрический метод | 2.40 | Закрепление отсутствует |
| 256 | - | - | 447692.69 | 2223166.36 | Картометрический метод | 2.40 | Закрепление отсутствует |
| 257 | - | - | 447686.47 | 2223161.25 | Картометрический метод | 2.40 | Закрепление отсутствует |
| 258 | - | - | 447678.97 | 2223158.20 | Картометрический метод | 2.40 | Закрепление отсутствует |
| 259 | - | - | 447669.36 | 2223155.97 | Картометрический метод | 2.40 | Закрепление отсутствует |
| 260 | - | - | 447666.87 | 2223153.85 | Картометрический метод | 2.40 | Закрепление отсутствует |
| 261 | - | - | 447665.18 | 2223155.07 | Картометрический метод | 2.40 | Закрепление отсутствует |
| 262 | - | - | 447659.55 | 2223167.98 | Картометрический метод | 2.40 | Закрепление отсутствует |
| 263 | - | - | 447645.01 | 2223188.73 | Картометрический метод | 2.40 | Закрепление отсутствует |
| 264 | - | - | 447634.83 | 2223196.97 | Картометрический метод | 2.40 | Закрепление отсутствует |
| 265 | - | - | 447630.19 | 2223199.41 | Картометрический метод | 2.40 | Закрепление отсутствует |
| 266 | - | - | 447592.42 | 2223203.05 | Картометрический метод | 2.40 | Закрепление отсутствует |
| 267 | - | - | 447588.62 | 2223204.26 | Картометрический метод | 2.40 | Закрепление отсутствует |
| 268 | - | - | 447567.38 | 2223224.27 | Картометрический метод | 2.40 | Закрепление отсутствует |
| 269 | - | - | 447553.01 | 2223233.29 | Картометрический метод | 2.40 | Закрепление отсутствует |
| 270 | - | - | 447543.30 | 2223237.76 | Картометрический метод | 2.40 | Закрепление отсутствует |
| 271 | - | - | 447536.59 | 2223238.50 | Картометрический метод | 2.40 | Закрепление отсутствует |
| 272 | - | - | 447525.69 | 2223237.51 | Картометрический метод | 2.40 | Закрепление отсутствует |

2. Сведения о характерных точках границ объекта

| Обозначение характерных точек границ | Существующие координаты, м | | Измененные (уточненные) координаты, м | | Метод определения координат характерной точки | Средняя квадратическая погрешность положения характерной точки (Mt), м | Описание обозначения точки на местности (при наличии) |
|---|---|---|---|---|---|---|---|
| | X | Y | X | Y | | | |
| 1 | 2 | 3 | 4 | 5 | 6 | 7 | 8 |
| 273 | - | - | 447506.92 | 2223233.05 | Картометрический метод | 2.40 | Закрепление отсутствует |
| 274 | - | - | 447495.18 | 2223232.87 | Картометрический метод | 2.40 | Закрепление отсутствует |
| 275 | - | - | 447485.50 | 2223235.27 | Картометрический метод | 2.40 | Закрепление отсутствует |
| 276 | - | - | 447481.26 | 2223238.97 | Картометрический метод | 2.40 | Закрепление отсутствует |
| 277 | - | - | 447475.28 | 2223246.84 | Картометрический метод | 2.40 | Закрепление отсутствует |
| 278 | - | - | 447469.68 | 2223256.82 | Картометрический метод | 2.40 | Закрепление отсутствует |
| 279 | - | - | 447465.39 | 2223263.47 | Картометрический метод | 2.40 | Закрепление отсутствует |
| 280 | - | - | 447461.58 | 2223267.39 | Картометрический метод | 2.40 | Закрепление отсутствует |
| 281 | - | - | 447439.24 | 2223275.03 | Картометрический метод | 2.40 | Закрепление отсутствует |
| 282 | - | - | 447438.38 | 2223276.70 | Картометрический метод | 2.40 | Закрепление отсутствует |
| 283 | - | - | 447438.32 | 2223280.47 | Картометрический метод | 2.40 | Закрепление отсутствует |
| 284 | - | - | 447441.63 | 2223283.87 | Картометрический метод | 2.40 | Закрепление отсутствует |
| 285 | - | - | 447441.20 | 2223285.54 | Картометрический метод | 2.40 | Закрепление отсутствует |
| 286 | - | - | 447432.77 | 2223287.52 | Картометрический метод | 2.40 | Закрепление отсутствует |
| 287 | - | - | 447416.00 | 2223287.69 | Картометрический метод | 2.40 | Закрепление отсутствует |
| 288 | - | - | 447401.28 | 2223292.09 | Картометрический метод | 2.40 | Закрепление отсутствует |
| 289 | - | - | 447351.89 | 2223316.95 | Картометрический метод | 2.40 | Закрепление отсутствует |
| 290 | - | - | 447348.01 | 2223317.75 | Картометрический метод | 2.40 | Закрепление отсутствует |
| 291 | - | - | 447344.17 | 2223317.93 | Картометрический метод | 2.40 | Закрепление отсутствует |
| 292 | - | - | 447340.35 | 2223317.64 | Картометрический метод | 2.40 | Закрепление отсутствует |
| 293 | - | - | 447333.95 | 2223313.00 | Картометрический метод | 2.40 | Закрепление отсутствует |
| 294 | - | - | 447327.52 | 2223311.24 | Картометрический метод | 2.40 | Закрепление отсутствует |
| 295 | - | - | 447319.64 | 2223310.89 | Картометрический метод | 2.40 | Закрепление отсутствует |
| 296 | - | - | 447312.79 | 2223305.53 | Картометрический метод | 2.40 | Закрепление отсутствует |
| 297 | - | - | 447304.72 | 2223301.34 | Картометрический метод | 2.40 | Закрепление отсутствует |

2. Сведения о характерных точках границ объекта

| Обозначение характерных точек границ | Существующие координаты, м | | Измененные (уточненные) координаты, м | | Метод определения координат характерной точки | Средняя квадратическая погрешность положения характерной точки (Mt), м | Описание обозначения точки на местности (при наличии) |
|---|---|---|---|---|---|---|---|
| | X | Y | X | Y | | | |
| 1 | 2 | 3 | 4 | 5 | 6 | 7 | 8 |
| 298 | - | - | 447295.66 | 2223298.58 | Картометрический метод | 2.40 | Закрепление отсутствует |
| 299 | - | - | 447292.84 | 2223295.67 | Картометрический метод | 2.40 | Закрепление отсутствует |
| 300 | - | - | 447290.73 | 2223292.30 | Картометрический метод | 2.40 | Закрепление отсутствует |
| 301 | - | - | 447283.85 | 2223287.17 | Картометрический метод | 2.40 | Закрепление отсутствует |
| 302 | - | - | 447278.47 | 2223279.93 | Картометрический метод | 2.40 | Закрепление отсутствует |
| 303 | - | - | 447275.69 | 2223273.66 | Картометрический метод | 2.40 | Закрепление отсутствует |
| 304 | - | - | 447274.08 | 2223269.10 | Картометрический метод | 2.40 | Закрепление отсутствует |
| 305 | - | - | 447274.16 | 2223263.59 | Картометрический метод | 2.40 | Закрепление отсутствует |
| 306 | - | - | 447271.80 | 2223261.66 | Картометрический метод | 2.40 | Закрепление отсутствует |
| 307 | - | - | 447268.23 | 2223260.64 | Картометрический метод | 2.40 | Закрепление отсутствует |
| 308 | - | - | 447258.64 | 2223261.94 | Картометрический метод | 2.40 | Закрепление отсутствует |
| 309 | - | - | 447246.12 | 2223257.94 | Картометрический метод | 2.40 | Закрепление отсутствует |
| 310 | - | - | 447230.37 | 2223252.36 | Картометрический метод | 2.40 | Закрепление отсутствует |
| 311 | - | - | 447222.88 | 2223251.98 | Картометрический метод | 2.40 | Закрепление отсутствует |
| 312 | - | - | 447211.35 | 2223249.48 | Картометрический метод | 2.40 | Закрепление отсутствует |
| 313 | - | - | 447206.21 | 2223241.24 | Картометрический метод | 2.40 | Закрепление отсутствует |
| 314 | - | - | 447207.89 | 2223230.84 | Картометрический метод | 2.40 | Закрепление отсутствует |
| 315 | - | - | 447204.76 | 2223224.63 | Картометрический метод | 2.40 | Закрепление отсутствует |
| 316 | - | - | 447191.81 | 2223212.24 | Картометрический метод | 2.40 | Закрепление отсутствует |
| 317 | - | - | 447185.95 | 2223208.40 | Картометрический метод | 2.40 | Закрепление отсутствует |
| 318 | - | - | 447175.89 | 2223199.14 | Картометрический метод | 2.40 | Закрепление отсутствует |
| 319 | - | - | 447168.46 | 2223193.40 | Картометрический метод | 2.40 | Закрепление отсутствует |
| 320 | - | - | 447163.98 | 2223188.51 | Картометрический метод | 2.40 | Закрепление отсутствует |
| 321 | - | - | 447160.58 | 2223182.29 | Картометрический метод | 2.40 | Закрепление отсутствует |
| 322 | - | - | 447157.41 | 2223178.75 | Картометрический метод | 2.40 | Закрепление отсутствует |

2. Сведения о характерных точках границ объекта

| Обозначение характерных точек границ | Существующие координаты, м | | Измененные (уточненные) координаты, м | | Метод определения координат характерной точки | Средняя квадратическая погрешность положения характерной точки (Mt), м | Описание обозначения точки на местности (при наличии) |
|---|---|---|---|---|---|---|---|
| | X | Y | X | Y | | | |
| 1 | 2 | 3 | 4 | 5 | 6 | 7 | 8 |
| 323 | - | - | 447154.22 | 2223177.09 | Картометрический метод | 2.40 | Закрепление отсутствует |
| 324 | - | - | 447147.80 | 2223175.39 | Картометрический метод | 2.40 | Закрепление отсутствует |
| 325 | - | - | 447143.23 | 2223175.05 | Картометрический метод | 2.40 | Закрепление отсутствует |
| 326 | - | - | 447123.61 | 2223160.44 | Картометрический метод | 2.40 | Закрепление отсутствует |
| 327 | - | - | 447118.99 | 2223158.76 | Картометрический метод | 2.40 | Закрепление отсутствует |
| 328 | - | - | 447110.72 | 2223229.24 | Картометрический метод | 2.40 | Закрепление отсутствует |
| 329 | - | - | 447072.43 | 2223351.19 | Картометрический метод | 2.40 | Закрепление отсутствует |
| 330 | - | - | 447069.87 | 2223359.37 | Картометрический метод | 2.40 | Закрепление отсутствует |
| 331 | - | - | 447061.06 | 2223358.19 | Картометрический метод | 2.40 | Закрепление отсутствует |
| 332 | - | - | 447058.56 | 2223370.27 | Картометрический метод | 2.40 | Закрепление отсутствует |
| 333 | - | - | 447052.11 | 2223390.67 | Картометрический метод | 2.40 | Закрепление отсутствует |
| 334 | - | - | 447050.78 | 2223390.64 | Картометрический метод | 2.40 | Закрепление отсутствует |
| 335 | - | - | 446973.62 | 2223388.83 | Картометрический метод | 2.40 | Закрепление отсутствует |
| 336 | - | - | 446930.25 | 2223387.81 | Картометрический метод | 2.40 | Закрепление отсутствует |
| 337 | - | - | 446979.49 | 2223813.73 | Картометрический метод | 2.40 | Закрепление отсутствует |
| 338 | - | - | 446985.40 | 2223864.86 | Картометрический метод | 2.40 | Закрепление отсутствует |
| 339 | - | - | 446991.13 | 2223914.35 | Картометрический метод | 2.40 | Закрепление отсутствует |
| 340 | - | - | 447014.97 | 2224120.58 | Картометрический метод | 2.40 | Закрепление отсутствует |
| 341 | - | - | 447022.04 | 2224190.25 | Картометрический метод | 2.40 | Закрепление отсутствует |
| 342 | - | - | 447053.84 | 2224503.60 | Картометрический метод | 2.40 | Закрепление отсутствует |
| 343 | - | - | 447055.53 | 2224520.23 | Картометрический метод | 2.40 | Закрепление отсутствует |
| 344 | - | - | 447084.33 | 2224803.95 | Картометрический метод | 2.40 | Закрепление отсутствует |
| 345 | - | - | 447088.50 | 2224845.08 | Картометрический метод | 2.40 | Закрепление отсутствует |
| 346 | - | - | 447081.72 | 2224860.31 | Картометрический метод | 2.40 | Закрепление отсутствует |
| 347 | - | - | 447042.26 | 2224864.33 | Картометрический метод | 2.40 | Закрепление отсутствует |

2. Сведения о характерных точках границ объекта

| Обозначение характерных точек границ | Существующие координаты, м | | Измененные (уточненные) координаты, м | | Метод определения координат характерной точки | Средняя квадратическая погрешность положения характерной точки (Mt), м | Описание обозначения точки на местности (при наличии) |
|---|---|---|---|---|---|---|---|
| | X | Y | X | Y | | | |
| 1 | 2 | 3 | 4 | 5 | 6 | 7 | 8 |
| 348 | - | - | 447037.21 | 2224865.11 | Картометрический метод | 2.40 | Закрепление отсутствует |
| 349 | - | - | 446747.69 | 2224909.90 | Картометрический метод | 2.40 | Закрепление отсутствует |
| 350 | - | - | 446722.28 | 2224913.71 | Картометрический метод | 2.40 | Закрепление отсутствует |
| 351 | - | - | 446624.85 | 2224928.90 | Картометрический метод | 2.40 | Закрепление отсутствует |
| 352 | - | - | 446564.73 | 2224938.20 | Картометрический метод | 2.40 | Закрепление отсутствует |
| 353 | - | - | 446345.29 | 2224971.51 | Картометрический метод | 2.40 | Закрепление отсутствует |
| 354 | - | - | 446354.29 | 2225080.97 | Картометрический метод | 2.40 | Закрепление отсутствует |
| 355 | - | - | 446354.69 | 2225085.96 | Картометрический метод | 2.40 | Закрепление отсутствует |
| 356 | - | - | 446245.99 | 2225097.63 | Картометрический метод | 2.40 | Закрепление отсутствует |
| 357 | - | - | 445338.63 | 2225283.51 | Картометрический метод | 2.40 | Закрепление отсутствует |
| 358 | - | - | 444518.53 | 2225451.51 | Картометрический метод | 2.40 | Закрепление отсутствует |
| 359 | - | - | 444490.84 | 2225443.98 | Картометрический метод | 2.40 | Закрепление отсутствует |
| 360 | - | - | 444456.00 | 2225443.48 | Картометрический метод | 2.40 | Закрепление отсутствует |
| 361 | - | - | 444369.35 | 2225406.79 | Картометрический метод | 2.40 | Закрепление отсутствует |
| 362 | - | - | 444282.69 | 2225370.10 | Картометрический метод | 2.40 | Закрепление отсутствует |
| 363 | - | - | 444256.00 | 2225323.19 | Картометрический метод | 2.40 | Закрепление отсутствует |
| 364 | - | - | 444230.18 | 2225314.13 | Картометрический метод | 2.40 | Закрепление отсутствует |
| 365 | - | - | 444209.46 | 2225325.26 | Картометрический метод | 2.40 | Закрепление отсутствует |
| 366 | - | - | 443962.86 | 2225245.01 | Картометрический метод | 2.40 | Закрепление отсутствует |
| 367 | - | - | 443935.62 | 2225236.13 | Картометрический метод | 2.40 | Закрепление отсутствует |
| 368 | - | - | 444023.28 | 2225038.85 | Картометрический метод | 2.40 | Закрепление отсутствует |
| 369 | - | - | 444041.04 | 2224998.89 | Картометрический метод | 2.40 | Закрепление отсутствует |
| 370 | - | - | 444069.54 | 2224985.98 | Картометрический метод | 2.40 | Закрепление отсутствует |
| 371 | - | - | 444091.46 | 2224979.52 | Картометрический метод | 2.40 | Закрепление отсутствует |
| 372 | - | - | 444105.44 | 2224978.20 | Картометрический метод | 2.40 | Закрепление отсутствует |

2. Сведения о характерных точках границ объекта

| Обозначение характерных точек границ | Существующие координаты, м | | Измененные (уточненные) координаты, м | | Метод определения координат характерной точки | Средняя квадратическая погрешность положения характерной точки (Mt), м | Описание обозначения точки на местности (при наличии) |
|---|---|---|---|---|---|---|---|
| | X | Y | X | Y | | | |
| 1 | 2 | 3 | 4 | 5 | 6 | 7 | 8 |
| 373 | - | - | 444103.21 | 2224980.82 | Картометрический метод | 2.40 | Закрепление отсутствует |
| 374 | - | - | 444101.06 | 2225002.58 | Картометрический метод | 2.40 | Закрепление отсутствует |
| 375 | - | - | 444160.56 | 2225016.76 | Картометрический метод | 2.40 | Закрепление отсутствует |
| 376 | - | - | 444161.64 | 2225012.80 | Картометрический метод | 2.40 | Закрепление отсутствует |
| 377 | - | - | 444194.40 | 2225020.45 | Картометрический метод | 2.40 | Закрепление отсутствует |
| 378 | - | - | 444193.69 | 2225023.08 | Картометрический метод | 2.40 | Закрепление отсутствует |
| 379 | - | - | 444212.82 | 2225027.39 | Картометрический метод | 2.40 | Закрепление отсутствует |
| 380 | - | - | 444213.44 | 2225024.52 | Картометрический метод | 2.40 | Закрепление отсутствует |
| 381 | - | - | 444242.31 | 2225031.03 | Картометрический метод | 2.40 | Закрепление отсутствует |
| 382 | - | - | 444241.99 | 2225032.59 | Картометрический метод | 2.40 | Закрепление отсутствует |
| 383 | - | - | 444342.43 | 2225055.00 | Картометрический метод | 2.40 | Закрепление отсутствует |
| 384 | - | - | 444352.78 | 2225058.40 | Картометрический метод | 2.40 | Закрепление отсутствует |
| 385 | - | - | 444371.12 | 2224996.64 | Картометрический метод | 2.40 | Закрепление отсутствует |
| 386 | - | - | 444372.89 | 2224982.24 | Картометрический метод | 2.40 | Закрепление отсутствует |
| 387 | - | - | 444373.20 | 2224979.81 | Картометрический метод | 2.40 | Закрепление отсутствует |
| 388 | - | - | 444374.30 | 2224964.30 | Картометрический метод | 2.40 | Закрепление отсутствует |
| 389 | - | - | 444347.31 | 2224967.07 | Картометрический метод | 2.40 | Закрепление отсутствует |
| 390 | - | - | 444159.20 | 2224975.80 | Картометрический метод | 2.40 | Закрепление отсутствует |
| 391 | - | - | 444156.32 | 2224967.76 | Картометрический метод | 2.40 | Закрепление отсутствует |
| 392 | - | - | 444098.30 | 2224759.90 | Картометрический метод | 2.40 | Закрепление отсутствует |
| 393 | - | - | 444153.60 | 2224722.02 | Картометрический метод | 2.40 | Закрепление отсутствует |
| 394 | - | - | 444181.95 | 2224715.09 | Картометрический метод | 2.40 | Закрепление отсутствует |
| 395 | - | - | 444240.56 | 2224698.55 | Картометрический метод | 2.40 | Закрепление отсутствует |
| 396 | - | - | 444293.50 | 2224677.70 | Картометрический метод | 2.40 | Закрепление отсутствует |
| 397 | - | - | 444275.23 | 2224624.66 | Картометрический метод | 2.40 | Закрепление отсутствует |

2. Сведения о характерных точках границ объекта

| Обозначение характерных точек границ | Существующие координаты, м | | Измененные (уточненные) координаты, м | | Метод определения координат характерной точки | Средняя квадратическая погрешность положения характерной точки (Mt), м | Описание обозначения точки на местности (при наличии) |
|---|---|---|---|---|---|---|---|
| | X | Y | X | Y | | | |
| 1 | 2 | 3 | 4 | 5 | 6 | 7 | 8 |
| 398 | - | - | 444274.29 | 2224622.41 | Картометрический метод | 2.40 | Закрепление отсутствует |
| 399 | - | - | 444230.16 | 2224599.55 | Картометрический метод | 2.40 | Закрепление отсутствует |
| 400 | - | - | 444214.21 | 2224575.98 | Картометрический метод | 2.40 | Закрепление отсутствует |
| 401 | - | - | 444210.84 | 2224574.59 | Картометрический метод | 2.40 | Закрепление отсутствует |
| 402 | - | - | 444205.54 | 2224567.73 | Картометрический метод | 2.40 | Закрепление отсутствует |
| 403 | - | - | 444169.14 | 2224515.16 | Картометрический метод | 2.40 | Закрепление отсутствует |
| 404 | - | - | 444134.44 | 2224465.13 | Картометрический метод | 2.40 | Закрепление отсутствует |
| 405 | - | - | 444139.28 | 2224462.80 | Картометрический метод | 2.40 | Закрепление отсутствует |
| 406 | - | - | 444152.38 | 2224459.68 | Картометрический метод | 2.40 | Закрепление отсутствует |
| 407 | - | - | 444157.30 | 2224456.92 | Картометрический метод | 2.40 | Закрепление отсутствует |
| 408 | - | - | 444159.43 | 2224451.44 | Картометрический метод | 2.40 | Закрепление отсутствует |
| 409 | - | - | 444156.24 | 2224442.89 | Картометрический метод | 2.40 | Закрепление отсутствует |
| 410 | - | - | 444147.82 | 2224437.26 | Картометрический метод | 2.40 | Закрепление отсутствует |
| 411 | - | - | 444144.16 | 2224430.13 | Картометрический метод | 2.40 | Закрепление отсутствует |
| 412 | - | - | 444145.77 | 2224420.98 | Картометрический метод | 2.40 | Закрепление отсутствует |
| 413 | - | - | 444172.96 | 2224444.37 | Картометрический метод | 2.40 | Закрепление отсутствует |
| 414 | - | - | 444181.34 | 2224448.25 | Картометрический метод | 2.40 | Закрепление отсутствует |
| 415 | - | - | 444192.15 | 2224448.99 | Картометрический метод | 2.40 | Закрепление отсутствует |
| 416 | - | - | 444202.47 | 2224446.90 | Картометрический метод | 2.40 | Закрепление отсутствует |
| 417 | - | - | 444216.40 | 2224440.66 | Картометрический метод | 2.40 | Закрепление отсутствует |
| 418 | - | - | 444239.48 | 2224433.65 | Картометрический метод | 2.40 | Закрепление отсутствует |
| 419 | - | - | 444252.75 | 2224431.88 | Картометрический метод | 2.40 | Закрепление отсутствует |
| 420 | - | - | 444258.26 | 2224428.69 | Картометрический метод | 2.40 | Закрепление отсутствует |
| 421 | - | - | 444259.10 | 2224423.16 | Картометрический метод | 2.40 | Закрепление отсутствует |
| 422 | - | - | 444254.71 | 2224413.94 | Картометрический метод | 2.40 | Закрепление отсутствует |

2. Сведения о характерных точках границ объекта

| Обозначение характерных точек границ | Существующие координаты, м | | Измененные (уточненные) координаты, м | | Метод определения координат характерной точки | Средняя квадратическая погрешность положения характерной точки (Mt), м | Описание обозначения точки на местности (при наличии) |
|---|---|---|---|---|---|---|---|
| | X | Y | X | Y | | | |
| 1 | 2 | 3 | 4 | 5 | 6 | 7 | 8 |
| 423 | - | - | 444255.22 | 2224409.45 | Картометрический метод | 2.40 | Закрепление отсутствует |
| 424 | - | - | 444258.79 | 2224412.80 | Картометрический метод | 2.40 | Закрепление отсутствует |
| 425 | - | - | 444270.51 | 2224424.67 | Картометрический метод | 2.40 | Закрепление отсутствует |
| 426 | - | - | 444276.51 | 2224426.55 | Картометрический метод | 2.40 | Закрепление отсутствует |
| 427 | - | - | 444297.73 | 2224419.67 | Картометрический метод | 2.40 | Закрепление отсутствует |
| 428 | - | - | 444309.70 | 2224413.69 | Картометрический метод | 2.40 | Закрепление отсутствует |
| 429 | - | - | 444328.40 | 2224406.17 | Картометрический метод | 2.40 | Закрепление отсутствует |
| 430 | - | - | 444361.11 | 2224396.03 | Картометрический метод | 2.40 | Закрепление отсутствует |
| 431 | - | - | 444365.37 | 2224392.51 | Картометрический метод | 2.40 | Закрепление отсутствует |
| 432 | - | - | 444365.91 | 2224386.07 | Картометрический метод | 2.40 | Закрепление отсутствует |
| 433 | - | - | 444360.26 | 2224370.39 | Картометрический метод | 2.40 | Закрепление отсутствует |
| 434 | - | - | 444358.97 | 2224355.38 | Картометрический метод | 2.40 | Закрепление отсутствует |
| 435 | - | - | 444363.34 | 2224344.48 | Картометрический метод | 2.40 | Закрепление отсутствует |
| 436 | - | - | 444367.09 | 2224345.44 | Картометрический метод | 2.40 | Закрепление отсутствует |
| 437 | - | - | 444368.65 | 2224362.87 | Картометрический метод | 2.40 | Закрепление отсутствует |
| 438 | - | - | 444373.65 | 2224370.13 | Картометрический метод | 2.40 | Закрепление отсутствует |
| 439 | - | - | 444378.48 | 2224375.45 | Картометрический метод | 2.40 | Закрепление отсутствует |
| 440 | - | - | 444387.62 | 2224378.88 | Картометрический метод | 2.40 | Закрепление отсутствует |
| 441 | - | - | 444404.70 | 2224373.12 | Картометрический метод | 2.40 | Закрепление отсутствует |
| 442 | - | - | 444413.21 | 2224371.60 | Картометрический метод | 2.40 | Закрепление отсутствует |
| 443 | - | - | 444435.16 | 2224362.46 | Картометрический метод | 2.40 | Закрепление отсутствует |
| 444 | - | - | 444454.49 | 2224352.11 | Картометрический метод | 2.40 | Закрепление отсутствует |
| 445 | - | - | 444468.21 | 2224350.21 | Картометрический метод | 2.40 | Закрепление отсутствует |
| 446 | - | - | 444476.42 | 2224347.94 | Картометрический метод | 2.40 | Закрепление отсутствует |
| 447 | - | - | 444491.29 | 2224339.45 | Картометрический метод | 2.40 | Закрепление отсутствует |

2. Сведения о характерных точках границ объекта

| Обозначение характерных точек границ | Существующие координаты, м | | Измененные (уточненные) координаты, м | | Метод определения координат характерной точки | Средняя квадратическая погрешность положения характерной точки (Mt), м | Описание обозначения точки на местности (при наличии) |
|---|---|---|---|---|---|---|---|
| | X | Y | X | Y | | | |
| 1 | 2 | 3 | 4 | 5 | 6 | 7 | 8 |
| 448 | - | - | 444506.64 | 2224336.24 | Картометрический метод | 2.40 | Закрепление отсутствует |
| 449 | - | - | 444538.85 | 2224332.65 | Картометрический метод | 2.40 | Закрепление отсутствует |
| 450 | - | - | 444555.63 | 2224329.74 | Картометрический метод | 2.40 | Закрепление отсутствует |
| 451 | - | - | 444563.28 | 2224330.14 | Картометрический метод | 2.40 | Закрепление отсутствует |
| 452 | - | - | 444567.60 | 2224333.66 | Картометрический метод | 2.40 | Закрепление отсутствует |
| 453 | - | - | 444572.71 | 2224334.04 | Картометрический метод | 2.40 | Закрепление отсутствует |
| 454 | - | - | 444589.19 | 2224328.57 | Картометрический метод | 2.40 | Закрепление отсутствует |
| 455 | - | - | 444602.71 | 2224322.64 | Картометрический метод | 2.40 | Закрепление отсутствует |
| 456 | - | - | 444641.93 | 2224310.93 | Картометрический метод | 2.40 | Закрепление отсутствует |
| 457 | - | - | 444650.89 | 2224306.10 | Картометрический метод | 2.40 | Закрепление отсутствует |
| 458 | - | - | 444668.15 | 2224301.57 | Картометрический метод | 2.40 | Закрепление отсутствует |
| 459 | - | - | 444670.78 | 2224296.96 | Картометрический метод | 2.40 | Закрепление отсутствует |
| 460 | - | - | 444669.54 | 2224289.60 | Картометрический метод | 2.40 | Закрепление отсутствует |
| 461 | - | - | 444665.13 | 2224278.91 | Картометрический метод | 2.40 | Закрепление отсутствует |
| 462 | - | - | 444666.49 | 2224275.30 | Картометрический метод | 2.40 | Закрепление отсутствует |
| 463 | - | - | 444669.78 | 2224275.18 | Картометрический метод | 2.40 | Закрепление отсутствует |
| 464 | - | - | 444672.72 | 2224277.20 | Картометрический метод | 2.40 | Закрепление отсутствует |
| 465 | - | - | 444681.69 | 2224291.87 | Картометрический метод | 2.40 | Закрепление отсутствует |
| 466 | - | - | 444686.35 | 2224297.78 | Картометрический метод | 2.40 | Закрепление отсутствует |
| 467 | - | - | 444691.89 | 2224299.36 | Картометрический метод | 2.40 | Закрепление отсутствует |
| 468 | - | - | 444707.23 | 2224298.08 | Картометрический метод | 2.40 | Закрепление отсутствует |
| 469 | - | - | 444728.45 | 2224292.95 | Картометрический метод | 2.40 | Закрепление отсутствует |
| 470 | - | - | 444741.08 | 2224291.86 | Картометрический метод | 2.40 | Закрепление отсутствует |
| 471 | - | - | 444751.03 | 2224286.47 | Картометрический метод | 2.40 | Закрепление отсутствует |
| 472 | - | - | 444775.01 | 2224273.85 | Картометрический метод | 2.40 | Закрепление отсутствует |

2. Сведения о характерных точках границ объекта

| Обозначение характерных точек границ | Существующие координаты, м | | Измененные (уточненные) координаты, м | | Метод определения координат характерной точки | Средняя квадратическая погрешность положения характерной точки (Mt), м | Описание обозначения точки на местности (при наличии) |
|---|---|---|---|---|---|---|---|
| | X | Y | X | Y | | | |
| 1 | 2 | 3 | 4 | 5 | 6 | 7 | 8 |
| 473 | - | - | 444785.15 | 2224267.03 | Картометрический метод | 2.40 | Закрепление отсутствует |
| 474 | - | - | 444800.50 | 2224261.40 | Картометрический метод | 2.40 | Закрепление отсутствует |
| 475 | - | - | 444812.29 | 2224258.73 | Картометрический метод | 2.40 | Закрепление отсутствует |
| 476 | - | - | 444826.90 | 2224256.99 | Картометрический метод | 2.40 | Закрепление отсутствует |
| 477 | - | - | 444834.63 | 2224255.61 | Картометрический метод | 2.40 | Закрепление отсутствует |
| 478 | - | - | 444843.25 | 2224251.53 | Картометрический метод | 2.40 | Закрепление отсутствует |
| 479 | - | - | 444848.08 | 2224246.96 | Картометрический метод | 2.40 | Закрепление отсутствует |
| 480 | - | - | 444859.77 | 2224228.22 | Картометрический метод | 2.40 | Закрепление отсутствует |
| 481 | - | - | 444863.65 | 2224229.93 | Картометрический метод | 2.40 | Закрепление отсутствует |
| 482 | - | - | 444863.36 | 2224239.67 | Картометрический метод | 2.40 | Закрепление отсутствует |
| 483 | - | - | 444864.09 | 2224245.69 | Картометрический метод | 2.40 | Закрепление отсутствует |
| 484 | - | - | 444866.28 | 2224250.48 | Картометрический метод | 2.40 | Закрепление отсутствует |
| 485 | - | - | 444869.69 | 2224253.31 | Картометрический метод | 2.40 | Закрепление отсутствует |
| 486 | - | - | 444875.46 | 2224254.85 | Картометрический метод | 2.40 | Закрепление отсутствует |
| 487 | - | - | 444892.09 | 2224254.56 | Картометрический метод | 2.40 | Закрепление отсутствует |
| 488 | - | - | 444908.84 | 2224252.02 | Картометрический метод | 2.40 | Закрепление отсутствует |
| 489 | - | - | 444929.53 | 2224250.45 | Картометрический метод | 2.40 | Закрепление отсутствует |
| 490 | - | - | 444949.59 | 2224251.80 | Картометрический метод | 2.40 | Закрепление отсутствует |
| 491 | - | - | 444967.96 | 2224256.52 | Картометрический метод | 2.40 | Закрепление отсутствует |
| 492 | - | - | 444975.41 | 2224260.62 | Картометрический метод | 2.40 | Закрепление отсутствует |
| 493 | - | - | 444989.01 | 2224270.00 | Картометрический метод | 2.40 | Закрепление отсутствует |
| 494 | - | - | 445001.22 | 2224280.49 | Картометрический метод | 2.40 | Закрепление отсутствует |
| 495 | - | - | 445005.43 | 2224283.20 | Картометрический метод | 2.40 | Закрепление отсутствует |
| 496 | - | - | 445012.02 | 2224284.29 | Картометрический метод | 2.40 | Закрепление отсутствует |
| 497 | - | - | 445014.29 | 2224285.08 | Картометрический метод | 2.40 | Закрепление отсутствует |

2. Сведения о характерных точках границ объекта

| Обозначение характерных точек границ | Существующие координаты, м | | Измененные (уточненные) координаты, м | | Метод определения координат характерной точки | Средняя квадратическая погрешность положения характерной точки (Mt), м | Описание обозначения точки на местности (при наличии) |
|---|---|---|---|---|---|---|---|
| | X | Y | X | Y | | | |
| 1 | 2 | 3 | 4 | 5 | 6 | 7 | 8 |
| 498 | - | - | 445019.92 | 2224290.10 | Картометрический метод | 2.40 | Закрепление отсутствует |
| 499 | - | - | 445023.02 | 2224290.45 | Картометрический метод | 2.40 | Закрепление отсутствует |
| 500 | - | - | 445026.64 | 2224287.08 | Картометрический метод | 2.40 | Закрепление отсутствует |
| 501 | - | - | 445029.58 | 2224281.88 | Картометрический метод | 2.40 | Закрепление отсутствует |
| 502 | - | - | 445030.63 | 2224277.88 | Картометрический метод | 2.40 | Закрепление отсутствует |
| 503 | - | - | 445030.40 | 2224272.72 | Картометрический метод | 2.40 | Закрепление отсутствует |
| 504 | - | - | 445027.73 | 2224257.51 | Картометрический метод | 2.40 | Закрепление отсутствует |
| 505 | - | - | 445028.91 | 2224254.87 | Картометрический метод | 2.40 | Закрепление отсутствует |
| 506 | - | - | 445030.76 | 2224257.55 | Картометрический метод | 2.40 | Закрепление отсутствует |
| 507 | - | - | 445032.10 | 2224265.38 | Картометрический метод | 2.40 | Закрепление отсутствует |
| 508 | - | - | 445035.35 | 2224271.12 | Картометрический метод | 2.40 | Закрепление отсутствует |
| 509 | - | - | 445036.65 | 2224275.99 | Картометрический метод | 2.40 | Закрепление отсутствует |
| 510 | - | - | 445037.90 | 2224288.90 | Картометрический метод | 2.40 | Закрепление отсутствует |
| 511 | - | - | 445039.67 | 2224297.96 | Картометрический метод | 2.40 | Закрепление отсутствует |
| 512 | - | - | 445043.30 | 2224304.39 | Картометрический метод | 2.40 | Закрепление отсутствует |
| 513 | - | - | 445049.05 | 2224311.00 | Картометрический метод | 2.40 | Закрепление отсутствует |
| 514 | - | - | 445054.67 | 2224316.00 | Картометрический метод | 2.40 | Закрепление отсутствует |
| 515 | - | - | 445066.95 | 2224322.40 | Картометрический метод | 2.40 | Закрепление отсутствует |
| 516 | - | - | 445073.51 | 2224325.39 | Картометрический метод | 2.40 | Закрепление отсутствует |
| 517 | - | - | 445083.11 | 2224332.43 | Картометрический метод | 2.40 | Закрепление отсутствует |
| 518 | - | - | 445088.88 | 2224335.67 | Картометрический метод | 2.40 | Закрепление отсутствует |
| 519 | - | - | 445095.78 | 2224340.25 | Картометрический метод | 2.40 | Закрепление отсутствует |
| 520 | - | - | 445115.78 | 2224347.18 | Картометрический метод | 2.40 | Закрепление отсутствует |
| 521 | - | - | 445136.26 | 2224352.96 | Картометрический метод | 2.40 | Закрепление отсутствует |
| 522 | - | - | 445144.50 | 2224357.72 | Картометрический метод | 2.40 | Закрепление отсутствует |

2. Сведения о характерных точках границ объекта

| Обозначение характерных точек границ | Существующие координаты, м | | Измененные (уточненные) координаты, м | | Метод определения координат характерной точки | Средняя квадратическая погрешность положения характерной точки (Mt), м | Описание обозначения точки на местности (при наличии) |
|---|---|---|---|---|---|---|---|
| | X | Y | X | Y | | | |
| 1 | 2 | 3 | 4 | 5 | 6 | 7 | 8 |
| 523 | - | - | 445151.92 | 2224360.80 | Картометрический метод | 2.40 | Закрепление отсутствует |
| 524 | - | - | 445164.53 | 2224365.02 | Картометрический метод | 2.40 | Закрепление отсутствует |
| 525 | - | - | 445176.35 | 2224369.96 | Картометрический метод | 2.40 | Закрепление отсутствует |
| 526 | - | - | 445208.86 | 2224394.61 | Картометрический метод | 2.40 | Закрепление отсутствует |
| 527 | - | - | 445226.65 | 2224403.32 | Картометрический метод | 2.40 | Закрепление отсутствует |
| 528 | - | - | 445260.12 | 2224426.79 | Картометрический метод | 2.40 | Закрепление отсутствует |
| 529 | - | - | 445283.65 | 2224436.58 | Картометрический метод | 2.40 | Закрепление отсутствует |
| 530 | - | - | 445301.21 | 2224447.09 | Картометрический метод | 2.40 | Закрепление отсутствует |
| 531 | - | - | 445302.13 | 2224460.46 | Картометрический метод | 2.40 | Закрепление отсутствует |
| 532 | - | - | 445308.56 | 2224464.87 | Картометрический метод | 2.40 | Закрепление отсутствует |
| 533 | - | - | 445321.82 | 2224464.57 | Картометрический метод | 2.40 | Закрепление отсутствует |
| 534 | - | - | 445354.29 | 2224460.62 | Картометрический метод | 2.40 | Закрепление отсутствует |
| 535 | - | - | 445422.81 | 2224442.94 | Картометрический метод | 2.40 | Закрепление отсутствует |
| 536 | - | - | 445512.29 | 2224423.27 | Картометрический метод | 2.40 | Закрепление отсутствует |
| 537 | - | - | 445684.27 | 2224432.65 | Картометрический метод | 2.40 | Закрепление отсутствует |
| 538 | - | - | 445694.02 | 2224437.37 | Картометрический метод | 2.40 | Закрепление отсутствует |
| 539 | - | - | 445720.38 | 2224446.01 | Картометрический метод | 2.40 | Закрепление отсутствует |
| 540 | - | - | 445740.92 | 2224446.31 | Картометрический метод | 2.40 | Закрепление отсутствует |
| 541 | - | - | 445796.33 | 2224417.70 | Картометрический метод | 2.40 | Закрепление отсутствует |
| 542 | - | - | 445800.82 | 2224408.90 | Картометрический метод | 2.40 | Закрепление отсутствует |
| 543 | - | - | 445804.96 | 2224388.41 | Картометрический метод | 2.40 | Закрепление отсутствует |
| 544 | - | - | 445807.14 | 2224362.50 | Картометрический метод | 2.40 | Закрепление отсутствует |
| 545 | - | - | 445803.63 | 2224350.05 | Картометрический метод | 2.40 | Закрепление отсутствует |
| 546 | - | - | 445795.70 | 2224342.18 | Картометрический метод | 2.40 | Закрепление отсутствует |
| 547 | - | - | 445777.09 | 2224332.76 | Картометрический метод | 2.40 | Закрепление отсутствует |

2. Сведения о характерных точках границ объекта

| Обозначение характерных точек границ | Существующие координаты, м | | Измененные (уточненные) координаты, м | | Метод определения координат характерной точки | Средняя квадратическая погрешность положения характерной точки (Mt), м | Описание обозначения точки на местности (при наличии) |
|---|---|---|---|---|---|---|---|
| | X | Y | X | Y | | | |
| 1 | 2 | 3 | 4 | 5 | 6 | 7 | 8 |
| 548 | - | - | 445762.36 | 2224321.71 | Картометрический метод | 2.40 | Закрепление отсутствует |
| 549 | - | - | 445688.15 | 2224286.34 | Картометрический метод | 2.40 | Закрепление отсутствует |
| 550 | - | - | 445583.62 | 2224212.23 | Картометрический метод | 2.40 | Закрепление отсутствует |
| 551 | - | - | 445507.56 | 2224146.25 | Картометрический метод | 2.40 | Закрепление отсутствует |
| 552 | - | - | 445486.59 | 2224074.45 | Картометрический метод | 2.40 | Закрепление отсутствует |
| 553 | - | - | 445496.75 | 2224028.51 | Картометрический метод | 2.40 | Закрепление отсутствует |
| 554 | - | - | 445510.71 | 2224002.50 | Картометрический метод | 2.40 | Закрепление отсутствует |
| 555 | - | - | 445530.65 | 2223979.59 | Картометрический метод | 2.40 | Закрепление отсутствует |
| 556 | - | - | 445588.29 | 2223930.96 | Картометрический метод | 2.40 | Закрепление отсутствует |
| 557 | - | - | 445689.14 | 2223911.52 | Картометрический метод | 2.40 | Закрепление отсутствует |
| 558 | - | - | 445726.09 | 2223894.34 | Картометрический метод | 2.40 | Закрепление отсутствует |
| 559 | - | - | 445745.48 | 2223864.88 | Картометрический метод | 2.40 | Закрепление отсутствует |
| 560 | - | - | 445742.82 | 2223830.05 | Картометрический метод | 2.40 | Закрепление отсутствует |
| 561 | - | - | 445734.62 | 2223785.02 | Картометрический метод | 2.40 | Закрепление отсутствует |
| 562 | - | - | 445723.10 | 2223750.06 | Картометрический метод | 2.40 | Закрепление отсутствует |
| 563 | - | - | 445726.10 | 2223717.20 | Картометрический метод | 2.40 | Закрепление отсутствует |
| 564 | - | - | 445754.41 | 2223684.08 | Картометрический метод | 2.40 | Закрепление отсутствует |
| 565 | - | - | 445764.70 | 2223673.16 | Картометрический метод | 2.40 | Закрепление отсутствует |
| 566 | - | - | 445791.76 | 2223661.52 | Картометрический метод | 2.40 | Закрепление отсутствует |
| 567 | - | - | 445833.00 | 2223653.90 | Картометрический метод | 2.40 | Закрепление отсутствует |
| 568 | - | - | 445857.06 | 2223653.92 | Картометрический метод | 2.40 | Закрепление отсутствует |
| 569 | - | - | 445866.83 | 2223657.22 | Картометрический метод | 2.40 | Закрепление отсутствует |
| 570 | - | - | 445928.05 | 2223668.23 | Картометрический метод | 2.40 | Закрепление отсутствует |
| 571 | - | - | 445972.19 | 2223679.62 | Картометрический метод | 2.40 | Закрепление отсутствует |
| 572 | - | - | 445988.61 | 2223679.95 | Картометрический метод | 2.40 | Закрепление отсутствует |

2. Сведения о характерных точках границ объекта

| Обозначение характерных точек границ | Существующие координаты, м | | Измененные (уточненные) координаты, м | | Метод определения координат характерной точки | Средняя квадратическая погрешность положения характерной точки (Mt), м | Описание обозначения точки на местности (при наличии) |
|---|---|---|---|---|---|---|---|
| | X | Y | X | Y | | | |
| 1 | 2 | 3 | 4 | 5 | 6 | 7 | 8 |
| 573 | - | - | 445995.56 | 2223678.02 | Картометрический метод | 2.40 | Закрепление отсутствует |
| 574 | - | - | 446011.30 | 2223662.74 | Картометрический метод | 2.40 | Закрепление отсутствует |
| 575 | - | - | 446019.26 | 2223647.76 | Картометрический метод | 2.40 | Закрепление отсутствует |
| 576 | - | - | 446024.82 | 2223629.89 | Картометрический метод | 2.40 | Закрепление отсутствует |
| 577 | - | - | 446024.90 | 2223595.63 | Картометрический метод | 2.40 | Закрепление отсутствует |
| 578 | - | - | 446018.57 | 2223553.93 | Картометрический метод | 2.40 | Закрепление отсутствует |
| 579 | - | - | 446003.72 | 2223507.21 | Картометрический метод | 2.40 | Закрепление отсутствует |
| 580 | - | - | 445989.77 | 2223472.93 | Картометрический метод | 2.40 | Закрепление отсутствует |
| 581 | - | - | 445984.86 | 2223466.26 | Картометрический метод | 2.40 | Закрепление отсутствует |
| 582 | - | - | 445974.21 | 2223442.50 | Картометрический метод | 2.40 | Закрепление отсутствует |
| 583 | - | - | 445965.70 | 2223436.18 | Картометрический метод | 2.40 | Закрепление отсутствует |
| 584 | - | - | 445957.61 | 2223428.46 | Картометрический метод | 2.40 | Закрепление отсутствует |
| 585 | - | - | 445950.36 | 2223417.76 | Картометрический метод | 2.40 | Закрепление отсутствует |
| 586 | - | - | 445939.87 | 2223409.60 | Картометрический метод | 2.40 | Закрепление отсутствует |
| 587 | - | - | 445897.36 | 2223389.00 | Картометрический метод | 2.40 | Закрепление отсутствует |
| 588 | - | - | 445868.53 | 2223377.58 | Картометрический метод | 2.40 | Закрепление отсутствует |
| 589 | - | - | 445832.92 | 2223364.46 | Картометрический метод | 2.40 | Закрепление отсутствует |
| 590 | - | - | 445825.19 | 2223359.16 | Картометрический метод | 2.40 | Закрепление отсутствует |
| 591 | - | - | 445790.61 | 2223329.05 | Картометрический метод | 2.40 | Закрепление отсутствует |
| 592 | - | - | 445780.26 | 2223318.18 | Картометрический метод | 2.40 | Закрепление отсутствует |
| 593 | - | - | 445774.39 | 2223309.62 | Картометрический метод | 2.40 | Закрепление отсутствует |
| 594 | - | - | 445770.21 | 2223302.01 | Картометрический метод | 2.40 | Закрепление отсутствует |
| 595 | - | - | 445764.27 | 2223295.62 | Картометрический метод | 2.40 | Закрепление отсутствует |
| 596 | - | - | 445759.44 | 2223288.01 | Картометрический метод | 2.40 | Закрепление отсутствует |
| 597 | - | - | 445750.31 | 2223277.86 | Картометрический метод | 2.40 | Закрепление отсутствует |

2. Сведения о характерных точках границ объекта

| Обозначение характерных точек границ | Существующие координаты, м | | Измененные (уточненные) координаты, м | | Метод определения координат характерной точки | Средняя квадратическая погрешность положения характерной точки (Mt), м | Описание обозначения точки на местности (при наличии) |
|---|---|---|---|---|---|---|---|
| | X | Y | X | Y | | | |
| 1 | 2 | 3 | 4 | 5 | 6 | 7 | 8 |
| 598 | - | - | 445745.95 | 2223270.25 | Картометрический метод | 2.40 | Закрепление отсутствует |
| 599 | - | - | 445743.13 | 2223259.39 | Картометрический метод | 2.40 | Закрепление отсутствует |
| 600 | - | - | 445745.53 | 2223244.90 | Картометрический метод | 2.40 | Закрепление отсутствует |
| 601 | - | - | 445753.80 | 2223233.23 | Картометрический метод | 2.40 | Закрепление отсутствует |
| 602 | - | - | 445774.56 | 2223212.00 | Картометрический метод | 2.40 | Закрепление отсутствует |
| 603 | - | - | 445790.28 | 2223203.61 | Картометрический метод | 2.40 | Закрепление отсутствует |
| 604 | - | - | 445812.40 | 2223196.76 | Картометрический метод | 2.40 | Закрепление отсутствует |
| 605 | - | - | 445844.07 | 2223192.50 | Картометрический метод | 2.40 | Закрепление отсутствует |
| 606 | - | - | 445881.86 | 2223186.38 | Картометрический метод | 2.40 | Закрепление отсутствует |
| 607 | - | - | 445906.68 | 2223186.61 | Картометрический метод | 2.40 | Закрепление отсутствует |
| 608 | - | - | 445930.78 | 2223184.44 | Картометрический метод | 2.40 | Закрепление отсутствует |
| 609 | - | - | 445954.97 | 2223179.14 | Картометрический метод | 2.40 | Закрепление отсутствует |
| 610 | - | - | 445968.18 | 2223171.01 | Картометрический метод | 2.40 | Закрепление отсутствует |
| 611 | - | - | 445980.91 | 2223157.64 | Картометрический метод | 2.40 | Закрепление отсутствует |
| 612 | - | - | 445992.19 | 2223138.63 | Картометрический метод | 2.40 | Закрепление отсутствует |
| 613 | - | - | 445999.87 | 2223119.20 | Картометрический метод | 2.40 | Закрепление отсутствует |
| 614 | - | - | 446007.66 | 2223104.59 | Картометрический метод | 2.40 | Закрепление отсутствует |
| 615 | - | - | 446017.58 | 2223081.86 | Картометрический метод | 2.40 | Закрепление отсутствует |
| 616 | - | - | 446027.72 | 2223063.93 | Картометрический метод | 2.40 | Закрепление отсутствует |
| 617 | - | - | 446035.17 | 2223054.44 | Картометрический метод | 2.40 | Закрепление отсутствует |
| 618 | - | - | 446051.14 | 2223041.50 | Картометрический метод | 2.40 | Закрепление отсутствует |
| 619 | - | - | 446058.43 | 2223034.44 | Картометрический метод | 2.40 | Закрепление отсутствует |
| 620 | - | - | 446070.46 | 2223032.69 | Картометрический метод | 2.40 | Закрепление отсутствует |
| 621 | - | - | 446082.56 | 2223032.48 | Картометрический метод | 2.40 | Закрепление отсутствует |
| 622 | - | - | 446090.72 | 2223034.61 | Картометрический метод | 2.40 | Закрепление отсутствует |

2. Сведения о характерных точках границ объекта

| Обозначение характерных точек границ | Существующие координаты, м | | Измененные (уточненные) координаты, м | | Метод определения координат характерной точки | Средняя квадратическая погрешность положения характерной точки (Mt), м | Описание обозначения точки на местности (при наличии) |
|---|---|---|---|---|---|---|---|
| | X | Y | X | Y | | | |
| 1 | 2 | 3 | 4 | 5 | 6 | 7 | 8 |
| 623 | - | - | 446094.91 | 2223033.08 | Картометрический метод | 2.40 | Закрепление отсутствует |
| 624 | - | - | 446092.65 | 2223029.61 | Картометрический метод | 2.40 | Закрепление отсутствует |
| 625 | - | - | 446087.96 | 2223026.39 | Картометрический метод | 2.40 | Закрепление отсутствует |
| 626 | - | - | 446086.16 | 2223021.50 | Картометрический метод | 2.40 | Закрепление отсутствует |
| 627 | - | - | 446090.69 | 2223015.82 | Картометрический метод | 2.40 | Закрепление отсутствует |
| 628 | - | - | 446096.19 | 2223013.75 | Картометрический метод | 2.40 | Закрепление отсутствует |
| 629 | - | - | 446102.60 | 2223018.15 | Картометрический метод | 2.40 | Закрепление отсутствует |
| 630 | - | - | 446117.39 | 2223038.86 | Картометрический метод | 2.40 | Закрепление отсутствует |
| 631 | - | - | 446126.03 | 2223044.13 | Картометрический метод | 2.40 | Закрепление отсутствует |
| 632 | - | - | 446157.78 | 2223054.18 | Картометрический метод | 2.40 | Закрепление отсутствует |
| 633 | - | - | 446174.53 | 2223063.43 | Картометрический метод | 2.40 | Закрепление отсутствует |
| 634 | - | - | 446184.74 | 2223068.16 | Картометрический метод | 2.40 | Закрепление отсутствует |
| 635 | - | - | 446197.34 | 2223079.18 | Картометрический метод | 2.40 | Закрепление отсутствует |
| 636 | - | - | 446207.85 | 2223088.65 | Картометрический метод | 2.40 | Закрепление отсутствует |
| 637 | - | - | 446220.55 | 2223104.02 | Картометрический метод | 2.40 | Закрепление отсутствует |
| 638 | - | - | 446228.16 | 2223121.70 | Картометрический метод | 2.40 | Закрепление отсутствует |
| 639 | - | - | 446230.75 | 2223141.91 | Картометрический метод | 2.40 | Закрепление отсутствует |
| 640 | - | - | 446229.85 | 2223154.33 | Картометрический метод | 2.40 | Закрепление отсутствует |
| 641 | - | - | 446219.83 | 2223210.92 | Картометрический метод | 2.40 | Закрепление отсутствует |
| 642 | - | - | 446220.19 | 2223225.64 | Картометрический метод | 2.40 | Закрепление отсутствует |
| 643 | - | - | 446224.89 | 2223239.03 | Картометрический метод | 2.40 | Закрепление отсутствует |
| 644 | - | - | 446234.27 | 2223252.30 | Картометрический метод | 2.40 | Закрепление отсутствует |
| 645 | - | - | 446245.74 | 2223262.92 | Картометрический метод | 2.40 | Закрепление отсутствует |
| 646 | - | - | 446257.01 | 2223269.11 | Картометрический метод | 2.40 | Закрепление отсутствует |
| 647 | - | - | 446267.18 | 2223270.83 | Картометрический метод | 2.40 | Закрепление отсутствует |

2. Сведения о характерных точках границ объекта

| Обозначение характерных точек границ | Существующие координаты, м | | Измененные (уточненные) координаты, м | | Метод определения координат характерной точки | Средняя квадратическая погрешность положения характерной точки (Mt), м | Описание обозначения точки на местности (при наличии) |
|---|---|---|---|---|---|---|---|
| | X | Y | X | Y | | | |
| 1 | 2 | 3 | 4 | 5 | 6 | 7 | 8 |
| 648 | - | - | 446278.06 | 2223269.12 | Картометрический метод | 2.40 | Закрепление отсутствует |
| 649 | - | - | 446283.15 | 2223265.04 | Картометрический метод | 2.40 | Закрепление отсутствует |
| 650 | - | - | 446292.10 | 2223243.52 | Картометрический метод | 2.40 | Закрепление отсутствует |
| 651 | - | - | 446301.46 | 2223189.55 | Картометрический метод | 2.40 | Закрепление отсутствует |
| 652 | - | - | 446317.20 | 2223124.42 | Картометрический метод | 2.40 | Закрепление отсутствует |
| 653 | - | - | 446324.30 | 2223095.16 | Картометрический метод | 2.40 | Закрепление отсутствует |
| 654 | - | - | 446330.07 | 2223075.15 | Картометрический метод | 2.40 | Закрепление отсутствует |
| 655 | - | - | 446334.76 | 2223052.92 | Картометрический метод | 2.40 | Закрепление отсутствует |
| 656 | - | - | 446336.74 | 2223024.14 | Картометрический метод | 2.40 | Закрепление отсутствует |
| 657 | - | - | 446338.94 | 2222996.92 | Картометрический метод | 2.40 | Закрепление отсутствует |
| 658 | - | - | 446340.50 | 2222988.87 | Картометрический метод | 2.40 | Закрепление отсутствует |
| 659 | - | - | 446343.25 | 2222979.92 | Картометрический метод | 2.40 | Закрепление отсутствует |
| 660 | - | - | 446343.30 | 2222971.44 | Картометрический метод | 2.40 | Закрепление отсутствует |
| 661 | - | - | 446345.60 | 2222964.34 | Картометрический метод | 2.40 | Закрепление отсутствует |
| 662 | - | - | 446348.91 | 2222958.36 | Картометрический метод | 2.40 | Закрепление отсутствует |
| 663 | - | - | 446356.45 | 2222947.60 | Картометрический метод | 2.40 | Закрепление отсутствует |
| 664 | - | - | 446361.72 | 2222940.30 | Картометрический метод | 2.40 | Закрепление отсутствует |
| 665 | - | - | 446366.57 | 2222933.41 | Картометрический метод | 2.40 | Закрепление отсутствует |
| 666 | - | - | 446369.93 | 2222930.58 | Картометрический метод | 2.40 | Закрепление отсутствует |
| 667 | - | - | 446377.62 | 2222926.77 | Картометрический метод | 2.40 | Закрепление отсутствует |
| 668 | - | - | 446385.29 | 2222924.60 | Картометрический метод | 2.40 | Закрепление отсутствует |
| 669 | - | - | 446399.83 | 2222922.52 | Картометрический метод | 2.40 | Закрепление отсутствует |
| 670 | - | - | 446411.11 | 2222923.10 | Картометрический метод | 2.40 | Закрепление отсутствует |
| 671 | - | - | 446429.73 | 2222927.26 | Картометрический метод | 2.40 | Закрепление отсутствует |
| 672 | - | - | 446442.74 | 2222932.28 | Картометрический метод | 2.40 | Закрепление отсутствует |

2. Сведения о характерных точках границ объекта

| Обозначение характерных точек границ | Существующие координаты, м | | Измененные (уточненные) координаты, м | | Метод определения координат характерной точки | Средняя квадратическая погрешность положения характерной точки (Mt), м | Описание обозначения точки на местности (при наличии) |
|---|---|---|---|---|---|---|---|
| | X | Y | X | Y | | | |
| 1 | 2 | 3 | 4 | 5 | 6 | 7 | 8 |
| 673 | - | - | 446450.77 | 2222936.55 | Картометрический метод | 2.40 | Закрепление отсутствует |
| 674 | - | - | 446463.60 | 2222944.71 | Картометрический метод | 2.40 | Закрепление отсутствует |
| 675 | - | - | 446469.42 | 2222946.93 | Картометрический метод | 2.40 | Закрепление отсутствует |
| 676 | - | - | 446479.52 | 2222948.00 | Картометрический метод | 2.40 | Закрепление отсутствует |
| 677 | - | - | 446482.90 | 2222949.40 | Картометрический метод | 2.40 | Закрепление отсутствует |
| 678 | - | - | 446488.86 | 2222953.22 | Картометрический метод | 2.40 | Закрепление отсутствует |
| 679 | - | - | 446494.60 | 2222955.33 | Картометрический метод | 2.40 | Закрепление отсутствует |
| 680 | - | - | 446504.93 | 2222957.35 | Картометрический метод | 2.40 | Закрепление отсутствует |
| 681 | - | - | 446516.76 | 2222960.24 | Картометрический метод | 2.40 | Закрепление отсутствует |
| 682 | - | - | 446524.38 | 2222962.81 | Картометрический метод | 2.40 | Закрепление отсутствует |
| 683 | - | - | 446532.04 | 2222966.65 | Картометрический метод | 2.40 | Закрепление отсутствует |
| 684 | - | - | 446539.24 | 2222968.70 | Картометрический метод | 2.40 | Закрепление отсутствует |
| 685 | - | - | 446544.36 | 2222971.67 | Картометрический метод | 2.40 | Закрепление отсутствует |
| 686 | - | - | 446552.97 | 2222980.78 | Картометрический метод | 2.40 | Закрепление отсутствует |
| 687 | - | - | 446558.88 | 2222988.75 | Картометрический метод | 2.40 | Закрепление отсутствует |
| 688 | - | - | 446565.34 | 2222995.30 | Картометрический метод | 2.40 | Закрепление отсутствует |
| 689 | - | - | 446574.57 | 2223001.95 | Картометрический метод | 2.40 | Закрепление отсутствует |
| 690 | - | - | 446582.51 | 2223005.05 | Картометрический метод | 2.40 | Закрепление отсутствует |
| 691 | - | - | 446589.29 | 2223005.66 | Картометрический метод | 2.40 | Закрепление отсутствует |
| 692 | - | - | 446600.87 | 2223003.60 | Картометрический метод | 2.40 | Закрепление отсутствует |
| 693 | - | - | 446603.40 | 2223004.23 | Картометрический метод | 2.40 | Закрепление отсутствует |
| 694 | - | - | 446605.06 | 2223006.55 | Картометрический метод | 2.40 | Закрепление отсутствует |
| 695 | - | - | 446605.50 | 2223011.49 | Картометрический метод | 2.40 | Закрепление отсутствует |
| 696 | - | - | 446604.55 | 2223019.03 | Картометрический метод | 2.40 | Закрепление отсутствует |
| 697 | - | - | 446607.26 | 2223025.51 | Картометрический метод | 2.40 | Закрепление отсутствует |

2. Сведения о характерных точках границ объекта

| Обозначение характерных точек границ | Существующие координаты, м | | Измененные (уточненные) координаты, м | | Метод определения координат характерной точки | Средняя квадратическая погрешность положения характерной точки (Mt), м | Описание обозначения точки на местности (при наличии) |
|---|---|---|---|---|---|---|---|
| | X | Y | X | Y | | | |
| 1 | 2 | 3 | 4 | 5 | 6 | 7 | 8 |
| 698 | - | - | 446611.40 | 2223027.60 | Картометрический метод | 2.40 | Закрепление отсутствует |
| 699 | - | - | 446632.58 | 2223026.71 | Картометрический метод | 2.40 | Закрепление отсутствует |
| 700 | - | - | 446639.02 | 2223028.22 | Картометрический метод | 2.40 | Закрепление отсутствует |
| 701 | - | - | 446655.96 | 2223026.44 | Картометрический метод | 2.40 | Закрепление отсутствует |
| 702 | - | - | 446669.51 | 2223030.28 | Картометрический метод | 2.40 | Закрепление отсутствует |
| 703 | - | - | 446685.25 | 2223038.37 | Картометрический метод | 2.40 | Закрепление отсутствует |
| 704 | - | - | 446695.37 | 2223043.48 | Картометрический метод | 2.40 | Закрепление отсутствует |
| 705 | - | - | 446703.76 | 2223049.23 | Картометрический метод | 2.40 | Закрепление отсутствует |
| 706 | - | - | 446709.61 | 2223054.52 | Картометрический метод | 2.40 | Закрепление отсутствует |
| 707 | - | - | 446715.14 | 2223062.62 | Картометрический метод | 2.40 | Закрепление отсутствует |
| 708 | - | - | 446719.67 | 2223071.55 | Картометрический метод | 2.40 | Закрепление отсутствует |
| 709 | - | - | 446723.16 | 2223081.98 | Картометрический метод | 2.40 | Закрепление отсутствует |
| 710 | - | - | 446726.05 | 2223105.21 | Картометрический метод | 2.40 | Закрепление отсутствует |
| 711 | - | - | 446729.69 | 2223122.88 | Картометрический метод | 2.40 | Закрепление отсутствует |
| 712 | - | - | 446733.81 | 2223136.97 | Картометрический метод | 2.40 | Закрепление отсутствует |
| 713 | - | - | 446736.21 | 2223152.92 | Картометрический метод | 2.40 | Закрепление отсутствует |
| 714 | - | - | 446738.65 | 2223175.23 | Картометрический метод | 2.40 | Закрепление отсутствует |
| 715 | - | - | 446740.68 | 2223184.37 | Картометрический метод | 2.40 | Закрепление отсутствует |
| 716 | - | - | 446745.09 | 2223194.61 | Картометрический метод | 2.40 | Закрепление отсутствует |
| 717 | - | - | 446751.11 | 2223200.93 | Картометрический метод | 2.40 | Закрепление отсутствует |
| 718 | - | - | 446760.93 | 2223210.53 | Картометрический метод | 2.40 | Закрепление отсутствует |
| 719 | - | - | 446770.55 | 2223216.54 | Картометрический метод | 2.40 | Закрепление отсутствует |
| 720 | - | - | 446783.50 | 2223223.56 | Картометрический метод | 2.40 | Закрепление отсутствует |
| 721 | - | - | 446792.17 | 2223227.63 | Картометрический метод | 2.40 | Закрепление отсутствует |
| 722 | - | - | 446799.57 | 2223232.05 | Картометрический метод | 2.40 | Закрепление отсутствует |

2. Сведения о характерных точках границ объекта

| Обозначение характерных точек границ | Существующие координаты, м | | Измененные (уточненные) координаты, м | | Метод определения координат характерной точки | Средняя квадратическая погрешность положения характерной точки (Mt), м | Описание обозначения точки на местности (при наличии) |
|---|---|---|---|---|---|---|---|
| | X | Y | X | Y | | | |
| 1 | 2 | 3 | 4 | 5 | 6 | 7 | 8 |
| 723 | - | - | 446810.34 | 2223241.80 | Картометрический метод | 2.40 | Закрепление отсутствует |
| 724 | - | - | 446822.96 | 2223255.27 | Картометрический метод | 2.40 | Закрепление отсутствует |
| 725 | - | - | 446833.42 | 2223261.77 | Картометрический метод | 2.40 | Закрепление отсутствует |
| 726 | - | - | 446846.43 | 2223265.91 | Картометрический метод | 2.40 | Закрепление отсутствует |
| 727 | - | - | 446867.58 | 2223269.81 | Картометрический метод | 2.40 | Закрепление отсутствует |
| 728 | - | - | 446885.99 | 2223272.01 | Картометрический метод | 2.40 | Закрепление отсутствует |
| 729 | - | - | 446899.99 | 2223274.70 | Картометрический метод | 2.40 | Закрепление отсутствует |
| 730 | - | - | 446930.24 | 2223279.09 | Картометрический метод | 2.40 | Закрепление отсутствует |
| 731 | - | - | 446945.58 | 2223279.79 | Картометрический метод | 2.40 | Закрепление отсутствует |
| 732 | - | - | 446953.98 | 2223278.35 | Картометрический метод | 2.40 | Закрепление отсутствует |
| 733 | - | - | 446959.89 | 2223275.44 | Картометрический метод | 2.40 | Закрепление отсутствует |
| 734 | - | - | 446970.34 | 2223265.41 | Картометрический метод | 2.40 | Закрепление отсутствует |
| 735 | - | - | 446975.80 | 2223256.18 | Картометрический метод | 2.40 | Закрепление отсутствует |
| 736 | - | - | 446978.88 | 2223245.93 | Картометрический метод | 2.40 | Закрепление отсутствует |
| 737 | - | - | 446983.87 | 2223236.67 | Картометрический метод | 2.40 | Закрепление отсутствует |
| 738 | - | - | 446986.97 | 2223228.43 | Картометрический метод | 2.40 | Закрепление отсутствует |
| 739 | - | - | 446986.87 | 2223220.25 | Картометрический метод | 2.40 | Закрепление отсутствует |
| 740 | - | - | 446987.22 | 2223211.14 | Картометрический метод | 2.40 | Закрепление отсутствует |
| 741 | - | - | 446989.09 | 2223192.37 | Картометрический метод | 2.40 | Закрепление отсутствует |
| 742 | - | - | 446988.10 | 2223186.20 | Картометрический метод | 2.40 | Закрепление отсутствует |
| 743 | - | - | 446979.51 | 2223162.38 | Картометрический метод | 2.40 | Закрепление отсутствует |
| 744 | - | - | 446970.07 | 2223144.21 | Картометрический метод | 2.40 | Закрепление отсутствует |
| 745 | - | - | 446960.25 | 2223121.21 | Картометрический метод | 2.40 | Закрепление отсутствует |
| 746 | - | - | 446954.53 | 2223101.19 | Картометрический метод | 2.40 | Закрепление отсутствует |
| 747 | - | - | 446956.77 | 2223090.08 | Картометрический метод | 2.40 | Закрепление отсутствует |

2. Сведения о характерных точках границ объекта

| Обозначение характерных точек границ | Существующие координаты, м | | Измененные (уточненные) координаты, м | | Метод определения координат характерной точки | Средняя квадратическая погрешность положения характерной точки (Mt), м | Описание обозначения точки на местности (при наличии) |
|---|---|---|---|---|---|---|---|
| | X | Y | X | Y | | | |
| 1 | 2 | 3 | 4 | 5 | 6 | 7 | 8 |
| 748 | - | - | 446960.56 | 2223076.94 | Картометрический метод | 2.40 | Закрепление отсутствует |
| 749 | - | - | 446965.08 | 2223065.61 | Картометрический метод | 2.40 | Закрепление отсутствует |
| 750 | - | - | 446969.80 | 2223056.69 | Картометрический метод | 2.40 | Закрепление отсутствует |
| 751 | - | - | 446976.74 | 2223048.80 | Картометрический метод | 2.40 | Закрепление отсутствует |
| 752 | - | - | 446982.61 | 2223043.00 | Картометрический метод | 2.40 | Закрепление отсутствует |
| 753 | - | - | 446994.25 | 2223036.70 | Картометрический метод | 2.40 | Закрепление отсутствует |
| 754 | - | - | 447004.04 | 2223034.80 | Картометрический метод | 2.40 | Закрепление отсутствует |
| 755 | - | - | 447008.99 | 2223031.95 | Картометрический метод | 2.40 | Закрепление отсутствует |
| 756 | - | - | 447012.99 | 2223026.02 | Картометрический метод | 2.40 | Закрепление отсутствует |
| 757 | - | - | 447019.57 | 2223008.76 | Картометрический метод | 2.40 | Закрепление отсутствует |
| 758 | - | - | 447025.32 | 2223001.07 | Картометрический метод | 2.40 | Закрепление отсутствует |
| 759 | - | - | 447029.23 | 2222995.24 | Картометрический метод | 2.40 | Закрепление отсутствует |
| 760 | - | - | 447033.48 | 2222985.67 | Картометрический метод | 2.40 | Закрепление отсутствует |
| 761 | - | - | 447034.24 | 2222970.89 | Картометрический метод | 2.40 | Закрепление отсутствует |
| 762 | - | - | 447036.79 | 2222948.91 | Картометрический метод | 2.40 | Закрепление отсутствует |
| 763 | - | - | 447042.05 | 2222936.68 | Картометрический метод | 2.40 | Закрепление отсутствует |
| 764 | - | - | 447047.05 | 2222928.85 | Картометрический метод | 2.40 | Закрепление отсутствует |
| 765 | - | - | 447052.82 | 2222922.95 | Картометрический метод | 2.40 | Закрепление отсутствует |
| 766 | - | - | 447064.20 | 2222913.09 | Картометрический метод | 2.40 | Закрепление отсутствует |
| 767 | - | - | 447069.84 | 2222906.12 | Картометрический метод | 2.40 | Закрепление отсутствует |
| 768 | - | - | 447075.98 | 2222895.21 | Картометрический метод | 2.40 | Закрепление отсутствует |
| 769 | - | - | 447080.87 | 2222889.40 | Картометрический метод | 2.40 | Закрепление отсутствует |
| 770 | - | - | 447085.73 | 2222885.21 | Картометрический метод | 2.40 | Закрепление отсутствует |
| 771 | - | - | 447095.83 | 2222880.16 | Картометрический метод | 2.40 | Закрепление отсутствует |
| 772 | - | - | 447111.47 | 2222874.96 | Картометрический метод | 2.40 | Закрепление отсутствует |

2. Сведения о характерных точках границ объекта

| Обозначение характерных точек границ | Существующие координаты, м | | Измененные (уточненные) координаты, м | | Метод определения координат характерной точки | Средняя квадратическая погрешность положения характерной точки (Mt), м | Описание обозначения точки на местности (при наличии) |
|---|---|---|---|---|---|---|---|
| | X | Y | X | Y | | | |
| 1 | 2 | 3 | 4 | 5 | 6 | 7 | 8 |
| 773 | - | - | 447125.44 | 2222872.98 | Картометрический метод | 2.40 | Закрепление отсутствует |
| 774 | - | - | 447143.16 | 2222872.37 | Картометрический метод | 2.40 | Закрепление отсутствует |
| 775 | - | - | 447163.39 | 2222872.44 | Картометрический метод | 2.40 | Закрепление отсутствует |
| 776 | - | - | 447172.76 | 2222871.81 | Картометрический метод | 2.40 | Закрепление отсутствует |
| 777 | - | - | 447182.29 | 2222870.86 | Картометрический метод | 2.40 | Закрепление отсутствует |
| 778 | - | - | 447192.67 | 2222868.72 | Картометрический метод | 2.40 | Закрепление отсутствует |
| 779 | - | - | 447204.53 | 2222865.74 | Картометрический метод | 2.40 | Закрепление отсутствует |
| 780 | - | - | 447218.81 | 2222860.82 | Картометрический метод | 2.40 | Закрепление отсутствует |
| 781 | - | - | 447228.56 | 2222856.65 | Картометрический метод | 2.40 | Закрепление отсутствует |
| 782 | - | - | 447239.53 | 2222850.91 | Картометрический метод | 2.40 | Закрепление отсутствует |
| 783 | - | - | 447250.76 | 2222844.33 | Картометрический метод | 2.40 | Закрепление отсутствует |
| 784 | - | - | 447264.00 | 2222834.38 | Картометрический метод | 2.40 | Закрепление отсутствует |
| 785 | - | - | 447271.49 | 2222827.44 | Картометрический метод | 2.40 | Закрепление отсутствует |
| 786 | - | - | 447288.35 | 2222813.76 | Картометрический метод | 2.40 | Закрепление отсутствует |
| 787 | - | - | 447304.27 | 2222804.50 | Картометрический метод | 2.40 | Закрепление отсутствует |
| 788 | - | - | 447318.89 | 2222796.43 | Картометрический метод | 2.40 | Закрепление отсутствует |
| 789 | - | - | 447333.57 | 2222789.23 | Картометрический метод | 2.40 | Закрепление отсутствует |
| 790 | - | - | 447352.36 | 2222779.37 | Картометрический метод | 2.40 | Закрепление отсутствует |
| 791 | - | - | 447366.49 | 2222770.44 | Картометрический метод | 2.40 | Закрепление отсутствует |
| 792 | - | - | 447375.74 | 2222763.42 | Картометрический метод | 2.40 | Закрепление отсутствует |
| 793 | - | - | 447393.18 | 2222746.37 | Картометрический метод | 2.40 | Закрепление отсутствует |
| 794 | - | - | 447413.49 | 2222721.71 | Картометрический метод | 2.40 | Закрепление отсутствует |
| 795 | - | - | 447420.97 | 2222712.03 | Картометрический метод | 2.40 | Закрепление отсутствует |
| 796 | - | - | 447455.32 | 2222623.74 | Картометрический метод | 2.40 | Закрепление отсутствует |
| 797 | - | - | 447511.70 | 2222478.71 | Картометрический метод | 2.40 | Закрепление отсутствует |

2. Сведения о характерных точках границ объекта

| Обозначение характерных точек границ | Существующие координаты, м | | Измененные (уточненные) координаты, м | | Метод определения координат характерной точки | Средняя квадратическая погрешность положения характерной точки (Mt), м | Описание обозначения точки на местности (при наличии) |
|---|---|---|---|---|---|---|---|
| | X | Y | X | Y | | | |
| 1 | 2 | 3 | 4 | 5 | 6 | 7 | 8 |
| 798 | - | - | 447512.29 | 2222477.34 | Картометрический метод | 2.40 | Закрепление отсутствует |
| 799 | - | - | 447562.52 | 2222364.59 | Картометрический метод | 2.40 | Закрепление отсутствует |
| 800 | - | - | 447629.92 | 2222213.22 | Картометрический метод | 2.40 | Закрепление отсутствует |
| 801 | - | - | 447663.93 | 2222136.83 | Картометрический метод | 2.40 | Закрепление отсутствует |
| 802 | - | - | 447757.71 | 2221926.22 | Картометрический метод | 2.40 | Закрепление отсутствует |
| 803 | - | - | 447803.84 | 2221888.28 | Картометрический метод | 2.40 | Закрепление отсутствует |
| 804 | - | - | 447625.88 | 2221701.96 | Картометрический метод | 2.40 | Закрепление отсутствует |
| 805 | - | - | 447621.34 | 2221706.35 | Картометрический метод | 2.40 | Закрепление отсутствует |
| 806 | - | - | 447517.68 | 2221597.37 | Картометрический метод | 2.40 | Закрепление отсутствует |
| 807 | - | - | 447619.85 | 2221599.40 | Картометрический метод | 2.40 | Закрепление отсутствует |
| 808 | - | - | 447626.00 | 2221594.28 | Картометрический метод | 2.40 | Закрепление отсутствует |
| 809 | - | - | 447629.65 | 2221591.24 | Картометрический метод | 2.40 | Закрепление отсутствует |
| 810 | - | - | 447656.31 | 2221589.63 | Картометрический метод | 2.40 | Закрепление отсутствует |
| 811 | - | - | 447678.48 | 2221595.49 | Картометрический метод | 2.40 | Закрепление отсутствует |
| 812 | - | - | 447728.16 | 2221603.44 | Картометрический метод | 2.40 | Закрепление отсутствует |
| 813 | - | - | 447829.56 | 2221611.91 | Картометрический метод | 2.40 | Закрепление отсутствует |
| 814 | - | - | 447903.85 | 2221628.13 | Картометрический метод | 2.40 | Закрепление отсутствует |
| 815 | - | - | 447957.71 | 2221643.94 | Картометрический метод | 2.40 | Закрепление отсутствует |
| 816 | - | - | 448011.26 | 2221661.57 | Картометрический метод | 2.40 | Закрепление отсутствует |
| 817 | - | - | 448013.93 | 2221654.40 | Картометрический метод | 2.40 | Закрепление отсутствует |
| 818 | - | - | 448042.62 | 2221660.81 | Картометрический метод | 2.40 | Закрепление отсутствует |
| 819 | - | - | 448050.05 | 2221665.06 | Картометрический метод | 2.40 | Закрепление отсутствует |
| 820 | - | - | 448051.62 | 2221666.61 | Картометрический метод | 2.40 | Закрепление отсутствует |
| 821 | - | - | 448073.54 | 2221670.87 | Картометрический метод | 2.40 | Закрепление отсутствует |
| 822 | - | - | 448076.47 | 2221666.75 | Картометрический метод | 2.40 | Закрепление отсутствует |

2. Сведения о характерных точках границ объекта

| Обозначение характерных точек границ | Существующие координаты, м | | Измененные (уточненные) координаты, м | | Метод определения координат характерной точки | Средняя квадратическая погрешность положения характерной точки (Mt), м | Описание обозначения точки на местности (при наличии) |
|---|---|---|---|---|---|---|---|
| | X | Y | X | Y | | | |
| 1 | 2 | 3 | 4 | 5 | 6 | 7 | 8 |
| 823 | - | - | 448093.13 | 2221669.60 | Картометрический метод | 2.40 | Закрепление отсутствует |
| 824 | - | - | 448099.68 | 2221671.08 | Картометрический метод | 2.40 | Закрепление отсутствует |
| 825 | - | - | 448098.39 | 2221676.37 | Картометрический метод | 2.40 | Закрепление отсутствует |
| 826 | - | - | 448119.60 | 2221681.96 | Картометрический метод | 2.40 | Закрепление отсутствует |
| 827 | - | - | 448120.04 | 2221680.28 | Картометрический метод | 2.40 | Закрепление отсутствует |
| 828 | - | - | 448122.78 | 2221681.19 | Картометрический метод | 2.40 | Закрепление отсутствует |
| 829 | - | - | 448122.38 | 2221682.71 | Картометрический метод | 2.40 | Закрепление отсутствует |
| 830 | - | - | 448130.39 | 2221684.90 | Картометрический метод | 2.40 | Закрепление отсутствует |
| 831 | - | - | 448131.35 | 2221681.78 | Картометрический метод | 2.40 | Закрепление отсутствует |
| 832 | - | - | 448137.71 | 2221683.70 | Картометрический метод | 2.40 | Закрепление отсутствует |
| 833 | - | - | 448137.44 | 2221684.60 | Картометрический метод | 2.40 | Закрепление отсутствует |
| 834 | - | - | 448148.52 | 2221685.94 | Картометрический метод | 2.40 | Закрепление отсутствует |
| 835 | - | - | 448155.85 | 2221685.24 | Картометрический метод | 2.40 | Закрепление отсутствует |
| 836 | - | - | 448249.24 | 2221712.03 | Картометрический метод | 2.40 | Закрепление отсутствует |
| 837 | - | - | 448249.05 | 2221721.02 | Картометрический метод | 2.40 | Закрепление отсутствует |
| 838 | - | - | 448256.17 | 2221721.45 | Картометрический метод | 2.40 | Закрепление отсутствует |
| 839 | - | - | 448276.25 | 2221722.69 | Картометрический метод | 2.40 | Закрепление отсутствует |
| 840 | - | - | 448314.50 | 2221730.14 | Картометрический метод | 2.40 | Закрепление отсутствует |
| 841 | - | - | 448376.58 | 2221749.26 | Картометрический метод | 2.40 | Закрепление отсутствует |
| 842 | - | - | 448399.33 | 2221755.08 | Картометрический метод | 2.40 | Закрепление отсутствует |
| 843 | - | - | 448424.57 | 2221757.96 | Картометрический метод | 2.40 | Закрепление отсутствует |
| 844 | - | - | 448500.44 | 2221781.14 | Картометрический метод | 2.40 | Закрепление отсутствует |
| 845 | - | - | 448593.81 | 2221815.79 | Картометрический метод | 2.40 | Закрепление отсутствует |
| 846 | - | - | 448684.27 | 2221863.45 | Картометрический метод | 2.40 | Закрепление отсутствует |
| 847 | - | - | 448686.63 | 2221858.21 | Картометрический метод | 2.40 | Закрепление отсутствует |

2. Сведения о характерных точках границ объекта

| Обозначение характерных точек границ | Существующие координаты, м | | Измененные (уточненные) координаты, м | | Метод определения координат характерной точки | Средняя квадратическая погрешность положения характерной точки (Mt), м | Описание обозначения точки на местности (при наличии) |
|---|---|---|---|---|---|---|---|
| | X | Y | X | Y | | | |
| 1 | 2 | 3 | 4 | 5 | 6 | 7 | 8 |
| 848 | - | - | 448692.35 | 2221860.78 | Картометрический метод | 2.40 | Закрепление отсутствует |
| 849 | - | - | 448695.06 | 2221853.61 | Картометрический метод | 2.40 | Закрепление отсутствует |
| 850 | - | - | 448768.99 | 2221878.92 | Картометрический метод | 2.40 | Закрепление отсутствует |
| 851 | - | - | 448767.85 | 2221882.23 | Картометрический метод | 2.40 | Закрепление отсутствует |
| 852 | - | - | 448767.62 | 2221883.08 | Картометрический метод | 2.40 | Закрепление отсутствует |
| 853 | - | - | 448778.37 | 2221886.78 | Картометрический метод | 2.40 | Закрепление отсутствует |
| 854 | - | - | 448779.50 | 2221883.47 | Картометрический метод | 2.40 | Закрепление отсутствует |
| 855 | - | - | 448779.63 | 2221883.05 | Картометрический метод | 2.40 | Закрепление отсутствует |
| 856 | - | - | 448787.40 | 2221885.64 | Картометрический метод | 2.40 | Закрепление отсутствует |
| 857 | - | - | 448786.36 | 2221888.52 | Картометрический метод | 2.40 | Закрепление отсутствует |
| 858 | - | - | 448786.13 | 2221889.39 | Картометрический метод | 2.40 | Закрепление отсутствует |
| 859 | - | - | 448797.01 | 2221893.13 | Картометрический метод | 2.40 | Закрепление отсутствует |
| 860 | - | - | 448798.05 | 2221889.80 | Картометрический метод | 2.40 | Закрепление отсутствует |
| 861 | - | - | 448798.30 | 2221888.92 | Картометрический метод | 2.40 | Закрепление отсутствует |
| 862 | - | - | 448802.19 | 2221890.22 | Картометрический метод | 2.40 | Закрепление отсутствует |
| 863 | - | - | 448829.12 | 2221899.36 | Картометрический метод | 2.40 | Закрепление отсутствует |
| 864 | - | - | 448831.21 | 2221900.04 | Картометрический метод | 2.40 | Закрепление отсутствует |
| 865 | - | - | 448833.41 | 2221900.79 | Картометрический метод | 2.40 | Закрепление отсутствует |
| 866 | - | - | 448833.97 | 2221899.29 | Картометрический метод | 2.40 | Закрепление отсутствует |
| 867 | - | - | 448837.31 | 2221900.41 | Картометрический метод | 2.40 | Закрепление отсутствует |
| 868 | - | - | 448836.80 | 2221901.96 | Картометрический метод | 2.40 | Закрепление отсутствует |
| 869 | - | - | 448859.95 | 2221909.80 | Картометрический метод | 2.40 | Закрепление отсутствует |
| 870 | - | - | 448858.81 | 2221913.11 | Картометрический метод | 2.40 | Закрепление отсутствует |
| 871 | - | - | 448858.56 | 2221914.04 | Картометрический метод | 2.40 | Закрепление отсутствует |
| 872 | - | - | 448859.42 | 2221914.30 | Картометрический метод | 2.40 | Закрепление отсутствует |

2. Сведения о характерных точках границ объекта

| Обозначение характерных точек границ | Существующие координаты, м | | Измененные (уточненные) координаты, м | | Метод определения координат характерной точки | Средняя квадратическая погрешность положения характерной точки (Mt), м | Описание обозначения точки на местности (при наличии) |
|---|---|---|---|---|---|---|---|
| | X | Y | X | Y | | | |
| 1 | 2 | 3 | 4 | 5 | 6 | 7 | 8 |
| 873 | - | - | 448864.46 | 2221915.97 | Картометрический метод | 2.40 | Закрепление отсутствует |
| 874 | - | - | 448869.30 | 2221917.73 | Картометрический метод | 2.40 | Закрепление отсутствует |
| 875 | - | - | 448870.44 | 2221914.43 | Картометрический метод | 2.40 | Закрепление отсутствует |
| 876 | - | - | 448870.50 | 2221913.97 | Картометрический метод | 2.40 | Закрепление отсутствует |
| 877 | - | - | 448878.05 | 2221916.94 | Картометрический метод | 2.40 | Закрепление отсутствует |
| 878 | - | - | 448876.91 | 2221920.28 | Картометрический метод | 2.40 | Закрепление отсутствует |
| 879 | - | - | 448887.80 | 2221924.03 | Картометрический метод | 2.40 | Закрепление отсутствует |
| 880 | - | - | 448888.90 | 2221920.71 | Картометрический метод | 2.40 | Закрепление отсутствует |
| 881 | - | - | 448889.16 | 2221919.76 | Картометрический метод | 2.40 | Закрепление отсутствует |
| 882 | - | - | 448940.98 | 2221938.51 | Картометрический метод | 2.40 | Закрепление отсутствует |
| 883 | - | - | 448952.28 | 2221948.17 | Картометрический метод | 2.40 | Закрепление отсутствует |
| 884 | - | - | 448958.14 | 2221954.58 | Картометрический метод | 2.40 | Закрепление отсутствует |
| 885 | - | - | 449109.71 | 2222005.36 | Картометрический метод | 2.40 | Закрепление отсутствует |
| 886 | - | - | 449111.24 | 2222005.87 | Картометрический метод | 2.40 | Закрепление отсутствует |
| 887 | - | - | 449112.47 | 2222007.53 | Картометрический метод | 2.40 | Закрепление отсутствует |
| 888 | - | - | 449198.07 | 2222037.27 | Картометрический метод | 2.40 | Закрепление отсутствует |
| 889 | - | - | 449219.65 | 2222044.76 | Картометрический метод | 2.40 | Закрепление отсутствует |
| 890 | - | - | 449266.83 | 2222061.14 | Картометрический метод | 2.40 | Закрепление отсутствует |
| 891 | - | - | 449291.01 | 2222076.10 | Картометрический метод | 2.40 | Закрепление отсутствует |
| 892 | - | - | 449315.19 | 2222091.05 | Картометрический метод | 2.40 | Закрепление отсутствует |
| 893 | - | - | 449324.82 | 2222073.56 | Картометрический метод | 2.40 | Закрепление отсутствует |
| 894 | - | - | 449329.94 | 2222078.14 | Картометрический метод | 2.40 | Закрепление отсутствует |
| 895 | - | - | 449331.58 | 2222090.70 | Картометрический метод | 2.40 | Закрепление отсутствует |
| 896 | - | - | 449330.57 | 2222091.48 | Картометрический метод | 2.40 | Закрепление отсутствует |
| 897 | - | - | 449329.86 | 2222090.94 | Картометрический метод | 2.40 | Закрепление отсутствует |

2. Сведения о характерных точках границ объекта

| Обозначение характерных точек границ | Существующие координаты, м | | Измененные (уточненные) координаты, м | | Метод определения координат характерной точки | Средняя квадратическая погрешность положения характерной точки (Mt), м | Описание обозначения точки на местности (при наличии) |
|---|---|---|---|---|---|---|---|
| | X | Y | X | Y | | | |
| 1 | 2 | 3 | 4 | 5 | 6 | 7 | 8 |
| 898 | - | - | 449300.69 | 2222107.73 | Картометрический метод | 2.40 | Закрепление отсутствует |
| 899 | - | - | 449328.36 | 2222145.95 | Картометрический метод | 2.40 | Закрепление отсутствует |
| 900 | - | - | 449321.26 | 2222150.29 | Картометрический метод | 2.40 | Закрепление отсутствует |
| 901 | - | - | 449337.65 | 2222192.22 | Картометрический метод | 2.40 | Закрепление отсутствует |
| 902 | - | - | 449322.31 | 2222221.30 | Картометрический метод | 2.40 | Закрепление отсутствует |
| 903 | - | - | 449309.55 | 2222245.48 | Картометрический метод | 2.40 | Закрепление отсутствует |
| 904 | - | - | 449265.10 | 2222329.88 | Картометрический метод | 2.40 | Закрепление отсутствует |
| 905 | - | - | 449238.40 | 2222380.37 | Картометрический метод | 2.40 | Закрепление отсутствует |
| 906 | - | - | 449241.42 | 2222384.95 | Картометрический метод | 2.40 | Закрепление отсутствует |
| 907 | - | - | 449268.97 | 2222425.90 | Картометрический метод | 2.40 | Закрепление отсутствует |
| 908 | - | - | 449293.94 | 2222463.20 | Картометрический метод | 2.40 | Закрепление отсутствует |
| 909 | - | - | 449340.05 | 2222532.21 | Картометрический метод | 2.40 | Закрепление отсутствует |
| 910 | - | - | 449370.47 | 2222577.81 | Картометрический метод | 2.40 | Закрепление отсутствует |
| 911 | - | - | 449373.61 | 2222576.52 | Картометрический метод | 2.40 | Закрепление отсутствует |
| 912 | - | - | 449377.19 | 2222585.35 | Картометрический метод | 2.40 | Закрепление отсутствует |
| 913 | - | - | 449377.90 | 2222585.05 | Картометрический метод | 2.40 | Закрепление отсутствует |
| 914 | - | - | 449382.49 | 2222596.27 | Картометрический метод | 2.40 | Закрепление отсутствует |
| 915 | - | - | 449460.74 | 2222712.56 | Картометрический метод | 2.40 | Закрепление отсутствует |
| 916 | - | - | 449488.45 | 2222753.29 | Картометрический метод | 2.40 | Закрепление отсутствует |
| 917 | - | - | 449532.14 | 2222801.32 | Картометрический метод | 2.40 | Закрепление отсутствует |
| 918 | - | - | 449567.07 | 2222801.09 | Картометрический метод | 2.40 | Закрепление отсутствует |
| 919 | - | - | 449569.48 | 2222800.26 | Картометрический метод | 2.40 | Закрепление отсутствует |
| 920 | - | - | 449617.16 | 2222772.48 | Картометрический метод | 2.40 | Закрепление отсутствует |
| 921 | - | - | 449626.40 | 2222766.70 | Картометрический метод | 2.40 | Закрепление отсутствует |
| 922 | - | - | 449626.45 | 2222765.96 | Картометрический метод | 2.40 | Закрепление отсутствует |

2. Сведения о характерных точках границ объекта

| Обозначение характерных точек границ | Существующие координаты, м | | Измененные (уточненные) координаты, м | | Метод определения координат характерной точки | Средняя квадратическая погрешность положения характерной точки (Mt), м | Описание обозначения точки на местности (при наличии) |
|---|---|---|---|---|---|---|---|
| | X | Y | X | Y | | | |
| 1 | 2 | 3 | 4 | 5 | 6 | 7 | 8 |
| 923 | - | - | 449632.70 | 2222762.77 | Картометрический метод | 2.40 | Закрепление отсутствует |
| 924 | - | - | 449633.88 | 2222764.98 | Картометрический метод | 2.40 | Закрепление отсутствует |
| 925 | - | - | 449648.68 | 2222756.35 | Картометрический метод | 2.40 | Закрепление отсутствует |
| 926 | - | - | 449647.55 | 2222754.40 | Картометрический метод | 2.40 | Закрепление отсутствует |
| 927 | - | - | 449819.52 | 2222652.17 | Картометрический метод | 2.40 | Закрепление отсутствует |
| 928 | - | - | 449768.95 | 2222572.19 | Картометрический метод | 2.40 | Закрепление отсутствует |
| 929 | - | - | 449703.13 | 2222467.64 | Картометрический метод | 2.40 | Закрепление отсутствует |
| 930 | - | - | 449675.80 | 2222424.60 | Картометрический метод | 2.40 | Закрепление отсутствует |
| 931 | - | - | 449589.05 | 2222447.05 | Картометрический метод | 2.40 | Закрепление отсутствует |
| 932 | - | - | 449511.86 | 2222384.32 | Картометрический метод | 2.40 | Закрепление отсутствует |
| 933 | - | - | 449476.05 | 2222304.95 | Картометрический метод | 2.40 | Закрепление отсутствует |
| 934 | - | - | 449441.26 | 2222225.04 | Картометрический метод | 2.40 | Закрепление отсутствует |
| 935 | - | - | 449394.26 | 2222117.27 | Картометрический метод | 2.40 | Закрепление отсутствует |
| 936 | - | - | 449377.46 | 2222120.04 | Картометрический метод | 2.40 | Закрепление отсутствует |
| 937 | - | - | 449368.49 | 2222103.23 | Картометрический метод | 2.40 | Закрепление отсутствует |
| 938 | - | - | 449364.70 | 2222105.42 | Картометрический метод | 2.40 | Закрепление отсутствует |
| 939 | - | - | 449361.16 | 2222101.35 | Картометрический метод | 2.40 | Закрепление отсутствует |
| 940 | - | - | 449359.65 | 2222098.95 | Картометрический метод | 2.40 | Закрепление отсутствует |
| 941 | - | - | 449357.82 | 2222096.40 | Картометрический метод | 2.40 | Закрепление отсутствует |
| 942 | - | - | 449355.06 | 2222089.24 | Картометрический метод | 2.40 | Закрепление отсутствует |
| 943 | - | - | 449352.24 | 2222087.36 | Картометрический метод | 2.40 | Закрепление отсутствует |
| 944 | - | - | 449350.61 | 2222085.22 | Картометрический метод | 2.40 | Закрепление отсутствует |
| 945 | - | - | 449350.48 | 2222085.01 | Картометрический метод | 2.40 | Закрепление отсутствует |
| 946 | - | - | 449350.76 | 2222084.79 | Картометрический метод | 2.40 | Закрепление отсутствует |
| 947 | - | - | 449365.30 | 2222087.95 | Картометрический метод | 2.40 | Закрепление отсутствует |

2. Сведения о характерных точках границ объекта

| Обозначение характерных точек границ | Существующие координаты, м | | Измененные (уточненные) координаты, м | | Метод определения координат характерной точки | Средняя квадратическая погрешность положения характерной точки (Mt), м | Описание обозначения точки на местности (при наличии) |
|---|---|---|---|---|---|---|---|
| | X | Y | X | Y | | | |
| 1 | 2 | 3 | 4 | 5 | 6 | 7 | 8 |
| 948 | - | - | 449384.19 | 2222093.42 | Картометрический метод | 2.40 | Закрепление отсутствует |
| 949 | - | - | 449769.05 | 2222204.73 | Картометрический метод | 2.40 | Закрепление отсутствует |
| 950 | - | - | 449987.39 | 2222271.11 | Картометрический метод | 2.40 | Закрепление отсутствует |
| 951 | - | - | 450113.38 | 2222310.97 | Картометрический метод | 2.40 | Закрепление отсутствует |
| 952 | - | - | 450119.36 | 2222312.86 | Картометрический метод | 2.40 | Закрепление отсутствует |
| 953 | - | - | 450426.12 | 2222417.16 | Картометрический метод | 2.40 | Закрепление отсутствует |
| 954 | - | - | 450703.76 | 2222513.11 | Картометрический метод | 2.40 | Закрепление отсутствует |
| 955 | - | - | 450892.98 | 2222580.24 | Картометрический метод | 2.40 | Закрепление отсутствует |
| 956 | - | - | 450940.00 | 2222608.91 | Картометрический метод | 2.40 | Закрепление отсутствует |
| 957 | - | - | 450941.13 | 2222609.61 | Картометрический метод | 2.40 | Закрепление отсутствует |
| 958 | - | - | 450985.52 | 2222590.54 | Картометрический метод | 2.40 | Закрепление отсутствует |
| 959 | - | - | 450990.40 | 2222600.10 | Картометрический метод | 2.40 | Закрепление отсутствует |
| 960 | - | - | 450994.24 | 2222605.45 | Картометрический метод | 2.40 | Закрепление отсутствует |
| 961 | - | - | 450996.48 | 2222608.38 | Картометрический метод | 2.40 | Закрепление отсутствует |
| 962 | - | - | 451000.23 | 2222613.35 | Картометрический метод | 2.40 | Закрепление отсутствует |
| 963 | - | - | 451012.37 | 2222611.80 | Картометрический метод | 2.40 | Закрепление отсутствует |
| 964 | - | - | 451024.18 | 2222616.42 | Картометрический метод | 2.40 | Закрепление отсутствует |
| 965 | - | - | 451027.62 | 2222616.17 | Картометрический метод | 2.40 | Закрепление отсутствует |
| 966 | - | - | 451030.68 | 2222616.72 | Картометрический метод | 2.40 | Закрепление отсутствует |
| 967 | - | - | 451063.29 | 2222627.10 | Картометрический метод | 2.40 | Закрепление отсутствует |
| 968 | - | - | 451068.91 | 2222630.11 | Картометрический метод | 2.40 | Закрепление отсутствует |
| 969 | - | - | 451074.86 | 2222635.47 | Картометрический метод | 2.40 | Закрепление отсутствует |
| 970 | - | - | 451087.56 | 2222646.51 | Картометрический метод | 2.40 | Закрепление отсутствует |
| 971 | - | - | 451092.24 | 2222647.47 | Картометрический метод | 2.40 | Закрепление отсутствует |
| 972 | - | - | 451110.90 | 2222652.96 | Картометрический метод | 2.40 | Закрепление отсутствует |

2. Сведения о характерных точках границ объекта

| Обозначение характерных точек границ | Существующие координаты, м | | Измененные (уточненные) координаты, м | | Метод определения координат характерной точки | Средняя квадратическая погрешность положения характерной точки (Mt), м | Описание обозначения точки на местности (при наличии) |
|---|---|---|---|---|---|---|---|
| | X | Y | X | Y | | | |
| 1 | 2 | 3 | 4 | 5 | 6 | 7 | 8 |
| 973 | - | - | 451107.31 | 2222667.01 | Картометрический метод | 2.40 | Закрепление отсутствует |
| 974 | - | - | 451120.88 | 2222671.84 | Картометрический метод | 2.40 | Закрепление отсутствует |
| 975 | - | - | 451150.30 | 2222682.05 | Картометрический метод | 2.40 | Закрепление отсутствует |
| 976 | - | - | 451160.01 | 2222685.48 | Картометрический метод | 2.40 | Закрепление отсутствует |
| 977 | - | - | 451124.51 | 2222726.38 | Картометрический метод | 2.40 | Закрепление отсутствует |
| 1 | 447716.62 | 2223460.78 | 451108.36 | 2222754.95 | Картометрический метод | 2.40 | Закрепление отсутствует |
| 978 | 447443.57 | 2224447.67 | 444389.06 | 2224910.02 | Картометрический метод | 2.40 | Закрепление отсутствует |
| 979 | 447482.68 | 2224747.25 | 444390.03 | 2224906.35 | Картометрический метод | 2.40 | Закрепление отсутствует |
| 980 | 447401.69 | 2224758.73 | 444392.02 | 2224902.51 | Картометрический метод | 2.40 | Закрепление отсутствует |
| 981 | 447401.79 | 2224804.45 | 444398.50 | 2224883.79 | Картометрический метод | 2.40 | Закрепление отсутствует |
| 982 | 447381.24 | 2224807.12 | 444442.71 | 2224877.22 | Картометрический метод | 2.40 | Закрепление отсутствует |
| 983 | 447367.56 | 2224763.28 | 444447.45 | 2224876.55 | Картометрический метод | 2.40 | Закрепление отсутствует |
| 984 | 447175.75 | 2224790.84 | 444452.08 | 2224876.52 | Картометрический метод | 2.40 | Закрепление отсутствует |
| 985 | 447169.15 | 2224490.18 | 444523.25 | 2224869.34 | Картометрический метод | 2.40 | Закрепление отсутствует |
| 986 | 447169.16 | 2224490.18 | 444581.73 | 2224865.75 | Картометрический метод | 2.40 | Закрепление отсутствует |
| 987 | 447169.14 | 2224489.17 | 444637.36 | 2224862.09 | Картометрический метод | 2.40 | Закрепление отсутствует |
| 988 | 447221.88 | 2224474.75 | 444643.49 | 2224926.43 | Картометрический метод | 2.40 | Закрепление отсутствует |
| 989 | - | - | 444648.66 | 2224993.60 | Картометрический метод | 2.40 | Закрепление отсутствует |
| 990 | - | - | 444642.60 | 2224991.38 | Картометрический метод | 2.40 | Закрепление отсутствует |
| 991 | - | - | 444624.31 | 2224992.74 | Картометрический метод | 2.40 | Закрепление отсутствует |
| 992 | - | - | 444525.57 | 2224997.35 | Картометрический метод | 2.40 | Закрепление отсутствует |
| 993 | - | - | 444441.69 | 2225001.59 | Картометрический метод | 2.40 | Закрепление отсутствует |
| 994 | - | - | 444418.10 | 2225001.70 | Картометрический метод | 2.40 | Закрепление отсутствует |
| 995 | - | - | 444403.45 | 2224996.55 | Картометрический метод | 2.40 | Закрепление отсутствует |
| 996 | - | - | 444399.24 | 2224993.50 | Картометрический метод | 2.40 | Закрепление отсутствует |

2. Сведения о характерных точках границ объекта

| Обозначение характерных точек границ | Существующие координаты, м | | Измененные (уточненные) координаты, м | | Метод определения координат характерной точки | Средняя квадратическая погрешность положения характерной точки (Mt), м | Описание обозначения точки на местности (при наличии) |
|---|---|---|---|---|---|---|---|
| | X | Y | X | Y | | | |
| 1 | 2 | 3 | 4 | 5 | 6 | 7 | 8 |
| 997 | - | - | 444394.33 | 2224988.17 | Картометрический метод | 2.40 | Закрепление отсутствует |
| 998 | - | - | 444390.11 | 2224981.68 | Картометрический метод | 2.40 | Закрепление отсутствует |
| 999 | - | - | 444388.95 | 2224958.15 | Картометрический метод | 2.40 | Закрепление отсутствует |
| 1000 | - | - | 444391.35 | 2224958.04 | Картометрический метод | 2.40 | Закрепление отсутствует |
| 1001 | - | - | 444390.88 | 2224950.46 | Картометрический метод | 2.40 | Закрепление отсутствует |
| 1002 | - | - | 444388.70 | 2224950.41 | Картометрический метод | 2.40 | Закрепление отсутствует |
| 1003 | - | - | 444388.66 | 2224926.15 | Картометрический метод | 2.40 | Закрепление отсутствует |
| 978 | 447443.57 | 2224447.67 | 444389.06 | 2224910.02 | Картометрический метод | 2.40 | Закрепление отсутствует |
| 1004 | 447380.62 | 2224782.39 | 452839.77 | 2221474.09 | Картометрический метод | 2.40 | Закрепление отсутствует |
| 1005 | 447389.12 | 2224780.97 | 452744.52 | 2221493.13 | Картометрический метод | 2.40 | Закрепление отсутствует |
| 1006 | 447387.87 | 2224773.63 | 452746.34 | 2221510.37 | Картометрический метод | 2.40 | Закрепление отсутствует |
| 1007 | 447379.25 | 2224775.10 | 452735.80 | 2221509.04 | Картометрический метод | 2.40 | Закрепление отсутствует |
| 1008 | - | - | 452718.25 | 2221484.47 | Картометрический метод | 2.40 | Закрепление отсутствует |
| 1009 | - | - | 452709.57 | 2221479.01 | Картометрический метод | 2.40 | Закрепление отсутствует |
| 1010 | - | - | 452702.93 | 2221476.60 | Картометрический метод | 2.40 | Закрепление отсутствует |
| 1011 | - | - | 452641.71 | 2221525.06 | Картометрический метод | 2.40 | Закрепление отсутствует |
| 1012 | - | - | 452207.04 | 2221800.62 | Картометрический метод | 2.40 | Закрепление отсутствует |
| 1013 | - | - | 452197.71 | 2221785.69 | Картометрический метод | 2.40 | Закрепление отсутствует |
| 1014 | - | - | 452196.54 | 2221784.05 | Картометрический метод | 2.40 | Закрепление отсутствует |
| 1015 | - | - | 452187.85 | 2221790.99 | Картометрический метод | 2.40 | Закрепление отсутствует |
| 1016 | - | - | 452114.34 | 2221914.16 | Картометрический метод | 2.40 | Закрепление отсутствует |
| 1017 | - | - | 452087.56 | 2221981.65 | Картометрический метод | 2.40 | Закрепление отсутствует |
| 1018 | - | - | 452102.88 | 2222004.83 | Картометрический метод | 2.40 | Закрепление отсутствует |
| 1019 | - | - | 452048.06 | 2222156.68 | Картометрический метод | 2.40 | Закрепление отсутствует |
| 1020 | - | - | 452034.64 | 2222114.04 | Картометрический метод | 2.40 | Закрепление отсутствует |

2. Сведения о характерных точках границ объекта

| Обозначение характерных точек границ | Существующие координаты, м | | Измененные (уточненные) координаты, м | | Метод определения координат характерной точки | Средняя квадратическая погрешность положения характерной точки (Mt), м | Описание обозначения точки на местности (при наличии) |
|---|---|---|---|---|---|---|---|
| | X | Y | X | Y | | | |
| 1 | 2 | 3 | 4 | 5 | 6 | 7 | 8 |
| 1021 | - | - | 452028.20 | 2222072.14 | Картометрический метод | 2.40 | Закрепление отсутствует |
| 1022 | - | - | 451996.73 | 2222026.11 | Картометрический метод | 2.40 | Закрепление отсутствует |
| 1023 | - | - | 451978.93 | 2222001.85 | Картометрический метод | 2.40 | Закрепление отсутствует |
| 1024 | - | - | 451964.93 | 2222011.98 | Картометрический метод | 2.40 | Закрепление отсутствует |
| 1025 | - | - | 451939.08 | 2221995.61 | Картометрический метод | 2.40 | Закрепление отсутствует |
| 1026 | - | - | 451881.57 | 2221979.98 | Картометрический метод | 2.40 | Закрепление отсутствует |
| 1027 | - | - | 451832.14 | 2221951.32 | Картометрический метод | 2.40 | Закрепление отсутствует |
| 1028 | - | - | 451815.97 | 2221929.58 | Картометрический метод | 2.40 | Закрепление отсутствует |
| 1029 | - | - | 451809.32 | 2221898.84 | Картометрический метод | 2.40 | Закрепление отсутствует |
| 1030 | - | - | 451814.47 | 2221866.99 | Картометрический метод | 2.40 | Закрепление отсутствует |
| 1031 | - | - | 451808.08 | 2221843.11 | Картометрический метод | 2.40 | Закрепление отсутствует |
| 1032 | - | - | 451789.46 | 2221821.01 | Картометрический метод | 2.40 | Закрепление отсутствует |
| 1033 | - | - | 451780.43 | 2221827.11 | Картометрический метод | 2.40 | Закрепление отсутствует |
| 1034 | - | - | 451763.84 | 2221806.91 | Картометрический метод | 2.40 | Закрепление отсутствует |
| 1035 | - | - | 451752.63 | 2221801.19 | Картометрический метод | 2.40 | Закрепление отсутствует |
| 1036 | - | - | 451737.35 | 2221801.08 | Картометрический метод | 2.40 | Закрепление отсутствует |
| 1037 | - | - | 451700.11 | 2221814.08 | Картометрический метод | 2.40 | Закрепление отсутствует |
| 1038 | - | - | 451686.29 | 2221829.20 | Картометрический метод | 2.40 | Закрепление отсутствует |
| 1039 | - | - | 451684.46 | 2221835.02 | Картометрический метод | 2.40 | Закрепление отсутствует |
| 1040 | - | - | 451670.54 | 2221837.99 | Картометрический метод | 2.40 | Закрепление отсутствует |
| 1041 | - | - | 451661.02 | 2221840.00 | Картометрический метод | 2.40 | Закрепление отсутствует |
| 1042 | - | - | 451643.35 | 2221843.76 | Картометрический метод | 2.40 | Закрепление отсутствует |
| 1043 | - | - | 451633.86 | 2221829.08 | Картометрический метод | 2.40 | Закрепление отсутствует |
| 1044 | - | - | 451603.40 | 2221805.24 | Картометрический метод | 2.40 | Закрепление отсутствует |
| 1045 | - | - | 451580.17 | 2221834.33 | Картометрический метод | 2.40 | Закрепление отсутствует |

2. Сведения о характерных точках границ объекта

| Обозначение характерных точек границ | Существующие координаты, м | | Измененные (уточненные) координаты, м | | Метод определения координат характерной точки | Средняя квадратическая погрешность положения характерной точки (Mt), м | Описание обозначения точки на местности (при наличии) |
|---|---|---|---|---|---|---|---|
| | X | Y | X | Y | | | |
| 1 | 2 | 3 | 4 | 5 | 6 | 7 | 8 |
| 1046 | - | - | 451559.02 | 2221865.90 | Картометрический метод | 2.40 | Закрепление отсутствует |
| 1047 | - | - | 451574.78 | 2221881.65 | Картометрический метод | 2.40 | Закрепление отсутствует |
| 1048 | - | - | 451549.67 | 2221907.02 | Картометрический метод | 2.40 | Закрепление отсутствует |
| 1049 | - | - | 451551.28 | 2221909.01 | Картометрический метод | 2.40 | Закрепление отсутствует |
| 1050 | - | - | 451520.24 | 2221941.72 | Картометрический метод | 2.40 | Закрепление отсутствует |
| 1051 | - | - | 451507.92 | 2221961.20 | Картометрический метод | 2.40 | Закрепление отсутствует |
| 1052 | - | - | 451469.39 | 2222023.74 | Картометрический метод | 2.40 | Закрепление отсутствует |
| 1053 | - | - | 451457.56 | 2222025.89 | Картометрический метод | 2.40 | Закрепление отсутствует |
| 1054 | - | - | 451401.50 | 2221915.74 | Картометрический метод | 2.40 | Закрепление отсутствует |
| 1055 | - | - | 451394.37 | 2221918.04 | Картометрический метод | 2.40 | Закрепление отсутствует |
| 1056 | - | - | 451397.42 | 2221914.07 | Картометрический метод | 2.40 | Закрепление отсутствует |
| 1057 | - | - | 451371.91 | 2221847.77 | Картометрический метод | 2.40 | Закрепление отсутствует |
| 1058 | - | - | 451276.95 | 2221713.84 | Картометрический метод | 2.40 | Закрепление отсутствует |
| 1059 | - | - | 451088.02 | 2221936.32 | Картометрический метод | 2.40 | Закрепление отсутствует |
| 1060 | - | - | 451065.81 | 2221919.93 | Картометрический метод | 2.40 | Закрепление отсутствует |
| 1061 | - | - | 451012.72 | 2221898.38 | Картометрический метод | 2.40 | Закрепление отсутствует |
| 1062 | - | - | 451151.43 | 2222260.92 | Картометрический метод | 2.40 | Закрепление отсутствует |
| 1063 | - | - | 451129.37 | 2222261.67 | Картометрический метод | 2.40 | Закрепление отсутствует |
| 1064 | - | - | 451132.69 | 2222318.79 | Картометрический метод | 2.40 | Закрепление отсутствует |
| 1065 | - | - | 451133.70 | 2222335.62 | Картометрический метод | 2.40 | Закрепление отсутствует |
| 1066 | - | - | 451118.22 | 2222337.77 | Картометрический метод | 2.40 | Закрепление отсутствует |
| 1067 | - | - | 451115.33 | 2222292.53 | Картометрический метод | 2.40 | Закрепление отсутствует |
| 1068 | - | - | 451087.56 | 2222292.53 | Картометрический метод | 2.40 | Закрепление отсутствует |
| 1069 | - | - | 451085.62 | 2222344.61 | Картометрический метод | 2.40 | Закрепление отсутствует |
| 1070 | - | - | 451086.24 | 2222376.97 | Картометрический метод | 2.40 | Закрепление отсутствует |

2. Сведения о характерных точках границ объекта

| Обозначение характерных точек границ | Существующие координаты, м | | Измененные (уточненные) координаты, м | | Метод определения координат характерной точки | Средняя квадратическая погрешность положения характерной точки (Mt), м | Описание обозначения точки на местности (при наличии) |
|---|---|---|---|---|---|---|---|
| | X | Y | X | Y | | | |
| 1 | 2 | 3 | 4 | 5 | 6 | 7 | 8 |
| 1071 | - | - | 451086.43 | 2222395.11 | Картометрический метод | 2.40 | Закрепление отсутствует |
| 1072 | - | - | 451268.46 | 2222446.91 | Картометрический метод | 2.40 | Закрепление отсутствует |
| 1073 | - | - | 451239.89 | 2222472.73 | Картометрический метод | 2.40 | Закрепление отсутствует |
| 1074 | - | - | 451220.44 | 2222492.78 | Картометрический метод | 2.40 | Закрепление отсутствует |
| 1075 | - | - | 451206.36 | 2222510.28 | Картометрический метод | 2.40 | Закрепление отсутствует |
| 1076 | - | - | 451196.14 | 2222531.37 | Картометрический метод | 2.40 | Закрепление отсутствует |
| 1077 | - | - | 451187.96 | 2222555.82 | Картометрический метод | 2.40 | Закрепление отсутствует |
| 1078 | - | - | 451185.27 | 2222570.33 | Картометрический метод | 2.40 | Закрепление отсутствует |
| 1079 | - | - | 451182.04 | 2222576.96 | Картометрический метод | 2.40 | Закрепление отсутствует |
| 1080 | - | - | 451173.69 | 2222574.09 | Картометрический метод | 2.40 | Закрепление отсутствует |
| 1081 | - | - | 451165.56 | 2222571.31 | Картометрический метод | 2.40 | Закрепление отсутствует |
| 1082 | - | - | 451156.95 | 2222567.14 | Картометрический метод | 2.40 | Закрепление отсутствует |
| 1083 | - | - | 451134.47 | 2222559.68 | Картометрический метод | 2.40 | Закрепление отсутствует |
| 1084 | - | - | 451116.80 | 2222553.98 | Картометрический метод | 2.40 | Закрепление отсутствует |
| 1085 | - | - | 451106.71 | 2222561.78 | Картометрический метод | 2.40 | Закрепление отсутствует |
| 1086 | - | - | 451131.08 | 2222569.96 | Картометрический метод | 2.40 | Закрепление отсутствует |
| 1087 | - | - | 451153.55 | 2222577.48 | Картометрический метод | 2.40 | Закрепление отсутствует |
| 1088 | - | - | 451162.31 | 2222580.76 | Картометрический метод | 2.40 | Закрепление отсутствует |
| 1089 | - | - | 451171.86 | 2222584.03 | Картометрический метод | 2.40 | Закрепление отсутствует |
| 1090 | - | - | 451180.62 | 2222587.05 | Картометрический метод | 2.40 | Закрепление отсутствует |
| 1091 | - | - | 451182.01 | 2222589.55 | Картометрический метод | 2.40 | Закрепление отсутствует |
| 1092 | - | - | 451178.94 | 2222607.72 | Картометрический метод | 2.40 | Закрепление отсутствует |
| 1093 | - | - | 451177.01 | 2222607.05 | Картометрический метод | 2.40 | Закрепление отсутствует |
| 1094 | - | - | 451171.18 | 2222640.43 | Картометрический метод | 2.40 | Закрепление отсутствует |
| 1095 | - | - | 451170.26 | 2222648.13 | Картометрический метод | 2.40 | Закрепление отсутствует |

2. Сведения о характерных точках границ объекта

| Обозначение характерных точек границ | Существующие координаты, м | | Измененные (уточненные) координаты, м | | Метод определения координат характерной точки | Средняя квадратическая погрешность положения характерной точки (Mt), м | Описание обозначения точки на местности (при наличии) |
|---|---|---|---|---|---|---|---|
| | X | Y | X | Y | | | |
| 1 | 2 | 3 | 4 | 5 | 6 | 7 | 8 |
| 1096 | - | - | 451159.49 | 2222644.28 | Картометрический метод | 2.40 | Закрепление отсутствует |
| 1097 | - | - | 451009.52 | 2222590.82 | Картометрический метод | 2.40 | Закрепление отсутствует |
| 1098 | - | - | 451019.62 | 2222585.16 | Картометрический метод | 2.40 | Закрепление отсутствует |
| 1099 | - | - | 451015.56 | 2222577.85 | Картометрический метод | 2.40 | Закрепление отсутствует |
| 1100 | - | - | 450940.46 | 2222552.88 | Картометрический метод | 2.40 | Закрепление отсутствует |
| 1101 | - | - | 450840.28 | 2222517.31 | Картометрический метод | 2.40 | Закрепление отсутствует |
| 1102 | - | - | 450579.46 | 2222429.37 | Картометрический метод | 2.40 | Закрепление отсутствует |
| 1103 | - | - | 449922.51 | 2222203.07 | Картометрический метод | 2.40 | Закрепление отсутствует |
| 1104 | - | - | 449872.69 | 2222187.61 | Картометрический метод | 2.40 | Закрепление отсутствует |
| 1105 | - | - | 449660.50 | 2222112.41 | Картометрический метод | 2.40 | Закрепление отсутствует |
| 1106 | - | - | 449591.24 | 2222087.35 | Картометрический метод | 2.40 | Закрепление отсутствует |
| 1107 | - | - | 449549.99 | 2222071.01 | Картометрический метод | 2.40 | Закрепление отсутствует |
| 1108 | - | - | 449531.92 | 2222063.24 | Картометрический метод | 2.40 | Закрепление отсутствует |
| 1109 | - | - | 449512.63 | 2222060.54 | Картометрический метод | 2.40 | Закрепление отсутствует |
| 1110 | - | - | 449510.19 | 2222049.91 | Картометрический метод | 2.40 | Закрепление отсутствует |
| 1111 | - | - | 449502.58 | 2222047.12 | Картометрический метод | 2.40 | Закрепление отсутствует |
| 1112 | - | - | 449505.36 | 2222041.10 | Картометрический метод | 2.40 | Закрепление отсутствует |
| 1113 | - | - | 449493.64 | 2222038.02 | Картометрический метод | 2.40 | Закрепление отсутствует |
| 1114 | - | - | 449497.70 | 2222025.92 | Картометрический метод | 2.40 | Закрепление отсутствует |
| 1115 | - | - | 449415.78 | 2221994.92 | Картометрический метод | 2.40 | Закрепление отсутствует |
| 1116 | - | - | 449239.62 | 2221935.01 | Картометрический метод | 2.40 | Закрепление отсутствует |
| 1117 | - | - | 448940.50 | 2221845.99 | Картометрический метод | 2.40 | Закрепление отсутствует |
| 1118 | - | - | 448846.17 | 2221814.09 | Картометрический метод | 2.40 | Закрепление отсутствует |
| 1119 | - | - | 448807.40 | 2221801.05 | Картометрический метод | 2.40 | Закрепление отсутствует |
| 1120 | - | - | 448793.91 | 2221796.41 | Картометрический метод | 2.40 | Закрепление отсутствует |

2. Сведения о характерных точках границ объекта

| Обозначение характерных точек границ | Существующие координаты, м | | Измененные (уточненные) координаты, м | | Метод определения координат характерной точки | Средняя квадратическая погрешность положения характерной точки (Mt), м | Описание обозначения точки на местности (при наличии) |
|---|---|---|---|---|---|---|---|
| | X | Y | X | Y | | | |
| 1 | 2 | 3 | 4 | 5 | 6 | 7 | 8 |
| 1121 | - | - | 448766.41 | 2221786.88 | Картометрический метод | 2.40 | Закрепление отсутствует |
| 1122 | - | - | 448763.51 | 2221785.89 | Картометрический метод | 2.40 | Закрепление отсутствует |
| 1123 | - | - | 448691.08 | 2221764.05 | Картометрический метод | 2.40 | Закрепление отсутствует |
| 1124 | - | - | 448685.98 | 2221762.11 | Картометрический метод | 2.40 | Закрепление отсутствует |
| 1125 | - | - | 448655.08 | 2221751.15 | Картометрический метод | 2.40 | Закрепление отсутствует |
| 1126 | - | - | 448608.74 | 2221735.05 | Картометрический метод | 2.40 | Закрепление отсутствует |
| 1127 | - | - | 448589.42 | 2221723.68 | Картометрический метод | 2.40 | Закрепление отсутствует |
| 1128 | - | - | 448533.32 | 2221703.31 | Картометрический метод | 2.40 | Закрепление отсутствует |
| 1129 | - | - | 448499.62 | 2221690.70 | Картометрический метод | 2.40 | Закрепление отсутствует |
| 1130 | - | - | 448402.67 | 2221656.84 | Картометрический метод | 2.40 | Закрепление отсутствует |
| 1131 | - | - | 448372.12 | 2221646.43 | Картометрический метод | 2.40 | Закрепление отсутствует |
| 1132 | - | - | 448363.69 | 2221642.24 | Картометрический метод | 2.40 | Закрепление отсутствует |
| 1133 | - | - | 448249.64 | 2221605.71 | Картометрический метод | 2.40 | Закрепление отсутствует |
| 1134 | - | - | 448234.57 | 2221600.88 | Картометрический метод | 2.40 | Закрепление отсутствует |
| 1135 | - | - | 448206.61 | 2221590.11 | Картометрический метод | 2.40 | Закрепление отсутствует |
| 1136 | - | - | 448171.93 | 2221578.17 | Картометрический метод | 2.40 | Закрепление отсутствует |
| 1137 | - | - | 448130.48 | 2221566.26 | Картометрический метод | 2.40 | Закрепление отсутствует |
| 1138 | - | - | 448013.76 | 2221547.17 | Картометрический метод | 2.40 | Закрепление отсутствует |
| 1139 | - | - | 447946.86 | 2221546.99 | Картометрический метод | 2.40 | Закрепление отсутствует |
| 1140 | - | - | 447979.17 | 2221527.25 | Картометрический метод | 2.40 | Закрепление отсутствует |
| 1141 | - | - | 447986.22 | 2221518.18 | Картометрический метод | 2.40 | Закрепление отсутствует |
| 1142 | - | - | 448007.81 | 2221521.81 | Картометрический метод | 2.40 | Закрепление отсутствует |
| 1143 | - | - | 448090.94 | 2221470.72 | Картометрический метод | 2.40 | Закрепление отсутствует |
| 1144 | - | - | 448097.88 | 2221461.60 | Картометрический метод | 2.40 | Закрепление отсутствует |
| 1145 | - | - | 448107.73 | 2221447.77 | Картометрический метод | 2.40 | Закрепление отсутствует |

2. Сведения о характерных точках границ объекта

| Обозначение характерных точек границ | Существующие координаты, м | | Измененные (уточненные) координаты, м | | Метод определения координат характерной точки | Средняя квадратическая погрешность положения характерной точки (Mt), м | Описание обозначения точки на местности (при наличии) |
|---|---|---|---|---|---|---|---|
| | X | Y | X | Y | | | |
| 1 | 2 | 3 | 4 | 5 | 6 | 7 | 8 |
| 1146 | - | - | 448148.60 | 2221420.04 | Картометрический метод | 2.40 | Закрепление отсутствует |
| 1147 | - | - | 448165.08 | 2221404.66 | Картометрический метод | 2.40 | Закрепление отсутствует |
| 1148 | - | - | 448169.28 | 2221400.46 | Картометрический метод | 2.40 | Закрепление отсутствует |
| 1149 | - | - | 448190.09 | 2221379.62 | Картометрический метод | 2.40 | Закрепление отсутствует |
| 1150 | - | - | 448218.88 | 2221350.52 | Картометрический метод | 2.40 | Закрепление отсутствует |
| 1151 | - | - | 448243.04 | 2221325.24 | Картометрический метод | 2.40 | Закрепление отсутствует |
| 1152 | - | - | 448257.57 | 2221310.08 | Картометрический метод | 2.40 | Закрепление отсутствует |
| 1153 | - | - | 448274.54 | 2221292.03 | Картометрический метод | 2.40 | Закрепление отсутствует |
| 1154 | - | - | 448408.56 | 2221127.96 | Картометрический метод | 2.40 | Закрепление отсутствует |
| 1155 | - | - | 448415.00 | 2221132.70 | Картометрический метод | 2.40 | Закрепление отсутствует |
| 1156 | - | - | 448433.69 | 2221105.77 | Картометрический метод | 2.40 | Закрепление отсутствует |
| 1157 | - | - | 448436.77 | 2221093.44 | Картометрический метод | 2.40 | Закрепление отсутствует |
| 1158 | - | - | 448454.06 | 2221092.00 | Картометрический метод | 2.40 | Закрепление отсутствует |
| 1159 | - | - | 448456.12 | 2221089.05 | Картометрический метод | 2.40 | Закрепление отсутствует |
| 1160 | - | - | 448460.20 | 2221090.12 | Картометрический метод | 2.40 | Закрепление отсутствует |
| 1161 | - | - | 448464.11 | 2221089.51 | Картометрический метод | 2.40 | Закрепление отсутствует |
| 1162 | - | - | 448467.90 | 2221087.02 | Картометрический метод | 2.40 | Закрепление отсутствует |
| 1163 | - | - | 448470.24 | 2221083.18 | Картометрический метод | 2.40 | Закрепление отсутствует |
| 1164 | - | - | 448478.84 | 2221087.61 | Картометрический метод | 2.40 | Закрепление отсутствует |
| 1165 | - | - | 448483.47 | 2221090.00 | Картометрический метод | 2.40 | Закрепление отсутствует |
| 1166 | - | - | 448498.28 | 2221059.55 | Картометрический метод | 2.40 | Закрепление отсутствует |
| 1167 | - | - | 448502.41 | 2221051.75 | Картометрический метод | 2.40 | Закрепление отсутствует |
| 1168 | - | - | 448507.87 | 2221041.48 | Картометрический метод | 2.40 | Закрепление отсутствует |
| 1169 | - | - | 448534.34 | 2220988.89 | Картометрический метод | 2.40 | Закрепление отсутствует |
| 1170 | - | - | 448516.75 | 2220979.17 | Картометрический метод | 2.40 | Закрепление отсутствует |

2. Сведения о характерных точках границ объекта

| Обозначение характерных точек границ | Существующие координаты, м | | Измененные (уточненные) координаты, м | | Метод определения координат характерной точки | Средняя квадратическая погрешность положения характерной точки (Mt), м | Описание обозначения точки на местности (при наличии) |
|---|---|---|---|---|---|---|---|
| | X | Y | X | Y | | | |
| 1 | 2 | 3 | 4 | 5 | 6 | 7 | 8 |
| 1171 | - | - | 448516.29 | 2220967.15 | Картометрический метод | 2.40 | Закрепление отсутствует |
| 1172 | - | - | 448528.59 | 2220955.13 | Картометрический метод | 2.40 | Закрепление отсутствует |
| 1173 | - | - | 448544.95 | 2220927.79 | Картометрический метод | 2.40 | Закрепление отсутствует |
| 1174 | - | - | 448571.48 | 2220878.39 | Картометрический метод | 2.40 | Закрепление отсутствует |
| 1175 | - | - | 448597.51 | 2220831.65 | Картометрический метод | 2.40 | Закрепление отсутствует |
| 1176 | - | - | 448625.99 | 2220772.77 | Картометрический метод | 2.40 | Закрепление отсутствует |
| 1177 | - | - | 448635.51 | 2220753.50 | Картометрический метод | 2.40 | Закрепление отсутствует |
| 1178 | - | - | 448675.57 | 2220672.29 | Картометрический метод | 2.40 | Закрепление отсутствует |
| 1179 | - | - | 448683.23 | 2220676.16 | Картометрический метод | 2.40 | Закрепление отсутствует |
| 1180 | - | - | 448685.66 | 2220671.33 | Картометрический метод | 2.40 | Закрепление отсутствует |
| 1181 | - | - | 448691.88 | 2220672.49 | Картометрический метод | 2.40 | Закрепление отсутствует |
| 1182 | - | - | 448699.13 | 2220658.53 | Картометрический метод | 2.40 | Закрепление отсутствует |
| 1183 | - | - | 448696.76 | 2220657.52 | Картометрический метод | 2.40 | Закрепление отсутствует |
| 1184 | - | - | 448697.33 | 2220656.29 | Картометрический метод | 2.40 | Закрепление отсутствует |
| 1185 | - | - | 448695.23 | 2220655.24 | Картометрический метод | 2.40 | Закрепление отсутствует |
| 1186 | - | - | 448696.67 | 2220651.92 | Картометрический метод | 2.40 | Закрепление отсутствует |
| 1187 | - | - | 448699.34 | 2220645.81 | Картометрический метод | 2.40 | Закрепление отсутствует |
| 1188 | - | - | 448701.46 | 2220644.64 | Картометрический метод | 2.40 | Закрепление отсутствует |
| 1189 | - | - | 448702.39 | 2220642.98 | Картометрический метод | 2.40 | Закрепление отсутствует |
| 1190 | - | - | 448701.90 | 2220640.78 | Картометрический метод | 2.40 | Закрепление отсутствует |
| 1191 | - | - | 448704.67 | 2220634.11 | Картометрический метод | 2.40 | Закрепление отсутствует |
| 1192 | - | - | 448719.20 | 2220606.64 | Картометрический метод | 2.40 | Закрепление отсутствует |
| 1193 | - | - | 448718.35 | 2220604.78 | Картометрический метод | 2.40 | Закрепление отсутствует |
| 1194 | - | - | 448722.67 | 2220593.78 | Картометрический метод | 2.40 | Закрепление отсутствует |
| 1195 | - | - | 448729.09 | 2220596.93 | Картометрический метод | 2.40 | Закрепление отсутствует |

2. Сведения о характерных точках границ объекта

| Обозначение характерных точек границ | Существующие координаты, м | | Измененные (уточненные) координаты, м | | Метод определения координат характерной точки | Средняя квадратическая погрешность положения характерной точки (Mt), м | Описание обозначения точки на местности (при наличии) |
|---|---|---|---|---|---|---|---|
| | X | Y | X | Y | | | |
| 1 | 2 | 3 | 4 | 5 | 6 | 7 | 8 |
| 1196 | - | - | 448739.25 | 2220576.11 | Картометрический метод | 2.40 | Закрепление отсутствует |
| 1197 | - | - | 448733.02 | 2220573.28 | Картометрический метод | 2.40 | Закрепление отсутствует |
| 1198 | - | - | 448760.21 | 2220517.92 | Картометрический метод | 2.40 | Закрепление отсутствует |
| 1199 | - | - | 448761.54 | 2220522.14 | Картометрический метод | 2.40 | Закрепление отсутствует |
| 1200 | - | - | 448814.29 | 2220529.78 | Картометрический метод | 2.40 | Закрепление отсутствует |
| 1201 | - | - | 448901.36 | 2220543.60 | Картометрический метод | 2.40 | Закрепление отсутствует |
| 1202 | - | - | 449133.93 | 2220585.76 | Картометрический метод | 2.40 | Закрепление отсутствует |
| 1203 | - | - | 449150.20 | 2220589.20 | Картометрический метод | 2.40 | Закрепление отсутствует |
| 1204 | - | - | 449732.48 | 2220693.55 | Картометрический метод | 2.40 | Закрепление отсутствует |
| 1205 | - | - | 449747.21 | 2220699.76 | Картометрический метод | 2.40 | Закрепление отсутствует |
| 1206 | - | - | 449775.88 | 2220705.28 | Картометрический метод | 2.40 | Закрепление отсутствует |
| 1207 | - | - | 449785.52 | 2220707.05 | Картометрический метод | 2.40 | Закрепление отсутствует |
| 1208 | - | - | 449821.02 | 2220712.96 | Картометрический метод | 2.40 | Закрепление отсутствует |
| 1209 | - | - | 449894.60 | 2220725.22 | Картометрический метод | 2.40 | Закрепление отсутствует |
| 1210 | - | - | 449893.85 | 2220727.26 | Картометрический метод | 2.40 | Закрепление отсутствует |
| 1211 | - | - | 449903.14 | 2220729.63 | Картометрический метод | 2.40 | Закрепление отсутствует |
| 1212 | - | - | 449908.69 | 2220725.87 | Картометрический метод | 2.40 | Закрепление отсутствует |
| 1213 | - | - | 449909.24 | 2220721.01 | Картометрический метод | 2.40 | Закрепление отсутствует |
| 1214 | - | - | 449947.69 | 2220725.06 | Картометрический метод | 2.40 | Закрепление отсутствует |
| 1215 | - | - | 450311.76 | 2220763.41 | Картометрический метод | 2.40 | Закрепление отсутствует |
| 1216 | - | - | 450913.84 | 2220827.05 | Картометрический метод | 2.40 | Закрепление отсутствует |
| 1217 | - | - | 451018.18 | 2220836.47 | Картометрический метод | 2.40 | Закрепление отсутствует |
| 1218 | - | - | 451019.22 | 2220847.45 | Картометрический метод | 2.40 | Закрепление отсутствует |
| 1219 | - | - | 451110.91 | 2220804.14 | Картометрический метод | 2.40 | Закрепление отсутствует |
| 1220 | - | - | 451148.27 | 2220823.93 | Картометрический метод | 2.40 | Закрепление отсутствует |

2. Сведения о характерных точках границ объекта

| Обозначение характерных точек границ | Существующие координаты, м | | Измененные (уточненные) координаты, м | | Метод определения координат характерной точки | Средняя квадратическая погрешность положения характерной точки (Mt), м | Описание обозначения точки на местности (при наличии) |
|---|---|---|---|---|---|---|---|
| | X | Y | X | Y | | | |
| 1 | 2 | 3 | 4 | 5 | 6 | 7 | 8 |
| 1221 | - | - | 451209.86 | 2220814.32 | Картометрический метод | 2.40 | Закрепление отсутствует |
| 1222 | - | - | 451297.16 | 2220808.62 | Картометрический метод | 2.40 | Закрепление отсутствует |
| 1223 | - | - | 451332.94 | 2220766.89 | Картометрический метод | 2.40 | Закрепление отсутствует |
| 1224 | - | - | 451407.18 | 2220756.91 | Картометрический метод | 2.40 | Закрепление отсутствует |
| 1225 | - | - | 451422.10 | 2220772.70 | Картометрический метод | 2.40 | Закрепление отсутствует |
| 1226 | - | - | 451470.98 | 2220769.79 | Картометрический метод | 2.40 | Закрепление отсутствует |
| 1227 | - | - | 451656.11 | 2220755.41 | Картометрический метод | 2.40 | Закрепление отсутствует |
| 1228 | - | - | 452162.58 | 2220718.48 | Картометрический метод | 2.40 | Закрепление отсутствует |
| 1229 | - | - | 452171.70 | 2220716.49 | Картометрический метод | 2.40 | Закрепление отсутствует |
| 1230 | - | - | 452207.33 | 2220722.09 | Картометрический метод | 2.40 | Закрепление отсутствует |
| 1231 | - | - | 452212.97 | 2220719.72 | Картометрический метод | 2.40 | Закрепление отсутствует |
| 1232 | - | - | 452223.55 | 2220715.28 | Картометрический метод | 2.40 | Закрепление отсутствует |
| 1233 | - | - | 452303.87 | 2220711.19 | Картометрический метод | 2.40 | Закрепление отсутствует |
| 1234 | - | - | 452418.40 | 2220700.59 | Картометрический метод | 2.40 | Закрепление отсутствует |
| 1235 | - | - | 452430.45 | 2220706.57 | Картометрический метод | 2.40 | Закрепление отсутствует |
| 1236 | - | - | 452474.83 | 2220764.10 | Картометрический метод | 2.40 | Закрепление отсутствует |
| 1237 | - | - | 452488.67 | 2220782.01 | Картометрический метод | 2.40 | Закрепление отсутствует |
| 1238 | - | - | 452497.18 | 2220793.37 | Картометрический метод | 2.40 | Закрепление отсутствует |
| 1239 | - | - | 452532.11 | 2220839.94 | Картометрический метод | 2.40 | Закрепление отсутствует |
| 1240 | - | - | 452786.79 | 2221169.32 | Картометрический метод | 2.40 | Закрепление отсутствует |
| 1241 | - | - | 452890.91 | 2221299.15 | Картометрический метод | 2.40 | Закрепление отсутствует |
| 1242 | - | - | 452904.15 | 2221315.67 | Картометрический метод | 2.40 | Закрепление отсутствует |
| 1243 | - | - | 452828.28 | 2221365.42 | Картометрический метод | 2.40 | Закрепление отсутствует |
| 1244 | - | - | 452774.72 | 2221419.80 | Картометрический метод | 2.40 | Закрепление отсутствует |
| 1245 | - | - | 452719.85 | 2221463.22 | Картометрический метод | 2.40 | Закрепление отсутствует |

2. Сведения о характерных точках границ объекта

| Обозначение характерных точек границ | Существующие координаты, м | | Измененные (уточненные) координаты, м | | Метод определения координат характерной точки | Средняя квадратическая погрешность положения характерной точки (Mt), м | Описание обозначения точки на местности (при наличии) |
|---|---|---|---|---|---|---|---|
| | X | Y | X | Y | | | |
| 1 | 2 | 3 | 4 | 5 | 6 | 7 | 8 |
| 1246 | - | - | 452741.13 | 2221469.51 | Картометрический метод | 2.40 | Закрепление отсутствует |
| 1247 | - | - | 452743.63 | 2221485.58 | Картометрический метод | 2.40 | Закрепление отсутствует |
| 1248 | - | - | 452853.21 | 2221464.04 | Картометрический метод | 2.40 | Закрепление отсутствует |
| 1249 | - | - | 452875.02 | 2221463.19 | Картометрический метод | 2.40 | Закрепление отсутствует |
| 1250 | - | - | 452973.00 | 2221494.11 | Картометрический метод | 2.40 | Закрепление отсутствует |
| 1251 | - | - | 453010.20 | 2221476.19 | Картометрический метод | 2.40 | Закрепление отсутствует |
| 1252 | - | - | 453011.55 | 2221452.46 | Картометрический метод | 2.40 | Закрепление отсутствует |
| 1253 | - | - | 453048.58 | 2221478.90 | Картометрический метод | 2.40 | Закрепление отсутствует |
| 1254 | - | - | 453042.42 | 2221484.95 | Картометрический метод | 2.40 | Закрепление отсутствует |
| 1255 | - | - | 453010.86 | 2221487.39 | Картометрический метод | 2.40 | Закрепление отсутствует |
| 1256 | - | - | 452974.95 | 2221508.70 | Картометрический метод | 2.40 | Закрепление отсутствует |
| 1257 | - | - | 452886.68 | 2221478.96 | Картометрический метод | 2.40 | Закрепление отсутствует |
| 1258 | - | - | 452864.23 | 2221472.90 | Картометрический метод | 2.40 | Закрепление отсутствует |
| 1259 | - | - | 452843.12 | 2221475.67 | Картометрический метод | 2.40 | Закрепление отсутствует |
| 1004 | 447380.62 | 2224782.39 | 452839.77 | 2221474.09 | Картометрический метод | 2.40 | Закрепление отсутствует |
| 1260 | 451160.01 | 2222685.48 | 448461.37 | 2223663.11 | Картометрический метод | 2.40 | Закрепление отсутствует |
| 1261 | 451124.51 | 2222726.37 | 448424.16 | 2223619.54 | Картометрический метод | 2.40 | Закрепление отсутствует |
| 1262 | 451108.36 | 2222754.95 | 448441.54 | 2223549.15 | Картометрический метод | 2.40 | Закрепление отсутствует |
| 1263 | 451082.19 | 2222799.26 | 448453.51 | 2223552.84 | Картометрический метод | 2.40 | Закрепление отсутствует |
| 1264 | 451066.33 | 2222821.19 | 448451.52 | 2223557.79 | Картометрический метод | 2.40 | Закрепление отсутствует |
| 1265 | 451064.58 | 2222823.71 | 448469.00 | 2223583.10 | Картометрический метод | 2.40 | Закрепление отсутствует |
| 1260 | 451160.01 | 2222685.48 | 448461.37 | 2223663.11 | Картометрический метод | 2.40 | Закрепление отсутствует |
| 1266 | 444637.36 | 2224862.09 | 448068.01 | 2223641.03 | Картометрический метод | 2.40 | Закрепление отсутствует |
| 1267 | 444581.73 | 2224865.75 | 448021.21 | 2223613.53 | Картометрический метод | 2.40 | Закрепление отсутствует |
| 1268 | 444523.26 | 2224869.34 | 448038.06 | 2223590.99 | Картометрический метод | 2.40 | Закрепление отсутствует |

2. Сведения о характерных точках границ объекта

| Обозначение характерных точек границ | Существующие координаты, м | | Измененные (уточненные) координаты, м | | Метод определения координат характерной точки | Средняя квадратическая погрешность положения характерной точки (Mt), м | Описание обозначения точки на местности (при наличии) |
|---|---|---|---|---|---|---|---|
| | X | Y | X | Y | | | |
| 1 | 2 | 3 | 4 | 5 | 6 | 7 | 8 |
| 1269 | 444452.08 | 2224876.52 | 448034.31 | 2223589.23 | Картометрический метод | 2.40 | Закрепление отсутствует |
| 1270 | 444447.45 | 2224876.55 | 447989.53 | 2223584.77 | Картометрический метод | 2.40 | Закрепление отсутствует |
| 1271 | 444398.50 | 2224883.79 | 447963.07 | 2223582.15 | Картометрический метод | 2.40 | Закрепление отсутствует |
| 1272 | 444392.02 | 2224902.51 | 447933.05 | 2223579.17 | Картометрический метод | 2.40 | Закрепление отсутствует |
| 1273 | 444390.03 | 2224906.35 | 447930.71 | 2223597.39 | Картометрический метод | 2.40 | Закрепление отсутствует |
| 1274 | 444389.06 | 2224910.02 | 447913.88 | 2223594.92 | Картометрический метод | 2.40 | Закрепление отсутствует |
| 1275 | 444388.66 | 2224926.15 | 447869.36 | 2223588.39 | Картометрический метод | 2.40 | Закрепление отсутствует |
| 1276 | 444388.70 | 2224950.41 | 447840.31 | 2223584.13 | Картометрический метод | 2.40 | Закрепление отсутствует |
| 1277 | 444390.88 | 2224950.46 | 447859.22 | 2223479.25 | Картометрический метод | 2.40 | Закрепление отсутствует |
| 1278 | 444391.35 | 2224958.04 | 447889.47 | 2223483.09 | Картометрический метод | 2.40 | Закрепление отсутствует |
| 1279 | 444388.95 | 2224958.15 | 447903.56 | 2223484.86 | Картометрический метод | 2.40 | Закрепление отсутствует |
| 1280 | 444390.11 | 2224981.69 | 447946.01 | 2223490.67 | Картометрический метод | 2.40 | Закрепление отсутствует |
| 1281 | 444394.33 | 2224988.18 | 447946.54 | 2223487.15 | Картометрический метод | 2.40 | Закрепление отсутствует |
| 1282 | 444399.24 | 2224993.50 | 448012.31 | 2223496.27 | Картометрический метод | 2.40 | Закрепление отсутствует |
| 1283 | 444403.45 | 2224996.55 | 448049.98 | 2223501.51 | Картометрический метод | 2.40 | Закрепление отсутствует |
| 1284 | 444418.10 | 2225001.70 | 448052.15 | 2223501.79 | Картометрический метод | 2.40 | Закрепление отсутствует |
| 1285 | 444441.69 | 2225001.59 | 448052.47 | 2223499.72 | Картометрический метод | 2.40 | Закрепление отсутствует |
| 1286 | 444525.58 | 2224997.35 | 448195.44 | 2223519.23 | Картометрический метод | 2.40 | Закрепление отсутствует |
| 1287 | 444624.31 | 2224992.74 | 448263.94 | 2223528.58 | Картометрический метод | 2.40 | Закрепление отсутствует |
| 1288 | 444648.66 | 2224993.60 | 448288.27 | 2223551.87 | Картометрический метод | 2.40 | Закрепление отсутствует |
| 1289 | 444643.48 | 2224926.43 | 448299.70 | 2223570.77 | Картометрический метод | 2.40 | Закрепление отсутствует |
| 1290 | - | - | 448308.33 | 2223585.05 | Картометрический метод | 2.40 | Закрепление отсутствует |
| 1291 | - | - | 448282.44 | 2223628.68 | Картометрический метод | 2.40 | Закрепление отсутствует |
| 1292 | - | - | 448253.94 | 2223676.70 | Картометрический метод | 2.40 | Закрепление отсутствует |
| 1293 | - | - | 448182.79 | 2223680.25 | Картометрический метод | 2.40 | Закрепление отсутствует |

2. Сведения о характерных точках границ объекта

| Обозначение характерных точек границ | Существующие координаты, м | | Измененные (уточненные) координаты, м | | Метод определения координат характерной точки | Средняя квадратическая погрешность положения характерной точки (Mt), м | Описание обозначения точки на местности (при наличии) |
|---|---|---|---|---|---|---|---|
| | X | Y | X | Y | | | |
| 1 | 2 | 3 | 4 | 5 | 6 | 7 | 8 |
| 1294 | - | - | 448138.50 | 2223682.47 | Картометрический метод | 2.40 | Закрепление отсутствует |
| 1295 | - | - | 448109.69 | 2223665.53 | Картометрический метод | 2.40 | Закрепление отсутствует |
| 1296 | - | - | 448109.32 | 2223665.32 | Картометрический метод | 2.40 | Закрепление отсутствует |
| 1266 | 444637.36 | 2224862.09 | 448068.01 | 2223641.03 | Картометрический метод | 2.40 | Закрепление отсутствует |
| 1297 | 448469.00 | 2223583.10 | 447658.44 | 2223510.11 | Картометрический метод | 2.40 | Закрепление отсутствует |
| 1298 | 448461.37 | 2223663.11 | 447639.05 | 2223507.04 | Картометрический метод | 2.40 | Закрепление отсутствует |
| 1299 | 448424.16 | 2223619.54 | 447639.49 | 2223504.10 | Картометрический метод | 2.40 | Закрепление отсутствует |
| 1300 | 448441.54 | 2223549.15 | 447647.35 | 2223504.72 | Картометрический метод | 2.40 | Закрепление отсутствует |
| 1301 | 448453.51 | 2223552.84 | 447648.15 | 2223496.33 | Картометрический метод | 2.40 | Закрепление отсутствует |
| 1302 | 448451.52 | 2223557.79 | 447640.83 | 2223495.50 | Картометрический метод | 2.40 | Закрепление отсутствует |
| 1303 | - | - | 447643.26 | 2223480.17 | Картометрический метод | 2.40 | Закрепление отсутствует |
| 1304 | - | - | 447645.71 | 2223464.61 | Картометрический метод | 2.40 | Закрепление отсутствует |
| 1305 | - | - | 447648.07 | 2223451.17 | Картометрический метод | 2.40 | Закрепление отсутствует |
| 1306 | - | - | 447716.62 | 2223460.78 | Картометрический метод | 2.40 | Закрепление отсутствует |
| 1307 | - | - | 447710.89 | 2223506.94 | Картометрический метод | 2.40 | Закрепление отсутствует |
| 1308 | - | - | 447660.26 | 2223499.79 | Картометрический метод | 2.40 | Закрепление отсутствует |
| 1297 | 448469.00 | 2223583.10 | 447658.44 | 2223510.11 | Картометрический метод | 2.40 | Закрепление отсутствует |
| 1309 | 452532.11 | 2220839.94 | 447482.68 | 2224747.25 | Картометрический метод | 2.40 | Закрепление отсутствует |
| 1310 | 452786.78 | 2221169.32 | 447401.69 | 2224758.73 | Картометрический метод | 2.40 | Закрепление отсутствует |
| 1311 | 452904.15 | 2221315.67 | 447401.79 | 2224804.45 | Картометрический метод | 2.40 | Закрепление отсутствует |
| 1312 | 452828.28 | 2221365.42 | 447381.24 | 2224807.12 | Картометрический метод | 2.40 | Закрепление отсутствует |
| 1313 | 452774.72 | 2221419.80 | 447367.56 | 2224763.28 | Картометрический метод | 2.40 | Закрепление отсутствует |
| 1314 | 452719.85 | 2221463.22 | 447175.75 | 2224790.84 | Картометрический метод | 2.40 | Закрепление отсутствует |
| 1315 | 452741.13 | 2221469.51 | 447169.14 | 2224489.17 | Картометрический метод | 2.40 | Закрепление отсутствует |
| 1316 | 452743.63 | 2221485.58 | 447221.88 | 2224474.75 | Картометрический метод | 2.40 | Закрепление отсутствует |

2. Сведения о характерных точках границ объекта

| Обозначение характерных точек границ | Существующие координаты, м | | Измененные (уточненные) координаты, м | | Метод определения координат характерной точки | Средняя квадратическая погрешность положения характерной точки (Mt), м | Описание обозначения точки на местности (при наличии) |
|---|---|---|---|---|---|---|---|
| | X | Y | X | Y | | | |
| 1 | 2 | 3 | 4 | 5 | 6 | 7 | 8 |
| 1317 | 452853.21 | 2221464.04 | 447443.57 | 2224447.67 | Картометрический метод | 2.40 | Закрепление отсутствует |
| 1309 | 452532.11 | 2220839.94 | 447482.68 | 2224747.25 | Картометрический метод | 2.40 | Закрепление отсутствует |
| 1318 | 448308.33 | 2223585.05 | 447387.87 | 2224773.63 | Картометрический метод | 2.40 | Закрепление отсутствует |
| 1319 | 448253.93 | 2223676.70 | 447389.12 | 2224780.97 | Картометрический метод | 2.40 | Закрепление отсутствует |
| 1320 | 448138.50 | 2223682.47 | 447380.62 | 2224782.39 | Картометрический метод | 2.40 | Закрепление отсутствует |
| 1321 | 448109.69 | 2223665.53 | 447379.25 | 2224775.10 | Картометрический метод | 2.40 | Закрепление отсутствует |
| 1318 | 448308.33 | 2223585.05 | 447387.87 | 2224773.63 | Картометрический метод | 2.40 | Закрепление отсутствует |
| 1322 | - | - | 447293.59 | 2223953.62 | Картометрический метод | 2.40 | Закрепление отсутствует |
| 1323 | - | - | 447297.53 | 2224013.84 | Картометрический метод | 2.40 | Закрепление отсутствует |
| 1324 | - | - | 447300.95 | 2224066.14 | Картометрический метод | 2.40 | Закрепление отсутствует |
| 1325 | - | - | 447305.09 | 2224129.36 | Картометрический метод | 2.40 | Закрепление отсутствует |
| 1326 | - | - | 447307.35 | 2224163.94 | Картометрический метод | 2.40 | Закрепление отсутствует |
| 1327 | - | - | 447274.83 | 2224161.65 | Картометрический метод | 2.40 | Закрепление отсутствует |
| 1328 | - | - | 447179.77 | 2224154.97 | Картометрический метод | 2.40 | Закрепление отсутствует |
| 1329 | - | - | 447107.37 | 2224149.88 | Картометрический метод | 2.40 | Закрепление отсутствует |
| 1330 | - | - | 447037.12 | 2224144.94 | Картометрический метод | 2.40 | Закрепление отсутствует |
| 1331 | - | - | 447011.52 | 2223916.71 | Картометрический метод | 2.40 | Закрепление отсутствует |
| 1322 | - | - | 447293.59 | 2223953.62 | Картометрический метод | 2.40 | Закрепление отсутствует |


3. Сведения о характерных точках части (частей) границы объекта

| Обозначение характерных точек части границы | Существующие координаты, м | | Измененные (уточненные) координаты, м | | Метод определения координат характерной точки | Средняя квадратическая погрешность положения характерной точки (Mt), м | Описание обозначения точки на местности (при наличии) |
|---|---|---|---|---|---|---|---|
| | X | Y | X | Y | | | |
| 1 | 2 | 3 | 4 | 5 | 6 | 7 | 8 |
| - | - | - | - | - | - | - | |

Раздел 4

План границ объекта

Обзорная схема границ объекта

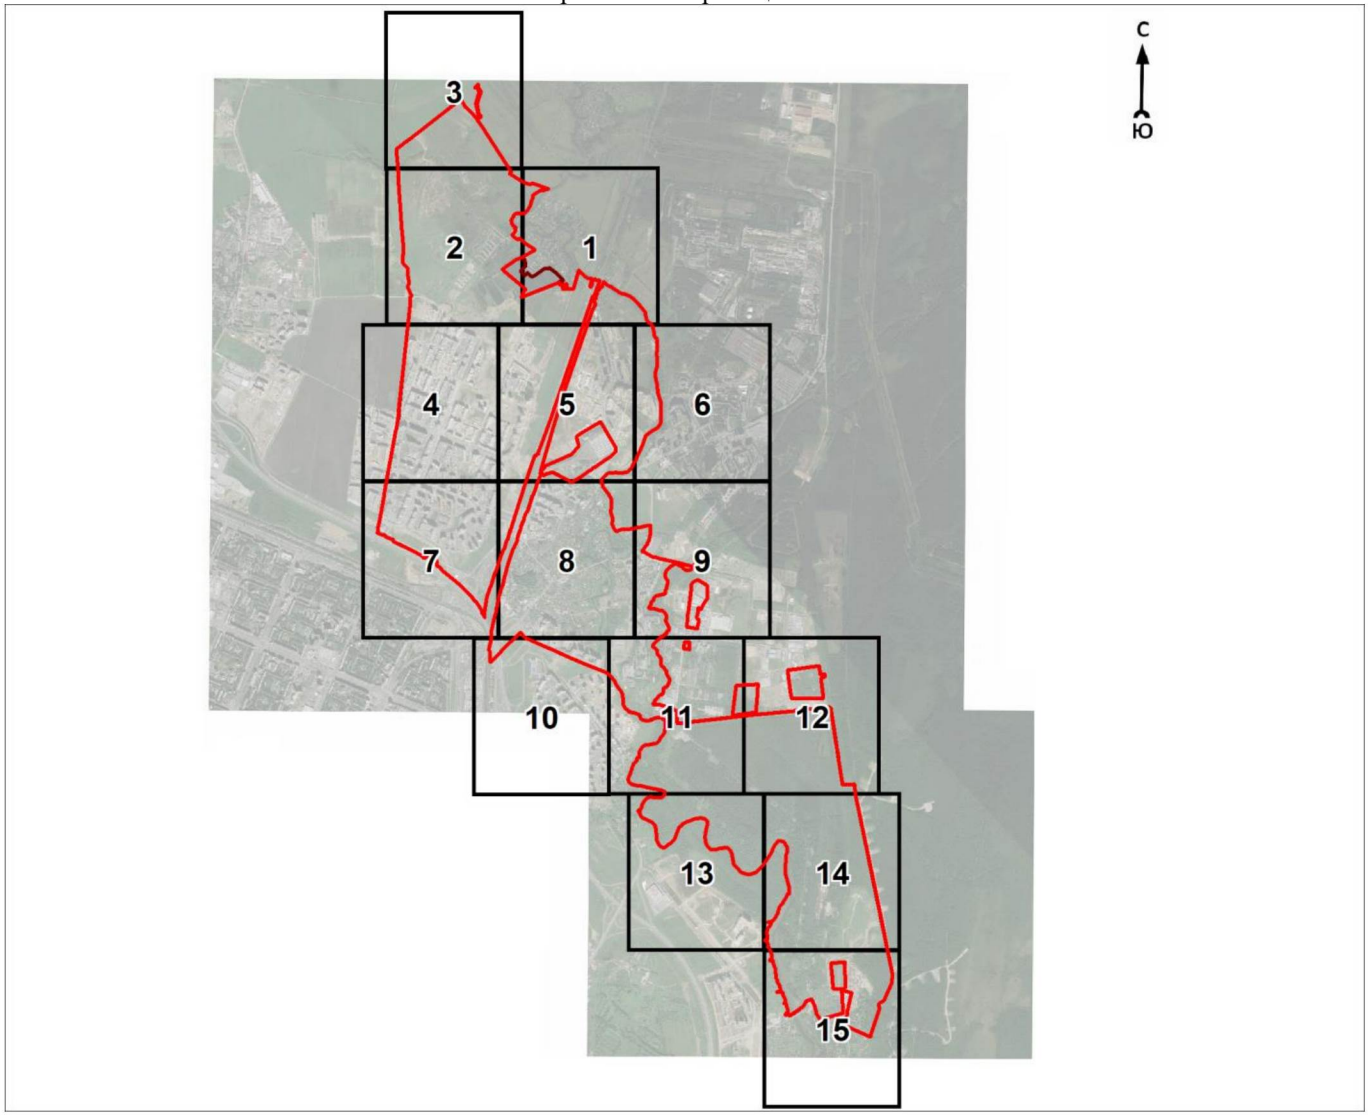


Масштаб 1:70000

Используемые условные знаки и обозначения:

| | |
|---|---|
| 1 | - характерная точка границы объекта |
| | - уточняемая (изменяемая) часть границы объекта |
| | - существующая часть границы объекта, сведения о которой содержатся в Едином государственном реестре недвижимости |
| | - граница кадастрового квартала |
| | - граница муниципального образования, имеющаяся в Едином государственном реестре недвижимости сведения о которой достаточны для определения её местоположения |
| | - граница населенного пункта, имеющаяся в Едином государственном реестре недвижимости сведения о которой достаточны для определения её местоположения |
| | - существующие границы земельного участка, имеющиеся в Едином государственном реестре недвижимости сведения о которых достаточны для определения их местоположения |
| :40 | - обозначение земельного участка, сведения о котором содержатся в Едином государственном реестре недвижимости |
| 47:07:0000000 | - номер кадастрового квартала |
| 1 | - область и номер выносного листа |


Подпись_____ Дата «__» _____ 20__ г.

*Место для оттиска печати (при наличии) лица, составившего описание местоположения границ объекта*

Раздел 4

План границ объекта

Выносной лист № 1

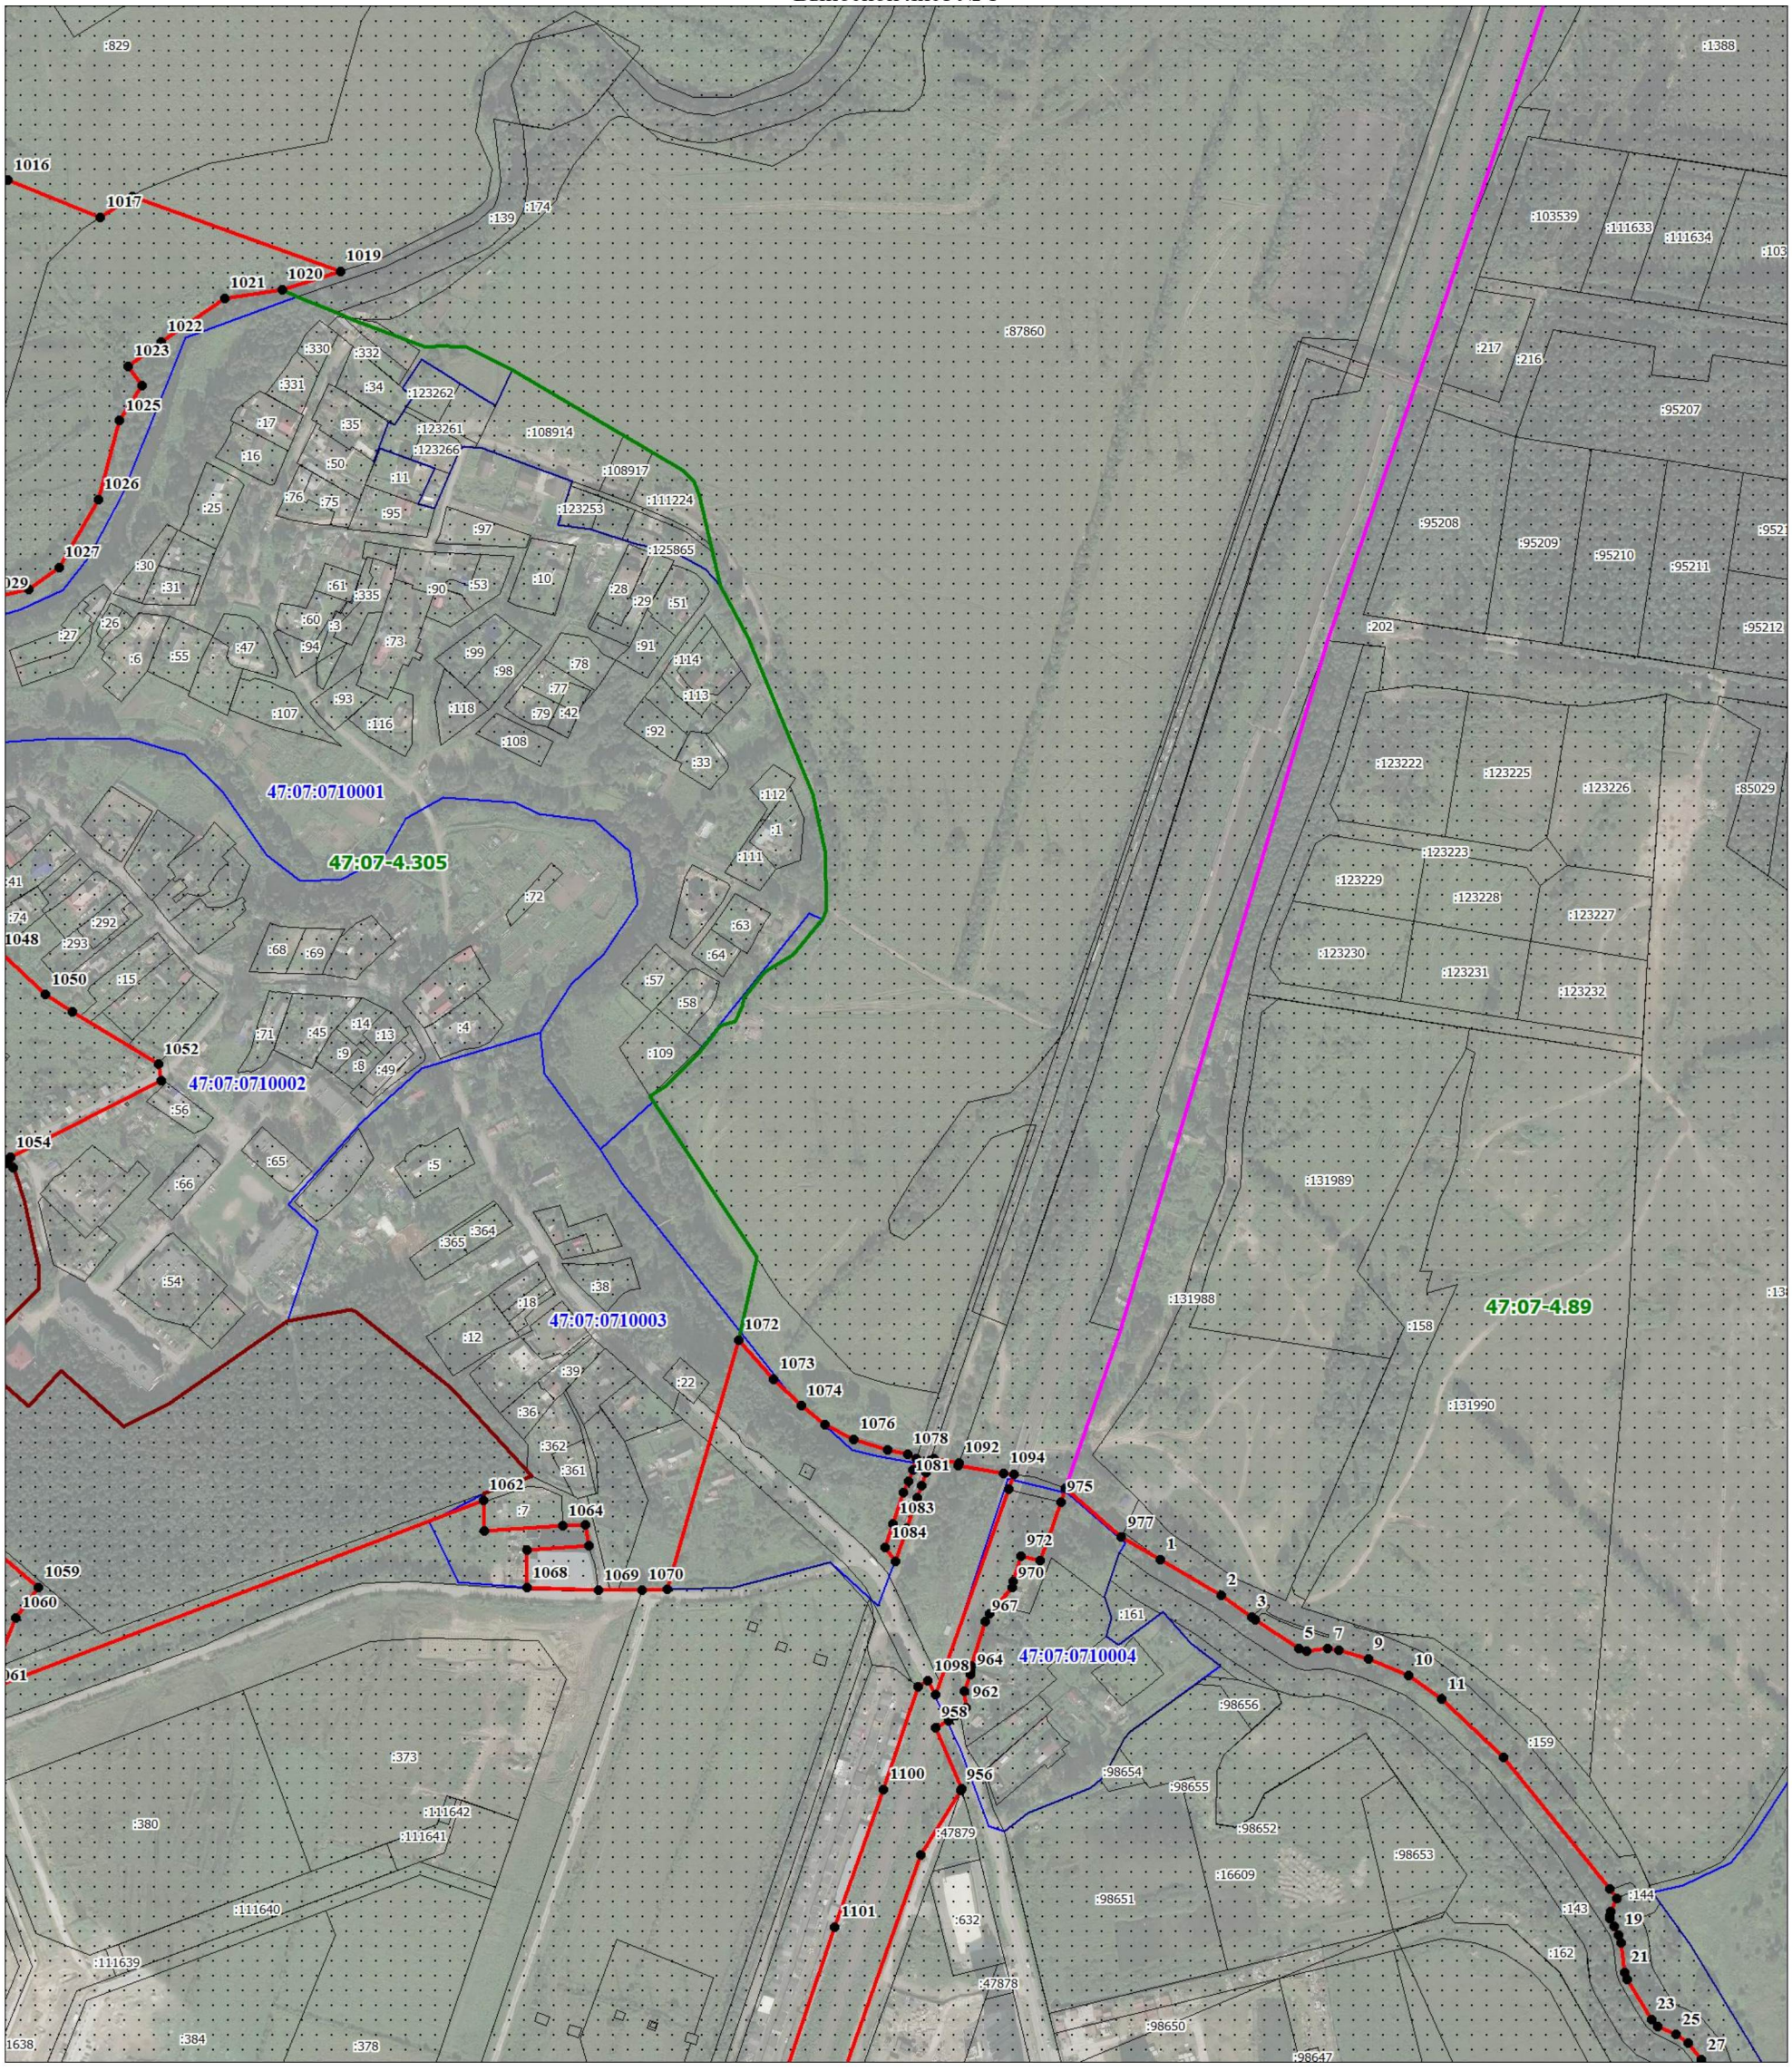


Масштаб 1:5000

Используемые условные знаки и обозначения:

Условные обозначения представлены на обзорной схеме

Подпись_____ Дата «__» _____ 20__ г.

*Место для оттиска печати (при наличии) лица, составившего описание местоположения границ объекта*

Раздел 4

План границ объекта

Выносной лист № 2




Масштаб 1:5000

Используемые условные знаки и обозначения:

Условные обозначения представлены на обзорной схеме


Подпись_____ Дата «__» _____ 20__ г.

*Место для оттиска печати (при наличии) лица, составившего описание местоположения границ объекта*

Раздел 4

План границ объекта

Выносной лист № 3

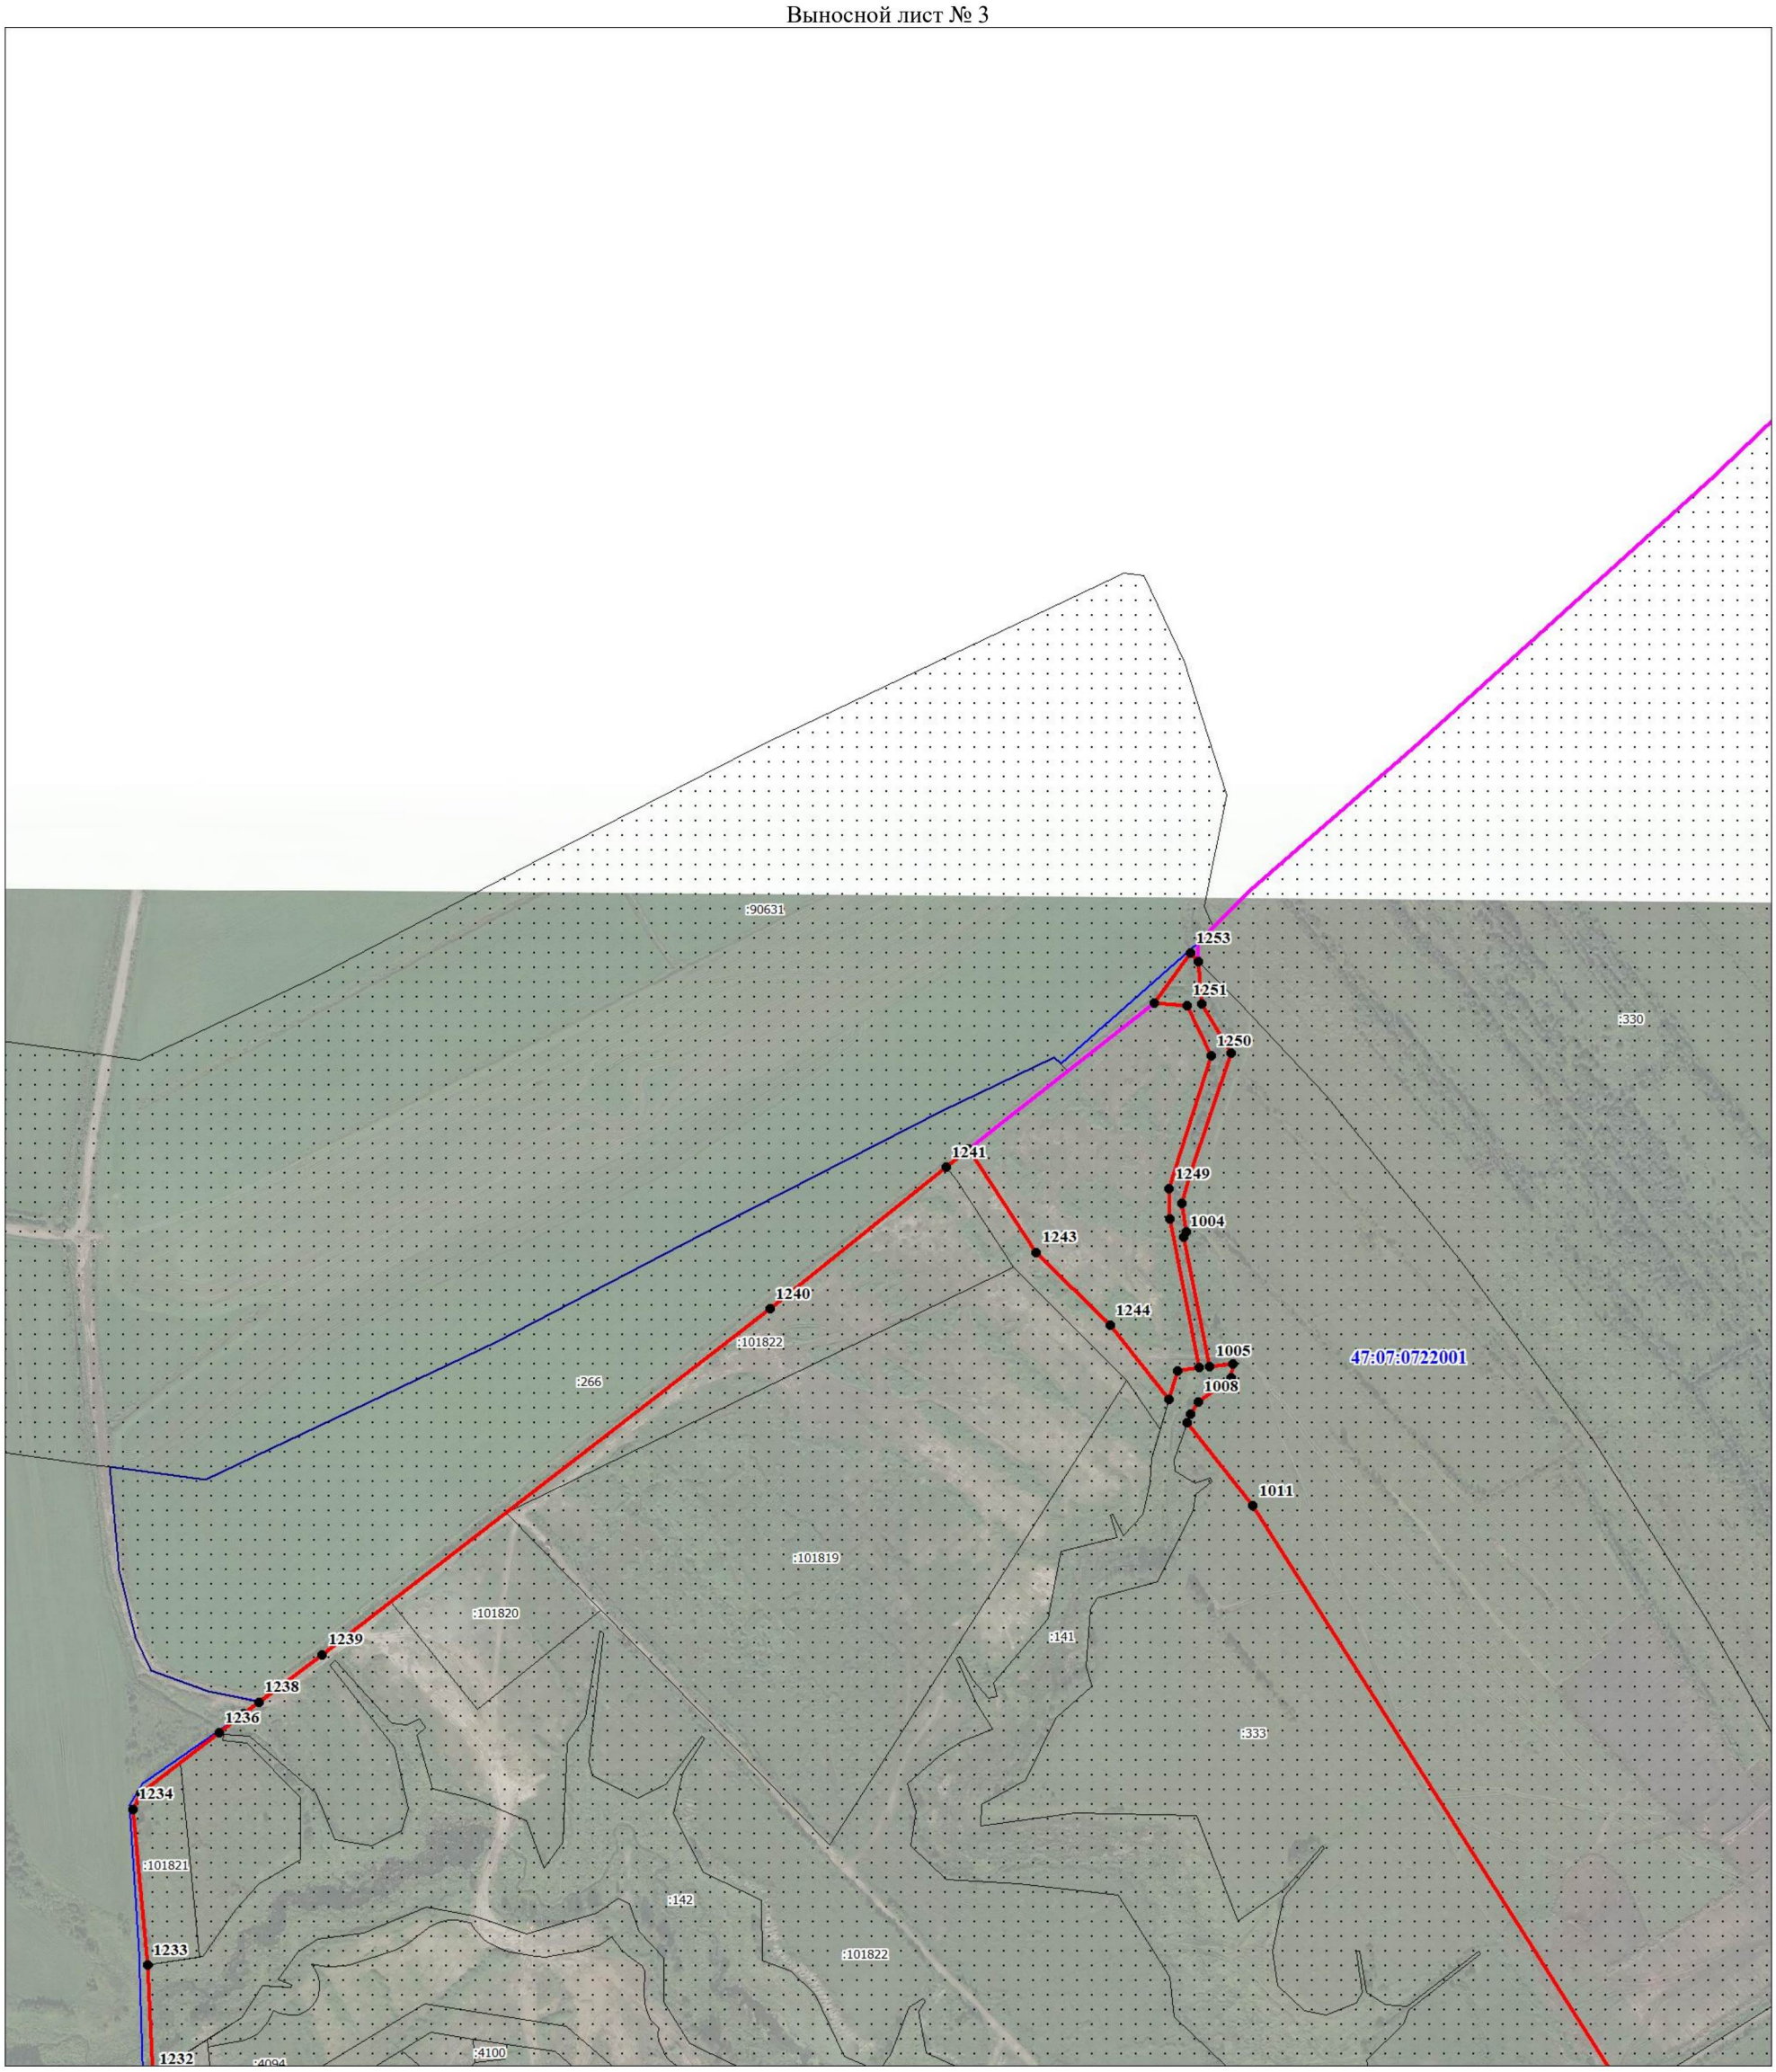


Масштаб 1:5000

Используемые условные знаки и обозначения:

Условные обозначения представлены на обзорной схеме

Подпись_____ Дата «__» _____ 20__ г.

*Место для оттиска печати (при наличии) лица, составившего описание местоположения границ объекта*

Раздел 4

План границ объекта

Выносной лист № 4




Масштаб 1:5000

Используемые условные знаки и обозначения:

Условные обозначения представлены на обзорной схеме


Подпись_____ Дата «__» _____ 20__ г.

*Место для оттиска печати (при наличии) лица, составившего описание местоположения границ объекта*

Раздел 4

План границ объекта

Выносной лист № 5

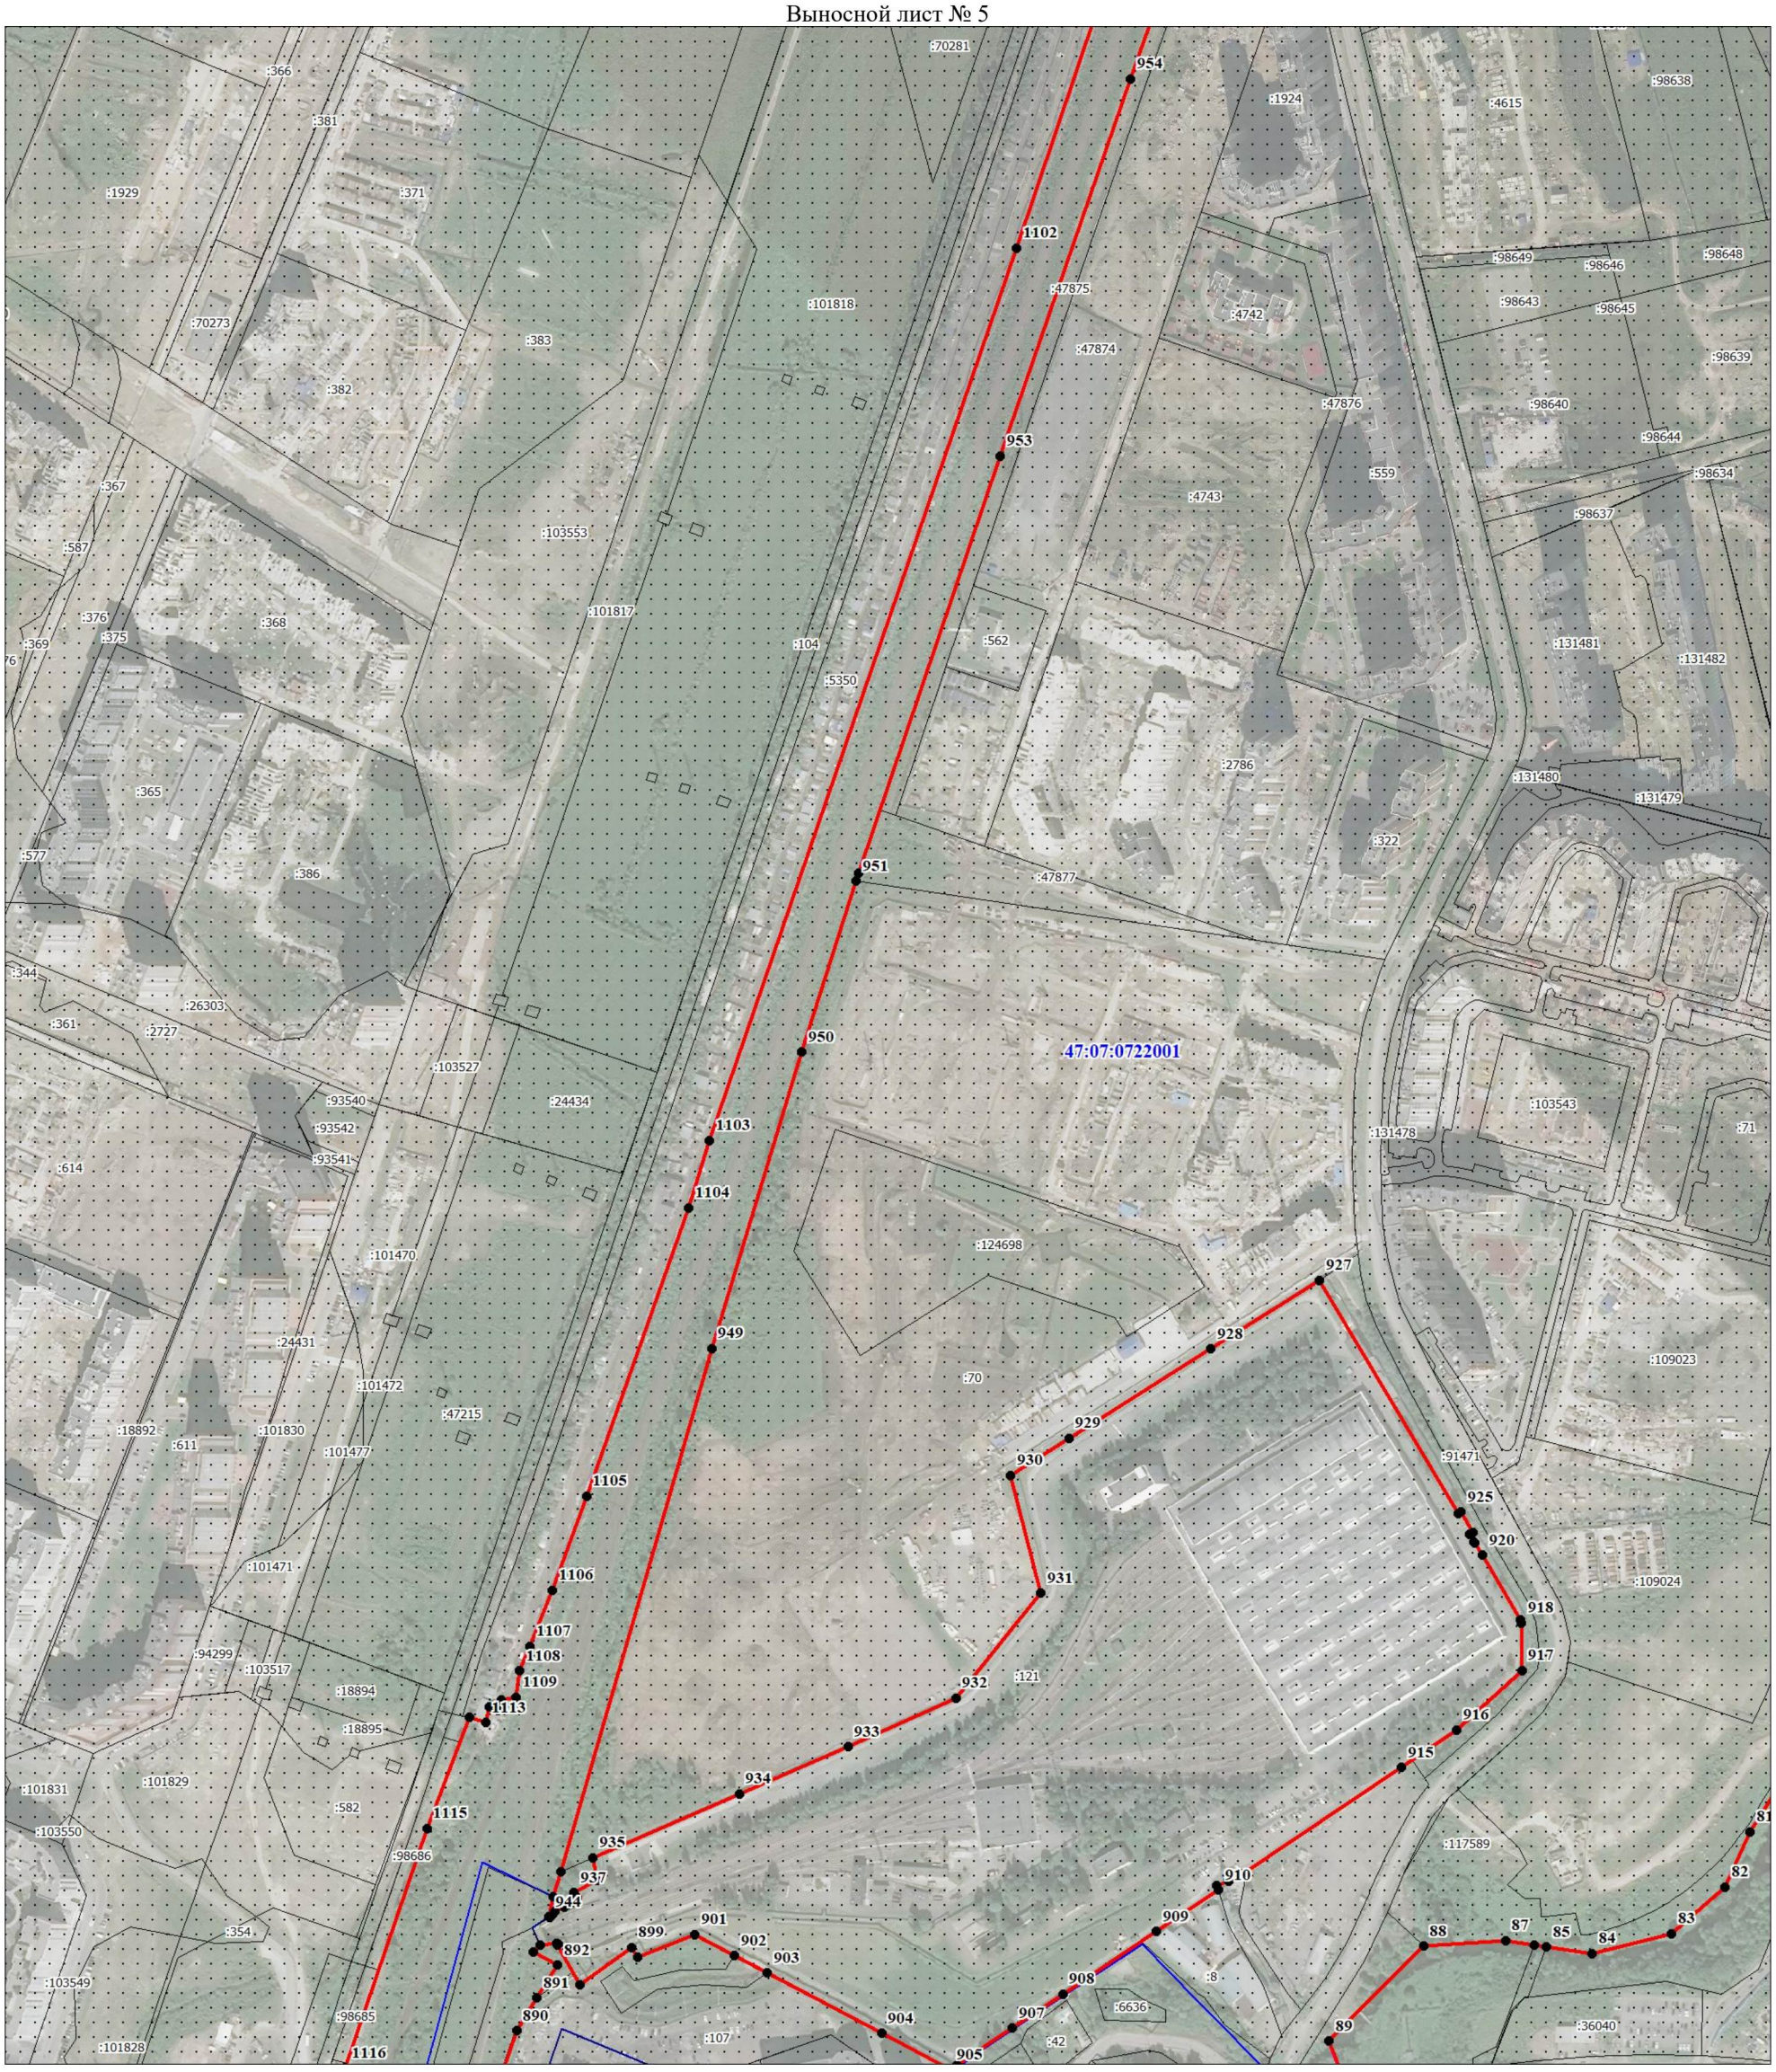


Масштаб 1:5000

Используемые условные знаки и обозначения:

Условные обозначения представлены на обзорной схеме


Подпись_____ Дата «__» _____ 20__ г.

*Место для оттиска печати (при наличии) лица, составившего описание местоположения границ объекта*

Раздел 4

План границ объекта

Выносной лист № 6

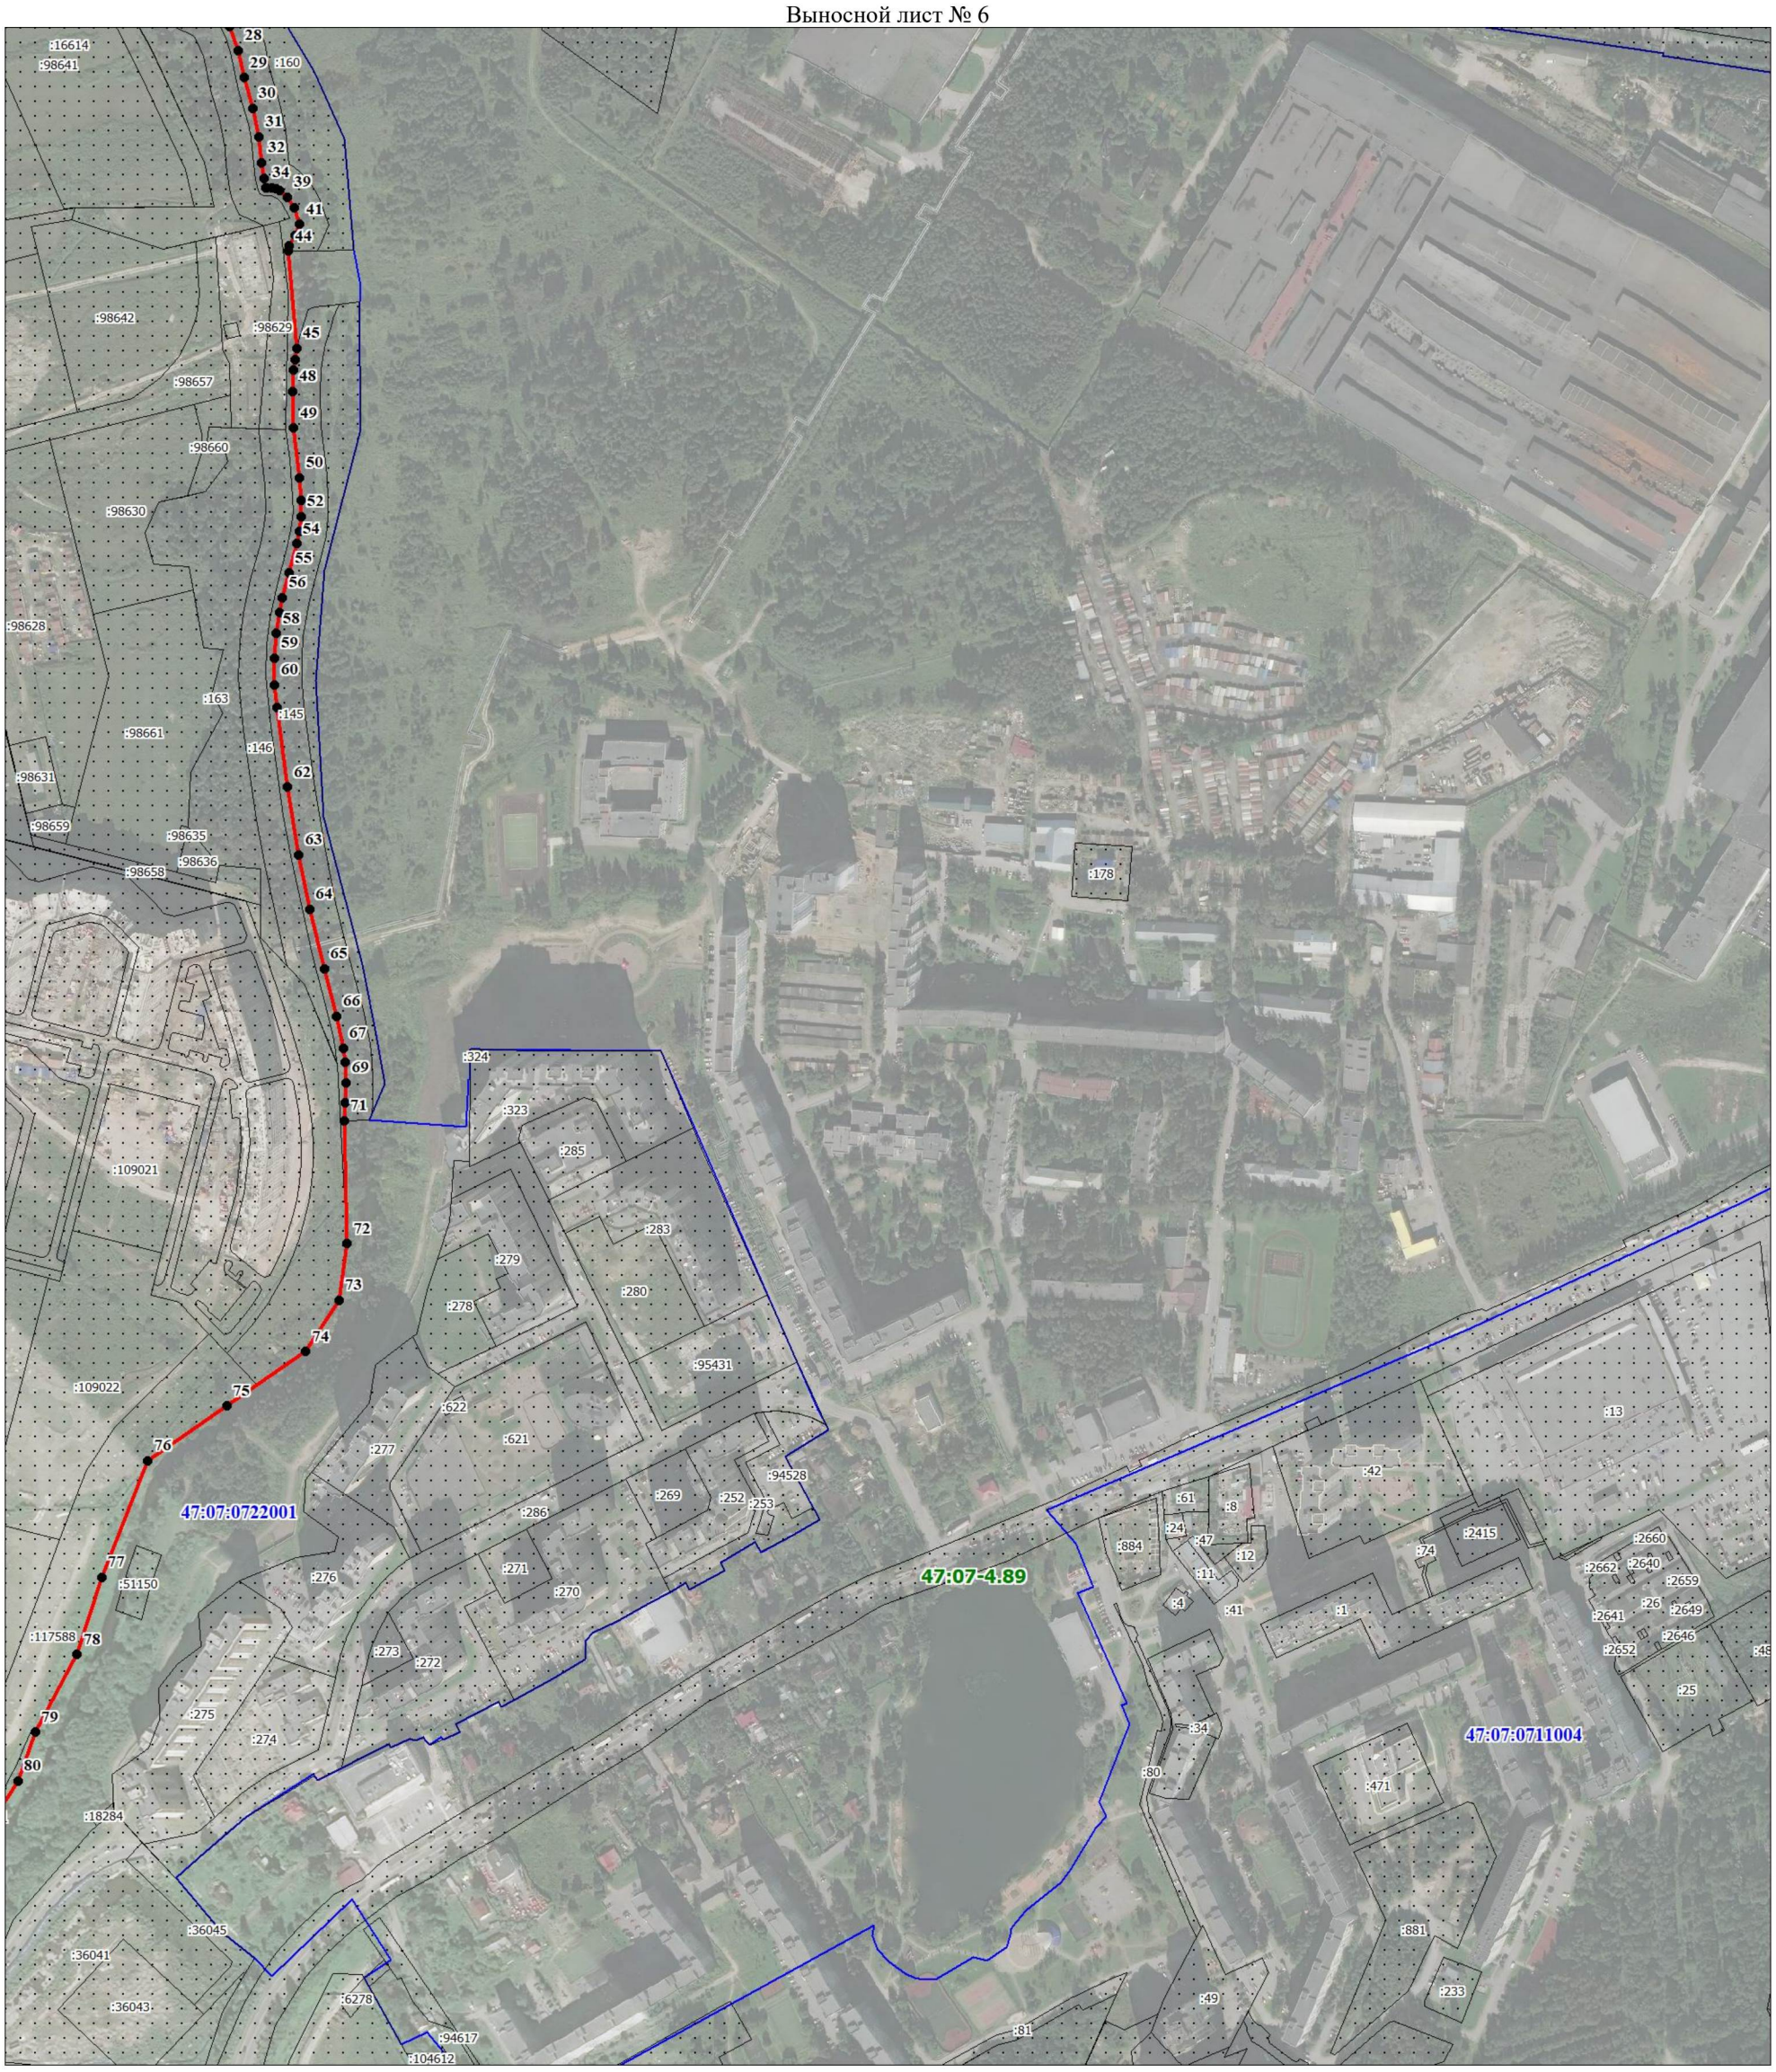


Масштаб 1:5000

Используемые условные знаки и обозначения:

Условные обозначения представлены на обзорной схеме


Подпись_____ Дата «__» _____ 20__ г.

*Место для оттиска печати (при наличии) лица, составившего описание местоположения границ объекта*

Раздел 4

План границ объекта

Выносной лист № 7

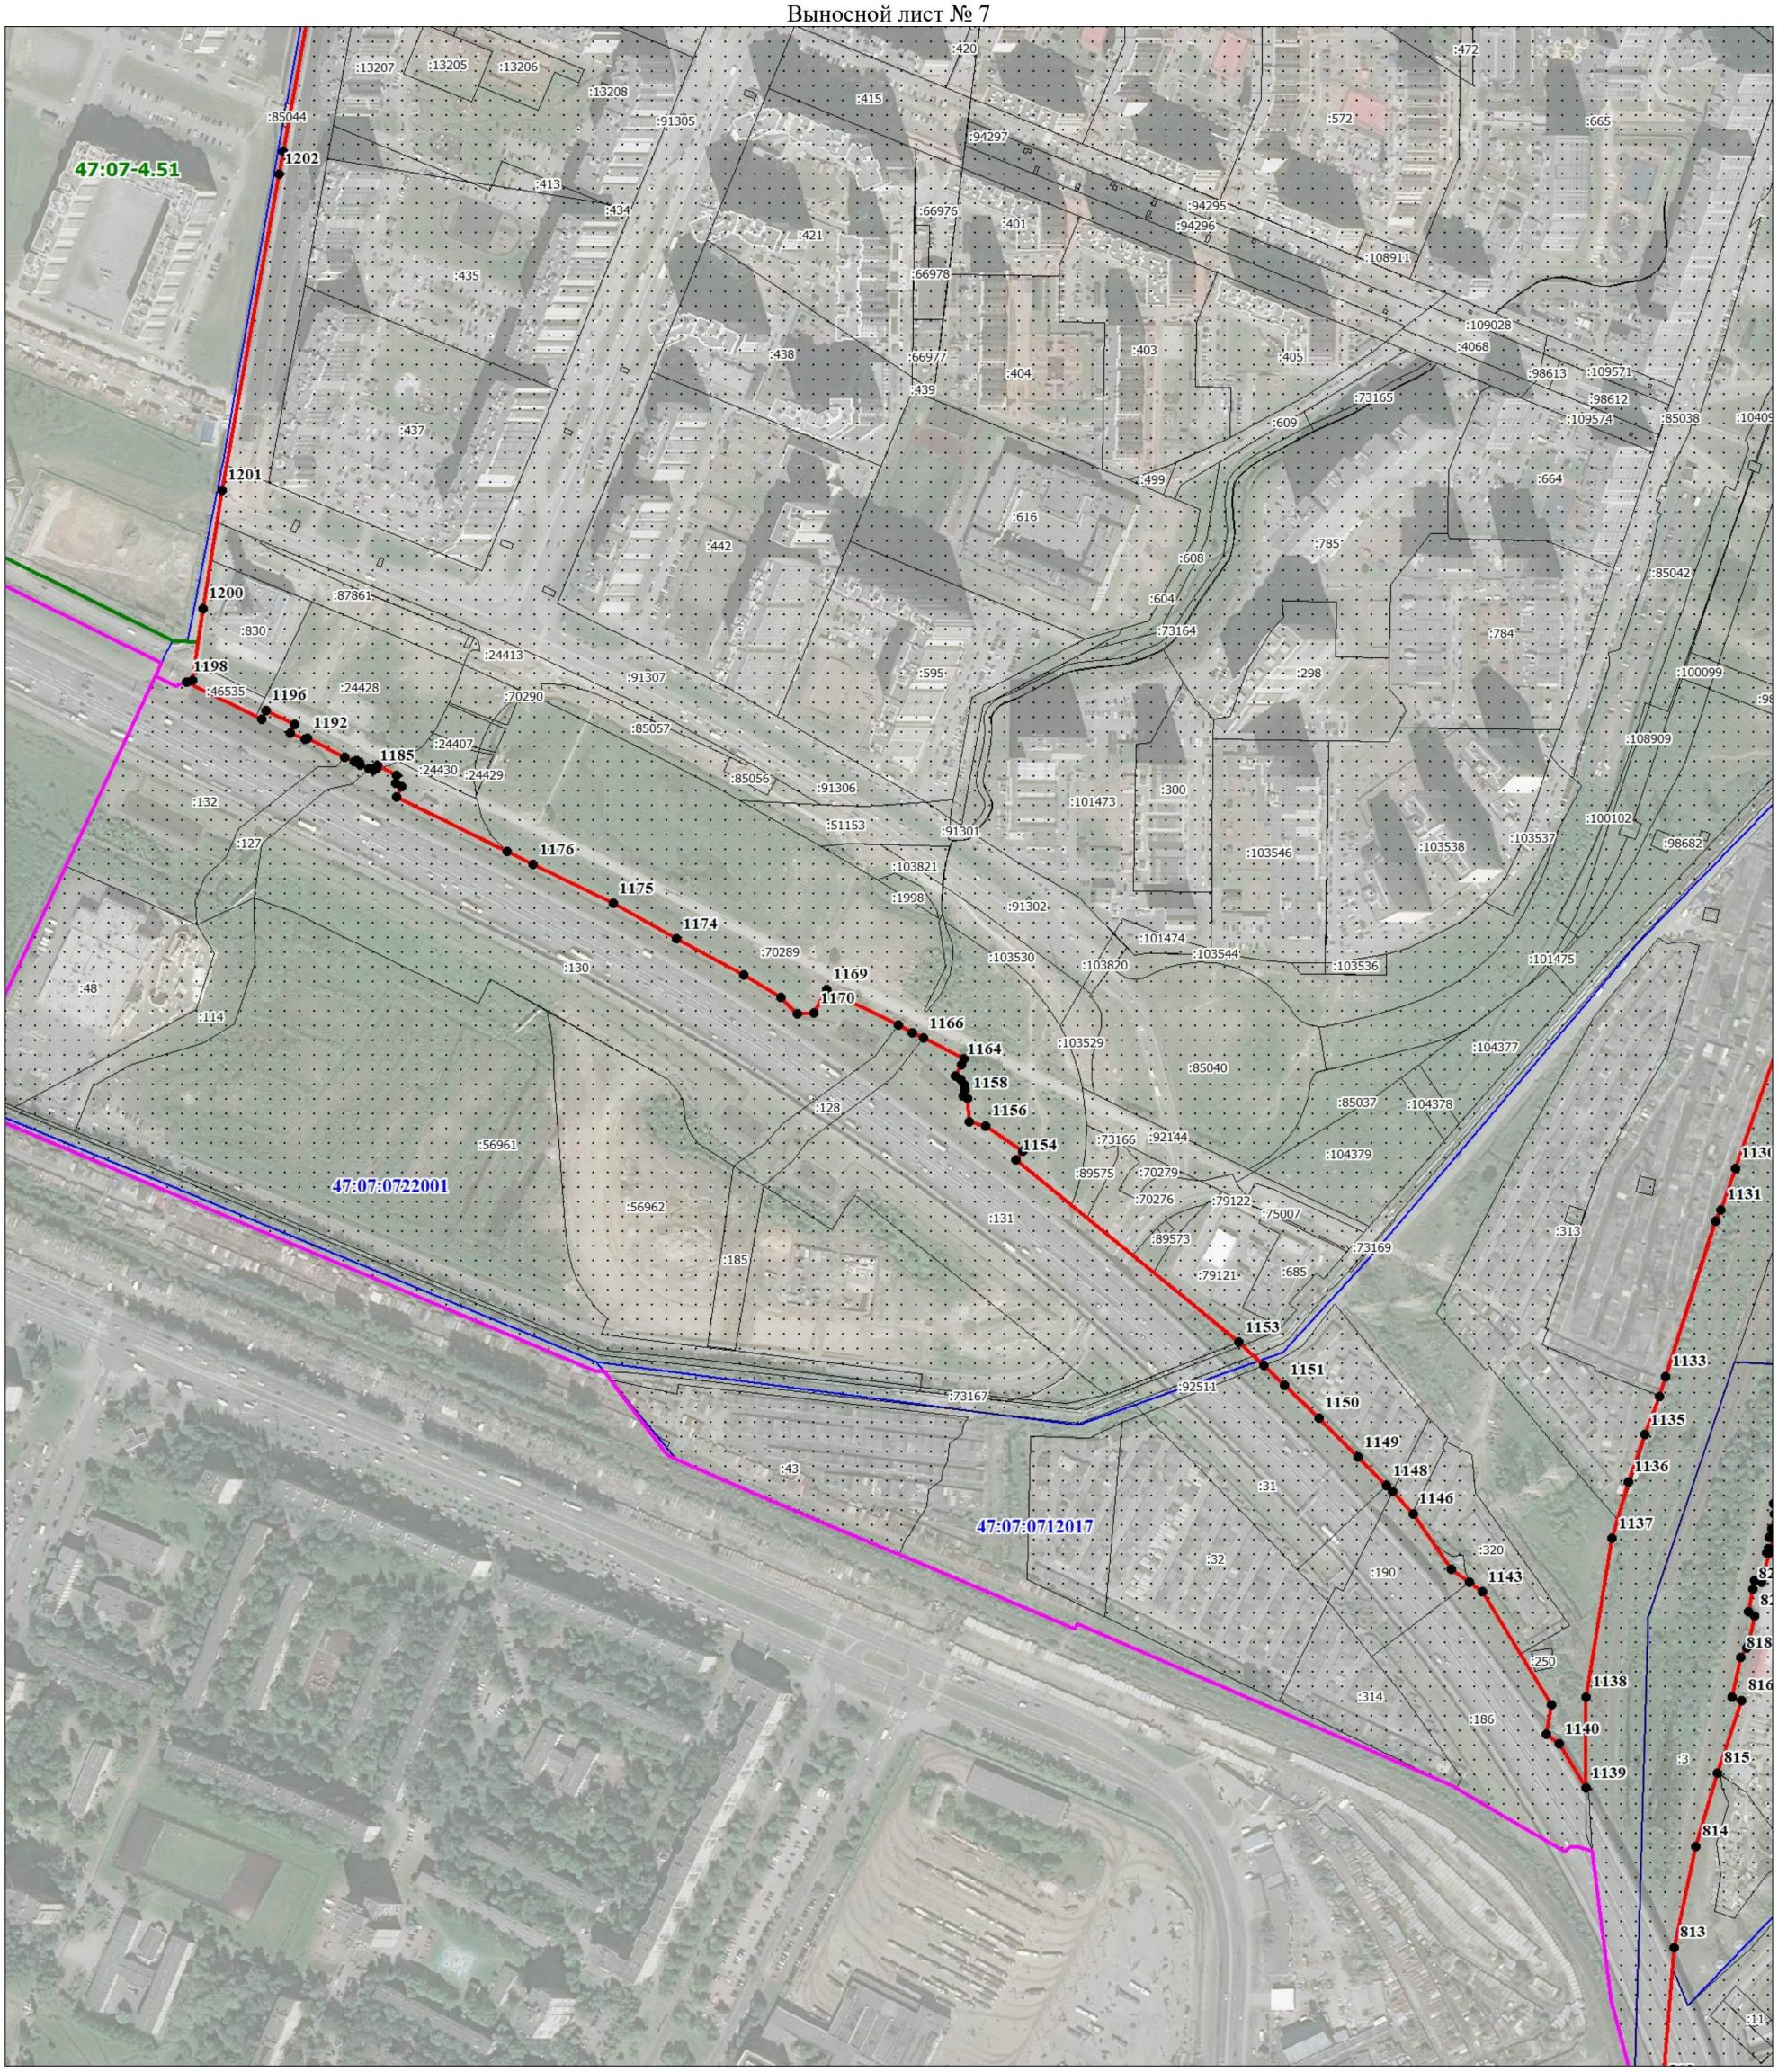


Масштаб 1:5000

Используемые условные знаки и обозначения:

Условные обозначения представлены на обзорной схеме


Подпись_____ Дата «__» _____ 20__ г.

*Место для оттиска печати (при наличии) лица, составившего описание местоположения границ объекта*

Раздел 4

План границ объекта

Выносной лист № 8

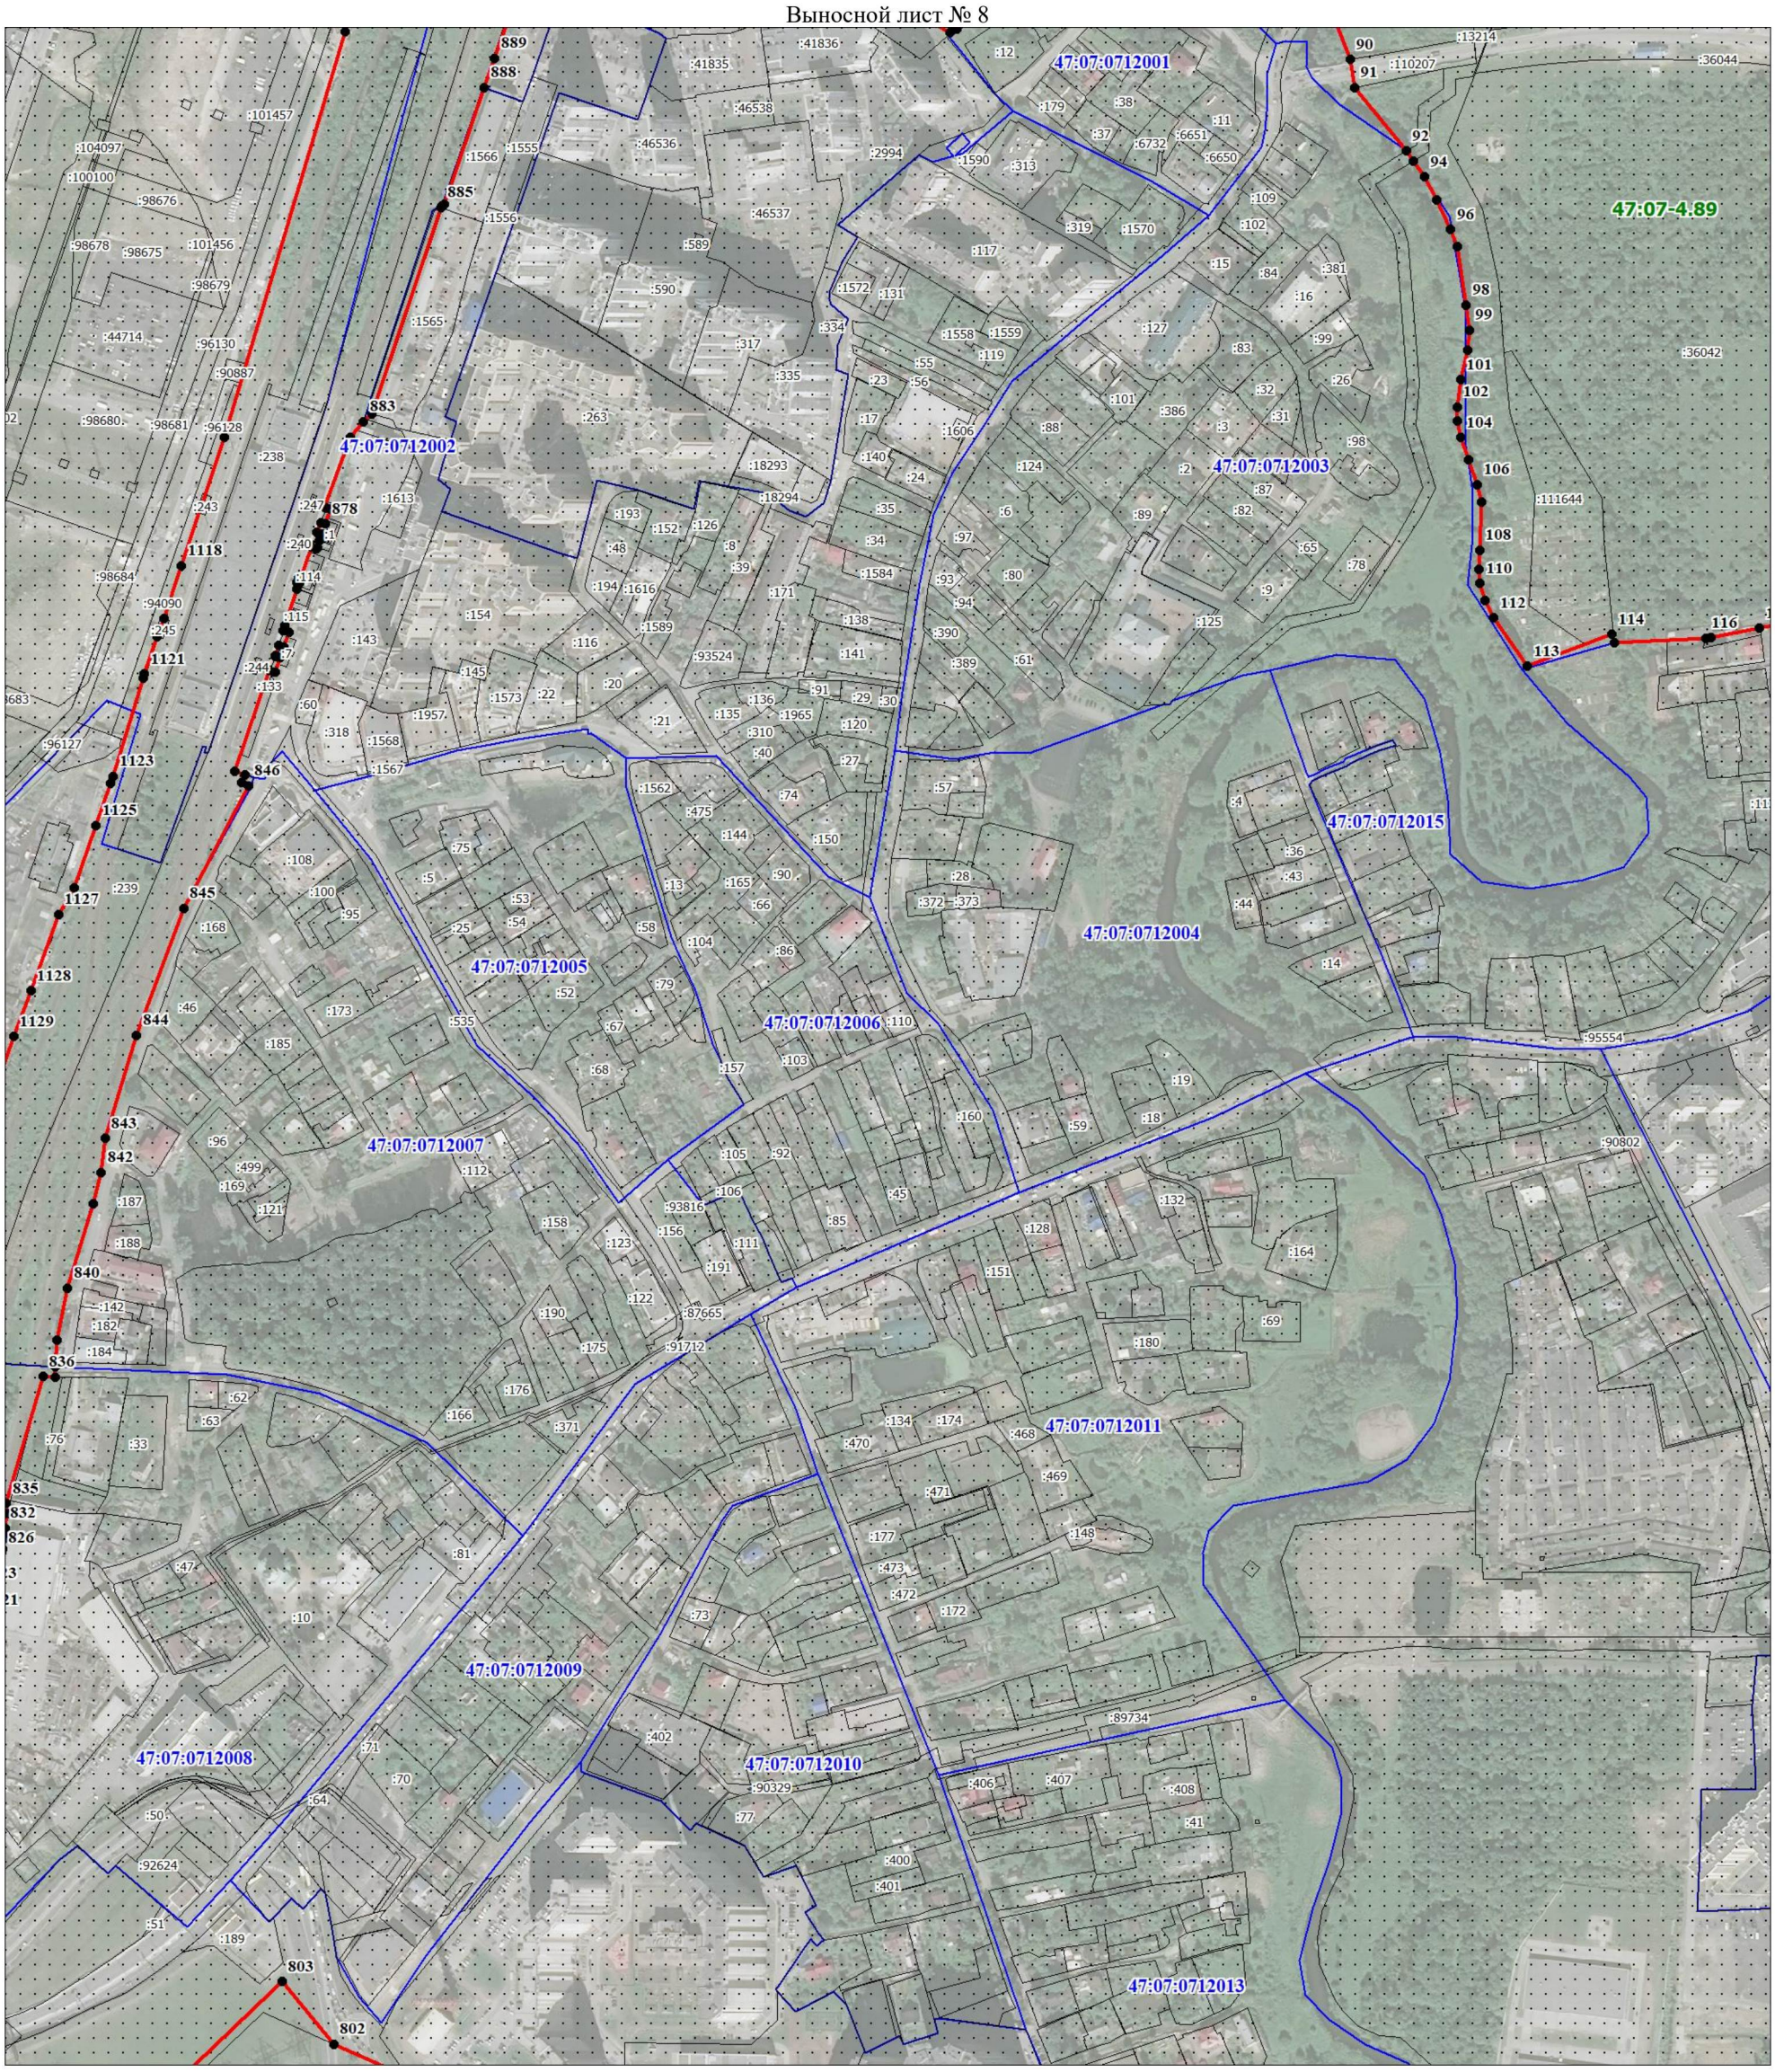


Масштаб 1:5000

Используемые условные знаки и обозначения:

Условные обозначения представлены на обзорной схеме


Подпись_____ Дата «__» _____ 20__ г.

*Место для оттиска печати (при наличии) лица, составившего описание местоположения границ объекта*

Раздел 4

План границ объекта

Выносной лист № 9

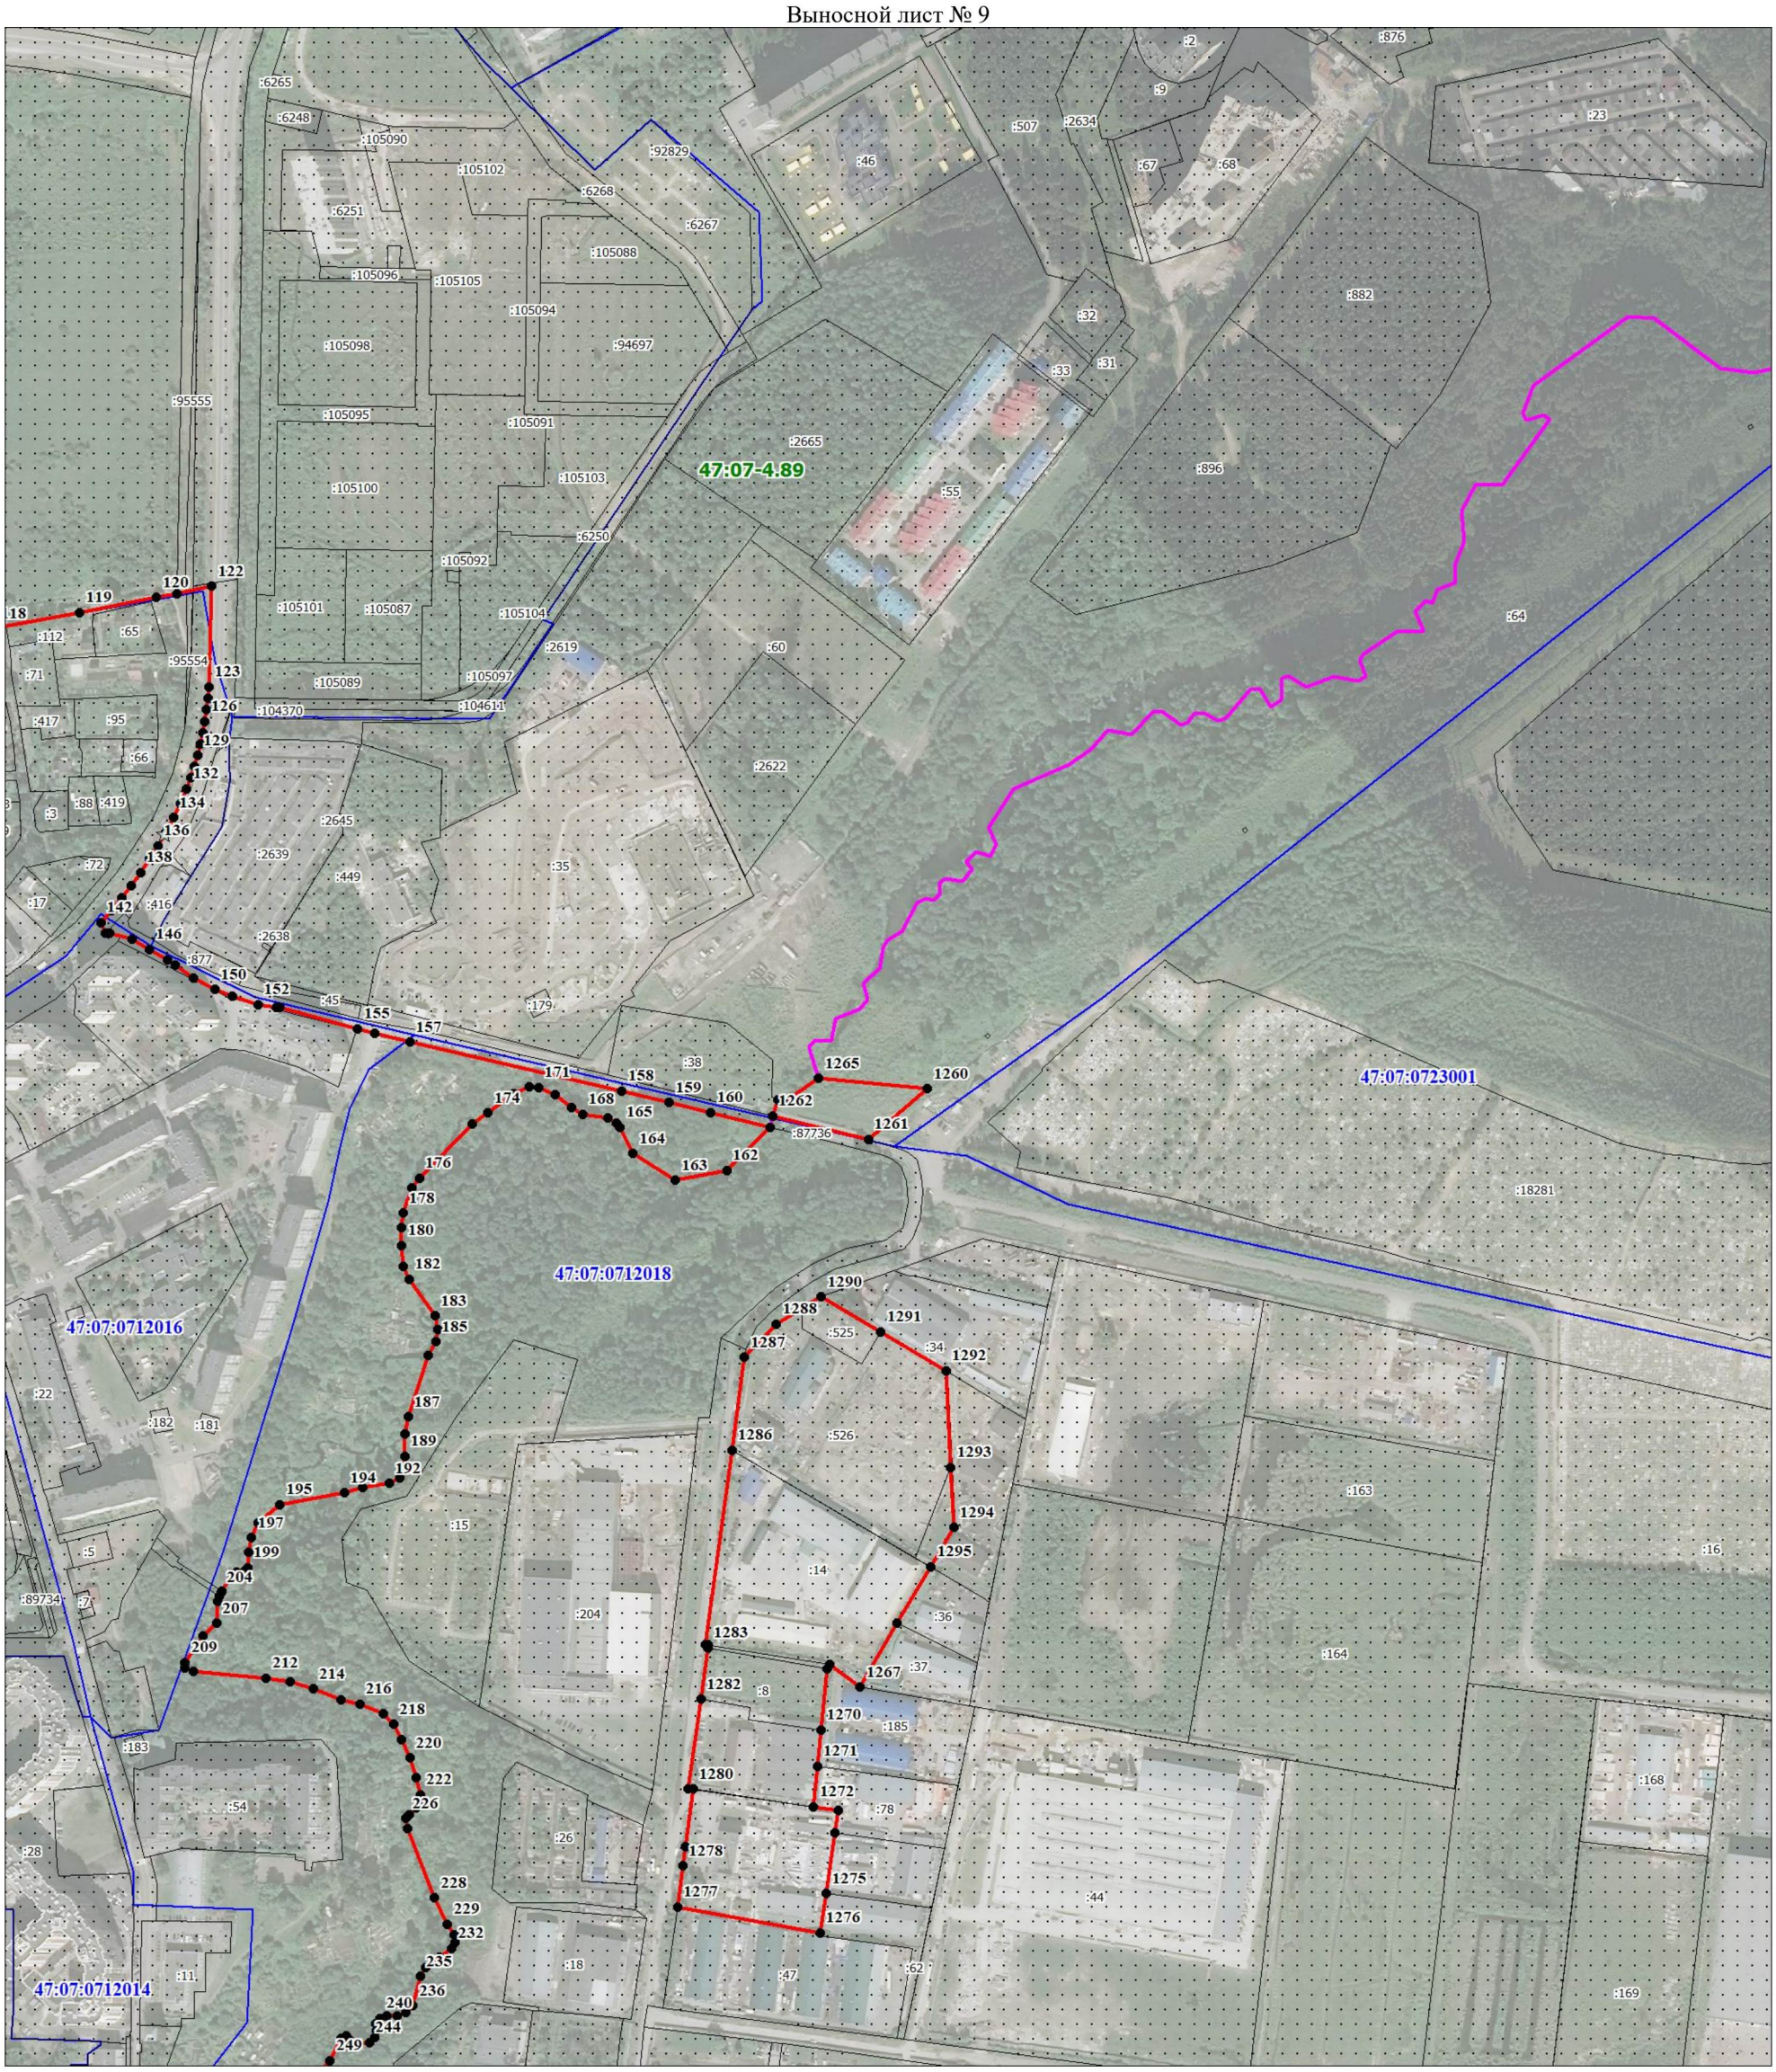


Масштаб 1:5000

Используемые условные знаки и обозначения:

Условные обозначения представлены на обзорной схеме


Подпись_____ Дата «__» _____ 20__ г.

*Место для оттиска печати (при наличии) лица, составившего описание местоположения границ объекта*

Раздел 4

План границ объекта

Выносной лист № 10

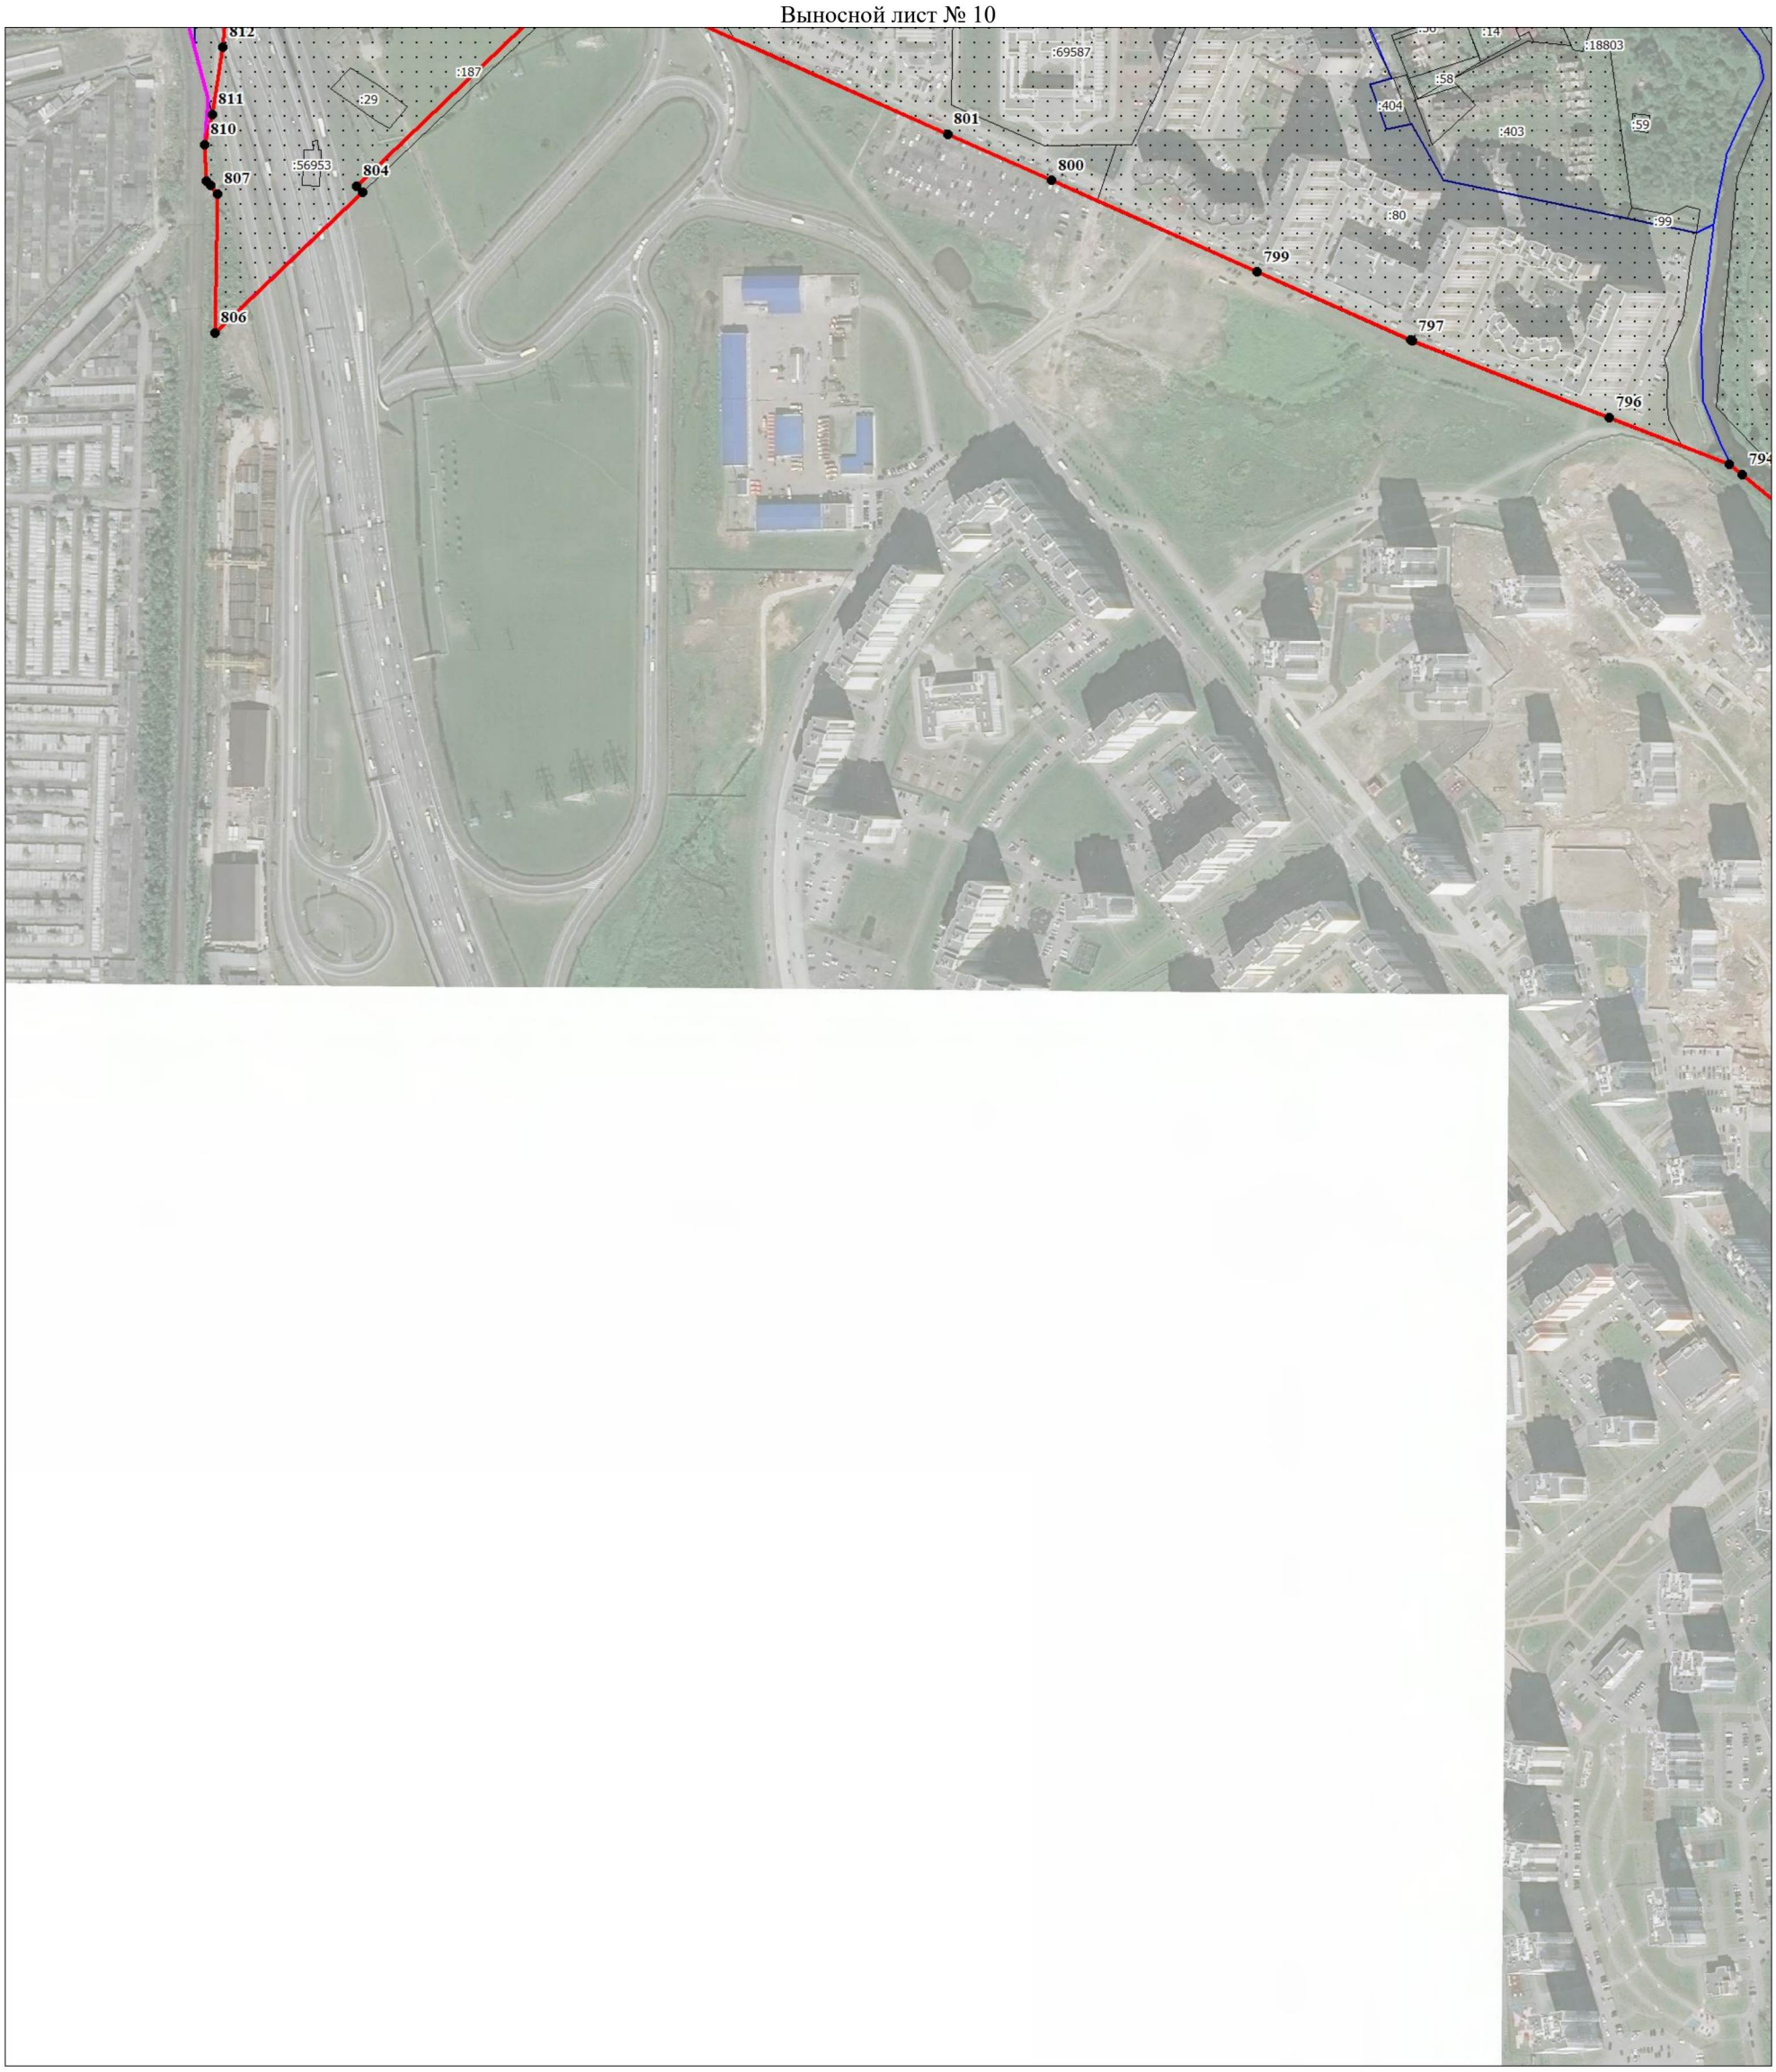


Масштаб 1:5000

Используемые условные знаки и обозначения:

Условные обозначения представлены на обзорной схеме


Подпись_____ Дата «__» _____ 20__ г.

*Место для оттиска печати (при наличии) лица, составившего описание местоположения границ объекта*

Раздел 4

План границ объекта

Выносной лист № 11

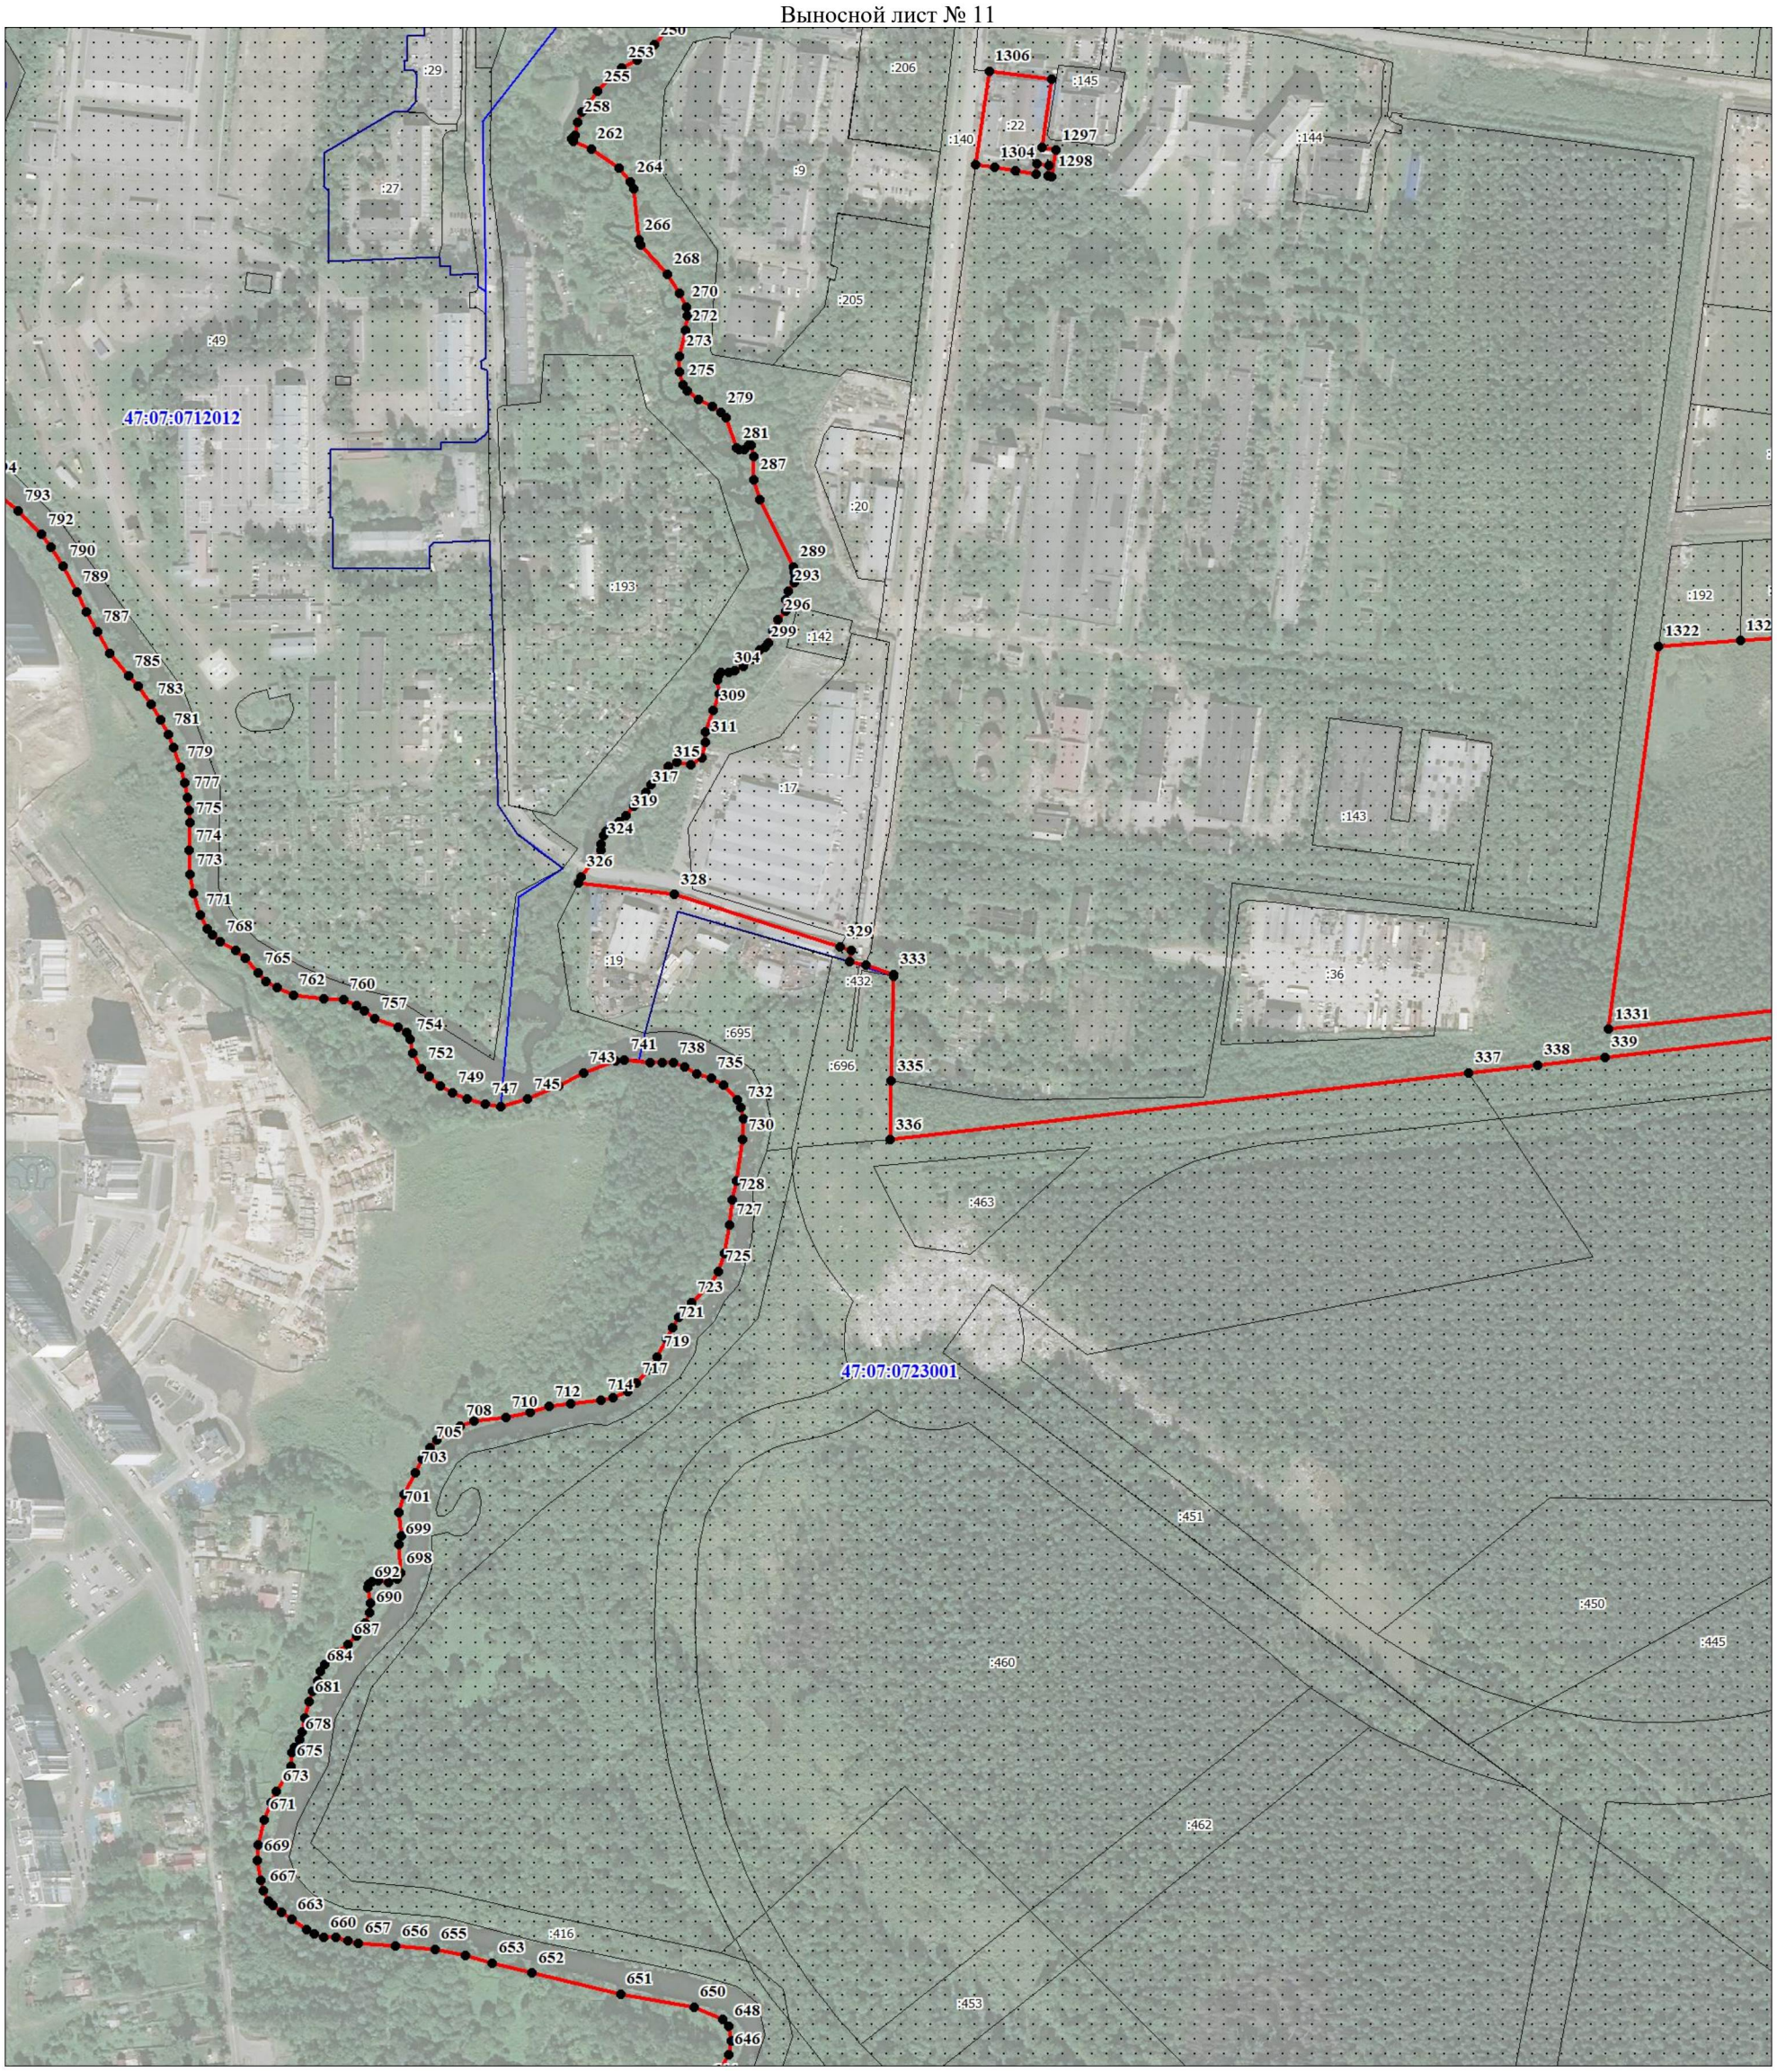


Масштаб 1:5000

Используемые условные знаки и обозначения:

Условные обозначения представлены на обзорной схеме


Подпись_____ Дата «__» _____ 20__ г.

*Место для оттиска печати (при наличии) лица, составившего описание местоположения границ объекта*

Раздел 4

План границ объекта

Выносной лист № 12

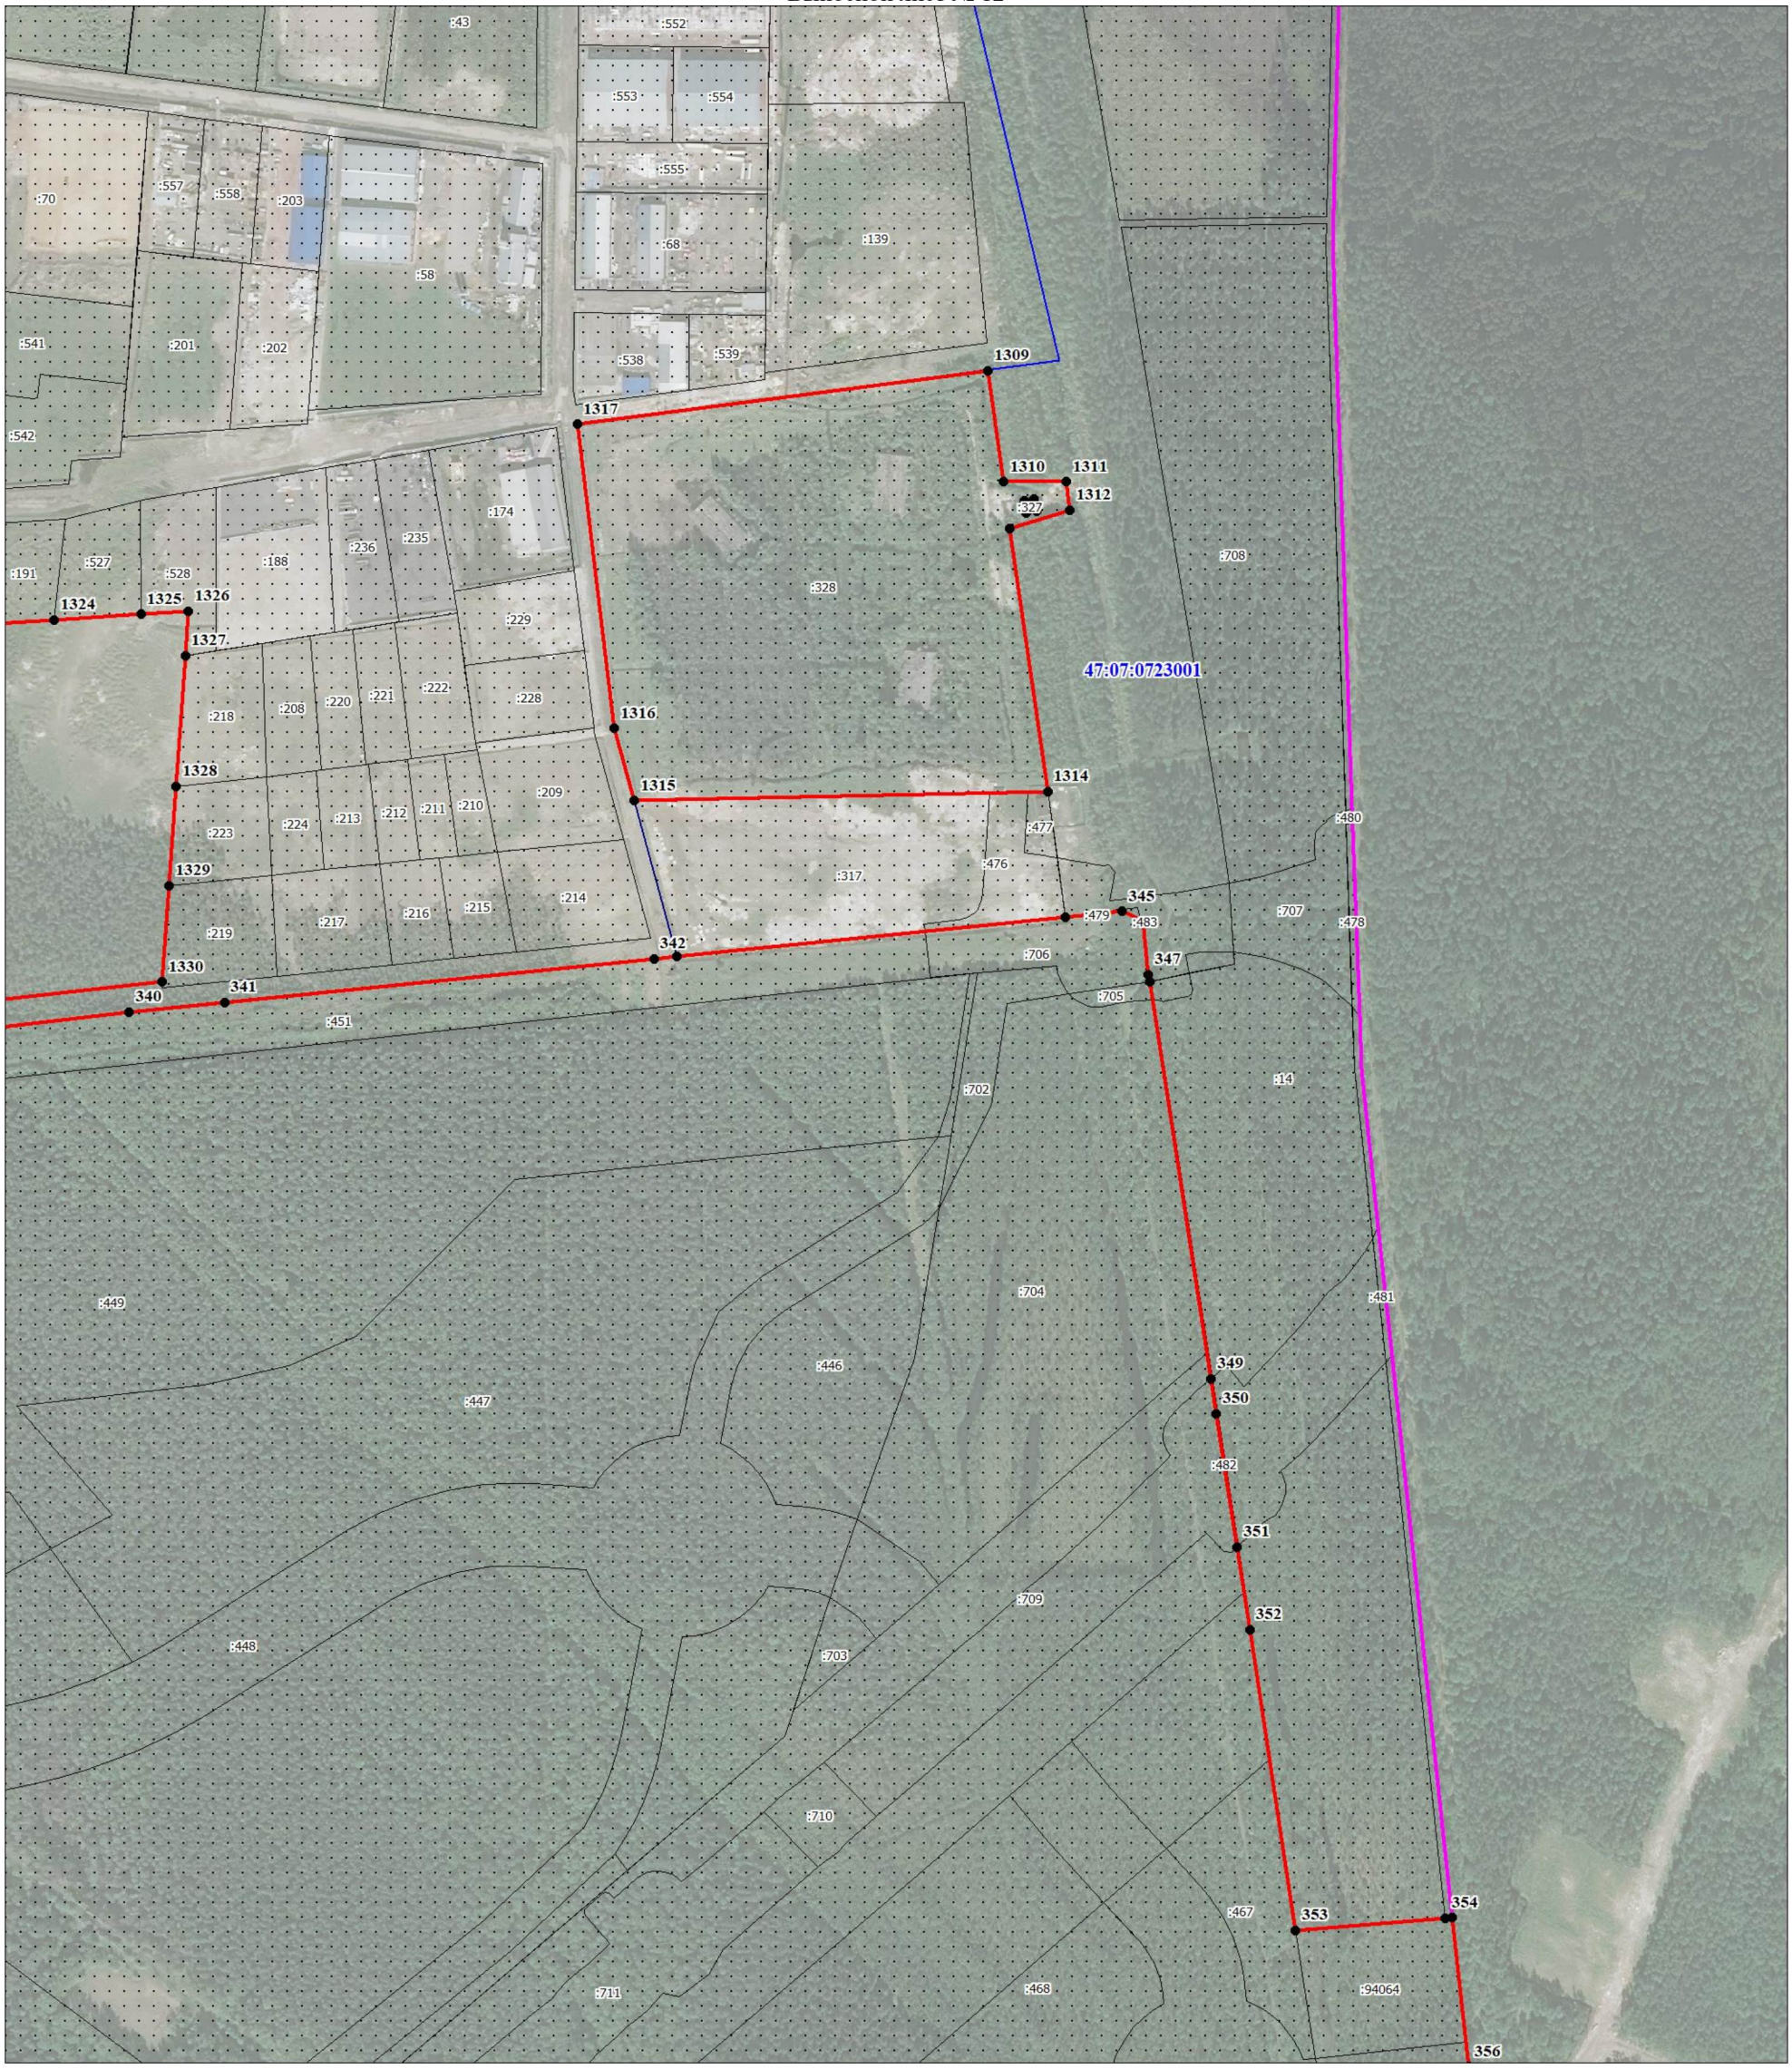


Масштаб 1:5000

Используемые условные знаки и обозначения:

Условные обозначения представлены на обзорной схеме


Подпись_____ Дата «__» _____ 20__ г.

*Место для оттиска печати (при наличии) лица, составившего описание местоположения границ объекта*

Раздел 4

План границ объекта

Выносной лист № 13

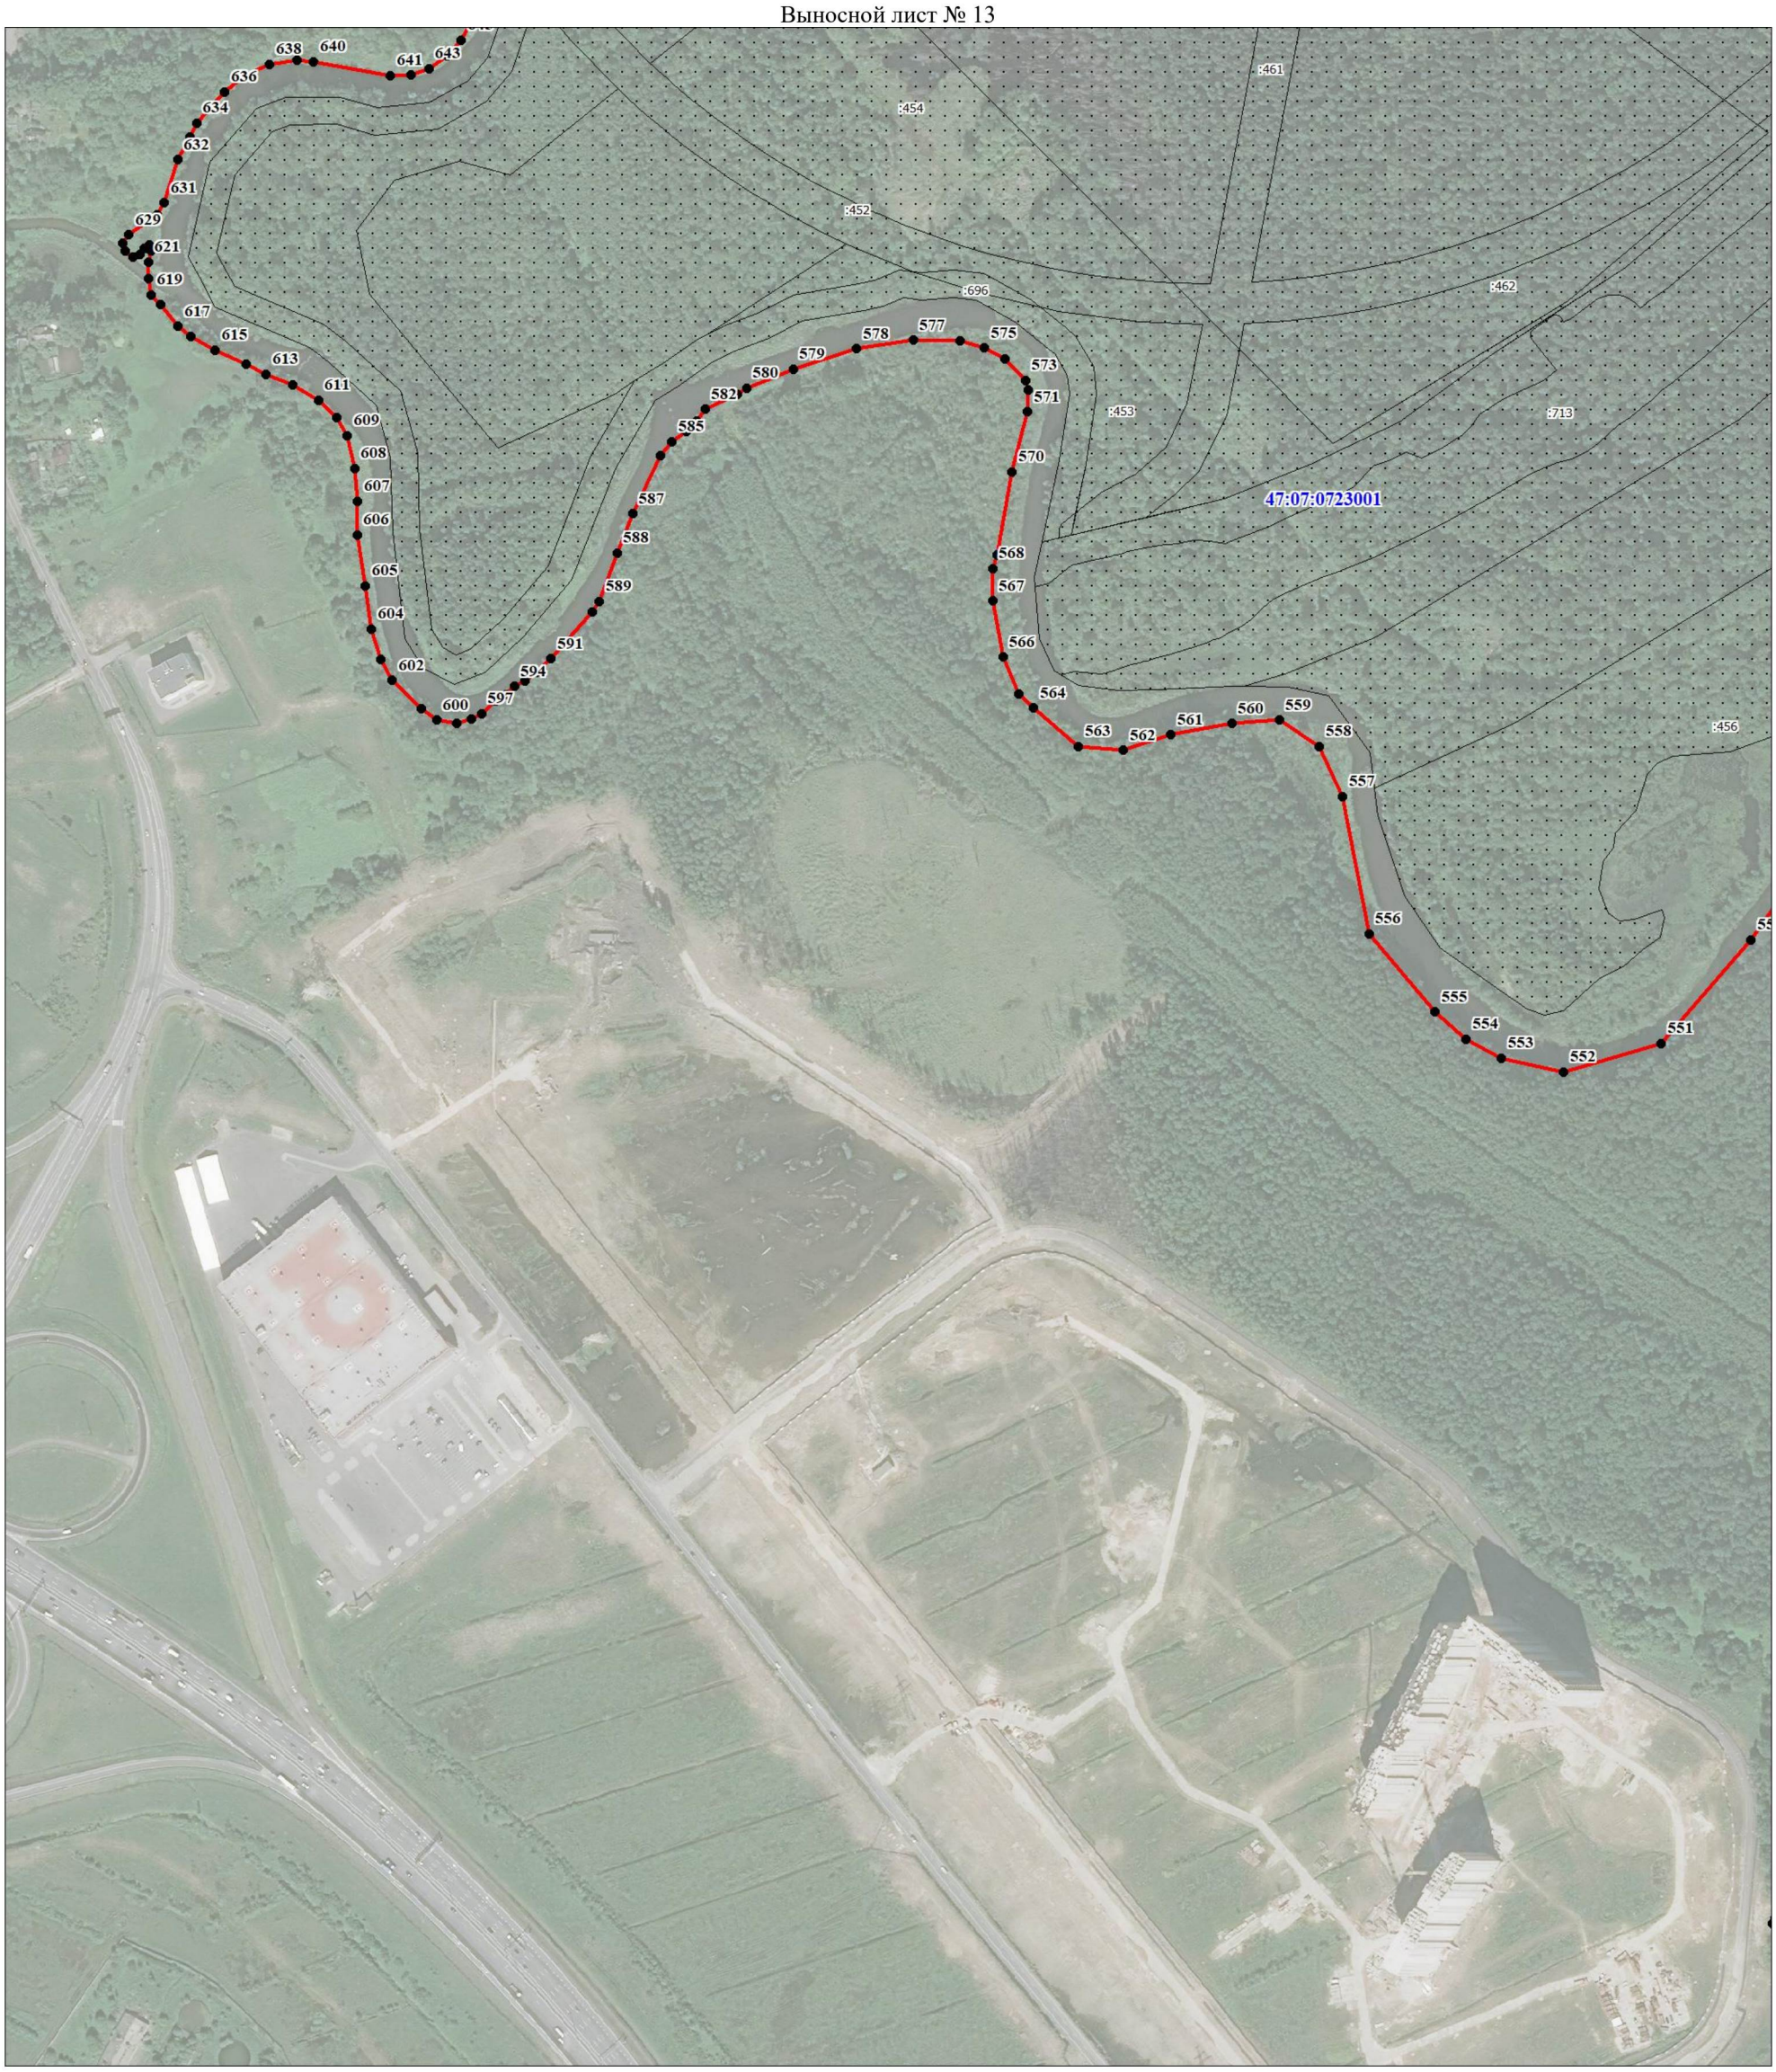


Масштаб 1:5000

Используемые условные знаки и обозначения:

Условные обозначения представлены на обзорной схеме


Подпись_____ Дата «__» _____ 20__ г.

*Место для оттиска печати (при наличии) лица, составившего описание местоположения границ объекта*

Раздел 4

План границ объекта

Выносной лист № 14

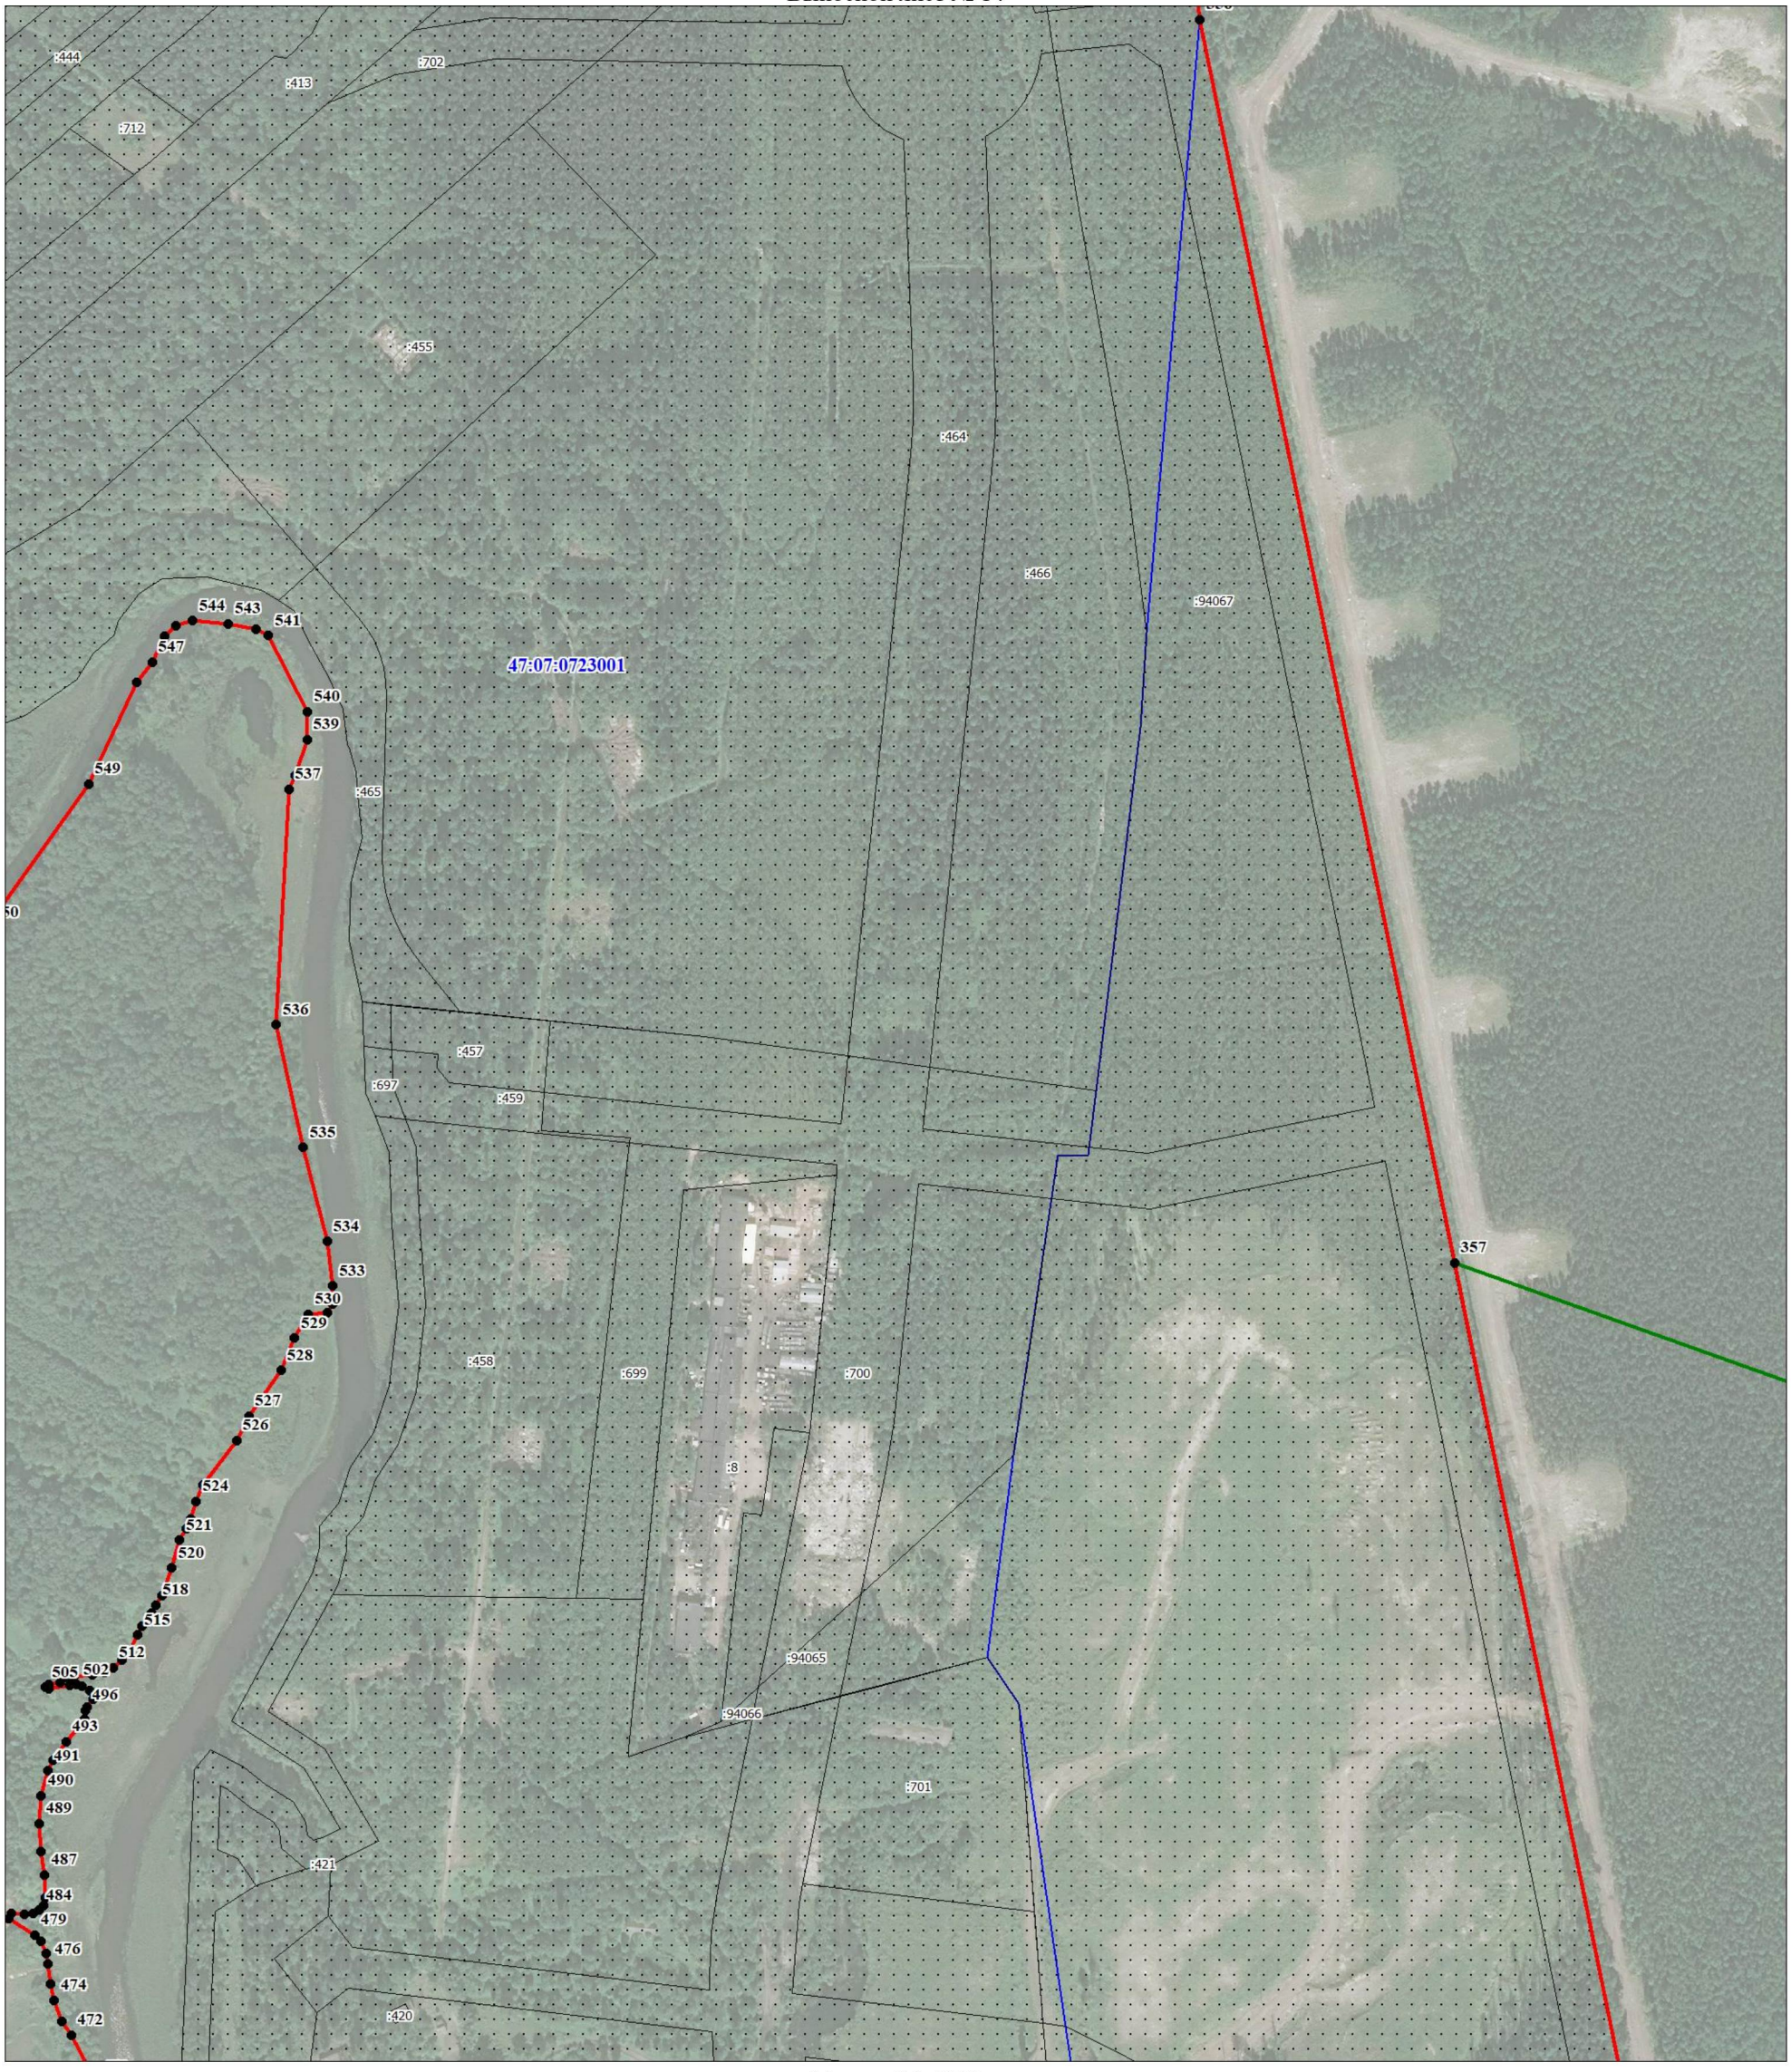


Масштаб 1:5000

Используемые условные знаки и обозначения:

Условные обозначения представлены на обзорной схеме


Подпись_____ Дата «__» _____ 20__ г.

*Место для оттиска печати (при наличии) лица, составившего описание местоположения границ объекта*

Раздел 4

План границ объекта

Выносной лист № 15

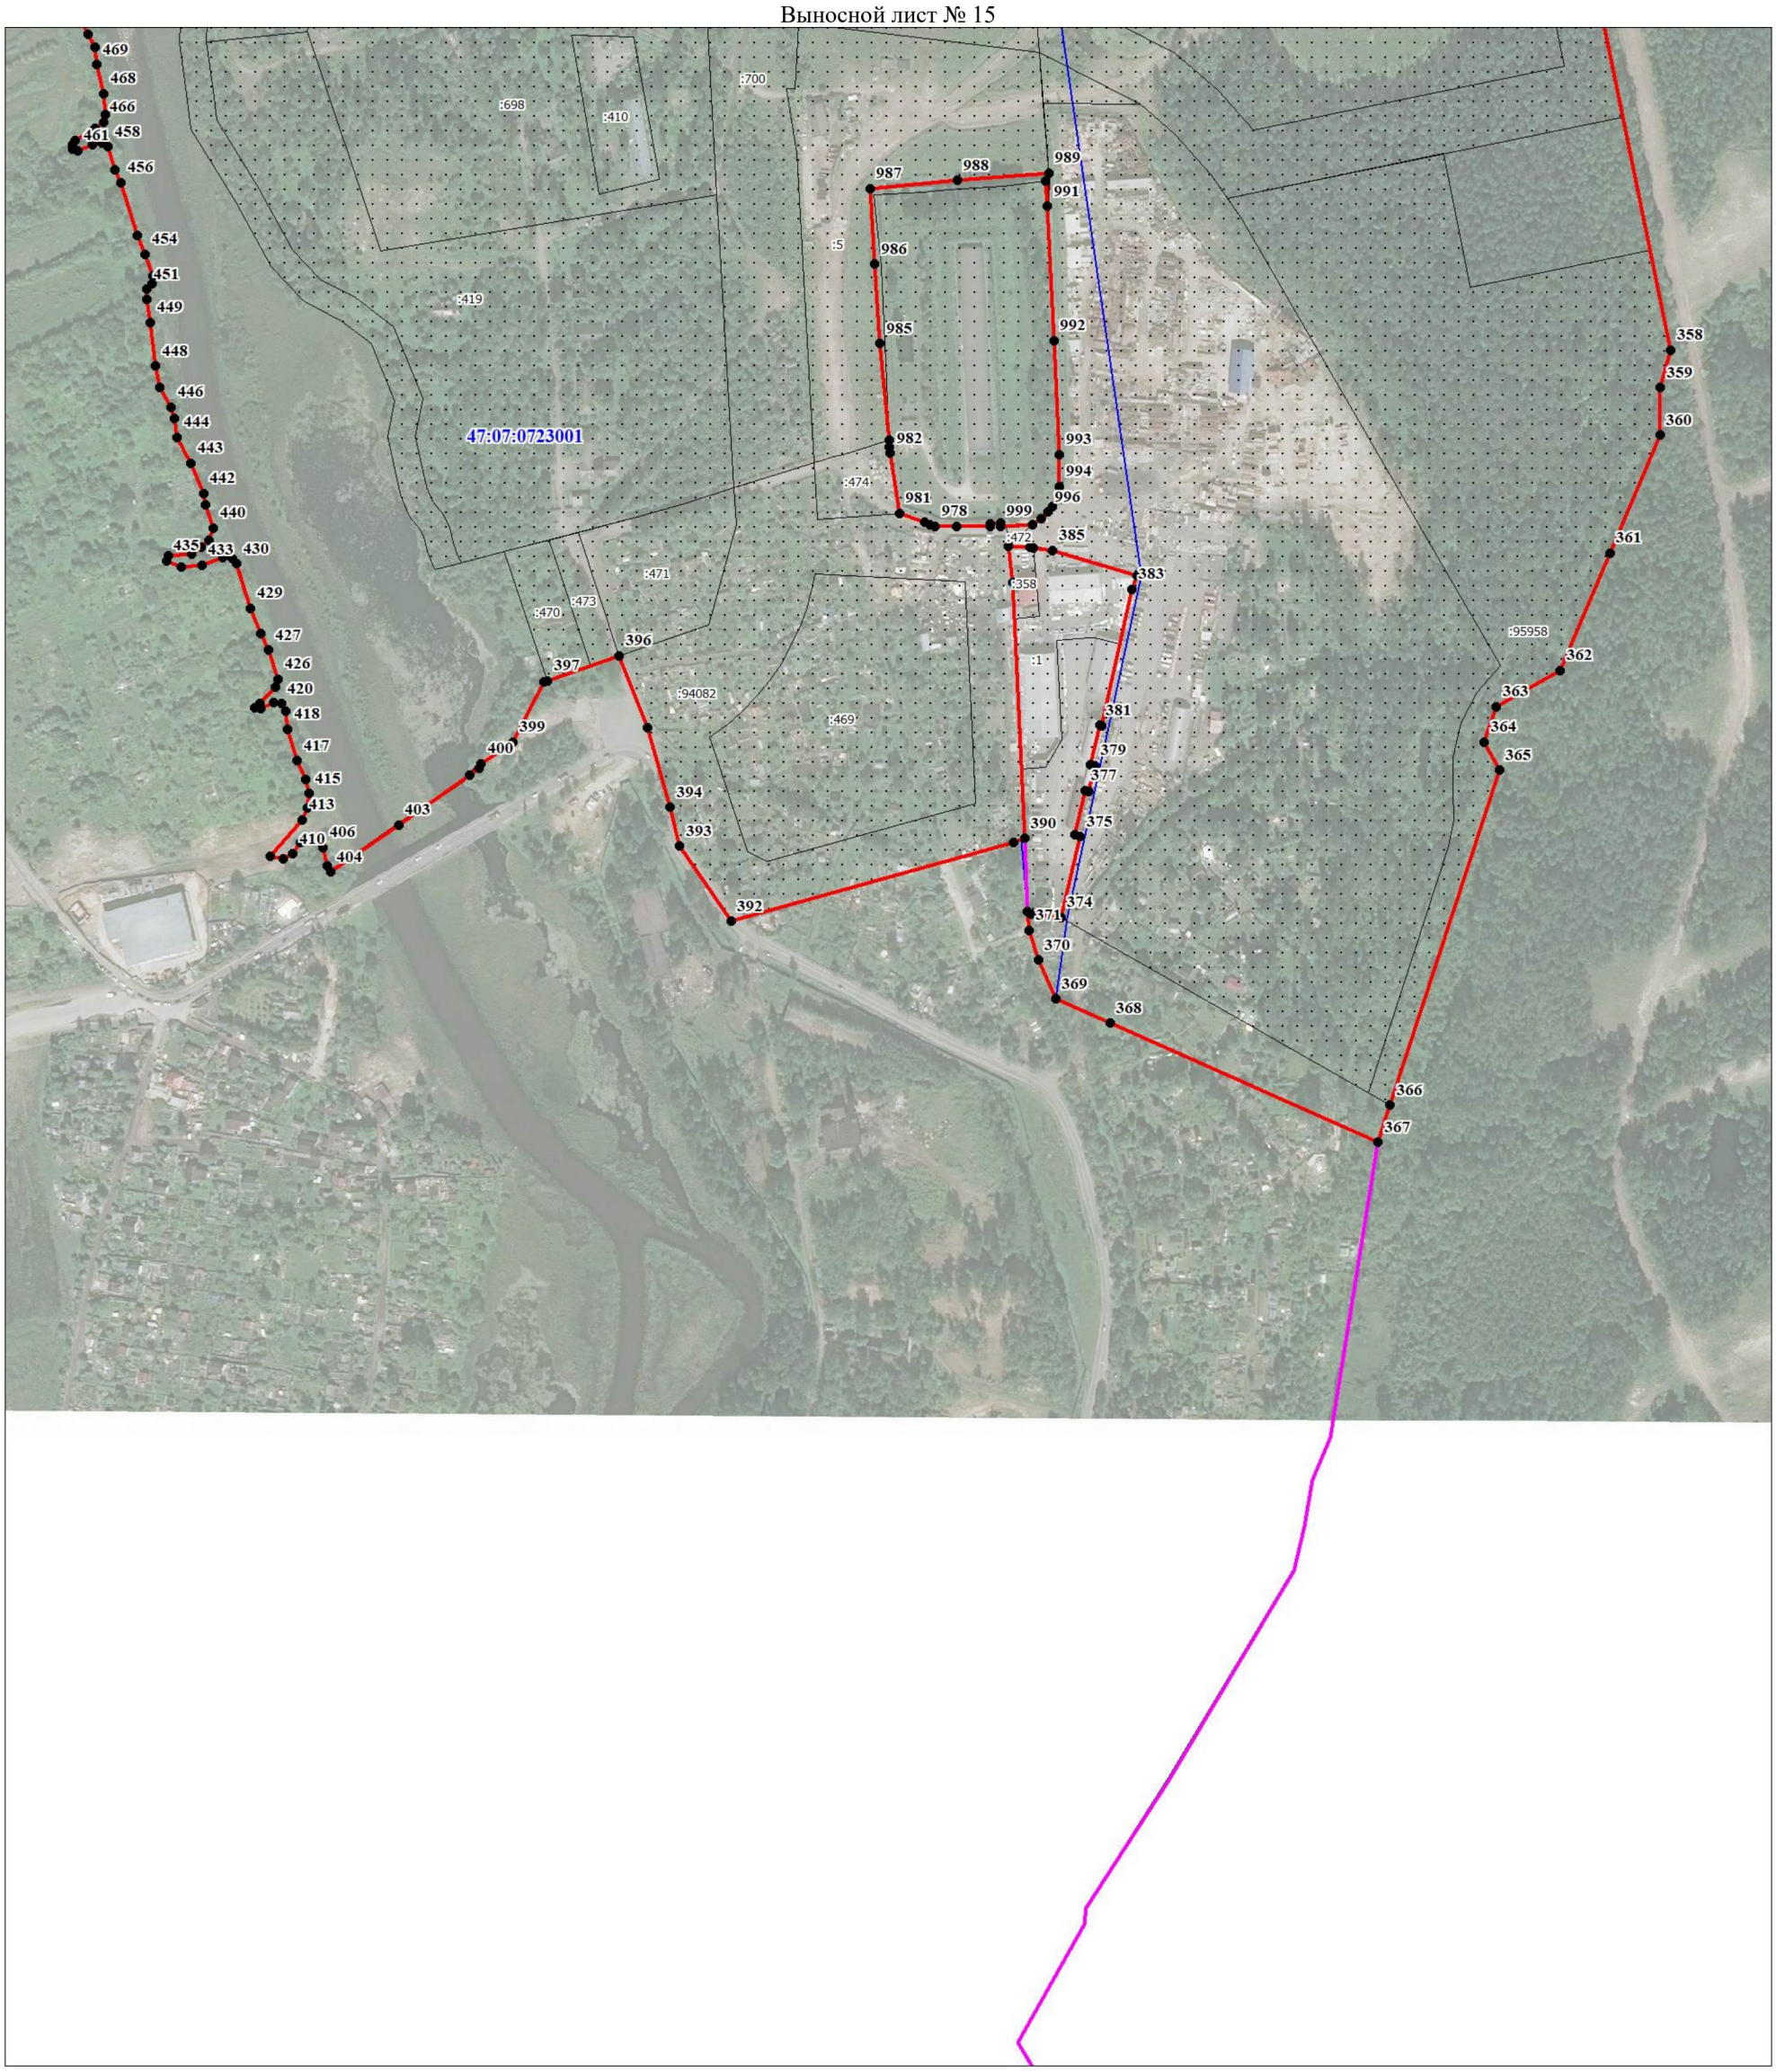


Масштаб 1:5000

Используемые условные знаки и обозначения:

Условные обозначения представлены на обзорной схеме

Подпись_____ Дата «__» _____ 20__ г.

*Место для оттиска печати (при наличии) лица, составившего описание местоположения границ объекта*

| ТЕКСТОВОЕ ОПИСАНИЕ<br>местоположения границ населенных пунктов, территориальных зон | | |
|---|---|---|
| **Прохождение границы** | | **Описание прохождения границы** |
| **от точки** | **до точки** | |
| **1** | **2** | **3** |
| 1 | 2 | - |
| 2 | 3 | - |
| 3 | 4 | - |
| 4 | 5 | - |
| 5 | 6 | - |
| 6 | 7 | - |
| 7 | 8 | - |
| 8 | 9 | - |
| 9 | 10 | - |
| 10 | 11 | - |
| 11 | 12 | - |
| 12 | 13 | - |
| 13 | 14 | - |
| 14 | 15 | - |
| 15 | 16 | - |
| 16 | 17 | - |
| 17 | 18 | - |
| 18 | 19 | - |
| 19 | 20 | - |
| 20 | 21 | - |
| 21 | 22 | - |
| 22 | 23 | - |
| 23 | 24 | - |
| 24 | 25 | - |
| 25 | 26 | - |
| 26 | 27 | - |
| 27 | 28 | - |
| 28 | 29 | - |
| 29 | 30 | - |
| 30 | 31 | - |
| 31 | 32 | - |
| 32 | 33 | - |
| 33 | 34 | - |
| 34 | 35 | - |
| 35 | 36 | - |
| 36 | 37 | - |
| 37 | 38 | - |

| ТЕКСТОВОЕ ОПИСАНИЕ<br>местоположения границ населенных пунктов, территориальных зон | | |
|---|---|---|
| **Прохождение границы** | | **Описание прохождения границы** |
| **от точки** | **до точки** | |
| **1** | **2** | **3** |
| 38 | 39 | - |
| 39 | 40 | - |
| 40 | 41 | - |
| 41 | 42 | - |
| 42 | 43 | - |
| 43 | 44 | - |
| 44 | 45 | - |
| 45 | 46 | - |
| 46 | 47 | - |
| 47 | 48 | - |
| 48 | 49 | - |
| 49 | 50 | - |
| 50 | 51 | - |
| 51 | 52 | - |
| 52 | 53 | - |
| 53 | 54 | - |
| 54 | 55 | - |
| 55 | 56 | - |
| 56 | 57 | - |
| 57 | 58 | - |
| 58 | 59 | - |
| 59 | 60 | - |
| 60 | 61 | - |
| 61 | 62 | - |
| 62 | 63 | - |
| 63 | 64 | - |
| 64 | 65 | - |
| 65 | 66 | - |
| 66 | 67 | - |
| 67 | 68 | - |
| 68 | 69 | - |
| 69 | 70 | - |
| 70 | 71 | - |
| 71 | 72 | - |
| 72 | 73 | - |
| 73 | 74 | - |
| 74 | 75 | - |

| ТЕКСТОВОЕ ОПИСАНИЕ<br>местоположения границ населенных пунктов, территориальных зон | | |
|---|---|---|
| **Прохождение границы** | | **Описание прохождения границы** |
| **от точки** | **до точки** | |
| **1** | **2** | **3** |
| 75 | 76 | - |
| 76 | 77 | - |
| 77 | 78 | - |
| 78 | 79 | - |
| 79 | 80 | - |
| 80 | 81 | - |
| 81 | 82 | - |
| 82 | 83 | - |
| 83 | 84 | - |
| 84 | 85 | - |
| 85 | 86 | - |
| 86 | 87 | - |
| 87 | 88 | - |
| 88 | 89 | - |
| 89 | 90 | - |
| 90 | 91 | - |
| 91 | 92 | - |
| 92 | 93 | - |
| 93 | 94 | - |
| 94 | 95 | - |
| 95 | 96 | - |
| 96 | 97 | - |
| 97 | 98 | - |
| 98 | 99 | - |
| 99 | 100 | - |
| 100 | 101 | - |
| 101 | 102 | - |
| 102 | 103 | - |
| 103 | 104 | - |
| 104 | 105 | - |
| 105 | 106 | - |
| 106 | 107 | - |
| 107 | 108 | - |
| 108 | 109 | - |
| 109 | 110 | - |
| 110 | 111 | - |
| 111 | 112 | - |

| ТЕКСТОВОЕ ОПИСАНИЕ<br>местоположения границ населенных пунктов, территориальных зон | | |
|---|---|---|
| **Прохождение границы** | | **Описание прохождения границы** |
| **от точки** | **до точки** | |
| **1** | **2** | **3** |
| 112 | 113 | - |
| 113 | 114 | - |
| 114 | 115 | - |
| 115 | 116 | - |
| 116 | 117 | - |
| 117 | 118 | - |
| 118 | 119 | - |
| 119 | 120 | - |
| 120 | 121 | - |
| 121 | 122 | - |
| 122 | 123 | - |
| 123 | 124 | - |
| 124 | 125 | - |
| 125 | 126 | - |
| 126 | 127 | - |
| 127 | 128 | - |
| 128 | 129 | - |
| 129 | 130 | - |
| 130 | 131 | - |
| 131 | 132 | - |
| 132 | 133 | - |
| 133 | 134 | - |
| 134 | 135 | - |
| 135 | 136 | - |
| 136 | 137 | - |
| 137 | 138 | - |
| 138 | 139 | - |
| 139 | 140 | - |
| 140 | 141 | - |
| 141 | 142 | - |
| 142 | 143 | - |
| 143 | 144 | - |
| 144 | 145 | - |
| 145 | 146 | - |
| 146 | 147 | - |
| 147 | 148 | - |
| 148 | 149 | - |

| ТЕКСТОВОЕ ОПИСАНИЕ<br>местоположения границ населенных пунктов, территориальных зон | | |
|---|---|---|
| **Прохождение границы** | | **Описание прохождения границы** |
| **от точки** | **до точки** | |
| **1** | **2** | **3** |
| 149 | 150 | - |
| 150 | 151 | - |
| 151 | 152 | - |
| 152 | 153 | - |
| 153 | 154 | - |
| 154 | 155 | - |
| 155 | 156 | - |
| 156 | 157 | - |
| 157 | 158 | - |
| 158 | 159 | - |
| 159 | 160 | - |
| 160 | 161 | - |
| 161 | 162 | - |
| 162 | 163 | - |
| 163 | 164 | - |
| 164 | 165 | - |
| 165 | 166 | - |
| 166 | 167 | - |
| 167 | 168 | - |
| 168 | 169 | - |
| 169 | 170 | - |
| 170 | 171 | - |
| 171 | 172 | - |
| 172 | 173 | - |
| 173 | 174 | - |
| 174 | 175 | - |
| 175 | 176 | - |
| 176 | 177 | - |
| 177 | 178 | - |
| 178 | 179 | - |
| 179 | 180 | - |
| 180 | 181 | - |
| 181 | 182 | - |
| 182 | 183 | - |
| 183 | 184 | - |
| 184 | 185 | - |
| 185 | 186 | - |

| ТЕКСТОВОЕ ОПИСАНИЕ<br>местоположения границ населенных пунктов, территориальных зон | | |
|---|---|---|
| **Прохождение границы** | | **Описание прохождения границы** |
| **от точки** | **до точки** | |
| **1** | **2** | **3** |
| 186 | 187 | - |
| 187 | 188 | - |
| 188 | 189 | - |
| 189 | 190 | - |
| 190 | 191 | - |
| 191 | 192 | - |
| 192 | 193 | - |
| 193 | 194 | - |
| 194 | 195 | - |
| 195 | 196 | - |
| 196 | 197 | - |
| 197 | 198 | - |
| 198 | 199 | - |
| 199 | 200 | - |
| 200 | 201 | - |
| 201 | 202 | - |
| 202 | 203 | - |
| 203 | 204 | - |
| 204 | 205 | - |
| 205 | 206 | - |
| 206 | 207 | - |
| 207 | 208 | - |
| 208 | 209 | - |
| 209 | 210 | - |
| 210 | 211 | - |
| 211 | 212 | - |
| 212 | 213 | - |
| 213 | 214 | - |
| 214 | 215 | - |
| 215 | 216 | - |
| 216 | 217 | - |
| 217 | 218 | - |
| 218 | 219 | - |
| 219 | 220 | - |
| 220 | 221 | - |
| 221 | 222 | - |
| 222 | 223 | - |

| ТЕКСТОВОЕ ОПИСАНИЕ<br>местоположения границ населенных пунктов, территориальных зон | | |
|---|---|---|
| **Прохождение границы** | | **Описание прохождения границы** |
| **от точки** | **до точки** | |
| **1** | **2** | **3** |
| 223 | 224 | - |
| 224 | 225 | - |
| 225 | 226 | - |
| 226 | 227 | - |
| 227 | 228 | - |
| 228 | 229 | - |
| 229 | 230 | - |
| 230 | 231 | - |
| 231 | 232 | - |
| 232 | 233 | - |
| 233 | 234 | - |
| 234 | 235 | - |
| 235 | 236 | - |
| 236 | 237 | - |
| 237 | 238 | - |
| 238 | 239 | - |
| 239 | 240 | - |
| 240 | 241 | - |
| 241 | 242 | - |
| 242 | 243 | - |
| 243 | 244 | - |
| 244 | 245 | - |
| 245 | 246 | - |
| 246 | 247 | - |
| 247 | 248 | - |
| 248 | 249 | - |
| 249 | 250 | - |
| 250 | 251 | - |
| 251 | 252 | - |
| 252 | 253 | - |
| 253 | 254 | - |
| 254 | 255 | - |
| 255 | 256 | - |
| 256 | 257 | - |
| 257 | 258 | - |
| 258 | 259 | - |
| 259 | 260 | - |

| ТЕКСТОВОЕ ОПИСАНИЕ<br>местоположения границ населенных пунктов, территориальных зон | | |
|---|---|---|
| **Прохождение границы** | | **Описание прохождения границы** |
| **от точки** | **до точки** | |
| **1** | **2** | **3** |
| 260 | 261 | - |
| 261 | 262 | - |
| 262 | 263 | - |
| 263 | 264 | - |
| 264 | 265 | - |
| 265 | 266 | - |
| 266 | 267 | - |
| 267 | 268 | - |
| 268 | 269 | - |
| 269 | 270 | - |
| 270 | 271 | - |
| 271 | 272 | - |
| 272 | 273 | - |
| 273 | 274 | - |
| 274 | 275 | - |
| 275 | 276 | - |
| 276 | 277 | - |
| 277 | 278 | - |
| 278 | 279 | - |
| 279 | 280 | - |
| 280 | 281 | - |
| 281 | 282 | - |
| 282 | 283 | - |
| 283 | 284 | - |
| 284 | 285 | - |
| 285 | 286 | - |
| 286 | 287 | - |
| 287 | 288 | - |
| 288 | 289 | - |
| 289 | 290 | - |
| 290 | 291 | - |
| 291 | 292 | - |
| 292 | 293 | - |
| 293 | 294 | - |
| 294 | 295 | - |
| 295 | 296 | - |
| 296 | 297 | - |

| ТЕКСТОВОЕ ОПИСАНИЕ<br>местоположения границ населенных пунктов, территориальных зон | | |
|---|---|---|
| **Прохождение границы** | | **Описание прохождения границы** |
| **от точки** | **до точки** | |
| **1** | **2** | **3** |
| 297 | 298 | - |
| 298 | 299 | - |
| 299 | 300 | - |
| 300 | 301 | - |
| 301 | 302 | - |
| 302 | 303 | - |
| 303 | 304 | - |
| 304 | 305 | - |
| 305 | 306 | - |
| 306 | 307 | - |
| 307 | 308 | - |
| 308 | 309 | - |
| 309 | 310 | - |
| 310 | 311 | - |
| 311 | 312 | - |
| 312 | 313 | - |
| 313 | 314 | - |
| 314 | 315 | - |
| 315 | 316 | - |
| 316 | 317 | - |
| 317 | 318 | - |
| 318 | 319 | - |
| 319 | 320 | - |
| 320 | 321 | - |
| 321 | 322 | - |
| 322 | 323 | - |
| 323 | 324 | - |
| 324 | 325 | - |
| 325 | 326 | - |
| 326 | 327 | - |
| 327 | 328 | - |
| 328 | 329 | - |
| 329 | 330 | - |
| 330 | 331 | - |
| 331 | 332 | - |
| 332 | 333 | - |
| 333 | 334 | - |

| ТЕКСТОВОЕ ОПИСАНИЕ<br>местоположения границ населенных пунктов, территориальных зон | | |
|---|---|---|
| **Прохождение границы** | | **Описание прохождения границы** |
| **от точки** | **до точки** | |
| **1** | **2** | **3** |
| 334 | 335 | - |
| 335 | 336 | - |
| 336 | 337 | - |
| 337 | 338 | - |
| 338 | 339 | - |
| 339 | 340 | - |
| 340 | 341 | - |
| 341 | 342 | - |
| 342 | 343 | - |
| 343 | 344 | - |
| 344 | 345 | - |
| 345 | 346 | - |
| 346 | 347 | - |
| 347 | 348 | - |
| 348 | 349 | - |
| 349 | 350 | - |
| 350 | 351 | - |
| 351 | 352 | - |
| 352 | 353 | - |
| 353 | 354 | - |
| 354 | 355 | - |
| 355 | 356 | - |
| 356 | 357 | - |
| 357 | 358 | - |
| 358 | 359 | - |
| 359 | 360 | - |
| 360 | 361 | - |
| 361 | 362 | - |
| 362 | 363 | - |
| 363 | 364 | - |
| 364 | 365 | - |
| 365 | 366 | - |
| 366 | 367 | - |
| 367 | 368 | - |
| 368 | 369 | - |
| 369 | 370 | - |
| 370 | 371 | - |

| ТЕКСТОВОЕ ОПИСАНИЕ<br>местоположения границ населенных пунктов, территориальных зон | | |
|---|---|---|
| **Прохождение границы** | | **Описание прохождения границы** |
| **от точки** | **до точки** | |
| **1** | **2** | **3** |
| 371 | 372 | - |
| 372 | 373 | - |
| 373 | 374 | - |
| 374 | 375 | - |
| 375 | 376 | - |
| 376 | 377 | - |
| 377 | 378 | - |
| 378 | 379 | - |
| 379 | 380 | - |
| 380 | 381 | - |
| 381 | 382 | - |
| 382 | 383 | - |
| 383 | 384 | - |
| 384 | 385 | - |
| 385 | 386 | - |
| 386 | 387 | - |
| 387 | 388 | - |
| 388 | 389 | - |
| 389 | 390 | - |
| 390 | 391 | - |
| 391 | 392 | - |
| 392 | 393 | - |
| 393 | 394 | - |
| 394 | 395 | - |
| 395 | 396 | - |
| 396 | 397 | - |
| 397 | 398 | - |
| 398 | 399 | - |
| 399 | 400 | - |
| 400 | 401 | - |
| 401 | 402 | - |
| 402 | 403 | - |
| 403 | 404 | - |
| 404 | 405 | - |
| 405 | 406 | - |
| 406 | 407 | - |
| 407 | 408 | - |

| ТЕКСТОВОЕ ОПИСАНИЕ<br>местоположения границ населенных пунктов, территориальных зон | | |
|---|---|---|
| **Прохождение границы** | | **Описание прохождения границы** |
| **от точки** | **до точки** | |
| **1** | **2** | **3** |
| 408 | 409 | - |
| 409 | 410 | - |
| 410 | 411 | - |
| 411 | 412 | - |
| 412 | 413 | - |
| 413 | 414 | - |
| 414 | 415 | - |
| 415 | 416 | - |
| 416 | 417 | - |
| 417 | 418 | - |
| 418 | 419 | - |
| 419 | 420 | - |
| 420 | 421 | - |
| 421 | 422 | - |
| 422 | 423 | - |
| 423 | 424 | - |
| 424 | 425 | - |
| 425 | 426 | - |
| 426 | 427 | - |
| 427 | 428 | - |
| 428 | 429 | - |
| 429 | 430 | - |
| 430 | 431 | - |
| 431 | 432 | - |
| 432 | 433 | - |
| 433 | 434 | - |
| 434 | 435 | - |
| 435 | 436 | - |
| 436 | 437 | - |
| 437 | 438 | - |
| 438 | 439 | - |
| 439 | 440 | - |
| 440 | 441 | - |
| 441 | 442 | - |
| 442 | 443 | - |
| 443 | 444 | - |
| 444 | 445 | - |

| ТЕКСТОВОЕ ОПИСАНИЕ<br>местоположения границ населенных пунктов, территориальных зон | | |
|---|---|---|
| **Прохождение границы** | | **Описание прохождения границы** |
| **от точки** | **до точки** | |
| **1** | **2** | **3** |
| 445 | 446 | - |
| 446 | 447 | - |
| 447 | 448 | - |
| 448 | 449 | - |
| 449 | 450 | - |
| 450 | 451 | - |
| 451 | 452 | - |
| 452 | 453 | - |
| 453 | 454 | - |
| 454 | 455 | - |
| 455 | 456 | - |
| 456 | 457 | - |
| 457 | 458 | - |
| 458 | 459 | - |
| 459 | 460 | - |
| 460 | 461 | - |
| 461 | 462 | - |
| 462 | 463 | - |
| 463 | 464 | - |
| 464 | 465 | - |
| 465 | 466 | - |
| 466 | 467 | - |
| 467 | 468 | - |
| 468 | 469 | - |
| 469 | 470 | - |
| 470 | 471 | - |
| 471 | 472 | - |
| 472 | 473 | - |
| 473 | 474 | - |
| 474 | 475 | - |
| 475 | 476 | - |
| 476 | 477 | - |
| 477 | 478 | - |
| 478 | 479 | - |
| 479 | 480 | - |
| 480 | 481 | - |
| 481 | 482 | - |

| ТЕКСТОВОЕ ОПИСАНИЕ<br>местоположения границ населенных пунктов, территориальных зон | | |
|---|---|---|
| **Прохождение границы** | | **Описание прохождения границы** |
| **от точки** | **до точки** | |
| **1** | **2** | **3** |
| 482 | 483 | - |
| 483 | 484 | - |
| 484 | 485 | - |
| 485 | 486 | - |
| 486 | 487 | - |
| 487 | 488 | - |
| 488 | 489 | - |
| 489 | 490 | - |
| 490 | 491 | - |
| 491 | 492 | - |
| 492 | 493 | - |
| 493 | 494 | - |
| 494 | 495 | - |
| 495 | 496 | - |
| 496 | 497 | - |
| 497 | 498 | - |
| 498 | 499 | - |
| 499 | 500 | - |
| 500 | 501 | - |
| 501 | 502 | - |
| 502 | 503 | - |
| 503 | 504 | - |
| 504 | 505 | - |
| 505 | 506 | - |
| 506 | 507 | - |
| 507 | 508 | - |
| 508 | 509 | - |
| 509 | 510 | - |
| 510 | 511 | - |
| 511 | 512 | - |
| 512 | 513 | - |
| 513 | 514 | - |
| 514 | 515 | - |
| 515 | 516 | - |
| 516 | 517 | - |
| 517 | 518 | - |
| 518 | 519 | - |

| ТЕКСТОВОЕ ОПИСАНИЕ<br>местоположения границ населенных пунктов, территориальных зон | | |
|---|---|---|
| **Прохождение границы** | | **Описание прохождения границы** |
| **от точки** | **до точки** | |
| **1** | **2** | **3** |
| 519 | 520 | - |
| 520 | 521 | - |
| 521 | 522 | - |
| 522 | 523 | - |
| 523 | 524 | - |
| 524 | 525 | - |
| 525 | 526 | - |
| 526 | 527 | - |
| 527 | 528 | - |
| 528 | 529 | - |
| 529 | 530 | - |
| 530 | 531 | - |
| 531 | 532 | - |
| 532 | 533 | - |
| 533 | 534 | - |
| 534 | 535 | - |
| 535 | 536 | - |
| 536 | 537 | - |
| 537 | 538 | - |
| 538 | 539 | - |
| 539 | 540 | - |
| 540 | 541 | - |
| 541 | 542 | - |
| 542 | 543 | - |
| 543 | 544 | - |
| 544 | 545 | - |
| 545 | 546 | - |
| 546 | 547 | - |
| 547 | 548 | - |
| 548 | 549 | - |
| 549 | 550 | - |
| 550 | 551 | - |
| 551 | 552 | - |
| 552 | 553 | - |
| 553 | 554 | - |
| 554 | 555 | - |
| 555 | 556 | - |

| ТЕКСТОВОЕ ОПИСАНИЕ<br>местоположения границ населенных пунктов, территориальных зон | | |
|---|---|---|
| Прохождение границы | | Описание прохождения границы |
| от точки | до точки | |
| 1 | 2 | 3 |
| 556 | 557 | - |
| 557 | 558 | - |
| 558 | 559 | - |
| 559 | 560 | - |
| 560 | 561 | - |
| 561 | 562 | - |
| 562 | 563 | - |
| 563 | 564 | - |
| 564 | 565 | - |
| 565 | 566 | - |
| 566 | 567 | - |
| 567 | 568 | - |
| 568 | 569 | - |
| 569 | 570 | - |
| 570 | 571 | - |
| 571 | 572 | - |
| 572 | 573 | - |
| 573 | 574 | - |
| 574 | 575 | - |
| 575 | 576 | - |
| 576 | 577 | - |
| 577 | 578 | - |
| 578 | 579 | - |
| 579 | 580 | - |
| 580 | 581 | - |
| 581 | 582 | - |
| 582 | 583 | - |
| 583 | 584 | - |
| 584 | 585 | - |
| 585 | 586 | - |
| 586 | 587 | - |
| 587 | 588 | - |
| 588 | 589 | - |
| 589 | 590 | - |
| 590 | 591 | - |
| 591 | 592 | - |
| 592 | 593 | - |

| ТЕКСТОВОЕ ОПИСАНИЕ<br>местоположения границ населенных пунктов, территориальных зон | | |
|---|---|---|
| **Прохождение границы** | | **Описание прохождения границы** |
| **от точки** | **до точки** | |
| **1** | **2** | **3** |
| 593 | 594 | - |
| 594 | 595 | - |
| 595 | 596 | - |
| 596 | 597 | - |
| 597 | 598 | - |
| 598 | 599 | - |
| 599 | 600 | - |
| 600 | 601 | - |
| 601 | 602 | - |
| 602 | 603 | - |
| 603 | 604 | - |
| 604 | 605 | - |
| 605 | 606 | - |
| 606 | 607 | - |
| 607 | 608 | - |
| 608 | 609 | - |
| 609 | 610 | - |
| 610 | 611 | - |
| 611 | 612 | - |
| 612 | 613 | - |
| 613 | 614 | - |
| 614 | 615 | - |
| 615 | 616 | - |
| 616 | 617 | - |
| 617 | 618 | - |
| 618 | 619 | - |
| 619 | 620 | - |
| 620 | 621 | - |
| 621 | 622 | - |
| 622 | 623 | - |
| 623 | 624 | - |
| 624 | 625 | - |
| 625 | 626 | - |
| 626 | 627 | - |
| 627 | 628 | - |
| 628 | 629 | - |
| 629 | 630 | - |

| ТЕКСТОВОЕ ОПИСАНИЕ<br>местоположения границ населенных пунктов, территориальных зон | | |
|---|---|---|
| **Прохождение границы** | | **Описание прохождения границы** |
| **от точки** | **до точки** | |
| **1** | **2** | **3** |
| 630 | 631 | - |
| 631 | 632 | - |
| 632 | 633 | - |
| 633 | 634 | - |
| 634 | 635 | - |
| 635 | 636 | - |
| 636 | 637 | - |
| 637 | 638 | - |
| 638 | 639 | - |
| 639 | 640 | - |
| 640 | 641 | - |
| 641 | 642 | - |
| 642 | 643 | - |
| 643 | 644 | - |
| 644 | 645 | - |
| 645 | 646 | - |
| 646 | 647 | - |
| 647 | 648 | - |
| 648 | 649 | - |
| 649 | 650 | - |
| 650 | 651 | - |
| 651 | 652 | - |
| 652 | 653 | - |
| 653 | 654 | - |
| 654 | 655 | - |
| 655 | 656 | - |
| 656 | 657 | - |
| 657 | 658 | - |
| 658 | 659 | - |
| 659 | 660 | - |
| 660 | 661 | - |
| 661 | 662 | - |
| 662 | 663 | - |
| 663 | 664 | - |
| 664 | 665 | - |
| 665 | 666 | - |
| 666 | 667 | - |

| ТЕКСТОВОЕ ОПИСАНИЕ<br>местоположения границ населенных пунктов, территориальных зон | | |
|---|---|---|
| Прохождение границы | | Описание прохождения границы |
| от точки | до точки | |
| 1 | 2 | 3 |
| 667 | 668 | - |
| 668 | 669 | - |
| 669 | 670 | - |
| 670 | 671 | - |
| 671 | 672 | - |
| 672 | 673 | - |
| 673 | 674 | - |
| 674 | 675 | - |
| 675 | 676 | - |
| 676 | 677 | - |
| 677 | 678 | - |
| 678 | 679 | - |
| 679 | 680 | - |
| 680 | 681 | - |
| 681 | 682 | - |
| 682 | 683 | - |
| 683 | 684 | - |
| 684 | 685 | - |
| 685 | 686 | - |
| 686 | 687 | - |
| 687 | 688 | - |
| 688 | 689 | - |
| 689 | 690 | - |
| 690 | 691 | - |
| 691 | 692 | - |
| 692 | 693 | - |
| 693 | 694 | - |
| 694 | 695 | - |
| 695 | 696 | - |
| 696 | 697 | - |
| 697 | 698 | - |
| 698 | 699 | - |
| 699 | 700 | - |
| 700 | 701 | - |
| 701 | 702 | - |
| 702 | 703 | - |
| 703 | 704 | - |

| ТЕКСТОВОЕ ОПИСАНИЕ<br>местоположения границ населенных пунктов, территориальных зон | | |
|---|---|---|
| **Прохождение границы** | | **Описание прохождения границы** |
| **от точки** | **до точки** | |
| **1** | **2** | **3** |
| 704 | 705 | - |
| 705 | 706 | - |
| 706 | 707 | - |
| 707 | 708 | - |
| 708 | 709 | - |
| 709 | 710 | - |
| 710 | 711 | - |
| 711 | 712 | - |
| 712 | 713 | - |
| 713 | 714 | - |
| 714 | 715 | - |
| 715 | 716 | - |
| 716 | 717 | - |
| 717 | 718 | - |
| 718 | 719 | - |
| 719 | 720 | - |
| 720 | 721 | - |
| 721 | 722 | - |
| 722 | 723 | - |
| 723 | 724 | - |
| 724 | 725 | - |
| 725 | 726 | - |
| 726 | 727 | - |
| 727 | 728 | - |
| 728 | 729 | - |
| 729 | 730 | - |
| 730 | 731 | - |
| 731 | 732 | - |
| 732 | 733 | - |
| 733 | 734 | - |
| 734 | 735 | - |
| 735 | 736 | - |
| 736 | 737 | - |
| 737 | 738 | - |
| 738 | 739 | - |
| 739 | 740 | - |
| 740 | 741 | - |

| ТЕКСТОВОЕ ОПИСАНИЕ<br>местоположения границ населенных пунктов, территориальных зон | | |
|---|---|---|
| **Прохождение границы** | | **Описание прохождения границы** |
| **от точки** | **до точки** | |
| **1** | **2** | **3** |
| 741 | 742 | - |
| 742 | 743 | - |
| 743 | 744 | - |
| 744 | 745 | - |
| 745 | 746 | - |
| 746 | 747 | - |
| 747 | 748 | - |
| 748 | 749 | - |
| 749 | 750 | - |
| 750 | 751 | - |
| 751 | 752 | - |
| 752 | 753 | - |
| 753 | 754 | - |
| 754 | 755 | - |
| 755 | 756 | - |
| 756 | 757 | - |
| 757 | 758 | - |
| 758 | 759 | - |
| 759 | 760 | - |
| 760 | 761 | - |
| 761 | 762 | - |
| 762 | 763 | - |
| 763 | 764 | - |
| 764 | 765 | - |
| 765 | 766 | - |
| 766 | 767 | - |
| 767 | 768 | - |
| 768 | 769 | - |
| 769 | 770 | - |
| 770 | 771 | - |
| 771 | 772 | - |
| 772 | 773 | - |
| 773 | 774 | - |
| 774 | 775 | - |
| 775 | 776 | - |
| 776 | 777 | - |
| 777 | 778 | - |

| ТЕКСТОВОЕ ОПИСАНИЕ<br>местоположения границ населенных пунктов, территориальных зон | | |
|---|---|---|
| Прохождение границы | | Описание прохождения границы |
| от точки | до точки | |
| 1 | 2 | 3 |
| 778 | 779 | - |
| 779 | 780 | - |
| 780 | 781 | - |
| 781 | 782 | - |
| 782 | 783 | - |
| 783 | 784 | - |
| 784 | 785 | - |
| 785 | 786 | - |
| 786 | 787 | - |
| 787 | 788 | - |
| 788 | 789 | - |
| 789 | 790 | - |
| 790 | 791 | - |
| 791 | 792 | - |
| 792 | 793 | - |
| 793 | 794 | - |
| 794 | 795 | - |
| 795 | 796 | - |
| 796 | 797 | - |
| 797 | 798 | - |
| 798 | 799 | - |
| 799 | 800 | - |
| 800 | 801 | - |
| 801 | 802 | - |
| 802 | 803 | - |
| 803 | 804 | - |
| 804 | 805 | - |
| 805 | 806 | - |
| 806 | 807 | - |
| 807 | 808 | - |
| 808 | 809 | - |
| 809 | 810 | - |
| 810 | 811 | - |
| 811 | 812 | - |
| 812 | 813 | - |
| 813 | 814 | - |
| 814 | 815 | - |

| ТЕКСТОВОЕ ОПИСАНИЕ<br>местоположения границ населенных пунктов, территориальных зон | | |
|---|---|---|
| **Прохождение границы** | | **Описание прохождения границы** |
| **от точки** | **до точки** | |
| **1** | **2** | **3** |
| 815 | 816 | - |
| 816 | 817 | - |
| 817 | 818 | - |
| 818 | 819 | - |
| 819 | 820 | - |
| 820 | 821 | - |
| 821 | 822 | - |
| 822 | 823 | - |
| 823 | 824 | - |
| 824 | 825 | - |
| 825 | 826 | - |
| 826 | 827 | - |
| 827 | 828 | - |
| 828 | 829 | - |
| 829 | 830 | - |
| 830 | 831 | - |
| 831 | 832 | - |
| 832 | 833 | - |
| 833 | 834 | - |
| 834 | 835 | - |
| 835 | 836 | - |
| 836 | 837 | - |
| 837 | 838 | - |
| 838 | 839 | - |
| 839 | 840 | - |
| 840 | 841 | - |
| 841 | 842 | - |
| 842 | 843 | - |
| 843 | 844 | - |
| 844 | 845 | - |
| 845 | 846 | - |
| 846 | 847 | - |
| 847 | 848 | - |
| 848 | 849 | - |
| 849 | 850 | - |
| 850 | 851 | - |
| 851 | 852 | - |

| ТЕКСТОВОЕ ОПИСАНИЕ<br>местоположения границ населенных пунктов, территориальных зон | | |
|---|---|---|
| **Прохождение границы** | | **Описание прохождения границы** |
| **от точки** | **до точки** | |
| **1** | **2** | **3** |
| 852 | 853 | - |
| 853 | 854 | - |
| 854 | 855 | - |
| 855 | 856 | - |
| 856 | 857 | - |
| 857 | 858 | - |
| 858 | 859 | - |
| 859 | 860 | - |
| 860 | 861 | - |
| 861 | 862 | - |
| 862 | 863 | - |
| 863 | 864 | - |
| 864 | 865 | - |
| 865 | 866 | - |
| 866 | 867 | - |
| 867 | 868 | - |
| 868 | 869 | - |
| 869 | 870 | - |
| 870 | 871 | - |
| 871 | 872 | - |
| 872 | 873 | - |
| 873 | 874 | - |
| 874 | 875 | - |
| 875 | 876 | - |
| 876 | 877 | - |
| 877 | 878 | - |
| 878 | 879 | - |
| 879 | 880 | - |
| 880 | 881 | - |
| 881 | 882 | - |
| 882 | 883 | - |
| 883 | 884 | - |
| 884 | 885 | - |
| 885 | 886 | - |
| 886 | 887 | - |
| 887 | 888 | - |
| 888 | 889 | - |

| ТЕКСТОВОЕ ОПИСАНИЕ<br>местоположения границ населенных пунктов, территориальных зон | | |
|---|---|---|
| **Прохождение границы** | | **Описание прохождения границы** |
| **от точки** | **до точки** | |
| **1** | **2** | **3** |
| 889 | 890 | - |
| 890 | 891 | - |
| 891 | 892 | - |
| 892 | 893 | - |
| 893 | 894 | - |
| 894 | 895 | - |
| 895 | 896 | - |
| 896 | 897 | - |
| 897 | 898 | - |
| 898 | 899 | - |
| 899 | 900 | - |
| 900 | 901 | - |
| 901 | 902 | - |
| 902 | 903 | - |
| 903 | 904 | - |
| 904 | 905 | - |
| 905 | 906 | - |
| 906 | 907 | - |
| 907 | 908 | - |
| 908 | 909 | - |
| 909 | 910 | - |
| 910 | 911 | - |
| 911 | 912 | - |
| 912 | 913 | - |
| 913 | 914 | - |
| 914 | 915 | - |
| 915 | 916 | - |
| 916 | 917 | - |
| 917 | 918 | - |
| 918 | 919 | - |
| 919 | 920 | - |
| 920 | 921 | - |
| 921 | 922 | - |
| 922 | 923 | - |
| 923 | 924 | - |
| 924 | 925 | - |
| 925 | 926 | - |

| ТЕКСТОВОЕ ОПИСАНИЕ<br>местоположения границ населенных пунктов, территориальных зон | | |
|---|---|---|
| **Прохождение границы** | | **Описание прохождения границы** |
| **от точки** | **до точки** | |
| **1** | **2** | **3** |
| 926 | 927 | - |
| 927 | 928 | - |
| 928 | 929 | - |
| 929 | 930 | - |
| 930 | 931 | - |
| 931 | 932 | - |
| 932 | 933 | - |
| 933 | 934 | - |
| 934 | 935 | - |
| 935 | 936 | - |
| 936 | 937 | - |
| 937 | 938 | - |
| 938 | 939 | - |
| 939 | 940 | - |
| 940 | 941 | - |
| 941 | 942 | - |
| 942 | 943 | - |
| 943 | 944 | - |
| 944 | 945 | - |
| 945 | 946 | - |
| 946 | 947 | - |
| 947 | 948 | - |
| 948 | 949 | - |
| 949 | 950 | - |
| 950 | 951 | - |
| 951 | 952 | - |
| 952 | 953 | - |
| 953 | 954 | - |
| 954 | 955 | - |
| 955 | 956 | - |
| 956 | 957 | - |
| 957 | 958 | - |
| 958 | 959 | - |
| 959 | 960 | - |
| 960 | 961 | - |
| 961 | 962 | - |
| 962 | 963 | - |

| ТЕКСТОВОЕ ОПИСАНИЕ<br>местоположения границ населенных пунктов, территориальных зон | | |
|---|---|---|
| **Прохождение границы** | | **Описание прохождения границы** |
| **от точки** | **до точки** | |
| **1** | **2** | **3** |
| 963 | 964 | - |
| 964 | 965 | - |
| 965 | 966 | - |
| 966 | 967 | - |
| 967 | 968 | - |
| 968 | 969 | - |
| 969 | 970 | - |
| 970 | 971 | - |
| 971 | 972 | - |
| 972 | 973 | - |
| 973 | 974 | - |
| 974 | 975 | - |
| 975 | 976 | - |
| 976 | 977 | - |
| 977 | 1 | - |
| 978 | 979 | - |
| 979 | 980 | - |
| 980 | 981 | - |
| 981 | 982 | - |
| 982 | 983 | - |
| 983 | 984 | - |
| 984 | 985 | - |
| 985 | 986 | - |
| 986 | 987 | - |
| 987 | 988 | - |
| 988 | 989 | - |
| 989 | 990 | - |
| 990 | 991 | - |
| 991 | 992 | - |
| 992 | 993 | - |
| 993 | 994 | - |
| 994 | 995 | - |
| 995 | 996 | - |
| 996 | 997 | - |
| 997 | 998 | - |
| 998 | 999 | - |
| 999 | 1000 | - |

| ТЕКСТОВОЕ ОПИСАНИЕ<br>местоположения границ населенных пунктов, территориальных зон | | |
|---|---|---|
| **Прохождение границы** | | **Описание прохождения границы** |
| **от точки** | **до точки** | |
| **1** | **2** | **3** |
| 1000 | 1001 | - |
| 1001 | 1002 | - |
| 1002 | 1003 | - |
| 1003 | 978 | - |
| 1004 | 1005 | - |
| 1005 | 1006 | - |
| 1006 | 1007 | - |
| 1007 | 1008 | - |
| 1008 | 1009 | - |
| 1009 | 1010 | - |
| 1010 | 1011 | - |
| 1011 | 1012 | - |
| 1012 | 1013 | - |
| 1013 | 1014 | - |
| 1014 | 1015 | - |
| 1015 | 1016 | - |
| 1016 | 1017 | - |
| 1017 | 1018 | - |
| 1018 | 1019 | - |
| 1019 | 1020 | - |
| 1020 | 1021 | - |
| 1021 | 1022 | - |
| 1022 | 1023 | - |
| 1023 | 1024 | - |
| 1024 | 1025 | - |
| 1025 | 1026 | - |
| 1026 | 1027 | - |
| 1027 | 1028 | - |
| 1028 | 1029 | - |
| 1029 | 1030 | - |
| 1030 | 1031 | - |
| 1031 | 1032 | - |
| 1032 | 1033 | - |
| 1033 | 1034 | - |
| 1034 | 1035 | - |
| 1035 | 1036 | - |
| 1036 | 1037 | - |

| ТЕКСТОВОЕ ОПИСАНИЕ<br>местоположения границ населенных пунктов, территориальных зон | | |
|---|---|---|
| **Прохождение границы** | | **Описание прохождения границы** |
| **от точки** | **до точки** | |
| **1** | **2** | **3** |
| 1037 | 1038 | - |
| 1038 | 1039 | - |
| 1039 | 1040 | - |
| 1040 | 1041 | - |
| 1041 | 1042 | - |
| 1042 | 1043 | - |
| 1043 | 1044 | - |
| 1044 | 1045 | - |
| 1045 | 1046 | - |
| 1046 | 1047 | - |
| 1047 | 1048 | - |
| 1048 | 1049 | - |
| 1049 | 1050 | - |
| 1050 | 1051 | - |
| 1051 | 1052 | - |
| 1052 | 1053 | - |
| 1053 | 1054 | - |
| 1054 | 1055 | - |
| 1055 | 1056 | - |
| 1056 | 1057 | - |
| 1057 | 1058 | - |
| 1058 | 1059 | - |
| 1059 | 1060 | - |
| 1060 | 1061 | - |
| 1061 | 1062 | - |
| 1062 | 1063 | - |
| 1063 | 1064 | - |
| 1064 | 1065 | - |
| 1065 | 1066 | - |
| 1066 | 1067 | - |
| 1067 | 1068 | - |
| 1068 | 1069 | - |
| 1069 | 1070 | - |
| 1070 | 1071 | - |
| 1071 | 1072 | - |
| 1072 | 1073 | - |
| 1073 | 1074 | - |

| ТЕКСТОВОЕ ОПИСАНИЕ<br>местоположения границ населенных пунктов, территориальных зон | | |
|---|---|---|
| **Прохождение границы** | | **Описание прохождения границы** |
| **от точки** | **до точки** | |
| **1** | **2** | **3** |
| 1074 | 1075 | - |
| 1075 | 1076 | - |
| 1076 | 1077 | - |
| 1077 | 1078 | - |
| 1078 | 1079 | - |
| 1079 | 1080 | - |
| 1080 | 1081 | - |
| 1081 | 1082 | - |
| 1082 | 1083 | - |
| 1083 | 1084 | - |
| 1084 | 1085 | - |
| 1085 | 1086 | - |
| 1086 | 1087 | - |
| 1087 | 1088 | - |
| 1088 | 1089 | - |
| 1089 | 1090 | - |
| 1090 | 1091 | - |
| 1091 | 1092 | - |
| 1092 | 1093 | - |
| 1093 | 1094 | - |
| 1094 | 1095 | - |
| 1095 | 1096 | - |
| 1096 | 1097 | - |
| 1097 | 1098 | - |
| 1098 | 1099 | - |
| 1099 | 1100 | - |
| 1100 | 1101 | - |
| 1101 | 1102 | - |
| 1102 | 1103 | - |
| 1103 | 1104 | - |
| 1104 | 1105 | - |
| 1105 | 1106 | - |
| 1106 | 1107 | - |
| 1107 | 1108 | - |
| 1108 | 1109 | - |
| 1109 | 1110 | - |
| 1110 | 1111 | - |

| ТЕКСТОВОЕ ОПИСАНИЕ<br>местоположения границ населенных пунктов, территориальных зон | | |
|---|---|---|
| **Прохождение границы** | | **Описание прохождения границы** |
| **от точки** | **до точки** | |
| **1** | **2** | **3** |
| 1111 | 1112 | - |
| 1112 | 1113 | - |
| 1113 | 1114 | - |
| 1114 | 1115 | - |
| 1115 | 1116 | - |
| 1116 | 1117 | - |
| 1117 | 1118 | - |
| 1118 | 1119 | - |
| 1119 | 1120 | - |
| 1120 | 1121 | - |
| 1121 | 1122 | - |
| 1122 | 1123 | - |
| 1123 | 1124 | - |
| 1124 | 1125 | - |
| 1125 | 1126 | - |
| 1126 | 1127 | - |
| 1127 | 1128 | - |
| 1128 | 1129 | - |
| 1129 | 1130 | - |
| 1130 | 1131 | - |
| 1131 | 1132 | - |
| 1132 | 1133 | - |
| 1133 | 1134 | - |
| 1134 | 1135 | - |
| 1135 | 1136 | - |
| 1136 | 1137 | - |
| 1137 | 1138 | - |
| 1138 | 1139 | - |
| 1139 | 1140 | - |
| 1140 | 1141 | - |
| 1141 | 1142 | - |
| 1142 | 1143 | - |
| 1143 | 1144 | - |
| 1144 | 1145 | - |
| 1145 | 1146 | - |
| 1146 | 1147 | - |
| 1147 | 1148 | - |

| ТЕКСТОВОЕ ОПИСАНИЕ<br>местоположения границ населенных пунктов, территориальных зон | | |
|---|---|---|
| **Прохождение границы** | | **Описание прохождения границы** |
| **от точки** | **до точки** | |
| **1** | **2** | **3** |
| 1148 | 1149 | - |
| 1149 | 1150 | - |
| 1150 | 1151 | - |
| 1151 | 1152 | - |
| 1152 | 1153 | - |
| 1153 | 1154 | - |
| 1154 | 1155 | - |
| 1155 | 1156 | - |
| 1156 | 1157 | - |
| 1157 | 1158 | - |
| 1158 | 1159 | - |
| 1159 | 1160 | - |
| 1160 | 1161 | - |
| 1161 | 1162 | - |
| 1162 | 1163 | - |
| 1163 | 1164 | - |
| 1164 | 1165 | - |
| 1165 | 1166 | - |
| 1166 | 1167 | - |
| 1167 | 1168 | - |
| 1168 | 1169 | - |
| 1169 | 1170 | - |
| 1170 | 1171 | - |
| 1171 | 1172 | - |
| 1172 | 1173 | - |
| 1173 | 1174 | - |
| 1174 | 1175 | - |
| 1175 | 1176 | - |
| 1176 | 1177 | - |
| 1177 | 1178 | - |
| 1178 | 1179 | - |
| 1179 | 1180 | - |
| 1180 | 1181 | - |
| 1181 | 1182 | - |
| 1182 | 1183 | - |
| 1183 | 1184 | - |
| 1184 | 1185 | - |

| ТЕКСТОВОЕ ОПИСАНИЕ<br>местоположения границ населенных пунктов, территориальных зон | | |
|---|---|---|
| Прохождение границы | | Описание прохождения границы |
| от точки | до точки | |
| 1 | 2 | 3 |
| 1185 | 1186 | - |
| 1186 | 1187 | - |
| 1187 | 1188 | - |
| 1188 | 1189 | - |
| 1189 | 1190 | - |
| 1190 | 1191 | - |
| 1191 | 1192 | - |
| 1192 | 1193 | - |
| 1193 | 1194 | - |
| 1194 | 1195 | - |
| 1195 | 1196 | - |
| 1196 | 1197 | - |
| 1197 | 1198 | - |
| 1198 | 1199 | - |
| 1199 | 1200 | - |
| 1200 | 1201 | - |
| 1201 | 1202 | - |
| 1202 | 1203 | - |
| 1203 | 1204 | - |
| 1204 | 1205 | - |
| 1205 | 1206 | - |
| 1206 | 1207 | - |
| 1207 | 1208 | - |
| 1208 | 1209 | - |
| 1209 | 1210 | - |
| 1210 | 1211 | - |
| 1211 | 1212 | - |
| 1212 | 1213 | - |
| 1213 | 1214 | - |
| 1214 | 1215 | - |
| 1215 | 1216 | - |
| 1216 | 1217 | - |
| 1217 | 1218 | - |
| 1218 | 1219 | - |
| 1219 | 1220 | - |
| 1220 | 1221 | - |
| 1221 | 1222 | - |

| ТЕКСТОВОЕ ОПИСАНИЕ<br>местоположения границ населенных пунктов, территориальных зон | | |
|---|---|---|
| **Прохождение границы** | | **Описание прохождения границы** |
| **от точки** | **до точки** | |
| **1** | **2** | **3** |
| 1222 | 1223 | - |
| 1223 | 1224 | - |
| 1224 | 1225 | - |
| 1225 | 1226 | - |
| 1226 | 1227 | - |
| 1227 | 1228 | - |
| 1228 | 1229 | - |
| 1229 | 1230 | - |
| 1230 | 1231 | - |
| 1231 | 1232 | - |
| 1232 | 1233 | - |
| 1233 | 1234 | - |
| 1234 | 1235 | - |
| 1235 | 1236 | - |
| 1236 | 1237 | - |
| 1237 | 1238 | - |
| 1238 | 1239 | - |
| 1239 | 1240 | - |
| 1240 | 1241 | - |
| 1241 | 1242 | - |
| 1242 | 1243 | - |
| 1243 | 1244 | - |
| 1244 | 1245 | - |
| 1245 | 1246 | - |
| 1246 | 1247 | - |
| 1247 | 1248 | - |
| 1248 | 1249 | - |
| 1249 | 1250 | - |
| 1250 | 1251 | - |
| 1251 | 1252 | - |
| 1252 | 1253 | - |
| 1253 | 1254 | - |
| 1254 | 1255 | - |
| 1255 | 1256 | - |
| 1256 | 1257 | - |
| 1257 | 1258 | - |
| 1258 | 1259 | - |

| ТЕКСТОВОЕ ОПИСАНИЕ<br>местоположения границ населенных пунктов, территориальных зон | | |
|---|---|---|
| **Прохождение границы** | | **Описание прохождения границы** |
| **от точки** | **до точки** | |
| **1** | **2** | **3** |
| 1259 | 1004 | - |
| 1260 | 1261 | - |
| 1261 | 1262 | - |
| 1262 | 1263 | - |
| 1263 | 1264 | - |
| 1264 | 1265 | - |
| 1265 | 1260 | - |
| 1266 | 1267 | - |
| 1267 | 1268 | - |
| 1268 | 1269 | - |
| 1269 | 1270 | - |
| 1270 | 1271 | - |
| 1271 | 1272 | - |
| 1272 | 1273 | - |
| 1273 | 1274 | - |
| 1274 | 1275 | - |
| 1275 | 1276 | - |
| 1276 | 1277 | - |
| 1277 | 1278 | - |
| 1278 | 1279 | - |
| 1279 | 1280 | - |
| 1280 | 1281 | - |
| 1281 | 1282 | - |
| 1282 | 1283 | - |
| 1283 | 1284 | - |
| 1284 | 1285 | - |
| 1285 | 1286 | - |
| 1286 | 1287 | - |
| 1287 | 1288 | - |
| 1288 | 1289 | - |
| 1289 | 1290 | - |
| 1290 | 1291 | - |
| 1291 | 1292 | - |
| 1292 | 1293 | - |
| 1293 | 1294 | - |
| 1294 | 1295 | - |
| 1295 | 1296 | - |

| ТЕКСТОВОЕ ОПИСАНИЕ<br>местоположения границ населенных пунктов, территориальных зон | | |
|---|---|---|
| **Прохождение границы** | | **Описание прохождения границы** |
| **от точки** | **до точки** | |
| **1** | **2** | **3** |
| 1296 | 1266 | - |
| 1297 | 1298 | - |
| 1298 | 1299 | - |
| 1299 | 1300 | - |
| 1300 | 1301 | - |
| 1301 | 1302 | - |
| 1302 | 1303 | - |
| 1303 | 1304 | - |
| 1304 | 1305 | - |
| 1305 | 1306 | - |
| 1306 | 1307 | - |
| 1307 | 1308 | - |
| 1308 | 1297 | - |
| 1309 | 1310 | - |
| 1310 | 1311 | - |
| 1311 | 1312 | - |
| 1312 | 1313 | - |
| 1313 | 1314 | - |
| 1314 | 1315 | - |
| 1315 | 1316 | - |
| 1316 | 1317 | - |
| 1317 | 1309 | - |
| 1318 | 1319 | - |
| 1319 | 1320 | - |
| 1320 | 1321 | - |
| 1321 | 1318 | - |
| 1322 | 1323 | - |
| 1323 | 1324 | - |
| 1324 | 1325 | - |
| 1325 | 1326 | - |
| 1326 | 1327 | - |
| 1327 | 1328 | - |
| 1328 | 1329 | - |
| 1329 | 1330 | - |
| 1330 | 1331 | - |
| 1331 | 1322 | - |
| | | |