УПРАВЛЕНИЕ СТРОИТЕЛЬСТВА И АРХИТЕКТУРЫ ЛИПЕЦКОЙ ОБЛАСТИ

ПРИКАЗ

«15» 02 2023 г. № 41

г. Липецк

О принятии решения об утверждении правил землепользования и застройки сельского поселения Воловский сельсовет Воловского муниципального района Липецкой области

В соответствии со статьями 31, 32 Градостроительного кодекса Российской Федерации, Законом Липецкой области от 26.12.2014 №357-ОЗ «О перераспределении полномочий между органами местного самоуправления муниципальных образований Липецкой области и органами государственной власти Липецкой области», постановлением Правительства Липецкой области от 04.08.2022 № 67 «Об осуществлении органами государственной власти Липецкой области перераспределенных полномочий», с учетом протокола публичных слушаний от 16.09.2022 №2, заключения о результатах публичных слушаний от 16.09.2022,

ПРИКАЗЫВАЮ:

1. Утвердить правила землепользования и застройки сельского поселения Воловский сельсовет Воловского муниципального района Липецкой области согласно приложению.
2. Управлению строительства и архитектуры Липецкой области обеспечить опубликование настоящего приказа в средствах массовой информации в порядке, установленном для официального опубликования нормативных правовых актов Липецкой области, иной официальной информации, и размещение на официальном сайте управления строительства и архитектуры Липецкой области в информационно - телекоммуникационной сети «Интернет».
3. Управлению строительства и архитектуры Липецкой области направить настоящий приказ в администрацию сельского поселения Воловский сельсовет

Воловского муниципального района Липецкой области для его размещения на официальном сайте сельского поселения Воловский сельсовет Воловского муниципального района Липецкой области в информационно - телекоммуникационной сети Интернет.

4. Настоящий приказ вступает в силу со дня его подписания.

Начальник управления –
главный архитектор области А.П. Болгов

Приложение
к приказу управления строительства
и архитектуры Липецкой области
«О принятии решения об утверждении
правил землепользования и застройки
сельского поселения Воловский сельсовет
Воловского муниципального района
Липецкой области
от «15» 02 2023 г. № 41

ПРАВИЛА ЗЕМЛЕПОЛЬЗОВАНИЯ И ЗАСТРОЙКИ СЕЛЬСКОГО ПОСЕЛЕНИЯ ВОЛОВСКИЙ СЕЛЬСОВЕТ ВОЛОВСКОГО МУНИЦИПАЛЬНОГО РАЙОНА ЛИПЕЦКОЙ ОБЛАСТИ

РАЗДЕЛ I. ПОРЯДОК ПРИМЕНЕНИЯ ПРАВИЛ ЗЕМЛЕПОЛЬЗОВАНИЯ И ЗАСТРОЙКИ И ВНЕСЕНИЯ В НИХ ИЗМЕНЕНИЙ

1. Положение о регулировании землепользования и застройки

1.1. Общие положения.

Правила землепользования и застройки сельского поселения Воловский сельсовет Воловского муниципального района Липецкой области (далее — Правила, настоящие Правила) являются документом градостроительного зонирования, принятым в соответствии с Градостроительным кодексом Российской Федерации, Земельным кодексом Российской Федерации, Федеральным законом от 06.10.2003 № 131-ФЗ «Об общих принципах организации местного самоуправления в Российской Федерации», приказом Росреестра от 10.11.2020 № П/0412 «Об утверждении классификатора видов разрешенного использования земельных участков», иными законами и нормативными правовыми актами Российской Федерации и Липецкой области о градостроительной деятельности, в области земельных отношений, охраны объектов культурного наследия, охраны окружающей среды и рационального использования природных ресурсов, на основании Устава сельского поселения Воловский сельсовет Воловского муниципального района Липецкой области (далее — поселение), муниципальных правовых актов, определяющих основные направления социально-экономического и градостроительного развития Воловского муниципального района (далее — муниципальный район) и поселения, с учетом требований технических регламентов, положения о территориальном планировании, содержащегося в генеральном плане сельского поселения Воловский сельсовет Воловского муниципального района Липецкой области (далее — генеральный план), результатов общественных обсуждений или публичных слушаний по проекту Правил и предложений заинтересованных лиц.

Правила обязательны для исполнения органами государственной власти, органами местного самоуправления, физическими и юридическими лицами.

Правила подлежат опубликованию в порядке, установленном для официального опубликования нормативных правовых актов исполнительных органов государственной власти Липецкой области, согласно постановлению Правительства Липецкой области от 28.12.2022 № 359 «Об утверждении Порядка принятия, государственной регистрации и опубликования нормативных правовых актов исполнительных органов государственной власти Липецкой области и структурных подразделений Правительства Липецкой области, имеющих статус юридического лица» (далее — официальное опубликование).

Утвержденная в соответствии с требованиями Градостроительного кодекса Российской Федерации документация по планировке территории, разрешения на строительство, разрешения на ввод объекта в эксплуатацию, уведомления о соответствии указанных в уведомлении о планируемом строительстве параметров объекта индивидуального жилищного строительства или садового дома установленным параметрам и допустимости размещения объекта индивидуального жилищного строительства или садового дома на земельном участке, уведомления о соответствии построенных или реконструированных объекта индивидуального жилищного строительства или садового дома требованиям законодательства о градостроительной деятельности либо о несоответствии построенных или реконструированных объекта индивидуального жилищного строительства или садового дома требованиям законодательства о градостроительной деятельности, выданные до вступления в силу настоящих Правил, являются действительными.

1.2. Назначение и область применения Правил.

Правила разработаны в целях:

1) создания условий для устойчивого развития территории поселения, сохранения окружающей среды;

2) создания условий для планировки территории поселения;

3) обеспечения прав и законных интересов физических и юридических лиц, в том числе правообладателей земельных участков и объектов капитального строительства, расположенных на территории поселения;

4) создания условий для привлечения инвестиций, в том числе путем предоставления возможности выбора наиболее эффективных видов разрешенного использования земельных участков и объектов капитального строительства, расположенных на территории поселения.

При подготовке Правил в части установления границ территориальных зон и градостроительных регламентов должна быть обеспечена возможность размещения на территории поселения, предусмотренных документами территориального планирования, объектов федерального значения, объектов регионального значения, объектов местного значения (за исключением линейных объектов).

При осуществлении градостроительной деятельности на территории поселения, наряду с Правилами, применяются технические регламенты (до их вступления в силу в установленном порядке — нормативные технические документы в части, не противоречащей Федеральному закону от 27.12.2002 № 184-ФЗ «О техническом регулировании» и Градостроительному кодексу Российской Федерации),

региональные нормативы градостроительного проектирования и местные нормативы градостроительного проектирования поселения, а также иные нормативные правовые акты в части, не противоречащей настоящим Правилам.

Настоящие Правила применяются наряду с:

1) техническими регламентами и иными обязательными требованиями, установленными в соответствии с законодательством в целях обеспечения безопасности жизни и здоровья людей, надежности и безопасности зданий, строений и сооружений, сохранения окружающей природной среды и объектов культурного наследия;

2) иными нормативными правовыми актами поселения по вопросам регулирования землепользования и застройки. Указанные акты применяются в части, не противоречащей настоящим Правилам.

Принятые до введения в действие настоящих Правил нормативные правовые акты местного уровня по вопросам землепользования и застройки применяются в части, не противоречащей настоящими Правилами.

Дополнения и изменения в Правила вносятся в случаях и в порядке, предусмотренных пунктом 5.2 настоящего раздела Правил.

1.3. Перераспределение полномочий между органами местного самоуправления и органами государственной власти субъекта Российской Федерации.

Полномочия органов местного самоуправления и исполнительных органов государственной власти Липецкой области в области градостроительной деятельности перераспределены в порядке, предусмотренном Федеральным законом от 06.10.2003 № 131-ФЗ «Об общих принципах организации местного самоуправления в Российской Федерации», Закона Липецкой области от 26.12.2014 № 357-ОЗ «О перераспределении полномочий между органами местного самоуправления муниципальных образований Липецкой области и органами государственной власти Липецкой области», постановлением Правительства Липецкой области от 04.08.2022 № 67 «Об осуществлении органами государственной власти Липецкой области перераспределенных полномочий».

1.4. Полномочия органов государственной власти субъекта Российской Федерации.

К полномочиям органов государственной власти субъекта Российской Федерации относятся:

1) принятие решения о подготовке проекта правил землепользования и застройки, утверждение состава и порядка деятельности комиссии по подготовке проекта правил землепользования и застройки, подготовка проекта правил землепользования и застройки;

2) утверждение правил землепользования и застройки поселения;

3) иные полномочия, установленные федеральными законами, законами Липецкой области.

1.5. Полномочия комиссии по подготовке проекта правил землепользования и застройки.

К полномочиям комиссии по подготовке проекта правил землепользования и застройки (далее — Комиссия по подготовке Правил) относятся:

1. принятие и рассмотрение предложений о подготовке проекта Правил;
2. принятие и рассмотрение предложений о внесении изменений в Правила;
3. подготовка заключения, содержащего рекомендации о подготовке и внесении в соответствии с поступившим предложением изменений в Правила или об отклонении такого предложения;
4. обеспечение подготовки проекта Правил, проекта изменений в Правила;
5. обеспечение внесения изменений в проект Правил с учетом результатов общественных обсуждений или публичных слушаний по такому проекту.

1.6. Полномочия органа местного самоуправления муниципального района.

К полномочиям органа местного самоуправления муниципального района в области землепользования и застройки относятся:

1) выдача разрешений на строительство, внесение изменений в выданные разрешения на строительство;

2) выдача разрешений на ввод объектов в эксплуатацию;

3) изъятие земельных участков для муниципальных нужд;

4) принятие решения о резервировании земельных участков в границах поселения для муниципальных нужд;

5) осуществление муниципального земельного контроля в границах поселения;

6) направление уведомления о соответствии указанных в уведомлении о планируемом строительстве параметров объекта индивидуального жилищного строительства или садового дома установленным параметрам и допустимости размещения объекта индивидуального жилищного строительства или садового дома на земельном участке, уведомления о несоответствии указанных в уведомлении о планируемом строительстве параметров объекта индивидуального жилищного строительства или садового дома установленным параметрам и (или) недопустимости размещения объекта индивидуального жилищного строительства или садового дома на земельном участке на территории поселения;

7) направление уведомления о соответствии или несоответствии построенных или реконструированных объекта индивидуального жилищного строительства или садового дома требованиям законодательства о градостроительной деятельности при строительстве или реконструкции объектов индивидуального жилищного строительства или садовых домов на земельных участках, расположенных на территории поселения;

8) иные полномочия, установленные Федеральным законом от 06.10.2003 № 131-ФЗ «Об общих принципах организации местного самоуправления в Российской Федерации», другими федеральными законами, законами Липецкой области.

1.7. Полномочия органа местного самоуправления поселения.

К полномочиям органа местного самоуправления поселения в области землепользования и застройки относятся:

1) принятие решения о предоставлении разрешения на условно разрешенный вид использования земельного участка, объектов капитального строительства;

2) принятие решения о предоставлении разрешения на отклонение от предельных параметров разрешенного строительства, реконструкции объектов капитального строительства;

3) принятие решения о назначении публичных слушаний или общественных обсуждений;

4) организация и проведение публичных слушаний или общественных обсуждений;

5) составление заключения по результатам публичных слушаний или общественных обсуждений;

6) изъятие земельных участков для муниципальных нужд;

7) принятие решения о резервировании земельных участков для муниципальных нужд;

8) утверждение состава и порядка деятельности комиссии по принятию решений о предоставлении разрешения на условно разрешенный вид использования земельного участка, объектов капитального строительства и о предоставлении разрешения на отклонение от предельных параметров разрешенного строительства, реконструкции объектов капитального строительства;

9) иные полномочия, установленные Федеральным законом от 06.10.2003 № 131-ФЗ «Об общих принципах организации местного самоуправления в Российской Федерации», другими федеральными законами, законами Липецкой области.

1.8. Полномочия комиссии по принятию решений о предоставлении разрешения на условно разрешенный вид использования земельного участка, объектов капитального строительства и о предоставлении разрешения на отклонение от предельных параметров разрешенного строительства, реконструкции объектов капитального строительства.

К полномочиям комиссии органа местного самоуправления поселения в области землепользования и застройки (далее — Комиссия) относятся:

1) принятие и рассмотрение заявлений о предоставлении разрешения на условно разрешенный вид использования земельного участка, объектов капитального строительства, о предоставлении разрешения на отклонение от предельных параметров разрешенного строительства, реконструкции объектов капитального строительства;

2) рассмотрение представленных органом местного самоуправления поселения заключений о результатах общественных обсуждений или публичных слушаний по проекту решения о предоставлении разрешения на условно разрешенный вид использования земельного участка и (или) объекта капитального строительства, заключения о результатах общественных обсуждений или публичных

слушаний по проекту решения о предоставлении разрешения на отклонение от предельных параметров разрешенного строительства, реконструкции объектов капитального строительства;

3) подготовка рекомендаций о предоставлении разрешения или об отказе в предоставлении разрешения на условно разрешенный вид использования земельного участка и (или) объекта капитального строительства, с указанием причин принятого решения, подготовка рекомендаций о предоставлении разрешения либо об отказе в предоставлении разрешения на отклонение от предельных параметров разрешенного строительства, реконструкции объектов капитального строительства.

2. Положение об изменении видов разрешенного использования земельных участков и объектов капитального строительства физическими и юридическими лицами

2.1. Изменение видов разрешенного использования земельных участков и объектов капитального строительства физическими и юридическими лицами.

2.1.1. При изменении видов разрешенного использования земельных участков и объектов капитального строительства на основной и вспомогательный виды разрешенного использования земельных участков и объектов капитального строительства такие виды разрешенного использования земельных участков и объектов капитального строительства, предусмотренные в составе градостроительного регламента, установленного настоящими Правилами, выбираются правообладателями земельных участков и объектов капитального строительства самостоятельно (за исключением органов государственной власти, органов местного самоуправления, государственных и муниципальных учреждений, государственных и муниципальных унитарных предприятий) без дополнительных разрешений и согласования.

2.1.2. Для изменения видов разрешенного использования земельных участков и объектов капитального строительства на основной и вспомогательный виды разрешенного использования земельных участков и объектов капитального строительства правообладателю необходимо направить в орган регистрации прав заявление об изменении вида разрешенного использования. Принятие нормативных правовых актов для изменений видов разрешенного использования земельных участков и объектов капитального строительства при этом не требуется.

2.1.3. Изменение видов разрешенного использования земельных участков и объектов капитального строительства на основной и вспомогательный виды разрешенного использования земельных участков и объектов капитального строительства без проведения строительства, реконструкции объектов капитального строительства осуществляется правообладателями земельных участков и объектов капитального строительства в соответствии с градостроительным регламентом при условии соблюдения требований технических регламентов.

2.1.4. Решения об изменении одного вида разрешенного использования земельных участков и объектов капитального строительства, расположенных на земельных участках, на которые действие градостроительных регламентов не

распространяется или для которых градостроительные регламенты не устанавливаются, на другой вид такого использования принимаются в соответствии с федеральными законами.

2.2. Порядок предоставления разрешения на условно разрешенный вид использования земельного участка или объекта капитального строительства.

2.2.1. Разрешения на условно разрешенный вид использования земельного участка или объекта капитального строительства предоставляется применительно к земельному участку или объекту капитального строительства, расположенным на территории поселения, на которые распространяется действие градостроительного регламента.

2.2.2. Физическое или юридическое лицо, заинтересованное в предоставлении разрешения на условно разрешенный вид использования земельного участка или объекта капитального строительства (далее — разрешение на условно разрешенный вид использования), направляет заявление в Комиссию.

2.2.3. Заявление о предоставлении разрешения на условно разрешенный вид использования подлежит рассмотрению на общественных обсуждениях или публичных слушаниях в соответствии со статьей 39 Градостроительного кодекса Российской Федерации, за исключением случая, установленного в пункте 2.2.4 настоящего раздела Правил.

2.2.4. В случае, если условно разрешенный вид использования земельного участка или объекта капитального строительства включен в градостроительный регламент в установленном для внесения изменений в Правила порядке, после проведения публичных слушаний или общественных обсуждений по инициативе физического или юридического лица, заинтересованного в предоставлении разрешения на условно разрешенный вид использования, решение о предоставлении разрешения на условно разрешенный вид использования такому лицу принимается без проведения публичных слушаний или общественных обсуждений.

2.2.5. Срок проведения общественных обсуждений или публичных слушаний со дня оповещения жителей муниципального образования об их проведении до дня опубликования заключения о результатах общественных обсуждений или публичных слушаний определяется Уставом поселения и (или) нормативным правовым актом представительного органа поселения и не может быть более одного месяца.

2.2.6. На основании заключения о результатах общественных обсуждений или публичных слушаний по проекту решения о предоставлении разрешения на условно разрешенный вид использования Комиссия осуществляет подготовку рекомендаций о предоставлении разрешения на условно разрешенный вид использования или об отказе в предоставлении такого разрешения с указанием причин принятого решения и направляет их главе администрации поселения.

2.2.7. На основании указанных в пункте 2.2.6 настоящего раздела Правил рекомендаций глава администрации поселения в течение трех дней со дня поступления таких рекомендаций принимает решение о предоставлении разрешения на условно разрешенный вид использования или об отказе в предоставлении такого разрешения. Указанное решение подлежит опубликованию в порядке, установленном для официального опубликования муниципальных правовых актов, иной

официальной информации, и размещается на официальном сайте поселения в сети «Интернет».

2.2.8. Физическое или юридическое лицо вправе оспорить в судебном порядке решение о предоставлении разрешения на условно разрешенный вид использования или об отказе в предоставлении такого разрешения.

2.3. Порядок предоставления разрешения на отклонение от предельных параметров разрешенного строительства, реконструкции объектов капитального строительства.

2.3.1. Правообладатели земельных участков, размеры которых меньше установленных градостроительным регламентом минимальных размеров земельных участков либо конфигурация, инженерно-геологические или иные характеристики которых неблагоприятны для застройки, вправе обратиться с заявлением в Комиссию о выдаче разрешения на отклонение от предельных параметров разрешенного строительства, реконструкции объектов капитального строительства.

2.3.2. Рассмотрение заявления о предоставлении разрешения на отклонение от предельных параметров разрешенного строительства, реконструкции объекта капитального строительства осуществляется Комиссией в соответствии со статьей 40 Градостроительного кодекса Российской Федерации.

2.3.3. Правообладатели земельных участков вправе обратиться за разрешениями на отклонение от предельных параметров разрешенного строительства, реконструкции объектов капитального строительства, если такое отклонение необходимо в целях однократного изменения одного или нескольких предельных параметров разрешенного строительства, реконструкции объектов капитального строительства, установленных градостроительным регламентом для конкретной территориальной зоны, не более чем на десять процентов.

2.3.4. Проект решения о предоставлении разрешения на отклонение от предельных параметров разрешенного строительства, реконструкции объектов капитального строительства подготавливается в течение пятнадцати рабочих дней со дня поступления заявления о предоставлении такого разрешения и подлежит рассмотрению на публичных слушаниях или общественных обсуждениях в соответствии со статьей 40 Градостроительного кодекса Российской Федерации.

2.3.5. На основании заключения о результатах общественных обсуждений или публичных слушаний по проекту решения о предоставлении разрешения на отклонение от предельных параметров разрешенного строительства, реконструкции объектов капитального строительства Комиссия в течение пятнадцати рабочих дней со дня окончания таких обсуждений или слушаний осуществляет подготовку рекомендаций о предоставлении такого разрешения или об отказе в предоставлении такого разрешения с указанием причин принятого решения и направляет указанные рекомендации главе администрации поселения.

2.3.6. Глава администрации поселения в течение семи дней со дня поступления, указанных в пункте 2.3.5 настоящего раздела Правил рекомендаций, принимает решение о предоставлении разрешения на отклонение от предельных параметров разрешенного строительства, реконструкции объектов капитального строительства

или об отказе в предоставлении такого разрешения с указанием причин принятого решения.

2.3.7. Физическое или юридическое лицо вправе оспорить в судебном порядке решение о предоставлении разрешения на отклонение от предельных параметров разрешенного строительства, реконструкции объектов капитального строительства или об отказе в предоставлении такого разрешения.

3. Положение о подготовке документации по планировке территории

3.1. Общие положения о документации по планировке территории.

3.1.1. Подготовка документации по планировке территории осуществляется в целях обеспечения устойчивого развития территорий, в том числе выделения элементов планировочной структуры, установления границ земельных участков, установления границ зон планируемого размещения объектов капитального строительства.

3.1.2. Видами документации по планировке территории являются:

1) проект планировки территории;
2) проект межевания территории.

3.1.3. Состав и содержание документации по планировке территории устанавливаются Градостроительным кодексом Российской Федерации, за исключением случаев, предусмотренных федеральным законодательством.

3.1.4. Состав и содержание документации по планировке территории, предусматривающей размещение одного или нескольких линейных объектов, устанавливаются Правительством Российской Федерации.

3.2. Порядок подготовки документации по планировке территории.

3.2.1. Подготовка документации по планировке территории осуществляется на основании решения о подготовке документации по планировке территории, принимаемого уполномоченным органом, за исключением случаев, предусмотренных Градостроительным кодексом Российской Федерации.

3.2.2. Решение о подготовке документации по планировке территории принимается уполномоченным органом:

1) по собственной инициативе;
2) по инициативе органов государственной власти, органа местного самоуправления поселения на основании их обращения;
3) на основании предложений физических или юридических лиц о подготовке документации по планировке территории, за исключением случаев, указанных в части 1.1 статьи 45 Градостроительного кодекса Российской Федерации.

3.2.3. Подготовка документации по планировке территории может осуществляться физическими или юридическими лицами за счет их средств.

3.2.4. Органы и лица, указанные в подпунктах 2 и 3 пункта 3.2.2 настоящего раздела Правил, обращаются в уполномоченный орган с заявлением о подготовке документации по планировке территории (далее — заявление).

3.2.5. Уполномоченный орган в срок, установленный законодательством со дня поступления заявления принимает решение о подготовке документации по планировке территории или отказывает в принятии такого решения.

3.2.6. Проекты планировки территории и проекты межевания территории, решение об утверждении которых принимается в соответствии с настоящим пунктом уполномоченным органом в предусмотренных законодательством случаях, до их утверждения подлежат обязательному рассмотрению на общественных обсуждениях или публичных слушаниях, за исключением случаев, предусмотренных частью 5.1 статьи 46 Градостроительного кодекса Российской Федерации. Общественные обсуждения или публичные слушания по указанным проектам проводятся в порядке, установленном статьей 5.1 Градостроительного кодекса Российской Федерации, и по правилам, предусмотренным частью 11 статьи 46 Градостроительного кодекса Российской Федерации. Уполномоченный орган, с учетом протокола общественных обсуждений или публичных слушаний и заключения о результатах таких общественных обсуждений или публичных слушаний, в срок установленный законодательством принимает решение об утверждении документации по планировке территории или об отклонении такой документации и о направлении ее на доработку с учетом указанных протокола и заключения.

3.2.7. Органы государственной власти Российской Федерации, органы государственной власти субъектов Российской Федерации, органы местного самоуправления, физические и юридические лица вправе оспорить в судебном порядке документацию по планировке территории.

3.2.8. Внесение изменений в документацию по планировке территории допускается путем утверждения ее отдельных частей с соблюдением требований об обязательном опубликовании такой документации в порядке, установленном законодательством. В указанном случае согласование документации по планировке территории осуществляется применительно к утверждаемым частям.

4. Положение о проведении общественных обсуждений или публичных слушаний по вопросам землепользования и застройки

4.1. Общие положения об общественных обсуждениях или публичных слушаниях по вопросам землепользования и застройки.

4.1.1. В целях соблюдения права человека на благоприятные условия жизнедеятельности, прав и законных интересов правообладателей земельных участков и объектов капитального строительства по проектам правил землепользования и застройки, проектам планировки территории, проектам межевания территории, проектам, предусматривающим внесение изменений в один из указанных утвержденных документов, проектам решений о предоставлении разрешения на условно разрешенный вид использования земельного участка или объекта капитального строительства, проектам решений о предоставлении разрешения на отклонение от предельных параметров разрешенного строительства, реконструкции объектов капитального строительства (далее также в настоящем пункте — проекты), в соответствии с Уставом поселения и (или) нормативным

правовым актом представительного органа поселения и с учетом положений настоящих Правил, проводятся общественные обсуждения или публичные слушания, за исключением случаев, предусмотренных настоящими Правилами и другими федеральными законами.

4.1.2. Участниками общественных обсуждений или публичных слушаний по проектам правил землепользования и застройки, проектам планировки территории, проектам межевания территории, проектам, предусматривающим внесение изменений в один из указанных утвержденных документов, являются граждане, постоянно проживающие на территории, в отношении которой подготовлены данные проекты, правообладатели находящихся в границах этой территории земельных участков и (или) расположенных на них объектов капитального строительства, а также правообладатели помещений, являющихся частью указанных объектов капитального строительства.

4.1.3. Участниками общественных обсуждений или публичных слушаний по проектам решений о предоставлении разрешения на условно разрешенный вид использования земельного участка или объекта капитального строительства, проектам решений о предоставлении разрешения на отклонение от предельных параметров разрешенного строительства, реконструкции объектов капитального строительства являются граждане, постоянно проживающие в пределах территориальной зоны, в границах которой расположен земельный участок или объект капитального строительства, в отношении которых подготовлены данные проекты, правообладатели находящихся в границах этой территориальной зоны земельных участков и (или) расположенных на них объектов капитального строительства, граждане, постоянно проживающие в границах земельных участков, прилегающих к земельному участку, в отношении которого подготовлены данные проекты, правообладатели таких земельных участков или расположенных на них объектов капитального строительства, правообладатели помещений, являющихся частью объекта капитального строительства, в отношении которого подготовлены данные проекты, а в случае, предусмотренном частью 3 статьи 39 Градостроительного кодекса Российской Федерации, также правообладатели земельных участков и объектов капитального строительства, подверженных риску негативного воздействия на окружающую среду в результате реализации данных проектов.

4.1.4. Процедура проведения общественных обсуждений и публичных слушаний состоит из следующих этапов:

1) оповещение о начале общественных обсуждений или публичных слушаний;

2) размещение проекта, подлежащего рассмотрению на общественных обсуждениях или публичных слушаниях, и информационных материалов к нему на официальном сайте и открытие экспозиции или экспозиций такого проекта;

3) проведение экспозиции или экспозиций проекта, подлежащего рассмотрению на общественных обсуждениях или публичных слушаниях;

4) проведение собрания или собраний участников публичных слушаний;

5) подготовка и оформление протокола общественных обсуждений или публичных слушаний;

6) подготовка и опубликование заключения о результатах общественных обсуждений или публичных слушаний.

4.1.5. Оповещение о начале общественных обсуждений или публичных слушаний должно содержать:

1) информацию о проекте, подлежащем рассмотрению на общественных обсуждениях или публичных слушаниях, и перечень информационных материалов к такому проекту;

2) информацию о порядке и сроках проведения общественных обсуждений или публичных слушаний по проекту, подлежащему рассмотрению на общественных обсуждениях или публичных слушаниях;

3) информацию о месте, дате открытия экспозиции или экспозиций проекта, подлежащего рассмотрению на общественных обсуждениях или публичных слушаниях, о сроках проведения экспозиции или экспозиций такого проекта, о днях и часах, в которые возможно посещение указанных экспозиции или экспозиций;

4) информацию о порядке, сроке и форме внесения участниками общественных обсуждений или публичных слушаний предложений и замечаний, касающихся проекта, подлежащего рассмотрению на общественных обсуждениях или публичных слушаниях.

4.1.6. Оповещение о начале общественных обсуждений также должно содержать информацию об официальном сайте, на котором будут размещены проект, подлежащий рассмотрению на общественных обсуждениях, и информационные материалы к нему, или информационных системах, в которых будут размещены такой проект и информационные материалы к нему, с использованием которых будут проводиться общественные обсуждения. Оповещение о начале публичных слушаний также должно содержать информацию об официальном сайте, на котором будут размещены проект, подлежащий рассмотрению на публичных слушаниях, и информационные материалы к нему, информацию о дате, времени и месте проведения собрания или собраний участников публичных слушаний.

4.1.7. Оповещение о начале общественных обсуждений или публичных слушаний:

1) не позднее чем за семь дней до дня размещения на официальном сайте или в информационных системах проекта, подлежащего рассмотрению на общественных обсуждениях или публичных слушаниях, подлежит опубликованию в порядке, установленном для официального опубликования муниципальных правовых актов, иной официальной информации, а также в случае, если это предусмотрено муниципальными правовыми актами, в иных средствах массовой информации;

2) распространяется на информационных стендах, оборудованных около здания уполномоченного на проведение общественных обсуждений или публичных слушаний органа местного самоуправления, в местах массового скопления граждан и в иных местах, расположенных на территории, в отношении которой подготовлены соответствующие проекты, и (или) в границах территориальных зон и (или) земельных участков, указанных в пункте 4.1.3 настоящего раздела Правил (далее — территория, в пределах которой проводятся общественные обсуждения или

публичные слушания), иными способами, обеспечивающими доступ участников общественных обсуждений или публичных слушаний к указанной информации.

4.1.8. В течение всего периода размещения проекта в соответствии с подпунктом 2 пункта 4.1.4 настоящего раздела Правил, подлежащего рассмотрению на общественных обсуждениях или публичных слушаниях, и информационных материалов к нему проводятся экспозиция или экспозиции такого проекта. В ходе работы экспозиции должны быть организованы консультирование посетителей экспозиции, распространение информационных материалов о проекте, подлежащем рассмотрению на общественных обсуждениях или публичных слушаниях. Консультирование посетителей экспозиции осуществляется представителями уполномоченного на проведение общественных обсуждений или публичных слушаний органа местного самоуправления или созданного им коллегиального совещательного органа (далее — организатор общественных обсуждений или публичных слушаний) и (или) разработчика проекта, подлежащего рассмотрению на общественных обсуждениях или публичных слушаниях.

4.1.9. В период размещения проекта в соответствии с подпунктом 2 пункта 4.1.4 настоящего раздела Правил, подлежащего рассмотрению на общественных обсуждениях или публичных слушаниях, и информационных материалов к нему и проведения экспозиции или экспозиций такого проекта, участники общественных обсуждений или публичных слушаний, прошедшие в соответствии с пунктом 4.1.11 настоящего раздела Правил идентификацию, имеют право вносить предложения и замечания, касающиеся такого проекта:

1) посредством официального сайта или информационных систем (в случае проведения общественных обсуждений);

2) в письменной или устной форме в ходе проведения собрания или собраний участников публичных слушаний (в случае проведения публичных слушаний);

3) в письменной форме в адрес организатора общественных обсуждений или публичных слушаний;

4) посредством записи в книге (журнале) учета посетителей экспозиции проекта, подлежащего рассмотрению на общественных обсуждениях или публичных слушаниях.

4.1.10. Предложения и замечания, внесенные в соответствии с пунктом 4.1.9 настоящего раздела Правил, подлежат регистрации, а также обязательному рассмотрению организатором общественных обсуждений или публичных слушаний, за исключением случая, предусмотренного пунктом 4.1.14 настоящего раздела Правил.

4.1.11. Участники общественных обсуждений или публичных слушаний в целях идентификации представляют сведения о себе (фамилию, имя, отчество (при наличии), дату рождения, адрес места жительства (регистрации) — для физических лиц; наименование, основной государственный регистрационный номер, место нахождения и адрес — для юридических лиц) с приложением документов, подтверждающих такие сведения. Участники общественных обсуждений или публичных слушаний, являющиеся правообладателями соответствующих земельных участков и (или) расположенных на них объектов капитального строительства и (или)

помещений, являющихся частью указанных объектов капитального строительства, также представляют сведения соответственно о таких земельных участках, объектах капитального строительства, помещениях, являющихся частью указанных объектов капитального строительства, из Единого государственного реестра недвижимости и иные документы, устанавливающие или удостоверяющие их права на такие земельные участки, объекты капитального строительства, помещения, являющиеся частью указанных объектов капитального строительства.

4.1.12. Не требуется представление указанных в пункте 4.1.11 настоящего раздела Правил, подтверждающих сведения об участниках общественных обсуждений (фамилию, имя, отчество (при наличии), дату рождения, адрес места жительства (регистрации) — для физических лиц; наименование, основной государственный регистрационный номер, место нахождения и адрес — для юридических лиц), если данными лицами вносятся предложения и замечания, касающиеся проекта, подлежащего рассмотрению на общественных обсуждениях, посредством официального сайта или информационных систем (при условии, что эти сведения содержатся на официальном сайте или в информационных системах). При этом для подтверждения сведений, указанных в пункте 4.1.11 настоящего раздела Правил, может использоваться единая система идентификации и аутентификации.

4.1.13. Обработка персональных данных участников общественных обсуждений или публичных слушаний осуществляется с учетом требований, установленных Федеральным законом от 27.07.2006 № 152-ФЗ «О персональных данных».

4.1.14. Предложения и замечания, внесенные в соответствии с пунктом 4.1.10 настоящего раздела Правил, не рассматриваются в случае выявления факта представления участником общественных обсуждений или публичных слушаний недостоверных сведений.

4.1.15. Организатором общественных обсуждений или публичных слушаний обеспечивается равный доступ к проекту, подлежащему рассмотрению на общественных обсуждениях или публичных слушаниях, всех участников общественных обсуждений или публичных слушаний (в том числе путем предоставления при проведении общественных обсуждений доступа к официальному сайту, информационным системам в многофункциональных центрах предоставления государственных и муниципальных услуг и (или) помещениях органов государственной власти субъектов Российской Федерации, органов местного самоуправления, подведомственных им организаций).

4.1.16. Официальный сайт и (или) информационные системы должны обеспечивать возможность:

1) проверки участниками общественных обсуждений полноты и достоверности отражения на официальном сайте и (или) в информационных системах внесенных ими предложений и замечаний;

2) представления информации о результатах общественных обсуждений, количестве участников общественных обсуждений.

4.1.17. Организатор общественных обсуждений или публичных слушаний подготавливает и оформляет протокол общественных обсуждений или публичных слушаний, в котором указываются:

1) дата оформления протокола общественных обсуждений или публичных слушаний;

2) информация об организаторе общественных обсуждений или публичных слушаний;

3) информация, содержащаяся в опубликованном оповещении о начале общественных обсуждений или публичных слушаний, дата и источник его опубликования;

4) информация о сроке, в течение которого принимались предложения и замечания участников общественных обсуждений или публичных слушаний, о территории, в пределах которой проводятся общественные обсуждения или публичные слушания;

5) все предложения и замечания участников общественных обсуждений или публичных слушаний с разделением на предложения и замечания граждан, являющихся участниками общественных обсуждений или публичных слушаний и постоянно проживающих на территории, в пределах которой проводятся общественные обсуждения или публичные слушания, и предложения и замечания иных участников общественных обсуждений или публичных слушаний.

4.1.18. К протоколу общественных обсуждений или публичных слушаний прилагается перечень принявших участие в рассмотрении проекта участников общественных обсуждений или публичных слушаний, включающий в себя сведения об участниках общественных обсуждений или публичных слушаний (фамилию, имя, отчество (при наличии), дату рождения, адрес места жительства (регистрации) — для физических лиц; наименование, основной государственный регистрационный номер, место нахождения и адрес — для юридических лиц).

4.1.19. Участник общественных обсуждений или публичных слушаний, который внес предложения и замечания, касающиеся проекта, рассмотренного на общественных обсуждениях или публичных слушаниях, имеет право получить выписку из протокола общественных обсуждений или публичных слушаний, содержащую внесенные этим участником предложения и замечания.

4.1.20. На основании протокола общественных обсуждений или публичных слушаний организатор общественных обсуждений или публичных слушаний осуществляет подготовку заключения о результатах общественных обсуждений или публичных слушаний.

4.1.21. В заключении о результатах общественных обсуждений или публичных слушаний должны быть указаны:

1) дата оформления заключения о результатах общественных обсуждений или публичных слушаний;

2) наименование проекта, рассмотренного на общественных обсуждениях или публичных слушаниях, сведения о количестве участников общественных обсуждений или публичных слушаний, которые приняли участие в общественных обсуждениях или публичных слушаниях;

3) реквизиты протокола общественных обсуждений или публичных слушаний, на основании которого подготовлено заключение о результатах общественных обсуждений или публичных слушаний;

4) содержание внесенных предложений и замечаний участников общественных обсуждений или публичных слушаний с разделением на предложения и замечания граждан, являющихся участниками общественных обсуждений или публичных слушаний и постоянно проживающих на территории, в пределах которой проводятся общественные обсуждения или публичные слушания, и предложения и замечания иных участников общественных обсуждений или публичных слушаний. В случае внесения несколькими участниками общественных обсуждений или публичных слушаний одинаковых предложений и замечаний допускается обобщение таких предложений и замечаний;

5) аргументированные рекомендации организатора общественных обсуждений или публичных слушаний о целесообразности или нецелесообразности учета внесенных участниками общественных обсуждений или публичных слушаний предложений и замечаний и выводы по результатам общественных обсуждений или публичных слушаний.

4.1.22. Заключение о результатах общественных обсуждений или публичных слушаний подлежит опубликованию в порядке, установленном для официального опубликования муниципальных правовых актов, иной официальной информации, и размещается на официальном сайте поселения в информационно-телекоммуникационной сети Интернет.

4.1.23. Срок проведения общественных обсуждений или публичных слушаний со дня опубликования оповещения о начале общественных обсуждений или публичных слушаний до дня опубликования заключения о результатах общественных обсуждений или публичных слушаний определяется в соответствии с законодательством.

5. Положение о внесении изменений в правила землепользования и застройки

5.1. Основания для внесения изменений в Правила.

5.1.1. Основаниями для рассмотрения вопроса о внесении изменений в Правила являются:

1) несоответствие Правил генеральному плану поселения, схеме территориального планирования муниципального района, возникшее в результате внесения в генеральный план поселения или схему территориального планирования муниципального района изменений;

2) поступление от уполномоченного Правительством Российской Федерации федерального органа исполнительной власти обязательного для исполнения в сроки, установленные законодательством Российской Федерации, предписания об устранении нарушений ограничений использования объектов недвижимости, установленных на приаэродромной территории, которые допущены в Правилах поселения;

3) поступление предложений об изменении границ территориальных зон, изменении градостроительных регламентов;

4) несоответствие сведений о местоположении границ зон с особыми условиями использования территорий, территорий объектов культурного наследия, отображенных на Карте градостроительного зонирования, содержащемуся в Едином государственном реестре недвижимости описанию местоположения границ указанных зон, территорий;

5) несоответствие установленных градостроительным регламентом ограничений использования земельных участков и объектов капитального строительства, расположенных полностью или частично в границах зон с особыми условиями использования территорий, территорий достопримечательных мест федерального, регионального и местного значения, содержащимся в Едином государственном реестре недвижимости ограничениям использования объектов недвижимости в пределах таких зон, территорий;

6) установление, изменение, прекращение существования зоны с особыми условиями использования территории, установление, изменение границ территории объекта культурного наследия, территории исторического поселения федерального значения, территории исторического поселения регионального значения;

7) принятие решения о комплексном развитии территории;

8) обнаружение мест захоронений погибших при защите Отечества, расположенных в границах муниципальных образований.

5.1.2. В случае, если Правилами не обеспечена в соответствии с пунктом 1.2 настоящего раздела Правил возможность размещения на территории поселения предусмотренных документами территориального планирования объектов федерального значения, объектов регионального значения, объектов местного значения муниципального района (за исключением линейных объектов), уполномоченный орган исполнительной власти области обеспечивают внесение изменений в Правила в целях обеспечения размещения указанных объектов. При этом проведение общественных обсуждений или публичных слушаний не требуется.

5.2. Порядок внесения изменений в Правила.

5.2.1. Подготовку проекта решения о внесении изменений в Правила осуществляет Комиссия по подготовке Правил.

5.2.2. Предложения о внесении изменений в Правила в Комиссию по подготовке Правил направляются:

1) федеральными органами исполнительной власти в случаях, если Правила могут воспрепятствовать функционированию, размещению объектов капитального строительства федерального значения;

2) органами исполнительной власти субъектов Российской Федерации в случаях, если Правила могут воспрепятствовать функционированию, размещению объектов капитального строительства регионального значения;

3) органами местного самоуправления муниципального района в случаях, если Правила могут воспрепятствовать функционированию, размещению объектов капитального строительства местного значения;

4) органами местного самоуправления поселения в случаях, если необходимо совершенствовать порядок регулирования землепользования и застройки на соответствующих территории поселения;

5) органами местного самоуправления в случаях обнаружения мест захоронений погибших при защите Отечества, расположенных в границах поселения;

6) физическими или юридическими лицами в инициативном порядке либо в случаях, если в результате применения Правил земельные участки и объекты капитального строительства не используются эффективно, причиняется вред их правообладателям, снижается стоимость земельных участков и объектов капитального строительства, не реализуются права и законные интересы граждан и их объединений;

7) уполномоченным федеральным органом исполнительной власти или юридическим лицом, созданным Российской Федерацией и обеспечивающим реализацию принятого Правительством Российской Федерацией решения о комплексном развитии территории;

8) высшим исполнительным органом государственной власти субъекта Российской Федерации, органом местного самоуправления, принявшими решение о комплексном развитии территории, юридическим лицом, созданным субъектом Российской Федерации и обеспечивающим реализацию принятого субъектом Российской Федерации решения о комплексном развитии территории, либо лицом, с которым заключен договор о комплексном развитии территории в целях реализации решения о комплексном развитии территории.

5.2.3. Комиссия по подготовке Правил в течение двадцати пяти дней со дня поступления предложения о внесении изменения в правила землепользования и застройки осуществляет подготовку заключения, в котором содержатся рекомендации о внесении в соответствии с поступившим предложением изменения в правила землепользования и застройки или об отклонении такого предложения с указанием причин отклонения, и направляет это заключение в управление строительства и архитектуры Липецкой области (далее — Управление).

5.2.4. Управление с учетом рекомендаций, содержащихся в заключении Комиссии по подготовке Правил, в течение двадцати пяти дней принимает решение о подготовке проекта о внесении изменения в правила землепользования и застройки или об отклонении предложения о внесении изменения в данные правила с указанием причин отклонения и направляет копию такого решения заявителям.

5.2.5. Общественные обсуждения или публичные слушания по проекту о внесении изменения в Правила проводятся в порядке, определяемом законодательством Российской Федерации, Уставом поселения и (или) нормативным правовым актом представительного органа местного самоуправления поселения и настоящими Правилами.

5.2.6. После завершения общественных обсуждений или публичных слушаний по проекту о внесении изменения в Правила орган местного самоуправления поселения направляет в Комиссию по подготовке Правил протоколы общественных обсуждений или публичных слушаний и заключение о результатах общественных обсуждений или публичных слушаний.

5.2.7. Комиссия по подготовке Правил, с учетом результатов таких общественных обсуждений или публичных слушаний, обеспечивает внесение изменений в Правила и представляет указанный проект в Управление. Обязательными приложениями к проекту о внесении изменений в Правила являются протокол общественных обсуждений или публичных слушаний и заключение о результатах общественных обсуждений или публичных слушаний, за исключением случаев, если их проведение в соответствии с Градостроительным кодексом Российской Федерации не требуется.

5.2.8. По результатам указанных выше процедур Управление в установленный срок после представления ему проекта о внесении изменений в Правила и указанных в пункте 5.2.7 настоящего раздела Правил обязательных приложений должно принять решение об утверждении изменений в Правила или об отклонении проекта о внесении изменений в Правила и о направлении его на доработку с указанием даты его повторного представления.

5.2.9. Решение об утверждении изменений в Правила или об отклонении проекта о внесении изменений в Правила может быть оспорено в суде.

6. Положение о регулировании иных вопросов землепользования и застройки.

Иные вопросы землепользования и застройки на территории поселения регулируются законодательством Российской Федерации, Липецкой области и нормативными правовыми актами поселения.

Предельные (максимальные и минимальные) размеры земельных участков, находящихся в государственной или муниципальной собственности и образуемых для индивидуального жилищного строительства, для ведения огородничества, для ведения садоводства или для ведения личного подсобного хозяйства в целях однократного бесплатного предоставления отдельным категориям гражданам, в случаях, предусмотренных федеральными законами и законодательством Липецкой области, устанавливаются в соответствии с Законом Липецкой области от 04.12.2003 № 81-ОЗ «О правовом регулировании земельных правоотношений в Липецкой области».

Предельные (максимальные и минимальные) размеры земельных участков, находящихся в государственной или муниципальной собственности, образуемых в целях предоставления гражданам в собственность для ведения личного подсобного хозяйства определяются с учетом требований, установленных Федеральным законом от 07.07.2003 № 112-ФЗ «О личном подсобном хозяйстве».

РАЗДЕЛ II. КАРТА ГРАДОСТРОИТЕЛЬНОГО ЗОНИРОВАНИЯ

1. Порядок установления и описание территориальных зон

1.1. В результате градостроительного зонирования территории поселения определены территориальные зоны, отображенные на Карте градостроительного зонирования (таблица 1).

Описание территориальных зон

Таблица 1

№ п/п	Кодовое обозначение территориальной зоны	Наименование территориальной зоны
1.	ЖИЛЫЕ ЗОНЫ	
1.1.	Ж-1	Зона застройки индивидуальными жилыми домами
1.2.	Ж-2	Зона застройки малоэтажными жилыми домами (до 4 этажей, включая мансардный)
2.	ОБЩЕСТВЕННО-ДЕЛОВЫЕ ЗОНЫ	
2.1.	ОД-1	Многофункциональная общественно-деловая зона
3.	СПЕЦИАЛИЗИРОВАННЫЕ ОБЩЕСТВЕННО-ДЕЛОВЫЕ ЗОНЫ	
3.1.	ОС-1	Зона специализированной общественной застройки
4.	ЗОНЫ СЕЛЬСКОХОЗЯЙСТВЕННОГО ИСПОЛЬЗОВАНИЯ	
4.1.	СХ-1.1	Производственная зона сельскохозяйственных предприятий в черте населённого пункта
4.2.	СХ-1.2	Производственная зона сельскохозяйственных предприятий за чертой населённого пункта
4.3	ЛПХ	Зона для ведения личного подсобного хозяйства
5.	ЗОНЫ РЕКРЕАЦИОННОГО НАЗНАЧЕНИЯ	
5.1.	Р-1	Зона озелененных территорий общего пользования
5.2.	Р-2	Зона рекреационного назначения
6.	ПРОИЗВОДСТВЕННЫЕ ЗОНЫ	
6.1.	П-1	Производственная зона
6.2.	П-2	Коммунально-складская зона
7.	ЗОНЫ ИНЖЕНЕРНОЙ ИНФРАСТРУКТУРЫ	
7.1.	И-1	Зона инженерных объектов
8.	ЗОНЫ ТРАНСПОРТНОЙ ИНФРАСТРУКТУРЫ	
8.1.	Т-1	Зона транспортных объектов
9.	ЗОНЫ СПЕЦИАЛЬНОГО НАЗНАЧЕНИЯ	
9.1.	СП-1	Зона кладбищ
9.2.	СП-2	Зона складирования и захоронения отходов


1.2. Правилами для каждой территориальной зоны индивидуально, с учетом особенностей ее расположения и развития, а также возможности территориального сочетания различных видов использования земельных участков, установлен градостроительный регламент.

1.3. Для земельных участков, расположенных в границах одной территориальной зоны, устанавливается единый градостроительный регламент.

1.4. Границы территориальных зон определены на Карте градостроительного зонирования.

1.5. Границы зон с особыми условиями использования территорий отображены на отдельной карте — Карта границ зон с особыми условиями использования территорий.

2. Карта градостроительного зонирования, М 1:10 000, М 1:5000[1]

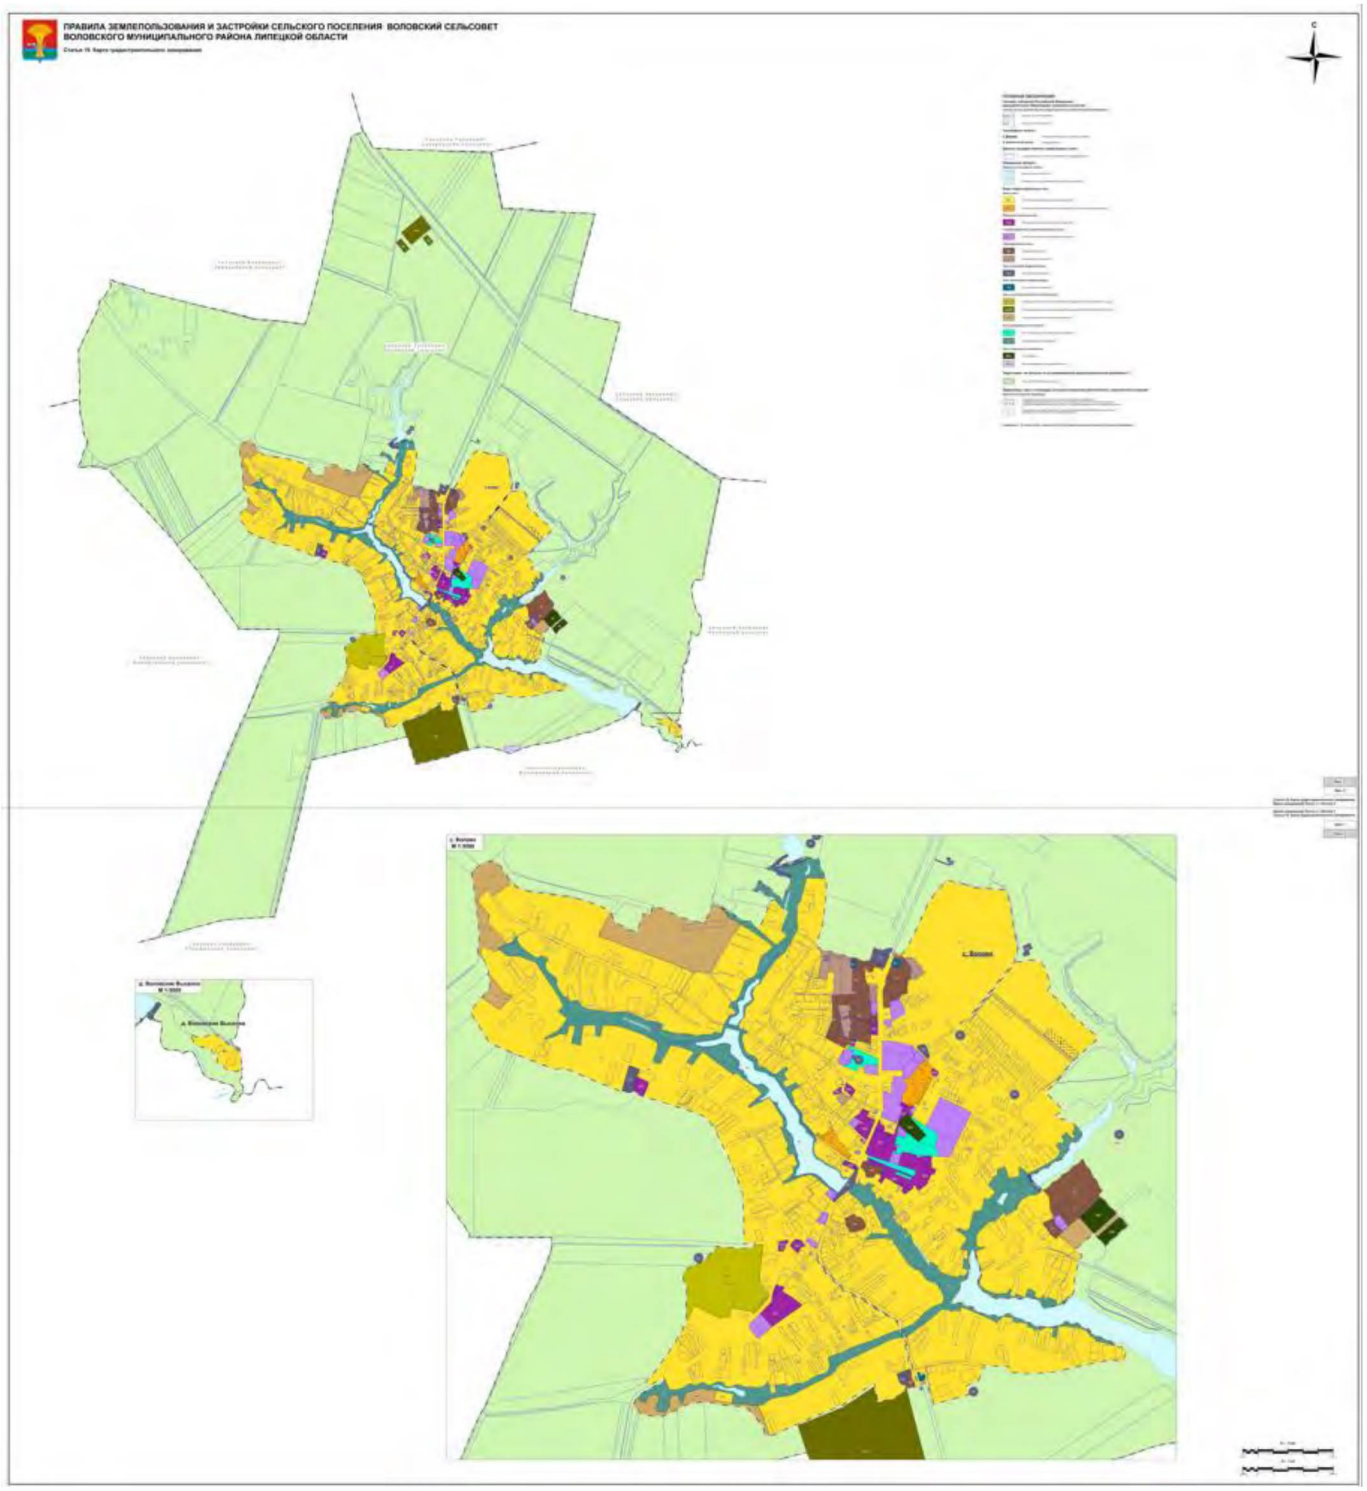

[1]Сведения о границах территориальных зон, приведены в приложениях 1-15 к правилам землепользования и застройки сельского поселения Воловский сельсовет Воловского муниципального района Липецкой области.

3. Карта границ зон с особыми условиями использования территорий, М 1:10 000, М 1:5000



РАЗДЕЛ III. ГРАДОСТРОИТЕЛЬНЫЕ РЕГЛАМЕНТЫ

1. Градостроительные регламенты зоны застройки индивидуальными жилыми домами (Ж-1)

Виды разрешенного использования земельных участков и объектов капитального строительства, предельные (минимальные и (или) максимальные) размеры земельных участков и предельные параметры разрешенного строительства, реконструкции объектов капитального строительства зоны застройки индивидуальными жилыми домами (Ж-1) представлены в таблице 2.

Виды разрешенного использования земельных участков и объектов капитального строительства, предельные (минимальные и (или) максимальные) размеры земельных участков и предельные параметры разрешенного строительства, реконструкции объектов капитального строительства зоны застройки индивидуальными жилыми домами (Ж-1)

Таблица 2

№ п/п	Виды разрешенного использования земельного участка			Предельные (минимальные и (или) максимальные) размеры земельных участков и предельные параметры разрешенного строительства, реконструкции объектов капитального строительства				
	код	наименование	описание видов разрешенного использования земельных участков и объектов капитального строительства	предельные (минимальные и (или) максимальные) размеры земельных участков, в том числе их площадь	минимальные отступы от границ земельных участков в целях определения мест допустимого размещения зданий, строений, сооружений, за пределами которых запрещено строительство зданий, строений, сооружений	предельное количество этажей зданий, строений, сооружений	максимальный процент застройки в границах земельного участка, определяемый как отношение суммарной площади земельного участка, которая может быть застроена, ко всей площади земельного участка	иные предельные параметры разрешенного строительства, реконструкции объектов капитального строительства
I.	Основные виды разрешенного использования							
1.	2.1	Для индивидуального жилищного строительства	Размещение жилого дома (отдельно стоящего здания количеством	Минимальный размер земельного участка –	Минимальные отступы от границ земельного	Предельное количество этажей, включая	Максимальный процент застройки – 50 %	Минимальный отступ от красной линии – 5 м

			надземных этажей не более чем три, высотой не более двадцати метров, которое состоит из комнат и помещений вспомогательного использования, предназначенных для удовлетворения гражданами бытовых и иных нужд, связанных с их проживанием в таком здании, не предназначенного для раздела на самостоятельные объекты недвижимости); выращивание сельскохозяйственных культур; размещение гаражей для собственных нужд и хозяйственных построек	300 кв. м; Максимальный размер земельного участка – 5000 кв. м	участка в целях определения места допустимого размещения объекта – 3 м	мансардный – 3		
2.	2.2	Для ведения личного подсобного хозяйства (приусадебный	Размещение жилого дома, указанного в описании вида разрешенного использования с	Минимальный размер земельного участка – 200 кв. м;	Минимальные отступы от границ земельного участка в	Предельное количество этажей – 3	Максимальный процент застройки – 50 %	Минимальный отступ от красной линии – 5 м

		земельный участок)	кодом 2.1; производство сельскохозяйственной продукции; размещение гаража и иных вспомогательных сооружений; содержание сельскохозяйственных животных	Максимальный размер земельного участка – 6000 кв. м	целях определения места допустимого размещения объекта – 3 м			
3.	2.3	Блокированная жилая застройка	Размещение жилого дома, имеющего одну или несколько общих стен с соседними жилыми домами (количеством этажей не более чем три, при общем количестве совмещенных домов не более десяти и каждый из которых предназначен для проживания одной семьи, имеет общую стену (общие стены) без проемов с соседним домом или соседними домами, расположен на	Минимальный размер земельного участка – 100 кв. м; Максимальный размер земельного участка – 2000 кв. м	Минимальные отступы от границ земельного участка в целях определения места допустимого размещения объекта – 3 м, в месте примыкания блоков – по границе земельного участка	Предельное количество этажей – 3	Максимальный процент застройки – 50 %	Минимальный отступ от красной линии – 5 м

			отдельном земельном участке и имеет выход на территорию общего пользования (жилые дома блокированной застройки); разведение декоративных и плодовых деревьев, овощных и ягодных культур; размещение гаражей для собственных нужд и иных вспомогательных сооружений; обустройство спортивных и детских площадок, площадок для отдыха					
4.	3.1.1	Предоставление коммунальных услуг	Размещение зданий и сооружений, обеспечивающих поставку воды, тепла, электричества, газа, отвод канализационных стоков, очистку и уборку объектов	Не подлежат установлению	Минимальные отступы от границ земельного участка в целях определения места допустимого	Предельное количество этажей – 2	Максимальный процент застройки – 90 %	Не подлежат установлению

			недвижимости (котельных, водозаборов, очистных сооружений, насосных станций, водопроводов, линий электропередач, трансформаторных подстанций, газопроводов, линий связи, телефонных станций, канализаций, стоянок, гаражей и мастерских для обслуживания уборочной и аварийной техники, сооружений, необходимых для сбора и плавки снега)		размещения объекта – 1 м			
5.	5.1.3	Площадки для занятий спортом	Размещение площадок для занятия спортом и физкультурой на открытом воздухе (физкультурные площадки, беговые дорожки, поля для спортивной игры)	Не подлежат установлению	Не подлежат установлению	Не подлежат установлению	Не подлежат установлению	Не подлежат установлению

II.	Условно разрешенные виды использования							
1.	2.4	Передвижное жилье	Размещение сооружений, пригодных к использованию в качестве жилья (палаточные городки, кемпинги, жилые вагончики, жилые прицепы) с возможностью подключения названных сооружений к инженерным сетям, находящимся на земельном участке или на земельных участках, имеющих инженерные сооружения, предназначенных для общего пользования	Не подлежат установлению	Не подлежат установлению	Предельное количество этажей – 1	Не подлежат установлению	Не подлежат установлению
2.	2.1.1	Малоэтажная многоквартирная жилая застройка	Размещение малоэтажных многоквартирных домов (многоквартирные дома высотой до 4 этажей, включая мансардный); обустройство спортивных и	Минимальный размер земельного участка – 1000 кв. м; Максимальный размер земельного участка – не устанавливается	Минимальные отступы от границ земельного участка в целях определения места допустимого	Предельное количество этажей, включая мансардный – 4	Максимальный процент застройки – 50 %	Минимальный отступ от красной линии – 5 м

			детских площадок, площадок для отдыха; размещение объектов обслуживания жилой застройки во встроенных, пристроенных и встроенно-пристроенных помещениях малоэтажного многоквартирного дома, если общая площадь таких помещений в малоэтажном многоквартирном доме не составляет более 15 % общей площади помещений дома		размещения объекта – 3 м			
3.	2.7.1	Хранение автотранспорта	Размещение отдельно стоящих и пристроенных гаражей, в том числе подземных, предназначенных для хранения автотранспорта, в том числе с разделением на машино-места, за	Не подлежат установлению	Минимальные отступы от границ земельного участка в целях определения места допустимого размещения объекта – 1 м	Не подлежат установлению	Не подлежат установлению	Не подлежат установлению

			исключением гаражей, размещение которых предусмотрено содержанием видов разрешенного использования с кодами 2.7.2, 4.9					
4.	2.7.2	Размещение гаражей для собственных нужд	Размещение для собственных нужд отдельно стоящих гаражей и (или) гаражей, блокированных общими стенами с другими гаражами в одном ряду, имеющих общие с ними крышу, фундамент и коммуникации	Не подлежат установлению	Минимальные отступы от границ земельного участка в целях определения места допустимого размещения объекта – 1 м	Не подлежат установлению	Не подлежат установлению	Не подлежат установлению
5.	3.1.2	Административные здания организаций, обеспечивающих предоставление коммунальных услуг	Размещение зданий, предназначенных для приема физических и юридических лиц в связи с предоставлением им коммунальных услуг	Не подлежат установлению	Минимальные отступы от границ земельного участка в целях определения места допустимого размещения объекта – 1 м	Предельное количество этажей – 2	Максимальный процент застройки – 50 %	Не подлежат установлению

6.	3.2.3	Оказание услуг связи	Размещение зданий, предназначенных для размещения пунктов оказания услуг почтовой, телеграфной, междугородней и международной телефонной связи	Не подлежат установлению	Минимальные отступы от границ земельного участка в целях определения места допустимого размещения объекта – 3 м	Предельное количество этажей – 4	Максимальный процент застройки – 50 %	Не подлежат установлению
7.	3.3	Бытовое обслуживание	Размещение объектов капитального строительства, предназначенных для оказания населению или организациям бытовых услуг (мастерские мелкого ремонта, ателье, бани, парикмахерские, прачечные, химчистки, похоронные бюро)	Не подлежат установлению	Минимальные отступы от границ земельного участка в целях определения места допустимого размещения объекта – 3 м	Предельное количество этажей – 3	Максимальный процент застройки – 50 %	Не подлежат установлению
8.	3.8.1	Государственное управление	Размещение зданий, предназначенных для размещения государственных органов, государственного пенсионного фонда,	Не подлежат установлению	Минимальные отступы от границ земельного участка в целях определения	Предельное количество этажей – 4	Максимальный процент застройки – 50 %	Не подлежат установлению

			органов местного самоуправления, судов, а также организаций, непосредственно обеспечивающих их деятельность или оказывающих государственные и (или) муниципальные услуги		места допустимого размещения объекта – 3 м			
9.	3.10.1	Амбулаторное ветеринарное обслуживание	Размещение объектов капитального строительства, предназначенных для оказания ветеринарных услуг без содержания животных	Не подлежат установлению	Минимальные отступы от границ земельного участка в целях определения места допустимого размещения объекта – 3 м	Предельное количество этажей – 3	Максимальный процент застройки – 50 %	Не подлежат установлению
10.	4.1	Деловое управление	Размещение объектов капитального строительства с целью: размещения объектов управленческой деятельности, не связанной с государственным или	Не подлежат установлению	Минимальные отступы от границ земельного участка в целях определения места допустимого размещения объекта – 3 м	Предельное количество этажей – 3	Максимальный процент застройки – 50 %	Не подлежат установлению

			муниципальным управлением и оказанием услуг, а также с целью обеспечения совершения сделок, не требующих передачи товара в момент их совершения между организациями, в том числе биржевая деятельность (за исключением банковской и страховой деятельности)					
11.	4.4	Магазины	Размещение объектов капитального строительства, предназначенных для продажи товаров, торговая площадь которых составляет до 5000 $м^2$	Не подлежат установлению	Минимальные отступы от границ земельного участка в целях определения места допустимого размещения объекта – 3 м	Предельное количество этажей – 3	Максимальный процент застройки – 50 %	Не подлежат установлению
12.	4.5	Банковская и страховая деятельность	Размещение объектов капитального строительства, предназначенных для размещения	Не подлежат установлению	Минимальные отступы от границ земельного участка в целях	Предельное количество этажей – 3	Максимальный процент застройки – 50 %	Не подлежат установлению

			организаций, оказывающих банковские и страховые услуги		определения места допустимого размещения объекта – 1 м			
13.	4.6	Общественное питание	Размещение объектов капитального строительства в целях устройства мест общественного питания (рестораны, кафе, столовые, закусочные, бары)	Не подлежат установлению	Минимальные отступы от границ земельного участка в целях определения места допустимого размещения объекта – 1 м	Предельное количество этажей – 3	Максимальный процент застройки – 50 %	Не подлежат установлению
14.	4.9.1.1	Заправка транспортных средств	Размещение автозаправочных станций; размещение магазинов сопутствующей торговли, зданий для организации общественного питания в качестве объектов дорожного сервиса	Не подлежат установлению	Минимальные отступы от границ земельного участка в целях определения места допустимого размещения объекта – 1 м	Предельное количество этажей – 1	Максимальный процент застройки – 50 %	Не подлежат установлению
15.	4.9.1.2	Обеспечение дорожного отдыха	Размещение зданий для предоставления гостиничных услуг в качестве дорожного сервиса (мотелей), а также	Не подлежат установлению	Минимальные отступы от границ земельного участка в целях	Предельное количество этажей – 1; Для объектов предоставления	Не подлежат установлению	Не подлежат установлению

			размещение магазинов сопутствующей торговли, зданий для организации общественного питания в качестве объектов дорожного сервиса		определения места допустимого размещения объекта – 1 м	гостиничных услуг предельное количество этажей – 3		
16.	4.9.1.3	Автомобильные мойки	Размещение автомобильных моек, а также размещение магазинов сопутствующей торговли	Не подлежат установлению	Минимальные отступы от границ земельного участка в целях определения места допустимого размещения объекта – 1 м	Предельное количество этажей – 1	Не подлежат установлению	Не подлежат установлению
17.	4.9.1.4	Ремонт автомобилей	Размещение мастерских, предназначенных для ремонта и обслуживания автомобилей, и прочих объектов дорожного сервиса, а также размещение магазинов сопутствующей торговли	Не подлежат установлению	Минимальные отступы от границ земельного участка в целях определения места допустимого размещения объекта – 1 м	Предельное количество этажей – 3	Не подлежат установлению	Не подлежат установлению

18.	5.1.2	Обеспечение занятий спортом в помещениях	Размещение спортивных клубов, спортивных залов, бассейнов, физкультурно-оздоровительных комплексов в зданиях и сооружениях	Не подлежат установлению	Минимальные отступы от границ земельного участка в целях определения места допустимого размещения объекта – 1 м	Предельное количество этажей – 3	Максимальный процент застройки – 50 %	Не подлежат установлению
19.	6.8	Связь	Размещение объектов связи, радиовещания, телевидения, включая воздушные радиорелейные, надземные и подземные кабельные линии связи, линии радиофикации, антенные поля, усилительные пункты на кабельных линиях связи, инфраструктуру спутниковой связи и телерадиовещания, за исключением объектов связи, размещение	Не подлежат установлению	Минимальные отступы от границ земельного участка в целях определения места допустимого размещения объекта – 1 м	Предельное количество этажей – 5	Максимальный процент застройки – 70 %	Предельная высота опор – 15 метров

			которых предусмотрено содержанием видов разрешенного использования с кодами 3.1.1, 3.2.3					
20.	7.2.2	Обслуживание перевозок пассажиров	Размещение зданий и сооружений, предназначенных для обслуживания пассажиров, за исключением объектов капитального строительства, размещение которых предусмотрено содержанием вида разрешенного использования с кодом 7.6	Не подлежат установлению	Не подлежат установлению	Не подлежат установлению	Не подлежат установлению	Не подлежат установлению
21.	7.2.3	Стоянки транспорта общего пользования	Размещение стоянок транспортных средств, осуществляющих перевозки людей по установленному маршруту	Не подлежат установлению	Не подлежат установлению	Не подлежат установлению	Не подлежат установлению	Не подлежат установлению
III.	Вспомогательные виды разрешенного использования							
1.	4.9	Служебные гаражи	Размещение постоянных или временных	Не подлежат установлению	Минимальные отступы от границ	Не подлежат установлению	Не подлежат установлению	Не подлежат установлению

			гаражей, стоянок для хранения служебного автотранспорта, используемого в целях осуществления видов деятельности, предусмотренных видами разрешенного использования с кодами 3.0, 4.0, а также для стоянки и хранения транспортных средств общего пользования, в том числе в депо		земельного участка в целях определения места допустимого размещения объекта – 1 м			

Ограничения использования земельных участков и объектов капитального строительства, находящихся в границах зон с особыми условиями использования территорий, в том числе в границах особо охраняемых природных территорий, определяются в соответствии с подразделом 16 настоящего раздела Правил.

2. Градостроительные регламенты зоны застройки малоэтажными жилыми домами (до 4 этажей, включая мансардный) (Ж-2)

Виды разрешенного использования земельных участков и объектов капитального строительства, предельные (минимальные и (или) максимальные) размеры земельных участков и предельные параметры разрешенного строительства, реконструкции объектов капитального строительства зоны застройки малоэтажными жилыми домами (до 4 этажей, включая мансардный) (Ж-2) представлены в таблице 3.

Виды разрешенного использования земельных участков и объектов капитального строительства, предельные (минимальные и (или) максимальные) размеры земельных участков и предельные параметры разрешенного строительства, реконструкции объектов капитального строительства зоны застройки малоэтажными жилыми домами (до 4 этажей, включая мансардный) (Ж-2)

Таблица 3

№ п/п	Виды разрешенного использования земельного участка			Предельные (минимальные и (или) максимальные) размеры земельных участков и предельные параметры разрешенного строительства, реконструкции объектов капитального строительства				
	код	наименование	описание видов разрешенного использования земельных участков и объектов капитального строительства	предельные (минимальные и (или) максимальные) размеры земельных участков, в том числе их площадь	минимальные отступы от границ земельных участков в целях определения мест допустимого размещения зданий, строений, сооружений, за пределами которых запрещено строительство зданий, строений, сооружений	предельное количество этажей зданий, строений, сооружений	максимальный процент застройки в границах земельного участка, определяемый как отношение суммарной площади земельного участка, которая может быть застроена, ко всей площади земельного участка	иные предельные параметры разрешенного строительства, реконструкции объектов капитального строительства
I.	Основные виды разрешенного использования							
1.	2.1.1	Малоэтажная многоквартирная жилая	Размещение малоэтажных многоквартирных	Минимальный размер земельного	Минимальные отступы от границ	Предельное количество этажей,	Максимальный процент застройки –	Минимальный отступ от красной

		застройка	домов (многоквартирные дома высотой до 4 этажей, включая мансардный); обустройство спортивных и детских площадок, площадок для отдыха; размещение объектов обслуживания жилой застройки во встроенных, пристроенных и встроенно-пристроенных помещениях малоэтажного многоквартирного дома, если общая площадь таких помещений в малоэтажном многоквартирном доме не составляет более 15 % общей площади помещений дома	участка – 1000 кв. м; Максимальный размер земельного участка – не устанавливается	земельного участка в целях определения места допустимого размещения объекта – 3 м	включая мансардный – 4	50 %	линии – 5 м
2.	2.3	Блокированная жилая застройка	Размещение жилого дома, имеющего одну или несколько общих стен с	Минимальный размер земельного участка –	Минимальные отступы от границ земельного	Предельное количество этажей – 3	Максимальный процент застройки – 50 %	Минимальный отступ от красной линии – 5 м

			соседними жилыми домами (количеством этажей не более чем три, при общем количестве совмещенных домов не более десяти и каждый из которых предназначен для проживания одной семьи, имеет общую стену (общие стены) без проемов с соседним домом или соседними домами, расположен на отдельном земельном участке и имеет выход на территорию общего пользования (жилые дома блокированной застройки); разведение декоративных и плодовых деревьев, овощных и ягодных культур; размещение гаражей для собственных нужд и иных вспомогательных сооружений;	100 кв. м; Максимальный размер земельного участка – 2000 кв. м	участка в целях определения места допустимого размещения объекта – 3 м, в месте примыкания блоков – по границе земельного участка			

			обустройство спортивных и детских площадок, площадок для отдыха					
3.	3.1.1	Предоставление коммунальных услуг	Размещение зданий и сооружений, обеспечивающих поставку воды, тепла, электричества, газа, отвод канализационных стоков, очистку и уборку объектов недвижимости (котельных, водозаборов, очистных сооружений, насосных станций, водопроводов, линий электропередач, трансформаторных подстанций, газопроводов, линий связи, телефонных станций, канализаций, стоянок, гаражей и мастерских для обслуживания уборочной и аварийной техники,	Не подлежат установлению	Минимальные отступы от границ земельного участка в целях определения места допустимого размещения объекта – 1 м	Предельное количество этажей – 2	Максимальный процент застройки – 90 %	Не подлежат установлению

			сооружений, необходимых для сбора и плавки снега)					
4.	5.1.3	Площадки для занятий спортом	Размещение площадок для занятия спортом и физкультурой на открытом воздухе (физкультурные площадки, беговые дорожки, поля для спортивной игры)	Не подлежат установлению	Не подлежат установлению	Не подлежат установлению	Не подлежат установлению	Не подлежат установлению
II.	Условно разрешенные виды использования							
1.	2.1	Для индивидуального жилищного строительства	Размещение жилого дома (отдельно стоящего здания количеством надземных этажей не более чем три, высотой не более двадцати метров, которое состоит из комнат и помещений вспомогательного использования, предназначенных для удовлетворения гражданами бытовых и иных нужд, связанных с их проживанием в таком здании, не предназначенного	Минимальный размер земельного участка – 300 кв. м; Максимальный размер земельного участка – 5000 кв. м	Минимальные отступы от границ земельного участка в целях определения места допустимого размещения объекта – 3 м	Предельное количество этажей, включая мансардный – 3	Максимальный процент застройки – 50 %	Минимальный отступ от красной линии – 5 м

			для раздела на самостоятельные объекты недвижимости); выращивание сельскохозяйственных культур; размещение гаражей для собственных нужд и хозяйственных построек					
2.	2.2	Для ведения личного подсобного хозяйства (приусадебный земельный участок)	Размещение жилого дома, указанного в описании вида разрешенного использования с кодом 2.1; производство сельскохозяйственной продукции; размещение гаража и иных вспомогательных сооружений; содержание сельскохозяйственных животных	Минимальный размер земельного участка – 200 кв. м; Максимальный размер земельного участка – 6000 кв. м	Минимальные отступы от границ земельного участка в целях определения места допустимого размещения объекта – 3 м	Предельное количество этажей – 3	Максимальный процент застройки – 50 %	Минимальный отступ от красной линии – 5 м
3.	2.7.1	Хранение автотранспорта	Размещение отдельно стоящих и пристроенных гаражей, в том числе подземных, предназначенных	Не подлежат установлению	Минимальные отступы от границ земельного участка в целях	Не подлежат установлению	Не подлежат установлению	Не подлежат установлению

			для хранения автотранспорта, в том числе с разделением на машино-места, за исключением гаражей, размещение которых предусмотрено содержанием видов разрешенного использования с кодами 2.7.2, 4.9		определения места допустимого размещения объекта – 1 м			
4.	2.7.2	Размещение гаражей для собственных нужд	Размещение для собственных нужд отдельно стоящих гаражей и (или) гаражей, блокированных общими стенами с другими гаражами в одном ряду, имеющих общие с ними крышу, фундамент и коммуникации	Не подлежат установлению	Минимальные отступы от границ земельного участка в целях определения места допустимого размещения объекта – 1 м	Не подлежат установлению	Не подлежат установлению	Не подлежат установлению
5.	3.2	Социальное обслуживание	Размещение зданий, предназначенных для оказания гражданам социальной помощи. Содержание данного вида разрешенного использования	Не подлежат установлению	Минимальные отступы от границ земельного участка в целях определения места	Предельное количество этажей – 4	Максимальный процент застройки – 50 %	Не подлежат установлению

			включает в себя содержание видов разрешенного использования с кодами 3.2.1-3.2.4		допустимого размещения объекта – 3 м			
6.	3.3	Бытовое обслуживание	Размещение объектов капитального строительства, предназначенных для оказания населению или организациям бытовых услуг (мастерские мелкого ремонта, ателье, бани, парикмахерские, прачечные, химчистки, похоронные бюро)	Не подлежат установлению	Минимальные отступы от границ земельного участка в целях определения места допустимого размещения объекта – 1 м	Предельное количество этажей – 2	Максимальный процент застройки – 50 %	Не подлежат установлению
7.	3.10.1	Амбулаторное ветеринарное обслуживание	Размещение объектов капитального строительства, предназначенных для оказания ветеринарных услуг без содержания животных	Не подлежат установлению	Минимальные отступы от границ земельного участка в целях определения места допустимого размещения объекта –3 м	Предельное количество этажей – 3	Максимальный процент застройки – 50 %	Не подлежат установлению

8.	4.1	Деловое управление	Размещение объектов капитального строительства с целью: размещения объектов управленческой деятельности, не связанной с государственным или муниципальным управлением и оказанием услуг, а также с целью обеспечения совершения сделок, не требующих передачи товара в момент их совершения между организациями, в том числе биржевая деятельность (за исключением банковской и страховой деятельности)	Не подлежат установлению	Минимальные отступы от границ земельного участка в целях определения места допустимого размещения объекта – 3 м	Предельное количество этажей – 5	Максимальный процент застройки – 50 %	Не подлежат установлению
9.	4.4	Магазины	Размещение объектов капитального строительства, предназначенных для продажи товаров, торговая	Не подлежат установлению	Минимальные отступы от границ земельного участка в целях определения	Предельное количество этажей – 5	Максимальный процент застройки – 50 %	Не подлежат установлению

			площадь которых составляет до 5000 м^2		места допустимого размещения объекта – 3 м			
10.	4.5	Банковская и страховая деятельность	Размещение объектов капитального строительства, предназначенных для размещения организаций, оказывающих банковские и страховые услуги	Не подлежат установлению	Минимальные отступы от границ земельного участка в целях определения места допустимого размещения объекта – 1 м	Предельное количество этажей – 3	Максимальный процент застройки – 50 %	Не подлежат установлению
11.	4.6	Общественное питание	Размещение объектов капитального строительства в целях устройства мест общественного питания (рестораны, кафе, столовые, закусочные, бары)	Не подлежат установлению	Минимальные отступы от границ земельного участка в целях определения места допустимого размещения объекта – 1 м	Предельное количество этажей – 3	Максимальный процент застройки – 50 %	Не подлежат установлению
12.	4.9.1.1	Заправка транспортных средств	Размещение автозаправочных станций; размещение магазинов сопутствующей торговли, зданий для организации	Не подлежат установлению	Минимальные отступы от границ земельного участка в целях определения места	Предельное количество этажей – 1	Максимальный процент застройки – 50 %	Не подлежат установлению

			общественного питания в качестве объектов дорожного сервиса		допустимого размещения объекта – 1 м			
13.	4.9.1.2	Обеспечение дорожного отдыха	Размещение зданий для предоставления гостиничных услуг в качестве дорожного сервиса (мотелей), а также размещение магазинов сопутствующей торговли, зданий для организации общественного питания в качестве объектов дорожного сервиса	Не подлежат установлению	Минимальные отступы от границ земельного участка в целях определения места допустимого размещения объекта – 1 м	Предельное количество этажей – 1; Для объектов предоставления гостиничных услуг предельное количество этажей – 3	Не подлежат установлению	Не подлежат установлению
14.	4.9.1.3	Автомобильные мойки	Размещение автомобильных моек, а также размещение магазинов сопутствующей торговли	Не подлежат установлению	Минимальные отступы от границ земельного участка в целях определения места допустимого размещения объекта – 1 м	Предельное количество этажей – 1	Не подлежат установлению	Не подлежат установлению
15.	4.9.1.4	Ремонт автомобилей	Размещение мастерских, предназначенных для ремонта и обслуживания	Не подлежат установлению	Минимальные отступы от границ земельного участка в	Предельное количество этажей – 3	Не подлежат установлению	Не подлежат установлению

			автомобилей, и прочих объектов дорожного сервиса, а также размещение магазинов сопутствующей торговли		целях определения места допустимого размещения объекта – 1 м			
16.	5.1.2	Обеспечение занятий спортом в помещениях	Размещение спортивных клубов, спортивных залов, бассейнов, физкультурно-оздоровительных комплексов в зданиях и сооружениях	Не подлежат установлению	Минимальные отступы от границ земельного участка в целях определения места допустимого размещения объекта – 1 м	Предельное количество этажей – 3	Максимальный процент застройки – 50 %	Не подлежат установлению
17.	6.8	Связь	Размещение объектов связи, радиовещания, телевидения, включая воздушные радиорелейные, надземные и подземные кабельные линии связи, линии радиофикации, антенные поля, усилительные пункты на кабельных линиях связи,	Не подлежат установлению	Минимальные отступы от границ земельного участка в целях определения места допустимого размещения объекта – 1 м	Предельное количество этажей – 5	Максимальный процент застройки – 70 %	Предельная высота опор – 15 метров

			инфраструктуру спутниковой связи и телерадиовещания, за исключением объектов связи, размещение которых предусмотрено содержанием видов разрешенного использования с кодами 3.1.1, 3.2.3					
18.	7.2.2	Обслуживание перевозок пассажиров	Размещение зданий и сооружений, предназначенных для обслуживания пассажиров, за исключением объектов капитального строительства, размещение которых предусмотрено содержанием вида разрешенного использования с кодом 7.6	Не подлежат установлению	Не подлежат установлению	Не подлежат установлению	Не подлежат установлению	Не подлежат установлению
19.	7.2.3	Стоянки транспорта общего пользования	Размещение стоянок транспортных средств, осуществляющих перевозки людей по установленному маршруту	Не подлежат установлению	Не подлежат установлению	Не подлежат установлению	Не подлежат установлению	Не подлежат установлению
III.	Вспомогательные виды разрешенного использования							

1.	4.9	Служебные гаражи	Размещение постоянных или временных гаражей, стоянок для хранения служебного автотранспорта, используемого в целях осуществления видов деятельности, предусмотренных видами разрешенного использования с кодами 3.0, 4.0, а также для стоянки и хранения транспортных средств общего пользования, в том числе в депо	Не подлежат установлению	Минимальные отступы от границ земельного участка в целях определения места допустимого размещения объекта – 1 м	Не подлежат установлению	Не подлежат установлению	Не подлежат установлению

Ограничения использования земельных участков и объектов капитального строительства, находящихся в границах зон с особыми условиями использования территорий, в том числе в границах особо охраняемых природных территорий, определяются в соответствии с подразделом 16 настоящего раздела Правил.

3. Градостроительные регламенты многофункциональной общественно-деловой зоны (ОД-1)

Виды разрешенного использования земельных участков и объектов капитального строительства, предельные (минимальные и (или) максимальные) размеры земельных участков и предельные параметры разрешенного строительства, реконструкции объектов капитального строительства многофункциональной общественно-деловой зоны (ОД-1) представлены в таблице 4.

Виды разрешенного использования земельных участков и объектов капитального строительства, предельные (минимальные и (или) максимальные) размеры земельных участков и предельные параметры разрешенного строительства, реконструкции объектов капитального строительства многофункциональной общественно-деловой зоны (ОД-1)

Таблица 4

№ п/п	Виды разрешенного использования земельного участка			Предельные (минимальные и (или) максимальные) размеры земельных участков и предельные параметры разрешенного строительства, реконструкции объектов капитального строительства				
	код	наименование	описание видов разрешенного использования земельных участков и объектов капитального строительства	предельные (минимальные и (или) максимальные) размеры земельных участков, в том числе их площадь	минимальные отступы от границ земельных участков в целях определения мест допустимого размещения зданий, строений, сооружений, за пределами которых запрещено строительство зданий, строений, сооружений	предельное количество этажей зданий, строений, сооружений	максимальный процент застройки в границах земельного участка, определяемый как отношение суммарной площади земельного участка, которая может быть застроена, ко всей площади земельного участка	иные предельные параметры разрешенного строительства, реконструкции объектов капитального строительства
I.	Основные виды разрешенного использования							
1.	3.1.1	Предоставление коммунальных услуг	Размещение зданий и сооружений, обеспечивающих поставку воды, тепла, электричества, газа,	Не подлежат установлению	Минимальные отступы от границ земельного участка в целях	Предельное количество этажей – 2	Максимальный процент застройки – 90 %	Не подлежат установлению

			отвод канализационных стоков, очистку и уборку объектов недвижимости (котельных, водозаборов, очистных сооружений, насосных станций, водопроводов, линий электропередач, трансформаторных подстанций, газопроводов, линий связи, телефонных станций, канализаций, стоянок, гаражей и мастерских для обслуживания уборочной и аварийной техники, сооружений, необходимых для сбора и плавки снега)		определения места допустимого размещения объекта – 1 м			
2.	3.1.2	Административные здания организаций, обеспечивающих предоставление коммунальных услуг	Размещение зданий, предназначенных для приема физических и юридических лиц в связи с предоставлением им коммунальных услуг	Не подлежат установлению	Минимальные отступы от границ земельного участка в целях определения места допустимого	Предельное количество этажей – 2	Максимальный процент застройки – 50 %	Не подлежат установлению

					размещения объекта – 1 м			
3.	3.2.1	Дома социального обслуживания	Размещение зданий, предназначенных для размещения домов престарелых, домов ребенка, детских домов, пунктов ночлега для бездомных граждан; размещение объектов капитального строительства для временного размещения вынужденных переселенцев, лиц, признанных беженцами	Не подлежат установлению	Минимальные отступы от границ земельного участка в целях определения места допустимого размещения объекта – 3 м	Предельное количество этажей – 4	Максимальный процент застройки – 50 %	Не подлежат установлению
4.	3.2.2	Оказание социальной помощи населению	Размещение зданий, предназначенных для служб психологической и бесплатной юридической помощи, социальных, пенсионных и иных служб (службы занятости населения, пункты питания малоимущих граждан), в которых осуществляется прием граждан по вопросам	Не подлежат установлению	Минимальные отступы от границ земельного участка в целях определения места допустимого размещения объекта – 3 м	Предельное количество этажей – 4	Максимальный процент застройки – 50 %	Не подлежат установлению

			оказания социальной помощи и назначения социальных или пенсионных выплат, а также для размещения общественных некоммерческих организаций: некоммерческих фондов, благотворительных организаций, клубов по интересам					
5.	3.2.3	Оказание услуг связи	Размещение зданий, предназначенных для размещения пунктов оказания услуг почтовой, телеграфной, междугородней и международной телефонной связи	Не подлежат установлению	Минимальные отступы от границ земельного участка в целях определения места допустимого размещения объекта – 3 м	Предельное количество этажей – 4	Максимальный процент застройки – 50 %	Не подлежат установлению
6.	3.3	Бытовое обслуживание	Размещение объектов капитального строительства, предназначенных для оказания населению или организациям бытовых услуг (мастерские мелкого ремонта, ателье, бани, парикмахерские, прачечные,	Не подлежат установлению	Минимальные отступы от границ земельного участка в целях определения места допустимого размещения объекта – 1 м	Предельное количество этажей – 3	Максимальный процент застройки – 50 %	Не подлежат установлению

			химчистки, похоронные бюро)					
7.	3.4.1	Амбулаторно-поликлиническое обслуживание	Размещение объектов капитального строительства, предназначенных для оказания гражданам амбулаторно-поликлинической медицинской помощи (поликлиники, фельдшерские пункты, пункты здравоохранения, центры матери и ребенка, диагностические центры, молочные кухни, станции донорства крови, клинические лаборатории)	Не подлежат установлению	Минимальные отступы от границ земельного участка в целях определения места допустимого размещения объекта – 1 м	Предельное количество этажей – 3	Максимальный процент застройки – 50 %	Не подлежат установлению
8.	3.8.1	Государственное управление	Размещение зданий, предназначенных для размещения государственных органов, государственного пенсионного фонда, органов местного самоуправления, судов, а также организаций, непосредственно	Не подлежат установлению	Минимальные отступы от границ земельного участка в целях определения места допустимого размещения объекта – 3 м	Предельное количество этажей – 4	Максимальный процент застройки – 50 %	Не подлежат установлению

			обеспечивающих их деятельность или оказывающих государственные и (или) муниципальные услуги					
9.	3.10.1	Амбулаторное ветеринарное обслуживание	Размещение объектов капитального строительства, предназначенных для оказания ветеринарных услуг без содержания животных	Не подлежат установлению	Минимальные отступы от границ земельного участка в целях определения места допустимого размещения объекта – 3 м	Предельное количество этажей – 3	Максимальный процент застройки – 50 %	Не подлежат установлению
10.	4.1	Деловое управление	Размещение объектов капитального строительства с целью: размещения объектов управленческой деятельности, не связанной с государственным или муниципальным управлением и оказанием услуг, а также с целью обеспечения совершения сделок, не требующих передачи товара в момент их	Не подлежат установлению	Минимальные отступы от границ земельного участка в целях определения места допустимого размещения объекта – 1 м	Предельное количество этажей – 3	Максимальный процент застройки – 50 %	Не подлежат установлению

			совершения между организациями, в том числе биржевая деятельность (за исключением банковской и страховой деятельности)					
11.	4.2	Объекты торговли (торговые центры, торгово-развлекательные центры (комплексы)	Размещение объектов капитального строительства, общей площадью свыше 5000 кв.м с целью размещения одной или нескольких организаций, осуществляющих продажу товаров, и (или) оказание услуг в соответствии с содержанием видов разрешенного использования с кодами 4.5, 4.6, 4.8-4.8.2; размещение гаражей и (или) стоянок для автомобилей сотрудников и посетителей торгового центра	Не подлежат установлению	Минимальные отступы от границ земельного участка в целях определения места допустимого размещения объекта – 1 м	Предельное количество этажей – 3	Максимальный процент застройки – 50 %	Не подлежат установлению
12.	4.3	Рынки	Размещение объектов капитального строительства,	Не подлежат установлению	Минимальные отступы от границ	Предельное количество этажей – 3	Максимальный процент	Не подлежат установлению

			сооружений, предназначенных для организации постоянной или временной торговли (ярмарка, рынок, базар), с учетом того, что каждое из торговых мест не располагает торговой площадью более 200 м^2; размещение гаражей и (или) стоянок для автомобилей сотрудников и посетителей рынка		земельного участка в целях определения места допустимого размещения объекта – 1 м		застройки – 50 %	
13.	4.4	Магазины	Размещение объектов капитального строительства, предназначенных для продажи товаров, торговая площадь которых составляет до 5000 м^2	Не подлежат установлению	Минимальные отступы от границ земельного участка в целях определения места допустимого размещения объекта – 1 м	Предельное количество этажей – 3	Максимальный процент застройки – 50 %	Не подлежат установлению
14.	4.5	Банковская и страховая деятельность	Размещение объектов капитального строительства, предназначенных для размещения организаций, оказывающих	Не подлежат установлению	Минимальные отступы от границ земельного участка в целях определения места	Предельное количество этажей – 3	Максимальный процент застройки – 50 %	Не подлежат установлению

			банковские и страховые услуги		допустимого размещения объекта – 1 м			
15.	4.6	Общественное питание	Размещение объектов капитального строительства в целях устройства мест общественного питания (рестораны, кафе, столовые, закусочные, бары)	Не подлежат установлению	Минимальные отступы от границ земельного участка в целях определения места допустимого размещения объекта – 1 м	Предельное количество этажей – 3	Максимальный процент застройки – 50 %	Не подлежат установлению
16.	4.7	Гостиничное обслуживание	Размещение гостиниц	Не подлежат установлению	Минимальные отступы от границ земельного участка в целях определения места допустимого размещения объекта – 3 м	Предельное количество этажей – 5	Максимальный процент застройки – 50 %	Не подлежат установлению
17.	4.10	Выставочно-ярмарочная деятельность	Размещение объектов капитального строительства, сооружений, предназначенных для осуществления выставочно-ярмарочной и конгрессной деятельности, включая	Не подлежат установлению	Минимальные отступы от границ земельного участка в целях определения места допустимого размещения объекта – 5 м	Предельное количество этажей – 4	Максимальный процент застройки – 50 %	Не подлежат установлению

			деятельность, необходимую для обслуживания указанных мероприятий (застройка экспозиционной площади, организация питания участников мероприятий)					
18.	5.1.2	Обеспечение занятий спортом в помещениях	Размещение спортивных клубов, спортивных залов, бассейнов, физкультурно-оздоровительных комплексов в зданиях и сооружениях	Не подлежат установлению	Минимальные отступы от границ земельного участка в целях определения места допустимого размещения объекта – 1 м	Предельное количество этажей – 3	Максимальный процент застройки – 50 %	Не подлежат установлению
19.	5.1.3	Площадки для занятий спортом	Размещение площадок для занятия спортом и физкультурой на открытом воздухе (физкультурные площадки, беговые дорожки, поля для спортивной игры)	Не подлежат установлению	Не подлежат установлению	Не подлежат установлению	Не подлежат установлению	Не подлежат установлению
20.	5.1.4	Оборудованные площадки для занятий спортом	Размещение сооружений для занятия спортом и физкультурой на открытом воздухе (теннисные корты,	Не подлежат установлению	Минимальные отступы от границ земельного участка в целях определения	Не подлежат установлению	Не подлежат установлению	Не подлежат установлению

			автодромы, мотодромы, трамплины, спортивные стрельбища)		места допустимого размещения объекта – 1 м			
21.	8.3	Обеспечение внутреннего правопорядка	Размещение объектов капитального строительства, необходимых для подготовки и поддержания в готовности органов внутренних дел, Росгвардии и спасательных служб, в которых существует военизированная служба; размещение объектов гражданской обороны, за исключением объектов гражданской обороны, являющихся частями производственных зданий	Не подлежат установлению	Не подлежат установлению	Предельное количество этажей – 4	Максимальный процент застройки – 50 %	Не подлежат установлению
II.	Условно-разрешенные виды использования							
1.	2.7.1	Хранение автотранспорта	Размещение отдельно стоящих и пристроенных гаражей, в том числе подземных, предназначенных для	Не подлежат установлению	Минимальные отступы от границ земельного участка в целях определения	Не подлежат установлению	Не подлежат установлению	Не подлежат установлению

			хранения автотранспорта, в том числе с разделением на машино-места, за исключением гаражей, размещение которых предусмотрено содержанием видов разрешенного использования с кодами 2.7.2, 4.9		места допустимого размещения объекта – 1 м			
2.	2.7.2	Размещение гаражей для собственных нужд	Размещение для собственных нужд отдельно стоящих гаражей и (или) гаражей, блокированных общими стенами с другими гаражами в одном ряду, имеющих общие с ними крышу, фундамент и коммуникации	Не подлежат установлению	Минимальные отступы от границ земельного участка в целях определения места допустимого размещения объекта – 1 м	Не подлежат установлению	Не подлежат установлению	Не подлежат установлению
3.	3.10.2	Приюты для животных	Размещение объектов капитального строительства, предназначенных для оказания ветеринарных услуг в стационаре; размещение объектов капитального строительства,	Не подлежат установлению	Минимальные отступы от границ земельного участка в целях определения места допустимого размещения объекта – 1 м	Предельное количество этажей – 2	Максимальный процент застройки – 50 %	Не подлежат установлению

			предназначенных для содержания, разведения животных, не являющихся сельскохозяйственными, под надзором человека, оказания услуг по содержанию и лечению бездомных животных; размещение объектов капитального строительства, предназначенных для организации гостиниц для животных					
4.	4.9.1.1	Заправка транспортных средств	Размещение автозаправочных станций; размещение магазинов сопутствующей торговли, зданий для организации общественного питания в качестве объектов дорожного сервиса	Не подлежат установлению	Минимальные отступы от границ земельного участка в целях определения места допустимого размещения объекта – 1 м	Предельное количество этажей – 1	Максимальный процент застройки – 50 %	Не подлежат установлению
5.	4.9.1.2	Обеспечение дорожного отдыха	Размещение зданий для предоставления гостиничных услуг в качестве дорожного сервиса (мотелей), а также размещение	Не подлежат установлению	Минимальные отступы от границ земельного участка в целях определения	Предельное количество этажей – 1; Для объектов предоставления	Не подлежат установлению	Не подлежат установлению

			магазинов сопутствующей торговли, зданий для организации общественного питания в качестве объектов дорожного сервиса		места допустимого размещения объекта – 1 м	гостиничных услуг предельное количество этажей – 3		
6.	4.9.1.3	Автомобильные мойки	Размещение автомобильных моек, а также размещение магазинов сопутствующей торговли	Не подлежат установлению	Минимальные отступы от границ земельного участка в целях определения места допустимого размещения объекта – 1 м	Предельное количество этажей – 1	Не подлежат установлению	Не подлежат установлению
7.	4.9.1.4	Ремонт автомобилей	Размещение мастерских, предназначенных для ремонта и обслуживания автомобилей, и прочих объектов дорожного сервиса, а также размещение магазинов сопутствующей торговли	Не подлежат установлению	Минимальные отступы от границ земельного участка в целях определения места допустимого размещения объекта – 1 м	Предельное количество этажей – 3	Не подлежат установлению	Не подлежат установлению
8.	6.8	Связь	Размещение объектов связи, радиовещания, телевидения, включая воздушные	Не подлежат установлению	Минимальные отступы от границ земельного	Предельное количество этажей – 5	Максимальный процент застройки – 80 %	Предельная высота опор – 15 метров

			радиорелейные, надземные и подземные кабельные линии связи, линии радиофикации, антенные поля, усилительные пункты на кабельных линиях связи, инфраструктуру спутниковой связи и телерадиовещания, за исключением объектов связи, размещение которых предусмотрено содержанием видов разрешенного использования с кодами 3.1.1, 3.2.3		участка в целях определения места допустимого размещения объекта – 1 м			
9.	7.2.2	Обслуживание перевозок пассажиров	Размещение зданий и сооружений, предназначенных для обслуживания пассажиров, за исключением объектов капитального строительства, размещение которых предусмотрено содержанием вида разрешенного использования с	Не подлежат установлению	Не подлежат установлению	Не подлежат установлению	Не подлежат установлению	Не подлежат установлению

			кодом 7.6					
10.	7.2.3	Стоянки транспорта общего пользования	Размещение стоянок транспортных средств, осуществляющих перевозки людей по установленному маршруту	Не подлежат установлению	Минимальные отступы от границ земельного участка в целях определения места допустимого размещения объекта – 1 м	Не подлежат установлению	Не подлежат установлению	Не подлежат установлению
III.	Вспомогательные виды разрешенного использования							
1.	4.9	Служебные гаражи	Размещение постоянных или временных гаражей, стоянок для хранения служебного автотранспорта, используемого в целях осуществления видов деятельности, предусмотренных видами разрешенного использования с кодами 3.0, 4.0, а также для стоянки и хранения транспортных средств общего пользования, в том числе в депо	Не подлежат установлению	Минимальные отступы от границ земельного участка в целях определения места допустимого размещения объекта – 1 м	Не подлежат установлению	Не подлежат установлению	Не подлежат установлению

Ограничения использования земельных участков и объектов капитального строительства, находящихся в границах зон с особыми условиями использования территорий, в том числе в границах особо охраняемых природных территорий, определяются в соответствии с подразделом 16 настоящего раздела Правил.

4. Градостроительные регламенты зоны специализированной общественной застройки (ОС-1)

Виды разрешенного использования земельных участков и объектов капитального строительства, предельные (минимальные и (или) максимальные) размеры земельных участков и предельные параметры разрешенного строительства, реконструкции объектов капитального строительства зоны специализированной общественной застройки (ОС-1) представлены в таблице 5.

Виды разрешенного использования земельных участков и объектов капитального строительства, предельные (минимальные и (или) максимальные) размеры земельных участков и предельные параметры разрешенного строительства, реконструкции объектов капитального строительства зоны специализированной общественной застройки (ОС-1)

Таблица 5

№ п/п	Виды разрешенного использования земельного участка			Предельные (минимальные и (или) максимальные) размеры земельных участков и предельные параметры разрешенного строительства, реконструкции объектов капитального строительства				
	код	наименование	описание видов разрешенного использования земельных участков и объектов капитального строительства	предельные (минимальные и (или) максимальные) размеры земельных участков, в том числе их площадь	минимальные отступы от границ земельных участков в целях определения мест допустимого размещения зданий, строений, сооружений, за пределами которых запрещено строительство зданий, строений, сооружений	предельное количество этажей зданий, строений, сооружений	максимальный процент застройки в границах земельного участка, определяемый как отношение суммарной площади земельного участка, которая может быть застроена, ко всей площади земельного участка	иные предельные параметры разрешенного строительства, реконструкции объектов капитального строительства
I.	Основные виды разрешенного использования							
1.	3.1.1	Предоставление коммунальных услуг	Размещение зданий и сооружений, обеспечивающих поставку воды, тепла,	Не подлежат установлению	Минимальные отступы от границ земельного	Предельное количество этажей – 2	Максимальный процент застройки – 90 %	Не подлежат установлению

			электричества, газа, отвод канализационных стоков, очистку и уборку объектов недвижимости (котельных, водозаборов, очистных сооружений, насосных станций, водопроводов, линий электропередач, трансформаторных подстанций, газопроводов, линий связи, телефонных станций, канализаций, стоянок, гаражей и мастерских для обслуживания уборочной и аварийной техники, сооружений, необходимых для сбора и плавки снега)		участка в целях определения места допустимого размещения объекта – 1 м			
2.	3.1.2	Административные здания организаций, обеспечивающих предоставление коммунальных услуг	Размещение зданий, предназначенных для приема физических и юридических лиц в связи с предоставлением им коммунальных услуг	Не подлежат установлению	Минимальные отступы от границ земельного участка в целях определения места допустимого	Предельное количество этажей – 2	Максимальный процент застройки – 50 %	Не подлежат установлению

					размещения объекта – 1 м			
3.	3.2.1	Дома социального обслуживания	Размещение зданий, предназначенных для размещения домов престарелых, домов ребенка, детских домов, пунктов ночлега для бездомных граждан; размещение объектов капитального строительства для временного размещения вынужденных переселенцев, лиц, признанных беженцами	Не подлежат установлению	Минимальные отступы от границ земельного участка в целях определения места допустимого размещения объекта – 3 м	Предельное количество этажей – 4	Максимальный процент застройки – 50 %	Не подлежат установлению
4.	3.2.2	Оказание социальной помощи населению	Размещение зданий, предназначенных для служб психологической и бесплатной юридической помощи, социальных, пенсионных и иных служб (службы занятости населения, пункты питания малоимущих граждан), в которых осуществляется прием граждан по вопросам	Не подлежат установлению	Минимальные отступы от границ земельного участка в целях определения места допустимого размещения объекта – 3 м	Предельное количество этажей – 4	Максимальный процент застройки – 50 %	Не подлежат установлению

			оказания социальной помощи и назначения социальных или пенсионных выплат, а также для размещения общественных некоммерческих организаций: некоммерческих фондов, благотворительных организаций, клубов по интересам					
5.	3.2.3	Оказание услуг связи	Размещение зданий, предназначенных для размещения пунктов оказания услуг почтовой, телеграфной, междугородней и международной телефонной связи	Не подлежат установлению	Минимальные отступы от границ земельного участка в целях определения места допустимого размещения объекта – 3 м	Предельное количество этажей – 4	Максимальный процент застройки – 50 %	Не подлежат установлению
6.	3.4.1	Амбулаторно-поликлиническое обслуживание	Размещение объектов капитального строительства, предназначенных для оказания гражданам амбулаторно-поликлинической медицинской помощи (поликлиники, фельдшерские пункты, пункты	Не подлежат установлению	Минимальные отступы от границ земельного участка в целях определения места допустимого размещения объекта – 3 м	Предельное количество этажей, включая мансардный – 3	Максимальный процент застройки – 50 %	Не подлежат установлению

			здравоохранения, центры матери и ребенка, диагностические центры, молочные кухни, станции донорства крови, клинические лаборатории)					
7.	3.4.2	Стационарное медицинское обслуживание	Размещение объектов капитального строительства, предназначенных для оказания гражданам медицинской помощи в стационарах (больницы, родильные дома, диспансеры, научно-медицинские учреждения и прочие объекты, обеспечивающие оказание услуги по лечению в стационаре); размещение станций скорой помощи; размещение площадок санитарной авиации	Не подлежат установлению	Минимальные отступы от границ земельного участка в целях определения места допустимого размещения объекта – 50 м	Предельное количество этажей – 5	Максимальный процент застройки – 40 %	Не подлежат установлению
8.	3.5.1	Дошкольное, начальное и среднее общее образование	Размещение объектов капитального строительства, предназначенных для просвещения,	Минимальный размер земельного участка для детского сада	Минимальные отступы от границ земельного участка в целях	Предельное количество этажей – 5	Максимальный процент застройки – 40 %	Минимальный отступ от красной линии – 10 м

			дошкольного, начального и среднего общего образования (детские ясли, детские сады, школы, лицеи, гимназии, художественные, музыкальные школы, образовательные кружки и иные организации, осуществляющие деятельность по воспитанию, образованию и просвещению), в том числе зданий, спортивных сооружений, предназначенных для занятия обучающихся физической культурой и спортом	– 1200 кв. м, для школы – 2000 кв. м. Максимальные размеры земельных участков не подлежат установлению	определения места допустимого размещения объекта – 50 м			
9.	3.7	Религиозное использование	Размещение зданий и сооружений религиозного использования. Содержание данного вида разрешенного использования включает в себя содержание видов разрешенного использования с	Не подлежат установлению	Минимальные отступы от границ земельного участка в целях определения места допустимого размещения объекта – 5 м	Предельная высота объекта – 30 м	Не подлежат установлению	Не подлежат установлению

			кодами 3.7.1-3.7.2					
10.	3.10.1	Амбулаторное ветеринарное обслуживание	Размещение объектов капитального строительства, предназначенных для оказания ветеринарных услуг без содержания животных	Не подлежат установлению	Минимальные отступы от границ земельного участка в целях определения места допустимого размещения объекта – 3 м	Предельное количество этажей – 3	Максимальный процент застройки – 50 %	Не подлежат установлению
11.	3.10.2	Приюты для животных	Размещение объектов капитального строительства, предназначенных для оказания ветеринарных услуг в стационаре; размещение объектов капитального строительства, предназначенных для содержания, разведения животных, не являющихся сельскохозяйственными, под надзором человека, оказания услуг по содержанию и лечению бездомных животных; размещение объектов капитального строительства,	Не подлежат установлению	Минимальные отступы от границ земельного участка в целях определения места допустимого размещения объекта – 1 м	Предельное количество этажей – 2	Максимальный процент застройки – 50 %	Не подлежат установлению

			предназначенных для организации гостиниц для животных					
12.	5.1.1	Обеспечение спортивно-зрелищных мероприятий	Размещение спортивно-зрелищных зданий и сооружений, имеющих специальные места для зрителей от 500 мест (стадионов, дворцов спорта, ледовых дворцов, ипподромов)	Не подлежат установлению	Не подлежат установлению	Не подлежат установлению	Не подлежат установлению	Не подлежат установлению
13.	5.1.2	Обеспечение занятий спортом в помещениях	Размещение спортивных клубов, спортивных залов, бассейнов, физкультурно-оздоровительных комплексов в зданиях и сооружениях	Не подлежат установлению	Минимальные отступы от границ земельного участка в целях определения места допустимого размещения объекта – 1 м	Предельное количество этажей – 3	Максимальный процент застройки – 50 %	Не подлежат установлению
14.	5.1.3	Площадки для занятий спортом	Размещение площадок для занятия спортом и физкультурой на открытом воздухе (физкультурные площадки, беговые дорожки, поля для спортивной игры)	Не подлежат установлению	Не подлежат установлению	Не подлежат установлению	Не подлежат установлению	Не подлежат установлению
15.	6.8	Связь	Размещение объектов связи, радиовещания, телевидения, включая	Не подлежат установлению	Минимальные отступы от границ	Предельное количество этажей – 5	Максимальный процент застройки –	Предельная высота опор – 15 метров

			воздушные радиорелейные, надземные и подземные кабельные линии связи, линии радиофикации, антенные поля, усилительные пункты на кабельных линиях связи, инфраструктуру спутниковой связи и телерадиовещания, за исключением объектов связи, размещение которых предусмотрено содержанием видов разрешенного использования с кодами 3.1.1, 3.2.3		земельного участка в целях определения места допустимого размещения объекта – 1 м		70 %	
II.	Условно-разрешенные виды использования							
1.	2.7.1	Хранение автотранспорта	Размещение отдельно стоящих и пристроенных гаражей, в том числе подземных, предназначенных для хранения автотранспорта, в том числе с разделением на машино-места, за исключением гаражей, размещение	Не подлежат установлению	Минимальные отступы от границ земельного участка в целях определения места допустимого размещения объекта – 1 м	Не подлежат установлению	Не подлежат установлению	Не подлежат установлению

			которых предусмотрено содержанием видов разрешенного использования с кодами 2.7.2, 4.9					
2.	2.7.2	Размещение гаражей для собственных нужд	Размещение для собственных нужд отдельно стоящих гаражей и (или) гаражей, блокированных общими стенами с другими гаражами в одном ряду, имеющих общие с ними крышу, фундамент и коммуникации	Не подлежат установлению	Минимальные отступы от границ земельного участка в целях определения места допустимого размещения объекта – 1 м	Не подлежат установлению	Не подлежат установлению	Не подлежат установлению
3.	4.9.1.1	Заправка транспортных средств	Размещение автозаправочных станций; размещение магазинов сопутствующей торговли, зданий для организации общественного питания в качестве объектов дорожного сервиса	Не подлежат установлению	Минимальные отступы от границ земельного участка в целях определения места допустимого размещения объекта – 1 м	Предельное количество этажей – 1	Максимальный процент застройки – 50 %	Не подлежат установлению
4.	4.9.1.2	Обеспечение дорожного отдыха	Размещение зданий для предоставления гостиничных услуг в качестве дорожного	Не подлежат установлению	Минимальные отступы от границ земельного	Предельное количество этажей – 1;	Не подлежат установлению	Не подлежат установлению

			сервиса (мотелей), а также размещение магазинов сопутствующей торговли, зданий для организации общественного питания в качестве объектов дорожного сервиса		участка в целях определения места допустимого размещения объекта – 1 м	Для объектов предоставления гостиничных услуг предельное количество этажей – 3		
5.	4.9.1.3	Автомобильные мойки	Размещение автомобильных моек, а также размещение магазинов сопутствующей торговли	Не подлежат установлению	Минимальные отступы от границ земельного участка в целях определения места допустимого размещения объекта – 1 м	Предельное количество этажей – 1	Не подлежат установлению	Не подлежат установлению
6.	4.9.1.4	Ремонт автомобилей	Размещение мастерских, предназначенных для ремонта и обслуживания автомобилей, и прочих объектов дорожного сервиса, а также размещение магазинов сопутствующей торговли	Не подлежат установлению	Минимальные отступы от границ земельного участка в целях определения места допустимого размещения объекта – 1 м	Предельное количество этажей – 3	Не подлежат установлению	Не подлежат установлению
7.	7.2.2	Обслуживание перевозок	Размещение зданий и сооружений,	Не подлежат установлению	Не подлежат установлению	Не подлежат установлению	Не подлежат установлению	Не подлежат установлению

		пассажиров	предназначенных для обслуживания пассажиров, за исключением объектов капитального строительства, размещение которых предусмотрено содержанием вида разрешенного использования с кодом 7.6					
8.	7.2.3	Стоянки транспорта общего пользования	Размещение стоянок транспортных средств, осуществляющих перевозки людей по установленному маршруту	Не подлежат установлению	Не подлежат установлению	Не подлежат установлению	Не подлежат установлению	Не подлежат установлению
9.	9.3	Историко-культурная деятельность	Сохранение и изучение объектов культурного наследия народов Российской Федерации (памятников истории и культуры), в том числе: объектов археологического наследия, достопримечательных мест, мест бытования исторических промыслов,	Не подлежат установлению	Не подлежат установлению	Не подлежат установлению	Не подлежат установлению	Не подлежат установлению

			производств и ремесел, исторических поселений, недействующих военных и гражданских захоронений, объектов культурного наследия, хозяйственная деятельность, являющаяся историческим промыслом или ремеслом, а также хозяйственная деятельность, обеспечивающая познавательный туризм					
III.	Вспомогательные виды разрешенного использования							
1.	Вспомогательные виды разрешенного использования не установлены							

Ограничения использования земельных участков и объектов капитального строительства, находящихся в границах зон с особыми условиями использования территорий, в том числе в границах особо охраняемых природных территорий, определяются в соответствии с подразделом 16 настоящего раздела Правил.

5. Градостроительные регламенты производственной зоны сельскохозяйственных предприятий в черте населённого пункта (СХ-1.1)

Виды разрешенного использования земельных участков и объектов капитального строительства, предельные (минимальные и (или) максимальные) размеры земельных участков и предельные параметры разрешенного строительства, реконструкции объектов капитального строительства производственной зоны сельскохозяйственных предприятий в черте населённого пункта (СХ-1.1) представлены в таблице 6.

Виды разрешенного использования земельных участков и объектов капитального строительства, предельные (минимальные и (или) максимальные) размеры земельных участков и предельные параметры разрешенного строительства, реконструкции объектов капитального строительства производственной зоны сельскохозяйственных предприятий в черте населённого пункта (СХ-1.1)

Таблица 6

№ п/п	Виды разрешенного использования земельного участка			Предельные (минимальные и (или) максимальные) размеры земельных участков и предельные параметры разрешенного строительства, реконструкции объектов капитального строительства				
	код	наименование	описание видов разрешенного использования земельных участков и объектов капитального строительства	предельные (минимальные и (или) максимальные) размеры земельных участков, в том числе их площадь	минимальные отступы от границ земельных участков в целях определения мест допустимого размещения зданий, строений, сооружений, за пределами которых запрещено строительство зданий, строений, сооружений	предельное количество этажей зданий, строений, сооружений	максимальный процент застройки в границах земельного участка, определяемый как отношение суммарной площади земельного участка, которая может быть застроена, ко всей площади земельного участка	иные предельные параметры разрешенного строительства, реконструкции объектов капитального строительства
I.	Основные виды разрешенного использования							
1.	1.4	Выращивание тонизирующих, лекарственных,	Осуществление хозяйственной деятельности, в том	Не подлежат установлению	Не подлежат установлению	Не подлежат установлению	Не подлежат установлению	Не подлежат установлению

		цветочных культур	числе на сельскохозяйственных угодьях, связанной с производством чая, лекарственных и цветочных культур					
2.	1.5	Садоводство	Осуществление хозяйственной деятельности, в том числе на сельскохозяйственных угодьях, связанной с выращиванием многолетних плодовых и ягодных культур, винограда и иных многолетних культур	Не подлежат установлению	Не подлежат установлению	Не подлежат установлению	Не подлежат установлению	Не подлежат установлению
3.	1.5.1	Виноградарство	Возделывание винограда на виноградопригодных землях	Не подлежат установлению	Не подлежат установлению	Не подлежат установлению	Не подлежат установлению	Не подлежат установлению
4.	1.6	Выращивание льна и конопли	Осуществление хозяйственной деятельности, в том числе на сельскохозяйственных угодьях, связанной с выращиванием льна, конопли	Не подлежат установлению	Не подлежат установлению	Не подлежат установлению	Не подлежат установлению	Не подлежат установлению

5.	1.8	Скотоводство	Осуществление хозяйственной деятельности, в том числе на сельскохозяйственных угодьях, связанной с разведением сельскохозяйственных животных (крупного рогатого скота, овец, коз, лошадей, верблюдов, оленей); сенокошение, выпас сельскохозяйственных животных, производство кормов, размещение зданий, сооружений, используемых для содержания и разведения сельскохозяйственных животных; разведение племенных животных, производство и использование племенной продукции (материала)	Не подлежат установлению	Минимальные отступы от границ земельного участка в целях определения места допустимого размещения объекта – 1 м	Предельное количество этажей – 3	Максимальный процент застройки – 50 %	Не подлежат установлению

6.	1.9	Звероводство	Осуществление хозяйственной деятельности, связанной с разведением в неволе ценных пушных зверей; размещение зданий, сооружений, используемых для содержания и разведения животных, производства, хранения и первичной переработки продукции; разведение племенных животных, производство и использование племенной продукции (материала)	Не подлежат установлению	Минимальные отступы от границ земельного участка в целях определения места допустимого размещения объекта – 1 м	Предельное количество этажей – 3	Максимальный процент застройки – 50 %	Не подлежат установлению
7.	1.10	Птицеводство	Осуществление хозяйственной деятельности, связанной с разведением домашних пород птиц, в том числе водоплавающих;	Не подлежат установлению	Минимальные отступы от границ земельного участка в целях определения места допустимого	Предельное количество этажей – 3	Максимальный процент застройки – 50 %	Не подлежат установлению

			размещение зданий, сооружений, используемых для содержания и разведения животных, производства, хранения и первичной переработки продукции птицеводства; разведение племенных животных, производство и использование племенной продукции (материала)		размещения объекта – 1 м			
8.	1.11	Свиноводство	Осуществление хозяйственной деятельности, связанной с разведением свиней; размещение зданий, сооружений, используемых для содержания и разведения животных, производства, хранения и первичной	Не подлежат установлению	Минимальные отступы от границ земельного участка в целях определения места допустимого размещения объекта – 1 м	Предельное количество этажей – 3	Максимальный процент застройки – 50 %	Не подлежат установлению

			переработки продукции; разведение племенных животных, производство и использование племенной продукции (материала)					
9.	1.14	Научное обеспечение сельского хозяйства	Осуществление научной и селекционной работы, ведения сельского хозяйства для получения ценных с научной точки зрения образцов растительного и животного мира; размещение коллекций генетических ресурсов растений	Не подлежат установлению	Не подлежат установлению	Не подлежат установлению	Не подлежат установлению	Не подлежат установлению
10.	1.15	Хранение и переработка сельскохозяйственной продукции	Размещение зданий, сооружений, используемых для производства, хранения, первичной и глубокой переработки сельскохозяйственной продукции	Не подлежат установлению	Минимальные отступы от границ земельного участка в целях определения места допустимого	Не подлежат установлению	Максимальный процент застройки – 50 %	Не подлежат установлению

					размещения объекта – 3 м			
11.	1.18	Обеспечение сельскохозяйственного производства	Размещение машинно-транспортных и ремонтных станций, ангаров и гаражей для сельскохозяйственной техники, амбаров, водонапорных башен, трансформаторных станций и иного технического оборудования, используемого для ведения сельского хозяйства	Не подлежат установлению	Минимальные отступы от границ земельного участка в целях определения места допустимого размещения объекта – 3 м	Предельная высота объекта – 10 м	Максимальный процент застройки – 50 %	Не подлежат установлению
12.	1.19	Сенокошение	Кошение трав, сбор и заготовка сена	Не подлежат установлению	Не подлежат установлению	Не подлежат установлению	Не подлежат установлению	Не подлежат установлению
13.	1.20	Выпас сельскохозяйственных животных	Выпас сельскохозяйственных животных	Не подлежат установлению	Не подлежат установлению	Не подлежат установлению	Не подлежат установлению	Не подлежат установлению
II.	Условно разрешенные виды использования							
1.	3.1.1	Предоставление коммунальных услуг	Размещение зданий и сооружений, обеспечивающих поставку воды, тепла, электричества, газа, отвод канализационных стоков, очистку и	Не подлежат установлению	Минимальные отступы от границ земельного участка в целях определения места допустимого	Предельное количество этажей – 2	Максимальный процент застройки – 90 %	Не подлежат установлению

			уборку объектов недвижимости (котельных, водозаборов, очистных сооружений, насосных станций, водопроводов, линий электропередач, трансформаторных подстанций, газопроводов, линий связи, телефонных станций, канализаций, стоянок, гаражей и мастерских для обслуживания уборочной и аварийной техники, сооружений, необходимых для сбора и плавки снега)		размещения объекта – 1 м			
2.	6.1	Недропользование	Осуществление геологических изысканий; добыча полезных ископаемых открытым (карьеры, отвалы) и закрытым (шахты, скважины) способами;	Не подлежат установлению	Минимальные отступы от границ земельного участка в целях определения места допустимого	Не подлежат установлению	Не подлежат установлению	Не подлежат установлению

			размещение объектов капитального строительства, в том числе подземных, в целях добычи полезных ископаемых; размещение объектов капитального строительства, необходимых для подготовки сырья к транспортировке и (или) промышленной переработке; размещение объектов капитального строительства, предназначенных для проживания в них сотрудников, осуществляющих обслуживание зданий и сооружений, необходимых для целей недропользования, если добыча полезных		размещения объекта – 5 м.			

			ископаемых происходит на межселенной территории					
3.	6.8	Связь	Размещение объектов связи, радиовещания, телевидения, включая воздушные радиорелейные, надземные и подземные кабельные линии связи, линии радиофикации, антенные поля, усилительные пункты на кабельных линиях связи, инфраструктуру спутниковой связи и телерадиовещания, за исключением объектов связи, размещение которых предусмотрено содержанием видов разрешенного использования с кодами 3.1.1, 3.2.3	Не подлежат установлению	Минимальные отступы от границ земельного участка в целях определения места допустимого размещения объекта – 1 м	Предельное количество этажей – 5	Максимальный процент застройки – 70 %	Предельная высота опор – 15 метров
4.	7.2	Автомобильный транспорт	Размещение зданий и сооружений автомобильного	Не подлежат установлению	Минимальные отступы от границ	Не подлежат установлению	Не подлежат установлению	Не подлежат установлению

			транспорта. Содержание данного вида разрешенного использования включает в себя содержание видов разрешенного использования с кодами 7.2.1 - 7.2.3		земельного участка в целях определения места допустимого размещения объекта – 1 м			
5.	Вспомогательные виды разрешенного использования							
1.	Вспомогательные виды разрешенного использования не установлены							

Ограничения использования земельных участков и объектов капитального строительства, находящихся в границах зон с особыми условиями использования территорий, в том числе в границах особо охраняемых природных территорий, определяются в соответствии с подразделом 16 настоящего раздела Правил.

6. Градостроительные регламенты производственной зоны сельскохозяйственных предприятий за чертой населённого пункта (СХ-1.2)

Виды разрешенного использования земельных участков и объектов капитального строительства, предельные (минимальные и (или) максимальные) размеры земельных участков и предельные параметры разрешенного строительства, реконструкции объектов капитального строительства производственной зоны сельскохозяйственных предприятий за чертой населённого пункта (СХ-1.2) представлены в таблице 7.

Виды разрешенного использования земельных участков и объектов капитального строительства, предельные (минимальные и (или) максимальные) размеры земельных участков и предельные параметры разрешенного строительства, реконструкции объектов капитального строительства производственной зоны сельскохозяйственных предприятий за чертой населённого пункта (СХ-1.2)

Таблица 7

№ п/п	Виды разрешенного использования земельного участка			Предельные (минимальные и (или) максимальные) размеры земельных участков и предельные параметры разрешенного строительства, реконструкции объектов капитального строительства				
	код	наименование	описание видов разрешенного использования земельных участков и объектов капитального строительства	предельные (минимальные и (или) максимальные) размеры земельных участков, в том числе их площадь	минимальные отступы от границ земельных участков в целях определения мест допустимого размещения зданий, строений, сооружений, за пределами которых запрещено строительство зданий, строений, сооружений	предельное количество этажей зданий, строений, сооружений	максимальный процент застройки в границах земельного участка, определяемый как отношение суммарной площади земельного участка, которая может быть застроена, ко всей площади земельного участка	иные предельные параметры разрешенного строительства, реконструкции объектов капитального строительства
I.	Основные виды разрешенного использования							
1.	1.2	Выращивание зерновых и иных сельскохозяйственны	Осуществление хозяйственной деятельности на	Не подлежат установлению	Не подлежат установлению	Не подлежат установлению	Не подлежат установлению	Не подлежат установлению

		х культур	сельскохозяйственных угодьях, связанной с производством зерновых, бобовых, кормовых, технических, масличных, эфиромасличных и иных сельскохозяйственных культур					
2.	1.3	Овощеводство	Осуществление хозяйственной деятельности на сельскохозяйственных угодьях, связанной с производством картофеля, листовых, плодовых, луковичных и бахчевых сельскохозяйственных культур, в том числе с использованием теплиц	Не подлежат установлению	Не подлежат установлению	Не подлежат установлению	Не подлежат установлению	Не подлежат установлению
3.	1.4	Выращивание тонизирующих, лекарственных, цветочных культур	Осуществление хозяйственной деятельности, в том числе на сельскохозяйственных угодьях, связанной с производством чая,	Не подлежат установлению	Не подлежат установлению	Не подлежат установлению	Не подлежат установлению	Не подлежат установлению

			лекарственных и цветочных культур					
4.	1.5	Садоводство	Осуществление хозяйственной деятельности, в том числе на сельскохозяйственных угодьях, связанной с выращиванием многолетних плодовых и ягодных культур, винограда и иных многолетних культур	Не подлежат установлению	Не подлежат установлению	Не подлежат установлению	Не подлежат установлению	Не подлежат установлению
5.	1.5.1	Виноградарство	Возделывание винограда на виноградопригодных землях	Не подлежат установлению	Не подлежат установлению	Не подлежат установлению	Не подлежат установлению	Не подлежат установлению
6.	1.6	Выращивание льна и конопли	Осуществление хозяйственной деятельности, в том числе на сельскохозяйственных угодьях, связанной с выращиванием льна, конопли	Не подлежат установлению	Не подлежат установлению	Не подлежат установлению	Не подлежат установлению	Не подлежат установлению
7.	1.8	Скотоводство	Осуществление хозяйственной деятельности, в том числе на сельскохозяйственных угодьях, связанной с разведением сельскохозяйственны	Не подлежат установлению	Минимальные отступы от границ земельного участка в целях определения места допустимого	Предельное количество этажей – 3	Максимальный процент застройки – 50 %	Не подлежат установлению

			х животных (крупного рогатого скота, овец, коз, лошадей, верблюдов, оленей); сенокошение, выпас сельскохозяйственных животных, производство кормов, размещение зданий, сооружений, используемых для содержания и разведения сельскохозяйственных животных; разведение племенных животных, производство и использование племенной продукции (материала)		размещения объекта – 1 м			
8.	1.9	Звероводство	Осуществление хозяйственной деятельности, связанной с разведением в неволе ценных пушных зверей; размещение зданий, сооружений, используемых для	Не подлежат установлению	Минимальные отступы от границ земельного участка в целях определения места допустимого размещения объекта – 1 м	Предельное количество этажей – 3	Максимальный процент застройки – 50 %	Не подлежат установлению

			содержания и разведения животных, производства, хранения и первичной переработки продукции; разведение племенных животных, производство и использование племенной продукции (материала)					
9.	1.10	Птицеводство	Осуществление хозяйственной деятельности, связанной с разведением домашних пород птиц, в том числе водоплавающих; размещение зданий, сооружений, используемых для содержания и разведения животных, производства, хранения и первичной переработки	Не подлежат установлению	Минимальные отступы от границ земельного участка в целях определения места допустимого размещения объекта – 1 м	Предельное количество этажей – 3	Максимальный процент застройки – 50 %	Не подлежат установлению

			продукции птицеводства; разведение племенных животных, производство и использование племенной продукции (материала)					
10.	1.11	Свиноводство	Осуществление хозяйственной деятельности, связанной с разведением свиней; размещение зданий, сооружений, используемых для содержания и разведения животных, производства, хранения и первичной переработки продукции; разведение племенных животных, производство и использование племенной продукции (материала)	Не подлежат установлению	Минимальные отступы от границ земельного участка в целях определения места допустимого размещения объекта – 1 м	Предельное количество этажей – 3	Максимальный процент застройки – 50 %	Не подлежат установлению

11.	1.14	Научное обеспечение сельского хозяйства	Осуществление научной и селекционной работы, ведения сельского хозяйства для получения ценных с научной точки зрения образцов растительного и животного мира; размещение коллекций генетических ресурсов растений	Не подлежат установлению	Не подлежат установлению	Не подлежат установлению	Не подлежат установлению	Не подлежат установлению
12.	1.15	Хранение и переработка сельскохозяйственной продукции	Размещение зданий, сооружений, используемых для производства, хранения, первичной и глубокой переработки сельскохозяйственной продукции	Не подлежат установлению	Минимальные отступы от границ земельного участка в целях определения места допустимого размещения объекта – 3 м	Не подлежат установлению	Максимальный процент застройки – 50 %	Не подлежат установлению
13.	1.17	Питомники	Выращивание и реализация подроста деревьев и кустарников, используемых в сельском хозяйстве, а также иных сельскохозяйственных культур для получения рассады и	Не подлежат установлению	Не подлежат установлению	Не подлежат установлению	Не подлежат установлению	Не подлежат установлению

			семян; размещение сооружений, необходимых для указанных видов сельскохозяйственного производства					
14.	1.18	Обеспечение сельскохозяйственного производства	Размещение машинно-транспортных и ремонтных станций, ангаров и гаражей для сельскохозяйственной техники, амбаров, водонапорных башен, трансформаторных станций и иного технического оборудования, используемого для ведения сельского хозяйства	Не подлежат установлению	Минимальные отступы от границ земельного участка в целях определения места допустимого размещения объекта – 3 м	Предельная высота объекта – 10 м	Максимальный процент застройки – 50 %	Не подлежат установлению
15.	1.19	Сенокошение	Кошение трав, сбор и заготовка сена	Не подлежат установлению	Не подлежат установлению	Не подлежат установлению	Не подлежат установлению	Не подлежат установлению
16.	1.20	Выпас сельскохозяйственных животных	Выпас сельскохозяйственных животных	Не подлежат установлению	Не подлежат установлению	Не подлежат установлению	Не подлежат установлению	Не подлежат установлению
II.	Условно разрешенные виды использования							
1.	3.1.1	Предоставление коммунальных услуг	Размещение зданий и сооружений, обеспечивающих поставку воды, тепла, электричества,	Не подлежат установлению	Минимальные отступы от границ земельного участка в целях определения	Предельное количество этажей – 2	Максимальный процент застройки – 90 %	Не подлежат установлению

			газа, отвод канализационных стоков, очистку и уборку объектов недвижимости (котельных, водозаборов, очистных сооружений, насосных станций, водопроводов, линий электропередач, трансформаторных подстанций, газопроводов, линий связи, телефонных станций, канализаций, стоянок, гаражей и мастерских для обслуживания уборочной и аварийной техники, сооружений, необходимых для сбора и плавки снега)		места допустимого размещения объекта – 1 м			
2.	6.1	Недропользование	Осуществление геологических изысканий; добыча полезных ископаемых открытым (карьеры, отвалы) и закрытым	Не подлежат установлению	Минимальные отступы от границ земельного участка в целях определения места допустимого размещения	Не подлежат установлению	Не подлежат установлению	Не подлежат установлению

			(шахты, скважины) способами; размещение объектов капитального строительства, в том числе подземных, в целях добычи полезных ископаемых; размещение объектов капитального строительства, необходимых для подготовки сырья к транспортировке и (или) промышленной переработке; размещение объектов капитального строительства, предназначенных для проживания в них сотрудников, осуществляющих обслуживание зданий и сооружений, необходимых для целей недропользования, если добыча полезных ископаемых происходит на		объекта – 5 м.			

			межселенной территории					
3.	6.8	Связь	Размещение объектов связи, радиовещания, телевидения, включая воздушные радиорелейные, надземные и подземные кабельные линии связи, линии радиофикации, антенные поля, усилительные пункты на кабельных линиях связи, инфраструктуру спутниковой связи и телерадиовещания, за исключением объектов связи, размещение которых предусмотрено содержанием видов разрешенного использования с кодами 3.1.1, 3.2.3	Не подлежат установлению	Минимальные отступы от границ земельного участка в целях определения места допустимого размещения объекта – 1 м	Предельное количество этажей – 5	Максимальный процент застройки – 70 %	Предельная высота опор – 15 метров
4.	7.2	Автомобильный транспорт	Размещение зданий и сооружений автомобильного транспорта. Содержание данного вида разрешенного	Не подлежат установлению	Минимальные отступы от границ земельного участка в целях определения места	Не подлежат установлению	Не подлежат установлению	Не подлежат установлению

			использования включает в себя содержание видов разрешенного использования с кодами 7.2.1 - 7.2.3		допустимого размещения объекта – 1 м			
III.	Вспомогательные виды разрешенного использования							
1.	Вспомогательные виды разрешенного использования не установлены							

Ограничения использования земельных участков и объектов капитального строительства, находящихся в границах зон с особыми условиями использования территорий, в том числе в границах особо охраняемых природных территорий, определяются в соответствии с подразделом 16 настоящего раздела Правил.

7. Градостроительные регламенты зоны для ведения личного подсобного хозяйства (ЛПХ)

Виды разрешенного использования земельных участков и объектов капитального строительства, предельные (минимальные и (или) максимальные) размеры земельных участков и предельные параметры разрешенного строительства, реконструкции объектов капитального строительства зоны для ведения личного подсобного хозяйства (ЛПХ) представлены в таблице 8.

Виды разрешенного использования земельных участков и объектов капитального строительства, предельные (минимальные и (или) максимальные) размеры земельных участков и предельные параметры разрешенного строительства, реконструкции объектов капитального строительства зоны для ведения личного подсобного хозяйства (ЛПХ)

Таблица 8

№ п/п	Виды разрешенного использования земельного участка			Предельные (минимальные и (или) максимальные) размеры земельных участков и предельные параметры разрешенного строительства, реконструкции объектов капитального строительства				
	код	наименование	описание видов разрешенного использования земельных участков и объектов капитального строительства	предельные (минимальные и (или) максимальные) размеры земельных участков, в том числе их площадь	минимальные отступы от границ земельных участков в целях определения мест допустимого размещения зданий, строений, сооружений, за пределами которых запрещено строительство зданий, строений, сооружений	предельное количество этажей зданий, строений, сооружений	максимальный процент застройки в границах земельного участка, определяемый как отношение суммарной площади земельного участка, которая может быть застроена, ко всей площади земельного участка	иные предельные параметры разрешенного строительства, реконструкции объектов капитального строительства
I.	Основные виды разрешенного использования							
1.	2.1	Для индивидуального жилищного строительства	Размещение жилого дома (отдельно стоящего здания количеством надземных этажей не	Минимальный размер земельного участка – 300 кв. м;	Минимальные отступы от границ земельного участка в целях	Предельное количество этажей, включая	Максимальный процент застройки – 50 %	Минимальный отступ от красной линии – 5 м

			более чем три, высотой не более двадцати метров, которое состоит из комнат и помещений вспомогательного использования, предназначенных для удовлетворения гражданами бытовых и иных нужд, связанных с их проживанием в таком здании, не предназначенного для раздела на самостоятельные объекты недвижимости); выращивание сельскохозяйственных культур; размещение гаражей для собственных нужд и хозяйственных построек	Максимальный размер земельного участка – 5000 кв. м	определения места допустимого размещения объекта – 3 м	мансардный – 3		
2.	2.2	Для ведения личного подсобного хозяйства (приусадебный земельный участок)	Размещение жилого дома, указанного в описании вида разрешенного использования с кодом 2.1; производство	Минимальный размер земельного участка – 200 кв. м; Максимальный размер	Минимальные отступы от границ земельного участка в целях определения места	Предельное количество этажей – 3	Максимальный процент застройки – 50 %	Минимальный отступ от красной линии – 5 м

			сельскохозяйственной продукции; размещение гаража и иных вспомогательных сооружений; содержание сельскохозяйственных животных	земельного участка – 6000 кв. м	допустимого размещения объекта – 3 м			
3.	13.1	Ведение огородничества	Осуществление отдыха и (или) выращивания гражданами для собственных нужд сельскохозяйственных культур; размещение хозяйственных построек, не являющихся объектами недвижимости, предназначенных для хранения инвентаря и урожая сельскохозяйственных культур	Минимальный размер земельного участка – 100 кв. м. Максимальный размер земельного участка – 5000 кв. м	Не подлежат установлению	Не подлежат установлению	Не подлежат установлению	Не подлежат установлению
4.	13.2	Ведение садоводства	Осуществление отдыха и (или) выращивания гражданами для собственных нужд сельскохозяйственных культур;	Минимальный размер земельного участка – 100 кв. м. Максимальный размер	Не подлежат установлению	Не подлежат установлению	Не подлежат установлению	Не подлежат установлению

			размещение для собственных нужд садового дома, жилого дома, указанного в описании вида разрешенного использования с кодом 2.1, хозяйственных построек и гаражей для собственных нужд	земельного участка – 800 кв. м				
II.	Условно разрешенные виды использования							
1.	3.1.1	Предоставление коммунальных услуг	Размещение зданий и сооружений, обеспечивающих поставку воды, тепла, электричества, газа, отвод канализационных стоков, очистку и уборку объектов недвижимости (котельных, водозаборов, очистных сооружений, насосных станций, водопроводов, линий электропередач, трансформаторных подстанций, газопроводов, линий	Не подлежат установлению	Минимальные отступы от границ земельного участка в целях определения места допустимого размещения объекта – 1 м	Предельное количество этажей – 2	Максимальный процент застройки – 90 %	Не подлежат установлению

			связи, телефонных станций, канализаций, стоянок, гаражей и мастерских для обслуживания уборочной и аварийной техники, сооружений, необходимых для сбора и плавки снега)					
2.	3.10.2	Приюты для животных	Размещение объектов капитального строительства, предназначенных для оказания ветеринарных услуг в стационаре; размещение объектов капитального строительства, предназначенных для содержания, разведения животных, не являющихся сельскохозяйственными, под надзором человека, оказания услуг по содержанию и лечению бездомных животных; размещение объектов капитального строительства, предназначенных для	Не подлежат установлению	Минимальные отступы от границ земельного участка в целях определения места допустимого размещения объекта – 1 м	Предельное количество этажей – 2	Максимальный процент застройки – 50 %	Не подлежат установлению

			организации гостиниц для животных					
3.	6.8	Связь	Размещение объектов связи, радиовещания, телевидения, включая воздушные радиорелейные, надземные и подземные кабельные линии связи, линии радиофикации, антенные поля, усилительные пункты на кабельных линиях связи, инфраструктуру спутниковой связи и телерадиовещания, за исключением объектов связи, размещение которых предусмотрено содержанием видов разрешенного использования с кодами 3.1.1, 3.2.3	Не подлежат установлению	Минимальные отступы от границ земельного участка в целях определения места допустимого размещения объекта – 1 м	Предельное количество этажей – 5	Максимальный процент застройки – 70 %	Предельная высота опор – 15 метров
III.	Вспомогательные виды разрешенного использования							
1.	Вспомогательные виды разрешенного использования не установлены							

Ограничения использования земельных участков и объектов капитального строительства, находящихся в границах зон с особыми условиями использования территорий, в том числе в границах особо охраняемых природных территорий, определяются в соответствии с подразделом 16 настоящего раздела Правил.

8. Градостроительные регламенты зоны озелененных территорий общего пользования (Р-1)

Виды разрешенного использования земельных участков и объектов капитального строительства, предельные (минимальные и (или) максимальные) размеры земельных участков и предельные параметры разрешенного строительства, реконструкции объектов капитального строительства зоны озелененных территорий общего пользования (Р-1) представлены в таблице 9.

Виды разрешенного использования земельных участков и объектов капитального строительства, предельные (минимальные и (или) максимальные) размеры земельных участков и предельные параметры разрешенного строительства, реконструкции объектов капитального строительства зоны озелененных территорий общего пользования (Р-1)

Таблица 9

№ п/п	Виды разрешенного использования земельного участка			Предельные (минимальные и (или) максимальные) размеры земельных участков и предельные параметры разрешенного строительства, реконструкции объектов капитального строительства				
	код	наименование	описание видов разрешенного использования земельных участков и объектов капитального строительства	предельные (минимальные и (или) максимальные) размеры земельных участков, в том числе их площадь	минимальные отступы от границ земельных участков в целях определения мест допустимого размещения зданий, строений, сооружений, за пределами которых запрещено строительство зданий, строений, сооружений	предельное количество этажей зданий, строений, сооружений	максимальный процент застройки в границах земельного участка, определяемый как отношение суммарной площади земельного участка, которая может быть застроена, ко всей площади земельного участка	иные предельные параметры разрешенного строительства, реконструкции объектов капитального строительства
I.	Основные виды разрешенного использования							
1.	3.6.2	Парки культуры и отдыха	Размещение парков культуры и отдыха	Не подлежат установлению	Не подлежат установлению	Не подлежат установлению	Не подлежат установлению	Не подлежат установлению
2.	5.1.3	Площадки для занятий	Размещение площадок для занятия	Не подлежат установлению	Не подлежат установлению	Не подлежат установлению	Не подлежат установлению	Не подлежат установлению

		спортом	спортом и физкультурой на открытом воздухе (физкультурные площадки, беговые дорожки, поля для спортивной игры)					
3.	5.1.4	Оборудованные площадки для занятий спортом	Размещение сооружений для занятия спортом и физкультурой на открытом воздухе (теннисные корты, автодромы, мотодромы, трамплины, спортивные стрельбища)	Не подлежат установлению	Не подлежат установлению	Не подлежат установлению	Не подлежат установлению	Не подлежат установлению
4.	9.1	Охрана природных территорий	Сохранение отдельных естественных качеств окружающей природной среды путем ограничения хозяйственной деятельности в данной зоне, в частности: создание и уход за запретными полосами, создание и уход за защитными лесами, в том числе городскими лесами, лесами в лесопарках,	Не подлежат установлению	Не подлежат установлению	Не подлежат установлению	Не подлежат установлению	Не подлежат установлению

			и иная хозяйственная деятельность, разрешенная в защитных лесах, соблюдение режима использования природных ресурсов в заказниках, сохранение свойств земель, являющихся особо ценными					
5.	9.3	Историко-культурная деятельность	Сохранение и изучение объектов культурного наследия народов Российской Федерации (памятников истории и культуры), в том числе: объектов археологического наследия, достопримечательных мест, мест бытования исторических промыслов, производств и ремесел, исторических поселений, недействующих военных и гражданских захоронений,	Не подлежат установлению	Не подлежат установлению	Не подлежат установлению	Не подлежат установлению	Не подлежат установлению

			объектов культурного наследия, хозяйственная деятельность, являющаяся историческим промыслом или ремеслом, а также хозяйственная деятельность, обеспечивающая познавательный туризм					
II.	Условно разрешенные виды использования							
1.	3.1.1	Предоставление коммунальных услуг	Размещение зданий и сооружений, обеспечивающих поставку воды, тепла, электричества, газа, отвод канализационных стоков, очистку и уборку объектов недвижимости (котельных, водозаборов, очистных сооружений, насосных станций, водопроводов, линий электропередач, трансформаторных подстанций, газопроводов, линий	Не подлежат установлению	Минимальные отступы от границ земельного участка в целях определения места допустимого размещения объекта – 1 м	Предельное количество этажей – 2	Максимальный процент застройки – 90 %	Не подлежат установлению

			связи, телефонных станций, канализаций, стоянок, гаражей и мастерских для обслуживания уборочной и аварийной техники, сооружений, необходимых для сбора и плавки снега)					
2.	6.8	Связь	Размещение объектов связи, радиовещания, телевидения, включая воздушные радиорелейные, надземные и подземные кабельные линии связи, линии радиофикации, антенные поля, усилительные пункты на кабельных линиях связи, инфраструктуру спутниковой связи и телерадиовещания, за исключением объектов связи, размещение которых предусмотрено содержанием видов разрешенного использования с кодами 3.1.1, 3.2.3	Не подлежат установлению	Минимальные отступы от границ земельного участка в целях определения места допустимого размещения объекта – 1 м	Предельное количество этажей – 5	Максимальный процент застройки – 70 %	Предельная высота опор – 15 метров
III.	Вспомогательные виды разрешенного использования							

1.	Вспомогательные виды разрешенного использования не установлены

Ограничения использования земельных участков и объектов капитального строительства, находящихся в границах зон с особыми условиями использования территорий, в том числе в границах особо охраняемых природных территорий, определяются в соответствии с подразделом 16 настоящего раздела Правил.

9. Градостроительные регламенты зоны рекреационного назначения (Р-2)

Виды разрешенного использования земельных участков и объектов капитального строительства, предельные (минимальные и (или) максимальные) размеры земельных участков и предельные параметры разрешенного строительства, реконструкции объектов капитального строительства зоны рекреационного назначения (Р-2) представлены в таблице 10.

Виды разрешенного использования земельных участков и объектов капитального строительства, предельные (минимальные и (или) максимальные) размеры земельных участков и предельные параметры разрешенного строительства, реконструкции объектов капитального строительства зоны рекреационного назначения (Р-2)

Таблица 10

№ п/п	Виды разрешенного использования земельного участка			Предельные (минимальные и (или) максимальные) размеры земельных участков и предельные параметры разрешенного строительства, реконструкции объектов капитального строительства				
	код	наименование	описание видов разрешенного использования земельных участков и объектов капитального строительства	предельные (минимальные и (или) максимальные) размеры земельных участков, в том числе их площадь	минимальные отступы от границ земельных участков в целях определения мест допустимого размещения зданий, строений, сооружений, за пределами которых запрещено строительство зданий, строений, сооружений	предельное количество этажей зданий, строений, сооружений	максимальный процент застройки в границах земельного участка, определяемый как отношение суммарной площади земельного участка, которая может быть застроена, ко всей площади земельного участка	иные предельные параметры разрешенного строительства, реконструкции объектов капитального строительства
I.	Основные виды разрешенного использования							
1.	3.6.2	Парки культуры и отдыха	Размещение парков культуры и отдыха	Не подлежат установлению	Не подлежат установлению	Не подлежат установлению	Не подлежат установлению	Не подлежат установлению
2.	5.0	Отдых (рекреация)	Обустройство мест для занятия спортом,	Не подлежат установлению	Не подлежат установлению	Не подлежат установлению	Не подлежат установлению	Не подлежат установлению

			физической культурой, пешими или верховыми прогулками, отдыха и туризма, наблюдения за природой, пикников, охоты, рыбалки и иной деятельности; создание и уход за городскими лесами, скверами, прудами, озерами, водохранилищами, пляжами, а также обустройство мест отдыха в них. Содержание данного вида разрешенного использования включает в себя содержание видов разрешенного использования с кодами 5.1 - 5.5					
3.	9.3	Историко-культурная деятельность	Сохранение и изучение объектов культурного наследия народов Российской Федерации (памятников истории и культуры), в том числе: объектов археологического	Не подлежат установлению	Не подлежат установлению	Не подлежат установлению	Не подлежат установлению	Не подлежат установлению

			наследия, достопримечательных мест, мест бытования исторических промыслов, производств и ремесел, исторических поселений, недействующих военных и гражданских захоронений, объектов культурного наследия, хозяйственная деятельность, являющаяся историческим промыслом или ремеслом, а также хозяйственная деятельность, обеспечивающая познавательный туризм					
4.	9.2	Курортная деятельность	Использование, в том числе с их извлечением, для лечения и оздоровления человека природных лечебных ресурсов (месторождения	Не подлежат установлению	Не подлежат установлению	Не подлежат установлению	Не подлежат установлению	Не подлежат установлению

			минеральных вод, лечебные грязи, рапой лиманов и озер, особый климат и иные природные факторы и условия, которые используются или могут использоваться для профилактики и лечения заболеваний человека), а также охрана лечебных ресурсов от истощения и уничтожения в границах первой зоны округа горно-санитарной или санитарной охраны лечебно-оздоровительных местностей и курорта					
5.	9.1	Охрана природных территорий	Сохранение отдельных естественных качеств окружающей природной среды путем ограничения хозяйственной деятельности в данной зоне, в частности: создание и уход за запретными	Не подлежат установлению	Не подлежат установлению	Не подлежат установлению	Не подлежат установлению	Не подлежат установлению

			полосами, создание и уход за защитными лесами, в том числе городскими лесами, лесами в лесопарках, и иная хозяйственная деятельность, разрешенная в защитных лесах, соблюдение режима использования природных ресурсов в заказниках, сохранение свойств земель, являющихся особо ценными					
6.	11.0	Водные объекты	Ледники, снежники, ручьи, реки, озера, болота, территориальные моря и другие поверхностные водные объекты	Не подлежат установлению	Не подлежат установлению	Не подлежат установлению	Не подлежат установлению	Не подлежат установлению
II.	Условно разрешенные виды использования							
1.	3.1.1	Предоставление коммунальных услуг	Размещение зданий и сооружений, обеспечивающих поставку воды, тепла, электричества, газа, отвод канализационных стоков, очистку и уборку объектов недвижимости	Не подлежат установлению	Минимальные отступы от границ земельного участка в целях определения места допустимого размещения объекта – 1 м	Предельное количество этажей – 2	Максимальный процент застройки – 90 %	Не подлежат установлению

			(котельных, водозаборов, очистных сооружений, насосных станций, водопроводов, линий электропередач, трансформаторных подстанций, газопроводов, линий связи, телефонных станций, канализаций, стоянок, гаражей и мастерских для обслуживания уборочной и аварийной техники, сооружений, необходимых для сбора и плавки снега)					
2.	6.8	Связь	Размещение объектов связи, радиовещания, телевидения, включая воздушные радиорелейные, надземные и подземные кабельные линии связи, линии радиофикации, антенные поля, усилительные пункты на кабельных линиях связи, инфраструктуру	Не подлежат установлению	Минимальные отступы от границ земельного участка в целях определения места допустимого размещения объекта – 1 м	Предельное количество этажей – 5	Максимальный процент застройки – 70 %	Предельная высота опор – 15 метров

			спутниковой связи и телерадиовещания, за исключением объектов связи, размещение которых предусмотрено содержанием видов разрешенного использования с кодами 3.1.1, 3.2.3					
III.	Вспомогательные виды разрешенного использования							
1.	Вспомогательные виды разрешенного использования не установлены							

Ограничения использования земельных участков и объектов капитального строительства, находящихся в границах зон с особыми условиями использования территорий, в том числе в границах особо охраняемых природных территорий, определяются в соответствии с подразделом 16 настоящего раздела Правил.

10. Градостроительные регламенты производственной зоны (П-1)

Виды разрешенного использования земельных участков и объектов капитального строительства, предельные (минимальные и (или) максимальные) размеры земельных участков и предельные параметры разрешенного строительства, реконструкции объектов капитального строительства производственной зоны (П-1) представлены в таблице 11.

Виды разрешенного использования земельных участков и объектов капитального строительства, предельные (минимальные и (или) максимальные) размеры земельных участков и предельные параметры разрешенного строительства, реконструкции объектов капитального строительства производственной зоны (П-1)

Таблица 11

№ п/п	Виды разрешенного использования земельного участка			Предельные (минимальные и (или) максимальные) размеры земельных участков и предельные параметры разрешенного строительства, реконструкции объектов капитального строительства				
	код	наименование	описание видов разрешенного использования земельных участков и объектов капитального строительства	предельные (минимальные и (или) максимальные) размеры земельных участков, в том числе их площадь	минимальные отступы от границ земельных участков в целях определения мест допустимого размещения зданий, строений, сооружений, за пределами которых запрещено строительство зданий, строений, сооружений	предельное количество этажей зданий, строений, сооружений	максимальный процент застройки в границах земельного участка, определяемый как отношение суммарной площади земельного участка, которая может быть застроена, ко всей площади земельного участка	иные предельные параметры разрешенного строительства, реконструкции объектов капитального строительства
I.	Основные виды разрешенного использования							
1.	3.1.1	Предоставление коммунальных услуг	Размещение зданий и сооружений, обеспечивающих поставку воды, тепла, электричества,	Не подлежат установлению	Минимальные отступы от границ земельного участка в	Предельное количество этажей – 2	Максимальный процент застройки – 90 %	Не подлежат установлению

			газа, отвод канализационных стоков, очистку и уборку объектов недвижимости (котельных, водозаборов, очистных сооружений, насосных станций, водопроводов, линий электропередач, трансформаторных подстанций, газопроводов, линий связи, телефонных станций, канализаций, стоянок, гаражей и мастерских для обслуживания уборочной и аварийной техники, сооружений, необходимых для сбора и плавки снега)		целях определения места допустимого размещения объекта – 1 м			
2.	3.1.2	Административные здания организаций, обеспечивающих предоставление коммунальных услуг	Размещение зданий, предназначенных для приема физических и юридических лиц в связи с предоставлением им	Не подлежат установлению	Минимальные отступы от границ земельного участка в целях определения	Предельное количество этажей – 2	Максимальный процент застройки – 50 %	Не подлежат установлению

			коммунальных услуг		места допустимого размещения объекта – 1 м			
3.	6.3	Легкая промышленность	Размещение объектов капитального строительства, предназначенных для текстильной, фарфоро-фаянсовой, электронной промышленности	Не подлежат установлению	Не подлежат установлению	Не подлежат установлению	Максимальный процент застройки – 60 %	Озеленение санитарно-защитной зоны не менее – 40% площади
4.	6.4	Пищевая промышленность	Размещение объектов пищевой промышленности, по переработке сельскохозяйственной продукции способом, приводящим к их переработке в иную продукцию (консервирование, копчение, хлебопечение), в том числе для производства напитков, алкогольных напитков и табачных изделий	Не подлежат установлению	Не подлежат установлению	Не подлежат установлению	Максимальный процент застройки – 60 %	Озеленение санитарно-защитной зоны не менее – 40% площади
5.	6.6	Строительная промышленность	Размещение объектов	Не подлежат установлению	Не подлежат установлению	Не подлежат установлению	Максимальный процент	Озеленение санитарно-

			капитального строительства, предназначенных для производства: строительных материалов (кирпичей, пиломатериалов, цемента, крепежных материалов), бытового и строительного газового и сантехнического оборудования, лифтов и подъемников, столярной продукции, сборных домов или их частей и тому подобной продукции				застройки – 60 %	защитной зоны не менее – 40% площади
6.	6.8	Связь	Размещение объектов связи, радиовещания, телевидения, включая воздушные радиорелейные, надземные и подземные кабельные линии связи, линии радиофикации, антенные поля,	Не подлежат установлению	Минимальные отступы от границ земельного участка в целях определения места допустимого размещения объекта – 1 м	Предельное количество этажей – 5	Максимальный процент застройки – 70 %	Предельная высота опор – 15 метров

			усилительные пункты на кабельных линиях связи, инфраструктуру спутниковой связи и телерадиовещания, за исключением объектов связи, размещение которых предусмотрено содержанием видов разрешенного использования с кодами 3.1.1, 3.2.3					
7.	6.9	Склад	Размещение сооружений, имеющих назначение по временному хранению, распределению и перевалке грузов (за исключением хранения стратегических запасов), не являющихся частями производственных комплексов, на которых был создан груз: промышленные базы, склады, погрузочные терминалы и доки, нефтехранилища и	Не подлежат установлению	Не подлежат установлению	Предельное количество этажей – 2	Максимальный процент застройки – 50 %	Не подлежат установлению

			нефтеналивные станции, газовые хранилища и обслуживающие их газоконденсатные и газоперекачивающие станции, элеваторы и продовольственные склады, за исключением железнодорожных перевалочных складов					
8.	6.9.1	Складские площадки	Временное хранение, распределение и перевалка грузов (за исключением хранения стратегических запасов) на открытом воздухе	Не подлежат установлению	Не подлежат установлению	Не подлежат установлению	Не подлежат установлению	Не подлежат установлению
9.	4.9	Служебные гаражи	Размещение постоянных или временных гаражей, стоянок для хранения служебного автотранспорта, используемого в целях осуществления видов деятельности, предусмотренных видами разрешенного использования с	Не подлежат установлению	Минимальные отступы от границ земельного участка в целях определения места допустимого размещения объекта – 1 м	Не подлежат установлению	Не подлежат установлению	Не подлежат установлению

			кодами 3.0, 4.0, а также для стоянки и хранения транспортных средств общего пользования, в том числе в депо					
10.	4.9.1.1	Заправка транспортных средств	Размещение автозаправочных станций; размещение магазинов сопутствующей торговли, зданий для организации общественного питания в качестве объектов дорожного сервиса	Не подлежат установлению	Минимальные отступы от границ земельного участка в целях определения места допустимого размещения объекта – 1 м	Предельное количество этажей – 1	Максимальный процент застройки – 50 %	Не подлежат установлению
11.	4.9.1.4	Ремонт автомобилей	Размещение мастерских, предназначенных для ремонта и обслуживания автомобилей, и прочих объектов дорожного сервиса, а также размещение магазинов сопутствующей торговли	Не подлежат установлению	Минимальные отступы от границ земельного участка в целях определения места допустимого размещения объекта – 1 м	Предельное количество этажей – 3	Не подлежат установлению	Не подлежат установлению
II.	Условно разрешенные виды использования							

1.	4.4	Магазины	Размещение объектов капитального строительства, предназначенных для продажи товаров, торговая площадь которых составляет до 5000 м^2	Не подлежат установлению	Минимальные отступы от границ земельного участка в целях определения места допустимого размещения объекта –1 м	Предельное количество этажей – 3	Максимальный процент застройки – 50 %	Не подлежат установлению
III.	Вспомогательные виды разрешенного использования							
1.	Вспомогательные виды разрешенного использования не установлены							

Ограничения использования земельных участков и объектов капитального строительства, находящихся в границах зон с особыми условиями использования территорий, в том числе в границах особо охраняемых природных территорий, определяются в соответствии с подразделом 16 настоящего раздела Правил.

11. Градостроительные регламенты коммунально-складской зоны (П-2)

Виды разрешенного использования земельных участков и объектов капитального строительства, предельные (минимальные и (или) максимальные) размеры земельных участков и предельные параметры разрешенного строительства, реконструкции объектов капитального строительства коммунально-складской зоны (П-2) представлены в таблице 12.

Виды разрешенного использования земельных участков и объектов капитального строительства, предельные (минимальные и (или) максимальные) размеры земельных участков и предельные параметры разрешенного строительства, реконструкции объектов капитального строительства коммунально-складской зоны (П-2)

Таблица 12

№ п/п	Виды разрешенного использования земельного участка			Предельные (минимальные и (или) максимальные) размеры земельных участков и предельные параметры разрешенного строительства, реконструкции объектов капитального строительства				
	код	наименование	описание видов разрешенного использования земельных участков и объектов капитального строительства	предельные (минимальные и (или) максимальные) размеры земельных участков, в том числе их площадь	минимальные отступы от границ земельных участков в целях определения мест допустимого размещения зданий, строений, сооружений, за пределами которых запрещено строительство зданий, строений, сооружений	предельное количество этажей зданий, строений, сооружений	максимальный процент застройки в границах земельного участка, определяемый как отношение суммарной площади земельного участка, которая может быть застроена, ко всей площади земельного участка	иные предельные параметры разрешенного строительства, реконструкции объектов капитального строительства
I.	Основные виды разрешенного использования							
1.	3.1.1	Предоставление коммунальных услуг	Размещение зданий и сооружений, обеспечивающих поставку воды,	Не подлежат установлению	Минимальные отступы от границ земельного	Предельное количество этажей – 2	Максимальный процент застройки – 90 %	Не подлежат установлению

			тепла, электричества, газа, отвод канализационных стоков, очистку и уборку объектов недвижимости (котельных, водозаборов, очистных сооружений, насосных станций, водопроводов, линий электропередач, трансформаторных подстанций, газопроводов, линий связи, телефонных станций, канализаций, стоянок, гаражей и мастерских для обслуживания уборочной и аварийной техники, сооружений, необходимых для сбора и плавки снега)		участка в целях определения места допустимого размещения объекта – 1 м			
2.	6.9.1	Складские площадки	Временное хранение, распределение и перевалка грузов (за	Не подлежат установлению	Не подлежат установлению	Не подлежат установлению	Не подлежат установлению	Не подлежат установлению

			исключением хранения стратегических запасов) на открытом воздухе					
3.	6.8	Связь	Размещение объектов связи, радиовещания, телевидения, включая воздушные радиорелейные, надземные и подземные кабельные линии связи, линии радиофикации, антенные поля, усилительные пункты на кабельных линиях связи, инфраструктуру спутниковой связи и телерадиовещания, за исключением объектов связи, размещение которых предусмотрено содержанием видов разрешенного использования с кодами 3.1.1, 3.2.3	Не подлежат установлению	Минимальные отступы от границ земельного участка в целях определения места допустимого размещения объекта – 1 м	Предельное количество этажей – 5	Максимальный процент застройки – 70 %	Предельная высота опор – 15 метров

4.	6.9	Склад	Размещение сооружений, имеющих назначение по временному хранению, распределению и перевалке грузов (за исключением хранения стратегических запасов), не являющихся частями производственных комплексов, на которых был создан груз: промышленные базы, склады, погрузочные терминалы и доки, нефтехранилища и нефтеналивные станции, газовые хранилища и обслуживающие их газоконденсатные и газоперекачивающие станции, элеваторы и продовольственные склады, за исключением	Не подлежат установлению	Не подлежат установлению	Предельное количество этажей – 2	Максимальный процент застройки – 50 %	Не подлежат установлению

			железнодорожных перевалочных складов					
5.	4.9	Служебные гаражи	Размещение постоянных или временных гаражей, стоянок для хранения служебного автотранспорта, используемого в целях осуществления видов деятельности, предусмотренных видами разрешенного использования с кодами 3.0, 4.0, а также для стоянки и хранения транспортных средств общего пользования, в том числе в депо	Не подлежат установлению	Минимальные отступы от границ земельного участка в целях определения места допустимого размещения объекта – 1 м	Не подлежат установлению	Не подлежат установлению	Не подлежат установлению
II.	Условно разрешенные виды использования							
1.	2.7.1	Хранение автотранспорта	Размещение отдельно стоящих и пристроенных гаражей, в том числе подземных, предназначенных для хранения автотранспорта, в	Не подлежат установлению	Минимальные отступы от границ земельного участка в целях определения места допустимого	Не подлежат установлению	Не подлежат установлению	Не подлежат установлению

			том числе с разделением на машино-места, за исключением гаражей, размещение которых предусмотрено содержанием видов разрешенного использования с кодами 2.7.2, 4.9		размещения объекта – 1 м			
2.	4.4	Магазины	Размещение объектов капитального строительства, предназначенных для продажи товаров, торговая площадь которых составляет до 5000 $м^2$	Не подлежат установлению	Минимальные отступы от границ земельного участка в целях определения места допустимого размещения объекта –1 м	Предельное количество этажей – 3	Максимальный процент застройки – 50 %	Не подлежат установлению
3.	4.9.1.4	Ремонт автомобилей	Размещение мастерских, предназначенных для ремонта и обслуживания автомобилей, и прочих объектов дорожного сервиса, а также размещение магазинов сопутствующей торговли	Не подлежат установлению	Минимальные отступы от границ земельного участка в целях определения места допустимого размещения объекта – 1 м	Предельное количество этажей – 3	Не подлежат установлению	Не подлежат установлению

III.	Вспомогательные виды разрешенного использования
1.	Вспомогательные виды разрешенного использования не установлены

Ограничения использования земельных участков и объектов капитального строительства, находящихся в границах зон с особыми условиями использования территорий, в том числе в границах особо охраняемых природных территорий, определяются в соответствии с подразделом 16 настоящего раздела Правил.

12. Градостроительные регламенты зоны инженерных объектов (И-1)

Виды разрешенного использования земельных участков и объектов капитального строительства, предельные (минимальные и (или) максимальные) размеры земельных участков и предельные параметры разрешенного строительства, реконструкции объектов капитального строительства зоны инженерных объектов (И-1) представлены в таблице 13.

Виды разрешенного использования земельных участков и объектов капитального строительства, предельные (минимальные и (или) максимальные) размеры земельных участков и предельные параметры разрешенного строительства, реконструкции объектов капитального строительства зоны инженерных объектов (И-1)

Таблица 13

№ п/п	Виды разрешенного использования земельного участка			Предельные (минимальные и (или) максимальные) размеры земельных участков и предельные параметры разрешенного строительства, реконструкции объектов капитального строительства				
	код	наименование	описание видов разрешенного использования земельных участков и объектов капитального строительства	предельные (минимальные и (или) максимальные) размеры земельных участков, в том числе их площадь	минимальные отступы от границ земельных участков в целях определения мест допустимого размещения зданий, строений, сооружений, за пределами которых запрещено строительство зданий, строений, сооружений	предельное количество этажей зданий, строений, сооружений	максимальный процент застройки в границах земельного участка, определяемый как отношение суммарной площади земельного участка, которая может быть застроена, ко всей площади земельного участка	иные предельные параметры разрешенного строительства, реконструкции объектов капитального строительства
I.	Основные виды разрешенного использования							
1.	3.1.1	Предоставление коммунальных услуг	Размещение зданий и сооружений, обеспечивающих поставку воды,	Не подлежат установлению	Минимальные отступы от границ земельного участка в целях	Предельное количество этажей – 2	Максимальный процент застройки – 90 %	Не подлежат установлению

			тепла, электричества, газа, отвод канализационных стоков, очистку и уборку объектов недвижимости (котельных, водозаборов, очистных сооружений, насосных станций, водопроводов, линий электропередач, трансформаторных подстанций, газопроводов, линий связи, телефонных станций, канализаций, стоянок, гаражей и мастерских для обслуживания уборочной и аварийной техники, сооружений, необходимых для сбора и плавки снега)		определения места допустимого размещения объекта – 1 м			
2.	6.1	Недропользование	Осуществление геологических	Не подлежат установлению	Не подлежат установлению	Не подлежат установлению	Не подлежат установлению	Не подлежат установлению

			изысканий; добыча полезных ископаемых открытым (карьеры, отвалы) и закрытым (шахты, скважины) способами; размещение объектов капитального строительства, в том числе подземных, в целях добычи полезных ископаемых; размещение объектов капитального строительства, необходимых для подготовки сырья к транспортировке и (или) промышленной переработке; размещение объектов капитального строительства, предназначенных для проживания в					

			них сотрудников, осуществляющих обслуживание зданий и сооружений, необходимых для целей недропользования, если добыча полезных ископаемых происходит на межселенной территории					
3.	6.8	Связь	Размещение объектов связи, радиовещания, телевидения, включая воздушные радиорелейные, надземные и подземные кабельные линии связи, линии радиофикации, антенные поля, усилительные пункты на кабельных линиях связи, инфраструктуру спутниковой связи и	Не подлежат установлению	Минимальные отступы от границ земельного участка в целях определения места допустимого размещения объекта – 1 м	Предельное количество этажей – 5	Максимальный процент застройки – 70 %	Предельная высота опор – 15 метров

			телерадиовещания, за исключением объектов связи, размещение которых предусмотрено содержанием видов разрешенного использования с кодами 3.1.1, 3.2.3					
4.	11.3	Гидротехнические сооружения	Размещение гидротехнических сооружений, необходимых для эксплуатации водохранилищ (плотин, водосбросов, водозаборных, водовыпускных и других гидротехнических сооружений, судопропускных сооружений, рыбозащитных и рыбопропускных сооружений, берегозащитных сооружений)	Не подлежат установлению	Не подлежат установлению	Не подлежат установлению	Не подлежат установлению	Не подлежат установлению
II.	Условно разрешенные виды использования							
1.	Условно разрешенные виды использования не установлены							
III.	Вспомогательные виды разрешенного использования							

1.	Вспомогательные виды разрешенного использования не установлены

Ограничения использования земельных участков и объектов капитального строительства, находящихся в границах зон с особыми условиями использования территорий, в том числе в границах особо охраняемых природных территорий, определяются в соответствии с подразделом 16 настоящего раздела Правил.

13. Градостроительные регламенты зоны транспортных объектов (Т-1)

Виды разрешенного использования земельных участков и объектов капитального строительства, предельные (минимальные и (или) максимальные) размеры земельных участков и предельные параметры разрешенного строительства, реконструкции объектов капитального строительства зоны транспортных объектов (Т-1) представлены в таблице 14.

Виды разрешенного использования земельных участков и объектов капитального строительства, предельные (минимальные и (или) максимальные) размеры земельных участков и предельные параметры разрешенного строительства, реконструкции объектов капитального строительства зоны транспортных объектов (Т-1)

Таблица 14

№ п/п	Виды разрешенного использования земельного участка			Предельные (минимальные и (или) максимальные) размеры земельных участков и предельные параметры разрешенного строительства, реконструкции объектов капитального строительства				
	код	наименование	описание видов разрешенного использования земельных участков и объектов капитального строительства	предельные (минимальные и (или) максимальные) размеры земельных участков, в том числе их площадь	минимальные отступы от границ земельных участков в целях определения мест допустимого размещения зданий, строений, сооружений, за пределами которых запрещено строительство зданий, строений, сооружений	предельное количество этажей зданий, строений, сооружений	максимальный процент застройки в границах земельного участка, определяемый как отношение суммарной площади земельного участка, которая может быть застроена, ко всей площади земельного участка	иные предельные параметры разрешенного строительства, реконструкции объектов капитального строительства
I.	Основные виды разрешенного использования							
1.	2.7.1	Хранение автотранспорта	Размещение отдельно стоящих и пристроенных гаражей, в том числе подземных,	Не подлежат установлению	Минимальные отступы от границ земельного участка в целях определения места	Не подлежат установлению	Не подлежат установлению	Не подлежат установлению

			предназначенных для хранения автотранспорта, в том числе с разделением на машино-места, за исключением гаражей, размещение которых предусмотрено содержанием видов разрешенного использования с кодами 2.7.2, 4.9		допустимого размещения объекта – 1 м			
2.	3.1.1	Предоставление коммунальных услуг	Размещение зданий и сооружений, обеспечивающих поставку воды, тепла, электричества, газа, отвод канализационных стоков, очистку и уборку объектов недвижимости (котельных, водозаборов, очистных сооружений, насосных станций, водопроводов,	Не подлежат установлению	Минимальные отступы от границ земельного участка в целях определения места допустимого размещения объекта – 1 м	Предельное количество этажей – 2	Максимальный процент застройки – 90 %	Не подлежат установлению

			линий электропередач, трансформаторных подстанций, газопроводов, линий связи, телефонных станций, канализаций, стоянок, гаражей и мастерских для обслуживания уборочной и аварийной техники, сооружений, необходимых для сбора и плавки снега)					
3.	4.9	Служебные гаражи	Размещение постоянных или временных гаражей, стоянок для хранения служебного автотранспорта, используемого в целях осуществления видов деятельности, предусмотренных видами разрешенного	Не подлежат установлению	Минимальные отступы от границ земельного участка в целях определения места допустимого размещения объекта – 1 м	Не подлежат установлению	Не подлежат установлению	Не подлежат установлению

			использования с кодами 3.0, 4.0, а также для стоянки и хранения транспортных средств общего пользования, в том числе в депо					
4.	4.9.1	Объекты дорожного сервиса	Размещение зданий и сооружений дорожного сервиса. Содержание данного вида разрешенного использования включает в себя содержание видов разрешенного использования с кодами 4.9.1.1-4.9.1.4	Не подлежат установлению	Минимальные отступы от границ земельного участка в целях определения места допустимого размещения объекта – 1 м	Предельное количество этажей – 1	Не подлежат установлению	Не подлежат установлению
5.	7.2	Автомобильный транспорт	Размещение зданий и сооружений автомобильного транспорта. Содержание данного вида разрешенного использования включает в себя содержание видов	Не подлежат установлению	Минимальные отступы от границ земельного участка в целях определения места допустимого размещения объекта – 1 м	Не подлежат установлению	Не подлежат установлению	Не подлежат установлению

			разрешенного использования с кодами 7.2.1 - 7.2.3					
II.	Условно разрешенные виды использования							
1.	6.8	Связь	Размещение объектов связи, радиовещания, телевидения, включая воздушные радиорелейные, надземные и подземные кабельные линии связи, линии радиофикации, антенные поля, усилительные пункты на кабельных линиях связи, инфраструктуру спутниковой связи и телерадиовещания, за исключением объектов связи, размещение которых предусмотрено содержанием видов разрешенного	Не подлежат установлению	Минимальные отступы от границ земельного участка в целях определения места допустимого размещения объекта – 1 м	Предельное количество этажей – 5	Максимальный процент застройки – 70 %	Предельная высота опор – 15 метров

			использования с кодами 3.1.1, 3.2.3					
III.	Вспомогательные виды разрешенного использования							
1.	Вспомогательные виды разрешенного использования не установлены							

Ограничения использования земельных участков и объектов капитального строительства, находящихся в границах зон с особыми условиями использования территорий, в том числе в границах особо охраняемых природных территорий, определяются в соответствии с подразделом 16 настоящего раздела Правил.

14. Градостроительные регламенты зоны кладбищ (СП-1)

Виды разрешенного использования земельных участков и объектов капитального строительства, предельные (минимальные и (или) максимальные) размеры земельных участков и предельные параметры разрешенного строительства, реконструкции объектов капитального строительства зоны кладбищ (СП-1) представлены в таблице 15.

Виды разрешенного использования земельных участков и объектов капитального строительства, предельные (минимальные и (или) максимальные) размеры земельных участков и предельные параметры разрешенного строительства, реконструкции объектов капитального строительства зоны кладбищ (СП-1)

Таблица 15

№ п/п	Виды разрешенного использования земельного участка			Предельные (минимальные и (или) максимальные) размеры земельных участков и предельные параметры разрешенного строительства, реконструкции объектов капитального строительства				
	код	наименование	описание видов разрешенного использования земельных участков и объектов капитального строительства	предельные (минимальные и (или) максимальные) размеры земельных участков, в том числе их площадь	минимальные отступы от границ земельных участков в целях определения мест допустимого размещения зданий, строений, сооружений, за пределами которых запрещено строительство зданий, строений, сооружений	предельное количество этажей зданий, строений, сооружений	максимальный процент застройки в границах земельного участка, определяемый как отношение суммарной площади земельного участка, которая может быть застроена, ко всей площади земельного участка	иные предельные параметры разрешенного строительства, реконструкции объектов капитального строительства
I.	Основные виды разрешенного использования							
1.	12.1	Ритуальная деятельность	Размещение кладбищ, крематориев и мест захоронения;	Не подлежат установлению	Не подлежат установлению	Не подлежат установлению	Не подлежат установлению	Не подлежат установлению

			размещение соответствующих культовых сооружений; осуществление деятельности по производству продукции ритуально-обрядового назначения					
2.	3.7	Религиозное использование	Размещение зданий и сооружений религиозного использования. Содержание данного вида разрешенного использования включает в себя содержание видов разрешенного использования с кодами 3.7.1-3.7.2	Не подлежат установлению	Минимальные отступы от границ земельного участка в целях определения места допустимого размещения объекта – 5 м	Не подлежат установлению	Максимальный процент застройки – 50 %	Не подлежат установлению
II.	Условно разрешенные виды использования							
1.	3.1.1	Предоставление коммунальных услуг	Размещение зданий и сооружений, обеспечивающих поставку воды, тепла, электричества, газа, отвод	Не подлежат установлению	Минимальные отступы от границ земельного участка в целях определения места допустимого	Предельное количество этажей – 2	Максимальный процент застройки – 90 %	Не подлежат установлению

			канализационных стоков, очистку и уборку объектов недвижимости (котельных, водозаборов, очистных сооружений, насосных станций, водопроводов, линий электропередач, трансформаторных подстанций, газопроводов, линий связи, телефонных станций, канализаций, стоянок, гаражей и мастерских для обслуживания уборочной и аварийной техники, сооружений, необходимых для сбора и плавки снега)		размещения объекта – 1 м			
2.	6.8	Связь	Размещение объектов связи, радиовещания, телевидения, включая	Не подлежат установлению	Минимальные отступы от границ земельного участка в целях	Предельное количество этажей – 5	Максимальный процент застройки – 70 %	Предельная высота опор – 15 метров

			воздушные радиорелейные, надземные и подземные кабельные линии связи, линии радиофикации, антенные поля, усилительные пункты на кабельных линиях связи, инфраструктуру спутниковой связи и телерадиовещания, за исключением объектов связи, размещение которых предусмотрено содержанием видов разрешенного использования с кодами 3.1.1, 3.2.3		определения места допустимого размещения объекта – 1 м			
III.	Вспомогательные виды разрешенного использования							
1.	Вспомогательные виды разрешенного использования не установлены							

Ограничения использования земельных участков и объектов капитального строительства, находящихся в границах зон с особыми условиями использования территорий, в том числе в границах особо охраняемых природных территорий, определяются в соответствии с главой 8 настоящего раздела Правил.

15. Градостроительные регламенты зоны складирования и захоронения отходов (СП-2)

Виды разрешенного использования земельных участков и объектов капитального строительства, предельные (минимальные и (или) максимальные) размеры земельных участков и предельные параметры разрешенного строительства, реконструкции объектов капитального строительства зоны складирования и захоронения отходов (СП-2) представлены в таблице 16.

Виды разрешенного использования земельных участков и объектов капитального строительства, предельные (минимальные и (или) максимальные) размеры земельных участков и предельные параметры разрешенного строительства, реконструкции объектов капитального строительства зоны складирования и захоронения отходов (СП-2)

Таблица 16

№ п/п	Виды разрешенного использования земельного участка			Предельные (минимальные и (или) максимальные) размеры земельных участков и предельные параметры разрешенного строительства, реконструкции объектов капитального строительства				
	код	наименование	описание видов разрешенного использования земельных участков и объектов капитального строительства	предельные (минимальные и (или) максимальные) размеры земельных участков, в том числе их площадь	минимальные отступы от границ земельных участков в целях определения мест допустимого размещения зданий, строений, сооружений, за пределами которых запрещено строительство зданий, строений, сооружений	предельное количество этажей зданий, строений, сооружений	максимальный процент застройки в границах земельного участка, определяемый как отношение суммарной площади земельного участка, которая может быть застроена, ко всей площади земельного участка	иные предельные параметры разрешенного строительства, реконструкции объектов капитального строительства
I.	Основные виды разрешенного использования							
1.	12.2	Специальная деятельность	Размещение, хранение, захоронение, утилизация, накопление, обработка, обезвреживание отходов производства и	Не подлежат установлению	Не подлежат установлению	Не подлежат установлению	Не подлежат установлению	Не подлежат установлению

			потребления, медицинских отходов, биологических отходов, радиоактивных отходов, веществ, разрушающих озоновый слой, а также размещение объектов размещения отходов, захоронения, хранения, обезвреживания таких отходов (скотомогильников, мусоросжигательных и мусороперерабатывающих заводов, полигонов по захоронению и сортировке бытового мусора и отходов, мест сбора вещей для их вторичной переработки)					
II.	Условно разрешенные виды использования							
1.	3.1.1	Предоставление коммунальных услуг	Размещение зданий и сооружений, обеспечивающих поставку воды, тепла, электричества, газа, отвод канализационных стоков, очистку и уборку объектов недвижимости (котельных, водозаборов, очистных сооружений, насосных станций, водопроводов, линий электропередач,	Не подлежат установлению	Минимальные отступы от границ земельного участка в целях определения места допустимого размещения объекта – 1 м	Предельное количество этажей– 2	Максимальный процент застройки – 90 %	Не подлежат установлению

			трансформаторных подстанций, газопроводов, линий связи, телефонных станций, канализаций, стоянок, гаражей и мастерских для обслуживания уборочной и аварийной техники, сооружений, необходимых для сбора и плавки снега)					
2.	6.8	Связь	Размещение объектов связи, радиовещания, телевидения, включая воздушные радиорелейные, надземные и подземные кабельные линии связи, линии радиофикации, антенные поля, усилительные пункты на кабельных линиях связи, инфраструктуру спутниковой связи и телерадиовещания, за исключением объектов связи, размещение которых предусмотрено содержанием видов разрешенного использования с кодами 3.1.1, 3.2.3	Не подлежат установлению	Минимальные отступы от границ земельного участка в целях определения места допустимого размещения объекта – 1 м	Предельное количество этажей – 5	Максимальный процент застройки – 70 %	Предельная высота опор – 15 метров
III.	Вспомогательные виды разрешенного использования							

1.	Вспомогательные виды разрешенного использования не установлены

Ограничения использования земельных участков и объектов капитального строительства, находящихся в границах зон с особыми условиями использования территорий, в том числе в границах особо охраняемых природных территорий, определяются в соответствии с подразделом 16 настоящего раздела Правил.

16. Ограничения использования земельных участков и объектов капитального строительства, устанавливаемые в соответствии с законодательством Российской Федерации

16.1. Ограничения использования земельных участков и объектов капитального строительства, устанавливаемые в соответствии с законодательством Российской Федерации

16.1.1. На Карте границ зон с особыми условиями использования территорий отображены следующие виды зон с особыми условиями использования территорий по природно-экологическим и санитарно-гигиеническим требованиям:

1) водоохранная зона;

2) прибрежная защитная полоса;

3) охранная зона объектов электроэнергетики (объектов электросетевого хозяйства и объектов по производству электрической энергии);

4) охранная зона линий и сооружений связи;

5) охранная зона трубопроводов (газопроводов, нефтепроводов и нефтепродуктопроводов, аммиакопроводов);

6) охранная зона тепловых сетей;

7) зоны санитарной охраны источников питьевого и хозяйственно-бытового водоснабжения, а также устанавливаемые в случаях, предусмотренных Водным кодексом Российской Федерации, в отношении подземных водных объектов зоны специальной охраны;

8) зона минимальных расстояний до магистральных или промышленных трубопроводов (газопроводов, нефтепроводов и нефтепродуктопроводов, аммиакопроводов).

16.1.2. Границы зон с особыми условиями использования территорий, указанных в пункте 16.1.1 настоящего раздела Правил, отображаются в соответствии с данными Единого государственного реестра недвижимости, а при отсутствии таковых — в соответствии с нормативными актами об установлении границ таких зон.

В случае, если земельный участок расположен в границах зон с особыми условиями использования территорий, в том числе в границах зон охраны объектов культурного наследия, правовой режим использования и застройки земельного участка определяется совокупностью видов разрешенного использования земельных участков и объектов капитального строительства, установленных настоящими Правилами, и ограничений, указанных в том числе в пунктах 16.2.-16.9 настоящего раздела Правил.

16.2. Ограничения использования земельных участков и объектов капитального строительства, устанавливаемые в водоохранных зонах и прибрежных защитных полосах.

16.2.1. Водоохранные зоны, прибрежные защитные полосы и ограничения, накладываемые данными зонами, устанавливаются в соответствии со статьей 65 Водного кодекса Российской Федерации. В границах водоохранных зон

устанавливаются прибрежные защитные полосы, на территориях которых вводятся дополнительные ограничения хозяйственной и иной деятельности.

16.2.2. В соответствии с Водным кодексом Российской Федерации в водоохранных зонах запрещается:

1) использование сточных вод в целях повышения почвенного плодородия;

2) размещение кладбищ, скотомогильников, объектов размещения отходов производства и потребления, химических, взрывчатых, токсичных, отравляющих и ядовитых веществ, пунктов захоронения радиоактивных отходов, а также загрязнение территории загрязняющими веществами, предельно допустимые концентрации, которых в водах водных объектов рыбохозяйственного назначения не установлены;

3) осуществление авиационных мер по борьбе с вредными организмами;

4) движение и стоянка транспортных средств (кроме специальных транспортных средств), за исключением их движения по дорогам и стоянки на дорогах и в специально оборудованных местах, имеющих твердое покрытие;

5) строительство и реконструкция автозаправочных станций, складов горюче-смазочных материалов (за исключением случаев, если автозаправочные станции, склады горюче-смазочных материалов размещены на территориях портов, инфраструктуры внутренних водных путей, в том числе баз (сооружений) для стоянки маломерных судов, объектов органов федеральной службы безопасности), станций технического обслуживания, используемых для технического осмотра и ремонта транспортных средств, осуществление мойки транспортных средств;

6) хранение пестицидов и агрохимикатов (за исключением хранения агрохимикатов в специализированных хранилищах на территориях морских портов за пределами границ прибрежных защитных полос), применение пестицидов и агрохимикатов;

7) сброс сточных, в том числе дренажных, вод;

8) разведка и добыча общераспространенных полезных ископаемых (за исключением случаев, если разведка и добыча общераспространенных полезных ископаемых осуществляются пользователями недр, осуществляющими разведку и добычу иных видов полезных ископаемых, в границах предоставленных им в соответствии с законодательством Российской Федерации о недрах горных отводов и (или) геологических отводов на основании утвержденного технического проекта в соответствии со статьей 19.1 Закона Российской Федерации от 21.02.1992 № 2395-1 «О недрах»).

16.2.3. В границах прибрежных защитных полос, наряду с установленными для водоохранной зоны ограничениями, запрещается:

1) распашка земель;

2) размещение отвалов размываемых грунтов;

3) выпас сельскохозяйственных животных и организация для них летних лагерей, ванн.

16.2.4. В границах водоохранных зон допускаются проектирование, строительство, реконструкция, ввод в эксплуатацию, эксплуатация хозяйственных и иных объектов при условии оборудования таких объектов сооружениями, обеспечивающими охрану водных объектов от загрязнения, засорения, заиления и

истощения вод в соответствии с водным законодательством и законодательством в области охраны окружающей среды.

16.2.5. Выбор типа сооружения, обеспечивающего охрану водного объекта от загрязнения, засорения, заиления и истощения вод, осуществляется с учетом необходимости соблюдения установленных в соответствии с законодательством в области охраны окружающей среды нормативов допустимых сбросов загрязняющих веществ, иных веществ и микроорганизмов.

16.2.6. Под сооружениями, обеспечивающими охрану водных объектов от загрязнения, засорения, заиления и истощения вод, понимаются:

1) централизованные системы водоотведения (канализации), централизованные ливневые системы водоотведения;

2) сооружения и системы для отведения (сброса) сточных вод в централизованные системы водоотведения (в том числе дождевых, талых, инфильтрационных, поливомоечных и дренажных вод), если они предназначены для приема таких вод;

3) локальные очистные сооружения для очистки сточных вод (в том числе дождевых, талых, инфильтрационных, поливомоечных и дренажных вод), обеспечивающие их очистку, исходя из нормативов, установленных в соответствии с требованиями законодательства в области охраны окружающей среды.

4) сооружения для сбора отходов производства и потребления, а также сооружения и системы для отведения (сброса) сточных вод (в том числе дождевых, талых, инфильтрационных, поливомоечных и дренажных вод) в приемники, изготовленные из водонепроницаемых материалов;

5) сооружения, обеспечивающие защиту водных объектов и прилегающих к ним территорий от разливов нефти и нефтепродуктов, и иного негативного воздействия на окружающую среду.

16.2.7. В отношении территорий ведения гражданами садоводства или огородничества для собственных нужд, размещенных в границах водоохранных зон и не оборудованных сооружениями для очистки сточных вод, до момента их оборудования такими сооружениями и (или) подключения к системам, указанным в пункте 1 части 16 статьи 65 Водного кодекса Российской Федерации, допускается применение приемников, изготовленных из водонепроницаемых материалов, предотвращающих поступление загрязняющих веществ, иных веществ и микроорганизмов в окружающую среду.

16.3. Ограничения использования земельных участков и объектов капитального строительства, устанавливаемые в охранных зонах объектов электроэнергетики (объектов электросетевого хозяйства и объектов по производству электрической энергии).

16.3.1. Охранные зоны для объектов электросетевого хозяйства и особые условия использования земельных участков, расположенных в данных зонах, устанавливаются согласно постановлению Правительства Российской Федерации от 24.02.2009 № 160 «О порядке установления охранных зон объектов электросетевого

хозяйства и особых условий использования земельных участков, расположенных в границах таких зон».

16.3.2. В охранных зонах запрещается осуществлять любые действия, которые могут нарушить безопасную работу объектов электросетевого хозяйства, в том числе привести к их повреждению или уничтожению, и (или) повлечь причинение вреда жизни, здоровью граждан и имуществу физических или юридических лиц, а также повлечь нанесение экологического ущерба и возникновение пожаров, в том числе:

1) набрасывать на провода и опоры воздушных линий электропередачи посторонние предметы, а также подниматься на опоры воздушных линий электропередачи;

2) размещать любые объекты и предметы (материалы) в пределах созданных в соответствии с требованиями нормативно-технических документов проходов и подъездов для доступа к объектам электросетевого хозяйства, а также проводить любые работы и возводить сооружения, которые могут препятствовать доступу к объектам электросетевого хозяйства, без создания необходимых для такого доступа проходов и подъездов;

3) находиться в пределах огороженной территории и помещениях распределительных устройств и подстанций, открывать двери и люки распределительных устройств и подстанций, производить переключения и подключения в электрических сетях (указанное требование не распространяется на работников, занятых выполнением разрешенных в установленном порядке работ), разводить огонь в пределах охранных зон вводных и распределительных устройств, подстанций, воздушных линий электропередачи, а также в охранных зонах кабельных линий электропередачи;

4) размещать свалки;

5) производить работы ударными механизмами, сбрасывать тяжести массой свыше 5 тонн, производить сброс и слив едких и коррозионных веществ и горюче-смазочных материалов (в охранных зонах подземных кабельных линий электропередачи).

16.3.3. В пределах охранных зон без письменного решения о согласовании сетевых организаций юридическим и физическим лицам запрещаются:

1) строительство, капитальный ремонт, реконструкция или снос зданий и сооружений;

2) горные, взрывные, мелиоративные работы, в том числе связанные с временным затоплением земель;

3) посадка и вырубка деревьев и кустарников;

4) дноуглубительные, землечерпальные и погрузочно-разгрузочные работы, добыча рыбы, других водных животных и растений придонными орудиями лова, устройство водопоев, колка и заготовка льда (в охранных зонах подводных кабельных линий электропередачи);

5) проход судов, у которых расстояние по вертикали от верхнего крайнего габарита с грузом или без груза до нижней точки провеса проводов переходов воздушных линий электропередачи через водоемы менее минимально допустимого расстояния, в том числе с учетом максимального уровня подъема воды при паводке;

6) проезд машин и механизмов, имеющих общую высоту с грузом или без груза от поверхности дороги более 4,5 метра (в охранных зонах воздушных линий электропередачи);

7) земляные работы на глубине более 0,3 метра (на вспахиваемых землях на глубине более 0,45 метра), а также планировка грунта (в охранных зонах подземных кабельных линий электропередачи).

16.4. Ограничения использования земельных участков и объектов капитального строительства, устанавливаемые в охранных зонах линий и сооружений связи.

16.4.1. Охранные зоны для объектов линий, сооружений связи и особые условия использования земельных участков, расположенных в данных зонах, устанавливаются согласно постановлению Правительства Российской Федерации от 09.06.1995 № 578 «Об утверждении Правил охраны линий и сооружений связи Российской Федерации».

16.4.2. В охранных зонах запрещается:

1) осуществлять всякого рода строительные, монтажные и взрывные работы, планировку грунта землеройными механизмами (за исключением зон песчаных барханов) и земляные работы (за исключением вспашки на глубину не более 0,3 метра);

2) производить геолого-съемочные, поисковые, геодезические и другие изыскательские работы, которые связаны с бурением скважин, шурфованием, взятием проб грунта, осуществлением взрывных работ;

3) производить посадку деревьев, располагать полевые станы, содержать скот, складировать материалы, корма и удобрения, жечь костры, устраивать стрельбища;

4) устраивать проезды и стоянки автотранспорта, тракторов и механизмов, провозить негабаритные грузы под проводами воздушных линий связи и линий радиофикации, строить каналы (арыки), устраивать заграждения и другие препятствия;

5) устраивать причалы для стоянки судов, барж и плавучих кранов, производить погрузочно-разгрузочные, подводно-технические, дноуглубительные и землечерпательные работы, выделять рыбопромысловые участки, производить добычу рыбы, других водных животных, а также водных растений придонными орудиями лова, устраивать водопои, производить колку и заготовку льда. Судам и другим плавучим средствам запрещается бросать якоря, проходить с отданными якорями, цепями, лотами, волокушами и тралами;

6) производить строительство и реконструкцию линий электропередачи, радиостанций и других объектов, излучающих электромагнитную энергию и оказывающих опасное воздействие на линии связи и линии радиофикации;

7) производить защиту подземных коммуникаций от коррозии без учета проходящих подземных кабельных линий связи.

16.5. Ограничения использования земельных участков и объектов капитального строительства, устанавливаемые в охранных зонах трубопроводов (газопроводов, нефтепроводов и нефтепродуктопроводов, аммиакопроводов).

16.5.1. Охранные зоны газораспределительных сетей, условия использования земельных участков, расположенных в их пределах, и ограничения хозяйственной деятельности устанавливаются согласно постановлению Правительства Российской Федерации от 20.11.2000 № 878 «Об утверждении Правил охраны газораспределительных сетей».

16.5.2. Правила действуют на всей территории Российской Федерации и являются обязательными для юридических и физических лиц, являющихся собственниками, владельцами или пользователями земельных участков, расположенных в пределах охранных зон газораспределительных сетей, либо проектирующих объекты жилищно-гражданского и производственного назначения, объекты инженерной, транспортной и социальной инфраструктуры, либо осуществляющих в границах указанных земельных участков любую хозяйственную деятельность.

16.5.3. На земельные участки, входящие в охранные зоны газораспределительных сетей, в целях предупреждения их повреждения или нарушения условий их нормальной эксплуатации налагаются ограничения (обременения), которыми запрещается лицам, указанным в пункте 16.5.2 настоящего раздела Правил:

1) строить объекты жилищно-гражданского и производственного назначения;

2) сносить и реконструировать мосты, коллекторы, автомобильные и железные дороги с расположенными на них газораспределительными сетями без предварительного выноса этих газопроводов по согласованию с эксплуатационными организациями;

3) разрушать берегоукрепительные сооружения, водопропускные устройства, земляные и иные сооружения, предохраняющие газораспределительные сети от разрушений;

4) перемещать, повреждать, засыпать и уничтожать опознавательные знаки, контрольно-измерительные пункты и другие устройства газораспределительных сетей;

5) устраивать свалки и склады, разливать растворы кислот, солей, щелочей и других химически активных веществ;

6) огораживать и перегораживать охранные зоны, препятствовать доступу персонала эксплуатационных организаций к газораспределительным сетям, проведению обслуживания и устранению повреждений газораспределительных сетей;

7) разводить огонь и размещать источники огня;

8) рыть погреба, копать и обрабатывать почву сельскохозяйственными и мелиоративными орудиями и механизмами на глубину более 0,3 метра;

9) открывать калитки и двери газорегуляторных пунктов, станций катодной и дренажной защиты, люки подземных колодцев, включать или отключать электроснабжение средств связи, освещения и систем телемеханики;

10) набрасывать, приставлять и привязывать к опорам и надземным газопроводам, ограждениям и зданиям газораспределительных сетей посторонние предметы, лестницы, влезать на них;

11) самовольно подключаться к газораспределительным сетям.

16.5.4. Расстояние по горизонтали (в свету) от газопровода высокого давления второй категории (0,3–0,6 МПа) до фундаментов зданий и сооружений устанавливается в размере 7 метров в соответствии с СП 62.13330.2011* «Свод правил. Газораспределительные системы. Актуализированная редакция СНиП 42-01-2002».

16.5.5. Охранные зоны трубопроводов, условия использования земельных участков, расположенных в их пределах, и ограничения хозяйственной деятельности устанавливаются согласно Правилам охраны магистральных трубопроводов, утвержденным Минтопэнерго Российской Федерации 29.04.1992, постановлением Госгортехнадзора Российской Федерации от 22.04.1992 № 9.

16.5.6. В охранных зонах магистральных трубопроводов запрещается производить всякого рода действия, которые могут нарушить нормальную эксплуатацию трубопроводов либо привести к их повреждению, в частности:

1) перемещать, засыпать и ломать опознавательные и сигнальные знаки, контрольно-измерительные пункты;

2) открывать люки, калитки и двери необслуживаемых усилительных пунктов кабельной связи, ограждений узлов линейной арматуры, станций катодной и дренажной защиты, линейных и смотровых колодцев и других линейных устройств, открывать и закрывать краны и задвижки, отключать или включать средства связи, энергоснабжения и телемеханики трубопроводов;

3) устраивать всякого рода свалки, выливать растворы кислот, солей и щелочей;

4) разрушать берегоукрепительные сооружения, водопропускные устройства, земляные и иные сооружения (устройства), предохраняющие трубопроводы от разрушения, а прилегающую территорию и окружающую местность — от аварийного разлива транспортируемой продукции;

5) бросать якоря, проходить с отданными якорями, цепями, лотами, волокушами и тралами, производить дноуглубительные и землечерпальные работы;

6) разводить огонь и размещать какие-либо открытые или закрытые источники огня.

16.5.7. В охранных зонах трубопроводов без письменного разрешения предприятий трубопроводного транспорта запрещается:

1) возводить любые постройки и сооружения;

2) высаживать деревья и кустарники всех видов, складировать корма, удобрения, материалы, сено и солому, располагать коновязи, содержать скот, выделять рыбопромысловые участки, производить добычу рыбы, а также водных животных и растений, устраивать водопои, производить колку и заготовку льда;

3) сооружать проезды и переезды через трассы трубопроводов, устраивать стоянки автомобильного транспорта, тракторов и механизмов, размещать сады и огороды;

4) производить мелиоративные земляные работы, сооружать оросительные и осушительные системы;

5) производить всякого рода открытые и подземные, горные, строительные, монтажные и взрывные работы, планировку грунта;

6) производить геологосъемочные, геолого-разведочные, поисковые, геодезические и другие изыскательские работы, связанные с устройством скважин, шурфов и взятием проб грунта (кроме почвенных образцов).

16.6. Ограничения использования земельных участков и объектов капитального строительства, устанавливаемые в зонах санитарной охраны источников питьевого и хозяйственно-бытового водоснабжения, а также устанавливаемых в случаях, предусмотренных Водным кодексом Российской Федерации, в отношении подземных водных объектов зоны специальной охраны.

16.6.1. Первый пояс зоны санитарной охраны источников питьевого водоснабжения устанавливается согласно постановлению Главного государственного санитарного врача Российской Федерации от 14.03.2002 № 10 «О введении в действие Санитарных правил и норм «Зоны санитарной охраны источников водоснабжения и водопроводов питьевого назначения. СанПиН 2.1.4.1110-02».

16.6.2. Мероприятия по первому поясу:

1) территория первого пояса зоны санитарной охраны (далее — ЗСО) должна быть спланирована для отвода поверхностного стока за ее пределы, озеленена, ограждена и обеспечена охраной. Дорожки к сооружениям должны иметь твердое покрытие;

2) не допускается посадка высокоствольных деревьев, все виды строительства, не имеющие непосредственного отношения к эксплуатации, реконструкции и расширению водопроводных сооружений, в том числе прокладка трубопроводов различного назначения, размещение жилых и хозяйственно-бытовых зданий, проживание людей, применение ядохимикатов и удобрений;

3) здания должны быть оборудованы канализацией с отведением сточных вод в ближайшую систему бытовой или производственной канализации, или на местные станции очистных сооружений, расположенные за пределами первого пояса ЗСО с учетом санитарного режима на территории второго пояса;

4) в исключительных случаях, при отсутствии канализации, должны устраиваться водонепроницаемые приемники нечистот и бытовых отходов, расположенные в местах, исключающих загрязнение территории первого пояса ЗСО при их вывозе;

5) водопроводные сооружения, расположенные в первом поясе зоны санитарной охраны, должны быть оборудованы с учетом предотвращения возможности загрязнения питьевой воды через оголовки и устья скважин, люки и переливные трубы резервуаров и устройства заливки насосов;

6) все водозаборы должны быть оборудованы аппаратурой для систематического контроля соответствия фактического дебита при эксплуатации

водопровода проектной производительности, предусмотренной при его проектировании и обосновании границ ЗСО.

16.7. Ограничения использования земельных участков и объектов капитального строительства, устанавливаемые в охранных зонах тепловых сетей.

16.7.1. Согласно приказу Министерства архитектуры, строительства и жилищно-коммунального хозяйства Российской Федерации от 17.08.1992 № 197 «О типовых правилах охраны коммунальных тепловых сетей» охрана тепловых сетей осуществляется для обеспечения сохранности их элементов и бесперебойного теплоснабжения потребителей путем проведения комплекса мер организационного и запретительного характера.

16.7.2. Охране подлежит весь комплекс сооружений в устройствах, входящих в тепловую сеть: трубопроводы и камеры с запорной и регулирующей арматурой и контрольно-измерительными приборами, компенсаторы, опоры, насосные станции, баки-аккумуляторы горячей воды, центральные и индивидуальные тепловые пункты, электрооборудование управления задвижками, кабели устройств связи и телемеханики.

16.7.3. Охрана тепловых сетей осуществляется предприятием, в ведении которого находятся тепловые сети, независимо от его организационно-правовой формы. Охранные зоны тепловых сетей устанавливаются вдоль трасс прокладки тепловых сетей в виде земельных участков шириной, определяемой углом естественного откоса грунта, но не менее 3 метров в каждую сторону, считая от края строительных конструкций тепловых сетей или от наружной поверхности изолированного теплопровода бесканальной прокладки.

16.7.4. В пределах охранных зон тепловых сетей не допускается производить действия, которые могут повлечь нарушения в нормальной работе тепловых сетей, их повреждение, несчастные случаи или препятствующие ремонту:

1) размещать автозаправочные станции, хранилища горюче-смазочных материалов, складировать агрессивные химические материалы;

2) загромождать подходы и подъезды к объектам и сооружениям тепловых сетей, складировать тяжелые и громоздкие материалы, возводить временные строения и заборы;

3) устраивать спортивные и игровые площадки, неорганизованные рынки, остановочные пункты общественного транспорта, стоянки всех видов машин и механизмов, гаражи, огороды и тому подобное;

4) устраивать всякого рода свалки, разжигать костры, сжигать бытовой мусор или промышленные отходы;

5) производить работы ударными механизмами, производить сброс и слив едких и коррозионно-активных веществ и горюче-смазочных материалов;

6) проникать в помещения павильонов, центральных и индивидуальных тепловых пунктов посторонним лицам; открывать, снимать, засыпать люки камер тепловых сетей; сбрасывать в камеры мусор, отходы, снег и так далее;

7) снимать покровный металлический слой тепловой изоляции; разрушать тепловую изоляцию; ходить по трубопроводам надземной прокладки (переход через трубы разрешается только по специальным переходным мостикам);

8) занимать подвалы зданий, особенно имеющих опасность затопления, в которых проложены тепловые сети или оборудованы тепловые вводы под мастерские, склады, для иных целей; тепловые вводы в здания должны быть загерметизированы.

16.7.5. В пределах территории охранных зон тепловых сетей без письменного согласия предприятий и организаций, в ведении которых находятся эти сети, запрещается:

1) производить строительство, капитальный ремонт, реконструкцию или снос любых зданий и сооружений;

2) производить земляные работы, планировку грунта, посадку деревьев и кустарников, устраивать монументальные клумбы;

3) производить погрузочно-разгрузочные работы, а также работы, связанные с разбиванием грунта и дорожных покрытий;

4) сооружать переезды и переходы через трубопроводы тепловых сетей.

16.8. Ограничения использования земельных участков и объектов капитального строительства, устанавливаемые в охранных зонах минимальных расстояний до магистральных или промышленных трубопроводов (газопроводов, нефтепроводов и нефтепродуктопроводов, аммиакопроводов).

16.8.1. Расстояния от оси подземных и наземных (в насыпи) трубопроводов до населенных пунктов, отдельных промышленных и сельскохозяйственных предприятий, зданий и сооружений принимаются в зависимости от класса и диаметра трубопроводов, степени ответственности объектов и необходимости обеспечения их безопасности, но не менее значений, указанных в таблице 4 СП 36.13330.2012 «Свод правил. Магистральные трубопроводы. Актуализированная редакция СНиП 2.05.06-85».

16.8.2. Не допускается размещение:

1) городов и других населенных пунктов;

2) коллективных садов с садовыми домиками, дачных поселков;

3) отдельных промышленных и сельскохозяйственных предприятий;

4) тепличных комбинатов и хозяйств;

5) птицефабрик;

6) молокозаводов;

7) карьеров разработки полезных ископаемых;

8) гаражей и открытых стоянок для автомобилей индивидуальных владельцев на количество автомобилей более 20;

9) отдельно стоящих зданий с массовым скоплением людей (школы, больницы, клубы, детские сады и ясли, вокзалы и так далее);

10) жилых зданий 3-этажных и выше;

11) железнодорожных станций;

12) аэропортов;

13) морских и речных портов и пристаней;

14) гидроэлектростанций;

15) гидротехнических сооружений морского и речного транспорта;

16) очистных сооружений и насосных станций водопроводных, не относящихся к магистральному трубопроводу;

17) мостов железных дорог общей сети и автомобильных дорог категорий I и II с пролетом свыше 20 м (при прокладке нефтепроводов и нефтепродуктопроводов ниже мостов по течению);

18) складов легковоспламеняющихся и горючих жидкостей и газов с объемом хранения свыше 1000 м3;

19) автозаправочных станций;

20) мачт (башен), телевизионных башен и сооружений линий связи операторов связи – владельцев коммуникаций.

16.9.Ограничения использования земельных участков и объектов капитального строительства, устанавливаемые в защитной зоне объекта культурного наследия.

16.9.1. На территории сельского поселения Воловский сельсовет Воловского муниципального района Липецкой области объекты культурного наследия отсутствуют.

17. Расчетные показатели минимально допустимого уровня обеспеченности территории объектами коммунальной, транспортной, социальной инфраструктур и расчетные показатели максимально допустимого уровня территориальной доступности указанных объектов для населения в границах территориальной зоны, применительно к которой предусматривается осуществление деятельности по комплексному развитию территории

17.1. Территории, в границах которых предусматривается осуществление комплексного развития территории.

На территории сельского поселения Воловский сельсовет предусматривается деятельность по комплексному развитию территории.

Территория № 1 в границах территориальной зоны индивидуального жилищного строительства (Ж-1).

17.2.Расчетные показатели минимально допустимого уровня обеспеченности территории объектами коммунальной, транспортной, социальной инфраструктур и расчетные показатели максимально допустимого уровня территориальной доступности указанных объектов для населения в границах территориальной зоны, применительно к которой предусматривается осуществление деятельности по комплексному развитию территории.

17.2.1. В границах территории, указанной в пункте 17.1 настоящего подраздела Правил, установлены расчетные показатели минимально допустимого уровня обеспеченности территории объектами коммунальной, транспортной, социальной инфраструктур и расчетные показатели максимально допустимого уровня территориальной доступности указанных объектов для населения (далее – расчетные

показатели). Данные расчетные показатели применяются при подготовке документации по планировке территории применительно к территориям, указанным в пункте 17.1 настоящих Правил. Расчетные показатели применяются совместно с местными нормативами градостроительного проектирования сельского поселения Воловского сельсовета Воловского муниципального района Липецкой области. Так же совместно с местными нормативами градостроительного проектирования Воловского муниципального района Липецкой области Российской Федерации и областными нормативами градостроительного проектирования в Липецкой области, утвержденными Приказом управления строительства и архитектуры Липецкой области от 20.09.2016 № 173 (в ред. от 03.08.2022 № 264). Вышеуказанные расчетные показатели приведены в таблице 17.

Расчетные показатели минимального допустимого уровня обеспеченности территории объектами коммунальной, транспортной, социальной инфраструктур и расчетные показатели максимально допустимого уровня территориальной доступности указанных объектов

Таблица 17

№	Расчетные показатели минимального допустимого уровня обеспеченности территории объектами коммунальной, транспортной, социальной инфраструктур			Расчетные показатели максимально допустимого уровня территориальной доступности
	наименование	единица измерения	расчетный показатель	
I.	Коммунальная инфраструктура			
1.	Водоснабжение	л/чел. в сутки	160	Не устанавливается
2.	Водоотведение	л/чел. в сутки	160	Не устанавливается
3.	Электроснабжение	кВт ч/чел./мес.	Дифференцированный показатель в зависимости от типа застройки (таблица 18)	Не устанавливается
4.	Теплоснабжение	кДж /м^2 °С*сут.	Дифференцированный показатель в зависимости от типа застройки (таблица 19)	Не устанавливается
5.	Газоснабжение			
5.1.	Усредненный показатель удельного расхода природного газа на приготовление пищи с использованием газовой плиты при наличии централизованного отопления и централизованного	м^3/чел. в месяц	8,0	Не устанавливается

	горячего водоснабжения			
5.2.	Усредненный показатель удельного расхода природного газа на приготовление пищи с использованием газовой плиты и нагрев воды с использованием газового водонагревателя при отсутствии централизованного горячего водоснабжения	$м^3$/чел. в месяц	23,0	Не устанавливается
6.	Связь	%	100	Не устанавливается
II.	Транспортная инфраструктура			
1	Остановки общественного транспорта	-	Не устанавливается	-
2.	Объекты постоянного хранения автотранспорта			
2.1.	Жилые районы	%	90	Пешеходная доступность гаражей и стоянок для постоянного хранения автомобилей при новом строительстве 800 м
III	Социальная инфраструктура			
1.	Образование и наука			
1.1.	Дошкольные образовательные организации	мест на 1 тыс. человек	45	Пешеходная доступность – 500 м.
1.2.	Общеобразовательные организации	мест на 1 тыс. человек	98	Пешеходная доступность для учащихся 1 ступени обучения – 2000 м.; для учащихся 2-3 ступени обучения – 4000 м. Транспортная доступность для учащихся 1 ступени обучения – 15 минут в одну сторону; для учащихся 2-3 ступени обучения –

				30 минут в одну сторону
2.	Физическая культура и массовый спорт			
2.1.	Физкультурно-спортивные залы	$м^2$ на 1 тыс. человек	350	Размещение преимущественно в административных центрах муниципальных районов в пределах транспортной доступности
2.2.	Плоскостные сооружения (стадионы, площадки)	$м^2$ на 1 тыс. человек	1950	Размещение преимущественно в административных центрах муниципальных районов в пределах транспортной доступности
2.3.	Бассейн	$м^2$ на 1 тыс. человек	75	Размещение преимущественно в административных центрах муниципальных районов в пределах транспортной доступности
3.	Культура и искусство			
3.1.	Учреждения культуры клубного типа	$м^2$ на 1 тыс. человек	50	Пешеходная доступность – в пределах населенного пункта
4.	Здравоохранение			
4.1.	Фельдшерский, фельдшерско-акушерский пункт	ед. на сельское поселение	1	-
5.	Торговля, общественное питание и бытовое обслуживание			
5.1.	Предприятия торговли (магазины, торговые центры, торговые комплексы)			
5.1.1.	Торговые центры	$м^2$ на 1 тыс. человек	280	Пешеходная доступность – 2000 м
5.1.2.	Магазин продовольственных товаров	$м^2$ на 1 тыс. человек	100	Пешеходная доступность – 2000 м
5.1.3.	Магазин непродовольственных товаров	$м^2$ на 1 тыс. человек	180	Пешеходная доступность – 2000 м
5.1.4	Мелкооптовый рынок, ярмарка	$м^2$ на 1 тыс. человек	по заданию на проектирование	Пешеходная доступность – 2000 м

5.1.5.	Рыночный комплекс розничной торговли	$м^2$ на 1 тыс. человек	24	Пешеходная доступность – 2000 м
5.2.	Предприятия общественного питания	мест на 1 тыс. человек	23	Пешеходная доступность – 2000 м
5.3.	Предприятия бытового обслуживания	рабочих мест на 1 тыс. человек	7	Пешеходная доступность – 2000 м
6.	Обеспечение ритуального обслуживания			
6.1.	Места погребения	га на 1 тыс. человек	0,24	Не нормируется

Показатели потребления электрической энергией при количестве проживающих человек в квартире (в одноквартирном жилом доме) приведены в таблице 18.

Показатель потребления электрической энергией при количестве проживающих человек в квартире (в одноквартирном жилом доме) *

Таблица 18

№ п/п	Предельное значение расчетного показателя					
	Кол-во комнат	1 человек	2 человека	3 человека	4 человека	5 человек и более
I.	При наличии электрической плиты					
1.	1 комната	182 (187)	113 (116)	88 (90)	71 (73)	62 (64)
2.	2 комнаты	215 (221)	133 (137)	103 (106)	84 (86)	73 (75)
3.	3 комнаты	235 (241)	146 (150)	113 (116)	92 (94)	80 (82)
4.	4 комнаты и более	250 (256)	155 (159)	120 (123)	97 (100)	85 (87)
II.	При наличии газовой плиты					
1.	1 комната	132 (137)	82 (85)	64 (66)	52 (53)	45 (47)
2.	2 комнаты	171 (177)	106 (110)	82 (85)	67 (69)	58 (60)
3.	3 комнаты	193 (200)	120 (124)	93 (96)	75 (78)	66 (68)
4.	4 комнаты и более	209 (216)	130 (134)	100 (104)	82 (84)	71 (74)

Примечание – * Данные показатели взяты из Местных нормативов градостроительного проектирования сельского поселения Воловского сельсовета Воловского муниципального района Липецкой области.

Удельные расходы тепла на отопление жилых зданий приведены в таблице 19.

Удельные расходы тепла на отопление жилых зданий *

Таблица 19

№ п/п	Отапливаемая площадь дома, $м^2$	Этажность			
		1	2	3	4, 5
1.	60 и менее	140	-	-	-
2.	100	125	135	-	-
3.	150	110	120	130	-

4.	250	100	105	110	115
5.	400	-	90	95	100
6.	600	-	80	85	90
7.	1000 и более	-	70	75	80

Примечание – * Данные показатели взяты из Местных нормативов градостроительного проектирования сельского поселения Воловского сельсовета Воловского муниципального района Липецкой области.

17.2.2. Расчет обеспеченности жилыми площадями.

Расчет обеспеченности жилыми площадями выполнен исходя из площади территории под комплексное развитие и ориентировочно составляет 1,5 га с образованием участков под индивидуальное жилищное строительство принимая размер земельного участка – 1500 м2.

Средний размер частного домохозяйства по Липецкой области – 3 человека. Уровень обеспеченности жильем 30 м2/чел., под комплексное развитие предполагается размещение 30 человек, средняя площадь жилого дома равна 90 м2.

Приложение 1
к правилам землепользования и застройки
сельского поселения Воловский сельсовет
Воловского муниципального района
Липецкой области

ОПИСАНИЕ МЕСТОПОЛОЖЕНИЯ ГРАНИЦ

Территориальная зона Ж-1 - Зона застройки индивидуальными жилыми домами

(наименование объекта, местоположение границ которого описано (далее - объект))

Раздел 1

Сведения об объекте

№ п/п	Характеристики объекта	Описание характеристик
1	2	3
1.	Местоположение объекта	Липецкая область, Воловский муниципальный район, сельское поселение Воловский сельсовет
2.	Площадь объекта +/- величина погрешности определения площади (Р +/- Дельта Р)	6906471 +/- 9194 м²
3.	Иные характеристики объекта	-

Раздел 2

Сведения о местоположении границ объекта

1. Система координат МСК-48, зона 1

2. Сведения о характерных точках границ объекта

Обозначение характерных точек границ	Координаты, м		Метод определения координат характерной точки	Средняя квадратическая погрешность положения характерной точки (Mt), м	Описание обозначения точки на местности (при наличии)
	X	Y			
1	2	3	4	5	6
-	-	-	-	-	

3. Сведения о характерных точках части (частей) границы объекта

Обозначение характерных точек части границы	Координаты, м		Метод определения координат характерной точки	Средняя квадратическая погрешность положения характерной точки (Mt), м	Описание обозначения точки на местности (при наличии)
	X	Y			
1	2	3	4	5	6
Часть 1					
1	354301.64	1210607.99	Картометрический метод	1	-

2	354162.67	1210454.66	Картометрический метод	1	-
3	354093.60	1210395.66	Картометрический метод	1	-
4	354055.53	1210368.54	Картометрический метод	1	-
5	354033.88	1210351.02	Картометрический метод	1	-
6	354012.49	1210334.14	Картометрический метод	1	-
7	354008.44	1210329.86	Картометрический метод	1	-
8	353951.16	1210269.32	Картометрический метод	1	-
9	353833.51	1210386.34	Картометрический метод	1	-
10	353815.69	1210361.86	Картометрический метод	1	-
11	353791.50	1210328.61	Картометрический метод	1	-
12	353777.78	1210376.69	Картометрический метод	1	-
13	353758.96	1210425.94	Картометрический метод	1	-
14	353732.34	1210470.58	Картометрический метод	1	-
15	353730.19	1210468.61	Картометрический метод	1	-
16	353725.28	1210464.08	Картометрический метод	1	-
17	353717.78	1210460.72	Картометрический метод	1	-
18	353710.24	1210460.42	Картометрический метод	1	-
19	353705.06	1210460.38	Картометрический метод	1	-
20	353696.41	1210453.47	Картометрический метод	1	-
21	353687.50	1210448.90	Картометрический метод	1	-
22	353681.61	1210449.56	Картометрический метод	1	-
23	353673.31	1210456.34	Картометрический метод	1	-
24	353664.28	1210466.66	Картометрический метод	1	-
25	353646.04	1210451.40	Картометрический метод	1	-
26	353666.72	1210427.25	Картометрический метод	1	-
27	353687.12	1210408.53	Картометрический метод	1	-
28	353658.90	1210376.68	Картометрический метод	1	-
29	353651.32	1210381.34	Картометрический метод	1	-

30	353640.90	1210388.33	Картометрический метод	1	-
31	353632.64	1210391.10	Картометрический метод	1	-
32	353623.94	1210390.79	Картометрический метод	1	-
33	353619.71	1210389.10	Картометрический метод	1	-
34	353615.52	1210383.52	Картометрический метод	1	-
35	353614.63	1210376.66	Картометрический метод	1	-
36	353615.86	1210369.84	Картометрический метод	1	-
37	353618.04	1210363.48	Картометрический метод	1	-
38	353618.10	1210356.40	Картометрический метод	1	-
39	353612.75	1210347.85	Картометрический метод	1	-
40	353603.12	1210344.24	Картометрический метод	1	-
41	353592.05	1210345.32	Картометрический метод	1	-
42	353581.62	1210354.21	Картометрический метод	1	-
43	353573.76	1210365.24	Картометрический метод	1	-
44	353566.43	1210368.96	Картометрический метод	1	-
45	353557.72	1210368.06	Картометрический метод	1	-
46	353540.34	1210362.25	Картометрический метод	1	-
47	353530.50	1210355.96	Картометрический метод	1	-
48	353502.24	1210318.01	Картометрический метод	1	-
49	353473.98	1210276.15	Картометрический метод	1	-
50	353431.53	1210194.24	Картометрический метод	1	-
51	353412.52	1210158.20	Картометрический метод	1	-
52	353426.29	1210143.68	Картометрический метод	1	-
53	353454.34	1210110.86	Картометрический метод	1	-
54	353456.63	1210098.16	Картометрический метод	1	-
55	353396.32	1210101.44	Картометрический метод	1	-
56	353381.11	1210032.86	Картометрический метод	1	-
57	353459.27	1210005.18	Картометрический метод	1	-

58	353439.44	1209954.74	Картометрический метод	1	-
59	353402.46	1209956.80	Картометрический метод	1	-
60	353385.30	1209922.90	Картометрический метод	1	-
61	353373.25	1209926.51	Картометрический метод	1	-
62	353361.47	1209914.73	Картометрический метод	1	-
63	353340.39	1209893.64	Картометрический метод	1	-
64	353288.14	1209943.34	Картометрический метод	1	-
65	353242.82	1209899.54	Картометрический метод	1	-
66	353248.22	1209871.74	Картометрический метод	1	-
67	353169.74	1209851.74	Картометрический метод	1	-
68	353159.34	1209799.25	Картометрический метод	1	-
69	353049.36	1209773.32	Картометрический метод	1	-
70	353035.36	1209757.63	Картометрический метод	1	-
71	353036.02	1209735.44	Картометрический метод	1	-
72	353044.60	1209721.82	Картометрический метод	1	-
73	353052.26	1209706.31	Картометрический метод	1	-
74	353041.62	1209683.56	Картометрический метод	1	-
75	353004.44	1209738.50	Картометрический метод	1	-
76	352976.50	1209757.62	Картометрический метод	1	-
77	352924.56	1209718.49	Картометрический метод	1	-
78	352910.54	1209717.13	Картометрический метод	1	-
79	352910.03	1209717.84	Картометрический метод	1	-
80	352906.64	1209728.43	Картометрический метод	1	-
81	352905.63	1209737.39	Картометрический метод	1	-
82	352905.05	1209750.37	Картометрический метод	1	-
83	352906.14	1209761.83	Картометрический метод	1	-
84	352846.30	1209766.06	Картометрический метод	1	-
85	352849.54	1209738.49	Картометрический метод	1	-

86	352800.25	1209735.11	Картометрический метод	1	-
87	352784.35	1209733.20	Картометрический метод	1	-
88	352778.11	1209765.52	Картометрический метод	1	-
89	352761.07	1209762.84	Картометрический метод	1	-
90	352736.26	1209745.40	Картометрический метод	1	-
91	352739.49	1209717.40	Картометрический метод	1	-
92	352729.33	1209701.84	Картометрический метод	1	-
93	352733.12	1209655.54	Картометрический метод	1	-
94	352739.77	1209636.12	Картометрический метод	1	-
95	352760.90	1209584.54	Картометрический метод	1	-
96	352772.34	1209579.98	Картометрический метод	1	-
97	352783.29	1209563.81	Картометрический метод	1	-
98	352794.84	1209569.97	Картометрический метод	1	-
99	352822.54	1209532.64	Картометрический метод	1	-
100	352824.06	1209519.44	Картометрический метод	1	-
101	352825.02	1209517.04	Картометрический метод	1	-
102	352805.47	1209506.60	Картометрический метод	1	-
103	352839.32	1209480.84	Картометрический метод	1	-
104	352886.90	1209461.59	Картометрический метод	1	-
105	352906.44	1209446.76	Картометрический метод	1	-
106	352926.03	1209431.04	Картометрический метод	1	-
107	352930.88	1209414.56	Картометрический метод	1	-
108	352945.08	1209405.71	Картометрический метод	1	-
109	352961.12	1209400.64	Картометрический метод	1	-
110	352983.32	1209393.27	Картометрический метод	1	-
111	352997.94	1209390.09	Картометрический метод	1	-
112	353009.25	1209381.80	Картометрический метод	1	-
113	352983.56	1209352.11	Картометрический метод	1	-

114	352991.39	1209339.47	Картометрический метод	1	-
115	353019.37	1209374.31	Картометрический метод	1	-
116	353034.90	1209362.54	Картометрический метод	1	-
117	353050.06	1209351.80	Картометрический метод	1	-
118	353039.81	1209338.03	Картометрический метод	1	-
119	353068.68	1209319.85	Картометрический метод	1	-
120	353060.14	1209305.90	Картометрический метод	1	-
121	353066.29	1209300.87	Картометрический метод	1	-
122	353069.05	1209304.40	Картометрический метод	1	-
123	353075.07	1209299.99	Картометрический метод	1	-
124	353086.90	1209290.92	Картометрический метод	1	-
125	353094.45	1209285.22	Картометрический метод	1	-
126	353104.14	1209277.69	Картометрический метод	1	-
127	353123.36	1209264.26	Картометрический метод	1	-
128	353126.35	1209268.68	Картометрический метод	1	-
129	353138.60	1209284.71	Картометрический метод	1	-
130	353166.76	1209275.55	Картометрический метод	1	-
131	353184.71	1209267.37	Картометрический метод	1	-
132	353204.06	1209257.25	Картометрический метод	1	-
133	353220.69	1209244.79	Картометрический метод	1	-
134	353226.85	1209240.00	Картометрический метод	1	-
135	353224.26	1209235.50	Картометрический метод	1	-
136	353215.38	1209220.04	Картометрический метод	1	-
137	353254.76	1209184.26	Картометрический метод	1	-
138	353232.22	1209162.73	Картометрический метод	1	-
139	353241.04	1209156.86	Картометрический метод	1	-
140	353250.08	1209153.61	Картометрический метод	1	-
141	353274.74	1209151.28	Картометрический метод	1	-

142	353301.20	1209122.72	Картометрический метод	1	-
143	353329.23	1209145.61	Картометрический метод	1	-
144	353347.79	1209106.21	Картометрический метод	1	-
145	353324.24	1209077.69	Картометрический метод	1	-
146	353342.67	1209051.19	Картометрический метод	1	-
147	353338.17	1209026.09	Картометрический метод	1	-
148	353346.63	1209014.23	Картометрический метод	1	-
149	353356.13	1209018.87	Картометрический метод	1	-
150	353395.63	1209029.82	Картометрический метод	1	-
151	353447.71	1209040.78	Картометрический метод	1	-
152	353447.60	1209025.07	Картометрический метод	1	-
153	353458.84	1209028.66	Картометрический метод	1	-
154	353464.64	1209016.32	Картометрический метод	1	-
155	353479.60	1208982.58	Картометрический метод	1	-
156	353484.11	1208972.55	Картометрический метод	1	-
157	353493.72	1208951.70	Картометрический метод	1	-
158	353486.70	1208946.97	Картометрический метод	1	-
159	353478.16	1208940.92	Картометрический метод	1	-
160	353473.25	1208936.81	Картометрический метод	1	-
161	353468.11	1208933.19	Картометрический метод	1	-
162	353433.92	1209005.85	Картометрический метод	1	-
163	353430.00	1209016.35	Картометрический метод	1	-
164	353429.64	1209017.48	Картометрический метод	1	-
165	353417.80	1209012.49	Картометрический метод	1	-
166	353396.64	1208999.85	Картометрический метод	1	-
167	353382.41	1208984.12	Картометрический метод	1	-
168	353375.46	1208976.52	Картометрический метод	1	-
169	353373.38	1208974.71	Картометрический метод	1	-

170	353375.43	1208972.66	Картометрический метод	1	-
171	353382.01	1208961.14	Картометрический метод	1	-
172	353378.72	1208943.86	Картометрический метод	1	-
173	353383.25	1208933.58	Картометрический метод	1	-
174	353402.17	1208925.76	Картометрический метод	1	-
175	353414.95	1208919.05	Картометрический метод	1	-
176	353437.55	1208897.37	Картометрический метод	1	-
177	353451.77	1208857.80	Картометрический метод	1	-
178	353470.06	1208828.25	Картометрический метод	1	-
179	353498.45	1208793.69	Картометрический метод	1	-
180	353503.05	1208777.06	Картометрический метод	1	-
181	353529.30	1208750.49	Картометрический метод	1	-
182	353554.81	1208746.79	Картометрический метод	1	-
183	353579.62	1208740.34	Картометрический метод	1	-
184	353599.32	1208740.03	Картометрический метод	1	-
185	353628.51	1208765.47	Картометрический метод	1	-
186	353654.93	1208751.30	Картометрический метод	1	-
187	353717.31	1208698.47	Картометрический метод	1	-
188	353744.97	1208670.93	Картометрический метод	1	-
189	353773.18	1208665.31	Картометрический метод	1	-
190	353778.24	1208667.00	Картометрический метод	1	-
191	353797.60	1208667.11	Картометрический метод	1	-
192	353814.32	1208653.39	Картометрический метод	1	-
193	353841.76	1208628.63	Картометрический метод	1	-
194	353877.10	1208604.49	Картометрический метод	1	-
195	353882.08	1208609.94	Картометрический метод	1	-
196	353885.60	1208611.86	Картометрический метод	1	-
197	353891.26	1208610.96	Картометрический метод	1	-

198	353910.39	1208603.09	Картометрический метод	1	-
199	353924.34	1208595.89	Картометрический метод	1	-
200	353937.06	1208594.81	Картометрический метод	1	-
201	353943.64	1208596.28	Картометрический метод	1	-
202	353968.80	1208630.36	Картометрический метод	1	-
203	353985.79	1208644.39	Картометрический метод	1	-
204	353990.70	1208637.68	Картометрический метод	1	-
205	354002.57	1208621.46	Картометрический метод	1	-
206	353970.67	1208559.04	Картометрический метод	1	-
207	354007.22	1208532.61	Картометрический метод	1	-
208	354021.64	1208559.38	Картометрический метод	1	-
209	354026.34	1208561.78	Картометрический метод	1	-
210	354029.40	1208561.58	Картометрический метод	1	-
211	354034.37	1208558.54	Картометрический метод	1	-
212	354045.28	1208548.01	Картометрический метод	1	-
213	354054.02	1208544.54	Картометрический метод	1	-
214	354059.91	1208544.83	Картометрический метод	1	-
215	354068.58	1208549.86	Картометрический метод	1	-
216	354084.95	1208563.21	Картометрический метод	1	-
217	354092.46	1208567.05	Картометрический метод	1	-
218	354097.86	1208567.80	Картометрический метод	1	-
219	354100.70	1208567.12	Картометрический метод	1	-
220	354102.84	1208564.54	Картометрический метод	1	-
221	354103.59	1208558.64	Картометрический метод	1	-
222	354103.64	1208552.74	Картометрический метод	1	-
223	354100.64	1208545.64	Картометрический метод	1	-
224	354091.51	1208533.65	Картометрический метод	1	-
225	354061.13	1208497.22	Картометрический метод	1	-

226	354058.10	1208479.43	Картометрический метод	1	-
227	354066.27	1208466.32	Картометрический метод	1	-
228	354072.43	1208458.77	Картометрический метод	1	-
229	354075.34	1208451.49	Картометрический метод	1	-
230	354080.24	1208439.18	Картометрический метод	1	-
231	354079.19	1208434.95	Картометрический метод	1	-
232	354090.90	1208425.08	Картометрический метод	1	-
233	354103.47	1208399.82	Картометрический метод	1	-
234	354098.93	1208391.30	Картометрический метод	1	-
235	354105.37	1208380.57	Картометрический метод	1	-
236	354110.15	1208378.86	Картометрический метод	1	-
237	354113.77	1208376.34	Картометрический метод	1	-
238	354123.64	1208368.68	Картометрический метод	1	-
239	354133.69	1208364.51	Картометрический метод	1	-
240	354143.75	1208364.94	Картометрический метод	1	-
241	354153.31	1208369.54	Картометрический метод	1	-
242	354177.71	1208345.81	Картометрический метод	1	-
243	354181.33	1208323.46	Картометрический метод	1	-
244	354193.28	1208300.90	Картометрический метод	1	-
245	354214.14	1208285.01	Картометрический метод	1	-
246	354258.96	1208275.00	Картометрический метод	1	-
247	354278.81	1208265.25	Картометрический метод	1	-
248	354305.39	1208269.70	Картометрический метод	1	-
249	354308.44	1208270.21	Картометрический метод	1	-
250	354327.07	1208277.94	Картометрический метод	1	-
251	354320.80	1208290.30	Картометрический метод	1	-
252	354336.08	1208300.97	Картометрический метод	1	-
253	354343.60	1208289.22	Картометрический метод	1	-

254	354352.52	1208275.25	Картометрический метод	1	-
255	354355.75	1208249.86	Картометрический метод	1	-
256	354376.43	1208245.55	Картометрический метод	1	-
257	354391.25	1208249.36	Картометрический метод	1	-
258	354400.72	1208255.13	Картометрический метод	1	-
259	354426.64	1208271.17	Картометрический метод	1	-
260	354433.63	1208283.10	Картометрический метод	1	-
261	354445.94	1208282.42	Картометрический метод	1	-
262	354484.09	1208286.53	Картометрический метод	1	-
263	354502.71	1208291.96	Картометрический метод	1	-
264	354507.75	1208306.31	Картометрический метод	1	-
265	354525.60	1208323.77	Картометрический метод	1	-
266	354539.78	1208334.53	Картометрический метод	1	-
267	354551.60	1208343.95	Картометрический метод	1	-
268	354578.87	1208331.89	Картометрический метод	1	-
269	354601.91	1208332.47	Картометрический метод	1	-
270	354622.60	1208345.50	Картометрический метод	1	-
271	354631.53	1208349.75	Картометрический метод	1	-
272	354648.20	1208362.96	Картометрический метод	1	-
273	354648.59	1208376.93	Картометрический метод	1	-
274	354691.66	1208402.92	Картометрический метод	1	-
275	354748.30	1208439.00	Картометрический метод	1	-
276	354774.69	1208457.63	Картометрический метод	1	-
277	354818.53	1208492.16	Картометрический метод	1	-
278	354861.10	1208545.36	Картометрический метод	1	-
279	354907.49	1208569.72	Картометрический метод	1	-
280	355007.29	1208622.93	Картометрический метод	1	-
281	355022.86	1208631.19	Картометрический метод	1	-

282	355054.01	1208622.24	Картометрический метод	1	-
283	355128.61	1208623.22	Картометрический метод	1	-
284	355177.29	1208624.28	Картометрический метод	1	-
285	355197.95	1208643.74	Картометрический метод	1	-
286	355246.60	1208657.25	Картометрический метод	1	-
287	355268.35	1208663.29	Картометрический метод	1	-
288	355353.48	1208683.23	Картометрический метод	1	-
289	355349.61	1208795.64	Картометрический метод	1	-
290	355349.26	1208795.80	Картометрический метод	1	-
291	355349.10	1208810.43	Картометрический метод	1	-
292	355297.46	1208814.98	Картометрический метод	1	-
293	355248.50	1208812.69	Картометрический метод	1	-
294	355200.26	1208810.43	Картометрический метод	1	-
295	355127.36	1208799.80	Картометрический метод	1	-
296	355079.73	1208796.31	Картометрический метод	1	-
297	355065.10	1208795.24	Картометрический метод	1	-
298	355004.35	1208781.57	Картометрический метод	1	-
299	354932.97	1208752.72	Картометрический метод	1	-
300	354901.50	1208757.56	Картометрический метод	1	-
301	354884.06	1208777.92	Картометрический метод	1	-
302	354880.18	1208785.80	Картометрический метод	1	-
303	354829.17	1208784.86	Картометрический метод	1	-
304	354738.01	1208771.50	Картометрический метод	1	-
305	354716.15	1208769.05	Картометрический метод	1	-
306	354693.35	1208766.17	Картометрический метод	1	-
307	354683.01	1208822.38	Картометрический метод	1	-
308	354733.31	1208829.15	Картометрический метод	1	-
309	354727.98	1208871.73	Картометрический метод	1	-

310	354658.44	1208864.26	Картометрический метод	1	-
311	354657.48	1208873.92	Картометрический метод	1	-
312	354589.88	1208864.21	Картометрический метод	1	-
313	354589.90	1208856.30	Картометрический метод	1	-
314	354582.10	1208856.66	Картометрический метод	1	-
315	354491.20	1208860.80	Картометрический метод	1	-
316	354435.20	1208861.30	Картометрический метод	1	-
317	354415.60	1208860.60	Картометрический метод	1	-
318	354300.50	1208814.12	Картометрический метод	1	-
319	354258.75	1208892.20	Картометрический метод	1	-
320	354255.64	1208898.48	Картометрический метод	1	-
321	354243.90	1208922.18	Картометрический метод	1	-
322	354234.17	1208941.85	Картометрический метод	1	-
323	354235.08	1208945.72	Картометрический метод	1	-
324	354253.38	1208958.08	Картометрический метод	1	-
325	354256.82	1208961.50	Картометрический метод	1	-
326	354257.48	1208966.70	Картометрический метод	1	-
327	354256.12	1208970.80	Картометрический метод	1	-
328	354253.33	1208978.81	Картометрический метод	1	-
329	354243.72	1209001.89	Картометрический метод	1	-
330	354284.73	1209021.63	Картометрический метод	1	-
331	354258.99	1209114.80	Картометрический метод	1	-
332	354323.31	1209114.18	Картометрический метод	1	-
333	354319.66	1209158.95	Картометрический метод	1	-
334	354407.39	1209159.58	Картометрический метод	1	-
335	354415.98	1209159.77	Картометрический метод	1	-
336	354447.59	1209158.36	Картометрический метод	1	-
337	354468.55	1209157.32	Картометрический метод	1	-

338	354535.69	1209153.91	Картометрический метод	1	-
339	354612.24	1209154.20	Картометрический метод	1	-
340	354650.81	1209160.86	Картометрический метод	1	-
341	354655.57	1209102.52	Картометрический метод	1	-
342	354657.09	1209083.96	Картометрический метод	1	-
343	354698.84	1209074.58	Картометрический метод	1	-
344	354705.35	1209074.28	Картометрический метод	1	-
345	354737.25	1209072.81	Картометрический метод	1	-
346	354746.51	1209072.47	Картометрический метод	1	-
347	354746.27	1209092.32	Картометрический метод	1	-
348	354736.82	1209091.22	Картометрический метод	1	-
349	354735.40	1209124.25	Картометрический метод	1	-
350	354771.20	1209130.43	Картометрический метод	1	-
351	354769.89	1209135.56	Картометрический метод	1	-
352	354764.00	1209159.00	Картометрический метод	1	-
353	354753.80	1209193.00	Картометрический метод	1	-
354	354774.30	1209203.70	Картометрический метод	1	-
355	354843.54	1209233.97	Картометрический метод	1	-
356	354837.63	1209249.18	Картометрический метод	1	-
357	354865.10	1209261.19	Картометрический метод	1	-
358	354856.86	1209272.11	Картометрический метод	1	-
359	354830.95	1209262.90	Картометрический метод	1	-
360	354782.56	1209242.83	Картометрический метод	1	-
361	354779.18	1209247.53	Картометрический метод	1	-
362	354771.90	1209244.15	Картометрический метод	1	-
363	354697.17	1209210.80	Картометрический метод	1	-
364	354696.13	1209213.20	Картометрический метод	1	-
365	354676.94	1209206.22	Картометрический метод	1	-

366	354674.03	1209214.73	Картометрический метод	1	-
367	354617.21	1209192.53	Картометрический метод	1	-
368	354594.88	1209191.86	Картометрический метод	1	-
369	354539.28	1209194.70	Картометрический метод	1	-
370	354500.18	1209196.75	Картометрический метод	1	-
371	354502.81	1209242.87	Картометрический метод	1	-
372	354480.90	1209241.23	Картометрический метод	1	-
373	354463.10	1209248.08	Картометрический метод	1	-
374	354452.58	1209248.43	Картометрический метод	1	-
375	354423.89	1209251.43	Картометрический метод	1	-
376	354421.62	1209236.87	Картометрический метод	1	-
377	354417.29	1209199.54	Картометрический метод	1	-
378	354388.03	1209201.00	Картометрический метод	1	-
379	354388.60	1209209.99	Картометрический метод	1	-
380	354368.08	1209237.66	Картометрический метод	1	-
381	354369.64	1209251.47	Картометрический метод	1	-
382	354412.27	1209249.82	Картометрический метод	1	-
383	354454.55	1209323.88	Картометрический метод	1	-
384	354468.74	1209343.12	Картометрический метод	1	-
385	354507.61	1209326.75	Картометрический метод	1	-
386	354563.63	1209300.27	Картометрический метод	1	-
387	354578.58	1209312.66	Картометрический метод	1	-
388	354583.33	1209314.11	Картометрический метод	1	-
389	354585.92	1209315.95	Картометрический метод	1	-
390	354592.53	1209338.26	Картометрический метод	1	-
391	354595.36	1209347.18	Картометрический метод	1	-
392	354598.80	1209356.52	Картометрический метод	1	-
393	354623.02	1209351.38	Картометрический метод	1	-

394	354673.87	1209357.10	Картометрический метод	1	-
395	354685.85	1209365.27	Картометрический метод	1	-
396	354689.90	1209374.58	Картометрический метод	1	-
397	354686.10	1209393.13	Картометрический метод	1	-
398	354686.92	1209406.83	Картометрический метод	1	-
399	354696.24	1209419.79	Картометрический метод	1	-
400	354720.83	1209453.49	Картометрический метод	1	-
401	354733.49	1209471.42	Картометрический метод	1	-
402	354817.32	1209406.00	Картометрический метод	1	-
403	354832.61	1209378.75	Картометрический метод	1	-
404	354833.68	1209363.64	Картометрический метод	1	-
405	354828.76	1209326.22	Картометрический метод	1	-
406	354850.40	1209306.17	Картометрический метод	1	-
407	354872.70	1209330.54	Картометрический метод	1	-
408	354912.31	1209355.00	Картометрический метод	1	-
409	354958.21	1209383.31	Картометрический метод	1	-
410	355198.67	1209488.96	Картометрический метод	1	-
411	355305.35	1209569.89	Картометрический метод	1	-
412	355345.84	1209614.92	Картометрический метод	1	-
413	355296.01	1209799.13	Картометрический метод	1	-
414	355284.62	1209996.25	Картометрический метод	1	-
415	355205.33	1210023.96	Картометрический метод	1	-
416	355017.71	1210054.08	Картометрический метод	1	-
417	354904.03	1210079.43	Картометрический метод	1	-
418	354809.32	1210057.75	Картометрический метод	1	-
419	354547.99	1209848.05	Картометрический метод	1	-
420	354461.27	1209775.60	Картометрический метод	1	-
421	354456.46	1209781.36	Картометрический метод	1	-

422	354548.03	1209857.86	Картометрический метод	1	-
423	354576.68	1209880.82	Картометрический метод	1	-
424	354615.12	1209911.62	Картометрический метод	1	-
425	354806.02	1210064.59	Картометрический метод	1	-
426	354825.20	1210170.93	Картометрический метод	1	-
427	354802.44	1210234.67	Картометрический метод	1	-
428	354773.98	1210260.84	Картометрический метод	1	-
429	354654.48	1210298.40	Картометрический метод	1	-
430	354616.92	1210275.64	Картометрический метод	1	-
431	354550.90	1210365.56	Картометрический метод	1	-
432	354463.26	1210440.68	Картометрический метод	1	-
433	354328.96	1210596.61	Картометрический метод	1	-
1	354301.64	1210607.99	Картометрический метод	1	-
434	353358.60	1209172.79	Картометрический метод	1	-
435	353340.26	1209191.74	Картометрический метод	1	-
436	353380.87	1209214.85	Картометрический метод	1	-
437	353357.54	1209267.27	Картометрический метод	1	-
438	353351.91	1209264.64	Картометрический метод	1	-
439	353333.89	1209301.50	Картометрический метод	1	-
440	353324.60	1209319.71	Картометрический метод	1	-
441	353315.48	1209337.61	Картометрический метод	1	-
442	353296.62	1209328.16	Картометрический метод	1	-
443	353294.96	1209326.34	Картометрический метод	1	-
444	353271.90	1209345.36	Картометрический метод	1	-
445	353274.14	1209348.37	Картометрический метод	1	-
446	353299.37	1209382.84	Картометрический метод	1	-
447	353314.52	1209403.54	Картометрический метод	1	-
448	353318.81	1209400.54	Картометрический метод	1	-

449	353323.11	1209397.66	Картометрический метод	1	-
450	353335.30	1209408.58	Картометрический метод	1	-
451	353294.73	1209437.05	Картометрический метод	1	-
452	353309.77	1209456.05	Картометрический метод	1	-
453	353322.24	1209469.09	Картометрический метод	1	-
454	353338.41	1209489.33	Картометрический метод	1	-
455	353405.26	1209521.67	Картометрический метод	1	-
456	353406.97	1209522.60	Картометрический метод	1	-
457	353402.43	1209533.16	Картометрический метод	1	-
458	353406.14	1209534.90	Картометрический метод	1	-
459	353404.89	1209537.64	Картометрический метод	1	-
460	353410.39	1209539.93	Картометрический метод	1	-
461	353409.53	1209542.23	Картометрический метод	1	-
462	353420.03	1209545.98	Картометрический метод	1	-
463	353428.09	1209549.59	Картометрический метод	1	-
464	353436.66	1209553.07	Картометрический метод	1	-
465	353439.25	1209547.24	Картометрический метод	1	-
466	353437.71	1209546.62	Картометрический метод	1	-
467	353447.57	1209522.42	Картометрический метод	1	-
468	353447.62	1209522.31	Картометрический метод	1	-
469	353470.47	1209521.29	Картометрический метод	1	-
470	353470.40	1209519.56	Картометрический метод	1	-
471	353474.50	1209519.37	Картометрический метод	1	-
472	353474.47	1209518.57	Картометрический метод	1	-
473	353481.66	1209517.17	Картометрический метод	1	-
474	353482.98	1209521.59	Картометрический метод	1	-
475	353486.91	1209521.59	Картометрический метод	1	-
476	353513.17	1209521.28	Картометрический метод	1	-

477	353524.37	1209521.54	Картометрический метод	1	-
478	353523.41	1209561.85	Картометрический метод	1	-
479	353520.49	1209605.42	Картометрический метод	1	-
480	353518.12	1209640.93	Картометрический метод	1	-
481	353646.92	1209701.65	Картометрический метод	1	-
482	353813.08	1209783.28	Картометрический метод	1	-
483	353861.72	1209687.76	Картометрический метод	1	-
484	353854.31	1209684.18	Картометрический метод	1	-
485	353858.41	1209675.45	Картометрический метод	1	-
486	353865.49	1209678.76	Картометрический метод	1	-
487	353914.52	1209576.10	Картометрический метод	1	-
488	353719.28	1209481.03	Картометрический метод	1	-
489	353782.46	1209386.70	Картометрический метод	1	-
490	353795.77	1209394.78	Картометрический метод	1	-
491	353837.78	1209416.26	Картометрический метод	1	-
492	353842.12	1209410.97	Картометрический метод	1	-
493	353848.09	1209403.69	Картометрический метод	1	-
494	353851.83	1209399.11	Картометрический метод	1	-
495	353854.10	1209396.36	Картометрический метод	1	-
496	353872.26	1209407.06	Картометрический метод	1	-
497	353868.83	1209413.04	Картометрический метод	1	-
498	353862.08	1209426.26	Картометрический метод	1	-
499	353859.35	1209431.04	Картометрический метод	1	-
500	353947.96	1209478.50	Картометрический метод	1	-
501	353955.94	1209481.58	Картометрический метод	1	-
502	354044.56	1209527.86	Картометрический метод	1	-
503	354054.84	1209533.35	Картометрический метод	1	-
504	354047.52	1209547.75	Картометрический метод	1	-

505	354067.88	1209558.82	Картометрический метод	1	-
506	354079.00	1209564.85	Картометрический метод	1	-
507	354105.68	1209526.12	Картометрический метод	1	-
508	354116.90	1209510.43	Картометрический метод	1	-
509	354124.45	1209508.26	Картометрический метод	1	-
510	354131.84	1209506.14	Картометрический метод	1	-
511	354141.55	1209499.14	Картометрический метод	1	-
512	354161.97	1209479.40	Картометрический метод	1	-
513	354168.48	1209474.53	Картометрический метод	1	-
514	354214.84	1209430.46	Картометрический метод	1	-
515	354254.21	1209383.62	Картометрический метод	1	-
516	354279.27	1209263.03	Картометрический метод	1	-
517	354282.50	1209192.41	Картометрический метод	1	-
518	354186.11	1209192.13	Картометрический метод	1	-
519	354088.09	1209191.86	Картометрический метод	1	-
520	354087.69	1209282.22	Картометрический метод	1	-
521	354087.36	1209325.82	Картометрический метод	1	-
522	354079.88	1209332.66	Картометрический метод	1	-
523	354043.66	1209321.48	Картометрический метод	1	-
524	354048.53	1209288.63	Картометрический метод	1	-
525	354051.52	1209266.15	Картометрический метод	1	-
526	354037.64	1209263.87	Картометрический метод	1	-
527	354029.10	1209262.47	Картометрический метод	1	-
528	354024.27	1209261.90	Картометрический метод	1	-
529	353997.67	1209258.78	Картометрический метод	1	-
530	353933.46	1209251.25	Картометрический метод	1	-
531	353947.51	1209218.69	Картометрический метод	1	-
532	353947.34	1209217.68	Картометрический метод	1	-

533	353947.96	1209198.53	Картометрический метод	1	-
534	353823.39	1209200.95	Картометрический метод	1	-
535	353807.73	1209195.04	Картометрический метод	1	-
536	353794.45	1209190.04	Картометрический метод	1	-
537	353781.27	1209185.05	Картометрический метод	1	-
538	353766.30	1209219.77	Картометрический метод	1	-
539	353741.19	1209276.13	Картометрический метод	1	-
540	353737.92	1209283.46	Картометрический метод	1	-
541	353751.62	1209288.37	Картометрический метод	1	-
542	353747.96	1209296.93	Картометрический метод	1	-
543	353747.13	1209298.90	Картометрический метод	1	-
544	353720.16	1209291.34	Картометрический метод	1	-
545	353695.98	1209283.26	Картометрический метод	1	-
546	353662.36	1209272.09	Картометрический метод	1	-
547	353672.33	1209242.62	Картометрический метод	1	-
548	353675.11	1209243.38	Картометрический метод	1	-
549	353678.06	1209232.78	Картометрический метод	1	-
550	353675.86	1209232.16	Картометрический метод	1	-
551	353685.58	1209203.45	Картометрический метод	1	-
552	353687.68	1209204.16	Картометрический метод	1	-
553	353700.96	1209209.04	Картометрический метод	1	-
554	353707.33	1209210.91	Картометрический метод	1	-
555	353708.74	1209208.77	Картометрический метод	1	-
556	353709.80	1209209.07	Картометрический метод	1	-
557	353718.69	1209208.80	Картометрический метод	1	-
558	353721.19	1209203.98	Картометрический метод	1	-
559	353723.93	1209199.64	Картометрический метод	1	-
560	353727.99	1209191.88	Картометрический метод	1	-

561	353734.27	1209179.91	Картометрический метод	1	-
562	353736.38	1209175.32	Картометрический метод	1	-
563	353741.79	1209177.39	Картометрический метод	1	-
564	353743.27	1209178.02	Картометрический метод	1	-
565	353746.07	1209179.13	Картометрический метод	1	-
566	353746.75	1209177.44	Картометрический метод	1	-
567	353748.40	1209178.13	Картометрический метод	1	-
568	353749.06	1209176.42	Картометрический метод	1	-
569	353759.45	1209180.48	Картометрический метод	1	-
570	353761.44	1209175.76	Картометрический метод	1	-
571	353740.65	1209166.00	Картометрический метод	1	-
572	353710.34	1209152.66	Картометрический метод	1	-
573	353694.22	1209145.97	Картометрический метод	1	-
574	353682.81	1209141.18	Картометрический метод	1	-
575	353675.01	1209137.90	Картометрический метод	1	-
576	353650.04	1209127.16	Картометрический метод	1	-
577	353546.88	1209084.31	Картометрический метод	1	-
578	353525.73	1209104.10	Картометрический метод	1	-
579	353511.25	1209099.58	Картометрический метод	1	-
580	353488.30	1209101.19	Картометрический метод	1	-
581	353486.07	1209069.33	Картометрический метод	1	-
582	353447.54	1209053.32	Картометрический метод	1	-
583	353422.94	1209081.70	Картометрический метод	1	-
584	353382.73	1209091.53	Картометрический метод	1	-
585	353379.62	1209139.71	Картометрический метод	1	-
586	353409.12	1209157.50	Картометрический метод	1	-
587	353394.04	1209186.64	Картометрический метод	1	-
588	353391.28	1209191.98	Картометрический метод	1	-

434	353358.60	1209172.79	Картометрический метод	1	-
589	354118.08	1209162.46	Картометрический метод	1	-
590	354166.94	1209161.50	Картометрический метод	1	-
591	354243.94	1208982.17	Картометрический метод	1	-
592	354246.44	1208970.82	Картометрический метод	1	-
593	354231.10	1208962.55	Картометрический метод	1	-
594	354217.54	1208950.57	Картометрический метод	1	-
595	354223.81	1208938.35	Картометрический метод	1	-
596	354217.08	1208934.49	Картометрический метод	1	-
597	354158.84	1208901.02	Картометрический метод	1	-
598	354151.63	1208909.27	Картометрический метод	1	-
599	354131.36	1208899.20	Картометрический метод	1	-
600	354111.12	1208942.47	Картометрический метод	1	-
601	354082.46	1209026.68	Картометрический метод	1	-
602	354115.58	1209036.16	Картометрический метод	1	-
603	354106.52	1209078.34	Картометрический метод	1	-
604	354068.90	1209072.36	Картометрический метод	1	-
605	354057.62	1209155.36	Картометрический метод	1	-
606	354057.78	1209164.56	Картометрический метод	1	-
589	354118.08	1209162.46	Картометрический метод	1	-
607	353781.52	1209090.30	Картометрический метод	1	-
608	353794.05	1209096.09	Картометрический метод	1	-
609	353809.16	1209104.27	Картометрический метод	1	-
610	353827.26	1209068.54	Картометрический метод	1	-
611	353829.22	1209067.25	Картометрический метод	1	-
612	353826.29	1209059.98	Картометрический метод	1	-
613	353801.62	1209043.32	Картометрический метод	1	-
614	353788.78	1209029.16	Картометрический метод	1	-

615	353781.62	1209011.52	Картометрический метод	1	-
616	353756.54	1208989.79	Картометрический метод	1	-
617	353735.38	1208971.20	Картометрический метод	1	-
618	353700.84	1209010.73	Картометрический метод	1	-
619	353646.44	1209068.32	Картометрический метод	1	-
620	353632.99	1209084.03	Картометрический метод	1	-
621	353625.86	1209093.07	Картометрический метод	1	-
622	353759.33	1209146.73	Картометрический метод	1	-
607	353781.52	1209090.30	Картометрический метод	1	-
623	353538.58	1208976.18	Картометрический метод	1	-
624	353551.20	1208958.90	Картометрический метод	1	-
625	353570.39	1208972.99	Картометрический метод	1	-
626	353624.70	1208896.72	Картометрический метод	1	-
627	353632.89	1208902.44	Картометрический метод	1	-
628	353656.28	1208891.78	Картометрический метод	1	-
629	353674.13	1208869.74	Картометрический метод	1	-
630	353689.58	1208881.08	Картометрический метод	1	-
631	353694.10	1208874.62	Картометрический метод	1	-
632	353701.97	1208863.49	Картометрический метод	1	-
633	353703.41	1208861.60	Картометрический метод	1	-
634	353703.74	1208861.84	Картометрический метод	1	-
635	353705.24	1208859.93	Картометрический метод	1	-
636	353704.97	1208859.72	Картометрический метод	1	-
637	353706.75	1208857.45	Картометрический метод	1	-
638	353698.79	1208851.02	Картометрический метод	1	-
639	353666.59	1208825.20	Картометрический метод	1	-
640	353671.84	1208818.55	Картометрический метод	1	-
641	353649.67	1208799.53	Картометрический метод	1	-

642	353674.24	1208770.36	Картометрический метод	1	-
643	353660.18	1208757.22	Картометрический метод	1	-
644	353658.41	1208755.57	Картометрический метод	1	-
645	353632.44	1208782.10	Картометрический метод	1	-
646	353627.83	1208791.43	Картометрический метод	1	-
647	353612.32	1208812.45	Картометрический метод	1	-
648	353608.05	1208820.32	Картометрический метод	1	-
649	353594.56	1208835.84	Картометрический метод	1	-
650	353520.60	1208938.58	Картометрический метод	1	-
651	353496.76	1208973.09	Картометрический метод	1	-
652	353505.31	1208979.83	Картометрический метод	1	-
653	353525.48	1208994.10	Картометрический метод	1	-
623	353538.58	1208976.18	Картометрический метод	1	-
654	353911.26	1208974.18	Картометрический метод	1	-
655	353937.64	1208934.34	Картометрический метод	1	-
656	353942.69	1208932.93	Картометрический метод	1	-
657	353941.61	1208925.19	Картометрический метод	1	-
658	353957.90	1208918.46	Картометрический метод	1	-
659	353964.37	1208927.13	Картометрический метод	1	-
660	353970.42	1208921.94	Картометрический метод	1	-
661	353975.70	1208917.42	Картометрический метод	1	-
662	353941.32	1208866.74	Картометрический метод	1	-
663	353924.28	1208878.02	Картометрический метод	1	-
664	353926.16	1208890.35	Картометрический метод	1	-
665	353933.74	1208907.44	Картометрический метод	1	-
666	353924.63	1208914.88	Картометрический метод	1	-
667	353906.00	1208889.94	Картометрический метод	1	-
668	353878.98	1208909.33	Картометрический метод	1	-

669	353853.87	1208927.09	Картометрический метод	1	-
670	353860.99	1208936.67	Картометрический метод	1	-
671	353872.55	1208952.23	Картометрический метод	1	-
672	353874.48	1208954.34	Картометрический метод	1	-
673	353904.07	1208986.38	Картометрический метод	1	-
674	353904.86	1208987.25	Картометрический метод	1	-
654	353911.26	1208974.18	Картометрический метод	1	-
675	354228.66	1209489.22	Картометрический метод	1	-
676	354233.88	1209487.72	Картометрический метод	1	-
677	354237.50	1209486.56	Картометрический метод	1	-
678	354239.50	1209485.74	Картометрический метод	1	-
679	354247.81	1209480.82	Картометрический метод	1	-
680	354254.06	1209476.23	Картометрический метод	1	-
681	354258.22	1209471.98	Картометрический метод	1	-
682	354260.32	1209468.06	Картометрический метод	1	-
683	354261.63	1209459.49	Картометрический метод	1	-
684	354260.49	1209451.80	Картометрический метод	1	-
685	354249.06	1209426.41	Картометрический метод	1	-
686	354241.70	1209420.10	Картометрический метод	1	-
687	354239.22	1209419.84	Картометрический метод	1	-
688	354219.35	1209439.42	Картометрический метод	1	-
689	354215.82	1209442.17	Картометрический метод	1	-
690	354211.22	1209446.29	Картометрический метод	1	-
691	354205.55	1209451.80	Картометрический метод	1	-
692	354200.08	1209457.43	Картометрический метод	1	-
693	354164.00	1209492.42	Картометрический метод	1	-
694	354174.96	1209504.52	Картометрический метод	1	-
675	354228.66	1209489.22	Картометрический метод	1	-

695	353978.57	1208990.64	Картометрический метод	1	-
696	354004.94	1208955.27	Картометрический метод	1	-
697	353993.64	1208951.64	Картометрический метод	1	-
698	353986.23	1208950.56	Картометрический метод	1	-
699	353960.66	1208942.89	Картометрический метод	1	-
700	353947.40	1208948.27	Картометрический метод	1	-
701	353944.64	1208952.58	Картометрический метод	1	-
702	353948.21	1208957.43	Картометрический метод	1	-
703	353944.84	1208960.32	Картометрический метод	1	-
704	353917.86	1208984.89	Картометрический метод	1	-
705	353914.48	1208991.69	Картометрический метод	1	-
706	353953.44	1209015.93	Картометрический метод	1	-
695	353978.57	1208990.64	Картометрический метод	1	-
707	354332.54	1209731.47	Картометрический метод	1	-
708	354343.34	1209725.23	Картометрический метод	1	-
709	354350.68	1209715.14	Картометрический метод	1	-
710	354353.27	1209702.94	Картометрический метод	1	-
711	354350.68	1209690.73	Картометрический метод	1	-
712	354343.34	1209680.64	Картометрический метод	1	-
713	354332.54	1209674.40	Картометрический метод	1	-
714	354320.13	1209673.10	Картометрический метод	1	-
715	354308.27	1209676.95	Картометрический метод	1	-
716	354299.00	1209685.30	Картометрический метод	1	-
717	354293.93	1209696.70	Картометрический метод	1	-
718	354293.93	1209709.17	Картометрический метод	1	-
719	354299.00	1209720.57	Картометрический метод	1	-
720	354308.27	1209728.92	Картометрический метод	1	-
721	354320.13	1209732.77	Картометрический метод	1	-

707	354332.54	1209731.47	Картометрический метод	1	-
722	353943.72	1210094.44	Картометрический метод	1	-
723	353954.52	1210088.21	Картометрический метод	1	-
724	353961.86	1210078.11	Картометрический метод	1	-
725	353964.45	1210065.91	Картометрический метод	1	-
726	353961.86	1210053.71	Картометрический метод	1	-
727	353954.52	1210043.62	Картометрический метод	1	-
728	353943.72	1210037.38	Картометрический метод	1	-
729	353931.31	1210036.08	Картометрический метод	1	-
730	353919.45	1210039.93	Картометрический метод	1	-
731	353910.18	1210048.28	Картометрический метод	1	-
732	353905.11	1210059.67	Картометрический метод	1	-
733	353905.11	1210072.15	Картометрический метод	1	-
734	353910.18	1210083.54	Картометрический метод	1	-
735	353919.45	1210091.89	Картометрический метод	1	-
736	353931.31	1210095.75	Картометрический метод	1	-
722	353943.72	1210094.44	Картометрический метод	1	-
737	353538.15	1209049.05	Картометрический метод	1	-
738	353551.60	1209052.97	Картометрический метод	1	-
739	353553.34	1209048.86	Картометрический метод	1	-
740	353560.47	1209031.99	Картометрический метод	1	-
741	353559.62	1209031.54	Картометрический метод	1	-
742	353560.78	1209022.99	Картометрический метод	1	-
743	353556.59	1209020.64	Картометрический метод	1	-
744	353546.11	1209015.00	Картометрический метод	1	-
745	353543.70	1209013.73	Картометрический метод	1	-
746	353540.31	1209011.93	Картометрический метод	1	-
747	353538.94	1209014.94	Картометрический метод	1	-

748	353537.76	1209017.50	Картометрический метод	1	-
749	353534.35	1209024.73	Картометрический метод	1	-
750	353533.54	1209030.38	Картометрический метод	1	-
751	353530.95	1209037.23	Картометрический метод	1	-
752	353527.92	1209044.92	Картометрический метод	1	-
737	353538.15	1209049.05	Картометрический метод	1	-
753	353617.28	1209085.35	Картометрический метод	1	-
754	353623.41	1209076.85	Картометрический метод	1	-
755	353630.40	1209065.64	Картометрический метод	1	-
756	353639.30	1209058.69	Картометрический метод	1	-
757	353635.67	1209057.07	Картометрический метод	1	-
758	353625.17	1209050.88	Картометрический метод	1	-
759	353625.21	1209050.71	Картометрический метод	1	-
760	353621.81	1209048.50	Картометрический метод	1	-
761	353619.65	1209047.96	Картометрический метод	1	-
762	353618.23	1209050.34	Картометрический метод	1	-
763	353613.95	1209056.02	Картометрический метод	1	-
764	353609.20	1209064.22	Картометрический метод	1	-
765	353607.30	1209067.51	Картометрический метод	1	-
766	353600.51	1209077.34	Картометрический метод	1	-
767	353603.66	1209078.54	Картометрический метод	1	-
768	353603.65	1209079.28	Картометрический метод	1	-
769	353606.21	1209080.91	Картометрический метод	1	-
770	353611.71	1209083.22	Картометрический метод	1	-
771	353617.10	1209085.50	Картометрический метод	1	-
753	353617.28	1209085.35	Картометрический метод	1	-
772	353801.42	1209153.32	Картометрический метод	1	-
773	353800.01	1209156.73	Картометрический метод	1	-

774	353812.23	1209161.61	Картометрический метод	1	-
775	353812.35	1209161.30	Картометрический метод	1	-
776	353814.95	1209154.79	Картометрический метод	1	-
777	353813.42	1209154.19	Картометрический метод	1	-
778	353814.47	1209151.59	Картометрический метод	1	-
779	353804.95	1209147.79	Картометрический метод	1	-
780	353802.52	1209153.85	Картометрический метод	1	-
772	353801.42	1209153.32	Картометрический метод	1	-
781	354406.15	1209717.12	Картометрический метод	1	-
782	354409.03	1209714.35	Картометрический метод	1	-
783	354411.91	1209711.58	Картометрический метод	1	-
784	354405.67	1209705.09	Картометрический метод	1	-
785	354402.79	1209707.87	Картометрический метод	1	-
786	354401.40	1209706.42	Картометрический метод	1	-
787	354398.52	1209709.20	Картометрический метод	1	-
788	354399.91	1209710.64	Картометрический метод	1	-
789	354397.02	1209713.41	Картометрический метод	1	-
790	354403.26	1209719.90	Картометрический метод	1	-
781	354406.15	1209717.12	Картометрический метод	1	-
791	354196.00	1210014.42	Картометрический метод	1	-
792	354189.00	1210014.42	Картометрический метод	1	-
793	354189.00	1210021.42	Картометрический метод	1	-
794	354196.00	1210021.42	Картометрический метод	1	-
791	354196.00	1210014.42	Картометрический метод	1	-
795	352980.61	1209537.86	Картометрический метод	1	-
796	352973.61	1209537.86	Картометрический метод	1	-
797	352973.61	1209544.86	Картометрический метод	1	-
798	352980.61	1209544.86	Картометрический метод	1	-

795	352980.61	1209537.86	Картометрический метод	1	-
799	353427.91	1208957.67	Картометрический метод	1	-
800	353420.91	1208957.67	Картометрический метод	1	-
801	353420.91	1208964.67	Картометрический метод	1	-
802	353427.91	1208964.67	Картометрический метод	1	-
799	353427.91	1208957.67	Картометрический метод	1	-
803	353996.80	1208931.27	Картометрический метод	1	-
804	353991.84	1208926.54	Картометрический метод	1	-
805	353986.91	1208931.71	Картометрический метод	1	-
806	353991.87	1208936.44	Картометрический метод	1	-
803	353996.80	1208931.27	Картометрический метод	1	-
807	354461.65	1208419.06	Картометрический метод	1	-
808	354454.65	1208419.06	Картометрический метод	1	-
809	354454.65	1208426.06	Картометрический метод	1	-
810	354461.65	1208426.06	Картометрический метод	1	-
807	354461.65	1208419.06	Картометрический метод	1	-
811	353971.16	1210082.61	Картометрический метод	1	-
812	353970.30	1210078.86	Картометрический метод	1	-
813	353966.33	1210079.70	Картометрический метод	1	-
814	353967.14	1210083.48	Картометрический метод	1	-
811	353971.16	1210082.61	Картометрический метод	1	-
Часть 2					
815	352612.65	1209603.04	Картометрический метод	1	-
816	352665.18	1209570.90	Картометрический метод	1	-
817	352689.38	1209548.44	Картометрический метод	1	-
818	352700.08	1209507.92	Картометрический метод	1	-
819	352710.58	1209490.54	Картометрический метод	1	-
820	352741.34	1209470.96	Картометрический метод	1	-

821	352769.80	1209446.17	Картометрический метод	1	-
822	352776.64	1209416.01	Картометрический метод	1	-
823	352809.48	1209374.26	Картометрический метод	1	-
824	352875.78	1209328.07	Картометрический метод	1	-
825	352929.29	1209291.68	Картометрический метод	1	-
826	352946.43	1209276.47	Картометрический метод	1	-
827	352969.89	1209272.64	Картометрический метод	1	-
828	352974.21	1209268.92	Картометрический метод	1	-
829	352981.40	1209195.33	Картометрический метод	1	-
830	352970.80	1209110.74	Картометрический метод	1	-
831	352964.07	1209082.77	Картометрический метод	1	-
832	352973.58	1209087.92	Картометрический метод	1	-
833	352979.64	1209095.28	Картометрический метод	1	-
834	352989.89	1209108.12	Картометрический метод	1	-
835	353000.87	1209118.36	Картометрический метод	1	-
836	353011.07	1209123.97	Картометрический метод	1	-
837	353011.55	1209173.60	Картометрический метод	1	-
838	353007.48	1209232.19	Картометрический метод	1	-
839	353017.50	1209243.84	Картометрический метод	1	-
840	353031.64	1209243.48	Картометрический метод	1	-
841	353046.37	1209226.37	Картометрический метод	1	-
842	353045.64	1209199.92	Картометрический метод	1	-
843	353089.78	1209186.60	Картометрический метод	1	-
844	353128.58	1209164.25	Картометрический метод	1	-
845	353169.75	1209147.25	Картометрический метод	1	-
846	353205.23	1209122.23	Картометрический метод	1	-
847	353197.62	1209101.32	Картометрический метод	1	-
848	353182.45	1209076.59	Картометрический метод	1	-

849	353196.00	1209068.02	Картометрический метод	1	-
850	353213.78	1209054.00	Картометрический метод	1	-
851	353227.30	1209042.32	Картометрический метод	1	-
852	353239.40	1209029.90	Картометрический метод	1	-
853	353251.06	1209015.12	Картометрический метод	1	-
854	353261.80	1208997.04	Картометрический метод	1	-
855	353270.35	1208988.38	Картометрический метод	1	-
856	353277.66	1208985.02	Картометрический метод	1	-
857	353297.44	1208970.00	Картометрический метод	1	-
858	353281.07	1208959.68	Картометрический метод	1	-
859	353253.77	1208920.50	Картометрический метод	1	-
860	353232.43	1208900.02	Картометрический метод	1	-
861	353213.30	1208883.91	Картометрический метод	1	-
862	353225.46	1208868.92	Картометрический метод	1	-
863	353235.29	1208857.89	Картометрический метод	1	-
864	353272.16	1208818.74	Картометрический метод	1	-
865	353305.05	1208850.83	Картометрический метод	1	-
866	353321.57	1208825.28	Картометрический метод	1	-
867	353347.70	1208796.70	Картометрический метод	1	-
868	353371.46	1208770.46	Картометрический метод	1	-
869	353383.84	1208754.50	Картометрический метод	1	-
870	353389.61	1208739.92	Картометрический метод	1	-
871	353396.44	1208711.64	Картометрический метод	1	-
872	353382.92	1208693.12	Картометрический метод	1	-
873	353391.49	1208682.34	Картометрический метод	1	-
874	353349.41	1208588.04	Картометрический метод	1	-
875	353330.46	1208541.16	Картометрический метод	1	-
876	353339.90	1208542.06	Картометрический метод	1	-

877	353350.75	1208539.78	Картометрический метод	1	-
878	353366.02	1208572.60	Картометрический метод	1	-
879	353407.63	1208609.29	Картометрический метод	1	-
880	353442.21	1208608.48	Картометрический метод	1	-
881	353463.69	1208635.39	Картометрический метод	1	-
882	353532.06	1208612.28	Картометрический метод	1	-
883	353539.54	1208608.12	Картометрический метод	1	-
884	353527.05	1208588.25	Картометрический метод	1	-
885	353525.36	1208585.47	Картометрический метод	1	-
886	353563.16	1208563.50	Картометрический метод	1	-
887	353591.32	1208575.53	Картометрический метод	1	-
888	353654.22	1208543.47	Картометрический метод	1	-
889	353670.21	1208543.30	Картометрический метод	1	-
890	353704.68	1208519.42	Картометрический метод	1	-
891	353713.56	1208543.01	Картометрический метод	1	-
892	353761.15	1208538.68	Картометрический метод	1	-
893	353869.56	1208469.89	Картометрический метод	1	-
894	353883.55	1208459.20	Картометрический метод	1	-
895	353893.49	1208453.34	Картометрический метод	1	-
896	353902.89	1208449.48	Картометрический метод	1	-
897	353902.11	1208442.88	Картометрический метод	1	-
898	353894.35	1208430.86	Картометрический метод	1	-
899	353880.67	1208405.71	Картометрический метод	1	-
900	353837.78	1208323.56	Картометрический метод	1	-
901	353836.93	1208312.70	Картометрический метод	1	-
902	353847.30	1208311.36	Картометрический метод	1	-
903	353925.71	1208397.46	Картометрический метод	1	-
904	353964.11	1208365.66	Картометрический метод	1	-

905	353984.61	1208335.14	Картометрический метод	1	-
906	354023.68	1208279.28	Картометрический метод	1	-
907	354066.47	1208229.60	Картометрический метод	1	-
908	354049.18	1208213.87	Картометрический метод	1	-
909	354125.84	1208109.22	Картометрический метод	1	-
910	354202.04	1208005.51	Картометрический метод	1	-
911	354112.68	1207934.90	Картометрический метод	1	-
912	354133.53	1207901.93	Картометрический метод	1	-
913	354195.92	1207947.39	Картометрический метод	1	-
914	354212.18	1207916.84	Картометрический метод	1	-
915	354233.46	1207849.50	Картометрический метод	1	-
916	354242.84	1207795.75	Картометрический метод	1	-
917	354115.81	1207724.38	Картометрический метод	1	-
918	354135.19	1207675.24	Картометрический метод	1	-
919	354180.34	1207694.42	Картометрический метод	1	-
920	354189.26	1207697.56	Картометрический метод	1	-
921	354220.52	1207704.19	Картометрический метод	1	-
922	354250.14	1207709.39	Картометрический метод	1	-
923	354265.03	1207702.08	Картометрический метод	1	-
924	354316.94	1207602.06	Картометрический метод	1	-
925	354348.30	1207510.25	Картометрический метод	1	-
926	354368.69	1207436.30	Картометрический метод	1	-
927	354371.78	1207346.16	Картометрический метод	1	-
928	354294.20	1207331.36	Картометрический метод	1	-
929	354302.94	1207298.38	Картометрический метод	1	-
930	354309.41	1207299.35	Картометрический метод	1	-
931	354371.86	1207296.82	Картометрический метод	1	-
932	354370.18	1207214.12	Картометрический метод	1	-

933	354236.47	1207201.49	Картометрический метод	1	-
934	354241.96	1207182.23	Картометрический метод	1	-
935	354246.78	1207166.92	Картометрический метод	1	-
936	354250.08	1207143.06	Картометрический метод	1	-
937	354362.88	1207167.16	Картометрический метод	1	-
938	354367.13	1207158.27	Картометрический метод	1	-
939	354369.41	1207131.67	Картометрический метод	1	-
940	354351.98	1207118.44	Картометрический метод	1	-
941	354316.39	1207110.33	Картометрический метод	1	-
942	354307.15	1207106.61	Картометрический метод	1	-
943	354314.24	1207069.03	Картометрический метод	1	-
944	354286.49	1207007.44	Картометрический метод	1	-
945	354290.35	1206996.14	Картометрический метод	1	-
946	354272.94	1206973.54	Картометрический метод	1	-
947	354277.92	1206961.45	Картометрический метод	1	-
948	354298.45	1206984.51	Картометрический метод	1	-
949	354310.52	1207005.86	Картометрический метод	1	-
950	354332.75	1207051.84	Картометрический метод	1	-
951	354405.54	1207105.42	Картометрический метод	1	-
952	354410.90	1207110.66	Картометрический метод	1	-
953	354428.46	1207095.23	Картометрический метод	1	-
954	354433.22	1207088.89	Картометрический метод	1	-
955	354462.24	1207052.07	Картометрический метод	1	-
956	354497.29	1207085.52	Картометрический метод	1	-
957	354554.51	1207055.77	Картометрический метод	1	-
958	354606.58	1207022.21	Картометрический метод	1	-
959	354662.95	1206982.07	Картометрический метод	1	-
960	354781.80	1206901.84	Картометрический метод	1	-

961	354811.16	1206825.13	Картометрический метод	1	-
962	354822.24	1206795.00	Картометрический метод	1	-
963	354823.37	1206713.81	Картометрический метод	1	-
964	354868.06	1206657.95	Картометрический метод	1	-
965	354872.64	1206654.66	Картометрический метод	1	-
966	354854.59	1206626.32	Картометрический метод	1	-
967	354869.86	1206615.05	Картометрический метод	1	-
968	354863.48	1206587.62	Картометрический метод	1	-
969	354886.26	1206566.56	Картометрический метод	1	-
970	354870.00	1206539.51	Картометрический метод	1	-
971	354830.92	1206540.14	Картометрический метод	1	-
972	354803.60	1206556.26	Картометрический метод	1	-
973	354769.04	1206576.81	Картометрический метод	1	-
974	354744.18	1206591.60	Картометрический метод	1	-
975	354712.02	1206590.05	Картометрический метод	1	-
976	354581.97	1206692.60	Картометрический метод	1	-
977	354573.10	1206712.59	Картометрический метод	1	-
978	354568.70	1206731.91	Картометрический метод	1	-
979	354565.44	1206756.20	Картометрический метод	1	-
980	354479.94	1206673.12	Картометрический метод	1	-
981	354469.64	1206665.24	Картометрический метод	1	-
982	354483.22	1206645.61	Картометрический метод	1	-
983	354550.21	1206548.62	Картометрический метод	1	-
984	354471.14	1206481.87	Картометрический метод	1	-
985	354447.57	1206477.95	Картометрический метод	1	-
986	354435.79	1206482.99	Картометрический метод	1	-
987	354422.08	1206489.73	Картометрический метод	1	-
988	354261.01	1206595.75	Картометрический метод	1	-

989	354229.59	1206644.85	Картометрический метод	1	-
990	354119.95	1206917.75	Картометрический метод	1	-
991	354081.97	1207028.39	Картометрический метод	1	-
992	354080.32	1207110.97	Картометрический метод	1	-
993	354060.50	1207172.07	Картометрический метод	1	-
994	354037.38	1207215.00	Картометрический метод	1	-
995	354019.21	1207259.59	Картометрический метод	1	-
996	353977.93	1207362.80	Картометрический метод	1	-
997	353933.34	1207475.10	Картометрический метод	1	-
998	354053.31	1207507.14	Картометрический метод	1	-
999	354108.28	1207523.05	Картометрический метод	1	-
1000	354096.44	1207556.48	Картометрический метод	1	-
1001	354081.48	1207595.23	Картометрический метод	1	-
1002	354055.52	1207581.90	Картометрический метод	1	-
1003	354034.52	1207573.78	Картометрический метод	1	-
1004	354028.94	1207584.67	Картометрический метод	1	-
1005	353999.75	1207649.45	Картометрический метод	1	-
1006	353987.47	1207643.35	Картометрический метод	1	-
1007	353983.80	1207651.67	Картометрический метод	1	-
1008	353973.95	1207647.15	Картометрический метод	1	-
1009	353928.76	1207627.65	Картометрический метод	1	-
1010	353905.44	1207617.73	Картометрический метод	1	-
1011	353794.61	1207982.08	Картометрический метод	1	-
1012	353765.32	1208034.70	Картометрический метод	1	-
1013	353757.51	1208041.02	Картометрический метод	1	-
1014	353742.81	1208052.91	Картометрический метод	1	-
1015	353703.78	1208084.46	Картометрический метод	1	-
1016	353574.35	1208148.65	Картометрический метод	1	-

1017	353502.31	1208184.37	Картометрический метод	1	-
1018	353292.51	1208270.20	Картометрический метод	1	-
1019	353284.34	1208273.55	Картометрический метод	1	-
1020	353219.93	1208281.81	Картометрический метод	1	-
1021	352932.51	1208289.72	Картометрический метод	1	-
1022	352944.89	1208343.18	Картометрический метод	1	-
1023	352948.20	1208357.47	Картометрический метод	1	-
1024	352932.45	1208358.46	Картометрический метод	1	-
1025	352928.61	1208358.70	Картометрический метод	1	-
1026	352930.63	1208393.85	Картометрический метод	1	-
1027	352933.98	1208411.86	Картометрический метод	1	-
1028	352850.49	1208404.81	Картометрический метод	1	-
1029	352811.98	1208400.19	Картометрический метод	1	-
1030	352719.23	1208391.65	Картометрический метод	1	-
1031	352692.02	1208387.56	Картометрический метод	1	-
1032	352624.24	1208441.30	Картометрический метод	1	-
1033	352610.53	1208438.50	Картометрический метод	1	-
1034	352608.11	1208447.49	Картометрический метод	1	-
1035	352609.08	1208448.74	Картометрический метод	1	-
1036	352605.64	1208457.14	Картометрический метод	1	-
1037	352594.97	1208453.17	Картометрический метод	1	-
1038	352574.59	1208442.17	Картометрический метод	1	-
1039	352554.97	1208427.78	Картометрический метод	1	-
1040	352536.00	1208411.98	Картометрический метод	1	-
1041	352519.46	1208399.35	Картометрический метод	1	-
1042	352474.58	1208359.48	Картометрический метод	1	-
1043	352480.86	1208350.81	Картометрический метод	1	-
1044	352480.59	1208350.50	Картометрический метод	1	-

1045	352491.06	1208333.90	Картометрический метод	1	-
1046	352505.23	1208258.68	Картометрический метод	1	-
1047	352511.88	1208224.63	Картометрический метод	1	-
1048	352512.52	1208213.39	Картометрический метод	1	-
1049	352514.06	1208207.69	Картометрический метод	1	-
1050	352447.12	1208189.90	Картометрический метод	1	-
1051	352460.14	1208152.72	Картометрический метод	1	-
1052	352440.92	1208142.64	Картометрический метод	1	-
1053	352527.60	1207964.99	Картометрический метод	1	-
1054	352430.09	1207918.52	Картометрический метод	1	-
1055	352344.59	1207874.22	Картометрический метод	1	-
1056	352273.51	1207831.99	Картометрический метод	1	-
1057	352113.84	1207724.85	Картометрический метод	1	-
1058	352053.76	1207677.37	Картометрический метод	1	-
1059	352051.44	1207676.46	Картометрический метод	1	-
1060	352025.96	1207646.02	Картометрический метод	1	-
1061	351996.06	1207666.24	Картометрический метод	1	-
1062	352018.21	1207707.31	Картометрический метод	1	-
1063	352036.74	1207742.25	Картометрический метод	1	-
1064	352049.62	1207766.54	Картометрический метод	1	-
1065	352048.40	1207767.15	Картометрический метод	1	-
1066	352032.19	1207775.62	Картометрический метод	1	-
1067	352031.91	1207775.80	Картометрический метод	1	-
1068	351972.78	1207804.60	Картометрический метод	1	-
1069	351971.42	1207855.10	Картометрический метод	1	-
1070	351983.37	1207892.02	Картометрический метод	1	-
1071	351999.66	1207914.82	Картометрический метод	1	-
1072	352010.35	1207932.36	Картометрический метод	1	-

1073	352009.26	1207950.77	Картометрический метод	1	-
1074	352003.03	1207963.47	Картометрический метод	1	-
1075	351999.40	1207970.55	Картометрический метод	1	-
1076	352009.11	1207996.59	Картометрический метод	1	-
1077	352013.56	1208001.32	Картометрический метод	1	-
1078	352018.19	1208010.33	Картометрический метод	1	-
1079	352020.44	1208023.10	Картометрический метод	1	-
1080	352017.02	1208037.23	Картометрический метод	1	-
1081	352010.37	1208045.20	Картометрический метод	1	-
1082	352004.60	1208059.79	Картометрический метод	1	-
1083	352004.00	1208074.89	Картометрический метод	1	-
1084	352009.06	1208090.99	Картометрический метод	1	-
1085	352018.38	1208102.86	Картометрический метод	1	-
1086	352026.25	1208118.50	Картометрический метод	1	-
1087	352025.68	1208131.72	Картометрический метод	1	-
1088	352024.58	1208149.18	Картометрический метод	1	-
1089	352018.86	1208158.58	Картометрический метод	1	-
1090	352010.32	1208165.58	Картометрический метод	1	-
1091	352002.30	1208168.82	Картометрический метод	1	-
1092	351997.07	1208174.45	Картометрический метод	1	-
1093	351992.75	1208184.32	Картометрический метод	1	-
1094	351992.66	1208195.66	Картометрический метод	1	-
1095	351997.20	1208216.00	Картометрический метод	1	-
1096	352002.64	1208228.53	Картометрический метод	1	-
1097	352006.44	1208237.32	Картометрический метод	1	-
1098	352010.12	1208247.26	Картометрический метод	1	-
1099	351999.98	1208278.34	Картометрический метод	1	-
1100	351993.70	1208298.58	Картометрический метод	1	-

1101	351993.04	1208320.76	Картометрический метод	1	-
1102	351993.74	1208350.04	Картометрический метод	1	-
1103	351990.65	1208383.54	Картометрический метод	1	-
1104	351992.38	1208401.49	Картометрический метод	1	-
1105	351994.16	1208414.25	Картометрический метод	1	-
1106	352001.14	1208424.23	Картометрический метод	1	-
1107	352015.38	1208439.50	Картометрический метод	1	-
1108	352028.09	1208449.24	Картометрический метод	1	-
1109	352021.84	1208456.08	Картометрический метод	1	-
1110	352007.91	1208462.28	Картометрический метод	1	-
1111	352000.64	1208465.52	Картометрический метод	1	-
1112	351949.03	1208470.34	Картометрический метод	1	-
1113	351952.84	1208505.04	Картометрический метод	1	-
1114	352005.91	1208499.04	Картометрический метод	1	-
1115	352015.72	1208571.70	Картометрический метод	1	-
1116	351997.55	1208576.36	Картометрический метод	1	-
1117	352003.13	1208603.11	Картометрический метод	1	-
1118	352009.85	1208615.66	Картометрический метод	1	-
1119	352013.78	1208627.83	Картометрический метод	1	-
1120	352019.91	1208643.54	Картометрический метод	1	-
1121	352019.39	1208671.54	Картометрический метод	1	-
1122	352023.48	1208696.66	Картометрический метод	1	-
1123	352060.40	1208750.52	Картометрический метод	1	-
1124	352076.16	1208781.80	Картометрический метод	1	-
1125	352077.42	1208799.76	Картометрический метод	1	-
1126	352088.46	1208831.48	Картометрический метод	1	-
1127	352102.46	1208846.70	Картометрический метод	1	-
1128	352112.32	1208851.50	Картометрический метод	1	-

1129	352135.34	1208857.83	Картометрический метод	1	-
1130	352158.42	1208856.13	Картометрический метод	1	-
1131	352176.39	1208847.30	Картометрический метод	1	-
1132	352184.38	1208848.79	Картометрический метод	1	-
1133	352192.33	1208855.94	Картометрический метод	1	-
1134	352217.96	1208911.28	Картометрический метод	1	-
1135	352219.97	1208930.97	Картометрический метод	1	-
1136	352228.62	1208952.25	Картометрический метод	1	-
1137	352238.68	1208967.32	Картометрический метод	1	-
1138	352250.93	1208985.35	Картометрический метод	1	-
1139	352278.76	1209054.92	Картометрический метод	1	-
1140	352287.92	1209086.63	Картометрический метод	1	-
1141	352303.44	1209131.25	Картометрический метод	1	-
1142	352309.03	1209145.50	Картометрический метод	1	-
1143	352354.42	1209247.69	Картометрический метод	1	-
1144	352369.15	1209287.94	Картометрический метод	1	-
1145	352380.10	1209327.28	Картометрический метод	1	-
1146	352388.39	1209347.00	Картометрический метод	1	-
1147	352394.73	1209359.54	Картометрический метод	1	-
1148	352397.42	1209365.16	Картометрический метод	1	-
1149	352405.84	1209382.76	Картометрический метод	1	-
1150	352409.94	1209399.80	Картометрический метод	1	-
1151	352441.19	1209436.40	Картометрический метод	1	-
1152	352476.88	1209470.00	Картометрический метод	1	-
1153	352502.87	1209494.98	Картометрический метод	1	-
1154	352520.56	1209520.14	Картометрический метод	1	-
1155	352538.16	1209556.16	Картометрический метод	1	-
1156	352554.30	1209597.84	Картометрический метод	1	-

1157	352580.11	1209608.92	Картометрический метод	1	-
815	352612.65	1209603.04	Картометрический метод	1	-
1158	352392.32	1208478.25	Картометрический метод	1	-
1159	352534.72	1208675.54	Картометрический метод	1	-
1160	352581.12	1208615.78	Картометрический метод	1	-
1161	352610.08	1208567.15	Картометрический метод	1	-
1162	352622.25	1208546.73	Картометрический метод	1	-
1163	352624.34	1208541.25	Картометрический метод	1	-
1164	352655.32	1208554.58	Картометрический метод	1	-
1165	352666.82	1208505.80	Картометрический метод	1	-
1166	352668.01	1208499.94	Картометрический метод	1	-
1167	352604.37	1208479.15	Картометрический метод	1	-
1168	352601.31	1208477.75	Картометрический метод	1	-
1169	352555.50	1208473.81	Картометрический метод	1	-
1170	352518.19	1208437.44	Картометрический метод	1	-
1171	352477.58	1208399.03	Картометрический метод	1	-
1172	352429.51	1208352.22	Картометрический метод	1	-
1173	352421.97	1208344.88	Картометрический метод	1	-
1174	352407.66	1208325.77	Картометрический метод	1	-
1175	352375.78	1208333.62	Картометрический метод	1	-
1176	352343.50	1208356.04	Картометрический метод	1	-
1177	352318.48	1208379.62	Картометрический метод	1	-
1178	352312.95	1208387.56	Картометрический метод	1	-
1158	352392.32	1208478.25	Картометрический метод	1	-
1179	353080.39	1209085.31	Картометрический метод	1	-
1180	353094.18	1209079.19	Картометрический метод	1	-
1181	353108.95	1209065.67	Картометрический метод	1	-
1182	353123.44	1209046.81	Картометрический метод	1	-

1183	353114.97	1209031.09	Картометрический метод	1	-
1184	353141.08	1209012.50	Картометрический метод	1	-
1185	353126.26	1208987.91	Картометрический метод	1	-
1186	353111.98	1208955.72	Картометрический метод	1	-
1187	353067.46	1208958.84	Картометрический метод	1	-
1188	353059.38	1208961.68	Картометрический метод	1	-
1189	353054.97	1208967.00	Картометрический метод	1	-
1190	353019.14	1208986.20	Картометрический метод	1	-
1191	353024.35	1209022.80	Картометрический метод	1	-
1192	353038.21	1209072.75	Картометрический метод	1	-
1193	353058.53	1209092.75	Картометрический метод	1	-
1179	353080.39	1209085.31	Картометрический метод	1	-
1194	352900.68	1208659.23	Картометрический метод	1	-
1195	352904.36	1208654.78	Картометрический метод	1	-
1196	352906.74	1208656.75	Картометрический метод	1	-
1197	352922.10	1208669.63	Картометрический метод	1	-
1198	352928.88	1208661.90	Картометрический метод	1	-
1199	352944.27	1208672.54	Картометрический метод	1	-
1200	352950.93	1208677.78	Картометрический метод	1	-
1201	352951.14	1208677.56	Картометрический метод	1	-
1202	352964.40	1208658.24	Картометрический метод	1	-
1203	352967.03	1208654.40	Картометрический метод	1	-
1204	352968.35	1208627.78	Картометрический метод	1	-
1205	352948.93	1208605.75	Картометрический метод	1	-
1206	352925.98	1208593.10	Картометрический метод	1	-
1207	352877.99	1208641.55	Картометрический метод	1	-
1208	352887.07	1208648.80	Картометрический метод	1	-
1194	352900.68	1208659.23	Картометрический метод	1	-

1209	353149.69	1208821.68	Картометрический метод	1	-
1210	353155.97	1208810.80	Картометрический метод	1	-
1211	353144.17	1208802.28	Картометрический метод	1	-
1212	353137.60	1208797.53	Картометрический метод	1	-
1213	353087.48	1208761.35	Картометрический метод	1	-
1214	353077.50	1208787.17	Картометрический метод	1	-
1215	353071.80	1208787.17	Картометрический метод	1	-
1216	353071.80	1208794.17	Картометрический метод	1	-
1217	353074.80	1208794.18	Картометрический метод	1	-
1218	353067.97	1208811.86	Картометрический метод	1	-
1219	353065.28	1208818.82	Картометрический метод	1	-
1220	353063.50	1208823.99	Картометрический метод	1	-
1221	353111.81	1208837.02	Картометрический метод	1	-
1222	353138.32	1208846.69	Картометрический метод	1	-
1209	353149.69	1208821.68	Картометрический метод	1	-
1223	352963.72	1208573.06	Картометрический метод	1	-
1224	352961.90	1208563.57	Картометрический метод	1	-
1225	352952.99	1208517.04	Картометрический метод	1	-
1226	352893.72	1208513.62	Картометрический метод	1	-
1227	352889.12	1208537.70	Картометрический метод	1	-
1228	352887.56	1208545.87	Картометрический метод	1	-
1229	352890.63	1208547.34	Картометрический метод	1	-
1230	352893.12	1208548.54	Картометрический метод	1	-
1231	352904.09	1208553.81	Картометрический метод	1	-
1232	352912.10	1208557.36	Картометрический метод	1	-
1233	352926.34	1208563.35	Картометрический метод	1	-
1234	352957.72	1208582.62	Картометрический метод	1	-
1223	352963.72	1208573.06	Картометрический метод	1	-

1235	352942.24	1208779.18	Картометрический метод	1	-
1236	352979.80	1208719.33	Картометрический метод	1	-
1237	352983.33	1208714.18	Картометрический метод	1	-
1238	352975.27	1208708.46	Картометрический метод	1	-
1239	352958.71	1208694.87	Картометрический метод	1	-
1240	352910.70	1208749.59	Картометрический метод	1	-
1241	352908.44	1208761.52	Картометрический метод	1	-
1242	352914.02	1208770.74	Картометрический метод	1	-
1243	352938.08	1208778.51	Картометрический метод	1	-
1244	352941.91	1208779.94	Картометрический метод	1	-
1235	352942.24	1208779.18	Картометрический метод	1	-
1245	352940.77	1208676.97	Картометрический метод	1	-
1246	352927.59	1208666.22	Картометрический метод	1	-
1247	352916.22	1208680.18	Картометрический метод	1	-
1248	352929.39	1208690.92	Картометрический метод	1	-
1245	352940.77	1208676.97	Картометрический метод	1	-
1249	352880.97	1208736.65	Картометрический метод	1	-
1250	352881.51	1208735.97	Картометрический метод	1	-
1251	352888.09	1208727.20	Картометрический метод	1	-
1252	352881.85	1208722.09	Картометрический метод	1	-
1253	352879.66	1208720.30	Картометрический метод	1	-
1254	352876.03	1208717.33	Картометрический метод	1	-
1255	352869.01	1208725.75	Картометрический метод	1	-
1256	352868.33	1208726.56	Картометрический метод	1	-
1257	352879.81	1208738.20	Картометрический метод	1	-
1249	352880.97	1208736.65	Картометрический метод	1	-
1258	352595.73	1208928.00	Картометрический метод	1	-
1259	352593.51	1208921.36	Картометрический метод	1	-

1260	352586.87	1208923.57	Картометрический метод	1	-
1261	352589.09	1208930.22	Картометрический метод	1	-
1258	352595.73	1208928.00	Картометрический метод	1	-
1262	353648.43	1208315.51	Картометрический метод	1	-
1263	353641.43	1208315.51	Картометрический метод	1	-
1264	353641.43	1208322.51	Картометрический метод	1	-
1265	353648.43	1208322.51	Картометрический метод	1	-
1262	353648.43	1208315.51	Картометрический метод	1	-
1266	352399.72	1208949.25	Картометрический метод	1	-
1267	352392.72	1208949.25	Картометрический метод	1	-
1268	352392.72	1208956.25	Картометрический метод	1	-
1269	352399.72	1208956.25	Картометрический метод	1	-
1266	352399.72	1208949.25	Картометрический метод	1	-
1270	354088.59	1207648.26	Картометрический метод	1	-
1271	354081.59	1207648.26	Картометрический метод	1	-
1272	354081.59	1207655.26	Картометрический метод	1	-
1273	354088.59	1207655.26	Картометрический метод	1	-
1270	354088.59	1207648.26	Картометрический метод	1	-
Часть 3					
1274	354918.58	1208445.69	Картометрический метод	1	-
1275	355003.90	1208320.34	Картометрический метод	1	-
1276	355041.68	1208250.77	Картометрический метод	1	-
1277	355034.47	1208244.42	Картометрический метод	1	-
1278	355026.19	1208237.12	Картометрический метод	1	-
1279	355028.71	1208233.98	Картометрический метод	1	-
1280	354929.38	1208168.19	Картометрический метод	1	-
1281	354908.54	1208157.10	Картометрический метод	1	-
1282	354809.73	1208099.65	Картометрический метод	1	-

1283	354715.37	1208050.03	Картометрический метод	1	-
1284	354726.01	1208020.46	Картометрический метод	1	-
1285	354735.34	1207980.45	Картометрический метод	1	-
1286	354734.24	1207968.22	Картометрический метод	1	-
1287	354722.14	1207944.20	Картометрический метод	1	-
1288	354743.11	1207897.16	Картометрический метод	1	-
1289	354769.24	1207838.54	Картометрический метод	1	-
1290	354960.83	1207311.46	Картометрический метод	1	-
1291	355116.29	1207391.73	Картометрический метод	1	-
1292	355151.97	1207335.70	Картометрический метод	1	-
1293	355187.07	1207244.61	Картометрический метод	1	-
1294	355214.85	1207135.47	Картометрический метод	1	-
1295	355240.76	1206943.00	Картометрический метод	1	-
1296	355245.83	1206873.29	Картометрический метод	1	-
1297	355271.15	1206784.40	Картометрический метод	1	-
1298	355305.06	1206736.60	Картометрический метод	1	-
1299	355263.11	1206677.64	Картометрический метод	1	-
1300	355221.47	1206619.13	Картометрический метод	1	-
1301	355274.90	1206573.55	Картометрический метод	1	-
1302	355265.34	1206561.71	Картометрический метод	1	-
1303	355251.08	1206572.87	Картометрический метод	1	-
1304	355219.14	1206533.18	Картометрический метод	1	-
1305	355182.05	1206518.71	Картометрический метод	1	-
1306	355091.50	1206593.51	Картометрический метод	1	-
1307	355044.94	1206585.58	Картометрический метод	1	-
1308	354904.86	1206710.02	Картометрический метод	1	-
1309	354913.42	1206741.91	Картометрический метод	1	-
1310	354924.01	1206751.50	Картометрический метод	1	-

1311	354945.89	1206761.86	Картометрический метод	1	-
1312	354952.22	1206770.97	Картометрический метод	1	-
1313	354953.22	1206778.21	Картометрический метод	1	-
1314	354934.90	1206779.75	Картометрический метод	1	-
1315	354915.08	1206784.79	Картометрический метод	1	-
1316	354880.50	1206809.52	Картометрический метод	1	-
1317	354846.22	1206855.51	Картометрический метод	1	-
1318	354819.05	1206896.36	Картометрический метод	1	-
1319	354814.68	1206913.32	Картометрический метод	1	-
1320	354814.60	1206921.82	Картометрический метод	1	-
1321	354829.08	1206937.52	Картометрический метод	1	-
1322	354815.12	1206973.28	Картометрический метод	1	-
1323	354810.83	1206980.33	Картометрический метод	1	-
1324	354800.46	1206980.72	Картометрический метод	1	-
1325	354778.92	1206967.32	Картометрический метод	1	-
1326	354763.38	1206965.78	Картометрический метод	1	-
1327	354738.38	1206972.18	Картометрический метод	1	-
1328	354716.59	1206987.58	Картометрический метод	1	-
1329	354683.70	1207035.47	Картометрический метод	1	-
1330	354666.69	1207042.88	Картометрический метод	1	-
1331	354635.18	1207038.38	Картометрический метод	1	-
1332	354556.10	1207091.08	Картометрический метод	1	-
1333	354561.58	1207111.90	Картометрический метод	1	-
1334	354529.34	1207124.30	Картометрический метод	1	-
1335	354533.76	1207170.58	Картометрический метод	1	-
1336	354529.98	1207191.11	Картометрический метод	1	-
1337	354508.18	1207199.01	Картометрический метод	1	-
1338	354489.15	1207220.88	Картометрический метод	1	-

1339	354475.86	1207261.87	Картометрический метод	1	-
1340	354472.57	1207318.95	Картометрический метод	1	-
1341	354459.01	1207392.59	Картометрический метод	1	-
1342	354461.32	1207452.88	Картометрический метод	1	-
1343	354462.95	1207503.70	Картометрический метод	1	-
1344	354440.93	1207563.57	Картометрический метод	1	-
1345	354406.30	1207639.19	Картометрический метод	1	-
1346	354397.30	1207704.77	Картометрический метод	1	-
1347	354380.89	1207746.12	Картометрический метод	1	-
1348	354346.62	1207734.03	Картометрический метод	1	-
1349	354321.31	1207833.44	Картометрический метод	1	-
1350	354321.23	1207839.30	Картометрический метод	1	-
1351	354320.22	1207908.97	Картометрический метод	1	-
1352	354307.98	1207966.94	Картометрический метод	1	-
1353	354316.05	1208016.10	Картометрический метод	1	-
1354	354316.62	1208061.90	Картометрический метод	1	-
1355	354332.94	1208080.92	Картометрический метод	1	-
1356	354324.56	1208127.59	Картометрический метод	1	-
1357	354375.47	1208144.04	Картометрический метод	1	-
1358	354384.86	1208147.62	Картометрический метод	1	-
1359	354445.08	1208181.48	Картометрический метод	1	-
1360	354451.14	1208192.66	Картометрический метод	1	-
1361	354446.19	1208199.79	Картометрический метод	1	-
1362	354448.96	1208211.17	Картометрический метод	1	-
1363	354454.24	1208216.72	Картометрический метод	1	-
1364	354463.39	1208220.60	Картометрический метод	1	-
1365	354472.44	1208217.20	Картометрический метод	1	-
1366	354495.03	1208190.63	Картометрический метод	1	-

1367	354500.02	1208178.70	Картометрический метод	1	-
1368	354531.32	1208192.79	Картометрический метод	1	-
1369	354535.85	1208197.84	Картометрический метод	1	-
1370	354533.43	1208204.80	Картометрический метод	1	-
1371	354532.03	1208208.84	Картометрический метод	1	-
1372	354552.54	1208233.56	Картометрический метод	1	-
1373	354568.00	1208244.54	Картометрический метод	1	-
1374	354669.42	1208280.95	Картометрический метод	1	-
1375	354684.42	1208306.49	Картометрический метод	1	-
1376	354703.26	1208345.26	Картометрический метод	1	-
1377	354727.15	1208361.03	Картометрический метод	1	-
1378	354822.58	1208381.64	Картометрический метод	1	-
1379	354842.68	1208399.75	Картометрический метод	1	-
1380	354893.47	1208465.32	Картометрический метод	1	-
1274	354918.58	1208445.69	Картометрический метод	1	-
1381	354623.67	1207685.61	Картометрический метод	1	-
1382	354616.67	1207685.61	Картометрический метод	1	-
1383	354616.67	1207692.61	Картометрический метод	1	-
1384	354623.67	1207692.61	Картометрический метод	1	-
1381	354623.67	1207685.61	Картометрический метод	1	-
Часть 4					
1385	352271.88	1210784.83	Картометрический метод	1	-
1386	352274.85	1210741.71	Картометрический метод	1	-
1387	352283.84	1210742.15	Картометрический метод	1	-
1388	352307.65	1210638.19	Картометрический метод	1	-
1389	352310.89	1210617.39	Картометрический метод	1	-
1390	352335.86	1210598.22	Картометрический метод	1	-
1391	352343.08	1210577.98	Картометрический метод	1	-

1392	352377.18	1210555.12	Картометрический метод	1	-
1393	352398.34	1210501.94	Картометрический метод	1	-
1394	352409.57	1210394.40	Картометрический метод	1	-
1395	352406.04	1210365.57	Картометрический метод	1	-
1396	352334.10	1210351.76	Картометрический метод	1	-
1397	352338.58	1210323.47	Картометрический метод	1	-
1398	352393.58	1210334.31	Картометрический метод	1	-
1399	352397.65	1210297.52	Картометрический метод	1	-
1400	352393.64	1210268.69	Картометрический метод	1	-
1401	352380.18	1210244.98	Картометрический метод	1	-
1402	352387.46	1210220.01	Картометрический метод	1	-
1403	352376.70	1210210.96	Картометрический метод	1	-
1404	352378.62	1210206.72	Картометрический метод	1	-
1405	352395.65	1210196.94	Картометрический метод	1	-
1406	352402.08	1210158.75	Картометрический метод	1	-
1407	352421.83	1210162.70	Картометрический метод	1	-
1408	352428.61	1210139.62	Картометрический метод	1	-
1409	352433.12	1210106.14	Картометрический метод	1	-
1410	352426.58	1210099.94	Картометрический метод	1	-
1411	352432.92	1210073.56	Картометрический метод	1	-
1412	352440.52	1210066.06	Картометрический метод	1	-
1413	352460.28	1210068.12	Картометрический метод	1	-
1414	352462.23	1210060.95	Картометрический метод	1	-
1415	352469.44	1209993.30	Картометрический метод	1	-
1416	352432.48	1209962.21	Картометрический метод	1	-
1417	352425.48	1209962.21	Картометрический метод	1	-
1418	352425.48	1209955.21	Картометрический метод	1	-
1419	352432.48	1209955.21	Картометрический метод	1	-

1420	352449.21	1209924.03	Картометрический метод	1	-
1421	352531.34	1209727.36	Картометрический метод	1	-
1422	352499.90	1209713.89	Картометрический метод	1	-
1423	352509.58	1209682.81	Картометрический метод	1	-
1424	352501.70	1209666.22	Картометрический метод	1	-
1425	352504.70	1209645.48	Картометрический метод	1	-
1426	352514.69	1209633.28	Картометрический метод	1	-
1427	352517.67	1209594.62	Картометрический метод	1	-
1428	352487.92	1209567.44	Картометрический метод	1	-
1429	352410.01	1209470.44	Картометрический метод	1	-
1430	352361.79	1209405.92	Картометрический метод	1	-
1431	352339.01	1209375.44	Картометрический метод	1	-
1432	352331.53	1209368.05	Картометрический метод	1	-
1433	352329.18	1209364.51	Картометрический метод	1	-
1434	352323.82	1209342.43	Картометрический метод	1	-
1435	352325.99	1209326.06	Картометрический метод	1	-
1436	352324.44	1209314.82	Картометрический метод	1	-
1437	352322.88	1209303.38	Картометрический метод	1	-
1438	352312.38	1209262.69	Картометрический метод	1	-
1439	352289.68	1209217.18	Картометрический метод	1	-
1440	352210.75	1209051.74	Картометрический метод	1	-
1441	352179.23	1208989.85	Картометрический метод	1	-
1442	352166.50	1208963.12	Картометрический метод	1	-
1443	352148.85	1208932.76	Картометрический метод	1	-
1444	352123.44	1208901.34	Картометрический метод	1	-
1445	352103.70	1208896.46	Картометрический метод	1	-
1446	352093.42	1208888.35	Картометрический метод	1	-
1447	352076.63	1208867.92	Картометрический метод	1	-

1448	352059.46	1208837.56	Картометрический метод	1	-
1449	352036.28	1208792.51	Картометрический метод	1	-
1450	352007.08	1208735.16	Картометрический метод	1	-
1451	351975.54	1208675.41	Картометрический метод	1	-
1452	351962.55	1208652.17	Картометрический метод	1	-
1453	351950.50	1208628.47	Картометрический метод	1	-
1454	351943.10	1208612.82	Картометрический метод	1	-
1455	351939.42	1208601.00	Картометрический метод	1	-
1456	351933.54	1208571.68	Картометрический метод	1	-
1457	351930.00	1208544.74	Картометрический метод	1	-
1458	351928.22	1208530.56	Картометрический метод	1	-
1459	351922.32	1208503.60	Картометрический метод	1	-
1460	351914.54	1208477.10	Картометрический метод	1	-
1461	351898.76	1208448.64	Картометрический метод	1	-
1462	351888.04	1208435.34	Картометрический метод	1	-
1463	351878.28	1208420.15	Картометрический метод	1	-
1464	351874.13	1208408.78	Картометрический метод	1	-
1465	351872.82	1208396.50	Картометрический метод	1	-
1466	351875.24	1208388.50	Картометрический метод	1	-
1467	351866.76	1208388.66	Картометрический метод	1	-
1468	351837.19	1208405.71	Картометрический метод	1	-
1469	351770.51	1208429.95	Картометрический метод	1	-
1470	351670.75	1208472.68	Картометрический метод	1	-
1471	351679.42	1208495.41	Картометрический метод	1	-
1472	351691.07	1208520.71	Картометрический метод	1	-
1473	351800.54	1208758.16	Картометрический метод	1	-
1474	351885.84	1208961.82	Картометрический метод	1	-
1475	351930.86	1209016.78	Картометрический метод	1	-

1476	351944.43	1209036.50	Картометрический метод	1	-
1477	352002.06	1209120.22	Картометрический метод	1	-
1478	352022.21	1209160.53	Картометрический метод	1	-
1479	352013.36	1209159.94	Картометрический метод	1	-
1480	351981.91	1209157.84	Картометрический метод	1	-
1481	351937.57	1209173.96	Картометрический метод	1	-
1482	351901.30	1209177.99	Картометрический метод	1	-
1483	351906.67	1209212.92	Картометрический метод	1	-
1484	351925.48	1209289.50	Картометрический метод	1	-
1485	351949.67	1209320.40	Картометрический метод	1	-
1486	351966.15	1209337.86	Картометрический метод	1	-
1487	351980.81	1209352.40	Картометрический метод	1	-
1488	351995.47	1209366.93	Картометрический метод	1	-
1489	352003.44	1209362.90	Картометрический метод	1	-
1490	352014.05	1209354.37	Картометрический метод	1	-
1491	352014.05	1209341.90	Картометрический метод	1	-
1492	352019.12	1209330.50	Картометрический метод	1	-
1493	352028.39	1209322.16	Картометрический метод	1	-
1494	352040.25	1209318.30	Картометрический метод	1	-
1495	352086.47	1209303.28	Картометрический метод	1	-
1496	352119.50	1209388.88	Картометрический метод	1	-
1497	352118.23	1209389.26	Картометрический метод	1	-
1498	352084.16	1209399.25	Картометрический метод	1	-
1499	351993.84	1209425.75	Картометрический метод	1	-
1500	352007.08	1209443.92	Картометрический метод	1	-
1501	352019.27	1209455.19	Картометрический метод	1	-
1502	352035.50	1209501.57	Картометрический метод	1	-
1503	351885.73	1209544.85	Картометрический метод	1	-

1504	351888.52	1209551.83	Картометрический метод	1	-
1505	351951.83	1209773.62	Картометрический метод	1	-
1506	351957.66	1209782.64	Картометрический метод	1	-
1507	352009.64	1209759.86	Картометрический метод	1	-
1508	352043.97	1209839.64	Картометрический метод	1	-
1509	352117.08	1209871.01	Картометрический метод	1	-
1510	352129.45	1209874.54	Картометрический метод	1	-
1511	352150.49	1209880.56	Картометрический метод	1	-
1512	352145.44	1209895.37	Картометрический метод	1	-
1513	352141.60	1209984.79	Картометрический метод	1	-
1514	352140.22	1210040.32	Картометрический метод	1	-
1515	352100.96	1210039.31	Картометрический метод	1	-
1516	352100.52	1210054.37	Картометрический метод	1	-
1517	352098.05	1210144.45	Картометрический метод	1	-
1518	352098.20	1210231.26	Картометрический метод	1	-
1519	352100.38	1210314.94	Картометрический метод	1	-
1520	352126.53	1210432.51	Картометрический метод	1	-
1521	352158.34	1210560.40	Картометрический метод	1	-
1522	352180.31	1210670.57	Картометрический метод	1	-
1523	352185.91	1210737.60	Картометрический метод	1	-
1524	352177.72	1210791.77	Картометрический метод	1	-
1525	352249.44	1210814.51	Картометрический метод	1	-
1385	352271.88	1210784.83	Картометрический метод	1	-
1526	352086.65	1209485.92	Картометрический метод	1	-
1527	352083.78	1209473.60	Картометрический метод	1	-
1528	352085.26	1209463.90	Картометрический метод	1	-
1529	352087.40	1209459.98	Картометрический метод	1	-
1530	352094.05	1209455.60	Картометрический метод	1	-

1531	352099.24	1209445.39	Картометрический метод	1	-
1532	352096.45	1209435.46	Картометрический метод	1	-
1533	352038.62	1209451.93	Картометрический метод	1	-
1534	352038.12	1209477.19	Картометрический метод	1	-
1535	352043.29	1209482.92	Картометрический метод	1	-
1536	352067.47	1209491.34	Картометрический метод	1	-
1526	352086.65	1209485.92	Картометрический метод	1	-
1537	352020.87	1209519.88	Картометрический метод	1	-
1538	352017.29	1209515.24	Картометрический метод	1	-
1539	352014.33	1209516.08	Картометрический метод	1	-
1540	352010.86	1209518.75	Картометрический метод	1	-
1541	352015.13	1209524.29	Картометрический метод	1	-
1537	352020.87	1209519.88	Картометрический метод	1	-
Часть 5					
1542	352919.56	1210477.36	Картометрический метод	1	-
1543	353005.30	1210362.21	Картометрический метод	1	-
1544	352984.74	1210347.46	Картометрический метод	1	-
1545	352989.20	1210339.02	Картометрический метод	1	-
1546	352998.02	1210328.46	Картометрический метод	1	-
1547	353015.23	1210307.85	Картометрический метод	1	-
1548	353034.49	1210294.63	Картометрический метод	1	-
1549	353087.75	1210255.72	Картометрический метод	1	-
1550	353102.75	1210284.58	Картометрический метод	1	-
1551	353098.45	1210287.21	Картометрический метод	1	-
1552	353121.91	1210325.09	Картометрический метод	1	-
1553	353126.82	1210332.85	Картометрический метод	1	-
1554	353176.18	1210306.92	Картометрический метод	1	-
1555	353191.04	1210304.56	Картометрический метод	1	-

1556	353215.18	1210303.64	Картометрический метод	1	-
1557	353224.24	1210303.30	Картометрический метод	1	-
1558	353243.57	1210300.62	Картометрический метод	1	-
1559	353256.30	1210299.54	Картометрический метод	1	-
1560	353265.05	1210294.66	Картометрический метод	1	-
1561	353284.01	1210279.24	Картометрический метод	1	-
1562	353301.83	1210259.18	Картометрический метод	1	-
1563	353311.02	1210244.62	Картометрический метод	1	-
1564	353301.69	1210242.80	Картометрический метод	1	-
1565	353289.09	1210237.30	Картометрический метод	1	-
1566	353268.64	1210200.86	Картометрический метод	1	-
1567	353272.64	1210172.09	Картометрический метод	1	-
1568	353240.14	1210116.12	Картометрический метод	1	-
1569	353207.83	1210093.19	Картометрический метод	1	-
1570	353179.62	1210087.76	Картометрический метод	1	-
1571	353135.79	1210017.35	Картометрический метод	1	-
1572	353153.59	1209995.98	Картометрический метод	1	-
1573	353125.11	1209968.97	Картометрический метод	1	-
1574	353093.97	1209943.43	Картометрический метод	1	-
1575	353097.34	1209929.53	Картометрический метод	1	-
1576	353096.48	1209919.37	Картометрический метод	1	-
1577	353090.27	1209900.56	Картометрический метод	1	-
1578	353024.18	1209833.68	Картометрический метод	1	-
1579	352998.86	1209821.20	Картометрический метод	1	-
1580	352933.16	1209822.44	Картометрический метод	1	-
1581	352933.91	1209827.10	Картометрический метод	1	-
1582	352921.46	1209836.73	Картометрический метод	1	-
1583	352928.78	1209872.49	Картометрический метод	1	-

1584	352921.67	1209877.38	Картометрический метод	1	-
1585	352909.49	1209845.98	Картометрический метод	1	-
1586	352898.15	1209816.76	Картометрический метод	1	-
1587	352840.58	1209831.87	Картометрический метод	1	-
1588	352802.32	1209846.19	Картометрический метод	1	-
1589	352778.24	1209853.08	Картометрический метод	1	-
1590	352755.56	1209851.09	Картометрический метод	1	-
1591	352739.10	1209859.60	Картометрический метод	1	-
1592	352706.28	1209843.75	Картометрический метод	1	-
1593	352677.54	1209844.00	Картометрический метод	1	-
1594	352642.84	1209884.78	Картометрический метод	1	-
1595	352620.64	1209949.75	Картометрический метод	1	-
1596	352624.24	1210027.68	Картометрический метод	1	-
1597	352651.44	1210042.06	Картометрический метод	1	-
1598	352645.26	1210055.59	Картометрический метод	1	-
1599	352610.74	1210043.99	Картометрический метод	1	-
1600	352599.04	1210074.70	Картометрический метод	1	-
1601	352619.05	1210087.12	Картометрический метод	1	-
1602	352596.91	1210145.00	Картометрический метод	1	-
1603	352648.58	1210161.48	Картометрический метод	1	-
1604	352650.72	1210186.99	Картометрический метод	1	-
1605	352626.02	1210212.75	Картометрический метод	1	-
1606	352606.78	1210204.57	Картометрический метод	1	-
1607	352586.72	1210240.28	Картометрический метод	1	-
1608	352611.01	1210263.62	Картометрический метод	1	-
1609	352608.14	1210271.10	Картометрический метод	1	-
1610	352595.33	1210264.89	Картометрический метод	1	-
1611	352585.03	1210284.25	Картометрический метод	1	-

1612	352600.10	1210291.97	Картометрический метод	1	-
1613	352576.24	1210354.00	Картометрический метод	1	-
1614	352555.15	1210353.50	Картометрический метод	1	-
1615	352555.93	1210382.76	Картометрический метод	1	-
1616	352570.67	1210384.96	Картометрический метод	1	-
1617	352570.45	1210386.50	Картометрический метод	1	-
1618	352582.53	1210406.44	Картометрический метод	1	-
1619	352605.40	1210431.17	Картометрический метод	1	-
1620	352620.19	1210459.14	Картометрический метод	1	-
1621	352645.62	1210469.50	Картометрический метод	1	-
1622	352682.36	1210466.67	Картометрический метод	1	-
1623	352736.05	1210473.27	Картометрический метод	1	-
1624	352782.21	1210482.69	Картометрический метод	1	-
1625	352830.73	1210495.84	Картометрический метод	1	-
1626	352831.58	1210496.18	Картометрический метод	1	-
1627	352851.83	1210457.08	Картометрический метод	1	-
1628	352866.06	1210437.15	Картометрический метод	1	-
1629	352883.90	1210402.14	Картометрический метод	1	-
1630	352891.38	1210388.73	Картометрический метод	1	-
1631	352904.60	1210352.31	Картометрический метод	1	-
1632	352912.05	1210315.48	Картометрический метод	1	-
1633	352914.19	1210306.73	Картометрический метод	1	-
1634	352914.64	1210301.92	Картометрический метод	1	-
1635	352913.78	1210297.42	Картометрический метод	1	-
1636	352911.02	1210287.97	Картометрический метод	1	-
1637	352916.73	1210287.42	Картометрический метод	1	-
1638	352928.95	1210300.23	Картометрический метод	1	-
1639	352924.69	1210306.00	Картометрический метод	1	-

1640	352921.74	1210306.60	Картометрический метод	1	-
1641	352918.96	1210309.68	Картометрический метод	1	-
1642	352915.59	1210321.39	Картометрический метод	1	-
1643	352911.25	1210339.19	Картометрический метод	1	-
1644	352907.28	1210353.10	Картометрический метод	1	-
1645	352892.96	1210390.48	Картометрический метод	1	-
1646	352864.87	1210448.70	Картометрический метод	1	-
1647	352858.30	1210459.72	Картометрический метод	1	-
1648	352841.24	1210500.12	Картометрический метод	1	-
1649	352846.98	1210502.46	Картометрический метод	1	-
1650	352855.02	1210510.46	Картометрический метод	1	-
1651	352874.11	1210517.52	Картометрический метод	1	-
1542	352919.56	1210477.36	Картометрический метод	1	-
1652	352789.91	1209969.31	Картометрический метод	1	-
1653	352785.91	1209963.56	Картометрический метод	1	-
1654	352780.16	1209967.56	Картометрический метод	1	-
1655	352784.15	1209973.31	Картометрический метод	1	-
1652	352789.91	1209969.31	Картометрический метод	1	-
Часть 6					
1656	355149.94	1208524.12	Картометрический метод	1	-
1657	355201.78	1208480.86	Картометрический метод	1	-
1658	355203.30	1208453.53	Картометрический метод	1	-
1659	355180.52	1208441.38	Картометрический метод	1	-
1660	355084.93	1208404.04	Картометрический метод	1	-
1661	355075.37	1208399.78	Картометрический метод	1	-
1662	355055.02	1208390.35	Картометрический метод	1	-
1663	355022.57	1208375.31	Картометрический метод	1	-
1664	355022.57	1208354.05	Картометрический метод	1	-

1665	354907.73	1208486.73	Картометрический метод	1	-
1666	354974.00	1208559.98	Картометрический метод	1	-
1667	355006.83	1208518.47	Картометрический метод	1	-
1668	355136.86	1208568.39	Картометрический метод	1	-
1656	355149.94	1208524.12	Картометрический метод	1	-
Часть 7					
1669	351967.20	1208112.66	Картометрический метод	1	-
1670	351902.82	1208096.54	Картометрический метод	1	-
1671	351885.38	1208213.96	Картометрический метод	1	-
1672	351891.78	1208215.30	Картометрический метод	1	-
1673	351946.49	1208226.73	Картометрический метод	1	-
1669	351967.20	1208112.66	Картометрический метод	1	-
Часть 8					
1674	351784.31	1212226.99	Картометрический метод	1	-
1675	351740.54	1212288.16	Картометрический метод	1	-
1676	351720.74	1212327.00	Картометрический метод	1	-
1677	351678.24	1212331.42	Картометрический метод	1	-
1678	351618.51	1212337.04	Картометрический метод	1	-
1679	351607.01	1212328.83	Картометрический метод	1	-
1680	351589.78	1212311.53	Картометрический метод	1	-
1681	351590.50	1212277.14	Картометрический метод	1	-
1682	351594.28	1212246.90	Картометрический метод	1	-
1683	351613.19	1212224.21	Картометрический метод	1	-
1684	351633.04	1212210.98	Картометрический метод	1	-
1685	351638.71	1212174.12	Картометрический метод	1	-
1686	351668.01	1212174.12	Картометрический метод	1	-
1687	351703.93	1212178.84	Картометрический метод	1	-
1688	351716.21	1212138.20	Картометрический метод	1	-
1689	351734.17	1212136.31	Картометрический метод	1	-

1690	351746.46	1212077.71	Картометрический метод	1	-
1691	351757.80	1212044.63	Картометрический метод	1	-
1692	351769.15	1212024.78	Картометрический метод	1	-
1693	351791.83	1212013.44	Картометрический метод	1	-
1694	351812.62	1212004.93	Картометрический метод	1	-
1695	351828.44	1212006.58	Картометрический метод	1	-
1696	351809.95	1212049.21	Картометрический метод	1	-
1697	351828.96	1212135.19	Картометрический метод	1	-
1698	351848.54	1212143.58	Картометрический метод	1	-
1674	351784.31	1212226.99	Картометрический метод	1	-

Раздел 3

Сведения о местоположении измененных (уточненных) границ объекта

1. Система координат -

2. Сведения о характерных точках границ объекта


Обозначение характерных точек границ	Существующие координаты, м		Измененные (уточненные) координаты, м		Метод определения координат характерной точки	Средняя квадратическая погрешность положения характерной точки (Mt), м	Описание обозначения точки на местности (при наличии)
	X	Y	X	Y			
1	2	3	4	5	6	7	8
-	-	-	-	-	-	-	

3. Сведения о характерных точках части (частей) границы объекта

Обозначение характерных точек части границы	Существующие координаты, м		Измененные (уточненные) координаты, м		Метод определения координат характерной точки	Средняя квадратическая погрешность положения характерной точки (Mt), м	Описание обозначения точки на местности (при наличии)
	X	Y	X	Y			
1	2	3	4	5	6	7	8
-	-	-	-	-	-	-	

Раздел 4

План границ объекта

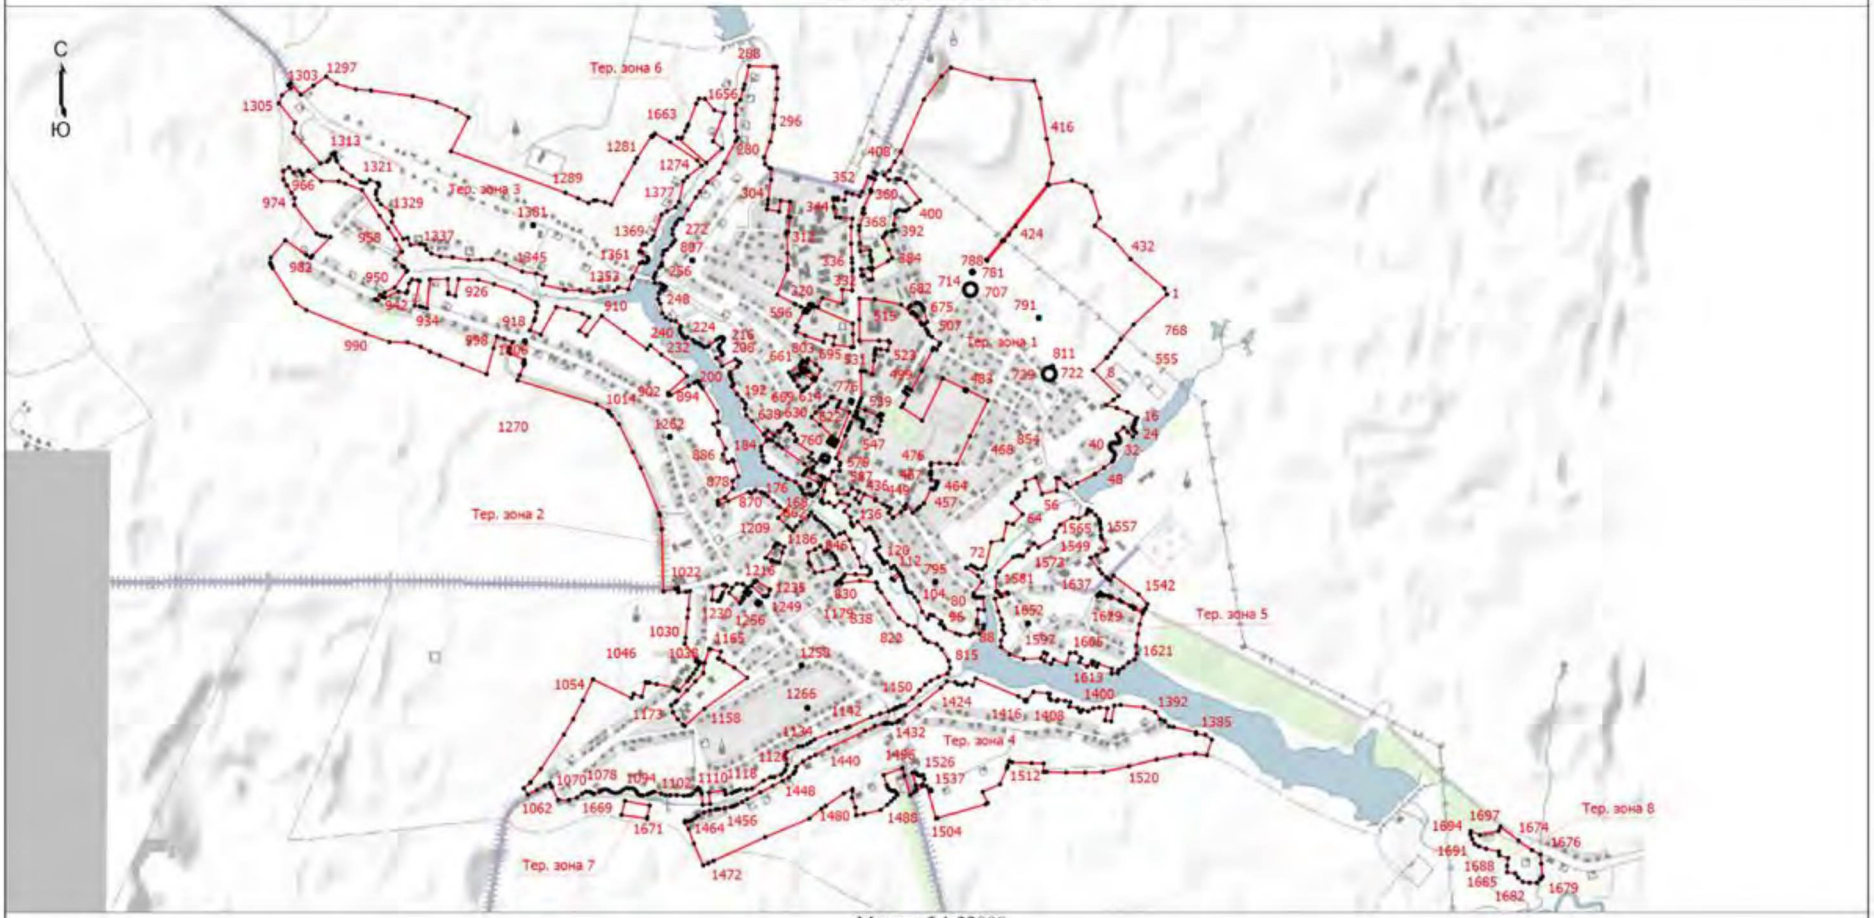

Масштаб 1:22000

Условные обозначения

- • - Характерная точка границы, сведения о которой позволяют однозначно определить ее положение на местности
- Тер. зона 1 - Территориальная зона Тер. зона 1 — Ж-1 Зона застройки индивидуальными жилыми домами
- 1 - Обозначение новой характерной точки
- ——— - Граница территориальной зоны

Подпись _____ /Маштакова Н.В.

Дата "12" декабря 2022 г.

Место для оттиска печати (при наличии) лица, составившего описание местоположения границ объекта

Текстовое описание местоположения границ населенных пунктов, территориальных зон		
Прохождение границы		Описание прохождения границы
от точки	до точки	
1	2	3
-	-	-

Приложение 2
к правилам землепользования и застройки
сельского поселения Воловский сельсовет
Воловского муниципального района
Липецкой области

ОПИСАНИЕ МЕСТОПОЛОЖЕНИЯ ГРАНИЦ

Территориальная зона Ж-2 - Зона застройки малоэтажными жилыми домами (до 4 этажей, включая мансардный)

(наименование объекта, местоположение границ которого описано (далее - объект))

Раздел 1

Сведения об объекте

№ п/п	Характеристики объекта	Описание характеристик
1	2	3
1.	Местоположение объекта	Липецкая область, Воловский муниципальный район, сельское поселение Воловский сельсовет, село Волово
2.	Площадь объекта +/- величина погрешности определения площади (Р +/- Дельта Р)	52847 +/- 805 м²
3.	Иные характеристики объекта	-

Раздел 2

Сведения о местоположении границ объекта

1. Система координат МСК-48, зона 1

2. Сведения о характерных точках границ объекта

Обозначение характерных точек границ	Координаты, м		Метод определения координат характерной точки	Средняя квадратическая погрешность положения характерной точки (Mt), м	Описание обозначения точки на местности (при наличии)
	X	Y			
1	2	3	4	5	6
-	-	-	-	-	

3. Сведения о характерных точках части (частей) границы объекта

Обозначение характерных точек части границы	Координаты, м		Метод определения координат характерной точки	Средняя квадратическая погрешность положения характерной точки (Mt), м	Описание обозначения точки на местности (при наличии)
	X	Y			
1	2	3	4	5	6
Часть 1					

1	353505.31	1208979.83	Картометрический метод	1	-
2	353496.76	1208973.09	Картометрический метод	1	-
3	353520.60	1208938.58	Картометрический метод	1	-
4	353594.56	1208835.84	Картометрический метод	1	-
5	353608.05	1208820.32	Картометрический метод	1	-
6	353612.32	1208812.45	Картометрический метод	1	-
7	353627.83	1208791.43	Картометрический метод	1	-
8	353632.44	1208782.10	Картометрический метод	1	-
9	353658.41	1208755.57	Картометрический метод	1	-
10	353660.18	1208757.22	Картометрический метод	1	-
11	353674.24	1208770.36	Картометрический метод	1	-
12	353649.67	1208799.53	Картометрический метод	1	-
13	353671.84	1208818.55	Картометрический метод	1	-
14	353666.59	1208825.20	Картометрический метод	1	-
15	353698.79	1208851.02	Картометрический метод	1	-
16	353706.75	1208857.45	Картометрический метод	1	-
17	353704.97	1208859.72	Картометрический метод	1	-
18	353705.24	1208859.93	Картометрический метод	1	-
19	353703.74	1208861.84	Картометрический метод	1	-
20	353703.41	1208861.60	Картометрический метод	1	-
21	353701.97	1208863.49	Картометрический метод	1	-
22	353694.10	1208874.62	Картометрический метод	1	-
23	353689.58	1208881.08	Картометрический метод	1	-
24	353674.13	1208869.74	Картометрический метод	1	-
25	353656.28	1208891.78	Картометрический метод	1	-
26	353632.89	1208902.44	Картометрический метод	1	-
27	353624.70	1208896.72	Картометрический метод	1	-
28	353570.39	1208972.99	Картометрический метод	1	-


29	353551.20	1208958.90	Картометрический метод	1	-
30	353538.58	1208976.18	Картометрический метод	1	-
31	353525.48	1208994.10	Картометрический метод	1	-
1	353505.31	1208979.83	Картометрический метод	1	-
Часть 2					
32	354044.56	1209527.86	Картометрический метод	1	-
33	353955.94	1209481.58	Картометрический метод	1	-
34	353947.96	1209478.50	Картометрический метод	1	-
35	353859.35	1209431.04	Картометрический метод	1	-
36	353862.08	1209426.26	Картометрический метод	1	-
37	353868.83	1209413.04	Картометрический метод	1	-
38	353872.26	1209407.06	Картометрический метод	1	-
39	353854.10	1209396.36	Картометрический метод	1	-
40	353857.94	1209384.86	Картометрический метод	1	-
41	353848.94	1209377.00	Картометрический метод	1	-
42	353862.25	1209351.93	Картометрический метод	1	-
43	353866.09	1209344.88	Картометрический метод	1	-
44	353868.07	1209341.03	Картометрический метод	1	-
45	353869.05	1209341.53	Картометрический метод	1	-
46	353871.04	1209342.55	Картометрический метод	1	-
47	353874.08	1209337.61	Картометрический метод	1	-
48	353872.08	1209336.36	Картометрический метод	1	-
49	353876.82	1209327.89	Картометрический метод	1	-
50	353882.40	1209318.07	Картометрический метод	1	-
51	353907.38	1209327.55	Картометрический метод	1	-
52	353915.55	1209318.74	Картометрический метод	1	-
53	353921.59	1209319.08	Картометрический метод	1	-
54	353957.67	1209343.61	Картометрический метод	1	-
55	353995.38	1209358.53	Картометрический метод	1	-

56	354006.58	1209344.08	Картометрический метод	1	-
57	354025.34	1209332.65	Картометрический метод	1	-
58	354036.46	1209338.98	Картометрический метод	1	-
59	354036.53	1209360.79	Картометрический метод	1	-
60	354038.81	1209367.52	Картометрический метод	1	-
61	354043.41	1209373.09	Картометрический метод	1	-
62	354048.39	1209377.65	Картометрический метод	1	-
63	354061.96	1209388.12	Картометрический метод	1	-
64	354128.84	1209437.86	Картометрический метод	1	-
65	354146.99	1209458.11	Картометрический метод	1	-
66	354161.97	1209479.40	Картометрический метод	1	-
67	354141.55	1209499.14	Картометрический метод	1	-
68	354131.84	1209506.14	Картометрический метод	1	-
69	354124.45	1209508.26	Картометрический метод	1	-
70	354116.90	1209510.43	Картометрический метод	1	-
71	354105.68	1209526.12	Картометрический метод	1	-
72	354081.40	1209514.70	Картометрический метод	1	-
73	354072.46	1209515.10	Картометрический метод	1	-
74	354058.94	1209525.29	Картометрический метод	1	-
75	354054.84	1209533.35	Картометрический метод	1	-
32	354044.56	1209527.86	Картометрический метод	1	-
76	354133.08	1209486.99	Картометрический метод	1	-
77	354133.08	1209479.99	Картометрический метод	1	-
78	354126.08	1209479.99	Картометрический метод	1	-
79	354126.08	1209486.99	Картометрический метод	1	-
76	354133.08	1209486.99	Картометрический метод	1	-
Раздел 3					
Сведения о местоположении измененных (уточненных) границ объекта					

1. Система координат -							
2. Сведения о характерных точках границ объекта							
Обозначение характерных точек границ	Существующие координаты, м		Измененные (уточненные) координаты, м		Метод определения координат характерной точки	Средняя квадратическая погрешность положения характерной точки (Mt), м	Описание обозначения точки на местности (при наличии)
	X	Y	X	Y			
1	2	3	4	5	6	7	8
-	-	-	-	-	-	-	
3. Сведения о характерных точках части (частей) границы объекта							
Обозначение характерных точек части границы	Существующие координаты, м		Измененные (уточненные) координаты, м		Метод определения координат характерной точки	Средняя квадратическая погрешность положения характерной точки (Mt), м	Описание обозначения точки на местности (при наличии)
	X	Y	X	Y			
1	2	3	4	5	6	7	8
-	-	-	-	-	-	-	

Раздел 4

План границ объекта

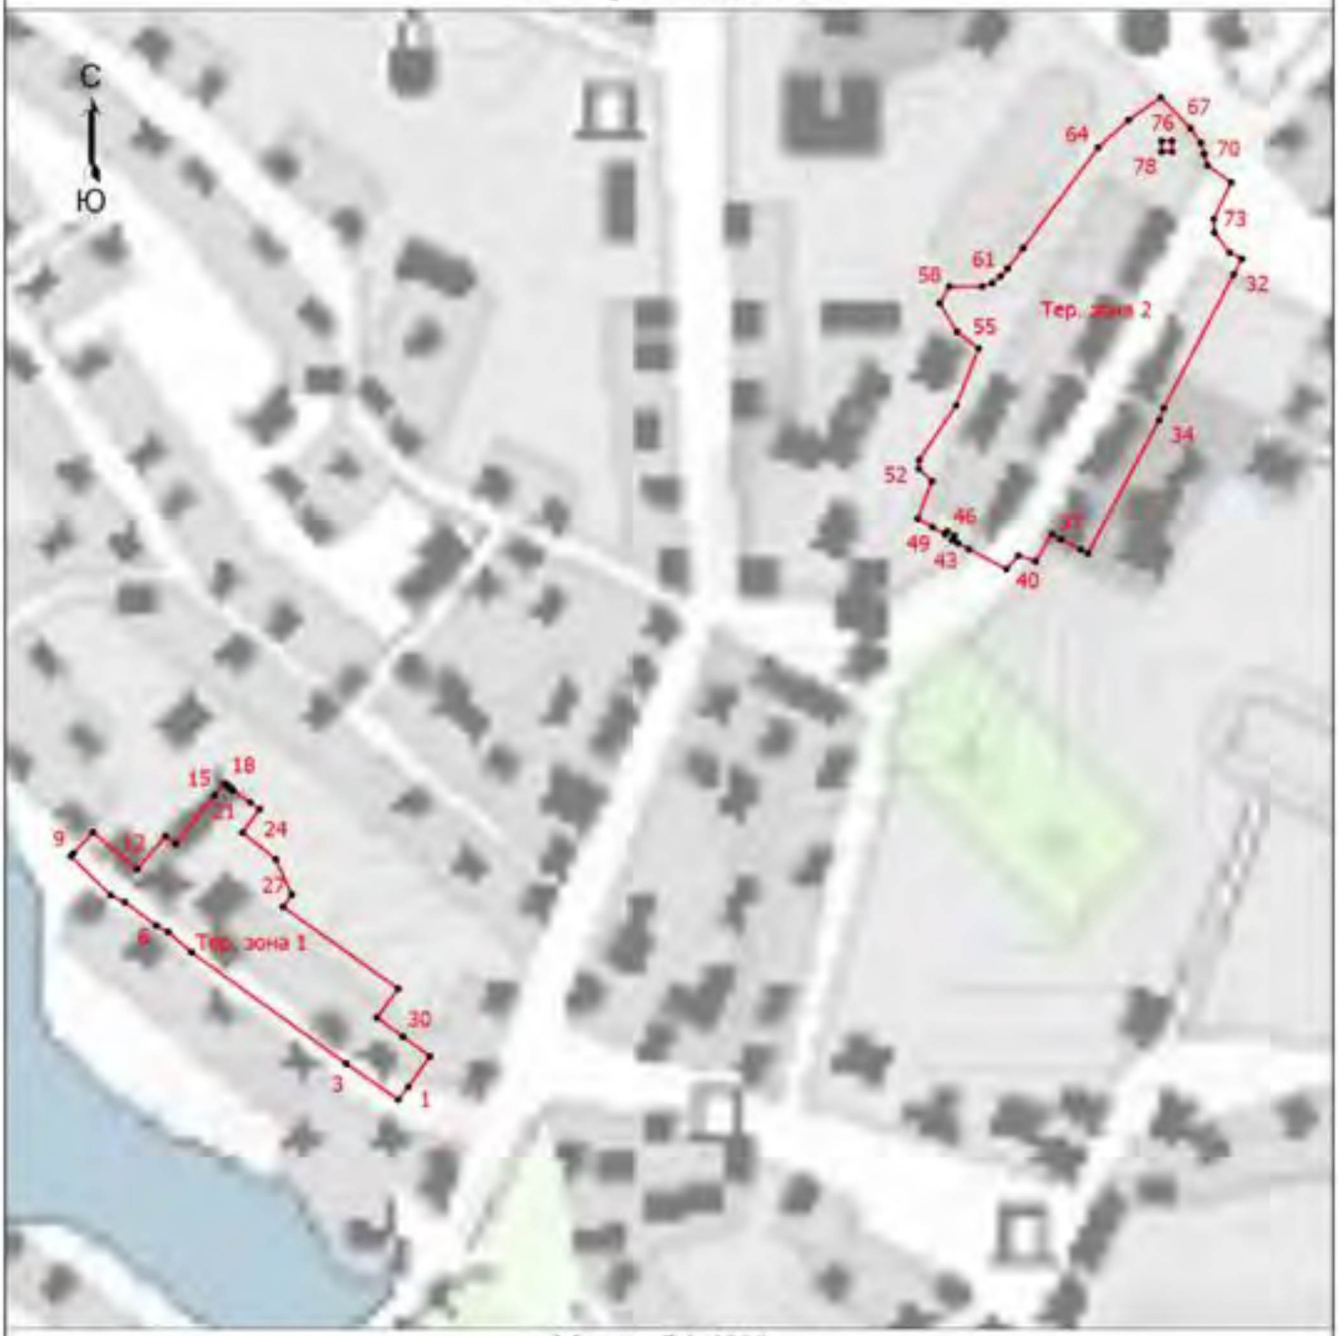

Масштаб 1:4900

Условные обозначения

- • - Характерная точка границы, сведения о которой позволяют однозначно определить ее положение на местности
- Тер. зона 1 - Территориальная зона Тер. зона 1 — Ж-2 Зона застройки малоэтажными жилыми домами (до 4 этажей, включая мансардный)
- 1 - Обозначение новой характерной точки
- ——— - Граница территориальной зоны

Подпись _____/Маштакова Н.В. Дата "10" декабря 2022 г.

Место для оттиска печати (при наличии) лица, составившего описание местоположения границ объекта

Текстовое описание местоположения границ населенных пунктов, территориальных зон		
Прохождение границы		Описание прохождения границы
от точки	до точки	
1	2	3
-	-	-

Приложение 3
к правилам землепользования и застройки
сельского поселения Воловский сельсовет
Воловского муниципального района
Липецкой области

ОПИСАНИЕ МЕСТОПОЛОЖЕНИЯ ГРАНИЦ

Территориальная зона ОД-1 - Многофункциональная общественно-деловая зона

(наименование объекта, местоположение границ которого описано (далее - объект))

Раздел 1

Сведения об объекте

№ п/п	Характеристики объекта	Описание характеристик
1	2	3
1.	Местоположение объекта	Липецкая область, Воловский муниципальный район, сельское поселение Воловский сельсовет, село Волово
2.	Площадь объекта +/- величина погрешности определения площади (Р +/- Дельта Р)	174743 +/- 1463 м²
3.	Иные характеристики объекта	-

Раздел 2

Сведения о местоположении границ объекта

1. Система координат МСК-48, зона 1

2. Сведения о характерных точках границ объекта

Обозначение характерных точек границ	Координаты, м		Метод определения координат характерной точки	Средняя квадратическая погрешность положения характерной точки (Mt), м	Описание обозначения точки на местности (при наличии)
	X	Y			
1	2	3	4	5	6
-	-	-	-	-	

3. Сведения о характерных точках части (частей) границы объекта

Обозначение характерных точек части границы	Координаты, м		Метод определения координат характерной точки	Средняя квадратическая погрешность положения характерной точки (Mt), м	Описание обозначения точки на местности (при наличии)
	X	Y			
1	2	3	4	5	6
Часть 1					

1	353973.95	1207647.15	Картометрический метод	1	-
2	353928.76	1207627.65	Картометрический метод	1	-
3	353905.44	1207617.73	Картометрический метод	1	-
4	353915.17	1207585.74	Картометрический метод	1	-
5	353924.94	1207572.96	Картометрический метод	1	-
6	353935.62	1207559.01	Картометрический метод	1	-
7	353935.51	1207551.15	Картометрический метод	1	-
8	353948.17	1207551.27	Картометрический метод	1	-
9	353961.82	1207553.27	Картометрический метод	1	-
10	353980.84	1207557.92	Картометрический метод	1	-
11	354018.67	1207567.66	Картометрический метод	1	-
12	354034.52	1207573.78	Картометрический метод	1	-
13	354028.94	1207584.67	Картометрический метод	1	-
14	353999.75	1207649.45	Картометрический метод	1	-
15	353987.47	1207643.35	Картометрический метод	1	-
16	353983.80	1207651.67	Картометрический метод	1	-
1	353973.95	1207647.15	Картометрический метод	1	-
Часть 2					
17	352392.32	1208478.25	Картометрический метод	1	-
18	352477.58	1208399.03	Картометрический метод	1	-
19	352518.19	1208437.44	Картометрический метод	1	-
20	352555.50	1208473.81	Картометрический метод	1	-
21	352601.31	1208477.75	Картометрический метод	1	-
22	352604.37	1208479.15	Картометрический метод	1	-
23	352668.01	1208499.94	Картометрический метод	1	-
24	352666.82	1208505.80	Картометрический метод	1	-
25	352655.32	1208554.58	Картометрический метод	1	-
26	352624.34	1208541.25	Картометрический метод	1	-

27	352622.25	1208546.73	Картометрический метод	1	-
28	352610.08	1208567.15	Картометрический метод	1	-
29	352581.12	1208615.78	Картометрический метод	1	-
30	352534.72	1208675.54	Картометрический метод	1	-
17	352392.32	1208478.25	Картометрический метод	1	-
Часть 3					
31	354319.66	1209158.95	Картометрический метод	1	-
32	354323.31	1209114.18	Картометрический метод	1	-
33	354329.50	1209114.14	Картометрический метод	1	-
34	354358.85	1209113.83	Картометрический метод	1	-
35	354391.14	1209113.52	Картометрический метод	1	-
36	354399.22	1209113.50	Картометрический метод	1	-
37	354407.12	1209152.12	Картометрический метод	1	-
38	354407.39	1209159.58	Картометрический метод	1	-
31	354319.66	1209158.95	Картометрический метод	1	-
Часть 4					
39	353914.48	1208991.69	Картометрический метод	1	-
40	353917.86	1208984.89	Картометрический метод	1	-
41	353944.84	1208960.32	Картометрический метод	1	-
42	353948.21	1208957.43	Картометрический метод	1	-
43	353944.64	1208952.58	Картометрический метод	1	-
44	353947.40	1208948.27	Картометрический метод	1	-
45	353960.66	1208942.89	Картометрический метод	1	-
46	353986.23	1208950.56	Картометрический метод	1	-
47	353993.64	1208951.64	Картометрический метод	1	-
48	354004.94	1208955.27	Картометрический метод	1	-
49	353978.57	1208990.64	Картометрический метод	1	-
50	353953.44	1209015.93	Картометрический метод	1	-
39	353914.48	1208991.69	Картометрический метод	1	-

Часть 5					
51	352926.34	1208563.35	Картометрический метод	1	-
52	352912.10	1208557.36	Картометрический метод	1	-
53	352904.09	1208553.81	Картометрический метод	1	-
54	352893.12	1208548.54	Картометрический метод	1	-
55	352890.63	1208547.34	Картометрический метод	1	-
56	352887.56	1208545.87	Картометрический метод	1	-
57	352889.12	1208537.70	Картометрический метод	1	-
58	352893.72	1208513.62	Картометрический метод	1	-
59	352952.99	1208517.04	Картометрический метод	1	-
60	352961.90	1208563.57	Картометрический метод	1	-
61	352963.72	1208573.06	Картометрический метод	1	-
62	352957.72	1208582.62	Картометрический метод	1	-
51	352926.34	1208563.35	Картометрический метод	1	-
63	352936.54	1208531.25	Картометрический метод	1	-
64	352944.25	1208530.35	Картометрический метод	1	-
65	352943.47	1208521.41	Картометрический метод	1	-
66	352935.82	1208522.20	Картометрический метод	1	-
63	352936.54	1208531.25	Картометрический метод	1	-
67	352915.34	1208543.09	Картометрический метод	1	-
68	352915.34	1208536.09	Картометрический метод	1	-
69	352908.34	1208536.09	Картометрический метод	1	-
70	352908.34	1208543.09	Картометрический метод	1	-
67	352915.34	1208543.09	Картометрический метод	1	-
Часть 6					
71	353447.60	1209025.07	Картометрический метод	1	-
72	353429.64	1209017.48	Картометрический метод	1	-
73	353430.00	1209016.35	Картометрический метод	1	-
74	353433.92	1209005.85	Картометрический метод	1	-

75	353468.11	1208933.19	Картометрический метод	1	-
76	353473.25	1208936.81	Картометрический метод	1	-
77	353478.16	1208940.92	Картометрический метод	1	-
78	353486.70	1208946.97	Картометрический метод	1	-
79	353493.72	1208951.70	Картометрический метод	1	-
80	353484.11	1208972.55	Картометрический метод	1	-
81	353479.60	1208982.58	Картометрический метод	1	-
82	353464.64	1209016.32	Картометрический метод	1	-
83	353458.84	1209028.66	Картометрический метод	1	-
71	353447.60	1209025.07	Картометрический метод	1	-
Часть 7					
84	354067.88	1209558.82	Картометрический метод	1	-
85	354047.52	1209547.75	Картометрический метод	1	-
86	354054.84	1209533.35	Картометрический метод	1	-
87	354058.94	1209525.29	Картометрический метод	1	-
88	354072.46	1209515.10	Картометрический метод	1	-
89	354081.40	1209514.70	Картометрический метод	1	-
90	354105.68	1209526.12	Картометрический метод	1	-
91	354079.00	1209564.85	Картометрический метод	1	-
84	354067.88	1209558.82	Картометрический метод	1	-
Часть 8					
92	353957.90	1208918.46	Картометрический метод	1	-
93	353941.61	1208925.19	Картометрический метод	1	-
94	353933.74	1208907.44	Картометрический метод	1	-
95	353926.16	1208890.35	Картометрический метод	1	-
96	353924.28	1208878.02	Картометрический метод	1	-
97	353941.32	1208866.74	Картометрический метод	1	-
98	353975.70	1208917.42	Картометрический метод	1	-
99	353970.42	1208921.94	Картометрический метод	1	-

100	353964.37	1208927.13	Картометрический метод	1	-
92	353957.90	1208918.46	Картометрический метод	1	-
Часть 9					
101	354243.72	1209001.89	Картометрический метод	1	-
102	354253.33	1208978.81	Картометрический метод	1	-
103	354292.29	1208994.25	Картометрический метод	1	-
104	354284.73	1209021.63	Картометрический метод	1	-
101	354243.72	1209001.89	Картометрический метод	1	-
Часть 10					
105	353611.71	1209083.22	Картометрический метод	1	-
106	353606.21	1209080.91	Картометрический метод	1	-
107	353603.65	1209079.28	Картометрический метод	1	-
108	353603.66	1209078.54	Картометрический метод	1	-
109	353600.51	1209077.34	Картометрический метод	1	-
110	353607.30	1209067.51	Картометрический метод	1	-
111	353609.20	1209064.22	Картометрический метод	1	-
112	353613.95	1209056.02	Картометрический метод	1	-
113	353618.23	1209050.34	Картометрический метод	1	-
114	353619.65	1209047.96	Картометрический метод	1	-
115	353621.81	1209048.50	Картометрический метод	1	-
116	353625.21	1209050.71	Картометрический метод	1	-
117	353625.17	1209050.88	Картометрический метод	1	-
118	353635.67	1209057.07	Картометрический метод	1	-
119	353639.30	1209058.69	Картометрический метод	1	-
120	353630.40	1209065.64	Картометрический метод	1	-
121	353623.41	1209076.85	Картометрический метод	1	-
122	353617.28	1209085.35	Картометрический метод	1	-
123	353617.10	1209085.50	Картометрический метод	1	-
105	353611.71	1209083.22	Картометрический метод	1	-

Часть 11					
124	352951.14	1208677.56	Картометрический метод	1	-
125	352950.93	1208677.78	Картометрический метод	1	-
126	352944.27	1208672.54	Картометрический метод	1	-
127	352928.88	1208661.90	Картометрический метод	1	-
128	352922.10	1208669.63	Картометрический метод	1	-
129	352906.74	1208656.75	Картометрический метод	1	-
130	352904.36	1208654.78	Картометрический метод	1	-
131	352900.68	1208659.23	Картометрический метод	1	-
132	352887.07	1208648.80	Картометрический метод	1	-
133	352877.99	1208641.55	Картометрический метод	1	-
134	352925.98	1208593.10	Картометрический метод	1	-
135	352948.93	1208605.75	Картометрический метод	1	-
136	352968.35	1208627.78	Картометрический метод	1	-
137	352967.03	1208654.40	Картометрический метод	1	-
138	352964.40	1208658.24	Картометрический метод	1	-
124	352951.14	1208677.56	Картометрический метод	1	-
Часть 12					
139	352927.59	1208666.22	Картометрический метод	1	-
140	352916.22	1208680.18	Картометрический метод	1	-
141	352929.39	1208690.92	Картометрический метод	1	-
142	352940.77	1208676.97	Картометрический метод	1	-
139	352927.59	1208666.22	Картометрический метод	1	-
Часть 13					
143	352879.81	1208738.20	Картометрический метод	1	-
144	352868.33	1208726.56	Картометрический метод	1	-
145	352869.01	1208725.75	Картометрический метод	1	-
146	352876.03	1208717.33	Картометрический метод	1	-
147	352879.66	1208720.30	Картометрический метод	1	-

148	352881.85	1208722.09	Картометрический метод	1	-
149	352888.09	1208727.20	Картометрический метод	1	-
150	352881.51	1208735.97	Картометрический метод	1	-
151	352880.97	1208736.65	Картометрический метод	1	-
143	352879.81	1208738.20	Картометрический метод	1	-
Часть 14					
152	353802.52	1209153.85	Картометрический метод	1	-
153	353804.95	1209147.79	Картометрический метод	1	-
154	353814.47	1209151.59	Картометрический метод	1	-
155	353813.42	1209154.19	Картометрический метод	1	-
156	353814.95	1209154.79	Картометрический метод	1	-
157	353812.35	1209161.30	Картометрический метод	1	-
158	353812.23	1209161.61	Картометрический метод	1	-
159	353800.01	1209156.73	Картометрический метод	1	-
160	353801.42	1209153.32	Картометрический метод	1	-
152	353802.52	1209153.85	Картометрический метод	1	-
Часть 15					
161	353700.84	1209010.73	Картометрический метод	1	-
162	353748.64	1209050.29	Картометрический метод	1	-
163	353781.62	1209011.52	Картометрический метод	1	-
164	353788.78	1209029.16	Картометрический метод	1	-
165	353801.62	1209043.32	Картометрический метод	1	-
166	353826.29	1209059.98	Картометрический метод	1	-
167	353829.22	1209067.25	Картометрический метод	1	-
168	353827.26	1209068.54	Картометрический метод	1	-
169	353809.16	1209104.27	Картометрический метод	1	-
170	353794.05	1209096.09	Картометрический метод	1	-
171	353781.52	1209090.30	Картометрический метод	1	-
172	353759.33	1209146.73	Картометрический метод	1	-

173	353625.86	1209093.07	Картометрический метод	1	-
174	353632.99	1209084.03	Картометрический метод	1	-
175	353646.44	1209068.32	Картометрический метод	1	-
161	353700.84	1209010.73	Картометрический метод	1	-
176	353744.01	1209051.09	Картометрический метод	1	-
177	353737.01	1209051.09	Картометрический метод	1	-
178	353737.01	1209058.09	Картометрический метод	1	-
179	353744.01	1209058.09	Картометрический метод	1	-
176	353744.01	1209051.09	Картометрический метод	1	-
Часть 16					
180	354466.43	1209114.96	Картометрический метод	1	-
181	354468.55	1209157.32	Картометрический метод	1	-
182	354447.59	1209158.36	Картометрический метод	1	-
183	354445.45	1209116.02	Картометрический метод	1	-
180	354466.43	1209114.96	Картометрический метод	1	-
Часть 17					
184	353463.56	1209302.27	Картометрический метод	1	-
185	353533.95	1209321.27	Картометрический метод	1	-
186	353548.57	1209326.79	Картометрический метод	1	-
187	353545.71	1209371.19	Картометрический метод	1	-
188	353530.26	1209421.17	Картометрический метод	1	-
189	353517.73	1209420.23	Картометрический метод	1	-
190	353518.16	1209434.33	Картометрический метод	1	-
191	353514.02	1209451.32	Картометрический метод	1	-
192	353525.91	1209457.03	Картометрический метод	1	-
193	353524.97	1209496.37	Картометрический метод	1	-
194	353524.37	1209521.54	Картометрический метод	1	-
195	353513.17	1209521.28	Картометрический метод	1	-
196	353486.91	1209521.59	Картометрический метод	1	-

197	353482.98	1209521.59	Картометрический метод	1	-
198	353481.66	1209517.17	Картометрический метод	1	-
199	353474.47	1209518.57	Картометрический метод	1	-
200	353474.50	1209519.37	Картометрический метод	1	-
201	353470.40	1209519.56	Картометрический метод	1	-
202	353470.47	1209521.29	Картометрический метод	1	-
203	353447.62	1209522.31	Картометрический метод	1	-
204	353447.57	1209522.42	Картометрический метод	1	-
205	353437.71	1209546.62	Картометрический метод	1	-
206	353439.25	1209547.24	Картометрический метод	1	-
207	353436.66	1209553.07	Картометрический метод	1	-
208	353428.09	1209549.59	Картометрический метод	1	-
209	353420.03	1209545.98	Картометрический метод	1	-
210	353409.53	1209542.23	Картометрический метод	1	-
211	353410.39	1209539.93	Картометрический метод	1	-
212	353404.89	1209537.64	Картометрический метод	1	-
213	353406.14	1209534.90	Картометрический метод	1	-
214	353402.43	1209533.16	Картометрический метод	1	-
215	353406.97	1209522.60	Картометрический метод	1	-
216	353405.26	1209521.67	Картометрический метод	1	-
217	353338.41	1209489.33	Картометрический метод	1	-
218	353322.24	1209469.09	Картометрический метод	1	-
219	353309.77	1209456.05	Картометрический метод	1	-
220	353294.73	1209437.05	Картометрический метод	1	-
221	353335.30	1209408.58	Картометрический метод	1	-
222	353323.11	1209397.66	Картометрический метод	1	-
223	353318.81	1209400.54	Картометрический метод	1	-
224	353314.52	1209403.54	Картометрический метод	1	-

225	353299.37	1209382.84	Картометрический метод	1	-
226	353274.14	1209348.37	Картометрический метод	1	-
227	353271.90	1209345.36	Картометрический метод	1	-
228	353294.96	1209326.34	Картометрический метод	1	-
229	353296.62	1209328.16	Картометрический метод	1	-
230	353315.48	1209337.61	Картометрический метод	1	-
231	353324.60	1209319.71	Картометрический метод	1	-
232	353333.89	1209301.50	Картометрический метод	1	-
233	353351.91	1209264.64	Картометрический метод	1	-
234	353357.54	1209267.27	Картометрический метод	1	-
235	353380.87	1209214.85	Картометрический метод	1	-
236	353340.26	1209191.74	Картометрический метод	1	-
237	353358.60	1209172.79	Картометрический метод	1	-
238	353391.28	1209191.98	Картометрический метод	1	-
239	353394.04	1209186.64	Картометрический метод	1	-
240	353417.48	1209201.29	Картометрический метод	1	-
241	353434.46	1209208.49	Картометрический метод	1	-
242	353442.36	1209192.80	Картометрический метод	1	-
243	353453.83	1209197.85	Картометрический метод	1	-
244	353464.19	1209173.32	Картометрический метод	1	-
245	353458.57	1209166.59	Картометрический метод	1	-
246	353460.81	1209158.39	Картометрический метод	1	-
247	353461.61	1209138.10	Картометрический метод	1	-
248	353463.12	1209099.63	Картометрический метод	1	-
249	353477.00	1209100.44	Картометрический метод	1	-
250	353483.35	1209100.84	Картометрический метод	1	-
251	353488.30	1209101.19	Картометрический метод	1	-
252	353511.25	1209099.58	Картометрический метод	1	-

253	353507.58	1209109.44	Картометрический метод	1	-
254	353501.47	1209124.70	Картометрический метод	1	-
255	353488.37	1209157.01	Картометрический метод	1	-
256	353466.71	1209211.09	Картометрический метод	1	-
257	353465.94	1209212.69	Картометрический метод	1	-
258	353463.28	1209216.32	Картометрический метод	1	-
259	353453.11	1209241.83	Картометрический метод	1	-
260	353447.15	1209256.91	Картометрический метод	1	-
261	353430.00	1209300.55	Картометрический метод	1	-
262	353388.09	1209406.43	Картометрический метод	1	-
263	353402.99	1209412.18	Картометрический метод	1	-
264	353418.60	1209417.54	Картометрический метод	1	-
265	353427.33	1209420.59	Картометрический метод	1	-
266	353432.78	1209401.76	Картометрический метод	1	-
267	353460.35	1209312.45	Картометрический метод	1	-
184	353463.56	1209302.27	Картометрический метод	1	-
268	353422.82	1209287.64	Картометрический метод	1	-
269	353404.04	1209281.11	Картометрический метод	1	-
270	353364.82	1209384.18	Картометрический метод	1	-
271	353383.35	1209393.30	Картометрический метод	1	-
268	353422.82	1209287.64	Картометрический метод	1	-
Часть 18					
272	353525.73	1209104.10	Картометрический метод	1	-
273	353517.49	1209129.12	Картометрический метод	1	-
274	353512.42	1209145.87	Картометрический метод	1	-
275	353507.54	1209160.97	Картометрический метод	1	-
276	353496.23	1209197.32	Картометрический метод	1	-
277	353486.93	1209226.96	Картометрический метод	1	-

278	353482.63	1209240.86	Картометрический метод	1	-
279	353547.32	1209259.98	Картометрический метод	1	-
280	353559.36	1209263.41	Картометрический метод	1	-
281	353558.10	1209267.87	Картометрический метод	1	-
282	353553.45	1209286.23	Картометрический метод	1	-
283	353583.12	1209292.34	Картометрический метод	1	-
284	353583.74	1209297.95	Картометрический метод	1	-
285	353596.61	1209300.26	Картометрический метод	1	-
286	353600.06	1209279.33	Картометрический метод	1	-
287	353600.88	1209274.62	Картометрический метод	1	-
288	353660.68	1209288.72	Картометрический метод	1	-
289	353728.02	1209303.25	Картометрический метод	1	-
290	353755.56	1209310.36	Картометрический метод	1	-
291	353766.10	1209317.30	Картометрический метод	1	-
292	353774.03	1209326.80	Картометрический метод	1	-
293	353801.08	1209358.89	Картометрический метод	1	-
294	353782.46	1209386.70	Картометрический метод	1	-
295	353795.77	1209394.78	Картометрический метод	1	-
296	353812.83	1209372.23	Картометрический метод	1	-
297	353851.83	1209399.11	Картометрический метод	1	-
298	353854.10	1209396.36	Картометрический метод	1	-
299	353857.94	1209384.86	Картометрический метод	1	-
300	353848.94	1209377.00	Картометрический метод	1	-
301	353862.25	1209351.93	Картометрический метод	1	-
302	353866.09	1209344.88	Картометрический метод	1	-
303	353868.07	1209341.03	Картометрический метод	1	-
304	353869.05	1209341.53	Картометрический метод	1	-
305	353871.04	1209342.55	Картометрический метод	1	-

306	353874.08	1209337.61	Картометрический метод	1	-
307	353872.08	1209336.36	Картометрический метод	1	-
308	353876.82	1209327.89	Картометрический метод	1	-
309	353882.40	1209318.07	Картометрический метод	1	-
310	353861.85	1209310.27	Картометрический метод	1	-
311	353848.75	1209324.61	Картометрический метод	1	-
312	353845.78	1209325.63	Картометрический метод	1	-
313	353844.52	1209329.00	Картометрический метод	1	-
314	353747.13	1209298.90	Картометрический метод	1	-
315	353720.16	1209291.34	Картометрический метод	1	-
316	353695.98	1209283.26	Картометрический метод	1	-
317	353662.36	1209272.09	Картометрический метод	1	-
318	353672.33	1209242.62	Картометрический метод	1	-
319	353675.11	1209243.38	Картометрический метод	1	-
320	353678.06	1209232.78	Картометрический метод	1	-
321	353675.86	1209232.16	Картометрический метод	1	-
322	353685.58	1209203.45	Картометрический метод	1	-
323	353687.68	1209204.16	Картометрический метод	1	-
324	353700.96	1209209.04	Картометрический метод	1	-
325	353707.33	1209210.91	Картометрический метод	1	-
326	353708.74	1209208.77	Картометрический метод	1	-
327	353709.80	1209209.07	Картометрический метод	1	-
328	353718.69	1209208.80	Картометрический метод	1	-
329	353721.19	1209203.98	Картометрический метод	1	-
330	353723.93	1209199.64	Картометрический метод	1	-
331	353727.99	1209191.88	Картометрический метод	1	-
332	353734.27	1209179.91	Картометрический метод	1	-
333	353736.38	1209175.32	Картометрический метод	1	-

334	353741.79	1209177.39	Картометрический метод	1	-
335	353743.27	1209178.02	Картометрический метод	1	-
336	353746.07	1209179.13	Картометрический метод	1	-
337	353746.75	1209177.44	Картометрический метод	1	-
338	353748.40	1209178.13	Картометрический метод	1	-
339	353749.06	1209176.42	Картометрический метод	1	-
340	353759.45	1209180.48	Картометрический метод	1	-
341	353761.44	1209175.76	Картометрический метод	1	-
342	353740.65	1209166.00	Картометрический метод	1	-
343	353710.34	1209152.66	Картометрический метод	1	-
344	353694.22	1209145.97	Картометрический метод	1	-
345	353682.81	1209141.18	Картометрический метод	1	-
346	353675.01	1209137.90	Картометрический метод	1	-
347	353650.04	1209127.16	Картометрический метод	1	-
348	353546.88	1209084.31	Картометрический метод	1	-
272	353525.73	1209104.10	Картометрический метод	1	-

Раздел 3

Сведения о местоположении измененных (уточненных) границ объекта

1. Система координат -

2. Сведения о характерных точках границ объекта

Обозначение характерных точек границ	Существующие координаты, м		Измененные (уточненные) координаты, м		Метод определения координат характерной точки	Средняя квадратическая погрешность положения характерной точки (Mt), м	Описание обозначения точки на местности (при наличии)
	X	Y	X	Y			
1	2	3	4	5	6	7	8
-	-	-	-	-	-	-	


3. Сведения о характерных точках части (частей) границы объекта

Обозначение характерных точек части границы	Существующие координаты, м		Измененные (уточненные) координаты, м		Метод определения координат характерной точки	Средняя квадратическая погрешность положения характерной точки (Mt), м	Описание обозначения точки на местности (при наличии)
	X	Y	X	Y			

1	2	3	4	5	6	7	8
-	-	-	-	-	-	-	

Раздел 4

План границ объекта

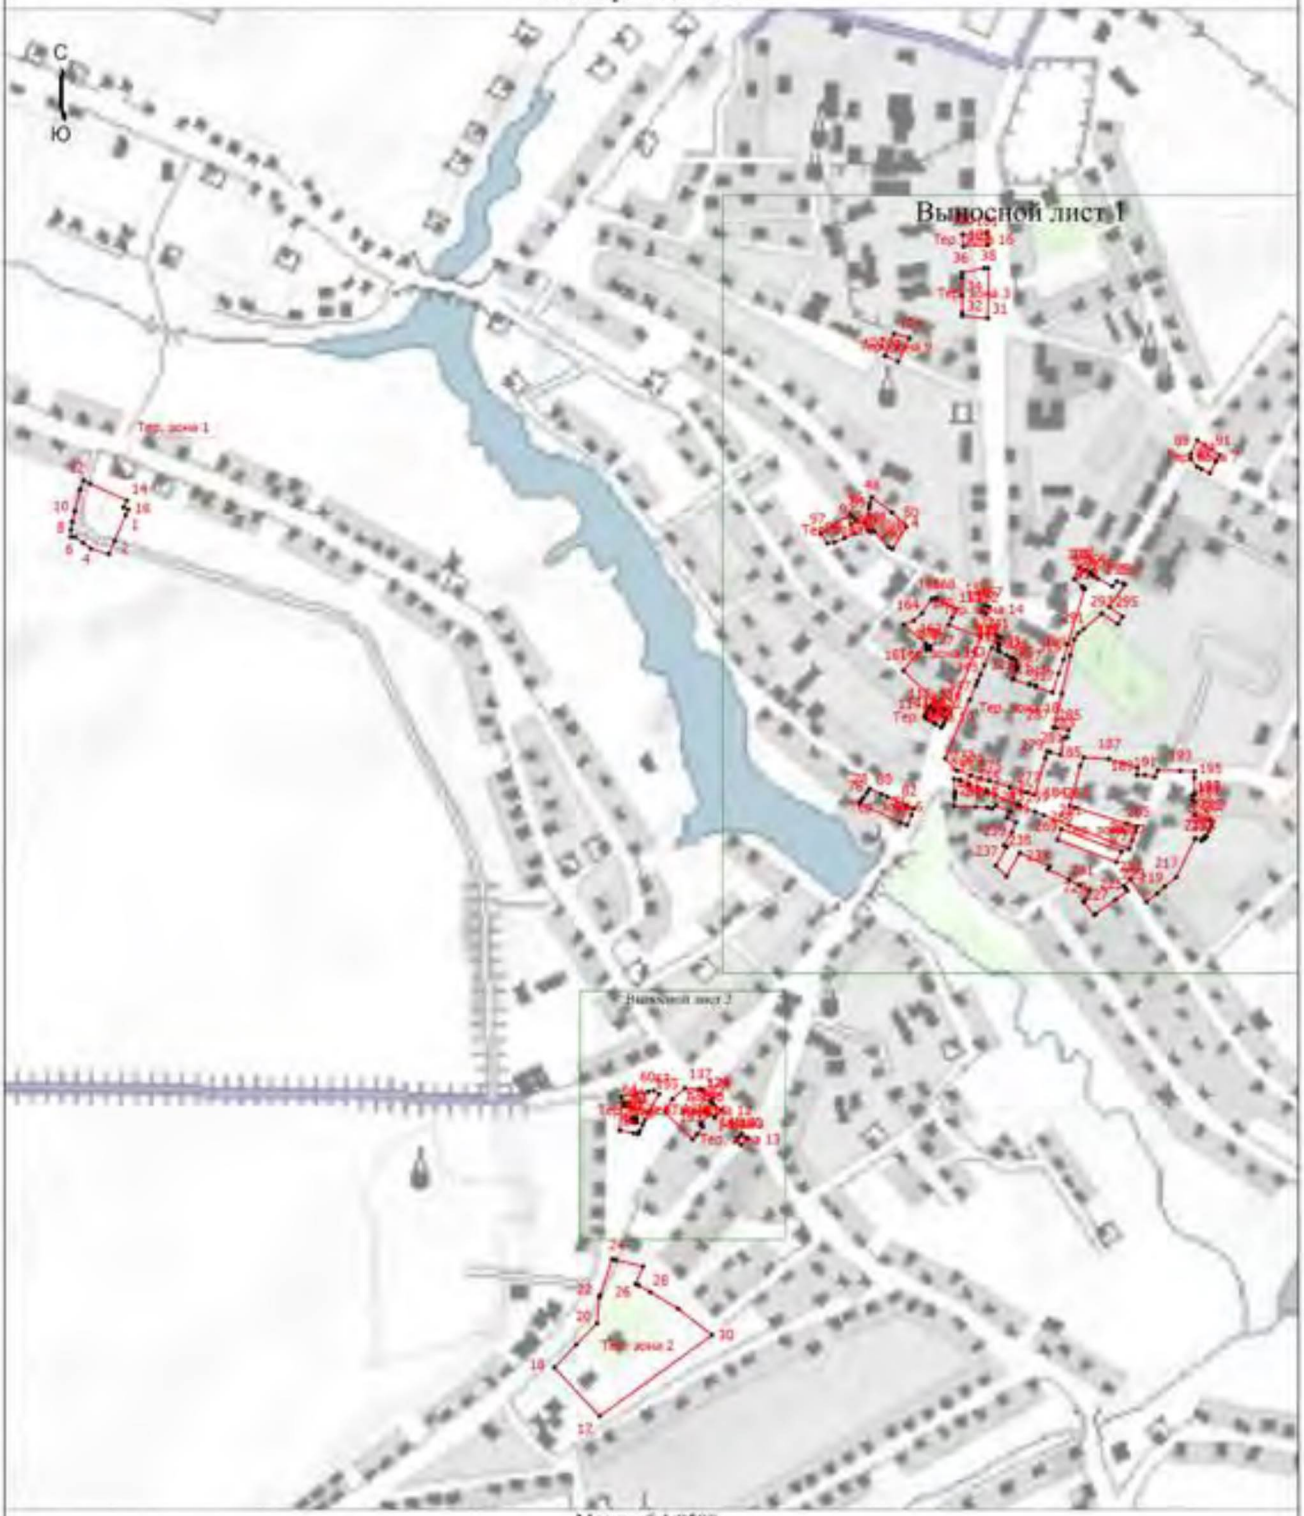

Масштаб 1:8500

Условные обозначения

- Характерная точка границы, сведения о которой позволяют однозначно определить ее положение на местности
- Территориальная зона Тер. зона 1 — ОД-1 Многофункциональная общественно-деловая зона
- Обозначение новой характерной точки
- Граница территориальной зоны

Подпись _____ /Маштакова Н.В.

Дата 10 декабря 2022 г.

Место для оттиска печати (при наличии) лица, составившего описание местоположения границ объекта

Раздел 4

План границ объекта

Выносной лист 1



Масштаб 1:4000

Условные обозначения приведены на первом листе

Подпись _____ /Машкова Н.В.


Дата "10" декабря 2022 г.

Место для оттиска печати при наличии лица, составившего описание местоположения границ объекта

Раздел 4

План границ объекта

Выносной лист 2

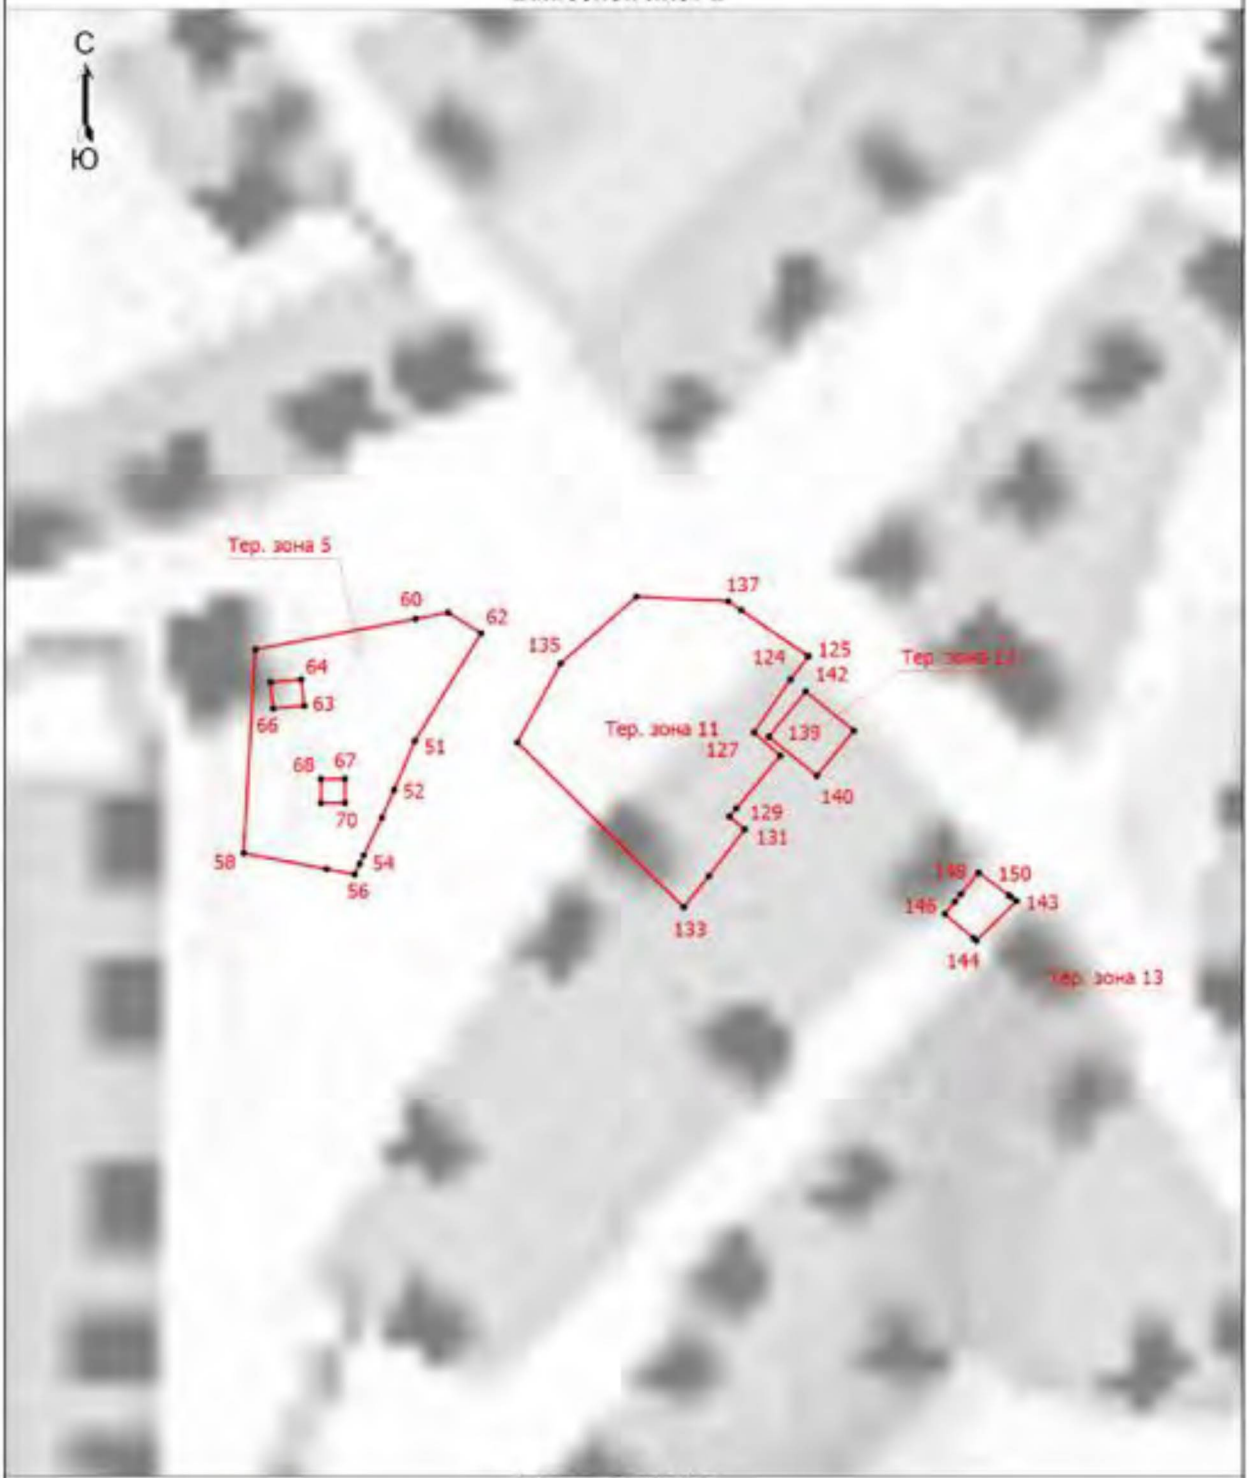

Масштаб 1:2000

Условные обозначения приведены на первом листе

Подпись _____/Маштакова Н.В. Дата "10" декабря 2022 г.

Место для оттиска печати (при наличии) лица, составившего описание местоположения границ объекта

Текстовое описание местоположения границ населенных пунктов, территориальных зон		
Прохождение границы		Описание прохождения границы
от точки	до точки	
1	2	3
-	-	-

Приложение 4
к правилам землепользования и застройки
сельского поселения Воловский сельсовет
Воловского муниципального района
Липецкой области

ОПИСАНИЕ МЕСТОПОЛОЖЕНИЯ ГРАНИЦ

Территориальная зона ОС -1 - Зона специализированной общественной застройки

(наименование объекта, местоположение границ которого описано (далее - объект))

Раздел 1

Сведения об объекте

№ п/п	Характеристики объекта	Описание характеристик
1	2	3
1.	Местоположение объекта	Липецкая область, Воловский муниципальный район, сельское поселение Воловский сельсовет, село Волово
2.	Площадь объекта +/- величина погрешности определения площади (Р +/- Дельта Р)	213704 +/- 1639 м²
3.	Иные характеристики объекта	-

Раздел 2

Сведения о местоположении границ объекта

1. Система координат МСК-48, зона 1

2. Сведения о характерных точках границ объекта

Обозначение характерных точек границ	Координаты, м		Метод определения координат характерной точки	Средняя квадратическая погрешность положения характерной точки (Mt), м	Описание обозначения точки на местности (при наличии)
	X	Y			
1	2	3	4	5	6
-	-	-	-	-	

3. Сведения о характерных точках части (частей) границы объекта

Обозначение характерных точек части границы	Координаты, м		Метод определения координат характерной точки	Средняя квадратическая погрешность положения характерной точки (Mt), м	Описание обозначения точки на местности (при наличии)
	X	Y			
1	2	3	4	5	6
Часть 1					

1	353646.92	1209701.65	Картометрический метод	1	-
2	353518.12	1209640.93	Картометрический метод	1	-
3	353520.49	1209605.42	Картометрический метод	1	-
4	353523.41	1209561.85	Картометрический метод	1	-
5	353544.70	1209563.83	Картометрический метод	1	-
6	353556.63	1209564.75	Картометрический метод	1	-
7	353572.25	1209542.35	Картометрический метод	1	-
8	353674.39	1209564.11	Картометрический метод	1	-
9	353719.28	1209481.03	Картометрический метод	1	-
10	353914.52	1209576.10	Картометрический метод	1	-
11	353865.49	1209678.76	Картометрический метод	1	-
12	353858.41	1209675.45	Картометрический метод	1	-
13	353854.31	1209684.18	Картометрический метод	1	-
14	353861.72	1209687.76	Картометрический метод	1	-
15	353813.08	1209783.28	Картометрический метод	1	-
1	353646.92	1209701.65	Картометрический метод	1	-
Часть 2					
16	354454.55	1209323.88	Картометрический метод	1	-
17	354412.27	1209249.82	Картометрический метод	1	-
18	354369.64	1209251.47	Картометрический метод	1	-
19	354368.08	1209237.66	Картометрический метод	1	-
20	354388.60	1209209.99	Картометрический метод	1	-
21	354388.03	1209201.00	Картометрический метод	1	-
22	354417.29	1209199.54	Картометрический метод	1	-
23	354421.62	1209236.87	Картометрический метод	1	-
24	354423.89	1209251.43	Картометрический метод	1	-
25	354452.58	1209248.43	Картометрический метод	1	-
26	354463.10	1209248.08	Картометрический метод	1	-

27	354480.90	1209241.23	Картометрический метод	1	-
28	354502.81	1209242.87	Картометрический метод	1	-
29	354511.30	1209242.73	Картометрический метод	1	-
30	354531.56	1209239.84	Картометрический метод	1	-
31	354535.43	1209235.84	Картометрический метод	1	-
32	354542.85	1209234.92	Картометрический метод	1	-
33	354544.15	1209262.39	Картометрический метод	1	-
34	354546.55	1209261.77	Картометрический метод	1	-
35	354563.63	1209300.27	Картометрический метод	1	-
36	354507.61	1209326.75	Картометрический метод	1	-
37	354468.74	1209343.12	Картометрический метод	1	-
16	354454.55	1209323.88	Картометрический метод	1	-
Часть 3					
38	354178.70	1208990.20	Картометрический метод	1	-
39	354174.55	1208989.76	Картометрический метод	1	-
40	354170.61	1208991.05	Картометрический метод	1	-
41	354167.51	1208993.84	Картометрический метод	1	-
42	354116.66	1208972.84	Картометрический метод	1	-
43	354129.04	1208952.03	Картометрический метод	1	-
44	354113.09	1208943.94	Картометрический метод	1	-
45	354111.12	1208942.47	Картометрический метод	1	-
46	354131.36	1208899.20	Картометрический метод	1	-
47	354151.63	1208909.27	Картометрический метод	1	-
48	354158.84	1208901.02	Картометрический метод	1	-
49	354217.08	1208934.49	Картометрический метод	1	-
50	354223.81	1208938.35	Картометрический метод	1	-
51	354217.54	1208950.57	Картометрический метод	1	-
52	354231.10	1208962.55	Картометрический метод	1	-

53	354222.54	1208981.91	Картометрический метод	1	-
54	354212.28	1209005.15	Картометрический метод	1	-
55	354190.48	1208995.44	Картометрический метод	1	-
38	354178.70	1208990.20	Картометрический метод	1	-
Часть 4					
56	353034.88	1210389.68	Картометрический метод	1	-
57	353043.50	1210382.70	Картометрический метод	1	-
58	353061.02	1210367.47	Картометрический метод	1	-
59	353056.04	1210360.87	Картометрический метод	1	-
60	353088.75	1210336.48	Картометрический метод	1	-
61	353098.45	1210341.47	Картометрический метод	1	-
62	353118.96	1210326.23	Картометрический метод	1	-
63	353121.91	1210325.09	Картометрический метод	1	-
64	353126.82	1210332.85	Картометрический метод	1	-
65	353146.99	1210364.77	Картометрический метод	1	-
66	353141.42	1210368.80	Картометрический метод	1	-
67	353100.82	1210399.08	Картометрический метод	1	-
68	353092.91	1210404.94	Картометрический метод	1	-
69	353079.22	1210416.24	Картометрический метод	1	-
70	353067.94	1210425.39	Картометрический метод	1	-
56	353034.88	1210389.68	Картометрический метод	1	-
Часть 5					
71	354057.62	1209155.36	Картометрический метод	1	-
72	354068.90	1209072.36	Картометрический метод	1	-
73	354106.52	1209078.34	Картометрический метод	1	-
74	354129.80	1209081.60	Картометрический метод	1	-
75	354118.08	1209162.46	Картометрический метод	1	-
76	354057.78	1209164.56	Картометрический метод	1	-
71	354057.62	1209155.36	Картометрический метод	1	-

Часть 6					
77	353111.81	1208837.02	Картометрический метод	1	-
78	353063.51	1208823.98	Картометрический метод	1	-
79	353065.28	1208818.82	Картометрический метод	1	-
80	353067.97	1208811.86	Картометрический метод	1	-
81	353074.80	1208794.18	Картометрический метод	1	-
82	353078.80	1208794.17	Картометрический метод	1	-
83	353078.80	1208787.18	Картометрический метод	1	-
84	353077.50	1208787.17	Картометрический метод	1	-
85	353087.48	1208761.35	Картометрический метод	1	-
86	353137.60	1208797.53	Картометрический метод	1	-
87	353144.17	1208802.28	Картометрический метод	1	-
88	353155.97	1208810.80	Картометрический метод	1	-
89	353149.69	1208821.68	Картометрический метод	1	-
90	353138.32	1208846.69	Картометрический метод	1	-
77	353111.81	1208837.02	Картометрический метод	1	-
Часть 7					
91	353260.07	1208893.70	Картометрический метод	1	-
92	353225.46	1208868.92	Картометрический метод	1	-
93	353235.29	1208857.89	Картометрический метод	1	-
94	353272.16	1208818.74	Картометрический метод	1	-
95	353305.05	1208850.83	Картометрический метод	1	-
96	353307.81	1208852.23	Картометрический метод	1	-
97	353272.65	1208899.80	Картометрический метод	1	-
91	353260.07	1208893.70	Картометрический метод	1	-
Часть 8					
98	352938.08	1208778.51	Картометрический метод	1	-
99	352914.02	1208770.74	Картометрический метод	1	-
100	352908.44	1208761.52	Картометрический метод	1	-

101	352910.70	1208749.59	Картометрический метод	1	-
102	352958.71	1208694.87	Картометрический метод	1	-
103	352975.27	1208708.46	Картометрический метод	1	-
104	352983.33	1208714.18	Картометрический метод	1	-
105	352979.80	1208719.33	Картометрический метод	1	-
106	352942.24	1208779.18	Картометрический метод	1	-
107	352941.91	1208779.93	Картометрический метод	1	-
98	352938.08	1208778.51	Картометрический метод	1	-
Часть 9					
108	353882.40	1209318.07	Картометрический метод	1	-
109	353861.85	1209310.27	Картометрический метод	1	-
110	353848.75	1209324.61	Картометрический метод	1	-
111	353845.78	1209325.63	Картометрический метод	1	-
112	353844.52	1209329.00	Картометрический метод	1	-
113	353747.13	1209298.90	Картометрический метод	1	-
114	353747.96	1209296.93	Картометрический метод	1	-
115	353763.50	1209302.08	Картометрический метод	1	-
116	353766.31	1209295.20	Картометрический метод	1	-
117	353760.23	1209293.04	Картометрический метод	1	-
118	353752.21	1209279.96	Картометрический метод	1	-
119	353741.19	1209276.13	Картометрический метод	1	-
120	353766.30	1209219.77	Картометрический метод	1	-
121	353781.27	1209185.05	Картометрический метод	1	-
122	353794.45	1209190.04	Картометрический метод	1	-
123	353807.73	1209195.04	Картометрический метод	1	-
124	353823.39	1209200.95	Картометрический метод	1	-
125	353947.96	1209198.53	Картометрический метод	1	-
126	353947.34	1209217.68	Картометрический метод	1	-

127	353947.51	1209218.69	Картометрический метод	1	-
128	353933.46	1209251.25	Картометрический метод	1	-
129	353997.67	1209258.78	Картометрический метод	1	-
130	354024.27	1209261.90	Картометрический метод	1	-
131	354029.10	1209262.47	Картометрический метод	1	-
132	354037.64	1209263.87	Картометрический метод	1	-
133	354051.52	1209266.15	Картометрический метод	1	-
134	354048.53	1209288.63	Картометрический метод	1	-
135	354043.66	1209321.48	Картометрический метод	1	-
136	354079.88	1209332.66	Картометрический метод	1	-
137	354087.36	1209325.82	Картометрический метод	1	-
138	354087.69	1209282.22	Картометрический метод	1	-
139	354088.09	1209191.86	Картометрический метод	1	-
140	354186.11	1209192.13	Картометрический метод	1	-
141	354282.50	1209192.41	Картометрический метод	1	-
142	354279.27	1209263.03	Картометрический метод	1	-
143	354254.21	1209383.62	Картометрический метод	1	-
144	354214.84	1209430.46	Картометрический метод	1	-
145	354168.48	1209474.53	Картометрический метод	1	-
146	354161.97	1209479.40	Картометрический метод	1	-
147	354146.99	1209458.11	Картометрический метод	1	-
148	354128.84	1209437.86	Картометрический метод	1	-
149	354061.96	1209388.12	Картометрический метод	1	-
150	354048.39	1209377.65	Картометрический метод	1	-
151	354043.41	1209373.09	Картометрический метод	1	-
152	354038.81	1209367.52	Картометрический метод	1	-
153	354036.53	1209360.79	Картометрический метод	1	-
154	354036.46	1209338.98	Картометрический метод	1	-

155	354025.34	1209332.65	Картометрический метод	1	-
156	354006.58	1209344.08	Картометрический метод	1	-
157	353995.38	1209358.53	Картометрический метод	1	-
158	353957.67	1209343.61	Картометрический метод	1	-
159	353921.59	1209319.08	Картометрический метод	1	-
160	353915.55	1209318.74	Картометрический метод	1	-
161	353907.38	1209327.55	Картометрический метод	1	-
108	353882.40	1209318.07	Картометрический метод	1	-
Часть 10					
162	353851.83	1209399.11	Картометрический метод	1	-
163	353848.09	1209403.69	Картометрический метод	1	-
164	353842.12	1209410.97	Картометрический метод	1	-
165	353837.78	1209416.26	Картометрический метод	1	-
166	353795.77	1209394.78	Картометрический метод	1	-
167	353812.83	1209372.23	Картометрический метод	1	-
162	353851.83	1209399.11	Картометрический метод	1	-
Часть 11					
168	353660.68	1209288.72	Картометрический метод	1	-
169	353728.02	1209303.25	Картометрический метод	1	-
170	353681.96	1209354.04	Картометрический метод	1	-
171	353644.03	1209345.62	Картометрический метод	1	-
172	353656.87	1209301.11	Картометрический метод	1	-
168	353660.68	1209288.72	Картометрический метод	1	-
Часть 12					
173	353527.92	1209044.92	Картометрический метод	1	-
174	353530.95	1209037.23	Картометрический метод	1	-
175	353533.54	1209030.38	Картометрический метод	1	-
176	353534.35	1209024.73	Картометрический метод	1	-
177	353537.76	1209017.50	Картометрический метод	1	-


178	353538.94	1209014.94	Картометрический метод	1	-
179	353540.31	1209011.93	Картометрический метод	1	-
180	353543.70	1209013.73	Картометрический метод	1	-
181	353546.11	1209015.00	Картометрический метод	1	-
182	353556.59	1209020.64	Картометрический метод	1	-
183	353560.78	1209022.99	Картометрический метод	1	-
184	353559.62	1209031.54	Картометрический метод	1	-
185	353560.47	1209031.99	Картометрический метод	1	-
186	353553.34	1209048.86	Картометрический метод	1	-
187	353551.60	1209052.97	Картометрический метод	1	-
188	353538.15	1209049.05	Картометрический метод	1	-
173	353527.92	1209044.92	Картометрический метод	1	-
Часть 13					
189	353596.61	1209300.26	Картометрический метод	1	-
190	353594.53	1209310.99	Картометрический метод	1	-
191	353581.48	1209308.80	Картометрический метод	1	-
192	353583.74	1209297.95	Картометрический метод	1	-
189	353596.61	1209300.26	Картометрический метод	1	-
Часть 14					
193	353781.62	1209011.52	Картометрический метод	1	-
194	353748.64	1209050.29	Картометрический метод	1	-
195	353700.84	1209010.73	Картометрический метод	1	-
196	353735.39	1208971.21	Картометрический метод	1	-
197	353756.54	1208989.79	Картометрический метод	1	-
193	353781.62	1209011.52	Картометрический метод	1	-
Часть 15					
198	352477.58	1208399.03	Картометрический метод	1	-
199	352392.32	1208478.25	Картометрический метод	1	-
200	352312.95	1208387.56	Картометрический метод	1	-

201	352318.48	1208379.62	Картометрический метод	1	-
202	352343.50	1208356.04	Картометрический метод	1	-
203	352375.78	1208333.62	Картометрический метод	1	-
204	352407.66	1208325.77	Картометрический метод	1	-
205	352421.97	1208344.88	Картометрический метод	1	-
198	352477.58	1208399.03	Картометрический метод	1	-
206	352395.21	1208453.89	Картометрический метод	1	-
207	352395.21	1208460.89	Картометрический метод	1	-
208	352402.21	1208460.89	Картометрический метод	1	-
209	352402.21	1208453.89	Картометрический метод	1	-
206	352395.21	1208453.89	Картометрический метод	1	-
Часть 16					
210	354536.11	1209112.75	Картометрический метод	1	-
211	354535.69	1209153.91	Картометрический метод	1	-
212	354468.55	1209157.32	Картометрический метод	1	-
213	354466.43	1209114.96	Картометрический метод	1	-
214	354478.68	1209114.34	Картометрический метод	1	-
215	354511.30	1209113.39	Картометрический метод	1	-
210	354536.11	1209112.75	Картометрический метод	1	-
Часть 17					
216	353482.63	1209240.86	Картометрический метод	1	-
217	353547.32	1209259.98	Картометрический метод	1	-
218	353546.27	1209264.25	Картометрический метод	1	-
219	353533.95	1209321.27	Картометрический метод	1	-
220	353463.56	1209302.27	Картометрический метод	1	-
221	353467.37	1209290.17	Картометрический метод	1	-
216	353482.63	1209240.86	Картометрический метод	1	-
Раздел 3					
Сведения о местоположении измененных (уточненных) границ объекта					

1. Система координат -							
2. Сведения о характерных точках границ объекта							
Обозначение характерных точек границ	Существующие координаты, м		Измененные (уточненные) координаты, м		Метод определения координат характерной точки	Средняя квадратическая погрешность положения характерной точки (Mt), м	Описание обозначения точки на местности (при наличии)
	X	Y	X	Y			
1	2	3	4	5	6	7	8
-	-	-	-	-	-	-	
3. Сведения о характерных точках части (частей) границы объекта							
Обозначение характерных точек части границы	Существующие координаты, м		Измененные (уточненные) координаты, м		Метод определения координат характерной точки	Средняя квадратическая погрешность положения характерной точки (Mt), м	Описание обозначения точки на местности (при наличии)
	X	Y	X	Y			
1	2	3	4	5	6	7	8
-	-	-	-	-	-	-	

Раздел 4

План границ объекта

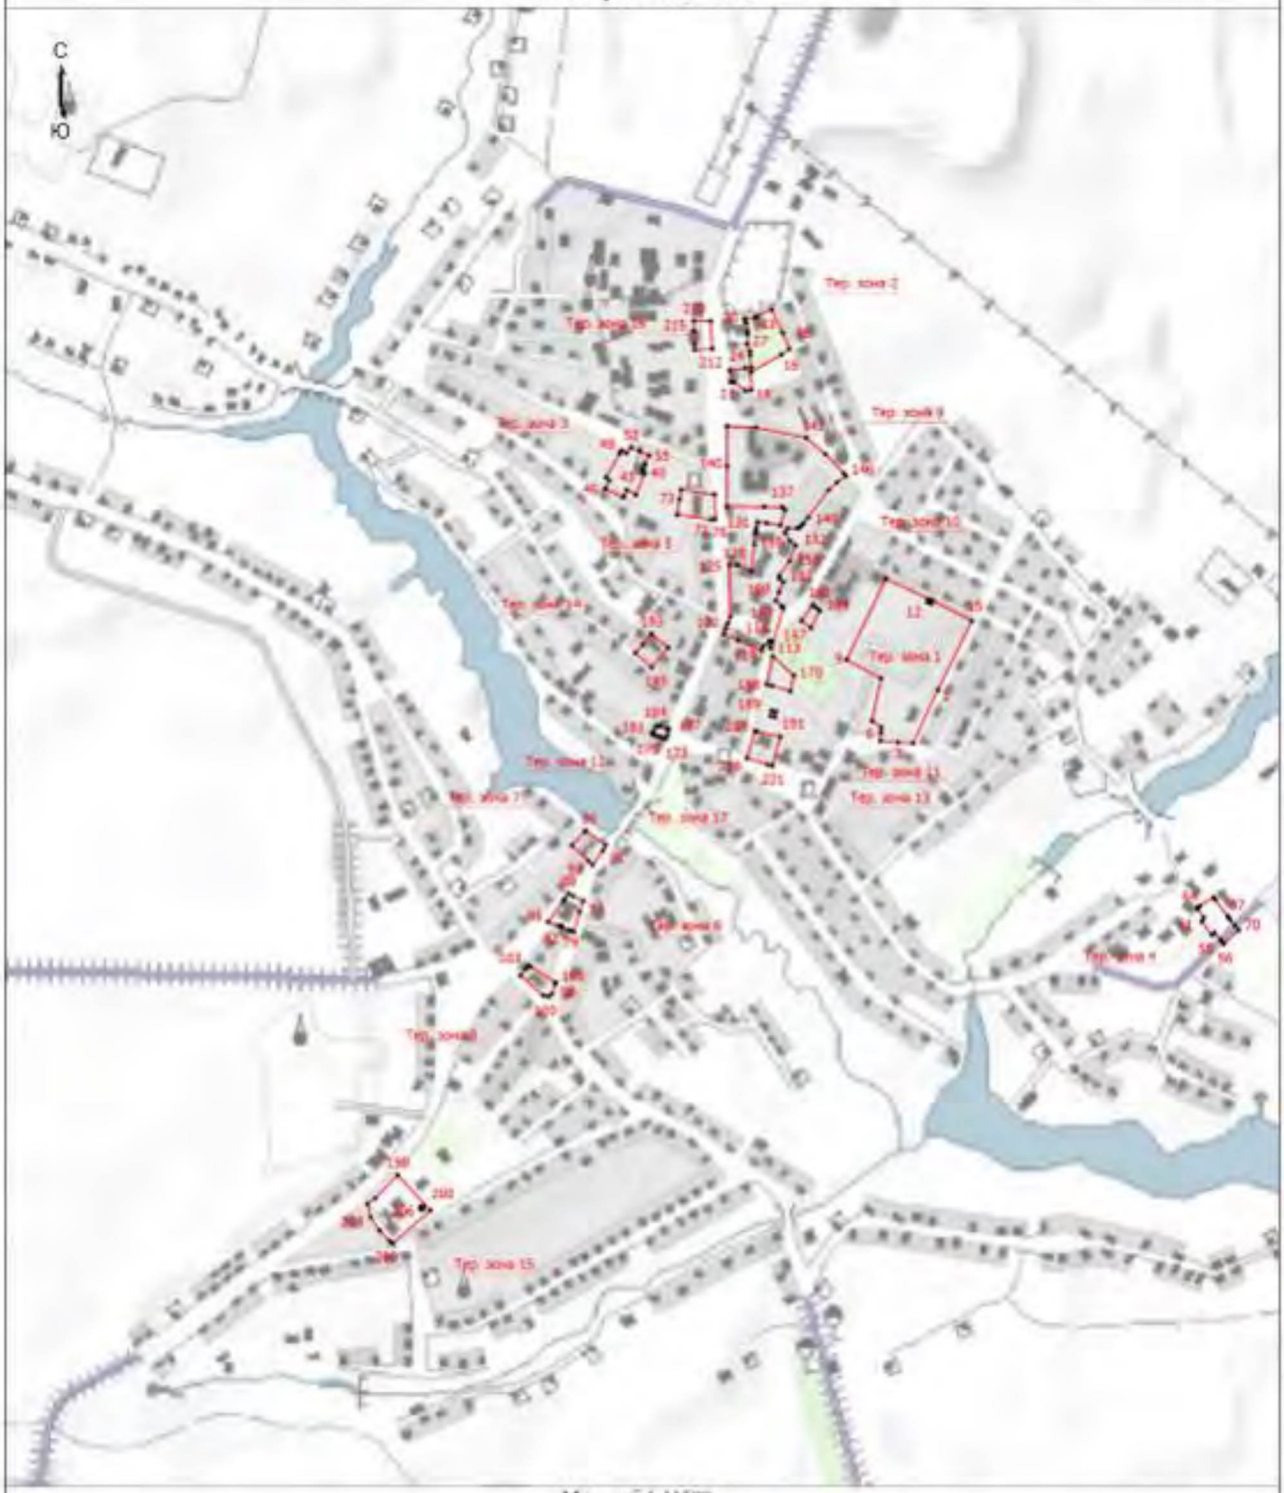

Масштаб 1:11500

Условные обозначения

- • - Характерная точка границы, сведения о которой позволяют однозначно определить ее положение на местности
- Тер. зона 1 - Территориальная зона Тер. зона 1 — ОС -1 Зона специализированной общественной застройки
- 1 - Обозначение новой характерной точки
- ——— - Граница территориальной зоны

Подпись _____ /Маштакова Н.В.

Дата "13" декабря 2022 г.

Место для оттиска печати (при наличии) лица, составившего описание местоположения границ объекта

Текстовое описание местоположения границ населенных пунктов, территориальных зон		
Прохождение границы		Описание прохождения границы
от точки	до точки	
1	2	3
-	-	-

Приложение 5
к правилам землепользования и застройки
сельского поселения Воловский сельсовет
Воловского муниципального района
Липецкой области

ОПИСАНИЕ МЕСТОПОЛОЖЕНИЯ ГРАНИЦ

Территориальная зона СХ-1.1 - Зона сельскохозяйственных предприятий в черте населённого пункта

(наименование объекта, местоположение границ которого описано (далее - объект))

Раздел 1

Сведения об объекте

№ п/п	Характеристики объекта	Описание характеристик
1	2	3
1.	Местоположение объекта	Липецкая область, Воловский муниципальный район, сельское поселение Воловский сельсовет, село Волово
2.	Площадь объекта +/- величина погрешности определения площади (Р +/- Дельта Р)	198737 +/- 1560 м²
3.	Иные характеристики объекта	-

Раздел 2

Сведения о местоположении границ объекта

1. Система координат МСК-48, зона 1

2. Сведения о характерных точках границ объекта

Обозначение характерных точек границ	Координаты, м		Метод определения координат характерной точки	Средняя квадратическая погрешность положения характерной точки (Mt), м	Описание обозначения точки на местности (при наличии)
	X	Y			
1	2	3	4	5	6
1	352928.61	1208358.70	Картометрический метод	1	-
2	352930.63	1208393.85	Картометрический метод	1	-
3	352933.98	1208411.86	Картометрический метод	1	-
4	352850.49	1208404.81	Картометрический метод	1	-
5	352811.98	1208400.19	Картометрический метод	1	-
6	352719.23	1208391.65	Картометрический метод	1	-

7	352692.02	1208387.56	Картометрический метод	1	-
8	352624.24	1208441.30	Картометрический метод	1	-
9	352610.53	1208438.50	Картометрический метод	1	-
10	352608.11	1208447.49	Картометрический метод	1	-
11	352609.08	1208448.74	Картометрический метод	1	-
12	352605.64	1208457.14	Картометрический метод	1	-
13	352594.97	1208453.17	Картометрический метод	1	-
14	352574.59	1208442.17	Картометрический метод	1	-
15	352554.97	1208427.78	Картометрический метод	1	-
16	352536.00	1208411.98	Картометрический метод	1	-
17	352519.46	1208399.35	Картометрический метод	1	-
18	352474.58	1208359.48	Картометрический метод	1	-
19	352480.86	1208350.81	Картометрический метод	1	-
20	352480.59	1208350.50	Картометрический метод	1	-
21	352491.06	1208333.90	Картометрический метод	1	-
22	352505.23	1208258.68	Картометрический метод	1	-
23	352511.88	1208224.63	Картометрический метод	1	-
24	352512.52	1208213.39	Картометрический метод	1	-
25	352514.06	1208207.69	Картометрический метод	1	-
26	352447.12	1208189.90	Картометрический метод	1	-
27	352460.14	1208152.72	Картометрический метод	1	-
28	352440.92	1208142.64	Картометрический метод	1	-
29	352527.60	1207964.99	Картометрический метод	1	-
30	352430.09	1207918.52	Картометрический метод	1	-
31	352469.23	1207908.21	Картометрический метод	1	-
32	352645.38	1207913.37	Картометрический метод	1	-
33	352695.86	1207891.73	Картометрический метод	1	-
34	352720.58	1207886.58	Картометрический метод	1	-

35	352740.15	1207888.64	Картометрический метод	1	-
36	352788.18	1207938.47	Картометрический метод	1	-
37	352794.96	1207958.53	Картометрический метод	1	-
38	352805.36	1207988.51	Картометрический метод	1	-
39	352822.60	1208021.45	Картометрический метод	1	-
40	352848.91	1208047.79	Картометрический метод	1	-
41	352873.93	1208072.55	Картометрический метод	1	-
42	352891.80	1208094.61	Картометрический метод	1	-
43	352918.14	1208107.24	Картометрический метод	1	-
44	352906.18	1208284.59	Картометрический метод	1	-
45	352918.03	1208359.37	Картометрический метод	1	-
1	352928.61	1208358.70	Картометрический метод	1	-

3. Сведения о характерных точках части (частей) границы объекта

Обозначение характерных точек части границы	Координаты, м		Метод определения координат характерной точки	Средняя квадратическая погрешность положения характерной точки (Mt), м	Описание обозначения точки на местности (при наличии)
	X	Y			
1	2	3	4	5	6
-	-	-	-	-	-

Раздел 3

Сведения о местоположении измененных (уточненных) границ объекта

1. Система координат -

2. Сведения о характерных точках границ объекта

Обозначение характерных точек границ	Существующие координаты, м		Измененные (уточненные) координаты, м		Метод определения координат характерной точки	Средняя квадратическая погрешность положения характерной точки (Mt), м	Описание обозначения точки на местности (при наличии)
	X	Y	X	Y			
1	2	3	4	5	6	7	8
-	-	-	-	-	-	-	


3. Сведения о характерных точках части (частей) границы объекта

Обозначение характерных	Существующие координаты, м	Измененные (уточненные) координаты, м	Метод определения	Средняя квадратическая	Описание обозначения

точек части границы	X	Y	X	Y	координат характерной точки	погрешность положения характерной	точки на местности (при
1	2	3	4	5	6	7	8
-	-	-	-	-	-	-	

Раздел 4

План границ объекта

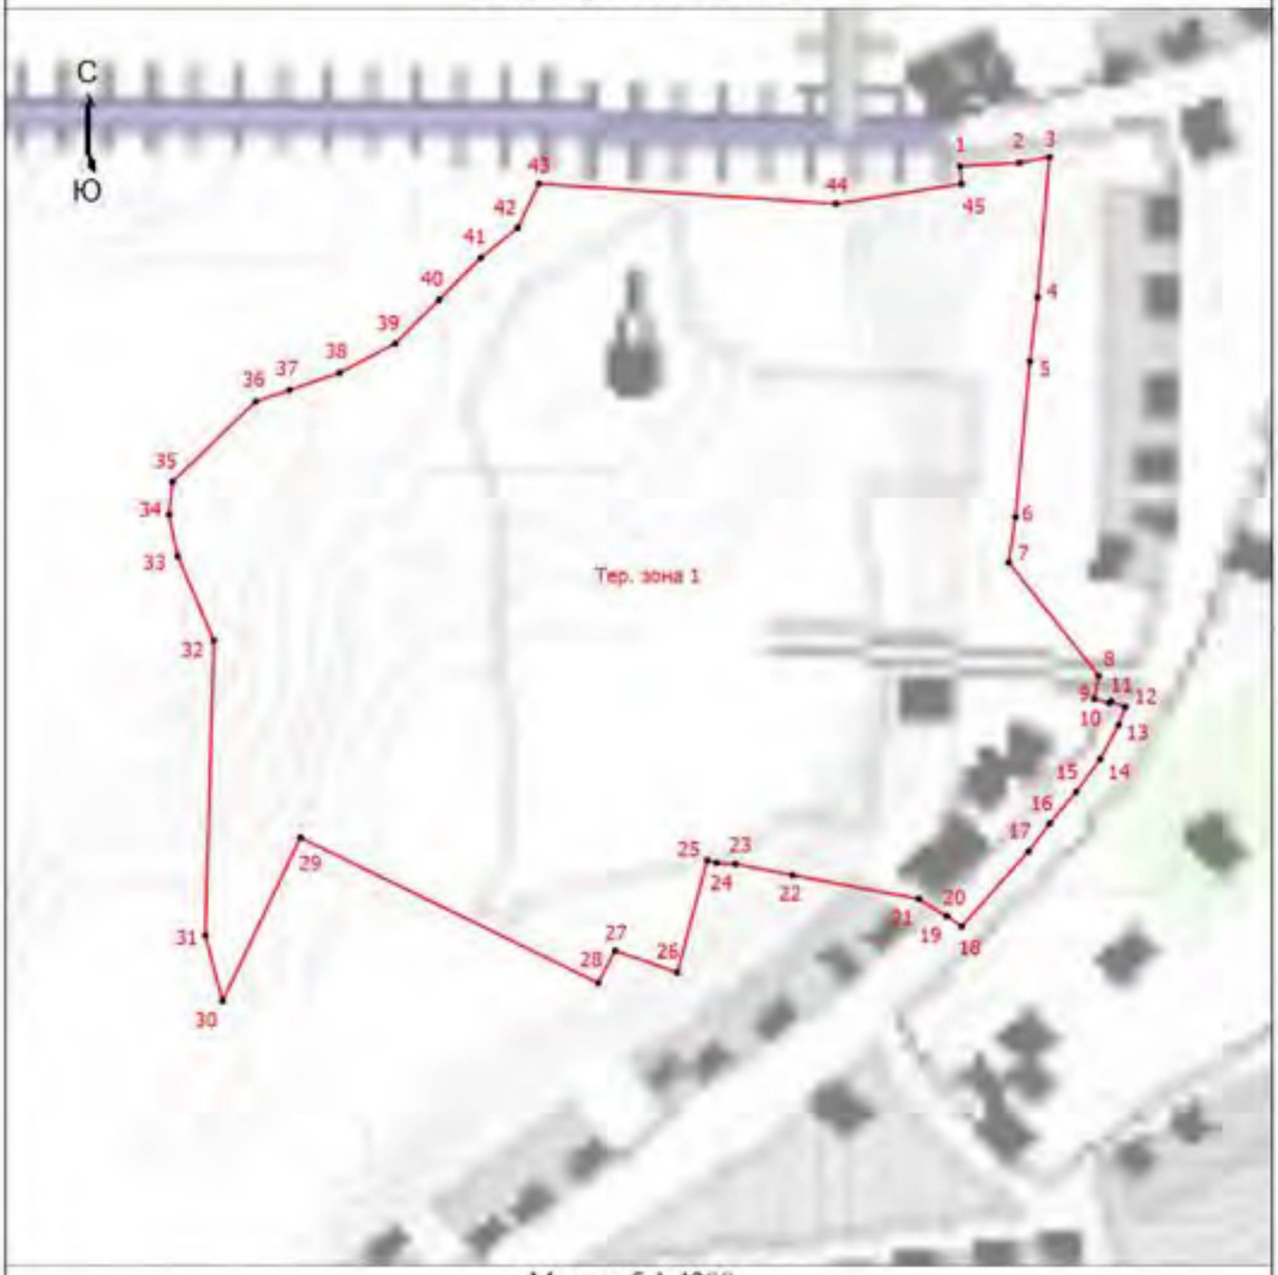

Масштаб 1:4200

Условные обозначения

• - Характерная точка границы, сведения о которой позволяют однозначно определить ее положение на местности

Тер. зона 1 - Территориальная зона Тер. зона 1 — СХ-1.1 Производственная зона сельскохозяйственных предприятий в черте населённого пункта

1 - Обозначение новой характерной точки

——— - Граница территориальной зоны

Подпись _____/Маштакова Н.В. Дата 12 декабря 2022 г.

Место для оттиска печати (при наличии) лица, составившего описание местоположения границ объекта

Текстовое описание местоположения границ населенных пунктов, территориальных зон		
Прохождение границы		Описание прохождения границы
от точки	до точки	
1	2	3
-	-	-

Приложение 6
к правилам землепользования и застройки
сельского поселения Воловский сельсовет
Воловского муниципального района
Липецкой области

ОПИСАНИЕ МЕСТОПОЛОЖЕНИЯ ГРАНИЦ

Территориальная зона СХ-1.2 - Зона сельскохозяйственных предприятий за чертой населённого пункта

(наименование объекта, местоположение границ которого описано (далее - объект))

Раздел 1

Сведения об объекте

№ п/п	Характеристики объекта	Описание характеристик
1	2	3
1.	Местоположение объекта	Липецкая область, Воловский муниципальный район, сельское поселение Воловский сельсовет
2.	Площадь объекта +/- величина погрешности определения площади (Р +/- Дельта Р)	543088 +/- 2579 м²
3.	Иные характеристики объекта	-

Раздел 2

Сведения о местоположении границ объекта

1. Система координат МСК-48, зона 1

2. Сведения о характерных точках границ объекта

Обозначение характерных точек границ	Координаты, м		Метод определения координат характерной точки	Средняя квадратическая погрешность положения характерной точки (Mt), м	Описание обозначения точки на местности (при наличии)
	X	Y			
1	2	3	4	5	6
-	-	-	-	-	

3. Сведения о характерных точках части (частей) границы объекта

Обозначение характерных точек части границы	Координаты, м		Метод определения координат характерной точки	Средняя квадратическая погрешность положения характерной точки (Mt), м	Описание обозначения точки на местности (при наличии)
	X	Y			
1	2	3	4	5	6
Часть 1					
1	358211.45	1208594.06	Картометрический метод	1	-

2	358436.23	1208858.18	Картометрический метод	1	-
3	358383.00	1208903.00	Картометрический метод	1	-
4	358376.00	1208900.00	Картометрический метод	1	-
5	358276.02	1208986.80	Картометрический метод	1	-
6	358055.22	1208727.37	Картометрический метод	1	-
1	358211.45	1208594.06	Картометрический метод	1	-
Часть 2					
7	358138.33	1208876.64	Картометрический метод	1	-
8	358187.66	1208934.45	Картометрический метод	1	-
9	358091.81	1209016.24	Картометрический метод	1	-
10	358042.48	1208958.42	Картометрический метод	1	-
7	358138.33	1208876.64	Картометрический метод	1	-
Часть 3					
11	358079.25	1208525.40	Картометрический метод	1	-
12	358133.26	1208588.68	Картометрический метод	1	-
13	358000.16	1208702.30	Картометрический метод	1	-
14	357946.15	1208639.03	Картометрический метод	1	-
11	358079.25	1208525.40	Картометрический метод	1	-
Часть 4					
15	351999.92	1209153.46	Картометрический метод	1	-
16	351981.91	1209157.84	Картометрический метод	1	-
17	351937.57	1209173.96	Картометрический метод	1	-
18	351901.30	1209177.99	Картометрический метод	1	-
19	351906.67	1209212.92	Картометрический метод	1	-
20	351925.48	1209289.50	Картометрический метод	1	-
21	351949.67	1209320.40	Картометрический метод	1	-
22	351966.15	1209337.86	Картометрический метод	1	-
23	351980.81	1209352.40	Картометрический метод	1	-
24	351993.56	1209365.04	Картометрический метод	1	-

25	351577.00	1209476.71	Картометрический метод	1	-
26	351413.86	1209521.95	Картометрический метод	1	-
27	351382.79	1209474.93	Картометрический метод	1	-
28	351372.35	1209435.70	Картометрический метод	1	-
29	351346.70	1209355.25	Картометрический метод	1	-
30	351310.89	1209273.52	Картометрический метод	1	-
31	351267.02	1209107.14	Картометрический метод	1	-
32	351197.99	1208833.88	Картометрический метод	1	-
33	351275.08	1208811.65	Картометрический метод	1	-
34	351446.78	1208754.19	Картометрический метод	1	-
35	351563.04	1208713.38	Картометрический метод	1	-
36	351740.88	1208652.79	Картометрический метод	1	-
37	351830.54	1208869.86	Картометрический метод	1	-
38	351863.46	1208949.73	Картометрический метод	1	-
15	351999.92	1209153.46	Картометрический метод	1	-

Раздел 3

Сведения о местоположении измененных (уточненных) границ объекта

1. Система координат -

2. Сведения о характерных точках границ объекта


Обозначение характерных точек границ	Существующие координаты, м		Измененные (уточненные) координаты, м		Метод определения координат характерной точки	Средняя квадратическая погрешность положения характерной точки (Mt), м	Описание обозначения точки на местности (при наличии)
	X	Y	X	Y			
1	2	3	4	5	6	7	8
-	-	-	-	-	-	-	

3. Сведения о характерных точках части (частей) границы объекта

Обозначение характерных точек части границы	Существующие координаты, м		Измененные (уточненные) координаты, м		Метод определения координат характерной точки	Средняя квадратическая погрешность положения характерной точки (Mt), м	Описание обозначения точки на местности (при наличии)
	X	Y	X	Y			
1	2	3	4	5	6	7	8
-	-	-	-	-	-	-	

Раздел 4

План границ объекта

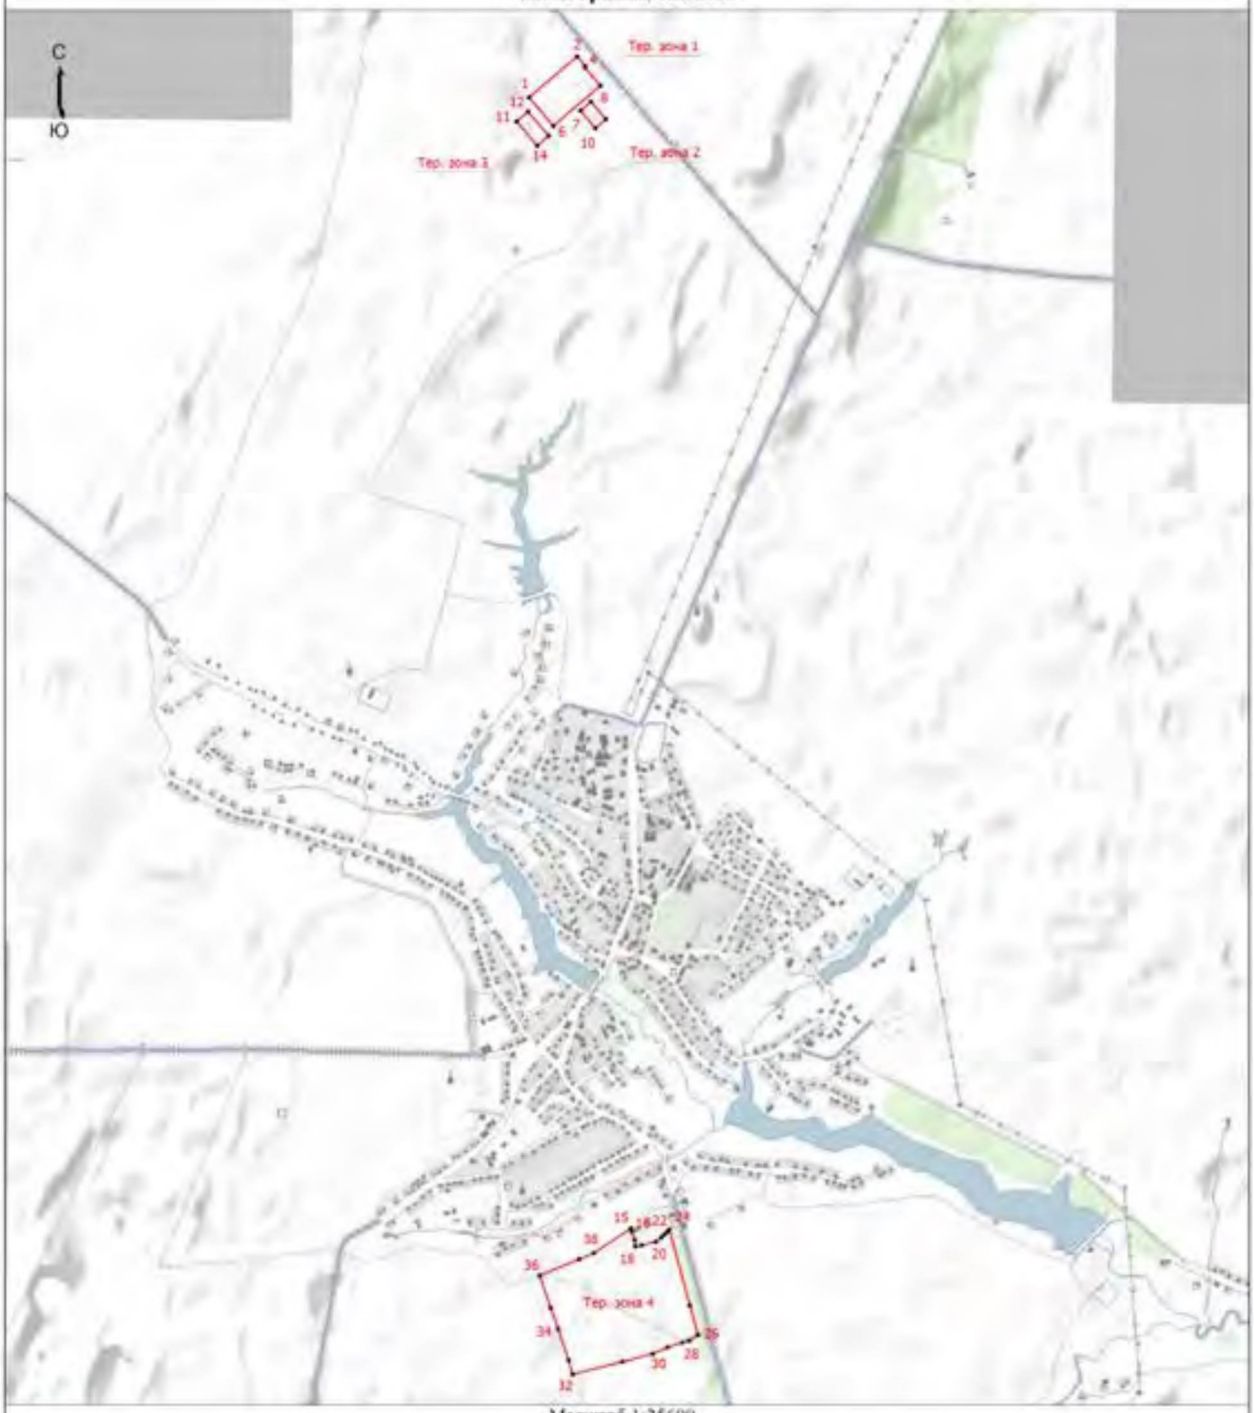

Масштаб 1:25600

Условные обозначения

- • - Характерная точка границы, сведения о которой позволяют однозначно определить ее положение на местности
- Тер. зона 1 - Территориальная зона Тер. зона 1 — СХ-1.2 Производственная зона сельскохозяйственных предприятий за чертой населённого пункта
- 1 - Обозначение новой характерной точки
- ——— - Граница территориальной зоны

Подпись _____ /Маштакова Н.В.

Дата "12" декабря 2022 г.

Место для оттиска печати (при наличии) лица, составившего описание местоположения границ объекта

Текстовое описание местоположения границ населенных пунктов, территориальных зон		
Прохождение границы		Описание прохождения границы
от точки	до точки	
1	2	3
-	-	-

Приложение 7
к правилам землепользования и застройки
сельского поселения Воловский сельсовет
Воловского муниципального района
Липецкой области

ОПИСАНИЕ МЕСТОПОЛОЖЕНИЯ ГРАНИЦ

Территориальная зона ЛПХ - Зона для ведения личного подсобного хозяйства

(наименование объекта, местоположение границ которого описано (далее - объект))

Раздел 1

Сведения об объекте

№ п/п	Характеристики объекта	Описание характеристик
1	2	3
1.	Местоположение объекта	Липецкая область, Воловский муниципальный район, сельское поселение Воловский сельсовет, село Волово
2.	Площадь объекта +/- величина погрешности определения площади (Р +/- Дельта Р)	406452 +/- 2332 м²
3.	Иные характеристики объекта	-

Раздел 2

Сведения о местоположении границ объекта

1. Система координат МСК-48, зона 1

2. Сведения о характерных точках границ объекта

Обозначение характерных точек границ	Координаты, м		Метод определения координат характерной точки	Средняя квадратическая погрешность положения характерной точки (Mt), м	Описание обозначения точки на местности (при наличии)
	X	Y			
1	2	3	4	5	6
-	-	-	-	-	

3. Сведения о характерных точках части (частей) границы объекта

Обозначение характерных точек части границы	Координаты, м		Метод определения координат характерной точки	Средняя квадратическая погрешность положения характерной точки (Mt), м	Описание обозначения точки на местности (при наличии)
	X	Y			
1	2	3	4	5	6
Часть 1					
1	354469.64	1206665.24	Картометрический метод	1	-

2	354483.22	1206645.61	Картометрический метод	1	-
3	354550.21	1206548.62	Картометрический метод	1	-
4	354596.80	1206587.94	Картометрический метод	1	-
5	354620.36	1206601.69	Картометрический метод	1	-
6	354712.02	1206590.05	Картометрический метод	1	-
7	354581.97	1206692.60	Картометрический метод	1	-
8	354573.10	1206712.59	Картометрический метод	1	-
9	354568.70	1206731.91	Картометрический метод	1	-
10	354565.44	1206756.20	Картометрический метод	1	-
11	354479.94	1206673.12	Картометрический метод	1	-
1	354469.64	1206665.24	Картометрический метод	1	-
12	354533.40	1206709.81	Картометрический метод	1	-
13	354533.40	1206716.81	Картометрический метод	1	-
14	354540.40	1206716.81	Картометрический метод	1	-
15	354540.40	1206709.81	Картометрический метод	1	-
12	354533.40	1206709.81	Картометрический метод	1	-
Часть 2					
16	355116.29	1207391.73	Картометрический метод	1	-
17	355048.18	1207425.44	Картометрический метод	1	-
18	354984.61	1207567.42	Картометрический метод	1	-
19	355109.58	1207606.68	Картометрический метод	1	-
20	355095.52	1207652.61	Картометрический метод	1	-
21	355161.62	1207672.38	Картометрический метод	1	-
22	355137.90	1207750.97	Картометрический метод	1	-
23	355092.91	1207845.33	Картометрический метод	1	-
24	355066.63	1207927.15	Картометрический метод	1	-
25	355056.77	1207975.70	Картометрический метод	1	-
26	355063.50	1208010.06	Картометрический метод	1	-

27	355088.60	1208031.39	Картометрический метод	1	-
28	355135.34	1208048.27	Картометрический метод	1	-
29	355182.56	1208075.91	Картометрический метод	1	-
30	355138.92	1208135.08	Картометрический метод	1	-
31	355126.10	1208148.66	Картометрический метод	1	-
32	355116.16	1208155.20	Картометрический метод	1	-
33	355101.48	1208164.04	Картометрический метод	1	-
34	355090.59	1208171.51	Картометрический метод	1	-
35	355084.41	1208178.54	Картометрический метод	1	-
36	355078.68	1208188.40	Картометрический метод	1	-
37	355071.02	1208203.92	Картометрический метод	1	-
38	355062.38	1208224.15	Картометрический метод	1	-
39	355049.52	1208241.99	Картометрический метод	1	-
40	355041.68	1208250.77	Картометрический метод	1	-
41	355034.47	1208244.42	Картометрический метод	1	-
42	355026.19	1208237.12	Картометрический метод	1	-
43	355028.71	1208233.98	Картометрический метод	1	-
44	354929.38	1208168.19	Картометрический метод	1	-
45	354908.54	1208157.10	Картометрический метод	1	-
46	354809.73	1208099.65	Картометрический метод	1	-
47	354715.37	1208050.03	Картометрический метод	1	-
48	354726.01	1208020.46	Картометрический метод	1	-
49	354735.34	1207980.45	Картометрический метод	1	-
50	354734.24	1207968.22	Картометрический метод	1	-
51	354722.14	1207944.20	Картометрический метод	1	-
52	354743.11	1207897.16	Картометрический метод	1	-
53	354769.24	1207838.54	Картометрический метод	1	-
54	354960.83	1207311.46	Картометрический метод	1	-

16	355116.29	1207391.73	Картометрический метод	1	-
Часть 3					
55	351913.37	1207589.17	Картометрический метод	1	-
56	351886.88	1207627.62	Картометрический метод	1	-
57	351885.38	1207637.52	Картометрический метод	1	-
58	351888.62	1207645.57	Картометрический метод	1	-
59	351904.58	1207651.37	Картометрический метод	1	-
60	351922.84	1207663.32	Картометрический метод	1	-
61	351929.38	1207669.99	Картометрический метод	1	-
62	351935.40	1207683.25	Картометрический метод	1	-
63	351939.51	1207698.39	Картометрический метод	1	-
64	351937.04	1207711.59	Картометрический метод	1	-
65	351932.25	1207722.41	Картометрический метод	1	-
66	351921.82	1207731.30	Картометрический метод	1	-
67	351908.12	1207735.90	Картометрический метод	1	-
68	351889.76	1207735.75	Картометрический метод	1	-
69	351865.89	1207718.09	Картометрический метод	1	-
70	351846.15	1207713.20	Картометрический метод	1	-
71	351838.62	1207712.68	Картометрический метод	1	-
72	351826.74	1207725.80	Картометрический метод	1	-
73	351822.76	1207751.73	Картометрический метод	1	-
74	351822.12	1207772.97	Картометрический метод	1	-
75	351822.99	1207781.47	Картометрический метод	1	-
76	351836.60	1207786.77	Картометрический метод	1	-
77	351846.00	1207789.22	Картометрический метод	1	-
78	351853.48	1207795.42	Картометрический метод	1	-
79	351856.72	1207803.47	Картометрический метод	1	-
80	351862.81	1207806.82	Картометрический метод	1	-
81	351873.19	1207804.07	Картометрический метод	1	-

82	351893.44	1207803.30	Картометрический метод	1	-
83	351914.15	1207805.35	Картометрический метод	1	-
84	351921.64	1207810.14	Картометрический метод	1	-
85	351929.57	1207819.64	Картометрический метод	1	-
86	351937.40	1207841.89	Картометрический метод	1	-
87	351937.76	1207855.58	Картометрический метод	1	-
88	351932.04	1207862.62	Картометрический метод	1	-
89	351912.70	1207866.72	Картометрический метод	1	-
90	351901.39	1207868.51	Картометрический метод	1	-
91	351884.86	1207874.98	Картометрический метод	1	-
92	351886.15	1207889.16	Картометрический метод	1	-
93	351891.76	1207894.40	Картометрический метод	1	-
94	351907.74	1207898.77	Картометрический метод	1	-
95	351926.56	1207900.82	Картометрический метод	1	-
96	351942.50	1207907.56	Картометрический метод	1	-
97	351952.32	1207916.14	Картометрический метод	1	-
98	351961.07	1207941.23	Картометрический метод	1	-
99	351974.46	1207974.38	Картометрический метод	1	-
100	351983.16	1208003.25	Картометрический метод	1	-
101	351983.48	1208022.14	Картометрический метод	1	-
102	351979.60	1208035.80	Картометрический метод	1	-
103	351970.01	1208057.44	Картометрический метод	1	-
104	351974.11	1208073.52	Картометрический метод	1	-
105	351973.98	1208089.10	Картометрический метод	1	-
106	351967.20	1208112.66	Картометрический метод	1	-
107	351902.82	1208096.54	Картометрический метод	1	-
108	351885.38	1208213.96	Картометрический метод	1	-
109	351882.01	1208251.11	Картометрический метод	1	-

110	351881.62	1208270.94	Картометрический метод	1	-
111	351879.87	1208311.40	Картометрический метод	1	-
112	351875.28	1208326.42	Картометрический метод	1	-
113	351872.26	1208349.05	Картометрический метод	1	-
114	351871.17	1208367.46	Картометрический метод	1	-
115	351866.76	1208388.66	Картометрический метод	1	-
116	351837.19	1208405.71	Картометрический метод	1	-
117	351770.51	1208429.95	Картометрический метод	1	-
118	351670.75	1208472.68	Картометрический метод	1	-
119	351676.96	1208439.95	Картометрический метод	1	-
120	351689.54	1208432.77	Картометрический метод	1	-
121	351737.58	1208419.33	Картометрический метод	1	-
122	351834.28	1208336.64	Картометрический метод	1	-
123	351862.34	1208296.97	Картометрический метод	1	-
124	351867.21	1208237.07	Картометрический метод	1	-
125	351869.06	1208179.79	Картометрический метод	1	-
126	351888.38	1208080.37	Картометрический метод	1	-
127	351891.43	1208037.38	Картометрический метод	1	-
128	351891.03	1208033.72	Картометрический метод	1	-
129	351880.37	1207936.10	Картометрический метод	1	-
130	351858.15	1207887.75	Картометрический метод	1	-
131	351840.37	1207857.21	Картометрический метод	1	-
132	351837.78	1207852.76	Картометрический метод	1	-
133	351797.23	1207763.20	Картометрический метод	1	-
134	351796.38	1207761.32	Картометрический метод	1	-
135	351795.05	1207702.30	Картометрический метод	1	-
136	351804.04	1207631.67	Картометрический метод	1	-
137	351820.78	1207610.82	Картометрический метод	1	-

138	351826.63	1207603.53	Картометрический метод	1	-
139	351864.41	1207566.44	Картометрический метод	1	-
140	351883.42	1207570.97	Картометрический метод	1	-
141	351908.87	1207584.15	Картометрический метод	1	-
55	351913.37	1207589.17	Картометрический метод	1	-
Часть 4					
142	353031.97	1210586.06	Картометрический метод	1	-
143	353020.97	1210596.11	Картометрический метод	1	-
144	352919.56	1210477.36	Картометрический метод	1	-
145	353005.30	1210362.21	Картометрический метод	1	-
146	353034.88	1210389.68	Картометрический метод	1	-
147	353067.94	1210425.39	Картометрический метод	1	-
148	353095.88	1210455.72	Картометрический метод	1	-
149	353127.39	1210499.26	Картометрический метод	1	-
142	353031.97	1210586.06	Картометрический метод	1	-
Часть 5					
150	353133.22	1210764.91	Картометрический метод	1	-
151	352998.85	1210616.32	Картометрический метод	1	-
152	353020.97	1210596.11	Картометрический метод	1	-
153	353155.13	1210744.25	Картометрический метод	1	-
150	353133.22	1210764.91	Картометрический метод	1	-
Часть 6					
154	355221.47	1206619.13	Картометрический метод	1	-
155	355274.90	1206573.55	Картометрический метод	1	-
156	355265.34	1206561.71	Картометрический метод	1	-
157	355251.08	1206572.87	Картометрический метод	1	-
158	355219.14	1206533.18	Картометрический метод	1	-
159	355182.05	1206518.71	Картометрический метод	1	-
160	355091.50	1206593.51	Картометрический метод	1	-

161	355044.94	1206585.58	Картометрический метод	1	-
162	354904.86	1206710.02	Картометрический метод	1	-
163	354899.78	1206696.93	Картометрический метод	1	-
164	354854.59	1206626.32	Картометрический метод	1	-
165	354869.86	1206615.05	Картометрический метод	1	-
166	354863.48	1206587.62	Картометрический метод	1	-
167	354886.26	1206566.56	Картометрический метод	1	-
168	354870.00	1206539.51	Картометрический метод	1	-
169	354830.92	1206540.14	Картометрический метод	1	-
170	354803.60	1206556.26	Картометрический метод	1	-
171	354818.35	1206526.36	Картометрический метод	1	-
172	354864.60	1206517.11	Картометрический метод	1	-
173	354954.01	1206529.44	Картометрический метод	1	-
174	355131.67	1206510.11	Картометрический метод	1	-
175	355353.93	1206479.16	Картометрический метод	1	-
176	355375.14	1206475.97	Картометрический метод	1	-
177	355380.00	1206472.24	Картометрический метод	1	-
178	355389.00	1206480.76	Картометрический метод	1	-
179	355391.00	1206483.25	Картометрический метод	1	-
180	355404.63	1206500.60	Картометрический метод	1	-
181	355433.49	1206553.85	Картометрический метод	1	-
182	355449.35	1206601.42	Картометрический метод	1	-
183	355450.13	1206614.72	Картометрический метод	1	-
184	355432.14	1206654.52	Картометрический метод	1	-
185	355305.06	1206736.60	Картометрический метод	1	-
186	355263.11	1206677.64	Картометрический метод	1	-
154	355221.47	1206619.13	Картометрический метод	1	-
Раздел 3					

Сведения о местоположении измененных (уточненных) границ объекта							
1. Система координат -							
2. Сведения о характерных точках границ объекта							
Обозначение характерных точек границ	Существующие координаты, м		Измененные (уточненные) координаты, м		Метод определения координат характерной точки	Средняя квадратическая погрешность положения характерной точки (Mt), м	Описание обозначения точки на местности (при наличии)
	X	Y	X	Y			
1	2	3	4	5	6	7	8
-	-	-	-	-	-	-	
3. Сведения о характерных точках части (частей) границы объекта							
Обозначение характерных точек части границы	Существующие координаты, м		Измененные (уточненные) координаты, м		Метод определения координат характерной точки	Средняя квадратическая погрешность положения характерной точки (Mt), м	Описание обозначения точки на местности (при наличии)
	X	Y	X	Y			
1	2	3	4	5	6	7	8
-	-	-	-	-	-	-	

Раздел 4

План границ объекта



Масштаб 1:17900

Условные обозначения

- Характерная точка границы, сведения о которой позволяют однозначно определить ее положение на местности
- Территориальная зона Тер. зона 1 — ЛПХ Зона для ведения личного подсобного хозяйства
- Обозначение новой характерной точки
- Граница территориальной зоны

Подпись _____ /Маштакова Н.В.

Дата 10 декабря 2022 г.

Место для оттиска печати (при наличии) лица, составившего описание местоположения границ объекта

Текстовое описание местоположения границ населенных пунктов, территориальных зон		
Прохождение границы		Описание прохождения границы
от точки	до точки	
1	2	3
-	-	-

Приложение 8
к правилам землепользования и застройки
сельского поселения Воловский сельсовет
Воловского муниципального района
Липецкой области

ОПИСАНИЕ МЕСТОПОЛОЖЕНИЯ ГРАНИЦ

Территориальная зона Р-1 - Зона озелененных территорий общего пользования

(наименование объекта, местоположение границ которого описано (далее - объект))

Раздел 1

Сведения об объекте

№ п/п	Характеристики объекта	Описание характеристик
1	2	3
1.	Местоположение объекта	Липецкая область, Воловский муниципальный район, сельское поселение Воловский сельсовет, село Волово
2.	Площадь объекта +/- величина погрешности определения площади (Р +/- Дельта Р)	64091 +/- 886 м²
3.	Иные характеристики объекта	-

Раздел 2

Сведения о местоположении границ объекта

1. Система координат МСК-48, зона 1

2. Сведения о характерных точках границ объекта

Обозначение характерных точек границ	Координаты, м		Метод определения координат характерной точки	Средняя квадратическая погрешность положения характерной точки (Mt), м	Описание обозначения точки на местности (при наличии)
	X	Y			
1	2	3	4	5	6
-	-	-	-	-	

3. Сведения о характерных точках части (частей) границы объекта

Обозначение характерных точек части границы	Координаты, м		Метод определения координат характерной точки	Средняя квадратическая погрешность положения характерной точки (Mt), м	Описание обозначения точки на местности (при наличии)
	X	Y			
1	2	3	4	5	6
Часть 1					
1	353525.73	1209104.10	Картометрический метод	1	-

2	353517.49	1209129.12	Картометрический метод	1	-
3	353512.42	1209145.87	Картометрический метод	1	-
4	353507.54	1209160.97	Картометрический метод	1	-
5	353496.23	1209197.32	Картометрический метод	1	-
6	353486.93	1209226.96	Картометрический метод	1	-
7	353482.63	1209240.86	Картометрический метод	1	-
8	353467.37	1209290.17	Картометрический метод	1	-
9	353463.56	1209302.27	Картометрический метод	1	-
10	353460.35	1209312.45	Картометрический метод	1	-
11	353432.78	1209401.76	Картометрический метод	1	-
12	353427.33	1209420.59	Картометрический метод	1	-
13	353418.60	1209417.54	Картометрический метод	1	-
14	353402.99	1209412.18	Картометрический метод	1	-
15	353388.09	1209406.43	Картометрический метод	1	-
16	353430.00	1209300.55	Картометрический метод	1	-
17	353447.15	1209256.91	Картометрический метод	1	-
18	353453.11	1209241.83	Картометрический метод	1	-
19	353463.28	1209216.32	Картометрический метод	1	-
20	353465.94	1209212.69	Картометрический метод	1	-
21	353466.71	1209211.09	Картометрический метод	1	-
22	353488.37	1209157.01	Картометрический метод	1	-
23	353501.47	1209124.70	Картометрический метод	1	-
24	353507.58	1209109.44	Картометрический метод	1	-
25	353511.25	1209099.58	Картометрический метод	1	-
1	353525.73	1209104.10	Картометрический метод	1	-
Часть 2					
26	353656.87	1209301.11	Картометрический метод	1	-
27	353644.03	1209345.62	Картометрический метод	1	-

28	353681.96	1209354.04	Картометрический метод	1	-
29	353617.99	1209434.53	Картометрический метод	1	-
30	353662.08	1209483.57	Картометрический метод	1	-
31	353801.08	1209358.89	Картометрический метод	1	-
32	353782.46	1209386.70	Картометрический метод	1	-
33	353719.28	1209481.03	Картометрический метод	1	-
34	353674.39	1209564.11	Картометрический метод	1	-
35	353572.25	1209542.35	Картометрический метод	1	-
36	353556.63	1209564.75	Картометрический метод	1	-
37	353544.70	1209563.83	Картометрический метод	1	-
38	353523.41	1209561.85	Картометрический метод	1	-
39	353524.37	1209521.54	Картометрический метод	1	-
40	353524.97	1209496.37	Картометрический метод	1	-
41	353525.91	1209457.03	Картометрический метод	1	-
42	353514.02	1209451.32	Картометрический метод	1	-
43	353518.16	1209434.33	Картометрический метод	1	-
44	353517.73	1209420.23	Картометрический метод	1	-
45	353530.26	1209421.17	Картометрический метод	1	-
46	353545.71	1209371.19	Картометрический метод	1	-
47	353548.57	1209326.79	Картометрический метод	1	-
48	353533.95	1209321.27	Картометрический метод	1	-
49	353546.27	1209264.25	Картометрический метод	1	-
50	353547.32	1209259.98	Картометрический метод	1	-
51	353559.36	1209263.41	Картометрический метод	1	-
52	353558.10	1209267.87	Картометрический метод	1	-
53	353553.45	1209286.23	Картометрический метод	1	-
54	353583.12	1209292.34	Картометрический метод	1	-
55	353583.74	1209297.95	Картометрический метод	1	-

56	353581.48	1209308.80	Картометрический метод	1	-
57	353594.53	1209310.99	Картометрический метод	1	-
58	353596.61	1209300.26	Картометрический метод	1	-
59	353600.06	1209279.33	Картометрический метод	1	-
60	353600.88	1209274.62	Картометрический метод	1	-
61	353660.68	1209288.72	Картометрический метод	1	-
26	353656.87	1209301.11	Картометрический метод	1	-
62	353527.31	1209438.53	Картометрический метод	1	-
63	353527.31	1209445.53	Картометрический метод	1	-
64	353534.31	1209445.53	Картометрический метод	1	-
65	353534.31	1209438.53	Картометрический метод	1	-
62	353527.31	1209438.53	Картометрический метод	1	-
Часть 3					
66	353422.82	1209287.64	Картометрический метод	1	-
67	353383.35	1209393.30	Картометрический метод	1	-
68	353364.82	1209384.18	Картометрический метод	1	-
69	353404.04	1209281.11	Картометрический метод	1	-
66	353422.82	1209287.64	Картометрический метод	1	-
Часть 4					
70	354111.12	1208942.47	Картометрический метод	1	-
71	354113.09	1208943.94	Картометрический метод	1	-
72	354129.04	1208952.03	Картометрический метод	1	-
73	354116.66	1208972.84	Картометрический метод	1	-
74	354167.51	1208993.84	Картометрический метод	1	-
75	354152.19	1209006.30	Картометрический метод	1	-
76	354140.32	1209010.16	Картометрический метод	1	-
77	354131.05	1209018.50	Картометрический метод	1	-
78	354125.98	1209029.90	Картометрический метод	1	-
79	354125.98	1209042.37	Картометрический метод	1	-

80	354131.05	1209053.77	Картометрический метод	1	-
81	354140.32	1209062.12	Картометрический метод	1	-
82	354152.19	1209065.97	Картометрический метод	1	-
83	354164.59	1209064.67	Картометрический метод	1	-
84	354175.40	1209058.43	Картометрический метод	1	-
85	354182.73	1209048.34	Картометрический метод	1	-
86	354185.32	1209036.14	Картометрический метод	1	-
87	354182.73	1209023.93	Картометрический метод	1	-
88	354184.75	1209003.78	Картометрический метод	1	-
89	354185.55	1208999.69	Картометрический метод	1	-
90	354184.75	1208995.64	Картометрический метод	1	-
91	354182.29	1208992.28	Картометрический метод	1	-
92	354178.70	1208990.20	Картометрический метод	1	-
93	354190.48	1208995.44	Картометрический метод	1	-
94	354212.28	1209005.15	Картометрический метод	1	-
95	354222.54	1208981.91	Картометрический метод	1	-
96	354231.10	1208962.55	Картометрический метод	1	-
97	354246.44	1208970.82	Картометрический метод	1	-
98	354243.94	1208982.17	Картометрический метод	1	-
99	354166.94	1209161.50	Картометрический метод	1	-
100	354118.08	1209162.46	Картометрический метод	1	-
101	354129.80	1209081.60	Картометрический метод	1	-
102	354106.52	1209078.34	Картометрический метод	1	-
103	354115.58	1209036.16	Картометрический метод	1	-
104	354082.46	1209026.68	Картометрический метод	1	-
70	354111.12	1208942.47	Картометрический метод	1	-
Раздел 3					
Сведения о местоположении измененных (уточненных) границ объекта					

1. Система координат -							
2. Сведения о характерных точках границ объекта							
Обозначение характерных точек границ	Существующие координаты, м		Измененные (уточненные) координаты, м		Метод определения координат характерной точки	Средняя квадратическая погрешность положения характерной точки (Mt), м	Описание обозначения точки на местности (при наличии)
	X	Y	X	Y			
1	2	3	4	5	6	7	8
-	-	-	-	-	-	-	
3. Сведения о характерных точках части (частей) границы объекта							
Обозначение характерных точек части границы	Существующие координаты, м		Измененные (уточненные) координаты, м		Метод определения координат характерной точки	Средняя квадратическая погрешность положения характерной точки (Mt), м	Описание обозначения точки на местности (при наличии)
	X	Y	X	Y			
1	2	3	4	5	6	7	8
-	-	-	-	-	-	-	

Раздел 4

План границ объекта



Масштаб 1:3200

Условные обозначения

•	- Характерная точка границы, сведения о которой позволяют однозначно определить ее положение на местности
Тер. зона 1	- Территориальная зона Тер. зона 1 — Р-1 Зона озелененных территорий общего пользования
1	- Обозначение новой характерной точки
———	- Граница территориальной зоны

Подпись _____ /Маштакова Н.В.

Дата "12" декабря 2022 г.

Место для оттиска печати (при наличии) лица, составившего описание местоположения границ объекта

Текстовое описание местоположения границ населенных пунктов, территориальных зон		
Прохождение границы		Описание прохождения границы
от точки	до точки	
1	2	3
-	-	-

Приложение 9
к правилам землепользования и застройки
сельского поселения Воловский сельсовет
Воловского муниципального района
Липецкой области

ОПИСАНИЕ МЕСТОПОЛОЖЕНИЯ ГРАНИЦ

Территориальная зона Р-2 - Зона рекреационного назначения

(наименование объекта, местоположение границ которого описано (далее - объект))

Раздел 1

Сведения об объекте

№ п/п	Характеристики объекта	Описание характеристик
1	2	3
1.	Местоположение объекта	Липецкая область, Воловский муниципальный район, сельское поселение Воловский сельсовет, село Волово
2.	Площадь объекта +/- величина погрешности определения площади (Р +/- Дельта Р)	962831 +/- 3434 м²
3.	Иные характеристики объекта	-

Раздел 2

Сведения о местоположении границ объекта

1. Система координат МСК-48, зона 1

2. Сведения о характерных точках границ объекта

Обозначение характерных точек границ	Координаты, м		Метод определения координат характерной точки	Средняя квадратическая погрешность положения характерной точки (Mt), м	Описание обозначения точки на местности (при наличии)
	X	Y			
1	2	3	4	5	6
-	-	-	-	-	

3. Сведения о характерных точках части (частей) границы объекта

Обозначение характерных точек части границы	Координаты, м		Метод определения координат характерной точки	Средняя квадратическая погрешность положения характерной точки (Mt), м	Описание обозначения точки на местности (при наличии)
	X	Y			
1	2	3	4	5	6
Часть 1					
1	353371.46	1208973.05	Картометрический метод	1	-

2	353346.46	1208949.06	Картометрический метод	1	-
3	353341.86	1208946.11	Картометрический метод	1	-
4	353365.66	1208907.59	Картометрический метод	1	-
5	353363.96	1208906.54	Картометрический метод	1	-
6	353340.18	1208945.03	Картометрический метод	1	-
7	353280.16	1208906.52	Картометрический метод	1	-
8	353272.65	1208899.80	Картометрический метод	1	-
9	353307.81	1208852.23	Картометрический метод	1	-
10	353305.05	1208850.83	Картометрический метод	1	-
11	353321.57	1208825.28	Картометрический метод	1	-
12	353347.70	1208796.70	Картометрический метод	1	-
13	353371.46	1208770.46	Картометрический метод	1	-
14	353383.84	1208754.50	Картометрический метод	1	-
15	353389.61	1208739.92	Картометрический метод	1	-
16	353396.44	1208711.64	Картометрический метод	1	-
17	353382.92	1208693.12	Картометрический метод	1	-
18	353391.49	1208682.34	Картометрический метод	1	-
19	353349.41	1208588.04	Картометрический метод	1	-
20	353330.46	1208541.16	Картометрический метод	1	-
21	353339.90	1208542.06	Картометрический метод	1	-
22	353350.75	1208539.78	Картометрический метод	1	-
23	353366.02	1208572.60	Картометрический метод	1	-
24	353407.63	1208609.29	Картометрический метод	1	-
25	353442.21	1208608.48	Картометрический метод	1	-
26	353463.69	1208635.39	Картометрический метод	1	-
27	353532.06	1208612.28	Картометрический метод	1	-
28	353539.54	1208608.12	Картометрический метод	1	-
29	353527.05	1208588.25	Картометрический метод	1	-

30	353525.36	1208585.47	Картометрический метод	1	-
31	353563.16	1208563.50	Картометрический метод	1	-
32	353591.32	1208575.53	Картометрический метод	1	-
33	353654.22	1208543.47	Картометрический метод	1	-
34	353670.21	1208543.30	Картометрический метод	1	-
35	353704.68	1208519.42	Картометрический метод	1	-
36	353713.56	1208543.01	Картометрический метод	1	-
37	353761.15	1208538.68	Картометрический метод	1	-
38	353869.56	1208469.89	Картометрический метод	1	-
39	353883.55	1208459.20	Картометрический метод	1	-
40	353893.49	1208453.34	Картометрический метод	1	-
41	353902.89	1208449.48	Картометрический метод	1	-
42	353902.11	1208442.88	Картометрический метод	1	-
43	353894.35	1208430.86	Картометрический метод	1	-
44	353880.67	1208405.71	Картометрический метод	1	-
45	353837.78	1208323.56	Картометрический метод	1	-
46	353836.93	1208312.70	Картометрический метод	1	-
47	353847.30	1208311.36	Картометрический метод	1	-
48	353925.71	1208397.46	Картометрический метод	1	-
49	353964.11	1208365.66	Картометрический метод	1	-
50	353984.61	1208335.14	Картометрический метод	1	-
51	354023.68	1208279.28	Картометрический метод	1	-
52	354066.47	1208229.60	Картометрический метод	1	-
53	354049.18	1208213.87	Картометрический метод	1	-
54	354125.84	1208109.22	Картометрический метод	1	-
55	354202.04	1208005.51	Картометрический метод	1	-
56	354112.68	1207934.90	Картометрический метод	1	-
57	354133.53	1207901.93	Картометрический метод	1	-

58	354195.92	1207947.39	Картометрический метод	1	-
59	354212.18	1207916.84	Картометрический метод	1	-
60	354233.46	1207849.50	Картометрический метод	1	-
61	354242.84	1207795.75	Картометрический метод	1	-
62	354115.81	1207724.38	Картометрический метод	1	-
63	354135.19	1207675.24	Картометрический метод	1	-
64	354180.34	1207694.42	Картометрический метод	1	-
65	354189.26	1207697.56	Картометрический метод	1	-
66	354220.52	1207704.19	Картометрический метод	1	-
67	354250.14	1207709.39	Картометрический метод	1	-
68	354265.03	1207702.08	Картометрический метод	1	-
69	354316.94	1207602.06	Картометрический метод	1	-
70	354348.30	1207510.25	Картометрический метод	1	-
71	354368.69	1207436.30	Картометрический метод	1	-
72	354371.78	1207346.16	Картометрический метод	1	-
73	354294.20	1207331.36	Картометрический метод	1	-
74	354302.94	1207298.38	Картометрический метод	1	-
75	354309.41	1207299.35	Картометрический метод	1	-
76	354371.86	1207296.82	Картометрический метод	1	-
77	354370.18	1207214.12	Картометрический метод	1	-
78	354236.47	1207201.49	Картометрический метод	1	-
79	354241.96	1207182.23	Картометрический метод	1	-
80	354246.78	1207166.92	Картометрический метод	1	-
81	354250.08	1207143.06	Картометрический метод	1	-
82	354362.88	1207167.16	Картометрический метод	1	-
83	354367.13	1207158.27	Картометрический метод	1	-
84	354369.41	1207131.67	Картометрический метод	1	-
85	354351.98	1207118.44	Картометрический метод	1	-

86	354316.39	1207110.33	Картометрический метод	1	-
87	354307.15	1207106.61	Картометрический метод	1	-
88	354314.24	1207069.03	Картометрический метод	1	-
89	354286.49	1207007.44	Картометрический метод	1	-
90	354290.35	1206996.14	Картометрический метод	1	-
91	354272.94	1206973.54	Картометрический метод	1	-
92	354277.92	1206961.45	Картометрический метод	1	-
93	354298.45	1206984.51	Картометрический метод	1	-
94	354310.52	1207005.86	Картометрический метод	1	-
95	354332.75	1207051.84	Картометрический метод	1	-
96	354405.54	1207105.42	Картометрический метод	1	-
97	354410.90	1207110.66	Картометрический метод	1	-
98	354428.46	1207095.23	Картометрический метод	1	-
99	354433.22	1207088.89	Картометрический метод	1	-
100	354462.24	1207052.07	Картометрический метод	1	-
101	354497.29	1207085.52	Картометрический метод	1	-
102	354554.51	1207055.77	Картометрический метод	1	-
103	354606.58	1207022.21	Картометрический метод	1	-
104	354662.95	1206982.07	Картометрический метод	1	-
105	354781.80	1206901.84	Картометрический метод	1	-
106	354811.16	1206825.13	Картометрический метод	1	-
107	354822.24	1206795.00	Картометрический метод	1	-
108	354823.37	1206713.81	Картометрический метод	1	-
109	354868.06	1206657.95	Картометрический метод	1	-
110	354872.64	1206654.66	Картометрический метод	1	-
111	354899.78	1206696.93	Картометрический метод	1	-
112	354904.86	1206710.02	Картометрический метод	1	-
113	354913.42	1206741.91	Картометрический метод	1	-

114	354924.01	1206751.50	Картометрический метод	1	-
115	354945.89	1206761.86	Картометрический метод	1	-
116	354952.22	1206770.97	Картометрический метод	1	-
117	354953.22	1206778.21	Картометрический метод	1	-
118	354934.90	1206779.75	Картометрический метод	1	-
119	354915.08	1206784.79	Картометрический метод	1	-
120	354880.50	1206809.52	Картометрический метод	1	-
121	354846.22	1206855.51	Картометрический метод	1	-
122	354819.05	1206896.36	Картометрический метод	1	-
123	354814.68	1206913.32	Картометрический метод	1	-
124	354814.60	1206921.82	Картометрический метод	1	-
125	354829.08	1206937.52	Картометрический метод	1	-
126	354815.12	1206973.28	Картометрический метод	1	-
127	354810.83	1206980.33	Картометрический метод	1	-
128	354800.46	1206980.72	Картометрический метод	1	-
129	354778.92	1206967.32	Картометрический метод	1	-
130	354763.38	1206965.78	Картометрический метод	1	-
131	354738.38	1206972.18	Картометрический метод	1	-
132	354716.59	1206987.58	Картометрический метод	1	-
133	354683.70	1207035.47	Картометрический метод	1	-
134	354666.69	1207042.88	Картометрический метод	1	-
135	354635.18	1207038.38	Картометрический метод	1	-
136	354556.10	1207091.08	Картометрический метод	1	-
137	354561.58	1207111.90	Картометрический метод	1	-
138	354529.34	1207124.30	Картометрический метод	1	-
139	354533.76	1207170.58	Картометрический метод	1	-
140	354529.98	1207191.11	Картометрический метод	1	-
141	354508.18	1207199.01	Картометрический метод	1	-

142	354489.15	1207220.88	Картометрический метод	1	-
143	354475.86	1207261.87	Картометрический метод	1	-
144	354472.57	1207318.95	Картометрический метод	1	-
145	354459.01	1207392.59	Картометрический метод	1	-
146	354461.32	1207452.88	Картометрический метод	1	-
147	354462.95	1207503.70	Картометрический метод	1	-
148	354440.93	1207563.57	Картометрический метод	1	-
149	354406.30	1207639.19	Картометрический метод	1	-
150	354397.30	1207704.77	Картометрический метод	1	-
151	354380.89	1207746.12	Картометрический метод	1	-
152	354346.62	1207734.03	Картометрический метод	1	-
153	354321.31	1207833.44	Картометрический метод	1	-
154	354321.23	1207839.30	Картометрический метод	1	-
155	354320.22	1207908.97	Картометрический метод	1	-
156	354307.98	1207966.94	Картометрический метод	1	-
157	354316.05	1208016.10	Картометрический метод	1	-
158	354316.62	1208061.90	Картометрический метод	1	-
159	354332.94	1208080.92	Картометрический метод	1	-
160	354324.56	1208127.59	Картометрический метод	1	-
161	354375.47	1208144.04	Картометрический метод	1	-
162	354384.86	1208147.62	Картометрический метод	1	-
163	354445.08	1208181.48	Картометрический метод	1	-
164	354451.14	1208192.66	Картометрический метод	1	-
165	354446.19	1208199.79	Картометрический метод	1	-
166	354448.96	1208211.17	Картометрический метод	1	-
167	354454.24	1208216.72	Картометрический метод	1	-
168	354463.39	1208220.60	Картометрический метод	1	-
169	354472.44	1208217.20	Картометрический метод	1	-

170	354495.03	1208190.63	Картометрический метод	1	-
171	354500.02	1208178.70	Картометрический метод	1	-
172	354531.32	1208192.79	Картометрический метод	1	-
173	354535.85	1208197.84	Картометрический метод	1	-
174	354533.43	1208204.80	Картометрический метод	1	-
175	354532.03	1208208.84	Картометрический метод	1	-
176	354552.54	1208233.56	Картометрический метод	1	-
177	354568.00	1208244.54	Картометрический метод	1	-
178	354669.42	1208280.95	Картометрический метод	1	-
179	354684.42	1208306.49	Картометрический метод	1	-
180	354703.26	1208345.26	Картометрический метод	1	-
181	354727.15	1208361.03	Картометрический метод	1	-
182	354822.58	1208381.64	Картометрический метод	1	-
183	354842.68	1208399.75	Картометрический метод	1	-
184	354893.47	1208465.32	Картометрический метод	1	-
185	354918.58	1208445.69	Картометрический метод	1	-
186	355003.90	1208320.34	Картометрический метод	1	-
187	355041.68	1208250.77	Картометрический метод	1	-
188	355049.52	1208241.99	Картометрический метод	1	-
189	355062.38	1208224.15	Картометрический метод	1	-
190	355071.02	1208203.92	Картометрический метод	1	-
191	355078.68	1208188.40	Картометрический метод	1	-
192	355084.41	1208178.54	Картометрический метод	1	-
193	355090.59	1208171.51	Картометрический метод	1	-
194	355101.48	1208164.04	Картометрический метод	1	-
195	355116.16	1208155.20	Картометрический метод	1	-
196	355126.10	1208148.66	Картометрический метод	1	-
197	355138.92	1208135.08	Картометрический метод	1	-

198	355182.56	1208075.91	Картометрический метод	1	-
199	355133.65	1208168.11	Картометрический метод	1	-
200	355093.95	1208227.99	Картометрический метод	1	-
201	355063.58	1208278.11	Картометрический метод	1	-
202	355072.69	1208322.16	Картометрический метод	1	-
203	355039.28	1208329.75	Картометрический метод	1	-
204	355022.57	1208354.05	Картометрический метод	1	-
205	354907.73	1208486.73	Картометрический метод	1	-
206	354974.00	1208559.98	Картометрический метод	1	-
207	355006.83	1208518.47	Картометрический метод	1	-
208	355136.86	1208568.39	Картометрический метод	1	-
209	355149.94	1208524.12	Картометрический метод	1	-
210	355201.78	1208480.86	Картометрический метод	1	-
211	355223.04	1208458.08	Картометрический метод	1	-
212	355241.27	1208412.52	Картометрический метод	1	-
213	355262.53	1208383.67	Картометрический метод	1	-
214	355264.05	1208345.70	Картометрический метод	1	-
215	355271.64	1208335.06	Картометрический метод	1	-
216	355318.72	1208359.37	Картометрический метод	1	-
217	355332.39	1208371.52	Картометрический метод	1	-
218	355326.32	1208389.74	Картометрический метод	1	-
219	355248.86	1208482.38	Картометрический метод	1	-
220	355207.86	1208521.87	Картометрический метод	1	-
221	355332.39	1208579.58	Картометрический метод	1	-
222	355346.06	1208579.58	Картометрический метод	1	-
223	355371.88	1208496.05	Картометрический метод	1	-
224	355396.18	1208461.12	Картометрический метод	1	-
225	355412.89	1208418.59	Картометрический метод	1	-

226	355423.52	1208403.41	Картометрический метод	1	-
227	355429.50	1208459.43	Картометрический метод	1	-
228	355408.28	1208462.87	Картометрический метод	1	-
229	355393.54	1208479.53	Картометрический метод	1	-
230	355377.45	1208507.68	Картометрический метод	1	-
231	355363.93	1208548.06	Картометрический метод	1	-
232	355354.09	1208582.16	Картометрический метод	1	-
233	355365.99	1208591.31	Картометрический метод	1	-
234	355382.24	1208574.60	Картометрический метод	1	-
235	355382.70	1208544.85	Картометрический метод	1	-
236	355395.28	1208515.10	Картометрический метод	1	-
237	355410.62	1208486.45	Картометрический метод	1	-
238	355426.88	1208493.62	Картометрический метод	1	-
239	355421.32	1208520.43	Картометрический метод	1	-
240	355421.04	1208541.38	Картометрический метод	1	-
241	355425.14	1208567.14	Картометрический метод	1	-
242	355436.38	1208599.45	Картометрический метод	1	-
243	355441.39	1208619.84	Картометрический метод	1	-
244	355449.41	1208642.58	Картометрический метод	1	-
245	355459.54	1208655.34	Картометрический метод	1	-
246	355456.29	1208658.90	Картометрический метод	1	-
247	355459.87	1208662.79	Картометрический метод	1	-
248	355462.26	1208659.87	Картометрический метод	1	-
249	355467.26	1208670.76	Картометрический метод	1	-
250	355474.63	1208680.33	Картометрический метод	1	-
251	355482.44	1208685.95	Картометрический метод	1	-
252	355486.24	1208685.97	Картометрический метод	1	-
253	355488.08	1208708.98	Картометрический метод	1	-

254	355480.84	1208726.22	Картометрический метод	1	-
255	355485.78	1208760.31	Картометрический метод	1	-
256	355432.63	1208773.98	Картометрический метод	1	-
257	355349.10	1208810.43	Картометрический метод	1	-
258	355349.26	1208795.80	Картометрический метод	1	-
259	355349.61	1208795.64	Картометрический метод	1	-
260	355353.48	1208683.23	Картометрический метод	1	-
261	355268.35	1208663.29	Картометрический метод	1	-
262	355246.60	1208657.25	Картометрический метод	1	-
263	355197.95	1208643.74	Картометрический метод	1	-
264	355177.29	1208624.28	Картометрический метод	1	-
265	355128.61	1208623.22	Картометрический метод	1	-
266	355054.01	1208622.24	Картометрический метод	1	-
267	355022.86	1208631.19	Картометрический метод	1	-
268	355007.29	1208622.93	Картометрический метод	1	-
269	354907.49	1208569.72	Картометрический метод	1	-
270	354861.10	1208545.36	Картометрический метод	1	-
271	354818.53	1208492.16	Картометрический метод	1	-
272	354774.69	1208457.63	Картометрический метод	1	-
273	354748.30	1208439.00	Картометрический метод	1	-
274	354691.66	1208402.92	Картометрический метод	1	-
275	354648.59	1208376.93	Картометрический метод	1	-
276	354648.20	1208362.96	Картометрический метод	1	-
277	354631.53	1208349.75	Картометрический метод	1	-
278	354622.60	1208345.50	Картометрический метод	1	-
279	354601.91	1208332.47	Картометрический метод	1	-
280	354578.87	1208331.89	Картометрический метод	1	-
281	354551.60	1208343.95	Картометрический метод	1	-

282	354539.78	1208334.53	Картометрический метод	1	-
283	354525.60	1208323.77	Картометрический метод	1	-
284	354507.75	1208306.31	Картометрический метод	1	-
285	354502.71	1208291.96	Картометрический метод	1	-
286	354484.09	1208286.53	Картометрический метод	1	-
287	354445.94	1208282.42	Картометрический метод	1	-
288	354433.63	1208283.10	Картометрический метод	1	-
289	354426.64	1208271.17	Картометрический метод	1	-
290	354400.72	1208255.13	Картометрический метод	1	-
291	354391.25	1208249.36	Картометрический метод	1	-
292	354376.43	1208245.55	Картометрический метод	1	-
293	354355.75	1208249.86	Картометрический метод	1	-
294	354352.52	1208275.25	Картометрический метод	1	-
295	354343.60	1208289.22	Картометрический метод	1	-
296	354336.08	1208300.97	Картометрический метод	1	-
297	354320.80	1208290.30	Картометрический метод	1	-
298	354327.07	1208277.94	Картометрический метод	1	-
299	354308.44	1208270.21	Картометрический метод	1	-
300	354305.39	1208269.70	Картометрический метод	1	-
301	354278.81	1208265.25	Картометрический метод	1	-
302	354258.96	1208275.00	Картометрический метод	1	-
303	354214.14	1208285.01	Картометрический метод	1	-
304	354193.28	1208300.90	Картометрический метод	1	-
305	354181.33	1208323.46	Картометрический метод	1	-
306	354177.71	1208345.81	Картометрический метод	1	-
307	354153.31	1208369.54	Картометрический метод	1	-
308	354143.75	1208364.94	Картометрический метод	1	-
309	354133.69	1208364.51	Картометрический метод	1	-

310	354123.64	1208368.68	Картометрический метод	1	-
311	354113.77	1208376.34	Картометрический метод	1	-
312	354110.15	1208378.86	Картометрический метод	1	-
313	354105.37	1208380.57	Картометрический метод	1	-
314	354098.93	1208391.30	Картометрический метод	1	-
315	354103.47	1208399.82	Картометрический метод	1	-
316	354090.90	1208425.08	Картометрический метод	1	-
317	354079.19	1208434.95	Картометрический метод	1	-
318	354080.24	1208439.18	Картометрический метод	1	-
319	354075.34	1208451.49	Картометрический метод	1	-
320	354072.43	1208458.77	Картометрический метод	1	-
321	354066.27	1208466.32	Картометрический метод	1	-
322	354058.10	1208479.43	Картометрический метод	1	-
323	354061.13	1208497.22	Картометрический метод	1	-
324	354091.51	1208533.65	Картометрический метод	1	-
325	354100.64	1208545.64	Картометрический метод	1	-
326	354103.64	1208552.74	Картометрический метод	1	-
327	354103.59	1208558.64	Картометрический метод	1	-
328	354102.84	1208564.54	Картометрический метод	1	-
329	354100.70	1208567.12	Картометрический метод	1	-
330	354097.86	1208567.80	Картометрический метод	1	-
331	354092.46	1208567.05	Картометрический метод	1	-
332	354084.95	1208563.21	Картометрический метод	1	-
333	354068.58	1208549.86	Картометрический метод	1	-
334	354059.91	1208544.83	Картометрический метод	1	-
335	354054.02	1208544.54	Картометрический метод	1	-
336	354045.28	1208548.01	Картометрический метод	1	-
337	354034.37	1208558.54	Картометрический метод	1	-

338	354029.40	1208561.58	Картометрический метод	1	-
339	354026.34	1208561.78	Картометрический метод	1	-
340	354021.64	1208559.38	Картометрический метод	1	-
341	354007.22	1208532.61	Картометрический метод	1	-
342	353970.67	1208559.04	Картометрический метод	1	-
343	354002.57	1208621.46	Картометрический метод	1	-
344	353990.70	1208637.68	Картометрический метод	1	-
345	353985.79	1208644.39	Картометрический метод	1	-
346	353968.80	1208630.36	Картометрический метод	1	-
347	353943.64	1208596.28	Картометрический метод	1	-
348	353937.06	1208594.81	Картометрический метод	1	-
349	353924.34	1208595.89	Картометрический метод	1	-
350	353910.39	1208603.09	Картометрический метод	1	-
351	353891.26	1208610.96	Картометрический метод	1	-
352	353885.60	1208611.86	Картометрический метод	1	-
353	353882.08	1208609.94	Картометрический метод	1	-
354	353877.10	1208604.49	Картометрический метод	1	-
355	353841.76	1208628.63	Картометрический метод	1	-
356	353814.32	1208653.39	Картометрический метод	1	-
357	353797.60	1208667.11	Картометрический метод	1	-
358	353778.24	1208667.00	Картометрический метод	1	-
359	353773.18	1208665.31	Картометрический метод	1	-
360	353744.97	1208670.93	Картометрический метод	1	-
361	353717.31	1208698.47	Картометрический метод	1	-
362	353654.93	1208751.30	Картометрический метод	1	-
363	353628.51	1208765.47	Картометрический метод	1	-
364	353599.32	1208740.03	Картометрический метод	1	-
365	353579.62	1208740.34	Картометрический метод	1	-

366	353554.81	1208746.79	Картометрический метод	1	-
367	353529.30	1208750.49	Картометрический метод	1	-
368	353503.05	1208777.06	Картометрический метод	1	-
369	353498.45	1208793.69	Картометрический метод	1	-
370	353470.06	1208828.25	Картометрический метод	1	-
371	353451.77	1208857.80	Картометрический метод	1	-
372	353437.55	1208897.37	Картометрический метод	1	-
373	353414.95	1208919.05	Картометрический метод	1	-
374	353402.17	1208925.76	Картометрический метод	1	-
375	353383.25	1208933.58	Картометрический метод	1	-
376	353378.72	1208943.86	Картометрический метод	1	-
377	353382.01	1208961.14	Картометрический метод	1	-
378	353375.43	1208972.66	Картометрический метод	1	-
379	353373.38	1208974.71	Картометрический метод	1	-
1	353371.46	1208973.05	Картометрический метод	1	-
Часть 2					
380	352283.84	1210742.15	Картометрический метод	1	-
381	352307.65	1210638.19	Картометрический метод	1	-
382	352310.89	1210617.39	Картометрический метод	1	-
383	352335.86	1210598.22	Картометрический метод	1	-
384	352343.08	1210577.98	Картометрический метод	1	-
385	352377.18	1210555.12	Картометрический метод	1	-
386	352398.34	1210501.94	Картометрический метод	1	-
387	352409.57	1210394.40	Картометрический метод	1	-
388	352406.04	1210365.57	Картометрический метод	1	-
389	352334.10	1210351.76	Картометрический метод	1	-
390	352338.58	1210323.47	Картометрический метод	1	-
391	352393.58	1210334.31	Картометрический метод	1	-

392	352397.65	1210297.52	Картометрический метод	1	-
393	352393.64	1210268.69	Картометрический метод	1	-
394	352380.18	1210244.98	Картометрический метод	1	-
395	352387.46	1210220.01	Картометрический метод	1	-
396	352376.70	1210210.96	Картометрический метод	1	-
397	352378.62	1210206.72	Картометрический метод	1	-
398	352395.65	1210196.94	Картометрический метод	1	-
399	352402.08	1210158.75	Картометрический метод	1	-
400	352421.83	1210162.70	Картометрический метод	1	-
401	352428.61	1210139.62	Картометрический метод	1	-
402	352433.12	1210106.14	Картометрический метод	1	-
403	352426.58	1210099.94	Картометрический метод	1	-
404	352432.92	1210073.56	Картометрический метод	1	-
405	352440.52	1210066.06	Картометрический метод	1	-
406	352460.28	1210068.12	Картометрический метод	1	-
407	352462.23	1210060.95	Картометрический метод	1	-
408	352469.44	1209993.30	Картометрический метод	1	-
409	352432.48	1209962.21	Картометрический метод	1	-
410	352425.48	1209962.21	Картометрический метод	1	-
411	352425.48	1209955.21	Картометрический метод	1	-
412	352432.48	1209955.21	Картометрический метод	1	-
413	352449.21	1209924.03	Картометрический метод	1	-
414	352531.34	1209727.36	Картометрический метод	1	-
415	352499.90	1209713.89	Картометрический метод	1	-
416	352509.58	1209682.81	Картометрический метод	1	-
417	352501.70	1209666.22	Картометрический метод	1	-
418	352504.70	1209645.48	Картометрический метод	1	-
419	352514.69	1209633.28	Картометрический метод	1	-

420	352517.67	1209594.62	Картометрический метод	1	-
421	352487.92	1209567.44	Картометрический метод	1	-
422	352410.01	1209470.44	Картометрический метод	1	-
423	352361.79	1209405.92	Картометрический метод	1	-
424	352339.01	1209375.44	Картометрический метод	1	-
425	352331.53	1209368.05	Картометрический метод	1	-
426	352329.18	1209364.51	Картометрический метод	1	-
427	352323.82	1209342.43	Картометрический метод	1	-
428	352325.99	1209326.06	Картометрический метод	1	-
429	352324.44	1209314.82	Картометрический метод	1	-
430	352322.88	1209303.38	Картометрический метод	1	-
431	352312.38	1209262.69	Картометрический метод	1	-
432	352289.68	1209217.18	Картометрический метод	1	-
433	352210.75	1209051.74	Картометрический метод	1	-
434	352179.23	1208989.85	Картометрический метод	1	-
435	352166.50	1208963.12	Картометрический метод	1	-
436	352148.85	1208932.76	Картометрический метод	1	-
437	352123.44	1208901.34	Картометрический метод	1	-
438	352103.70	1208896.46	Картометрический метод	1	-
439	352093.42	1208888.35	Картометрический метод	1	-
440	352076.63	1208867.92	Картометрический метод	1	-
441	352059.46	1208837.56	Картометрический метод	1	-
442	352036.28	1208792.51	Картометрический метод	1	-
443	352007.08	1208735.16	Картометрический метод	1	-
444	351975.54	1208675.41	Картометрический метод	1	-
445	351962.55	1208652.17	Картометрический метод	1	-
446	351950.50	1208628.47	Картометрический метод	1	-
447	351943.10	1208612.82	Картометрический метод	1	-

448	351939.42	1208601.00	Картометрический метод	1	-
449	351933.54	1208571.68	Картометрический метод	1	-
450	351930.00	1208544.74	Картометрический метод	1	-
451	351928.22	1208530.56	Картометрический метод	1	-
452	351922.32	1208503.60	Картометрический метод	1	-
453	351914.54	1208477.10	Картометрический метод	1	-
454	351898.76	1208448.64	Картометрический метод	1	-
455	351888.04	1208435.34	Картометрический метод	1	-
456	351878.28	1208420.15	Картометрический метод	1	-
457	351874.13	1208408.78	Картометрический метод	1	-
458	351872.82	1208396.50	Картометрический метод	1	-
459	351875.24	1208388.50	Картометрический метод	1	-
460	351866.76	1208388.66	Картометрический метод	1	-
461	351871.17	1208367.46	Картометрический метод	1	-
462	351872.26	1208349.05	Картометрический метод	1	-
463	351875.28	1208326.42	Картометрический метод	1	-
464	351879.87	1208311.40	Картометрический метод	1	-
465	351881.62	1208270.94	Картометрический метод	1	-
466	351882.01	1208251.11	Картометрический метод	1	-
467	351885.38	1208213.96	Картометрический метод	1	-
468	351891.78	1208215.30	Картометрический метод	1	-
469	351946.49	1208226.73	Картометрический метод	1	-
470	351967.20	1208112.66	Картометрический метод	1	-
471	351973.98	1208089.10	Картометрический метод	1	-
472	351974.11	1208073.52	Картометрический метод	1	-
473	351970.01	1208057.44	Картометрический метод	1	-
474	351979.60	1208035.80	Картометрический метод	1	-
475	351983.48	1208022.14	Картометрический метод	1	-

476	351983.16	1208003.25	Картометрический метод	1	-
477	351974.46	1207974.38	Картометрический метод	1	-
478	351961.07	1207941.23	Картометрический метод	1	-
479	351952.32	1207916.14	Картометрический метод	1	-
480	351942.50	1207907.56	Картометрический метод	1	-
481	351926.56	1207900.82	Картометрический метод	1	-
482	351907.74	1207898.77	Картометрический метод	1	-
483	351891.76	1207894.40	Картометрический метод	1	-
484	351886.15	1207889.16	Картометрический метод	1	-
485	351884.86	1207874.98	Картометрический метод	1	-
486	351901.39	1207868.51	Картометрический метод	1	-
487	351912.70	1207866.72	Картометрический метод	1	-
488	351932.04	1207862.62	Картометрический метод	1	-
489	351937.76	1207855.58	Картометрический метод	1	-
490	351937.40	1207841.89	Картометрический метод	1	-
491	351929.57	1207819.64	Картометрический метод	1	-
492	351921.64	1207810.14	Картометрический метод	1	-
493	351914.15	1207805.35	Картометрический метод	1	-
494	351893.44	1207803.30	Картометрический метод	1	-
495	351873.19	1207804.07	Картометрический метод	1	-
496	351862.81	1207806.82	Картометрический метод	1	-
497	351856.72	1207803.47	Картометрический метод	1	-
498	351853.48	1207795.42	Картометрический метод	1	-
499	351846.00	1207789.22	Картометрический метод	1	-
500	351836.60	1207786.77	Картометрический метод	1	-
501	351822.99	1207781.47	Картометрический метод	1	-
502	351822.12	1207772.97	Картометрический метод	1	-
503	351822.76	1207751.73	Картометрический метод	1	-

504	351826.74	1207725.80	Картометрический метод	1	-
505	351838.62	1207712.68	Картометрический метод	1	-
506	351846.15	1207713.20	Картометрический метод	1	-
507	351865.89	1207718.09	Картометрический метод	1	-
508	351889.76	1207735.75	Картометрический метод	1	-
509	351908.12	1207735.90	Картометрический метод	1	-
510	351921.82	1207731.30	Картометрический метод	1	-
511	351932.25	1207722.41	Картометрический метод	1	-
512	351937.04	1207711.59	Картометрический метод	1	-
513	351939.51	1207698.39	Картометрический метод	1	-
514	351935.40	1207683.25	Картометрический метод	1	-
515	351929.38	1207669.99	Картометрический метод	1	-
516	351922.84	1207663.32	Картометрический метод	1	-
517	351904.58	1207651.37	Картометрический метод	1	-
518	351888.62	1207645.57	Картометрический метод	1	-
519	351885.38	1207637.52	Картометрический метод	1	-
520	351886.88	1207627.62	Картометрический метод	1	-
521	351913.37	1207589.17	Картометрический метод	1	-
522	351914.74	1207587.19	Картометрический метод	1	-
523	351939.31	1207610.29	Картометрический метод	1	-
524	351968.10	1207656.00	Картометрический метод	1	-
525	351999.52	1207715.45	Картометрический метод	1	-
526	352031.91	1207775.80	Картометрический метод	1	-
527	351972.78	1207804.60	Картометрический метод	1	-
528	351971.42	1207855.10	Картометрический метод	1	-
529	351983.37	1207892.02	Картометрический метод	1	-
530	351999.66	1207914.82	Картометрический метод	1	-
531	352010.35	1207932.36	Картометрический метод	1	-

532	352009.26	1207950.77	Картометрический метод	1	-
533	352003.03	1207963.47	Картометрический метод	1	-
534	351999.40	1207970.55	Картометрический метод	1	-
535	352009.11	1207996.59	Картометрический метод	1	-
536	352013.56	1208001.32	Картометрический метод	1	-
537	352018.19	1208010.33	Картометрический метод	1	-
538	352020.44	1208023.10	Картометрический метод	1	-
539	352017.02	1208037.23	Картометрический метод	1	-
540	352010.37	1208045.20	Картометрический метод	1	-
541	352004.60	1208059.79	Картометрический метод	1	-
542	352004.00	1208074.89	Картометрический метод	1	-
543	352009.06	1208090.99	Картометрический метод	1	-
544	352018.38	1208102.86	Картометрический метод	1	-
545	352026.25	1208118.50	Картометрический метод	1	-
546	352025.68	1208131.72	Картометрический метод	1	-
547	352024.58	1208149.18	Картометрический метод	1	-
548	352018.86	1208158.58	Картометрический метод	1	-
549	352010.32	1208165.58	Картометрический метод	1	-
550	352002.30	1208168.82	Картометрический метод	1	-
551	351997.07	1208174.45	Картометрический метод	1	-
552	351992.75	1208184.32	Картометрический метод	1	-
553	351992.66	1208195.66	Картометрический метод	1	-
554	351997.20	1208216.00	Картометрический метод	1	-
555	352002.64	1208228.53	Картометрический метод	1	-
556	352006.44	1208237.32	Картометрический метод	1	-
557	352010.12	1208247.26	Картометрический метод	1	-
558	351999.98	1208278.34	Картометрический метод	1	-
559	351993.70	1208298.58	Картометрический метод	1	-

560	351993.04	1208320.76	Картометрический метод	1	-
561	351993.74	1208350.04	Картометрический метод	1	-
562	351990.65	1208383.54	Картометрический метод	1	-
563	351992.38	1208401.49	Картометрический метод	1	-
564	351994.16	1208414.25	Картометрический метод	1	-
565	352001.14	1208424.23	Картометрический метод	1	-
566	352015.38	1208439.50	Картометрический метод	1	-
567	352028.09	1208449.24	Картометрический метод	1	-
568	352021.84	1208456.08	Картометрический метод	1	-
569	352007.91	1208462.28	Картометрический метод	1	-
570	352000.64	1208465.52	Картометрический метод	1	-
571	351949.03	1208470.34	Картометрический метод	1	-
572	351952.84	1208505.04	Картометрический метод	1	-
573	352005.91	1208499.04	Картометрический метод	1	-
574	352015.72	1208571.70	Картометрический метод	1	-
575	351997.55	1208576.36	Картометрический метод	1	-
576	352003.13	1208603.11	Картометрический метод	1	-
577	352009.85	1208615.66	Картометрический метод	1	-
578	352013.78	1208627.83	Картометрический метод	1	-
579	352019.91	1208643.54	Картометрический метод	1	-
580	352019.39	1208671.54	Картометрический метод	1	-
581	352023.48	1208696.66	Картометрический метод	1	-
582	352060.40	1208750.52	Картометрический метод	1	-
583	352076.16	1208781.80	Картометрический метод	1	-
584	352077.42	1208799.76	Картометрический метод	1	-
585	352088.46	1208831.48	Картометрический метод	1	-
586	352102.46	1208846.70	Картометрический метод	1	-
587	352112.32	1208851.50	Картометрический метод	1	-

588	352135.34	1208857.83	Картометрический метод	1	-
589	352158.42	1208856.13	Картометрический метод	1	-
590	352176.39	1208847.30	Картометрический метод	1	-
591	352184.38	1208848.79	Картометрический метод	1	-
592	352192.33	1208855.94	Картометрический метод	1	-
593	352217.96	1208911.28	Картометрический метод	1	-
594	352219.97	1208930.97	Картометрический метод	1	-
595	352228.62	1208952.25	Картометрический метод	1	-
596	352238.68	1208967.32	Картометрический метод	1	-
597	352250.93	1208985.35	Картометрический метод	1	-
598	352278.76	1209054.92	Картометрический метод	1	-
599	352287.92	1209086.63	Картометрический метод	1	-
600	352303.44	1209131.25	Картометрический метод	1	-
601	352309.03	1209145.50	Картометрический метод	1	-
602	352354.42	1209247.69	Картометрический метод	1	-
603	352369.15	1209287.94	Картометрический метод	1	-
604	352380.10	1209327.28	Картометрический метод	1	-
605	352388.39	1209347.00	Картометрический метод	1	-
606	352394.73	1209359.54	Картометрический метод	1	-
607	352397.42	1209365.16	Картометрический метод	1	-
608	352405.84	1209382.76	Картометрический метод	1	-
609	352409.94	1209399.80	Картометрический метод	1	-
610	352441.19	1209436.40	Картометрический метод	1	-
611	352476.88	1209470.00	Картометрический метод	1	-
612	352502.87	1209494.98	Картометрический метод	1	-
613	352520.56	1209520.14	Картометрический метод	1	-
614	352538.16	1209556.16	Картометрический метод	1	-
615	352554.30	1209597.84	Картометрический метод	1	-

616	352580.11	1209608.92	Картометрический метод	1	-
617	352612.65	1209603.04	Картометрический метод	1	-
618	352665.18	1209570.90	Картометрический метод	1	-
619	352689.38	1209548.44	Картометрический метод	1	-
620	352700.08	1209507.92	Картометрический метод	1	-
621	352710.58	1209490.54	Картометрический метод	1	-
622	352741.34	1209470.96	Картометрический метод	1	-
623	352769.80	1209446.17	Картометрический метод	1	-
624	352776.64	1209416.01	Картометрический метод	1	-
625	352809.48	1209374.26	Картометрический метод	1	-
626	352875.78	1209328.07	Картометрический метод	1	-
627	352929.29	1209291.68	Картометрический метод	1	-
628	352946.43	1209276.47	Картометрический метод	1	-
629	352969.89	1209272.64	Картометрический метод	1	-
630	352974.21	1209268.92	Картометрический метод	1	-
631	352981.40	1209195.33	Картометрический метод	1	-
632	352970.80	1209110.74	Картометрический метод	1	-
633	352964.07	1209082.77	Картометрический метод	1	-
634	352973.58	1209087.92	Картометрический метод	1	-
635	352979.64	1209095.28	Картометрический метод	1	-
636	352989.89	1209108.12	Картометрический метод	1	-
637	353000.87	1209118.36	Картометрический метод	1	-
638	353011.07	1209123.97	Картометрический метод	1	-
639	353011.55	1209173.60	Картометрический метод	1	-
640	353007.48	1209232.19	Картометрический метод	1	-
641	353017.50	1209243.84	Картометрический метод	1	-
642	353031.64	1209243.48	Картометрический метод	1	-
643	353046.37	1209226.37	Картометрический метод	1	-

644	353045.64	1209199.92	Картометрический метод	1	-
645	353089.78	1209186.60	Картометрический метод	1	-
646	353128.58	1209164.25	Картометрический метод	1	-
647	353169.75	1209147.25	Картометрический метод	1	-
648	353205.23	1209122.23	Картометрический метод	1	-
649	353197.62	1209101.32	Картометрический метод	1	-
650	353182.45	1209076.59	Картометрический метод	1	-
651	353196.00	1209068.02	Картометрический метод	1	-
652	353213.78	1209054.00	Картометрический метод	1	-
653	353227.30	1209042.32	Картометрический метод	1	-
654	353239.40	1209029.90	Картометрический метод	1	-
655	353251.06	1209015.12	Картометрический метод	1	-
656	353261.80	1208997.04	Картометрический метод	1	-
657	353270.35	1208988.38	Картометрический метод	1	-
658	353277.66	1208985.02	Картометрический метод	1	-
659	353297.44	1208970.00	Картометрический метод	1	-
660	353310.00	1208988.55	Картометрический метод	1	-
661	353302.27	1208999.98	Картометрический метод	1	-
662	353307.72	1209005.81	Картометрический метод	1	-
663	353317.64	1208991.60	Картометрический метод	1	-
664	353342.58	1209010.77	Картометрический метод	1	-
665	353334.03	1209023.42	Картометрический метод	1	-
666	353338.17	1209026.09	Картометрический метод	1	-
667	353342.67	1209051.19	Картометрический метод	1	-
668	353324.24	1209077.69	Картометрический метод	1	-
669	353347.79	1209106.21	Картометрический метод	1	-
670	353329.23	1209145.61	Картометрический метод	1	-
671	353301.20	1209122.72	Картометрический метод	1	-

672	353274.74	1209151.28	Картометрический метод	1	-
673	353250.08	1209153.61	Картометрический метод	1	-
674	353241.04	1209156.86	Картометрический метод	1	-
675	353232.22	1209162.73	Картометрический метод	1	-
676	353254.76	1209184.26	Картометрический метод	1	-
677	353215.38	1209220.04	Картометрический метод	1	-
678	353224.26	1209235.50	Картометрический метод	1	-
679	353226.85	1209240.00	Картометрический метод	1	-
680	353220.69	1209244.79	Картометрический метод	1	-
681	353204.06	1209257.25	Картометрический метод	1	-
682	353184.71	1209267.37	Картометрический метод	1	-
683	353166.76	1209275.55	Картометрический метод	1	-
684	353138.60	1209284.71	Картометрический метод	1	-
685	353126.35	1209268.68	Картометрический метод	1	-
686	353123.36	1209264.26	Картометрический метод	1	-
687	353104.14	1209277.69	Картометрический метод	1	-
688	353094.45	1209285.22	Картометрический метод	1	-
689	353086.90	1209290.92	Картометрический метод	1	-
690	353075.07	1209299.99	Картометрический метод	1	-
691	353069.05	1209304.40	Картометрический метод	1	-
692	353066.29	1209300.87	Картометрический метод	1	-
693	353060.14	1209305.90	Картометрический метод	1	-
694	353068.68	1209319.85	Картометрический метод	1	-
695	353039.81	1209338.03	Картометрический метод	1	-
696	353050.06	1209351.80	Картометрический метод	1	-
697	353034.90	1209362.54	Картометрический метод	1	-
698	353019.37	1209374.31	Картометрический метод	1	-
699	352991.39	1209339.47	Картометрический метод	1	-

700	352983.56	1209352.11	Картометрический метод	1	-
701	353009.25	1209381.80	Картометрический метод	1	-
702	352997.94	1209390.09	Картометрический метод	1	-
703	352983.32	1209393.27	Картометрический метод	1	-
704	352961.12	1209400.64	Картометрический метод	1	-
705	352945.08	1209405.71	Картометрический метод	1	-
706	352930.88	1209414.56	Картометрический метод	1	-
707	352926.03	1209431.04	Картометрический метод	1	-
708	352906.44	1209446.76	Картометрический метод	1	-
709	352886.90	1209461.59	Картометрический метод	1	-
710	352839.32	1209480.84	Картометрический метод	1	-
711	352805.47	1209506.60	Картометрический метод	1	-
712	352825.02	1209517.04	Картометрический метод	1	-
713	352824.06	1209519.44	Картометрический метод	1	-
714	352822.54	1209532.64	Картометрический метод	1	-
715	352794.84	1209569.97	Картометрический метод	1	-
716	352783.29	1209563.81	Картометрический метод	1	-
717	352772.34	1209579.98	Картометрический метод	1	-
718	352760.90	1209584.54	Картометрический метод	1	-
719	352739.77	1209636.12	Картометрический метод	1	-
720	352733.12	1209655.54	Картометрический метод	1	-
721	352729.33	1209701.84	Картометрический метод	1	-
722	352739.49	1209717.40	Картометрический метод	1	-
723	352736.26	1209745.40	Картометрический метод	1	-
724	352761.07	1209762.84	Картометрический метод	1	-
725	352778.11	1209765.52	Картометрический метод	1	-
726	352784.35	1209733.20	Картометрический метод	1	-
727	352800.25	1209735.11	Картометрический метод	1	-

728	352849.54	1209738.49	Картометрический метод	1	-
729	352846.30	1209766.06	Картометрический метод	1	-
730	352906.14	1209761.83	Картометрический метод	1	-
731	352905.05	1209750.37	Картометрический метод	1	-
732	352905.63	1209737.39	Картометрический метод	1	-
733	352906.64	1209728.43	Картометрический метод	1	-
734	352910.03	1209717.84	Картометрический метод	1	-
735	352910.54	1209717.13	Картометрический метод	1	-
736	352924.56	1209718.49	Картометрический метод	1	-
737	352976.50	1209757.62	Картометрический метод	1	-
738	353004.44	1209738.50	Картометрический метод	1	-
739	353041.62	1209683.56	Картометрический метод	1	-
740	353052.26	1209706.31	Картометрический метод	1	-
741	353044.60	1209721.82	Картометрический метод	1	-
742	353036.02	1209735.44	Картометрический метод	1	-
743	353035.36	1209757.63	Картометрический метод	1	-
744	353049.36	1209773.32	Картометрический метод	1	-
745	353159.34	1209799.25	Картометрический метод	1	-
746	353169.74	1209851.74	Картометрический метод	1	-
747	353248.22	1209871.74	Картометрический метод	1	-
748	353242.82	1209899.54	Картометрический метод	1	-
749	353288.14	1209943.34	Картометрический метод	1	-
750	353340.39	1209893.64	Картометрический метод	1	-
751	353361.47	1209914.73	Картометрический метод	1	-
752	353373.25	1209926.51	Картометрический метод	1	-
753	353385.30	1209922.90	Картометрический метод	1	-
754	353402.46	1209956.80	Картометрический метод	1	-
755	353439.44	1209954.74	Картометрический метод	1	-

756	353459.27	1210005.18	Картометрический метод	1	-
757	353381.11	1210032.86	Картометрический метод	1	-
758	353396.32	1210101.44	Картометрический метод	1	-
759	353456.63	1210098.16	Картометрический метод	1	-
760	353454.34	1210110.86	Картометрический метод	1	-
761	353426.29	1210143.68	Картометрический метод	1	-
762	353412.52	1210158.20	Картометрический метод	1	-
763	353431.53	1210194.24	Картометрический метод	1	-
764	353473.98	1210276.15	Картометрический метод	1	-
765	353502.24	1210318.01	Картометрический метод	1	-
766	353530.50	1210355.96	Картометрический метод	1	-
767	353540.34	1210362.25	Картометрический метод	1	-
768	353557.72	1210368.06	Картометрический метод	1	-
769	353566.43	1210368.96	Картометрический метод	1	-
770	353573.76	1210365.24	Картометрический метод	1	-
771	353581.62	1210354.21	Картометрический метод	1	-
772	353592.05	1210345.32	Картометрический метод	1	-
773	353603.12	1210344.24	Картометрический метод	1	-
774	353612.75	1210347.85	Картометрический метод	1	-
775	353618.10	1210356.40	Картометрический метод	1	-
776	353618.04	1210363.48	Картометрический метод	1	-
777	353615.86	1210369.84	Картометрический метод	1	-
778	353614.63	1210376.66	Картометрический метод	1	-
779	353615.52	1210383.52	Картометрический метод	1	-
780	353619.71	1210389.10	Картометрический метод	1	-
781	353623.94	1210390.79	Картометрический метод	1	-
782	353632.64	1210391.10	Картометрический метод	1	-
783	353640.90	1210388.33	Картометрический метод	1	-

784	353651.32	1210381.34	Картометрический метод	1	-
785	353658.90	1210376.68	Картометрический метод	1	-
786	353687.12	1210408.53	Картометрический метод	1	-
787	353666.72	1210427.25	Картометрический метод	1	-
788	353646.04	1210451.40	Картометрический метод	1	-
789	353664.28	1210466.66	Картометрический метод	1	-
790	353673.31	1210456.34	Картометрический метод	1	-
791	353681.61	1210449.56	Картометрический метод	1	-
792	353687.50	1210448.90	Картометрический метод	1	-
793	353696.41	1210453.47	Картометрический метод	1	-
794	353705.06	1210460.38	Картометрический метод	1	-
795	353710.24	1210460.42	Картометрический метод	1	-
796	353717.78	1210460.72	Картометрический метод	1	-
797	353725.28	1210464.08	Картометрический метод	1	-
798	353730.19	1210468.61	Картометрический метод	1	-
799	353732.34	1210470.58	Картометрический метод	1	-
800	353717.33	1210495.75	Картометрический метод	1	-
801	353705.19	1210500.42	Картометрический метод	1	-
802	353695.85	1210506.95	Картометрический метод	1	-
803	353679.98	1210509.75	Картометрический метод	1	-
804	353663.18	1210509.75	Картометрический метод	1	-
805	353646.37	1210505.08	Картометрический метод	1	-
806	353631.43	1210494.81	Картометрический метод	1	-
807	353623.96	1210481.74	Картометрический метод	1	-
808	353622.10	1210467.74	Картометрический метод	1	-
809	353627.70	1210447.20	Картометрический метод	1	-
810	353604.36	1210432.26	Картометрический метод	1	-
811	353579.15	1210428.52	Картометрический метод	1	-

812	353563.27	1210416.39	Картометрический метод	1	-
813	353546.47	1210408.92	Картометрический метод	1	-
814	353514.73	1210389.31	Картометрический метод	1	-
815	353508.19	1210380.91	Картометрический метод	1	-
816	353501.65	1210359.43	Картометрический метод	1	-
817	353480.18	1210317.42	Картометрический метод	1	-
818	353457.77	1210292.21	Картометрический метод	1	-
819	353450.82	1210281.22	Картометрический метод	1	-
820	353431.85	1210239.00	Картометрический метод	1	-
821	353423.59	1210223.70	Картометрический метод	1	-
822	353417.47	1210217.59	Картометрический метод	1	-
823	353405.85	1210191.58	Картометрический метод	1	-
824	353396.16	1210185.45	Картометрический метод	1	-
825	353402.85	1210171.65	Картометрический метод	1	-
826	353403.28	1210163.66	Картометрический метод	1	-
827	353403.84	1210153.27	Картометрический метод	1	-
828	353401.01	1210152.32	Картометрический метод	1	-
829	353390.68	1210158.47	Картометрический метод	1	-
830	353381.62	1210162.51	Картометрический метод	1	-
831	353369.39	1210168.99	Картометрический метод	1	-
832	353354.53	1210178.94	Картометрический метод	1	-
833	353347.80	1210167.44	Картометрический метод	1	-
834	353342.54	1210170.25	Картометрический метод	1	-
835	353349.39	1210182.61	Картометрический метод	1	-
836	353326.76	1210200.35	Картометрический метод	1	-
837	353305.72	1210217.48	Картометрический метод	1	-
838	353293.25	1210227.76	Картометрический метод	1	-
839	353289.09	1210237.30	Картометрический метод	1	-

840	353268.64	1210200.86	Картометрический метод	1	-
841	353272.64	1210172.09	Картометрический метод	1	-
842	353240.14	1210116.12	Картометрический метод	1	-
843	353207.83	1210093.19	Картометрический метод	1	-
844	353179.62	1210087.76	Картометрический метод	1	-
845	353135.79	1210017.35	Картометрический метод	1	-
846	353153.59	1209995.98	Картометрический метод	1	-
847	353125.11	1209968.97	Картометрический метод	1	-
848	353093.97	1209943.43	Картометрический метод	1	-
849	353097.34	1209929.53	Картометрический метод	1	-
850	353096.48	1209919.37	Картометрический метод	1	-
851	353090.27	1209900.56	Картометрический метод	1	-
852	353024.18	1209833.68	Картометрический метод	1	-
853	352998.86	1209821.20	Картометрический метод	1	-
854	352933.16	1209822.44	Картометрический метод	1	-
855	352933.91	1209827.10	Картометрический метод	1	-
856	352921.46	1209836.73	Картометрический метод	1	-
857	352928.78	1209872.49	Картометрический метод	1	-
858	352921.67	1209877.38	Картометрический метод	1	-
859	352909.49	1209845.98	Картометрический метод	1	-
860	352898.15	1209816.76	Картометрический метод	1	-
861	352840.58	1209831.87	Картометрический метод	1	-
862	352802.32	1209846.19	Картометрический метод	1	-
863	352778.24	1209853.08	Картометрический метод	1	-
864	352755.56	1209851.09	Картометрический метод	1	-
865	352739.10	1209859.60	Картометрический метод	1	-
866	352706.28	1209843.75	Картометрический метод	1	-
867	352677.54	1209844.00	Картометрический метод	1	-

868	352642.84	1209884.78	Картометрический метод	1	-
869	352620.64	1209949.75	Картометрический метод	1	-
870	352624.24	1210027.68	Картометрический метод	1	-
871	352651.44	1210042.06	Картометрический метод	1	-
872	352645.26	1210055.59	Картометрический метод	1	-
873	352610.74	1210043.99	Картометрический метод	1	-
874	352599.04	1210074.70	Картометрический метод	1	-
875	352619.05	1210087.12	Картометрический метод	1	-
876	352596.91	1210145.00	Картометрический метод	1	-
877	352648.58	1210161.48	Картометрический метод	1	-
878	352650.72	1210186.99	Картометрический метод	1	-
879	352626.02	1210212.75	Картометрический метод	1	-
880	352606.78	1210204.57	Картометрический метод	1	-
881	352586.72	1210240.28	Картометрический метод	1	-
882	352611.01	1210263.62	Картометрический метод	1	-
883	352608.14	1210271.10	Картометрический метод	1	-
884	352595.33	1210264.89	Картометрический метод	1	-
885	352585.03	1210284.25	Картометрический метод	1	-
886	352600.10	1210291.97	Картометрический метод	1	-
887	352576.24	1210354.00	Картометрический метод	1	-
888	352555.15	1210353.50	Картометрический метод	1	-
889	352555.93	1210382.76	Картометрический метод	1	-
890	352570.67	1210384.96	Картометрический метод	1	-
891	352570.45	1210386.50	Картометрический метод	1	-
892	352582.53	1210406.44	Картометрический метод	1	-
893	352605.40	1210431.17	Картометрический метод	1	-
894	352620.19	1210459.14	Картометрический метод	1	-
895	352607.40	1210448.18	Картометрический метод	1	-

896	352600.41	1210442.18	Картометрический метод	1	-
897	352576.86	1210416.75	Картометрический метод	1	-
898	352551.43	1210396.03	Картометрический метод	1	-
899	352546.72	1210377.19	Картометрический метод	1	-
900	352536.25	1210320.72	Картометрический метод	1	-
901	352519.84	1210281.82	Картометрический метод	1	-
902	352536.75	1210264.40	Картометрический метод	1	-
903	352564.26	1210245.20	Картометрический метод	1	-
904	352584.73	1210218.11	Картометрический метод	1	-
905	352590.99	1210191.62	Картометрический метод	1	-
906	352594.76	1210165.24	Картометрический метод	1	-
907	352590.99	1210141.69	Картометрический метод	1	-
908	352589.77	1210136.45	Картометрический метод	1	-
909	352583.45	1210109.20	Картометрический метод	1	-
910	352590.05	1210080.00	Картометрический метод	1	-
911	352590.05	1210031.01	Картометрический метод	1	-
912	352588.16	1209981.09	Картометрический метод	1	-
913	352588.16	1209950.94	Картометрический метод	1	-
914	352602.29	1209910.44	Картометрический метод	1	-
915	352623.96	1209885.95	Картометрический метод	1	-
916	352639.03	1209862.40	Картометрический метод	1	-
917	352656.93	1209841.68	Картометрический метод	1	-
918	352672.00	1209831.31	Картометрический метод	1	-
919	352690.84	1209829.43	Картометрический метод	1	-
920	352755.56	1209850.98	Картометрический метод	1	-
921	352812.92	1209838.51	Картометрический метод	1	-
922	352886.77	1209807.76	Картометрический метод	1	-
923	352907.49	1209796.46	Картометрический метод	1	-

924	352901.84	1209787.98	Картометрический метод	1	-
925	352888.65	1209776.68	Картометрический метод	1	-
926	352858.51	1209774.79	Картометрический метод	1	-
927	352803.88	1209775.74	Картометрический метод	1	-
928	352758.66	1209774.79	Картометрический метод	1	-
929	352746.41	1209775.74	Картометрический метод	1	-
930	352739.82	1209768.20	Картометрический метод	1	-
931	352734.13	1209765.35	Картометрический метод	1	-
932	352722.87	1209759.72	Картометрический метод	1	-
933	352707.79	1209747.48	Картометрический метод	1	-
934	352695.55	1209729.58	Картометрический метод	1	-
935	352689.90	1209720.16	Картометрический метод	1	-
936	352666.35	1209715.45	Картометрический метод	1	-
937	352641.86	1209710.74	Картометрический метод	1	-
938	352623.02	1209704.15	Картометрический метод	1	-
939	352605.12	1209686.25	Картометрический метод	1	-
940	352591.93	1209668.82	Картометрический метод	1	-
941	352574.98	1209660.35	Картометрический метод	1	-
942	352560.85	1209662.23	Картометрический метод	1	-
943	352551.43	1209667.88	Картометрический метод	1	-
944	352553.31	1209684.45	Картометрический метод	1	-
945	352556.14	1209709.33	Картометрический метод	1	-
946	352555.19	1209726.28	Картометрический метод	1	-
947	352545.77	1209747.95	Картометрический метод	1	-
948	352534.47	1209764.90	Картометрический метод	1	-
949	352532.59	1209791.28	Картометрический метод	1	-
950	352528.82	1209802.58	Картометрический метод	1	-
951	352507.15	1209825.19	Картометрический метод	1	-

952	352492.08	1209848.74	Картометрический метод	1	-
953	352482.66	1209891.13	Картометрический метод	1	-
954	352478.89	1209937.29	Картометрический метод	1	-
955	352469.47	1209963.66	Картометрический метод	1	-
956	352474.87	1209989.88	Картометрический метод	1	-
957	352476.07	1209995.69	Картометрический метод	1	-
958	352484.55	1210023.01	Картометрический метод	1	-
959	352488.31	1210045.61	Картометрический метод	1	-
960	352480.78	1210065.87	Картометрический метод	1	-
961	352459.11	1210089.42	Картометрический метод	1	-
962	352453.46	1210106.37	Картометрический метод	1	-
963	352453.46	1210128.98	Картометрический метод	1	-
964	352448.75	1210141.22	Картометрический метод	1	-
965	352433.68	1210155.35	Картометрический метод	1	-
966	352429.91	1210176.08	Картометрический метод	1	-
967	352420.49	1210194.92	Картометрический метод	1	-
968	352409.19	1210215.64	Картометрический метод	1	-
969	352404.48	1210268.39	Картометрический метод	1	-
970	352406.36	1210344.69	Картометрический метод	1	-
971	352423.32	1210382.37	Картометрический метод	1	-
972	352437.45	1210408.74	Картометрический метод	1	-
973	352438.39	1210425.23	Картометрический метод	1	-
974	352427.09	1210447.84	Картометрический метод	1	-
975	352430.85	1210477.98	Картометрический метод	1	-
976	352428.97	1210493.05	Картометрический метод	1	-
977	352414.84	1210509.06	Картометрический метод	1	-
978	352398.83	1210539.21	Картометрический метод	1	-
979	352390.35	1210565.58	Картометрический метод	1	-

980	352380.93	1210572.18	Картометрический метод	1	-
981	352363.97	1210581.60	Картометрический метод	1	-
982	352360.21	1210598.55	Картометрический метод	1	-
983	352345.13	1210613.62	Картометрический метод	1	-
984	352342.70	1210623.75	Картометрический метод	1	-
985	352339.48	1210637.17	Картометрический метод	1	-
986	352328.18	1210672.03	Картометрический метод	1	-
987	352317.82	1210698.40	Картометрический метод	1	-
988	352299.92	1210727.60	Картометрический метод	1	-
989	352298.03	1210738.44	Картометрический метод	1	-
990	352297.56	1210743.35	Картометрический метод	1	-
380	352283.84	1210742.15	Картометрический метод	1	-

Раздел 3

Сведения о местоположении измененных (уточненных) границ объекта

1. Система координат -

2. Сведения о характерных точках границ объекта


Обозначение характерных точек границ	Существующие координаты, м		Измененные (уточненные) координаты, м		Метод определения координат характерной точки	Средняя квадратическая погрешность положения характерной точки (Mt), м	Описание обозначения точки на местности (при наличии)
	X	Y	X	Y			
1	2	3	4	5	6	7	8
-	-	-	-	-	-	-	

3. Сведения о характерных точках части (частей) границы объекта

Обозначение характерных точек части границы	Существующие координаты, м		Измененные (уточненные) координаты, м		Метод определения координат характерной точки	Средняя квадратическая погрешность положения характерной точки (Mt), м	Описание обозначения точки на местности (при наличии)
	X	Y	X	Y			
1	2	3	4	5	6	7	8
-	-	-	-	-	-	-	

Раздел 4

План границ объекта

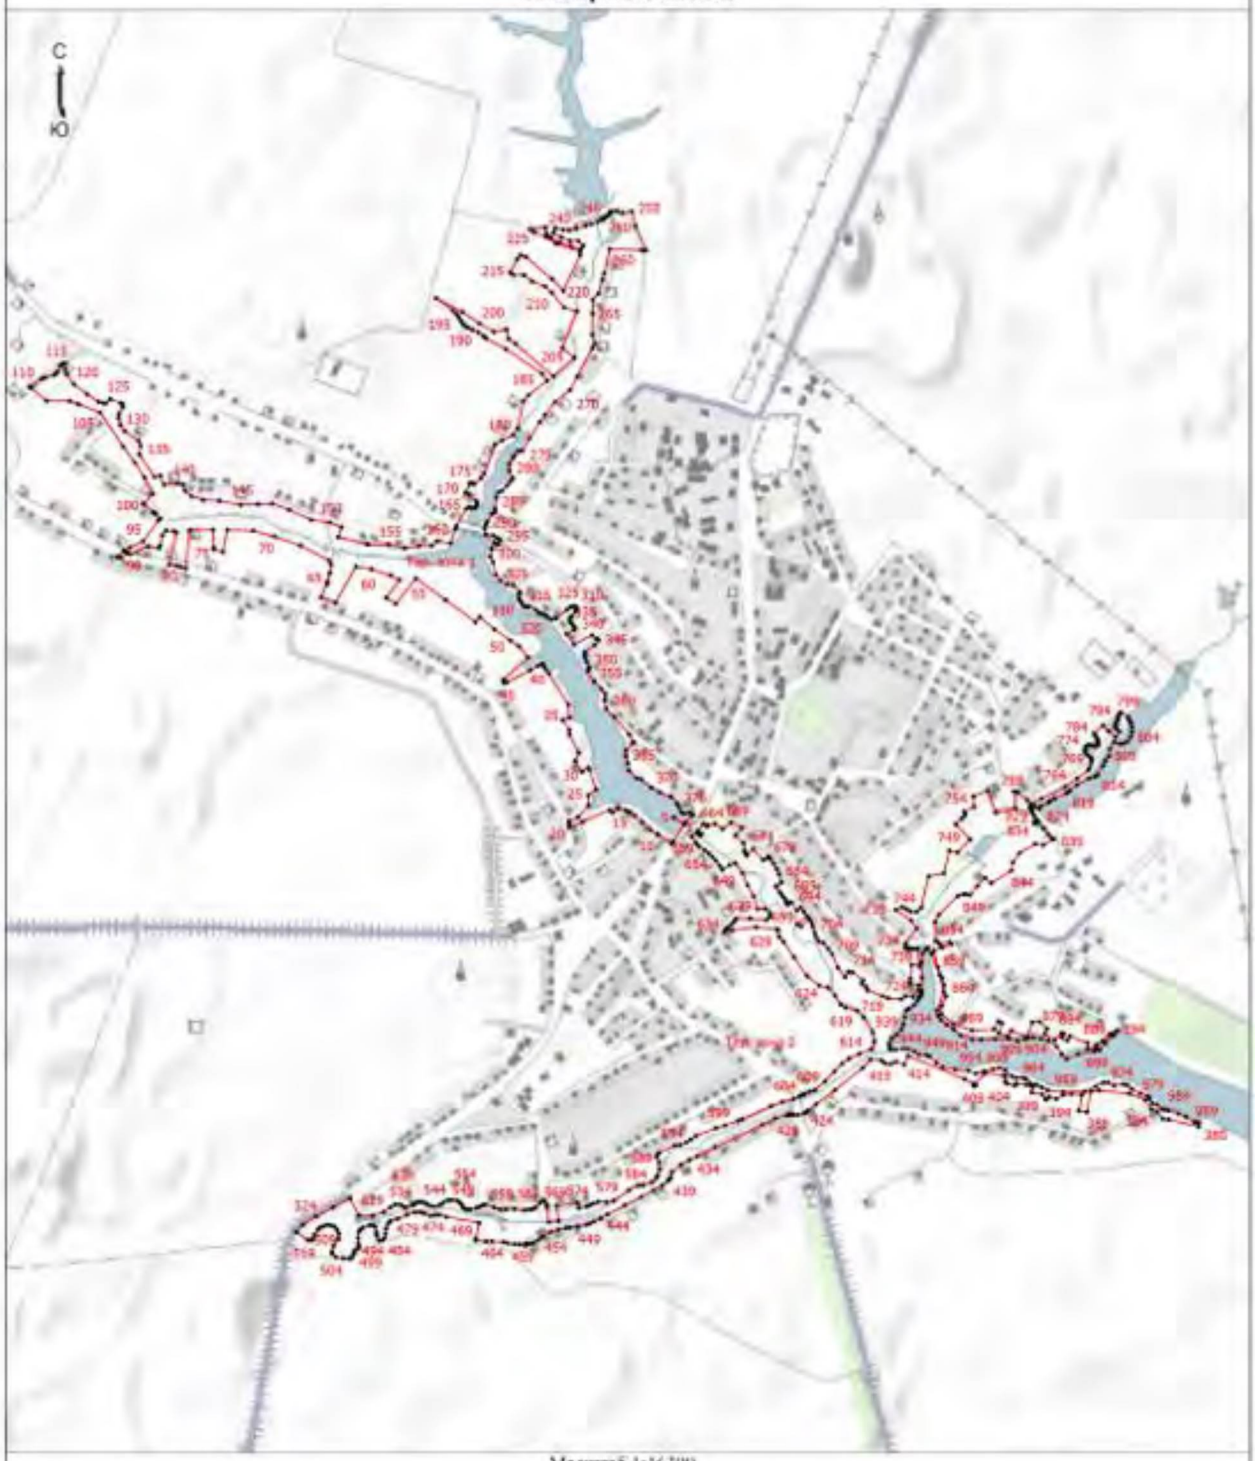

Масштаб 1:16300

Условные обозначения

- • - Характерная точка границы, сведения о которой позволяют однозначно определить ее положение на местности
- Тер. зона 1 - Территориальная зона Тер. зона 1 — Р-2 Зона рекреационного назначения
- 1 - Обозначение новой характерной точки
- ——— - Граница территориальной зоны

Подпись _____ Маштакова Н.В.

Дата "12" декабря 2022 г.

Место для оттиска печати (при наличии) лица, составившего описание местоположения границ объекта

Текстовое описание местоположения границ населенных пунктов, территориальных зон		
Прохождение границы		Описание прохождения границы
от точки	до точки	
1	2	3
-	-	-

Приложение 10
к правилам землепользования и застройки
сельского поселения Воловский сельсовет
Воловского муниципального района
Липецкой области

ОПИСАНИЕ МЕСТОПОЛОЖЕНИЯ ГРАНИЦ

Территориальная зона П-1 - Производственная зона

(наименование объекта, местоположение границ которого описано (далее - объект))

Раздел 1

Сведения об объекте

№ п/п	Характеристики объекта	Описание характеристик
1	2	3
1.	Местоположение объекта	Липецкая область, Воловский муниципальный район, сельское поселение Воловский сельсовет, село Волово
2.	Площадь объекта +/- величина погрешности определения площади (Р +/- Дельта Р)	264758 +/- 1801 м²
3.	Иные характеристики объекта	-

Раздел 2

Сведения о местоположении границ объекта

1. Система координат МСК-48, зона 1

2. Сведения о характерных точках границ объекта

Обозначение характерных точек границ	Координаты, м		Метод определения координат характерной точки	Средняя квадратическая погрешность положения характерной точки (Mt), м	Описание обозначения точки на местности (при наличии)
	X	Y			
1	2	3	4	5	6
-	-	-	-	-	

3. Сведения о характерных точках части (частей) границы объекта

Обозначение характерных точек части границы	Координаты, м		Метод определения координат характерной точки	Средняя квадратическая погрешность положения характерной точки (Mt), м	Описание обозначения точки на местности (при наличии)
	X	Y			
1	2	3	4	5	6
Часть 1					
1	354753.80	1209193.00	Картометрический метод	1	-

2	354764.00	1209159.00	Картометрический метод	1	-
3	354769.89	1209135.56	Картометрический метод	1	-
4	354771.20	1209130.43	Картометрический метод	1	-
5	354735.40	1209124.25	Картометрический метод	1	-
6	354736.82	1209091.22	Картометрический метод	1	-
7	354746.27	1209092.32	Картометрический метод	1	-
8	354746.51	1209072.47	Картометрический метод	1	-
9	354737.25	1209072.81	Картометрический метод	1	-
10	354705.35	1209074.28	Картометрический метод	1	-
11	354698.84	1209074.58	Картометрический метод	1	-
12	354657.09	1209083.96	Картометрический метод	1	-
13	354655.57	1209102.52	Картометрический метод	1	-
14	354610.64	1209100.52	Картометрический метод	1	-
15	354536.19	1209105.03	Картометрический метод	1	-
16	354536.11	1209112.75	Картометрический метод	1	-
17	354511.30	1209113.39	Картометрический метод	1	-
18	354478.68	1209114.34	Картометрический метод	1	-
19	354466.43	1209114.96	Картометрический метод	1	-
20	354445.45	1209116.02	Картометрический метод	1	-
21	354447.59	1209158.36	Картометрический метод	1	-
22	354415.98	1209159.77	Картометрический метод	1	-
23	354407.39	1209159.58	Картометрический метод	1	-
24	354407.12	1209152.12	Картометрический метод	1	-
25	354399.22	1209113.50	Картометрический метод	1	-
26	354391.14	1209113.52	Картометрический метод	1	-
27	354358.85	1209113.83	Картометрический метод	1	-
28	354329.50	1209114.14	Картометрический метод	1	-
29	354323.31	1209114.18	Картометрический метод	1	-

30	354258.99	1209114.80	Картометрический метод	1	-
31	354284.73	1209021.63	Картометрический метод	1	-
32	354292.29	1208994.25	Картометрический метод	1	-
33	354253.33	1208978.81	Картометрический метод	1	-
34	354256.12	1208970.80	Картометрический метод	1	-
35	354257.48	1208966.70	Картометрический метод	1	-
36	354256.82	1208961.50	Картометрический метод	1	-
37	354253.38	1208958.08	Картометрический метод	1	-
38	354235.08	1208945.72	Картометрический метод	1	-
39	354234.17	1208941.85	Картометрический метод	1	-
40	354243.90	1208922.18	Картометрический метод	1	-
41	354255.64	1208898.48	Картометрический метод	1	-
42	354261.92	1208901.57	Картометрический метод	1	-
43	354265.02	1208895.30	Картометрический метод	1	-
44	354258.75	1208892.20	Картометрический метод	1	-
45	354300.50	1208814.12	Картометрический метод	1	-
46	354415.60	1208860.60	Картометрический метод	1	-
47	354435.20	1208861.30	Картометрический метод	1	-
48	354491.20	1208860.80	Картометрический метод	1	-
49	354582.10	1208856.66	Картометрический метод	1	-
50	354582.34	1208863.13	Картометрический метод	1	-
51	354582.08	1208879.87	Картометрический метод	1	-
52	354591.30	1209019.91	Картометрический метод	1	-
53	354607.06	1209019.44	Картометрический метод	1	-
54	354606.35	1208991.57	Картометрический метод	1	-
55	354641.29	1208990.68	Картометрический метод	1	-
56	354670.96	1208989.92	Картометрический метод	1	-
57	354761.63	1208991.83	Картометрический метод	1	-

58	354761.16	1209012.42	Картометрический метод	1	-
59	354771.10	1209012.67	Картометрический метод	1	-
60	354784.86	1209012.97	Картометрический метод	1	-
61	354784.89	1209013.84	Картометрический метод	1	-
62	354801.03	1209016.08	Картометрический метод	1	-
63	354811.70	1208979.06	Картометрический метод	1	-
64	354816.66	1208979.21	Картометрический метод	1	-
65	354833.70	1208979.97	Картометрический метод	1	-
66	354803.04	1209096.10	Картометрический метод	1	-
67	354798.70	1209112.50	Картометрический метод	1	-
68	354773.50	1209193.90	Картометрический метод	1	-
69	354774.30	1209203.70	Картометрический метод	1	-
1	354753.80	1209193.00	Картометрический метод	1	-
70	354389.13	1208988.51	Картометрический метод	1	-
71	354433.31	1208974.22	Картометрический метод	1	-
72	354421.19	1208923.18	Картометрический метод	1	-
73	354437.99	1208938.65	Картометрический метод	1	-
74	354444.60	1208970.93	Картометрический метод	1	-
75	354477.70	1208970.78	Картометрический метод	1	-
76	354479.93	1208974.08	Картометрический метод	1	-
77	354486.17	1208985.90	Картометрический метод	1	-
78	354498.80	1208980.84	Картометрический метод	1	-
79	354520.47	1208972.16	Картометрический метод	1	-
80	354518.59	1208950.30	Картометрический метод	1	-
81	354513.76	1208893.98	Картометрический метод	1	-
82	354483.28	1208900.27	Картометрический метод	1	-
83	354420.41	1208919.97	Картометрический метод	1	-
84	354418.73	1208912.81	Картометрический метод	1	-

85	354395.12	1208917.80	Картометрический метод	1	-
86	354308.35	1208936.13	Картометрический метод	1	-
87	354296.65	1208978.49	Картометрический метод	1	-
88	354336.70	1208969.10	Картометрический метод	1	-
89	354341.42	1208967.99	Картометрический метод	1	-
90	354346.70	1208986.78	Картометрический метод	1	-
91	354385.06	1208975.65	Картометрический метод	1	-
70	354389.13	1208988.51	Картометрический метод	1	-
92	354423.79	1208868.00	Картометрический метод	1	-
93	354423.79	1208861.00	Картометрический метод	1	-
94	354416.79	1208861.00	Картометрический метод	1	-
95	354416.79	1208868.00	Картометрический метод	1	-
92	354423.79	1208868.00	Картометрический метод	1	-
96	354755.95	1209084.58	Картометрический метод	1	-
97	354755.95	1209077.58	Картометрический метод	1	-
98	354748.95	1209077.58	Картометрический метод	1	-
99	354748.95	1209084.58	Картометрический метод	1	-
96	354755.95	1209084.58	Картометрический метод	1	-
Часть 2					
100	353306.17	1210649.42	Картометрический метод	1	-
101	353448.76	1210558.93	Картометрический метод	1	-
102	353510.45	1210517.80	Картометрический метод	1	-
103	353373.35	1210346.43	Картометрический метод	1	-
104	353301.83	1210259.18	Картометрический метод	1	-
105	353284.01	1210279.24	Картометрический метод	1	-
106	353265.05	1210294.66	Картометрический метод	1	-
107	353256.30	1210299.54	Картометрический метод	1	-
108	353243.57	1210300.62	Картометрический метод	1	-

109	353224.24	1210303.30	Картометрический метод	1	-
110	353215.18	1210303.64	Картометрический метод	1	-
111	353191.04	1210304.56	Картометрический метод	1	-
112	353176.18	1210306.92	Картометрический метод	1	-
113	353126.82	1210332.85	Картометрический метод	1	-
114	353146.99	1210364.77	Картометрический метод	1	-
115	353141.42	1210368.80	Картометрический метод	1	-
116	353100.82	1210399.08	Картометрический метод	1	-
117	353092.91	1210404.94	Картометрический метод	1	-
118	353079.22	1210416.24	Картометрический метод	1	-
119	353067.94	1210425.39	Картометрический метод	1	-
120	353095.88	1210455.72	Картометрический метод	1	-
121	353127.39	1210499.26	Картометрический метод	1	-
122	353262.39	1210642.26	Картометрический метод	1	-
123	353277.38	1210626.80	Картометрический метод	1	-
124	353302.06	1210643.25	Картометрический метод	1	-
100	353306.17	1210649.42	Картометрический метод	1	-
125	353178.84	1210466.92	Картометрический метод	1	-
126	353178.84	1210459.92	Картометрический метод	1	-
127	353171.84	1210459.92	Картометрический метод	1	-
128	353171.84	1210466.92	Картометрический метод	1	-
125	353178.84	1210466.92	Картометрический метод	1	-
Часть 3					
129	354775.23	1209375.78	Картометрический метод	1	-
130	354828.76	1209326.22	Картометрический метод	1	-
131	354850.40	1209306.17	Картометрический метод	1	-
132	354860.39	1209274.43	Картометрический метод	1	-
133	354873.04	1209264.66	Картометрический метод	1	-
134	354865.10	1209261.19	Картометрический метод	1	-

135	354856.86	1209272.11	Картометрический метод	1	-
136	354830.95	1209262.90	Картометрический метод	1	-
137	354821.30	1209273.98	Картометрический метод	1	-
138	354810.26	1209312.98	Картометрический метод	1	-
139	354795.28	1209309.46	Картометрический метод	1	-
140	354772.47	1209291.17	Картометрический метод	1	-
141	354771.82	1209257.77	Картометрический метод	1	-
142	354779.18	1209247.53	Картометрический метод	1	-
143	354771.90	1209244.15	Картометрический метод	1	-
144	354697.17	1209210.80	Картометрический метод	1	-
145	354696.13	1209213.20	Картометрический метод	1	-
146	354676.94	1209206.22	Картометрический метод	1	-
147	354674.03	1209214.73	Картометрический метод	1	-
148	354617.21	1209192.53	Картометрический метод	1	-
149	354594.88	1209191.86	Картометрический метод	1	-
150	354539.28	1209194.70	Картометрический метод	1	-
151	354500.18	1209196.75	Картометрический метод	1	-
152	354502.81	1209242.87	Картометрический метод	1	-
153	354511.30	1209242.73	Картометрический метод	1	-
154	354531.56	1209239.84	Картометрический метод	1	-
155	354535.43	1209235.84	Картометрический метод	1	-
156	354542.85	1209234.92	Картометрический метод	1	-
157	354544.15	1209262.39	Картометрический метод	1	-
158	354546.55	1209261.77	Картометрический метод	1	-
159	354563.63	1209300.27	Картометрический метод	1	-
160	354578.58	1209312.66	Картометрический метод	1	-
161	354583.33	1209314.11	Картометрический метод	1	-
162	354585.92	1209315.95	Картометрический метод	1	-

163	354592.53	1209338.26	Картометрический метод	1	-
164	354595.36	1209347.18	Картометрический метод	1	-
165	354598.80	1209356.52	Картометрический метод	1	-
166	354623.02	1209351.38	Картометрический метод	1	-
167	354673.87	1209357.10	Картометрический метод	1	-
168	354685.85	1209365.27	Картометрический метод	1	-
169	354689.90	1209374.58	Картометрический метод	1	-
170	354702.06	1209373.21	Картометрический метод	1	-
129	354775.23	1209375.78	Картометрический метод	1	-
171	354846.54	1209300.71	Картометрический метод	1	-
172	354849.93	1209293.66	Картометрический метод	1	-
173	354843.87	1209290.82	Картометрический метод	1	-
174	354840.46	1209297.82	Картометрический метод	1	-
171	354846.54	1209300.71	Картометрический метод	1	-
Часть 4					
175	353058.53	1209092.75	Картометрический метод	1	-
176	353080.39	1209085.31	Картометрический метод	1	-
177	353094.18	1209079.19	Картометрический метод	1	-
178	353108.95	1209065.67	Картометрический метод	1	-
179	353123.44	1209046.81	Картометрический метод	1	-
180	353114.97	1209031.09	Картометрический метод	1	-
181	353141.08	1209012.50	Картометрический метод	1	-
182	353126.26	1208987.91	Картометрический метод	1	-
183	353111.98	1208955.72	Картометрический метод	1	-
184	353067.46	1208958.84	Картометрический метод	1	-
185	353059.38	1208961.68	Картометрический метод	1	-
186	353054.97	1208967.00	Картометрический метод	1	-
187	353019.14	1208986.20	Картометрический метод	1	-
188	353024.35	1209022.80	Картометрический метод	1	-

189	353038.21	1209072.75	Картометрический метод	1	-
175	353058.53	1209092.75	Картометрический метод	1	-
Часть 5					
190	353434.46	1209208.49	Картометрический метод	1	-
191	353442.36	1209192.80	Картометрический метод	1	-
192	353453.83	1209197.85	Картометрический метод	1	-
193	353464.19	1209173.32	Картометрический метод	1	-
194	353458.57	1209166.59	Картометрический метод	1	-
195	353460.81	1209158.39	Картометрический метод	1	-
196	353461.61	1209138.10	Картометрический метод	1	-
197	353463.12	1209099.63	Картометрический метод	1	-
198	353477.00	1209100.44	Картометрический метод	1	-
199	353483.35	1209100.84	Картометрический метод	1	-
200	353488.30	1209101.19	Картометрический метод	1	-
201	353486.07	1209069.33	Картометрический метод	1	-
202	353447.54	1209053.32	Картометрический метод	1	-
203	353422.94	1209081.70	Картометрический метод	1	-
204	353382.73	1209091.53	Картометрический метод	1	-
205	353379.62	1209139.71	Картометрический метод	1	-
206	353409.12	1209157.50	Картометрический метод	1	-
207	353394.04	1209186.64	Картометрический метод	1	-
208	353417.48	1209201.29	Картометрический метод	1	-
190	353434.46	1209208.49	Картометрический метод	1	-
Часть 6					
209	353034.88	1210389.68	Картометрический метод	1	-
210	353043.50	1210382.70	Картометрический метод	1	-
211	353061.02	1210367.47	Картометрический метод	1	-
212	353056.04	1210360.87	Картометрический метод	1	-
213	353088.75	1210336.48	Картометрический метод	1	-

214	353098.45	1210341.47	Картометрический метод	1	-
215	353118.96	1210326.23	Картометрический метод	1	-
216	353121.91	1210325.09	Картометрический метод	1	-
217	353098.45	1210287.21	Картометрический метод	1	-
218	353102.75	1210284.58	Картометрический метод	1	-
219	353087.75	1210255.72	Картометрический метод	1	-
220	353034.49	1210294.63	Картометрический метод	1	-
221	353015.23	1210307.85	Картометрический метод	1	-
222	352998.02	1210328.46	Картометрический метод	1	-
223	352989.20	1210339.02	Картометрический метод	1	-
224	352984.74	1210347.46	Картометрический метод	1	-
225	353005.30	1210362.21	Картометрический метод	1	-
209	353034.88	1210389.68	Картометрический метод	1	-
Часть 7					
226	351993.84	1209425.74	Картометрический метод	1	-
227	352084.16	1209399.25	Картометрический метод	1	-
228	352118.22	1209389.26	Картометрический метод	1	-
229	352070.80	1209360.34	Картометрический метод	1	-
230	352063.46	1209370.43	Картометрический метод	1	-
231	352053.14	1209376.28	Картометрический метод	1	-
232	352036.23	1209369.81	Картометрический метод	1	-
233	352033.56	1209376.13	Картометрический метод	1	-
234	352028.39	1209374.12	Картометрический метод	1	-
235	352019.12	1209365.77	Картометрический метод	1	-
236	352014.05	1209354.37	Картометрический метод	1	-
237	352003.44	1209362.90	Картометрический метод	1	-
238	351995.47	1209366.93	Картометрический метод	1	-
239	351995.34	1209409.07	Картометрический метод	1	-

226	351993.84	1209425.74	Картометрический метод	1	-

Раздел 3

Сведения о местоположении измененных (уточненных) границ объекта

1. Система координат -

2. Сведения о характерных точках границ объекта


Обозначение характерных точек границ	Существующие координаты, м		Измененные (уточненные) координаты, м		Метод определения координат характерной точки	Средняя квадратическая погрешность положения характерной точки (Mt), м	Описание обозначения точки на местности (при наличии)
	X	Y	X	Y			
1	2	3	4	5	6	7	8
-	-	-	-	-	-	-	

3. Сведения о характерных точках части (частей) границы объекта

Обозначение характерных точек части границы	Существующие координаты, м		Измененные (уточненные) координаты, м		Метод определения координат характерной точки	Средняя квадратическая погрешность положения характерной точки (Mt), м	Описание обозначения точки на местности (при наличии)
	X	Y	X	Y			
1	2	3	4	5	6	7	8
-	-	-	-	-	-	-	

Раздел 4

План границ объекта

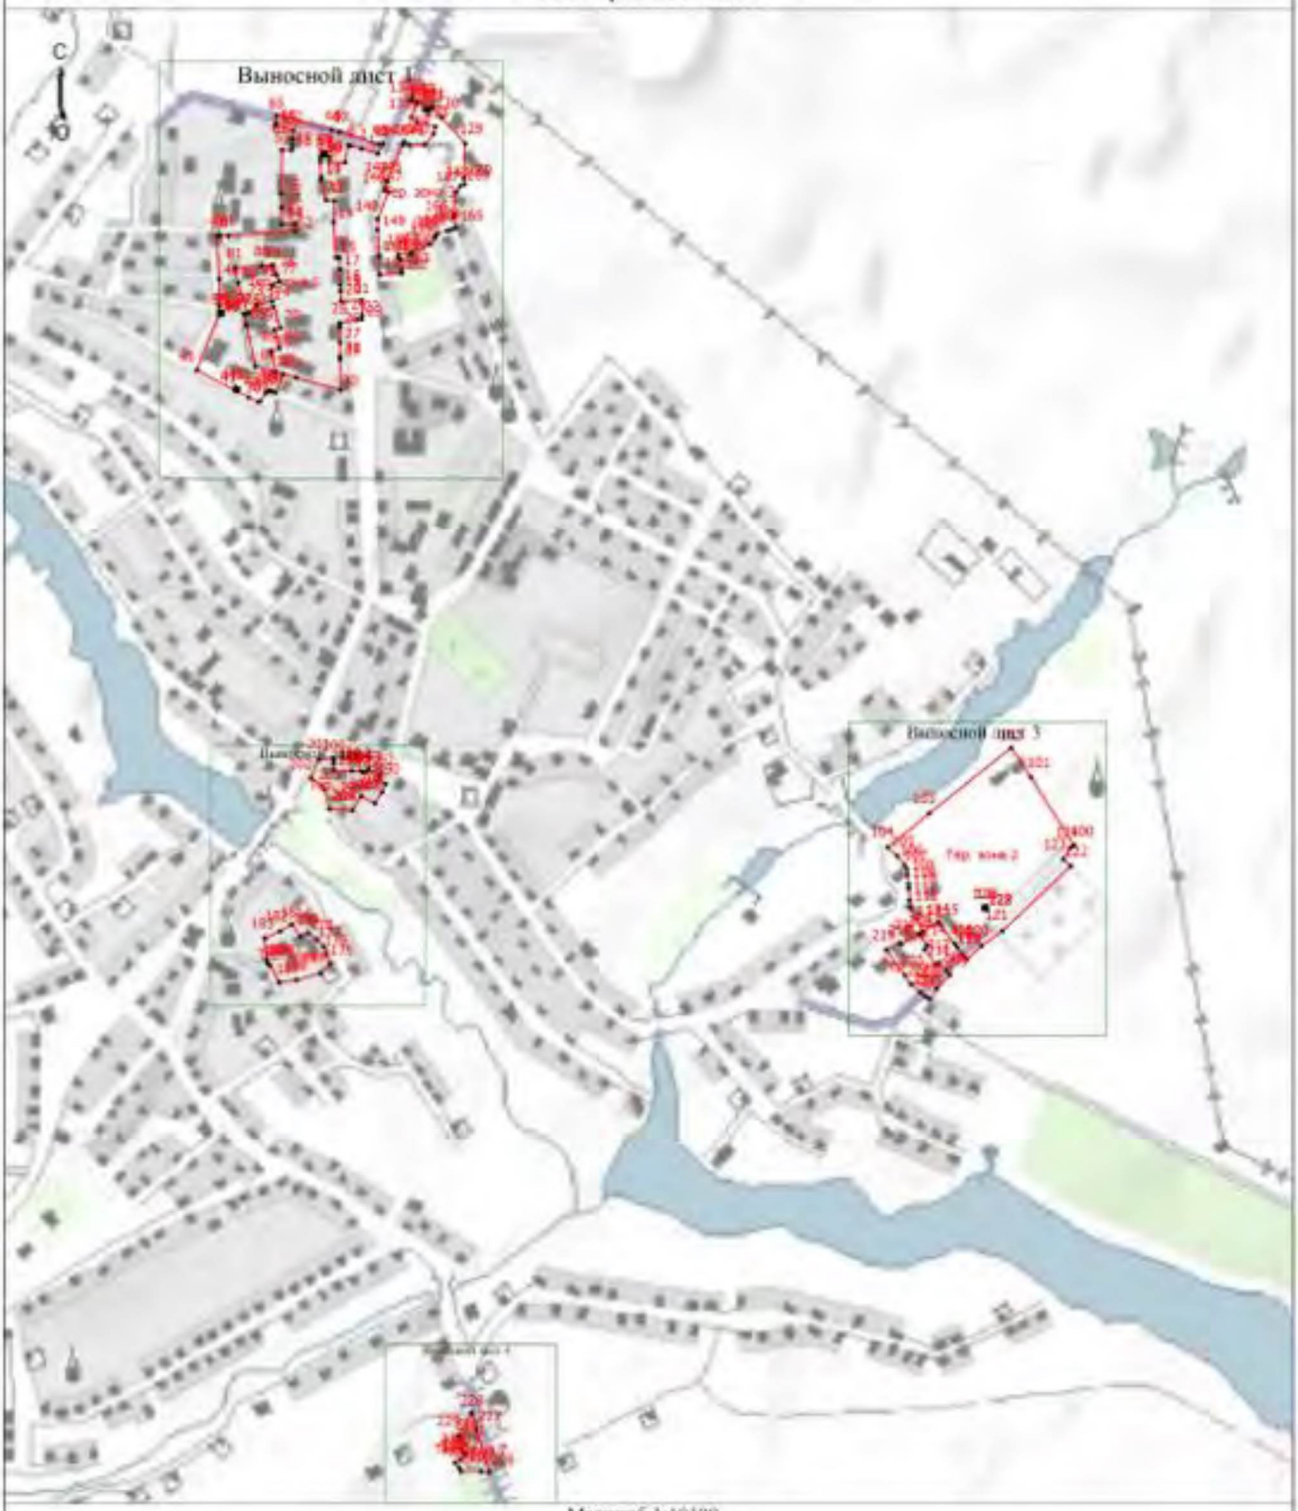

Масштаб 1:10100

Условные обозначения

- Характерная точка границы, сведения о которой позволяют однозначно определить ее положение на местности
- Территориальная зона Тер. зона 1 — П-1 Производственная зона
- Обозначение новой характерной точки
- Граница территориальной зоны

Подпись _____ /Маштакова Н.В.

Дата "12" декабря 2022 г.

Место для оттиска печати (при наличии) лица, составившего описание местоположения границ объекта

Раздел 4

План границ объекта

Выносной лист 1



Масштаб 1:4000

Условные обозначения приведены на первом листе


Подпись _____ /Маштакова Н.В. Дата "12" декабря 2022 г.

Место для оттиска печати (при наличии) лица, составившего описание местоположения границ объекта

Раздел 4

План границ объекта

Выносной лист 2

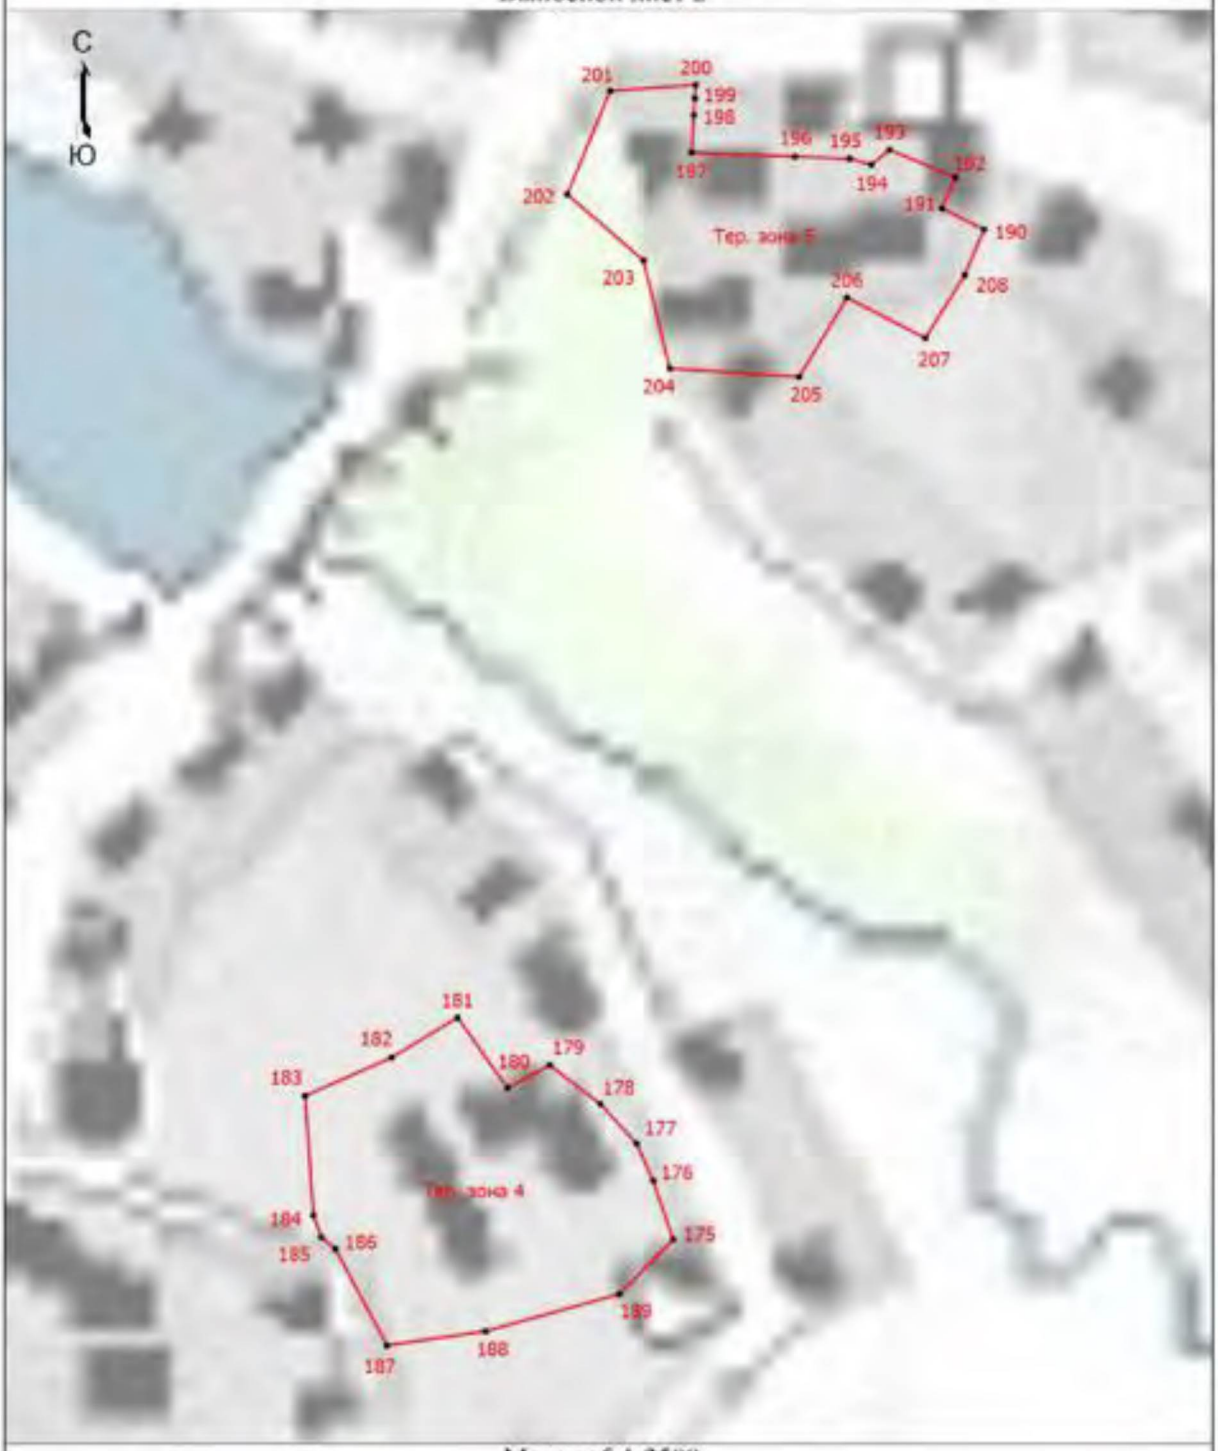

Масштаб 1:2500

Условные обозначения приведены на первом листе


Подпись _____/Маштакова Н.В. Дата "12" декабря 2022 г.

Место для оттиска печати (при наличии) лица, составившего описание местоположения границ объекта

Раздел 4

План границ объекта

Выносной лист 3

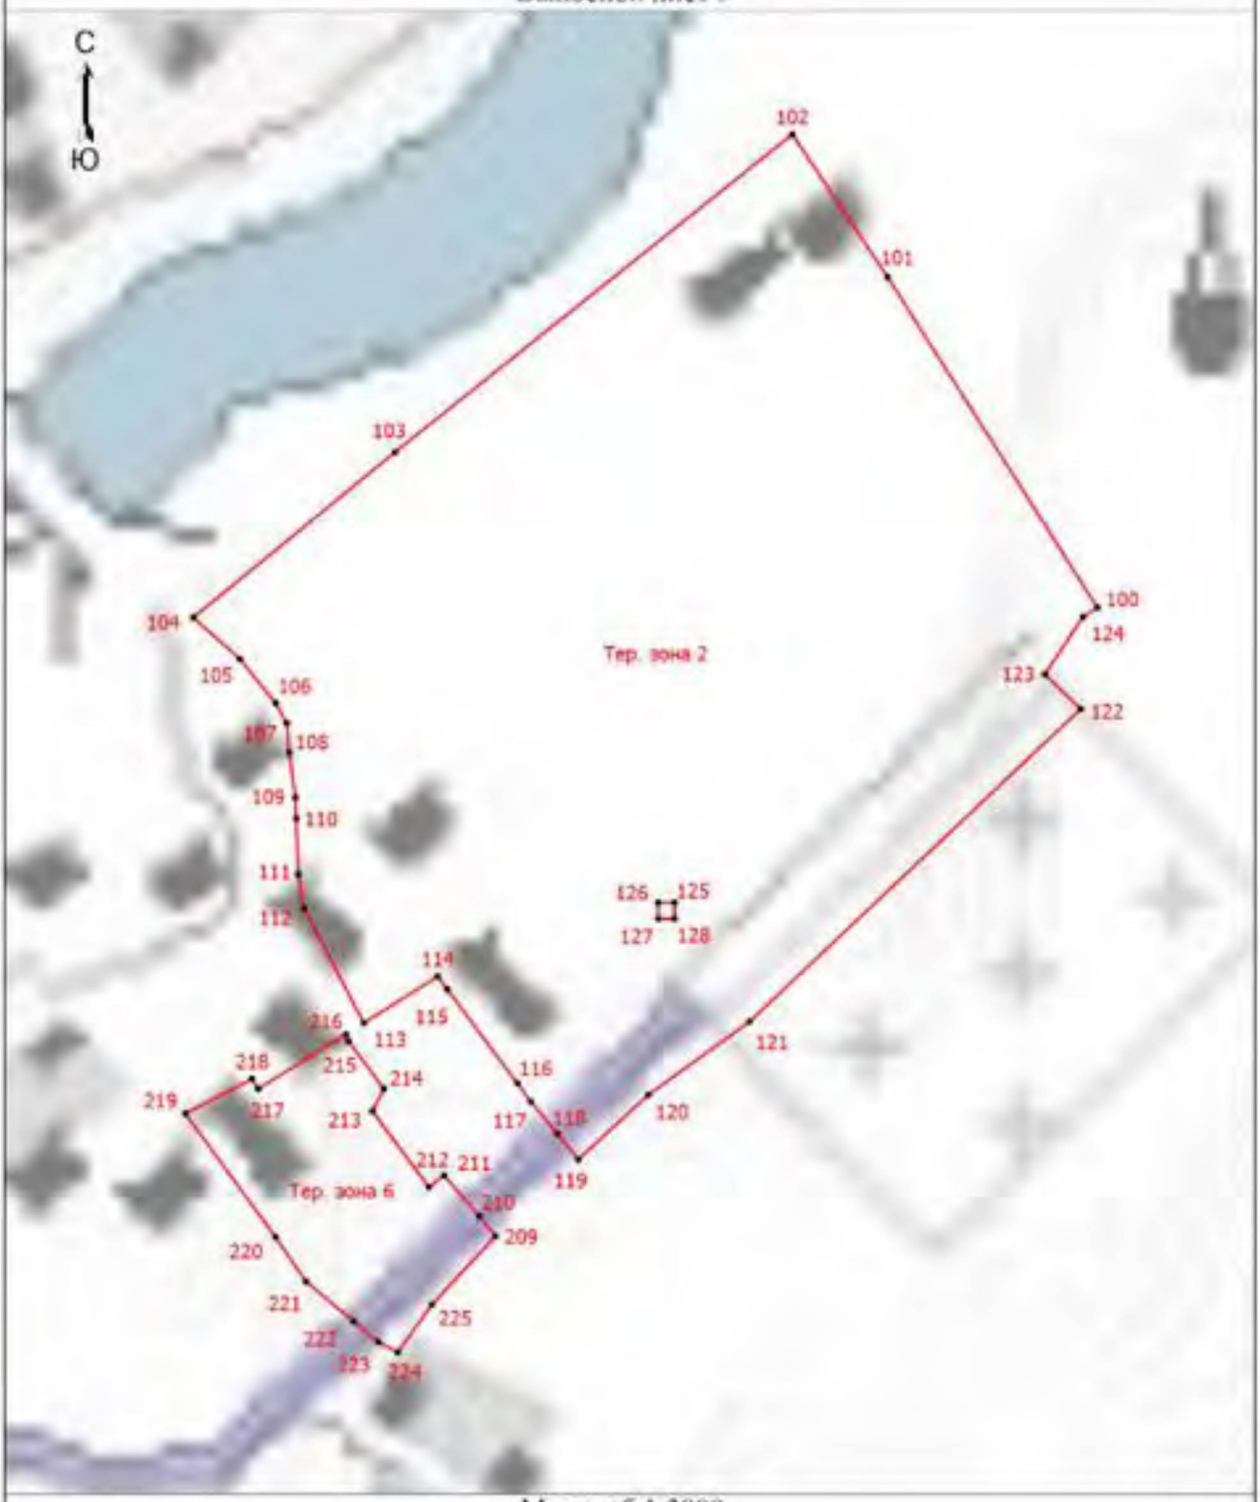

Масштаб 1:3000

Условные обозначения приведены на первом листе


Подпись _____/Маштакова Н.В. Дата "12" декабря 2022 г.

Место для оттиска печати (при наличии) лица, составившего описание местоположения границ объекта

Раздел 4

План границ объекта

Выносной лист 4

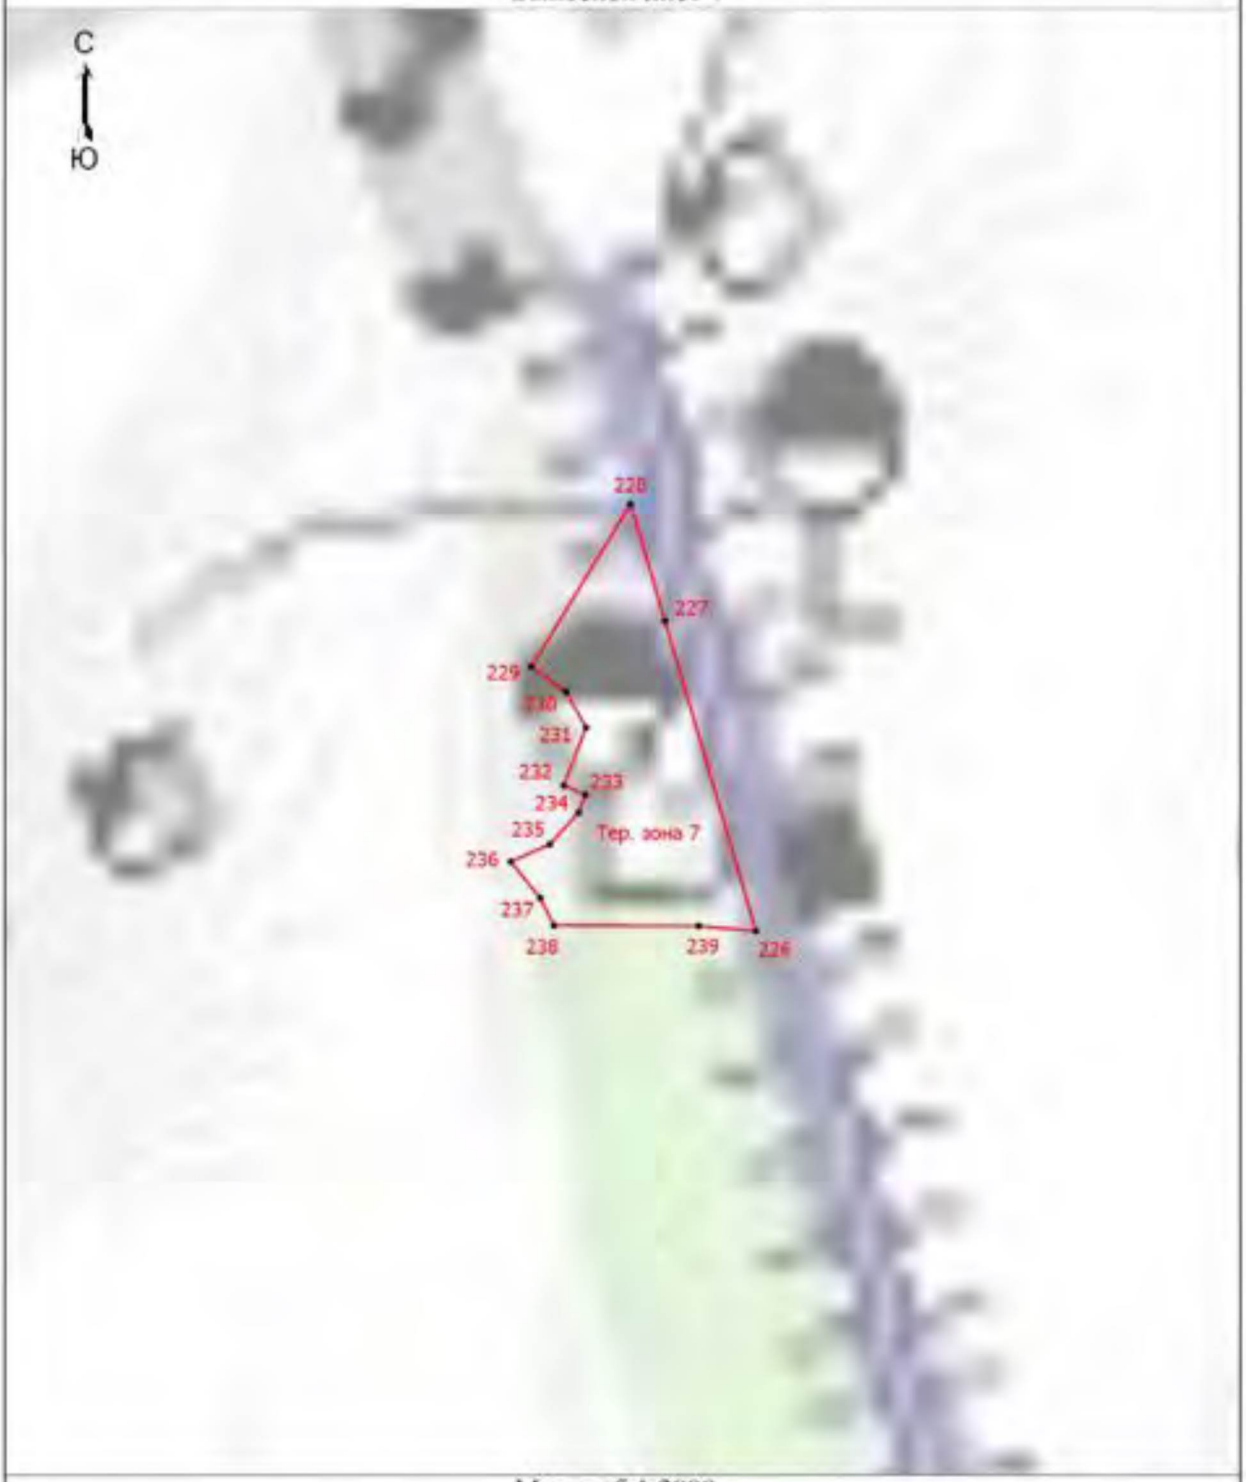

Масштаб 1:2000

Условные обозначения приведены на первом листе

Подпись _____/Маштакова Н.В. Дата "12" декабря 2022 г.

Место для оттиска печати (при наличии) лица, составившего описание местоположения границ объекта

Текстовое описание местоположения границ населенных пунктов, территориальных зон		
Прохождение границы		Описание прохождения границы
от точки	до точки	
1	2	3
-	-	-

Приложение 11
к правилам землепользования и застройки
сельского поселения Воловский сельсовет
Воловского муниципального района
Липецкой области

ОПИСАНИЕ МЕСТОПОЛОЖЕНИЯ ГРАНИЦ

Территориальная зона П-2 - Коммунально-складская зона

(наименование объекта, местоположение границ которого описано (далее - объект))

Раздел 1

Сведения об объекте

№ п/п	Характеристики объекта	Описание характеристик
1	2	3
1.	Местоположение объекта	Липецкая область, Воловский муниципальный район, сельское поселение Воловский сельсовет, село Волово
2.	Площадь объекта +/- величина погрешности определения площади (Р +/- Дельта Р)	79208 +/- 985 м²
3.	Иные характеристики объекта	-

Раздел 2

Сведения о местоположении границ объекта

1. Система координат МСК-48, зона 1

2. Сведения о характерных точках границ объекта

Обозначение характерных точек границ	Координаты, м		Метод определения координат характерной точки	Средняя квадратическая погрешность положения характерной точки (Mt), м	Описание обозначения точки на местности (при наличии)
	X	Y			
1	2	3	4	5	6
-	-	-	-	-	

3. Сведения о характерных точках части (частей) границы объекта

Обозначение характерных точек части границы	Координаты, м		Метод определения координат характерной точки	Средняя квадратическая погрешность положения характерной точки (Mt), м	Описание обозначения точки на местности (при наличии)
	X	Y			
1	2	3	4	5	6
Часть 1					
1	353933.74	1208907.44	Картометрический метод	1	-

2	353941.61	1208925.19	Картометрический метод	1	-
3	353942.69	1208932.93	Картометрический метод	1	-
4	353937.64	1208934.34	Картометрический метод	1	-
5	353911.26	1208974.18	Картометрический метод	1	-
6	353904.86	1208987.25	Картометрический метод	1	-
7	353904.07	1208986.38	Картометрический метод	1	-
8	353874.48	1208954.34	Картометрический метод	1	-
9	353872.55	1208952.23	Картометрический метод	1	-
10	353860.99	1208936.67	Картометрический метод	1	-
11	353853.87	1208927.09	Картометрический метод	1	-
12	353878.98	1208909.33	Картометрический метод	1	-
13	353906.00	1208889.94	Картометрический метод	1	-
14	353924.63	1208914.88	Картометрический метод	1	-
1	353933.74	1208907.44	Картометрический метод	1	-
Часть 2					
15	354308.35	1208936.13	Картометрический метод	1	-
16	354395.12	1208917.80	Картометрический метод	1	-
17	354418.73	1208912.81	Картометрический метод	1	-
18	354420.41	1208919.97	Картометрический метод	1	-
19	354483.28	1208900.27	Картометрический метод	1	-
20	354513.76	1208893.98	Картометрический метод	1	-
21	354518.59	1208950.30	Картометрический метод	1	-
22	354520.47	1208972.16	Картометрический метод	1	-
23	354498.80	1208980.84	Картометрический метод	1	-
24	354486.17	1208985.90	Картометрический метод	1	-
25	354479.93	1208974.08	Картометрический метод	1	-
26	354477.70	1208970.78	Картометрический метод	1	-
27	354444.60	1208970.93	Картометрический метод	1	-

28	354437.99	1208938.65	Картометрический метод	1	-
29	354421.19	1208923.18	Картометрический метод	1	-
30	354433.31	1208974.22	Картометрический метод	1	-
31	354389.13	1208988.51	Картометрический метод	1	-
32	354385.06	1208975.65	Картометрический метод	1	-
33	354346.70	1208986.78	Картометрический метод	1	-
34	354341.42	1208967.99	Картометрический метод	1	-
35	354336.70	1208969.10	Картометрический метод	1	-
36	354296.65	1208978.49	Картометрический метод	1	-
15	354308.35	1208936.13	Картометрический метод	1	-
Часть 3					
37	354650.81	1209160.86	Картометрический метод	1	-
38	354612.24	1209154.20	Картометрический метод	1	-
39	354535.69	1209153.91	Картометрический метод	1	-
40	354536.11	1209112.75	Картометрический метод	1	-
41	354536.19	1209105.03	Картометрический метод	1	-
42	354610.64	1209100.52	Картометрический метод	1	-
43	354655.57	1209102.52	Картометрический метод	1	-
37	354650.81	1209160.86	Картометрический метод	1	-
Часть 4					
44	354702.06	1209373.21	Картометрический метод	1	-
45	354775.23	1209375.78	Картометрический метод	1	-
46	354828.76	1209326.22	Картометрический метод	1	-
47	354833.68	1209363.64	Картометрический метод	1	-
48	354832.61	1209378.75	Картометрический метод	1	-
49	354817.32	1209406.00	Картометрический метод	1	-
50	354733.49	1209471.42	Картометрический метод	1	-
51	354720.83	1209453.49	Картометрический метод	1	-
52	354696.24	1209419.79	Картометрический метод	1	-

53	354686.92	1209406.83	Картометрический метод	1	-
54	354686.10	1209393.13	Картометрический метод	1	-
55	354689.90	1209374.58	Картометрический метод	1	-
44	354702.06	1209373.21	Картометрический метод	1	-
Часть 5					
56	354880.18	1208785.80	Картометрический метод	1	-
57	354874.50	1208825.50	Картометрический метод	1	-
58	354833.70	1208979.97	Картометрический метод	1	-
59	354816.66	1208979.21	Картометрический метод	1	-
60	354811.70	1208979.06	Картометрический метод	1	-
61	354761.97	1208978.49	Картометрический метод	1	-
62	354761.63	1208991.83	Картометрический метод	1	-
63	354670.96	1208989.92	Картометрический метод	1	-
64	354641.29	1208990.68	Картометрический метод	1	-
65	354606.35	1208991.57	Картометрический метод	1	-
66	354607.06	1209019.44	Картометрический метод	1	-
67	354591.30	1209019.91	Картометрический метод	1	-
68	354582.08	1208879.87	Картометрический метод	1	-
69	354582.34	1208863.13	Картометрический метод	1	-
70	354582.10	1208856.66	Картометрический метод	1	-
71	354589.90	1208856.30	Картометрический метод	1	-
72	354589.88	1208864.21	Картометрический метод	1	-
73	354657.48	1208873.92	Картометрический метод	1	-
74	354658.44	1208864.26	Картометрический метод	1	-
75	354727.98	1208871.73	Картометрический метод	1	-
76	354733.31	1208829.15	Картометрический метод	1	-
77	354683.01	1208822.38	Картометрический метод	1	-
78	354693.35	1208766.17	Картометрический метод	1	-

79	354716.15	1208769.05	Картометрический метод	1	-
80	354738.01	1208771.50	Картометрический метод	1	-
81	354829.17	1208784.86	Картометрический метод	1	-
56	354880.18	1208785.80	Картометрический метод	1	-
82	354836.41	1208829.13	Картометрический метод	1	-
83	354837.37	1208803.20	Картометрический метод	1	-
84	354808.61	1208801.66	Картометрический метод	1	-
85	354807.68	1208827.81	Картометрический метод	1	-
82	354836.41	1208829.13	Картометрический метод	1	-

Раздел 3

Сведения о местоположении измененных (уточненных) границ объекта

1. Система координат -

2. Сведения о характерных точках границ объекта

Обозначение характерных точек границ	Существующие координаты, м		Измененные (уточненные) координаты, м		Метод определения координат характерной точки	Средняя квадратическая погрешность положения характерной точки (Mt), м	Описание обозначения точки на местности (при наличии)
	X	Y	X	Y			
1	2	3	4	5	6	7	8
-	-	-	-	-	-	-	

3. Сведения о характерных точках части (частей) границы объекта

Обозначение характерных точек части границы	Существующие координаты, м		Измененные (уточненные) координаты, м		Метод определения координат характерной точки	Средняя квадратическая погрешность положения характерной точки (Mt), м	Описание обозначения точки на местности (при наличии)
	X	Y	X	Y			
1	2	3	4	5	6	7	8
-	-	-	-	-	-	-	

Раздел 4

План границ объекта



Масштаб 1:3700

Условные обозначения

•	- Характерная точка границы, сведения о которой позволяют однозначно определить ее положение на местности
Тер. зона 1	- Территориальная зона Тер. зона 1 — П-2 Коммунально-складская зона
1	- Обозначение новой характерной точки
———	- Граница территориальной зоны

Подпись _____ /Маштакова Н.В.

Дата «12» декабря 2022 г.

Место для оттиска печати (при наличии) лица, составившего описание местоположения границ объекта

Текстовое описание местоположения границ населенных пунктов, территориальных зон		
Прохождение границы		Описание прохождения границы
от точки	до точки	
1	2	3
-	-	-

Приложение 12
к правилам землепользования и застройки
сельского поселения Воловский сельсовет
Воловского муниципального района
Липецкой области

ОПИСАНИЕ МЕСТОПОЛОЖЕНИЯ ГРАНИЦ

Территориальная зона И-1 - Зона инженерных объектов

(наименование объекта, местоположение границ которого описано (далее - объект))

Раздел 1

Сведения об объекте

№ п/п	Характеристики объекта	Описание характеристик
1	2	3
1.	Местоположение объекта	Липецкая область, Воловский муниципальный район, сельское поселение Воловский сельсовет
2.	Площадь объекта +/- величина погрешности определения площади (Р +/- Дельта Р)	98213 +/- 1097 м²
3.	Иные характеристики объекта	-

Раздел 2

Сведения о местоположении границ объекта

1. Система координат МСК-48, зона 1

2. Сведения о характерных точках границ объекта

Обозначение характерных точек границ	Координаты, м		Метод определения координат характерной точки	Средняя квадратическая погрешность положения характерной точки (Mt), м	Описание обозначения точки на местности (при наличии)
	X	Y			
1	2	3	4	5	6
-	-	-	-	-	

3. Сведения о характерных точках части (частей) границы объекта

Обозначение характерных точек части границы	Координаты, м		Метод определения координат характерной точки	Средняя квадратическая погрешность положения характерной точки (Mt), м	Описание обозначения точки на местности (при наличии)
	X	Y			
1	2	3	4	5	6
Часть 1					
1	354843.54	1209233.97	Картометрический метод	1	-

2	354774.30	1209203.70	Картометрический метод	1	-
3	354773.50	1209193.90	Картометрический метод	1	-
4	354798.70	1209112.50	Картометрический метод	1	-
5	354803.04	1209096.10	Картометрический метод	1	-
6	354901.07	1209136.20	Картометрический метод	1	-
7	354875.26	1209193.91	Картометрический метод	1	-
8	354891.96	1209210.61	Картометрический метод	1	-
9	354899.55	1209231.88	Картометрический метод	1	-
10	354890.92	1209254.63	Картометрический метод	1	-
1	354843.54	1209233.97	Картометрический метод	1	-
Часть 2					
11	354055.52	1207581.90	Картометрический метод	1	-
12	354034.52	1207573.78	Картометрический метод	1	-
13	354018.67	1207567.66	Картометрический метод	1	-
14	353980.84	1207557.92	Картометрический метод	1	-
15	353961.82	1207553.27	Картометрический метод	1	-
16	353948.17	1207551.27	Картометрический метод	1	-
17	353935.51	1207551.15	Картометрический метод	1	-
18	353930.04	1207519.69	Картометрический метод	1	-
19	353933.34	1207475.10	Картометрический метод	1	-
20	354053.31	1207507.14	Картометрический метод	1	-
21	354108.28	1207523.05	Картометрический метод	1	-
22	354096.44	1207556.48	Картометрический метод	1	-
23	354081.48	1207595.23	Картометрический метод	1	-
11	354055.52	1207581.90	Картометрический метод	1	-
Часть 3					
24	352019.72	1211797.12	Картометрический метод	1	-
25	352008.83	1211791.20	Картометрический метод	1	-
26	351984.58	1211773.74	Картометрический метод	1	-

27	351950.23	1211748.62	Картометрический метод	1	-
28	351945.47	1211753.38	Картометрический метод	1	-
29	351934.90	1211748.62	Картометрический метод	1	-
30	351925.38	1211770.83	Картометрический метод	1	-
31	351918.13	1211767.70	Картометрический метод	1	-
32	351918.40	1211757.44	Картометрический метод	1	-
33	351929.22	1211731.10	Картометрический метод	1	-
34	351950.24	1211708.93	Картометрический метод	1	-
35	351841.86	1211595.36	Картометрический метод	1	-
36	351831.37	1211580.88	Картометрический метод	1	-
37	351822.14	1211568.15	Картометрический метод	1	-
38	351821.04	1211563.50	Картометрический метод	1	-
39	351850.97	1211565.61	Картометрический метод	1	-
40	351865.02	1211579.70	Картометрический метод	1	-
41	351892.79	1211609.52	Картометрический метод	1	-
42	351942.83	1211664.10	Картометрический метод	1	-
43	351971.96	1211692.33	Картометрический метод	1	-
44	351993.98	1211666.40	Картометрический метод	1	-
45	351996.39	1211668.33	Картометрический метод	1	-
46	351976.63	1211695.57	Картометрический метод	1	-
47	352014.79	1211735.40	Картометрический метод	1	-
48	352033.25	1211763.95	Картометрический метод	1	-
49	352042.57	1211786.36	Картометрический метод	1	-
50	352030.08	1211804.14	Картометрический метод	1	-
24	352019.72	1211797.12	Картометрический метод	1	-
Часть 4					
51	353395.63	1209029.82	Картометрический метод	1	-
52	353356.13	1209018.87	Картометрический метод	1	-
53	353346.63	1209014.23	Картометрический метод	1	-

54	353338.17	1209026.09	Картометрический метод	1	-
55	353334.03	1209023.42	Картометрический метод	1	-
56	353342.58	1209010.77	Картометрический метод	1	-
57	353317.64	1208991.60	Картометрический метод	1	-
58	353307.72	1209005.81	Картометрический метод	1	-
59	353302.27	1208999.98	Картометрический метод	1	-
60	353310.00	1208988.55	Картометрический метод	1	-
61	353297.44	1208970.00	Картометрический метод	1	-
62	353281.07	1208959.68	Картометрический метод	1	-
63	353253.77	1208920.50	Картометрический метод	1	-
64	353232.43	1208900.02	Картометрический метод	1	-
65	353213.30	1208883.91	Картометрический метод	1	-
66	353225.46	1208868.92	Картометрический метод	1	-
67	353260.07	1208893.70	Картометрический метод	1	-
68	353272.65	1208899.80	Картометрический метод	1	-
69	353280.16	1208906.52	Картометрический метод	1	-
70	353340.18	1208945.03	Картометрический метод	1	-
71	353363.96	1208906.54	Картометрический метод	1	-
72	353365.66	1208907.59	Картометрический метод	1	-
73	353341.86	1208946.11	Картометрический метод	1	-
74	353346.46	1208949.06	Картометрический метод	1	-
75	353371.46	1208973.05	Картометрический метод	1	-
76	353373.38	1208974.71	Картометрический метод	1	-
77	353375.46	1208976.52	Картометрический метод	1	-
78	353382.41	1208984.12	Картометрический метод	1	-
79	353396.64	1208999.85	Картометрический метод	1	-
80	353417.80	1209012.49	Картометрический метод	1	-
81	353447.60	1209025.07	Картометрический метод	1	-

82	353447.71	1209040.78	Картометрический метод	1	-
51	353395.63	1209029.82	Картометрический метод	1	-
Часть 5					
83	352070.80	1209360.34	Картометрический метод	1	-
84	352063.46	1209370.43	Картометрический метод	1	-
85	352053.14	1209376.28	Картометрический метод	1	-
86	352036.23	1209369.81	Картометрический метод	1	-
87	352033.56	1209376.13	Картометрический метод	1	-
88	352028.39	1209374.12	Картометрический метод	1	-
89	352019.12	1209365.77	Картометрический метод	1	-
90	352014.05	1209354.37	Картометрический метод	1	-
91	352014.05	1209341.90	Картометрический метод	1	-
92	352019.12	1209330.50	Картометрический метод	1	-
93	352028.39	1209322.16	Картометрический метод	1	-
94	352040.25	1209318.30	Картометрический метод	1	-
95	352086.47	1209303.28	Картометрический метод	1	-
96	352119.50	1209388.88	Картометрический метод	1	-
97	352118.23	1209389.25	Картометрический метод	1	-
83	352070.80	1209360.34	Картометрический метод	1	-
Часть 6					
98	354164.00	1209492.42	Картометрический метод	1	-
99	354200.08	1209457.43	Картометрический метод	1	-
100	354205.55	1209451.80	Картометрический метод	1	-
101	354211.22	1209446.29	Картометрический метод	1	-
102	354215.82	1209442.17	Картометрический метод	1	-
103	354219.35	1209439.42	Картометрический метод	1	-
104	354239.22	1209419.84	Картометрический метод	1	-
105	354241.70	1209420.10	Картометрический метод	1	-
106	354249.06	1209426.41	Картометрический метод	1	-

107	354260.49	1209451.80	Картометрический метод	1	-
108	354261.63	1209459.49	Картометрический метод	1	-
109	354260.32	1209468.06	Картометрический метод	1	-
110	354258.22	1209471.98	Картометрический метод	1	-
111	354254.06	1209476.23	Картометрический метод	1	-
112	354247.81	1209480.82	Картометрический метод	1	-
113	354239.50	1209485.74	Картометрический метод	1	-
114	354237.50	1209486.56	Картометрический метод	1	-
115	354233.88	1209487.72	Картометрический метод	1	-
116	354228.66	1209489.22	Картометрический метод	1	-
117	354174.96	1209504.52	Картометрический метод	1	-
98	354164.00	1209492.42	Картометрический метод	1	-
Часть 7					
118	354140.32	1209062.12	Картометрический метод	1	-
119	354131.05	1209053.77	Картометрический метод	1	-
120	354125.98	1209042.37	Картометрический метод	1	-
121	354125.98	1209029.90	Картометрический метод	1	-
122	354131.05	1209018.50	Картометрический метод	1	-
123	354140.32	1209010.16	Картометрический метод	1	-
124	354152.19	1209006.30	Картометрический метод	1	-
125	354167.51	1208993.84	Картометрический метод	1	-
126	354170.61	1208991.05	Картометрический метод	1	-
127	354174.55	1208989.76	Картометрический метод	1	-
128	354178.70	1208990.20	Картометрический метод	1	-
129	354182.29	1208992.28	Картометрический метод	1	-
130	354184.75	1208995.64	Картометрический метод	1	-
131	354185.55	1208999.69	Картометрический метод	1	-
132	354184.75	1209003.78	Картометрический метод	1	-
133	354182.73	1209023.93	Картометрический метод	1	-

134	354185.32	1209036.14	Картометрический метод	1	-
135	354182.73	1209048.34	Картометрический метод	1	-
136	354175.40	1209058.43	Картометрический метод	1	-
137	354164.59	1209064.67	Картометрический метод	1	-
138	354152.19	1209065.97	Картометрический метод	1	-
118	354140.32	1209062.12	Картометрический метод	1	-
Часть 8					
139	354888.26	1210150.11	Картометрический метод	1	-
140	354859.83	1210160.43	Картометрический метод	1	-
141	354846.26	1210121.12	Картометрический метод	1	-
142	354866.79	1210113.83	Картометрический метод	1	-
143	354872.84	1210128.89	Картометрический метод	1	-
144	354911.17	1210113.62	Картометрический метод	1	-
145	354934.78	1210158.17	Картометрический метод	1	-
146	354899.15	1210176.41	Картометрический метод	1	-
139	354888.26	1210150.11	Картометрический метод	1	-
Часть 9					
147	353661.13	1210783.69	Картометрический метод	1	-
148	353651.86	1210775.34	Картометрический метод	1	-
149	353646.78	1210763.94	Картометрический метод	1	-
150	353646.78	1210751.47	Картометрический метод	1	-
151	353651.86	1210740.07	Картометрический метод	1	-
152	353661.13	1210731.72	Картометрический метод	1	-
153	353672.99	1210727.87	Картометрический метод	1	-
154	353685.35	1210729.03	Картометрический метод	1	-
155	353696.20	1210735.41	Картометрический метод	1	-
156	353703.53	1210745.50	Картометрический метод	1	-
157	353706.13	1210757.71	Картометрический метод	1	-
158	353703.53	1210769.91	Картометрический метод	1	-

159	353696.20	1210780.00	Картометрический метод	1	-
160	353685.40	1210786.24	Картометрический метод	1	-
161	353672.99	1210787.54	Картометрический метод	1	-
147	353661.13	1210783.69	Картометрический метод	1	-
Часть 10					
162	354308.27	1209728.92	Картометрический метод	1	-
163	354299.00	1209720.57	Картометрический метод	1	-
164	354293.93	1209709.17	Картометрический метод	1	-
165	354293.93	1209696.70	Картометрический метод	1	-
166	354299.00	1209685.30	Картометрический метод	1	-
167	354308.27	1209676.95	Картометрический метод	1	-
168	354320.13	1209673.10	Картометрический метод	1	-
169	354332.54	1209674.40	Картометрический метод	1	-
170	354343.34	1209680.64	Картометрический метод	1	-
171	354350.68	1209690.73	Картометрический метод	1	-
172	354353.27	1209702.94	Картометрический метод	1	-
173	354350.68	1209715.14	Картометрический метод	1	-
174	354343.34	1209725.23	Картометрический метод	1	-
175	354332.54	1209731.47	Картометрический метод	1	-
176	354320.13	1209732.77	Картометрический метод	1	-
162	354308.27	1209728.92	Картометрический метод	1	-
Часть 11					
177	355618.86	1208774.18	Картометрический метод	1	-
178	355609.59	1208765.84	Картометрический метод	1	-
179	355604.51	1208754.44	Картометрический метод	1	-
180	355604.51	1208741.97	Картометрический метод	1	-
181	355609.59	1208730.57	Картометрический метод	1	-
182	355618.86	1208722.22	Картометрический метод	1	-
183	355630.72	1208718.37	Картометрический метод	1	-

184	355643.13	1208719.67	Картометрический метод	1	-
185	355653.93	1208725.91	Картометрический метод	1	-
186	355661.26	1208736.00	Картометрический метод	1	-
187	355663.86	1208748.20	Картометрический метод	1	-
188	355661.26	1208760.41	Картометрический метод	1	-
189	355653.93	1208770.50	Картометрический метод	1	-
190	355643.13	1208776.74	Картометрический метод	1	-
191	355630.72	1208778.04	Картометрический метод	1	-
177	355618.86	1208774.18	Картометрический метод	1	-
Часть 12					
192	355565.51	1208735.46	Картометрический метод	1	-
193	355556.24	1208727.11	Картометрический метод	1	-
194	355551.17	1208715.72	Картометрический метод	1	-
195	355551.17	1208703.24	Картометрический метод	1	-
196	355556.24	1208691.85	Картометрический метод	1	-
197	355565.51	1208683.50	Картометрический метод	1	-
198	355577.38	1208679.65	Картометрический метод	1	-
199	355589.78	1208680.95	Картометрический метод	1	-
200	355600.59	1208687.19	Картометрический метод	1	-
201	355607.92	1208697.28	Картометрический метод	1	-
202	355610.51	1208709.48	Картометрический метод	1	-
203	355607.92	1208721.68	Картометрический метод	1	-
204	355600.59	1208731.78	Картометрический метод	1	-
205	355589.78	1208738.01	Картометрический метод	1	-
206	355577.38	1208739.32	Картометрический метод	1	-
192	355565.51	1208735.46	Картометрический метод	1	-
Часть 13					
207	352825.98	1208016.20	Картометрический метод	1	-
208	352816.71	1208007.85	Картометрический метод	1	-

209	352811.64	1207996.46	Картометрический метод	1	-
210	352811.64	1207983.98	Картометрический метод	1	-
211	352816.71	1207972.58	Картометрический метод	1	-
212	352825.98	1207964.24	Картометрический метод	1	-
213	352837.85	1207960.38	Картометрический метод	1	-
214	352850.25	1207961.69	Картометрический метод	1	-
215	352861.06	1207967.92	Картометрический метод	1	-
216	352868.39	1207978.02	Картометрический метод	1	-
217	352870.98	1207990.22	Картометрический метод	1	-
218	352868.39	1208002.42	Картометрический метод	1	-
219	352861.06	1208012.51	Картометрический метод	1	-
220	352850.25	1208018.75	Картометрический метод	1	-
221	352837.85	1208020.05	Картометрический метод	1	-
207	352825.98	1208016.20	Картометрический метод	1	-
Часть 14					
222	351957.66	1209834.60	Картометрический метод	1	-
223	351948.39	1209826.26	Картометрический метод	1	-
224	351943.32	1209814.86	Картометрический метод	1	-
225	351943.32	1209802.39	Картометрический метод	1	-
226	351948.39	1209790.99	Картометрический метод	1	-
227	351957.66	1209782.64	Картометрический метод	1	-
228	351969.52	1209778.79	Картометрический метод	1	-
229	351981.93	1209780.09	Картометрический метод	1	-
230	351992.73	1209786.33	Картометрический метод	1	-
231	352000.07	1209796.42	Картометрический метод	1	-
232	352002.66	1209808.62	Картометрический метод	1	-
233	352000.07	1209820.83	Картометрический метод	1	-
234	351992.73	1209830.92	Картометрический метод	1	-

235	351981.93	1209837.15	Картометрический метод	1	-
236	351969.52	1209838.46	Картометрический метод	1	-
222	351957.66	1209834.60	Картометрический метод	1	-
Часть 15					
237	353919.45	1210091.89	Картометрический метод	1	-
238	353910.18	1210083.54	Картометрический метод	1	-
239	353905.11	1210072.15	Картометрический метод	1	-
240	353905.11	1210059.67	Картометрический метод	1	-
241	353910.18	1210048.28	Картометрический метод	1	-
242	353919.45	1210039.93	Картометрический метод	1	-
243	353931.31	1210036.08	Картометрический метод	1	-
244	353943.72	1210037.38	Картометрический метод	1	-
245	353954.52	1210043.62	Картометрический метод	1	-
246	353961.86	1210053.71	Картометрический метод	1	-
247	353964.45	1210065.91	Картометрический метод	1	-
248	353961.86	1210078.11	Картометрический метод	1	-
249	353954.52	1210088.21	Картометрический метод	1	-
250	353943.72	1210094.44	Картометрический метод	1	-
251	353931.31	1210095.75	Картометрический метод	1	-
237	353919.45	1210091.89	Картометрический метод	1	-
Часть 16					
252	354807.68	1208827.81	Картометрический метод	1	-
253	354808.61	1208801.66	Картометрический метод	1	-
254	354837.37	1208803.20	Картометрический метод	1	-
255	354836.41	1208829.13	Картометрический метод	1	-
252	354807.68	1208827.81	Картометрический метод	1	-
Часть 17					
256	351979.19	1209456.26	Картометрический метод	1	-
257	351998.54	1209451.22	Картометрический метод	1	-

258	352003.58	1209470.57	Картометрический метод	1	-
259	351984.23	1209475.61	Картометрический метод	1	-
256	351979.19	1209456.26	Картометрический метод	1	-
Часть 18					
260	353747.96	1209296.93	Картометрический метод	1	-
261	353751.62	1209288.37	Картометрический метод	1	-
262	353737.92	1209283.46	Картометрический метод	1	-
263	353741.19	1209276.13	Картометрический метод	1	-
264	353752.21	1209279.96	Картометрический метод	1	-
265	353760.23	1209293.04	Картометрический метод	1	-
266	353766.31	1209295.20	Картометрический метод	1	-
267	353763.50	1209302.08	Картометрический метод	1	-
260	353747.96	1209296.93	Картометрический метод	1	-
Часть 19					
268	354397.02	1209713.41	Картометрический метод	1	-
269	354399.91	1209710.64	Картометрический метод	1	-
270	354398.52	1209709.20	Картометрический метод	1	-
271	354401.40	1209706.42	Картометрический метод	1	-
272	354402.79	1209707.87	Картометрический метод	1	-
273	354405.67	1209705.09	Картометрический метод	1	-
274	354411.91	1209711.58	Картометрический метод	1	-
275	354409.03	1209714.35	Картометрический метод	1	-
276	354406.15	1209717.12	Картометрический метод	1	-
277	354403.26	1209719.90	Картометрический метод	1	-
268	354397.02	1209713.41	Картометрический метод	1	-
Часть 20					
278	352935.82	1208522.20	Картометрический метод	1	-
279	352943.47	1208521.41	Картометрический метод	1	-
280	352944.25	1208530.35	Картометрический метод	1	-

281	352936.54	1208531.25	Картометрический метод	1	-
278	352935.82	1208522.20	Картометрический метод	1	-
Часть 21					
282	354840.46	1209297.82	Картометрический метод	1	-
283	354843.87	1209290.82	Картометрический метод	1	-
284	354849.93	1209293.66	Картометрический метод	1	-
285	354846.54	1209300.71	Картометрический метод	1	-
282	354840.46	1209297.82	Картометрический метод	1	-
Часть 22					
286	352780.16	1209967.56	Картометрический метод	1	-
287	352785.91	1209963.56	Картометрический метод	1	-
288	352789.91	1209969.31	Картометрический метод	1	-
289	352784.15	1209973.31	Картометрический метод	1	-
286	352780.16	1209967.56	Картометрический метод	1	-
Часть 23					
290	352586.87	1208923.57	Картометрический метод	1	-
291	352593.51	1208921.36	Картометрический метод	1	-
292	352595.73	1208928.00	Картометрический метод	1	-
293	352589.09	1208930.22	Картометрический метод	1	-
290	352586.87	1208923.57	Картометрический метод	1	-
Часть 24					
294	353641.43	1208322.51	Картометрический метод	1	-
295	353641.43	1208315.51	Картометрический метод	1	-
296	353648.43	1208315.51	Картометрический метод	1	-
297	353648.43	1208322.51	Картометрический метод	1	-
294	353641.43	1208322.51	Картометрический метод	1	-
Часть 25					
298	352395.21	1208460.89	Картометрический метод	1	-
299	352395.21	1208453.89	Картометрический метод	1	-
300	352402.21	1208453.89	Картометрический метод	1	-

301	352402.21	1208460.89	Картометрический метод	1	-
298	352395.21	1208460.89	Картометрический метод	1	-
Часть 26					
302	354416.79	1208868.00	Картометрический метод	1	-
303	354416.79	1208861.00	Картометрический метод	1	-
304	354423.79	1208861.00	Картометрический метод	1	-
305	354423.79	1208868.00	Картометрический метод	1	-
302	354416.79	1208868.00	Картометрический метод	1	-
Часть 27					
306	353171.84	1210466.92	Картометрический метод	1	-
307	353171.84	1210459.92	Картометрический метод	1	-
308	353178.84	1210459.92	Картометрический метод	1	-
309	353178.84	1210466.92	Картометрический метод	1	-
306	353171.84	1210466.92	Картометрический метод	1	-
Часть 28					
310	354126.08	1209486.99	Картометрический метод	1	-
311	354126.08	1209479.99	Картометрический метод	1	-
312	354133.08	1209479.99	Картометрический метод	1	-
313	354133.08	1209486.99	Картометрический метод	1	-
310	354126.08	1209486.99	Картометрический метод	1	-
Часть 29					
314	352392.72	1208956.25	Картометрический метод	1	-
315	352392.72	1208949.25	Картометрический метод	1	-
316	352399.72	1208949.25	Картометрический метод	1	-
317	352399.72	1208956.25	Картометрический метод	1	-
314	352392.72	1208956.25	Картометрический метод	1	-
Часть 30					
318	354533.40	1206716.81	Картометрический метод	1	-
319	354533.40	1206709.81	Картометрический метод	1	-
320	354540.40	1206709.81	Картометрический метод	1	-

321	354540.40	1206716.81	Картометрический метод	1	-
318	354533.40	1206716.81	Картометрический метод	1	-
Часть 31					
322	354748.95	1209084.58	Картометрический метод	1	-
323	354748.95	1209077.58	Картометрический метод	1	-
324	354755.95	1209077.58	Картометрический метод	1	-
325	354755.95	1209084.58	Картометрический метод	1	-
322	354748.95	1209084.58	Картометрический метод	1	-
Часть 32					
326	354189.00	1210021.42	Картометрический метод	1	-
327	354189.00	1210014.42	Картометрический метод	1	-
328	354196.00	1210014.42	Картометрический метод	1	-
329	354196.00	1210021.42	Картометрический метод	1	-
326	354189.00	1210021.42	Картометрический метод	1	-
Часть 33					
330	353527.31	1209445.53	Картометрический метод	1	-
331	353527.31	1209438.53	Картометрический метод	1	-
332	353534.31	1209438.53	Картометрический метод	1	-
333	353534.31	1209445.53	Картометрический метод	1	-
330	353527.31	1209445.53	Картометрический метод	1	-
Часть 34					
334	352908.34	1208543.09	Картометрический метод	1	-
335	352908.34	1208536.09	Картометрический метод	1	-
336	352915.34	1208536.09	Картометрический метод	1	-
337	352915.34	1208543.09	Картометрический метод	1	-
334	352908.34	1208543.09	Картометрический метод	1	-
Часть 35					
338	352010.86	1209518.75	Картометрический метод	1	-
339	352014.33	1209516.08	Картометрический метод	1	-
340	352017.29	1209515.24	Картометрический метод	1	-

341	352020.87	1209519.88	Картометрический метод	1	-
342	352015.13	1209524.29	Картометрический метод	1	-
338	352010.86	1209518.75	Картометрический метод	1	-
Часть 36					
343	354255.64	1208898.48	Картометрический метод	1	-
344	354258.75	1208892.20	Картометрический метод	1	-
345	354265.02	1208895.30	Картометрический метод	1	-
346	354261.92	1208901.57	Картометрический метод	1	-
343	354255.64	1208898.48	Картометрический метод	1	-
Часть 37					
347	352973.61	1209544.86	Картометрический метод	1	-
348	352973.61	1209537.86	Картометрический метод	1	-
349	352980.61	1209537.86	Картометрический метод	1	-
350	352980.61	1209544.86	Картометрический метод	1	-
347	352973.61	1209544.86	Картометрический метод	1	-
Часть 38					
351	353737.01	1209058.09	Картометрический метод	1	-
352	353737.01	1209051.09	Картометрический метод	1	-
353	353744.01	1209051.09	Картометрический метод	1	-
354	353744.01	1209058.09	Картометрический метод	1	-
351	353737.01	1209058.09	Картометрический метод	1	-
Часть 39					
355	353420.91	1208964.67	Картометрический метод	1	-
356	353420.91	1208957.67	Картометрический метод	1	-
357	353427.91	1208957.67	Картометрический метод	1	-
358	353427.91	1208964.67	Картометрический метод	1	-
355	353420.91	1208964.67	Картометрический метод	1	-
Часть 40					
359	354616.67	1207692.61	Картометрический метод	1	-
360	354616.67	1207685.61	Картометрический метод	1	-

361	354623.67	1207685.61	Картометрический метод	1	-
362	354623.67	1207692.61	Картометрический метод	1	-
359	354616.67	1207692.61	Картометрический метод	1	-
Часть 41					
363	353616.32	1210748.64	Картометрический метод	1	-
364	353616.32	1210741.64	Картометрический метод	1	-
365	353623.32	1210741.64	Картометрический метод	1	-
366	353623.32	1210748.64	Картометрический метод	1	-
363	353616.32	1210748.64	Картометрический метод	1	-
Часть 42					
367	354081.59	1207655.26	Картометрический метод	1	-
368	354081.59	1207648.26	Картометрический метод	1	-
369	354088.59	1207648.26	Картометрический метод	1	-
370	354088.59	1207655.26	Картометрический метод	1	-
367	354081.59	1207655.26	Картометрический метод	1	-
Часть 43					
371	355097.59	1207652.96	Картометрический метод	1	-
372	355097.59	1207645.96	Картометрический метод	1	-
373	355104.59	1207645.96	Картометрический метод	1	-
374	355104.59	1207652.96	Картометрический метод	1	-
371	355097.59	1207652.96	Картометрический метод	1	-
Часть 44					
375	353071.80	1208794.17	Картометрический метод	1	-
376	353071.80	1208787.17	Картометрический метод	1	-
377	353078.80	1208787.18	Картометрический метод	1	-
378	353078.80	1208794.17	Картометрический метод	1	-
375	353071.80	1208794.17	Картометрический метод	1	-
Часть 45					
379	353986.91	1208931.71	Картометрический метод	1	-
380	353991.84	1208926.54	Картометрический метод	1	-

381	353996.80	1208931.27	Картометрический метод	1	-
382	353991.87	1208936.44	Картометрический метод	1	-
379	353986.91	1208931.71	Картометрический метод	1	-
Часть 46					
383	354454.65	1208426.06	Картометрический метод	1	-
384	354454.65	1208419.06	Картометрический метод	1	-
385	354461.65	1208419.06	Картометрический метод	1	-
386	354461.65	1208426.06	Картометрический метод	1	-
383	354454.65	1208426.06	Картометрический метод	1	-
Часть 47					
387	353966.33	1210079.70	Картометрический метод	1	-
388	353970.30	1210078.86	Картометрический метод	1	-
389	353971.16	1210082.61	Картометрический метод	1	-
390	353967.14	1210083.48	Картометрический метод	1	-
387	353966.33	1210079.70	Картометрический метод	1	-
Часть 48					
391	355435.67	1208517.31	Картометрический метод	1	-
392	355464.40	1208617.32	Картометрический метод	1	-
393	355473.64	1208649.44	Картометрический метод	1	-
394	355484.83	1208668.39	Картометрический метод	1	-
395	355486.24	1208685.97	Картометрический метод	1	-
396	355482.44	1208685.95	Картометрический метод	1	-
397	355474.63	1208680.33	Картометрический метод	1	-
398	355467.26	1208670.76	Картометрический метод	1	-
399	355462.26	1208659.87	Картометрический метод	1	-
400	355459.87	1208662.79	Картометрический метод	1	-
401	355456.29	1208658.90	Картометрический метод	1	-
402	355459.54	1208655.34	Картометрический метод	1	-
403	355449.41	1208642.58	Картометрический метод	1	-

404	355441.39	1208619.84	Картометрический метод	1	-
405	355436.38	1208599.45	Картометрический метод	1	-
406	355425.14	1208567.14	Картометрический метод	1	-
407	355421.04	1208541.38	Картометрический метод	1	-
408	355421.32	1208520.43	Картометрический метод	1	-
409	355426.88	1208493.62	Картометрический метод	1	-
410	355410.62	1208486.45	Картометрический метод	1	-
411	355395.28	1208515.10	Картометрический метод	1	-
412	355382.70	1208544.85	Картометрический метод	1	-
413	355382.24	1208574.60	Картометрический метод	1	-
414	355365.99	1208591.31	Картометрический метод	1	-
415	355354.09	1208582.16	Картометрический метод	1	-
416	355363.93	1208548.06	Картометрический метод	1	-
417	355377.45	1208507.68	Картометрический метод	1	-
418	355393.54	1208479.53	Картометрический метод	1	-
419	355408.28	1208462.87	Картометрический метод	1	-
420	355429.50	1208459.43	Картометрический метод	1	-
391	355435.67	1208517.31	Картометрический метод	1	-
Часть 49					
421	355486.51	1208511.26	Картометрический метод	1	-
422	355503.94	1208543.00	Картометрический метод	1	-
423	355509.22	1208563.21	Картометрический метод	1	-
424	355495.08	1208560.80	Картометрический метод	1	-
425	355479.81	1208531.37	Картометрический метод	1	-
426	355442.26	1208497.40	Картометрический метод	1	-
427	355438.69	1208513.50	Картометрический метод	1	-
428	355457.49	1208571.33	Картометрический метод	1	-
429	355482.45	1208640.21	Картометрический метод	1	-
430	355495.00	1208686.03	Картометрический метод	1	-

431	355486.24	1208685.97	Картометрический метод	1	-
432	355484.83	1208668.39	Картометрический метод	1	-
433	355473.64	1208649.44	Картометрический метод	1	-
434	355464.40	1208617.32	Картометрический метод	1	-
435	355435.67	1208517.31	Картометрический метод	1	-
436	355429.50	1208459.43	Картометрический метод	1	-
437	355433.62	1208458.76	Картометрический метод	1	-
438	355468.06	1208491.53	Картометрический метод	1	-
421	355486.51	1208511.26	Картометрический метод	1	-
Часть 50					
439	353392.55	1210183.28	Картометрический метод	1	-
440	353396.16	1210185.45	Картометрический метод	1	-
441	353389.55	1210185.70	Картометрический метод	1	-
442	353385.68	1210186.68	Картометрический метод	1	-
443	353365.54	1210198.63	Картометрический метод	1	-
444	353369.41	1210205.28	Картометрический метод	1	-
445	353363.20	1210208.98	Картометрический метод	1	-
446	353359.34	1210202.17	Картометрический метод	1	-
447	353343.67	1210211.75	Картометрический метод	1	-
448	353335.54	1210220.22	Картометрический метод	1	-
449	353330.92	1210228.91	Картометрический метод	1	-
450	353329.71	1210236.00	Картометрический метод	1	-
451	353317.86	1210245.95	Картометрический метод	1	-
452	353311.02	1210244.62	Картометрический метод	1	-
453	353311.66	1210243.60	Картометрический метод	1	-
454	353330.85	1210210.70	Картометрический метод	1	-
455	353350.30	1210196.49	Картометрический метод	1	-
456	353366.50	1210184.65	Картометрический метод	1	-
457	353381.36	1210183.87	Картометрический метод	1	-

439	353392.55	1210183.28	Картометрический метод	1	-
Часть 51					
458	355471.96	1209611.61	Картометрический метод	1	-
459	355498.69	1209607.52	Картометрический метод	1	-
460	355488.55	1209634.13	Картометрический метод	1	-
458	355471.96	1209611.61	Картометрический метод	1	-
Часть 52					
461	355483.53	1209531.60	Картометрический метод	1	-
462	355466.78	1209573.16	Картометрический метод	1	-
463	355448.02	1209627.77	Картометрический метод	1	-
464	355455.75	1209631.80	Картометрический метод	1	-
465	355462.85	1209615.77	Картометрический метод	1	-
466	355481.10	1209624.16	Картометрический метод	1	-
467	355466.72	1209656.48	Картометрический метод	1	-
468	355448.68	1209647.76	Картометрический метод	1	-
469	355453.32	1209637.29	Картометрический метод	1	-
470	355440.67	1209630.70	Картометрический метод	1	-
471	355461.16	1209571.06	Картометрический метод	1	-
472	355478.03	1209529.20	Картометрический метод	1	-
461	355483.53	1209531.60	Картометрический метод	1	-
Часть 53					
473	353403.84	1210153.27	Картометрический метод	1	-
474	353403.28	1210163.66	Картометрический метод	1	-
475	353402.85	1210171.65	Картометрический метод	1	-
476	353396.16	1210185.45	Картометрический метод	1	-
477	353392.55	1210183.28	Картометрический метод	1	-
478	353381.36	1210183.87	Картометрический метод	1	-
479	353366.50	1210184.65	Картометрический метод	1	-
480	353350.30	1210196.49	Картометрический метод	1	-

481	353330.85	1210210.70	Картометрический метод	1	-
482	353311.66	1210243.60	Картометрический метод	1	-
483	353311.02	1210244.62	Картометрический метод	1	-
484	353301.69	1210242.80	Картометрический метод	1	-
485	353289.09	1210237.30	Картометрический метод	1	-
486	353293.25	1210227.76	Картометрический метод	1	-
487	353305.72	1210217.48	Картометрический метод	1	-
488	353326.76	1210200.35	Картометрический метод	1	-
489	353349.39	1210182.61	Картометрический метод	1	-
490	353342.54	1210170.25	Картометрический метод	1	-
491	353347.80	1210167.44	Картометрический метод	1	-
492	353354.53	1210178.94	Картометрический метод	1	-
493	353369.39	1210168.99	Картометрический метод	1	-
494	353381.62	1210162.51	Картометрический метод	1	-
495	353390.68	1210158.47	Картометрический метод	1	-
496	353401.01	1210152.32	Картометрический метод	1	-
473	353403.84	1210153.27	Картометрический метод	1	-

Раздел 3

Сведения о местоположении измененных (уточненных) границ объекта

1. Система координат -

2. Сведения о характерных точках границ объекта

Обозначение характерных точек границ	Существующие координаты, м		Измененные (уточненные) координаты, м		Метод определения координат характерной точки	Средняя квадратическая погрешность положения характерной точки (Mt), м	Описание обозначения точки на местности (при наличии)
	X	Y	X	Y			
1	2	3	4	5	6	7	8
-	-	-	-	-	-	-	


3. Сведения о характерных точках части (частей) границы объекта

Обозначение характерных	Существующие координаты, м	Измененные (уточненные) координаты, м	Метод определения	Средняя квадратическая	Описание обозначения

точек части границы	X	Y	X	Y	координат характерной точки	погрешность положения характерной	точки на местности (при
1	2	3	4	5	6	7	8
-	-	-	-	-	-	-	

Раздел 4

План границ объекта

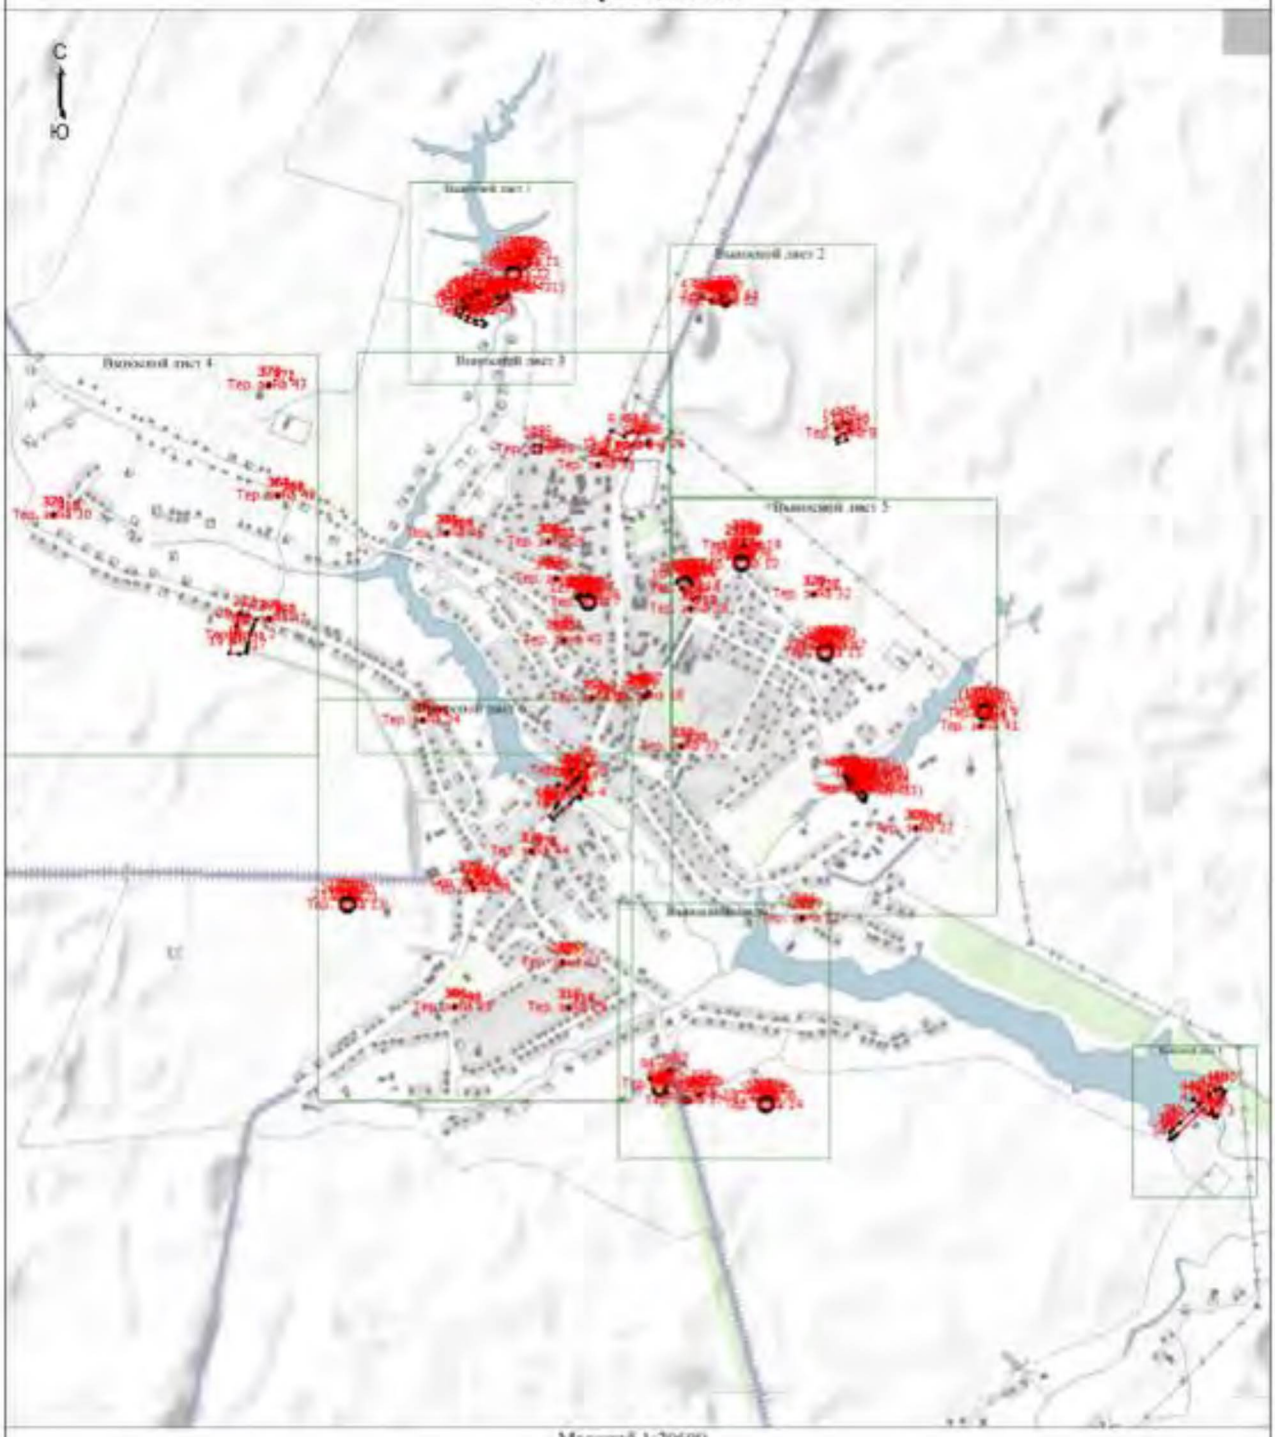

Масштаб 1:20600

Условные обозначения

• - Характерная точка границы, сведения о которой позволяют однозначно определить ее положение на местности

Тер. зона 1 - Территориальная зона Тер. зона 1 — И-1 Зона инженерных объектов

1 - Обозначение новой характерной точки

——— - Граница территориальной зоны

Подпись _____ Маштакова Н.В.


Дата «10» декабря 2022 г.

Место для оттиска печати (при наличии) лица, составившего описание местоположения границ объекта

Раздел 4

План границ объекта

Выносной лист 1

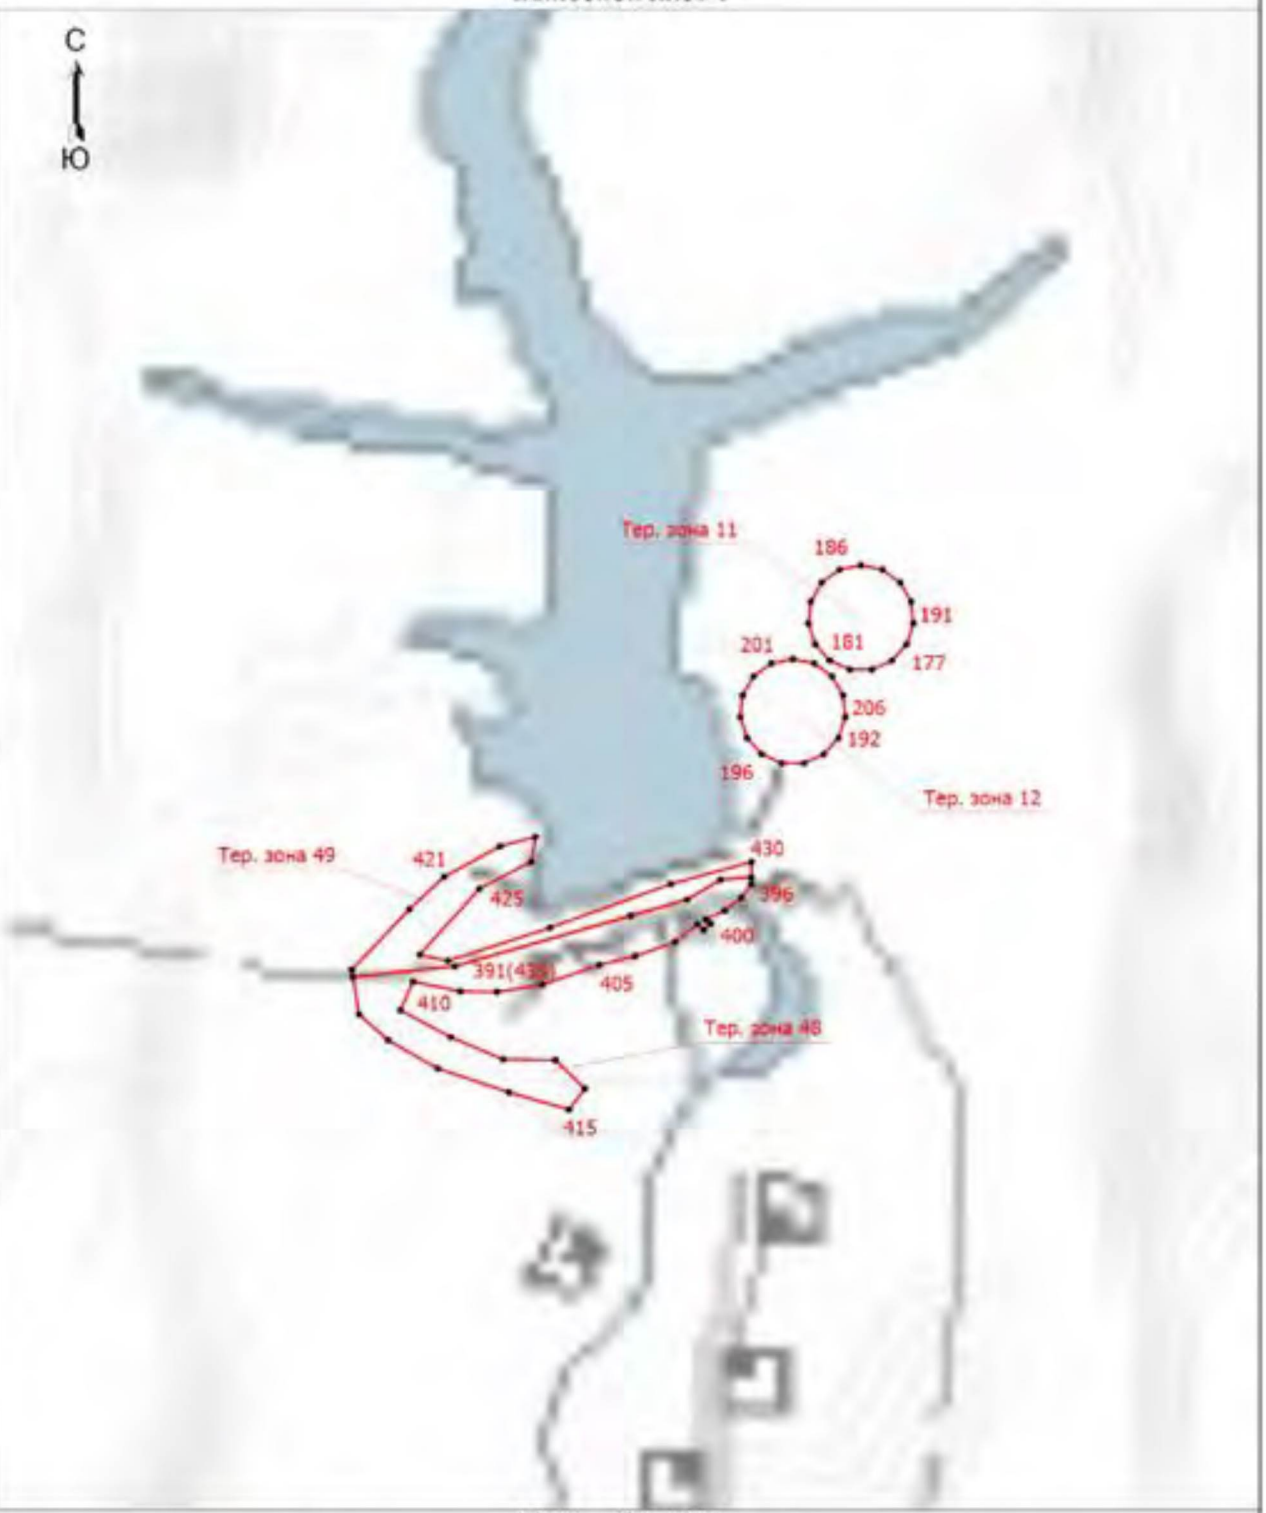

Масштаб 1:4000

Условные обозначения приведены на первом листе


Подпись _____/Маштакова Н.В. Дата «10» декабря 2022 г.

Место для оттиска печати (при наличии) лица, составившего описание местоположения границ объекта

Раздел 4

План границ объекта

Выносной лист 2

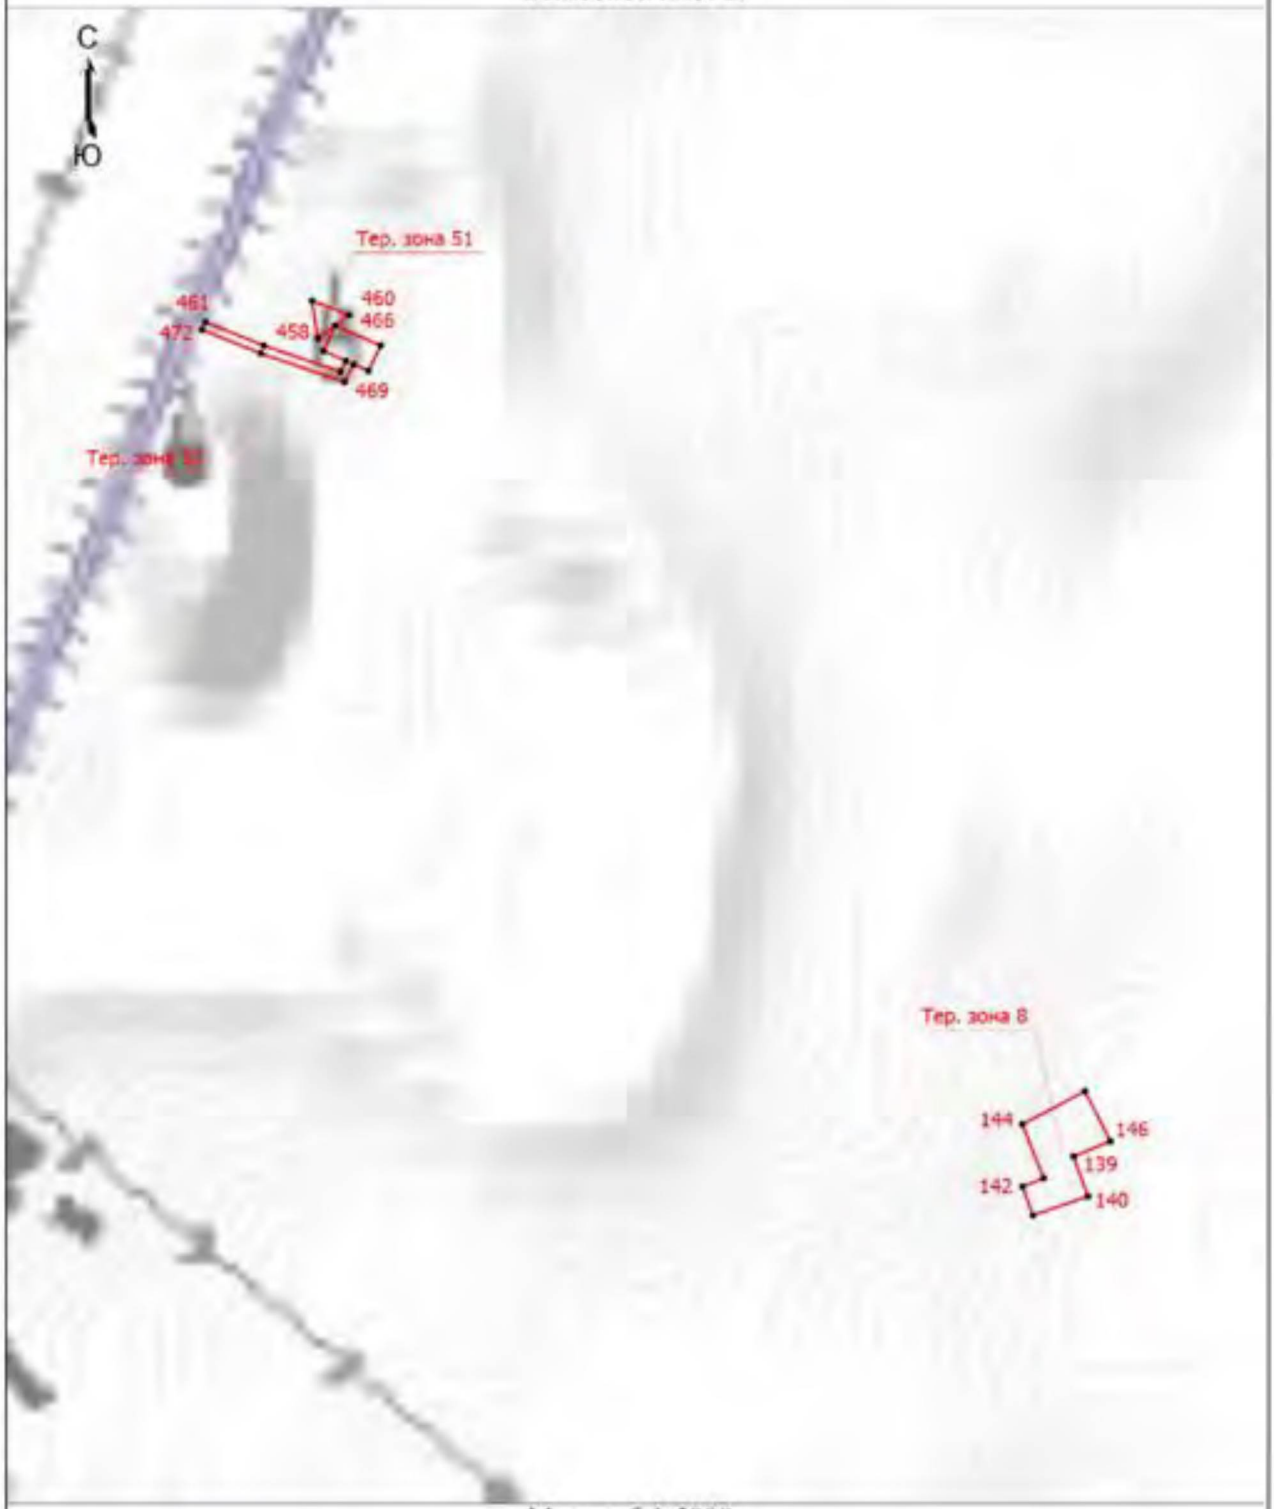

Масштаб 1:5000

Условные обозначения приведены на первом листе


Подпись _____/Маштакова Н.В. Дата "10" декабря 2022 г.

Место для оттиска печати (при наличии) лица, составившего описание местоположения границ объекта

Раздел 4

План границ объекта

Выносной лист 3

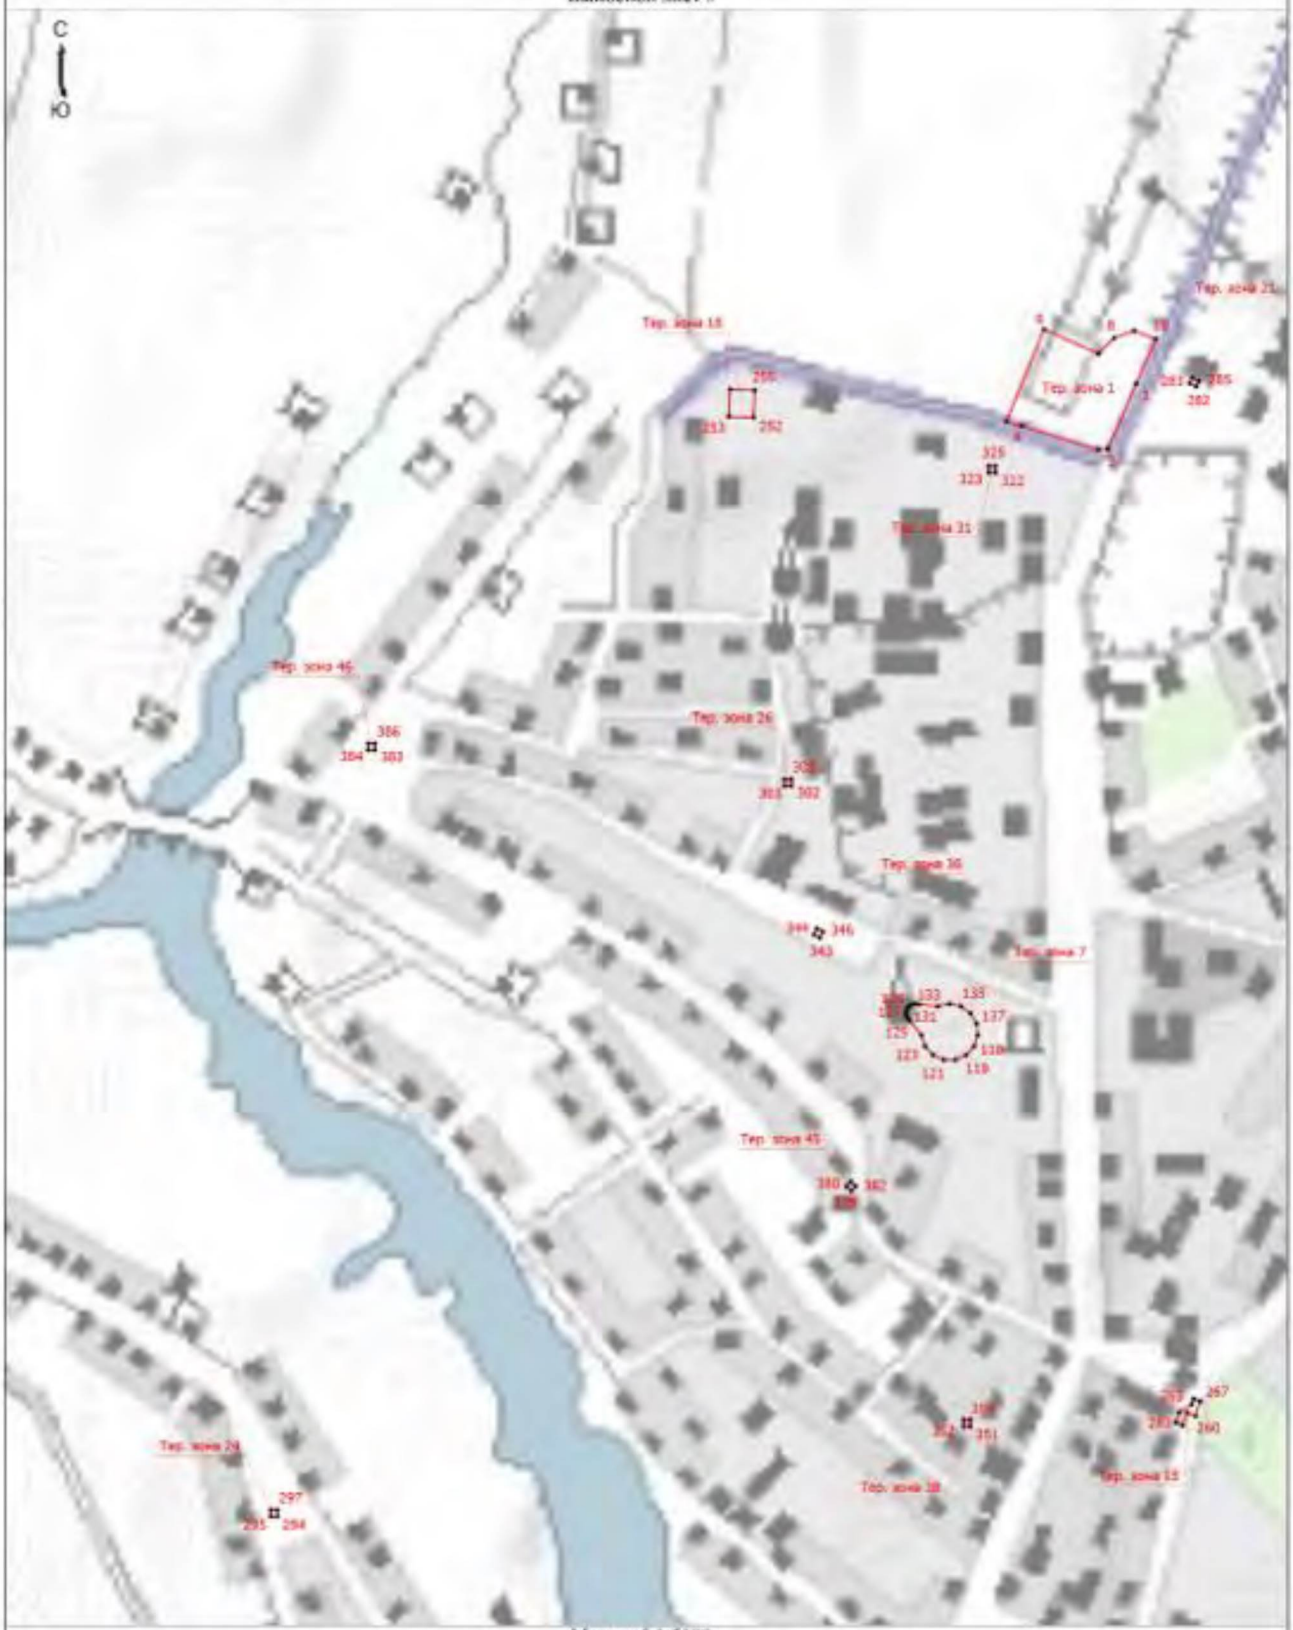

Масштаб 1:5100

Условные обозначения приведены на первом листе

Подпись _____/Маштакова Н.В.

Дата 10 - декабря 2022 г.

Место для оттиска печати (при наличии) лица, составившего описание местоположения границ объекта

Раздел 4

План границ объекта

Выносной лист 4



Масштаб 1:5100

Условные обозначения приведены на первом листе

Подпись _____/Маштакова Н.В.

Дата 10 декабря 2022 г.

Место для оттиска печати (при наличии) лица, составившего описание местоположения границ объекта

Раздел 4

План границ объекта

Выносной лист 5



Масштаб 1:5300

Условные обозначения приведены на первом листе

Подпись _____ Маштакова Н.В.

Дата "10" декабря 2022 г.

Место для оттиска печати (при наличии) лица, составившего описание местоположения границ объекта

Раздел 4

План границ объекта

Выносной лист 6



Масштаб 1:5100

Условные обозначения приведены на первом листе

Подпись _____ Маштакова Н.В.


Дата "10" декабря 2022 г.

Место для оттиска печати (при наличии) лица, составившего описание местоположения границ объекта

Раздел 4

План границ объекта

Выносной лист 7

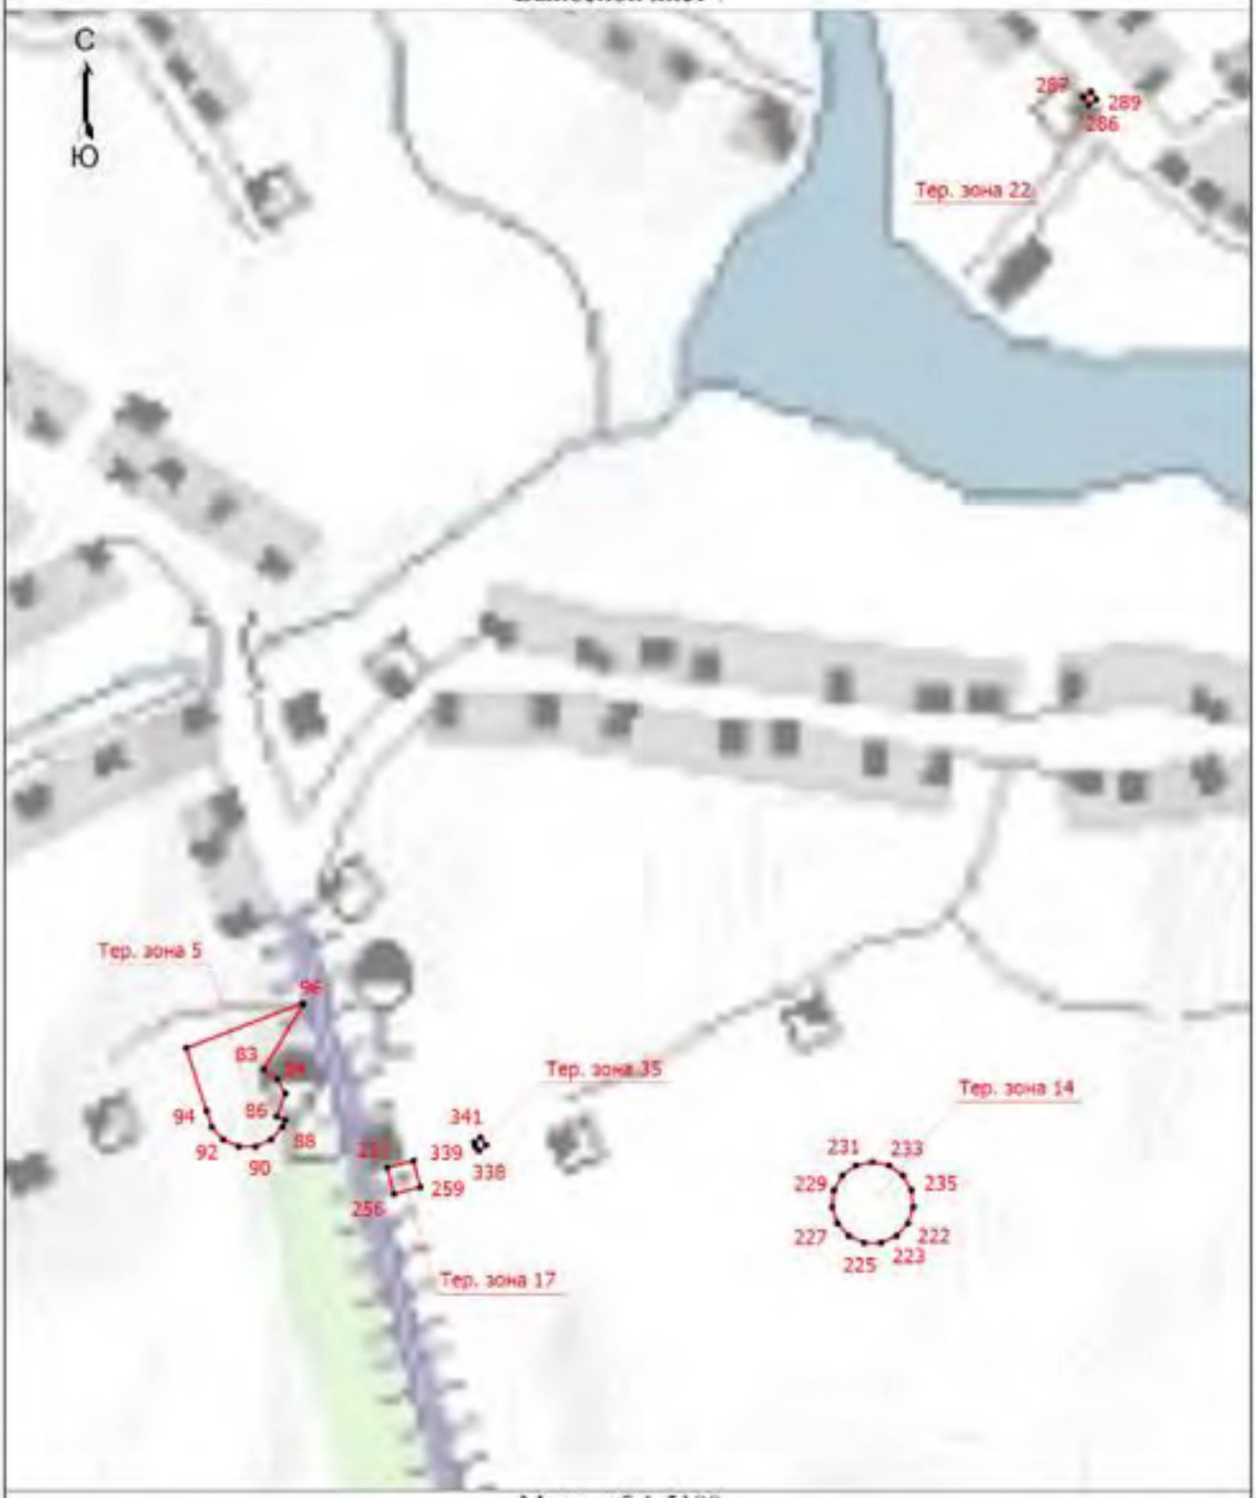

Масштаб 1:5100

Условные обозначения приведены на первом листе


Подпись _____/Маштакова Н.В. Дата "10" декабря 2022 г.

Место для оттиска печати (при наличии) лица, составившего описание местоположения границ объекта

Раздел 4

План границ объекта

Выносной лист 8

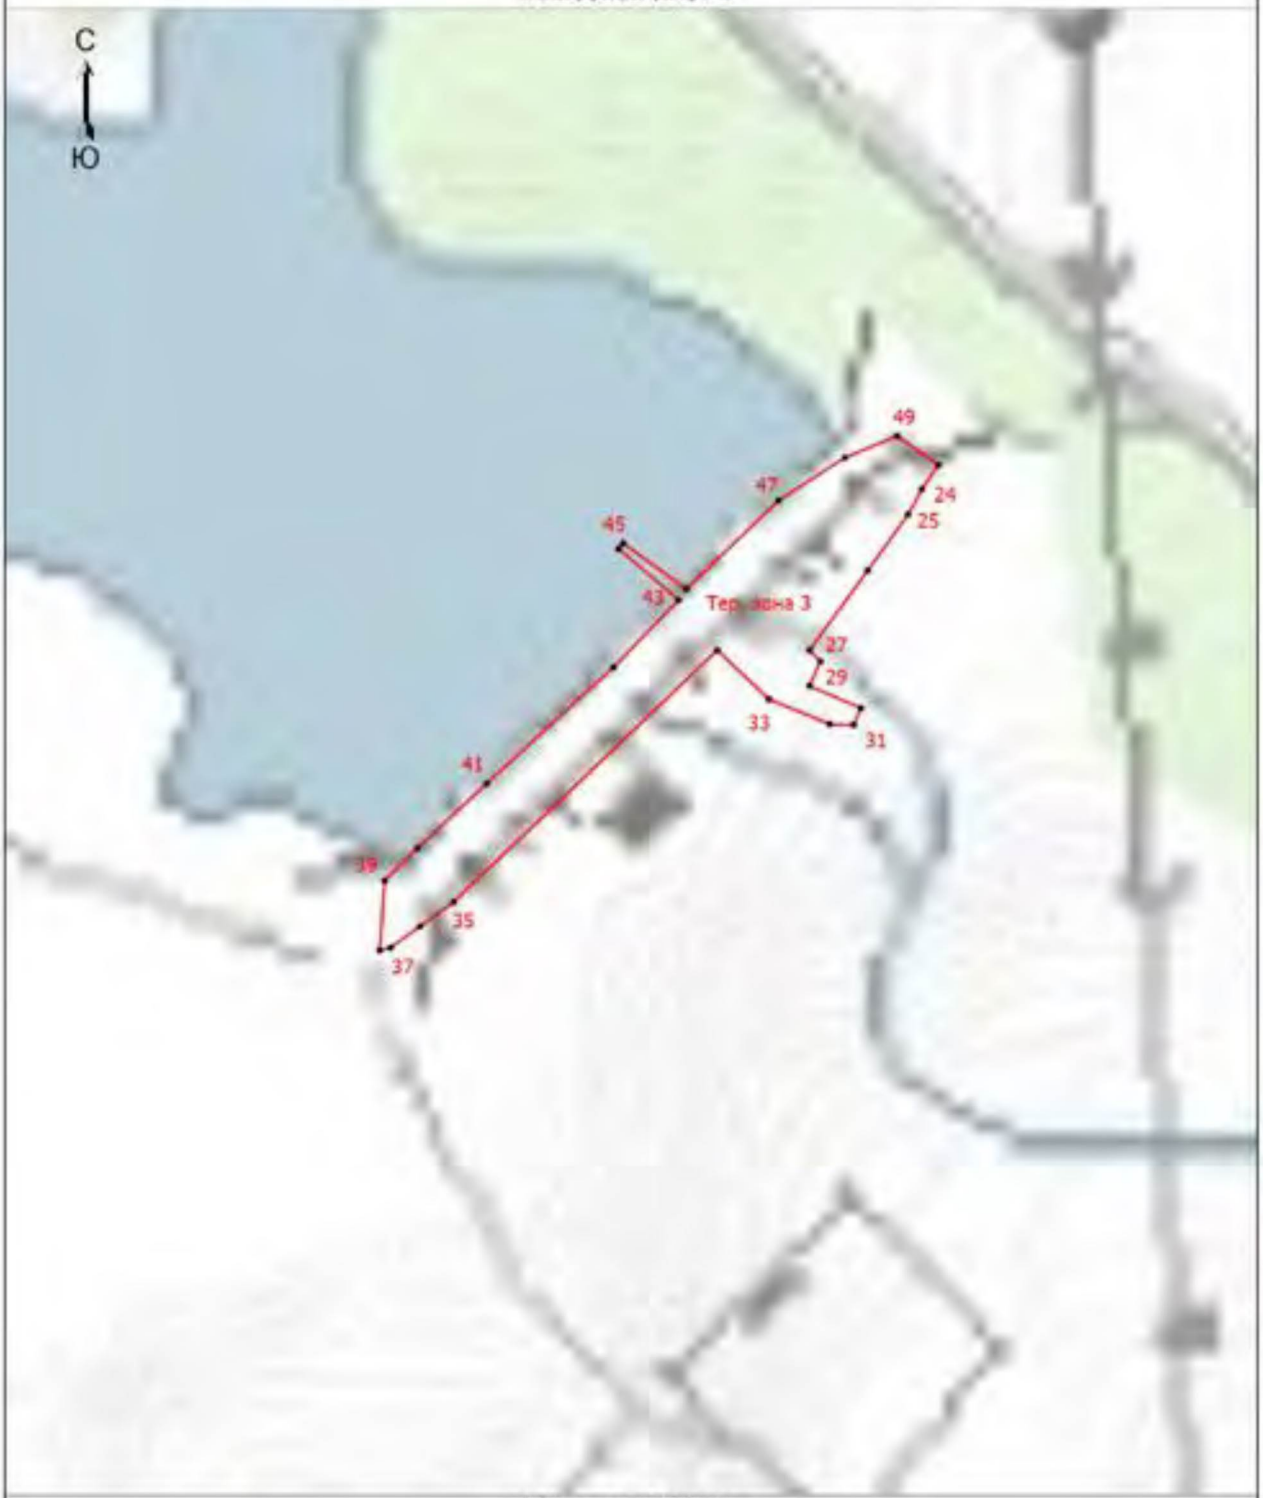

Масштаб 1:3000

Условные обозначения приведены на первом листе

Подпись _____ /Маштакова Н.В. Дата "10" декабря 2022 г.

Место для оттиска печати (при наличии) лица, составившего описание местоположения границ объекта

Текстовое описание местоположения границ населенных пунктов, территориальных зон		
Прохождение границы		Описание прохождения границы
от точки	до точки	
1	2	3
-	-	-

Приложение 13
к правилам землепользования и застройки
сельского поселения Воловский сельсовет
Воловского муниципального района
Липецкой области

ОПИСАНИЕ МЕСТОПОЛОЖЕНИЯ ГРАНИЦ

Территориальная зона Т-1 - Зона транспортных объектов

(наименование объекта, местоположение границ которого описано (далее - объект))

Раздел 1

Сведения об объекте

№ п/п	Характеристики объекта	Описание характеристик
1	2	3
1.	Местоположение объекта	Липецкая область, Воловский муниципальный район, сельское поселение Воловский сельсовет, село Волово
2.	Площадь объекта +/- величина погрешности определения площади (Р +/- Дельта Р)	6374 +/- 279 м²
3.	Иные характеристики объекта	-

Раздел 2

Сведения о местоположении границ объекта

1. Система координат МСК-48, зона 1

2. Сведения о характерных точках границ объекта

Обозначение характерных точек границ	Координаты, м		Метод определения координат характерной точки	Средняя квадратическая погрешность положения характерной точки (Mt), м	Описание обозначения точки на местности (при наличии)
	X	Y			
1	2	3	4	5	6
-	-	-	-	-	

3. Сведения о характерных точках части (частей) границы объекта

Обозначение характерных точек части границы	Координаты, м		Метод определения координат характерной точки	Средняя квадратическая погрешность положения характерной точки (Mt), м	Описание обозначения точки на местности (при наличии)
	X	Y			
1	2	3	4	5	6
Часть 1					
1	354830.95	1209262.90	Картометрический метод	1	-

2	354821.30	1209273.98	Картометрический метод	1	-
3	354810.26	1209312.98	Картометрический метод	1	-
4	354795.28	1209309.46	Картометрический метод	1	-
5	354772.47	1209291.17	Картометрический метод	1	-
6	354771.82	1209257.77	Картометрический метод	1	-
7	354779.18	1209247.53	Картометрический метод	1	-
8	354782.56	1209242.83	Картометрический метод	1	-
1	354830.95	1209262.90	Картометрический метод	1	-
Часть 2					
9	354811.70	1208979.06	Картометрический метод	1	-
10	354801.03	1209016.08	Картометрический метод	1	-
11	354784.89	1209013.84	Картометрический метод	1	-
12	354784.86	1209012.97	Картометрический метод	1	-
13	354771.10	1209012.67	Картометрический метод	1	-
14	354761.16	1209012.42	Картометрический метод	1	-
15	354761.63	1208991.83	Картометрический метод	1	-
16	354761.97	1208978.49	Картометрический метод	1	-
9	354811.70	1208979.06	Картометрический метод	1	-
Часть 3					
17	352096.45	1209435.46	Картометрический метод	1	-
18	352099.24	1209445.39	Картометрический метод	1	-
19	352094.05	1209455.60	Картометрический метод	1	-
20	352087.40	1209459.98	Картометрический метод	1	-
21	352085.26	1209463.90	Картометрический метод	1	-
22	352083.78	1209473.60	Картометрический метод	1	-
23	352086.65	1209485.92	Картометрический метод	1	-
24	352067.47	1209491.34	Картометрический метод	1	-
25	352043.29	1209482.92	Картометрический метод	1	-
26	352038.12	1209477.19	Картометрический метод	1	-

27	352038.62	1209451.93	Картометрический метод	1	-
17	352096.45	1209435.46	Картометрический метод	1	-

Раздел 3

Сведения о местоположении измененных (уточненных) границ объекта

1. Система координат -

2. Сведения о характерных точках границ объекта


Обозначение характерных точек границ	Существующие координаты, м		Измененные (уточненные) координаты, м		Метод определения координат характерной точки	Средняя квадратическая погрешность положения характерной точки (Mt), м	Описание обозначения точки на местности (при наличии)
	X	Y	X	Y			
1	2	3	4	5	6	7	8
-	-	-	-	-	-	-	

3. Сведения о характерных точках части (частей) границы объекта

Обозначение характерных точек части границы	Существующие координаты, м		Измененные (уточненные) координаты, м		Метод определения координат характерной точки	Средняя квадратическая погрешность положения характерной точки (Mt), м	Описание обозначения точки на местности (при наличии)
	X	Y	X	Y			
1	2	3	4	5	6	7	8
-	-	-	-	-	-	-	

Раздел 4

План границ объекта

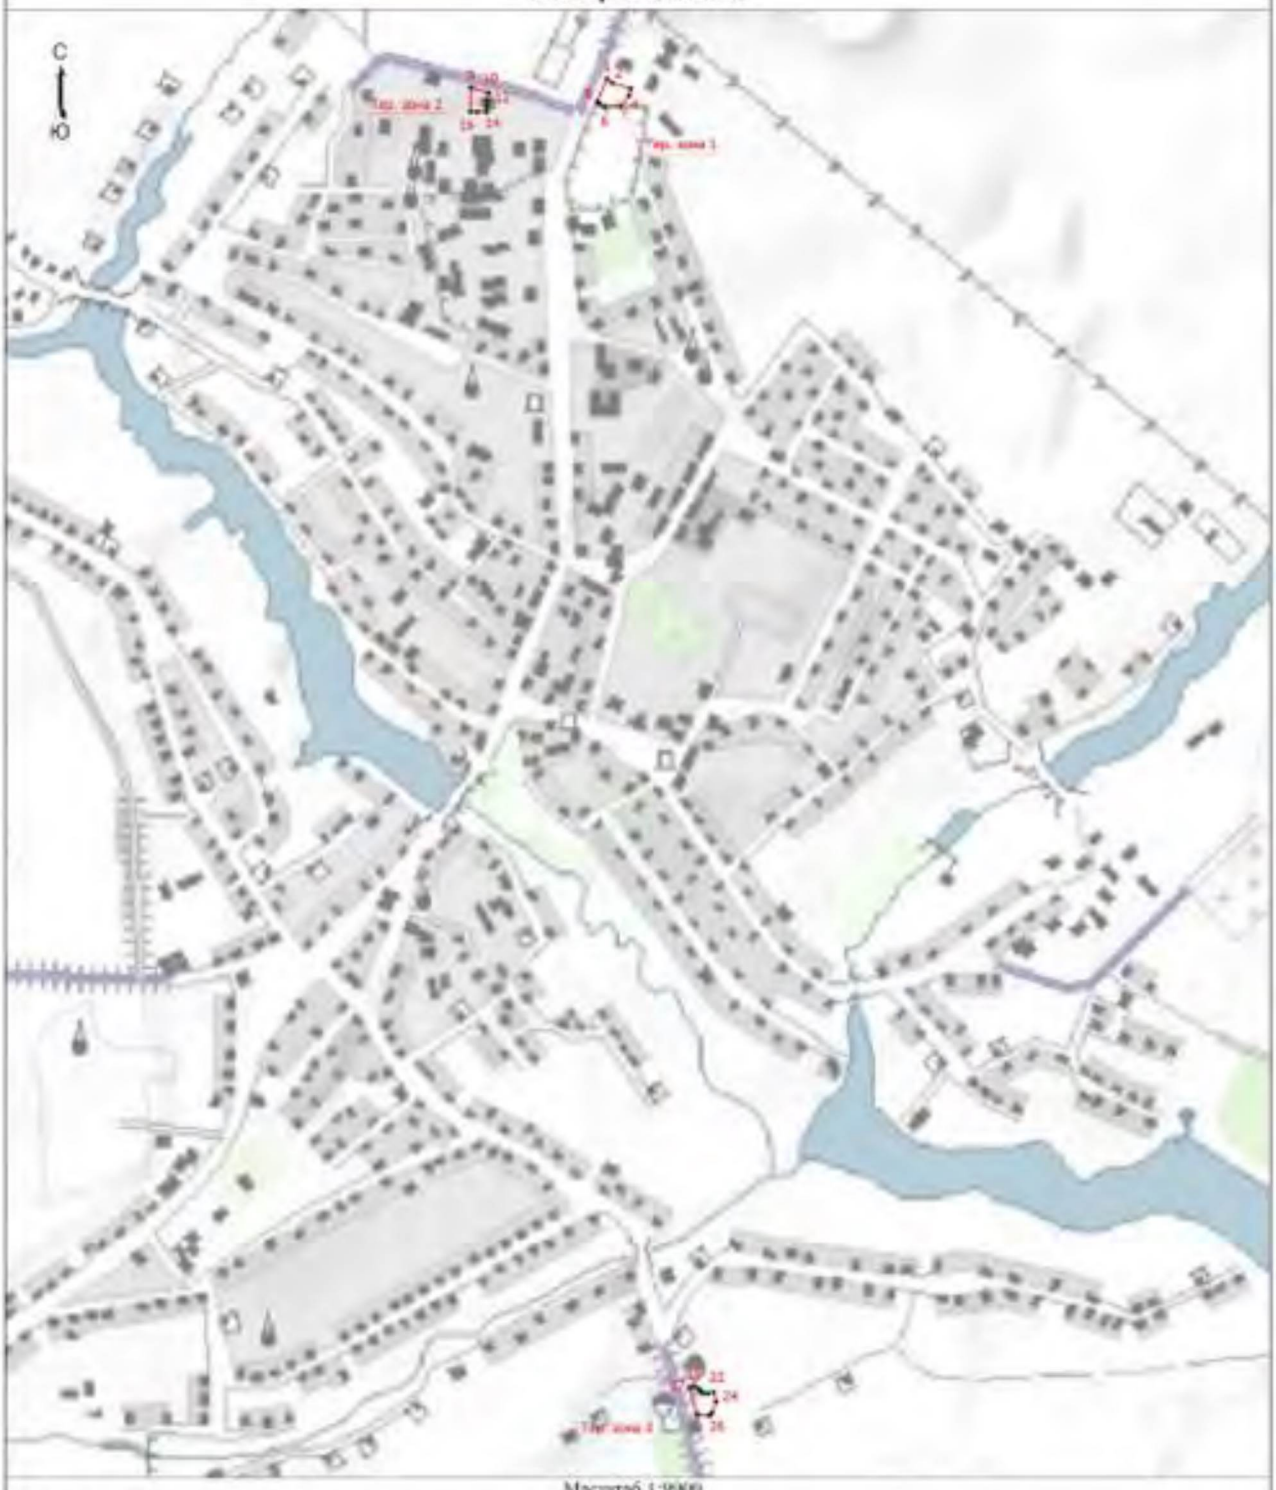

Масштаб 1:9900

Условные обозначения

- Характерная точка границы, сведения о которой позволяют однозначно определить ее положение на местности
- Территориальная зона Тер. зона 1 — Т-1 Зона транспортных объектов
- Обозначение новой характерной точки
- Граница территориальной зоны

Подпись _____ Мантакова Н.В.

Дата 12 декабря 2022 г.

Место для оттиска печати (при наличии) лица, составившего описание местоположения границ объекта

Текстовое описание местоположения границ населенных пунктов, территориальных зон		
Прохождение границы		Описание прохождения границы
от точки	до точки	
1	2	3
-	-	-

Приложение 14
к правилам землепользования и застройки
сельского поселения Воловский сельсовет
Воловского муниципального района
Липецкой области

ОПИСАНИЕ МЕСТОПОЛОЖЕНИЯ ГРАНИЦ

Территориальная зона СП-1 - Зона кладбищ

(наименование объекта, местоположение границ которого описано (далее - объект))

Раздел 1

Сведения об объекте

№ п/п	Характеристики объекта	Описание характеристик
1	2	3
1.	Местоположение объекта	Липецкая область, Воловский муниципальный район, сельское поселение Воловский сельсовет, село Волово
2.	Площадь объекта +/- величина погрешности определения площади (Р +/- Дельта Р)	59553 +/- 854 м²
3.	Иные характеристики объекта	-

Раздел 2

Сведения о местоположении границ объекта

1. Система координат МСК-48, зона 1

2. Сведения о характерных точках границ объекта

Обозначение характерных точек границ	Координаты, м		Метод определения координат характерной точки	Средняя квадратическая погрешность положения характерной точки (Mt), м	Описание обозначения точки на местности (при наличии)
	X	Y			
1	2	3	4	5	6
-	-	-	-	-	

3. Сведения о характерных точках части (частей) границы объекта

Обозначение характерных точек части границы	Координаты, м		Метод определения координат характерной точки	Средняя квадратическая погрешность положения характерной точки (Mt), м	Описание обозначения точки на местности (при наличии)
	X	Y			
1	2	3	4	5	6
Часть 1					
1	353127.39	1210499.26	Картометрический метод	1	-

2	353262.39	1210642.26	Картометрический метод	1	-
3	353168.61	1210731.50	Картометрический метод	1	-
4	353155.13	1210744.25	Картометрический метод	1	-
5	353020.97	1210596.11	Картометрический метод	1	-
6	353031.97	1210586.06	Картометрический метод	1	-
1	353127.39	1210499.26	Картометрический метод	1	-
Часть 2					
7	353617.99	1209434.53	Картометрический метод	1	-
8	353681.96	1209354.04	Картометрический метод	1	-
9	353728.02	1209303.25	Картометрический метод	1	-
10	353755.56	1209310.36	Картометрический метод	1	-
11	353766.10	1209317.30	Картометрический метод	1	-
12	353774.03	1209326.80	Картометрический метод	1	-
13	353801.08	1209358.89	Картометрический метод	1	-
14	353662.08	1209483.57	Картометрический метод	1	-
7	353617.99	1209434.53	Картометрический метод	1	-
Часть 3					
15	352998.85	1210616.32	Картометрический метод	1	-
16	353133.22	1210764.91	Картометрический метод	1	-
17	353076.53	1210818.42	Картометрический метод	1	-
18	352940.53	1210669.59	Картометрический метод	1	-
15	352998.85	1210616.32	Картометрический метод	1	-

Раздел 3

Сведения о местоположении измененных (уточненных) границ объекта

1. Система координат -

2. Сведения о характерных точках границ объекта

Обозначение характерных точек границ	Существующие координаты, м		Измененные (уточненные) координаты, м		Метод определения координат характерной точки	Средняя квадратическая погрешность положения характерной точки (Mt), м	Описание обозначения точки на местности (при наличии)
	X	Y	X	Y			

1	2	3	4	5	6	7	8
-	-	-	-	-	-	-	

3. Сведения о характерных точках части (частей) границы объекта							
Обозначение характерных точек части границы	Существующие координаты, м		Измененные (уточненные) координаты, м		Метод определения координат характерной точки	Средняя квадратическая погрешность положения характерной точки (Mt), м	Описание обозначения точки на местности (при наличии)
	X	Y	X	Y			
1	2	3	4	5	6	7	8
-	-	-	-	-	-	-	

Раздел 4

План границ объекта



Масштаб 1:9100

Условные обозначения

• - Характерная точка границы, сведения о которой позволяют однозначно определить ее положение на местности

Тер. зона 1 - Территориальная зона Тер. зона 1 — СП-1 Зона кладбищ

1 - Обозначение новой характерной точки

——— - Граница территориальной зоны

Подпись _____/Маштакова Н.В. Дата "12" декабря 2022 г.

Место для оттиска печати (при наличии) лица, составившего описание местоположения границ объекта

Текстовое описание местоположения границ населенных пунктов, территориальных зон		
Прохождение границы		Описание прохождения границы
от точки	до точки	
1	2	3
-	-	-

Приложение 15
к правилам землепользования и застройки
сельского поселения Воловский сельсовет
Воловского муниципального района
Липецкой области

ОПИСАНИЕ МЕСТОПОЛОЖЕНИЯ ГРАНИЦ

Территориальная зона СП-2 - Зона складирования и захоронения отходов

(наименование объекта, местоположение границ которого описано (далее - объект))

Раздел 1

Сведения об объекте

№ п/п	Характеристики объекта	Описание характеристик
1	2	3
1.	Местоположение объекта	Липецкая область, Воловский муниципальный район, сельское поселение Воловский сельсовет
2.	Площадь объекта +/- величина погрешности определения площади (Р +/- Дельта Р)	17044 +/- 457 м²
3.	Иные характеристики объекта	-

Раздел 2

Сведения о местоположении границ объекта

1. Система координат МСК-48, зона 1

2. Сведения о характерных точках границ объекта

Обозначение характерных точек границ	Координаты, м		Метод определения координат характерной точки	Средняя квадратическая погрешность положения характерной точки (Mt), м	Описание обозначения точки на местности (при наличии)
	X	Y			
1	2	3	4	5	6
1	351438.97	1209993.96	Картометрический метод	1	-
2	351466.39	1210201.15	Картометрический метод	1	-
3	351415.14	1210227.21	Картометрический метод	1	-
4	351412.37	1210218.92	Картометрический метод	1	-
5	351367.40	1210112.31	Картометрический метод	1	-
6	351354.07	1210098.98	Картометрический метод	1	-
7	351355.74	1210065.67	Картометрический метод	1	-

8	351376.56	1210002.38	Картометрический метод	1	-
1	351438.97	1209993.96	Картометрический метод	1	-

3. Сведения о характерных точках части (частей) границы объекта

Обозначение характерных точек части границы	Координаты, м		Метод определения координат характерной точки	Средняя квадратическая погрешность положения характерной точки (Mt), м	Описание обозначения точки на местности (при наличии)
	X	Y			
1	2	3	4	5	6
-	-	-	-	-	-

Раздел 3

Сведения о местоположении измененных (уточненных) границ объекта

1. Система координат -

2. Сведения о характерных точках границ объекта


Обозначение характерных точек границ	Существующие координаты, м		Измененные (уточненные) координаты, м		Метод определения координат характерной точки	Средняя квадратическая погрешность положения характерной точки (Mt), м	Описание обозначения точки на местности (при наличии)
	X	Y	X	Y			
1	2	3	4	5	6	7	8
-	-	-	-	-	-	-	

3. Сведения о характерных точках части (частей) границы объекта

Обозначение характерных точек части границы	Существующие координаты, м		Измененные (уточненные) координаты, м		Метод определения координат характерной точки	Средняя квадратическая погрешность положения характерной точки (Mt), м	Описание обозначения точки на местности (при наличии)
	X	Y	X	Y			
1	2	3	4	5	6	7	8
-	-	-	-	-	-	-	

Раздел 4

План границ объекта

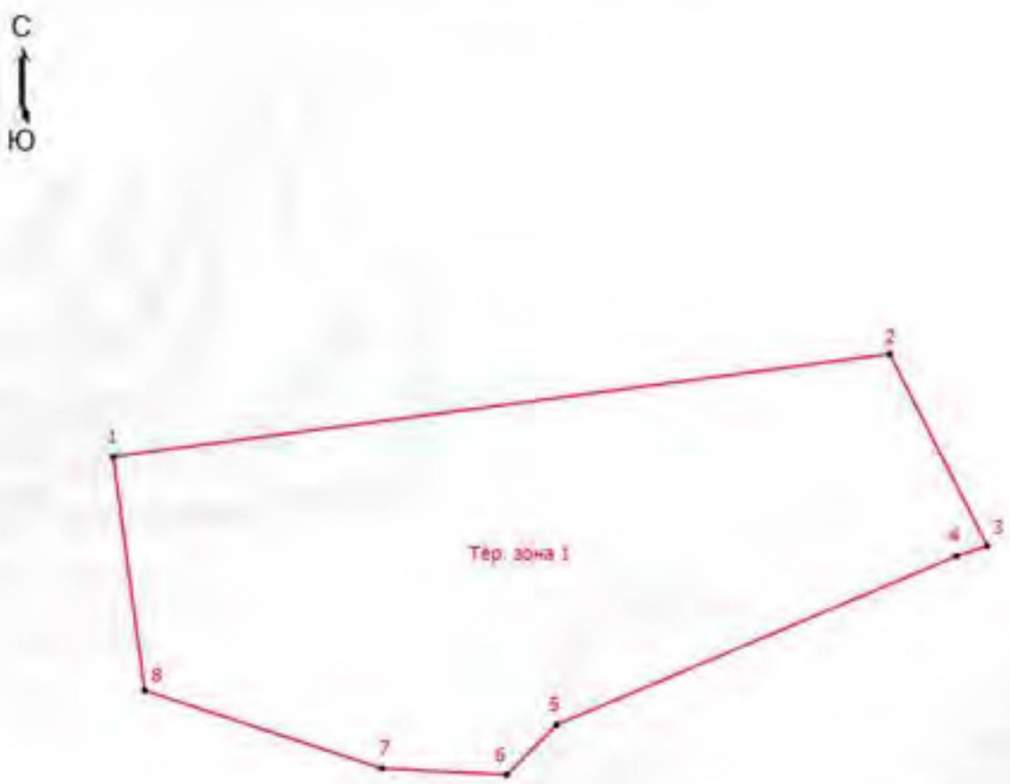

Масштаб 1:1800

Условные обозначения

•	- Характерная точка границы, сведения о которой позволяют однозначно определить ее положение на местности
Тер. зона 1	- Территориальная зона Тер. зона 1 — СП-2 Зона складирования и захоронения отходов
1	- Обозначение новой характерной точки
———	- Граница территориальной зоны

Подпись _____/Маштакова Н.В. Дата "12" декабря 2022 г.

Место для оттиска печати (при наличии) лица, составившего описание местоположения границ объекта

Текстовое описание местоположения границ населенных пунктов, территориальных зон		
Прохождение границы		Описание прохождения границы
от точки	до точки	
1	2	3
-	-	-