УПРАВЛЕНИЕ СТРОИТЕЛЬСТВА И АРХИТЕКТУРЫ ЛИПЕЦКОЙ ОБЛАСТИ

ПРИКАЗ

«28» 02 2023 г. № 47

г. Липецк

О принятии решения об утверждении правил землепользования и застройки сельского поселения Сошкинский сельсовет Грязинского муниципального района Липецкой области

В соответствии со статьями 31, 32 Градостроительного кодекса Российской Федерации, Законом Липецкой области от 26.12.2014 №357-ОЗ «О перераспределении полномочий между органами местного самоуправления муниципальных образований Липецкой области и органами государственной власти Липецкой области», постановлением Правительства Липецкой области от 04.08.2022 № 67 «Об осуществлении органами государственной власти Липецкой области перераспределенных полномочий», с учетом протокола публичных слушаний от 04.10.2022 №2, заключения о результатах публичных слушаний от 04.10.2022,

ПРИКАЗЫВАЮ:

1. Утвердить правила землепользования и застройки сельского поселения Сошкинский сельсовет Грязинского муниципального района Липецкой области согласно приложению.


2. Управлению строительства и архитектуры Липецкой области обеспечить опубликование настоящего приказа в средствах массовой информации в порядке, установленном для официального опубликования нормативных правовых актов Липецкой области, иной официальной информации, и размещение на официальном сайте управления строительства и архитектуры Липецкой области в информационно - телекоммуникационной сети «Интернет».

3. Управлению строительства и архитектуры Липецкой области направить

настоящий приказ в администрацию сельского поселения Сошкинский сельсовет Грязинского муниципального района Липецкой области для его размещения на официальном сайте сельского поселения Сошкинский сельсовет Грязинского муниципального района Липецкой области в информационно - телекоммуникационной сети Интернет.

4. Настоящий приказ вступает в силу со дня его подписания.

Начальник управления –
главный архитектор области

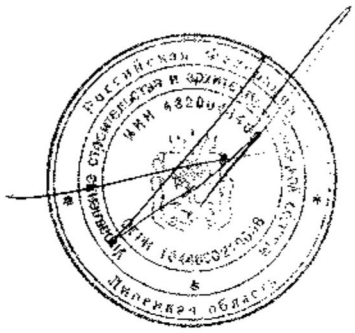

А.П. Болгов

Приложение
к приказу управления строительства
и архитектуры Липецкой области
«О принятии решения об утверждении
правил землепользования и застройки
сельского поселения Сошкинский сельсовет
Грязинского муниципального
района Липецкой области»
от «28» 02 2023 г. № 47

ПРАВИЛА ЗЕМЛЕПОЛЬЗОВАНИЯ И ЗАСТРОЙКИ СЕЛЬСКОГО ПОСЕЛЕНИЯ СОШКИНСКИЙ СЕЛЬСОВЕТ ГРЯЗИНСКОГО МУНИЦИПАЛЬНОГО РАЙОНА ЛИПЕЦКОЙ ОБЛАСТИ

РАЗДЕЛ I. ПОРЯДОК ПРИМЕНЕНИЯ ПРАВИЛ ЗЕМЛЕПОЛЬЗОВАНИЯ И ЗАСТРОЙКИ И ВНЕСЕНИЯ ИЗМЕНЕНИЙ В НАСТОЯЩИЕ ПРАВИЛА

1. Положение о регулировании землепользования и застройки

1.1. Общие положения

Правила землепользования и застройки сельского поселения Сошкинский сельсовет Грязинского муниципального района Липецкой области (далее — Правила, настоящие Правила) являются документом градостроительного зонирования, принятым в соответствии с Градостроительным кодексом Российской Федерации, Земельным кодексом Российской Федерации, Федеральным законом от 06.10.2003 № 131-ФЗ «Об общих принципах организации местного самоуправления в Российской Федерации», приказом Росреестра от 10.11.2020 № П/0412 «Об утверждении классификатора видов разрешенного использования земельных участков», иными законами и нормативными правовыми актами Российской Федерации и Липецкой области о градостроительной деятельности, в области земельных отношений, охраны объектов культурного наследия, охраны окружающей среды и рационального использования природных ресурсов, на основании Устава сельского поселения Сошкинский сельсовет Грязинского муниципального района Липецкой области (далее — поселение), муниципальных правовых актов, определяющих основные направления социально-экономического и градостроительного развития Грязинского муниципального района (далее — муниципальный район) и поселения, с учетом требований технических регламентов, положения о территориальном планировании, содержащегося в генеральном плане сельского поселения Сошкинский сельсовет Грязинского муниципального района Липецкой области (далее — генеральный план), результатов общественных обсуждений или публичных слушаний по проекту Правил и предложений заинтересованных лиц.

Правила обязательны для исполнения органами государственной власти,

органами местного самоуправления, физическими и юридическими лицами.

Правила подлежат опубликованию в порядке, установленном для официального опубликования нормативных правовых актов исполнительных органов государственной власти Липецкой области, согласно постановлению Правительства Липецкой области от 28.12.2022 № 359 «Об утверждении Порядка принятия, государственной регистрации и опубликования нормативных правовых актов исполнительных органов государственной власти Липецкой области и структурных подразделений Правительства Липецкой области, имеющих статус юридического лица» (далее — официальное опубликование).

Утвержденная в соответствии с требованиями Градостроительного кодекса Российской Федерации документация по планировке территории, разрешения на строительство, разрешения на ввод объекта в эксплуатацию, уведомления о соответствии указанных в уведомлении о планируемом строительстве параметров объекта индивидуального жилищного строительства или садового дома установленным параметрам и допустимости размещения объекта индивидуального жилищного строительства или садового дома на земельном участке, уведомления о соответствии построенных или реконструированных объекта индивидуального жилищного строительства или садового дома требованиям законодательства о градостроительной деятельности либо о несоответствии построенных или реконструированных объекта индивидуального жилищного строительства или садового дома требованиям законодательства о градостроительной деятельности, выданные до вступления в силу настоящих Правил, являются действительными.

1.2. Назначение и область применения Правил

Правила разработаны в целях:

1) создания условий для устойчивого развития территории поселения, сохранения окружающей среды;

2) создания условий для планировки территории поселения;

3) обеспечения прав и законных интересов физических и юридических лиц, в том числе правообладателей земельных участков и объектов капитального строительства, расположенных на территории поселения;

4) создания условий для привлечения инвестиций, в том числе путем предоставления возможности выбора наиболее эффективных видов разрешенного использования земельных участков и объектов капитального строительства, расположенных на территории поселения.

Правила включают в себя:

1) Порядок применения Правил и внесения в них изменений (раздел I Правил), содержащий положения:

− о регулировании землепользования и застройки;

− об изменении видов разрешенного использования земельных участков и объектов капитального строительства физическими и юридическими лицами;

− о подготовке документации по планировке территории;

− о проведении общественных обсуждений или публичных слушаний по вопросам землепользования и застройки;

− о внесении изменений в настоящие Правила;

− о регулировании иных вопросов землепользования и застройки.

2) Карту градостроительного зонирования (раздел II Правил).

3) Градостроительные регламенты (раздел III Правил).

При подготовке Правил в части установления границ территориальных зон и градостроительных регламентов должна быть обеспечена возможность размещения на территории поселения, предусмотренных документами территориального планирования, объектов федерального значения, объектов регионального значения, объектов местного значения (за исключением линейных объектов).

При осуществлении градостроительной деятельности на территории поселения, наряду с Правилами, применяются технические регламенты (до их вступления в силу в установленном порядке — нормативные технические документы в части, не противоречащей Федеральному закону от 27.12.2002 № 184-ФЗ «О техническом регулировании» и Градостроительному кодексу Российской Федерации), региональные нормативы градостроительного проектирования и местные нормативы градостроительного проектирования поселения, а также иные нормативные правовые акты в части, не противоречащей настоящим Правилам.

Настоящие Правила применяются наряду с:

1) техническими регламентами и иными обязательными требованиями, установленными в соответствии с законодательством в целях обеспечения безопасности жизни и здоровья людей, надежности и безопасности зданий, строений и сооружений, сохранения окружающей природной среды и объектов культурного наследия;

2) иными нормативными правовыми актами поселения по вопросам регулирования землепользования и застройки. Указанные акты применяются в части, не противоречащей настоящим Правилам.

Принятые до введения в действие настоящих Правил нормативные правовые акты местного уровня по вопросам землепользования и застройки применяются в части, не противоречащей настоящими Правилами.

Дополнения и изменения в Правила вносятся в случаях и в порядке, предусмотренных пунктом 5.2 настоящих Правил.

1.3. Перераспределение полномочий между органами местного самоуправления и органами государственной власти субъекта Российской Федерации

Полномочия органов местного самоуправления и исполнительных органов государственной власти Липецкой области в области градостроительной деятельности перераспределены в порядке, предусмотренном Федеральным законом от 06.10.2003 № 131-ФЗ «Об общих принципах организации местного самоуправления в Российской Федерации», Законом Липецкой области от 26.12.2014 № 357-ОЗ «О перераспределении полномочий между органами местного самоуправления муниципальных образований Липецкой области и органами государственной власти Липецкой области», постановлением Правительства Липецкой области от 04.08.2022 № 67 «Об осуществлении органами государственной власти Липецкой области перераспределенных полномочий».

1.4. Полномочия органов государственной власти субъекта Российской Федерации

К полномочиям органов государственной власти субъекта Российской Федерации относятся:

1) принятие решения о подготовке проекта правил землепользования и застройки, утверждение состава и порядка деятельности комиссии по подготовке проекта правил землепользования и застройки, подготовка проекта правил землепользования и застройки;

2) утверждение правил землепользования и застройки поселения;

3) иные полномочия, установленные федеральными законами, законами Липецкой области.

1.5. Полномочия комиссии по подготовке проекта правил землепользования и застройки

К полномочиям комиссии по подготовке проекта правил землепользования и застройки (далее — Комиссия по подготовке Правил) относятся:

1) принятие и рассмотрение предложений о подготовке проекта Правил;

2) принятие и рассмотрение предложений о внесении изменений в Правила;

3) подготовка заключения, содержащего рекомендации о подготовке и внесении в соответствии с поступившим предложением изменений в Правила или об отклонении такого предложения;

4) обеспечение подготовки проекта Правил, проекта изменений в Правила;

5) обеспечение внесения изменений в проект Правил с учетом результатов общественных обсуждений или публичных слушаний по такому проекту.

1.6. Полномочия органа местного самоуправления муниципального района

К полномочиям органа местного самоуправления муниципального района в области землепользования и застройки относятся:

1) выдача разрешений на строительство, внесение изменений в выданные разрешения на строительство;

2) выдача разрешений на ввод объектов в эксплуатацию;

3) изъятие земельных участков для муниципальных нужд;

4) принятие решения о резервировании земельных участков в границах поселения для муниципальных нужд;

5) осуществление муниципального земельного контроля;

6) направление уведомления о соответствии указанных в уведомлении о планируемом строительстве параметров объекта индивидуального жилищного строительства или садового дома установленным параметрам и допустимости размещения объекта индивидуального жилищного строительства или садового дома на земельном участке, уведомления о несоответствии указанных в уведомлении о планируемом строительстве параметров объекта индивидуального жилищного строительства или садового дома установленным параметрам и (или) недопустимости размещения объекта индивидуального жилищного строительства или садового дома на земельном участке на территории поселения;

7) направление уведомления о соответствии или несоответствии построенных или реконструированных объекта индивидуального жилищного строительства или садового дома требованиям законодательства о градостроительной деятельности при строительстве или реконструкции объектов индивидуального жилищного строительства или садовых домов на земельных участках, расположенных на территории поселения;

8) иные полномочия, установленные Федеральным законом от 06.10.2003 № 131-ФЗ «Об общих принципах организации местного самоуправления в Российской Федерации», другими федеральными законами, законами Липецкой области.

1.7. Полномочия органа местного самоуправления поселения

К полномочиям органа местного самоуправления поселения в области землепользования и застройки относятся:

1) принятие решения о предоставлении разрешения на условно разрешенный вид использования земельного участка, объектов капитального строительства;

2) принятие решения о предоставлении разрешения на отклонение от предельных параметров разрешенного строительства, реконструкции объектов капитального строительства;

3) принятие решения о назначении публичных слушаний или общественных обсуждений;

4) организация и проведение публичных слушаний или общественных обсуждений;

5) составление заключения по результатам публичных слушаний или общественных обсуждений;

6) изъятие земельных участков для муниципальных нужд;

7) принятие решения о резервировании земельных участков для муниципальных нужд;

8) утверждение состава и порядка деятельности комиссии по принятию решений о предоставлении разрешения на условно разрешенный вид использования земельного участка, объектов капитального строительства и о предоставлении разрешения на отклонение от предельных параметров разрешенного строительства, реконструкции объектов капитального строительства;

9) иные полномочия, установленные Федеральным законом от 06.10.2003 № 131-ФЗ «Об общих принципах организации местного самоуправления в Российской Федерации», другими федеральными законами, законами Липецкой области.

1.8. Полномочия комиссии по принятию решений о предоставлении разрешения на условно разрешенный вид использования земельного участка, объектов капитального строительства и о предоставлении разрешения на отклонение от предельных параметров разрешенного строительства, реконструкции объектов капитального строительства

К полномочиям комиссии органа местного самоуправления поселения в области землепользования и застройки (далее — Комиссия) относятся:

1) принятие и рассмотрение заявлений о предоставлении разрешения на условно разрешенный вид использования земельного участка, объектов капитального строительства, о предоставлении разрешения на отклонение от предельных параметров разрешенного строительства, реконструкции объектов капитального строительства;

2) рассмотрение представленных органом местного самоуправления поселения заключений о результатах общественных обсуждений или публичных слушаний по проекту решения о предоставлении разрешения на условно разрешенный вид использования земельного участка и (или) объекта капитального строительства, заключения о результатах общественных обсуждений или публичных слушаний по проекту решения о предоставлении разрешения на отклонение от предельных параметров разрешенного строительства, реконструкции объектов капитального строительства;

3) подготовка рекомендаций о предоставлении разрешения или об отказе в предоставлении разрешения на условно разрешенный вид использования земельного участка и (или) объекта капитального строительства, с указанием причин принятого решения, подготовка рекомендаций о предоставлении разрешения либо об отказе в предоставлении разрешения на отклонение от предельных параметров разрешенного строительства, реконструкции объектов капитального строительства, с указанием причин принятого решения.

2. Положение об изменении видов разрешенного использования земельных участков и объектов капитального строительства физическими и юридическими лицами, порядок предоставления разрешения на условно разрешенный вид использования земельного участка или объекта капитального строительства и порядок предоставления разрешения на отклонение от предельных параметров разрешенного строительства, реконструкции объектов капитального строительства

2.1. Изменение видов разрешенного использования земельных участков и объектов капитального строительства физическими и юридическими лицами

2.1.1. При изменении видов разрешенного использования земельных участков и объектов капитального строительства на основной и вспомогательный виды разрешенного использования земельных участков и объектов капитального строительства такие виды разрешенного использования земельных участков и объектов капитального строительства, предусмотренные в составе градостроительного регламента, установленного настоящими Правилами, выбираются правообладателями земельных участков и объектов капитального строительства самостоятельно (за исключением органов государственной власти, органов местного самоуправления, государственных и муниципальных учреждений, государственных и муниципальных унитарных предприятий) без дополнительных разрешений и согласования.

2.1.2. Для изменения видов разрешенного использования земельных участков и объектов капитального строительства на основной и вспомогательный виды разрешенного использования земельных участков и объектов капитального

строительства правообладателю необходимо направить в орган регистрации прав заявление об изменении вида разрешенного использования. Принятие нормативных правовых актов для изменений видов разрешенного использования земельных участков и объектов капитального строительства при этом не требуется.

2.1.3. Изменение видов разрешенного использования земельных участков и объектов капитального строительства на основной и вспомогательный виды разрешенного использования земельных участков и объектов капитального строительства без проведения строительства, реконструкции объектов капитального строительства осуществляется правообладателями земельных участков и объектов капитального строительства в соответствии с градостроительным регламентом при условии соблюдения требований технических регламентов.

2.1.4. Решения об изменении одного вида разрешенного использования земельных участков и объектов капитального строительства, расположенных на земельных участках, на которые действие градостроительных регламентов не распространяется или для которых градостроительные регламенты не устанавливаются, на другой вид такого использования принимаются в соответствии с федеральными законами.

2.2. Порядок предоставления разрешения на условно разрешенный вид использования земельного участка или объекта капитального строительства

2.2.1. Разрешения на условно разрешенный вид использования земельного участка или объекта капитального строительства предоставляется применительно к земельному участку или объекту капитального строительства, расположенным на территории поселения, на которые распространяется действие градостроительного регламента.

2.2.2. Физическое или юридическое лицо, заинтересованное в предоставлении разрешения на условно разрешенный вид использования земельного участка или объекта капитального строительства (далее — разрешение на условно разрешенный вид использования), направляет заявление в Комиссию.

2.2.3. Заявление о предоставлении разрешения на условно разрешенный вид использования подлежит рассмотрению на общественных обсуждениях или публичных слушаниях в соответствии со статьей 39 Градостроительного кодекса Российской Федерации, за исключением случая, установленного в пункте 2.2.4 настоящих Правил.

2.2.4. В случае, если условно разрешенный вид использования земельного участка или объекта капитального строительства включен в градостроительный регламент в установленном для внесения изменений в Правила порядке, после проведения публичных слушаний или общественных обсуждений по инициативе физического или юридического лица, заинтересованного в предоставлении разрешения на условно разрешенный вид использования, решение о предоставлении разрешения на условно разрешенный вид использования такому лицу принимается без проведения публичных слушаний или общественных обсуждений.

2.2.5. Срок проведения общественных обсуждений или публичных слушаний со дня оповещения жителей муниципального образования об их проведении до дня опубликования заключения о результатах общественных обсуждений или

публичных слушаний определяется в соответствии с действующим законодательством.

2.2.6. На основании заключения о результатах общественных обсуждений или публичных слушаний по проекту решения о предоставлении разрешения на условно разрешенный вид использования Комиссия осуществляет подготовку рекомендаций о предоставлении разрешения на условно разрешенный вид использования или об отказе в предоставлении такого разрешения с указанием причин принятого решения и направляет их главе администрации поселения.

2.2.7. На основании указанных в пункте 2.2.6 настоящих Правил рекомендаций глава администрации поселения в установленный законодательством срок принимает решение о предоставлении разрешения на условно разрешенный вид использования или об отказе в предоставлении такого разрешения. Указанное решение подлежит опубликованию в порядке, установленном для официального опубликования муниципальных правовых актов, иной официальной информации, и размещается на официальном сайте поселения в сети «Интернет».

2.2.8. Физическое или юридическое лицо вправе оспорить в судебном порядке решение о предоставлении разрешения на условно разрешенный вид использования или об отказе в предоставлении такого разрешения.

2.3. Порядок предоставления разрешения на отклонение от предельных параметров разрешенного строительства, реконструкции объектов капитального строительства

2.3.1. Правообладатели земельных участков, размеры которых меньше установленных градостроительным регламентом минимальных размеров земельных участков либо конфигурация, инженерно-геологические или иные характеристики которых неблагоприятны для застройки, вправе обратиться с заявлением в Комиссию о выдаче разрешения на отклонение от предельных параметров разрешенного строительства, реконструкции объектов капитального строительства.

2.3.2. Рассмотрение заявления о предоставлении разрешения на отклонение от предельных параметров разрешенного строительства, реконструкции объекта капитального строительства осуществляется Комиссией в соответствии со статьей 40 Градостроительного кодекса Российской Федерации.

2.3.3. Правообладатели земельных участков вправе обратиться за разрешениями на отклонение от предельных параметров разрешенного строительства, реконструкции объектов капитального строительства, если такое отклонение необходимо в целях однократного изменения одного или нескольких предельных параметров разрешенного строительства, реконструкции объектов капитального строительства, установленных градостроительным регламентом для конкретной территориальной зоны, не более чем на десять процентов.

2.3.4. Проект решения о предоставлении разрешения на отклонение от предельных параметров разрешенного строительства, реконструкции объектов капитального строительства подготавливается в установленный законодательством срок и подлежит рассмотрению на публичных слушаниях или общественных обсуждениях в соответствии со статьей 40 Градостроительного кодекса Российской Федерации.

2.3.5. На основании заключения о результатах общественных обсуждений или публичных слушаний по проекту решения о предоставлении разрешения на отклонение от предельных параметров разрешенного строительства, реконструкции объектов капитального строительства Комиссия в установленный законодательством срок осуществляет подготовку рекомендаций о предоставлении такого разрешения или об отказе в предоставлении такого разрешения с указанием причин принятого решения и направляет указанные рекомендации главе администрации поселения.

2.3.6. Глава администрации поселения в установленный законодательством срок принимает решение о предоставлении разрешения на отклонение от предельных параметров разрешенного строительства, реконструкции объектов капитального строительства или об отказе в предоставлении такого разрешения с указанием причин принятого решения.

2.3.7. Физическое или юридическое лицо вправе оспорить в судебном порядке решение о предоставлении разрешения на отклонение от предельных параметров разрешенного строительства, реконструкции объектов капитального строительства или об отказе в предоставлении такого разрешения.

3. Положение о подготовке документации по планировке территории

3.1. Общие положения о документации по планировке территории

3.1.1. Подготовка документации по планировке территории осуществляется в целях обеспечения устойчивого развития территорий, в том числе выделения элементов планировочной структуры, установления границ земельных участков, установления границ зон планируемого размещения объектов капитального строительства.

3.1.2. Видами документации по планировке территории являются:

1) проект планировки территории;

2) проект межевания территории.

3.1.3. Состав и содержание документации по планировке территории устанавливаются Градостроительным кодексом Российской Федерации, за исключением случаев, предусмотренных федеральным законодательством.

3.1.4. Состав и содержание документации по планировке территории, предусматривающей размещение одного или нескольких линейных объектов, устанавливаются Правительством Российской Федерации.

3.2. Порядок подготовки документации по планировке территории

3.2.1. Подготовка документации по планировке территории осуществляется на основании решения о подготовке документации по планировке территории, принимаемого уполномоченным органом, за исключением случаев, предусмотренных Градостроительным кодексом Российской Федерации.

3.2.2. Решение о подготовке документации по планировке территории принимается уполномоченным органом:

1) по собственной инициативе;

2) по инициативе органов государственной власти, органа местного

самоуправления поселения на основании их обращения;

3) на основании предложений физических или юридических лиц о подготовке документации по планировке территории, за исключением случаев, указанных в части 1.1 статьи 45 Градостроительного кодекса Российской Федерации.

3.2.3. Подготовка документации по планировке территории может осуществляться физическими или юридическими лицами за счет их средств.

3.2.4. Органы и лица, указанные в подпунктах 2 и 3 пункта 3.2.2 настоящих Правил, обращаются в уполномоченный орган с заявлением о подготовке документации по планировке территории (далее — заявление).

3.2.5. Уполномоченный орган в срок, установленный законодательством, со дня поступления заявления принимает решение о подготовке документации по планировке территории или отказывает в принятии такого решения.

3.2.6. Проекты планировки территории и проекты межевания территории, решение об утверждении которых принимается в соответствии с пунктом 3.2 настоящих Правил уполномоченным органом, до их утверждения подлежат обязательному рассмотрению на общественных обсуждениях или публичных слушаниях, за исключением случаев, предусмотренных частью 5.1 статьи 46 Градостроительного кодекса Российской Федерации. Общественные обсуждения или публичные слушания по указанным проектам проводятся в порядке, установленном статьей 5.1 Градостроительного кодекса Российской Федерации, и по правилам, предусмотренным частью 11 статьи 46 Градостроительного кодекса Российской Федерации. Уполномоченный орган, с учетом протокола общественных обсуждений или публичных слушаний и заключения о результатах таких общественных обсуждений или публичных слушаний, в срок, установленный законодательством, принимает решение об утверждении документации по планировке территории или об отклонении такой документации и о направлении ее на доработку с учетом указанных протокола и заключения.

3.2.7. Органы государственной власти Российской Федерации, органы государственной власти субъектов Российской Федерации, органы местного самоуправления, физические и юридические лица вправе оспорить в судебном порядке документацию по планировке территории.

3.2.8. Внесение изменений в документацию по планировке территории допускается путем утверждения ее отдельных частей с соблюдением требований об обязательном опубликовании такой документации в порядке, установленном законодательством. В указанном случае согласование документации по планировке территории осуществляется применительно к утверждаемым частям.

4. Положение о проведении общественных обсуждений или публичных слушаний по вопросам землепользования и застройки

4.1. Общие положения об общественных обсуждениях или публичных слушаниях по вопросам землепользования и застройки

4.1.1. В целях соблюдения права человека на благоприятные условия жизнедеятельности, прав и законных интересов правообладателей земельных участков и объектов капитального строительства по проектам правил

землепользования и застройки, проектам планировки территории, проектам межевания территории, проектам, предусматривающим внесение изменений в один из указанных утвержденных документов, проектам решений о предоставлении разрешения на условно разрешенный вид использования земельного участка или объекта капитального строительства, проектам решений о предоставлении разрешения на отклонение от предельных параметров разрешенного строительства, реконструкции объектов капитального строительства (далее также в настоящем пункте — проекты), в соответствии с Уставом поселения и (или) нормативным правовым актом представительного органа поселения и с учетом положений настоящих Правил, проводятся общественные обсуждения или публичные слушания, за исключением случаев, предусмотренных настоящими Правилами и другими федеральными законами.

4.1.2. Участниками общественных обсуждений или публичных слушаний по проектам правил землепользования и застройки, проектам планировки территории, проектам межевания территории, проектам, предусматривающим внесение изменений в один из указанных утвержденных документов, являются граждане, постоянно проживающие на территории, в отношении которой подготовлены данные проекты, правообладатели находящихся в границах этой территории земельных участков и (или) расположенных на них объектов капитального строительства, а также правообладатели помещений, являющихся частью указанных объектов капитального строительства.

4.1.3. Участниками общественных обсуждений или публичных слушаний по проектам решений о предоставлении разрешения на условно разрешенный вид использования земельного участка или объекта капитального строительства, проектам решений о предоставлении разрешения на отклонение от предельных параметров разрешенного строительства, реконструкции объектов капитального строительства являются граждане, постоянно проживающие в пределах территориальной зоны, в границах которой расположен земельный участок или объект капитального строительства, в отношении которых подготовлены данные проекты, правообладатели находящихся в границах этой территориальной зоны земельных участков и (или) расположенных на них объектов капитального строительства, граждане, постоянно проживающие в границах земельных участков, прилегающих к земельному участку, в отношении которого подготовлены данные проекты, правообладатели таких земельных участков или расположенных на них объектов капитального строительства, правообладатели помещений, являющихся частью объекта капитального строительства, в отношении которого подготовлены данные проекты, а в случае, предусмотренном частью 3 статьи 39 Градостроительного кодекса Российской Федерации, также правообладатели земельных участков и объектов капитального строительства, подверженных риску негативного воздействия на окружающую среду в результате реализации данных проектов.

4.1.4. Процедура проведения общественных обсуждений и публичных слушаний состоит из следующих этапов:

1) оповещение о начале общественных обсуждений или публичных слушаний;

2) размещение проекта, подлежащего рассмотрению на общественных

обсуждениях или публичных слушаниях, и информационных материалов к нему на официальном сайте и открытие экспозиции или экспозиций такого проекта;

3) проведение экспозиции или экспозиций проекта, подлежащего рассмотрению на общественных обсуждениях или публичных слушаниях;

4) проведение собрания или собраний участников публичных слушаний;

5) подготовка и оформление протокола общественных обсуждений или публичных слушаний;

6) подготовка и опубликование заключения о результатах общественных обсуждений или публичных слушаний.

4.1.5. Оповещение о начале общественных обсуждений или публичных слушаний должно содержать:

1) информацию о проекте, подлежащем рассмотрению на общественных обсуждениях или публичных слушаниях, и перечень информационных материалов к такому проекту;

2) информацию о порядке и сроках проведения общественных обсуждений или публичных слушаний по проекту, подлежащему рассмотрению на общественных обсуждениях или публичных слушаниях;

3) информацию о месте, дате открытия экспозиции или экспозиций проекта, подлежащего рассмотрению на общественных обсуждениях или публичных слушаниях, о сроках проведения экспозиции или экспозиций такого проекта, о днях и часах, в которые возможно посещение указанных экспозиции или экспозиций;

4) информацию о порядке, сроке и форме внесения участниками общественных обсуждений или публичных слушаний предложений и замечаний, касающихся проекта, подлежащего рассмотрению на общественных обсуждениях или публичных слушаниях.

4.1.6. Оповещение о начале общественных обсуждений также должно содержать информацию об официальном сайте, на котором будут размещены проект, подлежащий рассмотрению на общественных обсуждениях, и информационные материалы к нему, или информационных системах, в которых будут размещены такой проект и информационные материалы к нему, с использованием которых будут проводиться общественные обсуждения. Оповещение о начале публичных слушаний также должно содержать информацию об официальном сайте, на котором будут размещены проект, подлежащий рассмотрению на публичных слушаниях, и информационные материалы к нему, информацию о дате, времени и месте проведения собрания или собраний участников публичных слушаний.

4.1.7. Оповещение о начале общественных обсуждений или публичных слушаний:

1) в установленный законодательством срок подлежит опубликованию в порядке, установленном для официального опубликования муниципальных правовых актов, иной официальной информации, а также в случае, если это предусмотрено муниципальными правовыми актами, в иных средствах массовой информации;

2) распространяется на информационных стендах, оборудованных около здания уполномоченного на проведение общественных обсуждений или публичных

слушаний органа местного самоуправления, в местах массового скопления граждан и в иных местах, расположенных на территории, в отношении которой подготовлены соответствующие проекты, и (или) в границах территориальных зон и (или) земельных участков, указанных в пункте 4.1.3 настоящих Правил (далее — территория, в пределах которой проводятся общественные обсуждения или публичные слушания), иными способами, обеспечивающими доступ участников общественных обсуждений или публичных слушаний к указанной информации.

4.1.8. В течение всего периода размещения проекта в соответствии с подпунктом 2 пункта 4.1.4 настоящих Правил, подлежащего рассмотрению на общественных обсуждениях или публичных слушаниях, и информационных материалов к нему проводятся экспозиция или экспозиции такого проекта. В ходе работы экспозиции должны быть организованы консультирование посетителей экспозиции, распространение информационных материалов о проекте, подлежащем рассмотрению на общественных обсуждениях или публичных слушаниях. Консультирование посетителей экспозиции осуществляется представителями уполномоченного на проведение общественных обсуждений или публичных слушаний органа местного самоуправления или созданного им коллегиального совещательного органа (далее — организатор общественных обсуждений или публичных слушаний) и (или) разработчика проекта, подлежащего рассмотрению на общественных обсуждениях или публичных слушаниях.

4.1.9. В период размещения проекта в соответствии с подпунктом 2 пункта 4.1.4 настоящих Правил, подлежащего рассмотрению на общественных обсуждениях или публичных слушаниях, и информационных материалов к нему и проведения экспозиции или экспозиций такого проекта, участники общественных обсуждений или публичных слушаний, прошедшие в соответствии с пунктом 4.1.11 настоящих Правил идентификацию, имеют право вносить предложения и замечания, касающиеся такого проекта:

1) посредством официального сайта или информационных систем (в случае проведения общественных обсуждений);

2) в письменной или устной форме в ходе проведения собрания или собраний участников публичных слушаний (в случае проведения публичных слушаний);

3) в письменной форме в адрес организатора общественных обсуждений или публичных слушаний;

4) посредством записи в книге (журнале) учета посетителей экспозиции проекта, подлежащего рассмотрению на общественных обсуждениях или публичных слушаниях.

4.1.10. Предложения и замечания, внесенные в соответствии с пунктом 4.1.9 настоящих Правил, подлежат регистрации, а также обязательному рассмотрению организатором общественных обсуждений или публичных слушаний, за исключением случая, предусмотренного пунктом 4.1.14 настоящих Правил.

4.1.11. Участники общественных обсуждений или публичных слушаний в целях идентификации представляют сведения о себе (фамилию, имя, отчество (при наличии), дату рождения, адрес места жительства (регистрации) — для физических лиц; наименование, основной государственный регистрационный номер, место нахождения и адрес — для юридических лиц) с приложением документов,

подтверждающих такие сведения. Участники общественных обсуждений или публичных слушаний, являющиеся правообладателями соответствующих земельных участков и (или) расположенных на них объектов капитального строительства и (или) помещений, являющихся частью указанных объектов капитального строительства, также представляют сведения соответственно о таких земельных участках, объектах капитального строительства, помещениях, являющихся частью указанных объектов капитального строительства, из Единого государственного реестра недвижимости и иные документы, устанавливающие или удостоверяющие их права на такие земельные участки, объекты капитального строительства, помещения, являющиеся частью указанных объектов капитального строительства.

4.1.12. Не требуется представление указанных в пункте 4.1.11 настоящих Правил документов, подтверждающих сведения об участниках общественных обсуждений (фамилию, имя, отчество (при наличии), дату рождения, адрес места жительства (регистрации) — для физических лиц; наименование, основной государственный регистрационный номер, место нахождения и адрес — для юридических лиц), если данными лицами вносятся предложения и замечания, касающиеся проекта, подлежащего рассмотрению на общественных обсуждениях, посредством официального сайта или информационных систем (при условии, что эти сведения содержатся на официальном сайте или в информационных системах). При этом для подтверждения сведений, указанных в пункте 4.1.11 настоящих Правил, может использоваться единая система идентификации и аутентификации.

4.1.13. Обработка персональных данных участников общественных обсуждений или публичных слушаний осуществляется с учетом требований, установленных Федеральным законом от 27.07.2006 № 152-ФЗ «О персональных данных».

4.1.14. Предложения и замечания, внесенные в соответствии с пунктом 4.1.10 настоящих Правил, не рассматриваются в случае выявления факта представления участником общественных обсуждений или публичных слушаний недостоверных сведений.

4.1.15. Организатором общественных обсуждений или публичных слушаний обеспечивается равный доступ к проекту, подлежащему рассмотрению на общественных обсуждениях или публичных слушаниях, всех участников общественных обсуждений или публичных слушаний (в том числе путем предоставления при проведении общественных обсуждений доступа к официальному сайту, информационным системам в многофункциональных центрах предоставления государственных и муниципальных услуг и (или) помещениях органов государственной власти субъектов Российской Федерации, органов местного самоуправления, подведомственных им организаций).

4.1.16. Официальный сайт и (или) информационные системы должны обеспечивать возможность:

1) проверки участниками общественных обсуждений полноты и достоверности отражения на официальном сайте и (или) в информационных системах внесенных ими предложений и замечаний;

2) представления информации о результатах общественных обсуждений, количестве участников общественных обсуждений.

4.1.17. Организатор общественных обсуждений или публичных слушаний подготавливает и оформляет протокол общественных обсуждений или публичных слушаний, в котором указываются:

1) дата оформления протокола общественных обсуждений или публичных слушаний;

2) информация об организаторе общественных обсуждений или публичных слушаний;

3) информация, содержащаяся в опубликованном оповещении о начале общественных обсуждений или публичных слушаний, дата и источник его опубликования;

4) информация о сроке, в течение которого принимались предложения и замечания участников общественных обсуждений или публичных слушаний, о территории, в пределах которой проводятся общественные обсуждения или публичные слушания;

5) все предложения и замечания участников общественных обсуждений или публичных слушаний с разделением на предложения и замечания граждан, являющихся участниками общественных обсуждений или публичных слушаний и постоянно проживающих на территории, в пределах которой проводятся общественные обсуждения или публичные слушания, и предложения и замечания иных участников общественных обсуждений или публичных слушаний.

4.1.18. К протоколу общественных обсуждений или публичных слушаний прилагается перечень принявших участие в рассмотрении проекта участников общественных обсуждений или публичных слушаний, включающий в себя сведения об участниках общественных обсуждений или публичных слушаний (фамилию, имя, отчество (при наличии), дату рождения, адрес места жительства (регистрации) — для физических лиц; наименование, основной государственный регистрационный номер, место нахождения и адрес — для юридических лиц).

4.1.19. Участник общественных обсуждений или публичных слушаний, который внес предложения и замечания, касающиеся проекта, рассмотренного на общественных обсуждениях или публичных слушаниях, имеет право получить выписку из протокола общественных обсуждений или публичных слушаний, содержащую внесенные этим участником предложения и замечания.

4.1.20. На основании протокола общественных обсуждений или публичных слушаний организатор общественных обсуждений или публичных слушаний осуществляет подготовку заключения о результатах общественных обсуждений или публичных слушаний.

4.1.21. В заключении о результатах общественных обсуждений или публичных слушаний должны быть указаны:

1) дата оформления заключения о результатах общественных обсуждений или публичных слушаний;

2) наименование проекта, рассмотренного на общественных обсуждениях или публичных слушаниях, сведения о количестве участников общественных обсуждений или публичных слушаний, которые приняли участие в общественных обсуждениях или публичных слушаниях;

3) реквизиты протокола общественных обсуждений или публичных слушаний,

на основании которого подготовлено заключение о результатах общественных обсуждений или публичных слушаний;

4) содержание внесенных предложений и замечаний участников общественных обсуждений или публичных слушаний с разделением на предложения и замечания граждан, являющихся участниками общественных обсуждений или публичных слушаний и постоянно проживающих на территории, в пределах которой проводятся общественные обсуждения или публичные слушания, и предложения и замечания иных участников общественных обсуждений или публичных слушаний. В случае внесения несколькими участниками общественных обсуждений или публичных слушаний одинаковых предложений и замечаний допускается обобщение таких предложений и замечаний;

5) аргументированные рекомендации организатора общественных обсуждений или публичных слушаний о целесообразности или нецелесообразности учета внесенных участниками общественных обсуждений или публичных слушаний предложений и замечаний и выводы по результатам общественных обсуждений или публичных слушаний.

4.1.22. Заключение о результатах общественных обсуждений или публичных слушаний подлежит опубликованию в порядке, установленном для официального опубликования муниципальных правовых актов, иной официальной информации, и размещается на официальном сайте поселения в информационно-телекоммуникационной сети Интернет.

4.1.23. Срок проведения общественных обсуждений или публичных слушаний со дня опубликования оповещения о начале общественных обсуждений или публичных слушаний до дня опубликования заключения о результатах общественных обсуждений или публичных слушаний определяется в соответствии с действующим законодательством.

5. Положение о внесении изменений в правила землепользования и застройки

5.1. Основания для внесения изменений в Правила

5.1.1. Основаниями для рассмотрения вопроса о внесении изменений в Правила являются:

1) несоответствие Правил генеральному плану поселения, схеме территориального планирования муниципального района, возникшее в результате внесения в генеральный план поселения или схему территориального планирования муниципального района изменений;

1.1) поступление от уполномоченного Правительством Российской Федерации федерального органа исполнительной власти обязательного для исполнения в сроки, установленные законодательством Российской Федерации, предписания об устранении нарушений ограничений использования объектов недвижимости, установленных на приаэродромной территории, которые допущены в Правилах поселения;

2) поступление предложений об изменении границ территориальных зон, изменении градостроительных регламентов;

3) несоответствие сведений о местоположении границ зон с особыми

условиями использования территорий, территорий объектов культурного наследия, отображенных на Карте градостроительного зонирования, содержащемуся в Едином государственном реестре недвижимости описанию местоположения границ указанных зон, территорий;

4) несоответствие установленных градостроительным регламентом ограничений использования земельных участков и объектов капитального строительства, расположенных полностью или частично в границах зон с особыми условиями использования территорий, территорий достопримечательных мест федерального, регионального и местного значения, содержащимся в Едином государственном реестре недвижимости ограничениям использования объектов недвижимости в пределах таких зон, территорий;

5) установление, изменение, прекращение существования зоны с особыми условиями использования территории, установление, изменение границ территории объекта культурного наследия, территории исторического поселения федерального значения, территории исторического поселения регионального значения;

6) принятие решения о комплексном развитии территории;

7) обнаружение мест захоронений погибших при защите Отечества, расположенных в границах муниципальных образований.

5.1.2. В случае, если Правилами не обеспечена в соответствии с пунктом 1.2 настоящих Правил возможность размещения на территории поселения предусмотренных документами территориального планирования объектов федерального значения, объектов регионального значения, объектов местного значения муниципального района (за исключением линейных объектов), уполномоченный орган исполнительной власти области обеспечивают внесение изменений в Правила в целях обеспечения размещения указанных объектов. При этом проведение общественных обсуждений или публичных слушаний не требуется.

5.2. Порядок внесения изменений в Правила

5.2.1. Подготовку проекта решения о внесении изменений в Правила осуществляет Комиссия по подготовке Правил.

5.2.2. Предложения о внесении изменений в Правила в Комиссию по подготовке Правил направляются:

1) федеральными органами исполнительной власти в случаях, если Правила могут воспрепятствовать функционированию, размещению объектов капитального строительства федерального значения;

2) органами исполнительной власти субъектов Российской Федерации в случаях, если Правила могут воспрепятствовать функционированию, размещению объектов капитального строительства регионального значения;

3) органами местного самоуправления муниципального района в случаях, если Правила могут воспрепятствовать функционированию, размещению объектов капитального строительства местного значения;

4) органами местного самоуправления поселения в случаях, если необходимо совершенствовать порядок регулирования землепользования и застройки на соответствующих территории поселения;

5) органами местного самоуправления в случаях обнаружения мест

захоронений погибших при защите Отечества, расположенных в границах поселения;

6) физическими или юридическими лицами в инициативном порядке либо в случаях, если в результате применения Правил земельные участки и объекты капитального строительства не используются эффективно, причиняется вред их правообладателям, снижается стоимость земельных участков и объектов капитального строительства, не реализуются права и законные интересы граждан и их объединений;

7) уполномоченным федеральным органом исполнительной власти или юридическим лицом, созданным Российской Федерацией и обеспечивающим реализацию принятого Правительством Российской Федерацией решения о комплексном развитии территории;

8) высшим исполнительным органом государственной власти субъекта Российской Федерации, органом местного самоуправления, принявшими решение о комплексном развитии территории, юридическим лицом, созданным субъектом Российской Федерации и обеспечивающим реализацию принятого субъектом Российской Федерации решения о комплексном развитии территории, либо лицом, с которым заключен договор о комплексном развитии территории в целях реализации решения о комплексном развитии территории.

5.2.3. Комиссия по подготовке Правил в установленный законодательством срок осуществляет подготовку заключения, в котором содержатся рекомендации о внесении в соответствии с поступившим предложением изменения в правила землепользования и застройки или об отклонении такого предложения с указанием причин отклонения, и направляет это заключение в управление строительства и архитектуры Липецкой области (далее — Управление).

5.2.4. Управление с учетом рекомендаций, содержащихся в заключении Комиссии по подготовке Правил, в установленный законодательством срок принимает решение о подготовке проекта о внесении изменения в правила землепользования и застройки или об отклонении предложения о внесении изменения в данные правила с указанием причин отклонения и направляет копию такого решения заявителям.

5.2.5. Общественные обсуждения или публичные слушания по проекту о внесении изменения в Правила проводятся в порядке, определяемом законодательством Российской Федерации, Уставом поселения и (или) нормативным правовым актом представительного органа местного самоуправления поселения и настоящими Правилами.

5.2.6. После завершения общественных обсуждений или публичных слушаний по проекту о внесении изменения в Правила орган местного самоуправления поселения направляет в Комиссию по подготовке Правил протоколы общественных обсуждений или публичных слушаний и заключение о результатах общественных обсуждений или публичных слушаний.

5.2.7. Комиссия по подготовке Правил, с учетом результатов таких общественных обсуждений или публичных слушаний, обеспечивает внесение изменений в Правила и представляет указанный проект в Управление. Обязательными приложениями к проекту о внесении изменений в Правила являются

протокол общественных обсуждений или публичных слушаний и заключение о результатах общественных обсуждений или публичных слушаний, за исключением случаев, если их проведение в соответствии с Градостроительным кодексом Российской Федерации не требуется.

5.2.8. По результатам указанных выше процедур Управление в установленный срок после представления ему проекта о внесении изменений в Правила и указанных в пункте 5.2.7 настоящих Правил обязательных приложений должно принять решение об утверждении изменений в Правила или об отклонении проекта о внесении изменений в Правила и о направлении его на доработку с указанием даты его повторного представления.

5.2.9. Решение об утверждении внесения изменений в Правила или об отклонении проекта о внесении изменений в Правила может быть оспорено в суде.

6. Положение о регулировании иных вопросов землепользования и застройки

6.1. Регулирование иных вопросов землепользования и застройки

6.1.1. Предельные (максимальные и минимальные) размеры земельных участков, находящихся в государственной или муниципальной собственности и образуемых для индивидуального жилищного строительства, для ведения огородничества, для ведения садоводства или для ведения личного подсобного хозяйства в целях однократного бесплатного предоставления отдельным категориям гражданам, в случаях, предусмотренных федеральными законами и законодательством Липецкой области, устанавливаются в соответствии с Законом Липецкой области от 04.12.2003 № 81-ОЗ «О правовом регулировании земельных правоотношений в Липецкой области».

6.1.2. Предельные (максимальные и минимальные) размеры земельных участков, находящихся в государственной или муниципальной собственности, образуемых в целях предоставления гражданам в собственность для ведения личного подсобного хозяйства определяются с учетом требований, установленных Федеральным законом от 07.07.2003 № 112-ФЗ «О личном подсобном хозяйстве».

6.1.3. Иные вопросы землепользования и застройки на территории поселения регулируются законодательством Российской Федерации, Липецкой области и нормативными правовыми актами поселения.

РАЗДЕЛ II. КАРТА ГРАДОСТРОИТЕЛЬНОГО ЗОНИРОВАНИЯ

1. Порядок установления и описание территориальных зон

1.1. В результате градостроительного зонирования территории поселения определены территориальные зоны, отображенные на Карте градостроительного зонирования (таблица 1).

Описание территориальных зон

Таблица 1

№ п/п	Кодовое обозначение территориальной зоны	Наименование территориальной зоны
1. Жилые зоны		
1.1.	Ж-1	Зона застройки индивидуальными жилыми домами
1.2.	Ж-2	Зона застройки малоэтажными жилыми домами (до 4 этажей, включая мансардный)
2. Общественно-деловые зоны		
2.1.	ОД-1	Многофункциональная общественно-деловая зона
3. Производственные зоны		
3.1.	П-1	Производственная зона
4. Зоны инженерной инфраструктуры		
4.1.	И-1	Зона инженерных объектов
5. Зоны сельскохозяйственного использования		
5.1.	СХ-1	Производственная зона сельскохозяйственных предприятий
5.2.	СХ-2	Зона сельскохозяйственного назначения (СХ-2)
6. Зоны специального назначения		
6.1.	СП-1	Зона кладбищ
7. Зоны рекреационного назначения		
7.1.	Р-1	Зона рекреационного назначения


1.2. Правилами для каждой территориальной зоны индивидуально, с учетом особенностей ее расположения и развития, а также возможности территориального сочетания различных видов использования земельных участков, установлен градостроительный регламент.

1.3. Для земельных участков, расположенных в границах одной территориальной зоны, устанавливается единый градостроительный регламент.

1.4. Границы территориальных зон определены на Карте градостроительного зонирования.


1.5. Границы зон с особыми условиями использования территорий отображены на отдельной карте — Карта границ зон с особыми условиями использования территорий.

1. Карта градостроительного зонирования, М 1:10 000, М 1:5000[1]

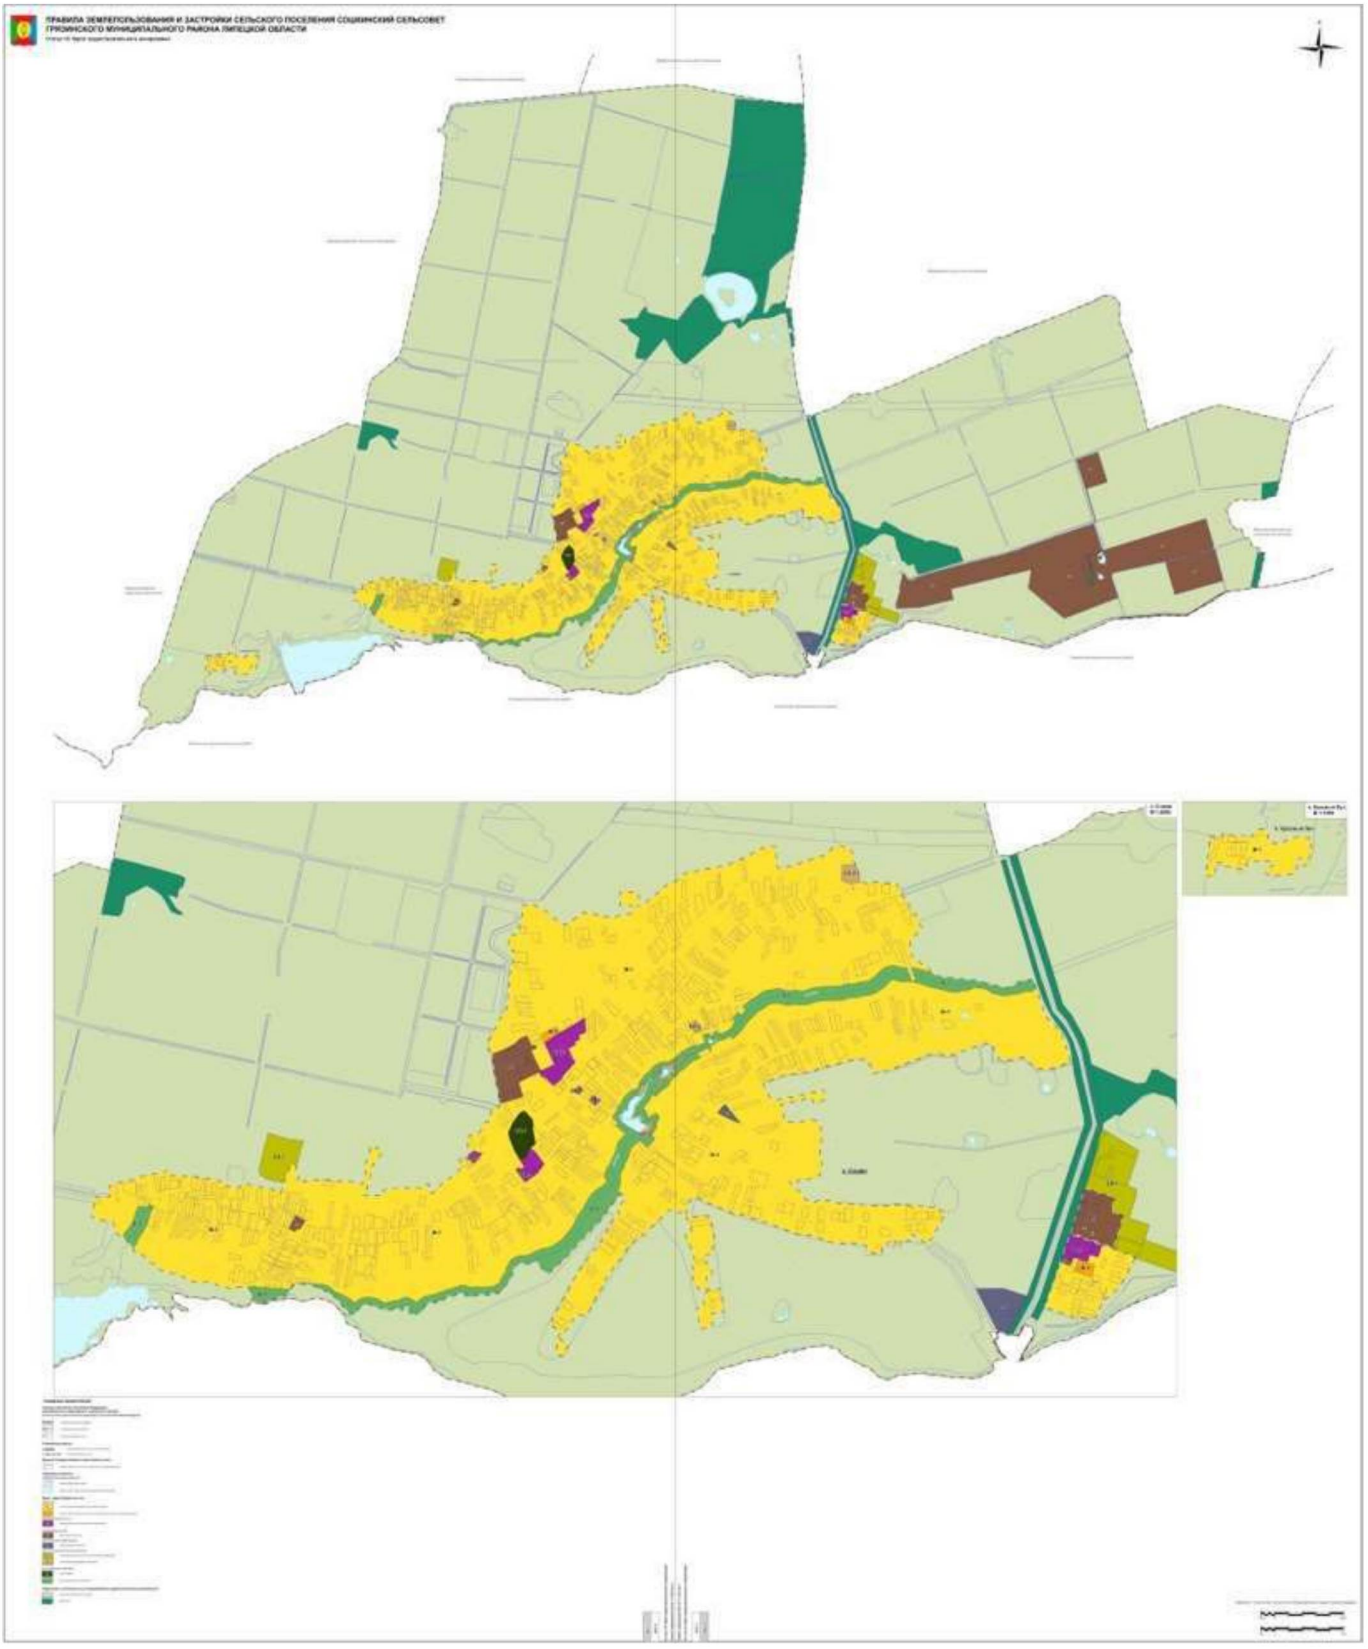

[1] Сведения о границах территориальных зон приведены в приложениях 1-9 к правилам землепользования и застройки сельского поселения Сошкинский сельсовет Грязинского муниципального района Липецкой области.

2. Карта градостроительных ограничений

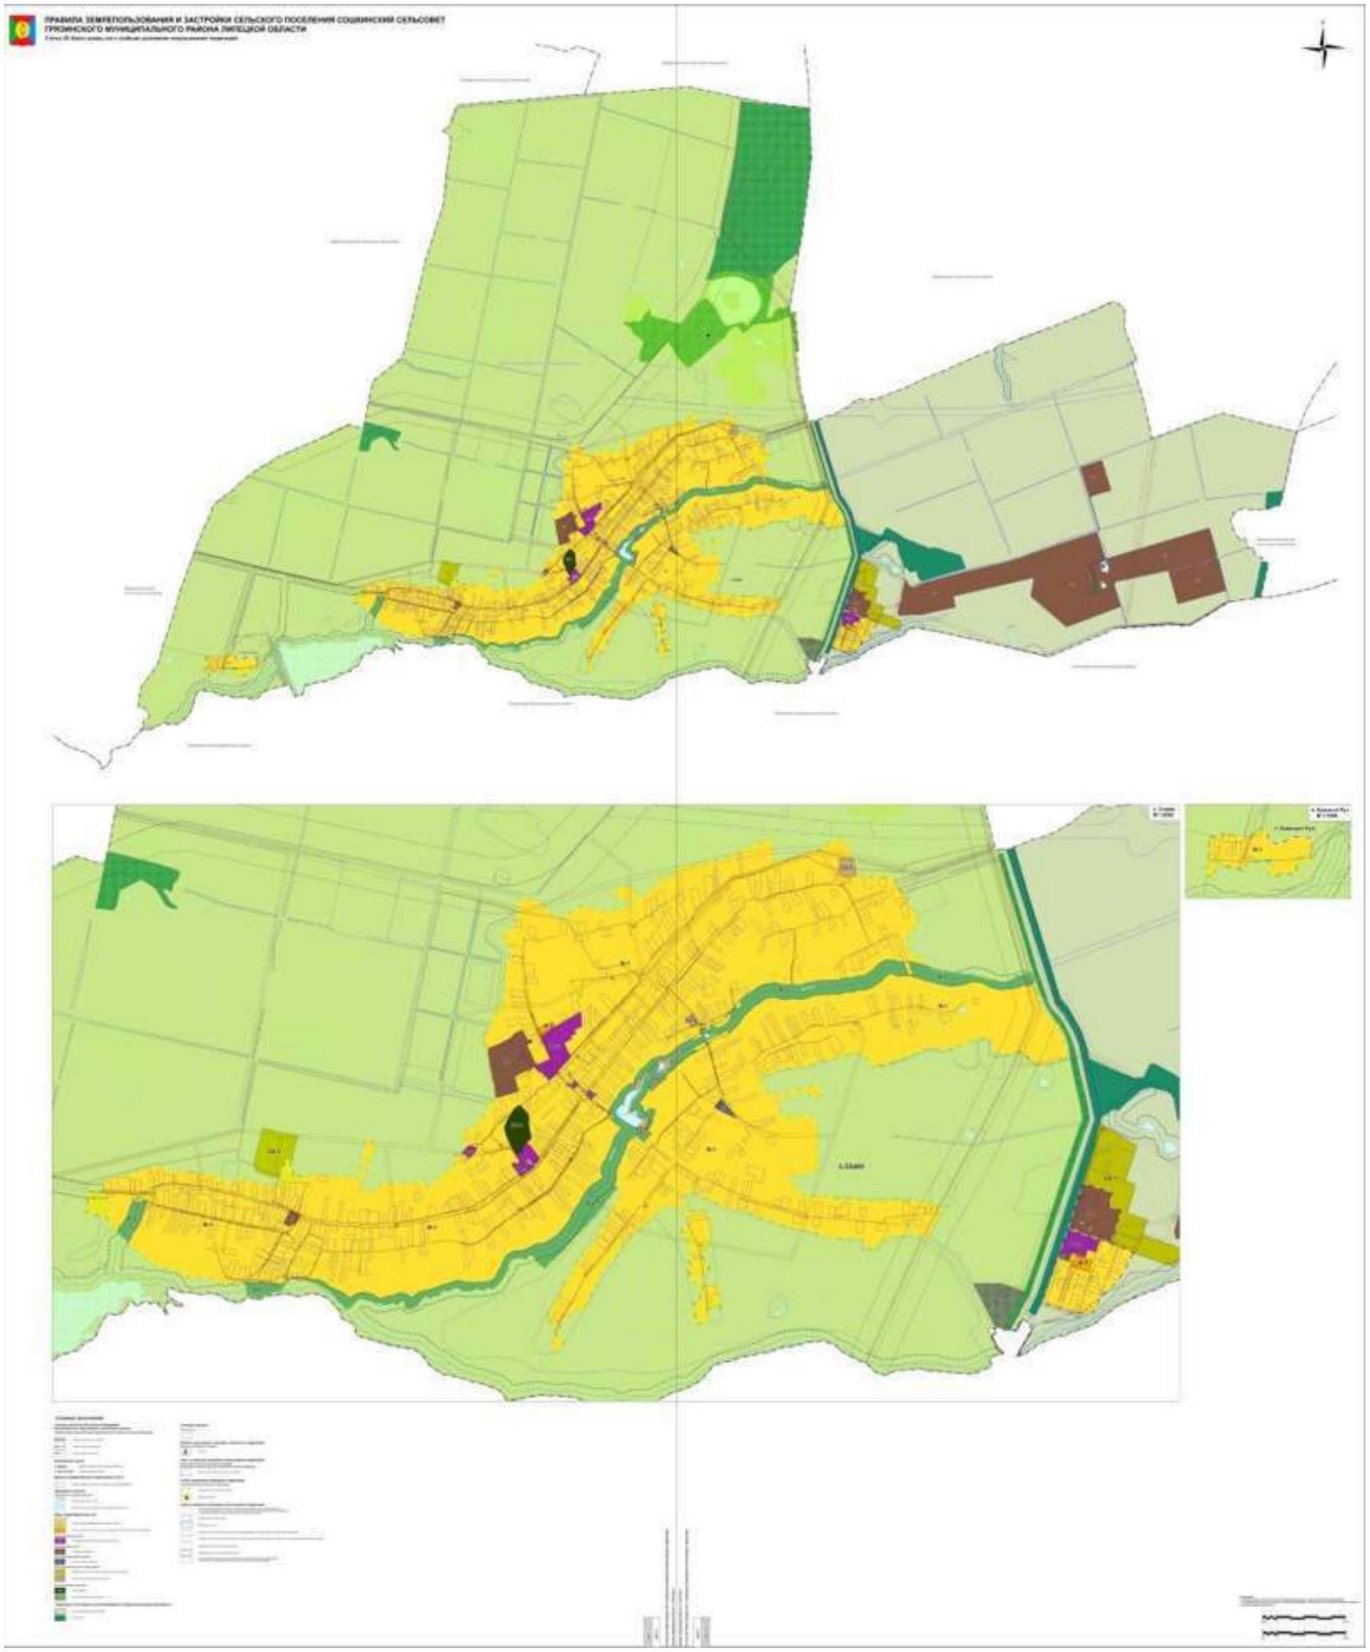

РАЗДЕЛ III. ГРАДОСТРОИТЕЛЬНЫЕ РЕГЛАМЕНТЫ

1. Градостроительные регламенты зоны застройки индивидуальными жилыми домами (Ж-1)

Виды разрешенного использования земельных участков и объектов капитального строительства, предельные (минимальные и (или) максимальные) размеры земельных участков и предельные параметры разрешенного строительства, реконструкции объектов капитального строительства зоны застройки индивидуальными жилыми домами (Ж-1) представлены в таблице 2.

Виды разрешенного использования земельных участков и объектов капитального строительства, предельные (минимальные и (или) максимальные) размеры земельных участков и предельные параметры разрешенного строительства, реконструкции объектов капитального строительства зоны застройки индивидуальными жилыми домами (Ж-1)

Таблица 2

№ п/п	Виды разрешенного использования земельного участка			Предельные (минимальные и (или) максимальные) размеры земельных участков и предельные параметры разрешенного строительства, реконструкции объектов капитального строительства				
	кодовое обозначение	наименование	описание видов разрешенного использования земельных участков и объектов капитального строительства	предельные (минимальные и (или) максимальные) размеры земельных участков, в том числе их площадь	минимальные отступы от границ земельных участков в целях определения мест допустимого размещения зданий, строений, сооружений, за пределами которых запрещено строительство зданий, строений, сооружений	предельное количество этажей зданий, строений, сооружений	максимальный процент застройки в границах земельного участка, определяемый как отношение суммарной площади земельного участка, которая может быть застроена, ко всей площади земельного участка	иные предельные параметры разрешенного строительства, реконструкции объектов капитального строительства
1.	Основные виды разрешенного использования							
1.1.	2.1	Для	Размещение жилого	Минималь	Минимальные	Предельное	Максимальный	Минимальн

		индивидуального жилищного строительства	дома (отдельно стоящего здания количеством надземных этажей не более чем три, высотой не более двадцати метров, которое состоит из комнат и помещений вспомогательного использования, предназначенных для удовлетворения гражданами бытовых и иных нужд, связанных с их проживанием в таком здании, не предназначенного для раздела на самостоятельные объекты недвижимости); выращивание сельскохозяйственных культур; размещение гаражей для собственных нужд и хозяйственных построек	ный размер земельного участка – 600 кв. м; Максимальный размер земельного участка – 3000 кв. м	отступы от границ земельного участка в целях определения места допустимого размещения объекта – 3 м	количество этажей, включая мансардный – 3	процент застройки в границах земельного участка 60 %	ый отступ от красной линии – 5 м
1.2.	2.2	Для ведения личного	Размещение жилого дома, указанного в	Минимальный размер	Минимальные отступы от границ	Предельное количество	Максимальный процент застройки	Минимальный отступ

		подсобного хозяйства (приусадебный земельный участок)	описании вида разрешенного использования с кодом 2.1; производство сельскохозяйственной продукции; размещение гаража и иных вспомогательных сооружений; содержание сельскохозяйственных животных	земельного участка – 800 кв. м; Максимальный размер земельного участка – 5000 кв. м	земельного участка в целях определения места допустимого размещения объекта – 3 м	этажей – 3	в границах земельного участка 60 %	от красной линии – 5 м
1.3.	2.3	Блокированная жилая застройка	Размещение жилого дома, блокированного с другим жилым домом (другими жилыми домами) в одном ряду общей боковой стеной (общими боковыми стенами) без проемов и имеющего отдельный выход на земельный участок; разведение декоративных и плодовых деревьев, овощных и ягодных культур; размещение гаражей для собственных	Минимальный размер земельного участка – 200 кв. м; Максимальный размер земельного участка – 2000 кв. м	Минимальные отступы от границ земельного участка в целях определения места допустимого размещения объекта – 3 м, в месте примыкания блоков – по границе земельного участка	Предельное количество этажей – 3	Максимальный процент застройки – 60 %	Минимальный отступ от красной линии – 5 м

			нужд и иных вспомогательных сооружений; обустройство спортивных и детских площадок, площадок для отдыха					
1.4.	3.1.1	Предоставление коммунальных услуг	Размещение зданий и сооружений, обеспечивающих поставку воды, тепла, электричества, газа, отвод канализационных стоков, очистку и уборку объектов недвижимости (котельных, водозаборов, очистных сооружений, насосных станций, водопроводов, линий электропередач, трансформаторных подстанций, газопроводов, линий связи, телефонных станций,	Не подлежат установлению	Минимальные отступы от границ земельного участка в целях определения места допустимого размещения объекта – 1 м	Не подлежат установлению	Максимальный процент застройки – 90 %	Не подлежат установлению

			канализаций, стоянок, гаражей и мастерских для обслуживания уборочной и аварийной техники, сооружений, необходимых для сбора и плавки снега)					
1.5.	5.1.3	Площадки для занятий спортом	Размещение площадок для занятия спортом и физкультурой на открытом воздухе (физкультурные площадки, беговые дорожки, поля для спортивной игры)	Не подлежат установлению	Не подлежат установлению	Не подлежат установлению	Не подлежат установлению	Не подлежат установлению
1.6.	7.2.2	Обслуживание перевозок пассажиров	Размещение зданий и сооружений, предназначенных для обслуживания пассажиров, за исключением объектов капитального строительства, размещение которых предусмотрено содержанием вида	Не подлежат установлению	Минимальные отступы от границ земельного участка в целях определения места допустимого размещения объекта – 1 м	Предельное количество этажей – 2	Максимальный процент застройки – 50 %	Не подлежат установлению

			разрешенного использования с кодом 7.6					
1.7.	13.1	Ведение огородничества	Осуществление отдыха и (или) выращивания гражданами для собственных нужд сельскохозяйственных культур; размещение хозяйственных построек, не являющихся объектами недвижимости, предназначенных для хранения инвентаря и урожая сельскохозяйственных культур	Минимальный размер земельного участка – 100 кв. м. Максимальный размер земельного участка – 3000 кв. м	Не подлежат установлению	Не подлежат установлению	Не подлежат установлению	Не подлежат установлению
2.	Условно разрешенные виды использования							
2.1.	3.1.2	Административные здания организаций, обеспечивающих предоставление коммунальных услуг	Размещение зданий, предназначенных для приема физических и юридических лиц в связи с предоставлением им коммунальных услуг	Не подлежат установлению	Минимальные отступы от границ земельного участка в целях определения места допустимого размещения объекта – 1 м	Не подлежат установлению	Максимальный процент застройки – 50 %	Не подлежат установлению
2.2.	3.2.3	Оказание услуг	Размещение	Не	Минимальные	Предельное	Максимальный	Не

		связи	зданий, предназначенных для размещения пунктов оказания услуг почтовой, телеграфной, междугородней и международной телефонной связи	подлежат установлению	отступы от границ земельного участка в целях определения места допустимого размещения объекта – 3 м	количество этажей – 3	процент застройки – 50 %	подлежат установлению
2.3.	3.3	Бытовое обслуживание	Размещение объектов капитального строительства, предназначенных для оказания населению или организациям бытовых услуг (мастерские мелкого ремонта, ателье, бани, парикмахерские, прачечные, химчистки, похоронные бюро)	Минимальные размеры земельного участка – 500 кв. м. Максимальные размеры земельных участков не подлежат установлению	Минимальные отступы от границ земельного участка в целях определения места допустимого размещения объекта – 3 м	Предельное количество этажей – 2	Максимальный процент застройки – 50 %	Не подлежат установлению
2.4.	3.10.1	Амбулаторное ветеринарное обслуживание	Размещение объектов капитального строительства, предназначенных для оказания ветеринарных услуг без содержания животных	Не подлежат установлению	Минимальные отступы от границ земельного участка в целях определения места допустимого размещения объекта – 3 м	Не подлежат установлению	Максимальный процент застройки – 50 %	Не подлежат установлению
2.5.	4.4	Магазины	Размещение	Минимальн	Минимальные	Предельное	Максимальный	Не подлежат

			объектов капитального строительства, предназначенных для продажи товаров, торговая площадь которых составляет до 5000 м^2	ые размеры земельного участка – 400 кв. м. Максимальный размер земельного участка не подлежит установлению	отступы от границ земельного участка в целях определения места допустимого размещения объекта – 1 м	количество этажей – 3	процент застройки – 50 %	установлению
2.6.	4.9.1.1	Заправка транспортных средств	Размещение автозаправочных станций; размещение магазинов сопутствующей торговли, зданий для организации общественного питания в качестве объектов дорожного сервиса	Не подлежат установлению	Минимальные отступы от границ земельного участка в целях определения места допустимого размещения объекта – 1 м	Предельное количество этажей – 1	Максимальный процент застройки – 50 %	Не подлежат установлению
2.7.	4.9.1.3	Автомобильные мойки	Размещение автомобильных моек, а также размещение магазинов сопутствующей торговли	Не подлежат установлению	Минимальные отступы от границ земельного участка в целях определения места допустимого размещения объекта – 1 м	Предельное количество этажей – 1	Не подлежат установлению	Не подлежат установлению
2.8.	4.9.1.4	Ремонт автомобилей	Размещение мастерских, предназначенных	Не подлежат установлен	Минимальные отступы от границ земельного участка	Предельное количество этажей – 3	Не подлежат установлению	Не подлежат установлению

			для ремонта и обслуживания автомобилей, и прочих объектов дорожного сервиса, а также размещение магазинов сопутствующей торговли	ию	в целях определения места допустимого размещения объекта – 1 м			
2.9.	6.8	Связь	Размещение объектов связи, радиовещания, телевидения, включая воздушные радиорелейные, надземные и подземные кабельные линии связи, линии радиофикации, антенные поля, усилительные пункты на кабельных линиях связи, инфраструктуру спутниковой связи и телерадиовещания, за исключением объектов связи, размещение которых предусмотрено содержанием видов	Не подлежат установлению	Минимальные отступы от границ земельного участка в целях определения места допустимого размещения объекта – 1 м	Не подлежат установлению	Максимальный процент застройки – 70 %	Предельная высота опор – 15 метров

			разрешенного использования с кодами 3.1.1, 3.2.3					
3.	Вспомогательные виды разрешенного использования							
3.1.	7.2.3	Стоянки транспорта общего пользования	Размещение стоянок транспортных средств, осуществляющих перевозки людей по установленному маршруту	Не подлежат установлению	Не подлежат установлению	Не подлежат установлению	Не подлежат установлению	Не подлежат установлению

Ограничения использования земельных участков и объектов капитального строительства, находящихся в границах зон с особыми условиями использования территории, в том числе в границах особо охраняемых природных территорий, определяются в соответствии с подразделами 10, 11 настоящих Правил.

2. Градостроительные регламенты зоны застройки малоэтажными жилыми домами (до 4 этажей, включая мансардный) (Ж-2)

Виды разрешенного использования земельных участков и объектов капитального строительства, предельные (минимальные и (или) максимальные) размеры земельных участков и предельные параметры разрешенного строительства, реконструкции объектов капитального строительства зоны застройки малоэтажными жилыми домами (до 4 этажей, включая мансардный) (Ж-2) представлены в таблице 3.

Виды разрешенного использования земельных участков и объектов капитального строительства, предельные (минимальные и (или) максимальные) размеры земельных участков и предельные параметры разрешенного строительства, реконструкции объектов капитального строительства зоны застройки малоэтажными жилыми домами (до 4 этажей, включая мансардный) (Ж-2)

Таблица 3

№ п/п	Виды разрешенного использования земельного участка			Предельные (минимальные и (или) максимальные) размеры земельных участков и предельные параметры разрешенного строительства, реконструкции объектов капитального строительства				
	кодовое обозначение	наименование	описание видов разрешенного использования земельных участков и объектов капитального строительства	предельные (минимальные и (или) максимальные) размеры земельных участков, в том числе их площадь	минимальные отступы от границ земельных участков в целях определения мест допустимого размещения зданий, строений, сооружений, за пределами которых запрещено строительство зданий, строений, сооружений	предельное количество этажей зданий, строений, сооружений	максимальный процент застройки в границах земельного участка, определяемый как отношение суммарной площади земельного участка, которая может быть застроена, ко всей площади земельного участка	иные предельные параметры разрешенного строительства, реконструкции объектов капитального строительства
	Основные виды разрешенного использования							
1.1.	2.1.1	Малоэтажная многоквартирная жилая застройка	Размещение малоэтажных многоквартирных домов (многоквартирные дома высотой до 4 этажей, включая мансардный); обустройство спортивных и детских площадок,	Минимальный размер земельного участка – 1000 кв. м. Максимальный размер	Минимальные отступы от границ земельного участка в целях определения места допустимого размещения	Предельное количество этажей, включая мансардный – 4	Максимальный процент застройки – 50 %	Минимальный отступ от красной линии – 5 м

			площадок для отдыха; размещение объектов обслуживания жилой застройки во встроенных, пристроенных и встроенно-пристроенных помещениях малоэтажного многоквартирного дома, если общая площадь таких помещений в малоэтажном многоквартирном доме не составляет более 15 % общей площади помещений дома	земельного участка не подлежит установлению	объекта – 3 м			
1.2.	3.1.1	Предоставление коммунальных услуг	Размещение зданий и сооружений, обеспечивающих поставку воды, тепла, электричества, газа, отвод канализационных стоков, очистку и уборку объектов недвижимости (котельных, водозаборов, очистных сооружений, насосных станций, водопроводов, линий электропередач, трансформаторных подстанций, газопроводов, линий связи, телефонных станций, канализаций, стоянок, гаражей и	Не подлежат установлению	Минимальные отступы от границ земельного участка в целях определения места допустимого размещения объекта – 1 м	Не подлежат установлению	Максимальный процент застройки – 90 %	Не подлежат установлению

			мастерских для обслуживания уборочной и аварийной техники, сооружений, необходимых для сбора и плавки снега)					
1.3.	3.4.1	Амбулаторно-поликлиническое обслуживание	Размещение объектов капитального строительства, предназначенных для оказания гражданам амбулаторно-поликлинической медицинской помощи (поликлиники, фельдшерские пункты, пункты здравоохранения, центры матери и ребенка, диагностические центры, молочные кухни, станции донорства крови, клинические лаборатории)	Не подлежат установлению	Минимальные отступы от границ земельного участка в целях определения места допустимого размещения объекта – 5 м	Не подлежат установлению	Не подлежат установлению	Не подлежат установлению
1.4.	3.4.2	Стационарное медицинское обслуживание	Размещение объектов капитального строительства, предназначенных для оказания гражданам медицинской помощи в стационарах (больницы, родильные дома, диспансеры, научно-медицинские учреждения и прочие объекты, обеспечивающие оказание услуги по лечению в	Не подлежат установлению	Минимальные отступы от границ земельного участка в целях определения места допустимого размещения объекта – 5 м	Не подлежат установлению	Не подлежат установлению	Не подлежат установлению

			стационаре); размещение станций скорой помощи; размещение площадок санитарной авиации					
1.5.	5.1.3	Площадки для занятий спортом	Размещение площадок для занятия спортом и физкультурой на открытом воздухе (физкультурные площадки, беговые дорожки, поля для спортивной игры)	Не подлежат установлению	Не подлежат установлению	Не подлежат установлению	Не подлежат установлению	Не подлежат установлению
1.6.	7.2.2	Обслуживание перевозок пассажиров	Размещение зданий и сооружений, предназначенных для обслуживания пассажиров, за исключением объектов капитального строительства, размещение которых предусмотрено содержанием вида разрешенного использования с кодом 7.6	Не подлежат установлению	Минимальные отступы от границ земельного участка в целях определения места допустимого размещения объекта – 1 м	Предельное количество этажей – 2	Максимальный процент застройки – 50 %	Не подлежат установлению
2.	Условно разрешенные виды использования							
2.1.	2.1	Для индивидуального жилищного строительства	Размещение жилого дома (отдельно стоящего здания количеством надземных этажей не более чем три, высотой не более двадцати метров, которое состоит из комнат и помещений	Минимальный размер земельного участка – 600 кв. м; Максимальный размер земельного	Минимальные отступы от границ земельного участка в целях определения места допустимого размещения объекта – 3 м	Предельное количество этажей, включая мансардный – 3	Максимальный процент застройки в границах земельного участка 60 %	Минимальный отступ от красной линии – 5 м

			вспомогательного использования, предназначенных для удовлетворения гражданами бытовых и иных нужд, связанных с их проживанием в таком здании, не предназначенного для раздела на самостоятельные объекты недвижимости); выращивание сельскохозяйственных культур; размещение гаражей для собственных нужд и хозяйственных построек	участка – 3000 кв. м				
2.2.	2.2	Для ведения личного подсобного хозяйства (приусадебный земельный участок)	Размещение жилого дома, указанного в описании вида разрешенного использования с кодом 2.1; производство сельскохозяйственной продукции; размещение гаража и иных вспомогательных сооружений; содержание сельскохозяйственных животных	Минимальный размер земельного участка – 800 кв. м; Максимальный размер земельного участка – 5000 кв. м	Минимальные отступы от границ земельного участка в целях определения места допустимого размещения объекта – 3 м	Предельное количество этажей – 3	Максимальный процент застройки в границах земельного участка 60 %	Минимальный отступ от красной линии – 5 м
2.3.	2.3	Блокированная жилая застройка	Размещение жилого дома, блокированного с другим жилым домом (другими	Минимальный размер земельного	Минимальные отступы от границ земельного участка	Предельное количество этажей	Максимальный процент застройки –	Минимальный отступ от красной

			жилыми домами) в одном ряду общей боковой стеной (общими боковыми стенами) без проемов и имеющего отдельный выход на земельный участок; разведение декоративных и плодовых деревьев, овощных и ягодных культур; размещение гаражей для собственных нужд и иных вспомогательных сооружений; обустройство спортивных и детских площадок, площадок для отдыха	участка – 200 кв. м; Максимальный размер земельного участка – 2000 кв. м	в целях определения места допустимого размещения объекта – 3 м, в месте примыкания блоков - по границе земельного участка	– 3	60 %	линии – 5 м
2.4.	3.1.2	Административные здания организаций, обеспечивающих предоставление коммунальных услуг	Размещение зданий, предназначенных для приема физических и юридических лиц в связи с предоставлением им коммунальных услуг	Не подлежат установлению	Минимальные отступы от границ земельного участка в целях определения места допустимого размещения объекта – 1 м	Не подлежат установлению	Максимальный процент застройки – 50 %	Не подлежат установлению
2.5.	3.3	Бытовое обслуживание	Размещение объектов капитального строительства, предназначенных для оказания населению или организациям бытовых услуг (мастерские мелкого ремонта, ателье, бани,	Минимальные размеры земельного участка – 500 кв. м. Максимальные размеры земельных	Минимальные отступы от границ земельного участка в целях определения места допустимого размещения объекта – 3 м	Предельное количество этажей – 2	Максимальный процент застройки – 50 %	Не подлежат установлению

			парикмахерские, прачечные, химчистки, похоронные бюро)	участков не подлежат установлению				
	3.10.1	Амбулаторное ветеринарное обслуживание	Размещение объектов капитального строительства, предназначенных для оказания ветеринарных услуг без содержания животных	Не подлежат установлению	Минимальные отступы от границ земельного участка в целях определения места допустимого размещения объекта –3 м	Не подлежат установлению	Максимальный процент застройки – 50 %	Не подлежат установлению
	4.4	Магазины	Размещение объектов капитального строительства, предназначенных для продажи товаров, торговая площадь которых составляет до 5000 м^2	Минимальные размеры земельного участка – 400 кв. м. Максимальный размер земельного участка не подлежит установлению	Минимальные отступы от границ земельного участка в целях определения места допустимого размещения объекта –1 м	Предельное количество этажей – 3	Максимальный процент застройки – 50 %	Не подлежат установлению
	5.1.2	Обеспечение занятий спортом в помещениях	Размещение спортивных клубов, спортивных залов, бассейнов, физкультурно-оздоровительных комплексов в зданиях и сооружениях	Не подлежат установлению	Минимальные отступы от границ земельного участка в целях определения места допустимого размещения объекта – 1 м	Предельное количество этажей – 3	Максимальный процент застройки – 50 %	Не подлежат установлению
	6.8	Связь	Размещение объектов связи, радиовещания, телевидения, включая воздушные радиорелейные,	Не подлежат установлению	Минимальные отступы от границ земельного участка в целях определения места	Не подлежат установлению	Максимальный процент застройки – 70 %	Предельная высота опор – 15 метров

			надземные и подземные кабельные линии связи, линии радиофикации, антенные поля, усилительные пункты на кабельных линиях связи, инфраструктуру спутниковой связи и телерадиовещания, за исключением объектов связи, размещение которых предусмотрено содержанием видов разрешенного использования с кодами 3.1.1, 3.2.3		допустимого размещения объекта – 1 м			
	Вспомогательные виды разрешенного использования							
	4.9	Служебные гаражи	Размещение постоянных или временных гаражей, стоянок для хранения служебного автотранспорта, используемого в целях осуществления видов деятельности, предусмотренных видами разрешенного использования с кодами 3.0, 4.0, а также для стоянки и хранения транспортных средств общего пользования, в том числе в депо	Не подлежат установлению	Минимальные отступы от границ земельного участка в целях определения места допустимого размещения объекта – 1 м	Не подлежат установлению	Не подлежат установлению	Не подлежат установлению
	7.2.3	Стоянки транспорта	Размещение стоянок транспортных средств,	Не подлежат установлени	Не подлежат установлению	Не подлежат	Не подлежат установлени	Не подлежат

		общего пользования	осуществляющих перевозки людей по установленному маршруту	ю		установлению	ю	установлению

Ограничения использования земельных участков и объектов капитального строительства, находящихся в границах зон с особыми условиями использования территории, в том числе в границах особо охраняемых природных территорий, определяются в соответствии с подразделами 10, 11 настоящих Правил.

3. Градостроительные регламенты многофункциональной общественно-деловой зоны (ОД-1)

Виды разрешенного использования земельных участков и объектов капитального строительства, предельные (минимальные и (или) максимальные) размеры земельных участков и предельные параметры разрешенного строительства, реконструкции объектов капитального строительства многофункциональной общественно-деловой зоны (ОД-1) представлены в таблице 4.

Виды разрешенного использования земельных участков и объектов капитального строительства, предельные (минимальные и (или) максимальные) размеры земельных участков и предельные параметры разрешенного строительства, реконструкции объектов капитального строительства многофункциональной общественно-деловой зоны (ОД-1)

Таблица 4

№ п/п	Виды разрешенного использования земельного участка			Предельные (минимальные и (или) максимальные) размеры земельных участков и предельные параметры разрешенного строительства, реконструкции объектов капитального строительства				
	кодовое обозначение	наименование	описание видов разрешенного использования земельных участков и объектов капитального строительства	предельные (минимальные и (или) максимальные) размеры земельных участков, в том числе их площадь	минимальные отступы от границ земельных участков в целях определения мест допустимого размещения зданий, строений, сооружений, за пределами которых запрещено строительство зданий, строений, сооружений	предельное количество этажей зданий, строений, сооружений	максимальный процент застройки в границах земельного участка, определяемый как отношение суммарной площади земельного участка, которая может быть застроена, ко всей площади земельного участка	иные предельные параметры разрешенного строительства, реконструкции объектов капитального строительства

1.	Основные виды разрешенного использования							
1.1.	3.1.1	Предоставление коммунальных услуг	Размещение зданий и сооружений, обеспечивающих поставку воды, тепла, электричества, газа, отвод канализационных стоков, очистку и уборку объектов недвижимости (котельных, водозаборов, очистных сооружений, насосных станций, водопроводов, линий электропередач, трансформаторных подстанций, газопроводов, линий связи, телефонных станций, канализаций, стоянок, гаражей и мастерских для обслуживания уборочной и аварийной техники, сооружений, необходимых для сбора и плавки снега)	Не подлежат установлению	Минимальные отступы от границ земельного участка в целях определения места допустимого размещения объекта – 1 м	Не подлежат установлению	Максимальный процент застройки – 90 %	Не подлежат установлению
1.2.	3.1.2	Административные здания организаций, обеспечивающих предоставление	Размещение зданий, предназначенных для приема физических и юридических лиц в связи с	Не подлежат установлению	Минимальные отступы от границ земельного участка в целях определения места допустимого размещения объекта	Не подлежат установлению	Максимальный процент застройки – 50 %	Не подлежат установлению

		коммунальных услуг	предоставлением им коммунальных услуг		– 1 м			
1.3.	3.2	Социальное обслуживание	Размещение зданий, предназначенных для оказания гражданам социальной помощи. Содержание данного вида разрешенного использования включает в себя содержание видов разрешенного использования с кодами 3.2.1-3.2.4	Не подлежат установлению	Минимальные отступы от границ земельного участка в целях определения места допустимого размещения объекта – 3 м	Не подлежат установлению	Максимальный процент застройки – 50 %	Не подлежат установлению
1.4.	3.3	Бытовое обслуживание	Размещение объектов капитального строительства, предназначенных для оказания населению или организациям бытовых услуг (мастерские мелкого ремонта, ателье, бани, парикмахерские, прачечные, химчистки, похоронные бюро)	Минимальные размеры земельного участка – 500 кв. м. Максимальные размеры земельных участков не подлежат установлению	Минимальные отступы от границ земельного участка в целях определения места допустимого размещения объекта – 3 м	Предельное количество этажей – 2	Максимальный процент застройки – 50 %	Не подлежат установлению
1.5.	3.4.1	Амбулаторно-поликлиническое обслуживание	Размещение объектов капитального строительства, предназначенных для оказания гражданам амбулаторно-поликлинической медицинской помощи (поликлиники,	Не подлежат установлению	Минимальные отступы от границ земельного участка в целях определения места допустимого размещения объекта – 5 м	Не подлежат установлению	Не подлежат установлению	Не подлежат установлению

			фельдшерские пункты, пункты здравоохранения, центры матери и ребенка, диагностические центры, молочные кухни, станции донорства крови, клинические лаборатории)					
1.6.	3.4.2	Стационарное медицинское обслуживание	Размещение объектов капитального строительства, предназначенных для оказания гражданам медицинской помощи в стационарах (больницы, родильные дома, диспансеры, научно-медицинские учреждения и прочие объекты, обеспечивающие оказание услуги по лечению в стационаре); размещение станций скорой помощи; размещение площадок санитарной авиации	Не подлежат установлению	Минимальные отступы от границ земельного участка в целях определения места допустимого размещения объекта – 5 м	Не подлежат установлению	Не подлежат установлению	Не подлежат установлению
1.7.	3.5.1	Дошкольное, начальное и среднее общее образование	Размещение объектов капитального строительства, предназначенных для	Минимальный размер земельного участка –	Минимальные отступы от границ земельного участка в целях определения	Предельное количество этажей	Максимальный процент застройки – 50 %	Не подлежат установлению

			просвещения, дошкольного, начального и среднего общего образования (детские ясли, детские сады, школы, лицеи, гимназии, художественные, музыкальные школы, образовательные кружки и иные организации, осуществляющие деятельность по воспитанию, образованию и просвещению), в том числе зданий, спортивных сооружений, предназначенных для занятия обучающихся физической культурой и спортом	1000 кв. м; Максимальные размеры земельных участков не подлежат установлению	места допустимого размещения объекта – 5 м	для отдельно стоящего объекта дошкольного образования – 3. Предельное количество этажей для школы – 4		
1.8.	3.6.1	Объекты культурно-досуговой деятельности	Размещение зданий, предназначенных для размещения музеев, выставочных залов, художественных галерей, домов культуры, библиотек, кинотеатров и кинозалов, театров,	Не подлежат установлению	Минимальные отступы от границ земельного участка в целях определения места допустимого размещения объекта – 3 м	Предельное количество этажей – 2	Максимальный процент застройки – 50 %	Не подлежат установлению

			филармоний, концертных залов, планетариев					
1.9.	3.7	Религиозное использование	Размещение зданий и сооружений религиозного использования. Содержание данного вида разрешенного использования включает в себя содержание видов разрешенного использования с кодами 3.7.1-3.7.2	Не подлежат установлению	Минимальные отступы от границ земельного участка в целях определения места допустимого размещения объекта – 5 м	Предельная высота объекта – 30 метров	Не подлежат установлению	Не подлежат установлению
1.10.	3.8.1	Государственное управление	Размещение зданий, предназначенных для размещения государственных органов, государственного пенсионного фонда, органов местного самоуправления, судов, а также организаций, непосредственно обеспечивающих их деятельность или оказывающих государственные и (или) муниципальные услуги	Не подлежат установлению	Минимальные отступы от границ земельного участка в целях определения места допустимого размещения объекта – 3 м	Не подлежат установлению	Максимальный процент застройки – 50 %	Не подлежат установлению
1.11.	3.10.1	Амбулаторное ветеринарное обслуживание	Размещение объектов капитального строительства,	Не подлежат установлению	Минимальные отступы от границ земельного участка в	Не подлежат установле	Максимальный процент застройки – 50 %	Не подлежат установлени

			предназначенных для оказания ветеринарных услуг без содержания животных		целях определения места допустимого размещения объекта – 3 м	нию		ю
1.12.	4.1	Деловое управление	Размещение объектов капитального строительства с целью: размещения объектов управленческой деятельности, не связанной с государственным или муниципальным управлением и оказанием услуг, а также с целью обеспечения совершения сделок, не требующих передачи товара в момент их совершения между организациями, в том числе биржевая деятельность (за исключением банковской и страховой деятельности)	Минимальные размеры земельного участка – 1000 кв. м. Максимальный размер земельного участка не подлежит установлению	Минимальные отступы от границ земельного участка в целях определения места допустимого размещения объекта – 3 м	Не подлежат установлению	Максимальный процент застройки – 50 %	Не подлежат установлению
1.13.	4.2	Объекты торговли (торговые центры, торгово-развлекательные центры	Размещение объектов капитального строительства, общей площадью свыше 5000 кв.м с целью размещения одной или нескольких	Минимальные размеры земельного участка – 5000 кв. м. Максимальный размер	Минимальные отступы от границ земельного участка в целях определения места допустимого размещения объекта – 3 м	Не подлежат установлению	Максимальный процент застройки – 50 %	Не подлежат установлению

		(комплексы)	организаций, осуществляющих продажу товаров, и (или) оказание услуг в соответствии с содержанием видов разрешенного использования с кодами 4.5, 4.6, 4.8-4.8.2; размещение гаражей и (или) стоянок для автомобилей сотрудников и посетителей торгового центра	земельного участка не подлежит установлению				
1.14.	4.3	Рынки	Размещение объектов капитального строительства, сооружений, предназначенных для организации постоянной или временной торговли (ярмарка, рынок, базар), с учетом того, что каждое из торговых мест не располагает торговой площадью более 200 $м^2$; размещение гаражей и (или) стоянок для автомобилей сотрудников и	Минимальные размеры земельного участка – 100 кв. м. Максимальный размер земельного участка не подлежит установлению	Минимальные отступы от границ земельного участка в целях определения места допустимого размещения объекта – 1 м	Предельное количество этажей – 2	Максимальный процент застройки – 50 %	Не подлежат установлению

			посетителей рынка					
1.15.	4.4	Магазины	Размещение объектов капитального строительства, предназначенных для продажи товаров, торговая площадь которых составляет до 5000 м^2	Минимальные размеры земельного участка – 400 кв. м. Максимальный размер земельного участка не подлежит установлению	Минимальные отступы от границ земельного участка в целях определения места допустимого размещения объекта – 1 м	Предельное количество этажей – 3	Максимальный процент застройки – 50 %	Не подлежат установлению
1.16.	4.5	Банковская и страховая деятельность	Размещение объектов капитального строительства, предназначенных для размещения организаций, оказывающих банковские и страховые услуги	Минимальные размеры земельного участка – 1000 кв. м. Максимальный размер земельного участка не подлежит установлению	Минимальные отступы от границ земельного участка в целях определения места допустимого размещения объекта – 3 м	Предельное количество этажей – 3	Максимальный процент застройки – 50 %	Не подлежат установлению
1.17.	4.6	Общественное питание	Размещение объектов капитального строительства в целях устройства мест общественного питания (рестораны, кафе, столовые, закусочные, бары)	Не подлежат установлению	Минимальные отступы от границ земельного участка в целях определения места допустимого размещения объекта – 1 м	Предельное количество этажей – 3	Максимальный процент застройки – 50 %	Не подлежат установлению
1.18.	4.7	Гостиничное	Размещение	Минималь	Минимальные	Не	Максимальный	Не

		обслуживание	гостиниц	ный размер земельного участка – 1375 кв. м; Максимальный размер земельного участка – 15000 кв. м	отступы от границ земельного участка в целях определения места допустимого размещения объекта – 3 м	подлежат установлению	процент застройки – 50 %	подлежат установлению
1.19.	4.10	Выставочно-ярмарочная деятельность	Размещение объектов капитального строительства, сооружений, предназначенных для осуществления выставочно-ярмарочной и конгрессной деятельности, включая деятельность, необходимую для обслуживания указанных мероприятий (застройка экспозиционной площади, организация питания участников мероприятий)	Минимальные размеры земельного участка – 1500 кв. м. Максимальный размер земельного участка не подлежит установлению	Минимальные отступы от границ земельного участка в целях определения места допустимого размещения объекта – 5 м	Не подлежат установлению	Максимальный процент застройки – 50 %	Не подлежат установлению
1.20.	5.1.2	Обеспечение занятий спортом в помещениях	Размещение спортивных клубов, спортивных залов, бассейнов, физкультурно-оздоровительных	Не подлежат установлению	Минимальные отступы от границ земельного участка в целях определения места допустимого размещения объекта	Предельное количество этажей – 3	Максимальный процент застройки – 50 %	Предельная высота ограждения – 1,8 м

			комплексов в зданиях и сооружениях		– 1 м			
1.21.	5.1.3	Площадки для занятий спортом	Размещение площадок для занятия спортом и физкультурой на открытом воздухе (физкультурные площадки, беговые дорожки, поля для спортивной игры)	Не подлежат установлению	Не подлежат установлению	Не подлежат установлению	Не подлежат установлению	Не подлежат установлению
1.22.	5.1.4	Оборудованные площадки для занятий спортом	Размещение сооружений для занятия спортом и физкультурой на открытом воздухе (теннисные корты, автодромы, мотодромы, трамплины, спортивные стрельбища)	Не подлежат установлению	Минимальные отступы от границ земельного участка в целях определения места допустимого размещения объекта – 1 м	Не подлежат установлению	Не подлежат установлению	Не подлежат установлению
1.23.	6.8	Связь	Размещение объектов связи, радиовещания, телевидения, включая воздушные радиорелейные, надземные и подземные кабельные линии связи, линии радиофикации, антенные поля, усилительные пункты на кабельных линиях	Не подлежат установлению	Минимальные отступы от границ земельного участка в целях определения места допустимого размещения объекта – 1 м	Не подлежат установлению	Максимальный процент застройки – 70 %	Предельная высота опор – 15 метров

			связи, инфраструктуру спутниковой связи и телерадиовещания, за исключением объектов связи, размещение которых предусмотрено содержанием видов разрешенного использования с кодами 3.1.1, 3.2.3					
1.24.	8.3	Обеспечение внутреннего правопорядка	Размещение объектов капитального строительства, необходимых для подготовки и поддержания в готовности органов внутренних дел, Росгвардии и спасательных служб, в которых существует военизированная служба; размещение объектов гражданской обороны, за исключением объектов гражданской обороны, являющихся частями производственных зданий	Не подлежат установлению	Не подлежат установлению	Не подлежат установлению	Максимальный процент застройки – 50 %	Не подлежат установлению
1.25.	9.3	Историко-культурная деятельность	Сохранение и изучение объектов культурного наследия народов	Не подлежат установлен	Не подлежат установлению	Не подлежат установле	Не подлежат установлению	Не подлежат установлени

			Российской Федерации (памятников истории и культуры), в том числе: объектов археологического наследия, достопримечательных мест, мест бытования исторических промыслов, производств и ремесел, исторических поселений, недействующих военных и гражданских захоронений, объектов культурного наследия, хозяйственная деятельность, являющаяся историческим промыслом или ремеслом, а также хозяйственная деятельность, обеспечивающая познавательный туризм	ию		нию		ю
2.	Условно-разрешенные виды использования							
2.1.	3.10.2	Приюты для животных	Размещение объектов капитального строительства, предназначенных для оказания ветеринарных услуг в стационаре;	Не подлежат установлению	Минимальные отступы от границ земельного участка в целях определения места допустимого размещения объекта	Предельное количество этажей – 2	Максимальный процент застройки – 50 %	Не подлежат установлению

			размещение объектов капитального строительства, предназначенных для содержания, разведения животных, не являющихся сельскохозяйственными, под надзором человека, оказания услуг по содержанию и лечению бездомных животных; размещение объектов капитального строительства, предназначенных для организации гостиниц для животных		– 1 м			
2.2.	7.2.3	Стоянки транспорта общего пользования	Размещение стоянок транспортных средств, осуществляющих перевозки людей по установленному маршруту	Не подлежат установлению	Минимальные отступы от границ земельного участка в целях определения места допустимого размещения объекта – 1 м	Не подлежат установлению	Не подлежат установлению	Не подлежат установлению
3.	Вспомогательные виды разрешенного использования							
3.1.	2.7.1	Хранение автотранспорта	Размещение отдельно стоящих и пристроенных гаражей, в том числе подземных, предназначенных для хранения автотранспорта, в том	Не подлежат установлению	Минимальные отступы от границ земельного участка в целях определения места допустимого размещения объекта – 1 м	Не подлежат установлению	Не подлежат установлению	Не подлежат установлению

			числе с разделением на машино-места, за исключением гаражей, размещение которых предусмотрено содержанием видов разрешенного использования с кодами 2.7.2, 4.9					
3.2.	4.9	Служебные гаражи	Размещение постоянных или временных гаражей, стоянок для хранения служебного автотранспорта, используемого в целях осуществления видов деятельности, предусмотренных видами разрешенного использования с кодами 3.0, 4.0, а также для стоянки и хранения транспортных средств общего пользования, в том числе в депо	Не подлежат установлению	Минимальные отступы от границ земельного участка в целях определения места допустимого размещения объекта – 1 м	Не подлежат установлению	Не подлежат установлению	Не подлежат установлению

Ограничения использования земельных участков и объектов капитального строительства, находящихся в границах зон с особыми условиями использования территории, в том числе в границах особо охраняемых природных территорий, определяются в соответствии с подразделами 10, 11 настоящих Правил.

4. Градостроительные регламенты производственной зоны сельскохозяйственных предприятий (СХ-1)

Виды разрешенного использования земельных участков и объектов капитального строительства, предельные (минимальные и (или) максимальные) размеры земельных участков и предельные параметры разрешенного строительства,

реконструкции объектов капитального строительства производственной зоны сельскохозяйственных предприятий (СХ-1) представлены в таблице 5.

Виды разрешенного использования земельных участков и объектов капитального строительства, предельные (минимальные и (или) максимальные) размеры земельных участков и предельные параметры разрешенного строительства, реконструкции объектов капитального строительства производственной зоны сельскохозяйственных предприятий (СХ-1)

Таблица 5

№ п/п	Виды разрешенного использования земельного участка			Предельные (минимальные и (или) максимальные) размеры земельных участков и предельные параметры разрешенного строительства, реконструкции объектов капитального строительства				
	кодовое обозначение	наименование	описание видов разрешенного использования земельных участков и объектов капитального строительства	предельные (минимальные и (или) максимальные) размеры земельных участков, в том числе их площадь	минимальные отступы от границ земельных участков в целях определения мест допустимого размещения зданий, строений, сооружений, за пределами которых запрещено строительство зданий, строений, сооружений	предельное количество этажей зданий, строений, сооружений	максимальный процент застройки в границах земельного участка, определяемый как отношение суммарной площади земельного участка, которая может быть застроена, ко всей площади земельного участка	иные предельные параметры разрешенного строительства, реконструкции объектов капитального строительства
1.	Основные виды разрешенного использования							
1.1.	1.1	Растениеводство	Осуществление хозяйственной деятельности, связанной с	Не подлежат установлению	Не подлежат установлению	Не подлежат установле	Не подлежат установлению	Без права возведения объектов

			выращиванием сельскохозяйственных культур. Содержание данного вида разрешенного использования включает в себя содержание видов разрешенного использования с кодами 1.2-1.6			нию		капитального строительства
1.2.	1.7	Животноводство	Осуществление хозяйственной деятельности, связанной с производством продукции животноводства, в том числе сенокошение, выпас сельскохозяйственных животных, разведение племенных животных, производство и использование племенной продукции (материала), размещение зданий, сооружений, используемых для содержания и разведения сельскохозяйственных животных, производства, хранения и первичной переработки сельскохозяйственной продукции. Содержание данного вида разрешенного использования включает в себя содержание видов разрешенного использования с кодами 1.8-1.11, 1.15, 1.19, 1.20	Не подлежат установлению	Минимальные отступы от границ земельного участка в целях определения места допустимого размещения объекта – 1 м	Предельное количество этажей – 3	Максимальный процент застройки – 50 %	Не подлежат установлению

1.3.	1.14	Научное обеспечение сельского хозяйства	Осуществление научной и селекционной работы, ведения сельского хозяйства для получения ценных с научной точки зрения образцов растительного и животного мира; размещение коллекций генетических ресурсов растений	Не подлежат установлению	Не подлежат установлению	Не подлежат установлению	Не подлежат установлению	Не подлежат установлению
1.4.	1.15	Хранение и переработка сельскохозяйственной продукции	Размещение зданий, сооружений, используемых для производства, хранения, первичной и глубокой переработки сельскохозяйственной продукции	Не подлежат установлению	Минимальные отступы от границ земельного участка в целях определения места допустимого размещения объекта – 3 м	Не подлежат установлению	Максимальный процент застройки – 50 %	Не подлежат установлению
1.5.	1.18	Обеспечение сельскохозяйственного производства	Размещение машинно-транспортных и ремонтных станций, ангаров и гаражей для сельскохозяйственной техники, амбаров, водонапорных башен, трансформаторных станций и иного технического оборудования, используемого для ведения сельского хозяйства	Не подлежат установлению	Минимальные отступы от границ земельного участка в целях определения места допустимого размещения объекта – 3 м	Предельная высота объекта – 10 м	Максимальный процент застройки – 50 %	Не подлежат установлению
1.6.	1.20	Выпас сельскохозяйственных	Выпас сельскохозяйственных животных	Не подлежат установлению	Не подлежат установлению	Не подлежат установле	Не подлежат установлению	Не подлежат установлению

		животных				нию		
1.7.	3.1.1	Предоставление коммунальных услуг	Размещение зданий и сооружений, обеспечивающих поставку воды, тепла, электричества, газа, отвод канализационных стоков, очистку и уборку объектов недвижимости (котельных, водозаборов, очистных сооружений, насосных станций, водопроводов, линий электропередач, трансформаторных подстанций, газопроводов, линий связи, телефонных станций, канализаций, стоянок, гаражей и мастерских для обслуживания уборочной и аварийной техники, сооружений, необходимых для сбора и плавки снега)	Не подлежат установлению	Минимальные отступы от границ земельного участка в целях определения места допустимого размещения объекта – 1 м	Не подлежат установлению	Максимальный процент застройки – 90 %	Не подлежат установлению
2.	Условно разрешенные виды использования							
2.1.	6.8	Связь	Размещение объектов связи, радиовещания, телевидения, включая воздушные радиорелейные, надземные и подземные кабельные линии связи, линии радиофикации, антенные поля, усилительные пункты на кабельных линиях связи, инфраструктуру	Не подлежат установлению	Минимальные отступы от границ земельного участка в целях определения места допустимого размещения объекта – 1 м	Не подлежат установлению	Максимальный процент застройки – 70 %	Предельная высота опор – 15 метров

			спутниковой связи и телерадиовещания, за исключением объектов связи, размещение которых предусмотрено содержанием видов разрешенного использования с кодами 3.1.1, 3.2.3					
3.	Вспомогательные виды разрешенного использования							
Вспомогательные виды разрешенного использования не установлены								

Ограничения использования земельных участков и объектов капитального строительства, находящихся в границах зон с особыми условиями использования территории, в том числе в границах особо охраняемых природных территорий, определяются в соответствии с подразделами 10, 11 настоящих Правил.

5. Градостроительные регламенты зоны сельскохозяйственного назначения (СХ-2)

Виды разрешенного использования земельных участков и объектов капитального строительства, предельные (минимальные и (или) максимальные) размеры земельных участков и предельные параметры разрешенного строительства, реконструкции объектов капитального строительства зоны сельскохозяйственного назначения (СХ-2) представлены в таблице 6.

Виды разрешенного использования земельных участков и объектов капитального строительства, предельные (минимальные и (или) максимальные) размеры земельных участков и предельные параметры разрешенного строительства, реконструкции объектов капитального строительства зоны сельскохозяйственного назначения (СХ-2)

Таблица 6

№ п/п	Виды разрешенного использования земельного участка			Предельные (минимальные и (или) максимальные) размеры земельных участков и предельные параметры разрешенного строительства, реконструкции объектов капитального строительства				
	кодовое обозначение	наименование	описание видов разрешенного использования земельных участков и объектов капитального строительства	предельные (минимальные и (или) максимальные) размеры земельных участков, в том числе их площадь	минимальные отступы от границ земельных участков в целях определения мест допустимого размещения зданий, строений, сооружений, за пределами которых запрещено строительство зданий, строений, сооружений	предельное количество этажей зданий, строений, сооружений	максимальный процент застройки в границах земельного участка, определяемый как отношение суммарной площади земельного участка, которая может быть застроена, ко всей площади земельного участка	иные предельные параметры разрешенного строительства, реконструкции объектов капитального строительства
	Основные виды разрешенного использования							
1.1.	1.4	Выращивание тонизирующих, лекарственных, цветочных культур	Осуществление хозяйственной деятельности, в том числе на сельскохозяйственных угодьях, связанной с производством чая, лекарственных и цветочных культур	Не подлежат установлению	Не подлежат установлению	Не подлежат установлению	Не подлежат установлению	Без права возведения объектов капитального строительства
1.2.	1.5	Садоводство	Осуществление хозяйственной деятельности, в том	Не подлежат установлению	Не подлежат установлению	Не подлежат установле	Не подлежат установлению	Без права возведения объектов

			числе на сельскохозяйственных угодьях, связанной с выращиванием многолетних плодовых и ягодных культур, винограда и иных многолетних культур			нию		капитального строительства
1.3.	1.5.1	Виноградарство	Возделывание винограда на виноградопригодных землях	Не подлежат установлению	Не подлежат установлению	Не подлежат установлению	Не подлежат установлению	Без права возведения объектов капитального строительства
1.4.	1.6	Выращивание льна и конопли	Осуществление хозяйственной деятельности, в том числе на сельскохозяйственных угодьях, связанной с выращиванием льна, конопли	Не подлежат установлению	Не подлежат установлению	Не подлежат установлению	Не подлежат установлению	Без права возведения объектов капитального строительства
1.5.	1.13	Рыбоводство	Осуществление хозяйственной деятельности, связанной с разведением и (или) содержанием, выращиванием объектов рыбоводства (аквакультуры); размещение зданий,	Не подлежат установлению	Не подлежат установлению	Не подлежат установлению	Не подлежат установлению	Не подлежат установлению

			сооружений, оборудования, необходимых для осуществления рыбоводства (аквакультуры)					
1.6.	1.14	Научное обеспечение сельского хозяйства	Осуществление научной и селекционной работы, ведения сельского хозяйства для получения ценных с научной точки зрения образцов растительного и животного мира; размещение коллекций генетических ресурсов растений	Не подлежат установлению	Не подлежат установлению	Не подлежат установлению	Не подлежат установлению	Не подлежат установлению
1.7.	1.15	Хранение и переработка сельскохозяйственной продукции	Размещение зданий, сооружений, используемых для производства, хранения, первичной и глубокой переработки сельскохозяйственной продукции	Не подлежат установлению	Минимальные отступы от границ земельного участка в целях определения места допустимого размещения объекта – 3 м	Не подлежат установлению	Максимальный процент застройки – 50 %	Не подлежат установлению
1.8.	1.17	Питомники	Выращивание и реализация подроста деревьев и кустарников, используемых в	Не подлежат установлению	Не подлежат установлению	Не подлежат установлению	Не подлежат установлению	Не подлежат установлению

			сельском хозяйстве, а также иных сельскохозяйственных культур для получения рассады и семян; размещение сооружений, необходимых для указанных видов сельскохозяйственного производства					
2.	Условно разрешенные виды использования							
2.1.	3.1.1	Предоставление коммунальных услуг	Размещение зданий и сооружений, обеспечивающих поставку воды, тепла, электричества, газа, отвод канализационных стоков, очистку и уборку объектов недвижимости (котельных, водозаборов, очистных сооружений, насосных станций, водопроводов, линий электропередач, трансформаторных подстанций, газопроводов, линий связи, телефонных станций, канализаций, стоянок, гаражей и	Не подлежат установлению	Минимальные отступы от границ земельного участка в целях определения места допустимого размещения объекта – 1 м	Предельное количество этажей – 2	Максимальный процент застройки – 90 %	Не подлежат установлению

			мастерских для обслуживания уборочной и аварийной техники, сооружений, необходимых для сбора и плавки снега)					
2.2.	6.8	Связь	Размещение объектов связи, радиовещания, телевидения, включая воздушные радиорелейные, надземные и подземные кабельные линии связи, линии радиофикации, антенные поля, усилительные пункты на кабельных линиях связи, инфраструктуру спутниковой связи и телерадиовещания, за исключением объектов связи, размещение которых предусмотрено содержанием видов разрешенного использования с кодами 3.1.1, 3.2.3	Не подлежат установлению	Минимальные отступы от границ земельного участка в целях определения места допустимого размещения объекта – 1 м	Не подлежат установлению	Максимальный процент застройки – 70 %	Предельная высота опор – 15 метров
3.	Вспомогательные виды разрешенного использования							
Вспомогательные виды разрешенного использования не установлены								

Ограничения использования земельных участков и объектов капитального строительства, находящихся в границах зон с особыми условиями использования территории, в том числе в границах особо охраняемых природных территорий, определяются в соответствии с подразделами 10, 11 настоящих Правил.

5. Градостроительные регламенты производственной зоны (П-1)

Виды разрешенного использования земельных участков и объектов капитального строительства, предельные (минимальные и (или) максимальные) размеры земельных участков и предельные параметры разрешенного строительства, реконструкции объектов капитального строительства производственной зоны (П-1) представлены в таблице 7.

Виды разрешенного использования земельных участков и объектов капитального строительства, предельные (минимальные и (или) максимальные) размеры земельных участков и предельные параметры разрешенного строительства, реконструкции объектов капитального строительства производственной зоны (П-1)

Таблица 7

№ п/п	Виды разрешенного использования земельного участка			Предельные (минимальные и (или) максимальные) размеры земельных участков и предельные параметры разрешенного строительства, реконструкции объектов капитального строительства				
	кодовое обозначение	наименование	описание видов разрешенного использования земельных участков и объектов капитального строительства	предельные (минимальные и (или) максимальные) размеры земельных участков, в том числе их площадь	минимальные отступы от границ земельных участков в целях определения мест допустимого размещения зданий, строений, сооружений, за пределами которых запрещено строительство зданий, строений, сооружений	предельное количество этажей зданий, строений, сооружений	максимальный процент застройки в границах земельного участка, определяемый как отношение суммарной площади земельного участка, которая может быть застроена, ко всей площади земельного участка	иные предельные параметры разрешенного строительства, реконструкции объектов капитального строительства
1.	Основные виды разрешенного использования							
1.1.	3.1.1	Предоставление коммунальных услуг	Размещение зданий и сооружений, обеспечивающих поставку воды, тепла, электричества, газа, отвод	Не подлежат установлению	Минимальные отступы от границ земельного участка в целях определения места допустимого размещения объекта – 1 м	Не подлежат установлению	Максимальный процент застройки – 90 %	Не подлежат установлению

			канализационных стоков, очистку и уборку объектов недвижимости (котельных, водозаборов, очистных сооружений, насосных станций, водопроводов, линий электропередач, трансформаторных подстанций, газопроводов, линий связи, телефонных станций, канализаций, стоянок, гаражей и мастерских для обслуживания уборочной и аварийной техники, сооружений, необходимых для сбора и плавки снега)					
1.2.	6.3	Легкая промышленность	Размещение объектов капитального строительства, предназначенных для текстильной, фарфорофаянсовой, электронной	Не подлежат установлению	Не подлежат установлению	Не подлежат установлению	Максимальный процент застройки – 60 %	Озеленение санитарно-защитной зоны не менее – 40% площади

			промышленности					
1.3.	6.4	Пищевая промышленность	Размещение объектов пищевой промышленности, по переработке сельскохозяйственной продукции способом, приводящим к их переработке в иную продукцию (консервирование, копчение, хлебопечение), в том числе для производства напитков, алкогольных напитков и табачных изделий	Не подлежат установлению	Не подлежат установлению	Не подлежат установлению	Максимальный процент застройки – 60 %	Озеленение санитарно-защитной зоны не менее – 40% площади
1.4.	6.6	Строительная промышленность	Размещение объектов капитального строительства, предназначенных для производства: строительных материалов (кирпичей, пиломатериалов, цемента, крепежных материалов), бытового и строительного газового и	Не подлежат установлению	Не подлежат установлению	Не подлежат установлению	Максимальный процент застройки – 60 %	Озеленение санитарно-защитной зоны не менее – 40% площади

			сантехнического оборудования, лифтов и подъемников, столярной продукции, сборных домов или их частей и тому подобной продукции					
1.5.	6.8	Связь	Размещение объектов связи, радиовещания, телевидения, включая воздушные радиорелейные, надземные и подземные кабельные линии связи, линии радиофикации, антенные поля, усилительные пункты на кабельных линиях связи, инфраструктуру спутниковой связи и телерадиовещания, за исключением объектов связи, размещение которых предусмотрено содержанием видов разрешенного	Не подлежат установлению	Минимальные отступы от границ земельного участка в целях определения места допустимого размещения объекта – 1 м	Не подлежат установлению	Максимальный процент застройки – 70 %	Предельная высота опор – 15 метров

			использования с кодами 3.1.1, 3.2.3					
1.6.	6.9	Склад	Размещение сооружений, имеющих назначение по временному хранению, распределению и перевалке грузов (за исключением хранения стратегических запасов), не являющихся частями производственных комплексов, на которых был создан груз: промышленные базы, склады, погрузочные терминалы и доки, нефтехранилища и нефтеналивные станции, газовые хранилища и обслуживающие их газоконденсатные и газоперекачивающие станции, элеваторы и продовольственные склады, за	Не подлежат установлению	Не подлежат установлению	Предельное количество этажей – 2	Максимальный процент застройки – 50 %	Не подлежат установлению

			исключением железнодорожных перевалочных складов					
1.7.	6.9.1	Складские площадки	Временное хранение, распределение и перевалка грузов (за исключением хранения стратегических запасов) на открытом воздухе	Не подлежат установлению	Не подлежат установлению	Не подлежат установлению	Не подлежат установлению	Не подлежат установлению
1.8.	4.9	Служебные гаражи	Размещение постоянных или временных гаражей, стоянок для хранения служебного автотранспорта, используемого в целях осуществления видов деятельности, предусмотренных видами разрешенного использования с кодами 3.0, 4.0, а также для стоянки и хранения транспортных средств общего пользования, в том	Не подлежат установлению	Минимальные отступы от границ земельного участка в целях определения места допустимого размещения объекта – 1 м	Не подлежат установлению	Не подлежат установлению	Не подлежат установлению

			числе в депо					
2.	Условно разрешенные виды использования							
2.1.	4.4	Магазины	Размещение объектов капитального строительства, предназначенных для продажи товаров, торговая площадь которых составляет до 5000 м^2	Минимальные размеры земельного участка – 400 кв. м. Максимальный размер земельного участка не подлежит установлению	Минимальные отступы от границ земельного участка в целях определения места допустимого размещения объекта –1 м	Предельное количество этажей – 3	Максимальный процент застройки – 50 %	Не подлежат установлению
2.2.	12.2	Специальная деятельность	Размещение, хранение, захоронение, утилизация, накопление, обработка, обезвреживание отходов производства и потребления, медицинских отходов, биологических отходов, радиоактивных отходов, веществ, разрушающих озоновый слой, а также размещение объектов	Не подлежат установлению	Не подлежат установлению	Не подлежат установлению	Не подлежат установлению	Не подлежат установлению

			размещения отходов, захоронения, хранения, обезвреживания таких отходов (скотомогильников, мусоросжигательных и мусороперерабатывающих заводов, полигонов по захоронению и сортировке бытового мусора и отходов, мест сбора вещей для их вторичной переработки)					
3.	Вспомогательные виды разрешенного использования							
Вспомогательные виды разрешенного использования не установлены								

Ограничения использования земельных участков и объектов капитального строительства, находящихся в границах зон с особыми условиями использования территории, в том числе в границах особо охраняемых природных территорий, определяются в соответствии с подразделами 10, 11 настоящих Правил.

6. Градостроительные регламенты зоны инженерных объектов (И-1)

Виды разрешенного использования земельных участков и объектов капитального строительства, предельные (минимальные и (или) максимальные) размеры земельных участков и предельные параметры разрешенного строительства, реконструкции объектов капитального строительства зоны инженерных объектов (И-1) представлены в таблице 8.

Виды разрешенного использования земельных участков и объектов капитального строительства, предельные (минимальные и (или) максимальные) размеры земельных участков и предельные параметры разрешенного строительства, реконструкции объектов капитального строительства зоны инженерных объектов (И-1)

Таблица 8

№ п/п	Виды разрешенного использования земельного участка			Предельные (минимальные и (или) максимальные) размеры земельных участков и предельные параметры разрешенного строительства, реконструкции объектов капитального строительства				
	кодовое обозначение	наименование	описание видов разрешенного использования земельных участков и объектов капитального строительства	предельные (минимальные и (или) максимальные) размеры земельных участков, в том числе их площадь	минимальные отступы от границ земельных участков в целях определения мест допустимого размещения зданий, строений, сооружений, за пределами которых запрещено строительство зданий, строений, сооружений	предельное количество этажей зданий, строений, сооружений	максимальный процент застройки в границах земельного участка, определяемый как отношение суммарной площади земельного участка, которая может быть застроена, ко всей площади земельного участка	иные предельные параметры разрешенного строительства, реконструкции объектов капитального строительства
1.	Основные виды разрешенного использования							
1.1.	6.8	Связь	Размещение объектов связи, радиовещания, телевидения, включая воздушные радиорелейные, надземные и подземные кабельные линии связи, линии радиофикации, антенные поля, усилительные пункты	Не подлежат установлению	Минимальные отступы от границ земельного участка в целях определения места допустимого размещения объекта – 1 м	Не подлежат установлению	Максимальный процент застройки – 70 %	Предельная высота опор – 15 метров

			на кабельных линиях связи, инфраструктуру спутниковой связи и телерадиовещания, за исключением объектов связи, размещение которых предусмотрено содержанием видов разрешенного использования с кодами 3.1.1, 3.2.3					
1.2.	11.3	Гидротехнические сооружения	Размещение гидротехнических сооружений, необходимых для эксплуатации водохранилищ (плотин, водосбросов, водозаборных, водовыпускных и других гидротехнических сооружений, судопропускных сооружений, рыбозащитных и рыбопропускных сооружений, берегозащитных сооружений)	Не подлежат установлению	Не подлежат установлению	Не подлежат установлению	Не подлежат установлению	Не подлежат установлению
1.3.	3.1	Коммунальное обслуживание	Размещение зданий и сооружений в целях обеспечения	Не подлежат установлению	Минимальные отступы от границ земельного	Не подлежат установлению	Максимальный процент застройки – 50 %	Не подлежат установлен

			физических и юридических лиц коммунальными услугами. Содержание данного вида разрешенного использования включает в себя содержание видов разрешенного использования с кодами 3.1.1-3.1.2		участка в целях определения места допустимого размещения объекта – 1 м			ию
1.4.	4.9	Служебные гаражи	Размещение постоянных или временных гаражей, стоянок для хранения служебного автотранспорта, используемого в целях осуществления видов деятельности, предусмотренных видами разрешенного использования с кодами 3.0, 4.0, а также для стоянки и хранения транспортных средств общего пользования, в том числе в депо	Не подлежат установлени ю	Минимальные отступы от границ земельного участка в целях определения места допустимого размещения объекта – 1 м	Не подлежат установлени ю	Не подлежат установлению	Не подлежат установлен ию
2.	Условно разрешенные виды использования							
Условно разрешенные виды использования не установлены								
3.	Вспомогательные виды разрешенного использования							
Вспомогательные виды разрешенного использования не установлены								

Ограничения использования земельных участков и объектов капитального строительства, находящихся в границах зон с особыми условиями использования территории, в том числе в границах особо охраняемых природных территорий, определяются в соответствии с подразделами 10, 11 настоящих Правил.

8. Градостроительные регламенты зоны кладбищ (СП-1)

Виды разрешенного использования земельных участков и объектов капитального строительства, предельные (минимальные и (или) максимальные) размеры земельных участков и предельные параметры разрешенного строительства, реконструкции объектов капитального строительства зоны кладбищ (СП-1) представлены в таблице 9.

Виды разрешенного использования земельных участков и объектов капитального строительства, предельные (минимальные и (или) максимальные) размеры земельных участков и предельные параметры разрешенного строительства, реконструкции объектов капитального строительства зоны кладбищ (СП-1)

Таблица 9

№ п/п	Виды разрешенного использования земельного участка			Предельные (минимальные и (или) максимальные) размеры земельных участков и предельные параметры разрешенного строительства, реконструкции объектов капитального строительства				
	кодовое обозначение	наименование	описание видов разрешенного использования земельных участков и объектов капитального строительства	предельные (минимальные и (или) максимальные) размеры земельных участков, в том числе их площадь	минимальные отступы от границ земельных участков в целях определения мест допустимого размещения зданий, строений, сооружений, за пределами которых запрещено строительство зданий, строений, сооружений	предельное количество этажей зданий, строений, сооружений	максимальный процент застройки в границах земельного участка, определяемый как отношение суммарной площади земельного участка, которая может быть застроена, ко всей площади земельного участка	иные предельные параметры разрешенного строительства, реконструкции объектов капитального строительства
1.	Основные виды разрешенного использования							
1.1.	12.1	Ритуальная деятельность	Размещение кладбищ, крематориев и мест захоронения; размещение	Не подлежат установлению	Не подлежат установлению	Не подлежат установлению	Не подлежат установлению	Не подлежат установлению

			соответствующих культовых сооружений; осуществление деятельности по производству продукции ритуально-обрядового назначения					
1.2.	3.7	Религиозное использование	Размещение зданий и сооружений религиозного использования. Содержание данного вида разрешенного использования включает в себя содержание видов разрешенного использования с кодами 3.7.1-3.7.2	Не подлежат установлению	Минимальные отступы от границ земельного участка в целях определения места допустимого размещения объекта – 5 м	Не подлежат установлению	Максимальный процент застройки – 50 %	Не подлежат установлению
1.3.	3.1	Коммунальное обслуживание	Размещение зданий и сооружений в целях обеспечения физических и юридических лиц коммунальными услугами. Содержание данного вида разрешенного использования включает в себя содержание видов разрешенного использования с	Не подлежат установлению	Минимальные отступы от границ земельного участка в целях определения места допустимого размещения объекта – 1 м	Не подлежат установлению	Максимальный процент застройки – 50 %	Не подлежат установлению

			кодами 3.1.1-3.1.2					
2.	Условно разрешенные виды использования							
2.1.	6.8	Связь	Размещение объектов связи, радиовещания, телевидения, включая воздушные радиорелейные, надземные и подземные кабельные линии связи, линии радиофикации, антенные поля, усилительные пункты на кабельных линиях связи, инфраструктуру спутниковой связи и телерадиовещания, за исключением объектов связи, размещение которых предусмотрено содержанием видов разрешенного использования с кодами 3.1.1, 3.2.3	Не подлежат установлению	Минимальные отступы от границ земельного участка в целях определения места допустимого размещения объекта – 1 м	Не подлежат установлению	Максимальный процент застройки – 70 %	Предельная высота опор – 15 метров
3.	Вспомогательные виды разрешенного использования							
Вспомогательные виды разрешенного использования не установлены								

Ограничения использования земельных участков и объектов капитального строительства, находящихся в границах зон с особыми условиями использования территории, в том числе в границах особо охраняемых природных территорий, определяются в соответствии с подразделами 10, 11 настоящих Правил.

9. Градостроительные регламенты зоны рекреационного назначения (Р-1)

Виды разрешенного использования земельных участков и объектов капитального строительства, предельные (минимальные и (или) максимальные) размеры земельных участков и предельные параметры разрешенного строительства, реконструкции объектов капитального строительства зоны рекреационного назначения (Р-1) представлены в таблице 10.

Виды разрешенного использования земельных участков и объектов капитального строительства, предельные (минимальные и (или) максимальные) размеры земельных участков и предельные параметры разрешенного строительства, реконструкции объектов капитального строительства зоны рекреационного назначения (Р-1)

Таблица 10

№ п/п	Виды разрешенного использования земельного участка			Предельные (минимальные и (или) максимальные) размеры земельных участков и предельные параметры разрешенного строительства, реконструкции объектов капитального строительства				
	кодовое обозначение	наименование	описание видов разрешенного использования земельных участков и объектов капитального строительства	предельные (минимальные и (или) максимальные) размеры земельных участков, в том числе их площадь	минимальные отступы от границ земельных участков в целях определения мест допустимого размещения зданий, строений, сооружений, за пределами которых запрещено строительство зданий, строений, сооружений	предельное количество этажей зданий, строений, сооружений	максимальный процент застройки в границах земельного участка, определяемый как отношение суммарной площади земельного участка, которая может быть застроена, ко всей площади земельного участка	иные предельные параметры разрешенного строительства, реконструкции объектов капитального строительства
1.	Основные виды разрешенного использования							
1.1.	5.2	Природно-познавательный туризм	Размещение баз и палаточных лагерей для проведения походов и экскурсий по ознакомлению с природой, пеших и	Не подлежат установлению	Не подлежат установлению	Не подлежат установлению	Не подлежат установлению	Не подлежат установлению

			конных прогулок, устройство троп и дорожек, размещение щитов с познавательными сведениями об окружающей природной среде; осуществление необходимых природоохранных и природовосстановительных мероприятий					
1.2.	5.3	Охота и рыбалка	Обустройство мест охоты и рыбалки, в том числе размещение дома охотника или рыболова, сооружений, необходимых для восстановления и поддержания поголовья зверей или количества рыбы	Не подлежат установлению	Не подлежат установлению	Не подлежат установлению	Не подлежат установлению	Не подлежат установлению
1.3.	9.1	Охрана природных территорий	Сохранение отдельных естественных качеств окружающей природной среды путем ограничения хозяйственной деятельности в данной зоне, в частности: создание и уход за запретными полосами, создание и уход за защитными лесами, в том числе городскими	Не подлежат установлению	Не подлежат установлению	Не подлежат установлению	Не подлежат установлению	Не подлежат установлению

			лесами, лесами в лесопарках, и иная хозяйственная деятельность, разрешенная в защитных лесах, соблюдение режима использования природных ресурсов в заказниках, сохранение свойств земель, являющихся особо ценными					
2.	Условно разрешенные виды использования							
2.1.	3.1.1	Предоставление коммунальных услуг	Размещение зданий и сооружений, обеспечивающих поставку воды, тепла, электричества, газа, отвод канализационных стоков, очистку и уборку объектов недвижимости (котельных, водозаборов, очистных сооружений, насосных станций, водопроводов, линий электропередач, трансформаторных подстанций, газопроводов, линий связи, телефонных станций, канализаций, стоянок, гаражей и мастерских для обслуживания уборочной и аварийной техники, сооружений, необходимых для сбора и плавки снега)	Не подлежат установлению	Минимальные отступы от границ земельного участка в целях определения места допустимого размещения объекта – 1 м	Не подлежат установлению	Максимальный процент застройки – 90 %	Не подлежат установлению

2.2.	6.8	Связь	Размещение объектов связи, радиовещания, телевидения, включая воздушные радиорелейные, надземные и подземные кабельные линии связи, линии радиофикации, антенные поля, усилительные пункты на кабельных линиях связи, инфраструктуру спутниковой связи и телерадиовещания, за исключением объектов связи, размещение которых предусмотрено содержанием видов разрешенного использования с кодами 3.1.1, 3.2.3	Не подлежат установлению	Минимальные отступы от границ земельного участка в целях определения места допустимого размещения объекта – 1 м	Не подлежат установлению	Максимальный процент застройки – 70 %	Предельная высота опор – 15 метров
3.	Вспомогательные виды разрешенного использования							
Вспомогательные виды разрешенного использования не установлены								

Ограничения использования земельных участков и объектов капитального строительства, находящихся в границах зон с особыми условиями использования территории, в том числе в границах особо охраняемых природных территорий, определяются в соответствии с подразделами 10, 11 настоящих Правил.

10. Ограничения использования земельных участков и объектов капитального строительства, устанавливаемые в соответствии с законодательством Российской Федерации

10.1. Ограничения использования земельных участков и объектов капитального строительства, устанавливаемые в соответствии с законодательством Российской Федерации

10.1.1. На Карте границ зон с особыми условиями использования территорий отображены следующие виды зон с особыми условиями использования территорий по природно-экологическим и санитарно-гигиеническим требованиям:

1)водоохранная зона;

2)прибрежная защитная полоса;

3)охранная зона объектов электроэнергетики (объектов электросетевого хозяйства и объектов по производству электрической энергии);

4) охранная зона линий и сооружений связи;

5)охранная зона трубопроводов (газопроводов, нефтепроводов и нефтепродуктопроводов, аммиакопроводов);

6) зоны санитарной охраны источников питьевого и хозяйственно-бытового водоснабжения, а также устанавливаемые в случаях, предусмотренных Водным кодексом Российской Федерации, в отношении подземных водных объектов зоны специальной охраны;

7) особо охраняемые природные территории;

8) защитная зона объекта культурного наследия;

9) придорожные полосы автомобильных дорог;

10) зона минимальных расстояний до магистральных или промышленных трубопроводов (газопроводов, нефтепроводов и нефтепродуктопроводов, аммиакопроводов).

10.1.2. Границы зон с особыми условиями использования территорий, указанных в пункте 10.1.1 настоящего подраздела, отображаются в соответствии с данными Единого государственного реестра недвижимости, а при отсутствии таковых — в соответствии с нормативными актами об установлении границ таких зон.

10.1.3. В случае, если земельный участок расположен в границах зон с особыми условиями использования территорий, в том числе в границах зон охраны объектов культурного наследия, правовой режим использования и застройки земельного участка определяется совокупностью видов разрешенного использования земельных участков и объектов капитального строительства, установленных настоящими Правилами, и ограничений, указанных в том числе в настоящем подразделе.

10.1.4. В случае размещения объекта капитального строительства, оказывающего негативное воздействие на окружающую среду, установление зоны с особыми условиями использования территории, а также режим использования территории в границах установленных зон, осуществляются в соответствии с действующим законодательством Российской Федерации.

10.2. Ограничения использования земельных участков и объектов капитального строительства, устанавливаемые в водоохранных зонах и прибрежных защитных полосах

10.2.1. Водоохранные зоны, прибрежные защитные полосы и ограничения, накладываемые данными зонами, устанавливаются в соответствии со статьей 65 Водного кодекса Российской Федерации. В границах водоохранных зон устанавливаются прибрежные защитные полосы, на территориях которых вводятся дополнительные ограничения хозяйственной и иной деятельности.

10.2.2. В соответствии с Водным кодексом Российской Федерации в водоохранных зонах запрещается:

1) использование сточных вод в целях повышения почвенного плодородия;

2) размещение кладбищ, скотомогильников, объектов размещения отходов производства и потребления, химических, взрывчатых, токсичных, отравляющих и ядовитых веществ, пунктов захоронения радиоактивных отходов, а также загрязнение территории загрязняющими веществами, предельно допустимые концентрации, которых в водах водных объектов рыбохозяйственного значения не установлены;

3) осуществление авиационных мер по борьбе с вредными организмами;

4) движение и стоянка транспортных средств (кроме специальных транспортных средств), за исключением их движения по дорогам и стоянки на дорогах и в специально оборудованных местах, имеющих твердое покрытие;

5) строительство и реконструкция автозаправочных станций, складов горюче-смазочных материалов (за исключением случаев, если автозаправочные станции, склады горюче-смазочных материалов размещены на территориях портов, инфраструктуры внутренних водных путей, в том числе баз (сооружений) для стоянки маломерных судов, объектов органов федеральной службы безопасности), станций технического обслуживания, используемых для технического осмотра и ремонта транспортных средств, осуществление мойки транспортных средств;

6) хранение пестицидов и агрохимикатов (за исключением хранения агрохимикатов в специализированных хранилищах на территориях морских портов за пределами границ прибрежных защитных полос), применение пестицидов и агрохимикатов;

7) сброс сточных, в том числе дренажных, вод;

8) разведка и добыча общераспространенных полезных ископаемых (за исключением случаев, если разведка и добыча общераспространенных полезных ископаемых осуществляются пользователями недр, осуществляющими разведку и добычу иных видов полезных ископаемых, в границах предоставленных им в соответствии с законодательством Российской Федерации о недрах горных отводов и (или) геологических отводов на основании утвержденного технического проекта в соответствии со статьей 19.1 Закона Российской Федерации от 21.02.1992 № 2395-1 «О недрах»).

10.2.3. В границах прибрежных защитных полос, наряду с установленными для водоохранной зоны ограничениями, запрещается:

1) распашка земель;

2) размещение отвалов размываемых грунтов;

3) выпас сельскохозяйственных животных и организация для них летних лагерей, ванн.

10.2.4. В границах водоохранных зон допускаются проектирование, строительство, реконструкция, ввод в эксплуатацию, эксплуатация хозяйственных и иных объектов при условии оборудования таких объектов сооружениями, обеспечивающими охрану водных объектов от загрязнения, засорения, заиления и истощения вод в соответствии с водным законодательством и законодательством в области охраны окружающей среды.

10.2.5. Выбор типа сооружения, обеспечивающего охрану водного объекта от загрязнения, засорения, заиления и истощения вод, осуществляется с учетом необходимости соблюдения установленных в соответствии с законодательством в области охраны окружающей среды нормативов допустимых сбросов загрязняющих веществ, иных веществ и микроорганизмов.

Под сооружениями, обеспечивающими охрану водных объектов от загрязнения, засорения, заиления и истощения вод, понимаются:

1) централизованные системы водоотведения (канализации), централизованные ливневые системы водоотведения;

2) сооружения и системы для отведения (сброса) сточных вод в централизованные системы водоотведения (в том числе дождевых, талых, инфильтрационных, поливомоечных и дренажных вод), если они предназначены для приема таких вод;

3) локальные очистные сооружения для очистки сточных вод (в том числе дождевых, талых, инфильтрационных, поливомоечных и дренажных вод), обеспечивающие их очистку, исходя из нормативов, установленных в соответствии с требованиями законодательства в области охраны окружающей среды.

4) сооружения для сбора отходов производства и потребления, а также сооружения и системы для отведения (сброса) сточных вод (в том числе дождевых, талых, инфильтрационных, поливомоечных и дренажных вод) в приемники, изготовленные из водонепроницаемых материалов;

5) сооружения, обеспечивающие защиту водных объектов и прилегающих к ним территорий от разливов нефти и нефтепродуктов и иного негативного воздействия на окружающую среду.

10.2.6. В отношении территорий ведения гражданами садоводства или огородничества для собственных нужд, размещенных в границах водоохранных зон и не оборудованных сооружениями для очистки сточных вод, до момента их оборудования такими сооружениями и (или) подключения к системам, допускается применение приемников, изготовленных из водонепроницаемых материалов, предотвращающих поступление загрязняющих веществ, иных веществ и микроорганизмов в окружающую среду.

10.3. Ограничения использования земельных участков и объектов капитального строительства, устанавливаемые в охранных зонах объектов электроэнергетики (объектов электросетевого хозяйства и объектов по производству электрической энергии)

10.3.1. Охранные зоны для объектов электросетевого хозяйства и особые условия использования земельных участков, расположенных в данных зонах, устанавливаются согласно постановлению Правительства Российской Федерации от 24.02.2009 № 160 «О порядке установления охранных зон объектов электросетевого хозяйства и особых условий использования земельных участков, расположенных в границах таких зон».

10.3.2. В охранных зонах запрещается осуществлять любые действия, которые могут нарушить безопасную работу объектов электросетевого хозяйства, в том числе привести к их повреждению или уничтожению, и (или) повлечь причинение вреда жизни, здоровью граждан и имуществу физических или юридических лиц, а также повлечь нанесение экологического ущерба и возникновение пожаров, в том числе:

1) набрасывать на провода и опоры воздушных линий электропередачи посторонние предметы, а также подниматься на опоры воздушных линий электропередачи;

2) размещать любые объекты и предметы (материалы) в пределах созданных в соответствии с требованиями нормативно-технических документов проходов и подъездов для доступа к объектам электросетевого хозяйства, а также проводить любые работы и возводить сооружения, которые могут препятствовать доступу к объектам электросетевого хозяйства, без создания необходимых для такого доступа проходов и подъездов;

3) находиться в пределах огороженной территории и помещениях распределительных устройств и подстанций, открывать двери и люки распределительных устройств и подстанций, производить переключения и подключения в электрических сетях (указанное требование не распространяется на работников, занятых выполнением разрешенных в установленном порядке работ), разводить огонь в пределах охранных зон вводных и распределительных устройств, подстанций, воздушных линий электропередачи, а также в охранных зонах кабельных линий электропередачи;

4) размещать свалки;

5) производить работы ударными механизмами, сбрасывать тяжести массой свыше 5 тонн, производить сброс и слив едких и коррозионных веществ и горюче-смазочных материалов (в охранных зонах подземных кабельных линий электропередачи).

10.3.3. В пределах охранных зон без письменного решения о согласовании сетевых организаций юридическим и физическим лицам запрещаются:

1) строительство, капитальный ремонт, реконструкция или снос зданий и сооружений;

2) горные, взрывные, мелиоративные работы, в том числе связанные с временным затоплением земель;

3) посадка и вырубка деревьев и кустарников;

4) дноуглубительные, землечерпальные и погрузочно-разгрузочные работы, добыча рыбы, других водных животных и растений придонными орудиями лова, устройство водопоев, колка и заготовка льда (в охранных зонах подводных кабельных линий электропередачи);

5) проход судов, у которых расстояние по вертикали от верхнего крайнего габарита с грузом или без груза до нижней точки провеса проводов переходов воздушных линий электропередачи через водоемы менее минимально допустимого расстояния, в том числе с учетом максимального уровня подъема воды при паводке;

6) проезд машин и механизмов, имеющих общую высоту с грузом или без груза от поверхности дороги более 4,5 метра (в охранных зонах воздушных линий электропередачи);

7) земляные работы на глубине более 0,3 метра (на вспахиваемых землях на глубине более 0,45 метра), а также планировка грунта (в охранных зонах подземных кабельных линий электропередачи);

8) полив сельскохозяйственных культур в случае, если высота струи воды может составить свыше 3 метров (в охранных зонах воздушных линий электропередачи);

9) полевые сельскохозяйственные работы с применением сельскохозяйственных машин и оборудования высотой более 4 метров (в охранных зонах воздушных линий электропередачи) или полевые сельскохозяйственные работы, связанные с вспашкой земли (в охранных зонах кабельных линий электропередачи).

10.4. Ограничения использования земельных участков и объектов капитального строительства, устанавливаемые в охранных зонах линий и сооружений связи

10.4.1. Охранные зоны для объектов линий, сооружений связи и особые условия использования земельных участков, расположенных в данных зонах, устанавливаются согласно постановлению Правительства Российской Федерации от 09.06.1995 № 578 «Об утверждении Правил охраны линий и сооружений связи Российской Федерации».

10.4.2. В охранных зонах запрещается:

1) осуществлять всякого рода строительные, монтажные и взрывные работы, планировку грунта землеройными механизмами (за исключением зон песчаных барханов) и земляные работы (за исключением вспашки на глубину не более 0,3 метра);

2) производить геолого-съемочные, поисковые, геодезические и другие изыскательские работы, которые связаны с бурением скважин, шурфованием, взятием проб грунта, осуществлением взрывных работ;

3) производить посадку деревьев, располагать полевые станы, содержать скот, складировать материалы, корма и удобрения, жечь костры, устраивать стрельбища;

4) устраивать проезды и стоянки автотранспорта, тракторов и механизмов, провозить негабаритные грузы под проводами воздушных линий связи и линий радиофикации, строить каналы (арыки), устраивать заграждения и другие препятствия;

5) устраивать причалы для стоянки судов, барж и плавучих кранов, производить погрузочно-разгрузочные, подводно-технические, дноуглубительные

и землечерпательные работы, выделять рыбопромысловые участки, производить добычу рыбы, других водных животных, а также водных растений придонными орудиями лова, устраивать водопои, производить колку и заготовку льда. Судам и другим плавучим средствам запрещается бросать якоря, проходить с отданными якорями, цепями, лотами, волокушами и тралами;

6) производить строительство и реконструкцию линий электропередачи, радиостанций и других объектов, излучающих электромагнитную энергию и оказывающих опасное воздействие на линии связи и линии радиофикации;

7) производить защиту подземных коммуникаций от коррозии без учета проходящих подземных кабельных линий связи.

10.5. Ограничения использования земельных участков и объектов капитального строительства, устанавливаемые в охранных зонах трубопроводов (газопроводов, нефтепроводов и нефтепродуктопроводов, аммиакопроводов)

10.5.1. Охранные зоны газораспределительных сетей, условия использования земельных участков, расположенных в их пределах, и ограничения хозяйственной деятельности устанавливаются согласно постановлению Правительства Российской Федерации от 20.11.2000 № 878 «Об утверждении Правил охраны газораспределительных сетей».

10.5.2. Правила действуют на всей территории Российской Федерации и являются обязательными для юридических и физических лиц, являющихся собственниками, владельцами или пользователями земельных участков, расположенных в пределах охранных зон газораспределительных сетей, либо проектирующих объекты жилищно-гражданского и производственного назначения, объекты инженерной, транспортной и социальной инфраструктуры, либо осуществляющих в границах указанных земельных участков любую хозяйственную деятельность.

10.5.3. На земельные участки, входящие в охранные зоны газораспределительных сетей, в целях предупреждения их повреждения или нарушения условий их нормальной эксплуатации налагаются ограничения (обременения), которыми запрещается лицам, указанным в пункте 10.5.2 настоящих Правил:

1) строить объекты жилищно-гражданского и производственного назначения;

2) сносить и реконструировать мосты, коллекторы, автомобильные и железные дороги с расположенными на них газораспределительными сетями без предварительного выноса этих газопроводов по согласованию с эксплуатационными организациями;

3) разрушать берегоукрепительные сооружения, водопропускные устройства, земляные и иные сооружения, предохраняющие газораспределительные сети от разрушений;

4) перемещать, повреждать, засыпать и уничтожать опознавательные знаки, контрольно-измерительные пункты и другие устройства газораспределительных сетей;

5) устраивать свалки и склады, разливать растворы кислот, солей, щелочей и других химически активных веществ;

6) огораживать и перегораживать охранные зоны, препятствовать доступу персонала эксплуатационных организаций к газораспределительным сетям, проведению обслуживания и устранению повреждений газораспределительных сетей;

7) разводить огонь и размещать источники огня;

8) рыть погреба, копать и обрабатывать почву сельскохозяйственными и мелиоративными орудиями и механизмами на глубину более 0,3 метра;

9) открывать калитки и двери газорегуляторных пунктов, станций катодной и дренажной защиты, люки подземных колодцев, включать или отключать электроснабжение средств связи, освещения и систем телемеханики;

10) набрасывать, приставлять и привязывать к опорам и надземным газопроводам, ограждениям и зданиям газораспределительных сетей посторонние предметы, лестницы, влезать на них;

11) самовольно подключаться к газораспределительным сетям.

10.5.4. Расстояние по горизонтали (в свету) от газопровода высокого давления второй категории (0,3–0,6 МПа) до фундаментов зданий и сооружений устанавливается в размере 7 метров в соответствии с СП 62.13330.2011* «Свод правил. Газораспределительные системы. Актуализированная редакция СНиП 42-01-2002».

10.5.5. Охранные зоны трубопроводов, условия использования земельных участков, расположенных в их пределах, и ограничения хозяйственной деятельности устанавливаются согласно Правилам охраны магистральных трубопроводов, утвержденным Минтопэнерго Российской Федерации 29.04.1992, постановлением Госгортехнадзора Российской Федерации от 22.04.1992 № 9.

10.5.6. В охранных зонах магистральных трубопроводов запрещается производить всякого рода действия, которые могут нарушить нормальную эксплуатацию трубопроводов либо привести к их повреждению, в частности:

1) перемещать, засыпать и ломать опознавательные и сигнальные знаки, контрольно-измерительные пункты;

2) открывать люки, калитки и двери необслуживаемых усилительных пунктов кабельной связи, ограждений узлов линейной арматуры, станций катодной и дренажной защиты, линейных и смотровых колодцев и других линейных устройств, открывать и закрывать краны и задвижки, отключать или включать средства связи, энергоснабжения и телемеханики трубопроводов;

3) устраивать всякого рода свалки, выливать растворы кислот, солей и щелочей;

4) разрушать берегоукрепительные сооружения, водопропускные устройства, земляные и иные сооружения (устройства), предохраняющие трубопроводы от разрушения, а прилегающую территорию и окружающую местность — от аварийного разлива транспортируемой продукции;

5) бросать якоря, проходить с отданными якорями, цепями, лотами, волокушами и тралами, производить дноуглубительные и землечерпальные работы;

6) разводить огонь и размещать какие-либо открытые или закрытые источники огня.

10.5.7. В охранных зонах трубопроводов без письменного разрешения предприятий трубопроводного транспорта запрещается:

1) возводить любые постройки и сооружения;

2) высаживать деревья и кустарники всех видов, складировать корма, удобрения, материалы, сено и солому, располагать коновязи, содержать скот, выделять рыбопромысловые участки, производить добычу рыбы, а также водных животных и растений, устраивать водопои, производить колку и заготовку льда;

3) сооружать проезды и переезды через трассы трубопроводов, устраивать стоянки автомобильного транспорта, тракторов и механизмов, размещать сады и огороды;

4) производить мелиоративные земляные работы, сооружать оросительные и осушительные системы;

5) производить всякого рода открытые и подземные, горные, строительные, монтажные и взрывные работы, планировку грунта;

6) производить геологосъемочные, геолого-разведочные, поисковые, геодезические и другие изыскательские работы, связанные с устройством скважин, шурфов и взятием проб грунта (кроме почвенных образцов).

10.6. Ограничения использования земельных участков и объектов капитального строительства, устанавливаемые в зонах санитарной охраны источников питьевого и хозяйственно-бытового водоснабжения, а также устанавливаемых в случаях, предусмотренных Водным кодексом Российской Федерации, в отношении подземных водных объектов зоны специальной охраны

10.6.1. Первый пояс зоны санитарной охраны источников питьевого водоснабжения устанавливается согласно постановлению Главного государственного санитарного врача Российской Федерации от 14.03.2002 № 10 «О введении в действие Санитарных правил и норм «Зоны санитарной охраны источников водоснабжения и водопроводов питьевого назначения. СанПиН 2.1.4.1110-02».

10.6.2. Мероприятия по первому поясу:

1) территория первого пояса зоны санитарной охраны (далее — ЗСО) должна быть спланирована для отвода поверхностного стока за ее пределы, озеленена, ограждена и обеспечена охраной. Дорожки к сооружениям должны иметь твердое покрытие;

2) не допускается посадка высокоствольных деревьев, все виды строительства, не имеющие непосредственного отношения к эксплуатации, реконструкции и расширению водопроводных сооружений, в том числе прокладка трубопроводов различного назначения, размещение жилых и хозяйственно-бытовых зданий, проживание людей, применение ядохимикатов и удобрений;

3) здания должны быть оборудованы канализацией с отведением сточных вод в ближайшую систему бытовой или производственной канализации, или на местные станции очистных сооружений, расположенные за пределами первого пояса ЗСО с учетом санитарного режима на территории второго пояса;

4) в исключительных случаях, при отсутствии канализации, должны устраиваться водонепроницаемые приемники нечистот и бытовых отходов,

расположенные в местах, исключающих загрязнение территории первого пояса ЗСО при их вывозе;

5) водопроводные сооружения, расположенные в первом поясе зоны санитарной охраны, должны быть оборудованы с учетом предотвращения возможности загрязнения питьевой воды через оголовки и устья скважин, люки и переливные трубы резервуаров и устройства заливки насосов;

6) все водозаборы должны быть оборудованы аппаратурой для систематического контроля соответствия фактического дебита при эксплуатации водопровода проектной производительности, предусмотренной при его проектировании и обосновании границ ЗСО.

10.7. Ограничения использования земельных участков и объектов капитального строительства, устанавливаемые на особо охраняемых природных территориях

10.7.1. На территории сельского поселения Сошкинский сельсовет расположены следующие особо охраняемые природные территории:

1) Государственный природный зоологический заказник регионального значения «Колодецкий»;

2) Государственный природный зоологический заказник регионального значения «Яманский»;

3) Памятник природы — Озеро Моховое.

Запрещенные виды деятельности и природопользования на территориях государственных природных зоологических заказников:

− отлов певчих и декоративных птиц;

− лов рыбы в болотах и озерах (за исключением Силикатных озер);

− разорение гнезд птиц, разрушение жилищ животных, а также полезных насекомых;

− устройство привалов, бивуаков, разведение огня;

− проезд и проход посторонним лицам на территории заказников вне дорог общего пользования;

− нахождение на территории заказников без разрешения органов охотнадзора с оружием, капканами, сетями и другими орудиями охоты, а также запрещенными орудиями рыбной ловли;

− проезд и стоянка моторного и гусеничного транспорта вне дорог общего пользования;

− выпас домашних животных в пойме р. Воронеж, ее притоках и лесных массивах заказников, а также прогон скота вне дорог общего пользования;

− повсеместно на всей территории заказников в период двухмесячника покоя (с 10 апреля по 10 июня) движение моторных лодок, рыбная ловля, сбор цветов и лекарственных трав, грибов;

− заготовка сена;

− добыча полезных ископаемых, мелиоративные работы, осушение болот без согласования с управлением;

− выжигание растительности, повреждение аншлагов, сброс производственных и бытовых отходов вне специально отведенных мест;

– вырубка кустарников и деревьев в прибрежной полосе водоемов, находящихся на территории заказников;

– выкашивание травы по берегам водоемов ближе 10 метров от уреза воды;

– использование ядохимикатов, хранение и складирование минеральных удобрений вне специальных складов;

– осуществление подводной охоты;

– всякая иная деятельность, если она причиняет вред среде обитания диких животных.

Ограничения использования территории памятника природы согласно статье 27 Федерального закона № 33-ФЗ «Об особо охраняемых территориях» от 14.03.1995 на территориях, на которых находятся памятники природы, и в границах их охранных зон запрещается всякая деятельность, влекущая за собой нарушение сохранности памятников природы.

10.8. Ограничения использования земельных участков и объектов капитального строительства, устанавливаемые в зонах минимальных расстояний до магистральных или промышленных трубопроводов (газопроводов, нефтепроводов и нефтепродуктопроводов, аммиакопроводов)

Расстояния от оси подземных и наземных (в насыпи) трубопроводов до населенных пунктов, отдельных промышленных и сельскохозяйственных предприятий, зданий и сооружений принимаются в зависимости от класса и диаметра трубопроводов, степени ответственности объектов и необходимости обеспечения их безопасности, но не менее значений, указанных в таблице 4 СП 36.13330.2012 «Свод правил. Магистральные трубопроводы. Актуализированная редакция СНиП 2.05.06-85*».

Режимом использования территорий в границах минимального расстояния от оси магистральных трубопроводов не допускается размещение:

– городов и других населенных пунктов;

– коллективных садов с садовыми домиками, дачных поселков;

– отдельных промышленных и сельскохозяйственных предприятий;

– тепличных комбинатов и хозяйств;

– птицефабрик;

– молокозаводов;

– карьеров разработки полезных ископаемых;

– гаражей и открытых стоянок для автомобилей индивидуальных владельцев на количество автомобилей более 20;

– отдельно стоящих зданий с массовым скоплением людей (школы, больницы, клубы, детские сады и ясли, вокзалы и так далее);

– жилых зданий 3-этажных и выше;

– железнодорожных станций;

– аэропортов;

– морских и речных портов и пристаней;

– гидроэлектростанций;

– гидротехнических сооружений морского и речного транспорта;

− очистных сооружений и насосных станций водопроводных, не относящихся к магистральному трубопроводу;

− мостов железных дорог общей сети и автомобильных дорог категорий I и II с пролетом свыше 20 м (при прокладке нефтепроводов и нефтепродуктопроводов ниже мостов по течению);

− складов легковоспламеняющихся и горючих жидкостей и газов с объемом хранения свыше 1000 м^3;

− автозаправочных станций;

− мачт (башен), телевизионных башен и сооружений линий связи операторов связи — владельцев коммуникаций.

10.9. Ограничения использования земельных участков и объектов капитального строительства на территории придорожных полос автомобильных дорог

10.9.1. Придорожная полоса определяется в соответствии с федеральным законодательством. В пределах придорожных полос автодорог местного, регионального, федерального значения устанавливается особый режим использования земельных участков (частей земельных участков) в целях обеспечения требований безопасности дорожного движения, а также нормальных условий реконструкции, капитального ремонта, ремонта, содержания автомобильной дороги, ее сохранности с учетом перспектив развития автомобильной дороги.

10.9.2. Строительство, реконструкция в границах придорожных полос автомобильной дороги объектов капитального строительства, объектов, предназначенных для осуществления дорожной деятельности, объектов дорожного сервиса, установка рекламных конструкций, информационных щитов и указателей допускаются при наличии согласия в письменной форме владельца автомобильной дороги.

10.9.3. Размер придорожных полос устанавливается в зависимости от класса и (или) категории автомобильных дорог с учетом перспектив их развития ширина каждой придорожной полосы устанавливается в размере: 75 метров – для автомобильных дорог первой и второй категорий, 50 метров – для автомобильных дорог третьей и четвертой категорий; 25 метров – для автомобильных дорог пятой категории.

11. Ограничения использования земельных участков и объектов капитального строительства, устанавливаемые в соответствии с законодательством Российской Федерации по условиям охраны объектов культурного наследия

11.1. Ограничения использования земельных участков и объектов капитального строительства, устанавливаемые в защитной зоне объекта культурного наследия

11.1.1. В соответствии со статьей 34.1 Федерального закона от 25.06.2002 № 73-ФЗ «Об объектах культурного наследия (памятниках истории и культуры)

народов Российской Федерации»: защитными зонами объектов культурного наследия являются территории, которые прилегают к включенным в реестр памятникам и ансамблям и в границах которых в целях обеспечения сохранности объектов культурного наследия и композиционно-видовых связей (панорам) запрещается строительство объектов капитального строительства и их реконструкция, связанная с изменением их параметров (высоты, количества этажей, площади), за исключением строительства и реконструкции линейных объектов.

11.1.2. Защитные зоны не устанавливаются для объектов археологического наследия, некрополей, захоронений, расположенных в границах некрополей, произведений монументального искусства, а также памятников и ансамблей, расположенных в границах достопримечательного места, в которых соответствующим органом охраны объектов культурного наследия установлены предусмотренные статьей 56.4 Федерального закона от 25.06.2002 № 73-ФЗ «Об объектах культурного наследия (памятниках истории и культуры) народов Российской Федерации» требования и ограничения.

11.1.3. Границы защитной зоны объекта культурного наследия устанавливаются:

а) для памятника, расположенного в границах населенного пункта, на расстоянии
100 метров от внешних границ территории памятника, для памятника, расположенного вне границ населенного пункта, на расстоянии 200 метров от внешних границ территории памятника;

б) для ансамбля, расположенного в границах населенного пункта, на расстоянии 150 метров от внешних границ территории ансамбля, для ансамбля, расположенного вне границ населенного пункта, на расстоянии 250 метров от внешних границ территории ансамбля.

11.1.4. В случае отсутствия утвержденных границ территории объекта культурного наследия, расположенного в границах населенного пункта, границы защитной зоны такого объекта устанавливаются на расстоянии 200 метров от линии внешней стены памятника либо от линии общего контура ансамбля, образуемого соединением внешних точек наиболее удаленных элементов ансамбля, включая парковую территорию. В случае отсутствия утвержденных границ территории объекта культурного наследия, расположенного вне границ населенного пункта, границы защитной зоны такого объекта устанавливаются на расстоянии 300 метров от линии внешней стены памятника либо от линии общего контура ансамбля, образуемого соединением внешних точек наиболее удаленных элементов ансамбля, включая парковую территорию.

11.1.5. Региональный орган охраны объектов культурного наследия вправе принять решение, предусматривающее установление границ защитной зоны объекта культурного наследия на расстоянии, отличном от расстояний, предусмотренных пунктами 11.1.3 и 11.1.4 настоящих Правил, на основании заключения историко-культурной экспертизы с учетом историко-градостроительного и ландшафтного окружения такого объекта культурного наследия в порядке, установленном Правительством Российской Федерации.

11.1.6. Защитная зона объекта культурного наследия прекращает существование со дня утверждения в порядке, установленном статьей 34 Федерального закона от 25.06.2002 № 73-ФЗ «Об объектах культурного наследия (памятниках истории и культуры) народов Российской Федерации», проекта зон охраны такого объекта культурного наследия.

12. Расчетные показатели минимально допустимого уровня обеспеченности территории объектами коммунальной, транспортной, социальной инфраструктур и расчетные показатели максимально допустимого уровня территориальной доступности указанных объектов для населения в границах территориальной зоны, применительно к которой предусматривается осуществление деятельности по комплексному развитию территории

12.1. Расчетные показатели минимально допустимого уровня обеспеченности территории объектами коммунальной, транспортной, социальной инфраструктур и расчетные показатели максимально допустимого уровня территориальной доступности указанных объектов для населения в границах территориальной зоны, применительно к которой предусматривается осуществление деятельности по комплексному развитию территории

На территории сельского поселения Сошкинский сельсовет не предусматривается деятельность по комплексному развитию территории.

В случае планирования осуществления деятельности по комплексному развитию территории в обязательном порядке устанавливаются границы территории, в которых предусматривается осуществление деятельности по комплексному развитию территории и наносятся на Карту градостроительного зонирования. В настоящий подраздел вносятся соответствующие изменения по установлению расчетных показателей минимально допустимого уровня обеспеченности территории объектами коммунальной, транспортной, социальной инфраструктур и расчетных показателей максимально допустимого уровня территориальной доступности указанных объектов для населения в границах территориальной зоны, применительно к которой предусматривается осуществление деятельности по комплексному развитию территории.

Приложение 1
к правилам землепользования и застройки
сельского поселения Сошкинский сельсовет
Грязинского муниципального района
Липецкой области

ОПИСАНИЕ МЕСТОПОЛОЖЕНИЯ ГРАНИЦ

Территориальная зона Ж-1 - Зона застройки индивидуальными жилыми домами

(наименование объекта, местоположение границ которого описано (далее - объект))

Раздел 1

Сведения об объекте

№ п/п	Характеристики объекта	Описание характеристик
1	2	3
1.	Местоположение объекта	Липецкая область, район Грязинский, сельское поселение Сошкинский сельсовет
2.	Площадь объекта +/- величина погрешности определения площади (Р +/- Дельта Р)	9319246 +/- 10685 м²
3.	Иные характеристики объекта	-

Раздел 2

Сведения о местоположении границ объекта

1. Система координат МСК-48, зона 1

2. Сведения о характерных точках границ объекта

Обозначение характерных точек границ	Координаты, м		Метод определения координат характерной точки	Средняя квадратическая погрешность положения характерной точки (Mt), м	Описание обозначения точки на местности (при наличии)
	X	Y			
1	2	3	4	5	6
1	389983.04	1326272.80	Картометрический метод	1	-
2	390006.41	1326279.88	Картометрический метод	1	-
3	390089.02	1326288.15	Картометрический метод	1	-
4	390128.40	1326291.90	Картометрический метод	1	-
5	390130.86	1326292.13	Картометрический метод	1	-
6	390129.17	1326397.72	Картометрический метод	1	-
7	390139.03	1326397.89	Картометрический метод	1	-
8	390148.00	1326399.05	Картометрический метод	1	-

9	390150.94	1326399.32	Картометрический метод	1	-
10	390217.94	1326400.68	Картометрический метод	1	-
11	390225.47	1326424.14	Картометрический метод	1	-
12	390240.64	1326482.63	Картометрический метод	1	-
13	390255.95	1326560.08	Картометрический метод	1	-
14	390280.23	1326618.16	Картометрический метод	1	-
15	390293.28	1326674.91	Картометрический метод	1	-
16	390312.08	1326750.58	Картометрический метод	1	-
17	390322.28	1326802.02	Картометрический метод	1	-
18	390323.97	1326842.72	Картометрический метод	1	-
19	390294.48	1326843.63	Картометрический метод	1	-
20	390292.14	1326909.63	Картометрический метод	1	-
21	390294.59	1326956.63	Картометрический метод	1	-
22	390290.10	1327015.37	Картометрический метод	1	-
23	390276.72	1327108.81	Картометрический метод	1	-
24	390268.03	1327171.34	Картометрический метод	1	-
25	390255.04	1327220.56	Картометрический метод	1	-
26	390245.42	1327247.80	Картометрический метод	1	-
27	390224.41	1327248.97	Картометрический метод	1	-
28	390217.35	1327342.36	Картометрический метод	1	-
29	390247.02	1327374.81	Картометрический метод	1	-
30	390225.32	1327482.36	Картометрический метод	1	-
31	390195.53	1327627.57	Картометрический метод	1	-
32	390190.72	1327640.95	Картометрический метод	1	-
33	390253.62	1327667.36	Картометрический метод	1	-
34	390254.91	1327659.58	Картометрический метод	1	-
35	390384.00	1327710.93	Картометрический метод	1	-
36	390371.17	1327751.22	Картометрический метод	1	-

37	390344.95	1327745.42	Картометрический метод	1	-
38	390308.09	1327771.74	Картометрический метод	1	-
39	390262.70	1327756.62	Картометрический метод	1	-
40	390286.27	1327946.81	Картометрический метод	1	-
41	390284.73	1327969.75	Картометрический метод	1	-
42	390281.02	1327985.50	Картометрический метод	1	-
43	390273.17	1328016.56	Картометрический метод	1	-
44	390274.30	1328055.63	Картометрический метод	1	-
45	390274.63	1328102.77	Картометрический метод	1	-
46	390271.93	1328141.67	Картометрический метод	1	-
47	390262.00	1328179.12	Картометрический метод	1	-
48	390259.95	1328189.75	Картометрический метод	1	-
49	390253.62	1328205.93	Картометрический метод	1	-
50	390253.62	1328228.63	Картометрический метод	1	-
51	390276.32	1328242.24	Картометрический метод	1	-
52	390367.09	1328257.37	Картометрический метод	1	-
53	390410.96	1328252.83	Картометрический метод	1	-
54	390454.29	1328271.79	Картометрический метод	1	-
55	390471.47	1328278.55	Картометрический метод	1	-
56	390527.45	1328275.52	Картометрический метод	1	-
57	390509.30	1328366.30	Картометрический метод	1	-
58	390472.99	1328358.73	Картометрический метод	1	-
59	390436.68	1328339.06	Картометрический метод	1	-
60	390413.99	1328317.88	Картометрический метод	1	-
61	390376.17	1328295.19	Картометрический метод	1	-
62	390288.42	1328284.60	Картометрический метод	1	-
63	390249.09	1328269.47	Картометрический метод	1	-
64	390215.80	1328261.91	Картометрический метод	1	-

65	390176.13	1328235.38	Картометрический метод	1	-
66	390171.04	1328295.97	Картометрический метод	1	-
67	390175.74	1328359.22	Картометрический метод	1	-
68	390178.46	1328382.14	Картометрический метод	1	-
69	390188.61	1328375.27	Картометрический метод	1	-
70	390207.36	1328381.51	Картометрический метод	1	-
71	390216.34	1328390.79	Картометрический метод	1	-
72	390223.21	1328400.08	Картометрический метод	1	-
73	390225.08	1328423.43	Картометрический метод	1	-
74	390228.04	1328484.87	Картометрический метод	1	-
75	390231.48	1328549.83	Картометрический метод	1	-
76	390231.83	1328598.25	Картометрический метод	1	-
77	390230.48	1328649.44	Картометрический метод	1	-
78	390236.94	1328662.14	Картометрический метод	1	-
79	390246.40	1328676.94	Картометрический метод	1	-
80	390263.95	1328693.81	Картометрический метод	1	-
81	390266.56	1328702.28	Картометрический метод	1	-
82	390264.07	1328709.95	Картометрический метод	1	-
83	390254.30	1328712.14	Картометрический метод	1	-
84	390232.18	1328709.32	Картометрический метод	1	-
85	390219.01	1328708.99	Картометрический метод	1	-
86	390209.67	1328711.18	Картометрический метод	1	-
87	390203.35	1328717.60	Картометрический метод	1	-
88	390199.17	1328727.40	Картометрический метод	1	-
89	390198.39	1328737.60	Картометрический метод	1	-
90	390212.55	1328756.61	Картометрический метод	1	-
91	390254.83	1328791.40	Картометрический метод	1	-
92	390271.11	1328810.40	Картометрический метод	1	-

93	390310.18	1328864.92	Картометрический метод	1	-
94	390360.19	1328921.74	Картометрический метод	1	-
95	390388.86	1328950.41	Картометрический метод	1	-
96	390413.41	1328936.22	Картометрический метод	1	-
97	390435.47	1328930.12	Картометрический метод	1	-
98	390444.82	1328930.47	Картометрический метод	1	-
99	390449.96	1328935.11	Картометрический метод	1	-
100	390453.71	1328946.44	Картометрический метод	1	-
101	390458.10	1328965.95	Картометрический метод	1	-
102	390462.09	1328989.70	Картометрический метод	1	-
103	390452.07	1328997.37	Картометрический метод	1	-
104	390419.46	1329026.94	Картометрический метод	1	-
105	390412.84	1329030.13	Картометрический метод	1	-
106	390447.15	1329065.78	Картометрический метод	1	-
107	390495.68	1329092.99	Картометрический метод	1	-
108	390492.63	1329083.09	Картометрический метод	1	-
109	390492.25	1329075.49	Картометрический метод	1	-
110	390504.24	1329041.34	Картометрический метод	1	-
111	390504.13	1329034.49	Картометрический метод	1	-
112	390496.13	1329013.55	Картометрический метод	1	-
113	390495.91	1329007.86	Картометрический метод	1	-
114	390498.78	1329009.40	Картометрический метод	1	-
115	390511.22	1328994.44	Картометрический метод	1	-
116	390521.39	1328990.55	Картометрический метод	1	-
117	390557.94	1328990.29	Картометрический метод	1	-
118	390573.63	1328986.36	Картометрический метод	1	-
119	390587.62	1328981.16	Картометрический метод	1	-
120	390608.45	1328981.01	Картометрический метод	1	-

121	390620.15	1329014.03	Картометрический метод	1	-
122	390637.49	1329062.76	Картометрический метод	1	-
123	390650.64	1329080.84	Картометрический метод	1	-
124	390668.16	1329092.18	Картометрический метод	1	-
125	390695.42	1329102.18	Картометрический метод	1	-
126	390713.33	1329110.12	Картометрический метод	1	-
127	390721.87	1329133.37	Картометрический метод	1	-
128	390737.71	1329150.25	Картометрический метод	1	-
129	390750.10	1329158.65	Картометрический метод	1	-
130	390792.97	1329151.12	Картометрический метод	1	-
131	390800.19	1329151.49	Картометрический метод	1	-
132	390810.02	1329170.71	Картометрический метод	1	-
133	390826.01	1329208.40	Картометрический метод	1	-
134	390835.21	1329218.00	Картометрический метод	1	-
135	390853.31	1329215.55	Картометрический метод	1	-
136	390862.37	1329254.79	Картометрический метод	1	-
137	390885.52	1329326.68	Картометрический метод	1	-
138	390903.39	1329382.19	Картометрический метод	1	-
139	390968.68	1329361.17	Картометрический метод	1	-
140	391004.70	1329350.12	Картометрический метод	1	-
141	391021.71	1329376.41	Картометрический метод	1	-
142	391072.19	1329473.73	Картометрический метод	1	-
143	391082.94	1329490.85	Картометрический метод	1	-
144	391041.41	1329526.68	Картометрический метод	1	-
145	391051.66	1329538.92	Картометрический метод	1	-
146	390984.88	1329602.52	Картометрический метод	1	-
147	391043.52	1329668.20	Картометрический метод	1	-
148	391051.41	1329661.53	Картометрический метод	1	-

149	391159.40	1329757.51	Картометрический метод	1	-
150	391164.64	1329752.94	Картометрический метод	1	-
151	391184.72	1329737.79	Картометрический метод	1	-
152	391234.97	1329714.14	Картометрический метод	1	-
153	391257.38	1329706.62	Картометрический метод	1	-
154	391277.71	1329741.91	Картометрический метод	1	-
155	391285.38	1329759.46	Картометрический метод	1	-
156	391304.76	1329750.11	Картометрический метод	1	-
157	391325.93	1329788.99	Картометрический метод	1	-
158	391350.38	1329777.32	Картометрический метод	1	-
159	391362.93	1329800.51	Картометрический метод	1	-
160	391377.36	1329831.20	Картометрический метод	1	-
161	391433.54	1329824.69	Картометрический метод	1	-
162	391464.59	1329823.94	Картометрический метод	1	-
163	391481.19	1329822.18	Картометрический метод	1	-
164	391462.14	1329794.20	Картометрический метод	1	-
165	391437.72	1329755.68	Картометрический метод	1	-
166	391416.28	1329718.46	Картометрический метод	1	-
167	391386.50	1329668.73	Картометрический метод	1	-
168	391369.81	1329641.45	Картометрический метод	1	-
169	391408.15	1329618.57	Картометрический метод	1	-
170	391387.76	1329569.29	Картометрический метод	1	-
171	391354.59	1329508.98	Картометрический метод	1	-
172	391330.75	1329518.83	Картометрический метод	1	-
173	391295.65	1329533.99	Картометрический метод	1	-
174	391295.24	1329533.45	Картометрический метод	1	-
175	391284.69	1329538.15	Картометрический метод	1	-
176	391284.64	1329538.17	Картометрический метод	1	-

177	391205.25	1329575.76	Картометрический метод	1	-
178	391155.80	1329598.27	Картометрический метод	1	-
179	391139.99	1329605.62	Картометрический метод	1	-
180	391105.24	1329536.77	Картометрический метод	1	-
181	391092.91	1329506.74	Картометрический метод	1	-
182	391239.71	1329434.12	Картометрический метод	1	-
183	391255.50	1329475.27	Картометрический метод	1	-
184	391277.79	1329467.63	Картометрический метод	1	-
185	391274.04	1329439.04	Картометрический метод	1	-
186	391345.68	1329402.42	Картометрический метод	1	-
187	391320.70	1329351.25	Картометрический метод	1	-
188	391282.01	1329314.01	Картометрический метод	1	-
189	391240.01	1329234.99	Картометрический метод	1	-
190	391205.86	1329150.91	Картометрический метод	1	-
191	391230.13	1329136.76	Картометрический метод	1	-
192	391242.40	1329128.47	Картометрический метод	1	-
193	391289.12	1329124.74	Картометрический метод	1	-
194	391313.34	1329132.11	Картометрический метод	1	-
195	391356.00	1329153.03	Картометрический метод	1	-
196	391380.36	1329165.74	Картометрический метод	1	-
197	391452.40	1329203.32	Картометрический метод	1	-
198	391507.02	1329232.66	Картометрический метод	1	-
199	391529.78	1329247.61	Картометрический метод	1	-
200	391545.99	1329255.99	Картометрический метод	1	-
201	391567.29	1329263.48	Картометрический метод	1	-
202	391605.55	1329264.91	Картометрический метод	1	-
203	391713.51	1329267.54	Картометрический метод	1	-
204	391780.36	1329271.29	Картометрический метод	1	-

205	391810.14	1329277.03	Картометрический метод	1	-
206	391826.35	1329285.41	Картометрический метод	1	-
207	391870.60	1329291.89	Картометрический метод	1	-
208	391954.80	1329299.78	Картометрический метод	1	-
209	391960.28	1329294.65	Картометрический метод	1	-
210	391965.19	1329268.28	Картометрический метод	1	-
211	391971.06	1329257.19	Картометрический метод	1	-
212	391993.17	1329257.88	Картометрический метод	1	-
213	392045.92	1329265.16	Картометрический метод	1	-
214	392065.51	1329270.96	Картометрический метод	1	-
215	392072.36	1329277.71	Картометрический метод	1	-
216	392073.44	1329310.83	Картометрический метод	1	-
217	392076.10	1329326.11	Картометрический метод	1	-
218	392089.38	1329331.95	Картометрический метод	1	-
219	392143.84	1329340.90	Картометрический метод	1	-
220	392211.93	1329352.32	Картометрический метод	1	-
221	392240.87	1329358.05	Картометрический метод	1	-
222	392278.28	1329359.49	Картометрический метод	1	-
223	392288.50	1329362.81	Картометрический метод	1	-
224	392289.47	1329378.95	Картометрический метод	1	-
225	392295.63	1329408.64	Картометрический метод	1	-
226	392293.19	1329423.94	Картометрический метод	1	-
227	392285.76	1329447.25	Картометрический метод	1	-
228	392253.90	1329508.64	Картометрический метод	1	-
229	392238.36	1329534.23	Картометрический метод	1	-
230	392183.16	1329600.89	Картометрический метод	1	-
231	392161.74	1329635.88	Картометрический метод	1	-
232	392152.53	1329655.91	Картометрический метод	1	-

233	392149.65	1329669.52	Картометрический метод	1	-
234	392148.45	1329679.72	Картометрический метод	1	-
235	392157.90	1329693.67	Картометрический метод	1	-
236	392180.18	1329718.99	Картометрический метод	1	-
237	392206.69	1329753.46	Картометрический метод	1	-
238	392223.85	1329775.43	Картометрический метод	1	-
239	392233.31	1329789.80	Картометрический метод	1	-
240	392238.99	1329813.12	Картометрический метод	1	-
241	392241.24	1329829.67	Картометрический метод	1	-
242	392236.73	1329853.91	Картометрический метод	1	-
243	392230.57	1329882.42	Картометрический метод	1	-
244	392217.20	1329914.26	Картометрический метод	1	-
245	392225.76	1329922.70	Картометрический метод	1	-
246	392213.20	1329949.56	Картометрический метод	1	-
247	392205.43	1329989.76	Картометрический метод	1	-
248	392208.96	1330008.43	Картометрический метод	1	-
249	392240.06	1330151.09	Картометрический метод	1	-
250	392296.00	1330150.90	Картометрический метод	1	-
251	392296.38	1330061.54	Картометрический метод	1	-
252	392392.60	1330063.04	Картометрический метод	1	-
253	392390.84	1330143.78	Картометрический метод	1	-
254	392389.28	1330177.06	Картометрический метод	1	-
255	392388.40	1330195.93	Картометрический метод	1	-
256	392348.26	1330198.80	Картометрический метод	1	-
257	392284.16	1330186.87	Картометрический метод	1	-
258	392304.38	1330225.67	Картометрический метод	1	-
259	392333.83	1330268.49	Картометрический метод	1	-
260	392355.27	1330293.83	Картометрический метод	1	-

261	392380.55	1330322.95	Картометрический метод	1	-
262	392404.97	1330349.97	Картометрический метод	1	-
263	392433.50	1330376.74	Картометрический метод	1	-
264	392448.00	1330402.38	Картометрический метод	1	-
265	392460.72	1330436.80	Картометрический метод	1	-
266	392468.19	1330449.76	Картометрический метод	1	-
267	392492.06	1330484.23	Картометрический метод	1	-
268	392516.96	1330509.61	Картометрический метод	1	-
269	392530.22	1330527.03	Картометрический метод	1	-
270	392548.19	1330556.17	Картометрический метод	1	-
271	392549.63	1330585.89	Картометрический метод	1	-
272	392556.23	1330634.87	Картометрический метод	1	-
273	392569.31	1330696.80	Картометрический метод	1	-
274	392578.45	1330738.91	Картометрический метод	1	-
275	392587.03	1330783.11	Картометрический метод	1	-
276	392595.78	1330820.75	Картометрический метод	1	-
277	392606.30	1330851.16	Картометрический метод	1	-
278	392634.60	1330908.01	Картометрический метод	1	-
279	392652.52	1330954.46	Картометрический метод	1	-
280	392665.42	1330979.61	Картометрический метод	1	-
281	392685.57	1331016.48	Картометрический метод	1	-
282	392704.97	1331045.97	Картометрический метод	1	-
283	392723.39	1331085.47	Картометрический метод	1	-
284	392739.07	1331135.59	Картометрический метод	1	-
285	392737.86	1331182.56	Картометрический метод	1	-
286	392678.36	1331189.98	Картометрический метод	1	-
287	392621.21	1331193.01	Картометрический метод	1	-
288	392592.33	1331196.29	Картометрический метод	1	-

289	392582.73	1331202.27	Картометрический метод	1	-
290	392578.05	1331220.24	Картометрический метод	1	-
291	392590.03	1331242.92	Картометрический метод	1	-
292	392594.37	1331268.37	Картометрический метод	1	-
293	392598.09	1331290.17	Картометрический метод	1	-
294	392599.19	1331298.00	Картометрический метод	1	-
295	392602.84	1331319.41	Картометрический метод	1	-
296	392607.79	1331337.76	Картометрический метод	1	-
297	392618.87	1331356.49	Картометрический метод	1	-
298	392633.07	1331383.96	Картометрический метод	1	-
299	392642.97	1331419.77	Картометрический метод	1	-
300	392667.05	1331494.75	Картометрический метод	1	-
301	392681.79	1331535.34	Картометрический метод	1	-
302	392705.68	1331569.75	Картометрический метод	1	-
303	392738.64	1331601.30	Картометрический метод	1	-
304	392748.01	1331624.87	Картометрический метод	1	-
305	392749.10	1331654.62	Картометрический метод	1	-
306	392740.67	1331701.95	Картометрический метод	1	-
307	392722.05	1331730.08	Картометрический метод	1	-
308	392711.14	1331735.85	Картометрический метод	1	-
309	392649.21	1331747.94	Картометрический метод	1	-
310	392618.21	1331759.55	Картометрический метод	1	-
311	392616.35	1331761.11	Картометрический метод	1	-
312	392616.05	1331756.06	Картометрический метод	1	-
313	392614.54	1331667.78	Картометрический метод	1	-
314	392497.96	1331665.90	Картометрический метод	1	-
315	392473.87	1331737.57	Картометрический метод	1	-
316	392492.32	1331790.71	Картометрический метод	1	-

317	392500.11	1331805.62	Картометрический метод	1	-
318	392489.11	1331812.52	Картометрический метод	1	-
319	392486.40	1331843.19	Картометрический метод	1	-
320	392491.74	1331870.88	Картометрический метод	1	-
321	392494.70	1331937.03	Картометрический метод	1	-
322	392485.07	1332020.33	Картометрический метод	1	-
323	392481.78	1332044.50	Картометрический метод	1	-
324	392476.16	1332071.85	Картометрический метод	1	-
325	392439.00	1332078.25	Картометрический метод	1	-
326	392429.44	1332081.01	Картометрический метод	1	-
327	392417.34	1332099.60	Картометрический метод	1	-
328	392410.75	1332103.04	Картометрический метод	1	-
329	392366.76	1332131.94	Картометрический метод	1	-
330	392343.66	1332149.18	Картометрический метод	1	-
331	392325.30	1332157.84	Картометрический метод	1	-
332	392298.05	1332168.27	Картометрический метод	1	-
333	392285.85	1332181.32	Картометрический метод	1	-
334	392264.83	1332202.64	Картометрический метод	1	-
335	392246.47	1332213.01	Картометрический метод	1	-
336	392223.31	1332220.67	Картометрический метод	1	-
337	392217.08	1332221.47	Картометрический метод	1	-
338	392212.51	1332224.12	Картометрический метод	1	-
339	392163.23	1332252.74	Картометрический метод	1	-
340	392100.82	1332189.34	Картометрический метод	1	-
341	392057.93	1332168.45	Картометрический метод	1	-
342	391964.45	1332176.14	Картометрический метод	1	-
343	391924.85	1332226.74	Картометрический метод	1	-
344	391881.96	1332300.42	Картометрический метод	1	-

345	391855.56	1332316.92	Картометрический метод	1	-
346	391839.41	1332341.47	Картометрический метод	1	-
347	391842.56	1332331.40	Картометрический метод	1	-
348	391848.86	1332316.20	Картометрический метод	1	-
349	391851.17	1332310.36	Картометрический метод	1	-
350	391852.73	1332304.28	Картометрический метод	1	-
351	391855.43	1332292.58	Картометрический метод	1	-
352	391860.13	1332278.14	Картометрический метод	1	-
353	391861.69	1332272.06	Картометрический метод	1	-
354	391866.15	1332253.66	Картометрический метод	1	-
355	391870.60	1332233.72	Картометрический метод	1	-
356	391875.81	1332213.01	Картометрический метод	1	-
357	391880.27	1332193.84	Картометрический метод	1	-
358	391881.06	1332187.61	Картометрический метод	1	-
359	391881.06	1332181.33	Картометрический метод	1	-
360	391881.02	1332177.56	Картометрический метод	1	-
361	391790.90	1332214.04	Картометрический метод	1	-
362	391780.69	1332184.11	Картометрический метод	1	-
363	391878.69	1332144.43	Картометрический метод	1	-
364	391878.51	1332142.95	Картометрический метод	1	-
365	391876.87	1332130.52	Картометрический метод	1	-
366	391876.77	1332117.34	Картометрический метод	1	-
367	391878.83	1332109.57	Картометрический метод	1	-
368	391884.08	1332093.46	Картометрический метод	1	-
369	391885.64	1332087.38	Картометрический метод	1	-
370	391888.59	1332072.81	Картометрический метод	1	-
371	391889.38	1332066.58	Картометрический метод	1	-
372	391890.79	1332048.96	Картометрический метод	1	-

373	391890.79	1332042.68	Картометрический метод	1	-
374	391890.70	1332030.43	Картометрический метод	1	-
375	391889.91	1332024.20	Картометрический метод	1	-
376	391888.35	1332018.12	Картометрический метод	1	-
377	391882.87	1332001.31	Картометрический метод	1	-
378	391880.56	1331995.48	Картометрический метод	1	-
379	391877.54	1331989.97	Картометрический метод	1	-
380	391865.93	1331973.21	Картометрический метод	1	-
381	391862.24	1331968.13	Картометрический метод	1	-
382	391846.04	1331950.64	Картометрический метод	1	-
383	391841.74	1331946.06	Картометрический метод	1	-
384	391831.71	1331935.41	Картометрический метод	1	-
385	391826.87	1331931.41	Картометрический метод	1	-
386	391815.75	1331924.11	Картометрический метод	1	-
387	391813.95	1331922.23	Картометрический метод	1	-
388	391813.42	1331920.92	Картометрический метод	1	-
389	391810.39	1331915.42	Картометрический метод	1	-
390	391794.14	1331891.80	Картометрический метод	1	-
391	391790.45	1331886.72	Картометрический метод	1	-
392	391785.40	1331880.49	Картометрический метод	1	-
393	391780.04	1331872.78	Картометрический метод	1	-
394	391774.66	1331858.91	Картометрический метод	1	-
395	391773.51	1331856.00	Картометрический метод	1	-
396	391773.01	1331845.98	Картометрический метод	1	-
397	391772.14	1331832.21	Картометрический метод	1	-
398	391770.52	1331819.20	Картометрический метод	1	-
399	391769.73	1331812.98	Картометрический метод	1	-
400	391768.17	1331806.90	Картометрический метод	1	-

401	391761.90	1331786.27	Картометрический метод	1	-
402	391756.68	1331771.62	Картометрический метод	1	-
403	391755.58	1331764.95	Картометрический метод	1	-
404	391755.51	1331755.38	Картометрический метод	1	-
405	391756.87	1331737.54	Картометрический метод	1	-
406	391756.87	1331731.25	Картометрический метод	1	-
407	391755.22	1331714.42	Картометрический метод	1	-
408	391754.43	1331708.19	Картометрический метод	1	-
409	391752.87	1331702.11	Картометрический метод	1	-
410	391750.56	1331696.27	Картометрический метод	1	-
411	391741.48	1331679.11	Картометрический метод	1	-
412	391736.16	1331663.07	Картометрический метод	1	-
413	391735.88	1331658.05	Картометрический метод	1	-
414	391737.08	1331645.80	Картометрический метод	1	-
415	391737.08	1331639.52	Картометрический метод	1	-
416	391735.40	1331619.62	Картометрический метод	1	-
417	391733.64	1331587.48	Картометрический метод	1	-
418	391733.37	1331549.20	Картометрический метод	1	-
419	391732.58	1331542.97	Картометрический метод	1	-
420	391726.97	1331508.56	Картометрический метод	1	-
421	391717.43	1331458.86	Картометрический метод	1	-
422	391715.87	1331452.78	Картометрический метод	1	-
423	391701.26	1331412.78	Картометрический метод	1	-
424	391697.54	1331390.40	Картометрический метод	1	-
425	391698.68	1331380.66	Картометрический метод	1	-
426	391700.56	1331367.47	Картометрический метод	1	-
427	391701.35	1331361.24	Картометрический метод	1	-
428	391702.79	1331348.21	Картометрический метод	1	-

429	391702.79	1331341.93	Картометрический метод	1	-
430	391702.10	1331338.93	Картометрический метод	1	-
431	391700.19	1331317.62	Картометрический метод	1	-
432	391698.79	1331312.02	Картометрический метод	1	-
433	391693.88	1331295.28	Картометрический метод	1	-
434	391693.32	1331291.25	Картометрический метод	1	-
435	391696.11	1331280.22	Картометрический метод	1	-
436	391699.63	1331266.24	Картометрический метод	1	-
437	391701.97	1331260.67	Картометрический метод	1	-
438	391704.28	1331254.84	Картометрический метод	1	-
439	391709.52	1331237.96	Картометрический метод	1	-
440	391711.08	1331231.87	Картометрический метод	1	-
441	391711.87	1331225.65	Картометрический метод	1	-
442	391711.87	1331219.36	Картометрический метод	1	-
443	391711.81	1331210.94	Картометрический метод	1	-
444	391710.96	1331199.46	Картометрический метод	1	-
445	391710.17	1331193.23	Картометрический метод	1	-
446	391708.61	1331187.15	Картометрический метод	1	-
447	391706.30	1331181.32	Картометрический метод	1	-
448	391704.42	1331176.58	Картометрический метод	1	-
449	391703.87	1331171.95	Картометрический метод	1	-
450	391702.24	1331157.41	Картометрический метод	1	-
451	391701.45	1331151.19	Картометрический метод	1	-
452	391699.07	1331138.96	Картометрический метод	1	-
453	391697.51	1331132.87	Картометрический метод	1	-
454	391692.82	1331119.12	Картометрический метод	1	-
455	391690.50	1331113.29	Картометрический метод	1	-
456	391687.48	1331107.78	Картометрический метод	1	-

457	391678.19	1331094.07	Картометрический метод	1	-
458	391674.50	1331088.99	Картометрический метод	1	-
459	391663.88	1331074.78	Картометрический метод	1	-
460	391659.64	1331068.94	Картометрический метод	1	-
461	391655.95	1331063.86	Картометрический метод	1	-
462	391647.57	1331052.86	Картометрический метод	1	-
463	391641.68	1331042.22	Картометрический метод	1	-
464	391636.31	1331029.46	Картометрический метод	1	-
465	391633.28	1331023.95	Картометрический метод	1	-
466	391629.59	1331018.87	Картометрический метод	1	-
467	391625.30	1331014.30	Картометрический метод	1	-
468	391612.18	1331000.61	Картометрический метод	1	-
469	391599.85	1330988.44	Картометрический метод	1	-
470	391593.78	1330982.47	Картометрический метод	1	-
471	391591.26	1330983.67	Картометрический метод	1	-
472	391579.97	1330968.30	Картометрический метод	1	-
473	391564.83	1330973.78	Картометрический метод	1	-
474	391540.37	1330983.11	Картометрический метод	1	-
475	391519.66	1330945.95	Картометрический метод	1	-
476	391539.61	1330928.42	Картометрический метод	1	-
477	391533.32	1330923.25	Картометрический метод	1	-
478	391522.16	1330914.91	Картометрический метод	1	-
479	391516.59	1330910.79	Картометрический метод	1	-
480	391510.44	1330905.63	Картометрический метод	1	-
481	391505.60	1330901.62	Картометрический метод	1	-
482	391495.21	1330894.04	Картометрический метод	1	-
483	391492.28	1330892.19	Картометрический метод	1	-
484	391481.76	1330902.17	Картометрический метод	1	-

485	391474.94	1330907.03	Картометрический метод	1	-
486	391453.19	1330900.66	Картометрический метод	1	-
487	391426.64	1330884.80	Картометрический метод	1	-
488	391412.27	1330872.62	Картометрический метод	1	-
489	391378.28	1330809.59	Картометрический метод	1	-
490	391389.07	1330791.33	Картометрический метод	1	-
491	391388.86	1330778.42	Картометрический метод	1	-
492	391397.79	1330772.07	Картометрический метод	1	-
493	391388.48	1330754.39	Картометрический метод	1	-
494	391374.63	1330758.74	Картометрический метод	1	-
495	391360.85	1330734.93	Картометрический метод	1	-
496	391384.62	1330722.15	Картометрический метод	1	-
497	391380.28	1330709.04	Картометрический метод	1	-
498	391377.46	1330701.18	Картометрический метод	1	-
499	391367.46	1330676.72	Картометрический метод	1	-
500	391318.03	1330698.71	Картометрический метод	1	-
501	391286.78	1330627.76	Картометрический метод	1	-
502	391301.05	1330621.34	Картометрический метод	1	-
503	391300.03	1330619.78	Картометрический метод	1	-
504	391295.05	1330612.24	Картометрический метод	1	-
505	391292.28	1330607.20	Картометрический метод	1	-
506	391288.59	1330602.12	Картометрический метод	1	-
507	391286.61	1330599.97	Картометрический метод	1	-
508	391284.19	1330595.92	Картометрический метод	1	-
509	391280.58	1330587.54	Картометрический метод	1	-
510	391276.30	1330578.00	Картометрический метод	1	-
511	391270.86	1330567.70	Картометрический метод	1	-
512	391267.84	1330562.20	Картометрический метод	1	-

513	391262.41	1330552.67	Картометрический метод	1	-
514	391257.00	1330544.67	Картометрический метод	1	-
515	391252.40	1330538.25	Картометрический метод	1	-
516	391249.64	1330533.24	Картометрический метод	1	-
517	391245.95	1330528.16	Картометрический метод	1	-
518	391241.71	1330523.21	Картометрический метод	1	-
519	391235.91	1330515.60	Картометрический метод	1	-
520	391231.61	1330511.02	Картометрический метод	1	-
521	391222.74	1330501.90	Картометрический метод	1	-
522	391214.65	1330495.06	Картометрический метод	1	-
523	391208.10	1330488.60	Картометрический метод	1	-
524	391203.64	1330484.21	Картометрический метод	1	-
525	391202.30	1330482.71	Картометрический метод	1	-
526	391201.17	1330480.85	Картометрический метод	1	-
527	391200.17	1330479.01	Картометрический метод	1	-
528	391199.79	1330478.11	Картометрический метод	1	-
529	391198.58	1330473.40	Картометрический метод	1	-
530	391196.26	1330467.56	Картометрический метод	1	-
531	391193.24	1330462.06	Картометрический метод	1	-
532	391189.55	1330456.97	Картометрический метод	1	-
533	391185.25	1330452.40	Картометрический метод	1	-
534	391180.64	1330448.59	Картометрический метод	1	-
535	391180.59	1330448.53	Картометрический метод	1	-
536	391178.74	1330445.93	Картометрический метод	1	-
537	391178.50	1330445.48	Картометрический метод	1	-
538	391175.48	1330439.98	Картометрический метод	1	-
539	391171.78	1330434.90	Картометрический метод	1	-
540	391168.35	1330431.20	Картометрический метод	1	-

541	391168.52	1330430.90	Картометрический метод	1	-
542	391170.83	1330425.06	Картометрический метод	1	-
543	391172.39	1330418.98	Картометрический метод	1	-
544	391173.18	1330412.75	Картометрический метод	1	-
545	391173.18	1330406.47	Картометрический метод	1	-
546	391172.39	1330400.24	Картометрический метод	1	-
547	391170.83	1330394.16	Картометрический метод	1	-
548	391170.24	1330391.86	Картометрический метод	1	-
549	391167.93	1330386.03	Картометрический метод	1	-
550	391167.15	1330384.31	Картометрический метод	1	-
551	391166.59	1330383.12	Картометрический метод	1	-
552	391166.12	1330379.42	Картометрический метод	1	-
553	391164.53	1330372.16	Картометрический метод	1	-
554	391162.97	1330366.08	Картометрический метод	1	-
555	391160.66	1330360.24	Картометрический метод	1	-
556	391157.64	1330354.74	Картометрический метод	1	-
557	391151.44	1330344.83	Картометрический метод	1	-
558	391145.63	1330335.68	Картометрический метод	1	-
559	391141.94	1330330.60	Картометрический метод	1	-
560	391137.64	1330326.02	Картометрический метод	1	-
561	391129.17	1330318.43	Картометрический метод	1	-
562	391121.08	1330311.21	Картометрический метод	1	-
563	391110.29	1330302.10	Картометрический метод	1	-
564	391106.06	1330297.92	Картометрический метод	1	-
565	391101.22	1330293.92	Картометрический метод	1	-
566	391095.92	1330290.56	Картометрический метод	1	-
567	391092.67	1330289.02	Картометрический метод	1	-
568	391091.69	1330287.26	Картометрический метод	1	-

569	391088.00	1330282.18	Картометрический метод	1	-
570	391086.35	1330280.00	Картометрический метод	1	-
571	391083.57	1330275.45	Картометрический метод	1	-
572	391079.88	1330270.36	Картометрический метод	1	-
573	391075.24	1330264.66	Картометрический метод	1	-
574	391070.95	1330260.08	Картометрический метод	1	-
575	391067.09	1330256.66	Картометрический метод	1	-
576	391062.26	1330252.66	Картометрический метод	1	-
577	391057.64	1330249.25	Картометрический метод	1	-
578	391052.34	1330245.88	Картометрический метод	1	-
579	391046.74	1330243.25	Картометрический метод	1	-
580	391039.95	1330238.66	Картометрический метод	1	-
581	391037.24	1330236.93	Картометрический метод	1	-
582	391034.78	1330234.31	Картометрический метод	1	-
583	391031.70	1330231.65	Картометрический метод	1	-
584	391026.86	1330227.64	Картометрический метод	1	-
585	391021.56	1330224.28	Картометрический метод	1	-
586	391015.88	1330221.61	Картометрический метод	1	-
587	391009.90	1330219.67	Картометрический метод	1	-
588	391003.74	1330218.49	Картометрический метод	1	-
589	390997.47	1330218.10	Картометрический метод	1	-
590	390995.01	1330218.11	Картометрический метод	1	-
591	390989.15	1330216.92	Картометрический метод	1	-
592	390987.65	1330216.29	Картометрический метод	1	-
593	390985.89	1330215.35	Картометрический метод	1	-
594	390980.12	1330211.95	Картометрический метод	1	-
595	390974.44	1330209.27	Картометрический метод	1	-
596	390974.14	1330209.17	Картометрический метод	1	-

597	390970.06	1330205.80	Картометрический метод	1	-
598	390970.04	1330205.71	Картометрический метод	1	-
599	390970.69	1330200.58	Картометрический метод	1	-
600	390970.69	1330194.30	Картометрический метод	1	-
601	390969.90	1330188.07	Картометрический метод	1	-
602	390968.34	1330181.99	Картометрический метод	1	-
603	390966.02	1330176.15	Картометрический метод	1	-
604	390965.24	1330174.25	Картометрический метод	1	-
605	390962.22	1330168.74	Картометрический метод	1	-
606	390958.53	1330163.66	Картометрический метод	1	-
607	390954.23	1330159.09	Картометрический метод	1	-
608	390949.22	1330154.53	Картометрический метод	1	-
609	390942.29	1330148.32	Картометрический метод	1	-
610	390938.48	1330143.90	Картометрический метод	1	-
611	390933.86	1330138.28	Картометрический метод	1	-
612	390932.51	1330136.42	Картометрический метод	1	-
613	390928.82	1330131.33	Картометрический метод	1	-
614	390924.52	1330126.76	Картометрический метод	1	-
615	390916.82	1330119.92	Картометрический метод	1	-
616	390911.98	1330115.92	Картометрический метод	1	-
617	390906.68	1330112.56	Картометрический метод	1	-
618	390902.44	1330110.05	Картометрический метод	1	-
619	390900.06	1330108.35	Картометрический метод	1	-
620	390894.76	1330104.98	Картометрический метод	1	-
621	390889.08	1330102.31	Картометрический метод	1	-
622	390883.11	1330100.37	Картометрический метод	1	-
623	390876.94	1330099.19	Картометрический метод	1	-
624	390870.67	1330098.80	Картометрический метод	1	-

625	390867.02	1330099.03	Картометрический метод	1	-
626	390864.54	1330097.46	Картометрический метод	1	-
627	390864.01	1330096.11	Картометрический метод	1	-
628	390860.98	1330090.60	Картометрический метод	1	-
629	390857.29	1330085.52	Картометрический метод	1	-
630	390852.99	1330080.95	Картометрический метод	1	-
631	390849.52	1330077.91	Картометрический метод	1	-
632	390844.69	1330073.91	Картометрический метод	1	-
633	390839.38	1330070.54	Картометрический метод	1	-
634	390833.70	1330067.87	Картометрический метод	1	-
635	390829.67	1330066.22	Картометрический метод	1	-
636	390828.99	1330065.50	Картометрический метод	1	-
637	390825.33	1330070.76	Картометрический метод	1	-
638	390773.91	1330036.44	Картометрический метод	1	-
639	390770.83	1330036.02	Картометрический метод	1	-
640	390750.39	1330044.19	Картометрический метод	1	-
641	390750.45	1330046.76	Картометрический метод	1	-
642	390729.67	1330069.52	Картометрический метод	1	-
643	390729.69	1330071.55	Картометрический метод	1	-
644	390728.14	1330072.91	Картометрический метод	1	-
645	390725.52	1330073.47	Картометрический метод	1	-
646	390707.33	1330057.87	Картометрический метод	1	-
647	390703.63	1330061.62	Картометрический метод	1	-
648	390699.33	1330066.19	Картометрический метод	1	-
649	390695.64	1330071.28	Картометрический метод	1	-
650	390692.60	1330075.51	Картометрический метод	1	-
651	390691.24	1330077.44	Картометрический метод	1	-
652	390688.06	1330080.49	Картометрический метод	1	-

653	390683.77	1330085.06	Картометрический метод	1	-
654	390678.07	1330091.23	Картометрический метод	1	-
655	390674.38	1330096.31	Картометрический метод	1	-
656	390669.07	1330103.62	Картометрический метод	1	-
657	390665.29	1330109.77	Картометрический метод	1	-
658	390662.26	1330114.39	Картометрический метод	1	-
659	390660.17	1330117.66	Картометрический метод	1	-
660	390658.36	1330119.70	Картометрический метод	1	-
661	390654.68	1330124.78	Картометрический метод	1	-
662	390651.65	1330130.28	Картометрический метод	1	-
663	390650.27	1330132.92	Картометрический метод	1	-
664	390650.14	1330132.75	Картометрический метод	1	-
665	390645.84	1330128.17	Картометрический метод	1	-
666	390641.00	1330124.17	Картометрический метод	1	-
667	390635.83	1330120.29	Картометрический метод	1	-
668	390628.90	1330113.75	Картометрический метод	1	-
669	390620.04	1330106.16	Картометрический метод	1	-
670	390611.18	1330097.80	Картометрический метод	1	-
671	390607.71	1330094.76	Картометрический метод	1	-
672	390597.69	1330086.03	Картометрический метод	1	-
673	390592.85	1330082.02	Картометрический метод	1	-
674	390587.55	1330078.66	Картометрический метод	1	-
675	390581.87	1330075.99	Картометрический метод	1	-
676	390575.90	1330074.04	Картометрический метод	1	-
677	390572.73	1330073.34	Картометрический метод	1	-
678	390571.04	1330072.27	Картометрический метод	1	-
679	390565.36	1330069.60	Картометрический метод	1	-
680	390559.39	1330067.66	Картометрический метод	1	-

681	390553.26	1330066.17	Картометрический метод	1	-
682	390547.09	1330064.99	Картометрический метод	1	-
683	390540.82	1330064.60	Картометрический метод	1	-
684	390534.70	1330064.64	Картометрический метод	1	-
685	390533.92	1330064.64	Картометрический метод	1	-
686	390529.75	1330063.25	Картометрический метод	1	-
687	390525.79	1330061.11	Картометрический метод	1	-
688	390518.11	1330056.95	Картометрический метод	1	-
689	390512.42	1330054.28	Картометрический метод	1	-
690	390506.45	1330052.34	Картометрический метод	1	-
691	390500.29	1330051.16	Картометрический метод	1	-
692	390497.00	1330050.64	Картометрический метод	1	-
693	390495.70	1330050.19	Картометрический метод	1	-
694	390488.55	1330045.68	Картометрический метод	1	-
695	390480.09	1330040.38	Картометрический метод	1	-
696	390472.40	1330035.84	Картометрический метод	1	-
697	390466.72	1330033.17	Картометрический метод	1	-
698	390460.75	1330031.23	Картометрический метод	1	-
699	390452.70	1330029.37	Картометрический метод	1	-
700	390446.53	1330028.19	Картометрический метод	1	-
701	390441.09	1330027.55	Картометрический метод	1	-
702	390440.48	1330027.36	Картометрический метод	1	-
703	390436.63	1330024.18	Картометрический метод	1	-
704	390431.33	1330020.82	Картометрический метод	1	-
705	390425.95	1330017.80	Картометрический метод	1	-
706	390420.31	1330015.14	Картометрический метод	1	-
707	390417.62	1330012.28	Картометрический метод	1	-
708	390412.78	1330008.28	Картометрический метод	1	-

709	390408.16	1330004.48	Картометрический метод	1	-
710	390402.86	1330001.12	Картометрический метод	1	-
711	390397.18	1329998.44	Картометрический метод	1	-
712	390391.21	1329996.50	Картометрический метод	1	-
713	390385.04	1329995.32	Картометрический метод	1	-
714	390381.20	1329995.03	Картометрический метод	1	-
715	390376.00	1329991.74	Картометрический метод	1	-
716	390370.32	1329989.06	Картометрический метод	1	-
717	390361.87	1329986.06	Картометрический метод	1	-
718	390355.90	1329984.12	Картометрический метод	1	-
719	390349.73	1329982.95	Картометрический метод	1	-
720	390343.47	1329982.55	Картометрический метод	1	-
721	390337.20	1329982.95	Картометрический метод	1	-
722	390331.03	1329984.12	Картометрический метод	1	-
723	390325.06	1329986.06	Картометрический метод	1	-
724	390319.38	1329988.74	Картометрический метод	1	-
725	390314.08	1329992.10	Картометрический метод	1	-
726	390307.22	1329996.97	Картометрический метод	1	-
727	390302.61	1329997.00	Картометрический метод	1	-
728	390299.33	1329997.21	Картометрический метод	1	-
729	390295.33	1329995.72	Картометрический метод	1	-
730	390293.42	1329994.88	Картометрический метод	1	-
731	390289.02	1329991.93	Картометрический метод	1	-
732	390286.74	1329990.08	Картометрический метод	1	-
733	390282.35	1329984.55	Картометрический метод	1	-
734	390277.32	1329978.08	Картометрический метод	1	-
735	390273.02	1329973.50	Картометрический метод	1	-
736	390268.78	1329969.32	Картометрический метод	1	-

737	390265.82	1329966.87	Картометрический метод	1	-
738	390264.99	1329965.91	Картометрический метод	1	-
739	390262.10	1329962.01	Картометрический метод	1	-
740	390258.64	1329956.60	Картометрический метод	1	-
741	390257.73	1329954.12	Картометрический метод	1	-
742	390256.17	1329949.16	Картометрический метод	1	-
743	390253.85	1329943.32	Картометрический метод	1	-
744	390250.83	1329937.82	Картометрический метод	1	-
745	390247.14	1329932.73	Картометрический метод	1	-
746	390239.81	1329924.75	Картометрический метод	1	-
747	390231.32	1329915.62	Картометрический метод	1	-
748	390224.76	1329908.01	Картометрический метод	1	-
749	390220.46	1329903.44	Картометрический метод	1	-
750	390212.36	1329895.07	Картометрический метод	1	-
751	390207.52	1329891.07	Картометрический метод	1	-
752	390202.52	1329887.27	Картометрический метод	1	-
753	390181.36	1329872.88	Картометрический метод	1	-
754	390176.06	1329869.51	Картометрический метод	1	-
755	390164.53	1329863.47	Картометрический метод	1	-
756	390156.70	1329858.65	Картометрический метод	1	-
757	390148.29	1329852.44	Картометрический метод	1	-
758	390142.99	1329849.08	Картометрический метод	1	-
759	390136.07	1329844.92	Картометрический метод	1	-
760	390130.39	1329842.24	Картометрический метод	1	-
761	390124.42	1329840.30	Картометрический метод	1	-
762	390118.61	1329838.65	Картометрический метод	1	-
763	390109.28	1329835.12	Картометрический метод	1	-
764	390107.16	1329834.23	Картометрический метод	1	-

765	390106.26	1329833.43	Картометрический метод	1	-
766	390101.42	1329829.42	Картометрический метод	1	-
767	390092.96	1329822.98	Картометрический метод	1	-
768	390082.57	1329815.78	Картометрический метод	1	-
769	390070.26	1329807.06	Картометрический метод	1	-
770	390064.96	1329803.70	Картометрический метод	1	-
771	390055.35	1329798.79	Картометрический метод	1	-
772	390049.67	1329796.12	Картометрический метод	1	-
773	390046.12	1329794.53	Картометрический метод	1	-
774	390043.19	1329792.70	Картометрический метод	1	-
775	390032.97	1329785.51	Картометрический метод	1	-
776	390027.67	1329782.14	Картометрический метод	1	-
777	390019.21	1329777.23	Картометрический метод	1	-
778	390013.53	1329774.56	Картометрический метод	1	-
779	390007.56	1329772.61	Картометрический метод	1	-
780	390000.70	1329770.76	Картометрический метод	1	-
781	389999.72	1329770.44	Картометрический метод	1	-
782	389993.19	1329767.81	Картометрический метод	1	-
783	389987.33	1329765.58	Картометрический метод	1	-
784	389982.68	1329763.29	Картометрический метод	1	-
785	389982.66	1329763.28	Картометрический метод	1	-
786	389968.05	1329753.81	Картометрический метод	1	-
787	389960.92	1329748.69	Картометрический метод	1	-
788	389956.71	1329744.54	Картометрический метод	1	-
789	389950.16	1329738.46	Картометрический метод	1	-
790	389945.32	1329734.45	Картометрический метод	1	-
791	389940.02	1329731.09	Картометрический метод	1	-
792	389932.72	1329726.55	Картометрический метод	1	-

793	389925.92	1329723.21	Картометрический метод	1	-
794	389922.91	1329719.91	Картометрический метод	1	-
795	389918.61	1329715.33	Картометрический метод	1	-
796	389911.28	1329707.73	Картометрический метод	1	-
797	389906.44	1329703.72	Картометрический метод	1	-
798	389899.90	1329699.56	Картометрический метод	1	-
799	389894.63	1329696.21	Картометрический метод	1	-
800	389894.35	1329695.98	Картометрический метод	1	-
801	389885.38	1329688.16	Картометрический метод	1	-
802	389880.53	1329682.69	Картометрический метод	1	-
803	389872.42	1329673.56	Картометрический метод	1	-
804	389865.86	1329665.57	Картометрический метод	1	-
805	389861.56	1329661.00	Картометрический метод	1	-
806	389860.03	1329659.59	Картометрический метод	1	-
807	389859.43	1329658.26	Картометрический метод	1	-
808	389856.41	1329652.75	Картометрический метод	1	-
809	389851.76	1329645.90	Картометрический метод	1	-
810	389847.12	1329638.66	Картометрический метод	1	-
811	389842.46	1329630.27	Картометрический метод	1	-
812	389838.77	1329625.18	Картометрический метод	1	-
813	389833.75	1329618.71	Картометрический метод	1	-
814	389827.18	1329610.34	Картометрический метод	1	-
815	389823.25	1329605.68	Картометрический метод	1	-
816	389822.22	1329599.65	Картометрический метод	1	-
817	389820.66	1329593.56	Картометрический метод	1	-
818	389819.10	1329588.98	Картометрический метод	1	-
819	389815.96	1329577.90	Картометрический метод	1	-
820	389813.64	1329572.07	Картометрический метод	1	-

821	389811.25	1329567.71	Картометрический метод	1	-
822	389811.21	1329561.17	Картометрический метод	1	-
823	389810.74	1329550.07	Картометрический метод	1	-
824	389809.96	1329543.84	Картометрический метод	1	-
825	389807.20	1329532.76	Картометрический метод	1	-
826	389805.64	1329526.68	Картометрический метод	1	-
827	389803.32	1329520.84	Картометрический метод	1	-
828	389798.27	1329510.16	Картометрический метод	1	-
829	389795.25	1329504.66	Картометрический метод	1	-
830	389790.32	1329497.08	Картометрический метод	1	-
831	389785.47	1329487.28	Картометрический метод	1	-
832	389780.02	1329473.92	Картометрический метод	1	-
833	389777.00	1329468.42	Картометрический метод	1	-
834	389769.64	1329457.75	Картометрический метод	1	-
835	389767.66	1329454.60	Картометрический метод	1	-
836	389767.19	1329452.27	Картометрический метод	1	-
837	389765.63	1329446.19	Картометрический метод	1	-
838	389762.12	1329437.03	Картометрический метод	1	-
839	389758.98	1329426.33	Картометрический метод	1	-
840	389758.17	1329423.17	Картометрический метод	1	-
841	389756.19	1329413.30	Картометрический метод	1	-
842	389754.63	1329407.22	Картометрический метод	1	-
843	389754.34	1329406.41	Картометрический метод	1	-
844	389754.53	1329404.39	Картометрический метод	1	-
845	389755.98	1329392.90	Картометрический метод	1	-
846	389756.30	1329384.47	Картометрический метод	1	-
847	389756.30	1329378.19	Картометрический метод	1	-
848	389755.52	1329371.96	Картометрический метод	1	-

849	389753.96	1329365.88	Картометрический метод	1	-
850	389751.64	1329360.04	Картометрический метод	1	-
851	389747.76	1329352.03	Картометрический метод	1	-
852	389744.73	1329346.53	Картометрический метод	1	-
853	389741.04	1329341.45	Картометрический метод	1	-
854	389738.92	1329338.61	Картометрический метод	1	-
855	389735.21	1329332.29	Картометрический метод	1	-
856	389734.20	1329330.31	Картометрический метод	1	-
857	389731.18	1329324.81	Картометрический метод	1	-
858	389727.49	1329319.73	Картометрический метод	1	-
859	389723.19	1329315.15	Картометрический метод	1	-
860	389718.35	1329311.14	Картометрический метод	1	-
861	389713.35	1329307.73	Картометрический метод	1	-
862	389708.05	1329304.37	Картометрический метод	1	-
863	389702.37	1329301.70	Картометрический метод	1	-
864	389696.99	1329299.44	Картометрический метод	1	-
865	389691.62	1329297.56	Картометрический метод	1	-
866	389685.65	1329295.62	Картометрический метод	1	-
867	389685.10	1329295.52	Картометрический метод	1	-
868	389684.38	1329294.76	Картометрический метод	1	-
869	389681.68	1329292.10	Картометрический метод	1	-
870	389676.84	1329288.09	Картометрический метод	1	-
871	389671.54	1329284.73	Картометрический метод	1	-
872	389665.86	1329282.05	Картометрический метод	1	-
873	389659.89	1329280.11	Картометрический метод	1	-
874	389653.72	1329278.94	Картометрический метод	1	-
875	389647.46	1329278.54	Картометрический метод	1	-
876	389641.19	1329278.94	Картометрический метод	1	-

877	389639.70	1329279.06	Картометрический метод	1	-
878	389635.79	1329276.13	Картометрический метод	1	-
879	389617.71	1329262.86	Картометрический метод	1	-
880	389611.94	1329259.08	Картометрический метод	1	-
881	389604.24	1329253.39	Картометрический метод	1	-
882	389598.94	1329250.03	Картометрический метод	1	-
883	389593.26	1329247.35	Картометрический метод	1	-
884	389587.29	1329245.41	Картометрический метод	1	-
885	389579.62	1329243.55	Картометрический метод	1	-
886	389578.90	1329243.40	Картометрический метод	1	-
887	389575.14	1329241.01	Картометрический метод	1	-
888	389569.46	1329238.34	Картометрический метод	1	-
889	389562.16	1329234.94	Картометрический метод	1	-
890	389561.34	1329234.68	Картометрический метод	1	-
891	389556.61	1329230.76	Картометрический метод	1	-
892	389549.68	1329225.83	Картометрический метод	1	-
893	389548.91	1329225.34	Картометрический метод	1	-
894	389548.52	1329223.79	Картометрический метод	1	-
895	389545.77	1329214.24	Картометрический метод	1	-
896	389543.45	1329208.40	Картометрический метод	1	-
897	389540.43	1329202.90	Картометрический метод	1	-
898	389536.74	1329197.82	Картометрический метод	1	-
899	389533.48	1329194.15	Картометрический метод	1	-
900	389532.56	1329192.57	Картометрический метод	1	-
901	389529.90	1329187.06	Картометрический метод	1	-
902	389528.67	1329183.96	Картометрический метод	1	-
903	389528.63	1329183.85	Картометрический метод	1	-
904	389529.32	1329173.25	Картометрический метод	1	-

905	389529.32	1329166.97	Картометрический метод	1	-
906	389528.53	1329160.74	Картометрический метод	1	-
907	389526.14	1329148.50	Картометрический метод	1	-
908	389524.07	1329136.31	Картометрический метод	1	-
909	389523.64	1329122.98	Картометрический метод	1	-
910	389522.86	1329112.39	Картометрический метод	1	-
911	389523.04	1329097.88	Картометрический метод	1	-
912	389523.31	1329082.94	Картометрический метод	1	-
913	389524.35	1329068.01	Картометрический метод	1	-
914	389524.35	1329061.73	Картометрический метод	1	-
915	389524.26	1329048.33	Картометрический метод	1	-
916	389523.47	1329042.10	Картометрический метод	1	-
917	389521.76	1329031.51	Картометрический метод	1	-
918	389521.40	1329023.85	Картометрический метод	1	-
919	389520.88	1329019.70	Картометрический метод	1	-
920	389524.54	1329014.66	Картометрический метод	1	-
921	389527.56	1329009.15	Картометрический метод	1	-
922	389529.88	1329003.32	Картометрический метод	1	-
923	389531.44	1328997.23	Картометрический метод	1	-
924	389532.92	1328989.95	Картометрический метод	1	-
925	389535.14	1328979.21	Картометрический метод	1	-
926	389535.92	1328972.99	Картометрический метод	1	-
927	389535.92	1328966.70	Картометрический метод	1	-
928	389535.14	1328960.48	Картометрический метод	1	-
929	389533.52	1328948.24	Картометрический метод	1	-
930	389531.96	1328942.16	Картометрический метод	1	-
931	389529.64	1328936.32	Картометрический метод	1	-
932	389526.62	1328930.82	Картометрический метод	1	-

933	389523.58	1328925.48	Картометрический метод	1	-
934	389522.25	1328922.75	Картометрический метод	1	-
935	389520.65	1328915.41	Картометрический метод	1	-
936	389519.09	1328909.32	Картометрический метод	1	-
937	389514.40	1328896.73	Картометрический метод	1	-
938	389512.09	1328890.89	Картометрический метод	1	-
939	389508.93	1328883.25	Картометрический метод	1	-
940	389506.60	1328876.15	Картометрический метод	1	-
941	389501.46	1328854.68	Картометрический метод	1	-
942	389499.90	1328848.60	Картометрический метод	1	-
943	389497.58	1328842.76	Картометрический метод	1	-
944	389493.31	1328833.98	Картометрический метод	1	-
945	389487.49	1328822.54	Картометрический метод	1	-
946	389485.28	1328818.00	Картометрический метод	1	-
947	389479.62	1328796.68	Картометрический метод	1	-
948	389477.31	1328790.84	Картометрический метод	1	-
949	389473.03	1328781.30	Картометрический метод	1	-
950	389467.58	1328768.70	Картометрический метод	1	-
951	389464.55	1328763.20	Картометрический метод	1	-
952	389462.36	1328759.89	Картометрический метод	1	-
953	389462.79	1328756.45	Картометрический метод	1	-
954	389463.12	1328749.17	Картометрический метод	1	-
955	389463.12	1328742.89	Картометрический метод	1	-
956	389462.33	1328736.66	Картометрический метод	1	-
957	389460.77	1328730.58	Картометрический метод	1	-
958	389457.80	1328722.58	Картометрический метод	1	-
959	389456.45	1328717.18	Картометрический метод	1	-
960	389454.89	1328711.10	Картометрический метод	1	-

961	389451.76	1328702.32	Картометрический метод	1	-
962	389448.64	1328693.54	Картометрический метод	1	-
963	389446.33	1328687.70	Картометрический метод	1	-
964	389442.44	1328680.07	Картометрический метод	1	-
965	389439.42	1328674.57	Картометрический метод	1	-
966	389434.39	1328666.95	Картометрический метод	1	-
967	389430.70	1328661.87	Картометрический метод	1	-
968	389426.40	1328657.29	Картометрический метод	1	-
969	389422.55	1328653.87	Картометрический метод	1	-
970	389415.88	1328648.14	Картометрический метод	1	-
971	389414.72	1328646.03	Картометрический метод	1	-
972	389410.46	1328639.56	Картометрический метод	1	-
973	389407.01	1328634.08	Картометрический метод	1	-
974	389405.13	1328630.18	Картометрический метод	1	-
975	389409.96	1328626.18	Картометрический метод	1	-
976	389414.26	1328621.60	Картометрический метод	1	-
977	389421.10	1328613.89	Картометрический метод	1	-
978	389424.79	1328608.81	Картометрический метод	1	-
979	389430.84	1328599.20	Картометрический метод	1	-
980	389433.87	1328593.70	Картометрический метод	1	-
981	389436.18	1328587.86	Картометрический метод	1	-
982	389437.74	1328581.78	Картометрический метод	1	-
983	389439.97	1328572.58	Картометрический метод	1	-
984	389440.76	1328566.35	Картометрический метод	1	-
985	389440.76	1328560.06	Картометрический метод	1	-
986	389439.97	1328553.84	Картометрический метод	1	-
987	389438.75	1328544.28	Картометрический метод	1	-
988	389437.19	1328538.20	Картометрический метод	1	-

989	389434.85	1328531.32	Картометрический метод	1	-
990	389432.54	1328525.48	Картометрический метод	1	-
991	389429.51	1328519.98	Картометрический метод	1	-
992	389425.82	1328514.90	Картометрический метод	1	-
993	389424.28	1328512.83	Картометрический метод	1	-
994	389421.30	1328507.19	Картометрический метод	1	-
995	389420.56	1328505.44	Картометрический метод	1	-
996	389420.03	1328498.96	Картометрический метод	1	-
997	389419.20	1328490.16	Картометрический метод	1	-
998	389417.98	1328479.45	Картометрический метод	1	-
999	389417.19	1328473.22	Картометрический метод	1	-
1000	389415.63	1328467.14	Картометрический метод	1	-
1001	389413.66	1328459.50	Картометрический метод	1	-
1002	389409.74	1328446.90	Картометрический метод	1	-
1003	389405.05	1328433.15	Картометрический метод	1	-
1004	389402.69	1328423.98	Картометрический метод	1	-
1005	389399.17	1328414.05	Картометрический метод	1	-
1006	389396.86	1328408.21	Картометрический метод	1	-
1007	389396.07	1328406.72	Картометрический метод	1	-
1008	389397.04	1328402.56	Картометрический метод	1	-
1009	389397.33	1328401.44	Картометрический метод	1	-
1010	389397.64	1328400.85	Картометрический метод	1	-
1011	389400.30	1328396.52	Картометрический метод	1	-
1012	389404.84	1328389.60	Картометрический метод	1	-
1013	389412.04	1328378.83	Картометрический метод	1	-
1014	389419.98	1328365.37	Картометрический метод	1	-
1015	389423.01	1328359.87	Картометрический метод	1	-
1016	389426.39	1328351.81	Картометрический метод	1	-

1017	389428.71	1328345.97	Картометрический метод	1	-
1018	389431.34	1328338.68	Картометрический метод	1	-
1019	389432.90	1328332.60	Картометрический метод	1	-
1020	389433.68	1328326.37	Картометрический метод	1	-
1021	389436.58	1328303.38	Картометрический метод	1	-
1022	389436.83	1328296.58	Картометрический метод	1	-
1023	389437.22	1328294.29	Картометрический метод	1	-
1024	389438.00	1328288.06	Картометрический метод	1	-
1025	389438.00	1328281.78	Картометрический метод	1	-
1026	389437.93	1328270.67	Картометрический метод	1	-
1027	389437.14	1328264.44	Картометрический метод	1	-
1028	389435.54	1328255.65	Картометрический метод	1	-
1029	389433.98	1328249.57	Картометрический метод	1	-
1030	389431.67	1328243.73	Картометрический метод	1	-
1031	389429.70	1328239.86	Картометрический метод	1	-
1032	389428.53	1328236.60	Картометрический метод	1	-
1033	389426.22	1328230.76	Картометрический метод	1	-
1034	389423.19	1328225.26	Картометрический метод	1	-
1035	389418.54	1328217.25	Картометрический метод	1	-
1036	389413.90	1328210.77	Картометрический метод	1	-
1037	389410.21	1328205.69	Картометрический метод	1	-
1038	389405.91	1328201.12	Картометрический метод	1	-
1039	389395.13	1328192.01	Картометрический метод	1	-
1040	389392.73	1328189.95	Картометрический метод	1	-
1041	389399.27	1328182.99	Картометрический метод	1	-
1042	389404.37	1328175.98	Картометрический метод	1	-
1043	389406.25	1328174.42	Картометрический метод	1	-
1044	389414.84	1328165.26	Картометрический метод	1	-

1045	389422.22	1328155.11	Картометрический метод	1	-
1046	389427.15	1328148.18	Картометрический метод	1	-
1047	389432.07	1328139.72	Картометрический метод	1	-
1048	389438.12	1328128.72	Картометрический метод	1	-
1049	389444.14	1328115.28	Картометрический метод	1	-
1050	389450.56	1328102.21	Картометрический метод	1	-
1051	389455.08	1328091.47	Картометрический метод	1	-
1052	389460.73	1328078.79	Картометрический метод	1	-
1053	389465.25	1328068.81	Картометрический метод	1	-
1054	389469.88	1328057.13	Картометрический метод	1	-
1055	389474.75	1328042.93	Картометрический метод	1	-
1056	389475.42	1328041.07	Картометрический метод	1	-
1057	389482.19	1328034.53	Картометрический метод	1	-
1058	389490.79	1328025.38	Картометрический метод	1	-
1059	389495.72	1328019.22	Картометрический метод	1	-
1060	389503.10	1328009.06	Картометрический метод	1	-
1061	389508.40	1328000.98	Картометрический метод	1	-
1062	389514.46	1327989.98	Картометрический метод	1	-
1063	389519.08	1327978.30	Картометрический метод	1	-
1064	389521.33	1327971.78	Картометрический метод	1	-
1065	389524.45	1327959.61	Картометрический метод	1	-
1066	389526.03	1327947.15	Картометрический метод	1	-
1067	389526.43	1327940.35	Картометрический метод	1	-
1068	389526.60	1327939.30	Картометрический метод	1	-
1069	389528.06	1327928.58	Картометрический метод	1	-
1070	389529.63	1327916.12	Картометрический метод	1	-
1071	389529.63	1327903.56	Картометрический метод	1	-
1072	389531.38	1327861.60	Картометрический метод	1	-

1073	389532.22	1327815.24	Картометрический метод	1	-
1074	389531.85	1327801.55	Картометрический метод	1	-
1075	389531.20	1327789.50	Картометрический метод	1	-
1076	389527.88	1327767.47	Картометрический метод	1	-
1077	389523.55	1327767.31	Картометрический метод	1	-
1078	389519.47	1327742.11	Картометрический метод	1	-
1079	389524.57	1327740.93	Картометрический метод	1	-
1080	389525.17	1327731.99	Картометрический метод	1	-
1081	389509.58	1327726.98	Картометрический метод	1	-
1082	389503.12	1327724.54	Картометрический метод	1	-
1083	389497.96	1327720.78	Картометрический метод	1	-
1084	389490.63	1327712.89	Картометрический метод	1	-
1085	389487.95	1327707.62	Картометрический метод	1	-
1086	389486.92	1327702.00	Картометрический метод	1	-
1087	389487.46	1327686.46	Картометрический метод	1	-
1088	389490.26	1327660.31	Картометрический метод	1	-
1089	389491.05	1327633.18	Картометрический метод	1	-
1090	389490.32	1327623.26	Картометрический метод	1	-
1091	389488.90	1327609.38	Картометрический метод	1	-
1092	389488.05	1327597.29	Картометрический метод	1	-
1093	389501.27	1327530.66	Картометрический метод	1	-
1094	389499.82	1327525.01	Картометрический метод	1	-
1095	389495.20	1327513.33	Картометрический метод	1	-
1096	389492.86	1327508.75	Картометрический метод	1	-
1097	389492.78	1327508.60	Картометрический метод	1	-
1098	389493.02	1327508.16	Картометрический метод	1	-
1099	389497.64	1327496.48	Картометрический метод	1	-
1100	389500.76	1327484.32	Картометрический метод	1	-

1101	389503.00	1327475.50	Картометрический метод	1	-
1102	389504.57	1327463.04	Картометрический метод	1	-
1103	389504.57	1327450.48	Картометрический метод	1	-
1104	389504.14	1327442.83	Картометрический метод	1	-
1105	389502.56	1327430.37	Картометрический метод	1	-
1106	389499.44	1327418.20	Картометрический метод	1	-
1107	389494.82	1327406.53	Картометрический метод	1	-
1108	389493.40	1327403.47	Картометрический метод	1	-
1109	389496.55	1327363.99	Картометрический метод	1	-
1110	389494.18	1327318.48	Картометрический метод	1	-
1111	389490.56	1327309.24	Картометрический метод	1	-
1112	389487.63	1327291.51	Картометрический метод	1	-
1113	389497.38	1327221.82	Картометрический метод	1	-
1114	389527.53	1327148.74	Картометрический метод	1	-
1115	389530.01	1327127.58	Картометрический метод	1	-
1116	389521.81	1327061.29	Картометрический метод	1	-
1117	389533.15	1327010.69	Картометрический метод	1	-
1118	389554.96	1326964.46	Картометрический метод	1	-
1119	389576.85	1326911.24	Картометрический метод	1	-
1120	389592.46	1326848.79	Картометрический метод	1	-
1121	389607.30	1326790.85	Картометрический метод	1	-
1122	389617.20	1326765.86	Картометрический метод	1	-
1123	389651.22	1326743.40	Картометрический метод	1	-
1124	389660.74	1326710.74	Картометрический метод	1	-
1125	389679.11	1326684.89	Картометрический метод	1	-
1126	389728.57	1326636.43	Картометрический метод	1	-
1127	389730.31	1326597.17	Картометрический метод	1	-
1128	389760.63	1326576.85	Картометрический метод	1	-

1129	389761.41	1326577.21	Картометрический метод	1	-
1130	389770.55	1326580.67	Картометрический метод	1	-
1131	389779.16	1326585.47	Картометрический метод	1	-
1132	389782.00	1326586.81	Картометрический метод	1	-
1133	389784.36	1326589.47	Картометрический метод	1	-
1134	389788.66	1326594.04	Картометрический метод	1	-
1135	389793.50	1326598.05	Картометрический метод	1	-
1136	389798.80	1326601.41	Картометрический метод	1	-
1137	389804.48	1326604.08	Картометрический метод	1	-
1138	389810.45	1326606.02	Картометрический метод	1	-
1139	389816.59	1326607.90	Картометрический метод	1	-
1140	389822.76	1326609.07	Картометрический метод	1	-
1141	389829.02	1326609.47	Картометрический метод	1	-
1142	389833.32	1326609.20	Картометрический метод	1	-
1143	389833.39	1326609.25	Картометрический метод	1	-
1144	389836.94	1326612.04	Картометрический метод	1	-
1145	389837.05	1326612.16	Картометрический метод	1	-
1146	389841.60	1326617.77	Картометрический метод	1	-
1147	389845.90	1326622.35	Картометрический метод	1	-
1148	389850.74	1326626.35	Картометрический метод	1	-
1149	389856.04	1326629.72	Картометрический метод	1	-
1150	389861.72	1326632.39	Картометрический метод	1	-
1151	389869.78	1326635.77	Картометрический метод	1	-
1152	389870.09	1326635.88	Картометрический метод	1	-
1153	389874.57	1326639.58	Картометрический метод	1	-
1154	389880.73	1326644.13	Картометрический метод	1	-
1155	389886.03	1326647.49	Картометрический метод	1	-
1156	389894.49	1326652.79	Картометрический метод	1	-

1157	389902.94	1326656.94	Картометрический метод	1	-
1158	389908.62	1326659.62	Картометрический метод	1	-
1159	389916.30	1326662.24	Картометрический метод	1	-
1160	389922.27	1326664.18	Картометрический метод	1	-
1161	389923.39	1326664.51	Картометрический метод	1	-
1162	389925.20	1326665.59	Картометрический метод	1	-
1163	389930.89	1326668.26	Картометрический метод	1	-
1164	389936.65	1326670.90	Картометрический метод	1	-
1165	389940.49	1326672.40	Картометрический метод	1	-
1166	389946.46	1326674.34	Картометрический метод	1	-
1167	389951.82	1326675.45	Картометрический метод	1	-
1168	389957.71	1326676.58	Картометрический метод	1	-
1169	389961.58	1326677.99	Картометрический метод	1	-
1170	389970.80	1326681.76	Картометрический метод	1	-
1171	389981.15	1326685.13	Картометрический метод	1	-
1172	389987.12	1326687.07	Картометрический метод	1	-
1173	389994.41	1326688.55	Картометрический метод	1	-
1174	389999.62	1326689.97	Картометрический метод	1	-
1175	390006.11	1326692.30	Картометрический метод	1	-
1176	390069.05	1326721.54	Картометрический метод	1	-
1177	390083.12	1326685.29	Картометрический метод	1	-
1178	390062.62	1326677.90	Картометрический метод	1	-
1179	390062.52	1326653.24	Картометрический метод	1	-
1180	390064.03	1326640.91	Картометрический метод	1	-
1181	390067.98	1326613.71	Картометрический метод	1	-
1182	390063.87	1326609.81	Картометрический метод	1	-
1183	390058.57	1326606.44	Картометрический метод	1	-
1184	390052.88	1326603.77	Картометрический метод	1	-

1185	390043.67	1326600.39	Картометрический метод	1	-
1186	390034.84	1326596.24	Картометрический метод	1	-
1187	390028.87	1326594.30	Картометрический метод	1	-
1188	390019.28	1326591.69	Картометрический метод	1	-
1189	390012.02	1326590.22	Картометрический метод	1	-
1190	390007.60	1326588.78	Картометрический метод	1	-
1191	389998.39	1326585.02	Картометрический метод	1	-
1192	389989.18	1326581.64	Картометрический метод	1	-
1193	389983.21	1326579.70	Картометрический метод	1	-
1194	389977.04	1326578.52	Картометрический метод	1	-
1195	389973.43	1326577.91	Картометрический метод	1	-
1196	389972.85	1326577.64	Картометрический метод	1	-
1197	389967.61	1326574.55	Картометрический метод	1	-
1198	389961.93	1326571.88	Картометрический метод	1	-
1199	389955.96	1326569.94	Картометрический метод	1	-
1200	389949.37	1326567.99	Картометрический метод	1	-
1201	389946.22	1326566.91	Картометрический метод	1	-
1202	389942.66	1326565.16	Картометрический метод	1	-
1203	389939.11	1326562.94	Картометрический метод	1	-
1204	389933.69	1326558.93	Картометрический метод	1	-
1205	389933.18	1326558.50	Картометрический метод	1	-
1206	389928.34	1326554.50	Картометрический метод	1	-
1207	389923.34	1326550.71	Картометрический метод	1	-
1208	389918.03	1326547.34	Картометрический метод	1	-
1209	389912.35	1326544.67	Картометрический метод	1	-
1210	389909.82	1326543.85	Картометрический метод	1	-
1211	389909.72	1326543.74	Картометрический метод	1	-
1212	389904.70	1326538.42	Картометрический метод	1	-

1213	389899.87	1326534.41	Картометрический метод	1	-
1214	389892.17	1326528.34	Картометрический метод	1	-
1215	389890.54	1326527.23	Картометрический метод	1	-
1216	389888.97	1326525.53	Картометрический метод	1	-
1217	389884.67	1326520.95	Картометрический метод	1	-
1218	389879.84	1326516.95	Картометрический метод	1	-
1219	389874.53	1326513.58	Картометрический метод	1	-
1220	389868.85	1326510.91	Картометрический метод	1	-
1221	389863.09	1326508.27	Картометрический метод	1	-
1222	389857.12	1326506.33	Картометрический метод	1	-
1223	389850.95	1326505.16	Картометрический метод	1	-
1224	389844.69	1326504.76	Картометрический метод	1	-
1225	389842.15	1326504.78	Картометрический метод	1	-
1226	389841.46	1326504.21	Картометрический метод	1	-
1227	389840.07	1326503.32	Картометрический метод	1	-
1228	389872.52	1326451.48	Картометрический метод	1	-
1229	389943.22	1326434.04	Картометрический метод	1	-
1230	389957.06	1326377.99	Картометрический метод	1	-
1	389983.04	1326272.80	Картометрический метод	1	-
1231	390418.40	1329387.24	Картометрический метод	1	-
1232	390398.58	1329402.12	Картометрический метод	1	-
1233	390378.54	1329373.94	Картометрический метод	1	-
1234	390392.81	1329363.38	Картометрический метод	1	-
1235	390375.90	1329337.55	Картометрический метод	1	-
1236	390323.97	1329378.69	Картометрический метод	1	-
1237	390286.01	1329406.94	Картометрический метод	1	-
1238	390330.67	1329466.58	Картометрический метод	1	-
1239	390343.73	1329484.03	Картометрический метод	1	-

1240	390356.69	1329498.48	Картометрический метод	1	-
1241	390381.96	1329517.15	Картометрический метод	1	-
1242	390420.20	1329543.54	Картометрический метод	1	-
1243	390434.91	1329531.87	Картометрический метод	1	-
1244	390489.63	1329492.25	Картометрический метод	1	-
1245	390515.24	1329470.51	Картометрический метод	1	-
1246	390532.37	1329440.95	Картометрический метод	1	-
1247	390566.32	1329478.75	Картометрический метод	1	-
1248	390670.51	1329457.85	Картометрический метод	1	-
1249	390698.43	1329459.99	Картометрический метод	1	-
1250	390728.17	1329456.54	Картометрический метод	1	-
1251	390740.45	1329453.75	Картометрический метод	1	-
1252	390759.40	1329436.27	Картометрический метод	1	-
1253	390800.86	1329397.53	Картометрический метод	1	-
1254	390803.58	1329394.41	Картометрический метод	1	-
1255	390796.38	1329379.25	Картометрический метод	1	-
1256	390789.36	1329369.04	Картометрический метод	1	-
1257	390781.35	1329359.51	Картометрический метод	1	-
1258	390771.37	1329350.98	Картометрический метод	1	-
1259	390750.10	1329336.58	Картометрический метод	1	-
1260	390727.16	1329319.88	Картометрический метод	1	-
1261	390710.88	1329310.07	Картометрический метод	1	-
1262	390700.60	1329305.19	Картометрический метод	1	-
1263	390672.74	1329294.14	Картометрический метод	1	-
1264	390653.49	1329285.68	Картометрический метод	1	-
1265	390642.89	1329283.44	Картометрический метод	1	-
1266	390633.97	1329283.83	Картометрический метод	1	-
1267	390615.14	1329287.27	Картометрический метод	1	-

1268	390596.32	1329292.04	Картометрический метод	1	-
1269	390578.84	1329299.44	Картометрический метод	1	-
1270	390548.51	1329312.89	Картометрический метод	1	-
1271	390526.09	1329322.31	Картометрический метод	1	-
1272	390495.44	1329337.74	Картометрический метод	1	-
1273	390447.82	1329367.63	Картометрический метод	1	-
1231	390418.40	1329387.24	Картометрический метод	1	-
1274	389991.70	1327805.39	Картометрический метод	1	-
1275	390005.73	1327779.50	Картометрический метод	1	-
1276	390019.70	1327749.28	Картометрический метод	1	-
1277	390011.33	1327745.19	Картометрический метод	1	-
1278	390007.70	1327743.56	Картометрический метод	1	-
1279	389987.52	1327733.69	Картометрический метод	1	-
1280	389988.17	1327731.52	Картометрический метод	1	-
1281	389960.08	1327717.24	Картометрический метод	1	-
1282	389930.24	1327702.43	Картометрический метод	1	-
1283	389928.36	1327707.36	Картометрический метод	1	-
1284	389919.74	1327711.98	Картометрический метод	1	-
1285	389903.53	1327746.09	Картометрический метод	1	-
1286	389927.80	1327765.08	Картометрический метод	1	-
1287	389919.42	1327781.43	Картометрический метод	1	-
1288	389982.87	1327819.68	Картометрический метод	1	-
1274	389991.70	1327805.39	Картометрический метод	1	-
1289	391475.68	1330624.25	Картометрический метод	1	-
1290	391470.28	1330615.72	Картометрический метод	1	-
1291	391449.76	1330576.51	Картометрический метод	1	-
1292	391421.49	1330595.40	Картометрический метод	1	-
1293	391394.30	1330614.35	Картометрический метод	1	-

1294	391389.13	1330617.64	Картометрический метод	1	-
1295	391406.77	1330668.73	Картометрический метод	1	-
1296	391407.88	1330672.03	Картометрический метод	1	-
1289	391475.68	1330624.25	Картометрический метод	1	-
1297	390914.18	1329902.04	Картометрический метод	1	-
1298	390921.23	1329890.02	Картометрический метод	1	-
1299	390899.06	1329874.10	Картометрический метод	1	-
1300	390882.97	1329879.70	Картометрический метод	1	-
1301	390873.74	1329883.40	Картометрический метод	1	-
1302	390867.15	1329887.42	Картометрический метод	1	-
1303	390860.24	1329893.09	Картометрический метод	1	-
1304	390854.99	1329898.75	Картометрический метод	1	-
1305	390849.83	1329906.41	Картометрический метод	1	-
1306	390853.70	1329909.46	Картометрический метод	1	-
1307	390886.64	1329940.27	Картометрический метод	1	-
1308	390897.87	1329924.39	Картометрический метод	1	-
1297	390914.18	1329902.04	Картометрический метод	1	-
1309	390936.76	1329792.86	Картометрический метод	1	-
1310	390960.35	1329817.26	Картометрический метод	1	-
1311	390967.02	1329809.01	Картометрический метод	1	-
1312	390971.19	1329804.11	Картометрический метод	1	-
1313	390981.97	1329796.80	Картометрический метод	1	-
1314	390986.89	1329789.99	Картометрический метод	1	-
1315	390983.90	1329785.33	Картометрический метод	1	-
1316	390963.32	1329763.96	Картометрический метод	1	-
1317	390953.62	1329755.13	Картометрический метод	1	-
1318	390926.45	1329780.63	Картометрический метод	1	-
1309	390936.76	1329792.86	Картометрический метод	1	-

1319	390214.16	1330106.28	Картометрический метод	1	-
1320	390239.86	1330079.27	Картометрический метод	1	-
1321	390245.16	1330082.64	Картометрический метод	1	-
1322	390250.84	1330085.31	Картометрический метод	1	-
1323	390258.52	1330088.70	Картометрический метод	1	-
1324	390266.58	1330091.71	Картометрический метод	1	-
1325	390272.55	1330093.65	Картометрический метод	1	-
1326	390284.06	1330096.25	Картометрический метод	1	-
1327	390290.22	1330097.42	Картометрический метод	1	-
1328	390296.49	1330097.82	Картометрический метод	1	-
1329	390302.76	1330097.42	Картометрический метод	1	-
1330	390306.09	1330096.98	Картометрический метод	1	-
1331	390311.42	1330096.94	Картометрический метод	1	-
1332	390319.46	1330097.27	Картометрический метод	1	-
1333	390325.72	1330096.88	Картометрический метод	1	-
1334	390331.89	1330095.70	Картометрический метод	1	-
1335	390337.86	1330093.76	Картометрический метод	1	-
1336	390338.86	1330093.40	Картометрический метод	1	-
1337	390341.33	1330094.97	Картометрический метод	1	-
1338	390347.02	1330097.64	Картометрический метод	1	-
1339	390352.99	1330099.58	Картометрический метод	1	-
1340	390359.15	1330100.76	Картометрический метод	1	-
1341	390365.42	1330101.15	Картометрический метод	1	-
1342	390368.41	1330100.96	Картометрический метод	1	-
1343	390372.79	1330103.55	Картометрический метод	1	-
1344	390378.47	1330106.22	Картометрический метод	1	-
1345	390379.08	1330106.45	Картометрический метод	1	-
1346	390382.48	1330109.26	Картометрический метод	1	-

1347	390387.78	1330112.63	Картометрический метод	1	-
1348	390394.70	1330116.79	Картометрический метод	1	-
1349	390400.38	1330119.46	Картометрический метод	1	-
1350	390406.35	1330121.40	Картометрический метод	1	-
1351	390418.63	1330125.14	Картометрический метод	1	-
1352	390424.80	1330126.32	Картометрический метод	1	-
1353	390430.12	1330126.95	Картометрический метод	1	-
1354	390431.92	1330128.01	Картометрический метод	1	-
1355	390440.38	1330133.31	Картометрический метод	1	-
1356	390449.99	1330139.36	Картометрический метод	1	-
1357	390455.67	1330142.04	Картометрический метод	1	-
1358	390466.42	1330145.79	Картометрический метод	1	-
1359	390472.39	1330147.73	Картометрический метод	1	-
1360	390477.59	1330148.72	Картометрический метод	1	-
1361	390477.62	1330148.74	Картометрический метод	1	-
1362	390485.30	1330152.89	Картометрический метод	1	-
1363	390490.99	1330155.57	Картометрический метод	1	-
1364	390503.26	1330159.69	Картометрический метод	1	-
1365	390509.24	1330161.63	Картометрический метод	1	-
1366	390516.14	1330163.11	Картометрический метод	1	-
1367	390522.31	1330164.29	Картометрический метод	1	-
1368	390528.57	1330164.68	Картометрический метод	1	-
1369	390530.69	1330164.67	Картометрический метод	1	-
1370	390535.09	1330166.74	Картометрический метод	1	-
1371	390540.04	1330168.35	Картометрический метод	1	-
1372	390542.72	1330170.69	Картометрический метод	1	-
1373	390551.58	1330179.05	Картометрический метод	1	-
1374	390560.44	1330186.64	Картометрический метод	1	-

1375	390569.31	1330195.00	Картометрический метод	1	-
1376	390574.15	1330199.01	Картометрический метод	1	-
1377	390576.38	1330200.68	Картометрический метод	1	-
1378	390579.66	1330204.87	Картометрический метод	1	-
1379	390588.15	1330214.76	Картометрический метод	1	-
1380	390592.45	1330219.34	Картометрический метод	1	-
1381	390600.93	1330226.93	Картометрический метод	1	-
1382	390605.77	1330230.94	Картометрический метод	1	-
1383	390607.35	1330232.23	Картометрический метод	1	-
1384	390592.58	1330240.93	Картометрический метод	1	-
1385	390551.33	1330287.92	Картометрический метод	1	-
1386	390576.73	1330307.27	Картометрический метод	1	-
1387	390614.08	1330342.58	Картометрический метод	1	-
1388	390642.98	1330317.88	Картометрический метод	1	-
1389	390694.90	1330351.90	Картометрический метод	1	-
1390	390723.79	1330352.99	Картометрический метод	1	-
1391	390775.14	1330372.33	Картометрический метод	1	-
1392	390799.48	1330347.13	Картометрический метод	1	-
1393	390763.24	1330284.43	Картометрический метод	1	-
1394	390765.49	1330284.86	Картометрический метод	1	-
1395	390771.76	1330285.26	Картометрический метод	1	-
1396	390780.18	1330285.20	Картометрический метод	1	-
1397	390786.44	1330284.80	Картометрический метод	1	-
1398	390792.61	1330283.62	Картометрический метод	1	-
1399	390798.58	1330281.68	Картометрический метод	1	-
1400	390804.26	1330279.01	Картометрический метод	1	-
1401	390808.08	1330277.07	Картометрический метод	1	-
1402	390813.38	1330273.71	Картометрический метод	1	-

1403	390818.22	1330269.70	Картометрический метод	1	-
1404	390822.52	1330265.13	Картометрический метод	1	-
1405	390826.21	1330260.04	Картометрический метод	1	-
1406	390829.23	1330254.54	Картометрический метод	1	-
1407	390831.12	1330249.78	Картометрический метод	1	-
1408	390833.08	1330251.12	Картометрический метод	1	-
1409	390833.47	1330251.50	Картометрический метод	1	-
1410	390839.64	1330257.58	Картометрический метод	1	-
1411	390844.48	1330261.58	Картометрический метод	1	-
1412	390849.78	1330264.94	Картометрический метод	1	-
1413	390855.93	1330268.73	Картометрический метод	1	-
1414	390858.28	1330270.18	Картометрический метод	1	-
1415	390860.36	1330271.89	Картометрический метод	1	-
1416	390865.04	1330276.15	Картометрический метод	1	-
1417	390868.89	1330279.95	Картометрический метод	1	-
1418	390873.73	1330283.96	Картометрический метод	1	-
1419	390877.58	1330286.99	Картометрический метод	1	-
1420	390882.88	1330290.36	Картометрический метод	1	-
1421	390883.21	1330290.56	Картометрический метод	1	-
1422	390884.29	1330291.71	Картометрический метод	1	-
1423	390889.13	1330295.72	Картометрический метод	1	-
1424	390893.74	1330298.75	Картометрический метод	1	-
1425	390899.05	1330302.11	Картометрический метод	1	-
1426	390904.73	1330304.78	Картометрический метод	1	-
1427	390910.70	1330306.72	Картометрический метод	1	-
1428	390915.69	1330308.22	Картометрический метод	1	-
1429	390920.40	1330309.12	Картометрический метод	1	-
1430	390925.66	1330310.83	Картометрический метод	1	-

1431	390931.82	1330312.00	Картометрический метод	1	-
1432	390932.31	1330312.09	Картометрический метод	1	-
1433	390935.03	1330313.37	Картометрический метод	1	-
1434	390936.20	1330313.85	Картометрический метод	1	-
1435	390920.83	1330343.39	Картометрический метод	1	-
1436	390961.13	1330381.51	Картометрический метод	1	-
1437	391010.07	1330443.79	Картометрический метод	1	-
1438	391030.65	1330440.92	Картометрический метод	1	-
1439	391032.11	1330443.25	Картометрический метод	1	-
1440	391035.80	1330448.34	Картометрический метод	1	-
1441	391040.10	1330452.91	Картометрический метод	1	-
1442	391044.92	1330457.66	Картометрический метод	1	-
1443	391049.76	1330461.67	Картометрический метод	1	-
1444	391054.07	1330464.40	Картометрический метод	1	-
1445	391054.35	1330464.68	Картометрический метод	1	-
1446	391058.42	1330468.05	Картометрический метод	1	-
1447	391058.62	1330468.82	Картометрический метод	1	-
1448	391060.94	1330474.66	Картометрический метод	1	-
1449	391063.96	1330480.16	Картометрический метод	1	-
1450	391067.65	1330485.24	Картометрический метод	1	-
1451	391068.59	1330486.25	Картометрический метод	1	-
1452	391070.35	1330488.67	Картометрический метод	1	-
1453	391071.51	1330490.00	Картометрический метод	1	-
1454	391075.81	1330494.58	Картометрический метод	1	-
1455	391080.65	1330498.58	Картометрический метод	1	-
1456	391085.95	1330501.94	Картометрический метод	1	-
1457	391088.64	1330503.26	Картометрический метод	1	-
1458	391094.32	1330505.94	Картометрический метод	1	-

1459	391095.86	1330506.50	Картометрический метод	1	-
1460	391100.33	1330507.96	Картометрический метод	1	-
1461	391103.25	1330511.98	Картометрический метод	1	-
1462	391107.52	1330516.52	Картометрический метод	1	-
1463	391109.69	1330521.59	Картометрический метод	1	-
1464	391113.19	1330528.07	Картометрический метод	1	-
1465	391116.21	1330533.57	Картометрический метод	1	-
1466	391119.70	1330539.29	Картометрический метод	1	-
1467	391123.39	1330544.37	Картометрический метод	1	-
1468	391129.18	1330550.84	Картометрический метод	1	-
1469	391133.48	1330555.42	Картометрический метод	1	-
1470	391139.64	1330561.50	Картометрический метод	1	-
1471	391146.20	1330567.96	Картометрический метод	1	-
1472	391154.29	1330574.79	Картометрический метод	1	-
1473	391159.40	1330580.05	Картометрический метод	1	-
1474	391164.65	1330586.96	Картометрический метод	1	-
1475	391166.37	1330588.96	Картометрический метод	1	-
1476	391167.92	1330591.78	Картометрический метод	1	-
1477	391172.56	1330598.25	Картометрический метод	1	-
1478	391177.98	1330606.25	Картометрический метод	1	-
1479	391181.74	1330612.86	Картометрический метод	1	-
1480	391185.82	1330620.58	Картометрический метод	1	-
1481	391190.10	1330630.12	Картометрический метод	1	-
1482	391194.38	1330640.04	Картометрический метод	1	-
1483	391197.40	1330645.54	Картометрический метод	1	-
1484	391203.99	1330656.60	Картометрический метод	1	-
1485	391207.68	1330661.68	Картометрический метод	1	-
1486	391209.29	1330663.42	Картометрический метод	1	-

1487	391213.32	1330661.95	Картометрический метод	1	-
1488	391223.35	1330645.67	Картометрический метод	1	-
1489	391236.88	1330636.25	Картометрический метод	1	-
1490	391268.70	1330701.58	Картометрический метод	1	-
1491	391269.57	1330701.69	Картометрический метод	1	-
1492	391271.59	1330700.40	Картометрический метод	1	-
1493	391279.91	1330718.49	Картометрический метод	1	-
1494	391277.06	1330720.18	Картометрический метод	1	-
1495	391277.91	1330723.60	Картометрический метод	1	-
1496	391272.98	1330725.74	Картометрический метод	1	-
1497	391271.69	1330722.50	Картометрический метод	1	-
1498	391261.28	1330728.61	Картометрический метод	1	-
1499	391254.67	1330730.19	Картометрический метод	1	-
1500	391256.30	1330733.39	Картометрический метод	1	-
1501	391259.32	1330738.89	Картометрический метод	1	-
1502	391261.57	1330742.89	Картометрический метод	1	-
1503	391266.50	1330741.18	Картометрический метод	1	-
1504	391277.38	1330736.47	Картометрический метод	1	-
1505	391289.36	1330729.35	Картометрический метод	1	-
1506	391339.70	1330815.38	Картометрический метод	1	-
1507	391333.58	1330819.35	Картометрический метод	1	-
1508	391365.50	1330881.12	Картометрический метод	1	-
1509	391342.87	1330894.75	Картометрический метод	1	-
1510	391344.55	1330896.53	Картометрический метод	1	-
1511	391350.72	1330902.61	Картометрический метод	1	-
1512	391355.56	1330906.62	Картометрический метод	1	-
1513	391363.64	1330912.30	Картометрический метод	1	-
1514	391364.16	1330912.70	Картометрический метод	1	-

1515	391368.38	1330918.17	Картометрический метод	1	-
1516	391374.94	1330926.16	Картометрический метод	1	-
1517	391379.24	1330930.74	Картометрический метод	1	-
1518	391388.88	1330939.47	Картометрический метод	1	-
1519	391393.72	1330943.48	Картометрический метод	1	-
1520	391399.32	1330947.56	Картометрический метод	1	-
1521	391406.21	1330954.66	Картометрический метод	1	-
1522	391413.16	1330961.89	Картометрический метод	1	-
1523	391417.01	1330965.30	Картометрический метод	1	-
1524	391421.85	1330969.31	Картометрический метод	1	-
1525	391427.15	1330972.67	Картометрический метод	1	-
1526	391432.83	1330975.34	Картометрический метод	1	-
1527	391439.74	1330977.98	Картометрический метод	1	-
1528	391441.57	1330978.69	Картометрический метод	1	-
1529	391446.28	1330982.13	Картометрический метод	1	-
1530	391452.38	1330987.25	Картометрический метод	1	-
1531	391457.22	1330991.26	Картометрический метод	1	-
1532	391463.38	1330995.81	Картометрический метод	1	-
1533	391474.54	1331004.15	Картометрический метод	1	-
1534	391485.10	1331012.82	Картометрический метод	1	-
1535	391492.38	1331021.03	Картометрический метод	1	-
1536	391500.87	1331030.15	Картометрический метод	1	-
1537	391508.59	1331038.52	Картометрический метод	1	-
1538	391512.88	1331043.10	Картометрический метод	1	-
1539	391520.60	1331050.70	Картометрический метод	1	-
1540	391531.39	1331061.34	Картометрический метод	1	-
1541	391543.73	1331073.50	Картометрический метод	1	-
1542	391548.57	1331078.55	Картометрический метод	1	-

1543	391551.28	1331085.01	Картометрический метод	1	-
1544	391554.30	1331090.51	Картометрический метод	1	-
1545	391563.61	1331107.29	Картометрический метод	1	-
1546	391567.30	1331112.37	Картометрический метод	1	-
1547	391578.77	1331127.44	Картометрический метод	1	-
1548	391582.94	1331133.18	Картометрический метод	1	-
1549	391586.63	1331138.26	Картометрический метод	1	-
1550	391594.80	1331149.18	Картометрический метод	1	-
1551	391600.09	1331157.00	Картометрический метод	1	-
1552	391601.52	1331161.20	Картометрический метод	1	-
1553	391603.02	1331168.87	Картометрический метод	1	-
1554	391604.07	1331178.23	Картометрический метод	1	-
1555	391605.70	1331192.00	Картометрический метод	1	-
1556	391606.49	1331198.23	Картометрический метод	1	-
1557	391608.05	1331204.31	Картометрический метод	1	-
1558	391610.36	1331210.15	Картометрический метод	1	-
1559	391611.74	1331213.62	Картометрический метод	1	-
1560	391611.86	1331215.28	Картометрический метод	1	-
1561	391609.57	1331222.66	Картометрический метод	1	-
1562	391606.97	1331228.85	Картометрический метод	1	-
1563	391604.66	1331234.69	Картометрический метод	1	-
1564	391603.10	1331240.77	Картометрический метод	1	-
1565	391597.89	1331261.48	Картометрический метод	1	-
1566	391593.42	1331279.12	Картометрический метод	1	-
1567	391592.63	1331285.35	Картометрический метод	1	-
1568	391592.63	1331291.63	Картометрический метод	1	-
1569	391593.42	1331297.86	Картометрический метод	1	-
1570	391595.84	1331315.45	Картометрический метод	1	-

1571	391597.40	1331321.53	Картометрический метод	1	-
1572	391601.93	1331336.96	Картометрический метод	1	-
1573	391602.67	1331344.82	Картометрический метод	1	-
1574	391601.90	1331351.79	Картометрический метод	1	-
1575	391600.15	1331364.06	Картометрический метод	1	-
1576	391599.36	1331370.28	Картометрический метод	1	-
1577	391597.20	1331388.68	Картометрический метод	1	-
1578	391597.20	1331394.96	Картометрический метод	1	-
1579	391597.99	1331401.18	Картометрический метод	1	-
1580	391603.59	1331434.83	Картометрический метод	1	-
1581	391605.15	1331440.91	Картометрический метод	1	-
1582	391619.93	1331481.40	Картометрический метод	1	-
1583	391628.75	1331527.30	Картометрический метод	1	-
1584	391633.58	1331556.94	Картометрический метод	1	-
1585	391633.84	1331593.76	Картометрический метод	1	-
1586	391635.60	1331625.91	Картометрический метод	1	-
1587	391636.99	1331642.42	Картометрический метод	1	-
1588	391635.85	1331654.08	Картометрический метод	1	-
1589	391635.85	1331660.36	Картометрический метод	1	-
1590	391636.72	1331675.66	Картометрический метод	1	-
1591	391637.51	1331681.89	Картометрический метод	1	-
1592	391639.07	1331687.97	Картометрический метод	1	-
1593	391647.68	1331713.94	Картометрический метод	1	-
1594	391649.99	1331719.78	Картометрический метод	1	-
1595	391656.54	1331732.17	Картометрический метод	1	-
1596	391656.80	1331734.79	Картометрический метод	1	-
1597	391655.67	1331749.64	Картометрический метод	1	-
1598	391655.67	1331755.92	Картометрический метод	1	-

1599	391655.79	1331772.76	Картометрический метод	1	-
1600	391656.58	1331778.99	Картометрический метод	1	-
1601	391658.98	1331793.52	Картометрический метод	1	-
1602	391660.54	1331799.60	Картометрический метод	1	-
1603	391666.79	1331817.17	Картометрический метод	1	-
1604	391671.69	1331833.27	Картометрический метод	1	-
1605	391672.34	1331838.49	Картометрический метод	1	-
1606	391673.20	1331852.26	Картометрический метод	1	-
1607	391674.09	1331869.87	Картометрический метод	1	-
1608	391674.88	1331876.10	Картометрический метод	1	-
1609	391676.44	1331882.18	Картометрический метод	1	-
1610	391678.76	1331888.02	Картометрический метод	1	-
1611	391680.91	1331893.29	Картометрический метод	1	-
1612	391688.14	1331911.95	Картометрический метод	1	-
1613	391690.45	1331917.79	Картометрический метод	1	-
1614	391693.48	1331923.29	Картометрический метод	1	-
1615	391703.53	1331937.77	Картометрический метод	1	-
1616	391707.22	1331942.85	Картометрический метод	1	-
1617	391712.12	1331948.88	Картометрический метод	1	-
1618	391724.05	1331966.22	Картометрический метод	1	-
1619	391726.05	1331971.13	Картометрический метод	1	-
1620	391729.08	1331976.63	Картометрический метод	1	-
1621	391732.77	1331981.72	Картометрический метод	1	-
1622	391737.07	1331986.29	Картометрический метод	1	-
1623	391749.41	1331999.22	Картометрический метод	1	-
1624	391754.25	1332003.23	Картометрический метод	1	-
1625	391765.30	1332010.48	Картометрический метод	1	-
1626	391769.82	1332015.28	Картометрический метод	1	-

1627	391784.50	1332031.13	Картометрический метод	1	-
1628	391790.00	1332039.08	Картометрический метод	1	-
1629	391790.93	1332041.93	Картометрический метод	1	-
1630	391790.94	1332043.19	Картометрический метод	1	-
1631	391789.89	1332056.42	Картометрический метод	1	-
1632	391788.10	1332065.23	Картометрический метод	1	-
1633	391783.72	1332078.67	Картометрический метод	1	-
1634	391779.25	1332095.55	Картометрический метод	1	-
1635	391777.69	1332101.63	Картометрический метод	1	-
1636	391776.90	1332107.86	Картометрический метод	1	-
1637	391776.90	1332114.14	Картометрический метод	1	-
1638	391777.06	1332137.11	Картометрический метод	1	-
1639	391777.85	1332143.33	Картометрический метод	1	-
1640	391779.58	1332156.36	Картометрический метод	1	-
1641	391781.16	1332173.83	Картометрический метод	1	-
1642	391781.19	1332178.75	Картометрический метод	1	-
1643	391777.59	1332194.27	Картометрический метод	1	-
1644	391772.38	1332214.98	Картометрический метод	1	-
1645	391767.92	1332234.92	Картометрический метод	1	-
1646	391764.68	1332248.30	Картометрический метод	1	-
1647	391759.78	1332263.36	Картометрический метод	1	-
1648	391758.22	1332269.44	Картометрический метод	1	-
1649	391755.85	1332279.73	Картометрический метод	1	-
1650	391750.10	1332293.59	Картометрический метод	1	-
1651	391747.78	1332299.43	Картометрический метод	1	-
1652	391741.80	1332318.62	Картометрический метод	1	-
1653	391740.24	1332324.70	Картометрический метод	1	-
1654	391736.56	1332345.40	Картометрический метод	1	-

1655	391732.84	1332361.50	Картометрический метод	1	-
1656	391730.01	1332376.97	Картометрический метод	1	-
1657	391726.98	1332388.40	Картометрический метод	1	-
1658	391725.42	1332394.48	Картометрический метод	1	-
1659	391721.73	1332413.64	Картометрический метод	1	-
1660	391719.08	1332429.56	Картометрический метод	1	-
1661	391715.87	1332440.54	Картометрический метод	1	-
1662	391714.31	1332446.62	Картометрический метод	1	-
1663	391710.61	1332463.49	Картометрический метод	1	-
1664	391707.66	1332479.59	Картометрический метод	1	-
1665	391706.87	1332485.82	Картометрический метод	1	-
1666	391706.87	1332492.10	Картометрический метод	1	-
1667	391706.99	1332508.94	Картометрический метод	1	-
1668	391707.78	1332515.17	Картометрический метод	1	-
1669	391711.72	1332531.98	Картометрический метод	1	-
1670	391713.28	1332538.06	Картометрический метод	1	-
1671	391718.19	1332554.00	Картометрический метод	1	-
1672	391718.94	1332573.94	Картометрический метод	1	-
1673	391719.73	1332580.16	Картометрический метод	1	-
1674	391721.29	1332586.25	Картометрический метод	1	-
1675	391723.60	1332592.08	Картометрический метод	1	-
1676	391729.06	1332605.82	Картометрический метод	1	-
1677	391737.59	1332626.04	Картометрический метод	1	-
1678	391740.77	1332634.34	Картометрический метод	1	-
1679	391743.08	1332640.18	Картометрический метод	1	-
1680	391745.42	1332645.41	Картометрический метод	1	-
1681	391744.16	1332648.59	Картометрический метод	1	-
1682	391742.60	1332654.67	Картометрический метод	1	-

1683	391739.62	1332666.94	Картометрический метод	1	-
1684	391738.83	1332673.17	Картометрический метод	1	-
1685	391738.83	1332679.45	Картометрический метод	1	-
1686	391738.93	1332692.47	Картометрический метод	1	-
1687	391739.72	1332698.69	Картометрический метод	1	-
1688	391739.74	1332698.86	Картометрический метод	1	-
1689	391736.16	1332708.37	Картометрический метод	1	-
1690	391732.41	1332719.11	Картометрический метод	1	-
1691	391730.85	1332725.19	Картометрический метод	1	-
1692	391729.71	1332729.88	Картометрический метод	1	-
1693	391725.76	1332738.29	Картометрический метод	1	-
1694	391718.79	1332747.26	Картометрический метод	1	-
1695	391715.10	1332752.34	Картометрический метод	1	-
1696	391712.07	1332757.84	Картометрический метод	1	-
1697	391705.29	1332773.20	Картометрический метод	1	-
1698	391702.98	1332779.04	Картометрический метод	1	-
1699	391701.42	1332785.12	Картометрический метод	1	-
1700	391696.95	1332802.76	Картометрический метод	1	-
1701	391695.66	1332812.96	Картометрический метод	1	-
1702	391692.58	1332823.52	Картометрический метод	1	-
1703	391691.02	1332829.60	Картометрический метод	1	-
1704	391690.23	1332835.83	Картометрический метод	1	-
1705	391688.82	1332853.45	Картометрический метод	1	-
1706	391688.82	1332859.73	Картометрический метод	1	-
1707	391689.61	1332865.96	Картометрический метод	1	-
1708	391692.86	1332891.20	Картометрический метод	1	-
1709	391694.42	1332897.28	Картометрический метод	1	-
1710	391698.25	1332910.10	Картометрический метод	1	-

1711	391699.20	1332919.38	Картометрический метод	1	-
1712	391699.28	1332929.33	Картометрический метод	1	-
1713	391700.06	1332935.56	Картометрический метод	1	-
1714	391703.27	1332955.44	Картометрический метод	1	-
1715	391707.22	1332972.26	Картометрический метод	1	-
1716	391708.78	1332978.34	Картометрический метод	1	-
1717	391711.09	1332984.18	Картометрический метод	1	-
1718	391720.15	1333004.17	Картометрический метод	1	-
1719	391723.55	1333012.93	Картометрический метод	1	-
1720	391724.09	1333015.76	Картометрический метод	1	-
1721	391721.53	1333027.69	Картометрический метод	1	-
1722	391720.74	1333033.91	Картометрический метод	1	-
1723	391720.74	1333040.20	Картометрический метод	1	-
1724	391721.53	1333046.42	Картометрический метод	1	-
1725	391723.09	1333052.50	Картометрический метод	1	-
1726	391725.40	1333058.34	Картометрический метод	1	-
1727	391728.43	1333063.84	Картометрический метод	1	-
1728	391732.12	1333068.93	Картометрический метод	1	-
1729	391736.42	1333073.50	Картометрический метод	1	-
1730	391741.25	1333077.51	Картометрический метод	1	-
1731	391746.56	1333080.87	Картометрический метод	1	-
1732	391751.98	1333083.42	Картометрический метод	1	-
1733	391751.65	1333083.53	Картометрический метод	1	-
1734	391686.35	1333106.35	Картометрический метод	1	-
1735	391682.36	1333107.74	Картометрический метод	1	-
1736	391545.35	1333155.62	Картометрический метод	1	-
1737	391431.06	1333268.31	Картометрический метод	1	-
1738	391281.24	1333325.98	Картометрический метод	1	-

1739	391221.66	1333343.18	Картометрический метод	1	-
1740	391178.10	1333250.93	Картометрический метод	1	-
1741	391161.53	1333176.50	Картометрический метод	1	-
1742	391159.76	1333146.18	Картометрический метод	1	-
1743	391164.83	1333100.79	Картометрический метод	1	-
1744	391178.52	1333077.85	Картометрический метод	1	-
1745	391216.00	1333041.00	Картометрический метод	1	-
1746	391245.00	1333005.00	Картометрический метод	1	-
1747	391246.00	1333003.00	Картометрический метод	1	-
1748	391246.00	1333001.00	Картометрический метод	1	-
1749	391234.00	1332949.00	Картометрический метод	1	-
1750	391228.86	1332929.27	Картометрический метод	1	-
1751	391225.13	1332909.63	Картометрический метод	1	-
1752	391220.47	1332859.47	Картометрический метод	1	-
1753	391230.98	1332823.18	Картометрический метод	1	-
1754	391322.00	1332775.00	Картометрический метод	1	-
1755	391349.00	1332752.00	Картометрический метод	1	-
1756	391350.60	1332750.45	Картометрический метод	1	-
1757	391350.00	1332748.79	Картометрический метод	1	-
1758	391350.00	1332746.00	Картометрический метод	1	-
1759	391346.49	1332739.07	Картометрический метод	1	-
1760	391245.14	1332458.49	Картометрический метод	1	-
1761	391244.95	1332457.40	Картометрический метод	1	-
1762	391259.92	1332397.40	Картометрический метод	1	-
1763	391258.28	1332328.56	Картометрический метод	1	-
1764	391205.38	1332199.70	Картометрический метод	1	-
1765	391131.00	1332015.00	Картометрический метод	1	-
1766	391132.00	1331959.00	Картометрический метод	1	-

1767	391126.32	1331949.00	Картометрический метод	1	-
1768	391105.13	1331914.04	Картометрический метод	1	-
1769	391154.63	1331904.98	Картометрический метод	1	-
1770	391192.53	1331878.55	Картометрический метод	1	-
1771	391216.74	1331849.43	Картометрический метод	1	-
1772	391212.04	1331837.18	Картометрический метод	1	-
1773	391211.04	1331820.12	Картометрический метод	1	-
1774	391210.93	1331804.37	Картометрический метод	1	-
1775	391216.93	1331785.94	Картометрический метод	1	-
1776	391211.54	1331767.16	Картометрический метод	1	-
1777	391192.31	1331710.84	Картометрический метод	1	-
1778	391166.38	1331618.47	Картометрический метод	1	-
1779	391145.70	1331543.35	Картометрический метод	1	-
1780	391127.37	1331487.69	Картометрический метод	1	-
1781	391108.90	1331415.62	Картометрический метод	1	-
1782	391103.50	1331394.21	Картометрический метод	1	-
1783	391100.64	1331361.85	Картометрический метод	1	-
1784	391098.12	1331315.92	Картометрический метод	1	-
1785	391093.98	1331284.61	Картометрический метод	1	-
1786	391083.68	1331252.74	Картометрический метод	1	-
1787	391070.72	1331216.95	Картометрический метод	1	-
1788	391048.10	1331166.43	Картометрический метод	1	-
1789	391024.98	1331117.58	Картометрический метод	1	-
1790	390940.53	1331162.81	Картометрический метод	1	-
1791	390915.68	1331178.74	Картометрический метод	1	-
1792	390909.62	1331188.85	Картометрический метод	1	-
1793	390912.11	1331230.84	Картометрический метод	1	-
1794	390915.06	1331244.83	Картометрический метод	1	-

1795	390934.16	1331349.22	Картометрический метод	1	-
1796	390988.04	1331561.37	Картометрический метод	1	-
1797	390920.34	1331571.09	Картометрический метод	1	-
1798	390901.59	1331534.27	Картометрический метод	1	-
1799	390888.97	1331489.69	Картометрический метод	1	-
1800	390933.47	1331469.35	Картометрический метод	1	-
1801	390909.82	1331392.52	Картометрический метод	1	-
1802	390885.98	1331287.96	Картометрический метод	1	-
1803	390876.48	1331251.06	Картометрический метод	1	-
1804	390870.01	1331250.40	Картометрический метод	1	-
1805	390824.76	1331265.07	Картометрический метод	1	-
1806	390791.97	1331273.19	Картометрический метод	1	-
1807	390755.69	1331282.20	Картометрический метод	1	-
1808	390751.35	1331377.77	Картометрический метод	1	-
1809	390770.82	1331471.63	Картометрический метод	1	-
1810	390763.99	1331503.42	Картометрический метод	1	-
1811	390709.06	1331544.93	Картометрический метод	1	-
1812	390664.44	1331549.95	Картометрический метод	1	-
1813	390576.23	1331540.01	Картометрический метод	1	-
1814	390506.92	1331541.67	Картометрический метод	1	-
1815	390449.43	1331555.02	Картометрический метод	1	-
1816	390404.75	1331551.80	Картометрический метод	1	-
1817	390371.75	1331537.94	Картометрический метод	1	-
1818	390344.39	1331492.31	Картометрический метод	1	-
1819	390335.44	1331390.14	Картометрический метод	1	-
1820	390320.09	1331380.85	Картометрический метод	1	-
1821	390324.03	1331316.34	Картометрический метод	1	-
1822	390252.52	1331394.22	Картометрический метод	1	-

1823	390217.26	1331423.79	Картометрический метод	1	-
1824	390188.53	1331447.19	Картометрический метод	1	-
1825	390178.56	1331462.14	Картометрический метод	1	-
1826	390172.09	1331475.32	Картометрический метод	1	-
1827	390172.20	1331490.20	Картометрический метод	1	-
1828	390180.23	1331511.58	Картометрический метод	1	-
1829	390189.18	1331536.24	Картометрический метод	1	-
1830	390190.27	1331565.12	Картометрический метод	1	-
1831	390187.98	1331613.28	Картометрический метод	1	-
1832	390178.62	1331650.98	Картометрический метод	1	-
1833	390169.25	1331686.93	Картометрический метод	1	-
1834	390172.91	1331709.66	Картометрический метод	1	-
1835	390168.03	1331759.81	Картометрический метод	1	-
1836	390161.02	1331820.69	Картометрический метод	1	-
1837	390158.62	1331853.53	Картометрический метод	1	-
1838	390162.36	1331885.88	Картометрический метод	1	-
1839	390157.72	1331910.86	Картометрический метод	1	-
1840	390157.56	1331948.93	Картометрический метод	1	-
1841	390156.59	1331996.84	Картометрический метод	1	-
1842	390156.78	1332024.41	Картометрический метод	1	-
1843	390160.90	1332048.89	Картометрический метод	1	-
1844	390166.23	1332059.84	Картометрический метод	1	-
1845	390167.93	1332107.89	Картометрический метод	1	-
1846	390167.55	1332149.18	Картометрический метод	1	-
1847	390158.35	1332284.62	Картометрический метод	1	-
1848	390149.80	1332333.90	Картометрический метод	1	-
1849	390152.00	1332357.57	Картометрический метод	1	-
1850	390158.96	1332381.90	Картометрический метод	1	-

1851	390153.62	1332394.12	Картометрический метод	1	-
1852	390144.16	1332396.21	Картометрический метод	1	-
1853	390113.48	1332459.08	Картометрический метод	1	-
1854	389882.67	1332330.91	Картометрический метод	1	-
1855	389960.49	1332208.03	Картометрический метод	1	-
1856	389933.05	1332204.17	Картометрический метод	1	-
1857	389912.71	1332202.29	Картометрический метод	1	-
1858	389903.17	1332192.88	Картометрический метод	1	-
1859	389910.32	1332153.03	Картометрический метод	1	-
1860	389913.41	1332124.18	Картометрический метод	1	-
1861	389864.02	1332112.79	Картометрический метод	1	-
1862	389868.81	1332083.78	Картометрический метод	1	-
1863	389917.31	1332094.96	Картометрический метод	1	-
1864	389920.00	1332085.28	Картометрический метод	1	-
1865	389915.17	1332072.45	Картометрический метод	1	-
1866	389900.55	1332054.68	Картометрический метод	1	-
1867	389882.89	1332034.24	Картометрический метод	1	-
1868	389872.24	1332014.62	Картометрический метод	1	-
1869	389865.98	1331996.73	Картометрический метод	1	-
1870	389840.15	1331996.03	Картометрический метод	1	-
1871	389823.94	1331995.28	Картометрический метод	1	-
1872	389814.71	1331991.84	Картометрический метод	1	-
1873	389809.87	1331987.50	Картометрический метод	1	-
1874	389808.06	1331978.76	Картометрический метод	1	-
1875	389806.65	1331965.64	Картометрический метод	1	-
1876	389810.02	1331946.36	Картометрический метод	1	-
1877	389819.09	1331929.67	Картометрический метод	1	-
1878	389825.59	1331920.43	Картометрический метод	1	-

1879	389832.42	1331897.30	Картометрический метод	1	-
1880	389840.69	1331889.80	Картометрический метод	1	-
1881	389853.34	1331884.46	Картометрический метод	1	-
1882	389865.16	1331882.62	Картометрический метод	1	-
1883	389872.54	1331873.81	Картометрический метод	1	-
1884	389877.72	1331864.58	Картометрический метод	1	-
1885	389880.16	1331837.87	Картометрический метод	1	-
1886	389882.98	1331803.72	Картометрический метод	1	-
1887	389880.40	1331750.15	Картометрический метод	1	-
1888	389881.26	1331686.69	Картометрический метод	1	-
1889	389885.75	1331640.71	Картометрический метод	1	-
1890	389893.33	1331599.67	Картометрический метод	1	-
1891	389898.89	1331579.94	Картометрический метод	1	-
1892	389913.58	1331553.13	Картометрический метод	1	-
1893	389922.25	1331539.95	Картометрический метод	1	-
1894	389928.60	1331510.14	Картометрический метод	1	-
1895	389937.55	1331475.50	Картометрический метод	1	-
1896	389938.76	1331461.05	Картометрический метод	1	-
1897	389933.44	1331452.34	Картометрический метод	1	-
1898	389936.70	1331438.36	Картометрический метод	1	-
1899	389940.97	1331420.06	Картометрический метод	1	-
1900	389945.94	1331380.64	Картометрический метод	1	-
1901	389959.67	1331340.72	Картометрический метод	1	-
1902	390015.37	1331174.75	Картометрический метод	1	-
1903	390050.01	1331058.54	Картометрический метод	1	-
1904	390072.10	1330993.83	Картометрический метод	1	-
1905	390076.80	1330977.16	Картометрический метод	1	-
1906	390077.14	1330964.91	Картометрический метод	1	-

1907	390074.01	1330954.86	Картометрический метод	1	-
1908	390078.19	1330927.26	Картометрический метод	1	-
1909	390088.49	1330899.18	Картометрический метод	1	-
1910	390125.47	1330820.26	Картометрический метод	1	-
1911	390146.96	1330764.09	Картометрический метод	1	-
1912	390187.83	1330668.58	Картометрический метод	1	-
1913	390201.65	1330640.47	Картометрический метод	1	-
1914	390203.29	1330625.58	Картометрический метод	1	-
1915	390176.44	1330606.08	Картометрический метод	1	-
1916	390132.51	1330587.14	Картометрический метод	1	-
1917	390090.07	1330575.22	Картометрический метод	1	-
1918	390083.59	1330580.92	Картометрический метод	1	-
1919	390075.34	1330591.05	Картометрический метод	1	-
1920	390061.05	1330612.59	Картометрический метод	1	-
1921	390052.85	1330630.15	Картометрический метод	1	-
1922	390057.02	1330662.08	Картометрический метод	1	-
1923	390064.86	1330717.60	Картометрический метод	1	-
1924	390062.38	1330737.74	Картометрический метод	1	-
1925	390056.36	1330753.98	Картометрический метод	1	-
1926	390047.22	1330761.48	Картометрический метод	1	-
1927	390025.11	1330766.46	Картометрический метод	1	-
1928	390011.10	1330766.56	Картометрический метод	1	-
1929	389985.25	1330764.56	Картометрический метод	1	-
1930	389965.99	1330765.13	Картометрический метод	1	-
1931	389955.49	1330766.96	Картометрический метод	1	-
1932	389943.70	1330771.41	Картометрический метод	1	-
1933	389921.87	1330780.76	Картометрический метод	1	-
1934	389912.26	1330782.58	Картометрический метод	1	-

1935	389885.26	1330777.52	Картометрический метод	1	-
1936	389853.30	1330777.75	Картометрический метод	1	-
1937	389819.13	1330775.36	Картометрический метод	1	-
1938	389788.75	1330776.14	Картометрический метод	1	-
1939	389785.98	1330717.97	Картометрический метод	1	-
1940	389730.75	1330723.29	Картометрический метод	1	-
1941	389710.60	1330741.84	Картометрический метод	1	-
1942	389699.12	1330753.95	Картометрический метод	1	-
1943	389690.72	1330761.50	Картометрический метод	1	-
1944	389683.61	1330766.11	Картометрический метод	1	-
1945	389672.91	1330769.88	Картометрический метод	1	-
1946	389653.68	1330773.79	Картометрический метод	1	-
1947	389630.36	1330774.16	Картометрический метод	1	-
1948	389627.66	1330729.39	Картометрический метод	1	-
1949	389531.34	1330746.77	Картометрический метод	1	-
1950	389529.68	1330760.79	Картометрический метод	1	-
1951	389540.75	1330839.04	Картометрический метод	1	-
1952	389474.43	1330849.52	Картометрический метод	1	-
1953	389422.37	1330856.89	Картометрический метод	1	-
1954	389376.39	1330862.62	Картометрический метод	1	-
1955	389360.04	1330770.48	Картометрический метод	1	-
1956	389324.34	1330773.11	Картометрический метод	1	-
1957	389264.40	1330780.53	Картометрический метод	1	-
1958	389251.89	1330695.93	Картометрический метод	1	-
1959	389395.38	1330662.93	Картометрический метод	1	-
1960	389409.12	1330713.81	Картометрический метод	1	-
1961	389415.94	1330720.00	Картометрический метод	1	-
1962	389456.71	1330716.20	Картометрический метод	1	-

1963	389481.36	1330714.46	Картометрический метод	1	-
1964	389493.97	1330717.41	Картометрический метод	1	-
1965	389521.99	1330733.90	Картометрический метод	1	-
1966	389528.38	1330734.46	Картометрический метод	1	-
1967	389538.87	1330731.75	Картометрический метод	1	-
1968	389540.16	1330727.80	Картометрический метод	1	-
1969	389540.94	1330715.10	Картометрический метод	1	-
1970	389534.63	1330690.65	Картометрический метод	1	-
1971	389534.81	1330681.13	Картометрический метод	1	-
1972	389536.52	1330674.55	Картометрический метод	1	-
1973	389542.61	1330669.26	Картометрический метод	1	-
1974	389558.77	1330664.32	Картометрический метод	1	-
1975	389580.15	1330653.23	Картометрический метод	1	-
1976	389593.58	1330647.68	Картометрический метод	1	-
1977	389596.98	1330646.28	Картометрический метод	1	-
1978	389597.13	1330645.38	Картометрический метод	1	-
1979	389605.30	1330637.38	Картометрический метод	1	-
1980	389621.99	1330629.24	Картометрический метод	1	-
1981	389641.70	1330626.90	Картометрический метод	1	-
1982	389648.71	1330630.84	Картометрический метод	1	-
1983	389653.34	1330639.31	Картометрический метод	1	-
1984	389670.80	1330637.68	Картометрический метод	1	-
1985	389731.56	1330621.43	Картометрический метод	1	-
1986	389735.99	1330635.59	Картометрический метод	1	-
1987	389747.96	1330641.08	Картометрический метод	1	-
1988	389768.37	1330640.95	Картометрический метод	1	-
1989	389788.04	1330635.55	Картометрический метод	1	-
1990	389820.32	1330619.13	Картометрический метод	1	-

1991	389860.94	1330603.96	Картометрический метод	1	-
1992	389875.52	1330590.35	Картометрический метод	1	-
1993	389921.02	1330573.89	Картометрический метод	1	-
1994	389934.02	1330573.23	Картометрический метод	1	-
1995	389950.52	1330621.49	Картометрический метод	1	-
1996	389952.21	1330620.71	Картометрический метод	1	-
1997	389977.19	1330611.79	Картометрический метод	1	-
1998	390087.77	1330564.68	Картометрический метод	1	-
1999	390083.23	1330534.74	Картометрический метод	1	-
2000	390083.45	1330519.74	Картометрический метод	1	-
2001	390097.61	1330479.48	Картометрический метод	1	-
2002	390106.82	1330460.13	Картометрический метод	1	-
2003	390076.79	1330429.02	Картометрический метод	1	-
2004	390022.61	1330373.47	Картометрический метод	1	-
2005	389993.07	1330345.67	Картометрический метод	1	-
2006	389928.82	1330275.79	Картометрический метод	1	-
2007	389902.29	1330240.53	Картометрический метод	1	-
2008	389872.26	1330204.86	Картометрический метод	1	-
2009	389834.93	1330170.21	Картометрический метод	1	-
2010	389809.39	1330149.82	Картометрический метод	1	-
2011	389785.86	1330138.28	Картометрический метод	1	-
2012	389759.05	1330123.16	Картометрический метод	1	-
2013	389717.63	1330088.44	Картометрический метод	1	-
2014	389644.29	1330030.75	Картометрический метод	1	-
2015	389591.07	1329997.44	Картометрический метод	1	-
2016	389533.75	1329976.91	Картометрический метод	1	-
2017	389511.75	1329961.31	Картометрический метод	1	-
2018	389481.86	1329946.65	Картометрический метод	1	-

2019	389461.17	1329930.60	Картометрический метод	1	-
2020	389428.41	1329920.42	Картометрический метод	1	-
2021	389396.33	1329904.01	Картометрический метод	1	-
2022	389366.89	1329889.35	Картометрический метод	1	-
2023	389342.25	1329872.90	Картометрический метод	1	-
2024	389332.68	1329851.97	Картометрический метод	1	-
2025	389335.07	1329819.56	Картометрический метод	1	-
2026	389338.47	1329805.54	Картометрический метод	1	-
2027	389333.57	1329794.19	Картометрический метод	1	-
2028	389312.45	1329778.59	Картометрический метод	1	-
2029	389258.51	1329744.47	Картометрический метод	1	-
2030	389213.67	1329709.81	Картометрический метод	1	-
2031	389166.20	1329684.77	Картометрический метод	1	-
2032	389154.36	1329681.78	Картометрический метод	1	-
2033	389144.42	1329700.67	Картометрический метод	1	-
2034	389122.89	1329739.31	Картометрический метод	1	-
2035	389112.81	1329736.76	Картометрический метод	1	-
2036	389071.17	1329718.27	Картометрический метод	1	-
2037	389041.69	1329698.79	Картометрический метод	1	-
2038	389035.45	1329693.28	Картометрический метод	1	-
2039	389037.56	1329681.45	Картометрический метод	1	-
2040	389060.08	1329648.90	Картометрический метод	1	-
2041	389114.86	1329655.07	Картометрический метод	1	-
2042	389160.91	1329663.93	Картометрический метод	1	-
2043	389196.82	1329672.53	Картометрический метод	1	-
2044	389217.73	1329677.54	Картометрический метод	1	-
2045	389225.54	1329666.98	Картометрический метод	1	-
2046	389238.50	1329641.51	Картометрический метод	1	-

2047	389256.59	1329601.56	Картометрический метод	1	-
2048	389266.23	1329601.49	Картометрический метод	1	-
2049	389302.08	1329623.08	Картометрический метод	1	-
2050	389342.52	1329644.68	Картометрический метод	1	-
2051	389396.54	1329668.79	Картометрический метод	1	-
2052	389440.50	1329692.11	Картометрический метод	1	-
2053	389488.11	1329720.16	Картометрический метод	1	-
2054	389511.41	1329732.25	Картометрический метод	1	-
2055	389556.20	1329750.31	Картометрический метод	1	-
2056	389597.97	1329774.96	Картометрический метод	1	-
2057	389639.72	1329796.55	Картометрический метод	1	-
2058	389688.38	1329833.27	Картометрический метод	1	-
2059	389758.79	1329880.91	Картометрический метод	1	-
2060	389790.34	1329904.27	Картометрический метод	1	-
2061	389817.24	1329930.78	Картометрический метод	1	-
2062	389825.92	1329936.86	Картометрический метод	1	-
2063	389833.73	1329941.80	Картометрический метод	1	-
2064	389851.35	1329953.69	Картометрический метод	1	-
2065	389866.66	1329963.40	Картометрический метод	1	-
2066	389871.14	1329966.24	Картометрический метод	1	-
2067	389877.74	1329969.69	Картометрический метод	1	-
2068	389887.78	1329964.81	Картометрический метод	1	-
2069	389892.02	1329966.89	Картометрический метод	1	-
2070	389895.68	1329968.69	Картометрический метод	1	-
2071	389925.87	1329989.41	Картометрический метод	1	-
2072	389953.17	1330008.91	Картометрический метод	1	-
2073	389972.55	1330026.28	Картометрический метод	1	-
2074	389983.57	1330036.26	Картометрический метод	1	-

2075	389999.73	1330030.03	Картометрический метод	1	-
2076	390028.34	1330051.26	Картометрический метод	1	-
2077	390077.44	1330091.95	Картометрический метод	1	-
2078	390087.06	1330089.25	Картометрический метод	1	-
2079	390098.81	1330079.97	Картометрический метод	1	-
2080	390104.07	1330080.81	Картометрический метод	1	-
2081	390126.48	1330092.04	Картометрический метод	1	-
2082	390148.96	1330112.44	Картометрический метод	1	-
2083	390174.95	1330134.57	Картометрический метод	1	-
2084	390184.16	1330136.26	Картометрический метод	1	-
2085	390193.75	1330129.63	Картометрический метод	1	-
1319	390214.16	1330106.28	Картометрический метод	1	-
2086	390821.06	1330889.55	Картометрический метод	1	-
2087	390828.61	1330880.90	Картометрический метод	1	-
2088	390844.41	1330870.86	Картометрический метод	1	-
2089	390857.56	1330859.52	Картометрический метод	1	-
2090	390868.38	1330846.88	Картометрический метод	1	-
2091	390873.65	1330843.20	Картометрический метод	1	-
2092	390810.33	1330794.17	Картометрический метод	1	-
2093	390788.52	1330833.02	Картометрический метод	1	-
2094	390756.89	1330903.51	Картометрический метод	1	-
2095	390736.24	1330960.27	Картометрический метод	1	-
2086	390821.06	1330889.55	Картометрический метод	1	-
2096	389456.20	1333185.48	Картометрический метод	1	-
2097	389765.04	1333289.46	Картометрический метод	1	-
2098	389772.26	1333291.89	Картометрический метод	1	-
2099	389770.73	1333297.68	Картометрический метод	1	-
2100	389752.53	1333341.60	Картометрический метод	1	-

2101	389756.24	1333342.80	Картометрический метод	1	-
2102	389748.79	1333366.37	Картометрический метод	1	-
2103	389766.65	1333372.02	Картометрический метод	1	-
2104	389766.35	1333372.97	Картометрический метод	1	-
2105	389787.27	1333379.33	Картометрический метод	1	-
2106	389807.69	1333387.71	Картометрический метод	1	-
2107	389803.56	1333405.12	Картометрический метод	1	-
2108	389776.87	1333488.41	Картометрический метод	1	-
2109	389830.37	1333503.81	Картометрический метод	1	-
2110	389826.98	1333513.91	Картометрический метод	1	-
2111	389812.65	1333564.19	Картометрический метод	1	-
2112	389896.24	1333590.52	Картометрический метод	1	-
2113	389899.43	1333589.45	Картометрический метод	1	-
2114	389896.35	1333598.87	Картометрический метод	1	-
2115	389863.29	1333699.87	Картометрический метод	1	-
2116	389860.71	1333707.73	Картометрический метод	1	-
2117	389842.55	1333763.22	Картометрический метод	1	-
2118	389826.49	1333803.35	Картометрический метод	1	-
2119	389808.10	1333832.23	Картометрический метод	1	-
2120	389802.15	1333828.92	Картометрический метод	1	-
2121	389727.63	1333794.10	Картометрический метод	1	-
2122	389662.20	1333762.34	Картометрический метод	1	-
2123	389611.83	1333726.75	Картометрический метод	1	-
2124	389567.95	1333690.53	Картометрический метод	1	-
2125	389544.93	1333664.29	Картометрический метод	1	-
2126	389516.98	1333630.90	Картометрический метод	1	-
2127	389504.52	1333608.94	Картометрический метод	1	-
2128	389490.99	1333598.77	Картометрический метод	1	-

2129	389460.71	1333589.21	Картометрический метод	1	-
2130	389415.78	1333575.06	Картометрический метод	1	-
2131	389388.75	1333563.04	Картометрический метод	1	-
2132	389376.72	1333549.78	Картометрический метод	1	-
2133	389367.68	1333457.58	Картометрический метод	1	-
2134	389366.94	1333450.05	Картометрический метод	1	-
2135	389366.06	1333440.65	Картометрический метод	1	-
2136	389370.29	1333418.70	Картометрический метод	1	-
2137	389372.16	1333408.97	Картометрический метод	1	-
2138	389372.31	1333408.21	Картометрический метод	1	-
2139	389391.37	1333353.27	Картометрический метод	1	-
2140	389406.43	1333304.72	Картометрический метод	1	-
2141	389409.80	1333293.87	Картометрический метод	1	-
2142	389415.00	1333277.09	Картометрический метод	1	-
2143	389439.21	1333199.74	Картометрический метод	1	-
2096	389456.20	1333185.48	Картометрический метод	1	-
2144	389792.36	1333423.41	Картометрический метод	1	-
2145	389754.31	1333408.11	Картометрический метод	1	-
2146	389707.87	1333393.87	Картометрический метод	1	-
2147	389668.74	1333516.64	Картометрический метод	1	-
2148	389751.76	1333541.52	Картометрический метод	1	-
2144	389792.36	1333423.41	Картометрический метод	1	-
2149	389171.32	1324153.76	Картометрический метод	1	-
2150	389166.95	1324242.69	Картометрический метод	1	-
2151	389198.28	1324245.88	Картометрический метод	1	-
2152	389179.61	1324348.59	Картометрический метод	1	-
2153	389179.45	1324410.36	Картометрический метод	1	-
2154	389161.85	1324411.28	Картометрический метод	1	-

2155	389160.31	1324419.23	Картометрический метод	1	-
2156	389163.70	1324437.12	Картометрический метод	1	-
2157	389179.74	1324458.97	Картометрический метод	1	-
2158	389217.00	1324495.21	Картометрический метод	1	-
2159	389230.57	1324514.65	Картометрический метод	1	-
2160	389233.54	1324531.72	Картометрический метод	1	-
2161	389232.03	1324548.02	Картометрический метод	1	-
2162	389230.43	1324550.81	Картометрический метод	1	-
2163	389209.76	1324567.29	Картометрический метод	1	-
2164	389137.78	1324583.19	Картометрический метод	1	-
2165	389124.50	1324669.14	Картометрический метод	1	-
2166	389150.36	1324702.68	Картометрический метод	1	-
2167	389173.42	1324750.90	Картометрический метод	1	-
2168	389179.71	1324812.75	Картометрический метод	1	-
2169	389172.37	1324889.61	Картометрический метод	1	-
2170	389090.43	1324891.19	Картометрический метод	1	-
2171	389046.37	1324885.71	Картометрический метод	1	-
2172	389021.57	1324875.91	Картометрический метод	1	-
2173	388973.48	1324870.15	Картометрический метод	1	-
2174	388974.94	1324829.45	Картометрический метод	1	-
2175	389028.44	1324828.25	Картометрический метод	1	-
2176	389022.17	1324793.65	Картометрический метод	1	-
2177	388987.39	1324789.52	Картометрический метод	1	-
2178	388916.47	1324783.04	Картометрический метод	1	-
2179	388909.01	1324752.18	Картометрический метод	1	-
2180	388905.13	1324699.21	Картометрический метод	1	-
2181	388901.44	1324645.51	Картометрический метод	1	-
2182	388898.35	1324598.60	Картометрический метод	1	-

2183	388905.65	1324578.18	Картометрический метод	1	-
2184	388912.89	1324566.33	Картометрический метод	1	-
2185	388922.64	1324563.00	Картометрический метод	1	-
2186	388934.47	1324565.35	Картометрический метод	1	-
2187	388947.13	1324571.37	Картометрический метод	1	-
2188	388954.95	1324582.30	Картометрический метод	1	-
2189	388962.84	1324603.81	Картометрический метод	1	-
2190	388971.48	1324615.15	Картометрический метод	1	-
2191	388981.69	1324619.56	Картометрический метод	1	-
2192	389002.73	1324620.56	Картометрический метод	1	-
2193	388995.81	1324430.15	Картометрический метод	1	-
2194	388958.69	1324421.06	Картометрический метод	1	-
2195	388936.10	1324414.86	Картометрический метод	1	-
2196	388949.27	1324344.55	Картометрический метод	1	-
2197	388954.78	1324295.11	Картометрический метод	1	-
2198	388963.95	1324246.89	Картометрический метод	1	-
2199	388987.70	1324244.76	Картометрический метод	1	-
2200	388987.53	1324200.58	Картометрический метод	1	-
2201	388958.43	1324199.97	Картометрический метод	1	-
2202	388887.47	1324197.75	Картометрический метод	1	-
2203	388886.49	1324134.19	Картометрический метод	1	-
2204	388979.79	1324137.99	Картометрический метод	1	-
2205	388990.68	1324135.60	Картометрический метод	1	-
2206	389052.35	1324151.67	Картометрический метод	1	-
2149	389171.32	1324153.76	Картометрический метод	1	-

3. Сведения о характерных точках части (частей) границы объекта					
Обозначение характерных точек части границы	Координаты, м		Метод определения координат характерной точки	Средняя квадратическая погрешность положения характерной точки (Mt), м	Описание обозначения точки на местности (при наличии)
	X	Y			
1	2	3	4	5	6
-	-	-	-	-	-

Раздел 3

Сведения о местоположении измененных (уточненных) границ объекта


1. Система координат -

2. Сведения о характерных точках границ объекта							
Обозначение характерных точек границ	Существующие координаты, м		Измененные (уточненные) координаты, м		Метод определения координат характерной точки	Средняя квадратическая погрешность положения характерной точки (Mt), м	Описание обозначения точки на местности (при наличии)
	X	Y	X	Y			
1	2	3	4	5	6	7	8
-	-	-	-	-	-	-	

3. Сведения о характерных точках части (частей) границы объекта							
Обозначение характерных точек части границы	Существующие координаты, м		Измененные (уточненные) координаты, м		Метод определения координат характерной точки	Средняя квадратическая погрешность положения характерной точки (Mt), м	Описание обозначения точки на местности (при наличии)
	X	Y	X	Y			
1	2	3	4	5	6	7	8
-	-	-	-	-	-	-	

Раздел 4

План границ объекта

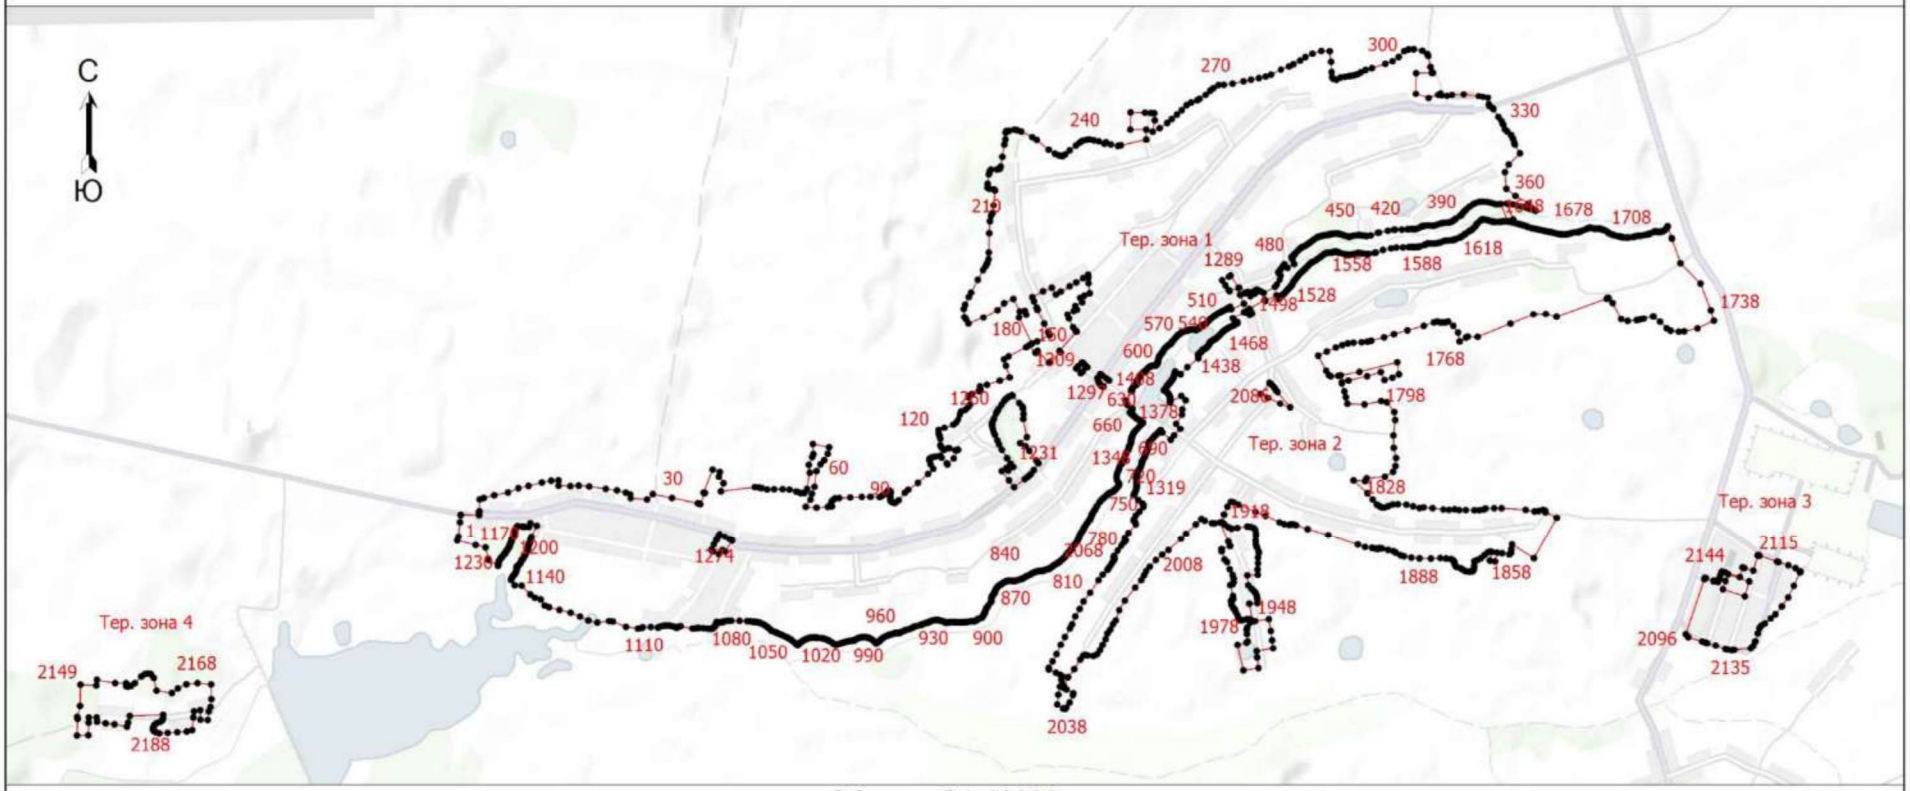

Масштаб 1:40000

Условные обозначения

- • - Характерная точка границы, сведения о которой позволяют однозначно определить ее положение на местности
- Тер. зона 1 - Территориальная зона Тер. зона 1 — Зона застройки индивидуальными жилыми домами (Ж-1)
- 1 - Обозначение новой характерной точки

Подпись _____/Курзенева Н.Н.

Дата "10" января 2023 г.

Место для оттиска печати (при наличии) лица, составившего описание местоположения границ объекта

Текстовое описание местоположения границ населенных пунктов, территориальных зон		
Прохождение границы		Описание прохождения границы
от точки	до точки	
1	2	3
-	-	-

Приложение 2
к правилам землепользования и застройки
сельского поселения Сошкинский сельсовет
Грязинского муниципального района
Липецкой области

ОПИСАНИЕ МЕСТОПОЛОЖЕНИЯ ГРАНИЦ

Территориальная зона Ж-2 - Зона застройки малоэтажными жилыми домами (до 4 этажей, включая мансардный)

(наименование объекта, местоположение границ которого описано (далее - объект))

Раздел 1

Сведения об объекте

№ п/п	Характеристики объекта	Описание характеристик
1	2	3
1.	Местоположение объекта	Липецкая область, район Грязинский, сельское поселение Сошкинский сельсовет, село Сошки
2.	Площадь объекта +/- величина погрешности определения площади (Р +/- Дельта Р)	18143 +/- 471 м²
3.	Иные характеристики объекта	-

Раздел 2

Сведения о местоположении границ объекта

1. Система координат МСК-48, зона 1

2. Сведения о характерных точках границ объекта

Обозначение характерных точек границ	Координаты, м		Метод определения координат характерной точки	Средняя квадратическая погрешность положения характерной точки (Mt), м	Описание обозначения точки на местности (при наличии)
	X	Y			
1	2	3	4	5	6
-	-	-	-	-	

3. Сведения о характерных точках части (частей) границы объекта

Обозначение характерных точек части границы	Координаты, м		Метод определения координат характерной точки	Средняя квадратическая погрешность положения характерной точки (Mt), м	Описание обозначения точки на местности (при наличии)
	X	Y			
1	2	3	4	5	6
Часть 1					
1	389792.36	1333423.41	Картометрический метод	1	-

2	389751.76	1333541.52	Картометрический метод	1	-
3	389668.74	1333516.64	Картометрический метод	1	-
4	389707.87	1333393.87	Картометрический метод	1	-
5	389754.31	1333408.11	Картометрический метод	1	-
1	389792.36	1333423.41	Картометрический метод	1	-
Часть 2					
6	391354.59	1329508.98	Картометрический метод	1	-
7	391387.76	1329569.29	Картометрический метод	1	-
8	391408.15	1329618.57	Картометрический метод	1	-
9	391369.81	1329641.45	Картометрический метод	1	-
10	391365.75	1329634.81	Картометрический метод	1	-
11	391348.69	1329608.14	Картометрический метод	1	-
12	391333.31	1329585.76	Картометрический метод	1	-
13	391316.95	1329563.39	Картометрический метод	1	-
14	391306.25	1329547.92	Картометрический метод	1	-
15	391295.65	1329533.99	Картометрический метод	1	-
16	391330.75	1329518.83	Картометрический метод	1	-
6	391354.59	1329508.98	Картометрический метод	1	-

Раздел 3

Сведения о местоположении измененных (уточненных) границ объекта

1. Система координат -


2. Сведения о характерных точках границ объекта

Обозначение характерных точек границ	Существующие координаты, м		Измененные (уточненные) координаты, м		Метод определения координат характерной точки	Средняя квадратическая погрешность положения характерной точки (Mt), м	Описание обозначения точки на местности (при наличии)
	X	Y	X	Y			
1	2	3	4	5	6	7	8
-	-	-	-	-	-	-	

3. Сведения о характерных точках части (частей) границы объекта							
Обозначение характерных точек части границы	Существующие координаты, м		Измененные (уточненные) координаты, м		Метод определения координат характерной точки	Средняя квадратическая погрешность положения характерной точки (Mt), м	Описание обозначения точки на местности (при наличии)
	X	Y	X	Y			
1	2	3	4	5	6	7	8
-	-	-	-	-	-	-	

Раздел 4

План границ объекта

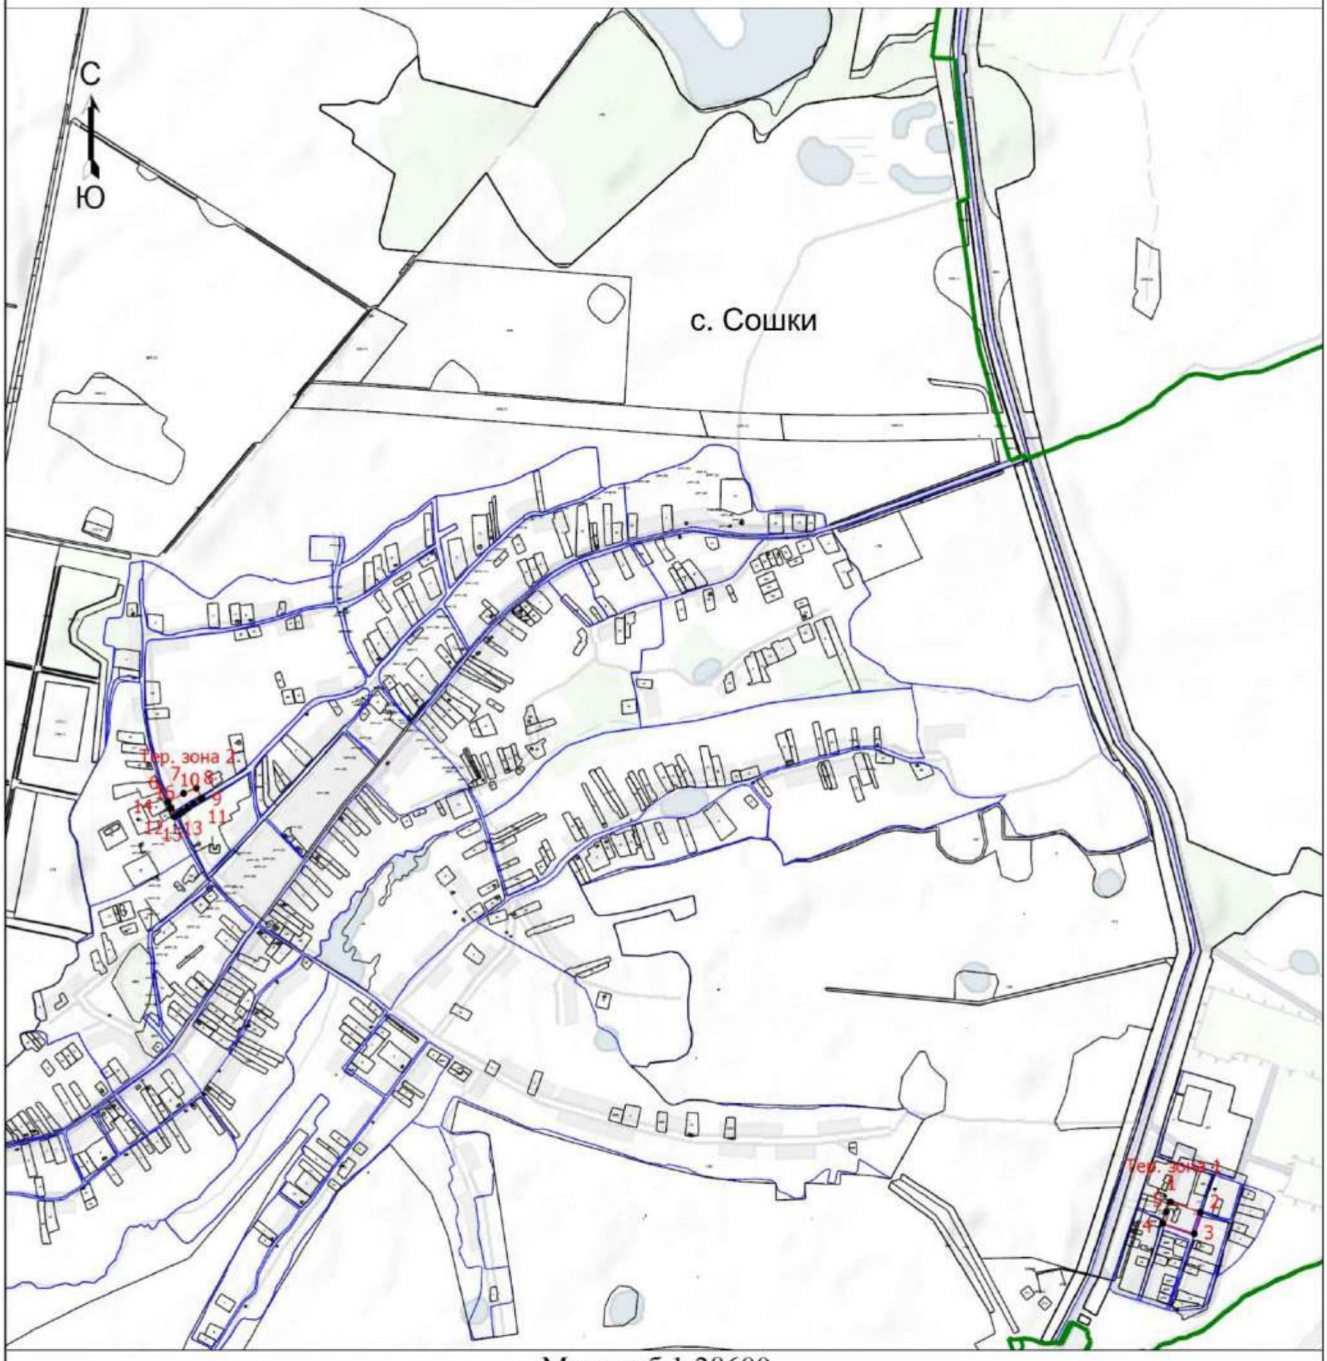

Масштаб 1:28600

Условные обозначения

• - Характерная точка границы, сведения о которой позволяют однозначно определить ее положение на местности

Тер. зона 1 - Территориальная зона Тер. зона 1 — Зона застройки малоэтажными жилыми домами (до 4 этажей, включая мансардный) (Ж-2)

1 - Обозначение новой характерной точки

Подпись _____/Курзенева Н.Н. Дата "02" декабря 2022 г.

Место для оттиска печати (при наличии) лица, составившего описание местоположения границ объекта

Текстовое описание местоположения границ населенных пунктов, территориальных зон		
Прохождение границы		Описание прохождения границы
от точки	до точки	
1	2	3
-	-	-

Приложение 3
к правилам землепользования и застройки
сельского поселения Сошкинский сельсовет
Грязинского муниципального района
Липецкой области

ОПИСАНИЕ МЕСТОПОЛОЖЕНИЯ ГРАНИЦ

Территориальная зона И-1 - Зона инженерных объектов

(наименование объекта, местоположение границ которого описано (далее - объект))

Раздел 1

Сведения об объекте

№ п/п	Характеристики объекта	Описание характеристик
1	2	3
1.	Местоположение объекта	Липецкая область, район Грязинский, сельское поселение Сошкинский сельсовет
2.	Площадь объекта +/- величина погрешности определения площади (Р +/- Дельта Р)	77187 +/- 972 м²
3.	Иные характеристики объекта	-

Раздел 2

Сведения о местоположении границ объекта

1. Система координат МСК-48, зона 1

2. Сведения о характерных точках границ объекта

Обозначение характерных точек границ	Координаты, м		Метод определения координат характерной точки	Средняя квадратическая погрешность положения характерной точки (Mt), м	Описание обозначения точки на местности (при наличии)
	X	Y			
1	2	3	4	5	6
-	-	-	-	-	

3. Сведения о характерных точках части (частей) границы объекта

Обозначение характерных точек части границы	Координаты, м		Метод определения координат характерной точки	Средняя квадратическая погрешность положения характерной точки (Mt), м	Описание обозначения точки на местности (при наличии)
	X	Y			
1	2	3	4	5	6
Часть 1					
1	389522.40	1333053.60	Картометрический метод	1	-
2	389334.30	1332959.50	Картометрический метод	1	-

3	389253.20	1332917.20	Картометрический метод	1	-
4	389244.01	1332910.16	Картометрический метод	1	-
5	389254.38	1332890.56	Картометрический метод	1	-
6	389259.12	1332854.51	Картометрический метод	1	-
7	389289.00	1332833.00	Картометрический метод	1	-
8	389571.68	1332682.28	Картометрический метод	1	-
9	389575.68	1332883.23	Картометрический метод	1	-
1	389522.40	1333053.60	Картометрический метод	1	-
Часть 2					
10	390873.65	1330843.20	Картометрический метод	1	-
11	390868.38	1330846.88	Картометрический метод	1	-
12	390857.56	1330859.52	Картометрический метод	1	-
13	390844.41	1330870.86	Картометрический метод	1	-
14	390828.61	1330880.90	Картометрический метод	1	-
15	390821.06	1330889.55	Картометрический метод	1	-
16	390736.24	1330960.27	Картометрический метод	1	-
17	390756.89	1330903.51	Картометрический метод	1	-
18	390788.52	1330833.02	Картометрический метод	1	-
19	390810.33	1330794.17	Картометрический метод	1	-
10	390873.65	1330843.20	Картометрический метод	1	-

Раздел 3

Сведения о местоположении измененных (уточненных) границ объекта

1. Система координат -


2. Сведения о характерных точках границ объекта

Обозначение характерных точек границ	Существующие координаты, м		Измененные (уточненные) координаты, м		Метод определения координат характерной точки	Средняя квадратическая погрешность положения характерной точки (Mt), м	Описание обозначения точки на местности (при наличии)
	X	Y	X	Y			
1	2	3	4	5	6	7	8
-	-	-	-	-	-	-	

3. Сведения о характерных точках части (частей) границы объекта							
Обозначение характерных точек части границы	Существующие координаты, м		Измененные (уточненные) координаты, м		Метод определения координат характерной точки	Средняя квадратическая погрешность положения характерной точки (Mt), м	Описание обозначения точки на местности (при наличии)
	X	Y	X	Y			
1	2	3	4	5	6	7	8
-	-	-	-	-	-	-	

Раздел 4

План границ объекта

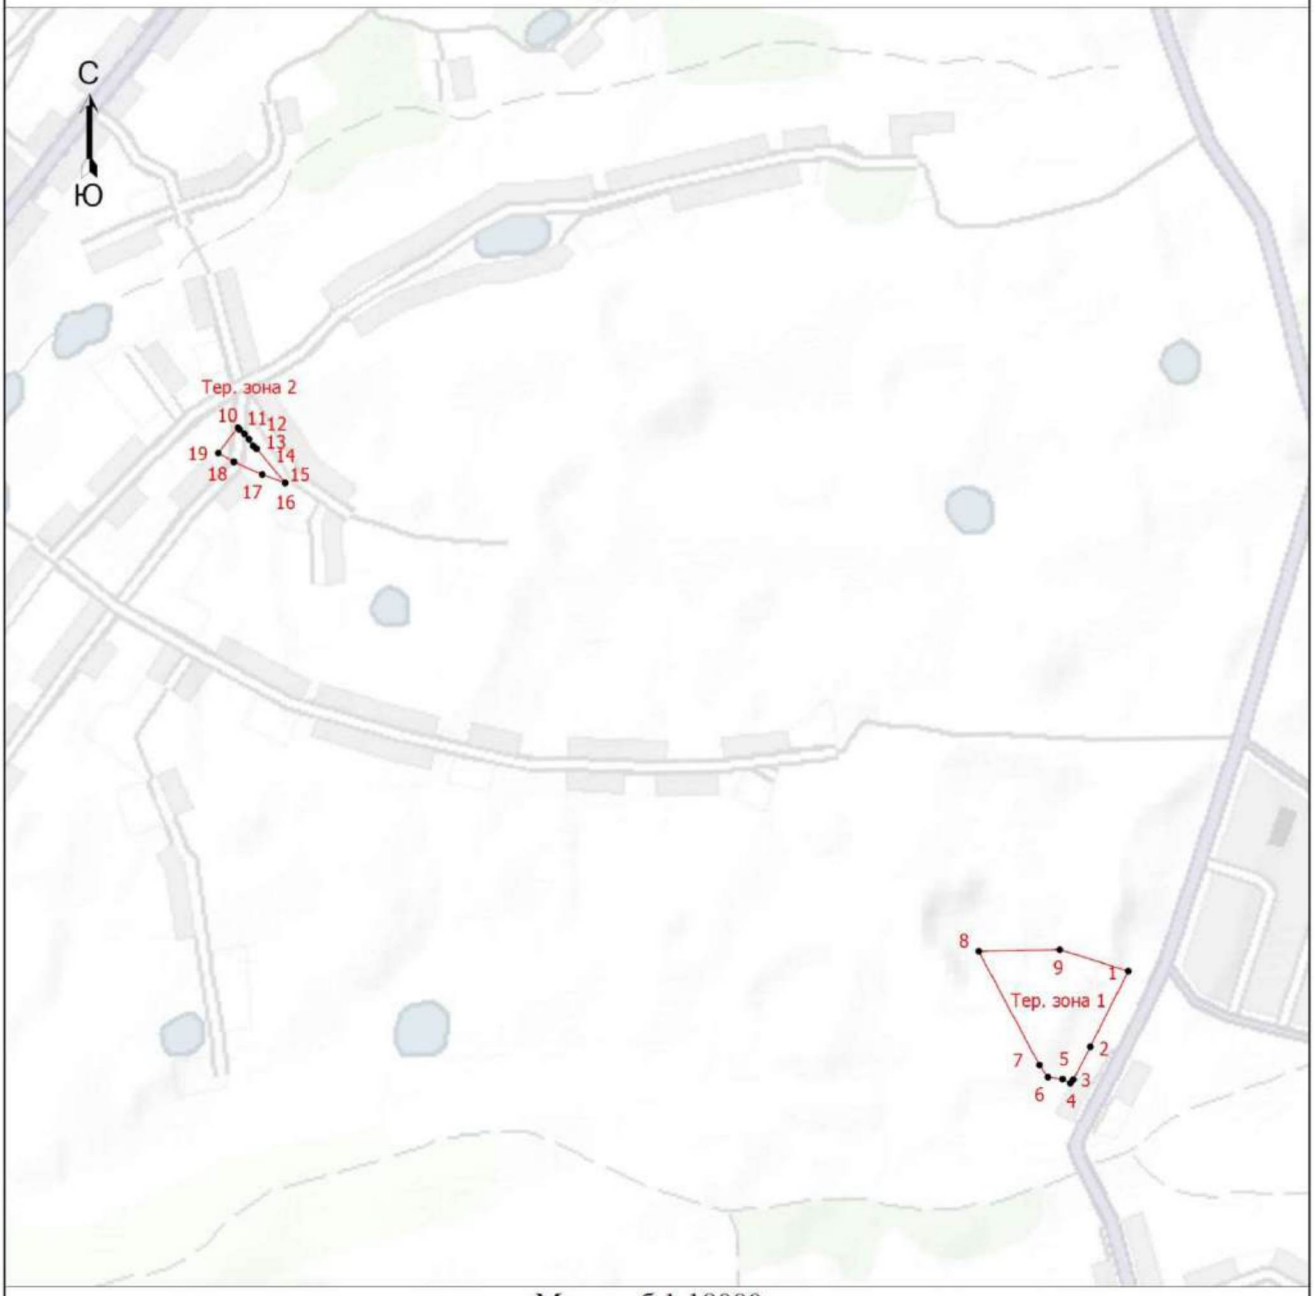

Масштаб 1:18000

Условные обозначения

•	- Характерная точка границы, сведения о которой позволяют однозначно определить ее положение на местности
Тер. зона 1	- Территориальная зона Тер. зона 1 — Зона инженерных объектов (И-1)
1	- Обозначение новой характерной точки

Подпись _____/Курзенева Н.Н. Дата "10" января 2023 г.

Место для оттиска печати (при наличии) лица, составившего описание местоположения границ объекта

Текстовое описание местоположения границ населенных пунктов, территориальных зон		
Прохождение границы		Описание прохождения границы
от точки	до точки	
1	2	3
-	-	-

Приложение 4
к правилам землепользования и застройки
сельского поселения Сошкинский сельсовет
Грязинского муниципального района
Липецкой области

ОПИСАНИЕ МЕСТОПОЛОЖЕНИЯ ГРАНИЦ

Территориальная зона ОД-1 - Многофункциональная общественно-деловая зона

(наименование объекта, местоположение границ которого описано (далее - объект))

Раздел 1

Сведения об объекте

№ п/п	Характеристики объекта	Описание характеристик
1	2	3
1.	Местоположение объекта	Липецкая область, район Грязинский, сельское поселение Сошкинский сельсовет, село Сошки
2.	Площадь объекта +/- величина погрешности определения площади (Р +/- Дельта Р)	139004 +/- 1305 м²
3.	Иные характеристики объекта	-

Раздел 2

Сведения о местоположении границ объекта

1. Система координат МСК-48, зона 1

2. Сведения о характерных точках границ объекта

Обозначение характерных точек границ	Координаты, м		Метод определения координат характерной точки	Средняя квадратическая погрешность положения характерной точки (Mt), м	Описание обозначения точки на местности (при наличии)
	X	Y			
1	2	3	4	5	6
-	-	-	-	-	

3. Сведения о характерных точках части (частей) границы объекта

Обозначение характерных точек части границы	Координаты, м		Метод определения координат характерной точки	Средняя квадратическая погрешность положения характерной точки (Mt), м	Описание обозначения точки на местности (при наличии)
	X	Y			
1	2	3	4	5	6
Часть 1					

1	390495.90	1329007.86	Картометрический метод	1	-
2	390496.13	1329013.55	Картометрический метод	1	-
3	390504.13	1329034.49	Картометрический метод	1	-
4	390504.24	1329041.34	Картометрический метод	1	-
5	390492.25	1329075.49	Картометрический метод	1	-
6	390492.63	1329083.09	Картометрический метод	1	-
7	390495.68	1329092.99	Картометрический метод	1	-
8	390447.15	1329065.78	Картометрический метод	1	-
9	390412.84	1329030.13	Картометрический метод	1	-
10	390419.46	1329026.94	Картометрический метод	1	-
11	390452.07	1328997.37	Картометрический метод	1	-
12	390462.09	1328989.70	Картометрический метод	1	-
1	390495.90	1329007.86	Картометрический метод	1	-
Часть 2					
13	391082.94	1329490.85	Картометрический метод	1	-
14	391092.91	1329506.74	Картометрический метод	1	-
15	391105.24	1329536.77	Картометрический метод	1	-
16	391139.99	1329605.62	Картометрический метод	1	-
17	391155.80	1329598.27	Картометрический метод	1	-
18	391205.25	1329575.76	Картометрический метод	1	-
19	391284.69	1329538.15	Картометрический метод	1	-
20	391295.24	1329533.45	Картометрический метод	1	-
21	391295.65	1329533.99	Картометрический метод	1	-
22	391306.25	1329547.92	Картометрический метод	1	-
23	391316.95	1329563.39	Картометрический метод	1	-
24	391333.31	1329585.76	Картометрический метод	1	-
25	391348.69	1329608.14	Картометрический метод	1	-
26	391365.75	1329634.81	Картометрический метод	1	-

27	391386.50	1329668.73	Картометрический метод	1	-
28	391416.28	1329718.46	Картометрический метод	1	-
29	391437.72	1329755.68	Картометрический метод	1	-
30	391462.14	1329794.20	Картометрический метод	1	-
31	391481.19	1329822.18	Картометрический метод	1	-
32	391464.59	1329823.94	Картометрический метод	1	-
33	391433.54	1329824.69	Картометрический метод	1	-
34	391377.36	1329831.20	Картометрический метод	1	-
35	391362.93	1329800.51	Картометрический метод	1	-
36	391350.38	1329777.32	Картометрический метод	1	-
37	391325.93	1329788.99	Картометрический метод	1	-
38	391304.76	1329750.11	Картометрический метод	1	-
39	391285.38	1329759.46	Картометрический метод	1	-
40	391277.71	1329741.91	Картометрический метод	1	-
41	391257.38	1329706.62	Картометрический метод	1	-
42	391234.97	1329714.14	Картометрический метод	1	-
43	391184.72	1329737.79	Картометрический метод	1	-
44	391164.64	1329752.94	Картометрический метод	1	-
45	391159.40	1329757.51	Картометрический метод	1	-
46	391051.41	1329661.53	Картометрический метод	1	-
47	391043.52	1329668.20	Картометрический метод	1	-
48	390984.88	1329602.52	Картометрический метод	1	-
49	391051.66	1329538.92	Картометрический метод	1	-
50	391041.41	1329526.68	Картометрический метод	1	-
13	391082.94	1329490.85	Картометрический метод	1	-
Часть 3					
51	390381.96	1329517.15	Картометрический метод	1	-
52	390356.69	1329498.48	Картометрический метод	1	-

53	390343.73	1329484.03	Картометрический метод	1	-
54	390330.67	1329466.58	Картометрический метод	1	-
55	390286.01	1329406.94	Картометрический метод	1	-
56	390323.97	1329378.69	Картометрический метод	1	-
57	390375.90	1329337.55	Картометрический метод	1	-
58	390392.81	1329363.38	Картометрический метод	1	-
59	390378.54	1329373.94	Картометрический метод	1	-
60	390398.58	1329402.12	Картометрический метод	1	-
61	390418.40	1329387.24	Картометрический метод	1	-
62	390447.82	1329367.63	Картометрический метод	1	-
63	390453.83	1329378.06	Картометрический метод	1	-
64	390459.20	1329411.58	Картометрический метод	1	-
65	390509.50	1329426.16	Картометрический метод	1	-
66	390532.37	1329440.95	Картометрический метод	1	-
67	390515.24	1329470.51	Картометрический метод	1	-
68	390489.63	1329492.25	Картометрический метод	1	-
69	390434.91	1329531.87	Картометрический метод	1	-
70	390420.20	1329543.54	Картометрический метод	1	-
51	390381.96	1329517.15	Картометрический метод	1	-
Часть 4					
71	389812.65	1333564.19	Картометрический метод	1	-
72	389826.98	1333513.91	Картометрический метод	1	-
73	389830.37	1333503.81	Картометрический метод	1	-
74	389776.87	1333488.41	Картометрический метод	1	-
75	389803.56	1333405.12	Картометрический метод	1	-
76	389807.69	1333387.71	Картометрический метод	1	-
77	389787.27	1333379.33	Картометрический метод	1	-
78	389795.22	1333354.16	Картометрический метод	1	-

79	389793.80	1333353.66	Картометрический метод	1	-
80	389797.88	1333340.87	Картометрический метод	1	-
81	389806.46	1333313.77	Картометрический метод	1	-
82	389809.41	1333304.40	Картометрический метод	1	-
83	389974.64	1333359.98	Картометрический метод	1	-
84	389974.55	1333359.99	Картометрический метод	1	-
85	389899.99	1333587.74	Картометрический метод	1	-
86	389899.43	1333589.45	Картометрический метод	1	-
87	389896.24	1333590.52	Картометрический метод	1	-
71	389812.65	1333564.19	Картометрический метод	1	-
Часть 5					
88	390960.35	1329817.26	Картометрический метод	1	-
89	390936.76	1329792.86	Картометрический метод	1	-
90	390926.45	1329780.63	Картометрический метод	1	-
91	390953.62	1329755.13	Картометрический метод	1	-
92	390963.32	1329763.96	Картометрический метод	1	-
93	390983.90	1329785.33	Картометрический метод	1	-
94	390986.89	1329789.99	Картометрический метод	1	-
95	390981.97	1329796.80	Картометрический метод	1	-
96	390971.19	1329804.11	Картометрический метод	1	-
97	390967.02	1329809.01	Картометрический метод	1	-
88	390960.35	1329817.26	Картометрический метод	1	-
Часть 6					
98	390899.06	1329874.10	Картометрический метод	1	-
99	390921.23	1329890.02	Картометрический метод	1	-
100	390914.18	1329902.04	Картометрический метод	1	-
101	390897.87	1329924.39	Картометрический метод	1	-
102	390886.64	1329940.27	Картометрический метод	1	-

103	390853.70	1329909.46	Картометрический метод	1	-
104	390849.83	1329906.41	Картометрический метод	1	-
105	390854.99	1329898.75	Картометрический метод	1	-
106	390860.24	1329893.09	Картометрический метод	1	-
107	390867.15	1329887.42	Картометрический метод	1	-
108	390873.74	1329883.40	Картометрический метод	1	-
109	390882.97	1329879.70	Картометрический метод	1	-
98	390899.06	1329874.10	Картометрический метод	1	-

Раздел 3

Сведения о местоположении измененных (уточненных) границ объекта

1. Система координат -

2. Сведения о характерных точках границ объекта

Обозначение характерных точек границ	Существующие координаты, м		Измененные (уточненные) координаты, м		Метод определения координат характерной точки	Средняя квадратическая погрешность положения характерной точки (Mt), м	Описание обозначения точки на местности (при наличии)
	X	Y	X	Y			
1	2	3	4	5	6	7	8
-	-	-	-	-	-	-	

3. Сведения о характерных точках части (частей) границы объекта

Обозначение характерных точек части границы	Существующие координаты, м		Измененные (уточненные) координаты, м		Метод определения координат характерной точки	Средняя квадратическая погрешность положения характерной точки (Mt), м	Описание обозначения точки на местности (при наличии)
	X	Y	X	Y			
1	2	3	4	5	6	7	8
-	-	-	-	-	-	-	

Раздел 4

План границ объекта



Масштаб 1:21100

Условные обозначения

• - Характерная точка границы, сведения о которой позволяют однозначно определить ее положение на местности

Тер. зона 1 - Территориальная зона Тер. зона 1 — Многофункциональная общественно-деловая зона (ОД-1)

1 - Обозначение новой характерной точки

Подпись _____/Курзенева Н.Н.

Дата "16" декабря 2022 г.

Место для оттиска печати (при наличии) лица, составившего описание местоположения границ объекта

Текстовое описание местоположения границ населенных пунктов, территориальных зон		
Прохождение границы		Описание прохождения границы
от точки	до точки	
1	2	3
-	-	-

Приложение 5
к правилам землепользования и застройки
сельского поселения Сошкинский сельсовет
Грязинского муниципального района
Липецкой области

ОПИСАНИЕ МЕСТОПОЛОЖЕНИЯ ГРАНИЦ

Территориальная зона П-1 - Производственная зона

(наименование объекта, местоположение границ которого описано (далее - объект))

Раздел 1

Сведения об объекте

№ п/п	Характеристики объекта	Описание характеристик
1	2	3
1.	Местоположение объекта	Липецкая область, район Грязинский, сельское поселение Сошкинский сельсовет
2.	Площадь объекта +/- величина погрешности определения площади (Р +/- Дельта Р)	3239910 +/- 6300 м²
3.	Иные характеристики объекта	-

Раздел 2

Сведения о местоположении границ объекта

1. Система координат МСК-48, зона 1

2. Сведения о характерных точках границ объекта

Обозначение характерных точек границ	Координаты, м		Метод определения координат характерной точки	Средняя квадратическая погрешность положения характерной точки (Mt), м	Описание обозначения точки на местности (при наличии)
	X	Y			
1	2	3	4	5	6
-	-	-	-	-	

3. Сведения о характерных точках части (частей) границы объекта

Обозначение характерных точек части границы	Координаты, м		Метод определения координат характерной точки	Средняя квадратическая погрешность положения характерной точки (Mt), м	Описание обозначения точки на местности (при наличии)
	X	Y			
1	2	3	4	5	6
Часть 1					
1	391250.90	1338608.09	Картометрический метод	1	-
2	390852.32	1338729.21	Картометрический метод	1	-

3	390823.01	1338705.85	Картометрический метод	1	-
4	390729.61	1338442.68	Картометрический метод	1	-
5	390719.24	1338446.36	Картометрический метод	1	-
6	390812.64	1338709.53	Картометрический метод	1	-
7	390815.42	1338735.91	Картометрический метод	1	-
8	390353.36	1338859.78	Картометрический метод	1	-
9	390150.46	1338167.91	Картометрический метод	1	-
10	390621.53	1338027.61	Картометрический метод	1	-
11	390699.33	1338374.06	Картометрический метод	1	-
12	390709.84	1338371.70	Картометрический метод	1	-
13	390526.22	1337553.58	Картометрический метод	1	-
14	390522.18	1337535.78	Картометрический метод	1	-
15	390459.74	1337256.14	Картометрический метод	1	-
16	390452.73	1337257.71	Картометрический метод	1	-
17	390388.38	1337245.28	Картометрический метод	1	-
18	390098.40	1337343.43	Картометрический метод	1	-
19	389794.39	1336567.20	Картометрический метод	1	-
20	390229.31	1336044.92	Картометрический метод	1	-
21	390497.47	1336087.46	Картометрический метод	1	-
22	390208.65	1334924.96	Картометрический метод	1	-
23	390054.97	1334959.59	Картометрический метод	1	-
24	389937.47	1334469.52	Картометрический метод	1	-
25	389919.12	1334140.63	Картометрический метод	1	-
26	389975.44	1334128.06	Картометрический метод	1	-
27	390197.16	1334193.53	Картометрический метод	1	-
28	390202.63	1334176.07	Картометрический метод	1	-
29	390354.97	1334211.47	Картометрический метод	1	-
30	390436.87	1334222.49	Картометрический метод	1	-

31	390427.72	1334237.91	Картометрический метод	1	-
32	390364.98	1334276.61	Картометрический метод	1	-
33	390350.40	1334296.86	Картометрический метод	1	-
34	390330.59	1334327.21	Картометрический метод	1	-
35	390327.87	1334342.73	Картометрический метод	1	-
36	390327.25	1334363.82	Картометрический метод	1	-
37	390339.90	1334398.77	Картометрический метод	1	-
38	390362.55	1334413.14	Картометрический метод	1	-
39	390368.98	1334435.39	Картометрический метод	1	-
40	390377.68	1334459.33	Картометрический метод	1	-
41	390409.43	1334545.19	Картометрический метод	1	-
42	390455.08	1334702.90	Картометрический метод	1	-
43	390551.26	1335041.48	Картометрический метод	1	-
44	390659.90	1335476.46	Картометрический метод	1	-
45	390663.03	1335477.75	Картометрический метод	1	-
46	390669.88	1335476.05	Картометрический метод	1	-
47	390671.68	1335473.74	Картометрический метод	1	-
48	390677.20	1335520.85	Картометрический метод	1	-
49	390669.02	1335523.06	Картометрический метод	1	-
50	390730.55	1335751.11	Картометрический метод	1	-
51	390739.11	1335748.80	Картометрический метод	1	-
52	390744.36	1335767.93	Картометрический метод	1	-
53	390756.62	1335803.87	Картометрический метод	1	-
54	390771.80	1335852.14	Картометрический метод	1	-
55	390763.44	1335855.48	Картометрический метод	1	-
56	390846.70	1336063.62	Картометрический метод	1	-
57	390855.06	1336060.28	Картометрический метод	1	-
58	390857.52	1336070.62	Картометрический метод	1	-

59	390848.11	1336074.00	Картометрический метод	1	-
60	390971.10	1336416.76	Картометрический метод	1	-
61	390980.51	1336413.39	Картометрический метод	1	-
62	390989.05	1336440.26	Картометрический метод	1	-
63	390980.53	1336443.17	Картометрический метод	1	-
64	391165.15	1336982.54	Картометрический метод	1	-
65	391164.39	1336982.67	Картометрический метод	1	-
66	390798.78	1337103.94	Картометрический метод	1	-
67	390800.48	1337109.06	Картометрический метод	1	-
68	390786.08	1337115.56	Картометрический метод	1	-
69	390783.20	1337124.98	Картометрический метод	1	-
70	390783.05	1337124.97	Картометрический метод	1	-
71	390687.12	1337158.46	Картометрический метод	1	-
72	390690.72	1337168.77	Картометрический метод	1	-
73	390786.13	1337133.81	Картометрический метод	1	-
1	391250.90	1338608.09	Картометрический метод	1	-
74	390868.69	1337506.92	Картометрический метод	1	-
75	390863.53	1337506.22	Картометрический метод	1	-
76	390862.59	1337513.26	Картометрический метод	1	-
77	390867.75	1337513.95	Картометрический метод	1	-
74	390868.69	1337506.92	Картометрический метод	1	-
78	390669.66	1336902.14	Картометрический метод	1	-
79	390660.41	1336893.29	Картометрический метод	1	-
80	390658.01	1336890.89	Картометрический метод	1	-
81	390604.50	1336919.37	Картометрический метод	1	-
82	390597.50	1336931.03	Картометрический метод	1	-
83	390584.92	1336942.57	Картометрический метод	1	-
84	390520.97	1336952.00	Картометрический метод	1	-

85	390467.49	1336958.29	Картометрический метод	1	-
86	390416.12	1336956.20	Картометрический метод	1	-
87	390300.79	1336935.23	Картометрический метод	1	-
88	390306.03	1336969.83	Картометрический метод	1	-
89	390309.27	1336978.15	Картометрический метод	1	-
90	390375.28	1336982.43	Картометрический метод	1	-
91	390470.78	1336981.72	Картометрический метод	1	-
92	390541.19	1336963.21	Картометрический метод	1	-
93	390597.00	1336939.84	Картометрический метод	1	-
78	390669.66	1336902.14	Картометрический метод	1	-
Часть 2					
94	392202.88	1337038.07	Картометрический метод	1	-
95	392092.09	1336726.81	Картометрический метод	1	-
96	391685.04	1336860.79	Картометрический метод	1	-
97	391206.87	1337010.45	Картометрический метод	1	-
98	391196.76	1336998.63	Картометрический метод	1	-
99	391186.34	1336988.01	Картометрический метод	1	-
100	391182.29	1336999.65	Картометрический метод	1	-
101	391174.70	1337006.58	Картометрический метод	1	-
102	391196.82	1337015.62	Картометрический метод	1	-
103	391208.71	1337019.50	Картометрический метод	1	-
104	391631.80	1336889.15	Картометрический метод	1	-
105	391664.48	1336882.91	Картометрический метод	1	-
106	391679.67	1336892.89	Картометрический метод	1	-
107	391773.48	1337178.81	Картометрический метод	1	-
94	392202.88	1337038.07	Картометрический метод	1	-
Часть 3					
108	389937.92	1333506.92	Картометрический метод	1	-

109	389962.26	1333430.60	Картометрический метод	1	-
110	390024.68	1333451.23	Картометрический метод	1	-
111	389997.48	1333524.72	Картометрический метод	1	-
108	389937.92	1333506.92	Картометрический метод	1	-
Часть 4					
112	391092.91	1329506.74	Картометрический метод	1	-
113	391082.94	1329490.85	Картометрический метод	1	-
114	391072.19	1329473.73	Картометрический метод	1	-
115	391021.71	1329376.41	Картометрический метод	1	-
116	391004.70	1329350.12	Картометрический метод	1	-
117	390968.68	1329361.17	Картометрический метод	1	-
118	390903.39	1329382.19	Картометрический метод	1	-
119	390885.52	1329326.68	Картометрический метод	1	-
120	390862.37	1329254.79	Картометрический метод	1	-
121	390853.31	1329215.55	Картометрический метод	1	-
122	390918.57	1329206.72	Картометрический метод	1	-
123	390944.65	1329203.71	Картометрический метод	1	-
124	390965.35	1329195.95	Картометрический метод	1	-
125	390997.68	1329188.57	Картометрический метод	1	-
126	391043.68	1329178.96	Картометрический метод	1	-
127	391072.93	1329172.15	Картометрический метод	1	-
128	391142.51	1329159.80	Картометрический метод	1	-
129	391185.45	1329156.67	Картометрический метод	1	-
130	391205.86	1329150.91	Картометрический метод	1	-
131	391240.01	1329234.99	Картометрический метод	1	-
132	391282.01	1329314.01	Картометрический метод	1	-
133	391320.70	1329351.25	Картометрический метод	1	-
134	391345.68	1329402.42	Картометрический метод	1	-

135	391274.04	1329439.04	Картометрический метод	1	-
136	391277.79	1329467.63	Картометрический метод	1	-
137	391255.50	1329475.27	Картометрический метод	1	-
138	391239.71	1329434.12	Картометрический метод	1	-
112	391092.91	1329506.74	Картометрический метод	1	-
Часть 5					
139	389981.91	1333362.42	Картометрический метод	1	-
140	390307.05	1333460.44	Картометрический метод	1	-
141	390305.74	1333465.79	Картометрический метод	1	-
142	390302.48	1333476.93	Картометрический метод	1	-
143	390245.34	1333672.11	Картометрический метод	1	-
144	390235.76	1333675.38	Картометрический метод	1	-
145	390143.85	1333652.58	Картометрический метод	1	-
146	390114.62	1333743.46	Картометрический метод	1	-
147	389966.78	1333699.83	Картометрический метод	1	-
148	389955.51	1333696.12	Картометрический метод	1	-
149	389884.97	1333672.86	Картометрический метод	1	-
150	389937.92	1333506.92	Картометрический метод	1	-
151	389997.48	1333524.72	Картометрический метод	1	-
152	390024.68	1333451.23	Картометрический метод	1	-
153	389962.26	1333430.60	Картометрический метод	1	-
139	389981.91	1333362.42	Картометрический метод	1	-
Часть 6					
154	389772.26	1333291.89	Картометрический метод	1	-
155	389809.41	1333304.40	Картометрический метод	1	-
156	389806.46	1333313.77	Картометрический метод	1	-
157	389797.88	1333340.87	Картометрический метод	1	-
158	389793.80	1333353.66	Картометрический метод	1	-

159	389795.22	1333354.16	Картометрический метод	1	-
160	389787.27	1333379.33	Картометрический метод	1	-
161	389772.44	1333374.82	Картометрический метод	1	-
162	389766.35	1333372.97	Картометрический метод	1	-
163	389766.65	1333372.02	Картометрический метод	1	-
164	389766.65	1333372.02	Картометрический метод	1	-
165	389766.65	1333372.02	Картометрический метод	1	-
166	389748.79	1333366.37	Картометрический метод	1	-
167	389754.31	1333348.91	Картометрический метод	1	-
168	389756.24	1333342.80	Картометрический метод	1	-
169	389755.45	1333342.54	Картометрический метод	1	-
170	389752.53	1333341.60	Картометрический метод	1	-
171	389770.73	1333297.68	Картометрический метод	1	-
154	389772.26	1333291.89	Картометрический метод	1	-
Часть 7					
172	389919.42	1327781.43	Картометрический метод	1	-
173	389927.80	1327765.08	Картометрический метод	1	-
174	389903.53	1327746.09	Картометрический метод	1	-
175	389919.74	1327711.98	Картометрический метод	1	-
176	389928.36	1327707.36	Картометрический метод	1	-
177	389930.24	1327702.43	Картометрический метод	1	-
178	389988.17	1327731.52	Картометрический метод	1	-
179	389987.52	1327733.69	Картометрический метод	1	-
180	390011.33	1327745.19	Картометрический метод	1	-
181	390019.70	1327749.28	Картометрический метод	1	-
182	390005.73	1327779.50	Картометрический метод	1	-
183	389991.70	1327805.39	Картометрический метод	1	-
184	389982.87	1327819.68	Картометрический метод	1	-

172	389919.42	1327781.43	Картометрический метод	1	-

Раздел 3

Сведения о местоположении измененных (уточненных) границ объекта

1. Система координат -

2. Сведения о характерных точках границ объекта


Обозначение характерных точек границ	Существующие координаты, м		Измененные (уточненные) координаты, м		Метод определения координат характерной точки	Средняя квадратическая погрешность положения характерной точки (Mt), м	Описание обозначения точки на местности (при наличии)
	X	Y	X	Y			
1	2	3	4	5	6	7	8
-	-	-	-	-	-	-	

3. Сведения о характерных точках части (частей) границы объекта

Обозначение характерных точек части границы	Существующие координаты, м		Измененные (уточненные) координаты, м		Метод определения координат характерной точки	Средняя квадратическая погрешность положения характерной точки (Mt), м	Описание обозначения точки на местности (при наличии)
	X	Y	X	Y			
1	2	3	4	5	6	7	8
-	-	-	-	-	-	-	

Раздел 4

План границ объекта

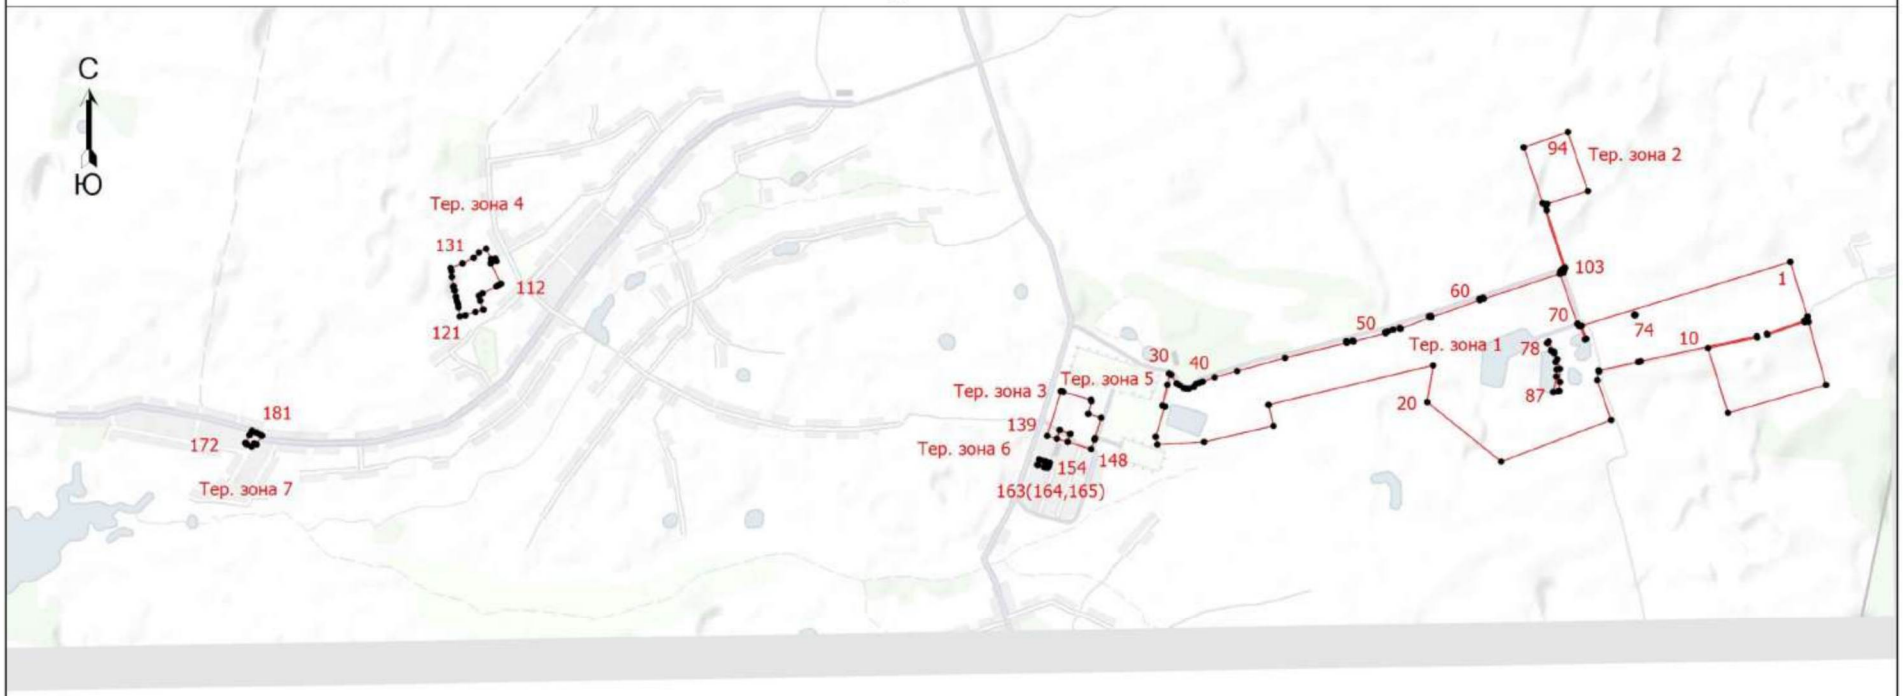

Масштаб 1:50000

Условные обозначения

- • - Характерная точка границы, сведения о которой позволяют однозначно определить ее положение на местности
- Тер. зона 1 - Территориальная зона Тер. зона 1 — Производственная зона (П-1)
- 1 - Обозначение новой характерной точки

Подпись _____/Курзенева Н.Н.

Дата "10" января 2023 г.

Место для оттиска печати (при наличии) лица, составившего описание местоположения границ объекта

Текстовое описание местоположения границ населенных пунктов, территориальных зон		
Прохождение границы		Описание прохождения границы
от точки	до точки	
1	2	3
-	-	-

Приложение 6
к правилам землепользования и застройки
сельского поселения Сошкинский сельсовет
Грязинского муниципального района
Липецкой области

ОПИСАНИЕ МЕСТОПОЛОЖЕНИЯ ГРАНИЦ

Территориальная зона Р-1 - Зона рекреационного назначения

(наименование объекта, местоположение границ которого описано (далее - объект))

Раздел 1

Сведения об объекте

№ п/п	Характеристики объекта	Описание характеристик
1	2	3
1.	Местоположение объекта	Липецкая область, район Грязинский, сельское поселение Сошкинский сельсовет, село Сошки
2.	Площадь объекта +/- величина погрешности определения площади (Р +/- Дельта Р)	632752 +/- 2784 м²
3.	Иные характеристики объекта	-

Раздел 2

Сведения о местоположении границ объекта

1. Система координат МСК-48, зона 1

2. Сведения о характерных точках границ объекта

Обозначение характерных точек границ	Координаты, м		Метод определения координат характерной точки	Средняя квадратическая погрешность положения характерной точки (Mt), м	Описание обозначения точки на местности (при наличии)
	X	Y			
1	2	3	4	5	6
-	-	-	-	-	

3. Сведения о характерных точках части (частей) границы объекта

Обозначение характерных точек части границы	Координаты, м		Метод определения координат характерной точки	Средняя квадратическая погрешность положения характерной точки (Mt), м	Описание обозначения точки на местности (при наличии)
	X	Y			
1	2	3	4	5	6
Часть 1					
1	389499.82	1327525.01	Картометрический метод	1	-

2	389501.27	1327530.66	Картометрический метод	1	-
3	389488.05	1327597.29	Картометрический метод	1	-
4	389488.90	1327609.38	Картометрический метод	1	-
5	389490.32	1327623.26	Картометрический метод	1	-
6	389491.05	1327633.18	Картометрический метод	1	-
7	389490.26	1327660.31	Картометрический метод	1	-
8	389487.46	1327686.46	Картометрический метод	1	-
9	389486.92	1327702.00	Картометрический метод	1	-
10	389487.95	1327707.62	Картометрический метод	1	-
11	389490.63	1327712.89	Картометрический метод	1	-
12	389497.96	1327720.78	Картометрический метод	1	-
13	389503.12	1327724.54	Картометрический метод	1	-
14	389509.58	1327726.98	Картометрический метод	1	-
15	389525.17	1327731.99	Картометрический метод	1	-
16	389524.57	1327740.93	Картометрический метод	1	-
17	389519.47	1327742.11	Картометрический метод	1	-
18	389523.55	1327767.31	Картометрический метод	1	-
19	389527.88	1327767.47	Картометрический метод	1	-
20	389531.20	1327789.50	Картометрический метод	1	-
21	389531.85	1327801.55	Картометрический метод	1	-
22	389532.22	1327815.24	Картометрический метод	1	-
23	389531.38	1327861.60	Картометрический метод	1	-
24	389529.63	1327903.56	Картометрический метод	1	-
25	389529.63	1327916.12	Картометрический метод	1	-
26	389528.06	1327928.58	Картометрический метод	1	-
27	389526.60	1327939.30	Картометрический метод	1	-
28	389526.43	1327940.35	Картометрический метод	1	-
29	389526.03	1327947.15	Картометрический метод	1	-

30	389524.45	1327959.61	Картометрический метод	1	-
31	389521.33	1327971.78	Картометрический метод	1	-
32	389519.08	1327978.30	Картометрический метод	1	-
33	389514.46	1327989.98	Картометрический метод	1	-
34	389508.40	1328000.98	Картометрический метод	1	-
35	389503.10	1328009.06	Картометрический метод	1	-
36	389495.72	1328019.22	Картометрический метод	1	-
37	389490.79	1328025.38	Картометрический метод	1	-
38	389482.19	1328034.53	Картометрический метод	1	-
39	389475.42	1328041.07	Картометрический метод	1	-
40	389474.75	1328042.93	Картометрический метод	1	-
41	389469.88	1328057.13	Картометрический метод	1	-
42	389465.25	1328068.81	Картометрический метод	1	-
43	389460.73	1328078.79	Картометрический метод	1	-
44	389455.08	1328091.47	Картометрический метод	1	-
45	389450.56	1328102.21	Картометрический метод	1	-
46	389444.14	1328115.28	Картометрический метод	1	-
47	389438.12	1328128.72	Картометрический метод	1	-
48	389432.07	1328139.72	Картометрический метод	1	-
49	389427.15	1328148.18	Картометрический метод	1	-
50	389422.22	1328155.11	Картометрический метод	1	-
51	389414.84	1328165.26	Картометрический метод	1	-
52	389406.25	1328174.42	Картометрический метод	1	-
53	389404.37	1328175.98	Картометрический метод	1	-
54	389399.27	1328182.99	Картометрический метод	1	-
55	389392.73	1328189.95	Картометрический метод	1	-
56	389395.13	1328192.01	Картометрический метод	1	-
57	389405.91	1328201.12	Картометрический метод	1	-

58	389410.21	1328205.69	Картометрический метод	1	-
59	389413.90	1328210.77	Картометрический метод	1	-
60	389418.54	1328217.25	Картометрический метод	1	-
61	389423.19	1328225.26	Картометрический метод	1	-
62	389426.22	1328230.76	Картометрический метод	1	-
63	389428.53	1328236.60	Картометрический метод	1	-
64	389429.70	1328239.86	Картометрический метод	1	-
65	389431.67	1328243.73	Картометрический метод	1	-
66	389433.98	1328249.57	Картометрический метод	1	-
67	389435.54	1328255.65	Картометрический метод	1	-
68	389437.14	1328264.44	Картометрический метод	1	-
69	389437.93	1328270.67	Картометрический метод	1	-
70	389438.00	1328281.78	Картометрический метод	1	-
71	389438.00	1328288.06	Картометрический метод	1	-
72	389437.22	1328294.29	Картометрический метод	1	-
73	389436.83	1328296.58	Картометрический метод	1	-
74	389436.58	1328303.38	Картометрический метод	1	-
75	389433.68	1328326.37	Картометрический метод	1	-
76	389432.90	1328332.60	Картометрический метод	1	-
77	389431.34	1328338.68	Картометрический метод	1	-
78	389428.71	1328345.97	Картометрический метод	1	-
79	389426.39	1328351.81	Картометрический метод	1	-
80	389423.01	1328359.87	Картометрический метод	1	-
81	389419.98	1328365.37	Картометрический метод	1	-
82	389412.04	1328378.83	Картометрический метод	1	-
83	389404.84	1328389.60	Картометрический метод	1	-
84	389400.30	1328396.52	Картометрический метод	1	-
85	389397.64	1328400.85	Картометрический метод	1	-

86	389397.33	1328401.44	Картометрический метод	1	-
87	389397.04	1328402.56	Картометрический метод	1	-
88	389396.07	1328406.72	Картометрический метод	1	-
89	389396.86	1328408.21	Картометрический метод	1	-
90	389399.17	1328414.05	Картометрический метод	1	-
91	389402.69	1328423.98	Картометрический метод	1	-
92	389405.05	1328433.15	Картометрический метод	1	-
93	389409.74	1328446.90	Картометрический метод	1	-
94	389413.66	1328459.50	Картометрический метод	1	-
95	389415.63	1328467.14	Картометрический метод	1	-
96	389417.19	1328473.22	Картометрический метод	1	-
97	389417.98	1328479.45	Картометрический метод	1	-
98	389419.20	1328490.16	Картометрический метод	1	-
99	389420.03	1328498.96	Картометрический метод	1	-
100	389420.56	1328505.44	Картометрический метод	1	-
101	389421.30	1328507.19	Картометрический метод	1	-
102	389424.28	1328512.83	Картометрический метод	1	-
103	389425.82	1328514.90	Картометрический метод	1	-
104	389429.51	1328519.98	Картометрический метод	1	-
105	389432.54	1328525.48	Картометрический метод	1	-
106	389434.85	1328531.32	Картометрический метод	1	-
107	389437.19	1328538.20	Картометрический метод	1	-
108	389438.75	1328544.28	Картометрический метод	1	-
109	389439.97	1328553.84	Картометрический метод	1	-
110	389440.76	1328560.06	Картометрический метод	1	-
111	389440.76	1328566.35	Картометрический метод	1	-
112	389439.97	1328572.58	Картометрический метод	1	-
113	389437.74	1328581.78	Картометрический метод	1	-

114	389436.18	1328587.86	Картометрический метод	1	-
115	389433.87	1328593.70	Картометрический метод	1	-
116	389430.84	1328599.20	Картометрический метод	1	-
117	389424.79	1328608.81	Картометрический метод	1	-
118	389421.10	1328613.89	Картометрический метод	1	-
119	389414.26	1328621.60	Картометрический метод	1	-
120	389409.96	1328626.18	Картометрический метод	1	-
121	389405.13	1328630.18	Картометрический метод	1	-
122	389407.01	1328634.08	Картометрический метод	1	-
123	389410.46	1328639.56	Картометрический метод	1	-
124	389414.72	1328646.03	Картометрический метод	1	-
125	389415.88	1328648.14	Картометрический метод	1	-
126	389422.55	1328653.87	Картометрический метод	1	-
127	389426.40	1328657.29	Картометрический метод	1	-
128	389430.70	1328661.87	Картометрический метод	1	-
129	389434.39	1328666.95	Картометрический метод	1	-
130	389439.42	1328674.57	Картометрический метод	1	-
131	389442.44	1328680.07	Картометрический метод	1	-
132	389446.33	1328687.70	Картометрический метод	1	-
133	389448.64	1328693.54	Картометрический метод	1	-
134	389451.76	1328702.32	Картометрический метод	1	-
135	389454.89	1328711.10	Картометрический метод	1	-
136	389456.45	1328717.18	Картометрический метод	1	-
137	389457.80	1328722.58	Картометрический метод	1	-
138	389460.77	1328730.58	Картометрический метод	1	-
139	389462.33	1328736.66	Картометрический метод	1	-
140	389463.12	1328742.89	Картометрический метод	1	-
141	389463.12	1328749.17	Картометрический метод	1	-

142	389462.79	1328756.45	Картометрический метод	1	-
143	389462.36	1328759.89	Картометрический метод	1	-
144	389464.55	1328763.20	Картометрический метод	1	-
145	389467.58	1328768.70	Картометрический метод	1	-
146	389473.03	1328781.30	Картометрический метод	1	-
147	389477.31	1328790.84	Картометрический метод	1	-
148	389479.62	1328796.68	Картометрический метод	1	-
149	389485.28	1328818.00	Картометрический метод	1	-
150	389487.49	1328822.54	Картометрический метод	1	-
151	389493.31	1328833.98	Картометрический метод	1	-
152	389497.58	1328842.76	Картометрический метод	1	-
153	389499.90	1328848.60	Картометрический метод	1	-
154	389501.46	1328854.68	Картометрический метод	1	-
155	389506.60	1328876.15	Картометрический метод	1	-
156	389508.93	1328883.25	Картометрический метод	1	-
157	389512.09	1328890.89	Картометрический метод	1	-
158	389514.40	1328896.73	Картометрический метод	1	-
159	389519.09	1328909.32	Картометрический метод	1	-
160	389520.65	1328915.41	Картометрический метод	1	-
161	389522.25	1328922.75	Картометрический метод	1	-
162	389523.58	1328925.48	Картометрический метод	1	-
163	389526.62	1328930.82	Картометрический метод	1	-
164	389529.64	1328936.32	Картометрический метод	1	-
165	389531.96	1328942.16	Картометрический метод	1	-
166	389533.52	1328948.24	Картометрический метод	1	-
167	389535.14	1328960.48	Картометрический метод	1	-
168	389535.92	1328966.70	Картометрический метод	1	-
169	389535.92	1328972.99	Картометрический метод	1	-

170	389535.14	1328979.21	Картометрический метод	1	-
171	389532.92	1328989.95	Картометрический метод	1	-
172	389531.44	1328997.23	Картометрический метод	1	-
173	389529.88	1329003.32	Картометрический метод	1	-
174	389527.56	1329009.15	Картометрический метод	1	-
175	389524.54	1329014.66	Картометрический метод	1	-
176	389520.88	1329019.70	Картометрический метод	1	-
177	389521.40	1329023.85	Картометрический метод	1	-
178	389521.76	1329031.51	Картометрический метод	1	-
179	389523.47	1329042.10	Картометрический метод	1	-
180	389524.26	1329048.33	Картометрический метод	1	-
181	389524.35	1329061.73	Картометрический метод	1	-
182	389524.35	1329068.01	Картометрический метод	1	-
183	389523.31	1329082.94	Картометрический метод	1	-
184	389523.04	1329097.88	Картометрический метод	1	-
185	389522.86	1329112.39	Картометрический метод	1	-
186	389523.64	1329122.98	Картометрический метод	1	-
187	389524.07	1329136.31	Картометрический метод	1	-
188	389526.14	1329148.50	Картометрический метод	1	-
189	389528.53	1329160.74	Картометрический метод	1	-
190	389529.32	1329166.97	Картометрический метод	1	-
191	389529.32	1329173.25	Картометрический метод	1	-
192	389528.63	1329183.85	Картометрический метод	1	-
193	389528.67	1329183.96	Картометрический метод	1	-
194	389529.90	1329187.06	Картометрический метод	1	-
195	389532.56	1329192.57	Картометрический метод	1	-
196	389533.48	1329194.15	Картометрический метод	1	-
197	389536.74	1329197.82	Картометрический метод	1	-

198	389540.43	1329202.90	Картометрический метод	1	-
199	389543.45	1329208.40	Картометрический метод	1	-
200	389545.77	1329214.24	Картометрический метод	1	-
201	389548.52	1329223.79	Картометрический метод	1	-
202	389548.91	1329225.34	Картометрический метод	1	-
203	389549.68	1329225.83	Картометрический метод	1	-
204	389556.61	1329230.76	Картометрический метод	1	-
205	389561.34	1329234.68	Картометрический метод	1	-
206	389562.16	1329234.94	Картометрический метод	1	-
207	389569.46	1329238.34	Картометрический метод	1	-
208	389575.14	1329241.01	Картометрический метод	1	-
209	389578.90	1329243.40	Картометрический метод	1	-
210	389579.62	1329243.55	Картометрический метод	1	-
211	389587.29	1329245.41	Картометрический метод	1	-
212	389593.26	1329247.35	Картометрический метод	1	-
213	389598.94	1329250.03	Картометрический метод	1	-
214	389604.24	1329253.39	Картометрический метод	1	-
215	389611.94	1329259.08	Картометрический метод	1	-
216	389617.71	1329262.86	Картометрический метод	1	-
217	389635.79	1329276.13	Картометрический метод	1	-
218	389639.70	1329279.06	Картометрический метод	1	-
219	389641.19	1329278.94	Картометрический метод	1	-
220	389647.46	1329278.54	Картометрический метод	1	-
221	389653.72	1329278.94	Картометрический метод	1	-
222	389659.89	1329280.11	Картометрический метод	1	-
223	389665.86	1329282.05	Картометрический метод	1	-
224	389671.54	1329284.73	Картометрический метод	1	-
225	389676.84	1329288.09	Картометрический метод	1	-

226	389681.68	1329292.10	Картометрический метод	1	-
227	389684.38	1329294.76	Картометрический метод	1	-
228	389685.10	1329295.52	Картометрический метод	1	-
229	389685.65	1329295.62	Картометрический метод	1	-
230	389691.62	1329297.56	Картометрический метод	1	-
231	389696.99	1329299.44	Картометрический метод	1	-
232	389702.37	1329301.70	Картометрический метод	1	-
233	389708.05	1329304.37	Картометрический метод	1	-
234	389713.35	1329307.73	Картометрический метод	1	-
235	389718.35	1329311.14	Картометрический метод	1	-
236	389723.19	1329315.15	Картометрический метод	1	-
237	389727.49	1329319.73	Картометрический метод	1	-
238	389731.18	1329324.81	Картометрический метод	1	-
239	389734.20	1329330.31	Картометрический метод	1	-
240	389735.21	1329332.29	Картометрический метод	1	-
241	389738.92	1329338.61	Картометрический метод	1	-
242	389741.04	1329341.45	Картометрический метод	1	-
243	389744.73	1329346.53	Картометрический метод	1	-
244	389747.76	1329352.03	Картометрический метод	1	-
245	389751.64	1329360.04	Картометрический метод	1	-
246	389753.96	1329365.88	Картометрический метод	1	-
247	389755.52	1329371.96	Картометрический метод	1	-
248	389756.30	1329378.19	Картометрический метод	1	-
249	389756.30	1329384.47	Картометрический метод	1	-
250	389755.98	1329392.90	Картометрический метод	1	-
251	389754.53	1329404.39	Картометрический метод	1	-
252	389754.34	1329406.41	Картометрический метод	1	-
253	389754.63	1329407.22	Картометрический метод	1	-

254	389756.19	1329413.30	Картометрический метод	1	-
255	389758.17	1329423.17	Картометрический метод	1	-
256	389758.98	1329426.33	Картометрический метод	1	-
257	389762.12	1329437.03	Картометрический метод	1	-
258	389765.63	1329446.19	Картометрический метод	1	-
259	389767.19	1329452.27	Картометрический метод	1	-
260	389767.66	1329454.60	Картометрический метод	1	-
261	389769.64	1329457.75	Картометрический метод	1	-
262	389777.00	1329468.42	Картометрический метод	1	-
263	389780.02	1329473.92	Картометрический метод	1	-
264	389785.47	1329487.28	Картометрический метод	1	-
265	389790.32	1329497.08	Картометрический метод	1	-
266	389795.25	1329504.66	Картометрический метод	1	-
267	389798.27	1329510.16	Картометрический метод	1	-
268	389803.32	1329520.84	Картометрический метод	1	-
269	389805.64	1329526.68	Картометрический метод	1	-
270	389807.20	1329532.76	Картометрический метод	1	-
271	389809.96	1329543.84	Картометрический метод	1	-
272	389810.74	1329550.07	Картометрический метод	1	-
273	389811.21	1329561.17	Картометрический метод	1	-
274	389811.25	1329567.71	Картометрический метод	1	-
275	389813.64	1329572.07	Картометрический метод	1	-
276	389815.96	1329577.90	Картометрический метод	1	-
277	389819.10	1329588.98	Картометрический метод	1	-
278	389820.66	1329593.56	Картометрический метод	1	-
279	389822.22	1329599.65	Картометрический метод	1	-
280	389823.25	1329605.68	Картометрический метод	1	-
281	389827.18	1329610.34	Картометрический метод	1	-

282	389833.75	1329618.71	Картометрический метод	1	-
283	389838.77	1329625.18	Картометрический метод	1	-
284	389842.46	1329630.27	Картометрический метод	1	-
285	389847.12	1329638.66	Картометрический метод	1	-
286	389851.76	1329645.90	Картометрический метод	1	-
287	389856.41	1329652.75	Картометрический метод	1	-
288	389859.43	1329658.26	Картометрический метод	1	-
289	389860.03	1329659.59	Картометрический метод	1	-
290	389861.56	1329661.00	Картометрический метод	1	-
291	389865.86	1329665.57	Картометрический метод	1	-
292	389872.42	1329673.56	Картометрический метод	1	-
293	389880.53	1329682.69	Картометрический метод	1	-
294	389885.38	1329688.16	Картометрический метод	1	-
295	389894.35	1329695.98	Картометрический метод	1	-
296	389894.63	1329696.21	Картометрический метод	1	-
297	389899.90	1329699.56	Картометрический метод	1	-
298	389906.44	1329703.72	Картометрический метод	1	-
299	389911.28	1329707.73	Картометрический метод	1	-
300	389918.61	1329715.33	Картометрический метод	1	-
301	389922.91	1329719.91	Картометрический метод	1	-
302	389925.92	1329723.21	Картометрический метод	1	-
303	389932.72	1329726.55	Картометрический метод	1	-
304	389940.02	1329731.09	Картометрический метод	1	-
305	389945.32	1329734.45	Картометрический метод	1	-
306	389950.16	1329738.46	Картометрический метод	1	-
307	389956.71	1329744.54	Картометрический метод	1	-
308	389960.92	1329748.69	Картометрический метод	1	-
309	389968.05	1329753.81	Картометрический метод	1	-

310	389982.66	1329763.28	Картометрический метод	1	-
311	389982.68	1329763.29	Картометрический метод	1	-
312	389987.33	1329765.58	Картометрический метод	1	-
313	389993.19	1329767.81	Картометрический метод	1	-
314	389999.72	1329770.44	Картометрический метод	1	-
315	390000.70	1329770.76	Картометрический метод	1	-
316	390007.56	1329772.61	Картометрический метод	1	-
317	390013.53	1329774.56	Картометрический метод	1	-
318	390019.21	1329777.23	Картометрический метод	1	-
319	390027.67	1329782.14	Картометрический метод	1	-
320	390032.97	1329785.51	Картометрический метод	1	-
321	390043.19	1329792.70	Картометрический метод	1	-
322	390046.12	1329794.53	Картометрический метод	1	-
323	390049.67	1329796.12	Картометрический метод	1	-
324	390055.35	1329798.79	Картометрический метод	1	-
325	390064.96	1329803.70	Картометрический метод	1	-
326	390070.26	1329807.06	Картометрический метод	1	-
327	390082.57	1329815.78	Картометрический метод	1	-
328	390092.96	1329822.98	Картометрический метод	1	-
329	390101.42	1329829.42	Картометрический метод	1	-
330	390106.26	1329833.43	Картометрический метод	1	-
331	390107.16	1329834.23	Картометрический метод	1	-
332	390109.28	1329835.12	Картометрический метод	1	-
333	390118.61	1329838.65	Картометрический метод	1	-
334	390124.42	1329840.30	Картометрический метод	1	-
335	390130.39	1329842.24	Картометрический метод	1	-
336	390136.07	1329844.92	Картометрический метод	1	-
337	390142.99	1329849.08	Картометрический метод	1	-

338	390148.29	1329852.44	Картометрический метод	1	-
339	390156.70	1329858.65	Картометрический метод	1	-
340	390164.53	1329863.47	Картометрический метод	1	-
341	390176.06	1329869.51	Картометрический метод	1	-
342	390181.36	1329872.88	Картометрический метод	1	-
343	390202.52	1329887.27	Картометрический метод	1	-
344	390207.52	1329891.07	Картометрический метод	1	-
345	390212.36	1329895.07	Картометрический метод	1	-
346	390220.46	1329903.44	Картометрический метод	1	-
347	390224.76	1329908.01	Картометрический метод	1	-
348	390231.32	1329915.62	Картометрический метод	1	-
349	390239.81	1329924.75	Картометрический метод	1	-
350	390247.14	1329932.73	Картометрический метод	1	-
351	390250.83	1329937.82	Картометрический метод	1	-
352	390253.85	1329943.32	Картометрический метод	1	-
353	390256.17	1329949.16	Картометрический метод	1	-
354	390257.73	1329954.12	Картометрический метод	1	-
355	390258.64	1329956.60	Картометрический метод	1	-
356	390262.10	1329962.01	Картометрический метод	1	-
357	390264.99	1329965.91	Картометрический метод	1	-
358	390265.82	1329966.87	Картометрический метод	1	-
359	390268.78	1329969.32	Картометрический метод	1	-
360	390273.02	1329973.50	Картометрический метод	1	-
361	390277.32	1329978.08	Картометрический метод	1	-
362	390282.35	1329984.55	Картометрический метод	1	-
363	390286.74	1329990.08	Картометрический метод	1	-
364	390289.02	1329991.93	Картометрический метод	1	-
365	390293.42	1329994.88	Картометрический метод	1	-

366	390295.33	1329995.72	Картометрический метод	1	-
367	390299.33	1329997.21	Картометрический метод	1	-
368	390302.61	1329997.00	Картометрический метод	1	-
369	390307.22	1329996.97	Картометрический метод	1	-
370	390314.08	1329992.10	Картометрический метод	1	-
371	390319.38	1329988.74	Картометрический метод	1	-
372	390325.06	1329986.06	Картометрический метод	1	-
373	390331.03	1329984.12	Картометрический метод	1	-
374	390337.20	1329982.95	Картометрический метод	1	-
375	390343.47	1329982.55	Картометрический метод	1	-
376	390349.73	1329982.95	Картометрический метод	1	-
377	390355.90	1329984.12	Картометрический метод	1	-
378	390361.87	1329986.06	Картометрический метод	1	-
379	390370.32	1329989.06	Картометрический метод	1	-
380	390376.00	1329991.74	Картометрический метод	1	-
381	390381.20	1329995.03	Картометрический метод	1	-
382	390385.04	1329995.32	Картометрический метод	1	-
383	390391.21	1329996.50	Картометрический метод	1	-
384	390397.18	1329998.44	Картометрический метод	1	-
385	390402.86	1330001.12	Картометрический метод	1	-
386	390408.16	1330004.48	Картометрический метод	1	-
387	390412.78	1330008.28	Картометрический метод	1	-
388	390417.62	1330012.28	Картометрический метод	1	-
389	390420.31	1330015.14	Картометрический метод	1	-
390	390425.95	1330017.80	Картометрический метод	1	-
391	390431.33	1330020.82	Картометрический метод	1	-
392	390436.63	1330024.18	Картометрический метод	1	-
393	390440.48	1330027.36	Картометрический метод	1	-

394	390441.09	1330027.55	Картометрический метод	1	-
395	390446.53	1330028.19	Картометрический метод	1	-
396	390452.70	1330029.37	Картометрический метод	1	-
397	390460.75	1330031.23	Картометрический метод	1	-
398	390466.72	1330033.17	Картометрический метод	1	-
399	390472.40	1330035.84	Картометрический метод	1	-
400	390480.09	1330040.38	Картометрический метод	1	-
401	390488.55	1330045.68	Картометрический метод	1	-
402	390495.70	1330050.19	Картометрический метод	1	-
403	390497.00	1330050.64	Картометрический метод	1	-
404	390500.29	1330051.16	Картометрический метод	1	-
405	390506.45	1330052.34	Картометрический метод	1	-
406	390512.42	1330054.28	Картометрический метод	1	-
407	390518.11	1330056.95	Картометрический метод	1	-
408	390525.79	1330061.11	Картометрический метод	1	-
409	390529.75	1330063.25	Картометрический метод	1	-
410	390533.92	1330064.64	Картометрический метод	1	-
411	390534.70	1330064.64	Картометрический метод	1	-
412	390540.82	1330064.60	Картометрический метод	1	-
413	390547.09	1330064.99	Картометрический метод	1	-
414	390553.26	1330066.17	Картометрический метод	1	-
415	390559.39	1330067.66	Картометрический метод	1	-
416	390565.36	1330069.60	Картометрический метод	1	-
417	390571.04	1330072.27	Картометрический метод	1	-
418	390572.73	1330073.34	Картометрический метод	1	-
419	390575.90	1330074.04	Картометрический метод	1	-
420	390581.87	1330075.99	Картометрический метод	1	-
421	390587.55	1330078.66	Картометрический метод	1	-

422	390592.85	1330082.02	Картометрический метод	1	-
423	390597.69	1330086.03	Картометрический метод	1	-
424	390607.71	1330094.76	Картометрический метод	1	-
425	390611.18	1330097.80	Картометрический метод	1	-
426	390620.04	1330106.16	Картометрический метод	1	-
427	390628.90	1330113.75	Картометрический метод	1	-
428	390635.83	1330120.29	Картометрический метод	1	-
429	390641.00	1330124.17	Картометрический метод	1	-
430	390645.84	1330128.17	Картометрический метод	1	-
431	390650.14	1330132.75	Картометрический метод	1	-
432	390650.27	1330132.92	Картометрический метод	1	-
433	390651.65	1330130.28	Картометрический метод	1	-
434	390654.68	1330124.78	Картометрический метод	1	-
435	390658.36	1330119.70	Картометрический метод	1	-
436	390660.17	1330117.66	Картометрический метод	1	-
437	390662.26	1330114.39	Картометрический метод	1	-
438	390665.29	1330109.77	Картометрический метод	1	-
439	390669.07	1330103.62	Картометрический метод	1	-
440	390674.38	1330096.31	Картометрический метод	1	-
441	390678.07	1330091.23	Картометрический метод	1	-
442	390683.77	1330085.06	Картометрический метод	1	-
443	390688.06	1330080.49	Картометрический метод	1	-
444	390691.24	1330077.44	Картометрический метод	1	-
445	390692.60	1330075.51	Картометрический метод	1	-
446	390695.64	1330071.28	Картометрический метод	1	-
447	390699.33	1330066.19	Картометрический метод	1	-
448	390703.63	1330061.62	Картометрический метод	1	-
449	390707.33	1330057.87	Картометрический метод	1	-

450	390725.52	1330073.47	Картометрический метод	1	-
451	390728.14	1330072.91	Картометрический метод	1	-
452	390729.69	1330071.55	Картометрический метод	1	-
453	390729.67	1330069.52	Картометрический метод	1	-
454	390750.45	1330046.76	Картометрический метод	1	-
455	390750.39	1330044.19	Картометрический метод	1	-
456	390770.83	1330036.02	Картометрический метод	1	-
457	390773.91	1330036.44	Картометрический метод	1	-
458	390825.33	1330070.76	Картометрический метод	1	-
459	390828.99	1330065.50	Картометрический метод	1	-
460	390829.67	1330066.22	Картометрический метод	1	-
461	390833.70	1330067.87	Картометрический метод	1	-
462	390839.38	1330070.54	Картометрический метод	1	-
463	390844.69	1330073.91	Картометрический метод	1	-
464	390849.52	1330077.91	Картометрический метод	1	-
465	390852.99	1330080.95	Картометрический метод	1	-
466	390857.29	1330085.52	Картометрический метод	1	-
467	390860.98	1330090.60	Картометрический метод	1	-
468	390864.01	1330096.11	Картометрический метод	1	-
469	390864.54	1330097.46	Картометрический метод	1	-
470	390867.02	1330099.03	Картометрический метод	1	-
471	390870.67	1330098.80	Картометрический метод	1	-
472	390876.94	1330099.19	Картометрический метод	1	-
473	390883.11	1330100.37	Картометрический метод	1	-
474	390889.08	1330102.31	Картометрический метод	1	-
475	390894.76	1330104.98	Картометрический метод	1	-
476	390900.06	1330108.35	Картометрический метод	1	-
477	390902.44	1330110.05	Картометрический метод	1	-

478	390906.68	1330112.56	Картометрический метод	1	-
479	390911.98	1330115.92	Картометрический метод	1	-
480	390916.82	1330119.92	Картометрический метод	1	-
481	390924.52	1330126.76	Картометрический метод	1	-
482	390928.82	1330131.33	Картометрический метод	1	-
483	390932.51	1330136.42	Картометрический метод	1	-
484	390933.86	1330138.28	Картометрический метод	1	-
485	390938.48	1330143.90	Картометрический метод	1	-
486	390942.29	1330148.32	Картометрический метод	1	-
487	390949.22	1330154.53	Картометрический метод	1	-
488	390954.23	1330159.09	Картометрический метод	1	-
489	390958.53	1330163.66	Картометрический метод	1	-
490	390962.22	1330168.74	Картометрический метод	1	-
491	390965.24	1330174.25	Картометрический метод	1	-
492	390966.02	1330176.15	Картометрический метод	1	-
493	390968.34	1330181.99	Картометрический метод	1	-
494	390969.90	1330188.07	Картометрический метод	1	-
495	390970.69	1330194.30	Картометрический метод	1	-
496	390970.69	1330200.58	Картометрический метод	1	-
497	390970.04	1330205.71	Картометрический метод	1	-
498	390970.06	1330205.80	Картометрический метод	1	-
499	390974.14	1330209.17	Картометрический метод	1	-
500	390974.44	1330209.27	Картометрический метод	1	-
501	390980.12	1330211.95	Картометрический метод	1	-
502	390985.89	1330215.35	Картометрический метод	1	-
503	390987.65	1330216.29	Картометрический метод	1	-
504	390989.15	1330216.92	Картометрический метод	1	-
505	390995.01	1330218.11	Картометрический метод	1	-

506	390997.47	1330218.10	Картометрический метод	1	-
507	391003.74	1330218.49	Картометрический метод	1	-
508	391009.90	1330219.67	Картометрический метод	1	-
509	391015.88	1330221.61	Картометрический метод	1	-
510	391021.56	1330224.28	Картометрический метод	1	-
511	391026.86	1330227.64	Картометрический метод	1	-
512	391031.70	1330231.65	Картометрический метод	1	-
513	391034.78	1330234.31	Картометрический метод	1	-
514	391037.24	1330236.93	Картометрический метод	1	-
515	391039.95	1330238.66	Картометрический метод	1	-
516	391046.74	1330243.25	Картометрический метод	1	-
517	391052.34	1330245.88	Картометрический метод	1	-
518	391057.64	1330249.25	Картометрический метод	1	-
519	391062.26	1330252.66	Картометрический метод	1	-
520	391067.09	1330256.66	Картометрический метод	1	-
521	391070.95	1330260.08	Картометрический метод	1	-
522	391075.24	1330264.66	Картометрический метод	1	-
523	391079.88	1330270.36	Картометрический метод	1	-
524	391083.57	1330275.45	Картометрический метод	1	-
525	391086.35	1330280.00	Картометрический метод	1	-
526	391088.00	1330282.18	Картометрический метод	1	-
527	391091.69	1330287.26	Картометрический метод	1	-
528	391092.67	1330289.02	Картометрический метод	1	-
529	391095.92	1330290.56	Картометрический метод	1	-
530	391101.22	1330293.92	Картометрический метод	1	-
531	391106.06	1330297.92	Картометрический метод	1	-
532	391110.29	1330302.10	Картометрический метод	1	-
533	391121.08	1330311.21	Картометрический метод	1	-

534	391129.17	1330318.43	Картометрический метод	1	-
535	391137.64	1330326.02	Картометрический метод	1	-
536	391141.94	1330330.60	Картометрический метод	1	-
537	391145.63	1330335.68	Картометрический метод	1	-
538	391151.44	1330344.83	Картометрический метод	1	-
539	391157.64	1330354.74	Картометрический метод	1	-
540	391160.66	1330360.24	Картометрический метод	1	-
541	391162.97	1330366.08	Картометрический метод	1	-
542	391164.53	1330372.16	Картометрический метод	1	-
543	391166.12	1330379.42	Картометрический метод	1	-
544	391166.59	1330383.12	Картометрический метод	1	-
545	391167.15	1330384.31	Картометрический метод	1	-
546	391167.93	1330386.03	Картометрический метод	1	-
547	391170.24	1330391.86	Картометрический метод	1	-
548	391170.83	1330394.16	Картометрический метод	1	-
549	391172.39	1330400.24	Картометрический метод	1	-
550	391173.18	1330406.47	Картометрический метод	1	-
551	391173.18	1330412.75	Картометрический метод	1	-
552	391172.39	1330418.98	Картометрический метод	1	-
553	391170.83	1330425.06	Картометрический метод	1	-
554	391168.52	1330430.90	Картометрический метод	1	-
555	391168.35	1330431.20	Картометрический метод	1	-
556	391171.78	1330434.90	Картометрический метод	1	-
557	391175.48	1330439.98	Картометрический метод	1	-
558	391178.50	1330445.48	Картометрический метод	1	-
559	391178.74	1330445.93	Картометрический метод	1	-
560	391180.59	1330448.53	Картометрический метод	1	-
561	391180.64	1330448.59	Картометрический метод	1	-

562	391185.25	1330452.40	Картометрический метод	1	-
563	391189.55	1330456.97	Картометрический метод	1	-
564	391193.24	1330462.06	Картометрический метод	1	-
565	391196.26	1330467.56	Картометрический метод	1	-
566	391198.58	1330473.40	Картометрический метод	1	-
567	391199.79	1330478.11	Картометрический метод	1	-
568	391200.17	1330479.01	Картометрический метод	1	-
569	391201.17	1330480.85	Картометрический метод	1	-
570	391202.30	1330482.71	Картометрический метод	1	-
571	391203.64	1330484.21	Картометрический метод	1	-
572	391208.10	1330488.60	Картометрический метод	1	-
573	391214.65	1330495.06	Картометрический метод	1	-
574	391222.74	1330501.90	Картометрический метод	1	-
575	391231.61	1330511.02	Картометрический метод	1	-
576	391235.91	1330515.60	Картометрический метод	1	-
577	391241.71	1330523.21	Картометрический метод	1	-
578	391245.95	1330528.16	Картометрический метод	1	-
579	391249.64	1330533.24	Картометрический метод	1	-
580	391252.40	1330538.25	Картометрический метод	1	-
581	391257.00	1330544.67	Картометрический метод	1	-
582	391262.41	1330552.67	Картометрический метод	1	-
583	391267.84	1330562.20	Картометрический метод	1	-
584	391270.86	1330567.70	Картометрический метод	1	-
585	391276.30	1330578.00	Картометрический метод	1	-
586	391280.58	1330587.54	Картометрический метод	1	-
587	391284.19	1330595.92	Картометрический метод	1	-
588	391286.61	1330599.97	Картометрический метод	1	-
589	391288.59	1330602.12	Картометрический метод	1	-

590	391292.28	1330607.20	Картометрический метод	1	-
591	391295.05	1330612.24	Картометрический метод	1	-
592	391300.03	1330619.78	Картометрический метод	1	-
593	391301.05	1330621.34	Картометрический метод	1	-
594	391286.78	1330627.76	Картометрический метод	1	-
595	391318.03	1330698.71	Картометрический метод	1	-
596	391367.46	1330676.72	Картометрический метод	1	-
597	391377.46	1330701.18	Картометрический метод	1	-
598	391380.28	1330709.04	Картометрический метод	1	-
599	391384.62	1330722.15	Картометрический метод	1	-
600	391360.85	1330734.93	Картометрический метод	1	-
601	391374.63	1330758.74	Картометрический метод	1	-
602	391388.48	1330754.39	Картометрический метод	1	-
603	391397.79	1330772.07	Картометрический метод	1	-
604	391388.86	1330778.42	Картометрический метод	1	-
605	391389.07	1330791.33	Картометрический метод	1	-
606	391378.28	1330809.59	Картометрический метод	1	-
607	391412.27	1330872.62	Картометрический метод	1	-
608	391426.64	1330884.80	Картометрический метод	1	-
609	391453.19	1330900.66	Картометрический метод	1	-
610	391474.94	1330907.03	Картометрический метод	1	-
611	391481.76	1330902.17	Картометрический метод	1	-
612	391492.28	1330892.19	Картометрический метод	1	-
613	391495.21	1330894.04	Картометрический метод	1	-
614	391505.60	1330901.62	Картометрический метод	1	-
615	391510.44	1330905.63	Картометрический метод	1	-
616	391516.59	1330910.79	Картометрический метод	1	-
617	391522.16	1330914.91	Картометрический метод	1	-

618	391533.32	1330923.25	Картометрический метод	1	-
619	391539.61	1330928.42	Картометрический метод	1	-
620	391519.66	1330945.95	Картометрический метод	1	-
621	391540.37	1330983.11	Картометрический метод	1	-
622	391564.83	1330973.78	Картометрический метод	1	-
623	391579.97	1330968.30	Картометрический метод	1	-
624	391591.26	1330983.67	Картометрический метод	1	-
625	391593.78	1330982.47	Картометрический метод	1	-
626	391599.85	1330988.44	Картометрический метод	1	-
627	391612.18	1331000.61	Картометрический метод	1	-
628	391625.30	1331014.30	Картометрический метод	1	-
629	391629.59	1331018.87	Картометрический метод	1	-
630	391633.28	1331023.95	Картометрический метод	1	-
631	391636.31	1331029.46	Картометрический метод	1	-
632	391641.68	1331042.22	Картометрический метод	1	-
633	391647.57	1331052.86	Картометрический метод	1	-
634	391655.95	1331063.86	Картометрический метод	1	-
635	391659.64	1331068.94	Картометрический метод	1	-
636	391663.88	1331074.78	Картометрический метод	1	-
637	391674.50	1331088.99	Картометрический метод	1	-
638	391678.19	1331094.07	Картометрический метод	1	-
639	391687.48	1331107.78	Картометрический метод	1	-
640	391690.50	1331113.29	Картометрический метод	1	-
641	391692.82	1331119.12	Картометрический метод	1	-
642	391697.51	1331132.87	Картометрический метод	1	-
643	391699.07	1331138.96	Картометрический метод	1	-
644	391701.45	1331151.19	Картометрический метод	1	-
645	391702.24	1331157.41	Картометрический метод	1	-

646	391703.87	1331171.95	Картометрический метод	1	-
647	391704.42	1331176.58	Картометрический метод	1	-
648	391706.30	1331181.32	Картометрический метод	1	-
649	391708.61	1331187.15	Картометрический метод	1	-
650	391710.17	1331193.23	Картометрический метод	1	-
651	391710.96	1331199.46	Картометрический метод	1	-
652	391711.81	1331210.94	Картометрический метод	1	-
653	391711.87	1331219.36	Картометрический метод	1	-
654	391711.87	1331225.65	Картометрический метод	1	-
655	391711.08	1331231.87	Картометрический метод	1	-
656	391709.52	1331237.96	Картометрический метод	1	-
657	391704.28	1331254.84	Картометрический метод	1	-
658	391701.97	1331260.67	Картометрический метод	1	-
659	391699.63	1331266.24	Картометрический метод	1	-
660	391696.11	1331280.22	Картометрический метод	1	-
661	391693.32	1331291.25	Картометрический метод	1	-
662	391693.88	1331295.28	Картометрический метод	1	-
663	391698.79	1331312.02	Картометрический метод	1	-
664	391700.19	1331317.62	Картометрический метод	1	-
665	391702.10	1331338.93	Картометрический метод	1	-
666	391702.79	1331341.93	Картометрический метод	1	-
667	391702.79	1331348.21	Картометрический метод	1	-
668	391701.35	1331361.24	Картометрический метод	1	-
669	391700.56	1331367.47	Картометрический метод	1	-
670	391698.68	1331380.66	Картометрический метод	1	-
671	391697.54	1331390.40	Картометрический метод	1	-
672	391701.26	1331412.78	Картометрический метод	1	-
673	391715.87	1331452.78	Картометрический метод	1	-

674	391717.43	1331458.86	Картометрический метод	1	-
675	391726.97	1331508.56	Картометрический метод	1	-
676	391732.58	1331542.97	Картометрический метод	1	-
677	391733.37	1331549.20	Картометрический метод	1	-
678	391733.64	1331587.48	Картометрический метод	1	-
679	391735.40	1331619.62	Картометрический метод	1	-
680	391737.08	1331639.52	Картометрический метод	1	-
681	391737.08	1331645.80	Картометрический метод	1	-
682	391735.88	1331658.05	Картометрический метод	1	-
683	391736.16	1331663.07	Картометрический метод	1	-
684	391741.48	1331679.11	Картометрический метод	1	-
685	391750.56	1331696.27	Картометрический метод	1	-
686	391752.87	1331702.11	Картометрический метод	1	-
687	391754.43	1331708.19	Картометрический метод	1	-
688	391755.22	1331714.42	Картометрический метод	1	-
689	391756.87	1331731.25	Картометрический метод	1	-
690	391756.87	1331737.54	Картометрический метод	1	-
691	391755.51	1331755.38	Картометрический метод	1	-
692	391755.58	1331764.95	Картометрический метод	1	-
693	391756.68	1331771.62	Картометрический метод	1	-
694	391761.90	1331786.27	Картометрический метод	1	-
695	391768.17	1331806.90	Картометрический метод	1	-
696	391769.73	1331812.98	Картометрический метод	1	-
697	391770.52	1331819.20	Картометрический метод	1	-
698	391772.14	1331832.21	Картометрический метод	1	-
699	391773.01	1331845.98	Картометрический метод	1	-
700	391773.51	1331856.00	Картометрический метод	1	-
701	391774.66	1331858.91	Картометрический метод	1	-

702	391780.04	1331872.78	Картометрический метод	1	-
703	391785.40	1331880.49	Картометрический метод	1	-
704	391790.45	1331886.72	Картометрический метод	1	-
705	391794.14	1331891.80	Картометрический метод	1	-
706	391810.39	1331915.42	Картометрический метод	1	-
707	391813.42	1331920.92	Картометрический метод	1	-
708	391813.95	1331922.23	Картометрический метод	1	-
709	391815.75	1331924.11	Картометрический метод	1	-
710	391826.87	1331931.41	Картометрический метод	1	-
711	391831.71	1331935.41	Картометрический метод	1	-
712	391841.74	1331946.06	Картометрический метод	1	-
713	391846.04	1331950.64	Картометрический метод	1	-
714	391862.24	1331968.13	Картометрический метод	1	-
715	391865.93	1331973.21	Картометрический метод	1	-
716	391877.54	1331989.97	Картометрический метод	1	-
717	391880.56	1331995.48	Картометрический метод	1	-
718	391882.87	1332001.31	Картометрический метод	1	-
719	391888.35	1332018.12	Картометрический метод	1	-
720	391889.91	1332024.20	Картометрический метод	1	-
721	391890.70	1332030.43	Картометрический метод	1	-
722	391890.79	1332042.68	Картометрический метод	1	-
723	391890.79	1332048.96	Картометрический метод	1	-
724	391889.38	1332066.58	Картометрический метод	1	-
725	391888.59	1332072.81	Картометрический метод	1	-
726	391885.64	1332087.38	Картометрический метод	1	-
727	391884.08	1332093.46	Картометрический метод	1	-
728	391878.83	1332109.57	Картометрический метод	1	-
729	391876.77	1332117.34	Картометрический метод	1	-

730	391876.87	1332130.52	Картометрический метод	1	-
731	391878.51	1332142.95	Картометрический метод	1	-
732	391878.69	1332144.43	Картометрический метод	1	-
733	391780.69	1332184.11	Картометрический метод	1	-
734	391790.90	1332214.04	Картометрический метод	1	-
735	391881.02	1332177.56	Картометрический метод	1	-
736	391881.06	1332181.33	Картометрический метод	1	-
737	391881.06	1332187.61	Картометрический метод	1	-
738	391880.27	1332193.84	Картометрический метод	1	-
739	391875.81	1332213.01	Картометрический метод	1	-
740	391870.60	1332233.72	Картометрический метод	1	-
741	391866.15	1332253.66	Картометрический метод	1	-
742	391861.69	1332272.06	Картометрический метод	1	-
743	391860.13	1332278.14	Картометрический метод	1	-
744	391855.43	1332292.58	Картометрический метод	1	-
745	391852.73	1332304.28	Картометрический метод	1	-
746	391851.17	1332310.36	Картометрический метод	1	-
747	391848.86	1332316.20	Картометрический метод	1	-
748	391842.56	1332331.40	Картометрический метод	1	-
749	391839.41	1332341.47	Картометрический метод	1	-
750	391821.51	1332368.69	Картометрический метод	1	-
751	391816.08	1332412.95	Картометрический метод	1	-
752	391808.87	1332482.02	Картометрический метод	1	-
753	391808.83	1332482.23	Картометрический метод	1	-
754	391806.73	1332493.72	Картометрический метод	1	-
755	391806.77	1332499.69	Картометрический метод	1	-
756	391806.98	1332500.60	Картометрический метод	1	-
757	391794.04	1332654.21	Картометрический метод	1	-

758	391769.83	1332738.95	Картометрический метод	1	-
759	391756.58	1332811.84	Картометрический метод	1	-
760	391747.78	1332878.93	Картометрический метод	1	-
761	391762.08	1332919.63	Картометрический метод	1	-
762	391798.07	1332970.96	Картометрический метод	1	-
763	391803.96	1333030.45	Картометрический метод	1	-
764	391813.06	1333063.33	Картометрический метод	1	-
765	391751.98	1333083.42	Картометрический метод	1	-
766	391746.56	1333080.87	Картометрический метод	1	-
767	391741.25	1333077.51	Картометрический метод	1	-
768	391736.42	1333073.50	Картометрический метод	1	-
769	391732.12	1333068.93	Картометрический метод	1	-
770	391728.43	1333063.84	Картометрический метод	1	-
771	391725.40	1333058.34	Картометрический метод	1	-
772	391723.09	1333052.50	Картометрический метод	1	-
773	391721.53	1333046.42	Картометрический метод	1	-
774	391720.74	1333040.20	Картометрический метод	1	-
775	391720.74	1333033.91	Картометрический метод	1	-
776	391721.53	1333027.69	Картометрический метод	1	-
777	391724.09	1333015.76	Картометрический метод	1	-
778	391723.55	1333012.93	Картометрический метод	1	-
779	391720.15	1333004.17	Картометрический метод	1	-
780	391711.09	1332984.18	Картометрический метод	1	-
781	391708.78	1332978.34	Картометрический метод	1	-
782	391707.22	1332972.26	Картометрический метод	1	-
783	391703.27	1332955.44	Картометрический метод	1	-
784	391700.06	1332935.56	Картометрический метод	1	-
785	391699.28	1332929.33	Картометрический метод	1	-

786	391699.20	1332919.38	Картометрический метод	1	-
787	391698.25	1332910.10	Картометрический метод	1	-
788	391694.42	1332897.28	Картометрический метод	1	-
789	391692.86	1332891.20	Картометрический метод	1	-
790	391689.61	1332865.96	Картометрический метод	1	-
791	391688.82	1332859.73	Картометрический метод	1	-
792	391688.82	1332853.45	Картометрический метод	1	-
793	391690.23	1332835.83	Картометрический метод	1	-
794	391691.02	1332829.60	Картометрический метод	1	-
795	391692.58	1332823.52	Картометрический метод	1	-
796	391695.66	1332812.96	Картометрический метод	1	-
797	391696.95	1332802.76	Картометрический метод	1	-
798	391701.42	1332785.12	Картометрический метод	1	-
799	391702.98	1332779.04	Картометрический метод	1	-
800	391705.29	1332773.20	Картометрический метод	1	-
801	391712.07	1332757.84	Картометрический метод	1	-
802	391715.10	1332752.34	Картометрический метод	1	-
803	391718.79	1332747.26	Картометрический метод	1	-
804	391725.76	1332738.29	Картометрический метод	1	-
805	391729.71	1332729.88	Картометрический метод	1	-
806	391730.85	1332725.19	Картометрический метод	1	-
807	391732.41	1332719.11	Картометрический метод	1	-
808	391736.16	1332708.37	Картометрический метод	1	-
809	391739.74	1332698.86	Картометрический метод	1	-
810	391739.72	1332698.69	Картометрический метод	1	-
811	391738.93	1332692.47	Картометрический метод	1	-
812	391738.83	1332679.45	Картометрический метод	1	-
813	391738.83	1332673.17	Картометрический метод	1	-

814	391739.62	1332666.94	Картометрический метод	1	-
815	391742.60	1332654.67	Картометрический метод	1	-
816	391744.16	1332648.59	Картометрический метод	1	-
817	391745.42	1332645.41	Картометрический метод	1	-
818	391743.08	1332640.18	Картометрический метод	1	-
819	391740.77	1332634.34	Картометрический метод	1	-
820	391737.59	1332626.04	Картометрический метод	1	-
821	391729.06	1332605.82	Картометрический метод	1	-
822	391723.60	1332592.08	Картометрический метод	1	-
823	391721.29	1332586.25	Картометрический метод	1	-
824	391719.73	1332580.16	Картометрический метод	1	-
825	391718.94	1332573.94	Картометрический метод	1	-
826	391718.19	1332554.00	Картометрический метод	1	-
827	391713.28	1332538.06	Картометрический метод	1	-
828	391711.72	1332531.98	Картометрический метод	1	-
829	391707.78	1332515.17	Картометрический метод	1	-
830	391706.99	1332508.94	Картометрический метод	1	-
831	391706.87	1332492.10	Картометрический метод	1	-
832	391706.87	1332485.82	Картометрический метод	1	-
833	391707.66	1332479.59	Картометрический метод	1	-
834	391710.61	1332463.49	Картометрический метод	1	-
835	391714.31	1332446.62	Картометрический метод	1	-
836	391715.87	1332440.54	Картометрический метод	1	-
837	391719.08	1332429.56	Картометрический метод	1	-
838	391721.73	1332413.64	Картометрический метод	1	-
839	391725.42	1332394.48	Картометрический метод	1	-
840	391726.98	1332388.40	Картометрический метод	1	-
841	391730.01	1332376.97	Картометрический метод	1	-

842	391732.84	1332361.50	Картометрический метод	1	-
843	391736.56	1332345.40	Картометрический метод	1	-
844	391740.24	1332324.70	Картометрический метод	1	-
845	391741.80	1332318.62	Картометрический метод	1	-
846	391747.78	1332299.43	Картометрический метод	1	-
847	391750.10	1332293.59	Картометрический метод	1	-
848	391755.85	1332279.73	Картометрический метод	1	-
849	391758.22	1332269.44	Картометрический метод	1	-
850	391759.78	1332263.36	Картометрический метод	1	-
851	391764.68	1332248.30	Картометрический метод	1	-
852	391767.92	1332234.92	Картометрический метод	1	-
853	391772.38	1332214.98	Картометрический метод	1	-
854	391777.59	1332194.27	Картометрический метод	1	-
855	391781.19	1332178.75	Картометрический метод	1	-
856	391781.16	1332173.83	Картометрический метод	1	-
857	391779.58	1332156.36	Картометрический метод	1	-
858	391777.85	1332143.33	Картометрический метод	1	-
859	391777.06	1332137.11	Картометрический метод	1	-
860	391776.90	1332114.14	Картометрический метод	1	-
861	391776.90	1332107.86	Картометрический метод	1	-
862	391777.69	1332101.63	Картометрический метод	1	-
863	391779.25	1332095.55	Картометрический метод	1	-
864	391783.72	1332078.67	Картометрический метод	1	-
865	391788.10	1332065.23	Картометрический метод	1	-
866	391789.89	1332056.42	Картометрический метод	1	-
867	391790.94	1332043.19	Картометрический метод	1	-
868	391790.93	1332041.93	Картометрический метод	1	-
869	391790.00	1332039.08	Картометрический метод	1	-

870	391784.50	1332031.13	Картометрический метод	1	-
871	391769.82	1332015.28	Картометрический метод	1	-
872	391765.30	1332010.48	Картометрический метод	1	-
873	391754.25	1332003.23	Картометрический метод	1	-
874	391749.41	1331999.22	Картометрический метод	1	-
875	391737.07	1331986.29	Картометрический метод	1	-
876	391732.77	1331981.72	Картометрический метод	1	-
877	391729.08	1331976.63	Картометрический метод	1	-
878	391726.05	1331971.13	Картометрический метод	1	-
879	391724.05	1331966.22	Картометрический метод	1	-
880	391712.12	1331948.88	Картометрический метод	1	-
881	391707.22	1331942.85	Картометрический метод	1	-
882	391703.53	1331937.77	Картометрический метод	1	-
883	391693.48	1331923.29	Картометрический метод	1	-
884	391690.45	1331917.79	Картометрический метод	1	-
885	391688.14	1331911.95	Картометрический метод	1	-
886	391680.91	1331893.29	Картометрический метод	1	-
887	391678.76	1331888.02	Картометрический метод	1	-
888	391676.44	1331882.18	Картометрический метод	1	-
889	391674.88	1331876.10	Картометрический метод	1	-
890	391674.09	1331869.87	Картометрический метод	1	-
891	391673.20	1331852.26	Картометрический метод	1	-
892	391672.34	1331838.49	Картометрический метод	1	-
893	391671.69	1331833.27	Картометрический метод	1	-
894	391666.79	1331817.17	Картометрический метод	1	-
895	391660.54	1331799.60	Картометрический метод	1	-
896	391658.98	1331793.52	Картометрический метод	1	-
897	391656.58	1331778.99	Картометрический метод	1	-

898	391655.79	1331772.76	Картометрический метод	1	-
899	391655.67	1331755.92	Картометрический метод	1	-
900	391655.67	1331749.64	Картометрический метод	1	-
901	391656.80	1331734.79	Картометрический метод	1	-
902	391656.54	1331732.17	Картометрический метод	1	-
903	391649.99	1331719.78	Картометрический метод	1	-
904	391647.68	1331713.94	Картометрический метод	1	-
905	391639.07	1331687.97	Картометрический метод	1	-
906	391637.51	1331681.89	Картометрический метод	1	-
907	391636.72	1331675.66	Картометрический метод	1	-
908	391635.85	1331660.36	Картометрический метод	1	-
909	391635.85	1331654.08	Картометрический метод	1	-
910	391636.99	1331642.42	Картометрический метод	1	-
911	391635.60	1331625.91	Картометрический метод	1	-
912	391633.84	1331593.76	Картометрический метод	1	-
913	391633.58	1331556.94	Картометрический метод	1	-
914	391628.75	1331527.30	Картометрический метод	1	-
915	391619.93	1331481.40	Картометрический метод	1	-
916	391605.15	1331440.91	Картометрический метод	1	-
917	391603.59	1331434.83	Картометрический метод	1	-
918	391597.99	1331401.18	Картометрический метод	1	-
919	391597.20	1331394.96	Картометрический метод	1	-
920	391597.20	1331388.68	Картометрический метод	1	-
921	391599.36	1331370.28	Картометрический метод	1	-
922	391600.15	1331364.06	Картометрический метод	1	-
923	391601.90	1331351.79	Картометрический метод	1	-
924	391602.67	1331344.82	Картометрический метод	1	-
925	391601.93	1331336.96	Картометрический метод	1	-

926	391597.40	1331321.53	Картометрический метод	1	-
927	391595.84	1331315.45	Картометрический метод	1	-
928	391593.42	1331297.86	Картометрический метод	1	-
929	391592.63	1331291.63	Картометрический метод	1	-
930	391592.63	1331285.35	Картометрический метод	1	-
931	391593.42	1331279.12	Картометрический метод	1	-
932	391597.89	1331261.48	Картометрический метод	1	-
933	391603.10	1331240.77	Картометрический метод	1	-
934	391604.66	1331234.69	Картометрический метод	1	-
935	391606.97	1331228.85	Картометрический метод	1	-
936	391609.57	1331222.66	Картометрический метод	1	-
937	391611.86	1331215.28	Картометрический метод	1	-
938	391611.74	1331213.62	Картометрический метод	1	-
939	391610.36	1331210.15	Картометрический метод	1	-
940	391608.05	1331204.31	Картометрический метод	1	-
941	391606.49	1331198.23	Картометрический метод	1	-
942	391605.70	1331192.00	Картометрический метод	1	-
943	391604.07	1331178.23	Картометрический метод	1	-
944	391603.02	1331168.87	Картометрический метод	1	-
945	391601.52	1331161.20	Картометрический метод	1	-
946	391600.09	1331157.00	Картометрический метод	1	-
947	391594.80	1331149.18	Картометрический метод	1	-
948	391586.63	1331138.26	Картометрический метод	1	-
949	391582.94	1331133.18	Картометрический метод	1	-
950	391578.77	1331127.44	Картометрический метод	1	-
951	391567.30	1331112.37	Картометрический метод	1	-
952	391563.61	1331107.29	Картометрический метод	1	-
953	391554.30	1331090.51	Картометрический метод	1	-

954	391551.28	1331085.01	Картометрический метод	1	-
955	391548.57	1331078.55	Картометрический метод	1	-
956	391543.73	1331073.50	Картометрический метод	1	-
957	391531.39	1331061.34	Картометрический метод	1	-
958	391520.60	1331050.70	Картометрический метод	1	-
959	391512.88	1331043.10	Картометрический метод	1	-
960	391508.59	1331038.52	Картометрический метод	1	-
961	391500.87	1331030.15	Картометрический метод	1	-
962	391492.38	1331021.03	Картометрический метод	1	-
963	391485.10	1331012.82	Картометрический метод	1	-
964	391474.54	1331004.15	Картометрический метод	1	-
965	391463.38	1330995.81	Картометрический метод	1	-
966	391457.22	1330991.26	Картометрический метод	1	-
967	391452.38	1330987.25	Картометрический метод	1	-
968	391446.28	1330982.13	Картометрический метод	1	-
969	391441.57	1330978.69	Картометрический метод	1	-
970	391439.74	1330977.98	Картометрический метод	1	-
971	391432.83	1330975.34	Картометрический метод	1	-
972	391427.15	1330972.67	Картометрический метод	1	-
973	391421.85	1330969.31	Картометрический метод	1	-
974	391417.01	1330965.30	Картометрический метод	1	-
975	391413.16	1330961.89	Картометрический метод	1	-
976	391406.21	1330954.66	Картометрический метод	1	-
977	391399.32	1330947.56	Картометрический метод	1	-
978	391393.72	1330943.48	Картометрический метод	1	-
979	391388.88	1330939.47	Картометрический метод	1	-
980	391379.24	1330930.74	Картометрический метод	1	-
981	391374.94	1330926.16	Картометрический метод	1	-

982	391368.38	1330918.17	Картометрический метод	1	-
983	391364.16	1330912.70	Картометрический метод	1	-
984	391363.64	1330912.30	Картометрический метод	1	-
985	391355.56	1330906.62	Картометрический метод	1	-
986	391350.72	1330902.61	Картометрический метод	1	-
987	391344.55	1330896.53	Картометрический метод	1	-
988	391342.87	1330894.75	Картометрический метод	1	-
989	391365.50	1330881.12	Картометрический метод	1	-
990	391333.58	1330819.35	Картометрический метод	1	-
991	391339.70	1330815.38	Картометрический метод	1	-
992	391289.36	1330729.35	Картометрический метод	1	-
993	391277.38	1330736.47	Картометрический метод	1	-
994	391266.50	1330741.18	Картометрический метод	1	-
995	391261.57	1330742.89	Картометрический метод	1	-
996	391259.32	1330738.89	Картометрический метод	1	-
997	391256.30	1330733.39	Картометрический метод	1	-
998	391254.67	1330730.19	Картометрический метод	1	-
999	391261.28	1330728.61	Картометрический метод	1	-
1000	391271.69	1330722.50	Картометрический метод	1	-
1001	391272.98	1330725.74	Картометрический метод	1	-
1002	391277.91	1330723.60	Картометрический метод	1	-
1003	391277.06	1330720.18	Картометрический метод	1	-
1004	391279.91	1330718.49	Картометрический метод	1	-
1005	391271.59	1330700.40	Картометрический метод	1	-
1006	391269.57	1330701.69	Картометрический метод	1	-
1007	391268.70	1330701.58	Картометрический метод	1	-
1008	391236.88	1330636.25	Картометрический метод	1	-
1009	391223.35	1330645.67	Картометрический метод	1	-

1010	391213.32	1330661.95	Картометрический метод	1	-
1011	391209.29	1330663.42	Картометрический метод	1	-
1012	391207.68	1330661.68	Картометрический метод	1	-
1013	391203.99	1330656.60	Картометрический метод	1	-
1014	391197.40	1330645.54	Картометрический метод	1	-
1015	391194.38	1330640.04	Картометрический метод	1	-
1016	391190.10	1330630.12	Картометрический метод	1	-
1017	391185.82	1330620.58	Картометрический метод	1	-
1018	391181.74	1330612.86	Картометрический метод	1	-
1019	391177.98	1330606.25	Картометрический метод	1	-
1020	391172.56	1330598.25	Картометрический метод	1	-
1021	391167.92	1330591.78	Картометрический метод	1	-
1022	391166.37	1330588.96	Картометрический метод	1	-
1023	391164.65	1330586.96	Картометрический метод	1	-
1024	391159.40	1330580.05	Картометрический метод	1	-
1025	391154.29	1330574.79	Картометрический метод	1	-
1026	391146.20	1330567.96	Картометрический метод	1	-
1027	391139.64	1330561.50	Картометрический метод	1	-
1028	391133.48	1330555.42	Картометрический метод	1	-
1029	391129.18	1330550.84	Картометрический метод	1	-
1030	391123.39	1330544.37	Картометрический метод	1	-
1031	391119.70	1330539.29	Картометрический метод	1	-
1032	391116.21	1330533.57	Картометрический метод	1	-
1033	391113.19	1330528.07	Картометрический метод	1	-
1034	391109.69	1330521.59	Картометрический метод	1	-
1035	391107.52	1330516.52	Картометрический метод	1	-
1036	391103.25	1330511.98	Картометрический метод	1	-
1037	391100.33	1330507.96	Картометрический метод	1	-

1038	391095.86	1330506.50	Картометрический метод	1	-
1039	391094.32	1330505.94	Картометрический метод	1	-
1040	391088.64	1330503.26	Картометрический метод	1	-
1041	391085.95	1330501.94	Картометрический метод	1	-
1042	391080.65	1330498.58	Картометрический метод	1	-
1043	391075.81	1330494.58	Картометрический метод	1	-
1044	391071.51	1330490.00	Картометрический метод	1	-
1045	391070.35	1330488.67	Картометрический метод	1	-
1046	391068.59	1330486.25	Картометрический метод	1	-
1047	391067.65	1330485.24	Картометрический метод	1	-
1048	391063.96	1330480.16	Картометрический метод	1	-
1049	391060.94	1330474.66	Картометрический метод	1	-
1050	391058.62	1330468.82	Картометрический метод	1	-
1051	391058.42	1330468.05	Картометрический метод	1	-
1052	391054.35	1330464.68	Картометрический метод	1	-
1053	391054.07	1330464.40	Картометрический метод	1	-
1054	391049.76	1330461.67	Картометрический метод	1	-
1055	391044.92	1330457.66	Картометрический метод	1	-
1056	391040.10	1330452.91	Картометрический метод	1	-
1057	391035.80	1330448.34	Картометрический метод	1	-
1058	391032.11	1330443.25	Картометрический метод	1	-
1059	391030.65	1330440.92	Картометрический метод	1	-
1060	391010.07	1330443.79	Картометрический метод	1	-
1061	390961.13	1330381.51	Картометрический метод	1	-
1062	390920.83	1330343.39	Картометрический метод	1	-
1063	390936.20	1330313.85	Картометрический метод	1	-
1064	390935.03	1330313.37	Картометрический метод	1	-
1065	390932.31	1330312.09	Картометрический метод	1	-

1066	390931.82	1330312.00	Картометрический метод	1	-
1067	390925.66	1330310.83	Картометрический метод	1	-
1068	390920.40	1330309.12	Картометрический метод	1	-
1069	390915.69	1330308.22	Картометрический метод	1	-
1070	390910.70	1330306.72	Картометрический метод	1	-
1071	390904.73	1330304.78	Картометрический метод	1	-
1072	390899.05	1330302.11	Картометрический метод	1	-
1073	390893.74	1330298.75	Картометрический метод	1	-
1074	390889.13	1330295.72	Картометрический метод	1	-
1075	390884.29	1330291.71	Картометрический метод	1	-
1076	390883.21	1330290.56	Картометрический метод	1	-
1077	390882.88	1330290.36	Картометрический метод	1	-
1078	390877.58	1330286.99	Картометрический метод	1	-
1079	390873.73	1330283.96	Картометрический метод	1	-
1080	390868.89	1330279.95	Картометрический метод	1	-
1081	390865.04	1330276.15	Картометрический метод	1	-
1082	390860.36	1330271.89	Картометрический метод	1	-
1083	390858.28	1330270.18	Картометрический метод	1	-
1084	390855.93	1330268.73	Картометрический метод	1	-
1085	390849.78	1330264.94	Картометрический метод	1	-
1086	390844.48	1330261.58	Картометрический метод	1	-
1087	390839.64	1330257.58	Картометрический метод	1	-
1088	390833.47	1330251.50	Картометрический метод	1	-
1089	390833.08	1330251.12	Картометрический метод	1	-
1090	390831.12	1330249.78	Картометрический метод	1	-
1091	390829.23	1330254.54	Картометрический метод	1	-
1092	390826.21	1330260.04	Картометрический метод	1	-
1093	390822.52	1330265.13	Картометрический метод	1	-

1094	390818.22	1330269.70	Картометрический метод	1	-
1095	390813.38	1330273.71	Картометрический метод	1	-
1096	390808.08	1330277.07	Картометрический метод	1	-
1097	390804.26	1330279.01	Картометрический метод	1	-
1098	390798.58	1330281.68	Картометрический метод	1	-
1099	390792.61	1330283.62	Картометрический метод	1	-
1100	390786.44	1330284.80	Картометрический метод	1	-
1101	390780.18	1330285.20	Картометрический метод	1	-
1102	390771.76	1330285.26	Картометрический метод	1	-
1103	390765.49	1330284.86	Картометрический метод	1	-
1104	390763.24	1330284.43	Картометрический метод	1	-
1105	390799.48	1330347.13	Картометрический метод	1	-
1106	390775.14	1330372.33	Картометрический метод	1	-
1107	390723.79	1330352.99	Картометрический метод	1	-
1108	390694.90	1330351.90	Картометрический метод	1	-
1109	390642.98	1330317.88	Картометрический метод	1	-
1110	390614.08	1330342.58	Картометрический метод	1	-
1111	390576.73	1330307.27	Картометрический метод	1	-
1112	390551.33	1330287.92	Картометрический метод	1	-
1113	390592.58	1330240.93	Картометрический метод	1	-
1114	390607.35	1330232.23	Картометрический метод	1	-
1115	390605.77	1330230.94	Картометрический метод	1	-
1116	390600.93	1330226.93	Картометрический метод	1	-
1117	390592.45	1330219.34	Картометрический метод	1	-
1118	390588.15	1330214.76	Картометрический метод	1	-
1119	390579.66	1330204.87	Картометрический метод	1	-
1120	390576.38	1330200.68	Картометрический метод	1	-
1121	390574.15	1330199.01	Картометрический метод	1	-

1122	390569.31	1330195.00	Картометрический метод	1	-
1123	390560.44	1330186.64	Картометрический метод	1	-
1124	390551.58	1330179.05	Картометрический метод	1	-
1125	390542.72	1330170.69	Картометрический метод	1	-
1126	390540.04	1330168.35	Картометрический метод	1	-
1127	390535.09	1330166.74	Картометрический метод	1	-
1128	390530.69	1330164.67	Картометрический метод	1	-
1129	390528.57	1330164.68	Картометрический метод	1	-
1130	390522.31	1330164.29	Картометрический метод	1	-
1131	390516.14	1330163.11	Картометрический метод	1	-
1132	390509.24	1330161.63	Картометрический метод	1	-
1133	390503.26	1330159.69	Картометрический метод	1	-
1134	390490.99	1330155.57	Картометрический метод	1	-
1135	390485.30	1330152.89	Картометрический метод	1	-
1136	390477.62	1330148.74	Картометрический метод	1	-
1137	390477.59	1330148.72	Картометрический метод	1	-
1138	390472.39	1330147.73	Картометрический метод	1	-
1139	390466.42	1330145.79	Картометрический метод	1	-
1140	390455.67	1330142.04	Картометрический метод	1	-
1141	390449.99	1330139.36	Картометрический метод	1	-
1142	390440.38	1330133.31	Картометрический метод	1	-
1143	390431.92	1330128.01	Картометрический метод	1	-
1144	390430.12	1330126.95	Картометрический метод	1	-
1145	390424.80	1330126.32	Картометрический метод	1	-
1146	390418.63	1330125.14	Картометрический метод	1	-
1147	390406.35	1330121.40	Картометрический метод	1	-
1148	390400.38	1330119.46	Картометрический метод	1	-
1149	390394.70	1330116.79	Картометрический метод	1	-

1150	390387.78	1330112.63	Картометрический метод	1	-
1151	390382.48	1330109.26	Картометрический метод	1	-
1152	390379.08	1330106.45	Картометрический метод	1	-
1153	390378.47	1330106.22	Картометрический метод	1	-
1154	390372.79	1330103.55	Картометрический метод	1	-
1155	390368.41	1330100.96	Картометрический метод	1	-
1156	390365.42	1330101.15	Картометрический метод	1	-
1157	390359.15	1330100.76	Картометрический метод	1	-
1158	390352.99	1330099.58	Картометрический метод	1	-
1159	390347.02	1330097.64	Картометрический метод	1	-
1160	390341.33	1330094.97	Картометрический метод	1	-
1161	390338.86	1330093.40	Картометрический метод	1	-
1162	390337.86	1330093.76	Картометрический метод	1	-
1163	390331.89	1330095.70	Картометрический метод	1	-
1164	390325.72	1330096.88	Картометрический метод	1	-
1165	390319.46	1330097.27	Картометрический метод	1	-
1166	390311.42	1330096.94	Картометрический метод	1	-
1167	390306.09	1330096.98	Картометрический метод	1	-
1168	390302.76	1330097.42	Картометрический метод	1	-
1169	390296.49	1330097.82	Картометрический метод	1	-
1170	390290.22	1330097.42	Картометрический метод	1	-
1171	390284.06	1330096.25	Картометрический метод	1	-
1172	390272.55	1330093.65	Картометрический метод	1	-
1173	390266.58	1330091.71	Картометрический метод	1	-
1174	390258.52	1330088.70	Картометрический метод	1	-
1175	390250.84	1330085.31	Картометрический метод	1	-
1176	390245.16	1330082.64	Картометрический метод	1	-
1177	390239.86	1330079.27	Картометрический метод	1	-

1178	390214.16	1330106.28	Картометрический метод	1	-
1179	390178.02	1330073.29	Картометрический метод	1	-
1180	390128.28	1330036.44	Картометрический метод	1	-
1181	390055.37	1329984.16	Картометрический метод	1	-
1182	390025.00	1329962.93	Картометрический метод	1	-
1183	389998.54	1329936.43	Картометрический метод	1	-
1184	389965.49	1329906.46	Картометрический метод	1	-
1185	389933.32	1329877.81	Картометрический метод	1	-
1186	389895.65	1329840.62	Картометрический метод	1	-
1187	389840.12	1329791.57	Картометрический метод	1	-
1188	389807.52	1329763.36	Картометрический метод	1	-
1189	389787.70	1329746.87	Картометрический метод	1	-
1190	389747.37	1329713.11	Картометрический метод	1	-
1191	389709.42	1329673.56	Картометрический метод	1	-
1192	389680.30	1329640.95	Картометрический метод	1	-
1193	389636.35	1329597.17	Картометрический метод	1	-
1194	389632.80	1329590.19	Картометрический метод	1	-
1195	389632.30	1329581.44	Картометрический метод	1	-
1196	389634.42	1329571.36	Картометрический метод	1	-
1197	389646.14	1329558.14	Картометрический метод	1	-
1198	389688.37	1329520.79	Картометрический метод	1	-
1199	389690.65	1329519.23	Картометрический метод	1	-
1200	389690.46	1329518.94	Картометрический метод	1	-
1201	389690.53	1329518.88	Картометрический метод	1	-
1202	389722.52	1329496.50	Картометрический метод	1	-
1203	389720.86	1329475.46	Картометрический метод	1	-
1204	389712.96	1329468.07	Картометрический метод	1	-
1205	389698.78	1329462.28	Картометрический метод	1	-

1206	389687.33	1329452.15	Картометрический метод	1	-
1207	389685.69	1329442.35	Картометрический метод	1	-
1208	389705.24	1329431.62	Картометрический метод	1	-
1209	389693.76	1329417.57	Картометрический метод	1	-
1210	389703.87	1329404.94	Картометрический метод	1	-
1211	389703.44	1329398.66	Картометрический метод	1	-
1212	389695.12	1329388.12	Картометрический метод	1	-
1213	389696.89	1329360.63	Картометрический метод	1	-
1214	389685.42	1329348.55	Картометрический метод	1	-
1215	389653.90	1329332.29	Картометрический метод	1	-
1216	389627.17	1329326.59	Картометрический метод	1	-
1217	389602.37	1329317.74	Картометрический метод	1	-
1218	389588.18	1329308.23	Картометрический метод	1	-
1219	389566.55	1329302.10	Картометрический метод	1	-
1220	389542.44	1329278.72	Картометрический метод	1	-
1221	389530.61	1329270.56	Картометрический метод	1	-
1222	389508.19	1329264.83	Картометрический метод	1	-
1223	389490.73	1329237.10	Картометрический метод	1	-
1224	389475.69	1329220.32	Картометрический метод	1	-
1225	389480.88	1329176.72	Картометрический метод	1	-
1226	389466.57	1329152.09	Картометрический метод	1	-
1227	389466.84	1329134.82	Картометрический метод	1	-
1228	389475.69	1329110.03	Картометрический метод	1	-
1229	389465.58	1329069.08	Картометрический метод	1	-
1230	389455.63	1329049.53	Картометрический метод	1	-
1231	389454.49	1328999.30	Картометрический метод	1	-
1232	389477.87	1328975.19	Картометрический метод	1	-
1233	389478.77	1328938.29	Картометрический метод	1	-

1234	389457.34	1328904.69	Картометрический метод	1	-
1235	389453.86	1328856.63	Картометрический метод	1	-
1236	389443.56	1328842.97	Картометрический метод	1	-
1237	389421.86	1328827.82	Картометрический метод	1	-
1238	389414.94	1328793.32	Картометрический метод	1	-
1239	389405.02	1328777.69	Картометрический метод	1	-
1240	389404.91	1328761.99	Картометрический метод	1	-
1241	389415.78	1328745.04	Картометрический метод	1	-
1242	389407.03	1328729.40	Картометрический метод	1	-
1243	389378.90	1328691.92	Картометрический метод	1	-
1244	389350.24	1328688.09	Картометрический метод	1	-
1245	389339.53	1328669.36	Картометрический метод	1	-
1246	389324.41	1328635.80	Картометрический метод	1	-
1247	389316.29	1328590.52	Картометрический метод	1	-
1248	389330.89	1328582.67	Картометрический метод	1	-
1249	389367.03	1328582.41	Картометрический метод	1	-
1250	389376.45	1328574.33	Картометрический метод	1	-
1251	389376.86	1328561.15	Картометрический метод	1	-
1252	389347.54	1328529.89	Картометрический метод	1	-
1253	389363.81	1328504.71	Картометрический метод	1	-
1254	389351.24	1328464.10	Картометрический метод	1	-
1255	389350.00	1328434.71	Картометрический метод	1	-
1256	389358.23	1328395.49	Картометрический метод	1	-
1257	389371.59	1328346.78	Картометрический метод	1	-
1258	389375.18	1328325.56	Картометрический метод	1	-
1259	389391.03	1328275.58	Картометрический метод	1	-
1260	389365.71	1328222.16	Картометрический метод	1	-
1261	389318.44	1328192.54	Картометрический метод	1	-

1262	389312.91	1328158.96	Картометрический метод	1	-
1263	389329.56	1328145.37	Картометрический метод	1	-
1264	389352.57	1328119.66	Картометрический метод	1	-
1265	389377.42	1328097.12	Картометрический метод	1	-
1266	389401.30	1328075.66	Картометрический метод	1	-
1267	389445.21	1328031.34	Картометрический метод	1	-
1268	389451.62	1328022.85	Картометрический метод	1	-
1269	389456.21	1328002.79	Картометрический метод	1	-
1270	389464.37	1327995.90	Картометрический метод	1	-
1271	389477.26	1327979.56	Картометрический метод	1	-
1272	389479.02	1327966.90	Картометрический метод	1	-
1273	389488.04	1327957.95	Картометрический метод	1	-
1274	389492.20	1327924.68	Картометрический метод	1	-
1275	389521.02	1327875.56	Картометрический метод	1	-
1276	389522.06	1327861.82	Картометрический метод	1	-
1277	389522.07	1327861.69	Картометрический метод	1	-
1278	389523.95	1327836.73	Картометрический метод	1	-
1279	389527.04	1327786.69	Картометрический метод	1	-
1280	389520.96	1327762.40	Картометрический метод	1	-
1281	389516.33	1327748.17	Картометрический метод	1	-
1282	389515.69	1327746.21	Картометрический метод	1	-
1283	389509.05	1327736.57	Картометрический метод	1	-
1284	389500.81	1327730.09	Картометрический метод	1	-
1285	389488.84	1327721.70	Картометрический метод	1	-
1286	389487.13	1327720.51	Картометрический метод	1	-
1287	389463.28	1327713.09	Картометрический метод	1	-
1288	389438.21	1327678.68	Картометрический метод	1	-
1289	389413.90	1327598.80	Картометрический метод	1	-

1290	389408.20	1327582.25	Картометрический метод	1	-
1291	389393.03	1327555.11	Картометрический метод	1	-
1292	389385.63	1327534.47	Картометрический метод	1	-
1293	389385.39	1327510.78	Картометрический метод	1	-
1294	389395.10	1327485.43	Картометрический метод	1	-
1295	389403.64	1327459.02	Картометрический метод	1	-
1296	389399.19	1327442.20	Картометрический метод	1	-
1297	389409.74	1327441.78	Картометрический метод	1	-
1298	389472.92	1327434.00	Картометрический метод	1	-
1299	389492.09	1327419.75	Картометрический метод	1	-
1300	389493.40	1327403.47	Картометрический метод	1	-
1301	389494.82	1327406.53	Картометрический метод	1	-
1302	389499.44	1327418.20	Картометрический метод	1	-
1303	389502.56	1327430.37	Картометрический метод	1	-
1304	389504.14	1327442.83	Картометрический метод	1	-
1305	389504.57	1327450.48	Картометрический метод	1	-
1306	389504.57	1327463.04	Картометрический метод	1	-
1307	389503.00	1327475.50	Картометрический метод	1	-
1308	389500.76	1327484.32	Картометрический метод	1	-
1309	389497.64	1327496.48	Картометрический метод	1	-
1310	389493.02	1327508.16	Картометрический метод	1	-
1311	389492.78	1327508.60	Картометрический метод	1	-
1312	389492.86	1327508.75	Картометрический метод	1	-
1313	389495.20	1327513.33	Картометрический метод	1	-
1	389499.82	1327525.01	Картометрический метод	1	-
1314	391238.04	1330595.54	Картометрический метод	1	-
1315	391234.40	1330585.82	Картометрический метод	1	-
1316	391229.95	1330574.89	Картометрический метод	1	-

1317	391225.09	1330565.18	Картометрический метод	1	-
1318	391223.47	1330555.87	Картометрический метод	1	-
1319	391221.04	1330546.56	Картометрический метод	1	-
1320	391214.16	1330539.27	Картометрический метод	1	-
1321	391207.68	1330531.98	Картометрический метод	1	-
1322	391203.23	1330523.89	Картометрический метод	1	-
1323	391197.56	1330515.39	Картометрический метод	1	-
1324	391191.49	1330510.53	Картометрический метод	1	-
1325	391187.04	1330507.69	Картометрический метод	1	-
1326	391176.51	1330504.46	Картометрический метод	1	-
1327	391169.63	1330497.57	Картометрический метод	1	-
1328	391166.39	1330491.91	Картометрический метод	1	-
1329	391164.37	1330485.02	Картометрический метод	1	-
1330	391160.72	1330478.55	Картометрический метод	1	-
1331	391159.10	1330471.26	Картометрический метод	1	-
1332	391159.10	1330462.76	Картометрический метод	1	-
1333	391161.53	1330456.28	Картометрический метод	1	-
1334	391163.96	1330447.38	Картометрический метод	1	-
1335	391163.56	1330440.49	Картометрический метод	1	-
1336	391159.91	1330435.64	Картометрический метод	1	-
1337	391154.25	1330433.21	Картометрический метод	1	-
1338	391146.56	1330432.80	Картометрический метод	1	-
1339	391140.89	1330431.59	Картометрический метод	1	-
1340	391141.70	1330425.11	Картометрический метод	1	-
1341	391144.53	1330419.04	Картометрический метод	1	-
1342	391146.56	1330412.56	Картометрический метод	1	-
1343	391148.58	1330405.28	Картометрический метод	1	-
1344	391148.17	1330394.75	Картометрический метод	1	-

1345	391140.89	1330388.27	Картометрический метод	1	-
1346	391129.55	1330376.94	Картометрический метод	1	-
1347	391123.08	1330369.65	Картометрический метод	1	-
1348	391113.36	1330358.32	Картометрический метод	1	-
1349	391105.67	1330349.01	Картометрический метод	1	-
1350	391096.36	1330339.70	Картометрический метод	1	-
1351	391087.86	1330331.20	Картометрический метод	1	-
1352	391077.74	1330324.31	Картометрический метод	1	-
1353	391068.83	1330319.05	Картометрический метод	1	-
1354	391059.93	1330312.57	Картометрический метод	1	-
1355	391055.07	1330303.26	Картометрический метод	1	-
1356	391048.59	1330294.76	Картометрический метод	1	-
1357	391040.90	1330285.86	Картометрический метод	1	-
1358	391034.42	1330280.19	Картометрический метод	1	-
1359	391027.94	1330277.35	Картометрический метод	1	-
1360	391022.28	1330277.35	Картометрический метод	1	-
1361	391013.78	1330273.71	Картометрический метод	1	-
1362	391007.30	1330268.45	Картометрический метод	1	-
1363	391002.85	1330264.40	Картометрический метод	1	-
1364	391001.63	1330259.14	Картометрический метод	1	-
1365	391004.06	1330254.28	Картометрический метод	1	-
1366	391006.08	1330249.42	Картометрический метод	1	-
1367	391003.25	1330244.16	Картометрический метод	1	-
1368	390997.18	1330238.49	Картометрический метод	1	-
1369	390988.68	1330233.23	Картометрический метод	1	-
1370	390980.18	1330225.54	Картометрический метод	1	-
1371	390974.10	1330221.90	Картометрический метод	1	-
1372	390958.32	1330221.49	Картометрический метод	1	-

1373	390951.44	1330218.66	Картометрический метод	1	-
1374	390943.74	1330216.23	Картометрический метод	1	-
1375	390937.27	1330213.80	Картометрический метод	1	-
1376	390933.62	1330208.94	Картометрический метод	1	-
1377	390930.38	1330204.08	Картометрический метод	1	-
1378	390926.74	1330200.44	Картометрический метод	1	-
1379	390923.50	1330199.63	Картометрический метод	1	-
1380	390923.10	1330195.58	Картометрический метод	1	-
1381	390923.91	1330184.25	Картометрический метод	1	-
1382	390921.48	1330181.41	Картометрический метод	1	-
1383	390914.60	1330176.56	Картометрический метод	1	-
1384	390908.93	1330173.32	Картометрический метод	1	-
1385	390902.45	1330166.84	Картометрический метод	1	-
1386	390895.57	1330158.74	Картометрический метод	1	-
1387	390889.50	1330152.27	Картометрический метод	1	-
1388	390883.02	1330147.81	Картометрический метод	1	-
1389	390870.88	1330145.79	Картометрический метод	1	-
1390	390864.80	1330144.17	Картометрический метод	1	-
1391	390857.52	1330139.31	Картометрический метод	1	-
1392	390849.83	1330137.29	Картометрический метод	1	-
1393	390842.54	1330138.91	Картометрический метод	1	-
1394	390835.25	1330141.34	Картометрический метод	1	-
1395	390825.54	1330141.34	Картометрический метод	1	-
1396	390818.66	1330138.10	Картометрический метод	1	-
1397	390815.01	1330132.03	Картометрический метод	1	-
1398	390812.58	1330125.14	Картометрический метод	1	-
1399	390812.58	1330114.22	Картометрический метод	1	-
1400	390812.18	1330107.33	Картометрический метод	1	-

1401	390808.13	1330104.50	Картометрический метод	1	-
1402	390800.44	1330104.09	Картометрический метод	1	-
1403	390784.25	1330104.50	Картометрический метод	1	-
1404	390774.94	1330105.31	Картометрический метод	1	-
1405	390766.84	1330107.74	Картометрический метод	1	-
1406	390759.15	1330105.31	Картометрический метод	1	-
1407	390754.70	1330099.64	Картометрический метод	1	-
1408	390751.05	1330091.95	Картометрический метод	1	-
1409	390748.62	1330085.88	Картометрический метод	1	-
1410	390743.36	1330081.83	Картометрический метод	1	-
1411	390696.40	1330159.55	Картометрический метод	1	-
1412	390661.99	1330217.44	Картометрический метод	1	-
1413	390615.03	1330287.48	Картометрический метод	1	-
1414	390619.89	1330289.50	Картометрический метод	1	-
1415	390626.37	1330292.74	Картометрический метод	1	-
1416	390633.25	1330295.17	Картометрический метод	1	-
1417	390642.16	1330295.98	Картометрический метод	1	-
1418	390649.44	1330295.17	Картометрический метод	1	-
1419	390657.94	1330296.38	Картометрический метод	1	-
1420	390666.85	1330298.41	Картометрический метод	1	-
1421	390672.11	1330304.07	Картометрический метод	1	-
1422	390678.19	1330312.17	Картометрический метод	1	-
1423	390683.45	1330317.84	Картометрический метод	1	-
1424	390692.76	1330318.65	Картометрический метод	1	-
1425	390696.00	1330315.41	Картометрический метод	1	-
1426	390705.31	1330315.00	Картометрический метод	1	-
1427	390711.79	1330317.03	Картометрический метод	1	-
1428	390721.50	1330324.72	Картометрический метод	1	-

1429	390730.41	1330329.17	Картометрический метод	1	-
1430	390740.53	1330333.62	Картометрический метод	1	-
1431	390753.08	1330336.86	Картометрический метод	1	-
1432	390759.15	1330335.65	Картометрический метод	1	-
1433	390757.93	1330330.39	Картометрический метод	1	-
1434	390752.27	1330324.31	Картометрический метод	1	-
1435	390746.60	1330317.43	Картометрический метод	1	-
1436	390740.93	1330310.14	Картометрический метод	1	-
1437	390732.03	1330305.69	Картометрический метод	1	-
1438	390725.95	1330300.83	Картометрический метод	1	-
1439	390723.52	1330293.95	Картометрический метод	1	-
1440	390726.36	1330283.83	Картометрический метод	1	-
1441	390728.38	1330278.57	Картометрический метод	1	-
1442	390728.38	1330269.26	Картометрический метод	1	-
1443	390730.81	1330262.38	Картометрический метод	1	-
1444	390734.05	1330255.09	Картометрический метод	1	-
1445	390734.05	1330244.57	Картометрический метод	1	-
1446	390734.05	1330236.87	Картометрический метод	1	-
1447	390737.29	1330228.78	Картометрический метод	1	-
1448	390742.96	1330225.94	Картометрический метод	1	-
1449	390750.24	1330228.37	Картометрический метод	1	-
1450	390757.93	1330234.04	Картометрический метод	1	-
1451	390768.05	1330239.30	Картометрический метод	1	-
1452	390775.34	1330240.92	Картометрический метод	1	-
1453	390782.63	1330241.73	Картометрический метод	1	-
1454	390787.08	1330238.09	Картометрический метод	1	-
1455	390789.10	1330233.23	Картометрический метод	1	-
1456	390784.65	1330226.75	Картометрический метод	1	-

1457	390781.41	1330221.90	Картометрический метод	1	-
1458	390772.10	1330215.82	Картометрический метод	1	-
1459	390768.86	1330207.73	Картометрический метод	1	-
1460	390768.46	1330199.23	Картометрический метод	1	-
1461	390774.13	1330195.58	Картометрический метод	1	-
1462	390782.22	1330193.96	Картометрический метод	1	-
1463	390791.94	1330194.77	Картометрический метод	1	-
1464	390799.63	1330198.42	Картометрический метод	1	-
1465	390806.92	1330203.68	Картометрический метод	1	-
1466	390815.42	1330208.94	Картометрический метод	1	-
1467	390823.11	1330211.37	Картометрический метод	1	-
1468	390830.40	1330209.75	Картометрический метод	1	-
1469	390830.80	1330204.89	Картометрический метод	1	-
1470	390831.61	1330198.01	Картометрический метод	1	-
1471	390834.04	1330192.34	Картометрический метод	1	-
1472	390840.92	1330189.11	Картометрический метод	1	-
1473	390849.83	1330191.13	Картометрический метод	1	-
1474	390856.71	1330194.37	Картометрический метод	1	-
1475	390863.59	1330200.04	Картометрический метод	1	-
1476	390872.90	1330207.73	Картометрический метод	1	-
1477	390880.59	1330213.39	Картометрический метод	1	-
1478	390889.09	1330217.85	Картометрический метод	1	-
1479	390899.21	1330226.35	Картометрический метод	1	-
1480	390912.17	1330236.87	Картометрический метод	1	-
1481	390927.55	1330243.35	Картометрический метод	1	-
1482	390940.51	1330250.23	Картометрический метод	1	-
1483	390953.05	1330257.52	Картометрический метод	1	-
1484	390962.36	1330263.19	Картометрический метод	1	-

1485	390976.13	1330266.02	Картометрический метод	1	-
1486	390987.06	1330276.55	Картометрический метод	1	-
1487	390996.77	1330279.78	Картометрический метод	1	-
1488	391010.13	1330286.26	Картометрический метод	1	-
1489	391022.28	1330290.71	Картометрический метод	1	-
1490	391029.16	1330294.76	Картометрический метод	1	-
1491	391034.02	1330302.45	Картометрический метод	1	-
1492	391038.47	1330309.74	Картометрический метод	1	-
1493	391047.78	1330317.03	Картометрический метод	1	-
1494	391056.28	1330320.67	Картометрический метод	1	-
1495	391061.14	1330324.31	Картометрический метод	1	-
1496	391066.81	1330329.17	Картометрический метод	1	-
1497	391072.88	1330336.46	Картометрический метод	1	-
1498	391081.38	1330339.70	Картометрический метод	1	-
1499	391090.69	1330346.98	Картометрический метод	1	-
1500	391095.95	1330353.46	Картометрический метод	1	-
1501	391104.05	1330361.15	Картометрический метод	1	-
1502	391111.34	1330368.03	Картометрический метод	1	-
1503	391116.19	1330374.11	Картометрический метод	1	-
1504	391119.43	1330380.99	Картометрический метод	1	-
1505	391116.19	1330385.44	Картометрический метод	1	-
1506	391110.12	1330387.46	Картометрический метод	1	-
1507	391089.88	1330387.87	Картометрический метод	1	-
1508	391084.21	1330385.44	Картометрический метод	1	-
1509	391080.98	1330381.39	Картометрический метод	1	-
1510	391075.31	1330376.94	Картометрический метод	1	-
1511	391065.59	1330368.44	Картометрический метод	1	-
1512	391059.12	1330367.63	Картометрический метод	1	-

1513	391051.42	1330370.87	Картометрический метод	1	-
1514	391043.73	1330373.30	Картометрический метод	1	-
1515	391037.26	1330370.87	Картометрический метод	1	-
1516	391031.18	1330365.20	Картометрический метод	1	-
1517	391024.71	1330360.34	Картометрический метод	1	-
1518	390998.39	1330360.75	Картометрический метод	1	-
1519	390989.08	1330357.51	Картометрический метод	1	-
1520	390982.61	1330351.03	Картометрический метод	1	-
1521	390976.13	1330342.53	Картометрический метод	1	-
1522	390969.25	1330336.05	Картометрический метод	1	-
1523	390960.75	1330333.22	Картометрический метод	1	-
1524	390953.86	1330333.62	Картометрический метод	1	-
1525	390949.41	1330338.89	Картометрический метод	1	-
1526	390949.41	1330346.58	Картометрический метод	1	-
1527	390954.67	1330351.03	Картометрический метод	1	-
1528	390963.17	1330354.67	Картометрический метод	1	-
1529	390971.27	1330357.10	Картометрический метод	1	-
1530	390977.75	1330361.15	Картометрический метод	1	-
1531	390984.22	1330366.82	Картометрический метод	1	-
1532	390988.27	1330374.11	Картометрический метод	1	-
1533	390993.13	1330377.75	Картометрический метод	1	-
1534	391000.01	1330379.37	Картометрический метод	1	-
1535	391007.70	1330378.56	Картометрический метод	1	-
1536	391017.42	1330377.75	Картометрический метод	1	-
1537	391026.33	1330378.96	Картометрический метод	1	-
1538	391031.59	1330382.61	Картометрический метод	1	-
1539	391036.45	1330387.06	Картометрический метод	1	-
1540	391042.11	1330391.11	Картометрический метод	1	-

1541	391047.78	1330394.75	Картометрический метод	1	-
1542	391051.42	1330400.82	Картометрический метод	1	-
1543	391051.42	1330406.49	Картометрический метод	1	-
1544	391048.19	1330410.94	Картометрический метод	1	-
1545	391047.38	1330416.61	Картометрический метод	1	-
1546	391051.42	1330421.47	Картометрический метод	1	-
1547	391057.09	1330422.68	Картометрический метод	1	-
1548	391064.38	1330423.49	Картометрический метод	1	-
1549	391068.02	1330427.54	Картометрический метод	1	-
1550	391068.83	1330432.80	Картометрический метод	1	-
1551	391065.19	1330436.85	Картометрический метод	1	-
1552	391065.59	1330441.30	Картометрический метод	1	-
1553	391070.45	1330446.97	Картометрический метод	1	-
1554	391076.93	1330448.19	Картометрический метод	1	-
1555	391082.19	1330451.02	Картометрический метод	1	-
1556	391086.64	1330456.69	Картометрический метод	1	-
1557	391086.64	1330463.16	Картометрический метод	1	-
1558	391089.88	1330467.21	Картометрический метод	1	-
1559	391094.74	1330470.86	Картометрический метод	1	-
1560	391098.79	1330477.33	Картометрический метод	1	-
1561	391102.03	1330482.19	Картометрический метод	1	-
1562	391108.10	1330484.21	Картометрический метод	1	-
1563	391113.77	1330482.19	Картометрический метод	1	-
1564	391125.50	1330472.88	Картометрический метод	1	-
1565	391137.65	1330468.83	Картометрический метод	1	-
1566	391142.10	1330470.86	Картометрический метод	1	-
1567	391142.51	1330475.31	Картометрический метод	1	-
1568	391140.48	1330482.60	Картометрический метод	1	-

1569	391140.48	1330493.12	Картометрический метод	1	-
1570	391144.94	1330503.65	Картометрический метод	1	-
1571	391153.03	1330511.74	Картометрический метод	1	-
1572	391160.32	1330515.39	Картометрический метод	1	-
1573	391170.84	1330519.03	Картометрический метод	1	-
1574	391174.89	1330522.67	Картометрический метод	1	-
1575	391179.75	1330529.15	Картометрический метод	1	-
1576	391190.68	1330538.46	Картометрический метод	1	-
1577	391201.21	1330547.77	Картометрический метод	1	-
1578	391209.30	1330555.46	Картометрический метод	1	-
1579	391215.37	1330566.39	Картометрический метод	1	-
1580	391220.64	1330574.89	Картометрический метод	1	-
1581	391223.47	1330582.99	Картометрический метод	1	-
1582	391225.49	1330592.71	Картометрический метод	1	-
1583	391229.54	1330599.59	Картометрический метод	1	-
1584	391238.04	1330604.85	Картометрический метод	1	-
1314	391238.04	1330595.54	Картометрический метод	1	-
Часть 2					
1585	389832.88	1326514.79	Картометрический метод	1	-
1586	389801.85	1326549.19	Картометрический метод	1	-
1587	389760.63	1326576.85	Картометрический метод	1	-
1588	389761.41	1326577.21	Картометрический метод	1	-
1589	389770.55	1326580.67	Картометрический метод	1	-
1590	389779.16	1326585.47	Картометрический метод	1	-
1591	389782.00	1326586.81	Картометрический метод	1	-
1592	389784.36	1326589.47	Картометрический метод	1	-
1593	389788.66	1326594.04	Картометрический метод	1	-
1594	389793.50	1326598.05	Картометрический метод	1	-

1595	389798.80	1326601.41	Картометрический метод	1	-
1596	389804.48	1326604.08	Картометрический метод	1	-
1597	389810.45	1326606.02	Картометрический метод	1	-
1598	389816.59	1326607.90	Картометрический метод	1	-
1599	389822.76	1326609.07	Картометрический метод	1	-
1600	389829.02	1326609.47	Картометрический метод	1	-
1601	389833.32	1326609.20	Картометрический метод	1	-
1602	389833.39	1326609.25	Картометрический метод	1	-
1603	389836.94	1326612.04	Картометрический метод	1	-
1604	389837.05	1326612.16	Картометрический метод	1	-
1605	389841.60	1326617.77	Картометрический метод	1	-
1606	389845.90	1326622.35	Картометрический метод	1	-
1607	389850.74	1326626.35	Картометрический метод	1	-
1608	389856.04	1326629.72	Картометрический метод	1	-
1609	389861.72	1326632.39	Картометрический метод	1	-
1610	389869.78	1326635.77	Картометрический метод	1	-
1611	389870.09	1326635.88	Картометрический метод	1	-
1612	389874.57	1326639.58	Картометрический метод	1	-
1613	389880.73	1326644.13	Картометрический метод	1	-
1614	389886.03	1326647.49	Картометрический метод	1	-
1615	389894.49	1326652.79	Картометрический метод	1	-
1616	389902.94	1326656.94	Картометрический метод	1	-
1617	389908.62	1326659.62	Картометрический метод	1	-
1618	389916.30	1326662.24	Картометрический метод	1	-
1619	389922.27	1326664.18	Картометрический метод	1	-
1620	389923.39	1326664.51	Картометрический метод	1	-
1621	389925.20	1326665.59	Картометрический метод	1	-
1622	389930.89	1326668.26	Картометрический метод	1	-

1623	389936.65	1326670.90	Картометрический метод	1	-
1624	389940.49	1326672.40	Картометрический метод	1	-
1625	389946.46	1326674.34	Картометрический метод	1	-
1626	389951.82	1326675.45	Картометрический метод	1	-
1627	389957.71	1326676.58	Картометрический метод	1	-
1628	389961.58	1326677.99	Картометрический метод	1	-
1629	389970.80	1326681.76	Картометрический метод	1	-
1630	389981.15	1326685.13	Картометрический метод	1	-
1631	389987.12	1326687.07	Картометрический метод	1	-
1632	389994.41	1326688.55	Картометрический метод	1	-
1633	389999.62	1326689.97	Картометрический метод	1	-
1634	390006.11	1326692.30	Картометрический метод	1	-
1635	390069.05	1326721.54	Картометрический метод	1	-
1636	390083.12	1326685.29	Картометрический метод	1	-
1637	390062.62	1326677.90	Картометрический метод	1	-
1638	390062.52	1326653.24	Картометрический метод	1	-
1639	390064.03	1326640.91	Картометрический метод	1	-
1640	390067.98	1326613.71	Картометрический метод	1	-
1641	390063.87	1326609.81	Картометрический метод	1	-
1642	390058.57	1326606.44	Картометрический метод	1	-
1643	390052.88	1326603.77	Картометрический метод	1	-
1644	390043.67	1326600.39	Картометрический метод	1	-
1645	390034.84	1326596.24	Картометрический метод	1	-
1646	390028.87	1326594.30	Картометрический метод	1	-
1647	390019.28	1326591.69	Картометрический метод	1	-
1648	390012.02	1326590.22	Картометрический метод	1	-
1649	390007.60	1326588.78	Картометрический метод	1	-
1650	389998.39	1326585.02	Картометрический метод	1	-

1651	389989.18	1326581.64	Картометрический метод	1	-
1652	389983.21	1326579.70	Картометрический метод	1	-
1653	389977.04	1326578.52	Картометрический метод	1	-
1654	389973.43	1326577.91	Картометрический метод	1	-
1655	389972.85	1326577.64	Картометрический метод	1	-
1656	389967.61	1326574.55	Картометрический метод	1	-
1657	389961.93	1326571.88	Картометрический метод	1	-
1658	389955.96	1326569.94	Картометрический метод	1	-
1659	389949.37	1326567.99	Картометрический метод	1	-
1660	389946.22	1326566.91	Картометрический метод	1	-
1661	389942.66	1326565.16	Картометрический метод	1	-
1662	389939.11	1326562.94	Картометрический метод	1	-
1663	389933.69	1326558.93	Картометрический метод	1	-
1664	389933.18	1326558.50	Картометрический метод	1	-
1665	389928.34	1326554.50	Картометрический метод	1	-
1666	389923.34	1326550.71	Картометрический метод	1	-
1667	389918.03	1326547.34	Картометрический метод	1	-
1668	389912.35	1326544.67	Картометрический метод	1	-
1669	389909.82	1326543.85	Картометрический метод	1	-
1670	389909.72	1326543.74	Картометрический метод	1	-
1671	389904.70	1326538.42	Картометрический метод	1	-
1672	389899.87	1326534.41	Картометрический метод	1	-
1673	389892.17	1326528.34	Картометрический метод	1	-
1674	389890.54	1326527.23	Картометрический метод	1	-
1675	389888.97	1326525.53	Картометрический метод	1	-
1676	389884.67	1326520.95	Картометрический метод	1	-
1677	389879.84	1326516.95	Картометрический метод	1	-
1678	389874.53	1326513.58	Картометрический метод	1	-

1679	389868.85	1326510.91	Картометрический метод	1	-
1680	389863.09	1326508.27	Картометрический метод	1	-
1681	389857.12	1326506.33	Картометрический метод	1	-
1682	389850.95	1326505.16	Картометрический метод	1	-
1683	389844.69	1326504.76	Картометрический метод	1	-
1684	389842.15	1326504.78	Картометрический метод	1	-
1685	389841.46	1326504.21	Картометрический метод	1	-
1686	389840.07	1326503.32	Картометрический метод	1	-
1585	389832.88	1326514.79	Картометрический метод	1	-

Раздел 3

Сведения о местоположении измененных (уточненных) границ объекта

1. Система координат -

2. Сведения о характерных точках границ объекта


Обозначение характерных точек границ	Существующие координаты, м		Измененные (уточненные) координаты, м		Метод определения координат характерной точки	Средняя квадратическая погрешность положения характерной точки (Mt), м	Описание обозначения точки на местности (при наличии)
	X	Y	X	Y			
1	2	3	4	5	6	7	8
-	-	-	-	-	-	-	

3. Сведения о характерных точках части (частей) границы объекта

Обозначение характерных точек части границы	Существующие координаты, м		Измененные (уточненные) координаты, м		Метод определения координат характерной точки	Средняя квадратическая погрешность положения характерной точки (Mt), м	Описание обозначения точки на местности (при наличии)
	X	Y	X	Y			
1	2	3	4	5	6	7	8
-	-	-	-	-	-	-	

Раздел 4

План границ объекта

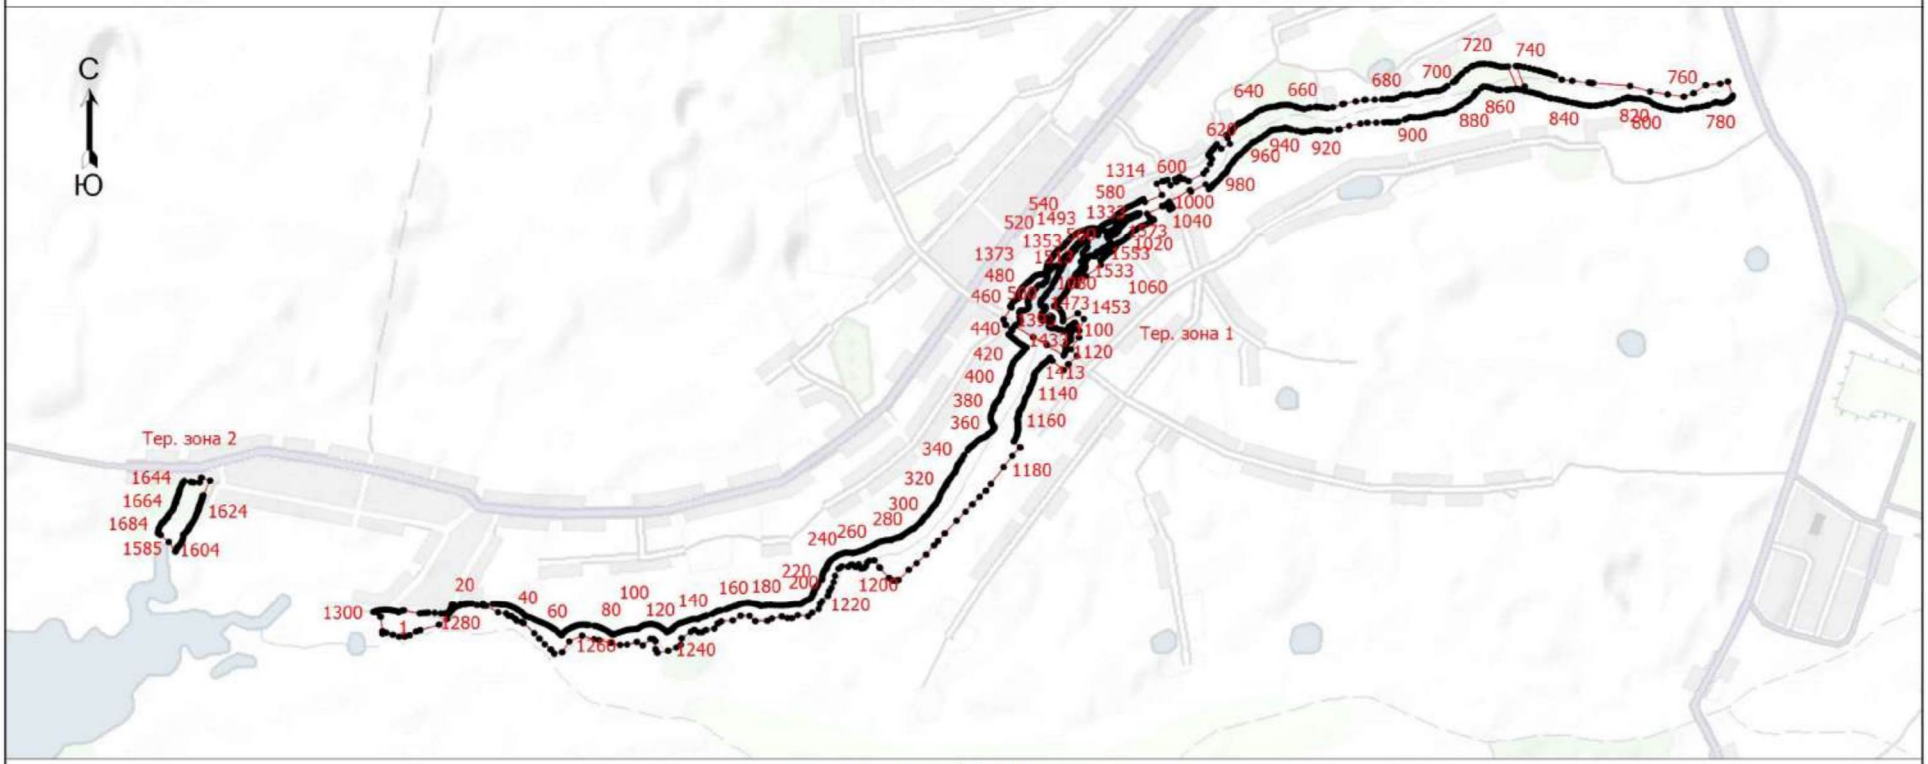

Масштаб 1:30000

Условные обозначения

- • - Характерная точка границы, сведения о которой позволяют однозначно определить ее положение на местности
- Тер. зона 1 - Территориальная зона Тер. зона 1 — Зона рекреационного назначения (Р-1)
- 1 - Обозначение новой характерной точки

Подпись _____/Курзенева Н.Н.

Дата "16" декабря 2022 г.

Место для оттиска печати (при наличии) лица, составившего описание местоположения границ объекта

Текстовое описание местоположения границ населенных пунктов, территориальных зон		
Прохождение границы		Описание прохождения границы
от точки	до точки	
1	2	3
-	-	-

Приложение 7
к правилам землепользования и застройки
сельского поселения Сошкинский сельсовет
Грязинского муниципального района
Липецкой области

ОПИСАНИЕ МЕСТОПОЛОЖЕНИЯ ГРАНИЦ

Территориальная зона СП-1 - Зона кладбищ

(наименование объекта, местоположение границ которого описано (далее - объект))

Раздел 1

Сведения об объекте

№ п/п	Характеристики объекта	Описание характеристик
1	2	3
1.	Местоположение объекта	Липецкая область, район Грязинский, сельское поселение Сошкинский сельсовет
2.	Площадь объекта +/- величина погрешности определения площади (Р +/- Дельта Р)	44778 +/- 741 м²
3.	Иные характеристики объекта	-

Раздел 2

Сведения о местоположении границ объекта

1. Система координат МСК-48, зона 1

2. Сведения о характерных точках границ объекта

Обозначение характерных точек границ	Координаты, м		Метод определения координат характерной точки	Средняя квадратическая погрешность положения характерной точки (Mt), м	Описание обозначения точки на местности (при наличии)
	X	Y			
1	2	3	4	5	6
1	390653.49	1329285.68	Картометрический метод	1	-
2	390672.74	1329294.14	Картометрический метод	1	-
3	390700.60	1329305.19	Картометрический метод	1	-
4	390710.88	1329310.07	Картометрический метод	1	-
5	390727.16	1329319.88	Картометрический метод	1	-
6	390750.10	1329336.58	Картометрический метод	1	-
7	390771.37	1329350.98	Картометрический метод	1	-

8	390781.35	1329359.51	Картометрический метод	1	-
9	390789.36	1329369.04	Картометрический метод	1	-
10	390796.38	1329379.25	Картометрический метод	1	-
11	390803.58	1329394.41	Картометрический метод	1	-
12	390800.86	1329397.53	Картометрический метод	1	-
13	390759.40	1329436.27	Картометрический метод	1	-
14	390740.45	1329453.75	Картометрический метод	1	-
15	390728.17	1329456.54	Картометрический метод	1	-
16	390698.43	1329459.99	Картометрический метод	1	-
17	390670.51	1329457.85	Картометрический метод	1	-
18	390566.32	1329478.75	Картометрический метод	1	-
19	390532.37	1329440.95	Картометрический метод	1	-
20	390509.50	1329426.16	Картометрический метод	1	-
21	390459.20	1329411.58	Картометрический метод	1	-
22	390453.83	1329378.06	Картометрический метод	1	-
23	390447.82	1329367.63	Картометрический метод	1	-
24	390495.44	1329337.74	Картометрический метод	1	-
25	390526.09	1329322.31	Картометрический метод	1	-
26	390548.51	1329312.89	Картометрический метод	1	-
27	390578.84	1329299.44	Картометрический метод	1	-
28	390596.32	1329292.04	Картометрический метод	1	-
29	390615.14	1329287.27	Картометрический метод	1	-
30	390633.97	1329283.83	Картометрический метод	1	-
31	390642.89	1329283.44	Картометрический метод	1	-
1	390653.49	1329285.68	Картометрический метод	1	-

3. Сведения о характерных точках части (частей) границы объекта					
Обозначение характерных точек части границы	Координаты, м		Метод определения координат характерной точки	Средняя квадратическая погрешность положения характерной точки (Mt), м	Описание обозначения точки на местности (при наличии)
	X	Y			
1	2	3	4	5	6
-	-	-	-	-	-

Раздел 3

Сведения о местоположении измененных (уточненных) границ объекта

1. Система координат -

2. Сведения о характерных точках границ объекта


Обозначение характерных точек границ	Существующие координаты, м		Измененные (уточненные) координаты, м		Метод определения координат характерной точки	Средняя квадратическая погрешность положения характерной точки (Mt), м	Описание обозначения точки на местности (при наличии)
	X	Y	X	Y			
1	2	3	4	5	6	7	8
-	-	-	-	-	-	-	

3. Сведения о характерных точках части (частей) границы объекта

Обозначение характерных точек части границы	Существующие координаты, м		Измененные (уточненные) координаты, м		Метод определения координат характерной точки	Средняя квадратическая погрешность положения характерной точки (Mt), м	Описание обозначения точки на местности (при наличии)
	X	Y	X	Y			
1	2	3	4	5	6	7	8
-	-	-	-	-	-	-	

Раздел 4

План границ объекта

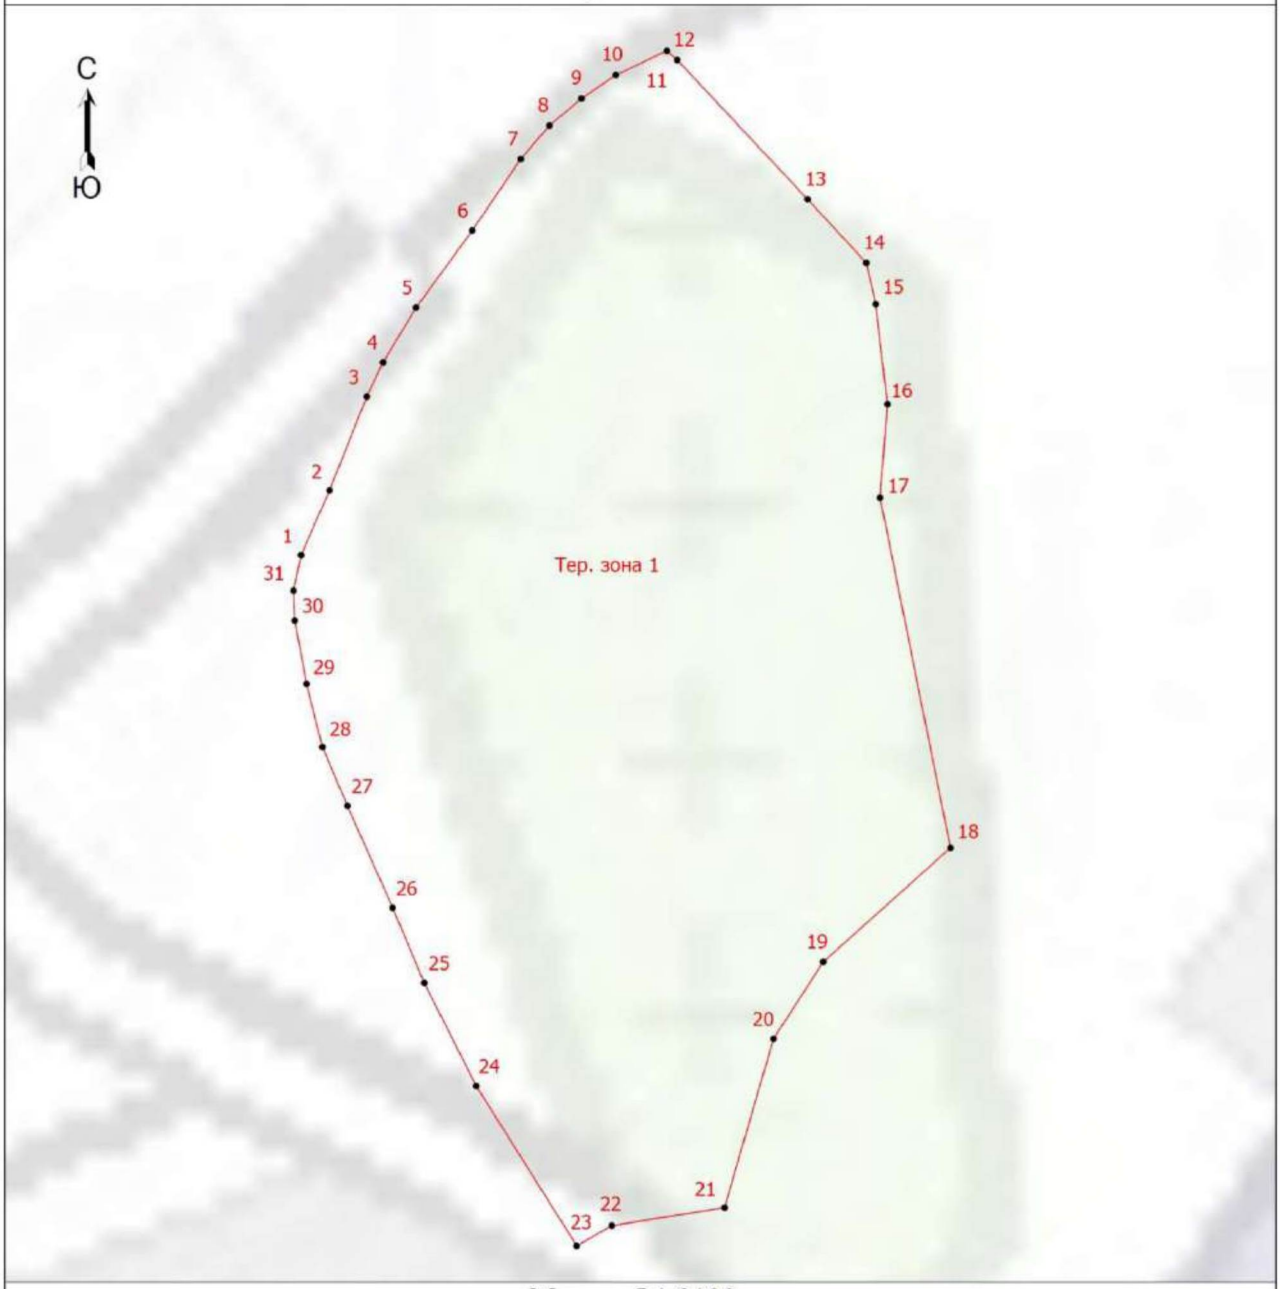

Масштаб 1:2100

Условные обозначения

- • - Характерная точка границы, сведения о которой позволяют однозначно определить ее положение на местности
- Тер. зона 1 - Территориальная зона Тер. зона 1 — Зона кладбищ (СП-1)
- 1 - Обозначение новой характерной точки

Подпись _____/Курзенева Н.Н. Дата "16" декабря 2022 г.

Место для оттиска печати (при наличии) лица, составившего описание местоположения границ объекта

Текстовое описание местоположения границ населенных пунктов, территориальных зон		
Прохождение границы		Описание прохождения границы
от точки	до точки	
1	2	3
-	-	-

Приложение 8
к правилам землепользования и застройки
сельского поселения Сошкинский сельсовет
Грязинского муниципального района
Липецкой области

ОПИСАНИЕ МЕСТОПОЛОЖЕНИЯ ГРАНИЦ

Территориальная зона СХ-1 - Производственная зона сельскохозяйственных предприятий

(наименование объекта, местоположение границ которого описано (далее - объект))

Раздел 1

Сведения об объекте

№ п/п	Характеристики объекта	Описание характеристик
1	2	3
1.	Местоположение объекта	Липецкая область, район Грязинский, сельское поселение Сошкинский сельсовет
2.	Площадь объекта +/- величина погрешности определения площади (Р +/- Дельта Р)	314905 +/- 1964 м²
3.	Иные характеристики объекта	-

Раздел 2

Сведения о местоположении границ объекта

1. Система координат МСК-48, зона 1

2. Сведения о характерных точках границ объекта

Обозначение характерных точек границ	Координаты, м		Метод определения координат характерной точки	Средняя квадратическая погрешность положения характерной точки (Mt), м	Описание обозначения точки на местности (при наличии)
	X	Y			
1	2	3	4	5	6
-	-	-	-	-	

3. Сведения о характерных точках части (частей) границы объекта

Обозначение характерных точек части границы	Координаты, м		Метод определения координат характерной точки	Средняя квадратическая погрешность положения характерной точки (Mt), м	Описание обозначения точки на местности (при наличии)
	X	Y			
1	2	3	4	5	6
Часть 1					

1	389974.64	1333359.98	Картометрический метод	1	-
2	389981.91	1333362.42	Картометрический метод	1	-
3	389962.26	1333430.60	Картометрический метод	1	-
4	389937.92	1333506.92	Картометрический метод	1	-
5	389884.97	1333672.86	Картометрический метод	1	-
6	389955.51	1333696.12	Картометрический метод	1	-
7	389966.78	1333699.83	Картометрический метод	1	-
8	390114.62	1333743.46	Картометрический метод	1	-
9	390143.85	1333652.58	Картометрический метод	1	-
10	390235.76	1333675.38	Картометрический метод	1	-
11	390245.34	1333672.11	Картометрический метод	1	-
12	390302.48	1333476.93	Картометрический метод	1	-
13	390305.74	1333465.79	Картометрический метод	1	-
14	390307.05	1333460.44	Картометрический метод	1	-
15	390375.60	1333481.10	Картометрический метод	1	-
16	390617.27	1333552.37	Картометрический метод	1	-
17	390649.87	1333553.01	Картометрический метод	1	-
18	390744.35	1333580.57	Картометрический метод	1	-
19	390727.99	1333597.53	Картометрический метод	1	-
20	390581.87	1333848.90	Картометрический метод	1	-
21	390532.47	1333832.22	Картометрический метод	1	-
22	390329.15	1333768.50	Картометрический метод	1	-
23	390326.90	1333775.55	Картометрический метод	1	-
24	390313.05	1333817.77	Картометрический метод	1	-
25	390307.00	1333836.19	Картометрический метод	1	-
26	390285.56	1333832.38	Картометрический метод	1	-
27	390276.56	1333836.94	Картометрический метод	1	-
28	390095.11	1333784.66	Картометрический метод	1	-

29	390050.76	1333932.55	Картометрический метод	1	-
30	389949.29	1333901.73	Картометрический метод	1	-
31	389941.62	1333899.14	Картометрический метод	1	-
32	389848.14	1334176.35	Картометрический метод	1	-
33	389830.78	1334182.52	Картометрический метод	1	-
34	389727.64	1334146.20	Картометрический метод	1	-
35	389714.64	1334127.37	Картометрический метод	1	-
36	389806.48	1333846.83	Картометрический метод	1	-
37	389809.62	1333847.91	Картометрический метод	1	-
38	389808.10	1333832.23	Картометрический метод	1	-
39	389826.49	1333803.35	Картометрический метод	1	-
40	389842.55	1333763.22	Картометрический метод	1	-
41	389860.71	1333707.73	Картометрический метод	1	-
42	389863.29	1333699.87	Картометрический метод	1	-
43	389896.35	1333598.87	Картометрический метод	1	-
44	389899.43	1333589.45	Картометрический метод	1	-
45	389899.99	1333587.74	Картометрический метод	1	-
46	389974.55	1333359.99	Картометрический метод	1	-
1	389974.64	1333359.98	Картометрический метод	1	-
Часть 2					
47	390351.54	1327479.49	Картометрический метод	1	-
48	390612.17	1327541.79	Картометрический метод	1	-
49	390569.81	1327693.08	Картометрический метод	1	-
50	390559.22	1327798.98	Картометрический метод	1	-
51	390491.14	1327777.80	Картометрический метод	1	-
52	390371.42	1327751.28	Картометрический метод	1	-
53	390384.00	1327710.93	Картометрический метод	1	-
54	390254.91	1327659.56	Картометрический метод	1	-

55	390265.79	1327593.46	Картометрический метод	1	-
56	390285.25	1327522.64	Картометрический метод	1	-
57	390312.28	1327489.12	Картометрический метод	1	-
47	390351.54	1327479.49	Картометрический метод	1	-

Раздел 3

Сведения о местоположении измененных (уточненных) границ объекта

1. Система координат -

2. Сведения о характерных точках границ объекта


Обозначение характерных точек границ	Существующие координаты, м		Измененные (уточненные) координаты, м		Метод определения координат характерной точки	Средняя квадратическая погрешность положения характерной точки (Mt), м	Описание обозначения точки на местности (при наличии)
	X	Y	X	Y			
1	2	3	4	5	6	7	8
-	-	-	-	-	-	-	

3. Сведения о характерных точках части (частей) границы объекта

Обозначение характерных точек части границы	Существующие координаты, м		Измененные (уточненные) координаты, м		Метод определения координат характерной точки	Средняя квадратическая погрешность положения характерной точки (Mt), м	Описание обозначения точки на местности (при наличии)
	X	Y	X	Y			
1	2	3	4	5	6	7	8
-	-	-	-	-	-	-	

Раздел 4

План границ объекта

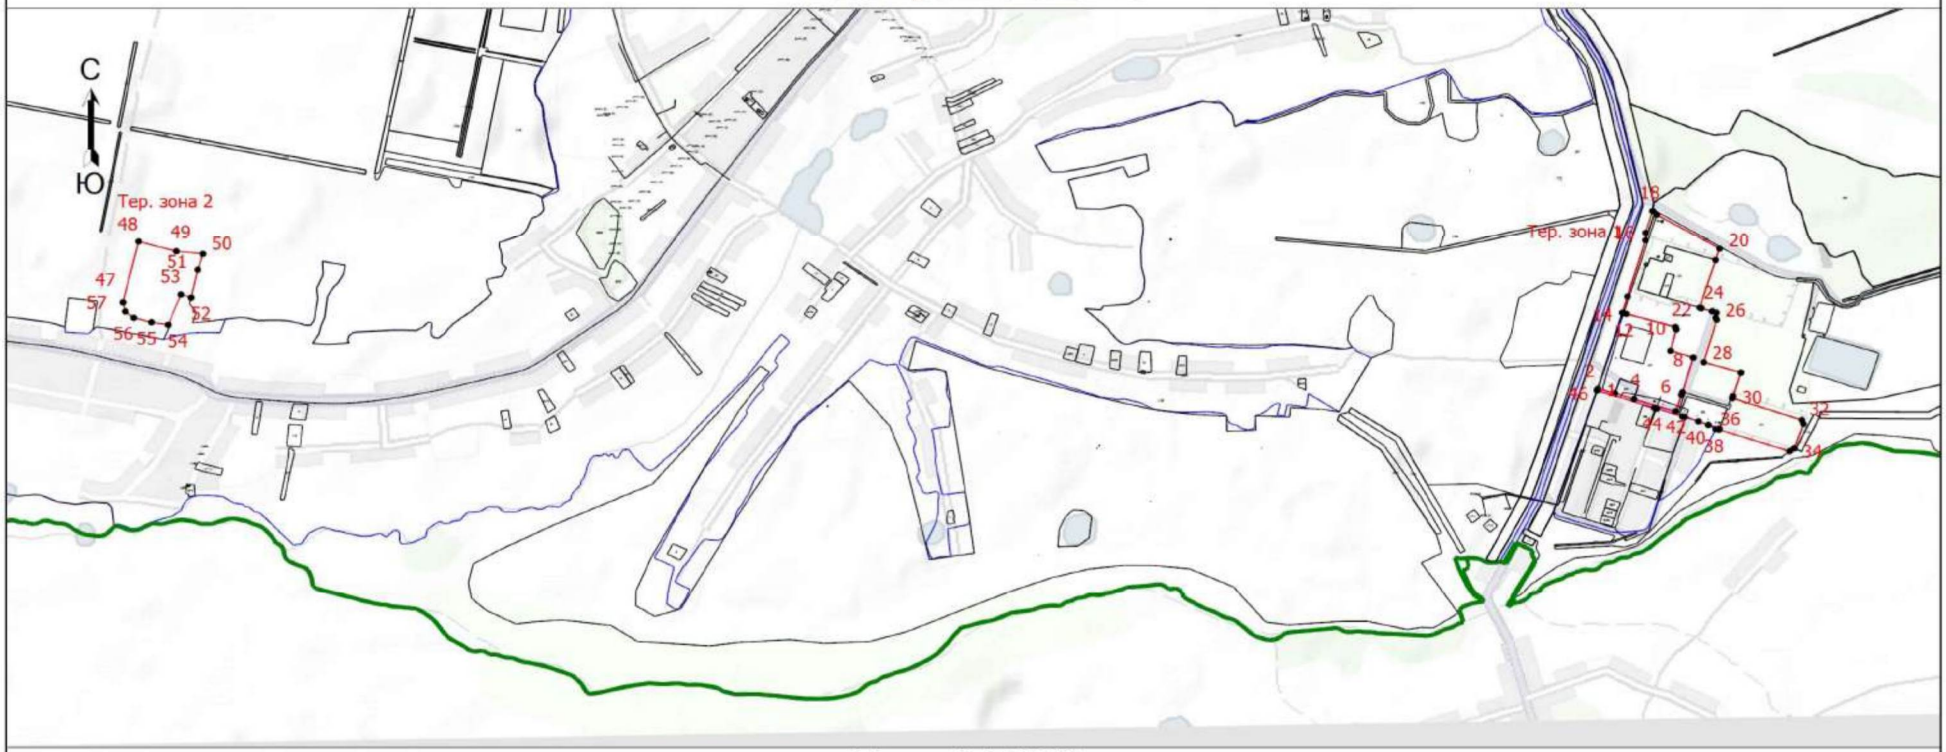

Масштаб 1:28900

Условные обозначения

- • - Характерная точка границы, сведения о которой позволяют однозначно определить ее положение на местности
- Тер. зона 1 - Территориальная зона Тер. зона 1 — Производственная зона сельскохозяйственных предприятий (СХ-1)
- 1 - Обозначение новой характерной точки

Подпись _____/Курзенева Н.Н.

Дата "02" декабря 2022 г.

Место для оттиска печати (при наличии) лица, составившего описание местоположения границ объекта

Текстовое описание местоположения границ населенных пунктов, территориальных зон		
Прохождение границы		Описание прохождения границы
от точки	до точки	
1	2	3
-	-	-

Приложение 9
к правилам землепользования и застройки
сельского поселения Сошкинский сельсовет
Грязинского муниципального района
Липецкой области

ОПИСАНИЕ МЕСТОПОЛОЖЕНИЯ ГРАНИЦ

Территориальная зона СХ-2 - Зона сельскохозяйственного назначения

(наименование объекта, местоположение границ которого описано (далее - объект))

Раздел 1

Сведения об объекте

№ п/п	Характеристики объекта	Описание характеристик
1	2	3
1.	Местоположение объекта	Липецкая область, район Грязинский, сельское поселение Сошкинский сельсовет, село Сошки
2.	Площадь объекта +/- величина погрешности определения площади (Р +/- Дельта Р)	67328 +/- 908 м²
3.	Иные характеристики объекта	-

Раздел 2

Сведения о местоположении границ объекта

1. Система координат МСК-48, зона 1

2. Сведения о характерных точках границ объекта

Обозначение характерных точек границ	Координаты, м		Метод определения координат характерной точки	Средняя квадратическая погрешность положения характерной точки (Mt), м	Описание обозначения точки на местности (при наличии)
	X	Y			
1	2	3	4	5	6
-	-	-	-	-	

3. Сведения о характерных точках части (частей) границы объекта

Обозначение характерных точек части границы	Координаты, м		Метод определения координат характерной точки	Средняя квадратическая погрешность положения характерной точки (Mt), м	Описание обозначения точки на местности (при наличии)
	X	Y			
1	2	3	4	5	6
Часть 1					

1	392497.96	1331665.90	Картометрический метод	1	-
2	392614.54	1331667.78	Картометрический метод	1	-
3	392616.05	1331756.06	Картометрический метод	1	-
4	392616.34	1331761.12	Картометрический метод	1	-
5	392605.59	1331770.14	Картометрический метод	1	-
6	392588.72	1331781.18	Картометрический метод	1	-
7	392533.19	1331791.64	Картометрический метод	1	-
8	392503.93	1331803.23	Картометрический метод	1	-
9	392500.11	1331805.62	Картометрический метод	1	-
10	392492.32	1331790.71	Картометрический метод	1	-
11	392473.87	1331737.57	Картометрический метод	1	-
1	392497.96	1331665.90	Картометрический метод	1	-
Часть 2					
12	391238.04	1330604.85	Картометрический метод	1	-
13	391229.54	1330599.59	Картометрический метод	1	-
14	391225.49	1330592.71	Картометрический метод	1	-
15	391223.47	1330582.99	Картометрический метод	1	-
16	391220.64	1330574.89	Картометрический метод	1	-
17	391215.37	1330566.39	Картометрический метод	1	-
18	391209.30	1330555.46	Картометрический метод	1	-
19	391201.21	1330547.77	Картометрический метод	1	-
20	391190.68	1330538.46	Картометрический метод	1	-
21	391179.75	1330529.15	Картометрический метод	1	-
22	391174.89	1330522.67	Картометрический метод	1	-
23	391170.84	1330519.03	Картометрический метод	1	-
24	391160.32	1330515.39	Картометрический метод	1	-
25	391153.03	1330511.74	Картометрический метод	1	-
26	391144.94	1330503.65	Картометрический метод	1	-

27	391140.48	1330493.12	Картометрический метод	1	-
28	391140.48	1330482.60	Картометрический метод	1	-
29	391142.51	1330475.31	Картометрический метод	1	-
30	391142.10	1330470.86	Картометрический метод	1	-
31	391137.65	1330468.83	Картометрический метод	1	-
32	391125.50	1330472.88	Картометрический метод	1	-
33	391113.77	1330482.19	Картометрический метод	1	-
34	391108.10	1330484.21	Картометрический метод	1	-
35	391102.03	1330482.19	Картометрический метод	1	-
36	391098.79	1330477.33	Картометрический метод	1	-
37	391094.74	1330470.86	Картометрический метод	1	-
38	391089.88	1330467.21	Картометрический метод	1	-
39	391086.64	1330463.16	Картометрический метод	1	-
40	391086.64	1330456.69	Картометрический метод	1	-
41	391082.19	1330451.02	Картометрический метод	1	-
42	391076.93	1330448.19	Картометрический метод	1	-
43	391070.45	1330446.97	Картометрический метод	1	-
44	391065.59	1330441.30	Картометрический метод	1	-
45	391065.19	1330436.85	Картометрический метод	1	-
46	391068.83	1330432.80	Картометрический метод	1	-
47	391068.02	1330427.54	Картометрический метод	1	-
48	391064.38	1330423.49	Картометрический метод	1	-
49	391057.09	1330422.68	Картометрический метод	1	-
50	391051.42	1330421.47	Картометрический метод	1	-
51	391047.38	1330416.61	Картометрический метод	1	-
52	391048.19	1330410.94	Картометрический метод	1	-
53	391051.42	1330406.49	Картометрический метод	1	-
54	391051.42	1330400.82	Картометрический метод	1	-

55	391047.78	1330394.75	Картометрический метод	1	-
56	391042.11	1330391.11	Картометрический метод	1	-
57	391036.45	1330387.06	Картометрический метод	1	-
58	391031.59	1330382.61	Картометрический метод	1	-
59	391026.33	1330378.96	Картометрический метод	1	-
60	391017.42	1330377.75	Картометрический метод	1	-
61	391007.70	1330378.56	Картометрический метод	1	-
62	391000.01	1330379.37	Картометрический метод	1	-
63	390993.13	1330377.75	Картометрический метод	1	-
64	390988.27	1330374.11	Картометрический метод	1	-
65	390984.22	1330366.82	Картометрический метод	1	-
66	390977.75	1330361.15	Картометрический метод	1	-
67	390971.27	1330357.10	Картометрический метод	1	-
68	390963.17	1330354.67	Картометрический метод	1	-
69	390954.67	1330351.03	Картометрический метод	1	-
70	390949.41	1330346.58	Картометрический метод	1	-
71	390949.41	1330338.89	Картометрический метод	1	-
72	390953.86	1330333.62	Картометрический метод	1	-
73	390960.75	1330333.22	Картометрический метод	1	-
74	390969.25	1330336.05	Картометрический метод	1	-
75	390976.13	1330342.53	Картометрический метод	1	-
76	390982.61	1330351.03	Картометрический метод	1	-
77	390989.08	1330357.51	Картометрический метод	1	-
78	390998.39	1330360.75	Картометрический метод	1	-
79	391024.71	1330360.34	Картометрический метод	1	-
80	391031.18	1330365.20	Картометрический метод	1	-
81	391037.26	1330370.87	Картометрический метод	1	-
82	391043.73	1330373.30	Картометрический метод	1	-

83	391051.42	1330370.87	Картометрический метод	1	-
84	391059.12	1330367.63	Картометрический метод	1	-
85	391065.59	1330368.44	Картометрический метод	1	-
86	391075.31	1330376.94	Картометрический метод	1	-
87	391080.98	1330381.39	Картометрический метод	1	-
88	391084.21	1330385.44	Картометрический метод	1	-
89	391089.88	1330387.87	Картометрический метод	1	-
90	391110.12	1330387.46	Картометрический метод	1	-
91	391116.19	1330385.44	Картометрический метод	1	-
92	391119.43	1330380.99	Картометрический метод	1	-
93	391116.19	1330374.11	Картометрический метод	1	-
94	391111.34	1330368.03	Картометрический метод	1	-
95	391104.05	1330361.15	Картометрический метод	1	-
96	391095.95	1330353.46	Картометрический метод	1	-
97	391090.69	1330346.98	Картометрический метод	1	-
98	391081.38	1330339.70	Картометрический метод	1	-
99	391072.88	1330336.46	Картометрический метод	1	-
100	391066.81	1330329.17	Картометрический метод	1	-
101	391061.14	1330324.31	Картометрический метод	1	-
102	391056.28	1330320.67	Картометрический метод	1	-
103	391047.78	1330317.03	Картометрический метод	1	-
104	391038.47	1330309.74	Картометрический метод	1	-
105	391034.02	1330302.45	Картометрический метод	1	-
106	391029.16	1330294.76	Картометрический метод	1	-
107	391022.28	1330290.71	Картометрический метод	1	-
108	391010.13	1330286.26	Картометрический метод	1	-
109	390996.77	1330279.78	Картометрический метод	1	-
110	390987.06	1330276.55	Картометрический метод	1	-

111	390976.13	1330266.02	Картометрический метод	1	-
112	390962.36	1330263.19	Картометрический метод	1	-
113	390953.05	1330257.52	Картометрический метод	1	-
114	390940.51	1330250.23	Картометрический метод	1	-
115	390927.55	1330243.35	Картометрический метод	1	-
116	390912.17	1330236.87	Картометрический метод	1	-
117	390899.21	1330226.35	Картометрический метод	1	-
118	390889.09	1330217.85	Картометрический метод	1	-
119	390880.59	1330213.39	Картометрический метод	1	-
120	390872.90	1330207.73	Картометрический метод	1	-
121	390863.59	1330200.04	Картометрический метод	1	-
122	390856.71	1330194.37	Картометрический метод	1	-
123	390849.83	1330191.13	Картометрический метод	1	-
124	390840.92	1330189.11	Картометрический метод	1	-
125	390834.04	1330192.34	Картометрический метод	1	-
126	390831.61	1330198.01	Картометрический метод	1	-
127	390830.80	1330204.89	Картометрический метод	1	-
128	390830.40	1330209.75	Картометрический метод	1	-
129	390823.11	1330211.37	Картометрический метод	1	-
130	390815.42	1330208.94	Картометрический метод	1	-
131	390806.92	1330203.68	Картометрический метод	1	-
132	390799.63	1330198.42	Картометрический метод	1	-
133	390791.94	1330194.77	Картометрический метод	1	-
134	390782.22	1330193.96	Картометрический метод	1	-
135	390774.13	1330195.58	Картометрический метод	1	-
136	390768.46	1330199.23	Картометрический метод	1	-
137	390768.86	1330207.73	Картометрический метод	1	-
138	390772.10	1330215.82	Картометрический метод	1	-

139	390781.41	1330221.90	Картометрический метод	1	-
140	390784.65	1330226.75	Картометрический метод	1	-
141	390789.10	1330233.23	Картометрический метод	1	-
142	390787.08	1330238.09	Картометрический метод	1	-
143	390782.63	1330241.73	Картометрический метод	1	-
144	390775.34	1330240.92	Картометрический метод	1	-
145	390768.05	1330239.30	Картометрический метод	1	-
146	390757.93	1330234.04	Картометрический метод	1	-
147	390750.24	1330228.37	Картометрический метод	1	-
148	390742.96	1330225.94	Картометрический метод	1	-
149	390737.29	1330228.78	Картометрический метод	1	-
150	390734.05	1330236.87	Картометрический метод	1	-
151	390734.05	1330244.57	Картометрический метод	1	-
152	390734.05	1330255.09	Картометрический метод	1	-
153	390730.81	1330262.38	Картометрический метод	1	-
154	390728.38	1330269.26	Картометрический метод	1	-
155	390728.38	1330278.57	Картометрический метод	1	-
156	390726.36	1330283.83	Картометрический метод	1	-
157	390723.52	1330293.95	Картометрический метод	1	-
158	390725.95	1330300.83	Картометрический метод	1	-
159	390732.03	1330305.69	Картометрический метод	1	-
160	390740.93	1330310.14	Картометрический метод	1	-
161	390746.60	1330317.43	Картометрический метод	1	-
162	390752.27	1330324.31	Картометрический метод	1	-
163	390757.93	1330330.39	Картометрический метод	1	-
164	390759.15	1330335.65	Картометрический метод	1	-
165	390753.08	1330336.86	Картометрический метод	1	-
166	390740.53	1330333.62	Картометрический метод	1	-

167	390730.41	1330329.17	Картометрический метод	1	-
168	390721.50	1330324.72	Картометрический метод	1	-
169	390711.79	1330317.03	Картометрический метод	1	-
170	390705.31	1330315.00	Картометрический метод	1	-
171	390696.00	1330315.41	Картометрический метод	1	-
172	390692.76	1330318.65	Картометрический метод	1	-
173	390683.45	1330317.84	Картометрический метод	1	-
174	390678.19	1330312.17	Картометрический метод	1	-
175	390672.11	1330304.07	Картометрический метод	1	-
176	390666.85	1330298.41	Картометрический метод	1	-
177	390657.94	1330296.38	Картометрический метод	1	-
178	390649.44	1330295.17	Картометрический метод	1	-
179	390642.16	1330295.98	Картометрический метод	1	-
180	390633.25	1330295.17	Картометрический метод	1	-
181	390626.37	1330292.74	Картометрический метод	1	-
182	390619.89	1330289.50	Картометрический метод	1	-
183	390615.03	1330287.48	Картометрический метод	1	-
184	390661.99	1330217.44	Картометрический метод	1	-
185	390696.40	1330159.55	Картометрический метод	1	-
186	390743.36	1330081.83	Картометрический метод	1	-
187	390748.62	1330085.88	Картометрический метод	1	-
188	390751.05	1330091.95	Картометрический метод	1	-
189	390754.70	1330099.64	Картометрический метод	1	-
190	390759.15	1330105.31	Картометрический метод	1	-
191	390766.84	1330107.74	Картометрический метод	1	-
192	390774.94	1330105.31	Картометрический метод	1	-
193	390784.25	1330104.50	Картометрический метод	1	-
194	390800.44	1330104.09	Картометрический метод	1	-

195	390808.13	1330104.50	Картометрический метод	1	-
196	390812.18	1330107.33	Картометрический метод	1	-
197	390812.58	1330114.22	Картометрический метод	1	-
198	390812.58	1330125.14	Картометрический метод	1	-
199	390815.01	1330132.03	Картометрический метод	1	-
200	390818.66	1330138.10	Картометрический метод	1	-
201	390825.54	1330141.34	Картометрический метод	1	-
202	390835.25	1330141.34	Картометрический метод	1	-
203	390842.54	1330138.91	Картометрический метод	1	-
204	390849.83	1330137.29	Картометрический метод	1	-
205	390857.52	1330139.31	Картометрический метод	1	-
206	390864.80	1330144.17	Картометрический метод	1	-
207	390870.88	1330145.79	Картометрический метод	1	-
208	390883.02	1330147.81	Картометрический метод	1	-
209	390889.50	1330152.27	Картометрический метод	1	-
210	390895.57	1330158.74	Картометрический метод	1	-
211	390902.45	1330166.84	Картометрический метод	1	-
212	390908.93	1330173.32	Картометрический метод	1	-
213	390914.60	1330176.56	Картометрический метод	1	-
214	390921.48	1330181.41	Картометрический метод	1	-
215	390923.91	1330184.25	Картометрический метод	1	-
216	390923.10	1330195.58	Картометрический метод	1	-
217	390923.50	1330199.63	Картометрический метод	1	-
218	390926.74	1330200.44	Картометрический метод	1	-
219	390930.38	1330204.08	Картометрический метод	1	-
220	390933.62	1330208.94	Картометрический метод	1	-
221	390937.27	1330213.80	Картометрический метод	1	-
222	390943.74	1330216.23	Картометрический метод	1	-

223	390951.44	1330218.66	Картометрический метод	1	-
224	390958.32	1330221.49	Картометрический метод	1	-
225	390974.10	1330221.90	Картометрический метод	1	-
226	390980.18	1330225.54	Картометрический метод	1	-
227	390988.68	1330233.23	Картометрический метод	1	-
228	390997.18	1330238.49	Картометрический метод	1	-
229	391003.25	1330244.16	Картометрический метод	1	-
230	391006.08	1330249.42	Картометрический метод	1	-
231	391004.06	1330254.28	Картометрический метод	1	-
232	391001.63	1330259.14	Картометрический метод	1	-
233	391002.85	1330264.40	Картометрический метод	1	-
234	391007.30	1330268.45	Картометрический метод	1	-
235	391013.78	1330273.71	Картометрический метод	1	-
236	391022.28	1330277.35	Картометрический метод	1	-
237	391027.94	1330277.35	Картометрический метод	1	-
238	391034.42	1330280.19	Картометрический метод	1	-
239	391040.90	1330285.86	Картометрический метод	1	-
240	391048.59	1330294.76	Картометрический метод	1	-
241	391055.07	1330303.26	Картометрический метод	1	-
242	391059.93	1330312.57	Картометрический метод	1	-
243	391068.83	1330319.05	Картометрический метод	1	-
244	391077.74	1330324.31	Картометрический метод	1	-
245	391087.86	1330331.20	Картометрический метод	1	-
246	391096.36	1330339.70	Картометрический метод	1	-
247	391105.67	1330349.01	Картометрический метод	1	-
248	391113.36	1330358.32	Картометрический метод	1	-
249	391123.08	1330369.65	Картометрический метод	1	-
250	391129.55	1330376.94	Картометрический метод	1	-

251	391140.89	1330388.27	Картометрический метод	1	-
252	391148.17	1330394.75	Картометрический метод	1	-
253	391148.58	1330405.28	Картометрический метод	1	-
254	391146.56	1330412.56	Картометрический метод	1	-
255	391144.53	1330419.04	Картометрический метод	1	-
256	391141.70	1330425.11	Картометрический метод	1	-
257	391140.89	1330431.59	Картометрический метод	1	-
258	391146.56	1330432.80	Картометрический метод	1	-
259	391154.25	1330433.21	Картометрический метод	1	-
260	391159.91	1330435.64	Картометрический метод	1	-
261	391163.56	1330440.49	Картометрический метод	1	-
262	391163.96	1330447.38	Картометрический метод	1	-
263	391161.53	1330456.28	Картометрический метод	1	-
264	391159.10	1330462.76	Картометрический метод	1	-
265	391159.10	1330471.26	Картометрический метод	1	-
266	391160.72	1330478.55	Картометрический метод	1	-
267	391164.37	1330485.02	Картометрический метод	1	-
268	391166.39	1330491.91	Картометрический метод	1	-
269	391169.63	1330497.57	Картометрический метод	1	-
270	391176.51	1330504.46	Картометрический метод	1	-
271	391187.04	1330507.69	Картометрический метод	1	-
272	391191.49	1330510.53	Картометрический метод	1	-
273	391197.56	1330515.39	Картометрический метод	1	-
274	391203.23	1330523.89	Картометрический метод	1	-
275	391207.68	1330531.98	Картометрический метод	1	-
276	391214.16	1330539.27	Картометрический метод	1	-
277	391221.04	1330546.56	Картометрический метод	1	-
278	391223.47	1330555.87	Картометрический метод	1	-

279	391225.09	1330565.18	Картометрический метод	1	-
280	391229.95	1330574.89	Картометрический метод	1	-
281	391234.40	1330585.82	Картометрический метод	1	-
282	391238.04	1330595.54	Картометрический метод	1	-
12	391238.04	1330604.85	Картометрический метод	1	-
Часть 3					
283	391407.88	1330672.03	Картометрический метод	1	-
284	391406.77	1330668.73	Картометрический метод	1	-
285	391389.13	1330617.64	Картометрический метод	1	-
286	391394.30	1330614.35	Картометрический метод	1	-
287	391421.49	1330595.40	Картометрический метод	1	-
288	391449.76	1330576.51	Картометрический метод	1	-
289	391470.28	1330615.72	Картометрический метод	1	-
290	391475.68	1330624.25	Картометрический метод	1	-
283	391407.88	1330672.03	Картометрический метод	1	-

Раздел 3

Сведения о местоположении измененных (уточненных) границ объекта

1. Система координат -

2. Сведения о характерных точках границ объекта


Обозначение характерных точек границ	Существующие координаты, м		Измененные (уточненные) координаты, м		Метод определения координат характерной точки	Средняя квадратическая погрешность положения характерной точки (Mt), м	Описание обозначения точки на местности (при наличии)
	X	Y	X	Y			
1	2	3	4	5	6	7	8
-	-	-	-	-	-	-	

3. Сведения о характерных точках части (частей) границы объекта

Обозначение характерных точек части границы	Существующие координаты, м		Измененные (уточненные) координаты, м		Метод определения координат характерной точки	Средняя квадратическая погрешность положения характерной точки (Mt), м	Описание обозначения точки на местности (при наличии)
	X	Y	X	Y			
1	2	3	4	5	6	7	8
-	-	-	-	-	-	-	

Раздел 4

План границ объекта

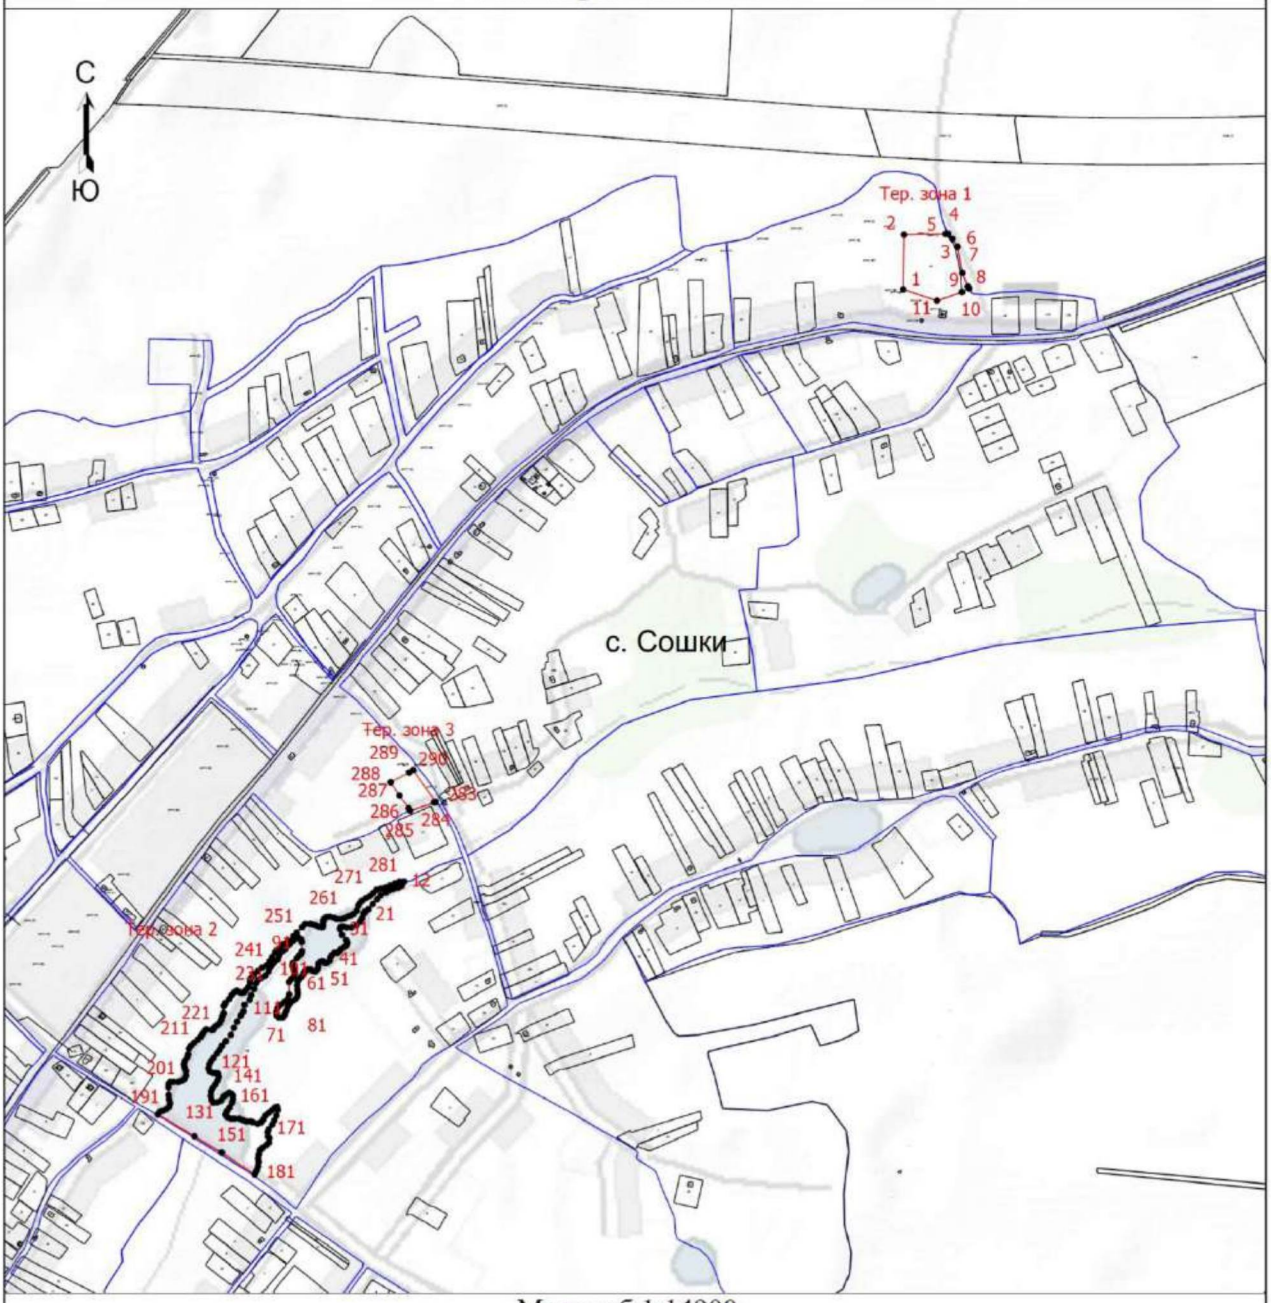

Масштаб 1:14900

Условные обозначения

- • - Характерная точка границы, сведения о которой позволяют однозначно определить ее положение на местности
- Тер. зона 1 - Территориальная зона Тер. зона 1 — Зона сельскохозяйственного назначения (СХ-2)
- 1 - Обозначение новой характерной точки

Подпись _____/Курзенева Н.Н. Дата "02" декабря 2022 г.

Место для оттиска печати (при наличии) лица, составившего описание местоположения границ объекта

Текстовое описание местоположения границ населенных пунктов, территориальных зон		
Прохождение границы		Описание прохождения границы
от точки	до точки	
1	2	3
-	-	-