ДЕПАРТАМЕНТ ГРАДОСТРОИТЕЛЬНОГО РАЗВИТИЯ ТОМСКОЙ ОБЛАСТИ

ПРИКАЗ

27.06.2025 № 54

Об утверждении проекта планировки и проекта межевания территории для размещения линейного объекта «Гидротехническое сооружение, расположенное по адресу: РФ, Томская область, Томский район, д. Попадейкино, участок 22/2, участок 22, участок 22/1 путем завершения строительства (реконструкции) объекта незавершенного строительства с кадастровым номером 70:14:0100035:4844»

В соответствии со статьями 42, 43, 45 Градостроительного кодекса Российской Федерации, постановлением Губернатора Томской области от 04.02.2022 № 6 «Об утверждении Положения о Департаменте градостроительного развития Томской области»,

ПРИКАЗЫВАЮ:

1. Утвердить проект планировки и проект межевания территории для размещения линейного объекта «Гидротехническое сооружение, расположенное по адресу: РФ, Томская область, Томский район, д. Попадейкино, участок 22/2, участок 22, участок 22/1 путем завершения строительства (реконструкции) объекта незавершенного строительства с кадастровым номером 70:14:0100035:4844» согласно приложениям № 1, № 2, № 3, № 4 к настоящему приказу.

2. Комитету по делопроизводству Департамента градостроительного развития Томской области:

1) обеспечить государственную регистрацию и официальное опубликование настоящего приказа;

2) в течение семи дней со дня принятия настоящего приказа направить утвержденную документацию по планировке территории на бумажном носителе или в форме электронного документа Главе Зоркальцевского сельского поселения, Мэру Города Томска с приложением копии настоящего приказа, для официального опубликования и размещения на официальных сайтах муниципальных образований.

3. Настоящий приказ вступает в силу со дня его официального опубликования.

Начальник департамента Т.Б. Мухамеджанов

Департамент градостроительного развития Томской области Для документов ИНН 7017491046

Лазуто А. Е.

Приложение 1
к приказу Департамента
градостроительного развития
Томской области
от 27.06.2025 № 54

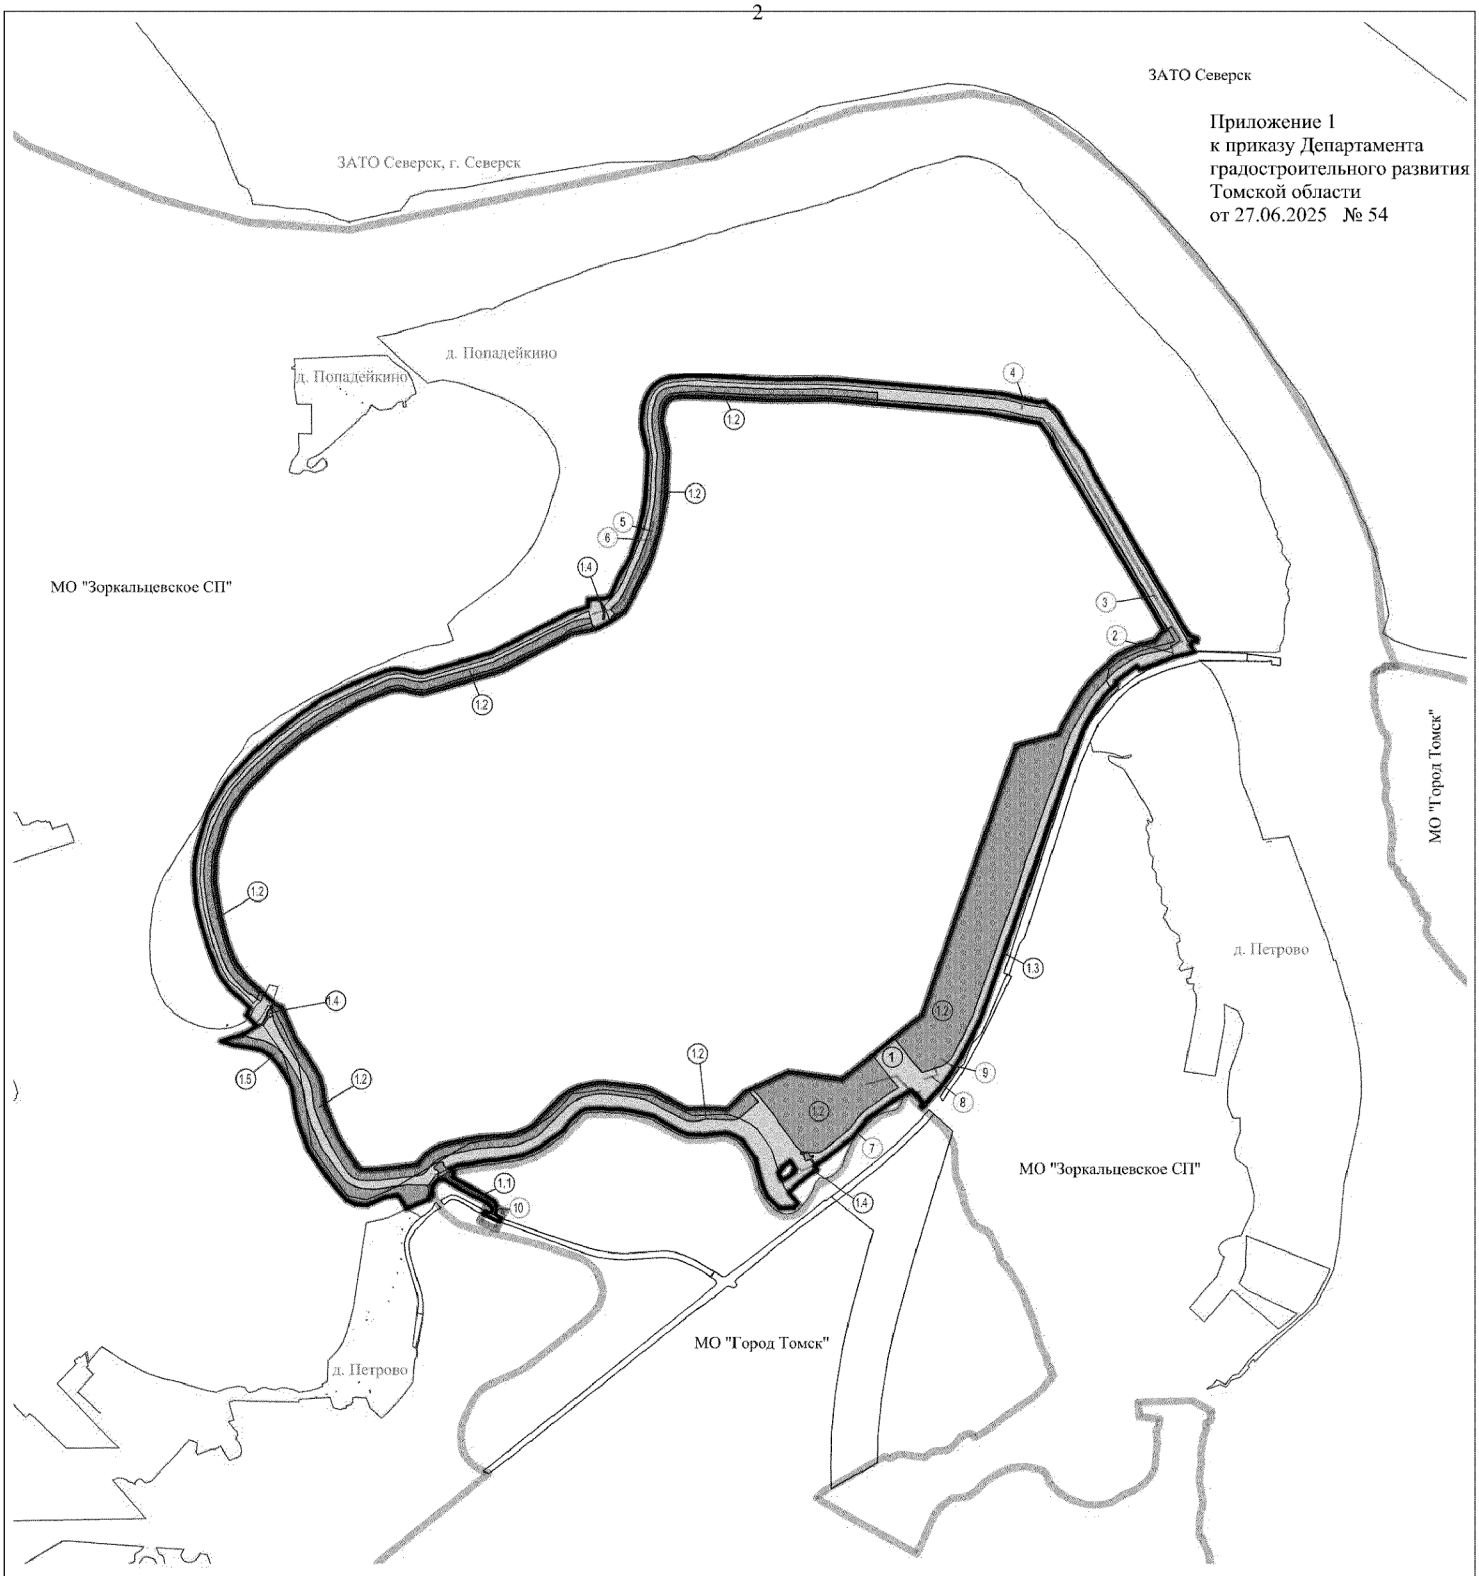

Условные обозначения:

Границы муниципальных образований

Границы населенных пунктов (согласно сведений ЕГРН)

Границы территории, в отношении которой осуществляется подготовка проекта планировки.

Элементы планировочной структуры

Границы существующих элементов планировочной структуры

Границы планируемых элементов планировочной структуры (территория, занятая линейным объектом и (или) предназначенная для размещения линейного объекта)

Зоны планируемого размещения линейных объектов

Границы зон планируемого размещения линейного объекта (проектируемая дамба обвалования)

Границы зон планируемого размещения объектов капитального строительства, проектируемых в составе линейных объектов

Границы зон планируемого размещения линейных объектов (объектов электросетевого хозяйства), подлежащих реконструкции в связи с изменением их местоположения

Примечания:
1. Информация о видах территорий общего пользования, для которых установлены и (или) устанавливаются красные линии - в границах проектирования отсутствуют территории общего пользования.
2. Существующие (ранее установленные в соответствии с законодательством Российской Федерации), устанавливаемые и отменяемые красные линии, а также номера характерных точек, перечни координат точек не отражены ввиду их отсутствия, т.к. красные линии не устанавливаются поскольку территория проектирования не относится к территории общего пользования.
3. Перечень координат характерных точек границ зон планируемого размещения линейных объектов см. в Положении о размещении линейных объектов.

						ОЧПП-ГЧ	
						Проект планировки территории, проект межевания территории в составе проекта планировки территории для размещения линейного объекта «Гидротехническое сооружение, расположенное по адресу: РФ, Томская область, Томский район, д.Попадейкино, участок 22/2, участок 22, участок 22/19, путем завершения строительства (реконструкции) объекта незавершенного строительства с кадастровым номером 70:14:0100035:4844		
Изм.	Кол.уч.	Лист	N док.	Подп.	Дата		
Директор		Сисипчук				Том 1. Раздел 1. Основная часть проекта планировки территории Графическая часть.	Стадия: ДП; Лист: 2; Листов:
Исполнил		Левченко				Ситуационная схема. Чертеж красных линий; чертеж границ зон планируемого размещения линейных объектов; чертеж границ зон планируемого размещения линейных объектов, подлежащих реконструкции в связи с изменением их местоположения. М 1:20000	ООО "АКМ-Э"
Проверил		Карпасов					

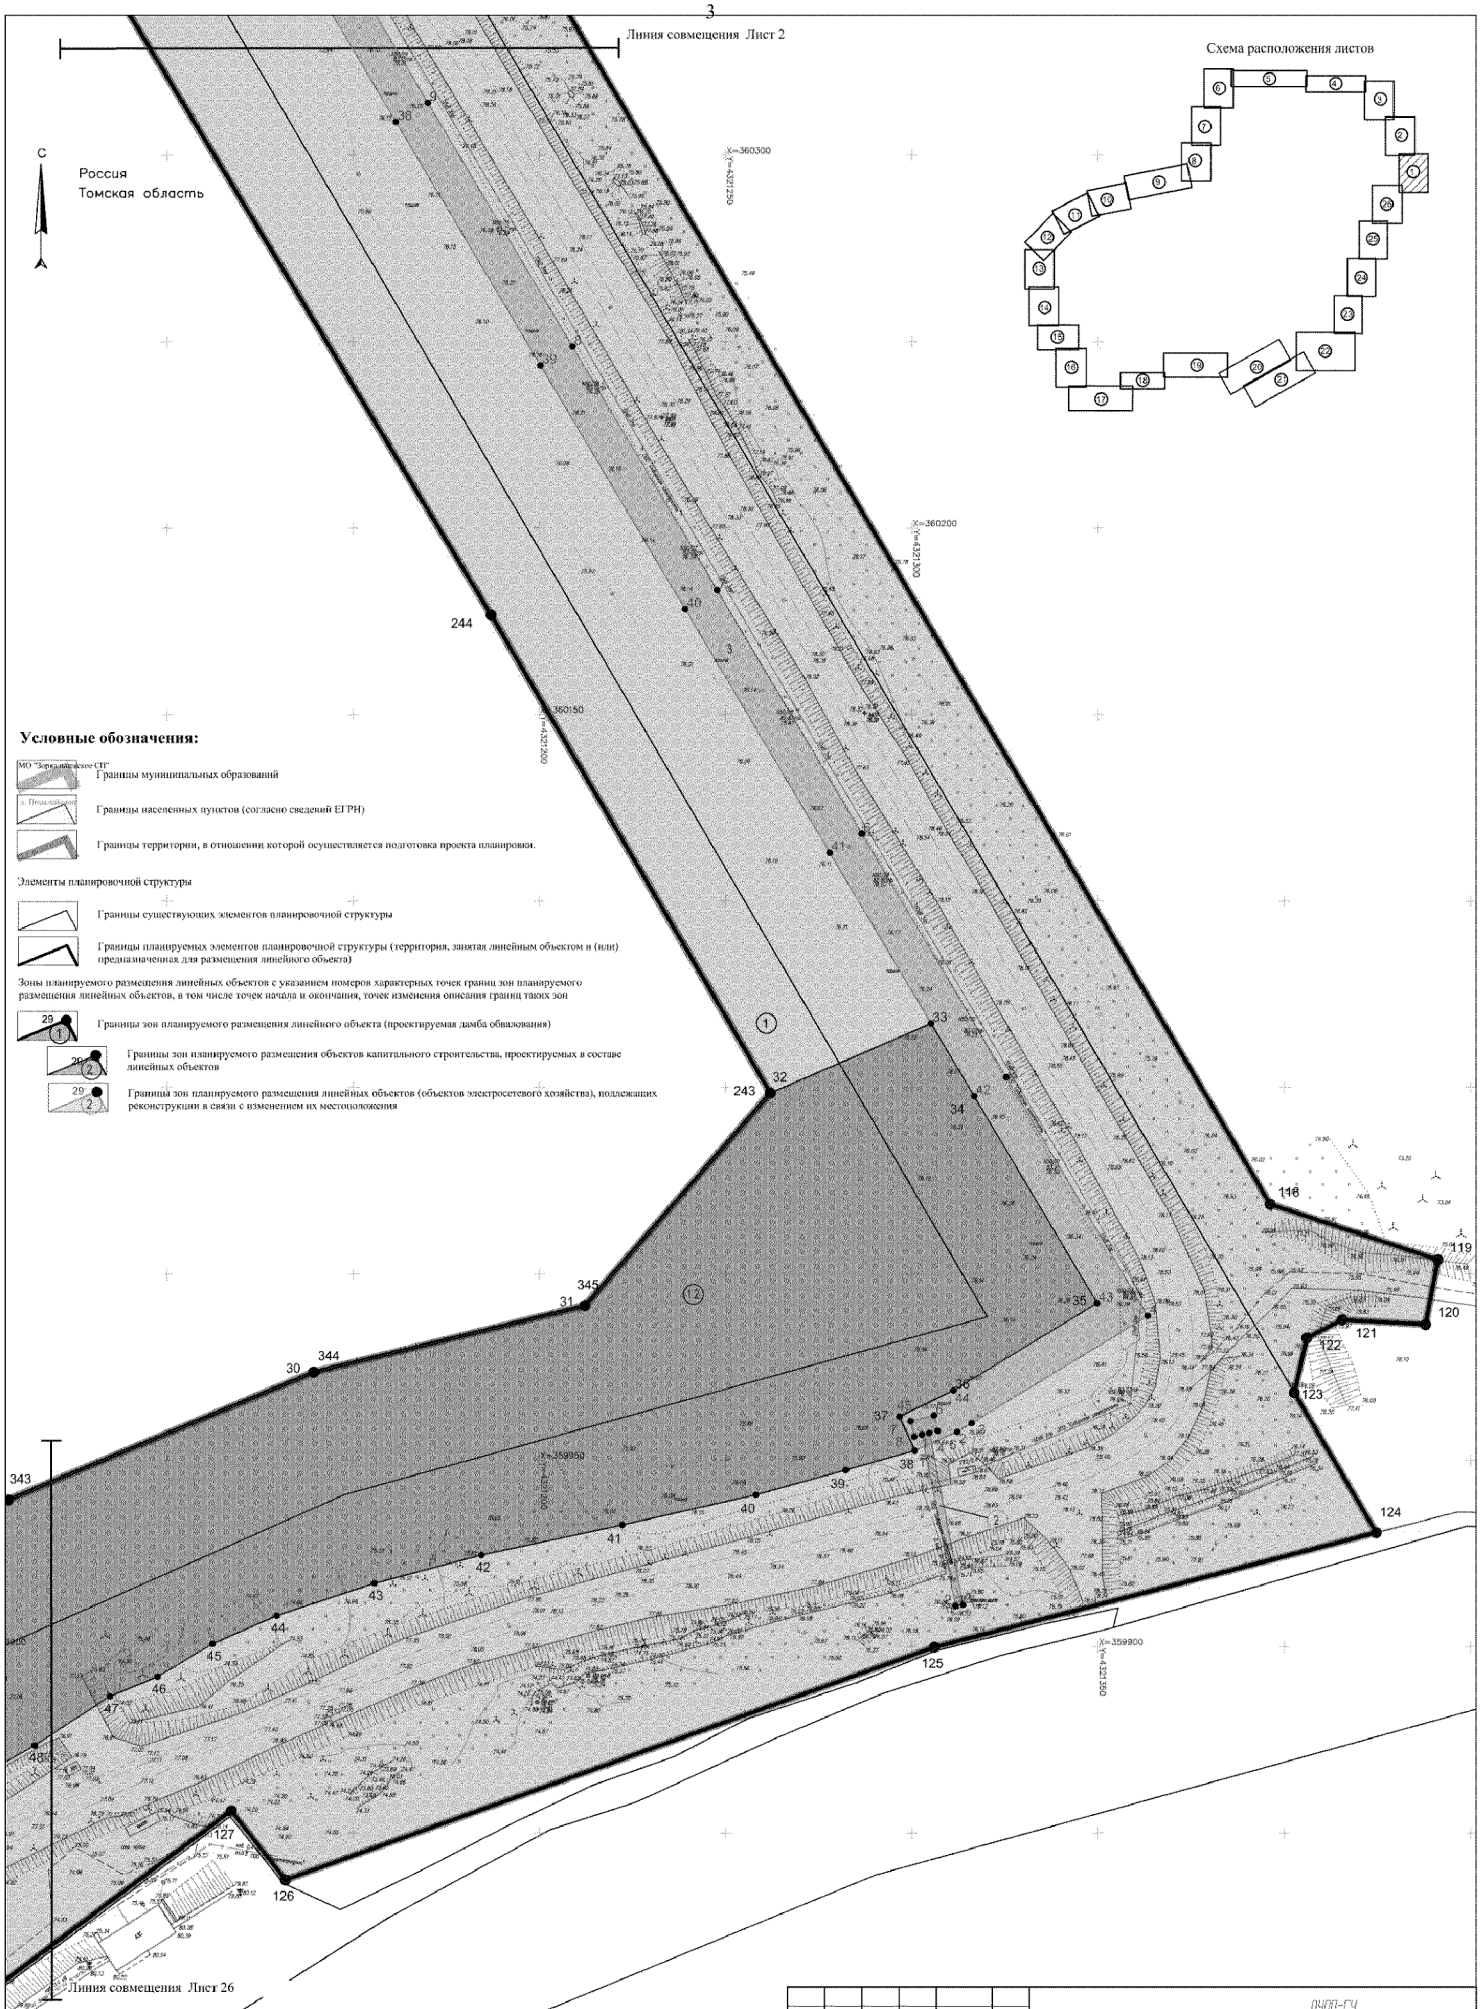

Примечания:
1. Информация о видах территорий общего пользования, для которых установлены и (или) устанавливаются красные линии - в границах проектирования отсутствуют территории общего пользования.
2. Существующие (ранее установленные в соответствии с законодательством Российской Федерации), устанавливаемые и отменяемые красные линии, а также номера характерных точек, перечни координат точек не отражены ввиду их отсутствия, т.к. красные линии не устанавливаются поскольку территория проектирования не относится к территории общего пользования.
3. Перечень координат характерных точек границ зон планируемого размещения линейных объектов см. в Положении о размещении линейных объектов.

						ОЧПП-ГЧ	
						Проект планировки территории, проект межевания территории в составе проекта планировки территории для размещения линейного объекта «Гидротехническое сооружение, расположенное по адресу: РФ, Томская область, Томский район, д.Попадейкино, участок 22/6, участок 22, участок 22/19, путем завершения строительства (реконструкции) объекта незавершенного строительства с кадастровым номером 70:14:0100035:4844		
Изм.	Кол.уч.	Лист	N док.	Подп.	Дата		
Директор		Сисипчик				Том 1. Раздел 1. Основная часть проекта планировки территории Графическая часть.	Стадия: ДП; Лист: 2.1; Листов:
Исполнил		Левченко				Чертеж красных линий, чертеж границ зон планируемого размещения линейных объектов, чертеж границ зон планируемого размещения линейных объектов, подлежащих реконструкции в связи с изменением их местоположения. М 1:1000	ООО "АКМ-3"
Проверил		Карабаев					

Формат А2

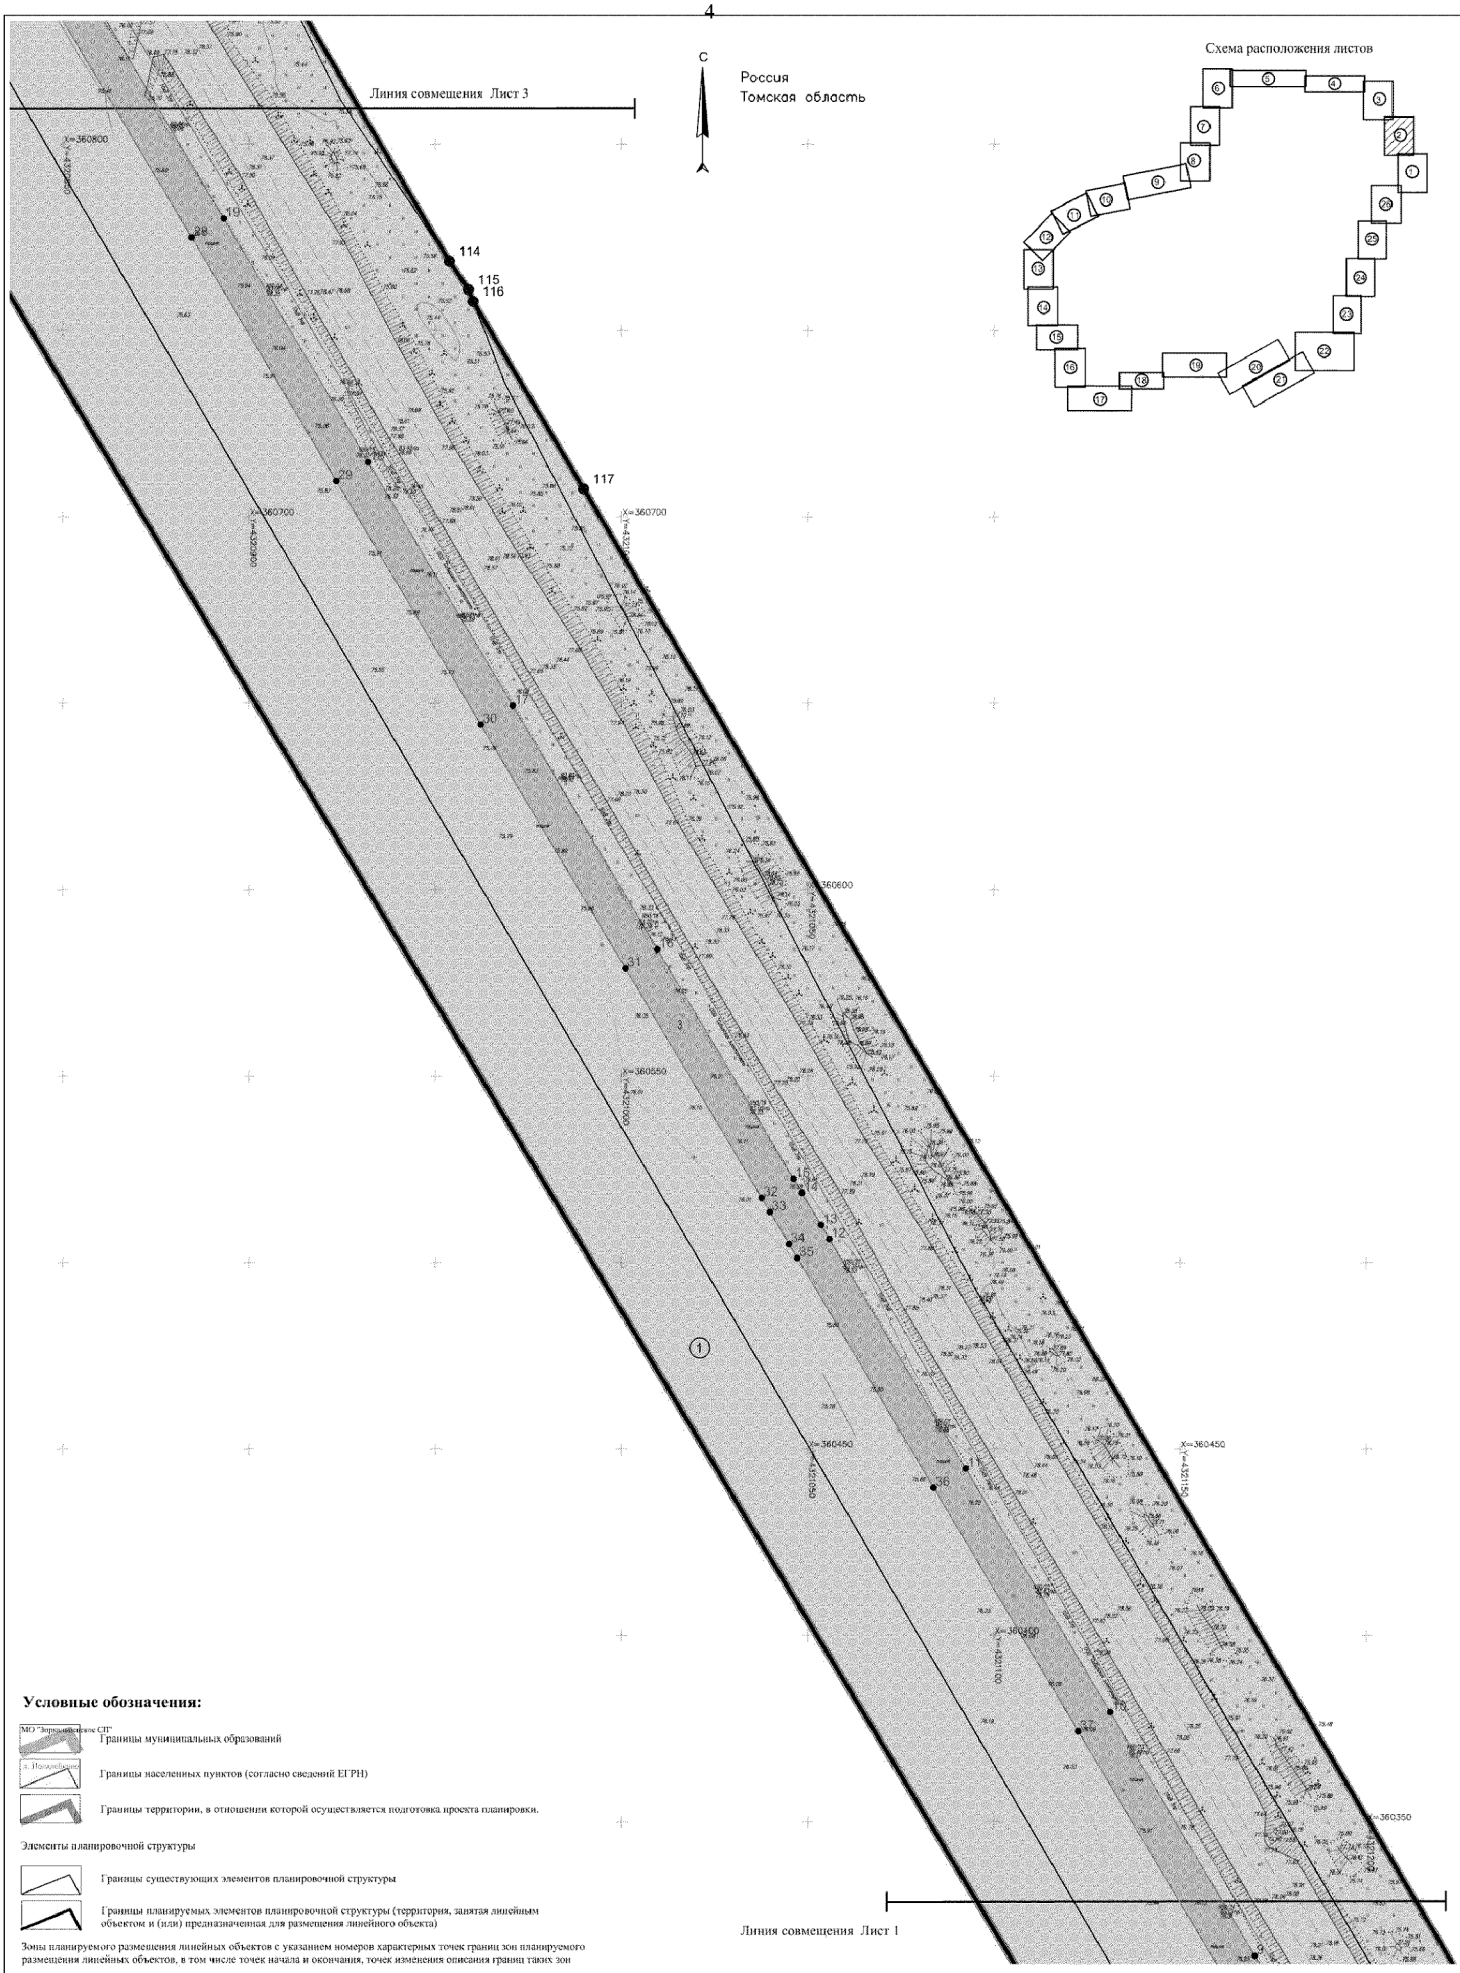

Условные обозначения:

МО "Зональненское СП" — Границы муниципальных образований

с. Новодевичье — Границы населенных пунктов (согласно сведений ЕГРН)

Границы территории, в отношении которой осуществляется подготовка проекта планировки.

Элементы планировочной структуры

Границы существующих элементов планировочной структуры

Границы планируемых элементов планировочной структуры (территория, занятая линейным объектом и (или) предназначенная для размещения линейного объекта)

Зоны планируемого размещения линейных объектов с указанием номеров характерных точек границ зон планируемого размещения линейных объектов, в том числе точек начала и окончания, точек изменения описания границ таких зон

29 (1) — Границы зон планируемого размещения линейного объекта (проектируемая дамба обвалования)

29 (2) — Границы зон планируемого размещения объектов капитального строительства, проектируемых в составе линейных объектов

29 (2) — Границы зон планируемого размещения линейных объектов (объектов электросетевого хозяйства), подлежащих реконструкции и связи с изменением их местоположения

Примечания:

1. Информация о видах территорий общего пользования, для которых установлены и (или) устанавливаются красные линии - в границах проектирования отсутствуют территории общего пользования.
2. Существующие (ранее установленные в соответствии с законодательством Российской Федерации), устанавливаемые и отменяемые красные линии, а также номера характерных точек, перечни координат точек не отражены ввиду их отсутствия, т.к. красные линии не устанавливаются поскольку территория проектирования не относится к территории общего пользования.
3. Перечень координат характерных точек границ зон планируемого размещения линейных объектов см. в Положении о размещении линейных объектов.

						ОЧПТ-ГЧ	
						Проект планировки территории, проект межевания территории в составе проекта планировки территории для размещения линейного объекта «Гидротехническое сооружение, расположенное по адресу: РФ, Томская область, Томский район, д.Попадейкино, участок 22/2, участок 22, участок 22/19, путем завершения строительства (реконструкции) объекта незавершенного строительства с кадастровым номером 70:14:0100035:4844		
Изм.	Кол.уч.	Лист	N док.	Подп.	Дата		
Директор		Скопцын				Том 1. Раздел 1. Основная часть проекта планировки территории. Графическая часть.	Стадия: ДП; Лист: 2.2; Листов:
Исполнил		Левченко				Чертеж красных линий, чертеж границ зон планируемого размещения линейных объектов, подлежащих реконструкции в связи с изменением их местоположения. М 1:1000	ООО "АКМ-Э"
Проверил		Караваев					

Формат А2

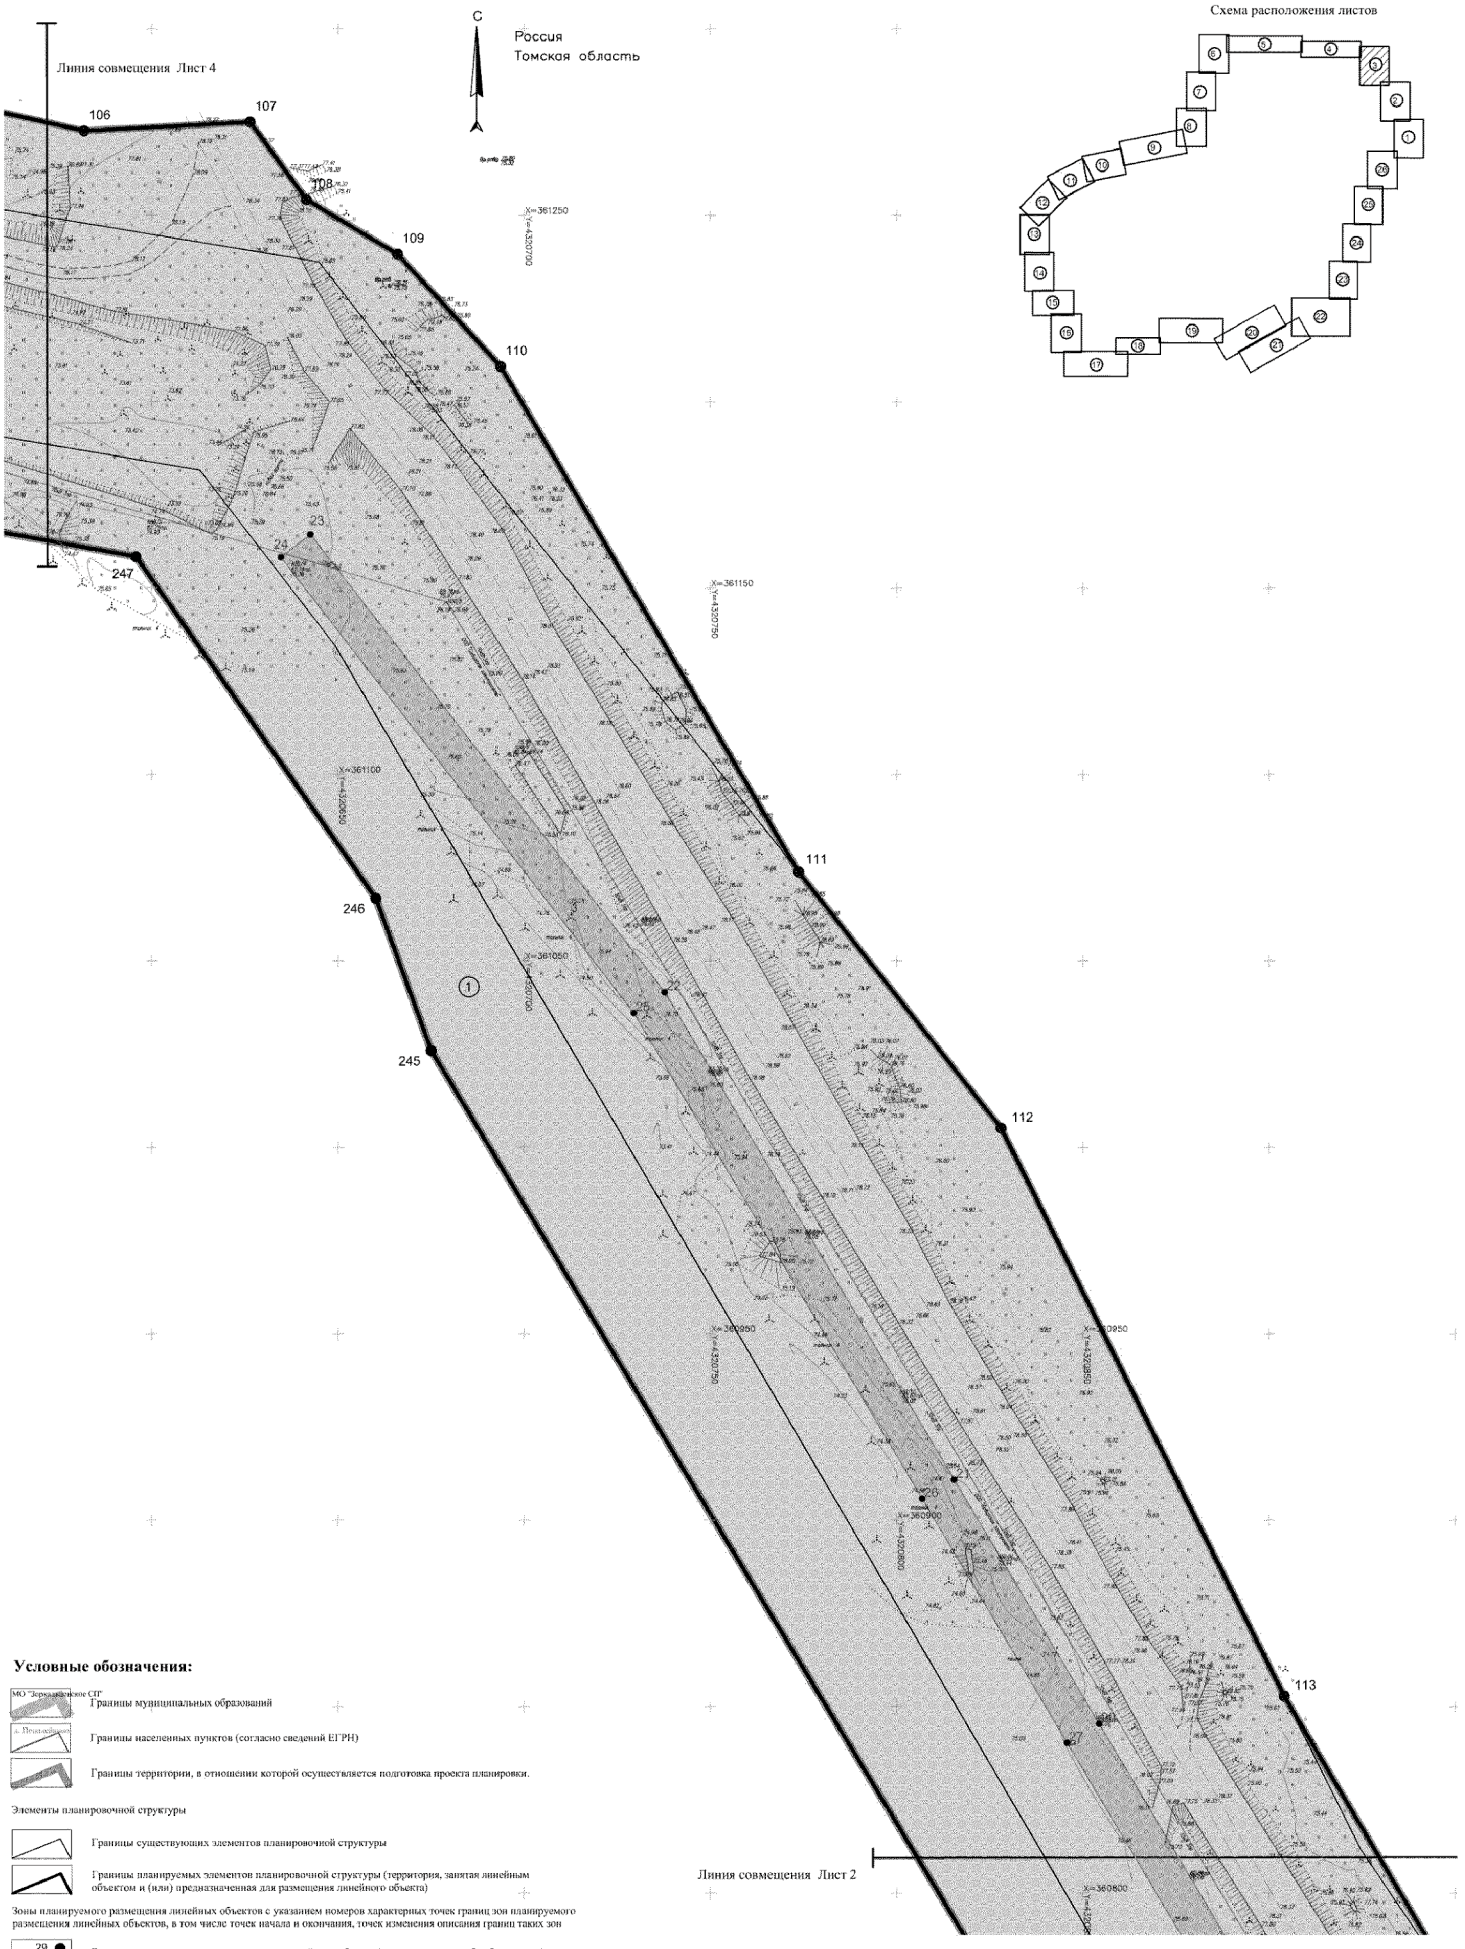

Схема расположения листов

Условные обозначения:

Границы муниципальных образований

Границы населенных пунктов (согласно сведений ЕГРН)

Границы территории, в отношении которой осуществляется подготовка проекта планировки.

Элементы планировочной структуры

Границы существующих элементов планировочной структуры

Границы планируемых элементов планировочной структуры (территория, занятая линейным объектом и (или) предназначенная для размещения линейного объекта)

Зоны планируемого размещения линейных объектов с указанием номеров характерных точек границ зон планируемого размещения линейных объектов, в том числе точек начала и окончания, точек изменения описания границ таких зон

Границы зон планируемого размещения линейного объекта (проектируемая дамба обвалования)

Границы зон планируемого размещения объектов капитального строительства, проектируемых в составе линейных объектов

Границы зон планируемого размещения линейных объектов (объектов электросетевого хозяйства), подлежащих реконструкции в связи с изменением их местоположения

Примечания:
1. Информация о видах территорий общего пользования, для которых установлены и (или) устанавливаются красные линии - в границах проектирования отсутствуют территории общего пользования.
2. Существующие (ранее установленные в соответствии с законодательством Российской Федерации), устанавливаемые и отменяемые красные линии, а также номера характерных точек, перечни координат точек не отражены ввиду их отсутствия, т.к. красные линии не устанавливаются поскольку территория проектирования не относится к территории общего пользования.
3. Перечень координат характерных точек границ зон планируемого размещения линейных объектов см. в Положении о размещении линейных объектов.

						ОЧПП-ГЧ	
						Проект планировки территории, проект межевания территории в составе проекта планировки территории для размещения линейного объекта «Гидротехническое сооружение, расположенное по адресу: РФ, Томская область, Томский район, д.Попадейкино, участок 22/2, участок 22, участок 22/19 (этап завершения строительства (реконструкции) объекта незавершенного строительства с кадастровым номером 70:14:0100035:4844.		
Изм.	Кол.уч.	Лист	N док.	Подп.	Дата		
Директор		Скопенчик				Том 1. Раздел 1. Основная часть проекта планировки территории Графическая часть.	Стадия: ДП; Лист: 2.3; Листов:
Исполнил		Левченко				Чертеж красных линий, чертеж границ зон планируемого размещения линейных объектов; чертеж границ зон планируемого размещения линейных объектов, подлежащих реконструкции в связи с изменением их местоположения. М 1:1000	ООО "АКМ-3"
Разработал		Коровоев					

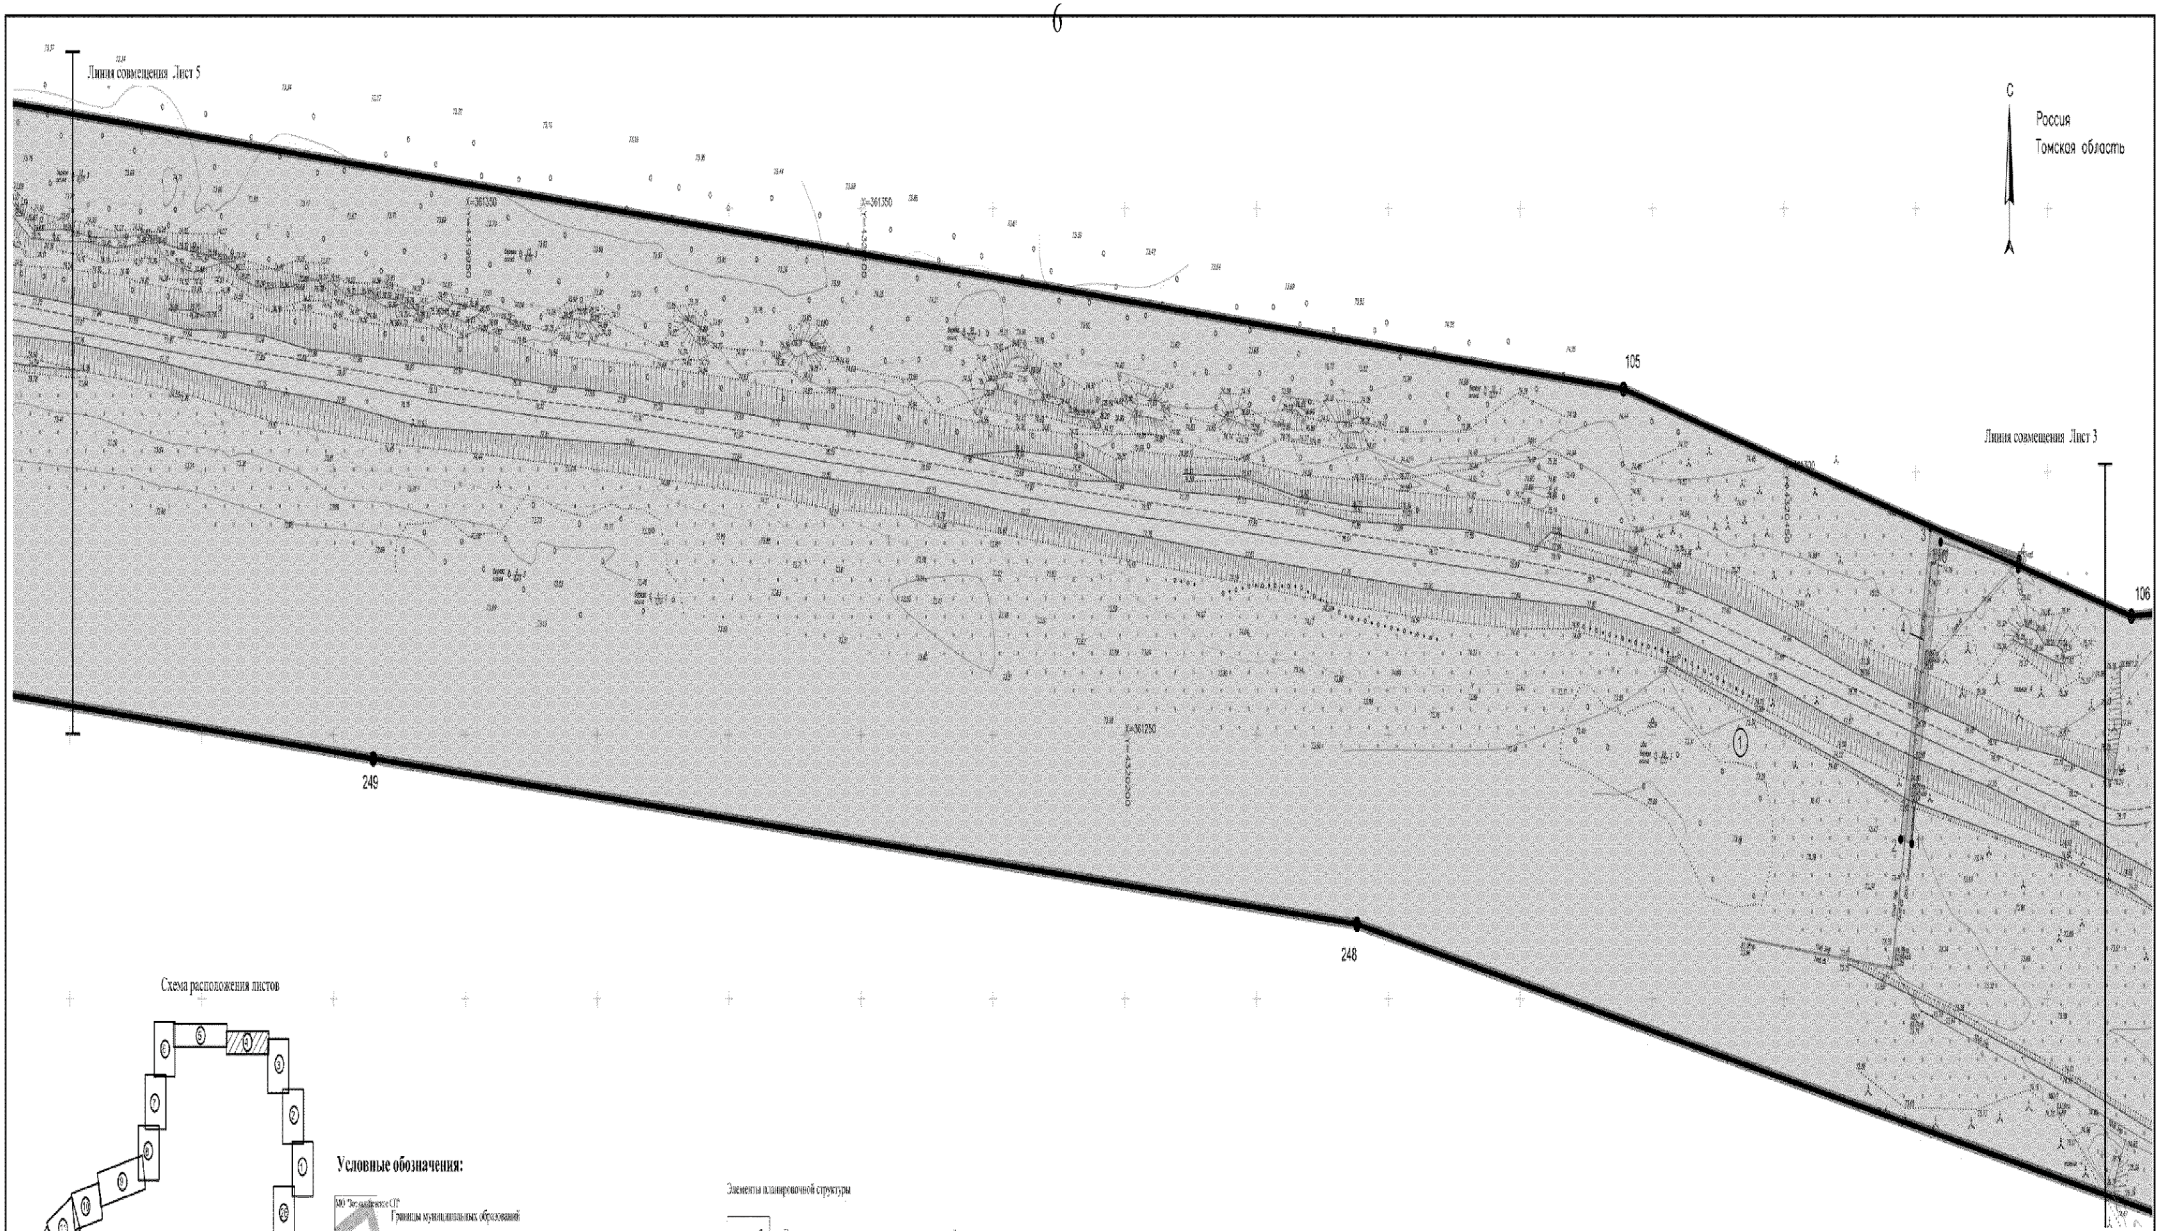

Схема расположения листов

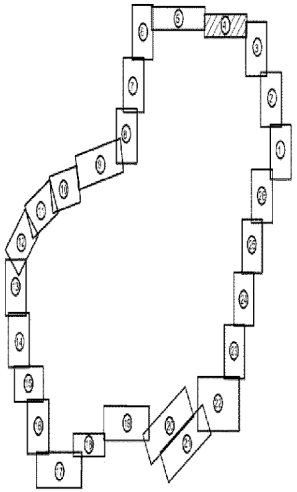

Условные обозначения:

Границы муниципальных образований

Границы населенных пунктов (согласно сведений ЕГРН)

Границы территории, в отношении которой осуществляется подготовка проекта планировки.

Элементы планировочной структуры

Границы существующих элементов планировочной структуры

Границы планируемых элементов планировочной структуры (территории, занятой линейным объектом и (или) предназначенных для размещения линейного объекта)

Зоны планируемого размещения линейных объектов с указанием номеров характерных точек границ зон планируемого размещения линейных объектов, в том числе точек начала и окончания, точек изменения описания границ таких зон

29 — Границы зон планируемого размещения линейного объекта (проектируемая дамба обвалования)

Границы зон планируемого размещения объектов капитального строительства, проектируемых в составе линейных объектов

Границы зон планируемого размещения линейных объектов (объектов электросетевого хозяйства), подлежащих реконструкции в связи с изменением их местоположения

Примечания:

1. Информация о видах территорий общего пользования, для которых установлены и (или) устанавливаются красные линии - в границах проектирования отсутствуют территории общего пользования.
2. Существующие (ранее установленные в соответствии с законодательством Российской Федерации), устанавливаемые и отменяемые красные линии, а также номера характерных точек, перечни координат точек не отражены ввиду их отсутствия, т.к. красные линии не устанавливаются поскольку территория проектирования не относится к территории общего пользования.
3. Перечень координат характерных точек границ зон планируемого размещения линейных объектов см. в Положении о размещении линейных объектов.

						ОЧПТ-ГЧ		
						Проект планировки территории, проект межевания территории в составе проекта планировки территории для размещения линейного объекта «Строительство», расположенного по адресу РФ, Томская область, Томский район, Дёлгинское, участок 22/2, участок 22, участок 22/19 путем завершения строительства фундаментной секции незавершенного строительства с кадастровым номером 70:14:0000025:4944		
Изм.	Кол.уч	Лист	№ док.	Подп.	Дата			
Директор		Смагина				Том 1. Раздел 1. Основная часть проекта планировки территории Графическая часть.	Стадия: ДПТ	Лист: 2.4	Листов:
Исполнил		Денисенко				Чертеж красных линий, чертеж границ зон планируемого размещения линейных объектов, чертеж границ зон планируемого размещения линейных объектов, подлежащих реконструкции в связи с изменением их местоположения М 1:1000	ООО "АКИМ-3"	
Проверил		Кокорева						

Формат А4х4

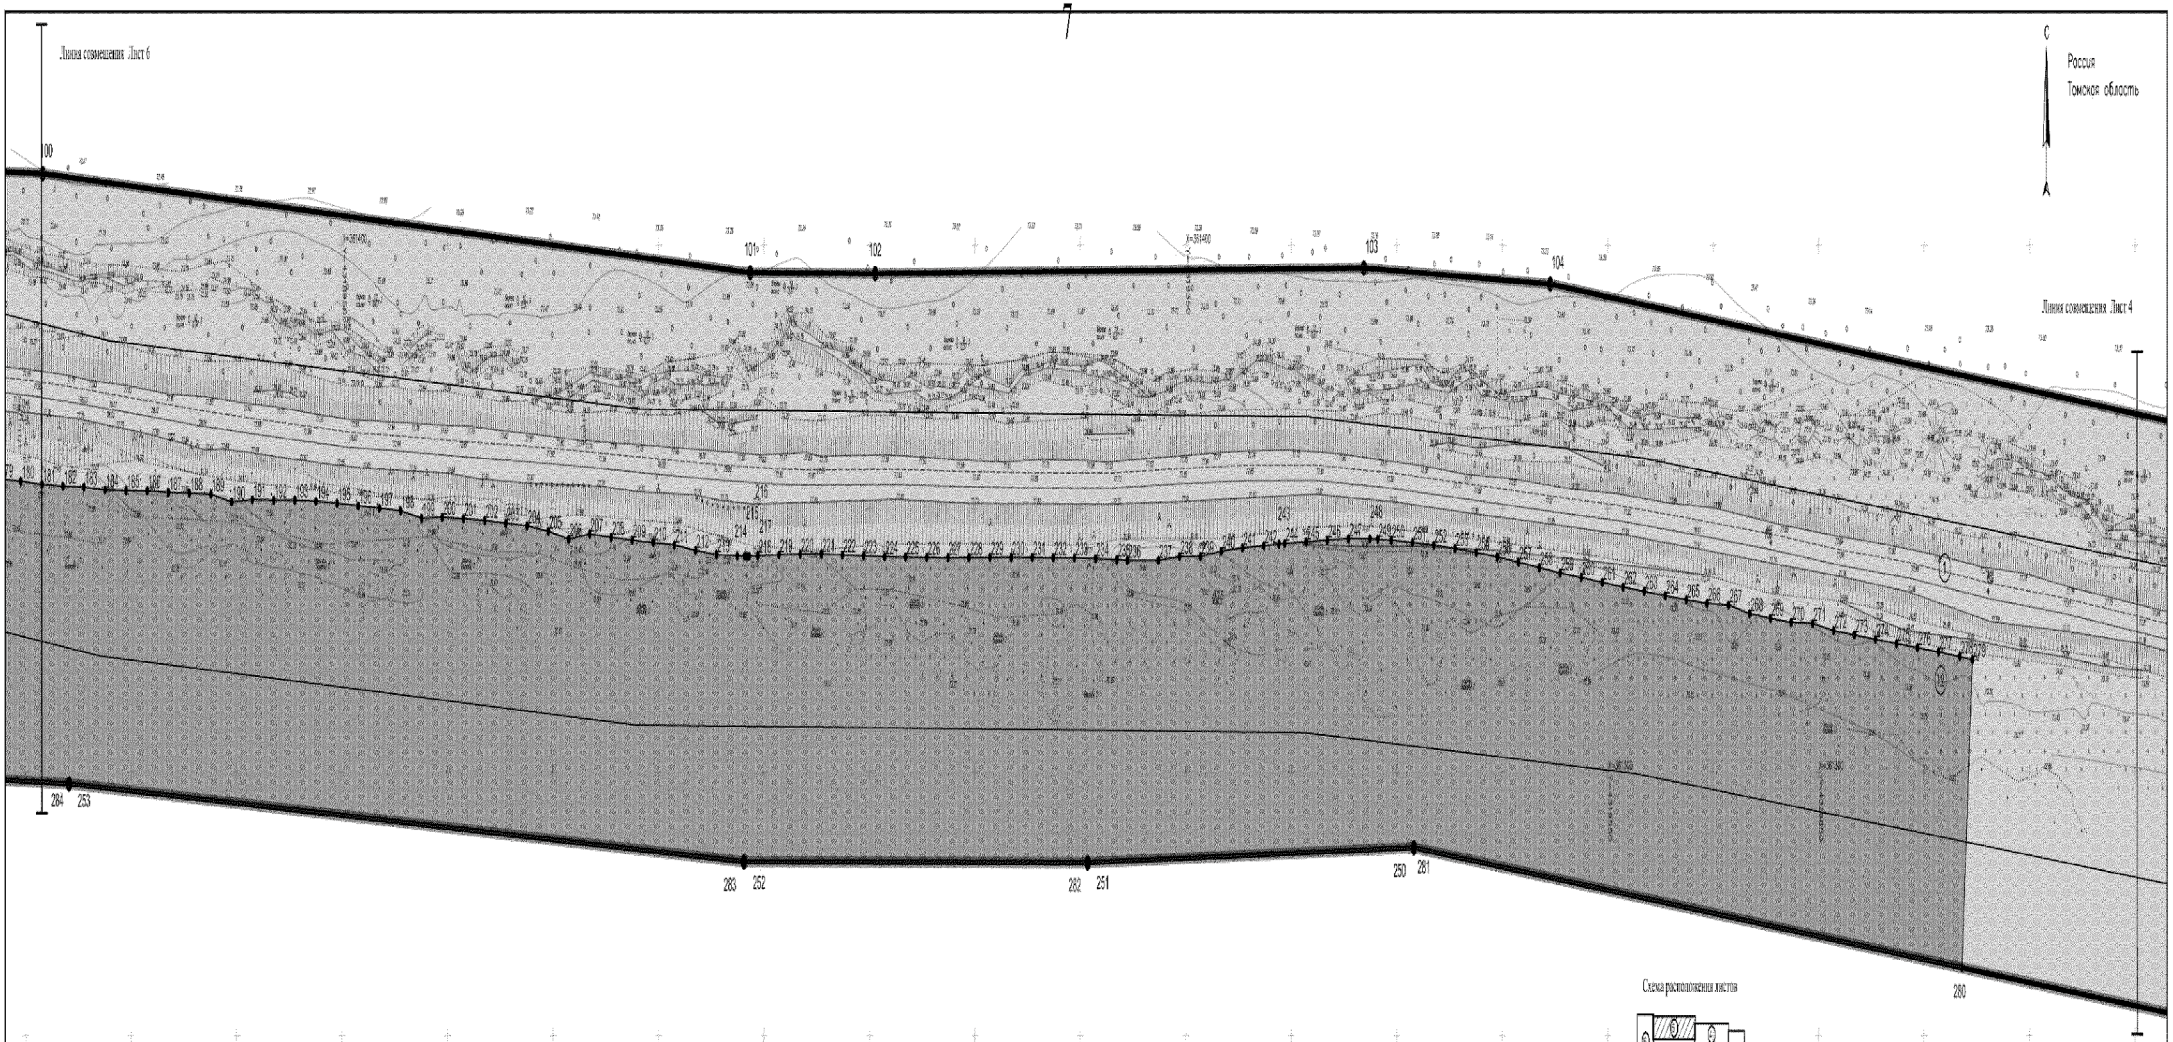

Схема расположения листов

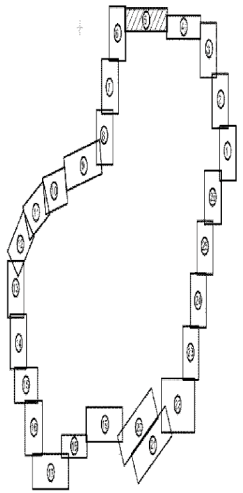

Условные обозначения:

Границы муниципальных образований

Границы населенных пунктов (согласно сведениям ЕГРН)

Границы территорий, в отношении которой осуществляется подготовка проекта планировки,

Элементы планировочной структуры

Границы существующих элементов планировочной структуры

Границы планируемых элементов планировочной структуры (внутренние, занятые линейным объектом и (или) предназначенные для размещения линейного объекта)

Зоны планируемого размещения линейных объектов с указанием номеров характерных точек границ зон планируемого размещения линейных объектов, в том числе точек начала и окончания, точек изменения описания границ таких зон

Границы зон планируемого размещения линейного объекта (проектируемая дамба обвалования)

Границы зон планируемого размещения объектов капитального строительства, проектируемых в составе линейных объектов

Границы зон планируемого размещения линейных объектов (объектов электросетевого хозяйства), подлежащих реконструкции в связи с изменением их местоположения

Примечания

1. Информация о видах территорий общего пользования, для которых установлены и (или) устанавливаются красные линии - в границах проектирования отсутствует территории общего пользования.
2. Существующие границы установленные в соответствии с законодательством Российской Федерации) устанавливаемые и изменяемые красные линии, а также номера характерных точек, которые координат точек не отражены ввиду их отсутствия, т.к. красные линии не устанавливаются поскольку территория проектирования не относится к территориям общего пользования.
3. Перечень координат характерных точек границ зон планируемого размещения линейных объектов см. в Положении о размещении линейных объектов.

							ОПП-ГУ
Изм.	Кол.уч.	Лист	№ док.	Подп.	Дата		
Директор	Ельчин					Том 1. Раздел 1. Положение о размещении линейных объектов. Графическая часть.	Стадия: ДПП; Лист: 25; Листов:
Исполнил	Аверина						
Проверил	Чуланов						
						Чертеж красных линий, границ зон планируемого размещения линейных объектов, границ зон планируемого размещения объектов капитального строительства, подлежащих реконструкции в связи с изменением их местоположения. М 1:2000	ООО "ГЕОИ-Э"

Формат А4х5

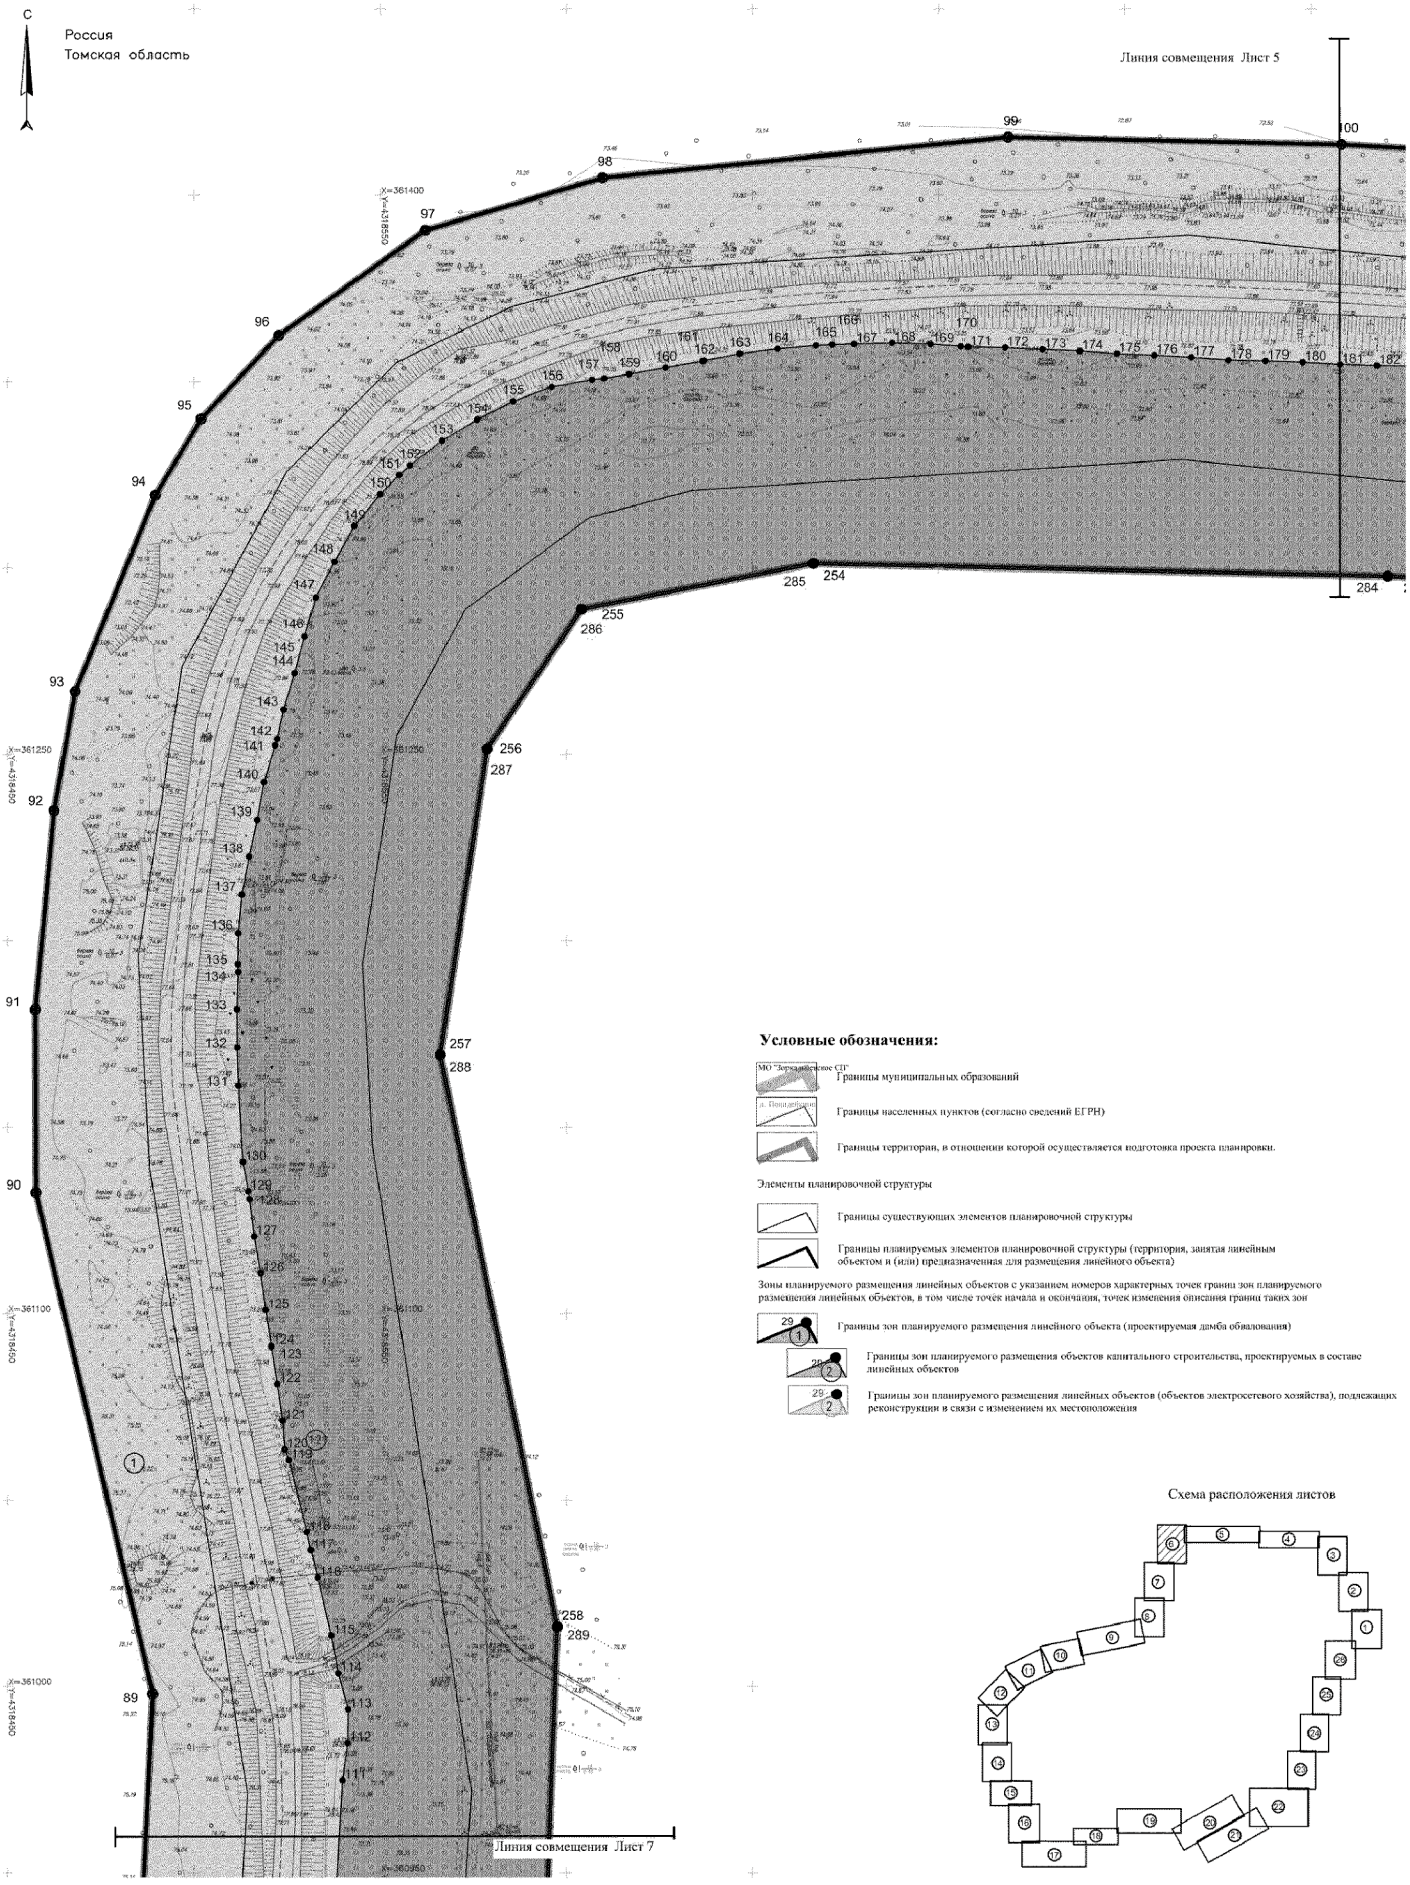

Условные обозначения:

Границы муниципальных образований

Границы населенных пунктов (согласно сведений ЕГРН)

Границы территорий, в отношении которой осуществляется подготовка проекта планировки.

Элементы планировочной структуры

Границы существующих элементов планировочной структуры

Границы планируемых элементов планировочной структуры (территория, занятая линейным объектом и (или) предназначенная для размещения линейного объекта)

Зоны планируемого размещения линейных объектов с указанием номеров характерных точек границ зон планируемого размещения линейных объектов, в том числе точек начала и окончания, точек изменения описания границ таких зон

Границы зон планируемого размещения линейного объекта (проектируемая дамба обвалования)

Границы зон планируемого размещения объектов капитального строительства, проектируемых в составе линейных объектов

Границы зон планируемого размещения линейных объектов (объектов электросетевого хозяйства), подлежащих реконструкции в связи с изменением их местоположения

Схема расположения листов

Примечания:
1. Информация о видах территорий общего пользования, для которых установлены и (или) устанавливаются красные линии - в границах проектирования отсутствуют территории общего пользования.
2. Существующие (ранее установленные в соответствии с законодательством Российской Федерации), устанавливаемые и отменяемые красные линии, а также номера характерных точек, перечни координат точек не отражены ввиду их отсутствия, т.к. красные линии не устанавливаются поскольку территория проектирования не относится к территории общего пользования.
3. Перечень координат характерных точек границ зон планируемого размещения линейных объектов см. в Положении о размещении линейных объектов.

						ОЧПП-ГЧ
						Проект планировки территории, проект межевания территории в составе проекта планировки территории для размещения линейного объекта «Гидротехническое сооружение, расположенное по адресу: РФ, Томская область, Томский район, д.Поздеевино, участок 22/2, участок 22, участок 22/19 путем завершения строительство (реконструкции) объекта незавершенного строительства с кадастровым номером 70:14:0100035:4844
Изм.	Кол.уч.	Лист	N док.	Подп.	Дата	
Директор		Скопцын				Том 1. Раздел 1. Основная часть проекта планировки территории Графическая часть.
						Стадия: ДП; Лист: 2.6; Листов:
Исполнил		Левченко				Чертеж красных линий, чертеж границ зон планируемого размещения линейных объектов, чертеж границ зон планируемого размещения линейных объектов, подлежащих реконструкции в связи с изменением их местоположения. М 1:1000
Проверил		Кораблев				ООО "АКМ-3"

Схема расположения листов

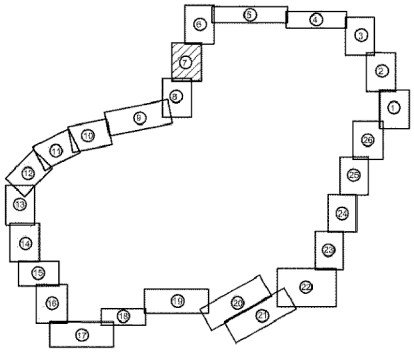

Условные обозначения:

МО "Зырянское СП" — Границы муниципальных образований

с. Попадейкино — Границы населенных пунктов (согласно сведений ЕГРН)

Границы территории, в отношении которой осуществляется подготовка проекта планировки.

Элементы планировочной структуры

Границы существующих элементов планировочной структуры

Границы планируемых элементов планировочной структуры (территория, занятая линейным объектом и (или) предназначенная для размещения линейного объекта)

Зоны планируемого размещения линейных объектов с указанием номеров характерных точек границ зон планируемого размещения линейных объектов, в том числе точек начала и окончания, точек изменения описания границ таких зон

Границы зон планируемого размещения линейного объекта (проектируемая дамба обвалования)

Границы зон планируемого размещения объектов капитального строительства, проектируемых в составе линейных объектов

Границы зон планируемого размещения линейных объектов (объектов электросетевого хозяйства), подлежащих реконструкции в связи с изменением их местоположения

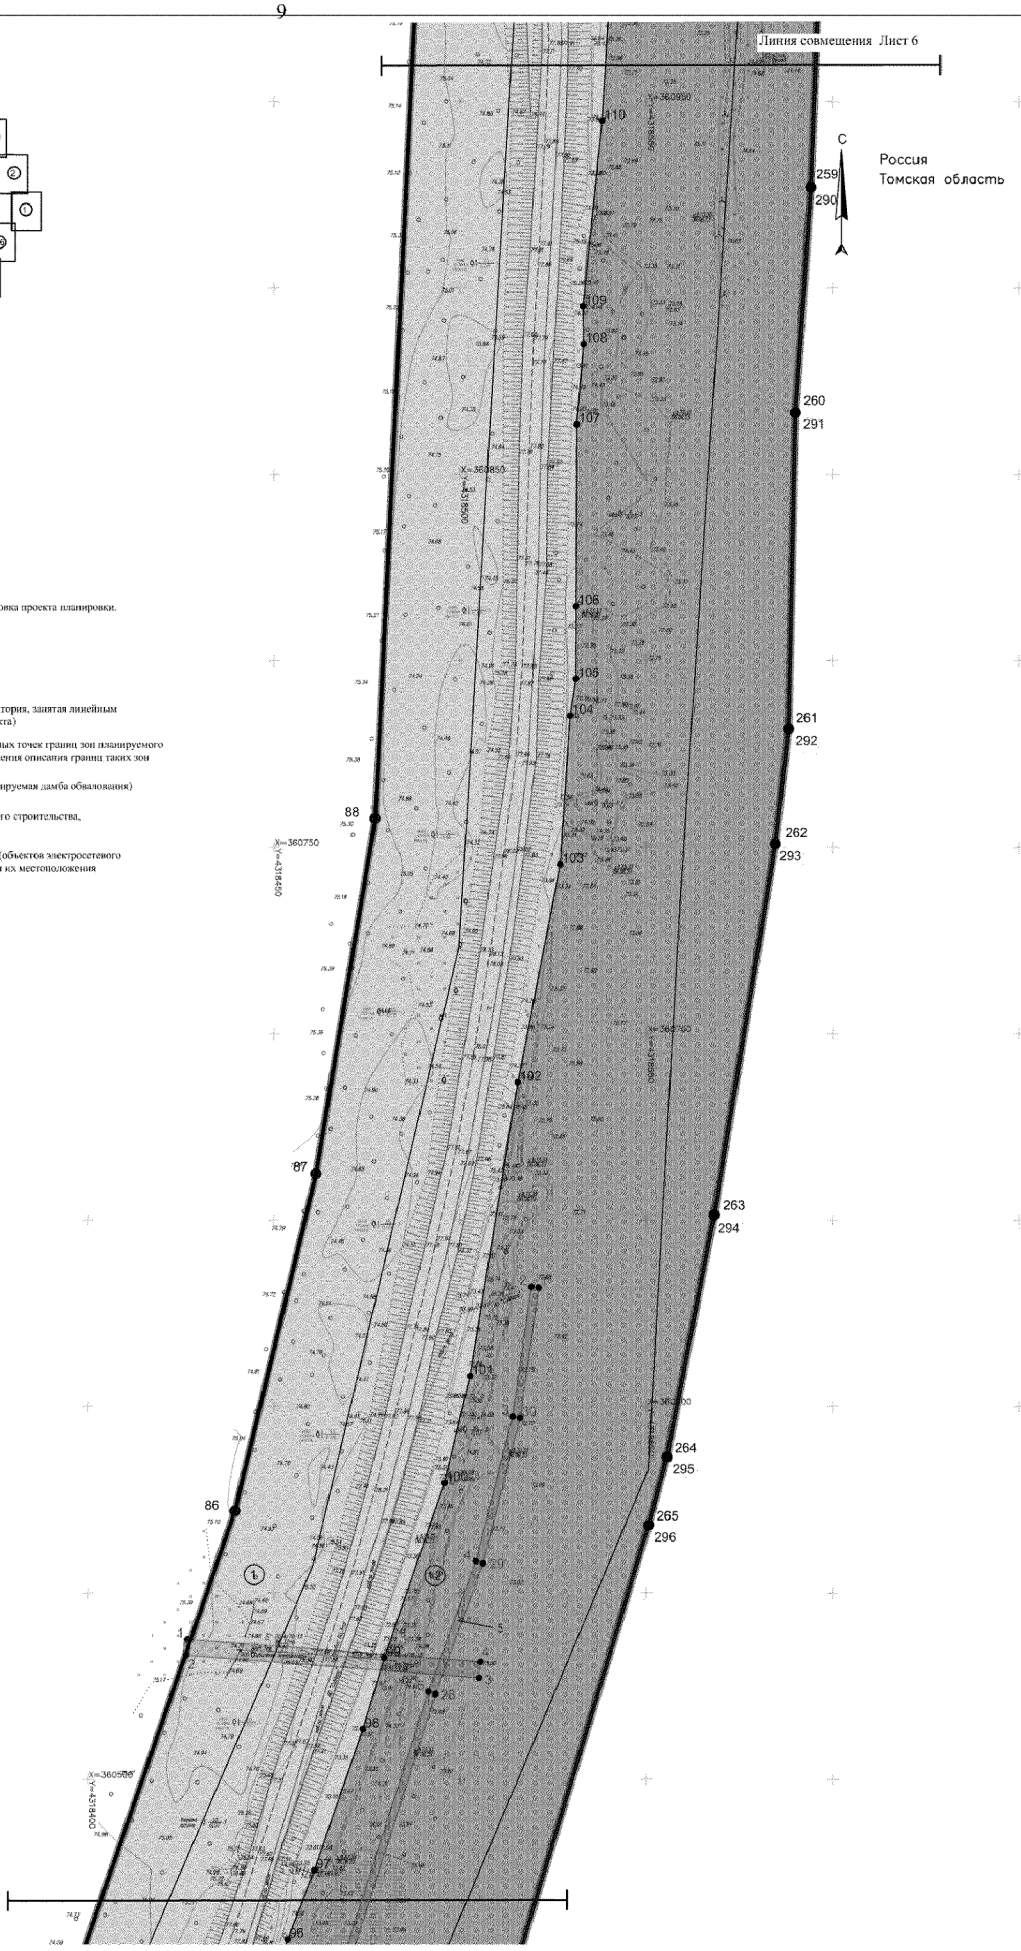

Примечания:

1. Информация о видах территорий общего пользования, для которых установлены и (или) устанавливаются красные линии - в границах проектирования отсутствуют территории общего пользования.
2. Существующие (ранее установленные в соответствии с законодательством Российской Федерации), устанавливаемые и отменяемые красные линии, а также номера характерных точек, перечни координат точек не отражены ввиду их отсутствия, т.к. красные линии не устанавливаются поскольку территория проектирования не относится к территории общего пользования.
3. Перечень координат характерных точек границ зон планируемого размещения линейных объектов см. в Положении о размещении линейных объектов.

						ОЧПП-ГЧ
						Проект планировки территории, проект межевания территории в составе проекта планировки территории для размещения линейного объекта «Гидротехническое сооружение, расположенное по адресу: РФ, Томская область, Томский район, д.Попадейкино, участок 22/2, участок 2Б, участок 22/19, путем завершения строительства (реконструкции) объекта незавершенного строительства с кадастровым номером 70:14:0100035:4844
Изм.	Кол.уч.	Лист	N док.	Подп.	Дата	
Директор		Скопичьих				Том 1. Раздел 1. Основная часть проекта планировки территории. Графическая часть.
						Стадия: ДП; Лист: 2.7; Листов:
Исполнил		Левченко				Чертеж красных линий, чертеж границ зон планируемого размещения линейных объектов, чертеж границ зон планируемого размещения линейных объектов, подлежащих реконструкции в связи с изменением их местоположения. М 1:1000
Проверил		Караваев				ООО "АКМ-3"

Схема расположения листов

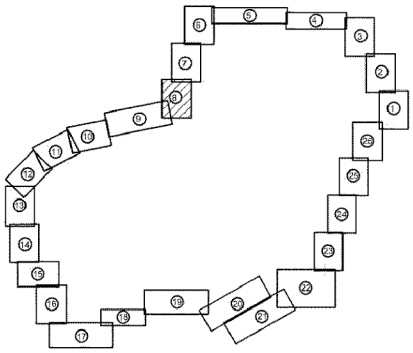

Линия совмещения Лист 8

Линия совмещения Лист 9

С

Россия
Томская область

Условные обозначения:

МО "Зональненское СП" — Границы муниципальных образований

д. Новодмитриевка — Границы населенных пунктов (согласно сведений ЕГРН)

Границы территории, в отношении которой осуществляется подготовка проекта планировки.

Элементы планировочной структуры

Границы существующих элементов планировочной структуры

Границы планируемых элементов планировочной структуры (территория, занятая линейным объектом и (или) предназначенная для размещения линейного объекта)

Зоны планируемого размещения линейных объектов с указанием номеров характерных точек границ зон планируемого размещения линейных объектов, в том числе точек начала и окончания, точек изменения описания границ таких зон

29:1 — Границы зон планируемого размещения линейного объекта (проектируемая дамба обвалования)

29:2 — Границы зон планируемого размещения объектов капитального строительства, проектируемых в составе линейных объектов

29:2 — Границы зон планируемого размещения линейных объектов (объектов электросетевого хозяйства), подлежащих реконструкции в связи с изменением их местоположения

Примечания:

1. Информация о видах территорий общего пользования, для которых установлены и (или) устанавливаются красные линии - в границах проектирования отсутствуют территории общего пользования.
2. Существующие (ранее установленные в соответствии с законодательством Российской Федерации), устанавливаемые и отменяемые красные линии, а также номера характерных точек, перечни координат точек не отражены ввиду их отсутствия, т.к. красные линии не устанавливаются поскольку территория проектирования не относится к территории общего пользования.
3. Перечень координат характерных точек границ зон планируемого размещения линейных объектов см. в Положении о размещении линейных объектов.

Изм.	Кол.уч.	Лист	N док.	Подп.	Дата	ОЧПТ-ГЧ		
						Проект планировки территории, проект межевания территории в составе проекта планировки территории для размещения линейного объекта «Гидротехническое сооружение, расположенное по адресу: РФ, Томская область, Томский район, д.Попадейкино, участок 22/2, участок 22, участок 22/19, путем завершения строительства (реконструкции) объекта незавершенного строительства с кадастровым номером 70:14:0100035:4844			
Директор		Сисипчук				Том 1. Раздел 1. Основная часть проекта планировки территории Графическая часть.	Стадия	Лист	Листов
							ДП	2.8	
Исполнил		Левченко				Чертеж красных линий, чертеж границ зон планируемого размещения линейных объектов, чертеж границ зон планируемого размещения линейных объектов, подлежащих реконструкции в связи с изменением их местоположения. М 1:1000	ООО "АКМ-Э"	
Проверил		Карамзов							

Формат А2

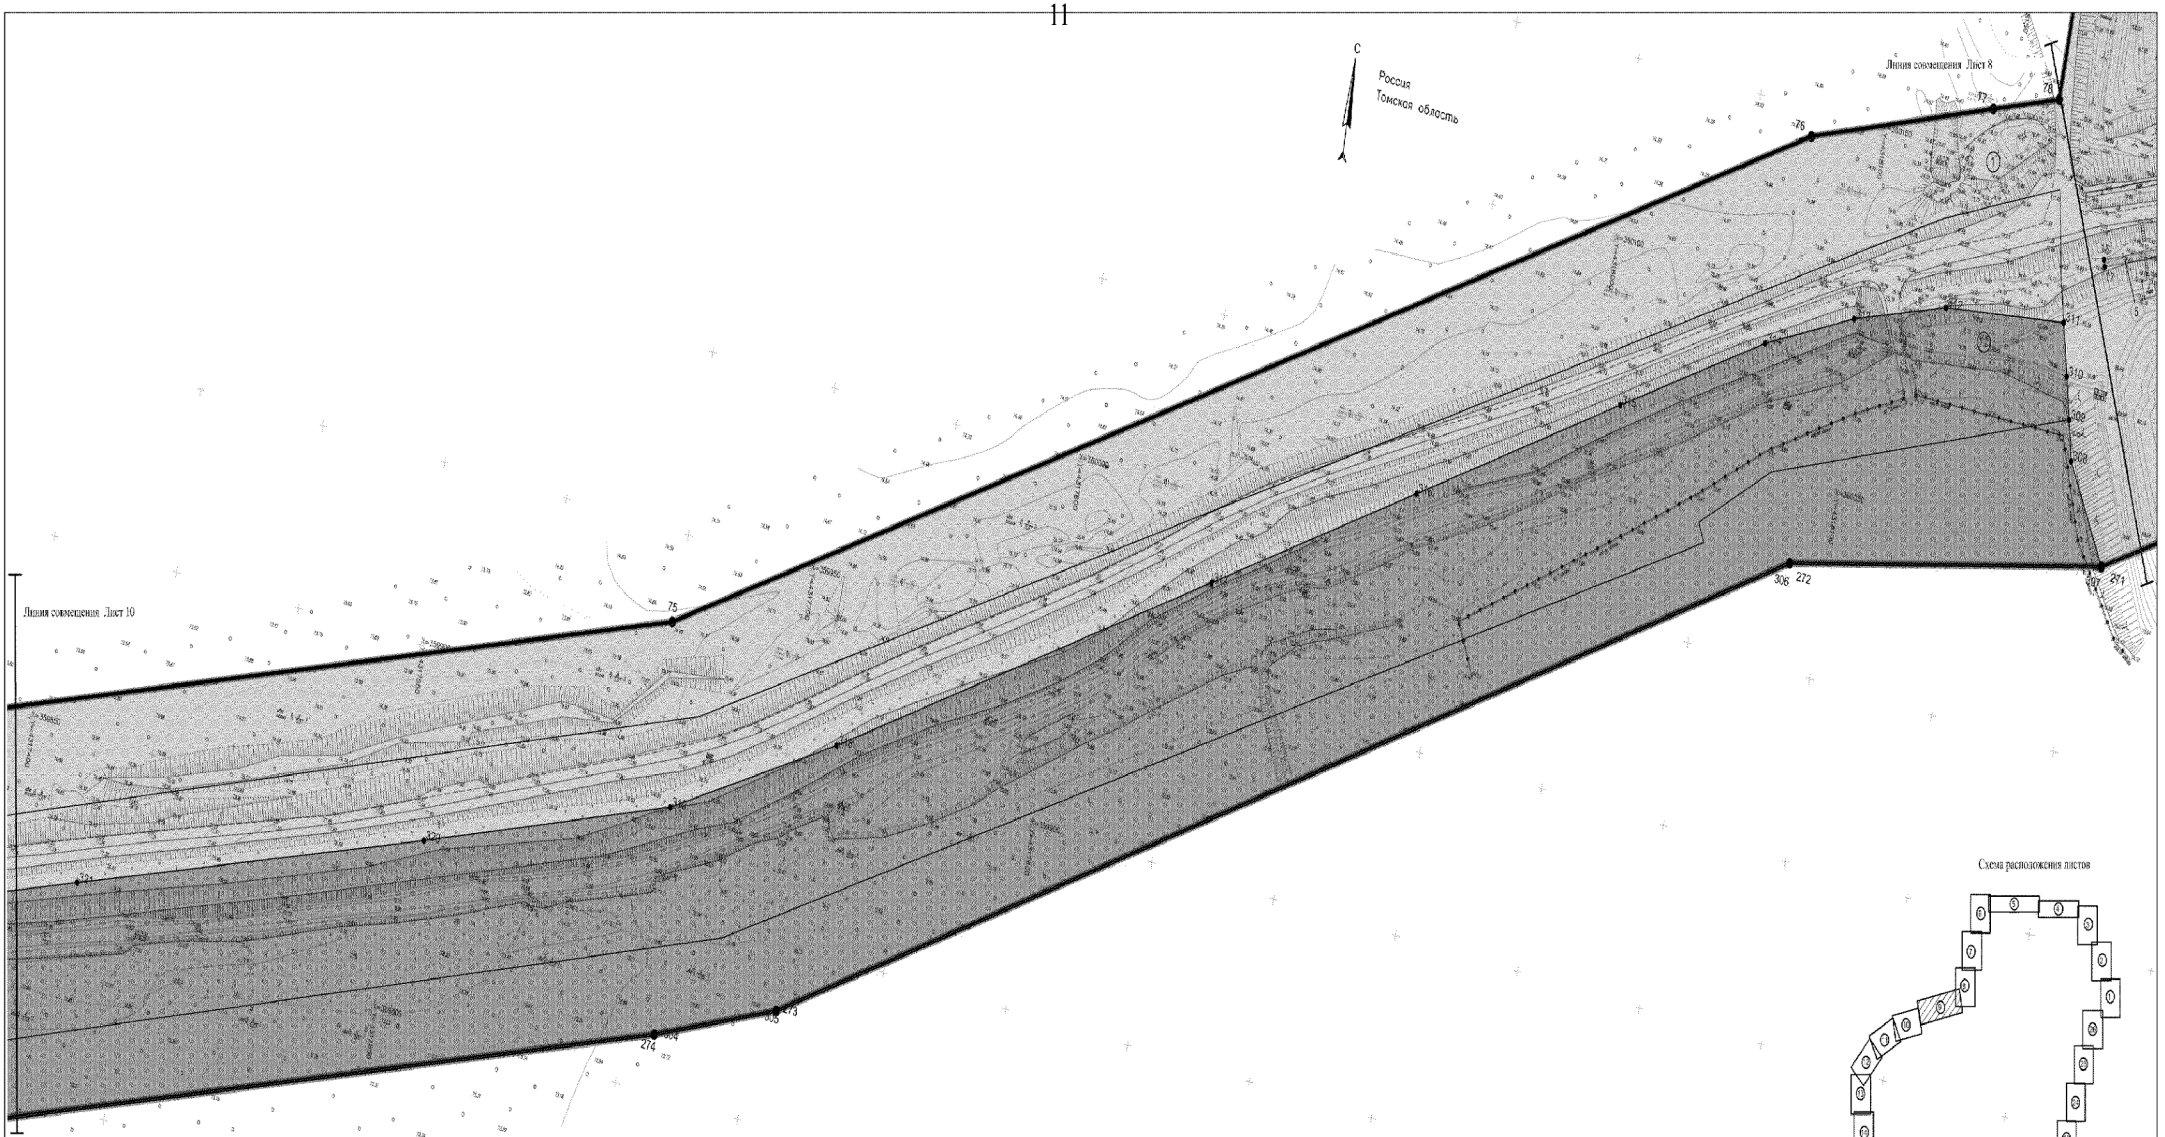

Схема расположения листов

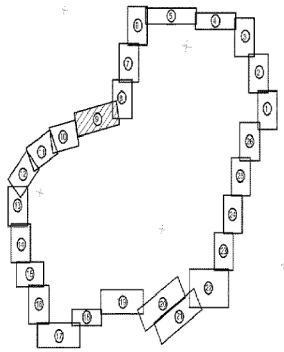

Условные обозначения:

Границы муниципальных образований

Границы населенных пунктов (согласно сведений ЕГРН)

Границы территории, в отношении которой осуществляется подготовка проекта планировки

Элементы планировочной структуры

Границы существующих элементов планировочной структуры

Границы планируемых элементов планировочной структуры (территория, квартал, линейные объекты и иные) предназначенная для размещения линейного объекта)

Зоны планируемого размещения линейных объектов с указанием номеров характерных точек границ зон планируемого размещения линейных объектов, в том числе точек начала и окончания, точек изменения описания границ таких зон

Границы зон планируемого размещения линейного объекта (проектируемая замба обваливания)

Границы зон планируемого размещения объектов капитального строительства, проектируемых в составе линейных объектов

Границы зон планируемого размещения линейных объектов (объектов электросетевого хозяйства), подлежащих реконструкции в связи с изменением их местоположения

Примечания:

1. Информация о видах территорий общего пользования, для которых установлены и (или) устанавливаются красные линии - в границах проектирования отсутствуют территории общего пользования.
2. Существующие (ранее установленные в соответствии с законодательством Российской Федерации), устанавливаемые и отменяемые красные линии, а также номера характерных точек, перечни координат точек не отражены ввиду их отсутствия, т.к. красные линии не устанавливаются поскольку территория проектирования не относится к территории общего пользования.
3. Перечень координат характерных точек границ зон планируемого размещения линейных объектов см. в Положении о размещении линейных объектов.

						ВКМ-ГУ		
						Проект планировки территории, объект капитального строительства в составе комплекса мероприятий по развитию санаторно-курортного кластера «Нижнеомского» расположенного по адресу РФ, Томская область, Томский район, д.Лоскимово, участок 22/2, участок 22, участок 22/1 путем завершения строительства Инфраструктурного объекта незавершенного строительства с недостроем начиной 70%-готовности-АБК4		
Изм.	Кол.уч.	Лист	№ док.	Подп.	Дата			
Разработал		Сухоруких				Том 1. Раздел 1. Основная часть проекта планировки территории. Графическая часть.	Стадия	Лист	Листов
							ДП	2.9	
Н.контр.		Иванова							
ГИП		Сухоруких							
						чертеж красных линий, чертеж границ зон планируемого размещения линейных объектов, чертежи межевания в связи с изъятием их местоположения. М 1:1000	ООО "ИЦПИ-ГЕО"		

Формат А3х3

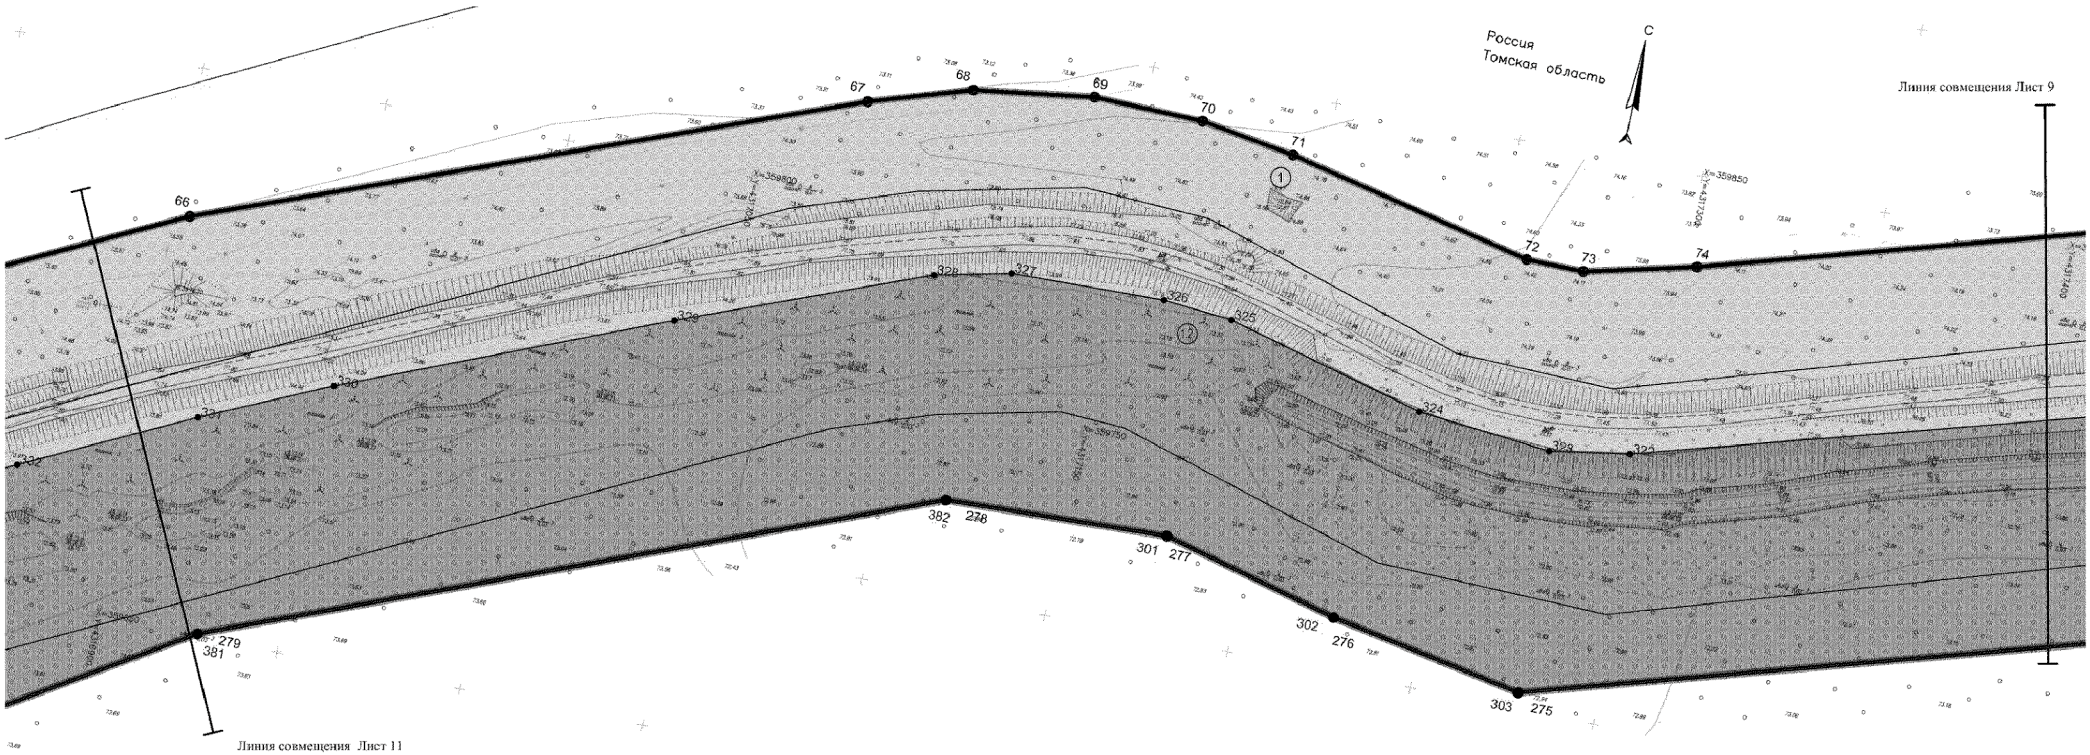

Условные обозначения:

МО "Зырянское СП"
Границы муниципальных образований

с. Поповкино
Границы населенных пунктов (согласно сведений ЕГРН)

Границы территории, в отношении которой осуществляется подготовка проекта планировки.

Элементы планировочной структуры

Границы существующих элементов планировочной структуры

Границы планируемых элементов планировочной структуры (территория, занятая линейным объектом и (или) предназначенная для размещения линейного объекта)

Зоны планируемого размещения линейных объектов с указанием номеров характерных точек границ зон планируемого размещения линейных объектов, в том числе точек начала и окончания, точек изменения описания границ таких зон

29 1 Границы зон планируемого размещения линейного объекта (проектируемая дамба обвалования)

29 2 Границы зон планируемого размещения объектов капитального строительства, проектируемых в составе линейных объектов

29 2 Границы зон планируемого размещения линейных объектов (объектов электросетевого хозяйства), подлежащих реконструкций в связи с изменением их местоположения

Схема расположения листов

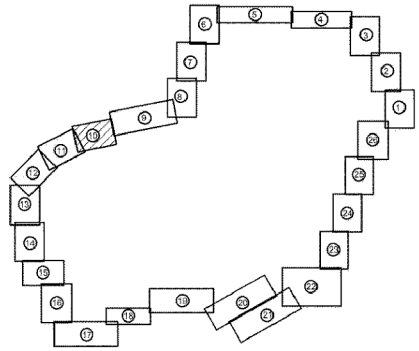

Примечания:
1. Информация о видах территорий общего пользования, для которых установлены и (или) устанавливаются красные линии - в границах проектирования отсутствуют территории общего пользования.
2. Существующие (ранее установленные в соответствии с законодательством Российской Федерации), устанавливаемые и отменяемые красные линии, а также номера характерных точек, перечни координат точек не отражены ввиду их отсутствия, т.к. красные линии не устанавливаются поскольку территория проектирования не относится к территории общего пользования.
3. Перечень координат характерных точек границ зон планируемого размещения линейных объектов см. в Положении о размещении линейных объектов.

						ОЧПП-ГЧ		
						Проект планировки территории, проект межевания территории в составе проекта планировки территории для размещения линейного объекта «Гидротехническое сооружение, расположенное по адресу РФ, Томская область, Томский район, д.Поповкино, участок 22/2, участок 22, участок 22/1» путем завершения строительства (реконструкции) объекта незавершенного строительства с кадастровым номером 70:14:0100035:4844		
Изм.	Кол.уч.	Лист	N док.	Подп.	Дата			
Директор		Скопинцев				Том 1. Раздел 1. Основная часть проекта планировки территории Графическая часть.	Стадия: ДП	Лист: 2.10	Листов:
Исполнил		Левченко				Чертеж красных линий; чертеж границ зон планируемого размещения линейных объектов; чертеж границ зон планируемого размещения линейных объектов, подлежащих реконструкции в связи с изменением их местоположения. М 1:1000	ООО "АКМ-3"		
Проверил		Коровина							

Формат А2

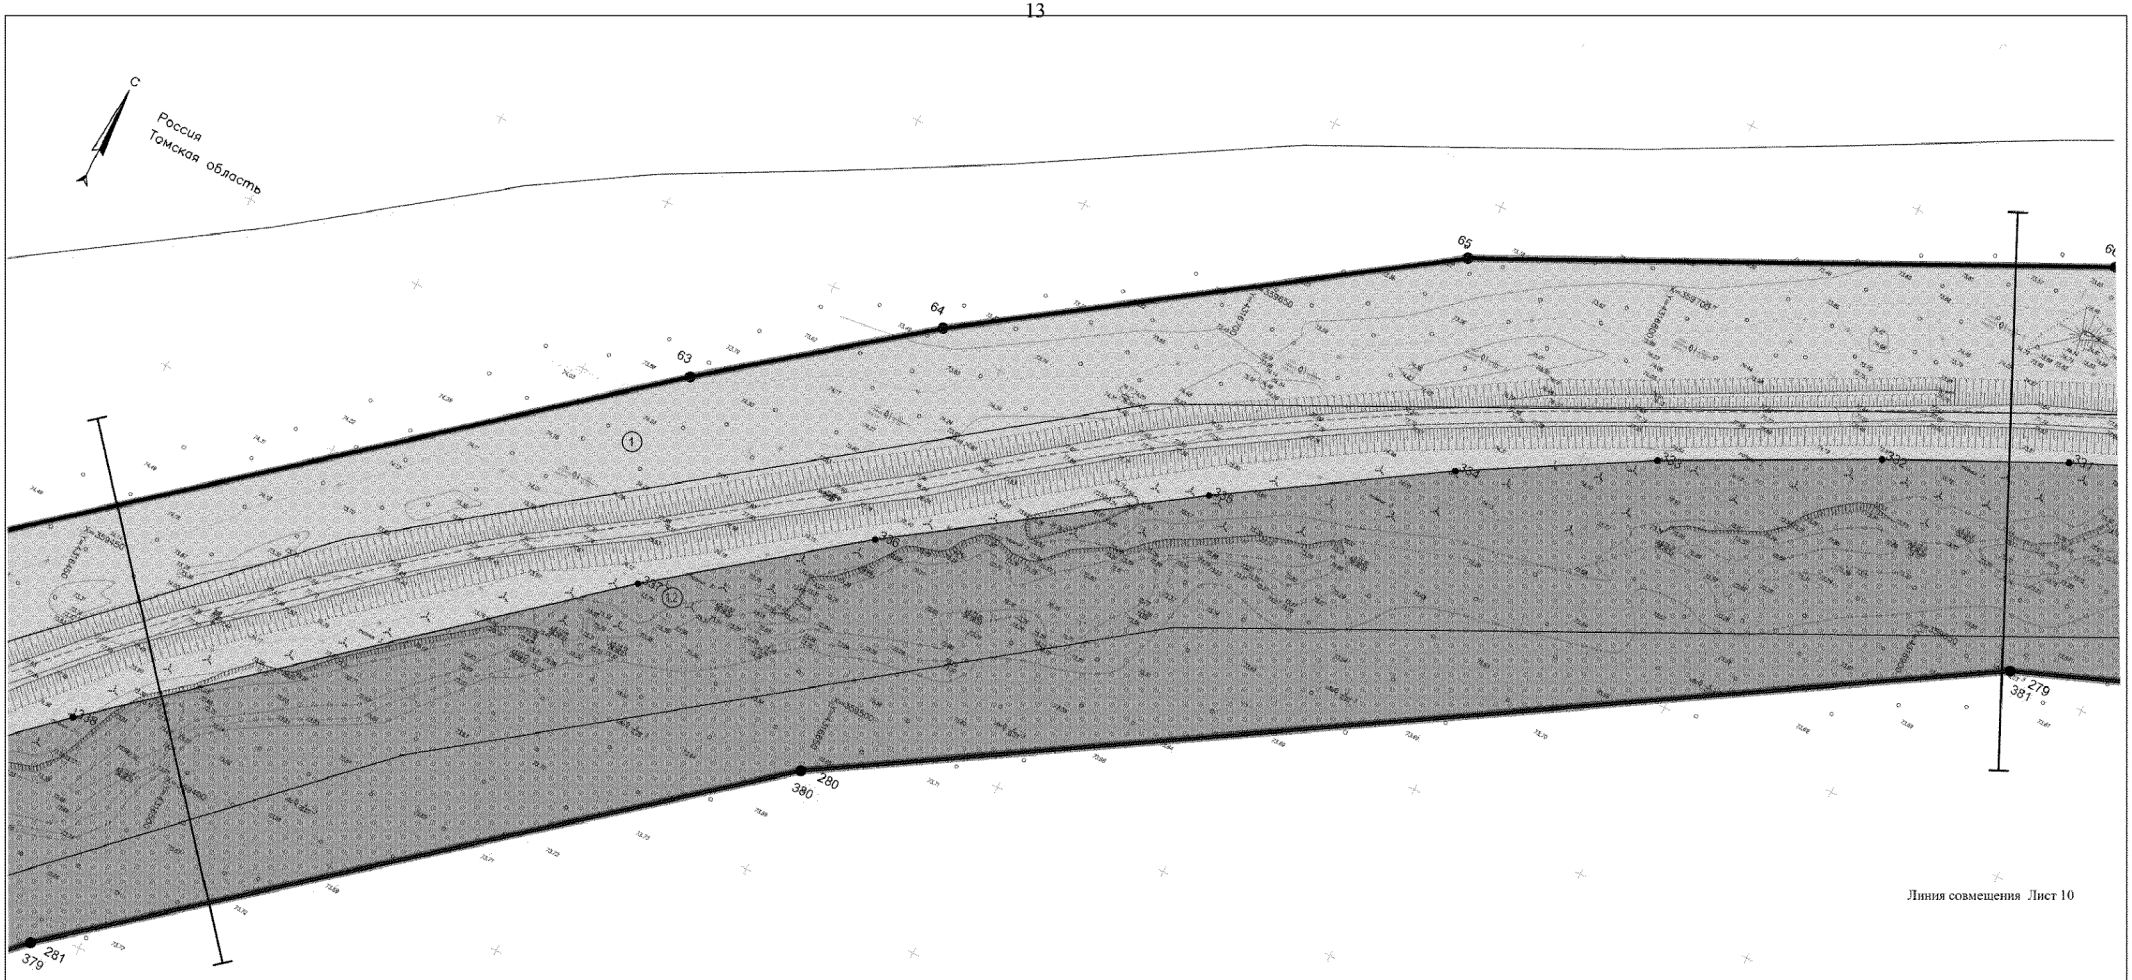

Условные обозначения:

МО "Зоркальцевское СП" — Границы муниципальных образований

д. Попадейкино — Границы населенных пунктов (согласно сведений ЕГРН)

Границы территории, в отношении которой осуществляется подготовка проекта планировки.

Элементы планировочной структуры

Границы существующих элементов планировочной структуры

Границы планируемых элементов планировочной структуры (территория, занятая линейным объектом и (или) предназначенная для размещения линейного объекта)

Зоны планируемого размещения линейных объектов с указанием номеров характерных точек границ зон планируемого размещения линейных объектов, в том числе точек начала и окончания, точек изменения описания границ таких зон

29 / 1 — Границы зон планируемого размещения линейного объекта (проектируемая дамба обвалования)

29 / 2 — Границы зон планируемого размещения объектов капитального строительства, проектируемых в составе линейных объектов

29 / 2 — Границы зон планируемого размещения линейных объектов (объектов электросетевого хозяйства), подлежащих реконструкции в связи с изменением их местоположения

Схема расположения листов

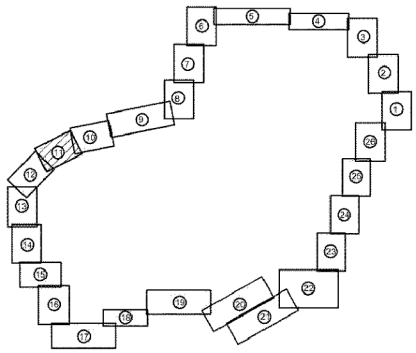

Примечания:

1. Информация о видах территорий общего пользования, для которых установлены и (или) устанавливаются красные линии - в границах проектирования отсутствуют территории общего пользования.
2. Существующие (ранее установленные в соответствии с законодательством Российской Федерации), устанавливаемые и отменяемые красные линии, а также номера характерных точек, перечни координат точек не отражены ввиду их отсутствия, т.к. красные линии не устанавливаются поскольку территория проектирования не относится к территории общего пользования.
3. Перечень координат характерных точек границ зон планируемого размещения линейных объектов см. в Положении о размещении линейных объектов.

						ОЧПП-ГЧ		
						Проект планировки территории, проект межевания территории в составе проекта планировки территории для размещения линейного объекта «Гидротехническое сооружение, расположенное по адресу: РФ, Томская область, Томский район, д.Попадейкино, участок 22/2, участок 22, участок 22/1» путем завершения строительства (реконструкции) объекта незавершенного строительства с кадастровым номером 70:14:0100035:4844		
Изм.	Кол.уч.	Лист	N док.	Подп.	Дата			
Директор		Скрипник				Том 1. Раздел 1. Основная часть проекта планировки территории Графическая часть.	Стадия: ДП	Лист: 2.11	Листов:
Исполнил		Левченко				Чертеж красных линий; чертеж границ зон планируемого размещения линейных объектов; чертеж границ зон планируемого размещения линейных объектов, подлежащих реконструкции в связи с изменением их местоположения. М 1:1000	ООО "АКМ-3"		
Проверил		Коровлев							

Формат А2

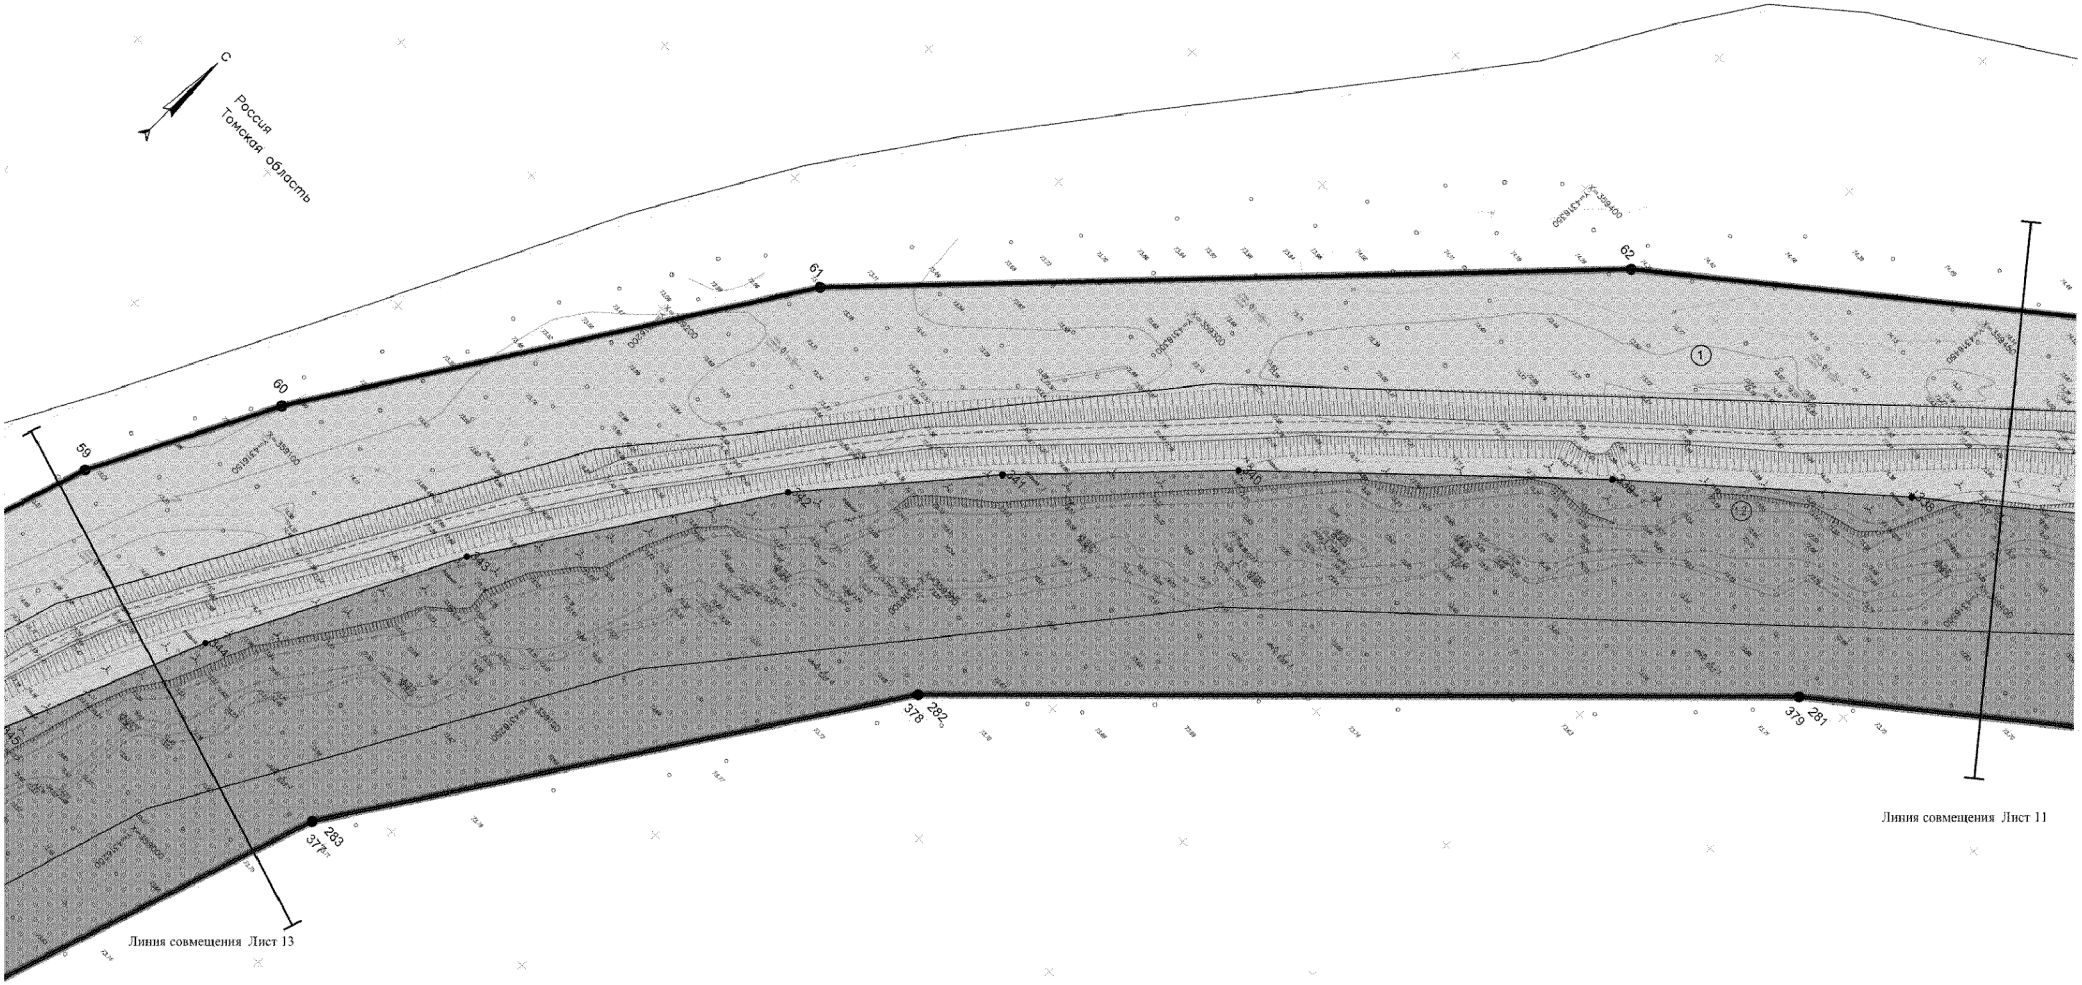

Условные обозначения:

Границы муниципальных образований

Границы населенных пунктов (согласно сведений ЕГРН)

Границы территории, в отношении которой осуществляется подготовка проекта планировки.

Элементы планировочной структуры

Границы существующих элементов планировочной структуры

Границы планируемых элементов планировочной структуры (территория, занятая линейным объектом и (или) предназначенная для размещения линейного объекта)

Зоны планируемого размещения линейных объектов с указанием номеров характерных точек границ зон планируемого размещения линейных объектов, в том числе точек начала и окончания, точек изменения описания границ таких зон

Границы зон планируемого размещения линейного объекта (проектируемая дамба обвалования)

Границы зон планируемого размещения объектов капитального строительства, проектируемых в составе линейных объектов

Границы зон планируемого размещения линейных объектов (объектов электросетевого хозяйства), подлежащих реконструкции в связи с изменением их местоположения

Схема расположения листов

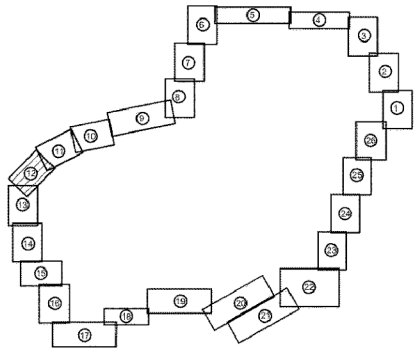

Примечания:

1. Информация о видах территорий общего пользования, для которых установлены и (или) устанавливаются красные линии - в границах проектирования отсутствуют территории общего пользования.
2. Существующие (ранее установленные в соответствии с законодательством Российской Федерации), устанавливаемые и отменяемые красные линии, а также номера характерных точек, перечни координат точек не отражены ввиду их отсутствия, т.к. красные линии не устанавливаются поскольку территория проектирования не относится к территории общего пользования.
3. Перечень координат характерных точек границ зон планируемого размещения линейных объектов см. в Положении о размещении линейных объектов.

						ОЧПП-ГЧ	
						Проект планировки территории, проект межевания территории в составе проекта планировки территории для размещения линейного объекта «Гидротехническое сооружение, расположенное по адресу: РФ, Томская область, Томский район, д.Попадейкино, участок 22/2, участок 22, участок 22/1» путем завершения строительства (реконструкции) объекта незавершенного строительства с кадастровым номером 70:14:0100035:4844	
Изм.	Кол.уч.	Лист	N док.	Подп.	Дата		
Директор		Скрипник				Том 1. Раздел 1. Основная часть проекта планировки территории Графическая часть.	Стадия: ДП; Лист: 2.12; Листов:
Исполнил		Левченко				Чертеж красных линий; чертеж границ зон планируемого размещения линейных объектов; чертеж границ зон планируемого размещения линейных объектов, подлежащих реконструкции в связи с изменением их местоположения. М 1:1000	ООО "АКМ-3"
Проверил		Коровина					

Формат А2

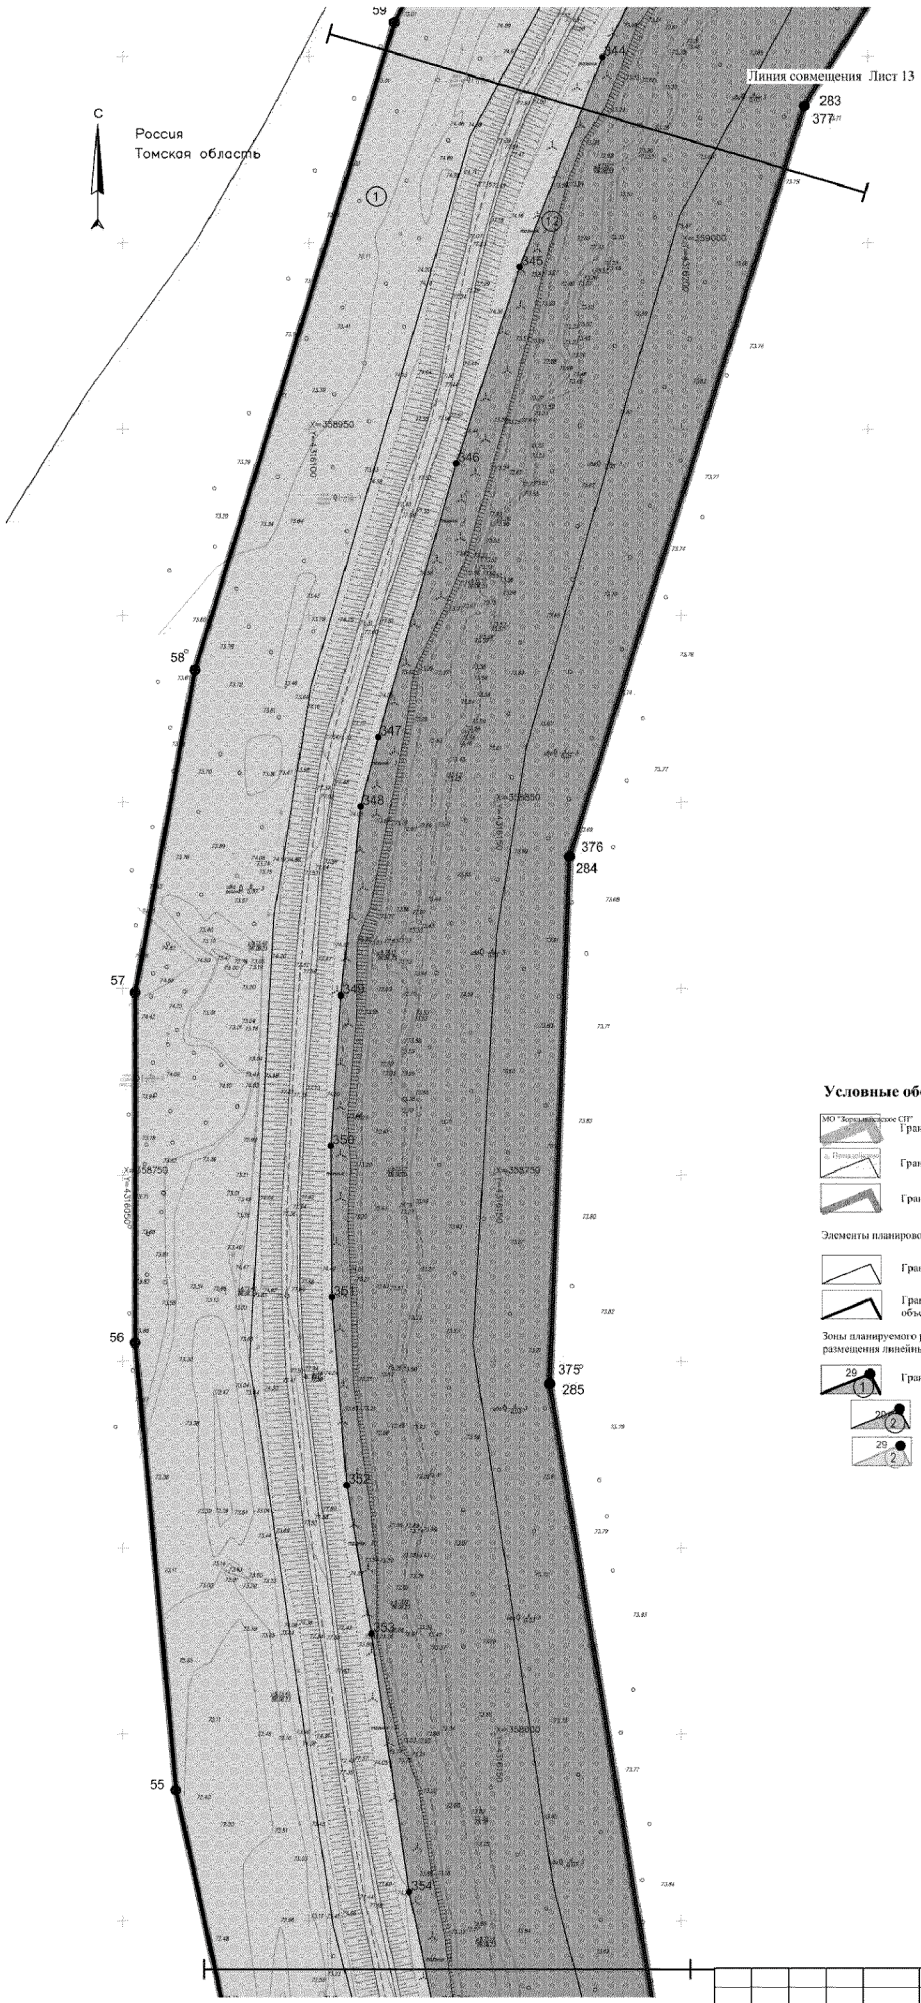

Условные обозначения:

Границы муниципальных образований

Границы населенных пунктов (согласно сведений ЕГРН)

Границы территории, в отношении которой осуществляется подготовка проекта планировки.

Элементы планировочной структуры

Границы существующих элементов планировочной структуры

Границы планируемых элементов планировочной структуры (территория, занятая линейным объектом и (или) предназначенная для размещения линейного объекта)

Зоны планируемого размещения линейных объектов с указанием номеров характерных точек границ зон планируемого размещения линейных объектов, в том числе точек начала и окончания, точек изменения описания границ таких зон

Границы зон планируемого размещения линейного объекта (проектируемая дамба обвалования)

Границы зон планируемого размещения объектов капитального строительства, проектируемых в составе линейных объектов

Границы зон планируемого размещения линейных объектов (объектов электросетевого хозяйства), подлежащих реконструкции в связи с изменением их местоположения

Схема расположения листов

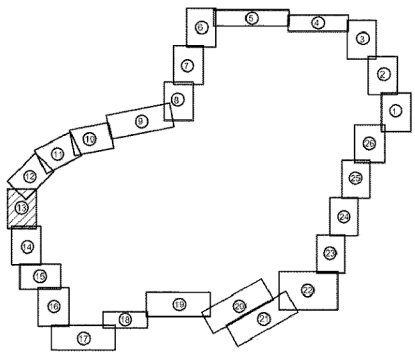

Примечания:
1. Информация о видах территорий общего пользования, для которых установлены и (или) устанавливаются красные линии - в границах проектирования отсутствуют территории общего пользования.
2. Существующие (ранее установленные в соответствии с законодательством Российской Федерации), устанавливаемые и отменяемые красные линии, а также номера характерных точек, перечни координат точек не отражены ввиду их отсутствия, т.к. красные линии не устанавливаются поскольку территория проектирования не относится к территории общего пользования.
3. Перечень координат характерных точек границ зон планируемого размещения линейных объектов см. в Положении о размещении линейных объектов.

						ОЧПП-ГЧ
						Проект планировки территории, проект межевания территории в составе проекта планировки территории для размещения линейного объекта «Гидротехническое сооружение, расположенное по адресу: РФ, Томская область, Томский район, д.Попадейкино, участок 22/2, участок 22, участок 22/19. Путем завершения строительства (реконструкции) объекта незавершенного строительства с кадастровым номером 70:14:0100035:4844
Изм.	Кол.уч.	Лист	№ док.	Подп.	Дата	
Директор		Скопцын				Том 1. Раздел 1. Основная часть проекта планировки территории. Графическая часть.
						Стадия: ДП; Лист: 2.13; Листов:
Исполнил		Левченко				Чертеж красных линий, чертеж границ зон планируемого размещения линейных объектов, чертеж границ зон планируемого размещения линейных объектов, подлежащих реконструкции в связи с изменением их местоположения. М 1:1000
Проверил		Кораблев				ООО "АКМ-3"

Формат А2

Схема расположения листов

Линия совмещения Лист 13

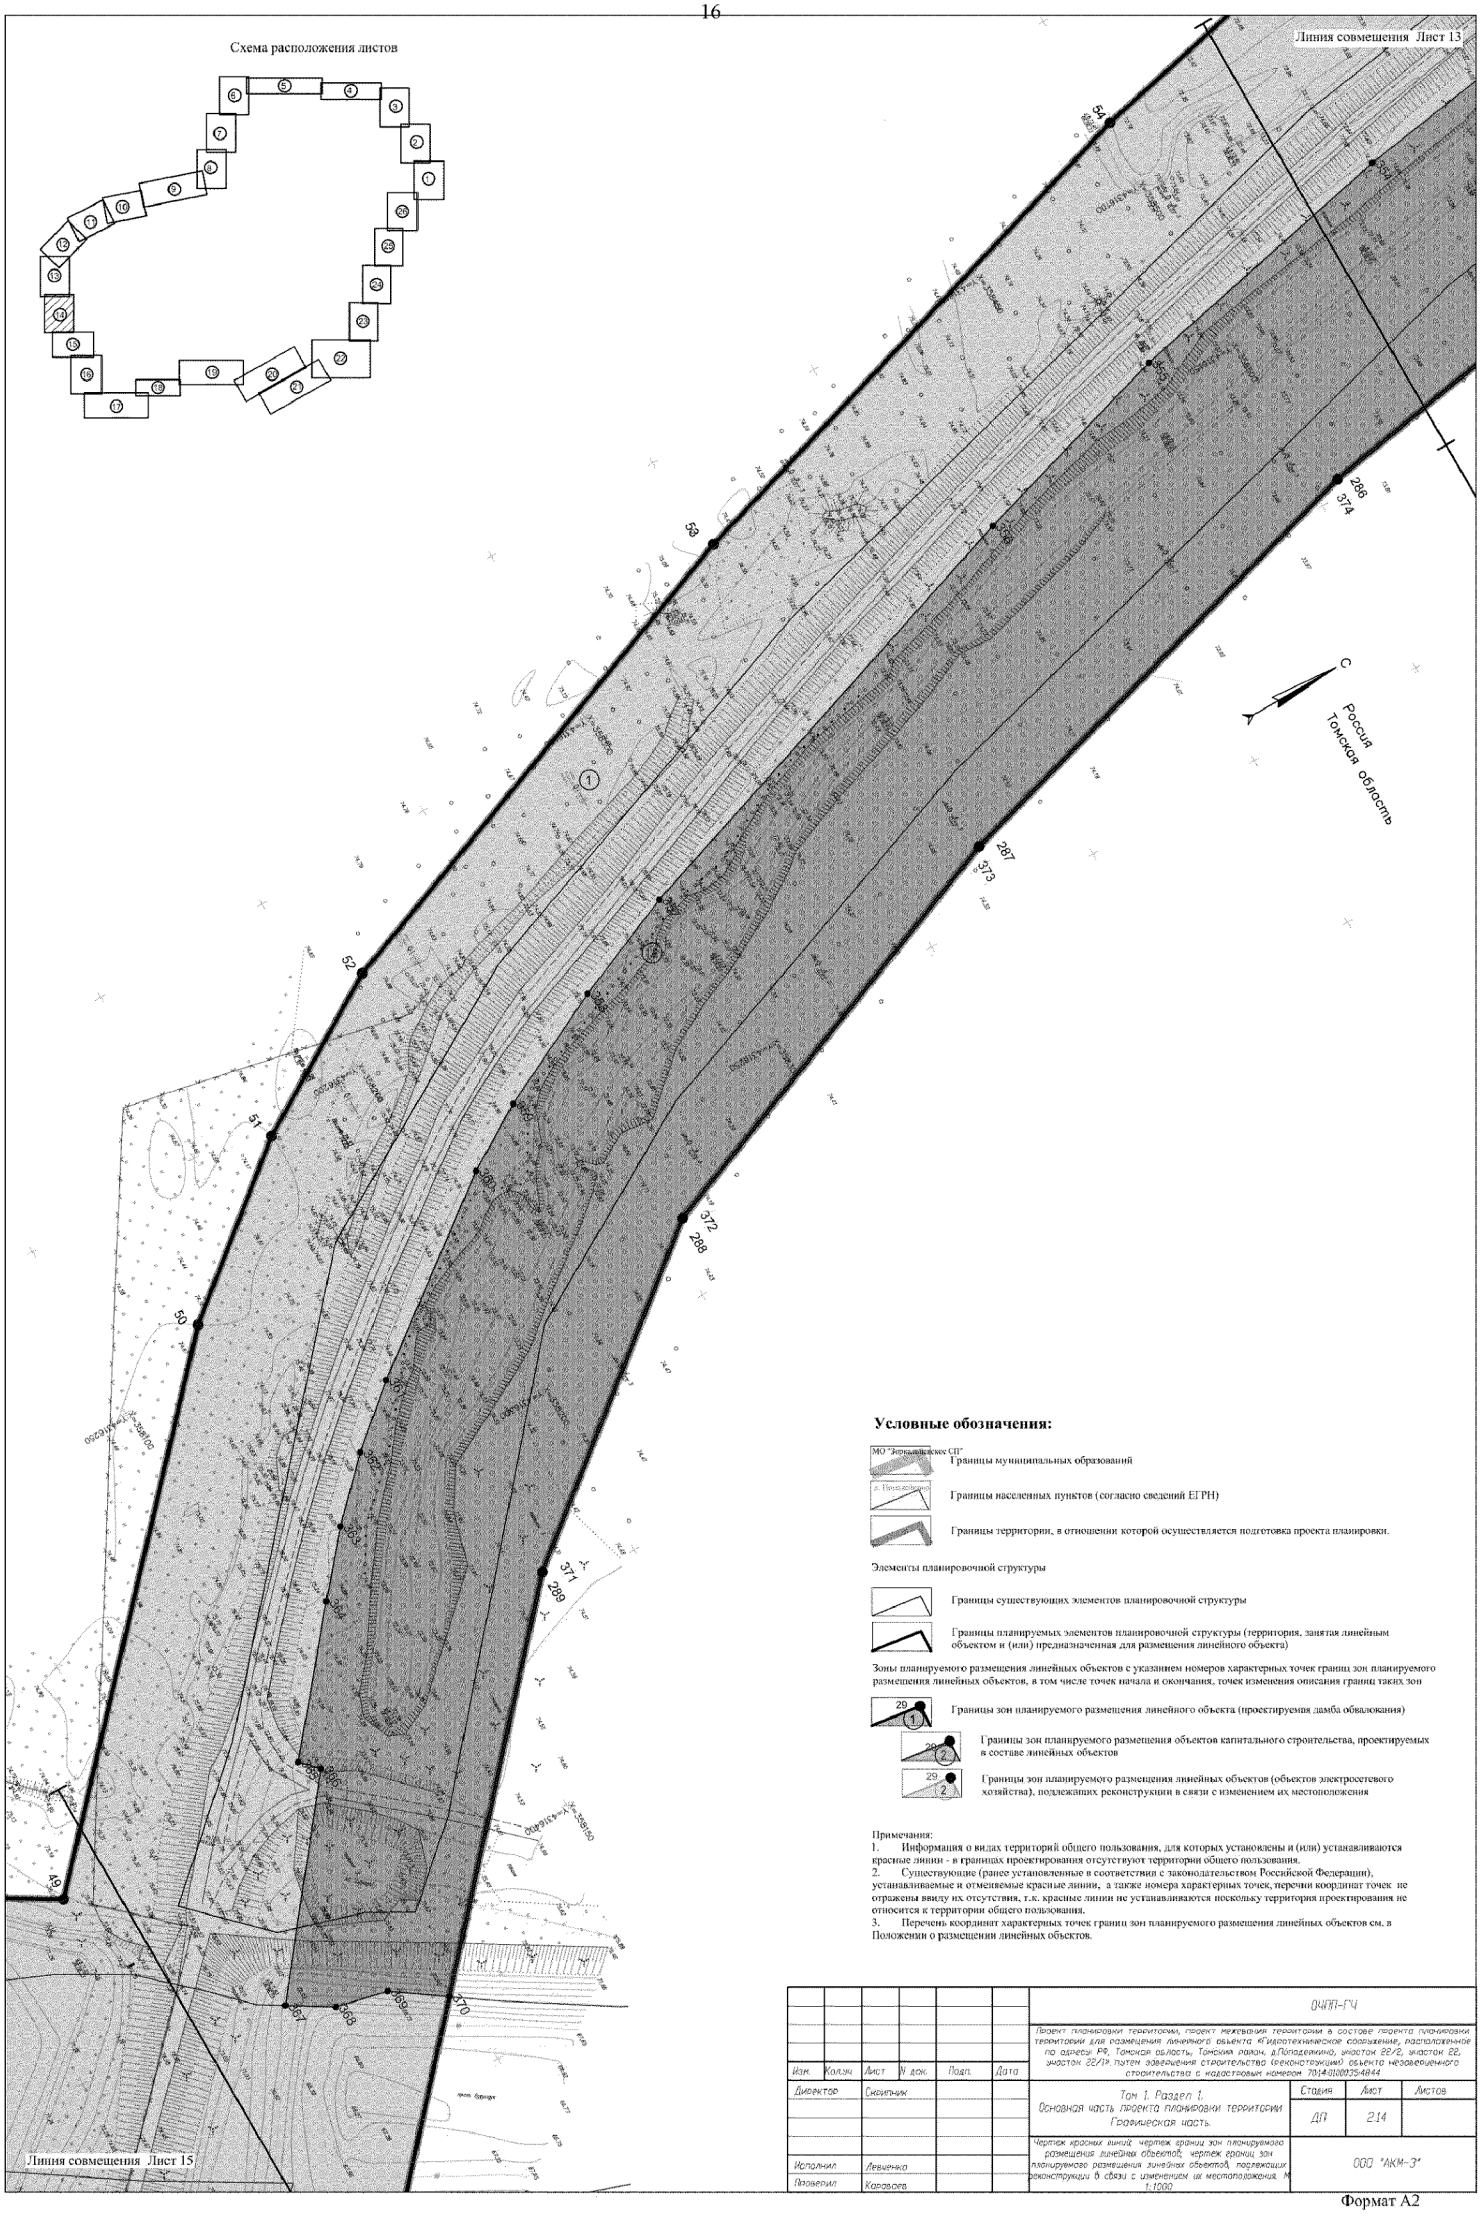

Линия совмещения Лист 15

Условные обозначения:

МО "Асиновское СП"
Границы муниципальных образований

с. Новокусково
Границы населенных пунктов (согласно сведений ЕГРН)

Границы территории, в отношении которой осуществляется подготовка проекта планировки.

Элементы планировочной структуры

Границы существующих элементов планировочной структуры

Границы планируемых элементов планировочной структуры (территория, занятая линейным объектом и (или) предназначенная для размещения линейного объекта)

Зоны планируемого размещения линейных объектов с указанием номеров характерных точек границ зон планируемого размещения линейных объектов, в том числе точек начала и окончания, точек изменения описания границ таких зон

29 1
Границы зон планируемого размещения линейного объекта (проектируемая дамба обвалования)

29 2
Границы зон планируемого размещения объектов капитального строительства, проектируемых в составе линейных объектов

29 2
Границы зон планируемого размещения линейных объектов (объектов электросетевого хозяйства), подлежащих реконструкции в связи с изменением их местоположения

Примечания:
1. Информация о видах территорий общего пользования, для которых установлены и (или) устанавливаются красные линии - в границах проектирования отсутствуют территории общего пользования.
2. Существующие (ранее установленные в соответствии с законодательством Российской Федерации), устанавливаемые и отменяемые красные линии, а также номера характерных точек, перечни координат точек не отражены ввиду их отсутствия, т.к. красные линии не устанавливаются поскольку территория проектирования не относится к территории общего пользования.
3. Перечень координат характерных точек границ зон планируемого размещения линейных объектов см. в Положении о размещении линейных объектов.

						ОЧПП-ГЧ	
						Проект планировки территории, проект межевания территории в составе проекта планировки территории для размещения линейного объекта «Гидротехническое сооружение, расположенное по адресу: РФ, Томская область, Томский район, д.Поздеевино, участок 22/2, участок 22, участок 22/19, путем завершения строительства (реконструкции) объекта незавершенного строительства с кадастровым номером 70:14:0100035:4844		
Изм.	Кол.уч.	Лист	№ док.	Подп.	Дата		
Директор		Скопцын				Том 1. Раздел 1. Основная часть проекта планировки территории Графическая часть.	Стадия: ДП; Лист: 2.14; Листов:
Исполнил		Левченко				Чертеж красных линий, чертеж границ зон планируемого размещения линейных объектов, подлежащих реконструкции в связи с изменением их местоположения. М 1:1000	ООО "АКМ-3"
Проверил		Караваев					

Формат А2

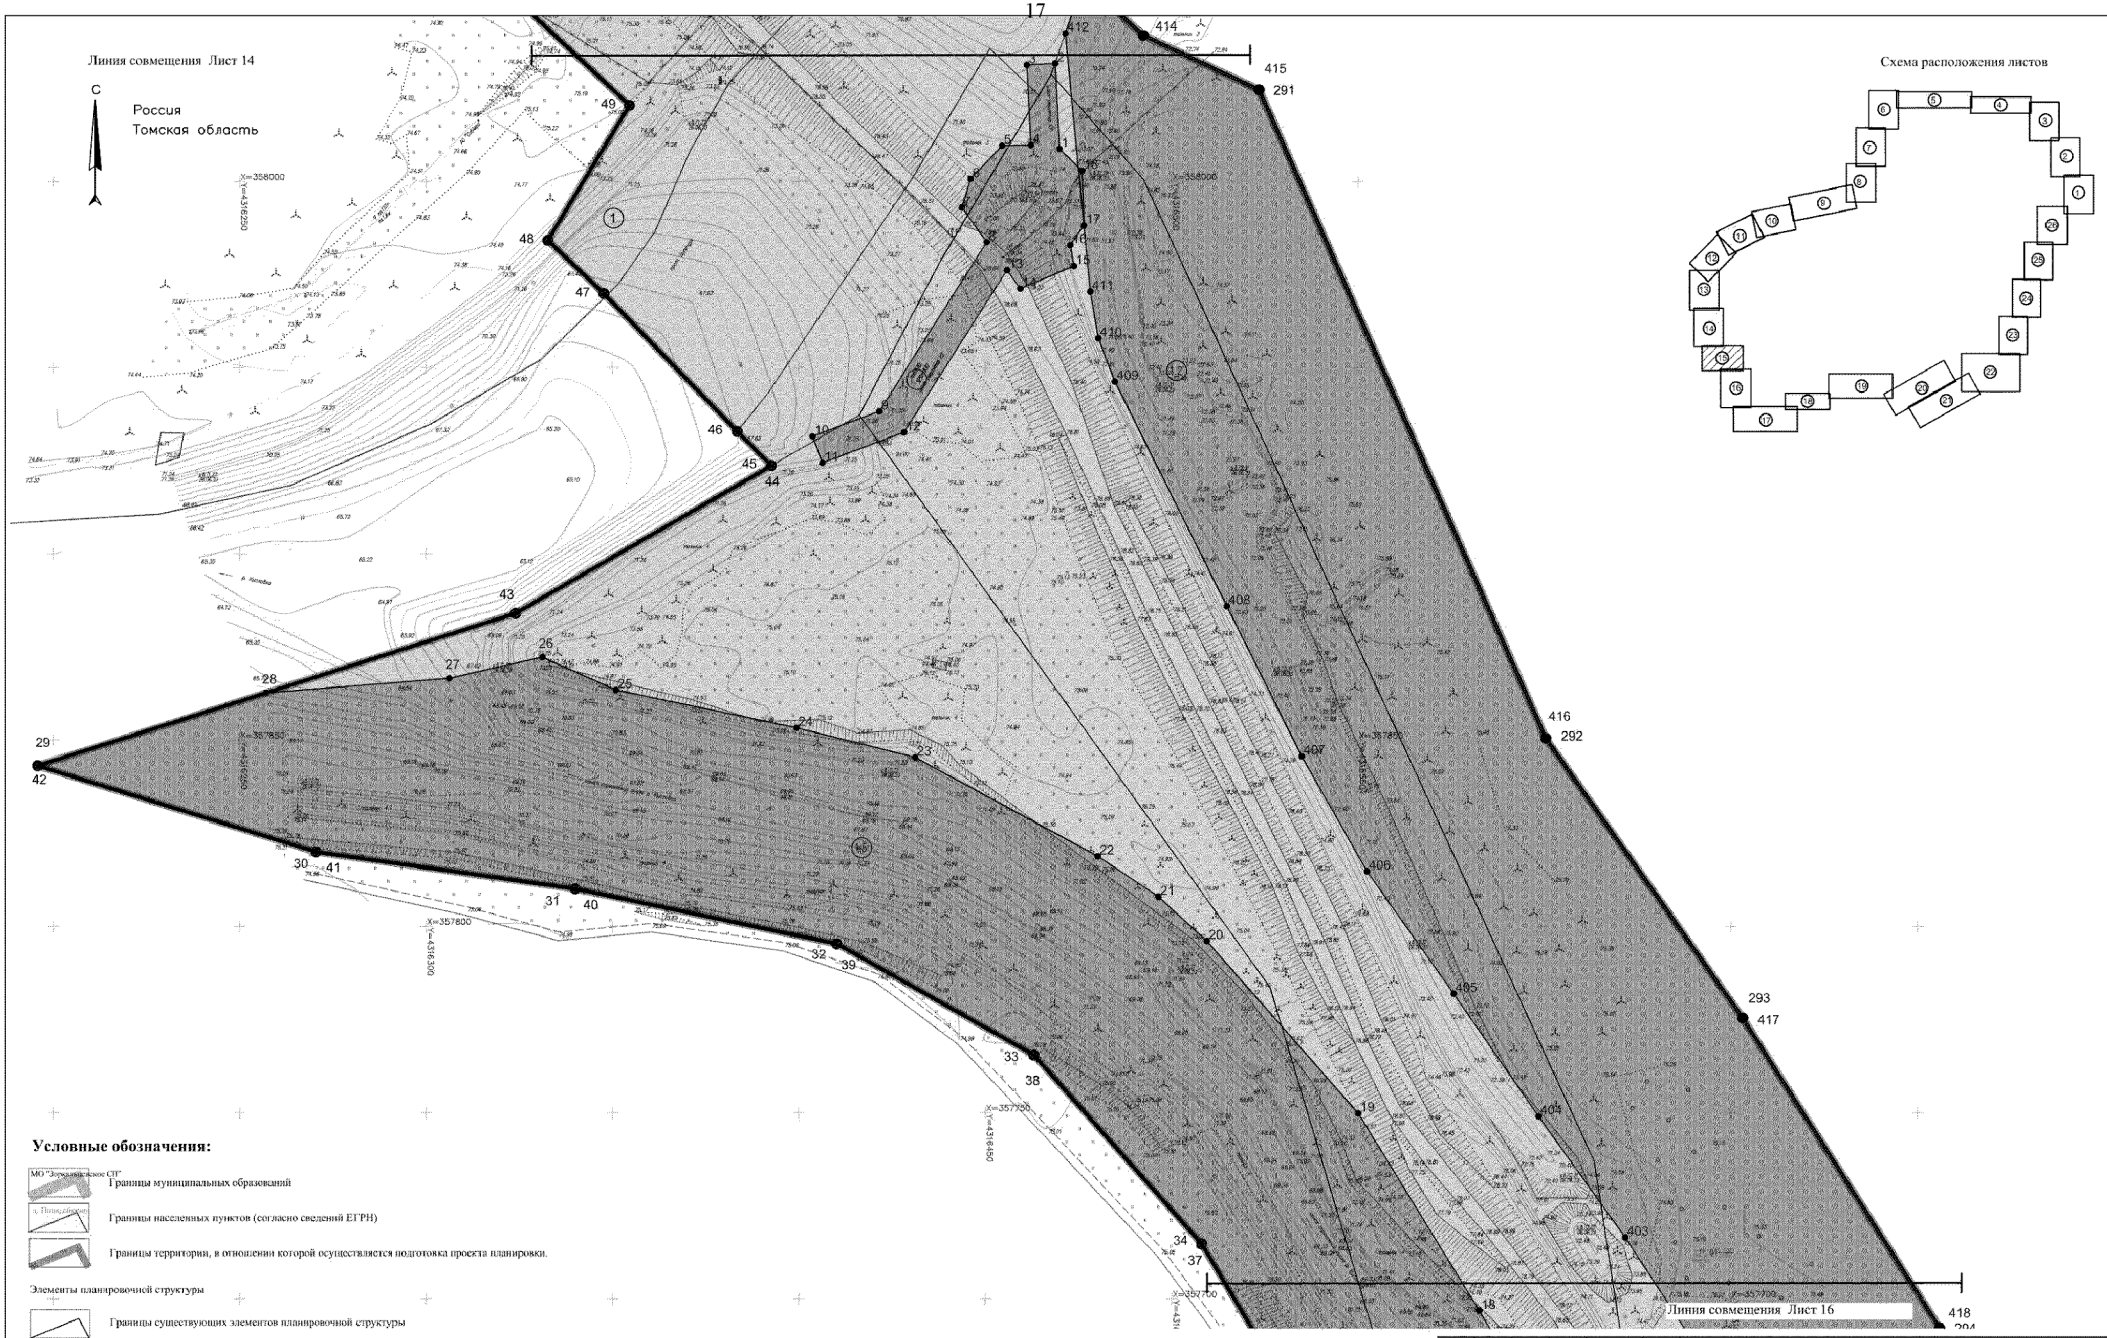

Схема расположения листов

Условные обозначения:

Границы муниципальных образований

Границы населенных пунктов (согласно сведений ЕГРН)

Границы территории, в отношении которой осуществляется подготовка проекта планировки.

Элементы планировочной структуры

Границы существующих элементов планировочной структуры

Границы планируемых элементов планировочной структуры (территория, занятая линейным объектом и (или) предназначенная для размещения линейного объекта)

Зоны планируемого размещения линейных объектов с указанием номеров характерных точек границ зон планируемого размещения линейных объектов, в том числе точек начала и окончания, точек изменения описания границ таких зон

Границы зон планируемого размещения линейного объекта (проектируемая дамба обвалования)

Границы зон планируемого размещения объектов капитального строительства, проектируемых в составе линейных объектов

Границы зон планируемого размещения линейных объектов (объектов электросетевого хозяйства), подлежащих реконструкции в связи с изменением их местоположения

Примечания:
1. Информация о видах территорий общего пользования, для которых установлены и (или) устанавливаются красные линии - в границах проектирования отсутствуют территории общего пользования.
2. Существующие (ранее установленные в соответствии с законодательством Российской Федерации), устанавливаемые и отменяемые красные линии, а также номера характерных точек, перечни координат точек не отражены ввиду их отсутствия, т.к. красные линии не устанавливаются поскольку территория проектирования не относится к территории общего пользования.
3. Перечень координат характерных точек границ зон планируемого размещения линейных объектов см. в Положении о размещении линейных объектов.

						ОЧПП-ГЧ	
						Проект планировки территории, проект межевания территории в составе проекта планировки территории для размещения линейного объекта «Гидротехническое сооружение, расположенное по адресу: РФ, Томская область, Томский район, д.Попадейкино, участок 22/2, участок 22/1» путем завершения строительства (реконструкции) объекта незавершенного строительства с кадастровым номером 70:14:0100035:4844	
Изм.	Кол.уч.	Лист	N док.	Подп.	Дата		
Директор		Скрипник				Том 1. Раздел 1. Основная часть проекта планировки территории Графическая часть.	Стадия: ДП; Лист: 2.15; Листов:
Исполнил		Левченко				Чертеж красных линий; чертеж границ зон планируемого размещения линейных объектов; чертеж границ зон планируемого размещения линейных объектов, подлежащих реконструкции в связи с изменением их местоположения. М 1:7000	ООО "АКМ-3"
Проверил		Коровина					

Формат А2

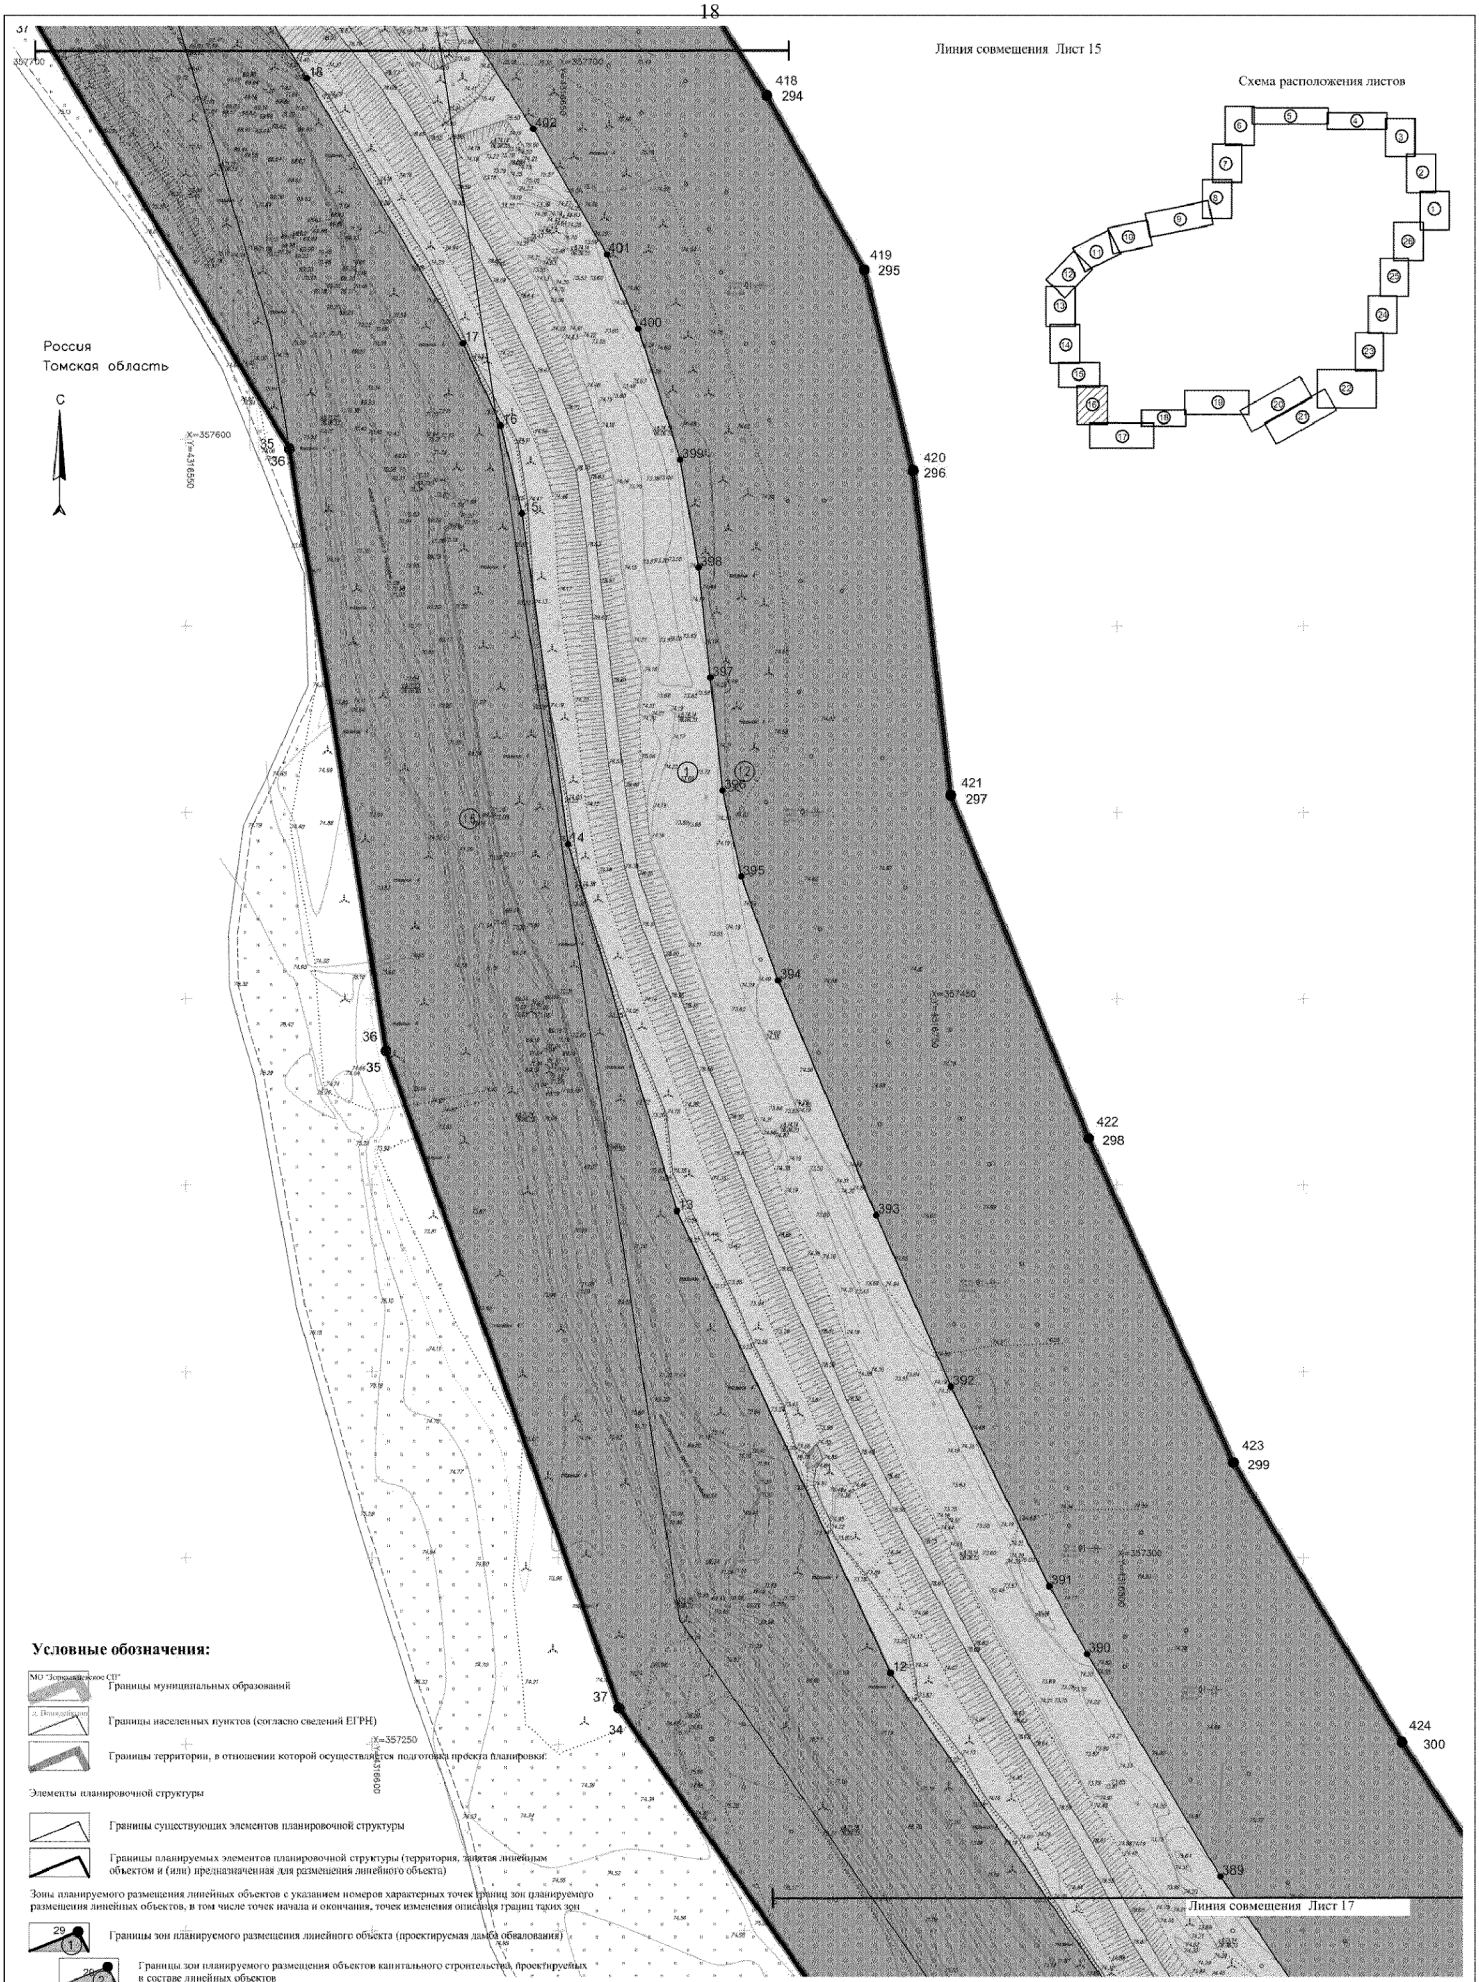

Условные обозначения:

Границы муниципальных образований

Границы населенных пунктов (согласно сведений ЕГРН)

Границы территории, в отношении которой осуществляется подготовка проекта планировки

Элементы планировочной структуры

Границы существующих элементов планировочной структуры

Границы планируемых элементов планировочной структуры (территория, занятая линейным объектом и (или) предназначенная для размещения линейного объекта)

Зоны планируемого размещения линейных объектов с указанием номеров характерных точек границ зон планируемого размещения линейных объектов, в том числе точек начала и окончания, точек изменения описания границ таких зон

Границы зон планируемого размещения линейного объекта (проектируемая дамба обвалования)

Границы зон планируемого размещения объектов капитального строительства, проектируемых в составе линейных объектов

Границы зон планируемого размещения линейных объектов (объектов электросетевого хозяйства), подлежащих реконструкции в связи с изменением их местоположения

Примечания:

1. Информация о видах территорий общего пользования, для которых установлены и (или) устанавливаются красные линии - в границах проектирования отсутствуют территории общего пользования.
2. Существующие (ранее установленные в соответствии с законодательством Российской Федерации), устанавливаемые и отменяемые красные линии, а также номера характерных точек, перечни координат точек не отражены ввиду их отсутствия, т.к. красные линии не устанавливаются поскольку территория проектирования не относится к территории общего пользования.
3. Перечень координат характерных точек границ зон планируемого размещения линейных объектов см. в Положении о размещении линейных объектов.

Изм.	Кол.уч.	Лист	N док.	Подп.	Дата	ОЧПП-ГЧ		
						Проект планировки территории, проект межевания территории в составе проекта планировки территории для размещения линейного объекта «Гидротехническое сооружение, расположенное по адресу: РФ, Томская область, Томский район, д.Поздеевкино, участок 22/2, участок 22, участок 22/19, путем завершения строительства (реконструкции) объекта незавершенного строительства с кадастровым номером 70:14:0100035:4844		
Директор		Сисипчик				Том 1. Раздел 1. Основная часть проекта планировки территории. Графическая часть.	Стадия	Лист	Листов
							ДП	2.16	
Исполнил		Левченко				Чертеж красных линий, чертеж границ зон планируемого размещения линейных объектов, чертеж границ зон планируемого размещения линейных объектов, подлежащих реконструкции в связи с изменением их местоположения. М 1:1000	ООО "АКМ-Э"	
Проверил		Кораблев							

Формат А1

Линия совмещения Лист 16
Линия совмещения Лист 18
Россия
Томская область
Схема расположения листов
Условные обозначения:
Границы муниципальных образований
Границы населенных пунктов (согласно сведениям ЕГРН)
Границы территории, в отношении которой осуществляется межевание объектов капитального
Элементы планировочной структуры
Границы существующих элементов планировочной структуры
Границы планируемых элементов планировочной структуры (территории, занятые линейными объектами и (или) предназначенные для размещения линейного объекта)
Границы зон планируемого размещения линейного объекта (территория линейного объекта)
Границы зон планируемого размещения объектов капитального строительства, архитектурных и иных линейных объектов
Границы зон планируемого размещения линейных объектов (объектов электросетевого хозяйства, являющихся частью технологического комплекса, входящего в состав линейных объектов)
Примечания:
1. Информация о зонах с особыми условиями использования территорий, для которых установлены и (или) устанавливаются красные линии - в границах проектирования отсутствует.
2. Существующие границы муниципальных образований, населенных пунктов, территориальных зон, сведения о которых содержатся в ЕГРН, установлены в соответствии с законодательством Российской Федерации, установлены и отображены красные линии, а также номера характерных точек, перечни координат точек не определялись ввиду их отсутствия, т.к. красные линии не установлены для территорий, расположенных за границами населенных пунктов.
3. Перечень координат характерных точек границ зон планируемого размещения линейных объектов см. в Положении о размещении линейных объектов.
ОКПТ-ГЧ
Проект планировки территории, подготовка документации по которой осуществляется для размещения линейного объекта: «Строительство газопровода от поселка РЗ, Томской области, Томского района, до поселка, участок ДЕ, участок ДЕ1» этап: подземный строительство газопровода высокого давления с надземным размещением и надземным крепом. Пояснительная
Том 1 Основная часть. Положение о размещении линейных объектов. Графическая часть
Стадия ДП
Лист 217
Чертеж красных линий, чертеж зоны для планировки территории линейных объектов, чертеж границ зон планируемого размещения линейных объектов, перечень координат по ГОСТ с указанием их местоположения. М 1:2000
ООО "АЛИС-Т"
Формат А3х4

Условные обозначения:

МО "Зональненское СП"
Границы муниципальных образований

п. Поздеевка
Границы населенных пунктов (согласно сведений ЕГРН)

Границы территории, в отношении которой осуществляется подготовка проекта планировки.

Элементы планировочной структуры

Границы существующих элементов планировочной структуры

Границы планируемых элементов планировочной структуры (территория, занятая линейным объектом и (или) предназначенная для размещения линейного объекта)

Зоны планируемого размещения линейных объектов с указанием номеров характерных точек границ зон планируемого размещения линейных объектов, в том числе точек начала и окончания, точек изменения описания границ таких зон

29 / 1 — Границы зон планируемого размещения линейного объекта (проектируемая дамба обвалования)

29 / 2 — Границы зон планируемого размещения объектов капитального строительства, проектируемых в составе линейных объектов

29 / 2 — Границы зон планируемого размещения линейных объектов (объектов электросетевого хозяйства), подлежащих реконструкции в связи с изменением их местоположения

Схема расположения листов

Линия совмещения Лист 19

С

Россия
Томская область

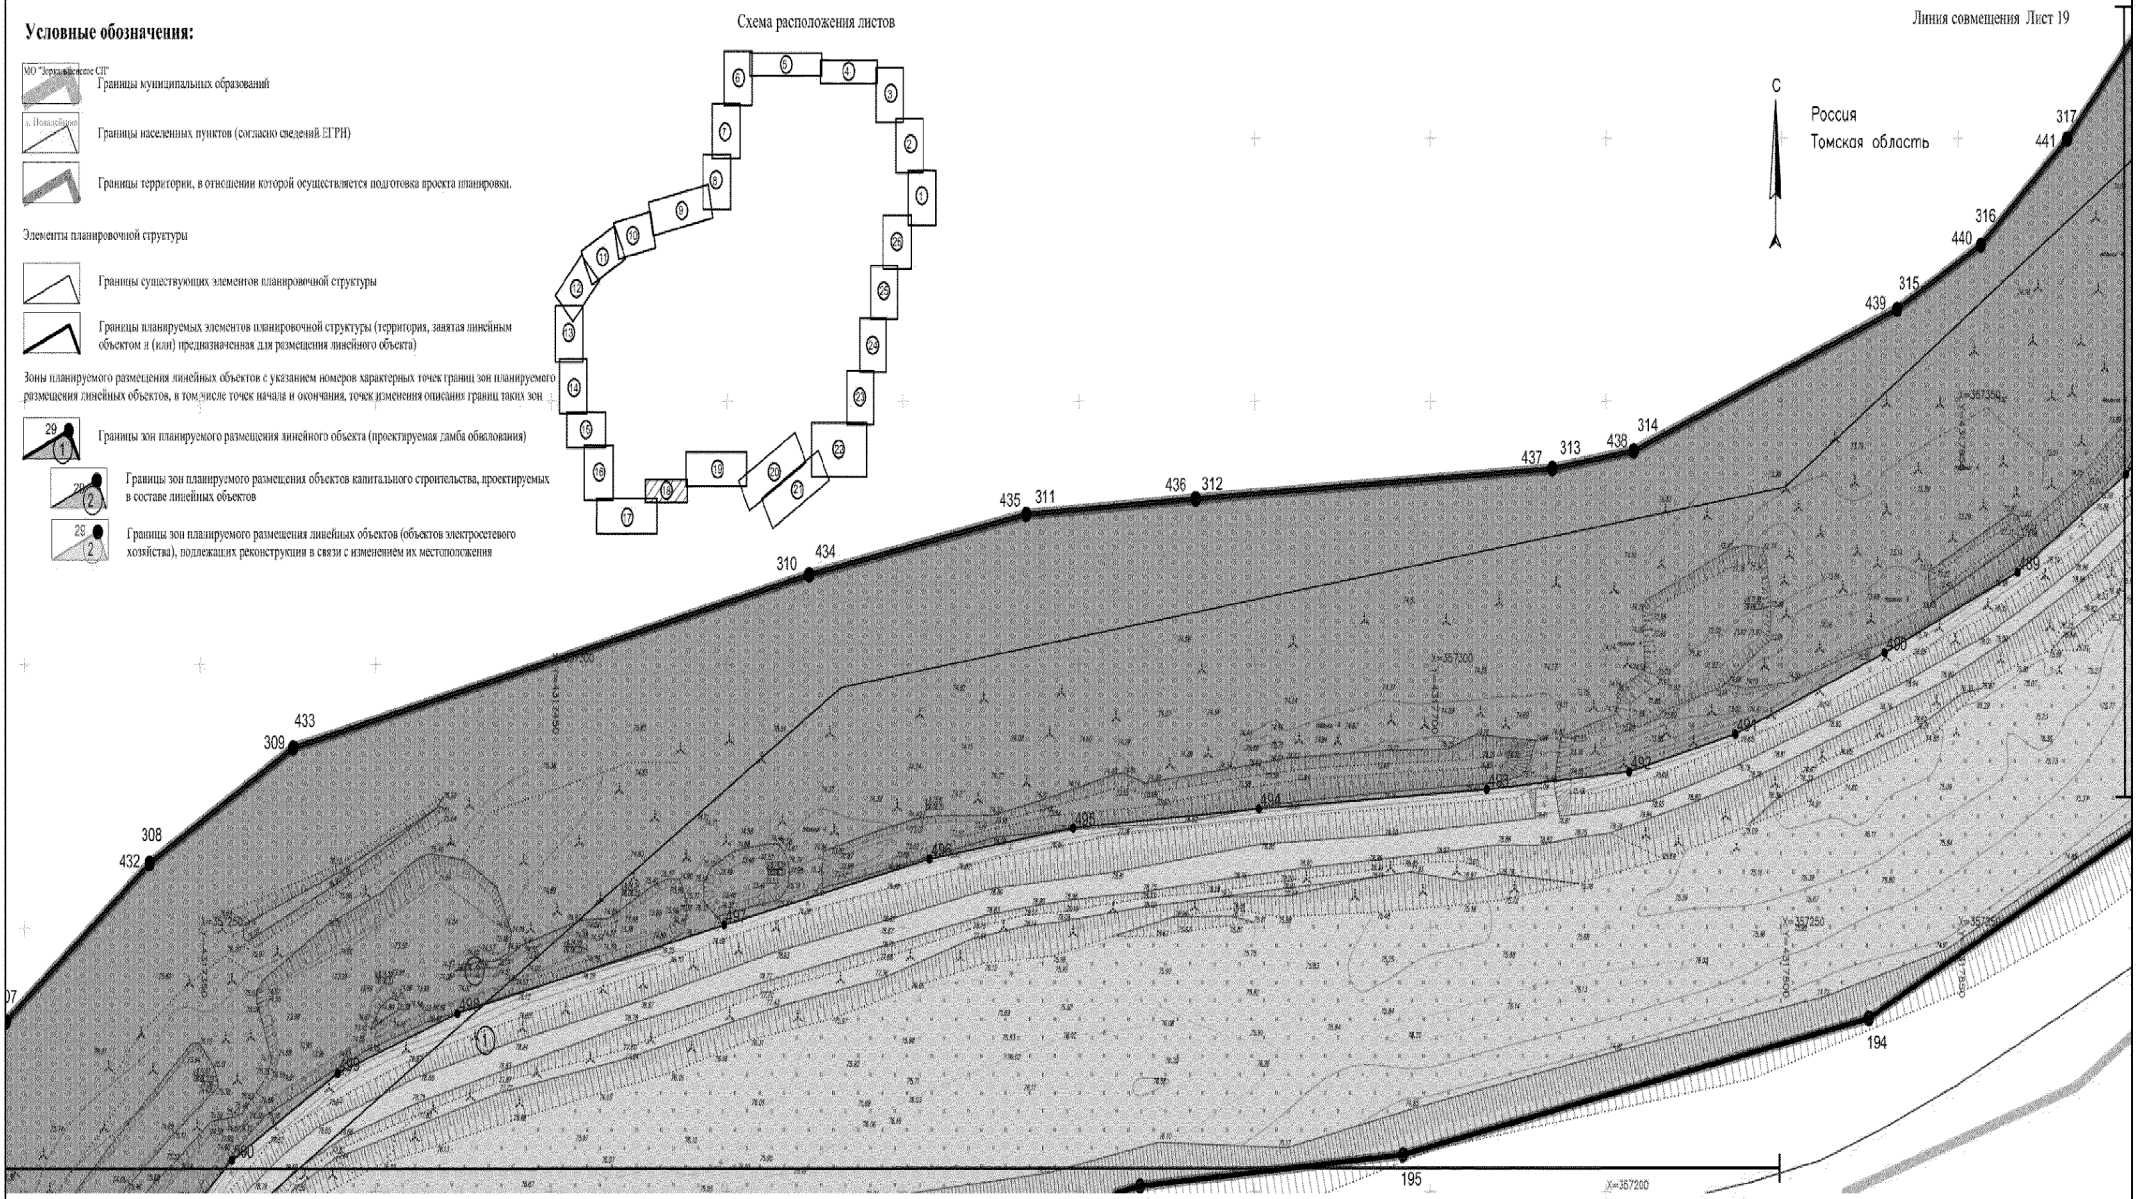
317
441
316
440
315
439
314
438
313
437
312
436
311
435
310
434
309
433
308
432
307
431
430
429
428
427
426
425
424
423
422
421
420
419
418
417
416
415
414
413
412
411
410
409
408
407
406
405
404
403
402
401
400
399
398
397
496
495
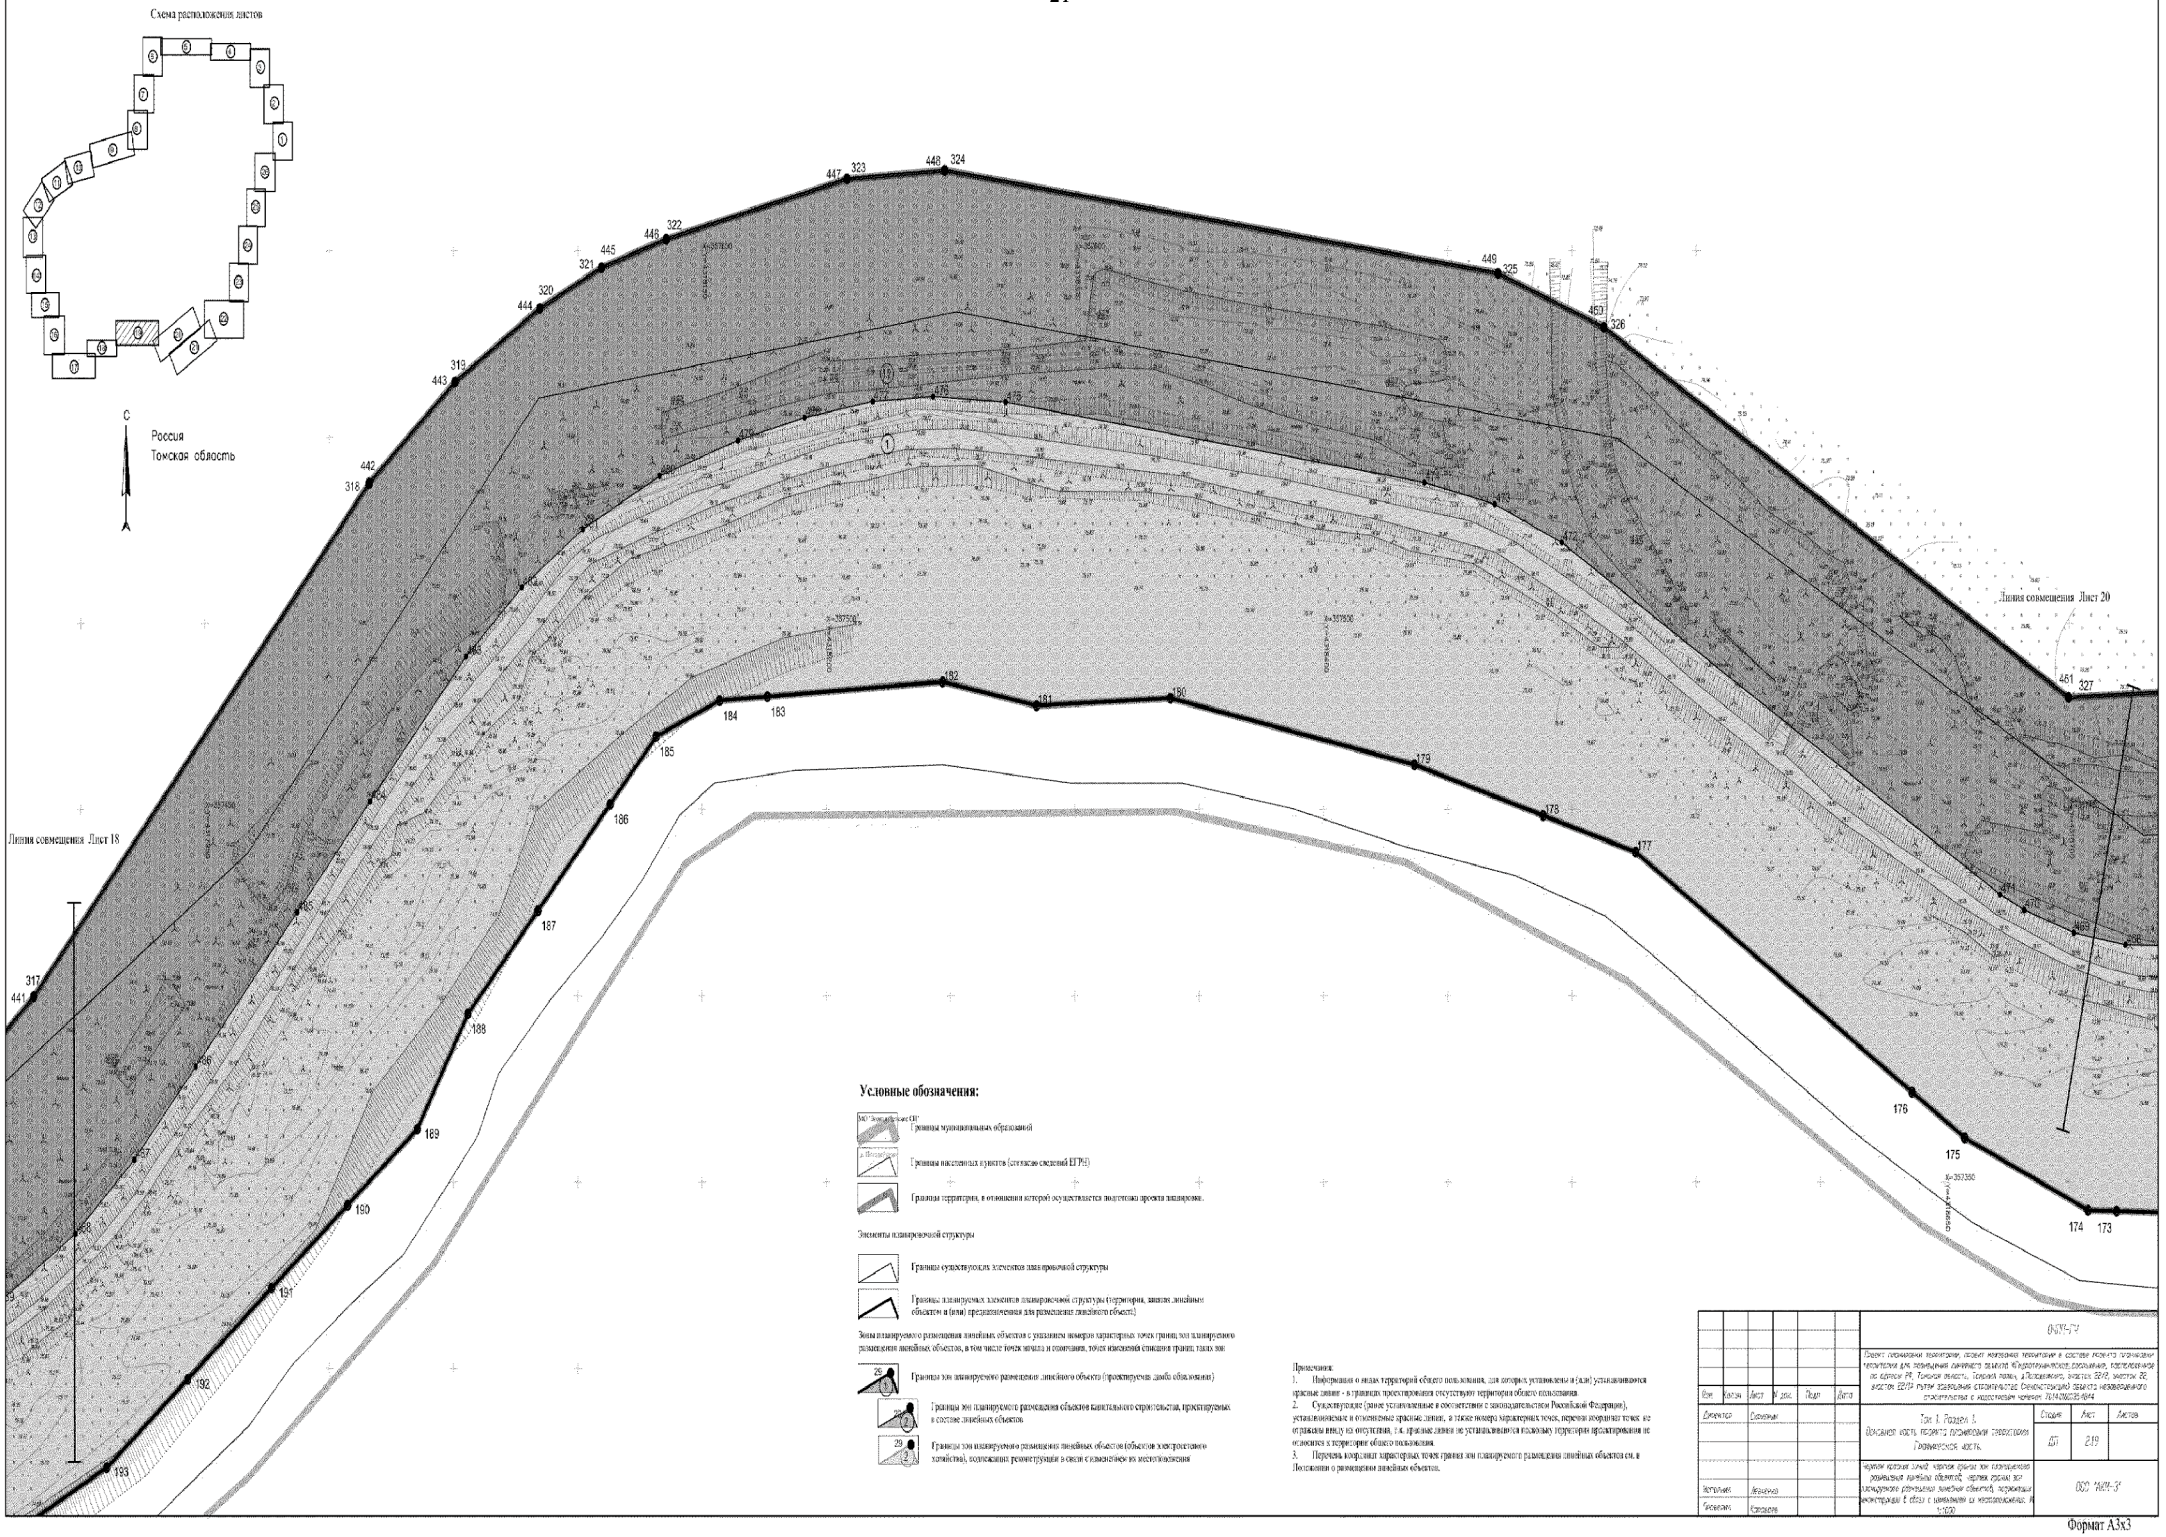
Схема расположения листов
С
Россия
Томская область
Линия совмещения Лист 18
Линия совмещения Лист 20
Условные обозначения:
Границы муниципальных образований
Границы населенных пунктов (согласно сведений ЕГРН)
Границы территории, в отношении которой осуществляется подготовка проекта планировки.
Элементы планировочной структуры
Границы существующих элементов планировочной структуры
Границы планируемых элементов планировочной структуры (территории, линейных объектов и (или) предназначенная для размещения линейного объекта)
Зоны планируемого размещения линейных объектов с указанием номеров характерных точек границ зон планируемого размещения линейных объектов, в том числе точек начала и окончания, точек изменения описания границ таких зон
Границы зон планируемого размещения линейного объекта (проектируемь домбо обьектами)
Границы зон планируемого размещения объектов капитального строительства, проектируемых в составе линейных объектов
Границы зон планируемого размещения линейных объектов (объектов электросетевого хозяйства), подлежащих реконструкции в связи с изменением их местоположения
Примечания:
1. Информация о зонах территорий общего пользования, для которых установлены (или) устанавливаются красные линии - в границах проектирования отсутствуют территории общего пользования.
2. Существующие (ранее установленные в соответствии с законодательством Российской Федерации), установленные и отмененные красные линии, а также номера характерных точек, перечня координат точек их отражены ввиду их отсутствия, т.к. красные линии не устанавливались и/или территория проектирования не относится к территории общего пользования.
3. Перечень координат характерных точек границ зон планируемого размещения линейных объектов см. в Положении о размещении линейных объектов.
ОКН-ГУ
Проект планировки территории, объект капитального строительства «Строительство участка автомобильной дороги «Кедровый-Белый Яр», расположенного по адресу РФ, Томская область, Томский район, в Белосельском, участок 22/2, участок 22, участок 22/1а путем изменения специального объекта «Строительство объекта незавершенного строительства с кадастровым номером 70:14:0000015:4944»
Том 1. Раздел 1.
Основная часть проекта планировки территории
Графическая часть.
Стадия: ДП
Лист: 219
Листов:
Чертеж красных линий, чертеж границ зон планируемого размещения линейных объектов, чертеж границ зон планируемого размещения линейных объектов, подлежащих реконструкции в связи с изменением их местоположения. М 1:1000
ООО "НИИ-3"
Разработал
Проверил
Н.контр.
ГИП
Формат А3х3

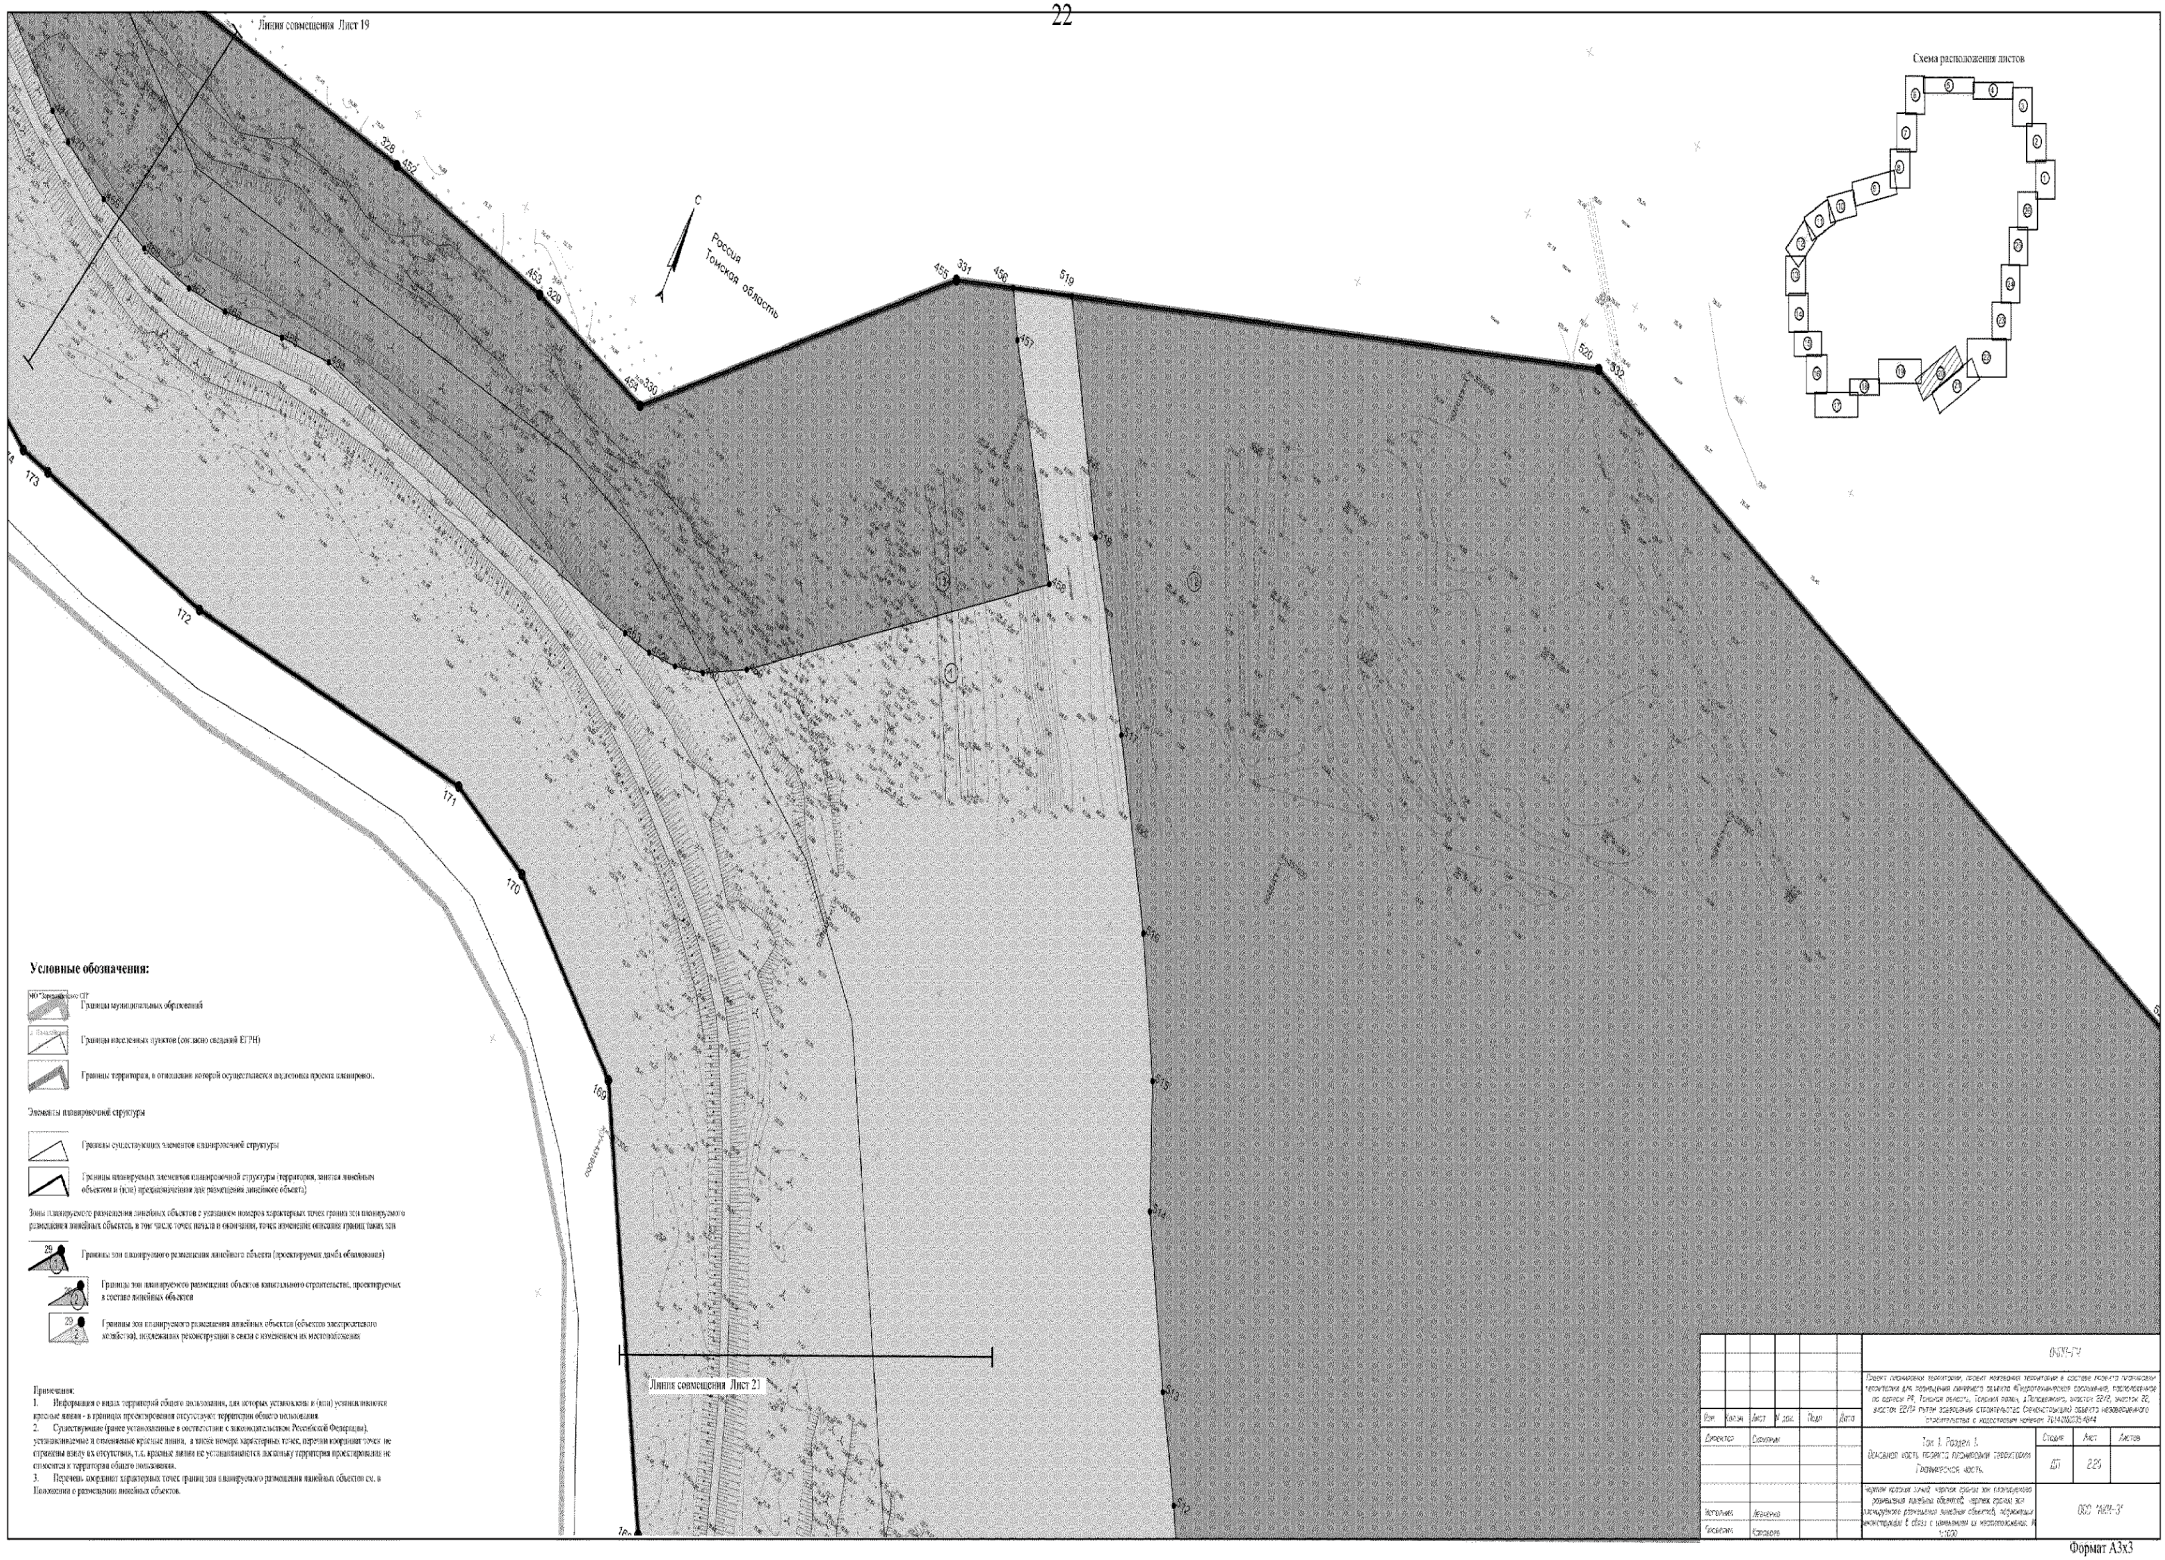

						ФКУ-ГУ	
Изм.	Кол.уч.	Лист	№ док.	Подп.	Дата	Проект планировки территории, проект межевания территории в составе проекта планировки территории для размещения линейного объекта «Электрохимический комплекс», расположенного по адресу: РФ, Томская область, Томский район, д.Лоскутово, участок 22/12, участок 22, участок 22/13 путем завершения строительства Синтез-газового объекта незавершенного строительства с недостижимой степенью готовности 4944		
Разработал		Сухорукова				Том 1. Раздел 1. Основная часть проекта планировки территории. Графическая часть.	Стадия: ДП	Лист: 225	Листов:
Проверил		Ананьина				чертежи красных линий, чертежи границ зон планируемого размещения линейных объектов, чертежи зон планируемого размещения линейных объектов, подлежащих реконструкции в связи с изменением их местоположения. М 1:1000	ГБОУ НИПИ-ЭГ		
Н.контр.		Сухорукова							

Формат А3х3

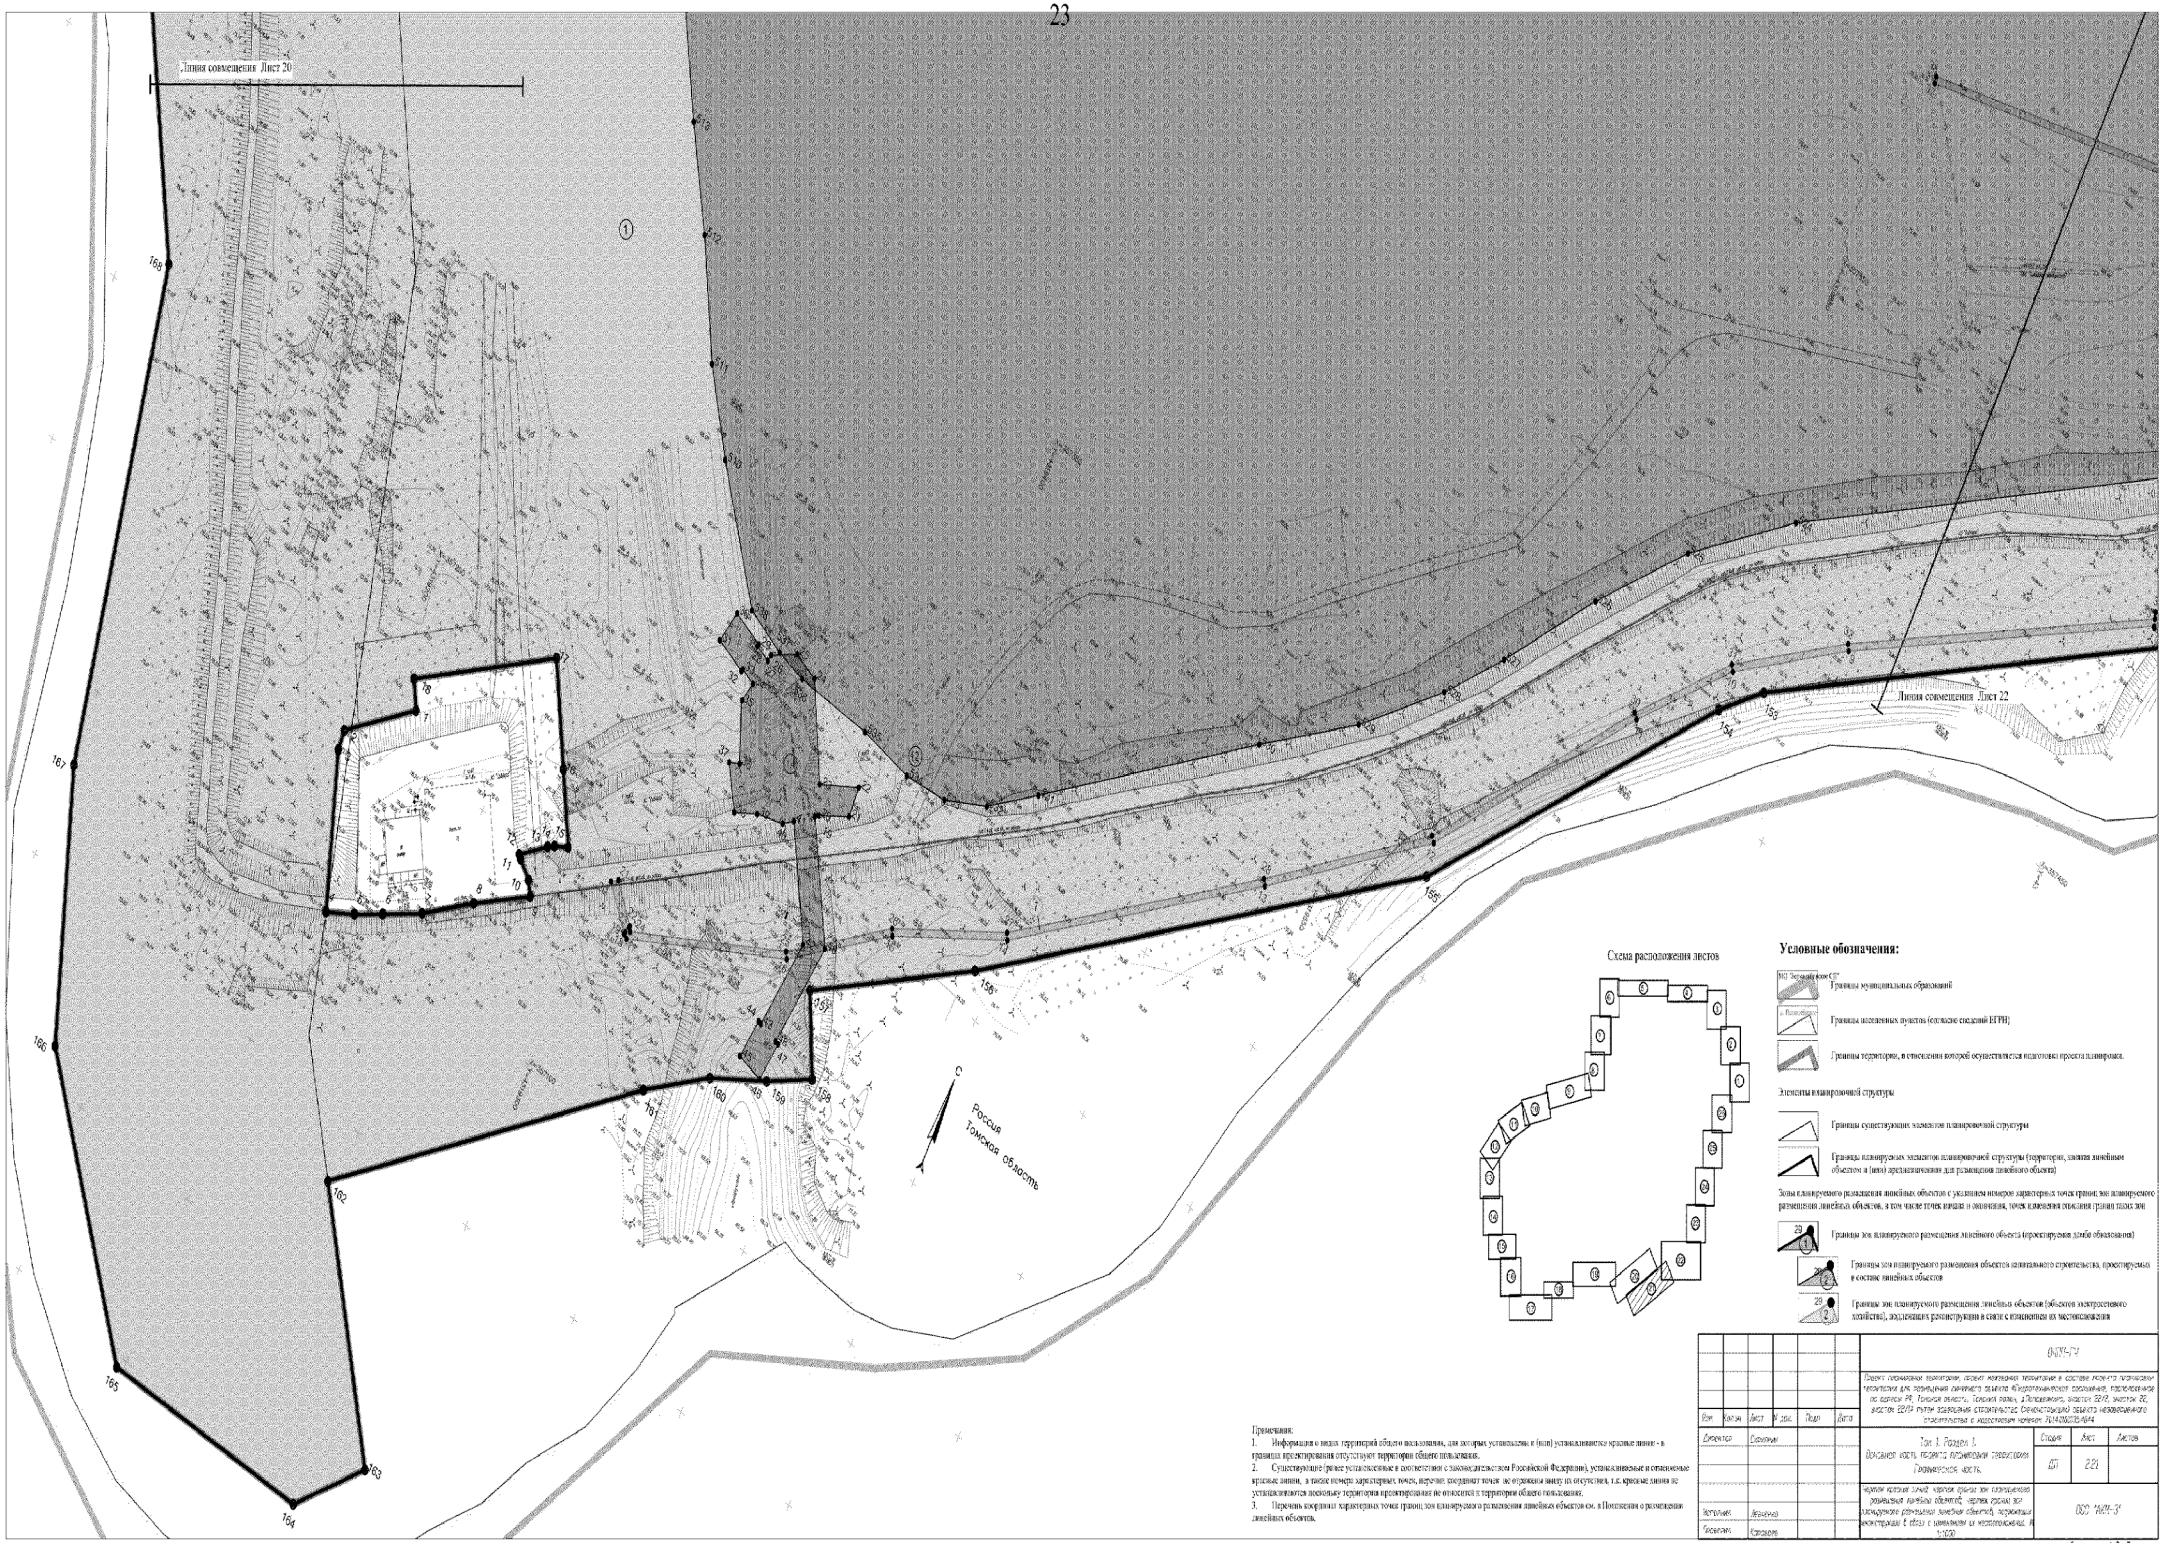
Линия совмещения Лист 20
Линия совмещения Лист 22
Схема расположения листов
Россия
Томская область
Условные обозначения:
Границы муниципальных образований
Границы населенных пунктов (сведения сведений ЕГРН)
Границы территории, в отношении которой осуществляется подготовка проекта планировки.
Элементы планировочной структуры
Границы существующих элементов планировочной структуры
Границы планируемых элементов планировочной структуры (территории, линии линейных объектов и (или) предназначения для размещения линейного объекта)
Зоны планируемого размещения линейных объектов с указанием номеров характерных точек границ зон планируемого размещения линейных объектов, в том числе точек начала и окончания, точек изменения описания границ таких зон
Границы зон планируемого размещения линейного объекта (проектируемая дамба обвалования)
Границы зон планируемого размещения объектов капитального строительства, проектируемых в составе линейных объектов
Границы зон планируемого размещения линейных объектов (объектов электросетевого хозяйства), подлежащих реконструкции в связи с изменением их местоположения
Примечания:
1. Информация о видах территорий общего пользования, для которых установлены и (или) устанавливаются красные линии - в границах проектирования отсутствуют территории общего пользования.
2. Существующие (ранее установленные в соответствии с законодательством Российской Федерации), устанавливаемые и отменяемые красные линии, в таких номера характерных точек, перечня координат точек не отражены ввиду их отсутствия, т.к. красные линии не устанавливаются поскольку территория проектирования не относится к территории общего пользования.
3. Перечень координат характерных точек границ зон планируемого размещения линейных объектов см. в Положении о размещении линейных объектов.
ОКПК-ГУ
Проект планировки территории, объект капитального строительства в составе проекта планировки территории для размещения линейного объекта «Гидротехнические сооружения, расположенные по адресу РФ, Томская область, Томский район, д.Лоскутово, участок 22/12, участок 22, участок 22/13 путем завершения строительства Сельскохозяйственного объекта незавершенного строительства с кадастровым номером 70:14:0000015:4644
Том 1. Раздел 1.
Основная часть проекта планировки территории
Графическая часть.
Стадия ДП
Лист 221
Листов
Чертежи красных линий, чертеж границ зон планируемого размещения линейных объектов, чертеж границ зон планируемого размещения линейных объектов, подлежащих реконструкции в связи с изменением их местоположения. М 1:1000
ООО "АЦПК-3"
Формат А3х3

Линия совмещения Лист 23
Линия совмещения Лист 21
С
Россия
Томская область
Схема расположения листов
Условные обозначения:
Границы муниципальных образований
Границы населенных пунктов (согласно сведений ЕГРН)
Границы территорий, в отношении которой осуществляется подготовка проекта планировки
Элементы планировочной структуры
Границы существующих элементов планировочной структуры
Границы планируемых элементов планировочной структуры (территории, занятой линейным объектом и (или) предназначенные для размещения линейного объекта)
Границы зон планируемого размещения линейного объекта (пересекаемая линия обозначения)
Границы зон планируемого размещения объектов капитального строительства, проектируемых в составе линейных объектов
Границы зон планируемого размещения линейных объектов (объектов электросетевого хозяйства), подлежащих реконструкции в связи с изменением их местоположения
Примечания:
1. Информация о видах территорий общего пользования, для которых установлены и (или) устанавливаются красные линии - в границах проектирования отсутствуют территории общего пользования.
2. Существующие (ранее установленные) в соответствии с законодательством Российской Федерации, устанавливаемые и отменяемые красные линии, а также номера характерных точек, перечни координат точек не отражены ввиду их отсутствия, т.к. красные линии не устанавливаются поскольку территория проектирования не относится к территории общего пользования.
3. Перечень координат характерных точек границ зон планируемого размещения линейных объектов см. в Положении о размещении линейных объектов.
ВПЗЗ-ГП
Проект планировки территории, линии регулирования застройки в составе проекта планировки территории для размещения линейного объекта "Гидротехнические сооружения, расположенные по адресу: РФ, Томская область, Томский район, с.Богашево, участок 29/3, участок 29/2, путем завершения строительства (реконструкции) объекта незавершенного строительства в недостроенном составе (ГНС)(ВЛ35кВ)"
Изм. Кол.уч. Лист № док. Подп. Дата
Разработал Сапожков
Проверил
Н.контр.
Утвердил
Том 1. Раздел 1.
Основная часть проекта планировки территории. Графическая часть
Стадия ДП
Лист 1
Листов 22
Чертеж красных линий, чертеж границ зон планируемого размещения линейных объектов, чертеж границ зон планируемого размещения линейных объектов, подлежащих реконструкции в связи с изменением их местоположения. М 1:500
ООО "АКМ-2"

Формат А1

Линия совмещения Лист 24

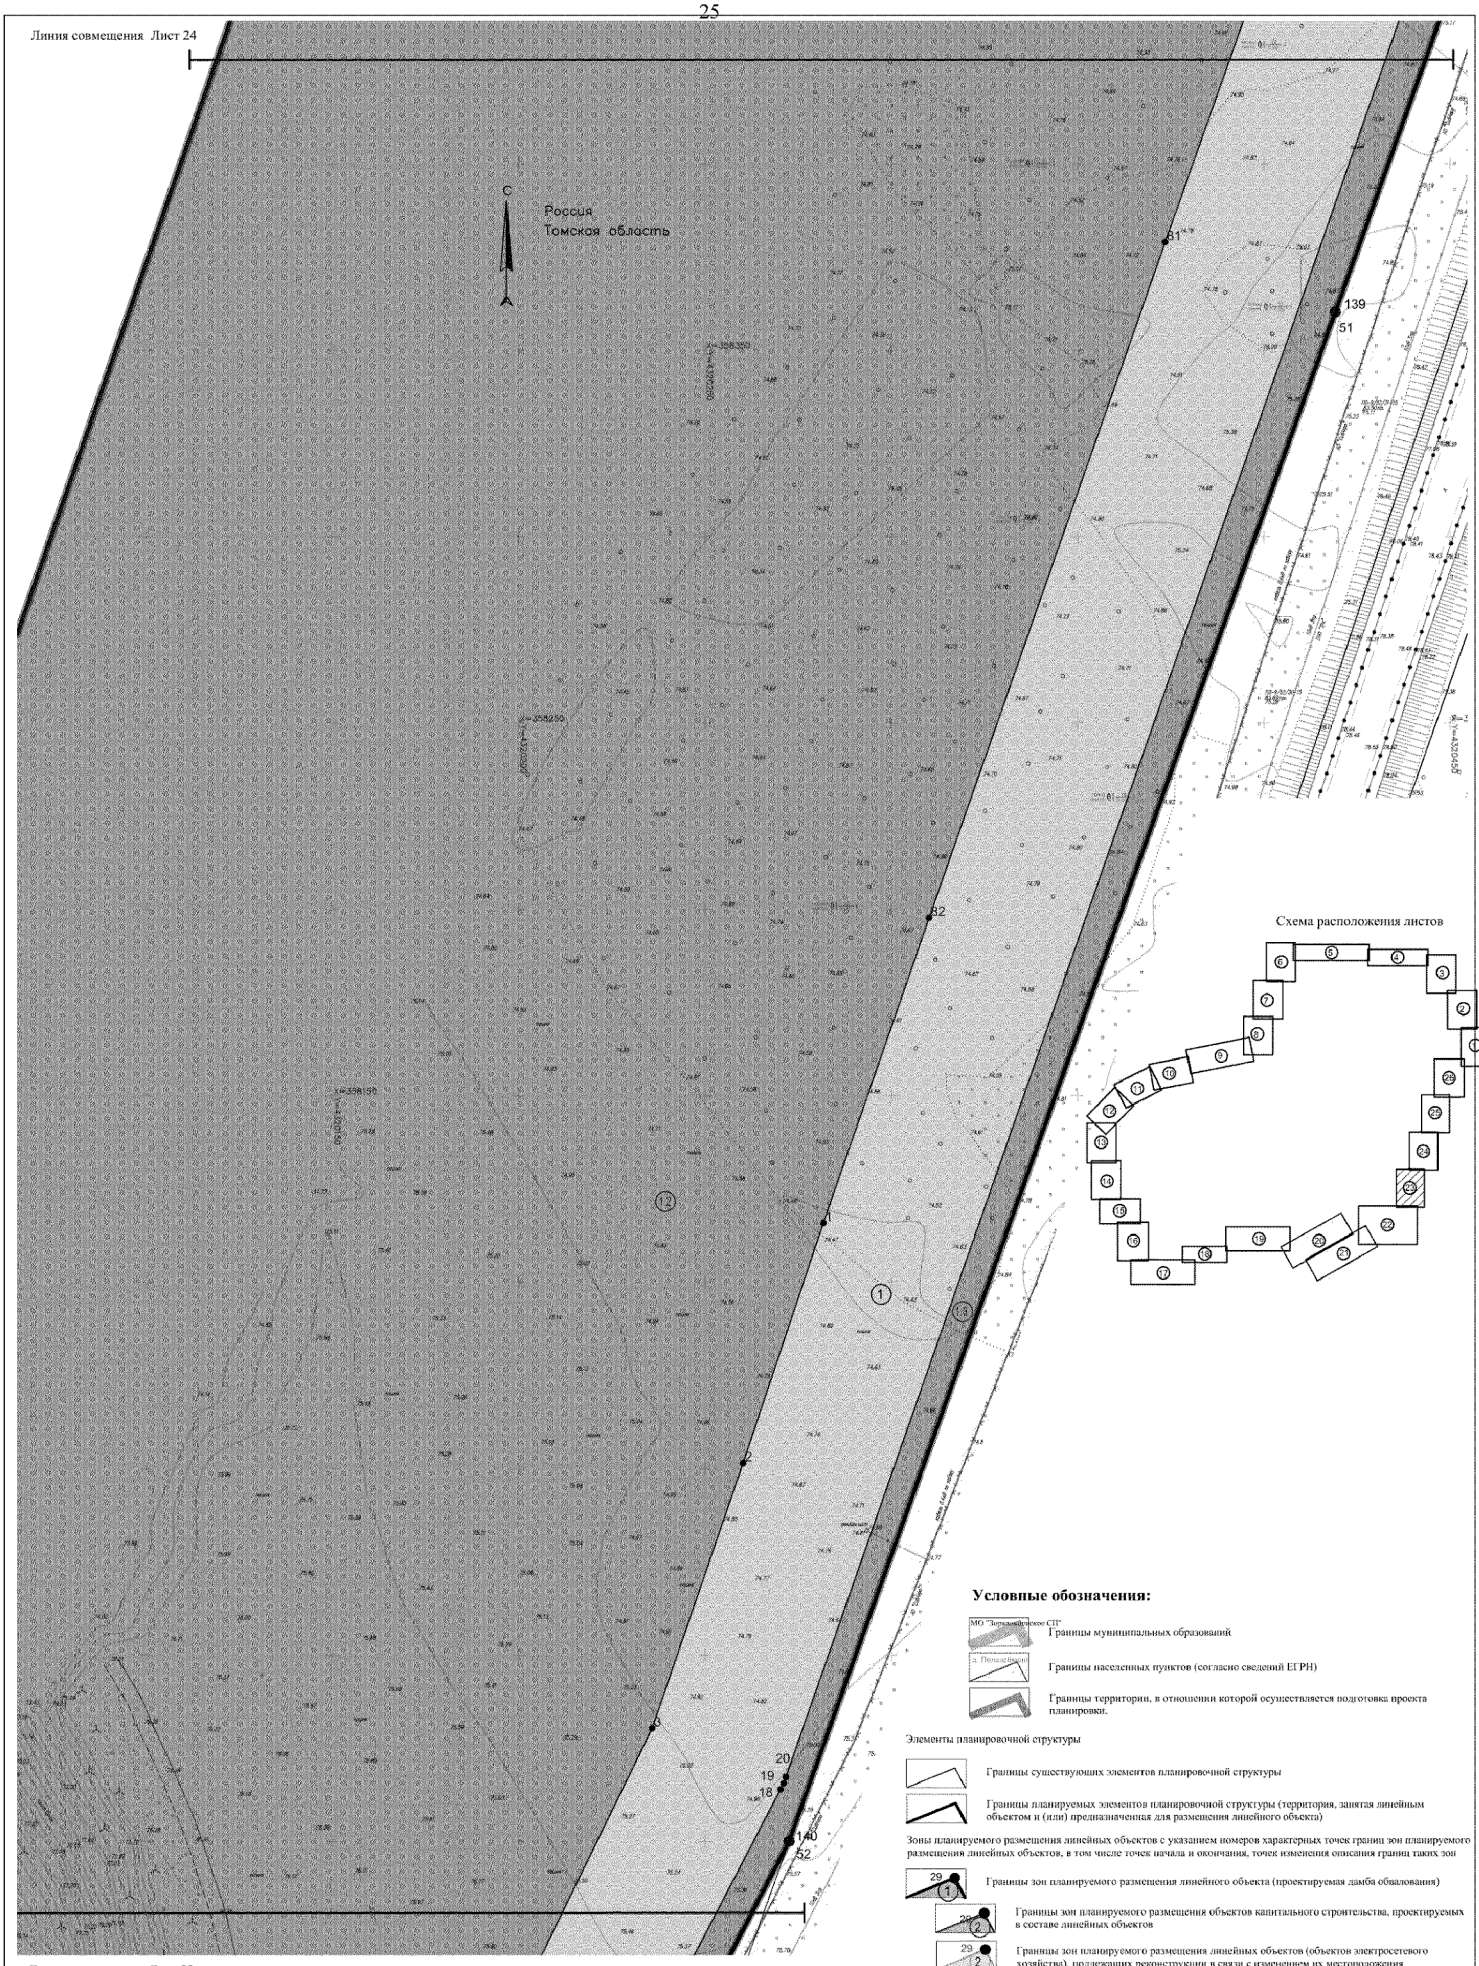

Схема расположения листов

Условные обозначения:

Границы муниципальных образований

Границы населенных пунктов (согласно сведений ЕГРН)

Границы территории, в отношении которой осуществляется подготовка проекта планировки.

Элементы планировочной структуры

Границы существующих элементов планировочной структуры

Границы планируемых элементов планировочной структуры (территория, занятая линейным объектом и (или) предназначенная для размещения линейного объекта)

Зоны планируемого размещения линейных объектов с указанием номеров характерных точек границ зон планируемого размещения линейных объектов, в том числе точек начала и окончания, точек изменения описания границ таких зон

Границы зон планируемого размещения линейного объекта (проектируемая дамба обвалования)

Границы зон планируемого размещения объектов капитального строительства, проектируемых в составе линейных объектов

Границы зон планируемого размещения линейных объектов (объектов электросетевого хозяйства), подлежащих реконструкции в связи с изменением их местоположения

Линия совмещения Лист 22

Примечания:

1. Информация о видах территорий общего пользования, для которых установлены и (или) устанавливаются красные линии - в границах проектирования отсутствуют территории общего пользования.
2. Существующие (ранее установленные в соответствии с законодательством Российской Федерации), устанавливаемые и отменяемые красные линии, а также номера характерных точек, перечни координат точек не отражены ввиду их отсутствия, т.к. красные линии не устанавливаются поскольку территория проектирования не относится к территории общего пользования.
3. Перечень координат характерных точек границ зон планируемого размещения линейных объектов см. в Положении о размещении линейных объектов.

						ОЧПП-ГЧ	
						Проект планировки территории, проект межевания территории в составе проекта планировки территории для размещения линейного объекта «Гидротехническое сооружение, расположенное по адресу: РФ, Томская область, Томский район, д.Поздеевино, участок 22/2, участок 22, участок 22/19, путем завершения строительства (реконструкции) объекта незавершенного строительства с кадастровым номером 70:14:0100035:4844	
Изм.	Кол.уч.	Лист	N док.	Подп.	Дата		
Директор		Сисипчук				Том 1. Раздел 1. Основная часть проекта планировки территории Графическая часть.	Стадия: ДП; Лист: 223; Листов:
Исполнил		Левченко				Чертеж красных линий, чертеж границ зон планируемого размещения линейных объектов, чертеж границ зон планируемого размещения линейных объектов, подлежащих реконструкции в связи с изменением их местоположения. М 1:1000	ООО "АКМ-Э"
Проверил		Карасаев					

Формат А2

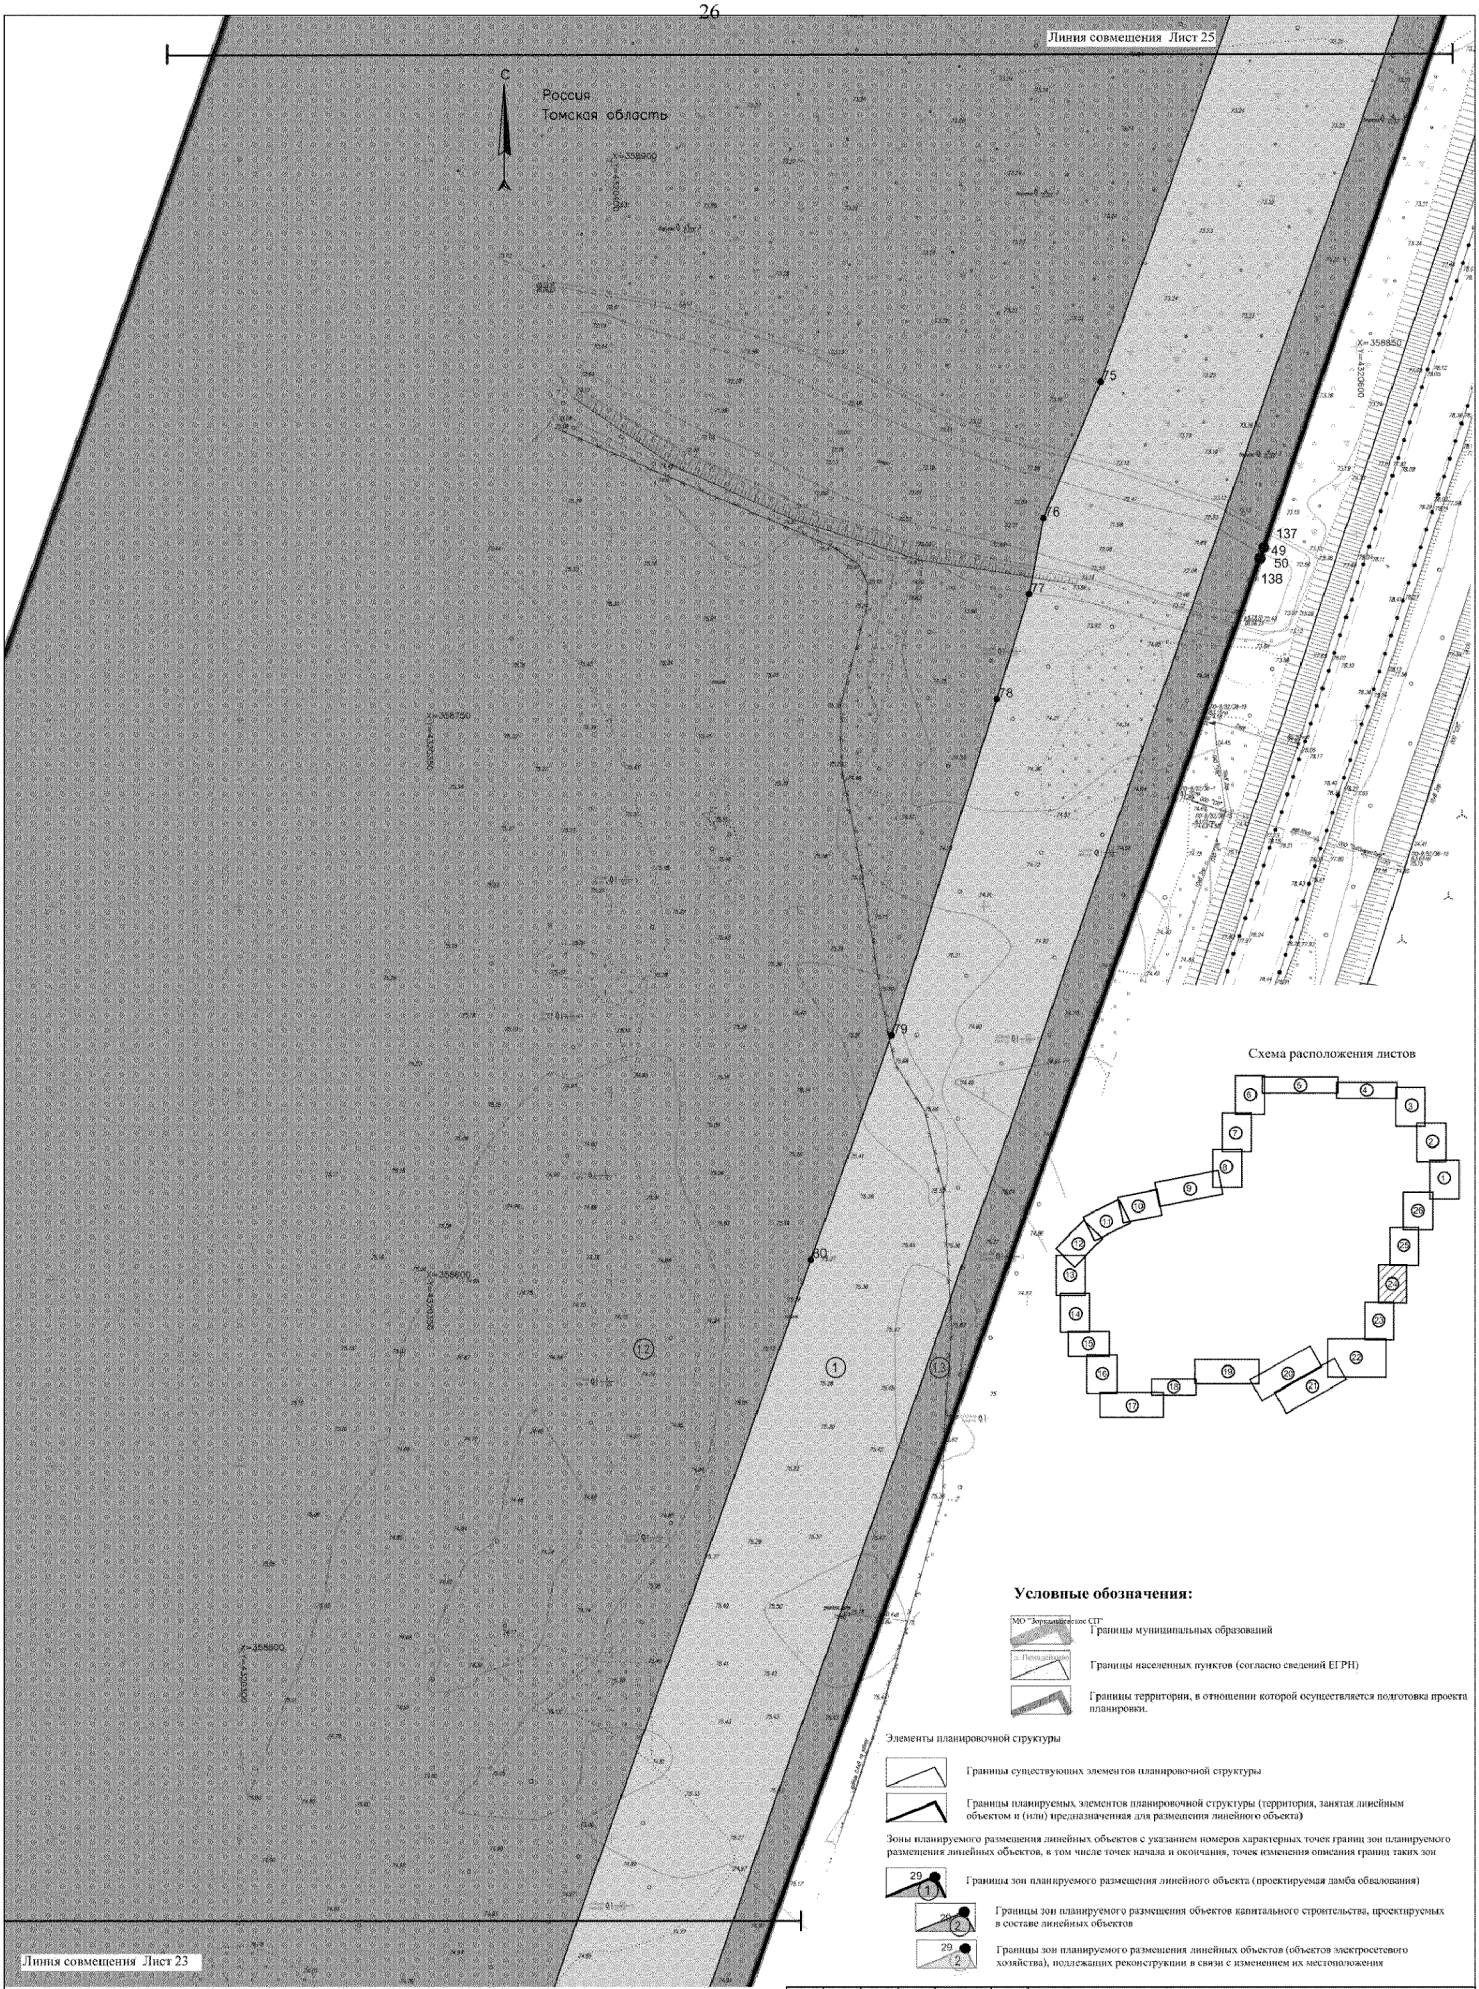

Схема расположения листов

Условные обозначения:

Границы муниципальных образований

Границы населенных пунктов (согласно сведений ЕГРН)

Границы территории, в отношении которой осуществляется подготовка проекта планировки.

Элементы планировочной структуры

Границы существующих элементов планировочной структуры

Границы планируемых элементов планировочной структуры (территория, занятая линейным объектом и (или) предназначенная для размещения линейного объекта)

Зоны планируемого размещения линейных объектов с указанием номеров характерных точек границ зон планируемого размещения линейных объектов, в том числе точек начала и окончания, точек изменения описания границ таких зон

Границы зон планируемого размещения линейного объекта (проектируемая дамба обвалования)

Границы зон планируемого размещения объектов капитального строительства, проектируемых в составе линейных объектов

Границы зон планируемого размещения линейных объектов (объектов электросетевого хозяйства), подлежащих реконструкции в связи с изменением их местоположения

Примечания:

1. Информация о видах территорий общего пользования, для которых установлены и (или) устанавливаются красные линии - в границах проектирования отсутствуют территории общего пользования.
2. Существующие (ранее установленные в соответствии с законодательством Российской Федерации), устанавливаемые и отменяемые красные линии, а также номера характерных точек, перечни координат точек не отражены ввиду их отсутствия, т.к. красные линии не устанавливаются поскольку территория проектирования не относится к территории общего пользования.
3. Перечень координат характерных точек границ зон планируемого размещения линейных объектов см. в Положении о размещении линейных объектов.

						ОИПП-ГЧ	
						Проект планировки территории, проект межевания территории в составе проекта планировки территории для размещения линейного объекта «Гидротехническое сооружение, расположенное по адресу: РФ, Томская область, Томский район, д.Петровичка, участок 22/2, участок 22, участок 22/19, путем завершения строительства (реконструкции) объекта незавершенного строительства с кадастровым номером 70:14:0100035:4844	
Изм.	Кол.уч.	Лист	N док.	Подп.	Дата		
Директор		Сисипчик				Том 1. Раздел 1. Основная часть проекта планировки территории Графическая часть.	Стадия: ДП; Лист: 2.24; Листов:
Исполнил		Левченко				Чертеж красных линий, чертеж границ зон планируемого размещения линейных объектов, чертеж границ зон планируемого размещения линейных объектов, подлежащих реконструкции в связи с изменением их местоположения. М 1:1000	ООО "АКМ-Э"
Проверил		Кораблев					

Формат А2

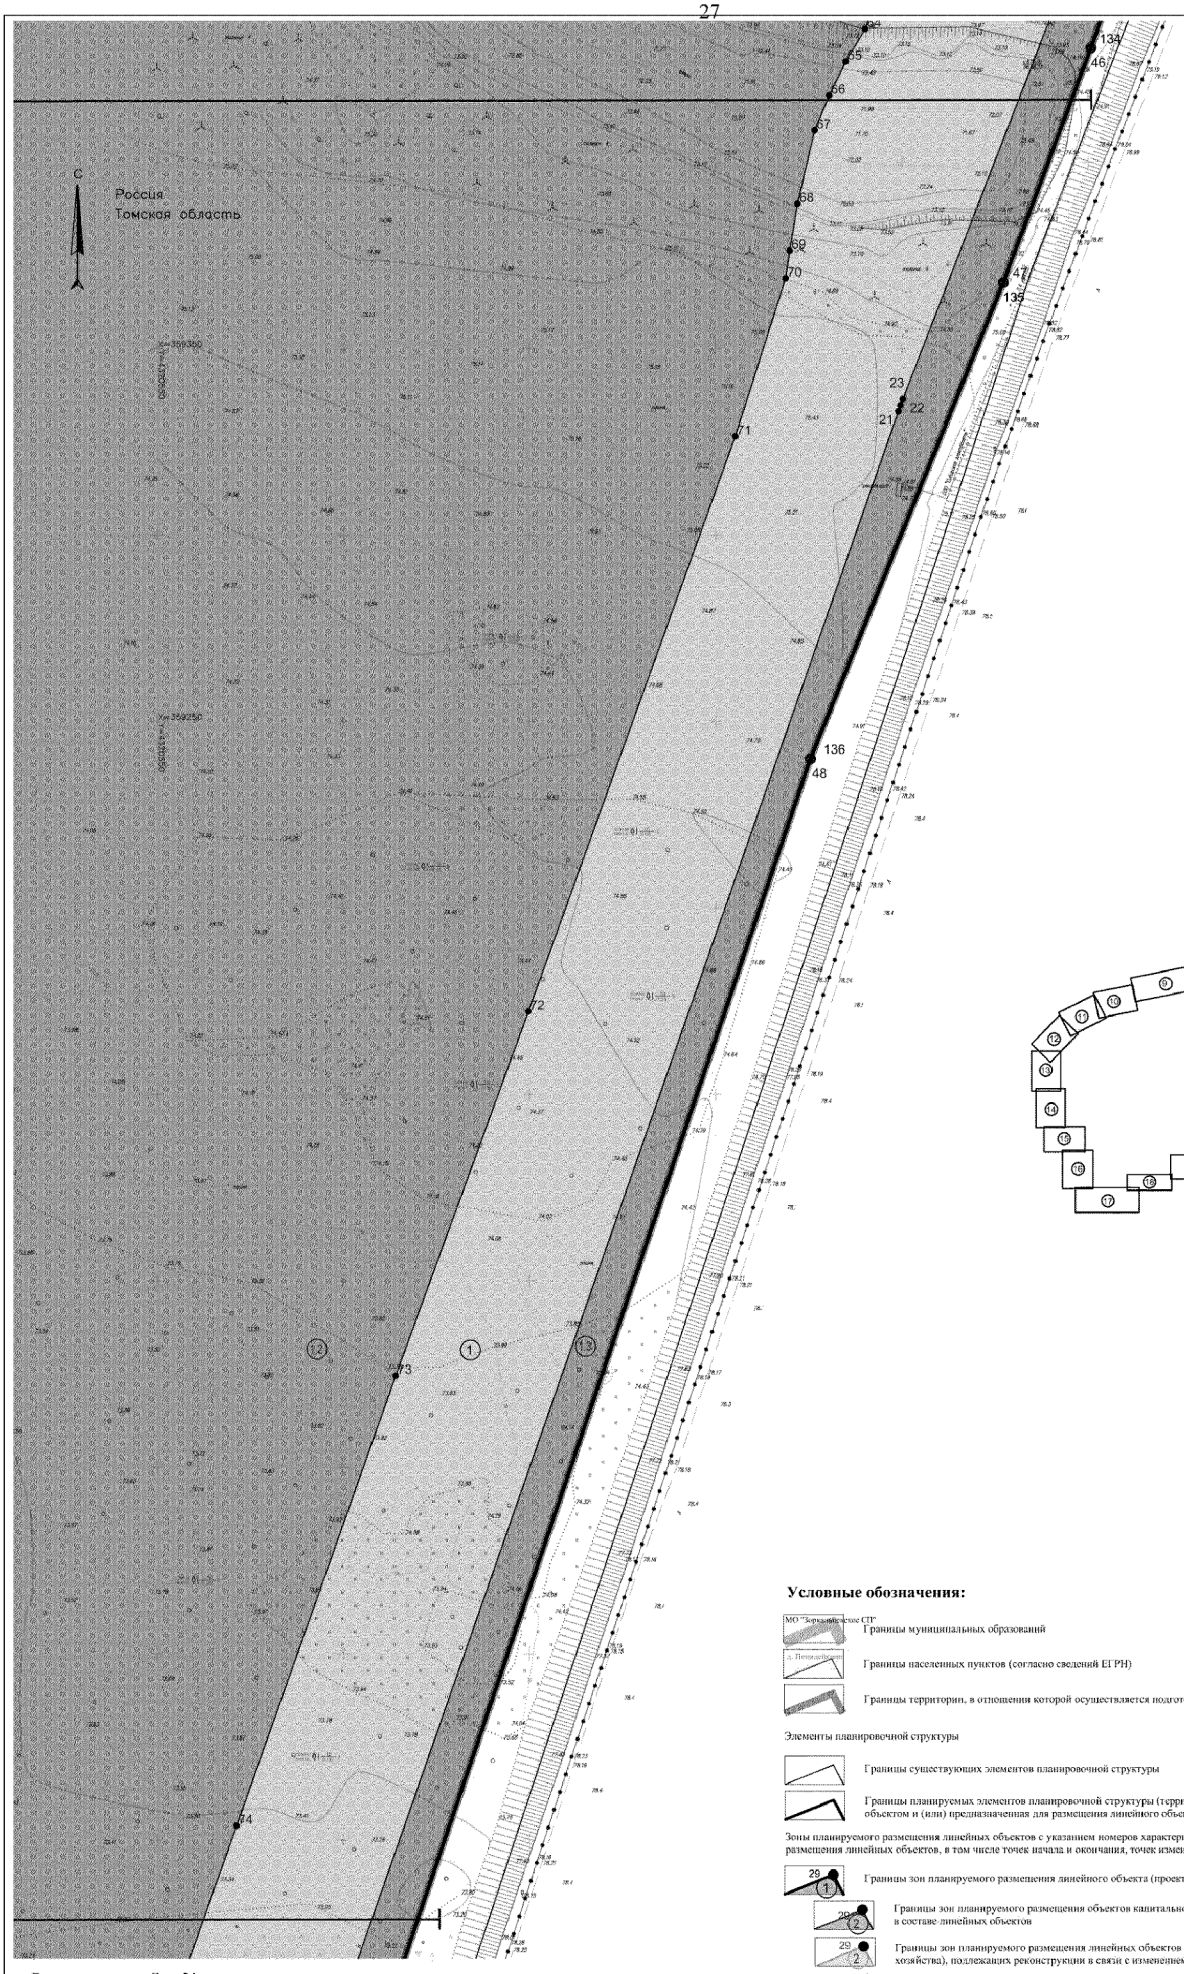

Схема расположения листов

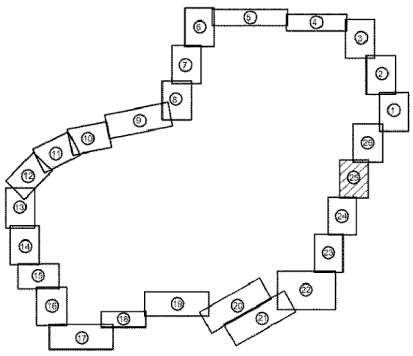

Условные обозначения:

Границы муниципальных образований

Границы населенных пунктов (согласно сведений ЕГРН)

Границы территорий, в отношении которой осуществляется подготовка проекта планировки.

Элементы планировочной структуры

Границы существующих элементов планировочной структуры

Границы планируемых элементов планировочной структуры (территория, занятая линейным объектом и (или) предназначенная для размещения линейного объекта)

Зоны планируемого размещения линейных объектов с указанием номеров характерных точек границ зон планируемого размещения линейных объектов, в том числе точек начала и окончания, точек изменения описания границ таких зон

Границы зон планируемого размещения линейного объекта (проектируемая дамба обвалования)

Границы зон планируемого размещения объектов капитального строительства, проектируемых в составе линейных объектов

Границы зон планируемого размещения линейных объектов (объектов электросетевого хозяйства), подлежащих реконструкции в связи с изменением их местоположения

Примечания:
1. Информация о видах территорий общего пользования, для которых установлены и (или) устанавливаются красные линии - в границах проектирования отсутствуют территории общего пользования.
2. Существующие (ранее установленные в соответствии с законодательством Российской Федерации), устанавливаемые и отменяемые красные линии, а также номера характерных точек, перечни координат точек не отражены ввиду их отсутствия, т.к. красные линии не устанавливаются поскольку территория проектирования не относится к территории общего пользования.
3. Перечень координат характерных точек границ зон планируемого размещения линейных объектов см. в Положении о размещении линейных объектов.

						ОЧПП-ГЧ	
						Проект планировки территории, проект межевания территории в составе проекта планировки территории для размещения линейного объекта «Гидротехнические сооружения, расположенное по адресу: РФ, Томская область, Томский район, д.Попадейкино, участок 22/2, участок 22, участок 22/1» путем завершения строительства (реконструкции) объекта незавершенного строительства с кадастровым номером 70:14:0100035:4844		
Изм.	Кол.уч.	Лист	N док.	Подп.	Дата		
Директор		Сисипчик				Том 1. Раздел 1. Основная часть проекта планировки территории Графическая часть.	Стадия: ДП; Лист: 2.25; Листов:
Исполнил		Левченко				Чертеж красных линий, чертеж границ зон планируемого размещения линейных объектов, чертеж границ зон планируемого размещения линейных объектов, подлежащих реконструкции в связи с изменением их местоположения. М 1:1000	ООО "АКМ-3"
Проверил		Кораблев					

Формат А2

Линия совмещения Лист 1

Схема расположения листов

С

Россия
Томская область

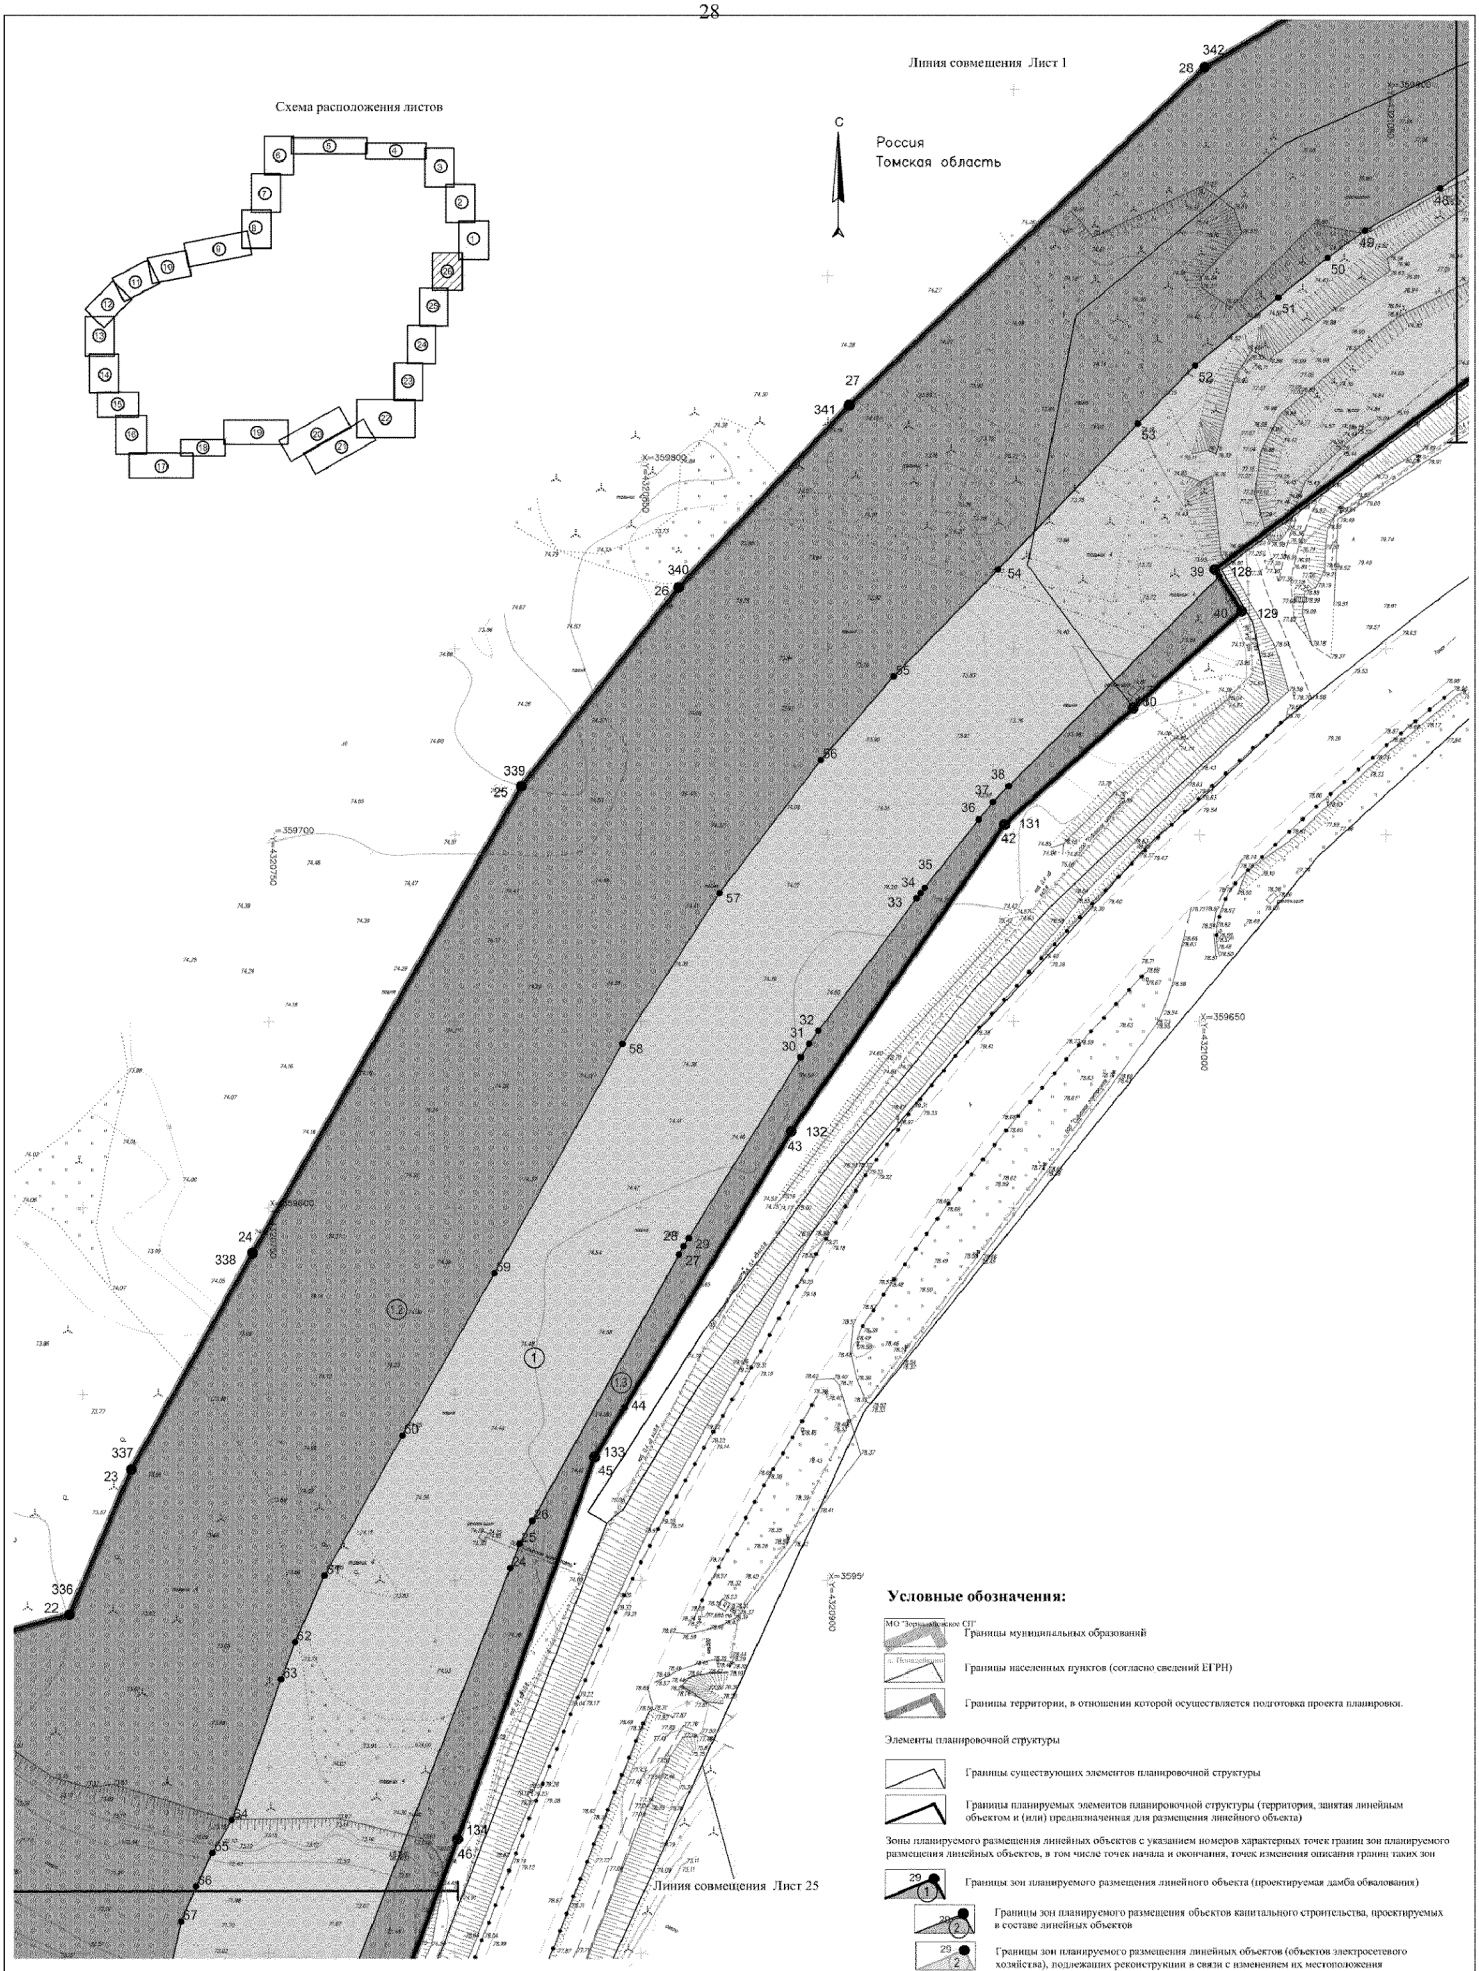

Условные обозначения:

Границы муниципальных образований

Границы населенных пунктов (согласно сведений ЕГРН)

Границы территории, в отношении которой осуществляется подготовка проекта планировки.

Элементы планировочной структуры

Границы существующих элементов планировочной структуры

Границы планируемых элементов планировочной структуры (территория, занятая линейным объектом и (или) предназначенная для размещения линейного объекта)

Зоны планируемого размещения линейных объектов с указанием номеров характерных точек границ зон планируемого размещения линейных объектов, в том числе точек начала и окончания, точек изменения описания границ таких зон

Границы зон планируемого размещения линейного объекта (проектируемая дамба обвалования)

Границы зон планируемого размещения объектов капитального строительства, проектируемых в составе линейных объектов

Границы зон планируемого размещения линейных объектов (объектов электросетевого хозяйства), подлежащих реконструкции в связи с изменением их местоположения

Примечания:
1. Информация о видах территорий общего пользования, для которых установлены и (или) устанавливаются красные линии - в границах проектирования отсутствуют территории общего пользования.
2. Существующие (ранее установленные в соответствии с законодательством Российской Федерации), устанавливаемые и отменяемые красные линии, а также номера характерных точек, перечни координат точек не отражены ввиду их отсутствия, т.е. красные линии не устанавливаются поскольку территория проектирования не относится к территории общего пользования.
3. Перечень координат характерных точек границ зон планируемого размещения линейных объектов см. в Положении о размещении линейных объектов.

Изм.	Кол.уч.	Лист	N док.	Подп.	Дата	ОЧПТ-ГЧ		
						Проект планировки территории, проект межевания территории в составе проекта планировки территории для размещения линейного объекта «Гидротехническое сооружение, расположенное по адресу: РФ, Томская область, Томский район, д.Поросятино, участок 22/2, участок 22, участок 22/19, путем эффективного строительства (реконструкции) объекта незавершенного строительства с кадастровым номером 70:14:0100035:4844			
Директор		Сисипчик				Том 1. Раздел 1. Основная часть проекта планировки территории Графическая часть.	Стадия	Лист	Листов
							ДП	2.26	
Исполнил		Левченко				Чертеж красных линий, чертеж границ зон планируемого размещения линейных объектов, чертеж границ зон планируемого размещения линейных объектов, подлежащих реконструкции в связи с изменением их местоположения. М 1:1000	ООО "АКМ-3"	
Проверил		Караваев							

Приложение 2
к приказу Департамента
градостроительного развития
Томской области
от 27.06.2025 № 54

Раздел 2
ПОЛОЖЕНИЕ
о размещении линейных объектов.

1. **Наименование, основные характеристики и назначение планируемых для размещения линейных объектов, а также линейных объектов, подлежащих реконструкции в связи с изменением их местоположения**

№ п/п	Параметры	Содержание параметров
1	**Наименование, основные характеристики и назначение планируемых для размещения линейных объектов**	
	Наименование	Постоянное основное гидротехническое сооружение дамба обвалования (в соответствии с СП 58.13330.2019), незатопляемая для постоянной защиты от затопления (в соответствии с СП 104.13330.2016)
	Назначение линейного объекта	Защита населения (селитебной территории) от затопления и подтопления паводковыми водами
	Статус объекта	Планируемый к реконструкции
	Основные характеристики	Класс - I (в соответствии с СП 58.13330.2019). По идентификационным признакам относится к повышенному уровню ответственности
		Идентификационные признаки: – принадлежность к объектам транспортной инфраструктуры и к другим объектам, функционально-технологические особенности которых влияют на их безопасность – не принадлежит; – возможность опасных природных процессов и явлений и техногенных воздействий на территории, на которой будут осуществляться строительство и эксплуатация сооружения – по категории опасных природных процессов, согласно СП 115.13330.2016 площадка работ относится к категории «опасных» по сейсмичности, морозному пучению и по подтоплению. – принадлежность к опасным производственным объектам – не принадлежит. – пожарная и взрывопожарная опасность – не представляет опасности. – наличие помещений с постоянным пребыванием людей – отсутствуют.
		Протяженность - 15 857,53 м.
		Ширина по всей длине дамба устраивается с возможностью проезда по гребню для обеспечения технического обслуживания дамбы, в пределах зоны планируемого размещения линейного объекта предусматриваются технологические съезды с дамбы, которые являются конструктивными элементами гидротехнического сооружения: - минимальное значение - по гребню не менее 4,5 м., - максимальное значение устанавливается проектной документацией не более ширины зоны планируемого размещения линейного объекта.
	Планируемые объекты капитального строительства, проектируемые в составе линейных объектов	
1.1	Технологический проезд к дамбе от существующей улично-дорожной сети	

1.2	Водосбросные канавы
1.3	Водоотводная канава
1.4	Регуляционные сооружения
1.5	Канал спрямления русла протоки Бурундук
	Наименование, основные характеристики и назначение линейных объектов (объектов электросетевого хозяйства), подлежащих реконструкции в связи с изменением их местоположения
2	Кабель 04, кВ к существующей ТП 10/0,4 кВ. Назначение – электроснабжение. Предусмотрен перенос кабеля и ТП
3	ЛЭП 10 кВ. Назначение – электроснабжение. Предусмотрен перенос ЛЭП 10 кВ
4	Кабель 04, кВ и ЛЭП 10 кВ. Назначение – электроснабжение. Предусмотрена реконструкция ЛЭП 10 кВ в подземном исполнении и перенос кабеля
5	Кабель 04, кВ. Назначение – электроснабжение. Предусмотрен перенос кабеля
6	ЛЭП 10 кВ. Назначение – электроснабжение. Предусмотрена реконструкция ЛЭП 10 кВ в подземном исполнении
7	Кабель 04, кВ и 10 кВ к существующей ТП 10/0,4 кВ. Назначение – электроснабжение. Предусмотрен перенос кабелей и ТП
8	Кабель 04, кВ. Назначение – электроснабжение. Предусмотрен перенос кабеля
9	Кабель 04, кВ. Назначение – электроснабжение. Предусмотрен перенос кабеля
10	ЛЭП 10 кВ. Назначение – электроснабжение. Предусмотрена реконструкция ЛЭП 10 кВ в подземном исполнении

2. Перечень субъектов Российской Федерации, перечень муниципальных районов, городских округов в составе субъектов Российской Федерации, перечень поселений, населенных пунктов, внутригородских территорий городов федерального значения, на территориях которых устанавливаются зоны планируемого размещения линейных объектов.

Проектируемый объект расположен в границах муниципального образования (городской округ) «Город Томск» Томской Области и границах муниципального образования Зоркальцевское сельское поселение Томского района Томской Области, д. Попадейкино (мкр. «Элеонор»)

3. Предельные параметры разрешенного строительства, реконструкции объектов капитального строительства, входящих в состав линейных объектов в границах зон их планируемого размещения.

№ п/п	Параметры	Содержание параметров
1	Предельное количество этажей и (или) предельная высота объектов капитального строительства, входящих в состав линейных объектов, в границах каждой зоны планируемого размещения таких объектов	Не подлежит установлению
2	Максимальный процент застройки каждой зоны планируемого размещения объектов капитального строительства, входящих в состав линейных объектов, определяемый как отношение площади зоны планируемого размещения объекта капитального строительства, входящего в состав линейного объекта, которая может быть застроена, ко всей площади этой зоны	Не подлежит установлению
3	Минимальные отступы от границ земельных участков в целях определения мест допустимого размещения объектов капитального строительства, которые входят в состав линейных объектов и за пределами которых запрещено строительство таких объектов, в границах каждой зоны планируемого размещения объектов капитального строительства, входящих в состав линейных объектов	Не подлежит установлению
4	Требования к архитектурным решениям объектов капитального строитель-	Не подлежит

	ства, входящих в состав линейных объектов, в границах каждой зоны планируемого размещения таких объектов, расположенной в границах территории исторического поселения федерального или регионального значения, с указанием: - требований к цветовому решению внешнего облика таких объектов; - требований к строительным материалам, определяющим внешний облик таких объектов; - требований к объемно-пространственным, архитектурно-стилистическим и иным характеристикам таких объектов, влияющим на их внешний облик и (или) на композицию, а также на силуэт застройки исторического поселения.	установлению

4. Информация о необходимости осуществления мероприятий по защите сохраняемых объектов капитального строительства (здание, строение, сооружение, объекты, строительство которых не завершено), существующих и строящихся на момент подготовки проекта планировки территории, а также объектов капитального строительства, планируемых к строительству в соответствии с ранее утвержденной документацией по планировке территории, от возможного негативного воздействия в связи с размещением линейных объектов.

№ п/п	Информация о необходимости осуществления мероприятий
1	Проектом предусмотрено сохранение объектов капитального строительства существующих на момент подготовки проекта планировки территории: - Пересечение газопровода пэ.63 на ПК 4+12.20 съезда с дамбы (ПК 121+48.88) –. устраивается в футляре из стальной трубы ЗФГТ (защитный футляр газовой трубы) диаметром 159 мм (внутренний), толщина стенки – 6 мм длиной 21,0 м. - Пересечение газопровода пэ.63 со съездом с дамбы на ПК 132+96.00 с устраивается в футляре из ЗФГТ диаметром 159 мм (внутренний), толщина стенки – 6 мм длиной 27,0 м. - Пересечении газопровода пэ.63 с канавой № 2 устраивается в футляре из ЗФГТ диаметром 159 мм (внутренний), толщина стенки – 6 мм длиной 9,0 м. - Пересечении газопровода пэ.110 с трубой диаметром 1,5 м (канава № 5) устраивается в футляре из ЗФГТ диаметром 159 мм (внутренний), толщина стенки – 6 мм длиной 6,0 м
2	Строящиеся объекты капитального строительства на момент подготовки проекта планировки территории не зафиксированы.
3	Объекты капитального строительства, планируемые к строительству в соответствии с ранее утвержденной документацией по планировке территории отсутствуют

5. Информация о необходимости осуществления мероприятий по сохранению объектов культурного наследия от возможного негативного воздействия в связи с размещением линейных объектов.

В границах зоны планируемого размещения объекты культурного наследия и их территории отсутствуют.

6. Информация о необходимости осуществления мероприятий по охране окружающей среды.

Мероприятия по охране атмосферного воздуха

При строительстве проектируемого объекта основную массу выбросов загрязняющих веществ вносит строительная техника и передвижной транспорт. Поэтому мероприятия по уменьшению выбросов загрязняющих веществ в основном относятся к транспорту и строительной технике.

В целях уменьшения загрязнения воздушного бассейна вредными веществами, выбрасываемыми двигателями внутреннего сгорания строительной и транспортной техники, рекомендуется проведение следующих мероприятий:

– контроль за работой техники в период вынужденного простоя или технического перерыва в работе. Стоянка техники в эти периоды разрешается только при неработающем двигателе;

– контроль за точным соблюдением технологии производства работ; рассредоточение во времени работы строительных машин и механизмов, не задействованных в едином непрерывном технологическом процессе; обеспечение профилактического ремонта дизельных механизмов;

– своевременное и качественное выполнение регламентного обслуживания, систематический контроль за использованием оборудования;

– регулировка топливной аппаратуры техники, дизельных двигателей автомашин при проведении ППР в соответствии с инструкциями по эксплуатации, способствующих полному сгоранию топлива и уменьшению количества вредных выбросов в атмосферу;

– исключение холостого пробега автотракторной техники;

– недопущение длительной работы двигателей автотракторной техники без нагрузки;

– использование строительно-дорожной техники и автотранспорта с отрегулированными двигателями внутреннего сгорания;

– исключение применения в процессе строительства веществ, строительных материалов, не имеющих сертификатов качества, и выделяющих в атмосферу токсичные и канцерогенные вещества;

– выбор сокращенного режима работы оборудования (60, 40, 20 %) в период неблагоприятных метеоусловий (штиль, приземные инверсии, опасные скорости и т.д.), позволяющего регулировать (уменьшать) выброс вредных веществ в атмосферный воздух, обеспечивать снижение их концентраций в приземном слое атмосферы и уменьшать зону опасного загрязнения;

– оперативное реагирование на все случаи нарушения природоохранного законодательства;

– запрещение разведения костров и сжигания в них любых видов материалов и отходов.

Резюмируя подраздел, следует отметить, что в целом воздействие на атмосферный воздух будет локальным. При строгом соблюдении вышеперечисленных мероприятий по охране атмосферного воздуха воздействие является допустимым и не приведет к климатическим изменениям, а также не стимулирует образование фотохимических смогов, туманов и других негативных явлений.

При эксплуатации проектируемой дамбы выбросы в атмосферный воздух отсутствуют.

Мероприятия по охране и рациональному использованию земельных ресурсов и почвенного покрова, в том числе мероприятия по рекультивации нарушенных или загрязненных земельных участков и почвенного покрова

В соответствии с требованиями земельного законодательства РФ при выполнении любых работ, связанных с нарушением почвенного покрова, плодородный слой почвы должен быть снят и сохранен в целях использования его для биологической рекультивации земель и повышения плодородия малопродуктивных угодий. Земельный надзор за соблюдением требований о запрете самовольного снятия, перемещения и уничтожения плодородного слоя почвы осуществляется Федеральной службой по ветеринарному и фитосанитарному надзору и ее территориальными органами.

Основная категория земель, на которой предполагается реконструкция дамбы это – земли населенных пунктов, назначение - для строительства и эксплуатации гидротехнического сооружения.

Как правило большинство строительных работ неизбежно приводит к нарушению почв. Потенциальное воздействие на земельные и почвенные ресурсы включает в себя:

– эрозию почвы и оседанию пыли на окружающую строительную площадку территорию;

– переувлажнение территорий из-за нарушения естественного стока;

– активизацию экзогенных процессов;

– перемешивание почв, уплотнение и потеря плодородного слоя;

– нарушение/разрушение микрорельефа (рытвины, борозды, колеи);

– повышенный риск загрязнения топливом, маслами и отходами;

– ухудшение физико-механических и химико-биологических свойств почв и грунтов;

– уплотнение почв при движении дорожной и строительной техники и механизмов;

– загрязнение отходами почв;

– выбросы атмосферных загрязнителей.

На участке предстоящего строительства почвенный покров представлен:

- техногенными почвами, сформировавшимися на откосах ограждающих дамб, обочинах отсыпных дорог;

- естественными почвами пойменного типа – аллювиальными дерновыми, болотными.

Почвенный покров на проектируемом участке был срезан при начале строительстве дамбы в 2009 году и складирован в отвалы с внешних сторон дамбы на востоке и северо-востоке. Природный почвенный слой полностью ликвидирован. Согласно исполнительной документации, откосы дамбы были закреплены посевом многолетних трав. За период с начала строительства дамбы территория заросла растительным покровом, представленным луговой растительностью.

Отсутствие естественного почвенного профиля подтверждается маршрутными наблюдениями. Мощность антропогенных почв 0,01-0,1 м.

В целях недопущения нарушения требований земельного законодательства РФ вертикальную планировку территории проектируемого объекта предлагается производить с максимальной степенью сохранения естественного микрорельефа и, соответственно, с наименьшим объемом земляных работ.

Для снижения отрицательного воздействия на почвенно-растительный покров рекомендуется предусмотреть следующие мероприятия:

- дорожные машины и оборудование должны находиться на объекте только на протяжении периода производства соответствующих работ;

- использование при работах исправной техники при отсутствии на ней подтеков масла и топлива, а также очищенных от наружной смазки тросов, стропов, используемых устройств и механизмов;

- осуществление технического контроля систем топливной аппаратуры, зажигания и газораспределения в двигателях внутреннего сгорания, их регулировки, установки фильтров и систем каталитической газоочистки для снижения выбросов газообразных и аэрозольных ЗВ при эксплуатации строительной техники;

- исключение непроизводственных простоев техники с работающими двигателями, обеспечение непрерывного и равномерного движения транспортного потока;

- проект устанавливает твердые границы участка земель для производства строительных работ, что исключает проведение каких-либо мероприятий, приводящих к нарушению почвенно-растительного покрова за пределами площадок земельного отвода;

- применение материалов, не оказывающих вредное воздействие почвы и флору;

- не допускать захламление строительным мусором территории строительства объекта;

- разъяснительная работа с персоналом и строителями о недопущении загрязнения участков земной поверхности и растительных покровов, а также прилежащих земельных участков.

Воздействие на почвы и растительность оценивается как локальное (в границах участков земель, определенных для строительства согласно нормативным документам), краткосрочное (период строительства). Предусмотренные проектом природоохранные мероприятия, направлены на минимизацию отрицательного воздействия на почвы и растительность территории и являются достаточными для снижения негативного воздействия до приемлемого уровня.

Таким образом, при выполнении работ без отступления от решений проектной документации качественного изменения состава почв не произойдет.

Мероприятия по сбору, использованию, обезвреживанию, транспортировке и размещению опасных отходов

Отходы, образующиеся в процессе производства и потребления, потенциально могут оказывать отрицательное воздействие на компоненты окружающей среды.

Воздействие отходов на окружающую среду может проявляться по всей технологической цепочке обращения с отходами – образование, сбор, накопление, использование, транспортирование, обезвреживание, хранение и захоронение.

Федеральное законодательство в области обращения с отходами использует следующие понятиями в обозначенной сфере:

Отходы производства и потребления (далее - отходы) - вещества или предметы, которые образованы в процессе производства, выполнения работ, оказания услуг или в процессе потребления, которые удаляются, предназначены для удаления или подлежат удалению в соответствии с Федеральным законом;

Обработка отходов - предварительная подготовка отходов к дальнейшей утилизации, включая их сортировку, разборку, очистку;

Сбор отходов - прием отходов в целях их дальнейших обработки, утилизации, обезвреживания, размещения лицом, осуществляющим их обработку, утилизацию, обезвреживание, размещение;

Накопление отходов - складирование отходов на срок не более чем одиннадцать месяцев в целях их дальнейших обработки, утилизации, обезвреживания, размещения.

Определённое с Заказчиком место, предназначенные для накопления отходов, оборудовано твердым непроницаемым покрытием (бетонное, асфальтовое), а сами отходы накапливаются в закрытых герметичных емкостях, что препятствует проникновению загрязняющих веществ в почву. Одновременно с этим монтируется ограждение, обеспечивающее предупреждение распространения отходов за пределы контейнерной площадки. Площадки устроены согласно СанПиН 2.1.3684-21. Места хранения оборудованы средствами пожаротушения согласно СО 34.03.301-00 (РД 153-34.0-03.301-00 (ВППБ 01-02-95*) «Правила пожарной безопасности для энергетических предприятий».

Накопление образующихся отходов при реализации намечаемой хозяйственной деятельности осуществляется в соответствии с требованиями, установленными в статье 13.4. Федерального закона от 24.06.1998 № 89-ФЗ «Об отходах производства и потребления» и СанПиН 2.1.3684-21. Техническое обслуживание и ремонт техники планируется осуществлять на территории подрядной организации. В виду изложенного отходы, образующиеся при обслуживании и ремонте техники, подлежат накоплению на территории подрядной организации и настоящей документацией не описаны.

Подрядная организация, которая будет осуществлять намечаемую деятельность в обязательном порядке направляет соответствующий запрос для включения в реестр мест (площадок) накопления твердых коммунальных отходов.

Отходы сучьев, ветвей, вершинок от лесоразработок не подлежат накоплению, а сразу транспортируются к месту размещения на полигоне или могут быть утилизированы непосредственно на строительнойплощадке. Транспортировка отходов осуществляется способами, исключающими возможность их потери в процессе перевозки, также исключено возникновение ситуаций, которые могут привести к авариям с причинением вреда окружающей среде, здоровью людей, хозяйственными и иными объектами.

Обтирочный материал, загрязненный нефтью или нефтепродуктами (содержание нефти или нефтепродуктов менее 15%) накапливается раздельно в металлической ёмкости с крышкой объемом 0,2 м^3, установленном на открытой площадке на территории заправки специальной техники (Лист 2 Графических приложений), по мере накопления передается для размещения на полигоне.

Мусор от офисных и бытовых помещений организаций несортированный (исключая крупногабаритный) образуется в результате жизнедеятельности рабочих, накапливается в закрытом металлическом контейнере объемом 0,75 м^3, установленном на открытой площадке. Контейнеры размещаются на площадке с твердым покрытием, где исключается контакт с открытым огнем, отходы накапливаются раздельно, по мере накопления направляется для дальнейшего размещения региональному оператору.

Осадок сточных вод мойки автомобильного транспорта практически неопасный накапливается в специальном модуле (отстойнике) - входит в оборотную систему «Мойдодыр». Накопительное оборудование – «шламоприемный бак», в зависимости от модификации объем может достигать до 500 литров. Таким образом, указанный отход накапливается в пункте мойке колес, по мере накопления передается на полигон промышленных отходов.

Остатки и огарки стальных сварочных электродов накапливаются в металлических контейнерах объемом 0,2 м^3, установленном на открытой площадке, по мере накопления передается на утилизацию.

Лом и отходы стальные несортированные не подлежат накоплению, а сразу перемещаются для утилизации.

Отходы, образованные в период строительства и эксплуатации проектируемого объекта полежат размещению на полигонах, включенных в государственный реестр.

При организации самих работ и выполнении подготовительных мероприятий с целью уменьшения воздействия отходами производства и потребления на окружающую среду предусматривается:

– мытье, ремонт, техническое обслуживание и заправку техники осуществлять на производственных базах подрядчика, сетях АЗС;

– оборудование под стационарными механизмами (электростанция, компрессорная и т.п.) специальных поддонов, исключающих попадание топлива и масел в грунт;

– применение на стройплощадке контейнеров для сбора строительного мусора, а также биотуалетов;

– ограждение стройплощадки;

– строительные материалы будут размещаться в пределах полосы отвода строящегося объекта, без использования дополнительных площадей под временные склады.

При осуществлении непосредственно работ предусматривается:

– проезд строительной техники только по существующей полосе движения;

– применение при аварийной заправке и смене масла в механизмах поддонов, исключающих попадание топлива и масел в грунт;

– проведение профилактики самоходных механизмов на базе строительной организации;

– сбор, отработанного масла в специальные емкости, исключающие его попадание в грунт;

– вывоз отходов по мере их накопления на объект размещения, включенный в ГРОРО.

Одновременно с этим немаловажным фактором является использование при строительстве исправных механизмов, исключающих загрязнение окружающей природной среды выхлопными газами (в объеме, превышающем предельно допустимые концентрации) и горюче-смазочными материалами.

При выполнении строительных работ следует предусмотреть меры по исключению захламления зоны производства работ, которые заключаются, главным образом, в своевременном сборе, вывозе, утилизации отходов и мусора, что предотвращает загрязнение почвы. После окончания планируемых строительных работ территорию следует очистить от мусора и отходов, образующихся в период строительных работ.

На строительной площадке предусмотрены оборудованные места со специальными контейнерами для временного сбора мусора, которые после завершения работ вывозятся Подрядчиком. Подрядчик обеспечивает в процессе проведения работ собственными силами и за свой счет систематическую уборку строительной площадки от отходов производства и потребления, образующихся при проведении строительных работ. За организацию временного размещения, сдачу и утилизацию отходов, образующихся в процессе строительства, ответственность возлагается на Подрядную организацию.

После окончания строительных работ территорию строительства следует очистить от мусора и отходов, образующихся в период строительных работ.

Мероприятия по охране недр - для объектов производственного назначения

Согласно действующего законодательства РФ недрами являются часть земной коры, расположенная ниже почвенного слоя, а при его отсутствии - ниже земной поверхности и дна водоемов и водотоков, простирающейся до глубин, доступных для геологического изучения и освоения.

В то же время в процессе проведения работ по строительству объекта потенциальными источниками загрязнения недр могут являются: горюче - смазочные материалы, твёрдые бытовые и промышленные отходы, образующиеся в процессе проведения строительных работ.

В целях исключения загрязнения недр на период строительства, и после проведения намечаемых работ предусмотрено следующее:

– мытье, ремонт, техническое обслуживание и заправку техники предлагается осуществлять только на производственных базах подрядчика, сетях АЗС;

– выполнение работ только исправными механизмами, исключая проведение на рассматриваемой территории ремонта техники, связанного с заменой масел и других горюче-смазочных материалов;

– надлежащая организация временного складирования строительных и расходных материалов, исключающая захламление прилегающей территории;

– запрещается захоронение и временное складирование отходов на территории вне специально отведенных для этого мест.

Предусмотренные настоящим подразделом мероприятия по охране недр являются составной частью всех основных технологических процессов, направленных на обеспечение рационального природопользования.

Мероприятия по охране объектов растительного и животного мира и среды их обитания

Воздействие проектируемого объекта на животный мир

Воздействие на животный мир связано с отчуждением территории под строительство объекта и внесением фактора беспокойства животных вследствие шума работающей строительной техники. Определенное воздействие на животный мир будут оказывать выбросы загрязняющих веществ от работающей техники.

Возможна гибель мелких животных под колесами автотранспорта при несоблюдении скорости движения по технологической дороге.

Воздействие проектируемого объекта на растительность

Основное воздействие в обозначенной сфере связано с изъятием земель и необратимым уничтожением почвенного и растительного покрова.

Настоящим проектом предлагаются мероприятия по охране растительного и животного мира направленные на минимизацию отрицательного воздействия на рассматриваемую среду обитания:

- ограничение движения автотранспорта границами отведённого земельного участка;
- использование для движения автотранспорта существующей дороги и проектируемой технологической дороги;
- строгое соблюдение правил пожарной безопасности для исключения вероятности возгорания на промплощадке и прилегающей территории;
- накопление временно образующихся отходов в специально обустроенных местах в границах отведённого земельного участка;
- исключить складирование горючих материалов ближе 10 м от деревьев и кустарников;
- исключение загрязнений площадки строительства и прилегающей территории мусором, и горюче-смазочными материалами;
- применение изоляции оборудования и сооружений, находящихся под напряжением;
- применение заземляющих устройств;
- вводится запрет на выжигание растительности;
- ограничение пребывания на территории объекта лиц, не занятых в производстве;
- строгое соблюдение правил пожарной безопасности.

Воздействие при строительстве будет носить кратковременный характер и не окажет значительного воздействия на животный и растительный мир рассматриваемой территории. Резюмируя изложенное разработка специальных мероприятий не требуется.

Негативное воздействие на растительный и животный мир в период намечаемой хозяйственной деятельности оценивается как локальное и незначительное.

Мероприятия по минимизации возникновения возможных аварийных ситуаций на объекте капитального строительства и последствий их воздействия на экосистему региона

В период эксплуатации проектируемого объекта существует вероятность возникновения аварийных ситуаций, связанных с различными причинами, характеризующиеся различными параметрами.

Как и в любом производстве возникновение аварийной/чрезвычайной ситуации невозможно запланировать. В настоящем разделе предложены мероприятия по предупреждению означенных ситуаций.

Основными причинами возникновения техногенных чрезвычайных ситуаций являются:

– износ средств производства, достигающий в ряде случаев предаварийного уровня;

– увеличение объемов транспортировки, хранения, использования опасных или вредных веществ и материалов;

– снижение профессионального уровня работников, культуры труда;

– низкая ответственность должностных лиц, снижение уровня производственной и технологической дисциплины;

– недостаточность контроля за состоянием потенциально опасных объектов;

– ненадежность системы контроля за опасными или вредными факторами;

– снижение уровня техники безопасности на производстве, транспорте;

– отсутствие нормативно-правовой базы страхования техногенных рисков.

Предусмотренные проектом средства автоматизации работы оборудования обеспечивают предотвращение возможных аварий и своевременную информацию о появлении ее признаков.

Все рабочие, занятые на работах по эксплуатации и обслуживанию оборудования должны быть под роспись ознакомлены с утвержденными техническими регламентами и обязаны руководствоваться инструкциями по безопасным методам работы по их профессиям, а также инструкциями по эксплуатации соответствующих механизмов и приспособлений.

На основании вышеизложенного можно сделать вывод, что принятые в проекте технические решения обеспечивают высокую надежность работы, вероятность возникновения аварийных ситуаций с тяжелыми экологическими последствиями, а также угрозой жизни людей, социальной и техногенной среды отсутствует.

Мероприятия по сбору и накоплению медицинских и радиоактивных отходов и условия обращения с такими отходами в соответствии с их классификацией

В ходе реализации намечаемой деятельности указанные отходы образовываться не будут.

Мероприятия по защите от шума территории жилой застройки, прилегающей к территории, на которой предполагается строительство, реконструкция, капитальный ремонт объекта капитального строительства

Расчетные уровни звукового давления, создаваемые при выполнении проектируемых работ, на границе территорий с особыми качествами к атмосферному воздуху, не превышают нормативных значений СанПиН 2.1.3684-21 для дневного периода времени.

Изолиния 1 ПДУ (результирующая составляющая) в дневной период образована по октавным частотам 250 Гц, 500 Гц, 2000 Гц, по эквивалентному уровню шума, и проходит на следующем расстоянии от границ земельного участка проектируемого Объекта:

– северное направление – 215 м;

– западное направление – 110 м.

В остальных направлениях света изолиния 1 ПДУ не выходит за границы строительной площадки

Согласно результатам расчета, мероприятия для снижения уровня шумового воздействия не требуются. Анализ изолиний уровней звукового давления показал, что предельно-допустимые уровни в дневной период (по эквивалентному уровню звука принят 55 Дб(А); по максимальному уровню звука – 70 Дб(А)) не превышены на границе территорий с особыми требованиями к качеству атмосферного воздуха.

Мероприятия по оборотному водоснабжению - для объектов производственного назначения

Эксплуатация проектируемого объекта не требует системы оборотного водоснабжения.

Мероприятия, технические решения и сооружения, обеспечивающие рациональное использование и охрану водных объектов, а также сохранение водных биологических ресурсов (в том числе предотвращение попадания рыб и других водных биологических ресурсов в водозаборные сооружения) и среды их обитания, в том числе условий их размножения, нагула, путей миграции (при необходимости)

При реализации намечаемой деятельности предусматривается соблюдение правил, исключающих загрязнение, засорение водных объектов с учетом требований «Водного кодекса РФ».

Негативное воздействие, оказываемое на водные биологические ресурсы при реализации работ по объекту, составит 405,71 кг.

При выполнении намечаемых работ непосредственное воздействие на поверхностные водные объекты не оказывается, так как сброс сточных вод в поверхностный водный объект не предусматривается.

Настоящей документацией предусматриваются следующие мероприятия:

– обязательное соблюдение границ участков работ, предусмотренных проектом;

– выполнение работ, не приводящих к изменению естественного водного режима;

– движение спецтехники только в пределах полосы отвода для производства работ;

– применение технически исправных машин и механизмов с отрегулированной топливной аппаратурой, исключающей проливы ГСМ;

– техническое обслуживание и ремонт техники на территории собственника транспортных средств (станции СТО), длительный отстой техники производиться на производственной безе строительной организации;

– заправка техники на сетях АЗС, в исключительном случае автозаправщиками с использованием специальных поддонов, вне водоохраной зоны поверхностного водного объекта;

– для исключения засорения/захламления отходами предусматривается установка в зоне производства работ металлических контейнеров для их сбора и временного хранения. Для сбора ветоши металлические ящики с крышкой устанавливаются на всех видах техники и механизмов;

– запрещение мойки автотранспорта, организация мойки на специализированных пунктах обслуживания автомобилей;

– запрещение использования неисправных пожароопасных транспортных и строительно-монтажных средств;

– установка биотуалета для рабочих вне водоохраны зоны водных объектов. Подрядная организация обязана заключить договор на поставку и обслуживание биотуалетов, установленных на территории проведения намечаемых работ;

– после окончания строительных работ временно занимаемая территория очищается от строительного и бытового мусора.

Запрещается проведение каких-либо работ в акватории р. Томь в период от момента распаления льда до 05 июня (в период нереста водных биоресурсов).

7. Информация о необходимости осуществления мероприятий по защите территории от чрезвычайных ситуаций природного и техногенного характера, в том числе по обеспечению пожарной безопасности и гражданской обороне.

1. Перечень мероприятий по гражданской обороне

1.1 Сведения об отнесении организации, в состав которой входит объект проектирования (организации, эксплуатирующей объект), к категории по гражданской обороне

Организация, эксплуатирующая проектируемый объект, в составе проекта не определена.

1.2 Сведения о размещении проектируемого объекта относительно территорий, отнесенных к группам по гражданской обороне, и организаций особой важности по гражданской обороне

Проектируемый объект «Гидротехническое сооружение», расположенного по адресу: РФ, Томская область Томский район, д. Попадейкино, участок 22/2, участок 22, участок 22/1», в соответствии с перечнем исходных данных для разработки раздела ИТМ ГОЧМ № 31-02-0302 от 17.07.2023 г., выданных

Департаментом защиты населения и территории Томской области не отнесён к категории по ГО. В районе строительства объекты, отнесенные к категории по ГО, не расположены.

1.3 Сведения о границах зон возможных опасностей, в которых может оказаться проектируемый объект при ведении военных действий или вследствие этих действий, в т.ч. зон возможных разрушений, возможного химического заражения, катастрофического затопления, радиоактивного загрязнения (заражения), зон возможного образования завалов, а также сведения о расположении проектируемого объекта относительно зоны световой маскировки

Проектируемый объект находится вне зон возможных сильных разрушений при воздействии обычных средств поражения и оружия массового поражения, зон возможных сильных разрушений в результате аварий, зон возможного радиоактивного загрязнения и химического заражения.

В соответствии с п. 3.12 ГОСТ Р 22.2.13-2023 проектируемый объект расположен в зоне световой маскировки.

1.4 Сведения о продолжении функционирования проектируемого объекта в военное время или прекращении, или переносе деятельности объекта в другое место, а также о перепрофилировании проектируемого производства на выпуск иной продукции

Проектируемое сооружение – дамба обвалования, назначение которой – защита проектируемой селитебной территории от подтопления паводковыми водами р. Томи. Мобилизационное задание на объекте отсутствует. Прекращение или перенос деятельности в другое место, а также перепрофилирование проектируемого производства на выпуск иной продукции не предусмотрено. В военное время продолжит выполнять свои функции (защиту селитебной территории от подтопления паводковыми водами р Томи).

1.5 Сведения о численности наибольшей работающей смены проектируемого объекта в военное время, а также численности дежурного и линейного персонала проектируемого объекта, обеспечивающего жизнедеятельность территорий, отнесенных к группам по гражданской обороне, и организаций особой важности по гражданской обороне

Проектируемое сооружение – дамба обвалования, назначение которой – защита проектируемой селитебной территории от подтопления паводковыми водами р. Томи. Эксплуатационный штат составляет 33 человека. Наибольшая численность дежурного персонала – четыре человека. Территорий, отнесенных к группам по гражданской обороне, и организаций особой важности по гражданской обороне нет.

1.6 Решения по управлению гражданской обороной проектируемого объекта, системам оповещения персонала об опасностях, возникающих при ведении военных действий или вследствие этих действий

Оповещение о чрезвычайных ситуациях и доведение сигналов гражданской обороны до лиц, находящихся на проектируемом объекте, осуществляется средствами телефонной связи и средствами системы локального оповещения (громкоговорящей связи).

Системы оповещения на проектируемом объекте должны позволять:

– своевременно получить сигнал об угрозе или возникновении ЧС;

– своевременно оповестить третьих лиц, которым может угрожать авария, возникшая на проектируемом объекте.

Система оповещения ГО объекта должна обеспечивать:

– приём сообщений из системы оповещения ГУ МЧС России по Томской области;

– своевременное оповещение руководства объекта об угрозе или возникновении ЧС на проектируемом объекте или о ЧС природного характера;

– доведение речевой информации до персонала объекта;

– своевременное оповещение третьих лиц, которым может угрожать авария, возникшая на проектируемом объекте.

С целью подачи предупредительного сигнала «Внимание всем» и доведения речевой информации о ЧС до персонала, находящегося на территории объекта, запроектирована громкоговорящая связь.

Организация и осуществление оповещения проводится в соответствии с Приказом МЧС РФ, Министерства информационных технологий и связи РФ от 31.07.2020 г. № 578/365 «Об утверждении Положения о системах оповещения населения».

Главное управление МЧС России по Томской области оповещает руководящий состав гражданской обороны эксплуатирующей организации для принятия решений – по телефону.

При получении сигнала ГО оператор немедленно доводит сигнал оповещения по имеющимся каналам связи до персонала рассматриваемого объекта, в дальнейшем действует согласно полученным указаниям.

Одновременно с выполнением данного проекта ООО «ИНКОМ» в январе 2024 г. выполнил про-

ектную-техническую документацию «Локальная система оповещения населения пос. Элеонор». Назначение ЛСО – обеспечение доведения сигналов оповещения и экстренной информации до населения, органов управления, сил ГО и РСЧС.

1.7 Мероприятия по световой и другим видам маскировки объектов организаций и территории их размещения

В соответствии с п. 3.12 ГОСТ Р 22.2.13-2023 проектируемый объект расположен в зоне световой маскировки.

Световая маскировка проводится для создания в тёмное время суток условий, затрудняющих обнаружение объектов экономики с воздуха путём визуального наблюдения или с помощью оптических приборов.

В соответствии с требованиями действующих нормативных документов, светомаскировочные мероприятия распространяются на объекты экономики, расположенные в зоне световой маскировки, включающей территории союзных и автономных республик, краев и областей, согласно СП 165.1325800.2014.

В соответствии с требованиями раздела 9 СНиП 2.01.51-90 «Инженерно-технические мероприятия гражданской обороны» проектируемый объект находится в зоне светомаскировки.

Световая маскировка разрабатывается в соответствии с требованиями СП 264.1325800.2016 «Световая маскировка населённых пунктов и объектов народного хозяйства» и предусматривается в режимах частичного и полного затемнения.

1.8 Проектные решения по повышению устойчивости работы источников водоснабжения и их защите от радиоактивных и отравляющих веществ, разработанные с учётом требований ГОСТ Р 22.6.01

Проектируемое сооружение – дамба обвалования. Разработка проектных решений по устойчивости работы источников водоснабжения не требуется.

1.9 Обоснование введения режимов радиационной защиты на территории проектируемого объекта, подвергшейся радиоактивному загрязнению (заражению)

Введение режимов радиационной защиты на территории проектируемого объекта не требуется.

1.10 Проектные решения по обеспечению безаварийной остановки технологических процессов при угрозе воздействия или воздействии по проектируемому объекту поражающих факторов современных средств поражения

Разработка проектных решений по обеспечению безаварийной остановки технологических процессов при угрозе воздействия или воздействии по проектируемому объекту поражающих факторов современных средств поражения, не требуется. Объектом проектирования является дамба обвалования.

1.11 Решения по содержанию запасов материально-технических, продовольственных, медицинских и иных средств, обеспечению персонала проектируемого объекта средствами индивидуальной защиты

На проектируемом объекте не предусмотрено постоянное нахождение персонала. Специальных решений по созданию и содержанию запасов материально-технических, продовольственных, медицинских и иных средств индивидуальной защиты (СИЗ), обеспечению персонала проектируемого объекта средствами индивидуальной защиты не требуется. Обслуживающий персонал обеспечивается СИЗ в соответствии с ПЛА эксплуатирующей организации.

1.12 Мероприятия по повышению эффективности защиты производственных фондов проектируемого объекта при воздействии по ним современных средств поражения (для организаций, продолжающих свою деятельность в условиях военного конфликта)

На проектируемом объекте отсутствуют как опасные производства и процессы, так и ценное и уязвимое оборудование, в связи с чем, разработка мероприятий по повышению эффективности защиты производственных фондов проектируемого объекта при воздействии по ним современных средств поражения не требуются.

1.13 Мероприятия по приспособлению объектов коммунально-бытового назначения для санитарной обработки людей, обеззараживания одежды и специальной обработки техники (для организаций, на территории которых проектной документацией предусмотрено строительство банно-прачечных объектов, объектов мойки техники)

Данной проектной документацией не предусмотрено строительство банно-прачечных объектов, объектов мойки техники. Разработка мероприятий не требуется.

1.14 Мероприятия по инженерной защите (укрытию) персонала объекта в защитных сооружениях гражданской обороны, разработанные с учётом положений СП 88.13330, СП 93.13330, СП 32-106

Строительство ЗС ГО на территории проектируемого объекта не предусмотрено.

1.15 Мероприятия по обеспечению вывода персонала проектируемого объекта из зон действия поражающих факторов, ввода и передвижения аварийно-спасательных сил на территории проектируемого объекта

Проектируемый объект находится вне зон возможных сильных разрушений при воздействии обычных средств поражения и оружия массового поражения зон возможных сильных разрушений в результате аварий, зон возможного радиоактивного загрязнения и химического заражения. Разработка мероприятий не требуется.

2. Перечень мероприятий по предупреждению чрезвычайных ситуаций природного и техногенного характера

2.1 Перечень и характеристики производств (технологического оборудования) проектируемого объекта, аварии на которых могут привести к возникновению чрезвычайной ситуации техногенного характера как на территории проектируемого объекта, так и за его пределами

Проектируемое сооружение – дамба обвалования, предназначена для защиты территории нового жилого образования Элеонор от затопления и подтопления при прохождении паводков на реке Томи.

Конструктивно дамба принимается трапецеидального сечения с условием отсыпки её из глинистых и суглинистых грунтов.

Учитывая, что дамба выполняется из суглинистых и глинистых материалов, а стояние паводковых вод у дамбы происходит незначительное по продолжительности время, противофильтрационных элементов в теле дамбы не требуется.

Общая протяжённость защитной дамбы составляет 15 857,53 м.

Дренажные устройства в теле защитной дамбы не требуются (в связи с непродолжительным стоянием паводковой воды на верховом откосе) и проектом не предусмотрены.

ЧС на территории проектируемого объекта, так и за его пределами возможно при разрушении дамбы в результате потери статической устойчивости.

2.2 Сведения о рядом расположенных объектах производственного назначения, транспортных коммуникациях и линейных объектах, аварии на которых могут привести к возникновению чрезвычайной ситуации техногенного характера на проектируемом объекте

Согласно исходных рядом расположенные существующие объекты производственного назначения и транспортных коммуникаций, аварии на которых могут привести к возникновению чрезвычайной ситуации техногенного характера на проектируемом объекте отсутствуют.

2.3 Сведения о природно-климатических условиях в районе строительства, результаты оценки частоты и интенсивности проявлений опасных природных процессов и явлений, которые могут привести к возникновению чрезвычайной ситуации природного характера на проектируемом объекте

По критерию типизации территории по подтопляемости участок работ относится к району (по условиям развития процесса) – I-А – подтопленные в естественных условиях, к участку I-А-2 – сезонно ежегодно подтапливаемые (СП 11-105-97. Инженерно-геологические изыскания для строительства), часть 2, Прил. И).

К криогенным инженерно-геологическим процессам на территории работ относится морозное пучение грунтов, связанное с сезонным промерзанием грунтов.

Нормативная глубина сезонного промерзания для данного района принимается равной:

– для суглинков и глин – 1,85 м;

– для супесей, песков мелких и пылеватых – 2,25 м;

– для песков средних, крупных и гравелистых – 2,421 м;

Техногенные и природные грунты в зоне аэрации при сезонном промораживании могут проявлять свойства пучения.

Оценка степени пучинистости дана в соответствии с Пособием… к СНиП 2.02.01-83, п. 2.137, по критериям степени влажности и консистенции грунтов.

Грунты в зоне аэрации:

– ИГЭ t1нс – практически непучинистый (εfh=0.004);

– ИГЭ lp4 – сильнопучинистый (Sr>0,9);

– ИГЭ a5тп – слабопучинистый (εfh=0.012-0.024);

– ИГЭ a5тм, a5тк – сильнопучинистый (Sr>0,9);

– ИГЭ a7ср – слабопучинистый.

Насыпной грунт (ИГЭ t1нс) в природном залегании имеет влажность 23.1%, показатель текучести – I_L=0.01, при доувлажнении: влажность – 25.2%, показатель текучести – I_L=0.20. Суглинки полутвер-

дые (ИГЭ 5тп) в природном залегании имеют влажность 24,4% и показатель текучести – I_L=0.05, при доувлажнении: показатель текучести – I_L=0.012, влажность – 25.2%, степень пучинистости оценивается как слабопучинистая.

Сейсмичность для г. Томска составляет 7 баллов по шкале MSK-64 для средних грунтовых условий согласно СП 14.13330.2018. Строительство в сейсмических районах (карта ОСР-2015 С).

По категории опасных природных процессов, согласно СП 115.13330.2016. Геофизика опасных природных воздействий площадка работ относится к категории **«опасных»** по сейсмичности, морозному пучению и по подтоплению.

Проектируемое сооружение – дамба обвалования, назначение которой – защита территории жилого образования Элеонор от подтопления паводковыми водами р. Томи.

Проектируемая дамба предназначена для защиты селитебной территории (нового города Элеонор) от затопления при прохождении паводков на реке Томи.

Положение трассы защитной дамбы определено существующим положением защитной дамбы.

2.4 Результаты определения (расчёта) границ и характеристик зон воздействия поражающих факторов аварий, опасных природных процессов и явлений, которые могут привести к чрезвычайной ситуации техногенного или природного характера как на проектируемом объекте, так и за его пределами

В случае аварии на проектируемом гидротехническом сооружении будет затоплена вся защищаемая территория. Общая зона затопления составит 1390,0 га, при этом 20% территории попадёт в зону средних разрушений, 80% – в зону слабых разрушений.

2.5 Результаты оценки риска чрезвычайных ситуаций для проектируемого объекта

В соответствии с СП 58.13330-2019 допускаемые значения вероятностей возникновения аварий на напорных гидротехнических сооружениях I класса – 5×10^{-3}1/год. Максимальное значение риска аварии проектируемого «Гидротехнического сооружения», расположенного по адресу: РФ, Томская область, Томский район, д. Попадейкино, участок 22/2, участок 22, участок 22/1» составляет $4{,}405\times10^{-6}$1/ год и не превышает допустимых значений риска.

2.6 Мероприятия, направленные на уменьшение риска чрезвычайных ситуаций на проектируемом объекте

Для уменьшения риска возникновения аварийных ситуаций на проектируемом объекте предусмотрены следующие мероприятия:

– мониторинг безопасности ГТС, своевременная обработка и анализ результатов наблюдений и измерений;

– геотехнический контроль строительства;

– соблюдение правил производства работ при строительстве ГТС;

– соблюдение правил производства работ при эксплуатации и ремонте;

– содержание сооружений и их элементов в технически исправном и работоспособном состоянии;

– обеспечение соответствующего уровня подготовки сотрудников и оснащённости эксплуатирующей организации техникой, механизмами и инструментами;

– наличие достаточных запасов материальных ресурсов и техники для осуществления противоаварийных мероприятий на ГТС;

– поддержание высокого уровня готовности эксплуатирующей организации к действиям по предупреждению и ликвидации последствий возможных аварий и чрезвычайных ситуаций, систематическое проведение противоаварийных тренировок;

– своевременное выполнение плановых ремонтно-профилактических мероприятий в соответствии с разработанными на предприятии графиками с учётом результатов систематических наблюдений и периодических комиссионных обследований сооружений;

– ежегодное проведение комиссионных проверок по подготовке к прохождению паводков с разработкой противопаводковых мероприятий;

– охрана сооружений.

Учитывая тот факт, что полностью исключить возможность возникновения аварий на объекте невозможно, производственный персонал, спасательные службы и специалисты по чрезвычайным ситуациям должны быть осведомлены о возможных чрезвычайных ситуациях на объекте и готовы к реальным действиям при возникновении аварий.

2.7 Предусмотренные проектной документацией мероприятия по контролю радиационной, химической обстановки; обнаружению взрывоопасных концентраций; обнаружению предметов, снаряженных химически опасными, взрывоопасными и радиоактивными веществами; мониторингу стационарными автоматизированными системами состояния систем инженерно-технического

обеспечения, строительных конструкций зданий (сооружений) проектируемого объекта; мониторингу технологических процессов, соответствующих функциональному назначению зданий и сооружений, опасных природных процессов и явлений

За безопасностью ГТС осуществляется многоуровневый контроль:

– внутренний контроль (включает все виды натурных наблюдений), осуществляется службами и специалистами эксплуатирующей организации;

– инспекторский контроль, осуществляется органами Ростехнадзора.

Контроль безопасности ГТС осуществляется в соответствии с должностными инструкциями, требованиями «Инструкции о порядке ведения мониторинга безопасности ГТС инженерной защиты территории», «Правилами технической эксплуатации сооружений инженерной защиты» и другой нормативной и эксплуатационной документации.

Надзор за безопасностью ГТС осуществляет региональное управление Ростехнадзора.

Мониторинг опасных природных процессов и оповещения о них осуществляется ведомственными системами Росгидромета и Российской Академии Наук.

Мониторинг опасных гидрометеорологических процессов ведётся Росгидрометом с использованием собственной сети гидро- и метеорологических постов.

Мониторинг лесопожарной обстановки осуществляется местным отделением Авиалесоохраны.

Результаты мониторинга опасных природных процессов передаются в Сибирский региональный центр МЧС России, Главное управление МЧС России по Томской области и в Агентство МЧС России по мониторингу и прогнозированию ЧС, где производится расчёт возможных последствий. Оповещение об опасных природных процессах и их возможных последствиях осуществляется Главным управлением МЧС России по Томской области.

Контроль радиационной и химической обстановки в районе проектируемого объекта в мирное время осуществляется силами и средствами органов Санэпиднадзора, в военное время аварийно-спасательные формирования выполняют задачи по радиационно-химической и биологической защите.

2.8 Мероприятия по защите проектируемого объекта и персонала от чрезвычайных ситуаций техногенного характера, вызванных авариями на рядом расположенных объектах производственного назначения, транспортных коммуникациях и линейных объекта

В соответствии с полученными исходными данными, рядом расположенных объектов, аварии на которых могут привести к образованию ЧС, не имеется.

2.9 Предусмотренные проектной документацией мероприятия по инженерной защите проектируемого объекта от чрезвычайных ситуаций природного характера, вызванных опасными природными процессами и явлениями

Проектируемое ГТС – дамба обвалования является сооружением инженерной защиты нового жилого образования Элеонор. Проектные решения приняты на основании технического задания с учётом района строительства. Разработка дополнительных решений по защите проектируемого объекта от ЧС природного характера, вызванных опасными природными процессами и явлениями, не требуется.

2.10 Решения по содержанию на проектируемом объекте резервов материальных ресурсов для ликвидации чрезвычайных ситуаций

В целях своевременной ликвидации аварийного состояния сооружений инженерной защиты, эксплуатирующая организация должна иметь неснижаемый аварийный запас материалов, оборудования и запасных частей. Их состав, количество и места складирования определяются проектом технической эксплуатации, исходя из особенностей работы комплекса инженерной защиты.

2.11 Предусмотренные проектной документацией технические решения по системам оповещения о чрезвычайных ситуация

Проектными решениями предусматривается создание локальной системы оповещения. Все подразделения эксплуатирующей организации должны быть обеспечены средствами связи. Персонал, связанный с обслуживанием ГТС должен быть оснащён переносными радиостанциями и мобильной связью для оповещения населения, органов исполнительной власти, территориальных органов надзора и МЧС.

Связь должна работать в круглосуточном режиме. Оповещение в случае аварии на ГТС должно производиться незамедлительно.

Информирование органов надзора, исполнительной власти субъектов РФ и местного самоуправления обо всех возможных и произошедших авариях производится руководством собственника или эксплуатирующей организации по разработанной системе оповещения, (посредством средств стационарной и мобильной телефонной связи), представленной в ПЛА.

Представляемая информация должна содержать:

– угрозы и причины возникновения аварийной ситуации;

– мероприятия по предотвращению аварийной ситуации или её ликвидации, наличие рабочей силы, техники и материалов;

– необходимость привлечения дополнительной помощи;

– дату, время и место произошедшей аварии;

– название объекта, на котором произошла авария;

– краткое описание аварии, причины, её характер и масштабы;

– наличие пострадавших;

– угрозу и характер загрязнения окружающей среды.

Информация для аварийных бригад и спасательных служб должна включать в себя прогноз развития аварии, сведения о нахождении людей в очаге аварии и необходимой им помощи, информацию о видах возможной опасности для ликвидации аварии, сведения об иных участвующих в ликвидации аварии силах и подразделениях, порядок согласования их действий, местонахождение штаба по ликвидации аварии и порядок связи с ним. Информация предоставляется штабом по ликвидации аварии.

2.12 Мероприятия по обеспечению противоаварийной устойчивости пунктов и систем управления производственным процессом, обеспечению гарантированной, устойчивой радиосвязи и проводной связи при чрезвычайных ситуациях и их ликвидации, разработанные с учетом требований ГОСТ Р 53111

Оповещение персонала, находящегося на территории объекта, о чрезвычайной ситуации будет осуществляться сигнальными сиренами.

Оповещение о пожаре на проектируемом объекте (дамба обвалования) в период строительства решается в соответствии с действующими требованиями. В целях оповещения о ЧС в полной мере будет задействована система оповещения гражданской обороны.

8. Перечень координат характерных точек границ зон планируемого размещения линейных объектов.

Условный номер зоны: 1

Номер характерной точки границы	X	Y
1	357159.78	4319213.50
2	357140.67	4319191.15
3	357135.03	4319191.67
4	357094.88	4319209.15
5	357100.05	4319219.34
6	357105.80	4319229.24
7	357113.84	4319242.83
8	357126.53	4319259.42
9	357139.46	4319278.17
10	357143.00	4319275.44
11	357146.24	4319269.88
12	357147.12	4319268.79
13	357154.56	4319277.59
14	357156.14	4319279.89
15	357158.63	4319284.79
16	357175.71	4319272.73
17	357200.21	4319255.43
18	357166.73	4319208.57
19	357056.61	4317333.13
20	357029.75	4317332.09
21	357013.93	4317334.59
22	357012.69	4317315.61
23	356994.80	4317318.48
24	356957.35	4317224.57
25	356950.88	4317208.36
26	356944.33	4317191.92
27	356969.72	4317180.19
28	357015.39	4317150.53
29	357006.15	4317081.21
30	356964.43	4316986.06
31	356967.44	4316918.44
32	356989.43	4316873.48
33	357092.43	4316782.39
34	357259.71	4316666.30
35	357435.94	4316603.78
36	357597.44	4316577.78
37	357714.75	4316508.03
38	357765.45	4316463.01
39	357795.30	4316410.18
40	357810.06	4316340.02
41	357820.00	4316270.51
42	357843.11	4316195.85
43	357884.05	4316324.03
44	357923.63	4316392.68
45	357923.69	4316392.62
46	357932.88	4316383.48
47	357969.88	4316347.72
48	357984.19	4316332.67
49	358020.41	4316354.58
50	358128.72	4316239.18
51	358171.11	4316205.22
52	358214.04	4316179.65
53	358353.27	4316127.09
54	358502.00	4316082.39
55	358584.98	4316064.31
56	358704.93	4316053.40
57	358798.84	4316053.40
58	358885.40	4316069.43
59	359059.06	4316122.99
60	359108.88	4316147.55
61	359234.44	4316225.66
62	359393.48	4316374.09
63	359561.01	4316576.71
64	359603.35	4316631.33
65	359683.82	4316748.36
66	359760.29	4316904.30
67	359826.01	4317076.58
68	359834.56	4317103.78
69	359839.04	4317136.09
70	359838.36	4317165.73
71	359834.16	4317191.29
72	359818.89	4317258.17
73	359818.68	4317273.71
74	359825.82	4317303.39
75	359925.78	4317648.28
76	360142.99	4318072.36
77	360164.50	4318142.74
78	360172.17	4318168.18
79	360215.84	4318169.75

80	360215.54	4318187.65
81	360218.23	4318227.31
82	360218.24	4318248.33
83	360231.37	4318289.04
84	360343.10	4318339.32
85	360439.15	4318393.77
86	360571.93	4318439.57
87	360662.40	4318461.29
88	360757.72	4318477.21
89	360997.95	4318488.98
90	361132.43	4318457.60
91	361181.49	4318457.43
92	361234.88	4318462.49
93	361266.81	4318468.16
94	361319.53	4318489.71
95	361339.95	4318501.97
96	361362.31	4318522.79
97	361390.52	4318562.17
98	361404.63	4318609.72
99	361415.51	4318718.69
100	361413.56	4318808.19
101	361394.75	4319143.62
102	361394.59	4319202.77
103	361395.67	4319434.49
104	361392.59	4319522.81
105	361315.71	4320389.25
106	361272.61	4320581.85
107	361274.97	4320626.44
108	361254.14	4320641.60
109	361239.54	4320666.03
110	361209.38	4320693.74
111	361073.80	4320773.73
112	361005.09	4320828.11
113	360852.78	4320904.13
114	360768.50	4320953.85
115	360760.95	4320958.95
116	360757.74	4320960.19
117	360707.47	4320989.85
118	360018.61	4321396.25
119	360003.72	4321441.28
120	359986.37	4321437.96
121	359987.61	4321415.55
122	359982.75	4321406.05
123	359968.10	4321402.71
124	359930.53	4321424.75
125	359899.83	4321306.09
126	359837.37	4321131.82

127	359855.94	4321117.29
128	359771.16	4321004.08
129	359759.97	4321011.20
130	359734.01	4320982.13
131	359702.80	4320947.58
132	359620.57	4320890.29
133	359533.11	4320837.49
134	359430.68	4320800.73
135	359367.75	4320777.21
136	359240.03	4320725.44
137	358796.33	4320575.14
138	358793.45	4320574.15
139	358360.27	4320419.22
140	357950.09	4320272.56
141	357753.62	4320170.29
142	357685.46	4320129.75
143	357567.85	4320041.15
144	357503.92	4319981.11
145	357504.80	4319979.93
146	357486.40	4319962.51
147	357495.08	4319955.51
148	357511.44	4319971.08
149	357520.69	4319958.73
150	357551.96	4319936.34
151	357578.39	4319903.93
152	357525.68	4319813.47
153	357435.06	4319680.71
154	357421.98	4319667.28
155	357324.51	4319587.90
156	357211.67	4319443.24
157	357173.91	4319388.34
158	357153.70	4319401.04
159	357144.06	4319385.39
160	357133.43	4319365.19
161	357117.26	4319343.63
162	357032.58	4319245.97
163	356972.95	4319297.68
164	356950.52	4319277.26
165	356946.89	4319197.29
166	357009.19	4319132.79
167	357078.30	4319101.57
168	357213.82	4319067.45
169	357313.57	4318996.12
170	357344.05	4318938.33
171	357351.75	4318904.46
172	357340.67	4318790.54
173	357342.19	4318719.15

174	357342.43	4318707.64
175	357361.80	4318658.06
176	357374.07	4318636.91
177	357438.55	4318525.68
178	357448.36	4318488.43
179	357462.00	4318436.69
180	357479.86	4318338.51
181	357477.87	4318284.62
182	357484.24	4318246.84
183	357480.29	4318176.30
184	357479.21	4318157.10
185	357469.60	4318131.61
186	357451.40	4318113.10
187	357422.83	4318084.03
188	357395.12	4318055.84
189	357364.12	4318035.44
190	357343.77	4318007.46
191	357321.48	4317976.81
192	357296.96	4317943.10
193	357273.27	4317910.53
194	357232.84	4317824.75
195	357206.97	4317692.24
196	357201.02	4317617.46
197	357187.48	4317547.81
198	357178.24	4317476.57
199	357159.41	4317421.79
200	357156.94	4317427.54
201	357157.31	4317433.38
202	357143.01	4317448.78
203	357137.62	4317449.19
204	357120.17	4317445.52
205	357113.96	4317442.08
206	357105.11	4317458.06
207	357079.17	4317502.38
208	357055.10	4317547.04
209	357036.85	4317582.31
210	356992.11	4317654.12
211	356984.75	4317664.15
212	356974.85	4317672.12
213	356959.08	4317676.55
214	356940.21	4317676.06
215	356929.22	4317673.79
216	356920.21	4317673.79
217	356912.08	4317677.04
218	356905.54	4317683.25
219	356900.33	4317690.62
220	356894.42	4317705.79

221	356873.61	4317696.09
222	356876.35	4317688.44
223	356914.76	4317604.94
224	356935.22	4317614.48
225	356924.45	4317636.55
226	356930.45	4317651.18
227	356946.61	4317652.17
228	356960.84	4317641.88
229	356976.06	4317623.19
230	356992.67	4317595.01
231	357004.14	4317573.93
232	357010.40	4317553.56
233	357034.73	4317511.89
234	357063.60	4317461.09
235	357080.88	4317430.01
236	357096.84	4317401.65
237	357102.80	4317385.39
238	357100.67	4317373.62
239	357105.90	4317368.49
240	357104.65	4317367.04
241	357089.44	4317350.39
242	357064.93	4317336.05
243	360048.42	4321262.01
244	360176.62	4321187.06
245	361025.86	4320675.09
246	361066.72	4320660.21
247	361158.39	4320595.77
248	361214.12	4320288.18
249	361245.52	4319915.09
250	361285.58	4319458.18
251	361282.74	4319303.55
252	361282.91	4319140.63
253	361297.74	4318820.59
254	361301.20	4318666.35
255	361288.87	4318604.11
256	361251.42	4318578.76
257	361169.35	4318566.20
258	361015.98	4318597.60
259	360927.00	4318594.21
260	360866.53	4318590.04
261	360781.71	4318588.23
262	360750.89	4318584.70
263	360651.36	4318568.25
264	360586.40	4318555.58
265	360568.19	4318550.64
266	360433.95	4318510.19

267	360379.93	4318488.25
268	360224.53	4318409.35
269	360146.06	4318366.41
270	360092.06	4318287.70
271	360052.36	4318209.25
272	360028.87	4318086.09
273	359831.45	4317709.59
274	359815.69	4317662.78
275	359704.35	4317278.63
276	359714.50	4317226.10
277	359727.20	4317178.06
278	359725.17	4317118.04
279	359650.76	4316928.15
280	359480.05	4316651.06
281	359345.45	4316487.72
282	359176.78	4316322.22
283	359036.72	4316233.03
284	358835.31	4316170.01
285	358693.91	4316164.66
286	358507.13	4316195.79
287	358374.55	4316232.95
288	358255.74	4316279.48
289	358175.64	4316342.87
290	358039.21	4316492.43
291	358024.58	4316523.49
292	357850.50	4316600.36
293	357775.38	4316653.17
294	357692.19	4316705.98
295	357645.39	4316732.23
296	357591.54	4316745.27
297	357504.50	4316755.41
298	357412.47	4316792.45
299	357325.58	4316831.28
300	357250.55	4316876.53
301	357176.94	4316925.46
302	357153.40	4316951.04
303	357156.82	4317039.56
304	357165.50	4317124.55
305	357181.19	4317253.42
306	357207.00	4317271.88
307	357232.24	4317294.85
308	357262.24	4317335.72
309	357284.17	4317376.59
310	357317.02	4317523.34
311	357328.51	4317585.12
312	357331.47	4317633.26
313	357337.19	4317734.69

314	357340.55	4317757.87
315	357367.43	4317832.81
316	357379.61	4317856.63
317	357399.74	4317881.19
318	357537.61	4318016.12
319	357564.77	4318050.66
320	357584.54	4318084.82
321	357595.43	4318109.58
322	357603.13	4318135.64
323	357619.25	4318208.36
324	357621.56	4318247.66
325	357593.92	4318470.24
326	357579.47	4318512.84
327	357480.08	4318699.81
328	357483.74	4318799.53
329	357482.40	4318866.74
330	357476.75	4318916.60
331	357569.62	4319009.88
332	357678.06	4319245.69
333	357637.54	4319533.33
334	357983.02	4319963.95
335	359427.41	4320466.81
336	359490.92	4320696.58
337	359529.76	4320713.13
338	359587.83	4320745.69
339	359713.06	4320817.87
340	359766.39	4320860.10
341	359815.27	4320905.92
342	359905.88	4321001.37
343	359939.34	4321057.40
344	359973.61	4321139.40
345	359991.43	4321212.24

9. Перечень координат характерных точек границ зон планируемого размещения объектов капитального строительства, проектируемых в составе линейных объектов

Условный номер зоны: 1.1

Номер характерной точки границы	X	Y
1	357167.60	4317402.75
2	357156.94	4317427.54
3	357157.31	4317433.38
4	357143.01	4317448.78
5	357137.62	4317449.19
6	357120.17	4317445.52
7	357113.96	4317442.08
8	357105.11	4317458.06
9	357079.17	4317502.38
10	357055.10	4317547.04
11	357036.85	4317582.31
12	356992.11	4317654.12
13	356984.75	4317664.15
14	356974.85	4317672.12
15	356959.08	4317676.55
16	356940.21	4317676.06
17	356929.22	4317673.79
18	356920.21	4317673.79
19	356912.08	4317677.04
20	356905.54	4317683.25
21	356900.33	4317690.62
22	356894.42	4317705.79
23	356873.61	4317696.09
24	356876.35	4317688.44
25	356914.76	4317604.94
26	356935.22	4317614.48
27	356924.45	4317636.55
28	356930.45	4317651.18
29	356946.61	4317652.17
30	356960.84	4317641.88
31	356976.06	4317623.19
32	356992.67	4317595.01
33	357004.14	4317573.93
34	357010.40	4317553.56
35	357034.73	4317511.89
36	357063.60	4317461.09
37	357080.88	4317430.01
38	357096.84	4317401.65
39	357102.80	4317385.39
40	357100.67	4317373.62
41	357107.32	4317367.10
42	357118.98	4317365.73
43	357130.88	4317365.97
44	357142.12	4317368.10
45	357156.86	4317356.36
46	357153.54	4317351.63
47	357159.14	4317344.95
48	357166.63	4317341.90
49	357181.44	4317357.36
50	357187.59	4317365.26
51	357195.96	4317378.77
52	357193.56	4317388.22
53	357184.59	4317393.25
54	357181.66	4317391.44
55	357172.37	4317398.91

Условный номер зоны: 1.2

Номер характерной точки границы	X	Y
1	358115.92	4320281.74
2	358051.48	4320260.15
3	357980.39	4320235.76
4	357881.15	4320187.35
5	357823.03	4320158.17
6	357773.84	4320133.63
7	357764.62	4320128.84
8	357747.65	4320116.45
9	357731.33	4320100.29
10	357719.69	4320085.91
11	357714.20	4320076.99
12	357709.61	4320067.57
13	357705.22	4320055.36
14	357692.70	4320020.09
15	357684.79	4319996.26
16	357677.34	4319971.02
17	357677.29	4319960.60
18	357678.47	4319958.03
19	357860.86	4319811.69
20	357983.02	4319963.95
21	359427.41	4320466.81
22	359490.92	4320696.58
23	359529.76	4320713.13

24	359587.83	4320745.69
25	359713.06	4320817.87
26	359766.39	4320860.10
27	359815.27	4320905.92
28	359905.88	4321001.37
29	359939.34	4321057.40
30	359973.61	4321139.40
31	359991.43	4321212.24
32	360048.42	4321262.01
33	360067.10	4321305.18
34	360047.59	4321316.77
35	359992.07	4321349.75
36	359968.68	4321311.22
37	359961.68	4321296.73
38	359952.54	4321300.78
39	359947.33	4321282.28
40	359940.69	4321258.16
41	359932.61	4321222.29
42	359924.51	4321184.46
43	359916.95	4321155.70
44	359908.28	4321129.52
45	359900.73	4321112.25
46	359891.89	4321097.49
47	359886.64	4321084.71
48	359873.47	4321064.49
49	359862.19	4321044.45
50	359854.78	4321034.29
51	359844.18	4321021.10
52	359825.91	4320998.73
53	359810.33	4320983.38
54	359771.22	4320945.86
55	359742.51	4320917.83
56	359720.12	4320898.30
57	359684.45	4320871.06
58	359644.02	4320844.96
59	359582.43	4320810.60
60	359538.95	4320785.91
61	359501.35	4320764.96
62	359483.53	4320757.09
63	359473.57	4320753.31
64	359435.76	4320740.13
65	359427.05	4320734.91
66	359417.94	4320730.46
67	359408.59	4320726.54
68	359388.88	4320721.97
69	359376.32	4320719.85
70	359368.85	4320718.75

71	359326.52	4320705.25
72	359172.24	4320649.69
73	359074.52	4320614.07
74	358953.86	4320571.35
75	358840.77	4320531.33
76	358804.19	4320516.01
77	358783.80	4320512.12
78	358755.62	4320503.47
79	358665.46	4320475.16
80	358605.25	4320453.50
81	358378.99	4320373.50
82	358197.76	4320310.12
83	360117.68	4318325.04
84	360143.21	4318303.96
85	360158.85	4318291.05
86	360178.46	4318308.88
87	360186.11	4318315.98
88	360202.24	4318333.75
89	360213.70	4318341.04
90	360266.22	4318368.92
91	360293.39	4318381.21
92	360339.09	4318401.94
93	360375.68	4318417.73
94	360394.24	4318426.15
95	360426.25	4318442.86
96	360457.09	4318453.72
97	360475.66	4318460.90
98	360513.46	4318473.94
99	360532.58	4318479.69
100	360579.51	4318495.82
101	360608.12	4318502.68
102	360686.90	4318515.52
103	360745.35	4318526.90
104	360785.27	4318529.56
105	360795.16	4318531.11
106	360814.61	4318531.15
107	360863.37	4318531.34
108	360884.94	4318533.19
109	360895.03	4318533.03
110	360944.82	4318538.15
111	360974.80	4318539.93
112	360984.81	4318541.32
113	360993.82	4318541.45
114	361003.52	4318538.79
115	361013.63	4318536.94
116	361029.14	4318533.27

117	361036.52	4318531.42
118	361041.35	4318530.38
119	361060.67	4318525.55
120	361063.52	4318524.43
121	361071.23	4318523.88
122	361081.06	4318522.41
123	361091.00	4318520.81
124	361091.39	4318520.75
125	361100.94	4318519.31
126	361110.81	4318517.99
127	361120.66	4318516.22
128	361130.63	4318514.94
129	361132.78	4318514.63
130	361140.65	4318513.20
131	361161.13	4318512.00
132	361171.33	4318511.71
133	361181.56	4318511.63
134	361191.64	4318511.97
135	361193.70	4318511.89
136	361201.97	4318511.95
137	361212.35	4318512.92
138	361222.53	4318514.83
139	361232.42	4318517.03
140	361242.50	4318518.84
141	361252.40	4318521.81
142	361254.12	4318522.36
143	361262.00	4318524.15
144	361271.63	4318527.00
145	361271.68	4318527.01
146	361281.62	4318529.76
147	361292.04	4318532.73
148	361301.64	4318537.79
149	361311.19	4318543.07
150	361319.75	4318550.05
151	361324.92	4318555.15
152	361327.48	4318558.02
153	361334.11	4318566.71
154	361339.69	4318576.05
155	361344.69	4318585.74
156	361348.51	4318596.11
157	361350.47	4318606.89
158	361350.86	4318610.16
159	361351.95	4318616.89
160	361353.70	4318626.71
161	361355.47	4318636.51
162	361355.58	4318637.03
163	361357.42	4318646.57

164	361358.76	4318656.80
165	361359.65	4318667.04
166	361359.88	4318671.43
167	361360.06	4318677.30
168	361360.35	4318687.53
169	361360.04	4318697.82
170	361359.45	4318705.96
171	361359.27	4318707.91
172	361359.08	4318717.85
173	361358.60	4318727.87
174	361358.17	4318737.90
175	361357.43	4318747.88
176	361357.02	4318757.84
177	361356.50	4318767.88
178	361355.74	4318777.81
179	361355.51	4318787.74
180	361355.18	4318797.80
181	361354.56	4318807.78
182	361354.23	4318817.71
183	361354.06	4318827.74
184	361353.55	4318837.72
185	361353.40	4318847.65
186	361353.37	4318857.68
187	361353.05	4318867.70
188	361352.91	4318877.68
189	361352.73	4318887.89
190	361351.21	4318897.74
191	361351.68	4318907.55
192	361351.57	4318917.62
193	361351.59	4318927.65
194	361351.37	4318937.71
195	361350.99	4318947.74
196	361350.49	4318957.74
197	361350.05	4318967.73
198	361349.54	4318977.86
199	361348.15	4318987.71
200	361348.32	4318997.55
201	361348.07	4319007.63
202	361347.71	4319017.66
203	361347.23	4319027.68
204	361346.67	4319037.74
205	361345.66	4319047.86
206	361344.17	4319057.51
207	361345.14	4319067.41
208	361344.52	4319077.63
209	361343.96	4319087.59
210	361343.52	4319097.56

211	361343.09	4319107.64
212	361342.02	4319117.66
213	361341.24	4319127.51
214	361341.03	4319137.42
215	361340.97	4319140.97
216	361340.96	4319142.01
217	361340.97	4319143.05
218	361341.05	4319147.20
219	361341.20	4319157.21
220	361341.32	4319167.24
221	361341.33	4319177.28
222	361341.16	4319187.30
223	361341.03	4319197.30
224	361340.85	4319207.29
225	361340.79	4319217.27
226	361340.73	4319227.27
227	361340.67	4319237.26
228	361340.69	4319247.25
229	361340.72	4319257.25
230	361340.74	4319267.26
231	361340.71	4319277.26
232	361340.68	4319287.26
233	361340.63	4319297.28
234	361340.47	4319307.30
235	361340.33	4319317.33
236	361340.12	4319322.38
237	361340.14	4319337.06
238	361340.88	4319347.04
239	361340.89	4319357.00
240	361341.88	4319366.88
241	361342.52	4319376.96
242	361342.91	4319386.98
243	361343.25	4319394.22
244	361343.38	4319397.00
245	361343.63	4319407.06
246	361343.99	4319417.10
247	361344.24	4319427.21
248	361344.23	4319437.33
249	361344.14	4319441.02
250	361343.95	4319447.45
251	361343.54	4319457.52
252	361343.03	4319467.60
253	361342.40	4319477.67
254	361341.63	4319487.72
255	361341.63	4319487.73
256	361340.81	4319497.72
257	361339.80	4319507.71

258	361338.77	4319517.65
259	361337.76	4319527.58
260	361336.91	4319537.53
261	361335.97	4319547.49
262	361335.08	4319557.44
263	361334.26	4319567.39
264	361333.44	4319577.35
265	361332.65	4319587.30
266	361331.98	4319597.20
267	361331.69	4319607.36
268	361330.03	4319617.35
269	361329.16	4319627.18
270	361328.37	4319637.05
271	361328.16	4319647.15
272	361326.79	4319657.16
273	361325.99	4319667.06
274	361325.12	4319677.01
275	361324.35	4319686.97
276	361323.57	4319696.94
277	361322.77	4319706.93
278	361321.88	4319716.91
279	361321.31	4319722.95
280	361262.80	4319718.02
281	361285.58	4319458.18
282	361282.74	4319303.55
283	361282.91	4319140.63
284	361297.74	4318820.59
285	361301.20	4318666.35
286	361288.87	4318604.11
287	361251.42	4318578.76
288	361169.35	4318566.20
289	361015.98	4318597.60
290	360927.00	4318594.21
291	360866.53	4318590.04
292	360781.71	4318588.23
293	360750.89	4318584.70
294	360651.36	4318568.25
295	360586.40	4318555.58
296	360568.19	4318550.64
297	360433.95	4318510.19
298	360379.93	4318488.25
299	360224.53	4318409.35
300	360146.06	4318366.41
301	359727.20	4317178.06
302	359714.50	4317226.10
303	359704.35	4317278.63

Взам. инв. №

Подп. и дата

Инв. № подл.

Изм.	Кол.уч.	Лист	№док.	Подп.	Дата

ОЧПП-ТЧ

Лист 26

304	359815.69	4317662.78
305	359831.45	4317709.59
306	360028.87	4318086.09
307	360052.36	4318209.25
308	360077.86	4318191.79
309	360088.60	4318188.83
310	360099.76	4318185.64
311	360113.75	4318181.64
312	360108.43	4318134.47
313	360098.28	4318098.73
314	360084.87	4318064.98
315	360057.20	4318010.94
316	360017.92	4317935.21
317	359978.40	4317859.04
318	359906.06	4317719.57
319	359876.81	4317657.14
320	359848.69	4317561.75
321	359810.38	4317427.10
322	359773.03	4317295.55
323	359769.59	4317274.10
324	359773.17	4317237.94
325	359787.50	4317183.70
326	359789.20	4317164.95
327	359788.29	4317123.52
328	359783.78	4317103.14
329	359758.25	4317037.20
330	359723.18	4316951.06
331	359707.78	4316916.95
332	359685.88	4316871.85
333	359658.36	4316818.20
334	359631.31	4316771.16
335	359595.57	4316715.29
336	359544.55	4316640.73
337	359505.16	4316589.39
338	359404.51	4316470.47
339	359350.47	4316410.96
340	359280.42	4316339.24
341	359234.24	4316295.82
342	359189.75	4316258.98
343	359116.14	4316211.14
344	359049.76	4316178.81
345	358993.45	4316156.67
346	358940.72	4316139.60
347	358867.44	4316118.64
348	358848.78	4316113.95
349	358798.07	4316108.65
350	358757.69	4316105.90

351	358717.20	4316106.19
352	358666.74	4316110.19
353	358626.91	4316116.78
354	358557.61	4316126.97
355	358478.81	4316143.38
356	358420.67	4316160.32
357	358293.02	4316202.38
358	358263.69	4316214.60
359	358231.62	4316230.16
360	358214.02	4316240.78
361	358165.02	4316277.32
362	358149.35	4316290.57
363	358134.82	4316305.13
364	358121.42	4316320.67
365	358093.41	4316354.23
366	358097.81	4316358.78
367	358057.72	4316408.99
368	358069.30	4316416.13
369	358083.46	4316419.43
370	358097.09	4316428.97
371	358175.64	4316342.87
372	358255.74	4316279.48
373	358374.55	4316232.95
374	358507.13	4316195.79
375	358693.91	4316164.66
376	358835.31	4316170.01
377	359036.72	4316233.03
378	359176.78	4316322.22
379	359345.45	4316487.72
380	359480.05	4316651.06
381	359650.76	4316928.15
382	359725.17	4317118.04
383	357098.92	4316937.18
384	357103.05	4316925.25
385	357110.31	4316909.09
386	357116.52	4316899.50
387	357123.25	4316892.09
388	357137.86	4316879.72
389	357214.59	4316827.80
390	357274.24	4316792.00
391	357292.39	4316781.86
392	357345.90	4316755.46
393	357391.92	4316735.33
394	357454.89	4316709.03
395	357482.73	4316699.12
396	357505.79	4316694.10

397	357536.06	4316690.84
398	357565.60	4316687.66
399	357594.51	4316682.75
400	357629.59	4316671.53
401	357649.61	4316663.05
402	357683.26	4316643.28
403	357716.49	4316621.63
404	357748.99	4316598.40
405	357781.92	4316575.64
406	357814.75	4316552.42
407	357845.63	4316534.90
408	357885.97	4316514.80
409	357946.24	4316484.77
410	357957.90	4316480.33
411	357970.47	4316478.17
412	358039.76	4316471.50
413	358053.90	4316476.32
414	358039.21	4316492.43
415	358024.58	4316523.49
416	357850.50	4316600.36
417	357775.38	4316653.17
418	357692.19	4316705.98
419	357645.39	4316732.23
420	357591.54	4316745.27
421	357504.50	4316755.41
422	357412.47	4316792.45
423	357325.58	4316831.28
424	357250.55	4316876.53
425	357176.94	4316925.46
426	357153.40	4316951.04
427	357156.82	4317039.56
428	357165.50	4317124.55
429	357181.19	4317253.42
430	357207.00	4317271.88
431	357232.24	4317294.85
432	357262.24	4317335.72
433	357284.17	4317376.59
434	357317.02	4317523.34
435	357328.51	4317585.12
436	357331.47	4317633.26
437	357337.19	4317734.69
438	357340.55	4317757.87
439	357367.43	4317832.81
440	357379.61	4317856.63
441	357399.74	4317881.19
442	357537.61	4318016.12
443	357564.77	4318050.66

444	357584.54	4318084.82
445	357595.43	4318109.58
446	357603.13	4318135.64
447	357619.25	4318208.36
448	357621.56	4318247.66
449	357593.92	4318470.24
450	357579.47	4318512.84
451	357480.08	4318699.81
452	357483.74	4318799.53
453	357482.40	4318866.74
454	357476.75	4318916.60
455	357569.62	4319009.88
456	357579.24	4319030.79
457	357567.92	4319039.28
458	357517.61	4319083.13
459	357436.93	4318989.13
460	357427.30	4318974.32
461	357423.31	4318963.73
462	357421.18	4318952.86
463	357420.84	4318941.87
464	357424.29	4318802.33
465	357420.60	4318782.72
466	357415.24	4318759.29
467	357413.38	4318743.66
468	357413.65	4318722.69
469	357416.90	4318701.93
470	357423.07	4318681.86
471	357427.21	4318672.22
472	357521.69	4318495.90
473	357531.98	4318468.97
474	357537.81	4318440.67
475	357559.34	4318272.18
476	357560.86	4318243.01
477	357559.51	4318218.72
478	357555.21	4318191.34
479	357549.13	4318164.53
480	357539.53	4318132.99
481	357525.25	4318102.10
482	357509.60	4318077.54
483	357491.05	4318055.05
484	357452.22	4318016.51
485	357422.38	4317987.11
486	357380.98	4317946.33
487	357355.96	4317921.60
488	357336.10	4317897.92
489	357317.52	4317867.01
490	357302.26	4317829.31

491	357286.80	4317786.72
492	357279.67	4317756.60
493	357276.32	4317716.10
494	357272.63	4317651.20
495	357268.96	4317598.43
496	357263.11	4317557.56
497	357250.59	4317499.14
498	357233.79	4317423.27
499	357222.37	4317389.16
500	357205.90	4317359.12
501	357181.55	4317329.66
502	357159.46	4317310.82
503	357142.83	4317298.50
504	357129.27	4317281.07
505	357122.22	4317260.40
506	357118.60	4317230.25
507	357106.69	4317128.56
508	357096.72	4317042.82
509	357095.14	4316980.86
510	357280.26	4319287.53
511	357299.84	4319270.13
512	357328.43	4319250.15
513	357352.63	4319231.13
514	357392.00	4319202.33
515	357422.82	4319185.80
516	357455.30	4319162.76
517	357497.06	4319128.50
518	357537.75	4319092.92
519	357589.14	4319052.32
520	357678.06	4319245.69
521	357637.54	4319533.33
522	357767.78	4319695.77
523	357595.27	4319834.17
524	357481.02	4319669.12
525	357452.21	4319635.54
526	357422.44	4319609.77
527	357390.42	4319585.80
528	357370.94	4319569.35
529	357346.09	4319543.83
530	357321.47	4319511.85
531	357265.27	4319441.73
532	357252.36	4319425.22
533	357245.24	4319409.59
534	357243.33	4319393.30
535	357245.09	4319372.84
536	357244.74	4319343.81
537	357246.38	4319332.37
538	357250.64	4319317.10

Условный номер зоны: 1.3

Номер характерной точки границы	X	Y
1	357567.85	4320041.15
2	357503.92	4319981.11
3	357504.80	4319979.93
4	357486.40	4319962.51
5	357495.08	4319955.51
6	357511.44	4319971.08
7	357517.43	4319976.78
8	357516.10	4319978.23
9	357577.58	4320037.61
10	357578.70	4320038.69
11	357579.94	4320039.63
12	357689.10	4320121.85
13	357690.20	4320122.68
14	357691.39	4320123.39
15	357758.08	4320163.06
16	357758.70	4320163.43
17	357759.34	4320163.76
18	357964.00	4320270.22
19	357965.61	4320271.06
20	357967.33	4320271.66
21	359333.24	4320749.05
22	359334.86	4320749.61
23	359336.47	4320750.23
24	359503.42	4320814.88
25	359509.93	4320817.40
26	359516.05	4320820.78
27	359587.44	4320860.17
28	359589.73	4320861.43
29	359591.94	4320862.80
30	359640.39	4320892.81
31	359644.04	4320895.07
32	359647.49	4320897.63
33	359683.02	4320923.94
34	359684.47	4320925.02
35	359685.88	4320926.14
36	359704.18	4320940.71
37	359708.87	4320944.44
38	359713.10	4320948.69
39	359769.35	4321005.23

40	359759.97	4321011.20
41	359734.01	4320982.13
42	359702.80	4320947.58
43	359620.57	4320890.29
44	359546.51	4320845.58
45	359533.11	4320837.49
46	359430.68	4320800.73
47	359367.75	4320777.21
48	359240.03	4320725.44
49	358796.33	4320575.14
50	358793.45	4320574.15
51	358360.27	4320419.22
52	357950.09	4320272.56
53	357753.62	4320170.29
54	357685.46	4320129.75

Условный номер зоны: 1.4

Номер характерной точки границы	X	Y
1	358008.72	4316469.92
2	358031.67	4316468.78
3	358031.29	4316461.18
4	358009.77	4316462.25
5	358009.62	4316454.55
6	358000.67	4316446.09
7	357993.01	4316443.71
8	357983.70	4316450.42
9	357938.28	4316421.63
10	357931.57	4316403.68
11	357924.45	4316406.34
12	357932.64	4316428.23
13	357976.18	4316455.84
14	357971.23	4316459.41
15	357977.28	4316473.80
16	357982.90	4316472.83
17	357988.25	4316476.55
18	358002.90	4316475.96
19	357215.36	4319366.74
20	357216.33	4319367.98
21	357222.19	4319378.62
22	357230.92	4319378.09
23	357223.83	4319364.04
24	357247.33	4319347.96
25	357249.53	4319338.75
26	357244.04	4319329.82
27	357242.13	4319329.34
28	357243.47	4319323.80
29	357244.15	4319323.96
30	357246.97	4319312.30
31	357237.25	4319309.95
32	357234.43	4319321.61
33	357235.11	4319321.78
34	357233.78	4319327.26
35	357227.32	4319325.64
36	357212.47	4319333.35
37	357210.77	4319329.50
38	357200.10	4319338.09
39	357204.31	4319346.30
40	357207.26	4319356.43
41	357210.04	4319359.98
42	357183.21	4319379.77
43	357156.31	4319375.71
44	357156.49	4319374.52
45	357144.63	4319372.73
46	357143.13	4319382.62
47	357155.00	4319384.41
48	357155.18	4319383.23
49	357186.59	4319387.97
50	360210.78	4318223.48
51	360214.66	4318230.02
52	360192.92	4318242.92
53	360143.46	4318258.68
54	360119.03	4318256.84
55	360118.98	4318257.54
56	360107.01	4318256.63
57	360107.76	4318246.65
58	360119.73	4318247.56
59	360119.68	4318248.26
60	360144.05	4318250.10
61	360191.24	4318235.08

Условный номер зоны: 1.5

Номер характерной точки границы	X	Y
1	357050.04	4317332.88
2	357061.24	4317328.40
3	357072.28	4317320.95
4	357070.38	4317314.67

5	357072.17	4317196.42
6	357050.93	4317027.87
7	357053.22	4316958.68
8	357061.55	4316924.62
9	357075.16	4316890.46
10	357095.82	4316865.18
11	357173.01	4316805.99
12	357269.15	4316739.23
13	357393.04	4316681.88
14	357491.48	4316652.66
15	357580.14	4316640.28
16	357603.68	4316634.63
17	357625.77	4316624.41
18	357696.79	4316582.52
19	357749.80	4316550.05
20	357796.07	4316509.44
21	357807.95	4316496.46
22	357818.82	4316480.18
23	357845.38	4316431.17
24	357853.31	4316399.39
25	357863.46	4316350.92
26	357872.27	4316331.22
27	357866.60	4316306.21
28	357862.67	4316257.10

29	357843.11	4316195.85
30	357820.00	4316270.51
31	357810.06	4316340.02
32	357795.30	4316410.18
33	357765.45	4316463.01
34	357714.75	4316508.03
35	357597.44	4316577.78
36	357435.94	4316603.78
37	357259.71	4316666.30
38	357092.43	4316782.39
39	356989.43	4316873.48
40	356967.44	4316918.44
41	356964.43	4316986.06
42	357006.15	4317081.21
43	357015.38	4317150.50
44	356969.72	4317180.19
45	356944.33	4317191.92
46	356950.88	4317208.36
47	356957.35	4317224.57
48	356994.80	4317318.48
49	357012.69	4317315.61
50	357013.93	4317334.59
51	357029.75	4317332.09

10. Перечень координат характерных точек границ зон планируемого размещения объектов капитального строительства, подлежащих реконструкции в связи с изменением их местоположения

Условный номер зоны: 2

Номер характерной точки границы	X	Y
1	359956.81	4321302.77
2	359910.85	4321311.80
3	359911.24	4321313.76
4	359957.28	4321304.71
5	359957.82	4321306.98
6	359961.97	4321305.97
7	359960.45	4321299.69
8	359956.30	4321300.66

Условный номер зоны: 3

Номер характерной точки границы	X	Y
1	359952.54	4321300.78
2	359957.59	4321312.18
3	359959.92	4321316.07
4	359988.67	4321363.41
5	360052.70	4321325.37
6	360118.04	4321286.54
7	360183.37	4321247.72
8	360248.71	4321208.90
9	360314.05	4321170.08
10	360379.38	4321131.26
11	360444.72	4321092.44
12	360506.27	4321055.86
13	360510.06	4321053.62
14	360518.66	4321048.51
15	360522.44	4321046.27
16	360583.99	4321009.69
17	360649.33	4320970.87
18	360714.67	4320932.05
19	360780.01	4320893.23
20	360845.34	4320854.41
21	360910.80	4320815.52
22	361041.62	4320737.79
23	361164.37	4320642.63
24	361158.24	4320634.73
25	361035.98	4320729.51
26	360905.69	4320806.92
27	360840.23	4320845.81
28	360774.90	4320884.63
29	360709.56	4320923.45
30	360644.22	4320962.27
31	360578.89	4321001.10
32	360517.33	4321037.67
33	360513.55	4321039.92
34	360504.95	4321045.02
35	360501.17	4321047.26
36	360439.61	4321083.84
37	360374.28	4321122.67
38	360308.94	4321161.49
39	360243.60	4321200.31
40	360178.26	4321239.13
41	360112.93	4321277.95
42	360047.59	4321316.77
43	359992.08	4321349.75
44	359968.68	4321311.23
45	359961.68	4321296.73

Условный номер зоны: 4

Номер характерной точки границы	X	Y
1	361229.43	4320498.53
2	361230.24	4320494.34
3	361289.38	4320505.68
4	361283.51	4320539.30
5	361281.54	4320538.96
6	361286.68	4320509.49

Условный номер зоны: 5

Номер характерной точки границы	X	Y
1	360631.85	4318521.13
2	360632.14	4318519.15
3	360597.35	4318514.16

4	360558.50	4318504.26
5	360523.50	4318491.49
6	360423.33	4318459.50
7	360366.98	4318433.14
8	360334.22	4318414.81
9	360292.15	4318393.99
10	360204.49	4318356.11
11	360161.88	4318314.60
12	360175.88	4318300.84
13	360155.26	4318277.87
14	360157.52	4318276.35
15	360146.28	4318232.56
16	360133.49	4318194.28
17	360131.59	4318194.92
18	360144.36	4318233.12
19	360155.23	4318275.48
20	360152.23	4318277.50
21	360173.12	4318300.76
22	360159.02	4318314.60
23	360203.36	4318357.80
24	360291.31	4318395.81
25	360333.29	4318416.58
26	360366.06	4318434.92
27	360422.60	4318461.37
28	360522.85	4318493.39
29	360557.91	4318506.17
30	360596.96	4318516.12

Условный номер зоны: 6

Номер характерной точки границы	X	Y
1	360537.54	4318426.80
2	360533.25	4318426.47
3	360527.23	4318505.13
4	360531.51	4318505.46

Условный номер зоны: 7

Номер характерной точки границы	X	Y
1	357563.39	4319926.07
2	357567.79	4319917.93
3	357568.57	4319918.35
4	357577.98	4319903.51
5	357577.32	4319902.22
6	357576.76	4319902.45
7	357528.65	4319807.98
8	357529.05	4319807.81
9	357461.78	4319704.65
10	357433.71	4319667.12
11	357403.19	4319639.98
12	357333.71	4319585.87
13	357289.66	4319532.79
14	357225.31	4319450.33
15	357203.15	4319409.76
16	357176.55	4319376.05
17	357149.05	4319317.43
18	357150.17	4319316.08
19	357149.68	4319315.91
20	357159.19	4319304.42
21	357161.08	4319306.80
22	357152.63	4319316.94
23	357152.18	4319316.78
24	357151.40	4319317.73
25	357178.26	4319374.99
26	357204.83	4319408.65
27	357226.99	4319449.23
28	357291.21	4319531.54
29	357335.11	4319584.42
30	357404.47	4319638.44
31	357435.19	4319665.76
32	357463.42	4319703.51
33	357530.92	4319807.02
34	357532.54	4319806.33
35	357579.16	4319897.66
36	357655.07	4319821.50
37	357611.08	4319658.44
38	357613.01	4319657.92
39	357657.40	4319822.46
40	357658.57	4319823.61
41	357581.19	4319902.59
42	357574.30	4319918.85
43	357572.62	4319920.54
44	357573.95	4319921.26
45	357569.55	4319929.39
46	357567.45	4319928.26
47	357564.90	4319933.52
48	357578.11	4319951.55
49	357574.64	4319954.09
50	357560.63	4319934.97
51	357562.70	4319933.45

52	357565.69	4319927.31

Условный номер зоны: 8

Номер характерной точки границы	X	Y
1	357659.61	4320045.98
2	357639.83	4319973.47
3	357641.76	4319972.94
4	357661.12	4320043.93
5	357708.10	4320028.39
6	357709.41	4320032.32
7	357660.50	4320048.67

Условный номер зоны: 9

Номер характерной точки границы	X	Y
1	357737.41	4320084.82
2	357737.82	4320085.11
3	357706.44	4320129.24
4	357702.83	4320126.90
5	357734.32	4320082.62
6	357735.78	4320083.66
7	357749.60	4320064.23
8	357751.23	4320065.39

Условный номер зоны: 10

Номер характерной точки границы	X	Y
1	356953.50	4317647.91
2	356953.98	4317648.05
3	356944.93	4317680.25
4	356944.43	4317680.16
5	356943.05	4317685.08
6	356941.08	4317690.16
7	356939.21	4317689.43
8	356941.15	4317684.44
9	356942.46	4317679.79
10	356940.70	4317679.46
11	356949.85	4317646.89
12	356951.58	4317647.37
13	356955.98	4317631.69
14	356957.31	4317626.47
15	356959.24	4317626.96
16	356957.91	4317632.21

Приложение 3
к приказу Департамента
градостроительного развития
Томской области
от 27.06.2025 № 54

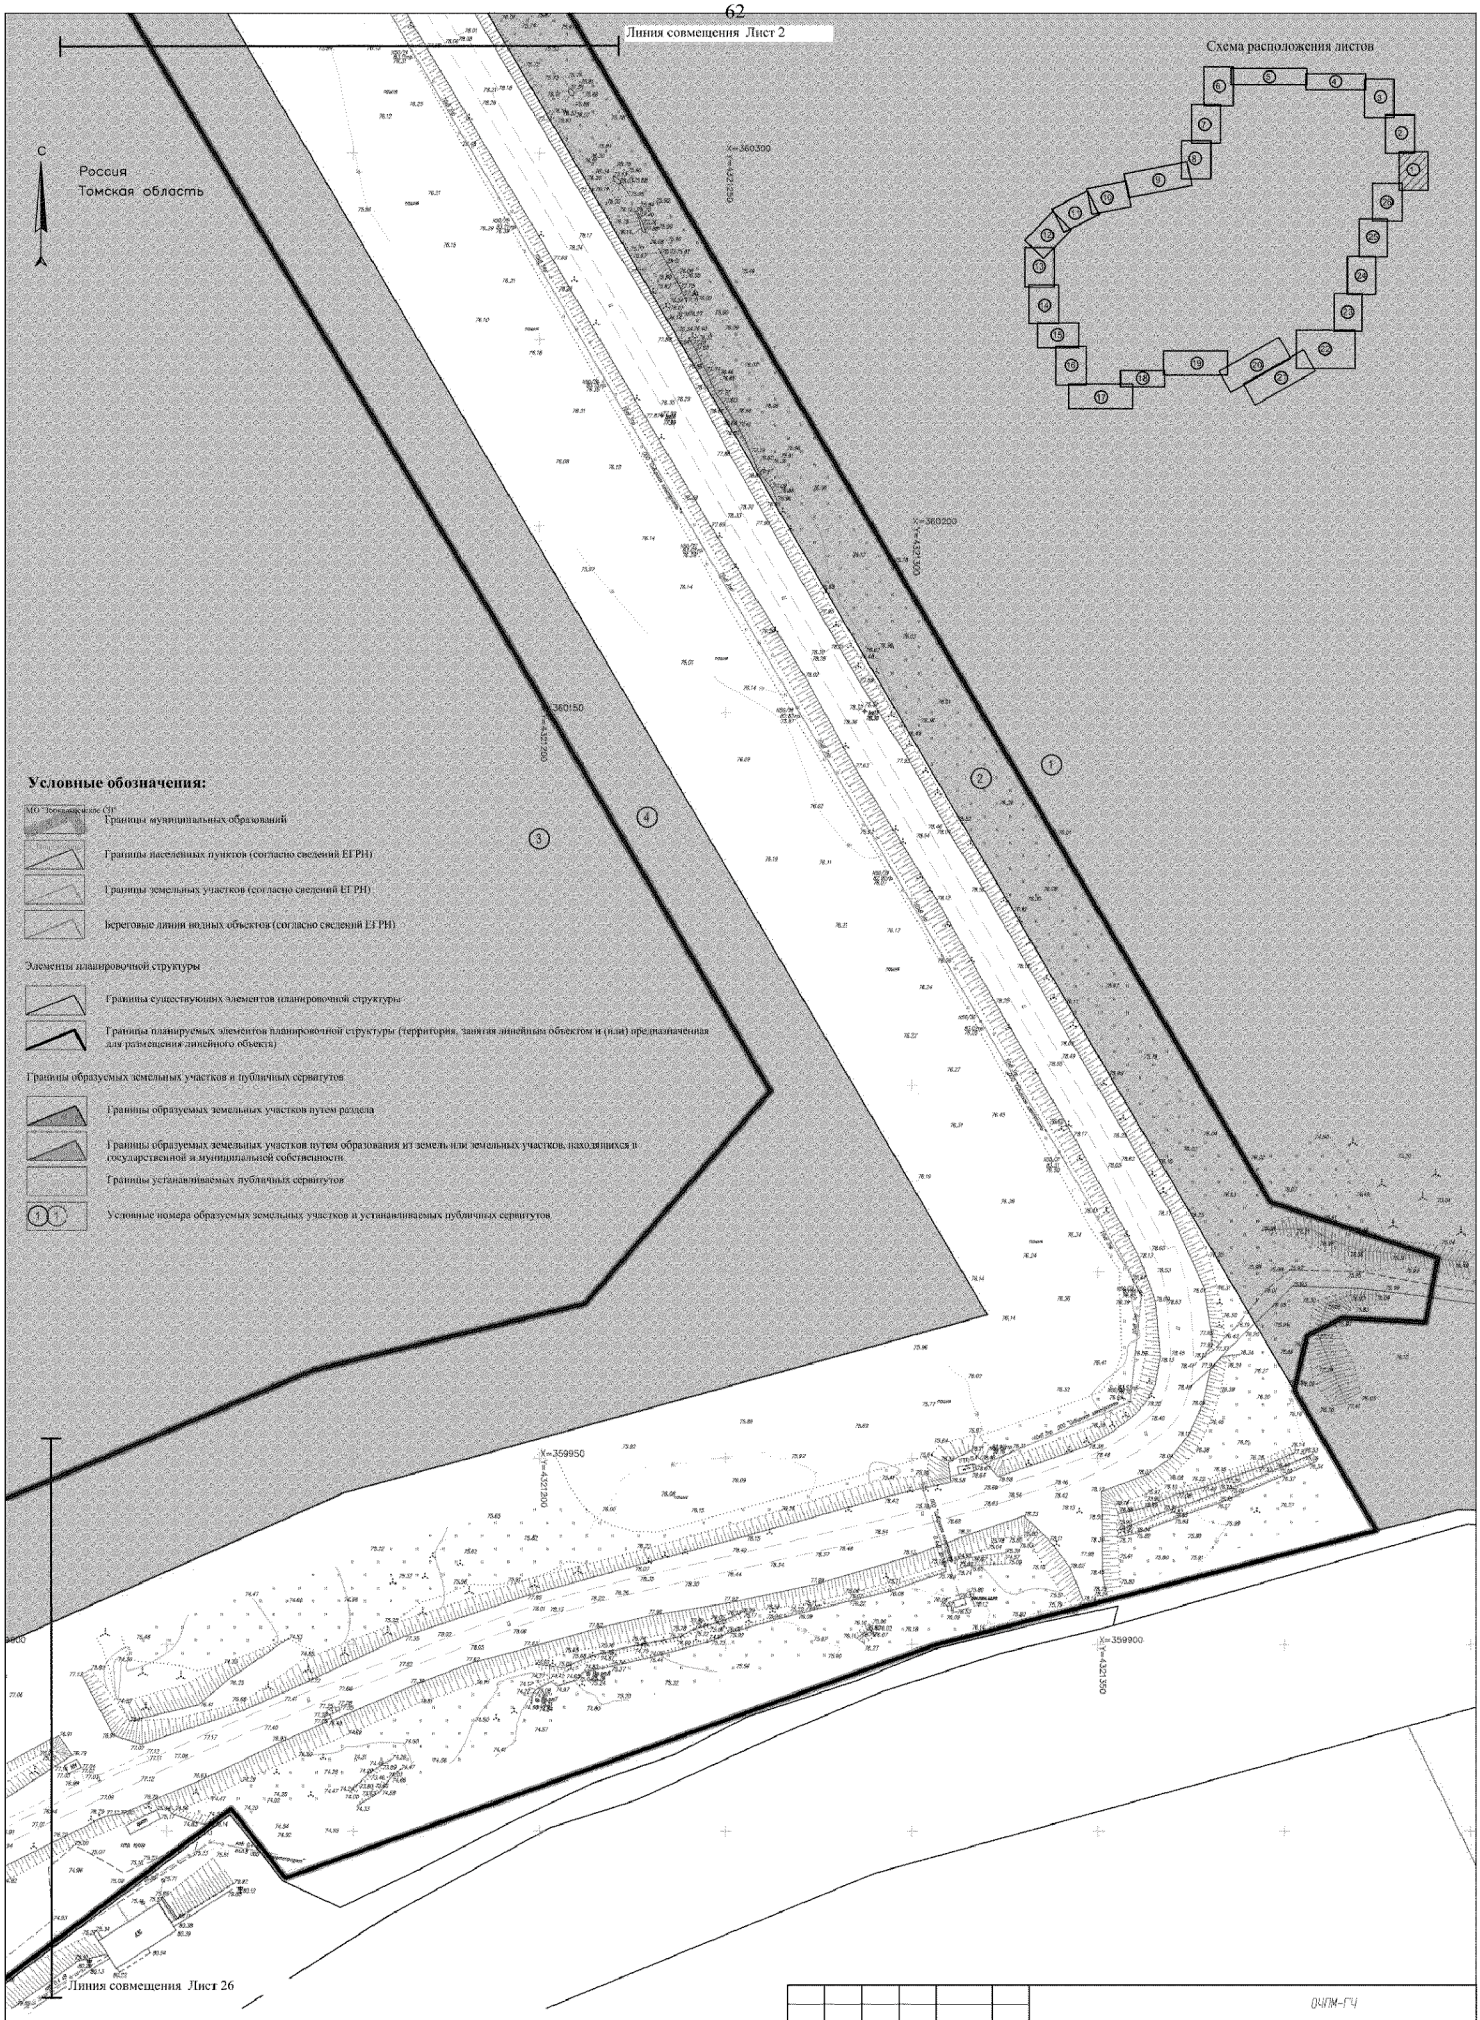

Примечание:
1. Координаты характерных точек границ образуемых земельных участков и сервитутов представлены в Том 3. Раздел 2.
2. Линия отступа от красных линий в целях определения мест допустимого размещения зданий, строений, сооружений отсутствуют ввиду отсутствия устанавливаемых или утвержденных красных линий.

						ОУПМ-ГЧ
						Проект планировки территории, проект межевания территории в составе проекта планировки территории для размещения линейного объекта «Гидротехническое сооружение, расположенное по адресу: РФ, Томская область, Томский район, д.Володино, участок 22/2, участок 22, участок 22/19, путем завершения строительства (реконструкции) объекта незавершенного строительства с кадастровым номером 70:14:0100035:4844
Изм.	Кол.уч.	Лист	N док.	Подп.	Дата	
Директор		Скопинцев				Том 3. Раздел 1. Основная часть проекта межевания территории Графическая часть.
						Стадия: ДП; Лист: 2.1; Листов:
Исполнил		Левченко				Чертеж межевания территории. М 1:1000
Проверил		Караваев				ООО "АКМ-3"

Формат А2

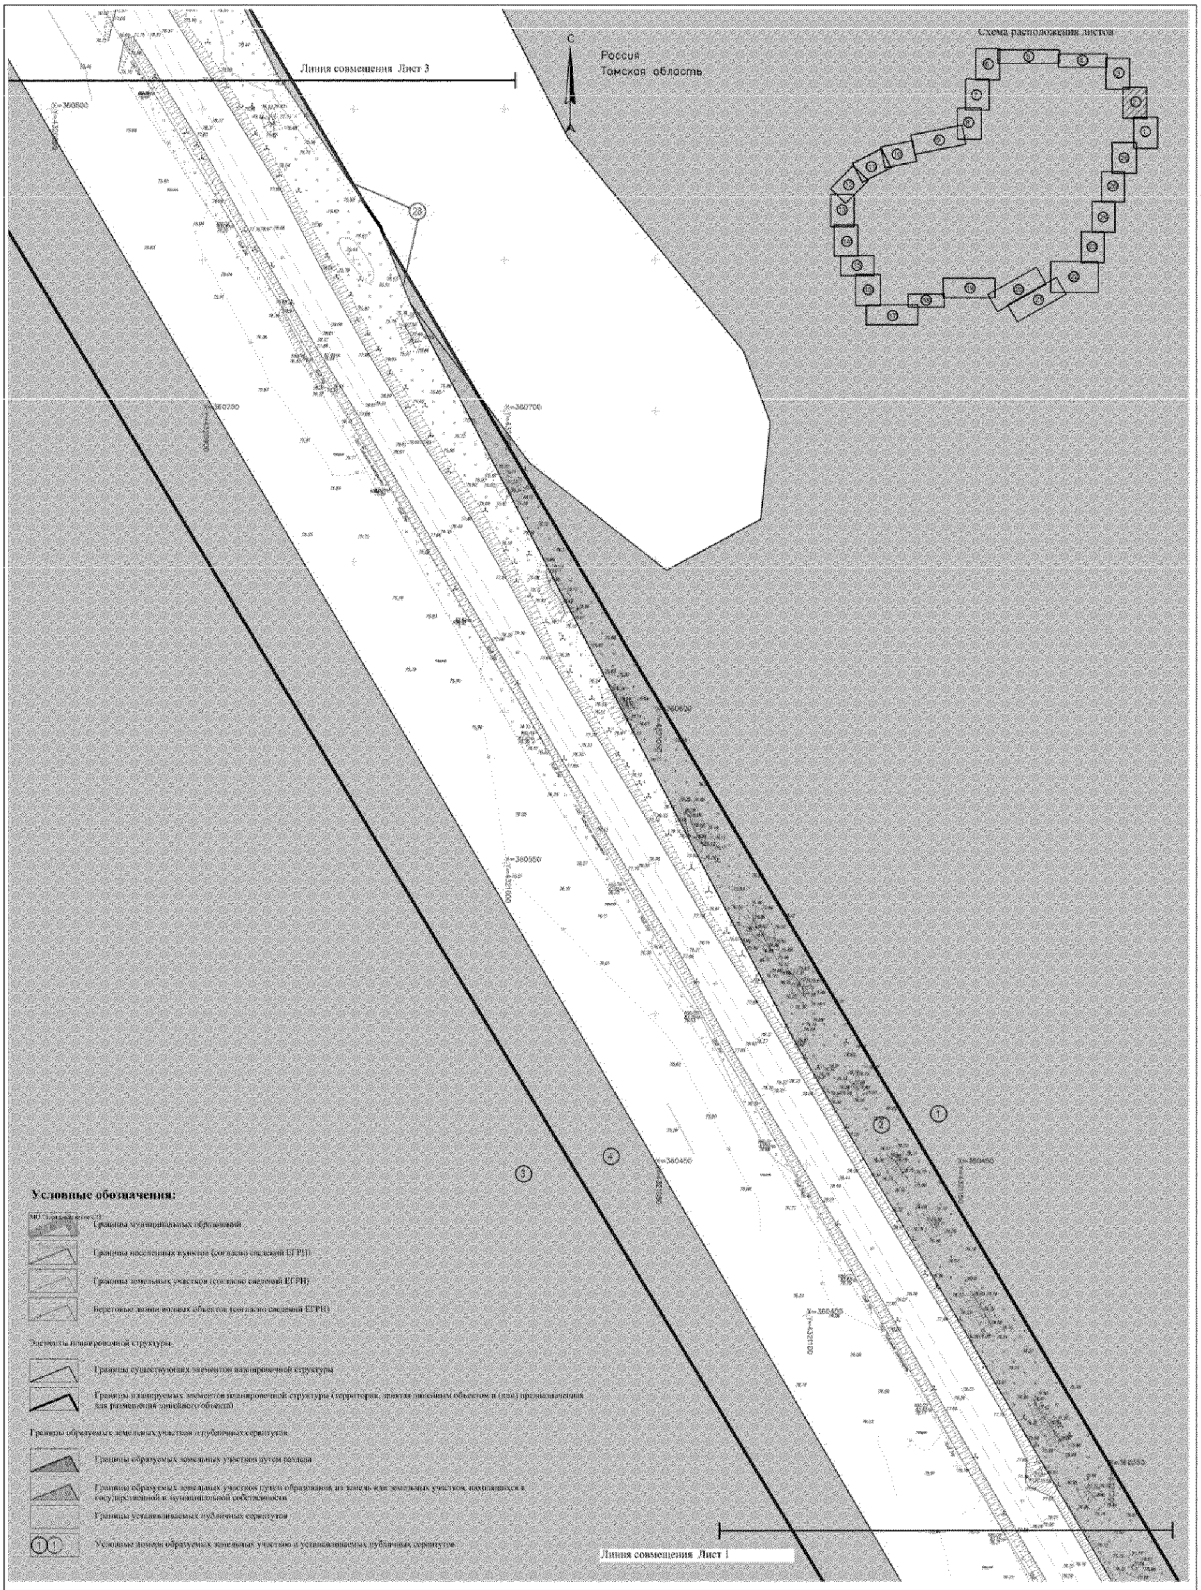

Примечание:
1. Координаты характерных точек границ образуемых земельных участков и сервитутов представлены в Том 3, Раздел 2.
2. Линии отступа от красных линий в целях определения мест допустимого размещения зданий, строений, сооружений отсутствуют ввиду отсутствия устанавливаемых или утвержденных красных линий.

						ОПЗМ-ГЧ	
						Проект планировки территории, проект межевания территории в составе проекта планировки территории для размещения линейного объекта «Существующая скважина, используемая на водозаборе РВ Томская область, Томский район, д.Богородское, участок ВЗ/2, участок ВЗ, участок ВЗ/1» (этап: завершение строительства (реконструкция) объекта незавершенного строительства с кадастровым номером 70:14:0000015:1944		
Изм.	Кол.уч.	Лист	N док.	Подп.	Дата		
Директор		Сосунков				Том 3. Раздел 1. Основная часть проекта планировки территории. Графическая часть	Стадия: ДПТ; Лист: 2.2; Листов:
Исполнил		Гаврилова				Чертеж межевания территории. М 1:1000	ООО "АКМ-2"
Проверил		Кононова					

Формат А2

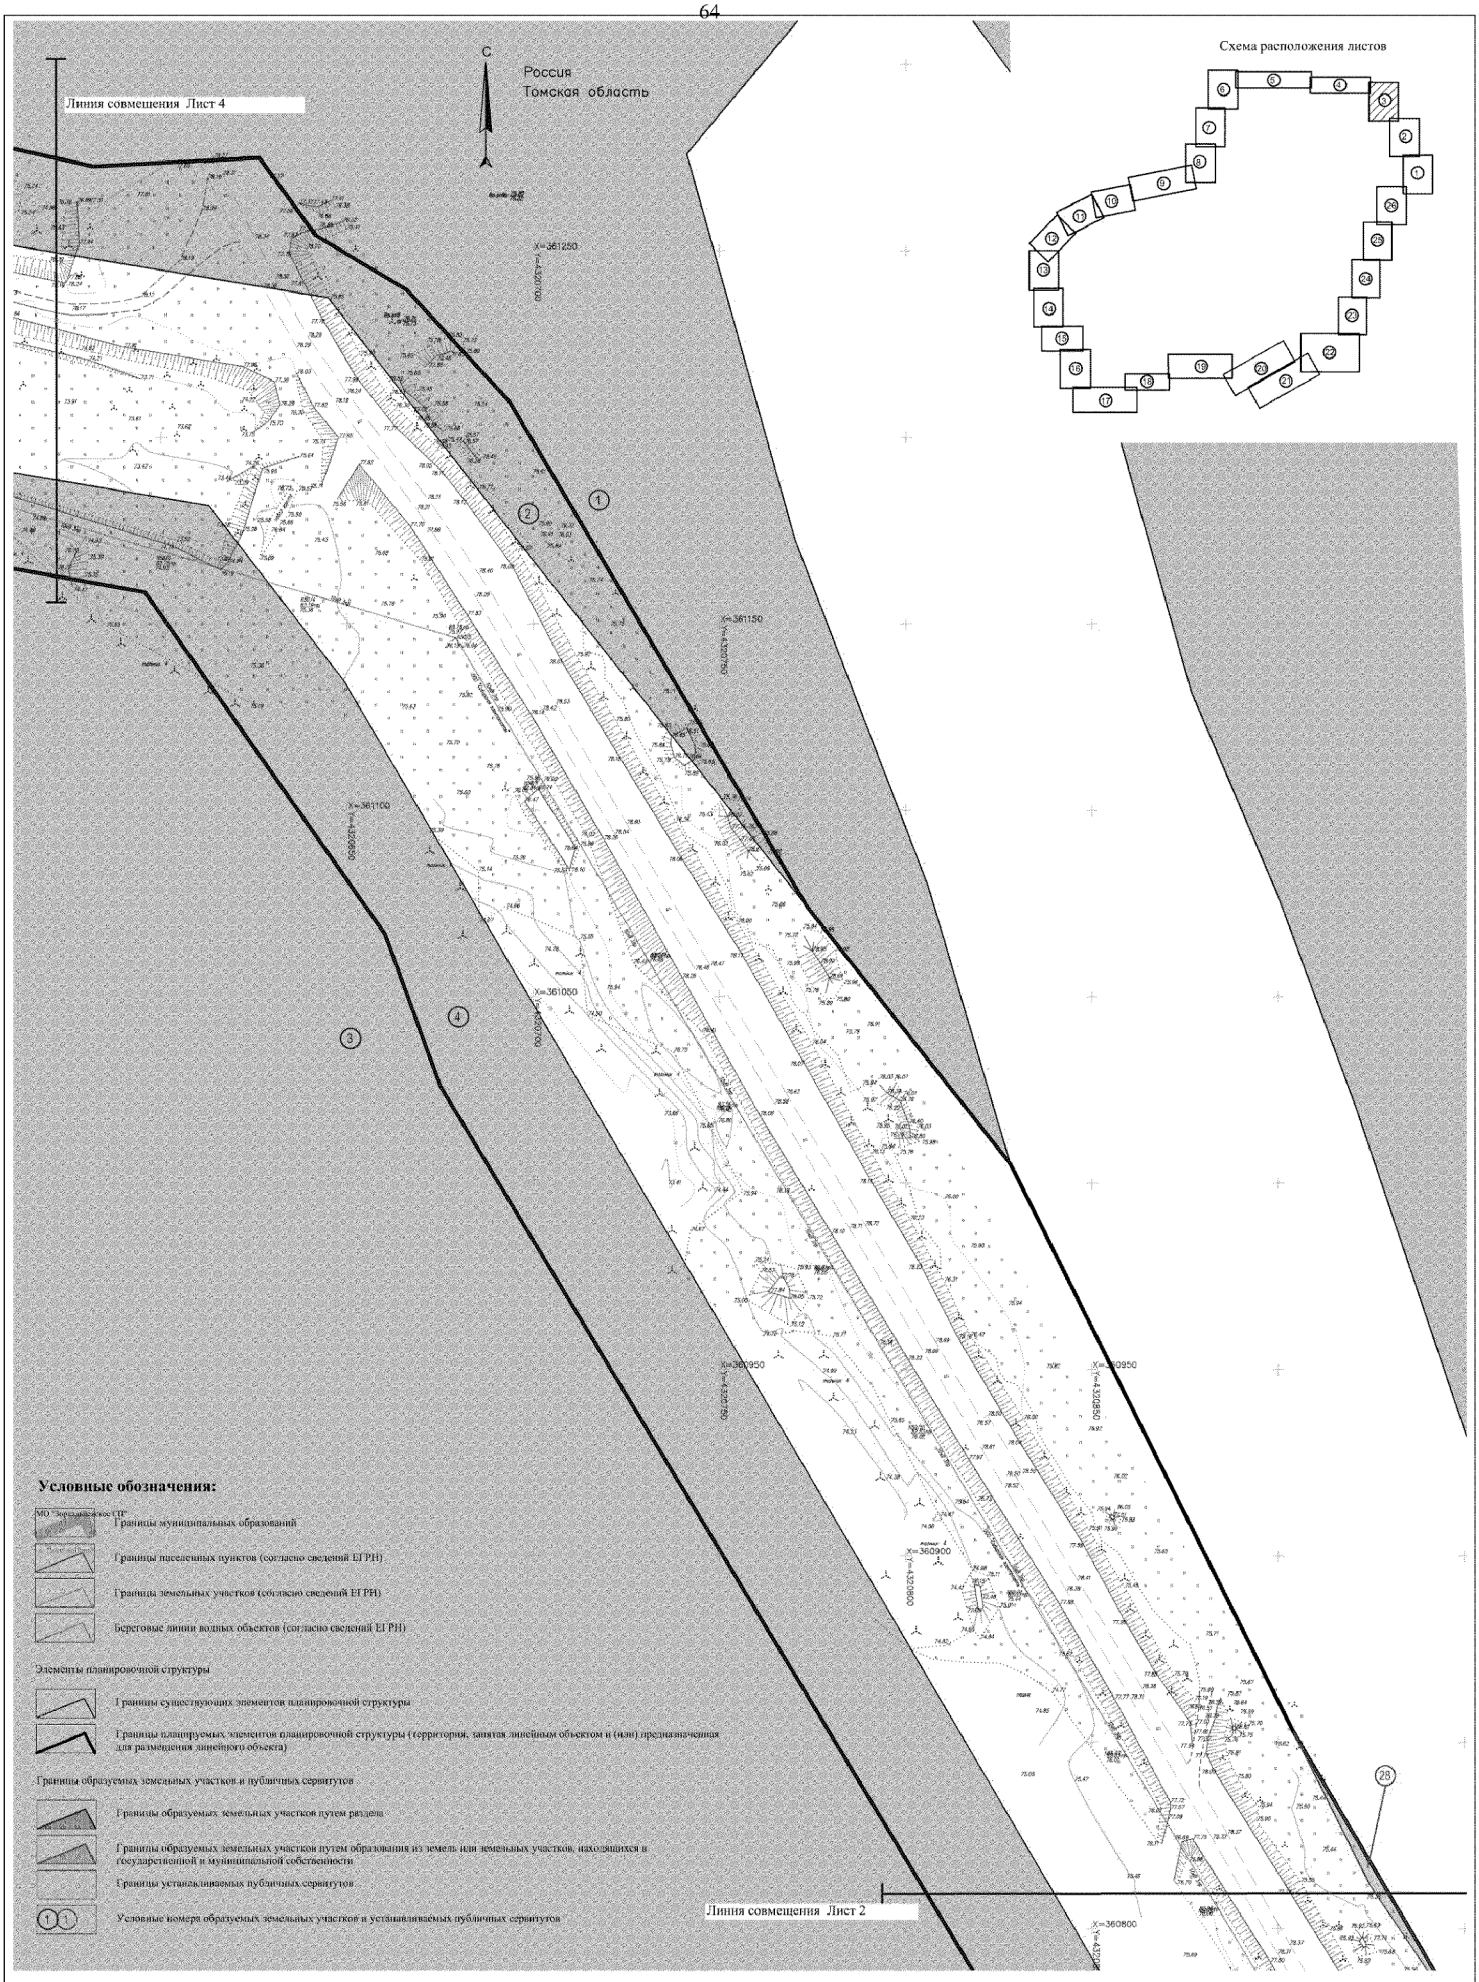

Примечание:
1. Координаты характерных точек границ образуемых земельных участков и сервитутов представлены в Том 3, Раздел 2.
2. Линии отступа от красных линий в целях определения мест допустимого размещения зданий, строений, сооружений отсутствуют ввиду отсутствия устанавливаемых или утвержденных красных линий.

Изм.	Кол.уч.	Лист	N док.	Подп.	Дата
Директор		Скопинцев			
Исполнил		Левченко			
Проверил		Караваев			

ОЧПМ-ГЧ

Проект планировки территории, проект межевания территории в составе проекта планировки территории для размещения линейного объекта «Гидротехническое сооружение, расположенное по адресу: РФ, Томская область, Томский район, д.Володино, участок 22/2, участок 22, участок 22/19, путем завершения строительства (реконструкции) объекта незавершенного строительства с кадастровым номером 70:14:0100035:4844

Том 3. Раздел 1.
Основная часть проекта межевания территории
Графическая часть

Стадия	Лист	Листов
ДП	2.3	

Чертеж межевания территории. М 1:1000

ООО "АКМ-3"

Формат А2

Линия совмещения. Лист 6

С

Россия
Томская область

Линия совмещения. Лист 4

Схема расположения листов

Условные обозначения:

Границы муниципальных образований

Границы населенных пунктов (согласно сведениям ЕГРН)

Границы земельных участков (согласно сведениям ЕГРН)

Береговые линии водных объектов (согласно сведениям ЕГРН)

Элементы планировочной структуры

Границы существующих элементов планировочной структуры

Границы планируемых элементов планировочной структуры (территории, линии линейных объектов и (или) предназначенные для размещения линейного объекта)

Границы образуемых земельных участков и публичных сервитутов

Границы образуемых земельных участков путем перераспределения

Границы образуемых земельных участков путем образования из земель или земельных участков, находящихся в государственной и муниципальной собственности

Границы устанавливаемых публичных сервитутов

Условные номера образуемых земельных участков и устанавливаемых публичных сервитутов

Приложение:

1. Координаты характерных точек границ образуемых земельных участков и территории представлены в Том 3. Раздел 2.
2. Линии отступов от красных линий в целях определения мест допустимого размещения зданий, строений, сооружений смежествующие вокруг отступления устанавливаемых или упорядоченных красных линий.

							ОПМ-ГП
Изм.	Кол.уч.	Лист	№ док.	Подп.	Дата		
Директор		Ефимчик				Том 3. Раздел 1. Основной чертеж проекта межевания территории. Графическая часть	Стадия: ДПТ; Лист: 25; Листов:
Исполнил		Аверичев					
Проверил		Чуприна				Чертеж межевания территории. М 1:1000	ООО "ПЛМ-Т"

Формат А4х5

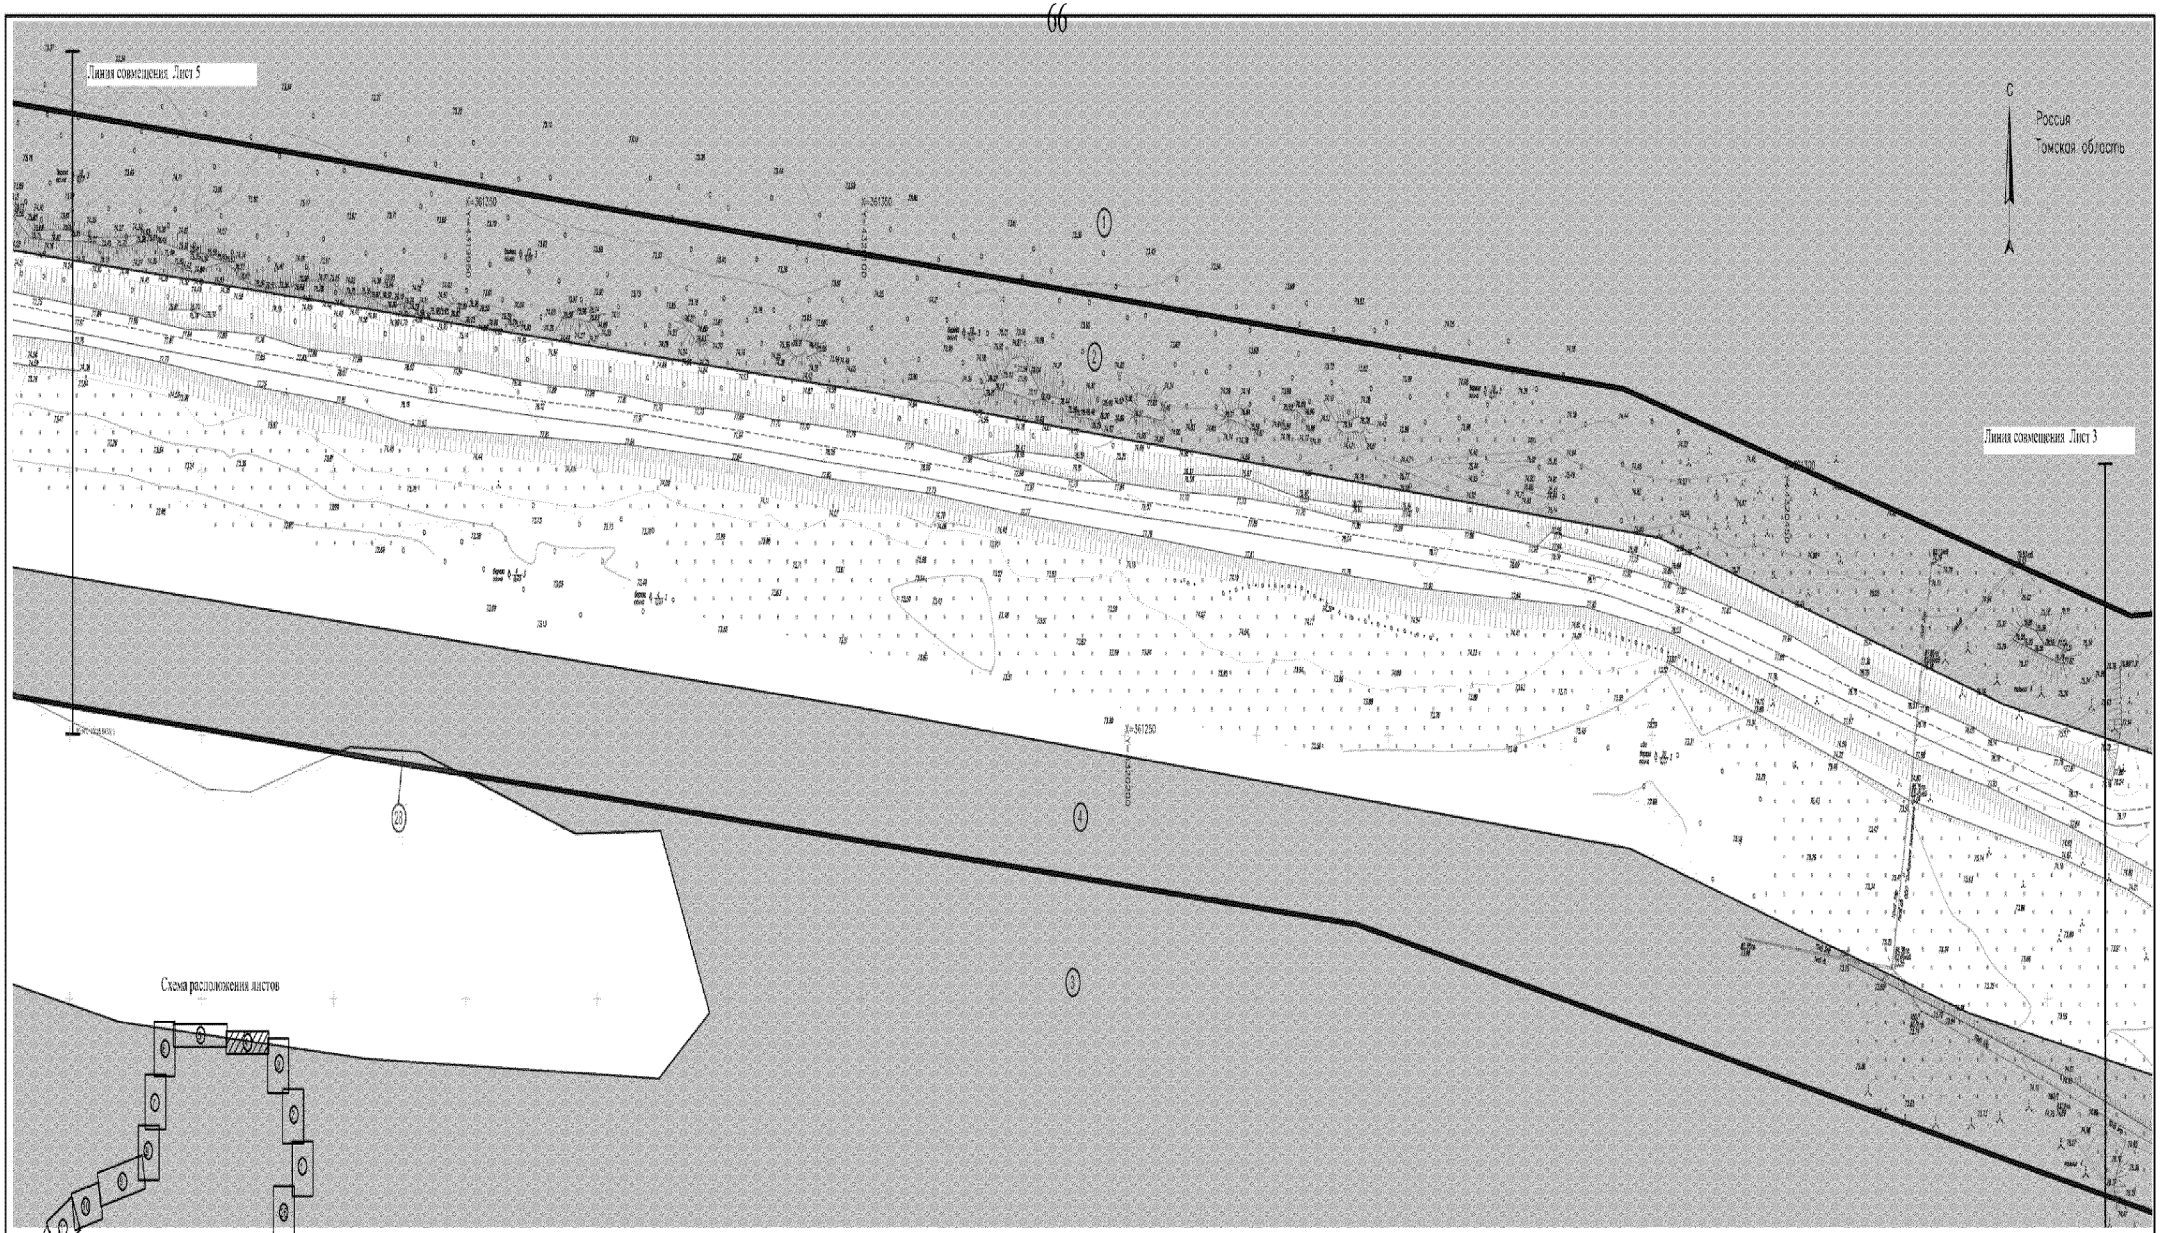

Условные обозначения:

- Границы муниципальных образований
- Границы населенных пунктов (согласно сведений ЕГРН)
- Границы земельных участков (согласно сведений ЕГРН)
- Береговые линии водных объектов (согласно сведений ЕГРН)

Элементы планировочной структуры

- Границы существующих элементов планировочной структуры
- Границы планируемых элементов планировочной структуры (территории, занятые линейным объектом и (или) предназначенные для размещения линейного объекта)

Границы образуемых земельных участков и публичных сервитутов

- Границы образуемых земельных участков путем раздела
- Границы образуемых земельных участков путем объединения из земель или земельных участков, находящихся в государственной и муниципальной собственности
- Границы устанавливаемых публичных сервитутов
- Условные номера образуемых земельных участков и устанавливаемых публичных сервитутов

Примечание:

1. Координаты характерных точек границ образуемых земельных участков и сервитутов представлены в Том 3. Раздел 2.
2. Линии отступа от красных линий в целях определения мест допустимого размещения зданий, строений, сооружений отсутствуют ввиду отсутствия устанавливаемых или утвержденных красных линий.

						ОПМ-ГЧ
Изм.	Кол.уч.	Лист	№ док.	Подп.	Дата	Проект планировки территории линейного объекта "Строительство скважин, расположенных по адресу: РФ, Томская область, Томский район, Дёлгинское, участок 22/2, участок 22, участок 22/10, путем замещения строительства эксплуатацией объекта незавершенного строительства с кадастровым номером 70:14:0000125:4844
Директор		Сметанин				Том 3. Раздел 1. Основная часть проекта планировки территории. Графическая часть.
						Стадия: ДП; Лист: 2.4; Листов:
Исполнил		Денисенко				Чертеж межевания территории. М 1:1000
Проверил		Кондрова				ООО "АПМ-Т"

Формат А2

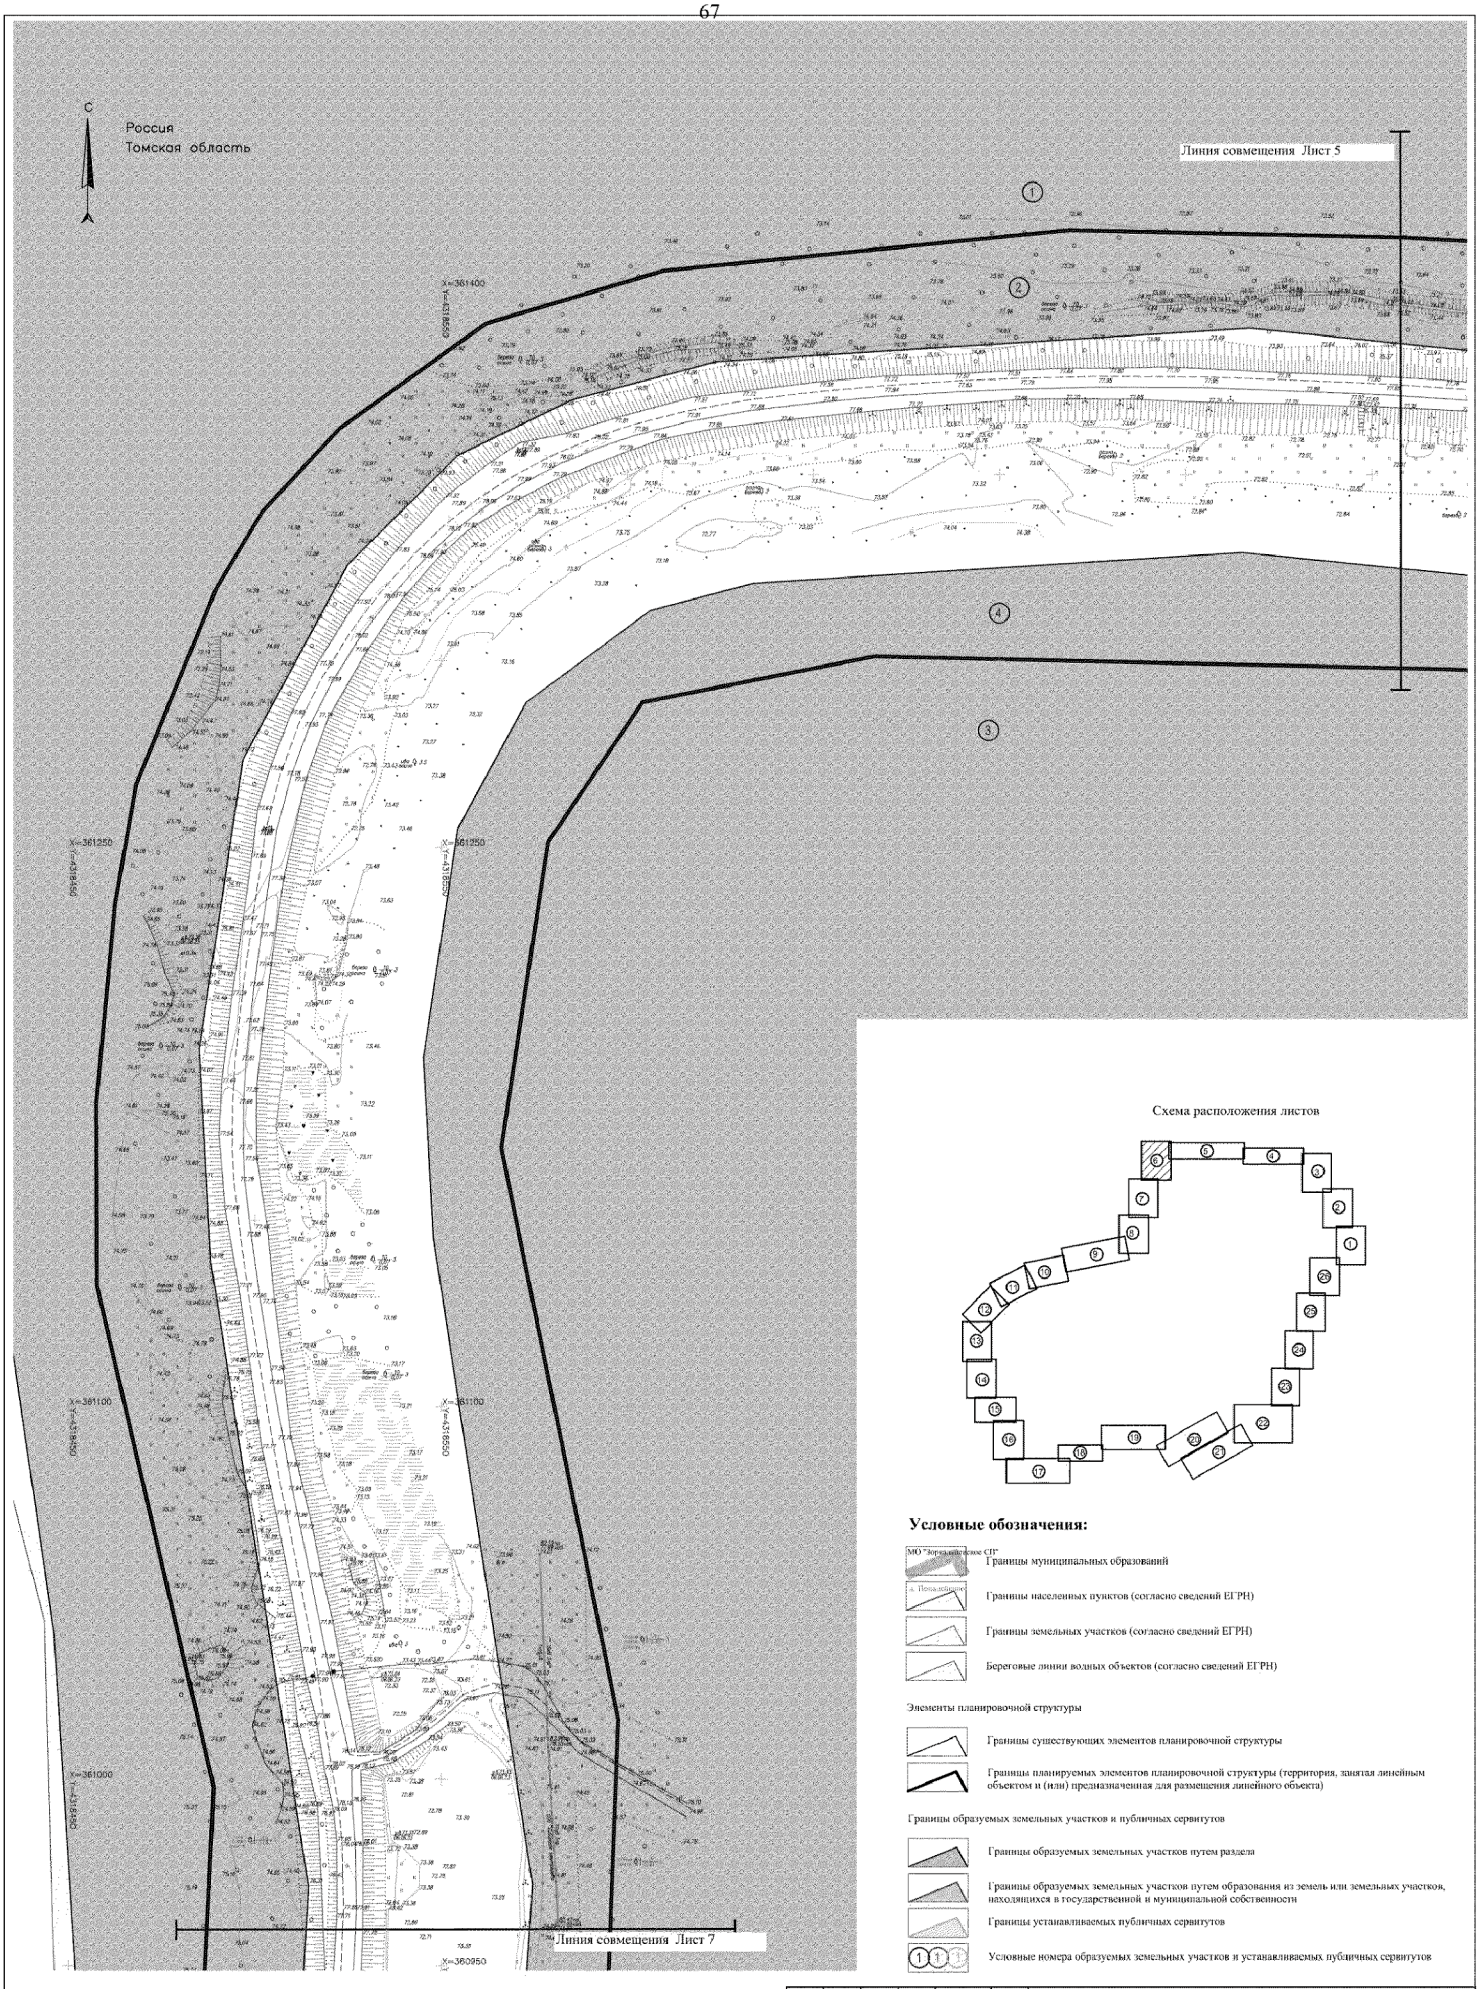

Схема расположения листов

Условные обозначения:

МО "Кожевниковское СП" — Границы муниципальных образований

с. Пономарево — Границы населенных пунктов (согласно сведений ЕГРН)

Границы земельных участков (согласно сведений ЕГРН)

Береговые линии водных объектов (согласно сведений ЕГРН)

Элементы планировочной структуры

Границы существующих элементов планировочной структуры

Границы планируемых элементов планировочной структуры (территория, занятая линейным объектом и (или) предназначенная для размещения линейного объекта)

Границы образуемых земельных участков и публичных сервитутов

Границы образуемых земельных участков путем раздела

Границы образуемых земельных участков путем образования из земель или земельных участков, находящихся в государственной и муниципальной собственности

Границы устанавливаемых публичных сервитутов

1:1:1 — Условные номера образуемых земельных участков и устанавливаемых публичных сервитутов

Примечание:
1. Координаты характерных точек границ образуемых земельных участков и сервитутов представлены в Том 3. Раздел 2.
2. Линия отступа от красных линий в целях определения мест допустимого размещения зданий, строений, сооружений отсутствуют ввиду отсутствия устанавливаемых или утвержденных красных линий.

						ОЧПМ-ГЧ
						Проект планировки территории, проект межевания территории в составе проекта планировки территории для размещения линейного объекта «Гидротехническое сооружение, расположенное по адресу: РФ, Томская область, Томский район, д.Пологреминно, участок 22/2, участок 22, участок 22/19, путем завершения строительства (реконструкции) объекта незавершенного строительства с кадастровым номером 70:14:0100035:4844
Изм.	Кол.уч.	Лист	N док.	Подп.	Дата	
Директор		Скопинцев				Том 3. Раздел 1. Основная часть проекта межевания территории Графическая часть.
						Стадия: ДП; Лист: 2.6; Листов:
Исполнил		Левченко				Чертеж межевания территории. М 1:1000
Проверил		Караваев				ООО "АКМ-3"

Формат А2

Схема расположения листов

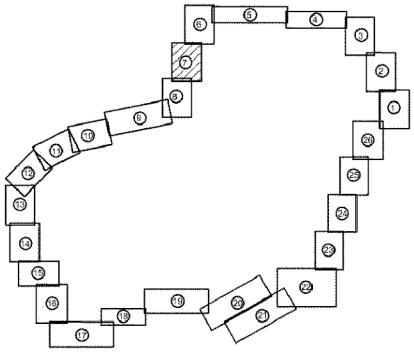

Условные обозначения:

МО "Зональненское СП" — Границы муниципальных образований

с. Вершинино — Границы населенных пунктов (согласно сведений ЕГРН)

Границы земельных участков (согласно сведений ЕГРН)

Береговые линии водных объектов (согласно сведений ЕГРН)

Элементы планировочной структуры

Границы существующих элементов планировочной структуры

Границы планируемых элементов планировочной структуры (территория, занятая линейным объектом и (или) предназначенная для размещения линейного объекта)

Границы образуемых земельных участков и публичных сервитутов

Границы образуемых земельных участков путем раздела

Границы образуемых земельных участков путем образования из земель или земельных участков, находящихся в государственной и муниципальной собственности

Границы устанавливаемых публичных сервитутов

Условные номера образуемых земельных участков и устанавливаемых публичных сервитутов

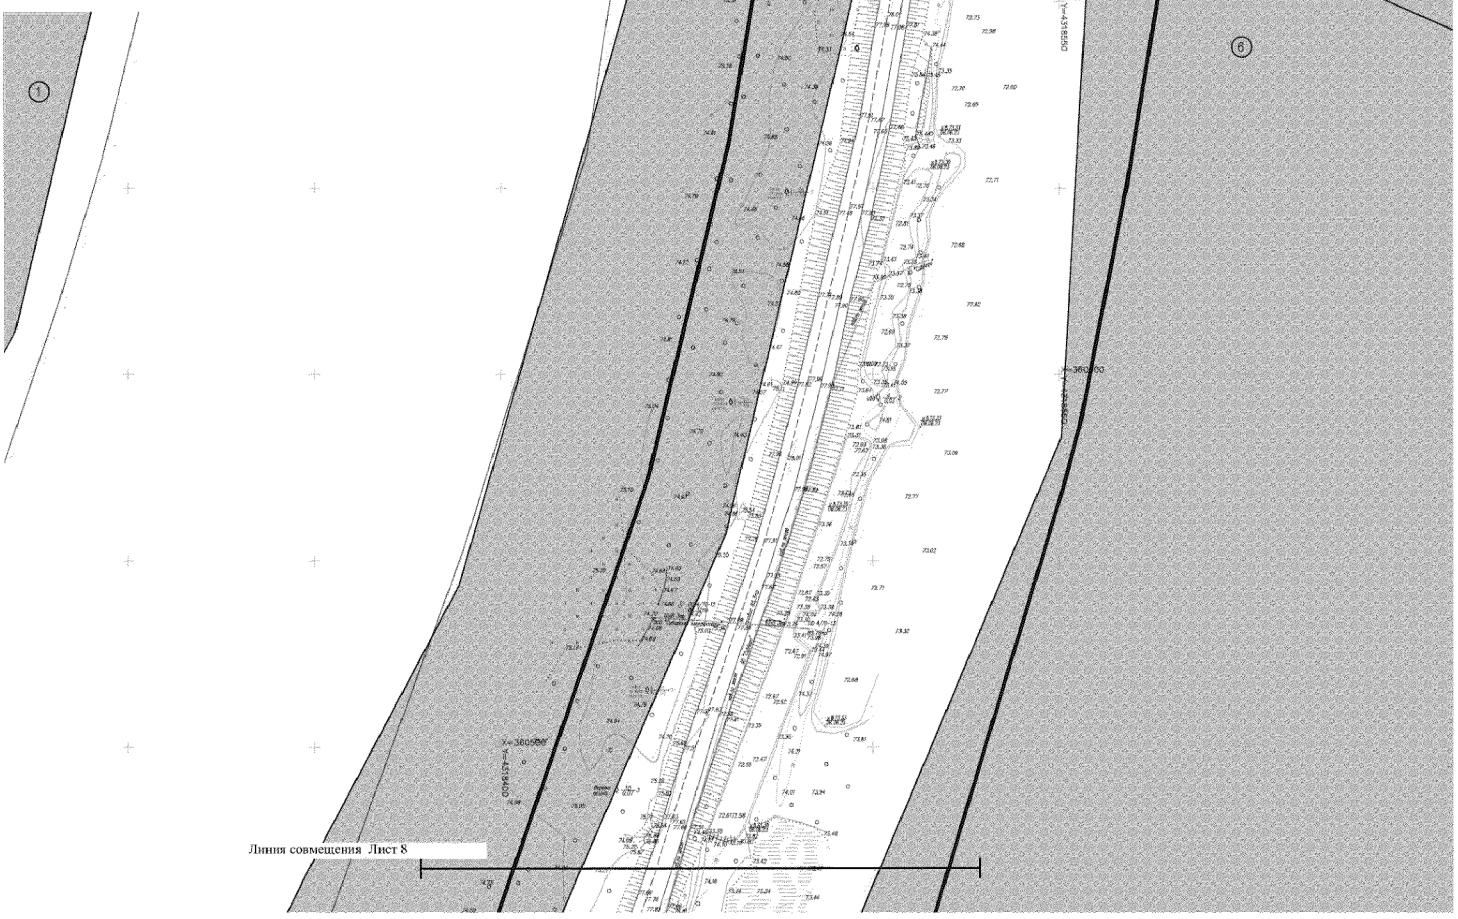

						ОИПМ-ГЧ	
Изм.	Колич.	Лист	N док.	Подп.	Дата	Проект планировки территории, проект межевания территории в составе проекта планировки территории для размещения линейного объекта «Гидротехнические сооружения, расположенные по адресу: РФ, Томская область, Томский район, д.Володенино, участок 22/2, участок 22, участок 22/19, путем завершения строительство (реконструкции) объекта незавершенного строительства с кадастровым номером 70:14:0100035:4844	
Директор		Скопинцев				Том 3. Раздел 1. Основная часть проекта межевания территории Графическая часть.	Стадия: ДП; Лист: 2.7; Листов:
Исполнил		Левченко				Чертеж межевания территории. М 1:1000	ООО "АКМ-Э"
Проверил		Караваев					

Примечание:
1. Координаты характерных точек границ образуемых земельных участков и сервитутов представлены в Том 3. Раздел 2.
2. Линии отступа от красных линий в целях определения мест допустимого размещения зданий, строений, сооружений отсутствуют ввиду отсутствия устанавливаемых или утвержденных красных линий.

Формат А2

Условные обозначения:

- Границы муниципальных образований
- Границы населенных пунктов (согласно сведений ЕГРН)
- Границы земельных участков (согласно сведений ЕГРН)
- Береговые линии водных объектов (согласно сведений ЕГРН)

Элементы планировочной структуры

- Границы существующих элементов планировочной структуры
- Границы планируемых элементов планировочной структуры (территория, занятая линейным объектом и (или) предназначенная для размещения линейного объекта)

Границы образуемых земельных участков и публичных сервитутов

- Границы образуемых земельных участков путем раздела
- Границы образуемых земельных участков путем образования из земель или земельных участков, находящихся в государственной и муниципальной собственности
- Границы устанавливаемых публичных сервитутов
- Условные номера образуемых земельных участков и устанавливаемых публичных сервитутов

Примечание:
1. Координаты характерных точек границ образуемых земельных участков и сервитутов представлены в Том 3. Раздел 2.
2. Линии отступ от красных линий в целях определения мест допустимого размещения зданий, строений, сооружений отсутствуют ввиду отсутствия устанавливаемых или утвержденных красных линий.

						ОЦПМ-ГЧ	
						Проект планировки территории, проект межевания территории в составе проекта планировки территории для размещения линейного объекта «Гидротехническое сооружение, расположенное по адресу: РФ, Томская область, Томский район, д.Попадейкино, участок 22/2, участок 22, участок 22/19, путем завершения строительства (реконструкции) объекта незавершенного строительства с кадастровым номером 70:14:0100035:4844		
Изм.	Кол.уч.	Лист	N док.	Подп.	Дата		
Директор		Сисипчик				Том 3. Раздел 1. Основная часть проекта межевания территории Графическая часть	Стадия: ДП; Лист: 2.8; Листов:
Исполнил		Левченко				Чертеж межевания территории. М 1:1000	ООО "АКМ-Э"
Проверил		Караваев					

Формат А2

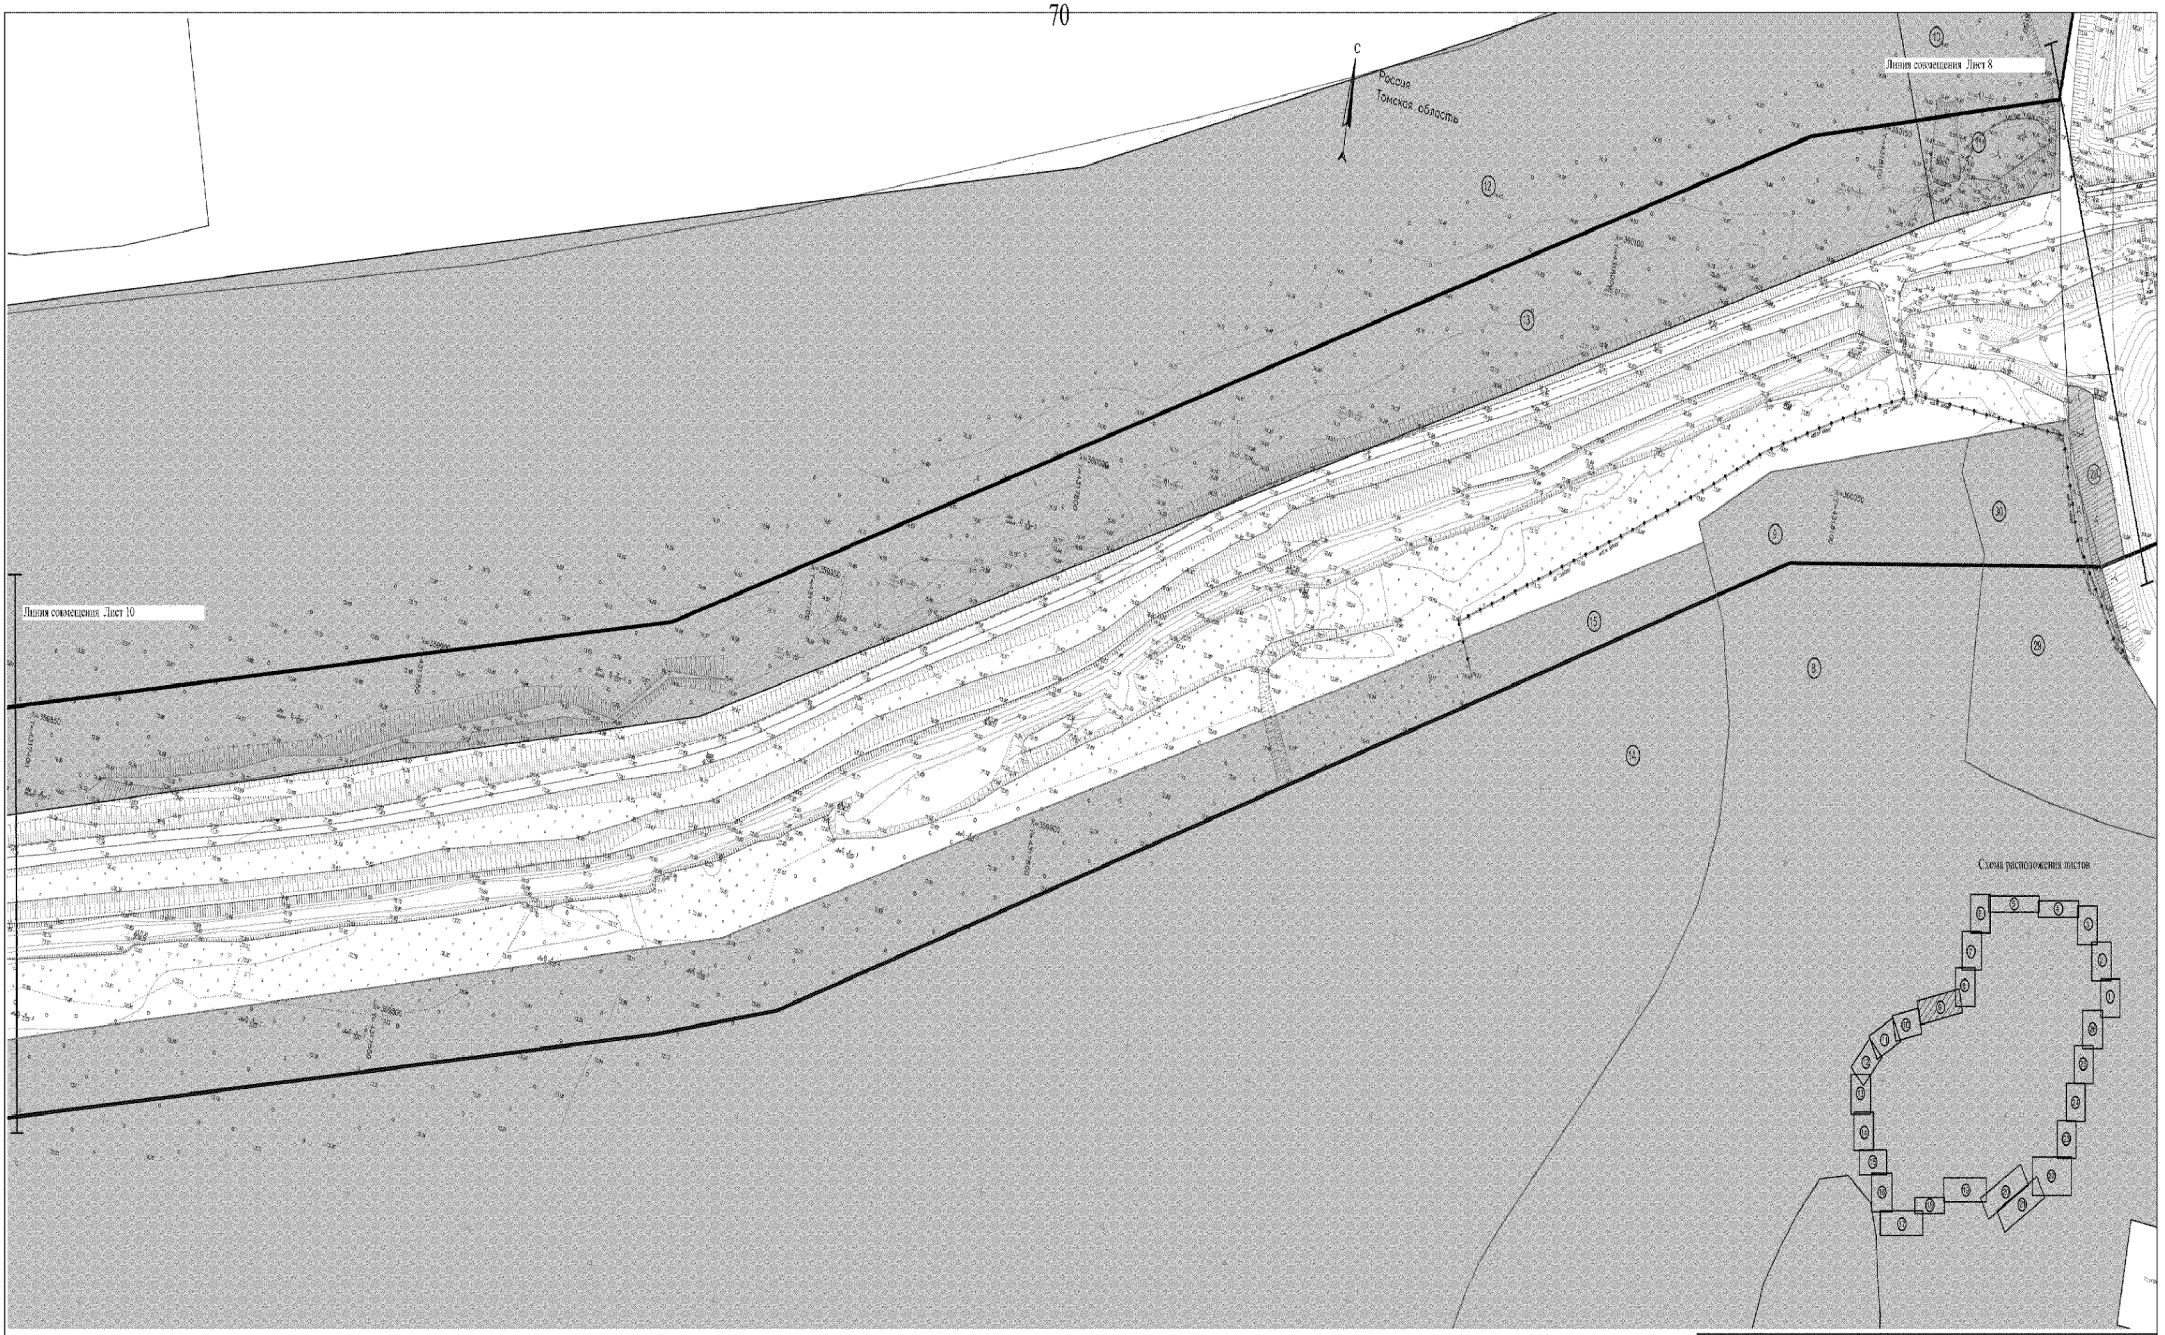

Условные обозначения:

МО Зональное СП

Границы муниципальных образований

Границы населенных пунктов (согласно сведений ЕГРН)

Границы земельных участков (согласно сведений ЕГРН)

Береговые линии водных объектов (согласно сведений ЕГРН)

Элементы планировочной структуры

Границы существующих элементов планировочной структуры

Границы планируемых элементов планировочной структуры (территория, занятая линейным объектом и (или) предназначенная для размещения линейного объекта)

Границы образуемых земельных участков и публичных сервитутов

Границы образуемых земельных участков путем раздела

Границы образуемых земельных участков путем образования из земель или земельных участков, находящихся в государственной и муниципальной собственности

Границы устанавливаемых публичных сервитутов

Условные номера образуемых земельных участков и устанавливаемых публичных сервитутов

Примечание:

1. Координаты характерных точек границ образуемых земельных участков и сервитутов представлены в Том 3. Раздел 2
2. Линии отступа от красных линий в целях определения мест допустимого размещения зданий, сооружений, сооружений отсутствуют ввиду отсутствия установленных или утвержденных красных линий

						ОПЧ-ГУ	
						Строительство газопровода-отвода и газораспределительных сетей для газификации населенных пунктов Зональненского сельского поселения Томского района Томской области. 1 этап строительства. Газопровод-отвод и газораспределительные сети с. Зональная Станция, с. Зональное, с. Малиновка, с. Кисловка, с. Кандинка, с. Кафтанчиково, с. Кисловка, с. Кандинка, с. Кафтанчиково, с. Кисловка, с. Кандинка, с. Кафтанчиково

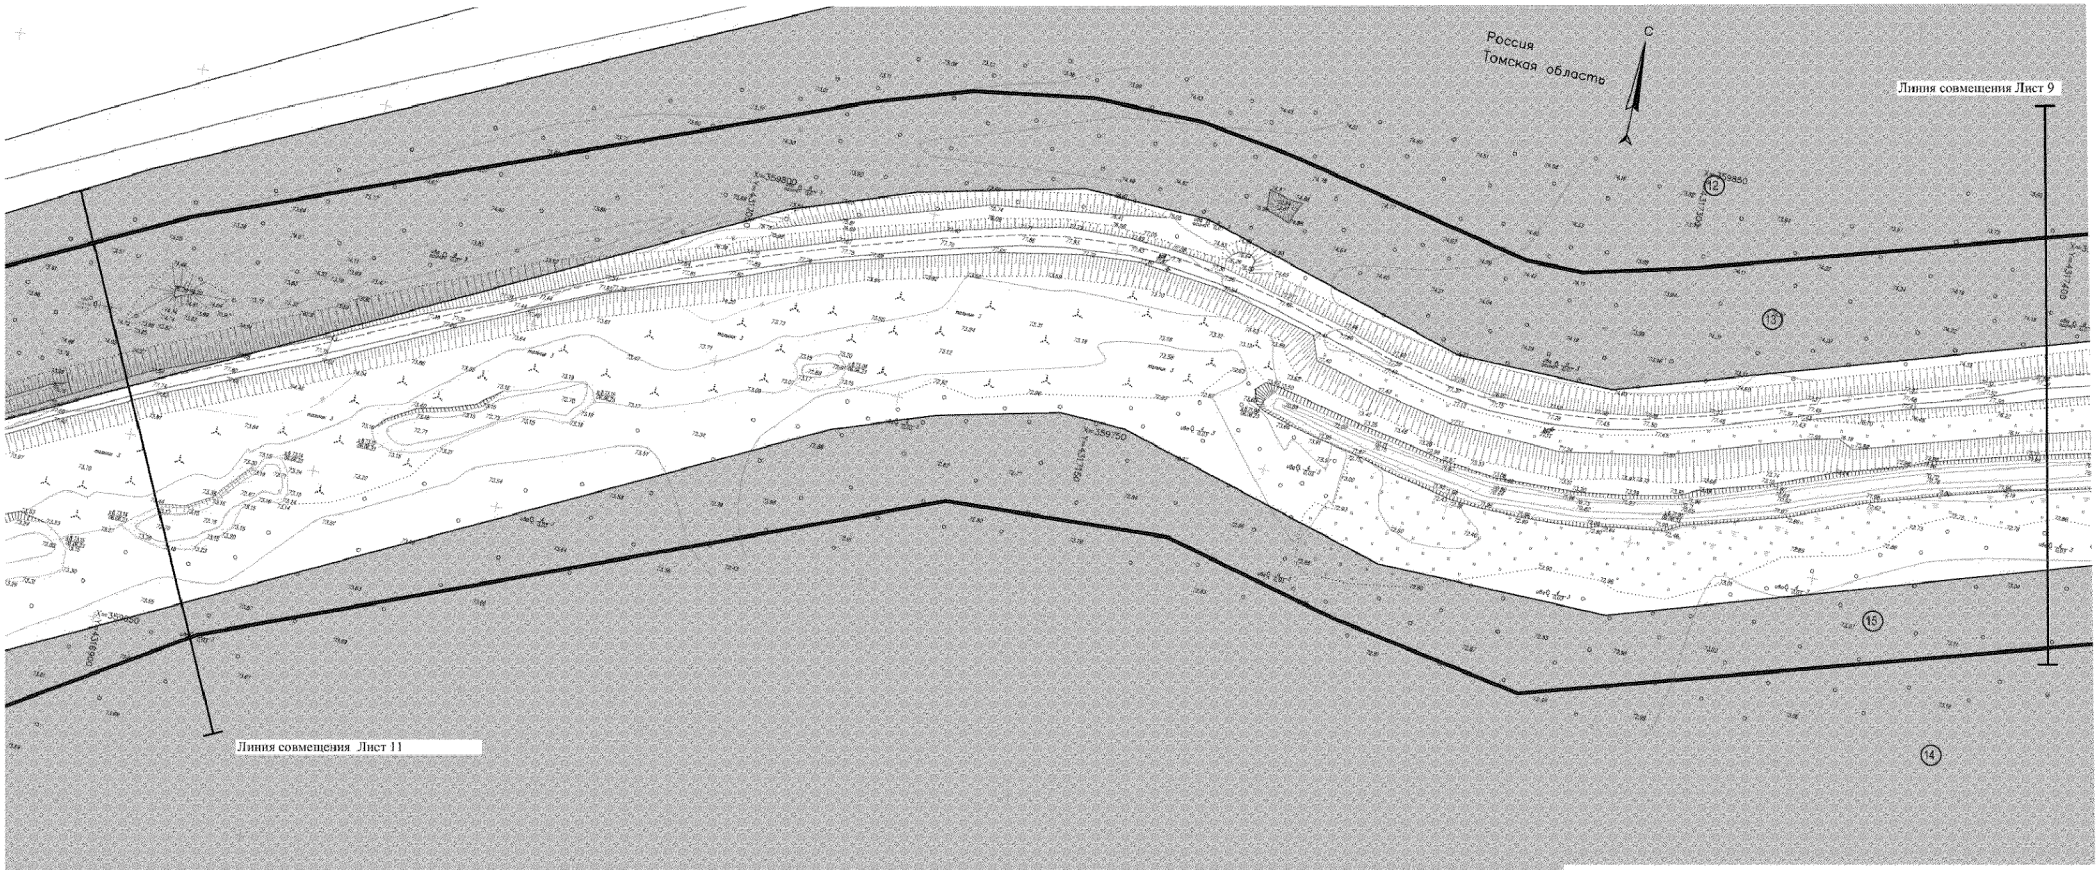

Схема расположения листов

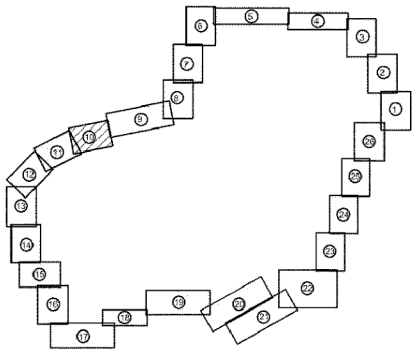

Условные обозначения:

- Границы муниципальных образований
- Границы населенных пунктов (согласно сведений ЕГРН)
- Границы земельных участков (согласно сведений ЕГРН)
- Береговые линии водных объектов (согласно сведений ЕГРН)

Элементы планировочной структуры

- Границы существующих элементов планировочной структуры
- Границы планируемых элементов планировочной структуры (территория, занятая линейным объектом и (или) предназначенная для размещения линейного объекта)

Примечание:
1. Координаты характерных точек границ образуемых земельных участков и сервитутов представлены в Том 3, Раздел 2.
2. Линии отступа от красных линий в целях определения мест допустимого размещения зданий, строений, сооружений отсутствуют ввиду отсутствия устанавливаемых или утвержденных красных линий.

Границы образуемых земельных участков и публичных сервитутов

- Границы образуемых земельных участков путем раздела
- Границы образуемых земельных участков путем образования из земель или земельных участков, находящихся в государственной и муниципальной собственности
- Границы устанавливаемых публичных сервитутов
- Условные номера образуемых земельных участков и устанавливаемых публичных сервитутов

						ОЧПМ-ГЧ
						Проект планировки территории, проект межевания территории в составе проекта планировки территории для размещения линейного объекта «Гидротехнические сооружения, расположенные по адресу: РФ, Томская область, Томский район, д.Поповежкино, участок 22/2, участок 22, участок 22/1» путем завершения строительства (реконструкции) объекта незавершенного строительства с кадастровым номером 70:14:0100035:4844
Изм.	Кол.уч.	Лист	N док.	Подп.	Дата	
Директор		Скопинцев				Том 3. Раздел 1. Основная часть проекта межевания территории Графическая часть.
Исполнил		Левченко				Чертеж межевания территории. М 1:1000
Проверил		Коровкин				

Стадия	Лист	Листов
ДП	2.10	

ООО "АКМ-3"

Формат А2

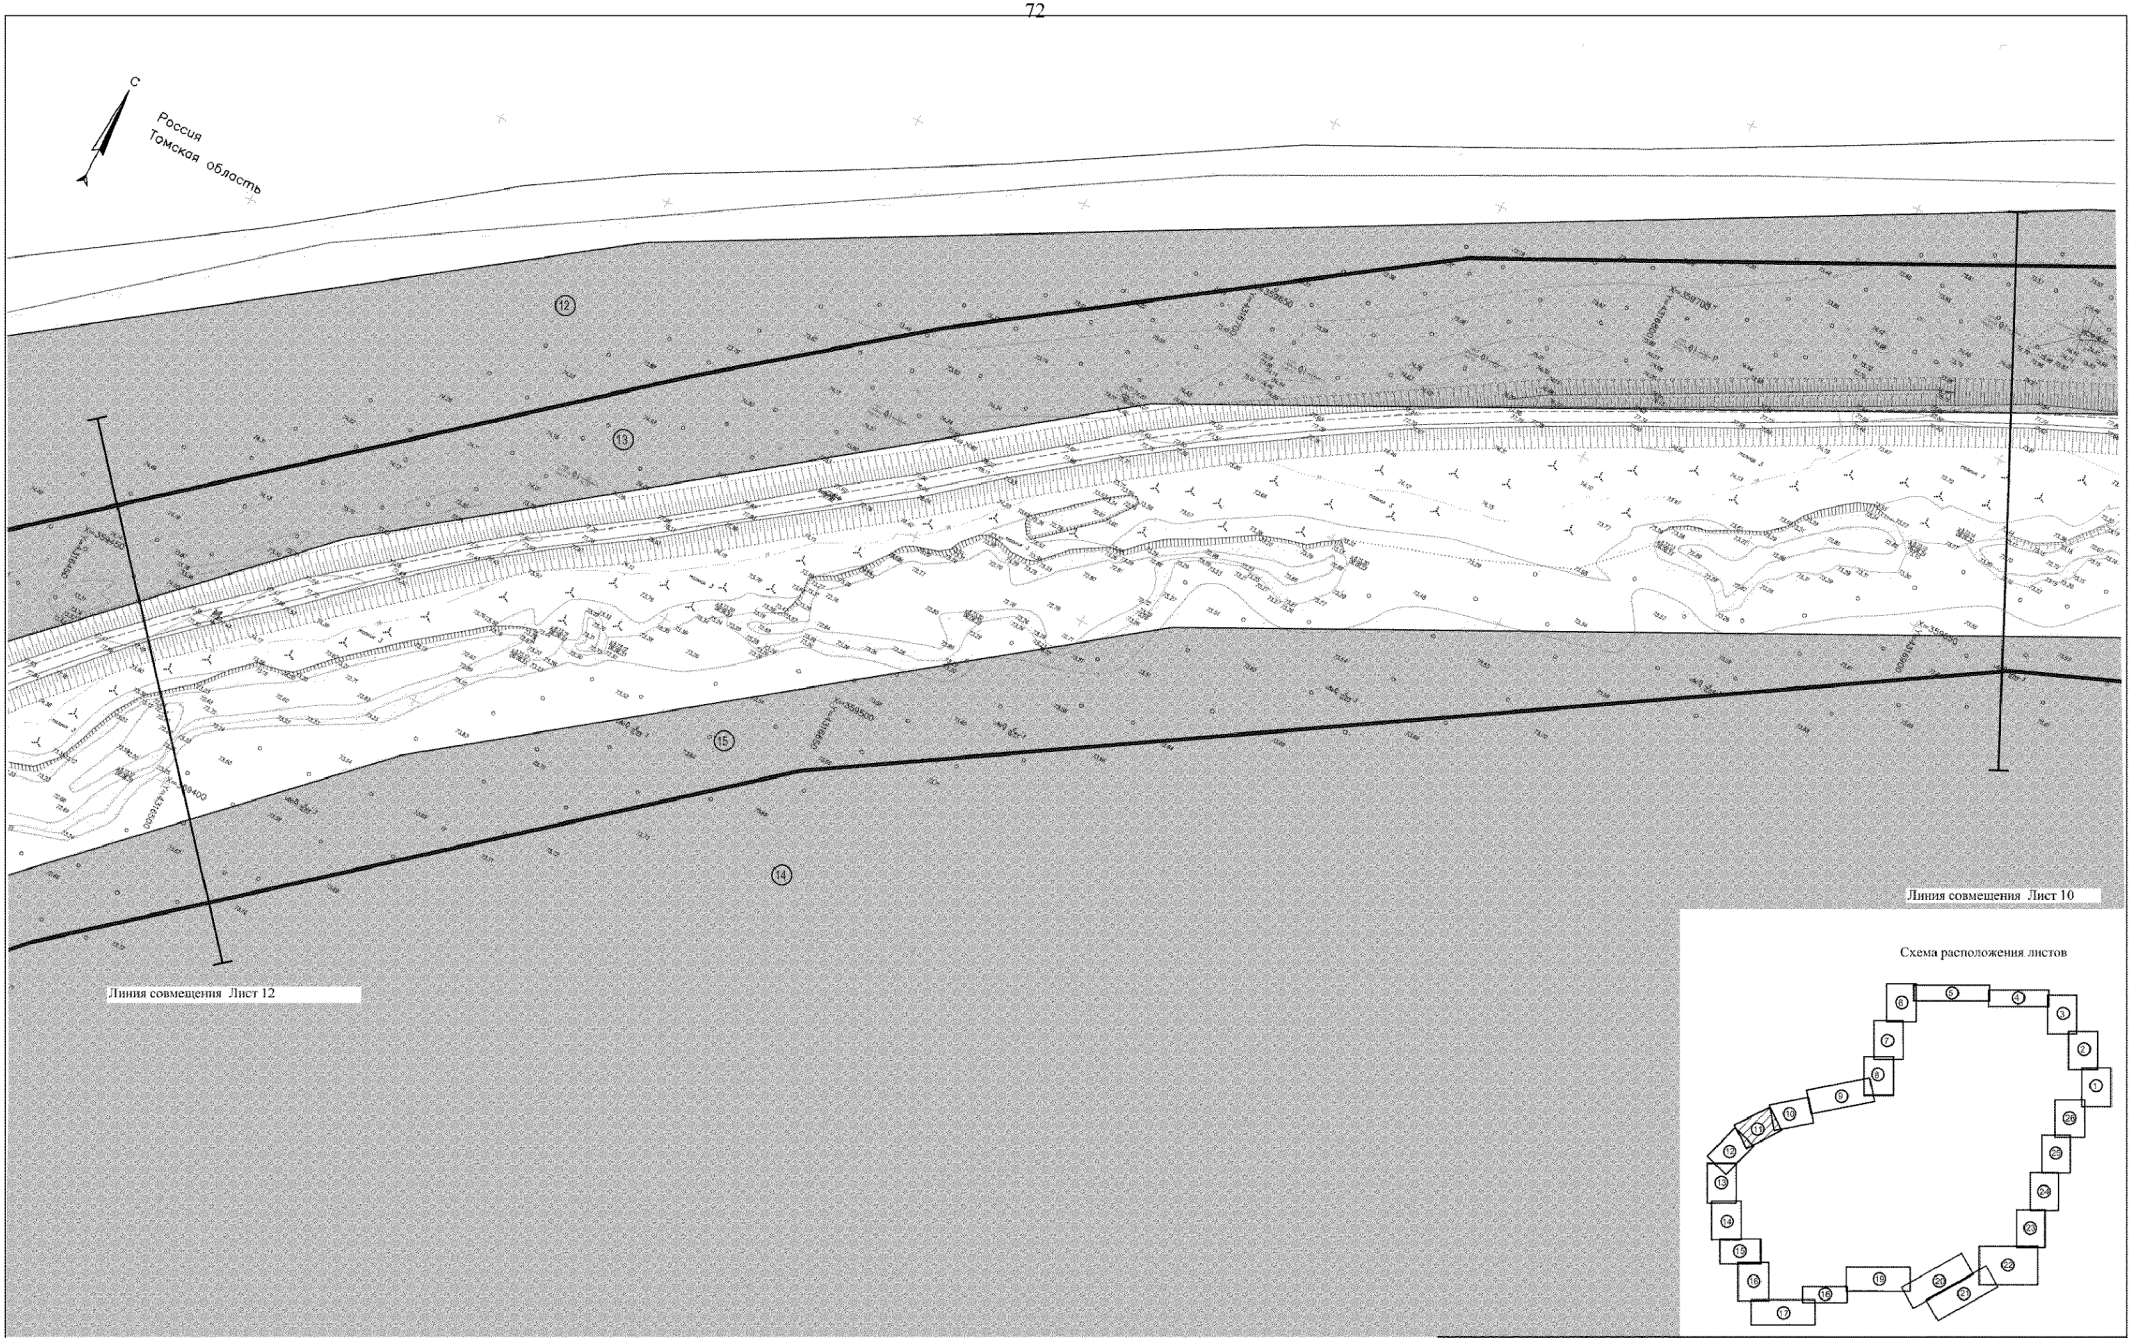

Схема расположения листов

Условные обозначения:

- Границы муниципальных образований
- Границы населенных пунктов (согласно сведений ЕГРН)
- Границы земельных участков (согласно сведений ЕГРН)
- Береговые линия водных объектов (согласно сведений ЕГРН)

Элементы планировочной структуры

- Границы существующих элементов планировочной структуры
- Границы планируемых элементов планировочной структуры (территория, занятая линейным объектом и (или) предназначенная для размещения линейного объекта)

Примечание:
1. Координаты характерных точек границ образуемых земельных участков и сервитутов представлены в Том 3. Раздел 2.
2. Линии отступа от красных линий в целях определения мест допустимого размещения зданий, строений, сооружений отсутствуют ввиду отсутствия устанавливаемых или утвержденных красных линий.

Границы образуемых земельных участков и публичных сервитутов

- Границы образуемых земельных участков путем раздела
- Границы образуемых земельных участков путем образования из земель или земельных участков, находящихся в государственной и муниципальной собственности
- Границы устанавливаемых публичных сервитутов
- Условные номера образуемых земельных участков и устанавливаемых публичных сервитутов

Изм.	Кол.уч.	Лист	N док.	Подп.	Дата
Директор		Сикопных			
Исполнил		Левченко			
Проверил		Коровель			

ОЧПМ-ГЧ

Проект планировки территории, проект межевания территории в составе проекта планировки территории для размещения линейного объекта «Гидротехническое сооружение, расположенное по адресу: РФ, Томская область, Томский район, д.Поповкино, участок 22/2, участок 22, участок 22/1» путем завершения строительства (реконструкции) объекта незавершенного строительства с кадастровым номером 70:14:0100035:4944

Том 3. Раздел 1. Основная часть проекта межевания территории Графическая часть.	Стадия	Лист	Листов
	ДП	2.11	
Чертеж межевания территории. М 1:1000	ООО "АКМ-3"		

Формат А2

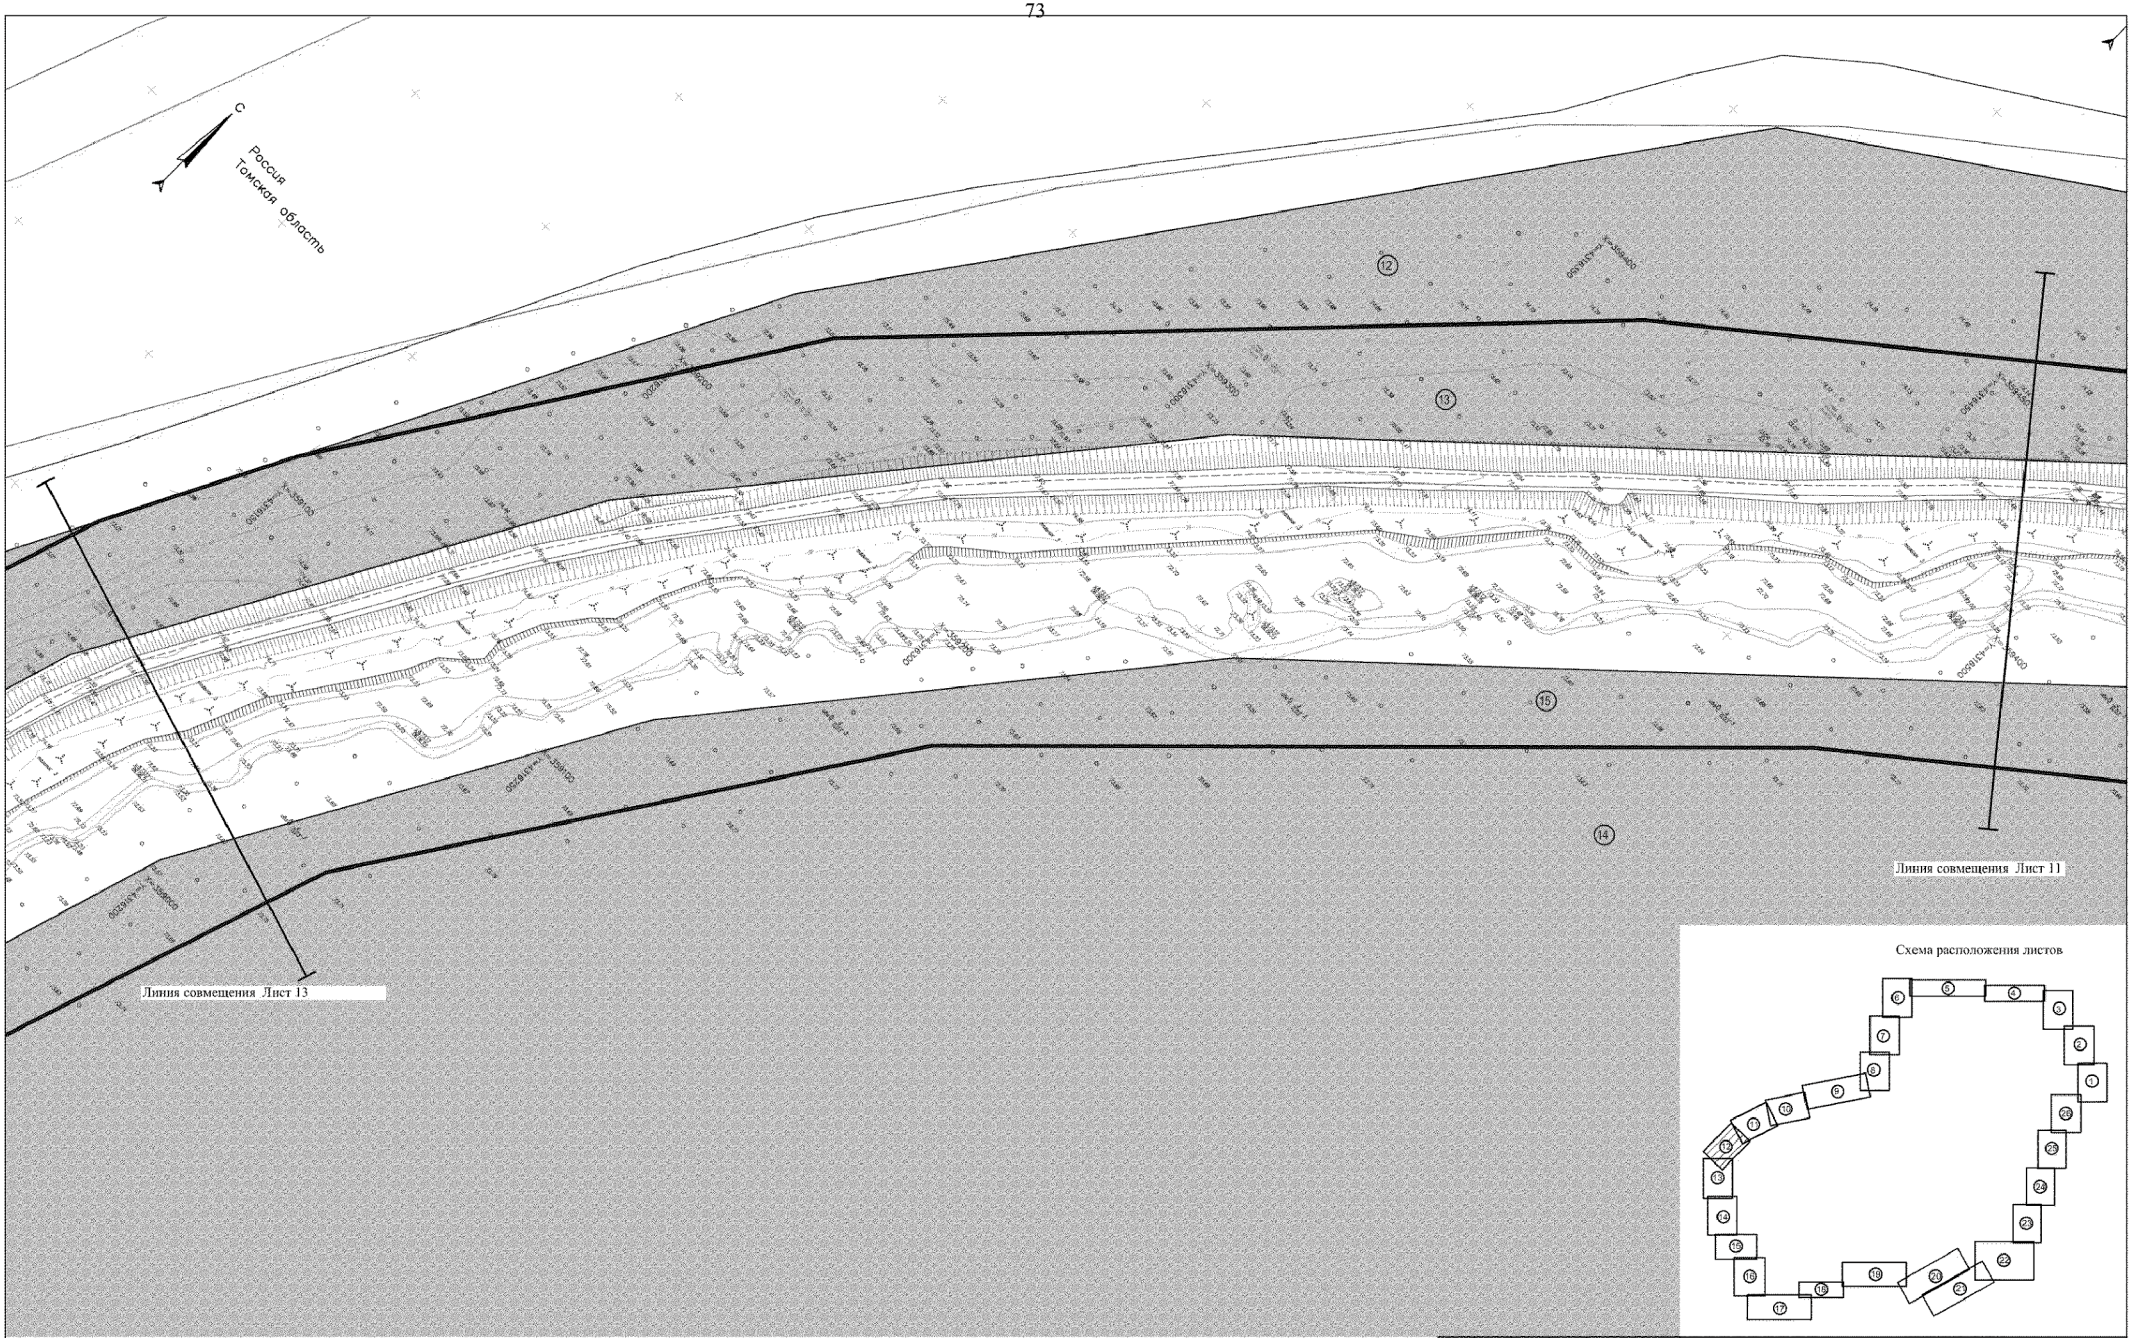

Схема расположения листов

Условные обозначения:

МО "Зональненское СП"
Границы муниципальных образований

Границы населенных пунктов (согласно сведений ЕГРН)

Границы земельных участков (согласно сведений ЕГРН)

Береговые линия водных объектов (согласно сведений ЕГРН)

Элементы планировочной структуры

Границы существующих элементов планировочной структуры

Границы планируемых элементов планировочной структуры (территория, занятая линейным объектом и (или) предназначенная для размещения линейного объекта)

Примечание:
1. Координаты характерных точек границ образуемых земельных участков и сервитутов представлены в Том 3, Раздел 2.
2. Линии отступа от красных линий в целях определения мест допустимого размещения зданий, строений, сооружений отсутствуют ввиду отсутствия устанавливаемых или утвержденных красных линий.

Границы образуемых земельных участков и публичных сервитутов

Границы образуемых земельных участков путем раздела

Границы образуемых земельных участков путем образования из земель или земельных участков, находящихся в государственной и муниципальной собственности

Границы устанавливаемых публичных сервитутов

Условные номера образуемых земельных участков и устанавливаемых публичных сервитутов

Изм.	Кол.уч.	Лист	N док.	Подп.	Дата
Директор		Сизипник			
Исполнил		Левченко			
Проверил		Кировлев			

ОЧПМ-ГЧ

Проект планировки территории, проект межевания территории в составе проекта планировки территории для размещения линейного объекта «Гидротехническое сооружение, расположенное по адресу: РФ, Томская область, Томский район, д.Поповкино, участок 22/2, участок 22, участок 22/1» путем завершения строительства (реконструкции) объекта незавершенного строительства с кадастровым номером 70:14:0100035:4944

Том 3. Раздел 1. Основная часть проекта межевания территории Графическая часть.	Стадия	Лист	Листов
	ДП	2.12	
Чертеж межевания территории. М 1:1000	ООО "АКМ-3"		

Формат А2

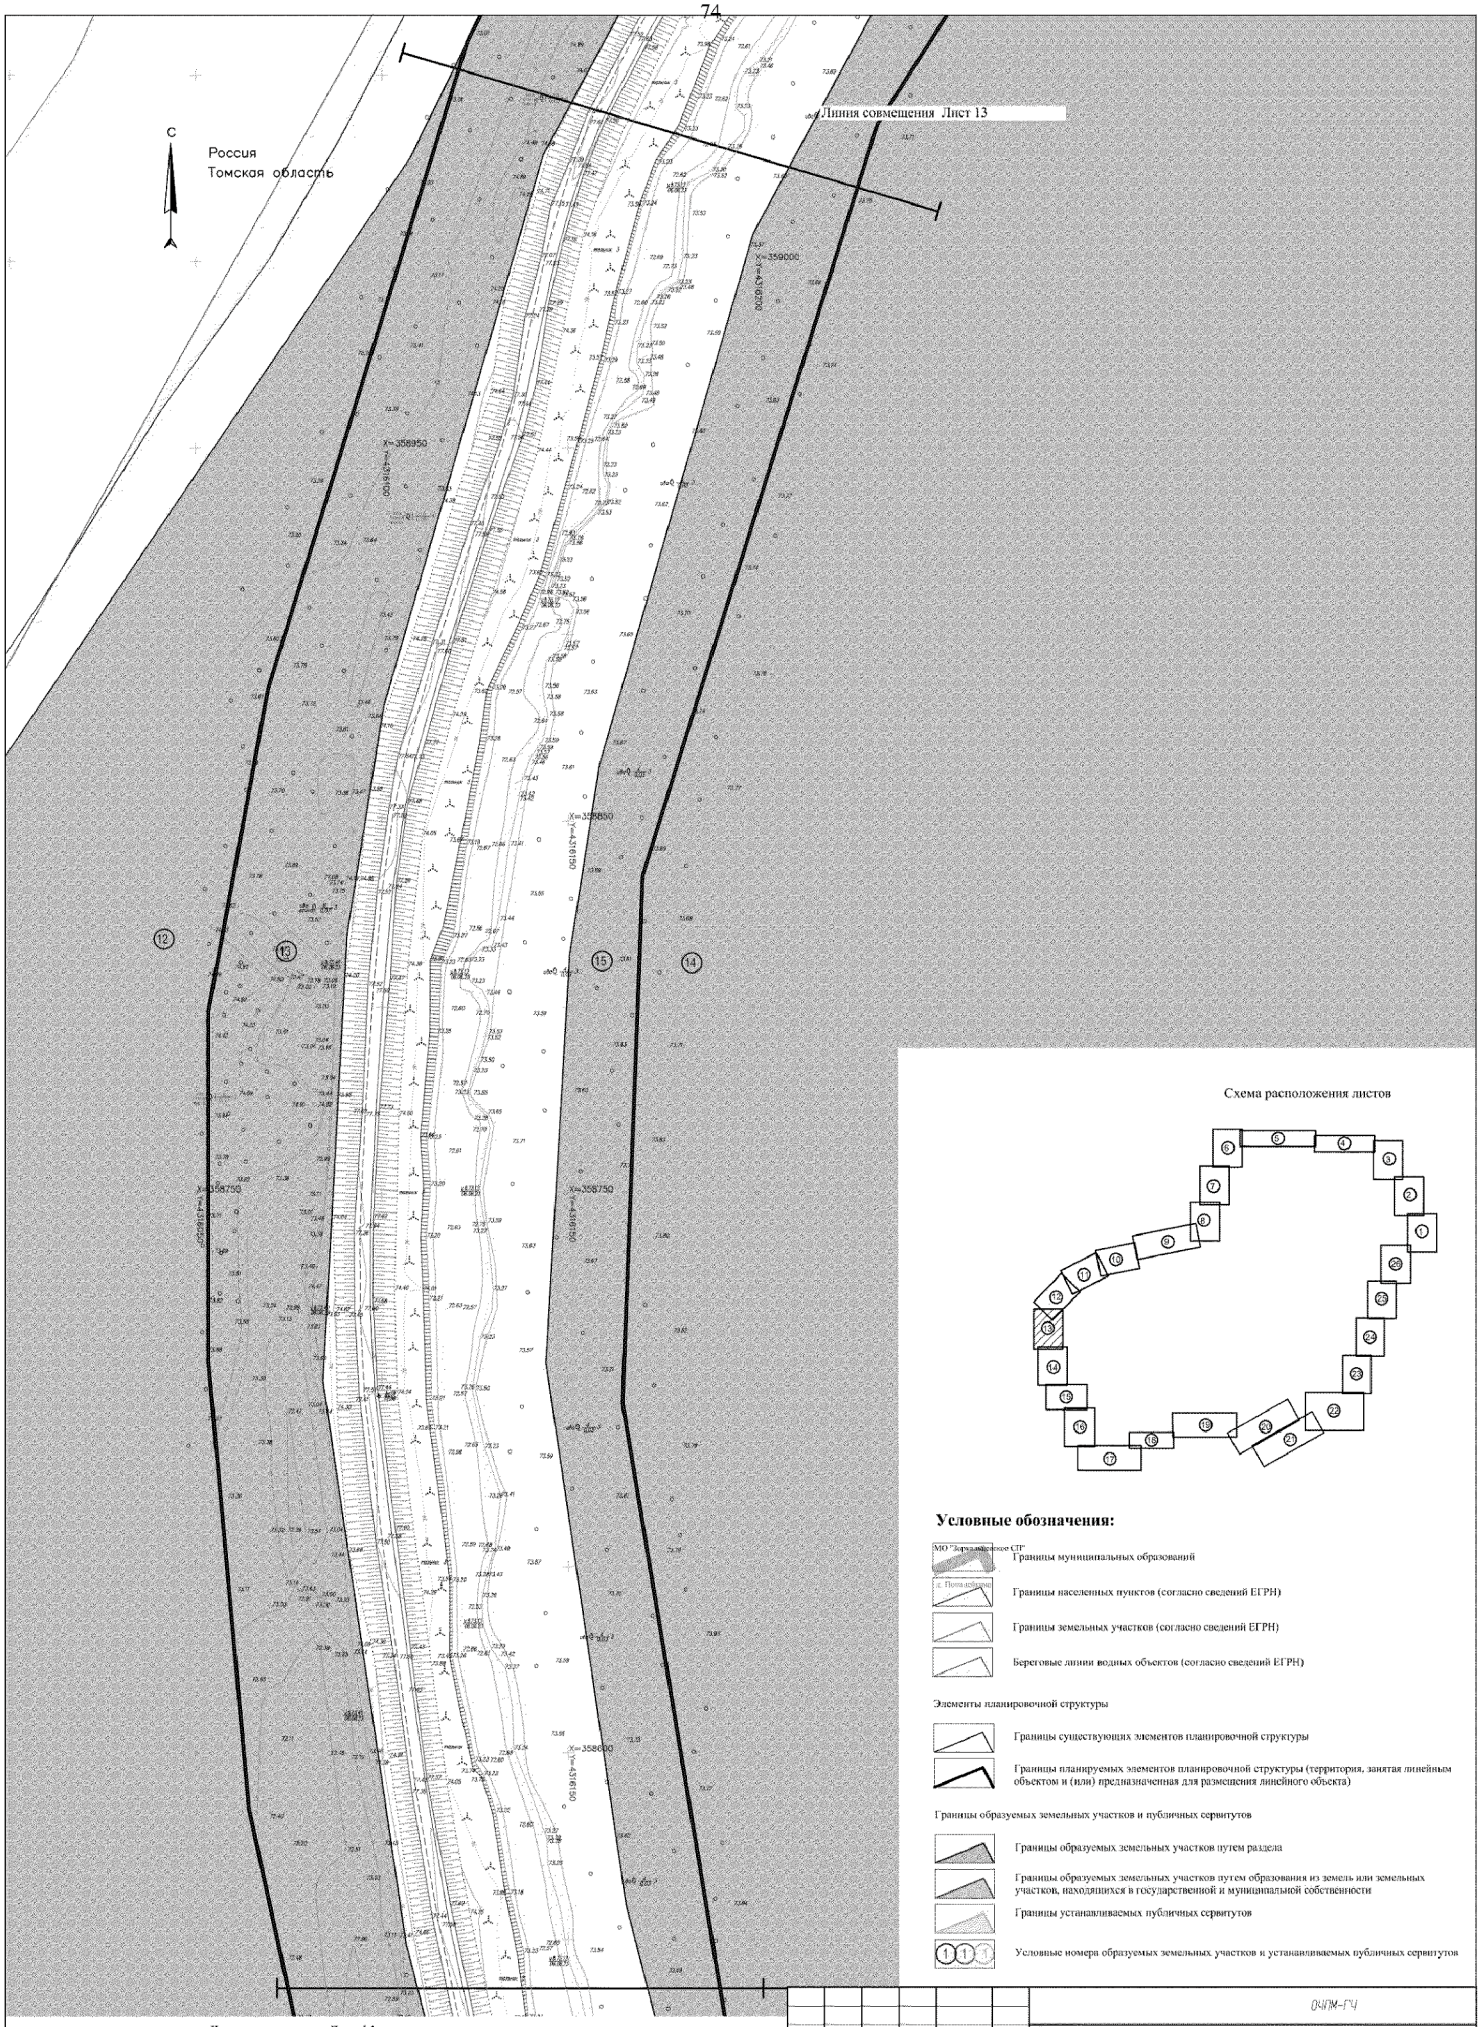

Схема расположения листов

Условные обозначения:

Границы муниципальных образований

Границы населенных пунктов (согласно сведений ЕГРН)

Границы земельных участков (согласно сведений ЕГРН)

Береговые линии водных объектов (согласно сведений ЕГРН)

Элементы планировочной структуры

Границы существующих элементов планировочной структуры

Границы планируемых элементов планировочной структуры (территория, занятая линейным объектом и (или) предназначенная для размещения линейного объекта)

Границы образуемых земельных участков и публичных сервитутов

Границы образуемых земельных участков путем раздела

Границы образуемых земельных участков путем образования из земель или земельных участков, находящихся в государственной и муниципальной собственности

Границы устанавливаемых публичных сервитутов

Условные номера образуемых земельных участков и устанавливаемых публичных сервитутов

Примечание:
1. Координаты характерных точек границ образуемых земельных участков и сервитутов представлены в Том 3. Раздел 2.
2. Линии отступа от красных линий в целях определения мест допустимого размещения зданий, строений, сооружений отсутствуют ввиду отсутствия устанавливаемых или утвержденных красных линий.

						ОКПМ-ГЧ	
						Проект планировки территории, проект межевания территории в составе проекта планировки территории для размещения линейного объекта «Гидротехническое сооружение, расположенное по адресу: РФ, Томская область, Томский район, д.Поповкино, участок 22/2, участок 22, участок 22/1» путем завершения строительства (реконструкции) объекта незавершенного строительства с кадастровым номером 70:14:0100035:4844	
Изм.	Кол.уч.	Лист	N док.	Подп.	Дата		
Директор		Скопинцев				Том 3. Раздел 1. Основная часть проекта межевания территории Графическая часть.	Стадия: ДП; Лист: 2.13; Листов:
Исполнил		Левченко				Чертеж межевания территории. М 1:1000	ООО "АКМ-Э"
Проверил		Караваев					

Формат А2

Схема расположения листов

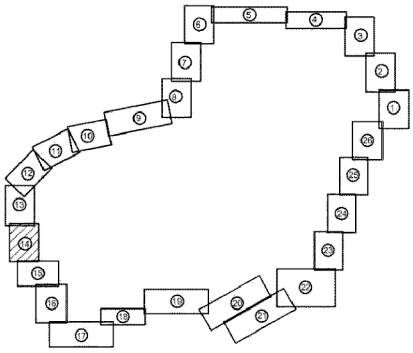

Линия совмещения Лист 13

Линия совмещения Лист 15

Россия
Томская область

Условные обозначения:

МО "Зоркальцевское СП"
Границы муниципальных образований

с. Петровское
Границы населенных пунктов (согласно сведений ЕГРН)

Границы земельных участков (согласно сведений ЕГРН)

Береговые линии водных объектов (согласно сведений ЕГРН)

Элементы планировочной структуры

Границы существующих элементов планировочной структуры

Границы планируемых элементов планировочной структуры (территория, занятая линейным объектом и (или) предназначенная для размещения линейного объекта)

Границы образуемых земельных участков и публичных сервитутов

Границы образуемых земельных участков путем раздела

Границы образуемых земельных участков путем образования из земель или земельных участков, находящихся в государственной и муниципальной собственности

Границы устанавливаемых публичных сервитутов

1 1 1 Условные номера образуемых земельных участков и устанавливаемых публичных сервитутов

Примечание:
1. Координаты характерных точек границ образуемых земельных участков и сервитутов представлены в Том 3. Раздел 2.
2. Линии отступа от красных линий в целях определения мест допустимого размещения зданий, строений, сооружений отсутствуют ввиду отсутствия устанавливаемых или утвержденных красных линий.

						ОИПМ-ГЧ	
						Проект планировки территории, проект межевания территории в составе проекта планировки территории для размещения линейного объекта «Гидротехническое сооружение, расположенное по адресу: РФ, Томская область, Томский район, д.Поздеевино, участок 22/6, участок 22, участок 22/1» путем завершения строительства (реконструкции) объекта незавершенного строительства с кадастровым номером 70:14:0100035:4844		
Изм.	Кол.уч.	Лист	N док.	Подп.	Дата		
Директор		Скопцик				Том 3. Раздел 1. Основная часть проекта межевания территории Графическая часть	Стадия: ДП; Лист: 2.14; Листов:
Исполнил		Левченко				Чертеж межевания территории М 1:1000	ООО "АКМ-3"
Проверил		Караваев					

Формат А2

Условные обозначения:

Границы муниципальных образований

Границы населенных пунктов (согласно сведений ЕГРН)

Границы земельных участков (согласно сведений ЕГРН)

Береговые линии водных объектов (согласно сведений ЕГРН)

Элементы планировочной структуры

Границы существующих элементов планировочной структуры

Границы планируемых элементов планировочной структуры (территория, занятая линейным объектом и (или) предназначенная для размещения линейного объекта)

Границы образуемых земельных участков и публичных сервитутов

Границы образуемых земельных участков путем раздела

Границы образуемых земельных участков путем образования из земель или земельных участков, находящихся в государственной и муниципальной собственности

Границы устанавливаемых публичных сервитутов

Условные номера образуемых земельных участков и устанавливаемых публичных сервитутов

Примечание:
1. Координаты характерных точек границ образуемых земельных участков и сервитутов представлены в Том 3, Раздел 2.
2. Линии отступа от красных линий в целях определения мест допустимого размещения зданий, строений, сооружений отсутствуют ввиду отсутствия устанавливаемых или утвержденных красных линий.

Изм.	Кол.уч.	Лист	N док.	Подп.	Дата
Директор		Сизиных			
Исполнил		Левченко			
Проверил		Коровель			

Проект планировки территории, проект межевания территории в составе проекта планировки территории для размещения линейного объекта «Гидротехнические сооружения, расположенные по адресу: РФ, Томская область, Томский район, д.Попадейкино, участок 22/2, участок 22, участок 22/1» путем завершения строительства (реконструкции) объекта незавершенного строительства с кадастровым номером 70:14:0100035:4844

Том 3. Раздел 1. Основная часть проекта межевания территории. Графическая часть.	Стадия	Лист	Листов
	ДП	2.15	
Чертеж межевания территории. М 1:1000	ООО "АКМ-3"		

Формат А2

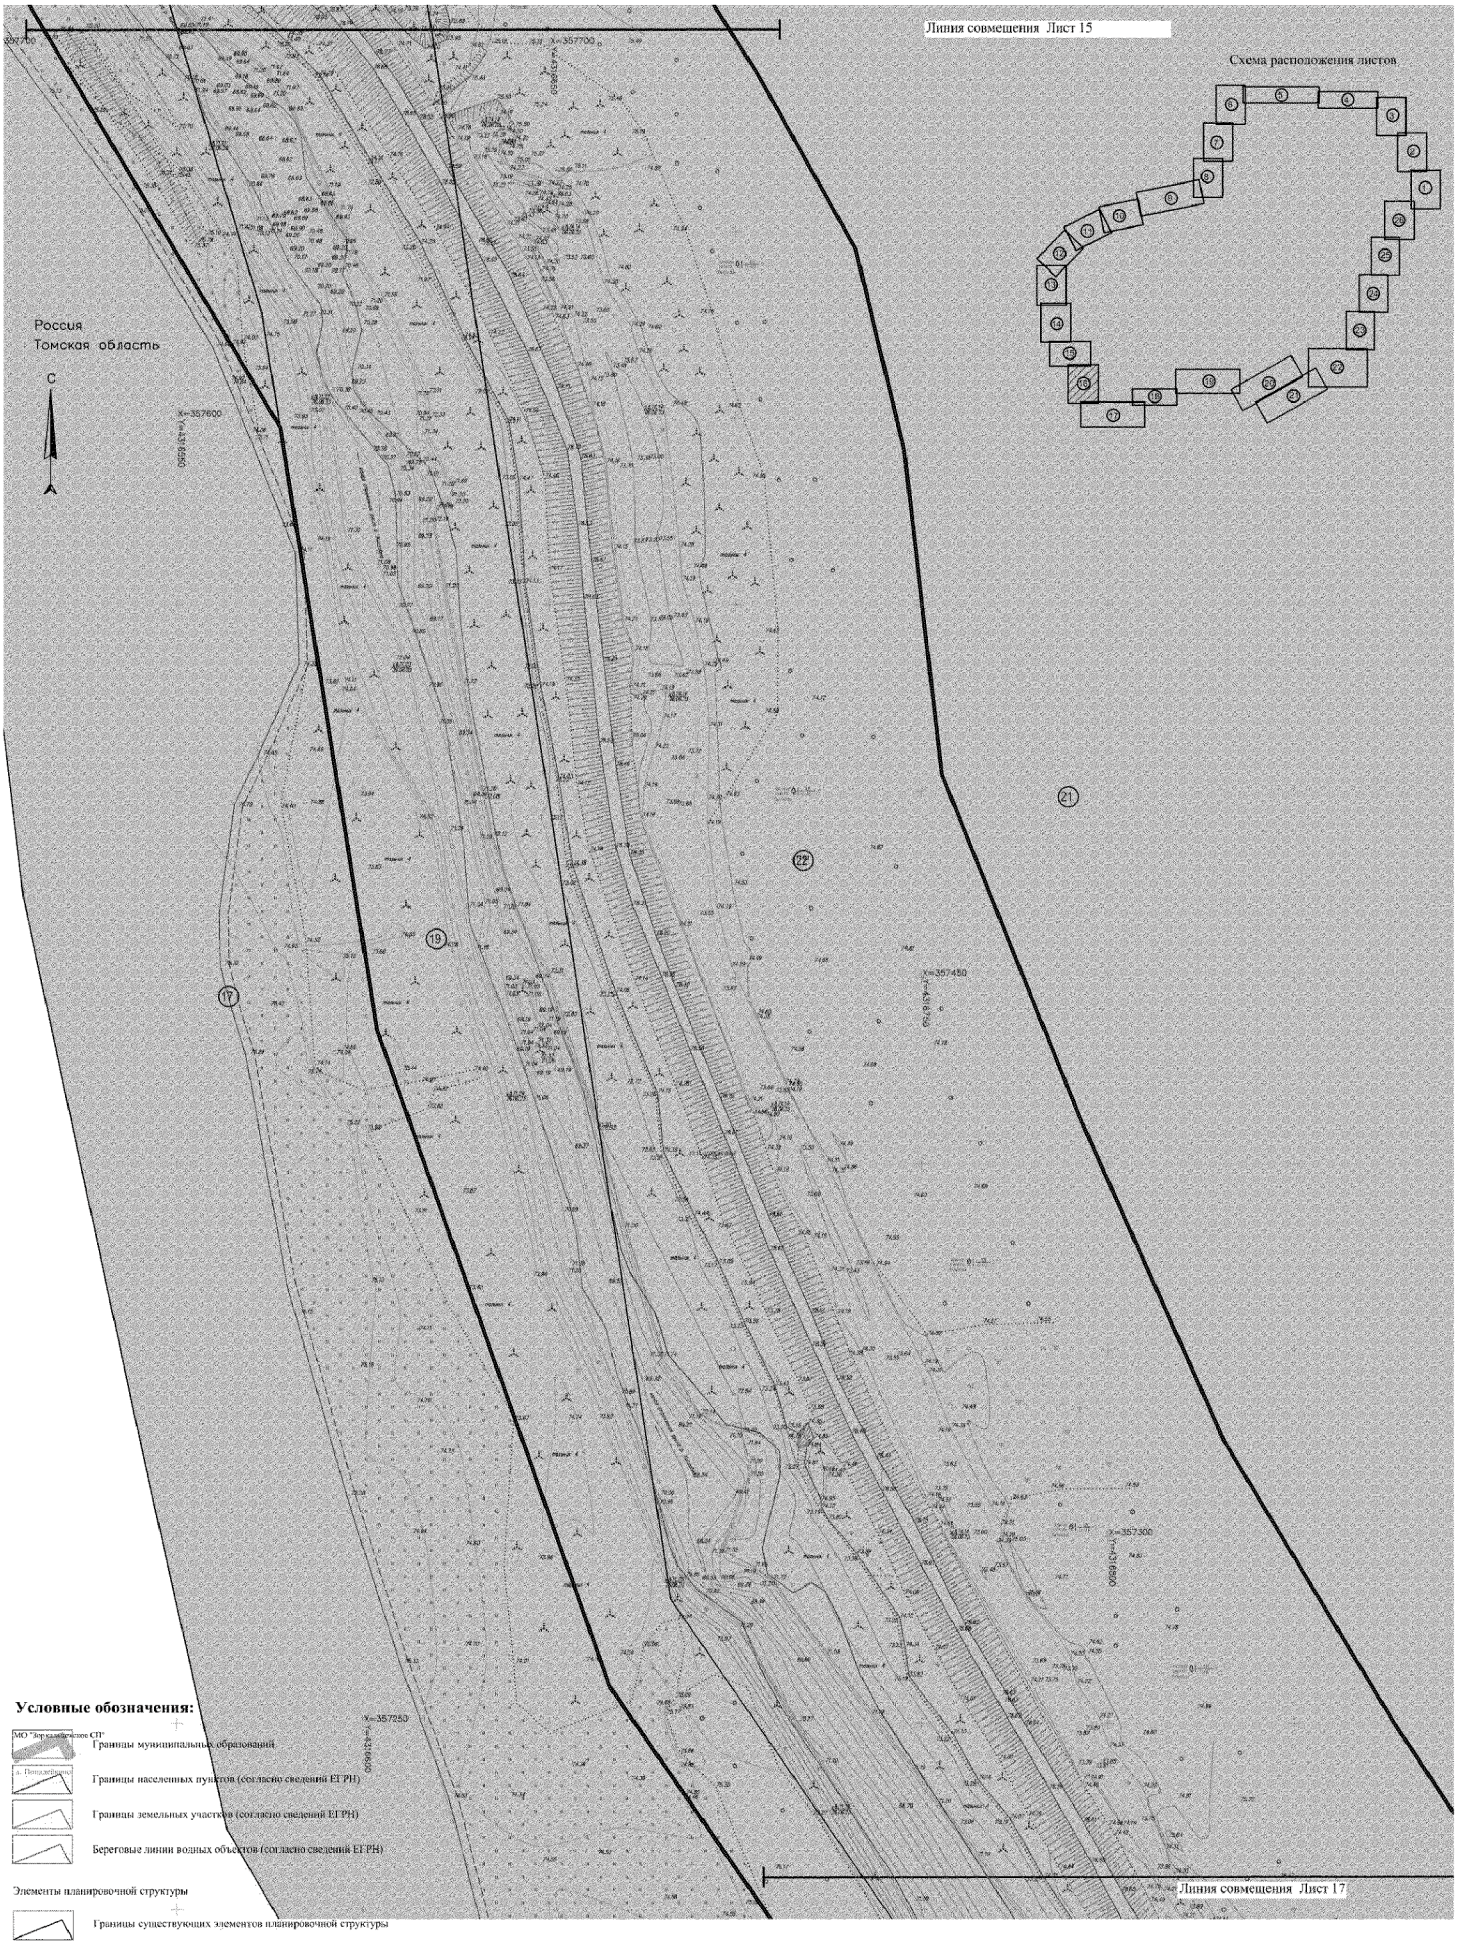

Условные обозначения:

Границы муниципальных образований

Границы населенных пунктов (согласно сведений ЕГРН)

Границы земельных участков (согласно сведений ЕГРН)

Береговые линии водных объектов (согласно сведений ЕГРН)

Элементы планировочной структуры

Границы существующих элементов планировочной структуры

Границы планируемых элементов планировочной структуры (территория, занятая линейным объектом и (или) предназначенная для размещения линейного объекта)

Границы образуемых земельных участков и публичных сервитутов

Границы образуемых земельных участков путем раздела

Границы образуемых земельных участков путем образования из земель или земельных участков, находящихся в государственной и муниципальной собственности

Границы устанавливаемых публичных сервитутов

Условные номера образуемых земельных участков и устанавливаемых публичных сервитутов

Примечание:
1. Координаты характерных точек границ образуемых земельных участков и сервитутов представлены в Том 3, Раздел 2.
2. Линии отступа от красных линий в целях определения мест допустимого размещения зданий, строений, сооружений отсутствуют ввиду отсутствия устанавливаемых или утвержденных красных линий.

Изм.	Кол.уч.	Лист	N док.	Подп.	Дата
Директор		Скопинцев			
Исполнил		Левченко			
Проверил		Караваев			

ОУПМ-ГЧ

Проект планировки территории, проект межевания территории в составе проекта планировки территории для размещения линейного объекта «Гидротехническое сооружение, расположенное по адресу: РФ, Томская область, Томский район, д.Поздеевино, участок 22/2, участок 22, участок 22/19, путем эвакуации строительства (реконструкции) объекта незавершенного строительства с кадастровым номером 70:14:0100035:4844

Том 3. Раздел 1.
Основная часть проекта межевания территории
Графическая часть

Стадия	Лист	Листов
ДП	2.16	

Чертеж межевания территории М 1:1000

ООО "АКМ-Э"

Формат А1

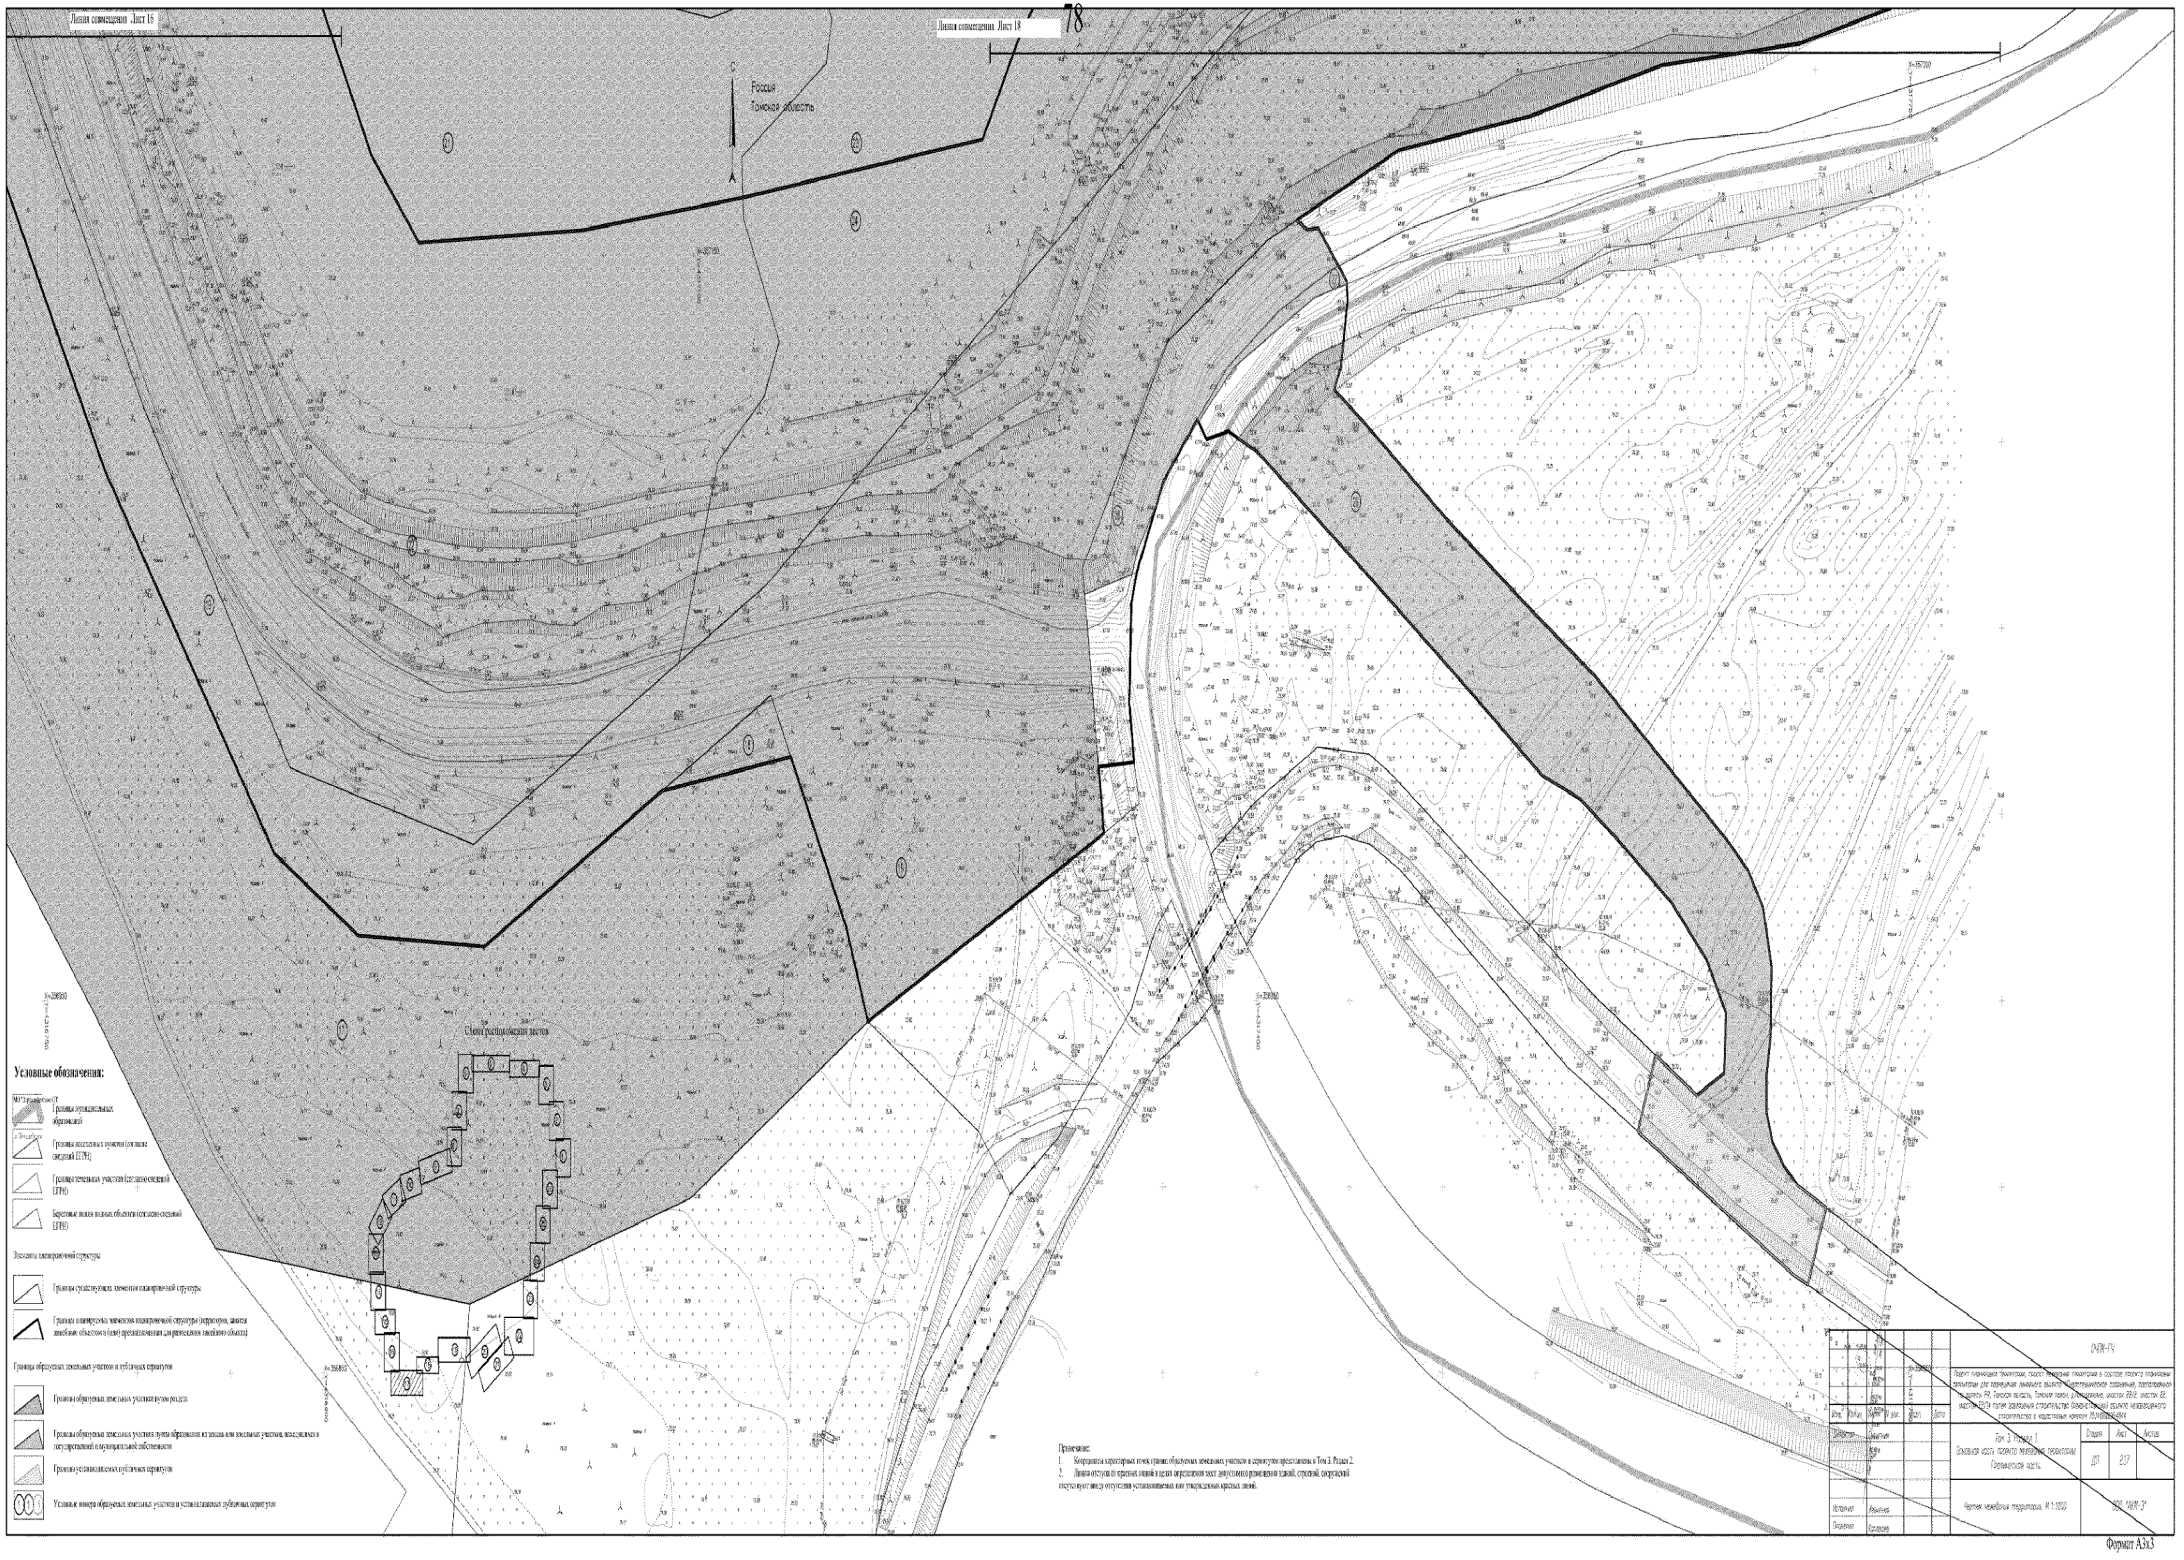
Линия совмещения. Лист 16
Линия совмещения. Лист 18
78
Россия
Томская область
Схема расположения листов
Условные обозначения:
Границы муниципальных образований
Границы населенных пунктов (согласно сведений ЕГРН)
Границы земельных участков (согласно сведений ЕГРН)
Береговые полосы водных объектов (согласно сведений ЕГРН)
Элементы планировочной структуры
Границы существующих элементов планировочной структуры
Границы планируемых элементов планировочной структуры (перекрестки, границы линейных объектов и (или) ограничения для размещения линейного объекта)
Границы образуемых земельных участков и публичных сервитутов
Границы образуемых земельных участков путем раздела
Границы образуемых земельных участков путем образования из земель или земельных участков, находящихся в государственной и муниципальной собственности
Границы устанавливаемых публичных сервитутов
Условные номера образуемых земельных участков и устанавливаемых публичных сервитутов
Примечание:
1. Координаты характерных точек границ образуемых земельных участков и сервитутов представлены в Том 3, Раздел 2.
2. Линии отступа от красных линий в целях определения мест допустимого размещения зданий, строений, сооружений отсутствуют ввиду отсутствия установленных или утвержденных красных линий.
ОАЭК-ГЧ
Проект планировки территории, проект межевания территории в составе проекта планировки территории для размещения линейного объекта капитального строения, расположенного в районе РП, Томская область, Томский район, д.Кандинка, участки 22К2, участок 22. Участок газа газа строительство газопровода-отвода газового месторождения строительство и капитальных кранов Кандинского
Том 3 Раздел 1
Основная часть проекта планировки территории
Томский район
Стадия: ДП
Лист: 217
Листов:
Чертеж межевания территории М 1:1000
ООО "АЭК-Т"
Изменил
Согласовал
Формат А3х3

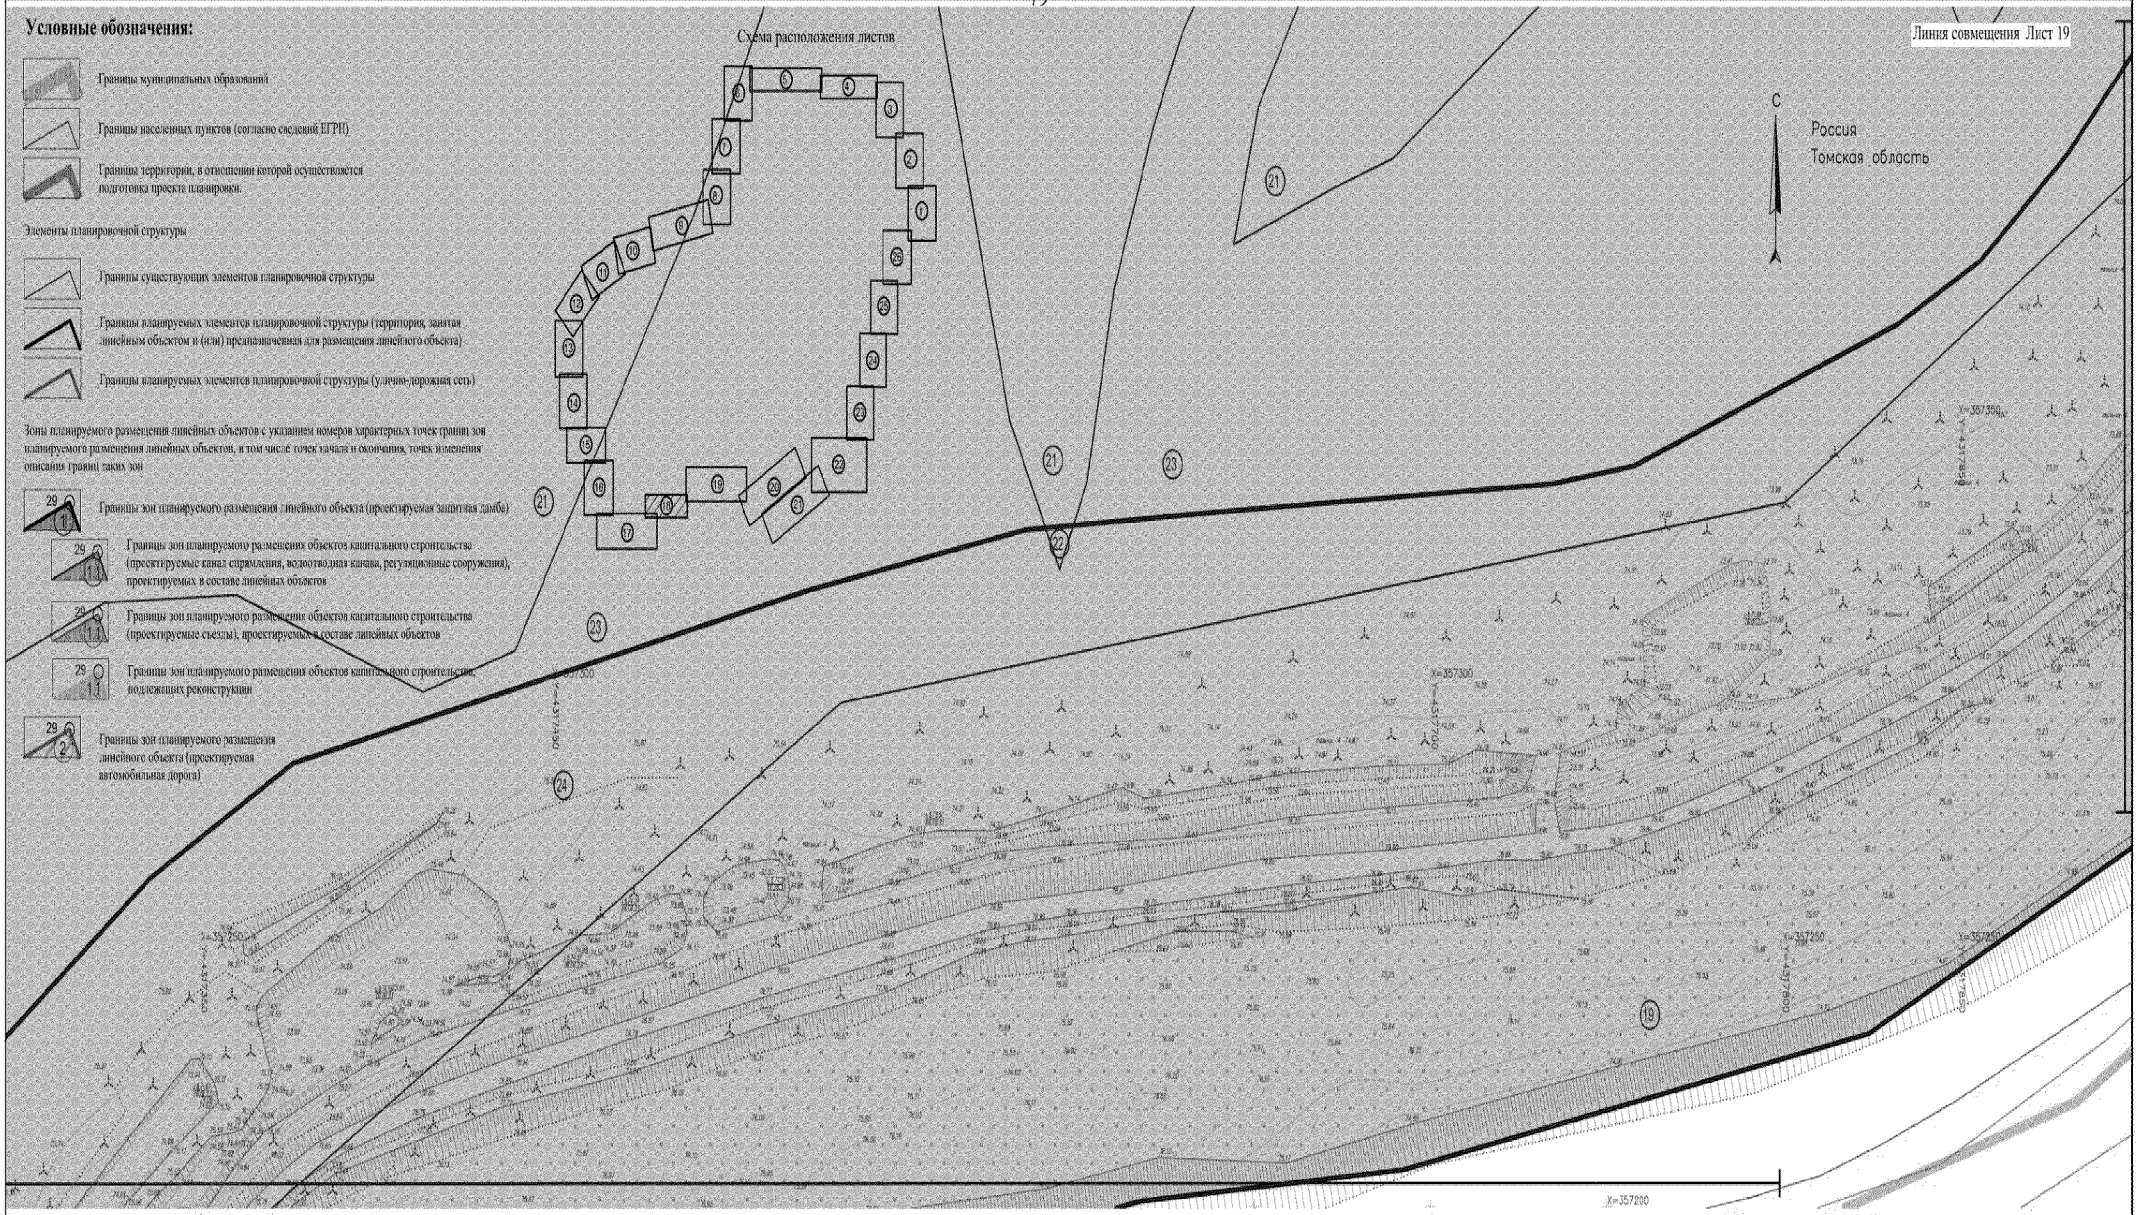

Условные обозначения:

МО "Зоркальцевское СП" — Границы муниципальных образований

д. Плотниково — Границы населенных пунктов (согласно сведений ЕГРН)

Границы земельных участков (согласно сведений ЕГРН)

Береговые линии водных объектов (согласно сведений ЕГРН)

Элементы планировочной структуры

Границы существующих элементов планировочной структуры

Границы планируемых элементов планировочной структуры (территория, занятая линейным объектом и (или) предназначенная для размещения линейного объекта)

Примечание:

1. Координаты характерных точек границ образуемых земельных участков и сервитутов представлены в Том 3, Раздел 2.
2. Линии отступа от красных линий в целях определения мест допустимого размещения зданий, строений, сооружений отсутствуют ввиду отсутствия устанавливаемых или утвержденных красных линий.

Границы образуемых земельных участков и публичных сервитутов

Границы образуемых земельных участков путем раздела

Границы образуемых земельных участков путем образования из земель или земельных участков, находящихся в государственной и муниципальной собственности

Границы устанавливаемых публичных сервитутов

Условные номера образуемых земельных участков и устанавливаемых публичных сервитутов

Изм.	Кол.уч.	Лист	N док.	Подп.	Дата
Директор		Скипчак			
Исполнил		Левченко			
Проверил		Бородаев			

ОАПМ-ГЧ

Проект планировки территории, проект межевания территории в составе проекта планировки территории для размещения линейного объекта «Гидротехническое сооружение, расположенное по адресу: РФ, Томская область, Томский район, д.Плотниково, участок 22/2, участок 22, участок 22/1» путем завершения строительства (реконструкции) объекта незавершенного строительства с кадастровым номером 70:14:0109035:494

Том 3. Раздел 1. Основная часть проекта межевания территории. Графическая часть	Стадия	Лист	Листов
	ДП	2.19	
Чертеж межевания территории. М 1:1000	ООО "АКМ-3"		

Формат А1х2

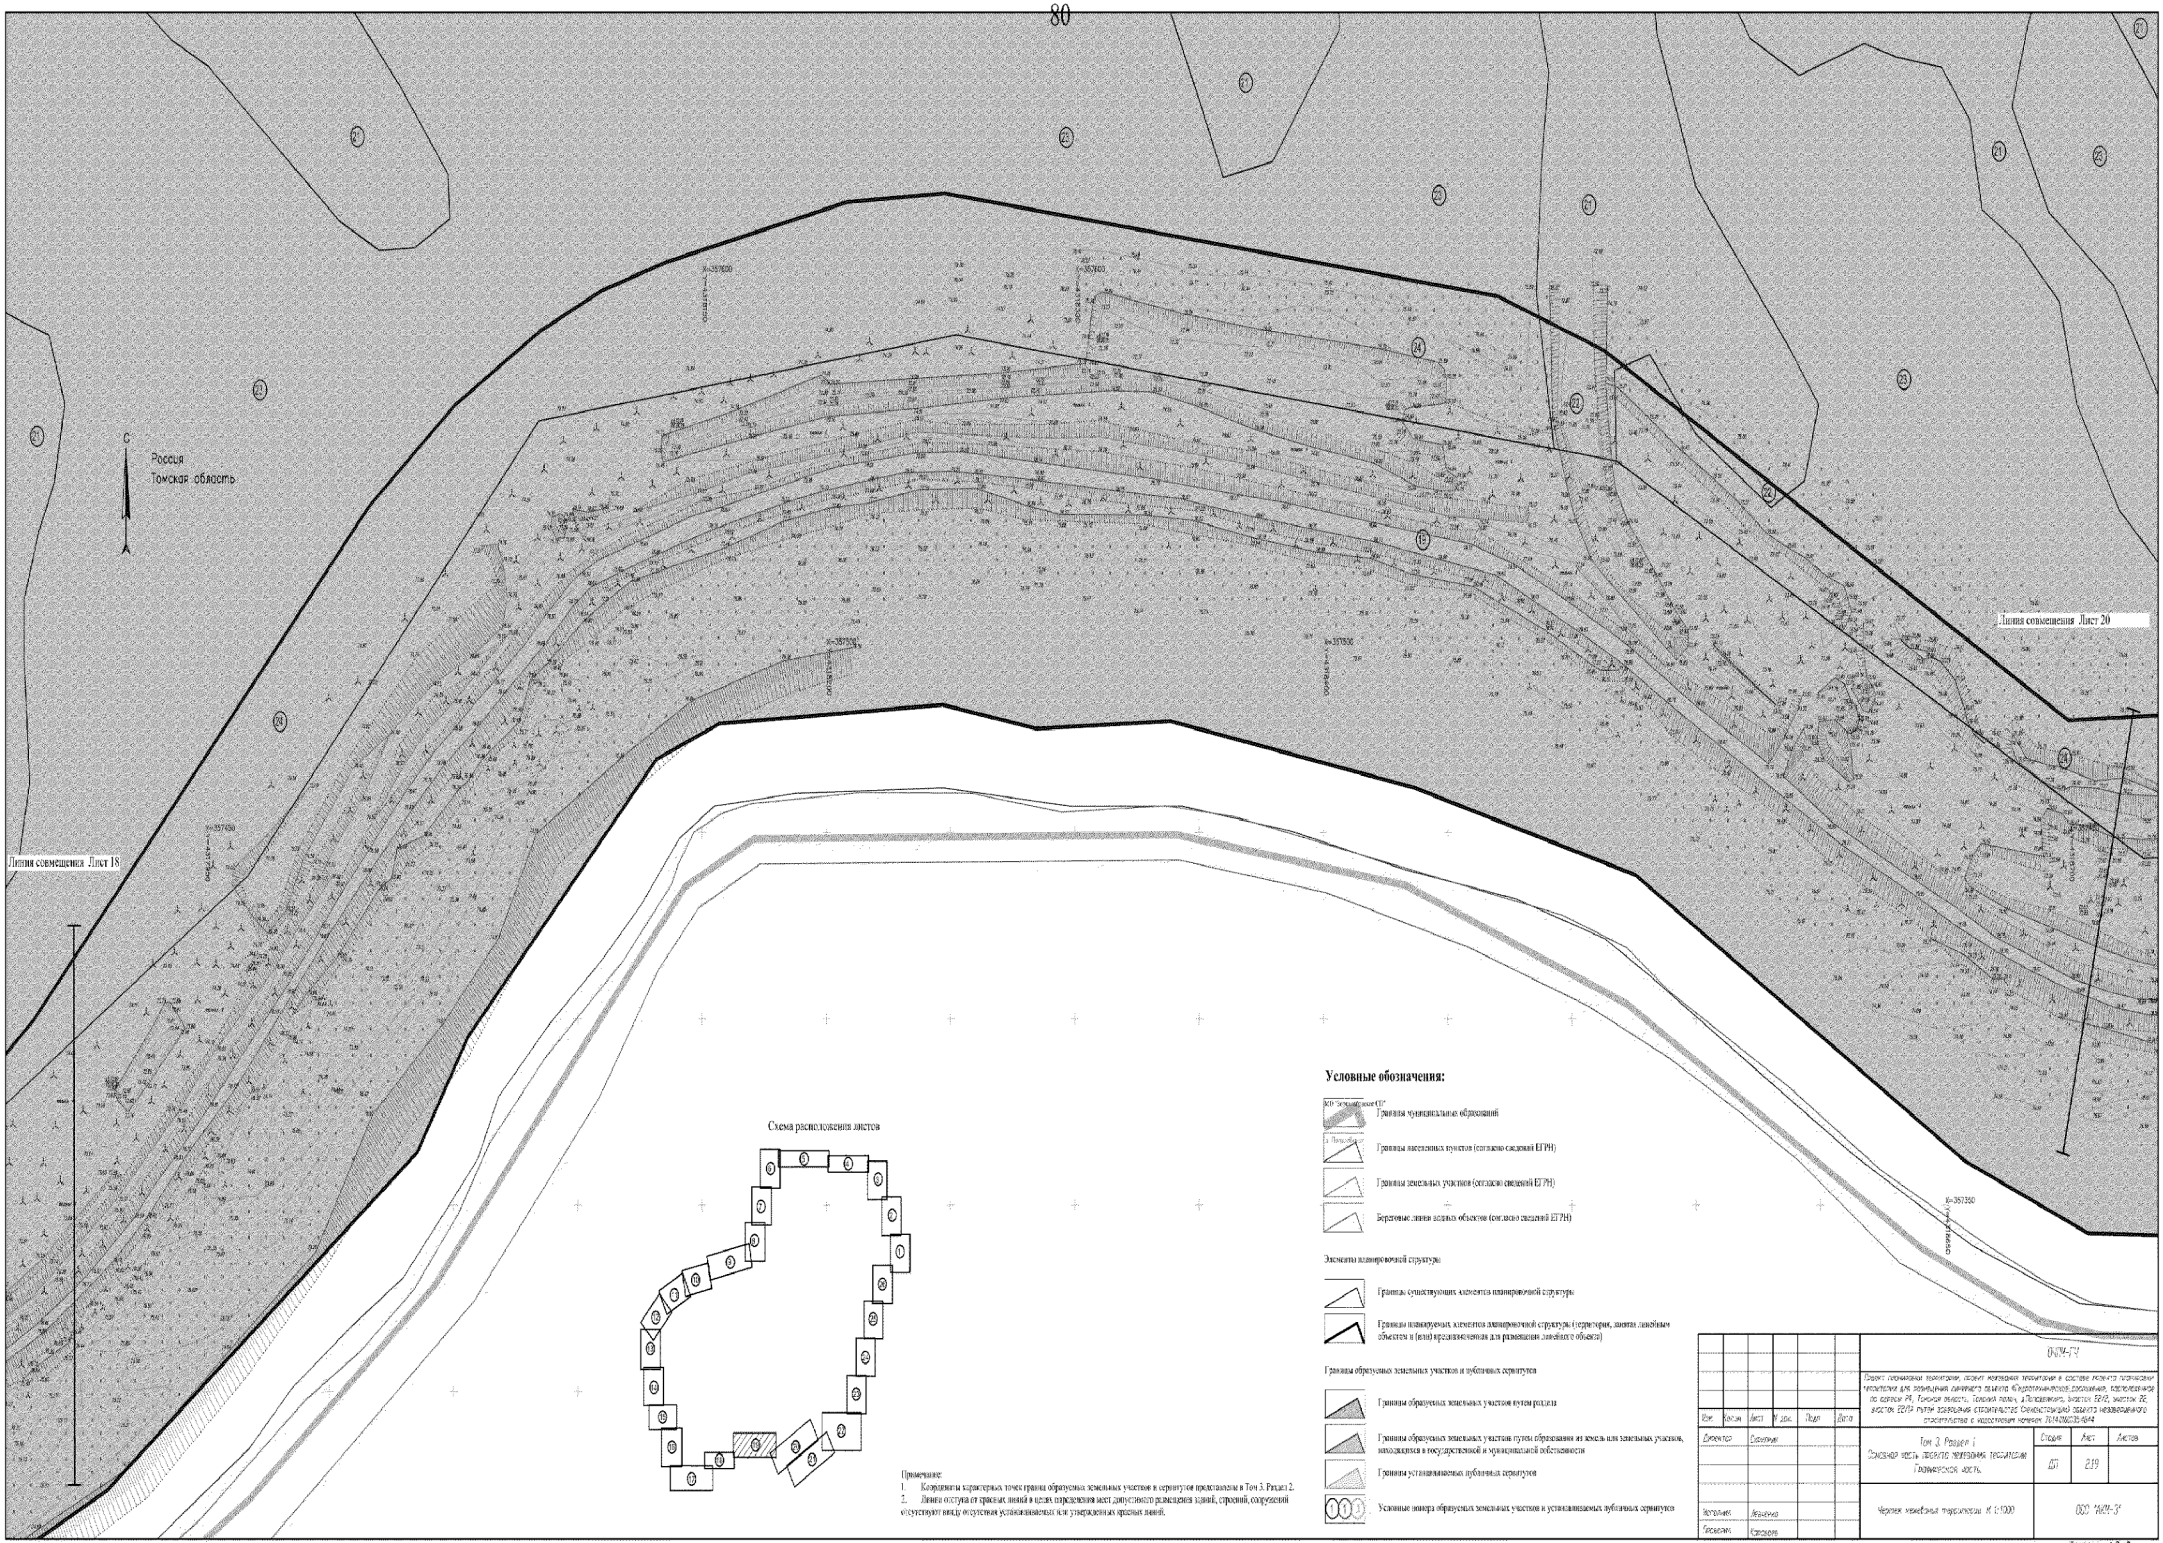

Схема расположения листов

Примечание:
1. Координаты характерных точек границ образуемых земельных участков и сервитутов представлены в Том 3. Раздел 2.
2. Линии отступа от красных линий в целях определения мест допустимого размещения зданий, строений, сооружений отсутствуют ввиду отсутствия установленных или утвержденных красных линий.

Условные обозначения:

Границы муниципальных образований

Границы населенных пунктов (согласно сведений ЕГРН)

Границы земельных участков (согласно сведений ЕГРН)

Береговые линии водных объектов (согласно сведений ЕГРН)

Элементы планировочной структуры

Границы существующих элементов планировочной структуры

Границы планируемых элементов планировочной структуры (территории, линии линейным объектам и (или) предназначенные для размещения линейного объекта)

Границы образуемых земельных участков и публичных сервитутов

Границы образуемых земельных участков путем раздела

Границы образуемых земельных участков путем образования из земель или земельных участков, находящихся в государственной и муниципальной собственности

Границы устанавливаемых публичных сервитутов

Условные номера образуемых земельных участков и устанавливаемых публичных сервитутов

						0474-ГТ	
Изм.	Кол.уч.	Лист	№ док.	Подп.	Дата	Проект планировки территории, проект межевания территории в составе проектов планировки территории для размещения линейного объекта «Федеральная дорога», расположенного по адресу РФ, Томская область, Томский район, с.Поросятино, участок ЕР42, участок ЗС участок ЕР73 путем завершения строительства Обеспечивающий объект незавершенного строительства с кадастровым номером 70:14:0602015:4944		
Директор		Сидоренко				Том 3. Раздел 1 Основная часть проекта планировки территории Графическая часть.	Стадия: ДП	Лист: 219	Листов:
Главный инженер		Иванченко				Чертеж межевания территории М 1:1000	ООО "НИИ-3"		
Составил		Сидорова							

Формат А3х3

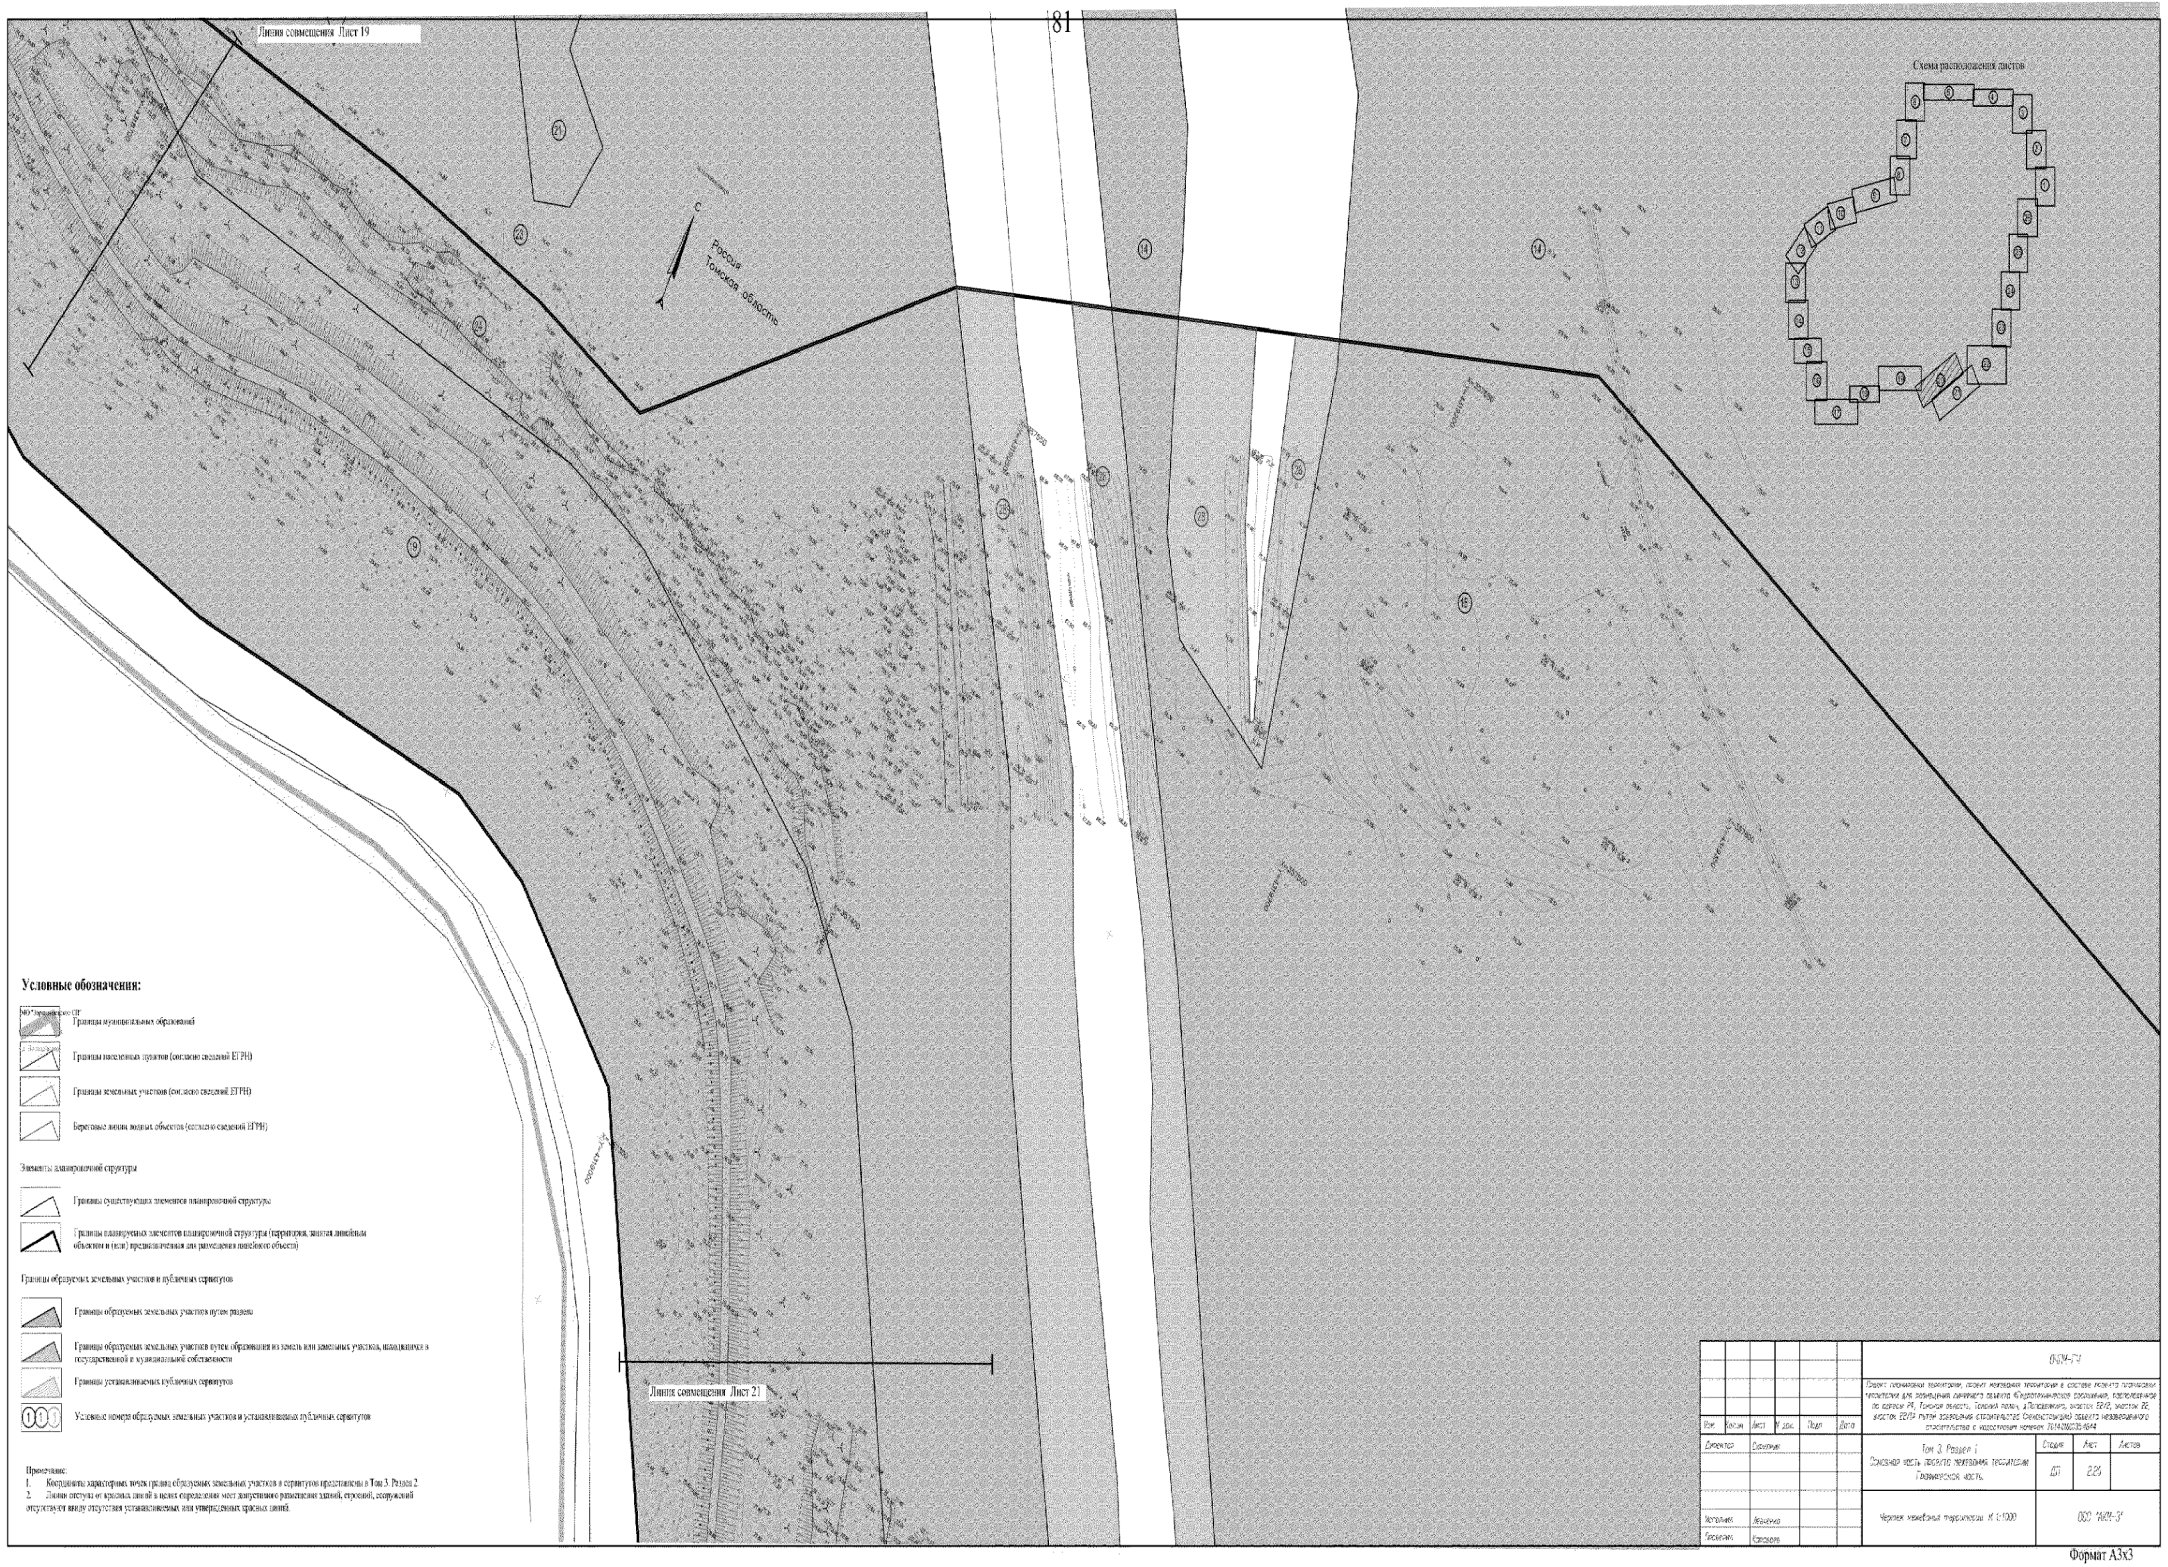

Условные обозначения:

Границы муниципальных образований

Границы населенных пунктов (согласно сведений ЕГРН)

Границы земельных участков (согласно сведений ЕГРН)

Береговые линии водных объектов (согласно сведений ЕГРН)

Элементы планировочной структуры

Границы существующих элементов планировочной структуры

Границы планируемых элементов планировочной структуры (территория, занятая линейным объектом и (или) предназначенная для размещения линейного объекта)

Границы образуемых земельных участков и публичных сервитутов

Границы образуемых земельных участков путем раздела

Границы образуемых земельных участков путем образования из земель или земельных участков, находящихся в государственной и муниципальной собственности

Границы устанавливаемых публичных сервитутов

Условные номера образуемых земельных участков и устанавливаемых публичных сервитутов

Примечание:
1. Координаты характерных точек границ образуемых земельных участков и сервитутов представлены в Том 3. Раздел 2.
2. Линии отступа от красных линий в целях определения мест допустимого размещения зданий, строений, сооружений отсутствует ввиду отсутствия установленных или утвержденных красных линий.

							ФКПЧ-ГУ
Изм.	Кол.уч.	Лист	№ док.	Подп.	Дата		Проект планировки территории, проект межевания территории в составе проекта планировки территории для размещения линейного объекта «Кадастровое деление, расположенное по адресу РФ, Томская область, Томский район, д.Лоскутово, участок ЕЗУ2, участок ЗС участок ЕЗУ3 путем завершения строительства Сейсмостанции объекта незавершенного строительства с надземной частью ПЧ-4/2021-ПЗ-ПМ4
Разраб.		Сергеева				Том 3. Раздел 1 Основная часть проекта планировки территории Графическая часть	Стадия: ДП; Лист: 225; Листов:
Проверил		Ивашина					
Н.контр.		Сергеева				Чертеж межевания территории. М 1:1000	ООО "МЦЧ-3"

Формат А3х3

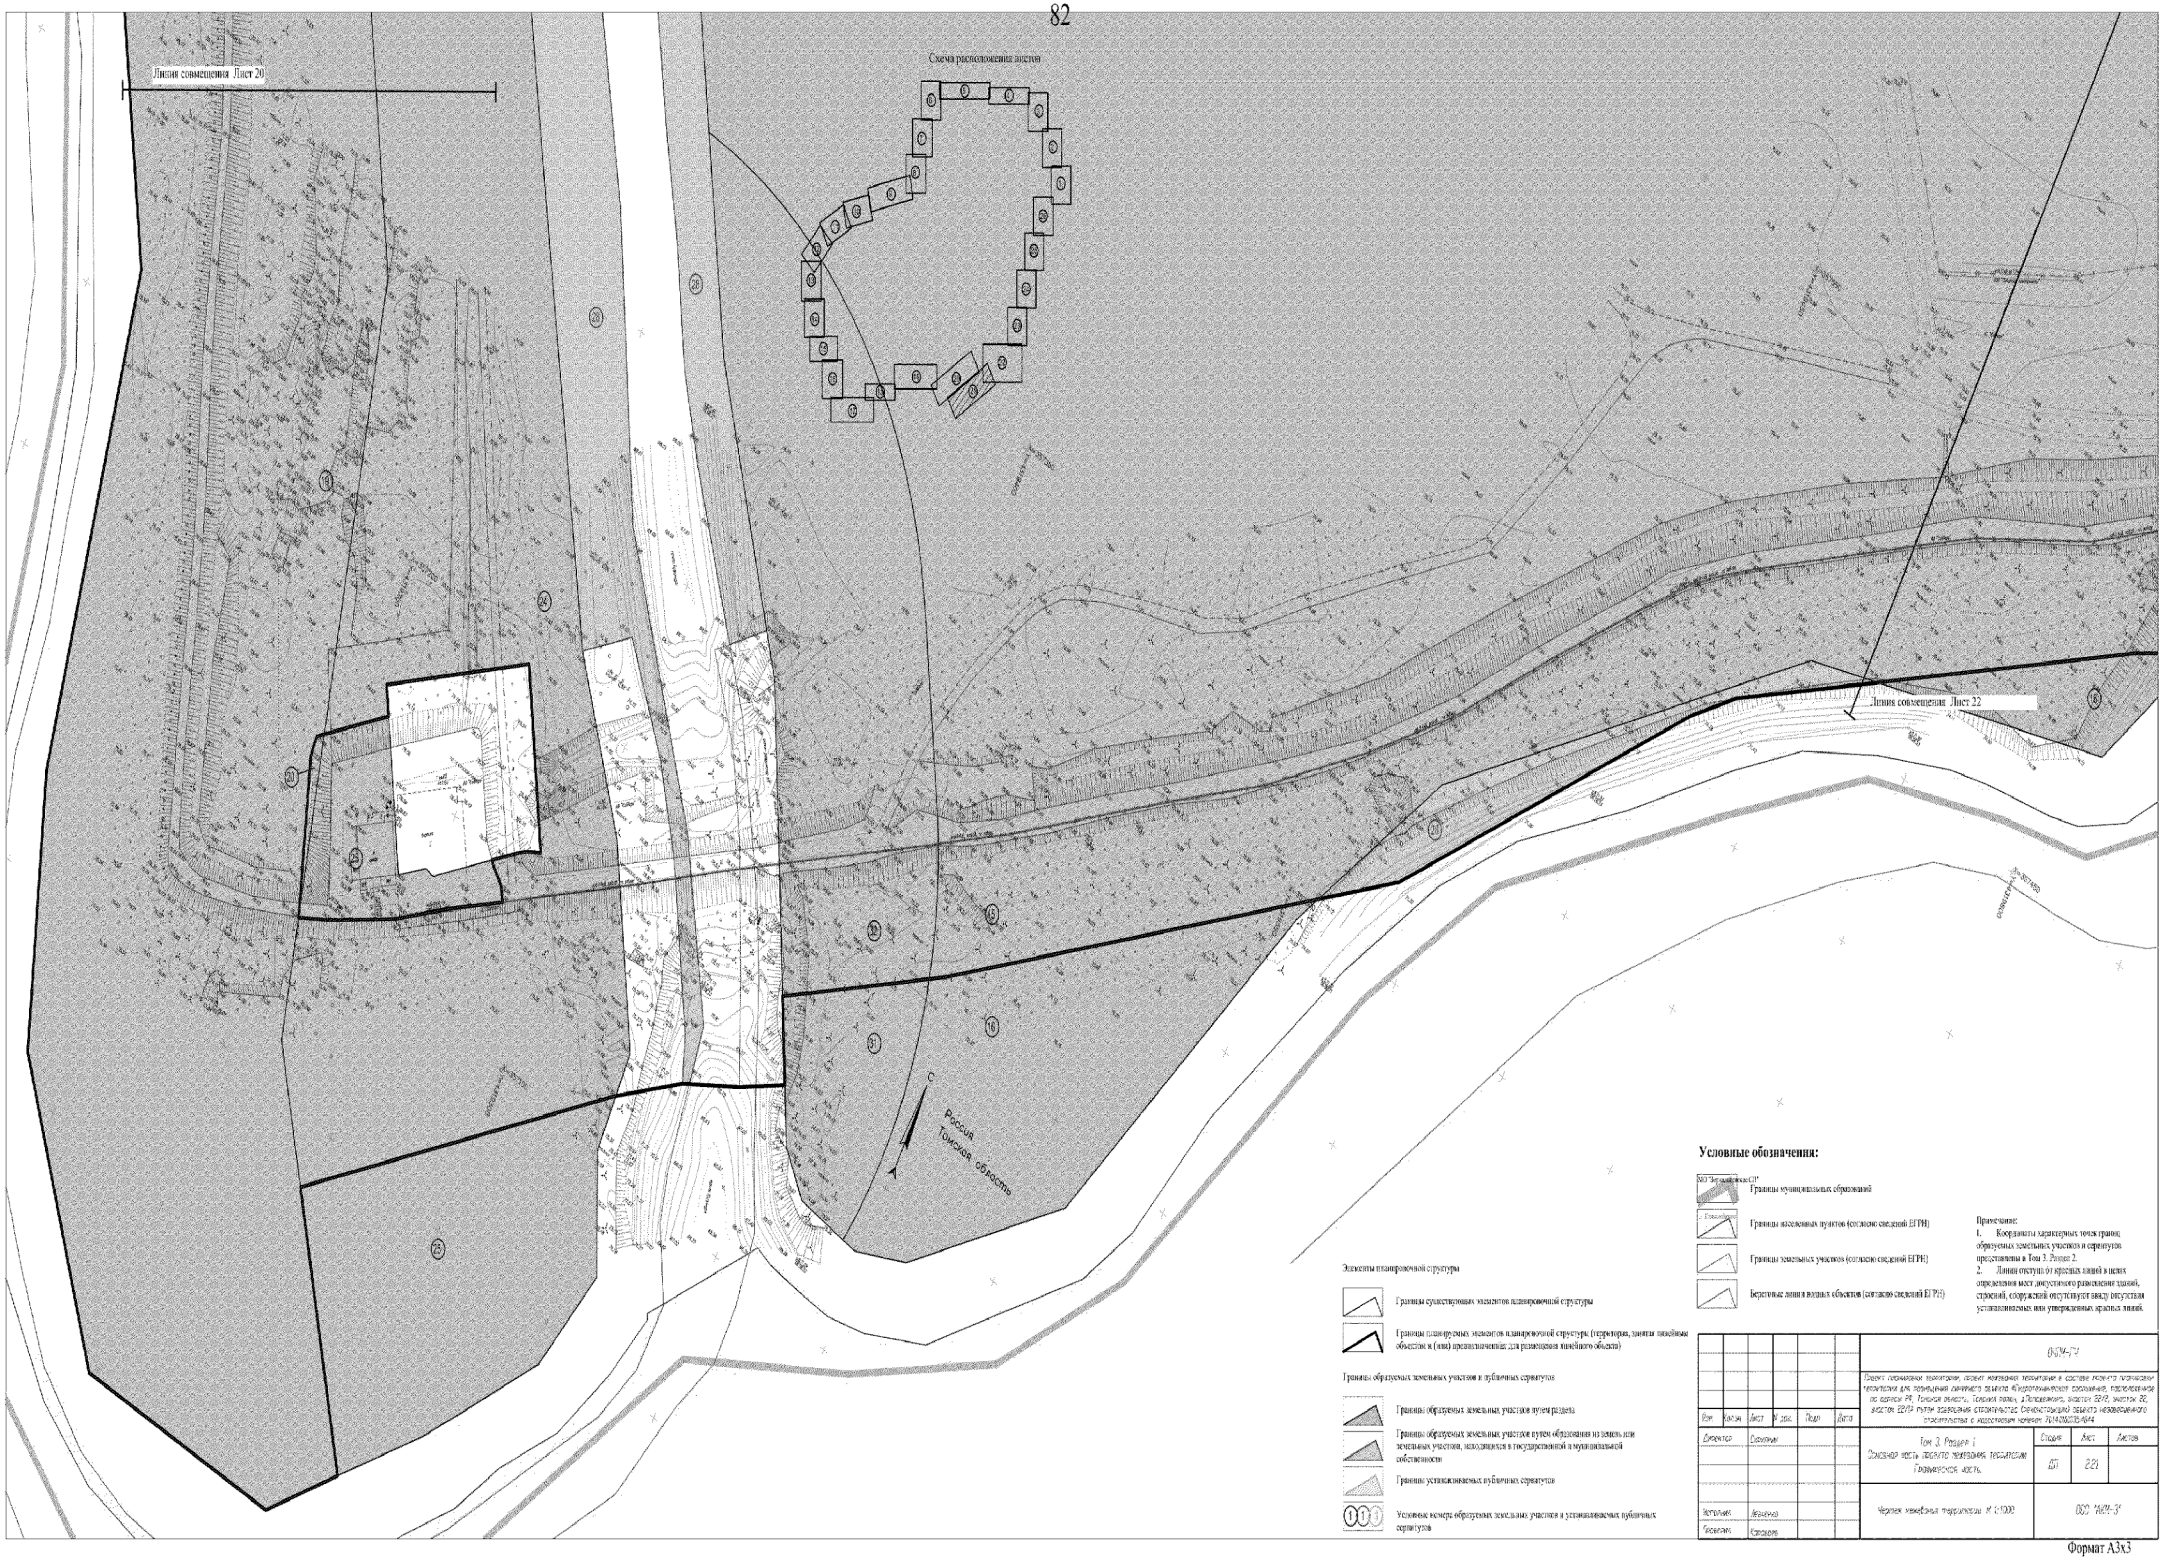
Линия совмещения Лист 20
Схема расположения листов
Линия совмещения Лист 22
Россия
Томская область
Условные обозначения:
Границы муниципальных образований
Границы населенных пунктов (согласно сведений ЕГРН)
Границы земельных участков (согласно сведений ЕГРН)
Береговые линии водных объектов (согласно сведений ЕГРН)
Элементы планировочной структуры
Границы существующих элементов планировочной структуры
Границы планируемых элементов планировочной структуры (территория, занятая линейным объектом и (или) предназначенная для размещения линейного объекта)
Границы образуемых земельных участков и публичных сервитутов
Границы образуемых земельных участков путем раздела
Границы образуемых земельных участков путем образования из земель или земельных участков, находящихся в государственной и муниципальной собственности
Границы устанавливаемых публичных сервитутов
Условные номера образуемых земельных участков и устанавливаемых публичных сервитутов
Примечание:
1. Координаты характерных точек границ образуемых земельных участков и сервитутов представлены в Том 3. Раздел 2.
2. Линии отступа от красных линий в целях определения мест допустимого размещения зданий, строений, сооружений отсутствуют ввиду отсутствия установленных или утвержденных красных линий.
ОЧПЧ-ГУ
Проект планировки территории, проект межевания территории в составе проектов планировки территории для размещения линейного объекта «Водопроводно-канализационные сооружения, расположенные по адресу: РФ, Томская область, Томский район, д.Лоскутово, участок 22/12, участок 20, участок 22/13 путем завершения строительства. Консервация объекта незавершенного строительства с недостаточной степенью готовности»
Том 3. Раздел 1
Основная часть проекта планировки территории
Графическая часть
Стадия: ДП
Лист: 221
Листов:
Чертеж межевания территории. М 1:1000
ООО "ЧПЧ-Э"
Разработал
Проверил
Н.контр.
ГИП
Формат А3х3

Схема расположения листов

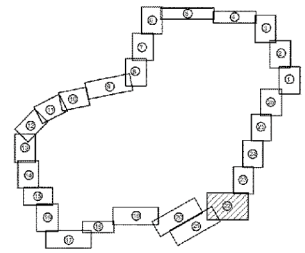

Условные обозначения:

Границы муниципальных образований

Границы населенных пунктов (согласно сведений ЕГРН)

Границы земельных участков (согласно сведений ЕГРН)

Береговые линии водных объектов (согласно сведений ЕГРН)

Элементы планировочной структуры

Границы существующих элементов планировочной структуры

Границы планируемых элементов планировочной структуры (ограничен. данные любым объектом и (или) предназначенная для размещения линейного объекта)

Границы образуемых земельных участков и публичных сервитутов

Границы образуемых земельных участков путем раздела

Границы образуемых земельных участков путем образования из земель или земельных участков, находящихся в государственной и муниципальной собственности

Границы устанавливаемых публичных сервитутов

Условные номера образуемых земельных участков и устанавливаемых публичных сервитутов

Примечание:
1. Координаты характерных точек границ образуемых земельных участков и сервитутов представлены в Том 3. Раздел 2.
2. Линии отступа от красных линий в целях определения мест допустимого размещения зданий, строений, сооружений отсутствуют ввиду отсутствия устанавливаемых или утвержденных красных линий.

								ОПЗУ-ГЧ	
								Раздел планировки территории, проект межевания территории и состояние территории, подлежащей изъятию для размещения линейного объекта "Автодорожный участок ГРЭС, состоящего по границе ЗУ, Томская область, Томский район, д.Петрушкино, участок ГРЭС, участок ГРЭС" этап строительство автомобильной дороги кругового движения строительство и эксплуатация линейных объектов	
Изм.	Кол.уч.	Лист	N док.	Подп.	Дата				
Директор		Семенчук				Том 3. Раздел 1 Основная часть проекта межевания территории. Графическая часть.		Стадия	Лист	Листов
								ДП	0.22	
Исполнил		Лукьянец				Чертеж межевания территории. М 1:1000		ООО "АКМ-Э"		
Проверил		Кашкарова								

Формат А1

Линия совмещения Лист 24

Россия
Томская область

Схема расположения листов

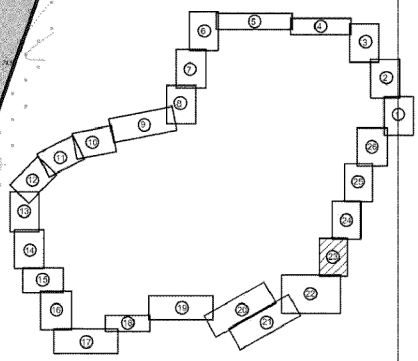

Условные обозначения:

Границы муниципальных образований

Границы населенных пунктов (согласно сведений ЕГРН)

Границы земельных участков (согласно сведений ЕГРН)

Береговые линии водных объектов (согласно сведений ЕГРН)

Элементы планировочной структуры

Границы существующих элементов планировочной структуры

Границы планируемых элементов планировочной структуры (территория, занятая линейным объектом и (или) предназначенная для размещения линейного объекта)

Границы образуемых земельных участков и публичных сервитутов

Границы образуемых земельных участков путем раздела

Границы образуемых земельных участков путем образования из земель или земельных участков, находящихся в государственной и муниципальной собственности

Границы устанавливаемых публичных сервитутов

Условные номера образуемых земельных участков и устанавливаемых публичных сервитутов

Линия совмещения Лист 22

Примечание:
1. Координаты характерных точек границ образуемых земельных участков и сервитутов представлены в Том 3. Раздел 2.
2. Линия отступа от красных линий в целях определения мест допустимого размещения зданий, строений, сооружений отсутствуют ввиду отсутствия устанавливаемых или утвержденных красных линий.

						ОЧПМ-ГЧ	
						Проект планировки территории, проект межевания территории в составе проекта планировки территории для размещения линейного объекта «Гидротехническое сооружение, расположенное по адресу: РФ, Томская область, Томский район, д.Богашево, участок 22/2, участок 28, участок 22/1» путем эффективной строительство (реконструкции) объекта незавершенного строительства с кадастровым номером 70:14:0100035:4844	
Изм.	Кол.уч.	Лист	N док.	Подп.	Дата		
Директор		Скопенюк				Том 3. Раздел 1. Основная часть проекта межевания территории Графическая часть.	Стадия: ДП; Лист: 223; Листов:
Исполнил		Левченко				Чертеж межевания территории М 1:1000	ООО "АКМ-3"
Проверил		Караваев					

Формат А2

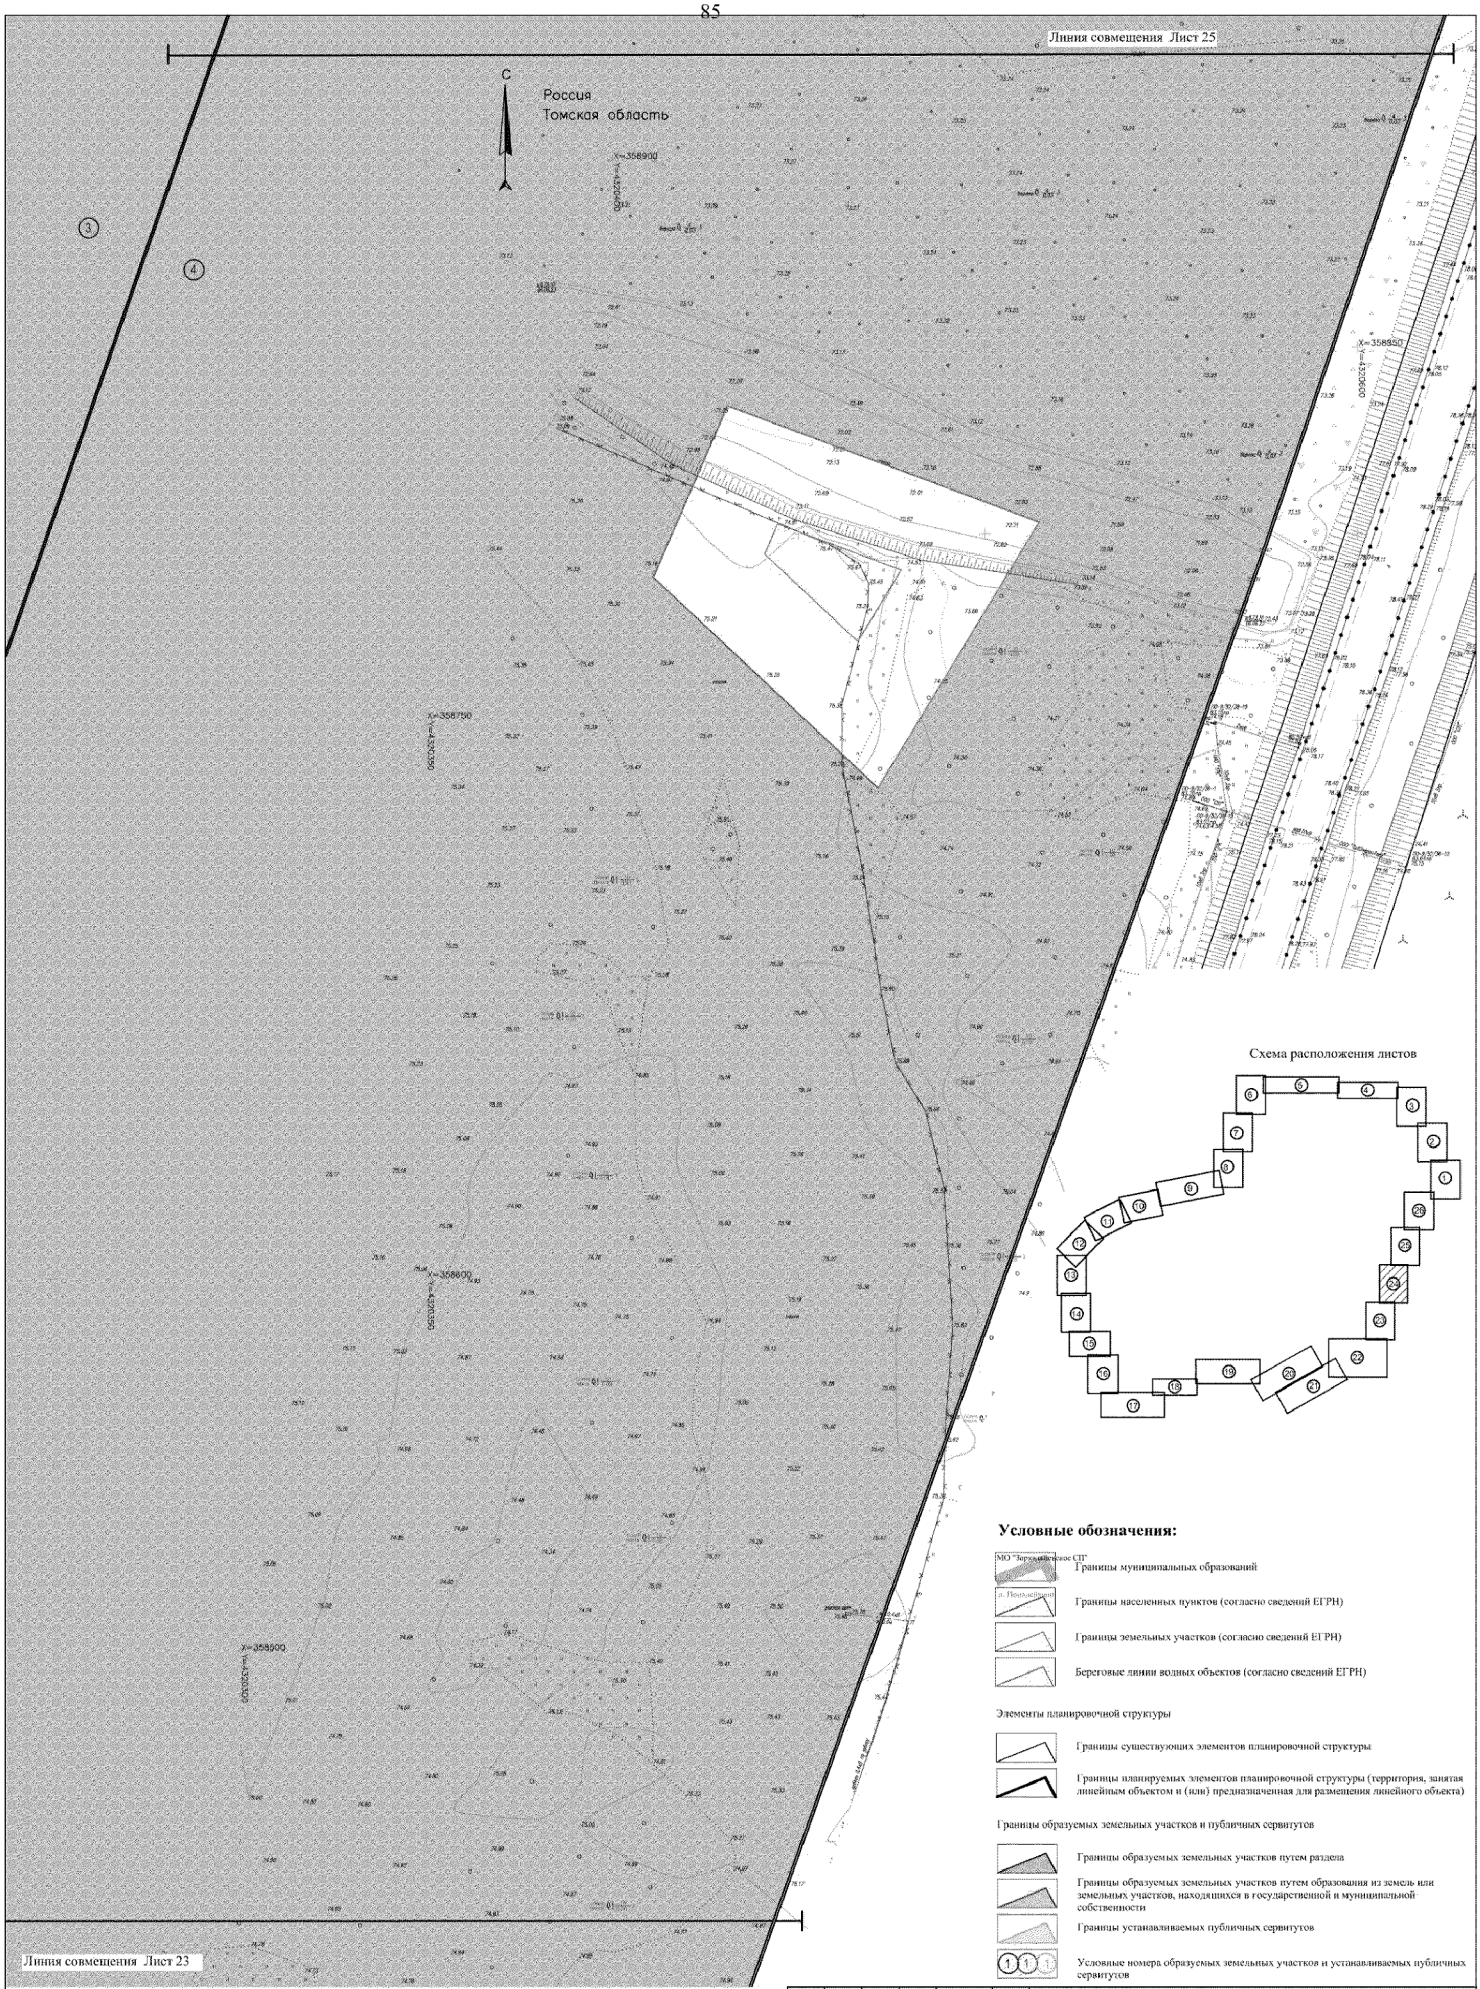

Схема расположения листов

Условные обозначения:

Границы муниципальных образований

Границы населенных пунктов (согласно сведений ЕГРН)

Границы земельных участков (согласно сведений ЕГРН)

Береговые линии водных объектов (согласно сведений ЕГРН)

Элементы планировочной структуры

Границы существующих элементов планировочной структуры

Границы планируемых элементов планировочной структуры (территория, занятая линейным объектом и (или) предназначенная для размещения линейного объекта)

Границы образуемых земельных участков и публичных сервитутов

Границы образуемых земельных участков путем раздела

Границы образуемых земельных участков путем образования из земель или земельных участков, находящихся в государственной и муниципальной собственности

Границы устанавливаемых публичных сервитутов

Условные номера образуемых земельных участков и устанавливаемых публичных сервитутов

Примечание:
1. Координаты характерных точек границ образуемых земельных участков и сервитутов представлены в Том 3. Раздел 2.
2. Линии отступа от красных линий в целях определения мест допустимого размещения зданий, строений, сооружений отсутствуют ввиду отсутствия устанавливаемых или утвержденных красных линий.

						ОЧПМ-ГЧ
						Проект планировки территории, проект межевания территории в составе проекта планировки территории для размещения линейного объекта «Гидротехническое сооружение, расположенное по адресу: РФ, Томская область, Томский район, д.Поздеевкино, участок 22/2, участок 22, участок 22/1)», путем эдаления строительство (реконструкция) объекта незавершенного строительства с кадастровым номером 70:14:0100035:4844
Изм.	Кол.уч.	Лист	N док.	Подп.	Дата	
Директор		Скопцын				Том 3. Раздел 1. Основная часть проекта межевания территории Графическая часть.
						Стадия: ДП; Лист: 2.24; Листов:
Исполнил		Левшенко				Чертеж межевания территории. М 1:1000
Проверил		Караваев				ООО "АКМ-3"

Формат А2

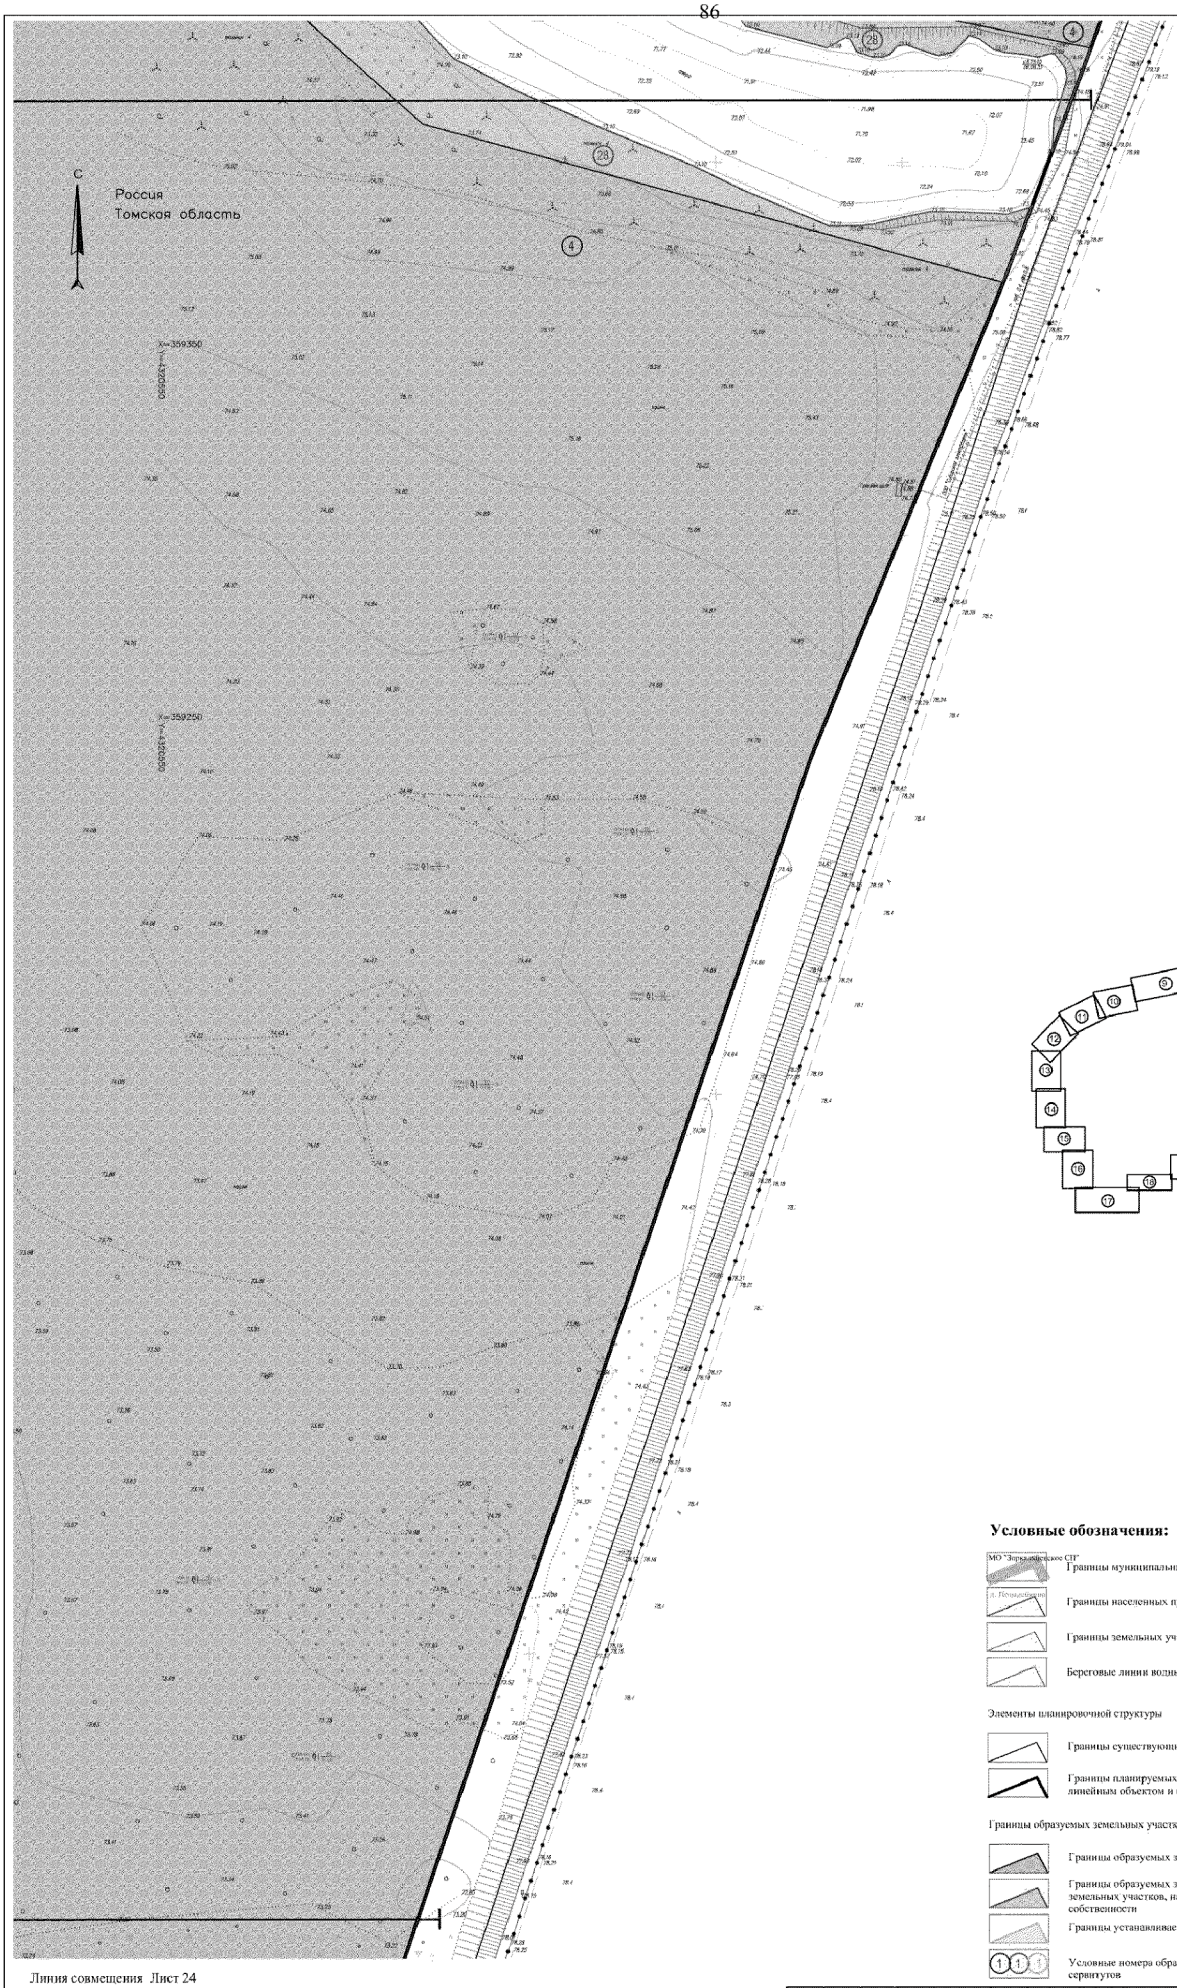

Схема расположения листов

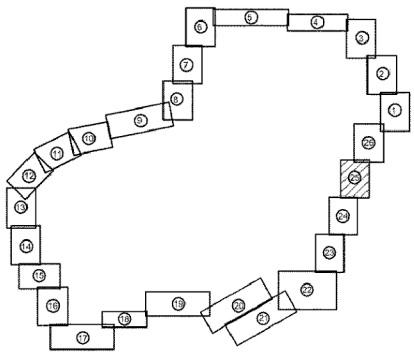

Условные обозначения:

Границы муниципальных образований

Границы населенных пунктов (согласно сведений ЕГРН)

Границы земельных участков (согласно сведений ЕГРН)

Береговые линии водных объектов (согласно сведений ЕГРН)

Элементы планировочной структуры

Границы существующих элементов планировочной структуры

Границы планируемых элементов планировочной структуры (территория, занятая линейным объектом и (или) предназначенная для размещения линейного объекта)

Границы образуемых земельных участков и публичных сервитутов

Границы образуемых земельных участков путем раздела

Границы образуемых земельных участков путем образования из земель или земельных участков, находящихся в государственной и муниципальной собственности

Границы устанавливаемых публичных сервитутов

Условные номера образуемых земельных участков и устанавливаемых публичных сервитутов

Примечание:
1. Координаты характерных точек границ образуемых земельных участков и сервитутов представлены в Том 3. Раздел 2.
2. Линии отступа от красных линий в целях определения мест допустимого размещения зданий, строений, сооружений отсутствуют ввиду отсутствия устанавливаемых или утвержденных красных линий.

						ОУПМ-ГЧ	
						Проект планировки территории, проект межевания территории в составе проекта планировки территории для размещения линейного объекта «Гидротехническое сооружение, расположенное по адресу: РФ, Томская область, Томский район, д.Поздеевино, участок 22/2, участок 22, участок 22/19, путем завершения строительства (реконструкции) объекта незавершенного строительства с кадастровым номером 70:14:0100035:4844		
Изм.	Кол.уч.	Лист	N док.	Подп.	Дата		
Директор		Скопинцев				Том 3. Раздел 1. Основная часть проекта межевания территории Графическая часть.	Стадия: ДП; Лист: 225; Листов:
Исполнил		Левченко				Чертеж межевания территории М 1:1000	ООО "АКМ-3"
Проверил		Караваев					

Формат А2

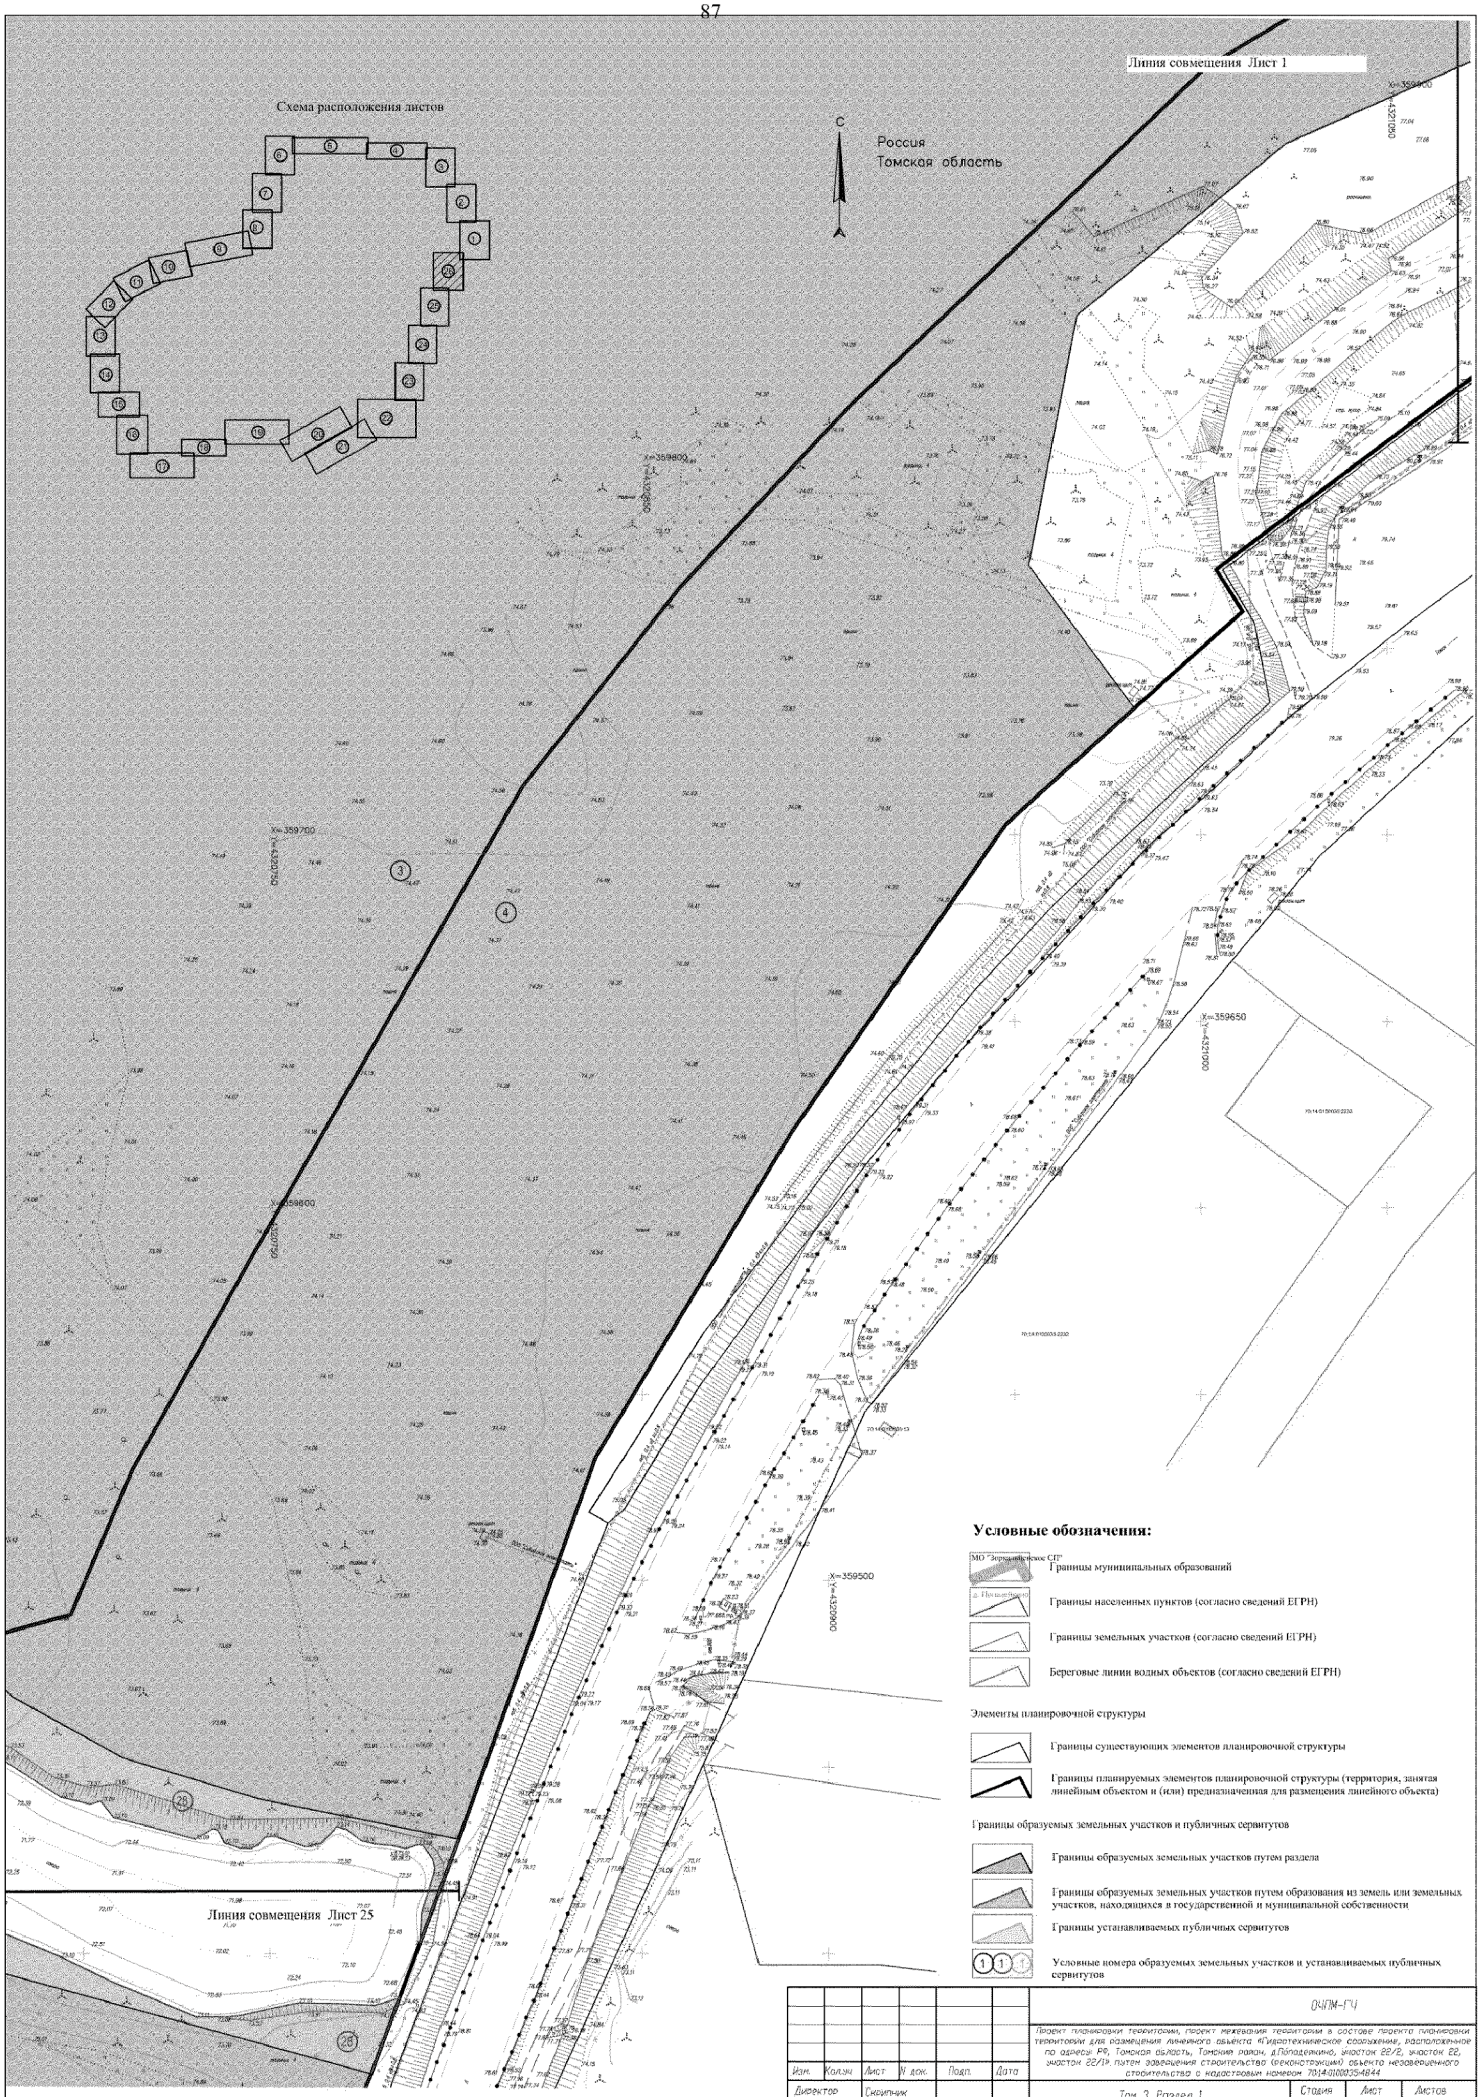

Примечание:
1. Координаты характерных точек границ образуемых земельных участков и сервитутов представлены в Том 3. Раздел 2.
2. Линии отступа от красных линий в целях определения мест допустимого размещения зданий, строений, сооружений отсутствуют ввиду отсутствия устанавливаемых или утвержденных красных линий.

						ОИПМ-ГЧ
						Проект планировки территории, проект межевания территории в составе проекта планировки территории для размещения линейного объекта «Гидротехническое сооружение, расположенное по адресу: РФ, Томская область, Томский район, д.Богодяровка, участок 22/2, участок 22, участок 22/19, путем завершения строительства (реконструкции) объекта незавершенного строительства с кадастровым номером 70:14:0100035:4844
Изм.	Кол.уч.	Лист	N док.	Подп.	Дата	
Директор		Скопичик				Том 3. Раздел 1. Основная часть проекта межевания территории Графическая часть.
						Стадия: ДП; Лист: 2.26; Листов:
Исполнил		Левченко				Чертеж межевания территории. М 1:1000
Проверил		Караваев				ООО "АКМ-3"

Формат А2

Приложение 4
к приказу Департамента
градостроительного развития
Томской области
от 27.06.2025 № 54

Перечень образуемых земельных участков

Условные номера образуемых земельных участков	Площадь образуемых земельных участков (кв.м.)	Вид разрешенного использования образуемых земельных участков	Способы образования земельных участков Кадастровые номера земельных участков, из которых образуются земельные участки	Сведения об отнесении образуемого земельного участка к определенной категории земель Сведения об отнесении (неотнесении) образуемых земельных участков к территории общего пользования
1	4172142*	–**	Образование путем раздела земельного участка с кадастровым номером 70:14:0100035:7826	Земли населённых пунктов К земельным участкам (территории) общего пользования не относится
2	106762*	Гидротехнические сооружения (11.3)		Земли населённых пунктов К земельным участкам (территории) общего пользования не относится
3	4572271	–**	Образование путем раздела земельного участка с кадастровым номером 70:14:0100035:7818	Земли населённых пунктов К земельным участкам (территории) общего пользования не относится
4	668305	Гидротехнические сооружения (11.3)		Земли населённых пунктов К земельным участкам (территории) общего пользования не относится
5	6362	–**		Земли населённых пунктов К земельным участкам (территории) общего пользования не относится
6	260026	–**	Образование путем раздела земельного участка с кадастровым номером 70:14:0100035:2915	Земли населённых пунктов К земельным участкам (территории) общего пользования не относится
7	9245	Гидротехнические сооружения (11.3)		Земли населённых пунктов К земельным участкам (территории) общего пользования не относится
8	257894*	–**	Образование путем раздела земельного участка с кадастровым номером 70:14:0100035:7469	Земли населённых пунктов К земельным участкам (территории) общего пользования не относится
9	3019*	Гидротехнические сооружения (11.3)		Земли населённых пунктов К земельным участкам (территории) общего пользования не относится
10	5991	–**	Образование путем раздела земельного участка с кадастровым номером 70:14:0100035:6217	Земли населённых пунктов К земельным участкам (территории) общего пользования не относится
11	1409	Гидротехнические сооружения (11.3)		Земли населённых пунктов К земельным участкам (территории) общего пользования не относится
12	365934	–**	Образование путем	Земли населённых пунктов

			раздела земельного участка с кадастровым номером 70:14:0100035:6218	К земельным участкам (территории) общего пользования не относится
13	107051	Гидротехнические сооружения (11.3)		Земли населённых пунктов
				К земельным участкам (территории) общего пользования не относится
14	3408994*	–**	Образование путем раздела земельного участка с кадастровым номером 70:14:0100035:7807	Земли населённых пунктов
				К земельным участкам (территории) общего пользования не относится
15	347643*	Гидротехнические сооружения (11.3)		Земли населённых пунктов
				К земельным участкам (территории) общего пользования не относится
16	10173*	–**		Земли населённых пунктов
				К земельным участкам (территории) общего пользования не относится
17	119486	–**	Образование путем раздела земельного участка с кадастровым номером 70:14:0100035:4697	Земли сельскохозяйственного назначения
				К земельным участкам (территории) общего пользования не относится
18	30514	Гидротехнические сооружения (11.3)		Земли сельскохозяйственного назначения
				К земельным участкам (территории) общего пользования не относится
19	313769*	Гидротехнические сооружения (11.3)	Образование путем раздела земельного участка с кадастровым номером 70:14:0100035:3155	Земли населённых пунктов
				К земельным участкам (территории) общего пользования не относится
20	109*	–**		Земли населённых пунктов
				К земельным участкам (территории) общего пользования не относится
21	1703140*	–**	Образование путем раздела земельного участка с кадастровым номером 70:14:0100035:5663	Земли населённых пунктов
				К земельным участкам (территории) общего пользования не относится
22	120505*	Гидротехнические сооружения (11.3)		Земли населённых пунктов
				К земельным участкам (территории) общего пользования не относится
23	664023	–**	Образование путем раздела земельного участка с кадастровым номером 70:14:0100035:5662	Земли населённых пунктов
				К земельным участкам (территории) общего пользования не относится
24	129636	Гидротехнические сооружения (11.3)		Земли населённых пунктов
				К земельным участкам (территории) общего пользования не относится
25	10172	–**		Земли населённых пунктов

				К земельным участкам (территории) общего пользования не относится
26	11403	Гидротехнические сооружения (11.3)	Образование из земель, находящихся в государственной и муниципальной собственности	Земли населённых пунктов
				К земельным участкам (территории) общего пользования не относится
27	546	Гидротехнические сооружения (11.3)	Образование из земель, находящихся в государственной и муниципальной собственности	Земли промышленности, энергетики, транспорта, связи, радиовещания, телевидения, информатики, земли для обеспечения космической деятельности, земли обороны, безопасности и земли иного специального назначения
				К земельным участкам (территории) общего пользования не относится
28	58699	Гидротехнические сооружения (11.3)	Образование из земель, находящихся в государственной и муниципальной собственности	Земли населённых пунктов
				К земельным участкам (территории) общего пользования не относится
29	213857	–**	Образование путем раздела земельного участка с кадастровым номером 70:14:0100035:7470	Земли населённых пунктов
				К земельным участкам (территории) общего пользования не относится
30	1644	Гидротехнические сооружения (11.3)		Земли населённых пунктов
				К земельным участкам (территории) общего пользования не относится
31	2767	–**	Образование путем раздела земельного участка с кадастровым номером 70:14:0100035:7655	Земли населённых пунктов
				К земельным участкам (территории) общего пользования не относится
32	12930	Гидротехнические сооружения (11.3)		Земли населённых пунктов
				К земельным участкам (территории) общего пользования не относится

Примечния:

1. Сведения о «целевом назначении лесов, вид (виды) разрешенного использования лесного участка, количественные и качественные характеристики лесного участка, сведения о нахождении лесного участка в границах особо защитных участков лесов (в случае, если подготовка проекта межевания территории осуществляется в целях определения местоположения границ образуемых и (или) изменяемых лесных участков)» не представлены ввиду отсутсвия лесных участков.
2. Сведения о «условных номерах образуемых земельных участков, кадастровые номера или иные ранее присвоенные государственные учетные номера существующих земельных участков, в отношении которых предполагаются их резервирование и (или) изъятие для ственных или муниципальных нужд, их адреса или описание местоположения, перечень и адреса расположенных на таких земельных участках объектов недвижимого имущества (при

наличии сведений о них в Едином государственном реестре недвижимости)» не представлены ввиду отсутствия изымаемых земельных участков.

3. В границы зоны планируемого размещения линейного объекта полностью входят земельные участки 70:14:0100035:4894 , 70:14:0100035:3156 и 70:14:0100035:3152 категория земель – земли населенных пунктов, вид разрешенного использования – для строительства и эксплуатации гидротехнического сооружения и земельные участки 70:14:0100035:7819, 70:14:0100035:7820 категория земель – земли населенных пунктов, вид разрешенного использования – Для сельскохозяйственного использования.
4. * - площадь образуемого земельного участка указана как полученная путем расчета координат характерных точек границ.
5. ** - вид разрешенного использования исходного земельного участка

Перечень кадастровых номеров земельных участков, на которых линейный объект может быть размещен на условиях сервитута, публичного сервитута

Условные номера устанавливаемых публичных сервитутов	Кадастровые номера существующих земельных участков, на которых линейный объект размещен на условиях, публичного сервитута, их адреса или описание местоположения
	Перечень и адреса расположенных на таких земельных участках объектов недвижимого имущества
1	Кадастровый номер: 70:21:0100083:139 Адрес: Российская Федерация, Томская область, городской округ Город Томск, город Томск, 78в
	Кадастровый номер: 70:14:0000000:1965 Наименование и назначение: сооружения дорожного транспорта "Подъезд от г. Томска к д. Петрово" Адрес: Томская область, Томский район, Зоркальцевское сельское поселение, подъезд от г. Томска до д. Петрово
2	Кадастровый номер: 70:21:0100083:10 Адрес: Томская область, г. Томск, В границах города Томска
	-

Перечень координат и номера характерных точек образуемых земельных участков

В соответствии с частью 3 статьи 41.1. Градостроительного кодекса Российской Федерации документация по планировке территории подготовлена в соответствии с системой координат, используемой для ведения Единого государственного реестра недвижимости.

Установленная система координат – МСК-70 зона 4.

Условный номер земельного участка: 1

Номер характерной точки границы	X	Y
1	361144.74	4317926.70
2	361099.37	4317967.54
3	361029.83	4318000.29
4	361050.87	4318066.66
5	361135.90	4318020.48
6	361183.47	4317974.82
7	360398.79	4317959.12
8	360343.15	4317934.28
9	360295.84	4317856.18
10	360292.69	4317824.59
11	360331.99	4317821.66
12	360379.93	4317871.14
13	360384.36	4317903.21
14	361522.26	4317945.71
15	361539.93	4317895.06
16	361560.58	4317867.54
17	361597.45	4317843.95
18	361617.46	4317806.69
19	361617.00	4317745.70
20	361635.45	4317713.18
21	361662.20	4317697.92
22	361674.81	4317664.55
23	361699.83	4317653.87
24	361732.70	4317657.60
25	361747.21	4317653.95
26	361751.92	4317636.03
27	361745.43	4317590.56
28	361694.19	4317436.85
29	361684.49	4317372.70
30	361595.96	4317063.28
31	361481.71	4317182.20
32	361379.39	4317301.43
33	361397.90	4317386.82
34	361382.41	4317477.91
35	361296.91	4317719.73
36	361295.40	4317722.53
37	361241.02	4317819.94
38	361188.03	4317880.96
39	361111.09	4317947.94
40	361031.90	4317993.19
41	360929.95	4318015.36
42	360895.18	4318015.97
43	360871.17	4318011.27
44	360675.96	4317952.67
45	360661.88	4317946.53
46	360623.42	4317932.17
47	360518.94	4317882.45
48	360467.22	4317849.26
49	360342.79	4317740.73
50	360323.74	4317720.07
51	360217.48	4317580.75
52	360145.56	4317479.17
53	360117.05	4317485.98
54	360232.89	4317808.42
55	360325.41	4318004.53
56	360378.01	4318087.52
57	360436.97	4318156.19
58	360494.38	4318204.34
59	360611.27	4318269.64
60	360755.46	4318303.86
61	360852.07	4318311.32

62	361013.30	4318297.65
63	361243.32	4318229.87
64	361280.96	4318210.18
65	361312.00	4318178.42
66	361369.88	4318136.72
67	361448.34	4318054.18
68	362348.44	4320478.65
69	362349.75	4320506.26
70	362349.96	4320510.63
71	362351.82	4320549.71
72	362349.59	4320551.72
73	362124.43	4320754.95
74	362062.12	4320761.78
75	362072.08	4320769.28
76	362105.94	4320781.68
77	362112.87	4320784.12
78	362292.98	4320612.93
79	362357.37	4320551.86
80	362378.21	4320528.53
81	362504.28	4320385.14
82	362530.31	4320343.84
83	362555.04	4320274.88
84	362573.66	4320180.24
85	362500.08	4319922.42
86	362394.44	4319676.48
87	362321.40	4319466.30
88	362222.21	4319084.53
89	362054.67	4318525.84
90	362004.10	4318316.70
91	361949.83	4318146.16
92	361931.88	4318111.65
93	361850.25	4317884.59
94	361773.67	4317704.43
95	361642.84	4318078.13
96	361479.81	4318261.04
97	361378.25	4318336.21
98	361356.16	4318361.88
99	361322.19	4318364.96

100	361284.37	4318390.43
101	361197.97	4318422.69
102	361039.71	4318446.00
103	360854.47	4318457.78
104	360737.17	4318444.45
105	360543.44	4318388.89
106	360464.73	4318347.21
107	360361.69	4318296.98
108	360321.30	4318268.37
109	360257.88	4318246.88
110	360218.24	4318248.33
111	360218.24	4318248.33
112	360231.37	4318289.04
113	360343.10	4318339.32
114	360439.15	4318393.77
115	360571.93	4318439.57
116	360662.40	4318461.29
117	360757.72	4318477.21
118	360997.95	4318488.98
119	361132.43	4318457.60
120	361181.49	4318457.43
121	361234.88	4318462.49
122	361266.81	4318468.16
123	361319.53	4318489.71
124	361339.95	4318501.97
125	361362.31	4318522.79
126	361390.52	4318562.17
127	361404.63	4318609.72
128	361415.51	4318718.69
129	361413.56	4318808.19
130	361394.75	4319143.62
131	361394.59	4319202.77
132	361395.67	4319434.49
133	361392.59	4319522.81
134	361315.71	4320389.25
135	361272.61	4320581.85
136	361274.97	4320626.44
137	361254.14	4320641.60
138	361239.54	4320666.03

139	361209.38	4320693.74
140	361073.80	4320773.73
141	361005.09	4320828.11
142	361079.64	4320806.04
143	361172.50	4320770.29
144	361276.00	4320741.21
145	361317.99	4320776.31
146	361322.33	4320810.23
147	361294.33	4320830.77
148	361131.59	4320876.77
149	361077.47	4320899.79
150	361019.90	4320921.07
151	360922.28	4320953.92
152	360790.43	4321021.10
153	360719.72	4321079.28
154	360696.16	4321088.06
155	360663.97	4321084.93
156	360647.03	4321053.75
157	360682.64	4321008.37
158	360707.47	4320989.85
159	360018.61	4321396.25
160	360003.72	4321441.28
161	359986.37	4321437.96
162	359987.61	4321415.55
163	359982.75	4321406.05
164	359968.10	4321402.71
165	359930.53	4321424.75
166	359936.12	4321446.67
167	359935.64	4321470.85
168	359935.57	4321474.37
169	359927.93	4321862.76
170	360008.25	4321882.26
171	360116.25	4321887.46
172	360218.25	4321914.99
173	360287.12	4321893.57
174	360377.13	4321909.07
175	360760.54	4321766.14
176	360872.64	4321743.90
177	361053.08	4321627.64
178	361311.06	4321461.47
179	361422.87	4321367.07
180	361610.06	4321209.23
181	362036.23	4320849.84
182	362039.93	4320839.67
183	362026.03	4320777.09
184	362015.97	4320761.43
185	361470.06	4320692.68
186	361467.61	4320641.12
187	361352.55	4320646.60
188	361351.45	4320623.41
189	361579.59	4320515.29

Условный номер земельного участка: 2

Номер характерной точки границы	X	Y
1	360261.31	4318332.68
2	360557.30	4318460.47
3	360723.32	4318499.75
4	360971.21	4318514.43
5	361138.58	4318488.21
6	361195.74	4318485.03
7	361273.57	4318496.80
8	361325.81	4318524.95
9	361355.10	4318554.47
10	361370.01	4318585.25
11	361380.22	4318623.93
12	361389.23	4318767.33
13	361381.85	4318839.36
14	361368.87	4319091.35
15	361367.44	4319408.09
16	361359.55	4319566.98
17	361315.22	4320102.39
18	361287.57	4320402.40
19	361255.81	4320533.56

20	361237.45	4320644.91
21	361167.84	4320699.30
22	361073.80	4320773.73
23	361209.38	4320693.74
24	361239.54	4320666.03
25	361254.14	4320641.60
26	361274.97	4320626.44
27	361272.62	4320581.85
28	361315.71	4320389.25
29	361392.59	4319522.81
30	361395.67	4319434.49
31	361394.59	4319202.77
32	361394.75	4319143.62
33	361413.56	4318808.19
34	361415.51	4318718.69
35	361404.63	4318609.73
36	361390.52	4318562.17
37	361362.31	4318522.79
38	361339.95	4318501.97
39	361319.53	4318489.71
40	361266.81	4318468.16
41	361234.88	4318462.49

42	361181.49	4318457.43
43	361132.43	4318457.60
44	360997.95	4318488.98
45	360757.73	4318477.21
46	360662.40	4318461.29
47	360571.93	4318439.57
48	360439.15	4318393.77
49	360343.10	4318339.32
50	360231.37	4318289.04
51	360218.24	4318248.33
52	360192.79	4318249.26
53	360178.67	4318254.37
54	360707.47	4320989.85
55	360735.91	4320968.64
56	360492.00	4321095.48
57	359968.11	4321402.72
58	359982.75	4321406.05
59	359987.61	4321415.55
60	359986.37	4321437.97
61	360003.72	4321441.28
62	360018.61	4321396.26

Условный номер земельного участка: 3

Номер характерной точки границы	X	Y
1	361246.70	4319901.56
2	361257.16	4319782.30
3	361239.84	4319851.72
4	361239.24	4319868.40
5	360108.13	4320303.81
6	360054.25	4320175.62
7	359986.46	4320193.66
8	360032.99	4320363.08
9	360039.10	4320358.26
10	360031.22	4320425.68

11	360102.20	4320414.91
12	360107.63	4320335.54
13	361204.53	4319291.89
14	361185.87	4319262.79
15	361183.16	4319138.22
16	361174.13	4319108.96
17	361178.80	4319060.11
18	361187.87	4319041.78
19	361189.27	4319038.95
20	361230.61	4319023.58
21	361231.85	4319072.93
22	361226.26	4319101.18
23	361238.28	4319145.54

24	361239.66	4319181.04
25	361237.47	4319197.70
26	361244.21	4319265.43
27	361236.76	4319291.01
28	361235.90	4319293.95
29	360820.31	4319237.95
30	360781.41	4319219.89
31	360779.06	4319173.81
32	360820.91	4319071.20
33	360907.27	4318892.70
34	360930.34	4318858.83
35	360963.12	4318834.64
36	360966.06	4318836.66
37	360999.13	4318859.43
38	360924.63	4319048.74
39	360913.58	4319080.79
40	360892.04	4319112.23
41	360883.27	4319145.27
42	360853.21	4319209.24
43	360331.42	4319663.29
44	360302.31	4319653.01
45	360280.20	4319634.85
46	360266.88	4319633.23
47	360250.35	4319624.35
48	360228.65	4319605.22
49	360197.13	4319583.40
50	360187.93	4319537.73
51	360225.19	4319538.11
52	360266.82	4319557.08
53	360297.67	4319558.81
54	360321.91	4319569.42
55	360329.53	4319592.04
56	360354.20	4319613.11
57	360354.26	4319643.44
58	360348.06	4319648.83
59	360345.75	4319650.85

60	360046.13	4319879.19
61	360005.14	4319906.90
62	359967.18	4319892.21
63	359857.28	4319885.41
64	359749.34	4319836.32
65	359728.52	4319806.16
66	359718.55	4319776.90
67	359690.85	4319788.68
68	359631.05	4319766.29
69	359596.59	4319762.41
70	359512.17	4319771.24
71	359335.69	4319767.62
72	359205.04	4319744.47
73	359173.61	4319749.04
74	359116.90	4319876.90
75	359096.09	4319945.98
76	359077.95	4319970.88
77	359028.30	4319998.28
78	359027.65	4319994.56
79	359026.70	4319988.80
80	359020.44	4319950.90
81	359130.04	4319701.50
82	359157.31	4319682.17
83	359207.83	4319676.62
84	359390.92	4319717.43
85	359464.65	4319717.15
86	359639.10	4319700.39
87	359677.29	4319726.35
88	359698.68	4319710.91
89	359723.16	4319708.96
90	359749.72	4319720.52
91	359779.91	4319764.36
92	359786.69	4319790.85
93	359802.20	4319786.04
94	359829.33	4319786.11
95	359849.36	4319818.76
96	359868.27	4319827.69
97	359905.71	4319836.17
98	359996.94	4319832.38

99	359937.40	4320171.71
100	359795.99	4320281.87
101	359764.19	4320241.04
102	359849.39	4320165.54
103	359904.45	4320128.83
104	360749.04	4319890.55
105	360749.82	4319838.35
106	360728.77	4319816.99
107	360704.78	4319817.45
108	360688.27	4319813.15
109	360667.64	4319799.60
110	360651.79	4319780.42
111	360546.51	4319822.14
112	360543.28	4319823.41
113	360522.30	4319831.74
114	360490.41	4319821.53
115	360488.31	4319793.07
116	360502.90	4319788.63
117	360506.69	4319787.48
118	360549.56	4319774.42
119	360510.38	4319763.56
120	360508.37	4319733.43
121	360486.12	4319714.62
122	360498.38	4319677.60
123	360533.98	4319668.04
124	360590.61	4319625.09
125	360627.05	4319584.59
126	360650.64	4319546.20
127	360657.72	4319493.17
128	360658.84	4319421.93
129	360663.50	4319395.50
130	360672.43	4319366.66
131	360695.89	4319347.12
132	360725.44	4319343.91
133	360748.49	4319364.99
134	360752.35	4319448.48
135	360788.66	4319448.80

136	360802.17	4319442.16
137	360852.34	4319462.05
138	360868.96	4319472.88
139	360871.55	4319487.83
140	360859.26	4319501.38
141	360848.74	4319500.05
142	360829.68	4319520.39
143	360824.74	4319584.00
144	360815.11	4319642.84
145	360819.67	4319724.10
146	360834.76	4319739.80
147	360839.99	4319780.83
148	360824.53	4319792.96
149	360822.60	4319832.59
150	360815.91	4319864.32
151	360797.40	4319891.42
152	361025.86	4320675.09
153	361066.72	4320660.21
154	361158.39	4320595.77
155	361214.12	4320288.18
156	361242.74	4319948.07
157	361231.33	4319991.74
158	361231.82	4320023.99
159	361197.36	4320042.68
160	361184.87	4320023.42
161	361188.60	4319912.52
162	361195.61	4319818.64
163	361220.44	4319677.40
164	361220.96	4319674.42
165	361258.88	4319654.70
166	361263.35	4319711.73
167	361285.58	4319458.18
168	361282.74	4319303.55
169	361282.91	4319140.63
170	361297.74	4318820.59
171	361301.20	4318666.35
172	361288.87	4318604.11
173	361251.42	4318578.76

Взам. инв. №

Подп. и дата

Инв. № подл.

Изм.	Кол.уч.	Лист	№док.	Подп.	Дата

ОЧПМ-ТЧ

Лист

174	361169.35	4318566.20
175	361015.98	4318597.60
176	360927.00	4318594.21
177	360866.53	4318590.04
178	360819.65	4318589.04
179	360838.41	4318604.59
180	360835.98	4318632.92
181	360835.70	4318636.22
182	360795.72	4318698.45
183	360773.76	4318748.36
184	360734.56	4318783.57
185	360722.26	4318730.59
186	360750.87	4318658.97
187	360799.87	4318588.62
188	360781.71	4318588.23
189	360750.89	4318584.70
190	360725.36	4318580.48
191	360664.29	4318719.77
192	360644.18	4318918.56
193	360601.38	4319036.42
194	360515.40	4319105.25
195	360133.36	4319190.77
196	360062.98	4319217.30
197	359997.17	4319226.17
198	359918.49	4319160.13
199	359900.09	4319067.87
200	359789.47	4319055.84
201	359689.82	4319036.67
202	359607.12	4319010.74
203	359488.40	4318954.61
204	359371.14	4318810.53
205	359221.35	4318660.56
206	359160.38	4318614.26
207	359093.92	4318607.10
208	359053.11	4318613.48
209	359029.28	4318645.39
210	358997.69	4318724.37
211	358994.67	4318767.57
212	359000.53	4318798.18

213	359023.77	4319088.91
214	359004.37	4319221.76
215	358991.91	4319268.18
216	358910.07	4319378.21
217	358830.83	4319422.33
218	358759.91	4319432.24
219	358608.47	4319405.42
220	358442.27	4319387.31
221	358372.37	4319396.08
222	358330.86	4319420.37
223	358302.74	4319463.58
224	358293.30	4319506.45
225	358291.33	4319588.27
226	358283.40	4319694.05
227	358250.56	4319822.02
228	358232.68	4319858.40
229	358086.59	4320000.01
230	359427.41	4320466.81
231	359455.95	4320570.07
232	359523.59	4320494.22
233	359536.27	4320472.66
234	359558.97	4320411.68
235	359572.23	4320338.67
236	359639.24	4320242.76
237	359693.80	4320179.22
238	359701.20	4320146.21
239	359694.52	4320092.45
240	359698.91	4320064.85
241	359731.56	4320061.35
242	359744.77	4320082.04
243	359758.43	4320146.12
244	359747.35	4320198.01
245	359720.47	4320249.31
246	359660.51	4320320.43
247	359632.30	4320418.83
248	359618.48	4320492.47
249	359599.41	4320537.88
250	359482.46	4320665.99
251	359490.92	4320696.58

252	359529.76	4320713.13
253	359587.83	4320745.69
254	359713.06	4320817.87
255	359766.39	4320860.10
256	359815.27	4320905.92
257	359905.88	4321001.37
258	359939.34	4321057.40
259	359973.61	4321139.40
260	359991.43	4321212.24
261	360048.42	4321262.01
262	360176.62	4321187.06

Условный номер земельного участка: 4

Номер характерной точки границы	X	Y
1	358788.32	4320410.91
2	358731.78	4320471.27
3	358803.12	4320514.53
4	358834.33	4320430.85
5	359240.03	4320725.44
6	359367.75	4320777.21
7	359410.25	4320621.32
8	359455.95	4320570.07
9	359427.41	4320466.81
10	358086.59	4320000.01
11	358025.59	4320059.14
12	357992.67	4320085.10
13	357929.42	4320117.38
14	357876.85	4320121.66
15	357822.90	4320106.91
16	357734.14	4320042.58
17	357653.04	4319959.41
18	357633.06	4319944.56
19	357633.59	4319969.63
20	357582.96	4319967.67
21	357584.40	4319937.95
22	357626.15	4319939.43
23	357578.39	4319903.93
24	357551.96	4319936.34
25	357520.69	4319958.73
26	357511.44	4319971.08
27	357503.92	4319981.11
28	357567.85	4320041.15
29	357685.46	4320129.75
30	357753.62	4320170.29
31	357950.09	4320272.56
32	358360.27	4320419.22
33	358793.45	4320574.15
34	358796.33	4320575.14
35	361169.35	4318566.20
36	361251.42	4318578.76
37	361288.87	4318604.11
38	361301.20	4318666.35
39	361297.74	4318820.59
40	361282.91	4319140.63
41	361282.74	4319303.55
42	361285.58	4319458.18
43	361263.35	4319711.73
44	361266.08	4319746.56
45	361257.16	4319782.30
46	361246.70	4319901.56
47	361247.79	4319906.38
48	361246.80	4319932.54
49	361242.74	4319948.07
50	361214.12	4320288.18
51	361158.39	4320595.77
52	361066.72	4320660.21
53	361025.86	4320675.09
54	360176.62	4321187.06
55	360048.42	4321262.01
56	359991.43	4321212.24
57	359973.61	4321139.40

58	359939.34	4321057.40
59	359905.88	4321001.37
60	359815.27	4320905.92
61	359766.39	4320860.10
62	359713.06	4320817.87
63	359587.83	4320745.69
64	359529.76	4320713.13
65	359490.92	4320696.58
66	359482.46	4320665.99
67	359468.80	4320680.96
68	359452.42	4320710.61
69	359441.41	4320747.23
70	359430.68	4320800.73
71	359533.11	4320837.49
72	359620.57	4320890.29
73	359702.80	4320947.58
74	359734.01	4320982.13
75	359772.32	4320953.74
76	359839.36	4320966.74
77	359885.41	4321022.82
78	359940.75	4321147.67
79	359988.45	4321320.25
80	360461.43	4321043.86
81	360655.76	4320929.92
82	360658.61	4320928.27
83	361134.60	4320649.19
84	361181.62	4320612.90
85	361197.27	4320520.32
86	361228.52	4320391.30
87	361255.30	4320098.86
88	361261.49	4320024.08
89	361261.74	4320021.06
90	361299.64	4319563.66
91	361307.45	4319406.13
92	361307.94	4319298.54
93	361307.95	4319295.54
94	361308.88	4319089.61
95	361321.98	4318835.40
96	361329.05	4318765.12
97	361320.79	4318633.88
98	361313.48	4318606.19
99	361288.87	4318572.91
100	361254.99	4318554.52
101	361193.52	4318545.26
102	361145.33	4318547.93
103	360974.93	4318574.08
104	360971.93	4318574.55
105	360810.68	4318563.99
106	360807.67	4318563.81
107	360734.76	4318559.05
108	360725.36	4318580.48
109	360750.89	4318584.70
110	360781.71	4318588.23
111	360799.87	4318588.62
112	360806.92	4318578.50
113	360809.82	4318580.90
114	360819.65	4318589.04
115	360866.53	4318590.04
116	360927.00	4318594.21
117	361015.98	4318597.60

Условный номер земельного участка: 5

Номер характерной точки границы	X	Y
1	357817.06	4320225.00
2	357950.09	4320272.56
3	357753.62	4320170.29
4	357685.46	4320129.75
5	357567.85	4320041.15
6	357722.49	4320186.39

Условный номер земельного участка: 6

Номер характерной точки границы	X	Y
1	360601.38	4319036.42
2	360644.18	4318918.56
3	360664.29	4318719.77
4	360725.36	4318580.48
5	360651.36	4318568.25
6	360586.40	4318555.58
7	360568.19	4318550.64
8	360433.95	4318510.19
9	360379.93	4318488.25
10	360224.53	4318409.35
11	360146.06	4318366.41
12	360092.34	4318288.10
13	360071.10	4318317.89
14	360067.24	4318371.91
15	360096.27	4318445.55
16	360129.48	4318502.21
17	360199.22	4318577.98
18	360299.34	4318668.69
19	360350.76	4318735.34
20	360389.08	4318807.70
21	360409.00	4318876.26
22	360407.78	4318920.26
23	360388.31	4318973.07
24	360357.03	4319027.90
25	360317.36	4319066.42
26	360279.53	4319084.13
27	360179.74	4319098.19
28	360062.46	4319090.48
29	359900.09	4319067.87
30	359918.49	4319160.13
31	359997.17	4319226.17
32	360062.98	4319217.30
33	360133.36	4319190.77
34	360515.40	4319105.25

Условный номер земельного участка: 7

Номер характерной точки границы	X	Y
1	360725.36	4318580.48
2	360734.76	4318559.05
3	360582.96	4318550.51
4	360146.06	4318366.41
5	360224.53	4318409.35
6	360379.93	4318488.25
7	360433.95	4318510.19
8	360568.19	4318550.64
9	360586.40	4318555.58
10	360651.36	4318568.25
11	360146.06	4318366.41
12	360123.84	4318297.75
13	360092.47	4318287.92
14	360092.34	4318288.10

Условный номер земельного участка: 8

Номер характерной точки границы	X	Y
1	359882.75	4318255.14
2	359882.75	4318284.24
3	359853.98	4318284.24
4	359853.98	4318255.14

Взам. инв. №

Подп. и дата

Инв. № подл.

Изм.	Колуч.	Лист	№док.	Подп.	Дата	ОЧПМ-ТЧ	Лист

5	359872.22	4318141.35
6	359866.66	4318151.67
7	359857.93	4318155.64
8	359848.40	4318158.02
9	359838.08	4318161.20
10	359827.76	4318162.78
11	359820.62	4318165.96
12	359814.27	4318170.72
13	359811.89	4318173.90
14	359808.71	4318182.63
15	359812.68	4318194.53
16	359819.03	4318202.47
17	359826.18	4318210.41
18	359829.35	4318219.14
19	359829.35	4318230.25
20	359823.80	4318241.37
21	359822.21	4318252.48
22	359826.18	4318259.62
23	359838.88	4318270.74
24	359846.02	4318275.50
25	359853.16	4318283.43
26	359849.99	4318292.17
27	359843.64	4318295.34
28	359830.94	4318294.55
29	359765.85	4318255.65
30	359737.28	4318231.84
31	359719.81	4318218.35
32	359711.88	4318209.62
33	359714.26	4318195.33
34	359717.43	4318186.60
35	359719.02	4318177.07
36	359718.23	4318164.37
37	359711.88	4318144.53
38	359706.32	4318127.07
39	359706.32	4318109.60
40	359712.67	4318093.73
41	359723.78	4318083.41
42	359738.07	4318078.65
43	359748.39	4318077.85

44	359759.50	4318072.30
45	359773.79	4318053.25
46	359776.96	4318038.17
47	359778.55	4318023.88
48	359784.11	4318011.18
49	359794.43	4318008.00
50	359799.19	4318011.97
51	359799.19	4318026.26
52	359798.40	4318046.10
53	359795.22	4318062.77
54	359795.72	4318077.09
55	359797.60	4318090.55
56	359804.75	4318099.28
57	359812.71	4318105.74
58	359823.00	4318111.19
59	359837.29	4318113.57
60	359848.40	4318118.33
61	359857.93	4318123.10
62	359869.04	4318130.24
63	359977.34	4318265.83
64	359985.04	4318247.14
65	359985.04	4318225.14
66	359986.14	4318200.95
67	359988.34	4318177.86
68	359990.54	4318165.76
69	360004.84	4318164.66
70	360022.43	4318163.56
71	360043.46	4318162.60
72	360028.87	4318086.09
73	360014.62	4318058.93
74	360008.23	4318062.79
75	359981.79	4318070.79
76	359954.21	4318071.96
77	359931.59	4318067.64
78	359906.37	4318056.41
79	359830.28	4318005.91
80	359820.85	4318000.42
81	359812.29	4317996.67

Взам. инв. №

Подп. и дата

Инв. № подл.

Изм.	Колуч.	Лист	№док.	Подп.	Дата

ОЧПМ-ТЧ

Лист

82	359800.36	4317993.07
83	359788.04	4317991.16
84	359678.15	4317981.84
85	359675.16	4318017.09
86	359674.72	4318024.92
87	359674.71	4318032.76
88	359675.15	4318040.59
89	359676.02	4318048.38
90	359694.72	4318148.51
91	359696.23	4318157.64
92	359697.74	4318171.44
93	359698.34	4318187.61
94	359697.87	4318201.48
95	359696.48	4318215.29
96	359685.12	4318300.05
97	359682.01	4318317.54
98	359678.56	4318331.05
99	359683.62	4318344.20
100	359691.03	4318352.67
101	359697.38	4318362.20
102	359693.14	4318369.60
103	359681.50	4318374.90
104	359670.89	4318377.94
105	359665.63	4318380.19
106	359665.63	4318390.77
107	359671.98	4318401.35
108	359674.09	4318409.82
109	359673.03	4318418.29
110	359659.28	4318421.46
111	359648.39	4318421.81
112	359644.61	4318433.18
113	359652.93	4318448.98
114	359663.51	4318470.15
115	359677.27	4318486.02
116	359684.68	4318496.60
117	359691.03	4318508.25
118	359687.85	4318517.77
119	359676.21	4318522.00
120	359675.15	4318535.76

121	359682.56	4318552.70
122	359683.62	4318564.34
123	359680.44	4318572.80
124	359674.09	4318574.92
125	359662.45	4318562.22
126	359651.87	4318540.00
127	359639.17	4318500.84
128	359630.70	4318476.50
129	359627.13	4318463.85
130	359621.34	4318468.73
131	359609.82	4318477.29
132	359603.09	4318483.60
133	359598.72	4318489.92
134	359595.18	4318498.43
135	359593.65	4318509.07
136	359594.32	4318516.73
137	359610.47	4318603.43
138	359616.65	4318612.24
139	359626.54	4318629.83
140	359639.74	4318649.62
141	359659.53	4318670.51
142	359684.83	4318681.51
143	359694.72	4318696.91
144	359698.02	4318712.30
145	359703.52	4318724.40
146	359714.52	4318736.50
147	359737.61	4318741.99
148	359755.21	4318749.69
149	359770.60	4318754.09
150	359780.50	4318756.29
151	359792.60	4318744.19
152	359798.09	4318731.00
153	359798.09	4318721.10
154	359797.00	4318707.90
155	359791.50	4318689.21
156	359779.40	4318658.42
157	359754.11	4318618.83
158	359740.91	4318582.54
159	359737.61	4318548.45

Взам. инв. №

Подп. и дата

Инв. № подл.

Изм.	Колуч.	Лист	№док.	Подп.	Дата

ОЧПМ-ТЧ

Лист

160	359748.61	4318548.45
161	359761.81	4318549.55
162	359775.01	4318556.15
163	359784.90	4318563.85
164	359794.80	4318573.74
165	359809.09	4318569.34
166	359810.19	4318552.85
167	359813.49	4318542.95
168	359821.19	4318534.15
169	359829.99	4318525.36
170	359832.19	4318507.76
171	359834.38	4318498.96
172	359843.18	4318497.86
173	359858.58	4318503.36
174	359875.07	4318504.46
175	359889.37	4318501.16
176	359897.07	4318489.07
177	359906.96	4318470.37
178	359916.86	4318453.88
179	359930.06	4318436.28
180	359934.46	4318423.09
181	359930.06	4318404.39
182	359912.47	4318389.00
183	359902.57	4318382.40
184	359903.66	4318364.80
185	359903.66	4318357.10
186	359891.57	4318334.01
187	359886.07	4318313.12
188	359888.27	4318305.42
189	359897.07	4318303.22
190	359906.96	4318299.92
191	359927.86	4318295.52
192	359953.15	4318281.23
193	360113.51	4318931.53
194	360128.30	4318942.91
195	360157.90	4318946.33
196	360170.42	4318956.57
197	360185.22	4318966.82

198	360206.84	4318959.99
199	360218.23	4318945.19
200	360212.53	4318929.25
201	360213.67	4318908.76
202	360228.47	4318876.89
203	360242.13	4318862.09
204	360259.20	4318835.91
205	360261.48	4318810.87
206	360267.17	4318793.80
207	360276.28	4318793.80
208	360288.80	4318794.94
209	360296.77	4318807.46
210	360293.35	4318824.53
211	360288.80	4318839.33
212	360291.07	4318851.85
213	360291.08	4318851.85
214	360304.73	4318850.71
215	360317.26	4318847.30
216	360325.22	4318852.99
217	360329.97	4318848.24
218	360292.68	4318764.30
219	360258.03	4318713.40
220	360195.11	4318659.97
221	360045.58	4318521.70
222	360035.40	4318500.57
223	360024.72	4318489.89
224	360024.72	4318489.88
225	360014.48	4318471.67
226	359995.13	4318478.50
227	359981.47	4318469.40
228	359967.81	4318468.25
229	359948.46	4318470.53
230	359932.52	4318497.85
231	359916.59	4318541.10
232	359910.89	4318572.98
233	359909.76	4318594.60
234	359900.65	4318615.09
235	359882.44	4318627.61
236	359875.61	4318650.38

237	359875.61	4318654.55
238	359917.48	4318662.75
239	359916.82	4318674.93
240	359918.86	4318673.14
241	359923.41	4318651.52
242	359926.83	4318629.89
243	359927.97	4318612.81
244	359934.80	4318595.74
245	359942.77	4318590.05
246	359954.15	4318591.19
247	359967.81	4318599.16
248	359972.36	4318620.78
249	359972.36	4318658.35
250	359963.25	4318692.49
251	359950.73	4318725.50
252	359949.59	4318753.96
253	359946.18	4318788.11
254	359943.90	4318814.29
255	359941.63	4318826.81
256	359927.97	4318839.33
257	359923.41	4318852.99
258	359930.24	4318866.64
259	359945.04	4318874.62
260	360021.31	4318901.93
261	360080.50	4318920.15

Условный номер земельного участка: 9

Номер характерной точки границы	X	Y
1	360066.42	4318149.26
2	360076.12	4318150.26
3	360051.49	4318074.13
4	360032.53	4318048.08
5	360027.57	4318051.11
6	360014.62	4318058.93
7	360028.87	4318086.09
8	360043.46	4318162.60
9	360046.62	4318162.46

Условный номер земельного участка: 10

Номер характерной точки границы	X	Y
1	360217.15	4318169.79
2	360265.97	4318171.54
3	360240.11	4318125.68
4	360236.50	4318119.28
5	360216.08	4318083.07
6	360155.39	4318112.94
7	360164.50	4318142.75
8	360172.17	4318168.18

Условный номер земельного участка: 11

Номер характерной точки границы	X	Y
1	360172.17	4318168.18
2	360164.50	4318142.75
3	360155.39	4318112.94
4	360130.09	4318125.39
5	360131.97	4318129.22
6	360148.52	4318173.31

Условный номер земельного участка: 12

Номер характерной точки границы	X	Y
1	360142.99	4318072.36
2	360155.39	4318112.94
3	360216.08	4318083.07
4	360175.60	4318011.27
5	360077.64	4317786.23
6	359899.90	4317171.80
7	359771.01	4316891.66
8	359588.10	4316550.40
9	359556.95	4316506.29
10	359512.15	4316442.85
11	359488.08	4316408.76
12	359454.95	4316361.85
13	359367.96	4316301.62
14	359235.79	4316210.10
15	359159.07	4316172.29
16	359108.88	4316147.55
17	359234.44	4316225.66
18	359393.48	4316374.09
19	359561.01	4316576.71
20	359603.35	4316631.34
21	359683.82	4316748.36
22	359760.29	4316904.30
23	359826.01	4317076.58
24	359834.56	4317103.78
25	359839.04	4317136.09
26	359838.37	4317165.73
27	359834.16	4317191.30
28	359818.89	4317258.17
29	359818.68	4317273.71
30	359825.82	4317303.39
31	359925.78	4317648.28
32	358584.98	4316064.31
33	358704.93	4316053.40
34	358798.84	4316053.40
35	358885.40	4316069.43
36	359059.06	4316123.00
37	359027.95	4316107.66
38	358804.42	4315956.25
39	358698.46	4315900.71
40	358586.52	4315861.24
41	358503.43	4315842.14
42	358374.65	4315831.77
43	358279.21	4315834.73
44	358215.62	4315841.88
45	358103.93	4315885.68
46	358043.64	4315923.27
47	358004.12	4315964.18
48	357960.89	4316041.26
49	357934.48	4316113.36
50	357932.32	4316242.52
51	357979.39	4316329.77
52	357984.19	4316332.67
53	357984.19	4316332.67
54	358020.41	4316354.58
55	358128.72	4316239.18
56	358171.11	4316205.22
57	358214.04	4316179.65
58	358353.27	4316127.09
59	358502.00	4316082.39

Условный номер земельного участка: 13

Номер характерной точки границы	X	Y
1	359291.93	4316317.95
2	359480.49	4316514.11
3	359610.45	4316690.29
4	359793.71	4317061.37
5	359805.03	4317094.75

6	359814.69	4317138.34
7	359813.00	4317172.56
8	359790.47	4317244.80
9	359789.32	4317287.62
10	359826.84	4317409.85
11	359902.85	4317663.61
12	360130.09	4318125.39
13	360155.39	4318112.94
14	360142.99	4318072.36
15	359925.78	4317648.28
16	359825.82	4317303.39
17	359818.68	4317273.71
18	359818.89	4317258.17
19	359834.16	4317191.30
20	359838.37	4317165.73
21	359839.04	4317136.09
22	359834.56	4317103.78
23	359826.01	4317076.58
24	359760.29	4316904.30
25	359683.82	4316748.36
26	359603.35	4316631.34
27	359561.01	4316576.71
28	359393.48	4316374.09
29	359234.44	4316225.66

30	359108.88	4316147.55
31	359059.06	4316123.00
32	358885.40	4316069.43
33	358798.84	4316053.40
34	358704.93	4316053.40
35	358584.98	4316064.31
36	358502.00	4316082.39
37	358353.27	4316127.09
38	358214.04	4316179.65
39	358171.11	4316205.22
40	358128.72	4316239.18
41	358020.41	4316354.58
42	358042.63	4316368.01
43	358046.14	4316371.54
44	358080.81	4316340.64
45	358171.72	4316238.48
46	358246.85	4316195.82
47	358360.94	4316154.89
48	358548.91	4316106.46
49	358699.74	4316084.15
50	358819.56	4316090.66
51	358880.72	4316100.52
52	359028.57	4316143.31
53	359160.82	4316214.57

Условный номер земельного участка: 14

Номер характерной точки границы	X	Y
1	359187.91	4316729.06
2	359147.88	4316703.48
3	359167.93	4316646.91
4	359235.71	4316682.10
5	358955.14	4316818.82
6	358878.64	4316777.73
7	358826.62	4316740.07
8	358810.96	4316702.29

9	358854.28	4316687.50
10	358978.57	4316759.29
11	358995.10	4316787.44
12	358983.72	4316813.32
13	359295.90	4317150.23
14	359274.45	4317118.29
15	359268.28	4317075.14
16	359239.39	4317042.92
17	359238.35	4317006.19
18	359215.90	4316978.38
19	359240.69	4316951.23

20	359273.36	4316960.62
21	359300.48	4316982.77
22	359307.24	4316999.50
23	359324.23	4317006.60
24	359330.58	4317023.69
25	359343.78	4317041.11
26	359345.49	4317055.77
27	359358.52	4317061.55
28	359355.74	4317109.86
29	359361.77	4317121.22
30	359347.07	4317147.92
31	359489.05	4317427.08
32	359319.79	4317308.24
33	359223.12	4317222.11
34	359164.96	4317157.26
35	359060.39	4317080.51
36	358994.31	4316988.38
37	358994.52	4316985.33
38	358997.08	4316947.38
39	359045.59	4316947.74
40	359098.61	4317009.62
41	359132.13	4317034.31
42	359178.31	4317056.54
43	359364.60	4317259.77
44	359422.28	4317300.73
45	359392.68	4317243.66
46	359393.98	4317198.72
47	359434.11	4317206.15
48	359488.54	4317263.64
49	359511.58	4317340.26
50	359465.29	4317332.20
51	359519.48	4317390.81
52	359528.65	4317430.16
53	358255.42	4319059.84
54	358249.19	4319103.64
55	358164.04	4319137.71
56	358097.76	4319168.00

57	358027.56	4319188.15
58	357915.05	4319234.77
59	357888.63	4319209.77
60	357929.46	4319167.20
61	358118.98	4319106.54
62	358125.65	4319097.39
63	358210.82	4319060.20
64	358520.36	4318774.38
65	358482.75	4318841.07
66	358387.89	4318894.98
67	358343.11	4318911.13
68	358258.27	4318950.42
69	358200.16	4318960.96
70	358084.46	4318924.13
71	358082.03	4318893.85
72	358103.79	4318865.66
73	358178.52	4318881.85
74	358264.13	4318869.21
75	358386.49	4318820.61
76	358464.14	4318761.41
77	358475.58	4318741.82
78	358871.11	4319341.04
79	358908.21	4319301.41
80	358922.01	4319286.66
81	358943.87	4319236.54
82	358956.26	4319208.16
83	358971.58	4319067.36
84	358957.10	4318930.30
85	358955.62	4318851.72
86	358945.87	4318807.58
87	358945.53	4318749.51
88	358945.20	4318691.90
89	358965.67	4318643.15
90	358982.39	4318603.29
91	359074.15	4318549.20
92	359168.04	4318554.17
93	359204.74	4318572.14

Взам. инв. №

Подп. и дата

Инв. № подл.

Изм.	Кол.уч.	Лист	№док.	Подп.	Дата	ОЧПМ-ТЧ	Лист

94	359208.14	4318553.92
95	359254.34	4318562.57
96	359261.86	4318564.18
97	359270.50	4318566.57
98	359280.16	4318569.99
99	359289.55	4318574.11
100	359296.70	4318577.89
101	359302.79	4318581.49
102	359310.35	4318586.54
103	359314.42	4318589.53
104	359341.89	4318610.83
105	359449.98	4318694.61
106	359463.13	4318704.74
107	359482.69	4318716.84
108	359501.56	4318725.33
109	359519.12	4318730.84
110	359543.28	4318735.08
111	359551.83	4318735.02
112	359560.29	4318733.79
113	359569.85	4318730.91
114	359577.57	4318727.26
115	359587.86	4318719.76
116	359595.24	4318711.72
117	359601.05	4318702.49
118	359604.55	4318694.09
119	359606.73	4318685.26
120	359612.51	4318651.02
121	359613.92	4318637.80
122	359613.89	4318627.16
123	359612.18	4318612.63
124	359594.32	4318516.73
125	359593.65	4318509.07
126	359595.18	4318498.43
127	359598.72	4318489.92
128	359603.09	4318483.60
129	359609.82	4318477.29
130	359621.34	4318468.73
131	359627.13	4318463.85
132	359633.79	4318456.28

133	359639.10	4318447.69
134	359642.50	4318439.54
135	359644.61	4318433.18
136	359678.63	4318330.78
137	359682.01	4318317.54
138	359685.12	4318300.05
139	359696.48	4318215.29
140	359697.87	4318201.48
141	359698.34	4318187.61
142	359697.74	4318171.44
143	359696.23	4318157.64
144	359694.72	4318148.51
145	359676.02	4318048.38
146	359675.15	4318040.59
147	359674.71	4318032.76
148	359674.72	4318024.92
149	359675.16	4318017.09
150	359678.15	4317981.84
151	359788.04	4317991.16
152	359800.36	4317993.07
153	359812.29	4317996.67
154	359820.85	4318000.42
155	359830.28	4318005.91
156	359906.37	4318056.41
157	359931.59	4318067.64
158	359954.21	4318071.96
159	359981.79	4318070.79
160	360008.23	4318062.79
161	360014.62	4318058.93
162	359831.45	4317709.59
163	359815.69	4317662.78
164	359704.35	4317278.63
165	359714.50	4317226.10
166	359727.20	4317178.06
167	359725.17	4317118.04
168	359650.76	4316928.15
169	359480.05	4316651.06
170	359345.45	4316487.72
171	359176.78	4316322.22

Взам. инв. №

Подп. и дата

Инв. № подл.

Изм.	Кол.уч.	Лист	№док.	Подп.	Дата	ОЧПМ-ТЧ	Лист

172	359036.72	4316233.03
173	358835.31	4316170.01
174	358693.91	4316164.66
175	358507.13	4316195.79
176	358374.55	4316232.95
177	358255.74	4316279.48
178	358175.64	4316342.87
179	358112.75	4316411.80
180	358184.17	4316452.69
181	358483.79	4316635.25
182	358519.12	4316686.39
183	358520.86	4316688.84
184	358548.73	4316724.23
185	358579.69	4316789.71
186	358607.67	4316862.35
187	358607.36	4316918.18
188	358589.81	4316962.37
189	358563.48	4317024.86
190	358545.27	4317168.56
191	358522.38	4317237.96
192	358498.78	4317341.97
193	358498.47	4317446.01
194	358555.58	4317564.39
195	358578.16	4317580.24
196	358778.23	4317475.51
197	358805.23	4317502.31
198	358997.85	4317584.05
199	358937.05	4317715.51
200	358954.02	4317720.80
201	359055.72	4317763.82
202	359144.13	4317828.56
203	359157.96	4317845.03
204	359161.61	4317849.71
205	359194.79	4317889.84
206	359221.58	4317966.16
207	359223.69	4317982.77
208	359322.04	4317964.23
209	359440.30	4317821.29
210	359446.94	4317815.88

211	359454.24	4317811.37
212	359463.22	4317807.45
213	359468.45	4317827.45
214	359476.88	4317873.22
215	359487.58	4317897.13
216	359496.24	4317908.50
217	359513.48	4317924.11
218	359509.98	4317927.43
219	359512.45	4317929.93
220	359516.08	4317926.46
221	359516.17	4317926.37
222	359532.81	4317940.36
223	359541.25	4317952.32
224	359545.28	4317963.33
225	359546.63	4317974.98
226	359544.45	4317989.46
227	359539.74	4318000.20
228	359530.55	4318011.60
229	359296.94	4318227.15
230	359280.44	4318241.06
231	359195.16	4318107.02
232	359184.76	4318115.43
233	359103.44	4318153.29
234	358951.71	4318167.39
235	358865.07	4318169.37
236	358839.13	4318169.97
237	358787.61	4318171.15
238	358685.86	4318183.97
239	358644.11	4318185.55
240	358607.55	4318186.94
241	358407.76	4318233.74
242	358361.74	4318250.74
243	358311.36	4318282.23
244	358249.78	4318371.40
245	358200.92	4318427.77
246	358169.37	4318482.26
247	358134.72	4318568.15
248	358102.43	4318621.74
249	358062.82	4318687.49

250	358023.91	4318752.09
251	357893.18	4318893.31
252	357891.29	4318931.15
253	357833.63	4318997.93
254	357695.19	4319124.12
255	357662.06	4319138.47
256	357634.29	4319150.50
257	357678.06	4319245.69
258	357637.54	4319533.33
259	357983.02	4319963.95
260	358034.58	4319981.90
261	358162.36	4319856.92
262	358197.36	4319806.54
263	358211.56	4319761.53
264	358231.19	4319699.28
265	358240.85	4319490.59
266	358254.89	4319447.06
267	358237.19	4319441.35
268	358214.64	4319434.09
269	358205.97	4319423.84
270	358183.07	4319396.78
271	358166.75	4319377.47
272	358150.97	4319358.83
273	358157.94	4319351.01
274	358164.53	4319344.61
275	358171.50	4319338.65
276	358178.85	4319333.17
277	358195.25	4319353.36
278	358211.19	4319372.98
279	358221.80	4319386.05
280	358221.78	4319386.77
281	358221.80	4319387.49
282	358221.88	4319388.38
283	358222.01	4319389.27
284	358222.16	4319389.97
285	358222.52	4319391.17
286	358224.10	4319394.35
287	358226.02	4319396.60
288	358228.38	4319398.38

289	358231.08	4319399.61
290	358233.39	4319400.15
291	358235.75	4319400.27
292	358237.80	4319400.04
293	358239.79	4319399.51
294	358241.67	4319398.67
295	358243.41	4319397.56
296	358244.95	4319396.20
297	358245.96	4319395.04
298	358246.84	4319393.76
299	358247.56	4319392.39
300	358248.44	4319389.76
301	358248.78	4319387.02
302	358248.65	4319384.95
303	358248.21	4319382.92
304	358247.47	4319380.98
305	358246.43	4319379.17
306	358245.13	4319377.55
307	358243.60	4319376.15
308	358241.87	4319375.00
309	358241.13	4319374.62
310	358240.06	4319374.16
311	358238.95	4319373.79
312	358238.14	4319373.59
313	358237.32	4319373.44
314	358217.90	4319349.52
315	358196.21	4319322.82
316	358222.40	4319309.06
317	358244.07	4319335.76
318	358265.76	4319362.44
319	358289.53	4319391.71
320	358291.87	4319388.16
321	358323.37	4319370.76
322	358376.18	4319341.57
323	358417.99	4319336.63
324	358451.46	4319332.68
325	358623.09	4319354.25
326	358707.16	4319373.77
327	358767.05	4319376.08

328	358788.96	4319376.92
329	358833.97	4319357.26
330	357653.50	4319068.99
331	357874.05	4318889.49
332	357821.20	4318920.54

333	357735.42	4318970.93
334	357663.77	4319013.03
335	357595.84	4319066.89
336	357607.16	4319091.51
337	357624.73	4319083.29

Условный номер земельного участка: 15

Номер характерной точки границы	X	Y
1	357525.68	4319813.47
2	357538.79	4319835.97
3	357545.81	4319839.17
4	357552.26	4319842.08
5	357626.23	4319875.65
6	357798.04	4320025.29
7	357817.91	4320042.60
8	357866.04	4320060.93
9	357888.05	4320069.31
10	357941.02	4320057.66
11	357994.57	4320021.03
12	358034.58	4319981.90
13	357983.02	4319963.95
14	357637.54	4319533.33
15	357678.06	4319245.69
16	357634.29	4319150.50
17	357626.86	4319153.72
18	357565.54	4319169.16
19	357519.16	4319180.84
20	357532.66	4319134.98
21	357554.85	4319116.26
22	357579.07	4319104.65
23	357607.16	4319091.51
24	357595.84	4319066.89
25	357544.58	4319107.54
26	357453.27	4319179.95
27	357359.93	4319246.76
28	357360.05	4319248.39

29	357360.20	4319257.39
30	357359.76	4319267.37
31	357358.97	4319275.33
32	357357.77	4319283.24
33	357356.19	4319291.08
34	357354.21	4319298.83
35	357351.85	4319306.48
36	357349.11	4319313.99
37	357345.99	4319321.36
38	357342.52	4319328.56
39	357338.68	4319335.59
40	357334.50	4319342.41
41	357329.99	4319349.01
42	357325.15	4319355.38
43	357320.00	4319361.50
44	357313.85	4319368.07
45	357308.08	4319373.60
46	357302.03	4319378.85
47	357293.32	4319385.55
48	357246.40	4319418.57
49	357240.46	4319422.28
50	357234.37	4319425.73
51	357227.23	4319429.34
52	357220.84	4319432.20
53	357212.46	4319435.46
54	357207.43	4319437.08
55	357211.67	4319443.24
56	357304.31	4319562.00
57	357355.76	4319589.80
58	357360.04	4319594.44
59	357362.20	4319596.72

60	357389.91	4319626.83
61	357442.14	4319683.46
62	357458.93	4319701.65
63	357467.14	4319727.72
64	359650.76	4316928.15
65	359725.17	4317118.04
66	359727.20	4317178.06
67	359714.50	4317226.10
68	359704.35	4317278.63
69	359815.69	4317662.78
70	359831.45	4317709.59
71	360014.62	4318058.93
72	360027.57	4318051.11
73	359846.44	4317684.39
74	359769.38	4317427.11
75	359729.54	4317297.63
76	359731.18	4317234.94
77	359753.50	4317160.97
78	359754.37	4317143.43
79	359747.20	4317111.14
80	359738.01	4317084.06
81	359559.55	4316722.60
82	359435.22	4316553.64
83	359251.04	4316361.91
84	359128.17	4316265.04
85	359007.44	4316199.67
86	358865.15	4316158.50
87	358814.23	4316150.44
88	358704.63	4316144.09
89	358559.17	4316165.62
90	358379.34	4316212.05
91	358269.54	4316251.46
92	358209.29	4316285.63
93	358120.90	4316386.96
94	358100.52	4316404.80
95	358112.75	4316411.80
96	358175.64	4316342.87
97	358255.74	4316279.48
98	358374.55	4316232.95
99	358507.13	4316195.79
100	358693.91	4316164.66
101	358835.31	4316170.01
102	359036.72	4316233.03
103	359176.78	4316322.22
104	359345.45	4316487.72
105	359480.05	4316651.06

Условный номер земельного участка: 16

Номер характерной точки границы	X	Y
1	357494.95	4319815.97
2	357538.79	4319835.97
3	357525.68	4319813.47
4	357467.14	4319727.72
5	357488.47	4319795.41
6	357295.42	4319557.20
7	357304.31	4319562.00
8	357211.67	4319443.24
9	357207.43	4319437.08
10	357202.94	4319438.53
11	357194.23	4319440.78
12	357184.42	4319442.70
13	357175.50	4319443.90
14	357165.53	4319444.64
15	357155.53	4319444.76
16	357146.54	4319444.33
17	357138.58	4319443.53
18	357131.66	4319442.50
19	357129.41	4319442.06
20	357129.18	4319447.56
21	357136.80	4319467.17
22	357181.61	4319515.29

Условный номер земельного участка: 17

Номер характерной точки границы	X	Y
1	357259.71	4316666.30
2	357435.94	4316603.78
3	357597.44	4316577.78
4	357714.75	4316508.03
5	357765.45	4316463.01
6	357795.30	4316410.18
7	357810.06	4316340.02
8	357820.00	4316270.51
9	357807.01	4316312.49
10	357775.04	4316409.74
11	357728.69	4316457.81
12	357682.86	4316483.34
13	357574.41	4316496.43
14	357471.08	4316508.89
15	357320.17	4316541.35
16	357221.44	4316563.55
17	357083.25	4316643.50
18	357058.65	4316658.90
19	356989.44	4316732.65
20	356945.79	4316777.63
21	356904.78	4316817.31
22	356883.45	4316841.92
23	356868.49	4316978.28
24	356896.88	4317096.70
25	356944.33	4317191.92
26	356969.72	4317180.19
27	357015.39	4317150.53
28	357006.15	4317081.21
29	356964.43	4316986.06
30	356967.44	4316918.44
31	356989.43	4316873.48
32	357092.43	4316782.39

Условный номер земельного участка: 18

Номер характерной точки границы	X	Y
1	357031.86	4317139.83
2	357006.15	4317081.21
3	357015.39	4317150.53
4	357937.22	4316416.25
5	357884.05	4316324.03
6	357843.11	4316195.85
7	357820.00	4316270.51
8	357810.06	4316340.02
9	357795.30	4316410.18
10	357765.45	4316463.01
11	357714.75	4316508.03
12	357597.44	4316577.78
13	357628.23	4316572.82
14	357783.62	4316526.39

Условный номер земельного участка: 19

Номер ха-	X	Y

рактерной		

Согласовано

Взам. инв. №

Подп. и дата

Инв. № подл.

точки границы		
1	358000.44	4316492.50
2	358028.74	4316467.74
3	357978.87	4316438.15
4	357937.22	4316416.25
5	357783.62	4316526.39
6	357628.23	4316572.82
7	357435.94	4316603.78
8	357259.71	4316666.30
9	357092.43	4316782.39
10	356989.43	4316873.48
11	356967.44	4316918.44
12	356964.43	4316986.06
13	357031.86	4317139.83
14	356969.72	4317180.19
15	356944.33	4317191.92
16	356950.88	4317208.36
17	356957.35	4317224.57
18	356994.80	4317318.48
19	357066.15	4317307.02
20	357126.89	4317352.72
21	357154.03	4317406.13
22	357178.24	4317476.57
23	357187.48	4317547.81
24	357201.02	4317617.46
25	357206.97	4317692.24
26	357232.84	4317824.75
27	357273.27	4317910.53
28	357296.96	4317943.10
29	357321.48	4317976.81
30	357343.77	4318007.46
31	357364.12	4318035.44
32	357395.12	4318055.84
33	357422.83	4318084.03
34	357451.40	4318113.10
35	357469.60	4318131.61
36	357479.21	4318157.10
37	357480.29	4318176.30
38	357484.24	4318246.84
39	357477.87	4318284.62
40	357479.86	4318338.51
41	357462.00	4318436.69
42	357448.36	4318488.43
43	357438.55	4318525.68
44	357374.07	4318636.91
45	357361.80	4318658.06
46	357342.43	4318707.64
47	357342.19	4318719.15
48	357340.67	4318790.54
49	357351.75	4318904.46
50	357344.05	4318938.33
51	357313.57	4318996.12
52	357213.82	4319067.45
53	357078.30	4319101.57
54	357009.19	4319132.79
55	356946.89	4319197.29
56	356950.52	4319277.26
57	356972.95	4319297.68
58	357062.94	4319219.65
59	357094.88	4319209.15
60	357135.03	4319191.67
61	357140.67	4319191.15
62	357142.64	4319193.46
63	357261.72	4319154.32
64	357376.30	4319072.97
65	357404.46	4319035.64
66	357445.68	4318936.67
67	357451.01	4318899.77
68	357442.97	4318730.13
69	357549.75	4318517.96
70	357552.94	4318492.87
71	357583.57	4318252.26
72	357560.49	4318084.38
73	357438.35	4317967.32
74	357333.69	4317800.96
75	357295.64	4317532.34
76	357061.54	4317137.36
77	356991.90	4316980.36

78	357012.41	4316881.86
79	357109.76	4316802.85
80	357283.21	4316682.64
81	357736.94	4316613.35

Условный номер земельного участка: 20

Номер характерной точки границы	X	Y
1	357142.64	4319193.46
2	357140.67	4319191.15
3	357135.03	4319191.67
4	357094.88	4319209.15

Условный номер земельного участка: 21

Номер характерной точки границы	X	Y
1	357543.91	4317889.44
2	357565.13	4317893.68
3	357583.52	4317887.31
4	357587.05	4317876.71
5	357593.42	4317859.03
6	357601.21	4317850.54
7	357605.45	4317856.91
8	357616.06	4317860.44
9	357622.42	4317850.54
10	357623.83	4317829.32
11	357618.18	4317825.07
12	357603.33	4317815.17
13	357599.79	4317808.10
14	357600.50	4317797.50
15	357604.03	4317783.35
16	357580.69	4317748.69
17	357559.48	4317726.06
18	357516.33	4317709.79
19	357483.80	4317685.04
20	357434.99	4317666.65
21	357408.82	4317651.09
22	357382.66	4317644.02
23	357393.26	4317672.30
24	357398.92	4317689.28
25	357455.50	4317770.62
26	357479.55	4317815.88
27	357500.06	4317856.91
28	357495.11	4317860.44
29	357478.85	4317861.15
30	357451.26	4317847.00
31	357432.87	4317845.59
32	357422.97	4317851.25
33	357423.68	4317859.03
34	357439.94	4317874.59
35	357463.29	4317879.53
36	357495.82	4317877.41
37	357512.80	4317877.41
38	357530.47	4317883.07
39	357574.33	4317703.43
40	357584.93	4317702.72
41	357582.10	4317689.99
42	357575.74	4317673.72
43	357559.48	4317656.04
44	357552.41	4317641.19
45	357566.55	4317632.70
46	357557.36	4317613.60
47	357536.13	4317598.04
48	357536.13	4317585.67
49	357548.15	4317570.46
50	357554.53	4317560.21
51	357500.06	4317556.67
52	357475.13	4317547.83

53	357349.24	4317580.37
54	357328.84	4317590.57
55	357329.33	4317598.47
56	357337.39	4317602.28
57	357374.17	4317610.07
58	357405.29	4317621.38
59	357422.27	4317629.16
60	357450.55	4317647.56
61	357487.33	4317659.58
62	357782.72	4318810.01
63	357844.96	4318732.91
64	357957.59	4318624.00
65	358022.67	4318537.71
66	358076.15	4318463.10
67	358087.47	4318459.91
68	358118.01	4318465.95
69	358141.58	4318421.82
70	358204.86	4318303.28
71	358230.52	4318270.83
72	358255.18	4318239.66
73	358278.91	4318209.65
74	358197.71	4318249.85
75	358148.20	4318294.42
76	358104.70	4318326.95
77	358079.25	4318323.41
78	358056.61	4318353.12
79	358030.44	4318387.77
80	357950.87	4318439.41
81	357913.39	4318454.96
82	357823.56	4318498.11
83	357798.81	4318496.70
84	357743.30	4318472.64
85	357724.90	4318470.88
86	357702.63	4318483.60
87	357683.70	4318475.65
88	357670.62	4318486.62
89	357654.09	4318490.68
90	357630.04	4318487.85

91	357595.03	4318485.73
92	357588.28	4318486.88
93	357579.47	4318512.84
94	357575.19	4318520.90
95	357578.32	4318531.35
96	357562.21	4318545.32
97	357540.48	4318586.19
98	357544.37	4318593.58
99	357564.89	4318599.24
100	357580.44	4318587.22
101	357623.59	4318549.74
102	357664.61	4318534.18
103	357696.44	4318529.93
104	357701.39	4318539.83
105	357695.03	4318549.74
106	357663.20	4318571.67
107	357653.30	4318591.46
108	357661.78	4318617.63
109	357658.25	4318630.37
110	357655.42	4318648.76
111	357641.27	4318660.07
112	357617.22	4318665.02
113	357608.03	4318679.87
114	357592.46	4318696.14
115	357564.89	4318703.22
116	357536.59	4318720.19
117	357500.52	4318760.50
118	357519.62	4318761.21
119	357542.25	4318751.31
120	357596.71	4318718.07
121	357616.52	4318691.90
122	357644.81	4318677.04
123	357666.73	4318683.41
124	357689.36	4318692.61
125	357686.53	4318703.92
126	357504.77	4318851.03
127	357510.43	4318864.47
128	357530.94	4318868.01
129	357547.20	4318843.25

Взам. инв. №

Подп. и дата

Инв. № подл.

Изм.	Кол.уч.	Лист	№док.	Подп.	Дата	ОЧПМ-ТЧ	Лист

130	357564.89	4318841.84
131	357596.00	4318844.67
132	357610.15	4318826.28
133	357632.07	4318818.50
134	357649.05	4318828.40
135	357673.80	4318853.86
136	357695.03	4318863.76
137	357719.77	4318858.11
138	357732.50	4318836.89
139	357733.92	4318812.84
140	357655.05	4316948.78
141	357657.52	4316959.03
142	357632.76	4316998.29
143	357613.67	4317024.46
144	357605.18	4317052.03
145	357570.53	4317094.48
146	357543.64	4317120.64
147	357535.87	4317139.38
148	357530.92	4317158.48
149	357510.76	4317165.20
150	357489.89	4317184.29
151	357475.40	4317183.94
152	357467.27	4317171.21
153	357475.04	4317131.61
154	357500.85	4317090.23
155	357556.74	4317063.00
156	357567.70	4317048.15
157	357587.14	4317005.00
158	357602.71	4316998.64
159	357616.14	4316985.91
160	357628.16	4316968.93
161	357636.65	4316949.13
162	357645.85	4316946.30
163	357862.25	4316939.22
164	357882.76	4316978.12
165	357893.90	4317007.48
166	357904.86	4317025.87

167	357927.50	4317046.02
168	357945.88	4317081.38
169	357960.73	4317118.16
170	357961.44	4317145.74
171	357984.78	4317182.52
172	358027.22	4317257.49
173	358036.41	4317282.96
174	358039.24	4317302.05
175	358054.80	4317333.88
176	358049.85	4317355.80
177	358053.38	4317391.87
178	358046.31	4317398.24
179	358030.05	4317390.46
180	358020.86	4317386.21
181	358015.72	4317401.78
182	358024.92	4317430.06
183	358030.58	4317470.38
184	358039.06	4317523.42
185	358046.14	4317572.22
186	358045.43	4317587.78
187	358034.82	4317586.37
188	358019.97	4317569.39
189	358011.48	4317543.94
190	358003.70	4317514.23
191	357991.68	4317461.89
192	357973.29	4317416.63
193	357966.92	4317363.58
194	357954.90	4317328.22
195	357947.83	4317303.46
196	357940.05	4317271.64
197	357928.73	4317260.32
198	357913.88	4317264.57
199	357906.80	4317293.56
200	357901.85	4317362.87
201	357903.98	4317433.60
202	357900.44	4317471.09
203	357900.44	4317510.69
204	357901.15	4317543.94
205	357911.75	4317594.86

Взам. инв. №

Подп. и дата

Инв. № подл.

Изм.	Колуч.	Лист	№док.	Подп.	Дата	ОЧПМ-ТЧ	Лист

206	357919.53	4317636.59
207	357920.24	4317649.31
208	357912.46	4317653.56
209	357903.27	4317650.73
210	357890.54	4317635.88
211	357871.44	4317589.91
212	357862.25	4317553.13
213	357866.49	4317508.57
214	357865.07	4317480.99
215	357862.95	4317435.01
216	357854.47	4317376.31
217	357841.03	4317322.56
218	357832.55	4317301.34
219	357829.00	4317287.20
220	357825.47	4317274.47
221	357814.86	4317278.71
222	357807.08	4317297.10
223	357806.37	4317313.37
224	357815.57	4317338.83
225	357821.22	4317370.65
226	357825.47	4317396.12
227	357825.47	4317424.41
228	357826.17	4317451.28
229	357831.13	4317467.55
230	357829.00	4317496.55
231	357824.76	4317521.30
232	357830.42	4317553.84
233	357845.28	4317608.30
234	357859.42	4317656.39
235	357850.93	4317662.05
236	357826.17	4317655.68
237	357789.40	4317619.61
238	357711.60	4317544.64
239	357705.94	4317523.42
240	357723.27	4317425.11
241	357732.46	4317379.85
242	357732.46	4317353.68
243	357728.93	4317343.78
244	357759.34	4317202.33

245	357762.17	4317116.75
246	357767.47	4317101.19
247	357765.35	4317067.24
248	357761.82	4317049.56
249	357771.72	4317021.97
250	357768.18	4317008.53
251	357784.45	4316970.34
252	357797.89	4316954.07
253	357809.91	4316949.12
254	357820.52	4316932.15
255	357836.79	4316925.08
256	357847.40	4316925.08
257	358037.85	4316750.74
258	358037.85	4316781.86
259	358016.63	4316791.76
260	357975.61	4316729.53
261	357948.73	4316670.12
262	357947.32	4316647.48
263	357977.03	4316641.82
264	357999.66	4316678.60
265	358200.69	4317044.96
266	358216.26	4317043.55
267	358243.13	4317081.74
268	358272.13	4317092.35
269	358281.32	4317124.88
270	358299.72	4317155.30
271	358313.86	4317183.58
272	358344.27	4317284.73
273	358364.78	4317349.09
274	358388.12	4317351.92
275	358408.63	4317337.06
276	358418.53	4317354.75
277	358417.12	4317379.50
278	358410.05	4317397.18
279	358387.41	4317385.16
280	358378.93	4317387.98
281	358379.63	4317426.89

Взам. инв. №

Подп. и дата

Инв. № подл.

Изм.	Кол.уч.	Лист	№док.	Подп.	Дата	ОЧПМ-ТЧ	Лист

282	358393.79	4317456.59
283	358391.48	4317545.36
284	358401.74	4317592.39
285	358393.96	4317644.02
286	358416.59	4317662.41
287	358414.47	4317735.25
288	358408.10	4317752.23
289	358391.12	4317794.67
290	358390.42	4317844.88
291	358367.79	4317901.46
292	358349.05	4317997.65
293	358334.19	4318030.89
294	358330.66	4318049.99
295	358301.66	4318081.82
296	358302.37	4318110.81
297	358316.87	4318117.88
298	358332.42	4318098.08
299	358340.20	4318071.92
300	358367.08	4318059.18
301	358384.05	4318040.79
302	358405.28	4318035.84
303	358384.05	4318091.71
304	358386.17	4318110.10
305	358403.15	4318107.98
306	358423.66	4318086.77
307	358434.27	4318101.61
308	358439.93	4318119.30
309	358445.59	4318128.49
310	358430.73	4318145.47
311	358430.11	4318150.03
312	358582.37	4318116.94
313	358709.22	4318101.69
314	358757.19	4318102.65
315	358942.62	4318106.37
316	359034.31	4318098.92
317	359073.71	4318078.06
318	359134.86	4318055.05
319	359146.63	4318033.57
320	359154.26	4318010.86

321	359155.37	4317981.88
322	359151.32	4317957.75
323	359140.88	4317940.91
324	359108.56	4317888.82
325	358989.66	4317808.43
326	358736.58	4317733.89
327	358617.87	4317703.83
328	358533.82	4317656.16
329	358424.77	4317474.74
330	358423.21	4317428.48
331	358421.59	4317380.15
332	358426.65	4317310.91
333	358487.57	4317059.79
334	358499.17	4317033.07
335	358511.67	4317004.25
336	358513.84	4316950.34
337	358516.14	4316893.18
338	358495.60	4316800.34
339	358474.97	4316751.93
340	358439.06	4316697.71
341	358416.82	4316680.44
342	358143.08	4316535.75
343	358066.41	4316510.27
344	358030.17	4316511.62
345	358024.58	4316523.49
346	357949.75	4316556.53
347	357923.53	4316582.41
348	357872.61	4316617.77
349	357813.20	4316646.07
350	357787.75	4316653.85
351	357771.81	4316655.44
352	357692.19	4316705.98
353	357645.39	4316732.23
354	357591.54	4316745.27
355	357504.50	4316755.41
356	357412.47	4316792.45
357	357325.58	4316831.28
358	357250.55	4316876.53
359	357176.94	4316925.46

360	357153.40	4316951.04
361	357156.82	4317039.56
362	357165.50	4317124.55
363	357165.54	4317124.87
364	357176.41	4317124.18
365	357201.51	4317169.44
366	357213.35	4317172.63
367	357222.19	4317167.32
368	357221.13	4317143.62
369	357213.71	4317107.56
370	357217.24	4317081.74
371	357244.48	4317060.52
372	357246.95	4317047.08
373	357240.59	4317030.47
374	357226.44	4317005.71
375	357229.63	4316989.80
376	357250.49	4316992.28
377	357263.21	4317001.11
378	357263.21	4317062.65
379	357255.44	4317118.88
380	357263.04	4317136.20
381	357268.69	4317189.24
382	357275.42	4317209.40
383	357300.88	4317243.35
384	357300.52	4317287.56
385	357314.67	4317322.92
386	357316.08	4317360.41
387	357297.70	4317413.45
388	357305.47	4317439.62
389	357388.23	4317490.54
390	357448.34	4317520.96
391	357491.13	4317524.49
392	357509.53	4317504.69
393	357512.36	4317490.54
394	357502.45	4317465.08
395	357502.45	4317447.40
396	357513.06	4317441.74
397	357522.96	4317441.74
398	357546.30	4317461.54

399	357568.23	4317467.91
400	357580.96	4317458.71
401	357590.85	4317433.25
402	357599.35	4317387.98
403	357619.15	4317366.77
404	357648.86	4317349.80
405	357665.83	4317332.82
406	357668.66	4317321.50
407	357679.97	4317313.02
408	357691.29	4317315.84
409	357698.37	4317328.57
410	357698.37	4317359.70
411	357688.46	4317420.52
412	357687.04	4317457.30
413	357679.97	4317484.17
414	357678.56	4317506.81
415	357684.21	4317528.02
416	357665.83	4317561.98
417	357674.31	4317586.03
418	357712.51	4317612.90
419	357729.48	4317622.80
420	357791.72	4317687.87
421	357825.67	4317728.89
422	357822.84	4317745.86
423	357807.28	4317752.93
424	357691.29	4317699.18
425	357711.09	4317748.69
426	357630.46	4317703.43
427	357640.36	4317747.27
428	357641.78	4317775.57
429	357651.69	4317806.69
430	357654.51	4317829.32
431	357664.41	4317843.47
432	357676.79	4317842.76
433	357691.65	4317832.86
434	357695.89	4317832.86
435	357698.01	4317846.30
436	357693.77	4317869.64
437	357683.86	4317907.83

438	357662.65	4317936.83
439	357655.75	4317951.32
440	357614.02	4318004.37
441	357606.24	4318020.28
442	357606.95	4318034.42
443	357614.73	4318048.57
444	357626.75	4318047.86
445	357650.10	4318028.77
446	357669.89	4318010.38
447	357678.38	4317993.41
448	357691.83	4317979.97
449	357709.50	4317948.85
450	357717.28	4317931.17
451	357715.87	4317907.83
452	357731.42	4317842.05
453	357739.21	4317827.90
454	357746.28	4317818.71
455	357754.77	4317827.90
456	357766.08	4317861.15
457	357766.08	4317905.70
458	357773.15	4317936.83
459	357763.96	4317955.21
460	357747.70	4317974.31
461	357742.04	4318030.18
462	357735.67	4318082.52
463	357737.08	4318098.08
464	357773.86	4318093.83
465	357797.91	4318083.94
466	357807.81	4318066.96
467	357823.37	4318058.48
468	357843.18	4318054.23
469	357865.80	4318035.84
470	357882.26	4318051.05
471	357911.25	4318059.89
472	357916.20	4318056.35
473	357926.11	4318037.25
474	357937.42	4318013.92
475	357950.15	4317982.09
476	357960.05	4317958.04

477	357953.68	4317924.80
478	357951.56	4317885.19
479	357955.81	4317833.56
480	357953.68	4317809.51
481	357964.29	4317792.55
482	357989.05	4317786.18
483	358001.78	4317779.11
484	357996.12	4317764.25
485	357958.63	4317755.06
486	357917.88	4317764.96
487	357885.08	4317781.94
488	357884.29	4317792.89
489	357913.37	4317807.39
490	357904.88	4317824.37
491	357873.76	4317833.56
492	357859.62	4317839.22
493	357857.50	4317866.10
494	357856.79	4317888.73
495	357846.18	4317924.80
496	357842.65	4317942.49
497	357825.67	4317953.80
498	357811.52	4317943.90
499	357811.52	4317895.80
500	357795.97	4317855.49
501	357781.11	4317842.76
502	357771.92	4317818.00
503	357744.34	4317793.96
504	357737.26	4317772.03
505	357792.43	4317793.96
506	357841.94	4317784.06
507	357868.10	4317767.08
508	357888.62	4317752.23
509	357900.64	4317744.45
510	357925.05	4317739.50
511	357942.02	4317724.65
512	357956.16	4317702.01
513	357959.69	4317685.74
514	357953.33	4317656.04
515	357937.07	4317630.58

Взам. инв. №

Подп. и дата

Инв. № подл.

Изм.	Кол.уч.	Лист	№док.	Подп.	Дата

ОЧПМ-ТЧ

Лист

516	357932.82	4317591.68
517	357933.53	4317553.49
518	357926.46	4317529.44
519	357927.87	4317511.76
520	357936.36	4317493.37
521	357937.77	4317476.39
522	357930.00	4317465.08
523	357934.95	4317451.64
524	357949.09	4317464.37
525	357954.04	4317501.86
526	357982.33	4317543.58
527	357973.14	4317566.93
528	357968.89	4317590.27
529	357981.62	4317637.65
530	357991.52	4317682.91
531	357993.65	4317673.72
532	357999.66	4317688.57
533	358023.00	4317687.87
534	358032.90	4317699.89
535	358025.83	4317721.11
536	358020.88	4317733.84
537	358028.66	4317750.81
538	358034.31	4317759.30
539	358034.31	4317771.33
540	358028.66	4317775.57
541	358030.25	4317796.43
542	358013.98	4317810.93
543	357998.77	4317818.36
544	357992.05	4317835.34
545	357992.76	4317840.64
546	358002.31	4317864.33
547	358005.49	4317881.65
548	358001.60	4317899.34
549	357997.71	4317932.58
550	357998.95	4317952.74
551	358018.76	4317963.35
552	358027.95	4317977.50
553	358025.48	4317994.82
554	358005.67	4318000.83

555	357990.11	4318008.97
556	357981.98	4318019.57
557	357985.51	4318037.61
558	358002.13	4318045.04
559	358041.74	4318046.45
560	358057.30	4318057.06
561	358055.17	4318074.74
562	358043.86	4318076.87
563	358026.18	4318074.74
564	358003.55	4318088.18
565	357968.18	4318081.11
566	357956.16	4318095.25
567	357968.53	4318105.15
568	357995.41	4318105.86
569	358004.61	4318112.93
570	357986.93	4318135.57
571	357966.41	4318148.30
572	357948.03	4318180.12
573	357936.01	4318211.25
574	357921.15	4318220.44
575	357891.45	4318237.41
576	357856.79	4318221.86
577	357798.09	4318274.19
578	357778.99	4318284.80
579	357766.97	4318312.38
580	357750.70	4318329.36
581	357704.73	4318306.01
582	357687.04	4318313.09
583	357670.07	4318338.55
584	357647.09	4318349.87
585	357625.87	4318359.77
586	357630.11	4318379.57
587	357665.48	4318406.45
588	357690.22	4318405.74
589	357709.33	4318395.84
590	357743.98	4318413.52
591	357772.27	4318396.55
592	357818.95	4318393.72
593	357843.88	4318384.52

594	357855.55	4318373.56
595	357865.45	4318371.08
596	357869.34	4318383.81
597	357857.67	4318401.50
598	357792.26	4318415.64
599	357785.18	4318435.09
600	357796.50	4318448.88
601	357838.23	4318449.24
602	357953.51	4318378.86
603	357980.39	4318366.14
604	358004.61	4318371.08
605	358012.38	4318365.43
606	358013.09	4318347.39
607	358034.31	4318326.89
608	358023.35	4318297.53
609	358023.00	4318282.68
610	358043.51	4318281.97
611	358059.06	4318296.82
612	358078.87	4318293.29
613	358131.92	4318244.48
614	358138.99	4318221.86
615	358185.31	4318168.10
616	358215.02	4318121.42
617	358230.58	4318097.37
618	358249.67	4318088.18
619	358258.17	4318039.38
620	358273.72	4318037.96
621	358278.50	4318026.64
622	358280.62	4318004.73
623	358317.40	4317909.95
624	358326.59	4317870.35
625	358320.23	4317842.05
626	358342.15	4317799.62
627	358354.88	4317689.99
628	358364.08	4317631.99
629	358358.42	4317605.11
630	358364.78	4317576.83
631	358363.37	4317523.78
632	358349.93	4317443.16
633	358341.44	4317374.55
634	358320.93	4317311.60
635	358303.96	4317234.52
636	358278.50	4317188.54
637	358252.33	4317162.37
638	358248.08	4317122.76
639	358209.19	4317083.16
640	358196.45	4317061.94

Условный номер земельного участка: 22

Номер характерной точки границы	X	Y
1	357562.21	4318545.32
2	357557.11	4318549.74
3	357537.30	4318580.15
4	357540.48	4318586.19
5	357574.08	4318517.20
6	357575.19	4318520.90
7	357579.47	4318512.84
8	357588.28	4318486.88
9	357552.94	4318492.87
10	357549.75	4318517.96
11	357329.33	4317598.47
12	357328.84	4317590.57
13	357320.95	4317594.51
14	357645.39	4316732.23
15	357692.19	4316705.98
16	357771.81	4316655.44
17	357766.52	4316655.97
18	357749.55	4316643.24
19	357753.09	4316624.14
20	357762.81	4316601.51

21	357736.94	4316613.35
22	357283.21	4316682.64
23	357109.76	4316802.85
24	357012.41	4316881.86
25	356991.90	4316980.36
26	357040.72	4317090.40
27	357094.71	4317111.44
28	357112.04	4317136.20
29	357126.89	4317144.33
30	357159.78	4317125.24
31	357165.53	4317124.87
32	357156.82	4317039.56
33	357153.40	4316951.04

34	357176.94	4316925.46
35	357250.55	4316876.53
36	357325.58	4316831.28
37	357412.47	4316792.45
38	357504.50	4316755.41
39	357591.54	4316745.27
40	358024.58	4316523.49
41	358030.17	4316511.62
42	358028.22	4316511.69
43	357978.00	4316528.66
44	357949.75	4316556.53

Условный номер земельного участка: 23

Номер характерной точки границы	X	Y
1	357592.46	4318696.14
2	357608.03	4318679.87
3	357617.22	4318665.02
4	357641.27	4318660.07
5	357655.42	4318648.76
6	357658.25	4318630.37
7	357661.78	4318617.63
8	357653.30	4318591.46
9	357663.20	4318571.67
10	357695.03	4318549.74
11	357701.39	4318539.83
12	357696.44	4318529.93
13	357664.61	4318534.18
14	357623.59	4318549.74
15	357580.44	4318587.22
16	357564.89	4318599.24
17	357544.37	4318593.58
18	357540.48	4318586.19
19	357480.08	4318699.81
20	357483.74	4318799.53
21	357482.40	4318866.74

22	357476.75	4318916.60
23	357569.62	4319009.88
24	357622.33	4318966.88
25	357660.59	4318935.67
26	357739.48	4318896.44
27	357781.65	4318870.42
28	357893.73	4318801.28
29	357925.04	4318765.54
30	357995.96	4318684.57
31	358014.28	4318652.53
32	358076.13	4318544.41
33	358118.01	4318465.95
34	358087.47	4318459.91
35	358076.15	4318463.10
36	358022.67	4318537.71
37	357957.59	4318624.00
38	357844.96	4318732.91
39	357782.72	4318810.01
40	357733.92	4318812.84
41	357732.50	4318836.89
42	357719.77	4318858.11
43	357695.03	4318863.76
44	357673.80	4318853.86
45	357649.05	4318828.40

46	357632.07	4318818.50
47	357610.15	4318826.28
48	357596.00	4318844.67
49	357564.89	4318841.84
50	357547.20	4318843.25
51	357530.94	4318868.01
52	357510.43	4318864.47
53	357504.77	4318851.03
54	357686.53	4318703.92
55	357689.36	4318692.61
56	357666.73	4318683.41
57	357644.81	4318677.04
58	357616.52	4318691.90
59	357596.71	4318718.07
60	357542.25	4318751.31
61	357519.62	4318761.21
62	357500.52	4318760.50
63	357536.59	4318720.19
64	357564.89	4318703.22
65	357605.18	4317052.03
66	357613.67	4317024.46
67	357632.76	4316998.29
68	357657.52	4316959.03
69	357655.05	4316948.78
70	357645.85	4316946.30
71	357636.65	4316949.13
72	357628.16	4316968.93
73	357616.14	4316985.91
74	357602.71	4316998.64
75	357587.14	4317005.00
76	357567.70	4317048.15
77	357556.74	4317063.00
78	357500.85	4317090.23
79	357475.04	4317131.61
80	357467.27	4317171.21
81	357475.40	4317183.94
82	357489.89	4317184.29
83	357510.76	4317165.20

84	357530.92	4317158.48
85	357535.87	4317139.38
86	357543.64	4317120.64
87	357570.53	4317094.48
88	357826.17	4317655.68
89	357850.93	4317662.05
90	357859.42	4317656.39
91	357845.28	4317608.30
92	357830.42	4317553.84
93	357824.76	4317521.30
94	357829.00	4317496.55
95	357831.13	4317467.55
96	357826.17	4317451.28
97	357825.47	4317424.41
98	357825.47	4317396.12
99	357821.22	4317370.65
100	357815.57	4317338.83
101	357806.37	4317313.37
102	357807.08	4317297.10
103	357814.86	4317278.71
104	357825.47	4317274.47
105	357829.00	4317287.20
106	357832.55	4317301.34
107	357841.03	4317322.56
108	357854.47	4317376.31
109	357862.95	4317435.01
110	357865.07	4317480.99
111	357866.49	4317508.57
112	357862.25	4317553.13
113	357871.44	4317589.91
114	357890.54	4317635.88
115	357903.27	4317650.73
116	357912.46	4317653.56
117	357920.24	4317649.31
118	357919.53	4317636.59
119	357911.75	4317594.86
120	357901.15	4317543.94
121	357900.44	4317510.69

Взам. инв. №

Подп. и дата

Инв. № подл.

Изм.	Кол.уч.	Лист	№док.	Подп.	Дата	ОЧПМ-ТЧ	Лист

122	357900.44	4317471.09
123	357903.98	4317433.60
124	357901.85	4317362.87
125	357906.80	4317293.56
126	357913.88	4317264.57
127	357928.73	4317260.32
128	357940.05	4317271.64
129	357947.83	4317303.46
130	357954.90	4317328.22
131	357966.92	4317363.58
132	357973.29	4317416.63
133	357991.68	4317461.89
134	358003.70	4317514.23
135	358011.48	4317543.94
136	358019.97	4317569.39
137	358034.82	4317586.37
138	358045.43	4317587.78
139	358046.14	4317572.22
140	358039.06	4317523.42
141	358030.58	4317470.38
142	358024.92	4317430.06
143	358015.72	4317401.78
144	358020.86	4317386.21
145	358030.05	4317390.46
146	358046.31	4317398.24
147	358053.38	4317391.87
148	358049.85	4317355.80
149	358054.80	4317333.88
150	358039.24	4317302.05
151	358036.41	4317282.96
152	358027.22	4317257.49
153	357984.78	4317182.52
154	357961.44	4317145.74
155	357960.73	4317118.16
156	357945.88	4317081.38
157	357927.50	4317046.02
158	357904.86	4317025.87
159	357893.90	4317007.48
160	357882.76	4316978.12

161	357862.25	4316939.22
162	357847.40	4316925.08
163	357836.79	4316925.08
164	357820.52	4316932.15
165	357809.91	4316949.12
166	357797.89	4316954.07
167	357784.45	4316970.34
168	357768.18	4317008.53
169	357771.72	4317021.97
170	357761.82	4317049.56
171	357765.35	4317067.24
172	357767.47	4317101.19
173	357762.17	4317116.75
174	357759.34	4317202.33
175	357728.93	4317343.78
176	357732.46	4317353.68
177	357732.46	4317379.85
178	357723.27	4317425.11
179	357705.94	4317523.42
180	357711.60	4317544.64
181	357789.40	4317619.61
182	357604.03	4317783.35
183	357600.50	4317797.50
184	357599.79	4317808.10
185	357603.33	4317815.17
186	357618.18	4317825.07
187	357623.83	4317829.32
188	357622.42	4317850.54
189	357616.06	4317860.44
190	357605.45	4317856.91
191	357601.21	4317850.54
192	357593.42	4317859.03
193	357587.05	4317876.71
194	357583.52	4317887.31
195	357565.13	4317893.68
196	357543.91	4317889.44
197	357530.47	4317883.07
198	357512.80	4317877.41

199	357495.82	4317877.41
200	357463.29	4317879.53
201	357439.94	4317874.59
202	357423.68	4317859.03
203	357422.97	4317851.25
204	357432.87	4317845.59
205	357451.26	4317847.00
206	357478.85	4317861.15
207	357495.11	4317860.44
208	357500.06	4317856.91
209	357479.55	4317815.88
210	357455.50	4317770.62
211	357398.92	4317689.28
212	357393.26	4317672.30
213	357382.66	4317644.02
214	357408.82	4317651.09
215	357434.99	4317666.65
216	357483.80	4317685.04
217	357516.33	4317709.79
218	357559.48	4317726.06
219	357580.69	4317748.69
220	358363.37	4317523.78
221	358364.78	4317576.83
222	358358.42	4317605.11
223	358364.08	4317631.99
224	358354.88	4317689.99
225	358342.15	4317799.62
226	358320.23	4317842.05
227	358326.59	4317870.35
228	358317.40	4317909.95
229	358280.62	4318004.73
230	358278.50	4318026.64
231	358273.72	4318037.96
232	358258.17	4318039.38
233	358249.67	4318088.18
234	358230.58	4318097.37
235	358215.02	4318121.42
236	358185.31	4318168.10

237	358138.99	4318221.86
238	358131.92	4318244.48
239	358078.87	4318293.29
240	358059.06	4318296.82
241	358043.51	4318281.97
242	358023.00	4318282.68
243	358023.35	4318297.53
244	358034.31	4318326.89
245	358013.09	4318347.39
246	358012.38	4318365.43
247	358004.61	4318371.08
248	357980.39	4318366.14
249	357953.51	4318378.86
250	357838.23	4318449.24
251	357796.50	4318448.88
252	357785.18	4318435.09
253	357792.26	4318415.64
254	357857.67	4318401.50
255	357869.34	4318383.81
256	357865.45	4318371.08
257	357855.55	4318373.56
258	357843.88	4318384.52
259	357818.95	4318393.72
260	357772.27	4318396.55
261	357743.98	4318413.52
262	357709.33	4318395.84
263	357690.22	4318405.74
264	357665.48	4318406.45
265	357630.11	4318379.57
266	357625.87	4318359.77
267	357647.09	4318349.87
268	357670.07	4318338.55
269	357687.04	4318313.09
270	357704.73	4318306.01
271	357750.70	4318329.36
272	357766.97	4318312.38
273	357778.99	4318284.80
274	357798.09	4318274.19
275	357856.79	4318221.86

276	357891.45	4318237.41
277	357921.15	4318220.44
278	357936.01	4318211.25
279	357948.03	4318180.12
280	357966.41	4318148.30
281	357986.93	4318135.57
282	358004.61	4318112.93
283	357995.41	4318105.86
284	357968.53	4318105.15
285	357956.16	4318095.25
286	357968.18	4318081.11
287	358003.55	4318088.18
288	358026.18	4318074.74
289	358043.86	4318076.87
290	358055.17	4318074.74
291	358057.30	4318057.06
292	358041.74	4318046.45
293	358002.13	4318045.04
294	357985.51	4318037.61
295	357981.98	4318019.57
296	357990.11	4318008.97
297	358005.67	4318000.83
298	358025.48	4317994.82
299	358027.95	4317977.50
300	358018.76	4317963.35
301	357998.95	4317952.74
302	357997.71	4317932.58
303	358001.60	4317899.34
304	358005.49	4317881.65
305	358002.31	4317864.33
306	357992.76	4317840.64
307	357992.05	4317835.34
308	357998.77	4317818.36
309	358013.98	4317810.93
310	358030.25	4317796.43
311	358028.66	4317775.57
312	358034.31	4317771.33
313	358034.31	4317759.30
314	358028.66	4317750.81

315	358020.88	4317733.84
316	358025.83	4317721.11
317	358032.90	4317699.89
318	358023.00	4317687.87
319	357999.66	4317688.57
320	357993.65	4317673.72
321	357991.52	4317682.91
322	357981.62	4317637.65
323	357968.89	4317590.27
324	357973.14	4317566.93
325	357982.33	4317543.58
326	357954.04	4317501.86
327	357949.09	4317464.37
328	357934.95	4317451.64
329	357930.00	4317465.08
330	357937.77	4317476.39
331	357936.36	4317493.37
332	357927.87	4317511.76
333	357926.46	4317529.44
334	357933.53	4317553.49
335	357932.82	4317591.68
336	357937.07	4317630.58
337	357953.33	4317656.04
338	357959.69	4317685.74
339	357956.16	4317702.01
340	357942.02	4317724.65
341	357925.05	4317739.50
342	357900.64	4317744.45
343	357888.62	4317752.23
344	357868.10	4317767.08
345	357841.94	4317784.06
346	357792.43	4317793.96
347	357737.26	4317772.03
348	357744.34	4317793.96
349	357771.92	4317818.00
350	357781.11	4317842.76
351	357795.97	4317855.49
352	357811.52	4317895.80
353	357811.52	4317943.90

354	357825.67	4317953.80
355	357842.65	4317942.49
356	357846.18	4317924.80
357	357856.79	4317888.73
358	357857.50	4317866.10
359	357859.62	4317839.22
360	357873.76	4317833.56
361	357904.88	4317824.37
362	357913.37	4317807.39
363	357884.29	4317792.89
364	357885.08	4317781.94
365	357917.88	4317764.96
366	357958.63	4317755.06
367	357996.12	4317764.25
368	358001.78	4317779.11
369	357989.05	4317786.18
370	357964.29	4317792.55
371	357953.68	4317809.51
372	357955.81	4317833.56
373	357951.56	4317885.19
374	357953.68	4317924.80
375	357960.05	4317958.04
376	357950.15	4317982.09
377	357937.42	4318013.92
378	357926.11	4318037.25
379	357916.20	4318056.35
380	357911.25	4318059.89
381	357882.26	4318051.05
382	357865.80	4318035.84
383	357843.18	4318054.23
384	357823.37	4318058.48
385	357807.81	4318066.96
386	357797.91	4318083.94
387	357773.86	4318093.83
388	357737.08	4318098.08
389	357735.67	4318082.52
390	357742.04	4318030.18
391	357747.70	4317974.31
392	357763.96	4317955.21

393	357773.15	4317936.83
394	357766.08	4317905.70
395	357766.08	4317861.15
396	357754.77	4317827.90
397	357746.28	4317818.71
398	357739.21	4317827.90
399	357731.42	4317842.05
400	357715.87	4317907.83
401	357717.28	4317931.17
402	357709.50	4317948.85
403	357691.83	4317979.97
404	357678.38	4317993.41
405	357669.89	4318010.38
406	357650.10	4318028.77
407	357626.75	4318047.86
408	357614.73	4318048.57
409	357606.95	4318034.42
410	357606.24	4318020.28
411	357614.02	4318004.37
412	357655.75	4317951.32
413	357662.65	4317936.83
414	357683.86	4317907.83
415	357693.77	4317869.64
416	357698.01	4317846.30
417	357695.89	4317832.86
418	357691.65	4317832.86
419	357676.79	4317842.76
420	357664.41	4317843.47
421	357654.51	4317829.32
422	357651.69	4317806.69
423	357641.78	4317775.57
424	357640.36	4317747.27
425	357630.46	4317703.43
426	357711.09	4317748.69
427	357691.29	4317699.18
428	357807.28	4317752.93
429	357822.84	4317745.86
430	357825.67	4317728.89
431	357791.72	4317687.87

Взам. инв. №

Подп. и дата

Инв. № подл.

Изм.	Кол.уч.	Лист	№док.	Подп.	Дата

ОЧПМ-ТЧ

Лист

432	357729.48	4317622.80
433	357712.51	4317612.90
434	357674.31	4317586.03
435	357665.83	4317561.98
436	357684.21	4317528.02
437	357678.56	4317506.81
438	357679.97	4317484.17
439	357687.04	4317457.30
440	357688.46	4317420.52
441	357698.37	4317359.70
442	357698.37	4317328.57
443	357691.29	4317315.84
444	357679.97	4317313.02
445	357668.66	4317321.50
446	357665.83	4317332.82
447	357648.86	4317349.80
448	357619.15	4317366.77
449	357599.35	4317387.98
450	357590.85	4317433.25
451	357580.96	4317458.71
452	357568.23	4317467.91
453	357546.30	4317461.54
454	357522.96	4317441.74
455	357513.06	4317441.74
456	357502.45	4317447.40
457	357502.45	4317465.08
458	357512.36	4317490.54
459	357509.53	4317504.69
460	357491.13	4317524.49
461	357448.34	4317520.96
462	357388.23	4317490.54
463	357305.47	4317439.62
464	357297.70	4317413.45
465	357316.08	4317360.41
466	357314.67	4317322.92
467	357300.52	4317287.56
468	357300.88	4317243.35
469	357275.42	4317209.40
470	357268.69	4317189.24

471	357263.04	4317136.20
472	357255.44	4317118.88
473	357263.21	4317062.65
474	357263.21	4317001.11
475	357250.49	4316992.28
476	357229.63	4316989.80
477	357226.44	4317005.71
478	357240.59	4317030.47
479	357246.95	4317047.08
480	357244.48	4317060.52
481	357217.24	4317081.74
482	357213.71	4317107.56
483	357221.13	4317143.62
484	357222.19	4317167.32
485	357213.35	4317172.63
486	357201.51	4317169.44
487	357176.41	4317124.18
488	357165.54	4317124.87
489	357181.19	4317253.42
490	357207.00	4317271.88
491	357232.24	4317294.85
492	357262.24	4317335.72
493	357284.17	4317376.59
494	357317.02	4317523.34
495	357328.51	4317585.12
496	357328.84	4317590.57
497	357349.24	4317580.37
498	357475.13	4317547.83
499	357500.06	4317556.67
500	357554.53	4317560.21
501	357548.15	4317570.46
502	357536.13	4317585.67
503	357536.13	4317598.04
504	357557.36	4317613.60
505	357566.55	4317632.70
506	357552.41	4317641.19
507	357559.48	4317656.04
508	357575.74	4317673.72
509	357582.10	4317689.99

510	357584.93	4317702.72
511	357574.33	4317703.43
512	357487.33	4317659.58
513	357450.55	4317647.56
514	357422.27	4317629.16
515	357405.29	4317621.38
516	357374.17	4317610.07
517	357337.39	4317602.28
518	357329.33	4317598.47
519	357331.47	4317633.26
520	357337.19	4317734.69
521	357340.55	4317757.87
522	357367.43	4317832.81
523	357379.61	4317856.63
524	357399.74	4317881.19
525	357537.61	4318016.12
526	357564.77	4318050.66
527	357584.54	4318084.82
528	357595.43	4318109.58
529	357603.13	4318135.64
530	357619.25	4318208.36
531	357621.56	4318247.66
532	357593.92	4318470.24
533	357588.28	4318486.88
534	357595.03	4318485.73
535	357630.04	4318487.85
536	357654.09	4318490.68
537	357670.62	4318486.62
538	357683.70	4318475.65
539	357702.63	4318483.60
540	357724.90	4318470.88
541	357743.30	4318472.64
542	357798.81	4318496.70
543	357823.56	4318498.11
544	357913.39	4318454.96
545	357950.87	4318439.41
546	358030.44	4318387.77
547	358056.61	4318353.12
548	358079.25	4318323.41

549	358104.70	4318326.95
550	358148.20	4318294.42
551	358197.71	4318249.85
552	358278.91	4318209.65
553	358386.07	4318159.61
554	358430.11	4318150.03
555	358430.73	4318145.47
556	358445.59	4318128.49
557	358439.93	4318119.30
558	358434.27	4318101.61
559	358423.66	4318086.77
560	358403.15	4318107.98
561	358386.17	4318110.10
562	358384.05	4318091.71
563	358405.28	4318035.84
564	358384.05	4318040.79
565	358367.08	4318059.18
566	358340.20	4318071.92
567	358332.42	4318098.08
568	358316.87	4318117.88
569	358302.37	4318110.81
570	358301.66	4318081.82
571	358330.66	4318049.99
572	358334.19	4318030.89
573	358349.05	4317997.65
574	358367.79	4317901.46
575	358390.42	4317844.88
576	358391.12	4317794.67
577	358408.10	4317752.23
578	358414.47	4317735.25
579	358416.59	4317662.41
580	358393.96	4317644.02
581	358401.74	4317592.39
582	358391.48	4317545.36
583	358393.79	4317456.59
584	358379.63	4317426.89
585	358378.93	4317387.98
586	358387.41	4317385.16
587	358410.05	4317397.18

588	358417.12	4317379.50
589	358418.53	4317354.75
590	358408.63	4317337.06
591	358388.12	4317351.92
592	358364.78	4317349.09
593	358344.27	4317284.73
594	358313.86	4317183.58
595	358299.72	4317155.30
596	358281.32	4317124.88
597	358272.13	4317092.35
598	358243.13	4317081.74
599	358216.26	4317043.55
600	358200.69	4317044.96
601	358196.45	4317061.94
602	358209.19	4317083.16
603	358248.08	4317122.76
604	358252.33	4317162.37
605	358278.50	4317188.54
606	358303.96	4317234.52
607	358320.93	4317311.60
608	358341.44	4317374.55
609	358349.93	4317443.16
610	358016.63	4316791.76
611	358037.85	4316781.86
612	358037.85	4316750.74
613	357999.66	4316678.60
614	357977.03	4316641.82
615	357947.32	4316647.48
616	357948.73	4316670.12
617	357975.61	4316729.53
618	357872.61	4316617.77
619	357923.53	4316582.41
620	357949.75	4316556.53
621	357850.50	4316600.36
622	357775.38	4316653.17
623	357771.81	4316655.44
624	357787.75	4316653.85
625	357813.20	4316646.07
626	358066.41	4316510.27
627	358143.08	4316535.75
628	358050.12	4316480.46
629	358039.21	4316492.43
630	358030.17	4316511.62
631	357578.32	4318531.35
632	357575.19	4318520.90
633	357562.21	4318545.32

Условный номер земельного участка: 24

Номер характерной точки границы	X	Y
1	357569.62	4319009.88
2	357476.75	4318916.60
3	357482.40	4318866.74
4	357483.74	4318799.53
5	357480.08	4318699.81
6	357540.48	4318586.19
7	357537.30	4318580.15
8	357557.11	4318549.74
9	357562.21	4318545.32
10	357575.19	4318520.90
11	357574.08	4318517.20
12	357549.75	4318517.96
13	357442.97	4318730.13
14	357451.01	4318899.77
15	357445.68	4318936.67
16	357404.46	4319035.64
17	357376.30	4319072.97
18	357261.72	4319154.32
19	357142.64	4319193.46
20	357159.78	4319213.50
21	357166.73	4319208.57

22	357200.21	4319255.43
23	357175.71	4319272.73
24	357158.63	4319284.79
25	357156.14	4319279.89
26	357154.56	4319277.59
27	357147.12	4319268.79
28	357146.24	4319269.88
29	357143.00	4319275.44
30	357139.46	4319278.17
31	357126.53	4319259.42
32	357113.84	4319242.83
33	357105.80	4319229.24
34	357100.05	4319219.34
35	357094.88	4319209.15
36	357062.94	4319219.65
37	357032.58	4319245.97
38	357117.25	4319343.62
39	357129.99	4319342.93
40	357177.08	4319309.58
41	357213.98	4319272.28
42	357254.70	4319241.78
43	357291.58	4319213.99
44	357323.96	4319189.67
45	357400.71	4319132.82
46	357464.23	4319095.87
47	357295.64	4317532.34
48	357333.69	4317800.96
49	357438.35	4317967.32
50	357560.49	4318084.38
51	357583.57	4318252.26
52	357552.94	4318492.87
53	357588.28	4318486.88
54	357593.92	4318470.24
55	357621.56	4318247.66
56	357619.25	4318208.36
57	357603.13	4318135.64
58	357595.43	4318109.58
59	357584.54	4318084.82

60	357564.77	4318050.66
61	357537.61	4318016.12
62	357399.74	4317881.19
63	357379.61	4317856.63
64	357367.43	4317832.81
65	357340.55	4317757.87
66	357337.19	4317734.69
67	357331.47	4317633.26
68	357329.33	4317598.47
69	357320.95	4317594.51
70	357328.84	4317590.57
71	357328.51	4317585.12
72	357317.02	4317523.34
73	357284.17	4317376.59
74	357262.24	4317335.72
75	357232.24	4317294.85
76	357207.00	4317271.88
77	357181.19	4317253.42
78	357165.54	4317124.87
79	357159.78	4317125.24
80	357126.89	4317144.33
81	357112.04	4317136.20
82	357094.71	4317111.44
83	357040.72	4317090.40
84	357061.54	4317137.36
85	357850.50	4316600.36
86	357949.75	4316556.53
87	357978.00	4316528.66
88	358028.22	4316511.69
89	358030.17	4316511.62
90	358039.21	4316492.43
91	358050.12	4316480.46
92	358028.74	4316467.74
93	358000.44	4316492.50
94	357762.81	4316601.51
95	357753.09	4316624.14
96	357749.55	4316643.24
97	357766.52	4316655.97

98	357771.81	4316655.44	99	357775.38	4316653.17

Условный номер земельного участка: 25

Номер характерной точки границы	X	Y			
1	357126.53	4319259.42	15	357159.78	4319213.50
2	357139.46	4319278.17	16	357142.64	4319193.46
3	357143.00	4319275.44	17	357094.88	4319209.15
4	357146.24	4319269.88	18	357100.05	4319219.34
5	357147.12	4319268.79	19	357105.80	4319229.24
6	357132.72	4319251.77	20	357113.84	4319242.83
7	357131.67	4319250.94			
8	357131.46	4319249.73	21	357071.31	4319361.30
9	357131.78	4319248.32	22	357079.73	4319356.50
10	357131.91	4319247.22	23	357100.80	4319344.52
11	357131.75	4319246.75	24	357117.25	4319343.62
12	357125.98	4319239.52	25	357032.58	4319245.97
13	357124.97	4319238.12	26	356972.95	4319297.68
14	357138.04	4319228.89	27	356999.15	4319322.03
			28	357006.37	4319327.58
			29	357008.97	4319329.72
			30	357039.31	4319352.69

Условный номер земельного участка: 26

Номер характерной точки границы	X	Y			
1	357036.85	4317582.31	15	357010.40	4317553.56
2	357055.10	4317547.04	16	357004.14	4317573.93
3	357079.17	4317502.38	17	356992.67	4317595.01
4	357105.11	4317458.06	18	356976.06	4317623.19
5	357113.96	4317442.08	19	356960.84	4317641.88
6	357120.17	4317445.52	20	356946.61	4317652.17
7	357126.79	4317446.91	21	356930.45	4317651.18
8	357123.62	4317433.17	22	356924.45	4317636.55
9	357116.70	4317414.75	23	356922.56	4317640.43
10	357100.92	4317390.53	24	356903.49	4317682.50
11	357096.84	4317401.65	25	356900.33	4317690.62
12	357080.88	4317430.01	26	356905.54	4317683.25
13	357063.60	4317461.09	27	356912.08	4317677.04
14	357034.73	4317511.89	28	356920.21	4317673.79
			29	356929.22	4317673.79
			30	356940.21	4317676.06
			31	356959.08	4317676.55

32	356974.85	4317672.12
33	356984.75	4317664.15
34	356992.11	4317654.12

Условный номер земельного участка: 27

Номер характерной точки границы	X	Y
1	358053.90	4316476.32
2	358057.75	4316472.10
3	358041.44	4316463.03
4	358030.71	4316456.48
5	358023.14	4316464.41
6	358028.74	4316467.74
7	357138.64	4317431.28
8	357142.30	4317448.83
9	357143.01	4317448.78
10	357147.12	4317444.35
11	357146.01	4317440.24
12	357135.07	4317412.19
13	357119.86	4317384.62
14	357105.90	4317368.49
15	357105.28	4317369.10
16	357120.00	4317388.32

Условный номер земельного участка: 28

Номер характерной точки границы	X	Y
1	361266.08	4319746.56
2	361263.35	4319711.73
3	361257.16	4319782.30
4	361246.80	4319932.54
5	361247.79	4319906.38
6	361246.70	4319901.56
7	361245.52	4319915.09
8	361242.74	4319948.07
9	358100.90	4316424.79
10	358112.75	4316411.80
11	358100.52	4316404.80
12	358088.66	4316398.04
13	358087.28	4316397.62
14	358076.77	4316408.56
15	358088.57	4316416.89
16	360123.86	4318275.70
17	360117.07	4318256.74
18	360113.07	4318259.49
19	360104.78	4318266.79
20	360092.79	4318273.67
21	360092.32	4318274.02
22	360087.48	4318278.65
23	360092.06	4318287.70
24	360092.34	4318288.10
25	360092.47	4318287.92
26	360087.33	4318201.25
27	360091.68	4318199.00
28	360096.93	4318197.03
29	360097.60	4318195.15
30	360097.99	4318190.77
31	360097.45	4318186.30
32	360088.60	4318188.83
33	360077.86	4318191.79
34	360052.36	4318209.25
35	360056.75	4318217.92
36	360059.28	4318216.53
37	360075.66	4318208.75
38	359452.42	4320710.61

39	359468.80	4320680.96
40	359482.46	4320665.99
41	359476.62	4320644.85
42	359471.03	4320652.83
43	359462.95	4320660.61
44	359458.30	4320667.72
45	359451.96	4320678.17
46	359442.00	4320693.81
47	359440.08	4320701.75
48	359440.87	4320704.56
49	359439.40	4320705.78
50	359436.46	4320708.04
51	359433.86	4320718.36
52	359430.72	4320729.92
53	359433.49	4320734.89
54	359433.12	4320735.87
55	359432.07	4320736.62
56	359429.67	4320737.81
57	359428.27	4320742.04
58	359428.22	4320744.94
59	359429.16	4320746.94
60	359431.23	4320748.71
61	359431.56	4320751.38
62	359430.29	4320754.47
63	359428.62	4320759.80
64	359429.57	4320763.83
65	359432.86	4320766.98
66	359434.02	4320767.90
67	359433.21	4320770.70
68	359430.20	4320774.69
69	359429.36	4320778.54
70	359428.94	4320782.81
71	359428.24	4320786.23
72	359428.26	4320786.81
73	359429.19	4320789.83
74	359429.01	4320791.07
75	359425.36	4320793.76
76	359422.84	4320794.32
77	359420.82	4320793.87

78	359411.14	4320790.84
79	359402.77	4320790.30
80	359430.68	4320800.73
81	359441.41	4320747.23
82	359427.88	4320629.59
83	359453.86	4320605.36
84	359463.03	4320595.69
85	359455.95	4320570.07
86	359410.25	4320621.32
87	359367.75	4320777.21
88	359388.41	4320784.93
89	359388.00	4320784.55
90	359386.08	4320778.31
91	359386.64	4320766.44
92	359386.78	4320757.71
93	359385.23	4320750.18
94	359383.47	4320742.57
95	359383.02	4320739.09
96	359382.97	4320730.34
97	359387.69	4320718.97
98	359392.42	4320707.60
99	359399.06	4320693.97
100	359409.16	4320669.36
101	359419.46	4320645.80
102	360852.78	4320904.13
103	360811.75	4320924.60
104	360768.50	4320953.85
105	360757.74	4320960.19
106	360735.91	4320968.64
107	360707.47	4320989.85
108	357626.86	4319153.72
109	357634.29	4319150.50
110	357626.94	4319134.52
111	357589.36	4319147.79
112	357562.87	4319156.55

113	357529.06	4319171.60
114	357528.33	4319171.60
115	357527.93	4319171.32
116	357527.63	4319170.50
117	357553.26	4319154.59
118	357572.25	4319142.60
119	357620.26	4319119.99
120	357607.16	4319091.51
121	357579.07	4319104.65
122	357554.85	4319116.26
123	357532.66	4319134.98
124	357519.16	4319180.84
125	357565.54	4319169.16
126	357567.92	4319039.28
127	357579.24	4319030.79
128	357569.62	4319009.88
129	357464.23	4319095.87
130	357400.71	4319132.82
131	357323.96	4319189.67
132	357291.58	4319213.99
133	357254.70	4319241.78
134	357213.98	4319272.28
135	357227.14	4319287.78
136	357204.63	4319313.82
137	357184.19	4319332.01
138	357145.57	4319359.49
139	357133.43	4319365.19
140	357134.73	4319367.66
141	357151.10	4319364.87
142	357192.57	4319333.52
143	357253.25	4319273.01
144	357324.50	4319226.12
145	357399.94	4319167.56
146	357438.17	4319140.14
147	357480.51	4319115.48
148	357595.84	4319066.89
149	357589.14	4319052.32

150	357537.75	4319092.92
151	357497.06	4319128.50
152	357455.30	4319162.76
153	357422.82	4319185.80
154	357392.00	4319202.33
155	357352.63	4319231.13
156	357328.43	4319250.15
157	357299.84	4319270.13
158	357280.26	4319287.53
159	357245.09	4319322.64
160	357255.69	4319333.76
161	357310.50	4319282.15
162	357359.93	4319246.76
163	357453.27	4319179.95
164	357544.58	4319107.54
165	357421.98	4319667.28
166	357435.06	4319680.71
167	357467.14	4319727.72
168	357458.93	4319701.65
169	357442.13	4319683.44
170	357389.91	4319626.83
171	357362.20	4319596.72
172	357360.04	4319594.44
173	357355.76	4319589.80
174	357304.31	4319562.00
175	357324.51	4319587.90
176	358050.12	4316480.46
177	358053.90	4316476.32
178	358028.74	4316467.74
179	357119.86	4317384.62
180	357135.07	4317412.19
181	357146.01	4317440.24
182	357147.12	4317444.35
183	357157.31	4317433.38
184	357156.94	4317427.54
185	357159.41	4317421.79

186	357154.03	4317406.13
187	357126.89	4317352.72
188	357066.15	4317307.02
189	357059.09	4317308.15
190	357064.37	4317333.40
191	357070.16	4317336.12
192	357083.88	4317347.14
193	357089.44	4317350.39
194	357093.59	4317354.94
195	357095.79	4317356.70
196	357098.82	4317360.66
197	357104.65	4317367.04
198	360819.65	4318589.04
199	360809.82	4318580.90
200	360806.92	4318578.50
201	360799.87	4318588.62
202	357626.15	4319939.43
203	357633.06	4319944.56
204	357653.04	4319959.41
205	357734.14	4320042.58
206	357822.90	4320106.91
207	357876.85	4320121.66
208	357929.42	4320117.38
209	357992.67	4320085.10
210	358025.59	4320059.14
211	358086.59	4320000.01
212	358071.28	4319994.68
213	357982.77	4320067.22
214	357943.70	4320089.05
215	357909.97	4320097.53
216	357898.15	4320098.61
217	357889.60	4320098.75
218	357879.38	4320097.61
219	357863.10	4320095.44
220	357830.44	4320089.21
221	357807.86	4320074.81
222	357792.23	4320064.27

223	357771.87	4320049.93
224	357756.45	4320035.78
225	357734.50	4320014.48
226	357713.30	4319989.62
227	357684.59	4319956.34
228	357646.50	4319929.09
229	357637.06	4319920.18
230	357631.13	4319914.54
231	357595.26	4319895.61
232	357579.28	4319888.37
233	357570.73	4319890.78
234	357578.39	4319903.93
235	357630.28	4319902.96
236	357641.63	4319912.75
237	357650.80	4319921.50
238	357659.44	4319927.08
239	357660.87	4319927.21
240	357674.89	4319934.30
241	357696.35	4319952.70
242	357710.13	4319969.01
243	357730.13	4319990.68
244	357743.65	4320007.42
245	357744.06	4320007.85
246	357760.84	4320022.20
247	357789.36	4320042.76
248	357801.87	4320051.62
249	357820.37	4320066.72
250	357830.30	4320072.82
251	357848.15	4320079.07
252	357871.33	4320085.02
253	357879.51	4320085.99
254	357898.37	4320085.69
255	357924.92	4320080.73
256	357937.92	4320077.11
257	357966.42	4320059.36
258	358048.45	4319986.73
259	358034.58	4319981.90
260	357994.57	4320021.03

261	357941.02	4320057.66
262	357888.05	4320069.31
263	357866.04	4320060.93
264	357817.91	4320042.60
265	357798.04	4320025.29
266	357626.23	4319875.65
267	357556.20	4319843.87
268	357560.64	4319854.48
269	357559.66	4319861.75
270	357570.48	4319875.93

271	357573.95	4319876.02
272	357577.41	4319876.86
273	357580.78	4319878.14
274	357587.71	4319884.31
275	357597.24	4319891.94
276	357511.44	4319971.08
277	357507.14	4319966.98
278	357499.73	4319975.13
279	357504.80	4319979.93

Условный номер земельного участка: 29

Номер характерной точки границы	X	Y
1	359760.37	4318996.22
2	359816.44	4319005.56
3	359882.93	4319016.64
4	360017.65	4319023.38
5	360104.63	4319037.74
6	360164.19	4319036.20
7	360196.48	4319035.37
8	360222.26	4319034.70
9	360251.55	4319009.16
10	360283.55	4319001.54
11	360308.28	4318971.50
12	360334.25	4318940.18
13	360341.34	4318902.65
14	360339.16	4318868.90
15	360329.97	4318848.24
16	360325.22	4318852.99
17	360317.26	4318847.30
18	360317.25	4318847.30
19	360304.73	4318850.71
20	360291.07	4318851.85
21	360288.80	4318839.33
22	360293.35	4318824.53
23	360296.77	4318807.46

24	360288.80	4318794.94
25	360276.28	4318793.80
26	360267.17	4318793.80
27	360261.48	4318810.87
28	360259.20	4318835.91
29	360242.13	4318862.09
30	360228.47	4318876.89
31	360213.67	4318908.76
32	360212.53	4318929.25
33	360218.23	4318945.19
34	360206.84	4318959.99
35	360185.22	4318966.82
36	360170.42	4318956.57
37	360157.90	4318946.33
38	360128.30	4318942.91
39	360113.51	4318931.53
40	360080.50	4318920.15
41	360021.31	4318901.93
42	359945.04	4318874.62
43	359930.25	4318866.65
44	359930.24	4318866.65
45	359923.41	4318852.99
46	359927.97	4318839.33
47	359941.63	4318826.81
48	359943.90	4318814.29
49	359946.18	4318788.11

50	359949.59	4318753.96
51	359950.73	4318725.50
52	359963.25	4318692.49
53	359972.36	4318658.35
54	359972.36	4318620.78
55	359967.81	4318599.16
56	359954.15	4318591.19
57	359942.77	4318590.05
58	359934.80	4318595.74
59	359927.97	4318612.81
60	359926.83	4318629.89
61	359923.41	4318651.52
62	359918.86	4318673.14
63	359916.82	4318674.93
64	359908.54	4318826.65
65	359782.45	4318821.02
66	359784.33	4318810.53
67	359814.50	4318642.58
68	359875.61	4318654.55
69	359875.61	4318650.38
70	359882.44	4318627.61
71	359900.65	4318615.09
72	359909.76	4318594.60
73	359910.89	4318572.98
74	359916.59	4318541.10
75	359932.52	4318497.85
76	359948.46	4318470.53
77	359967.81	4318468.25
78	359981.47	4318469.40
79	359995.13	4318478.50
80	360014.48	4318471.67
81	360024.72	4318489.88
82	360035.40	4318500.57
83	360018.66	4318465.81
84	359998.73	4318424.41
85	359978.01	4318381.39
86	359982.65	4318307.10
87	360005.96	4318255.54
88	360029.68	4318224.78

89	360052.36	4318209.25
90	360043.46	4318162.60
91	360022.43	4318163.56
92	360004.84	4318164.66
93	359990.54	4318165.76
94	359988.34	4318177.86
95	359986.14	4318200.95
96	359985.04	4318225.14
97	359985.04	4318247.14
98	359977.34	4318265.83
99	359953.15	4318281.23
100	359927.86	4318295.52
101	359906.96	4318299.92
102	359897.07	4318303.22
103	359888.27	4318305.42
104	359886.07	4318313.12
105	359891.57	4318334.01
106	359903.66	4318357.10
107	359903.66	4318364.80
108	359902.57	4318382.40
109	359912.47	4318389.00
110	359930.06	4318404.39
111	359934.46	4318423.09
112	359930.06	4318436.28
113	359916.86	4318453.88
114	359906.96	4318470.37
115	359897.07	4318489.07
116	359889.37	4318501.16
117	359875.07	4318504.46
118	359858.58	4318503.36
119	359843.18	4318497.86
120	359834.38	4318498.96
121	359832.19	4318507.76
122	359829.99	4318525.36
123	359821.19	4318534.15
124	359813.49	4318542.95
125	359810.19	4318552.85
126	359809.09	4318569.34
127	359794.80	4318573.74

128	359784.90	4318563.85
129	359775.01	4318556.15
130	359761.81	4318549.55
131	359748.61	4318548.45
132	359737.61	4318548.45
133	359740.91	4318582.54
134	359754.11	4318618.83
135	359779.40	4318658.42
136	359791.50	4318689.21
137	359797.00	4318707.90
138	359798.09	4318721.10
139	359798.09	4318731.00
140	359792.60	4318744.19
141	359780.50	4318756.29
142	359770.60	4318754.09
143	359755.21	4318749.69
144	359737.61	4318741.99
145	359714.52	4318736.50
146	359703.52	4318724.40
147	359698.02	4318712.30
148	359694.72	4318696.91
149	359684.83	4318681.51
150	359659.53	4318670.51
151	359639.74	4318649.62
152	359626.54	4318629.83
153	359616.65	4318612.24
154	359610.47	4318603.43
155	359612.18	4318612.63
156	359613.89	4318627.16
157	359613.92	4318637.80
158	359612.51	4318651.02
159	359606.73	4318685.26
160	359604.55	4318694.09
161	359601.05	4318702.49
162	359595.24	4318711.72
163	359587.86	4318719.76
164	359577.57	4318727.26
165	359590.61	4318781.02
166	359566.23	4318925.82
167	359587.44	4318939.43
168	359619.44	4318959.95
169	359695.05	4318985.33
170	359651.87	4318540.00
171	359662.45	4318562.22
172	359674.09	4318574.92
173	359680.44	4318572.80
174	359683.62	4318564.34
175	359682.56	4318552.70
176	359675.15	4318535.76
177	359676.21	4318522.00
178	359687.85	4318517.77
179	359691.03	4318508.25
180	359684.68	4318496.60
181	359677.27	4318486.02
182	359663.51	4318470.15
183	359652.93	4318448.98
184	359644.61	4318433.18
185	359642.50	4318439.54
186	359639.10	4318447.69
187	359633.79	4318456.28
188	359627.13	4318463.85
189	359630.70	4318476.50
190	359639.17	4318500.84
191	359681.50	4318374.90
192	359693.14	4318369.60
193	359697.38	4318362.20
194	359691.03	4318352.67
195	359683.62	4318344.20
196	359678.55	4318331.02
197	359648.39	4318421.81
198	359659.28	4318421.46
199	359673.03	4318418.29
200	359674.09	4318409.82
201	359671.98	4318401.35
202	359665.63	4318390.77
203	359665.63	4318380.19

Взам. инв. №

Подп. и дата

Инв. № подл.

Изм.	Кол.уч.	Лист	№док.	Подп.	Дата	ОЧПМ-ТЧ	Лист

204	359670.89	4318377.94
205	359830.94	4318294.55
206	359843.64	4318295.34
207	359849.99	4318292.17
208	359853.16	4318283.43
209	359846.02	4318275.50
210	359838.88	4318270.74
211	359826.18	4318259.62
212	359822.21	4318252.48
213	359823.80	4318241.37
214	359829.35	4318230.25
215	359829.35	4318219.14
216	359826.18	4318210.41
217	359819.03	4318202.47
218	359812.68	4318194.53
219	359808.71	4318182.63
220	359811.89	4318173.90
221	359814.27	4318170.72
222	359820.62	4318165.96
223	359827.76	4318162.78
224	359838.08	4318161.20
225	359848.40	4318158.02
226	359857.93	4318155.64
227	359866.66	4318151.67
228	359872.22	4318141.35
229	359869.04	4318130.24
230	359857.93	4318123.10
231	359848.40	4318118.33
232	359837.29	4318113.57
233	359823.00	4318111.19
234	359812.71	4318105.74
235	359804.75	4318099.28
236	359797.60	4318090.55
237	359795.72	4318077.09
238	359795.22	4318062.77
239	359798.40	4318046.10
240	359799.19	4318026.26
241	359799.19	4318011.97
242	359794.43	4318008.00
243	359784.11	4318011.18
244	359778.55	4318023.88
245	359776.96	4318038.17
246	359773.79	4318053.25
247	359759.50	4318072.30
248	359748.39	4318077.85
249	359738.07	4318078.65
250	359723.78	4318083.41
251	359712.67	4318093.73
252	359706.32	4318109.60
253	359706.32	4318127.07
254	359711.88	4318144.53
255	359718.23	4318164.37
256	359719.02	4318177.07
257	359717.43	4318186.60
258	359714.26	4318195.33
259	359711.88	4318209.62
260	359719.81	4318218.35
261	359737.28	4318231.84
262	359765.85	4318255.65

Условный номер земельного участка: 30

Номер характерной точки границы	X	Y
1	360077.86	4318191.79
2	360088.60	4318188.83
3	360076.12	4318150.26
4	360066.42	4318149.26
5	360046.62	4318162.46
6	360043.46	4318162.60
7	360052.36	4318209.25

Условный номер земельного участка: 31

Номер характерной точки границы	X	Y
1	357165.53	4319444.64
2	357175.50	4319443.90
3	357184.42	4319442.70
4	357194.23	4319440.78
5	357202.94	4319438.53
6	357207.43	4319437.08
7	357173.91	4319388.34
8	357139.73	4319409.83
9	357130.25	4319422.47
10	357129.41	4319442.06
11	357131.66	4319442.50
12	357138.58	4319443.53
13	357146.54	4319444.33
14	357155.53	4319444.76

Условный номер земельного участка: 32

Номер характерной точки границы	X	Y
1	357293.32	4319385.55
2	357302.03	4319378.85
3	357308.08	4319373.60
4	357313.85	4319368.07
5	357320.00	4319361.50
6	357325.15	4319355.38
7	357329.99	4319349.01
8	357334.50	4319342.41
9	357338.68	4319335.59
10	357342.52	4319328.56
11	357345.99	4319321.36
12	357349.11	4319313.99
13	357351.85	4319306.48
14	357354.21	4319298.83
15	357356.19	4319291.08
16	357357.77	4319283.24
17	357358.97	4319275.33
18	357359.76	4319267.37
19	357360.20	4319257.39
20	357360.05	4319248.39
21	357359.93	4319246.76
22	357310.50	4319282.15
23	357245.63	4319343.25
24	357173.91	4319388.34
25	357207.43	4319437.08
26	357212.46	4319435.46
27	357220.84	4319432.20
28	357227.23	4319429.34
29	357234.37	4319425.73
30	357240.46	4319422.28
31	357246.40	4319418.57

Сведения о границах территории, в отношении которой утвержден проект межевания, содержащие перечень координат характерных точек этих границ в системе координат, используемой для ведения Единого государственного реестра недвижимости

В соответствии с частью 3 статьи 41.1. Градостроительного кодекса Российской Федерации документация по планировке территории подготовлена в соответствии с системой координат, используемой для ведения Единого государственного реестра недвижимости.

Установленная система координат – МСК-70 зона 4.

Номер характерной точки границы	X	Y
1	357175.71	4319272.73
2	357200.21	4319255.43
3	357166.73	4319208.57
4	357159.78	4319213.50
5	357138.04	4319228.89
6	357124.97	4319238.12
7	357125.98	4319239.52
8	357131.75	4319246.75
9	357133.96	4319253.23
10	357147.12	4319268.79
11	357155.59	4319278.81
12	357158.63	4319284.79
13	358027.55	4319188.13
14	358097.75	4319167.98
15	358164.03	4319137.69
16	358249.18	4319103.62
17	358255.41	4319059.82
18	358210.81	4319060.18
19	358125.64	4319097.37
20	358118.97	4319106.52
21	357929.45	4319167.18
22	357888.62	4319209.75
23	357915.04	4319234.75
24	358482.74	4318841.05
25	358520.35	4318774.36
26	358475.57	4318741.80
27	358464.13	4318761.39
28	358386.48	4318820.59
29	358264.12	4318869.19
30	358178.51	4318881.83
31	358103.78	4318865.64
32	358082.02	4318893.83
33	358084.45	4318924.11
34	358200.15	4318960.94
35	358258.26	4318950.40
36	358343.10	4318911.11
37	358387.88	4318894.96
38	359347.06	4317147.90
39	359361.76	4317121.20
40	359355.73	4317109.84
41	359358.51	4317061.53
42	359345.48	4317055.75
43	359343.77	4317041.09
44	359330.57	4317023.67
45	359324.22	4317006.58
46	359307.23	4316999.48
47	359300.47	4316982.75
48	359273.35	4316960.60
49	359240.68	4316951.21
50	359215.89	4316978.36
51	359238.34	4317006.17
52	359239.38	4317042.90
53	359268.27	4317075.12
54	359274.44	4317118.27
55	359295.89	4317150.21
56	359164.95	4317157.24
57	359223.11	4317222.09
58	359319.78	4317308.22
59	359489.04	4317427.06
60	359528.64	4317430.14
61	359519.47	4317390.79
62	359465.28	4317332.18
63	359511.57	4317340.24
64	359488.53	4317263.62
65	359434.10	4317206.13
66	359393.97	4317198.70
67	359392.67	4317243.64
68	359422.27	4317300.71
69	359364.59	4317259.75

70	359178.30	4317056.52
71	359132.12	4317034.29
72	359098.60	4317009.60
73	359045.58	4316947.72
74	358997.07	4316947.36
75	358994.30	4316988.36
76	359060.38	4317080.49
77	359187.91	4316729.06
78	359235.71	4316682.10
79	359167.93	4316646.91
80	359147.88	4316703.48
81	358955.13	4316818.80
82	358983.71	4316813.30
83	358995.09	4316787.42
84	358978.56	4316759.27
85	358854.27	4316687.48
86	358810.95	4316702.27
87	358826.61	4316740.05
88	358878.63	4316777.71
89	359347.06	4317147.90
90	359361.76	4317121.20
91	359355.73	4317109.84
92	359358.51	4317061.53
93	359345.48	4317055.75
94	359343.77	4317041.09
95	359330.57	4317023.67
96	359324.22	4317006.58
97	359307.23	4316999.48
98	359300.47	4316982.75
99	359273.35	4316960.60
100	359240.68	4316951.21
101	359215.89	4316978.36
102	359238.34	4317006.17
103	359239.38	4317042.90
104	359268.27	4317075.12
105	359274.44	4317118.27

106	359295.89	4317150.21
107	359280.43	4318241.04
108	359296.93	4318227.13
109	359530.54	4318011.58
110	359539.73	4318000.18
111	359544.44	4317989.44
112	359546.62	4317974.96
113	359545.27	4317963.31
114	359541.24	4317952.30
115	359532.80	4317940.34
116	359516.16	4317926.35
117	359516.07	4317926.44
118	359496.23	4317908.48
119	359487.57	4317897.11
120	359476.87	4317873.20
121	359468.44	4317827.43
122	359463.21	4317807.43
123	359454.23	4317811.35
124	359446.93	4317815.86
125	359440.29	4317821.27
126	359322.03	4317964.21
127	359223.68	4317982.75
128	359221.57	4317966.14
129	359194.78	4317889.82
130	359161.60	4317849.69
131	359157.95	4317845.01
132	359144.12	4317828.54
133	359055.71	4317763.80
134	358954.01	4317720.78
135	358937.04	4317715.49
136	358997.84	4317584.03
137	358805.22	4317502.29
138	358778.22	4317475.49
139	358578.15	4317580.22
140	358555.57	4317564.37
141	358498.46	4317445.99
142	358498.77	4317341.95
143	358522.37	4317237.94

Взам. инв. №

Подп. и дата

Инв. № подл.

Изм.	Колуч.	Лист	№док.	Подп.	Дата	ОЧПМ-ТЧ	Лист

144	358545.26	4317168.54
145	358563.47	4317024.84
146	358589.80	4316962.35
147	358607.35	4316918.16
148	358607.66	4316862.33
149	358579.68	4316789.69
150	358548.72	4316724.21
151	358520.85	4316688.82
152	358519.11	4316686.37
153	358483.78	4316635.23
154	358184.16	4316452.67
155	358112.76	4316411.79
156	358050.13	4316480.45
157	358143.20	4316535.81
158	358416.82	4316680.43
159	358439.06	4316697.70
160	358474.97	4316751.92
161	358495.60	4316800.33
162	358516.14	4316893.17
163	358513.84	4316950.33
164	358511.67	4317004.24
165	358499.17	4317033.06
166	358487.57	4317059.78
167	358426.65	4317310.90
168	358421.59	4317380.14
169	358423.21	4317428.47
170	358424.77	4317474.73
171	358533.82	4317656.15
172	358617.87	4317703.82
173	358736.58	4317733.88
174	358989.66	4317808.42
175	359108.56	4317888.81
176	359140.88	4317940.90
177	359151.32	4317957.74
178	359155.37	4317981.87
179	359154.26	4318010.85
180	359146.63	4318033.56
181	359134.86	4318055.04
182	359073.71	4318078.05

183	359034.31	4318098.91
184	358942.62	4318106.36
185	358757.19	4318102.64
186	358709.22	4318101.68
187	358582.37	4318116.93
188	358430.11	4318150.02
189	358386.06	4318159.59
190	358278.93	4318209.61
191	358255.18	4318239.65
192	358230.52	4318270.82
193	358204.86	4318303.27
194	358141.58	4318421.81
195	358118.01	4318465.94
196	358076.12	4318544.39
197	358014.27	4318652.51
198	357995.95	4318684.55
199	357925.03	4318765.52
200	357893.72	4318801.26
201	357781.64	4318870.40
202	357739.47	4318896.42
203	357660.58	4318935.65
204	357622.32	4318966.86
205	357569.62	4319009.86
206	357595.83	4319066.87
207	357663.76	4319013.01
208	357735.41	4318970.91
209	357821.19	4318920.52
210	357874.04	4318889.47
211	357653.49	4319068.97
212	357624.72	4319083.27
213	357607.15	4319091.49
214	357634.28	4319150.48
215	357662.05	4319138.45
216	357695.18	4319124.10
217	357833.62	4318997.91
218	357891.28	4318931.13
219	357893.17	4318893.29
220	358023.90	4318752.07
221	358062.81	4318687.47

Взам. инв. №

Подп. и дата

Инв. № подл.

Изм.	Кол.уч.	Лист	№док.	Подп.	Дата	ОЧПМ-ТЧ	Лист

222	358102.42	4318621.72
223	358134.71	4318568.13
224	358169.36	4318482.24
225	358200.91	4318427.75
226	358249.77	4318371.38
227	358311.35	4318282.21
228	358361.73	4318250.72
229	358407.75	4318233.72
230	358607.54	4318186.92
231	358644.10	4318185.53
232	358685.85	4318183.95
233	358787.60	4318171.13
234	358839.12	4318169.95
235	358865.06	4318169.35
236	358951.70	4318167.37
237	359103.43	4318153.27
238	359184.75	4318115.41
239	359195.15	4318107.00
240	359882.75	4318284.24
241	359882.75	4318255.14
242	359853.98	4318255.14
243	359853.98	4318284.24
244	359908.54	4318826.65
245	359916.82	4318674.93
246	359917.48	4318662.75
247	359875.61	4318654.55
248	359814.50	4318642.58
249	359784.33	4318810.53
250	359782.45	4318821.02
251	359488.40	4318954.61
252	359607.12	4319010.74
253	359689.82	4319036.67
254	359789.47	4319055.84
255	359900.09	4319067.87
256	360062.46	4319090.48
257	360179.74	4319098.19

258	360279.53	4319084.13
259	360317.36	4319066.42
260	360357.03	4319027.90
261	360388.31	4318973.07
262	360407.78	4318920.26
263	360409.00	4318876.26
264	360389.08	4318807.70
265	360350.76	4318735.34
266	360299.34	4318668.69
267	360199.22	4318577.98
268	360129.48	4318502.21
269	360096.27	4318445.55
270	360067.24	4318371.91
271	360071.10	4318317.89
272	360092.30	4318288.16
273	360052.36	4318209.25
274	360029.68	4318224.78
275	360005.96	4318255.54
276	359982.65	4318307.10
277	359978.01	4318381.39
278	359998.73	4318424.41
279	360018.66	4318465.81
280	360035.40	4318500.57
281	360045.58	4318521.70
282	360195.11	4318659.97
283	360258.03	4318713.40
284	360292.68	4318764.30
285	360329.97	4318848.24
286	360339.16	4318868.90
287	360341.34	4318902.65
288	360334.25	4318940.18
289	360308.28	4318971.50
290	360283.55	4319001.54
291	360251.55	4319009.16
292	360222.26	4319034.70
293	360196.48	4319035.37
294	360164.19	4319036.20
295	360104.63	4319037.74
296	360017.65	4319023.38

297	359882.93	4319016.64
298	359816.44	4319005.56
299	359760.37	4318996.22
300	359695.05	4318985.33
301	359619.44	4318959.95
302	359587.44	4318939.43
303	359566.23	4318925.82
304	359590.61	4318781.02
305	359577.56	4318727.24
306	359565.29	4318733.04
307	359546.96	4318735.71
308	359519.11	4318730.82
309	359501.55	4318725.31
310	359482.68	4318716.82
311	359463.12	4318704.72
312	359449.97	4318694.59
313	359341.88	4318610.81
314	359314.41	4318589.51
315	359310.34	4318586.52
316	359302.78	4318581.47
317	359296.69	4318577.87
318	359289.54	4318574.09
319	359280.15	4318569.97
320	359270.49	4318566.55
321	359259.59	4318563.53
322	359208.13	4318553.90
323	359204.73	4318572.12
324	359168.03	4318554.15
325	359074.14	4318549.18
326	358982.38	4318603.27
327	358965.66	4318643.13
328	358945.19	4318691.88
329	358945.52	4318749.49
330	358945.86	4318807.56
331	358955.61	4318851.70
332	358957.09	4318930.28
333	358971.57	4319067.34
334	358956.25	4319208.14
335	358943.86	4319236.52

336	358922.00	4319286.64
337	358908.20	4319301.39
338	358871.10	4319341.02
339	358833.96	4319357.24
340	358788.95	4319376.90
341	358767.04	4319376.06
342	358707.15	4319373.75
343	358623.08	4319354.23
344	358451.45	4319332.66
345	358417.98	4319336.61
346	358376.17	4319341.55
347	358323.36	4319370.74
348	358291.86	4319388.14
349	358289.52	4319391.69
350	358265.75	4319362.42
351	358244.06	4319335.74
352	358222.39	4319309.04
353	358196.20	4319322.80
354	358217.89	4319349.50
355	358237.31	4319373.42
356	358242.60	4319374.39
357	358249.30	4319382.74
358	358247.96	4319393.51
359	358240.08	4319400.47
360	358228.84	4319399.90
361	358221.64	4319391.46
362	358221.79	4319386.03
363	358211.18	4319372.96
364	358195.24	4319353.34
365	358178.84	4319333.15
366	358171.49	4319338.63
367	358164.52	4319344.59
368	358157.93	4319350.99
369	358150.96	4319358.81
370	358166.74	4319377.45
371	358183.06	4319396.76
372	358205.96	4319423.82
373	358214.63	4319434.07
374	358237.18	4319441.33

375	358254.88	4319447.04
376	358240.84	4319490.57
377	358231.18	4319699.26
378	358211.55	4319761.51
379	358197.35	4319806.52
380	358162.35	4319856.90
381	358034.55	4319981.89
382	358086.59	4320000.01
383	358232.68	4319858.40
384	358250.56	4319822.02
385	358283.40	4319694.05
386	358291.33	4319588.27
387	358293.30	4319506.45
388	358302.74	4319463.58
389	358330.86	4319420.37
390	358372.37	4319396.08
391	358442.27	4319387.31
392	358608.47	4319405.42
393	358759.91	4319432.24
394	358830.83	4319422.33
395	358910.07	4319378.21
396	358991.91	4319268.18
397	359004.37	4319221.76
398	359023.77	4319088.91
399	359000.53	4318798.18
400	358994.67	4318767.57
401	358997.69	4318724.37
402	359029.28	4318645.39
403	359053.11	4318613.48
404	359093.92	4318607.10
405	359160.38	4318614.26
406	359221.35	4318660.56
407	359371.14	4318810.53
408	360102.20	4320414.91
409	360107.63	4320335.54
410	360108.13	4320303.81
411	360054.25	4320175.62
412	359986.46	4320193.66

413	360032.99	4320363.08
414	360039.10	4320358.26
415	360031.22	4320425.68
416	359937.40	4320171.71
417	359904.45	4320128.83
418	359849.39	4320165.54
419	359764.19	4320241.04
420	359795.99	4320281.87
421	359720.47	4320249.31
422	359747.35	4320198.01
423	359758.43	4320146.12
424	359744.77	4320082.04
425	359731.56	4320061.35
426	359698.91	4320064.85
427	359694.52	4320092.45
428	359701.20	4320146.21
429	359693.80	4320179.22
430	359639.24	4320242.76
431	359572.23	4320338.67
432	359558.97	4320411.68
433	359536.27	4320472.66
434	359523.59	4320494.22
435	359455.95	4320570.07
436	359482.46	4320665.99
437	359599.41	4320537.88
438	359618.48	4320492.47
439	359632.30	4320418.83
440	359660.51	4320320.43
441	359512.17	4319771.24
442	359596.59	4319762.41
443	359631.05	4319766.29
444	359690.85	4319788.68
445	359718.55	4319776.90
446	359728.52	4319806.16
447	359749.34	4319836.32
448	359857.28	4319885.41

449	359967.18	4319892.21
450	360005.14	4319906.90
451	360046.13	4319879.19
452	359996.94	4319832.38
453	359905.71	4319836.17
454	359868.27	4319827.69
455	359849.36	4319818.76
456	359829.33	4319786.11
457	359802.20	4319786.04
458	359786.69	4319790.85
459	359779.91	4319764.36
460	359749.72	4319720.52
461	359723.16	4319708.96
462	359698.68	4319710.91
463	359677.29	4319726.35
464	359639.10	4319700.39
465	359464.65	4319717.15
466	359390.92	4319717.43
467	359207.83	4319676.62
468	359157.31	4319682.17
469	359130.04	4319701.50
470	359020.44	4319950.90
471	359027.68	4319994.71
472	359028.30	4319998.28
473	359077.95	4319970.88
474	359096.09	4319945.98
475	359116.90	4319876.90
476	359173.61	4319749.04
477	359205.04	4319744.47
478	359335.69	4319767.62
479	360331.42	4319663.29
480	360345.75	4319650.85
481	360348.06	4319648.83
482	360354.26	4319643.44
483	360354.20	4319613.11
484	360329.53	4319592.04
485	360321.91	4319569.42
486	360297.67	4319558.81

487	360266.82	4319557.08
488	360225.19	4319538.11
489	360187.93	4319537.73
490	360197.13	4319583.40
491	360228.65	4319605.22
492	360250.35	4319624.35
493	360266.88	4319633.23
494	360280.20	4319634.85
495	360302.31	4319653.01
496	361231.82	4320023.99
497	361231.33	4319991.74
498	361242.74	4319948.07
499	361245.52	4319915.09
500	361246.70	4319901.56
501	361239.24	4319868.40
502	361239.84	4319851.72
503	361257.16	4319782.30
504	361263.35	4319711.73
505	361258.88	4319654.70
506	361220.96	4319674.42
507	361195.61	4319818.64
508	361188.60	4319912.52
509	361184.87	4320023.42
510	361197.36	4320042.68
511	361131.59	4320876.77
512	361294.33	4320830.77
513	361322.33	4320810.23
514	361317.99	4320776.31
515	361276.00	4320741.21
516	361172.50	4320770.29
517	361079.64	4320806.04
518	361005.09	4320828.11
519	360852.78	4320904.13
520	360768.50	4320953.85
521	360760.95	4320958.95
522	360757.74	4320960.19
523	360707.47	4320989.85

524	360682.64	4321008.37
525	360647.03	4321053.75
526	360663.97	4321084.93
527	360696.16	4321088.06
528	360719.72	4321079.28
529	360790.43	4321021.10
530	360922.28	4320953.92
531	361019.90	4320921.07
532	361077.47	4320899.79
533	360853.21	4319209.24
534	360883.27	4319145.27
535	360892.04	4319112.23
536	360913.58	4319080.79
537	360924.63	4319048.74
538	360999.13	4318859.43
539	360966.06	4318836.66
540	360963.12	4318834.64
541	360930.34	4318858.83
542	360907.27	4318892.70
543	360820.91	4319071.20
544	360779.06	4319173.81
545	360781.41	4319219.89
546	360820.31	4319237.95
547	360773.76	4318748.36
548	360795.72	4318698.45
549	360835.70	4318636.22
550	360835.98	4318632.92
551	360838.41	4318604.59
552	360819.65	4318589.04
553	360799.87	4318588.62
554	360750.87	4318658.97
555	360722.26	4318730.59
556	360734.56	4318783.57
557	361235.90	4319293.95
558	361236.76	4319291.01
559	361244.21	4319265.43

560	361237.47	4319197.70
561	361239.66	4319181.04
562	361238.28	4319145.54
563	361226.26	4319101.18
564	361231.85	4319072.93
565	361230.61	4319023.58
566	361189.27	4319038.95
567	361178.80	4319060.11
568	361174.13	4319108.96
569	361183.16	4319138.22
570	361185.87	4319262.79
571	361204.53	4319291.89
572	360728.77	4319816.99
573	360749.82	4319838.35
574	360749.04	4319890.55
575	360797.40	4319891.42
576	360815.91	4319864.32
577	360822.60	4319832.59
578	360824.53	4319792.96
579	360839.99	4319780.83
580	360834.76	4319739.80
581	360819.67	4319724.10
582	360815.11	4319642.84
583	360824.74	4319584.00
584	360829.68	4319520.39
585	360848.74	4319500.05
586	360859.26	4319501.38
587	360871.55	4319487.83
588	360868.96	4319472.88
589	360852.34	4319462.05
590	360802.17	4319442.16
591	360788.66	4319448.80
592	360752.35	4319448.48
593	360748.49	4319364.99
594	360725.44	4319343.91
595	360695.89	4319347.12
596	360672.43	4319366.66
597	360663.50	4319395.50

Взам. инв. №

Подп. и дата

Инв. № подл.

Изм.	Колуч.	Лист	№док.	Подп.	Дата

ОЧПМ-ТЧ

Лист

598	360658.84	4319421.93
599	360657.72	4319493.17
600	360650.64	4319546.20
601	360627.05	4319584.59
602	360590.61	4319625.09
603	360533.98	4319668.04
604	360498.38	4319677.60
605	360486.12	4319714.62
606	360508.37	4319733.43
607	360510.38	4319763.56
608	360549.56	4319774.42
609	360506.69	4319787.48
610	360502.90	4319788.63
611	360488.31	4319793.07
612	360490.41	4319821.53
613	360522.30	4319831.74
614	360543.28	4319823.41
615	360546.51	4319822.14
616	360651.79	4319780.42
617	360667.64	4319799.60
618	360688.27	4319813.15
619	360704.78	4319817.45
620	361144.74	4317926.70
621	361099.37	4317967.54
622	361029.83	4318000.29
623	361050.87	4318066.66
624	361135.90	4318020.48
625	361183.47	4317974.82
626	360398.79	4317959.12
627	360343.15	4317934.28
628	360295.84	4317856.18
629	360292.69	4317824.59
630	360331.99	4317821.66
631	360379.93	4317871.14
632	360384.36	4317903.21
633	361522.26	4317945.71

634	361539.93	4317895.06
635	361560.58	4317867.54
636	361597.45	4317843.95
637	361617.46	4317806.69
638	361617.00	4317745.70
639	361635.45	4317713.18
640	361662.20	4317697.92
641	361674.81	4317664.55
642	361699.83	4317653.87
643	361732.70	4317657.60
644	361747.21	4317653.95
645	361751.92	4317636.03
646	361745.43	4317590.56
647	361694.19	4317436.85
648	361684.49	4317372.70
649	361595.96	4317063.28
650	361481.71	4317182.20
651	361379.39	4317301.43
652	361397.90	4317386.82
653	361382.41	4317477.91
654	361296.91	4317719.73
655	361295.40	4317722.53
656	361241.02	4317819.94
657	361188.03	4317880.96
658	361111.09	4317947.94
659	361031.90	4317993.19
660	360929.95	4318015.36
661	360895.18	4318015.97
662	360871.17	4318011.27
663	360675.96	4317952.67
664	360661.88	4317946.53
665	360623.42	4317932.17
666	360518.94	4317882.45
667	360467.22	4317849.26
668	360342.79	4317740.73
669	360323.74	4317720.07
670	360217.48	4317580.75
671	360145.56	4317479.17
672	360117.05	4317485.98

673	360232.89	4317808.42
674	360325.41	4318004.53
675	360378.01	4318087.52
676	360436.97	4318156.19
677	360494.38	4318204.34
678	360611.27	4318269.64
679	360755.46	4318303.86
680	360852.07	4318311.32
681	361013.30	4318297.65
682	361243.32	4318229.87
683	361280.96	4318210.18
684	361312.00	4318178.42
685	361369.88	4318136.72
686	361448.34	4318054.18
687	357950.09	4320272.56
688	358360.27	4320419.22
689	358793.45	4320574.15
690	358796.33	4320575.14
691	359240.03	4320725.44
692	359367.75	4320777.21
693	359430.68	4320800.73
694	359533.11	4320837.49
695	359620.57	4320890.29
696	359702.80	4320947.58
697	359734.01	4320982.13
698	359759.97	4321011.20
699	359771.16	4321004.08
700	359855.94	4321117.29
701	359837.37	4321131.82
702	359899.83	4321306.09
703	359930.53	4321424.75
704	359936.12	4321446.67
705	359935.64	4321470.85
706	359935.57	4321474.37
707	359927.93	4321862.76
708	360008.25	4321882.26
709	360116.25	4321887.46
710	360218.25	4321914.99

711	360287.12	4321893.57
712	360377.13	4321909.07
713	360760.54	4321766.14
714	360872.64	4321743.90
715	361053.08	4321627.64
716	361311.06	4321461.47
717	361422.87	4321367.07
718	361610.06	4321209.23
719	362036.23	4320849.84
720	362039.93	4320839.67
721	362026.03	4320777.09
722	362015.97	4320761.43
723	361470.06	4320692.68
724	361467.61	4320641.12
725	361352.55	4320646.60
726	361351.45	4320623.41
727	361579.59	4320515.29
728	362348.44	4320478.65
729	362349.75	4320506.26
730	362349.96	4320510.63
731	362351.82	4320549.71
732	362349.59	4320551.72
733	362124.43	4320754.95
734	362062.12	4320761.78
735	362072.08	4320769.28
736	362105.94	4320781.68
737	362112.87	4320784.12
738	362292.98	4320612.93
739	362357.37	4320551.86
740	362378.21	4320528.53
741	362504.28	4320385.14
742	362530.31	4320343.84
743	362555.04	4320274.88
744	362573.66	4320180.24
745	362500.08	4319922.42
746	362394.44	4319676.48
747	362321.40	4319466.30
748	362222.21	4319084.53
749	362054.67	4318525.84

750	362004.10	4318316.70
751	361949.83	4318146.16
752	361931.88	4318111.65
753	361850.25	4317884.59
754	361773.67	4317704.43
755	361642.84	4318078.13
756	361479.81	4318261.04
757	361378.25	4318336.21
758	361356.16	4318361.88
759	361322.19	4318364.96
760	361284.37	4318390.43
761	361197.97	4318422.69
762	361039.71	4318446.00
763	360854.47	4318457.78
764	360737.17	4318444.45
765	360543.44	4318388.89
766	360464.73	4318347.21
767	360361.69	4318296.98
768	360321.30	4318268.37
769	360257.88	4318246.88
770	360218.24	4318248.33
771	360218.23	4318227.31
772	360215.54	4318187.65
773	360215.84	4318169.74
774	360217.15	4318169.79
775	360265.97	4318171.54
776	360240.11	4318125.68
777	360236.50	4318119.28
778	360216.08	4318083.07
779	360175.60	4318011.27
780	360077.64	4317786.23
781	359899.90	4317171.80
782	359771.01	4316891.66
783	359588.10	4316550.40
784	359556.95	4316506.29
785	359512.15	4316442.85
786	359488.08	4316408.76
787	359454.95	4316361.85
788	359367.96	4316301.62

789	359235.79	4316210.10
790	359159.07	4316172.29
791	359108.88	4316147.55
792	359056.44	4316121.70
793	359027.95	4316107.66
794	358804.42	4315956.25
795	358698.46	4315900.71
796	358586.52	4315861.24
797	358503.43	4315842.14
798	358374.65	4315831.77
799	358279.21	4315834.73
800	358215.62	4315841.88
801	358103.93	4315885.68
802	358043.64	4315923.27
803	358004.12	4315964.18
804	357960.89	4316041.26
805	357934.48	4316113.36
806	357932.32	4316242.52
807	357979.39	4316329.77
808	357984.19	4316332.67
809	357969.88	4316347.72
810	357932.88	4316383.48
811	357923.69	4316392.62
812	357923.63	4316392.68
813	357884.05	4316324.03
814	357843.11	4316195.85
815	357819.99	4316270.49
816	357807.00	4316312.47
817	357775.03	4316409.72
818	357728.68	4316457.79
819	357682.85	4316483.32
820	357574.40	4316496.41
821	357471.07	4316508.87
822	357320.16	4316541.33
823	357221.43	4316563.53
824	357083.24	4316643.48
825	357058.64	4316658.88
826	356989.43	4316732.63
827	356945.78	4316777.61

828	356904.77	4316817.29
829	356883.44	4316841.90
830	356868.48	4316978.26
831	356896.87	4317096.68
832	356944.33	4317191.92
833	356950.88	4317208.36
834	356957.35	4317224.57
835	356994.80	4317318.48
836	357012.69	4317315.61
837	357013.93	4317334.59
838	357029.75	4317332.09
839	357056.61	4317333.13
840	357064.93	4317336.05
841	357089.44	4317350.39
842	357104.65	4317367.04
843	357105.90	4317368.49
844	357100.67	4317373.62
845	357102.80	4317385.39
846	357096.84	4317401.65
847	357080.88	4317430.01
848	357063.60	4317461.09
849	357034.73	4317511.89
850	357010.40	4317553.56
851	357004.14	4317573.93
852	356992.67	4317595.01
853	356976.06	4317623.19
854	356960.84	4317641.88
855	356946.61	4317652.17
856	356930.45	4317651.18
857	356924.45	4317636.55
858	356935.22	4317614.48
859	356914.76	4317604.94
860	356876.35	4317688.44
861	356873.61	4317696.09
862	356894.42	4317705.79
863	356900.33	4317690.62
864	356905.54	4317683.25
865	356912.08	4317677.04
866	356920.21	4317673.79

867	356929.22	4317673.79
868	356940.21	4317676.06
869	356959.08	4317676.55
870	356974.85	4317672.12
871	356984.75	4317664.15
872	356992.11	4317654.12
873	357036.85	4317582.31
874	357055.10	4317547.04
875	357079.17	4317502.38
876	357105.11	4317458.06
877	357113.96	4317442.08
878	357120.17	4317445.52
879	357137.62	4317449.19
880	357143.01	4317448.78
881	357157.31	4317433.38
882	357156.94	4317427.54
883	357159.41	4317421.79
884	357178.24	4317476.57
885	357187.48	4317547.81
886	357201.02	4317617.46
887	357206.97	4317692.24
888	357232.84	4317824.75
889	357273.27	4317910.53
890	357296.96	4317943.10
891	357321.48	4317976.81
892	357343.77	4318007.46
893	357364.12	4318035.44
894	357395.12	4318055.84
895	357422.83	4318084.03
896	357451.40	4318113.10
897	357469.60	4318131.61
898	357479.21	4318157.10
899	357480.29	4318176.30
900	357484.24	4318246.84
901	357477.87	4318284.62
902	357479.86	4318338.51
903	357462.00	4318436.69
904	357448.36	4318488.43
905	357438.55	4318525.68

Взам. инв. №

Подп. и дата

Инв. № подл.

Изм.	Кол.уч.	Лист	№док.	Подп.	Дата	ОЧПМ-ТЧ	Лист

906	357374.07	4318636.91
907	357361.80	4318658.06
908	357342.43	4318707.64
909	357342.19	4318719.15
910	357340.67	4318790.54
911	357351.75	4318904.46
912	357344.05	4318938.33
913	357313.57	4318996.12
914	357213.82	4319067.45
915	357078.30	4319101.57
916	357009.19	4319132.79
917	356946.89	4319197.29
918	356950.52	4319277.26
919	356973.55	4319298.23
920	356999.14	4319322.01
921	357006.36	4319327.56
922	357008.96	4319329.70
923	357039.30	4319352.67
924	357071.30	4319361.28
925	357079.72	4319356.48
926	357100.79	4319344.50
927	357117.26	4319343.63
928	357133.43	4319365.19
929	357144.06	4319385.39
930	357153.69	4319401.03

931	357139.72	4319409.81
932	357130.24	4319422.45
933	357129.17	4319447.54
934	357136.79	4319467.15
935	357181.60	4319515.27
936	357295.41	4319557.18
937	357304.29	4319561.98
938	357324.51	4319587.90
939	357421.98	4319667.28
940	357435.06	4319680.71
941	357467.14	4319727.70
942	357488.46	4319795.39
943	357494.94	4319815.95
944	357538.77	4319835.94
945	357578.39	4319903.93
946	357551.96	4319936.34
947	357520.69	4319958.73
948	357511.44	4319971.08
949	357495.08	4319955.51
950	357486.40	4319962.51
951	357504.80	4319979.93
952	357503.92	4319981.11
953	357567.85	4320041.15
954	357722.49	4320186.39
955	357817.06	4320225.00